


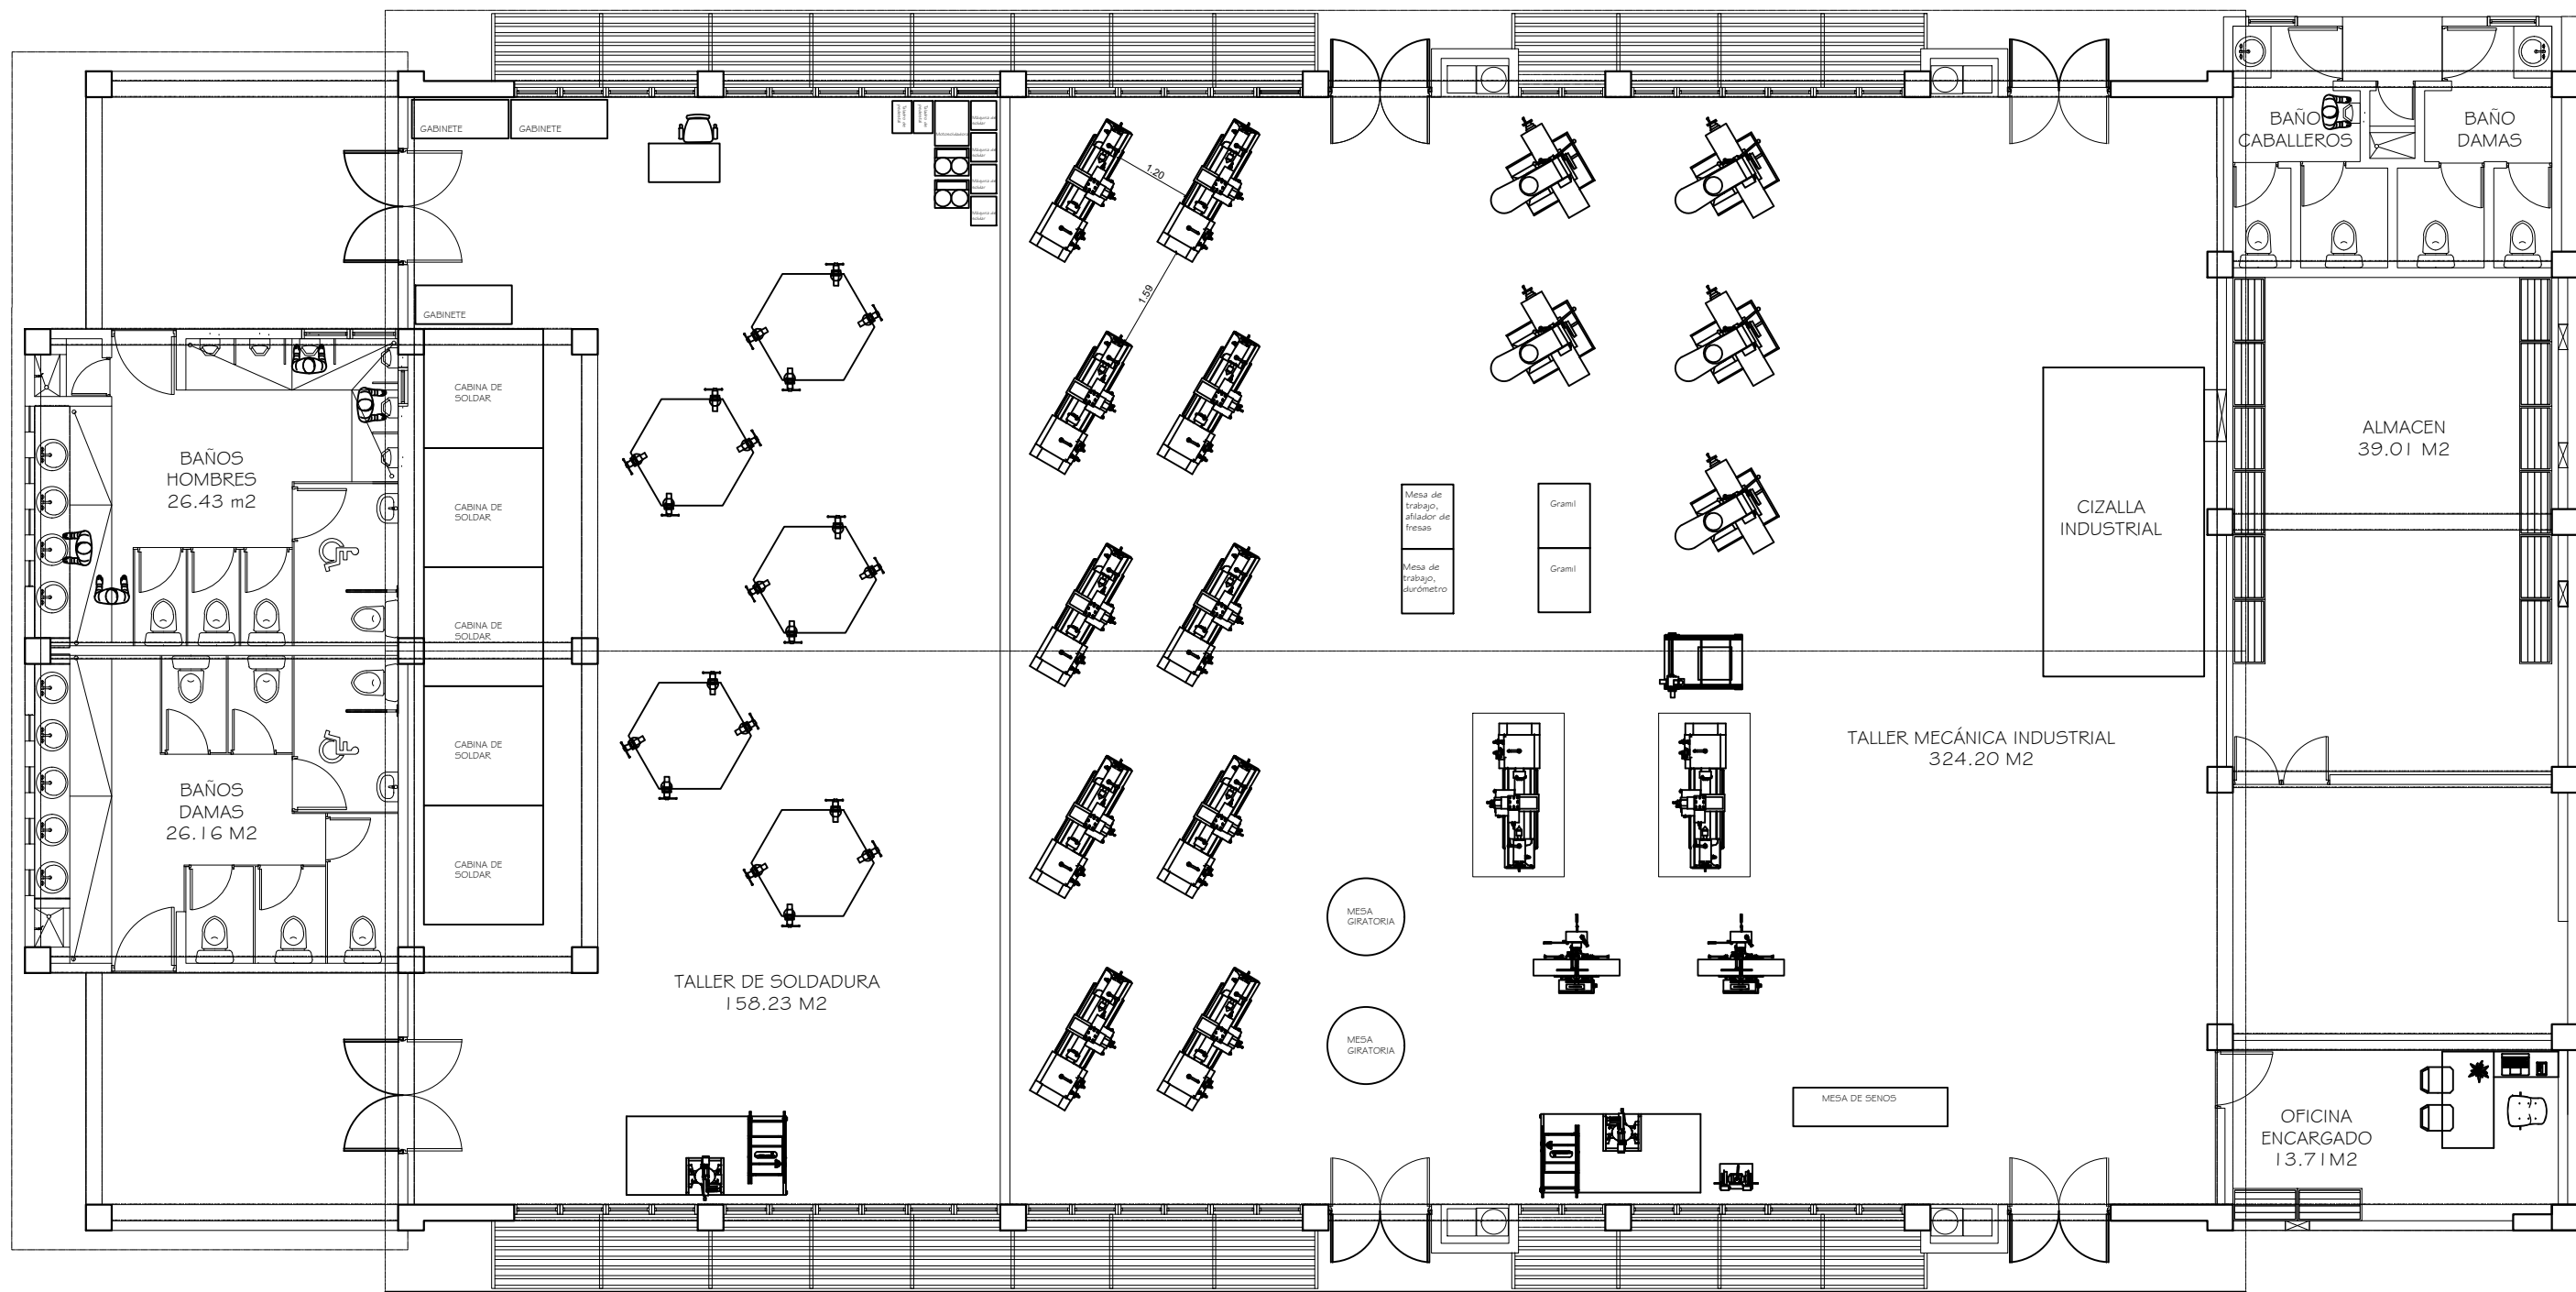

PLANTA ARQUITECTÓNICA PROPUESTA TALLER DE SOLDADURA Y MECÁNICA INDUSTRIAL

ESCALA: 1:50

ESCUELA
BÁSICA SANTA
FÉ
SAN PEDRO DE
MACORÍS
DIRECCIÓN
REGIONAL ESTE

PROPUESTA PLANTA
ARQUITECTÓNICA TALLER
DE SOLDADURA Y
MECÁNICA INDUSTRIAL

Fecha 25/01/2024
Dibujado / diseñado por:
Arq.: Semiramis Reyes
Arq.: Melba Mendoza

Departamento de Ingeniería
e Infraestructura

Esc.: 1.50