



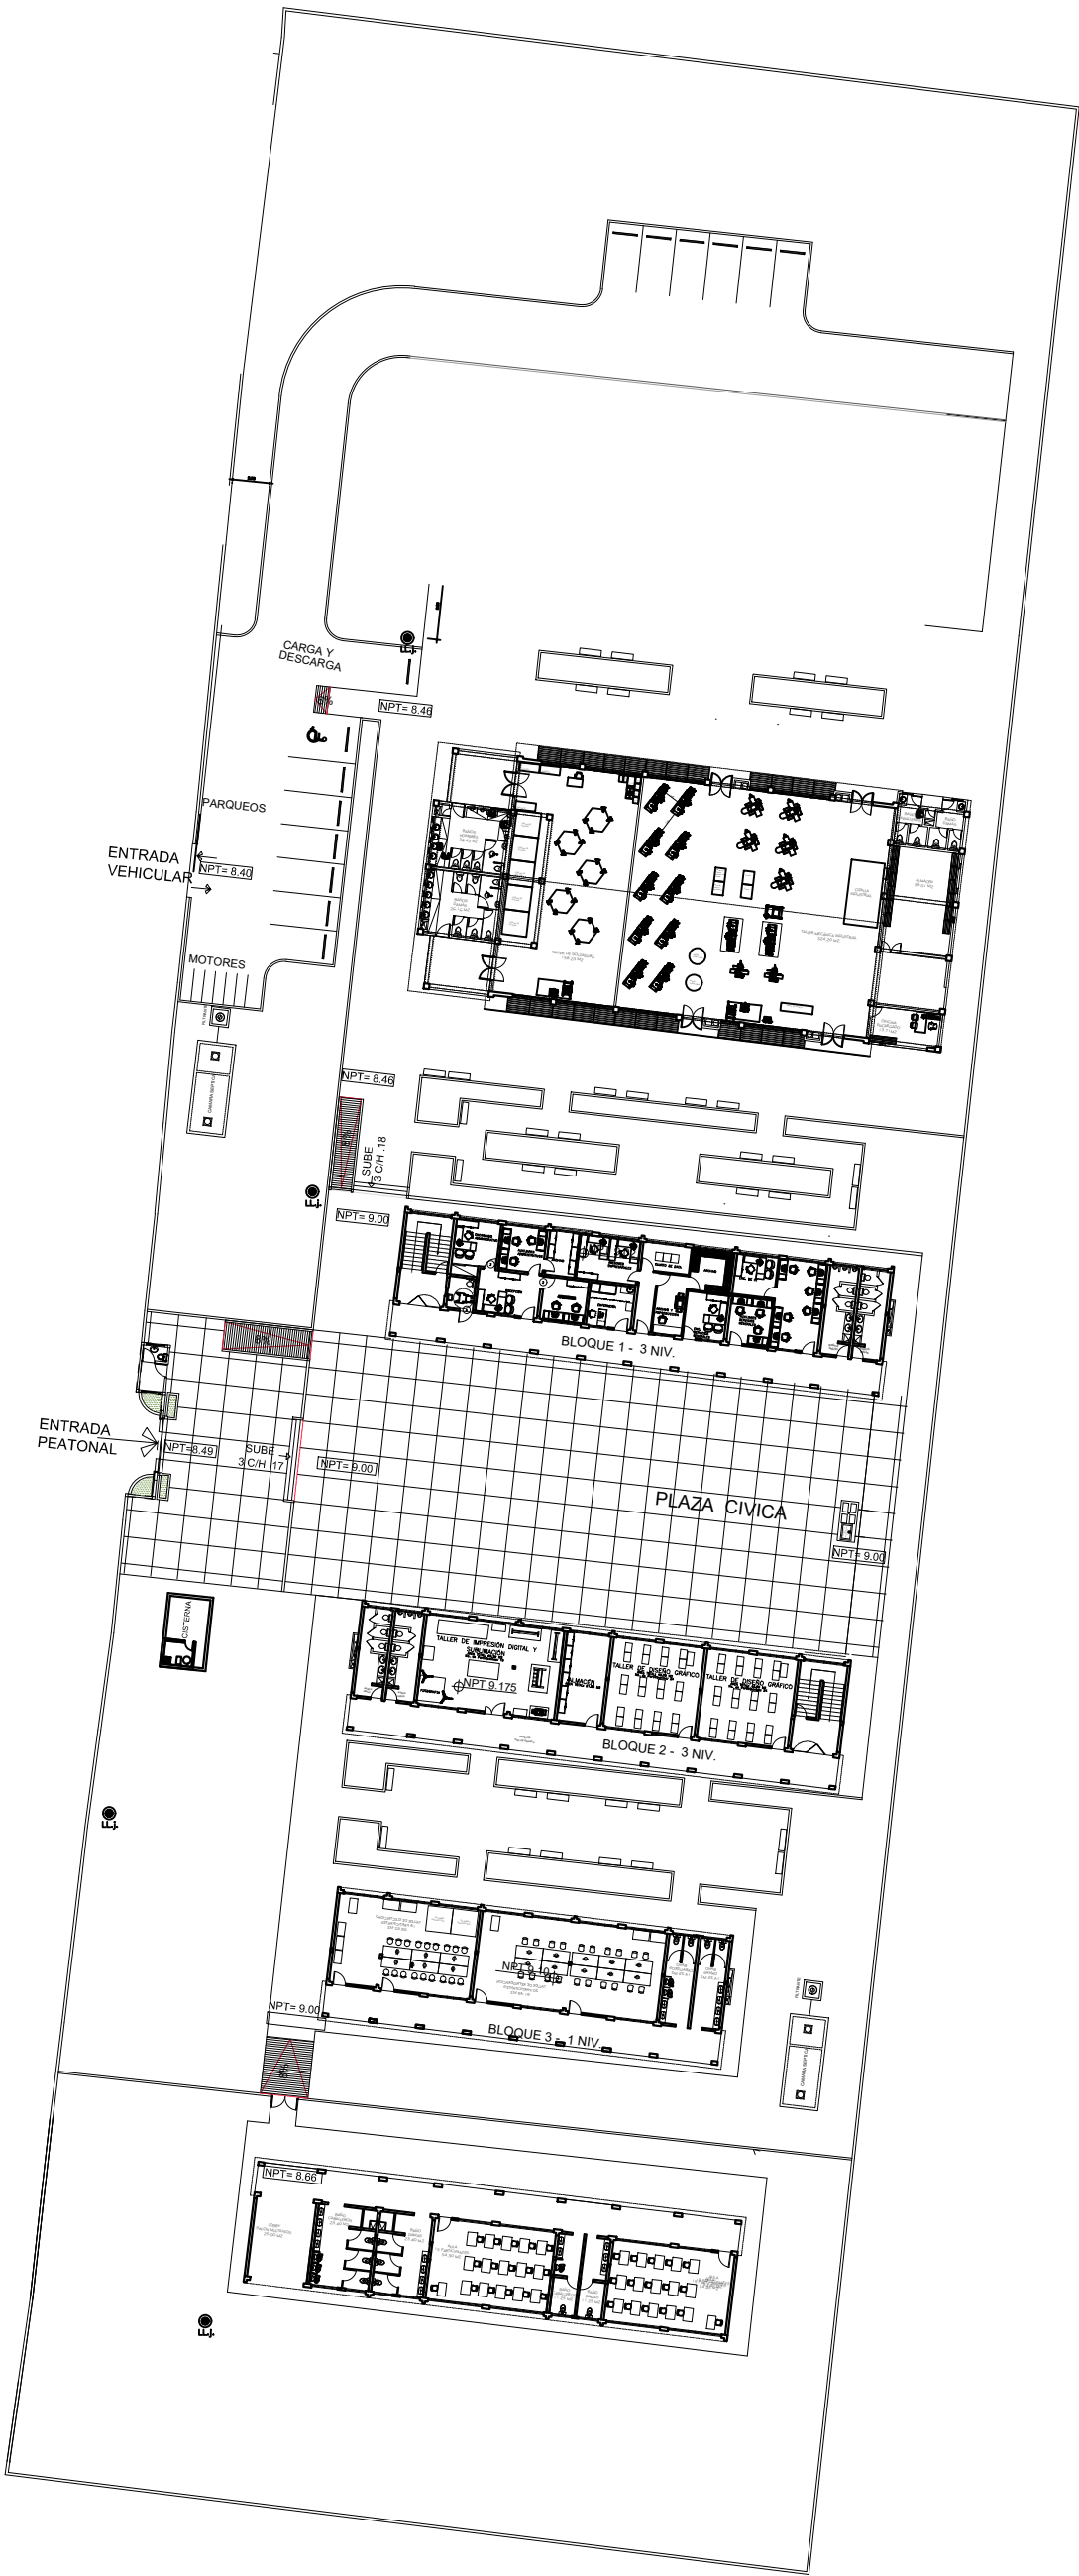

PROPIETARIO: ESCUELA BASICA SANTA FE
PROPUESTA PLANTA DE CONJUNTO
ESCALA: 1:400

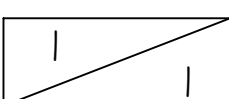

ESCUELA BASICA SANTA FE
SAN PEDRO DE MACORIS
DIRECCIÓN REGIONAL ESTE

PLANTA DE CONJUNTO		
Fecha	30/01/2024	 Esc. 1:400
Preparado por:		
Arq. Semíramis Reyes Arq. Melba Mendoza		