

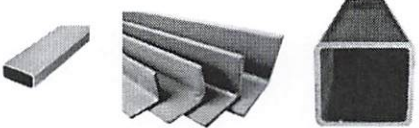


DIRECCIÓN	<i>Dirección de Movilidad Escolar, Local av. Simon Bolivar</i>
ÁREA	<i>Dirección de Movilidad Escolar</i>
SERVICIO SOLICITADO	Servicio de fabricacion e instalación de 286 mt2 de techo exterior en aluzinc con estructura de perfiles metálicos y recubrimiento en denglass. Nota: El oferente deberá visitar el lugar y rectificar medidas acompañado de un personal del departamento de Planta Física.
TIPO DE SERVICIO	ESPECIFICACIONES DE PRODUCTOS
Servicio fabricacion e instalación de 286 mt2 de techo exterior en policarbonato con estructura de perfiles metálicos.	Fabricacion e instalacion de 286 mt2 de techo exterior en Láminas de Aluzinc con aislante térmico, incluyendo canaleta de 6" x 4" con bajante pluvial. Fabricacion e instalacion de estructura metálica para techo en Perfiles estructurales 3" x 2" con recubrimiento anticorrosivo color negro. Fabricacion e instalacion de vigas de Perfil estructural 4" x 4" para tijerilla, con recubrimiento anticorrosivo color negro. Fabricacion e instalacion de angular 4" x 4", de 3/16" de espesor, para soportar la estructura del techo adosada a pared, con pintura anticorrosiva color negro. Fabricacion e instalacion de seis unidades (06Uds) de columnas de Perfil estructural 4" x 4", con placa base de 8" x 8" y espesor 1/16", fijada mediante tornillos de expansion tipo hilti de 1/2" de diametro y 4" de longitud con recubrimiento anticorrosivo color negro. Instalado con pendiente mínima de un 15% de oeste a este y altura mínima de 3.00 metros. Fabricacion e instalacion de techo en denglass en fachada frontal, pasillo de circulación 6.00m x 1.20m x 3.00m altura, incluye terminación y pintura del color de la fachada existente. Movilización de quince (15uds) unidades de consolas de aire acondicionado ubicados en pared exterior para ser colocados en la misma pared a una altura mínima de 3.50mts
IMÁGENES	

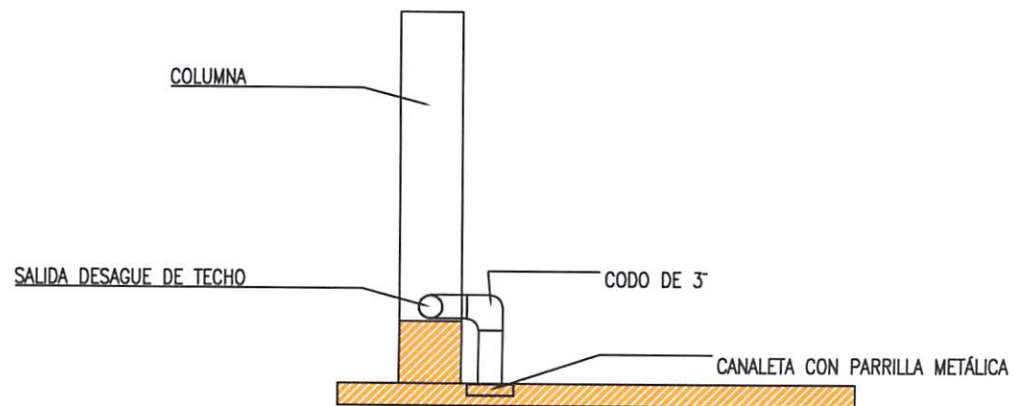


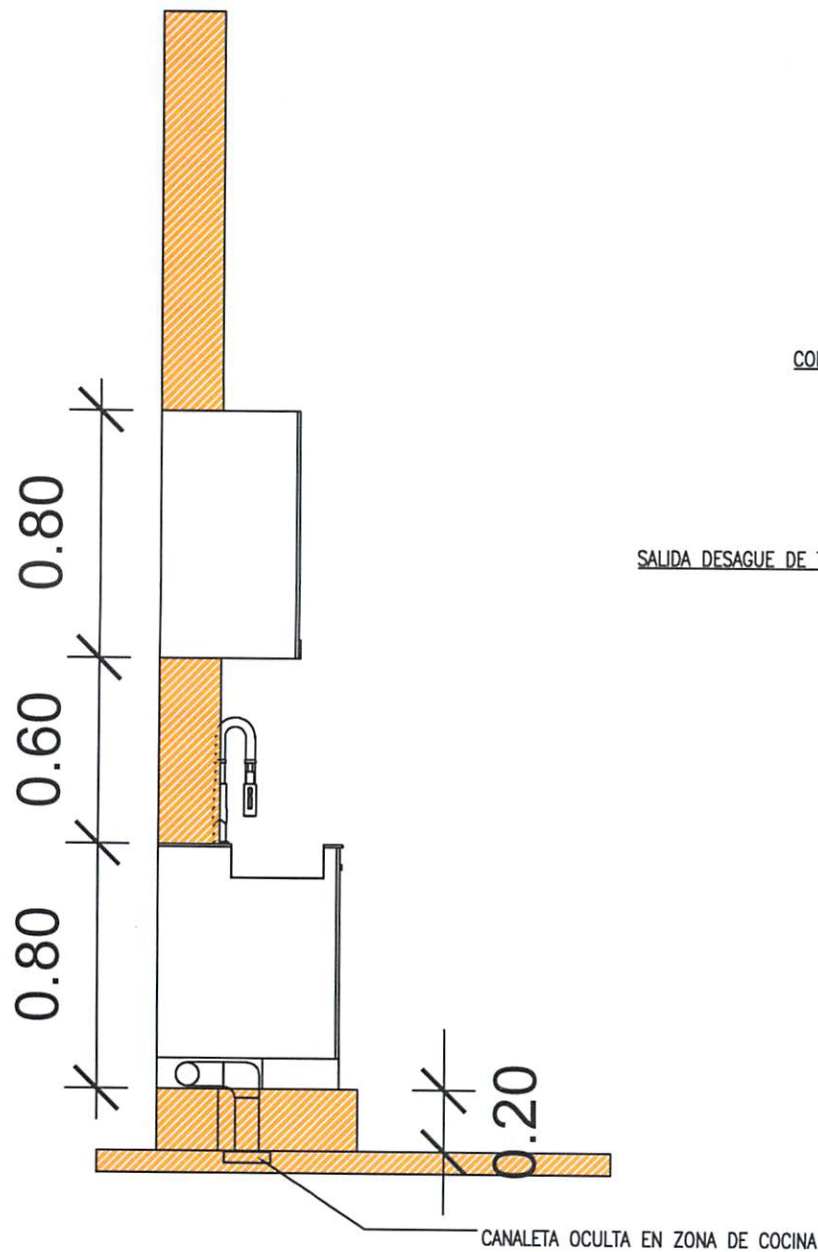

				PROYECTO: COMEDOR DIRECCION DE MOVILIDAD ESCOLAR	
				DISEÑO Y DIBUJO: Laura Ortiz	
CONTENIDO: DETALLE DE DESAGUE				ARQ	
División de Mantenimiento de Planta Física	FECHA: ABRIL 2026	ESCALA 1:000	1	1	

LEYENDA

*- DESAGUE DE TECHO

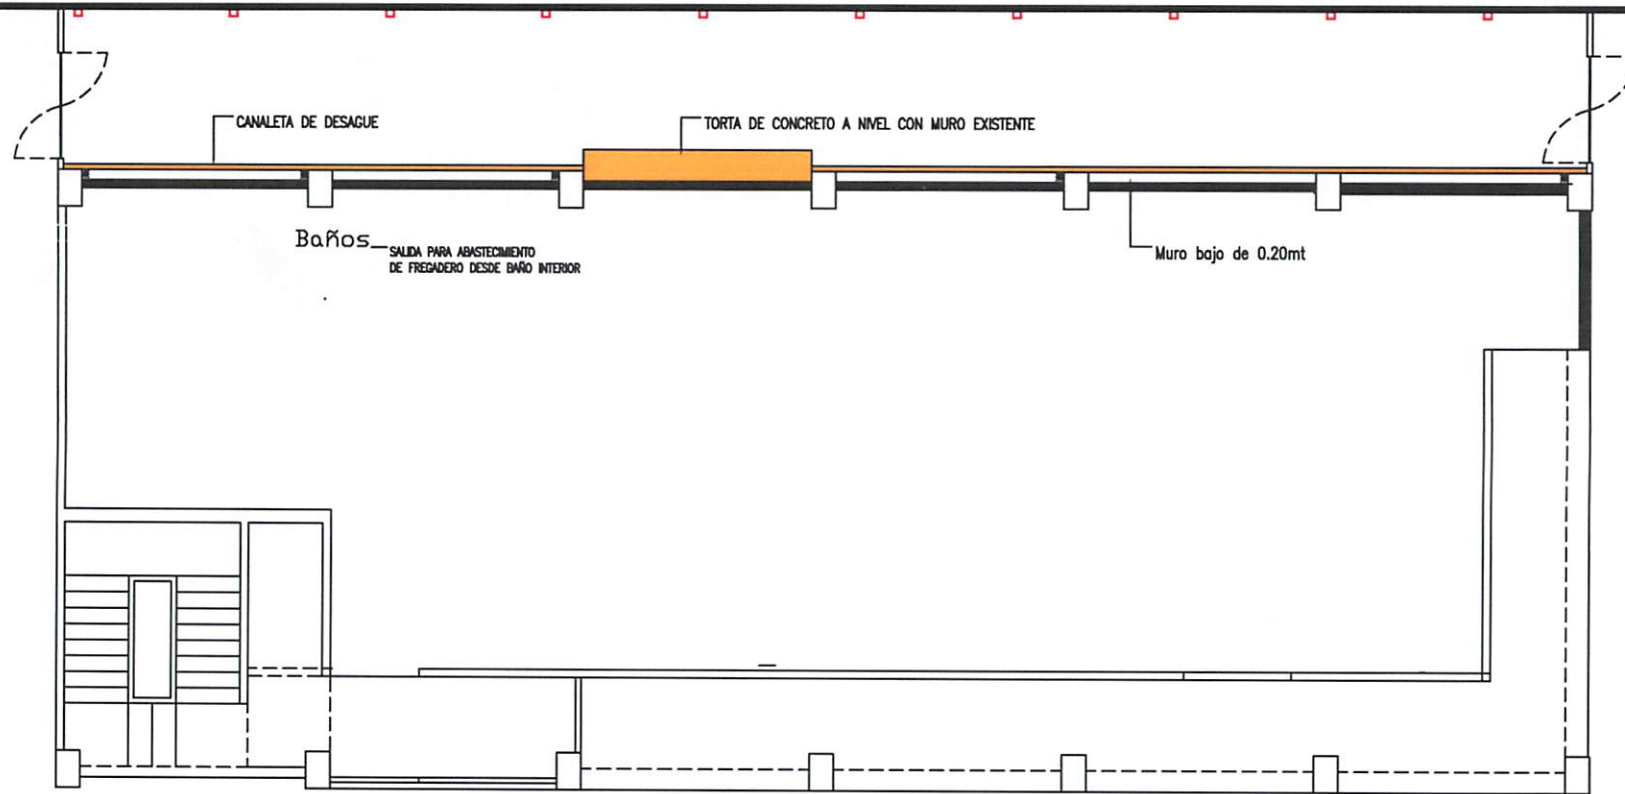


	PROYECTO COMEDOR DIRECCION DE MOVILIDAD ESCOLAR		
	DISEÑO Y DIBUJO Laura Ortiz		
	CONTENIDO PLANTA SANITARIA		ARQ
	División de Mantenimiento de Planta Física	FECHA: ABRIL 2026	ESCALA 1:000

1

1

LEYENDA

COMEDOR
1- MESA RECTANGULAR
2- MESA REDONDA

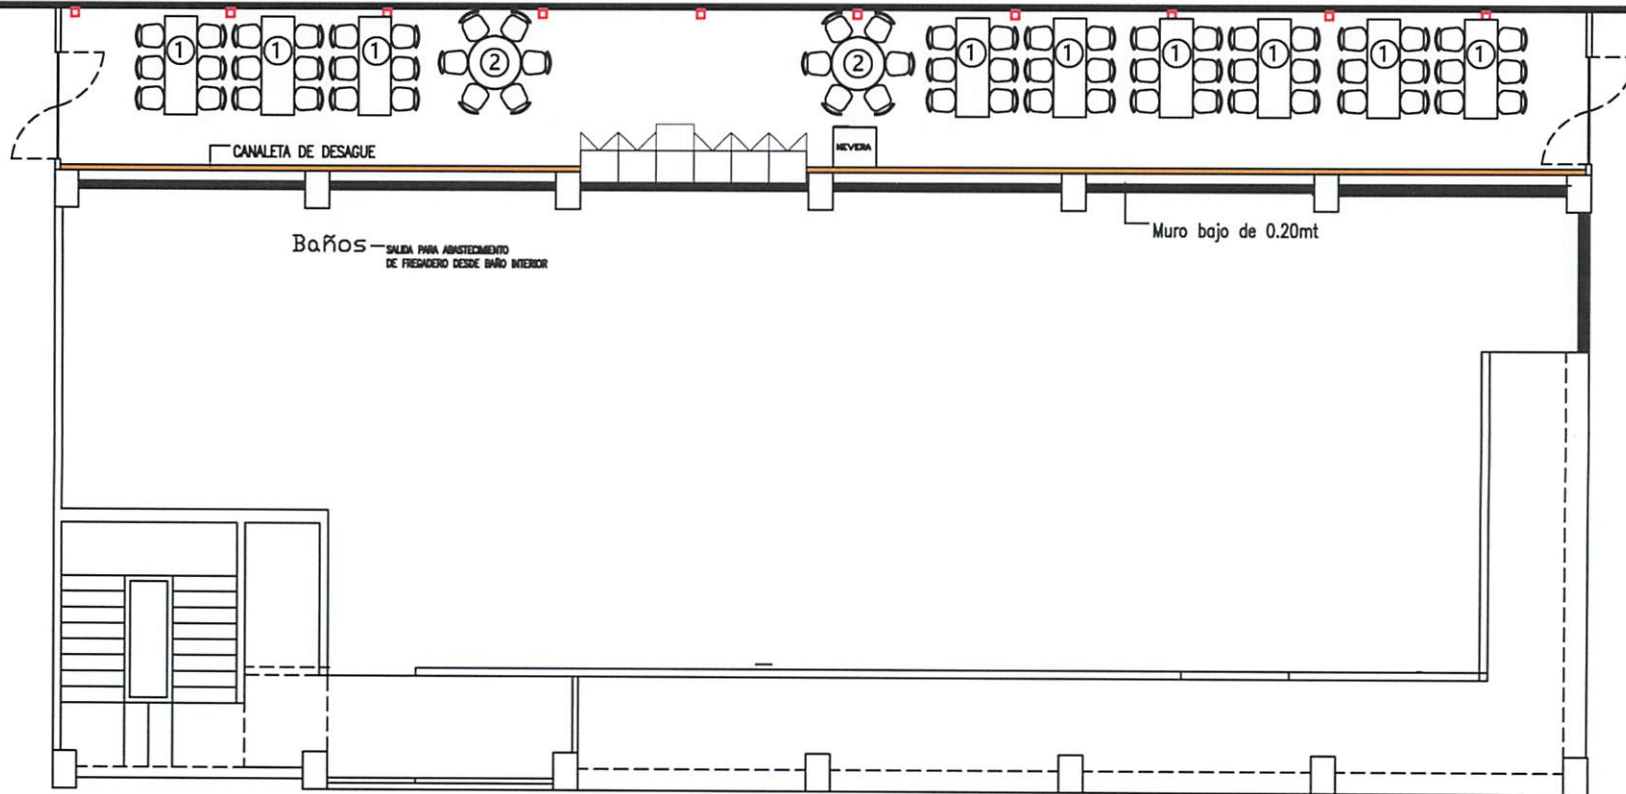

PROYECTO: COMEDOR DIRECCIÓN DE MOVILIDAD ESCOLAR			
DISEÑO Y DIBUJO: Laura Ortiz			
CONTENIDO: PANTA ARQUITECTONICA AMUEBLADA			ARQ
División de Mantenimiento de Planta Física	FECHA: ABRIL 2026	ESCALA 1:1000	1/1