


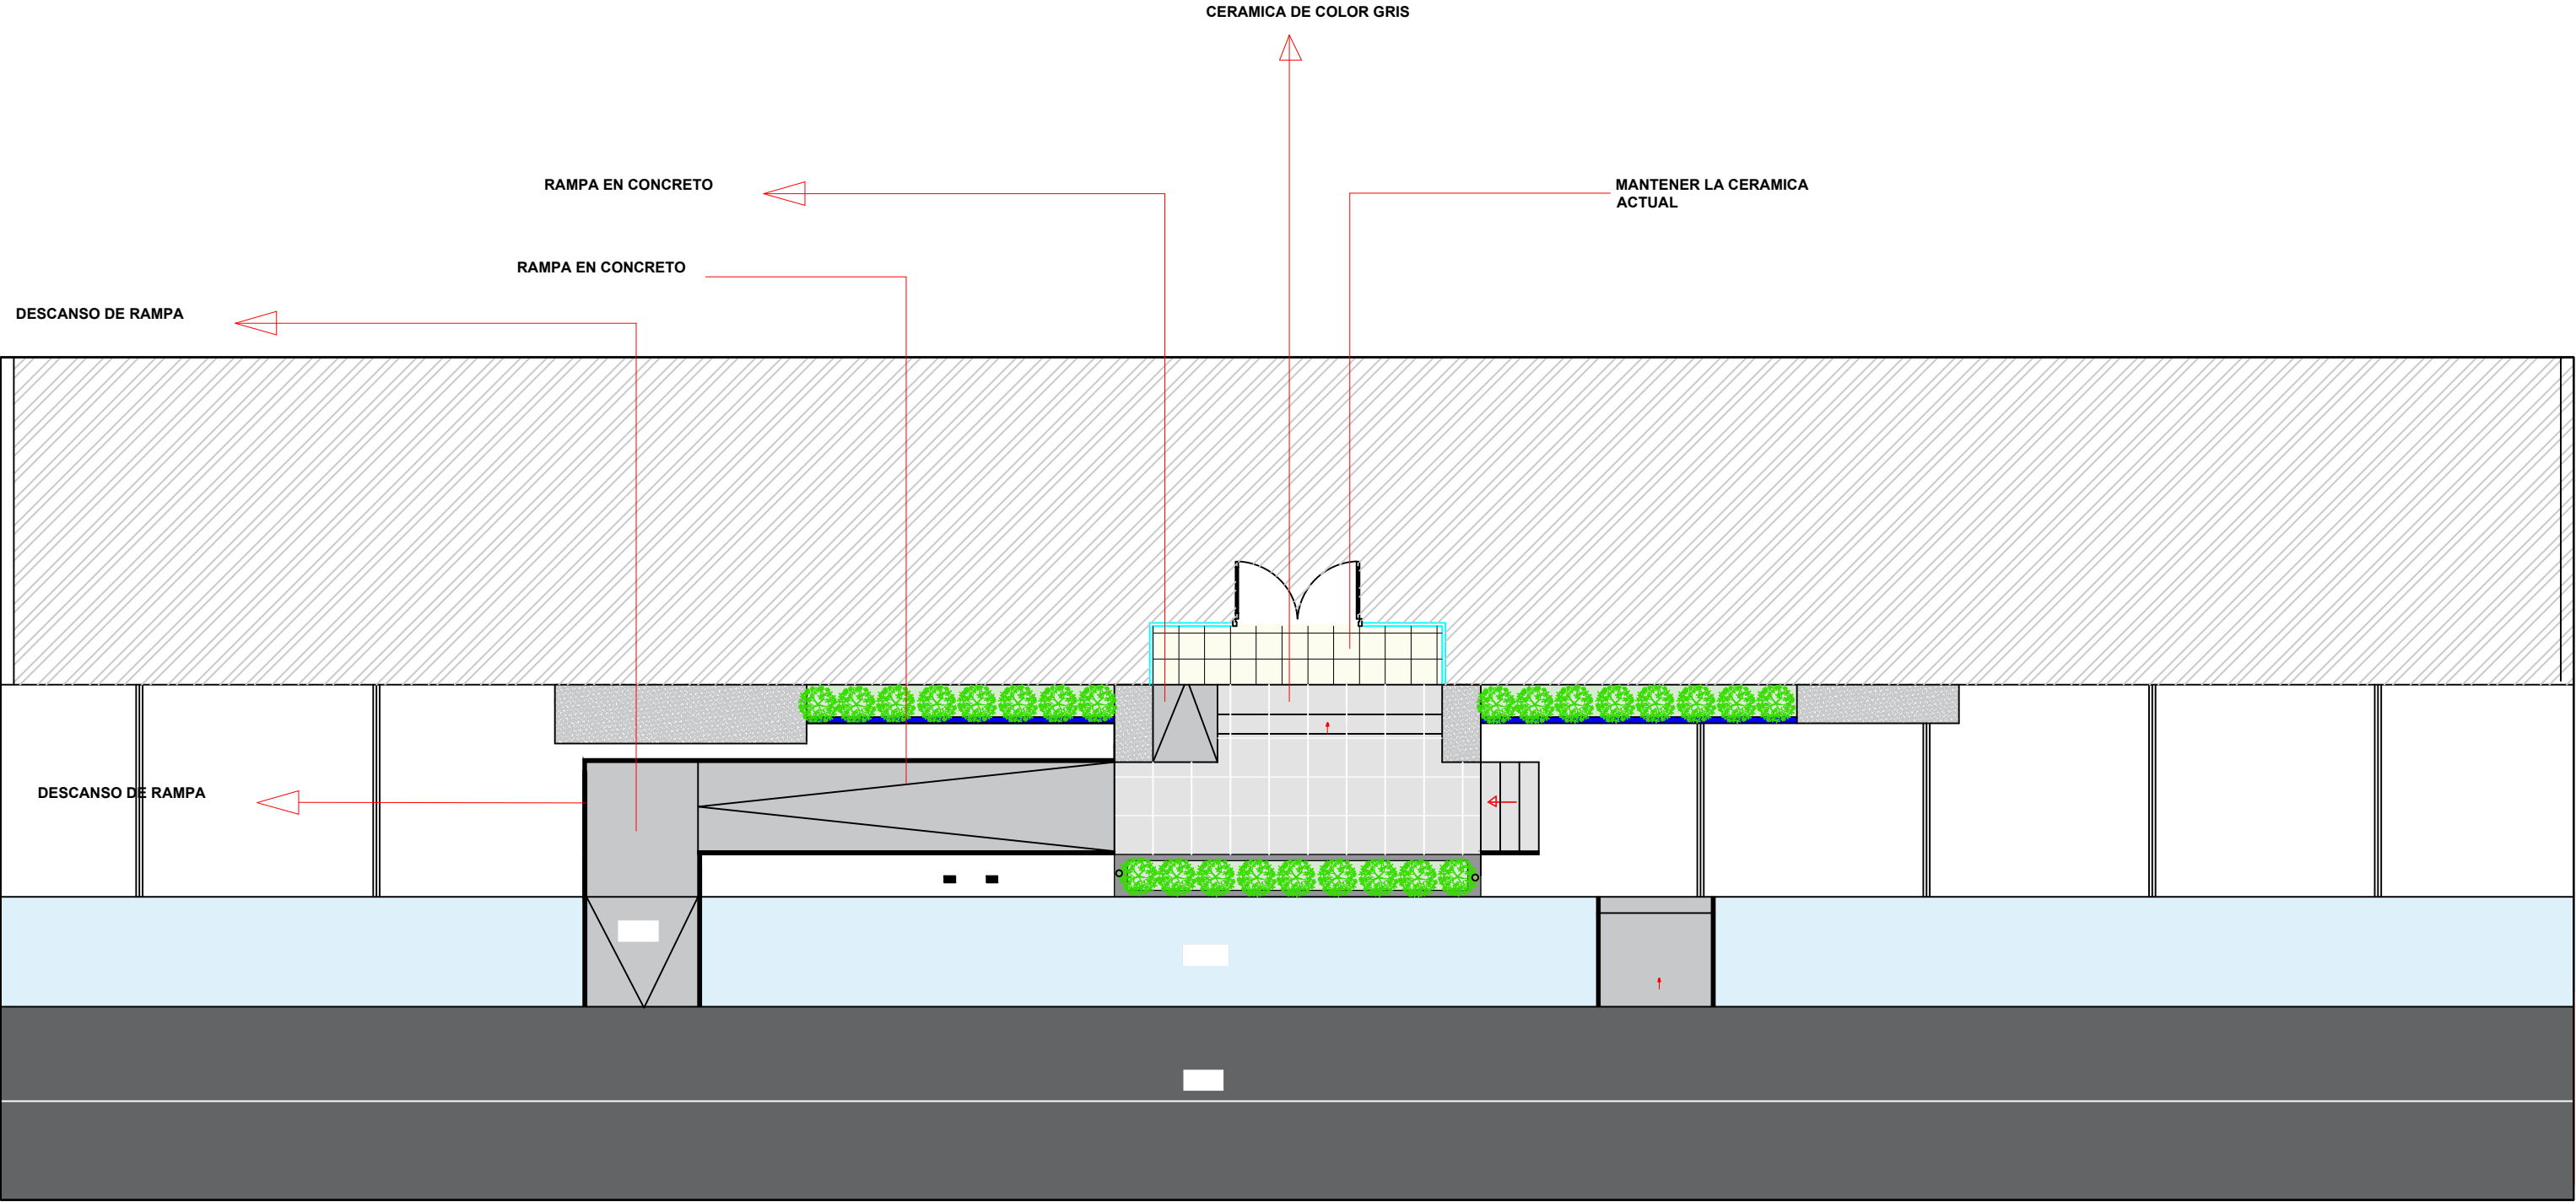

PLANTA DETALLES DE MATERIALES



PROYECTO:
REMODELACION
FACHADA
ADMINISTRACION
PUERTO PLATA

UBICACION :
PUERTO PLATA, REP
DOM

CONTENIDO :
PLANTA DETALLES DE
MATERIALES

DISEÑO:
ARQ. DANIELA EVANGELISTA
COLABORADORES:

REVISADO POR:
ING. JOSE LUIS HORTON
ING. JOHANNA RINCON

FIRMA APROBANTE:

ESC: 1:100
FECHA: 16-07-2026