


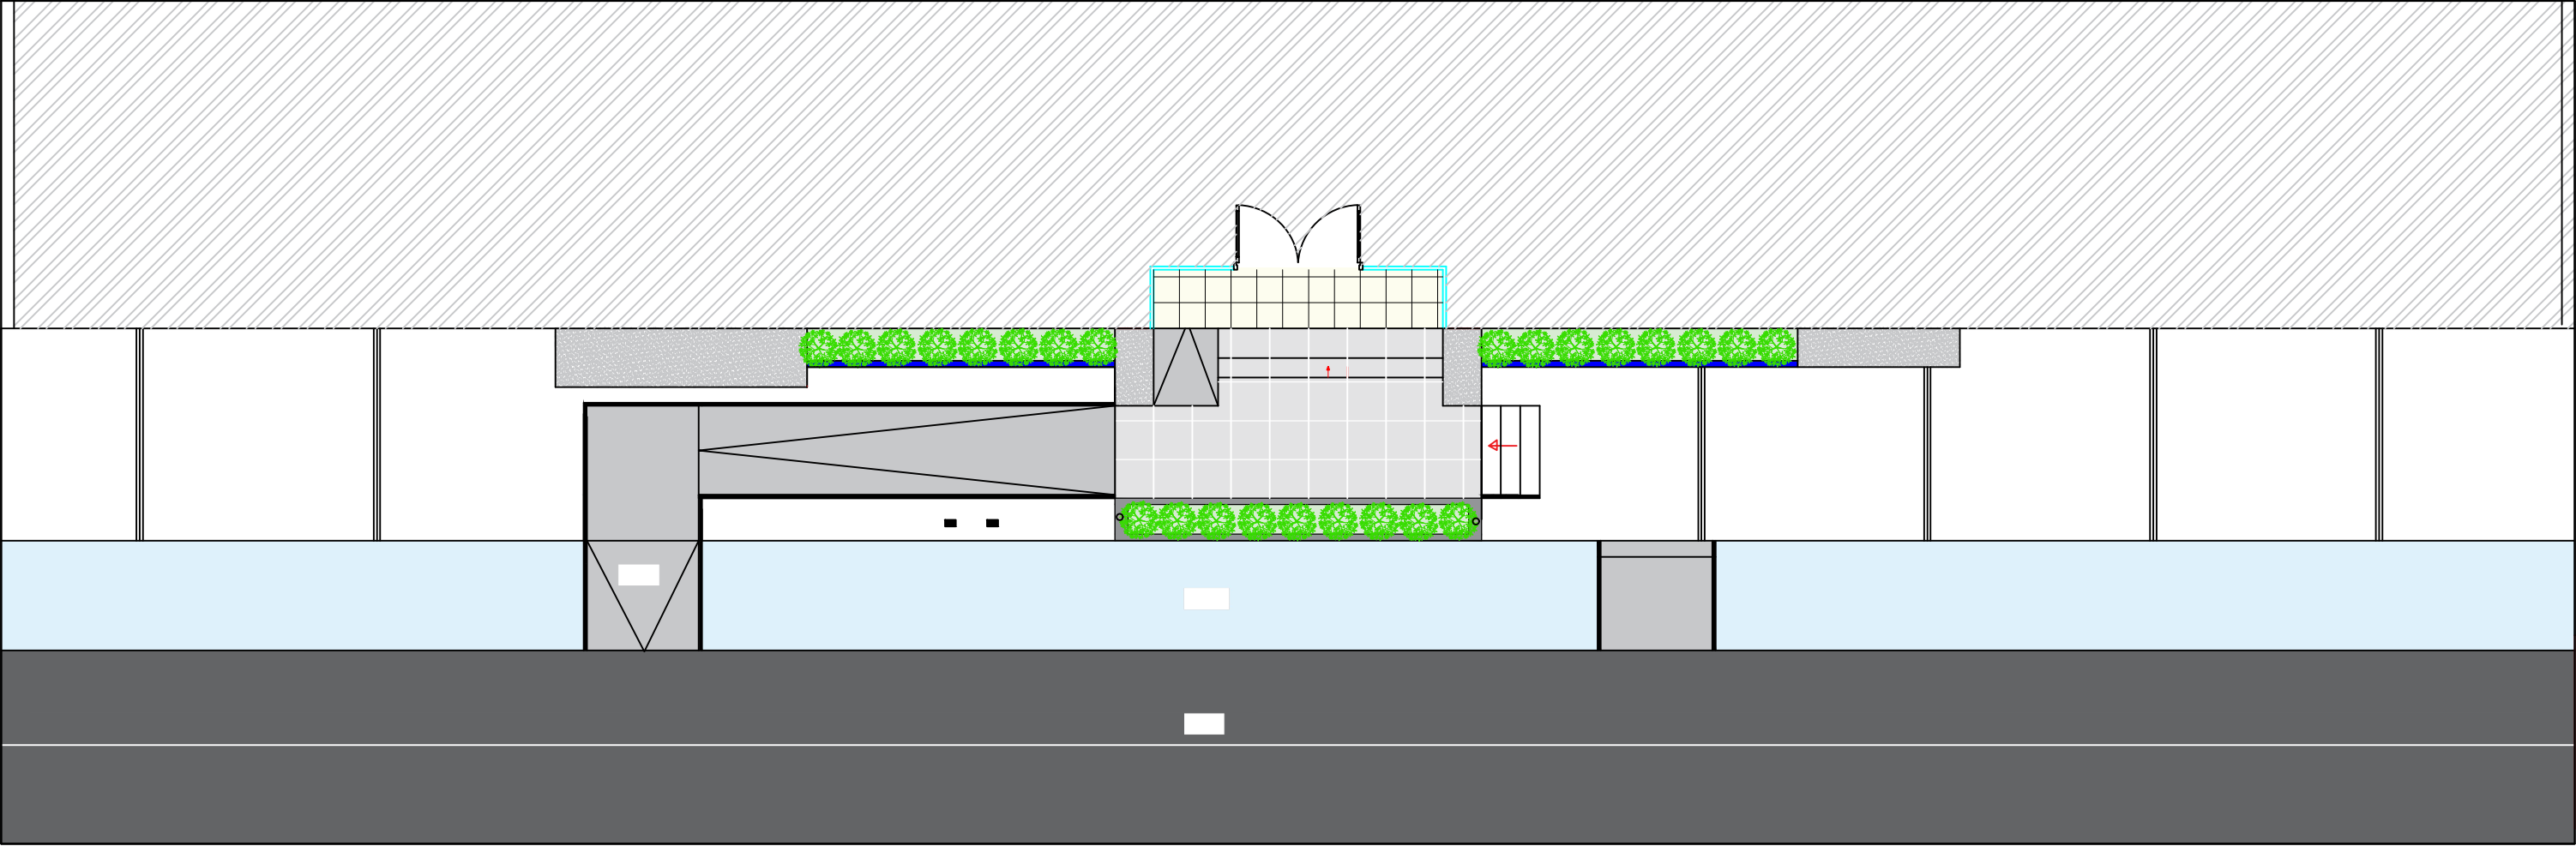

PLANTA ARQ. PROPUESTA



PROYECTO:
REMELACION
FACHADA
ADMINISTRACION
PUERTO PLATA

UBICACION :

PUERTO PLATA, REP
DOM

CONTENIDO :

PLANTA ARQ.
PROPUESTA

DISEÑO:
ARQ. DANIELA EVANGELISTA

COLABORADORES:

REVISADO POR:
ING. JOSE LUIS HORTON

ING. JOHANNA RINCON

FIRMA APROBANTE:

ESC: 1:
FECHA: 16-07-2026