


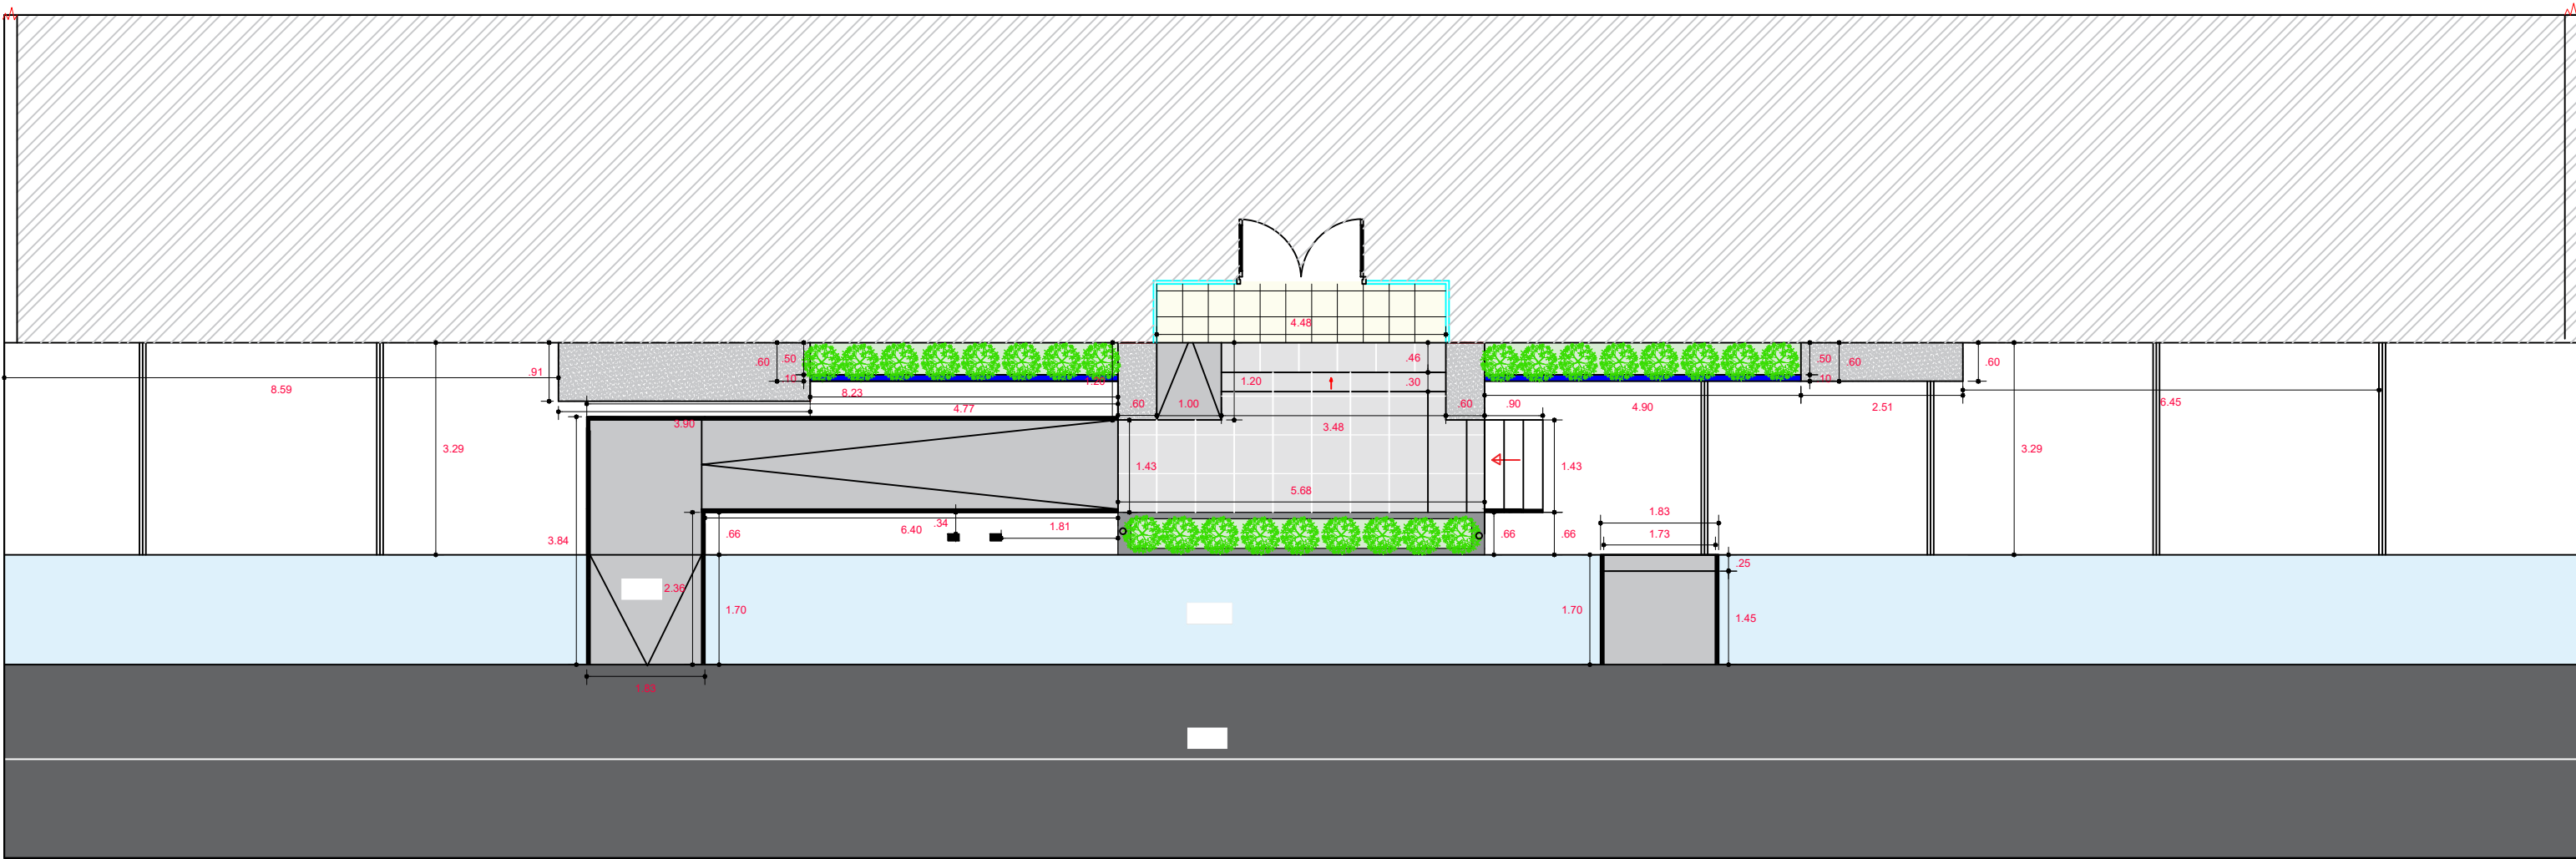

PLANTA ARQ. PROPUESTA DIMENCIONADA



PROYECTO:
REMODELACION
FACHADA
ADMINISTRACION
PUERTO PLATA

UBICACION :
PUERTO PLATA, REP
DOM

CONTENIDO :
PLANTA ARQ.
PROPUESTA
DIMENCIONADA

DISEÑO:
ARQ. DANIELA EVANGELISTA
COLABORADORES:

REVISADO POR:
ING. JOSE LUIS HORTON
ING. JOHANNA RINCON

FIRMA APROBANTE:
ESC: 1:
FECHA: 16-07-2026