
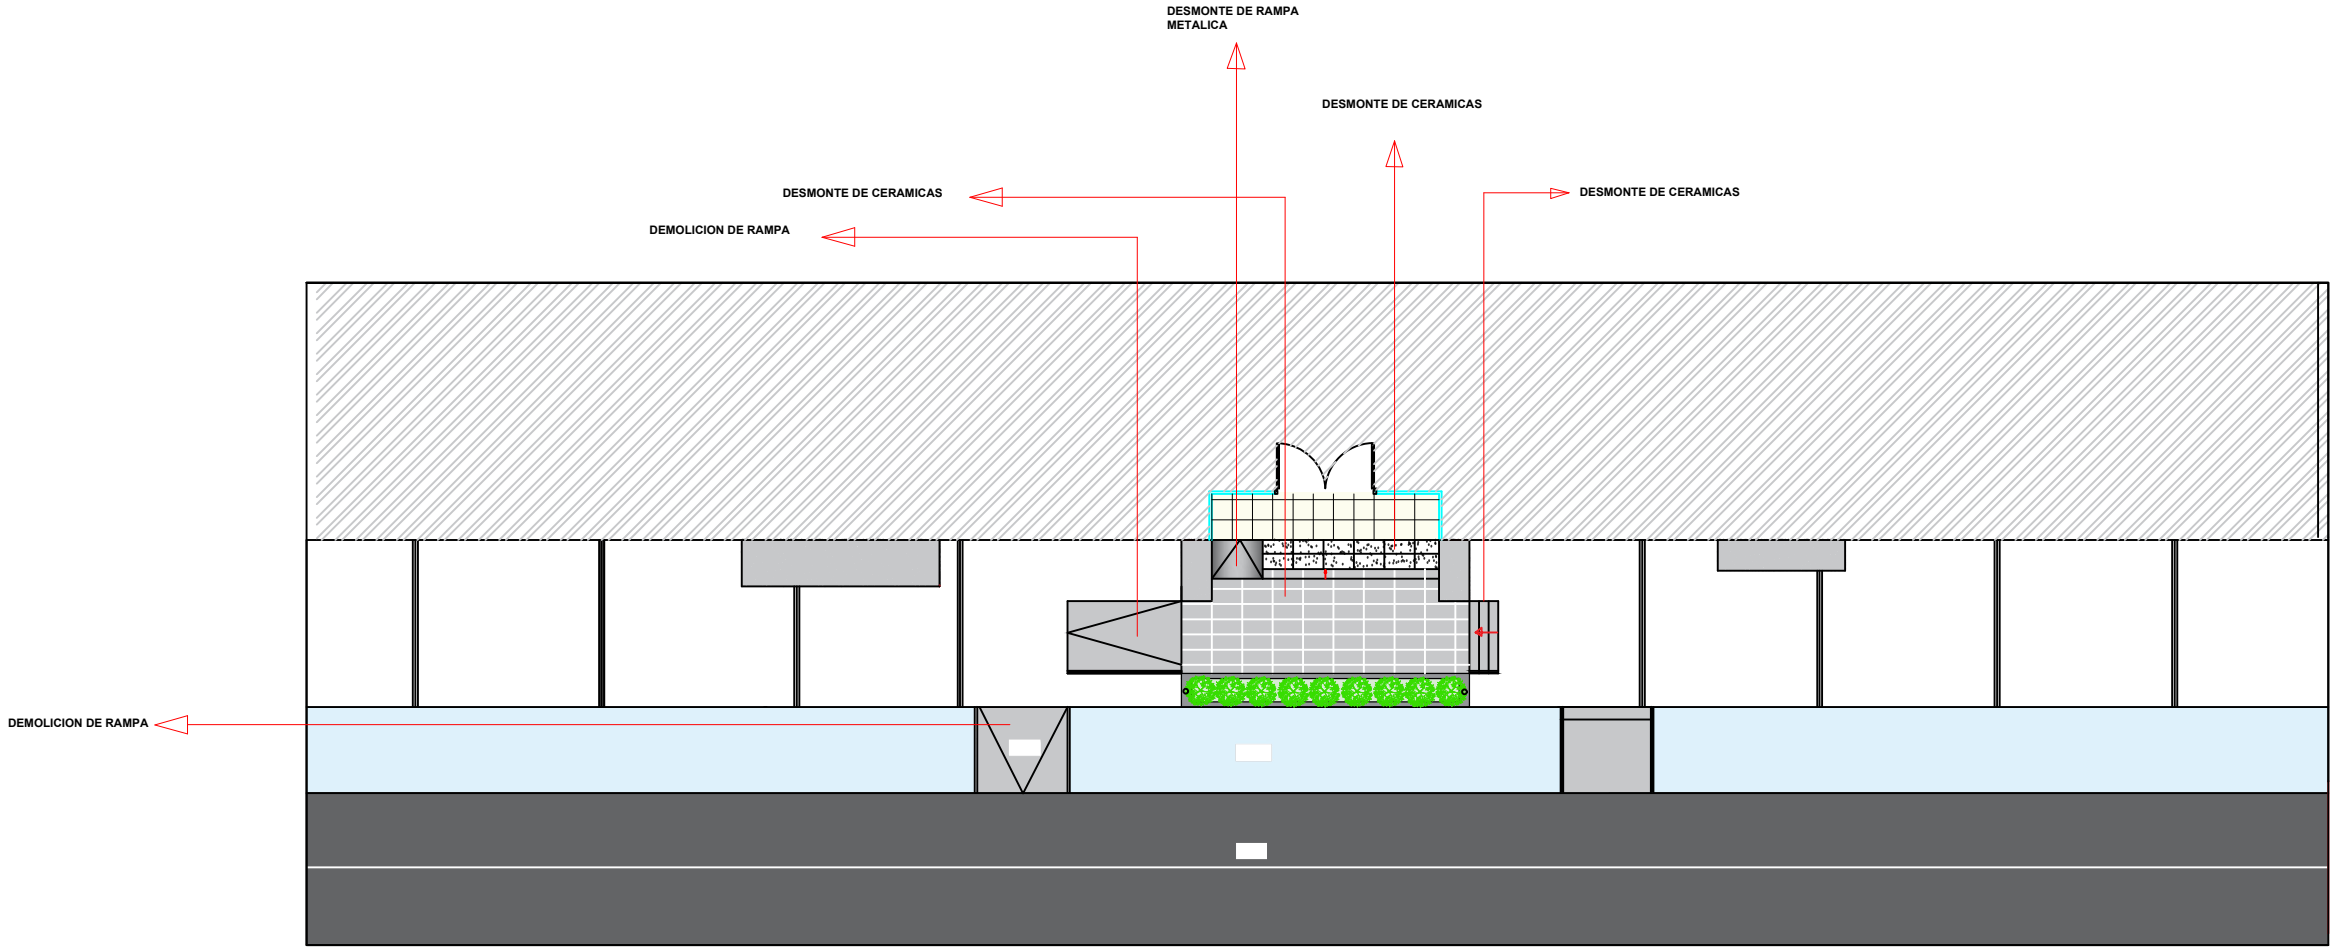


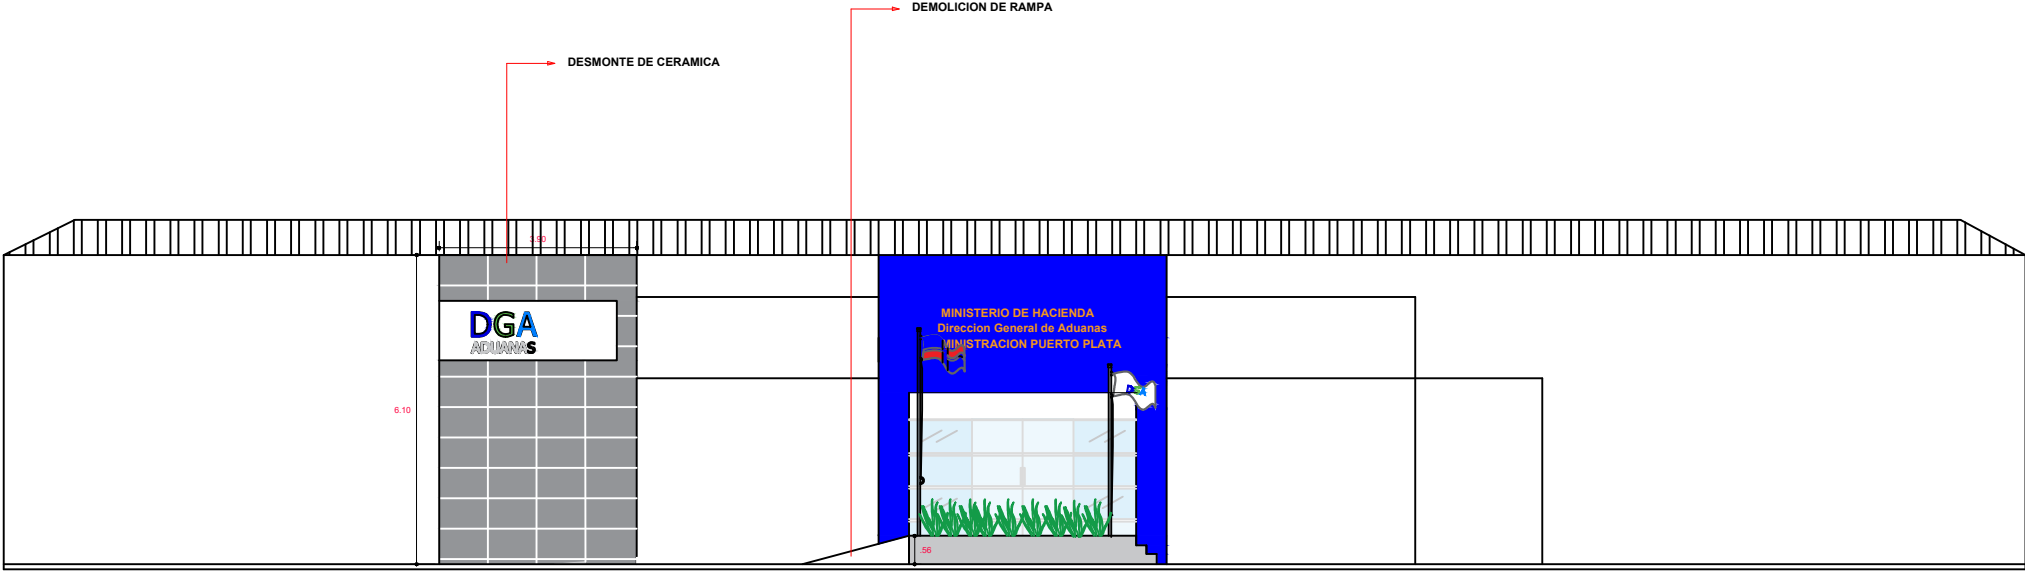

PROYECTO:
REMODELACION
FACHADA
ADMINISTRACION
PUERTO PLATA

UBICACION :

PUERTO PLATA, REP
DOM

CONTENIDO :

PLANTA Y DETALLES
A DEMOLER

DISEÑO:
ARQ. DANIELA EVANGELISTA

COLABORADORES:

REVISADO POR:
ING. JOSE LUIS HORTON _____
ING. JOHANNA RINCON _____

FIRMA APROBANTE:

ESC: 1:
FECHA: 16-07-2026