


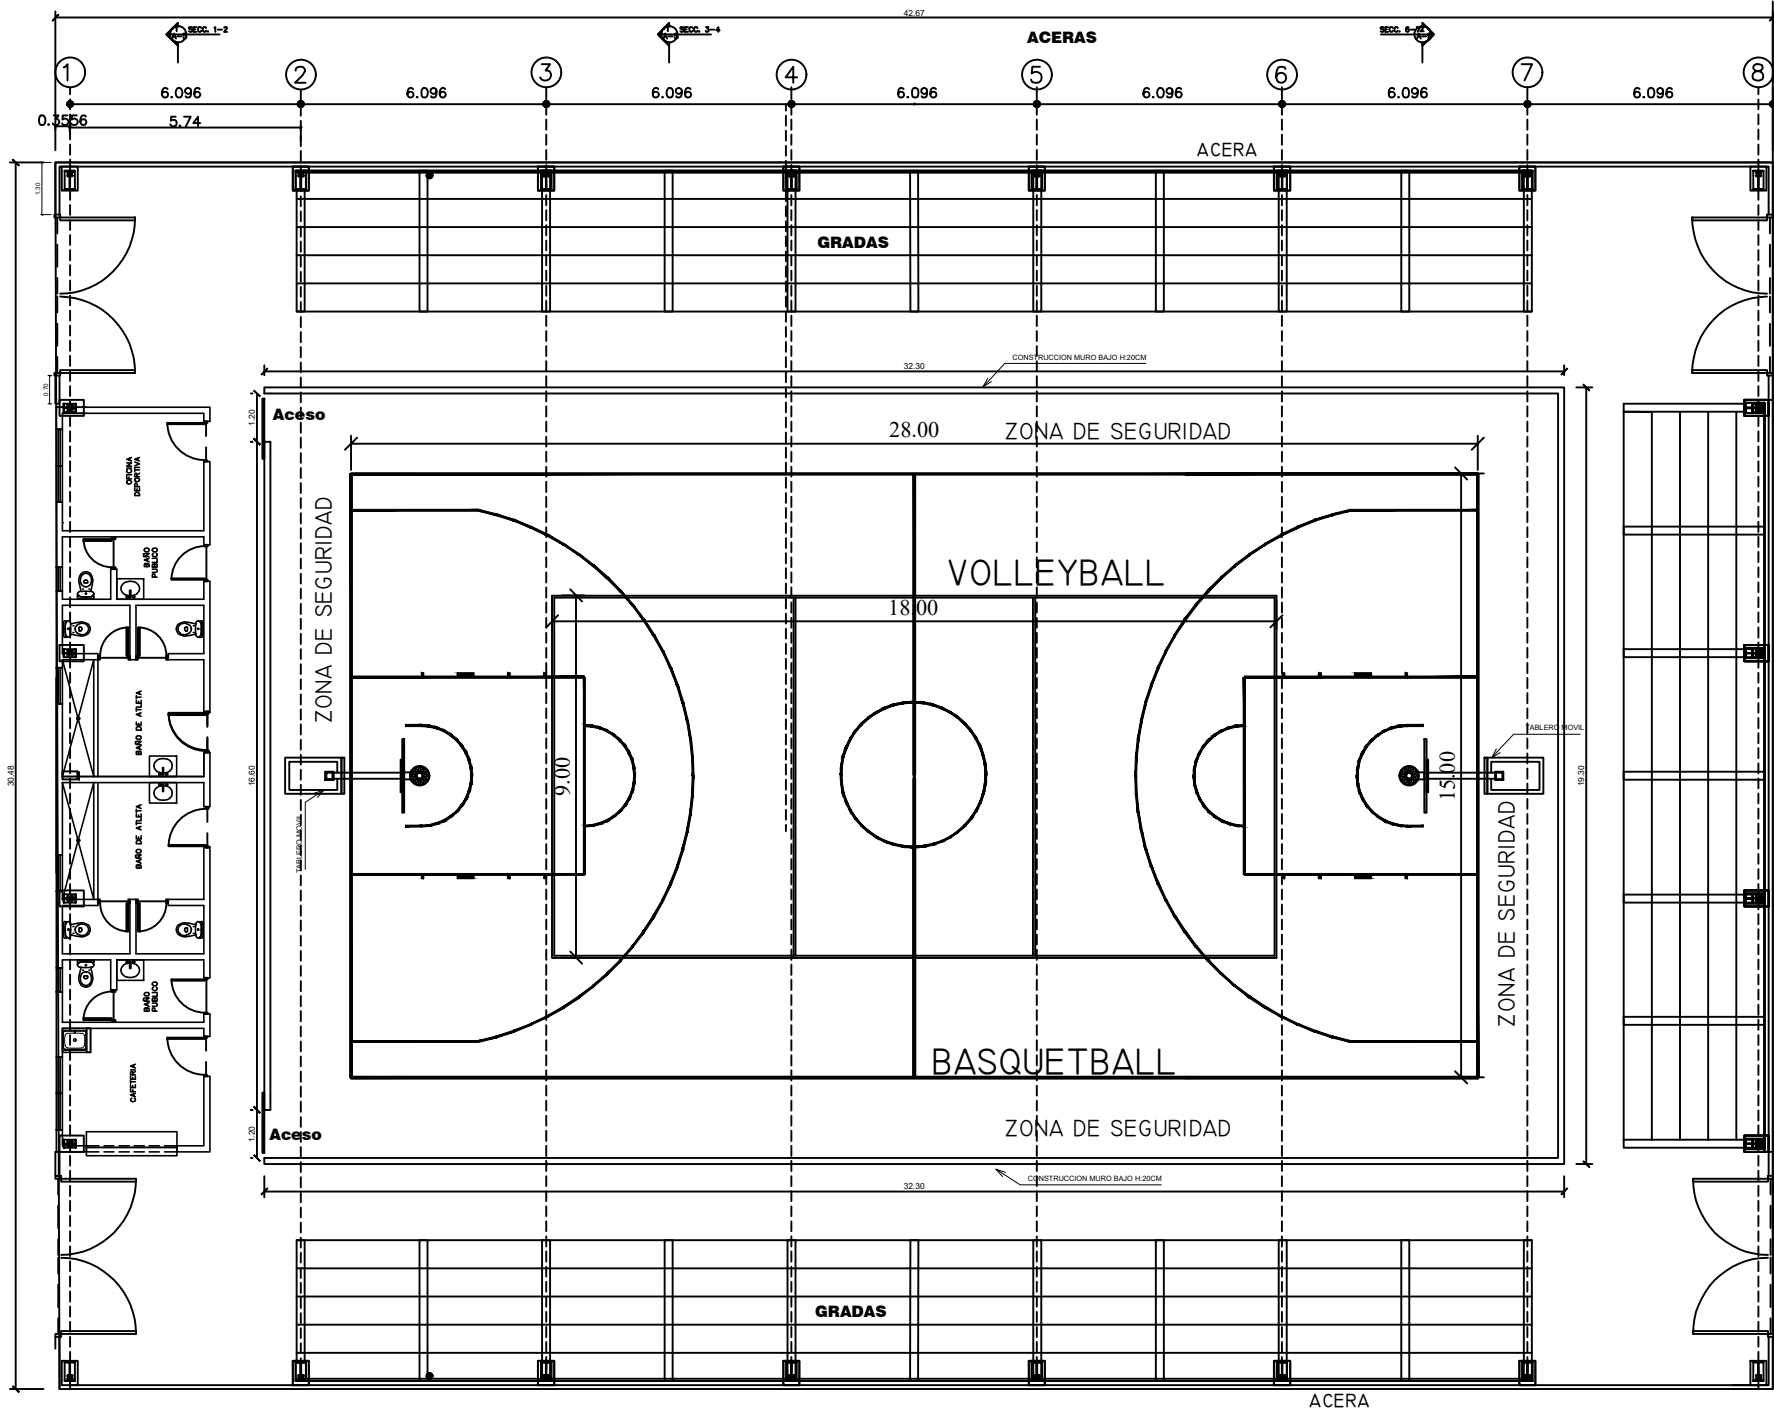

1 PLANTA ARQUITECTONICA
A-01 Sin Escala



MINISTERIO DE DEPORTES
Y RECREACION
REPUBLICA DOMINICANA

VICEMINISTERIO DE INSTALACIONES DEPORTIVAS

PROYECTO:
MULTIUSO DE VILLA LOS ALMACIGOS

LOCALIZACIÓN:
PROVINCIA SANTIAGO RODRIGUEZ



PROPIETARIO
MINISTERIO DE DEPORTES Y RECREACION

PLANO ARQUITECTONICO

PLANO ESTRUCTURAL
ING.

PLANO ELECTRICO
ING.

PLANO SANITARIO

LEVANTAMIENTO TOPOGRAFICO

FECHA JUNIO 2026

ARCHIVO REPARACION DEL MULTIUSO DE VILLA LOS ALMACIGOS

TITULO DE DIBUJO:

ESCALA: SEÑALADA

REVISIONES

Todos los dibujos son propiedad de MIDEREC bajo
supervision del Viceministerio de Instalaciones Deportivas a
cargo del Ing. Johnny Peña

HOJA:

00