






Elevacion Exterior

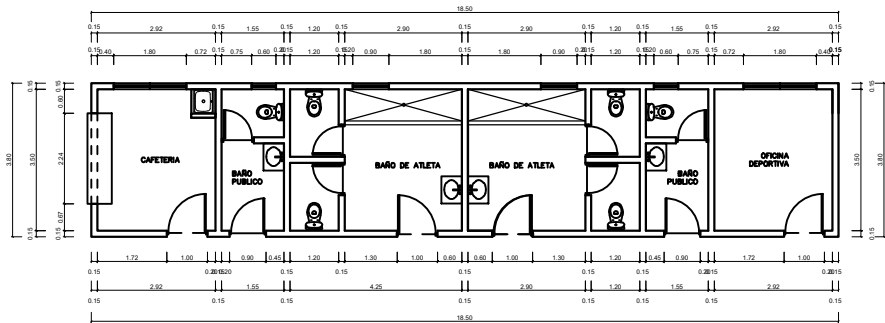

PLANTA ARQ. Y DIM. AREA DE SERVICIOS

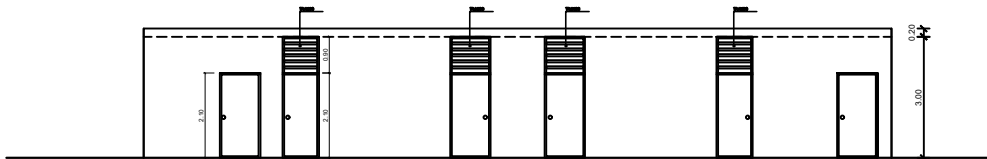

Elevacion Frontal Interior

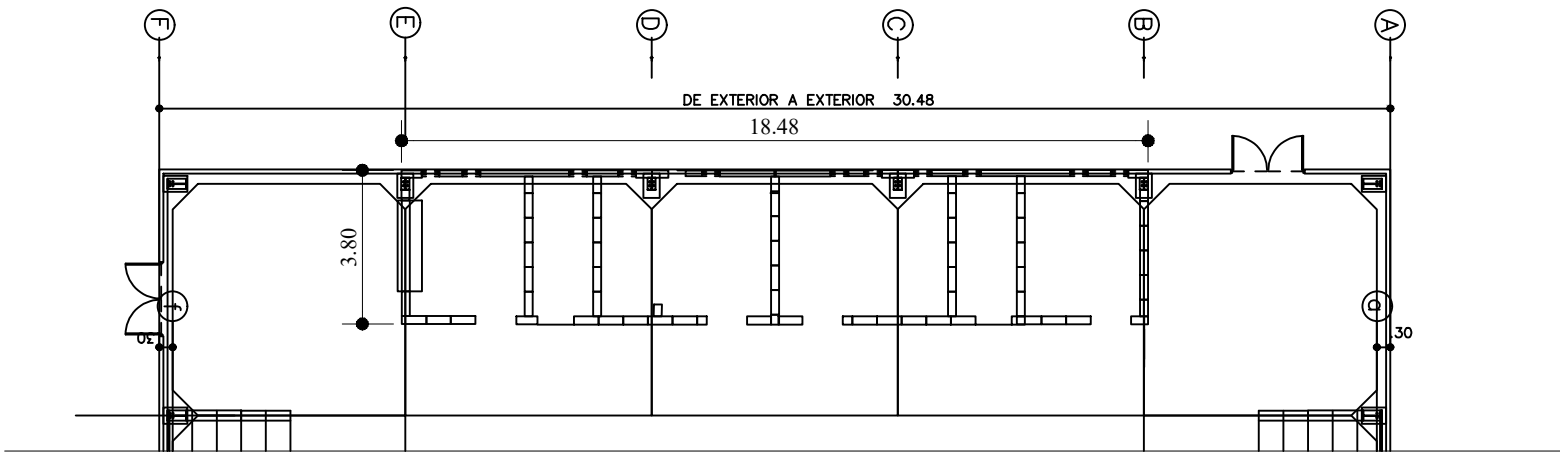

PLANTA ARQ Y DIM ARES DE SERVICIOS, AREA A DEMOLER
MULTIUSOS
TIPO I



MINISTERIO DE DEPORTES
Y RECREACION
REPUBLICA DOMINICANA

VICEMINISTERIO DE INSTALACIONES DEPORTIVAS

VICEMINISTERIO DE INSTALACIONES DEPORTIVAS

PROYECTO:

MULTIUSO DE VILLA LOS ALMACIGOS

LOCALIZACIÓN:

PROVINCIA SANTIAGO RODRIGUEZ



PROPIETARIO

MINISTERIO DE DEPORTES Y RECREACION

PLANO ARQUITECTONICO

PLANO ESTRUCTURAL

ING. -----

PLANO ELECTRICO

ING. -----

PLANO SANITARIO

LEVANTAMIENTO TOPOGRAFICO

FECHA JUNIO 2026

ARCHIVO REPARACION DEL MULTIUSO DE VILLA LOS ALMACIGOS

TITULO DE DIBUJO:

ESCALA: SEÑALADA

REVISIONES

-

Todos los dibujos son propiedad de MIDEREC bajo supervisión del Viceministerio de Instalaciones Deportivas a cargo del Ing. Johnny Peña

HOJA:

DE 00