


3 ELEVACION DETALLE VERJA DE CERRAMIENTO AREA DE JUEGO  
A-05 Sin Escala

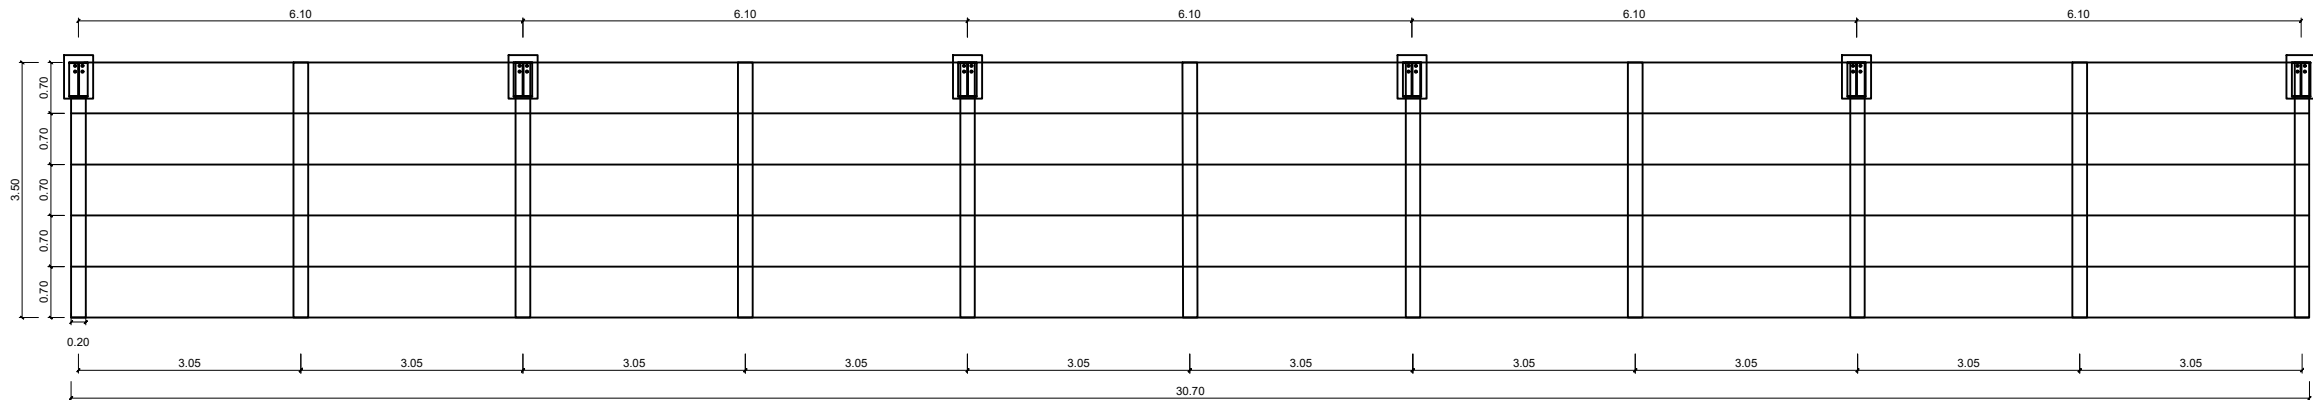

NOTA:

Los Soportes estaran  
Construidos con Bloques de .20  
con huecos rellenos con  
Hormigon y bastoneados a  
0.40 cm

PLANTA GRADERIAS  
LATERALES  
MULTIUSO TIPO 1

### DETALLES

