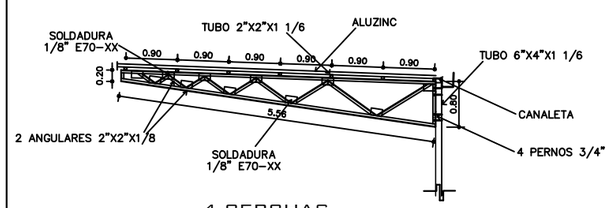

4 CERCHAS

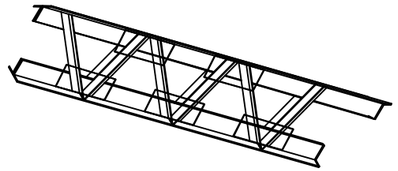

PERSPECTIVA DE TIJERILLA

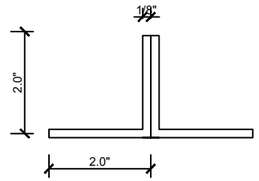

DETALLE DE ANGULAR

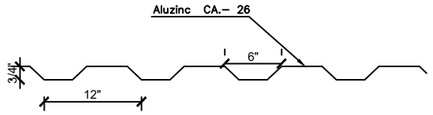

DETALLE DE ALUZINC

Nota:
Techado en Aluzinc Calibre 26

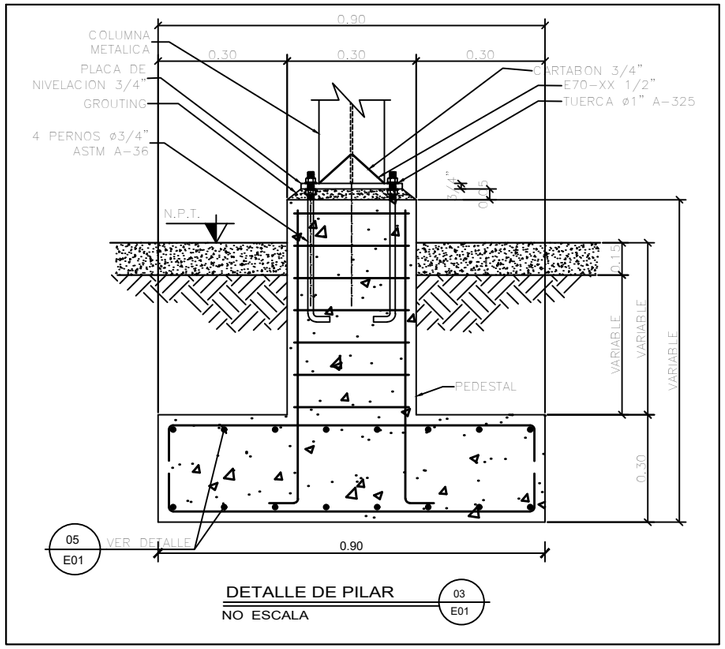

DETALLE DE PILAR
NO ESCALA
03
E01

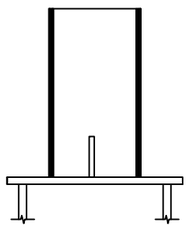

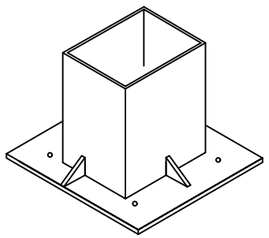

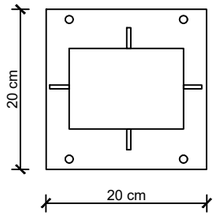

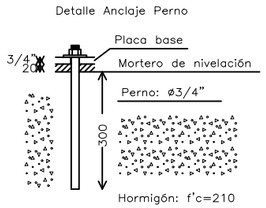

ESPESOR PLACA BASE: 3/4"

DETALLE DE PILAR
NO ESCALA
04
E01

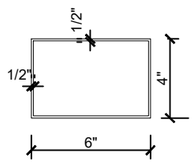

Tubo de 4"x4"x1 1/6" (C-1)

DETALLE COLUMNA C1
NO ESCALA
6
E01

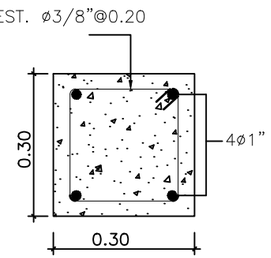

DETALLE PILAR
NO ESCALA
7
E01

GOBIERNO DE LA REPUBLICA DOMINICANA
DEPORTES

MINISTERIO DE DEPORTES Y RECREACION
REPUBLICA DOMINICANA

ING. JHONNY PEÑA
VICEMINISTERIO DE INSTALACIONES DEPORTIVAS

ARQ. KARLA DOMINICI
ENCARGADA DEPARTAMENTO DE MANTENIMIENTO Y CONSTRUCCION

VICEMINISTERIO DE INSTALACIONES DEPORTIVAS

PROYECTO:

PLAY DE BEISBOL LAS ENEAS

LOCALIZACIÓN:

LA ISABELA, PUERTO PLATA

PROPIETARIO:
MINISTERIO DE DEPORTES Y RECREACION

PLANO ARQUITECTONICO
ARQ. _____

PLANO ESTRUCTURAL
ING. _____

PLANO ELECTRICO
ING. _____

PLANO SANITARIO
ING. _____

LEVANTAMIENTO TOPOGRAFICO
-

FECHA: 2026

ARCHIVO:

TITULO DE DIBUJO:

ESCALA: ESCALA 1:50

REVISIONES:

-

Todos los dibujos son propiedad de MIDEREC bajo supervision del Viceministerio de Instalaciones Deportivas a cargo del Ing. Johnny Peña.

HOJA: 00