
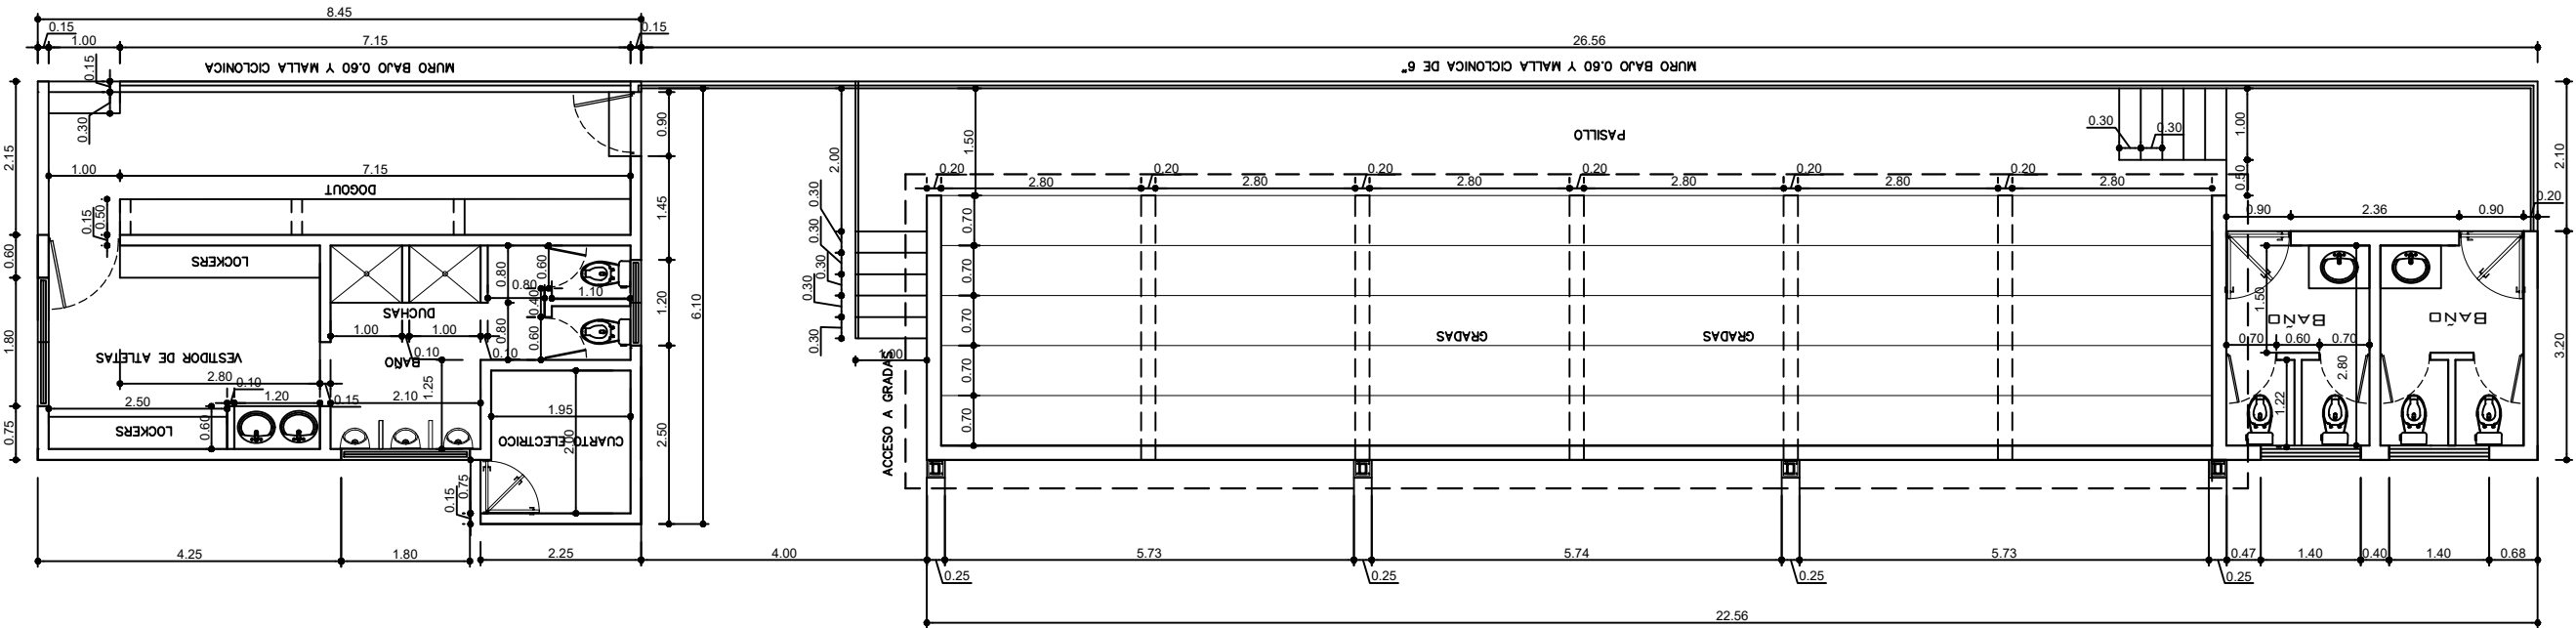


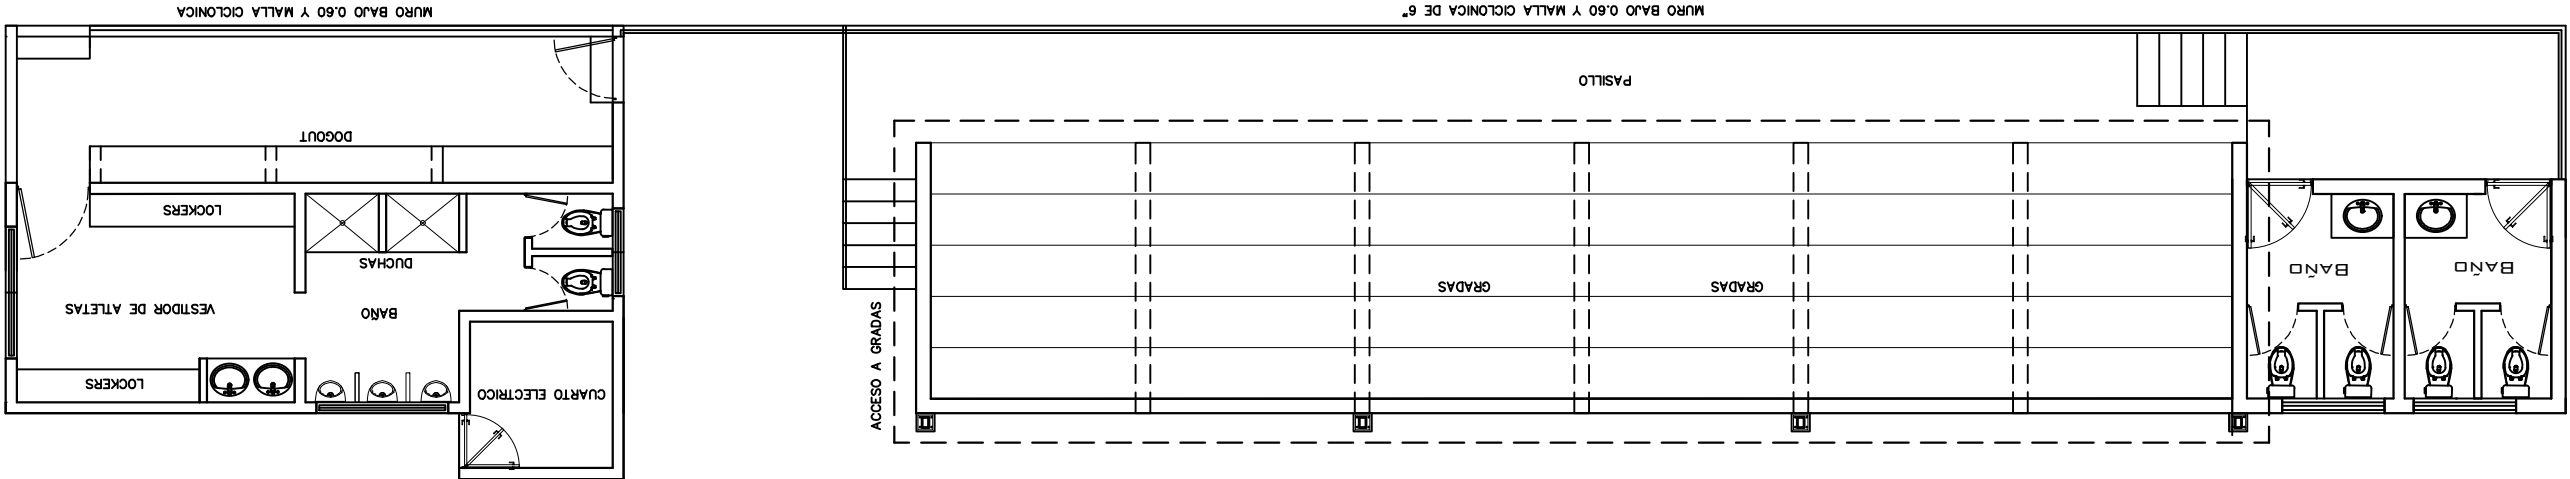

1 PLANTA DIMENSIONADA GRADERIA DERECHA TIPO  
A-03 ESC.: 1:100