


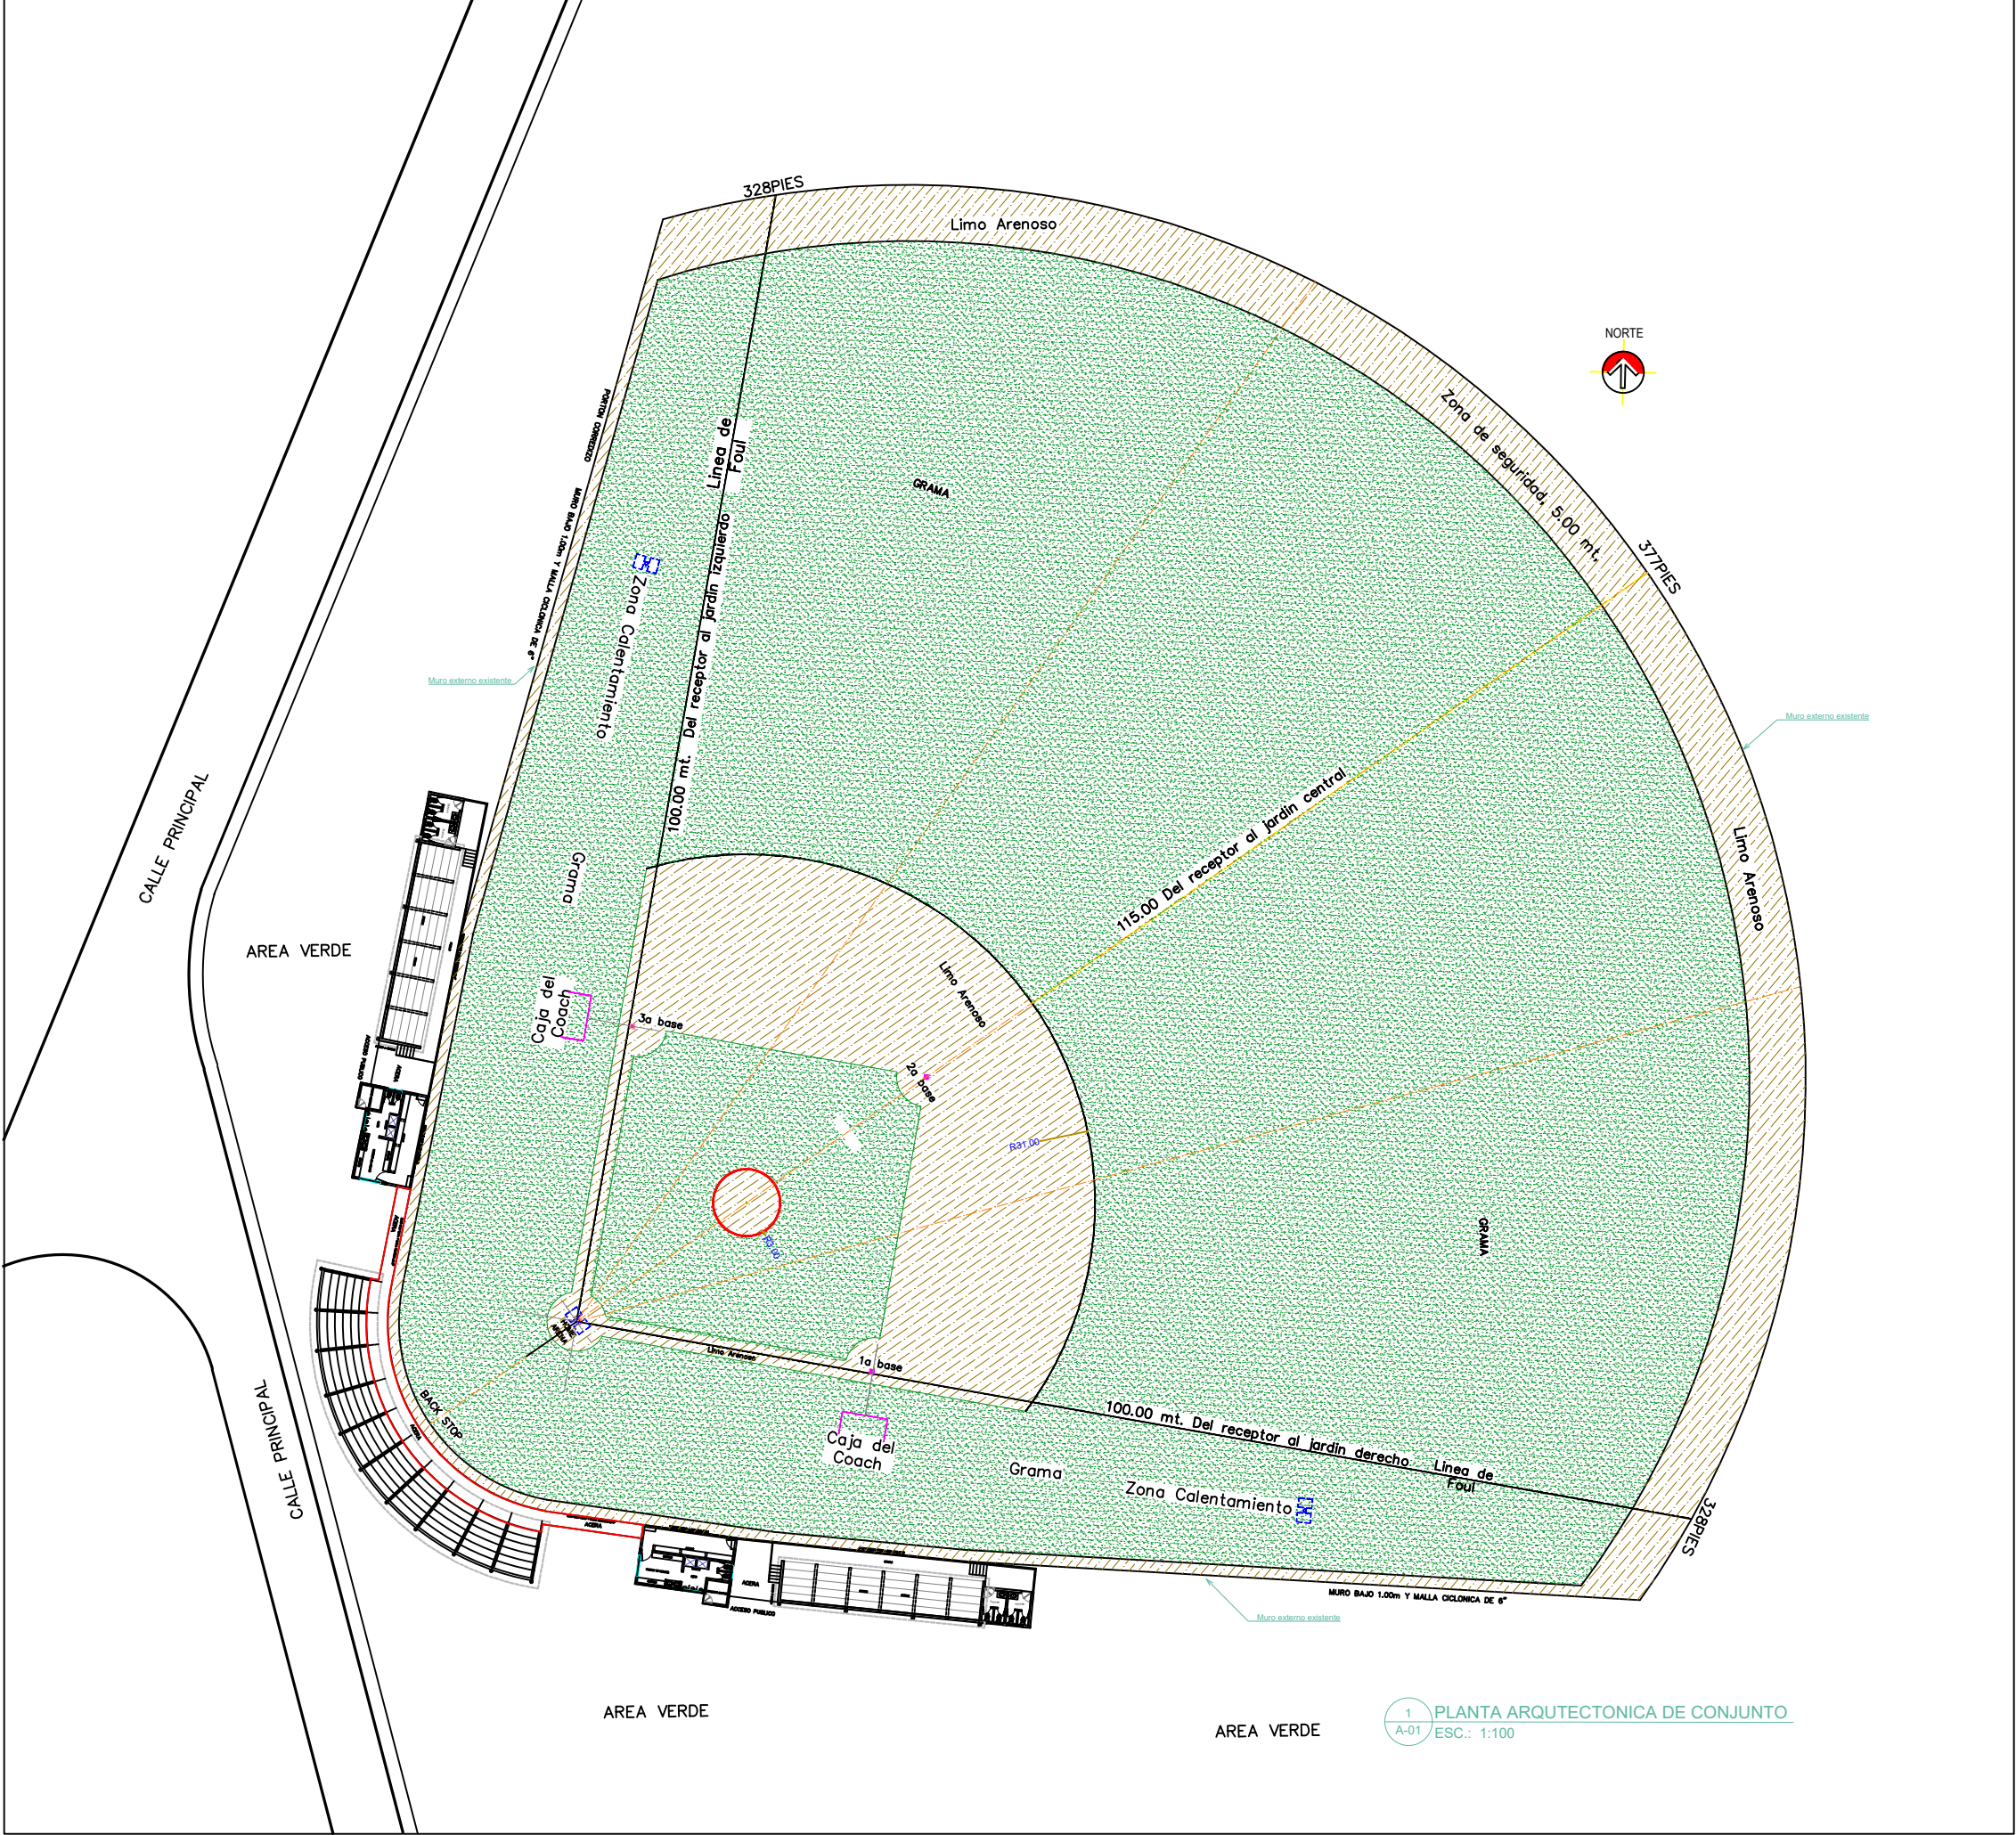



GOBIERNO DE LA
REPÚBLICA DOMINICANA
DEPORTES

MINISTERIO DE DEPORTES
Y RECREACIÓN
REPÚBLICA DOMINICANA

VICEMINISTERIO DE INSTALACIONES
DEPORTIVAS

PROYECTO:
PLAY DE BEISBOL LAS ENEAS

LOCALIZACIÓN:
LA ISABELA, PUERTO PLATA



PROPIETARIO:
MINISTERIO DE DEPORTES Y RECREACIÓN

PLANO PROYECTIVO:
AREA _____

PLANO ESTRUCTURAL:
ING. _____

PLANO ELÉCTRICOS:
ING. _____

PLANO SANITARIOS:
ING. _____

LEVANTAMIENTO TOPOGRÁFICO:

FECHA: 2026

ARCHIVO: _____

TÍTULO DE DISEÑO: _____

ESCALA: ESCALA 1:200

REVISIONES: _____

Todos los dibujos son propiedad de MINDESP, bajo
supervisión del Viceministerio de Instalaciones Deportivas.

HOJA: _____

1
A-01
ESC.: 1:100

PLANTA ARQUITECTONICA DE CONJUNTO

00