

PLANOS SANITARIOS Y DETALLES



MINISTERIO DE DEPORTES
Y RECREACION
REPUBLICA DOMINICANA

JOSÉ JUAN PÉREZ
VICEMINISTRO DE RECREACION
DEPORTIVA

JOSÉ ABRAHAM
DIRECTOR GENERAL DE INSTALACIONES DEPORTIVAS Y RECREATIVAS

VICEMINISTERIO DE INSTALACIONES DEPORTIVAS

PROYECTOR:

PLAY DE BEISBOL LAS ENEAS

LOCALIZACIÓN:

LA ISABELA, PUERTO PLATA



PROPIETARIO:
MINISTERIO DE DEPORTES Y RECREACION

PLANO AUTORIZADO:
A-03

PLANO ESTRUCTURAL:
ING.

PLANO ELÉCTRICOS:
ING.

PLANO SANITARIOS:
ING.

LEVANTAMIENTO TOPOGRÁFICO

FECHA:

2026

ARCHIVO:

TÍTULO DE DIBUJO:


ESCALA: ESCALA 1:50

REVISIONES:


Todos los dibujos son propiedad de MINDER Inc.
reservados por el Ministerio de Deportes y Recreación de la
República Dominicana.

Hoja:

00

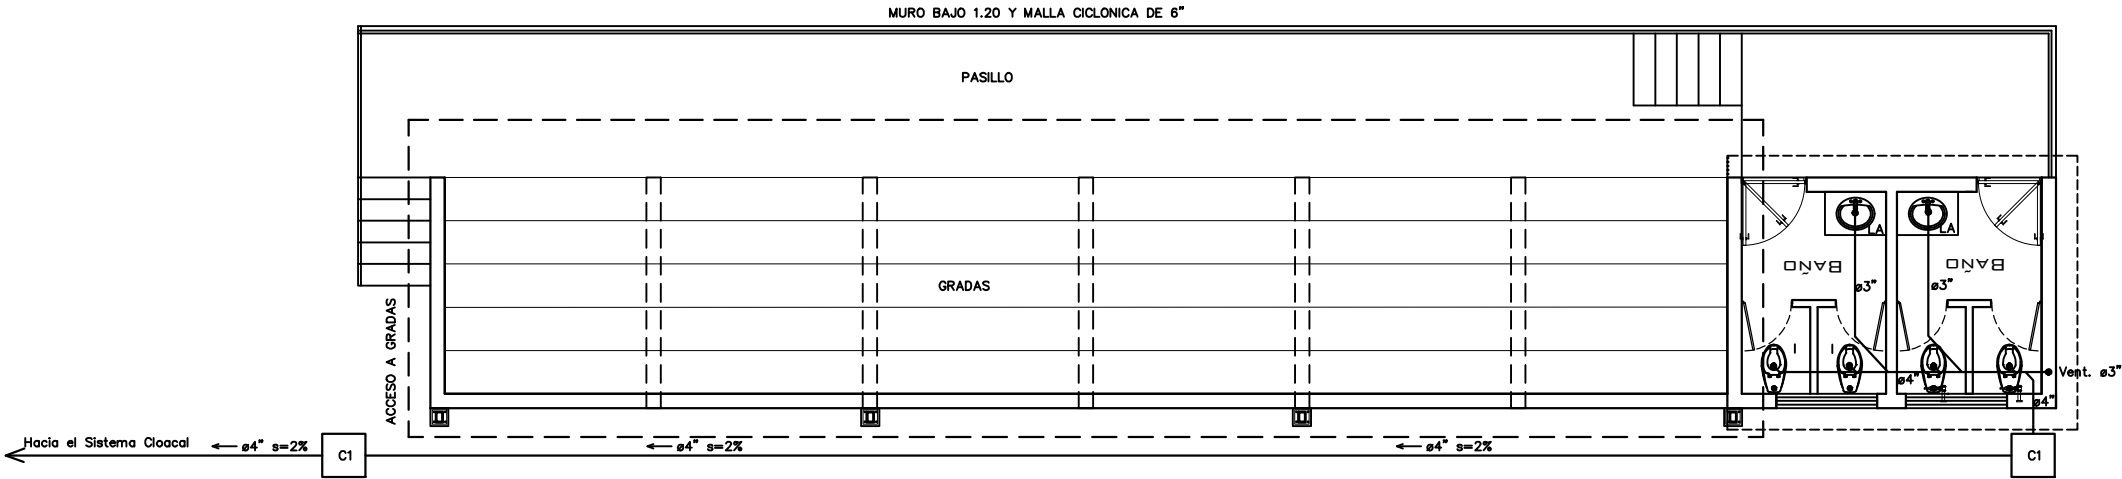

1 PLANTA SANITARIA DE AGUAS NEGRAS GRADERIA DERECHA E IZQUIERDA TIPO
A-03 ESC.: 1:100

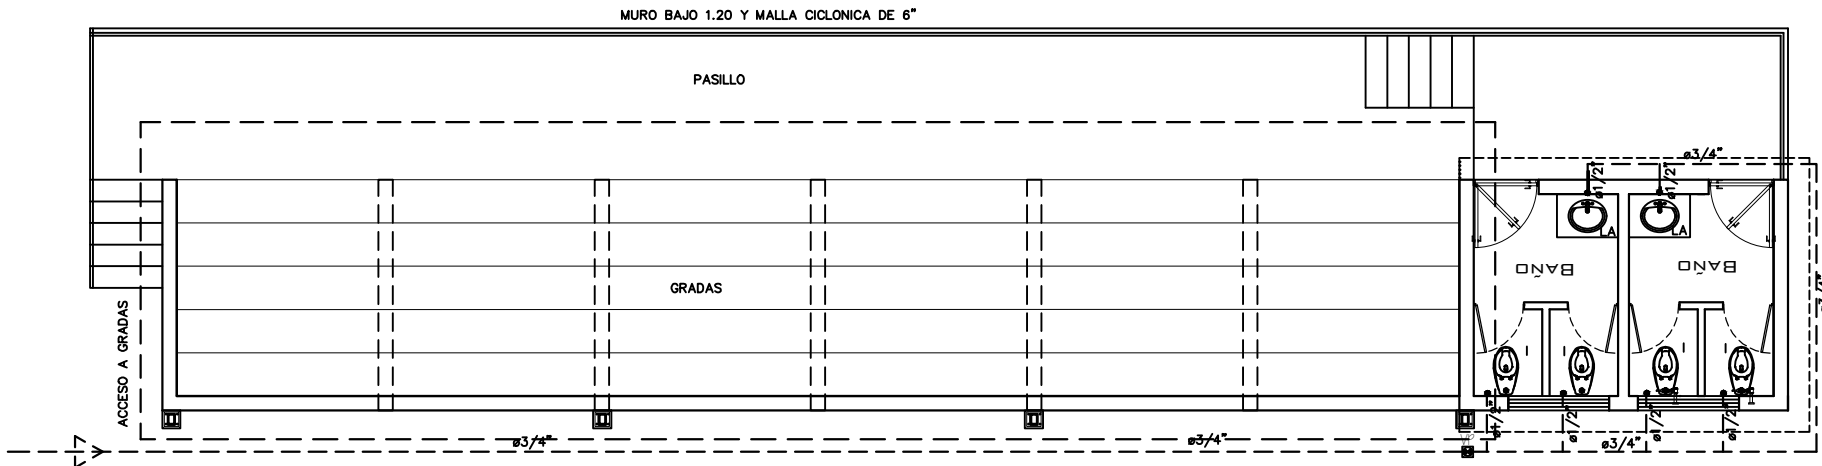

1 PLANTA SANITARIA DE AGUA POTABLE DERECHA E IZQUIERDA TIPO
A-03 ESC.: 1:100

LEYENDA SANITARIA	
[Symbol]	REGISTRO
[Symbol]	TRAMPA DE GRASA
[Symbol]	TUBERIA DE DRENAJE, PVC
[Symbol]	TUBERIA DE AGUA POTABLE, PVC
[Symbol]	TUBERIA DE AGUA CALIENTE, PVC
[Symbol]	VALVULA DE PASO
[Symbol]	W.C. CASERA
[Symbol]	LAVAMANOS
[Symbol]	INODORO
[Symbol]	BAÑERA
[Symbol]	DUCHA
[Symbol]	DESAGUE PLUVIAL
[Symbol]	DESAGUE DE PISO
[Symbol]	CALENTADOR ELECTRICO
[Symbol]	SENTEDO DE LA PENDIENTE
[Symbol]	LAVABO
[Symbol]	LAVABO
[Symbol]	FREGADERO
[Symbol]	PILETA
[Symbol]	VERTEDERO
[Symbol]	VENTILACION, PVC, 8"
[Symbol]	LLAVE DE JARDIN
[Symbol]	TUBERIA COLECTORA
[Symbol]	TUBERIA DE AGUA POTABLE

