



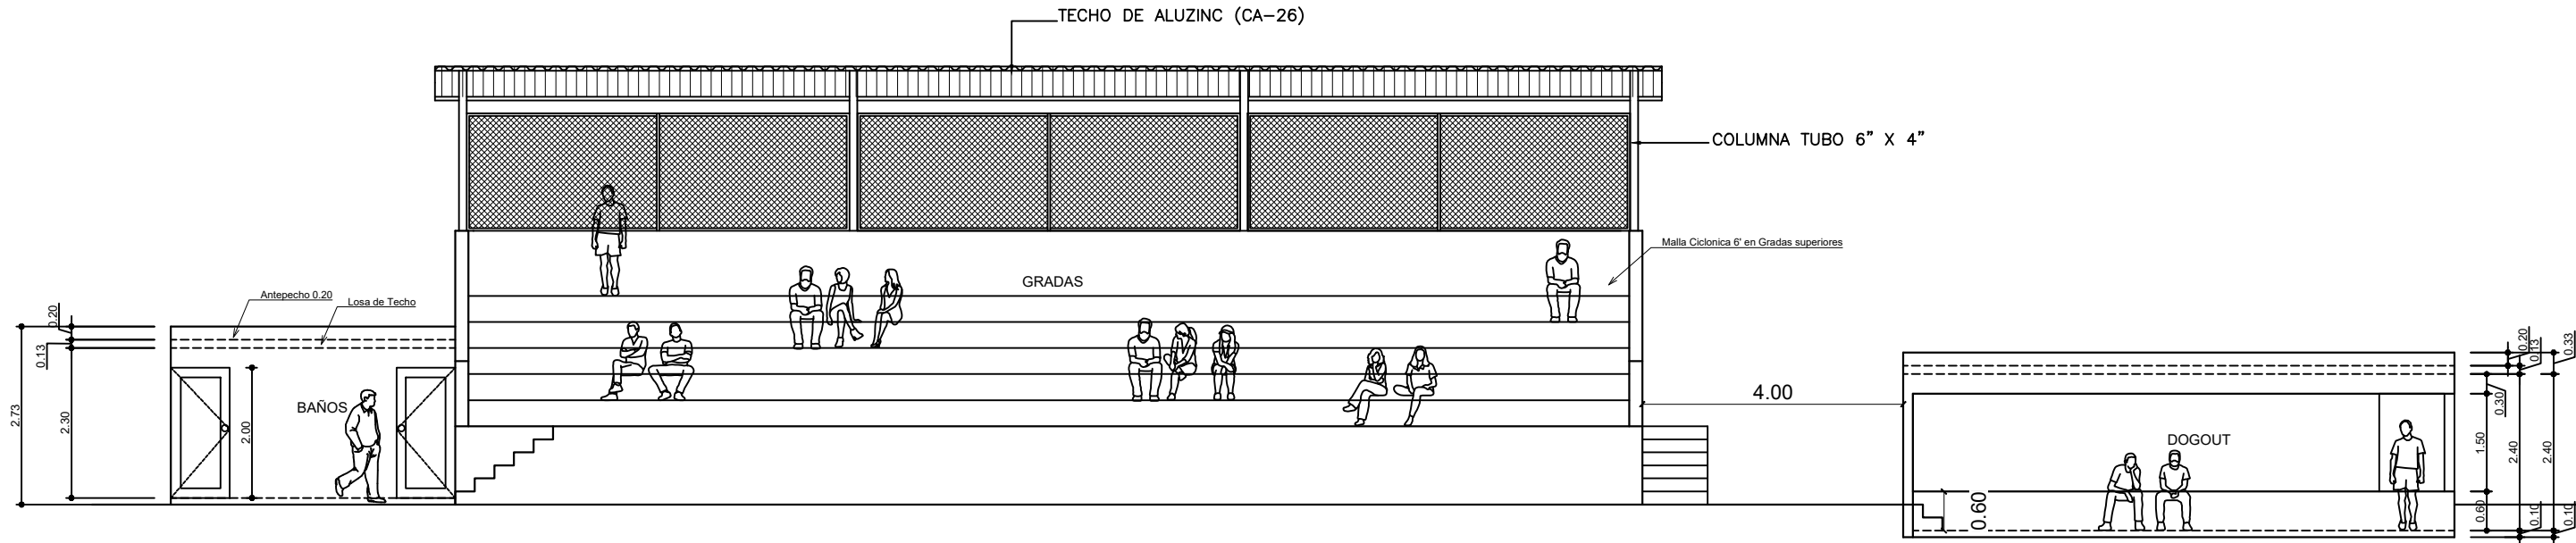

1
A-03 ELEVACION FRONTAL DE GRADERIA
ESC.: 1:100

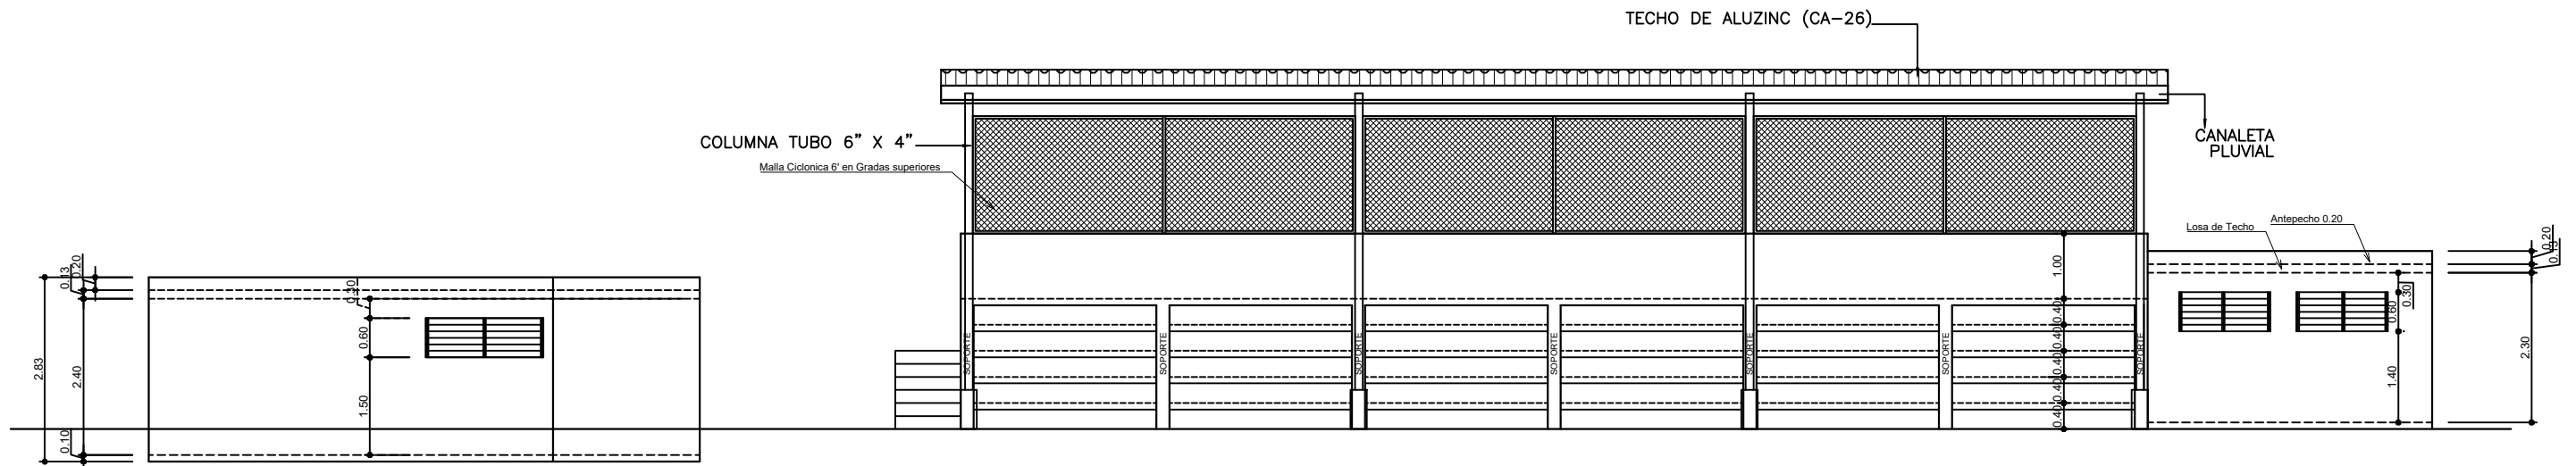

1
A-03 ELEVACION POSTERIOR DE GRADERIA
ESC.: 1:100