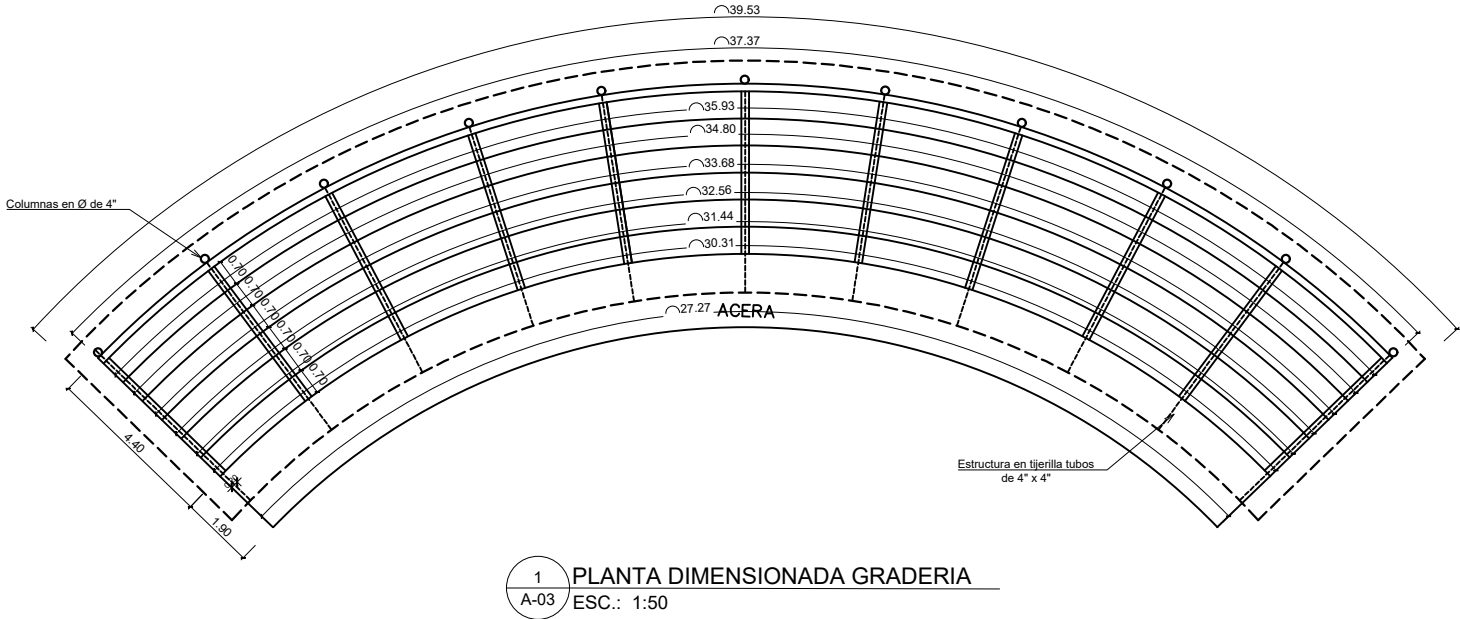
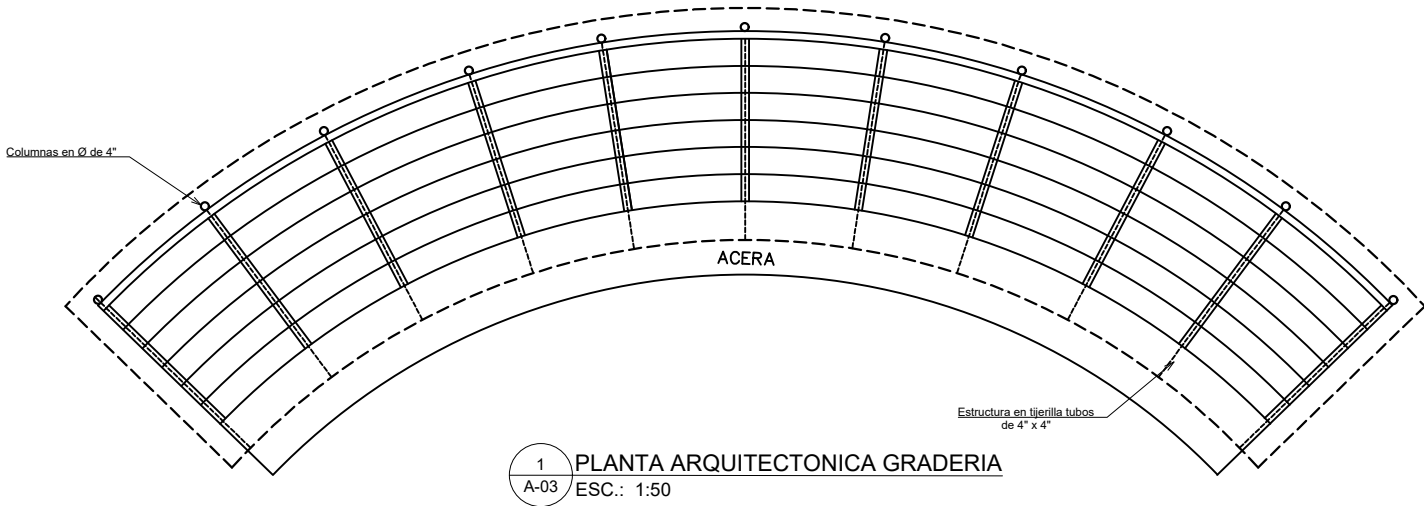


1
A-03 SECCION TECHADO DE GRADERIA
ESC.: 1:50