




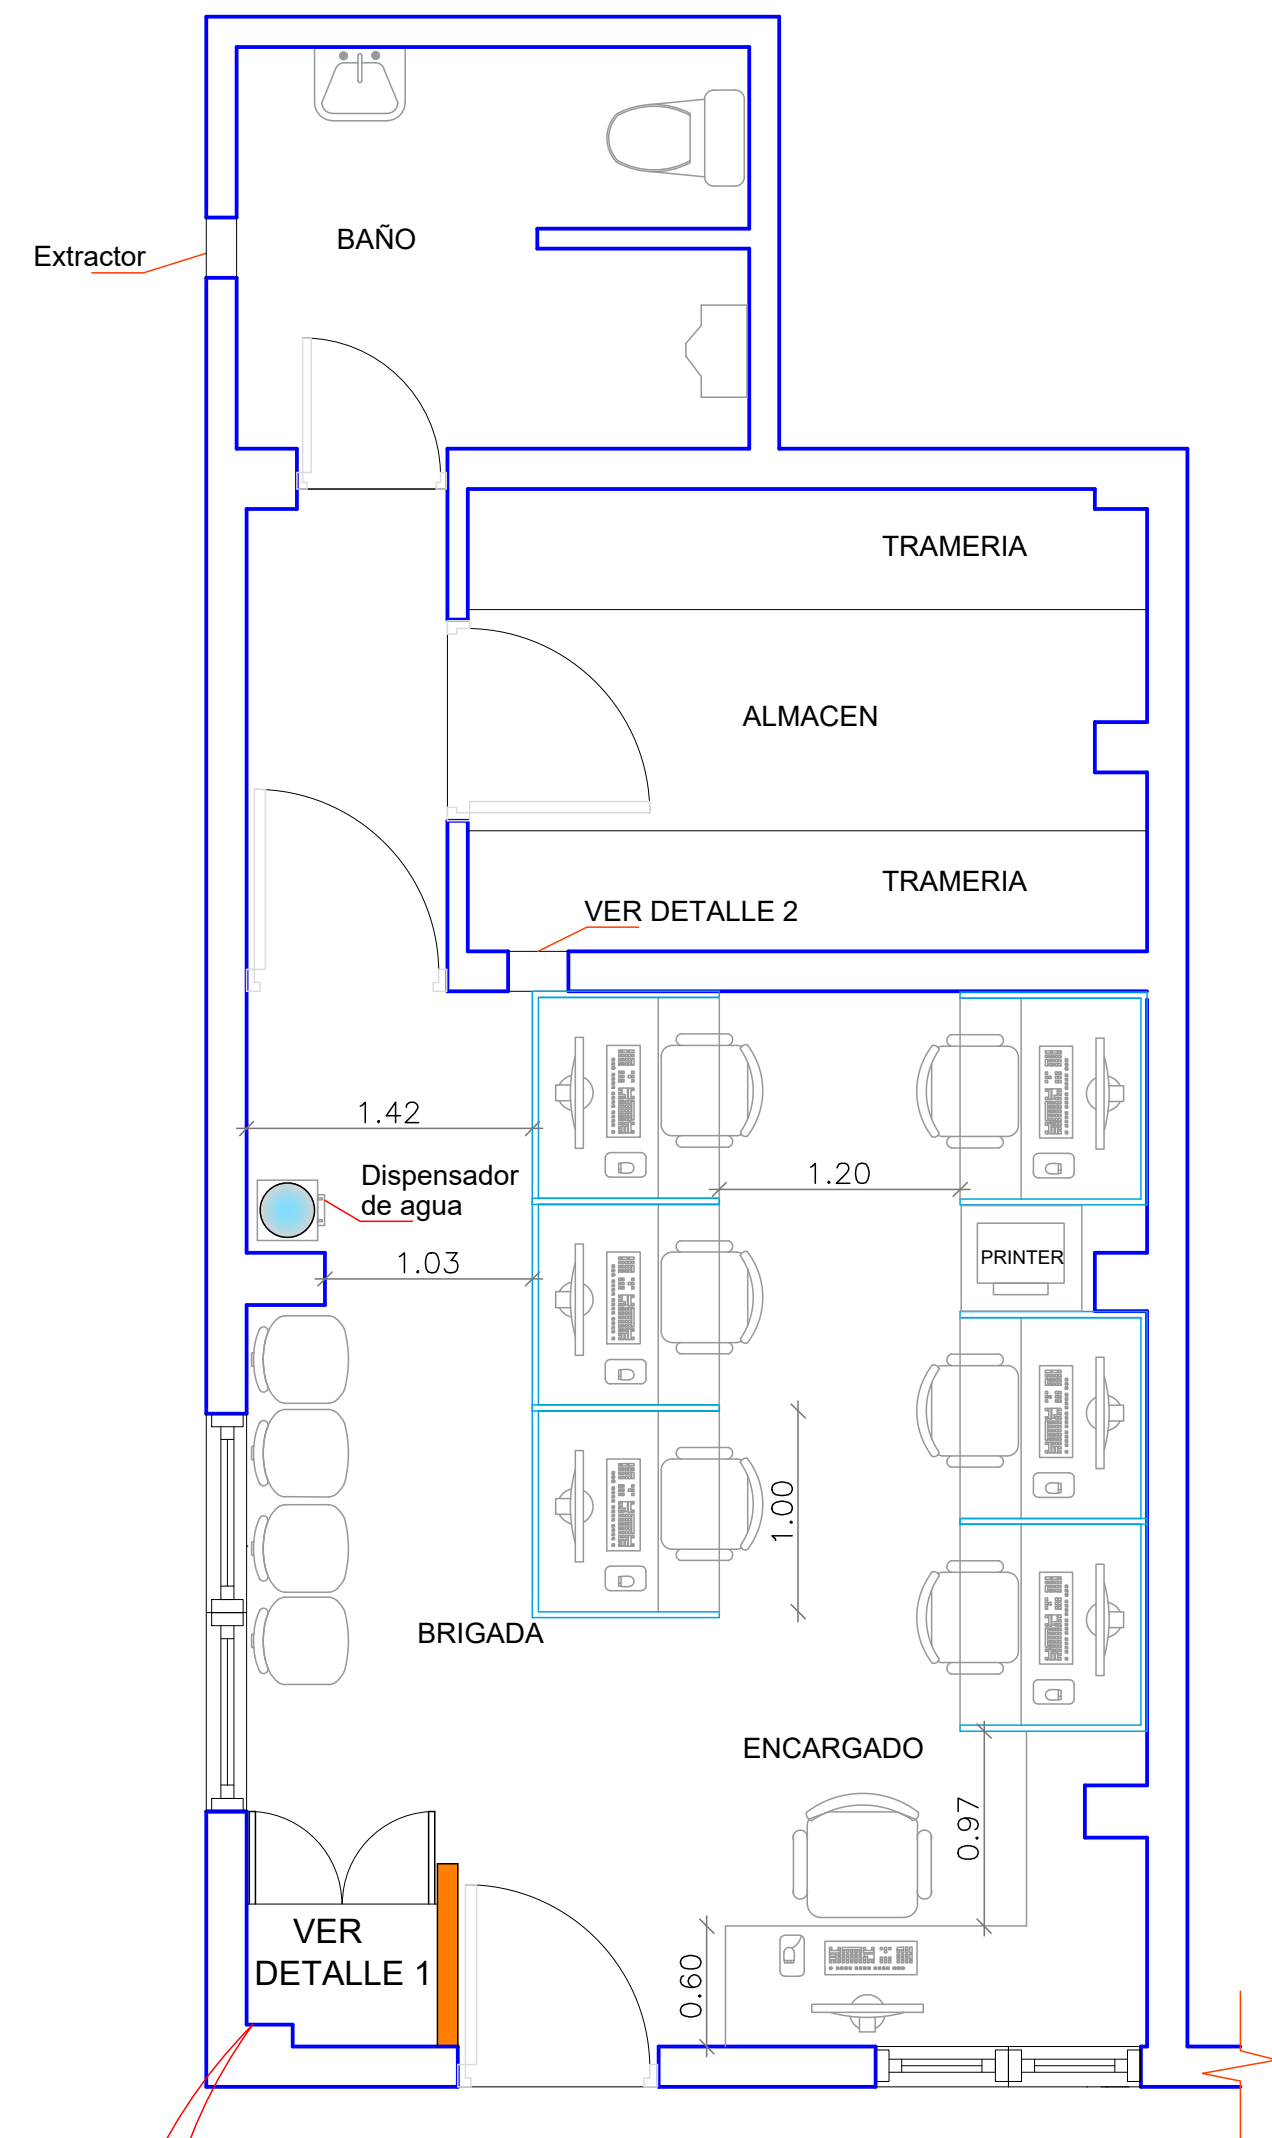


PLANTA ARQUITECTONICA AMUEBLADA
OFICINA GEODESIA Y MENSURA

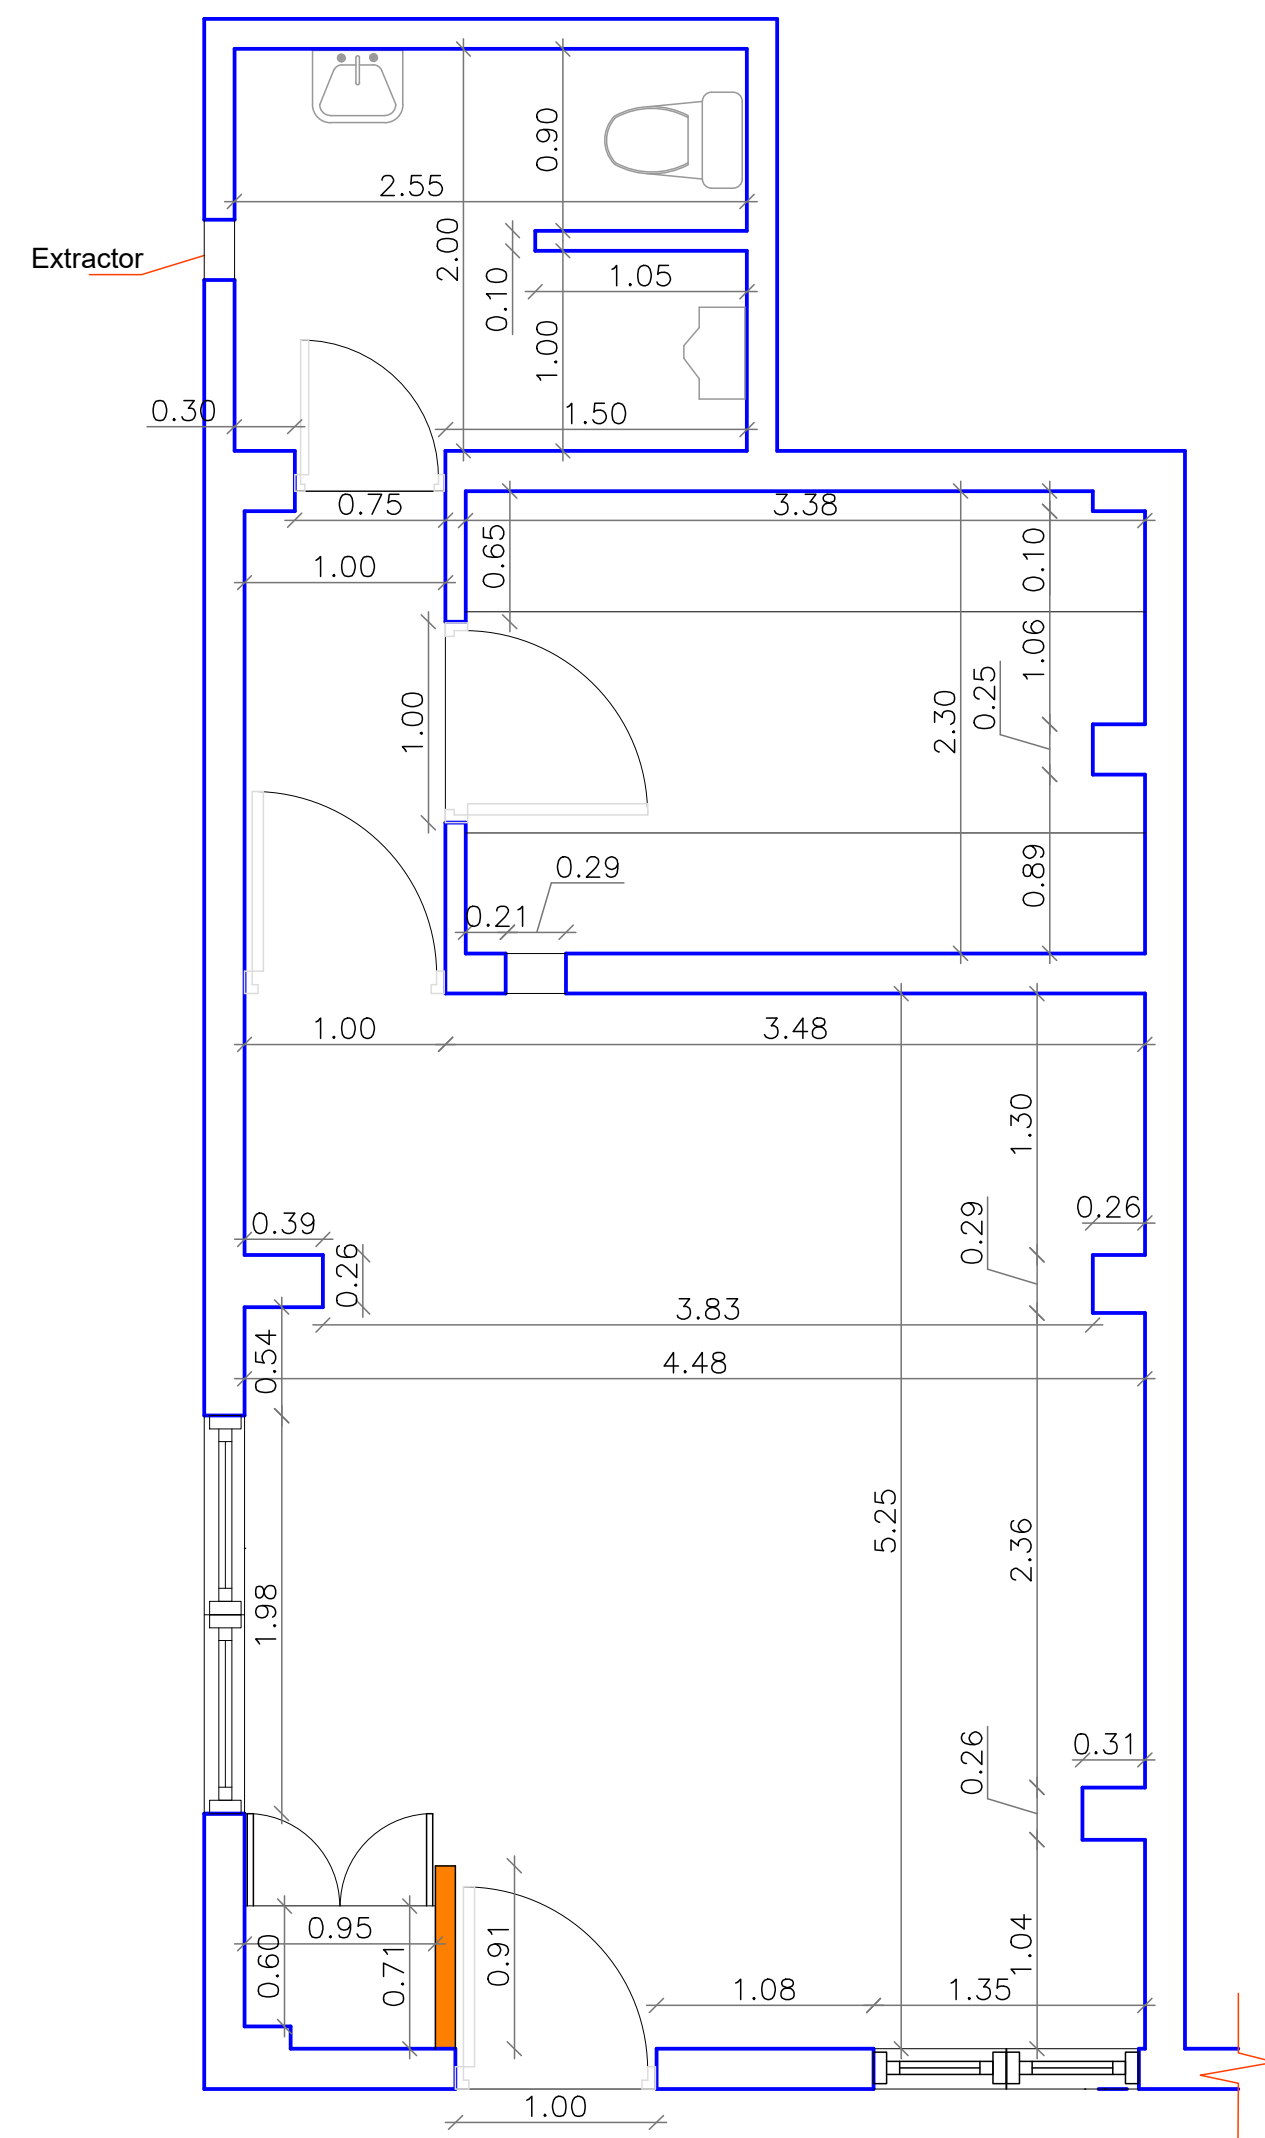



PLANTA ARQUITECTONICA DIMENSIONADA
OFICINA GEODESIA Y MENSURA

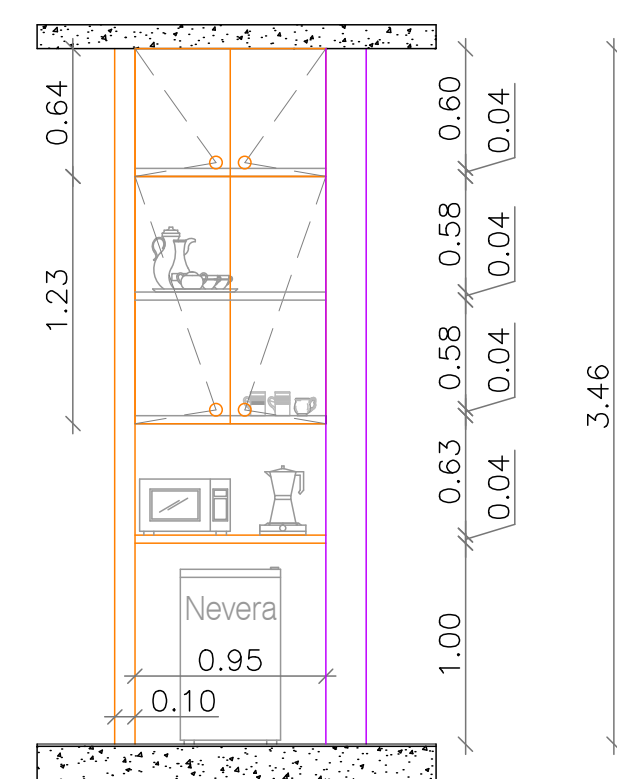

DETALLE 1

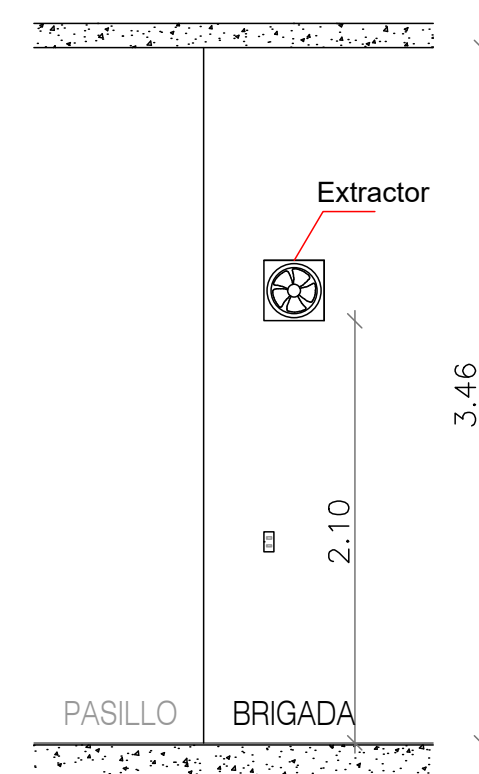

DETALLE 2

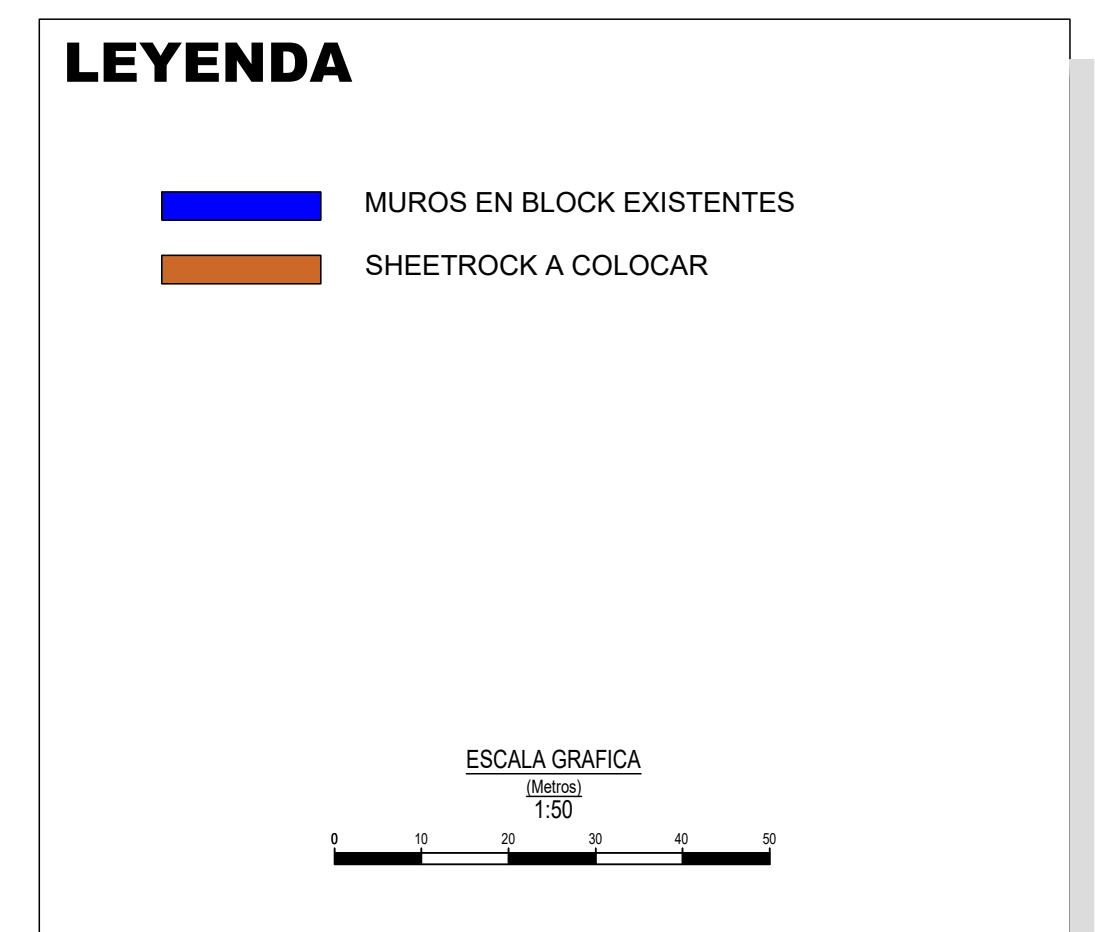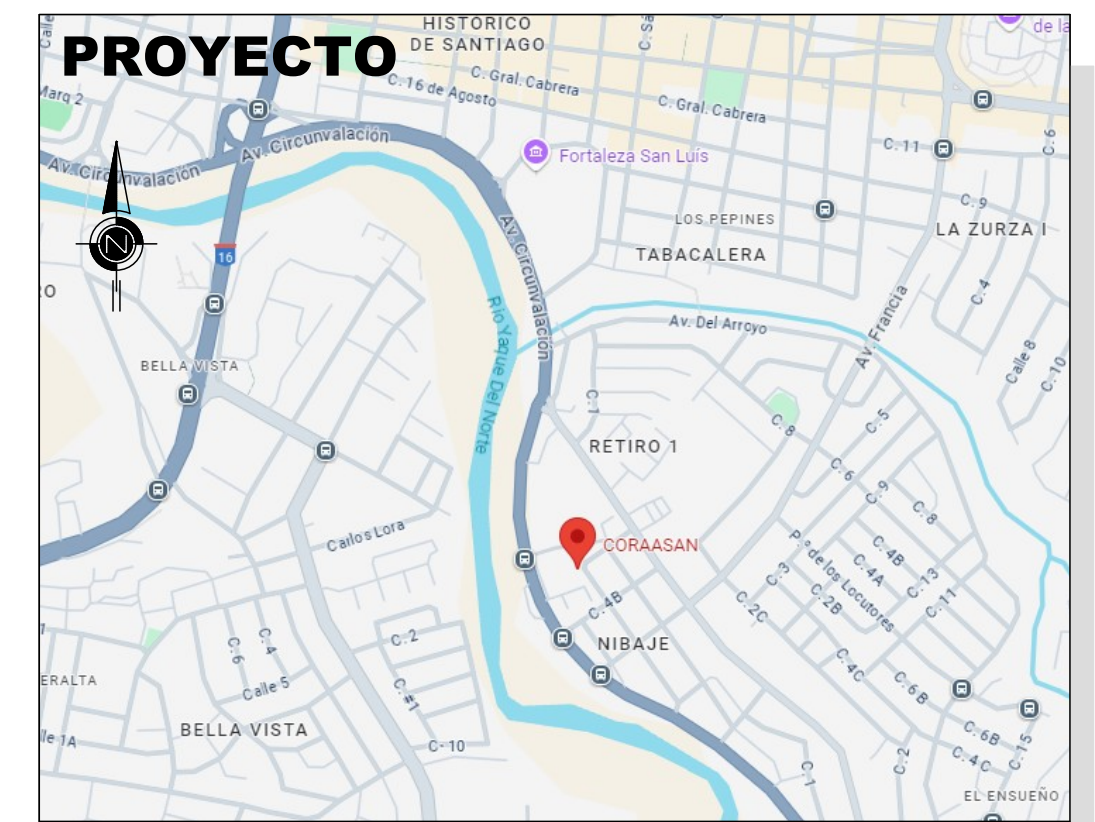

CORAASAN

.\DETALLES\PICS\LOGO 1.jpg

REPUBLICA DOMINICANA
**CORPORACION DEL ACUEDUCTO Y
ALCANTARILLADO DE SANTIAGO**
DIRECCION DE MANTENIMIENTO DE EDIFICACIONES

CONTENIDO:
**PROPUESTA REMODELACION
OFICINA GEODESIA Y MENSURA**

LOCALIZATION:
NIBAJE, SANTIAGO

DISENO:	ARQ. ADRIANNY GUZMAN	REVISADO:	ING. DARWIN DURAN DIRECTOR MANTENIMIENTO DE EDIFICACIONES	HOJA:	01
ELABORACION DE PLANOS:	ARQ. ADRIANNY GUZMAN DIBUJO	APROBADO:	UNIDAD REQUIRIENTE		01
LEVANTAMIENTO:	ARQ. ANA DIAZ				
FECHA:	FEBRERO 2026				