

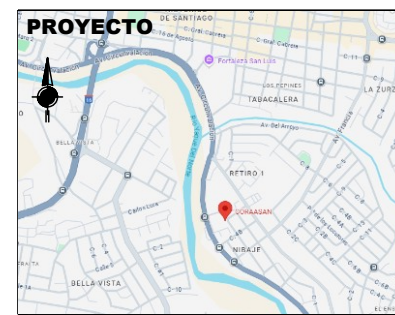
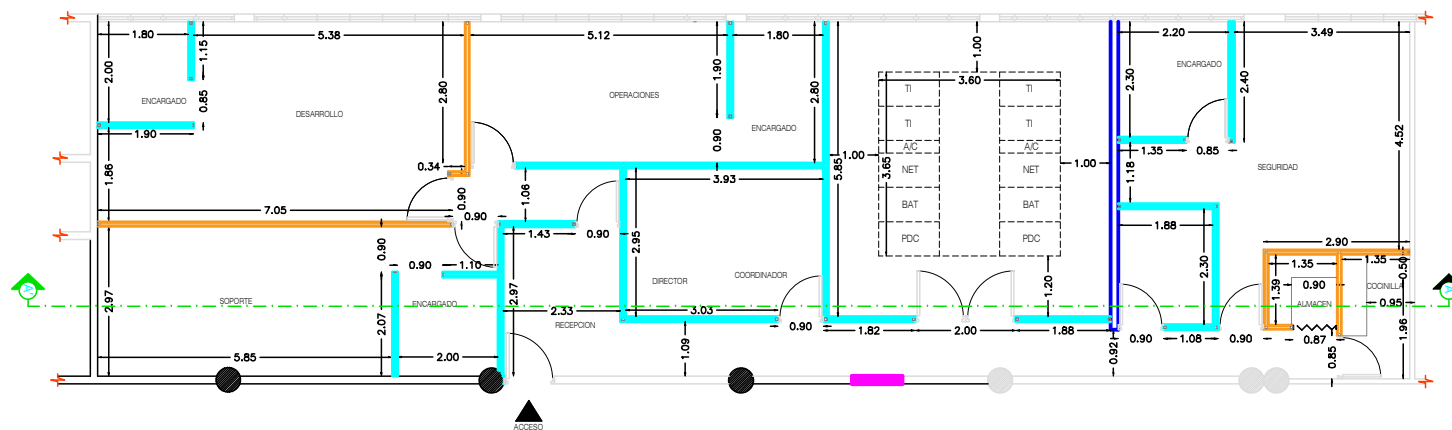
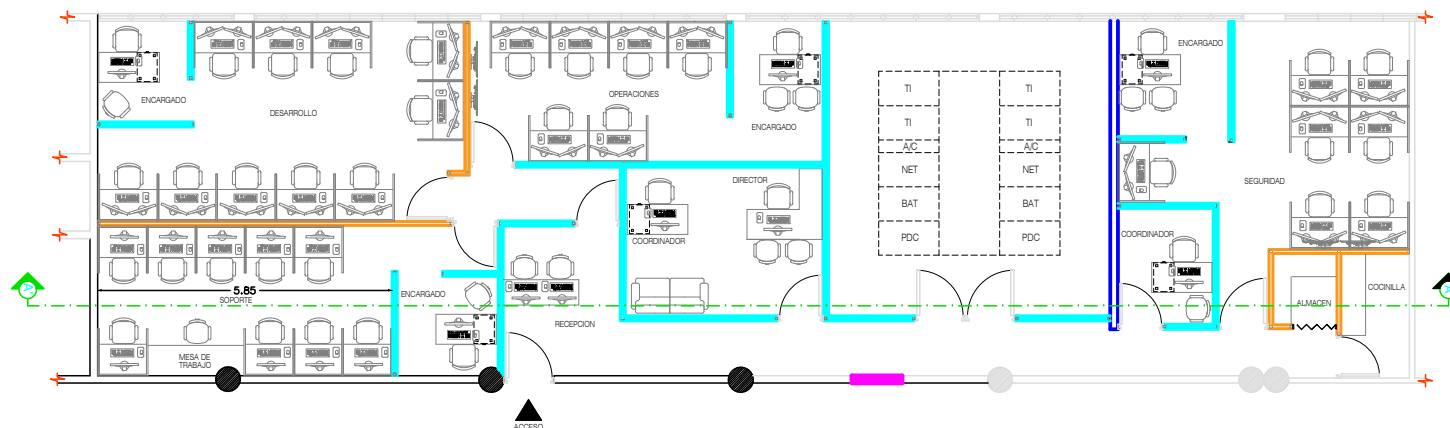


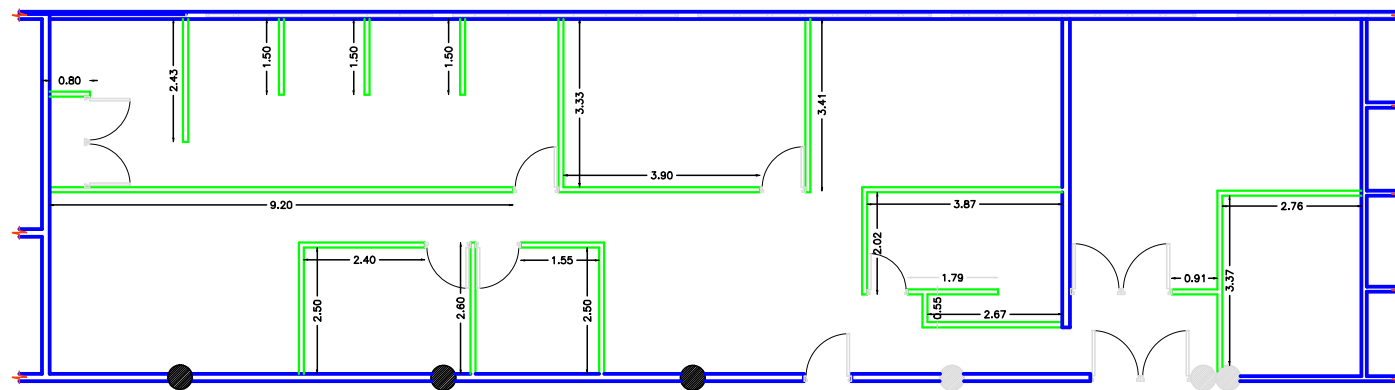

- | LEYENDA | |
|---|----------------------------|
|  | MUROS EN BLOCK EXISTENTES |
|  | SHEETROCK A COLOCAR |
|  | PANEL DE CRISTAL A COLOCAR |
|  | MUROS EN BLOCK A COLOCAR |
|  | SHEETROCK A DEMOLER |

NOTAS

- ALTURA AL TECHO=3.45
- ALTURA AL PLAFOND=2.45
- ALTURA PANELES DE CRISTAL=2.45

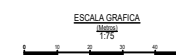

CORAASAN

.\DETALLES\PICS\LOGO 1.jpg

REPUBLICA DOMINICANA
CORPORACION DEL ACUEDUCTO Y
ALCANTARILLADO DE SANTIAGO
DIRECCION DE MANTENIMIENTO DE EDIFICACIONES

CONTENIDO:

REMODELACION DIRECCION DE TI,
EDIFICIO PRINCIPAL

LOCALIZACION: NIBAJE, SANTIAGO

DISEÑO:	ARQ. ADRIANNY GUZMAN
ELABORACION DE PLANOS:	ARQ. ADRIANNY GUZMAN DIBUJO
LEVANTAMIENTO:	MANTENIMIENTO DE EDIFICACIONES
FECHA:	MAYO 2026

MAN	REVISADO:
MAN	ING. DARWIN DURAN DIRECTOR MANTENIMIENTO DE EDIFICACIONES
MAN	APROBADO:
MAN	UNIDAD REQUIRIENTE

HOJA:	01
	02