


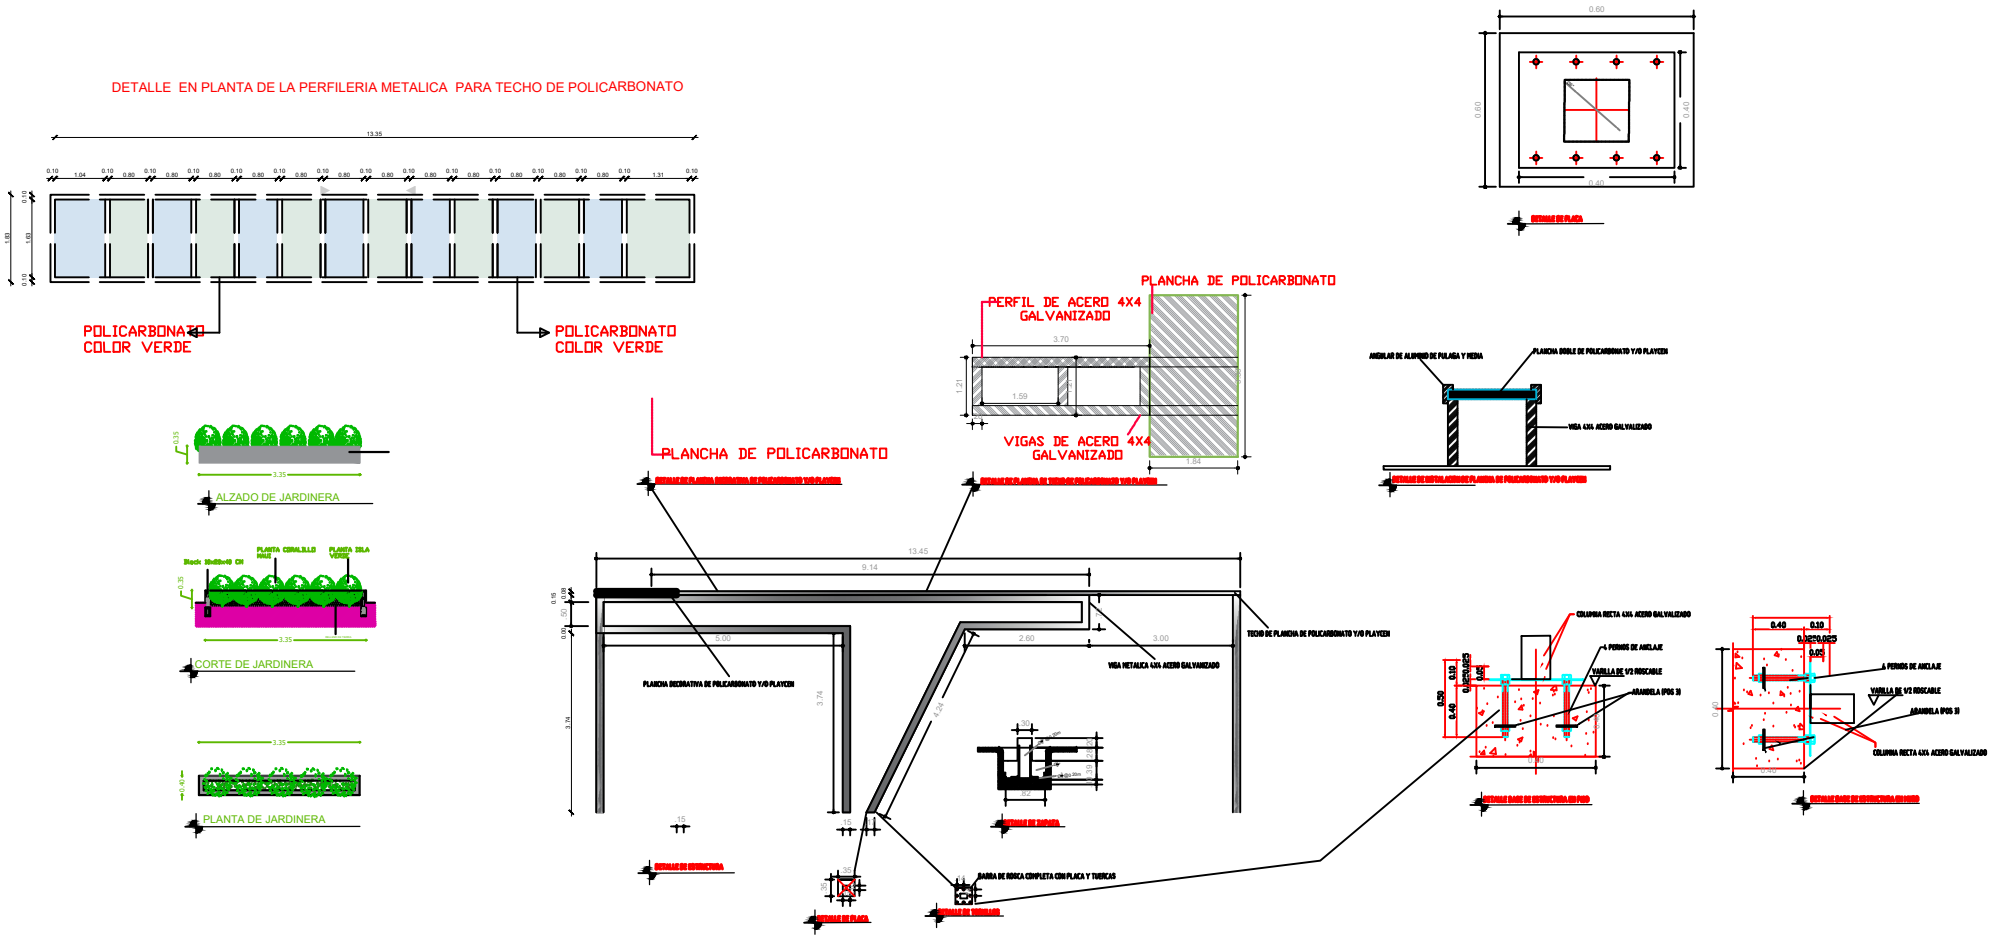

PROYECTO:
DISEÑO DE FACHADA
DE DAJABON

UBICACION :
DAJABON

CONTENIDO :
PLANO DE
DETALLES

DISEÑO:
YOMERY RODRIGUEZ
DIBUJO / PROPUESTA:
YOMERY RODRIGUEZ

REVISADO POR:
ING. JOHANNA RINCON
JOSE LUIS HORTON

FIRMA APROBANTE:

ESC: N/A
FECHA: 29/07/2026

