



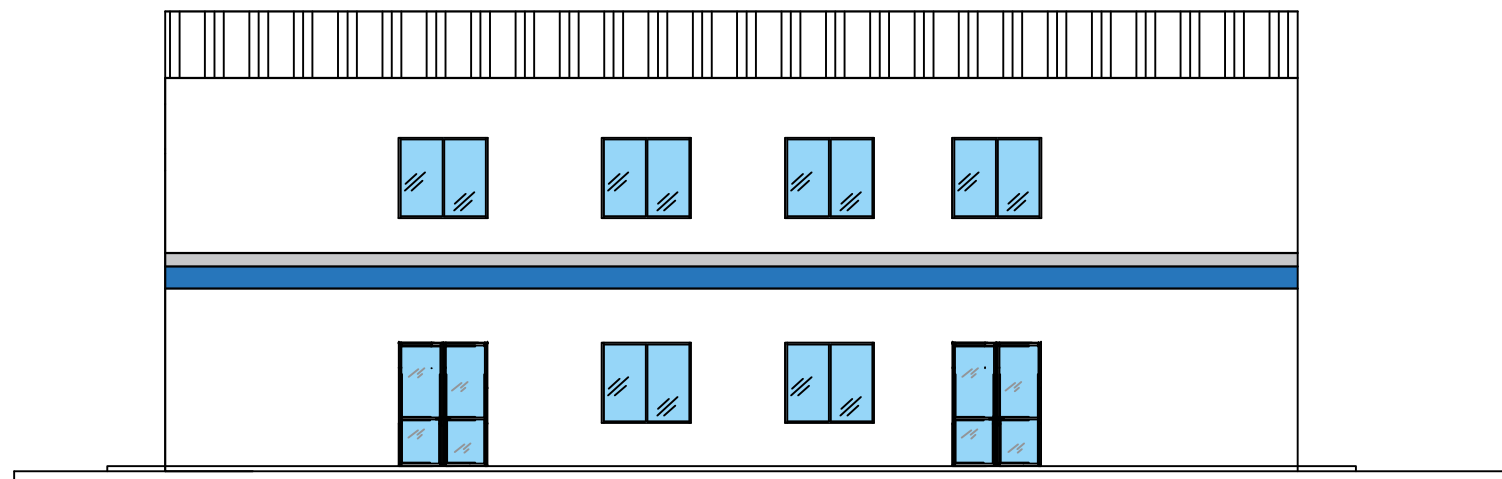

EXISTENTE
ELEVACION LATERAL DER.

25.53

1.26
4.11
10.13
4.46
N.T.T.
N.P.T.
N.P.T.

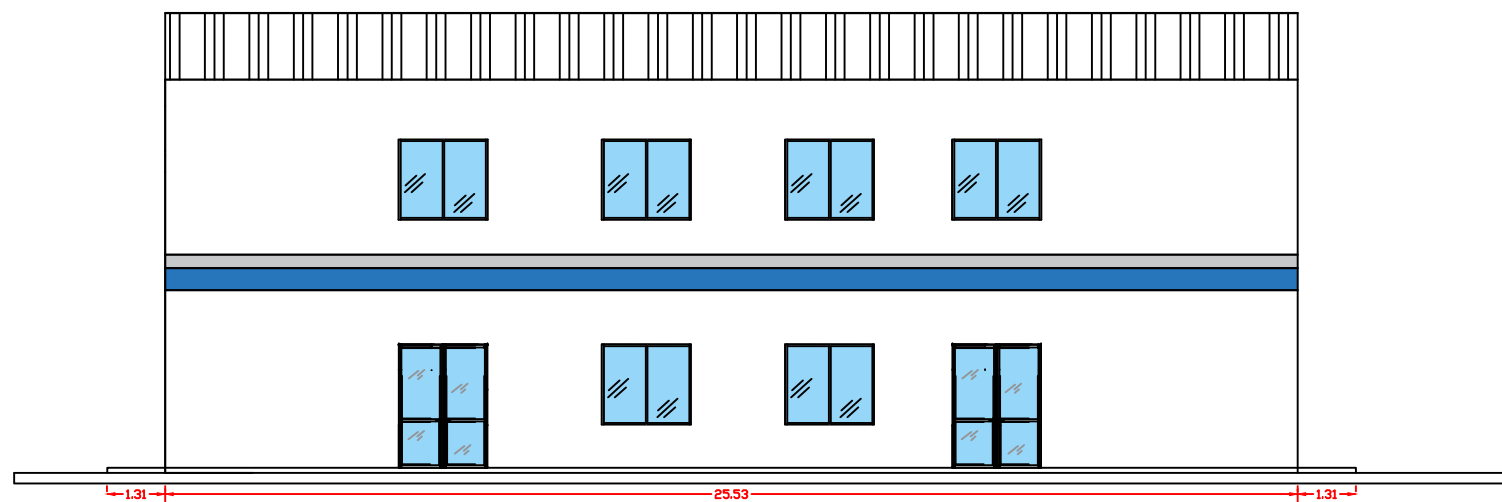

FACHADA EXISTENTE DIMENSIONADA
ELEVACION LATERAL DER.



PROYECTO:
DISEÑO DE FACHADA
DE DAJABON

UBICACION :
DAJABON

CONTENIDO :
FACHADA LATERAL
DERECHA
EXISTENTE

DISEÑO:
YOMERY RODRIGUEZ
DIBUJO / PROPUESTA:
YOMERY RODRIGUEZ

REVISADO POR:
ING. JOHANNA RINCON
JOSE LUIS HORTON

FIRMA APROBANTE:

ESC: N/A
FECHA: 29/07/2026

