



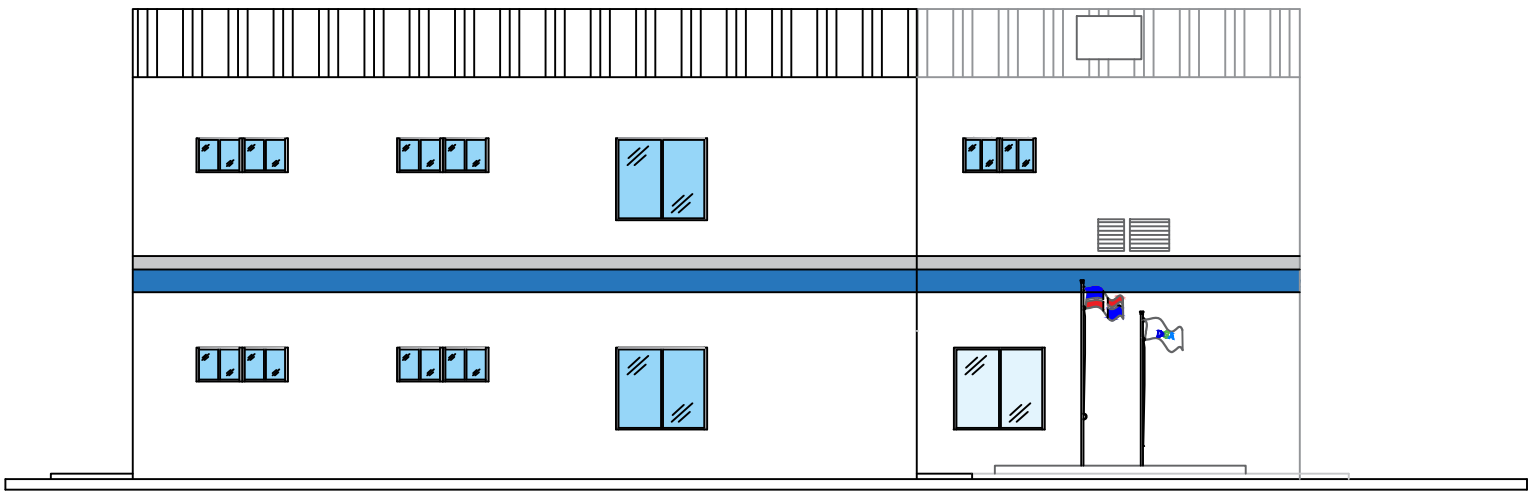

EXISTENTE
ELEVACION LATERAL IZQ.

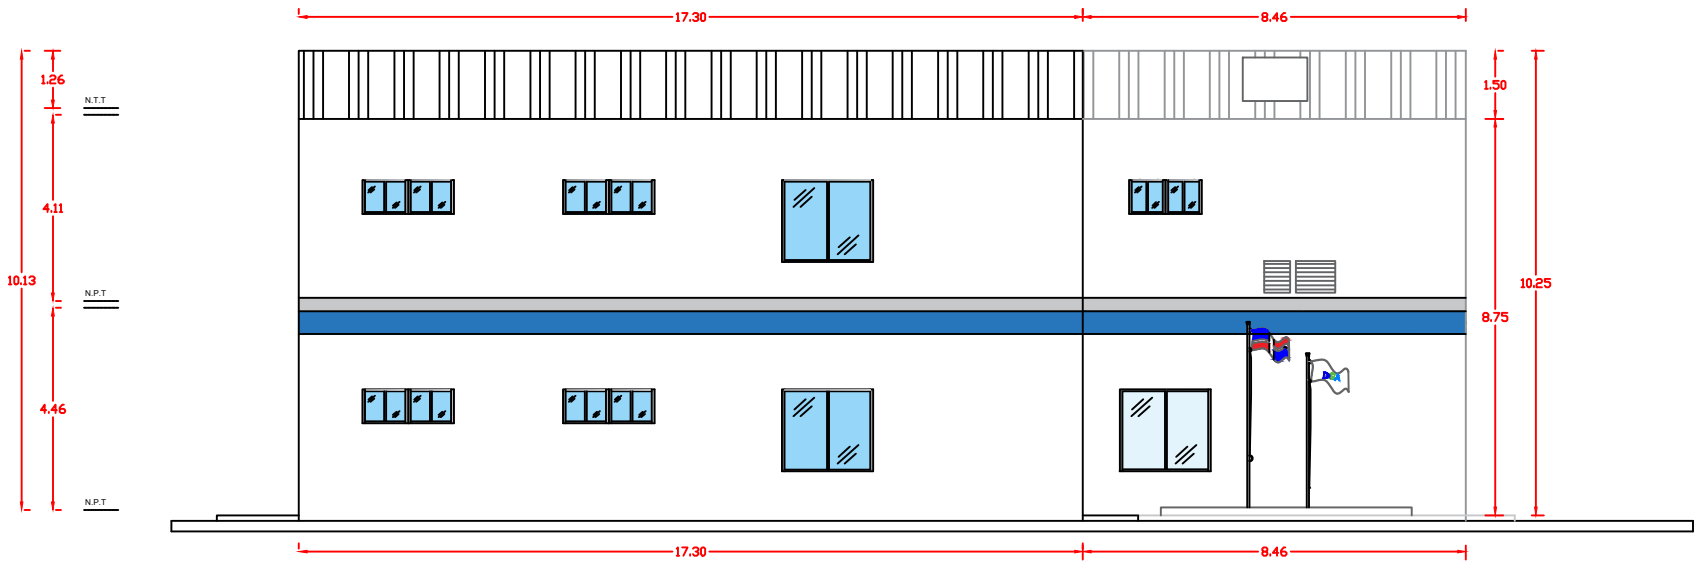

FACHADA EXISTENTE DIMENSIONADA
ELEVACION LATERAL IZQ.

	PROYECTO: DISEÑO DE FACHADA DE DAJABON	UBICACION : DAJABON	CONTENIDO : FACHADA LATERAL IZQUIERDA EXISTENTE	DISEÑO: YOMERY RODRIGUEZ DIBUJO / PROPUESTA: YOMERY RODRIGUEZ	REVISADO POR: ING. JOHANNA RINCON JOSE LUIS HORTON	FIRMA APROBANTE: ESC: N/A FECHA: 29/07/2026	
--	--	------------------------	--	--	--	---	--