
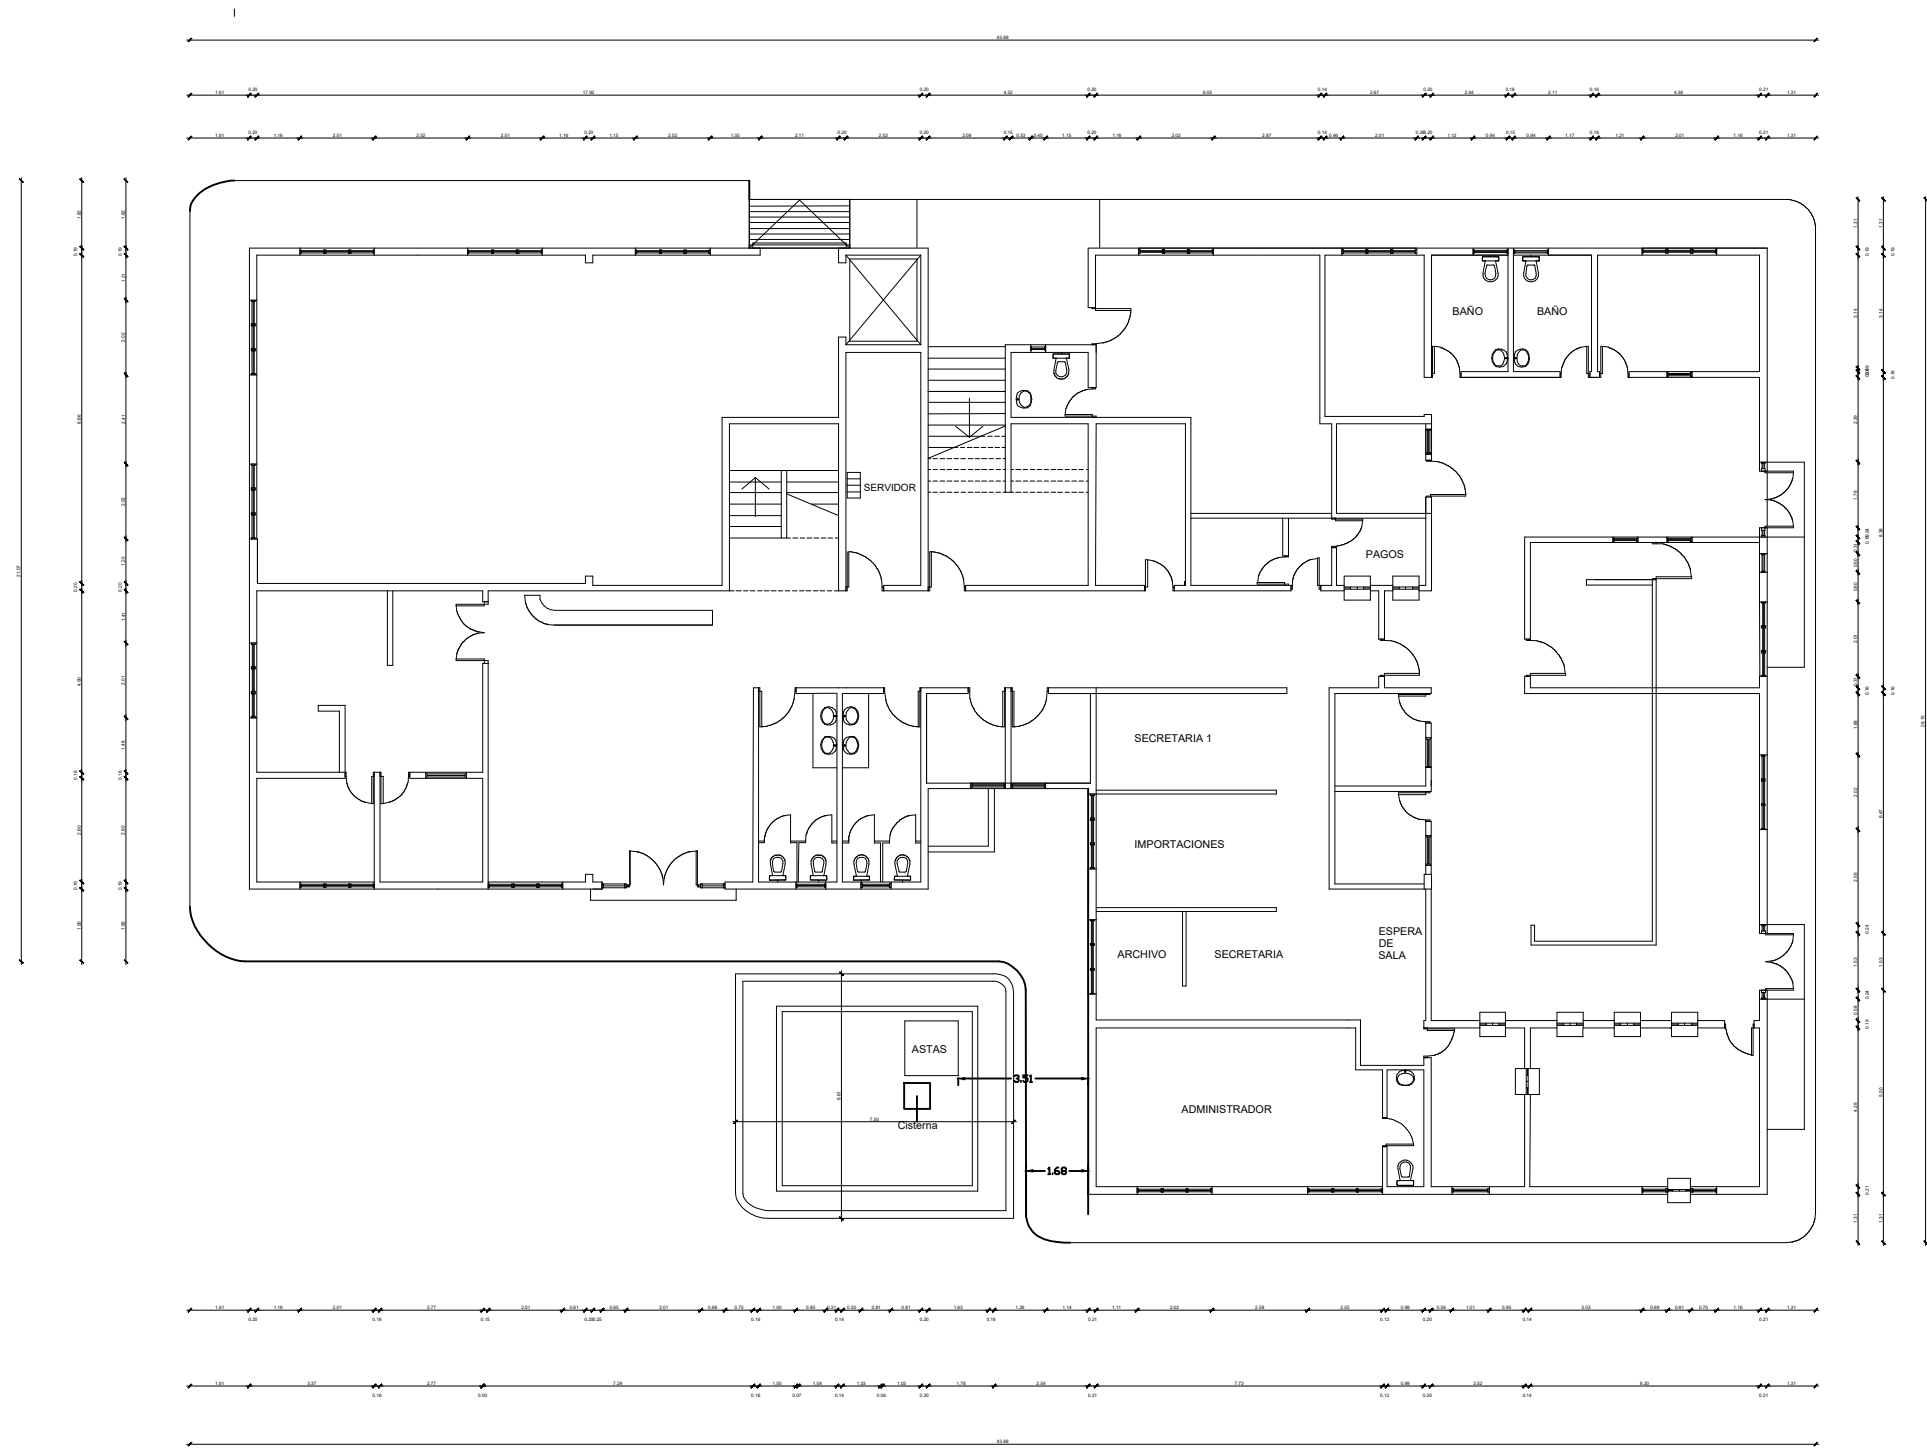


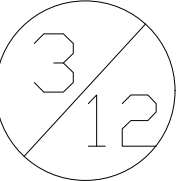

PLANTA EXISTENTE DIMENSIONADA

	PROYECTO: DISEÑO DE FACHADA DE DAJABON	UBICACION : DAJABON	CONTENIDO : PLANTA EXISTENTE DIMENSIONADA	DISEÑO: <u>YOMERY RODRIGUEZ</u> DIBUJO / PROPUESTA: <u>YOMERY RODRIGUEZ</u>	REVISADO POR: ING. JOHANNA RINCON JOSE LUIS HORTON	FIRMA APROBANTE: ESC: N/A FECHA: 29/07/2026	
---	--	------------------------	--	--	--	---	---