
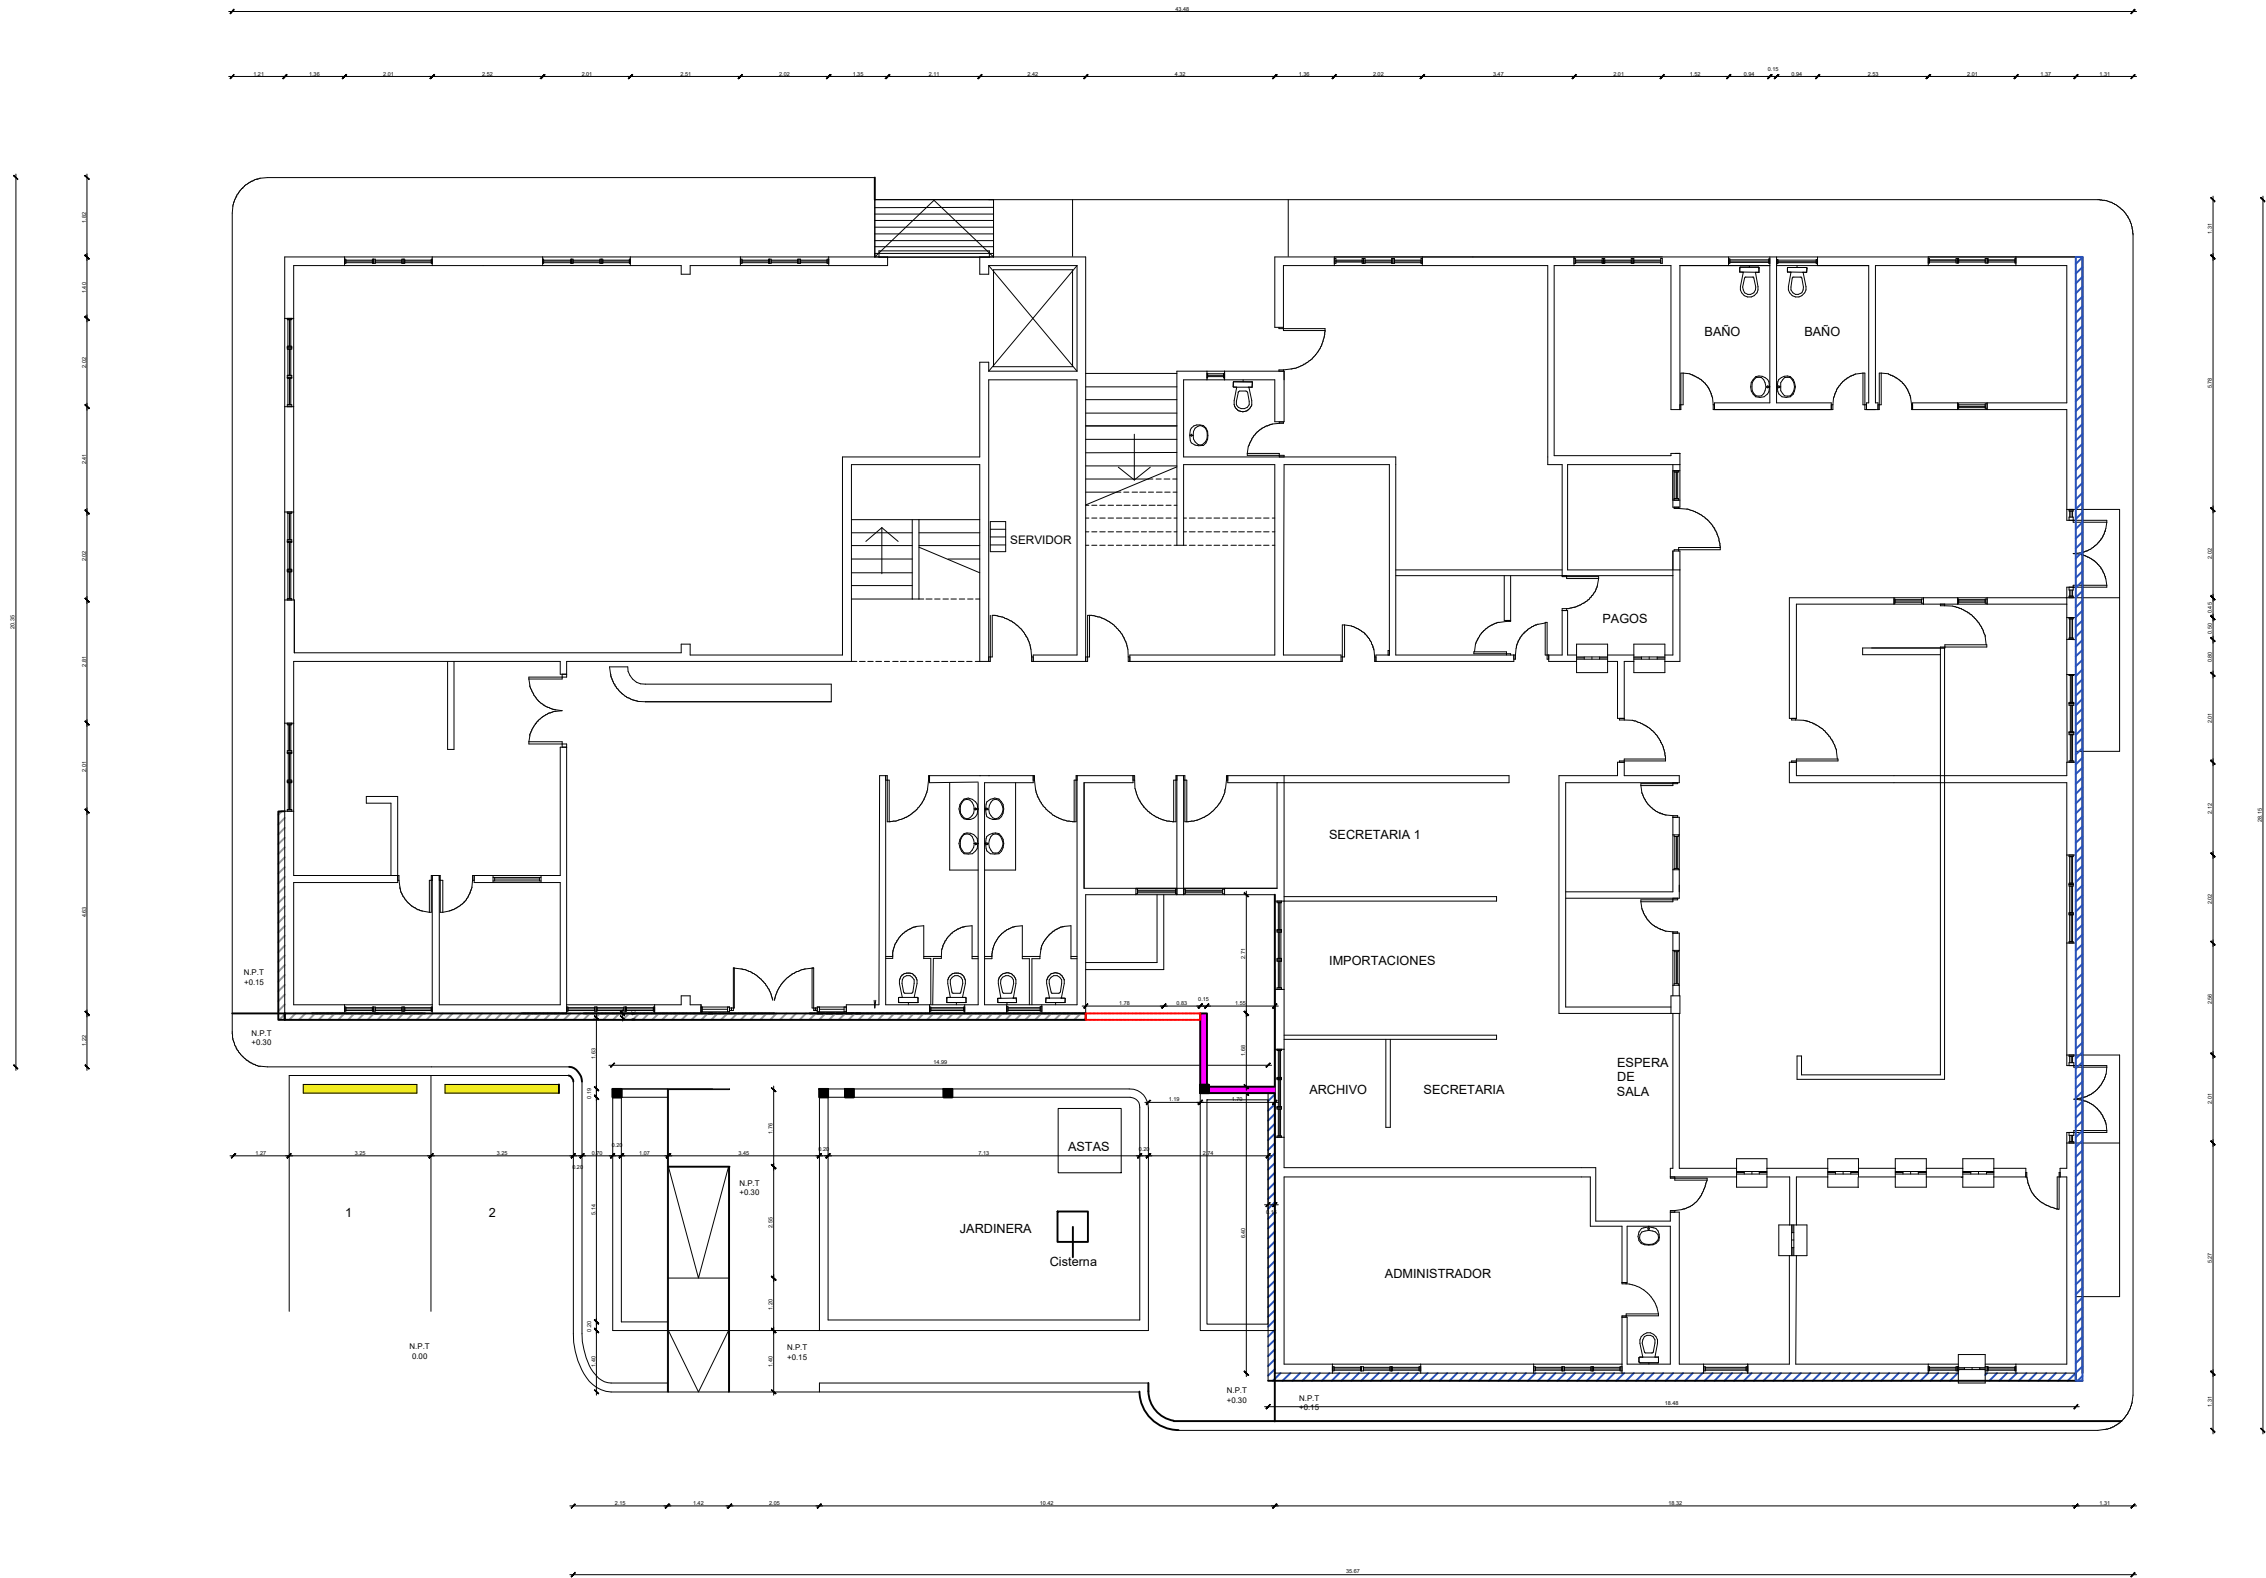


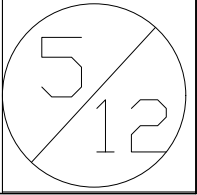

	PROYECTO: DISEÑO DE FACHADA DE DAJABÓN	UBICACION : DAJABÓN	CONTENIDO : PLANTA DE PROPUESTA DIMENSIONADA	DISEÑO: YOMERY RODRIGUEZ DIBUJO / PROPUESTA: YOMERY RODRIGUEZ	REVISADO POR: ING. JOHANNA RINCON JOSE LUIS HORTON	FIRMA APROBANTE: ESC: N/A FECHA: 29/07/2026	
---	--	------------------------	---	--	--	---	---