
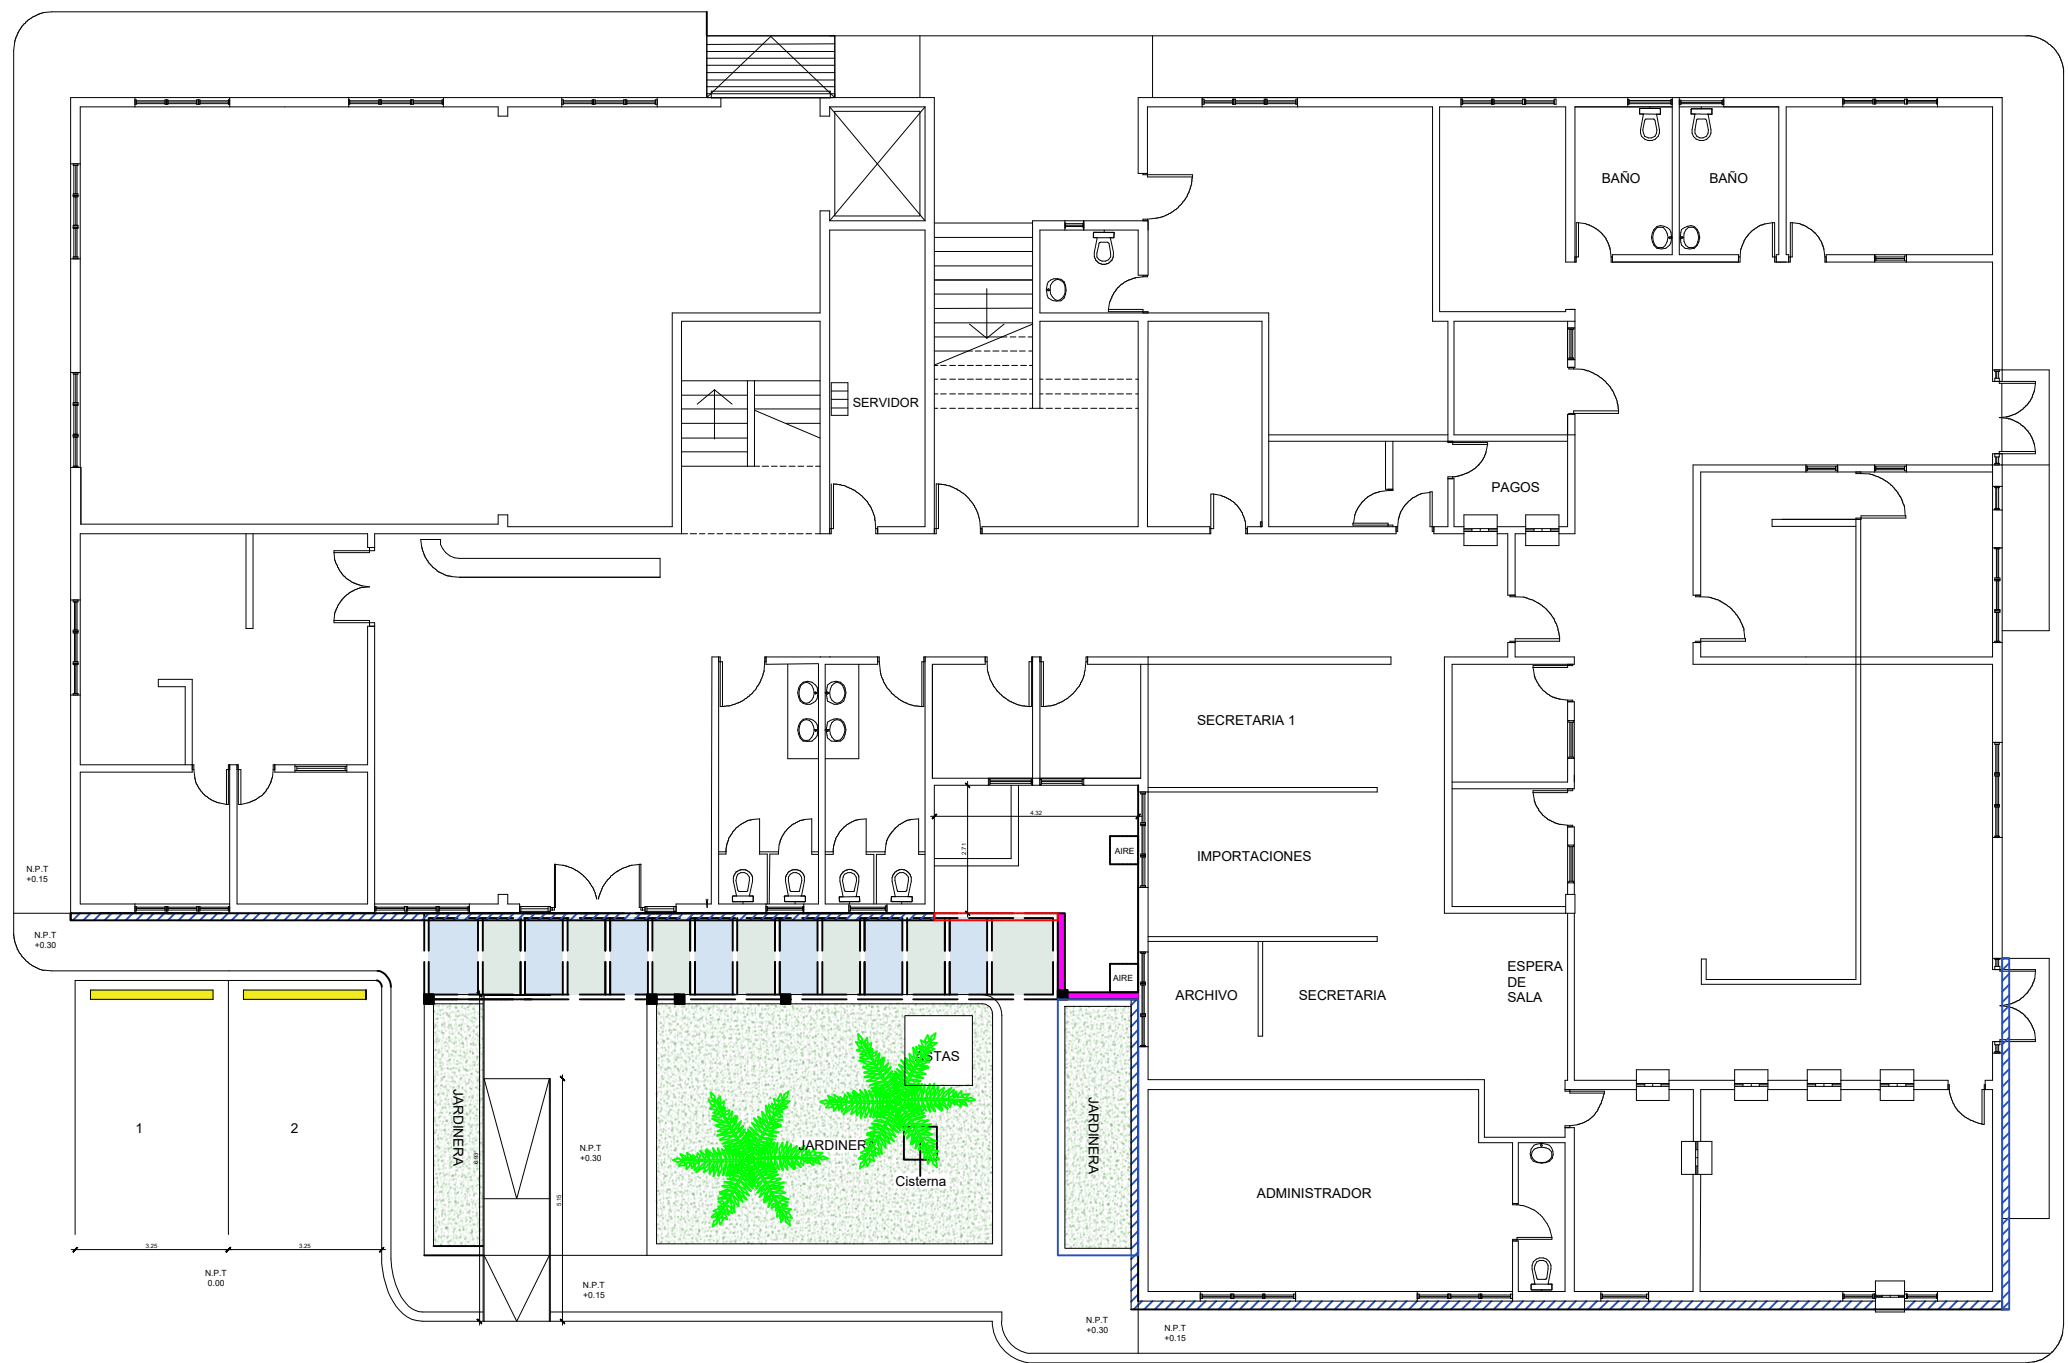


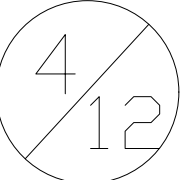

PROPUESTA DE FACHADA

	PROYECTO: DISEÑO DE FACHADA DE DAJABON	UBICACION : DAJABON	CONTENIDO : PLANTA DE PROPUESTA DE FACHADA	DISEÑO: YOMERY RODRIGUEZ DIBUJO / PROPUESTA: YOMERY RODRIGUEZ	REVISADO POR: ING. JOHANNA RINCON JOSE LUIS HORTON	FIRMA APROBANTE: ESC: N/A FECHA: 29/07/2026	
---	--	------------------------	---	--	--	---	---