

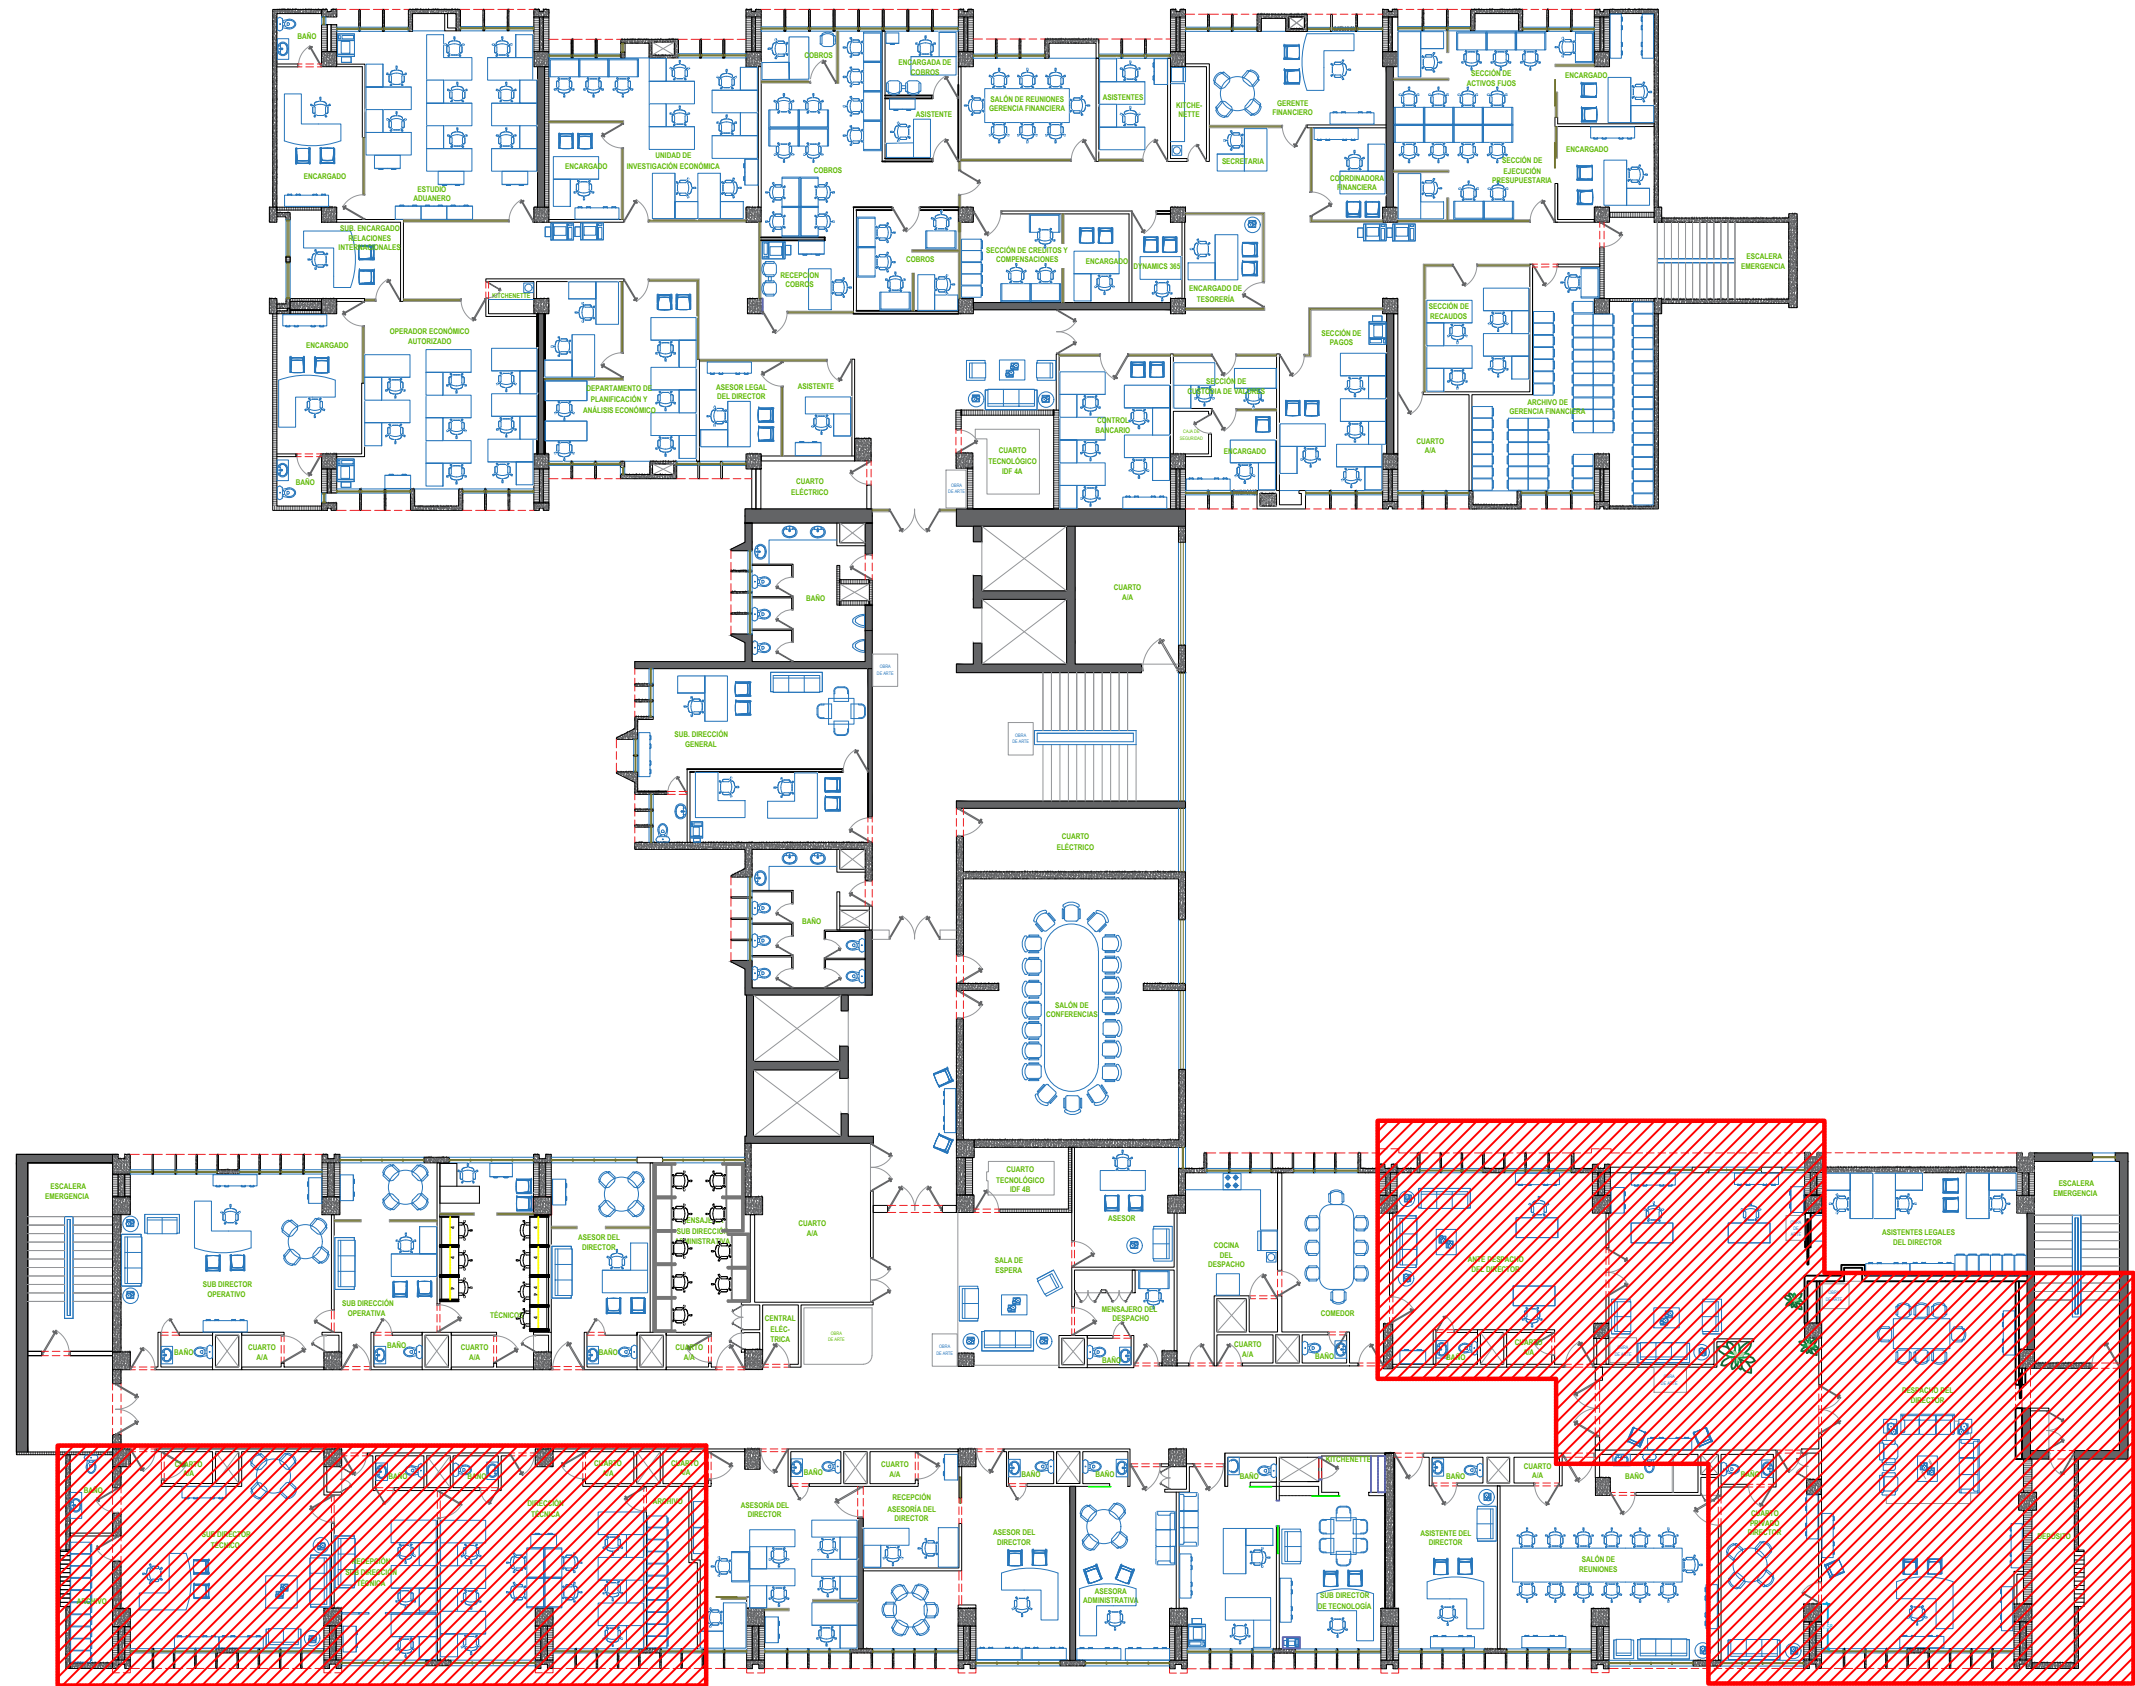


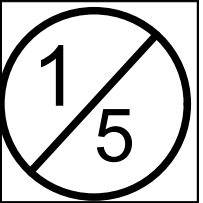


	PROYECTO: DISEÑO DE PISOS MACHIMBRADOS EN OFICINAS 4TO NIVEL	UBICACION : SEDE CENTRAL, DGA SANTO DOMINGO	CONTENIDO : PLANTA DE UBICACION: OFIC. SUB DIRECTOR TECNICO Y DESPACHO DIRECTOR	DISEÑO: DIBUJO / PROPUESTA: YOMERY RODRIGUEZ	REVISADO POR: ING. JOHANNA RINCON ING. CINDY DIAZ ARQ.YOMERY RODRIGUEZ	FIRMA APROBANTE: ESC: N/A FECHA: 27/07/2026	
---	---	--	--	---	---	---	---

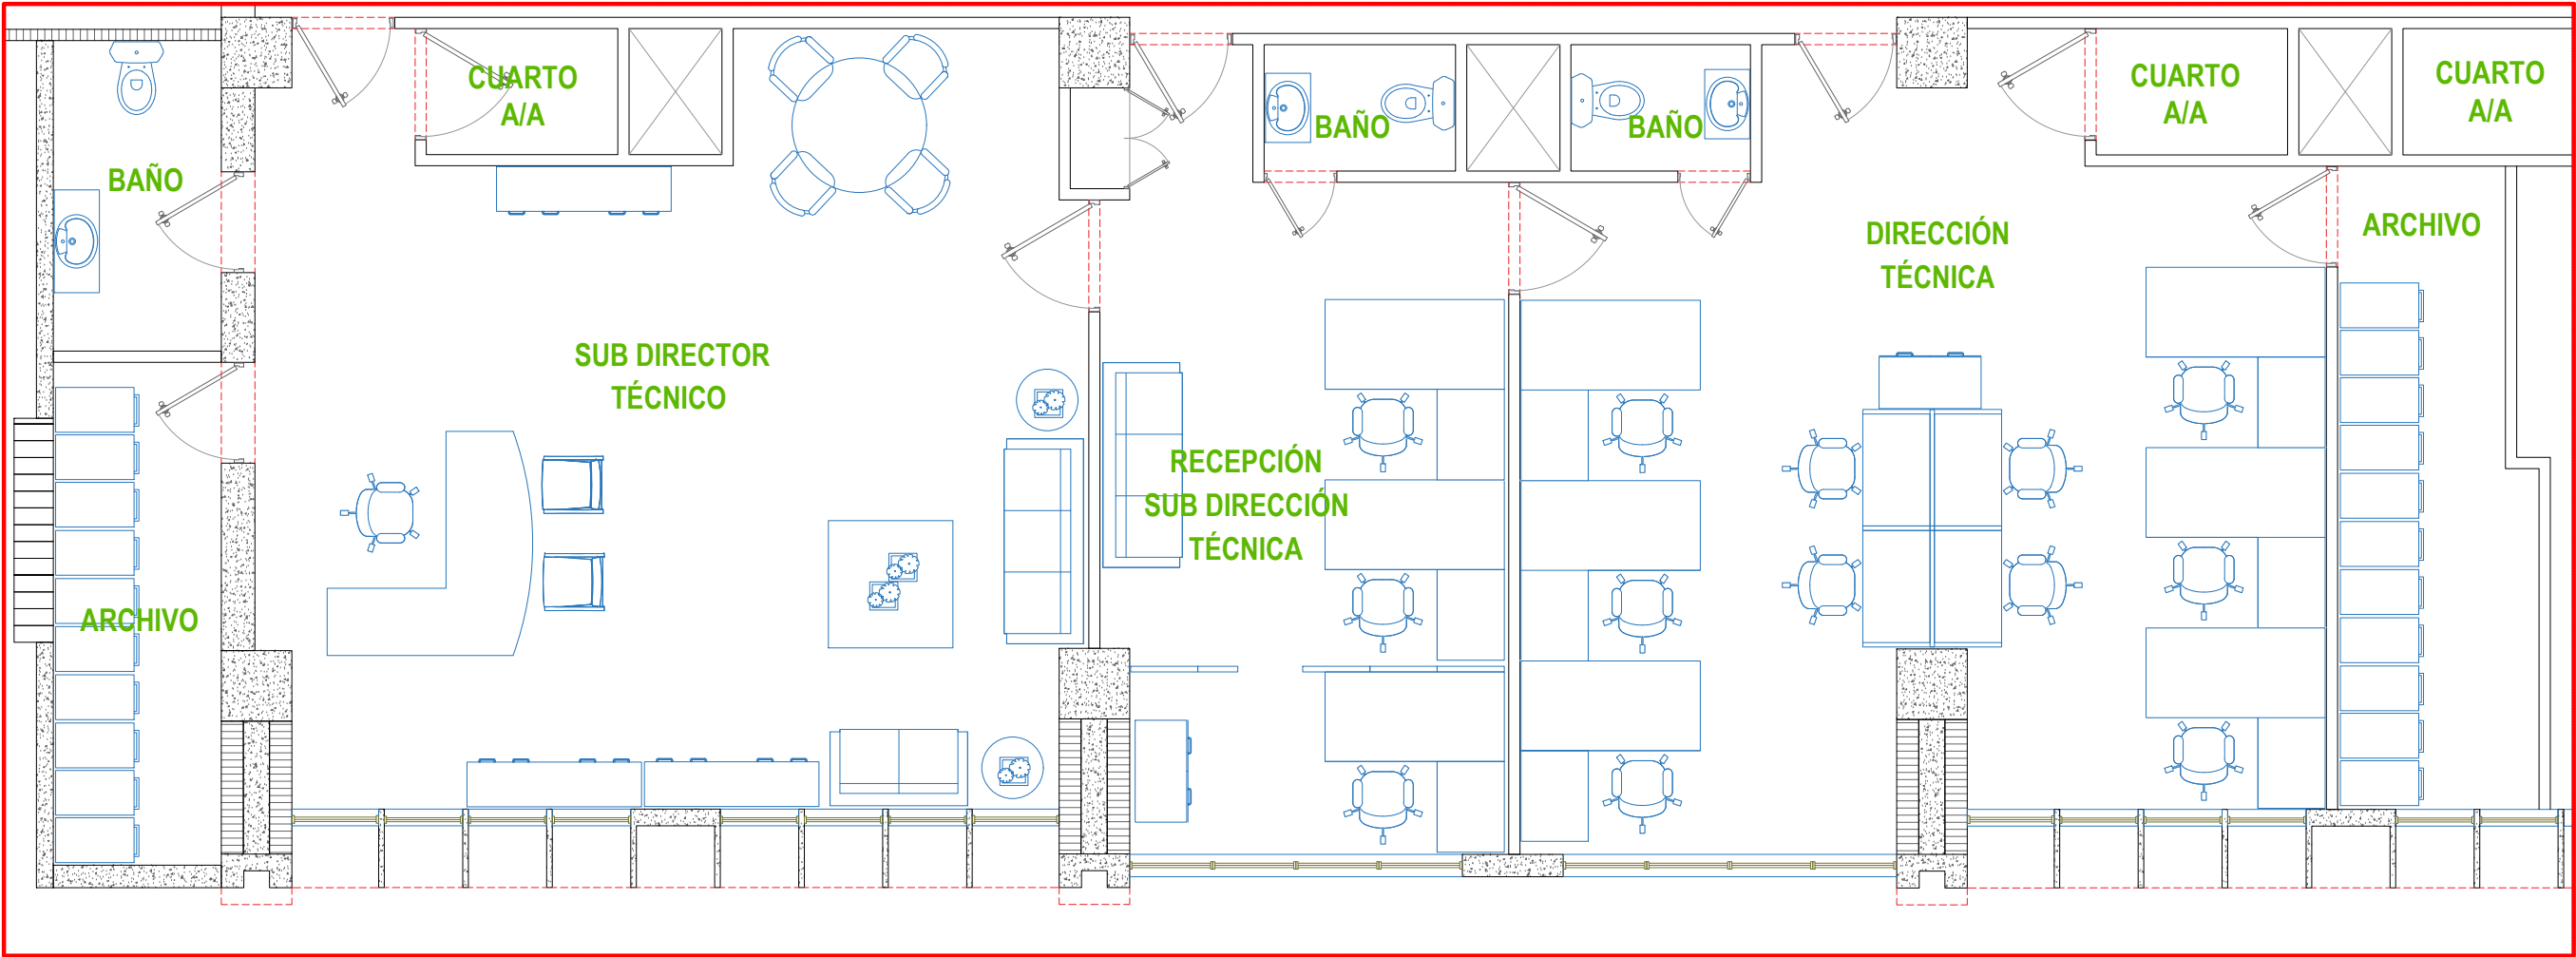

○ PLANTA EXISTENTE
OFIC. SUB-DIRECTOR TÉCNICO

	PROYECTO: DISEÑO DE PISOS MACHIMBRADOS EN OFICINAS 4TO NIVEL	UBICACION : SEDE CENTRAL, DGA SANTO DOMINGO	CONTENIDO : PLANTA EXISTENTE OFI. SUB-DIRECTOR OPERATIVO	DISEÑO: DIBUJO / PROPUESTA: YOMERY RODRIGUEZ	REVISADO POR: ING. JOHANNA RINCON ING. CINDY DIAZ ARQ.YOMERY RODRIGUEZ	FIRMA APROBANTE: ESC: N/A FECHA: 27/07/2026	
--	--	--	--	--	--	--	--

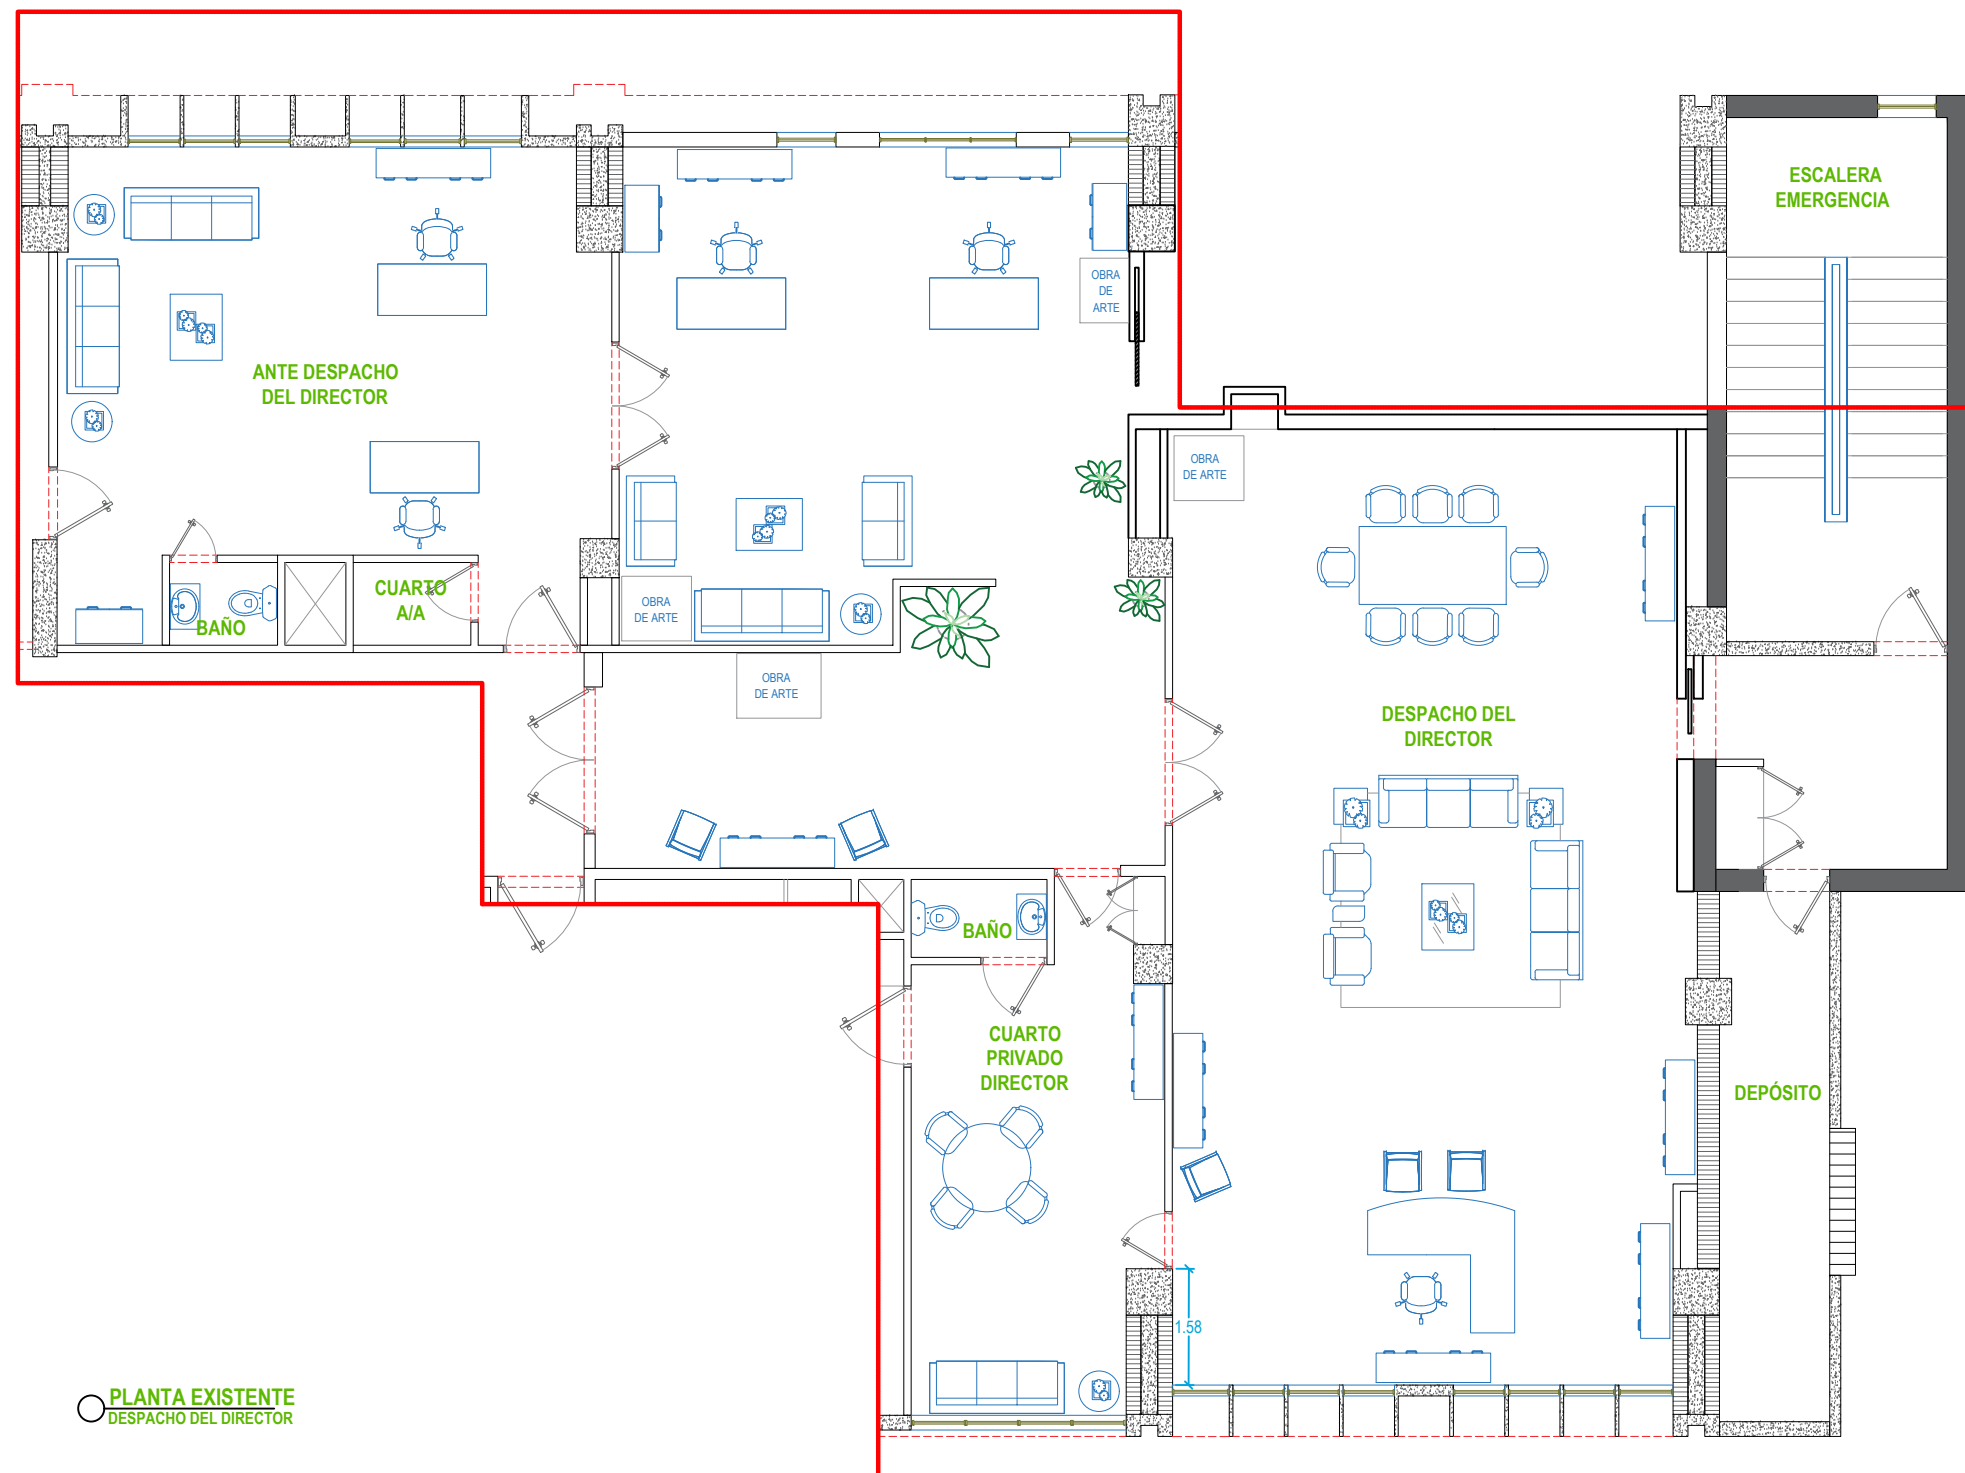

PROYECTO:
DISEÑO DE PISOS
MACHIMBRADOS
EN OFICINAS 4TO NIVEL

UBICACION :
SEDE CENTRAL, DGA
SANTO DOMINGO

CONTENIDO :
PLANTA
EXISTENTE
OFI. DESPACHO
DIRECTOR

DISEÑO:

DIBUJO / PROPUESTA:
YOMERY RODRIGUEZ

REVISADO POR:


ING. JOHANNA RINCON


ING. CINDY DIAZ

ARQ.YOMERY RODRIGUEZ


FIRMA APROBANTE:

ESC: N/A
FECHA: 27/07/2026

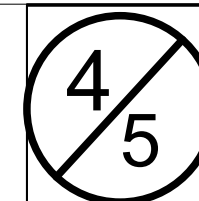

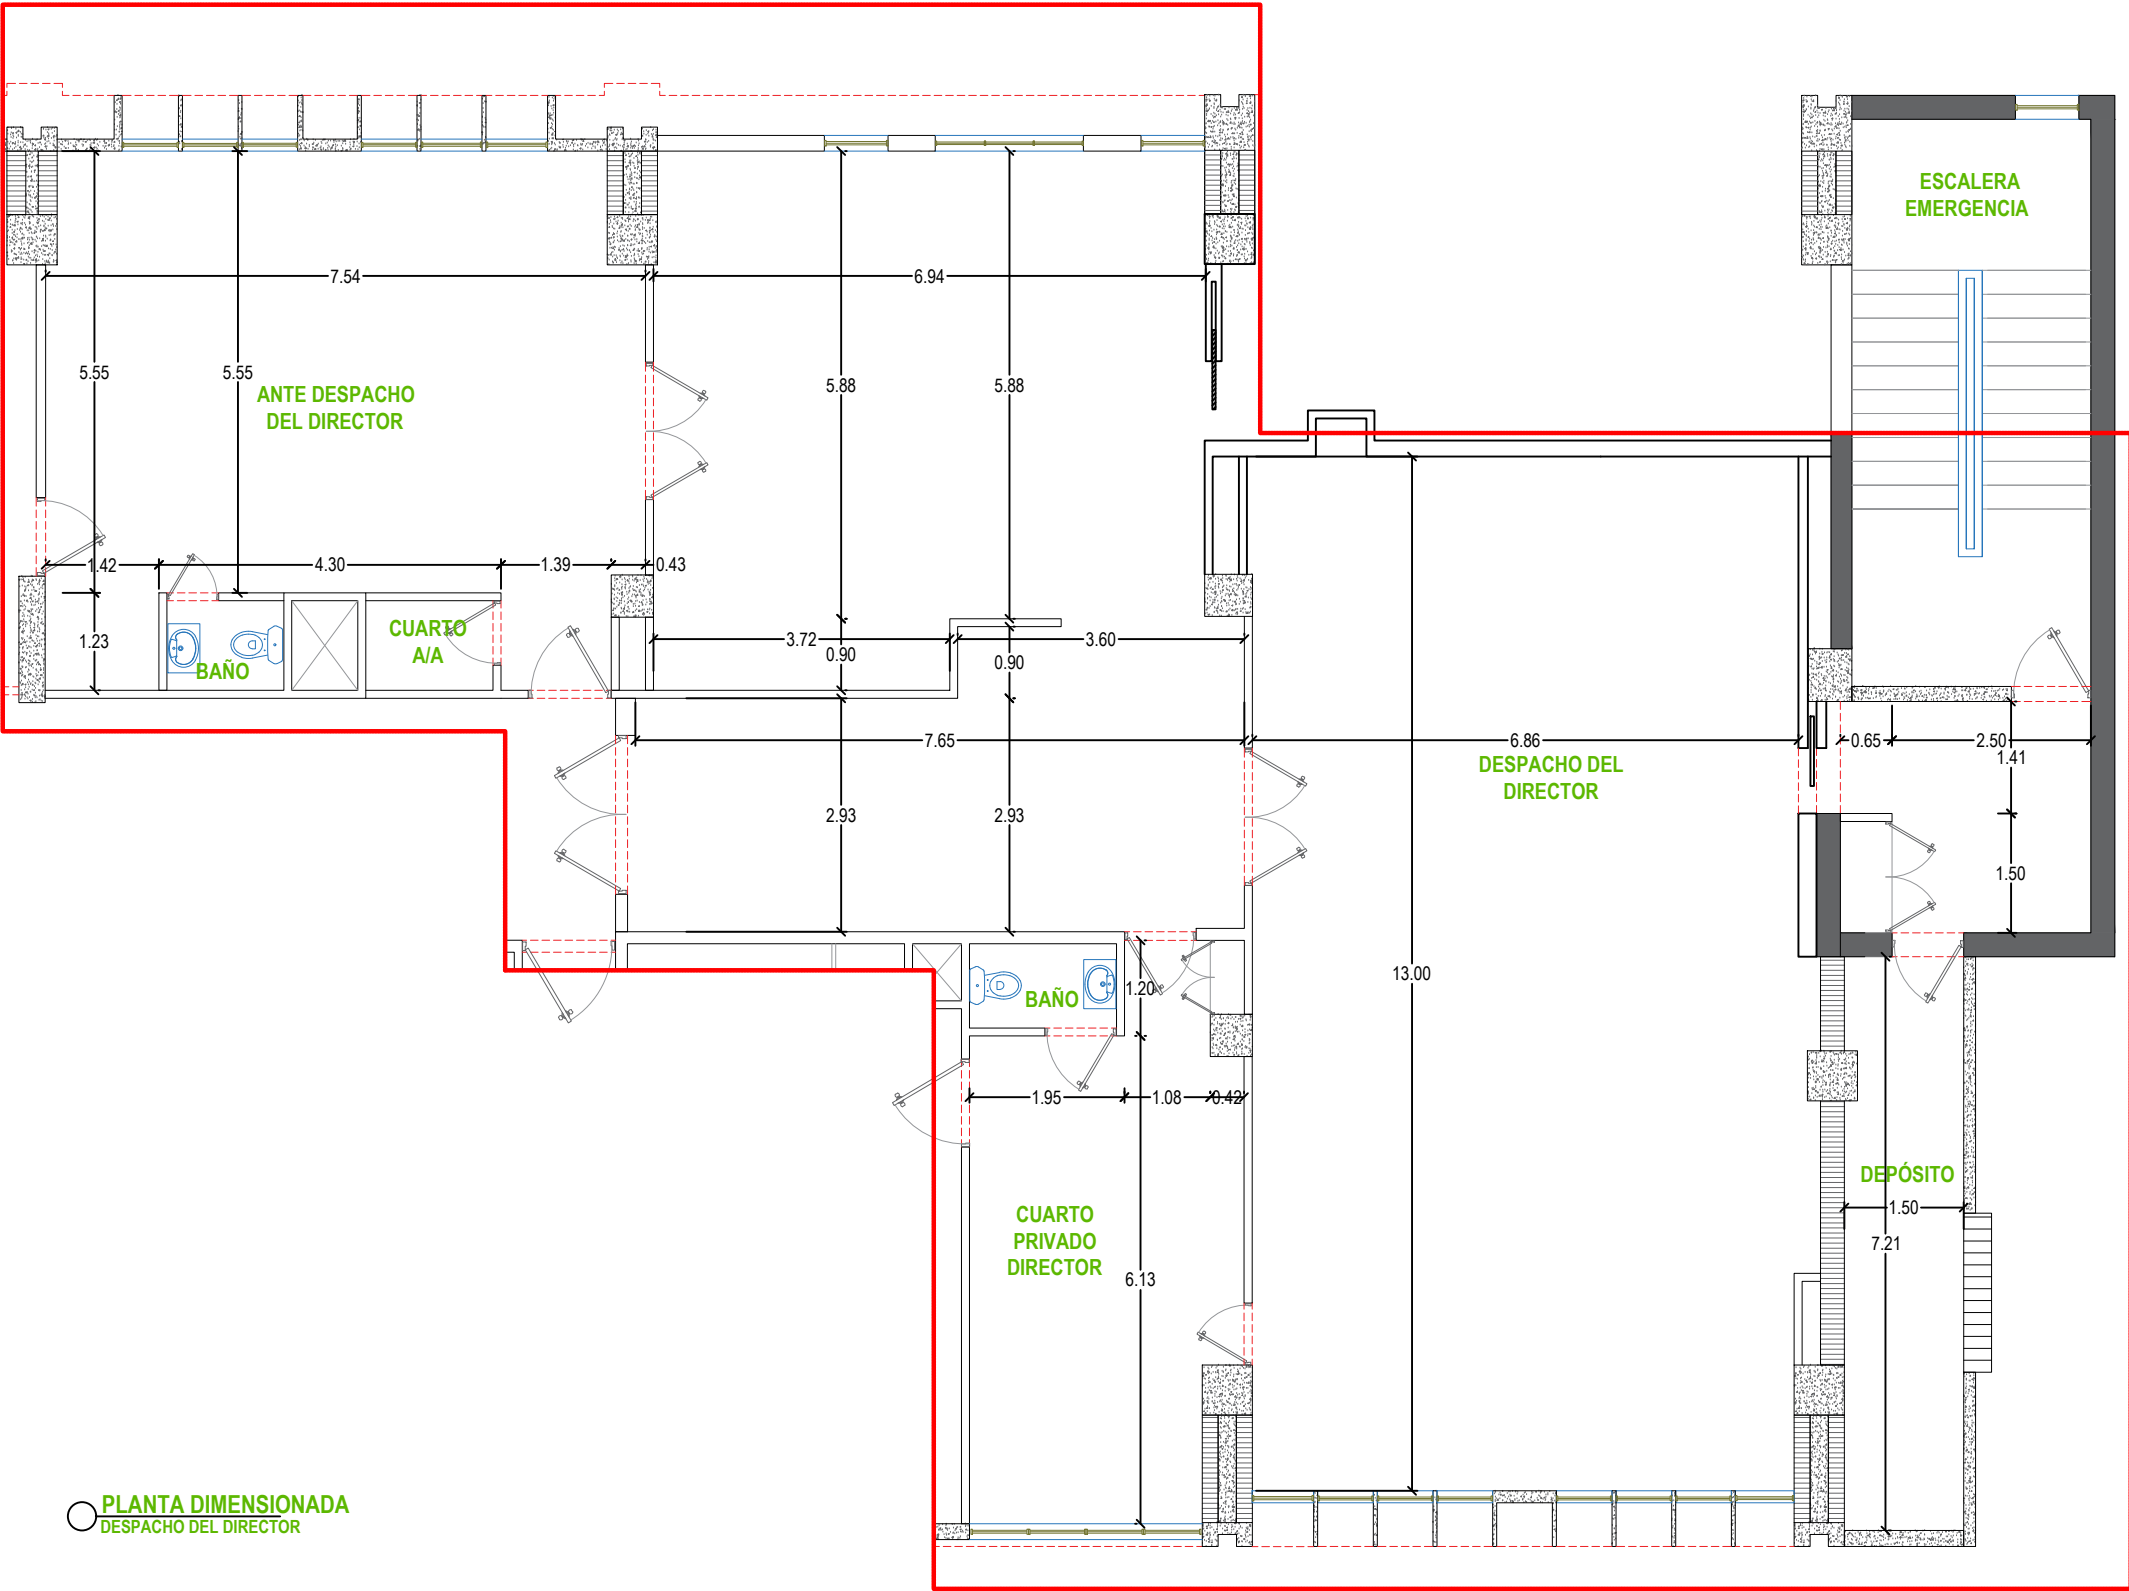

○ PLANTA DIMENSIONADA
DESPACHO DEL DIRECTOR

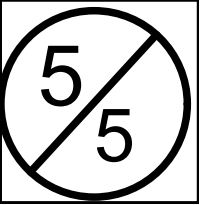	PROYECTO: DISEÑO DE PISOS MACHIMBRADOS EN OFICINAS 4TO NIVEL	UBICACION : SEDE CENTRAL, DGA SANTO DOMINGO	CONTENIDO : PLANTA DIMENSIONADA OFI. DESPACHO DIRECTOR	DISEÑO: DIBUJO / PROPUESTA: YOMERY RODRIGUEZ	REVISADO POR: ING. JOHANNA RINCON ING. CINDY DIAZ ARQ.YOMERY RODRIGUEZ	FIRMA APROBANTE: ESC: N/A FECHA: 27/07/2026	
---	--	--	---	--	--	--	---