

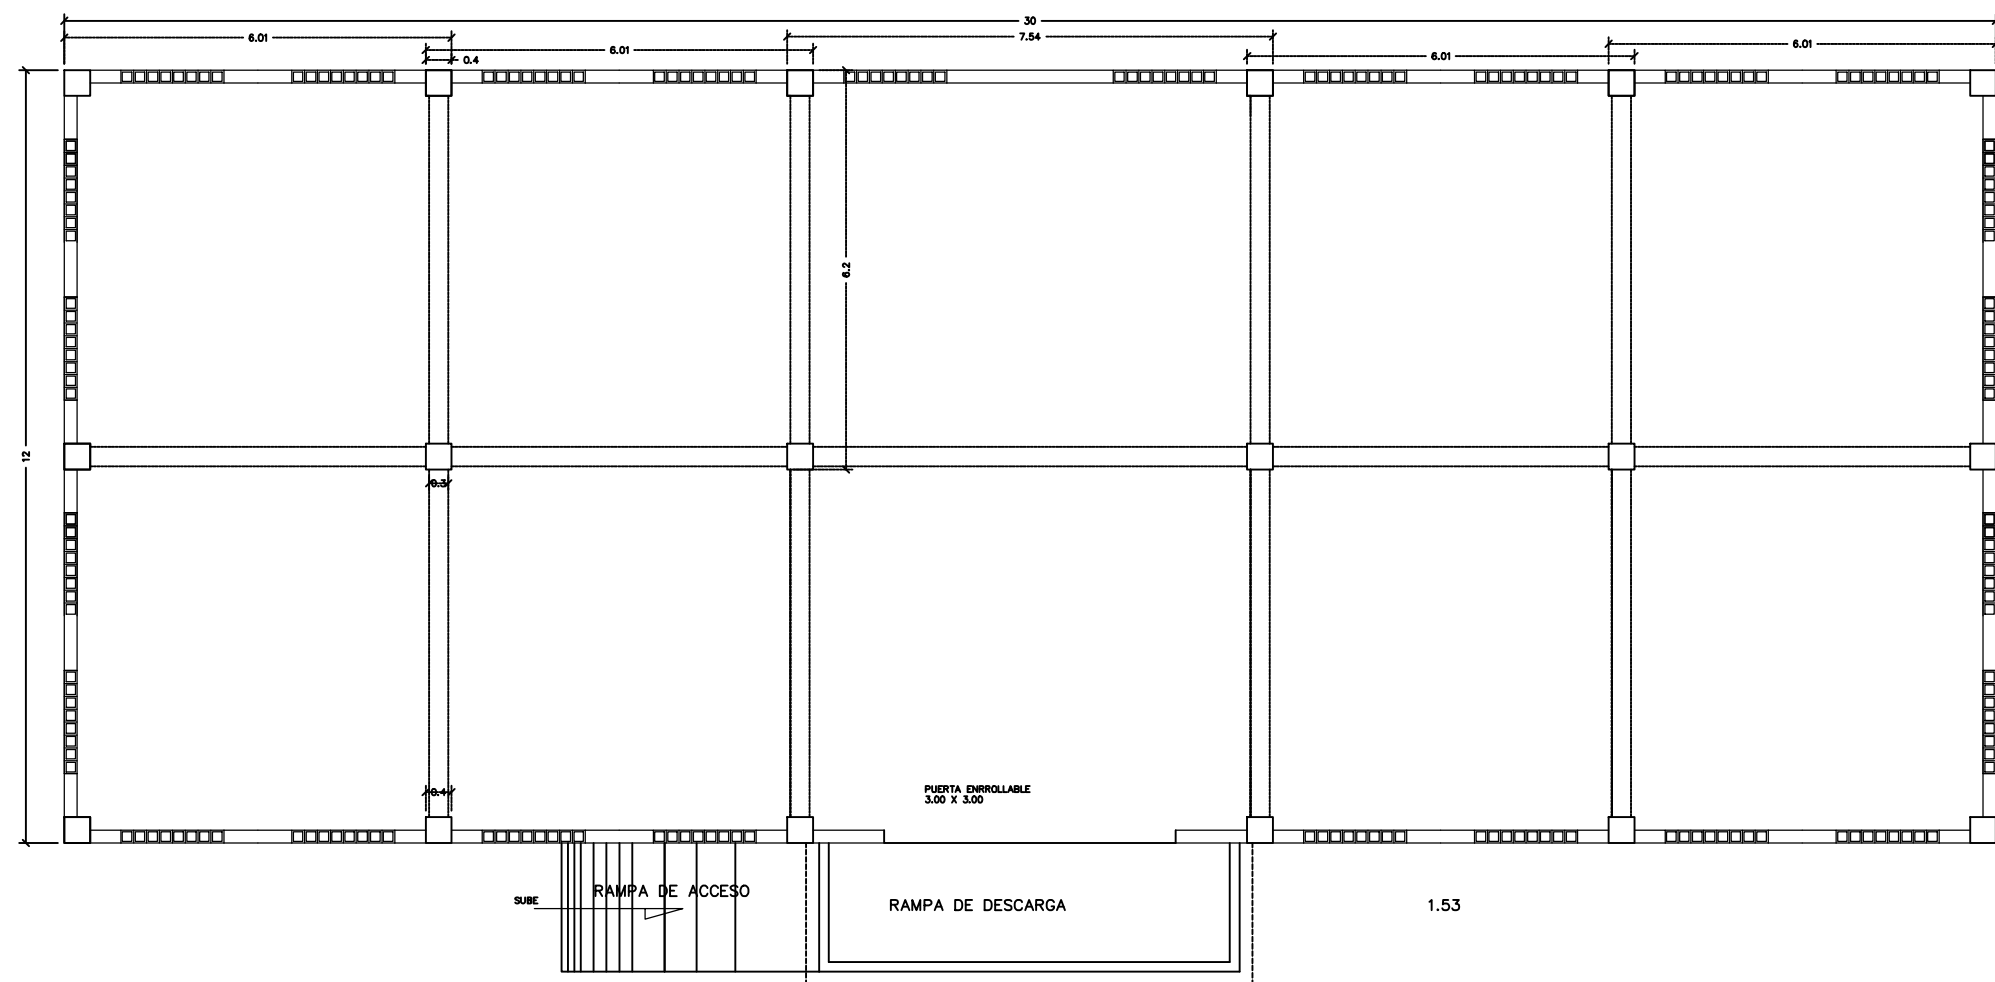


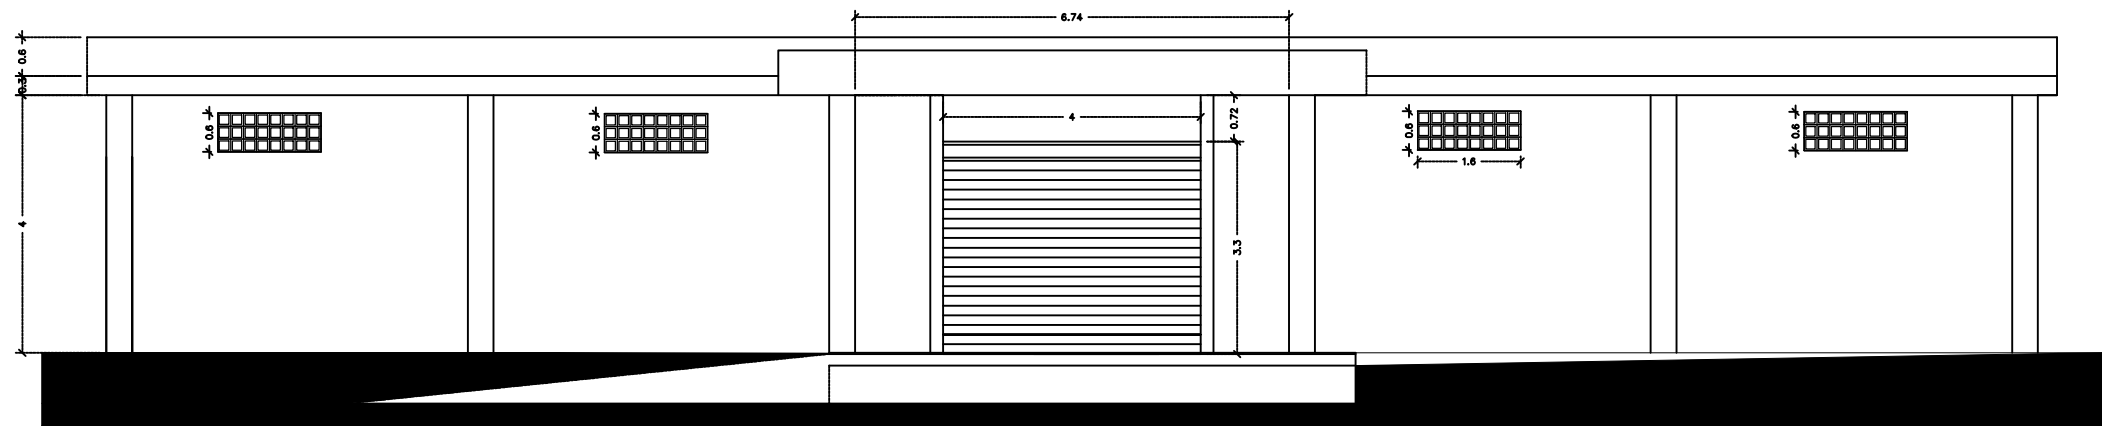

DEPOSITO DE MUNICIONES 12.0 MT X 30.0 MT

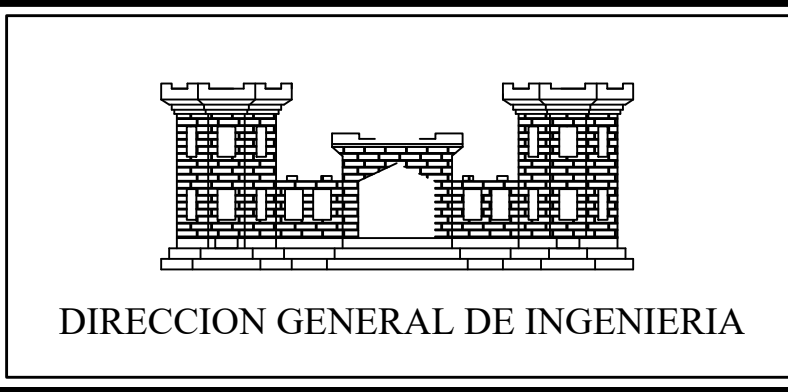

PROYECTO:
DEPOSITOS DE MUNICIONES

ELIAS SUARES DEL ORBE
CORONEL INGENIERO E.R.D.
DIRECTOR GENERAL DE INGENIERIA
MINISTERIO DE DEFENSA

DIBUJO:
ARQ. JUDITH ISABEL SOTO OGANDO
CODIA:




CALCULOS ESTRUCTURALES:
ING.
CODIA:

INSTALACIONES ELECTRICAS:
ING.
CODIA:

INSTALACIONES SANITARIAS:

FECHA:
AGOSTO 2026

HOJA 1/2

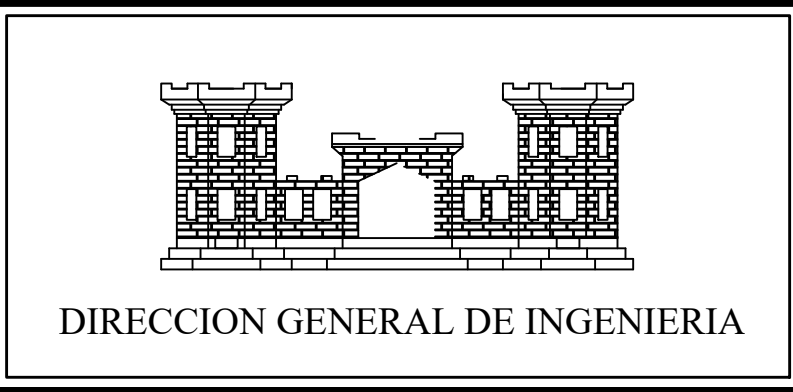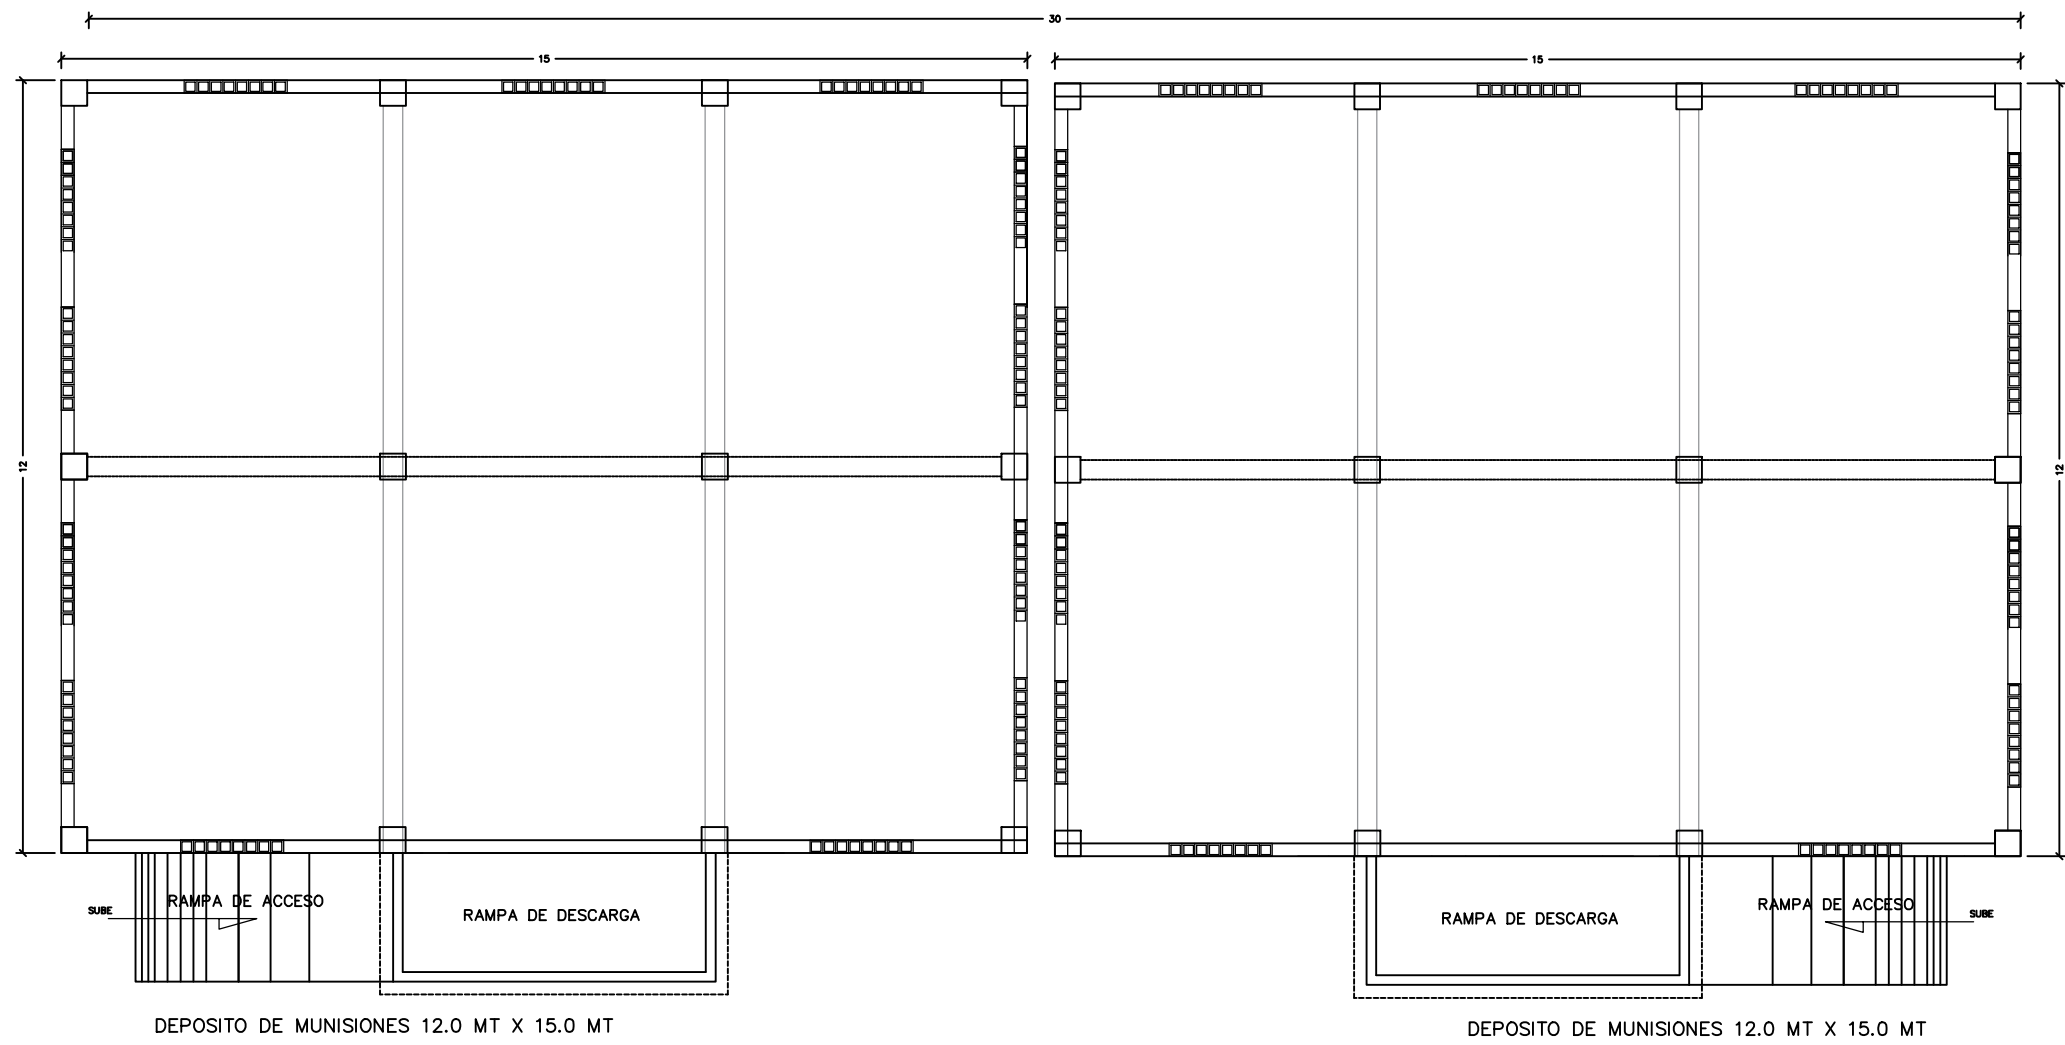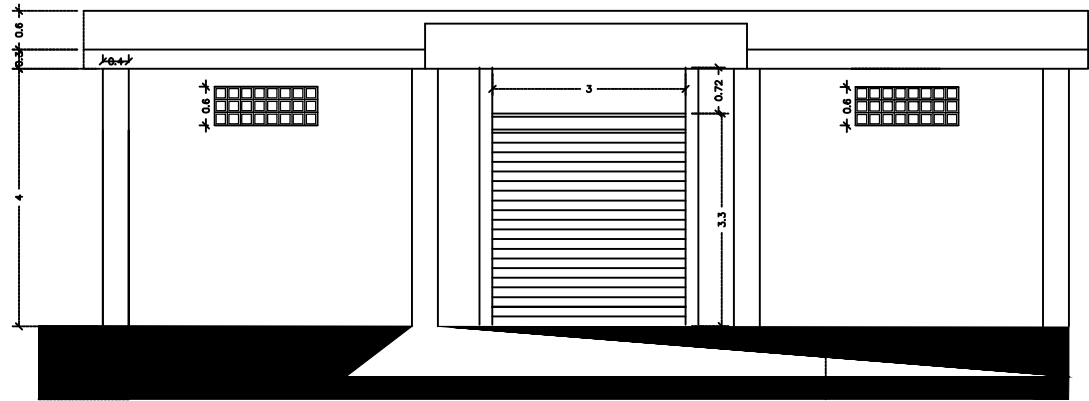

PROYECTO:

DEPOSITOS DE MUNICIONES

ELIAS SUARES DEL ORBE
CORONEL INGENIERO E.R.D.
DIRECTOR GENERAL DE INGENIERIA
MINISTERIO DE DEFENSA

DIBUJO:
ARQ. JUDITH ISABEL SOTO OGANDO
CODIA:

CALCULOS ESTRUCTURALES:
ING.
CODIA:

INSTALACIONES ELECTRICAS:
ING.
CODIA:

INSTALACIONES SANITARIAS:

FECHA:
AGOSTO 2026

HOJA 2 / 2