



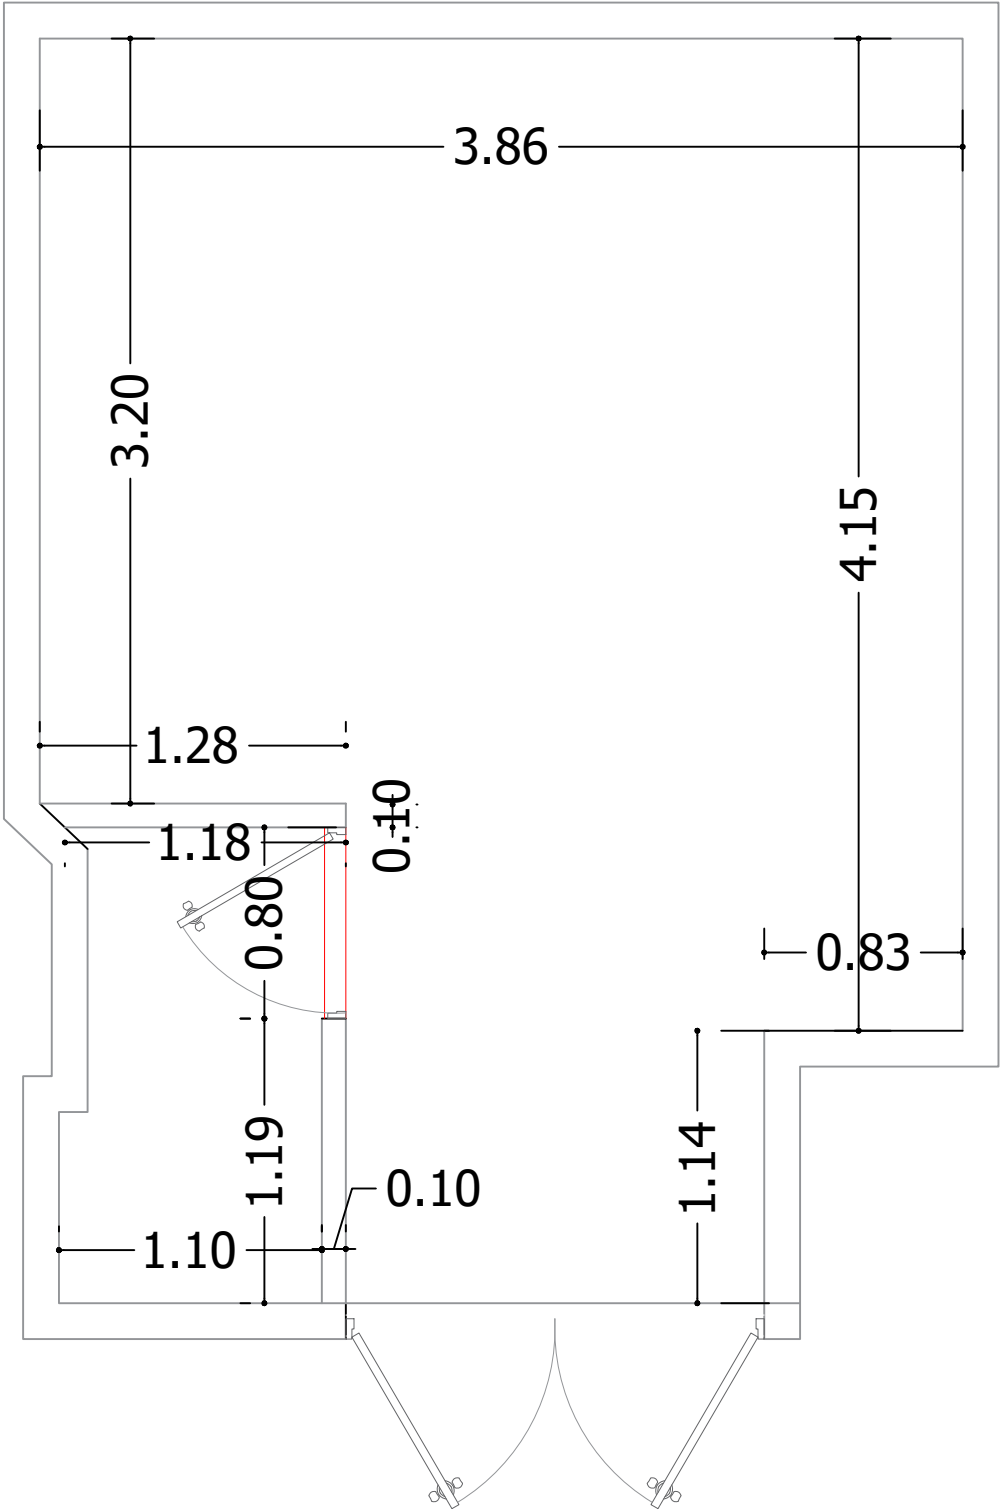

 PLANTA ARQUITECTONICA Y DIMENSIONADA

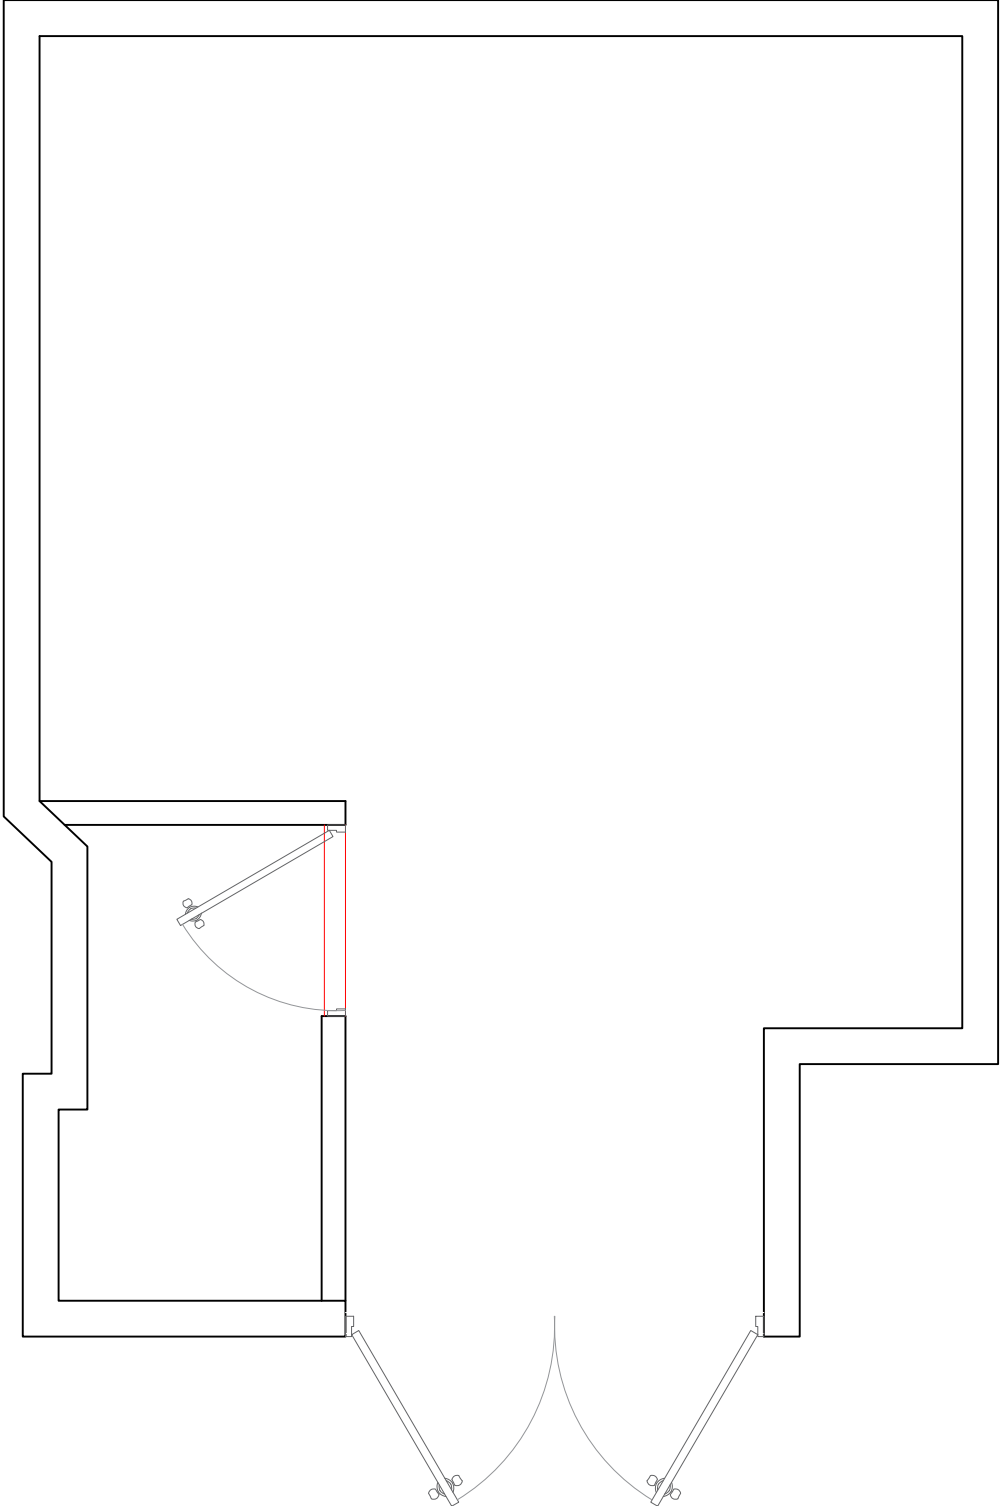

PROYECTO:
HABILITACION
ALMACEN DE
INGENIERIA Y
MANTENIMIENTO



UBICACION :
SEDE CENTRAL

CONTENIDO :
PLANTA
ARQUITECTONICA
PLANTA
DIMENSIONADA

DISEÑO/ DIBUJO:
MADELYN Y. NOLASCO
PRESUPUESTO:
CINDY DIAZ V.

REVISADO POR:
ING. JOSE LUIS HORTON
ING. JOHANNA RINCON
ARQ.YOMERY RODRIGUEZ

FIRMA APROBANTE:
ESC: N/A
FECHA: 11/08/2026

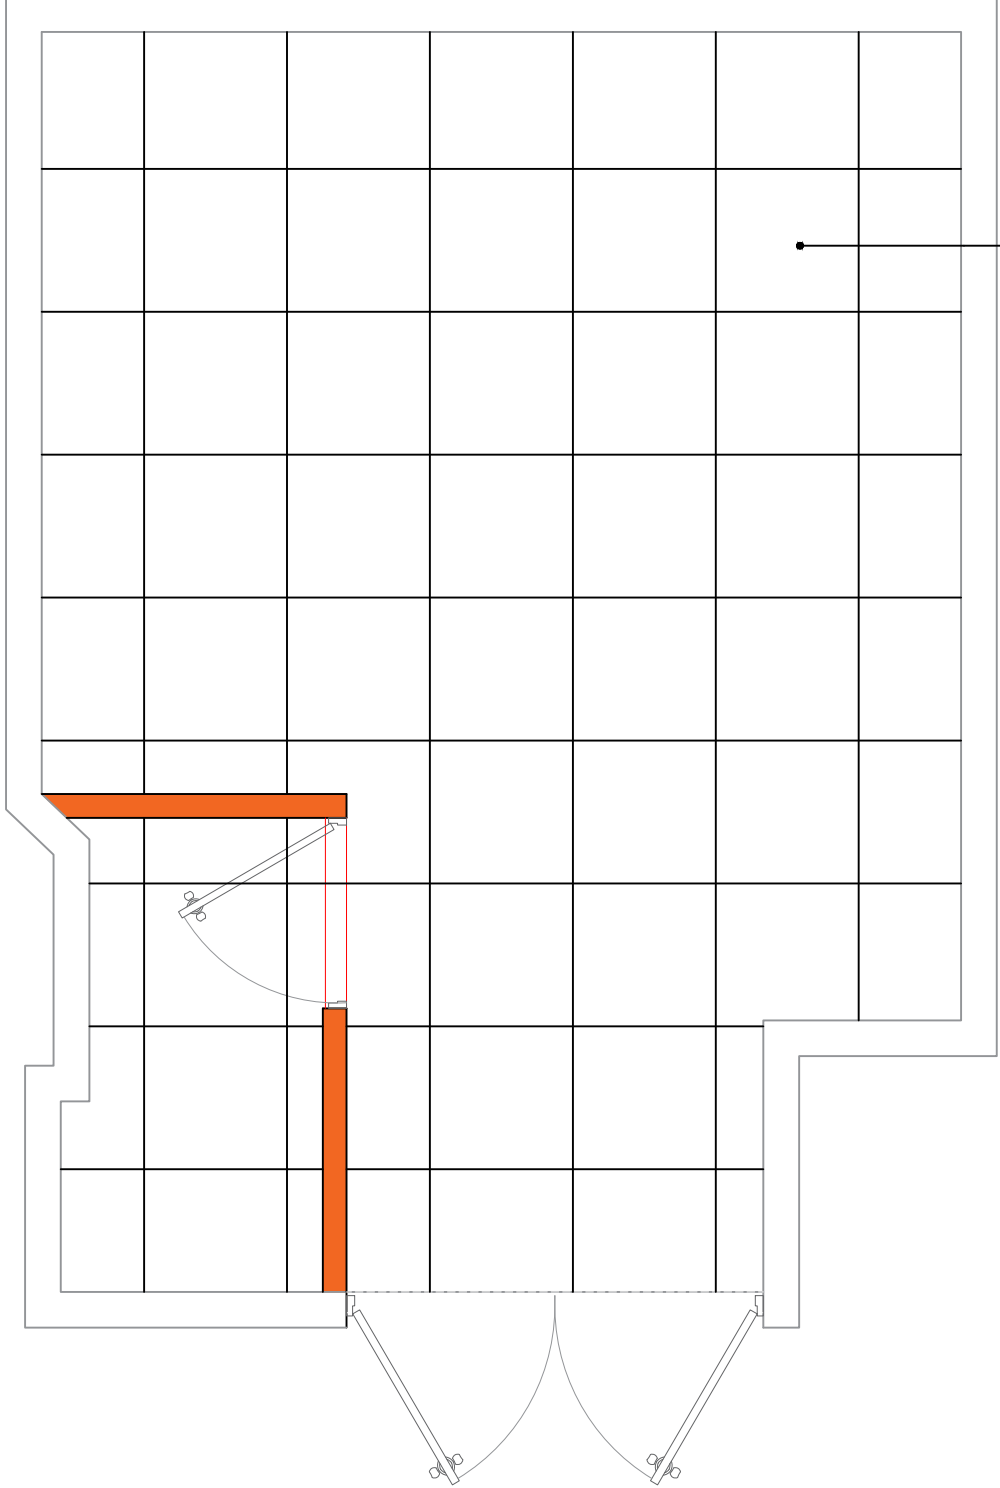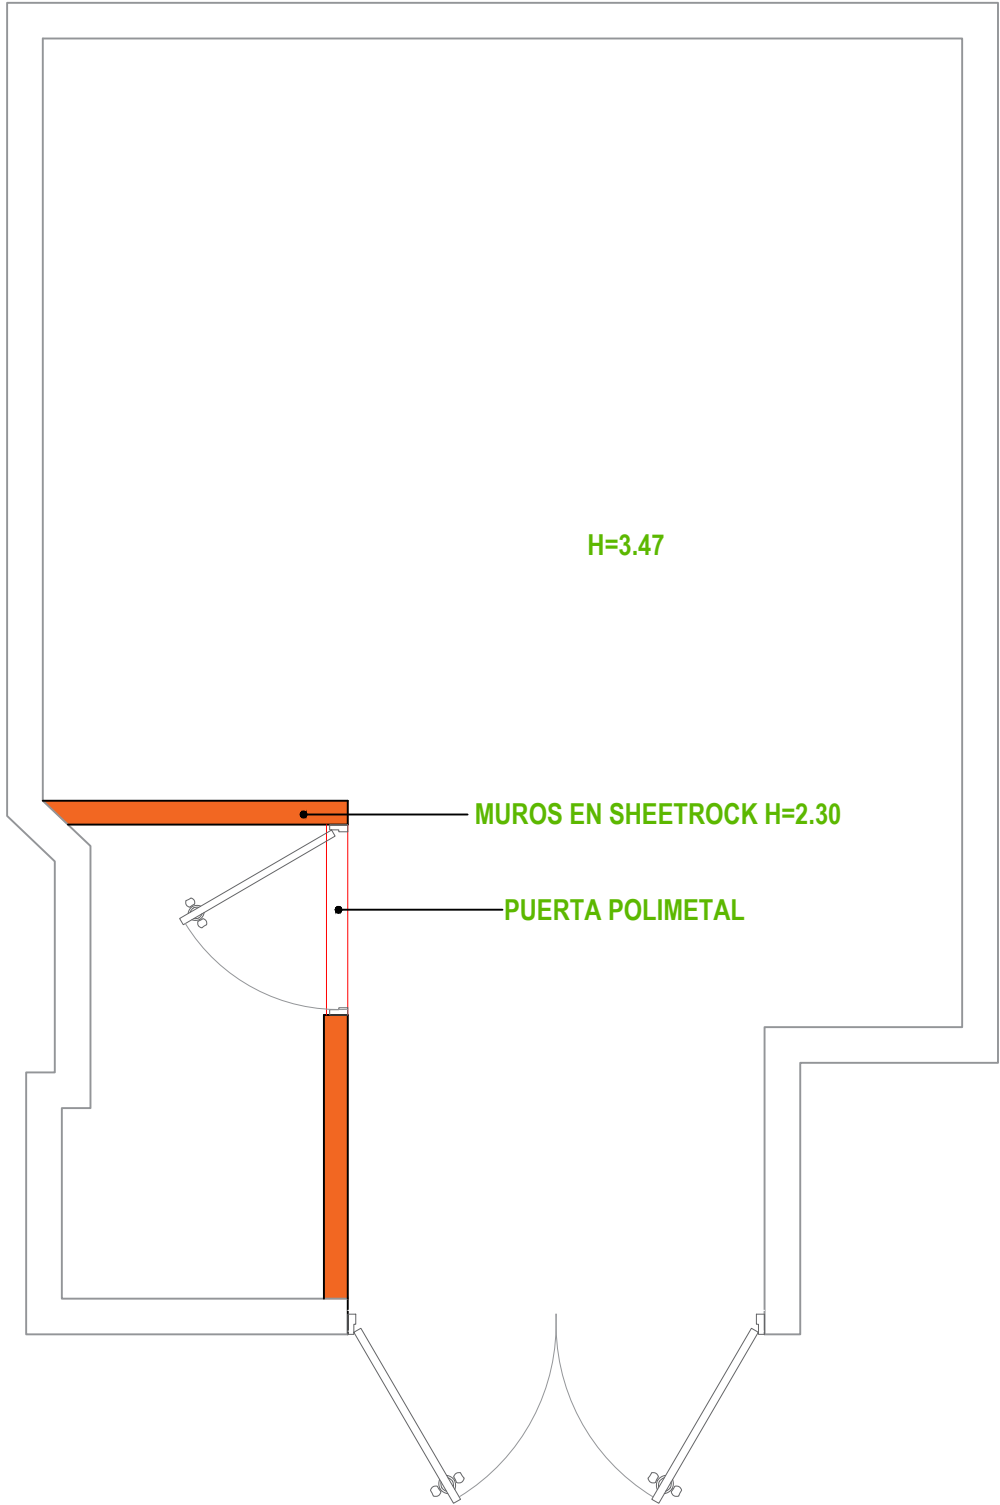

PORCELANATO
BEIGE 60 CM X 60 CM

 **PLANTA DE DETALLES PISO Y PARED**



PROYECTO:
HABILITACION
ALMACEN DE
INGENIERIA Y
MANTENIMIENTO


UBICACION :
SEDE CENTRAL


CONTENIDO :
DETALLES

DISEÑO/ DIBUJO:
MADELYN Y. NOLASCO
PRESUPUESTO:
CINDY DIAZ V.

REVISADO POR:
ING. JOSE LUIS HORTON
ING. JOHANNA RINCON
ARQ.YOMERY RODRIGUEZ

FIRMA APROBANTE:
ESC: N/A
FECHA: 11/08/2026

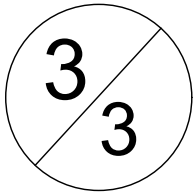

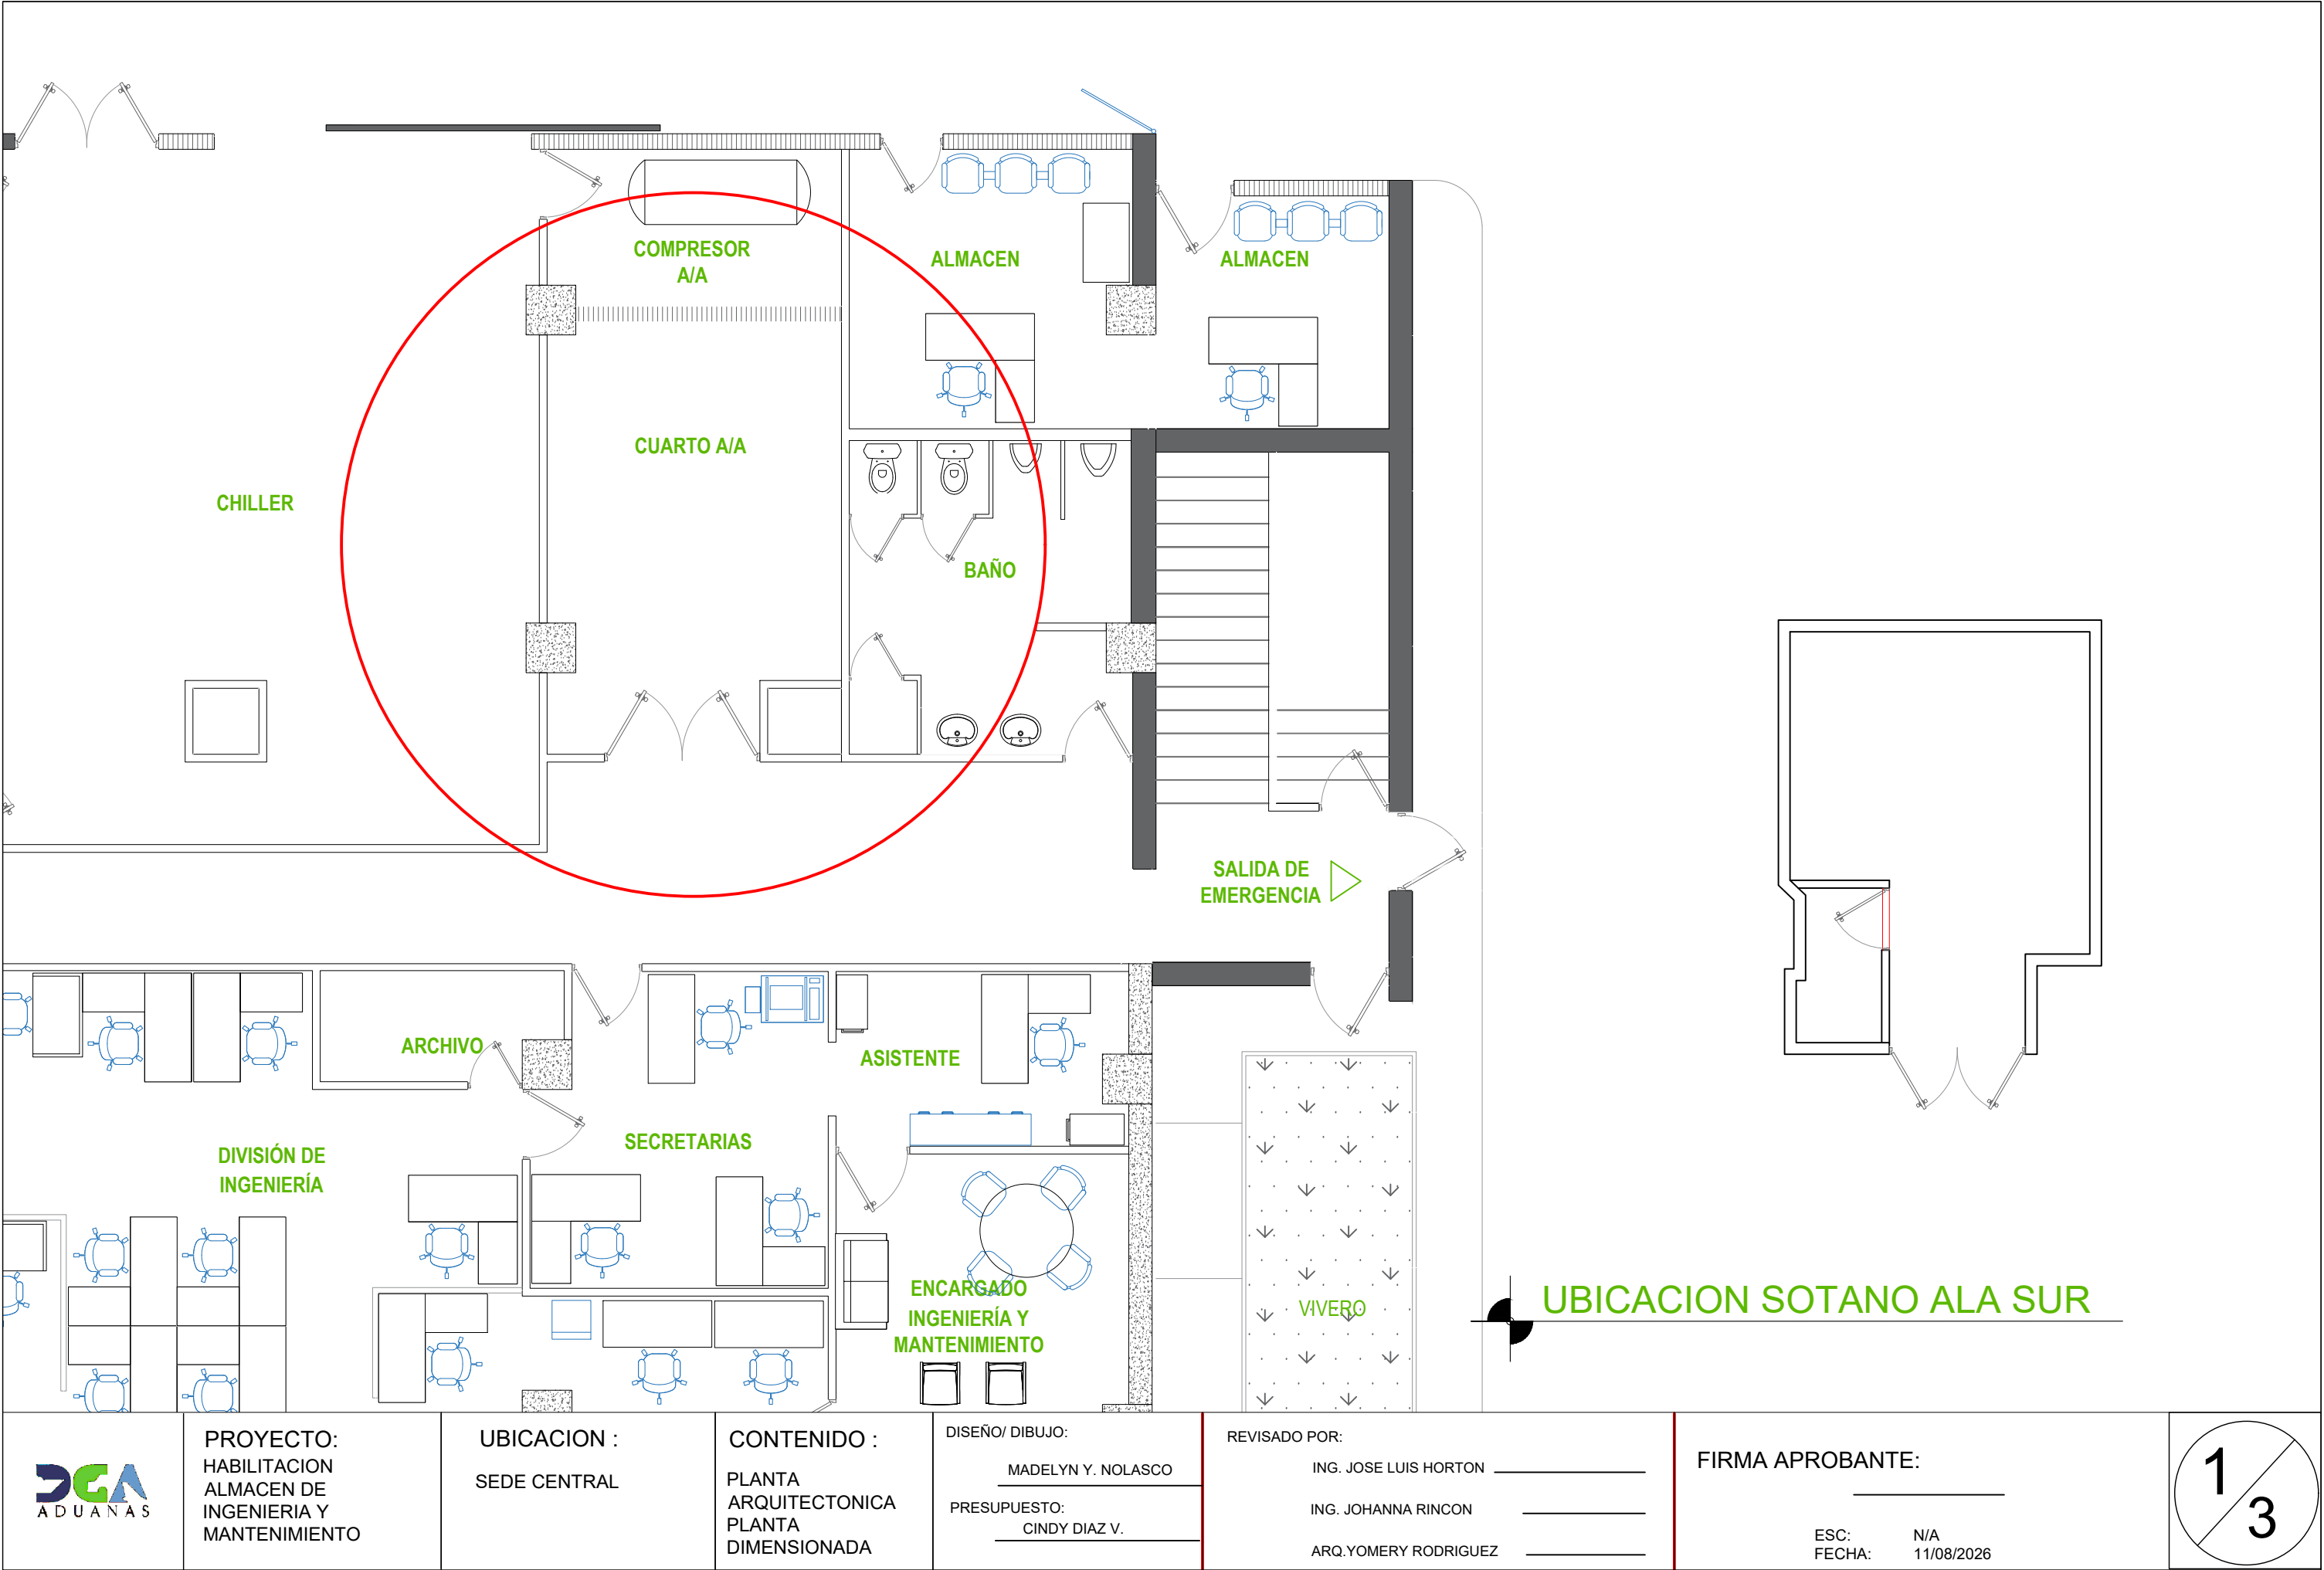

PROYECTO:
HABILITACION
ALMACEN DE
INGENIERIA Y
MANTENIMIENTO

UBICACION :
SEDE CENTRAL

CONTENIDO :
PLANTA
ARQUITECTONICA
PLANTA
DIMENSIONADA

DISEÑO/ DIBUJO:
MADELYN Y. NOLASCO
PRESUPUESTO:
CINDY DIAZ V.

REVISADO POR:
ING. JOSE LUIS HORTON
ING. JOHANNA RINCON
ARQ.YOMERY RODRIGUEZ

FIRMA APROBANTE:
ESC: N/A
FECHA: 11/08/2026