


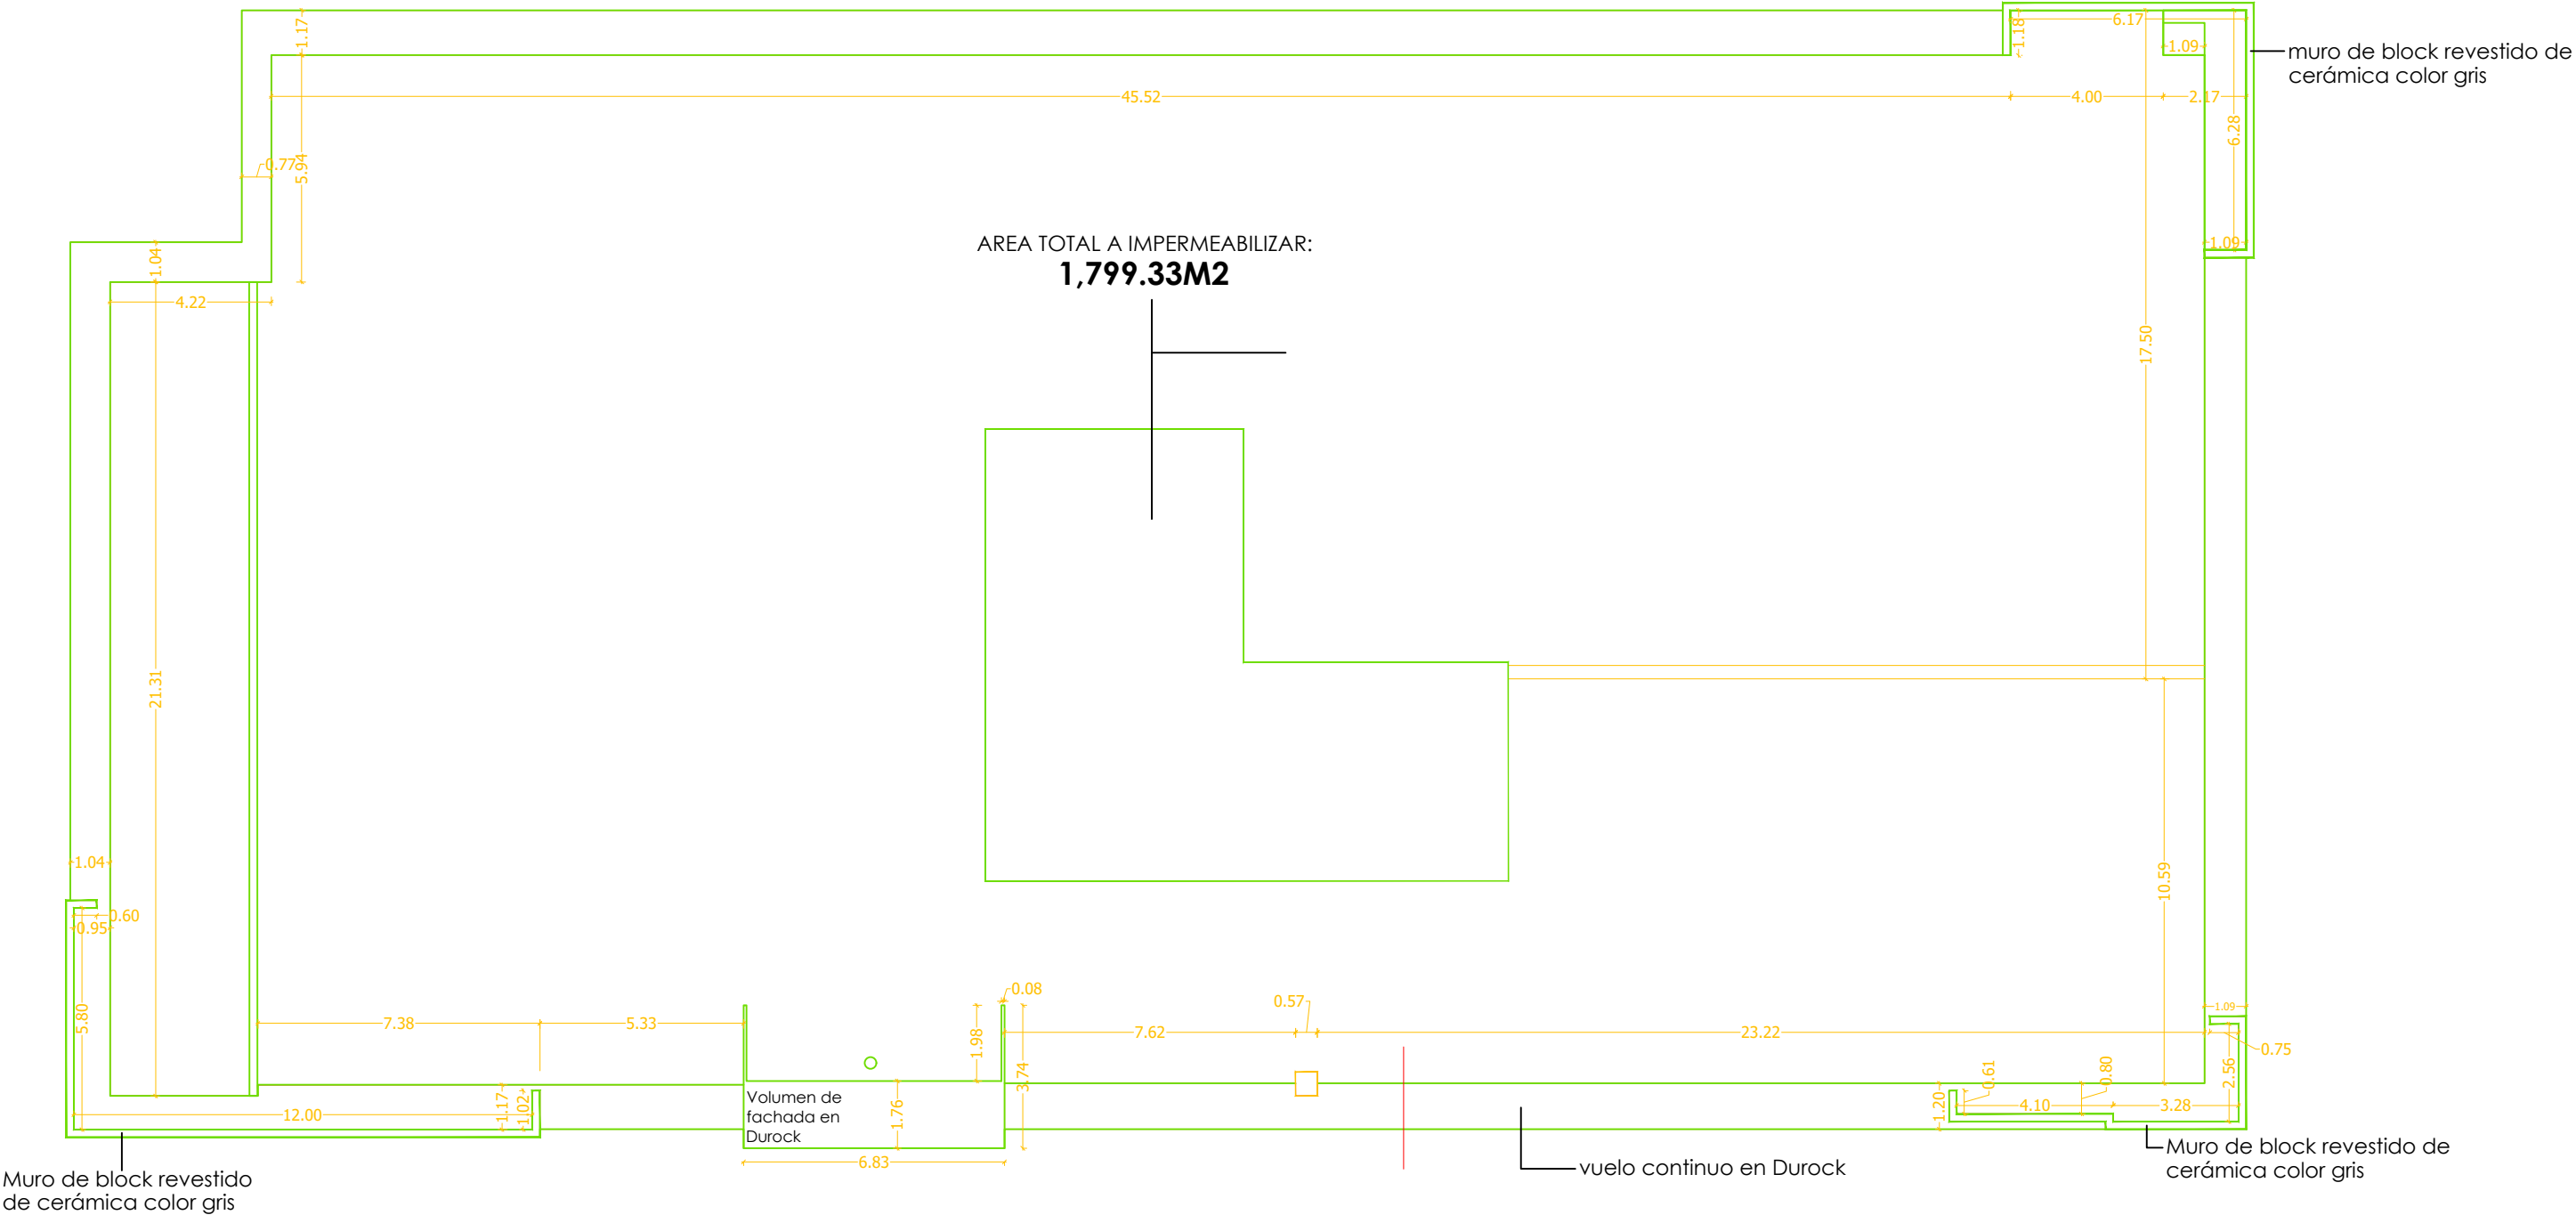

PLANO LEVANTAMIENTO TECHO ADMINISTRACIÓN CAUCEDO



PROYECTO:
READECUACIÓN FACHADA CAUCEDO

UBICACION:
MULTIMODAL
CAUCEDO

PROPUESTA:
Arq. Carolina Palen García
Ing. Francis Hiciano

COLABORACIONES:
Lic. Priscilla Lorenzo

Verificado por:
Arq. Gabriela Berrido

Revisado por:
Ing. Juan Carlos Contreras

CONTENIDO DE LA HOJA:
Plano Levantamiento de Techo Caucedo

ESCALA:
1:200

FECHA:
25/10/2017

1
5