

PROYECTO:

"CONSTRUCCIÓN CLUB DEPORTIVO MIOSOTIS-TECHADO SIMPLE"

Sector Herrera, Municipio Santo Domingo Oeste Provincia Santo

Domingo, Republica Dominicana

SEPTIEMBRE 2026





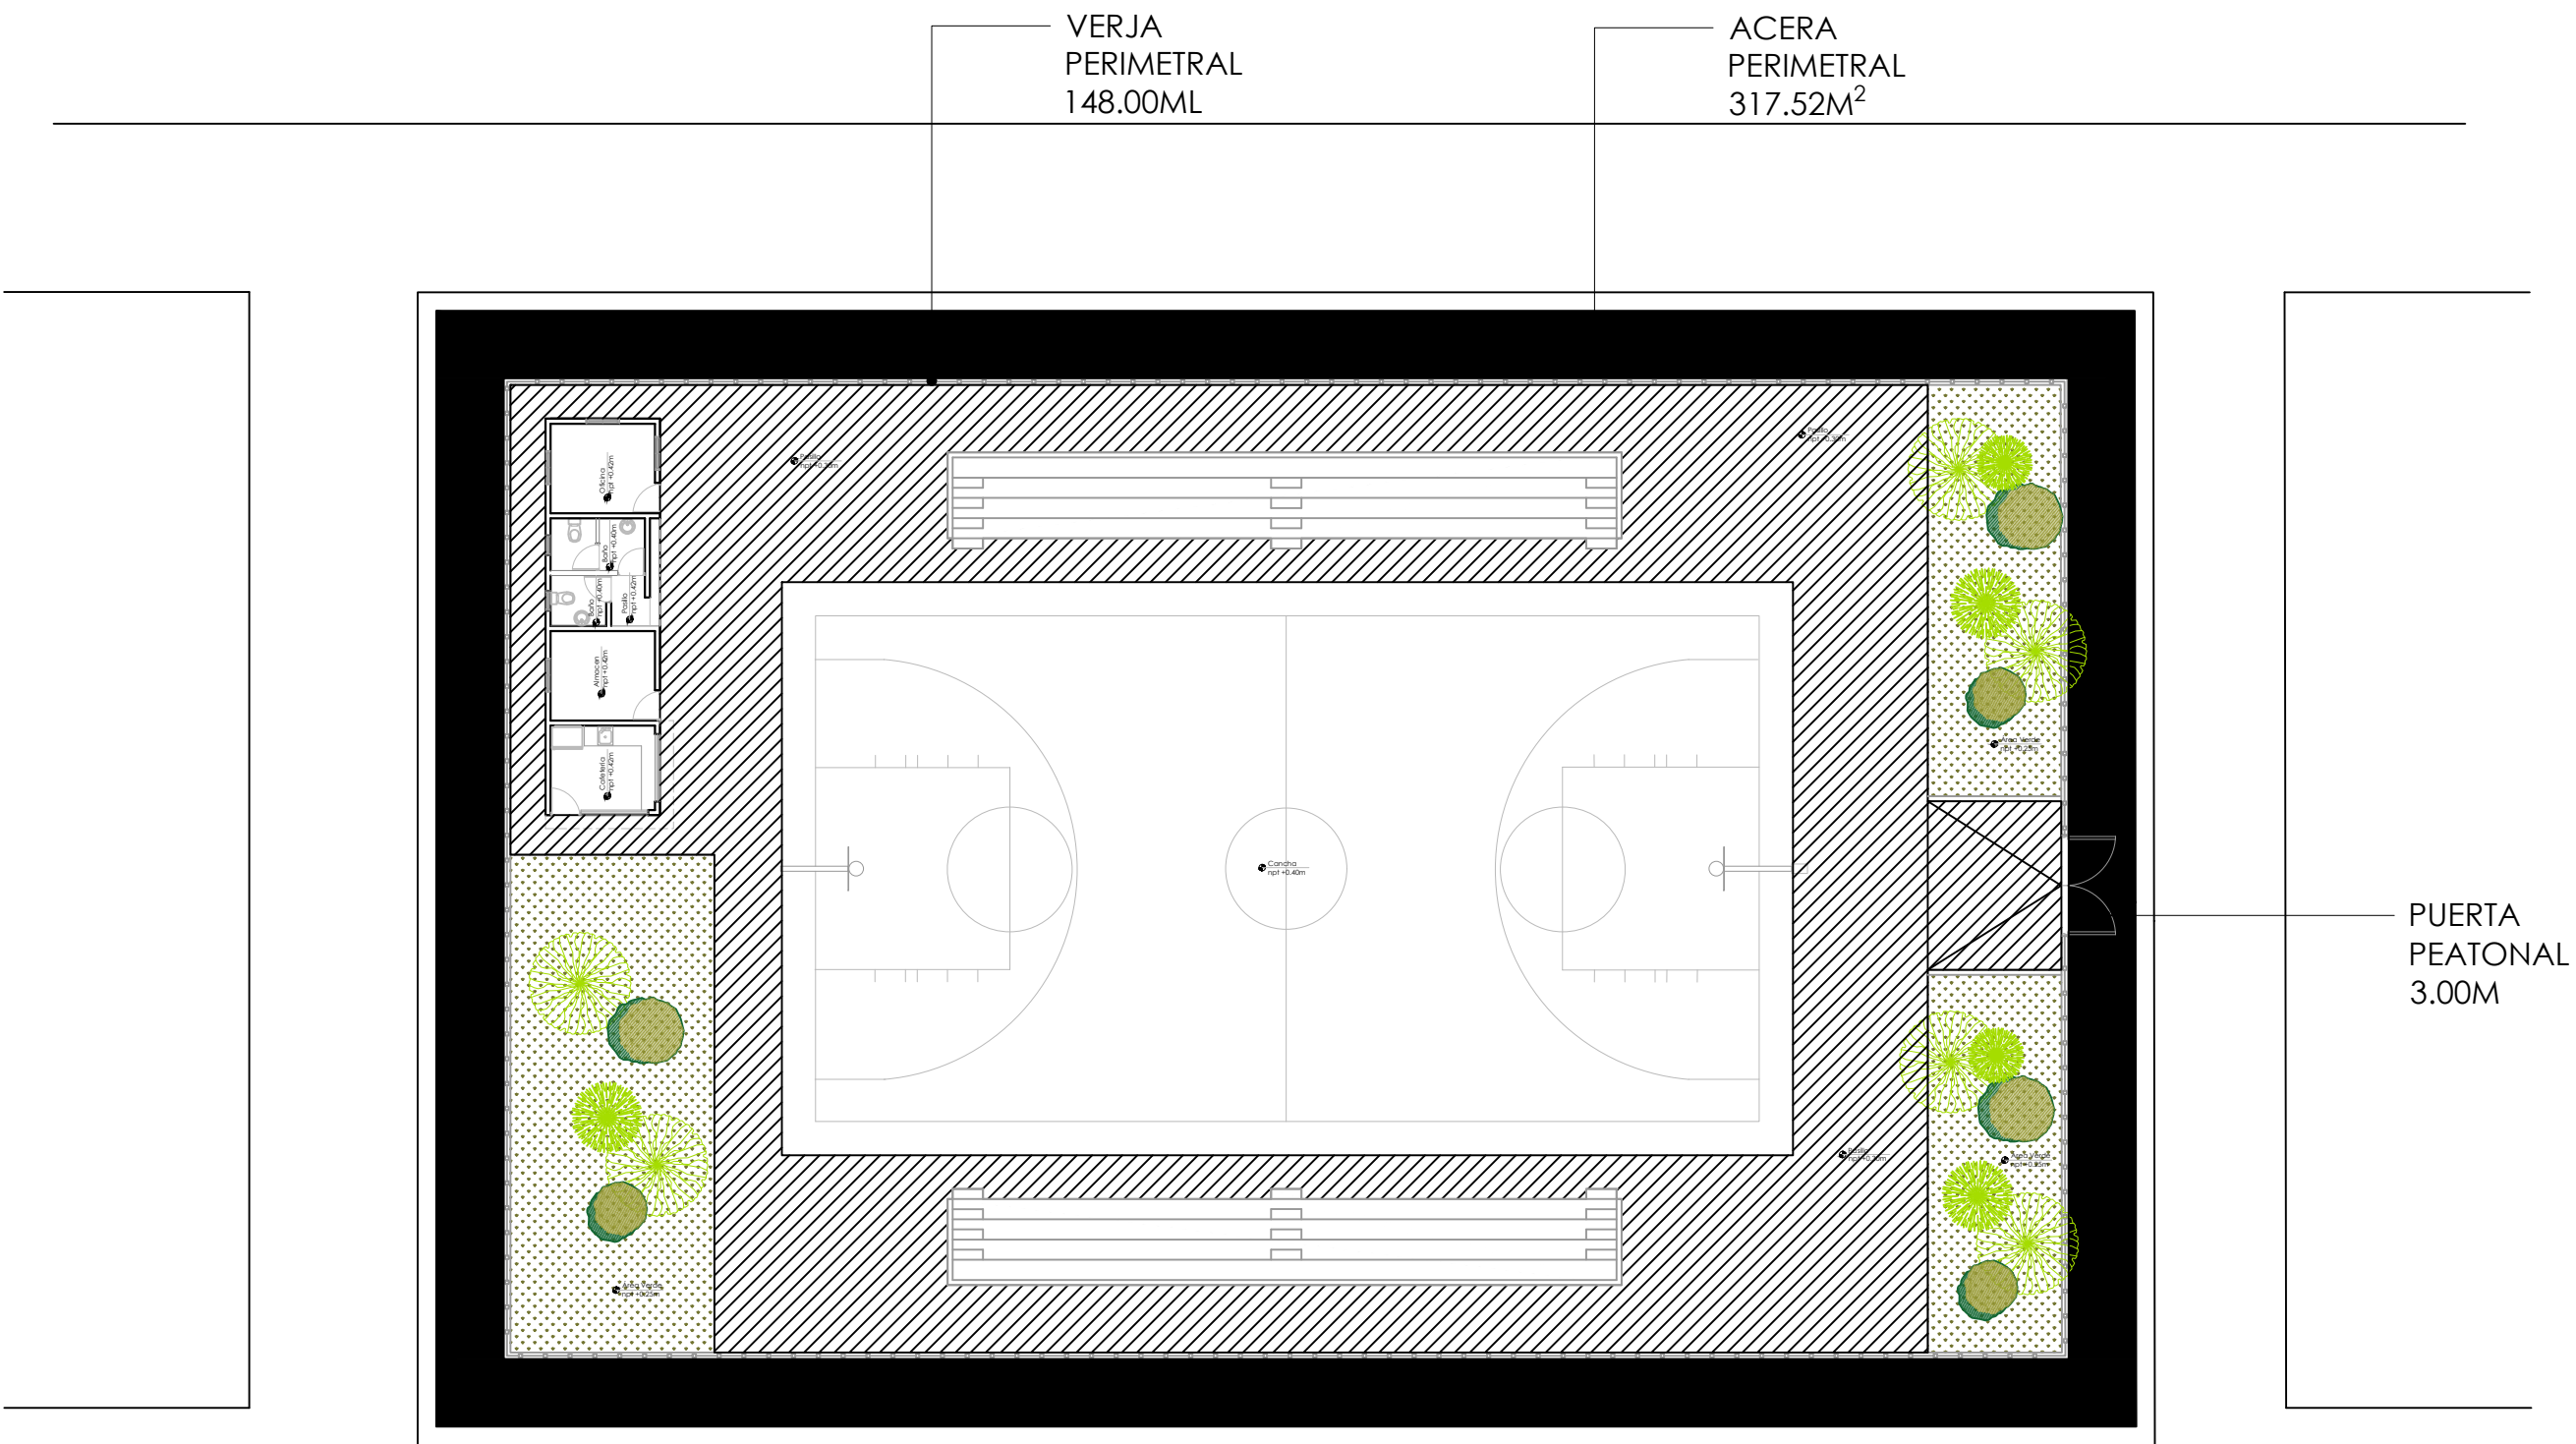



TABLA PAISAJISMO			
	Nombre	Tamaño	Cantidad
	Palma Phoenix	3 pies	6
	Cinta Verde	-	5
	Roble Amarillo	6 pies	6

TABLA PISO EXTERIOR		
	Nombre piso	Metros cuadrados
	Hormigón Frotado	587.49 m2
	Grana Enana	182.16 m2
	Hormigón Violinado	317.52 m2

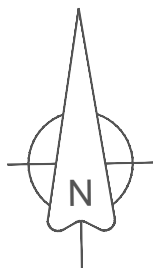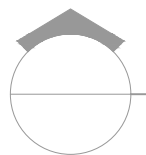

PLANTA DE CONJUNTO

ESC. 1:500

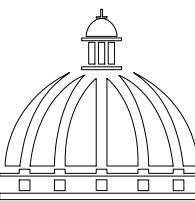

**GOBIERNO DE LA
REPÚBLICA DOMINICANA**

**DIRECCION DE
DESARROLLO PROVINCIAL
(DDP)**

Ave. Dr. Delgado, Esq. Moises García,
Gazcue, Sto. Dgo., R.D.
TEL.: (809)-364-2189 | FAX.: (809)- 688-1665
E-Mail: info@cpadp.gob.do

PROYECTO:

**CONSTRUCCIÓN CLUB DEPORTIVO
MIOSOTIS-TECHADO SIMPLE**

Sector Herrera, Municipio Santo Domingo
Oeste, Provincia SDO.

EQUIPO DE TRABAJO:

DISEÑO ARQUITECTÓNICO
ARQ. _____
codia 00000

ENC. INGENIERÍA
ING. _____
codia 00000

ESTRUCTURAL
ING. _____
codia 00000

ELÉCTRICO
ING. _____
codia 00000

HIDRO-SANITARIO
ING. _____
codia 00000

SELLO DE APROBACIÓN:

FECHA: _____

CONTENIDO:


ESCALA:

1:500

SEPTIEMBRE 2026

NO. PÁGINA:

001

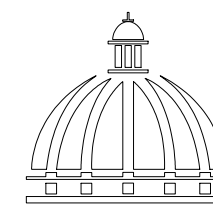

**GOBIERNO DE LA
REPÚBLICA DOMINICANA**

**DIRECCION DE
DESARROLLO PROVINCIAL
(DDP)**

Ave. Dr. Delgado, Esq. Moises García,
Gazcue, Sto. Dgo., R.D.
TEL.: (809)-364-2189 | FAX.: (809)- 688-1665
E-Mail: info@cpadp.gob.do

PROYECTO:

**CONSTRUCCIÓN CLUB DEPORTIVO
MIOSOTIS-TECHADO SIMPLE**

Sector Herrera, Municipio Santo Domingo
Oeste, Provincia SDO.

EQUIPO DE TRABAJO:

DISEÑO ARQUITECTÓNICO
ARQ.

codia 00000

ENC. INGENIERÍA
ING.

codia 00000

ESTRUCTURAL
ING.

codia 00000

ELÉCTRICO
ING.

codia 00000

HIDRO-SANITARIO
ING.

codia 00000

SELLO DE APROBACIÓN:

FECHA: _____

CONTENIDO:



ESCALA:

1:500

SEPTIEMBRE 2026


NO. PÁGINA:

002

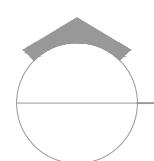
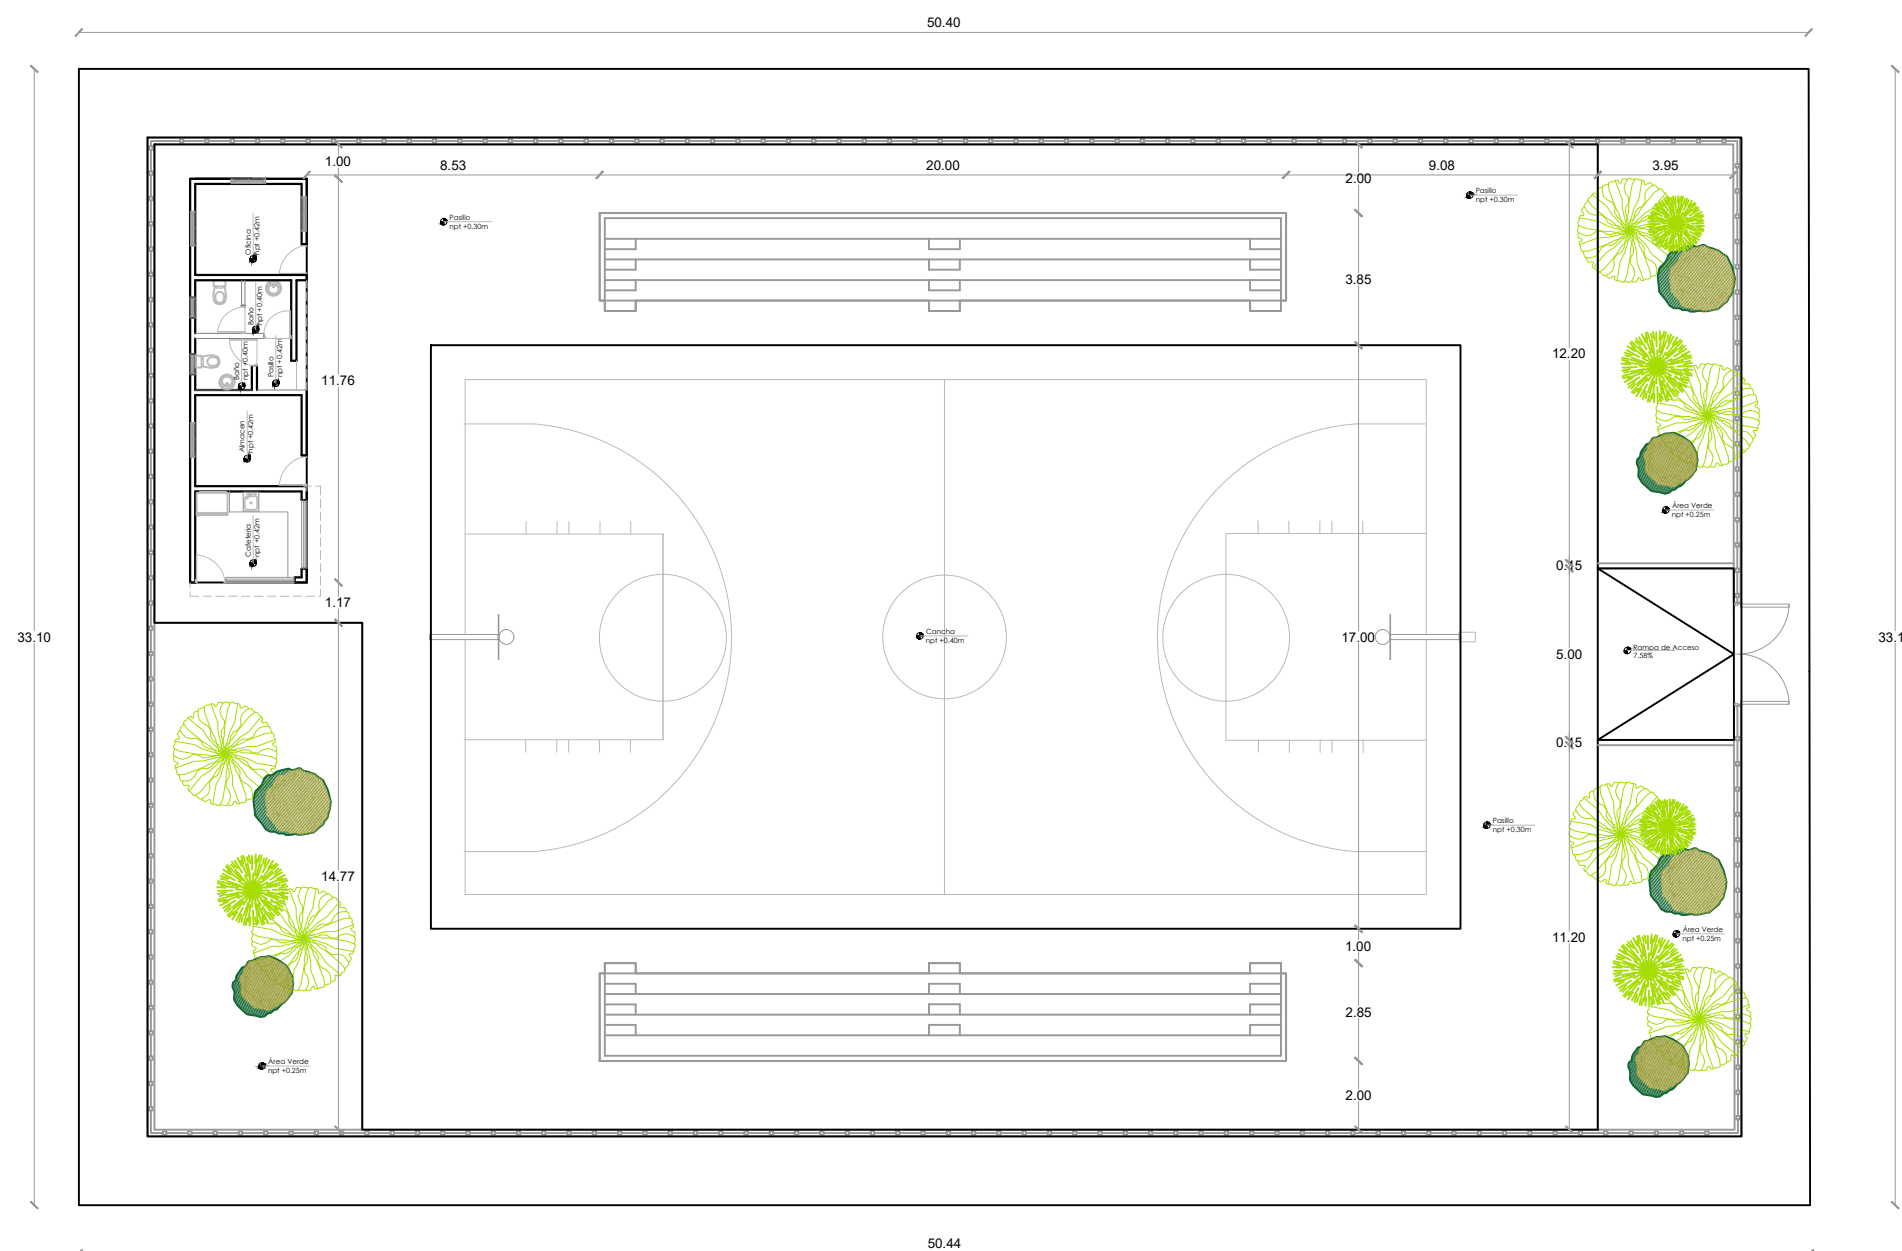


PLANTA DE DIMENSIONADA CONJUNTO


ESC. 1:500

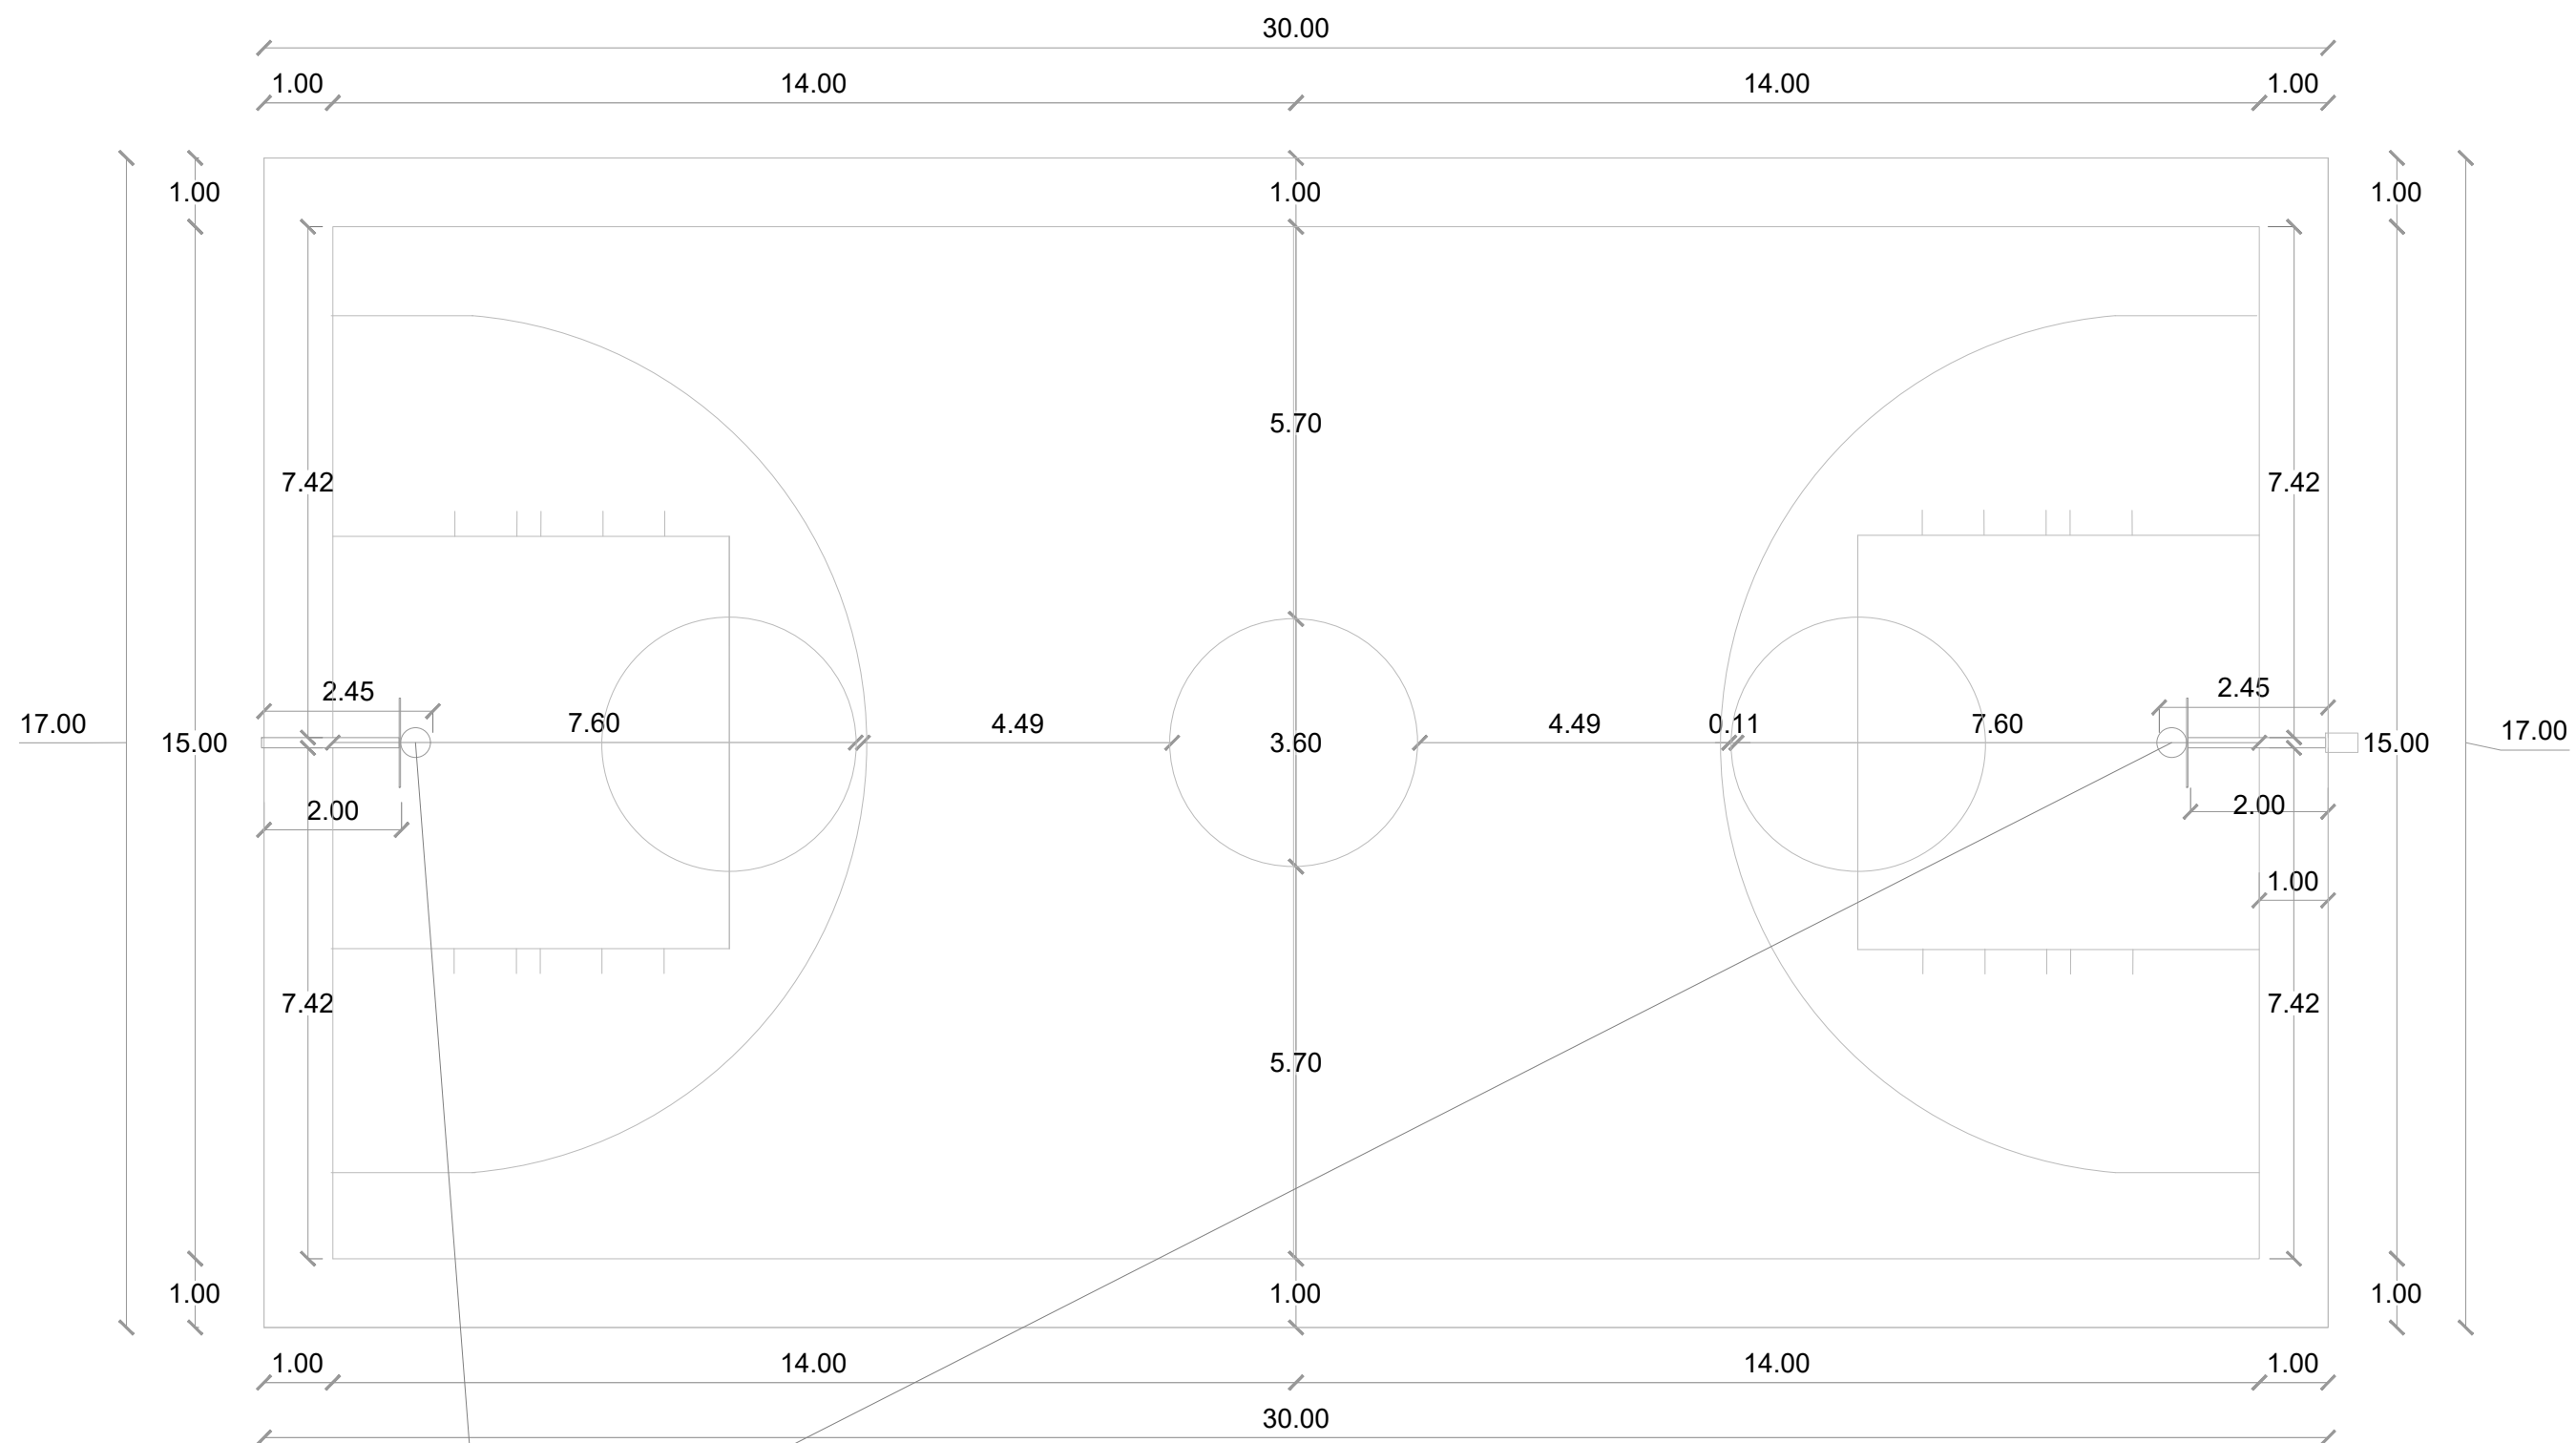

Equipamiento de dos tableros móviles marca Spalding

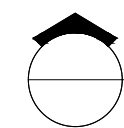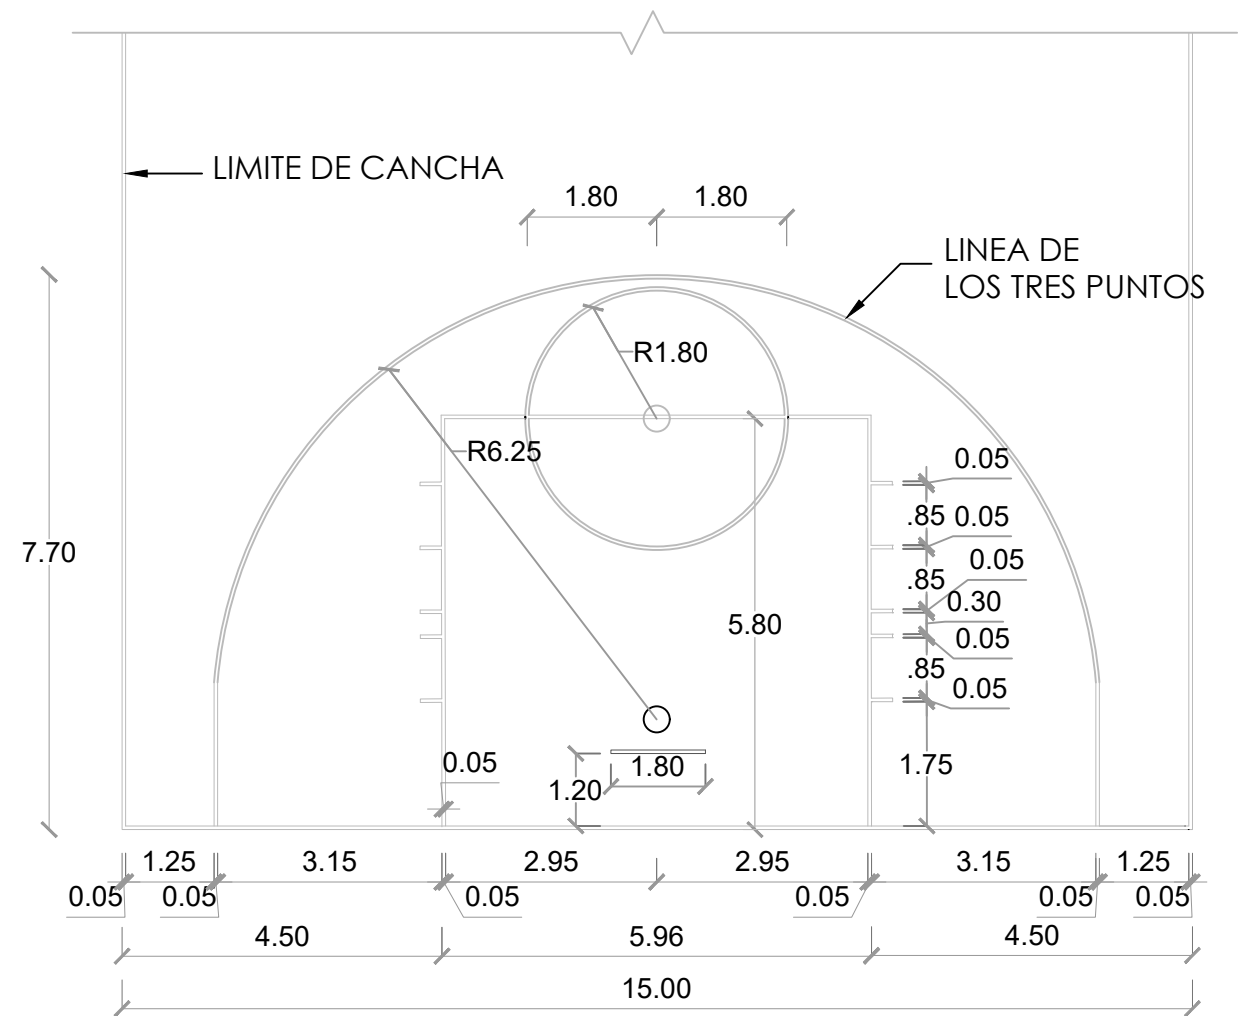

PLANTA ARQUITECTÓNICA DIMENSIONADA
1:100

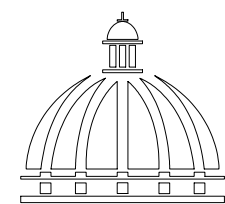

GOBIERNO DE LA
REPÚBLICA DOMINICANA

DIRECCION DE
DESARROLLO PROVINCIAL
(DDP)

Ave. Dr. Delgado, Esq. Moises García,
Gazcue, Sto. Dgo., R.D.
TEL.: (809)-364-2189 | FAX.: (809)- 688-1665
E-Mail: info@cpadp.gob.do

PROYECTO:

CONSTRUCCIÓN CLUB DEPORTIVO
MIOSOTIS-TECHADO SIMPLE

Sector Herrera, Municipio Santo Domingo
Oeste, Provincia SDO.

EQUIPO DE TRABAJO:

DISEÑO ARQUITECTÓNICO
ARQ.

codia 00000

ENC. INGENIERÍA
ING.

codia 00000

ESTRUCTURAL
ING.

codia 00000

ELÉCTRICO
ING.

codia 00000

HIDRO-SANITARIO
ING.

codia 00000

SELLO DE APROBACIÓN:

FECHA:

CONTENIDO:

PLANTA DE ARQUITECTÓNICA
DIMENSIONADA

ESCALA:

1:100

SEPTIEMBRE 2026

NO. PÁGINA:

003

PROYECTO:
**CONSTRUCCIÓN CLUB DEPORTIVO
MIOSOTIS-TECHADO SIMPLE**
Sector Herrera, Municipio Santo Domingo
Oeste, Provincia SDO.

EQUIPO DE TRABAJO:

DISEÑO ARQUITECTÓNICO
ARQ. _____
codia 00000

ENC. INGENIERÍA
ING. _____
codia 00000

ESTRUCTURAL
ING. _____
codia 00000

ELÉCTRICO
ING. _____
codia 00000

HIDRO-SANITARIO
ING. _____
codia 00000

SELLO DE APROBACIÓN:

FECHA: _____

CONTENIDO:

DETALLES ESTRUCTURALES




ESCALA:

1:75

SEPTIEMBRE 2026




NO. PÁGINA:

004

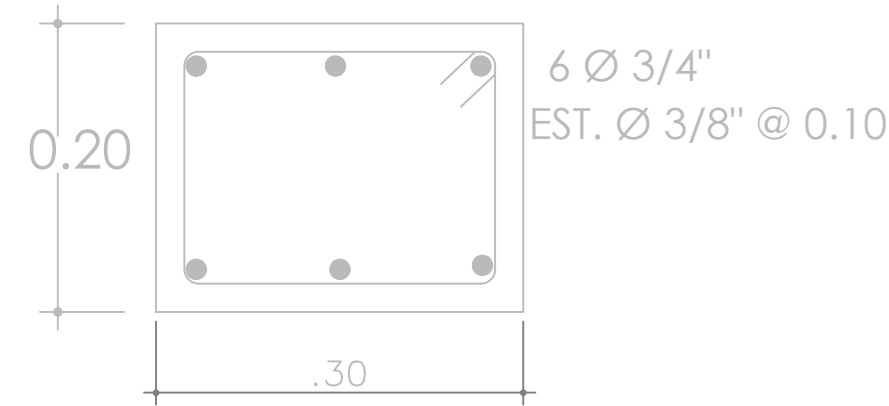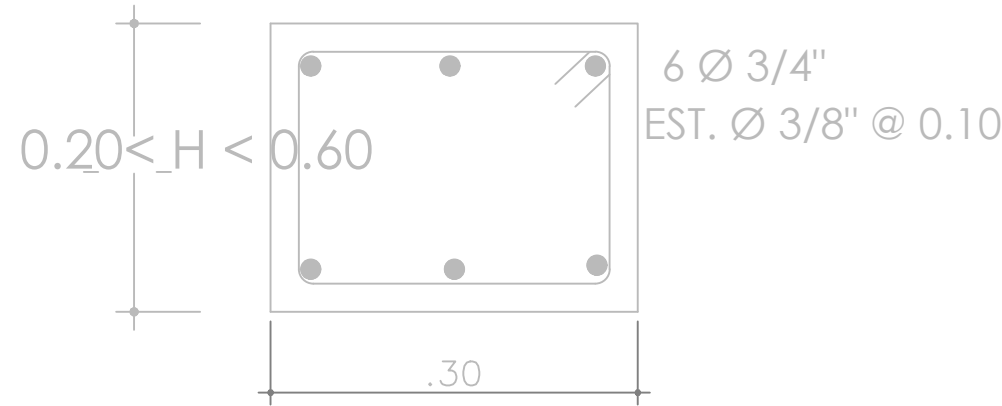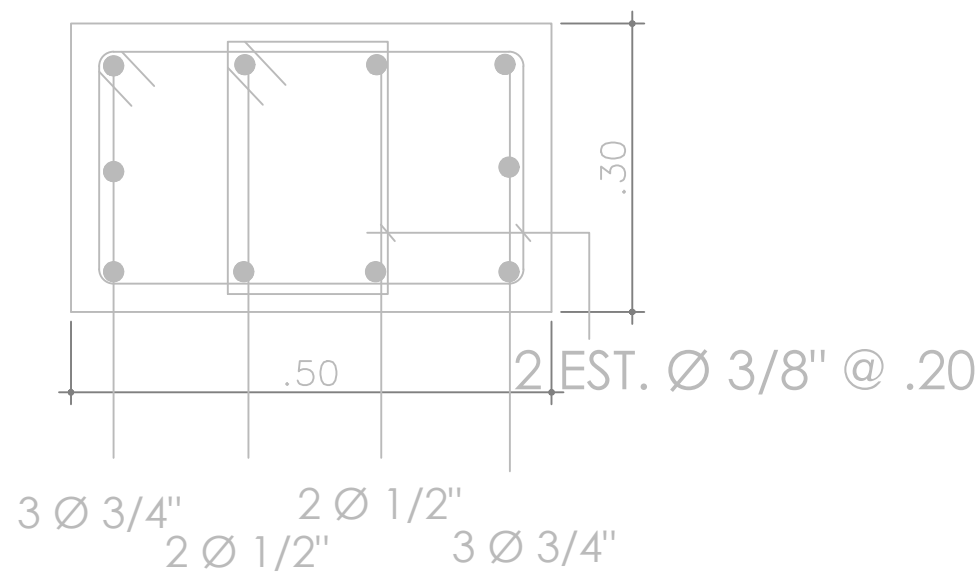



SECCIONES SOPORTE DE TABLERO

ESC. N/A

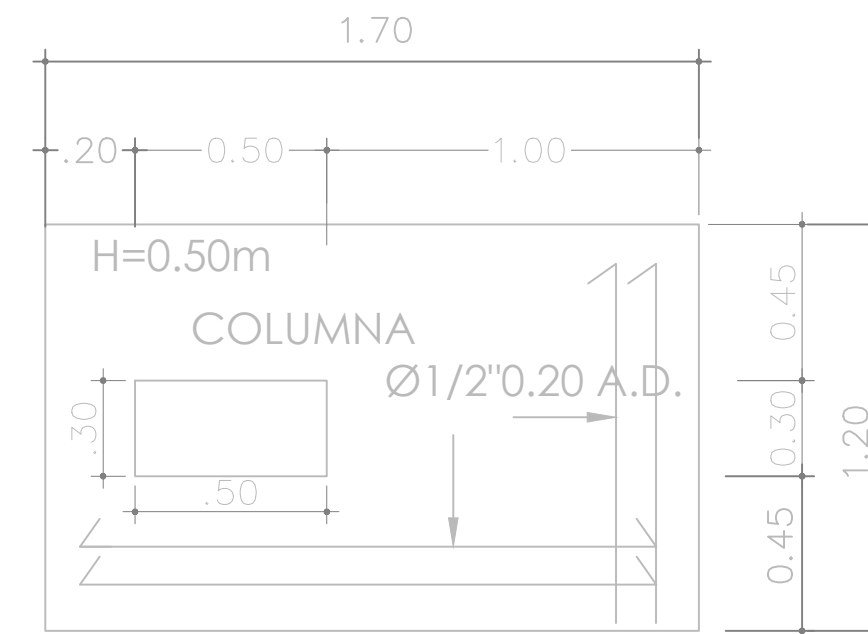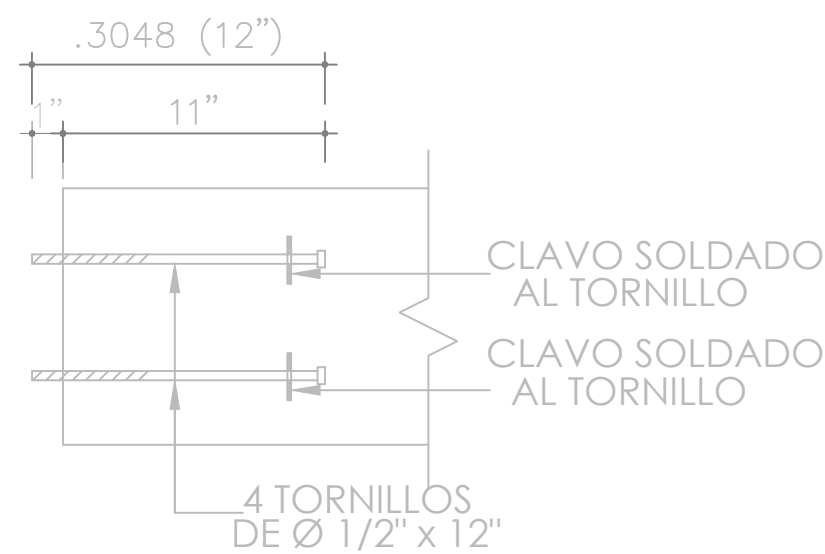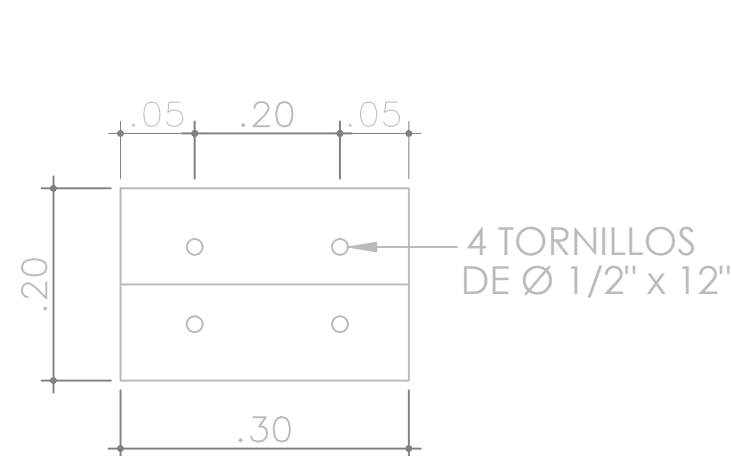

DETALLE SECCIÓN TORNILLO



ESC. N/A

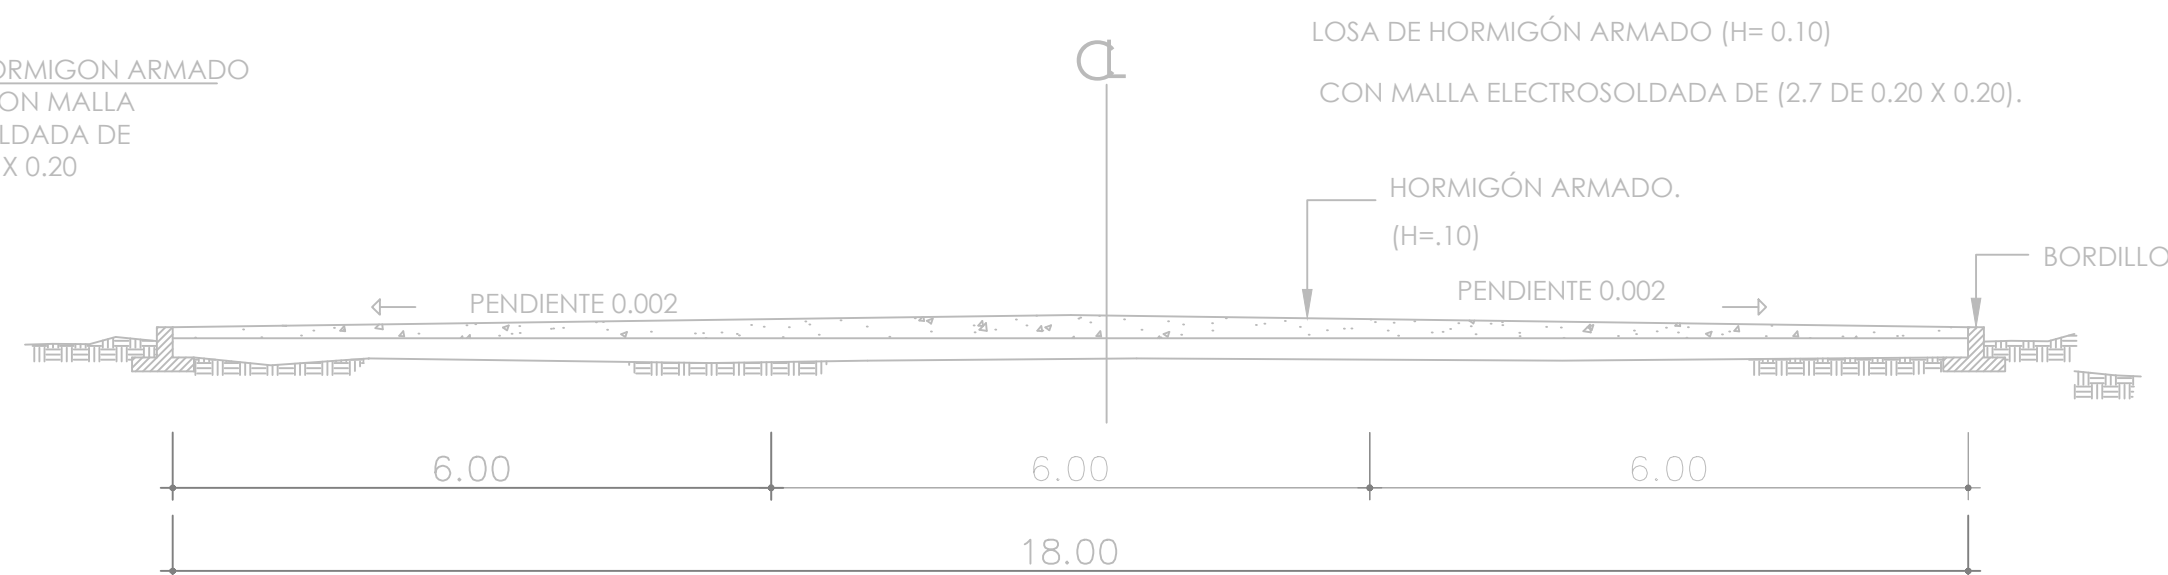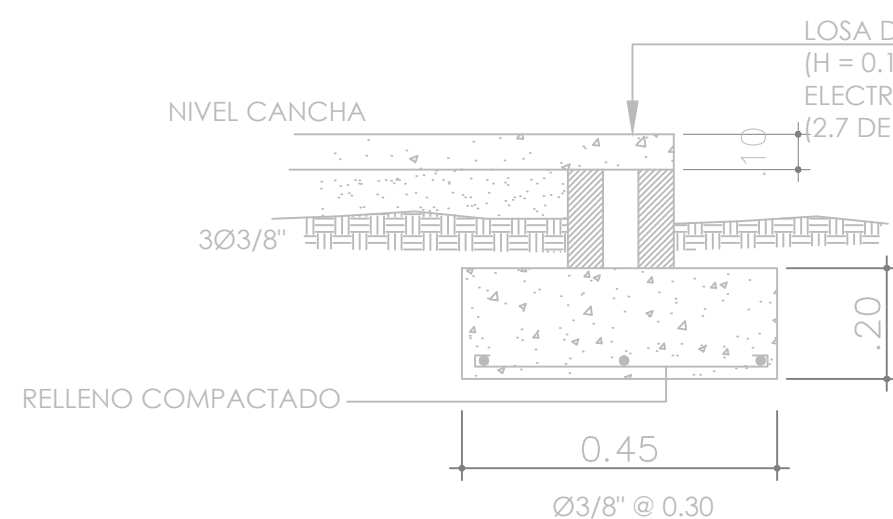

DETALLE DE BORDILLO


ESC. N/A

TAPA DE 3 1/8 X 3 1/8 X 1/4

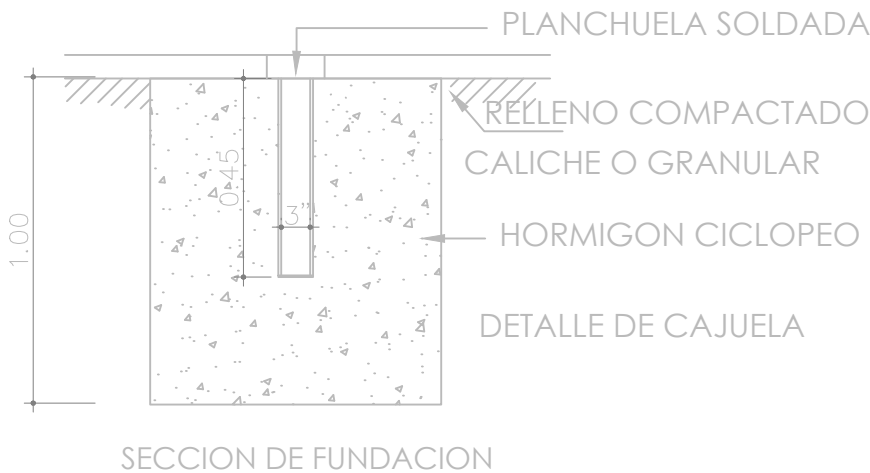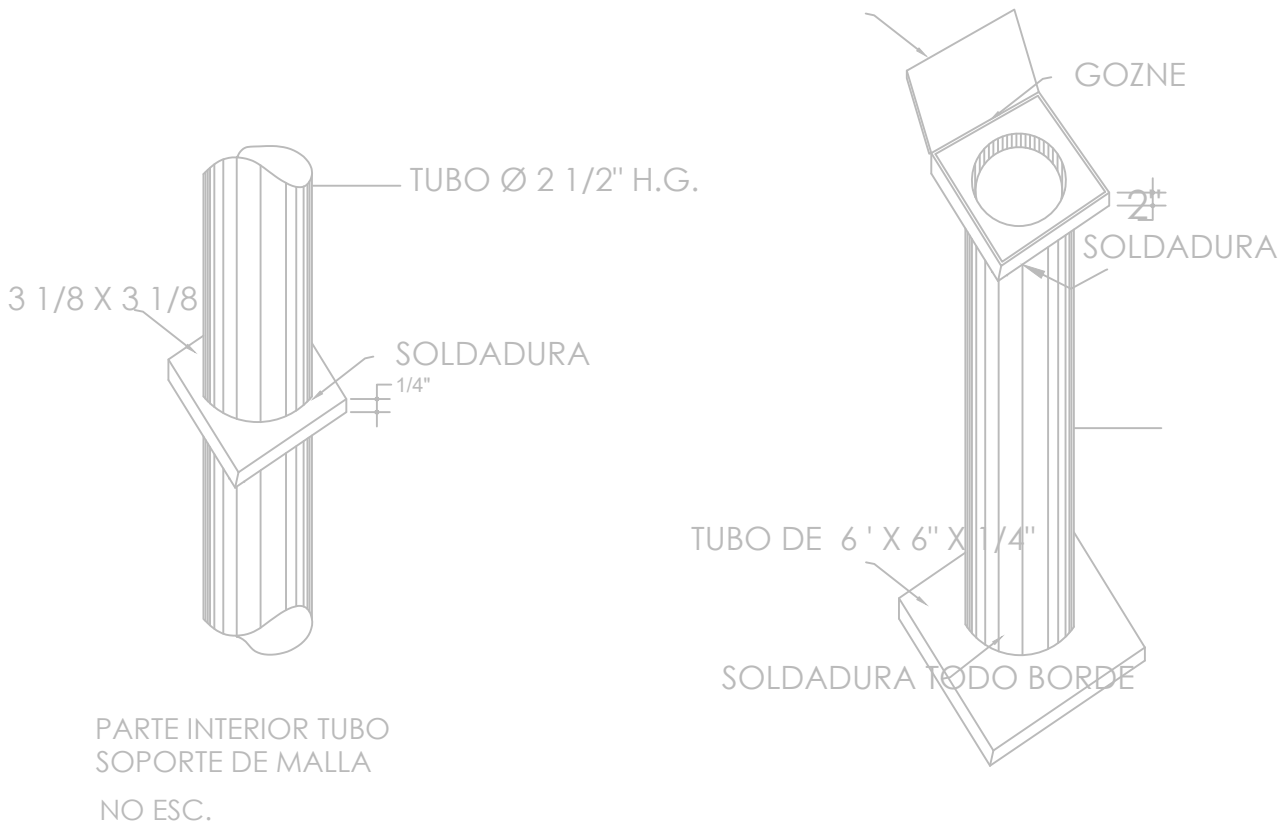


SECCIÓN SOPORTE DE TABLERO

ESC. N/A

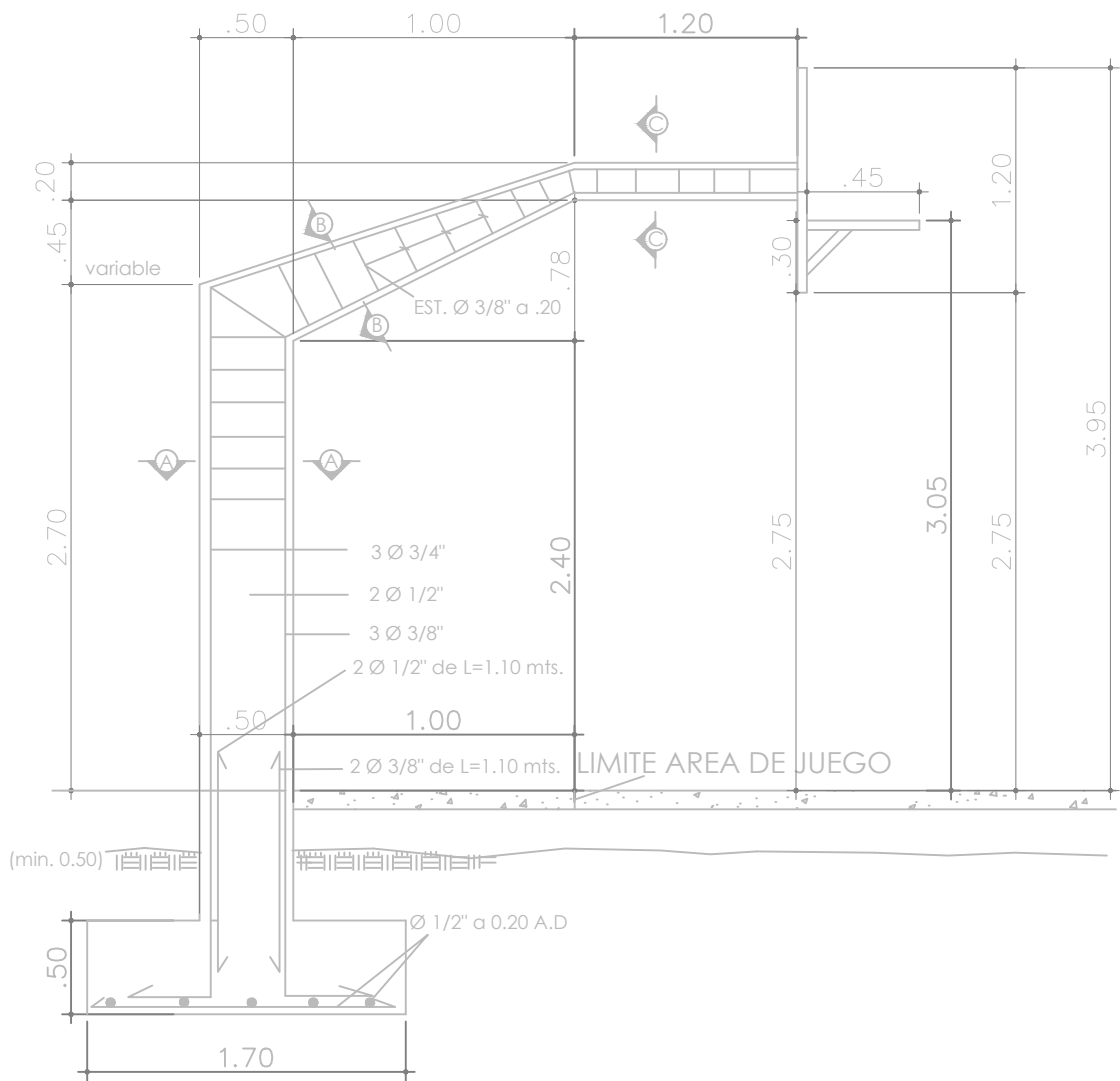

SECCIÓN LONGITUDINAL SOPORTE TABLERO

ESC. N/A

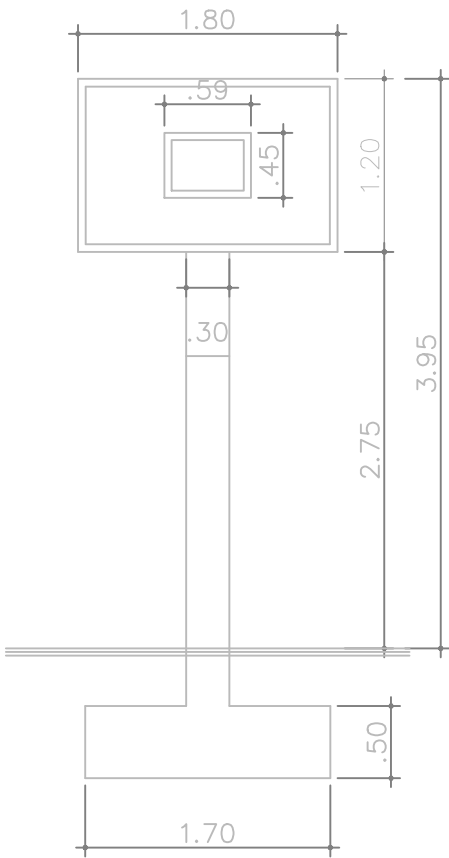


VER DETALLE
(COLOCACION DE TORNILLO)



ELEVACIÓN FRONTAL TABLERO

ESC. N/A

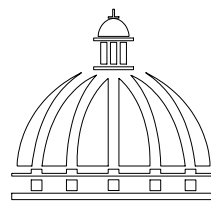

GOBIERNO DE LA
REPÚBLICA DOMINICANA

DIRECCION DE
DESARROLLO PROVINCIAL
(DDP)

Ave. Dr. Delgado, Esq. Moises García,
Gazcue, Sto. Dgo., R.D.
TEL.: (809)-364-2189 | FAX.: (809)- 688-1665
E-Mail: info@cpadp.gob.do

PROYECTO:

CONSTRUCCIÓN CLUB DEPORTIVO
MIOSOTIS-TECHADO SIMPLE

Sector Herrera, Municipio Santo Domingo
Oeste, Provincia SDO.

EQUIPO DE TRABAJO:

DISEÑO ARQUITECTÓNICO

ARQ.

codia 00000

ENC. INGENIERÍA

ING.

codia 00000

ESTRUCTURAL

ING.

codia 00000

ELÉCTRICO

ING.

codia 00000

HIDRO-SANITARIO

ING.

codia 00000

SELLO DE APROBACIÓN:

FECHA:

CONTENIDO:

DETALLES DE TABLERO-CANCHA

ESCALA:

1:100

SEPTIEMBRE 2026

NO. PÁGINA:


005



VACIADO Y PULIDO CON HELICÓPTERO.
CORTES CON MÁQUINA EN PAÑOS DE 6.00 X 6.00 MT.



DISTRIBUCIÓN DE PAÑO Y ORDEN DE VACIADO HORMIGÓN SIMPLE
ESC. 1:45

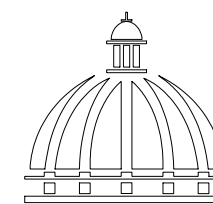

GOBIERNO DE LA
REPÚBLICA DOMINICANA

DIRECCION DE
DESARROLLO PROVINCIAL
(DDP)

Ave. Dr. Delgado, Esq. Moises García,
Gazcue, Sto. Dgo., R.D.
TEL.: (809)-364-2189 | FAX.: (809)- 688-1665
E-Mail: info@cpadp.gob.do

PROYECTO:
**CONSTRUCCIÓN CLUB DEPORTIVO
MIOSOTIS-TECHADO SIMPLE**
Sector Herrera, Municipio Santo Domingo
Oeste, Provincia SDO.

EQUIPO DE TRABAJO:

DISEÑO ARQUITECTÓNICO ARQ.	codia 00000
ENC. INGENIERÍA ING.	codia 00000
ESTRUCTURAL ING.	codia 00000
ELÉCTRICO ING.	codia 00000
HIDRO-SANITARIO ING.	codia 00000

SELLO DE APROBACIÓN:


FECHA:

CONTENIDO:
DISTRIBUCIÓN DE PAÑO
Y ORDEN DE VACIADO

ESCALA:
1:50


SEPTIEMBRE 2026

NO. PÁGINA:
006

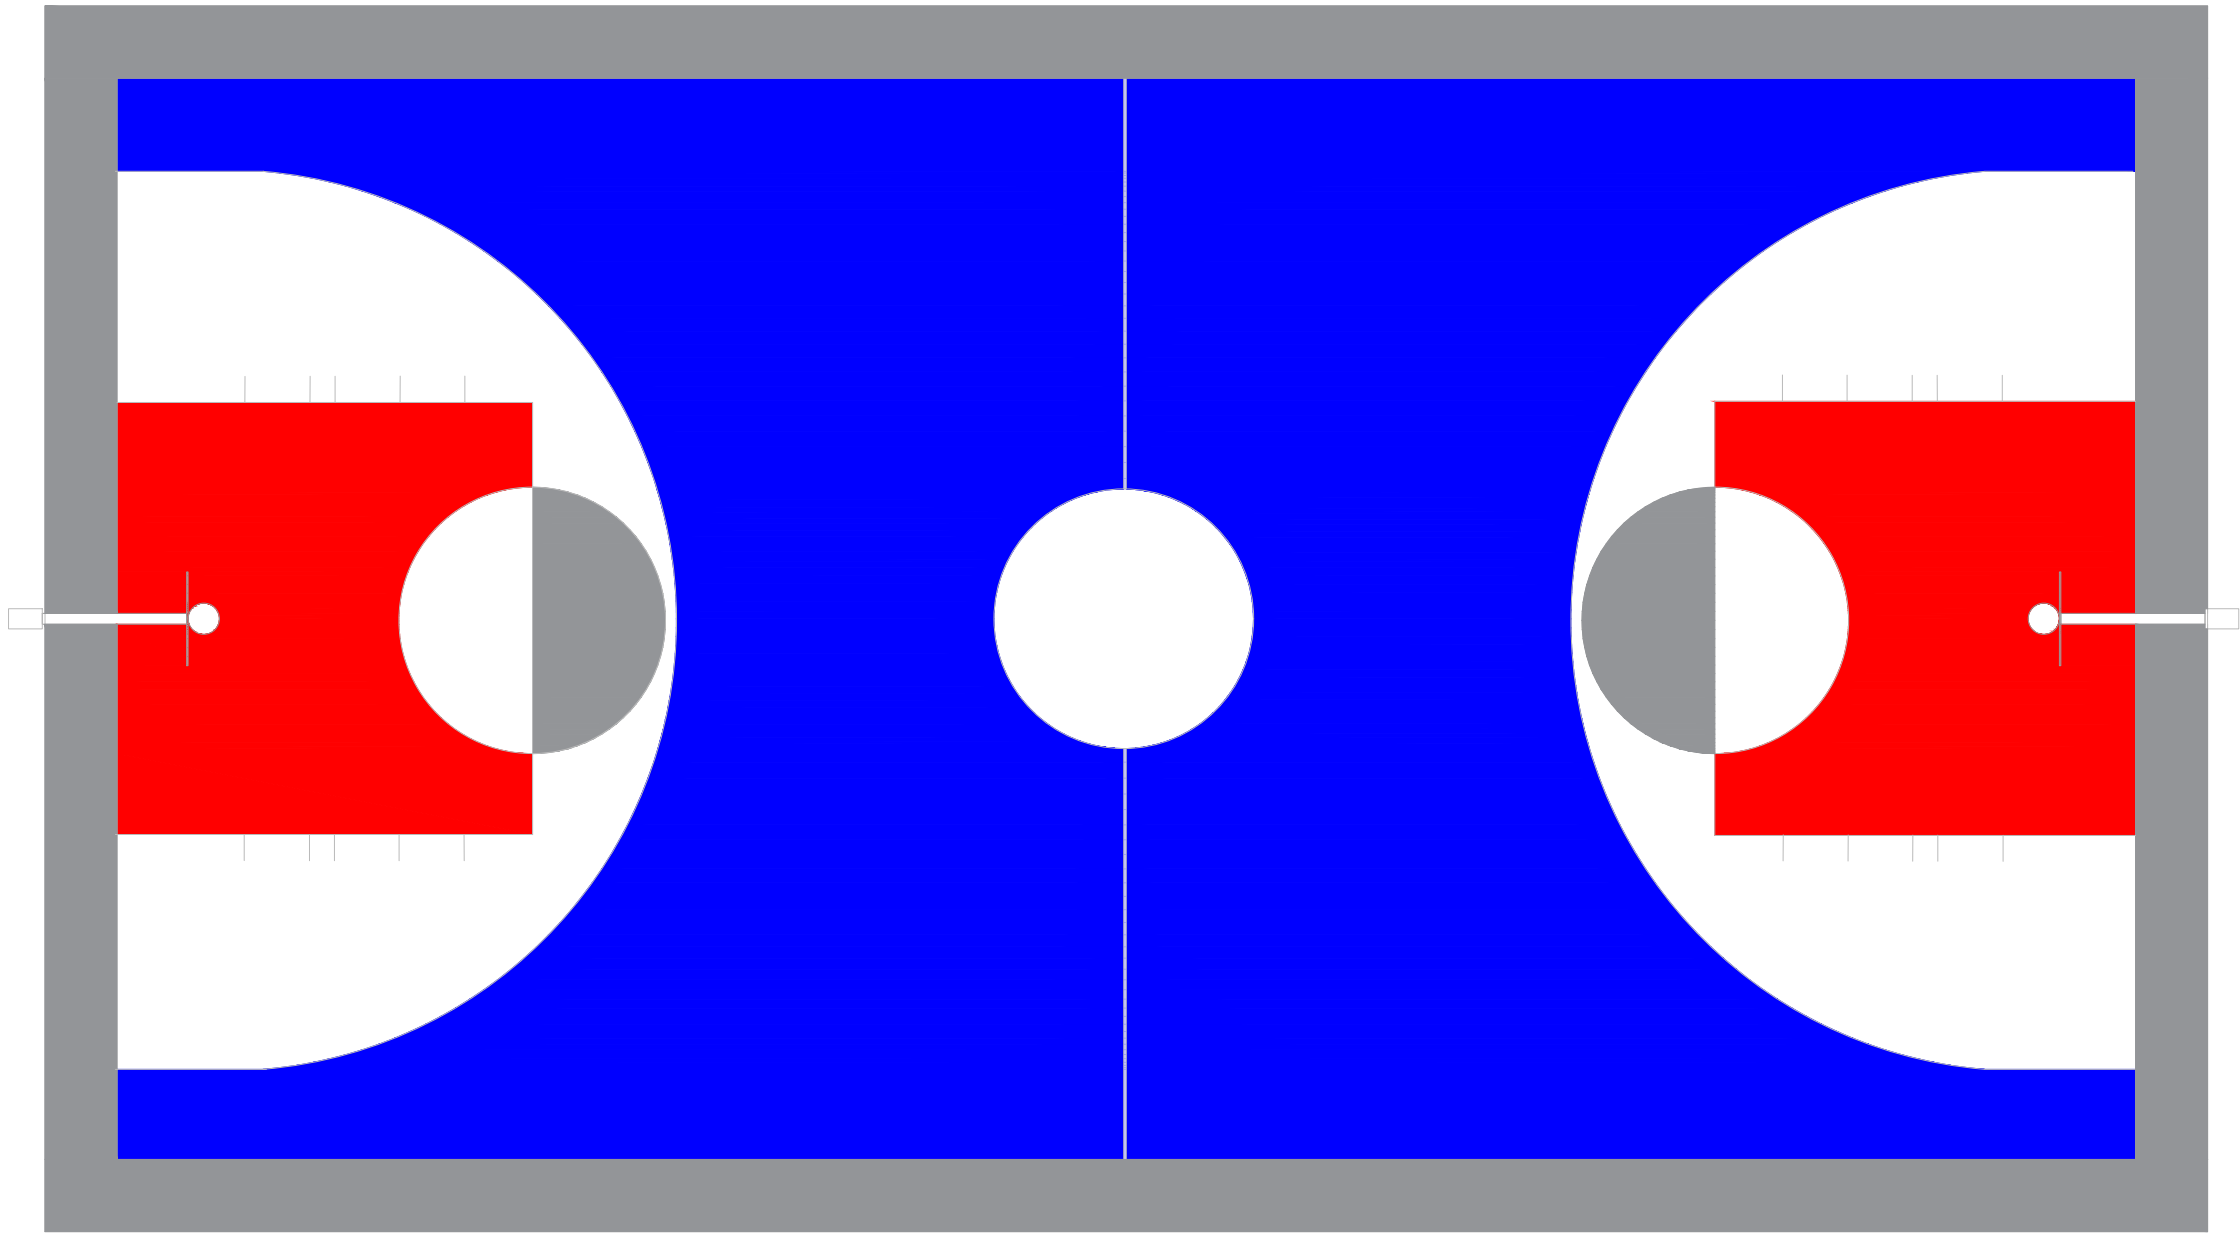

Grafica	Colores	Cod. Pintura	Marca de Pintura
	Gris	Arena 23	Pintura Tropical (Epóxica)
	Rojo	Rojo Positivo 95	Pintura Tropical (Epóxica)
	Azul	Azul positivo 93	Pintura Tropical (Epóxica)
	Blanco	Blanco 00	Pintura Tropical (Epóxica)
	Gris Grafito (Lineas)	Grafito 42	Pintura Tropical (Epóxica)

****NOTA:** LOS COLORES EN EL PLANO SOLO SON UNA REPRESENTACION PARA LA APLICACION DE COLORES. GUIARSE DE LOS CODIGOS QUE ESTAN EN LA HOJA

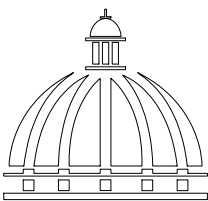

**GOBIERNO DE LA
REPÚBLICA DOMINICANA**

**DIRECCION DE
DESARROLLO PROVINCIAL
(DDP)**

Ave. Dr. Delgado, Esq. Moises García,
Gazcue, Sto. Dgo., R.D.
TEL.: (809)-364-2189 | FAX.: (809)- 688-1665
E-Mail: info@cpadp.gob.do

PROYECTO:
**CONSTRUCCIÓN CLUB DEPORTIVO
MIOSOTIS-TECHADO SIMPLE**
Sector Herrera, Municipio Santo Domingo
Oeste, Provincia SDO.

EQUIPO DE TRABAJO:

DISEÑO ARQUITECTÓNICO
ARQ. _____
codia 00000 _____

ENC. INGENIERÍA
ING. _____
codia 00000 _____

ESTRUCTURAL
ING. _____
codia 00000 _____

ELÉCTRICO
ING. _____
codia 00000 _____

HIDRO-SANITARIO
ING. _____
codia 00000 _____

SELLO DE APROBACIÓN:


FECHA: _____

CONTENIDO:
**DETALLES ESPECIFICACIONES DE
COLOR**

ESCALA:
1:100

SEPTIEMBRE 2026

NO. PÁGINA:
007

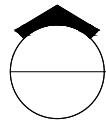

PROYECTO:

**CONSTRUCCIÓN CLUB DEPORTIVO
MIOSOTIS-TECHADO SIMPLE**

Sector Herrera, Municipio Santo Domingo
Oeste, Provincia SDO.

EQUIPO DE TRABAJO:

DISEÑO ARQUITECTÓNICO
ARQ. _____
codia 00000

ENC. INGENIERÍA
ING. _____
codia 00000

ESTRUCTURAL
ING. _____
codia 00000

ELÉCTRICO
ING. _____
codia 00000

HIDRO-SANITARIO
ING. _____
codia 00000

SELLO DE APROBACIÓN:

FECHA: _____

CONTENIDO:

INSTALACIONES ELÉCTRICAS


ESCALA:

1:75


SEPTIEMBRE 2026

NO. PÁGINA:


008

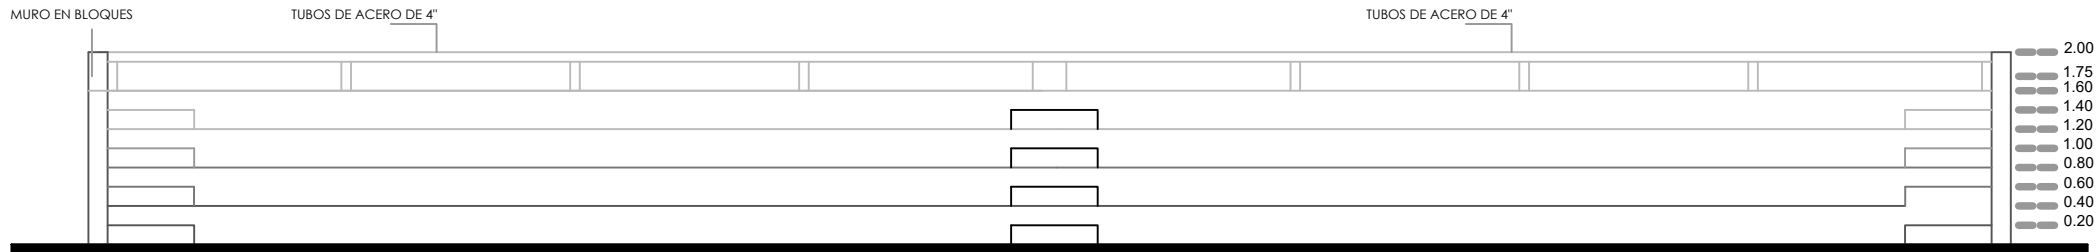


 **ELEVACIÓN FRONTAL - GRADAS**
ESC. 1:50

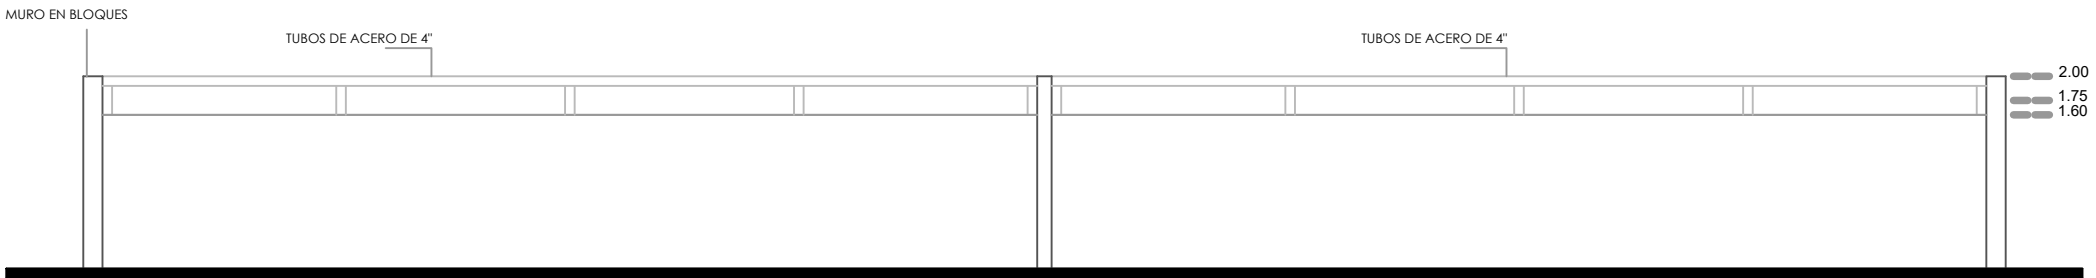


 **ELEVACIÓN POSTERIOR - GRADAS**
ESC. 1:50

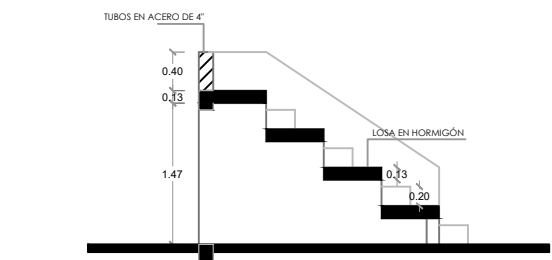

 **SECCIÓN A-A**
ESC. 1:50

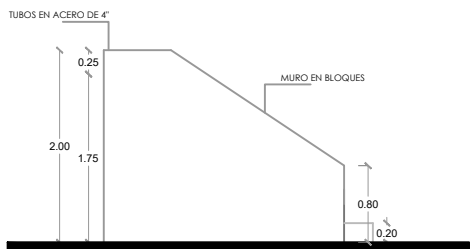

 **ELEVACIÓN LATERAL IZQ.**
ESC. 1:50

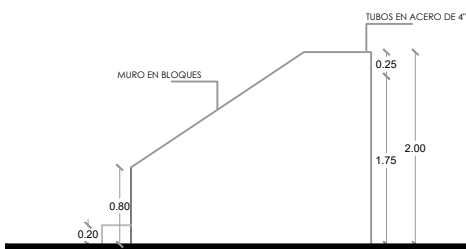

 **ELEVACIÓN LATERAL DER.**
ESC. 1:50

PROYECTO:
**CONSTRUCCIÓN CLUB DEPORTIVO
MIOSOTIS-TECHADO SIMPLE**
Sector Herrera, Municipio Santo Domingo
Oeste, Provincia SDO.

EQUIPO DE TRABAJO:

DISEÑO ARQUITECTÓNICO	
ARQ.	codia 00000
ENC. INGENIERÍA	
ING.	codia 00000
ESTRUCTURAL	
ING.	codia 00000
ELÉCTRICO	
ING.	codia 00000
HIDRO-SANITARIO	
ING.	codia 00000

SELLO DE APROBACIÓN:

FECHA: _____

CONTENIDO:

GRADAS


ESCALA:

1:75


SEPTIEMBRE 2026

NO. PÁGINA:

009

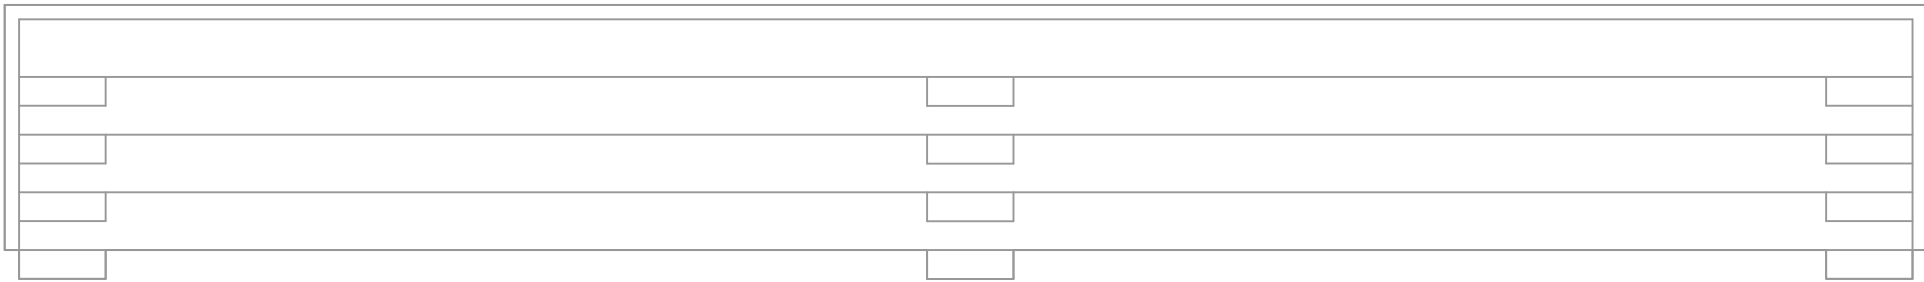

 **VISTA EN PLANTA - GRADAS**
ESC. 1:50

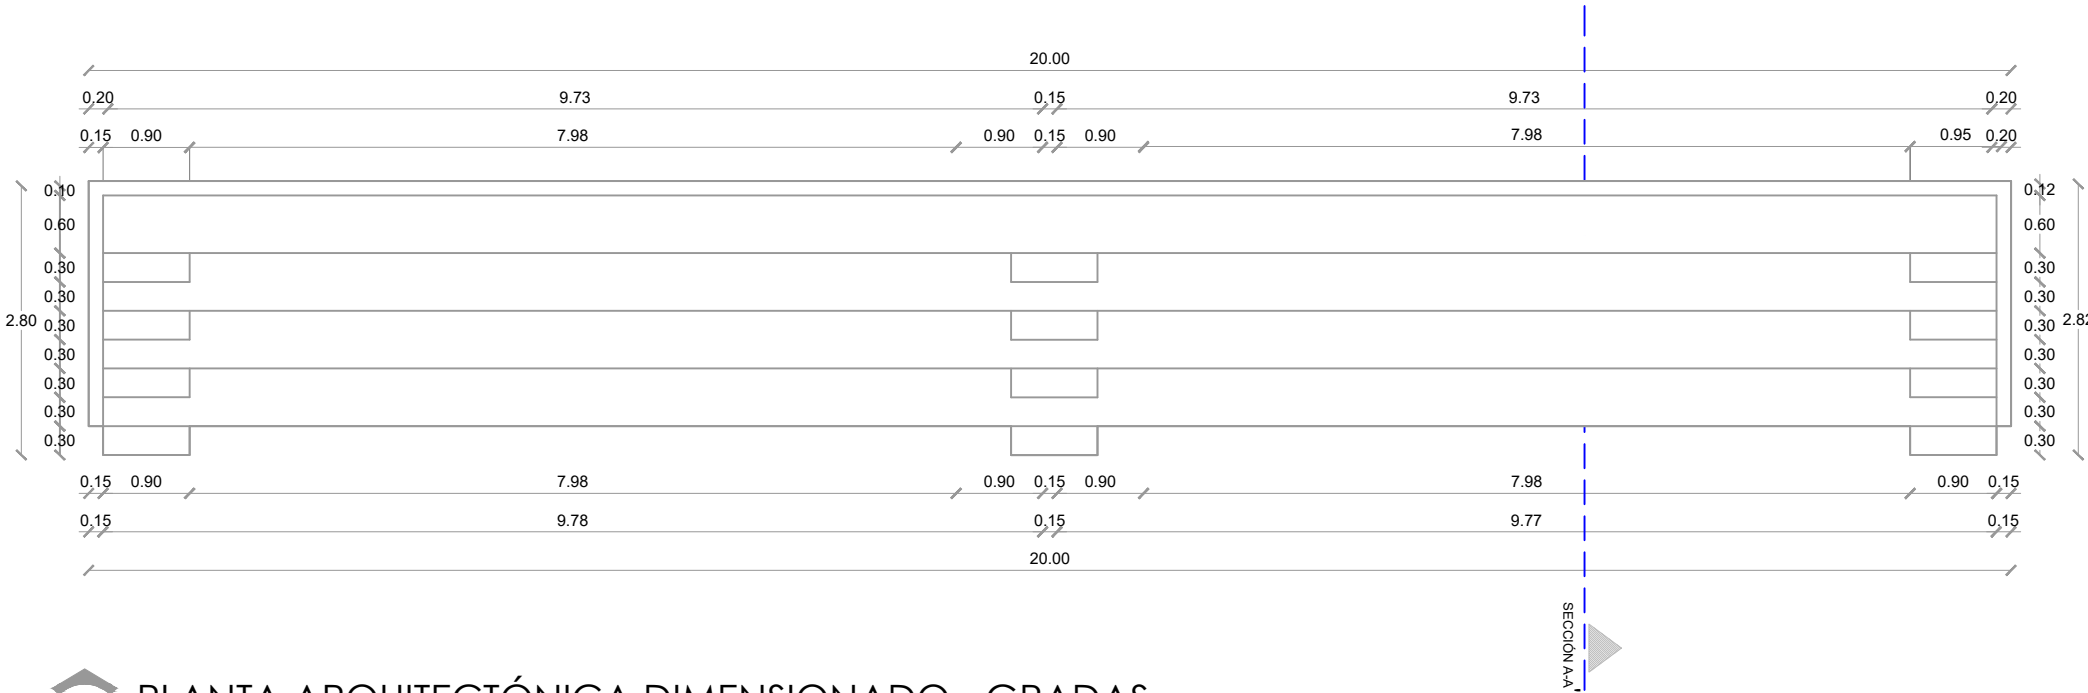

 **PLANTA ARQUITECTÓNICA DIMENSIONADO - GRADAS**
ESC. 1:50

PROYECTO:
**CONSTRUCCIÓN CLUB DEPORTIVO
MIOSOTIS-TECHADO SIMPLE**
Sector Herrera, Municipio Santo Domingo
Oeste, Provincia SDO.

EQUIPO DE TRABAJO:

DISEÑO ARQUITECTÓNICO
ARQ. _____
codia 00000

ENC. INGENIERÍA
ING. _____
codia 00000

ESTRUCTURAL
ING. _____
codia 00000

ELÉCTRICO
ING. _____
codia 00000

HIDRO-SANITARIO
ING. _____
codia 00000

SELLO DE APROBACIÓN:

FECHA: _____

CONTENIDO:



GRADAS

ESCALA:
1:75




SEPTIEMBRE 2026

NO. PÁGINA:

010

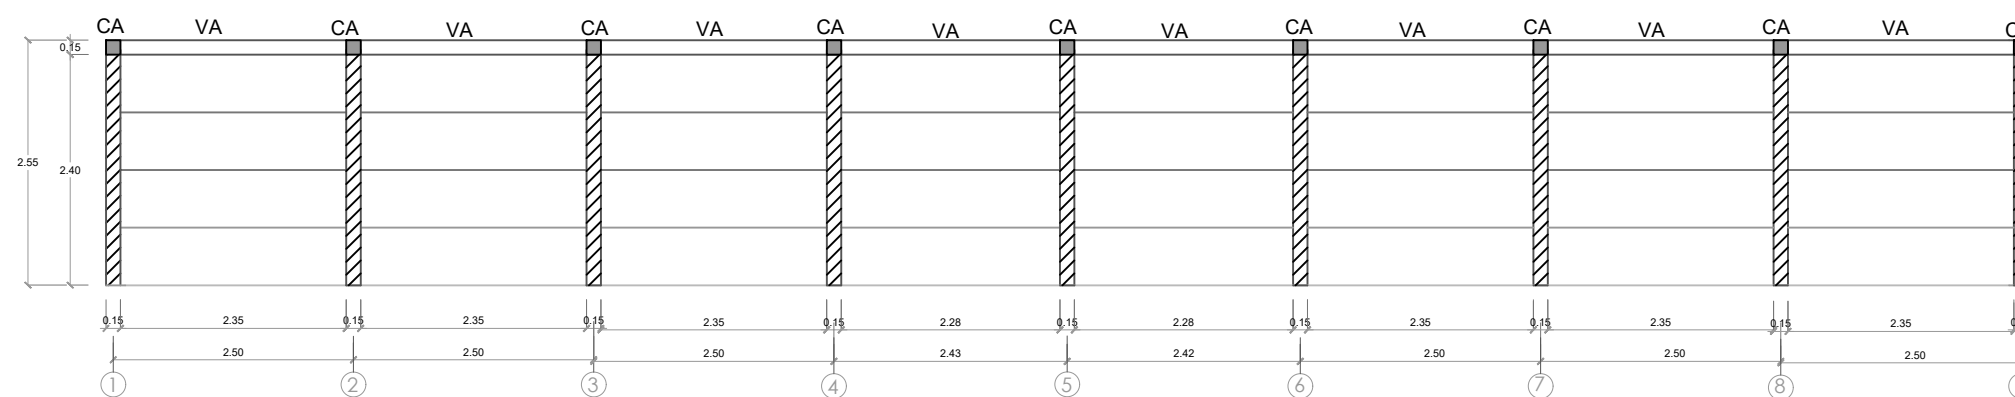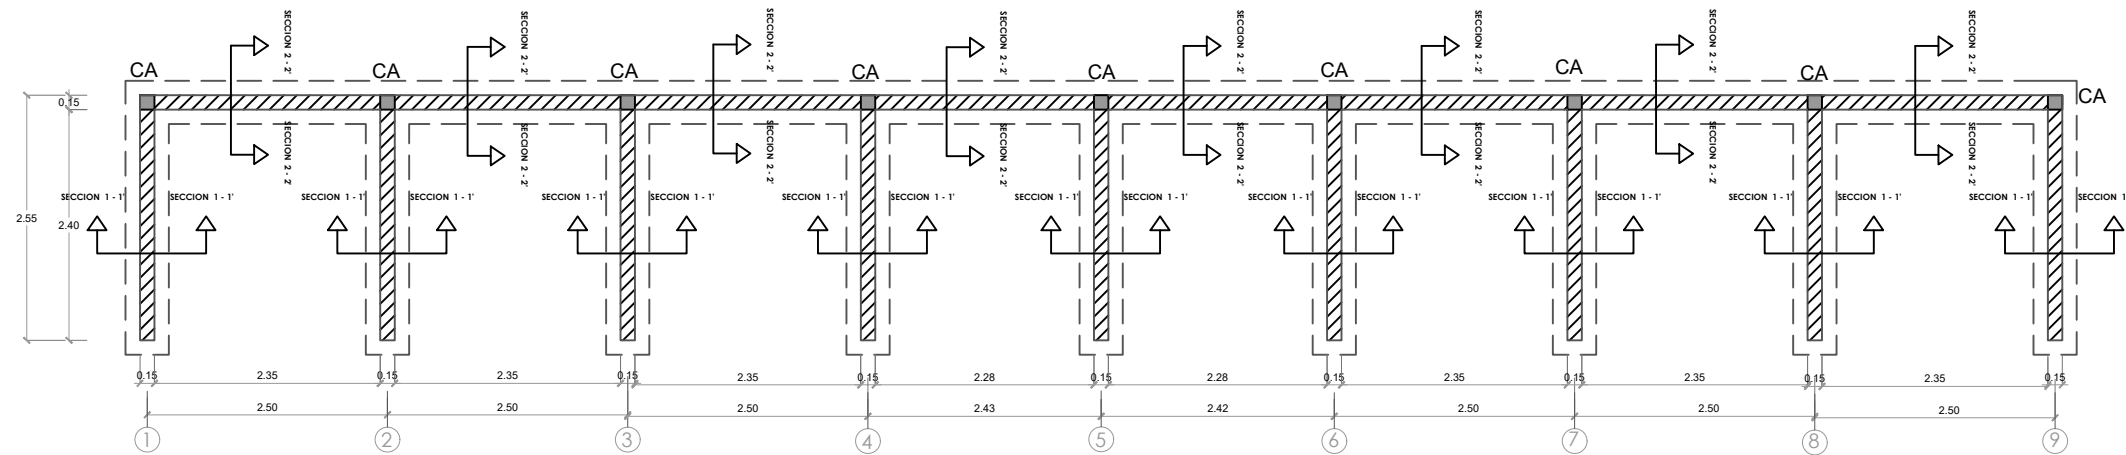


 **PLANTA ESTRUCTURAL DE GRADA**
ESC. 1:50

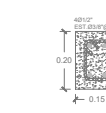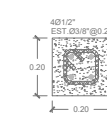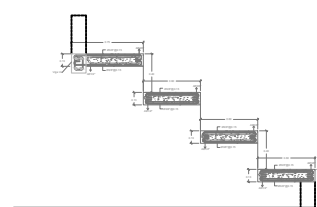


COLUMNA CA

Viga VA

 **SECCIÓN LOSA - GRADA**
ESC. 1:50

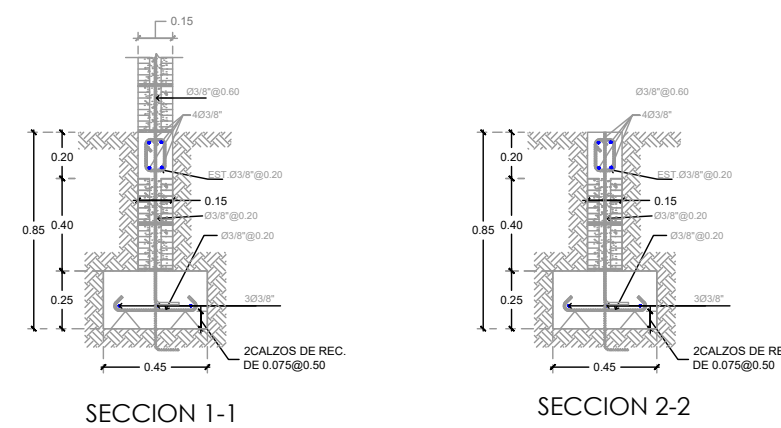

SECCION 1-1

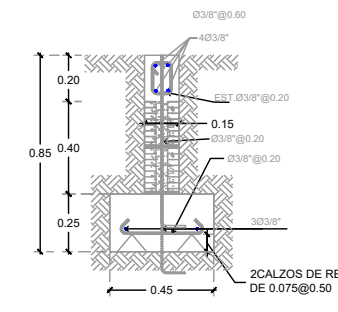

SECCION 2-2

 **DETALLE ZAPATA**
ESC. 1:50

PROYECTO:
**CONSTRUCCIÓN CLUB DEPORTIVO
MIOSOTIS-TECHADO SIMPLE**
Sector Herrera, Municipio Santo Domingo
Oeste, Provincia SDO.

EQUIPO DE TRABAJO:

DISEÑO ARQUITECTÓNICO ARQ.	codia 00000
ENC. INGENIERÍA ING.	codia 00000
ESTRUCTURAL ING.	codia 00000
ELÉCTRICO ING.	codia 00000
HIDRO-SANITARIO ING.	codia 00000

SELLO DE APROBACIÓN:


FECHA: _____


CONTENIDO:
BANQUETAS


ESCALA:
1:15


SEPTIEMBRE 2026

NO. PÁGINA:
011

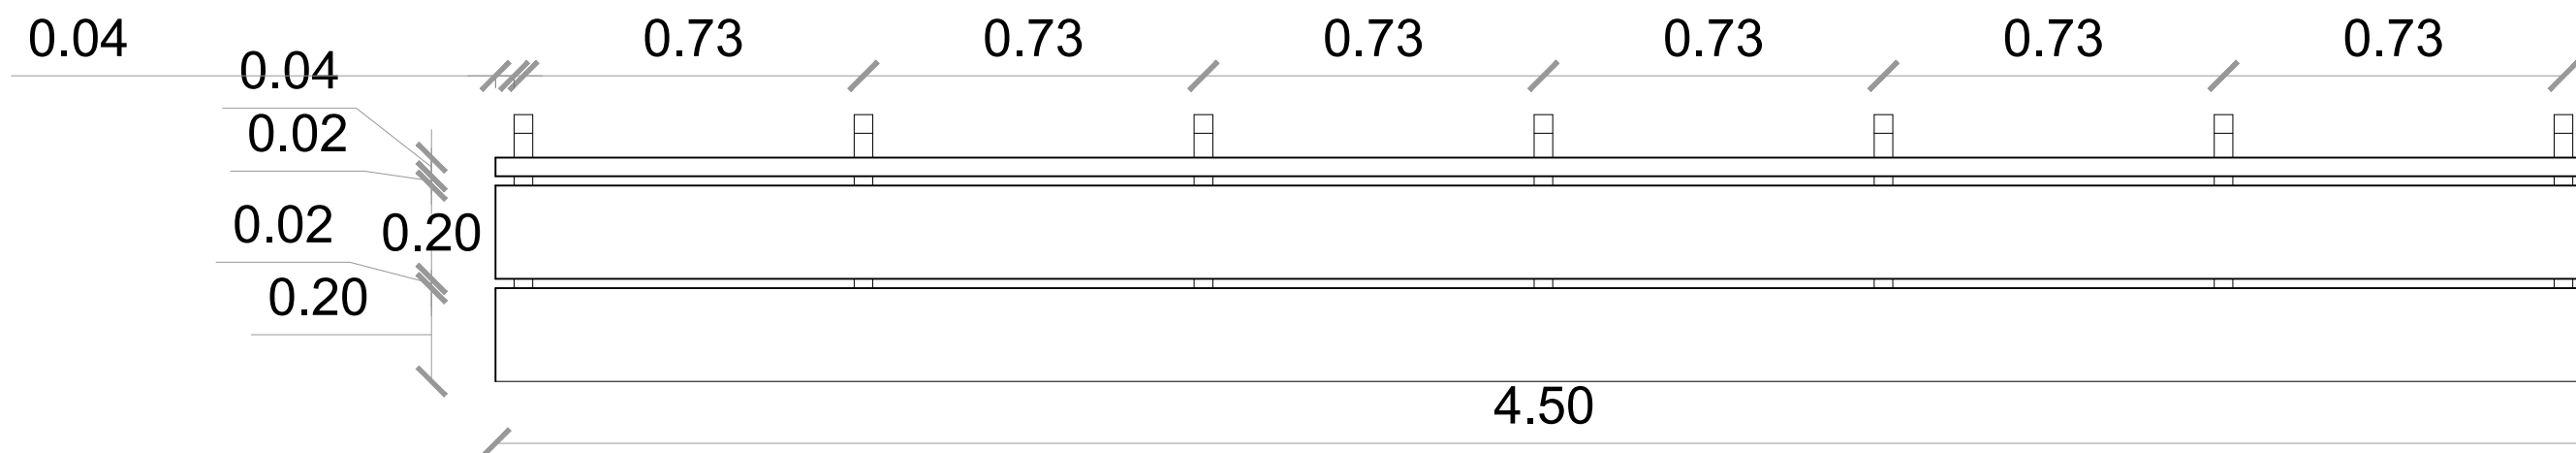

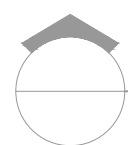
 **PLANTA**
ESC. 1:15

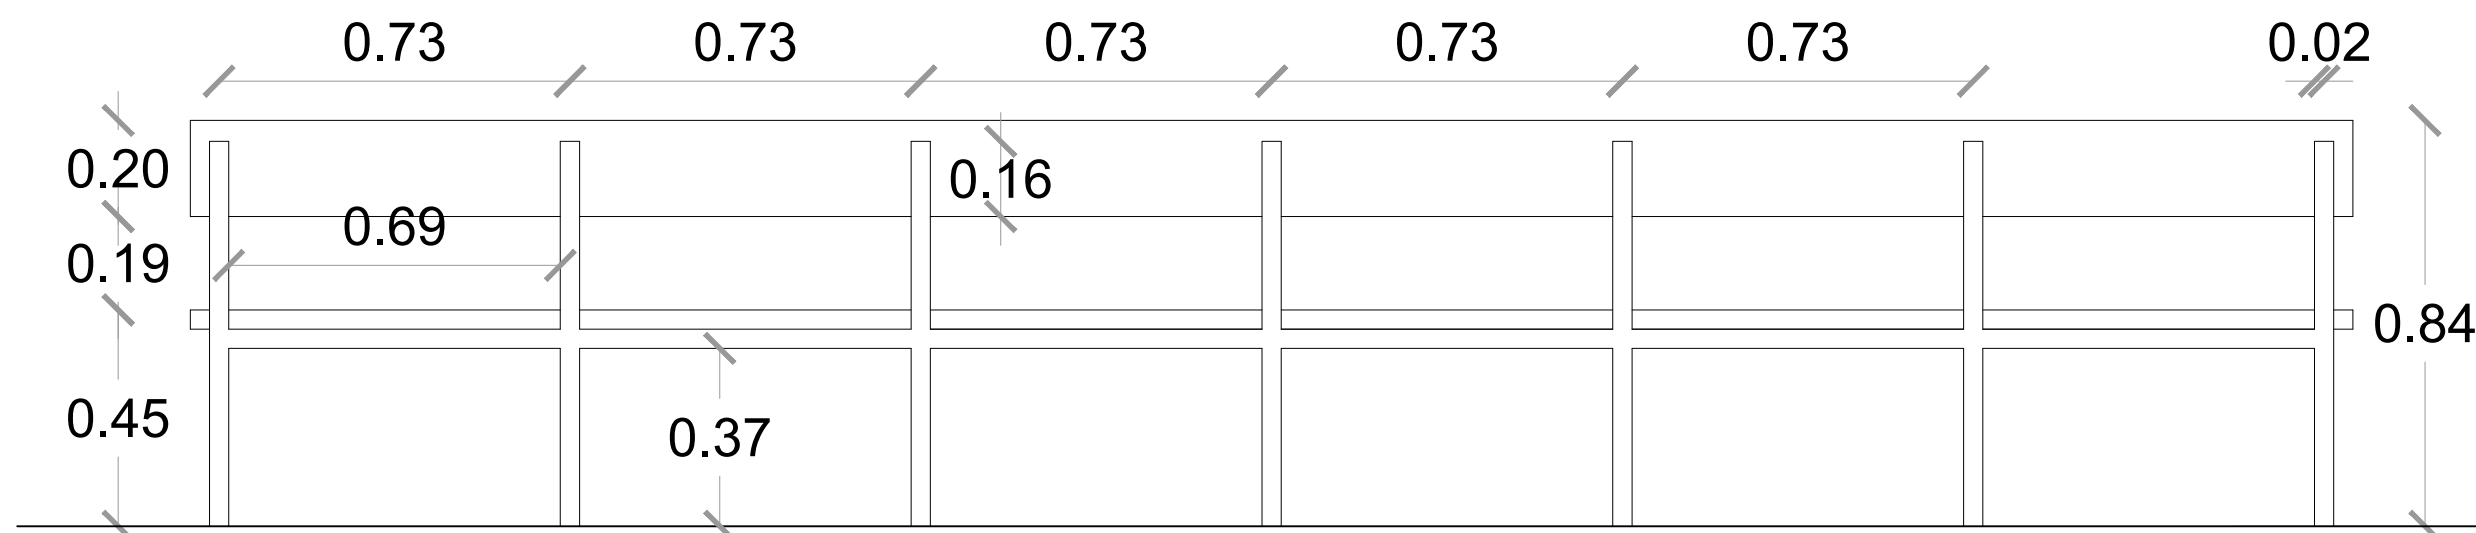


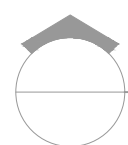 **ELEVACIÓN POSTERIOR**
ESC. 1:15

Acero laminado pintado,
seccion cuadrada
4 cm x 4

Tablas
laqueadas
1 1/2" x 8"

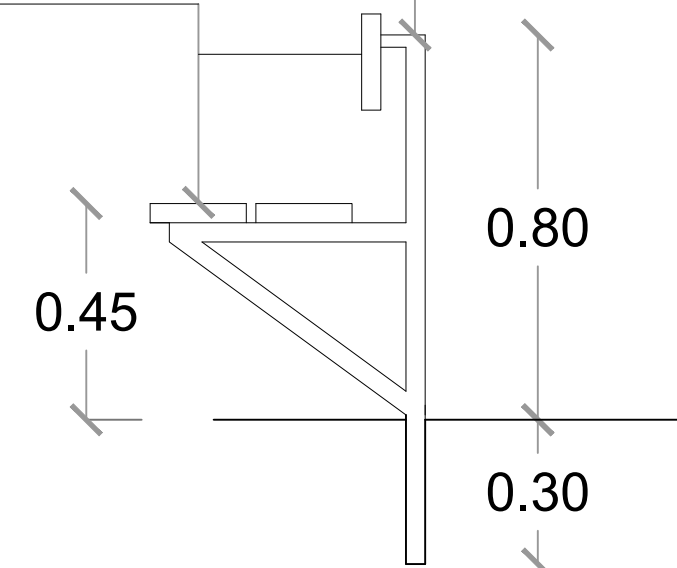

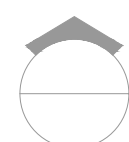 **SECCIÓN TRANSVERSAL - BANQUETAS**
ESC. 1:15

PROYECTO:
**CONSTRUCCIÓN CLUB DEPORTIVO
MIOSOTIS-TECHADO SIMPLE**
Sector Herrera, Municipio Santo Domingo
Oeste, Provincia SDO.

EQUIPO DE TRABAJO:

DISEÑO ARQUITECTÓNICO
ARQ.

codia 00000

ENC. INGENIERÍA
ING.

codia 00000

ESTRUCTURAL
ING.

codia 00000

ELÉCTRICO
ING.

codia 00000

HIDRO-SANITARIO
ING.

codia 00000

SELLO DE APROBACIÓN:

FECHA: _____

CONTENIDO:







DETALLES VERJA PERIMETRAL



ESCALA:
1:50

SEPTIEMBRE 2026

NO. PÁGINA:

012

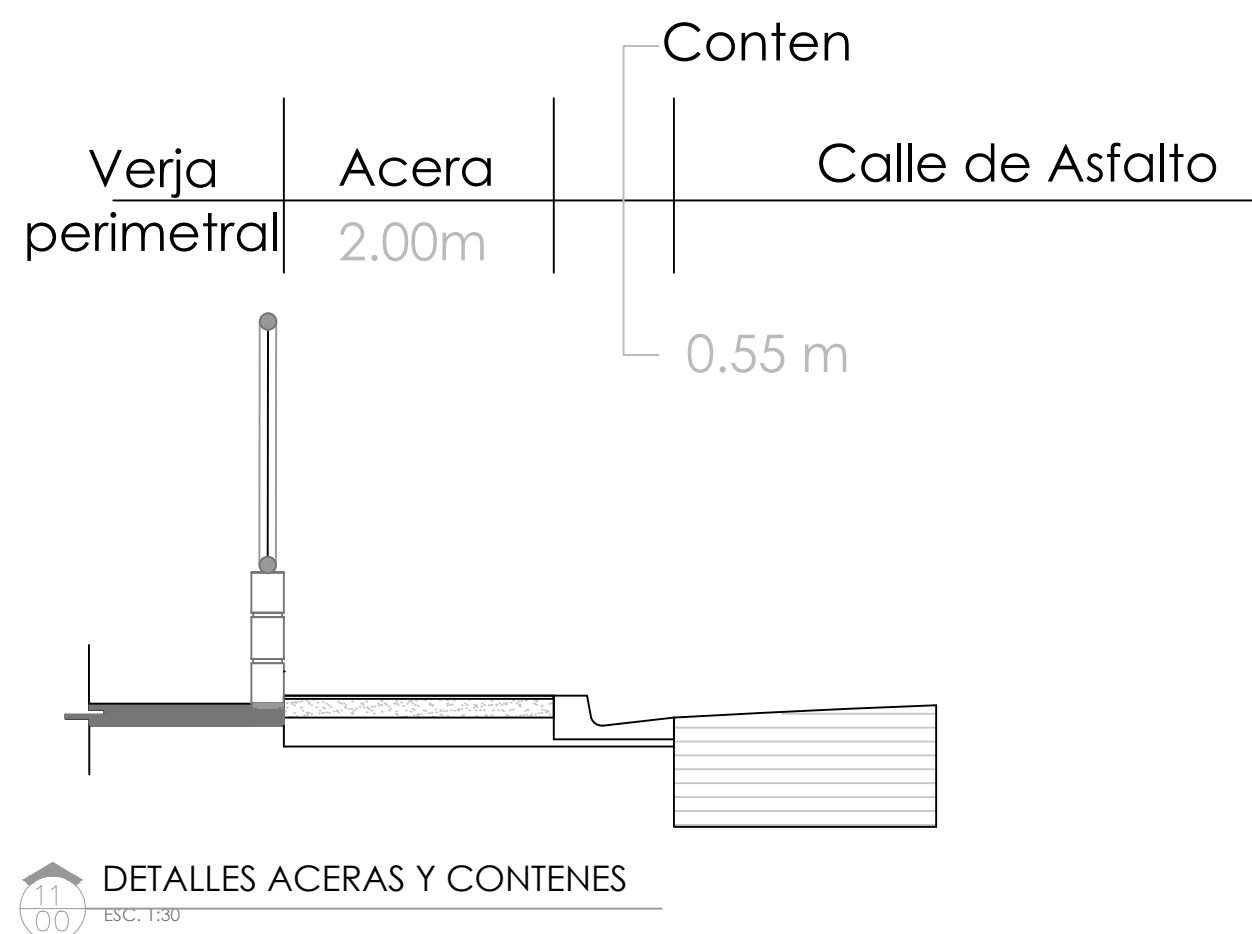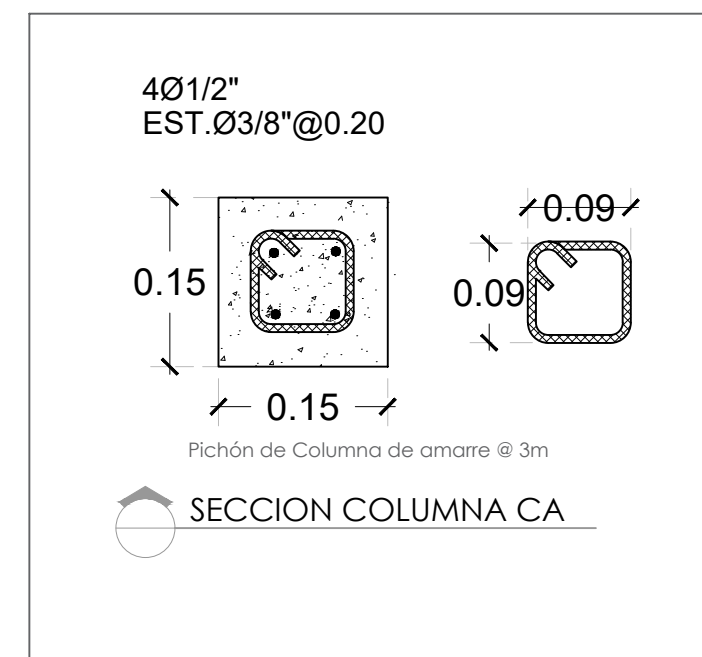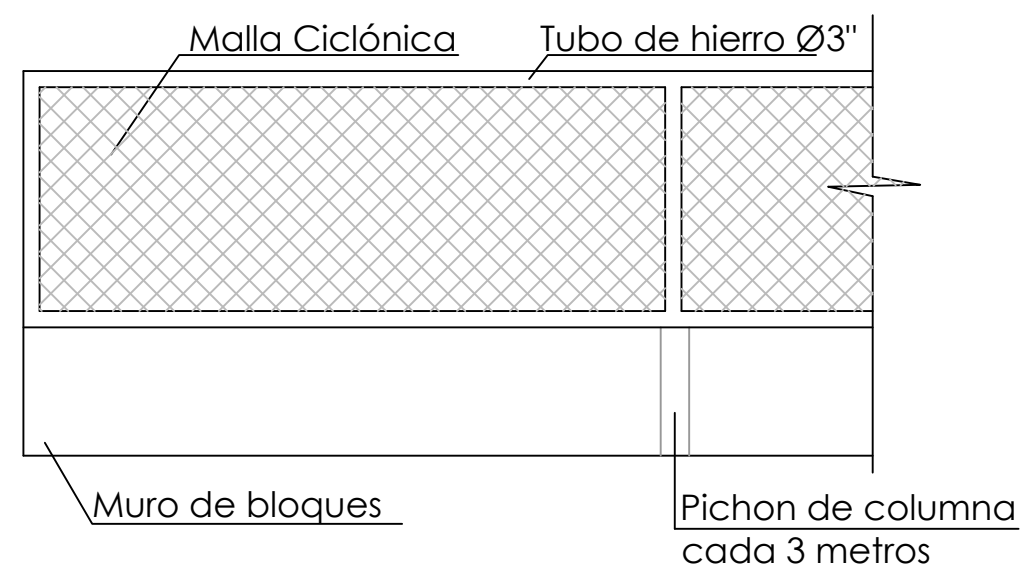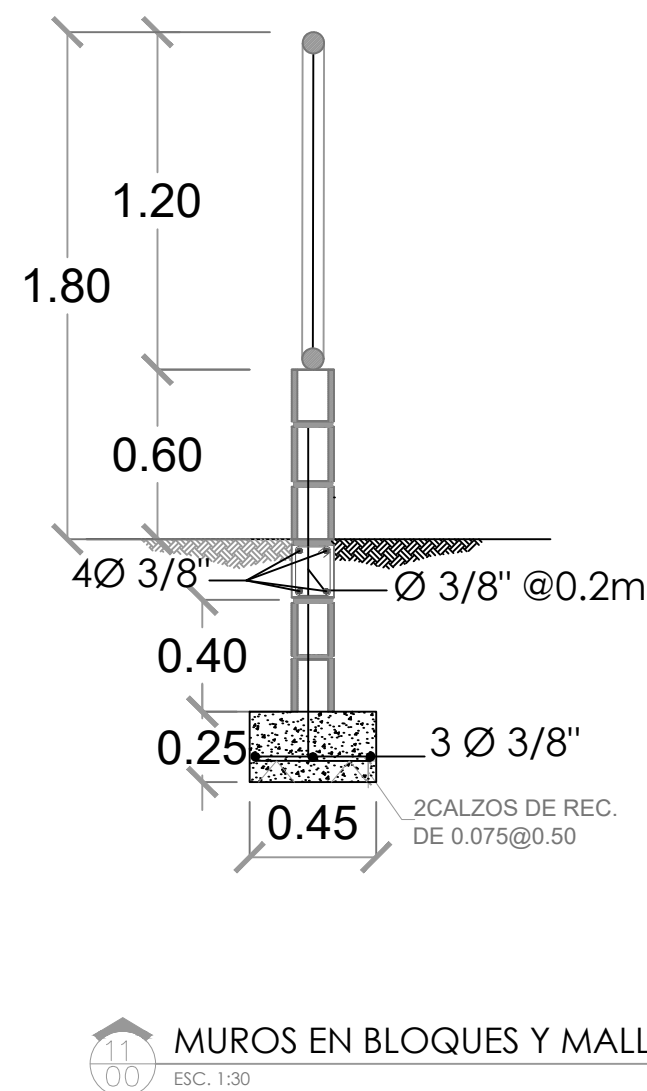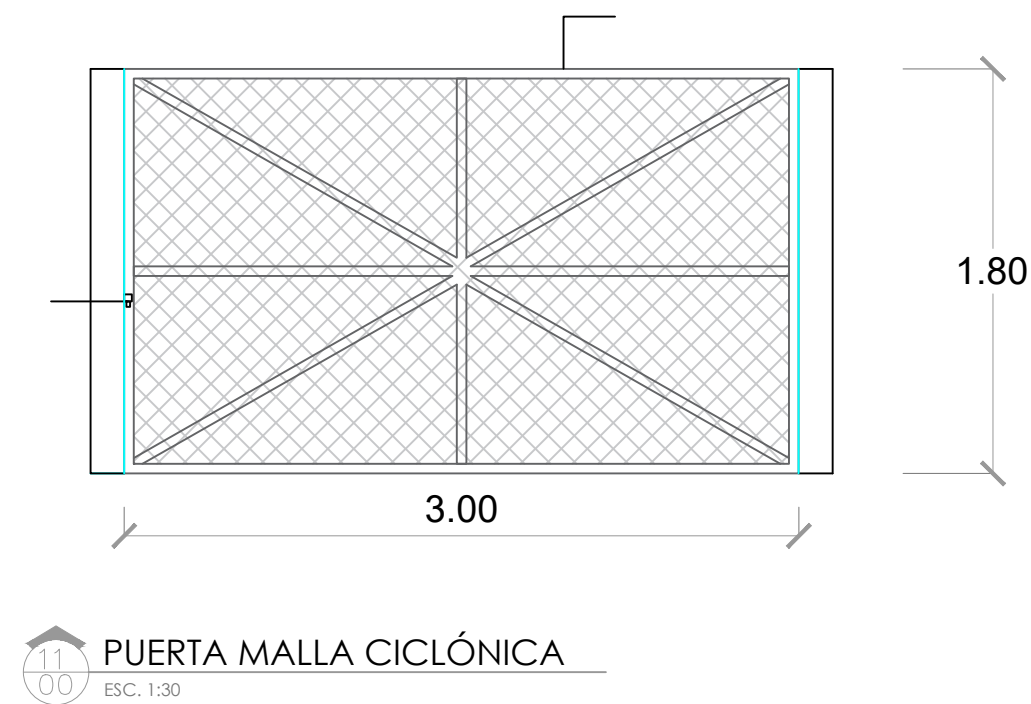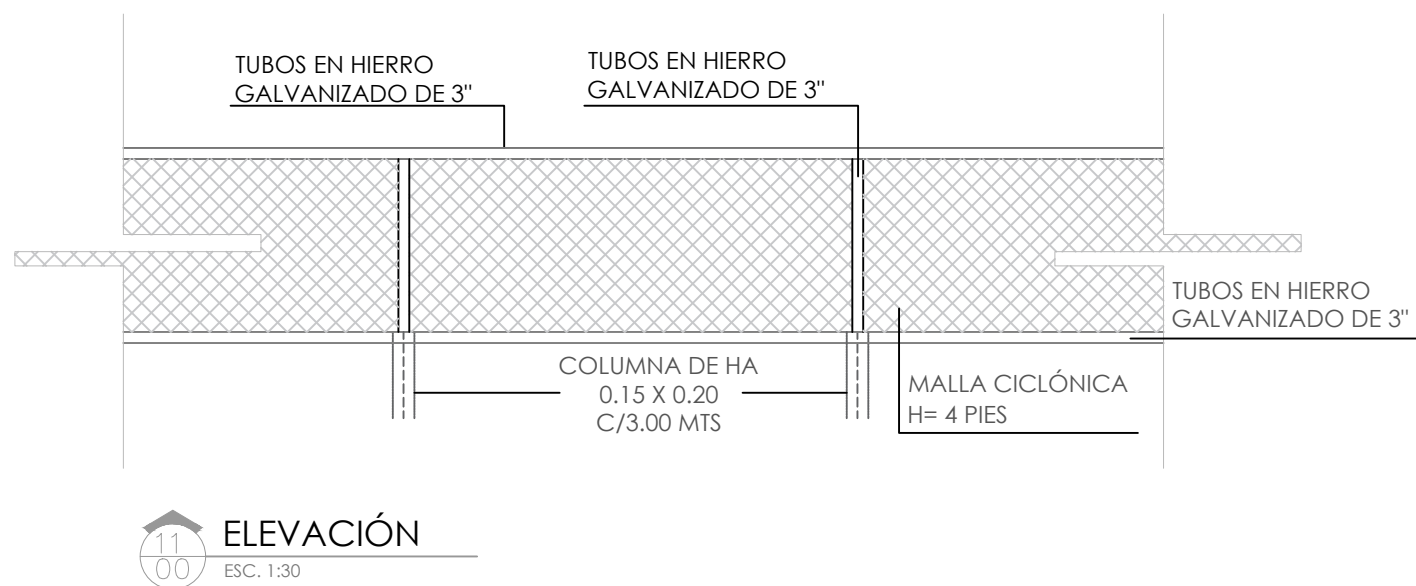

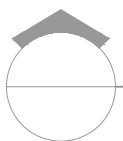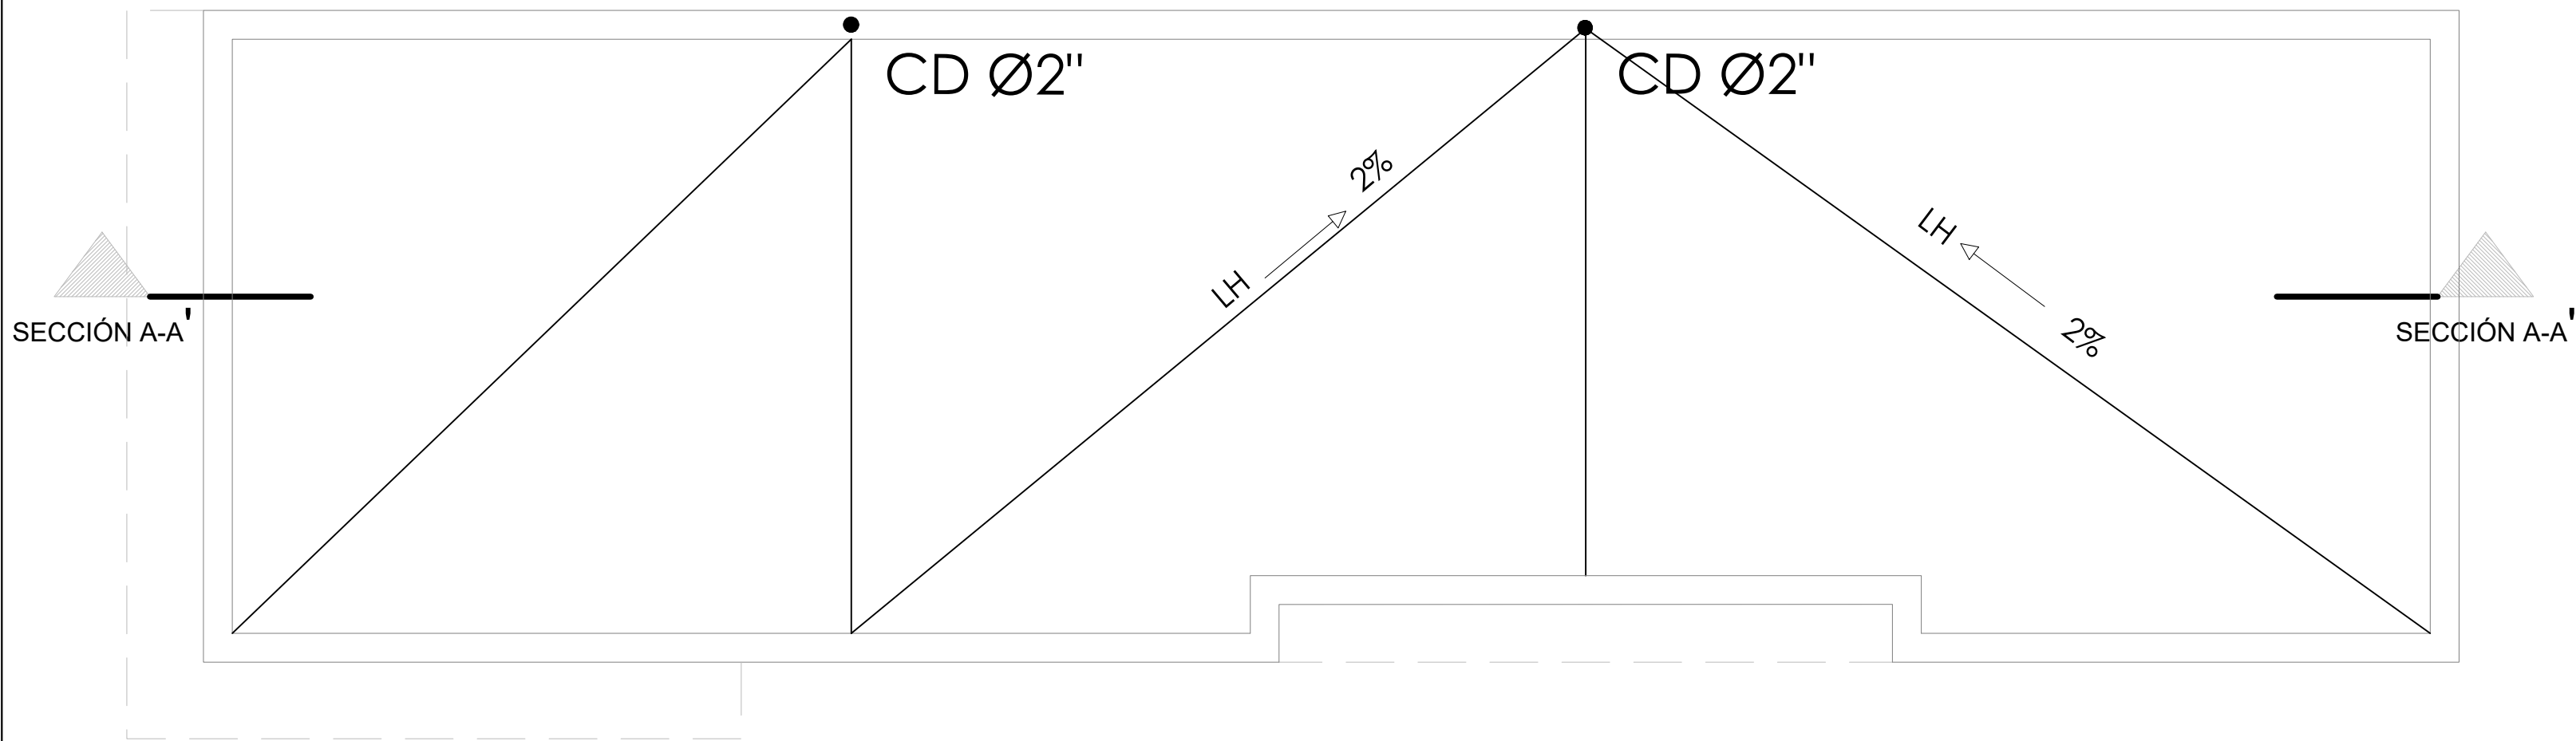

PLANTA DE TECHO

ESC. 1:30

DIRECCION DE
DESARROLLO PROVINCIAL
(DDP)



Ave. Dr. Delgado, Esq. Moises Garcia,
Gazcue, Sto. Dgo., R.D.
TEL.: (809)-364-2189 | FAX.: (809)- 688-1665
E-Mail: info@cpadp.gob.do

PROYECTO:

**CONSTRUCCIÓN CLUB DEPORTIVO
MIOSOTIS-TECHADO SIMPLE**

Sector Herrera, Municipio Santo Domingo
Oeste, Provincia SDO.

EQUIPO DE TRABAJO:

DISEÑO ARQUITECTÓNICO

ARQ.

codia 00000

ENC. INGENIERÍA

ING.

codia 00000

ESTRUCTURAL

ING.

codia 00000

ELÉCTRICO

ING.

codia 00000

HIDRO-SANITARIO

ING.

codia 00000

SELLO DE APROBACIÓN

FECHA

CONTENIDO:

**PLANTA DE TECHO
- OFICINA , BAÑO , ALMACEN Y
CAFETERIA-**

ESCALA:

1:30

SEPTIEMBRE 2026

NO. PÁGINA:

013

DIRECCION DE
DESARROLLO PROVINCIAL
(DDP)



Ave. Dr. Delgado, Esq. Moises Garcia,
Gazcue, Sto. Dgo., R.D.
TEL.: (809)-364-2189 | FAX.: (809)- 688-1665
E-Mail: info@cpadp.gob.do

PROYECTO:

**CONSTRUCCIÓN CLUB DEPORTIVO
MIOSOTIS-TECHADO SIMPLE**

Sector Herrera, Municipio Santo Domingo
Oeste, Provincia SDO.

EQUIPO DE TRABAJO:

DISEÑO ARQUITECTÓNICO

ARQ.

codia 00000

ENC. INGENIERÍA

ING.

codia 00000

ESTRUCTURAL

ING.

codia 00000

ELÉCTRICO

ING.

codia 00000

HIDRO-SANITARIO

ING.

codia 00000

SELLO DE APROBACIÓN

FECHA

CONTENIDO:

**PLANTA DE TECHO DIMENSIONADA
-OFICINA , BAÑO, ALMACEN Y
CAFETERIA-**


ESCALA:

1:30

SEPTIEMBRE 2026

NO. PÁGINA:

014

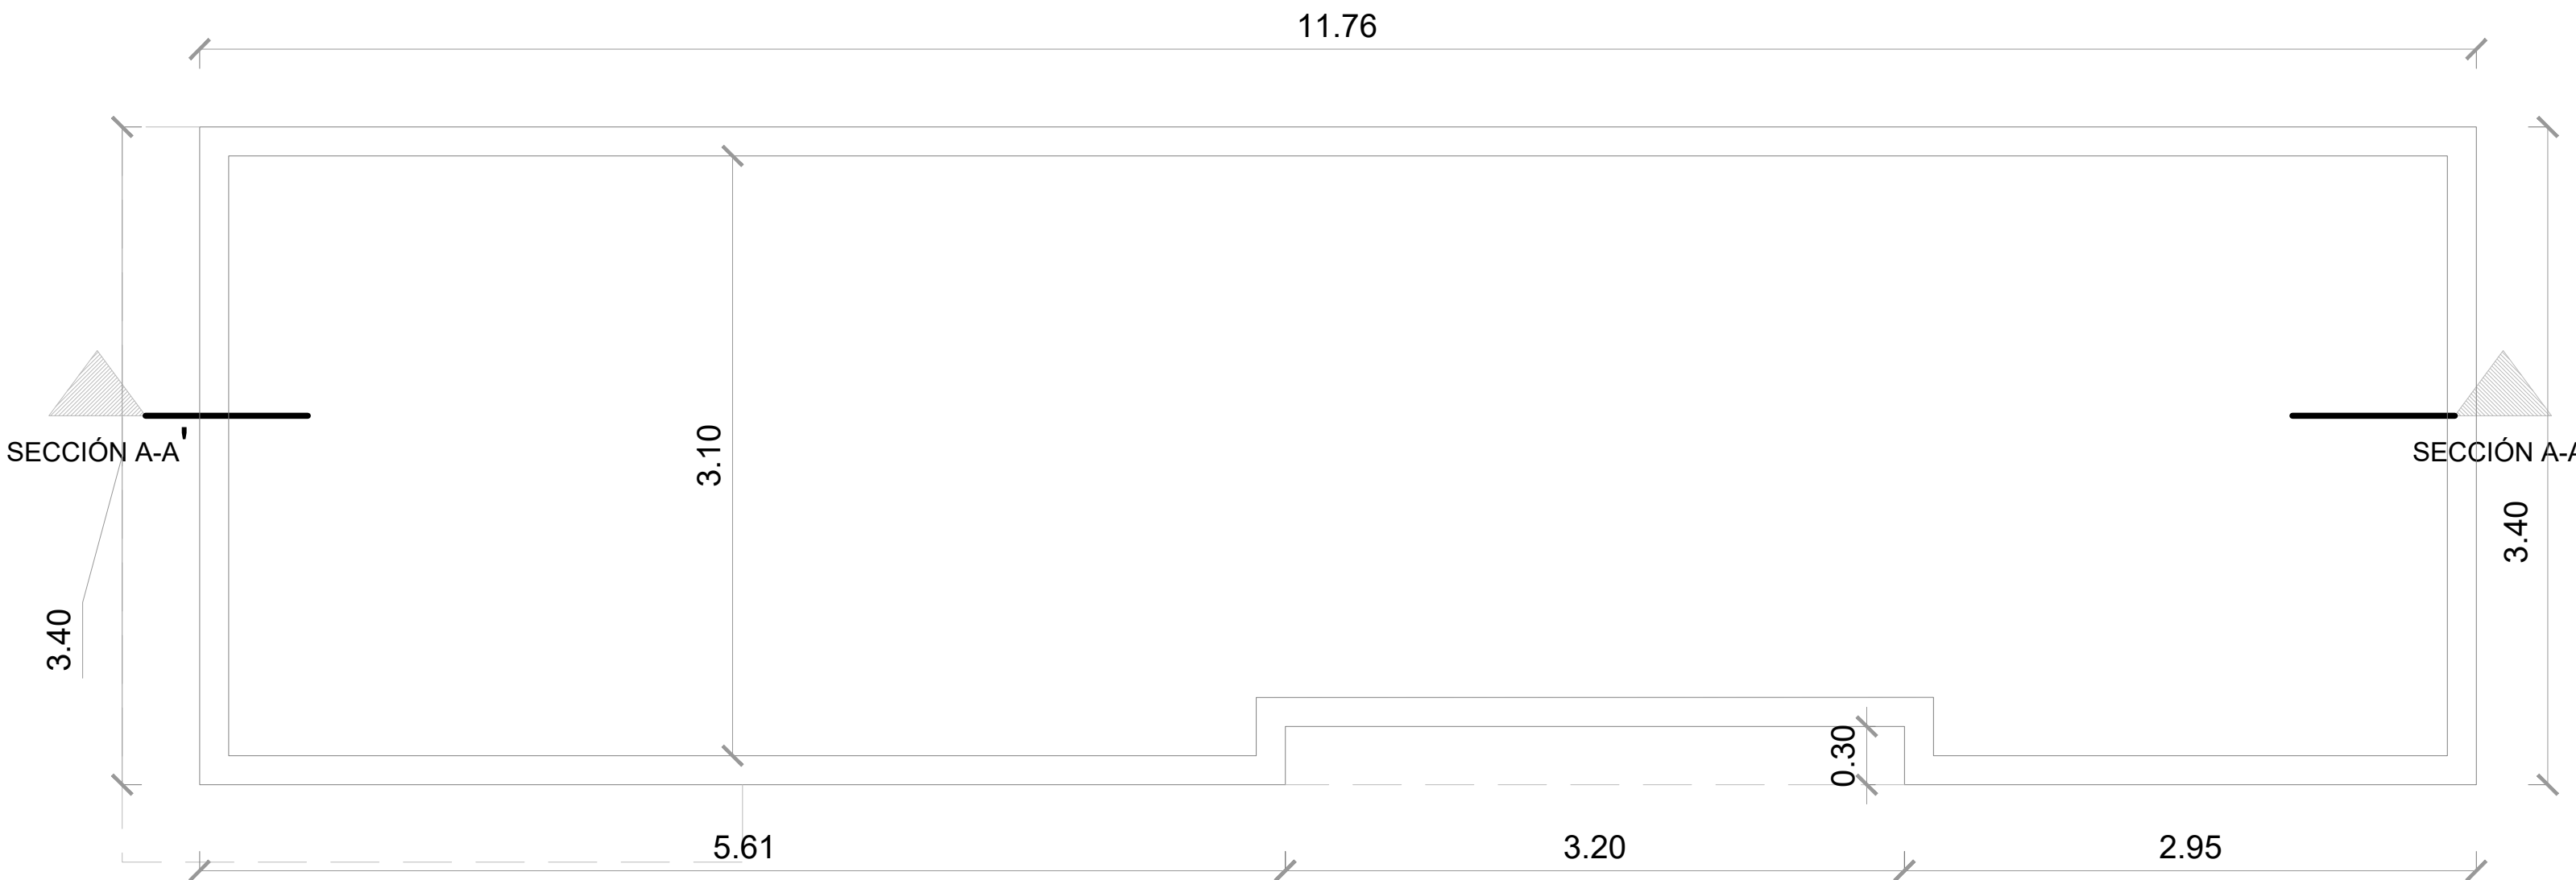

PLANTA DE TECHO DIMENSIONADA

ESC. 1:30

DIRECCION DE
DESARROLLO PROVINCIAL
(DDP)



Ave. Dr. Delgado, Esq. Moises Garcia,
Gazcue, Sto. Dgo., R.D.
TEL.: (809)-364-2189 | FAX.: (809)- 688-1665
E-Mail: info@cpadp.gob.do

PROYECTO:

**CONSTRUCCIÓN CLUB DEPORTIVO
MIOSOTIS-TECHADO SIMPLE**

Sector Herrera, Municipio Santo Domingo
Oeste, Provincia SDO.

EQUIPO DE TRABAJO:

DISEÑO ARQUITECTÓNICO

ARQ.

codia 00000

ENC. INGENIERÍA

ING.

codia 00000

ESTRUCTURAL

ING.

codia 00000

ELÉCTRICO

ING.

codia 00000

HIDRO-SANITARIO

ING.

codia 00000

SELLO DE APROBACIÓN

FECHA

CONTENIDO:

**PLANTA ARQUITECTÓNICA
AMUEBLADA
- OFICINA , BAÑO, ALMACEN Y
CAFETERIA-**


ESCALA:

1:30

SEPTIEMBRE 2026

NO. PÁGINA:

015

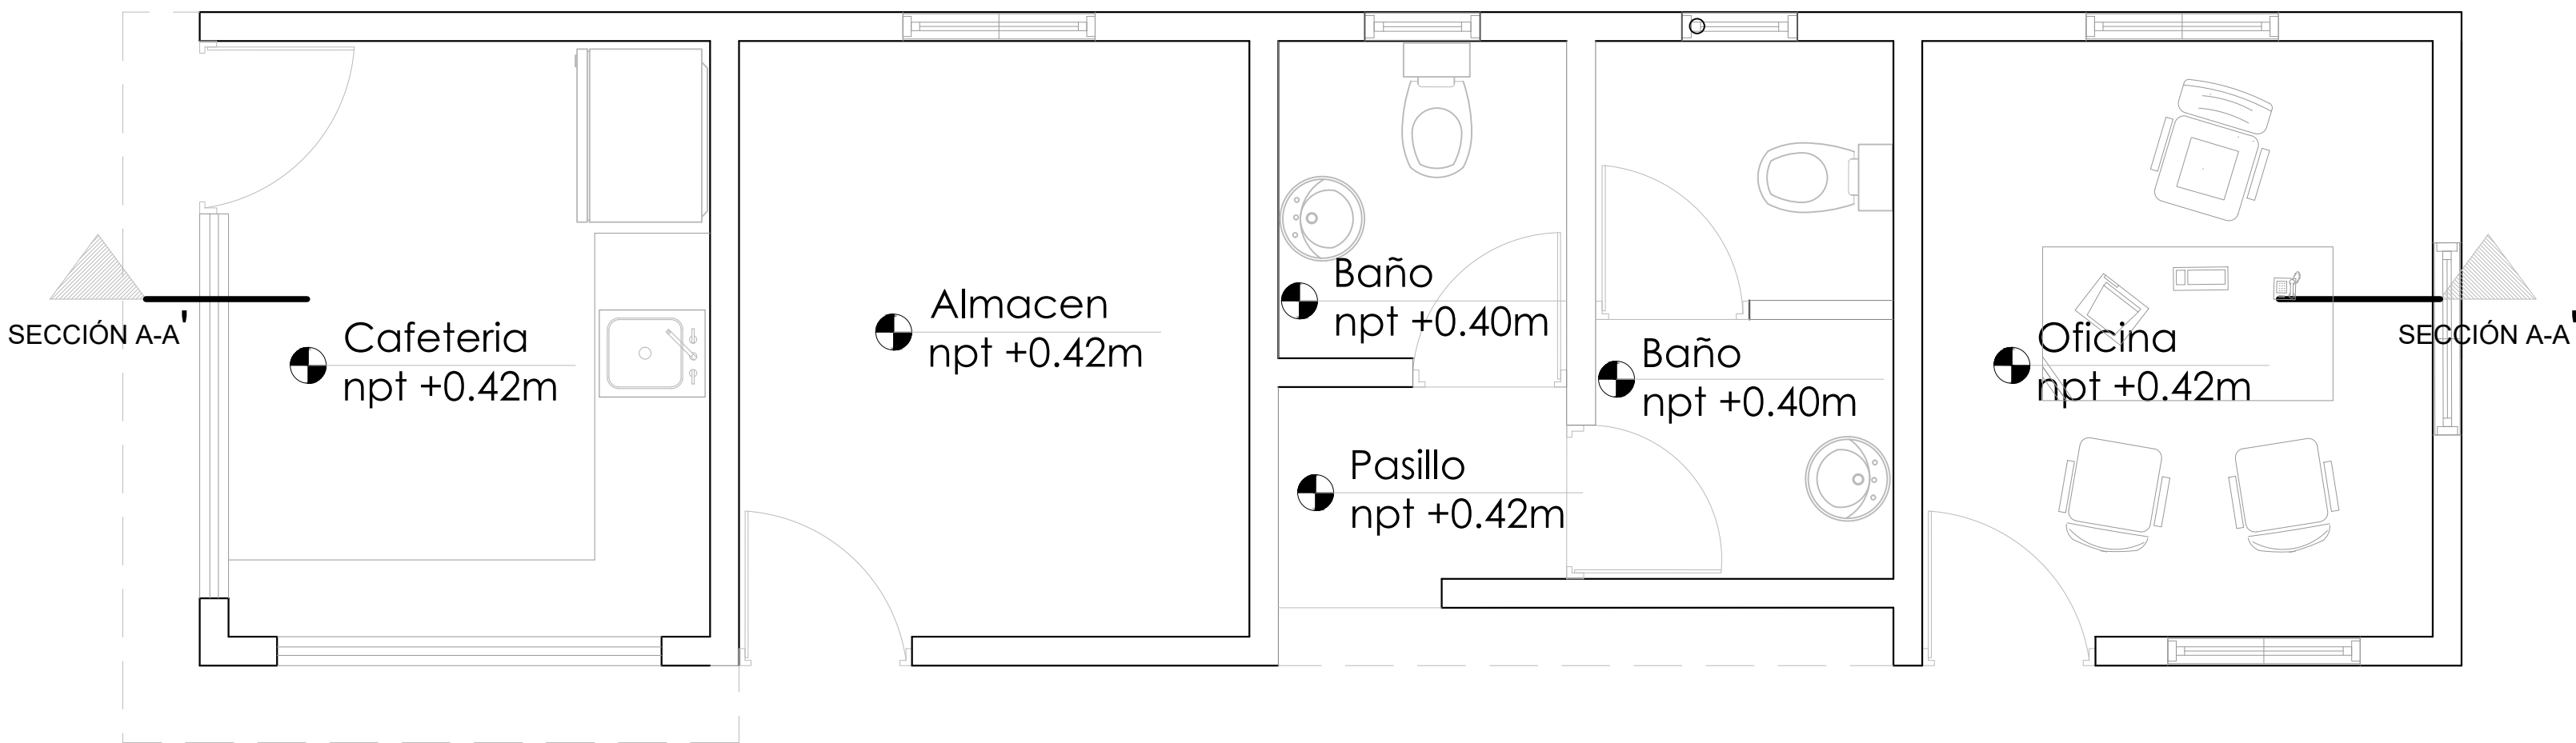

PLANTA ARQUITECTÓNICA AMUEBLADA - OFICINA Y BAÑO

ESC. 1:30

DIRECCION DE
DESARROLLO PROVINCIAL
(DDP)



Ave. Dr. Delgado, Esq. Moises Garcia,
Gazcue, Sto. Dgo., R.D.
TEL.: (809)-364-2189 | FAX.: (809)- 688-1665
E-Mail: info@cpadp.gob.do

PROYECTO:

**CONSTRUCCIÓN CLUB DEPORTIVO
MIOSOTIS-TECHADO SIMPLE**

Sector Herrera, Municipio Santo Domingo
Oeste, Provincia SDO.

EQUIPO DE TRABAJO:

DISEÑO ARQUITECTÓNICO

ARQ.

codia 00000

ENC. INGENIERÍA

ING.

codia 00000

ESTRUCTURAL

ING.

codia 00000

ELÉCTRICO

ING.

codia 00000

HIDRO-SANITARIO

ING.

codia 00000

SELLO DE APROBACIÓN

FECHA

CONTENIDO:

**PLANTA ARQUITECTÓNICA
DIMENSIONADA
- OFICINA , BAÑO, ALMACEN Y
CAFETERIA-**

ESCALA:

1:30

SEPTIEMBRE 2026

NO. PÁGINA:

016

11.76

2.65

2.80

3.50

2.80

0.15

2.50

0.15

0.85

1.00

0.80

0.15

0.45

0.60

0.15

0.45

0.45

0.60

0.50

0.15

0.85

0.98

0.82

0.15

0.90

2.00

Cafeteria
npt +0.42m

0.60

0.85

1.00

0.80

Almacen
npt +0.42m

3.10

0.45

0.60

0.45

Baño
npt +0.40m

1.65

0.60

1.00

Pasillo
npt +0.42m

1.35

0.45

0.60

0.50

Baño
npt +0.40m

0.90

0.65

1.35

2.65

Oficina
npt +0.42m

3.10

1.20

1.00

1.05

0.15

0.53

1.00

0.90

0.38

2.50

0.85

0.15

1.75

0.90

0.40

2.00

0.40

2.80

2.80

3.35

2.80

11.76



PLANTA ARQUITECTÓNICA DIMENSIONADA - OFICINA Y BAÑO

ESC. 1:30

DIRECCION DE
DESARROLLO PROVINCIAL
(DDP)



Ave. Dr. Delgado, Esq. Moises Garcia,
Gazcue, Sto. Dgo., R.D.
TEL.: (809)-364-2189 | FAX.: (809)- 688-1665
E-Mail: info@cpadp.gob.do

PROYECTO:

**CONSTRUCCIÓN CLUB DEPORTIVO
MIOSOTIS-TECHADO SIMPLE**

Sector Herrera, Municipio Santo Domingo
Oeste, Provincia SDO.

EQUIPO DE TRABAJO:

DISEÑO ARQUITECTÓNICO

ARQ.

codia 00000

ENC. INGENIERÍA

ING.

codia 00000

ESTRUCTURAL

ING.

codia 00000

ELÉCTRICO

ING.

codia 00000

HIDRO-SANITARIO

ING.

codia 00000

SELLO DE APROBACIÓN

FECHA

CONTENIDO:

PLANTA DE PISO



ESCALA:

1:30


SEPTIEMBRE 2026

NO. PÁGINA:

017

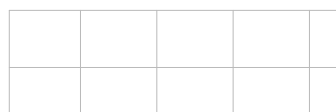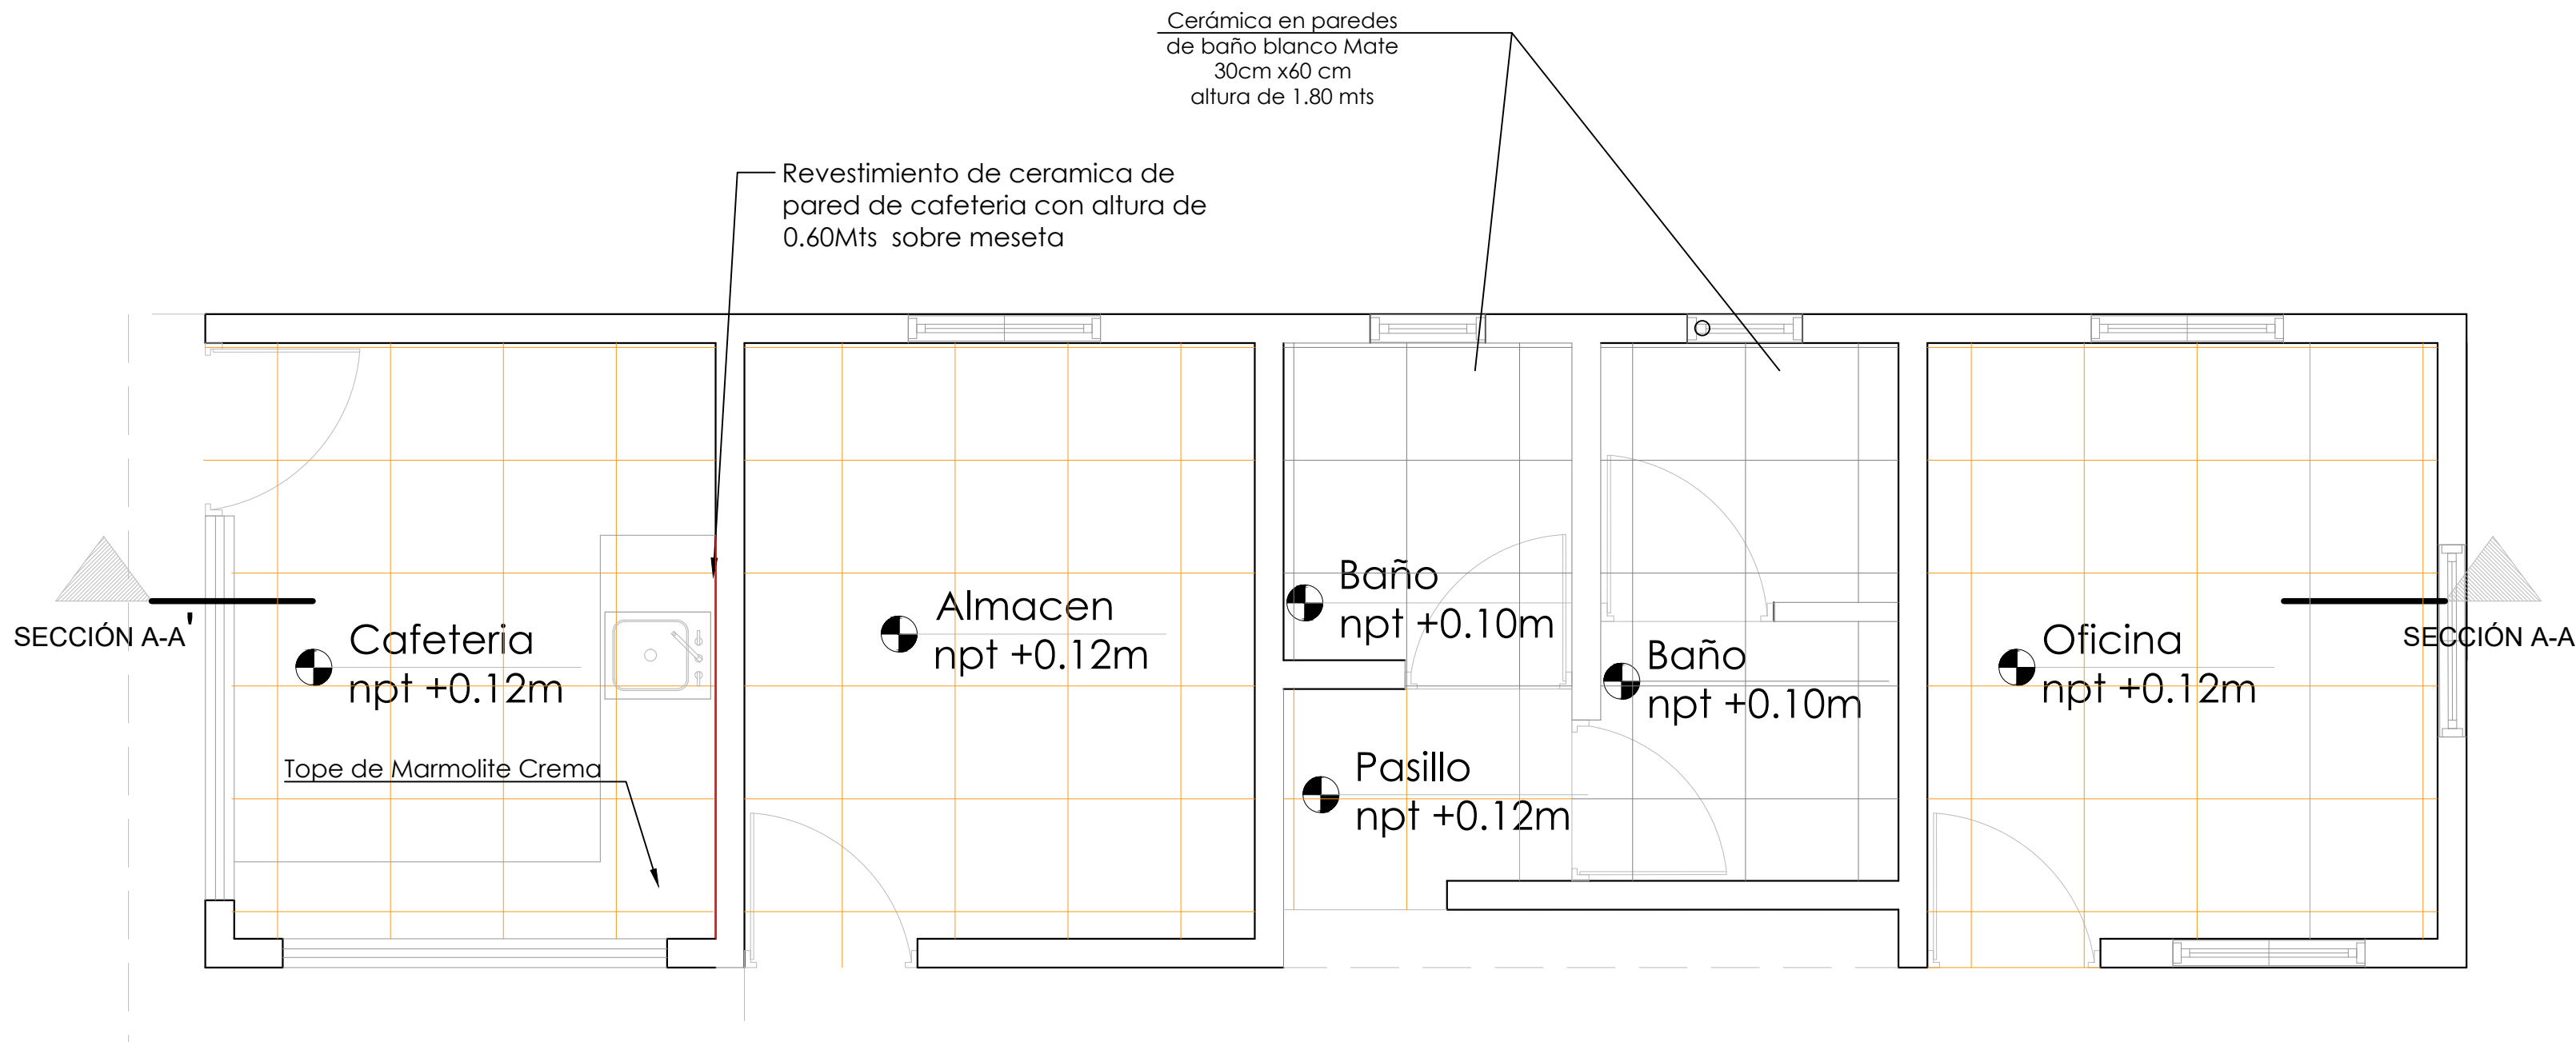


Ceramica de 45cms y 45 cms color gris
7.01 Mts2

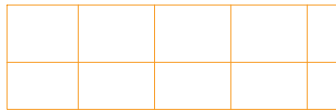

Ceramica de 45cms y 45 cms color crema
26.25 Mts2



Ceramica de 45cms y 45 cms color crema
1.26 Mts2

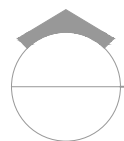

PLANTA DE PISO

ESC. 1:30

**COLOCAR ACCESORIOS EN BAÑOS

DIRECCION DE
DESARROLLO PROVINCIAL
(DDP)



Ave. Dr. Delgado, Esq. Moises Garcia,
Gazcue, Sto. Dgo., R.D.
TEL.: (809)-364-2189 | FAX.: (809)- 688-1665
E-Mail: info@cpadp.gob.do

PROYECTO:
**CONSTRUCCIÓN CLUB DEPORTIVO
MIOSOTIS-TECHADO SIMPLE**
Sector Herrera, Municipio Santo Domingo
Oeste, Provincia SDO.

EQUIPO DE TRABAJO:

DISEÑO ARQUITECTÓNICO
ARQ. _____
codia 00000 _____

ENC. INGENIERÍA
ING. _____
codia 00000 _____

ESTRUCTURAL
ING. _____
codia 00000 _____

ELÉCTRICO
ING. _____
codia 00000 _____

HIDRO-SANITARIO
ING. _____
codia 00000 _____

SELLO DE APROBACIÓN

FECHA _____

CONTENIDO:
PLANTA DE PUERTAS Y VENTANAS

ESCALA:
1:30

SEPTIEMBRE 2026

NO. PÁGINA:

018

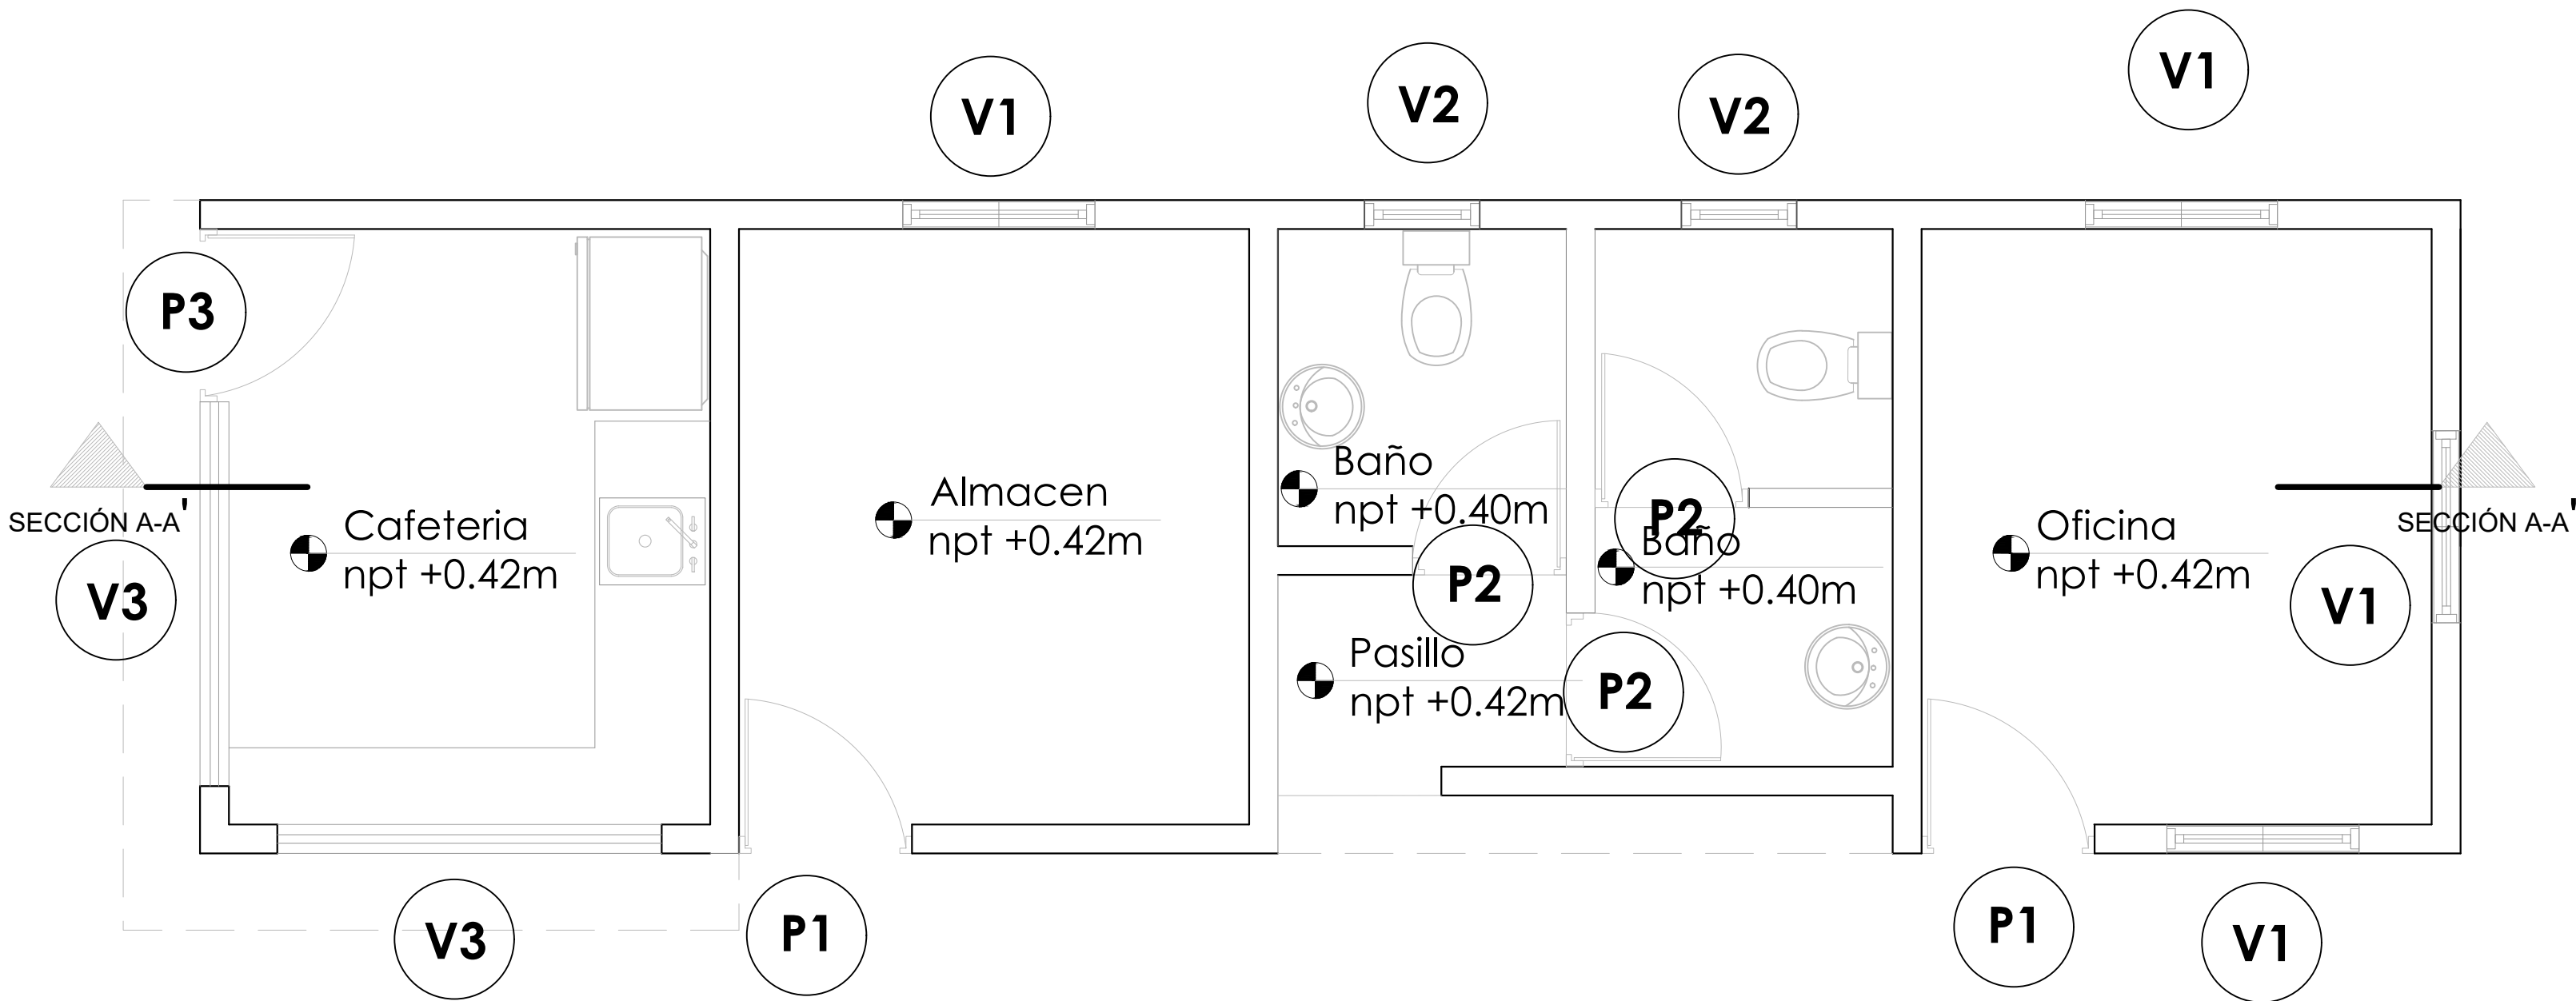


TABLA DE PUERTAS						
No.	Tipo	Ancho	Altura	Material	Observaciones	Cantidad
P1	Abatible	0.90	2.10	Polimetálica	Blanca	2
P2	Abatible	0.80	2.10	Polimetálica	Blanca	3
P3	Abatible	0.90	2.10	Metálica	Blanca	1
Total:						6

TABLA DE VENTANAS						
No.	Tipo	Medidas	Altura	Material	Observaciones	Cant.
V1	Celosía	1.10x1.00	1.00	Aluminio	Celosías en Aluminio Blanca	4
V2	Celosía	0.60x0.60	1.50	Aluminio	Celosías en Aluminio Blanca	2
V3	Tola	2.00x1.10	1.00	Aluminio	Metálica de tola	1
Total:						7

 **PLANTA DE PUERTAS Y VENTANAS**
ESC. 1:30

DIRECCION DE
DESARROLLO PROVINCIAL
(DDP)



Ave. Dr. Delgado, Esq. Moises Garcia,
Gazcue, Sto. Dgo., R.D.
TEL.: (809)-364-2189 | FAX.: (809)- 688-1665
E-Mail: info@cpadp.gob.do

PROYECTO:

**CONSTRUCCIÓN CLUB DEPORTIVO
MIOSOTIS-TECHADO SIMPLE**

Sector Herrera, Municipio Santo Domingo
Oeste, Provincia SDO.

EQUIPO DE TRABAJO:

DISEÑO ARQUITECTÓNICO

ARQ.

codia 00000

ENC. INGENIERÍA

ING.

codia 00000

ESTRUCTURAL

ING.

codia 00000

ELÉCTRICO

ING.

codia 00000

HIDRO-SANITARIO

ING.

codia 00000

SELLO DE APROBACIÓN

FECHA

CONTENIDO:

PLANTA DE MOBILIARIO

ESCALA:

1:30

SEPTIEMBRE 2026

NO. PÁGINA:

019

Lavamano Sadosa
estándar Taíno Blanco

Inodoro Sadosa
estándar Taíno Blanco

Revestimiento de ceramica eb
pared de cafeteria

SECCIÓN A-A'

Cafeteria
npt +0.42m

Tope de Marmolite Crema

Almacen
npt +0.42m

Baño
npt +0.40m

Baño
npt +0.40m

Pasillo
npt +0.42m

Oficina ①
npt +0.42m


SECCIÓN A-A'

Lavamano Sadosa
estándar Taíno Blanco

	DESCRIPCION	DIMENSIONES	
		LARGO	ANCHO
①	ESCRITORIO COLOR HAYA	1.50 MTS	0.60 MTS
②	SILLA OPERATIVA NEGRA EN TELA		
③	REFRIGERADOR	0.90 MTS	0.60 MTS
④	FREGADERO DE ACERO INOXIDABLE	0.60 MTS	0.50 MTS


**COLOCAR ACCESORIOS EN BAÑOS


**COLOCAR ACCESORIOS EN BAÑOS

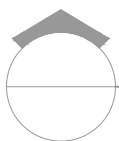


PLANTA DE MOBILIARIO

ESC. 1:30

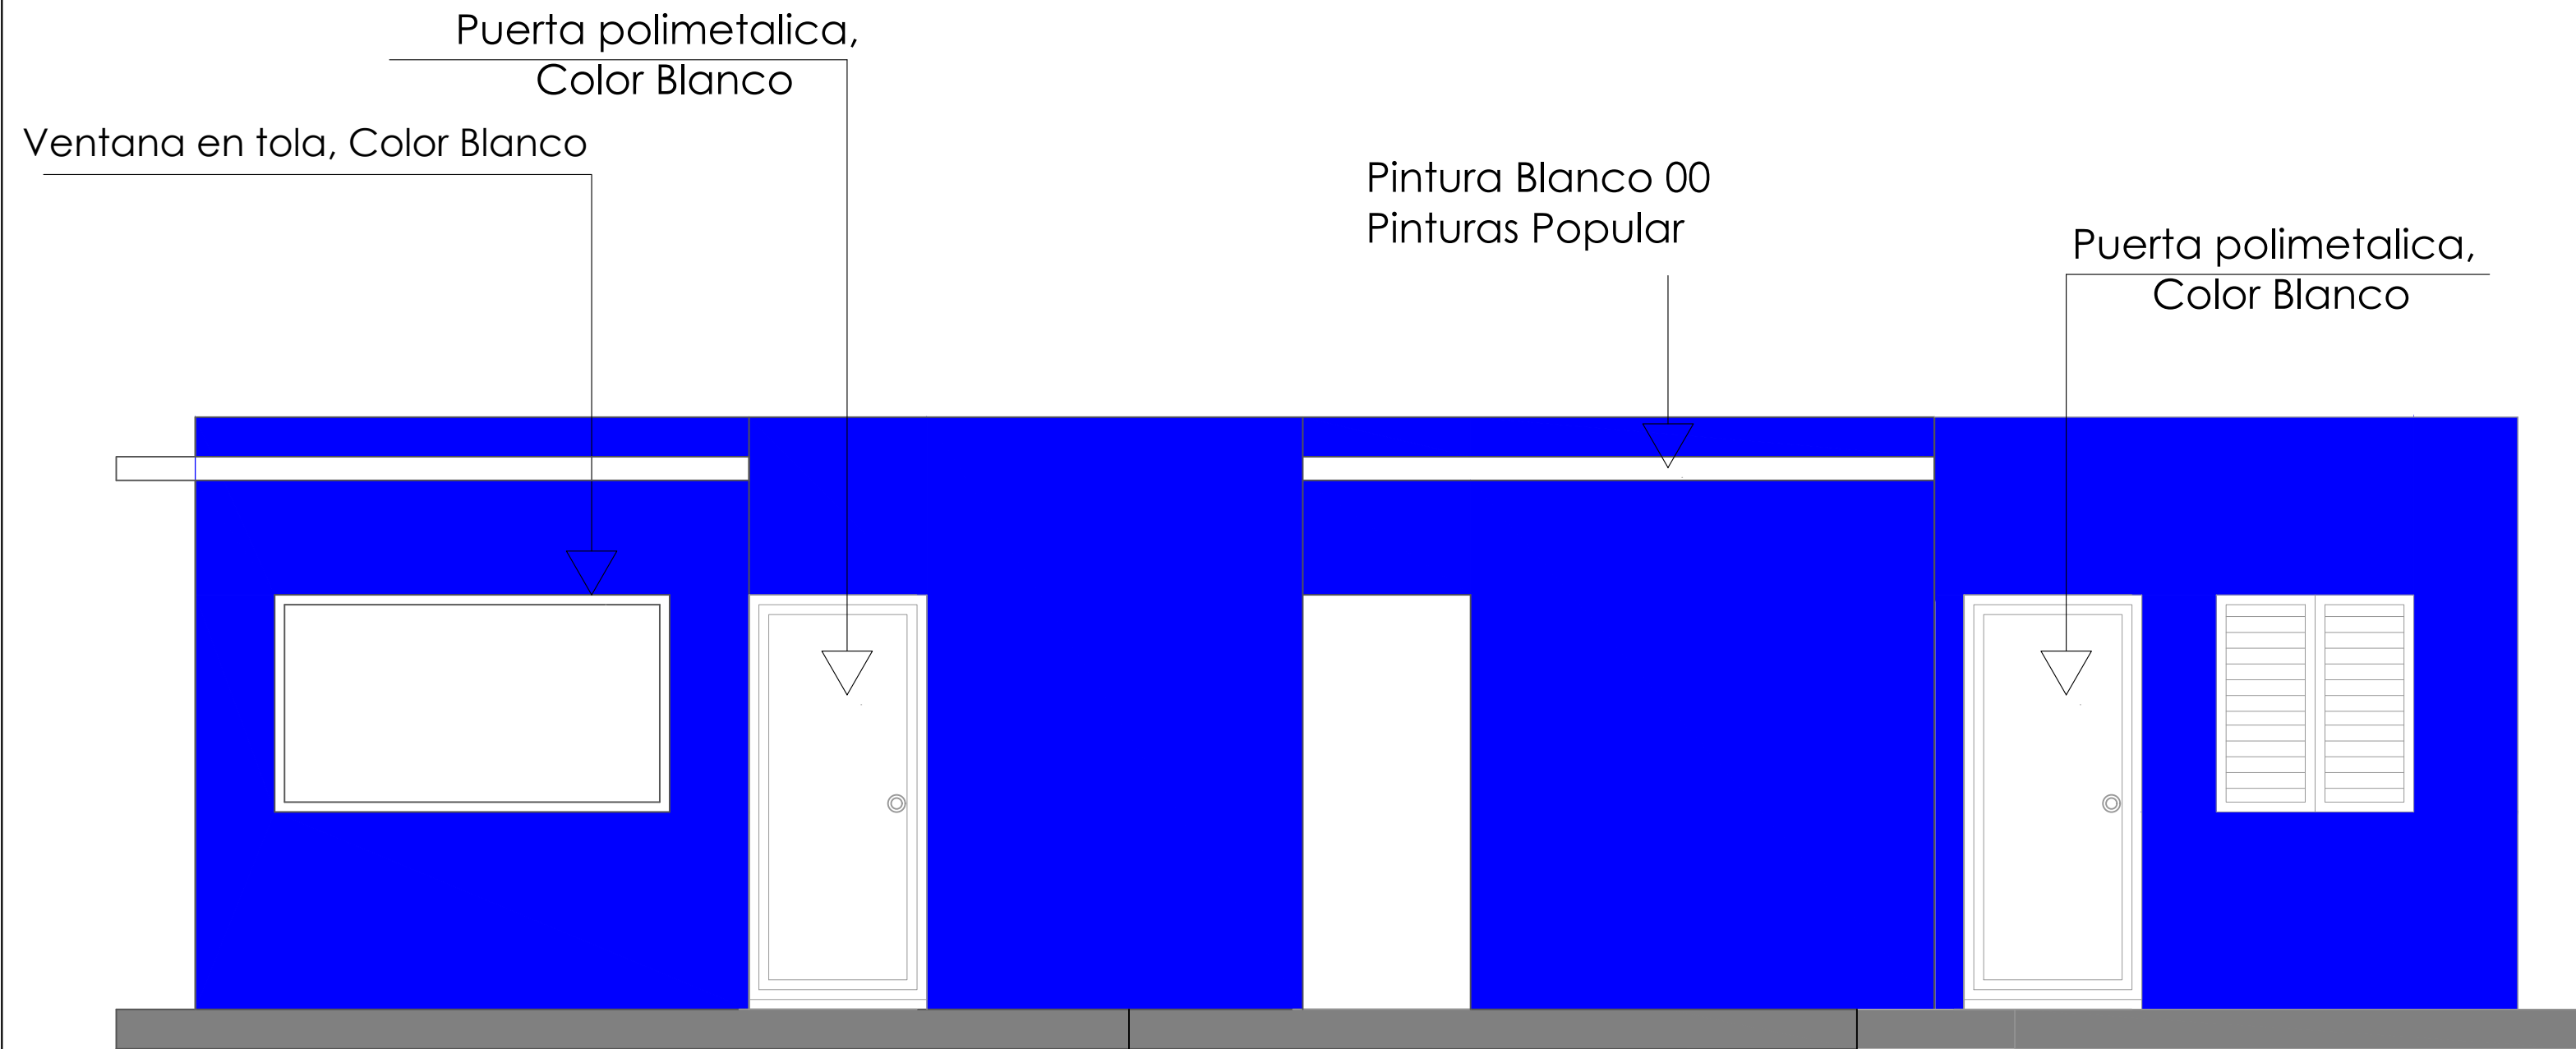

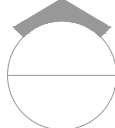 **ELEVACIÓN FRONTAL**
ESC. 1:30

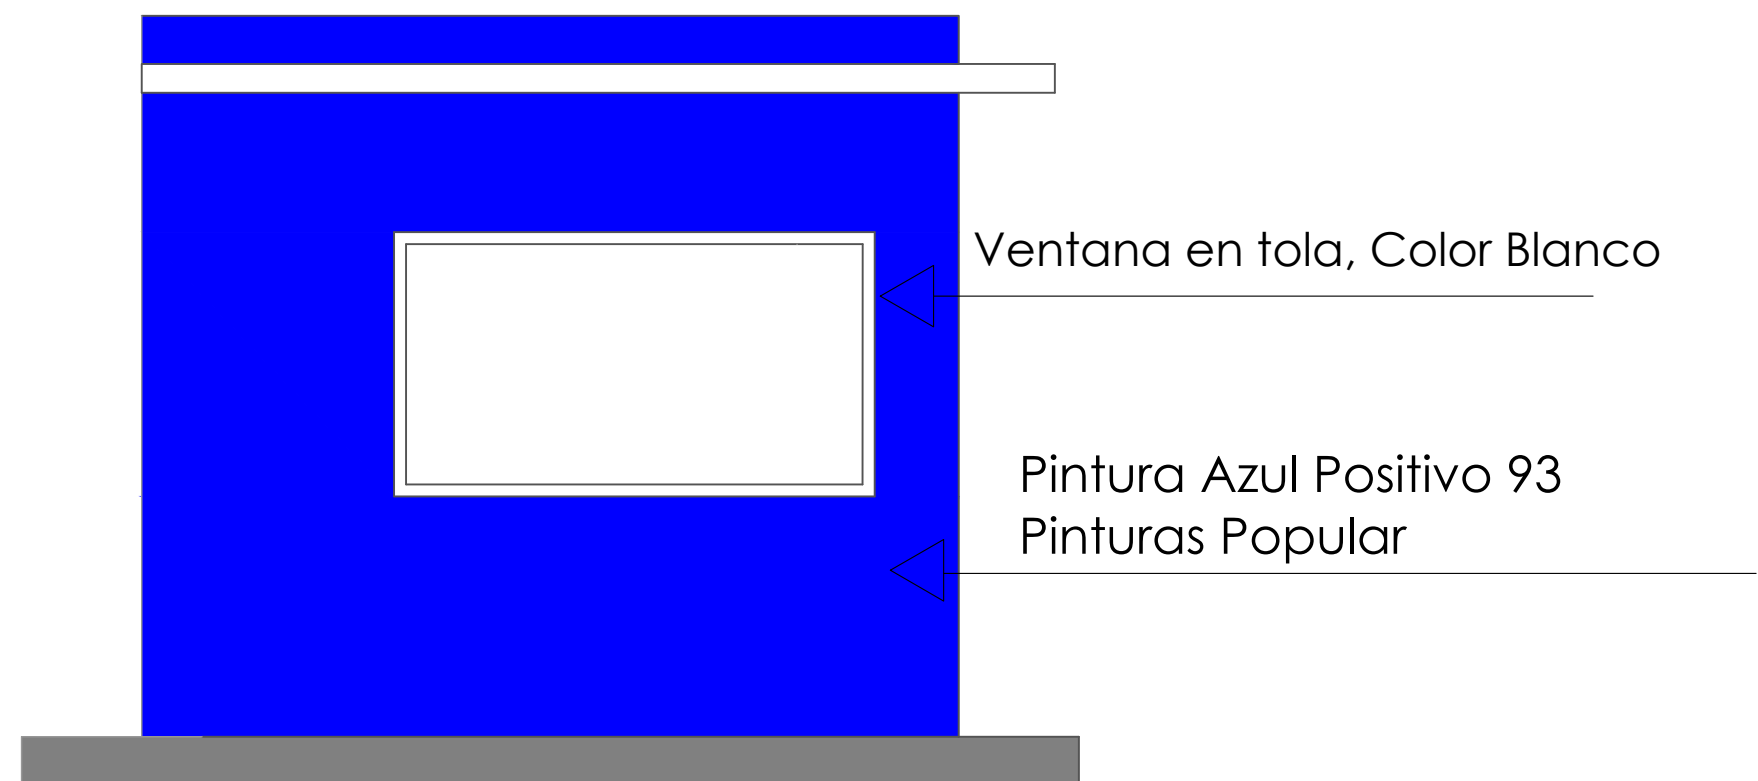

 **ELEVACIÓN LATERAL IZQUIERDA**
ESC. 1:30

DIRECCION DE
DESARROLLO PROVINCIAL
(DDP)



Ave. Dr. Delgado, Esq. Moises Garcia,
Gazcue, Sto. Dgo., R.D.
TEL.: (809)-364-2189 | FAX.: (809)- 688-1665
E-Mail: info@cpadp.gob.do

PROYECTO:

**CONSTRUCCIÓN CLUB DEPORTIVO
MIOSOTIS-TECHADO SIMPLE**

Sector Herrera, Municipio Santo Domingo
Oeste, Provincia SDO.

EQUIPO DE TRABAJO:

DISEÑO ARQUITECTÓNICO

ARQ.

codia 00000

ENC. INGENIERÍA

ING.

codia 00000

ESTRUCTURAL

ING.

codia 00000

ELÉCTRICO

ING.

codia 00000

HIDRO-SANITARIO

ING.

codia 00000

SELLO DE APROBACIÓN

FECHA

CONTENIDO:

ELEVACIONES CON TÉCNICAS


ESCALA:

1:30

SEPTIEMBRE 2026

NO. PÁGINA:



020

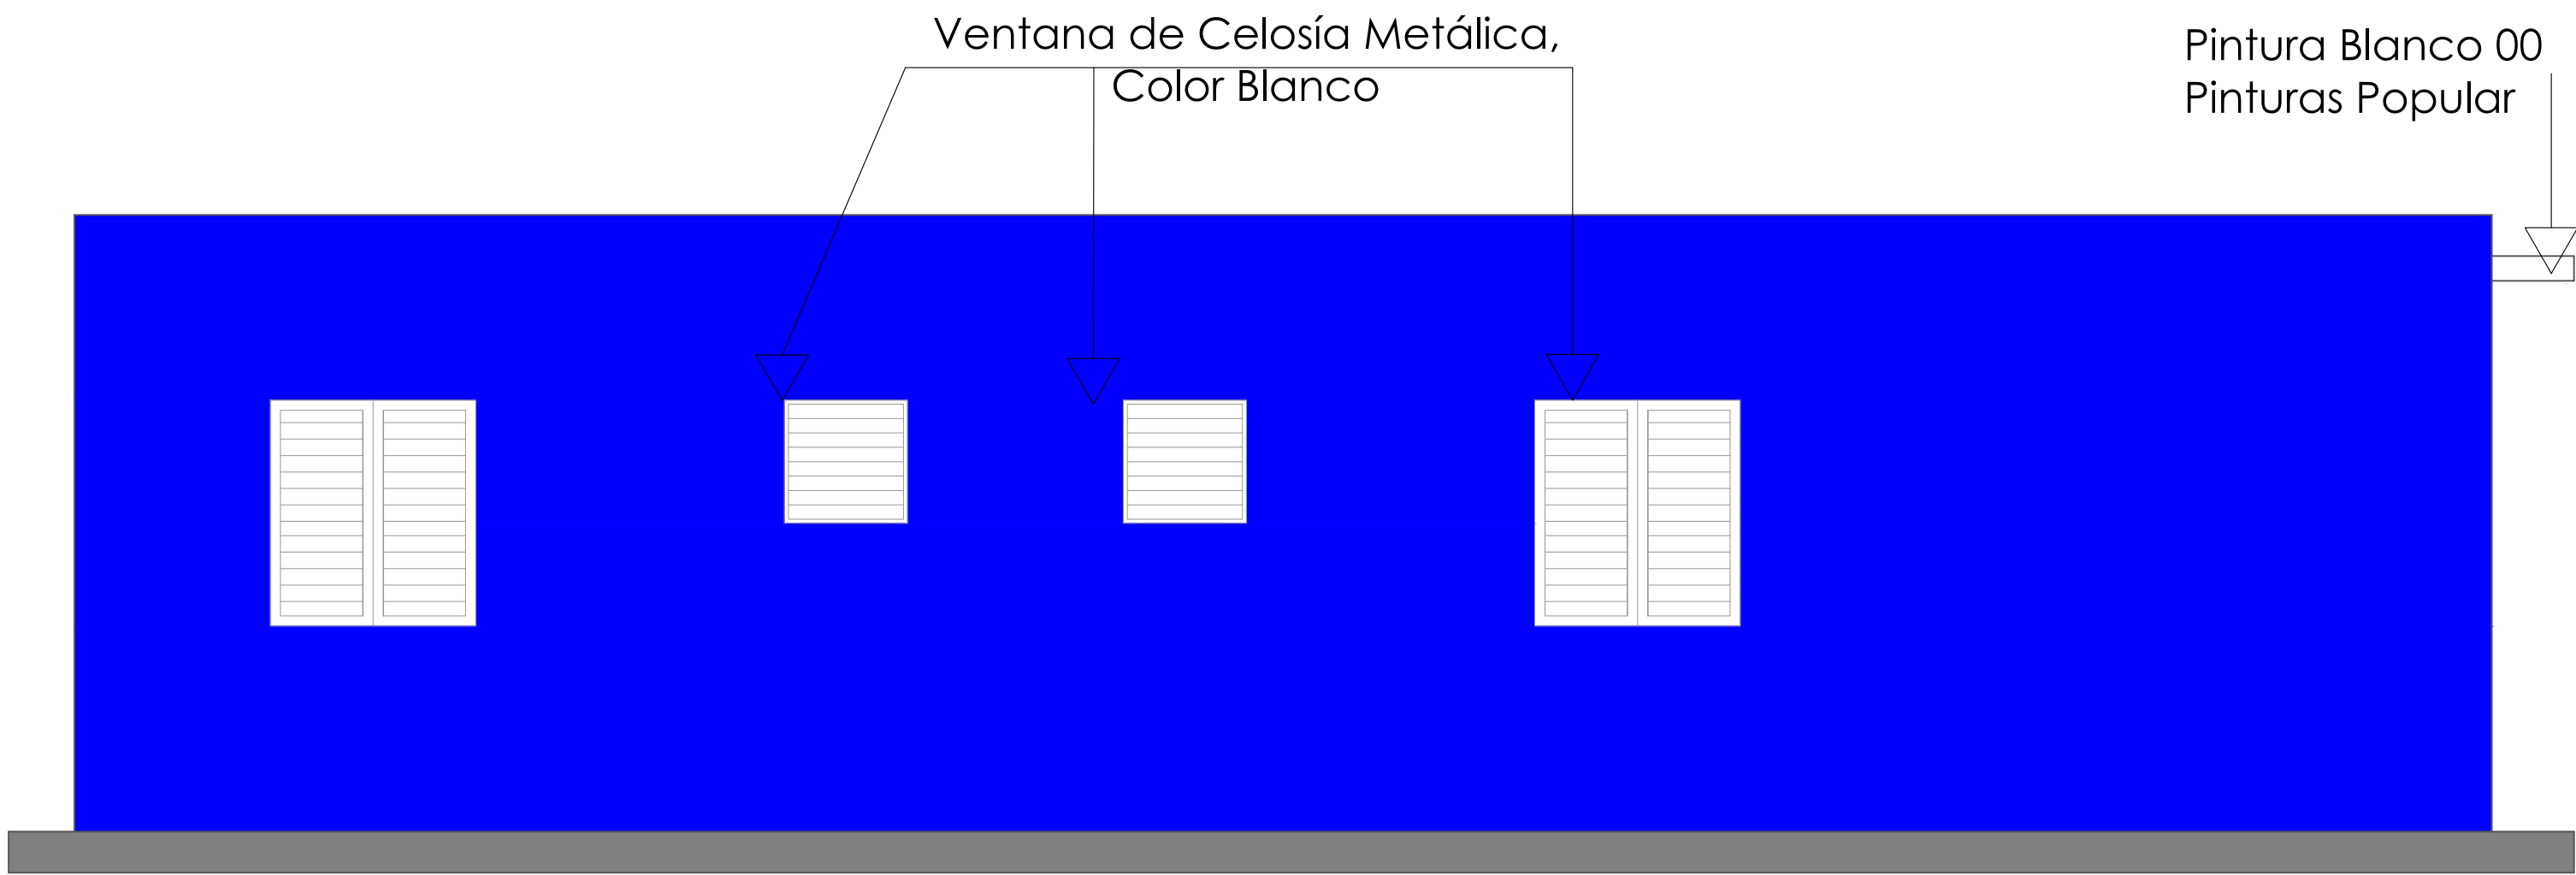

ELEVACIÓN POSTERIOR


ESC. 1:30

Ventana de Celosía Metálica,
Color Blanco

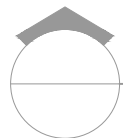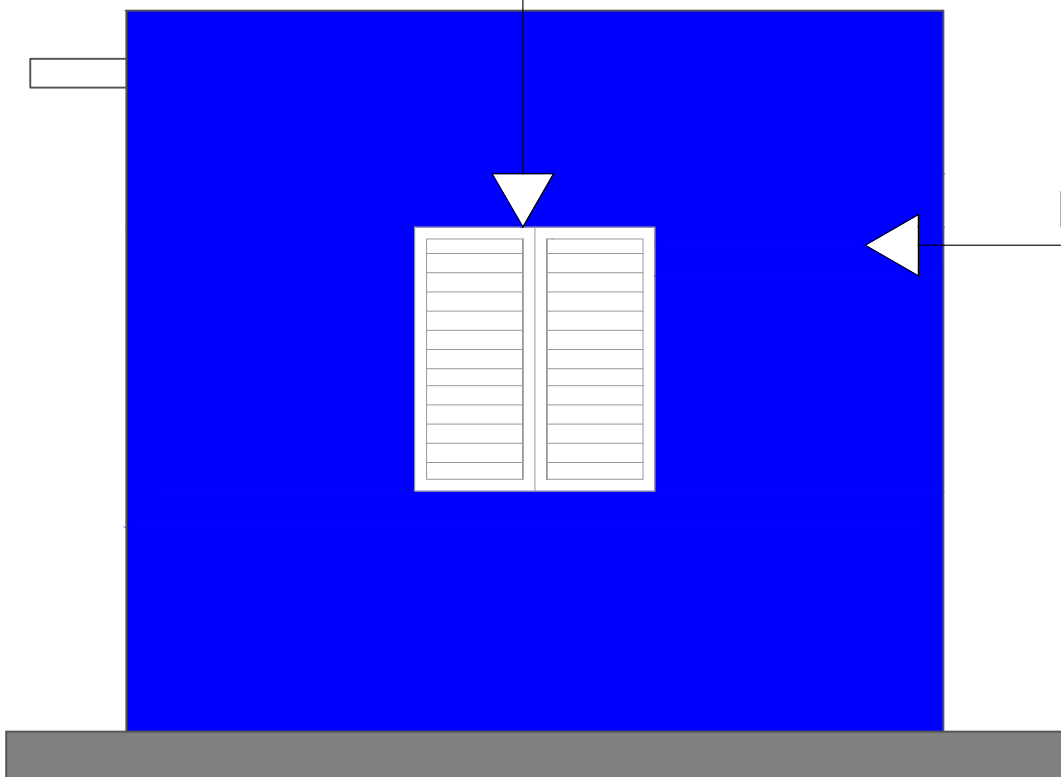

ELEVACIÓN LATERAL DERECHA

ESC. 1:30

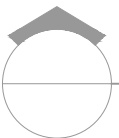

ELEVACIONES CON TÉCNICAS

ESC. 1:30

DIRECCION DE
DESARROLLO PROVINCIAL
(DDP)



Ave. Dr. Delgado, Esq. Moises Garcia,
Gazcue, Sto. Dgo., R.D.
TEL.: (809)-364-2189 | FAX.: (809)- 688-1665
E-Mail: info@cpadp.gob.do

PROYECTO:

**CONSTRUCCIÓN CLUB DEPORTIVO
MIOSOTIS-TECHADO SIMPLE**

Sector Herrera, Municipio Santo Domingo
Oeste, Provincia SDO.

EQUIPO DE TRABAJO:

DISEÑO ARQUITECTÓNICO

ARQ.

codia 00000

ENC. INGENIERÍA

ING.

codia 00000

ESTRUCTURAL

ING.

codia 00000

ELÉCTRICO

ING.

codia 00000

HIDRO-SANITARIO

ING.

codia 00000

SELLO DE APROBACIÓN

FECHA

CONTENIDO:

ELEVACIONES CON TÉCNICAS


ESCALA:

1:30


SEPTIEMBRE 2026

NO. PÁGINA:

021

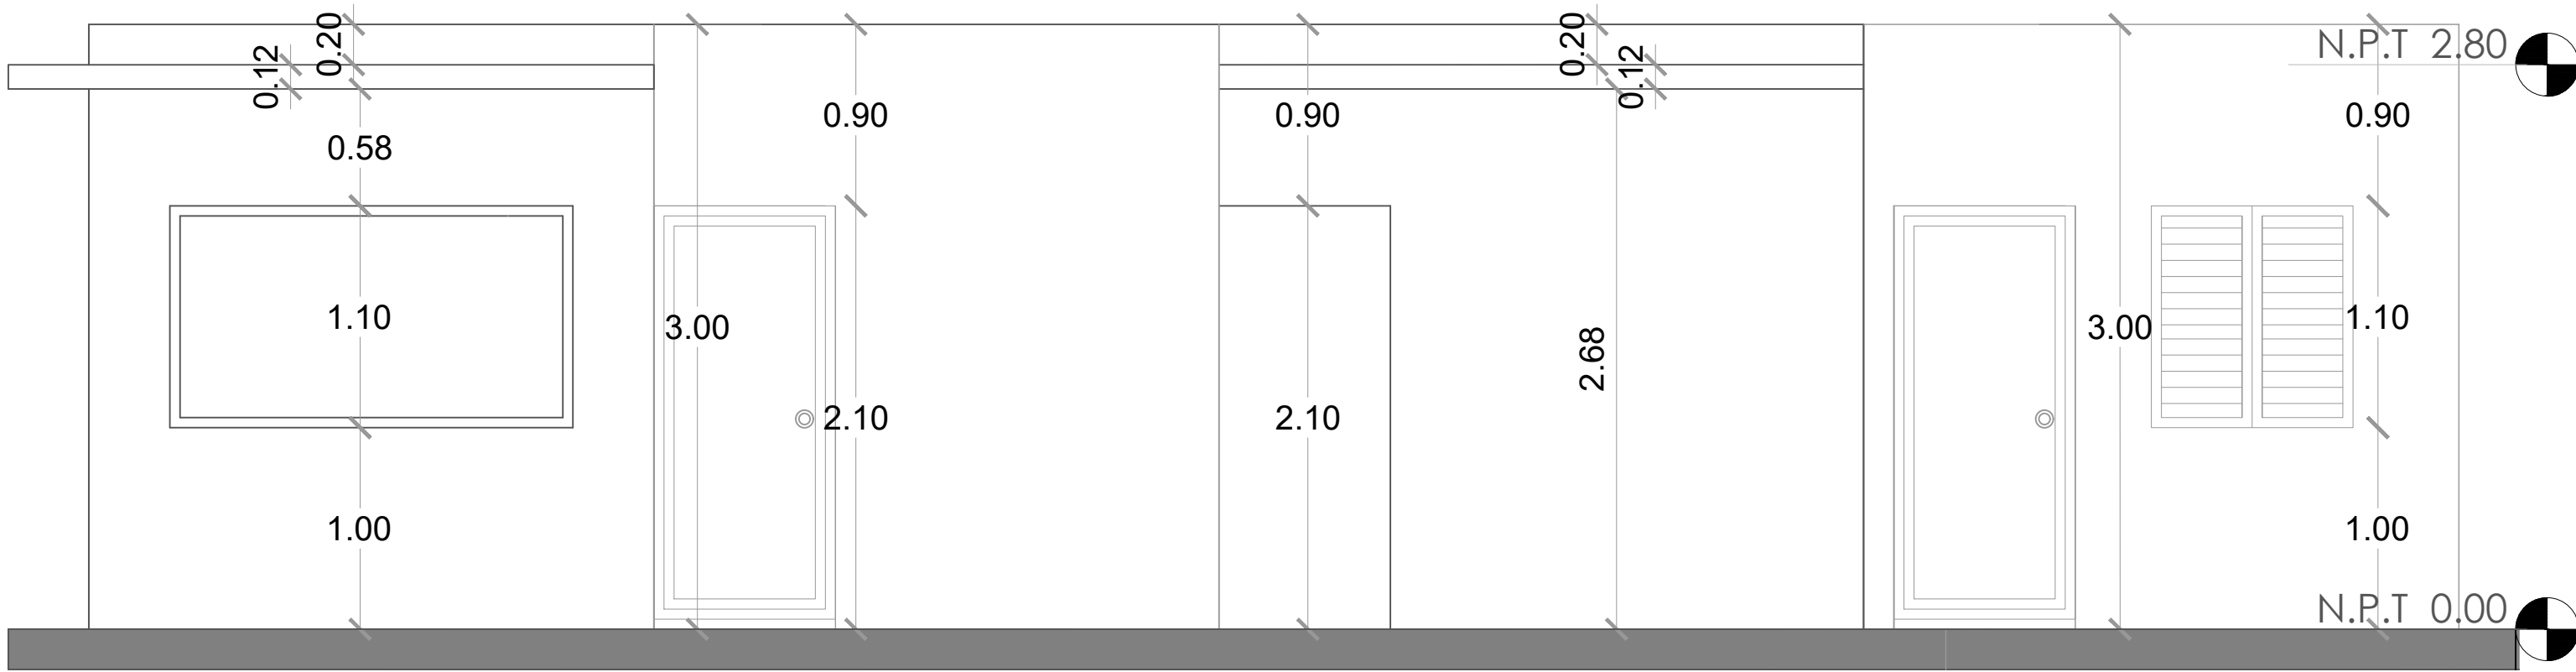

ELEVACIÓN FRONTAL
ESC. 1:30

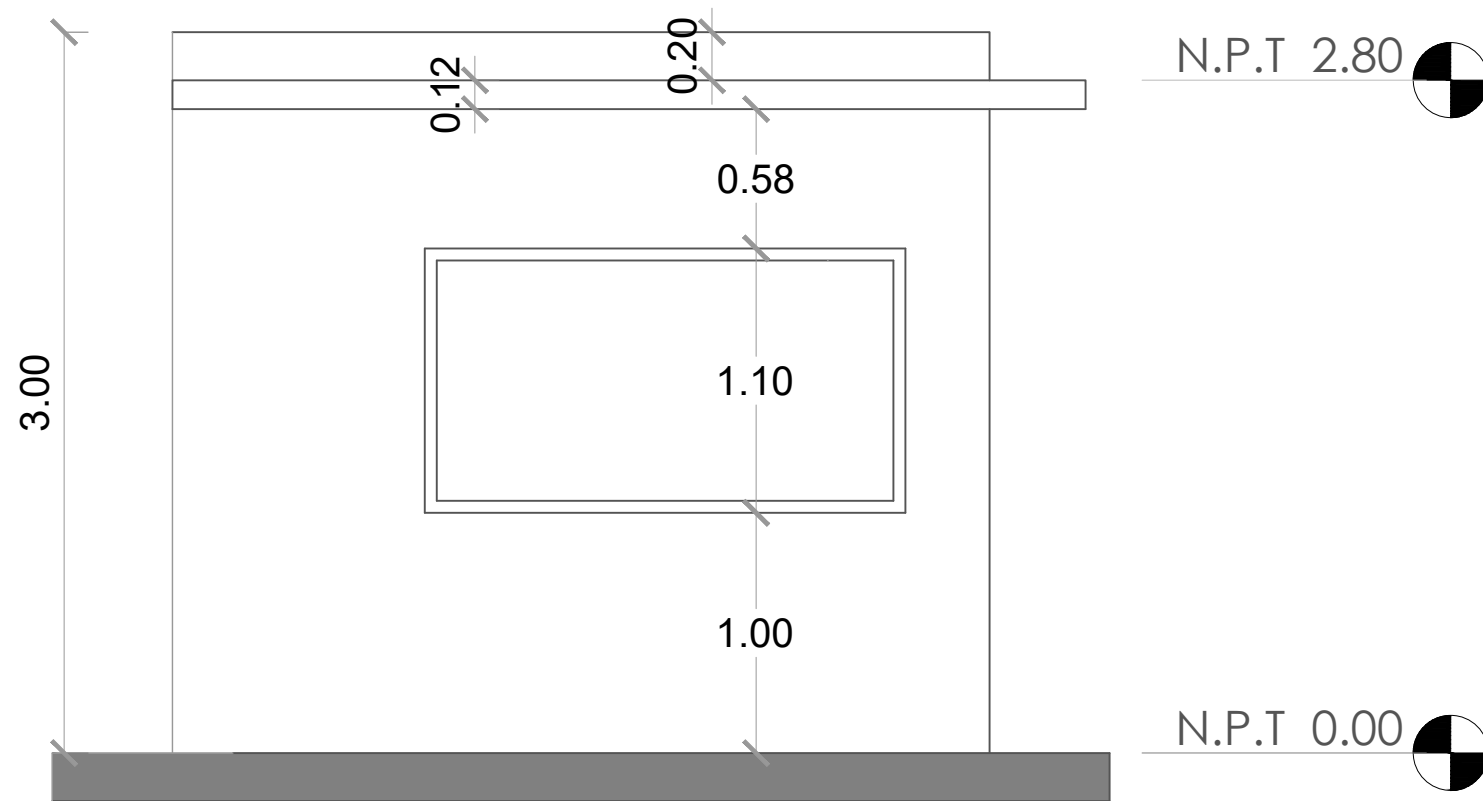

ELEVACIÓN LATERAL IZQUIERDA
ESC. 1:30

ELEVACIONES
ESC. 1:30

DIRECCION DE
DESARROLLO PROVINCIAL
(DDP)



Ave. Dr. Delgado, Esq. Moises Garcia,
Gazcue, Sto. Dgo., R.D.
TEL.: (809)-364-2189 | FAX.: (809)- 688-1665
E-Mail: info@cpadp.gob.do

PROYECTO:

**CONSTRUCCIÓN CLUB DEPORTIVO
MIOSOTIS-TECHADO SIMPLE**

Sector Herrera, Municipio Santo Domingo
Oeste, Provincia SDO.

EQUIPO DE TRABAJO:

DISEÑO ARQUITECTÓNICO

ARQ.

codia 00000

ENC. INGENIERÍA

ING.

codia 00000

ESTRUCTURAL

ING.

codia 00000

ELÉCTRICO

ING.

codia 00000

HIDRO-SANITARIO

ING.

codia 00000

SELLO DE APROBACIÓN

FECHA

CONTENIDO:

ELEVACIONES


ESCALA:

1:30

SEPTIEMBRE 2026


NO. PÁGINA:

022

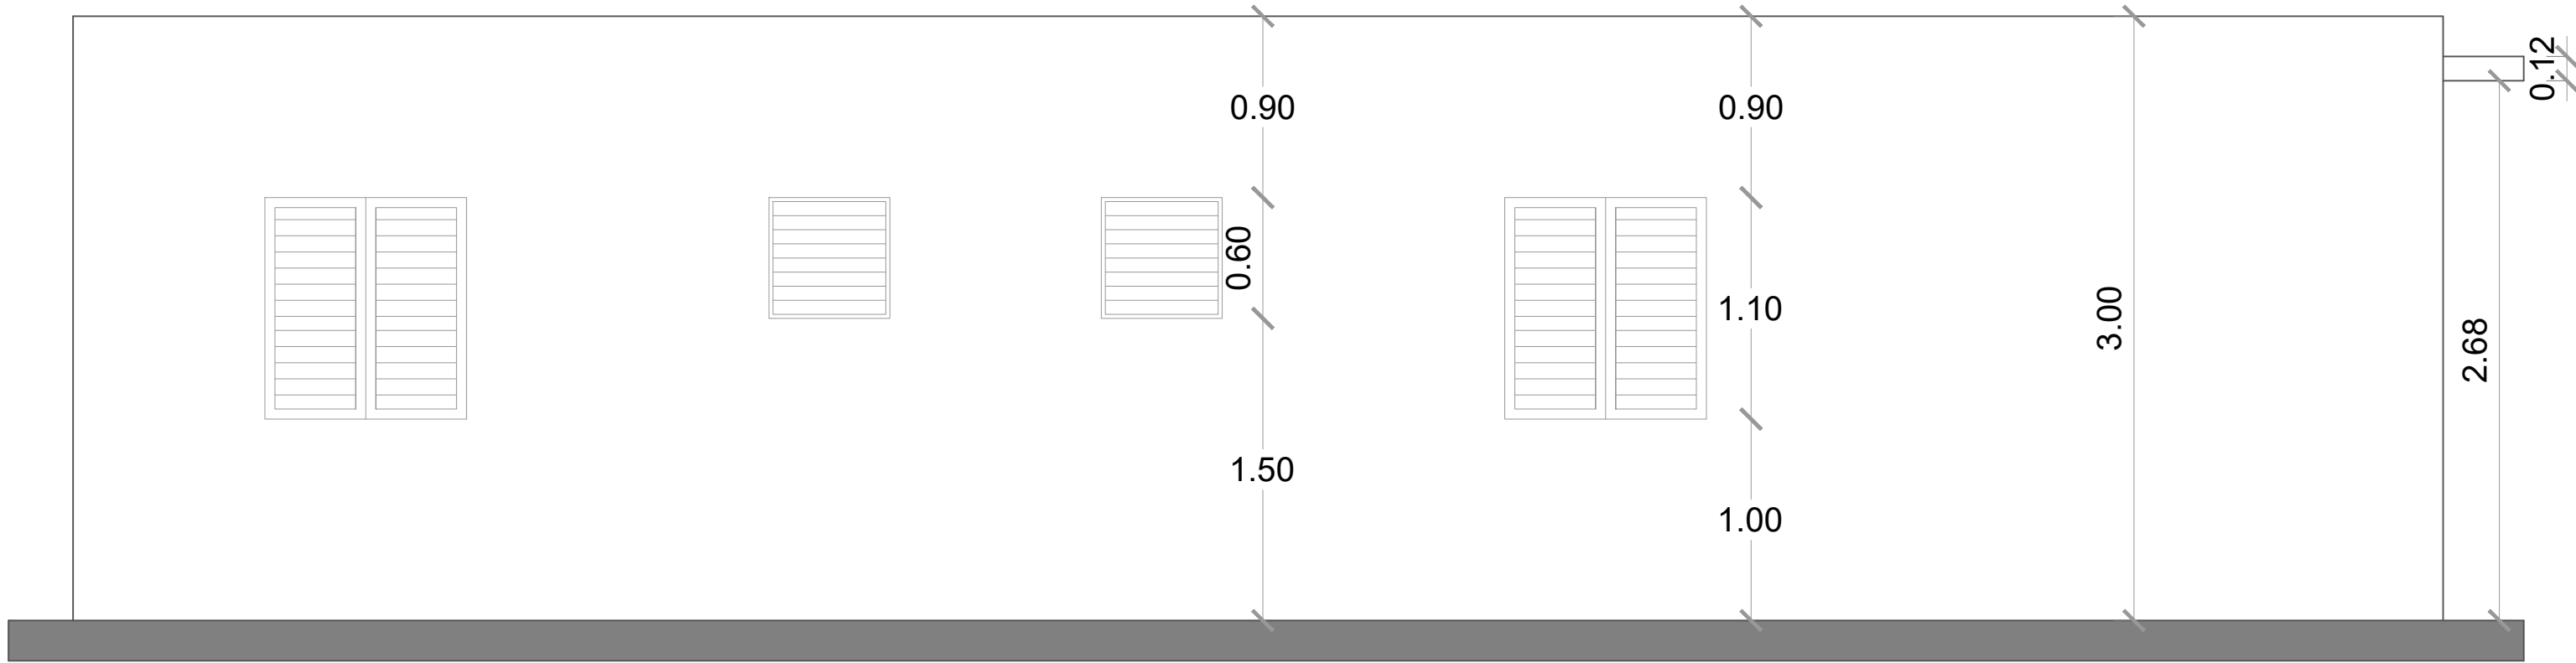


ELEVACIÓN POSTERIOR

ESC. 1:30

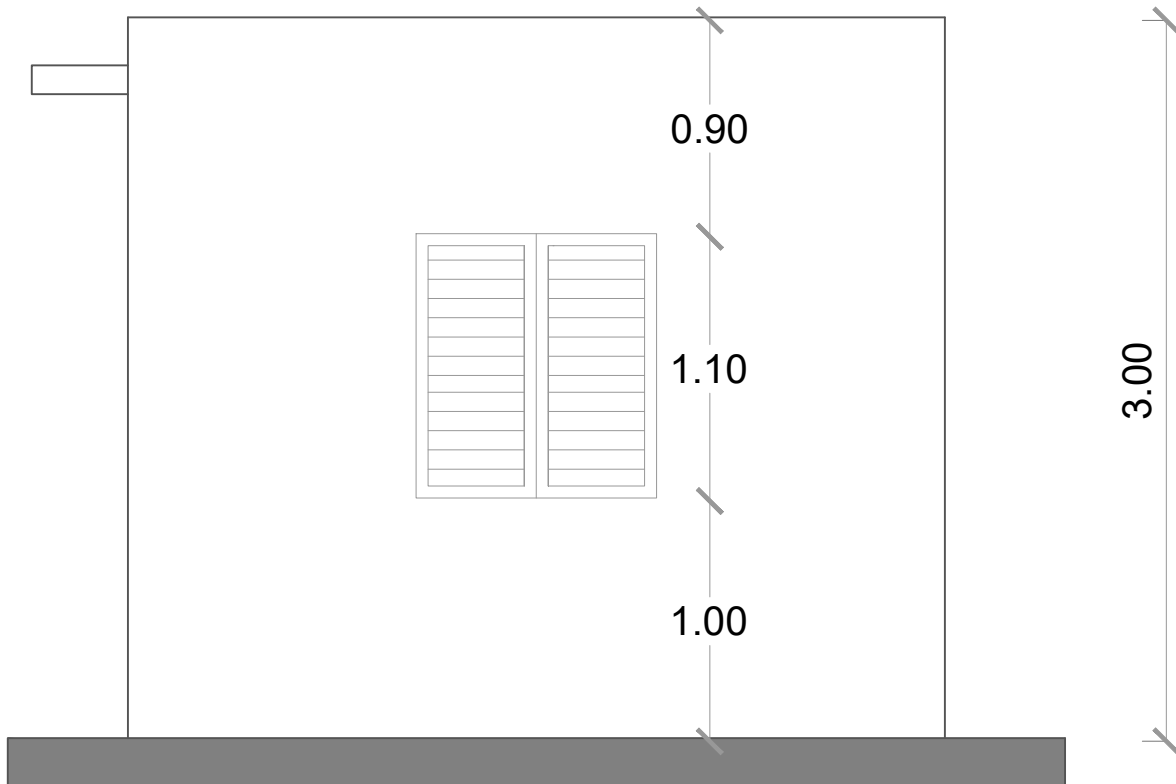

ELEVACIÓN LATERAL DERECHA

ESC. 1:30

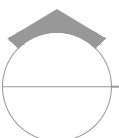

ELEVACIONES

ESC. 1:30

DIRECCION DE
DESARROLLO PROVINCIAL
(DDP)



Ave. Dr. Delgado, Esq. Moises Garcia,
Gazcue, Sto. Dgo., R.D.
TEL.: (809)-364-2189 | FAX.: (809)- 688-1665
E-Mail: info@cpadp.gob.do

PROYECTO:

**CONSTRUCCIÓN CLUB DEPORTIVO
MIOSOTIS-TECHADO SIMPLE**

Sector Herrera, Municipio Santo Domingo
Oeste, Provincia SDO.

EQUIPO DE TRABAJO:

DISEÑO ARQUITECTÓNICO

ARQ.

codia 00000

ENC. INGENIERÍA

ING.

codia 00000

ESTRUCTURAL

ING.

codia 00000

ELÉCTRICO

ING.

codia 00000

HIDRO-SANITARIO

ING.

codia 00000

SELLO DE APROBACIÓN

FECHA

CONTENIDO:

ELEVACIONES

ESCALA:

1:30

SEPTIEMBRE 2026

NO. PÁGINA:

023

DIRECCION DE
DESARROLLO PROVINCIAL
(DDP)



Ave. Dr. Delgado, Esq. Moises Garcia,
Gazcue, Sto. Dgo., R.D.
TEL.: (809)-364-2189 | FAX.: (809)- 688-1665
E-Mail: info@cpadp.gob.do

PROYECTO:

**CONSTRUCCIÓN CLUB DEPORTIVO
MIOSOTIS-TECHADO SIMPLE**

Sector Herrera, Municipio Santo Domingo
Oeste, Provincia SDO.

EQUIPO DE TRABAJO:

DISEÑO ARQUITECTÓNICO
ARQ.

codia 00000

ENC. INGENIERÍA
ING.

codia 00000

ESTRUCTURAL
ING.

codia 00000

ELÉCTRICO
ING.

codia 00000

HIDRO-SANITARIO
ING.

codia 00000

SELLO DE APROBACIÓN

FECHA

CONTENIDO:

SECCIÓN



ESCALA:

1:20

SEPTIEMBRE 2026

NO. PÁGINA:

024

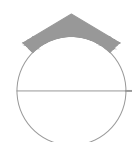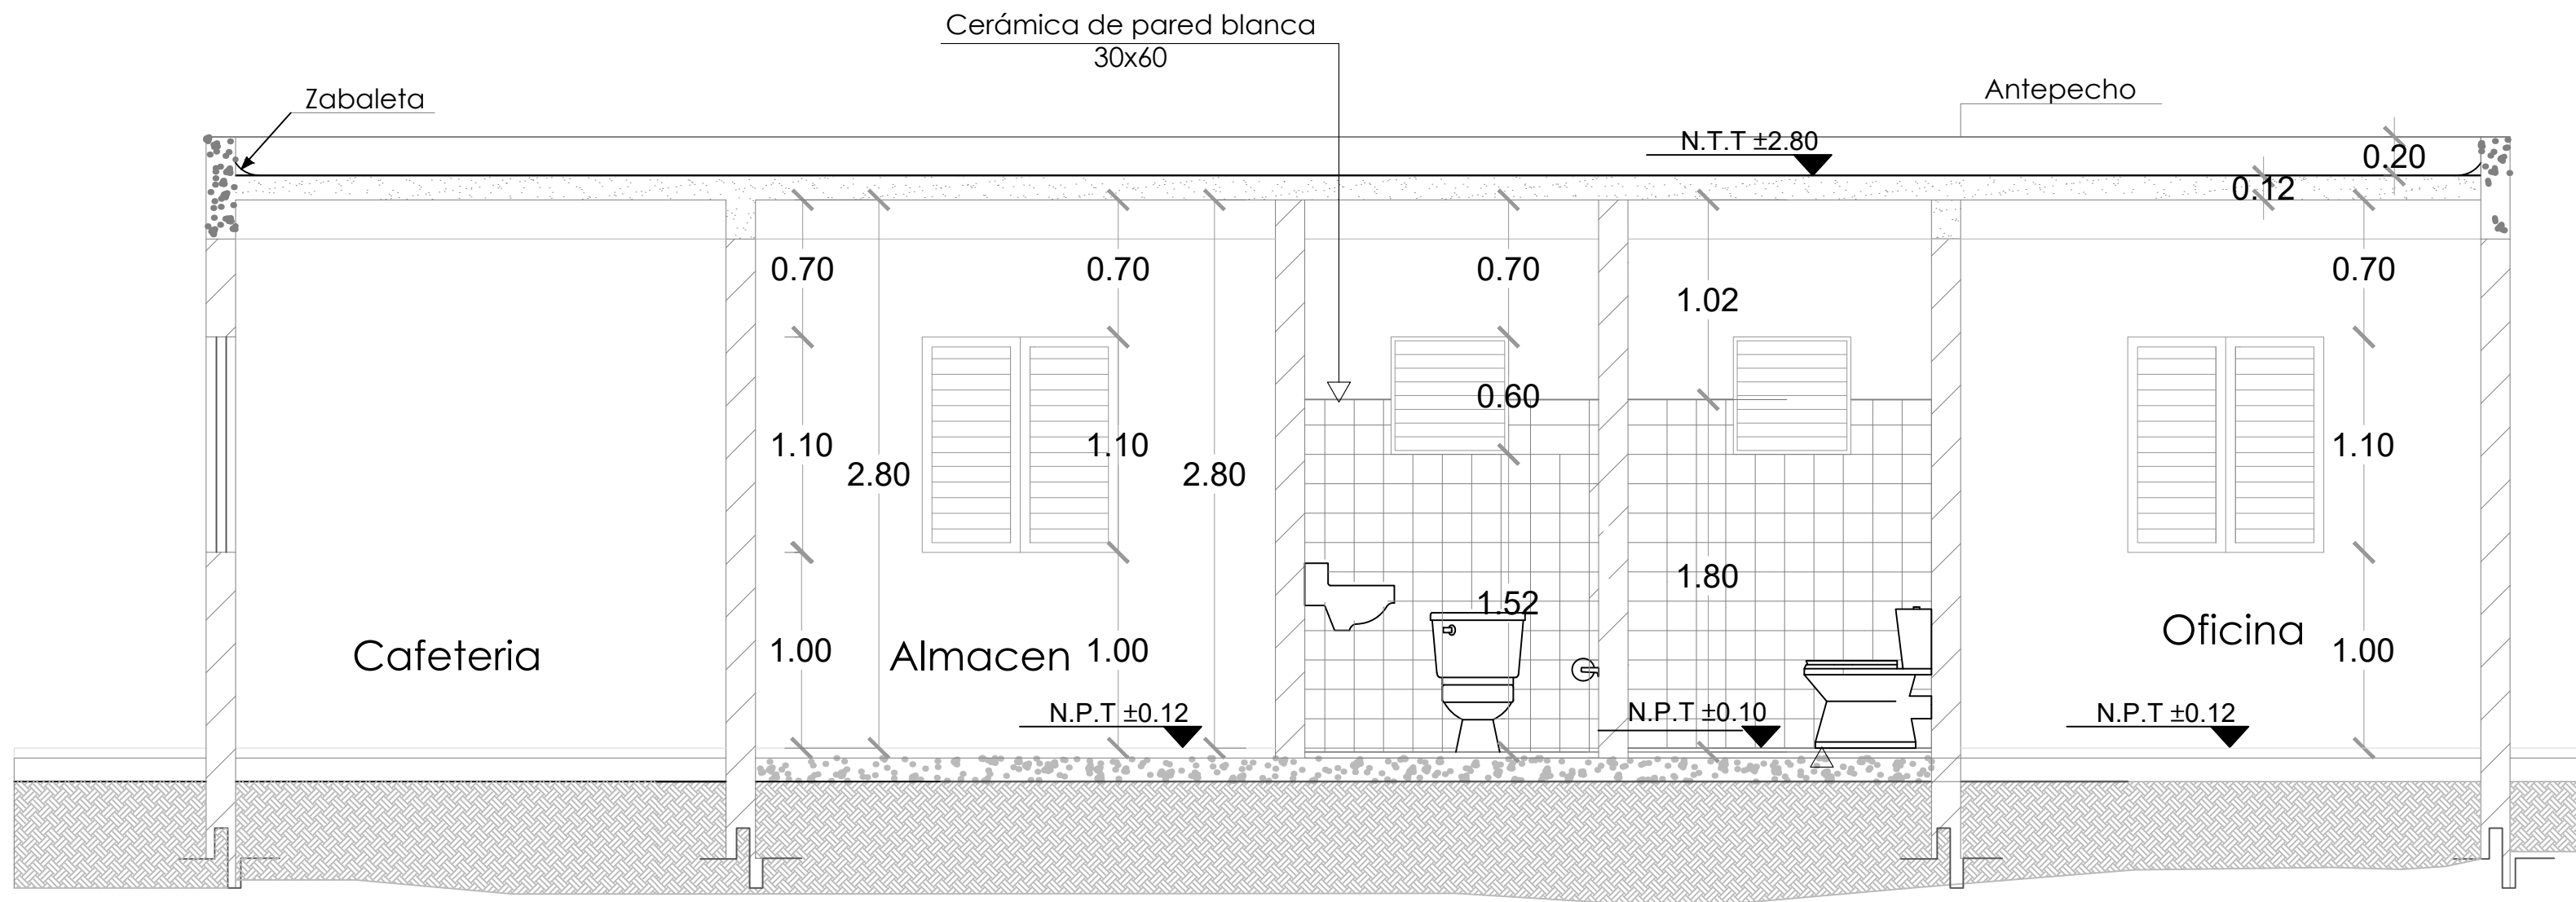

SECCIÓN A-A

ESC. 1:20

DIRECCION DE
DESARROLLO PROVINCIAL
(DDP)



Ave. Dr. Delgado, Esq. Moises Garcia,
Gazcue, Sto. Dgo., R.D.
TEL.: (809)-364-2189 | FAX.: (809)- 688-1665
E-Mail: info@cpadp.gob.do

PROYECTO:

**CONSTRUCCIÓN CLUB DEPORTIVO
MIOSOTIS-TECHADO SIMPLE**

Sector Herrera, Municipio Santo Domingo
Oeste, Provincia SDO.

EQUIPO DE TRABAJO:

DISEÑO ARQUITECTÓNICO
ARQ.

codia 00000

ENC. INGENIERÍA
ING.

codia 00000

ESTRUCTURAL
ING.

codia 00000

ELÉCTRICO
ING.

codia 00000

HIDRO-SANITARIO
ING.

codia 00000

SELLO DE APROBACIÓN

FECHA

CONTENIDO:

PLANTA DE CIMIENTO


ESCALA:

1:30

SEPTIEMBRE 2026



NO. PÁGINA:

025


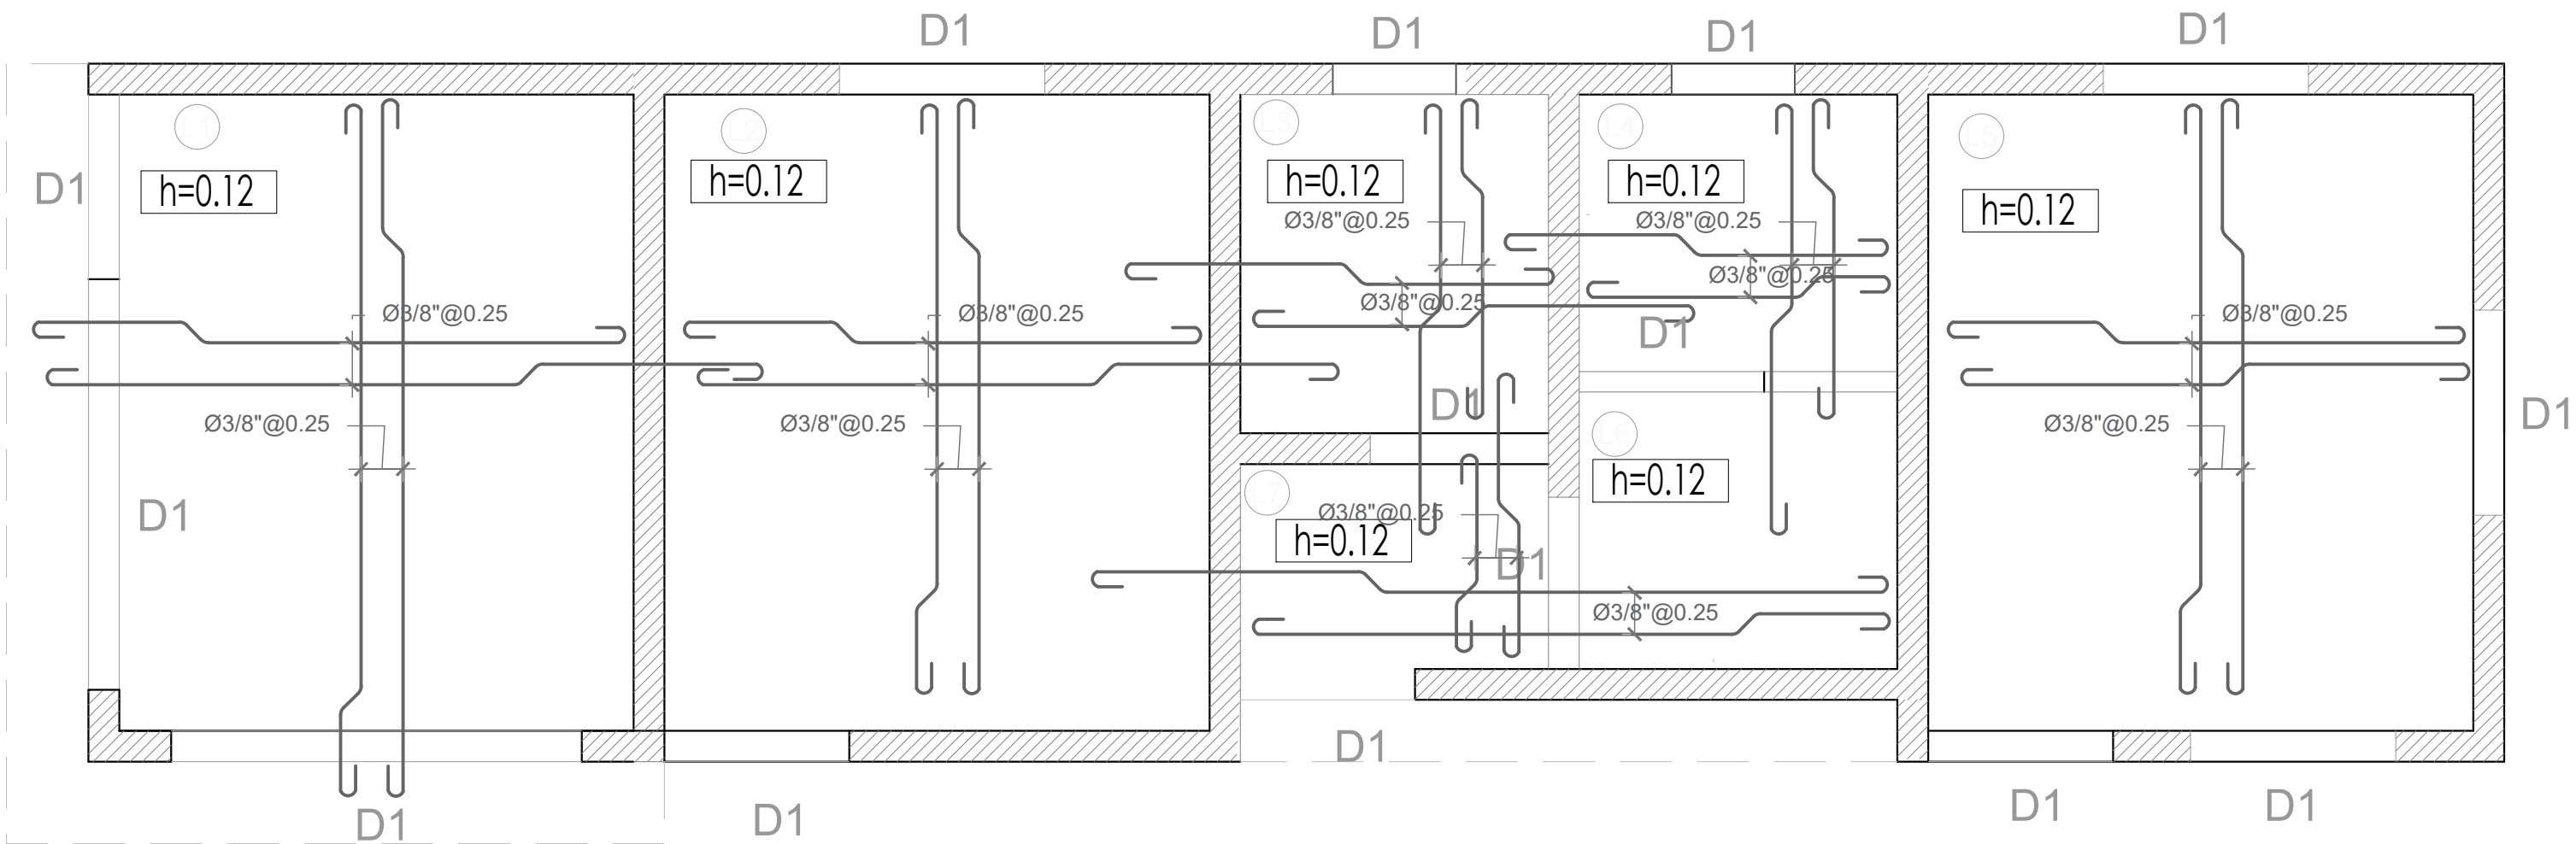


PLANTA DE CIMIENTO

ESC. 1:30

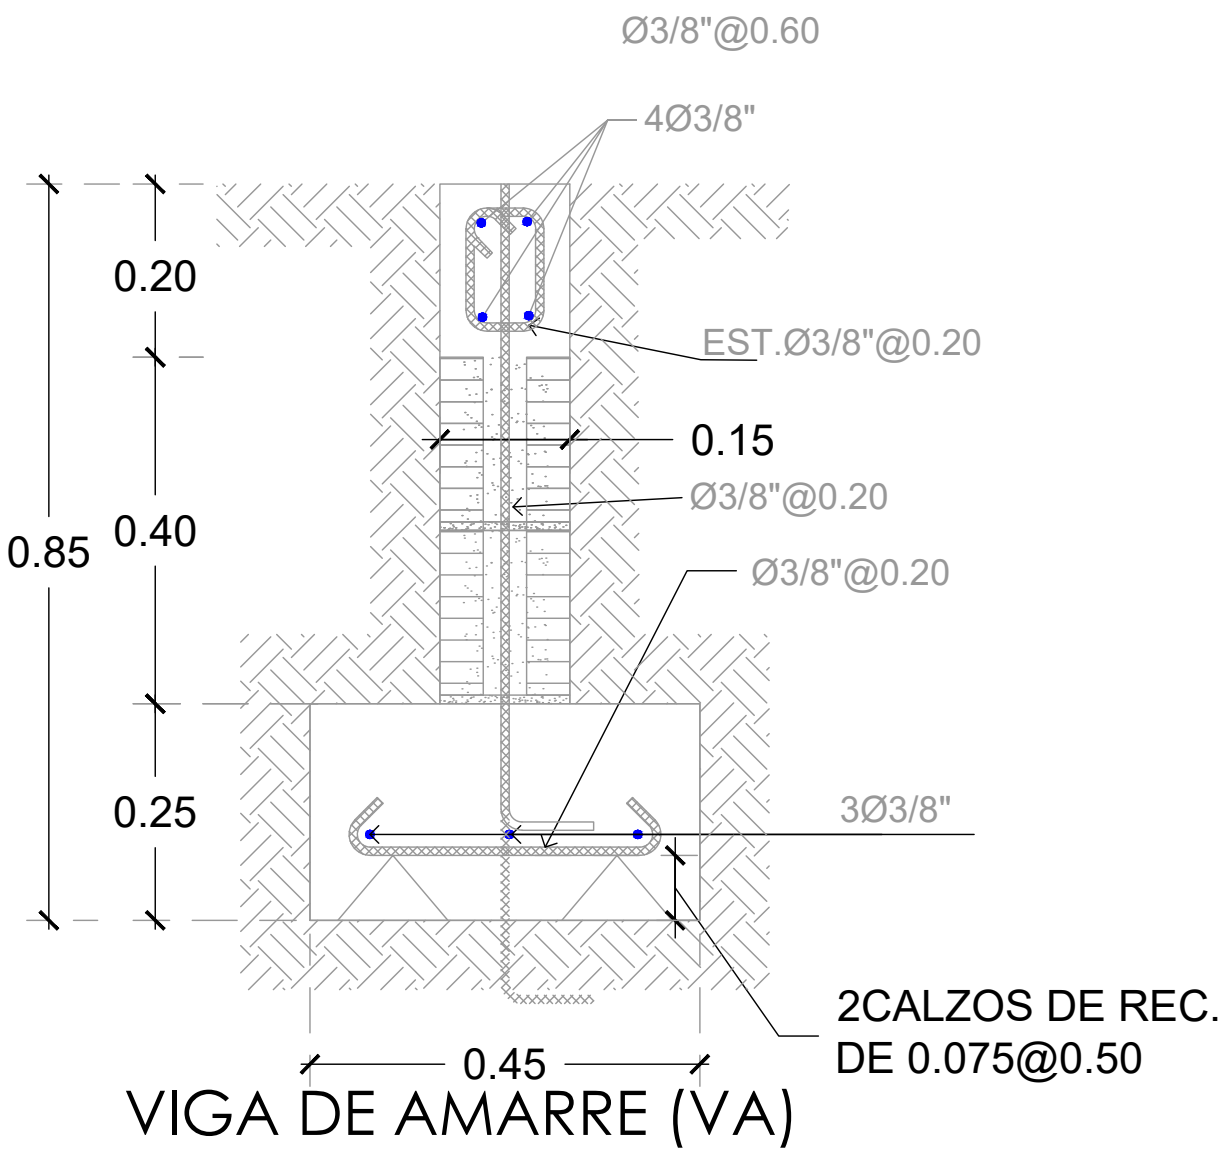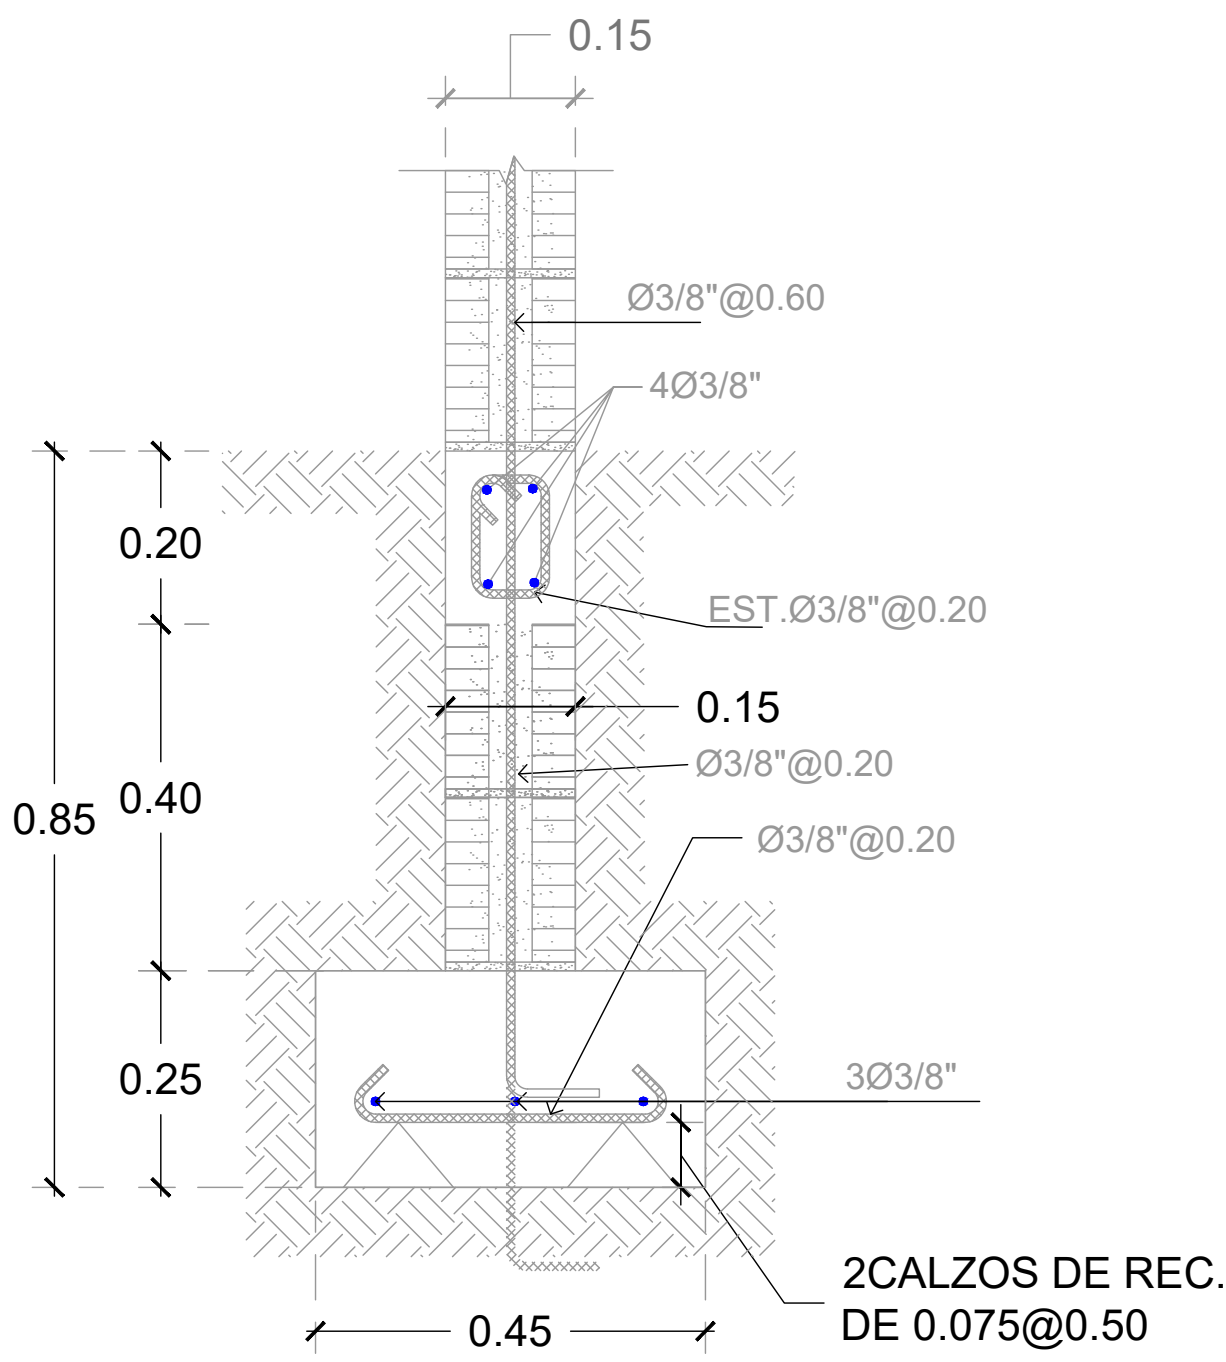

Zapata de Muro de 15"

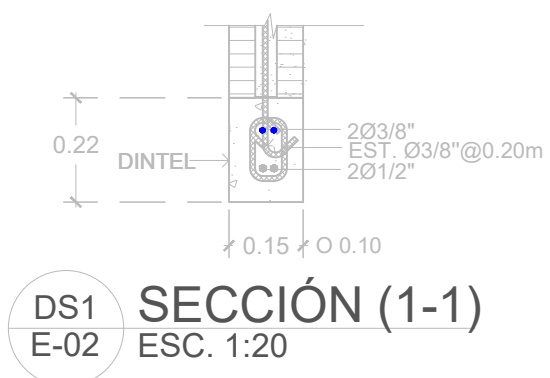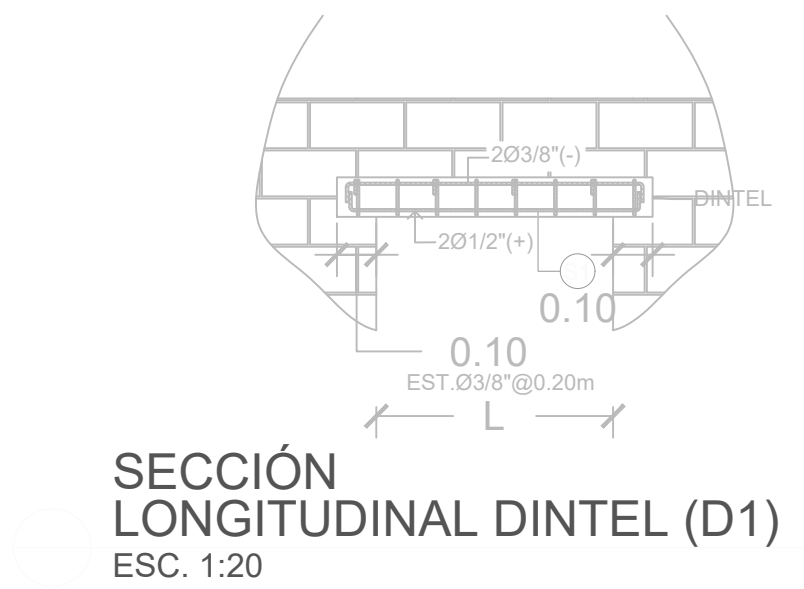

**DIRECCION DE
DESARROLLO PROVINCIAL
(DDP)**


**GOBIERNO DE LA
REPÚBLICA DOMINICANA**

Ave. Dr. Delgado, Esq. Moises Garcia,
Gazcue, Sto. Dgo., R.D.
TEL.: (809)-364-2189 | FAX.: (809)- 688-1665
E-Mail: info@cpadp.gob.do

PROYECTO:

**CONSTRUCCIÓN CLUB DEPORTIVO
MIOSOTIS-TECHADO SIMPLE**

Sector Herrera, Municipio Santo Domingo
Oeste, Provincia SDO.

EQUIPO DE TRABAJO:

DISEÑO ARQUITECTÓNICO
ARQ. _____
codia 00000

ENC. INGENIERÍA
ING. _____
codia 00000

ESTRUCTURAL
ING. _____
codia 00000

ELÉCTRICO
ING. _____
codia 00000

HIDRO-SANITARIO
ING. _____
codia 00000

SELLO DE APROBACIÓN

FECHA _____

CONTENIDO:

DETALLES ESTRUCTURALES



ESCALA:

1:20

SEPTIEMBRE 2026

NO. PÁGINA:

026

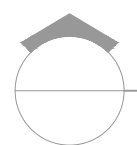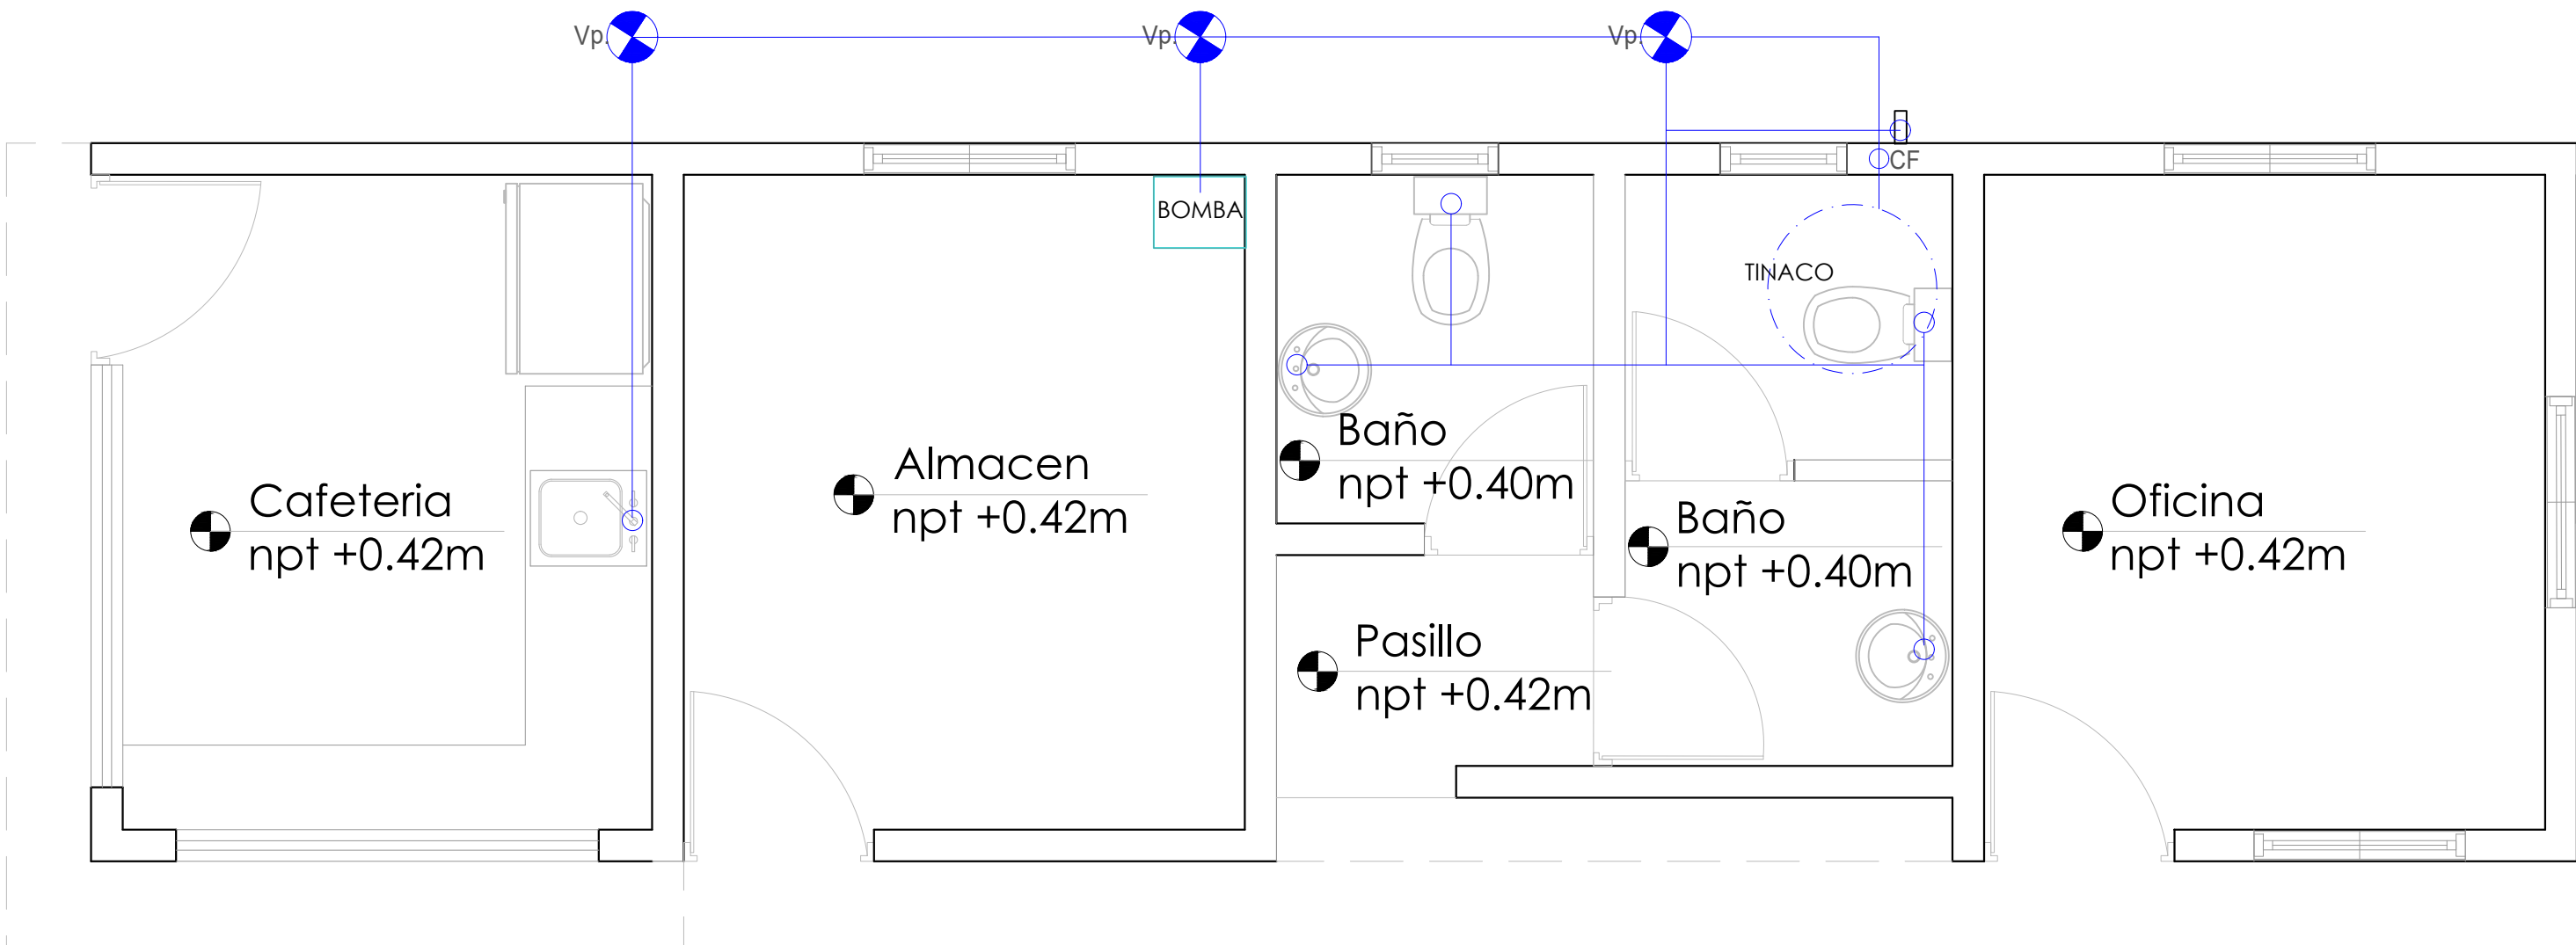

PLANTA INST. SANITARIA DE AGUA POTABLE

ESC. 1:20

LEYENDA SANITARIA		
Io		INODORO
Lo		LAVAMANOS
Fa		FREGADERO
DU		DUCHA
Dp.		DESAGUE DE PISO
CL.		CALENTADOR ELÉCTRICO
Vp.		VALVULA DE PASO
C.I.		CAJA DE INSPECCIÓN
T.G.		TRAMPA DE GRASA
V02"		COLUMNA DE VENTILACIÓN
BD		BAJANTE DE DESCARGA
S.		PENDIENTE EN %
		TUBERIA AGUAS POTABLE FRIA
		TUBERIA AGUAS NEGRAS
CF		COLUMNA DE AGUA FRIA

DIRECCION DE
DESARROLLO PROVINCIAL
(DDP)



Ave. Dr. Delgado, Esq. Moises Garcia,
Gazcue, Sto. Dgo., R.D.
TEL.: (809)-364-2189 | FAX.: (809)- 688-1665
E-Mail: info@cpadp.gob.do

PROYECTO:

**CONSTRUCCIÓN CLUB DEPORTIVO
MIOSOTIS-TECHADO SIMPLE**

Sector Herrera, Municipio Santo Domingo
Oeste, Provincia SDO.

EQUIPO DE TRABAJO:

DISEÑO ARQUITECTÓNICO

ARQ.

codia 00000

ENC. INGENIERÍA

ING.

codia 00000

ESTRUCTURAL

ING.

codia 00000

ELÉCTRICO

ING.

codia 00000

HIDRO-SANITARIO

ING.

codia 00000

SELLO DE APROBACIÓN

FECHA

CONTENIDO:

**PLANTA DE INST. SANITARIA DE
AGUA POTABLE**

ESCALA:

1:20

SEPTIEMBRE 2026

NO. PÁGINA:

027

DIRECCION DE
DESARROLLO PROVINCIAL
(DDP)



Ave. Dr. Delgado, Esq. Moises Garcia,
Gazcue, Sto. Dgo., R.D.
TEL.: (809)-364-2189 | FAX.: (809)-688-1665
E-Mail: info@cpadp.gob.do

PROYECTO:

**CONSTRUCCIÓN CLUB DEPORTIVO
MIOSOTIS-TECHADO SIMPLE**

Sector Herrera, Municipio Santo Domingo
Oeste, Provincia SDO.

EQUIPO DE TRABAJO:

DISEÑO ARQUITECTÓNICO

ARQ.

codia 00000

ENC. INGENIERÍA

ING.

codia 00000

ESTRUCTURAL

ING.

codia 00000

ELÉCTRICO

ING.

codia 00000

HIDRO-SANITARIO

ING.

codia 00000

SELLO DE APROBACIÓN

FECHA

CONTENIDO:

**PLANTA DE INST. SANITARIAS DE
AGUA RESIDUALES**


ESCALA:

1:50

SEPTIEMBRE 2026


NO. PÁGINA:

028

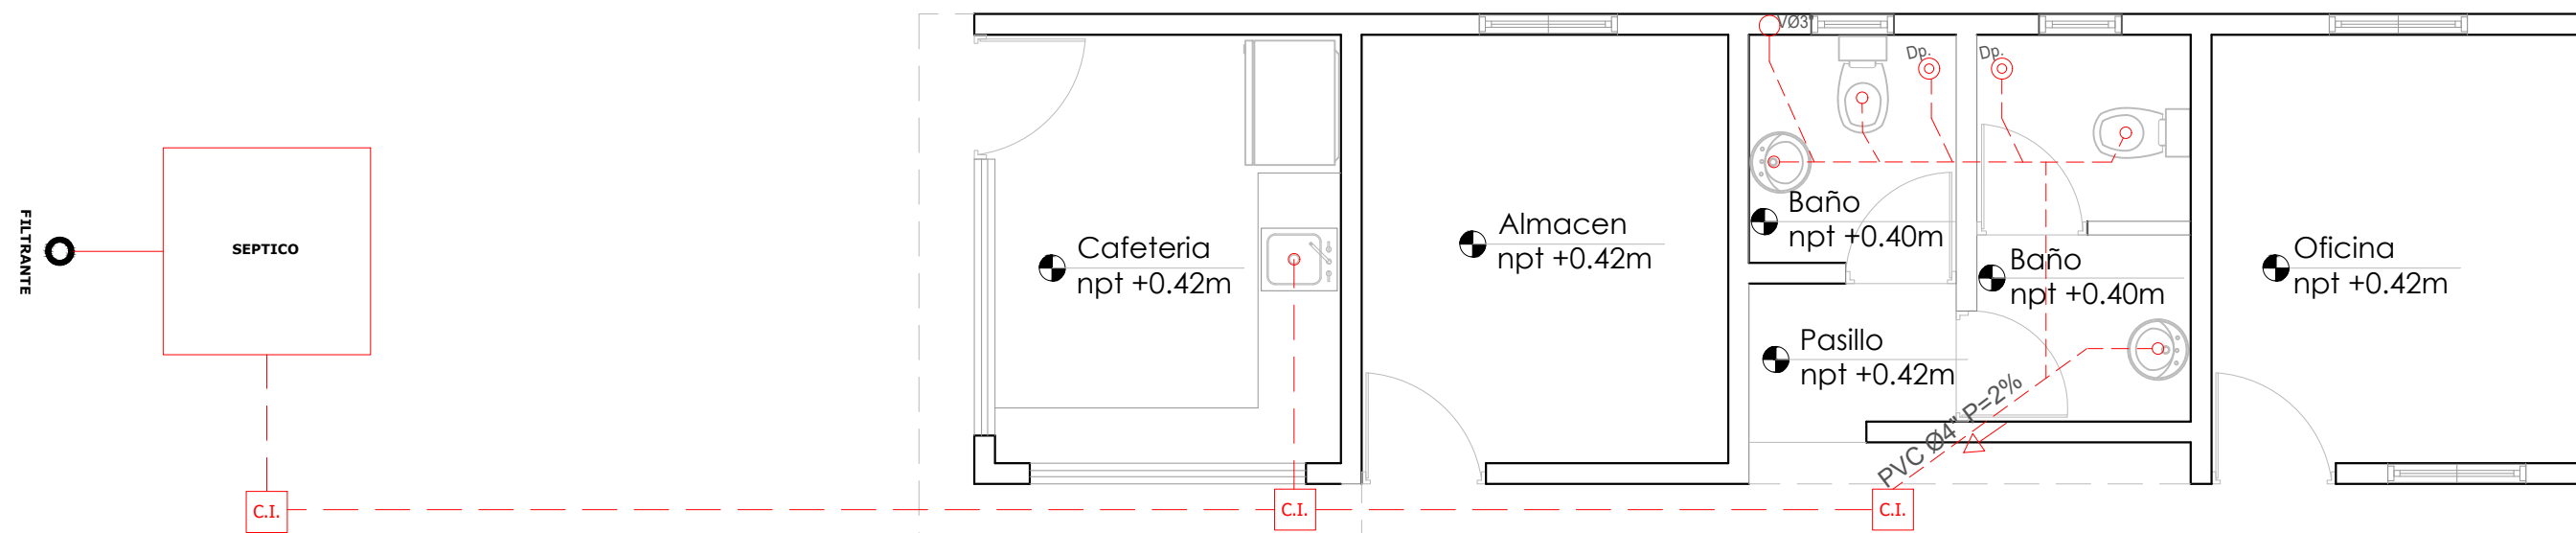


LEYENDA SANITARIA

Io		INODORO
Lo		LAVAMANOS
Fa		FREGADERO
DU		DUCHA
Dp.		DESAGUE DE PISO
CL.		CALENTADOR ELÉCTRICO
Vp.		VALVULA DE PASO
C.I.		CAJA DE INSPECCIÓN
T.G.		TRAMPA DE GRASA
V02"		COLUMNA DE VENTILACIÓN
BD		BAJANTE DE DESCARGA
S.		PENDIENTE EN %
		TUBERIA AGUAS POTABLE FRIA
		TUBERIA AGUAS NEGRAS
CF		COLUMNA DE AGUA FRIA

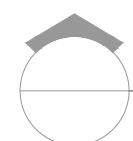


PLANTA DE INST. SANITARIAS DE AGUA RESIDUALES

ESC. 1:50

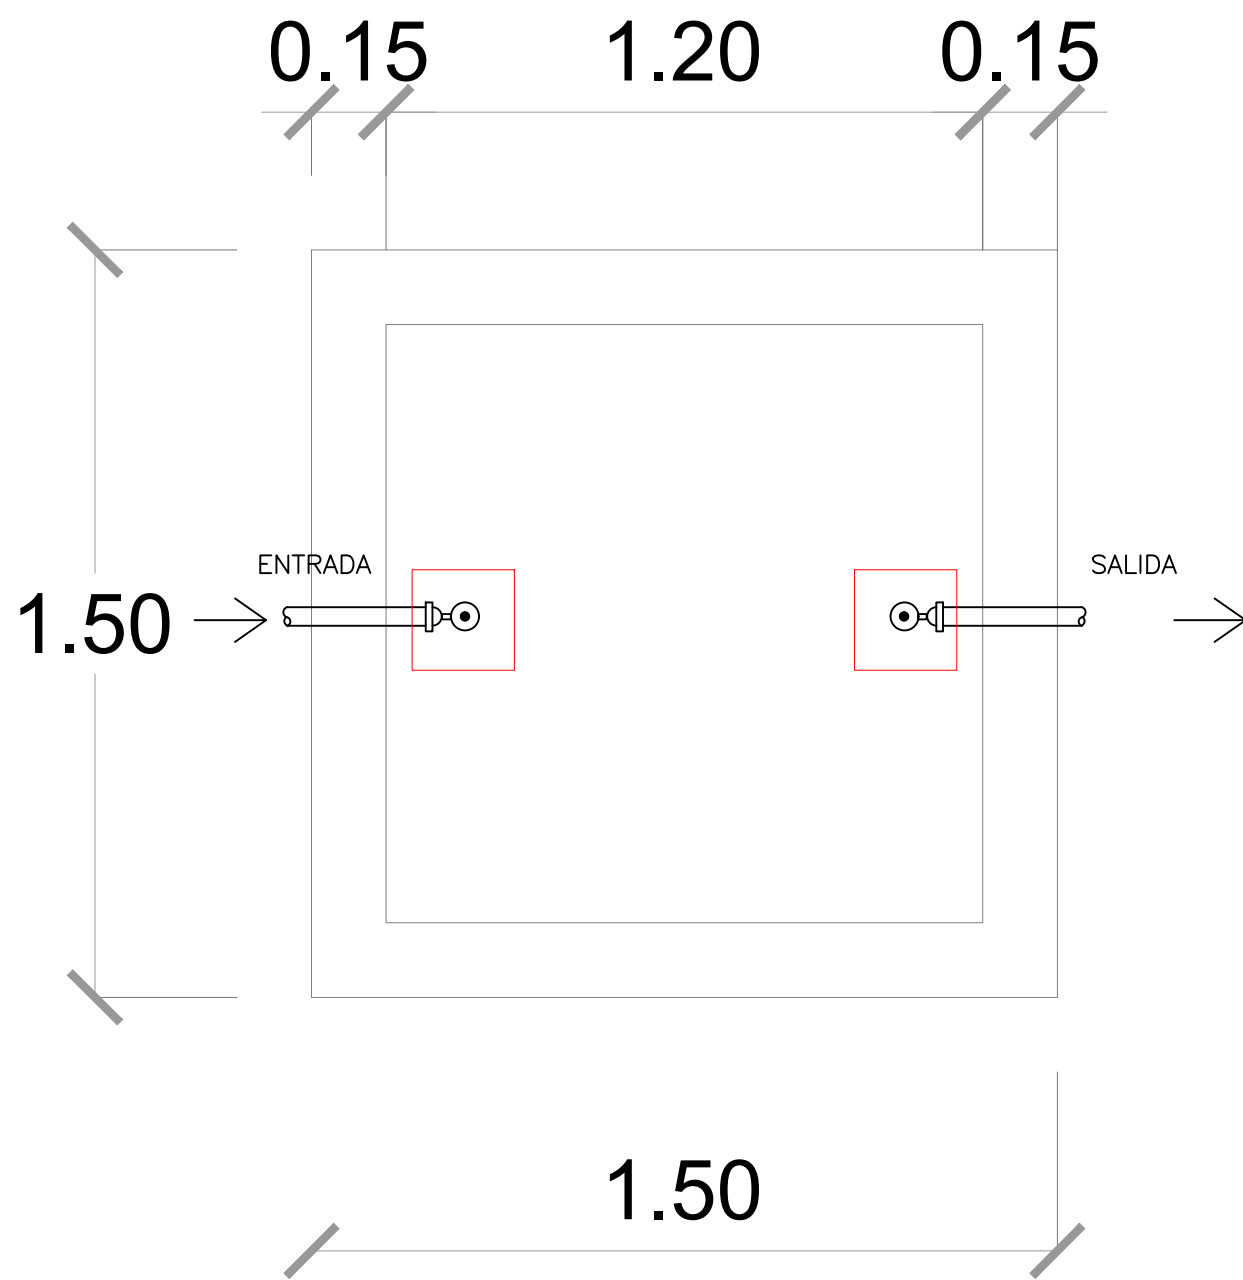

 PLANTA DE SEPTICO
ESC. 1:15

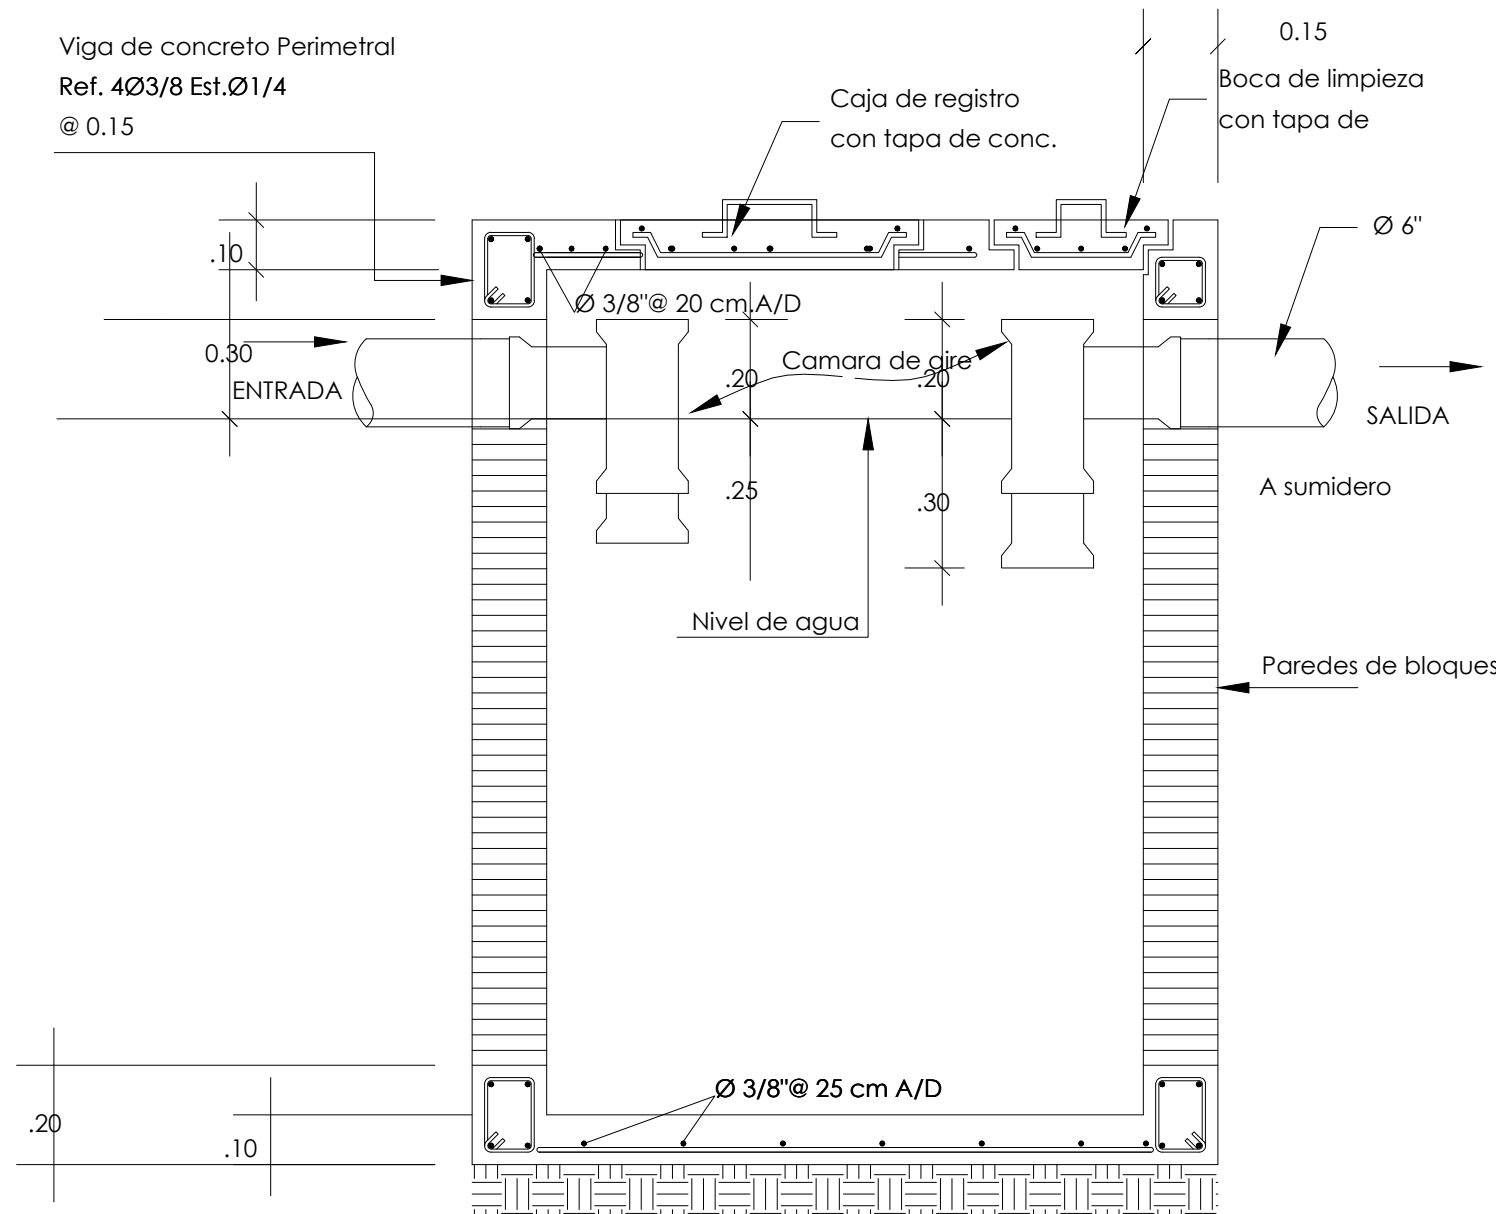

 SECCIÓN DE SEPTICO
ESC. 1:15

DIRECCION DE
DESARROLLO PROVINCIAL
(DDP)



Ave. Dr. Delgado, Esq. Moises Garcia,
Gazcue, Sto. Dgo., R.D.
TEL.: (809)-364-2189 | FAX.: (809)-688-1665
E-Mail: info@cpadp.gob.do

PROYECTO:

**CONSTRUCCIÓN CLUB DEPORTIVO
MIOSOTIS-TECHADO SIMPLE**

Sector Herrera, Municipio Santo Domingo
Oeste, Provincia SDO.

EQUIPO DE TRABAJO:

DISEÑO ARQUITECTÓNICO
ARQ.

codia 00000

ENC. INGENIERÍA
ING.

codia 00000

ESTRUCTURAL
ING.

codia 00000

ELÉCTRICO
ING.

codia 00000

HIDRO-SANITARIO
ING.

codia 00000

SELLO DE APROBACIÓN

FECHA

CONTENIDO:

DETALLE SANITARIO

ESCALA:

1:15

SEPTIEMBRE 2026

NO. PÁGINA:

029

 DETALLE SANITARIO
ESC. 1:15

DIRECCION DE
DESARROLLO PROVINCIAL
(DDP)



Ave. Dr. Delgado, Esq. Moises Garcia,
Gazcue, Sto. Dgo., R.D.
TEL.: (809)-364-2189 | FAX.: (809)- 688-1665
E-Mail: info@cpadp.gob.do

PROYECTO:

**CONSTRUCCIÓN CLUB DEPORTIVO
MIOSOTIS-TECHADO SIMPLE**

Sector Herrera, Municipio Santo Domingo
Oeste, Provincia SDO.

EQUIPO DE TRABAJO:

DISEÑO ARQUITECTÓNICO
ARQ.

codia 00000

ENC. INGENIERÍA
ING.

codia 00000

ESTRUCTURAL
ING.

codia 00000

ELÉCTRICO
ING.

codia 00000

HIDRO-SANITARIO
ING.

codia 00000

SELLO DE APROBACIÓN

FECHA

CONTENIDO:

**PLANTA INST. ELÉCTRICA DE
LUMINARIAS**

ESCALA:

1:30

SEPTIEMBRE 2026

NO. PÁGINA:

030


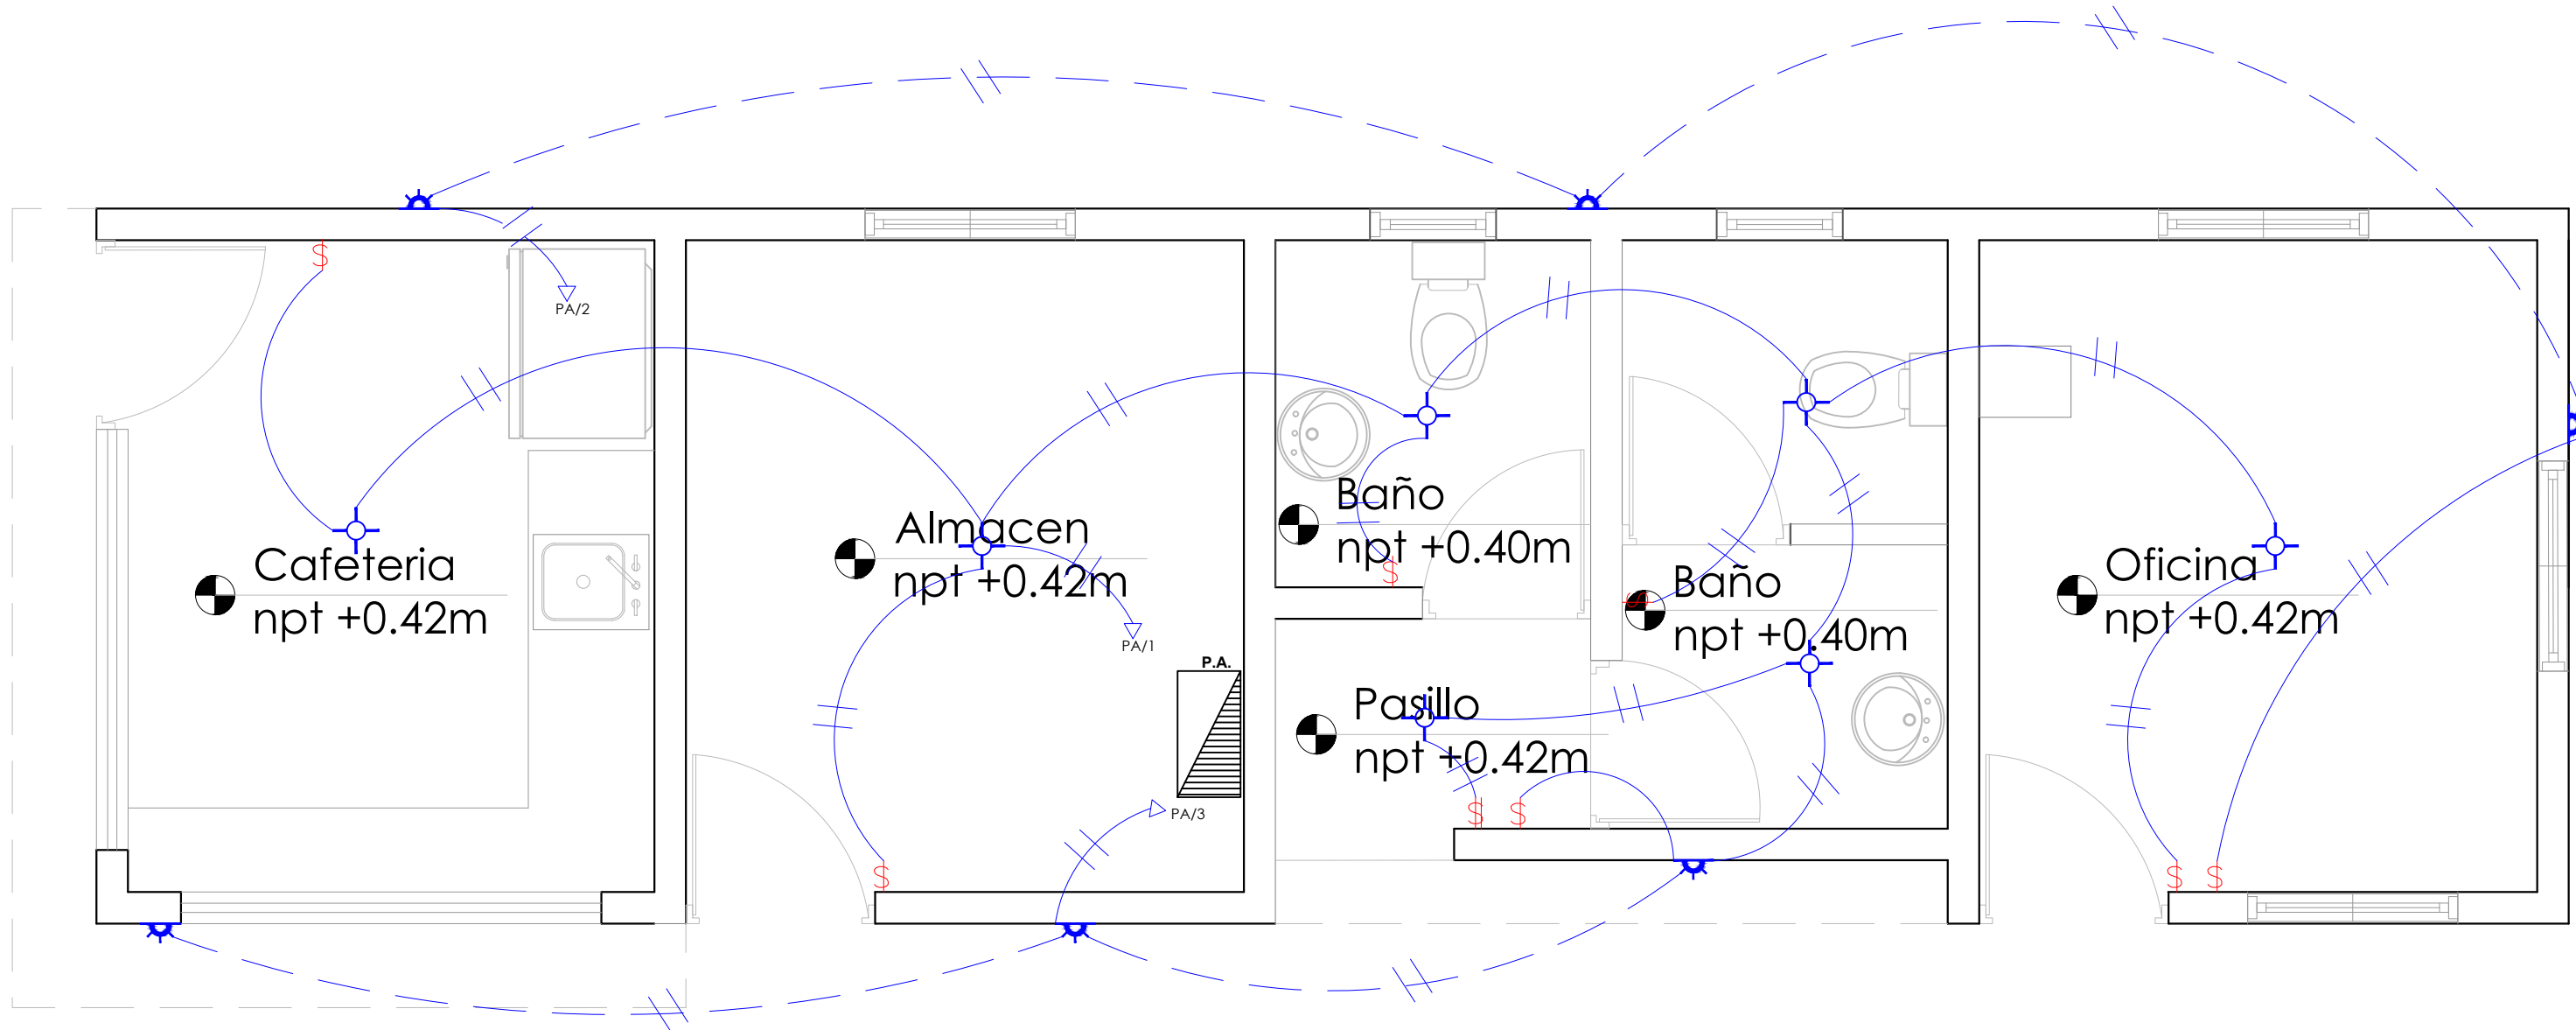


TABLA DE LUCES		
Simbología	Tipo	Cantidad
	Luminaria led superficie circular	7
	Luminaria led de pared	6
		Total: 13

LEYENDA	
SIMBOLOGÍA	NOMBRE
	Luces de Techo
	Luces de Pared
	Interruptores sencillo, 15A, 120V
	Interruptores doble, 15A, 120V
	Interruptores triple, 15A, 120V
	Interruptores 3 Way, 15A, 120V
	Interruptores 4 Way, 15A, 120V
	Interruptores Con luz piloto, 15A, 120V
	Luces en Poste
	Toma Corriente 120V, Doble, 20A
	Toma Corriente 240V, Sencillo, 30A
	Toma Corriente 120 de UPS, Doble, 20A
	Teléfono
	Antena de Televisión
	Data
	Hacia el Panel con 2 hilos
	Hacia el Panel con 3 hilos
	Tubería Empotrada en Losa
	Tubería Empotrada en Tierra
	Panel de Distribución Eléctrica
	Panel Board
	Breaker
	Registro
	Medidor o contador
	Transformador
	Abanico de Techo
	Equipos Eléctricos
	Transfer Switch
	Módulo de Contador
	Enclosed Breaker
	Tubería Empotrada con 3 hilos
	Inversor, UPS

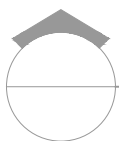

PLANTA INST. ELÉCTRICA DE LUMINARIAS

ESC. 1:30

DIRECCION DE
DESARROLLO PROVINCIAL
(DDP)



Ave. Dr. Delgado, Esq. Moises Garcia,
Gazcue, Sto. Dgo., R.D.
TEL.: (809)-364-2189 | FAX.: (809)- 688-1665
E-Mail: info@cpadp.gob.do

PROYECTO:

**CONSTRUCCIÓN CLUB DEPORTIVO
MIOSOTIS-TECHADO SIMPLE**

Sector Herrera, Municipio Santo Domingo
Oeste, Provincia SDO.

EQUIPO DE TRABAJO:

DISEÑO ARQUITECTÓNICO

ARQ.

codia 00000

ENC. INGENIERÍA

ING.

codia 00000

ESTRUCTURAL

ING.

codia 00000

ELÉCTRICO

ING.

codia 00000

HIDRO-SANITARIO

ING.

codia 00000

SELLO DE APROBACIÓN

FECHA

CONTENIDO:

**PLANTA INST. ELÉCTRICA DE
TOMACORRIENTE**

ESCALA:

1:30

SEPTIEMBRE 2026

NO. PÁGINA:

031


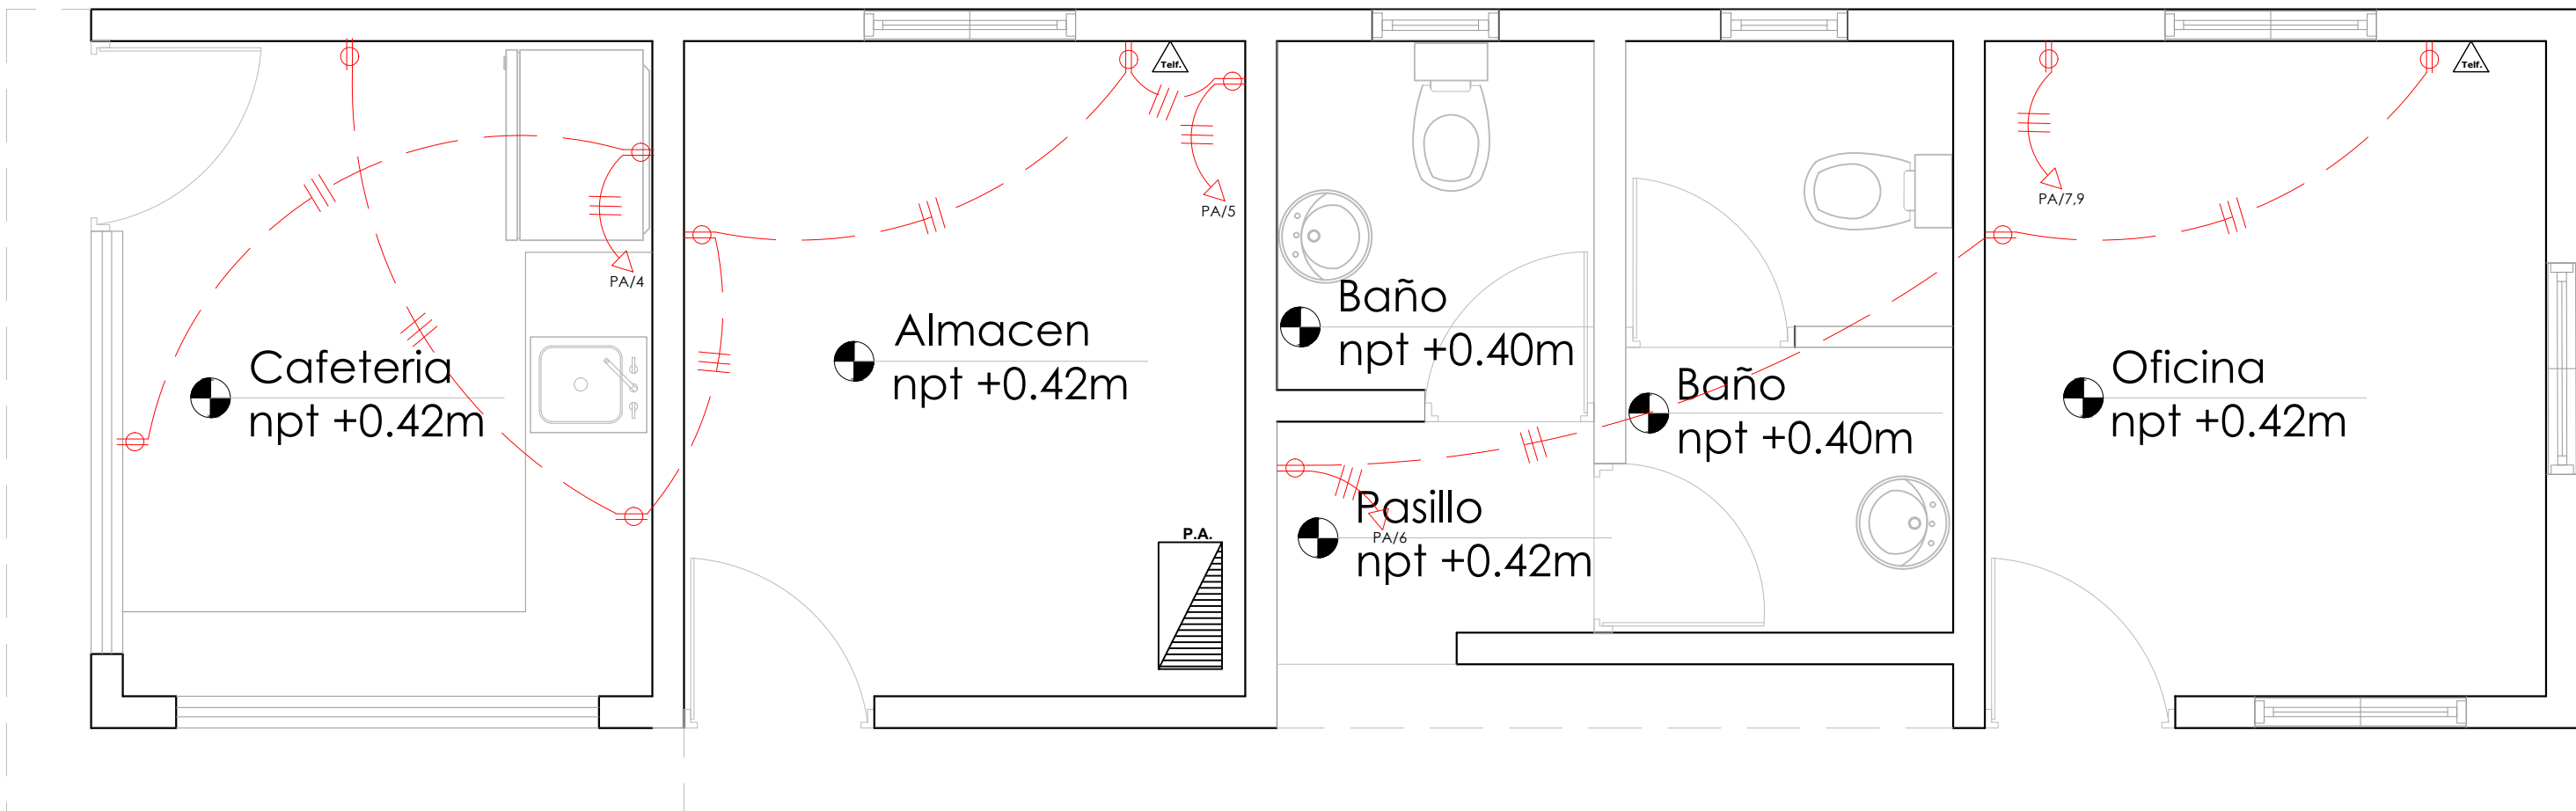


TABLA DE SALIDA		
Simbología	DESCRIPCIÓN	Cantidad
	Tomacorriente	11
	Salida de teléfono	2
		Total: 13

LEYENDA	
SIMBOLOGÍA	NOMBRE
	Luces de Techo
	Luces Ojo de Buey LED 3W 72 x 72 x 23 mm
	Luces Ojo de Buey Empotrable LED 12W 172 x 172 x 25 mm
	Lámpara Fluorescente 2x2
	Lámpara Fluorescente 2x4
	Luces de Pared
	Luces de Piso
	Interruptores sencillo, 15A, 120V
	Interruptores doble, 15A, 120V
	Interruptores triple, 15A, 120V
	Interruptores 3 Way, 15A, 120V
	Interruptores 4 Way, 15A, 120V
	Interruptores Con luz piloto, 15A, 120V
	Luces en Poste
	Luces en Poste Mediano
	Toma Corriente 120V, Doble, 20A
	Toma Corriente 240V, Sencillo, 30A
	Toma Corriente 120 de UPS, Doble, 20A
	Teléfono
	Antena de Televisión
	Data
	Hacia el Panel con 2 hilos
	Hacia el Panel con 3 hilos
	Tubería Empotrada en Losa
	Tubería Empotrada en Tierra
	Panel de Distribución Eléctrica
	Panel Board
	Breaker
	Registro
	Medidor o contador
	Transformador
	Abanico de Techo
	Equipos Eléctricos
	Transfer Switch
	Módulo de Contador
	Enclosed Breaker
	Tubería Empotrada con 3 hilos
	Inversor, UPS

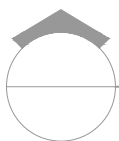

PLANTA INST. ELÉCTRICAS DE TOMACORRIENTE

ESC. 1:30

PANEL: PA

LUGAR: CE

FASE: 2

4 CONDUCTORES

SIMILAR: GE CAT: THQC24420

INTERRUPTOR PRINCIPAL

100 AMP THQL TIPO

ESPACIOS: 24

TENSIÓN: 120/240 VAC

BARRAS: AMP

BREAKERS

TIPO: THQP

KVA	DESCRIPCIÓN	DUCT.	CAL	BKR	NO.	A	B	NO.	BKR	CAL	DUCT.	DESCRIPCIÓN	KVA
0.70	ILUMINACIÓN	1/2"	12	20	1			2	20	12	1/2"	ILUMINACION	0.30
0.30	"	1/2"	12	20	3			4	20	12	1/2"	T.C 120 V	0.30
0.75	T.C. 120 V	1/2"	12	20	5			6	20	12	1/2"	T.C 120 V	0.45
1.50	T.C. 240 V	3/4"	10	30	7			8	20	12	1/2"	LUCES DE POSTE	0.90
1.50	↓ ↓	3/4"	10	30	9			10	30	10	3/4"	LUCES DE CANCHA	1.50
1.50	LUCES DE CANCHA	3/4"	10	30	11			12	30	10	3/4"	↓ ↓	1.50
1.50	↓ ↓	3/4"	10	30	13			14	20	10	3/4"	LUCES DE POSTE	0.90
					15			16					
					17			18					
					19			20					
					21			22					
					23			24					

CARGA CONECTADA: 13.60 KVA

ILUMINACIÓN: 9.10 KVA

TOMACORRIENTE: 4.50 KVA

OTROS: - KVA

FASE A: 7.60 KVA

FASE B: 6.00 KVA

DEMANDA MAXIMA: 13.60 KVA

CARGA DE DISEÑO: 10.88 KVA

CORRIENTE DE DISEÑO: 45.33 AMP

FACTOR DE DEMANDA: 80 %

CARGA RESERVA: 2.72 KVA

NEUTRO: 45.33


ALIMENTADOR:

2 THW CAL. NO. 6

1 THW CAL. NO. 8

1 THW CAL. NO. 8

DUCTO DIAM: 1 " TIPO: PVC

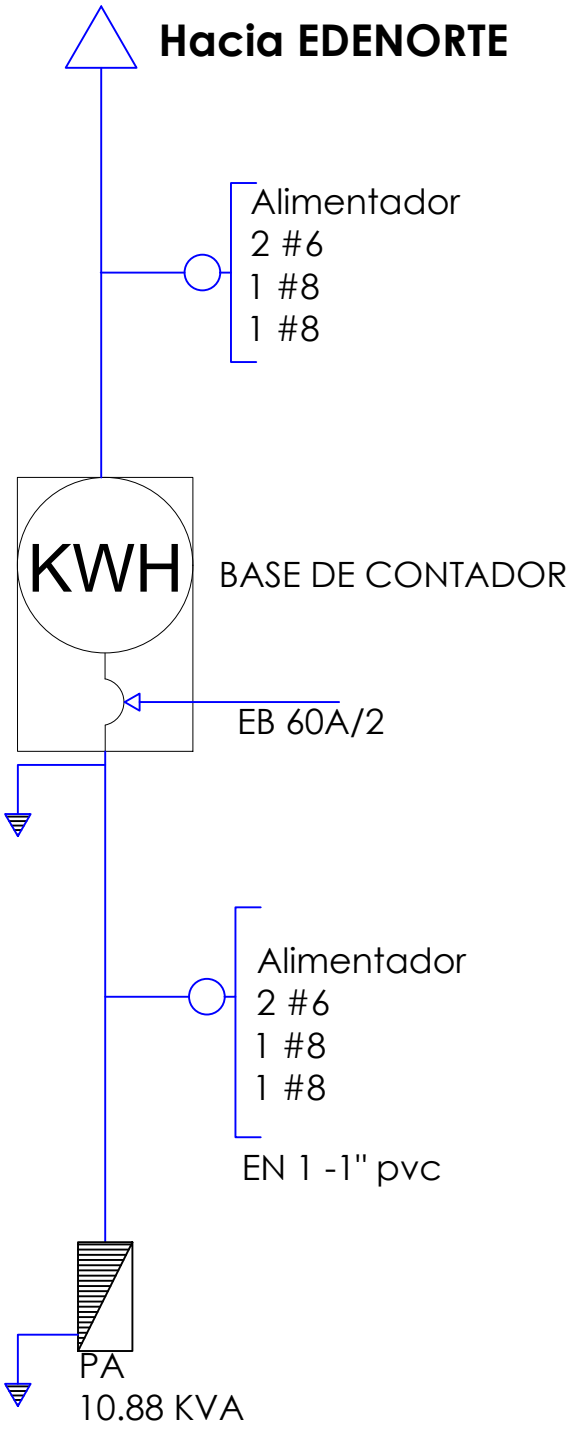

DIRECCION DE DESARROLLO PROVINCIAL (DDP)

GOBIERNO DE LA REPÚBLICA DOMINICANA

Ave. Dr. Delgado, Esq. Moises Garcia, Gazcue, Sto. Dgo., R.D.
TEL.: (809)-364-2189 | FAX.: (809)- 688-1665
E-Mail: info@cpadp.gob.do

PROYECTO:

CONSTRUCCIÓN CLUB DEPORTIVO MIOSOTIS-TECHADO SIMPLE

Sector Herrera, Municipio Santo Domingo Oeste, Provincia SDO.

EQUIPO DE TRABAJO:

DISEÑO ARQUITECTÓNICO

ARQ. codia 00000

ENC. INGENIERÍA

ING. codia 00000

ESTRUCTURAL

ING. codia 00000

ELÉCTRICO

ING. codia 00000

HIDRO-SANITARIO

ING. codia 00000

SELLO DE APROBACIÓN

FECHA

CONTENIDO:

DETALLE ELÉCTRICO


ESCALA:

1:15

SEPTIEMBRE 2026

NO. PÁGINA:

032

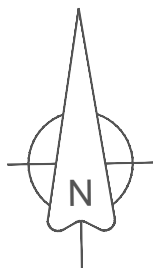

PROYECTO:
**CONSTRUCCIÓN CLUB DEPORTIVO
MIOSOTIS-TECHADO SIMPLE**
Sector Herrera, Municipio Santo Domingo
Oeste, Provincia SDO.

EQUIPO DE TRABAJO:

DISEÑO ARQUITECTÓNICO
ARQ. _____
codia 00000 _____

ENC. INGENIERÍA
ING. _____
codia 00000 _____

ESTRUCTURAL
ING. _____
codia 00000 _____

ELÉCTRICO
ING. _____
codia 00000 _____

HIDRO-SANITARIO
ING. _____
codia 00000 _____

SELLO DE APROBACIÓN:


FECHA: _____

CONTENIDO:


ESCALA: 1:500

SEPTIEMBRE 2026

NO. PÁGINA:
033

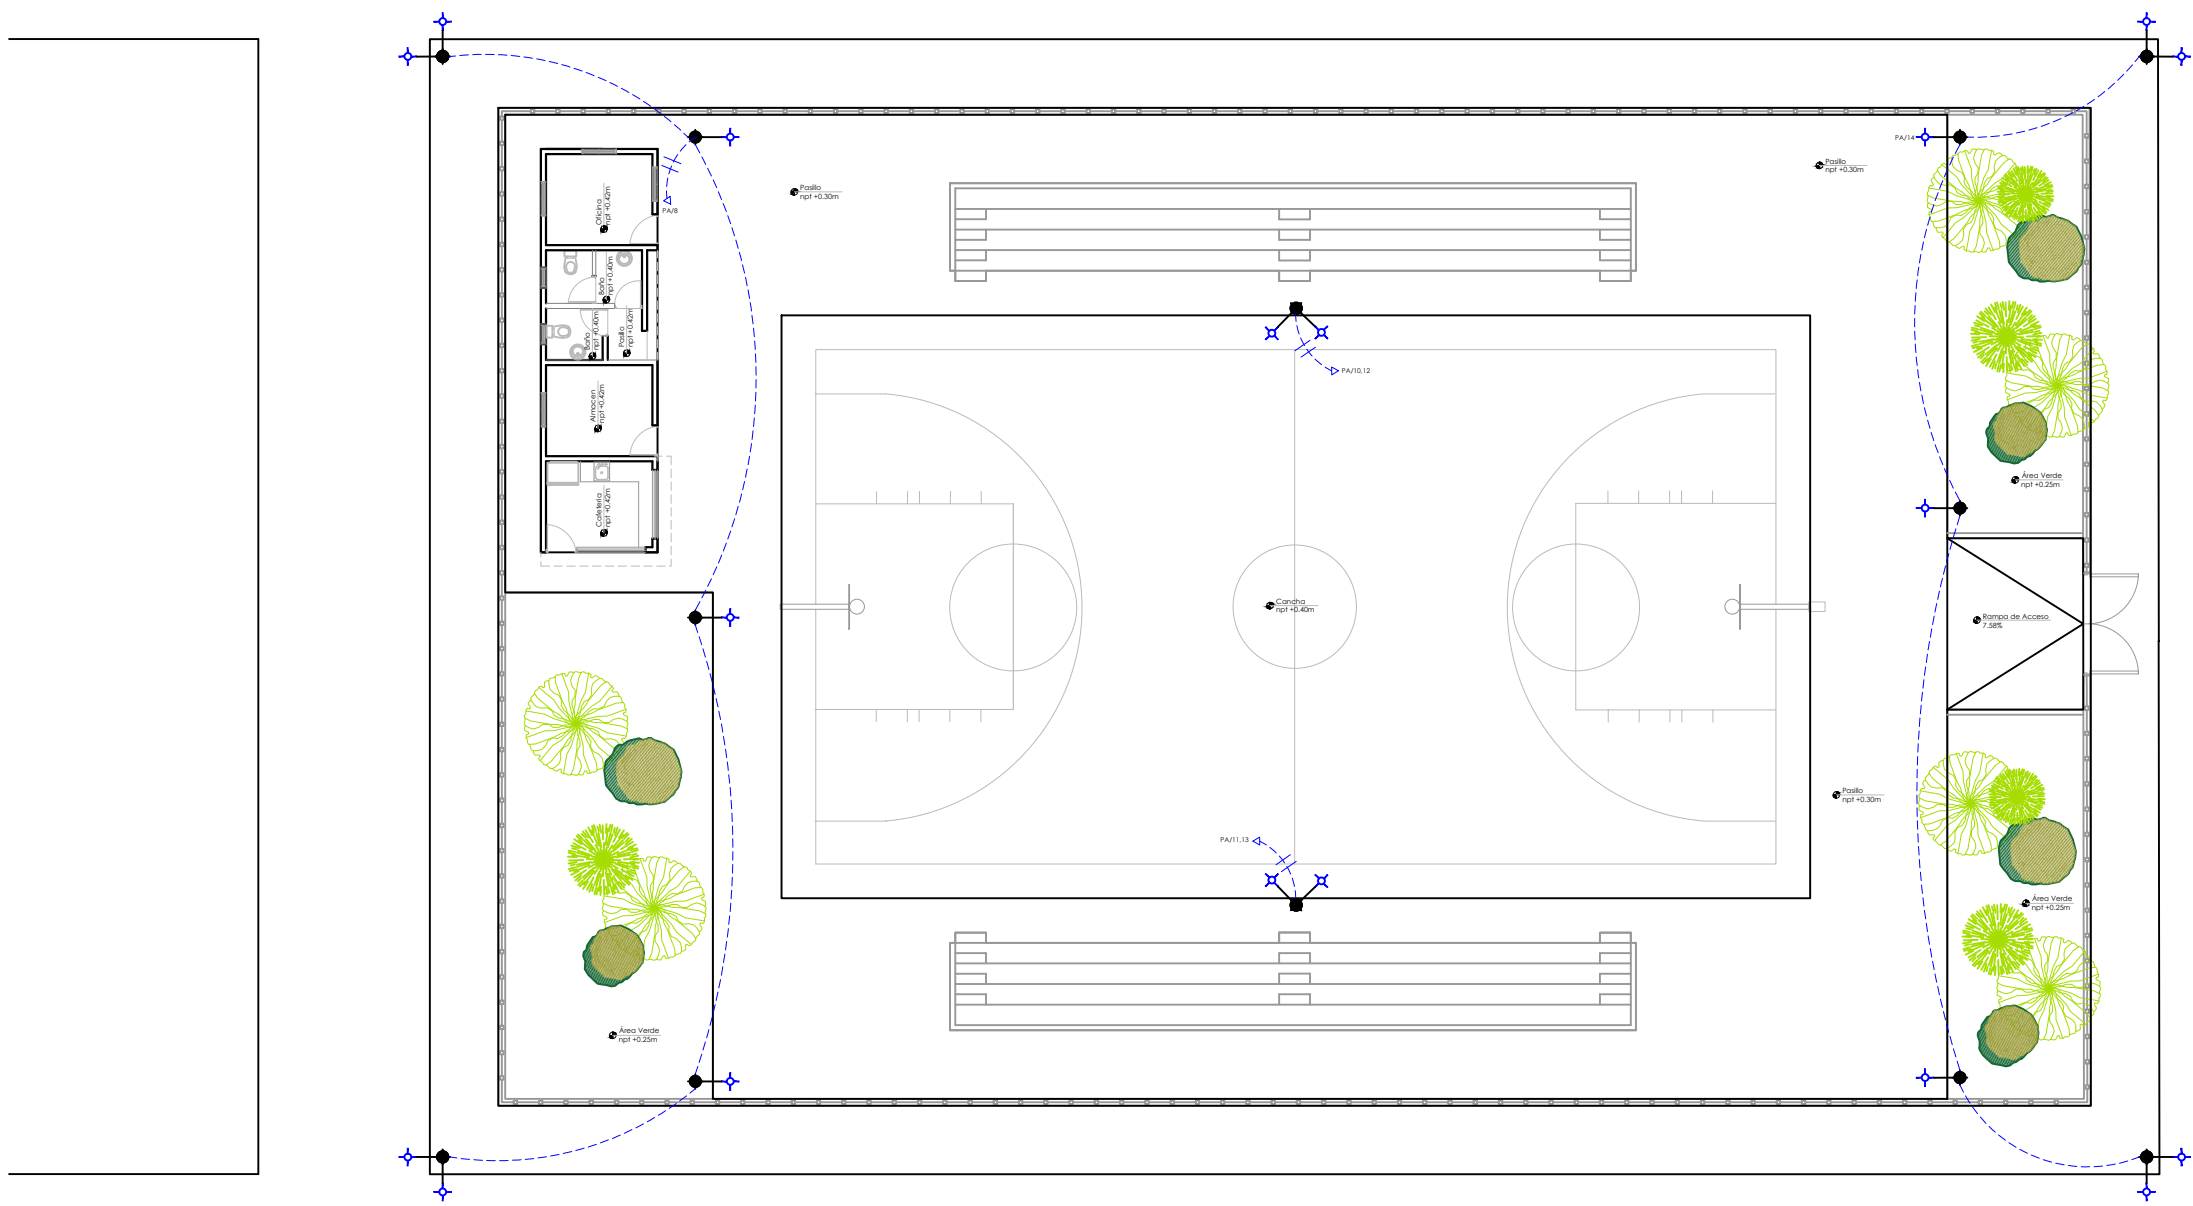

LEYENDA	
SIMBOLOGÍA	NOMBRE
	Luces de Techo
	Luces de Pared
	Interruptores sencillo, 15A, 120V
	Interruptores doble, 15A, 120V
	Interruptores triple, 15A, 120V
	Interruptores 3 Way, 15A, 120V
	Interruptores 4 Way, 15A, 120V
	Interruptores Con luz piloto, 15A, 120V
	Luces en Poste
	Toma Corriente 120V, Doble, 20A
	Toma Corriente 240V, Sencillo, 30A
	Toma Corriente 120 de UPS, Doble, 20A
	Teléfono
	Antena de Televisión
	Data
	Hacia el Panel con 2 hilos
	Hacia el Panel con 3 hilos
	Tubería Empotrada en Losa
	Tubería Empotrada en Tierra
	Panel de Distribución Eléctrica
	Panel Board
	Breaker
	Registro
	Medidor o contador
	Transformador
	Abanico de Techo
	Equipos Eléctricos
	Transfer Switch
	Módulo de Contador
	Enclosed Breaker
	Tubería Empotrada con 3 hilos
	Inversor, UPS

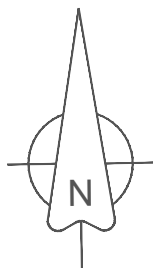

PROYECTO:
**CONSTRUCCIÓN CLUB DEPORTIVO
MIOSOTIS-TECHADO SIMPLE**
Sector Herrera, Municipio Santo Domingo
Oeste, Provincia SDO.

EQUIPO DE TRABAJO:

DISEÑO ARQUITECTÓNICO ARQ.	codia 00000
ENC. INGENIERÍA ING.	codia 00000
ESTRUCTURAL ING.	codia 00000
ELÉCTRICO ING.	codia 00000
HIDRO-SANITARIO ING.	codia 00000

SELLO DE APROBACIÓN:



FECHA: _____

CONTENIDO:

ESCALA:
1:500


SEPTIEMBRE 2026

NO. PÁGINA:
034

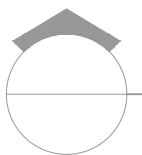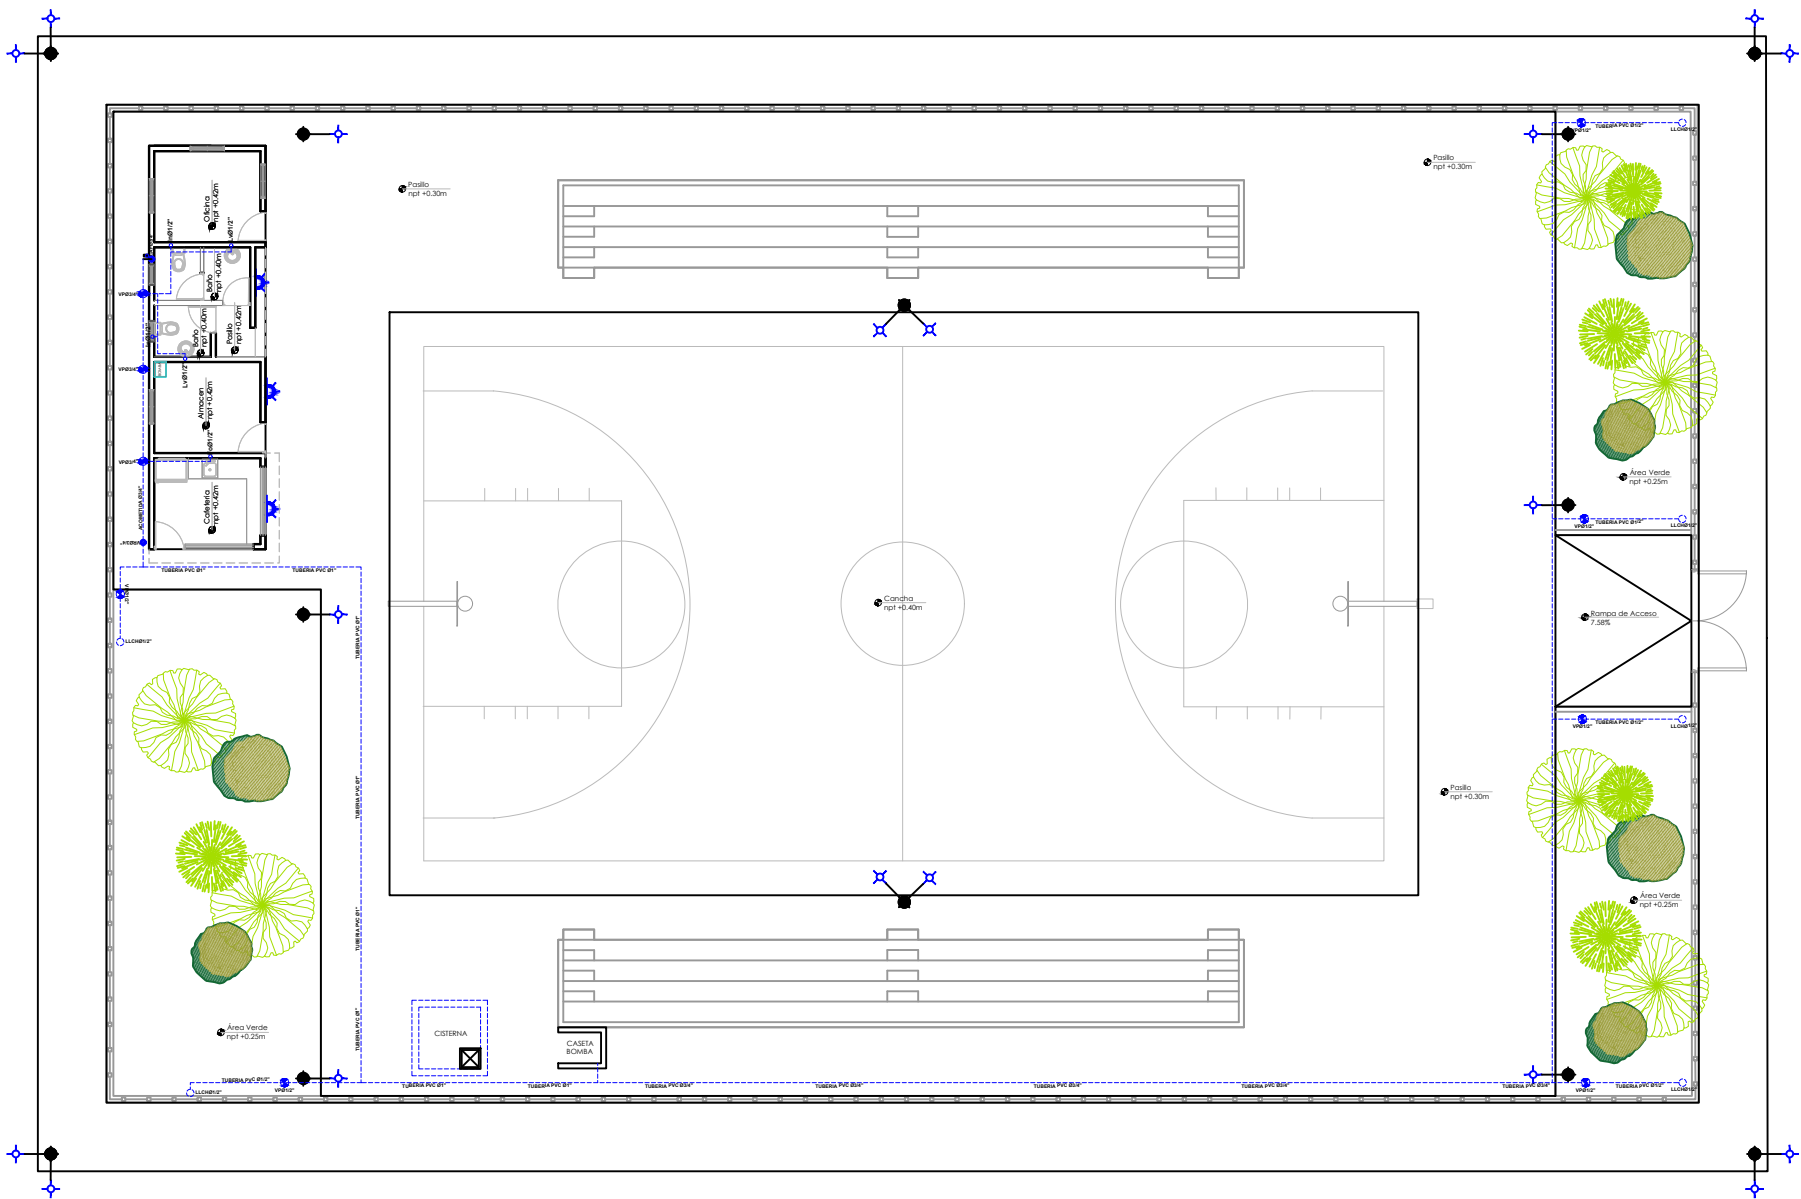

PLANTA SANITARIA CONJUNTO

ESC. 1:500

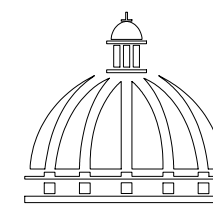

**GOBIERNO DE LA
REPÚBLICA DOMINICANA**

**DIRECCION DE
DESARROLLO PROVINCIAL
(DDP)**

Ave. Dr. Delgado, Esq. Moises García,
Gazcue, Sto. Dgo., R.D.
TEL.: (809)-364-2189 | FAX.: (809)- 688-1665
E-Mail: info@cpadp.gob.do

PROYECTO:
**CONSTRUCCIÓN CLUB DEPORTIVO
MIOSOTIS-TECHADO SIMPLE**
Sector Herrera, Municipio Santo Domingo
Oeste, Provincia SDO.

EQUIPO DE TRABAJO:

DISEÑO ARQUITECTÓNICO ARQ.	codia 00000
ENC. INGENIERÍA ING.	codia 00000
ESTRUCTURAL ING.	codia 00000
ELÉCTRICO ING.	codia 00000
HIDRO-SANITARIO ING.	codia 00000

SELLO DE APROBACIÓN:



FECHA: _____

CONTENIDO:

ESCALA:
1:500

SEPTIEMBRE 2026

NO. PÁGINA:
035

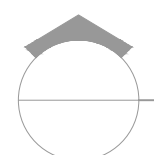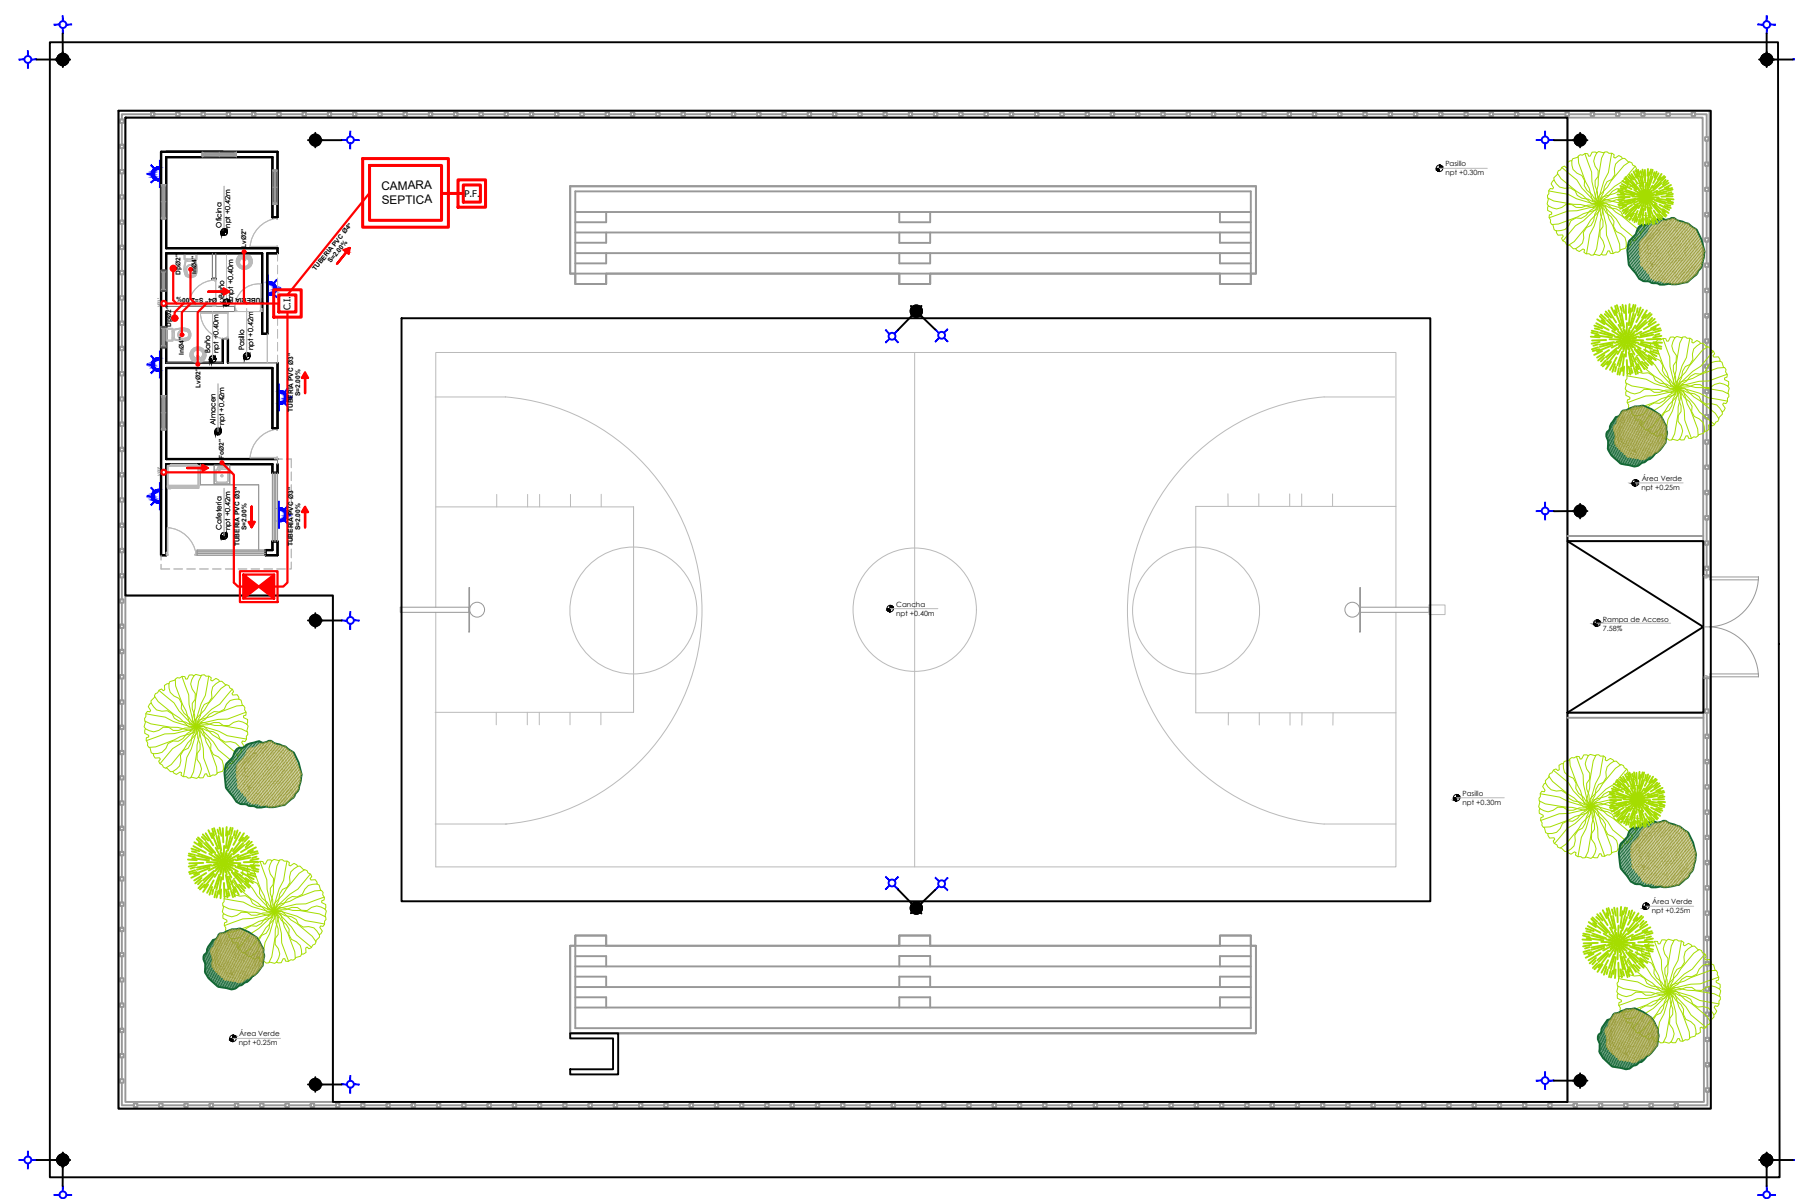

PLANTA SANITARIA CONJUNTO

ESC. 1:500

PROYECTO:

**CONSTRUCCIÓN CLUB DEPORTIVO
MIOSOTIS-TECHADO SIMPLE**
Sector Herrera, Municipio Santo Domingo
Oeste, Provincia SDO.

EQUIPO DE TRABAJO:

DISEÑO ARQUITECTÓNICO
ARQ.

codia 00000

ENC. INGENIERÍA
ING.

codia 00000

ESTRUCTURAL
ING.

codia 00000

ELÉCTRICO
ING.

codia 00000

HIDRO-SANITARIO
ING.

codia 00000

SELLO DE APROBACIÓN:

FECHA:

CONTENIDO:

CASETA DE BOMBA


ESCALA:

1:25


SEPTIEMBRE 2026

NO. PÁGINA:


037

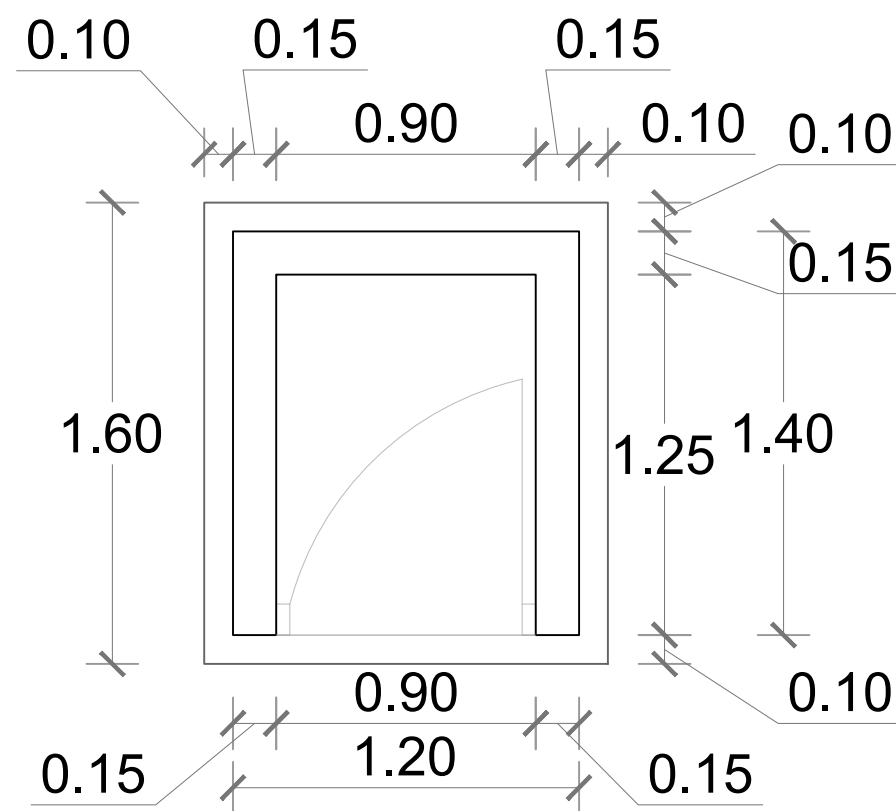


 **PLANTA-CASETA DE BOMBA**
ESC. 1:25

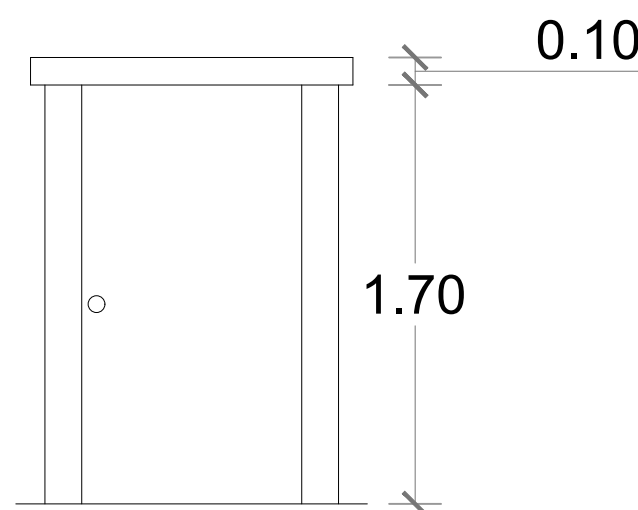


 **ELEVACIÓN FRONTAL**
ESC. 1:25

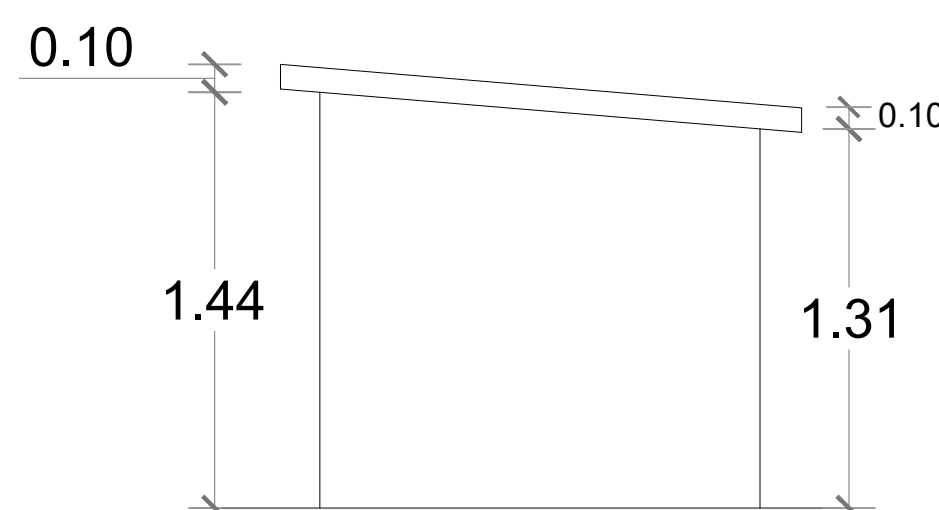


 **ELEVACIÓN LATERAL DERECHA**
ESC. 1:25

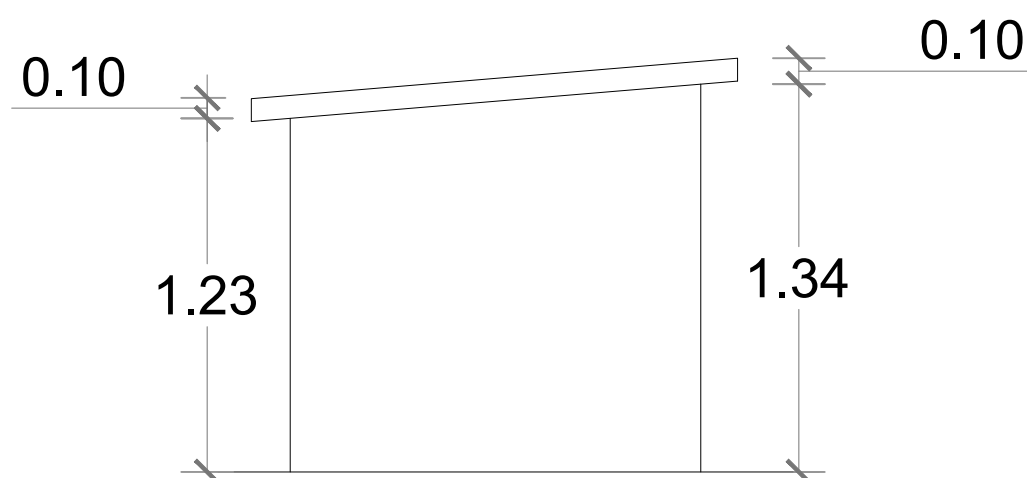


 **ELEVACIÓN LATERAL IZQUIERDA**
ESC. 1:25

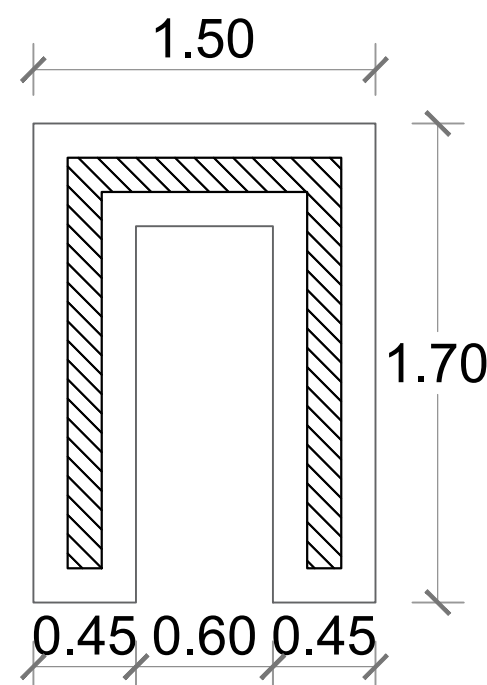

 **PLANTA DE CIMIENTOS**
ESC. 1:25

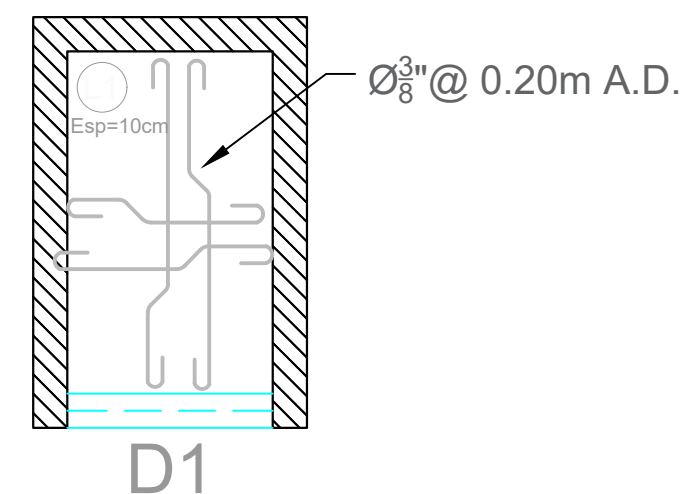

 **ESTRUCTURA TECHO**
ESC. 1:25

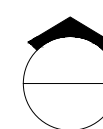 **DETALLE CASETA DE BOMBA**
1:25