

PROYECTO:

"CONSTRUCCIÓN CLUB DEPORTIVO JUBEY - TECHADO SIMPLE"

Municipio Boca Chica, Provincia Santo Domingo, Republica Dominicana

SEPTIEMBRE 2026





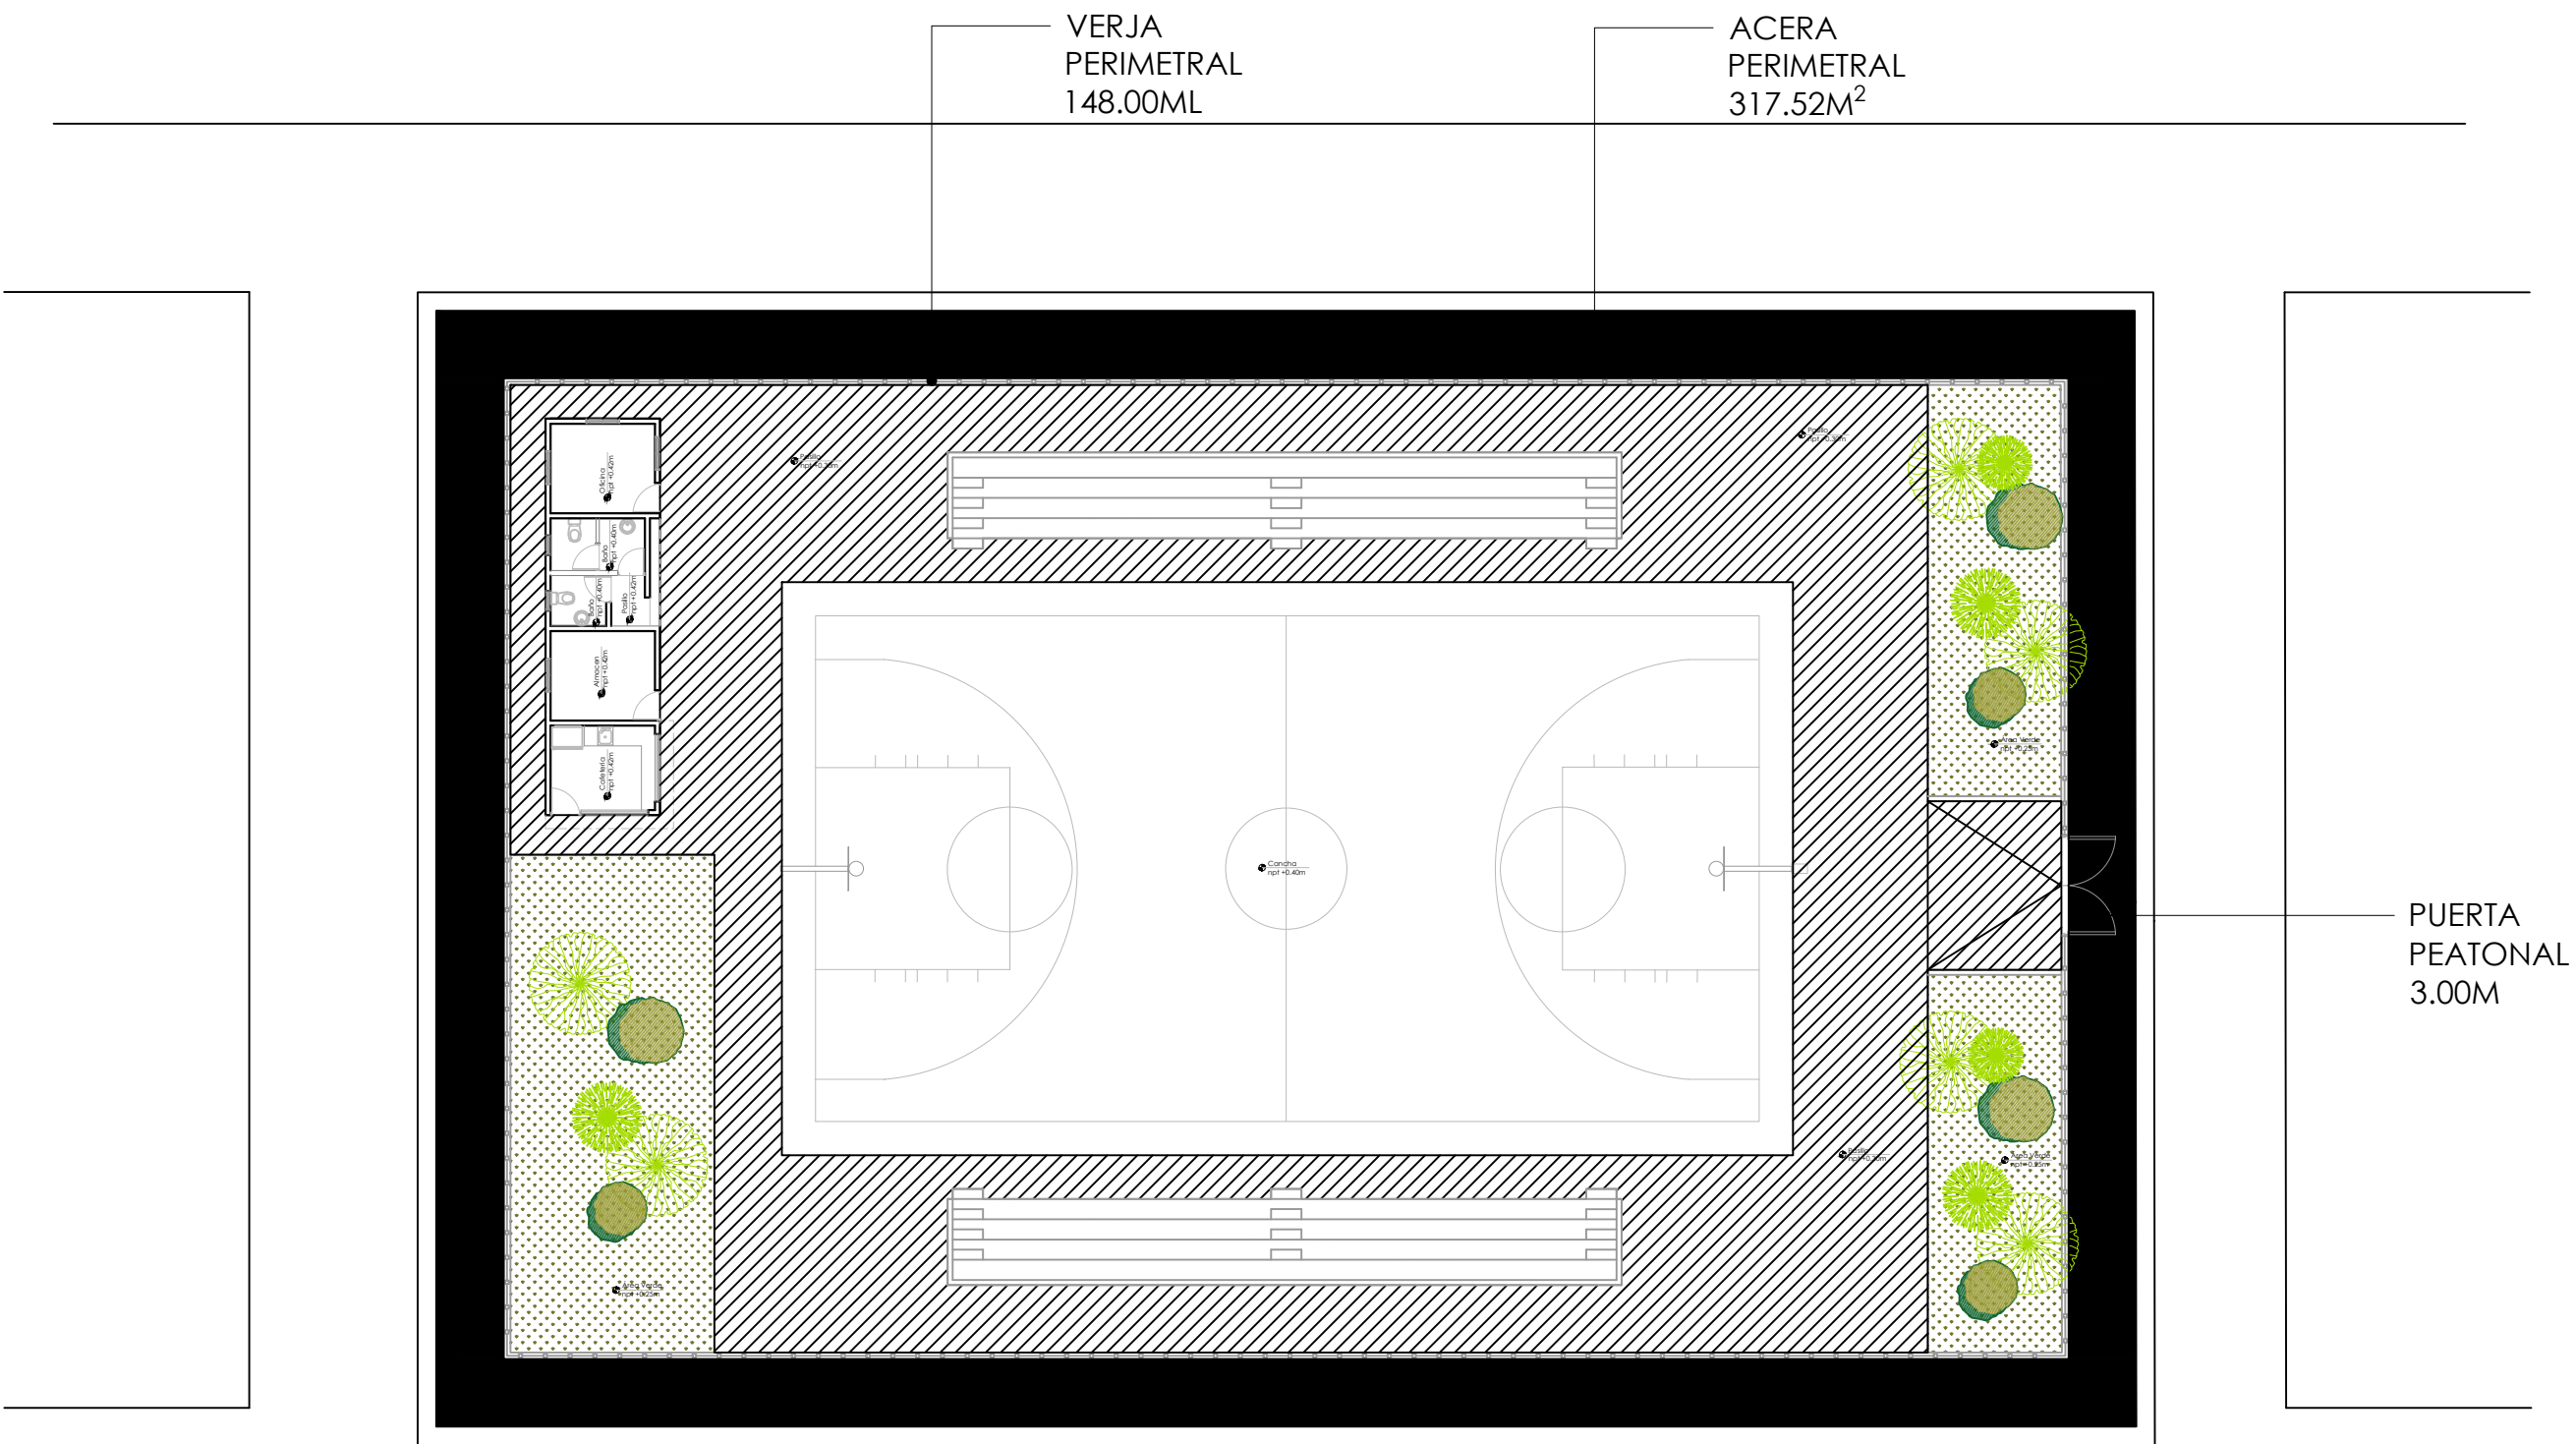


TABLA PAISAJISMO			
	Nombre	Tamaño	Cantidad
	Palma Phoenix	3 pies	6
	Cinta Verde	-	5
	Roble Amarillo	6 pies	6

TABLA PISO EXTERIOR		
	Nombre piso	Metros cuadrados
	Hormigón Frotado	587.49 m2
	Grana Enana	182.16 m2
	Hormigón Violinado	317.52 m2

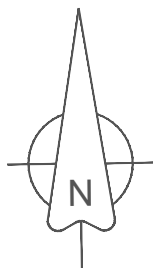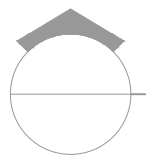

PLANTA DE CONJUNTO

ESC. 1:500

DIRECCION DE
DESARROLLO PROVINCIAL
(DDP)

Ave. Dr. Delgado, Esq. Moises García,
Gazcue, Sto. Dgo., R.D.
TEL.: (809)-364-2189 | FAX.: (809)- 688-1665
E-Mail: info@cpadp.gob.do

PROYECTO:

CONSTRUCCIÓN CLUB DEPORTIVO
JUBUEY-TECHADO SIMPLE

Municipio Boca Chica, Provincia
Santo Domingo,R.D.

EQUIPO DE TRABAJO:

DISEÑO ARQUITECTÓNICO

ARQ.

codia 00000

ENC. INGENIERÍA

ING.

codia 00000

ESTRUCTURAL

ING.

codia 00000

ELÉCTRICO

ING.

codia 00000

HIDRO-SANITARIO

ING.

codia 00000

SELLO DE APROBACIÓN:

FECHA:

CONTENIDO:

ESCALA:


1:500

SEPTIEMBRE 2026

NO. PÁGINA:

001



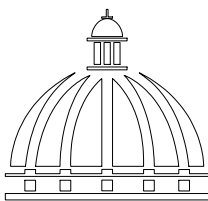

**GOBIERNO DE LA
REPÚBLICA DOMINICANA**

**DIRECCION DE
DESARROLLO PROVINCIAL
(DDP)**

Ave. Dr. Delgado, Esq. Moises García,
Gazcue, Sto. Dgo., R.D.
TEL.: (809)-364-2189 | FAX.: (809)- 688-1665
E-Mail: info@cpadp.gob.do

PROYECTO:
**CONSTRUCCIÓN CLUB DEPORTIVO
JUBUEY-TECHADO SIMPLE**
Municipio Boca Chica, Provincia
Santo Domingo,R.D.

- EQUIPO DE TRABAJO:
- DISEÑO ARQUITECTÓNICO**
ARQ. _____
codia 00000

ENC. INGENIERÍA
ING. _____
codia 00000

ESTRUCTURAL
ING. _____
codia 00000

ELÉCTRICO
ING. _____
codia 00000

HIDRO-SANITARIO
ING. _____
codia 00000

SELLO DE APROBACIÓN:


FECHA: _____

CONTENIDO:

ESCALA:
1:500

SEPTIEMBRE 2026

NO. PÁGINA:
002

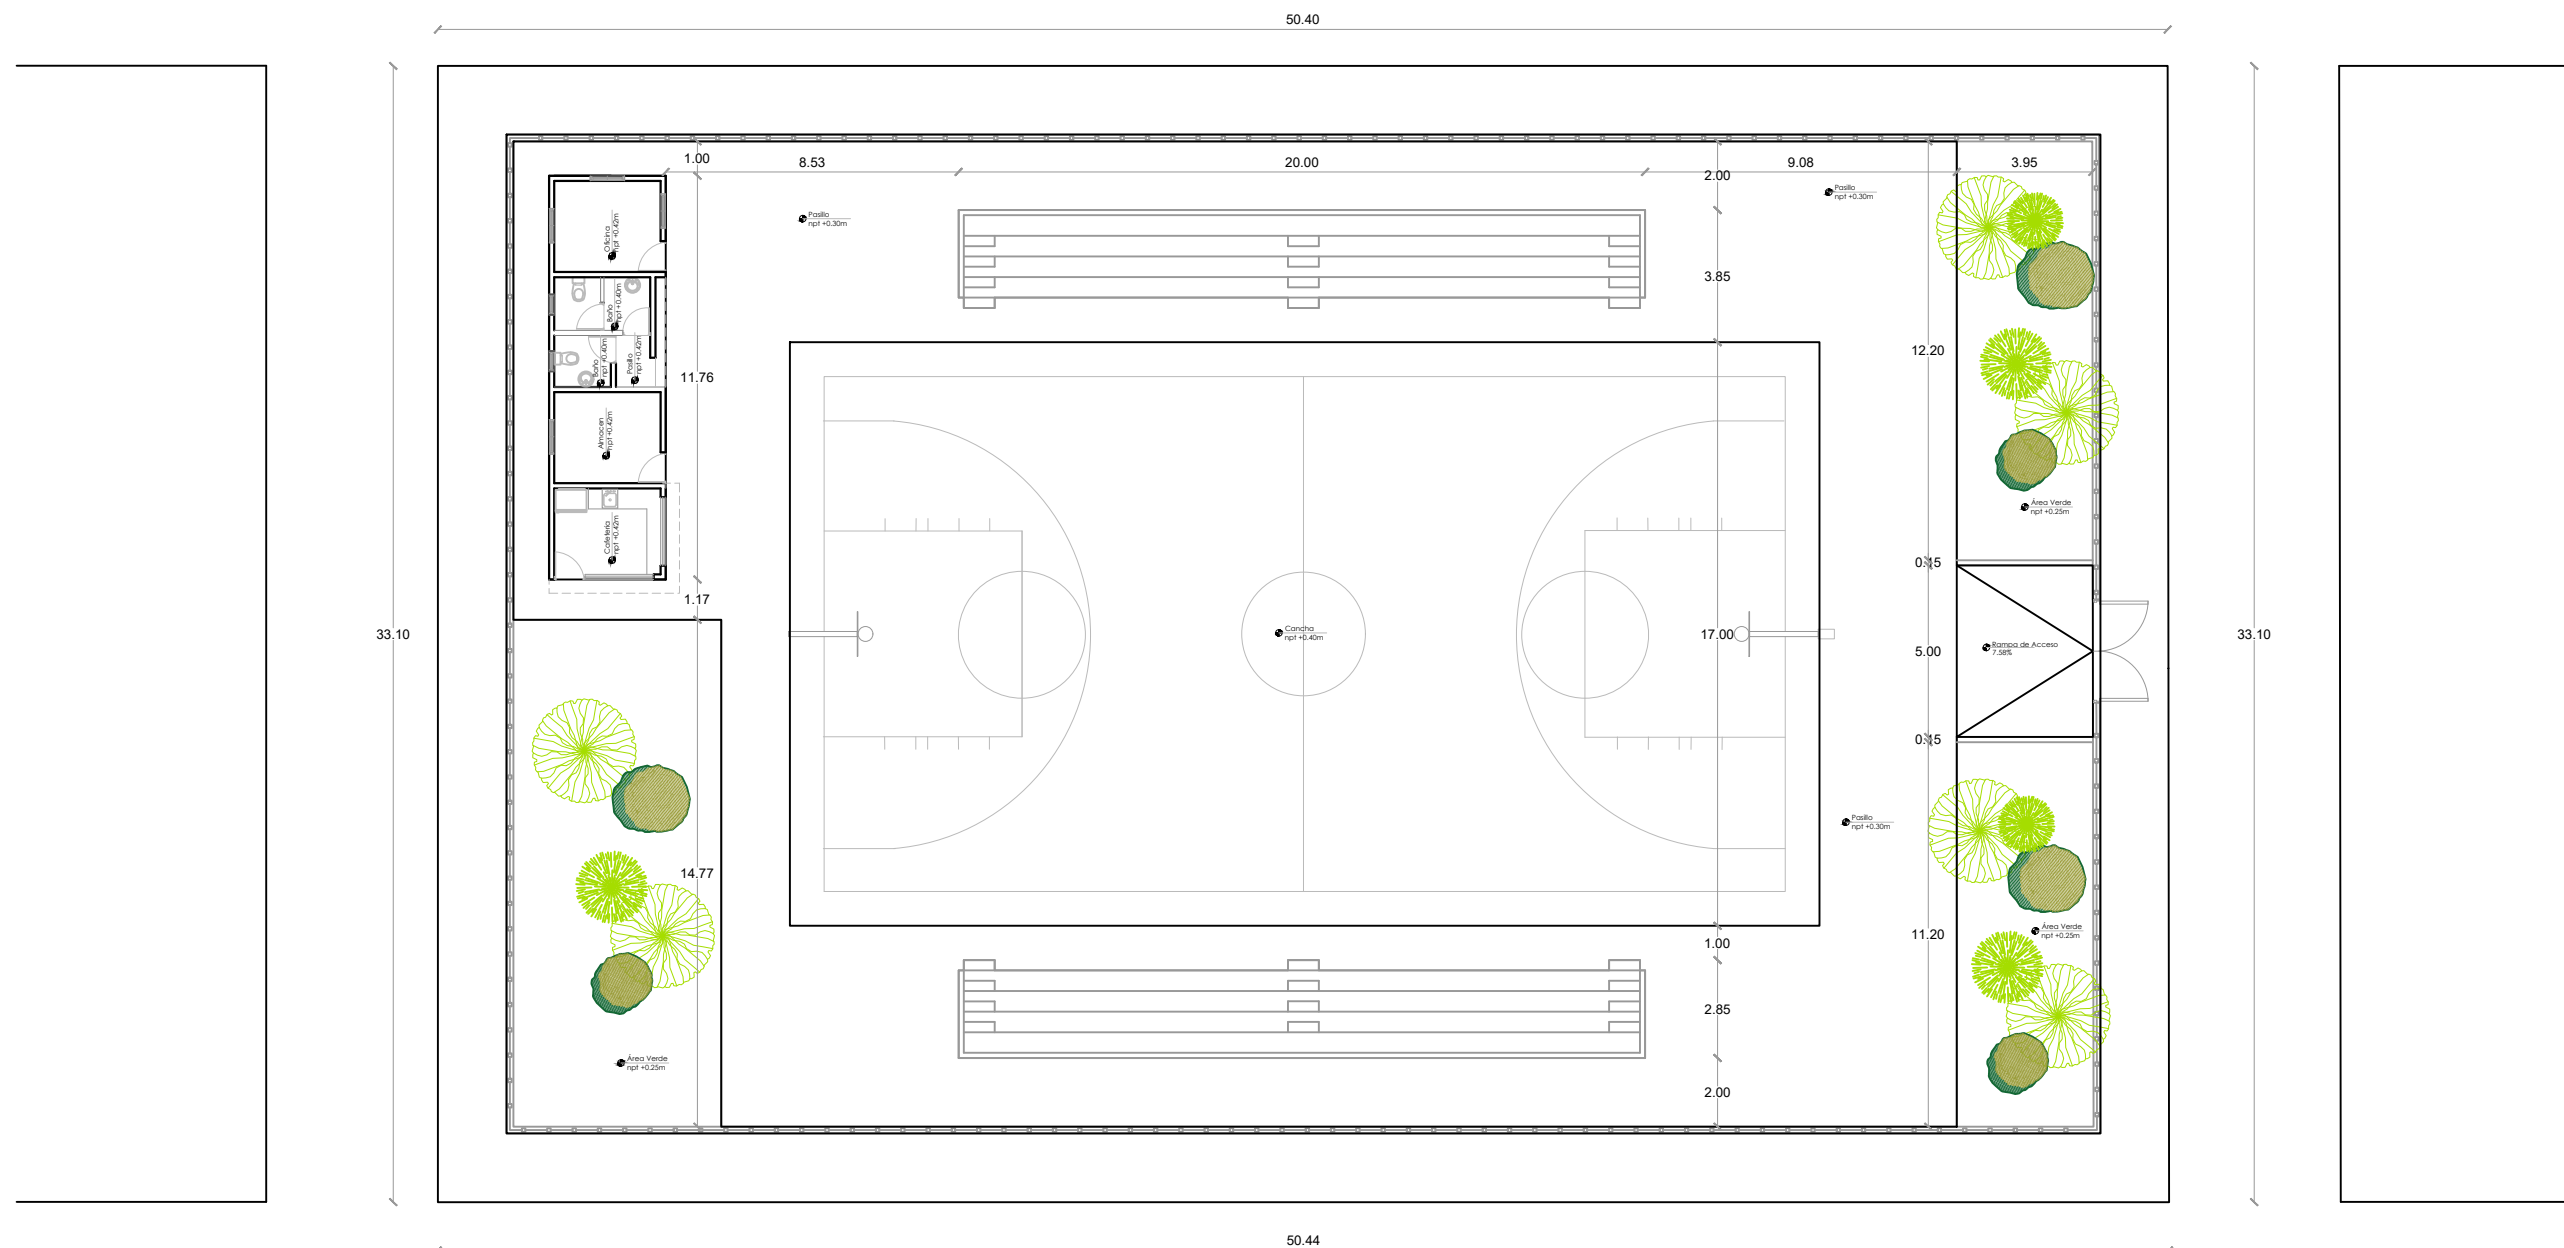

PROYECTO:
**CONSTRUCCIÓN CLUB DEPORTIVO
JUBUEY-TECHADO SIMPLE**
Municipio Boca Chica, Provincia
Santo Domingo, R.D.

EQUIPO DE TRABAJO:

DISEÑO ARQUITECTÓNICO
ARQ. _____
codia 00000

ENC. INGENIERÍA
ING. _____
codia 00000

ESTRUCTURAL
ING. _____
codia 00000

ELÉCTRICO
ING. _____
codia 00000

HIDRO-SANITARIO
ING. _____
codia 00000

SELLO DE APROBACIÓN:

FECHA: _____

CONTENIDO:

DETALLES ESTRUCTURALES


ESCALA:

1:75


SEPTIEMBRE 2026

NO. PÁGINA:


004

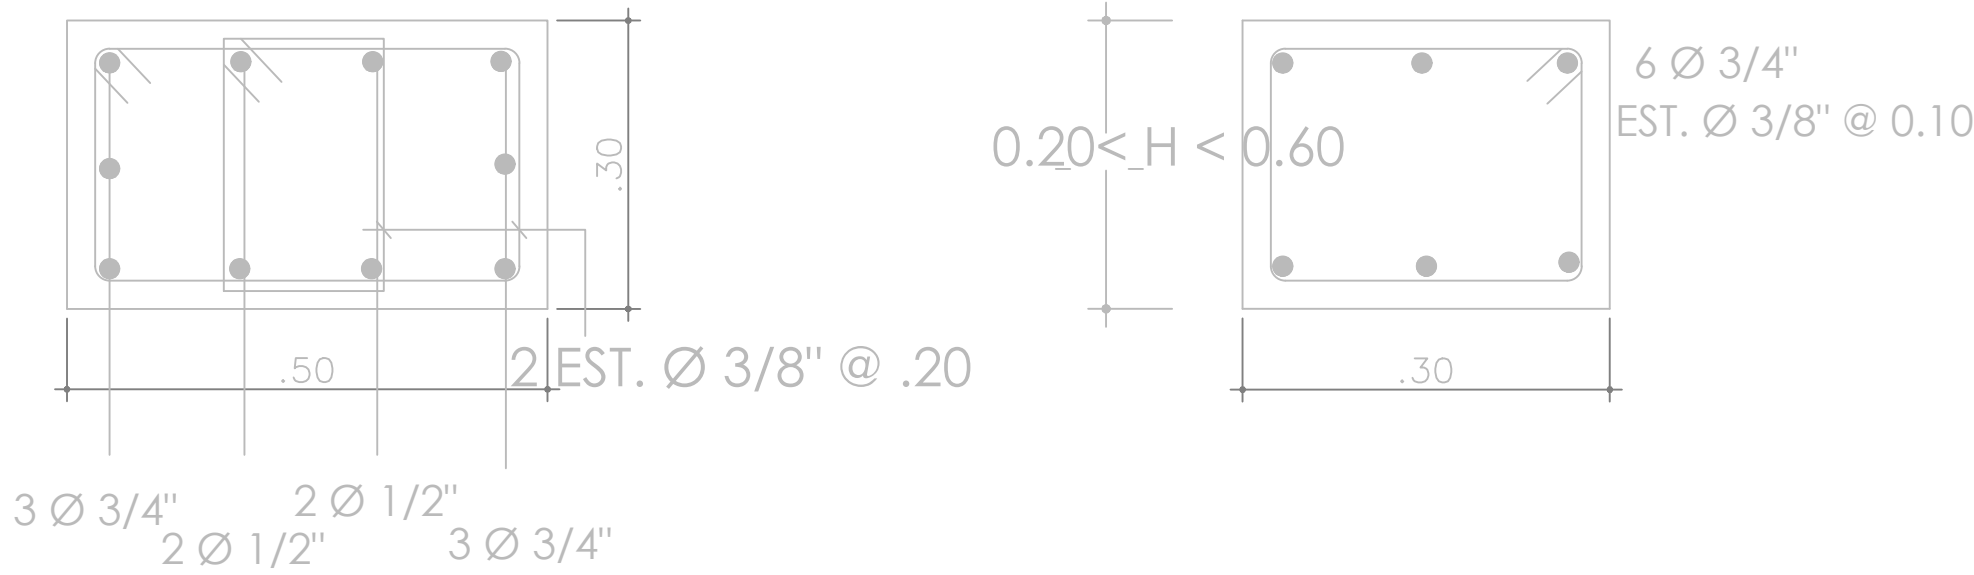


SECCIONES SOPORTE DE TABLERO
ESC. N/A

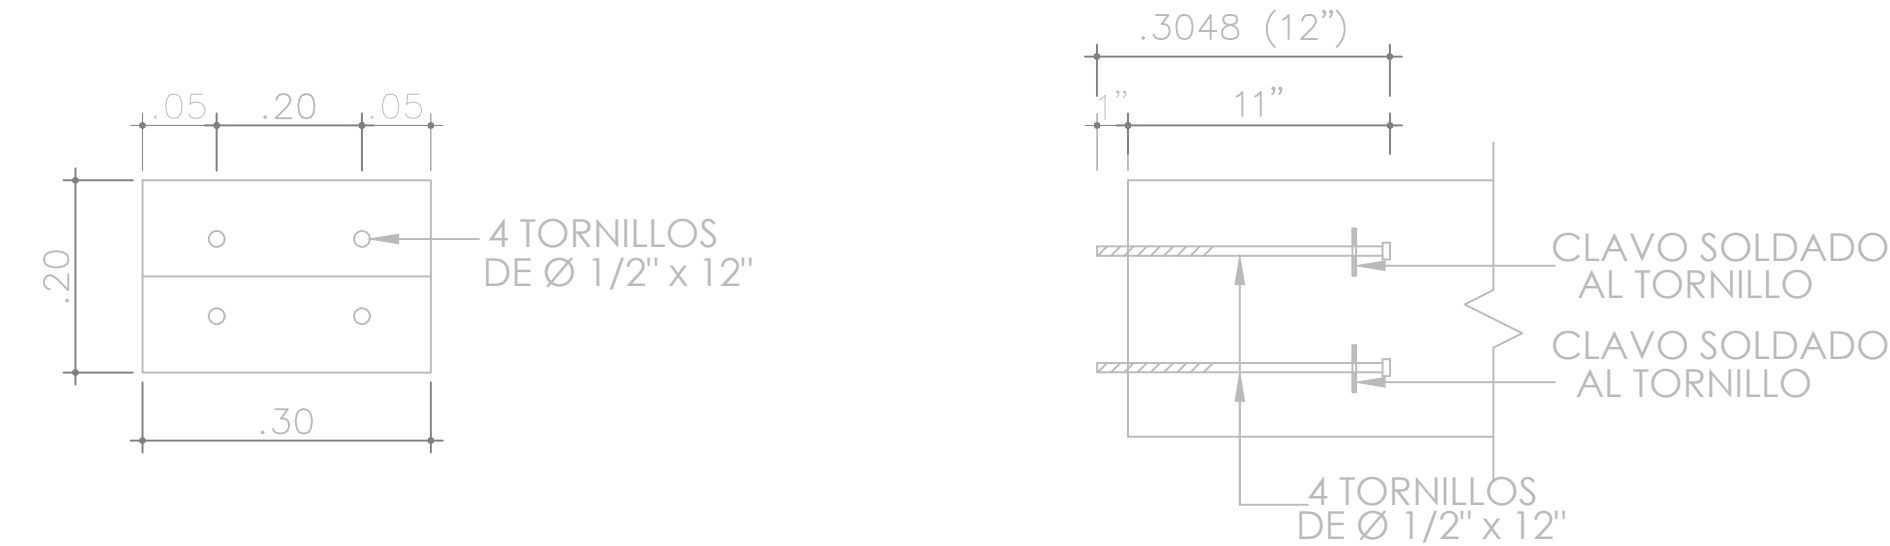

DETALLE SECCIÓN TORNILLO
ESC. N/A

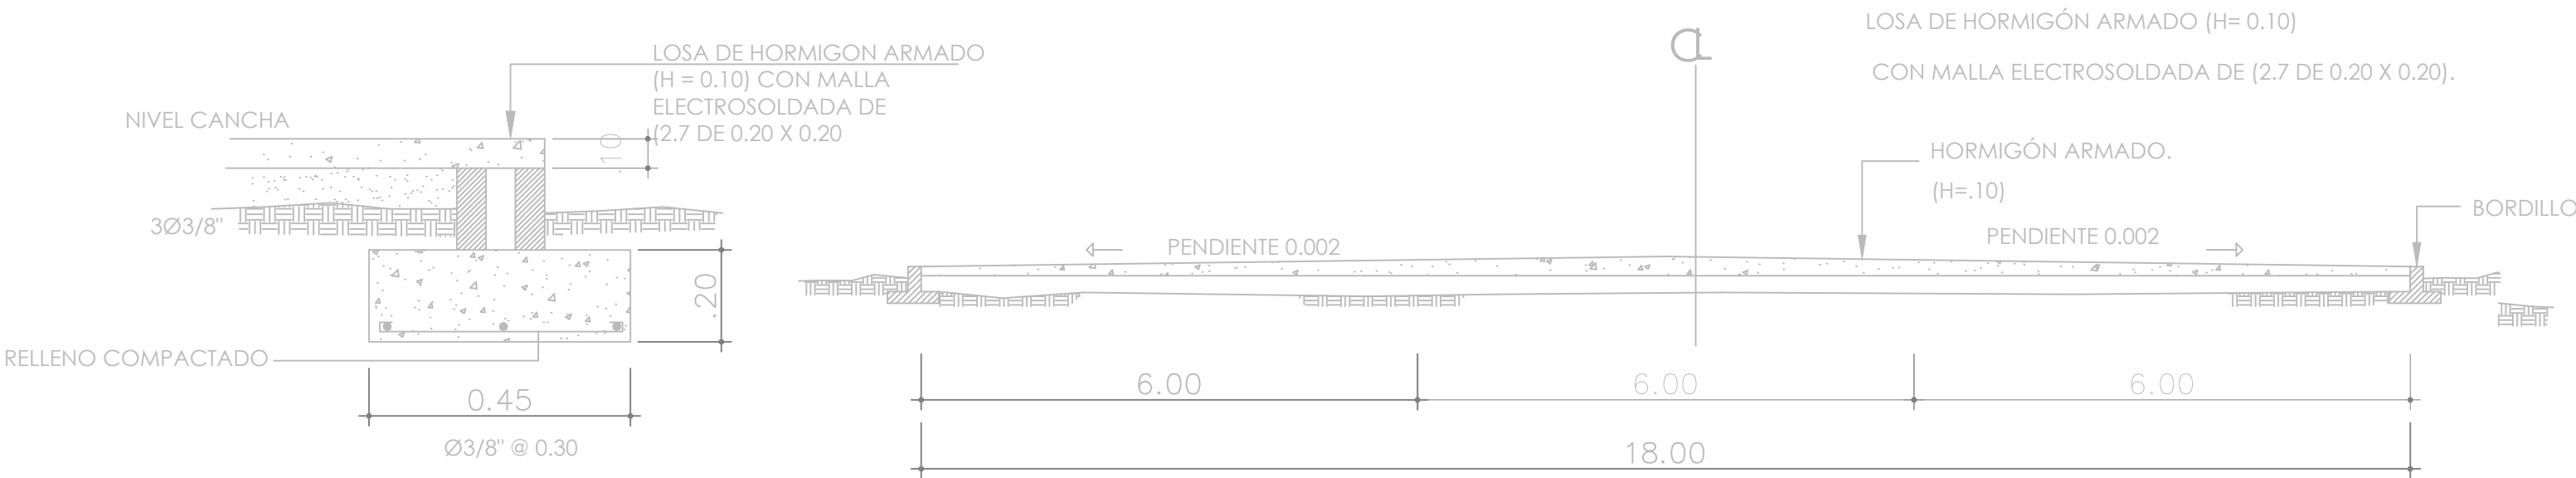


DETALLE DE BORDILLO
ESC. N/A

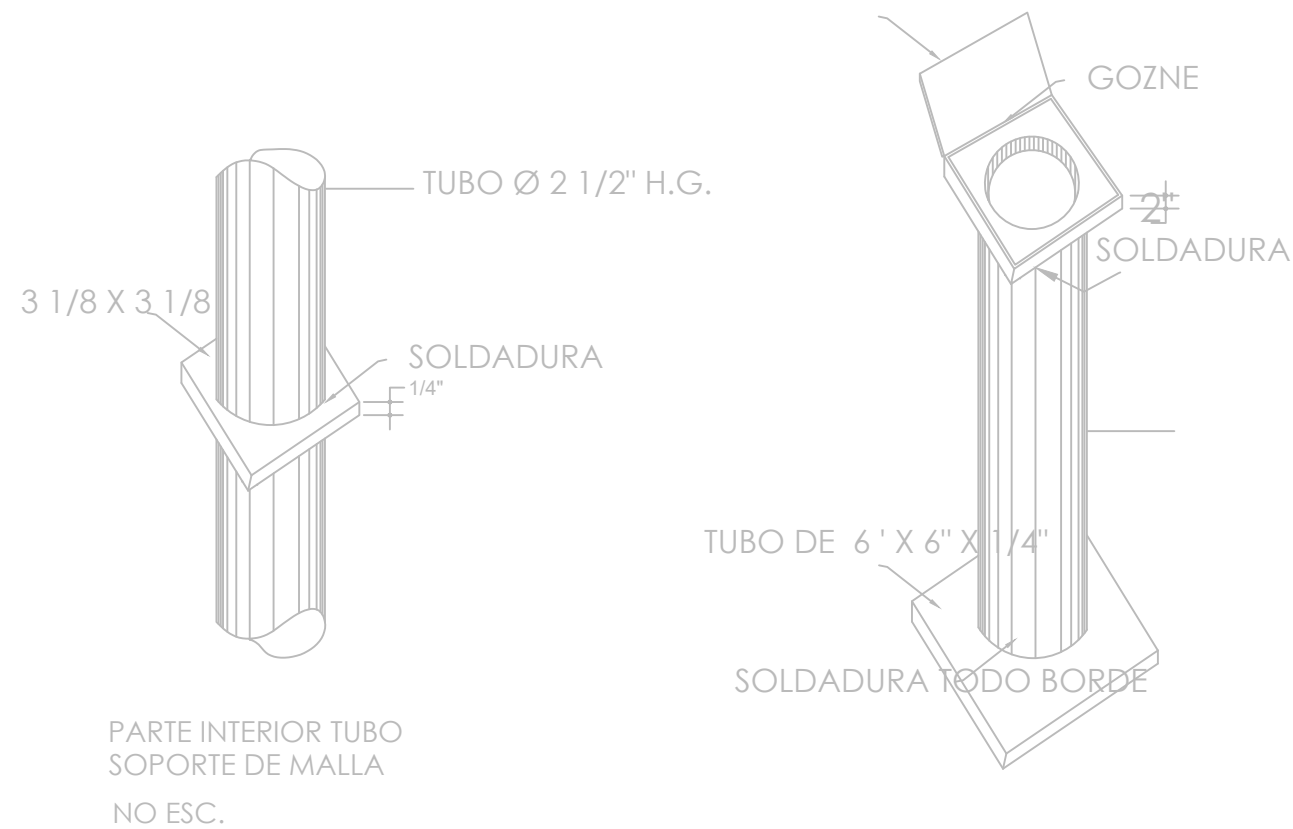



SECCIÓN SOPORTE DE TABLERO

ESC. N/A

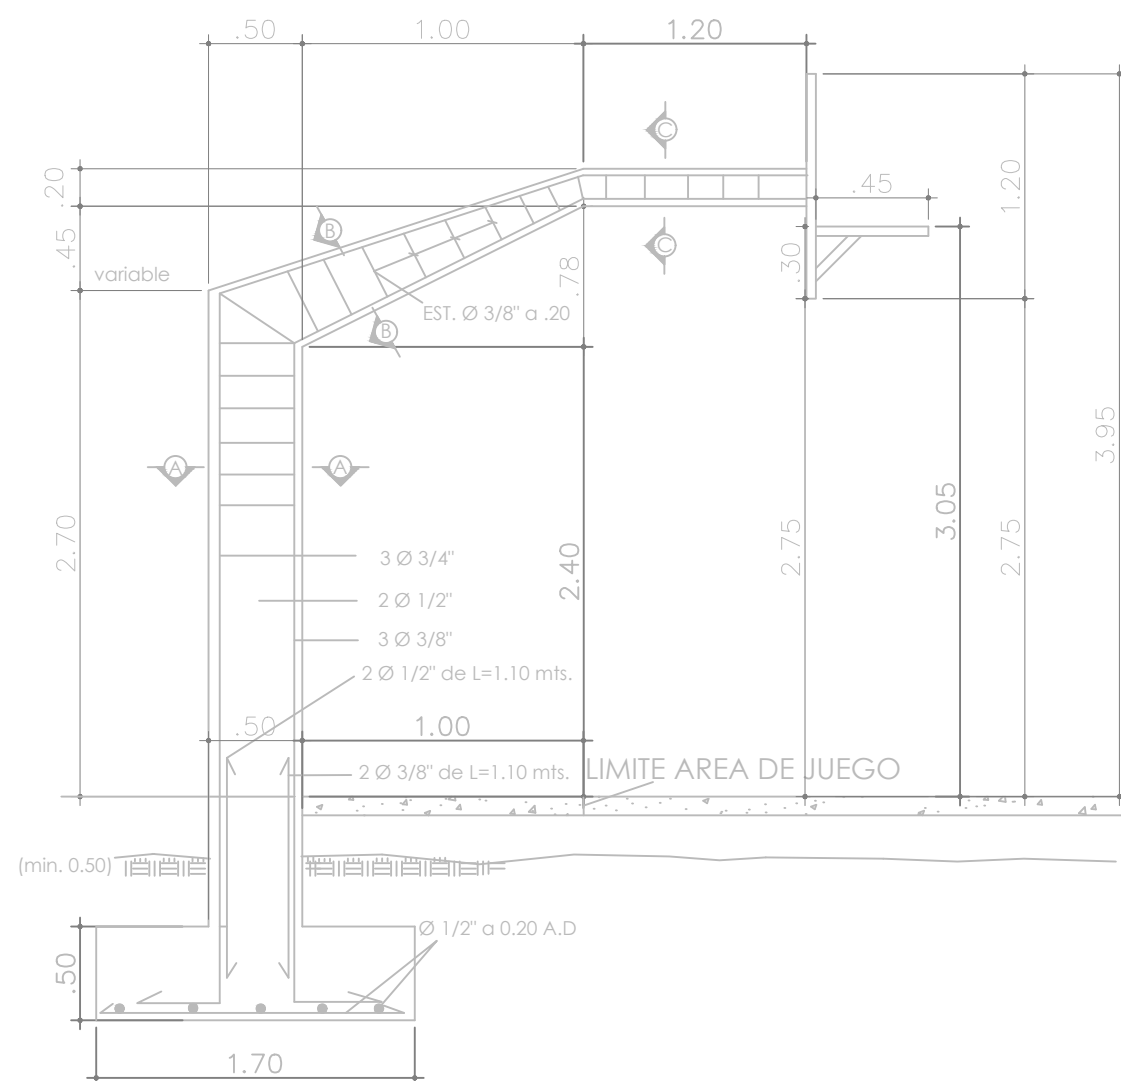


SECCIÓN LONGITUDINAL SOPORTE TABLERO

ESC. N/A

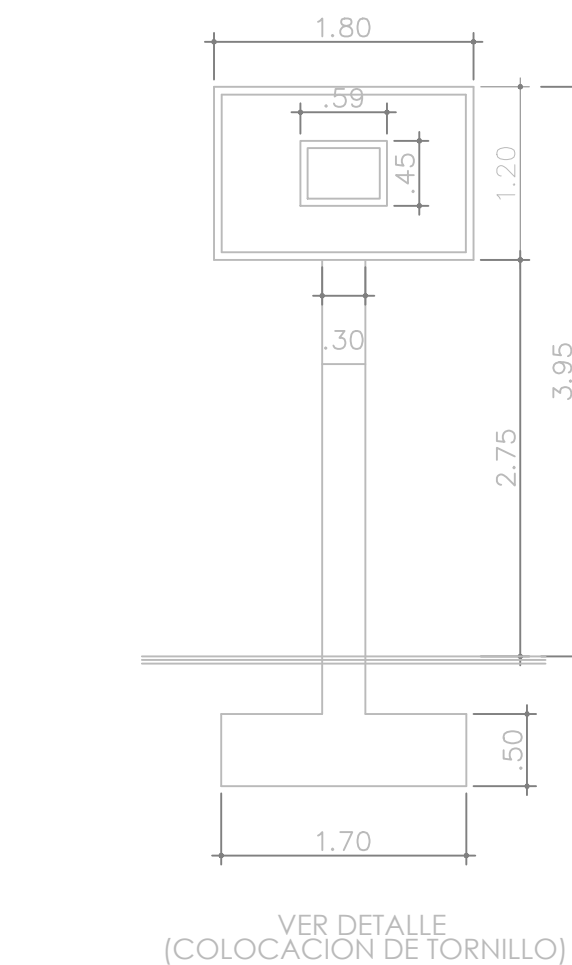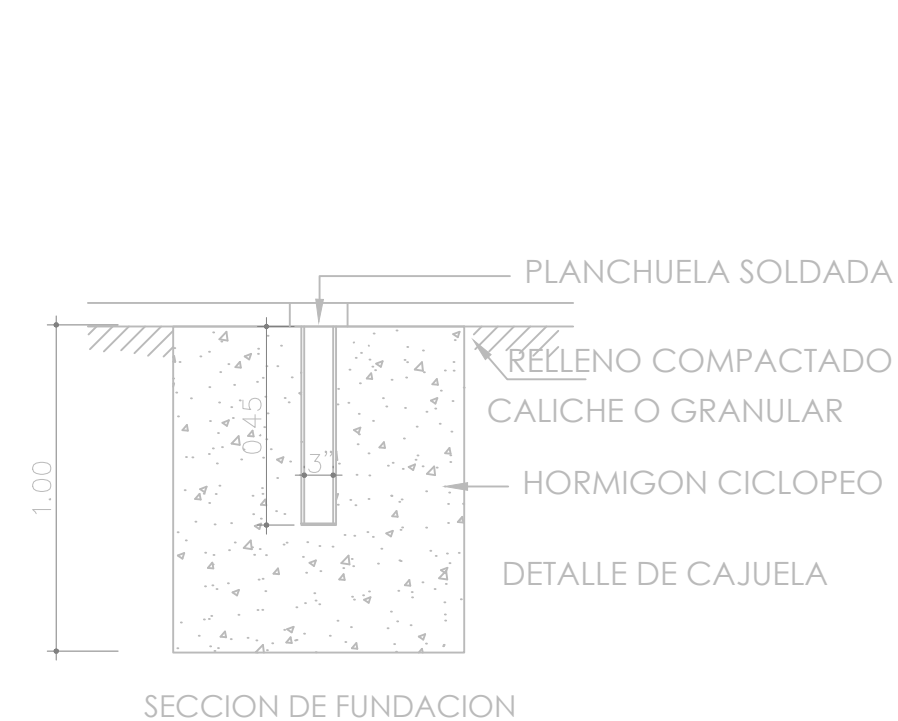

ELEVACIÓN FRONTAL TABLERO

ESC. N/A

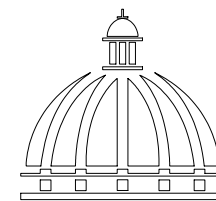

GOBIERNO DE LA
REPÚBLICA DOMINICANA

DIRECCION DE
DESARROLLO PROVINCIAL
(DDP)

Ave. Dr. Delgado, Esq. Moises García,
Gazcue, Sto. Dgo., R.D.
TEL.: (809)-364-2189 | FAX.: (809)- 688-1665
E-Mail: info@cpadp.gob.do

PROYECTO:

CONSTRUCCIÓN CLUB DEPORTIVO
JUBUEY-TECHADO SIMPLE

Municipio Boca Chica, Provincia
Santo Domingo, R.D.

EQUIPO DE TRABAJO:

DISEÑO ARQUITECTÓNICO
ARQ.

codia 00000

ENC. INGENIERÍA
ING.

codia 00000

ESTRUCTURAL
ING.

codia 00000

ELÉCTRICO
ING.

codia 00000

HIDRO-SANITARIO
ING.

codia 00000

SELLO DE APROBACIÓN:

FECHA:

CONTENIDO:

DETALLES DE TABLERO-CANCHA

ESCALA:

1:100

SEPTIEMBRE 2026

NO. PÁGINA:


005



VACIADO Y PULIDO CON HELICÓPTERO.
CORTES CON MÁQUINA EN PAÑOS DE 6.00 X 6.00 MT.



DISTRIBUCIÓN DE PAÑO Y ORDEN DE VACIADO HORMIGÓN SIMPLE
ESC. 1:45

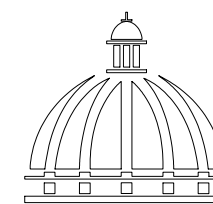

GOBIERNO DE LA
REPÚBLICA DOMINICANA

DIRECCION DE
DESARROLLO PROVINCIAL
(DDP)

Ave. Dr. Delgado, Esq. Moises García,
Gazcue, Sto. Dgo., R.D.
TEL.: (809)-364-2189 | FAX.: (809)- 688-1665
E-Mail: info@cpadp.gob.do

PROYECTO:

CONSTRUCCIÓN CLUB DEPORTIVO
JUBUEY-TECHADO SIMPLE

Municipio Boca Chica, Provincia
Santo Domingo, R.D.

EQUIPO DE TRABAJO:

DISEÑO ARQUITECTÓNICO

ARQ. codia 00000

ENC. INGENIERÍA

ING. codia 00000

ESTRUCTURAL

ING. codia 00000

ELÉCTRICO

ING. codia 00000

HIDRO-SANITARIO

ING. codia 00000

SELLO DE APROBACIÓN:

FECHA:

CONTENIDO:

DISTRIBUCIÓN DE PAÑO
Y ORDEN DE VACIADO

ESCALA:

1:50

SEPTIEMBRE 2026

NO. PÁGINA:

006



DIRECCION DE
DESARROLLO PROVINCIAL
(DDP)

Ave. Dr. Delgado, Esq. Moises García,
Gazcue, Sto. Dgo., R.D.
TEL.: (809)-364-2189 | FAX.: (809)- 688-1665
E-Mail: info@cpadp.gob.do

PROYECTO:

CONSTRUCCIÓN CLUB DEPORTIVO JUBUEY-TECHADO SIMPLE

Municipio Boca Chica, Provincia
Santo Domingo, R.D.

EQUIPO DE TRABAJO:

DISEÑO ARQUITECTÓNICO
ARQ.

codia 00000

ENC. INGENIERÍA
ING.

codia 00000

ESTRUCTURAL
ING.

codia 00000

ELÉCTRICO
ING.

codia 00000

HIDRO-SANITARIO
ING.

codia 00000

SELO DE APROBACIÓN:

FECHA: _____

CONTENIDO:

DETALLES ESPECIFICACIONES DE COLOR


ESCALA:

1:100

SEPTIEMBRE 2026


NO. PÁGINA:

007

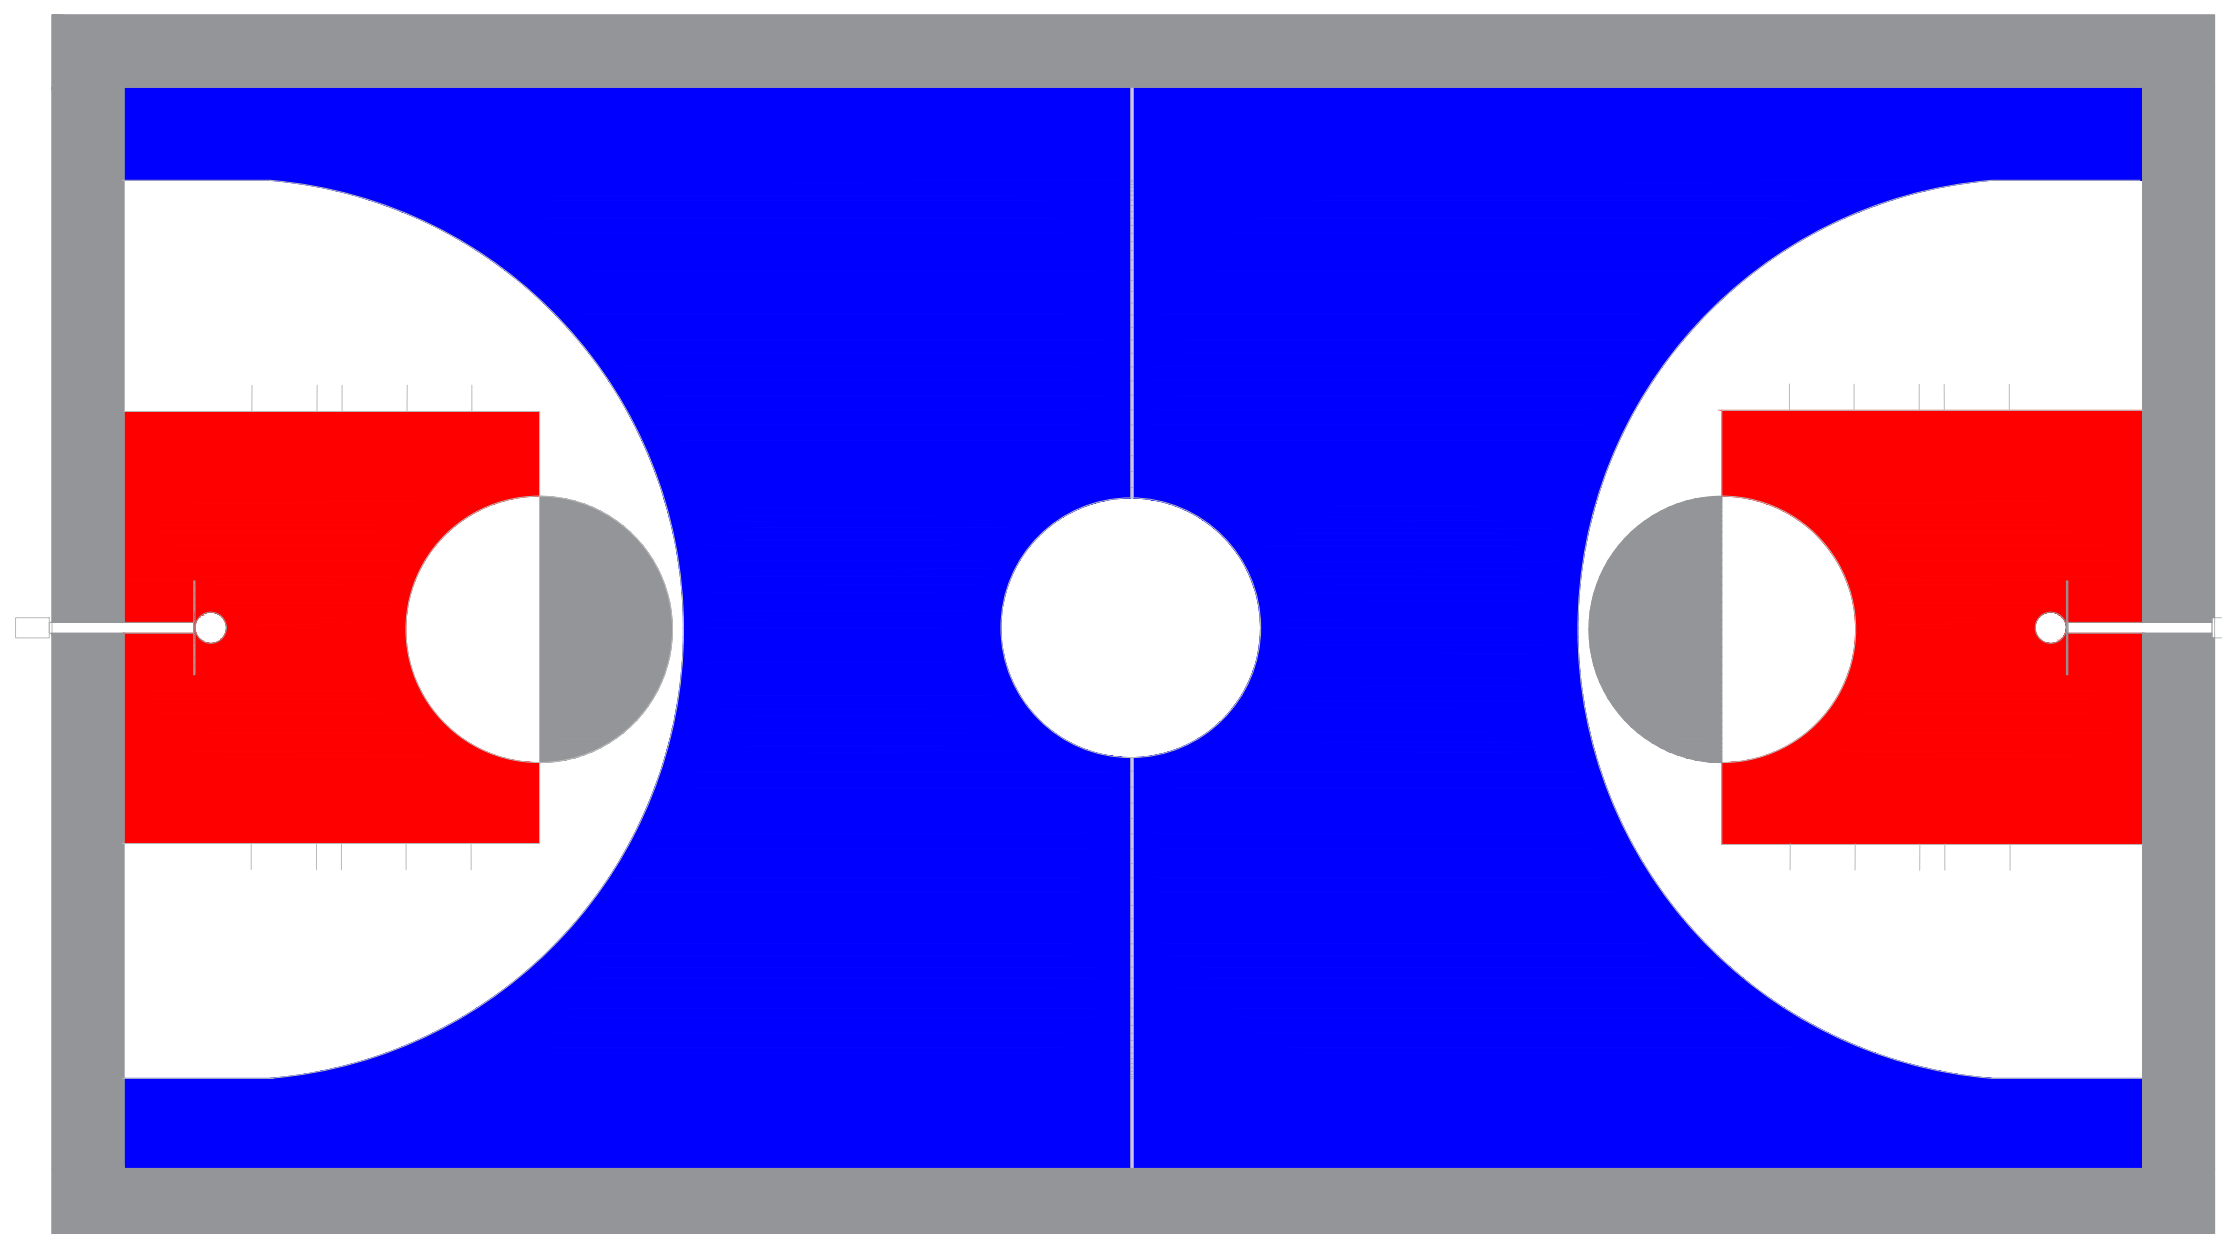

Grafica	Colores	Cod. Pintura	Marca de Pintura
	Gris	Arena 23	Pintura Tropical (Epóxica)
	Rojo	Rojo Positivo 95	Pintura Tropical (Epóxica)
	Azul	Azul positivo 93	Pintura Tropical (Epóxica)
	Blanco	Blanco 00	Pintura Tropical (Epóxica)
	Gris Grafito (Lineas)	Grafito 42	Pintura Tropical (Epóxica)

****NOTA:** LOS COLORES EN EL PLANO SOLO SON UNA REPRESENTACION PARA LA APLICACION DE COLORES. GUIARSE DE LOS CODIGOS QUE ESTAN EN LA HOJA

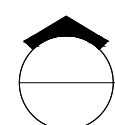

DETALLES ESPECIFICACIONES DE COLOR

1:100



DIRECCION DE
DESARROLLO PROVINCIAL
(DDP)

Ave. Dr. Delgado, Esq. Moises García,
Gazcue, Sto. Dgo., R.D.
TEL.: (809)-364-2189 | FAX.: (809)- 688-1665
E-Mail: info@cpadp.gob.do

PROYECTO:

CONSTRUCCIÓN CLUB DEPORTIVO JUBUEY-TECHADO SIMPLE

Municipio Boca Chica, Provincia
Santo Domingo, R.D.

EQUIPO DE TRABAJO:

DISEÑO ARQUITECTÓNICO

ARQ.

codia 00000

ENC. INGENIERÍA

ING.

codia 00000

ESTRUCTURAL

ING.

codia 00000

ELÉCTRICO

ING.

codia 00000

HIDRO-SANITARIO

ING.

codia 00000

SELO DE APROBACIÓN:

FECHA:

CONTENIDO:

INSTALACIONES ELÉCTRICAS


ESCALA:

1:75


SEPTIEMBRE 2026

NO. PÁGINA:


008

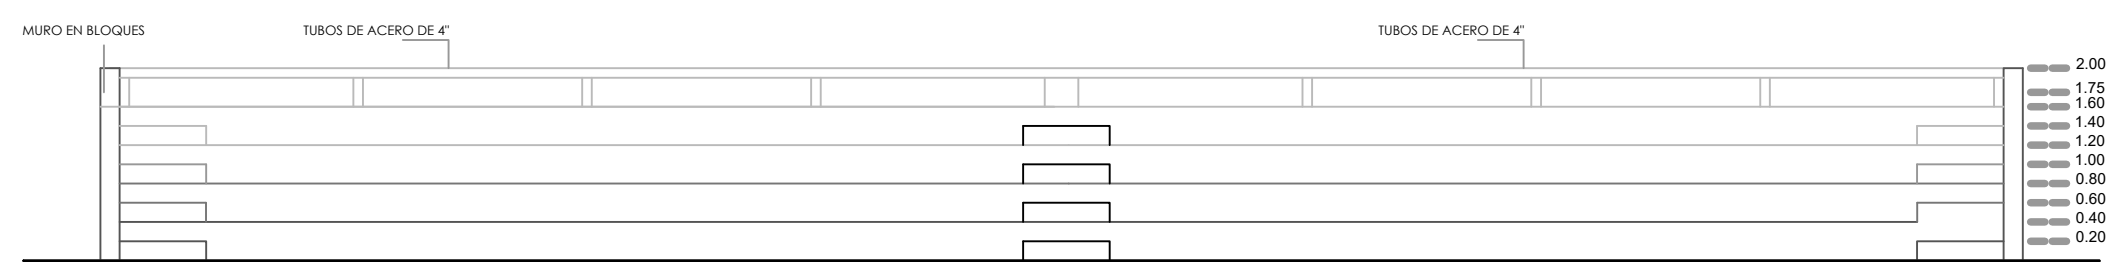


 ELEVACIÓN FRONTAL - GRADAS
ESC. 1:50

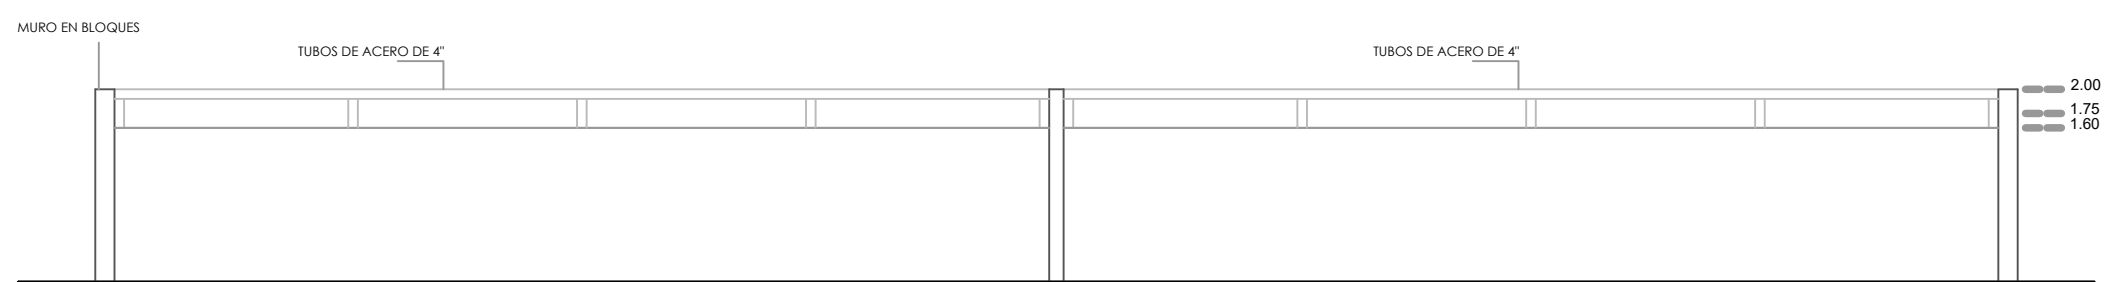


ELEVACIÓN POSTERIOR - GRADAS
ESC. 1:50

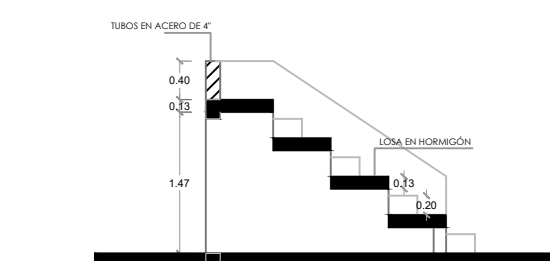

SECCIÓN A-A
ESC. 1:50

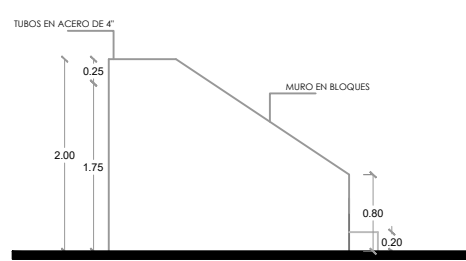

 ELEVACIÓN LATERAL IZQ.
ESC. 1:50

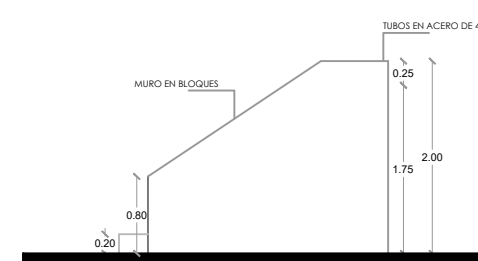

 ELEVACIÓN LATERAL DER.
ESC. 1:50



PROYECTO:
**CONSTRUCCIÓN CLUB DEPORTIVO
JUBUEY-TECHADO SIMPLE**
Municipio Boca Chica, Provincia
Santo Domingo,R.D.

EQUIPO DE TRABAJO:

DISEÑO ARQUITECTÓNICO
ARQ. _____
codia 00000 _____

ENC. INGENIERÍA
ING. _____
codia 00000 _____

ESTRUCTURAL
ING. _____
codia 00000 _____

ELÉCTRICO
ING. _____
codia 00000 _____

HIDRO-SANITARIO
ING. _____
codia 00000 _____

SELLO DE APROBACIÓN:

FECHA: _____

CONTENIDO:

GRADAS


ESCALA:

1:75


SEPTIEMBRE 2026

NO. PÁGINA:

009

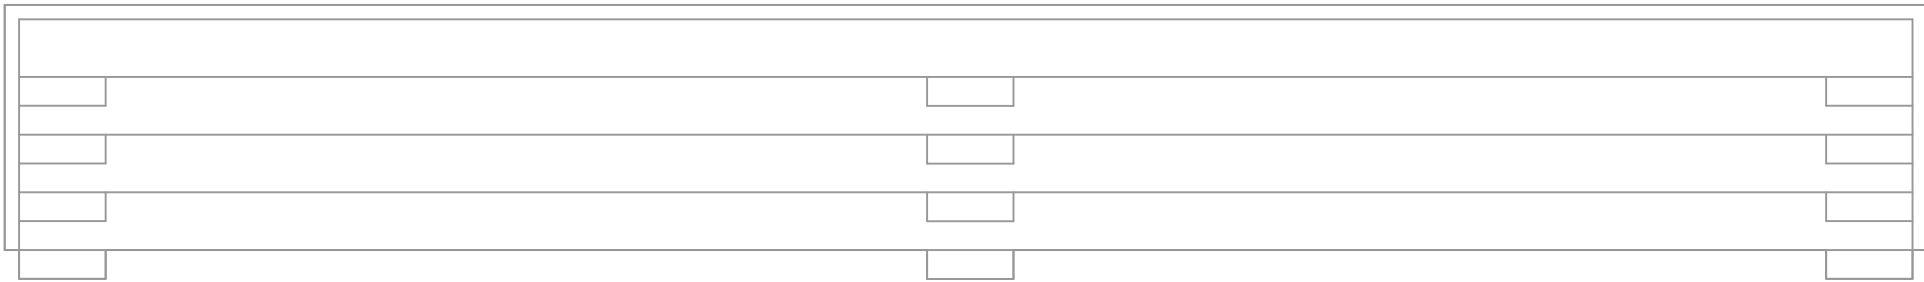

 **VISTA EN PLANTA - GRADAS**
ESC. 1:50

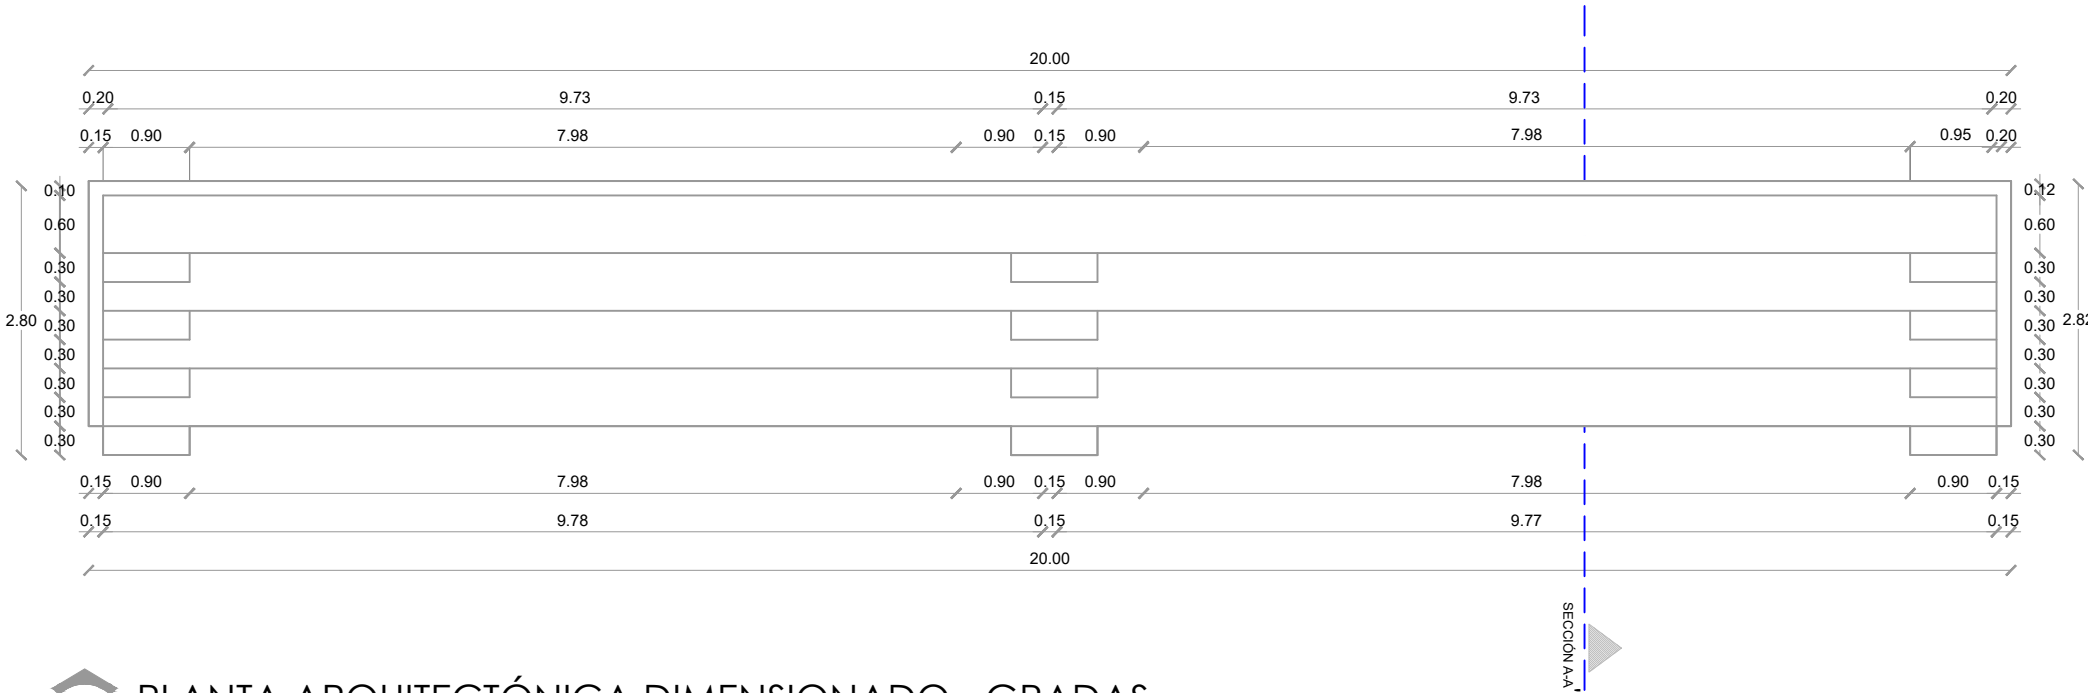

 **PLANTA ARQUITECTÓNICA DIMENSIONADO - GRADAS**
ESC. 1:50

PROYECTO:
**CONSTRUCCIÓN CLUB DEPORTIVO
JUBUEY-TECHADO SIMPLE**
Municipio Boca Chica, Provincia
Santo Domingo,R.D.

EQUIPO DE TRABAJO:
DISEÑO ARQUITECTÓNICO
ARQ. _____
codia 00000
ENC. INGENIERÍA
ING. _____
codia 00000
ESTRUCTURAL
ING. _____
codia 00000
ELÉCTRICO
ING. _____
codia 00000
HIDRO-SANITARIO
ING. _____
codia 00000

SELLO DE APROBACIÓN:

FECHA: _____



CONTENIDO:

GRADAS




ESCALA:
1:75

SEPTIEMBRE 2026

NO. PÁGINA:
010

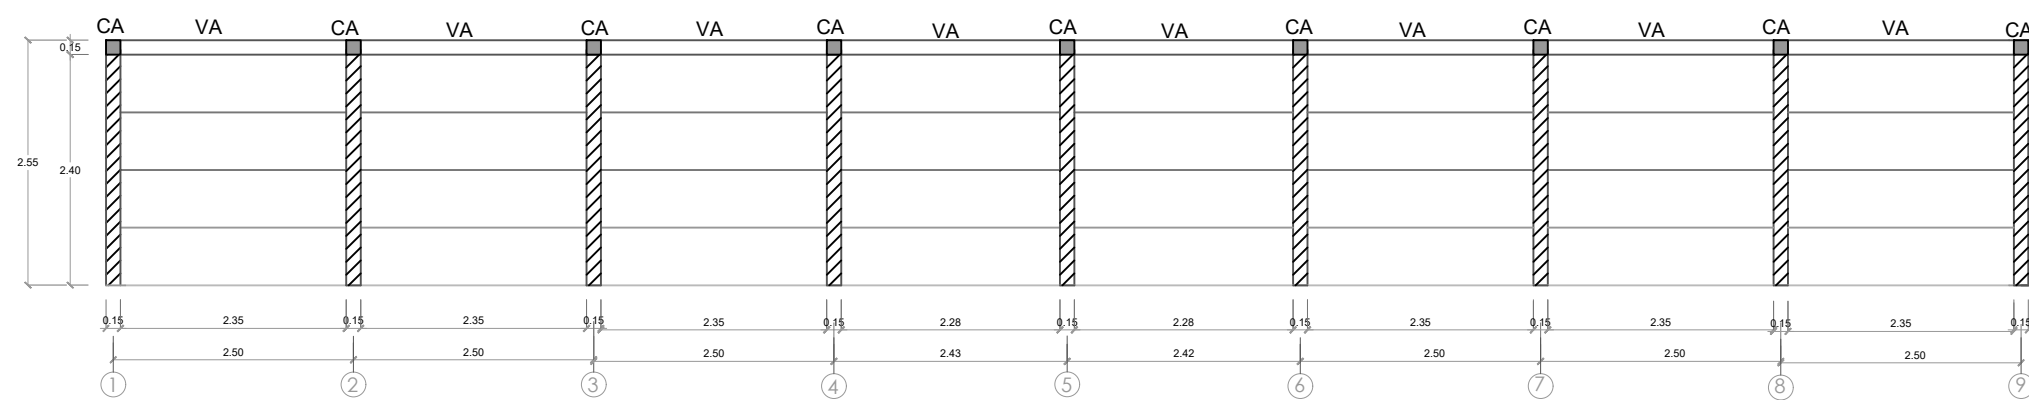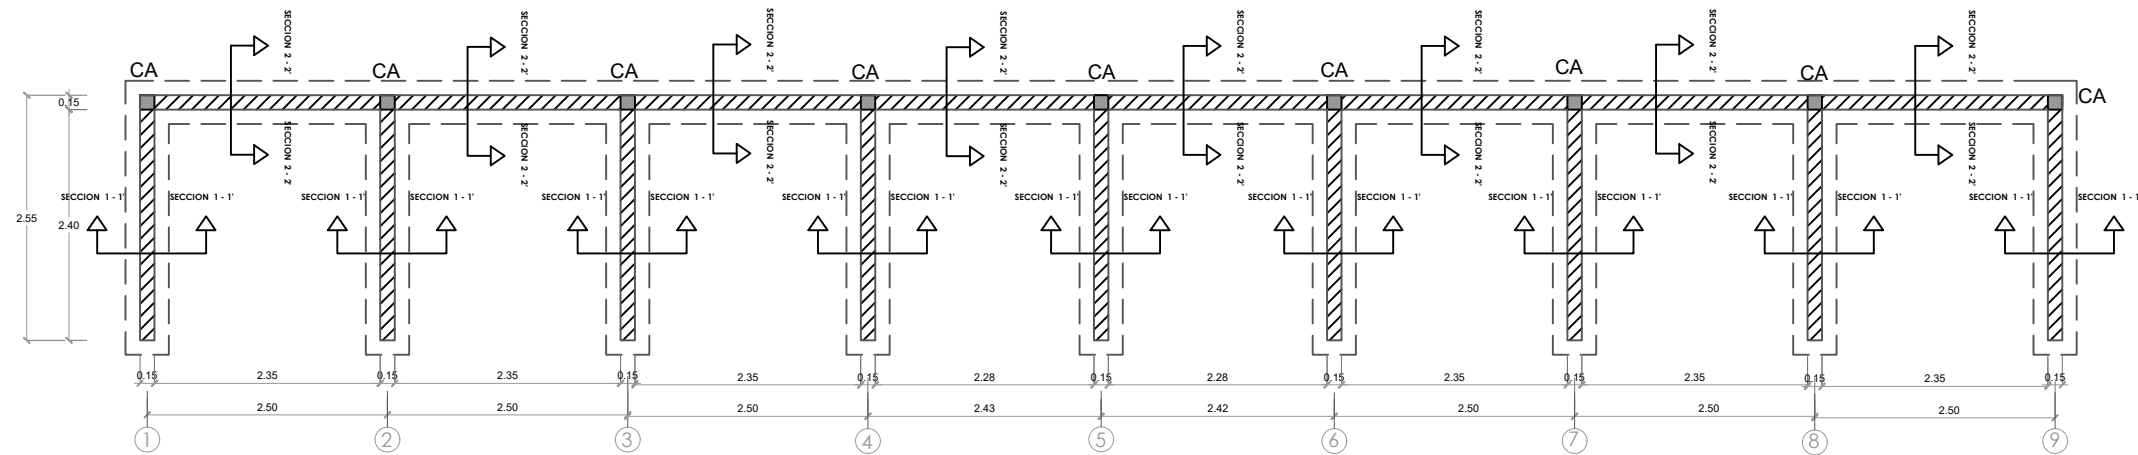



 **PLANTA ESTRUCTURAL DE GRADA**
ESC. 1:50

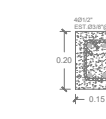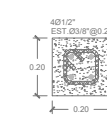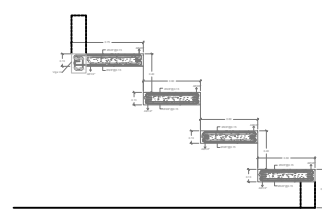

COLUMNA CA

Viga VA

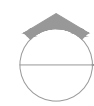 **SECCIÓN LOSA - GRADA**
ESC. 1:50

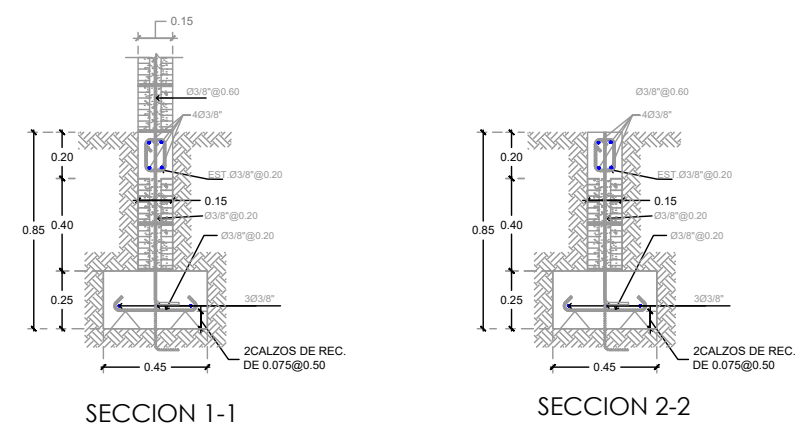

SECCION 1-1

SECCION 2-2

 **DETALLE ZAPATA**
ESC. 1:50

PROYECTO:
**CONSTRUCCIÓN CLUB DEPORTIVO
JUBUEY-TECHADO SIMPLE**
Municipio Boca Chica, Provincia
Santo Domingo,R.D.

EQUIPO DE TRABAJO:

DISEÑO ARQUITECTÓNICO ARQ.	codia 00000
ENC. INGENIERÍA ING.	codia 00000
ESTRUCTURAL ING.	codia 00000
ELÉCTRICO ING.	codia 00000
HIDRO-SANITARIO ING.	codia 00000

SELLO DE APROBACIÓN:

FECHA: _____

CONTENIDO:

BANQUETAS


ESCALA:


1:15

SEPTIEMBRE 2026


NO. PÁGINA:


011

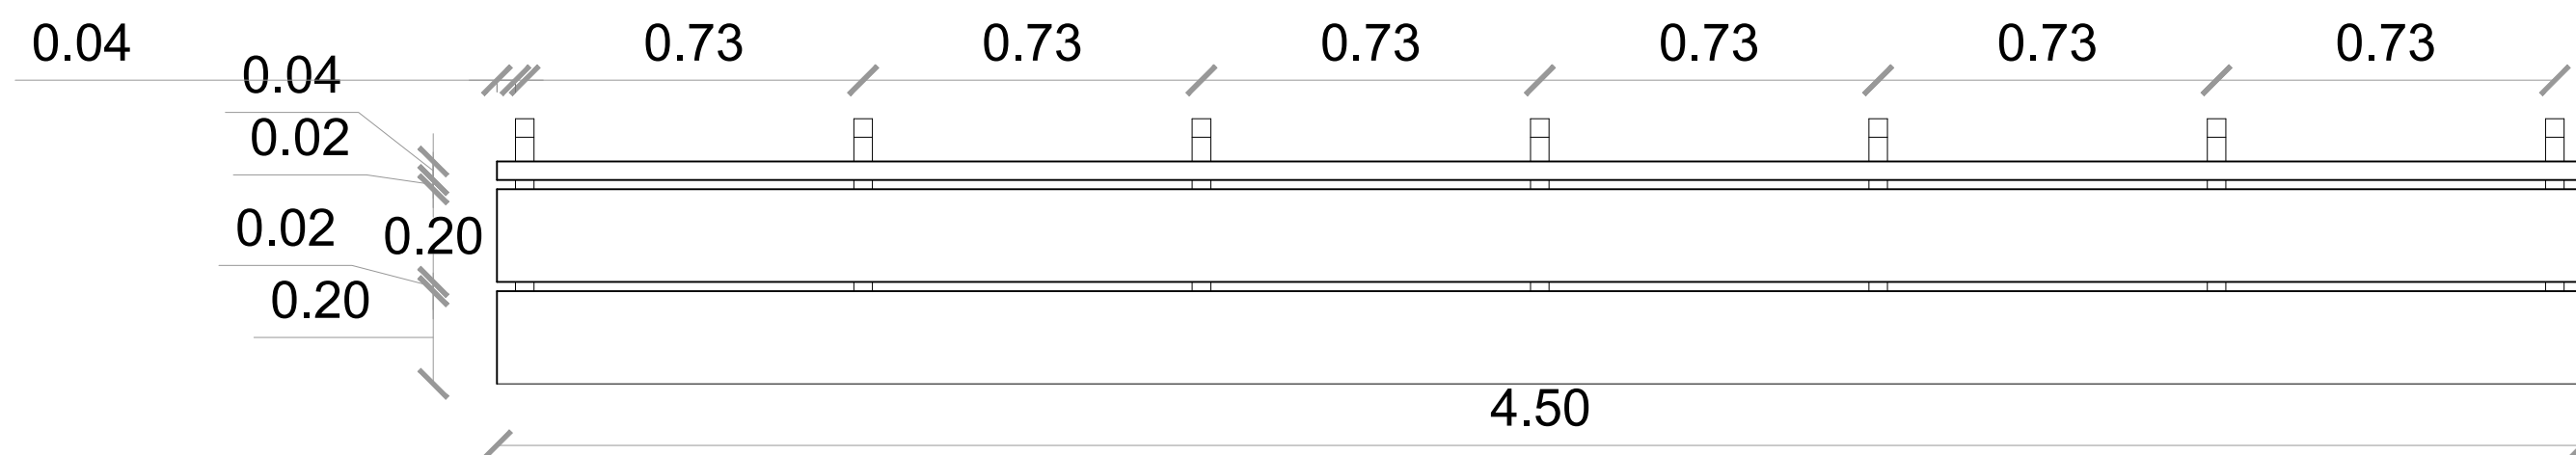

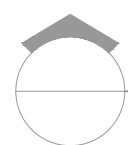 **PLANTA**
ESC. 1:15

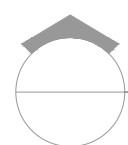


 **ELEVACIÓN POSTERIOR**
ESC. 1:15

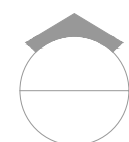 **SECCIÓN TRANSVERSAL - BANQUETAS**
ESC. 1:15

Acero laminado pintado,
seccion cuadrada
4 cm x 4

Tablas
laqueadas
1 1/2" x 8"

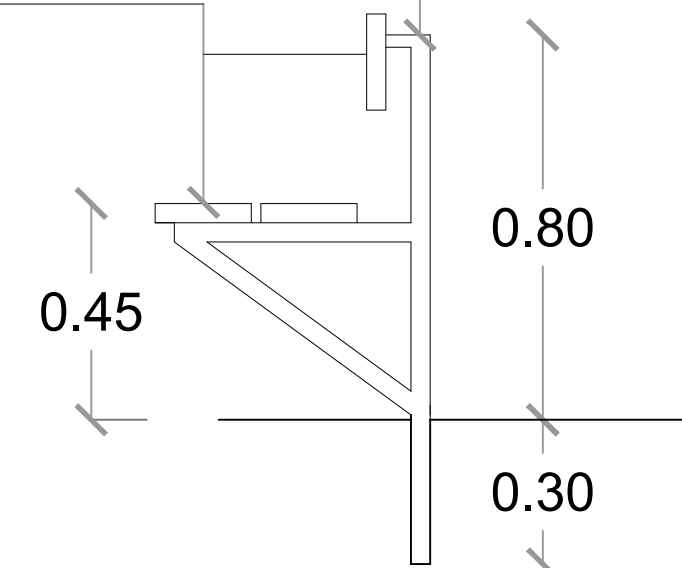

PROYECTO:

**CONSTRUCCIÓN CLUB DEPORTIVO
JUBUEY-TECHADO SIMPLE**

Municipio Boca Chica, Provincia
Santo Domingo, R.D.

EQUIPO DE TRABAJO:

DISEÑO ARQUITECTÓNICO
ARQ.

codia 00000

ENC. INGENIERÍA
ING.

codia 00000

ESTRUCTURAL
ING.

codia 00000

ELÉCTRICO
ING.

codia 00000

HIDRO-SANITARIO
ING.

codia 00000

SELLO DE APROBACIÓN:

FECHA:

CONTENIDO:

DETALLES VERJA PERIMETRAL







ESCALA:

1:50

SEPTIEMBRE 2026

NO. PÁGINA:

012

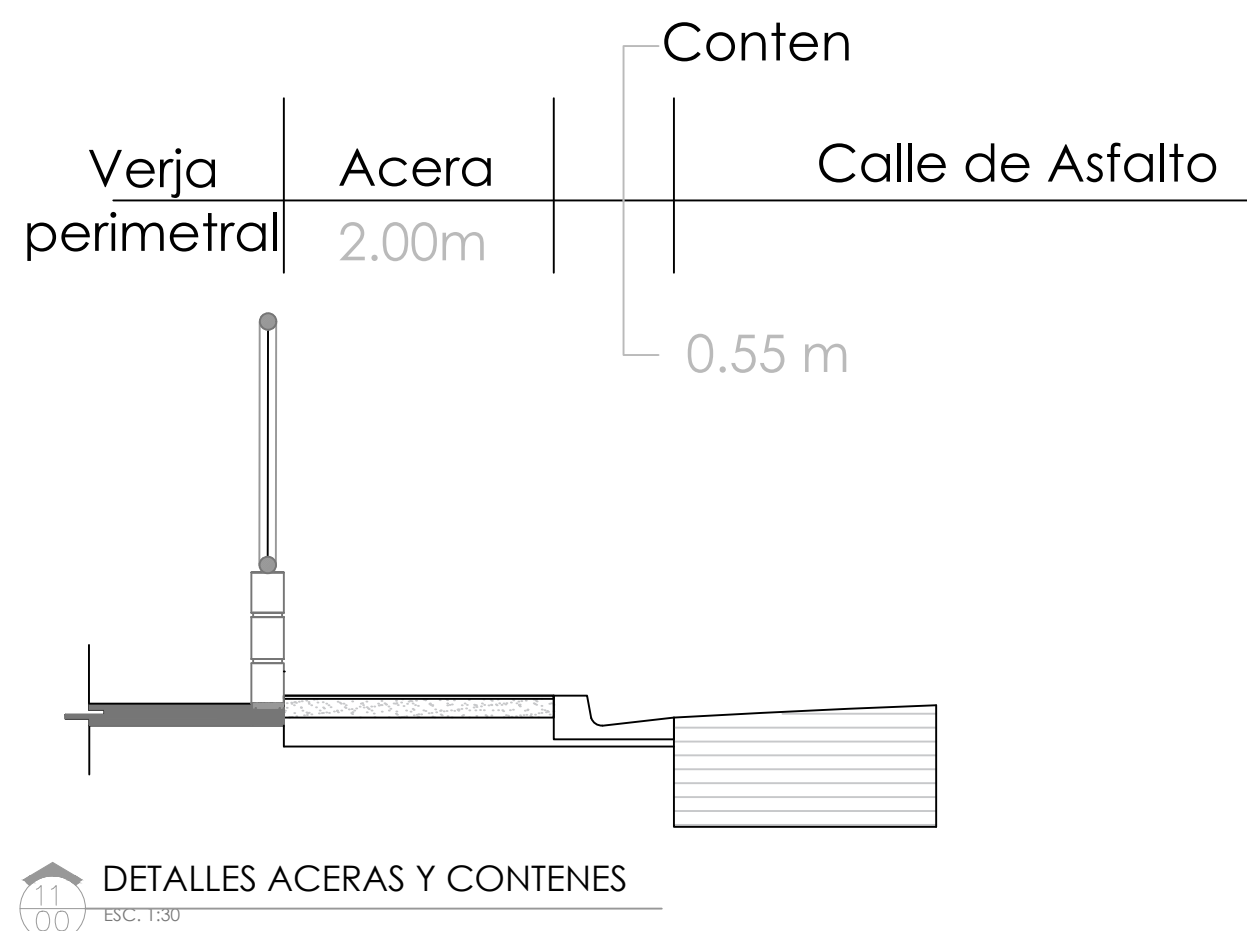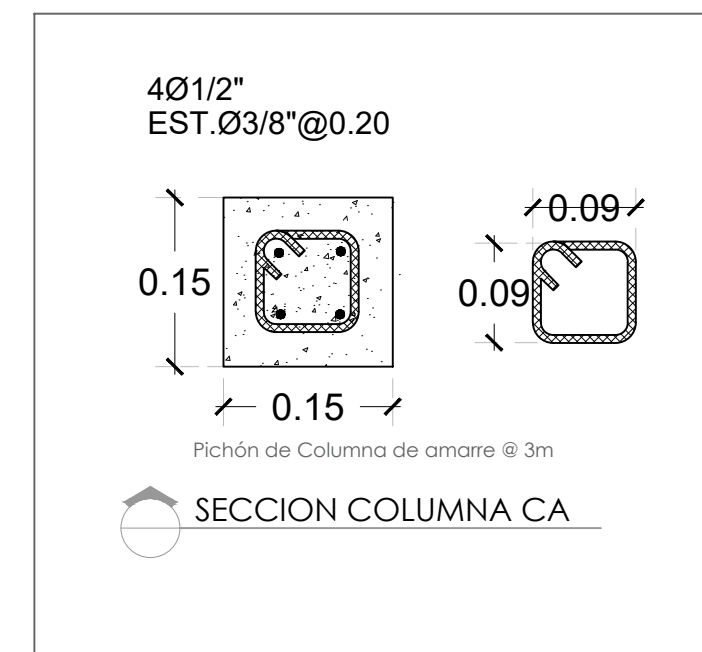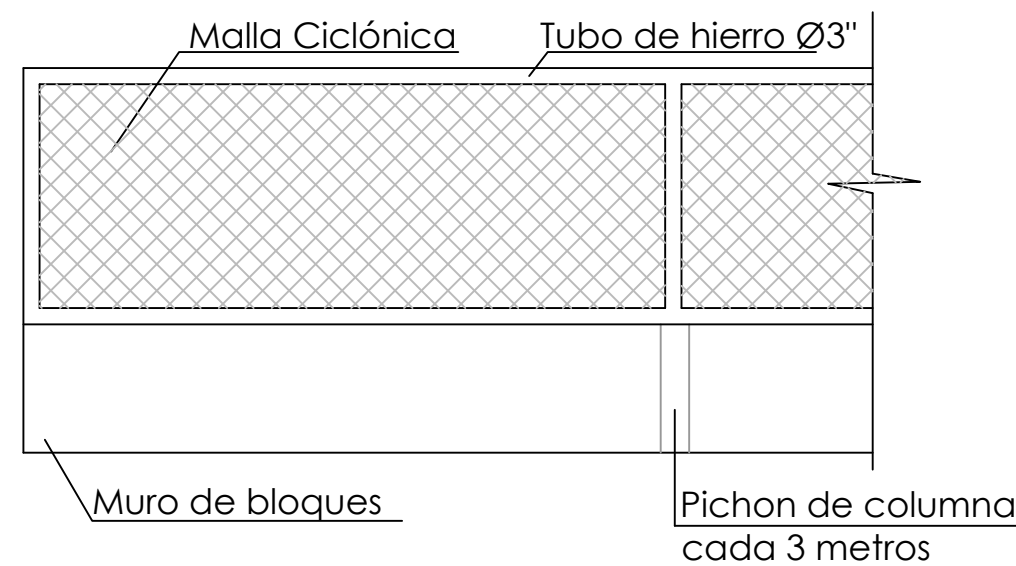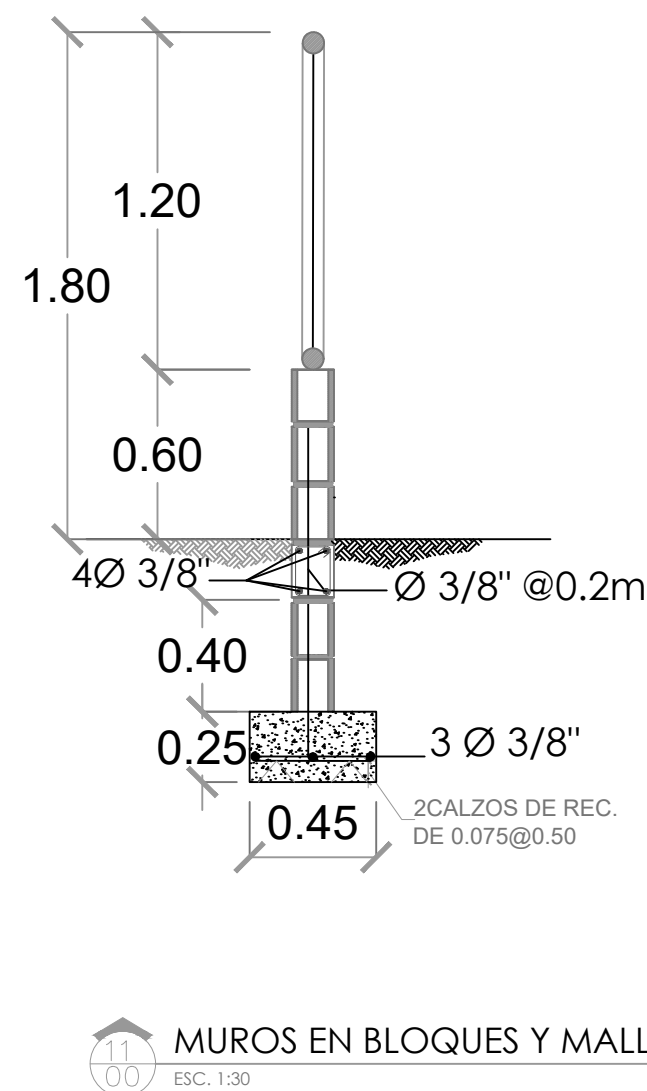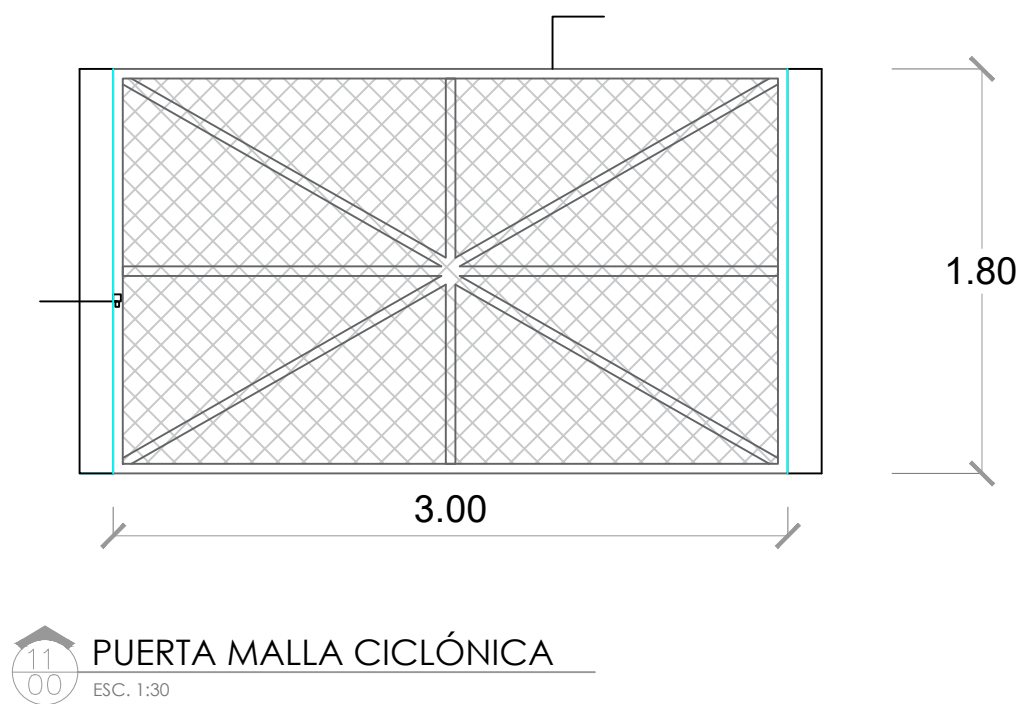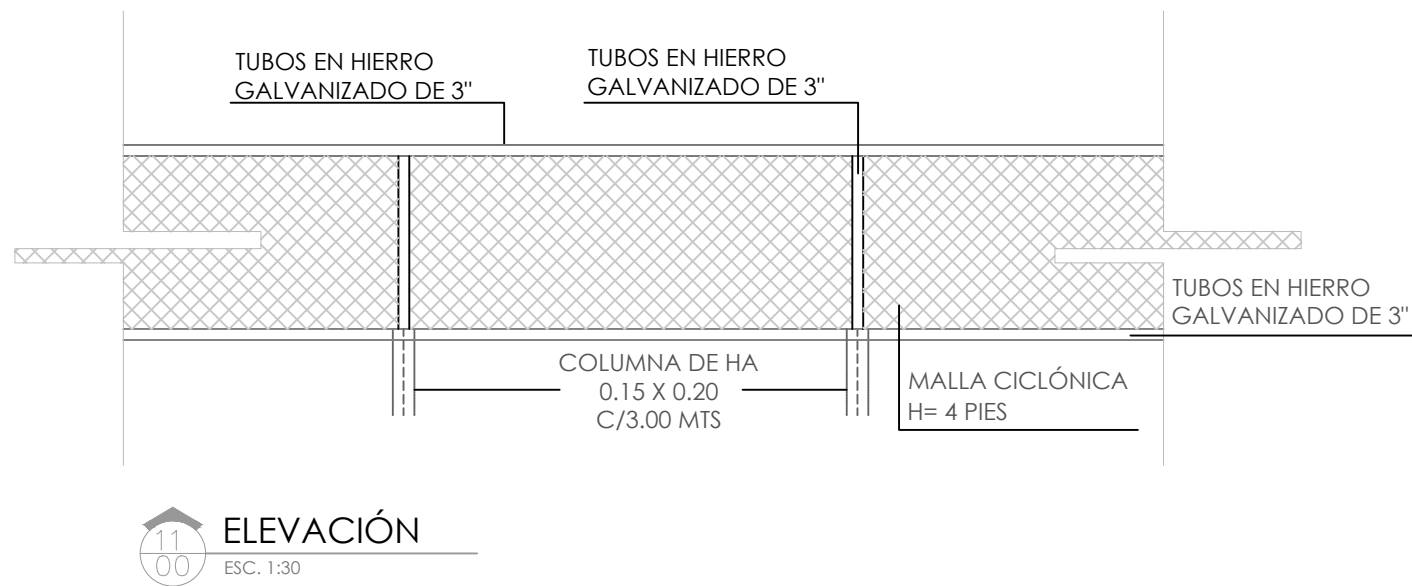

DIRECCION DE
DESARROLLO PROVINCIAL
(DDP)



Ave. Dr. Delgado, Esq. Moises Garcia,
Gazcue, Sto. Dgo., R.D.
TEL.: (809)-364-2189 | FAX.: (809)- 688-1665
E-Mail: info@cpadp.gob.do

PROYECTO:

**CONSTRUCCIÓN CLUB DEPORTIVO
JUBUEY-TECHADO SIMPLE**
Municipio Boca Chica, Provincia
Santo Domingo,R.D.

EQUIPO DE TRABAJO:

DISEÑO ARQUITECTÓNICO
ARQ.

codia 00000

ENC. INGENIERÍA
ING.

codia 00000

ESTRUCTURAL
ING.

codia 00000

ELÉCTRICO
ING.

codia 00000

HIDRO-SANITARIO
ING.

codia 00000

SELLO DE APROBACIÓN

FECHA

CONTENIDO:

**PLANTA DE TECHO
- OFICINA , BAÑO , ALMACEN Y
CAFETERIA-**



ESCALA:

1:30

SEPTIEMBRE 2026



NO. PÁGINA:

013

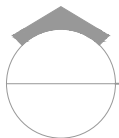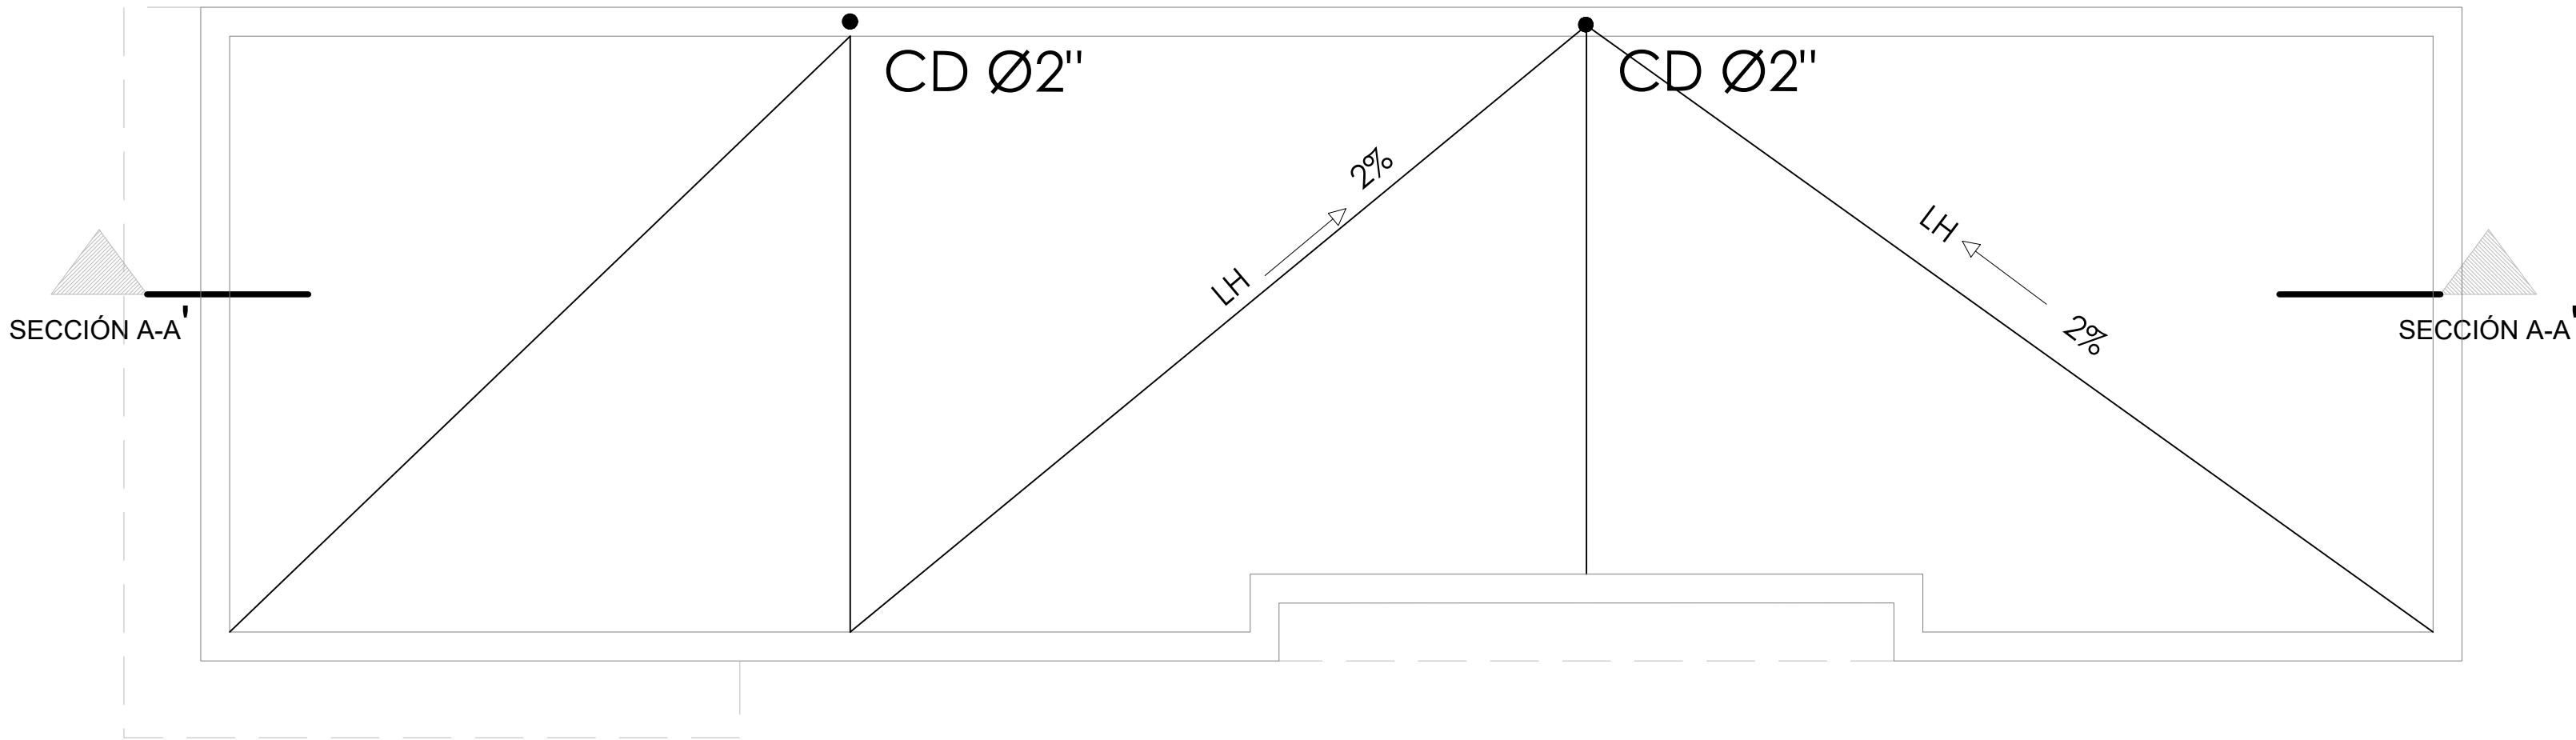

PLANTA DE TECHO

ESC. 1:30

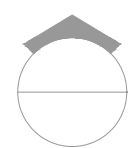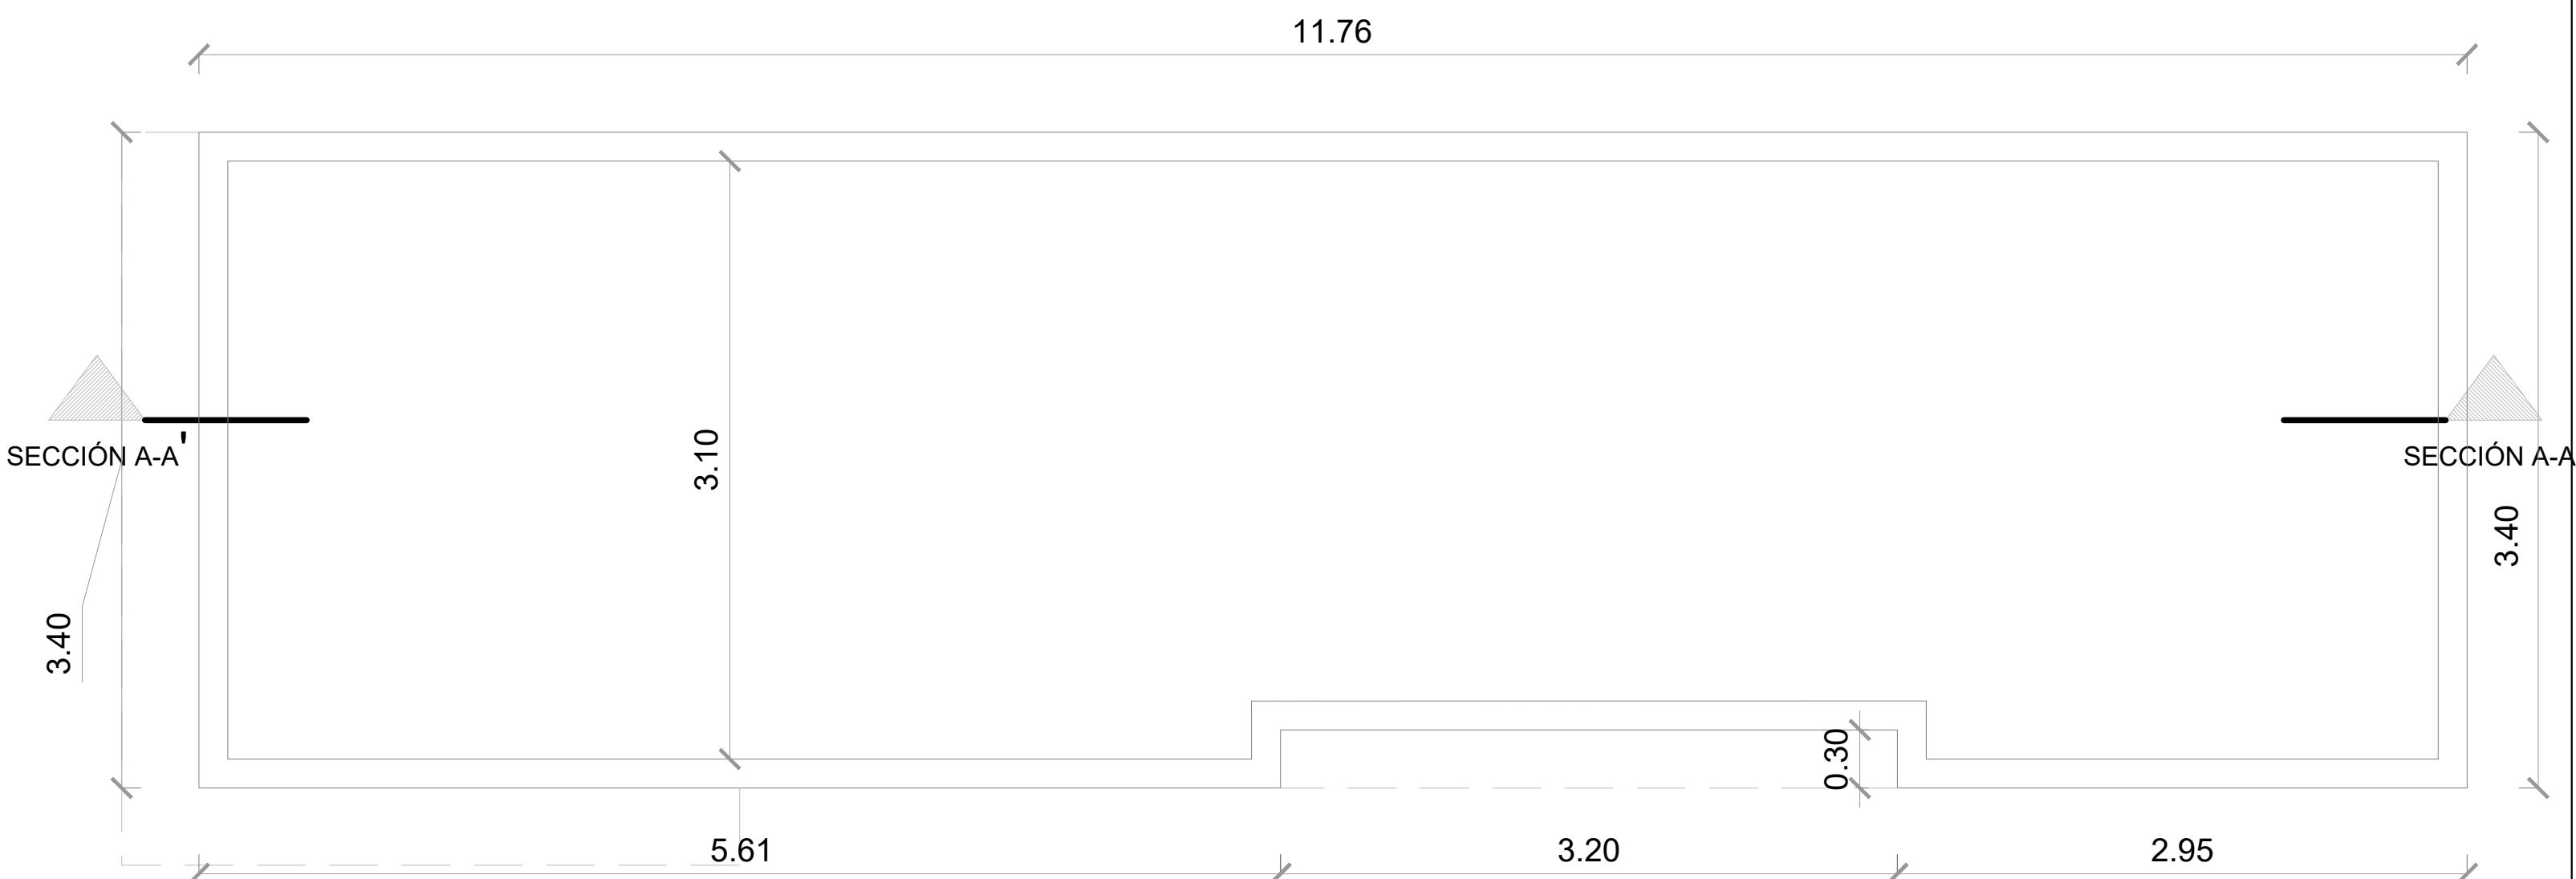

PLANTA DE TECHO DIMENSIONADA
ESC. 1:30

DIRECCION DE
DESARROLLO PROVINCIAL
(DDP)



Ave. Dr. Delgado, Esq. Moises Garcia,
Gazcue, Sto. Dgo., R.D.
TEL.: (809)-364-2189 | FAX.: (809)- 688-1665
E-Mail: info@cpadp.gob.do

PROYECTO:

**CONSTRUCCIÓN CLUB DEPORTIVO
JUBUEY-TECHADO SIMPLE**
Municipio Boca Chica, Provincia
Santo Domingo,R.D.

EQUIPO DE TRABAJO:

DISEÑO ARQUITECTÓNICO
ARQ. _____
codia 00000 _____

ENC. INGENIERÍA
ING. _____
codia 00000 _____

ESTRUCTURAL
ING. _____
codia 00000 _____

ELÉCTRICO
ING. _____
codia 00000 _____

HIDRO-SANITARIO
ING. _____
codia 00000 _____

SELLO DE APROBACIÓN

FECHA _____

CONTENIDO:

**PLANTA DE TECHO DIMENSIONADA
-OFICINA , BAÑO, ALMACEN Y
CAFETERIA-**

ESCALA:

1:30

SEPTIEMBRE 2026

NO. PÁGINA:

014

DIRECCION DE
DESARROLLO PROVINCIAL
(DDP)



Ave. Dr. Delgado, Esq. Moises Garcia,
Gazcue, Sto. Dgo., R.D.
TEL.: (809)-364-2189 | FAX.: (809)- 688-1665
E-Mail: info@cpadp.gob.do

PROYECTO:

**CONSTRUCCIÓN CLUB DEPORTIVO
JUBUEY-TECHADO SIMPLE**
Municipio Boca Chica, Provincia
Santo Domingo,R.D.

EQUIPO DE TRABAJO:

DISEÑO ARQUITECTÓNICO
ARQ.

codia 00000

ENC. INGENIERÍA
ING.

codia 00000

ESTRUCTURAL
ING.

codia 00000

ELÉCTRICO
ING.

codia 00000

HIDRO-SANITARIO
ING.

codia 00000

SELLO DE APROBACIÓN

FECHA

CONTENIDO:

**PLANTA ARQUITECTÓNICA
AMUEBLADA
- OFICINA , BAÑO, ALMACEN Y
CAFETERIA-**


ESCALA:

1:30

SEPTIEMBRE 2026

NO. PÁGINA:

015

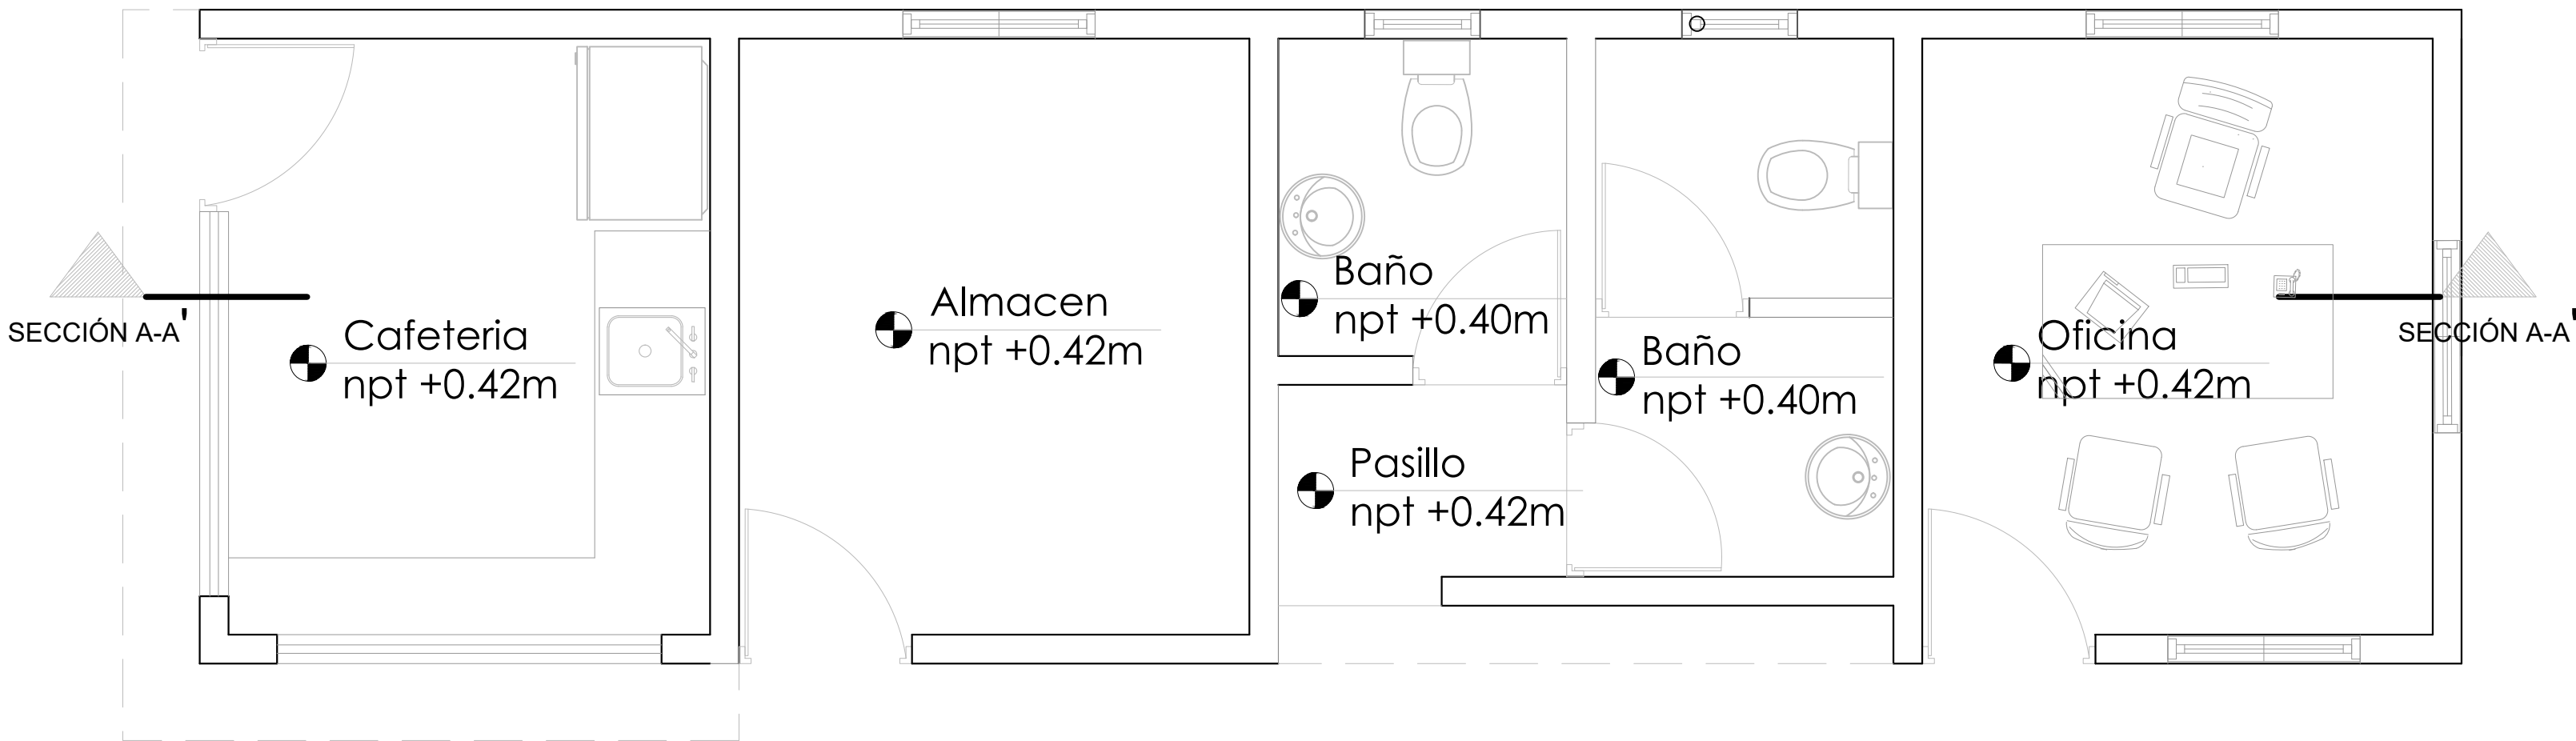

PLANTA ARQUITECTÓNICA AMUEBLADA - OFICINA Y BAÑO

ESC. 1:30

DIRECCION DE
DESARROLLO PROVINCIAL
(DDP)



Ave. Dr. Delgado, Esq. Moises Garcia,
Gazcue, Sto. Dgo., R.D.
TEL.: (809)-364-2189 | FAX.: (809)- 688-1665
E-Mail: info@cpadp.gob.do

PROYECTO:

**CONSTRUCCIÓN CLUB DEPORTIVO
JUBUEY-TECHADO SIMPLE**
Municipio Boca Chica, Provincia
Santo Domingo, R.D.

EQUIPO DE TRABAJO:

DISEÑO ARQUITECTÓNICO
ARQ.

codia 00000

ENC. INGENIERÍA
ING.

codia 00000

ESTRUCTURAL
ING.

codia 00000

ELÉCTRICO
ING.

codia 00000

HIDRO-SANITARIO
ING.

codia 00000

SELLO DE APROBACIÓN

FECHA

CONTENIDO:

**PLANTA ARQUITECTÓNICA
DIMENSIONADA
- OFICINA , BAÑO, ALMACEN Y
CAFETERIA-**

ESCALA:

1:30

SEPTIEMBRE 2026

NO. PÁGINA:

016

11.76

2.65

2.80

3.50

2.80

0.15

2.50

0.15

0.85

1.00

0.80

0.15

0.45

0.60

0.15

0.45

0.45

0.60

0.50

0.15

0.85

0.98

0.82

0.15

0.90

Cafeteria
npt +0.42m

2.00

1.70

2.50

0.60

0.85

1.00

0.80

Almacen
npt +0.42m

3.10

0.45

0.60

0.45

Baño
npt +0.40m

1.65

0.60

Pasillo
npt +0.42m

1.00

0.45

0.60

0.50

Baño
npt +0.40m

0.90

0.65

1.55

1.35

2.65

Oficina
npt +0.42m

3.10

1.20

1.00

1.05

0.15

3.40

11.76

0.40

2.00

0.40

0.90

1.75

0.15

0.85

2.50

0.90

0.38

1.00

0.53

2.80

2.80

3.35

2.80



PLANTA ARQUITECTÓNICA DIMENSIONADA - OFICINA Y BAÑO

ESC. 1:30

DIRECCION DE
DESARROLLO PROVINCIAL
(DDP)



Ave. Dr. Delgado, Esq. Moises Garcia,
Gazcue, Sto. Dgo., R.D.
TEL.: (809)-364-2189 | FAX.: (809)- 688-1665
E-Mail: info@cpadp.gob.do

PROYECTO:

**CONSTRUCCIÓN CLUB DEPORTIVO
JUBUEY-TECHADO SIMPLE**
Municipio Boca Chica, Provincia
Santo Domingo,R.D.

EQUIPO DE TRABAJO:

DISEÑO ARQUITECTÓNICO
ARQ.

codia 00000

ENC. INGENIERÍA
ING.

codia 00000

ESTRUCTURAL
ING.

codia 00000

ELÉCTRICO
ING.

codia 00000

HIDRO-SANITARIO
ING.

codia 00000

SELLO DE APROBACIÓN

FECHA

CONTENIDO:

PLANTA DE PISO



ESCALA:

1:30


SEPTIEMBRE 2026

NO. PÁGINA:

017

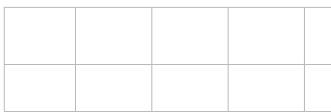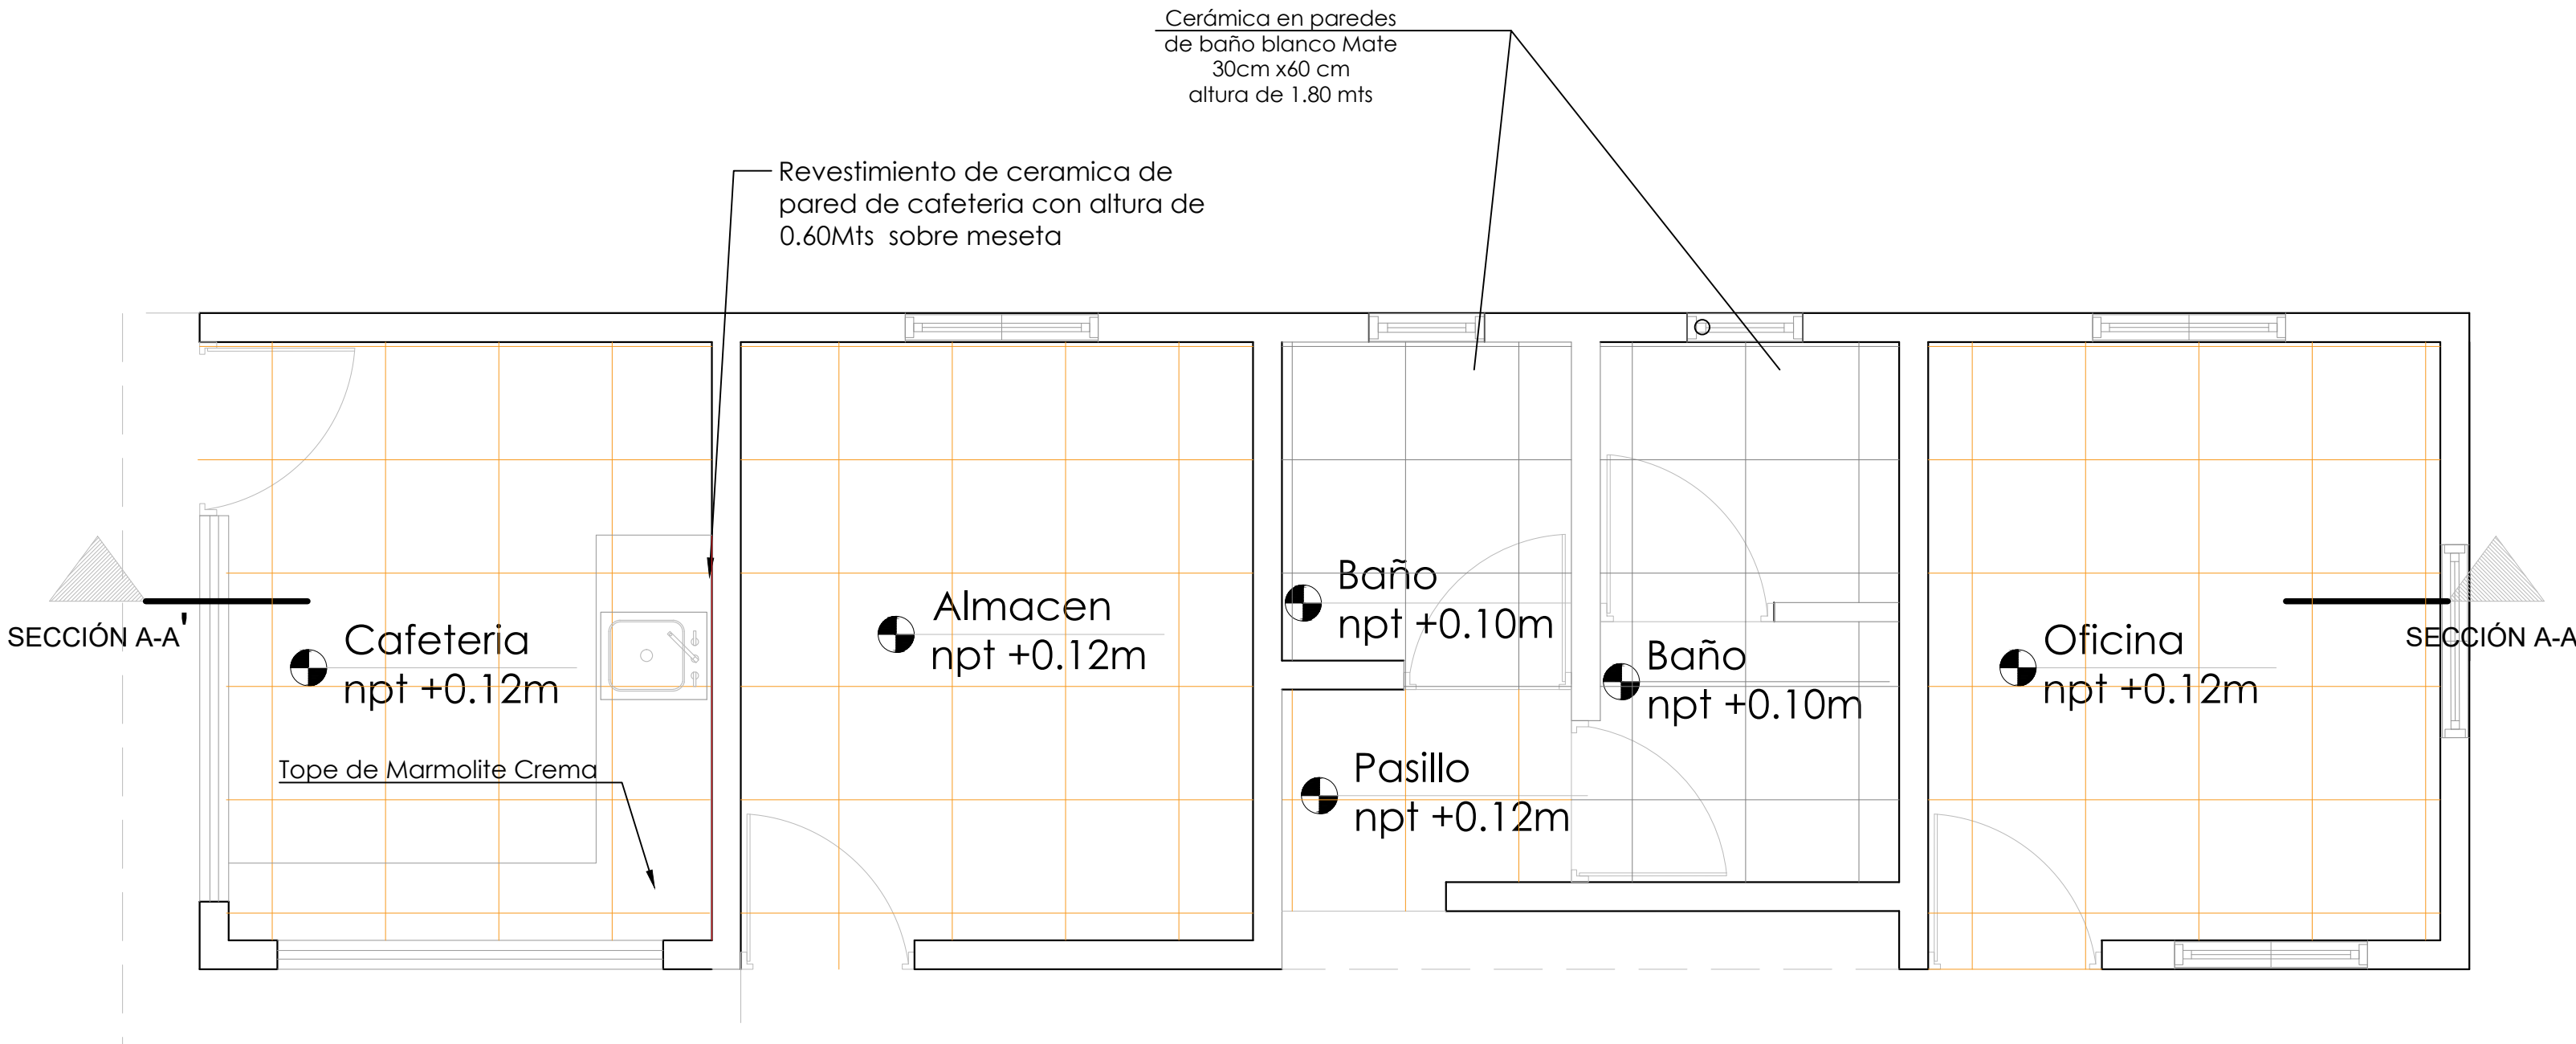


Ceramica de 45cms y 45 cms color gris
7.01 Mts2

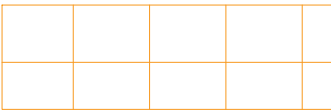

Ceramica de 45cms y 45 cms color crema
26.25 Mts2



Ceramica de 45cms y 45 cms color crema
1.26 Mts2

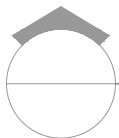

PLANTA DE PISO

ESC. 1:30

****COLOCAR ACCESORIOS EN BAÑOS**

DIRECCION DE
DESARROLLO PROVINCIAL
(DDP)



Ave. Dr. Delgado, Esq. Moises Garcia,
Gazcue, Sto. Dgo., R.D.
TEL.: (809)-364-2189 | FAX.: (809)- 688-1665
E-Mail: info@cpadp.gob.do

PROYECTO:

CONSTRUCCIÓN CLUB DEPORTIVO
JUBUEY-TECHADO SIMPLE
Municipio Boca Chica, Provincia
Santo Domingo,R.D.

EQUIPO DE TRABAJO:

DISEÑO ARQUITECTÓNICO
ARQ.

codia 00000

ENC. INGENIERÍA
ING.

codia 00000

ESTRUCTURAL
ING.

codia 00000

ELÉCTRICO
ING.

codia 00000

HIDRO-SANITARIO
ING.

codia 00000

SELLO DE APROBACIÓN

FECHA

CONTENIDO:

PLANTA DE PUERTAS Y VENTANAS

ESCALA:

1:30

SEPTIEMBRE 2026

NO. PÁGINA:

018

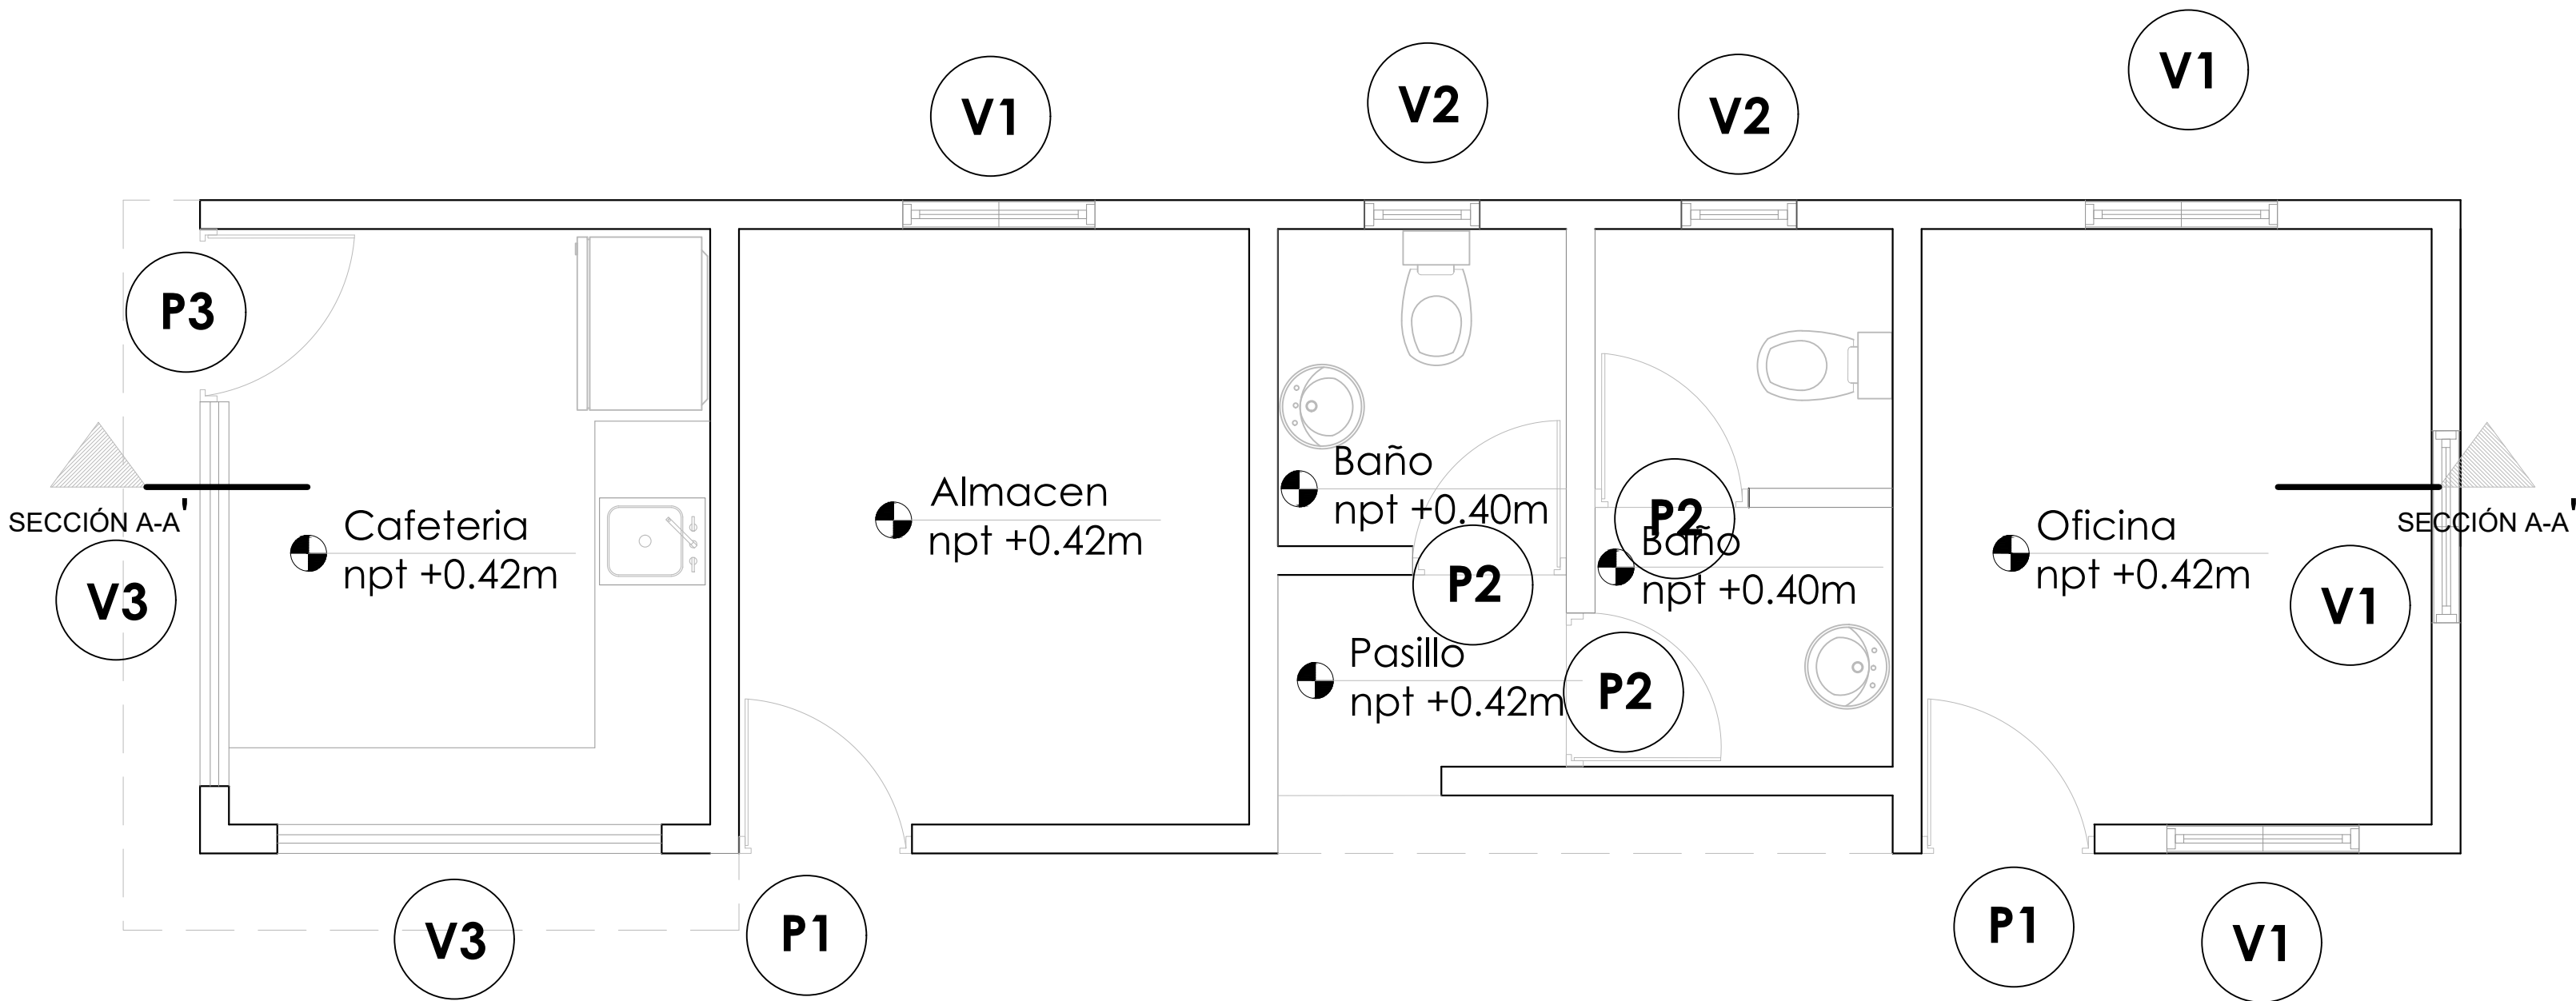


TABLA DE PUERTAS

No.	Tipo	Ancho	Altura	Material	Observaciones	Cantidad
P1	Abatible	0.90	2.10	Polimetálica	Blanca	2
P2	Abatible	0.80	2.10	Polimetálica	Blanca	3
P3	Abatible	0.90	2.10	Metálica	Blanca	1
Total: 6						

TABLA DE VENTANAS

No.	Tipo	Medidas	Altura	Material	Observaciones	Cant.
V1	Celosía	1.10x1.00	1.00	Aluminio	Celosías en Aluminio Blanca	4
V2	Celosía	0.60x0.60	1.50	Aluminio	Celosías en Aluminio Blanca	2
V3	Tola	2.00x1.10	1.00	Aluminio	Metálica de tola	1
Total: 7						



PLANTA DE PUERTAS Y VENTANAS

ESC. 1:30

DIRECCION DE
DESARROLLO PROVINCIAL
(DDP)



Ave. Dr. Delgado, Esq. Moises Garcia,
Gazcue, Sto. Dgo., R.D.
TEL.: (809)-364-2189 | FAX.: (809)- 688-1665
E-Mail: info@cpadp.gob.do

PROYECTO:

**CONSTRUCCIÓN CLUB DEPORTIVO
JUBUEY-TECHADO SIMPLE**
Municipio Boca Chica, Provincia
Santo Domingo,R.D.

EQUIPO DE TRABAJO:

DISEÑO ARQUITECTÓNICO
ARQ.

codia 00000

ENC. INGENIERÍA
ING.

codia 00000

ESTRUCTURAL
ING.

codia 00000

ELÉCTRICO
ING.

codia 00000

HIDRO-SANITARIO
ING.

codia 00000

SELLO DE APROBACIÓN

FECHA

CONTENIDO:

PLANTA DE MOBILIARIO

ESCALA:

1:30

SEPTIEMBRE 2026


NO. PÁGINA:

019

Lavamano Sadosa
estándar Taíno Blanco

Inodoro Sadosa
estándar Taíno Blanco

Revestimiento de ceramica eb
pared de cafeteria

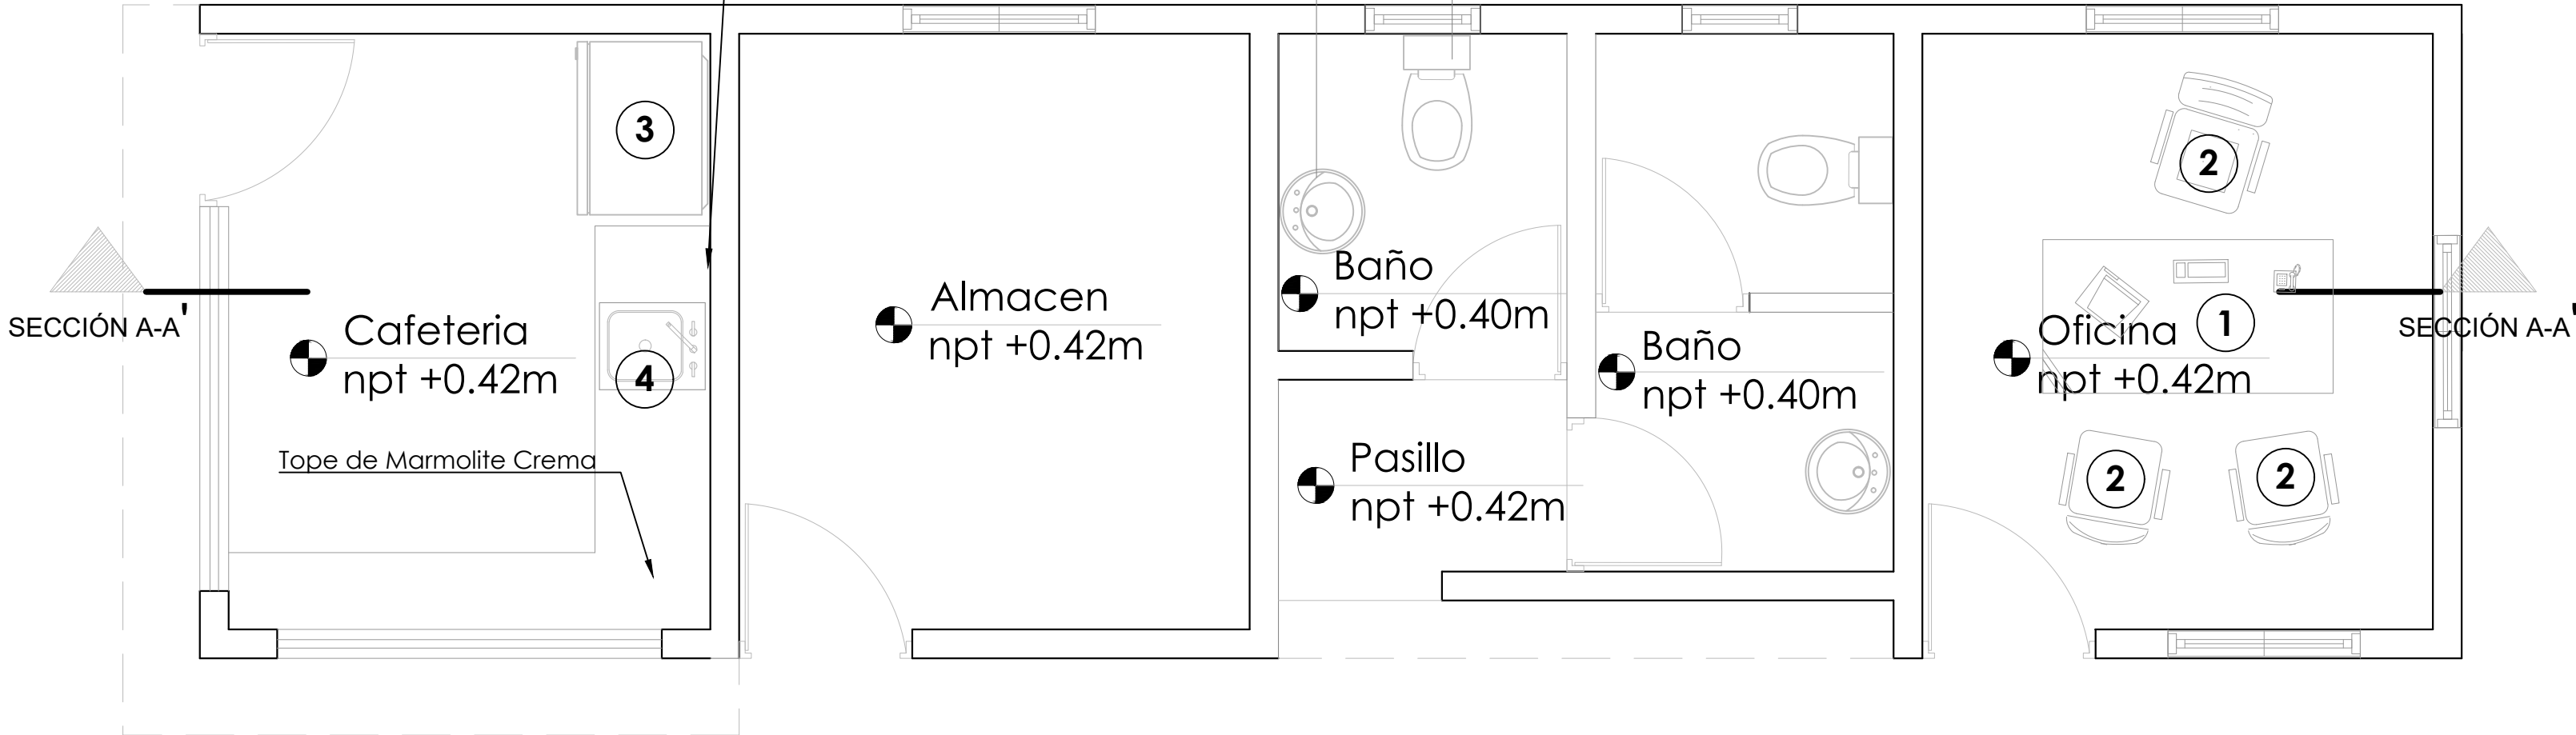


Lavamano Sadosa
estándar Taíno Blanco

	DESCRIPCION	DIMENSIONES	
		LARGO	ANCHO
1	ESCRITORIO COLOR HAYA	1.50 MTS	0.60 MTS
2	SILLA OPERATIVA NEGRA EN TELA		
3	REFRIGERADOR	0.90 MTS	0.60 MTS
4	FREGADERO DE ACERO INOXIDABLE	0.60 MTS	0.50 MTS


**COLOCAR ACCESORIOS EN BAÑOS


**COLOCAR ACCESORIOS EN BAÑOS

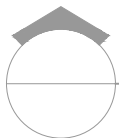


PLANTA DE MOBILIARIO

ESC. 1:30

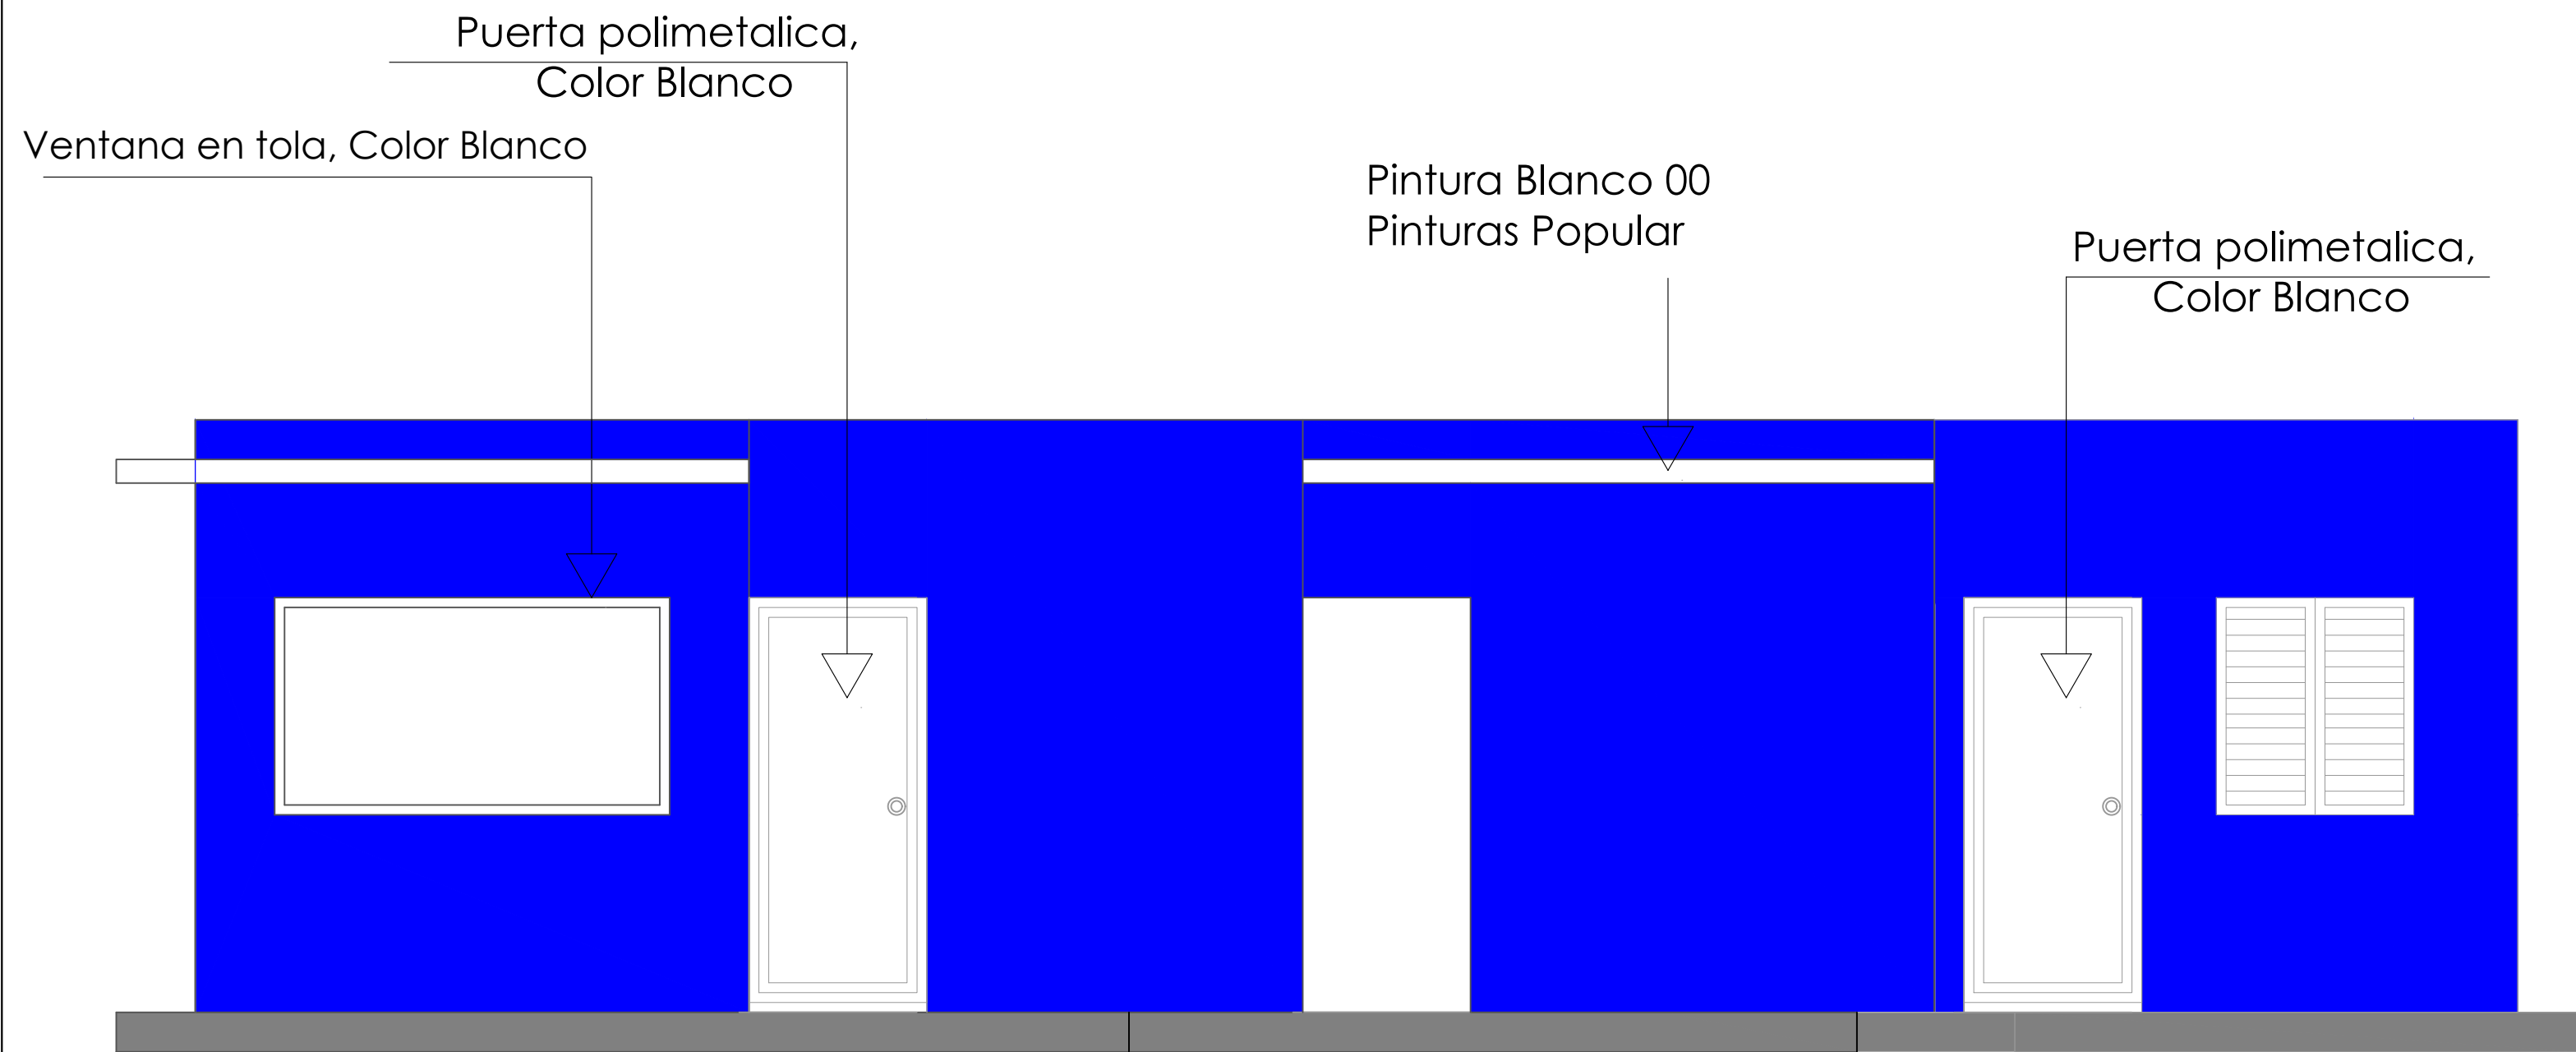

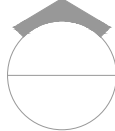 **ELEVACIÓN FRONTAL**
ESC. 1:30

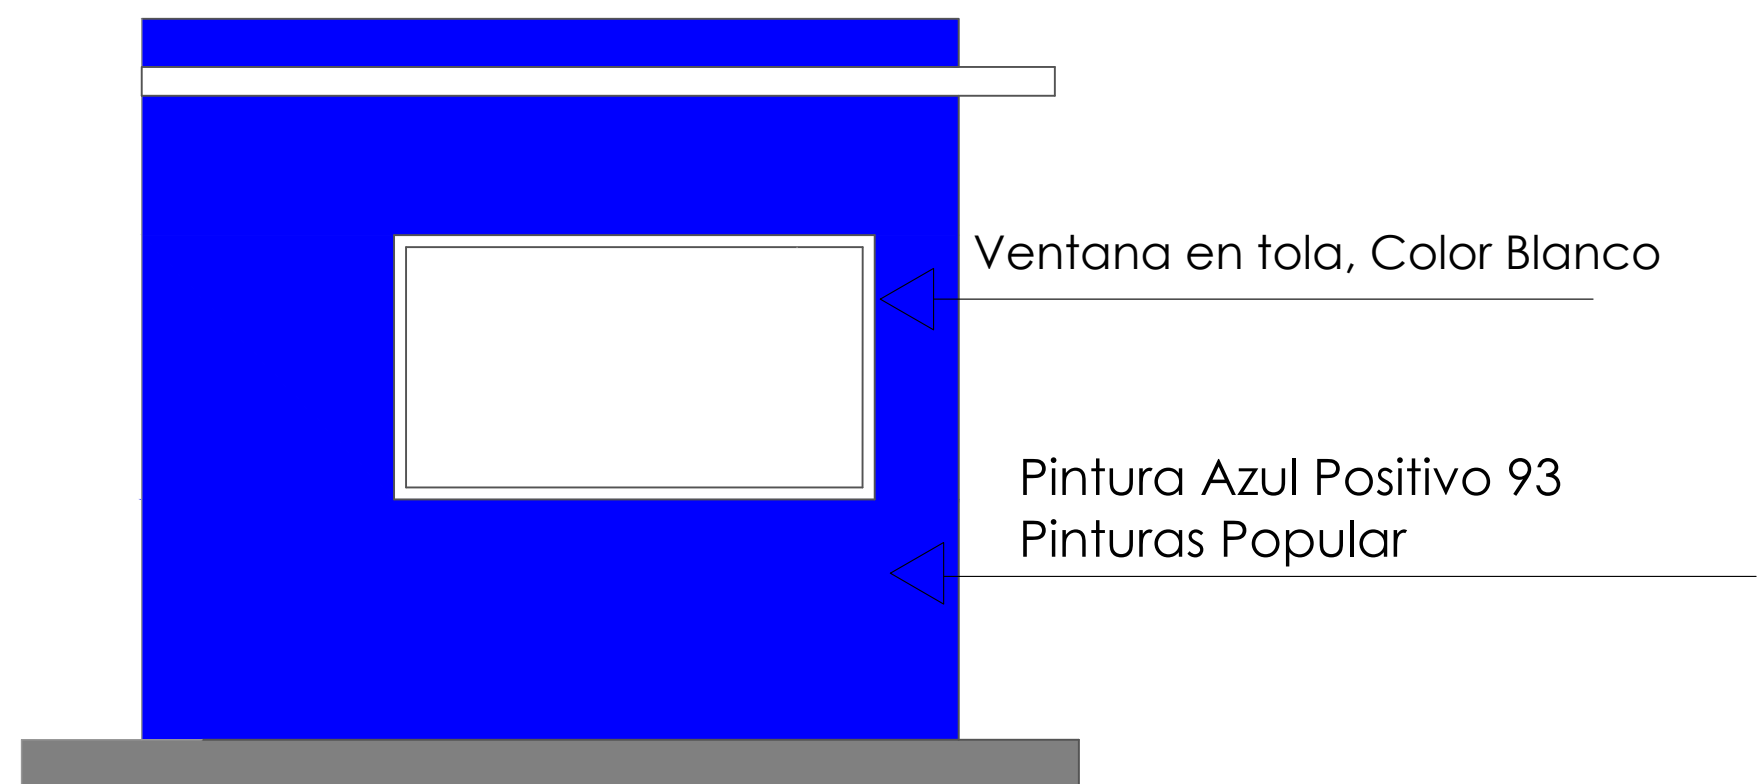

 **ELEVACIÓN LATERAL IZQUIERDA**
ESC. 1:30

DIRECCION DE
DESARROLLO PROVINCIAL
(DDP)



Ave. Dr. Delgado, Esq. Moises Garcia,
Gazcue, Sto. Dgo., R.D.
TEL.: (809)-364-2189 | FAX.: (809)- 688-1665
E-Mail: info@cpadp.gob.do

PROYECTO:

**CONSTRUCCIÓN CLUB DEPORTIVO
JUBUEY-TECHADO SIMPLE**
Municipio Boca Chica, Provincia
Santo Domingo,R.D.

EQUIPO DE TRABAJO:

DISEÑO ARQUITECTÓNICO
ARQ.

codia 00000

ENC. INGENIERÍA
ING.

codia 00000

ESTRUCTURAL
ING.

codia 00000

ELÉCTRICO
ING.

codia 00000

HIDRO-SANITARIO
ING.

codia 00000

SELLO DE APROBACIÓN

FECHA

CONTENIDO:

ELEVACIONES CON TÉCNICAS


ESCALA:

1:30

SEPTIEMBRE 2026

NO. PÁGINA:



020

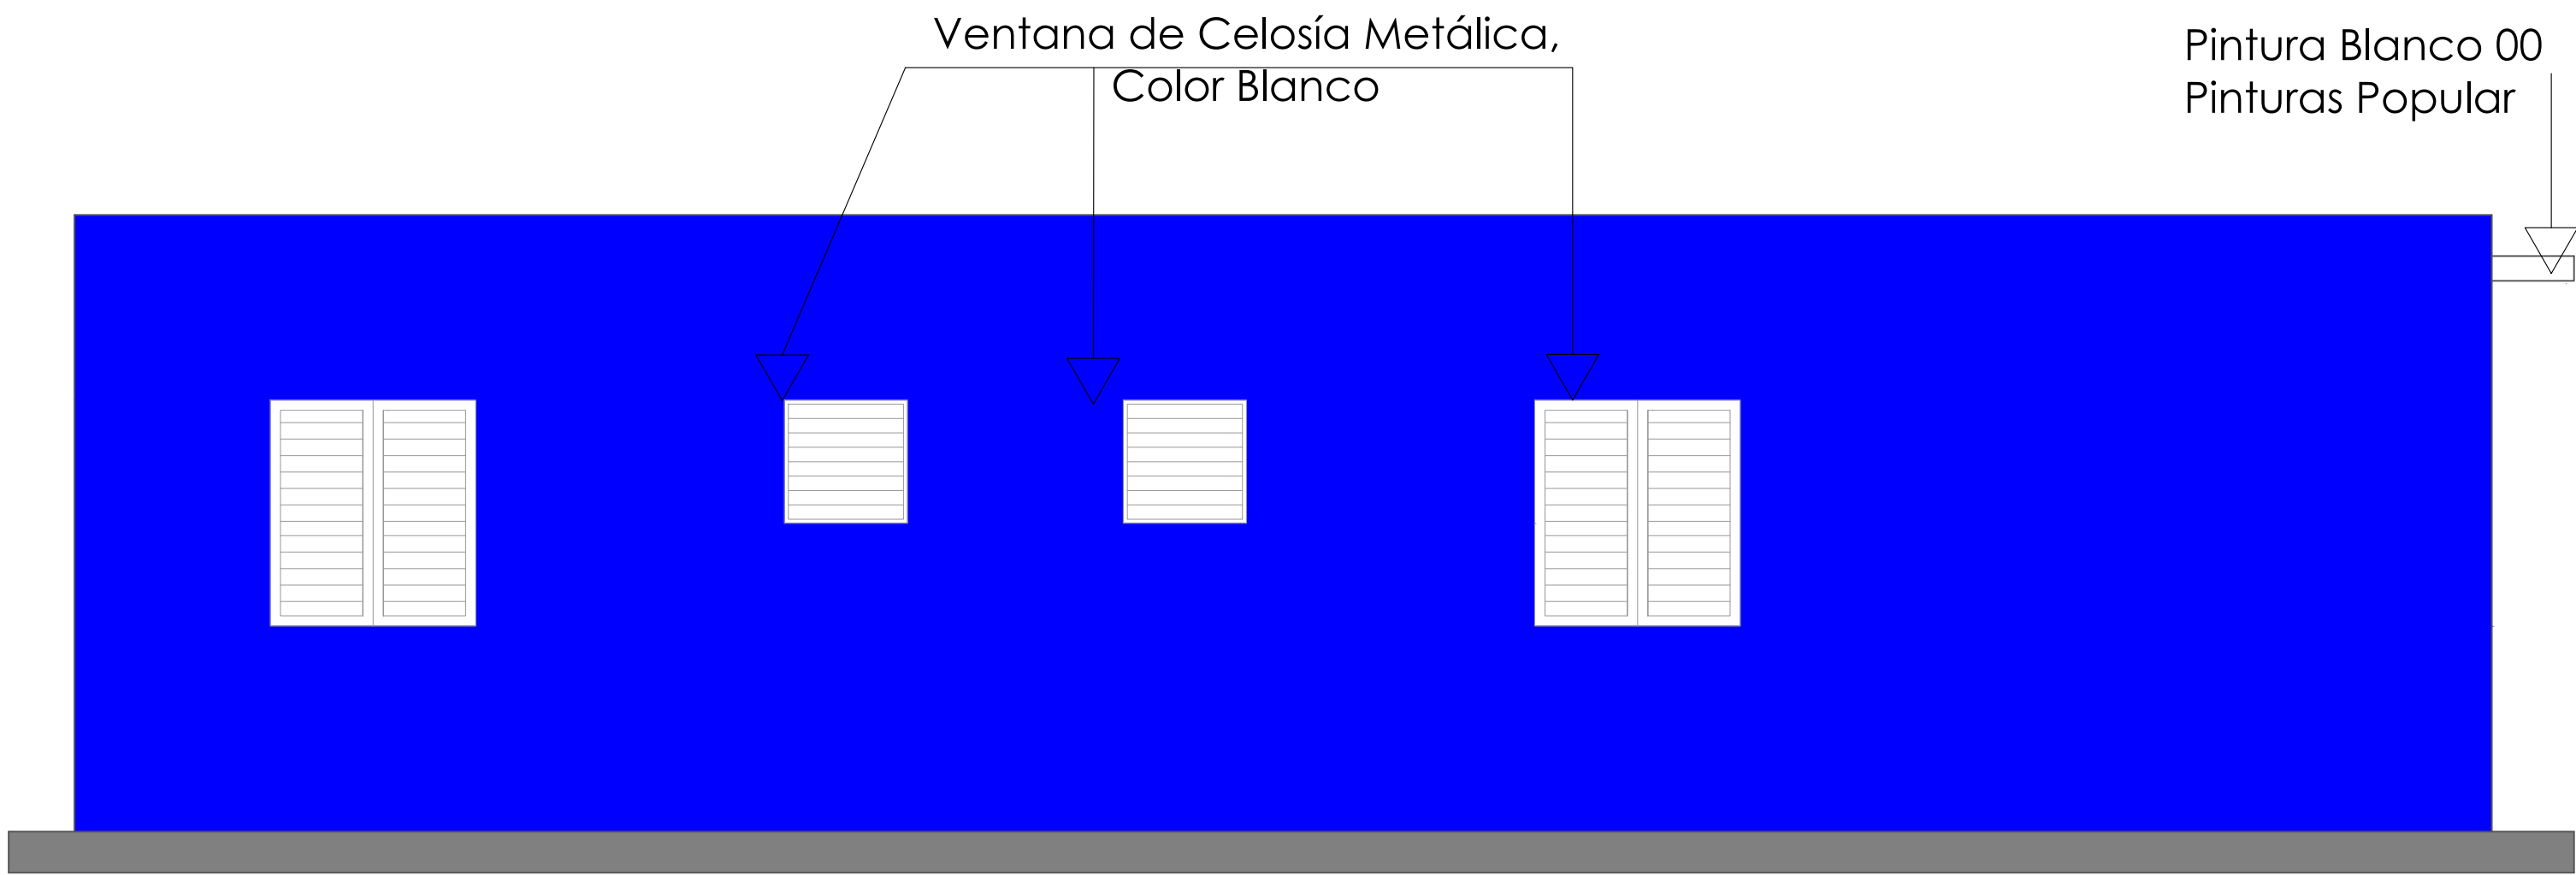

ELEVACIÓN POSTERIOR


ESC. 1:30

Ventana de Celosía Metálica,
Color Blanco

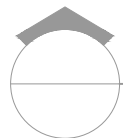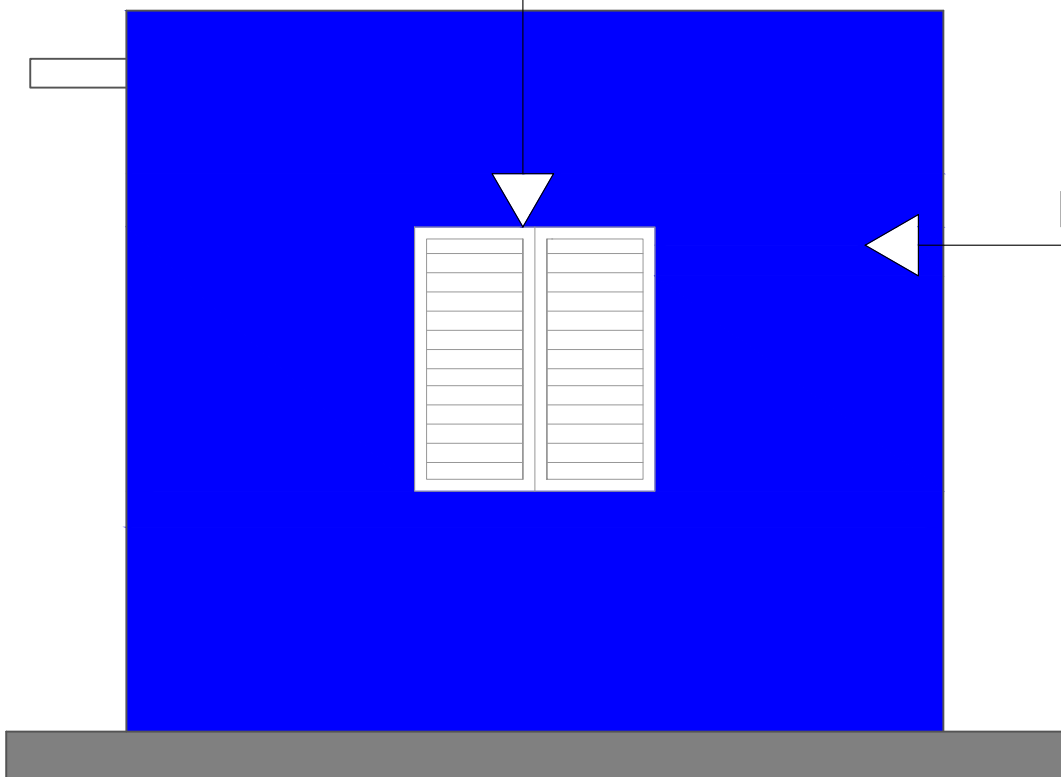

ELEVACIÓN LATERAL DERECHA

ESC. 1:30

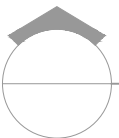

ELEVACIONES CON TÉCNICAS

ESC. 1:30

DIRECCION DE
DESARROLLO PROVINCIAL
(DDP)



Ave. Dr. Delgado, Esq. Moises Garcia,
Gazcue, Sto. Dgo., R.D.
TEL.: (809)-364-2189 | FAX.: (809)- 688-1665
E-Mail: info@cpadp.gob.do

PROYECTO:

**CONSTRUCCIÓN CLUB DEPORTIVO
JUBUEY-TECHADO SIMPLE**

Municipio Boca Chica, Provincia
Santo Domingo,R.D.

EQUIPO DE TRABAJO:

DISEÑO ARQUITECTÓNICO

ARQ.

codia 00000

ENC. INGENIERÍA

ING.

codia 00000

ESTRUCTURAL

ING.

codia 00000

ELÉCTRICO

ING.

codia 00000

HIDRO-SANITARIO

ING.

codia 00000

SELLO DE APROBACIÓN

FECHA

CONTENIDO:

ELEVACIONES CON TÉCNICAS



ESCALA:

1:30

SEPTIEMBRE 2026



NO. PÁGINA:

021

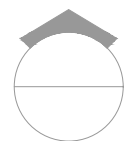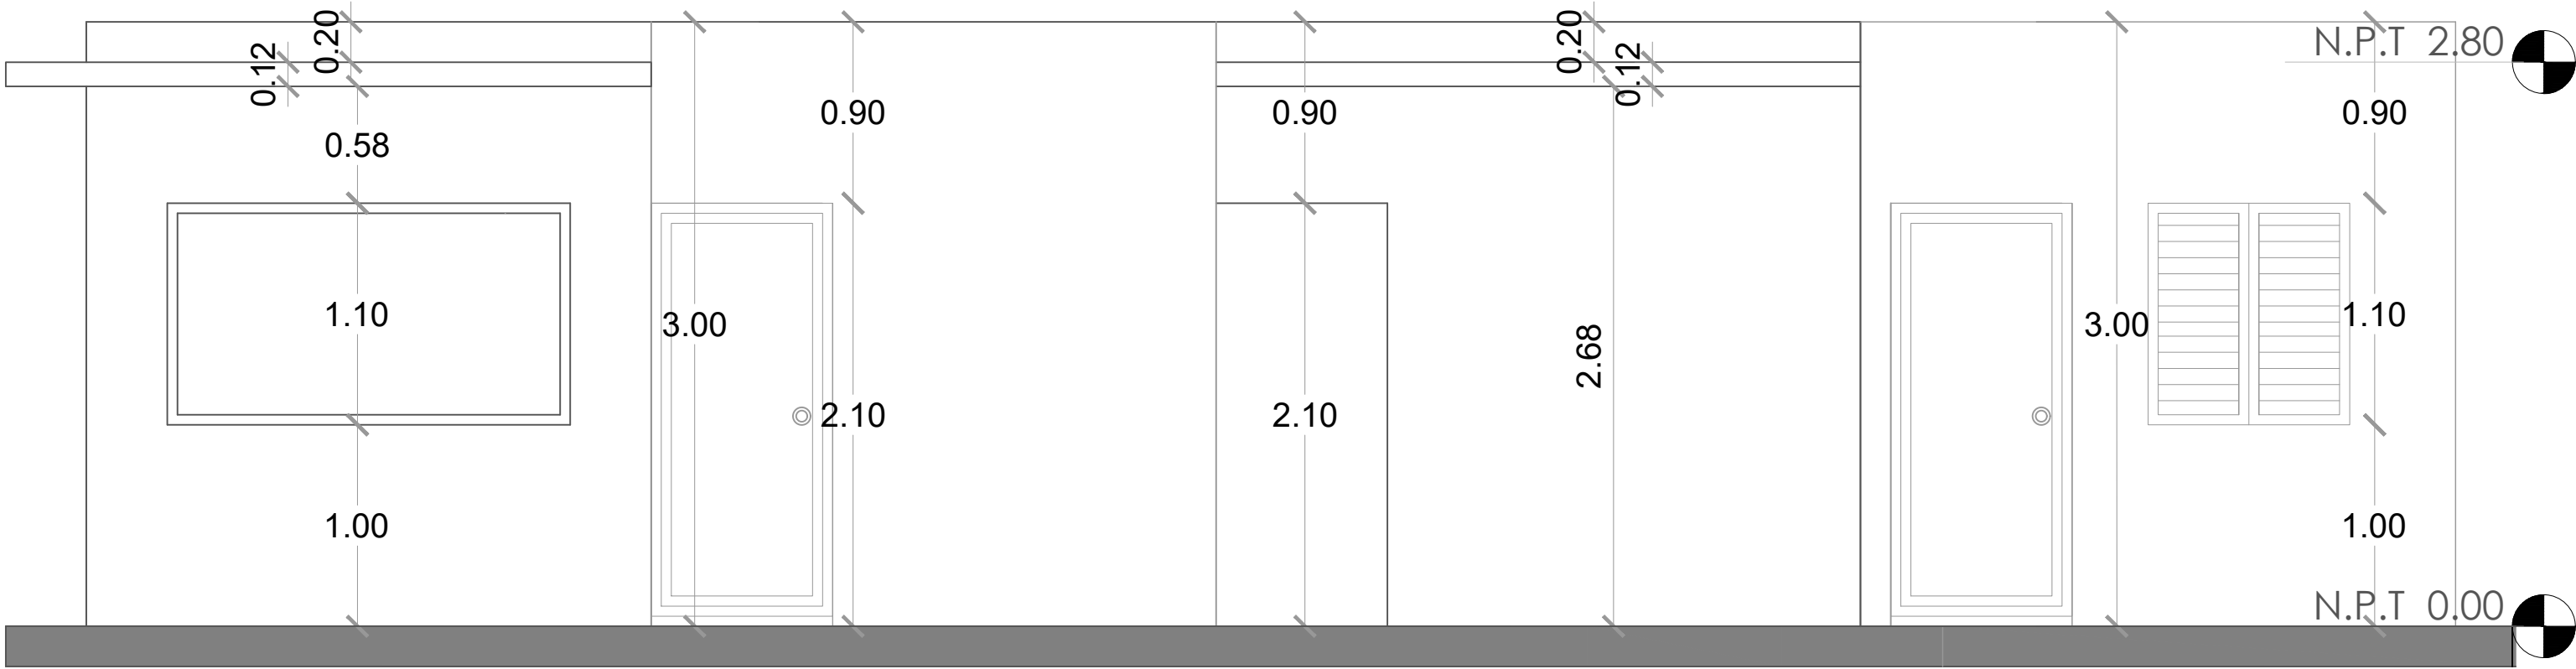


ELEVACIÓN FRONTAL

ESC. 1:30

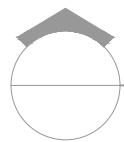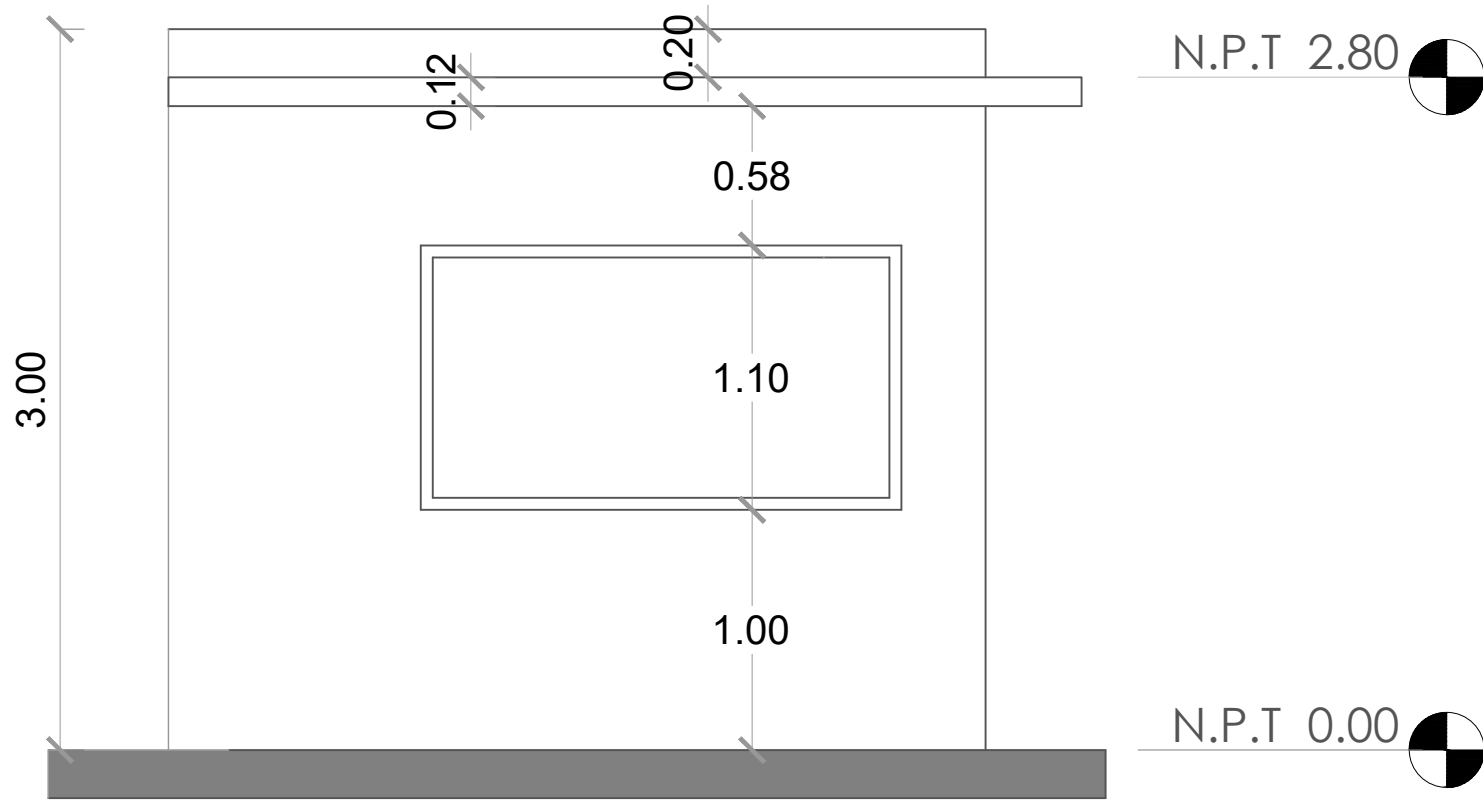

ELEVACIÓN LATERAL IZQUIERDA

ESC. 1:30

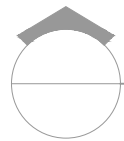

ELEVACIONES

ESC. 1:30

DIRECCION DE
DESARROLLO PROVINCIAL
(DDP)



Ave. Dr. Delgado, Esq. Moises Garcia,
Gazcue, Sto. Dgo., R.D.
TEL.: (809)-364-2189 | FAX.: (809)- 688-1665
E-Mail: info@cpadp.gob.do

PROYECTO:

**CONSTRUCCIÓN CLUB DEPORTIVO
JUBUEY-TECHADO SIMPLE**

Municipio Boca Chica, Provincia
Santo Domingo, R.D.

EQUIPO DE TRABAJO:

DISEÑO ARQUITECTÓNICO

ARQ.

codia 00000

ENC. INGENIERÍA

ING.

codia 00000

ESTRUCTURAL

ING.

codia 00000

ELÉCTRICO

ING.

codia 00000

HIDRO-SANITARIO

ING.

codia 00000

SELLO DE APROBACIÓN

FECHA

CONTENIDO:

ELEVACIONES


ESCALA:

1:30

SEPTIEMBRE 2026


NO. PÁGINA:

022

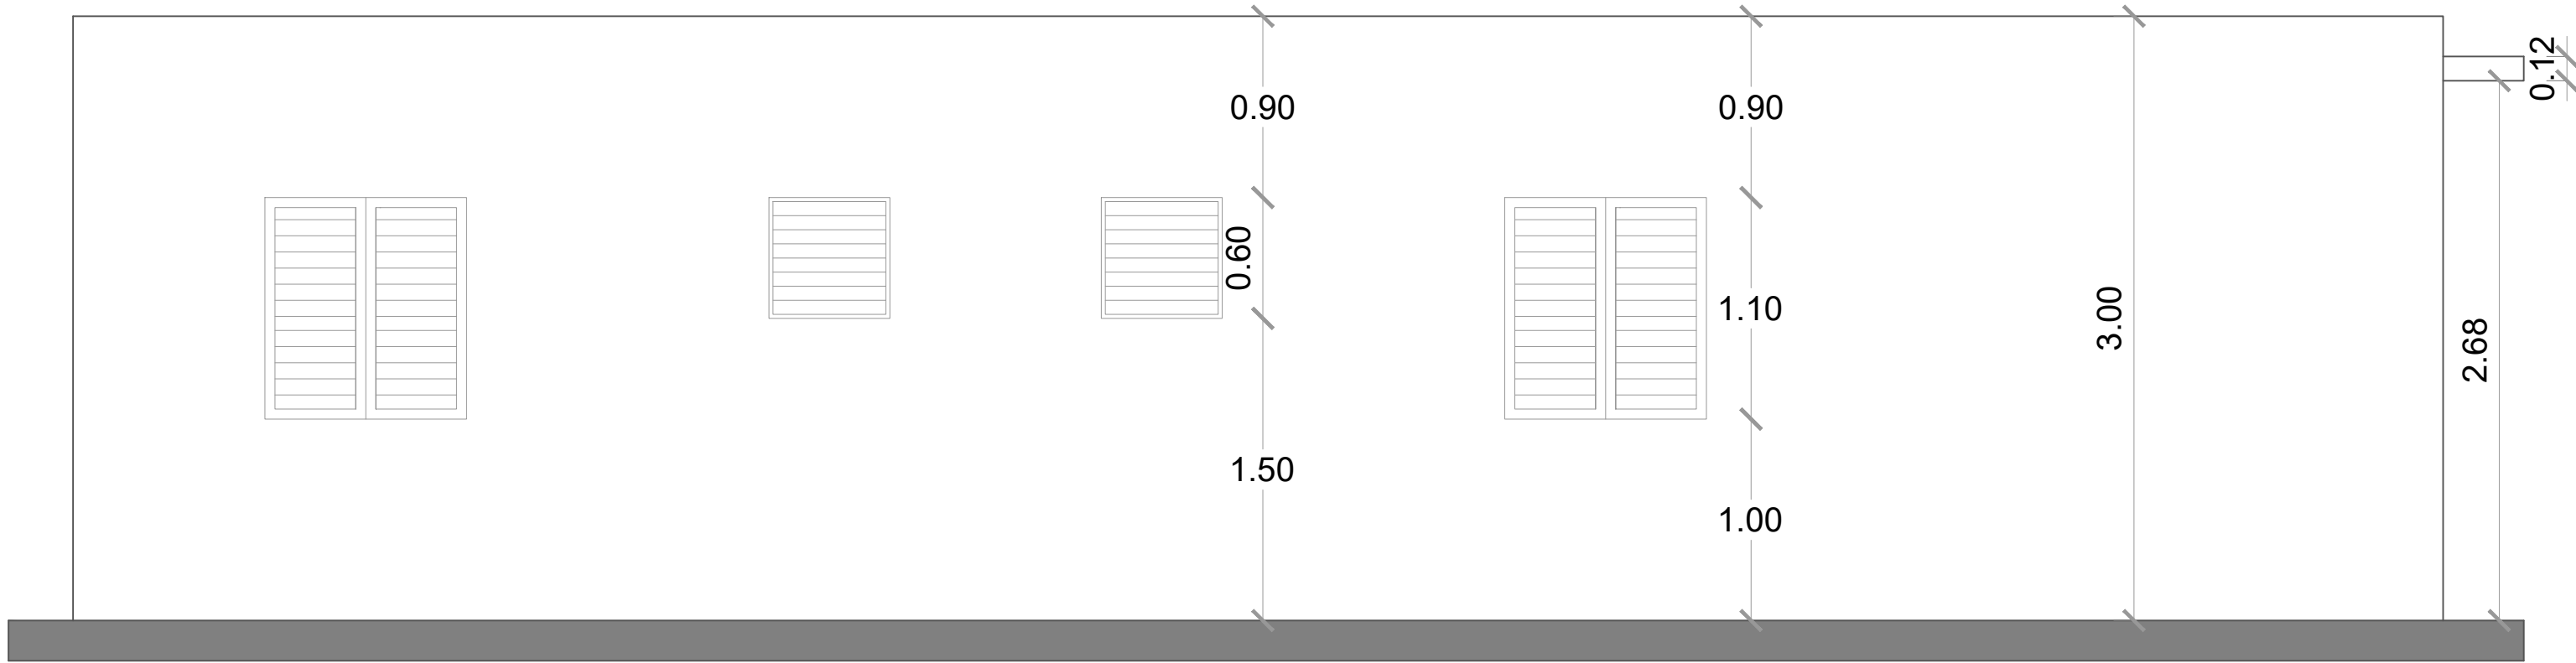


ELEVACIÓN POSTERIOR

ESC. 1:30

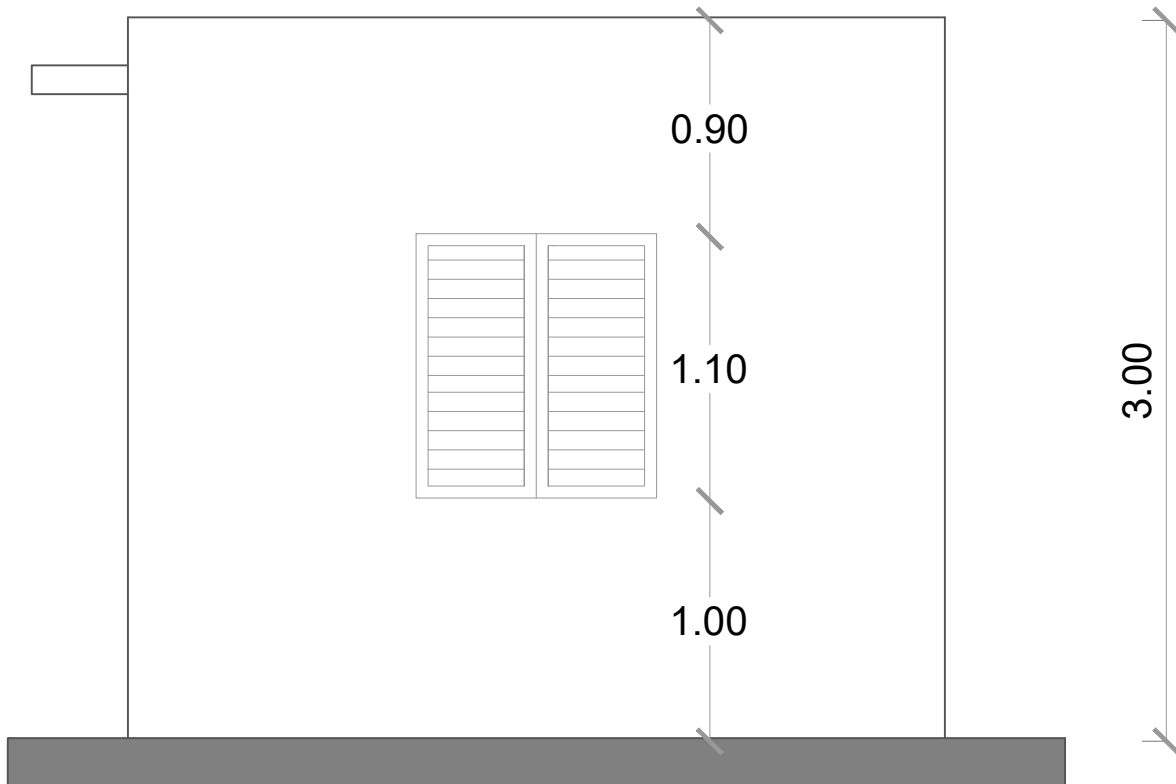

ELEVACIÓN LATERAL DERECHA

ESC. 1:30

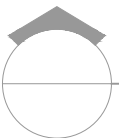

ELEVACIONES

ESC. 1:30

DIRECCION DE
DESARROLLO PROVINCIAL
(DDP)



Ave. Dr. Delgado, Esq. Moises Garcia,
Gazcue, Sto. Dgo., R.D.
TEL.: (809)-364-2189 | FAX.: (809)- 688-1665
E-Mail: info@cpadp.gob.do

PROYECTO:

**CONSTRUCCIÓN CLUB DEPORTIVO
JUBUEY-TECHADO SIMPLE**

Municipio Boca Chica, Provincia
Santo Domingo,R.D.

EQUIPO DE TRABAJO:

DISEÑO ARQUITECTÓNICO

ARQ.

codia 00000

ENC. INGENIERÍA

ING.

codia 00000

ESTRUCTURAL

ING.

codia 00000

ELÉCTRICO

ING.

codia 00000

HIDRO-SANITARIO

ING.

codia 00000

SELLO DE APROBACIÓN

FECHA

CONTENIDO:

ELEVACIONES

ESCALA:

1:30

SEPTIEMBRE 2026

NO. PÁGINA:

023

DIRECCION DE
DESARROLLO PROVINCIAL
(DDP)



Ave. Dr. Delgado, Esq. Moises Garcia,
Gazcue, Sto. Dgo., R.D.
TEL.: (809)-364-2189 | FAX.: (809)- 688-1665
E-Mail: info@cpadp.gob.do

PROYECTO:

**CONSTRUCCIÓN CLUB DEPORTIVO
JUBUEY-TECHADO SIMPLE**

Municipio Boca Chica, Provincia
Santo Domingo, R.D.

EQUIPO DE TRABAJO:

DISEÑO ARQUITECTÓNICO

ARQ.

codia 00000

ENC. INGENIERÍA

ING.

codia 00000

ESTRUCTURAL

ING.

codia 00000

ELÉCTRICO

ING.

codia 00000

HIDRO-SANITARIO

ING.

codia 00000

SELLO DE APROBACIÓN

FECHA

CONTENIDO:

SECCIÓN



ESCALA:

1:20

SEPTIEMBRE 2026

NO. PÁGINA:

024

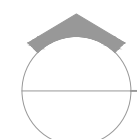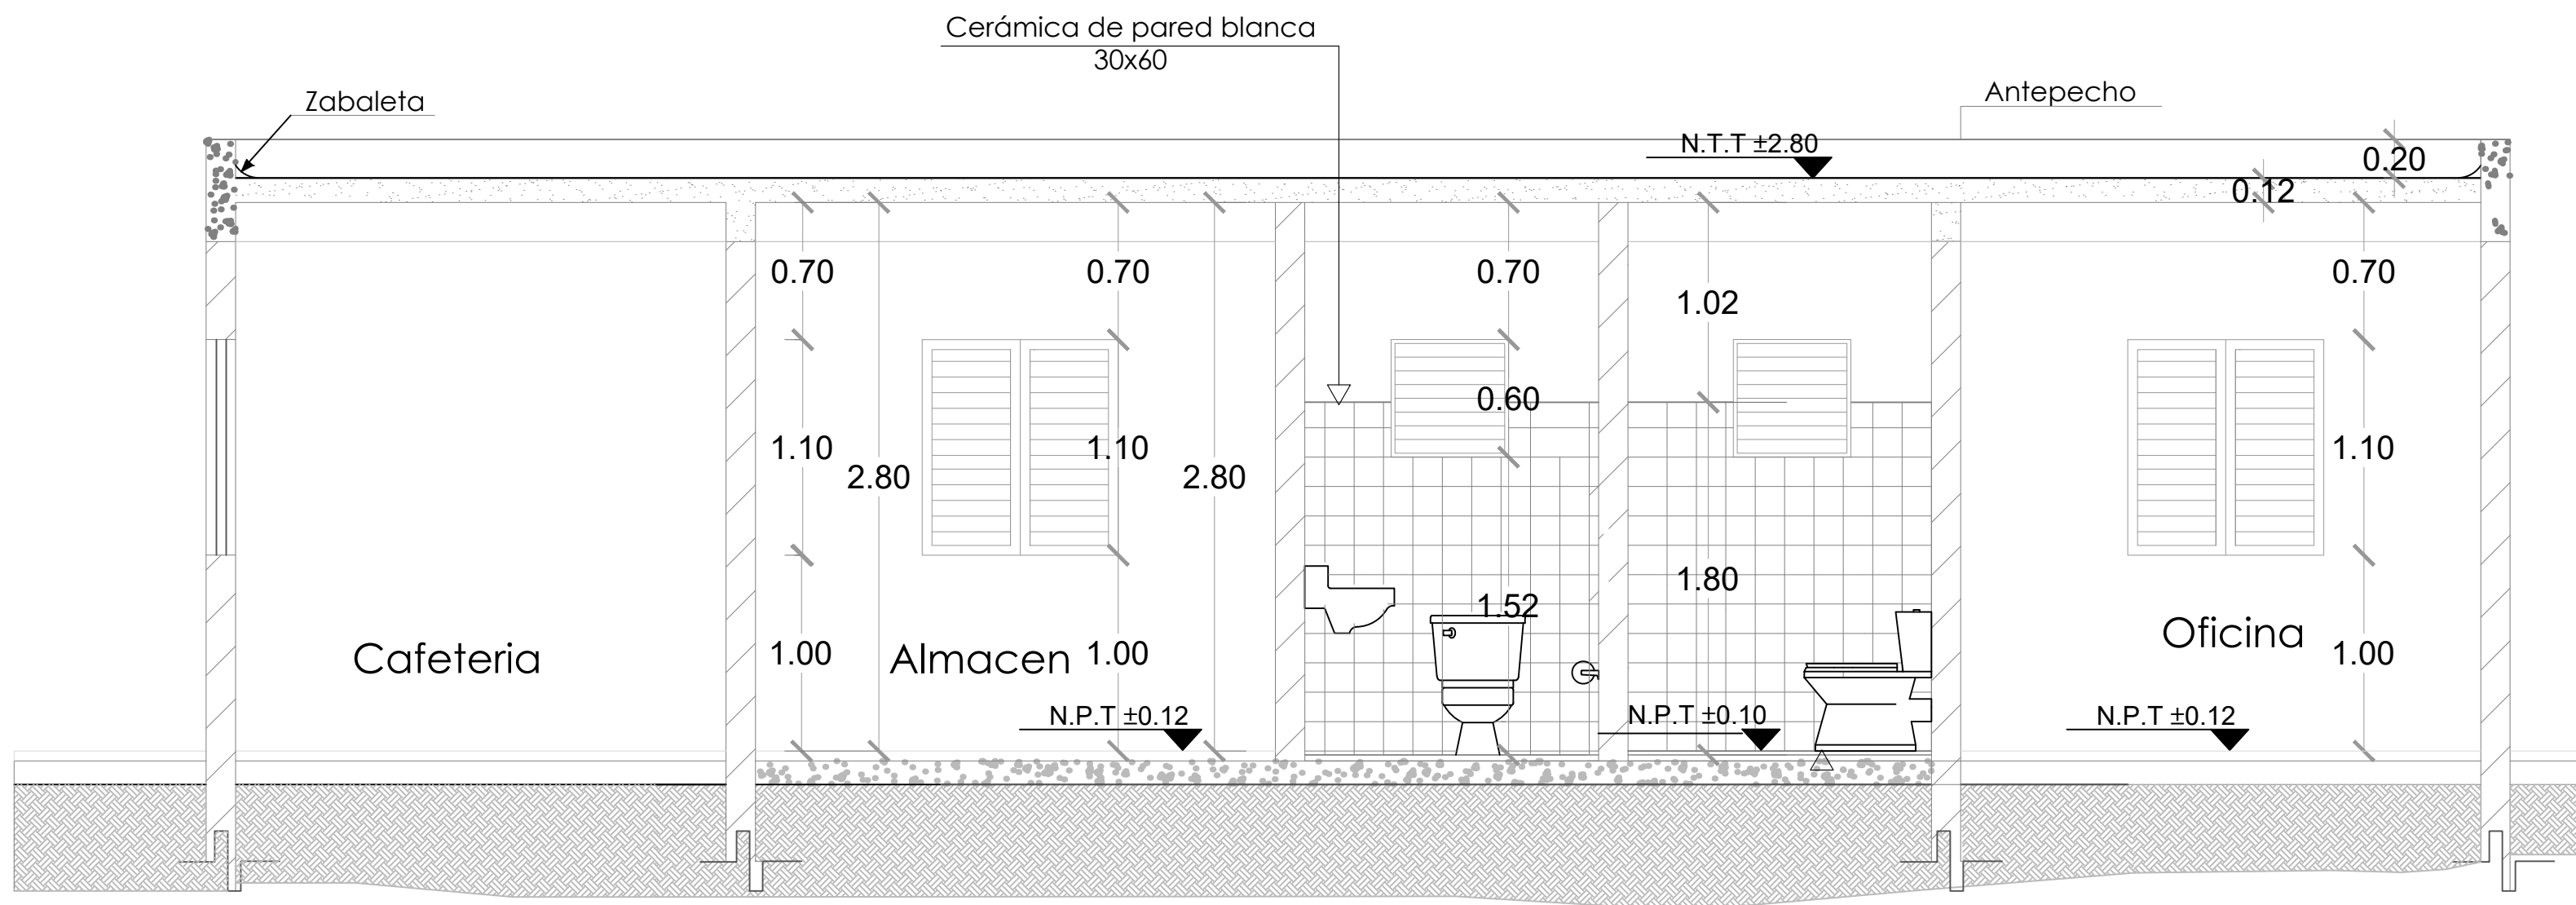

SECCIÓN A-A

ESC. 1:20

DIRECCION DE
DESARROLLO PROVINCIAL
(DDP)



Ave. Dr. Delgado, Esq. Moises Garcia,
Gazcue, Sto. Dgo., R.D.
TEL.: (809)-364-2189 | FAX.: (809)- 688-1665
E-Mail: info@cpadp.gob.do

PROYECTO:

**CONSTRUCCIÓN CLUB DEPORTIVO
JUBUEY-TECHADO SIMPLE**

Municipio Boca Chica, Provincia
Santo Domingo,R.D.

EQUIPO DE TRABAJO:

DISEÑO ARQUITECTÓNICO
ARQ.

codia 00000

ENC. INGENIERÍA
ING.

codia 00000

ESTRUCTURAL
ING.

codia 00000

ELÉCTRICO
ING.

codia 00000

HIDRO-SANITARIO
ING.

codia 00000

SELLO DE APROBACIÓN

FECHA

CONTENIDO:

PLANTA DE CIMIENTO


ESCALA:

1:30

SEPTIEMBRE 2026



NO. PÁGINA:

025


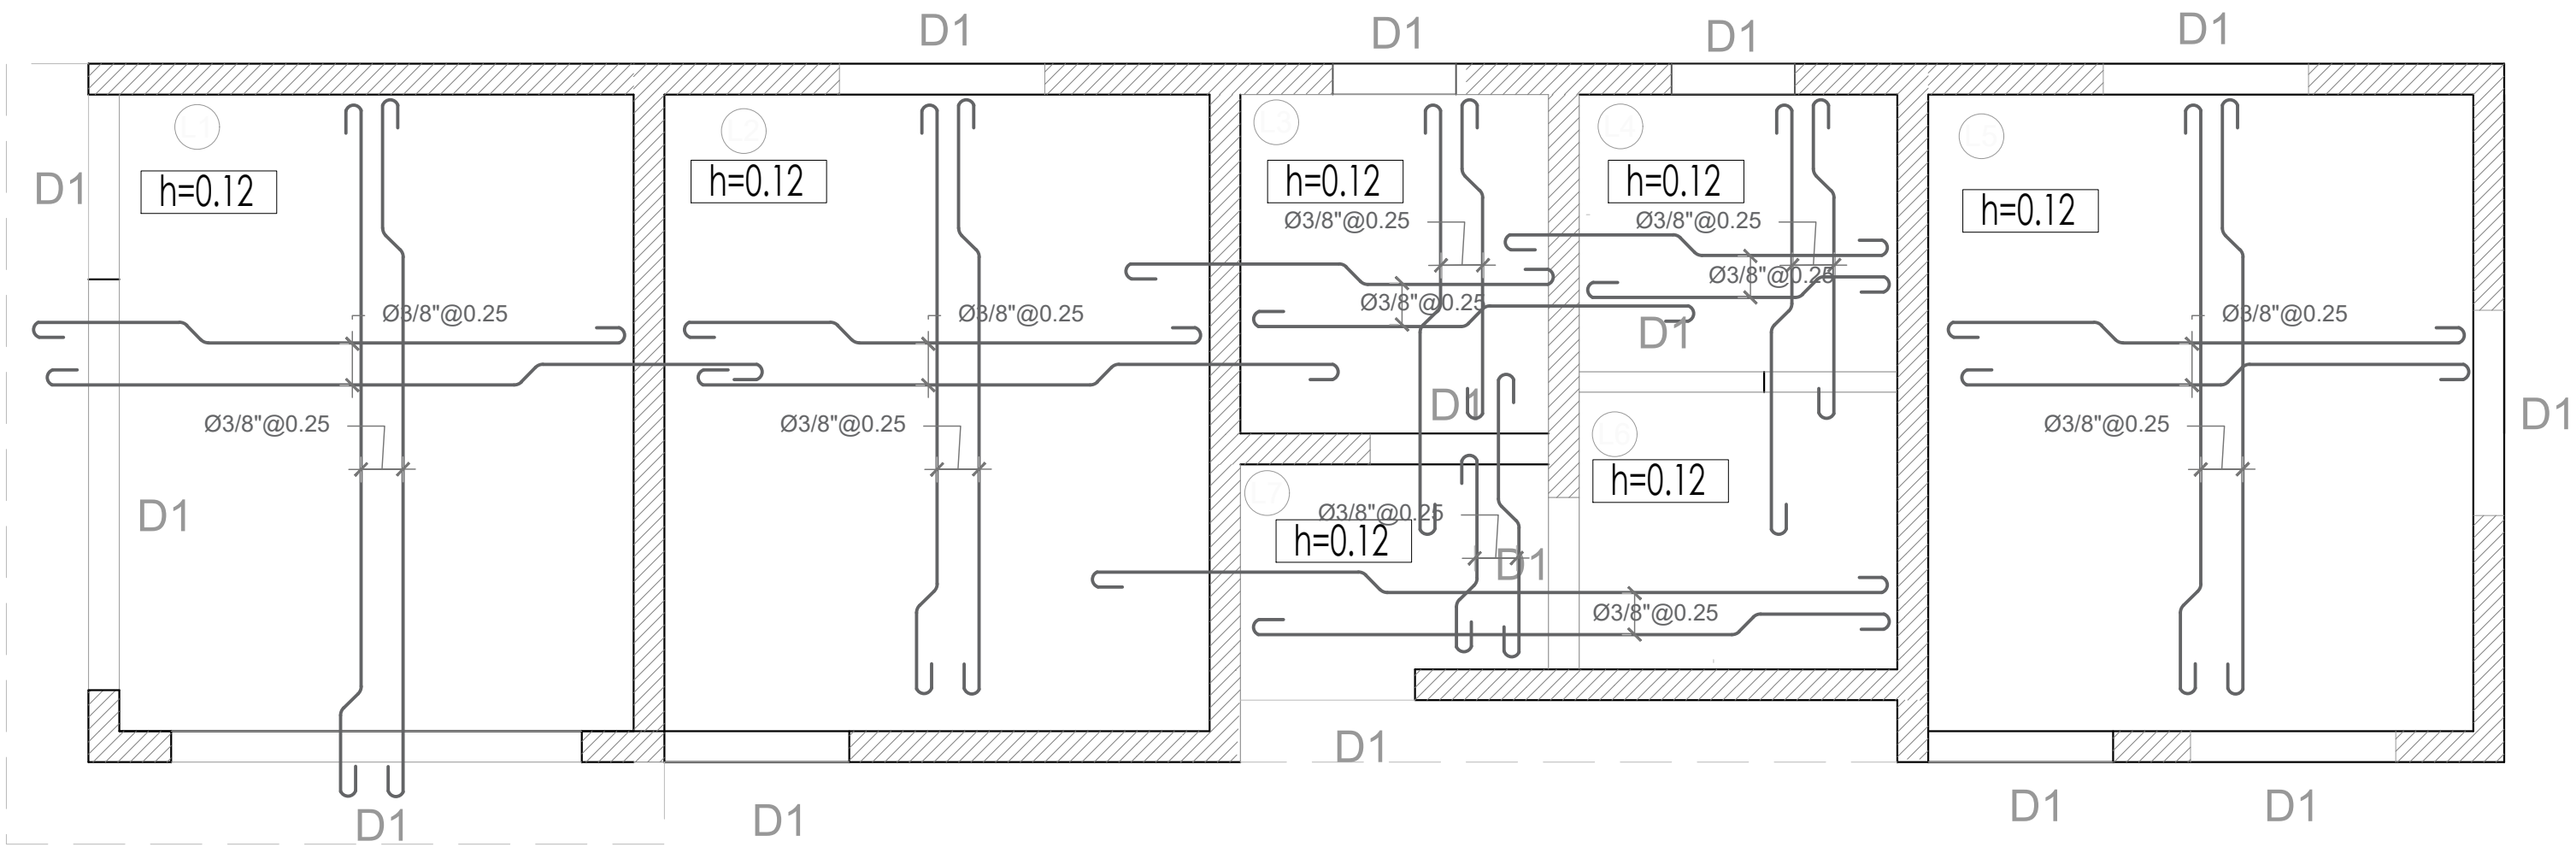


PLANTA DE CIMIENTO


ESC. 1:30

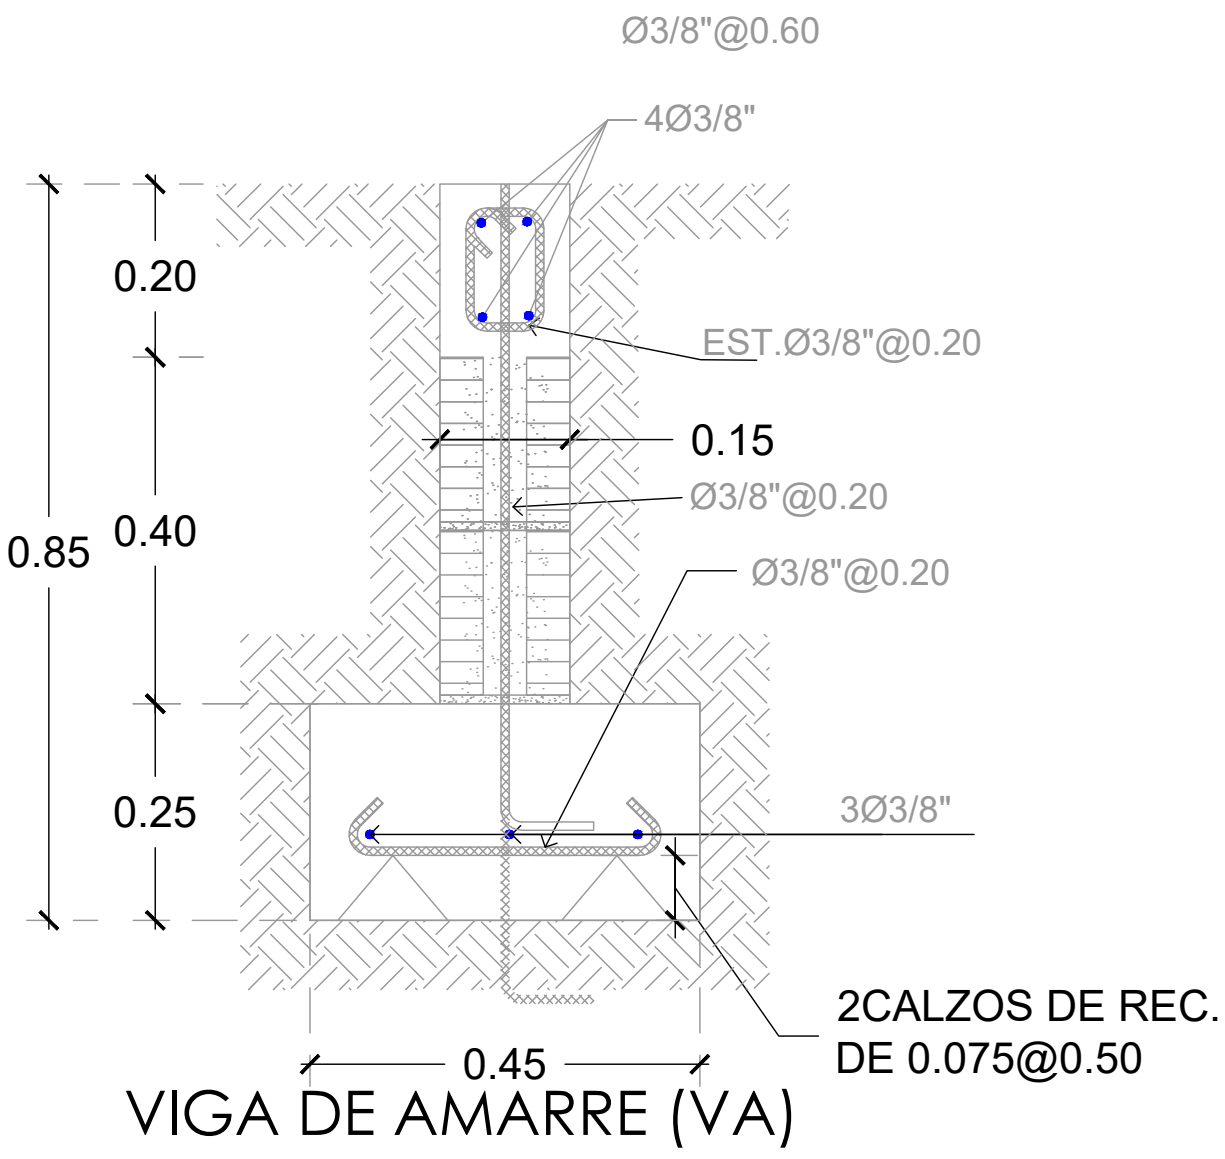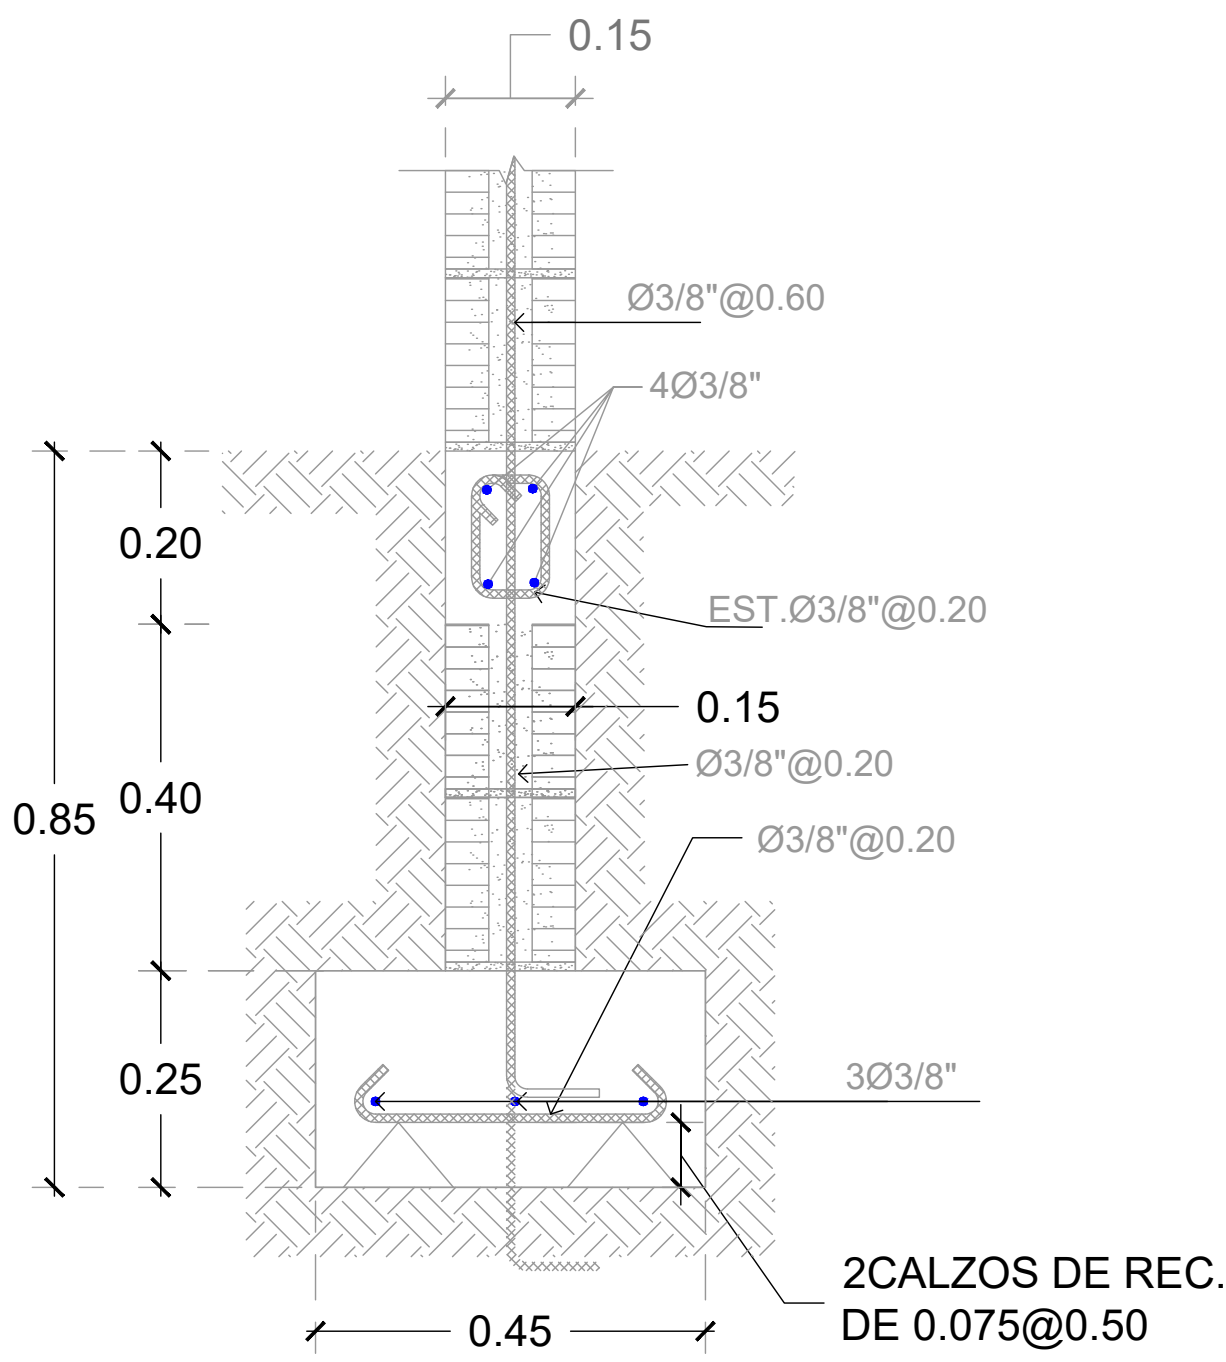

Zapata de Muro de 15"

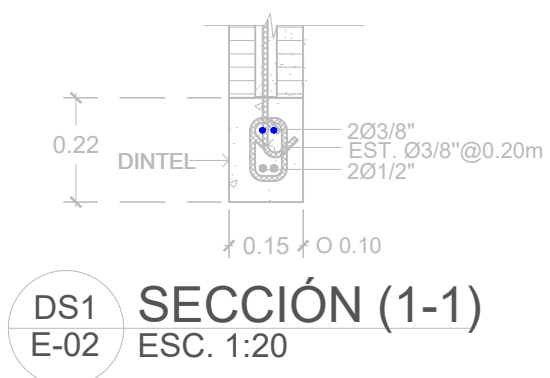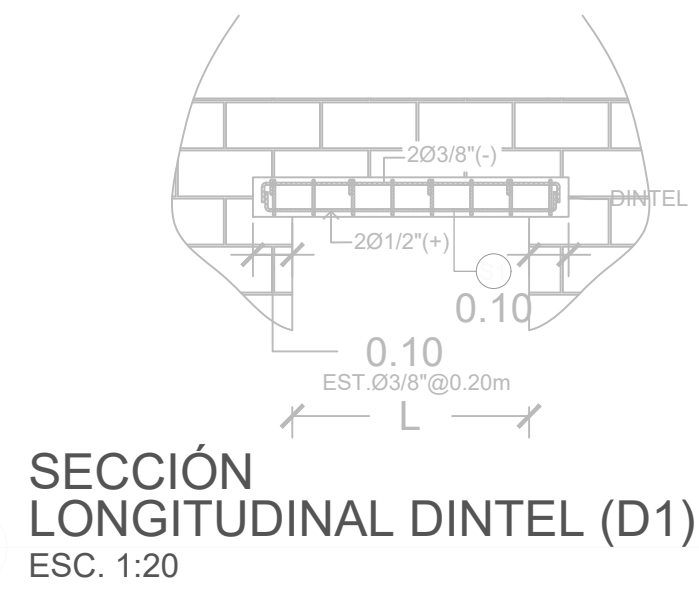

**DIRECCION DE
DESARROLLO PROVINCIAL
(DDP)**

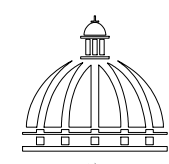
**GOBIERNO DE LA
REPÚBLICA DOMINICANA**

Ave. Dr. Delgado, Esq. Moises Garcia,
Gazcue, Sto. Dgo., R.D.
TEL.: (809)-364-2189 | FAX.: (809)- 688-1665
E-Mail: info@cpadp.gob.do

PROYECTO:

**CONSTRUCCIÓN CLUB DEPORTIVO
JUBUEY-TECHADO SIMPLE**

Municipio Boca Chica, Provincia
Santo Domingo,R.D.

EQUIPO DE TRABAJO:

DISEÑO ARQUITECTÓNICO
ARQ. _____
codia 00000

ENC. INGENIERÍA
ING. _____
codia 00000

ESTRUCTURAL
ING. _____
codia 00000

ELÉCTRICO
ING. _____
codia 00000

HIDRO-SANITARIO
ING. _____
codia 00000

SELLO DE APROBACIÓN

FECHA _____

CONTENIDO:

DETALLES ESTRUCTURALES

ESCALA:

1:20

SEPTIEMBRE 2026

NO. PÁGINA:

026



PROYECTO:

Municipio Boca Chica, Provincia
Santo Domingo, R.D.

EQUIPO DE TRABAJO:

ARQ.

codia 00000

ENC.
ING.

codia 00000

ING.

codia 00000

ING.

codia 00000

ING.

codia 00000

SELO DE APROBACIÓN

FECHA

CONTENIDO:

PLANTA DE INST. SANITARIA DE AGUA POTABLE


ESCALA:

1:20


SEPTIEMBRE 2026

NO. PÁGINA:

027

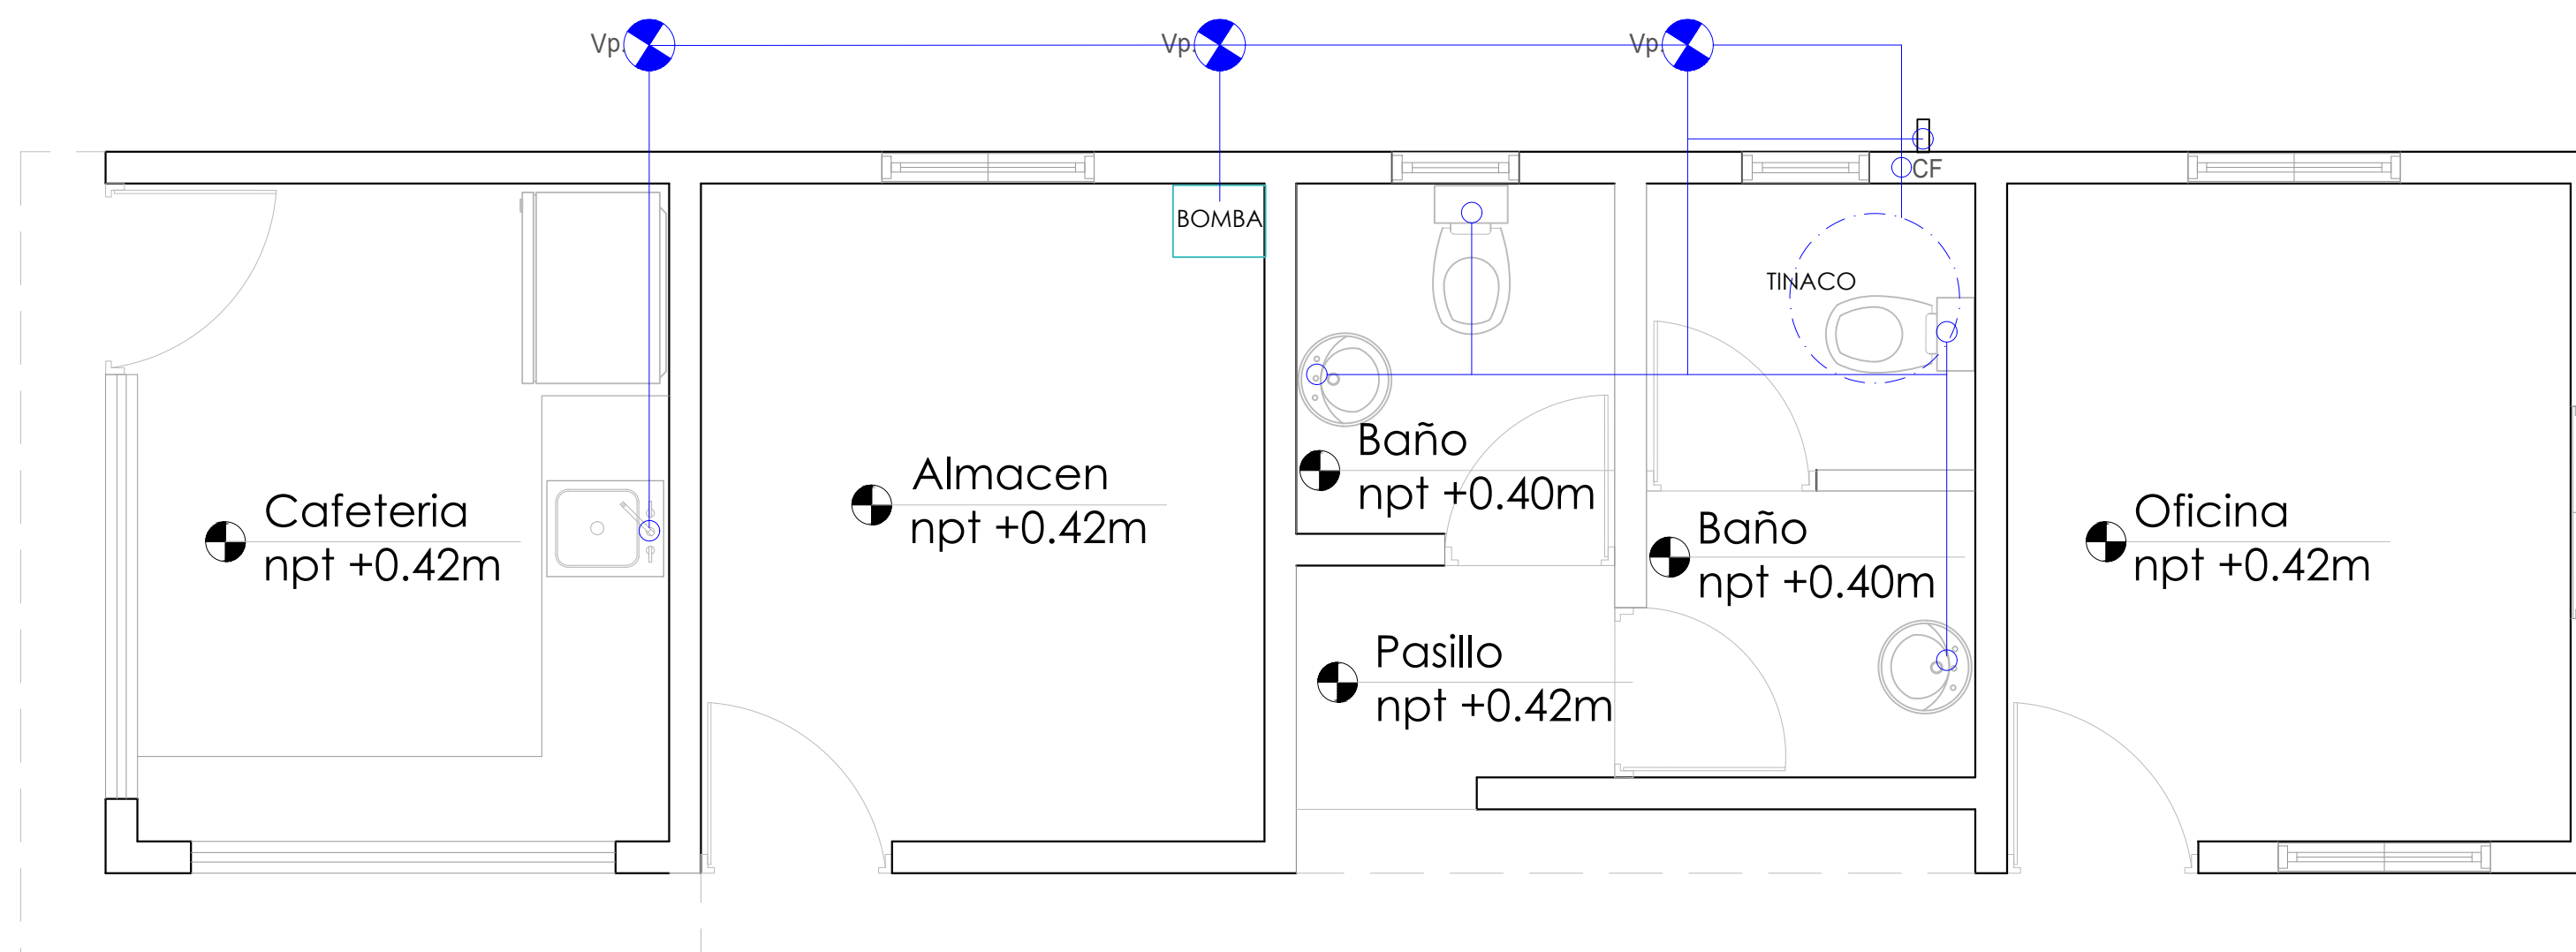

LEYENDA SANITARIA		
lo		INODORO
Lo		LAVAMANOS
Fc.		FREGADERO
DU		DUCHA
Dp.		DESAGUE DE PISO
CL		CALENTADOR ELÉCTRICO
Vp.		VALVULA DE PASO
C.I.		CAJA DE INSPECCIÓN
T.G.		TRAMPA DE GRASA
V02"		COLUMNA DE VENTILACIÓN
BD		BAJANTE DESCARGA
S.		PENDIENTE EN %
		TUBERIA AGUAS POTABLE FRIA
		TUBERIA AGUAS NEGRAS
CF		COLUMNA DE AGUA FRIA

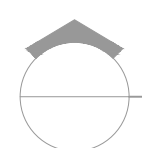

PLANTA INST. SANITARIA DE AGUA POTABLE

ESC. 1:20

DIRECCION DE
DESARROLLO PROVINCIAL
(DDP)



Ave. Dr. Delgado, Esq. Moises Garcia,
Gazcue, Sto. Dgo., R.D.
TEL.: (809)-364-2189 | FAX.: (809)-688-1665
E-Mail: info@cpadp.gob.do

PROYECTO:

**CONSTRUCCIÓN CLUB DEPORTIVO
JUBUEY-TECHADO SIMPLE**

Municipio Boca Chica, Provincia
Santo Domingo, R.D.

EQUIPO DE TRABAJO:

DISEÑO ARQUITECTÓNICO

ARQ.

codia 00000

ENC. INGENIERÍA

ING.

codia 00000

ESTRUCTURAL

ING.

codia 00000

ELÉCTRICO

ING.

codia 00000

HIDRO-SANITARIO

ING.

codia 00000

SELLO DE APROBACIÓN

FECHA

CONTENIDO:

**PLANTA DE INST. SANITARIAS DE
AGUA RESIDUALES**


ESCALA:

1:50

SEPTIEMBRE 2026


NO. PÁGINA:

028

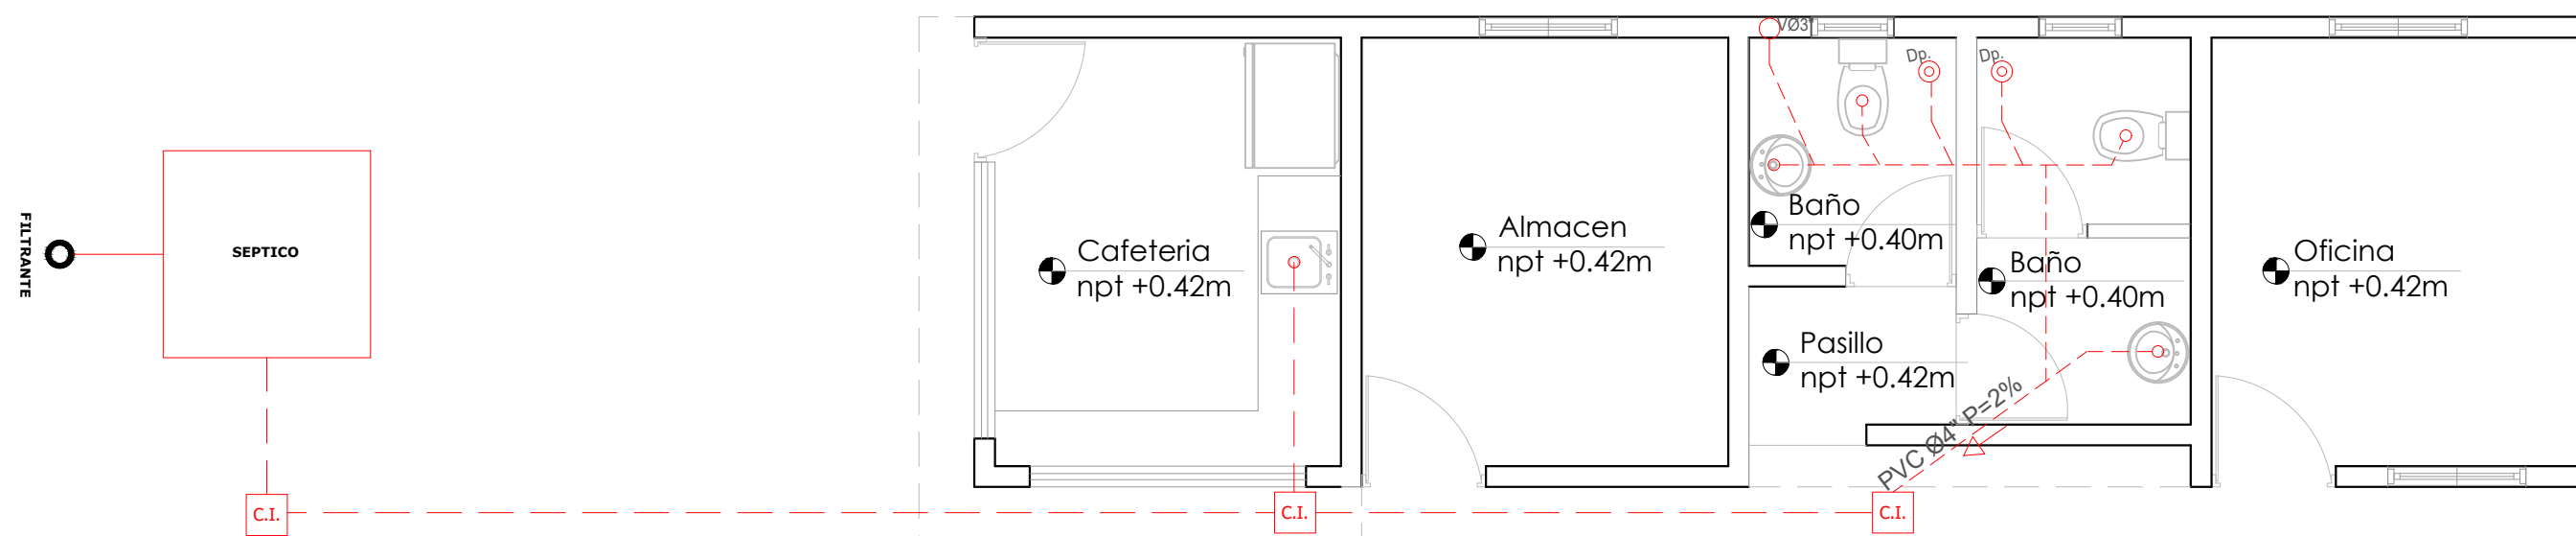


LEYENDA SANITARIA

Io		INODORO
Lo		LAVAMANOS
Fa		FREGADERO
DU		DUCHA
Dp.		DESAGUE DE PISO
CL.		CALENTADOR ELÉCTRICO
Vp.		VALVULA DE PASO
C.I.		CAJA DE INSPECCIÓN
T.G.		TRAMPA DE GRASA
VØ2"		COLUMNA DE VENTILACIÓN
BD		BAJANTE DE DESCARGA
S.		PENDIENTE EN %
		TUBERIA AGUAS POTABLE FRIA
		TUBERIA AGUAS NEGRAS
CF		COLUMNA DE AGUA FRIA

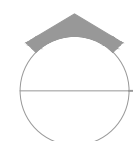



PLANTA DE INST. SANITARIAS DE AGUA RESIDUALES

ESC. 1:50

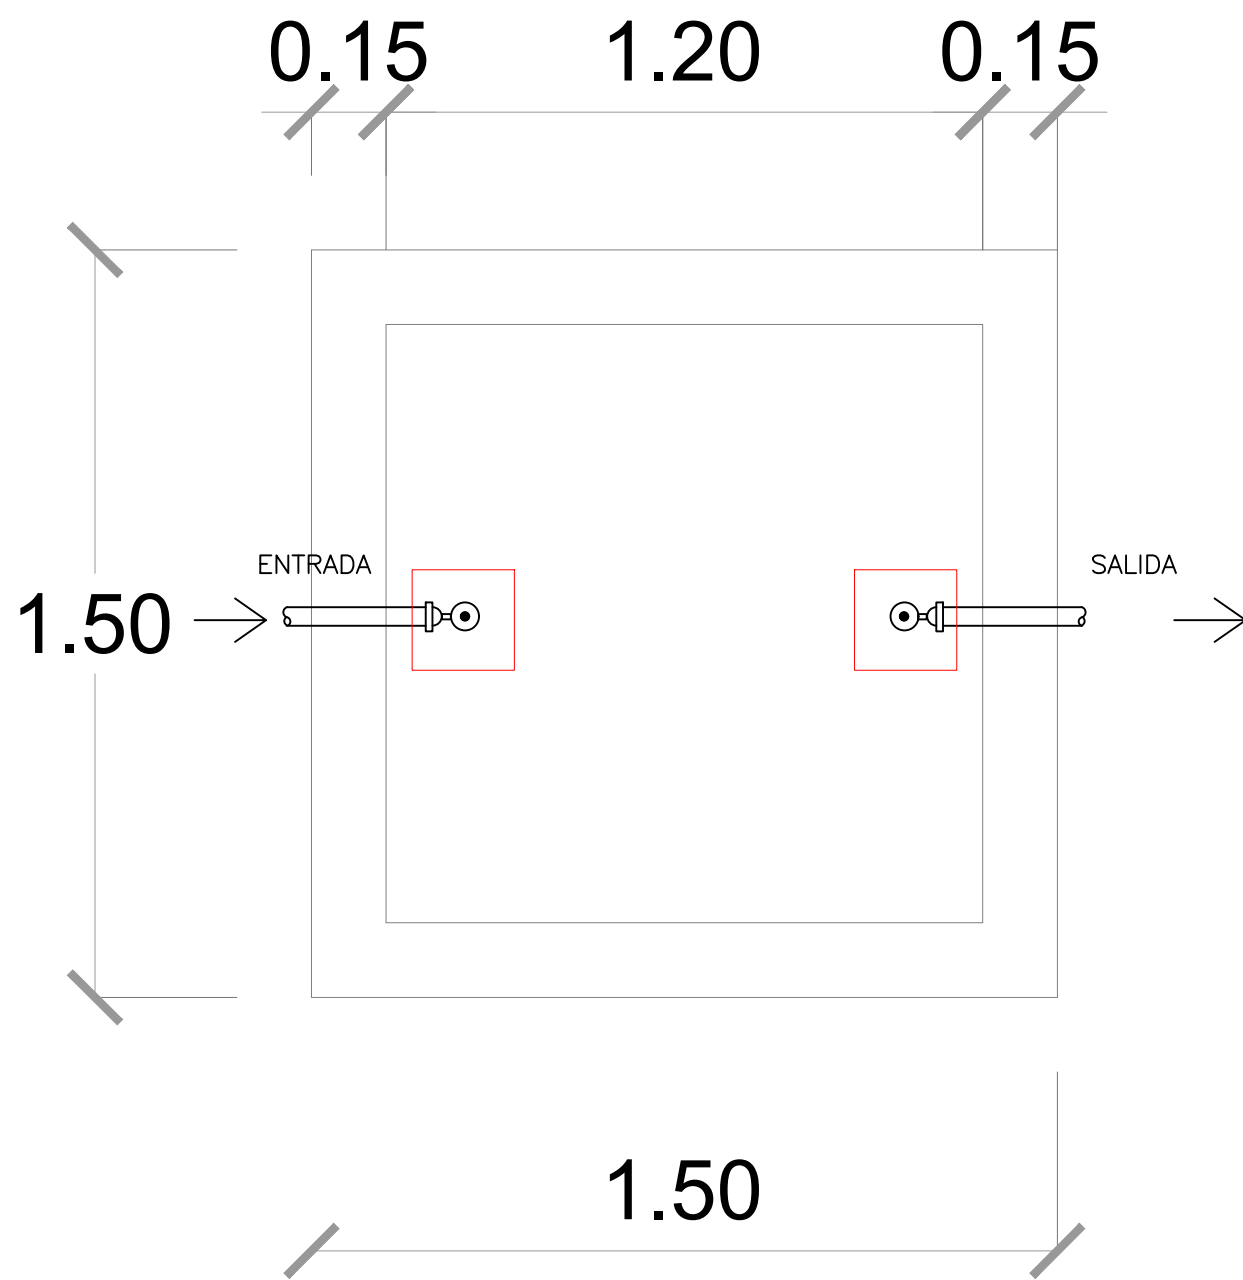

 PLANTA DE SEPTICO
ESC. 1:15

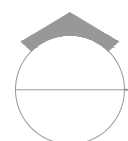 DETALLE SANITARIO
ESC. 1:15

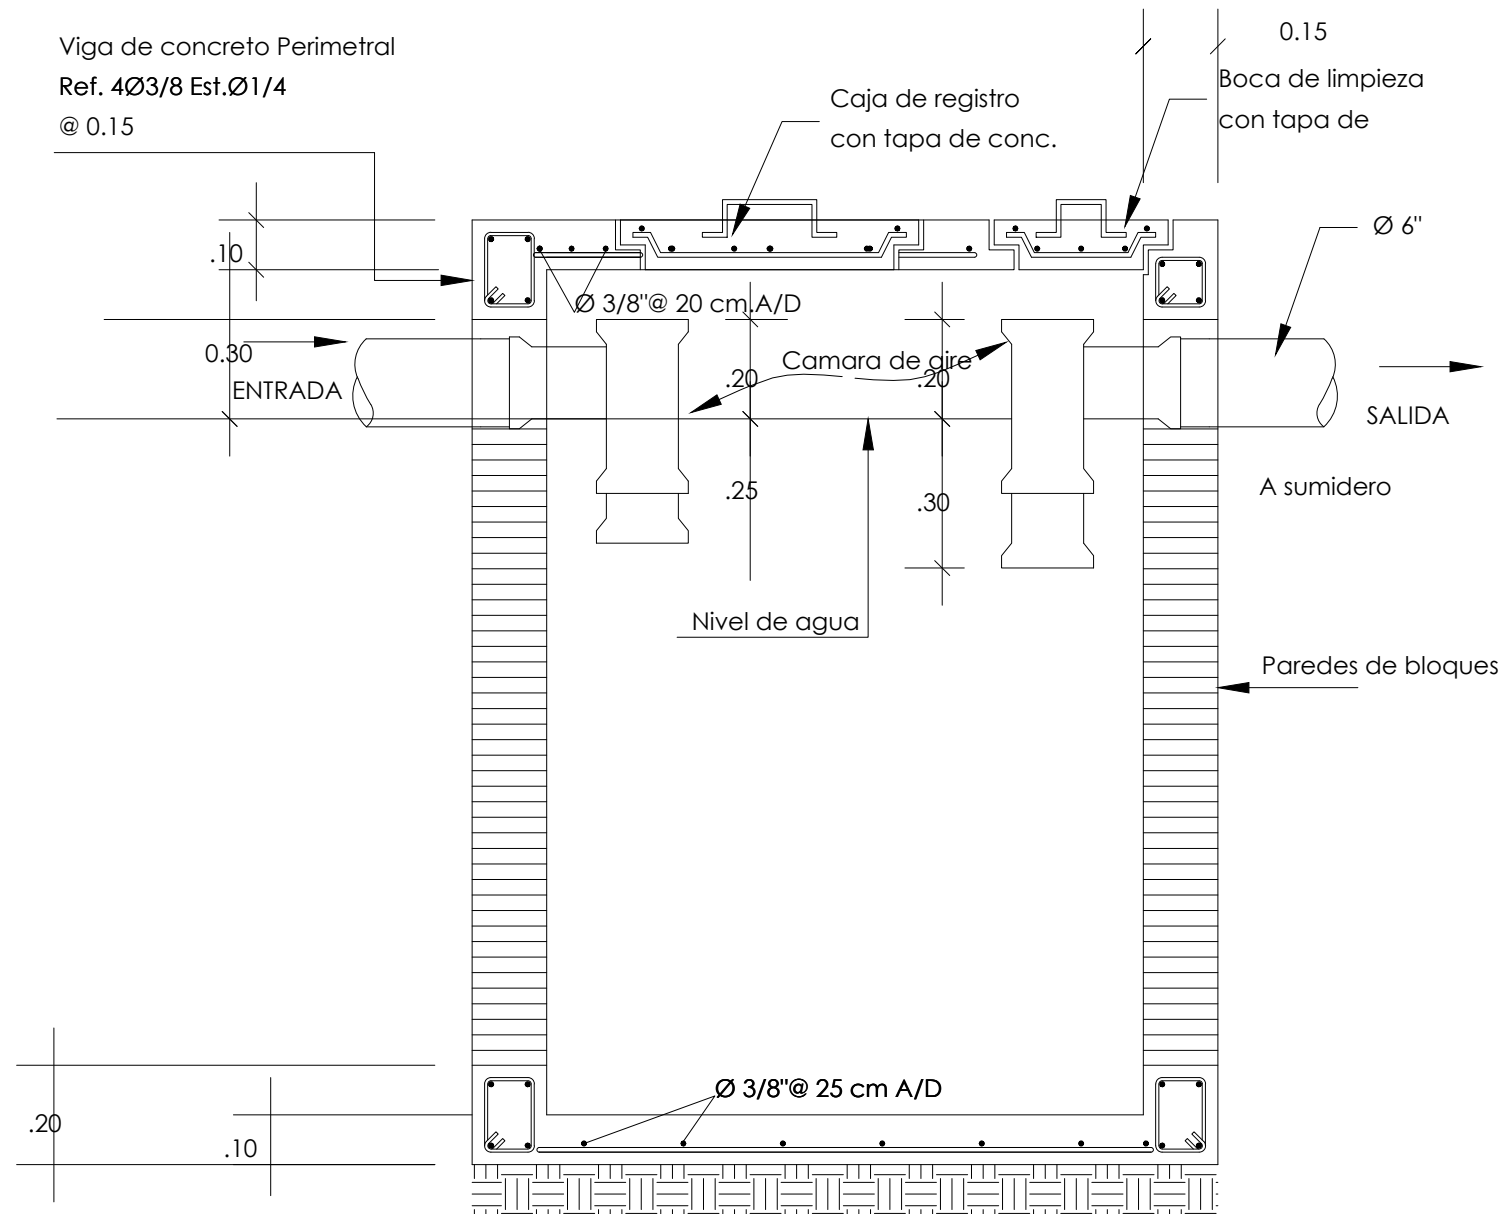

 SECCIÓN DE SEPTICO
ESC. 1:15

DIRECCION DE
DESARROLLO PROVINCIAL
(DDP)



Ave. Dr. Delgado, Esq. Moises Garcia,
Gazcue, Sto. Dgo., R.D.
TEL.: (809)-364-2189 | FAX.: (809)- 688-1665
E-Mail: info@cpadp.gob.do

PROYECTO:

**CONSTRUCCIÓN CLUB DEPORTIVO
JUBUEY-TECHADO SIMPLE**
Municipio Boca Chica, Provincia
Santo Domingo, R.D.

EQUIPO DE TRABAJO:

DISEÑO ARQUITECTÓNICO
ARQ. _____
codia 00000

ENC. INGENIERÍA
ING. _____
codia 00000

ESTRUCTURAL
ING. _____
codia 00000

ELÉCTRICO
ING. _____
codia 00000

HIDRO-SANITARIO
ING. _____
codia 00000

SELLO DE APROBACIÓN

FECHA _____

CONTENIDO:

DETALLE SANITARIO

ESCALA:

1:15

SEPTIEMBRE 2026

NO. PÁGINA:

029


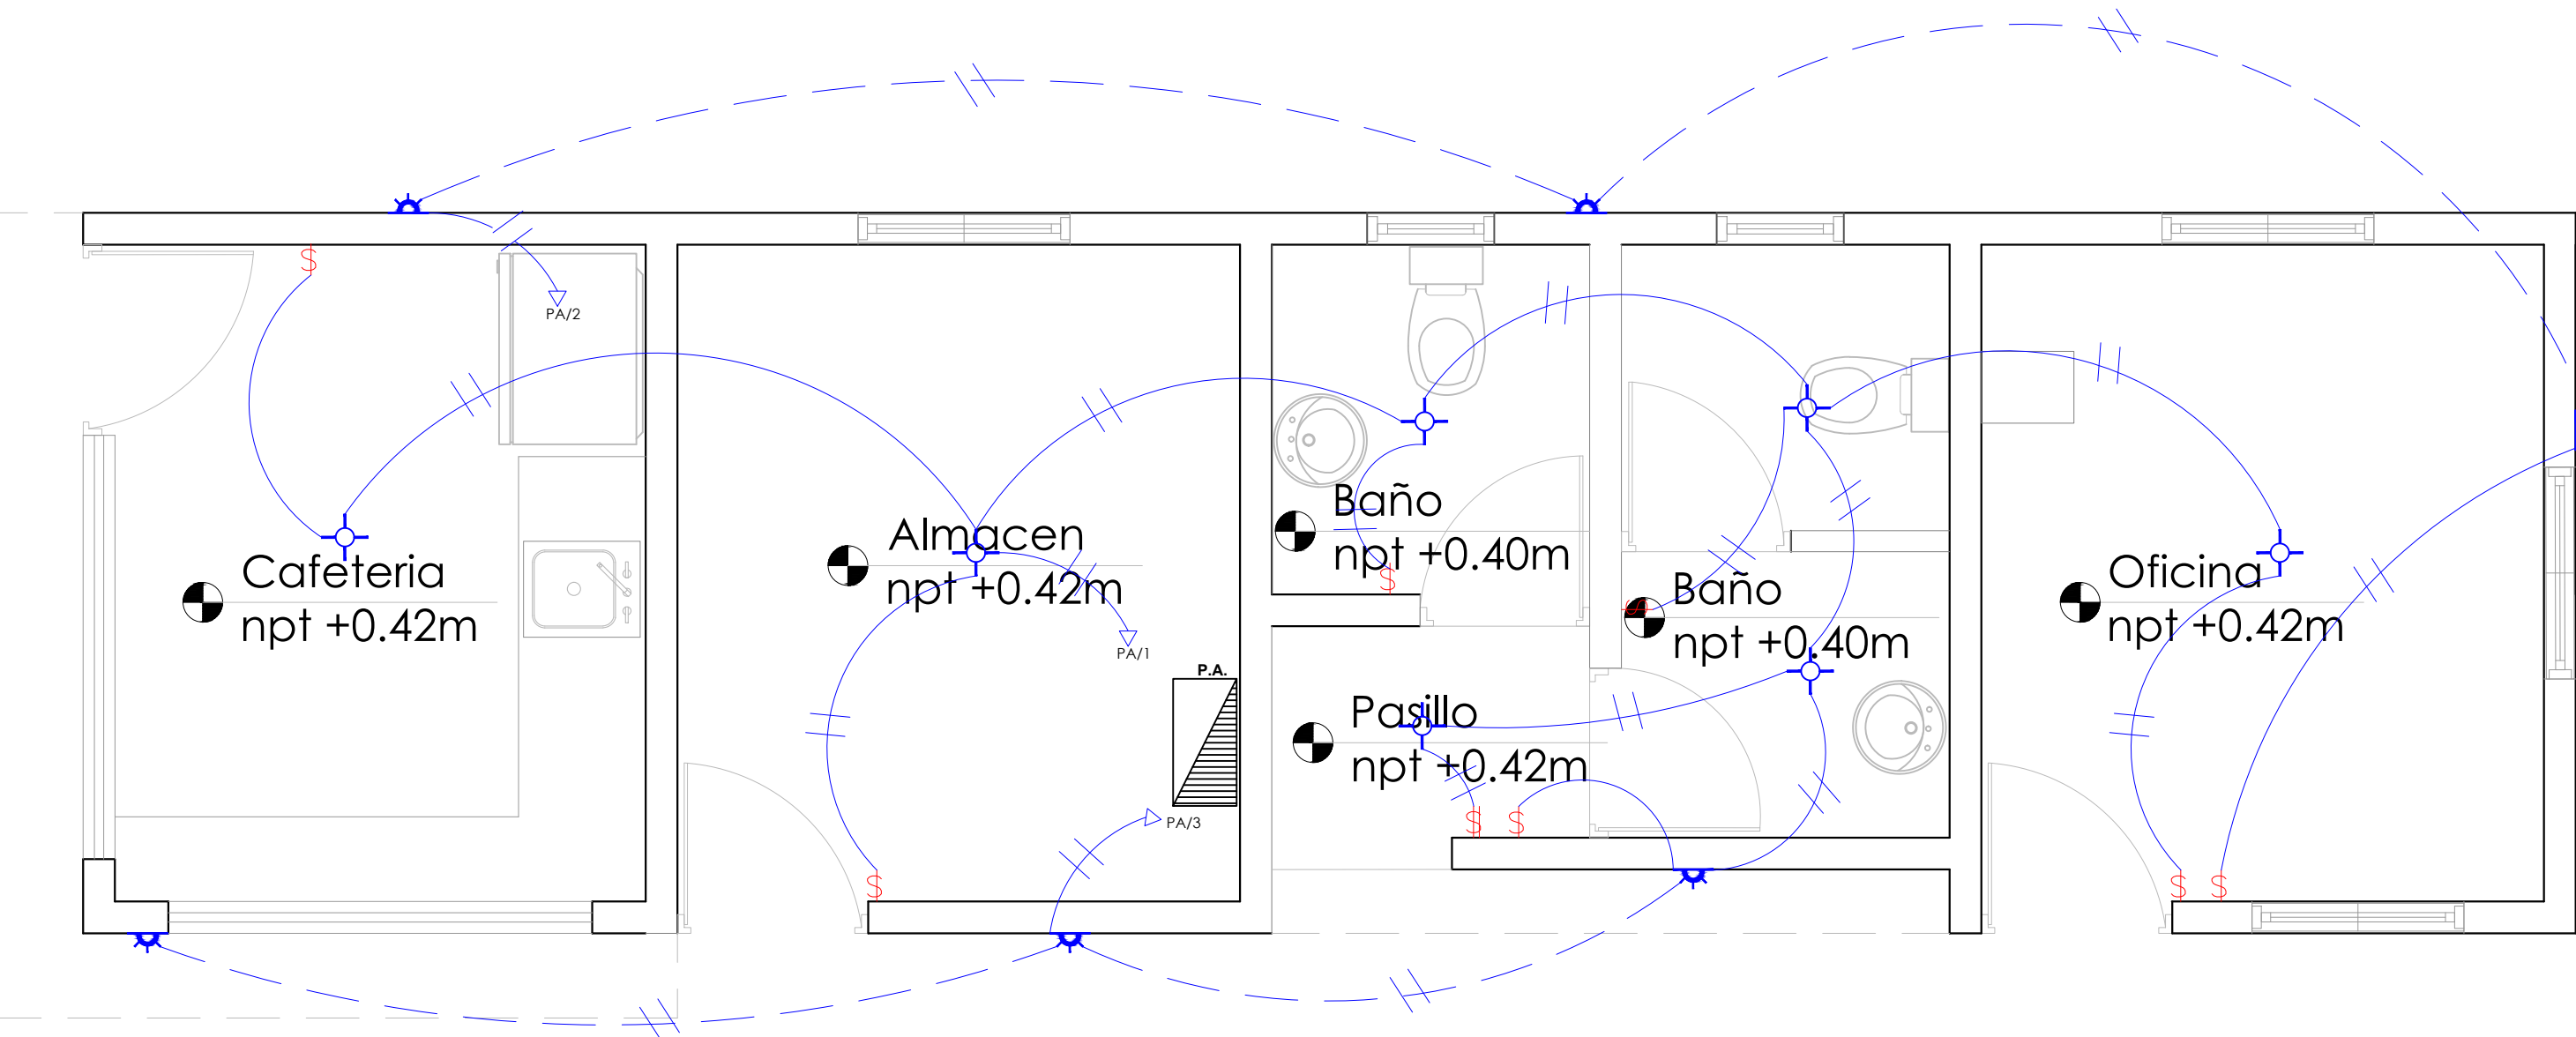


TABLA DE LUCES		
Simbología	Tipo	Cantidad
	Luminaria led superficie circular	7
	Luminaria led de pared	6
		Total: 13

LEYENDA	
SIMBOLOGÍA	NOMBRE
	Luces de Techo
	Luces de Pared
	Interruptores sencillo, 15A, 120V
	Interruptores doble, 15A, 120V
	Interruptores triple, 15A, 120V
	Interruptores 3 Way, 15A, 120V
	Interruptores 4 Way, 15A, 120V
	Interruptores Con luz piloto, 15A, 120V
	Luces en Poste
	Toma Corriente 120V, Doble, 20A
	Toma Corriente 240V, Sencillo, 30A
	Toma Corriente 120 de UPS, Doble, 20A
	Teléfono
	Antena de Televisión
	Data
	Hacia el Panel con 2 hilos
	Hacia el Panel con 3 hilos
	Tubería Empotrada en Losa
	Tubería Empotrada en Tierra
	Panel de Distribución Eléctrica
	Panel Board
	Breaker
	Registro
	Medidor o contador
	Transformador
	Abanico de Techo
	Equipos Eléctricos
	Transfer Switch
	Módulo de Contador
	Enclosed Breaker
	Tubería Empotrada con 3 hilos
	Inversor, UPS

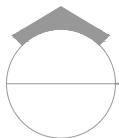

PLANTA INST. ELÉCTRICA DE LUMINARIAS

ESC. 1:30

DIRECCION DE
DESARROLLO PROVINCIAL
(DDP)



Ave. Dr. Delgado, Esq. Moises Garcia,
Gazcue, Sto. Dgo., R.D.
TEL.: (809)-364-2189 | FAX.: (809)- 688-1665
E-Mail: info@cpadp.gob.do

PROYECTO:

CONSTRUCCIÓN CLUB DEPORTIVO
JUBUEY-TECHADO SIMPLE
Municipio Boca Chica, Provincia
Santo Domingo,R.D.

EQUIPO DE TRABAJO:

DISEÑO ARQUITECTÓNICO
ARQ.

codia 00000

ENC. INGENIERÍA
ING.

codia 00000

ESTRUCTURAL
ING.

codia 00000

ELÉCTRICO
ING.

codia 00000

HIDRO-SANITARIO
ING.

codia 00000

SELLO DE APROBACIÓN

FECHA

CONTENIDO:

PLANTA INST. ELÉCTRICA DE
LUMINARIAS

ESCALA:

1:30

SEPTIEMBRE 2026

NO. PÁGINA:

030

DIRECCION DE
DESARROLLO PROVINCIAL
(DDP)



Ave. Dr. Delgado, Esq. Moises Garcia,
Gazcue, Sto. Dgo., R.D.
TEL.: (809)-364-2189 | FAX.: (809)- 688-1665
E-Mail: info@cpadp.gob.do

PROYECTO:

**CONSTRUCCIÓN CLUB DEPORTIVO
JUBUEY-TECHADO SIMPLE**
Municipio Boca Chica, Provincia
Santo Domingo,R.D.

EQUIPO DE TRABAJO:

DISEÑO ARQUITECTÓNICO
ARQ.

codia 00000

ENC. INGENIERÍA
ING.

codia 00000

ESTRUCTURAL
ING.

codia 00000

ELÉCTRICO
ING.

codia 00000

HIDRO-SANITARIO
ING.

codia 00000

SELLO DE APROBACIÓN

FECHA

CONTENIDO:

**PLANTA INST. ELÉCTRICA DE
TOMACORRIENTE**

ESCALA:

1:30

SEPTIEMBRE 2026

NO. PÁGINA:

031


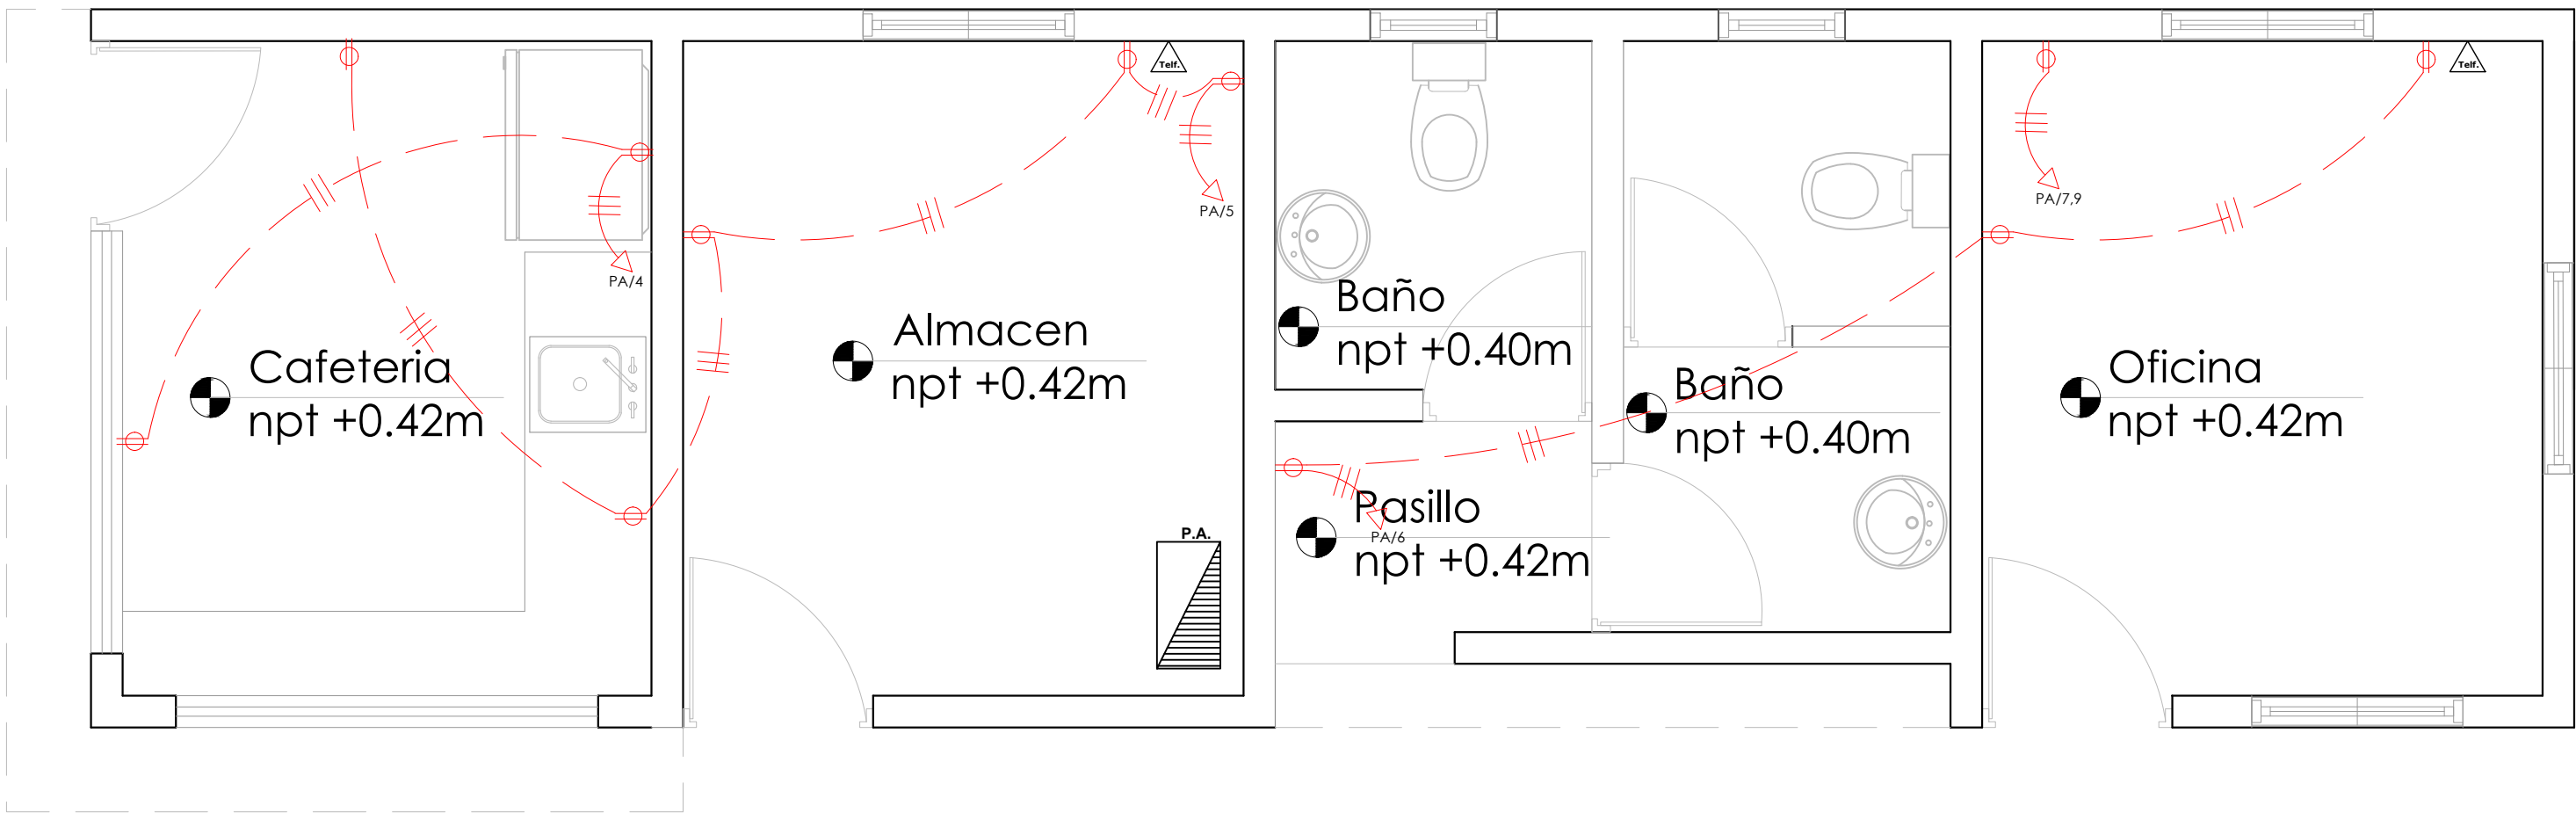


TABLA DE SALIDA		
Simbología	DESCRIPCIÓN	Cantidad
	Tomacorriente	11
	Salida de teléfono	2
		Total: 13


LEYENDA	
SIMBOLOGÍA	NOMBRE
	Luces de Techo
	Luces Ojo de Buey LED 3W 72 x 72 x 23 mm
	Luces Ojo de Buey Empotrable LED 12W 172 x 172 x 25 mm
	Lámpara Fluorescente 2x2
	Lámpara Fluorescente 2x4
	Luces de Pared
	Luces de Piso
	Interruptores sencillo, 15A, 120V
	Interruptores doble, 15A, 120V
	Interruptores triple, 15A, 120V
	Interruptores 3 Way, 15A, 120V
	Interruptores 4 Way, 15A, 120V
	Interruptores Con luz piloto, 15A, 120V
	Luces en Poste
	Luces en Poste Mediano
	Toma Corriente 120V, Doble, 20A
	Toma Corriente 240V, Sencillo, 30A
	Toma Corriente 120 de UPS, Doble, 20A
	Teléfono
	Antena de Televisión
	Data
	Hacia el Panel con 2 hilos
	Hacia el Panel con 3 hilos
	Tubería Empotrada en Losa
	Tubería Empotrada en Tierra
	Panel de Distribución Eléctrica
	Panel Board
	Breaker
	Registro
	Medidor o contador
	Transformador
	Abanico de Techo
	Equipos Eléctricos
	Transfer Switch
	Módulo de Contador
	Enclosed Breaker
	Tubería Empotrada con 3 hilos
	Inversor, UPS

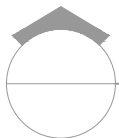


PLANTA INST. ELÉCTRICAS DE TOMACORRIENTE

ESC. 1:30

PANEL: PA			4 CONDUCTORES						ESPACIOS: 24				
LUGAR: CE			SIMILAR: GE CAT: THQC24420						TENSIÓN: 120/240 VAC				
FASE: 2			INTERRUPTOR PRINCIPAL 100 AMP THQL TIPO						BREAKERS TIPO: THQP				
KVA	DESCRIPCIÓN	DUCT.	CAL	BKR	NO.	A	B	NO.	BKR	CAL	DUCT.	DESCRIPCIÓN	KVA
0.70	ILUMINACIÓN	1/2"	12	20	1			2	20	12	1/2"	ILUMINACION	0.30
0.30	"	1/2"	12	20	3			4	20	12	1/2"	T.C 120 V	0.30
0.75	T.C. 120 V	1/2"	12	20	5			6	20	12	1/2"	T.C 120 V	0.45
1.50	T.C. 240 V	3/4"	10	30	7			8	20	12	1/2"	LUCES DE POSTE	0.90
1.50	↓ ↓	3/4"	10	30	9			10	30	10	3/4"	LUCES DE CANCHA	1.50
1.50	LUCES DE CANCHA	3/4"	10	30	11			12	30	10	3/4"	↓ ↓	1.50
1.50	↓ ↓	3/4"	10	30	13			14	20	10	3/4"	LUCES DE POSTE	0.90
					15			16					
					17			18					
					19			20					
					21			22					
					23			24					
CARGA CONECTADA: 13.60 KVA			DEMANDA MAXIMA: 13.60 KVA			ALIMENTADOR:							
ILUMINACIÓN: 9.10 KVA			CARGA DE DISEÑO: 10.88 KVA			2 THW CAL. NO. 6							
TOMACORRIENTE: 4.50 KVA			CORRIENTE DE DISEÑO: 45.33 AMP			1 THW CAL. NO. 8							
OTROS: - KVA			FACTOR DE DEMANDA: 80 %			1 THW CAL. NO. 8							
FASE A: 7.60 KVA			CARGA RESERVA: 2.72 KVA			DUCTO DIAM: 1 " TIPO: PVC							
FASE B: 6.00 KVA			NEUTRO: 45.33										

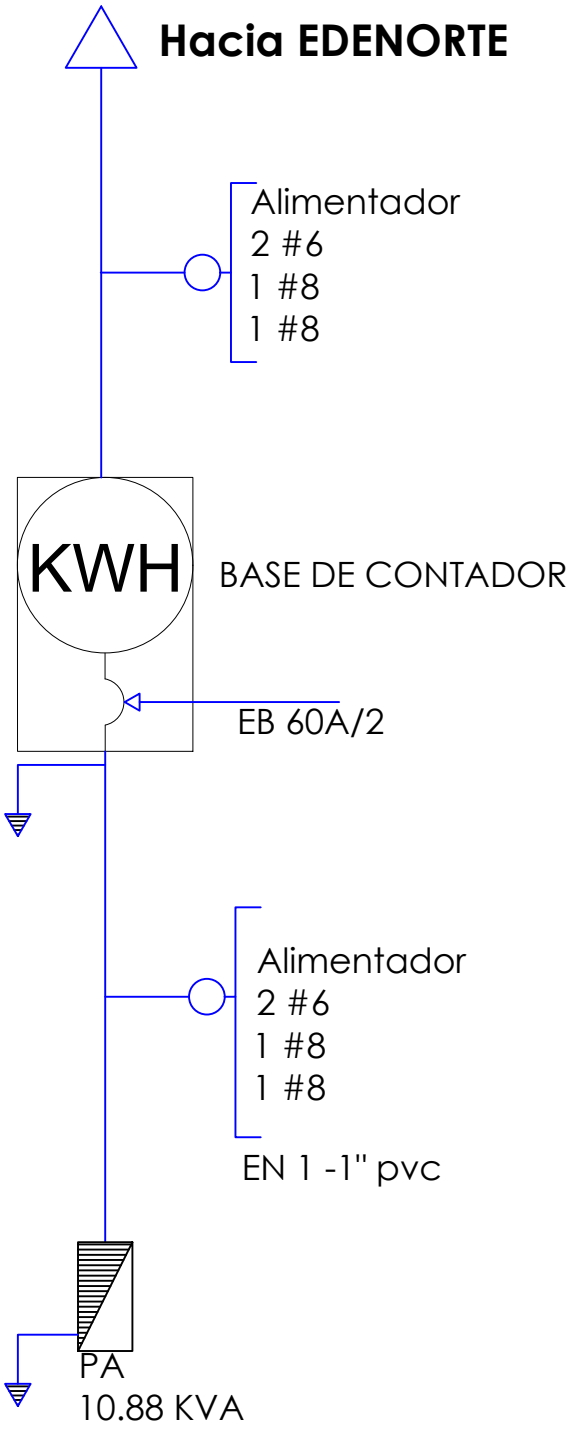

DIRECCION DE
DESARROLLO PROVINCIAL
(DDP)

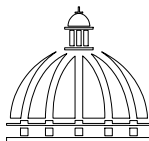

GOBIERNO DE LA
REPÚBLICA DOMINICANA

Ave. Dr. Delgado, Esq. Moises Garcia,
Gazcue, Sto. Dgo., R.D.
TEL.: (809)-364-2189 | FAX.: (809)- 688-1665
E-Mail: info@cpadp.gob.do

PROYECTO:

CONSTRUCCIÓN CLUB DEPORTIVO
JUBUEY-TECHADO SIMPLE

Municipio Boca Chica, Provincia
Santo Domingo,R.D.

EQUIPO DE TRABAJO:

DISEÑO ARQUITECTÓNICO
ARQ. _____
codia 00000 _____

ENC. INGENIERÍA
ING. _____
codia 00000 _____

ESTRUCTURAL
ING. _____
codia 00000 _____

ELÉCTRICO
ING. _____
codia 00000 _____

HIDRO-SANITARIO
ING. _____
codia 00000 _____

SELLO DE APROBACIÓN

FECHA _____

CONTENIDO:

DETALLE ELÉCTRICO


ESCALA:

1:15

SEPTIEMBRE 2026

NO. PÁGINA:

032

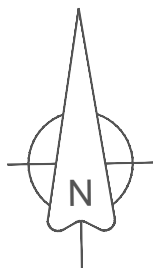

PROYECTO:
**CONSTRUCCIÓN CLUB DEPORTIVO
JUBUEY-TECHADO SIMPLE**
Municipio Boca Chica, Provincia
Santo Domingo,R.D.

EQUIPO DE TRABAJO:
DISEÑO ARQUITECTÓNICO
ARQ. _____
codia 00000
ENC. INGENIERÍA
ING. _____
codia 00000
ESTRUCTURAL
ING. _____
codia 00000
ELÉCTRICO
ING. _____
codia 00000
HIDRO-SANITARIO
ING. _____
codia 00000

SELLO DE APROBACIÓN:


FECHA: _____

CONTENIDO:


ESCALA:
1:500


SEPTIEMBRE 2026

NO. PÁGINA:
033

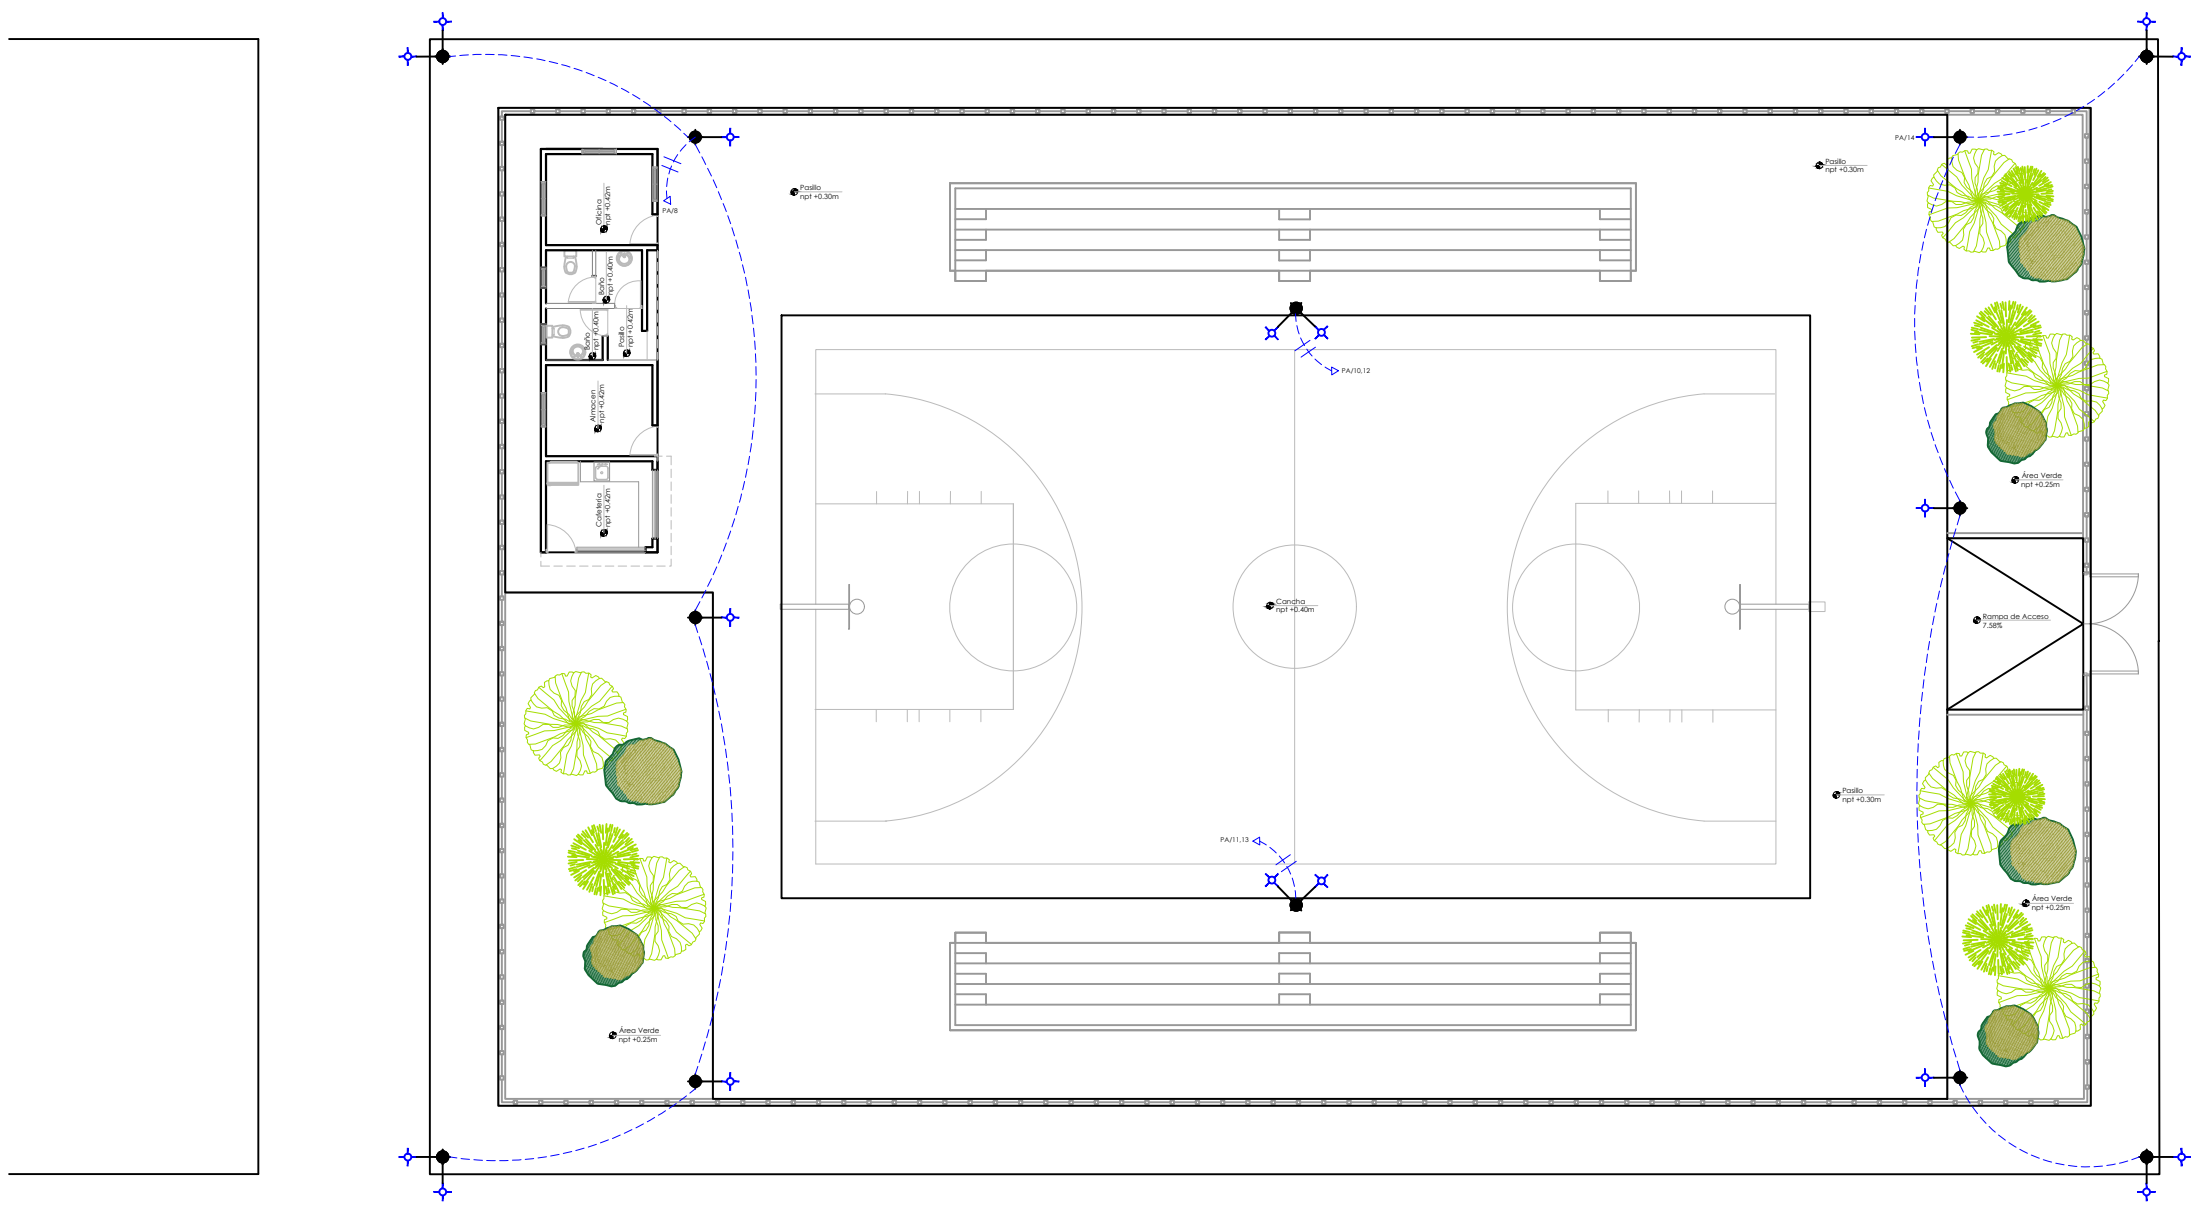

LEYENDA	
SIMBOLOGÍA	NOMBRE
	Luces de Techo
	Luces de Pared
	Interruptores sencillo, 15A, 120V
	Interruptores doble, 15A, 120V
	Interruptores triple, 15A, 120V
	Interruptores 3 Way, 15A, 120V
	Interruptores 4 Way, 15A, 120V
	Interruptores Con luz piloto, 15A, 120V
	Luces en Poste
	Toma Corriente 120V, Doble, 20A
	Toma Corriente 240V, Sencillo, 30A
	Toma Corriente 120 de UPS, Doble, 20A
	Teléfono
	Antena de Televisión
	Data
	Hacia el Panel con 2 hilos
	Hacia el Panel con 3 hilos
	Tubería Empotrada en Losa
	Tubería Empotrada en Tierra
	Panel de Distribución Eléctrica
	Panel Board
	Breaker
	Registro
	Medidor o contador
	Transformador
	Abanico de Techo
	Equipos Eléctricos
	Transfer Switch
	Módulo de Contador
	Enclosed Breaker
	Tubería Empotrada con 3 hilos
	Inversor, UPS

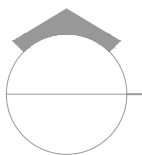

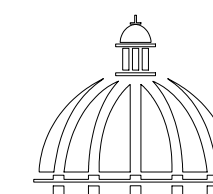

DIRECCION DE
DESARROLLO PROVINCIAL
(DDP)

PROYECTO:

Municipio Boca Chica, Provincia
Santo Domingo, R.D.

EQUIPO DE TRABAJO:

codia 00000

codia 00000

codia 00000

codia 00000

codia 00000

SELO DE APROBACIÓN:

FECHA:

CONTENIDO:



ESCALA:

1:500

SEPTIEMBRE 2026


NO. PÁGINA:

034

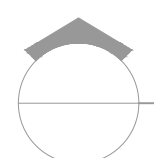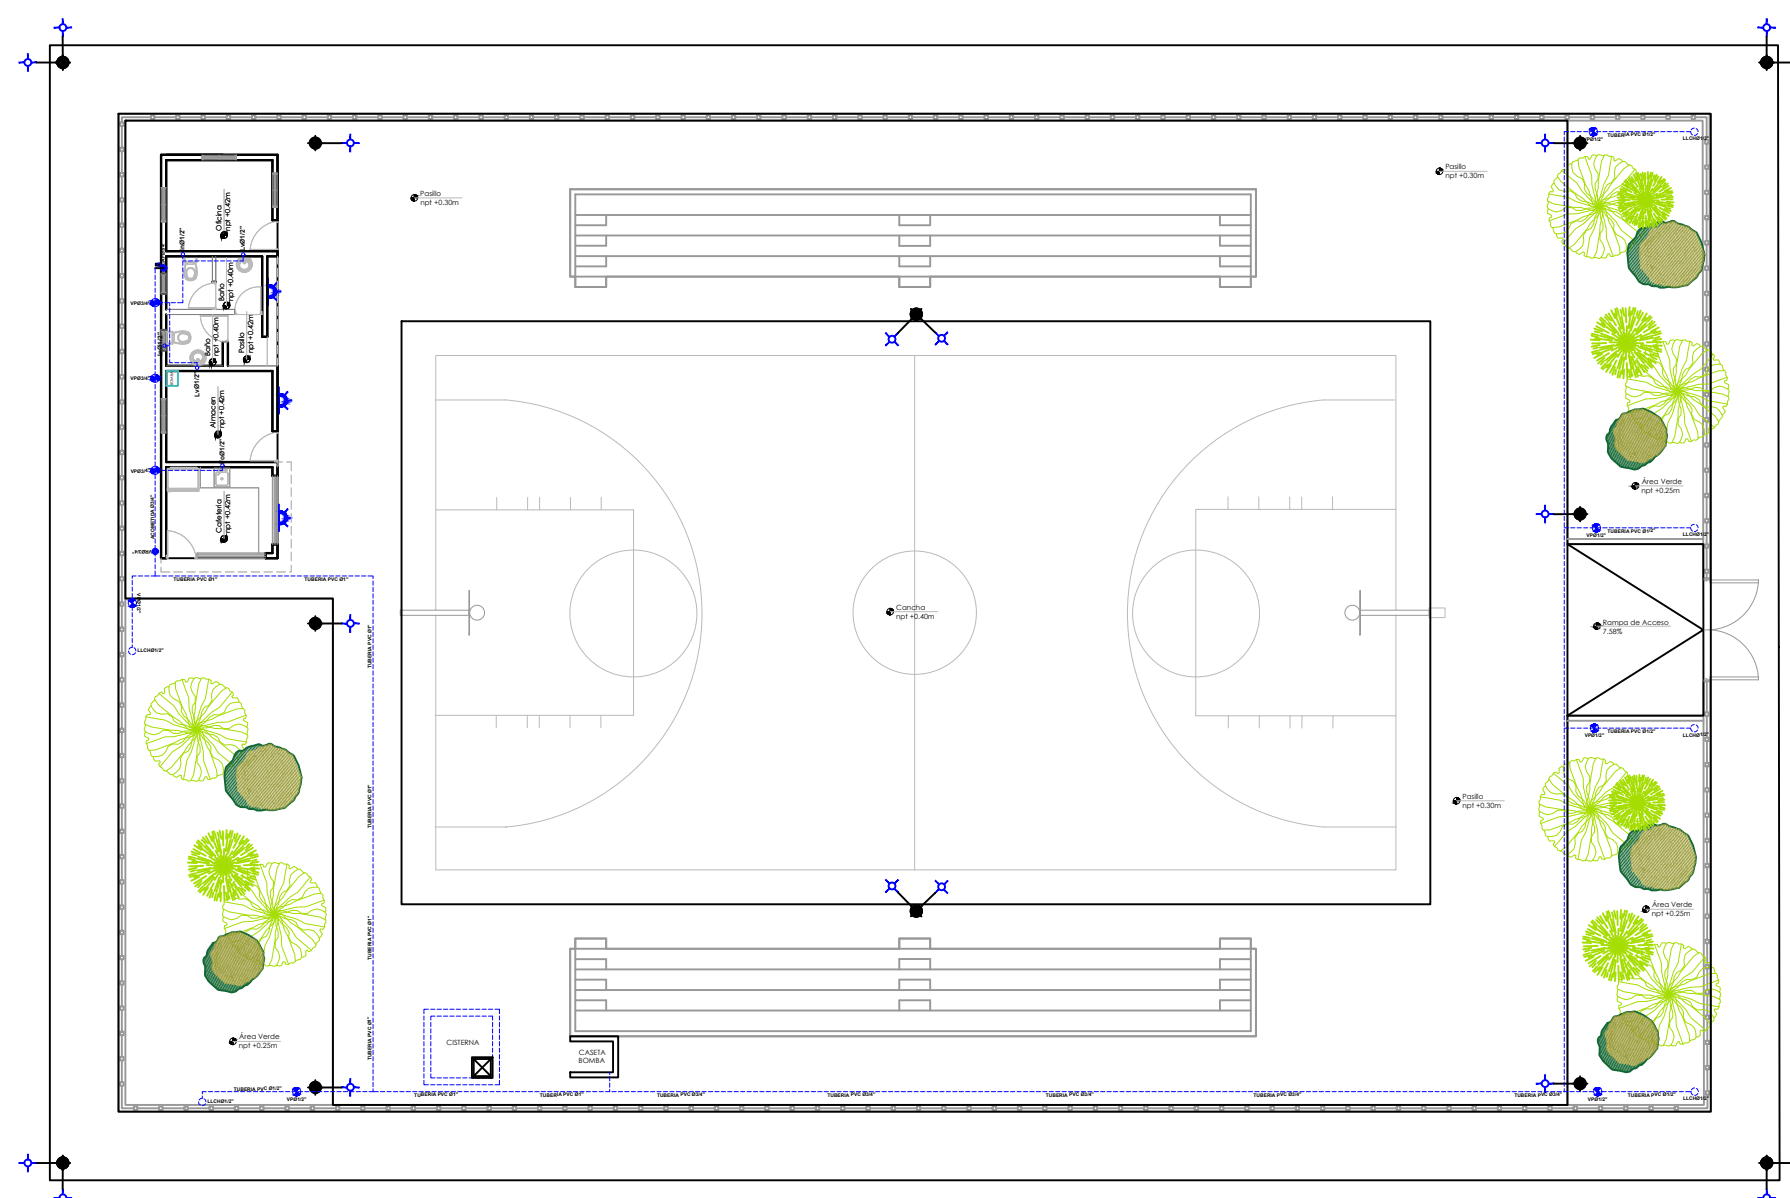

PLANTA SANITARIA CONJUNTO

ESC. 1:500

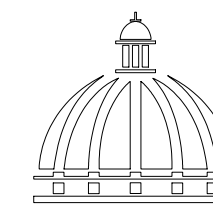

DIRECCION DE
DESARROLLO PROVINCIAL
(DDP)

Ave. Dr. Delgado, Esq. Moises García,
Gazcue, Sto. Dgo., R.D.
TEL.: (809)-364-2189 | FAX.: (809)- 688-1665
E-Mail: info@cpadp.gob.do

PROYECTO:

CONSTRUCCIÓN CLUB DEPORTIVO JUBUEY-TECHADO SIMPLE

Municipio Boca Chica, Provincia
Santo Domingo, R.D.

EQUIPO DE TRABAJO:

DISEÑO ARQUITECTÓNICO
ARQ.

codia 00000

ENC. INGENIERÍA
ING.

codia 00000

ESTRUCTURAL
ING.

codia 00000

ELÉCTRICO
ING.

codia 00000

HIDRO-SANITARIO
ING.

codia 00000

SELO DE APROBACIÓN:

FECHA:

CONTENIDO:



ESCALA:

1:500

SEPTIEMBRE 2026

NO. PÁGINA:



035

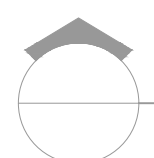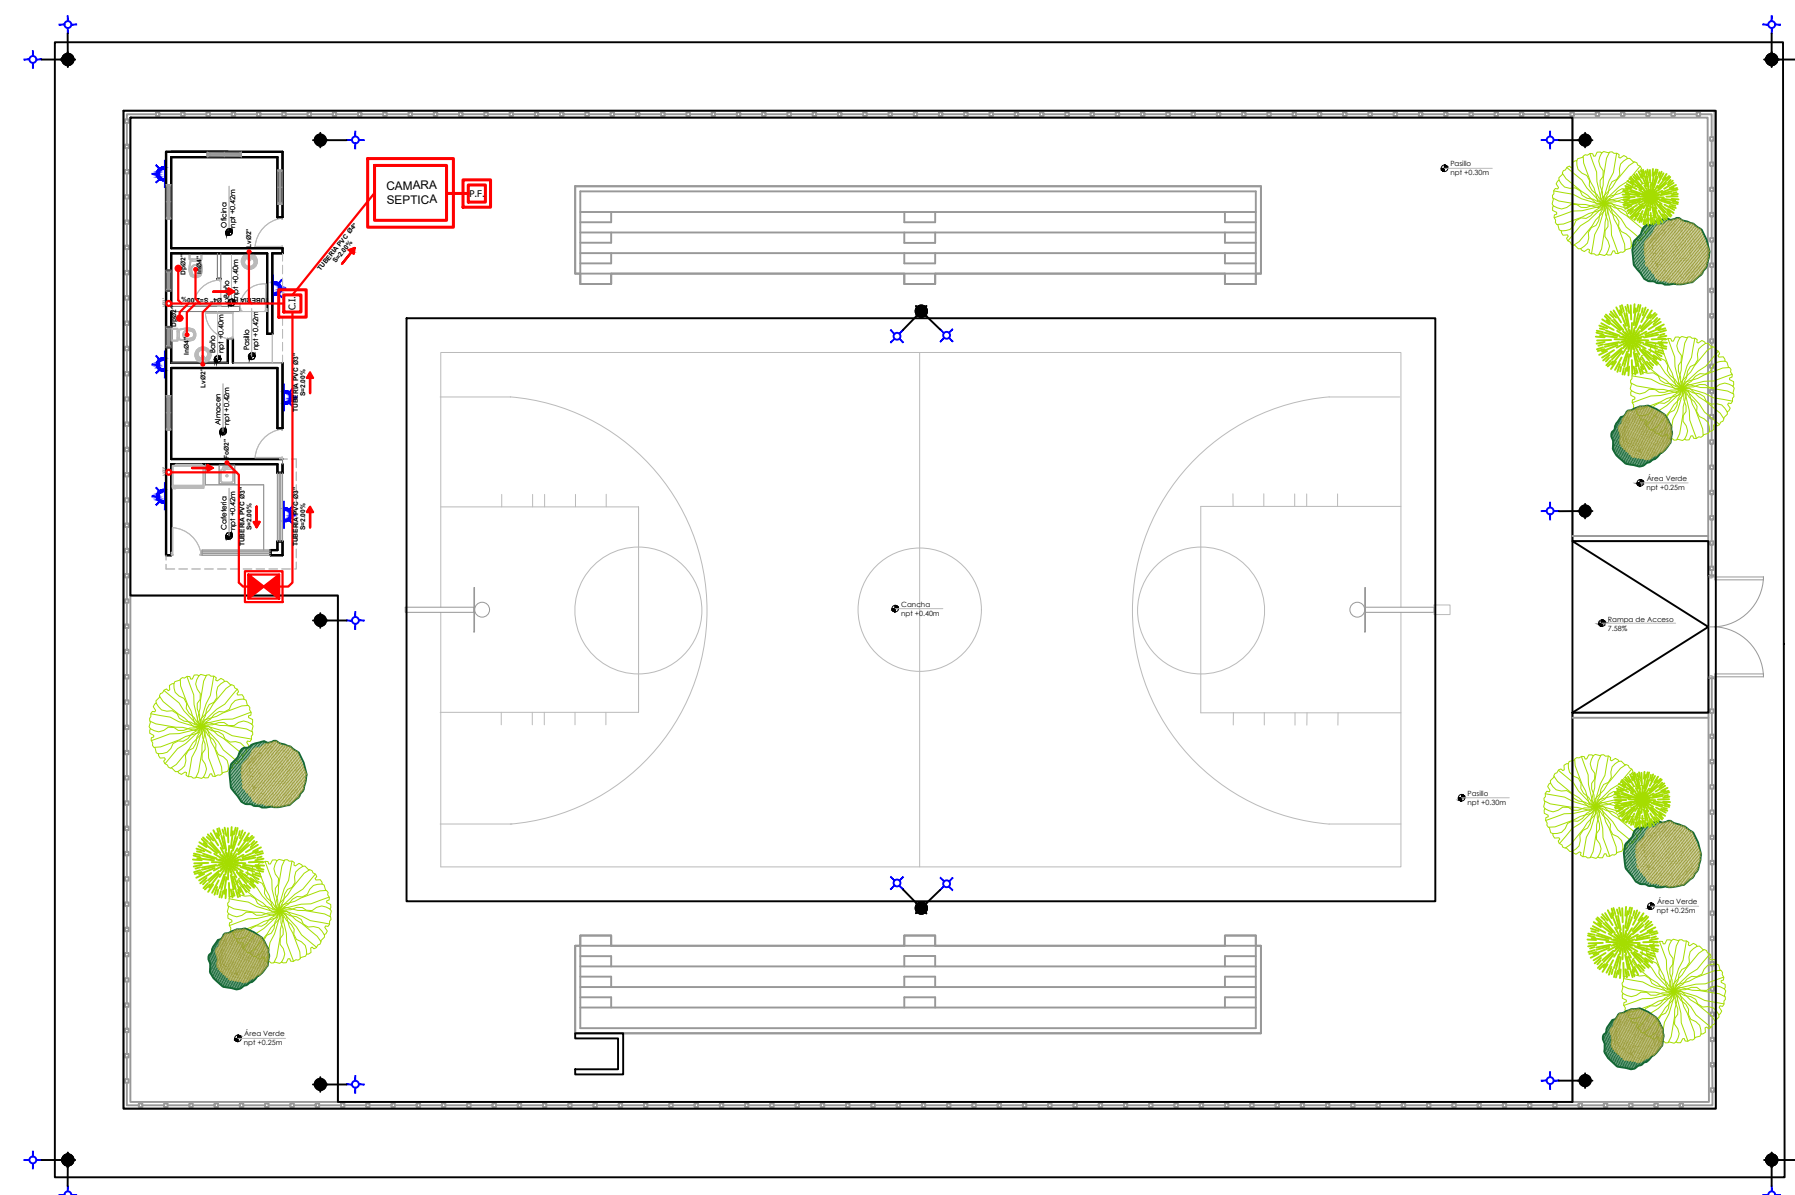


PLANTA SANITARIA CONJUNTO

ESC. 1:500

DETALLE DESAGÜE CANALETA



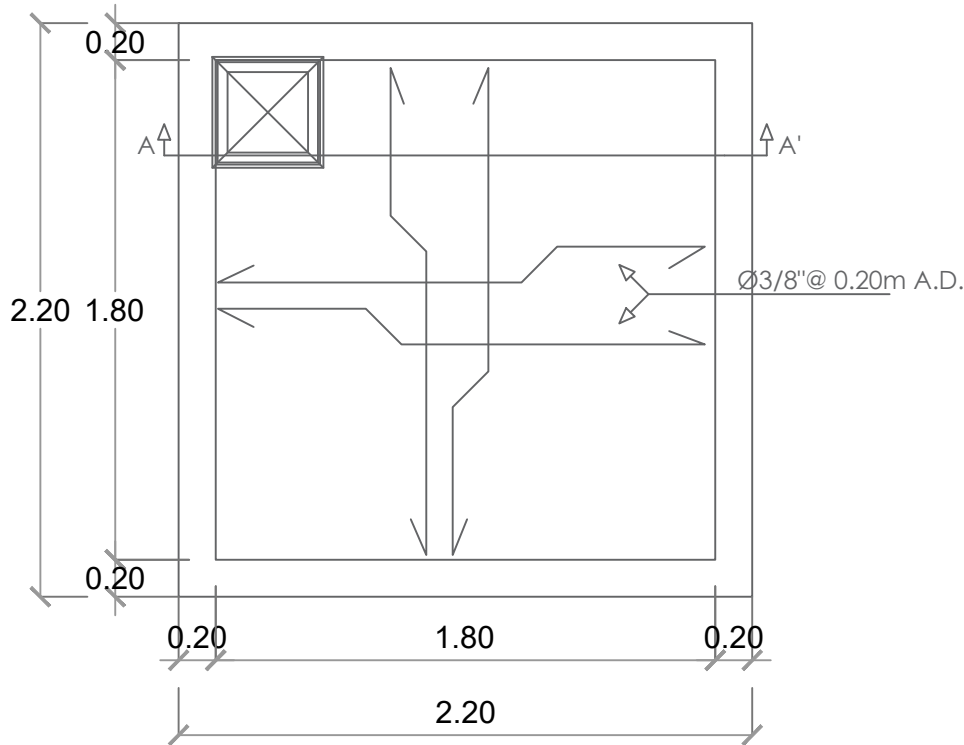
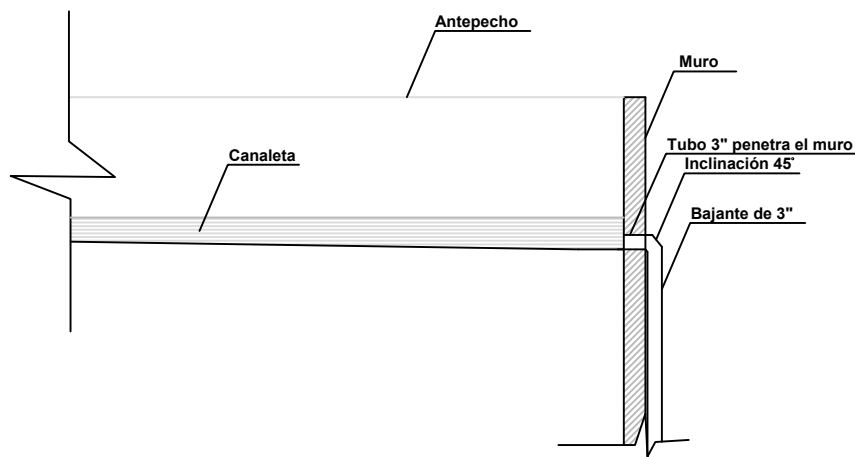


PLANTA CISTERNA

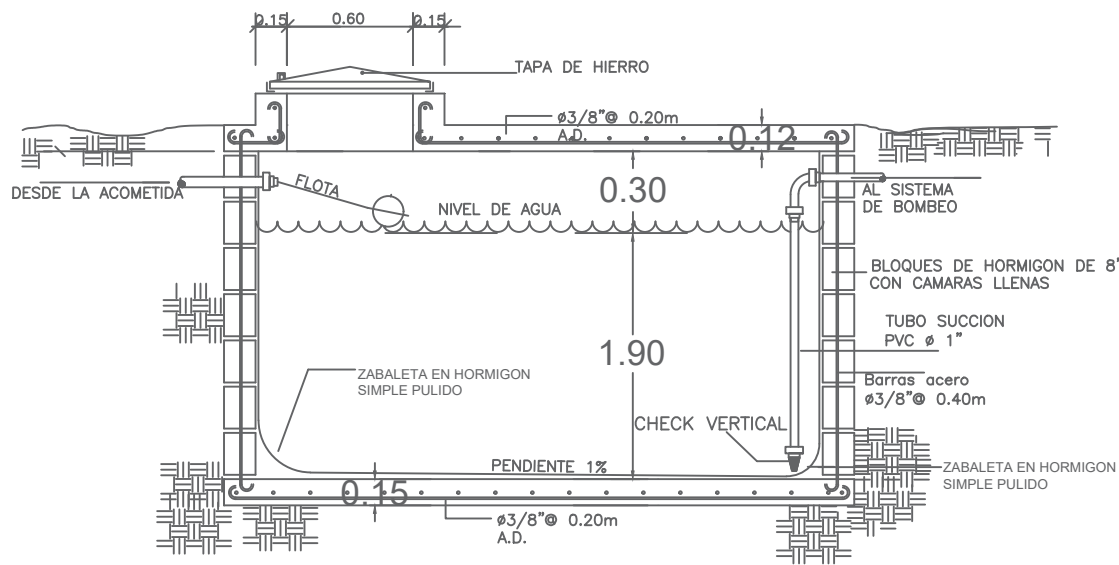


SECCION CISTERNA



DETALLE TANQUE SEPTICO DE DOS CAMARAS

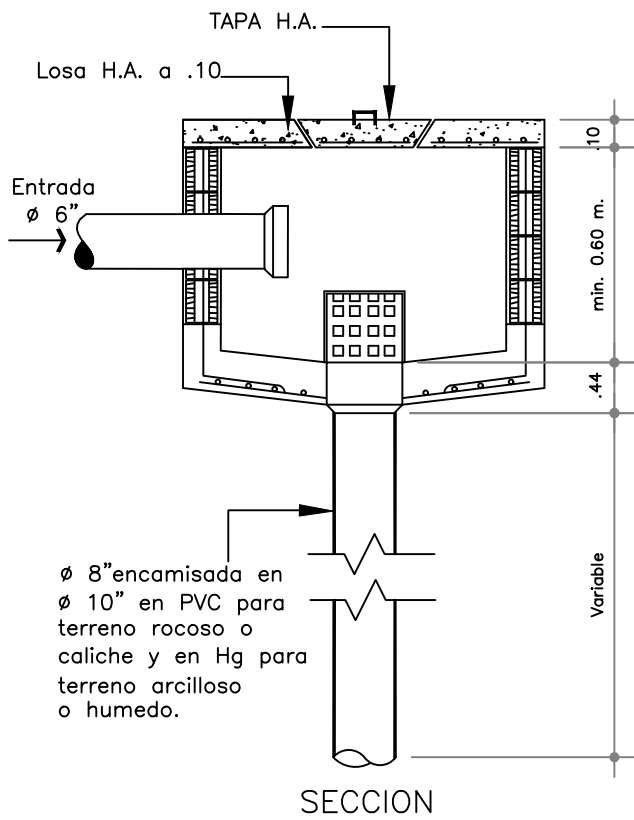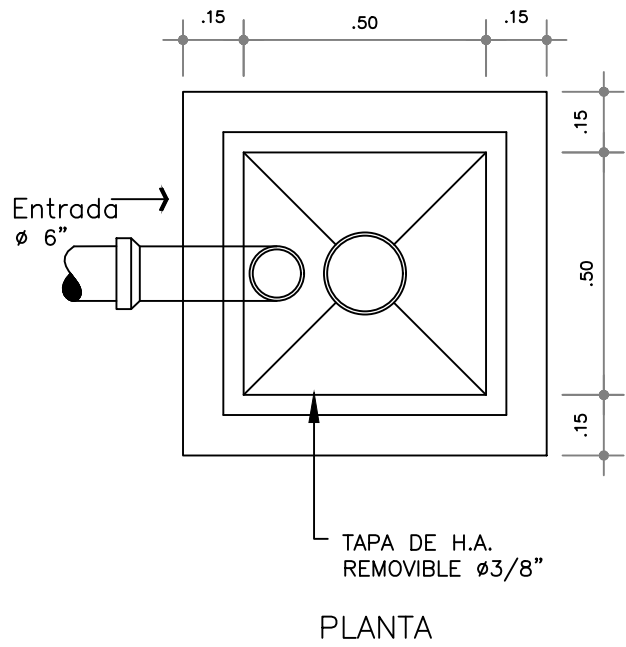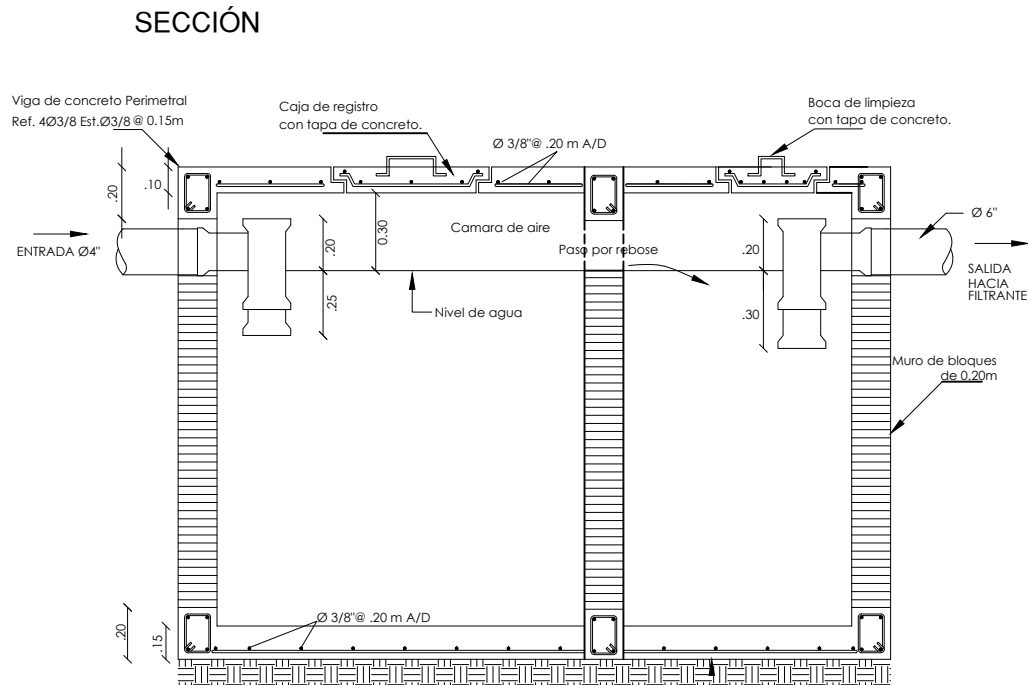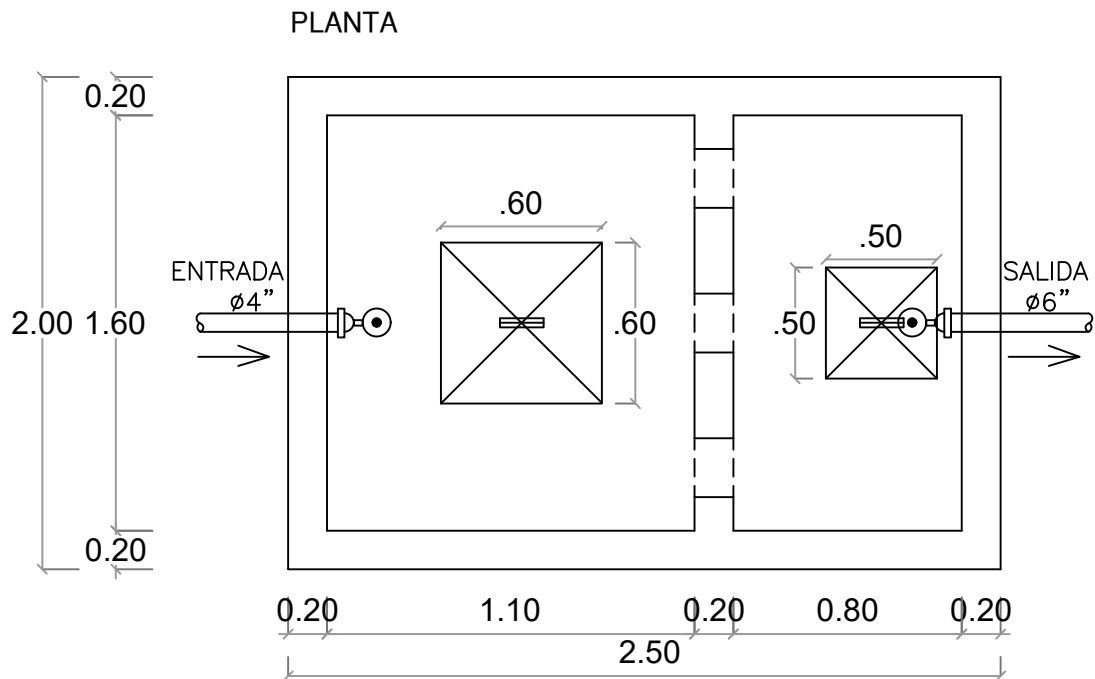


DETALLE FILTRANTE
NO ESCALA

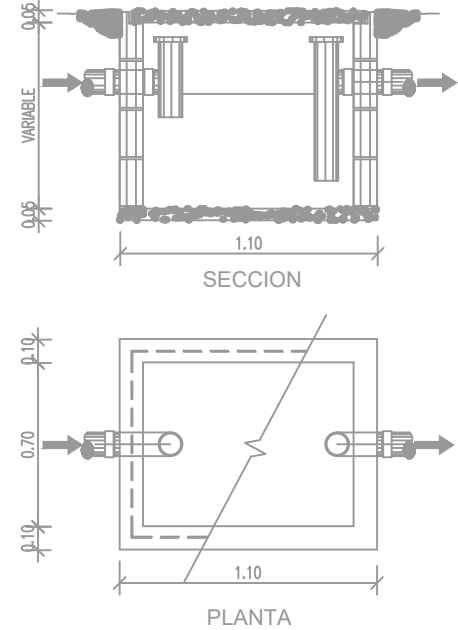

DETALLE DE TRAMPA DE GRASA

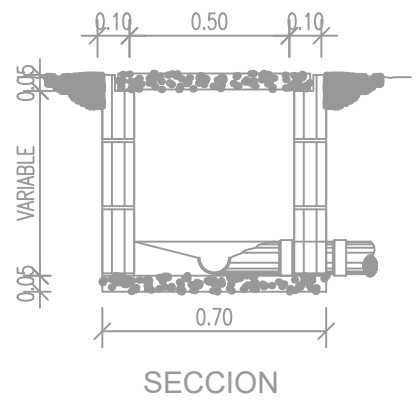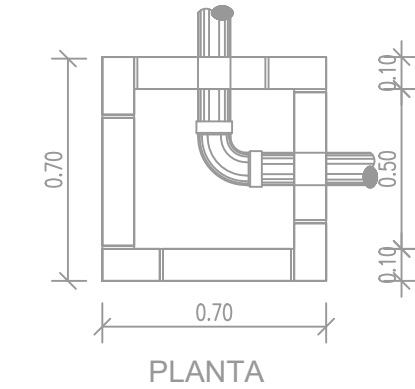

DETALLE DE REGISTRO

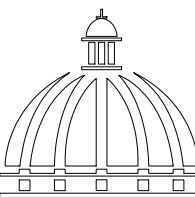
**GOBIERNO DE LA
REPÚBLICA DOMINICANA**

**DIRECCION DE
DESARROLLO PROVINCIAL
(DDP)**

Ave. Dr. Delgado, Esq. Moises García,
Gazcue, Sto. Dgo., R.D.
TEL.: (809)-364-2189 | FAX.: (809)- 688-1665
E-Mail: info@cpadp.gob.do

PROYECTO:
**CONSTRUCCIÓN CLUB DEPORTIVO
JUBUEY-TECHADO SIMPLE**
Municipio Boca Chica, Provincia
Santo Domingo, R.D.

EQUIPO DE TRABAJO:
DISEÑO ARQUITECTÓNICO
ARQ. _____
codia 00000
ENC. INGENIERÍA
ING. _____
codia 00000
ESTRUCTURAL
ING. _____
codia 00000
ELÉCTRICO
ING. _____
codia 00000
HIDRO-SANITARIO
ING. _____
codia 00000

SELLO DE APROBACIÓN:

FECHA: _____

CONTENIDO:

DETALLES SANITARIOS

ESCALA:

1:50

SEPTIEMBRE 2026

NO. PÁGINA:

036



DIRECCION DE
DESARROLLO PROVINCIAL
(DDP)

Ave. Dr. Delgado, Esq. Moises García,
Gazcue, Sto. Dgo., R.D.
TEL.: (809)-364-2189 | FAX.: (809)- 688-1665
E-Mail: info@cpadp.gob.do

PROYECTO:

CONSTRUCCIÓN CLUB DEPORTIVO JUBUEY-TECHADO SIMPLE

Municipio Boca Chica, Provincia
Santo Domingo, R.D.

EQUIPO DE TRABAJO:

DISEÑO ARQUITECTÓNICO

ARQ.

codia 00000

ENC. INGENIERÍA

ING.

codia 00000

ESTRUCTURAL

ING.

codia 00000

ELÉCTRICO

ING.

codig 00000

HIDRO-SANITARIO

ING.

codia 00000

SELO DE APROBACIÓN:

FECHA:

CONTENIDO:

CASETA DE BOMBA

ESCALA:

1:25

SEPTIEMBRE 2026

NO. PÁGINA:

037

