


PROYECTO:

**"CONSTRUCCION POLIDEPORTIVO ISRAEL
ARIAS CARMONA, D.M. SANTANA,
MUNICIPIO NIZAO, PROVINCIA PERAVIA"**

REPÚBLICA DOMINICANA
SEPTIEMBRE 2026





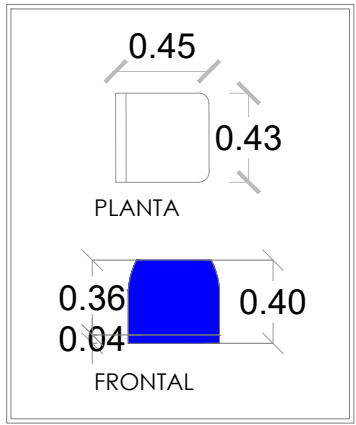

DETALLE ASIENTO GRADA



ASIENTO TIPO CAMPEONATO: AZUL
TOTAL DE ASIENTOS: 405

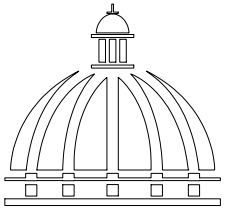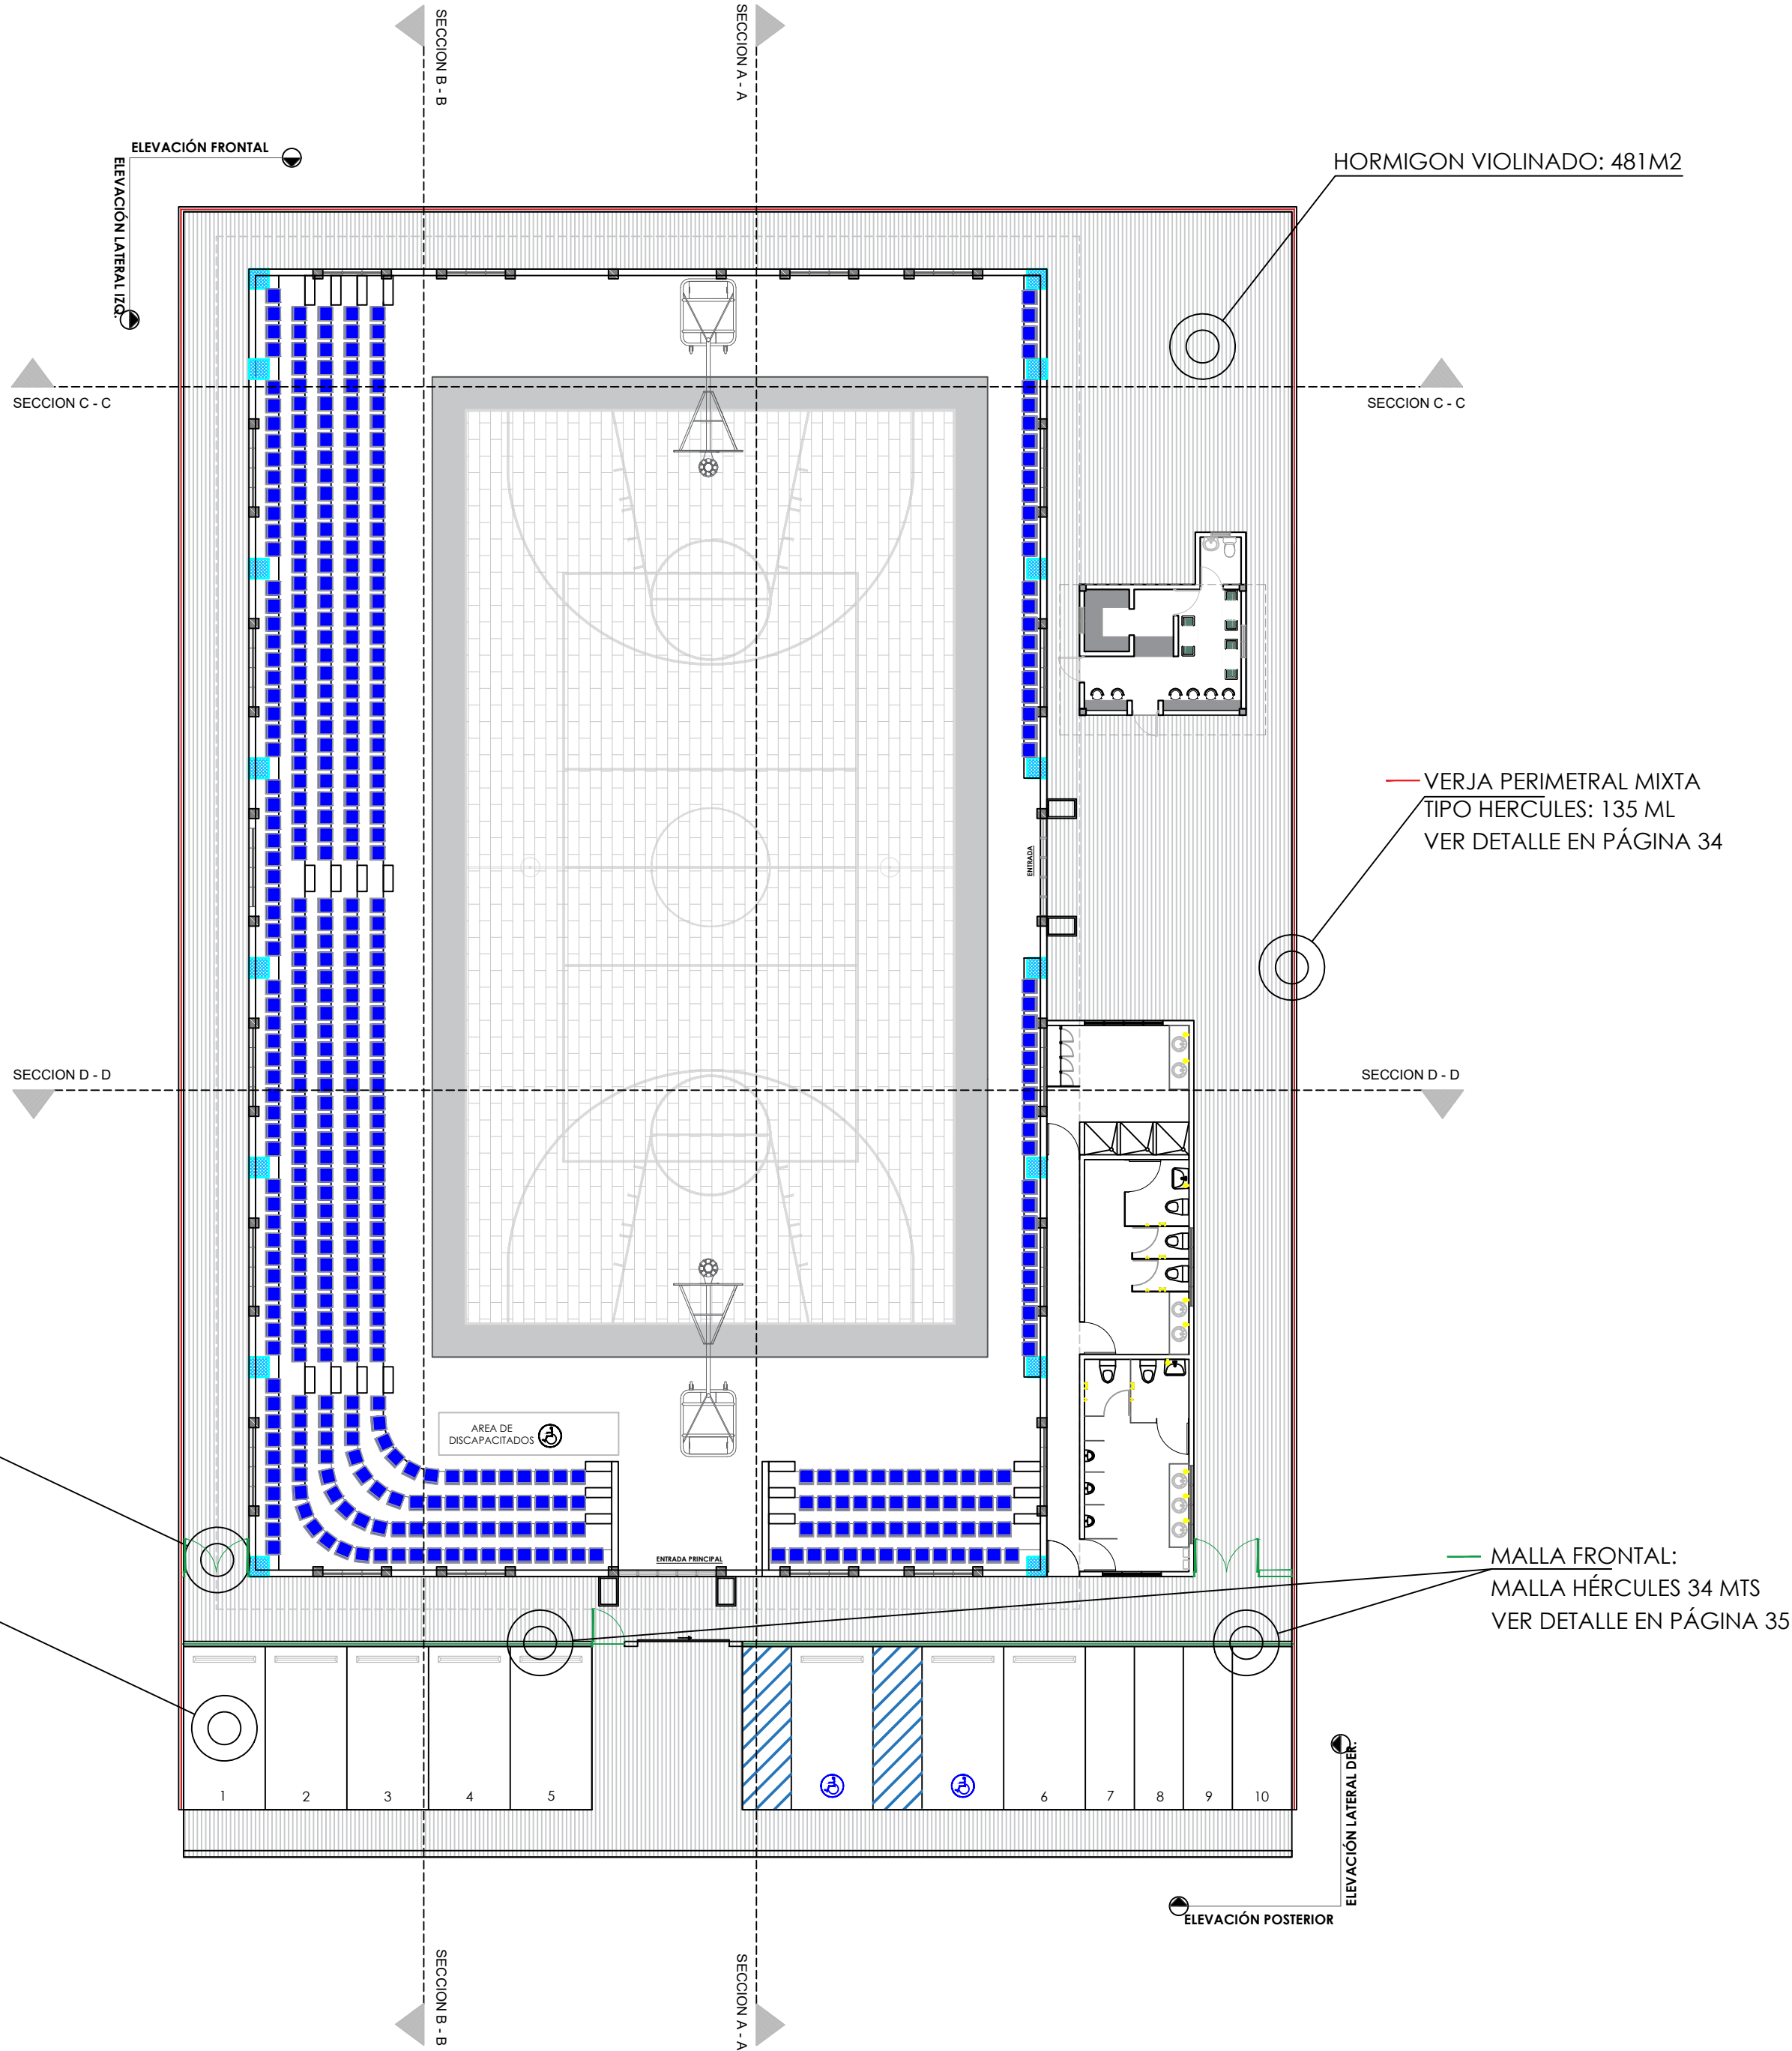

GOBIERNO DE LA
REPÚBLICA DOMINICANA

DIRECCIÓN DE DESARROLLO
PROVINCIAL
DDP

Ave. Dr. Delgado, Esq. Moises García,
Gazcue, Sto. Dgo., R.D.
TEL.: (809)-364-2189 | FAX.: (809)- 688-1665
E-Mail: info@cpadp.gob.do

PROYECTO:
"CONSTRUCCION POLIDEPORTIVO
ISRAEL ARIAS CARMONA, D.M.
SANTANA, MUNICIPIO NIZAO,
PROVINCIA PERAVIA
" Republica Dominicana

EQUIPO DE TRABAJO:

DISEÑO ARQUITECTÓNICO
ARQ. _____
codia 00000

ENC. INGENIERÍA
ING. FIOR DALIZA BONIFACIO
codia 00000

ESTRUCTURAL
ING. _____
codia 00000

ELÉCTRICO
ING. JUAN PEREZ
codia 00000

HIDRO-SANITARIO
ING. FRANCIS ESTEVEZ
codia 00000

SELLO DE APROBACIÓN:

FECHA: _____

CONTENIDO:

**PLANTA ARQUITECTÓNICA DE
CONJUNTO**

ESCALA:

1:175

SEPTIEMBRE 2026

NO. PÁGINA:


001



PLANTA ARQUITECTÓNICA DE CONJUNTO

ESC. 1:175

*NOTA: ESTOS PLANOS PUEDEN SER MODIFICADOS Y/O ADECUADOS EN CAMPO.

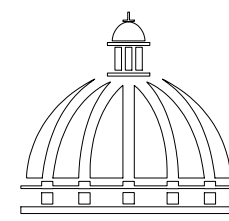

GOBIERNO DE LA
REPÚBLICA DOMINICANA

DIRECCIÓN DE DESARROLLO
PROVINCIAL
DDP

Ave. Dr. Delgado, Esq. Moises García,
Gazcue, Sto. Dgo., R.D.
TEL.: (809)-364-2189 | FAX.: (809)- 688-1665
E-Mail: info@cpadp.gob.do

PROYECTO:
"CONSTRUCCION POLIDEPORTIVO
ISRAEL ARIAS CARMONA, D.M.
SANTANA, MUNICIPIO NIZAO,
PROVINCIA PERAVIA
" Republica Dominicana

EQUIPO DE TRABAJO:

DISEÑO ARQUITECTÓNICO
ARQ. _____
codia 00000

ENC. INGENIERÍA
ING. FIOR DALIZA BONIFACIO
codia 00000

ESTRUCTURAL
ING. _____
codia 00000

ELÉCTRICO
ING. JUAN PEREZ
codia 00000

HIDRO-SANITARIO
ING. FRANCIS ESTEVEZ
codia 00000

SELLO DE APROBACIÓN:

FECHA: _____

CONTENIDO:

PLANTA DIMENSIONADA
DE CONJUNTO



ESCALA:

1:175

SEPTIEMBRE 2026

NO. PÁGINA:


002

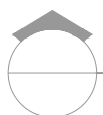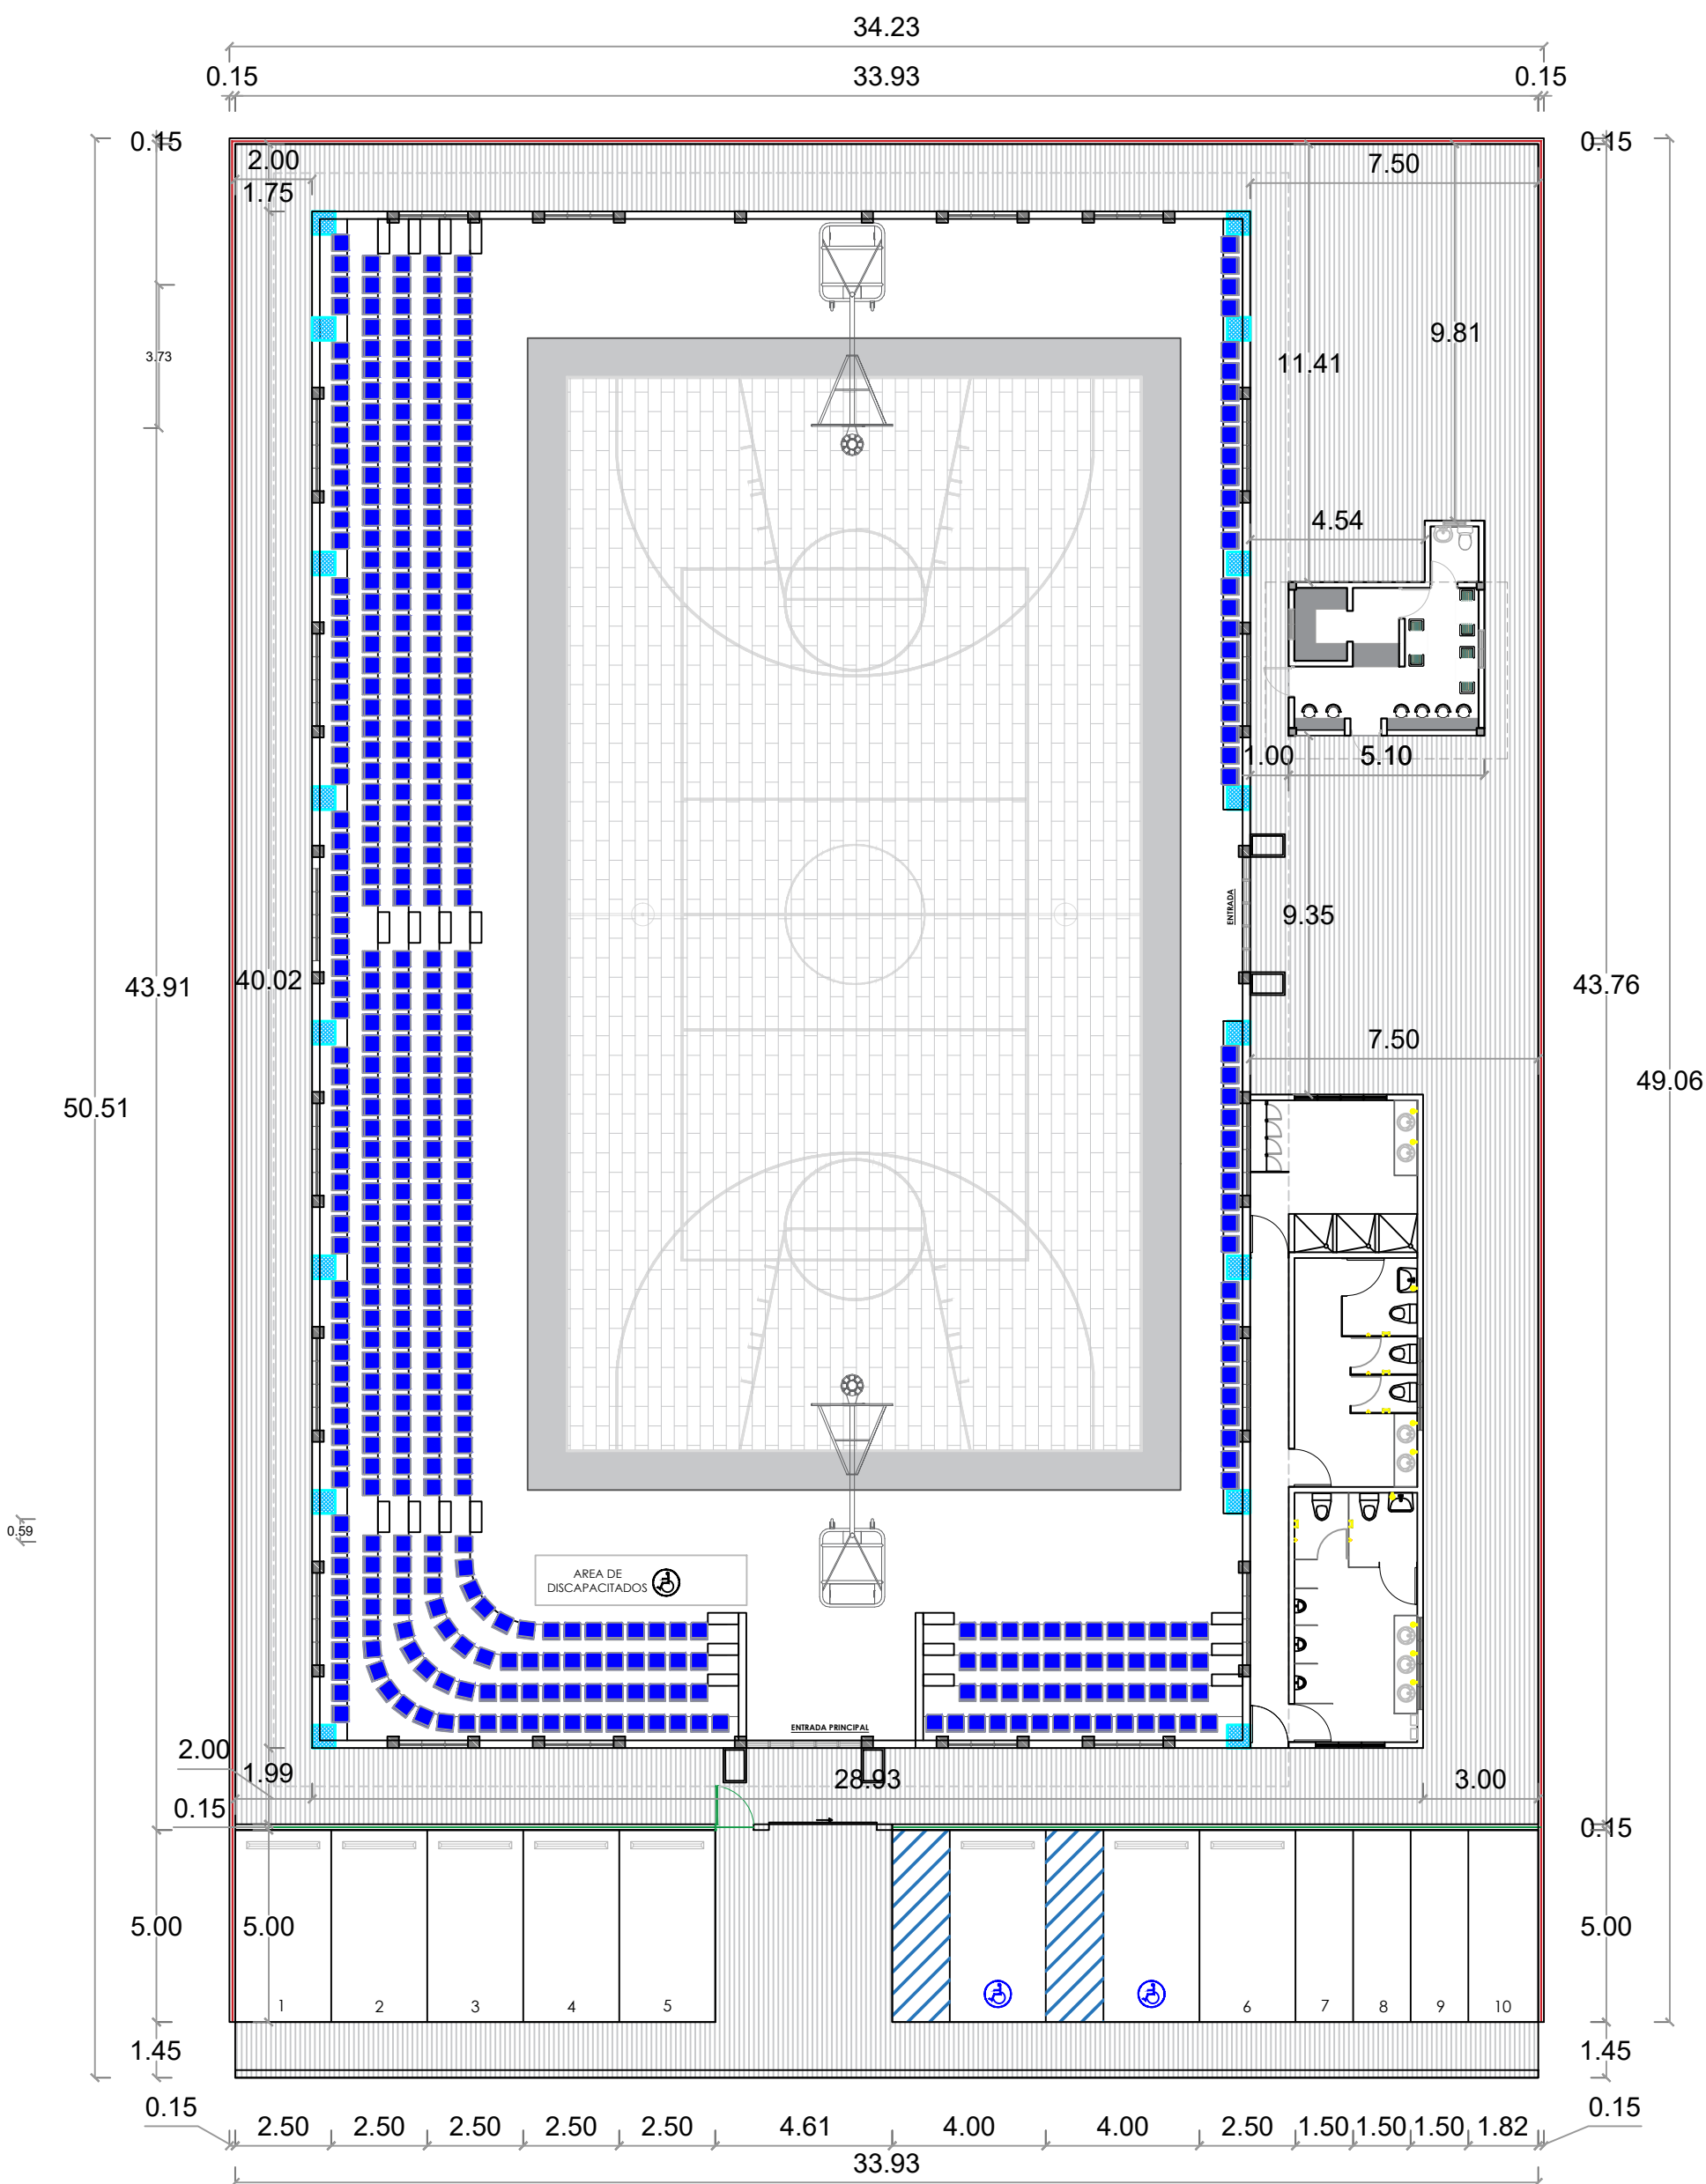


PLANTA DIMENSIONADA DE CONJUNTO

ESC. 1:150

*NOTA: ESTOS PLANOS PUEDEN SER MODIFICADOS Y/O ADECUADOS EN CAMPO.

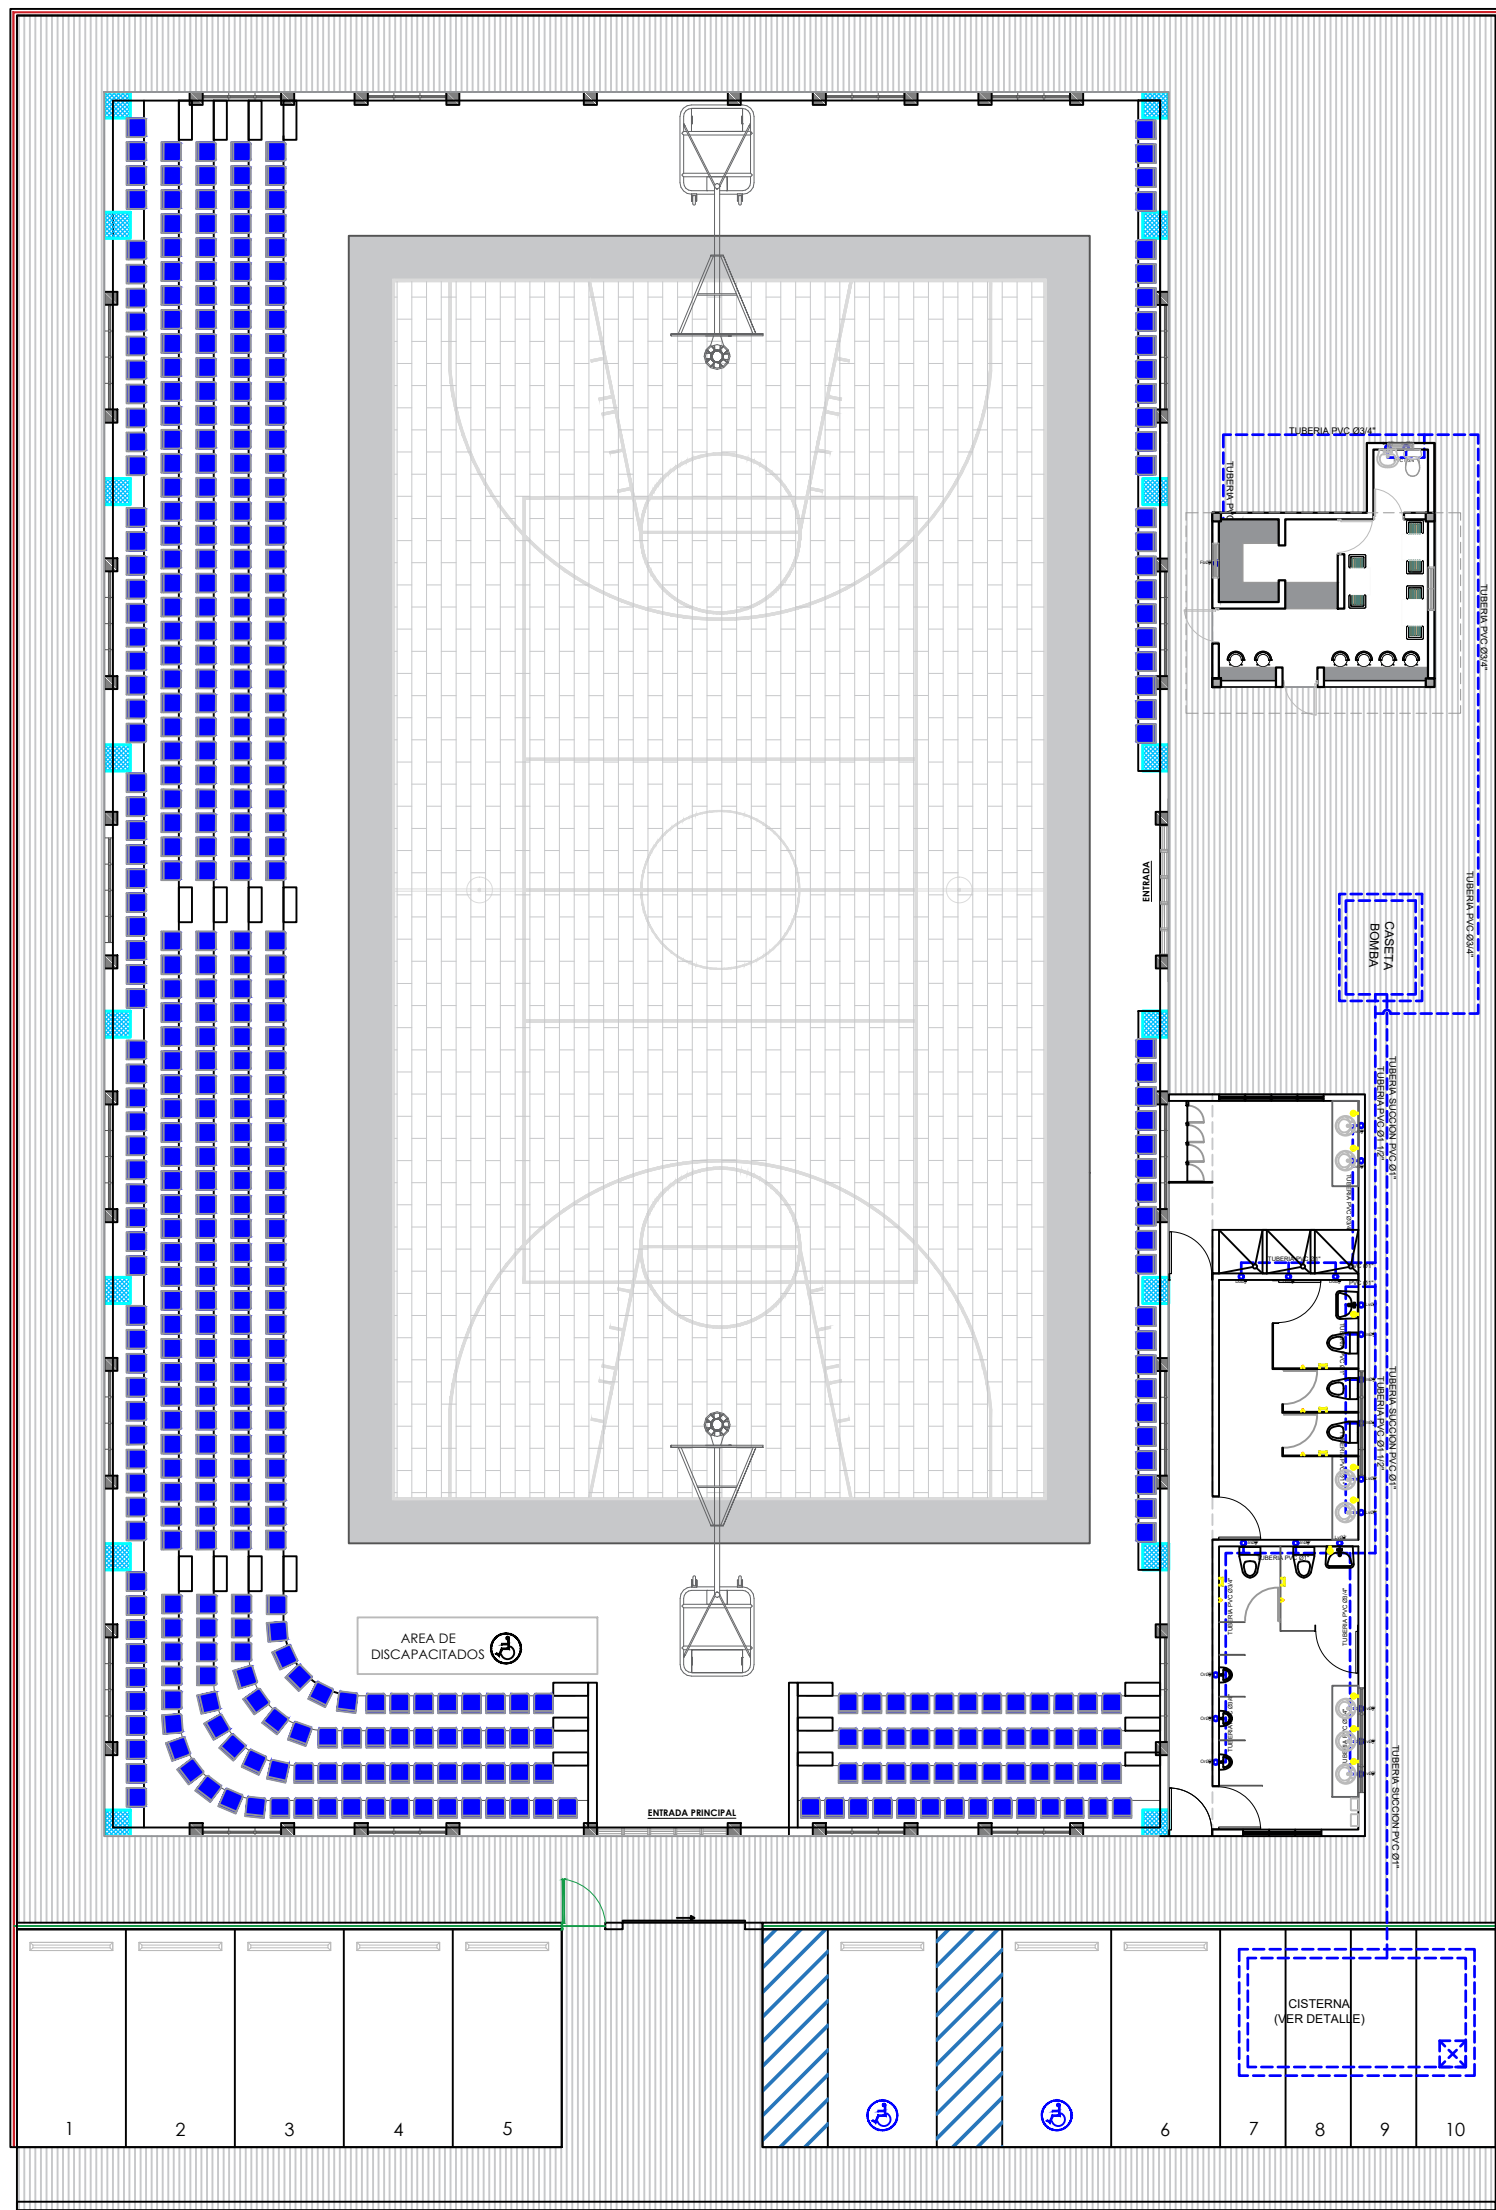

LEYENDA SANITARIA		
In		INODORO
Lv		LAVAMANOS
Fo		FREGADERO
Du		DUCHA
Dp		DESAGUE DE PISO
GE		CALENTADOR ELECTRICO
VP		VALVULA DE PASO
C.I. R		CAJA DE INSPECCION O REGISTRO
T.G.		TRAMPA DE GRASA
VENT Ø		COLUMNA DE VENTILACION, DIAMETRO INDICADO
BD		BAJANTE DESCARGA
S-%		PENDIENTE EN %
		TUBERIA AGUAS POTABLE FRIA
		TUBERIA AGUAS NEGRAS
CAF		COLUMNA DE AGUA FRIA
LH		LIMA HOYA
LT		LIMA TESA
→		SENTIDO DEL FLUJO

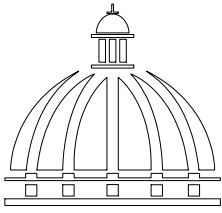

GOBIERNO DE LA
REPÚBLICA DOMINICANA

DIRECCIÓN DE DESARROLLO
PROVINCIAL
DDP

Ave. Dr. Delgado, Esq. Moises García,
Gazcue, Sto. Dgo., R.D.
TEL.: (809)-364-2189 | FAX.: (809)- 688-1665
E-Mail: info@cpadp.gob.do

PROYECTO:
"CONSTRUCCION POLIDEPORTIVO
ISRAEL ARIAS CARMONA, D.M.
SANTANA, MUNICIPIO NIZAO,
PROVINCIA PERAVIA
" Republica Dominicana

EQUIPO DE TRABAJO:

DISEÑO ARQUITECTÓNICO
ARQ.

codia 00000

ENC. INGENIERÍA
ING. FIOR DALIZA BONIFACIO
codia 00000

ESTRUCTURAL
ING.

codia 00000

ELÉCTRICO
ING. JUAN PEREZ
codia 00000

HIDRO-SANITARIO
ING. FRANCIS ESTEVEZ
codia 00000

SELLO DE APROBACIÓN:

FECHA:

CONTENIDO:

PLANTA SANITARIA DE
CONJUNTO
AGUA POTABLE

ESCALA:

1:175

SEPTIEMBRE 2026

NO. PÁGINA:


003




PLANTA SANITARIA DE CONJUNTO - AGUA POTABLE

ESC. 1:150

*NOTA: ESTOS PLANOS PUEDEN SER MODIFICADOS Y/O ADECUADOS EN CAMPO.

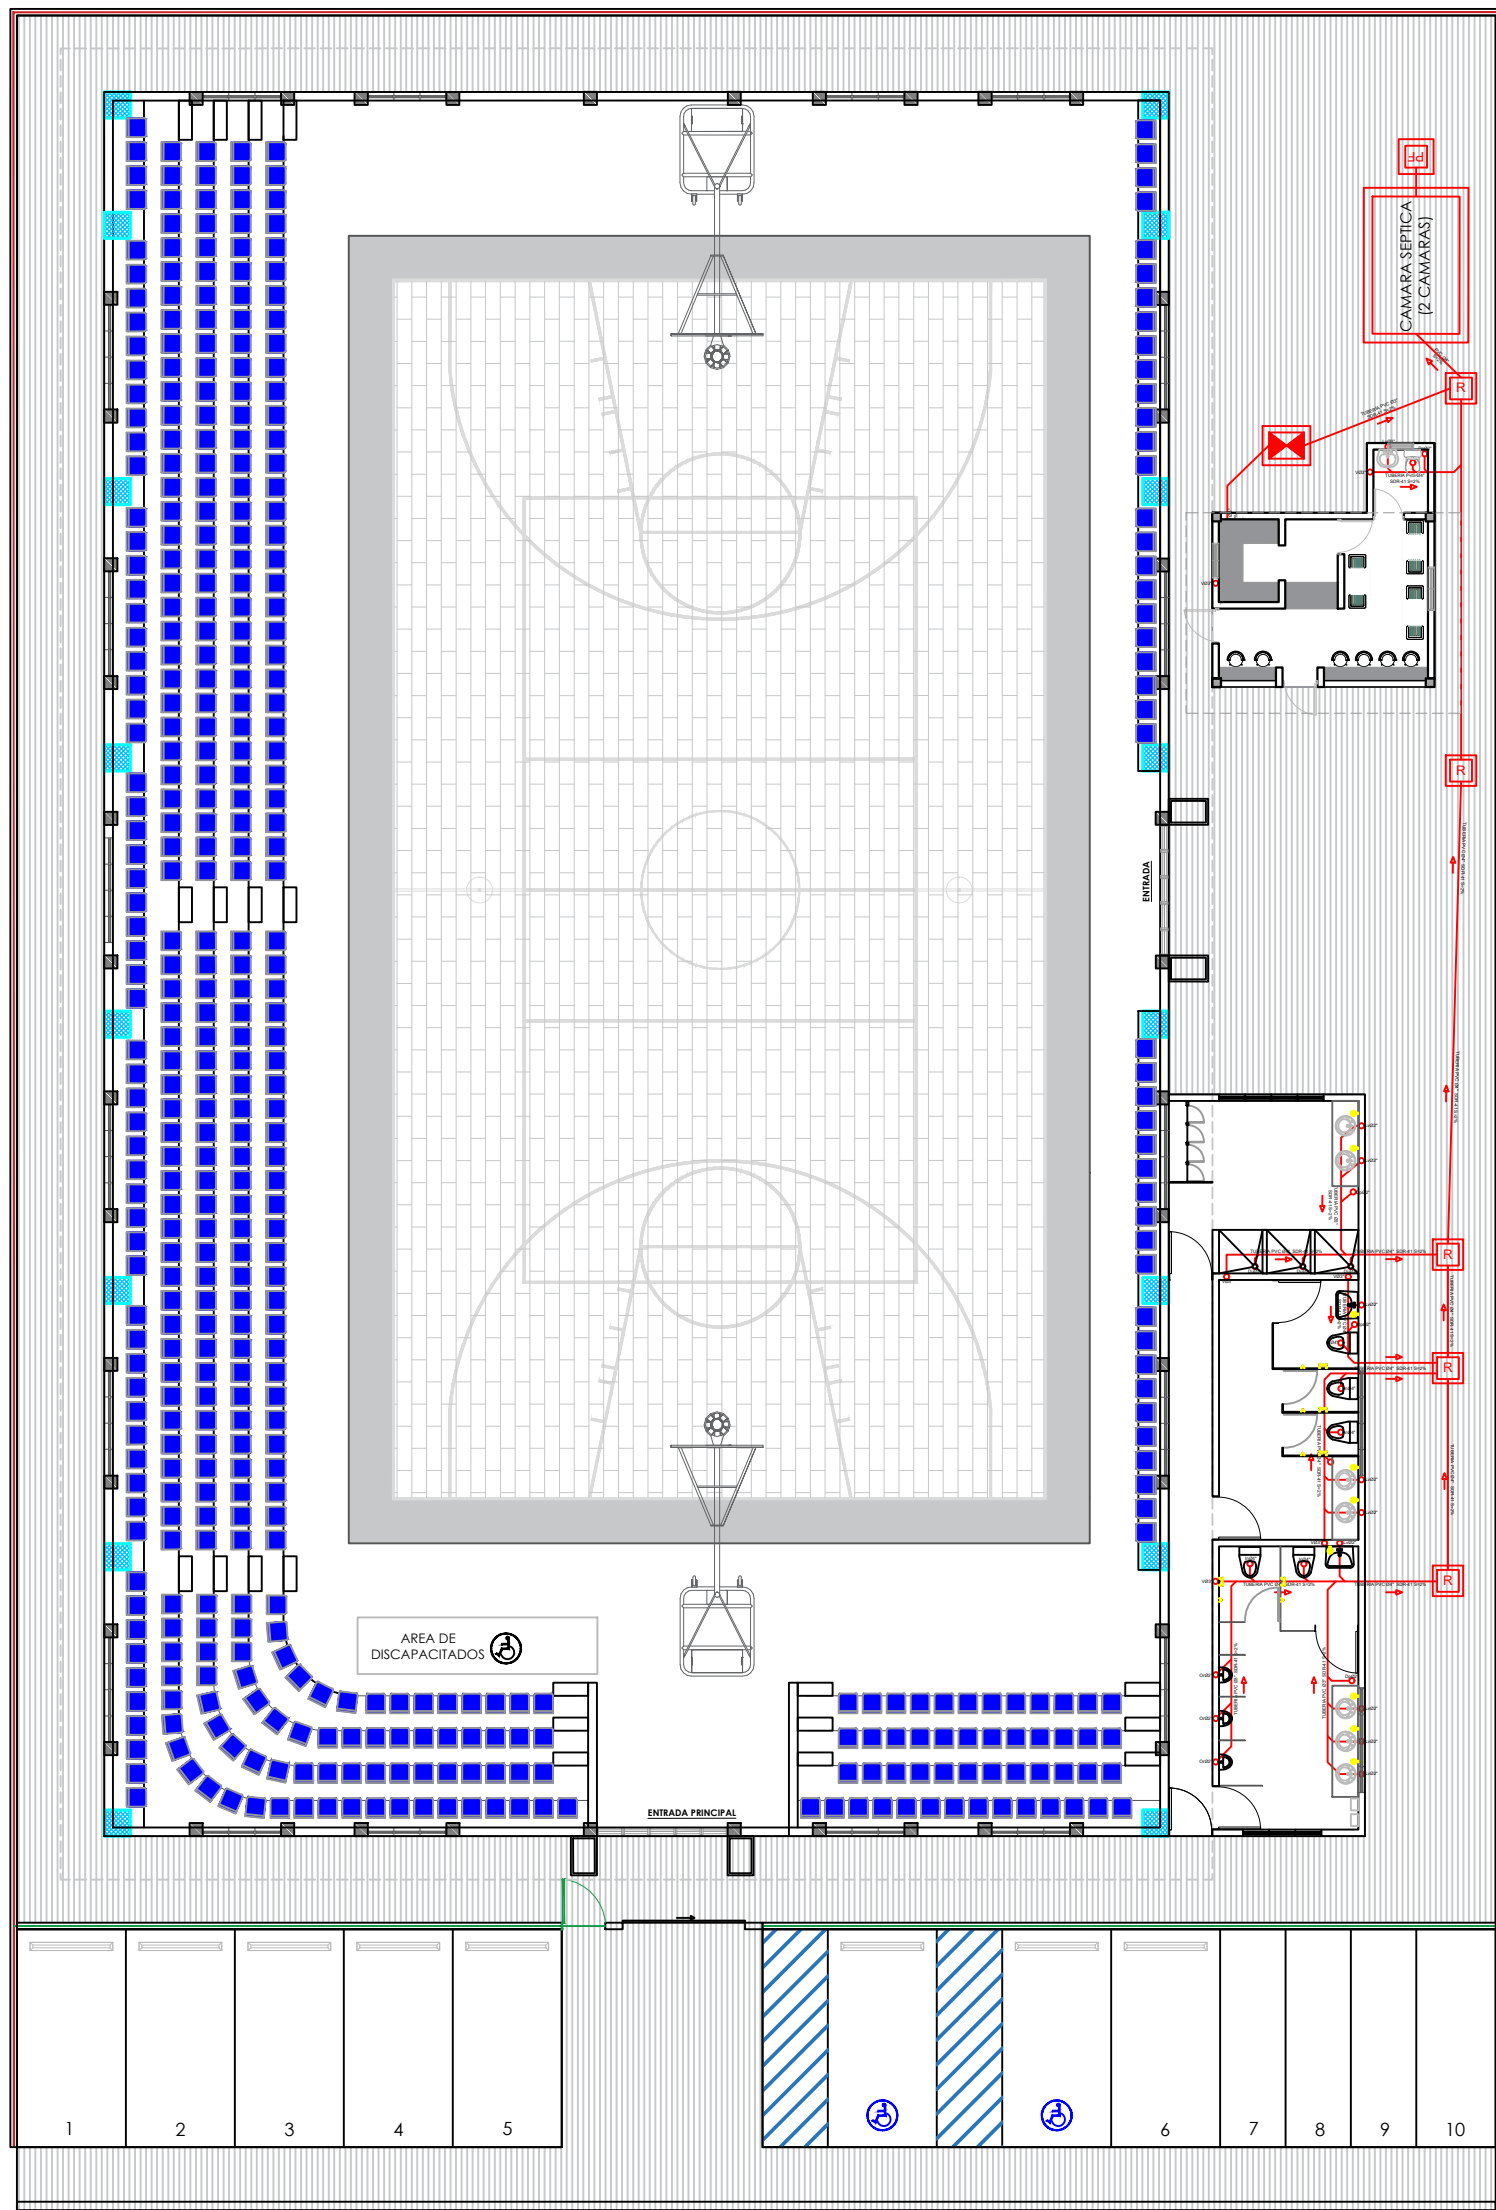

LEYENDA SANITARIA		
It		INODORO
Lv		LAVAMANOS
Fo		FREGADERO
Du		DUCHA
Dp		DESAGUE DE PISO
GE		CALENTADOR ELECTRICO
VP		VALVULA DE PASO
C.I. R		CAJA DE INSPECCION O REGISTRO
T.G.		TRAMPA DE GRASA
VENT Ø		COLUMNA DE VENTILACION, DIAMETRO INDICADO
BD		BAJANTE DESCARGA
S-%		PENDIENTE EN %
		TUBERIA AGUAS POTABLE FRIA
		TUBERIA AGUAS NEGRAS
CAF		COLUMNA DE AGUA FRIA
LH		LIMA HOYA
LT		LIMA TESA
→		SENTIDO DEL FLUJO

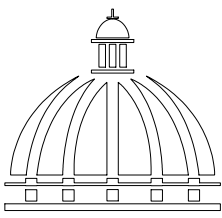

GOBIERNO DE LA
REPÚBLICA DOMINICANA

DIRECCIÓN DE DESARROLLO
PROVINCIAL
DDP

Ave. Dr. Delgado, Esq. Moises García,
Gazcue, Sto. Dgo., R.D.
TEL.: (809)-364-2189 | FAX.: (809)- 688-1665
E-Mail: info@cpadp.gob.do

PROYECTO:
"CONSTRUCCION POLIDEPORTIVO
ISRAEL ARIAS CARMONA, D.M.
SANTANA, MUNICIPIO NIZAO,
PROVINCIA PERAVIA
" Republica Dominicana

EQUIPO DE TRABAJO:

DISEÑO ARQUITECTÓNICO
ARQ.

codia 00000

ENC. INGENIERÍA
ING. FIOR DALIZA BONIFACIO
codia 00000

ESTRUCTURAL
ING.

codia 00000

ELÉCTRICO
ING. JUAN PEREZ
codia 00000

HIDRO-SANITARIO
ING. FRANCIS ESTEVEZ
codia 00000

SELLO DE APROBACIÓN:

FECHA:

CONTENIDO:

PLANTA SANITARIA DE
CONJUNTO
AGUAS RESIDUALES

ESCALA:

1:175

SEPTIEMBRE 2026

NO. PÁGINA:


004



PLANTA DIMENSIONADA DE CONJUNTO - AGUAS RESIDUALES

ESC. 1:150

*NOTA: ESTOS PLANOS PUEDEN SER MODIFICADOS Y/O ADECUADOS EN CAMPO.

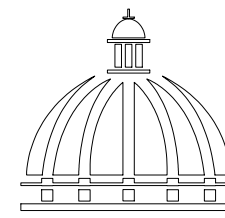

GOBIERNO DE LA
REPÚBLICA DOMINICANA

DIRECCIÓN DE DESARROLLO
PROVINCIAL
DDP

Ave. Dr. Delgado, Esq. Moises García,
Gazcue, Sto. Dgo., R.D.
TEL.: (809)-364-2189 | FAX.: (809)- 688-1665
E-Mail: info@cpadp.gob.do

PROYECTO:
"CONSTRUCCION POLIDEPORTIVO
ISRAEL ARIAS CARMONA, D.M.
SANTANA, MUNICIPIO NIZAO,
PROVINCIA PERAVIA
" Republica Dominicana

EQUIPO DE TRABAJO:

DISEÑO ARQUITECTÓNICO
ARQ.

codia 00000

ENC. INGENIERÍA
ING. FIOR DALIZA BONIFACIO
codia 00000

ESTRUCTURAL
ING.

codia 00000

ELÉCTRICO
ING. JUAN PEREZ
codia 00000

HIDRO-SANITARIO
ING. FRANCIS ESTEVEZ
codia 00000

SELLO DE APROBACIÓN:

FECHA:

CONTENIDO:

PLANTA ELÉCTRICA DE
CONJUNTO


ESCALA:

1:175

SEPTIEMBRE 2026

NO. PÁGINA:

005

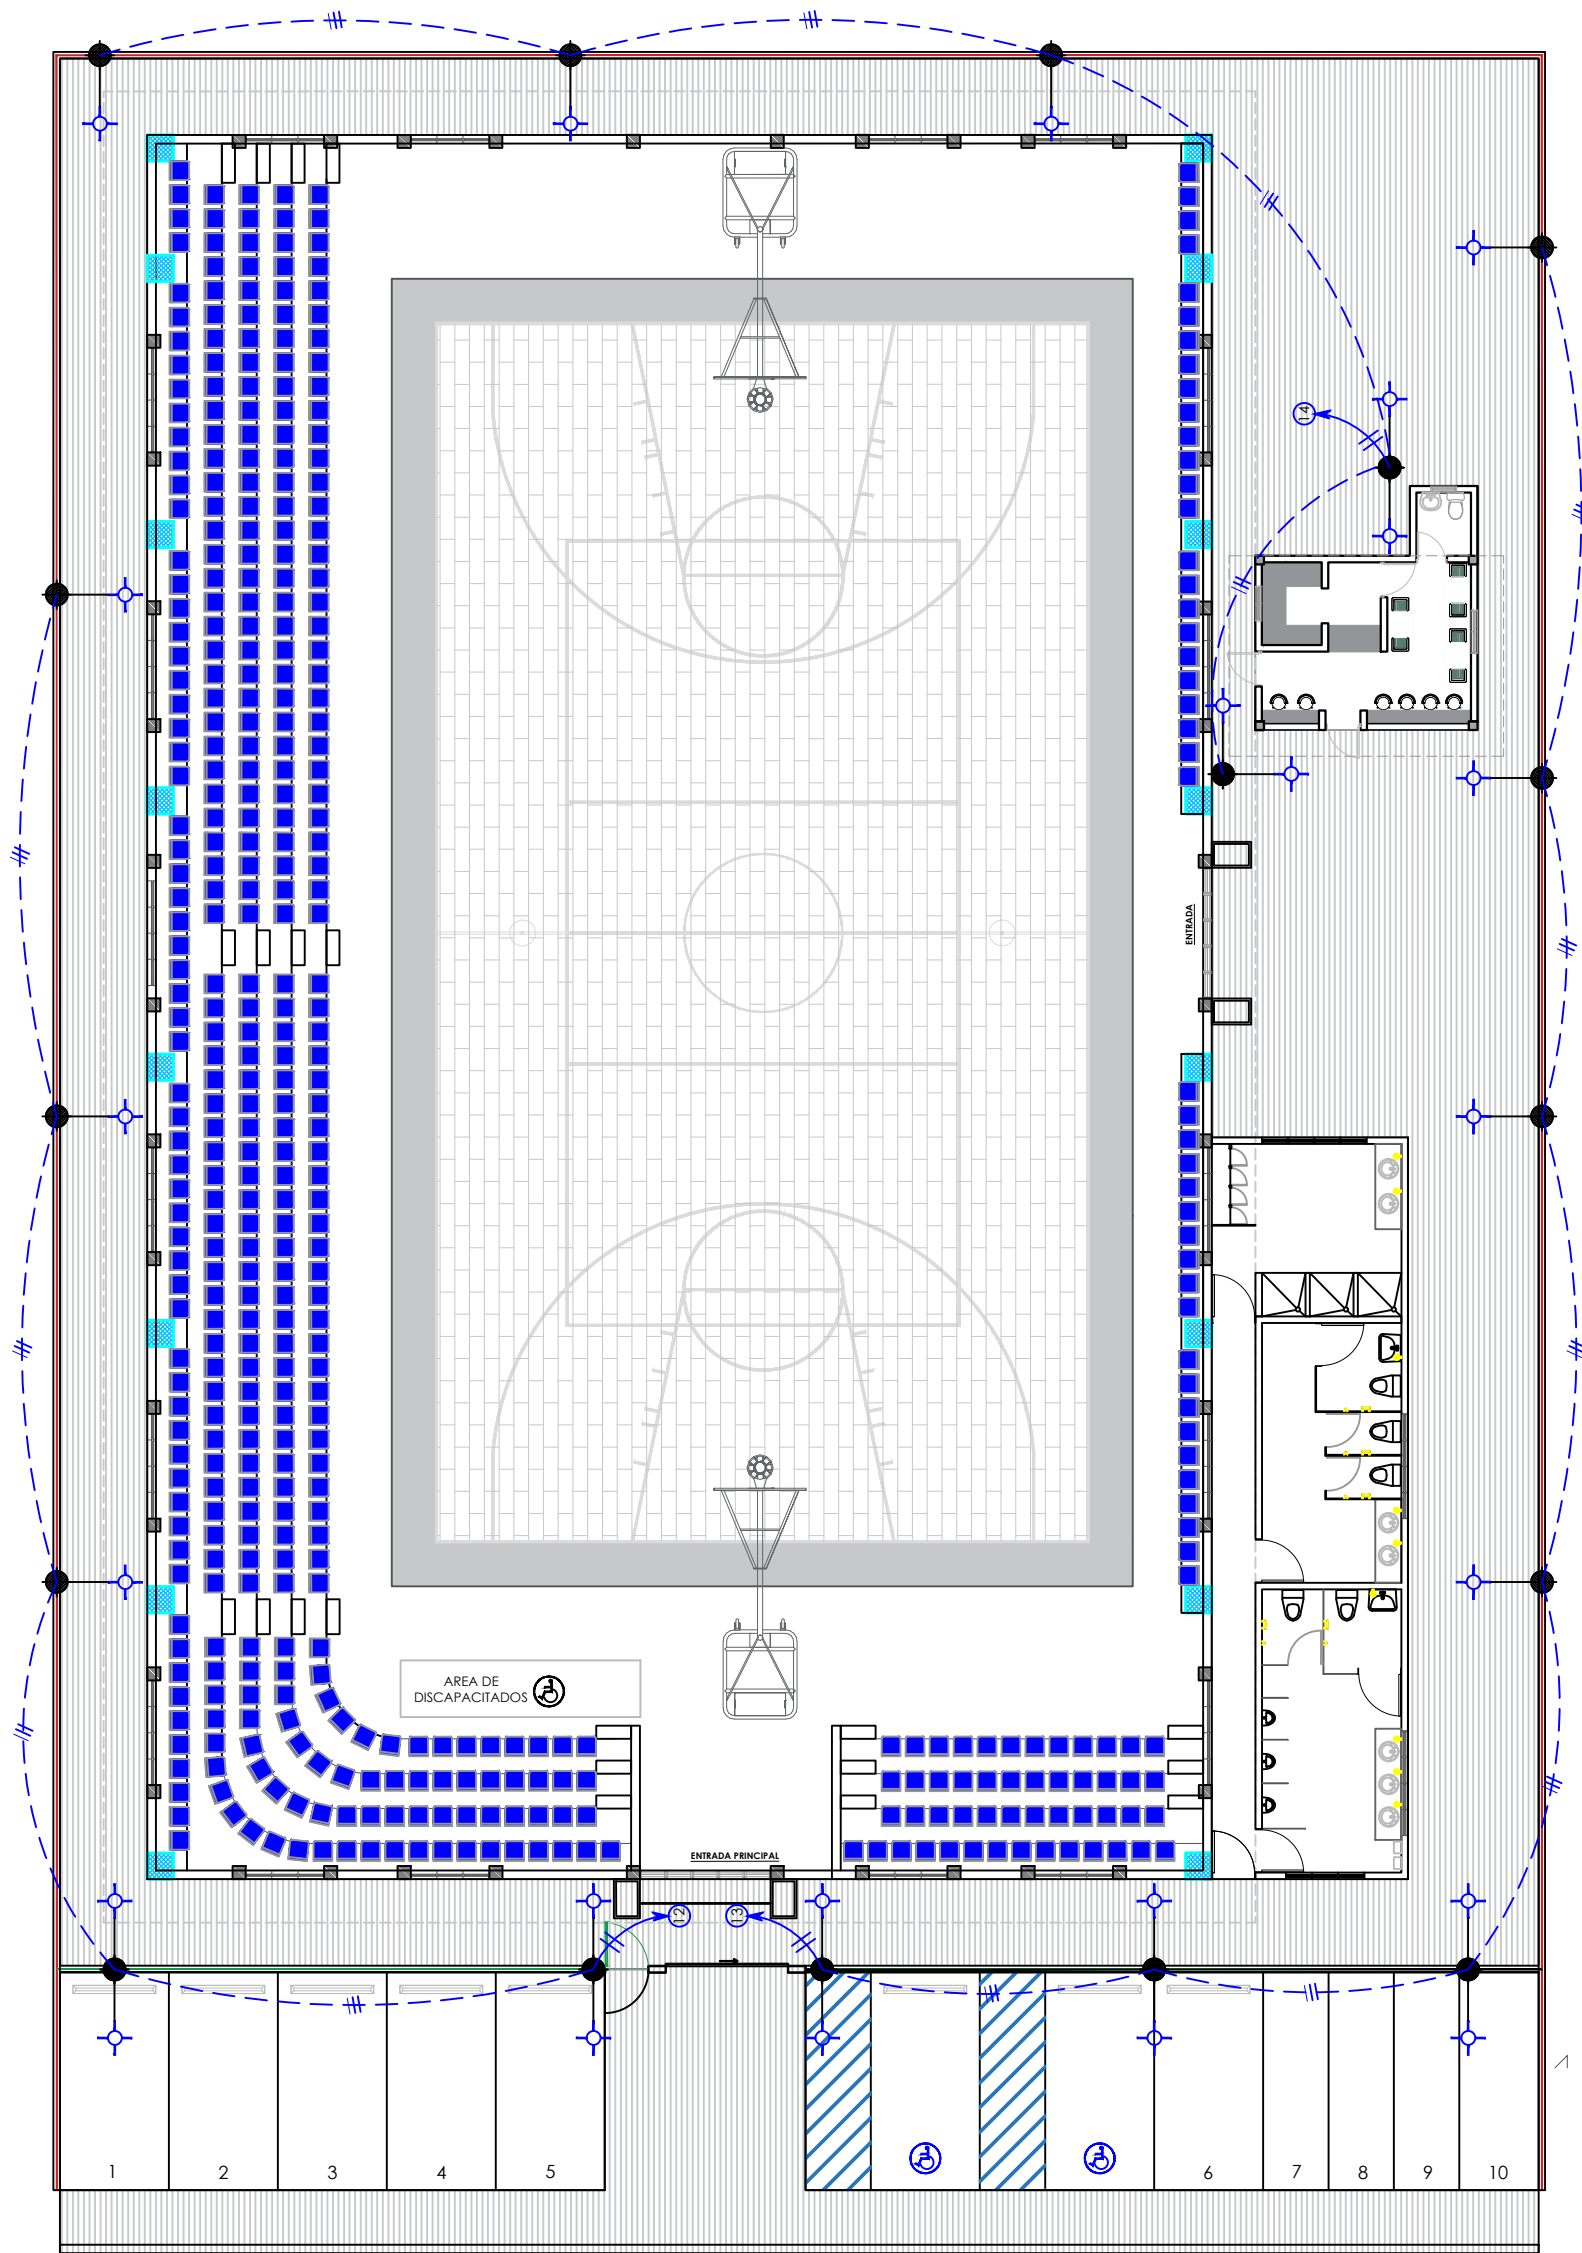

LEYENDA	
SIMBOLOGÍA	NOMBRE
	Luces de Techo
	Luces colgante tipo campana
	Lampara flour 4x4
	Lampara flour 2x4
	Luces de Pared
	Interruptores sencillo, 15A, 120V
	Interruptores doble, 15A, 120V
	Interruptores triple, 15A, 120V
	Interruptores 3 Way, 15A, 120V
	Interruptores 4 Way, 15A, 120V
	Interruptores Con luz piloto, 15A, 120V
	Luces en Poste
	Luces de Estadio
	Toma Corriente 120V, Doble, 20A
	Toma Corriente 240V, Sencillo, 30A
	Toma Corriente 120 de UPS, Doble, 20A
	Teléfono
	Antena de Televisión
	Data
	Hacia el Panel con 2 hilos
	Hacia el Panel con 3 hilos
	Tubería Empotrada en Losa
	Tubería Empotrada en Tierra
	Panel de Distribución Eléctrica
	Panel Board
	Breaker
	Registro
	Medidor o contador
	Transformador
	Abanico de Techo
	Equipos Eléctricos
	Transfer Switch
	Módulo de Contador
	Enclosed Breaker
	Tubería Empotrada con 3 hilos
	Inversor, UPS




Ave. Dr. Delgado, Esq. Moises García,
Gazcue, Sto. Dgo., R.D.
TEL.: (809)-364-2189 | FAX.: (809)- 688-1665
E-Mail: info@cpadp.gob.do

HIDRO-SANITARIO
ING. FRANCIS ESTEVEZ
codia 00000 _____

006



***NOTA: ESTOS PLANOS PUEDEN SER MODIFICADOS Y/O ADECUADOS EN CAMPO.**

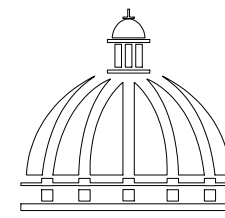

GOBIERNO DE LA
REPÚBLICA DOMINICANA

DIRECCIÓN DE DESARROLLO
PROVINCIAL
DDP

Ave. Dr. Delgado, Esq. Moises García,
Gazcue, Sto. Dgo., R.D.
TEL.: (809)-364-2189 | FAX.: (809)- 688-1665
E-Mail: info@cpadp.gob.do

PROYECTO:
"CONSTRUCCION POLIDEPORTIVO
ISRAEL ARIAS CARMONA, D.M.
SANTANA, MUNICIPIO NIZAO,
PROVINCIA PERAVIA
" Republica Dominicana

EQUIPO DE TRABAJO:

DISEÑO ARQUITECTÓNICO
ARQ.

codia 00000

ENC. INGENIERÍA
ING. FIOR DALIZA BONIFACIO
codia 00000

ESTRUCTURAL
ING.

codia 00000

ELÉCTRICO
ING. JUAN PEREZ
codia 00000

HIDRO-SANITARIO
ING. FRANCIS ESTEVEZ
codia 00000

SELLO DE APROBACIÓN:

FECHA:

CONTENIDO:

PLANTA DE PISOS

ESCALA:

1:150

SEPTIEMBRE 2026

NO. PÁGINA:

007


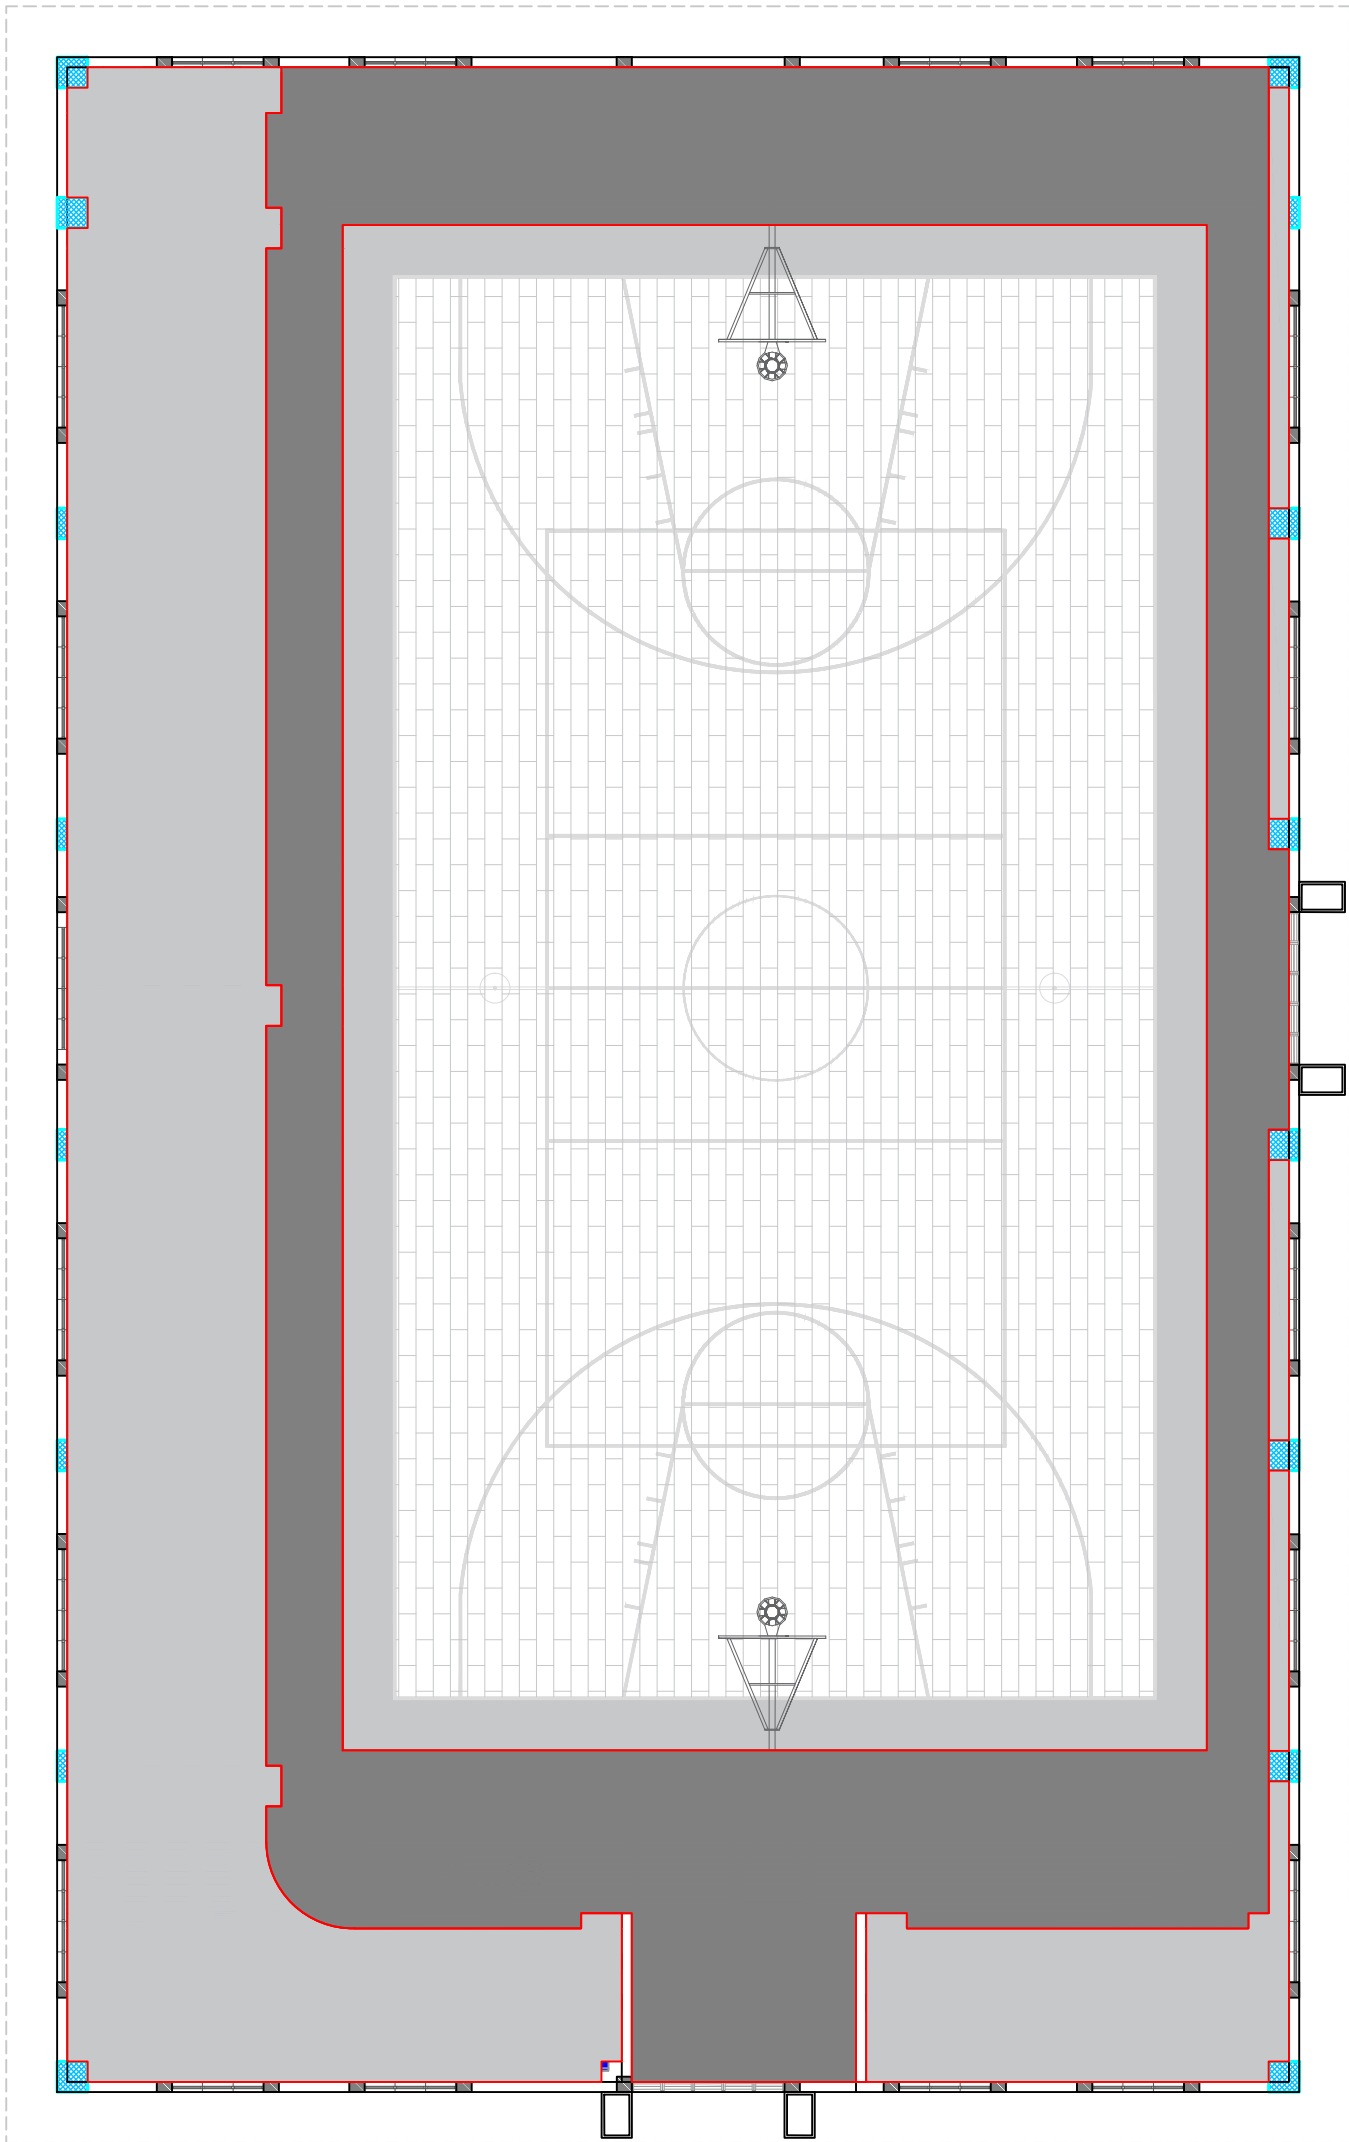



TABLA DE PISOS			
Simbología	Nombre piso	Dimensión	Metros cuadrados
	Hormigón pulido	-	225 m²
	Tabloncillo en madera, engomado.	17 X 30 MT.	510 m²
	Gradas: Recubrir el Hormigón pulido con pintura de pisos epóxica color gris perla - pinturas popular	-	215 m²

*NOTA: ESTOS PLANOS PUEDEN SER MODIFICADOS Y/O ADECUADOS EN CAMPO.

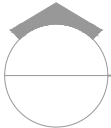

PLANTA DE PISOS - POLIDEPORTIVO

ESC. 1:150

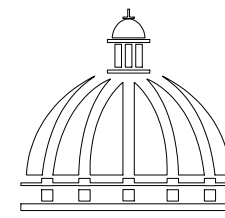

GOBIERNO DE LA
REPÚBLICA DOMINICANA

DIRECCIÓN DE DESARROLLO
PROVINCIAL
DDP

Ave. Dr. Delgado, Esq. Moises García,
Gazcue, Sto. Dgo., R.D.
TEL.: (809)-364-2189 | FAX.: (809)- 688-1665
E-Mail: info@cpadp.gob.do

PROYECTO:
"CONSTRUCCION POLIDEPORTIVO
ISRAEL ARIAS CARMONA, D.M.
SANTANA, MUNICIPIO NIZAO,
PROVINCIA PERAVIA
" Republica Dominicana

EQUIPO DE TRABAJO:

DISEÑO ARQUITECTÓNICO
ARQ.

codia 00000

ENC. INGENIERÍA
ING. FIOR DALIZA BONIFACIO
codia 00000

ESTRUCTURAL
ING.

codia 00000

ELÉCTRICO
ING. JUAN PEREZ
codia 00000

HIDRO-SANITARIO
ING. FRANCIS ESTEVEZ
codia 00000

SELLO DE APROBACIÓN:

FECHA:

CONTENIDO:

PLANTA PUERTAS Y
VENTANAS

ESCALA:

1:150

SEPTIEMBRE 2026

NO. PÁGINA:

008


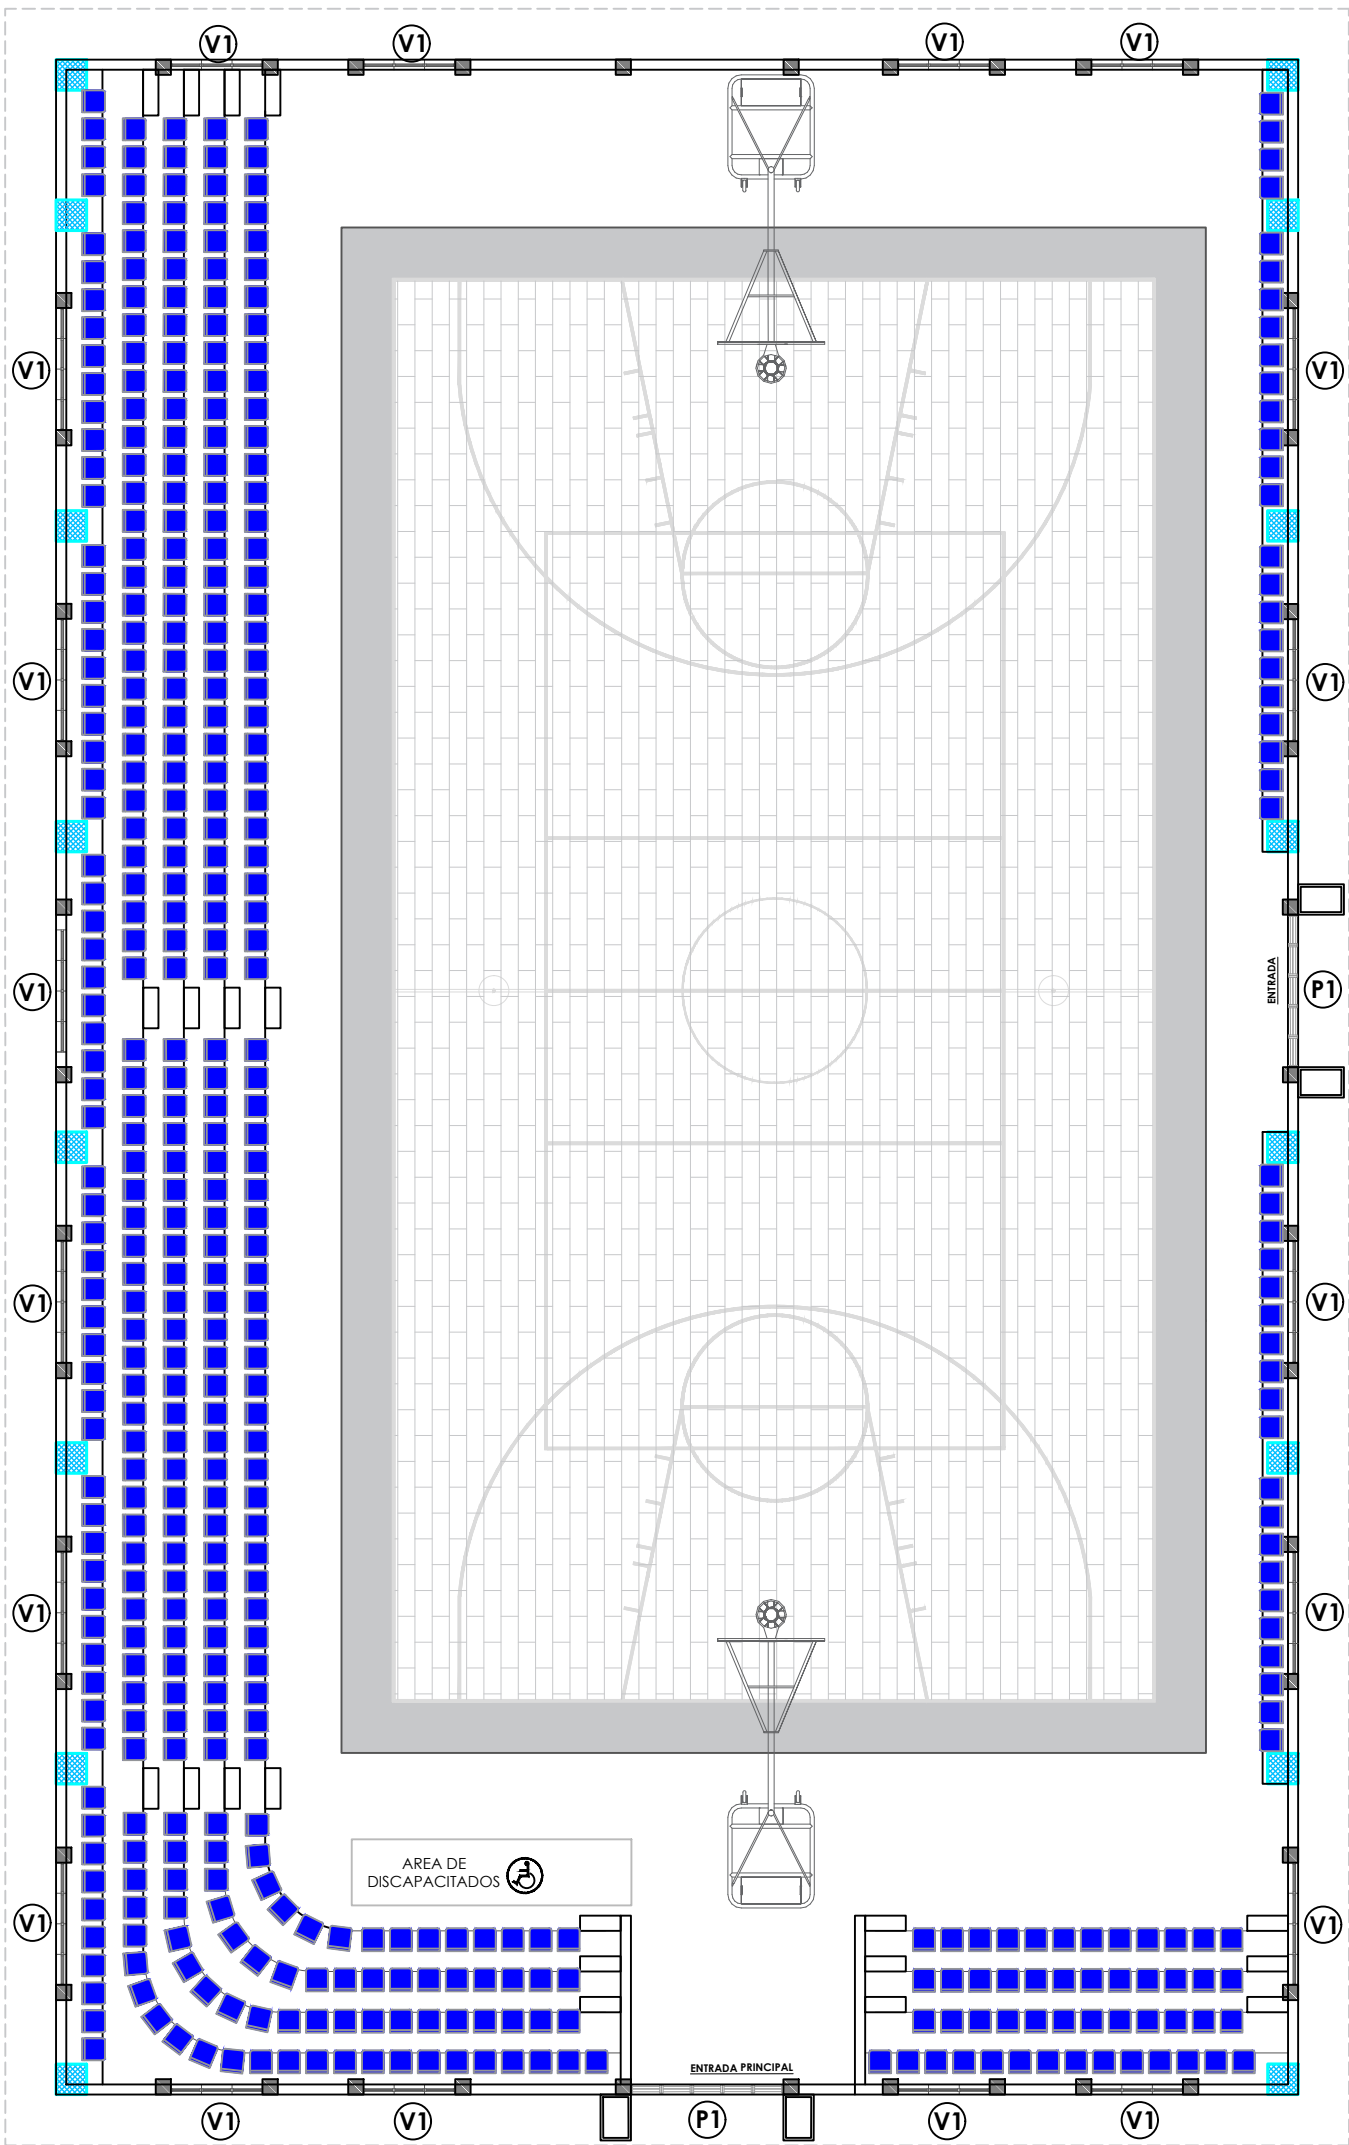


TABLA DE PUERTAS						
No.	Tipo	Ancho	Altura	Material	Observaciones	Cantidad
P1	Enrollable	3.00	3.00	Aluminio	2 fachada frontal, 2 lat. izq.	2
P2	Abatible	1.00	2.10	Polimetálica	Blanca	-
P3	Abatible	0.80	2.10	Polimetálica	Blanca	-
						Total: 2


TABLA DE VENTANAS						
No.	Tipo	Medidas	Alfeizar	Material	Observaciones	Cant.
V1	Proyectada	0.60 x 0.60	3.75	Vidrio y aluminio	En polideportivo	96
V1	Proyectada	0.60 x 0.60	1.90	Vidrio y aluminio	En Baños	-
						Total: 96

*NOTA: ESTOS PLANOS PUEDEN SER MODIFICADOS Y/O ADECUADOS EN CAMPO.

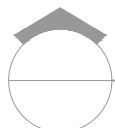

PLANTA DE PUERTAS Y VENTANAS - POLIDEPORTIVO

ESC. 1:150

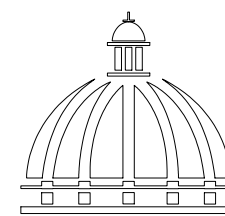

GOBIERNO DE LA
REPÚBLICA DOMINICANA

DIRECCIÓN DE DESARROLLO
PROVINCIAL
DDP

Ave. Dr. Delgado, Esq. Moises García,
Gazcue, Sto. Dgo., R.D.
TEL.: (809)-364-2189 | FAX.: (809)- 688-1665
E-Mail: info@cpadp.gob.do

PROYECTO:
"CONSTRUCCION POLIDEPORTIVO
ISRAEL ARIAS CARMONA, D.M.
SANTANA, MUNICIPIO NIZAO,
PROVINCIA PERAVIA
" Republica Dominicana

EQUIPO DE TRABAJO:

DISEÑO ARQUITECTÓNICO
ARQ.

codia 00000

ENC. INGENIERÍA
ING. FIOR DALIZA BONIFACIO
codia 00000

ESTRUCTURAL
ING.

codia 00000

ELÉCTRICO
ING. JUAN PEREZ
codia 00000

HIDRO-SANITARIO
ING. FRANCIS ESTEVEZ
codia 00000

SELLO DE APROBACIÓN:

FECHA:

CONTENIDO:



ELEVACIONES

ESCALA: 1:125

SEPTIEMBRE 2026



NO. PÁGINA:

009

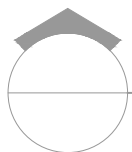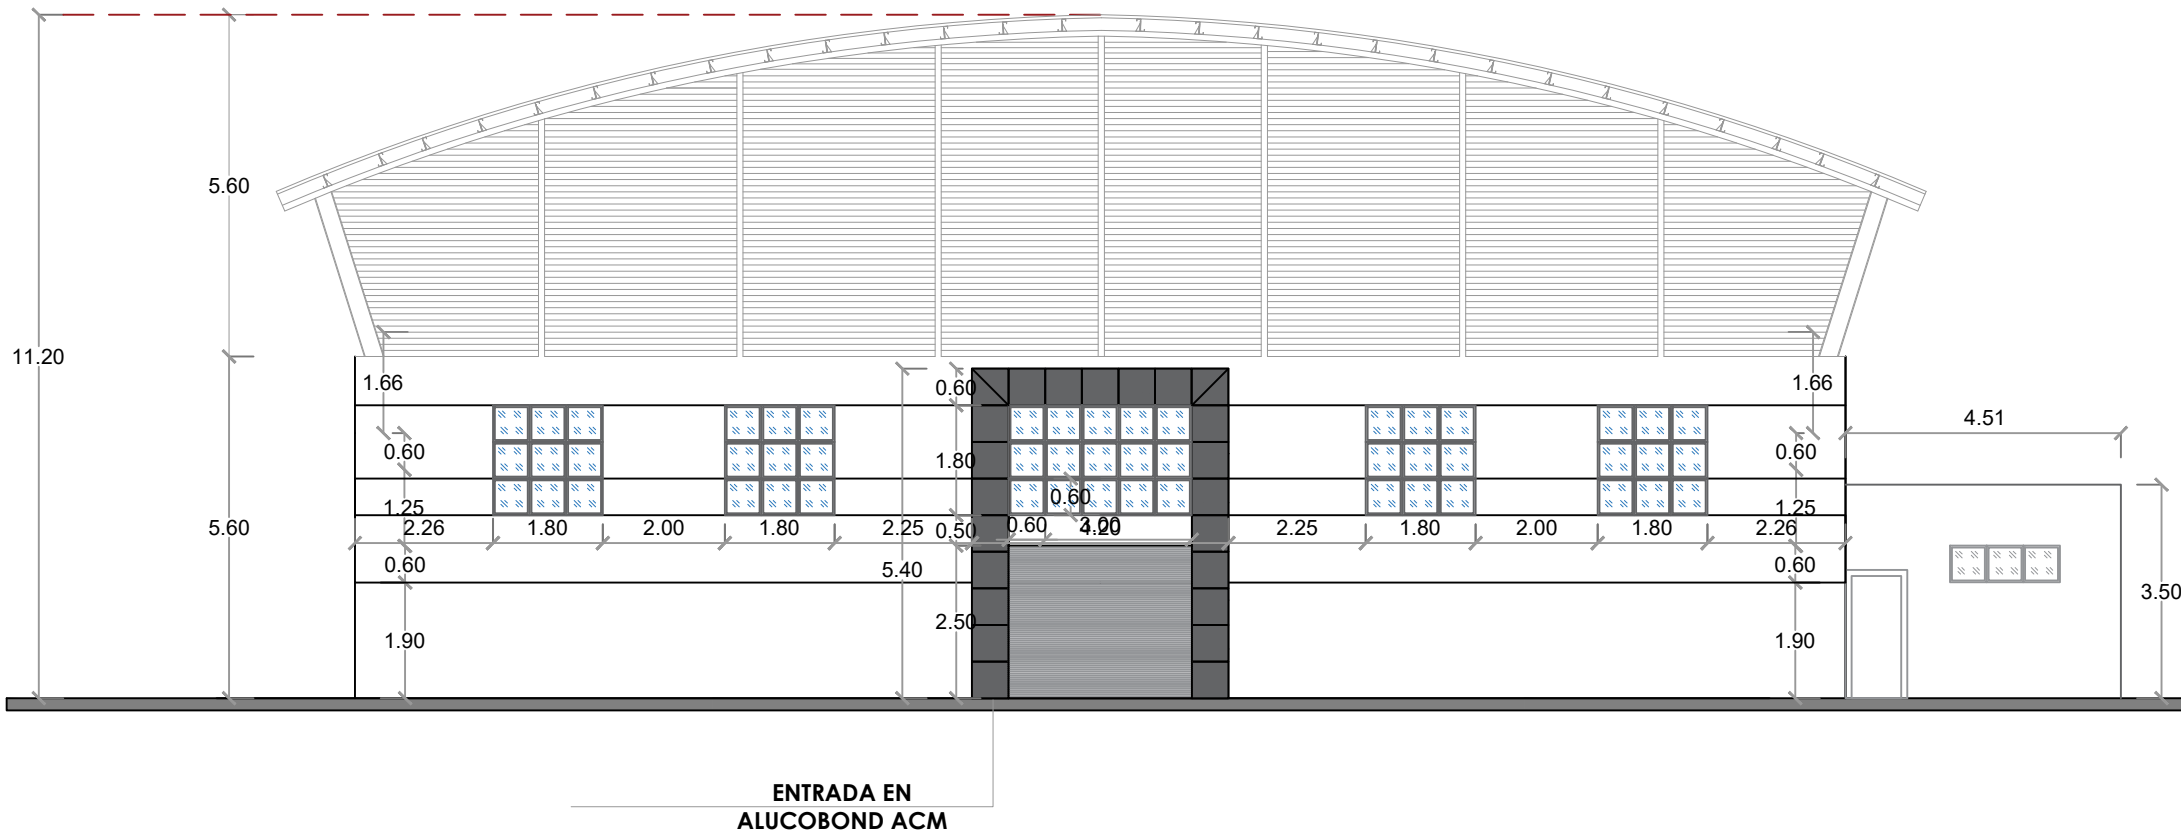

ELEVACIÓN FRONTAL



ESC. 1:125

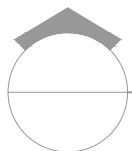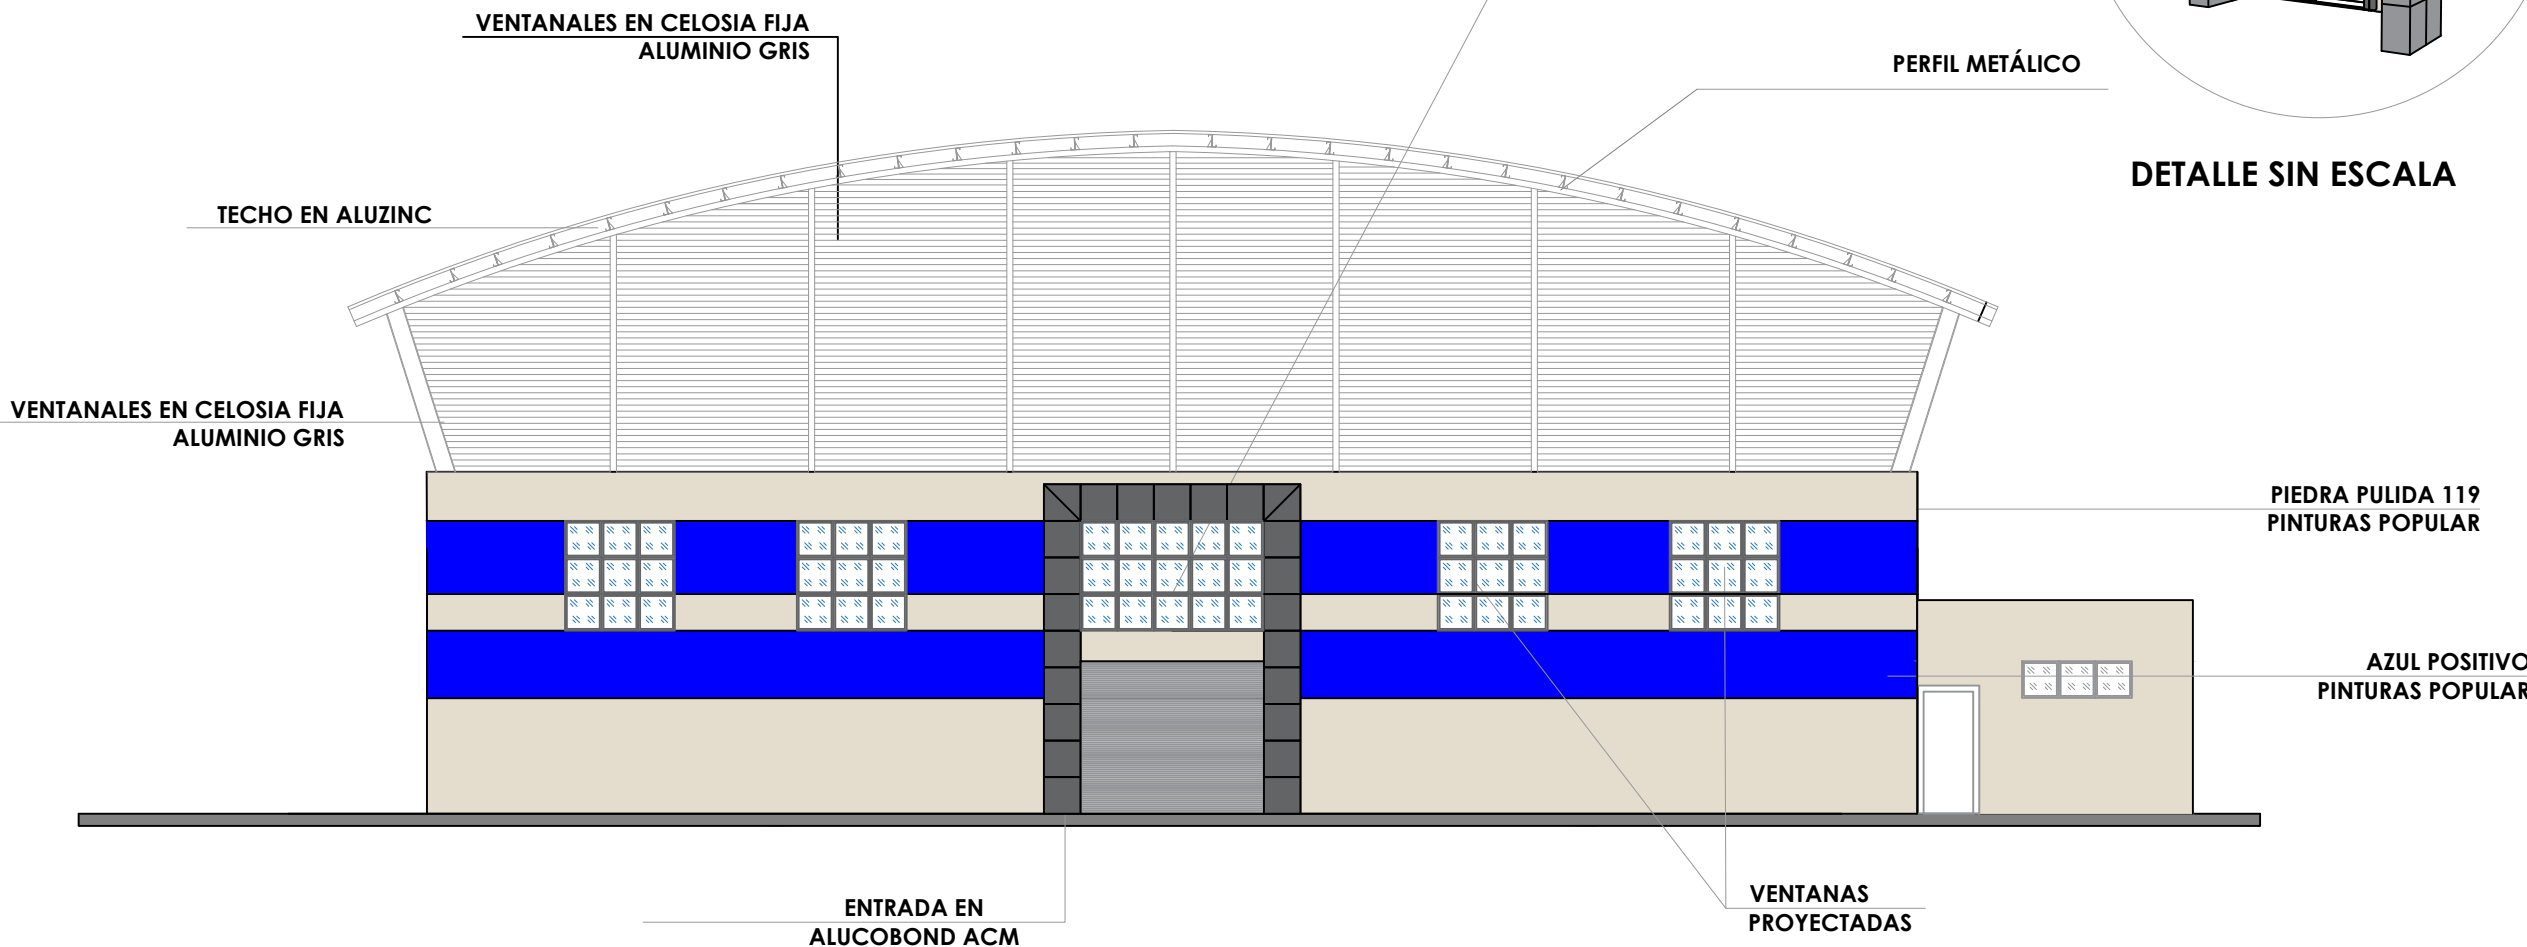

ELEVACIÓN FRONTAL CON TECNICA



ESC. 1:125

*NOTA: ESTOS PLANOS PUEDEN SER MODIFICADOS
Y/O ADECUADOS EN CAMPO.

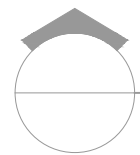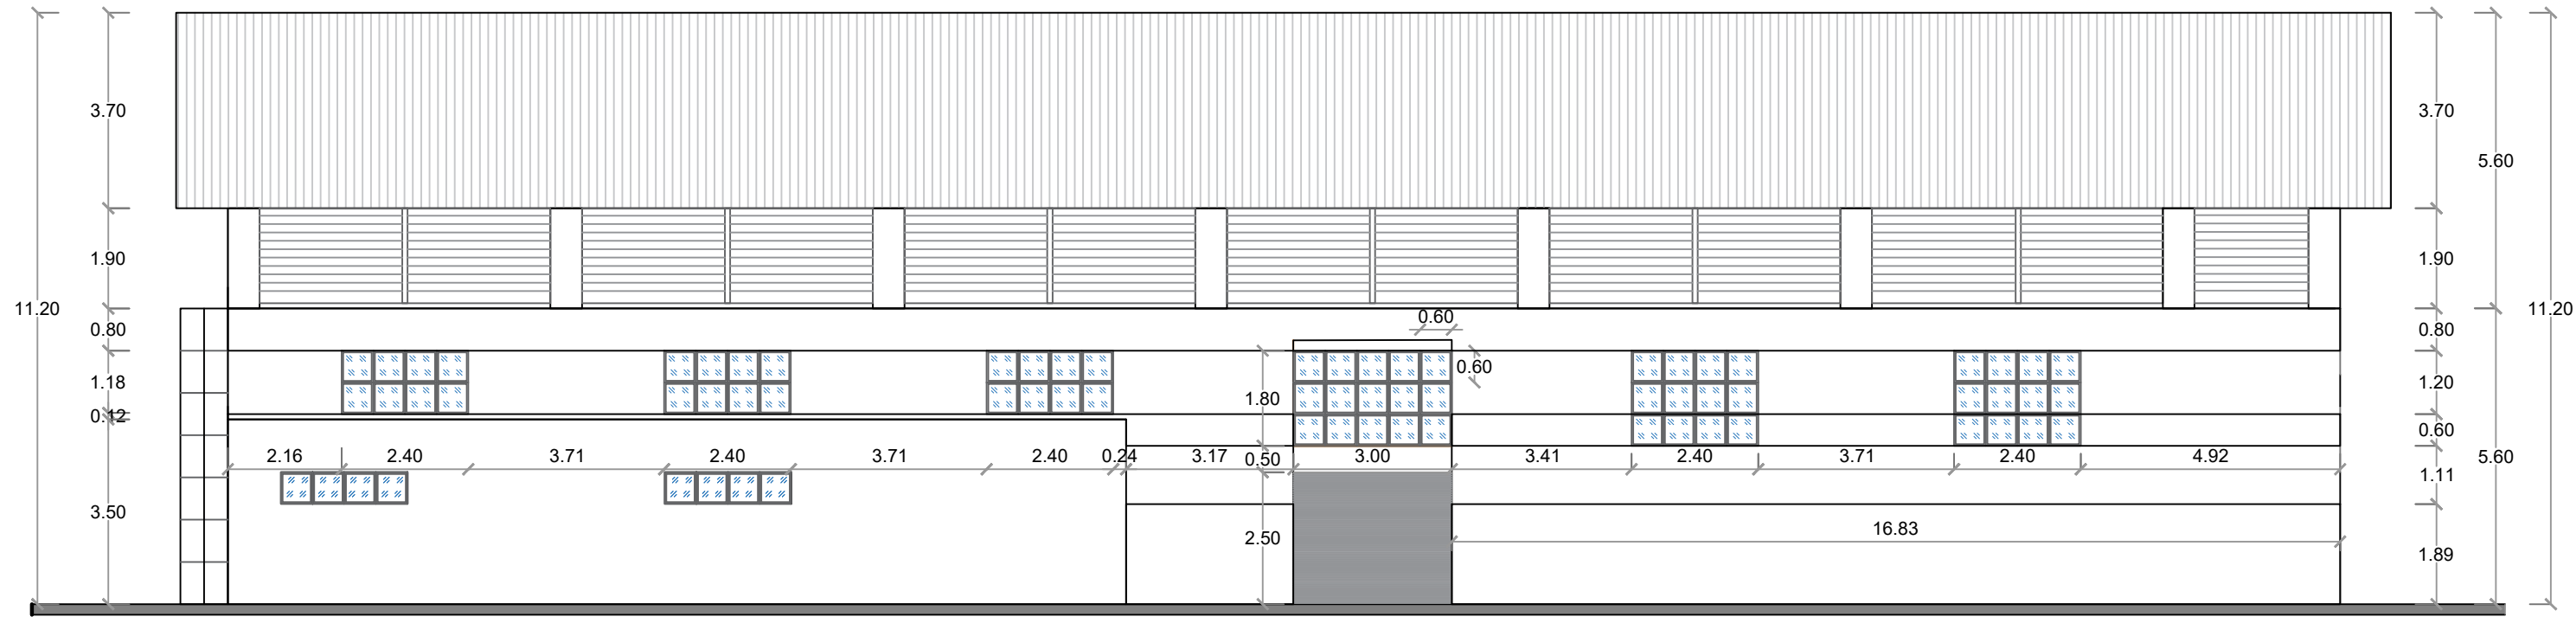

ELEVACIÓN LATERAL IZQUIERDA


ESC. 1:125

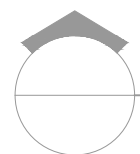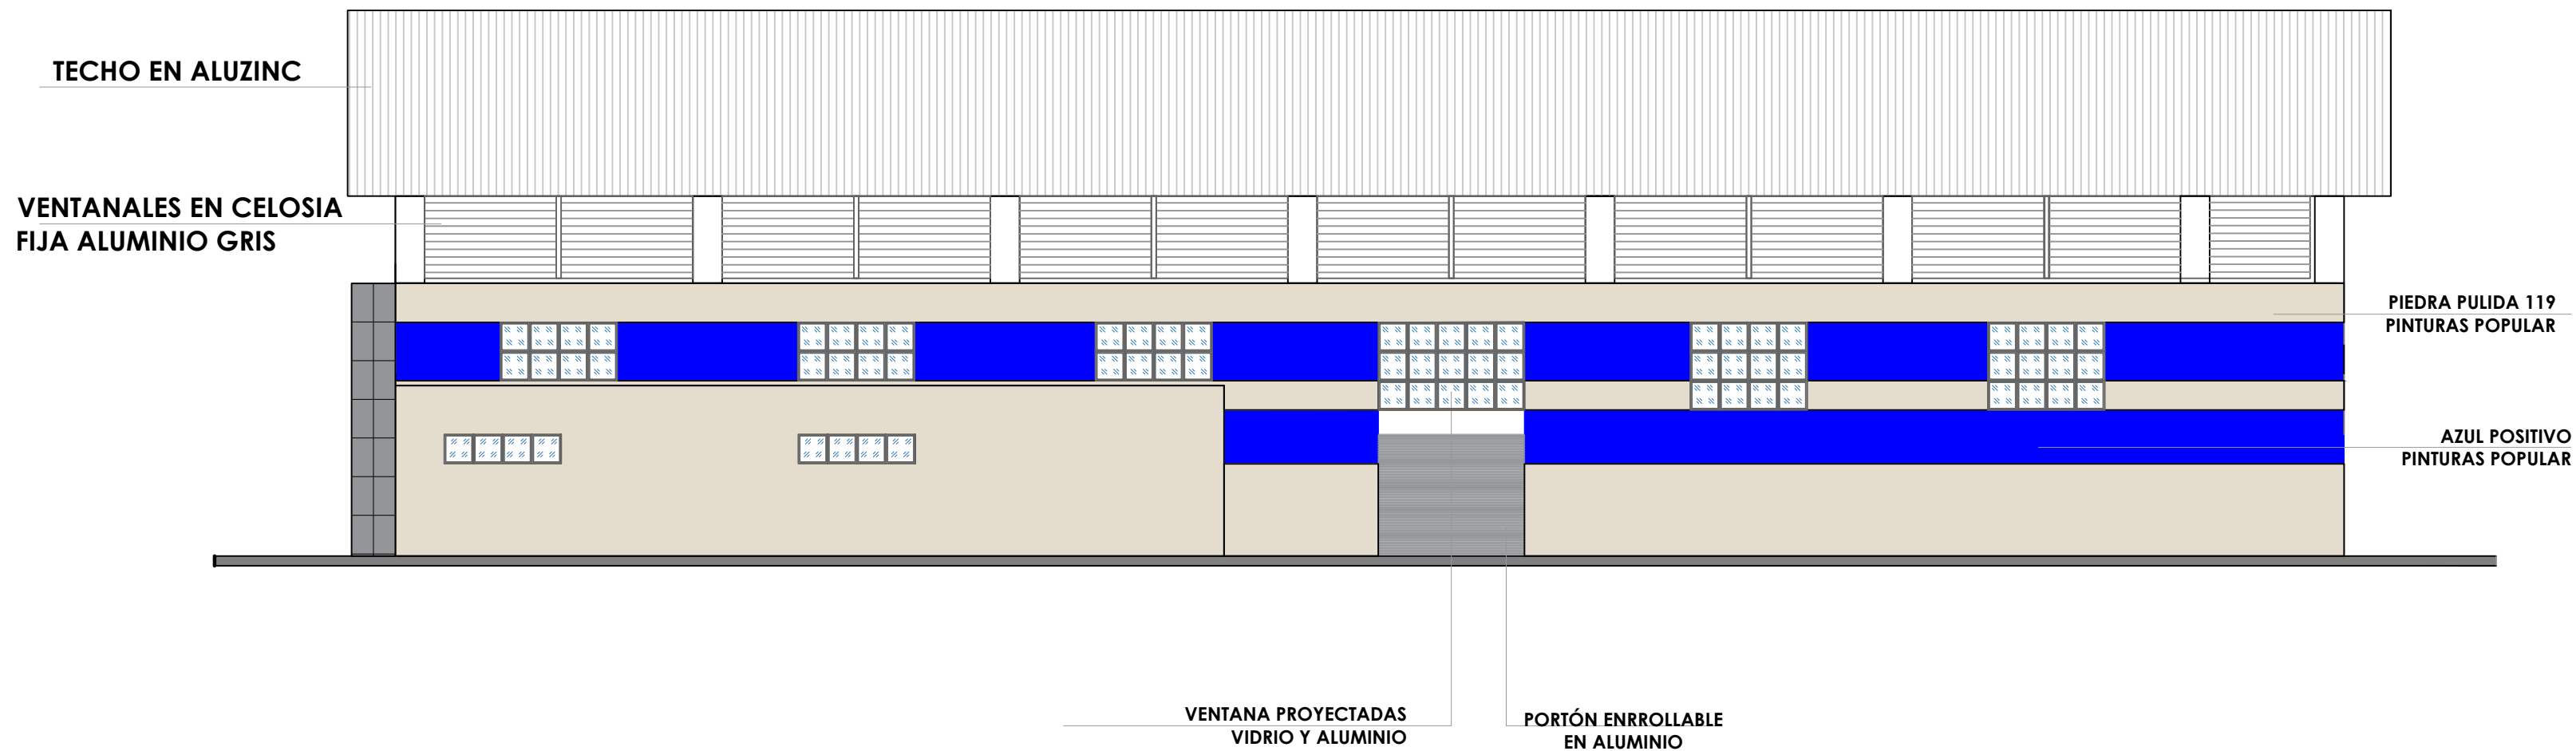

ELEVACIÓN LATERAL IZQUIERDA CON TÉCNICA

ESC. 1:125

***NOTA: ESTOS PLANOS PUEDEN SER MODIFICADOS Y/O ADECUADOS EN CAMPO.**

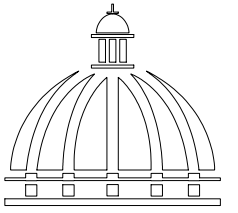

GOBIERNO DE LA
REPÚBLICA DOMINICANA

DIRECCIÓN DE DESARROLLO
PROVINCIAL
DDP

Ave. Dr. Delgado, Esq. Moises García,
Gazcue, Sto. Dgo., R.D.
TEL.: (809)-364-2189 | FAX.: (809)- 688-1665
E-Mail: info@cpadp.gob.do

PROYECTO:
**"CONSTRUCCION POLIDEPORTIVO
ISRAEL ARIAS CARMONA, D.M.
SANTANA, MUNICIPIO NIZAO,
PROVINCIA PERAVIA
" Republica Dominicana**

EQUIPO DE TRABAJO:

DISEÑO ARQUITECTÓNICO
ARQ.

codia 00000

ENC. INGENIERÍA
ING. FIOR DALIZA BONIFACIO
codia 00000

ESTRUCTURAL
ING.
codia 00000

ELÉCTRICO
ING. JUAN PEREZ
codia 00000

HIDRO-SANITARIO
ING. FRANCIS ESTEVEZ
codia 00000

SELLO DE APROBACIÓN:

FECHA:

CONTENIDO:


ELEVACIONES

ESCALA: **1:125**

SEPTIEMBRE 2026

NO. PÁGINA:

010

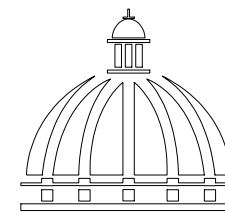

GOBIERNO DE LA
REPÚBLICA DOMINICANA

DIRECCIÓN DE DESARROLLO
PROVINCIAL
DDP

Ave. Dr. Delgado, Esq. Moises García,
Gazcue, Sto. Dgo., R.D.
TEL.: (809)-364-2189 | FAX.: (809)- 688-1665
E-Mail: info@cpadp.gob.do

PROYECTO:
"CONSTRUCCION POLIDEPORTIVO
ISRAEL ARIAS CARMONA, D.M.
SANTANA, MUNICIPIO NIZAO,
PROVINCIA PERAVIA
" Republica Dominicana

EQUIPO DE TRABAJO:

DISEÑO ARQUITECTÓNICO
ARQ.

codia 00000

ENC. INGENIERÍA
ING. FIOR DALIZA BONIFACIO
codia 00000

ESTRUCTURAL
ING.

codia 00000

ELÉCTRICO
ING. JUAN PEREZ
codia 00000

HIDRO-SANITARIO
ING. FRANCIS ESTEVEZ
codia 00000

SELLO DE APROBACIÓN:

FECHA:

CONTENIDO:



ELEVACIONES

ESCALA: 1:125

SEPTIEMBRE 2026



NO. PÁGINA:

011

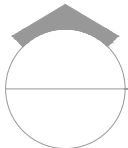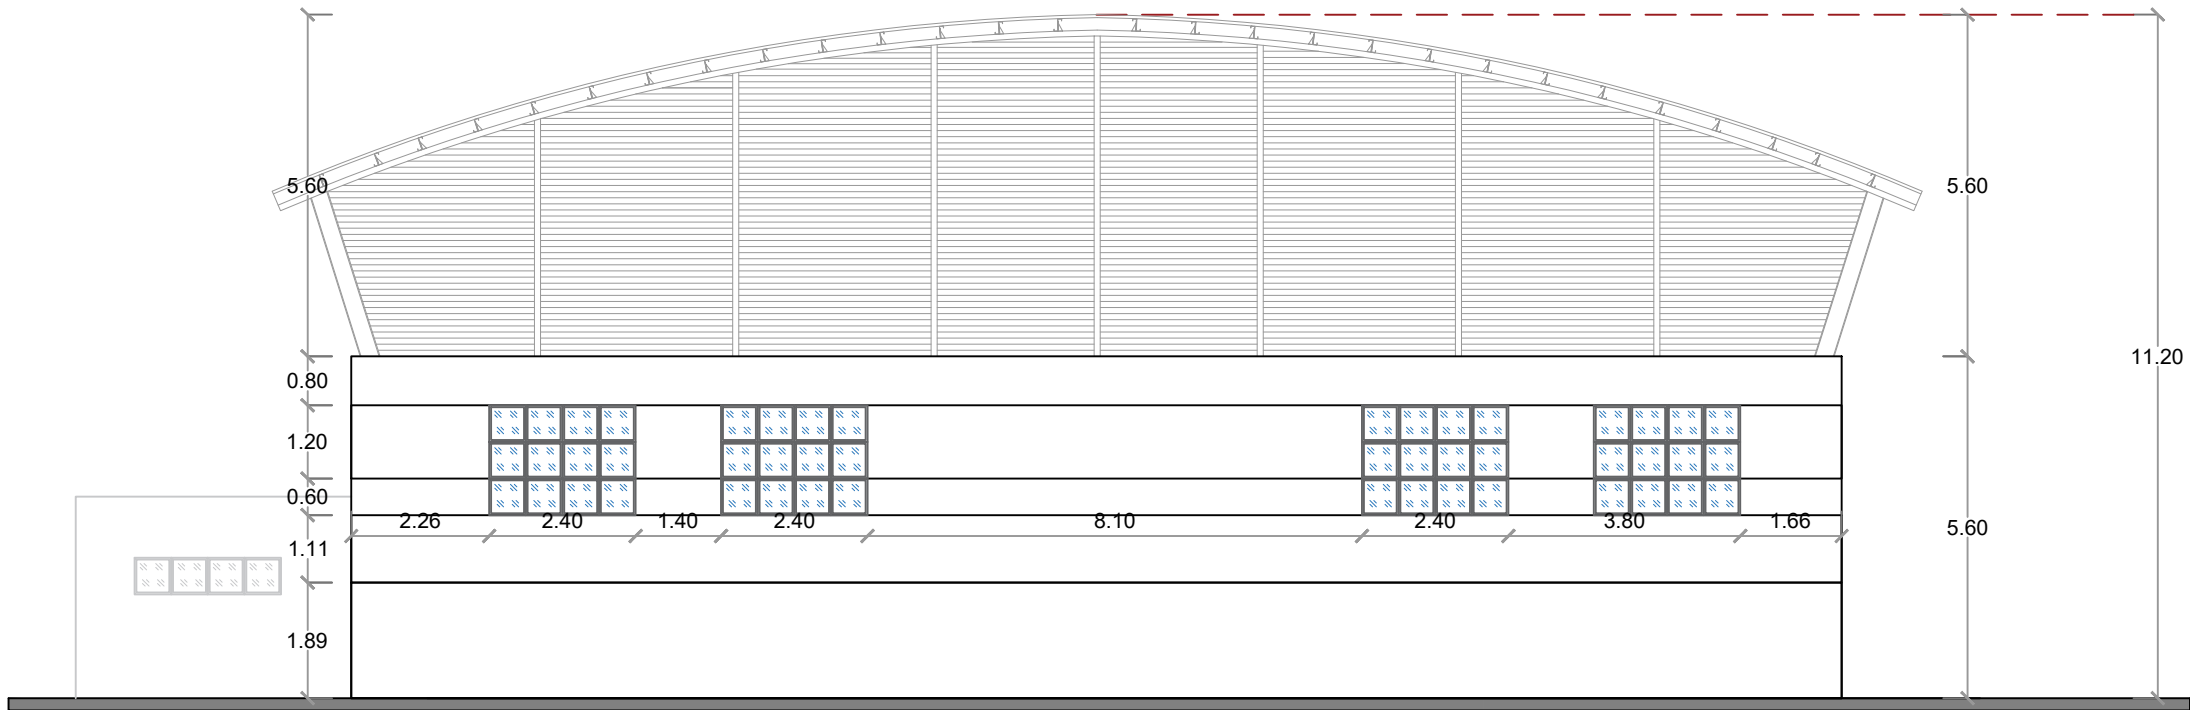

ELEVACIÓN POSTERIOR



ESC. 1:125

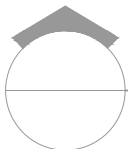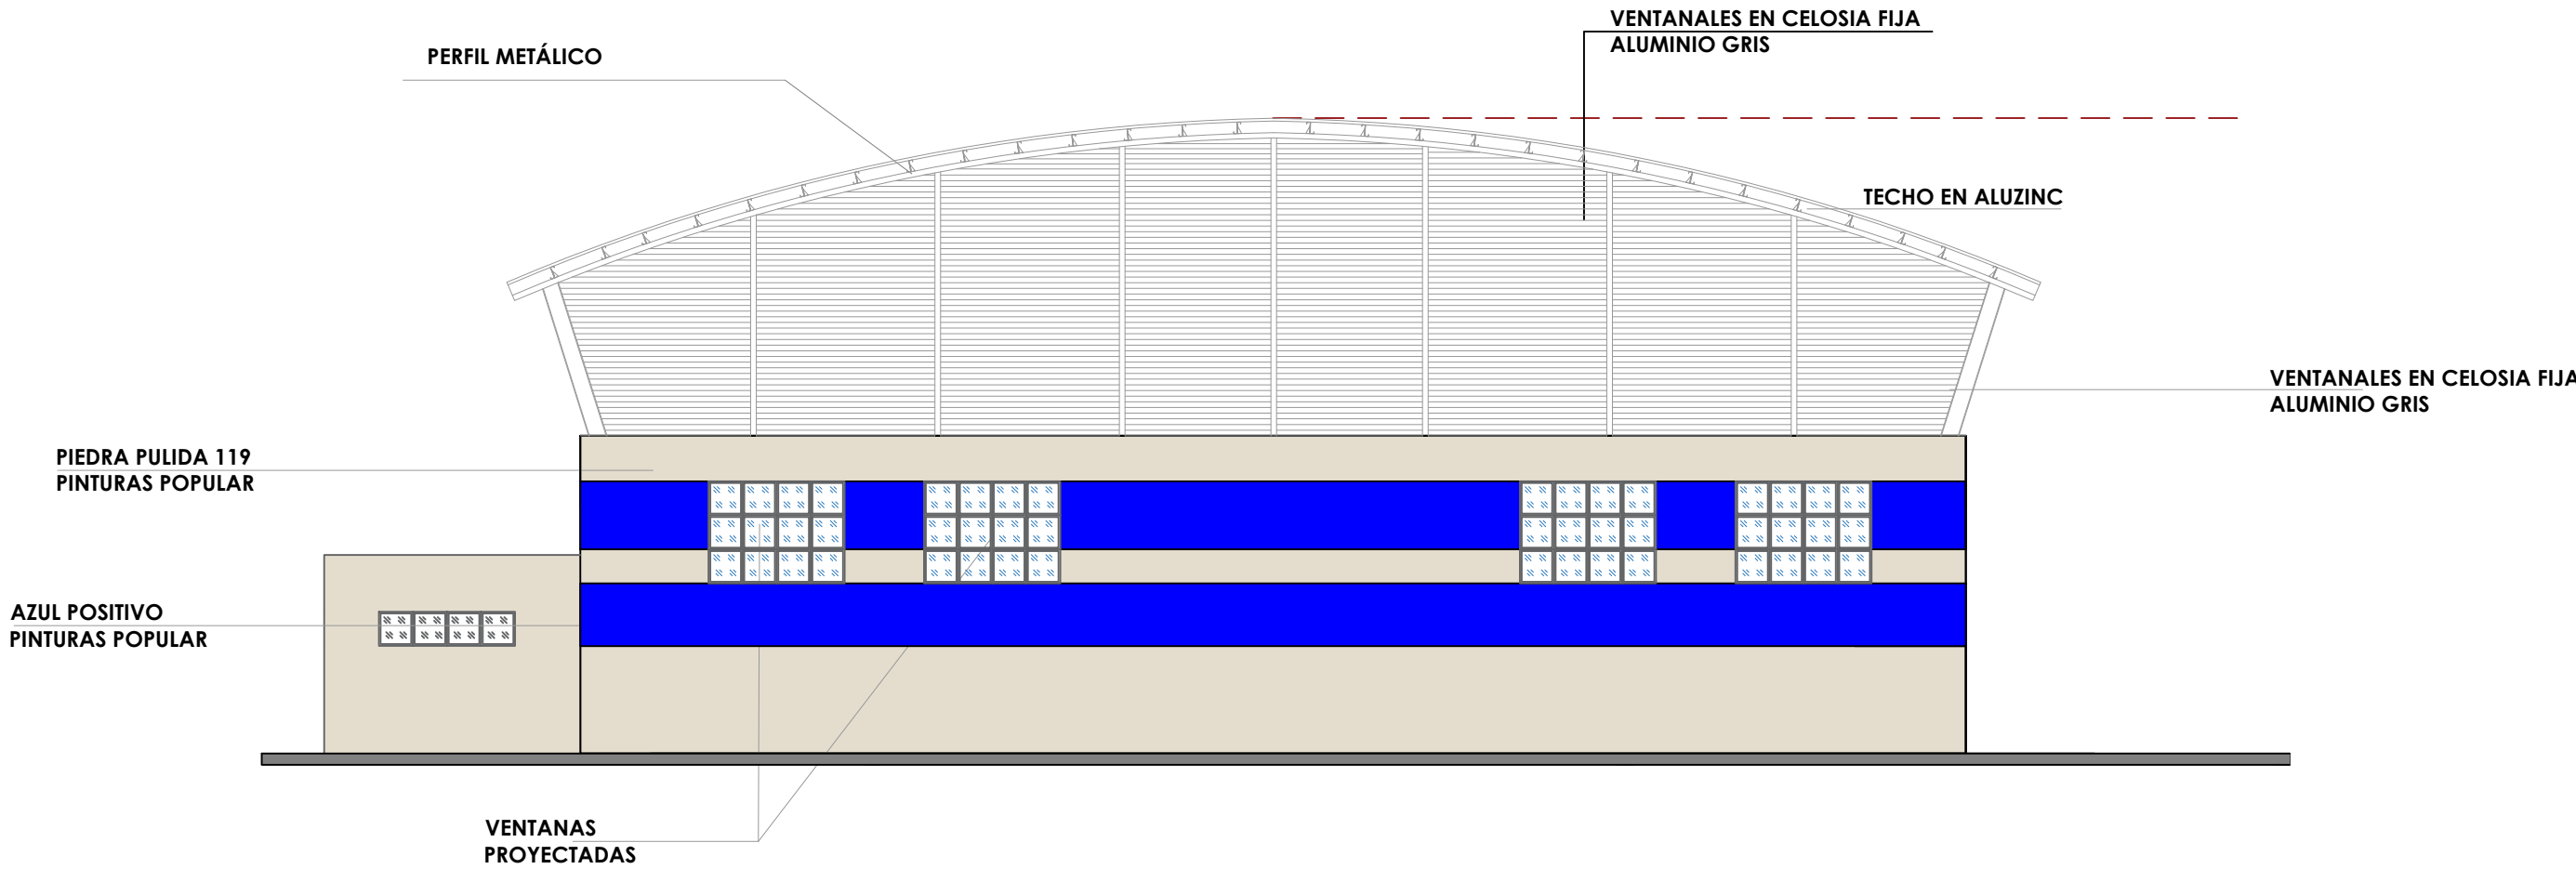

ELEVACIÓN POSTERIOR CON TÉCNICA



ESC. 1:125

*NOTA: ESTOS PLANOS PUEDEN SER MODIFICADOS
Y/O ADECUADOS EN CAMPO.

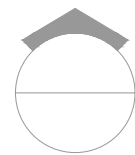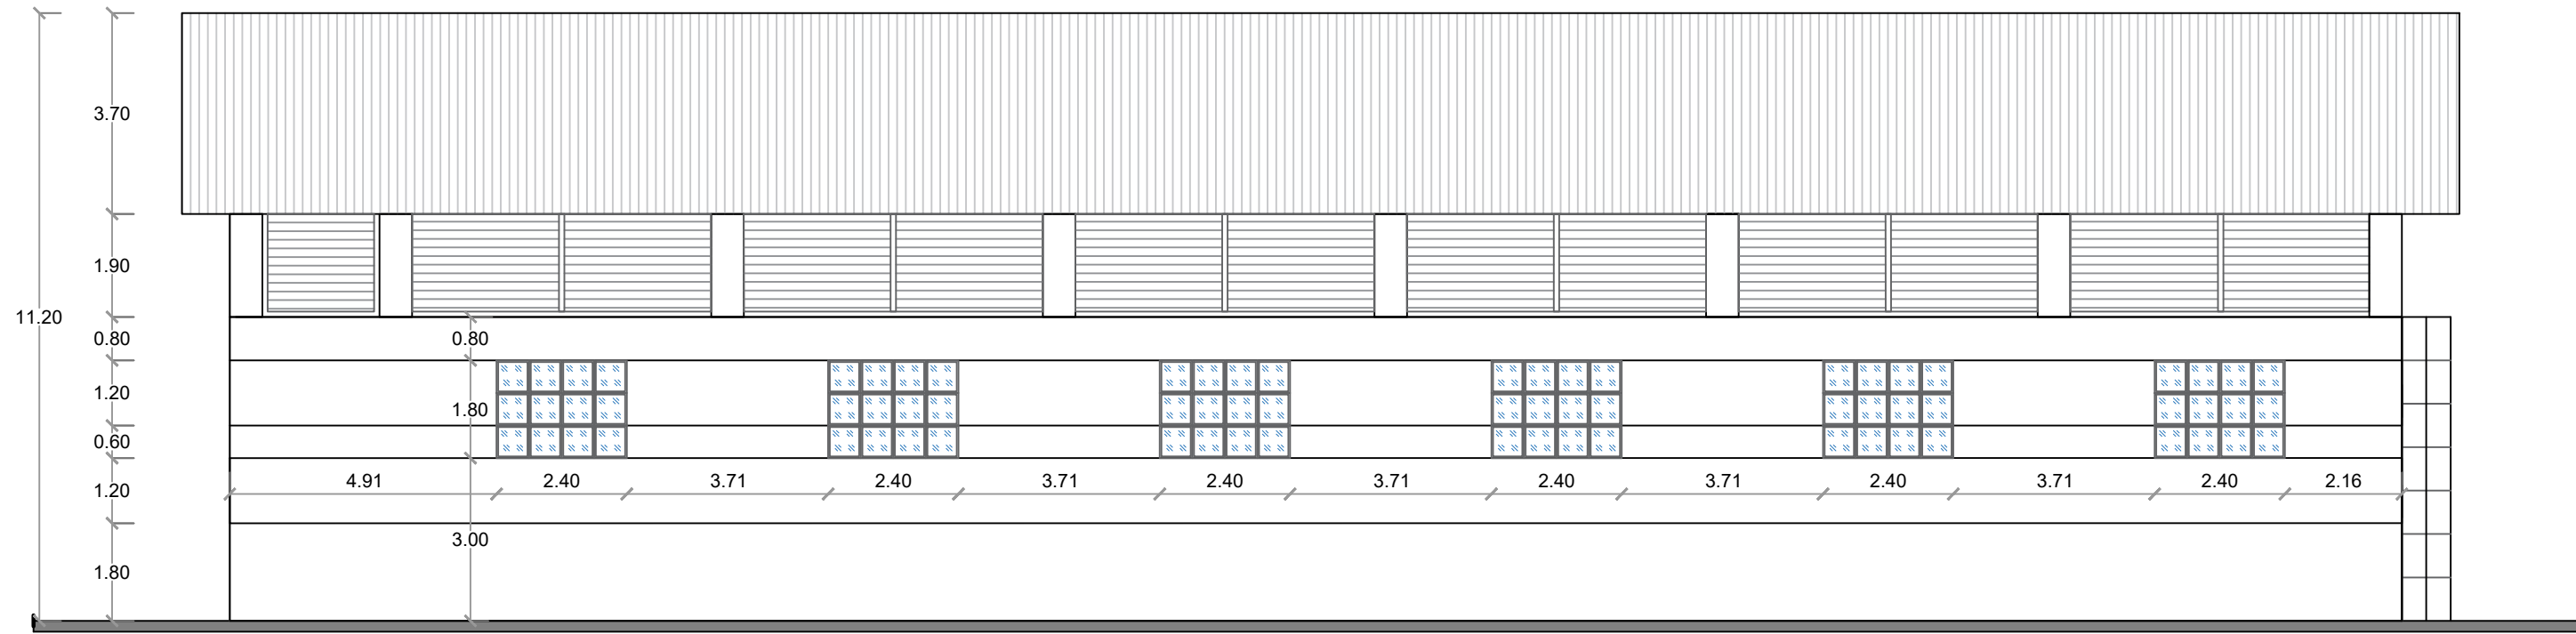

ELEVACIÓN LATERAL DERECHO


ESC. 1:125

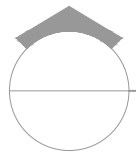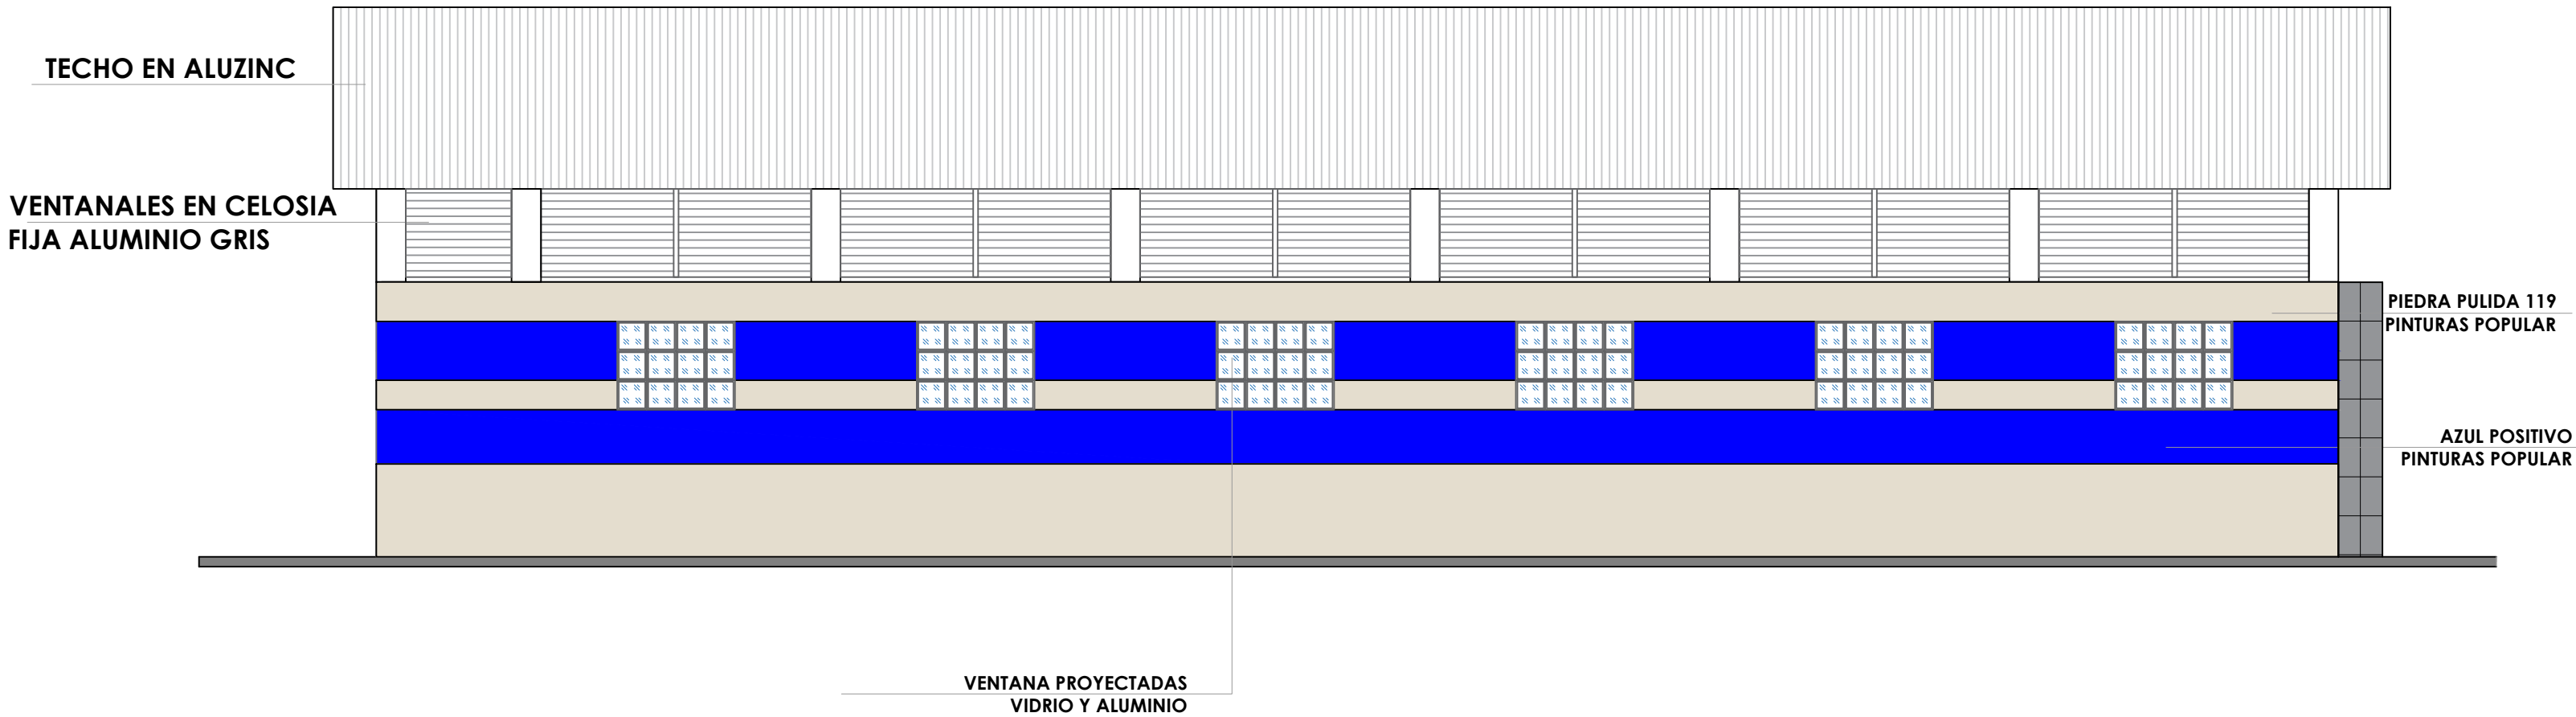

ELEVACIÓN LATERAL DERECHO CON TÉCNICA

ESC. 1:125

***NOTA: ESTOS PLANOS PUEDEN SER MODIFICADOS Y/O ADECUADOS EN CAMPO.**

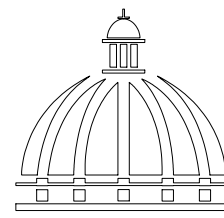

DIRECCIÓN DE DESARROLLO
PROVINCIAL
DDP

Ave. Dr. Delgado, Esq. Moises García,
Gazcue, Sto. Dgo., R.D.
TEL.: (809)-364-2189 | FAX.: (809)- 688-1665
E-Mail: info@cpadp.gob.do

PROYECTO:
**"CONSTRUCCION POLIDEPORTIVO
ISRAEL ARIAS CARMONA, D.M.
SANTANA, MUNICIPIO NIZAO,
PROVINCIA PERAVIA
" Republica Dominicana**

EQUIPO DE TRABAJO:

DISEÑO ARQUITECTÓNICO
ARQ.

codia 00000

ENC. INGENIERÍA
ING. FIOR DALIZA BONIFACIO
codia 00000

ESTRUCTURAL
ING.

codia 00000

ELÉCTRICO
ING. JUAN PEREZ
codia 00000

HIDRO-SANITARIO
ING. FRANCIS ESTEVEZ
codia 00000

SELLO DE APROBACIÓN:

FECHA:


CONTENIDO:
ELEVACIONES

ESCALA: **1:125**

SEPTIEMBRE 2026

NO. PÁGINA:

012

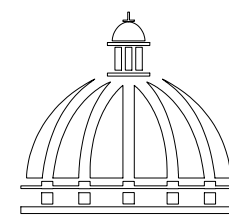

GOBIERNO DE LA
REPÚBLICA DOMINICANA

DIRECCIÓN DE DESARROLLO
PROVINCIAL
DDP

Ave. Dr. Delgado, Esq. Moises García,
Gazcue, Sto. Dgo., R.D.
TEL.: (809)-364-2189 | FAX.: (809)- 688-1665
E-Mail: info@cpadp.gob.do

PROYECTO:
"CONSTRUCCION POLIDEPORTIVO
ISRAEL ARIAS CARMONA, D.M.
SANTANA, MUNICIPIO NIZAO,
PROVINCIA PERAVIA
" Republica Dominicana

EQUIPO DE TRABAJO:

DISEÑO ARQUITECTÓNICO
ARQ.

codia 00000

ENC. INGENIERÍA
ING. FIOR DALIZA BONIFACIO
codia 00000

ESTRUCTURAL
ING.

codia 00000

ELÉCTRICO
ING. JUAN PEREZ
codia 00000

HIDRO-SANITARIO
ING. FRANCIS ESTEVEZ
codia 00000

SELLO DE APROBACIÓN:

FECHA:

CONTENIDO:

SECCIONES


ESCALA:

1:125


SEPTIEMBRE 2026

NO. PÁGINA:

013

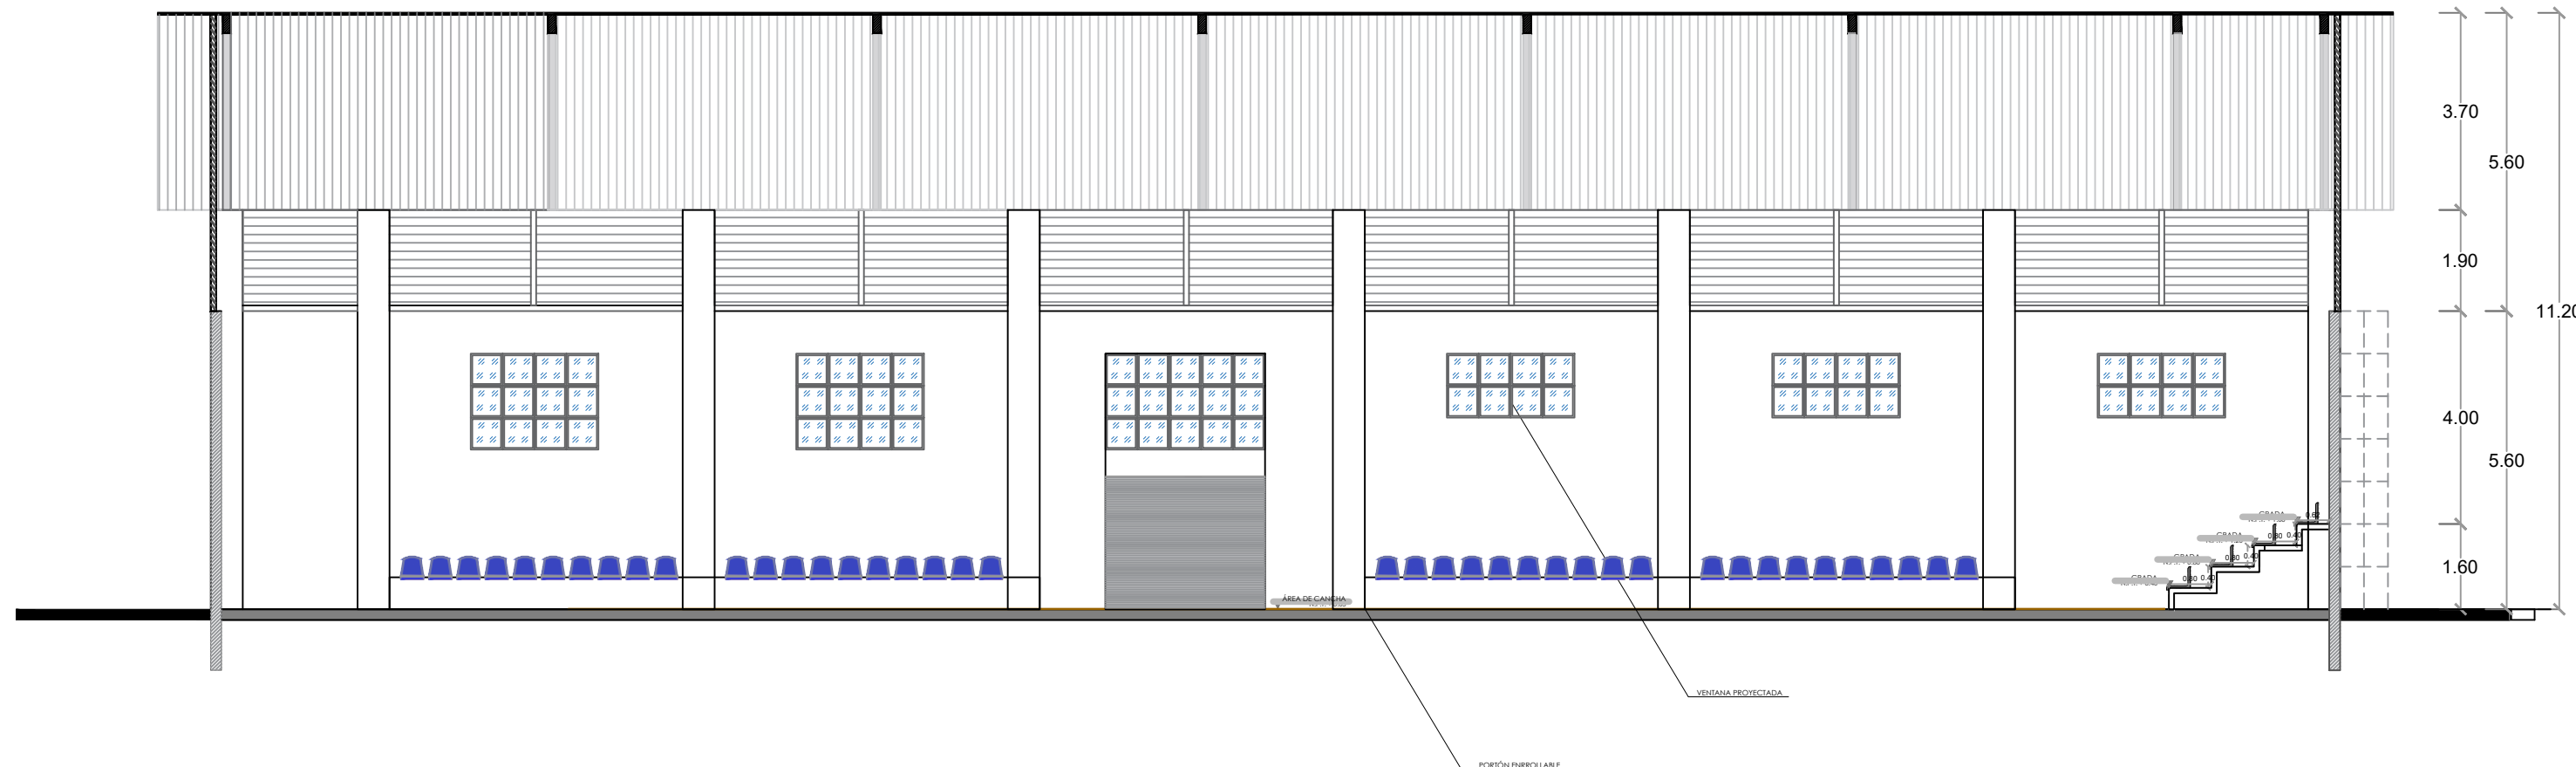


SECCIÓN A-A'
ESC. 1:125

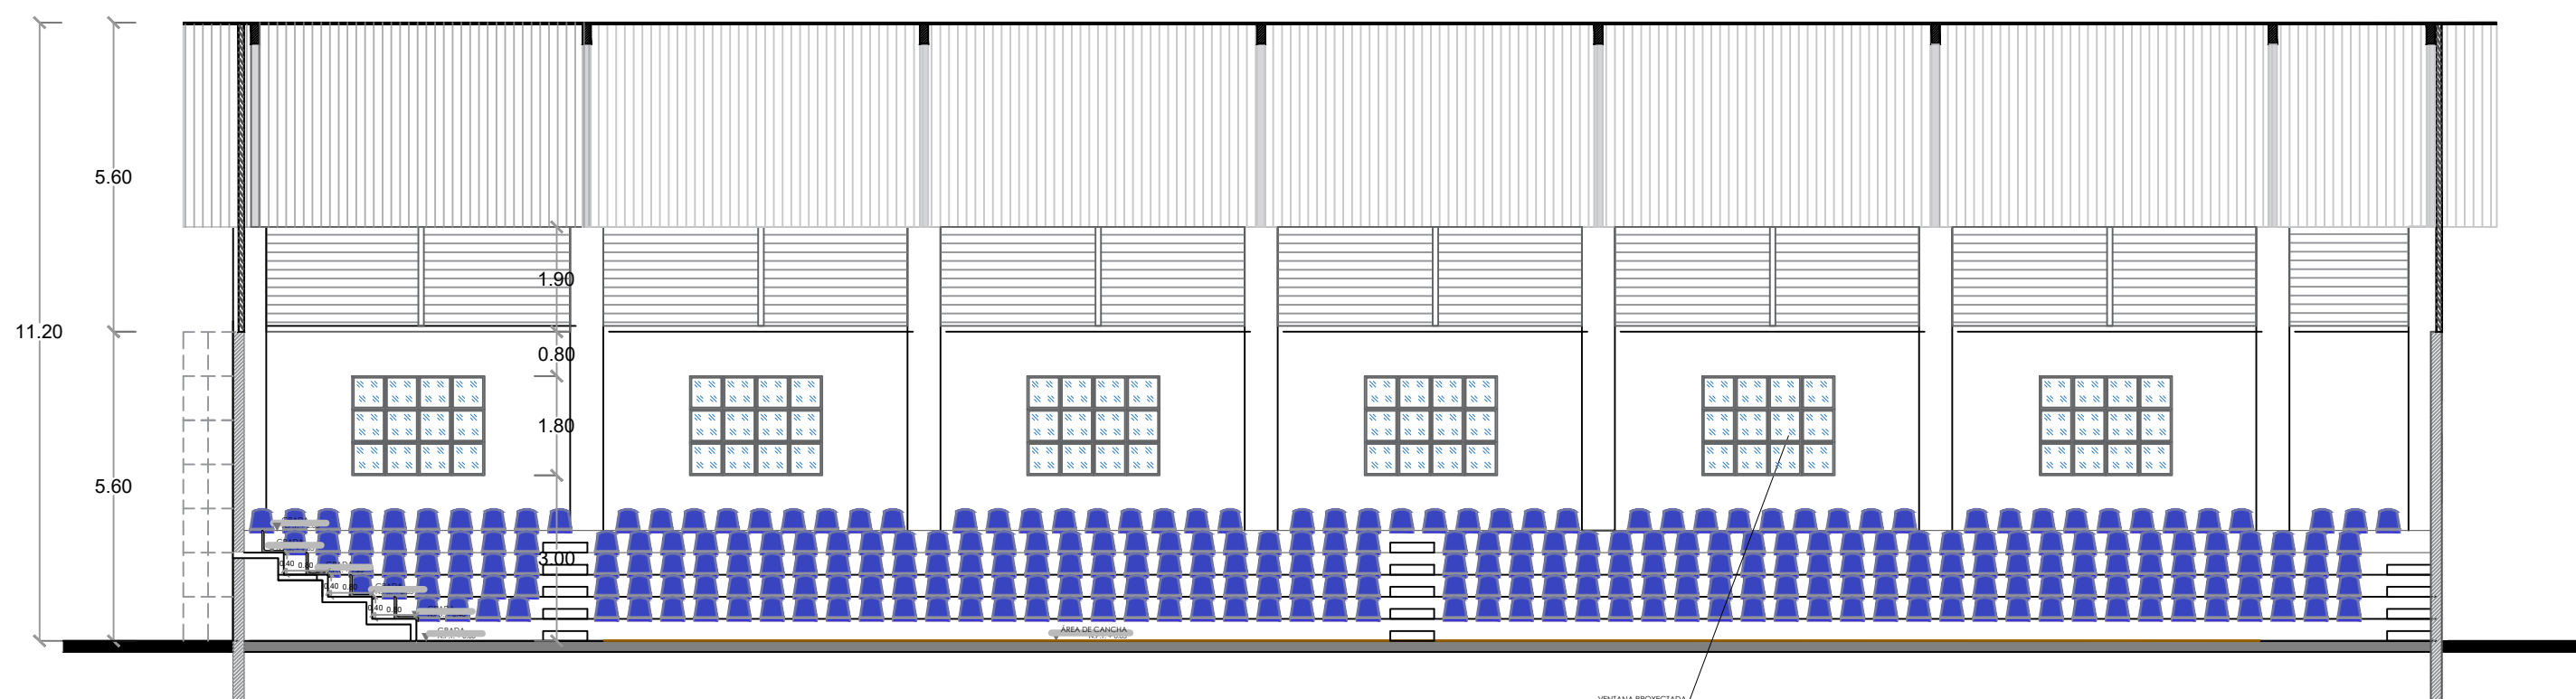

SECCIÓN B-B'
ESC. 1:125

*NOTA: ESTOS PLANOS PUEDEN SER MODIFICADOS
Y/O ADECUADOS EN CAMPO.

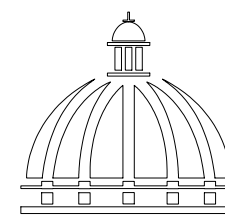

GOBIERNO DE LA
REPÚBLICA DOMINICANA

DIRECCIÓN DE DESARROLLO
PROVINCIAL
DDP

Ave. Dr. Delgado, Esq. Moises García,
Gazcue, Sto. Dgo., R.D.
TEL.: (809)-364-2189 | FAX.: (809)- 688-1665
E-Mail: info@cpadp.gob.do

PROYECTO:
"CONSTRUCCION POLIDEPORTIVO
ISRAEL ARIAS CARMONA, D.M.
SANTANA, MUNICIPIO NIZAO,
PROVINCIA PERAVIA
" Republica Dominicana

EQUIPO DE TRABAJO:

DISEÑO ARQUITECTÓNICO
ARQ.

codia 00000

ENC. INGENIERÍA
ING. FIOR DALIZA BONIFACIO
codia 00000

ESTRUCTURAL
ING.

codia 00000

ELÉCTRICO
ING. JUAN PEREZ
codia 00000

HIDRO-SANITARIO
ING. FRANCIS ESTEVEZ
codia 00000

SELLO DE APROBACIÓN:

FECHA:

CONTENIDO:


SECCIONES

ESCALA: 1:125


SEPTIEMBRE 2026

NO. PÁGINA:

014

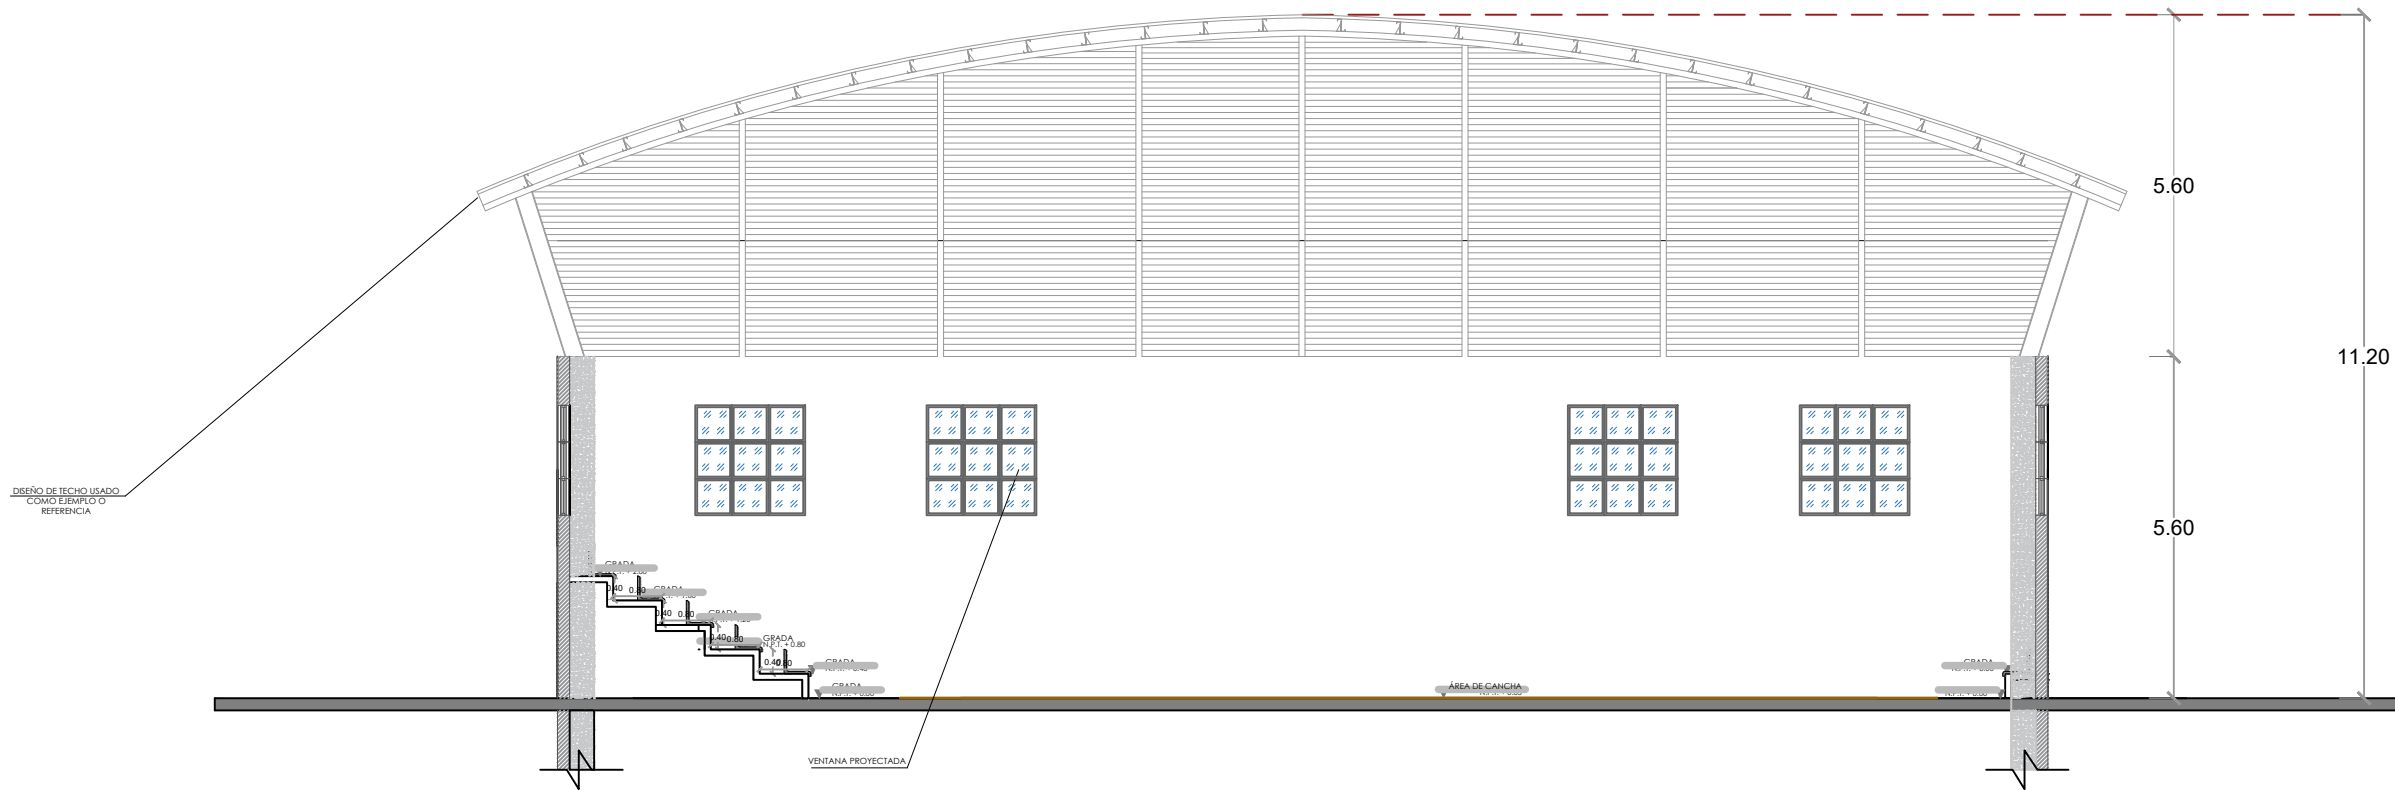


SECCIÓN C-C'
ESC. 1:125

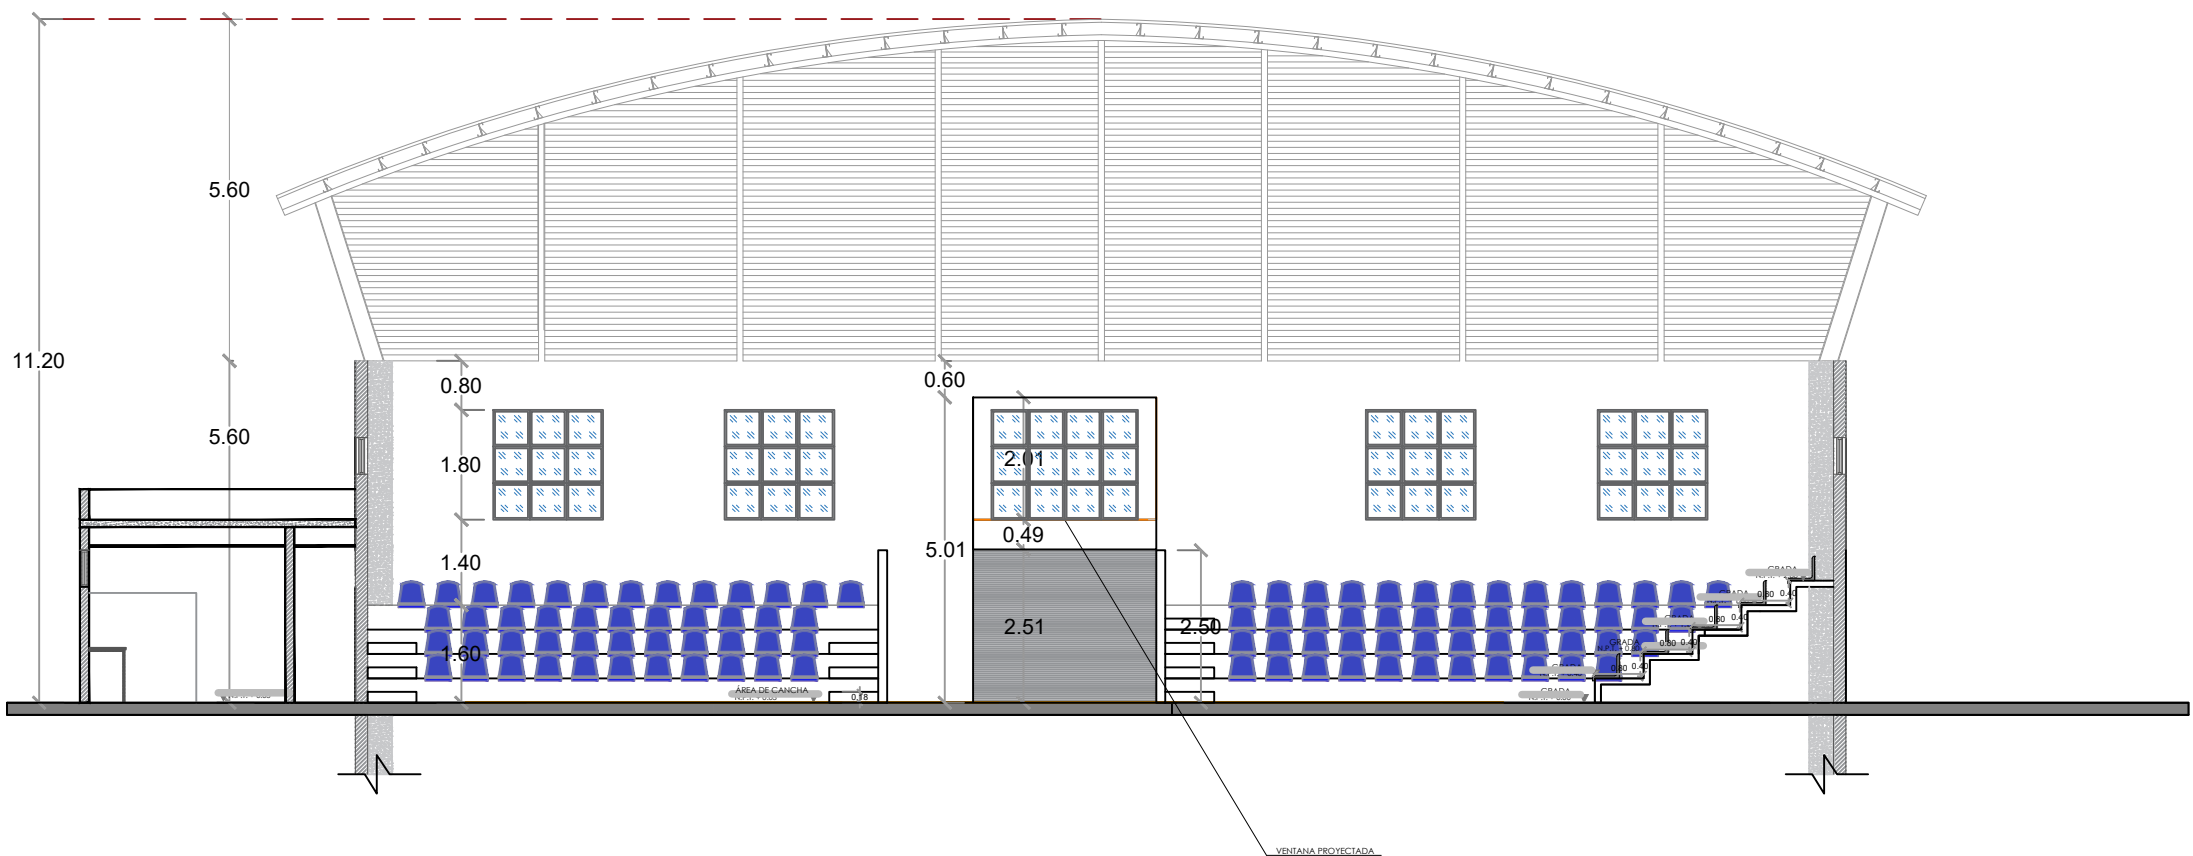


SECCIÓN D-D'
ESC. 1:125

*NOTA: ESTOS PLANOS PUEDEN SER MODIFICADOS
Y/O ADECUADOS EN CAMPO.

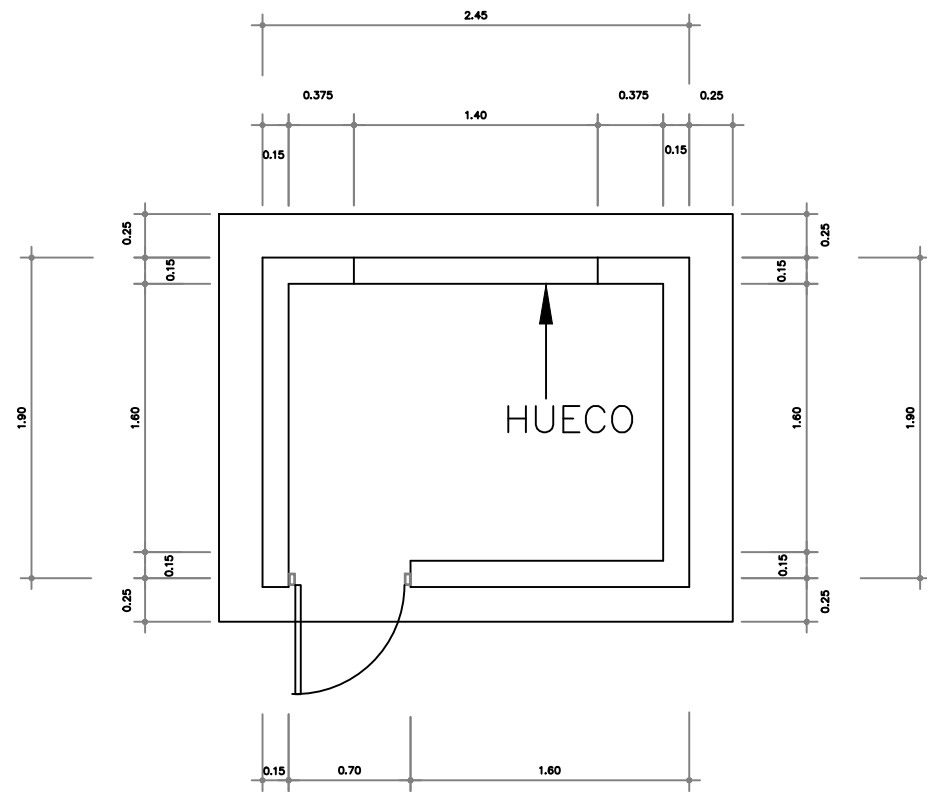


PLANTA CASETA BOMBA

NO ESCALA

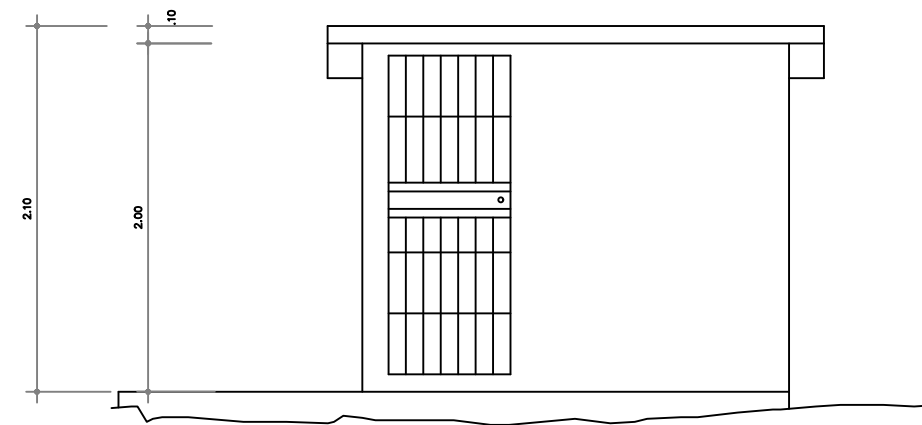


ELEVACION FRONTAL

NO ESCALA

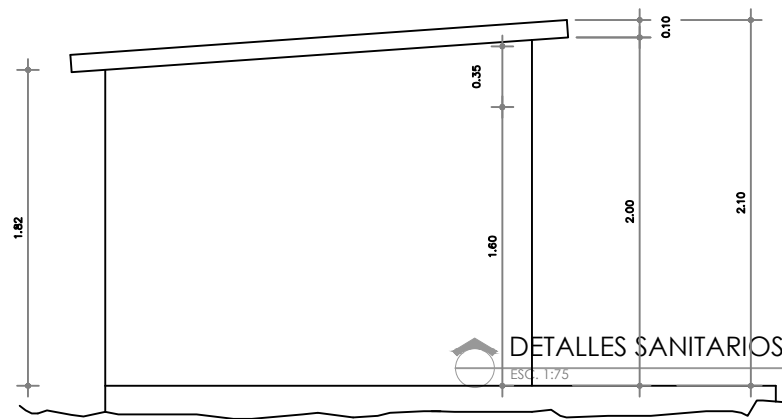


ELEVACION LATERAL

NO ESCALA

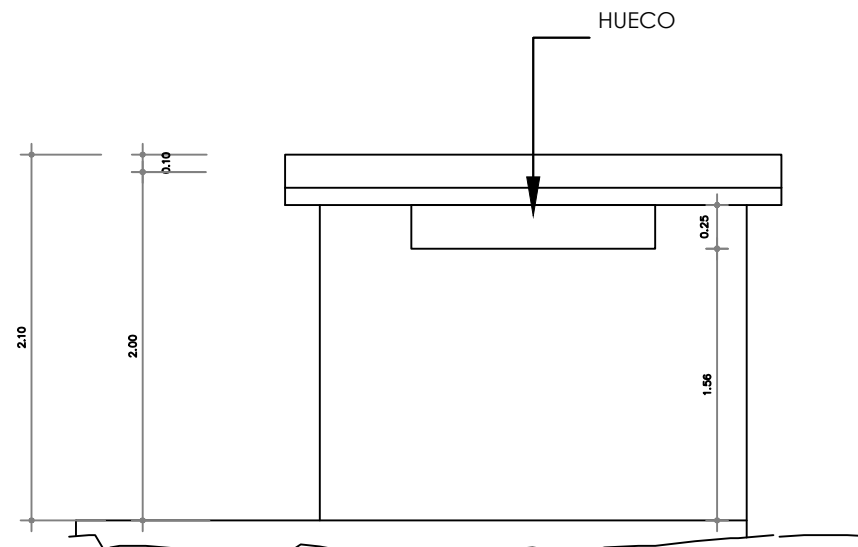

ELEVACION POSTERIOR

NO ESCALA

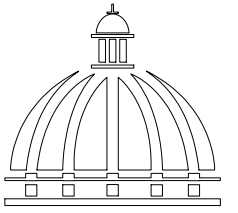

GOBIERNO DE LA
REPÚBLICA DOMINICANA

DIRECCIÓN DE DESARROLLO
PROVINCIAL
DDP

Ave. Dr. Delgado, Esq. Moises García,
Gazcue, Sto. Dgo., R.D.
TEL.: (809)-364-2189 | FAX.: (809)- 688-1665
E-Mail: info@cpadp.gob.do

PROYECTO:
"CONSTRUCCION POLIDEPORTIVO
ISRAEL ARIAS CARMONA, D.M.
SANTANA, MUNICIPIO NIZAO,
PROVINCIA PERAVIA
" Republica Dominicana

EQUIPO DE TRABAJO:

DISEÑO ARQUITECTÓNICO
ARQ.

codia 00000

ENC. INGENIERÍA
ING. FIOR DALIZA BONIFACIO
codia 00000

ESTRUCTURAL
ING.

codia 00000

ELÉCTRICO
ING. JUAN PEREZ
codia 00000

HIDRO-SANITARIO
ING. FRANCIS ESTEVEZ
codia 00000

SELLO DE APROBACIÓN:

FECHA:

CONTENIDO:

CASETA DE BOMBA


ESCALA:

1:150


SEPTIEMBRE 2026

NO. PÁGINA:

015

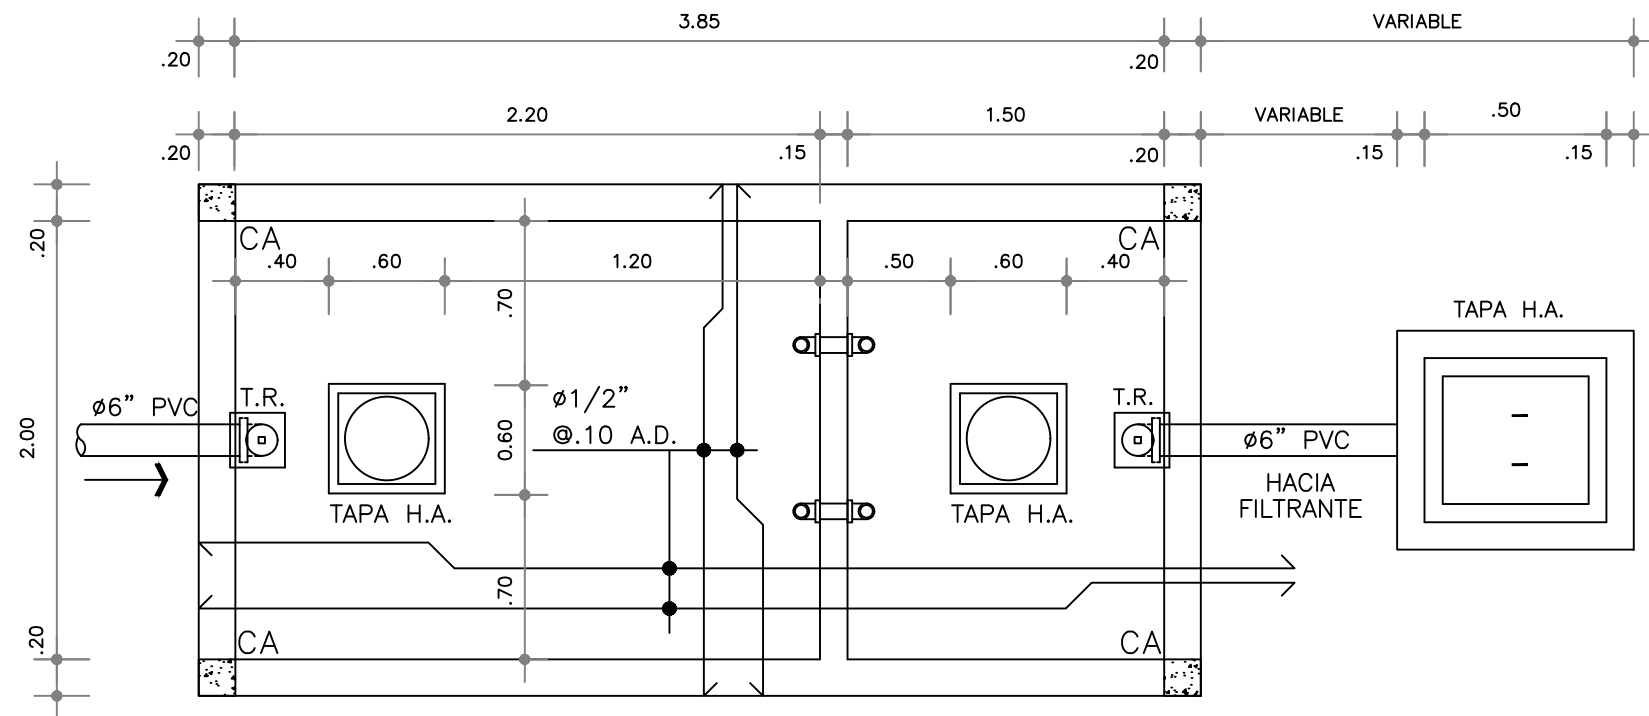


PLANTA ESTRUCTURAL LOSA DE TECHO


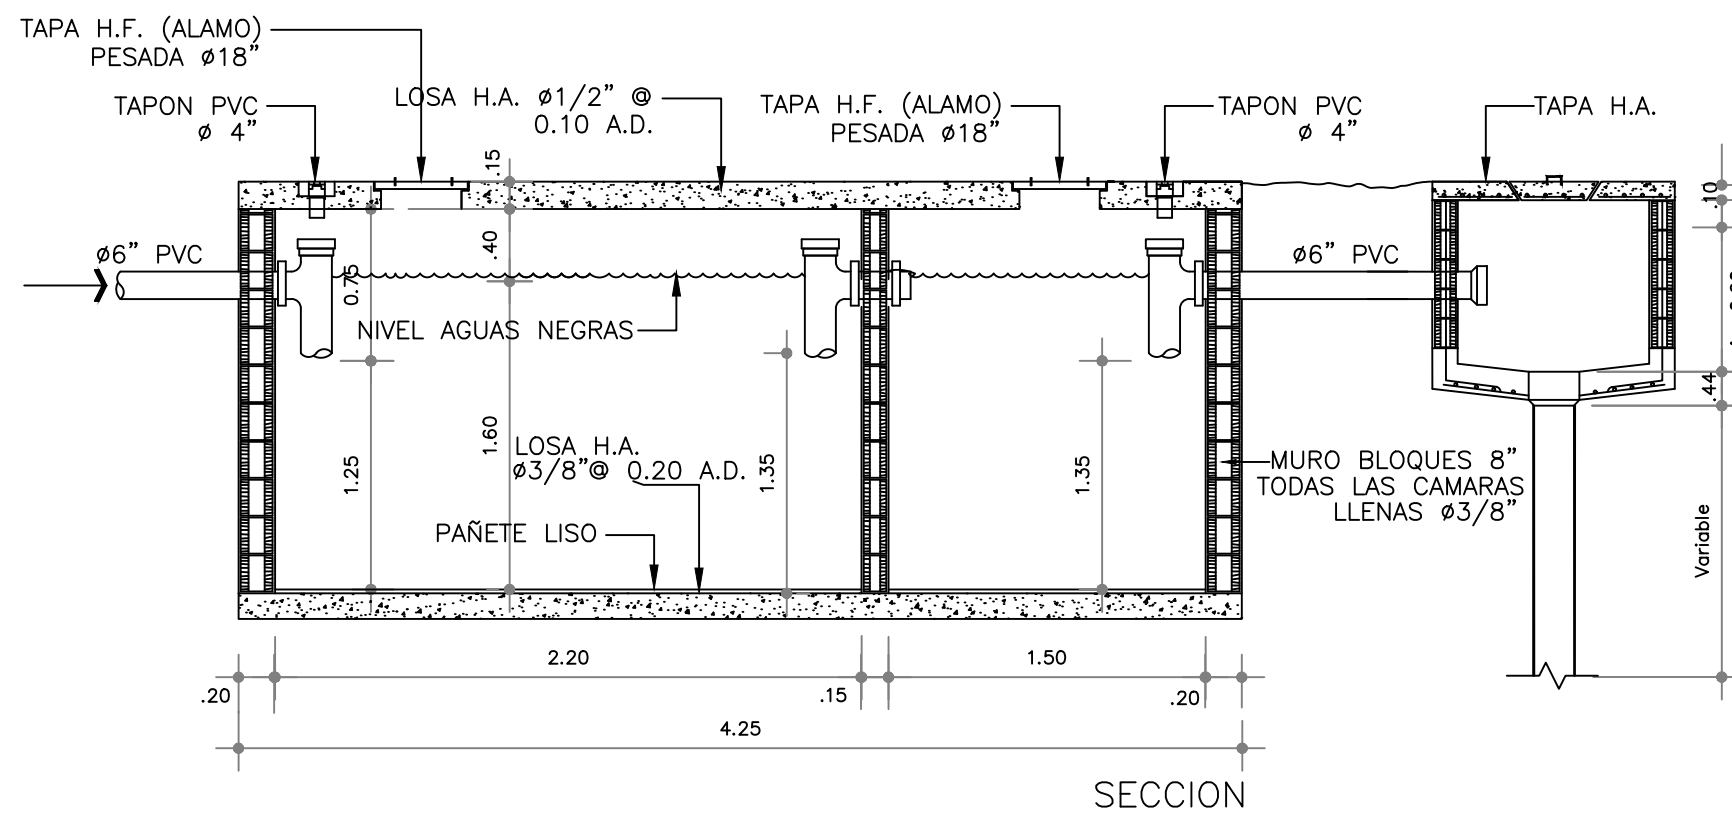


CAMARA SEPTICA DOS CAMARAS
ESCALA : X


NOTA:
EL DETALLE ESTRUCTURAL DE LOS MUROS PERIMETRALES
Y LA LOSA DE FONDO ES IGUAL AL DETALLE DE LA
CISTERNA

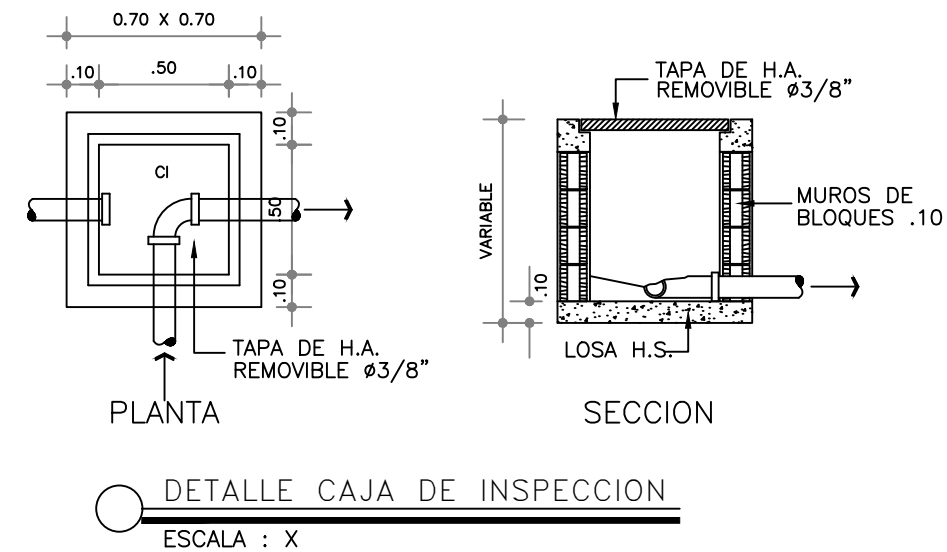

DETALLE CAJA DE INSPECCION
ESCALA : X

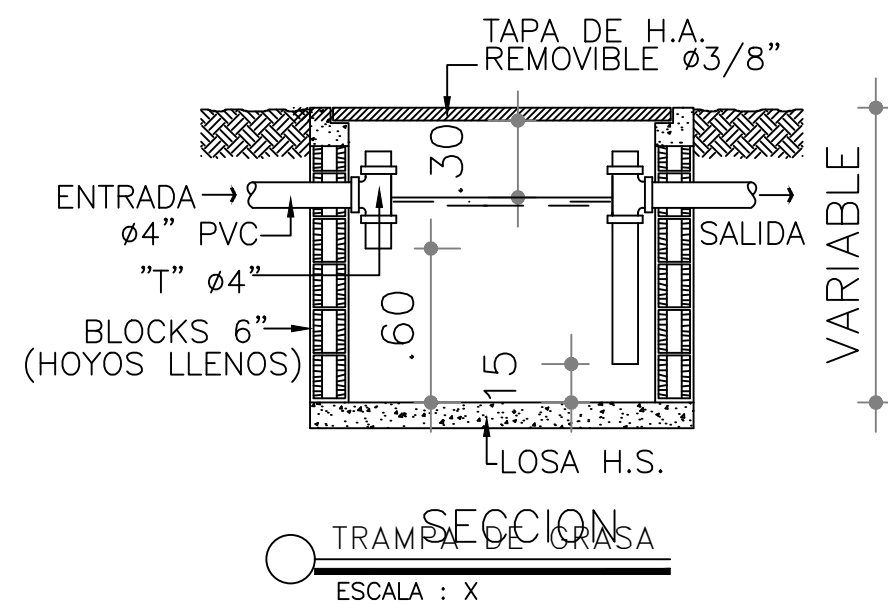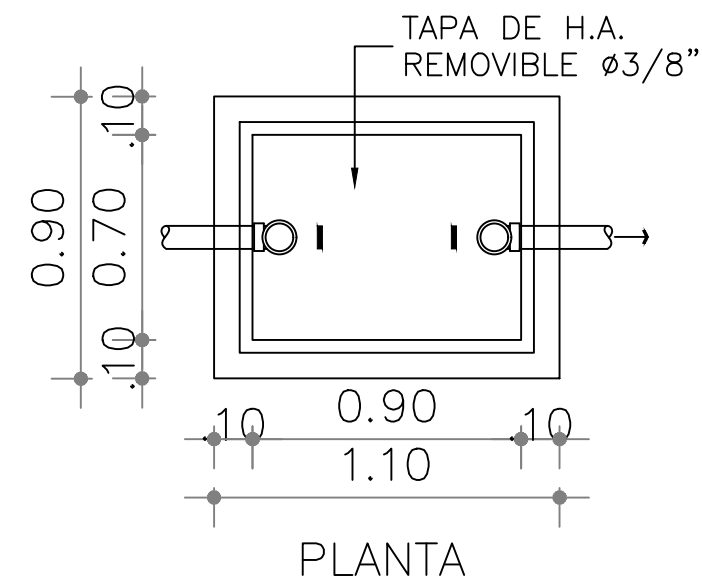

SECCION
ESCALA : X

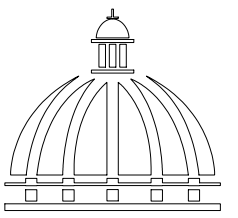

GOBIERNO DE LA
REPÚBLICA DOMINICANA

DIRECCIÓN DE DESARROLLO
PROVINCIAL
DDP

Ave. Dr. Delgado, Esq. Moises García,
Gazcue, Sto. Dgo., R.D.
TEL.: (809)-364-2189 | FAX.: (809)- 688-1665
E-Mail: info@cpadp.gob.do

PROYECTO:
"CONSTRUCCION POLIDEPORTIVO
ISRAEL ARIAS CARMONA, D.M.
SANTANA, MUNICIPIO NIZAO,
PROVINCIA PERAVIA
" Republica Dominicana

EQUIPO DE TRABAJO:

DISEÑO ARQUITECTÓNICO
ARQ.

codia 00000

ENC. INGENIERÍA
ING. FIOR DALIZA BONIFACIO
codia 00000

ESTRUCTURAL
ING.
codia 00000

ELÉCTRICO
ING. JUAN PEREZ
codia 00000

HIDRO-SANITARIO
ING. FRANCIS ESTEVEZ
codia 00000

SELLO DE APROBACIÓN:

FECHA:

CONTENIDO:
**DETALLE CAMARA SEPTICA
TRAMPA DE GRASA
Y CAMARA DE INSPECCION**


ESCALA:

1:150

SEPTIEMBRE 2026

NO. PÁGINA:

016

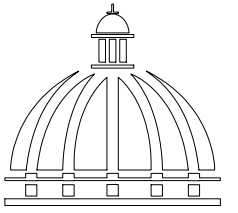

GOBIERNO DE LA
REPÚBLICA DOMINICANA

DIRECCIÓN DE DESARROLLO
PROVINCIAL
DDP

Ave. Dr. Delgado, Esq. Moises García,
Gazcue, Sto. Dgo., R.D.
TEL.: (809)-364-2189 | FAX.: (809)- 688-1665
E-Mail: info@cpadp.gob.do

PROYECTO:
"CONSTRUCCION POLIDEPORTIVO
ISRAEL ARIAS CARMONA, D.M.
SANTANA, MUNICIPIO NIZAO,
PROVINCIA PERAVIA
" Republica Dominicana

EQUIPO DE TRABAJO:

DISEÑO ARQUITECTÓNICO
ARQ. _____
codia 00000

ENC. INGENIERÍA
ING. FIOR DALIZA BONIFACIO
codia 00000

ESTRUCTURAL
ING. _____
codia 00000

ELÉCTRICO
ING. JUAN PEREZ
codia 00000

HIDRO-SANITARIO
ING. FRANCIS ESTEVEZ
codia 00000

SELLO DE APROBACIÓN:

FECHA: _____

CONTENIDO:

DETALLE DE CISTERNA







ESCALA:

1:150


SEPTIEMBRE 2026

NO. PÁGINA:

017

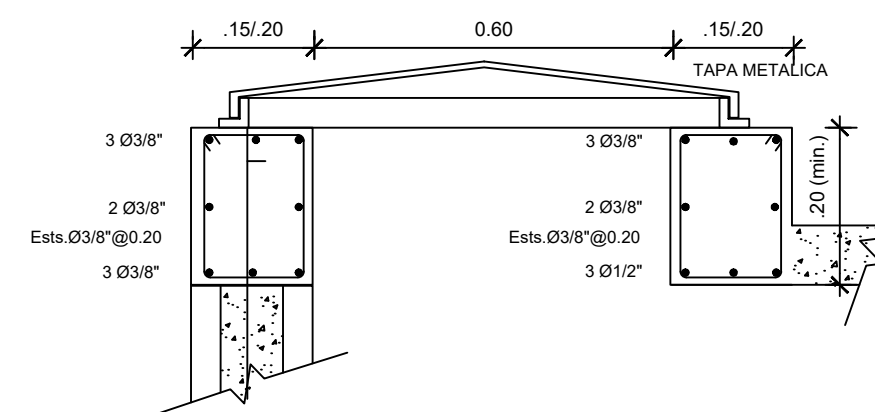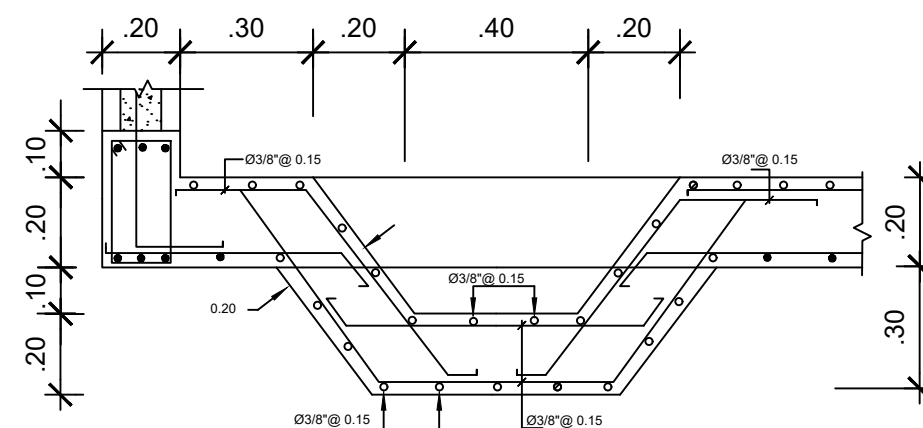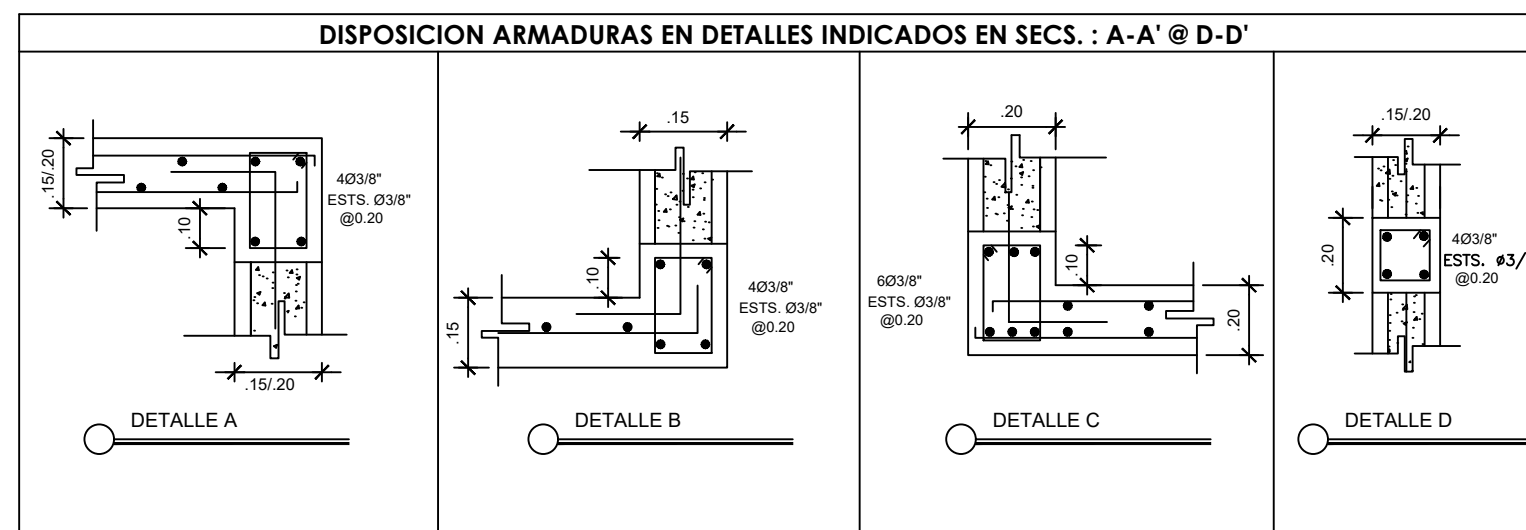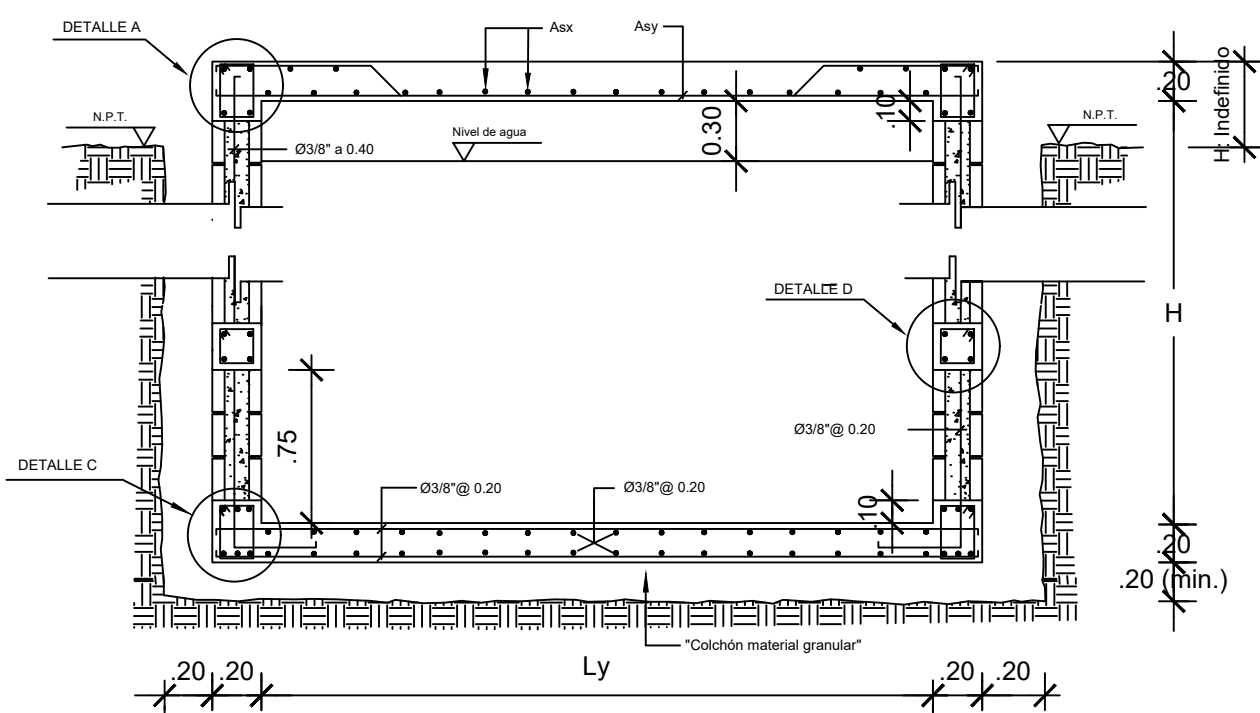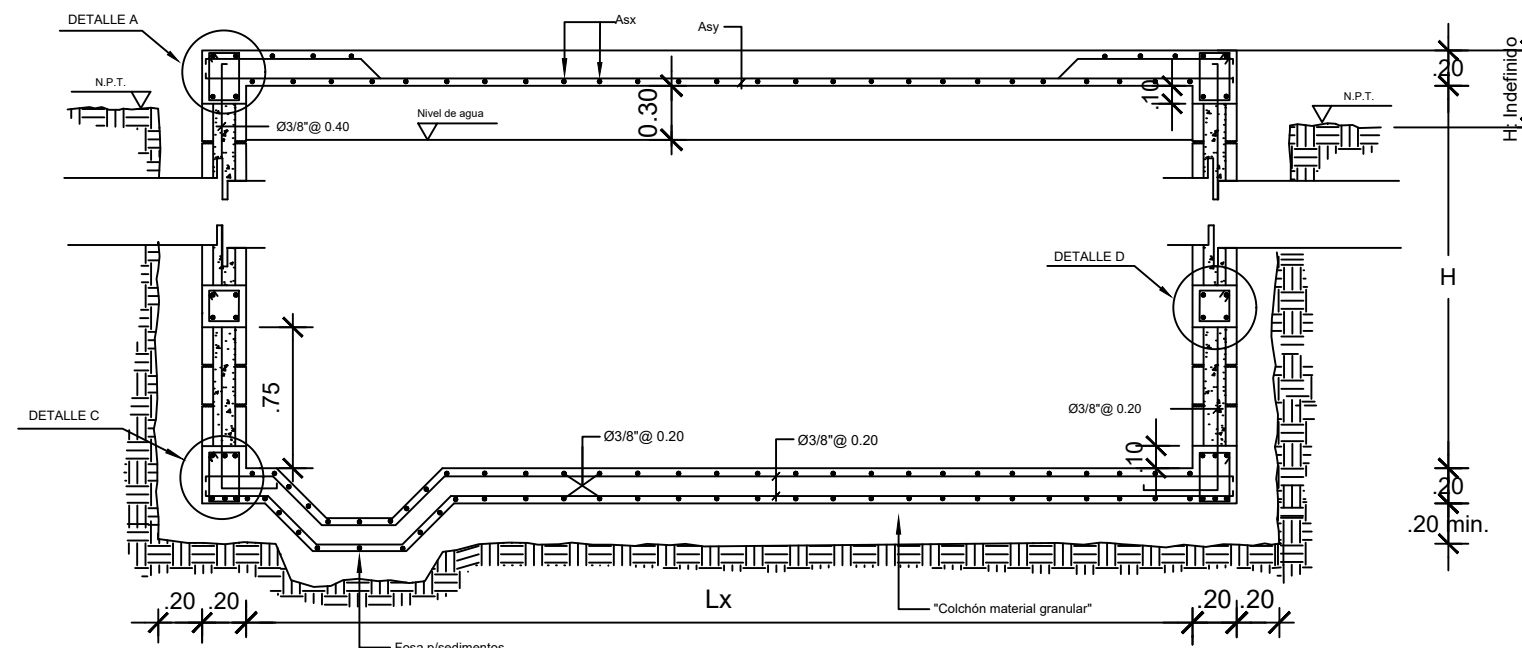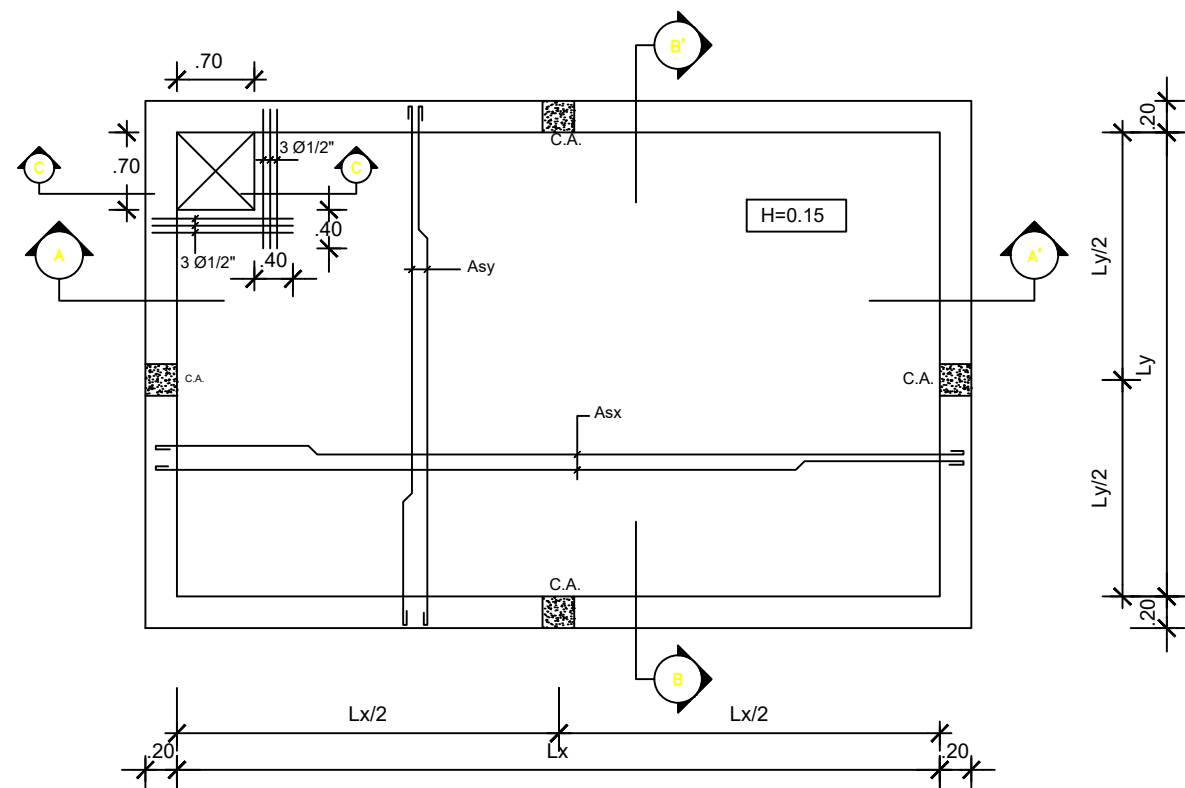









DATOS DE LA CISTERNA								
CAPACIDAD		DIMENSIONES INTERIORES			ARMADURA EN LOSA SUPERIOR			
GALONES	Mt. ³	Lx(m)	Ly(m)	H(m)	SIN PASO VEHICULAR		CON PASO VEHICULAR	
					Asx	Asy	Asx	Asy
7,275	27.50	5.00	2.50	2.20	Ø3/8"@20	Ø3/8"@25	Ø3/8"@20	Ø1/2"@20

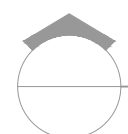

DETALLE DE CISTERNA

ESC. 1:150

*NOTA: ESTOS PLANOS PUEDEN SER MODIFICADOS Y/O ADECUADOS EN CAMPO.

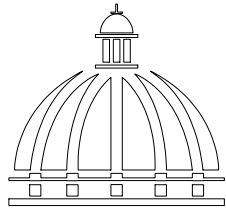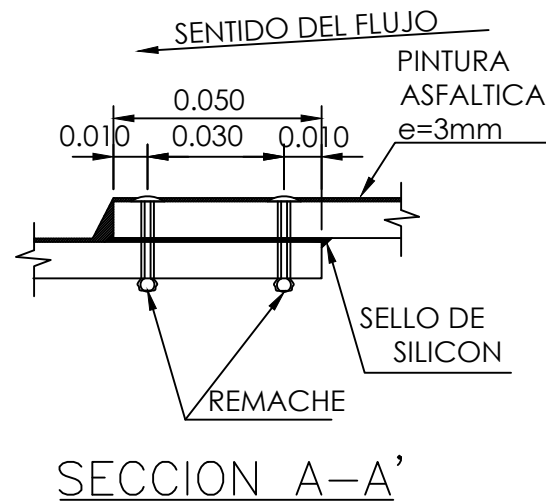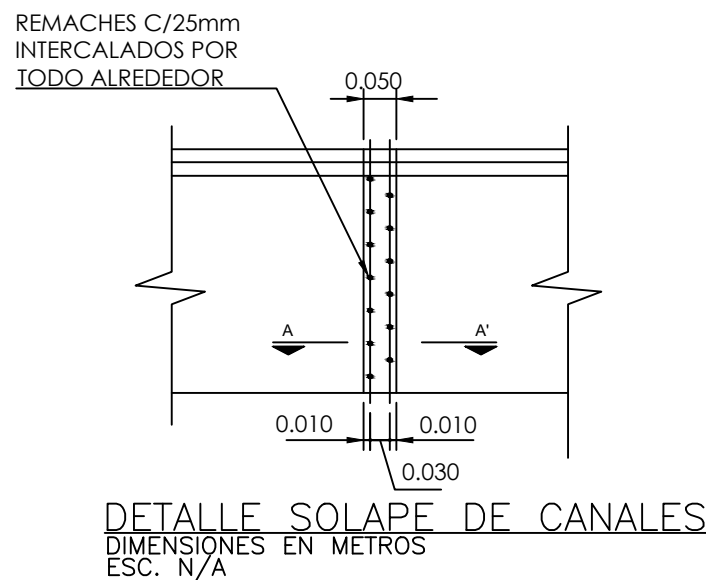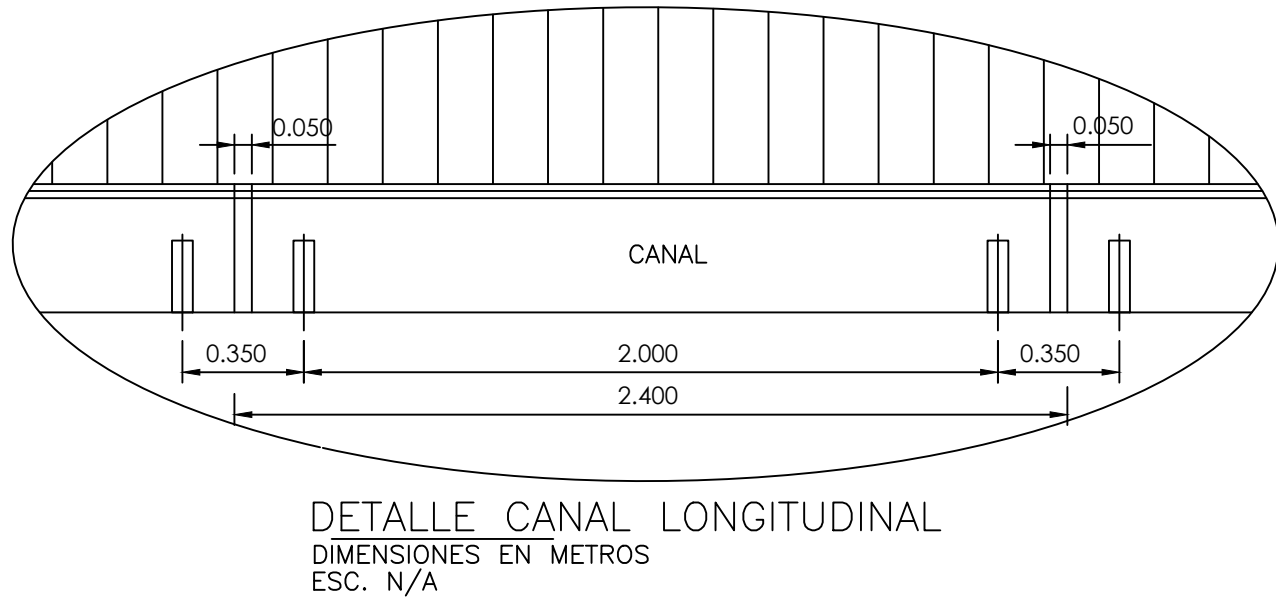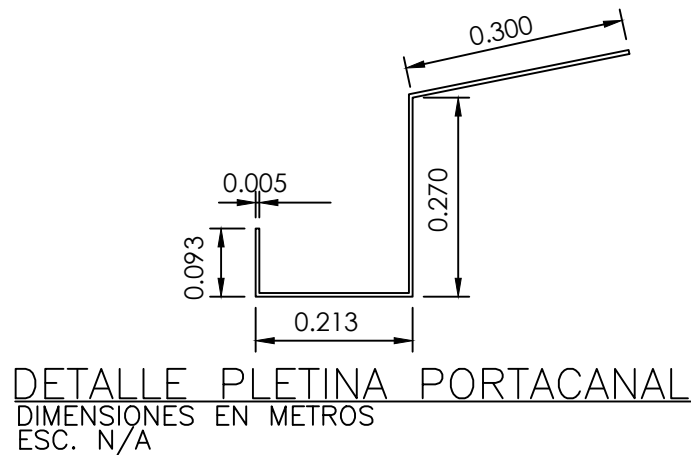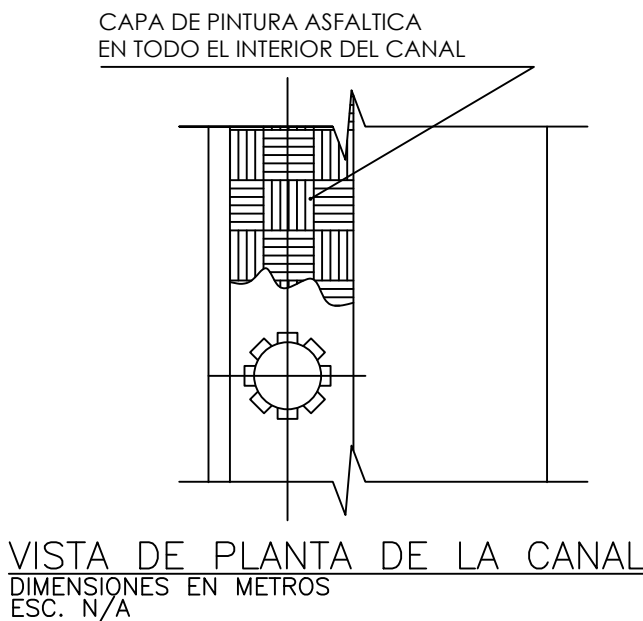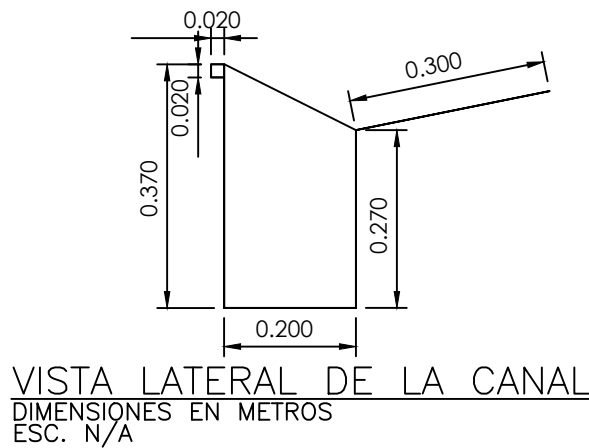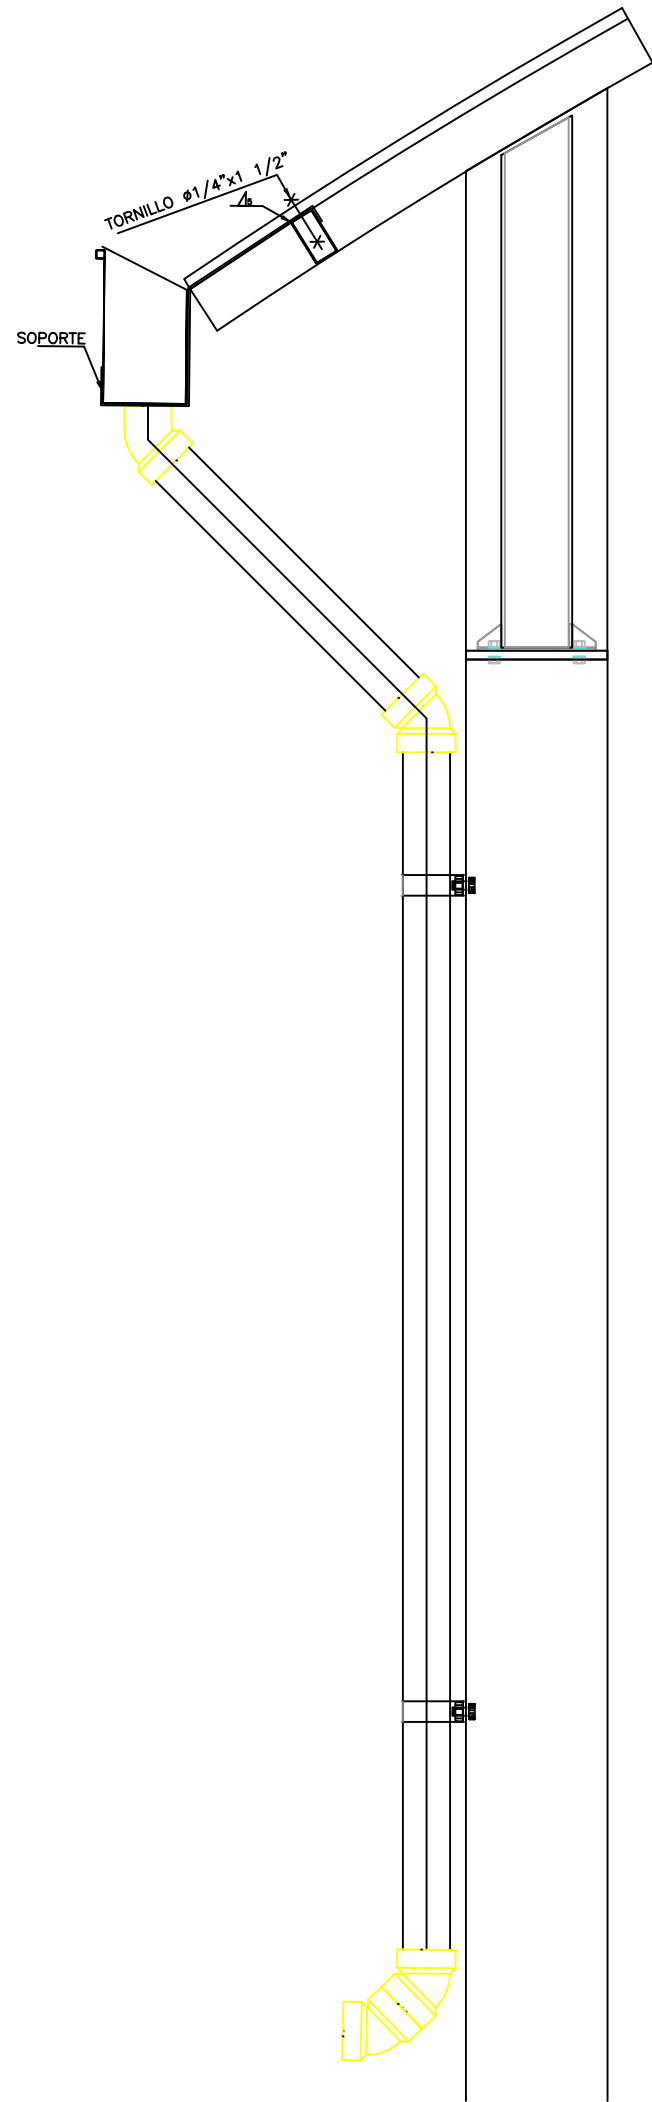

**GOBIERNO DE LA
REPÚBLICA DOMINICANA**

**DIRECCIÓN DE DESARROLLO
PROVINCIAL
DDP**

Ave. Dr. Delgado, Esq. Moises García,
Gazcue, Sto. Dgo., R.D.
TEL.: (809)-364-2189 | FAX.: (809)- 688-1665
E-Mail: info@cpadp.gob.do

PROYECTO:
**"CONSTRUCCION POLIDEPORTIVO
ISRAEL ARIAS CARMONA, D.M.
SANTANA, MUNICIPIO NIZAO,
PROVINCIA PERAVIA
" Republica Dominicana**

EQUIPO DE TRABAJO:

DISEÑO ARQUITECTÓNICO
ARQ.

codia 00000

ENC. INGENIERÍA
ING. FIOR DALIZA BONIFACIO
codia 00000

ESTRUCTURAL
ING.

codia 00000

ELÉCTRICO
ING. JUAN PEREZ
codia 00000

HIDRO-SANITARIO
ING. FRANCIS ESTEVEZ
codia 00000

SELLO DE APROBACIÓN:

FECHA: _____

CONTENIDO:

DETALLE CANALETA PLUVIAL


ESCALA:

1:150


SEPTIEMBRE 2026

NO. PÁGINA:

018

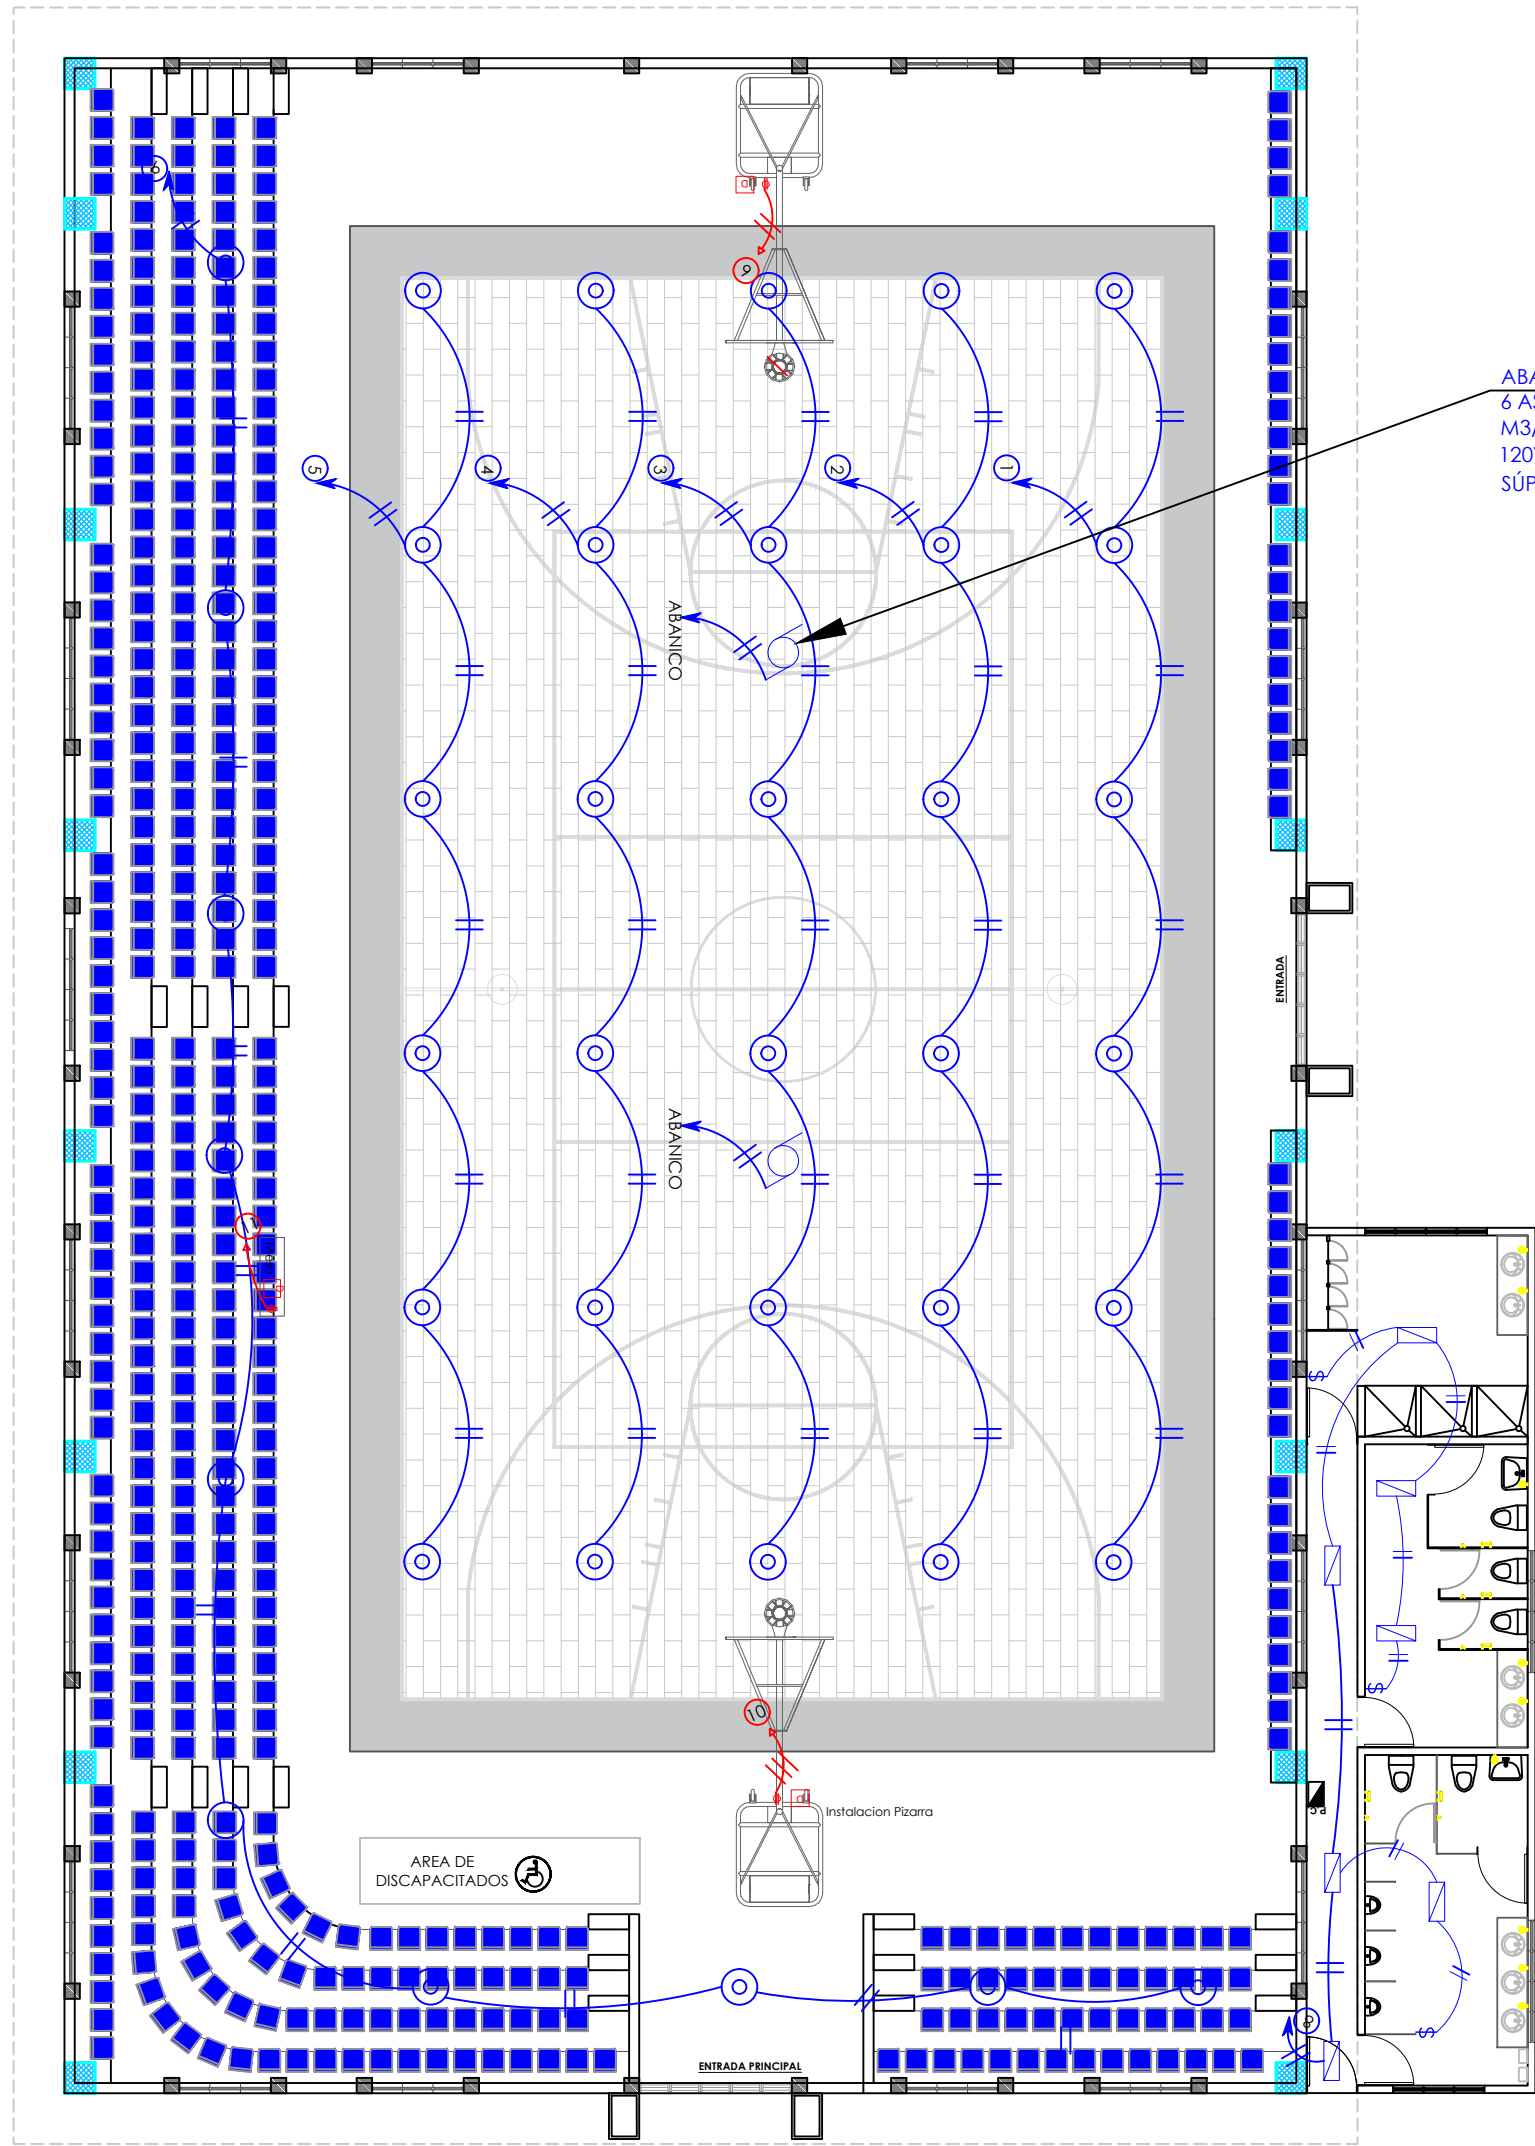

ABANICOS DE TECHO INDUSTRIAL HVLS 18",
6 ASPAS, 402.650 CFM, CUBRE 1/400
M3/MIN.
120V, 60HZ, MONOFÁSICO, 120W.
SÚPER SILENCIOSO.

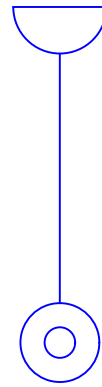

CABLE DE GOMA Y
ACERO

LAMPARAS GOLGANTES
100W, LED, 120V

DETALLE DE LUMINARIA

LUMINARIA LED HIGH BAY HY018P 190W 120-277V 24000lm 6500K

Referencia luminaria alta potencia

Material de la carcasa: ALUMINIO

Aluminio: 6061

Tipo de bombilla: LED 190W

Aluminio: 6061

Plataforma: 24x24x20

Resistencia de calor: 1000

80° C

Plano de dimensiones

CABLE DE ACERO DE SEGURIDAD

CADENA METÁLICA


LÁMPARA COLGANTE 190W, 120V

SIMBOLO

40

PRESUPUESTO ELÉCTRICO		
TIPO	DESCRIPCIÓN	CANT. (UD)
	Lámpara colgante	40
	DATA	3
	Interruptores sencillo, 15A, 120V	2
	Pizarra de anotación Multi-Deportes marca DAKTRONICS con Indicador de tiempo de juego, Puntuación de Equipo Local y Visitante Indicador de Periodos de Juego, Señal Sonora, Dimensiones 8' ancho x 4' alto x 6" espesor, consola de Control a control remoto, para ser colocados encima de los tableros Relojes de Tiro de 30 segundos, completamente inalámbrico, 120/1/60 marca Daktronics modelo BB2115-RV-PV colores a escoger	1
	Toma Corriente 120V, Doble, 20A	3
	Fotocelda LED, tipo cabeza de cabra, 150 W Poste 4" x 4" x 20, HN, 7 UNIDADES	19
	Panel de BREAKERS	1
	ABANICOS DE TECHO INDUSTRIAL HVLS 18" 6 ASPAS	2

*NOTA: ESTOS PLANOS PUEDEN SER MODIFICADOS Y/O ADECUADOS EN CAMPO.

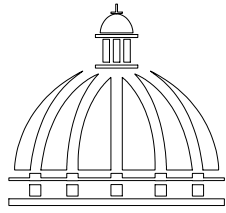

GOBIERNO DE LA
REPÚBLICA DOMINICANA

DIRECCIÓN DE DESARROLLO
PROVINCIAL
DDP

Ave. Dr. Delgado, Esq. Moises García,
Gazcue, Sto. Dgo., R.D.
TEL.: (809)-364-2189 | FAX.: (809)- 688-1665
E-Mail: info@cpadp.gob.do

PROYECTO:
"CONSTRUCCION POLIDEPORTIVO
ISRAEL ARIAS CARMONA, D.M.
SANTANA, MUNICIPIO NIZAO,
PROVINCIA PERAVIA
" Republica Dominicana

EQUIPO DE TRABAJO:

DISEÑO ARQUITECTÓNICO
ARQ. _____
codia 00000

ENC. INGENIERÍA
ING. FIOR DALIZA BONIFACIO
codia 00000

ESTRUCTURAL
ING. _____
codia 00000

ELÉCTRICO
ING. JUAN PEREZ
codia 00000

HIDRO-SANITARIO
ING. FRANCIS ESTEVEZ
codia 00000

SELLO DE APROBACIÓN:

FECHA: _____

CONTENIDO:

PLANTA ELECTRICA


ESCALA:

1:150

SEPTIEMBRE 2026

NO. PÁGINA:


019

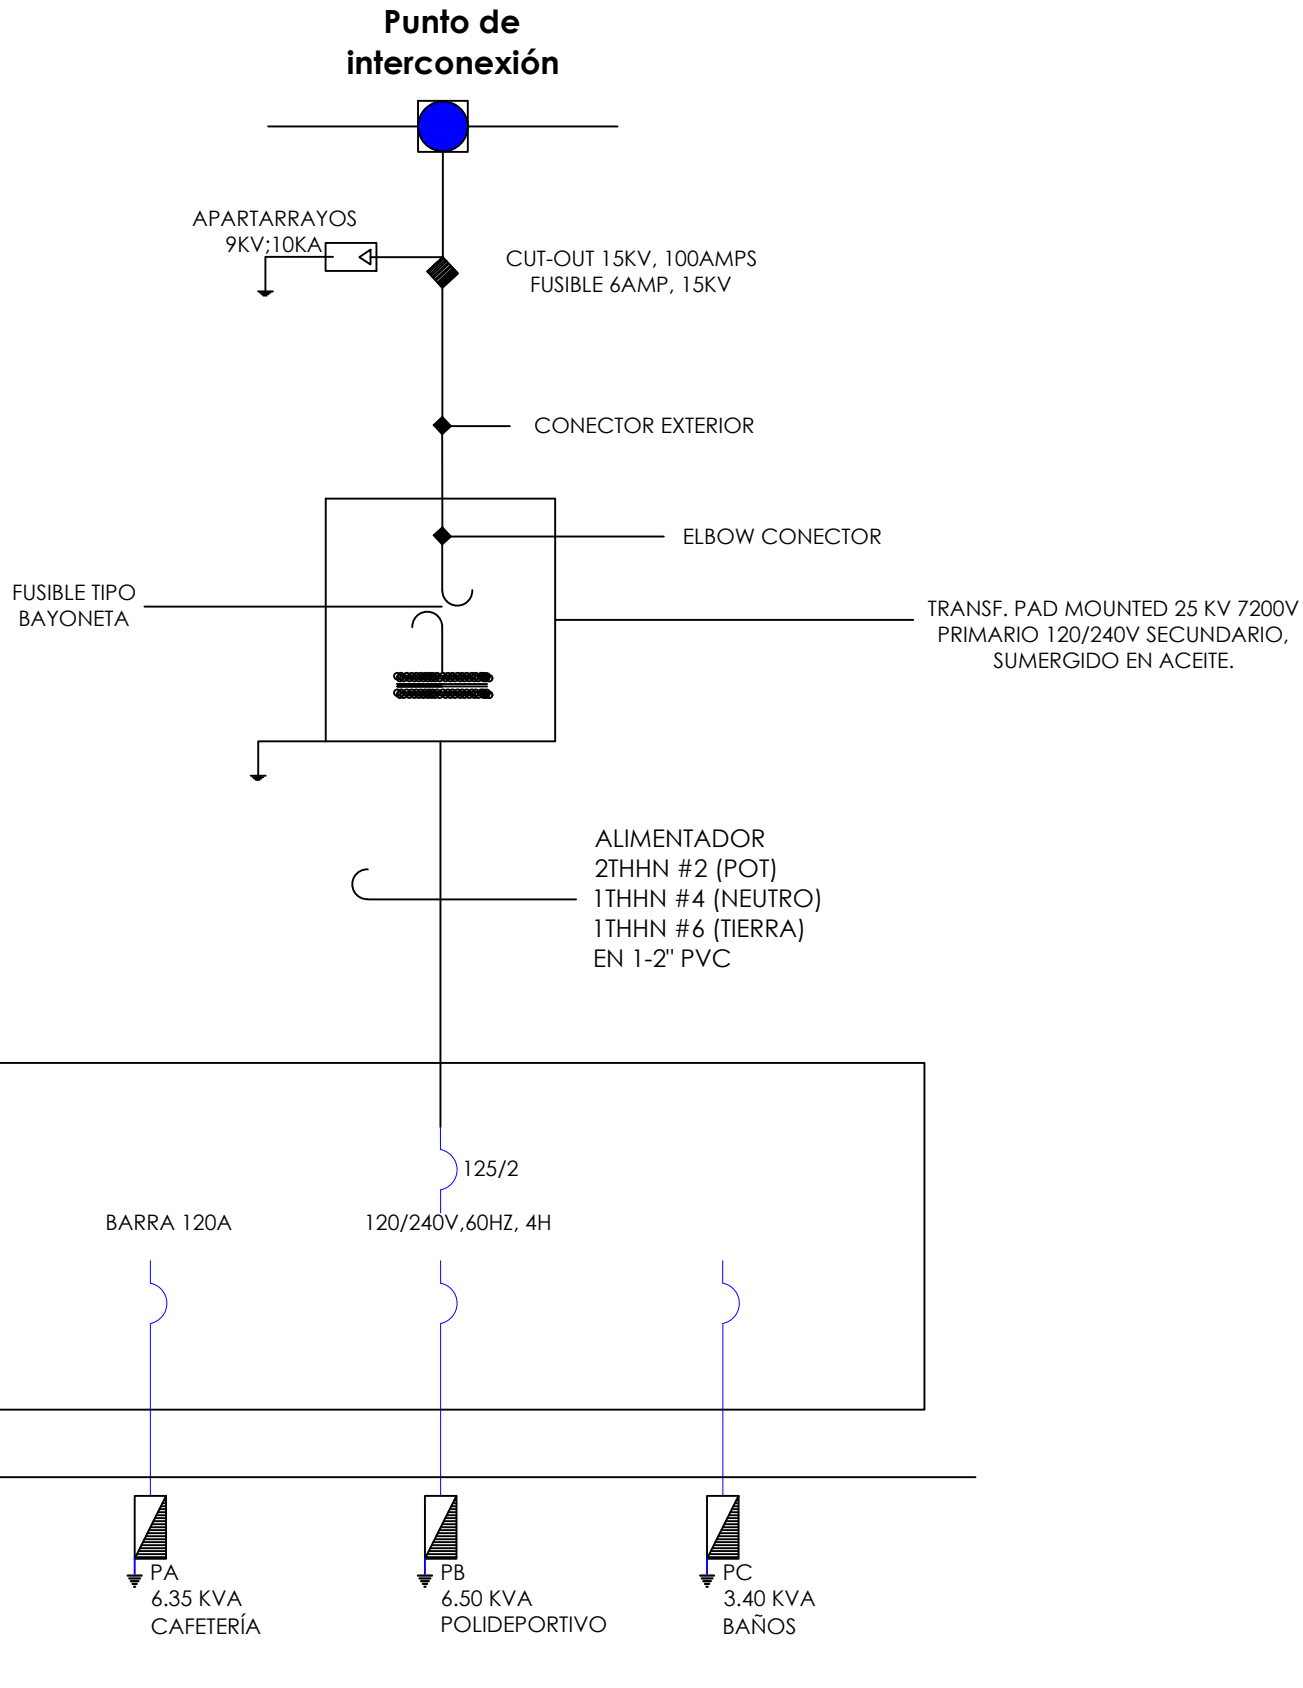

PANEL: <u>PA</u>			SIMILAR: <u>4</u> <u>GE</u>						CONDUCTORES CAT: <u>THQC 12420</u>			ESPACIOS: <u>12</u>		
LUGAR: <u>CAFETERIA</u>			INTERRUPTOR PRINCIPAL <u>40/2</u> AMP <u>THQAL</u> TIPO						BREAKERS TIPO: <u>THQAL</u>			TENSIÓN: <u>120/240</u> VAC		
FASE: <u>2</u>												BARRAS: <u>75</u> AMP		
KVA	DESCRIPCIÓN	DUCT.	CAL	BKR	NO.	A	B	NO.	BKR	CAL	DUCT.	DESCRIPCIÓN	KVA	
0.70	ILUMINACIÓN	1/2"	12	20	1			2	20	12	1/2"	T.CORRIENTE 120V	1.50	
0.50	NEVERA	1/2"	12	20	3			4	20	12	1/2"	T.CORRIENTE 120V	0.35	
1.50	T.CORRIENTE 240V	3/4"	10	30	5			6	20	12	1/2"	T.CORRIENTE 240V	0.30	
1.50	↓ ↓	3/4"	10	30	7			8						
					9			10						
					11			12						
CARGA CONECTADA: <u>6.35</u> KVA			DEMANDA MAXIMA: <u>6.35</u> KVA			ALIMENTADOR:								
ILUMINACIÓN: <u>0.70</u> KVA			CARGA DE DISEÑO: <u>6.35</u> KVA			<u>2</u> THHN CAL. NO. <u>8</u>								
TOMACORRIENTE: <u>5.15</u> KVA			CORRIENTE DE DISEÑO: <u>26.46</u> AMP			<u>1</u> THHN CAL. NO. <u>8</u>								
OTROS: <u>0.50</u> KVA			FACTOR DE DEMANDA: <u>100</u> %			<u>1</u> THHN CAL. NO. <u>8</u>								
FASE A: <u>4.00</u> KVA			CARGA RESERVA: _____ KVA			DUCTO DIAM: <u>3/4"</u> TIPO: <u>PVC</u>								
FASE B: <u>2.35</u> KVA			NEUTRO: <u>26.46 AMP</u>											

PANEL: <u>PB</u>			<u>4</u> CONDUCTORES						ESPACIOS: <u>24</u>					
LUGAR: <u>TECHADO</u>			SIMILAR: <u>GE</u>			CAT: <u>THQC 24420</u>			TENSIÓN: <u>120/240</u> VAC					
FASE: <u>2</u>			INTERRUPTOR PRINCIPAL <u>60/2</u> AMP <u>THQAL</u> TIPO						BREAKERS TIPO: <u>THQP</u>			BARRAS: <u>75</u> AMP		
KVA	DESCRIPCIÓN	DUCT.	CAL	BKR	NO.	A	B	NO.	BKR	CAL	DUCT.	DESCRIPCIÓN	KVA	
0.40	ILUMINACION	1/2"	2#12	20	1			2	20	2#12	1/2"	ILUMINACION	0.40	
0.40	ILUMINACION	1/2"	2#12	20	3			4	20	2#12	1/2"	ILUMINACION	0.40	
0.40	ILUMINACION	1/2"	2#12	20	5			6	20	2#12	1/2"	ILUMINACION	0.30	
0.30	ILUMINACION	1/2"	2#12	20	7			8	20	2#12	1/2"	ILUMINACION	0.30	
0.90	LUCES EXTERIOR	3/4"	2#10	20	9			10	20	2#10	3/4"	LUCES EXTERIOR	0.45	
0.50	TCORRIENTE 120V	1/2"	2#12	20	11			12	20	2#12	1/2"	TCOR 120V PISO	0.30	
0.50	TCORRIENTE 120V	1/2"	2#12	20	13			14	20	2#12	1/2"	TCORRIENTE 120V	0.50	
0.45	TCORRIENTE 120V	1/2"	2#12	20	15			16	20	2#12	1/2"	ABANICO INDUS.	0.50	
CARGA CONECTADA: <u>6.50</u> KVA			DEMANDA MAXIMA: <u>6.50</u> KVA						ALIMENTADOR: <u>2</u> THW CAL. NO. <u>8</u>					
ILUMINACIÓN: <u>4.25</u> KVA			CARGA DE DISEÑO: <u>4.55</u> KVA						<u>1</u> THW CAL. NO. <u>8</u>					
TOMACORRIENTE: <u>2.25</u> KVA			CORRIENTE DE DISEÑO: <u>18.96</u> AMP						<u>1</u> THW CAL. NO. <u>8</u>					
OTROS: _____ KVA			FACTOR DE DEMANDA: <u>70</u> %						DUCTO DIAM: <u>3/4"</u> TIPO: <u>PVC</u>					
FASE A: <u>3.85</u> KVA			CARGA RESERVA: <u>1.95</u> KVA											
FASE B: <u>2.65</u> KVA			NEUTRO: <u>18.96 AMP</u>											

PANEL: <u>PC</u>			<u>4</u> CONDUCTORES					ESPACIOS: <u>24</u>					
LUGAR: <u>BAÑOS</u>			SIMILAR: <u>GE</u>		CAT: <u>THQC12420</u>			TENSIÓN: <u>120/240</u> VAC					
FASE: <u>2</u>			INTERRUPTOR PRINCIPAL <u>40/2</u> AMP <u>THQAL</u> TIPO					BREAKERS TIPO: <u>THQP</u>		BARRAS: <u>75</u> AMP			
KVA	DESCRIPCIÓN	DUCT.	CAL	BKR	NO.	A	B	NO.	BKR	CAL	DUCT.	DESCRIPCIÓN	KVA
0.50	ILUMINACION	$\frac{1}{2}$ "	2#12	20	1			2	20	2#12	$\frac{1}{2}$ "	ILUMINACION	0.80
1.05	T.CORR 120V	$\frac{1}{2}$ "	2#12 1#12	20	3			4	20	2#12 1#12	$\frac{1}{2}$ "	T.CORR 120V	0.45
0.60	ILUMINACION	$\frac{1}{2}$ "	2#12	20	5			6					
					7			8					
					9			10					
					11			12					
					13			14					
					15			16					
CARGA CONECTADA: <u>3.40</u> KVA			DEMANDA MAXIMA: <u>3.40</u> KVA					ALIMENTADOR:					
ILUMINACIÓN: <u>1.90</u> KVA			CARGA DE DISEÑO: <u>3.40</u> KVA					<u>2</u> THW CAL. NO. <u>8</u>					
TOMACORRIENTE: <u>1.50</u> KVA			CORRIENTE DE DISEÑO: <u>14.17</u> AMP					<u>1</u> THW CAL. NO. <u>8</u>					
OTROS: _____ KVA			FACTOR DE DEMANDA: <u>100</u> %					<u>1</u> THW CAL. NO. <u>8</u>					
FASE A: <u>1.90</u> KVA			CARGA RESERVA: <u>-</u> KVA					DUCTO DIAM: <u>3/4"</u> TIPO: <u>PVC</u>					
FASE B: <u>1.50</u> KVA			NEUTRO: <u>14.17 AMP</u>										

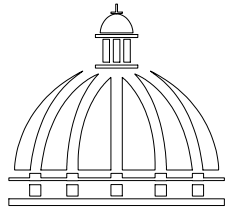

GOBIERNO DE LA
REPÚBLICA DOMINICANA

DIRECCIÓN DE DESARROLLO
PROVINCIAL
DDP

Ave. Dr. Delgado, Esq. Moises García,
Gazcue, Sto. Dgo., R.D.
TEL.: (809)-364-2189 | FAX.: (809)- 688-1665
E-Mail: info@cpadp.gob.do

PROYECTO:
"CONSTRUCCION POLIDEPORTIVO
ISRAEL ARIAS CARMONA, D.M.
SANTANA, MUNICIPIO NIZAO,
PROVINCIA PERAVIA
" Republica Dominicana

EQUIPO DE TRABAJO:

DISEÑO ARQUITECTÓNICO
ARQ.

codia 00000

ENC. INGENIERÍA
ING. FIOR DALIZA BONIFACIO
codia 00000

ESTRUCTURAL
ING.

codia 00000

ELÉCTRICO
ING. JUAN PEREZ
codia 00000

HIDRO-SANITARIO
ING. FRANCIS ESTEVEZ
codia 00000

SELLO DE APROBACIÓN:

FECHA:

CONTENIDO:

DETALLES ELECTRICOS


ESCALA:

1:175


SEPTIEMBRE 2026

NO. PÁGINA:

020

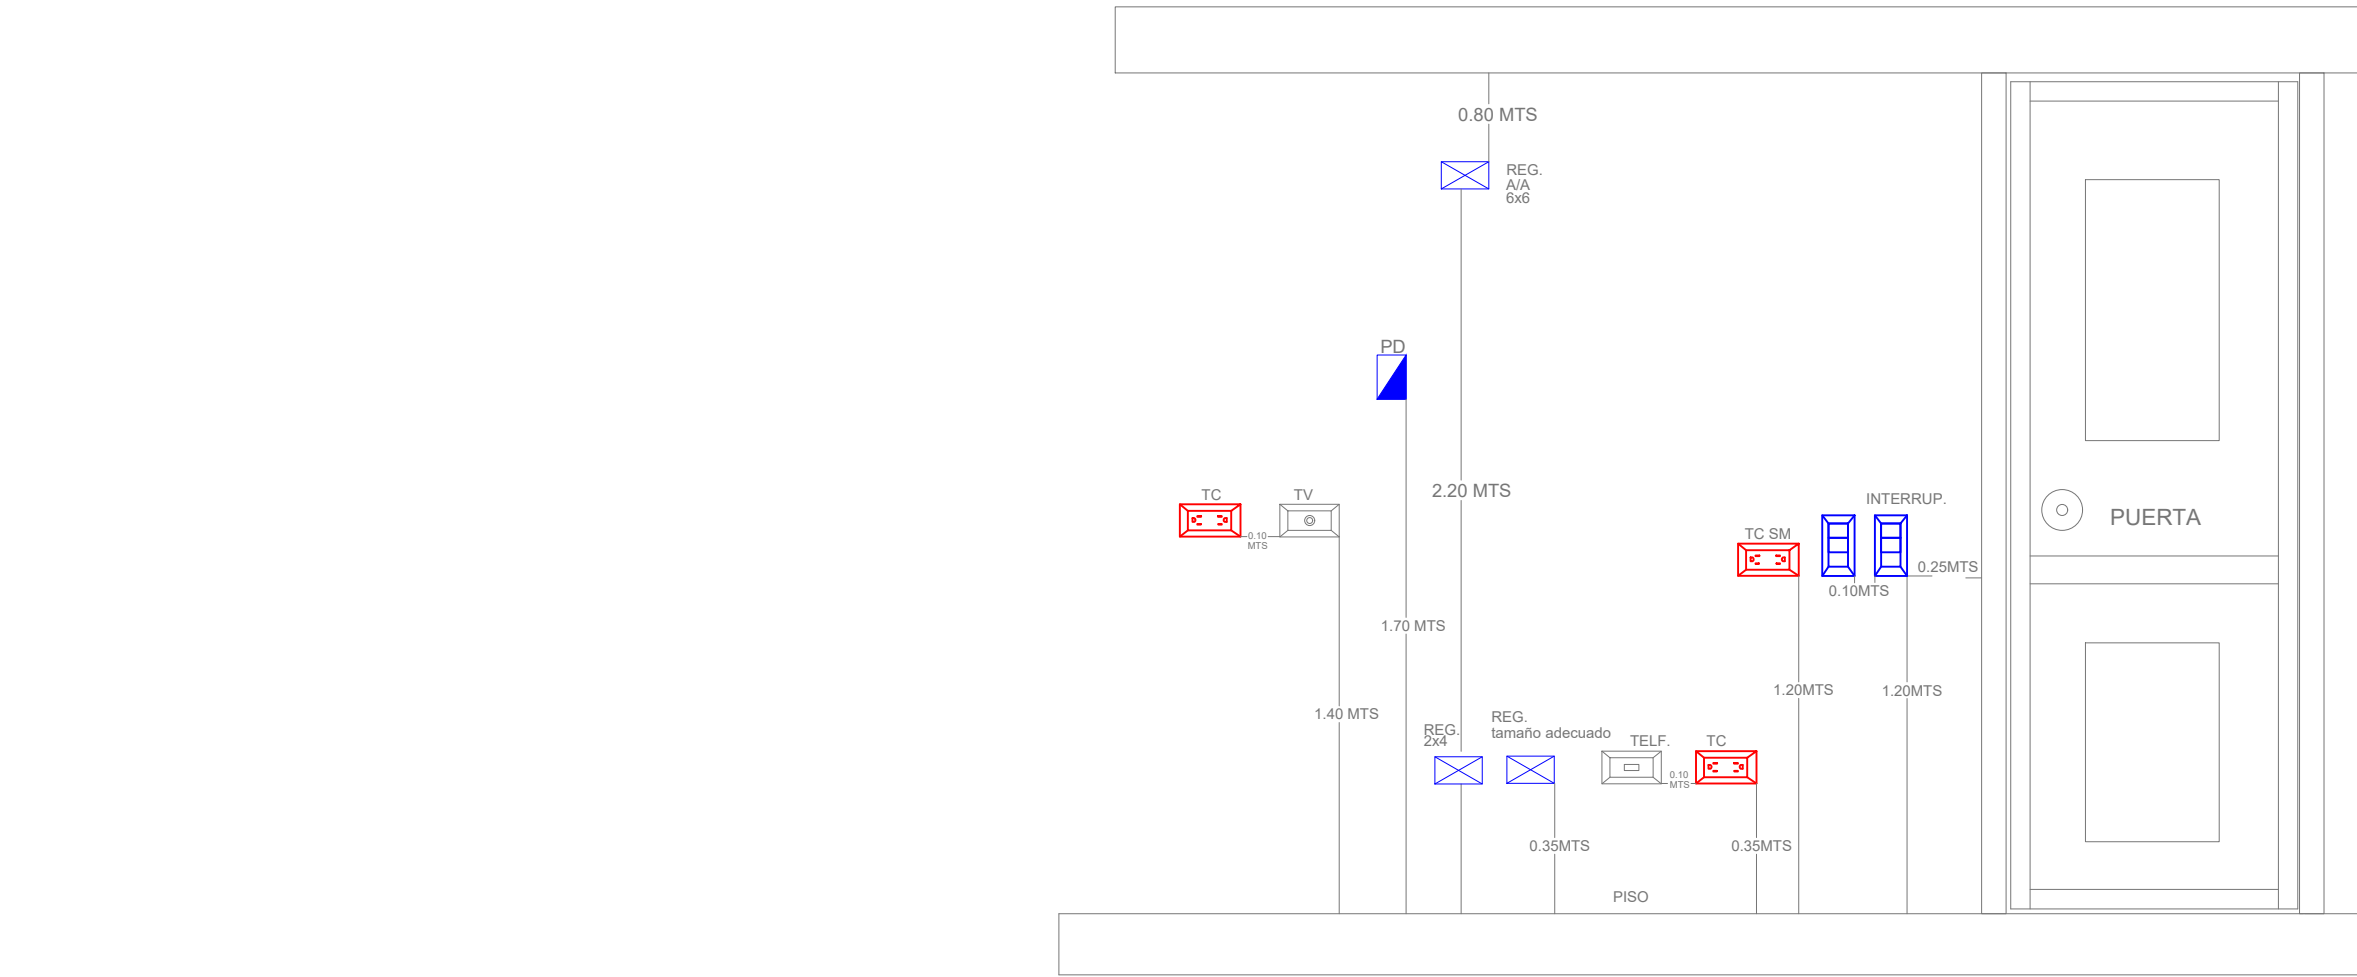

 **DETALLES ELÉCTRICOS**
ESC. N/E

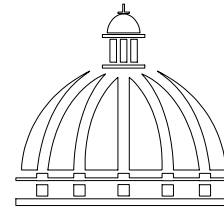

**GOBIERNO DE LA
REPÚBLICA DOMINICANA**

**DIRECCIÓN DE DESARROLLO
PROVINCIAL
DDP**

Ave. Dr. Delgado, Esq. Moises García,
Gazcue, Sto. Dgo., R.D.
TEL.: (809)-364-2189 | FAX.: (809)- 688-1665
E-Mail: info@cpadp.gob.do

PROYECTO:
**"CONSTRUCCION POLIDEPORTIVO
ISRAEL ARIAS CARMONA, D.M.
SANTANA, MUNICIPIO NIZAO,
PROVINCIA PERAVIA
" Republica Dominicana**

EQUIPO DE TRABAJO:

DISEÑO ARQUITECTÓNICO
ARQ. _____
codia 00000

ENC. INGENIERÍA
ING. FIOR DALIZA BONIFACIO
codia 00000

ESTRUCTURAL
ING. _____
codia 00000

ELÉCTRICO
ING. JUAN PEREZ
codia 00000

HIDRO-SANITARIO
ING. FRANCIS ESTEVEZ
codia 00000

SELLO DE APROBACIÓN:

FECHA: _____

CONTENIDO:

DETALLES ELÉCTRICOS


ESCALA:

1:40


SEPTIEMBRE 2026

NO. PÁGINA:

021

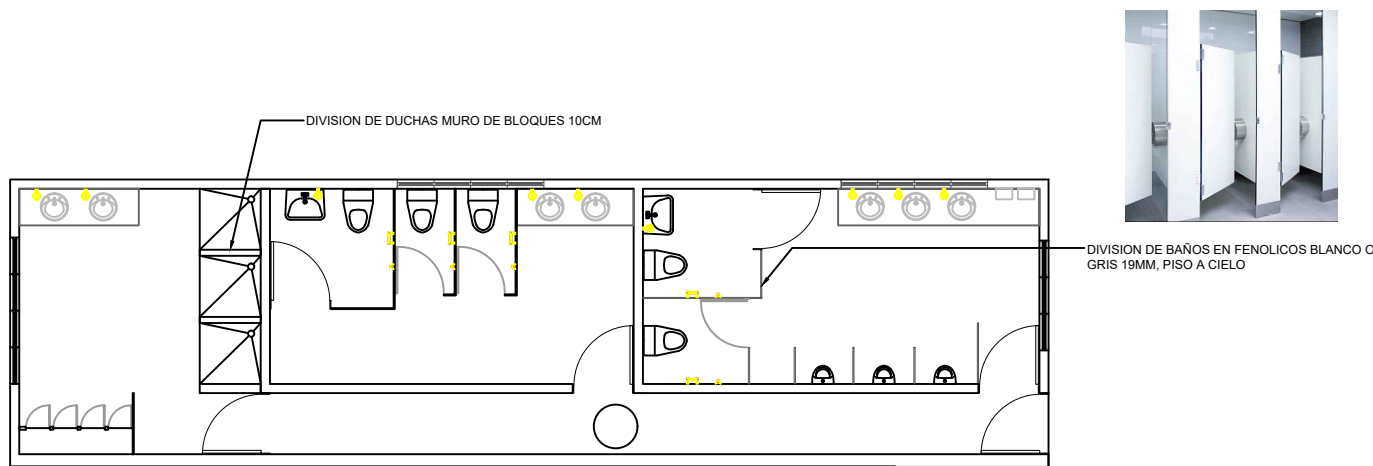


DIVISION DE BAÑOS EN FENOLICOS BLANCO O GRIS 19MM. PISO A CIELO

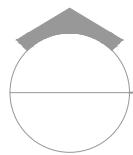


PLANTA ARQ. NUEVOS BAÑOS

ESC. 1:125


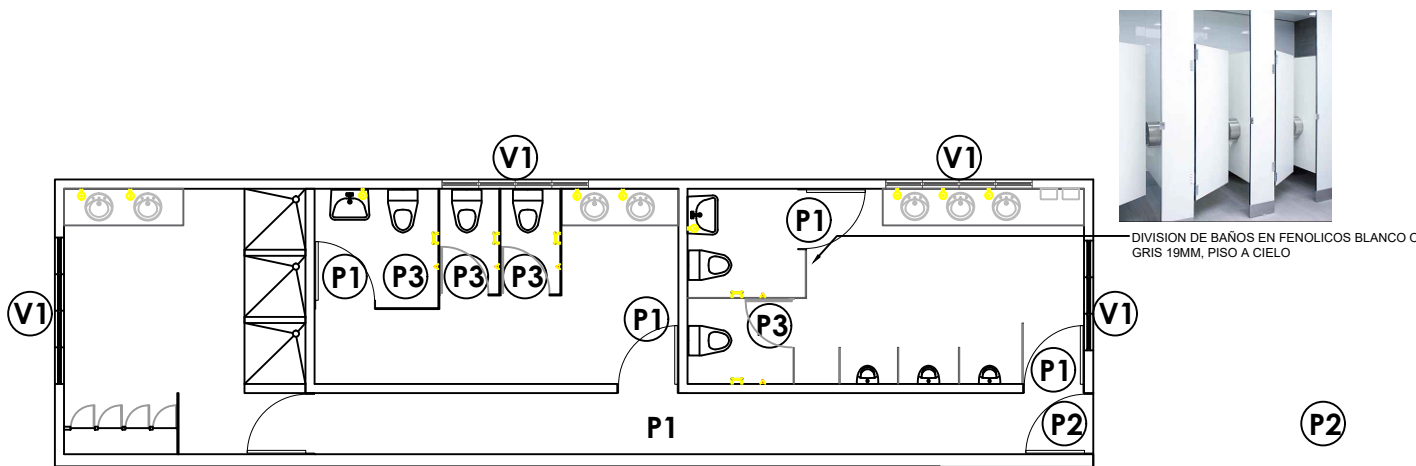


DIVISION DE BAÑOS EN FENOLICOS BLANCO O GRIS 19MM. PISO A CIELO

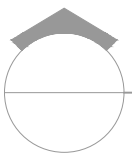



PLANTA PUERTAS Y VENTANAS

ESC. 1:125

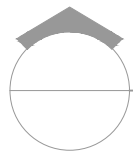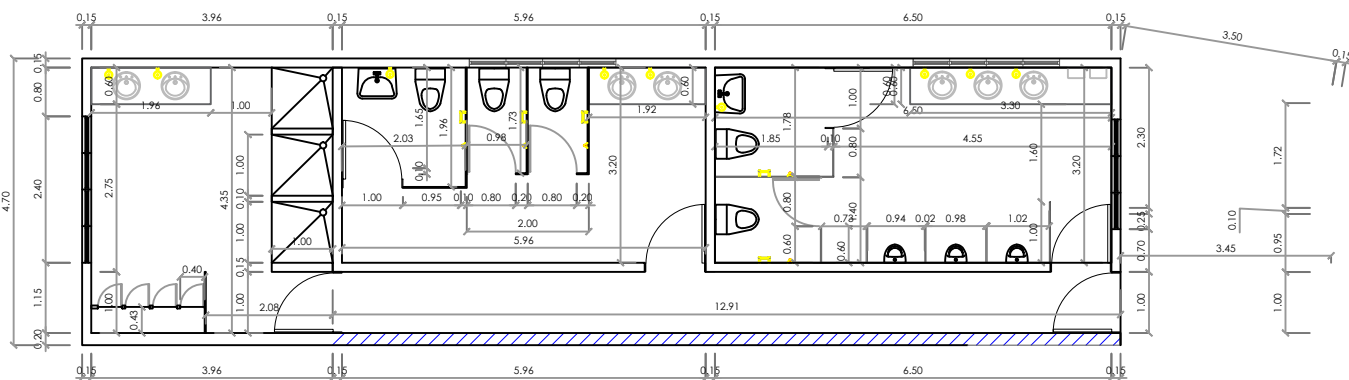


PLANTA DIM. DE BAÑOS

ESC. 1:125

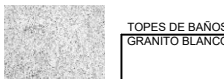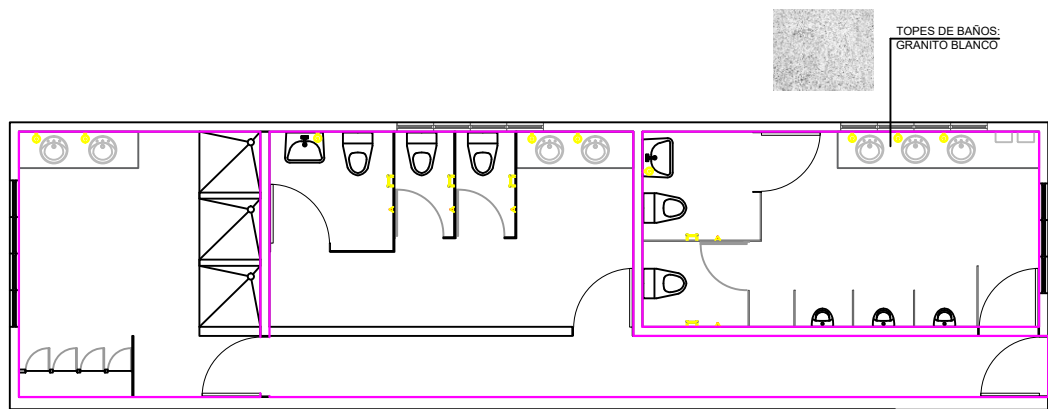


TOPES DE BAÑOS: GRANITO BLANCO

REVESTIMIENTO DE PARED EN CERAMICA BLANCO MATE 30 X 60CMS.
Altura de colocación= 1.80 mts.
Mts² = 102.29mts²

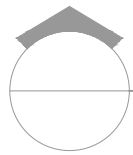


PLANTA DE REVESTIMIENTOS

ESC. 1:125


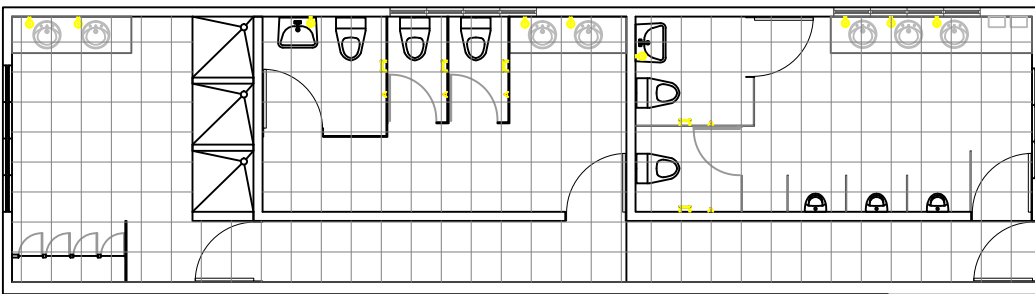


REVESTIMIENTO DE PISO EN CERAMICA GRIS ANTIDESLIZANTE 60X60 CMS.
Mts² = 68 mts²

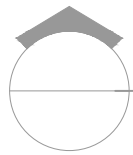



PLANTA DE REVESTIMIENTOS

ESC. 1:125

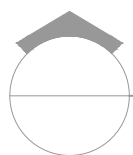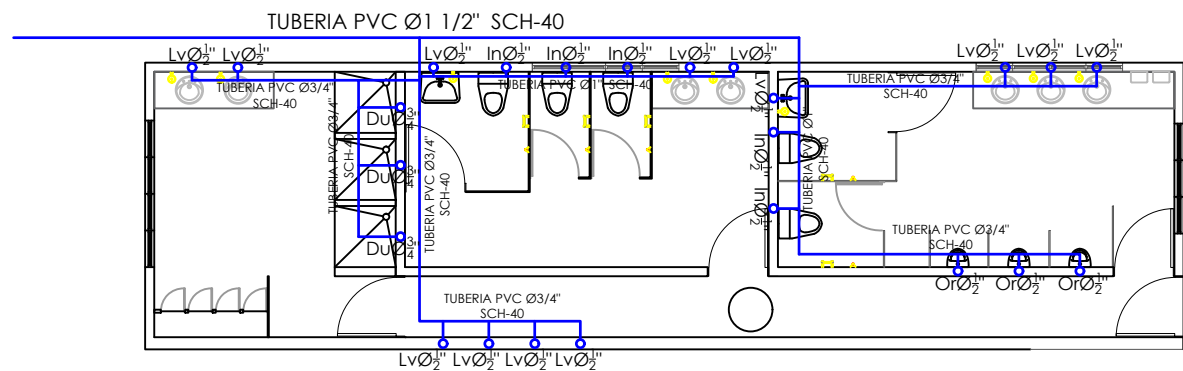

PLANTA DE AGUA POTABLE


ESC. 1:125

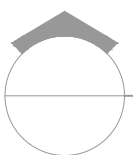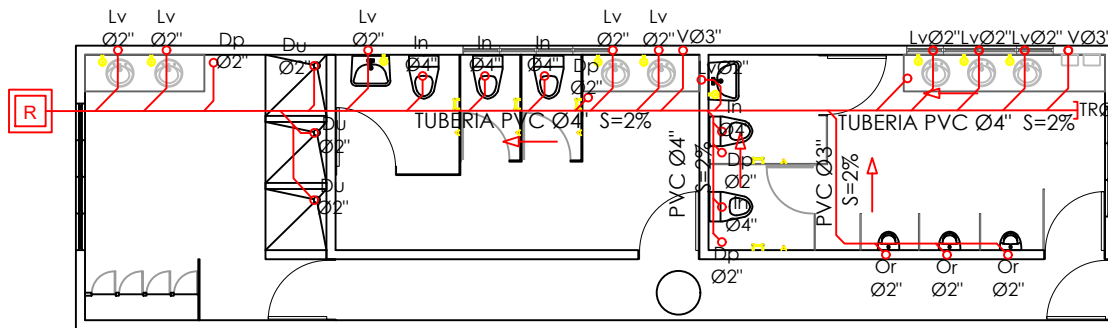

PLANTA AGUAS RESIDUALES

ESC. 1:125

*NOTA: ESTOS PLANOS PUEDEN SER MODIFICADOS Y/O ADECUADOS EN CAMPO.

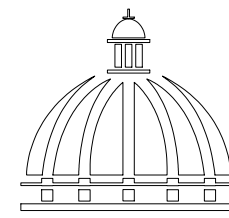

GOBIERNO DE LA
REPÚBLICA DOMINICANA

DIRECCIÓN DE DESARROLLO
PROVINCIAL
DDP

Ave. Dr. Delgado, Esq. Moisés García,
Gazcue, Sto. Dgo., R.D.
TEL.: (809)-364-2189 | FAX.: (809)- 688-1665
E-Mail: info@cpadp.gob.do

PROYECTO:
"CONSTRUCCION POLIDEPORTIVO
ISRAEL ARIAS CARMONA, D.M.
SANTANA, MUNICIPIO NIZAO,
PROVINCIA PERAVIA
" Republica Dominicana

EQUIPO DE TRABAJO:

DISEÑO ARQUITECTÓNICO
ARQ.

codia 00000

ENC. INGENIERÍA
ING. FIOR DALIZA BONIFACIO

codia 00000

ESTRUCTURAL
ING.

codia 00000

ELÉCTRICO
ING. JUAN PEREZ

codia 00000

HIDRO-SANITARIO
ING. FRANCIS ESTEVEZ

codia 00000

SELLO DE APROBACIÓN:

FECHA:



CONTENIDO:
PLANTAS DETALLES DE BAÑOS

ESCALA: 1:125

SEPTIEMBRE 2026

NO. PÁGINA:

022

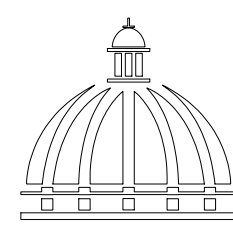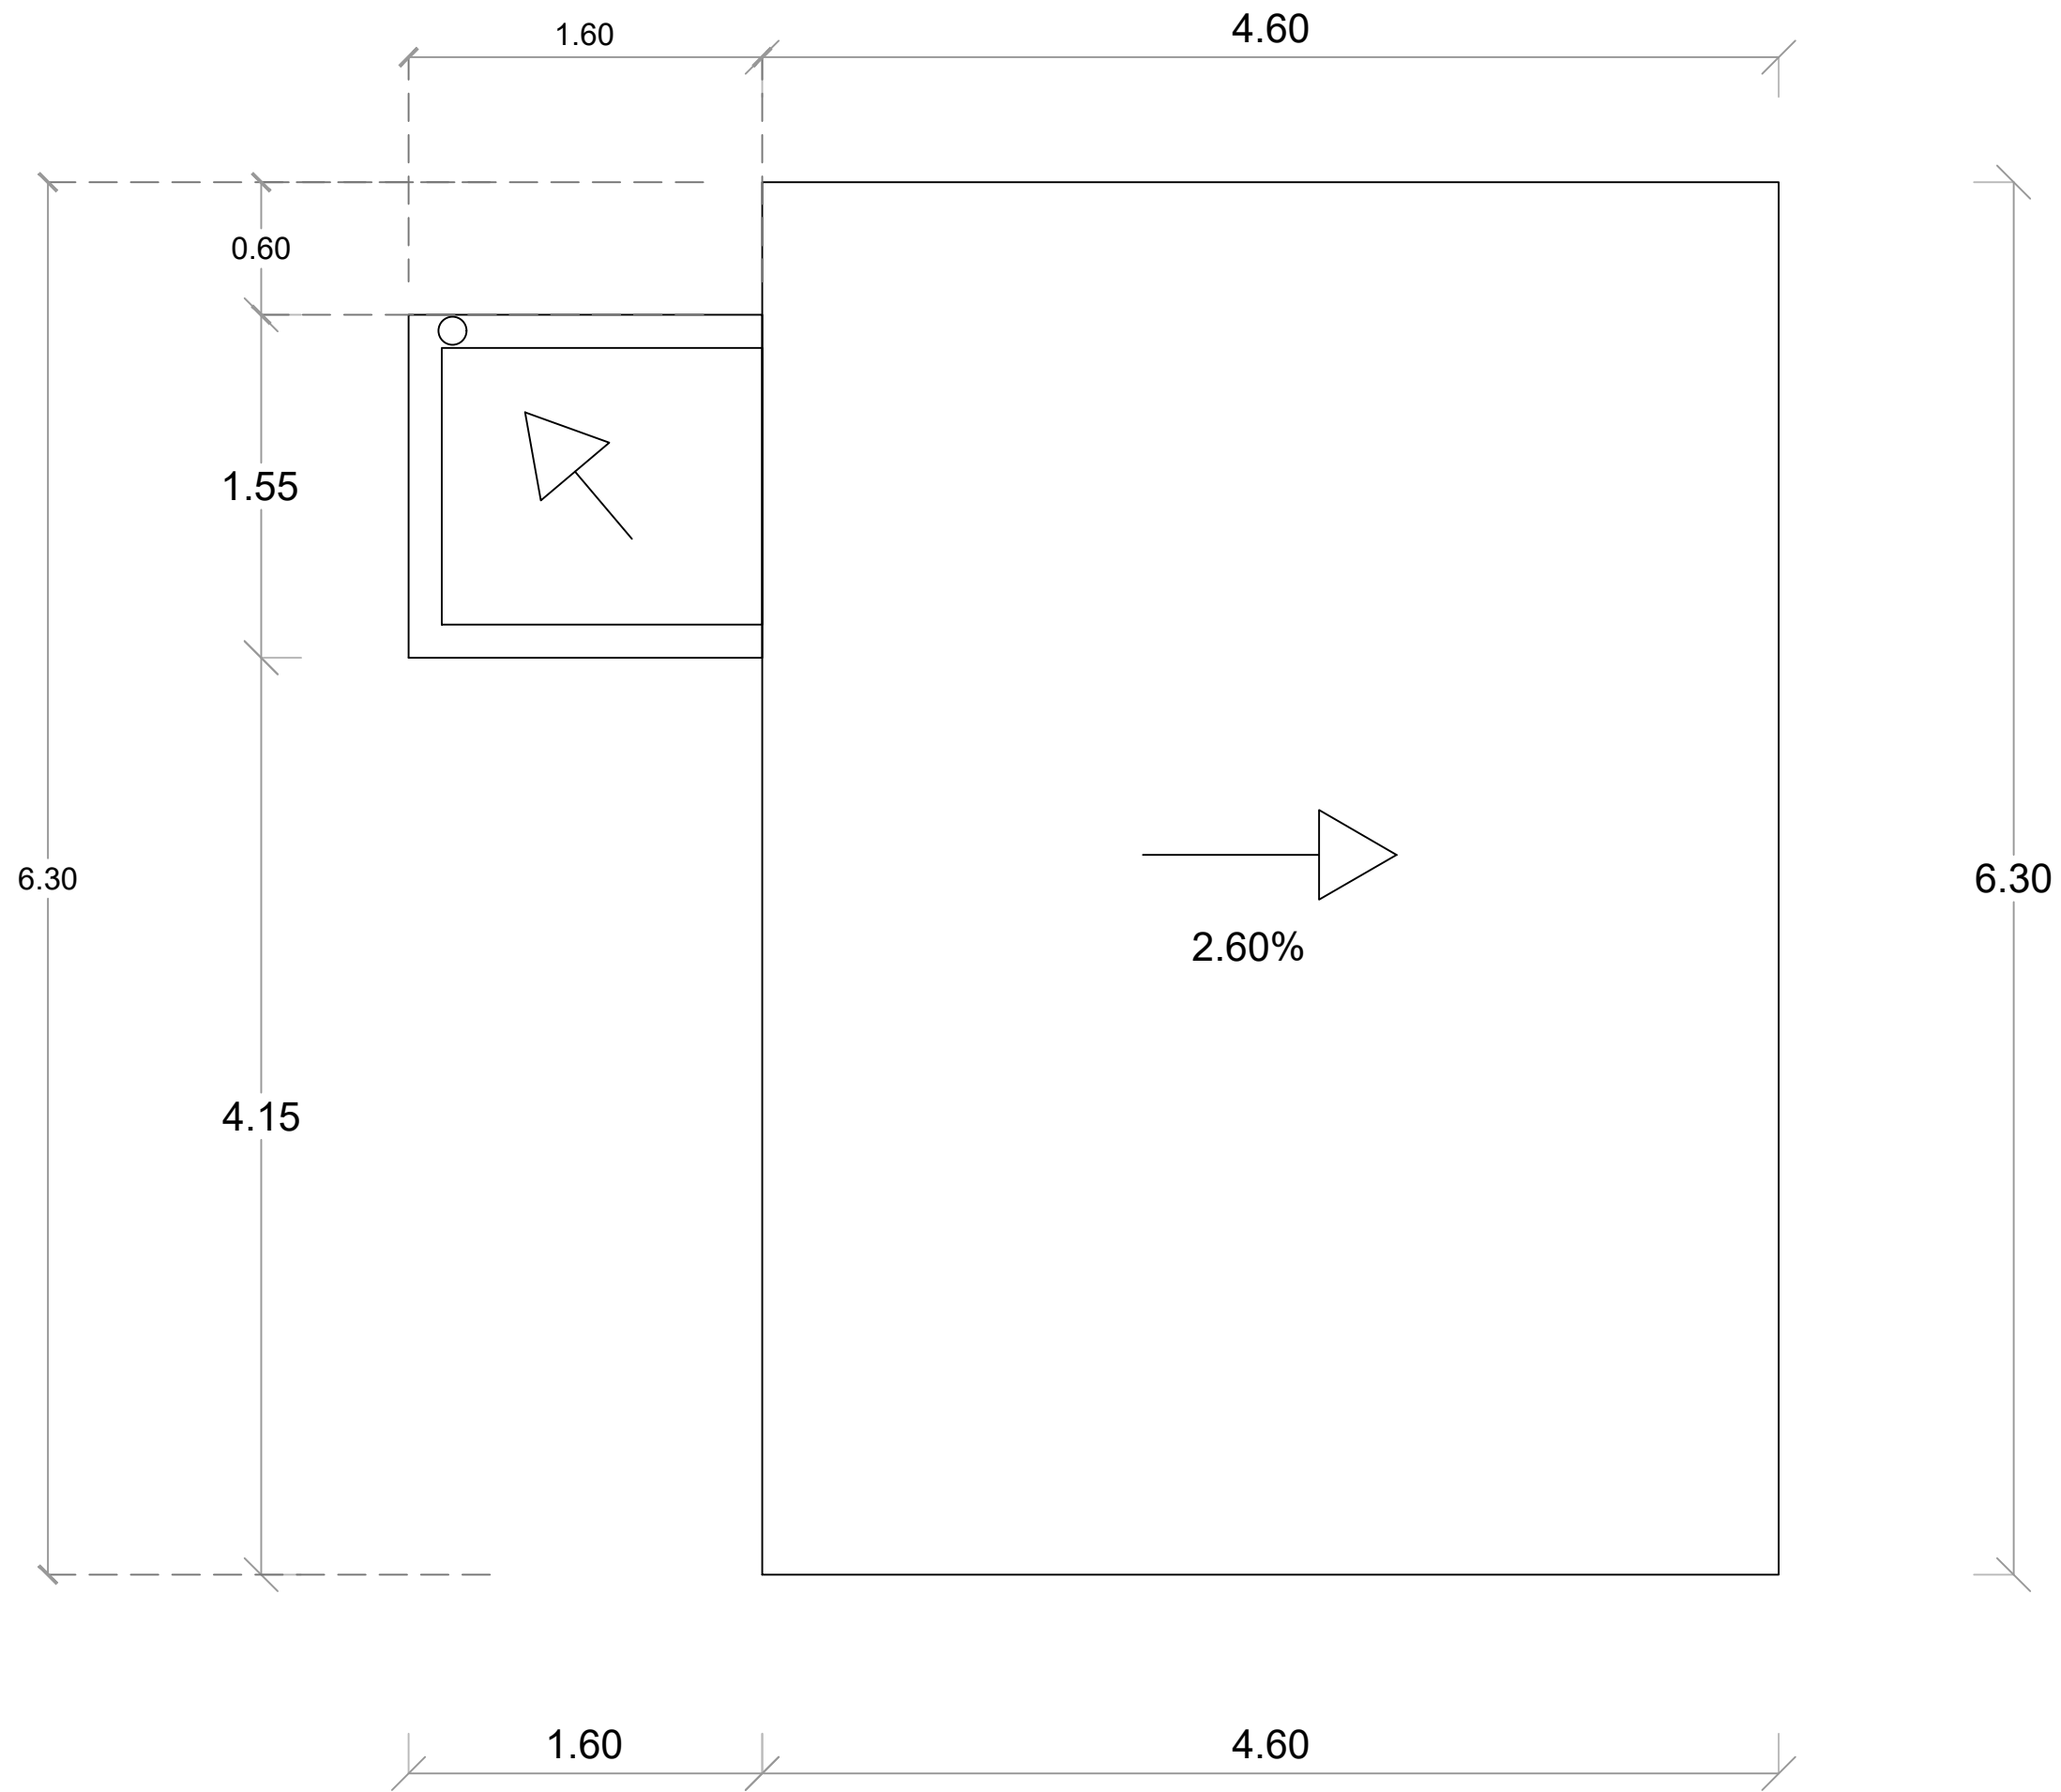

GOBIERNO DE LA
REPÚBLICA DOMINICANA

DIRECCIÓN DE DESARROLLO
PROVINCIAL
DDP

Ave. Dr. Delgado, Esq. Moises García,
Gazcue, Sto. Dgo., R.D.
TEL.: (809)-364-2189 | FAX.: (809)- 688-1665
E-Mail: info@cpadp.gob.do

PROYECTO:
"CONSTRUCCION POLIDEPORTIVO
ISRAEL ARIAS CARMONA, D.M.
SANTANA, MUNICIPIO NIZAO,
PROVINCIA PERAVIA
" Republica Dominicana

EQUIPO DE TRABAJO:

DISEÑO ARQUITECTÓNICO
ARQ.
codia 00000

ENC. INGENIERÍA
ING. FIOR DALIZA BONIFACIO
codia 00000

ESTRUCTURAL
ING.
codia 00000

ELÉCTRICO
ING. JUAN PEREZ
codia 00000

HIDRO-SANITARIO
ING. FRANCIS ESTEVEZ
codia 00000

SELLO DE APROBACIÓN:

FECHA:

CONTENIDO:

**PLANTA ARQUITECTÓNICA
DE TECHO- CAFETERIA**


ESCALA:

1:50

SEPTIEMBRE 2026

NO. PÁGINA:

023

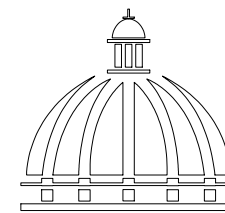

GOBIERNO DE LA
REPÚBLICA DOMINICANA

DIRECCIÓN DE DESARROLLO
PROVINCIAL
DDP

Ave. Dr. Delgado, Esq. Moises García,
Gazcue, Sto. Dgo., R.D.
TEL.: (809)-364-2189 | FAX.: (809)- 688-1665
E-Mail: info@cpadp.gob.do

PROYECTO:
"CONSTRUCCION POLIDEPORTIVO
ISRAEL ARIAS CARMONA, D.M.
SANTANA, MUNICIPIO NIZAO,
PROVINCIA PERAVIA
" Republica Dominicana

EQUIPO DE TRABAJO:

DISEÑO ARQUITECTÓNICO
ARQ.

codia 00000

ENC. INGENIERÍA
ING. FIOR DALIZA BONIFACIO
codia 00000

ESTRUCTURAL
ING.

codia 00000

ELÉCTRICO
ING. JUAN PEREZ
codia 00000

HIDRO-SANITARIO
ING. FRANCIS ESTEVEZ
codia 00000

SELLO DE APROBACIÓN:

FECHA:

CONTENIDO:

PLANTA ARQUITECTÓNICA
CAFETERÍA


ESCALA:

1:50

SEPTIEMBRE 2026

NO. PÁGINA:

024

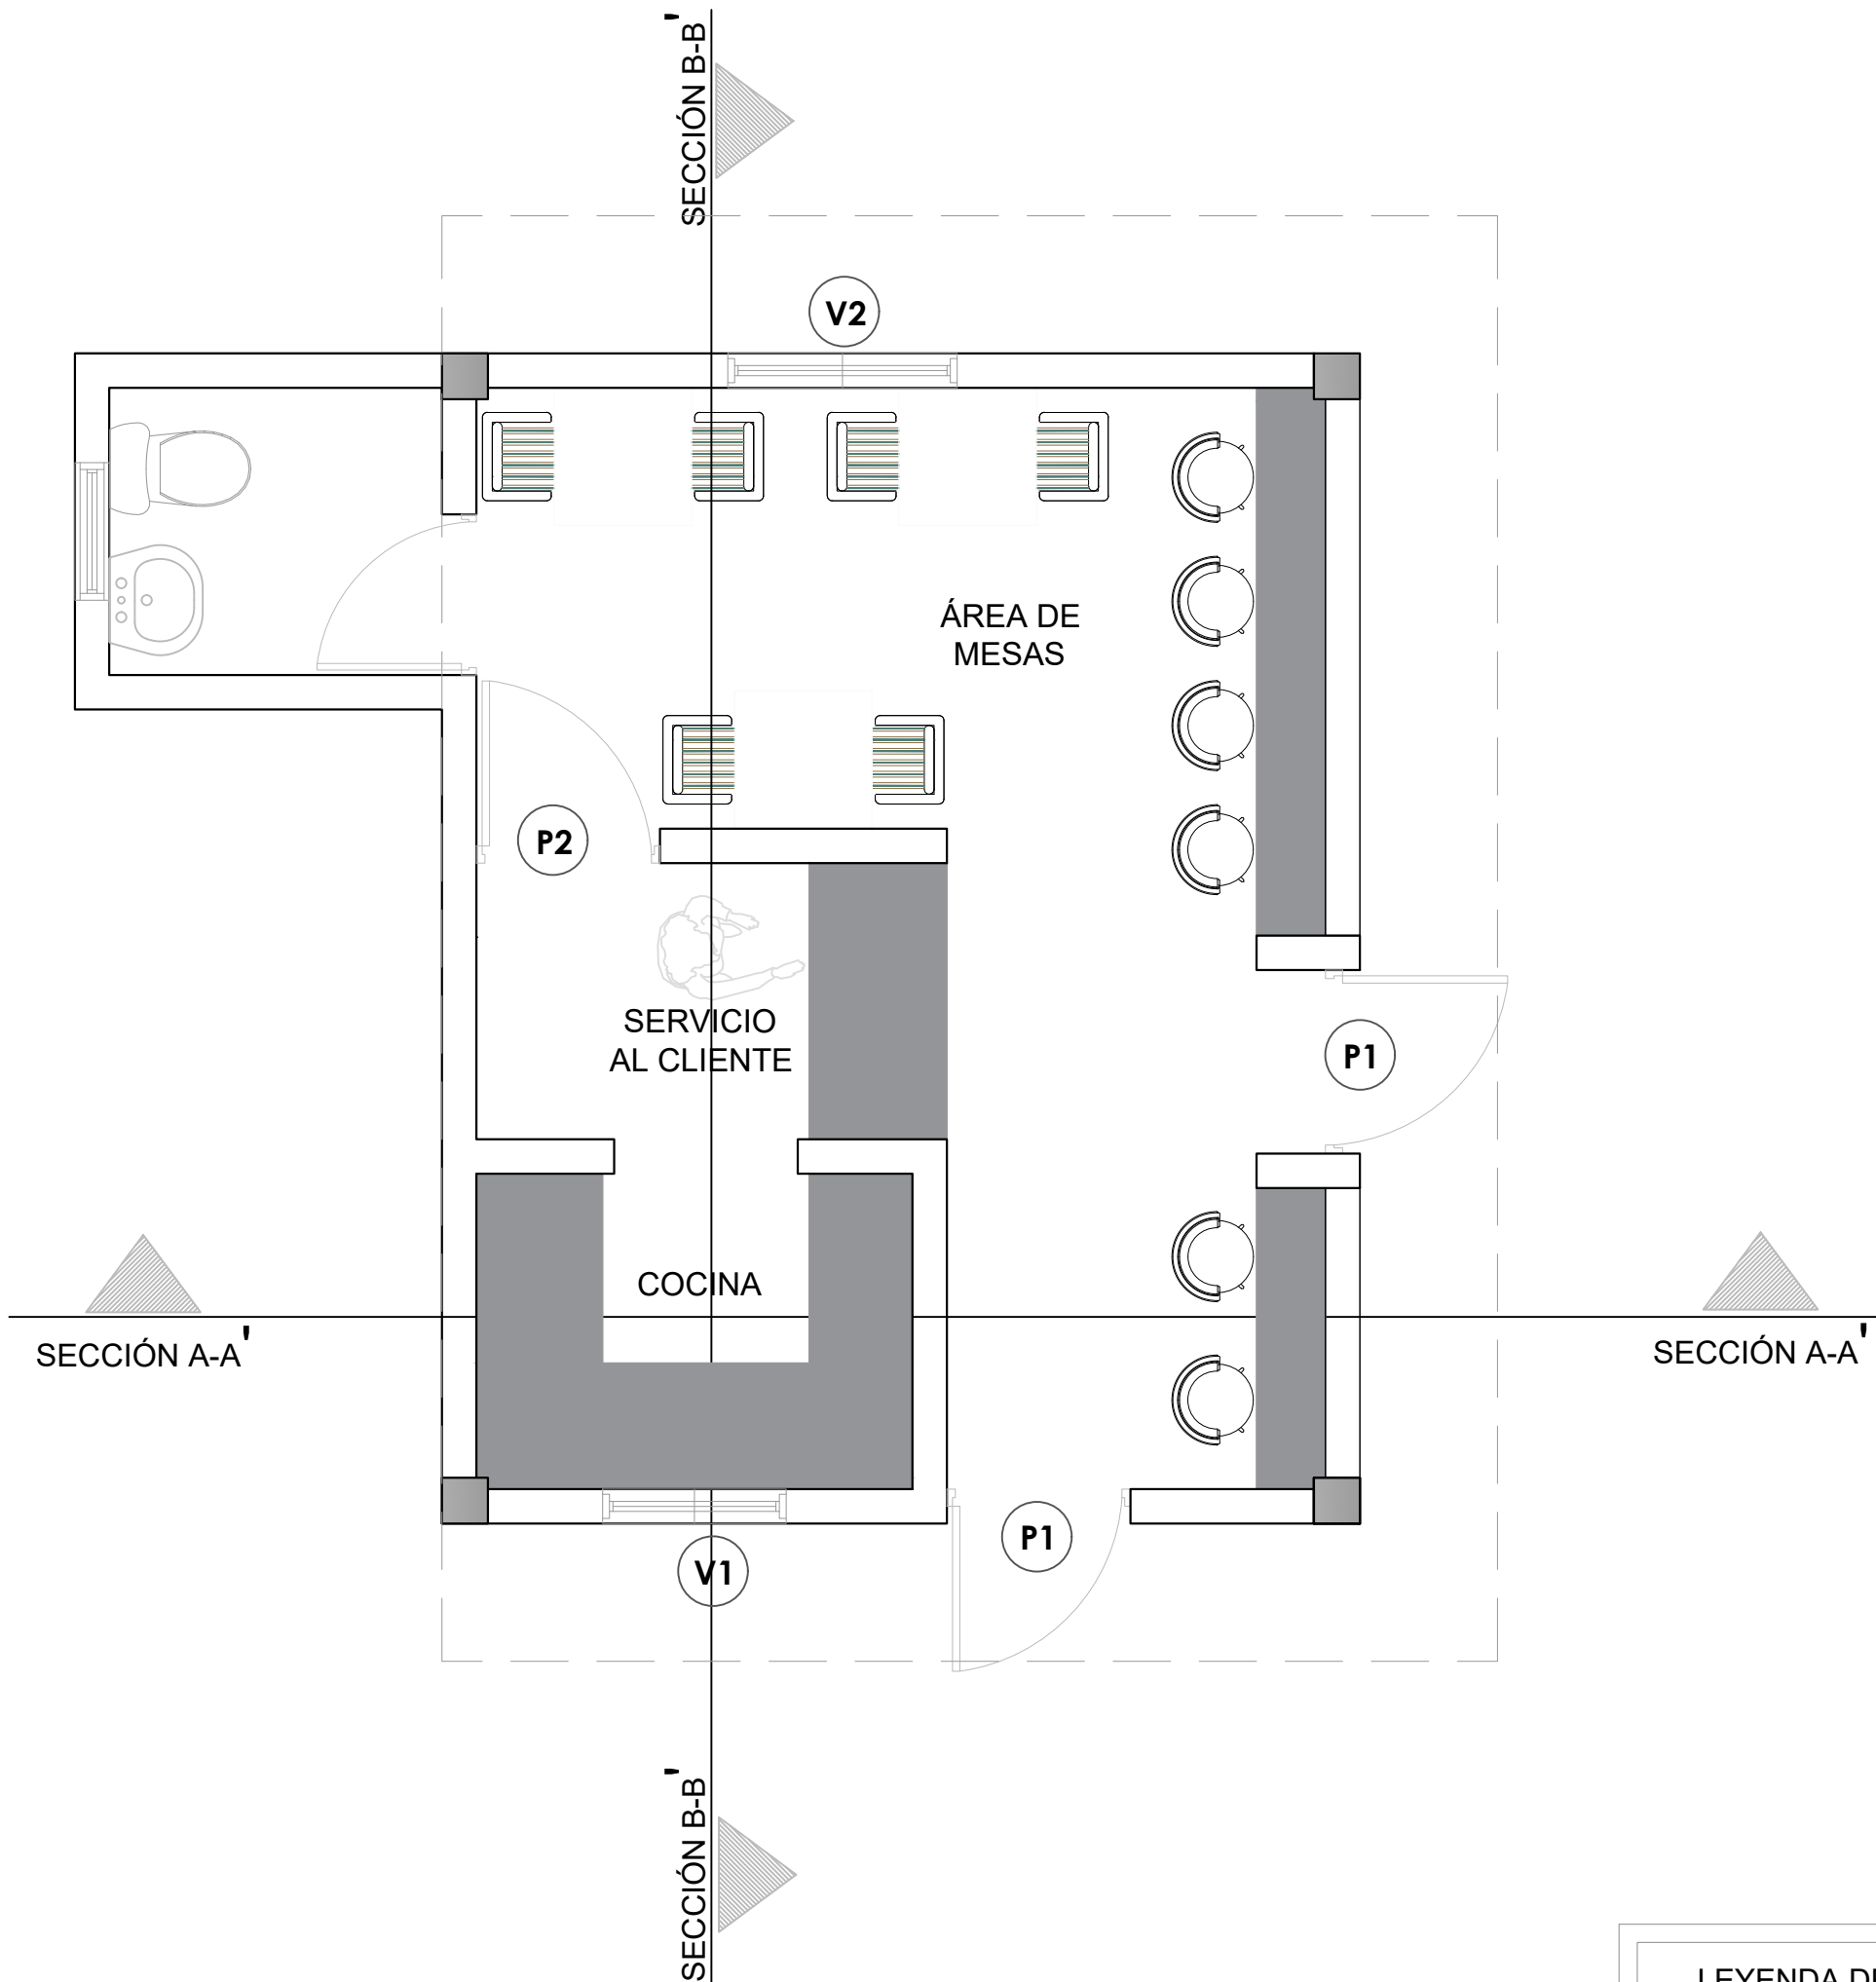


LEYENDA DE PUERTAS Y VENTANAS		
SIMBOLO	DESCRIPCION	CANTIDAD
V1	VENTANA DE CELOSIA METALICA Dim= 0.80m X 1.10m	1
V2	VENTANA DE CELOSIA METALICA Dim= 1.00m X 1.10m	1
P1	PUERTA COMERCIAL VIDRIO Y ALUMINIO Dim= 0.80 m X 2.10 m	2
P2	PUERTA POLIMETALICA Dim= 0.80 m X 2.10 m	1



PLANTA ARQUITECTÓNICA - CAFETERÍA

ESC. 1:20


*NOTA: ESTOS PLANOS PUEDEN SER MODIFICADOS Y/O ADECUADOS EN CAMPO.

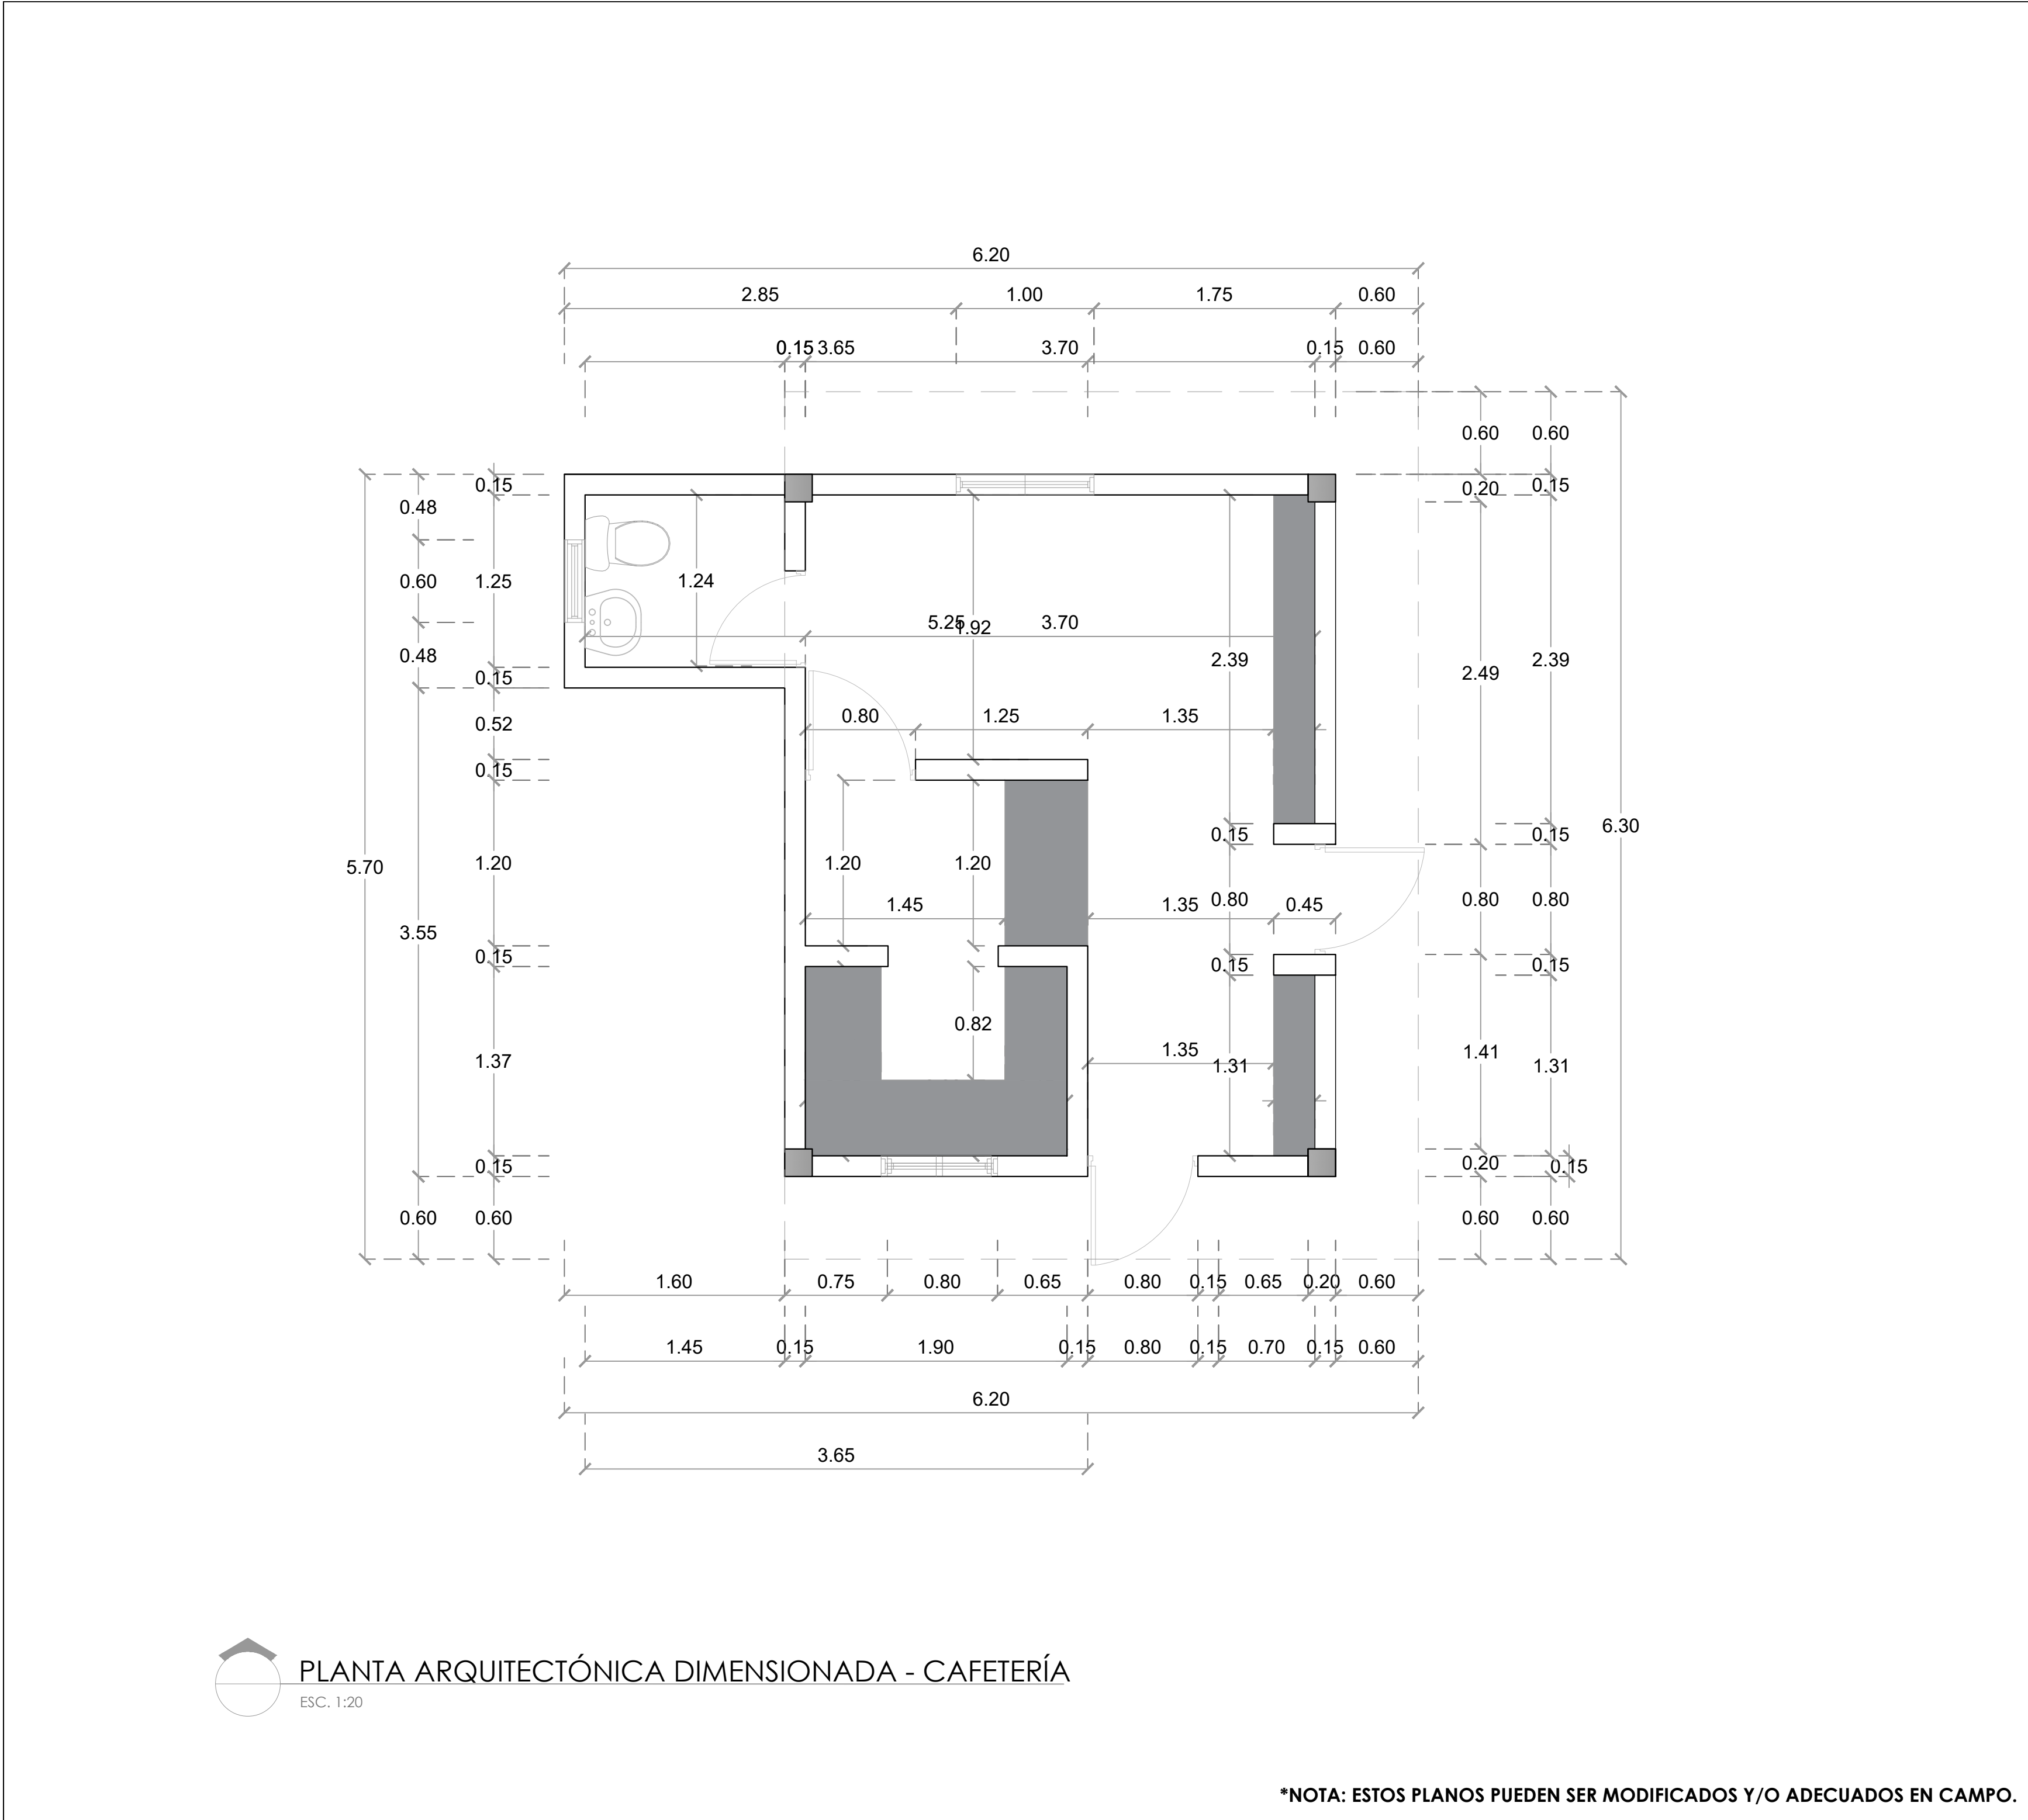

PLANTA ARQUITECTÓNICA DIMENSIONADA - CAFETERÍA

ESC. 1:20

*NOTA: ESTOS PLANOS PUEDEN SER MODIFICADOS Y/O ADECUADOS EN CAMPO.

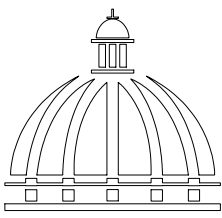

Gobierno de la
República Dominicana

DIRECCIÓN DE DESARROLLO
PROVINCIAL
DDP

Ave. Dr. Delgado, Esq. Moises García,
Gazcue, Sto. Dgo., R.D.
TEL.: (809)-364-2189 | FAX.: (809)- 688-1665
E-Mail: info@cpadp.gob.do

PROYECTO:
"CONSTRUCCION POLIDEPORTIVO
ISRAEL ARIAS CARMONA, D.M.
SANTANA, MUNICIPIO NIZAO,
PROVINCIA PERAVIA
" Republica Dominicana

EQUIPO DE TRABAJO:

DISEÑO ARQUITECTÓNICO
ARQ.
codia 00000

ENC. INGENIERÍA
ING. FIOR DALIZA BONIFACIO
codia 00000

ESTRUCTURAL
ING.
codia 00000

ELÉCTRICO
ING. JUAN PEREZ
codia 00000

HIDRO-SANITARIO
ING. FRANCIS ESTEVEZ
codia 00000

SELLO DE APROBACIÓN:

FECHA:

CONTENIDO:

PLANTA ARQUITECTÓNICA
DIMENSIONADA
CAFETERÍA


ESCALA:

1:50

SEPTIEMBRE 2026


NO. PÁGINA:

025

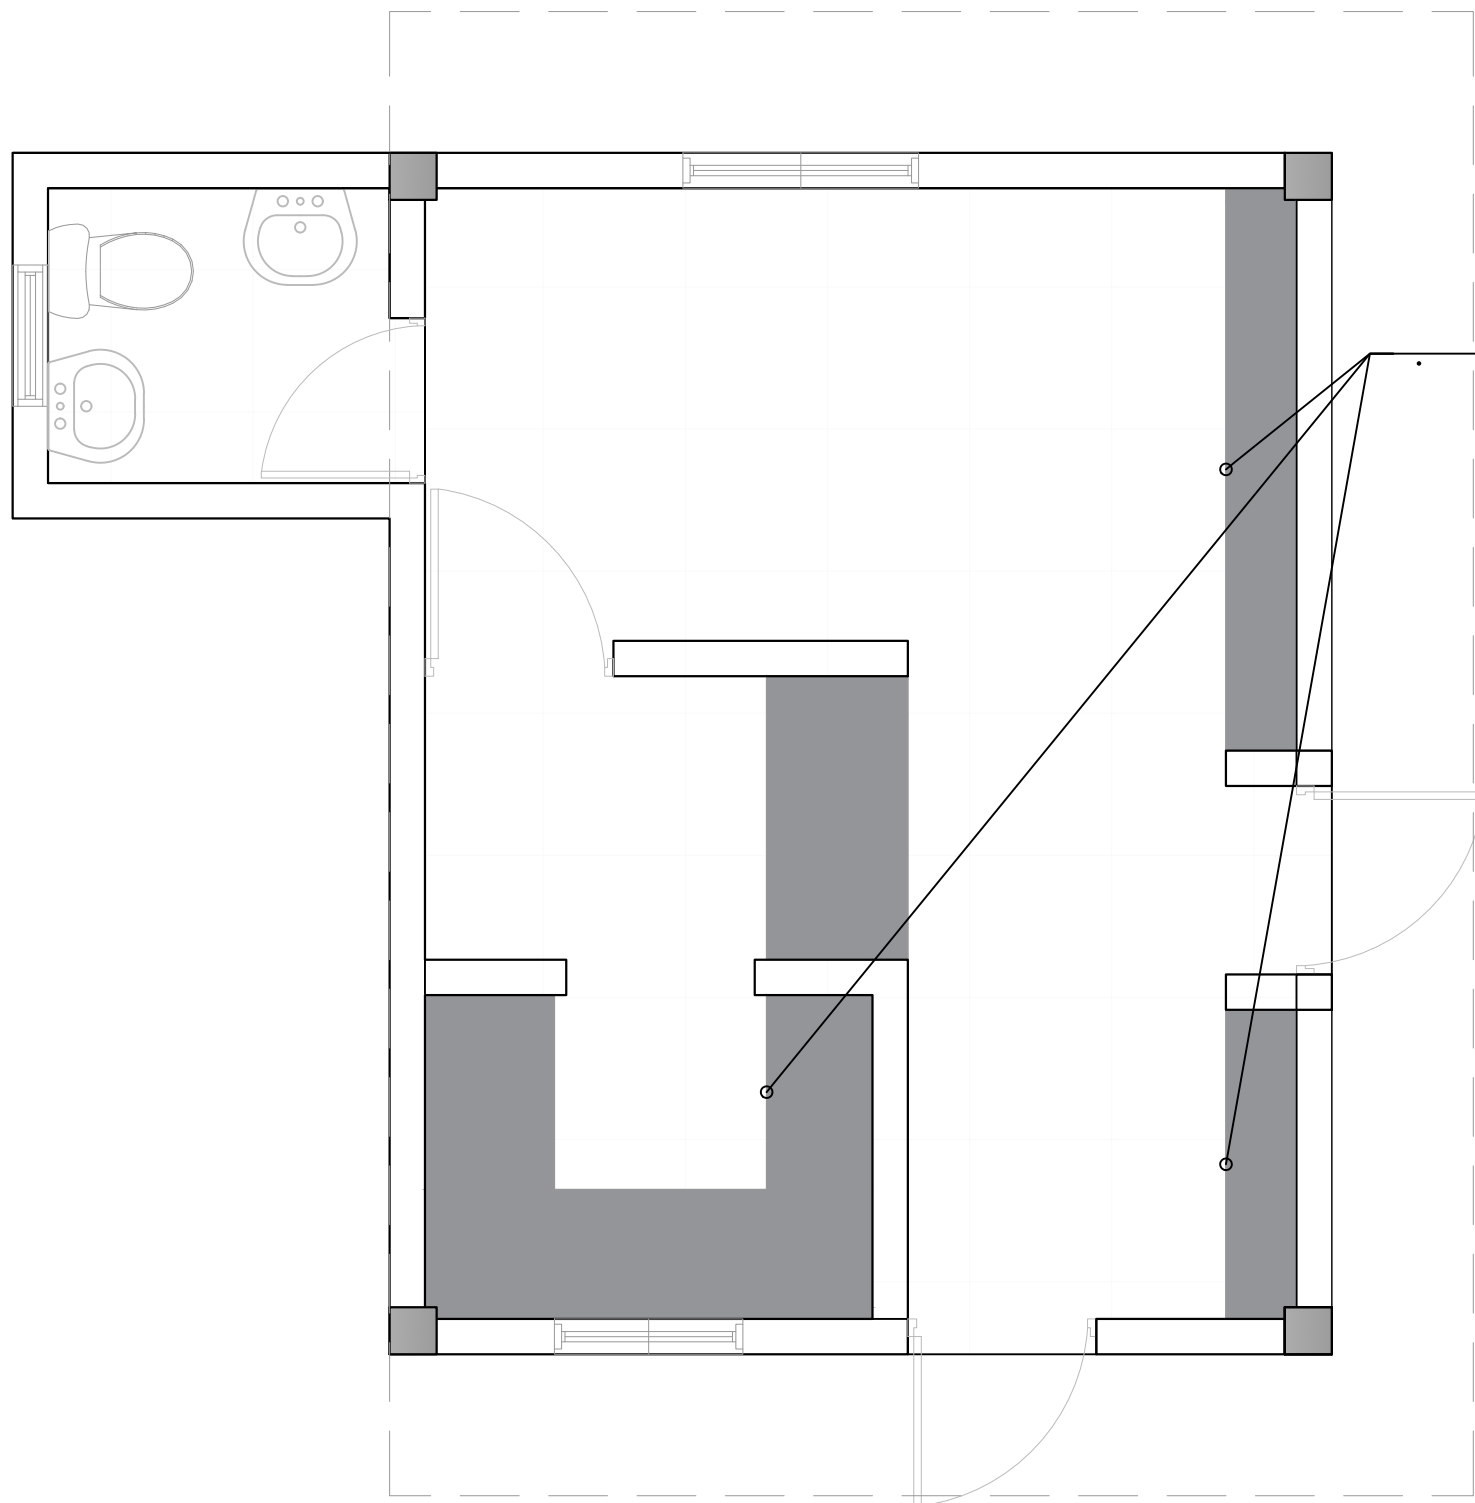


TOPES DE COCINA Y
DESAYUNADORES
EN GRANITO BLANCO

LEYENDA DE PISO		
SÍMBOLO	DESCRIPCIÓN	CANTIDAD
	TOPES DE GRANITO BLANCO	4.00 m2
	PORCELANATO CREMA 0.60 M X 0.60M	20.00 m2

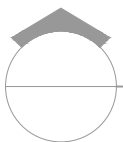

PLANTA ARQUITECTÓNICA DE SUPERFICIES - CAFETERÍA

ESC. 1:20

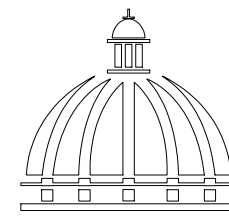

GOBIERNO DE LA
REPÚBLICA DOMINICANA

DIRECCIÓN DE DESARROLLO
PROVINCIAL
DDP

Ave. Dr. Delgado, Esq. Moises García,
Gazcue, Sto. Dgo., R.D.
TEL.: (809)-364-2189 | FAX.: (809)- 688-1665
E-Mail: info@cpadp.gob.do

PROYECTO:
"CONSTRUCCION POLIDEPORTIVO
ISRAEL ARIAS CARMONA, D.M.
SANTANA, MUNICIPIO NIZAO,
PROVINCIA PERAVIA
" Republica Dominicana

EQUIPO DE TRABAJO:

DISEÑO ARQUITECTÓNICO
ARQ.
codia 00000

ENC. INGENIERÍA
ING. FIOR DALIZA BONIFACIO
codia 00000

ESTRUCTURAL
ING.
codia 00000

ELÉCTRICO
ING. JUAN PEREZ
codia 00000

HIDRO-SANITARIO
ING. FRANCIS ESTEVEZ
codia 00000

SELLO DE APROBACIÓN:

FECHA:

CONTENIDO:

PLANTA ARQUITECTÓNICA DE
PISO
CAFETERÍA

ESCALA:



1:50

SEPTIEMBRE 2026

NO. PÁGINA:



026

*NOTA: ESTOS PLANOS PUEDEN SER MODIFICADOS Y/O ADECUADOS EN CAMPO.

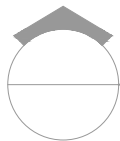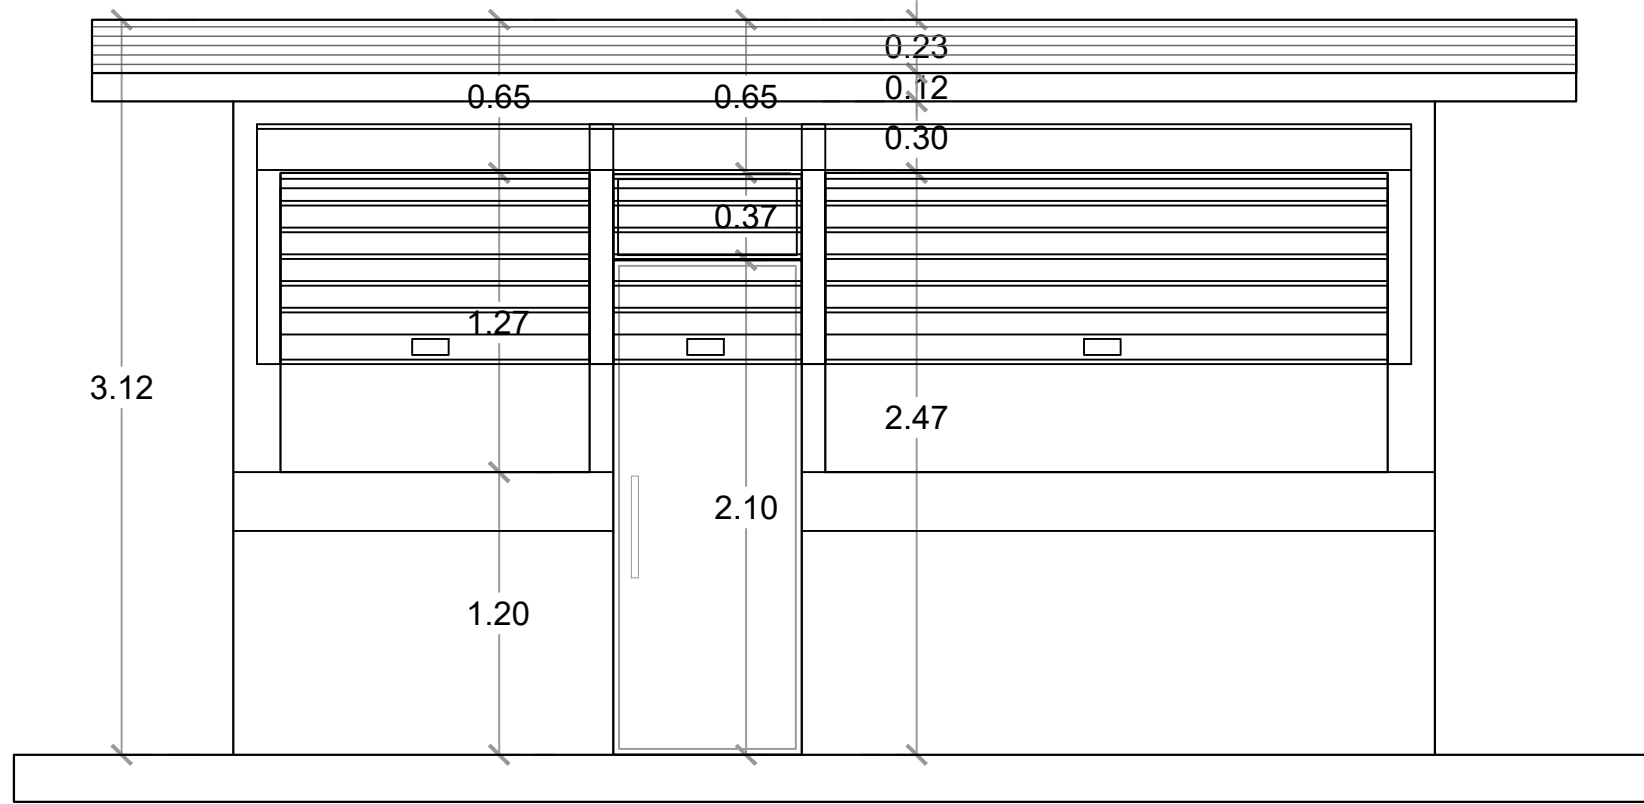


ELEVACIÓN FRONTAL - CAFETERÍA

ESC. 1:20

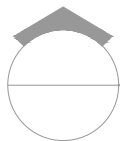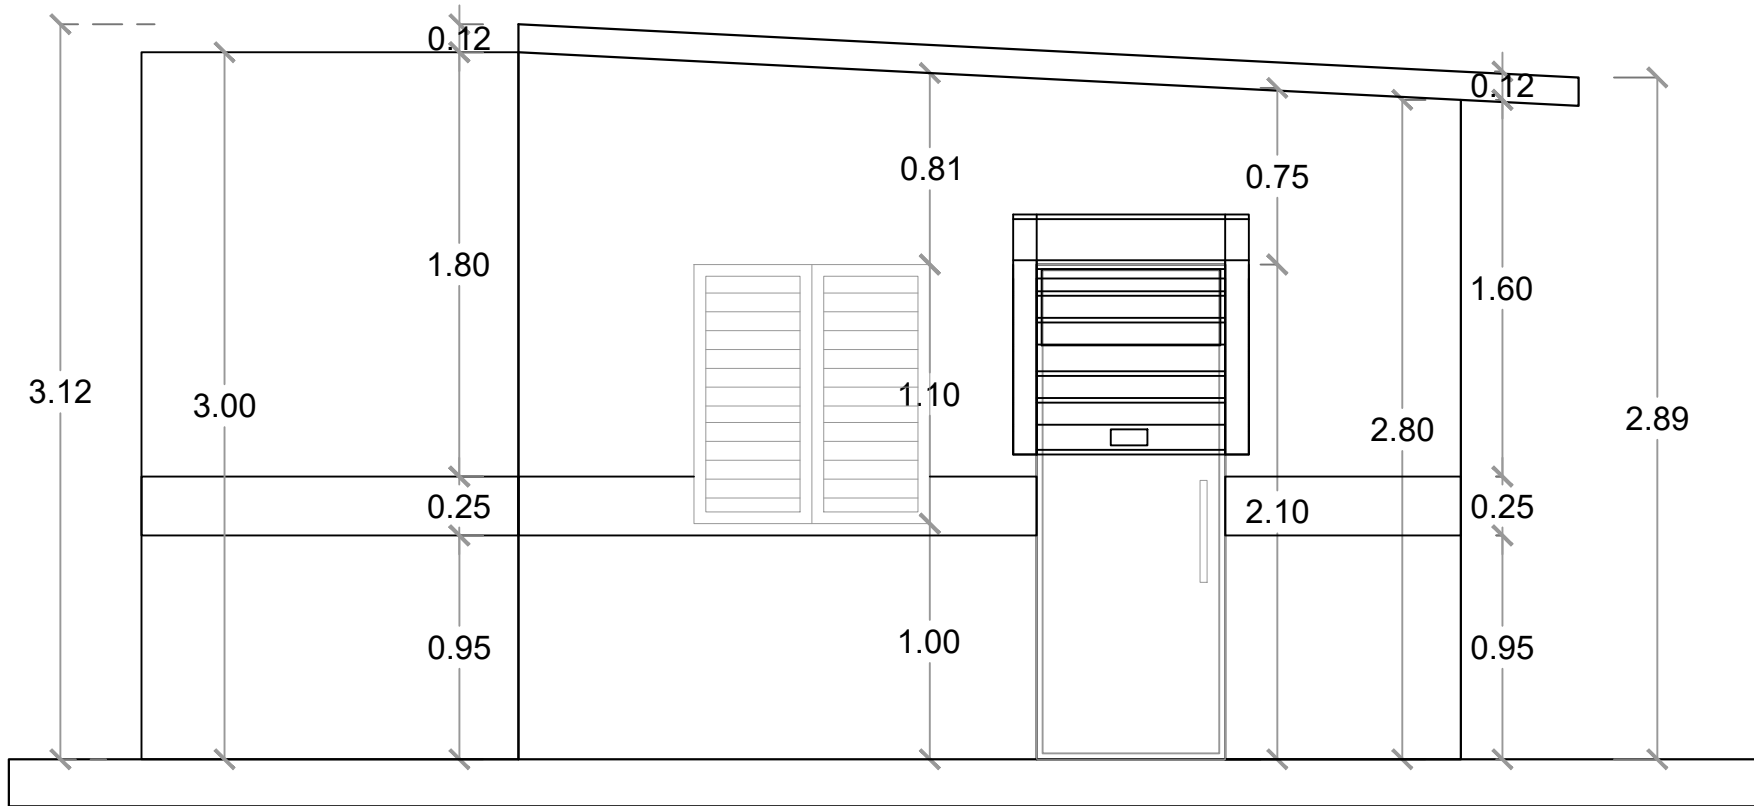

ELEVACIÓN LATERAL DERECHA - CAFETERÍA

ESC. 1:20

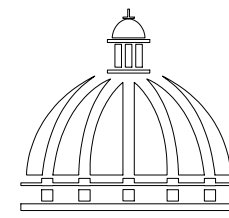

GOBIERNO DE LA
REPÚBLICA DOMINICANA

DIRECCIÓN DE DESARROLLO
PROVINCIAL
DDP

Ave. Dr. Delgado, Esq. Moises García,
Gazcue, Sto. Dgo., R.D.
TEL.: (809)-364-2189 | FAX.: (809)- 688-1665
E-Mail: info@cpadp.gob.do

PROYECTO:
"CONSTRUCCION POLIDEPORTIVO
ISRAEL ARIAS CARMONA, D.M.
SANTANA, MUNICIPIO NIZAO,
PROVINCIA PERAVIA
" Republica Dominicana

EQUIPO DE TRABAJO:

DISEÑO ARQUITECTÓNICO
ARQ.

codia 00000

ENC. INGENIERÍA
ING. FIOR DALIZA BONIFACIO
codia 00000

ESTRUCTURAL
ING.

codia 00000

ELÉCTRICO
ING. JUAN PEREZ
codia 00000

HIDRO-SANITARIO
ING. FRANCIS ESTEVEZ
codia 00000

SELLO DE APROBACIÓN:

FECHA:

CONTENIDO:

ELEVACIONES CAFETERÍA

ESCALA:


1:50

SEPTIEMBRE 2026

NO. PÁGINA:

027

*NOTA: ESTOS PLANOS PUEDEN SER MODIFICADOS Y/O ADECUADOS EN CAMPO.

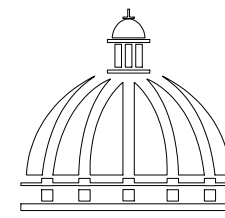

GOBIERNO DE LA
REPÚBLICA DOMINICANA

DIRECCIÓN DE DESARROLLO
PROVINCIAL
DDP

Ave. Dr. Delgado, Esq. Moises García,
Gazcue, Sto. Dgo., R.D.
TEL.: (809)-364-2189 | FAX.: (809)- 688-1665
E-Mail: info@cpadp.gob.do

PROYECTO:
"CONSTRUCCION POLIDEPORTIVO
ISRAEL ARIAS CARMONA, D.M.
SANTANA, MUNICIPIO NIZAO,
PROVINCIA PERAVIA
" Republica Dominicana

EQUIPO DE TRABAJO:

DISEÑO ARQUITECTÓNICO

ARQ. _____
codia 00000

ENC. INGENIERÍA

ING. FIOR DALIZA BONIFACIO
codia 00000

ESTRUCTURAL

ING. _____
codia 00000

ELÉCTRICO

ING. JUAN PEREZ
codia 00000

HIDRO-SANITARIO

ING. FRANCIS ESTEVEZ
codia 00000

SELLO DE APROBACIÓN:

FECHA: _____

CONTENIDO:

ELEVACIONES CAFETERÍA


ESCALA:

1:50

SEPTIEMBRE 2026

NO. PÁGINA:

028

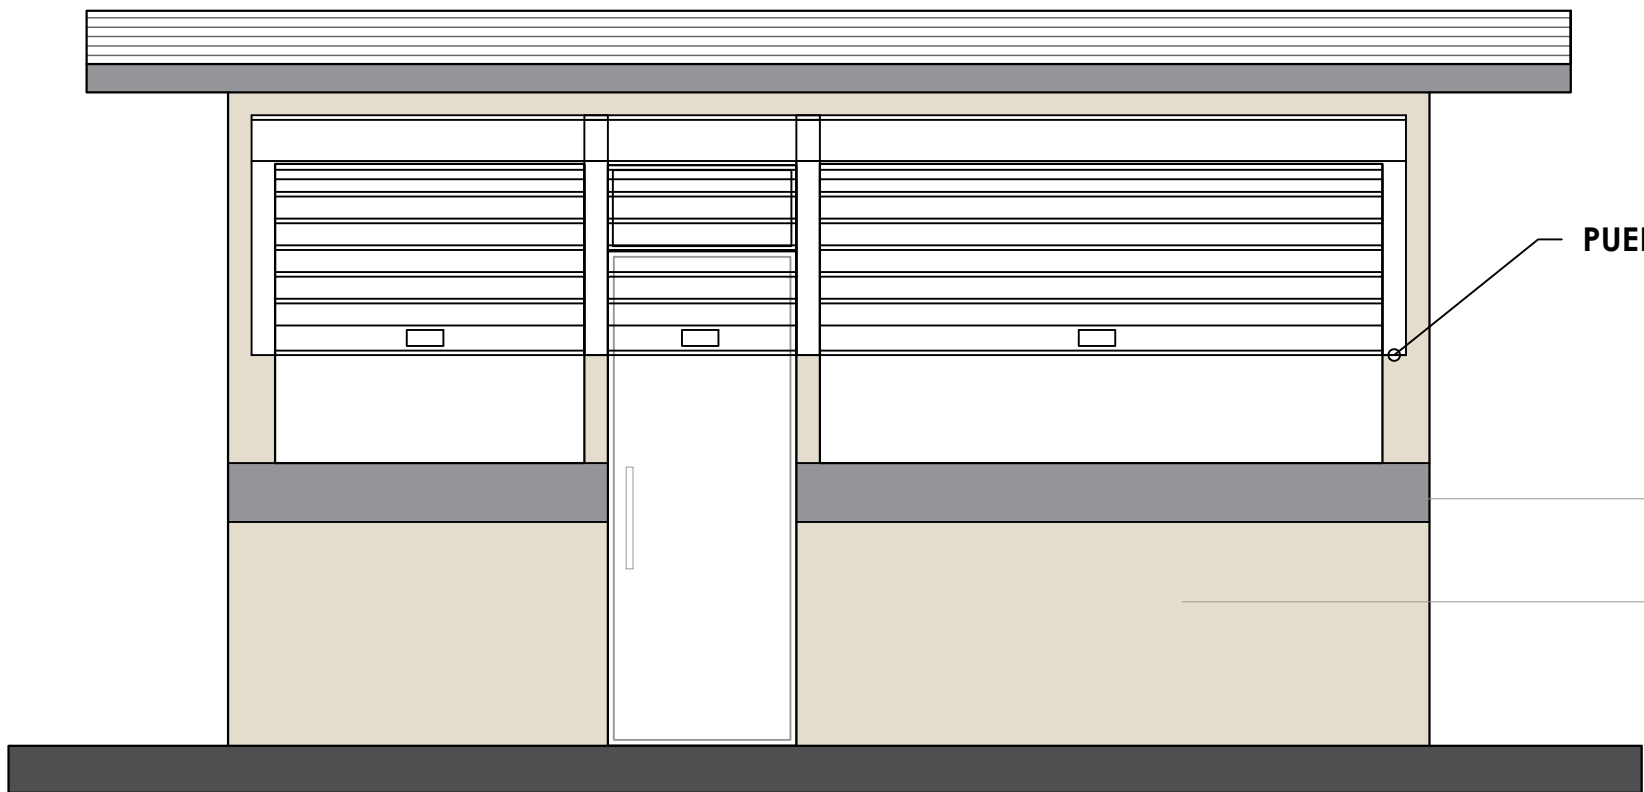

PUERTAS ENROLLABLES EN ALUMINIO


GRIS 59
PINTURAS POPULAR

PIEDRA PULIDA 119
PINTURAS POPULAR



ELEVACIÓN FRONTAL - CAFETERÍA

ESC. 1:20

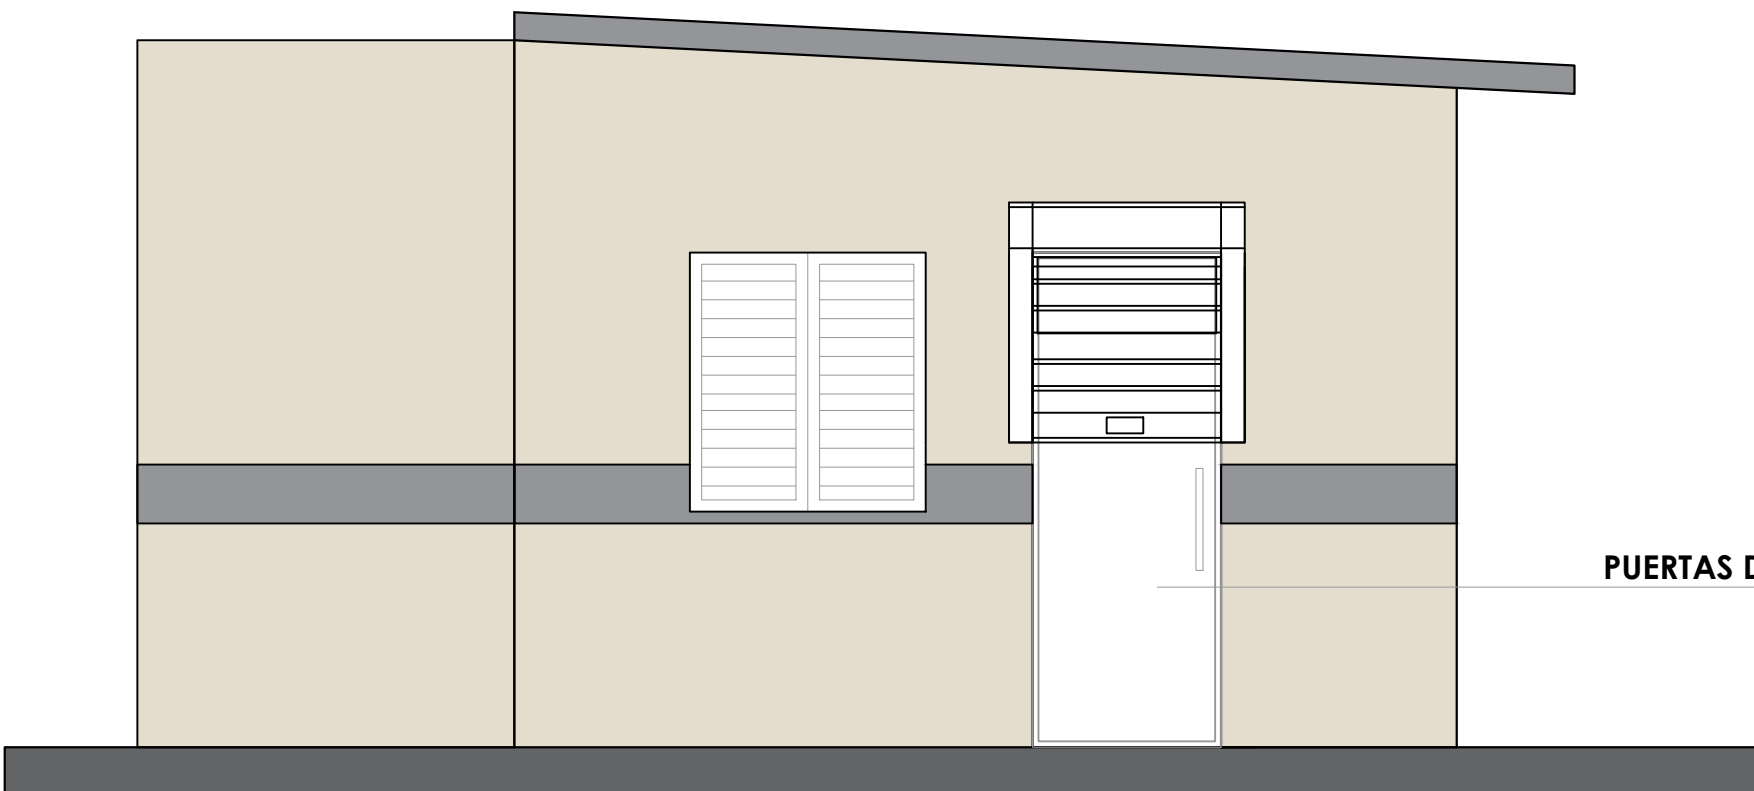

PUERTAS DE TOLA BLANCA




ELEVACIÓN LATERAL DERECHA - CAFETERÍA

ESC. 1:20

- Nota: Estos colores son una simulación
- Paredes exteriores, PIEDRA PULIDA 119 Pinturas POPULAR
 - Techo y interior, Blanco 00 Pinturas Popular
 - Detalles, Gris 59 Pinturas Popular

*NOTA: ESTOS PLANOS PUEDEN SER MODIFICADOS Y/O ADECUADOS EN CAMPO.

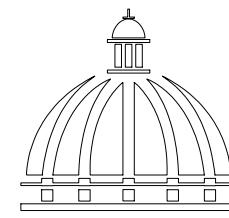

GOBIERNO DE LA
REPÚBLICA DOMINICANA

DIRECCIÓN DE DESARROLLO
PROVINCIAL
DDP

Ave. Dr. Delgado, Esq. Moises García,
Gazcue, Sto. Dgo., R.D.
TEL.: (809)-364-2189 | FAX.: (809)- 688-1665
E-Mail: info@cpadp.gob.do

PROYECTO:
"CONSTRUCCION POLIDEPORTIVO
ISRAEL ARIAS CARMONA, D.M.
SANTANA, MUNICIPIO NIZAO,
PROVINCIA PERAVIA
" Republica Dominicana

EQUIPO DE TRABAJO:

DISEÑO ARQUITECTÓNICO
ARQ.

codia 00000

ENC. INGENIERÍA
ING. FIOR DALIZA BONIFACIO
codia 00000

ESTRUCTURAL
ING.

codia 00000

ELÉCTRICO
ING. JUAN PEREZ
codia 00000

HIDRO-SANITARIO
ING. FRANCIS ESTEVEZ
codia 00000

SELLO DE APROBACIÓN:

FECHA:

CONTENIDO:

SECCIONES - CAFETERIA



ESCALA:

1:50

SEPTIEMBRE 2026



NO. PÁGINA:

029

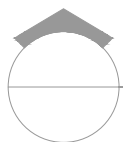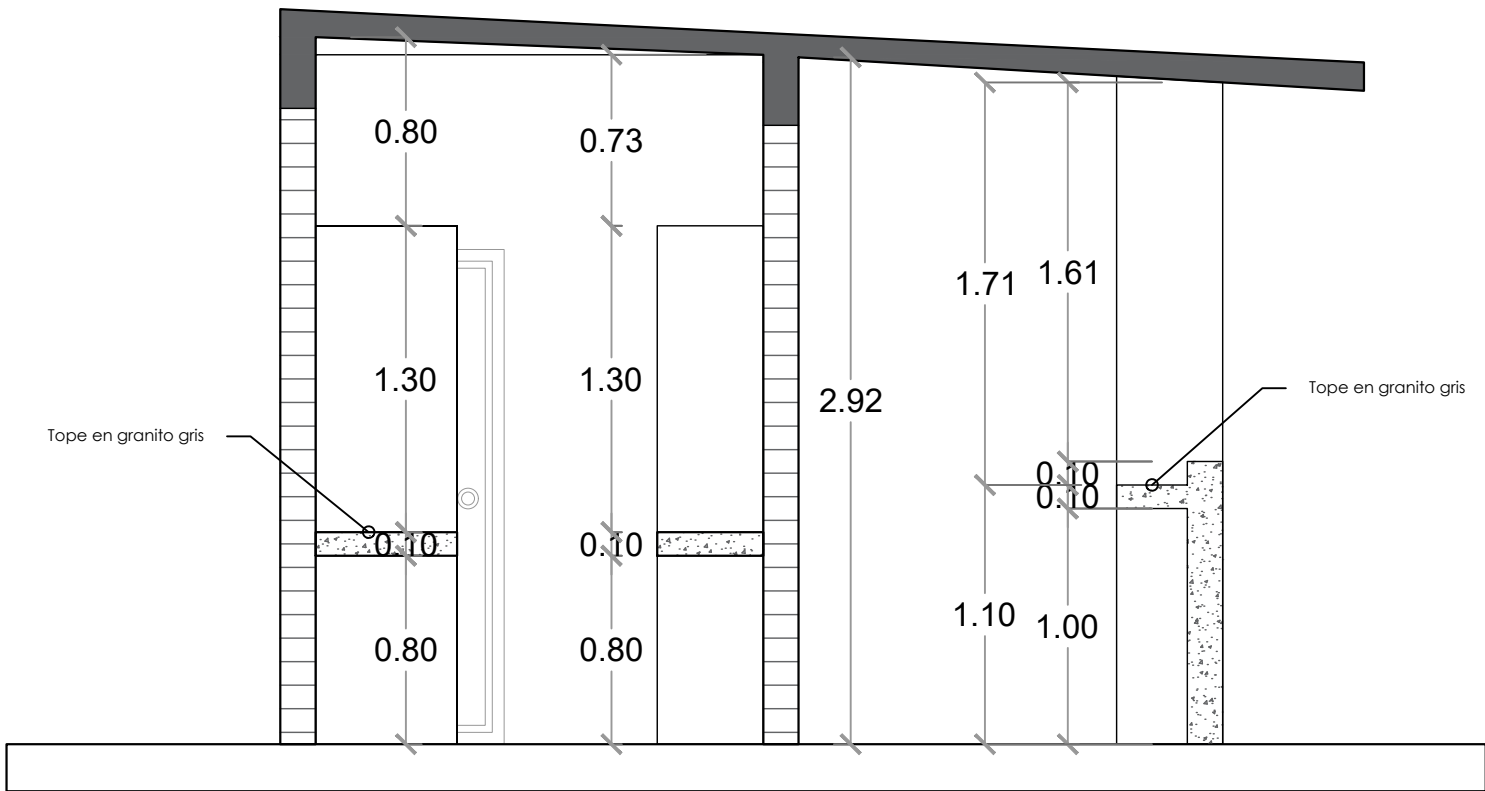

SECCIÓN A-A

ESC. 1:20

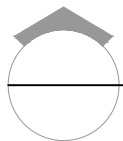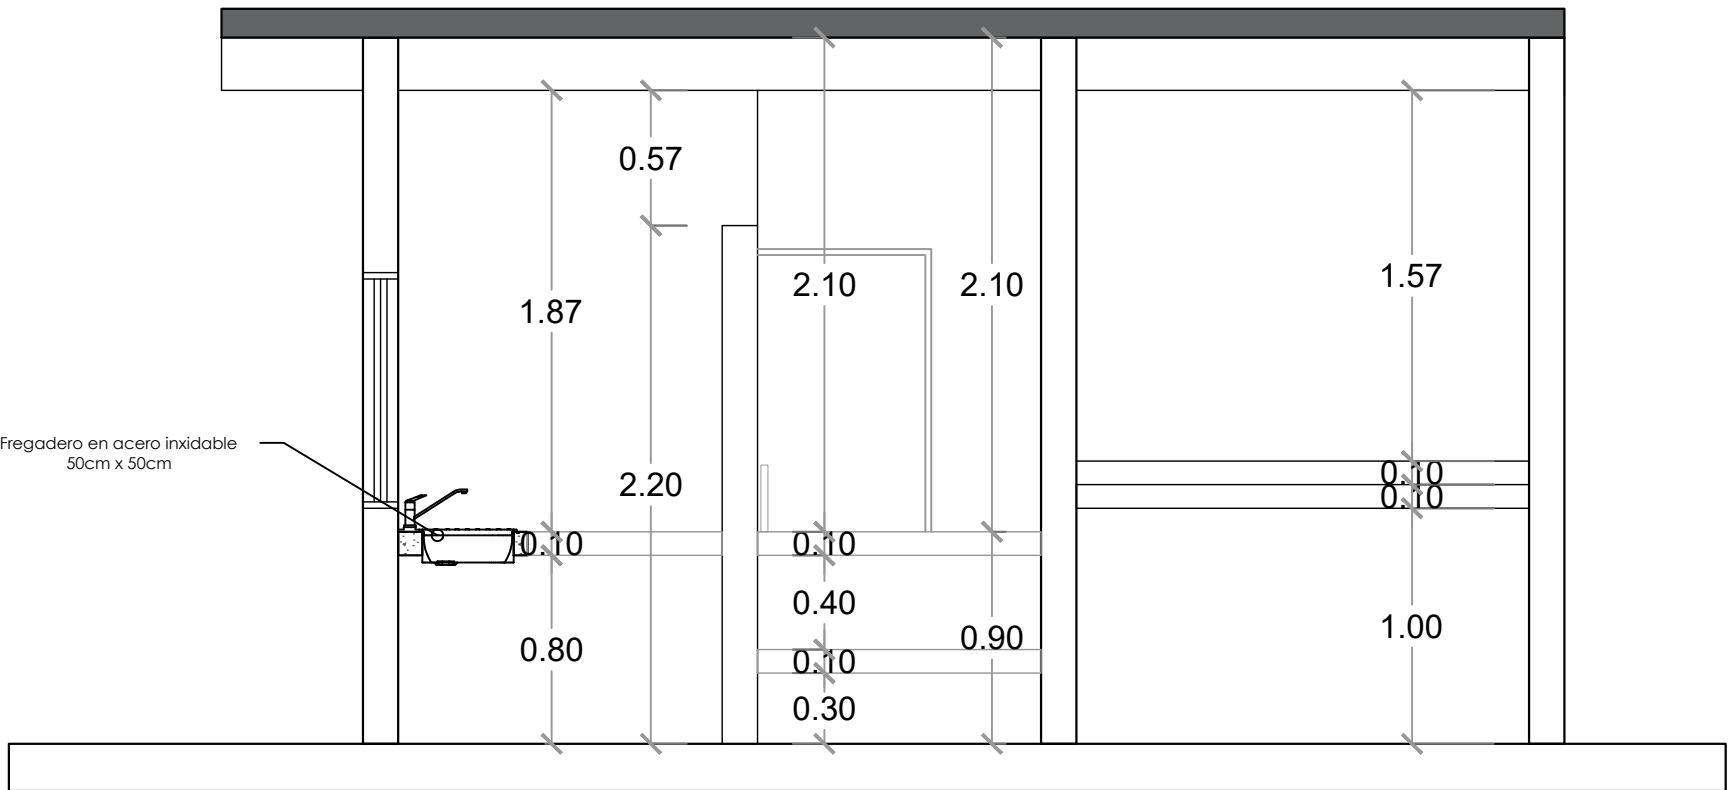

SECCIÓN B-B

ESC. 1:20

*NOTA: ESTOS PLANOS PUEDEN SER MODIFICADOS Y/O ADECUADOS EN CAMPO.

PROYECTO:
**"CONSTRUCCION POLIDEPORTIVO
ISRAEL ARIAS CARMONA, D.M.
SANTANA, MUNICIPIO NIZAO,
PROVINCIA PERAVIA
" Republica Dominicana**

EQUIPO DE TRABAJO:

DISEÑO ARQUITECTÓNICO
ARQ. _____
codia 00000 _____

ENC. INGENIERÍA
ING. FIOR DALIZA BONIFACIO
codia 00000 _____

ESTRUCTURAL
ING. _____
codia 00000 _____

ELÉCTRICO
ING. JUAN PEREZ
codia 00000 _____

HIDRO-SANITARIO
ING. FRANCIS ESTEVEZ
codia 00000 _____

SELLO DE APROBACIÓN:

FECHA: _____

CONTENIDO:
**PLANTA TÉCNICA DE INST.
ELÉCTRICAS ILUMINACIÓN
CAFETERÍA**


ESCALA:

1:50

SEPTIEMBRE 2026

NO. PÁGINA:

030

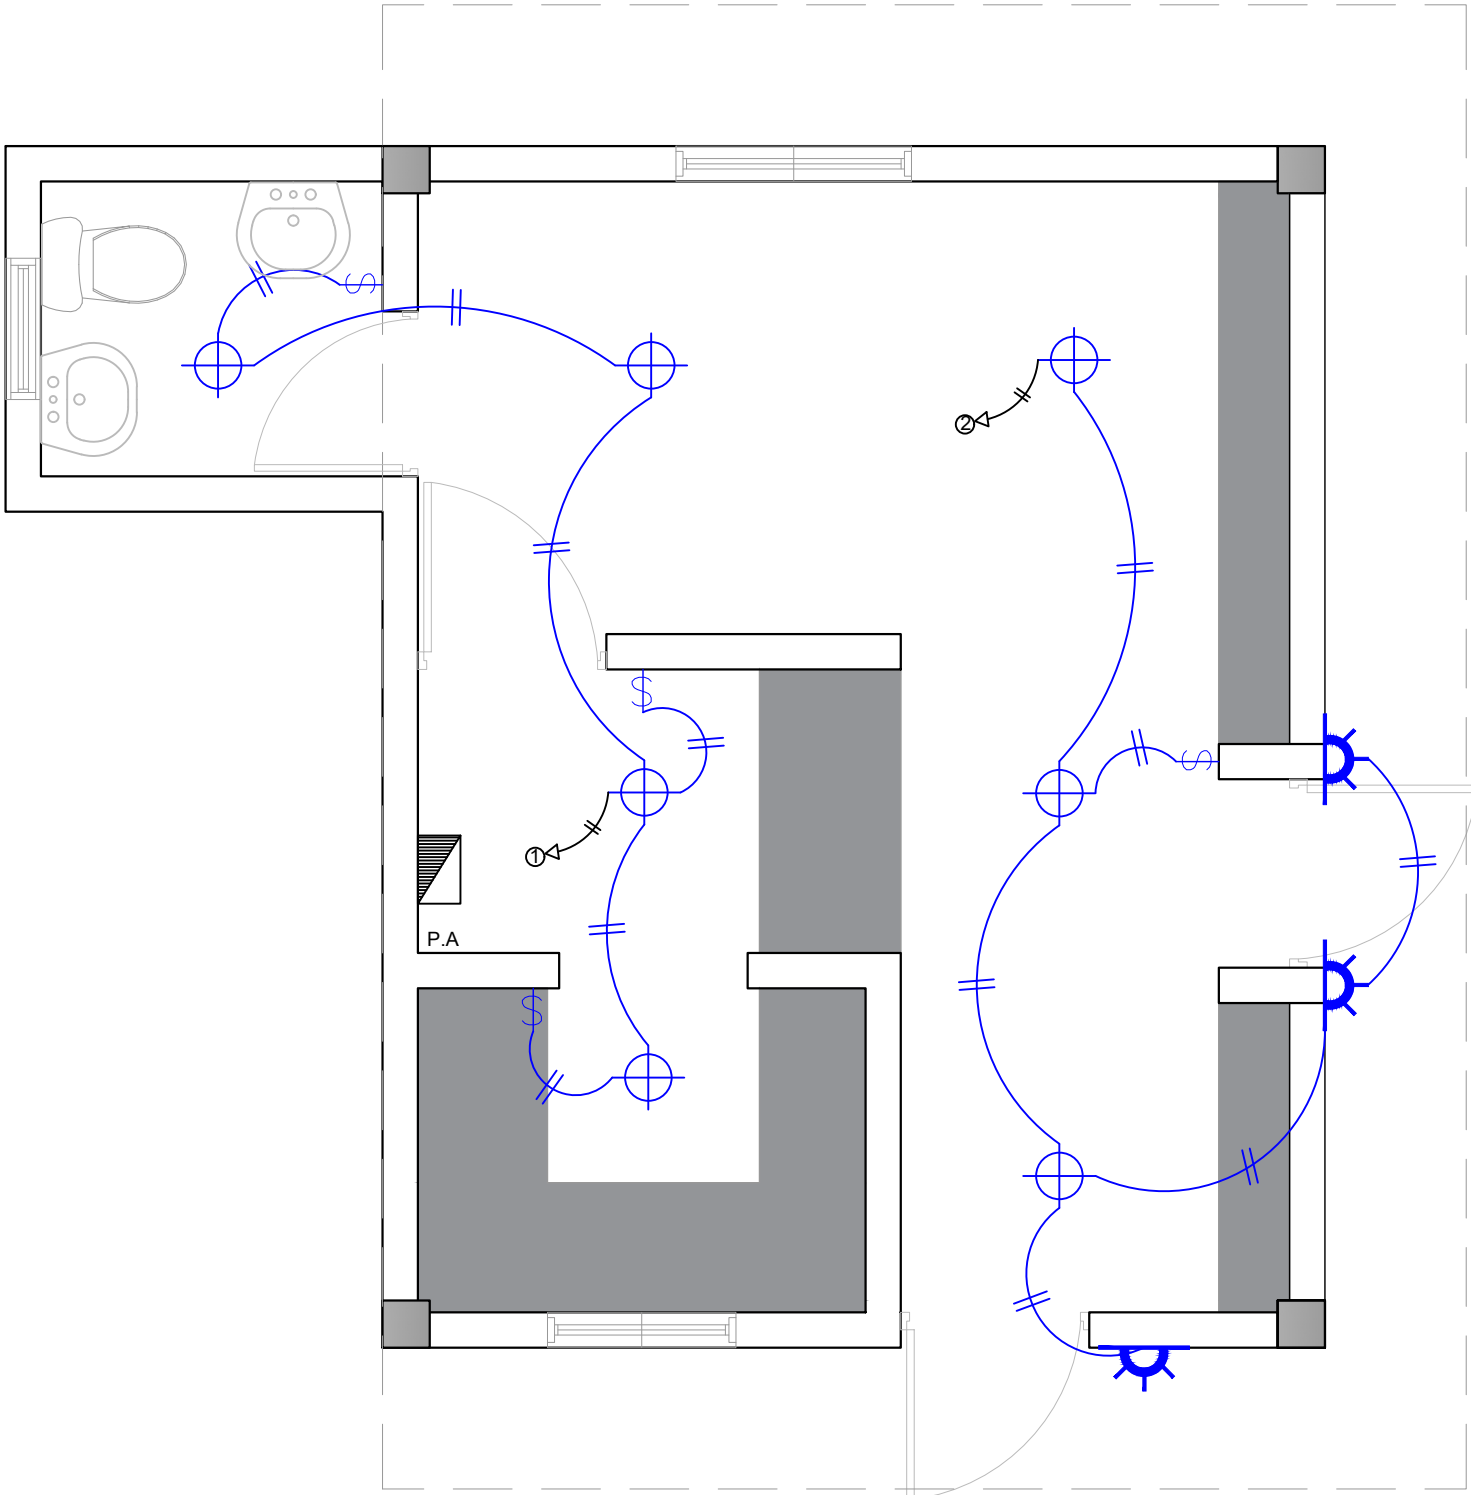

LEYENDA	
SIMBOLOGÍA	NOMBRE
	Luces de Techo
	Luces colgante tipo campana
	Lampara flour 4x4
	Lampara flour 2x4
	Luces de Pared
	Interruptores sencillo, 15A, 120V
	Interruptores doble, 15A, 120V
	Interruptores triple, 15A, 120V
	Interruptores 3 Way, 15A, 120V
	Interruptores 4 Way, 15A, 120V
	Interruptores Con luz piloto, 15A, 120V
	Luces en Poste
	Luces de Estadio
	Toma Corriente 120V, Doble, 20A
	Toma Corriente 240V, Sencillo, 30A
	Toma Corriente 120 de UPS, Doble, 20A
	Teléfono
	Antena de Televisión
	Data
	Hacia el Panel con 2 hilos
	Hacia el Panel con 3 hilos
	Tubería Empotrada en Losa
	Tubería Empotrada en Tierra
	Panel de Distribución Eléctrica
	Panel Board
	Breaker
	Registro
	Medidor o contador
	Transformador
	Abanico de Techo
	Equipos Eléctricos
	Transfer Switch
	Módulo de Contador
	Enclosed Breaker
	Tubería Empotrada con 3 hilos
	Inversor, UPS

PROYECTO:
**"CONSTRUCCION POLIDEPORTIVO
ISRAEL ARIAS CARMONA, D.M.
SANTANA, MUNICIPIO NIZAO,
PROVINCIA PERAVIA
" Republica Dominicana**

EQUIPO DE TRABAJO:

DISEÑO ARQUITECTÓNICO
ARQ. _____
codia 00000 _____

ENC. INGENIERÍA
ING. FIOR DALIZA BONIFACIO
codia 00000 _____

ESTRUCTURAL
ING. _____
codia 00000 _____

ELÉCTRICO
ING. JUAN PEREZ
codia 00000 _____

HIDRO-SANITARIO
ING. FRANCIS ESTEVEZ
codia 00000 _____

SELLO DE APROBACIÓN:

FECHA: _____

CONTENIDO:

**PLANTA TÉCNICA DE INST.
TOMACORRIENTE ILUMINACIÓN
CAFETERÍA**


ESCALA:

1:50

SEPTIEMBRE 2026

NO. PÁGINA:

031

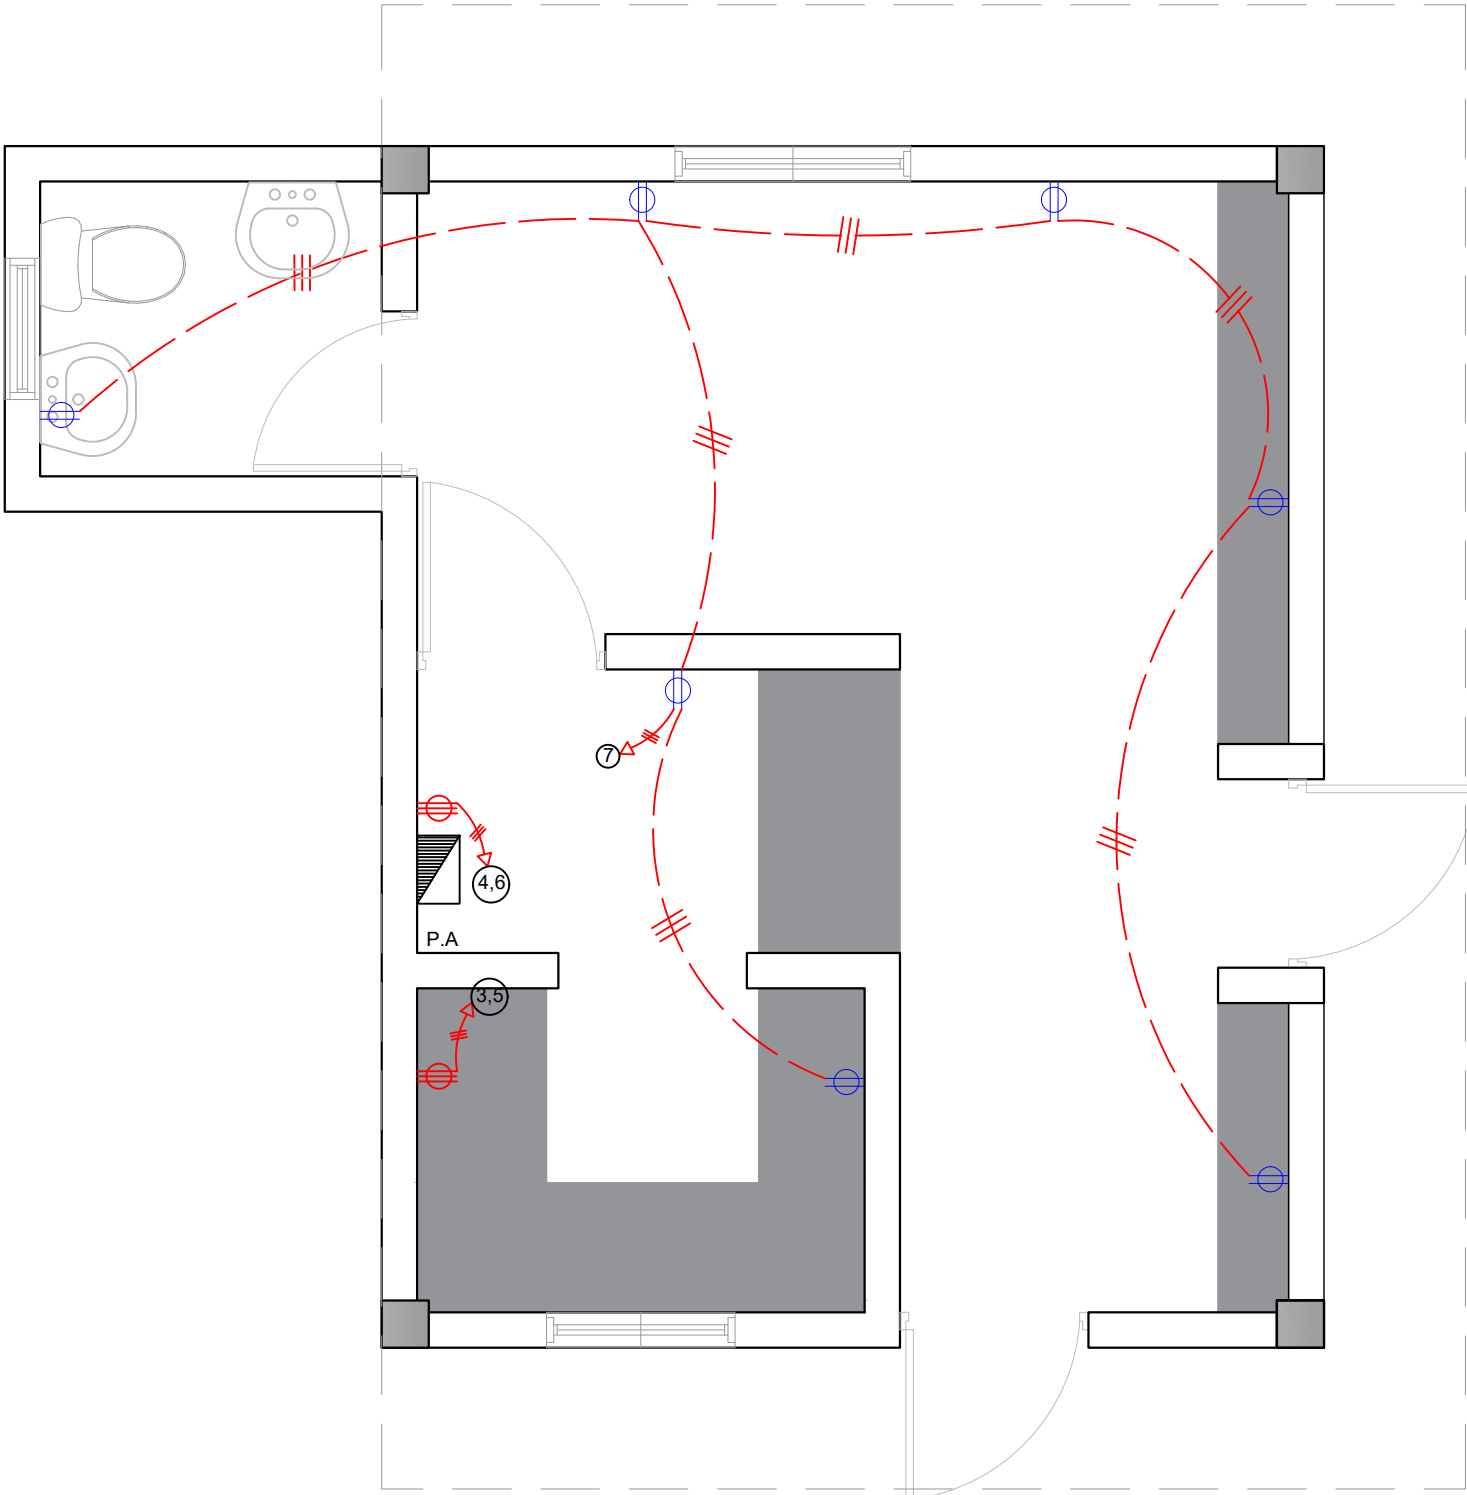

LEYENDA	
SIMBOLOGÍA	NOMBRE
	Luces de Techo
	Luces colgante tipo campana
	Lampara flour 4x4
	Lampara flour 2x4
	Luces de Pared
	Interruptores sencillo, 15A, 120V
	Interruptores doble, 15A, 120V
	Interruptores triple, 15A, 120V
	Interruptores 3 Way, 15A, 120V
	Interruptores 4 Way, 15A, 120V
	Interruptores Con luz piloto, 15A, 120V
	Luces en Poste
	Luces de Estadio
	Toma Corriente 120V, Doble, 20A
	Toma Corriente 240V, Sencillo, 30A
	Toma Corriente 120 de UPS, Doble, 20A
	Teléfono
	Antena de Televisión
	Data
	Hacia el Panel con 2 hilos
	Hacia el Panel con 3 hilos
	Tubería Empotrada en Losa
	Tubería Empotrada en Tierra
	Panel de Distribución Eléctrica
	Panel Board
	Breaker
	Registro
	Medidor o contador
	Transformador
	Abanico de Techo
	Equipos Eléctricos
	Transfer Switch
	Módulo de Contador
	Enclosed Breaker
	Tubería Empotrada con 3 hilos
	Inversor, UPS

PLANTA TÉCNICA DE INST. ELÉCTRICAS
ILUMINACIÓN- CAFETERÍA

PROYECTO:
**"CONSTRUCCION POLIDEPORTIVO
ISRAEL ARIAS CARMONA, D.M.
SANTANA, MUNICIPIO NIZAO,
PROVINCIA PERAVIA
" Republica Dominicana**

EQUIPO DE TRABAJO:

DISEÑO ARQUITECTÓNICO
ARQ. _____
codia 00000

ENC. INGENIERÍA
ING. FIOR DALIZA BONIFACIO
codia 00000

ESTRUCTURAL
ING. _____
codia 00000

ELÉCTRICO
ING. JUAN PEREZ
codia 00000

HIDRO-SANITARIO
ING. FRANCIS ESTEVEZ
codia 00000

SELLO DE APROBACIÓN:

FECHA: _____

CONTENIDO:

DETALLE ELÉCTRICO- CAFETERÍA

ESCALA:


1:50


SEPTIEMBRE 2026

NO. PÁGINA:

032

PANEL: PA			4 CONDUCTORES								ESPACIOS: 12		
LUGAR: COCINA			SIMILAR: GE CAT: THQC12420								TENSIÓN: 120/240 VAC		
FASE: 2			INTERRUPTOR PRINCIPAL					BREAKERS			BARRAS: 75 AMP		
			40/2 AMP THQAL TIPO					TIPO: THQAL					
KVA	DESCRIPCIÓN	DUCT.	CAL	BKR	NO.	A	B	NO.	BKR	CAL	DUCT.	DESCRIPCIÓN	KVA
0.40	Iluminación	1/2"	12	20	1			2	20	12	1/2"	Iluminación	0.50
1.50	Toma Corriente 240v	3/4"	10	30	3			4	30	10	3/4"	Toma Corriente 240v	1.50
1.50	Toma Corriente 240v	3/4"	10	30	5			6	30	10	3/4"	Toma Corriente 240v	1.50
1.26	Toma Corriente 120v	1/2"	12	20	7			8					
					9			10					
					11			12					
CARGA CONECTADA: 8.16 KVA			DEMANDA MAXIMA: 8.16 KVA			ALIMENTADOR:							
ILUMINACIÓN: 0.90 KVA			CARGA DE DISEÑO: 7.34 KVA			2 THW CAL. NO. 6							
TOMACORRIENTE: 7.26 KVA			CORRIENTE DE DISEÑO: 30.60 AMP			1 THW CAL. NO. 8							
OTROS: - KVA			FACTOR DE DEMANDA: 90 %			1 THW CAL. NO. 12							
FASE A: 3.90 KVA			CARGA RESERVA: 0.82 KVA			DUCTO DIAM: 1" TIPO: pvc							
FASE B: 4.26 KVA			NEUTRO: 30.60 Amps										

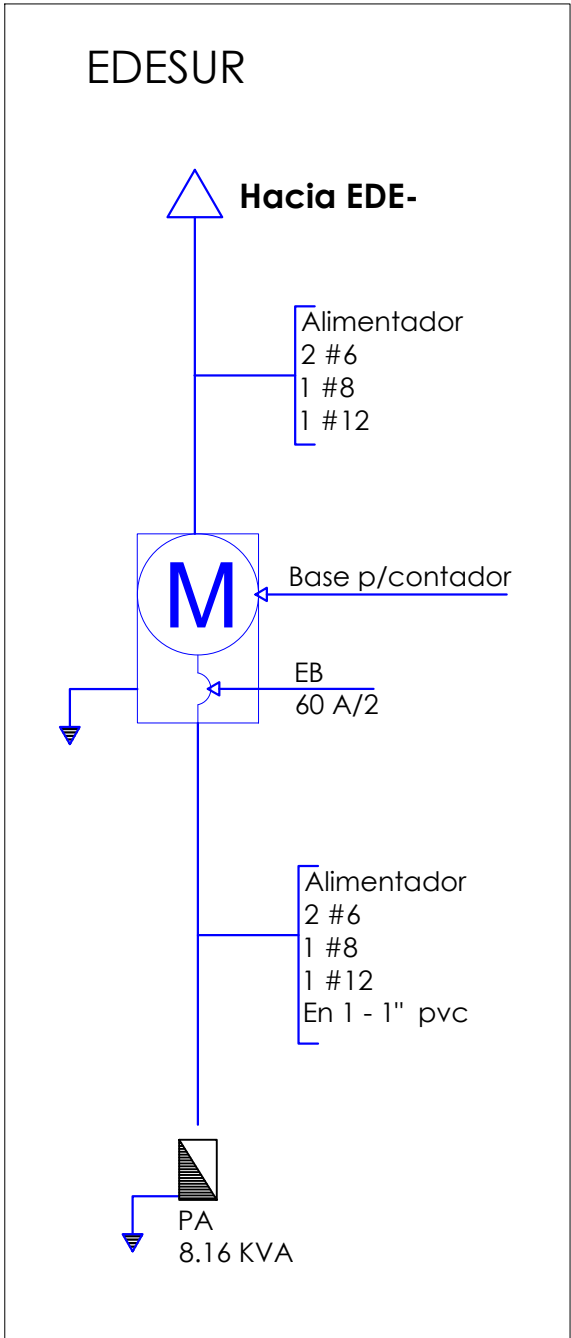

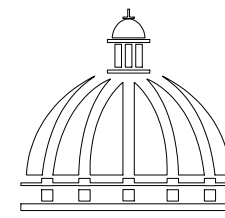

GOBIERNO DE LA
REPÚBLICA DOMINICANA

DIRECCIÓN DE DESARROLLO
PROVINCIAL
DDP

Ave. Dr. Delgado, Esq. Moises García,
Gazcue, Sto. Dgo., R.D.
TEL.: (809)-364-2189 | FAX.: (809)- 688-1665
E-Mail: info@cpadp.gob.do

PROYECTO:
"CONSTRUCCION POLIDEPORTIVO
ISRAEL ARIAS CARMONA, D.M.
SANTANA, MUNICIPIO NIZAO,
PROVINCIA PERAVIA
" Republica Dominicana

EQUIPO DE TRABAJO:

DISEÑO ARQUITECTÓNICO
ARQ. _____
codia 00000

ENC. INGENIERÍA
ING. FIOR DALIZA BONIFACIO
codia 00000

ESTRUCTURAL
ING. _____
codia 00000

ELÉCTRICO
ING. JUAN PEREZ
codia 00000

HIDRO-SANITARIO
ING. FRANCIS ESTEVEZ
codia 00000

SELLO DE APROBACIÓN:

FECHA: _____

CONTENIDO:

**PLANTA SANITARIA
CAFETERÍA**



ESCALA:

1:50

SEPTIEMBRE 2026

NO. PÁGINA:



033

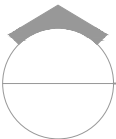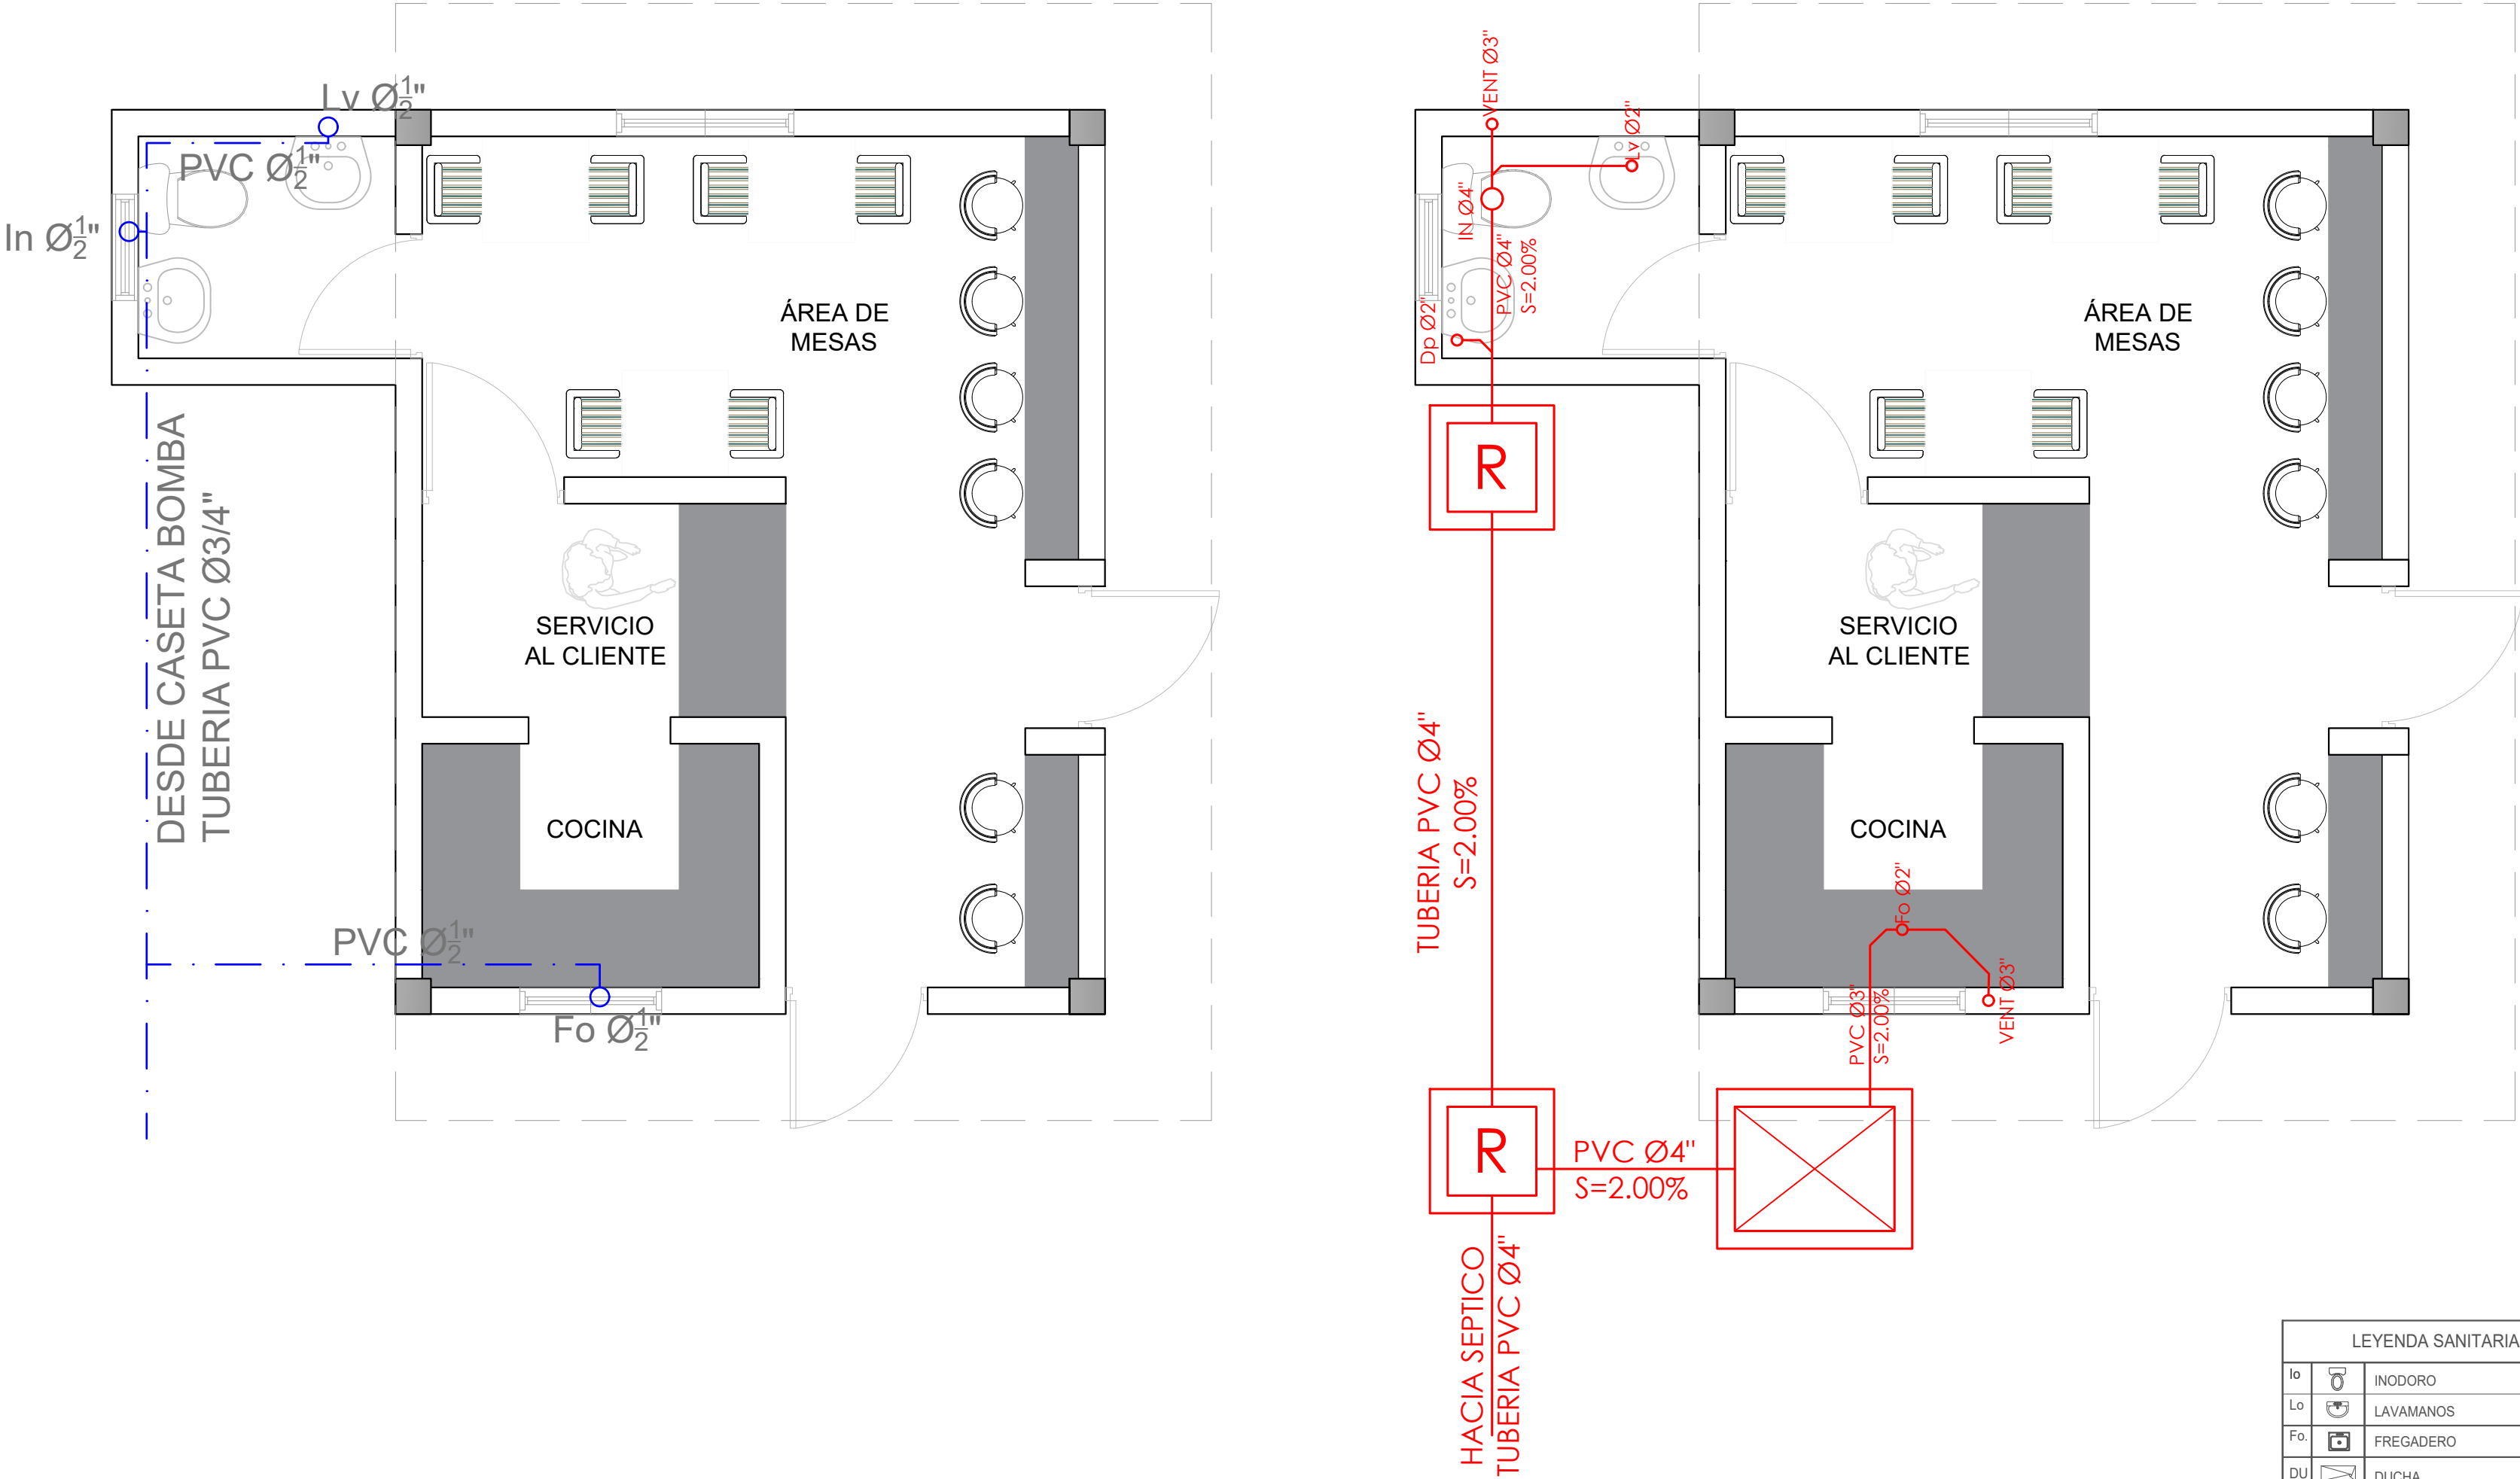


PLANTA SANITARIA DE CAFETERÍA - AGUA POTABLE Y AGUAS RESIDUALES


ESC. 1:20

*NOTA: ESTOS PLANOS PUEDEN SER MODIFICADOS Y/O ADECUADOS EN CAMPO.

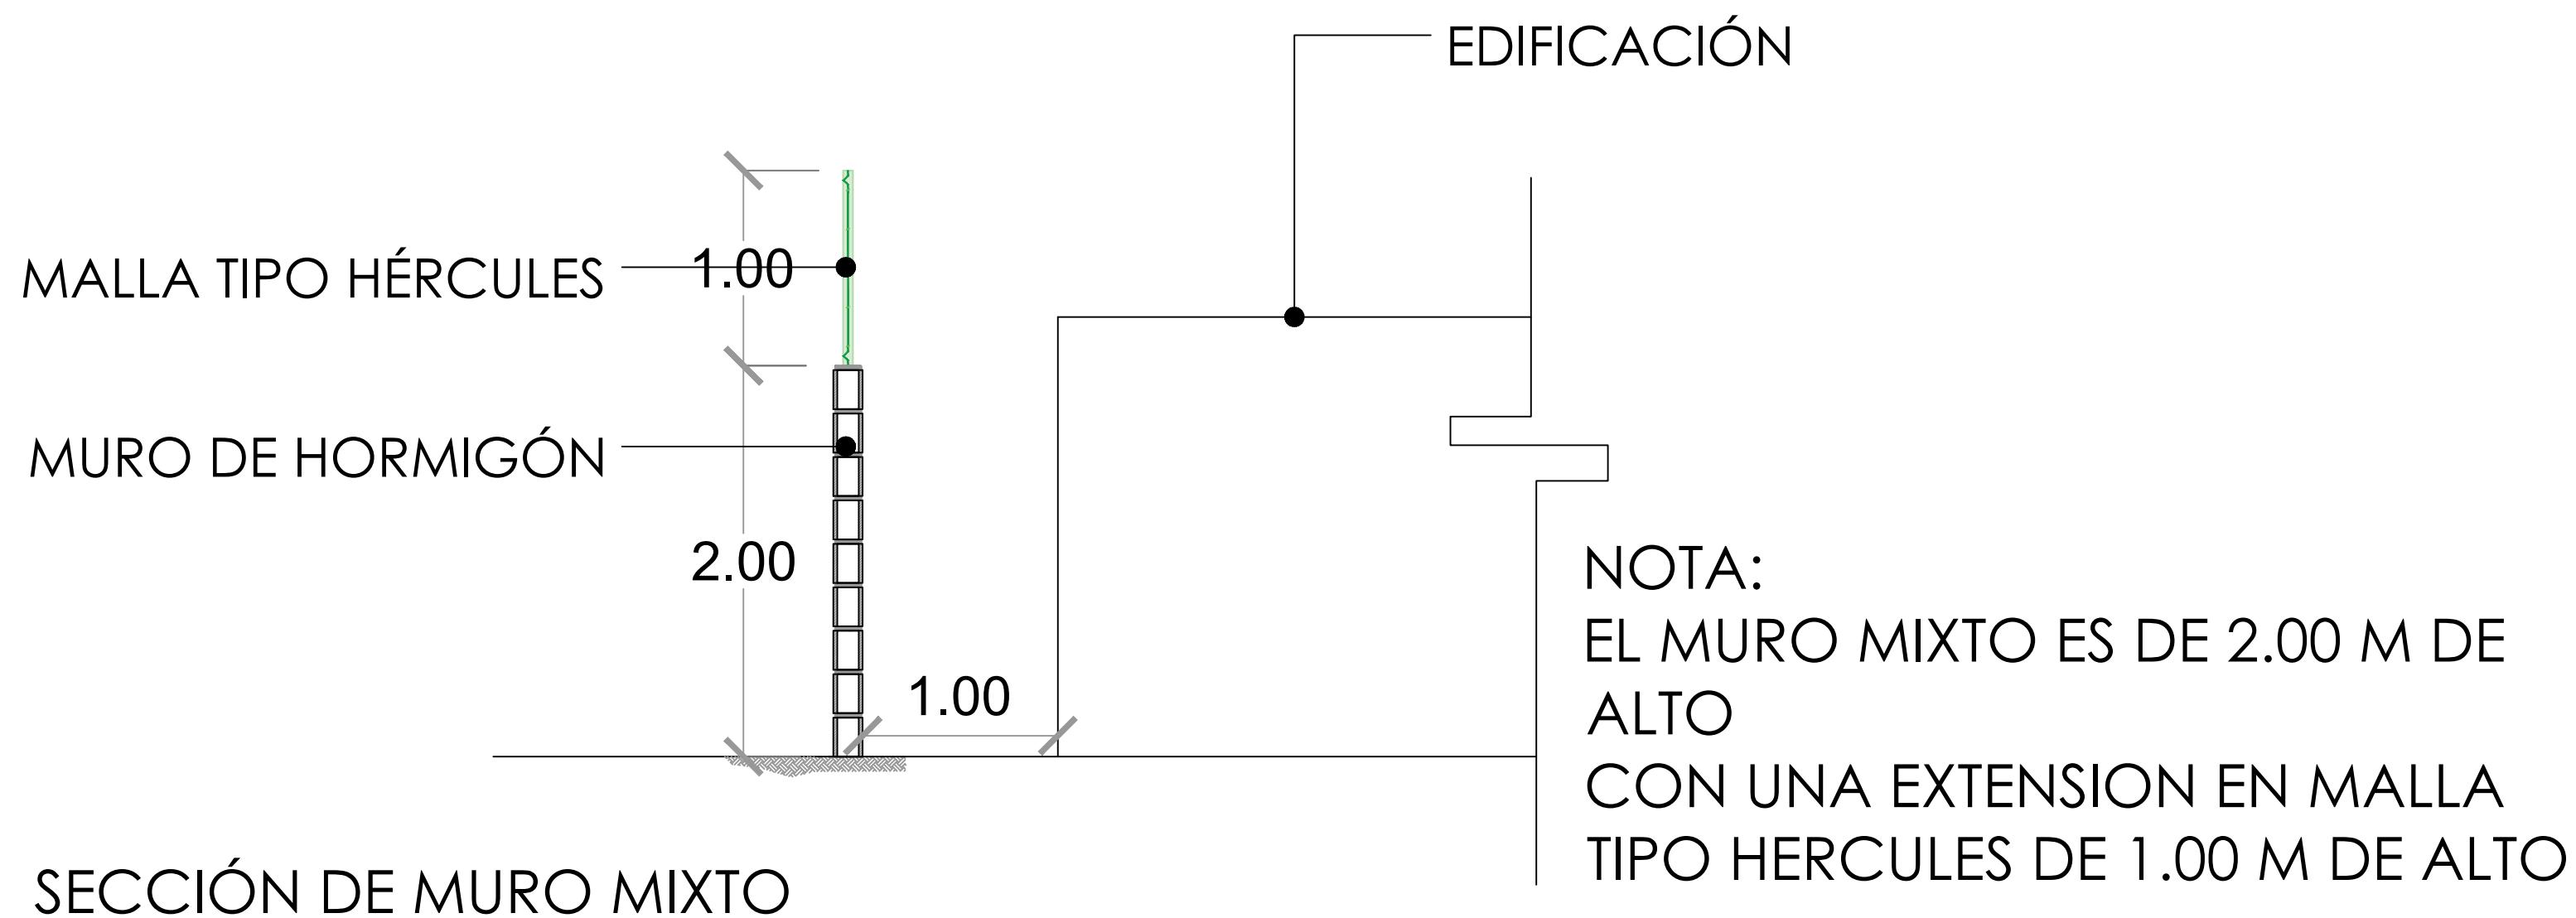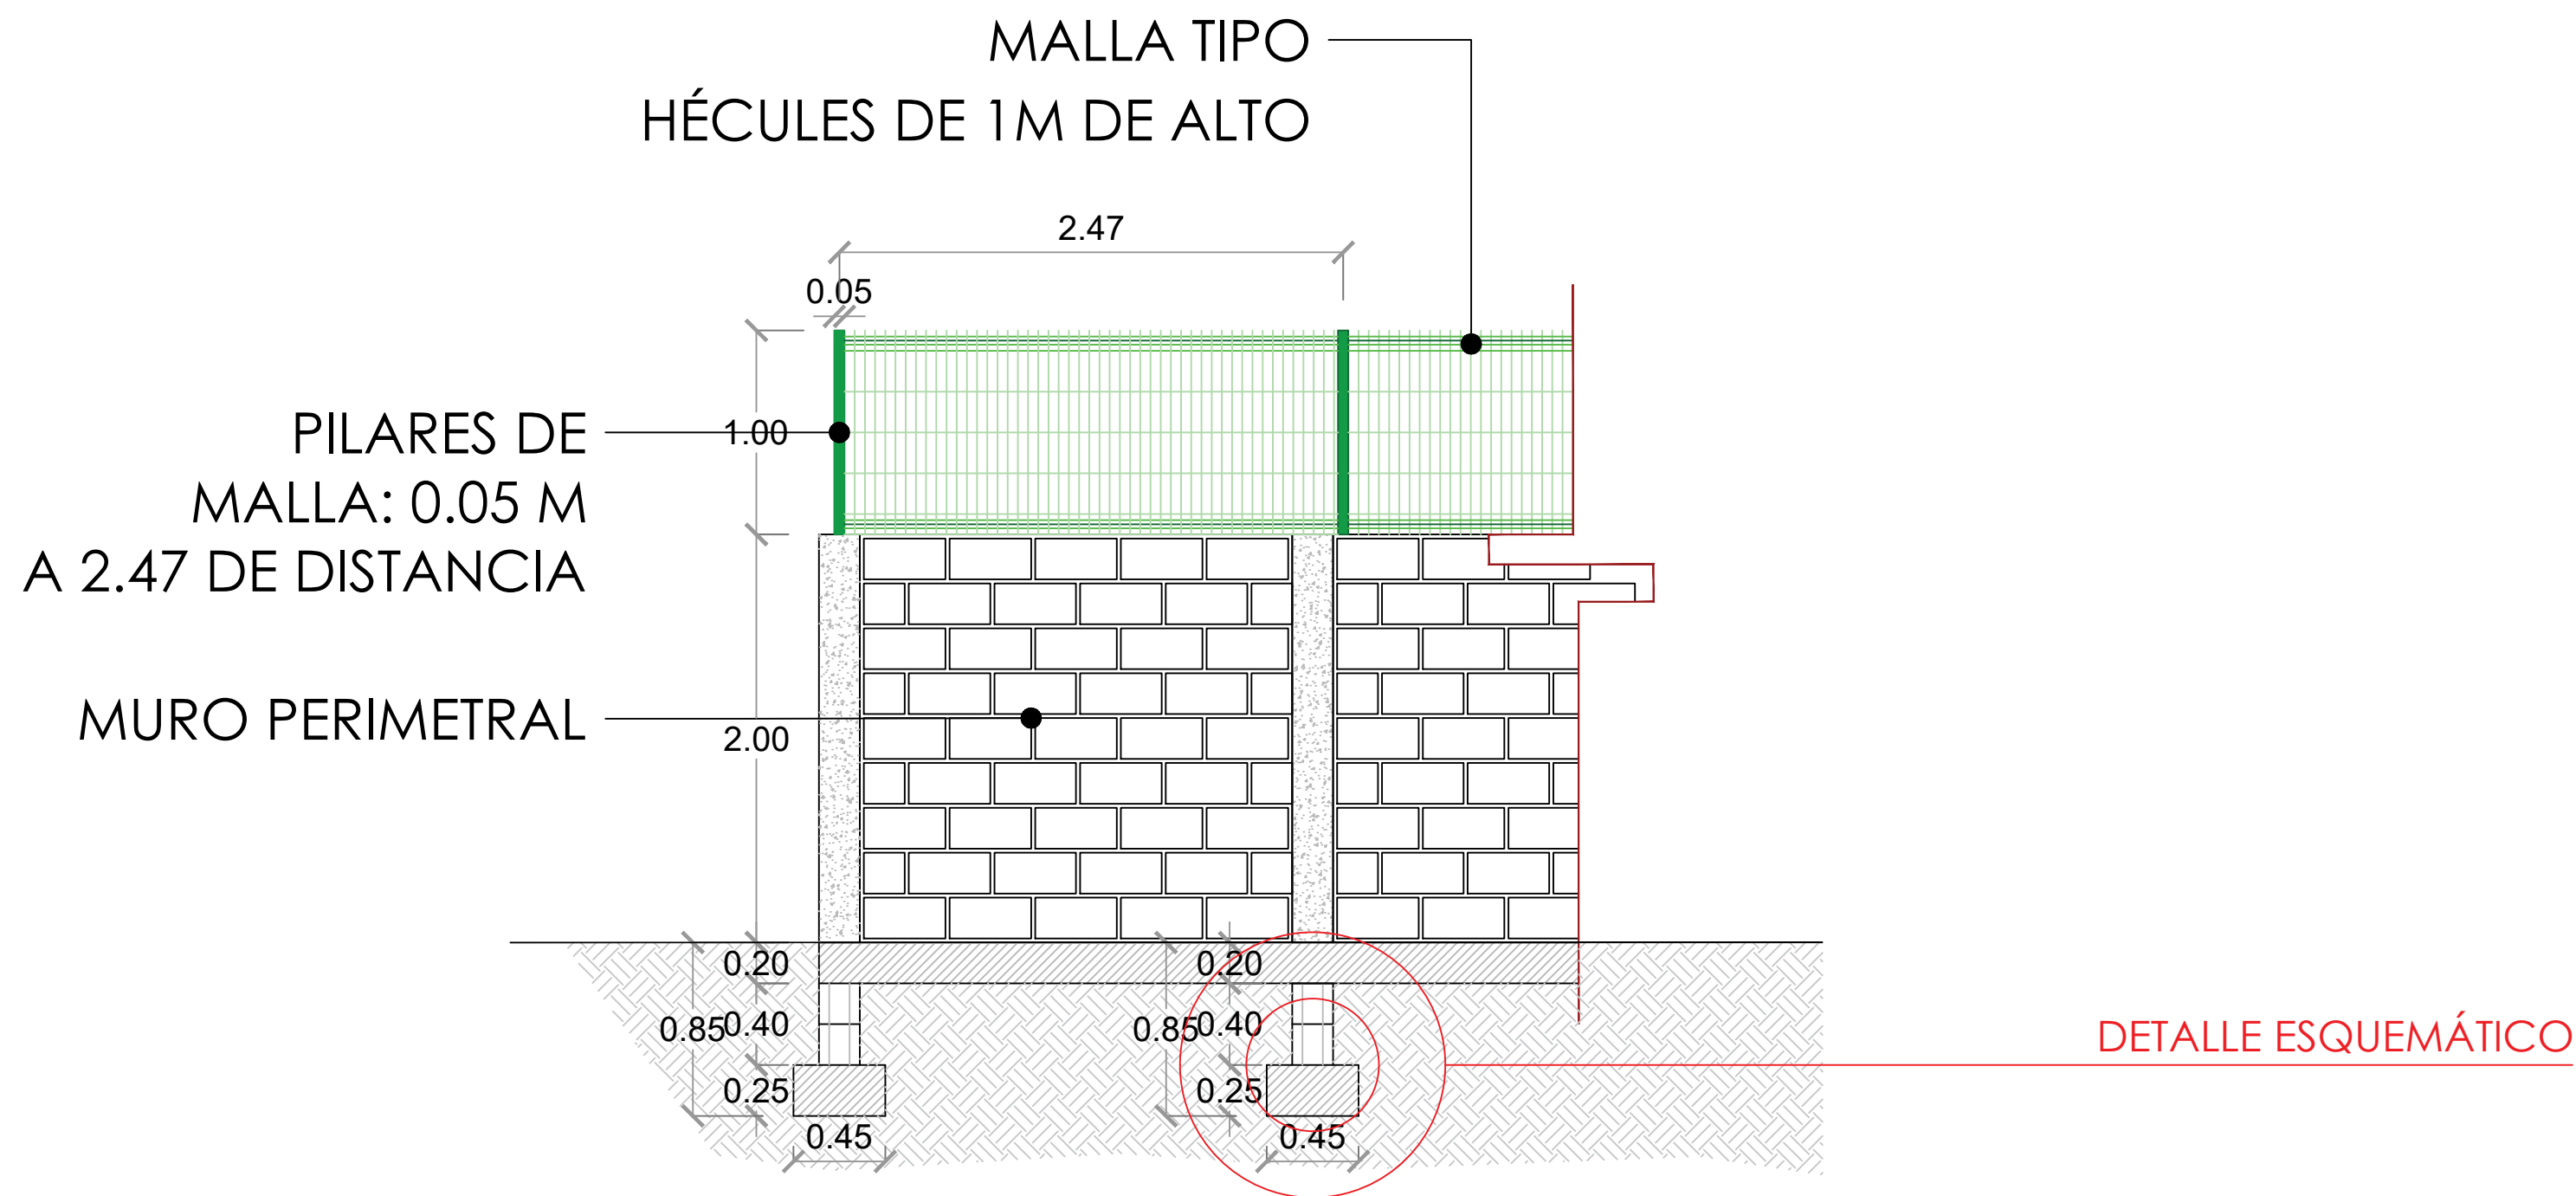

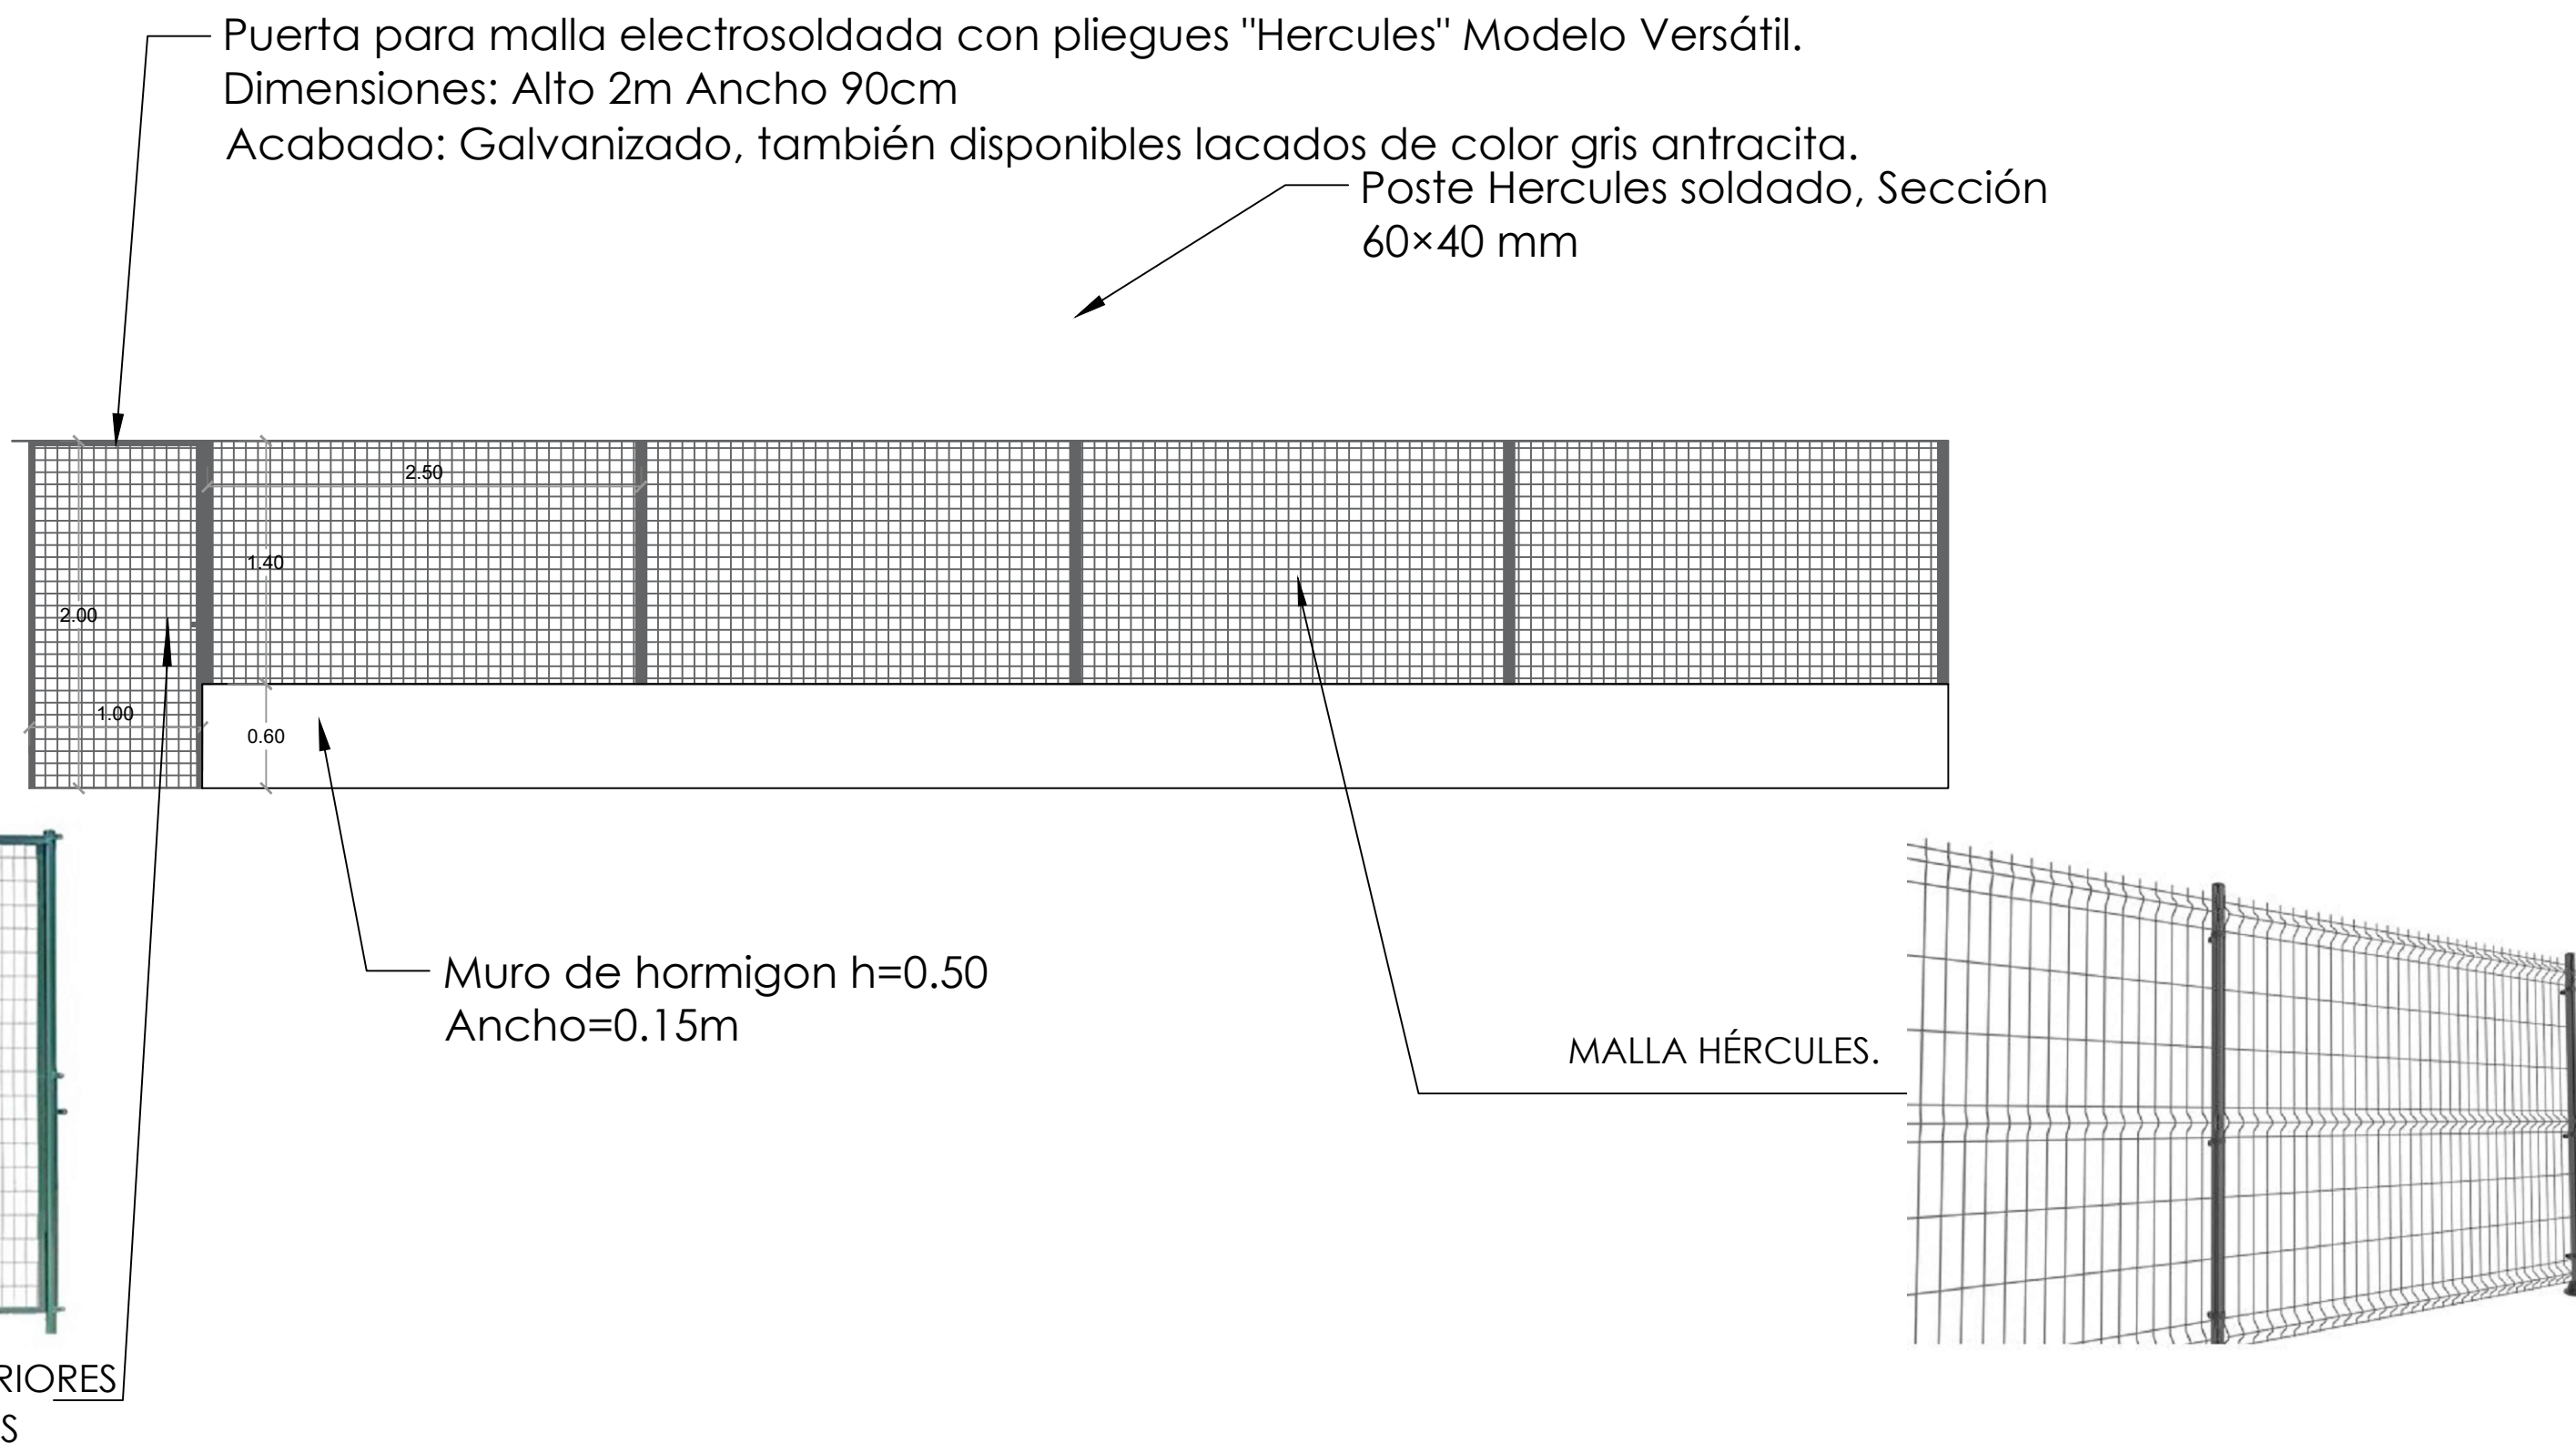


COLUMNAS EN HORMIGÓN

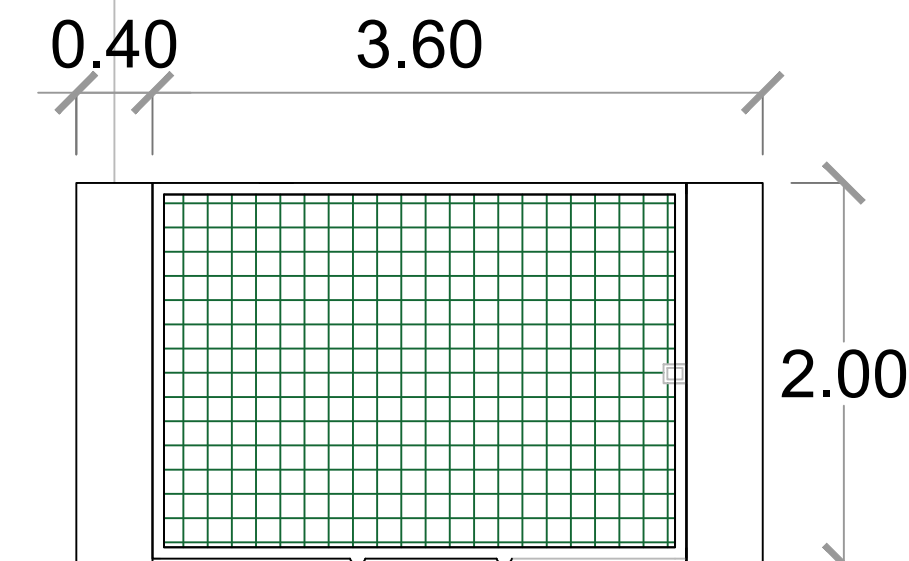

PUERTA VEHICULAR
POSTERIOR CORREDIZA
DE MALLA TIPO HÉRCULES

NOTA: Los perfiles de metal DEL MARCO DEL PORTÓN son tubos cuadrados de 2" de espesor. Pintados con GRIS PERLA 56 (pintura ANTICORROSIVA).

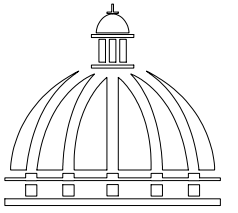

GOBIERNO DE LA
REPÚBLICA DOMINICANA

DIRECCIÓN DE DESARROLLO
PROVINCIAL
DDP

Ave. Dr. Delgado, Esq. Moises García,
Gazcue, Sto. Dgo., R.D.
TEL.: (809)-364-2189 | FAX.: (809)- 688-1665
E-Mail: info@cpadp.gob.do

PROYECTO:
"CONSTRUCCION POLIDEPORTIVO
ISRAEL ARIAS CARMONA, D.M.
SANTANA, MUNICIPIO NIZAO,
PROVINCIA PERAVIA
" Republica Dominicana

EQUIPO DE TRABAJO:

DISEÑO ARQUITECTÓNICO
ARQ.
codia 00000

ENC. INGENIERÍA
ING. FIOR DALIZA BONIFACIO
codia 00000

ESTRUCTURAL
ING.
codia 00000

ELÉCTRICO
ING. JUAN PEREZ
codia 00000

HIDRO-SANITARIO
ING. FRANCIS ESTEVEZ
codia 00000

SELLO DE APROBACIÓN:

FECHA:

CONTENIDO:

DETALLES PORTON Y
VERJA PERIMETRAL FRONTAL

ESCALA:

1:40

SEPTIEMBRE 2026

NO. PÁGINA:


035




DETALLE PORTON Y VERJA PERIMETRAL FRONTAL

ESC. 1:50


*NOTA: ESTOS PLANOS PUEDEN SER MODIFICADOS Y/O
ADECUADOS EN CAMPO.

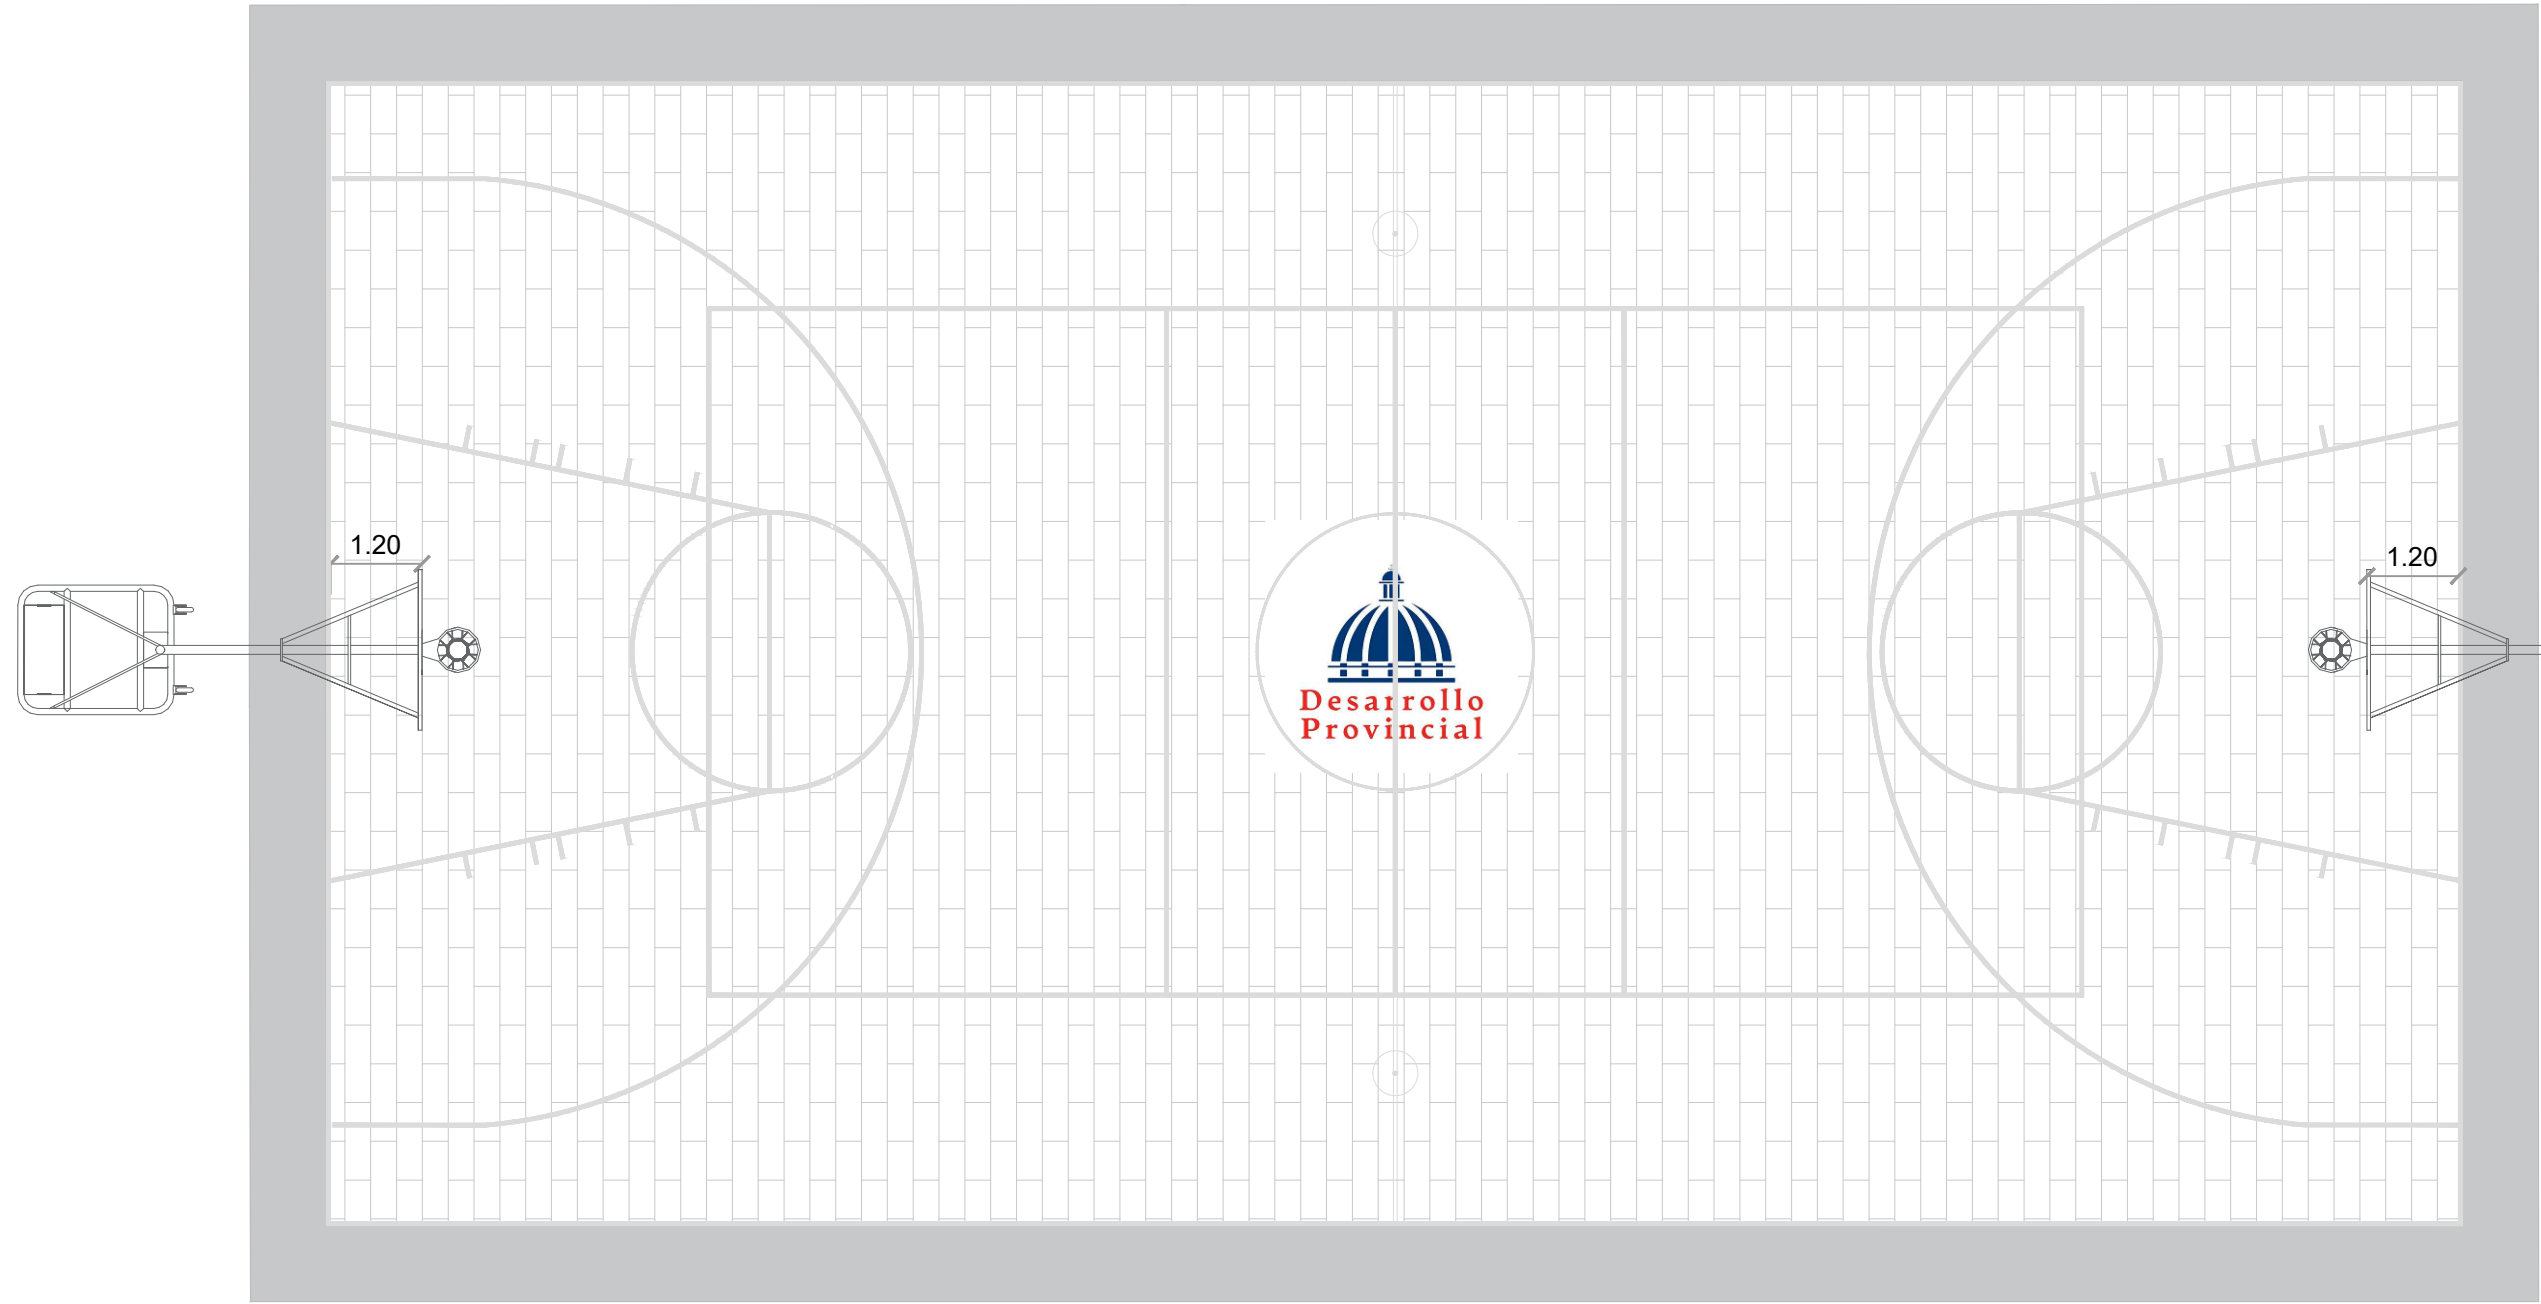

TABLERO Y CANASTA

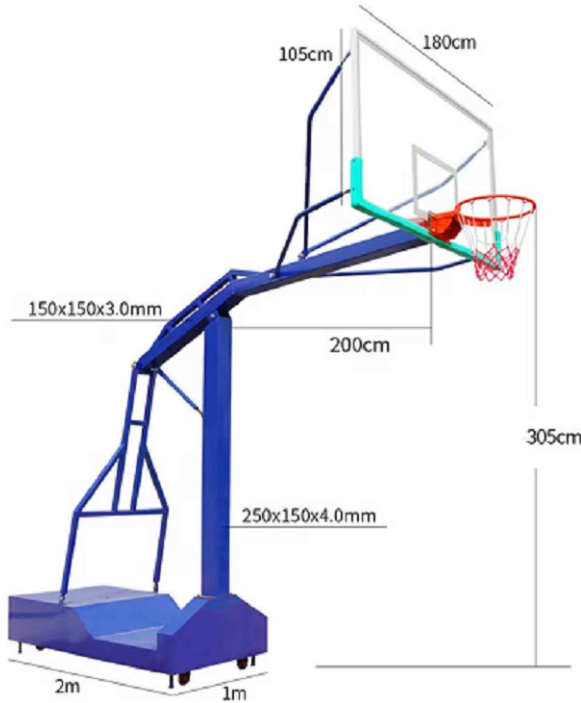

DETALLE DE CANCHA
ESC. 1:100

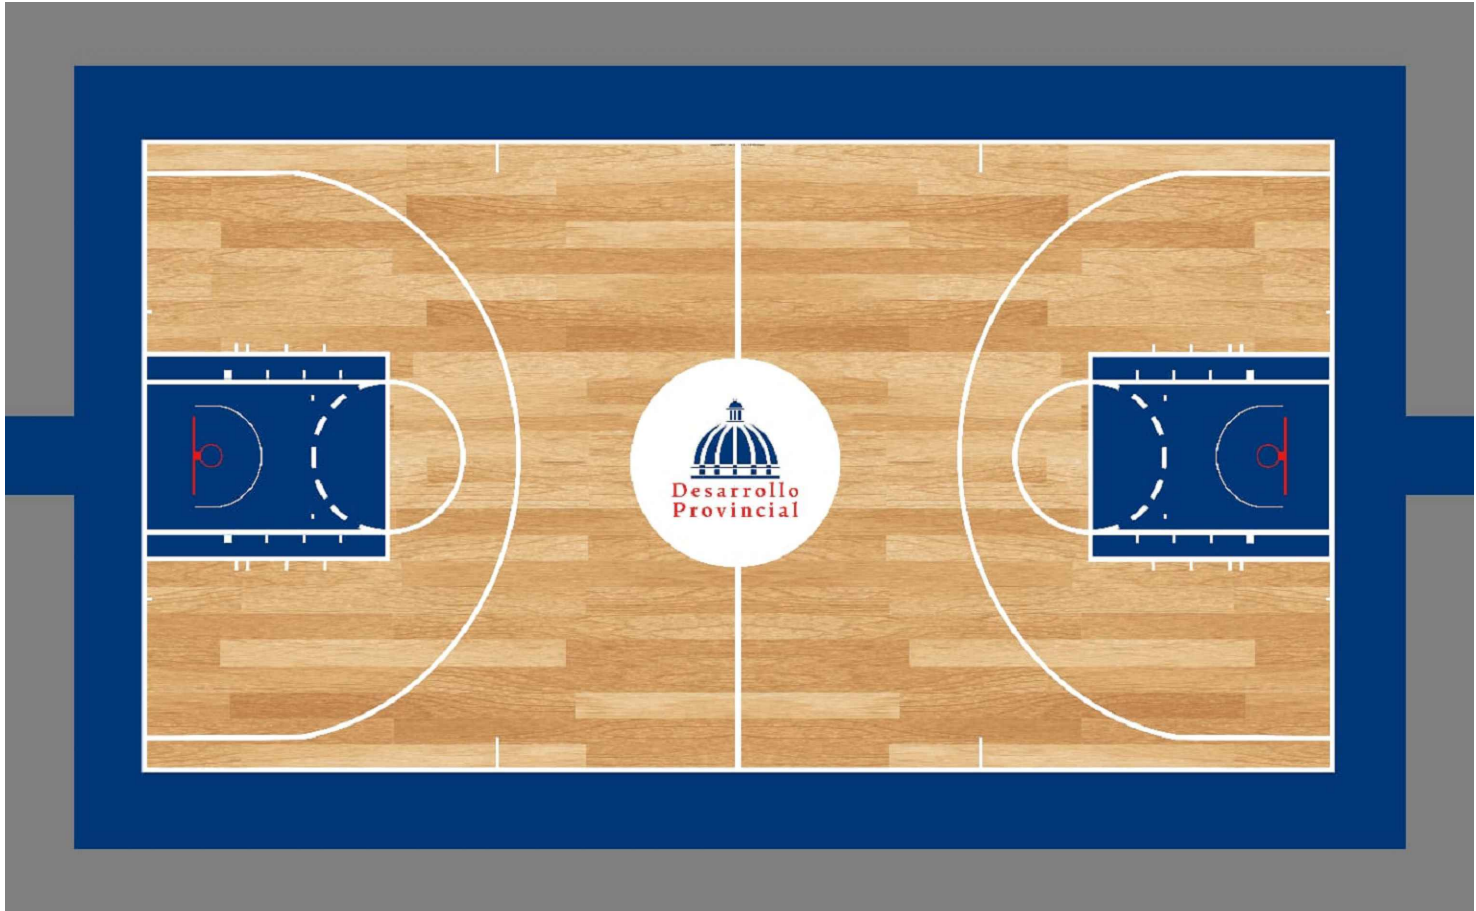


Diseño de tabloncillo en madera

DETALLES CANCHA
ESC. 1:100

Grafica	Descripción	Dimensión	Cant.
	Tabloncillo en madera,engomado	17x30 mts²	510 mts²

***NOTA: ESTOS PLANOS PUEDEN SER MODIFICADOS Y/O ADECUADOS EN CAMPO.**

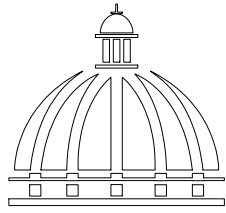

DIRECCIÓN DE DESARROLLO
PROVINCIAL
DDP

Ave. Dr. Delgado, Esq. Moises García,
Gazcue, Sto. Dgo., R.D.
TEL.: (809)-364-2189 | FAX.: (809)- 688-1665
E-Mail: info@cpadp.gob.do

PROYECTO:
**"CONSTRUCCION POLIDEPORTIVO
ISRAEL ARIAS CARMONA, D.M.
SANTANA, MUNICIPIO NIZAO,
PROVINCIA PERAVIA
" Republica Dominicana**

EQUIPO DE TRABAJO:

DISEÑO ARQUITECTÓNICO
ARQ. _____
codia 00000

ENC. INGENIERÍA
ING. FIOR DALIZA BONIFACIO
codia 00000

ESTRUCTURAL
ING. _____
codia 00000

ELÉCTRICO
ING. JUAN PEREZ
codia 00000

HIDRO-SANITARIO
ING. FRANCIS ESTEVEZ
codia 00000

SELLO DE APROBACIÓN:

FECHA: _____

CONTENIDO:

DETALLES DE
ESPECIFICACIONES
CANCHA

ESCALA:
1:100

SEPTIEMBRE 2026

NO. PÁGINA:

037