


PROYECTO:

**CONT. POLIDEPORTIVO
LIMONAL, BANI, PERAVIA**

REPÚBLICA DOMINICANA
SEPTIEMBRE 2026



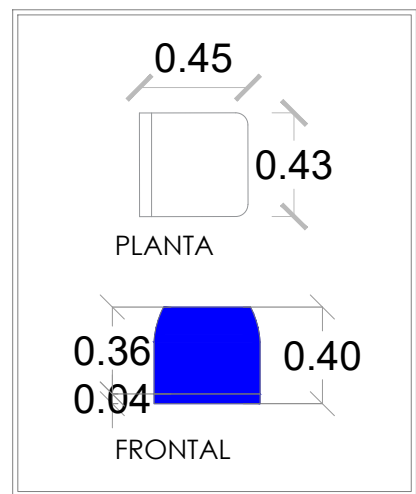

DETALLE ASIENTO GRADA





ASIENTO TIPO CAMPEONATO: AZUL
TOTAL DE ASIENTOS: 405

PARQUEOS DE VEHICULOS:
HORMIGON FROTADO 180 M2



PLANTA ARQUITECTÓNICA DE CONJUNTO

ESC. 1:150

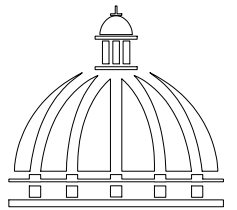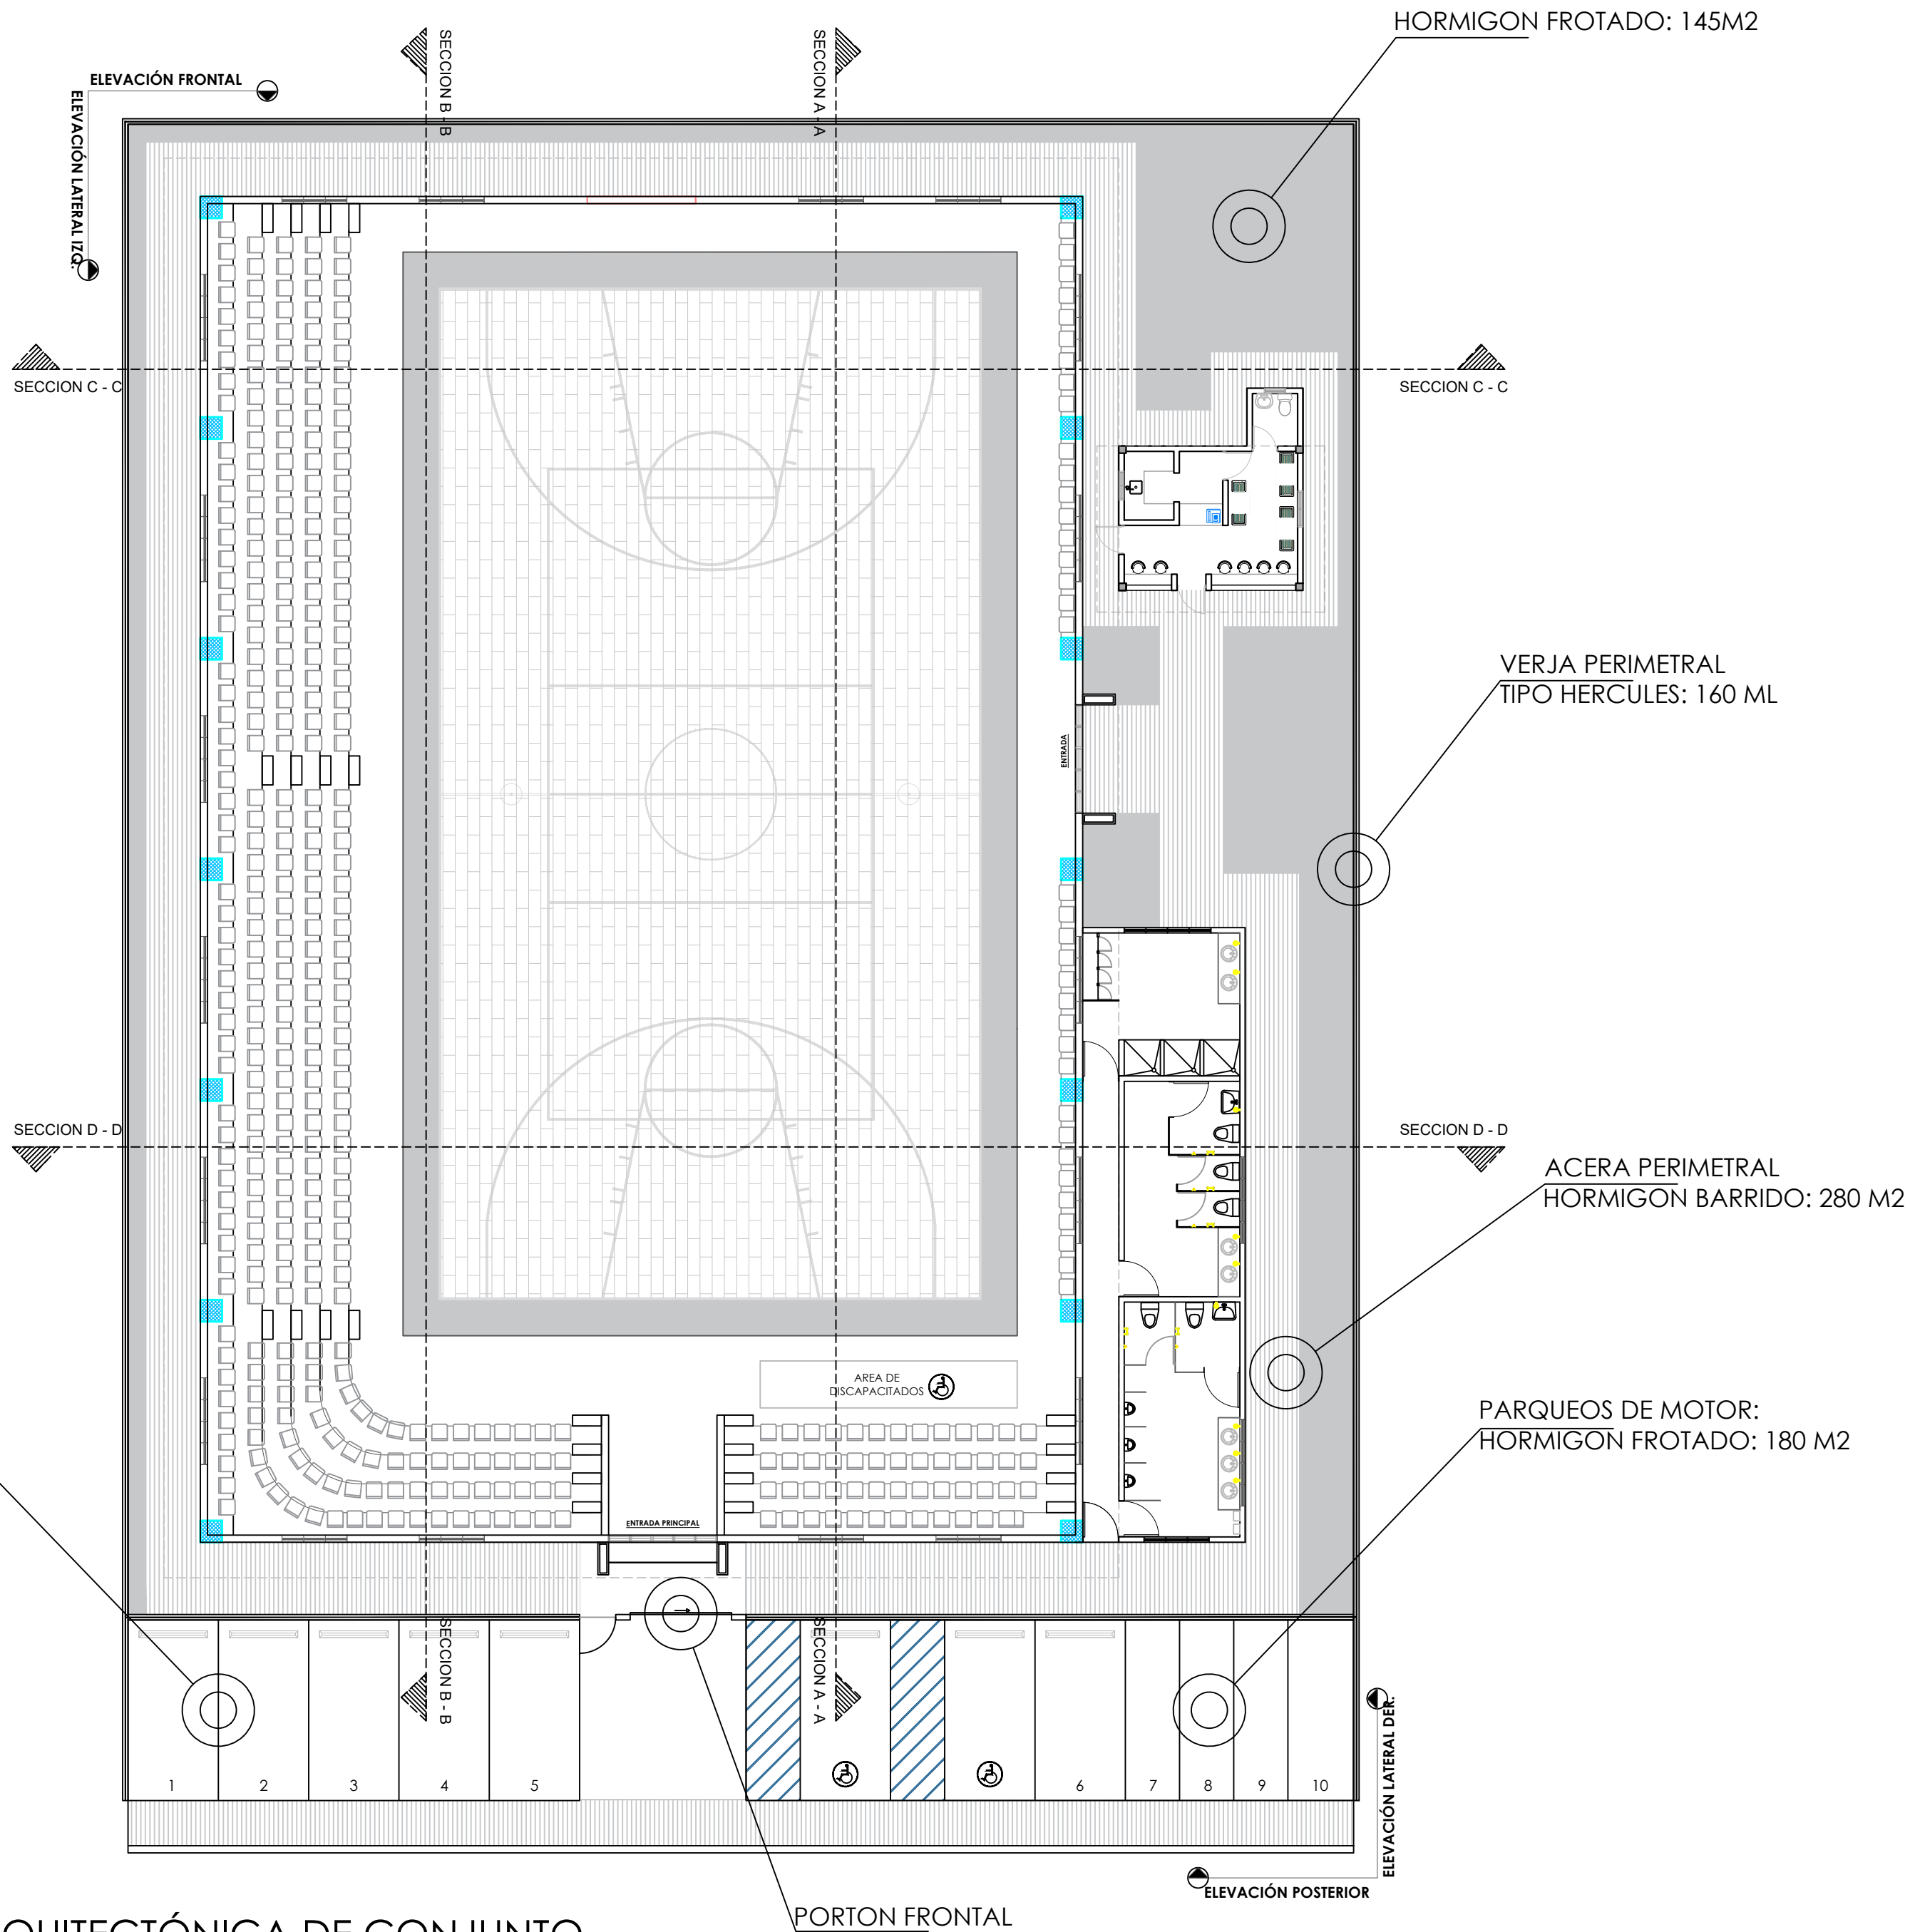

GOBIERNO DE LA
REPÚBLICA DOMINICANA

DIRECCIÓN DE DESARROLLO
PROVINCIAL
DDP

Ave. Dr. Delgado, Esq. Moises García,
Gazcue, Sto. Dgo., R.D.
TEL.: (809)-364-2189 | FAX.: (809)- 688-1665
E-Mail: info@cpadp.gob.do

PROYECTO:

**CONT. POLIDEPORTIVO DM
EL LIMONAL BANI, PERAVIA**
Republica Dominicana

EQUIPO DE TRABAJO:

DISEÑO ARQUITECTÓNICO
ARQ.

codia 00000

ENC. INGENIERÍA
ING. FIOR DALIZA BONIFACIO
codia 00000

ESTRUCTURAL
ING.

codia 00000

ELÉCTRICO
ING. JUAN PEREZ
codia 00000

HIDRO-SANITARIO
ING. FRANCIS ESTEVEZ
codia 00000

SELLO DE APROBACIÓN:

FECHA:

CONTENIDO:

PLANTA ARQUITECTÓNICA

ESCALA:


1:150

SEPTIEMBRE 2026

NO. PÁGINA:

001


*NOTA: ESTOS PLANOS PUEDEN SER MODIFICADOS Y/O ADECUADOS EN CAMPO.

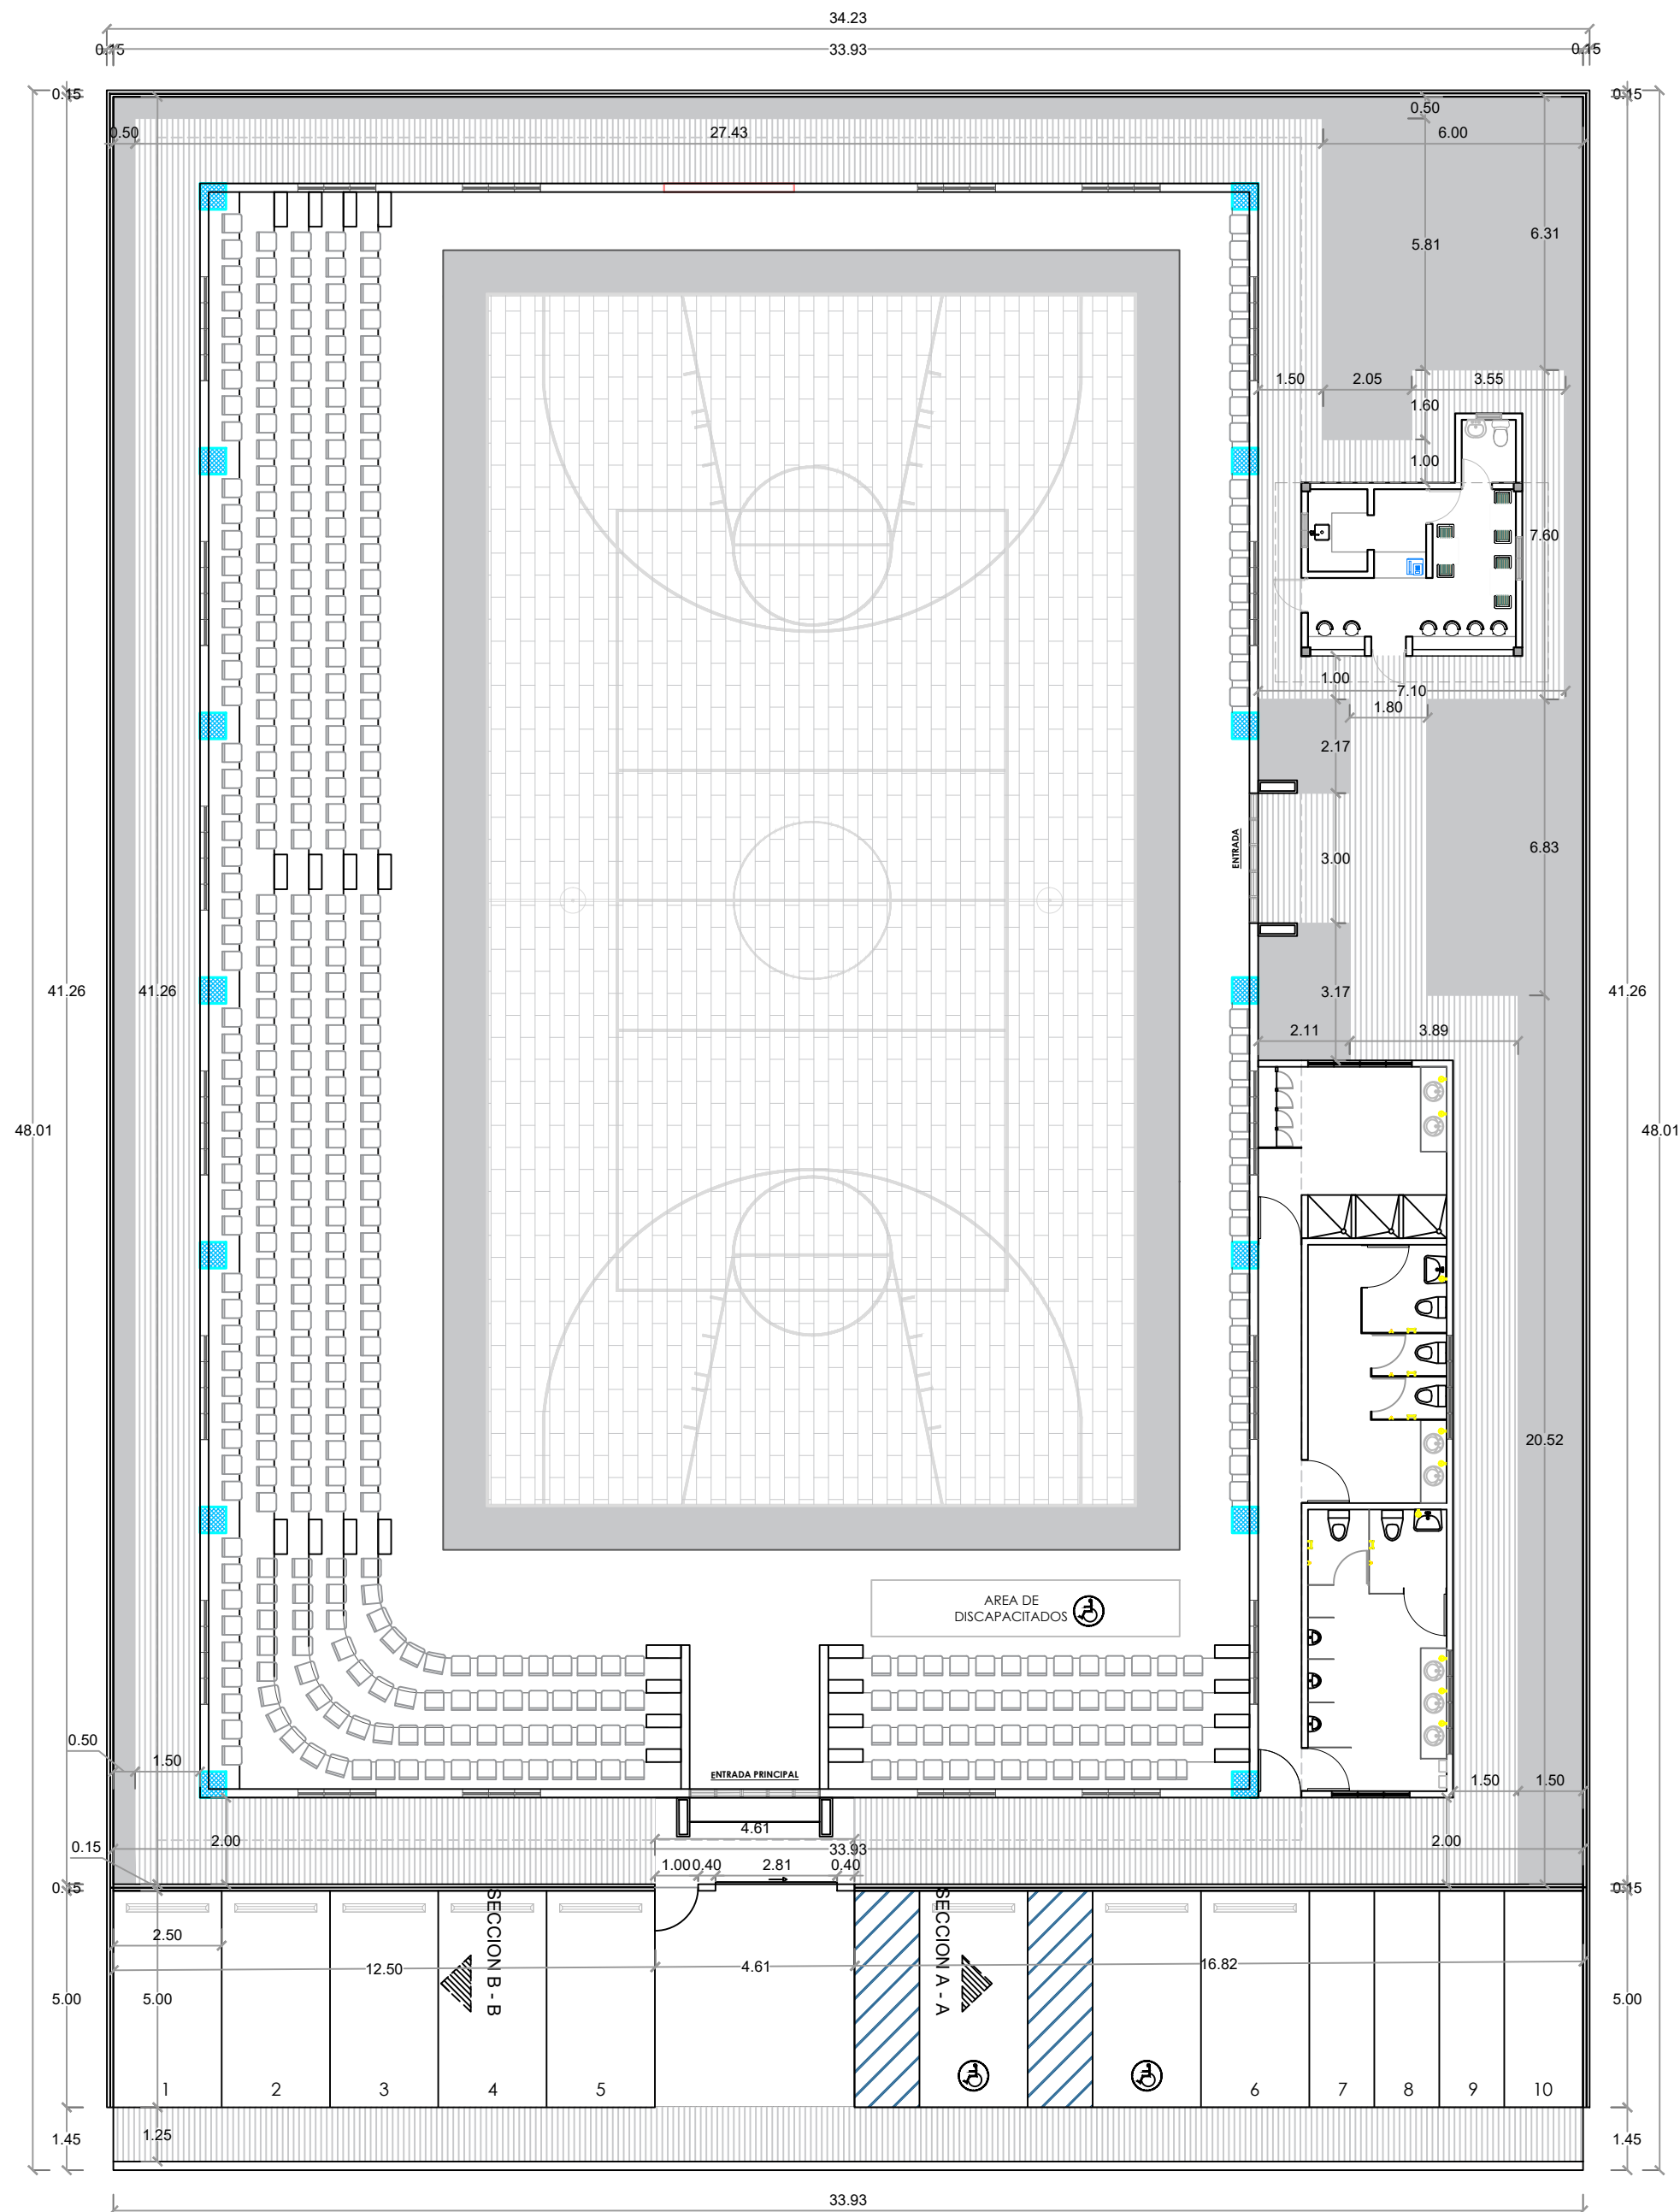

PLANTA DIMENSIONADA DE CONJUNTO

ESC. 1:150

*NOTA: ESTOS PLANOS PUEDEN SER MODIFICADOS Y/O ADECUADOS EN CAMPO.

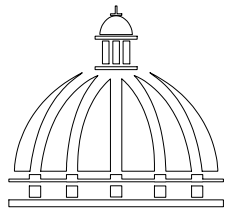

GOBIERNO DE LA
REPÚBLICA DOMINICANA

DIRECCIÓN DE DESARROLLO
PROVINCIAL
DDP

Ave. Dr. Delgado, Esq. Moises García,
Gazcue, Sto. Dgo., R.D.
TEL.: (809)-364-2189 | FAX.: (809)- 688-1665
E-Mail: info@cpadp.gob.do

PROYECTO:

**CONT. POLIDEPORTIVO DM
EL LIMONAL BANI, PERAVIA**
Republica Dominicana

EQUIPO DE TRABAJO:

DISEÑO ARQUITECTÓNICO
ARQ.

codia 00000

ENC. INGENIERÍA
ING. FIOR DALIZA BONIFACIO
codia 00000

ESTRUCTURAL

ING.

codia 00000

ELÉCTRICO

ING. JUAN PEREZ

codia 00000

HIDRO-SANITARIO

ING. FRANCIS ESTEVEZ

codia 00000

SELLO DE APROBACIÓN:

FECHA:

CONTENIDO:

**PLANTA DIMENSIONADA
DE CONJUNTO**


ESCALA:

1:150

SEPTIEMBRE 2026

NO. PÁGINA:

002

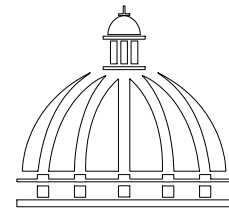

GOBIERNO DE LA
REPÚBLICA DOMINICANA

DIRECCIÓN DE DESARROLLO
PROVINCIAL
DDP

Ave. Dr. Delgado, Esq. Moises García,
Gazcue, Sto. Dgo., R.D.
TEL.: (809)-364-2189 | FAX.: (809)- 688-1665
E-Mail: info@cpadp.gob.do

PROYECTO:

CONT. POLIDEPORTIVO DM
EL LIMONAL BANI, PERAVIA
Republica Dominicana

EQUIPO DE TRABAJO:

DISEÑO ARQUITECTÓNICO
ARQ.

codia 00000

ENC. INGENIERÍA

ING. FIOR DALIZA BONIFACIO

codia 00000

ESTRUCTURAL

ING.

codia 00000

ELÉCTRICO

ING. JUAN PEREZ

codia 00000

HIDRO-SANITARIO

ING. FRANCIS ESTEVEZ

codia 00000

SELLO DE APROBACIÓN:

FECHA:

CONTENIDO:

PLANTA SANITARIA
AGUA POTABLE


ESCALA:

1:150


SEPTIEMBRE 2026

NO. PÁGINA:

003

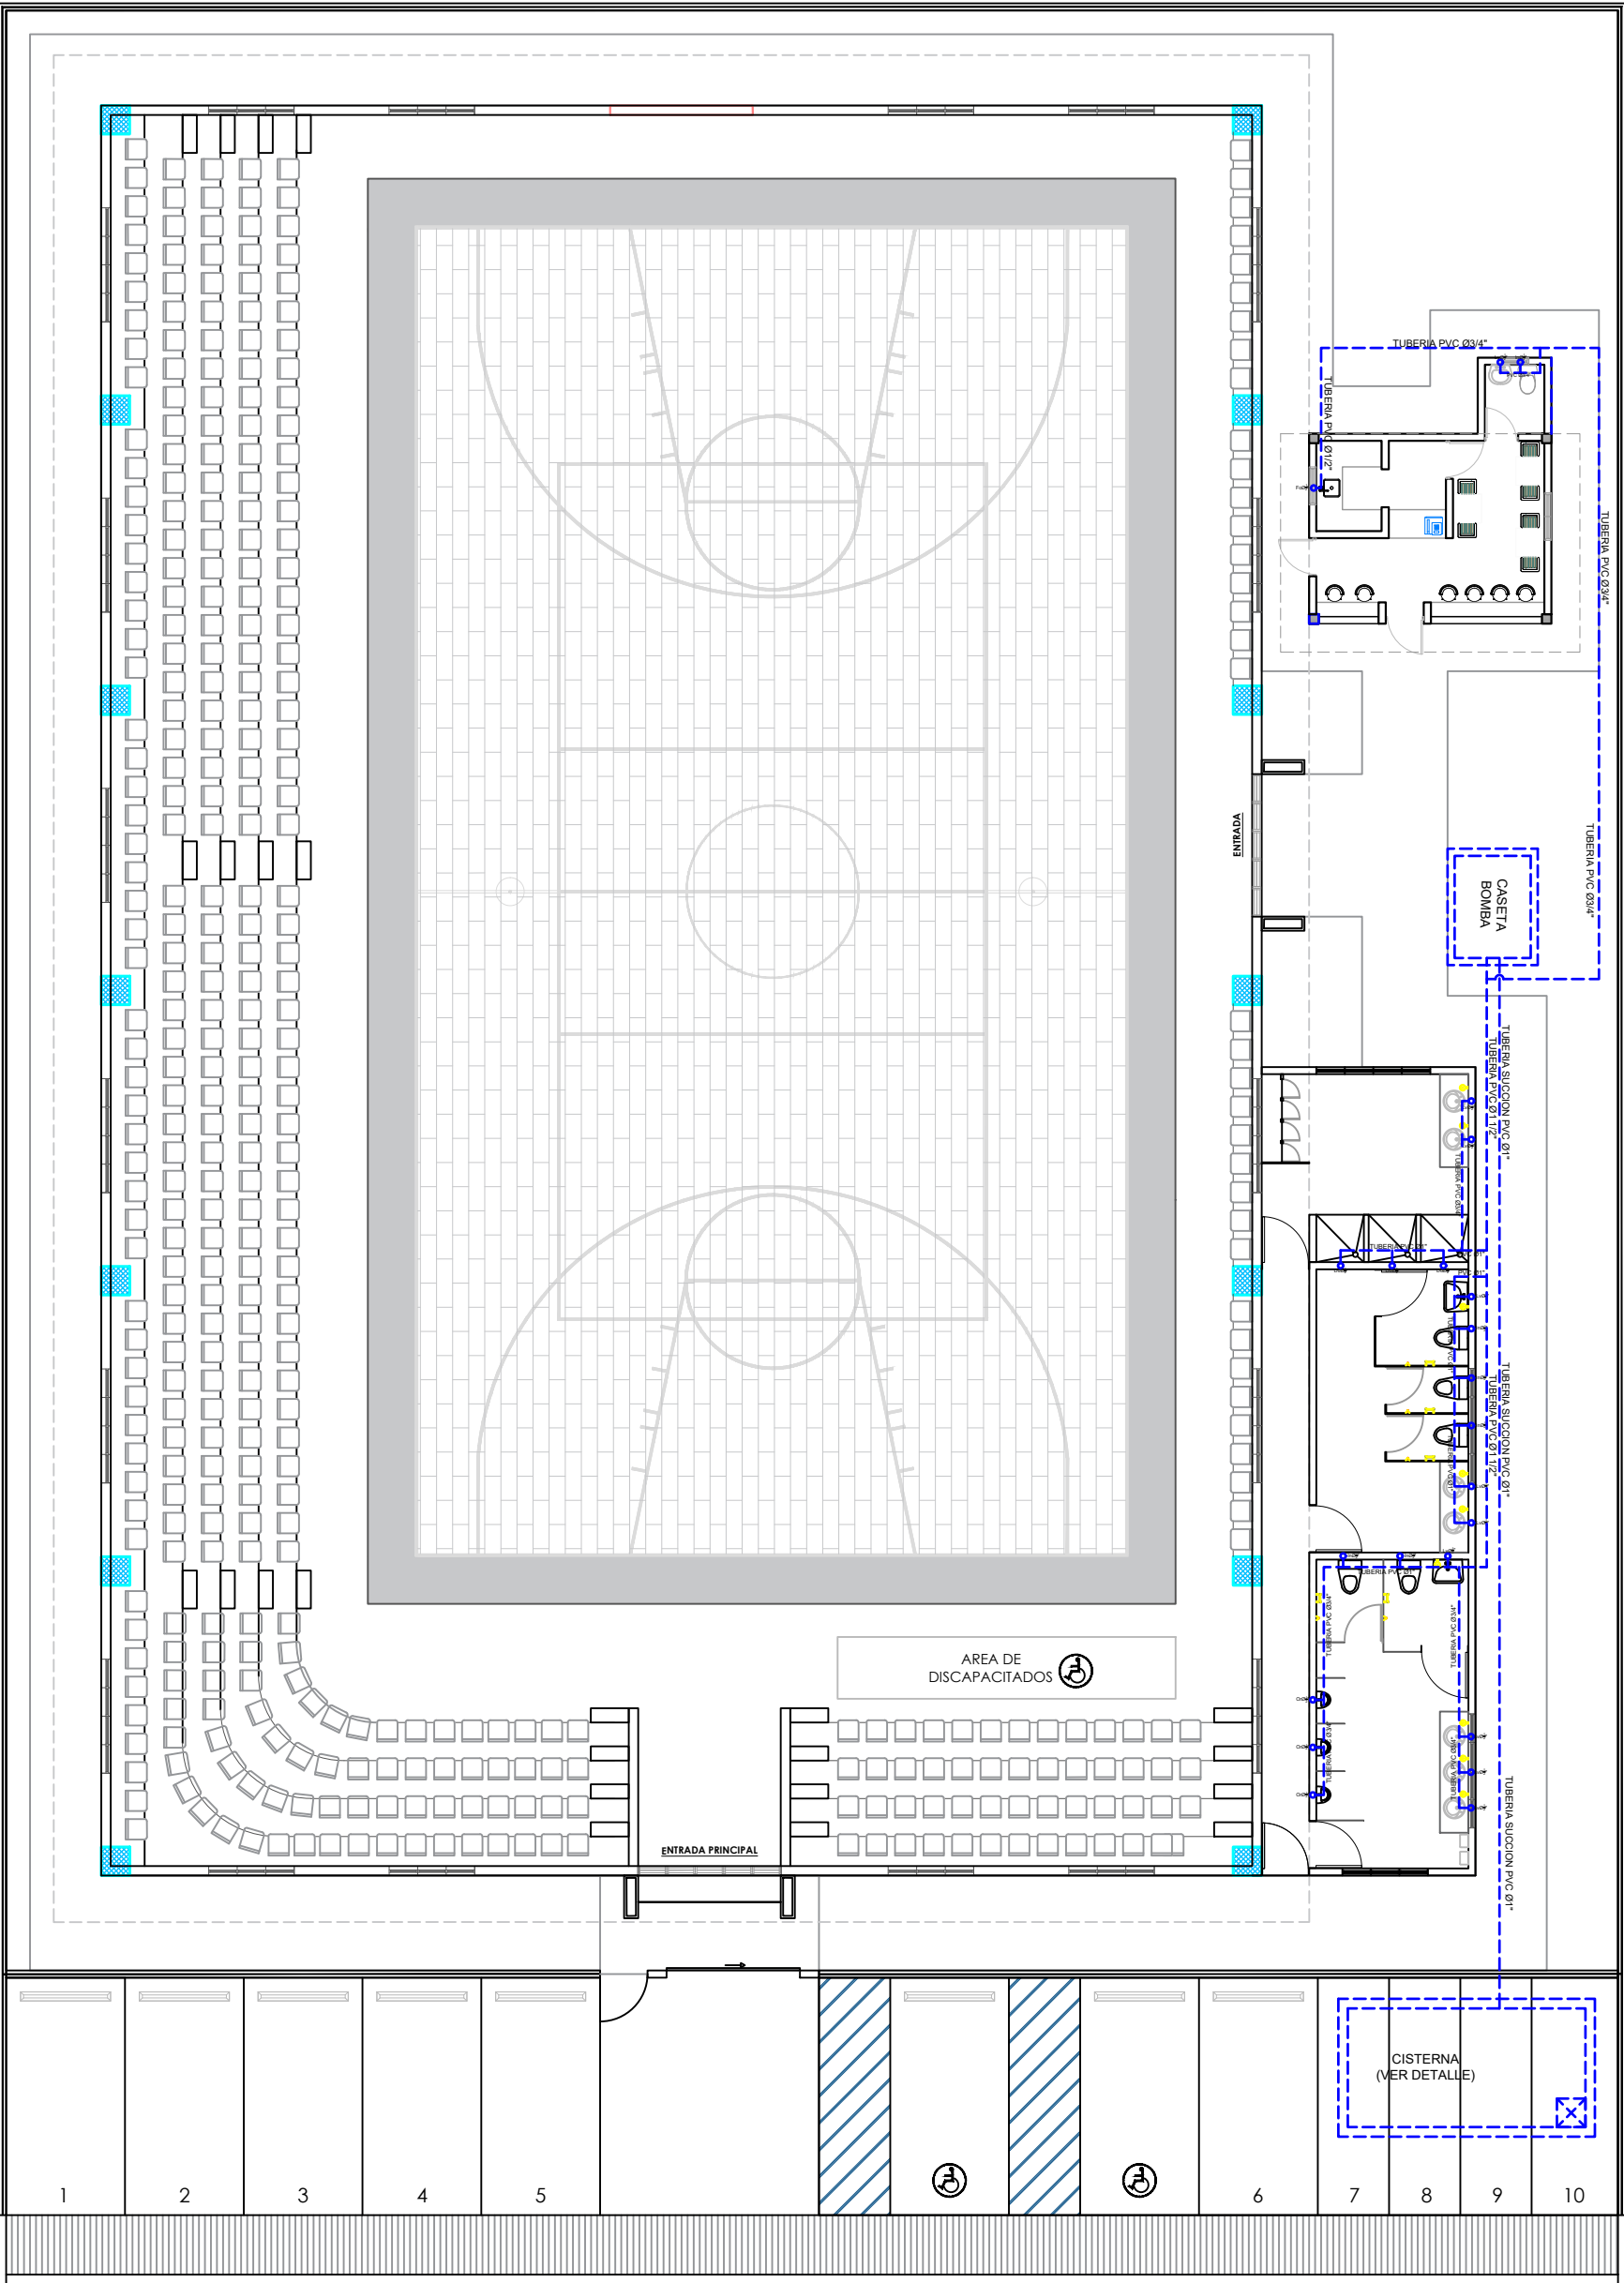


LEYENDA SANITARIA		
In		INODORO
Lv		LAVAMANOS
Fo		FREGADERO
Du		DUCHA
Dp		DESAGUE DE PISO
CE		CALENTADOR ELECTRICO
VP		VALVULA DE PASO
C.I. R		CAJA DE INSPECCION O REGISTRO
T.G.		TRAMPA DE GRASA
VENT Ø		COLUMNA DE VENTILACION, DIAMETRO INDICADO
BD		BAJANTE DESCARGA
S=1%		PENDIENTE EN 1%
		TUBERIA AGUAS POTABLE FRIA
		TUBERIA AGUAS NEGRAS
CAF		COLUMNA DE AGUA FRIA
LH		LIMA HOYA
LT		LIMA TESA
→		SENTIDO DEL FLUJO

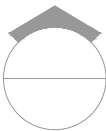

PLANTA SANITARIA DE CONJUNTO - AGUA POTABLE

ESC. 1:150


*NOTA: ESTOS PLANOS PUEDEN SER MODIFICADOS Y/O ADECUADOS EN CAMPO.

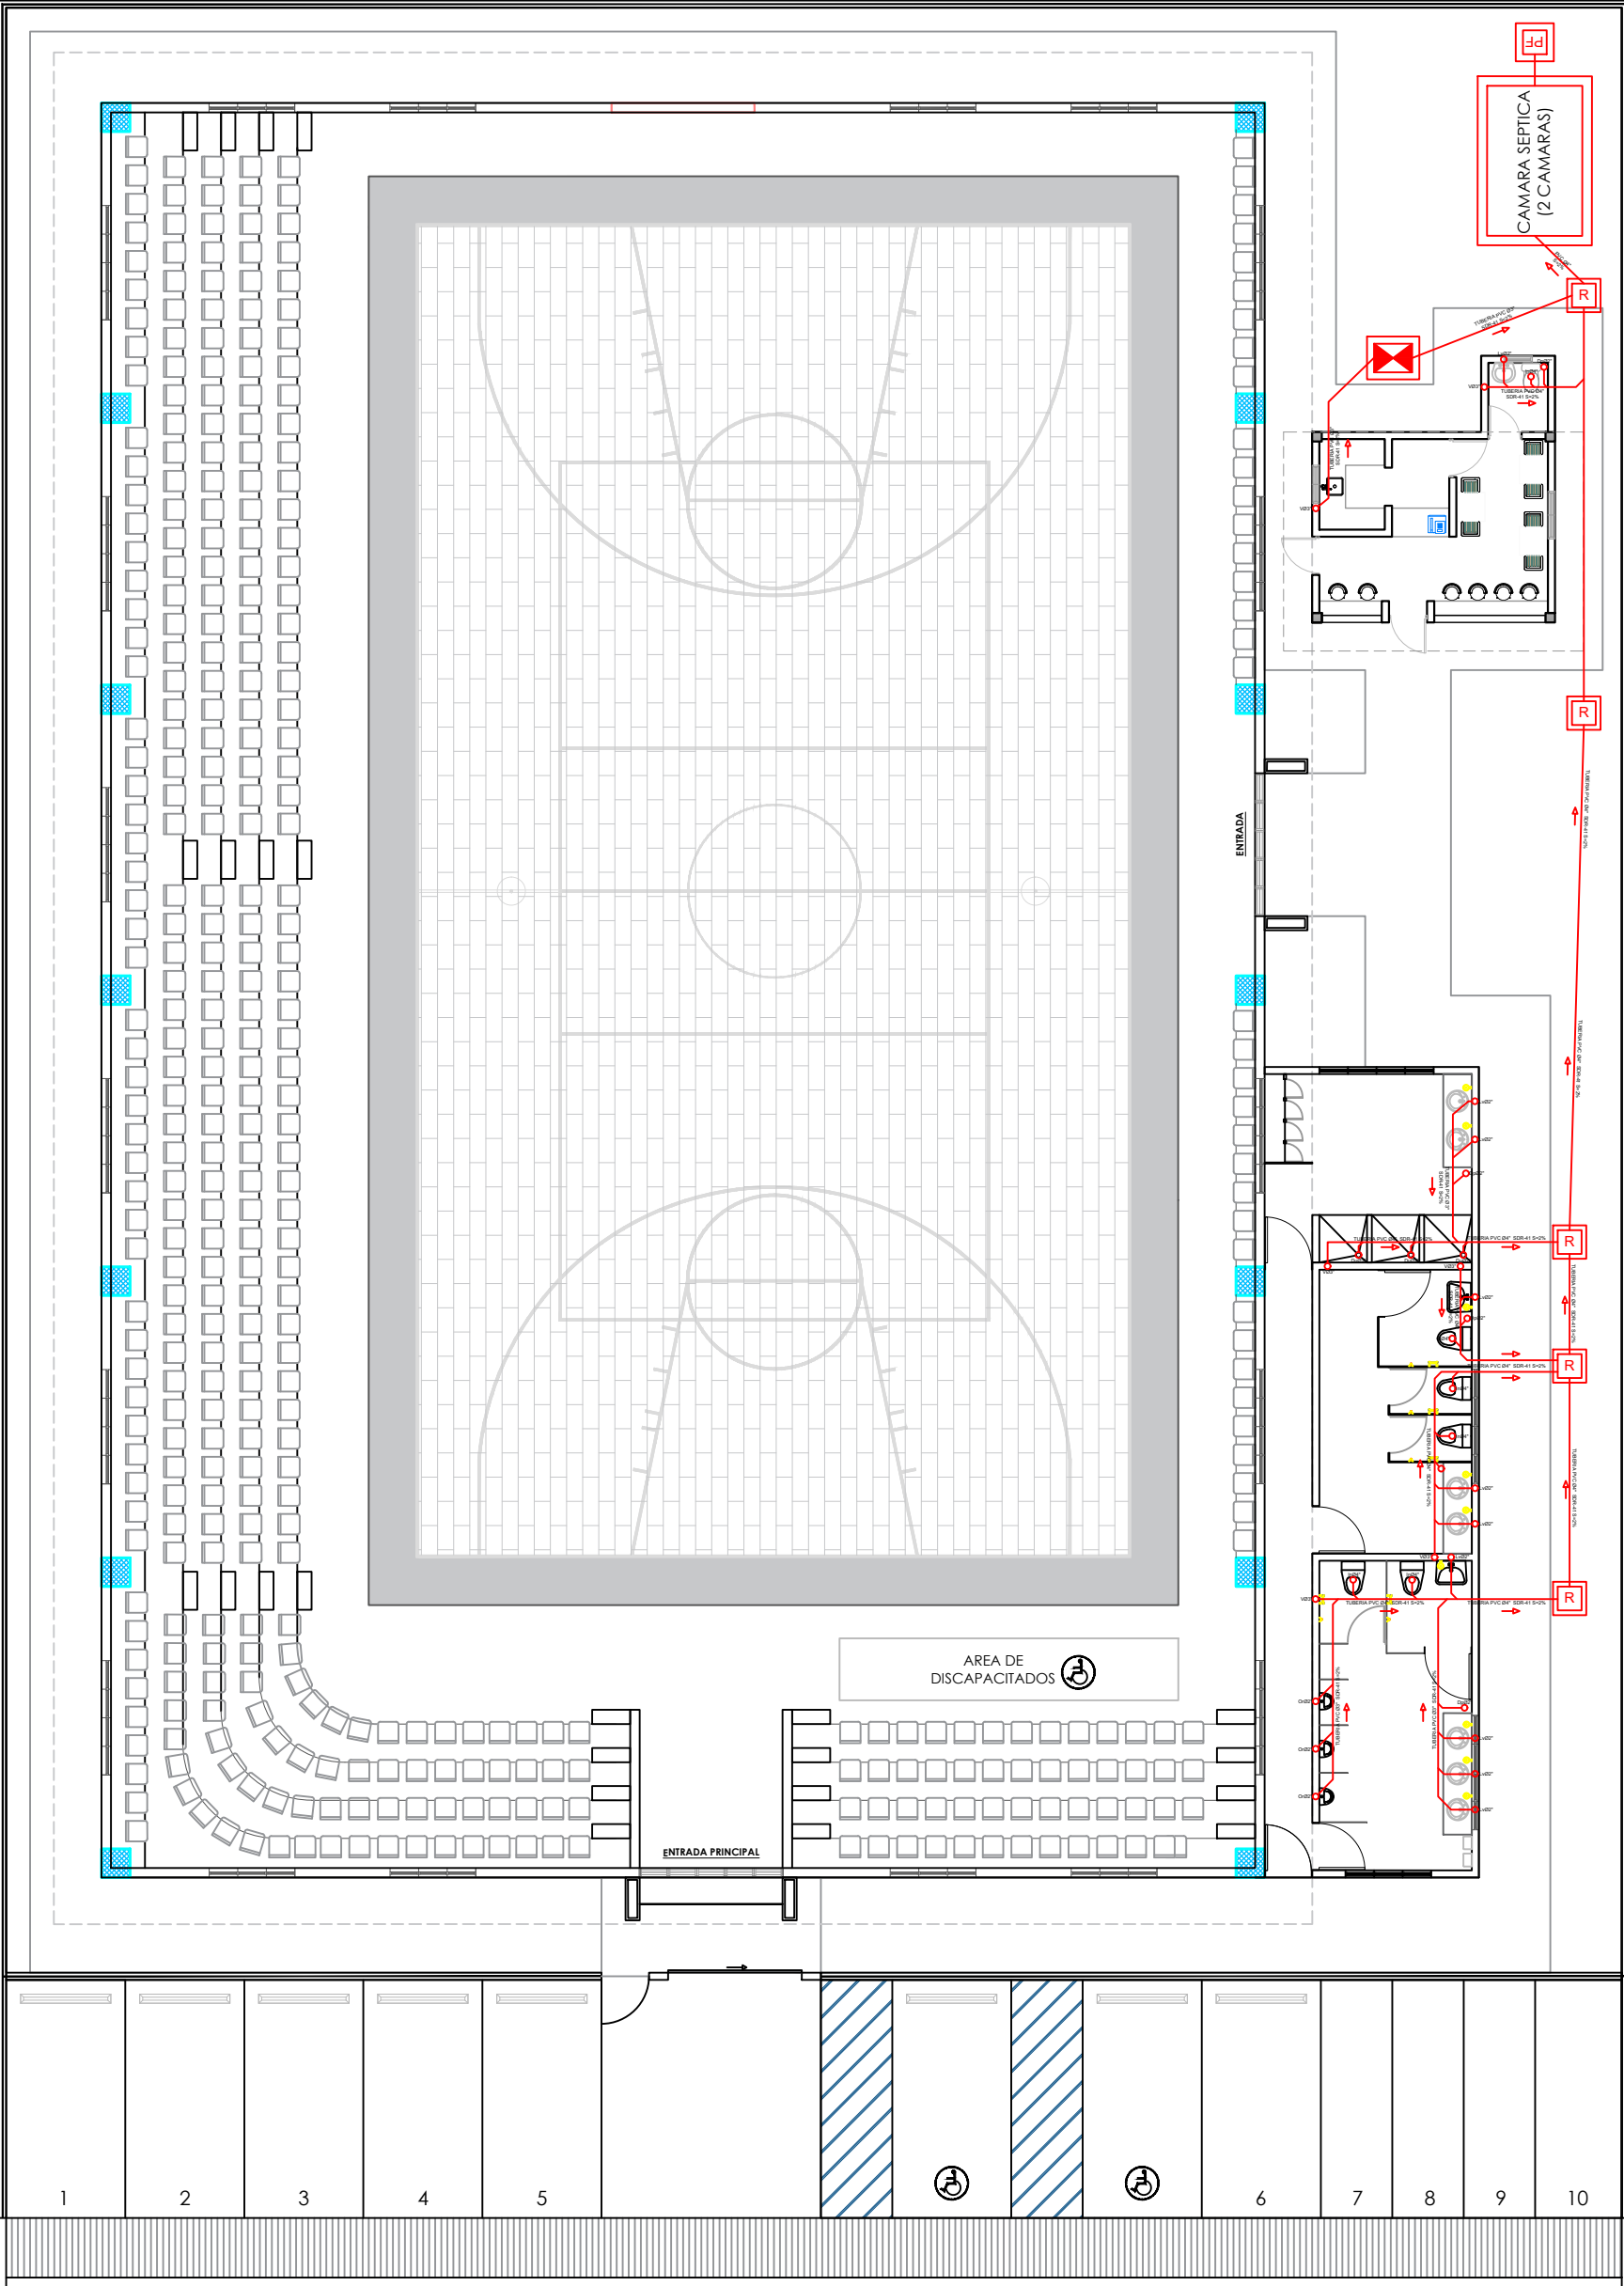

PLANTA SANITARIA DE CONJUNTO - AGUAS RESIDUALES

ESC. 1:150

*NOTA: ESTOS PLANOS PUEDEN SER MODIFICADOS Y/O ADECUADOS EN CAMPO.

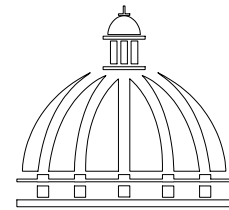

GOBIERNO DE LA
REPÚBLICA DOMINICANA

DIRECCIÓN DE DESARROLLO
PROVINCIAL
DDP

Ave. Dr. Delgado, Esq. Moisés García,
Gazcue, Sto. Dgo., R.D.
TEL.: (809)-364-2189 | FAX.: (809)- 688-1665
E-Mail: info@cpadp.gob.do

PROYECTO:
**CONT. POLIDEPORTIVO DM
EL LIMONAL BANI, PERAVIA**
Republica Dominicana

EQUIPO DE TRABAJO:

DISEÑO ARQUITECTÓNICO
ARQ. _____
codia 00000

ENC. INGENIERÍA
ING. FIOR DALIZA BONIFACIO
codia 00000

ESTRUCTURAL
ING. _____
codia 00000

ELÉCTRICO
ING. JUAN PEREZ
codia 00000

HIDRO-SANITARIO
ING. FRANCIS ESTEVEZ
codia 00000

SELLO DE APROBACIÓN:

FECHA: _____


CONTENIDO:
**PLANTA SANITARIA
AGUAS RESIDUALES**

ESCALA:
1:150

SEPTIEMBRE 2026

NO. PÁGINA:
004


LEYENDA SANITARIA		
In		INODORO
Lv		LAVAMANOS
Fo		FREGADERO
Du		DUCHA
Dp.		DESAGUE DE PISO
CE.		CALENTADOR ELECTRICO
VP		VALVULA DE PASO
C.I. R		CAJA DE INSPECCION O REGISTRO
T.G.		TRAMPA DE GRASA
VENT Ø		COLUMNA DE VENTILACION, DIAMETRO INDICADO
BD		BAJANTE DESCARGA
S=1%		PENDIENTE EN 1%
		TUBERIA AGUAS POTABLE FRIA
		TUBERIA AGUAS NEGRAS
CAF		COLUMNA DE AGUA FRIA
LH		LIMA HOYA
LT		LIMA TESA
→		SENTIDO DEL FLUJO

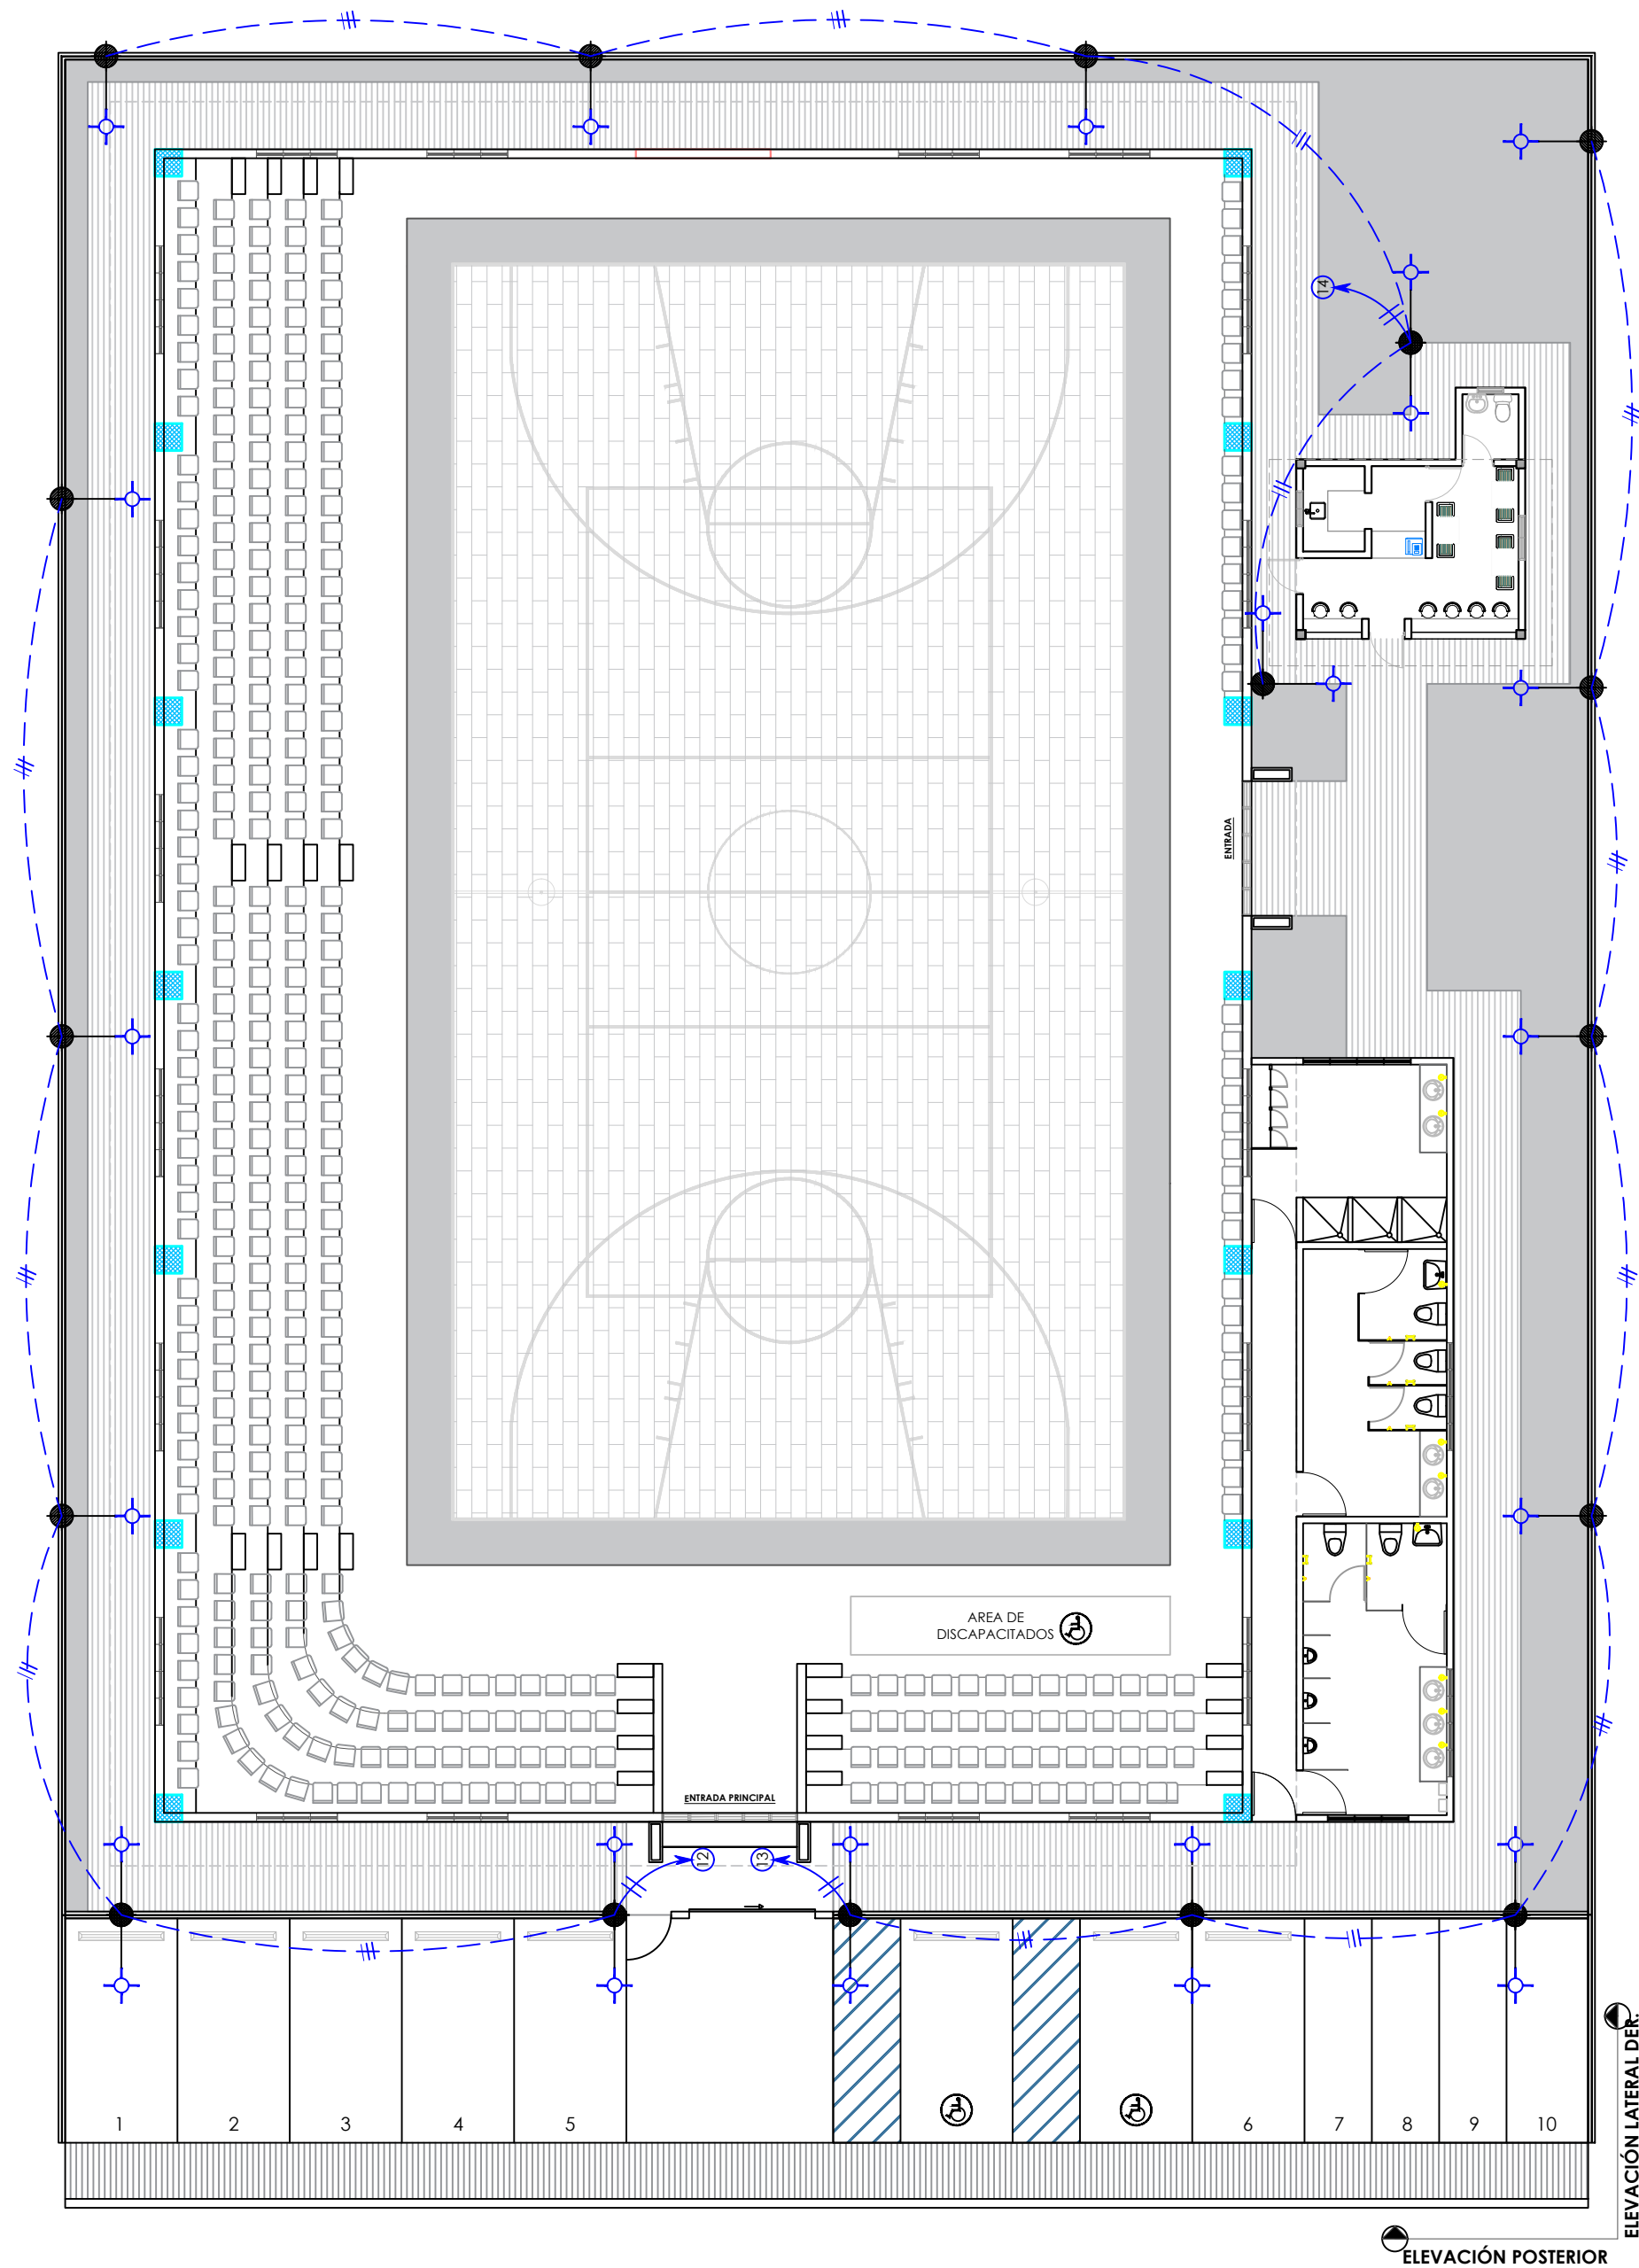

LUCES DE POSTE: 24

 PLANTA ELÉCTRICA DE CONJUNTO
ESC. 1:150

*NOTA: ESTOS PLANOS PUEDEN SER MODIFICADOS Y/O ADECUADOS EN CAMPO.

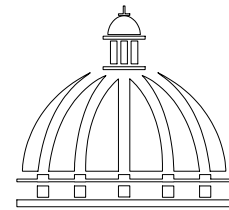

DIRECCIÓN DE DESARROLLO
PROVINCIAL
DDP

Ave. Dr. Delgado, Esq. Moises García,
Gazcue, Sto. Dgo., R.D.
TEL.: (809)-364-2189 | FAX.: (809)- 688-1665
E-Mail: info@cpadp.gob.do

PROYECTO:
**CONT. POLIDEPORTIVO DM
EL LIMONAL BANI, PERAVIA**
Republica Dominicana

EQUIPO DE TRABAJO:

DISEÑO ARQUITECTÓNICO
ARQ. _____
codia 00000

ENC. INGENIERÍA
ING. FIOR DALIZA BONIFACIO
codia 00000

ESTRUCTURAL
ING. _____
codia 00000

ELÉCTRICO
ING. JUAN PEREZ
codia 00000

HIDRO-SANITARIO
ING. FRANCIS ESTEVEZ
codia 00000

SELLO DE APROBACIÓN:

FECHA: _____

CONTENIDO:
**PLANTA ELÉCTRICA
DE CONJUNTO**

ESCALA:
1:150

SEPTIEMBRE 2026

NO. PÁGINA:

005

PROYECTO:

CONT. POLIDEPORTIVO DM
EL LIMONAL BANI, PERAVIA
Republica Dominicana

EQUIPO DE TRABAJO:

DISEÑO ARQUITECTÓNICO
ARQ.

codia 0000C

ENC. INGENIERÍA

ING. FIOR DALIZA BONIFACIO
codia 00000 _____

codia 00000

ESTRUCTURAL

ING.

codia 0000C

ELÉCTRICO

ING. JUAN PEREZ

codia 0000C

HIDRO-SANITARIO

ING. FRANCIS ESTEVEZ

codia 0000C

SELO DE APROBACIÓN:

FECHA:

CONTENIDO:

PLANTA DIMENSIONADA


ESCALA:

1:150

SEPTIEMBRE 2026

NO. PÁGINA:

006

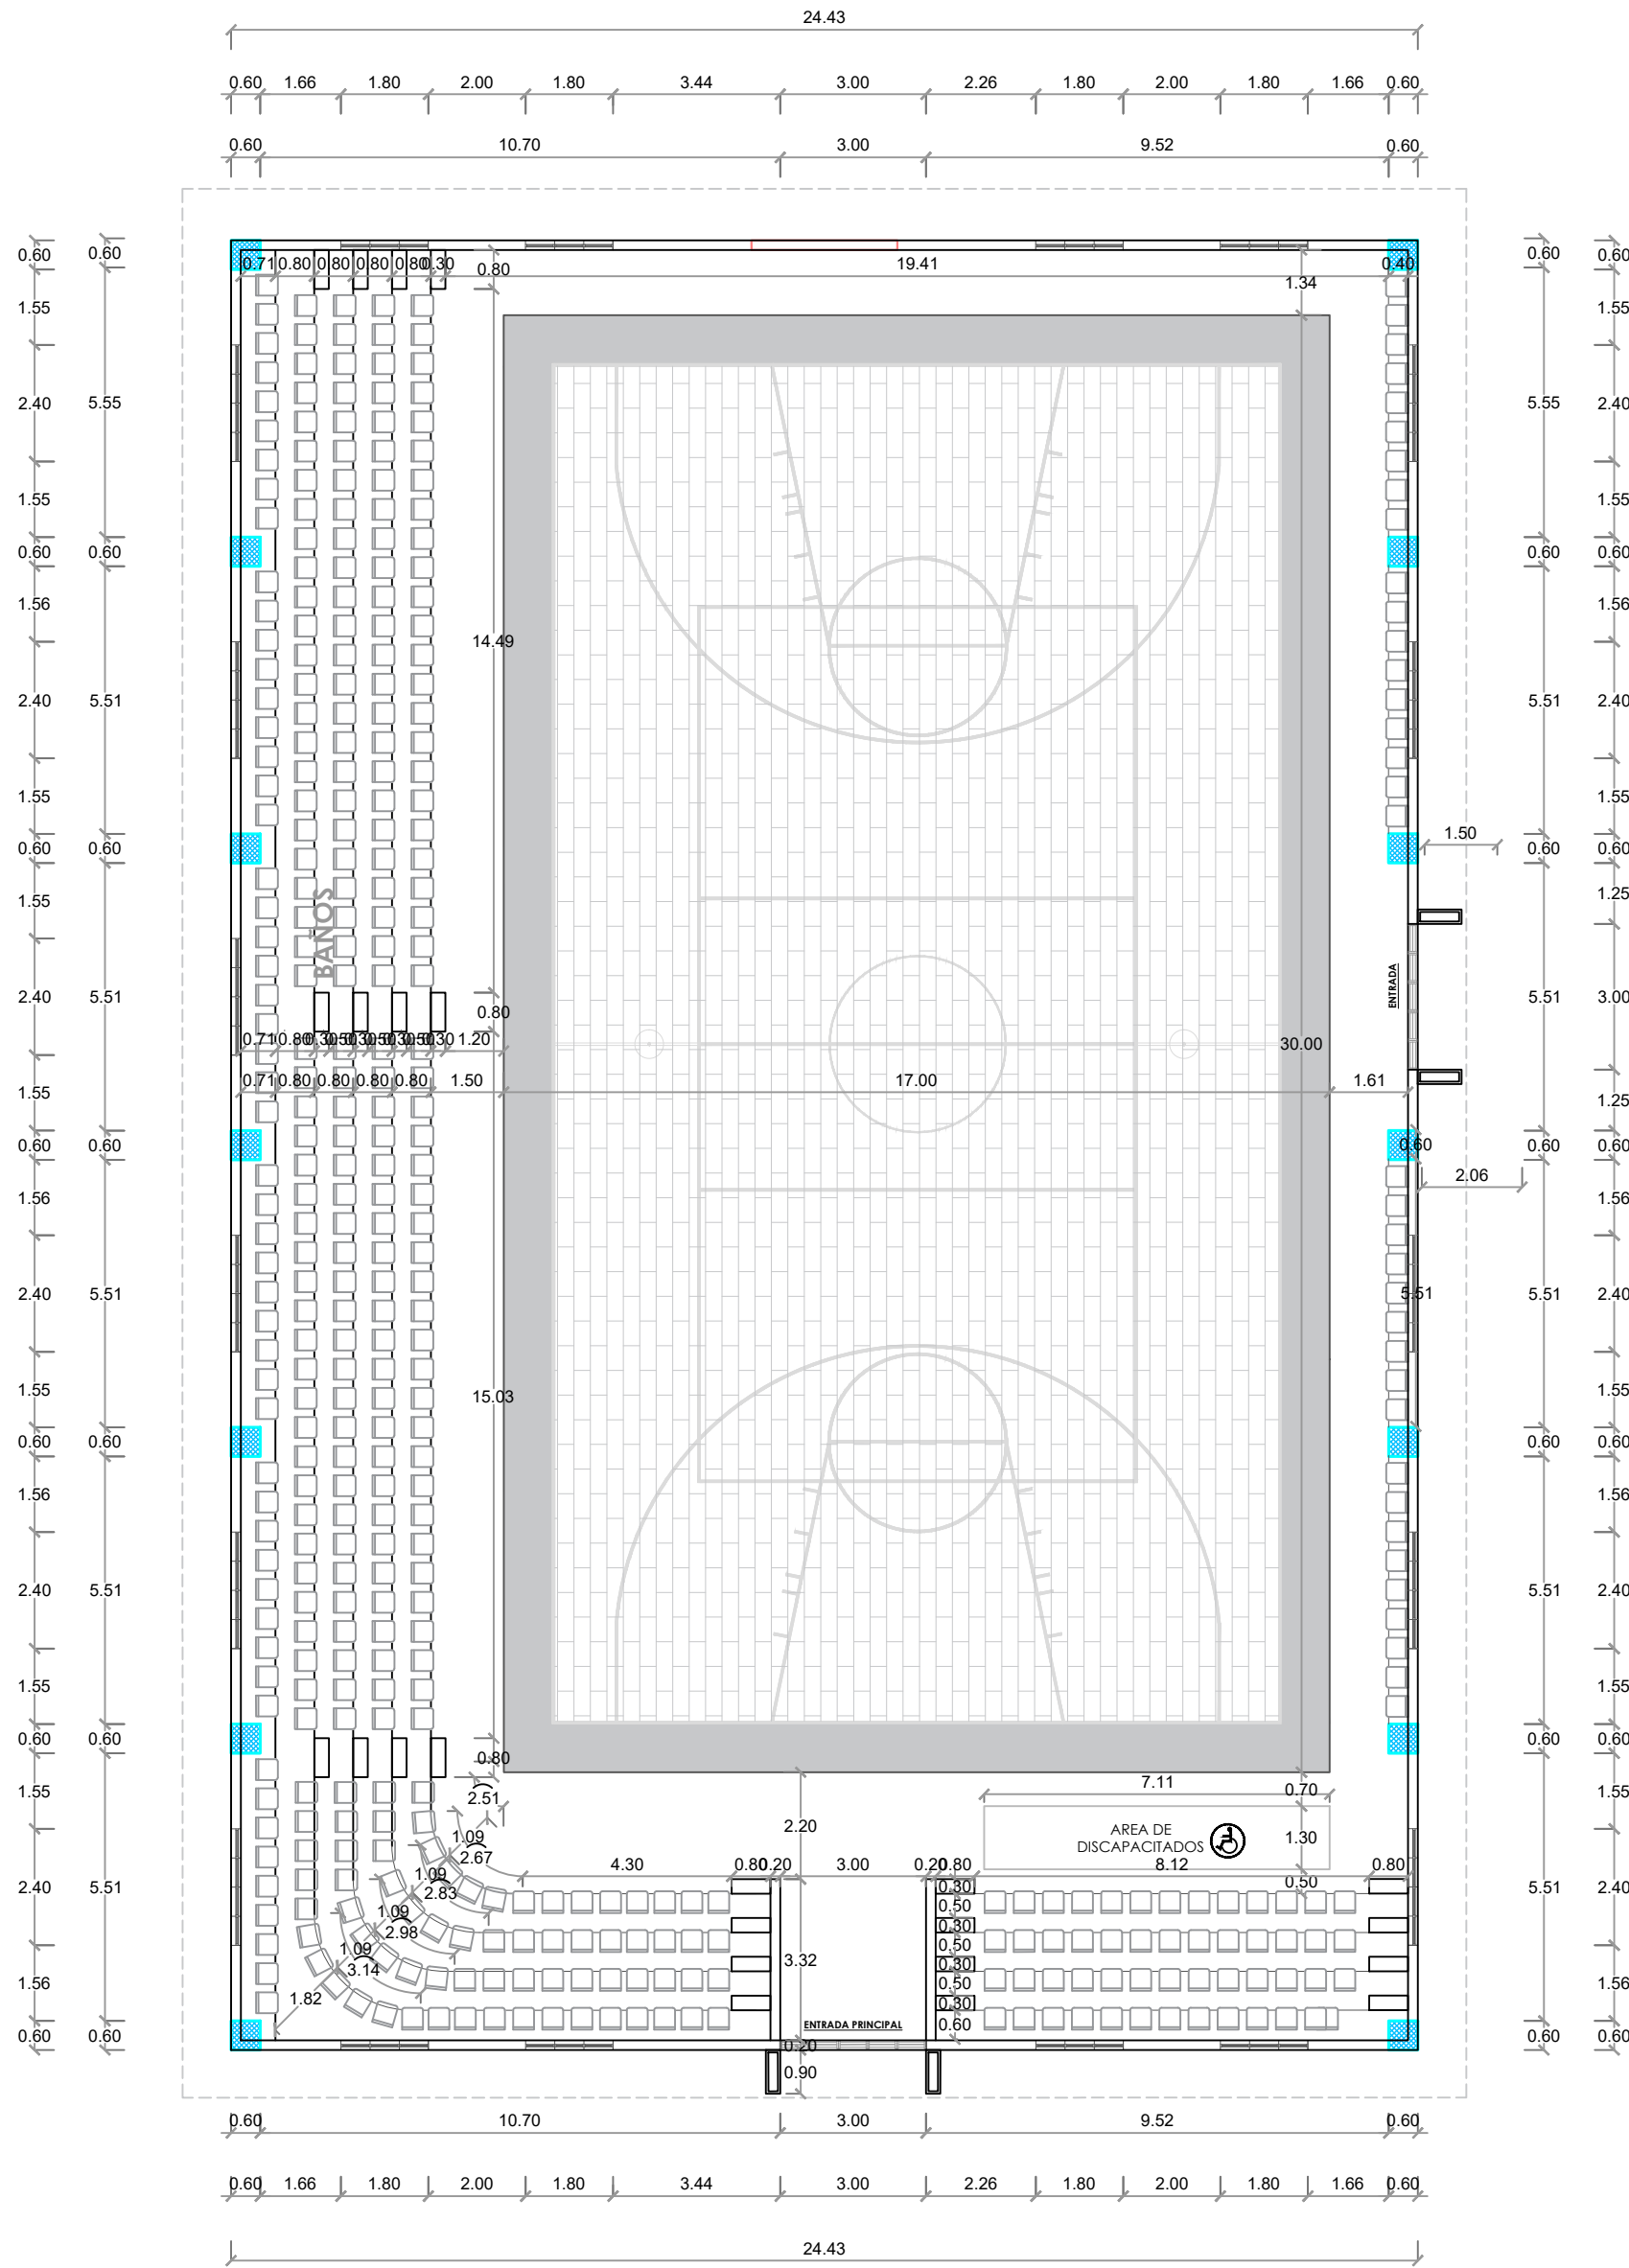

PLANTA DIMENSIONADA - POLIDEPORTIVO

ESC. 1:150

PROYECTO:

**CONT. POLIDEPORTIVO DM
EL LIMONAL BANI, PERAVIA**
Republica Dominicana

EQUIPO DE TRABAJO:

DISEÑO ARQUITECTÓNICO
ARQ. _____
codia 00000 _____

ENC. INGENIERÍA
ING. FIOR DALIZA BONIFACIO
codia 00000 _____

ESTRUCTURAL
ING. _____
codia 00000 _____

ELÉCTRICO
ING. JUAN PEREZ
codia 00000 _____

HIDRO-SANITARIO
ING. FRANCIS ESTEVEZ
codia 00000 _____

SELLO DE APROBACIÓN:

FECHA: _____

CONTENIDO:

PLANTA DE PISOS

ESCALA:

1:150

SEPTIEMBRE 2026

NO. PÁGINA:

007



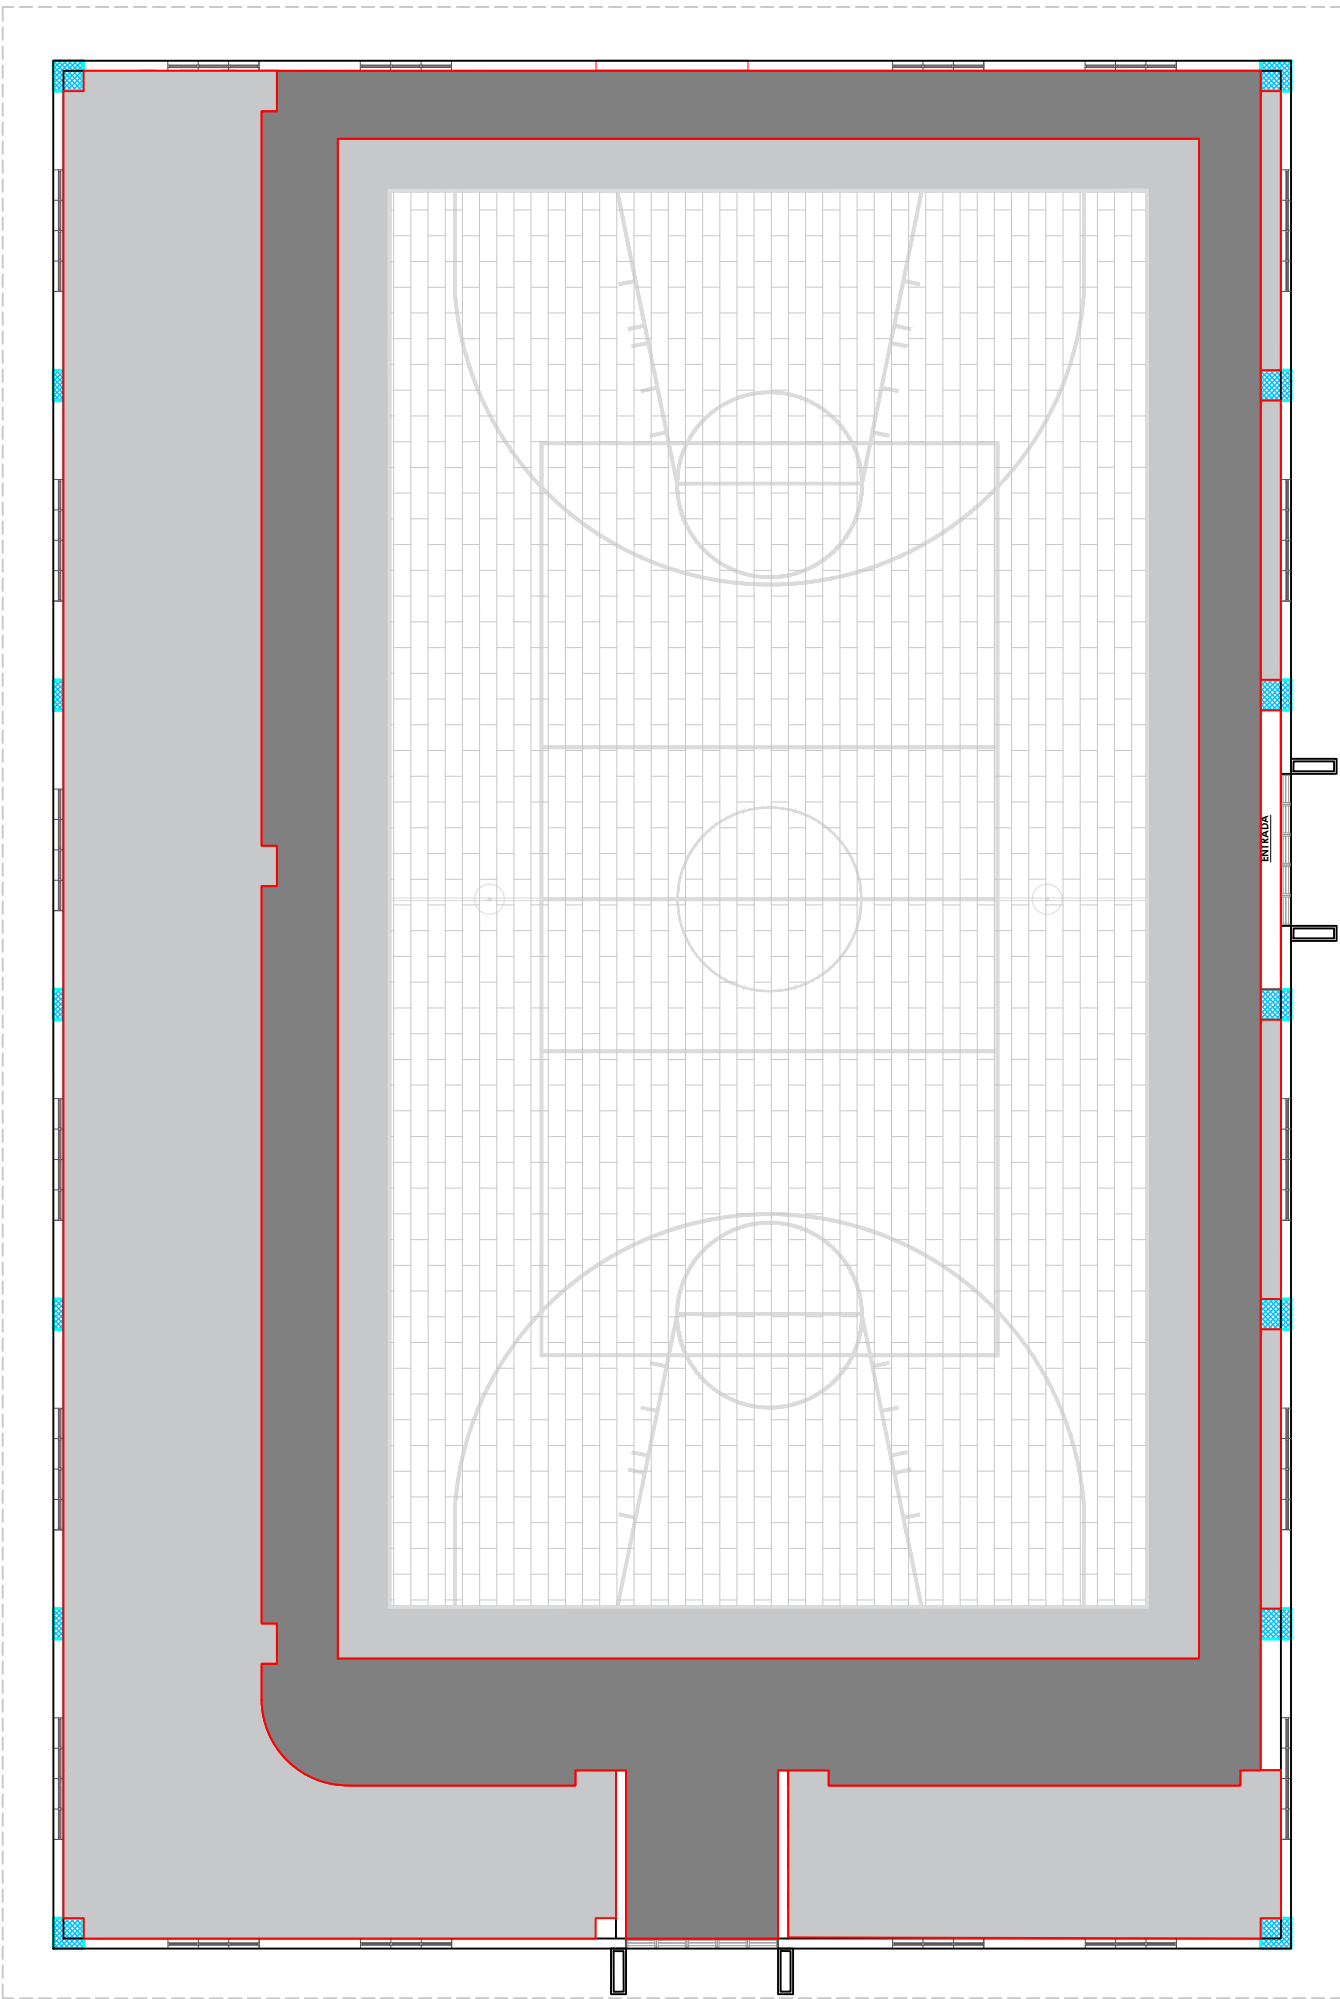


TABLA DE PISOS			
Simbología	Nombre piso	Dimensión	Metros cuadrados
	Hormigón pulido	-	164.16 m²
	Tabloncillo en madera, engomado.	17 X 30 MT.	510 m²
	Gradas: Recubrir el Hormigón pulido con pintura de pisos epóxica color gris perla - pinturas popular	-	204.83 m²

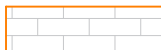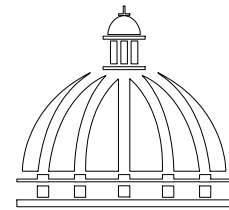

GOBIERNO DE LA
REPÚBLICA DOMINICANA

DIRECCIÓN DE DESARROLLO
PROVINCIAL
DDP

Ave. Dr. Delgado, Esq. Moises García,
Gazcue, Sto. Dgo., R.D.
TEL.: (809)-364-2189 | FAX.: (809)- 688-1665
E-Mail: info@cpadp.gob.do

PROYECTO:

CONT. POLIDEPORTIVO DM
EL LIMONAL BANI, PERAVIA
Republica Dominicana

EQUIPO DE TRABAJO:

DISEÑO ARQUITECTÓNICO
ARQ.

codia 00000

ENC. INGENIERÍA

ING. FIOR DALIZA BONIFACIO

codia 00000

ESTRUCTURAL

ING.

codia 00000

ELÉCTRICO

ING. JUAN PEREZ

codia 00000

HIDRO-SANITARIO

ING. FRANCIS ESTEVEZ

codia 00000

SELLO DE APROBACIÓN:

FECHA:

CONTENIDO:

PLANTA PUERTAS Y
VENTANAS

ESCALA:

1:150

SEPTIEMBRE 2026

NO. PÁGINA:

008


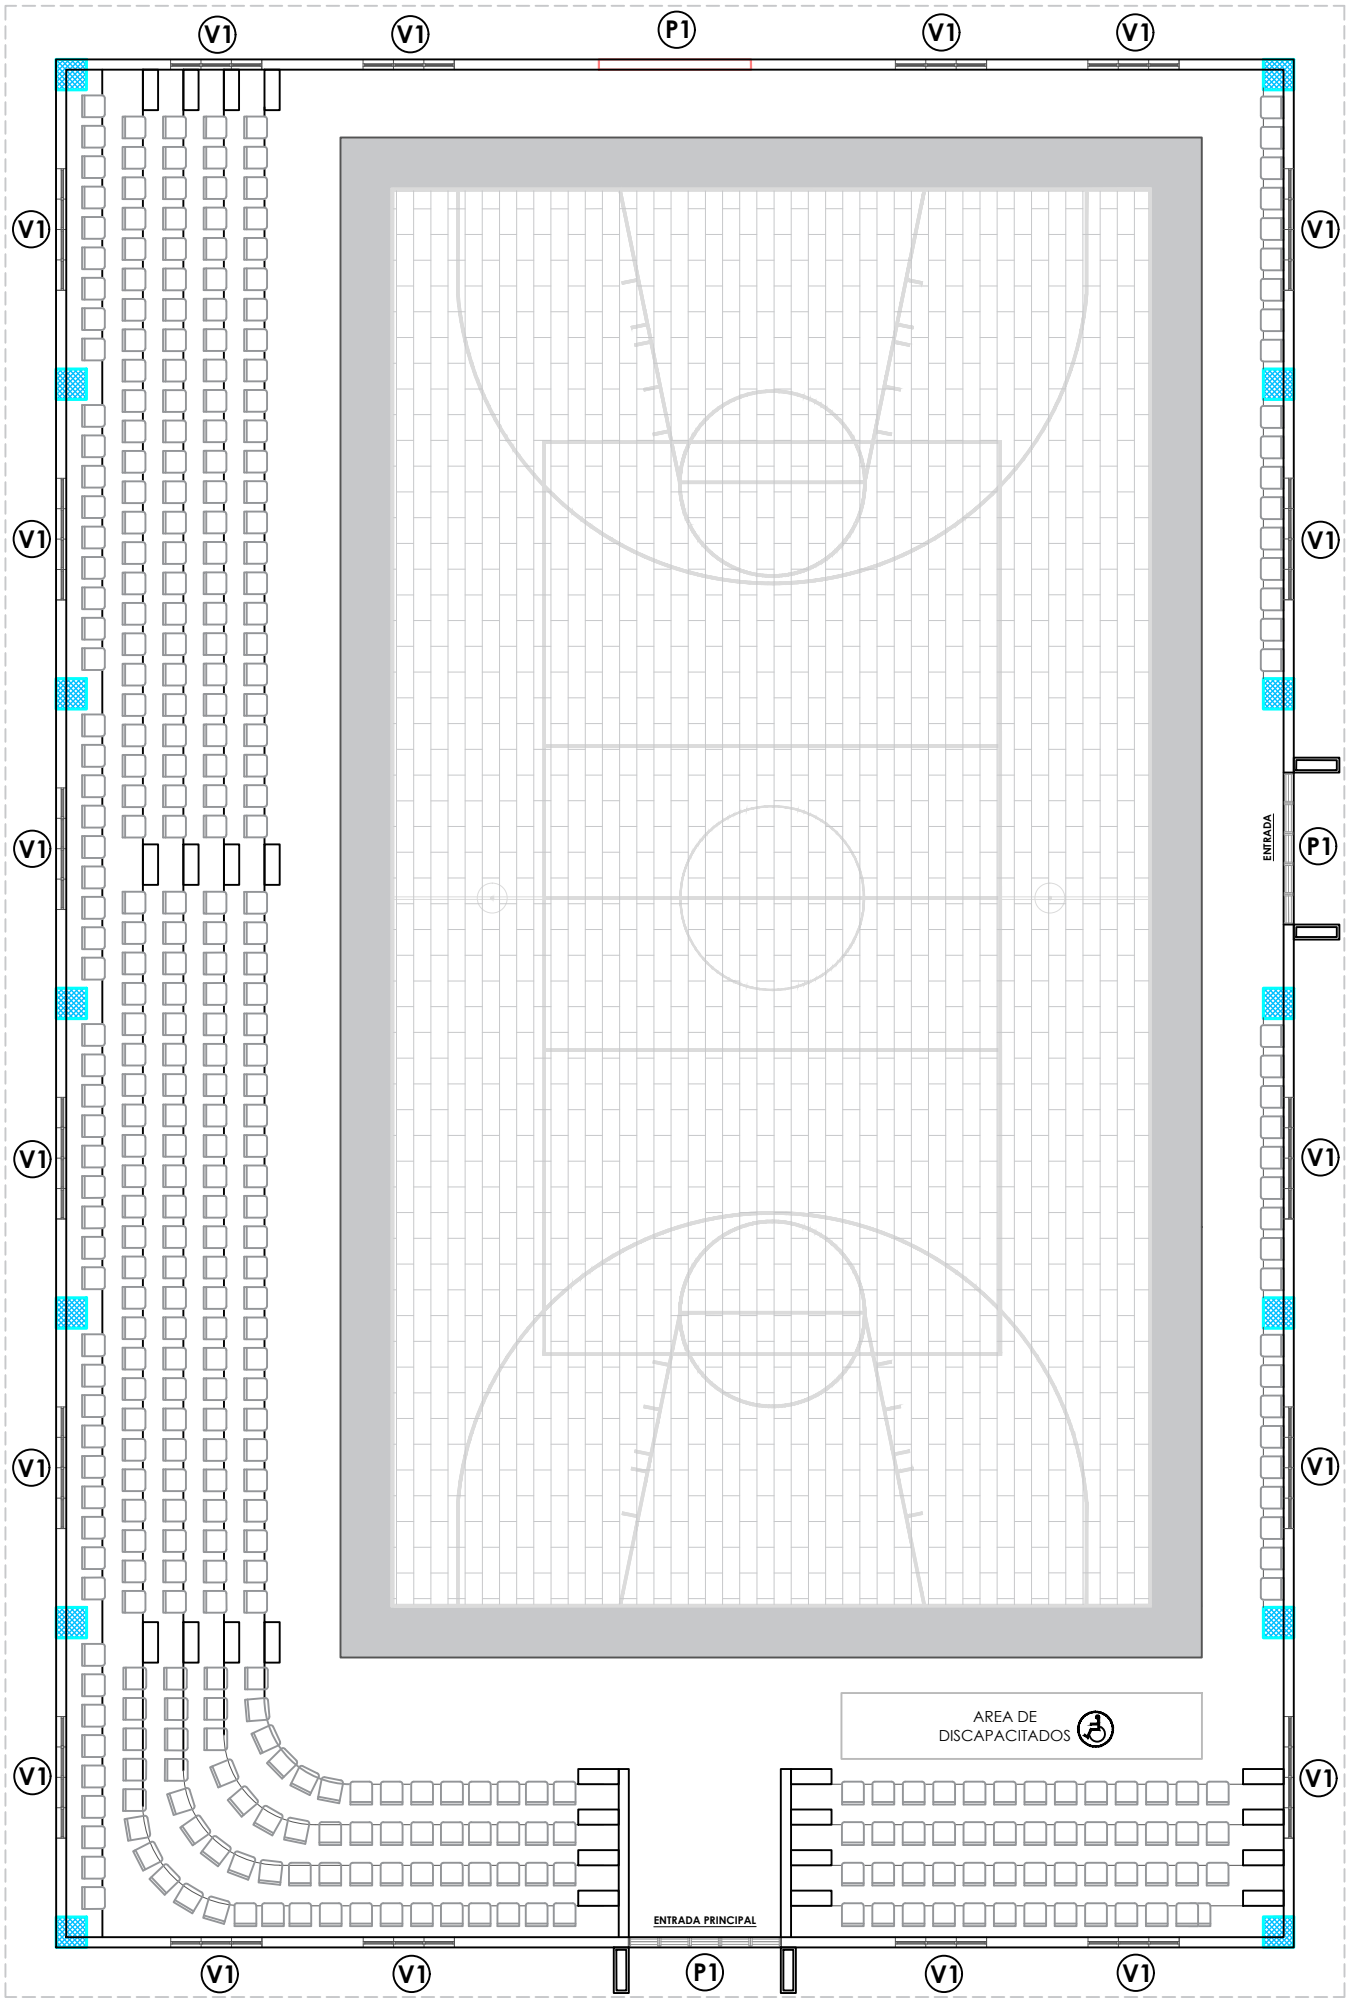


TABLA DE PUERTAS						
No.	Tipo	Ancho	Altura	Material	Observaciones	Cantidad
P1	Enrollable	3.00	3.00	Aluminio	2 fachada frontal, 2 lat. izq. y 1 pasillo baños.	3
P2	Abatible	1.00	2.10	Polimetálica	Blanca	-
P3	Abatible	0.80	2.10	Polimetálica	Blanca	-
						Total: 3


TABLA DE VENTANAS						
No.	Tipo	Medidas	Alfeizar	Material	Observaciones	Cant.
V1	Proyectada	0.60 x 0.60	3.75	Vidrio y aluminio	En polideportivo	68
V1	Proyectada	0.60 x 0.60	1.90	Vidrio y aluminio	En Baños	-
						Total: 68

*NOTA: ESTOS PLANOS PUEDEN SER MODIFICADOS Y/O ADECUADOS EN CAMPO.

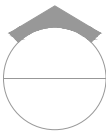


PLANTA DE PUERTAS Y VENTANAS - POLIDEPORTIVO

ESC. 1:150

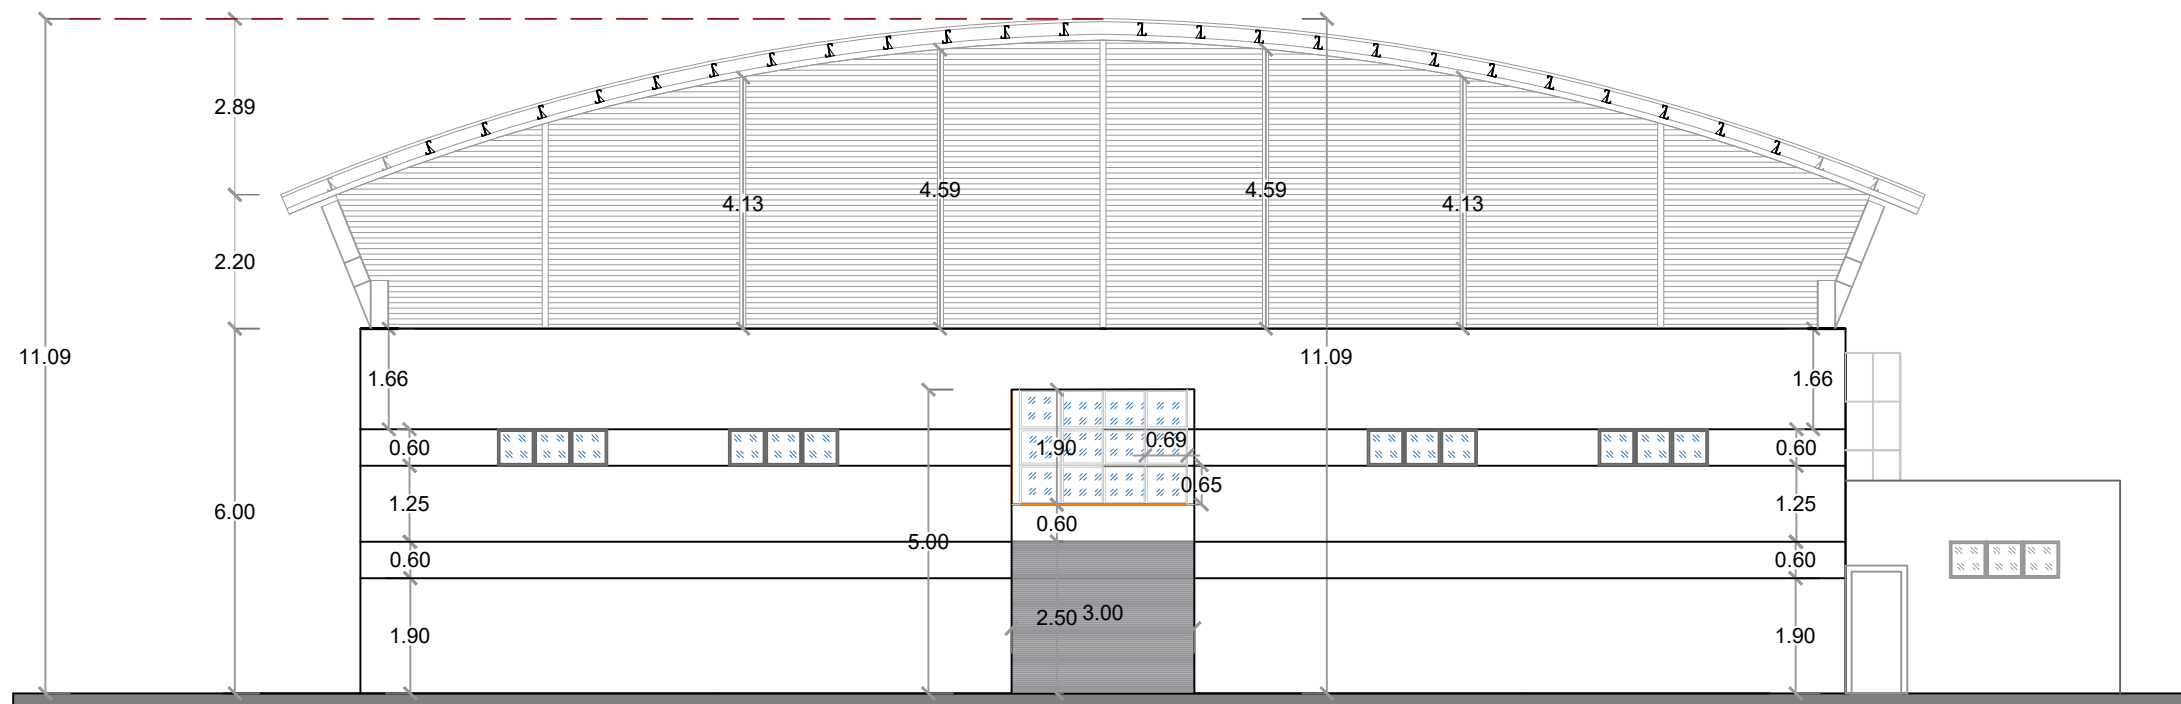

ELEVACIÓN FRONTAL


ESC. 1:125

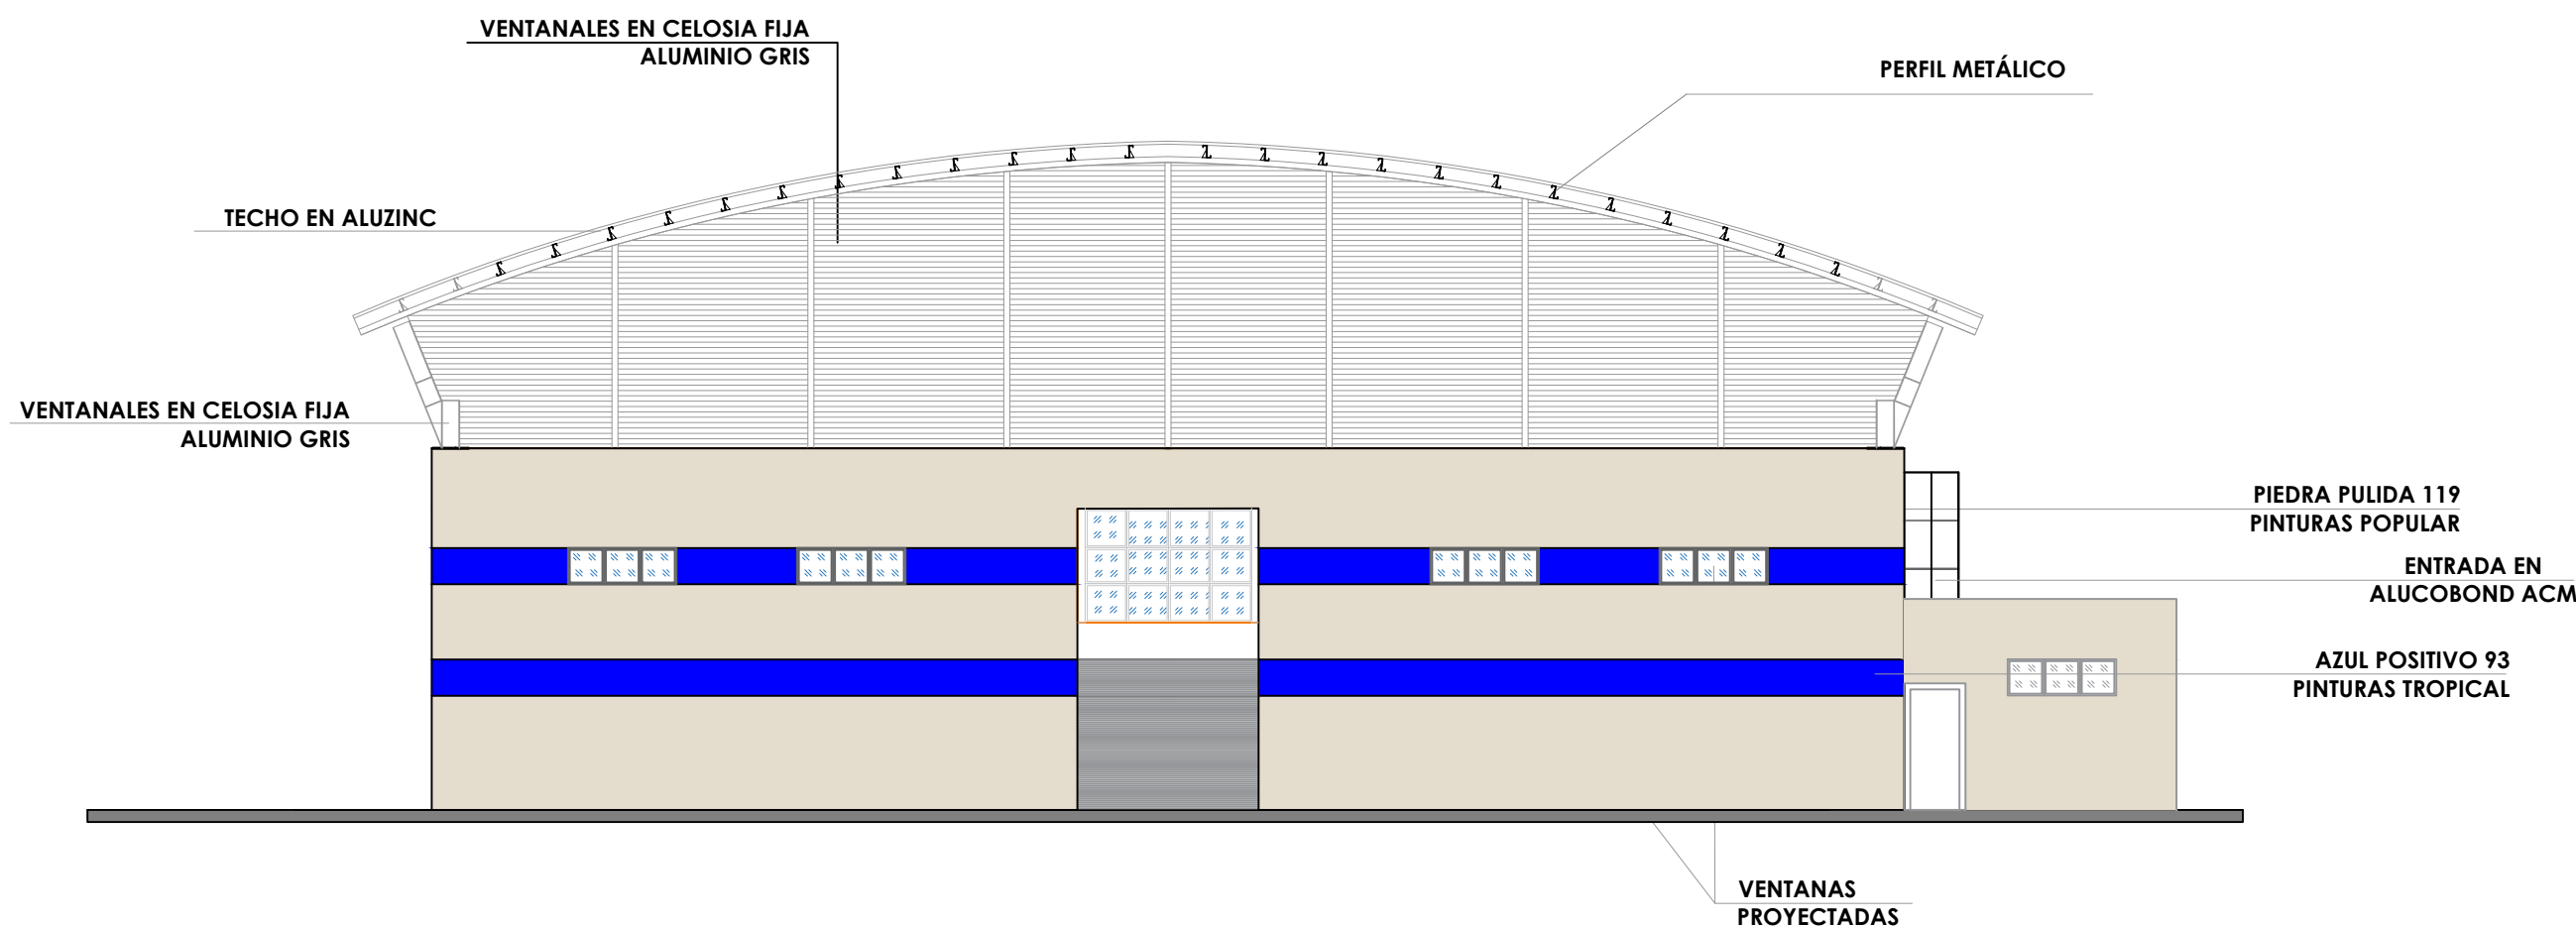

ELEVACIÓN FRONTAL CON TECNICA

ESC. 1:125

***NOTA: ESTOS PLANOS PUEDEN SER MODIFICADOS
Y/O ADECUADOS EN CAMPO.**

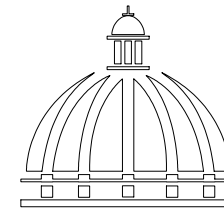

**GOBIERNO DE LA
REPÚBLICA DOMINICANA**

**DIRECCIÓN DE DESARROLLO
PROVINCIAL
DDP**

Ave. Dr. Delgado, Esq. Moisés García,
Gazcue, Sto. Dgo., R.D.
TEL.: (809)-364-2189 | FAX.: (809)- 688-1665
E-Mail: info@cpadp.gob.do

PROYECTO:

**CONT. POLIDEPORTIVO DM
EL LIMONAL BANI, PERAVIA**
Republica Dominicana

EQUIPO DE TRABAJO:

DISEÑO ARQUITECTÓNICO
ARQ.

codia 00000

ENC. INGENIERÍA
ING. FIOR DALIZA BONIFACIO
codia 00000

ESTRUCTURAL
ING.

codia 00000

ELÉCTRICO
ING. JUAN PEREZ
codia 00000

HIDRO-SANITARIO
ING. FRANCIS ESTEVEZ
codia 00000

SELLO DE APROBACIÓN:

FECHA:

CONTENIDO:


ELEVACIONES

ESCALA: **1:125**

SEPTIEMBRE 2026

NO. PÁGINA:

009

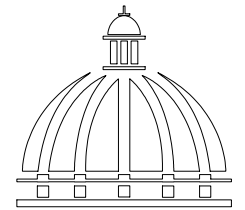

GOBIERNO DE LA
REPÚBLICA DOMINICANA

DIRECCIÓN DE DESARROLLO
PROVINCIAL
DDP

Ave. Dr. Delgado, Esq. Moisés García,
Gazcue, Sto. Dgo., R.D.
TEL.: (809)-364-2189 | FAX.: (809)- 688-1665
E-Mail: info@cpadp.gob.do

PROYECTO:

**CONT. POLIDEPORTIVO DM
EL LIMONAL BANI, PERAVIA**
Republica Dominicana

EQUIPO DE TRABAJO:

DISEÑO ARQUITECTÓNICO
ARQ.

codia 00000

ENC. INGENIERÍA
ING. FIOR DALIZA BONIFACIO
codia 00000

ESTRUCTURAL
ING.

codia 00000

ELÉCTRICO
ING. JUAN PEREZ
codia 00000

HIDRO-SANITARIO
ING. FRANCIS ESTEVEZ
codia 00000

SELLO DE APROBACIÓN:

FECHA:

CONTENIDO:



ELEVACIONES

ESCALA: **1:125**

SEPTIEMBRE 2026



NO. PÁGINA:

010

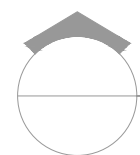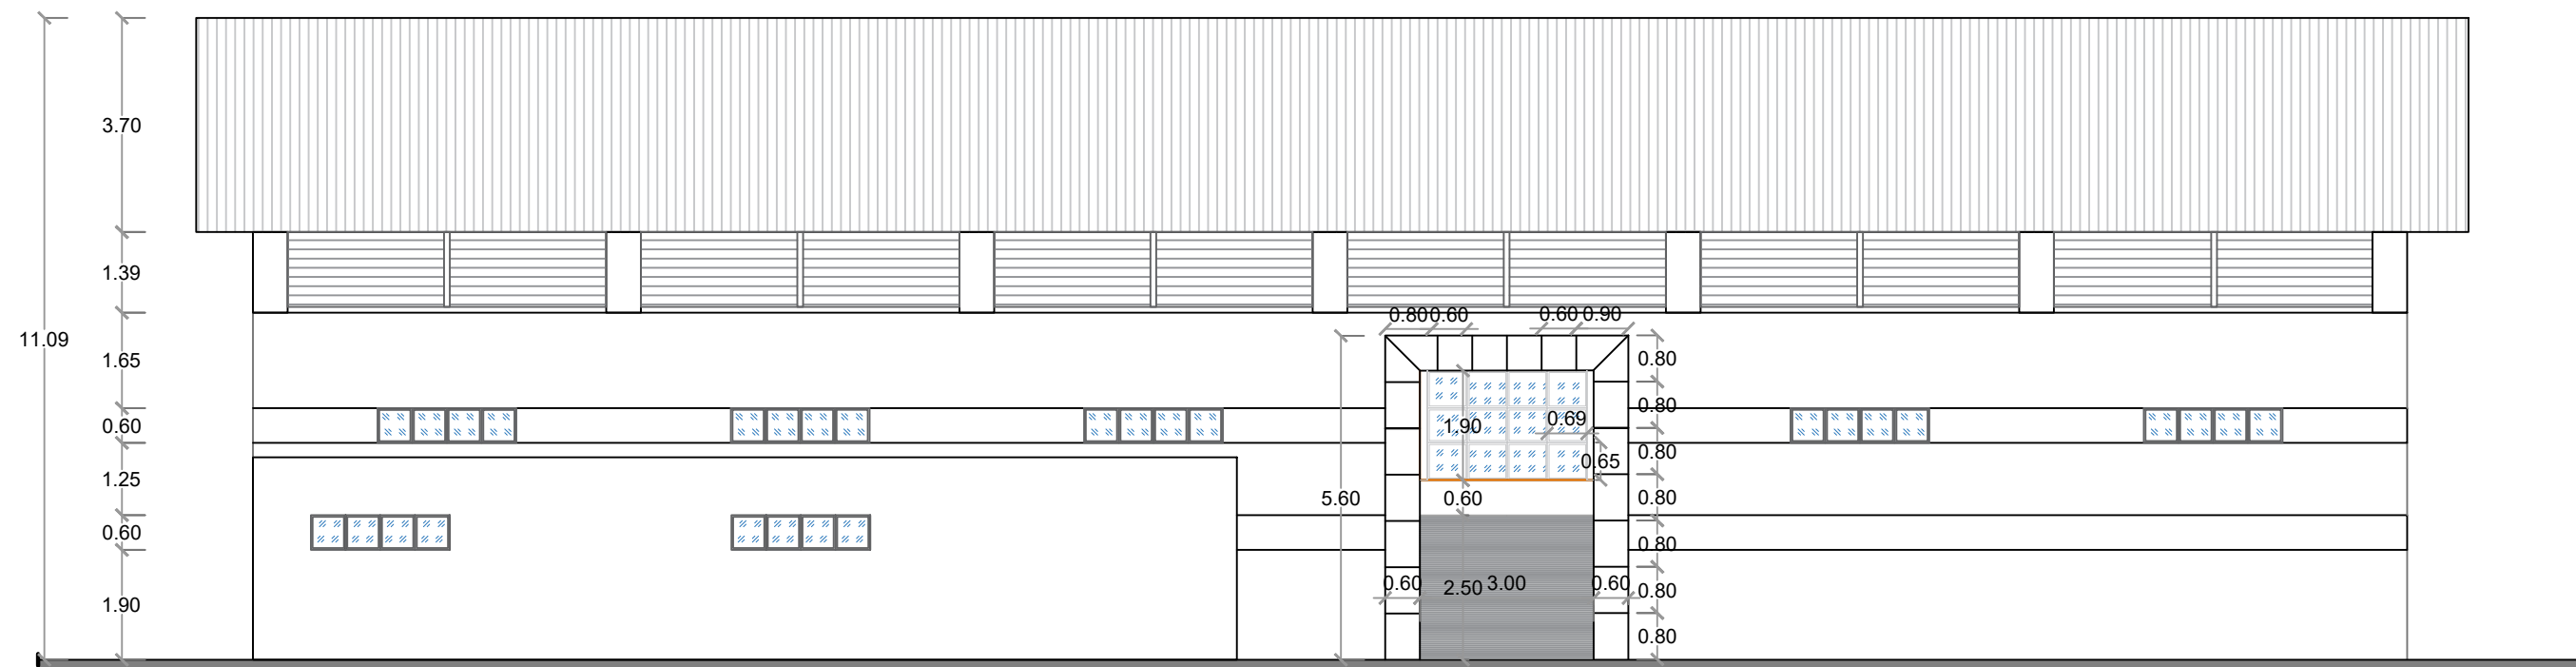

ELEVACIÓN LATERAL IZQUIERDA


ESC. 1:125

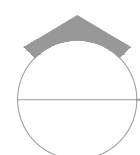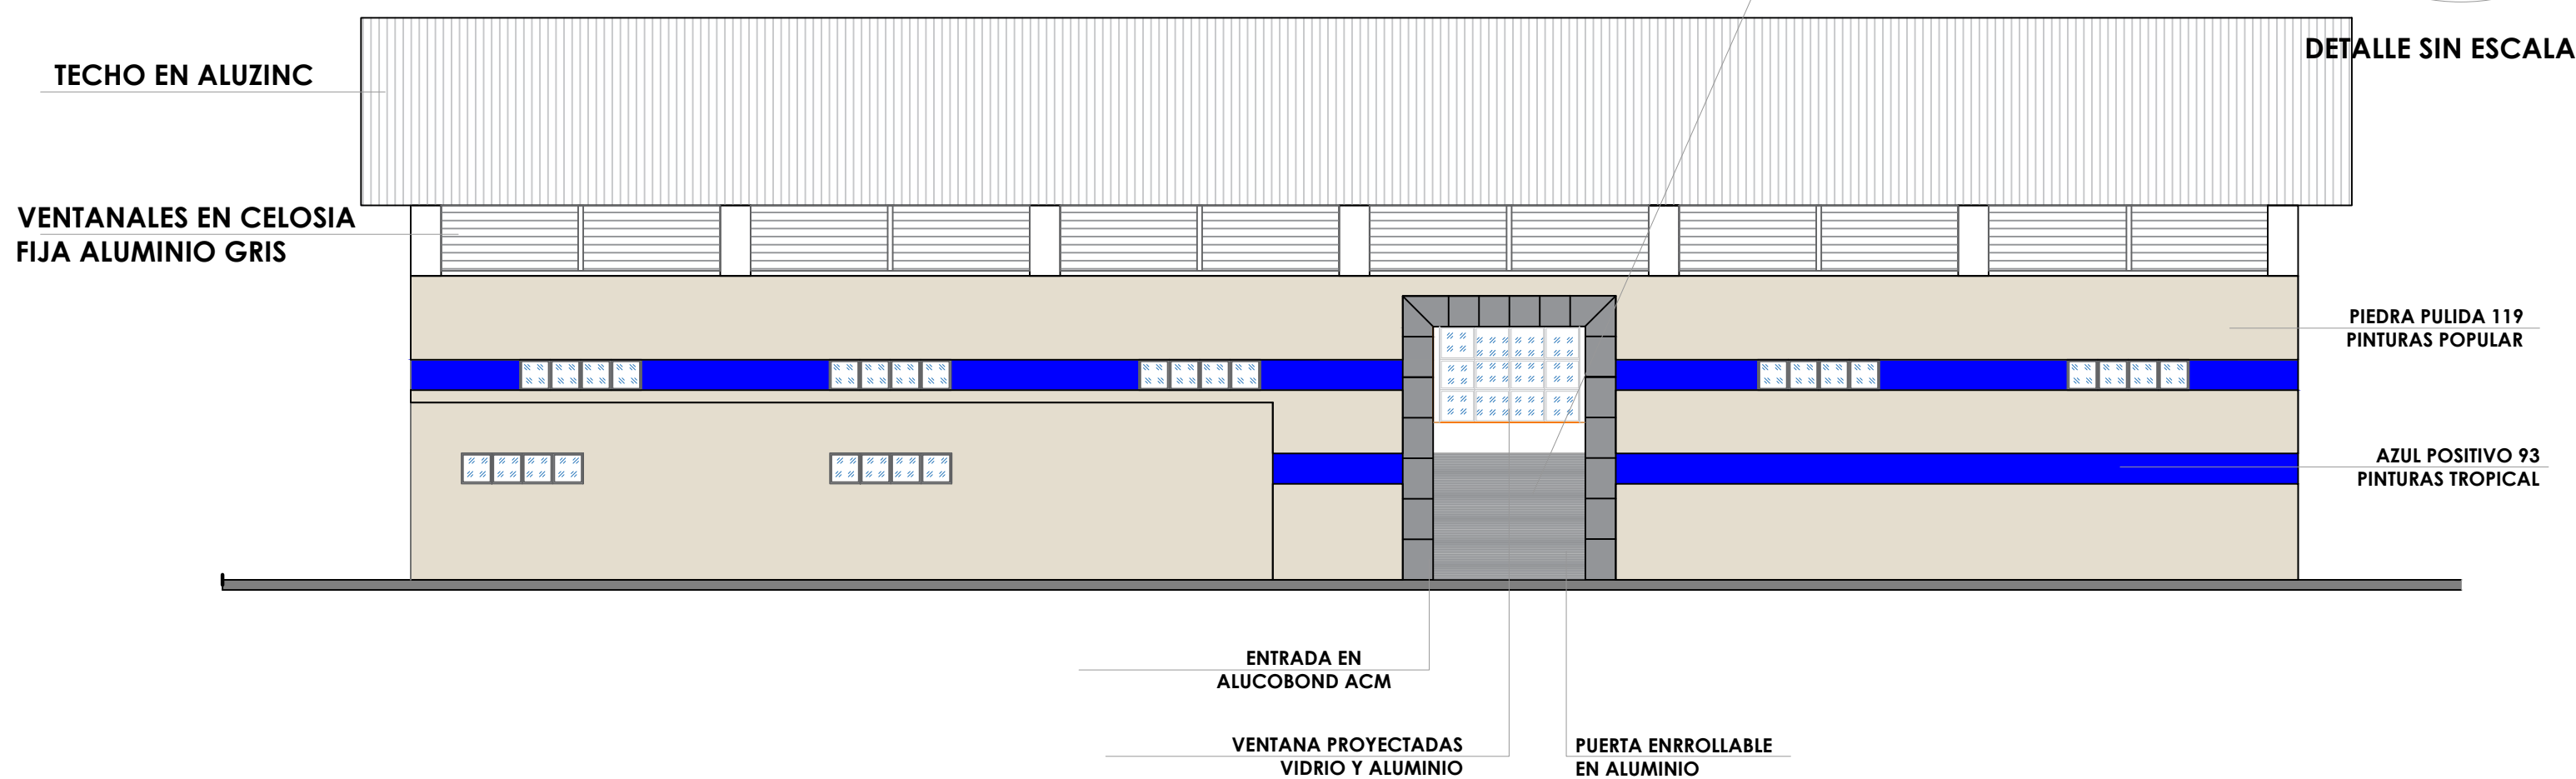

ELEVACIÓN LATERAL IZQUIERDA CON TÉCNICA

ESC. 1:125

***NOTA: ESTOS PLANOS PUEDEN SER MODIFICADOS
Y/O ADECUADOS EN CAMPO.**

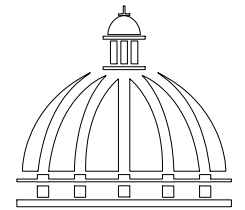

GOBIERNO DE LA
REPÚBLICA DOMINICANA

DIRECCIÓN DE DESARROLLO
PROVINCIAL
DDP

Ave. Dr. Delgado, Esq. Moises García,
Gazcue, Sto. Dgo., R.D.
TEL.: (809)-364-2189 | FAX.: (809)- 688-1665
E-Mail: info@cpadp.gob.do

PROYECTO:

**CONT. POLIDEPORTIVO DM
EL LIMONAL BANI, PERAVIA**
Republica Dominicana

EQUIPO DE TRABAJO:

DISEÑO ARQUITECTÓNICO
ARQ.

codia 00000

ENC. INGENIERÍA
ING. FIOR DALIZA BONIFACIO
codia 00000

ESTRUCTURAL
ING.

codia 00000

ELÉCTRICO
ING. JUAN PEREZ
codia 00000

HIDRO-SANITARIO
ING. FRANCIS ESTEVEZ
codia 00000

SELLO DE APROBACIÓN:

FECHA:

CONTENIDO:


ELEVACIONES

ESCALA: **1:125**

SEPTIEMBRE 2026



NO. PÁGINA:

011

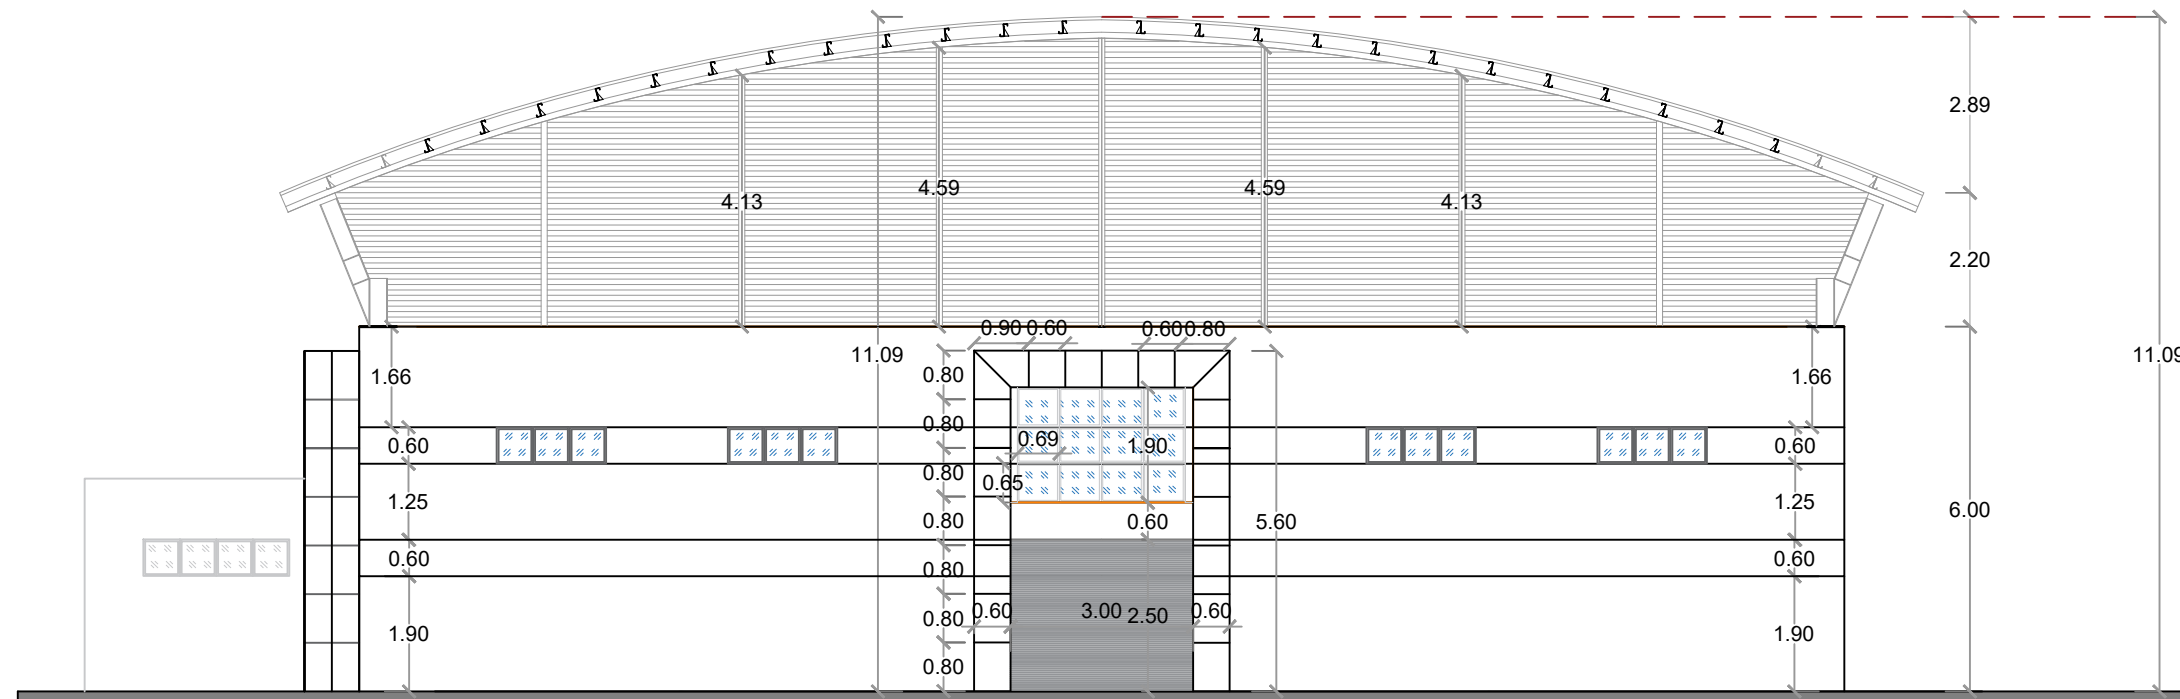

ELEVACIÓN POSTERIOR


ESC. 1:125

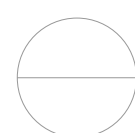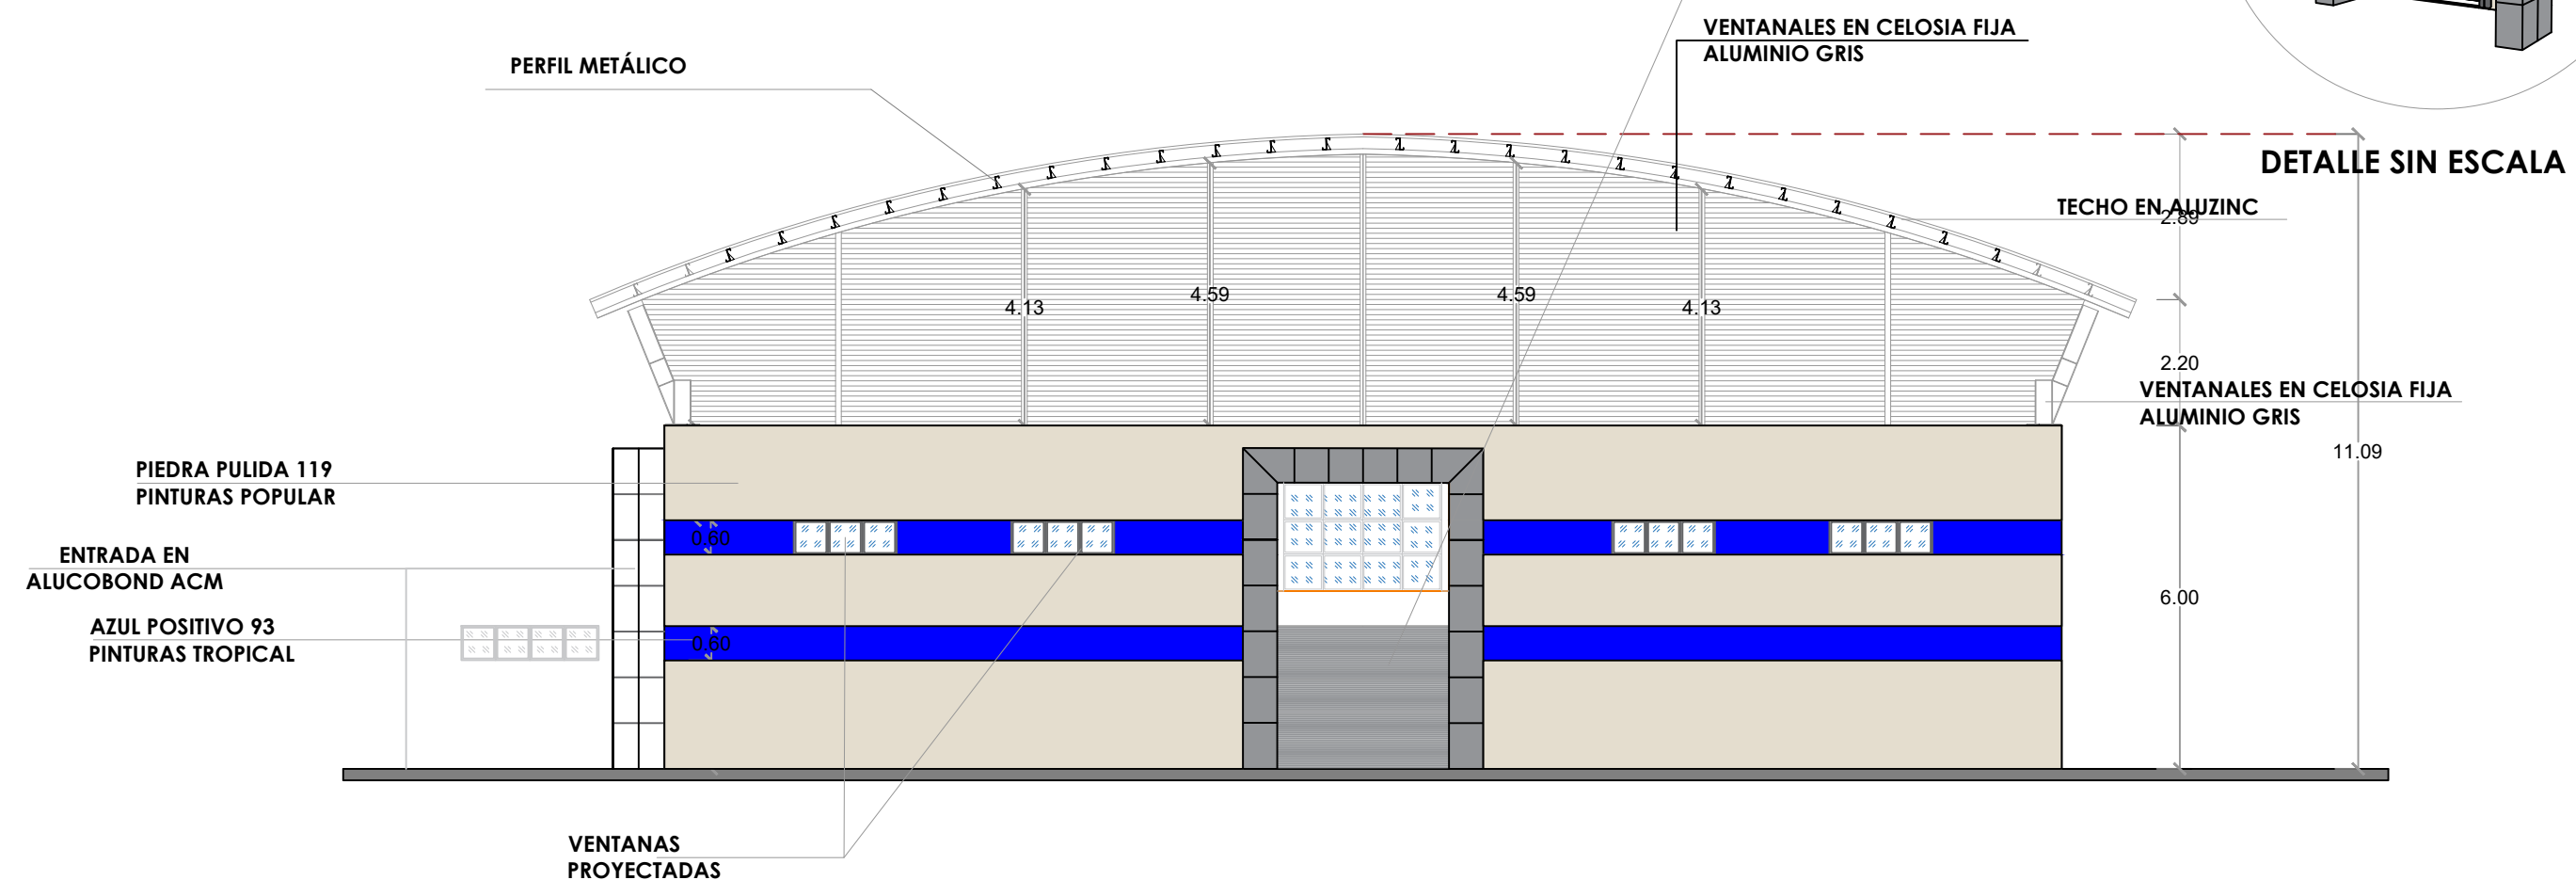

ELEVACIÓN POSTERIOR CON TÉCNICA



ESC. 1:125

***NOTA: ESTOS PLANOS PUEDEN SER MODIFICADOS
Y/O ADECUADOS EN CAMPO.**

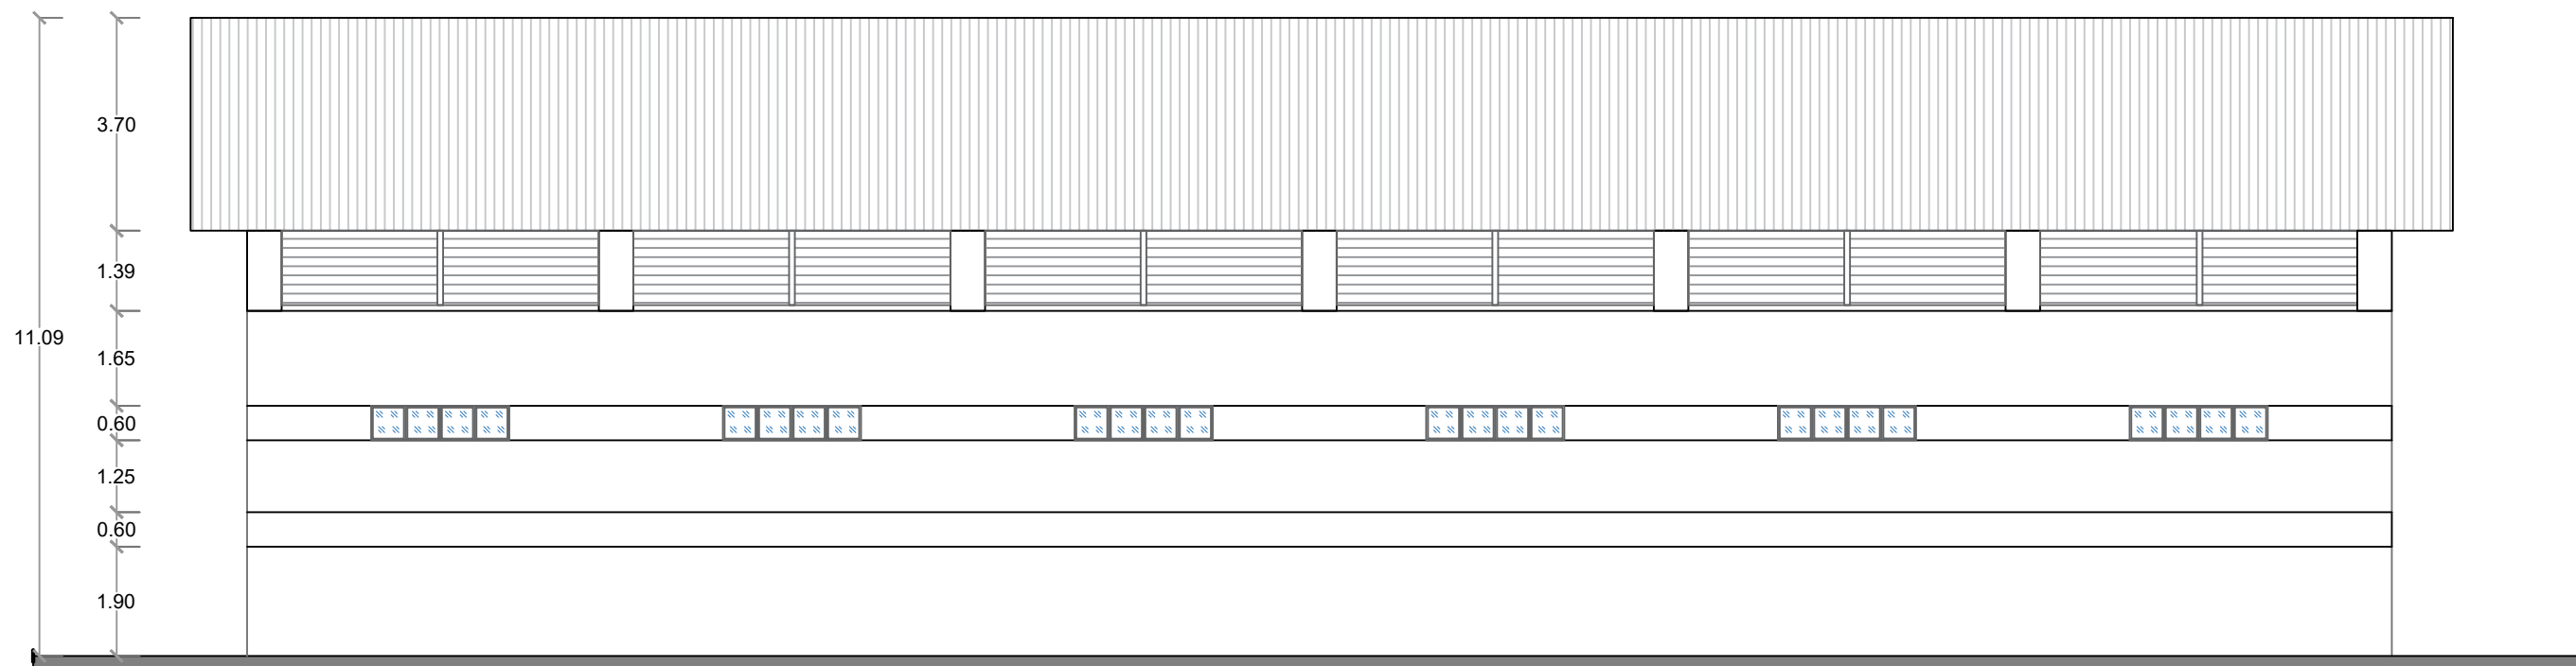

ELEVACIÓN LATERAL DERECHO


ESC. 1:125

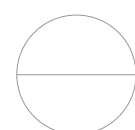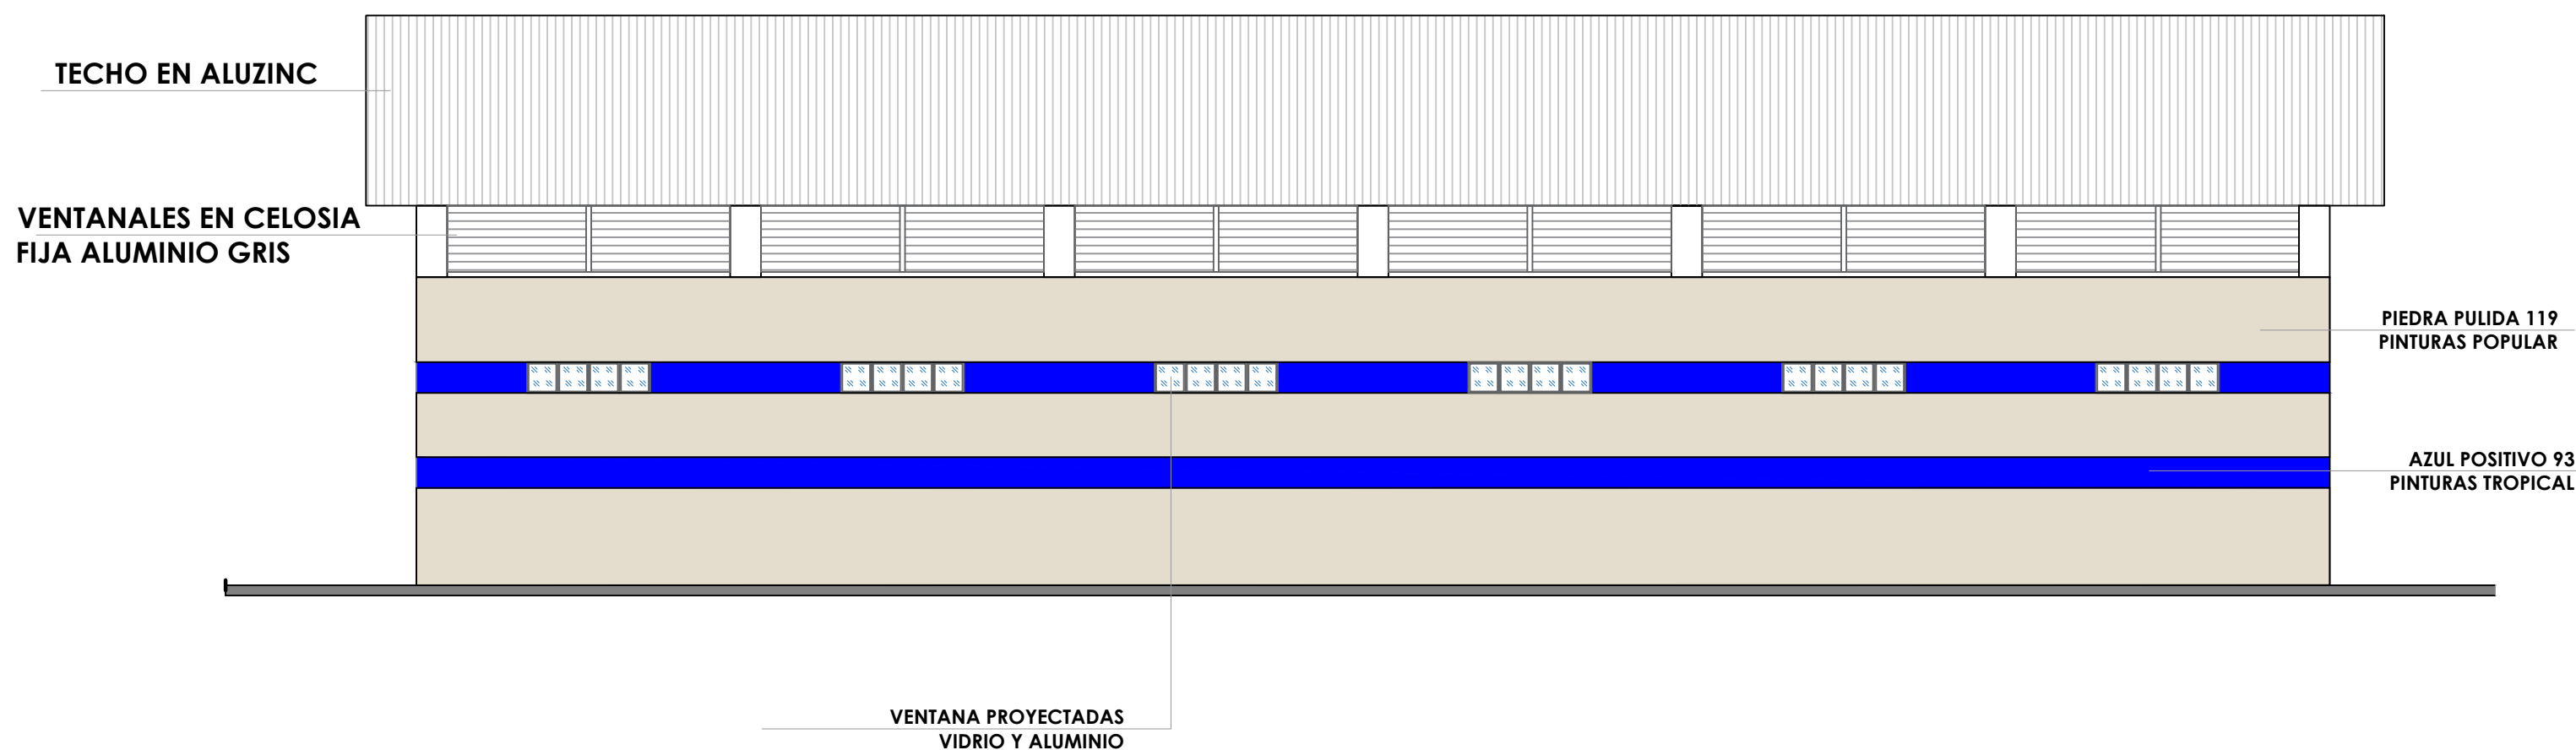

ELEVACIÓN LATERAL DERECHO CON TÉCNICA

ESC. 1:125

***NOTA: ESTOS PLANOS PUEDEN SER MODIFICADOS Y/O ADECUADOS EN CAMPO.**

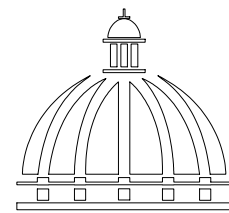

GOBIERNO DE LA
REPÚBLICA DOMINICANA

DIRECCIÓN DE DESARROLLO
PROVINCIAL
DDP

Ave. Dr. Delgado, Esq. Moisés García,
Gazcue, Sto. Dgo., R.D.
TEL.: (809)-364-2189 | FAX.: (809)- 688-1665
E-Mail: info@cpadp.gob.do

PROYECTO:

**CONT. POLIDEPORTIVO DM
EL LIMONAL BANI, PERAVIA**
Republica Dominicana

EQUIPO DE TRABAJO:

DISEÑO ARQUITECTÓNICO
ARQ.

codia 00000

ENC. INGENIERÍA
ING. FIOR DALIZA BONIFACIO
codia 00000

ESTRUCTURAL
ING.

codia 00000

ELÉCTRICO
ING. JUAN PEREZ
codia 00000

HIDRO-SANITARIO
ING. FRANCIS ESTEVEZ
codia 00000

SELLO DE APROBACIÓN:

FECHA:

CONTENIDO:


ELEVACIONES

ESCALA: **1:125**

SEPTIEMBRE 2026

NO. PÁGINA:

012

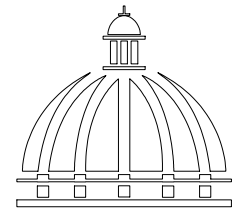

GOBIERNO DE LA
REPÚBLICA DOMINICANA

DIRECCIÓN DE DESARROLLO
PROVINCIAL
DDP

Ave. Dr. Delgado, Esq. Moisés García,
Gazcue, Sto. Dgo., R.D.
TEL.: (809)-364-2189 | FAX.: (809)- 688-1665
E-Mail: info@cpadp.gob.do

PROYECTO:

**CONT. POLIDEPORTIVO DM
EL LIMONAL BANI, PERAVIA**
Republica Dominicana

EQUIPO DE TRABAJO:

DISEÑO ARQUITECTÓNICO
ARQ.

codia 00000

ENC. INGENIERÍA
ING. FIOR DALIZA BONIFACIO
codia 00000

ESTRUCTURAL
ING.

codia 00000

ELÉCTRICO
ING. JUAN PEREZ
codia 00000

HIDRO-SANITARIO
ING. FRANCIS ESTEVEZ
codia 00000

SELLO DE APROBACIÓN:

FECHA:

CONTENIDO:


SECCIONES

ESCALA: **1:125**

SEPTIEMBRE 2026



NO. PÁGINA:

013

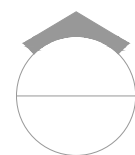

SECCIÓN A-A'


ESC. 1:125

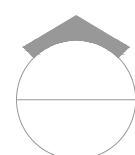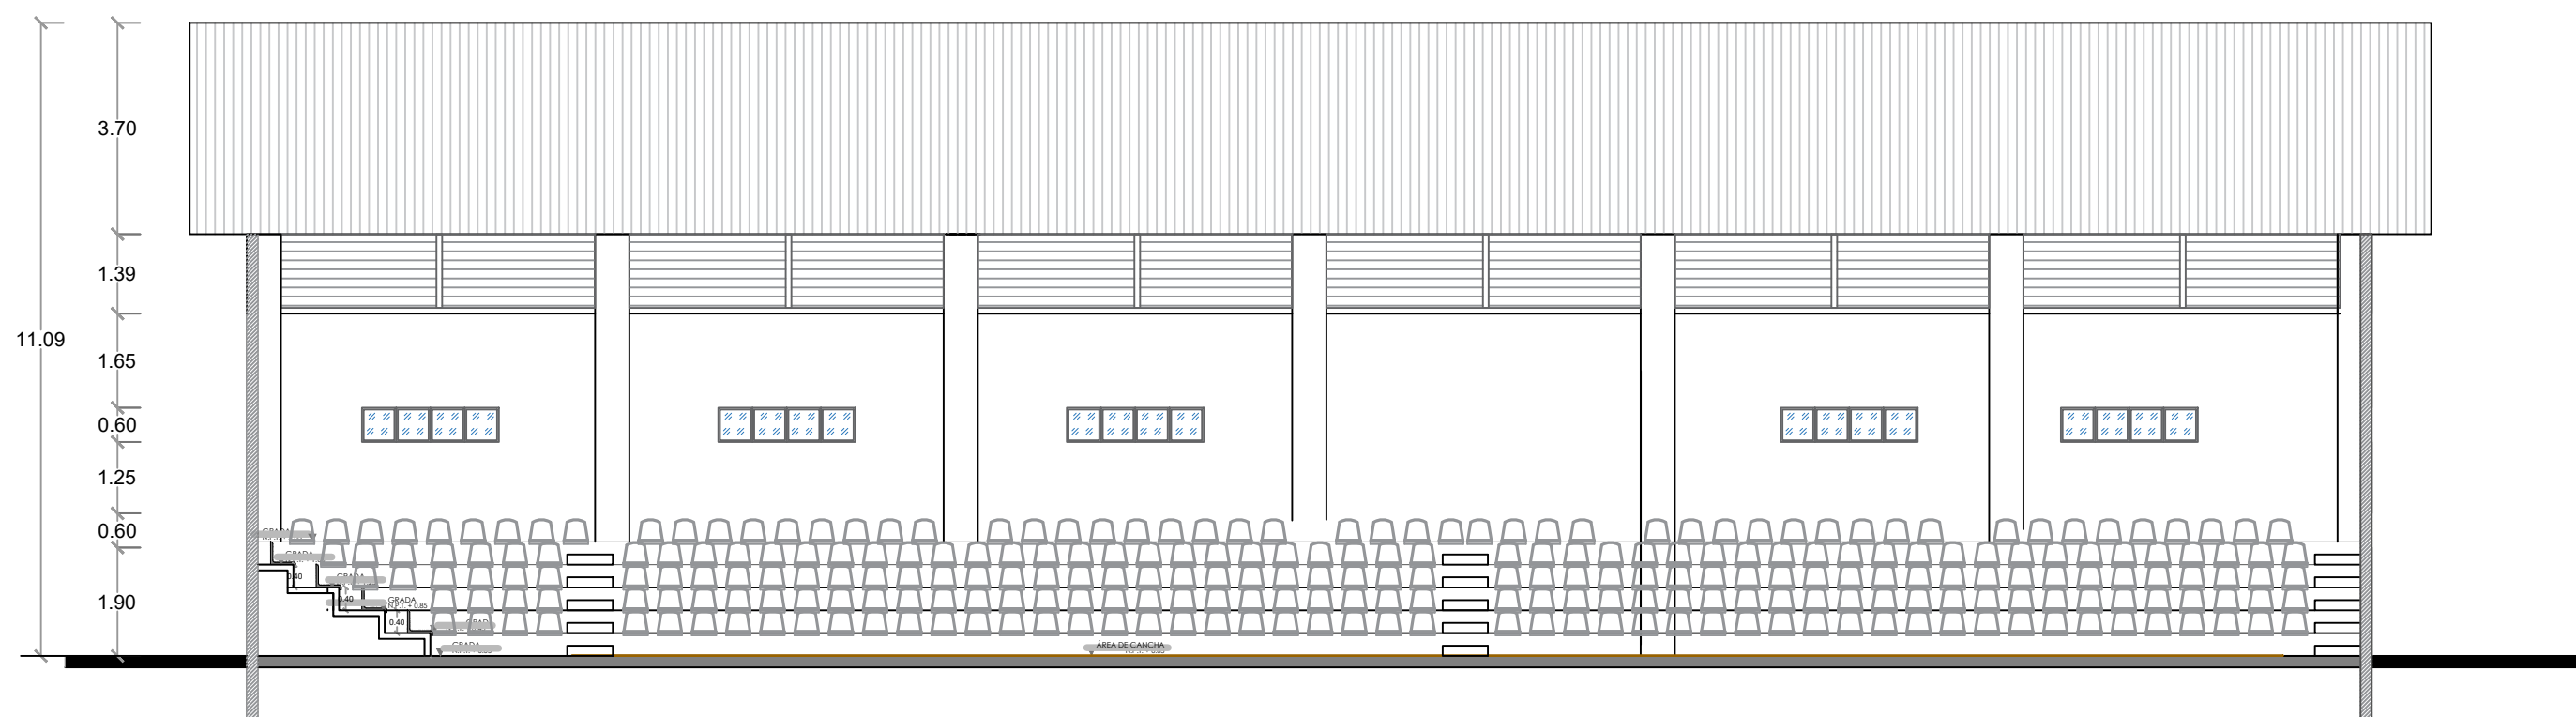

SECCIÓN B-B'

ESC. 1:125

***NOTA: ESTOS PLANOS PUEDEN SER MODIFICADOS
Y/O ADECUADOS EN CAMPO.**

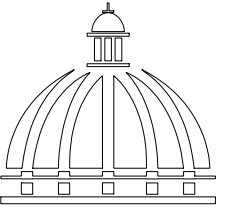

GOBIERNO DE LA
REPÚBLICA DOMINICANA

DIRECCIÓN DE DESARROLLO
PROVINCIAL
DDP

Ave. Dr. Delgado, Esq. Moisés García,
Gazcue, Sto. Dgo., R.D.
TEL.: (809)-364-2189 | FAX.: (809)- 688-1665
E-Mail: info@cpadp.gob.do

PROYECTO:

CONT. POLIDEPORTIVO DM
EL LIMONAL BANI, PERAVIA
Republica Dominicana

EQUIPO DE TRABAJO:

DISEÑO ARQUITECTÓNICO
ARQ.

codia 00000

ENC. INGENIERÍA

ING. FIOR DALIZA BONIFACIO

codia 00000

ESTRUCTURAL

ING.

codia 00000

ELÉCTRICO

ING. JUAN PEREZ

codia 00000

HIDRO-SANITARIO

ING. FRANCIS ESTEVEZ

codia 00000

SELLO DE APROBACIÓN:

FECHA:

CONTENIDO:

SECCIONES


ESCALA:

1:125


SEPTIEMBRE 2026

NO. PÁGINA:

014

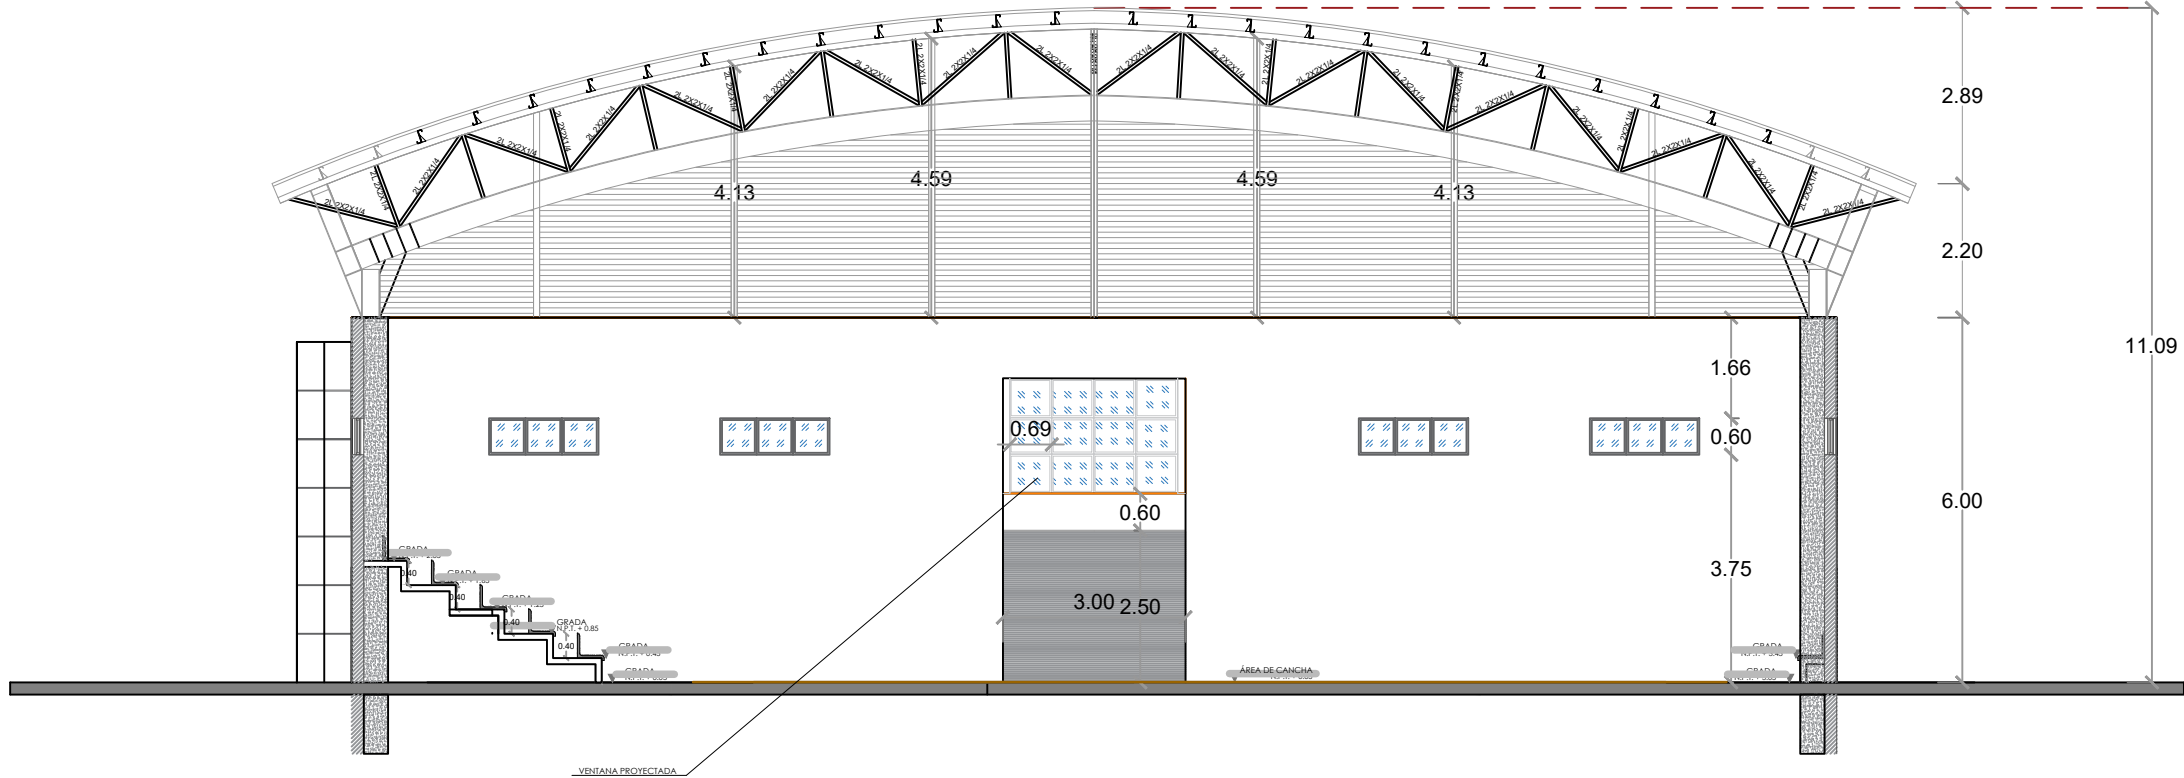


SECCIÓN C-C'
ESC. 1:125

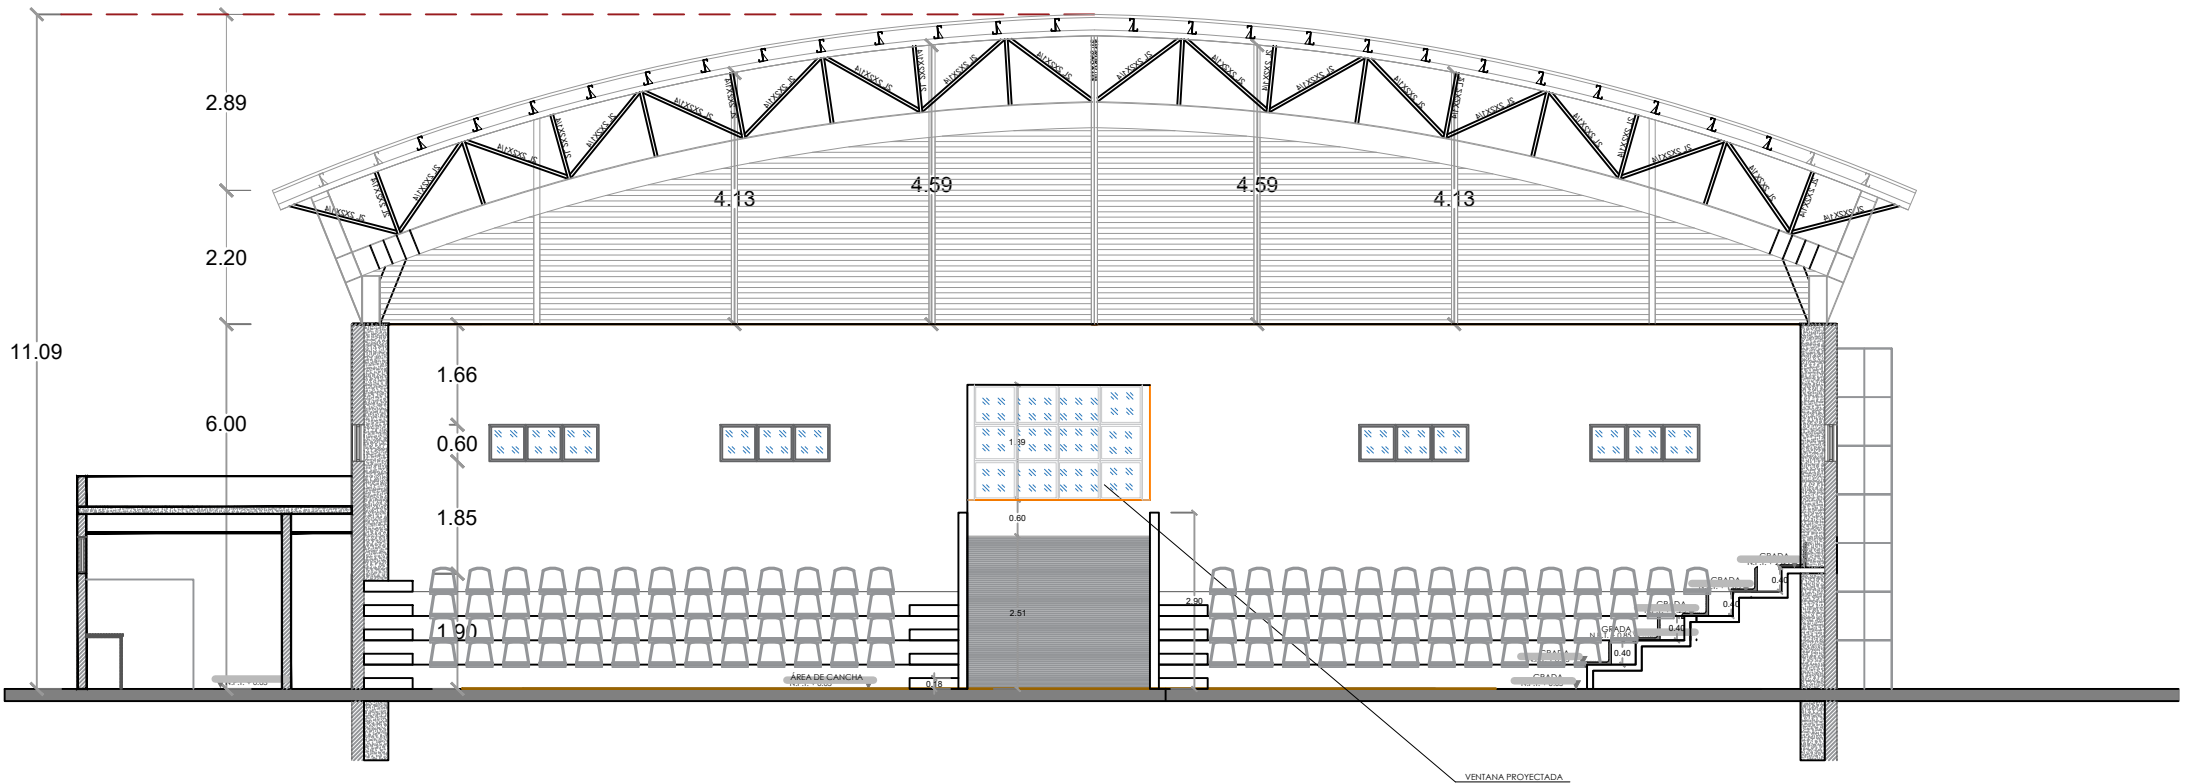


SECCIÓN D-D'
ESC. 1:125

*NOTA: ESTOS PLANOS PUEDEN SER MODIFICADOS
Y/O ADECUADOS EN CAMPO.

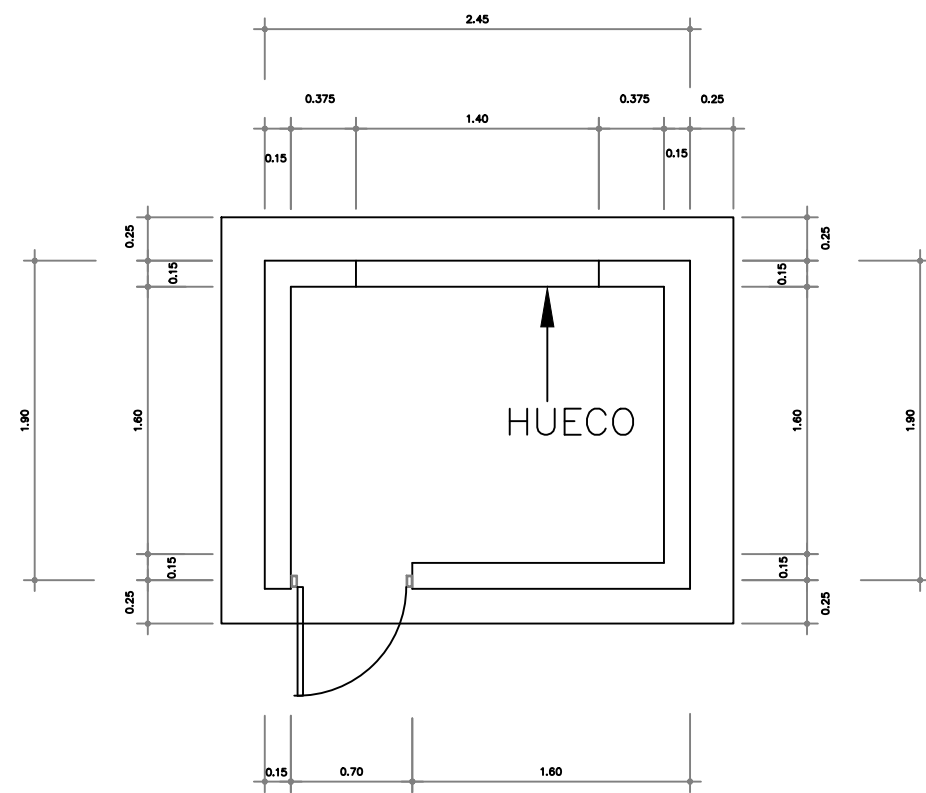


PLANTA CASETA BOMBA

NO ESCALA

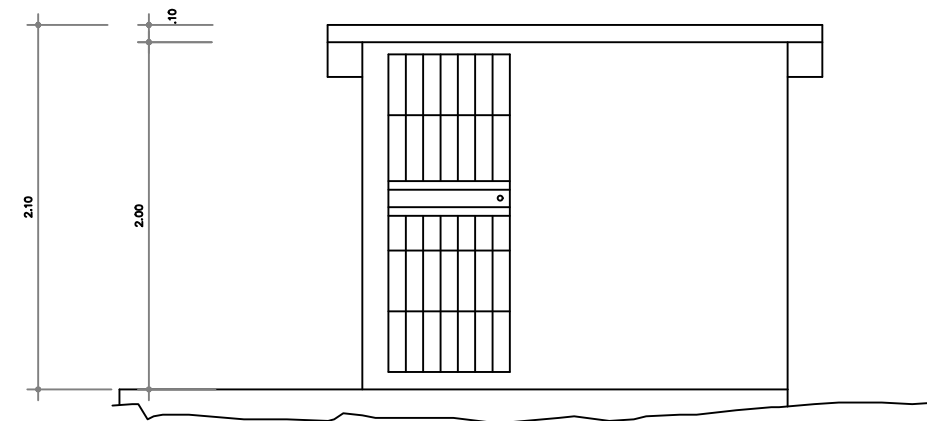


ELEVACION FRONTAL

NO ESCALA

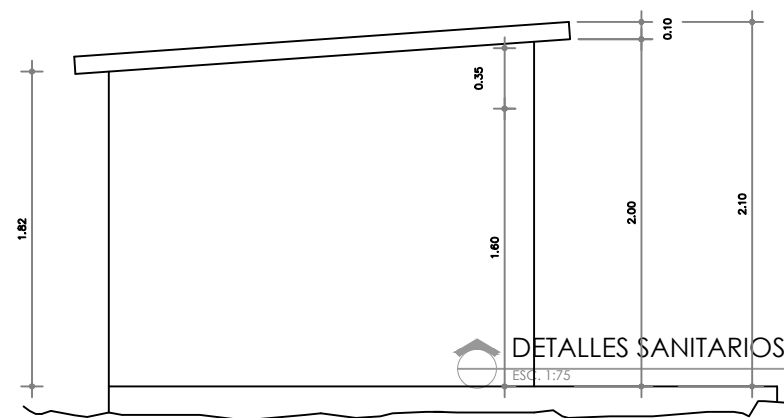


ELEVACION LATERAL

NO ESCALA

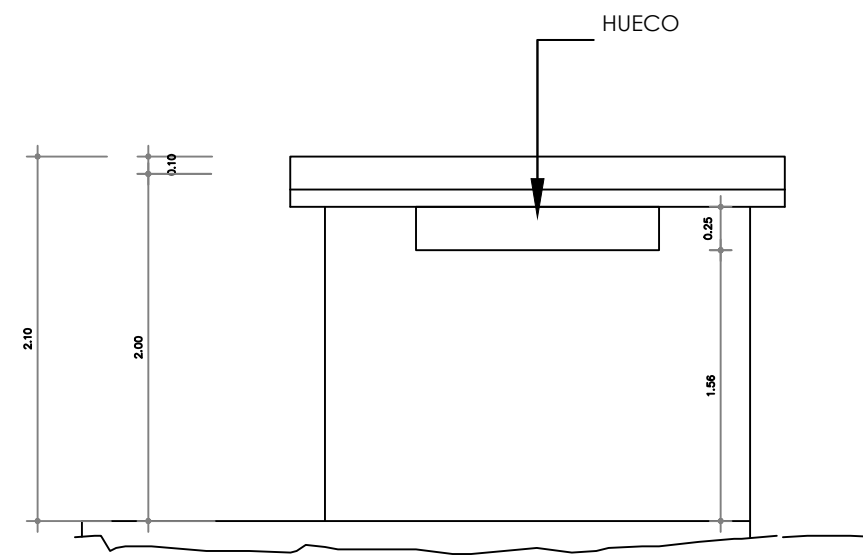

ELEVACION POSTERIOR

NO ESCALA

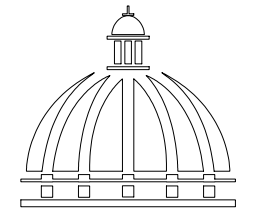

GOBIERNO DE LA
REPÚBLICA DOMINICANA

DIRECCIÓN DE DESARROLLO
PROVINCIAL
DDP

Ave. Dr. Delgado, Esq. Moisés García,
Gazcue, Sto. Dgo., R.D.
TEL.: (809)-364-2189 | FAX.: (809)- 688-1665
E-Mail: info@cpadp.gob.do

PROYECTO:

**CONT. POLIDEPORTIVO DM
EL LIMONAL BANI, PERAVIA**
Republica Dominicana

EQUIPO DE TRABAJO:

DISEÑO ARQUITECTÓNICO
ARQ.

codia 00000

ENC. INGENIERÍA
ING. FIOR DALIZA BONIFACIO
codia 00000

ESTRUCTURAL

ING.

codia 00000

ELÉCTRICO

ING. JUAN PEREZ

codia 00000

HIDRO-SANITARIO

ING. FRANCIS ESTEVEZ

codia 00000

SELLO DE APROBACIÓN:

FECHA:

CONTENIDO:

CASETA DE BOMBA


ESCALA:

1:150


SEPTIEMBRE 2026

NO. PÁGINA:

015

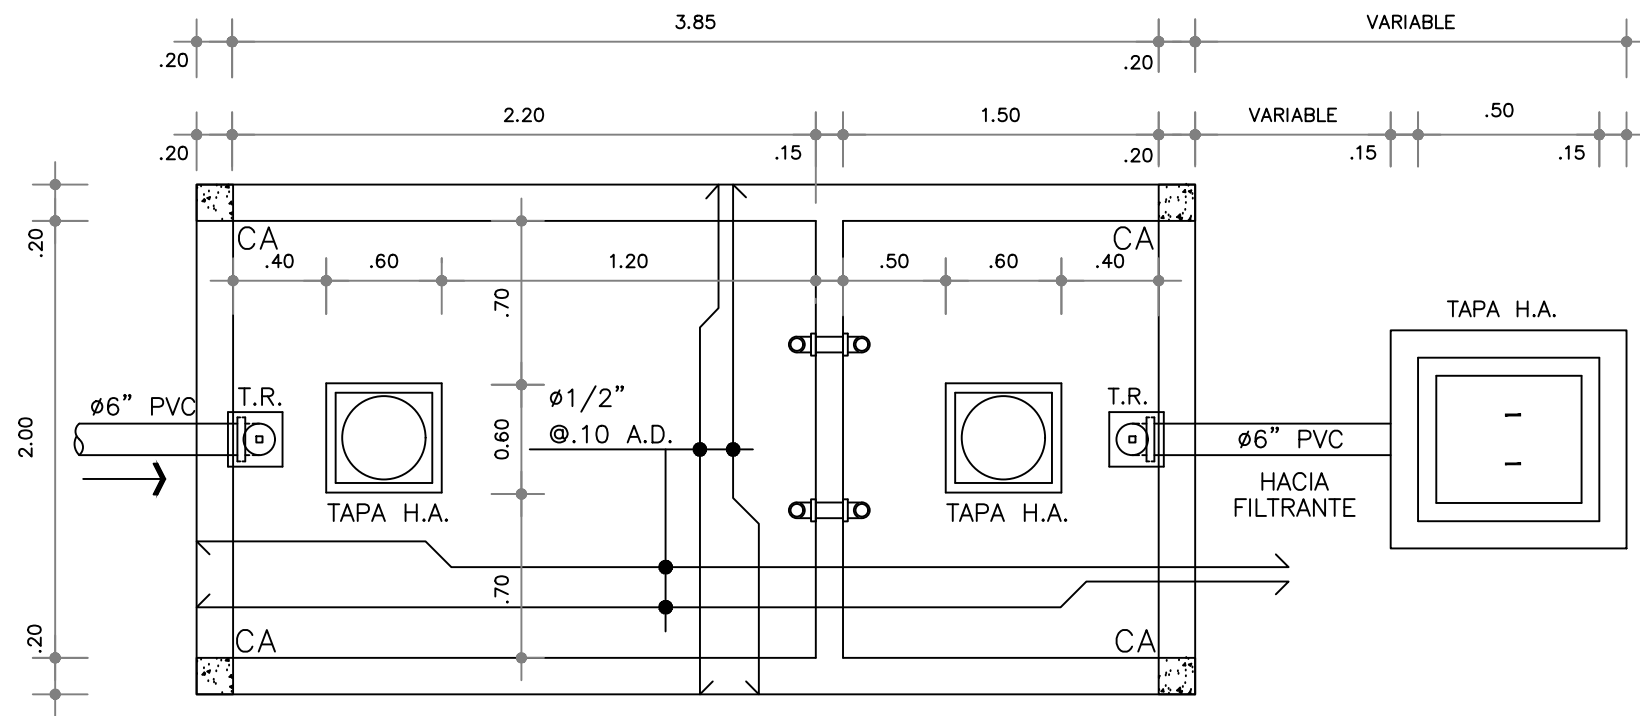


PLANTA ESTRUCTURAL LOSA DE TECHO

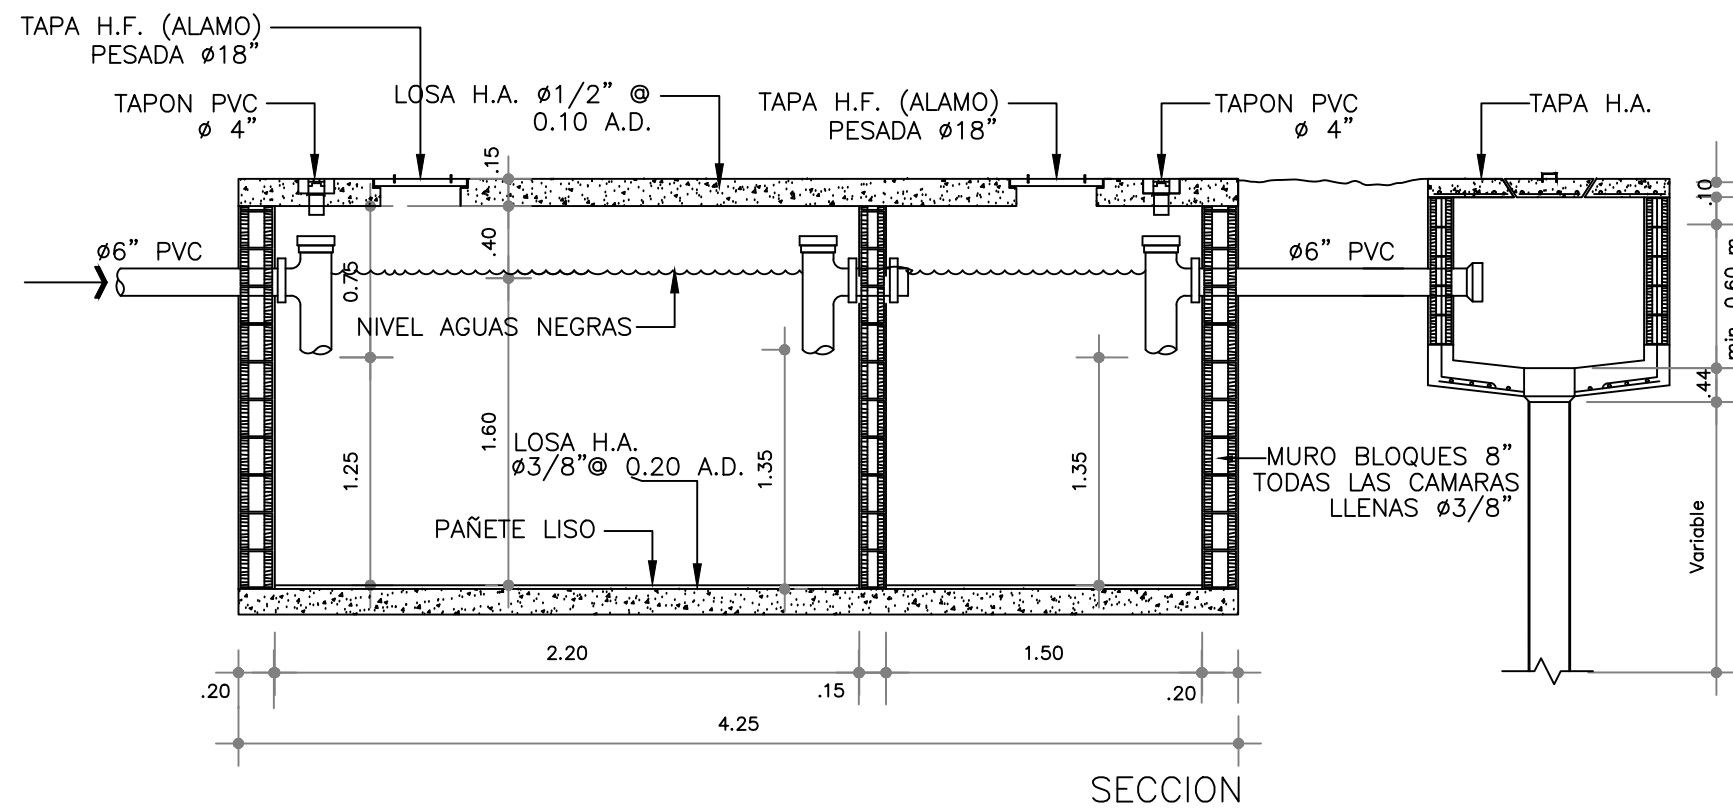


SECCION

CAMARA SEPTICA DOS CAMARAS
ESCALA : X


NOTA:
EL DETALLE ESTRUCTURAL DE LOS MUROS PERIMETRALES
Y LA LOSA DE FONDO ES IGUAL AL DETALLE DE LA
CISTERNA

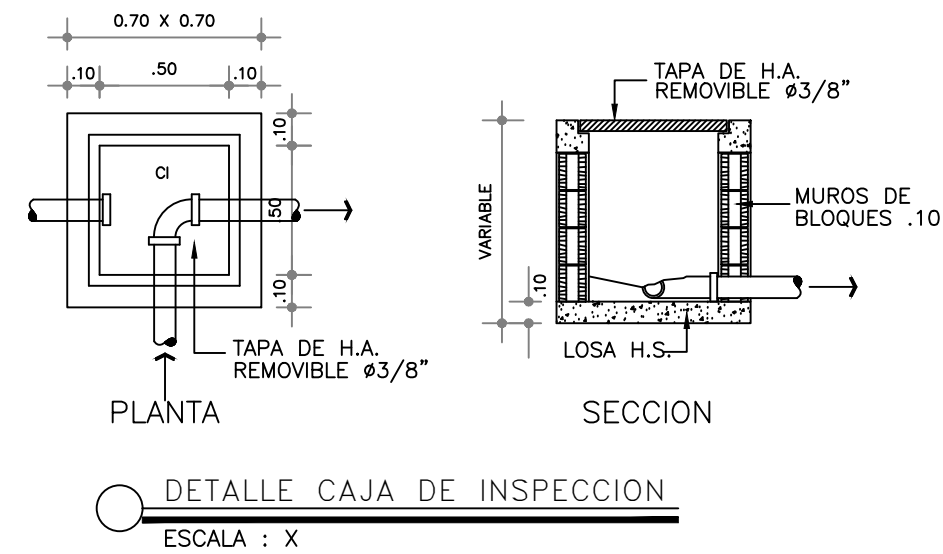


DETALLE CAJA DE INSPECCION
ESCALA : X

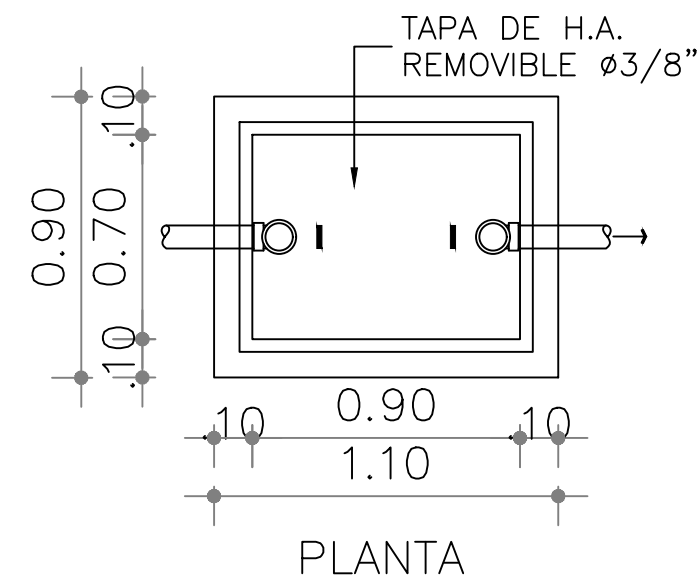

PLANTA

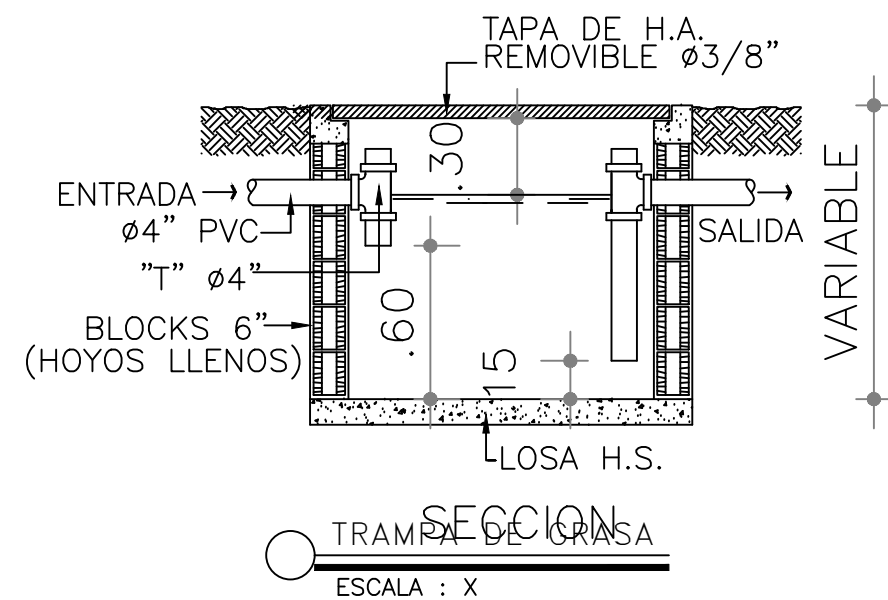

SECCION
ESCALA : X

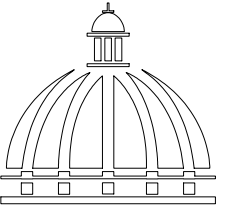

GOBIERNO DE LA
REPÚBLICA DOMINICANA

DIRECCIÓN DE DESARROLLO
PROVINCIAL
DDP

Ave. Dr. Delgado, Esq. Moises García,
Gazcue, Sto. Dgo., R.D.
TEL.: (809)-364-2189 | FAX.: (809)- 688-1665
E-Mail: info@cpadp.gob.do

PROYECTO:

CONT. POLIDEPORTIVO DM
EL LIMONAL BANI, PERAVIA
Republica Dominicana

EQUIPO DE TRABAJO:

DISEÑO ARQUITECTÓNICO
ARQ.

codia 00000

ENC. INGENIERÍA
ING. FIOR DALIZA BONIFACIO
codia 00000

ESTRUCTURAL
ING.

codia 00000

ELÉCTRICO
ING. JUAN PEREZ
codia 00000

HIDRO-SANITARIO
ING. FRANCIS ESTEVEZ
codia 00000

SELLO DE APROBACIÓN:

FECHA:

CONTENIDO:
DETALLE CAMARA SEPTICA
TRAMPA DE GRASA
Y CAMARA DE INSPECCION

ESCALA:

1:150

SEPTIEMBRE 2026

NO. PÁGINA:

016

DETALLES SANITARIOS
ESC. 1:150

*NOTA: ESTOS PLANOS PUEDEN SER MODIFICADOS Y/O ADECUADOS EN CAMPO.

PROYECTO:

CONT. POLIDEPORTIVO DM
EL LIMONAL BANI, PERAVIA
Republica Dominicana

EQUIPO DE TRABAJO:

DISEÑO ARQUITECTÓNICO
ARQ.

codia 00000

ENC. INGENIERÍA

ING. FIOR DALIZA BONIFACIO
codia 00000 _____

ESTRUTURAL

ING.

codia 00000

ELÉCTRICO

ING. JUAN PEREZ

codia 00000

HIDRO-SANITARIO

ING. FRANCIS ESTEVEZ
codia 00000 -

SELO DE APROBACIÓN

FECHA: _____

CONTENIDO:

DETALLE DE CISTERNA



ESCALA:

1:150






SEPTIEMBRE 2026









NO. PÁGINA:

017

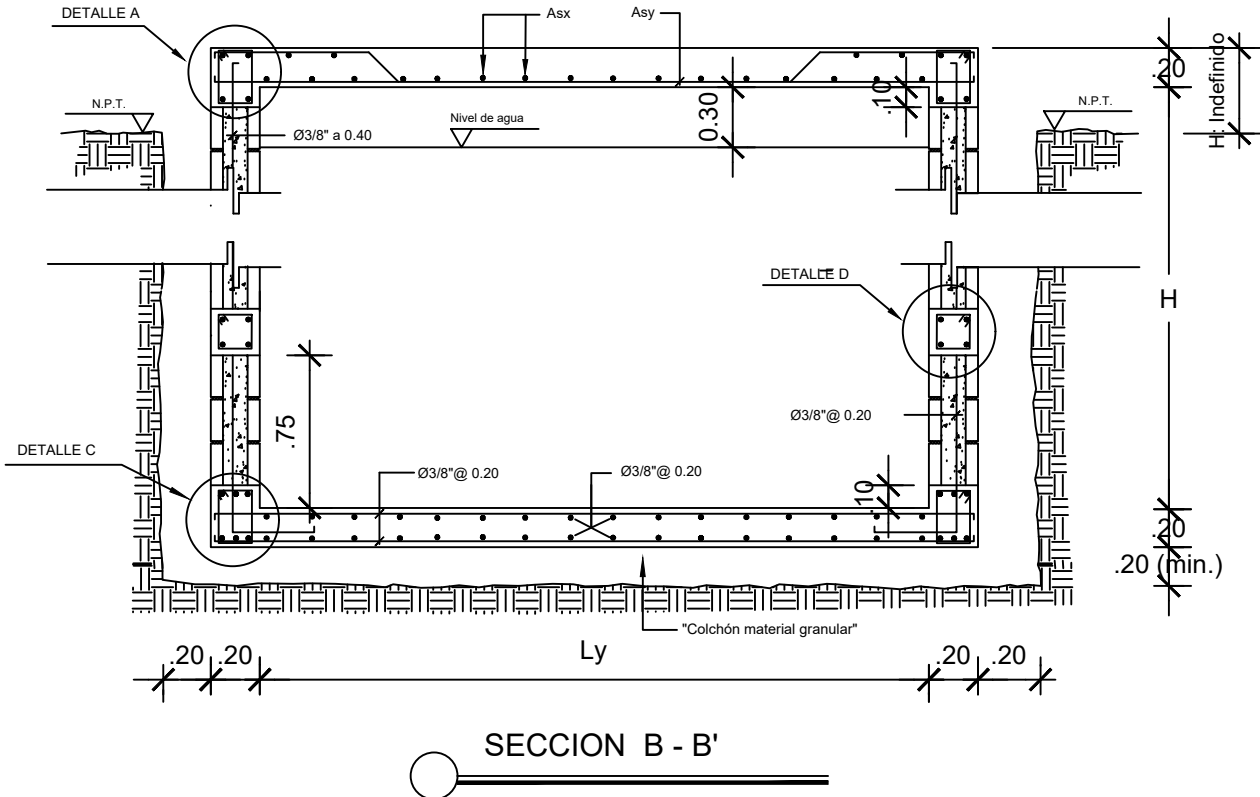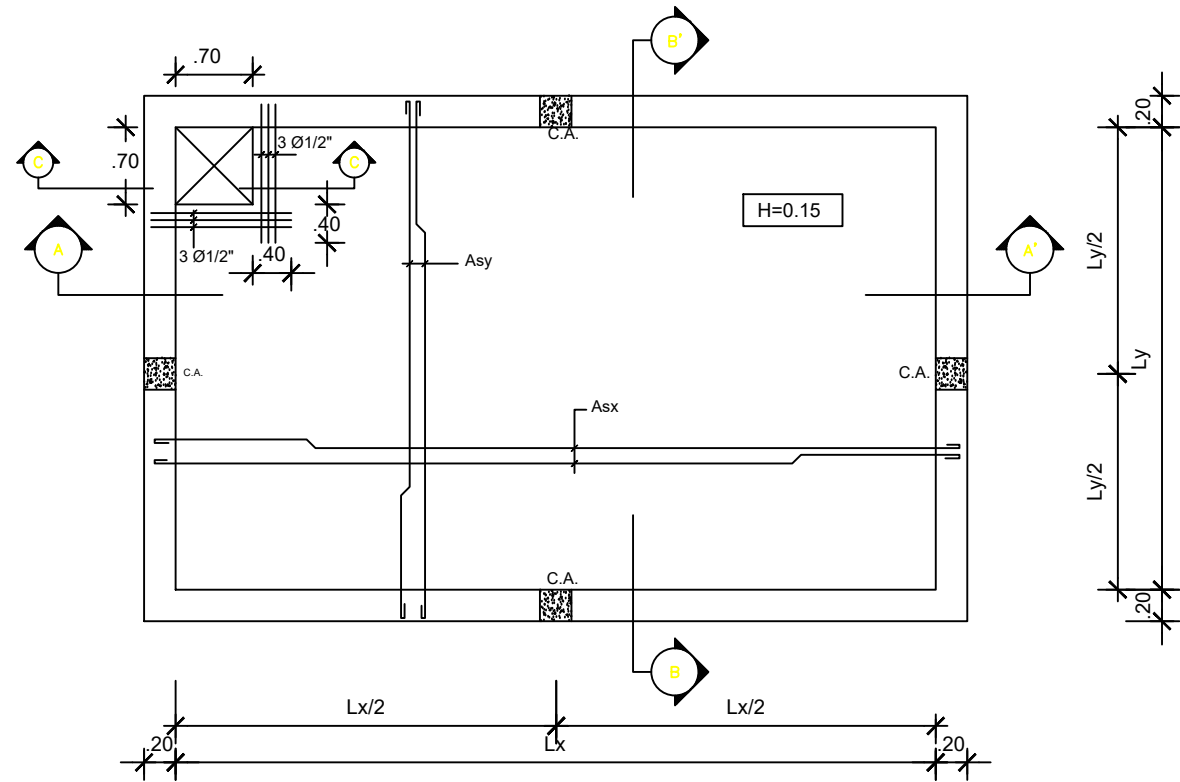

DATOS DE LA CISTERNA								
CAPACIDAD		DIMENSIONES INTERIORES			ARMADURA EN LOSA SUPERIOR			
GALONES	Mt. ³	Lx(m)	Ly(m)	H(m)	SIN PASO VEHICULAR		CON PASO VEHICULAR	
					Asx	Asy	Asx	Asy
					7,275	27.50	5.00	2.50

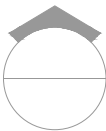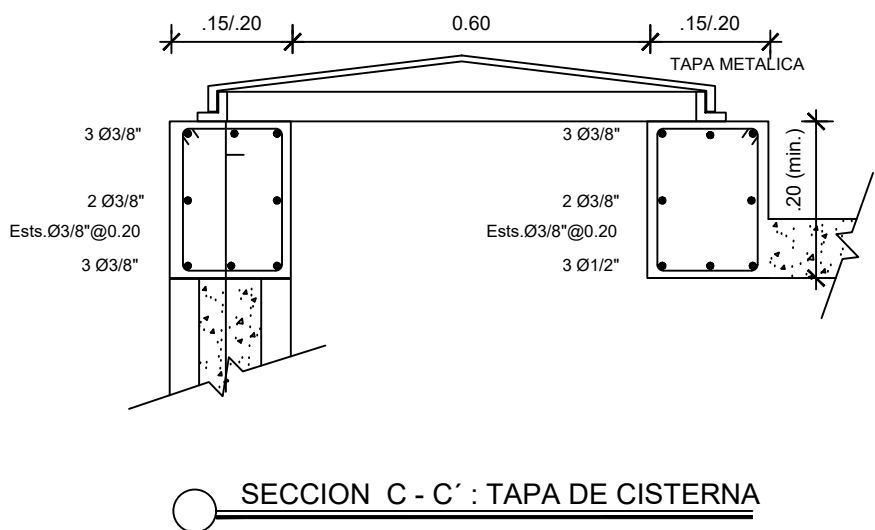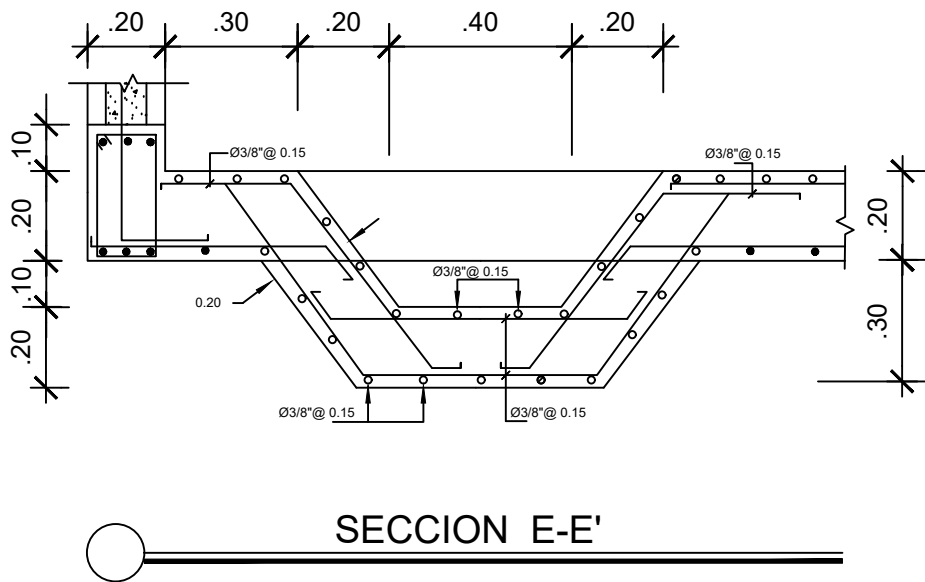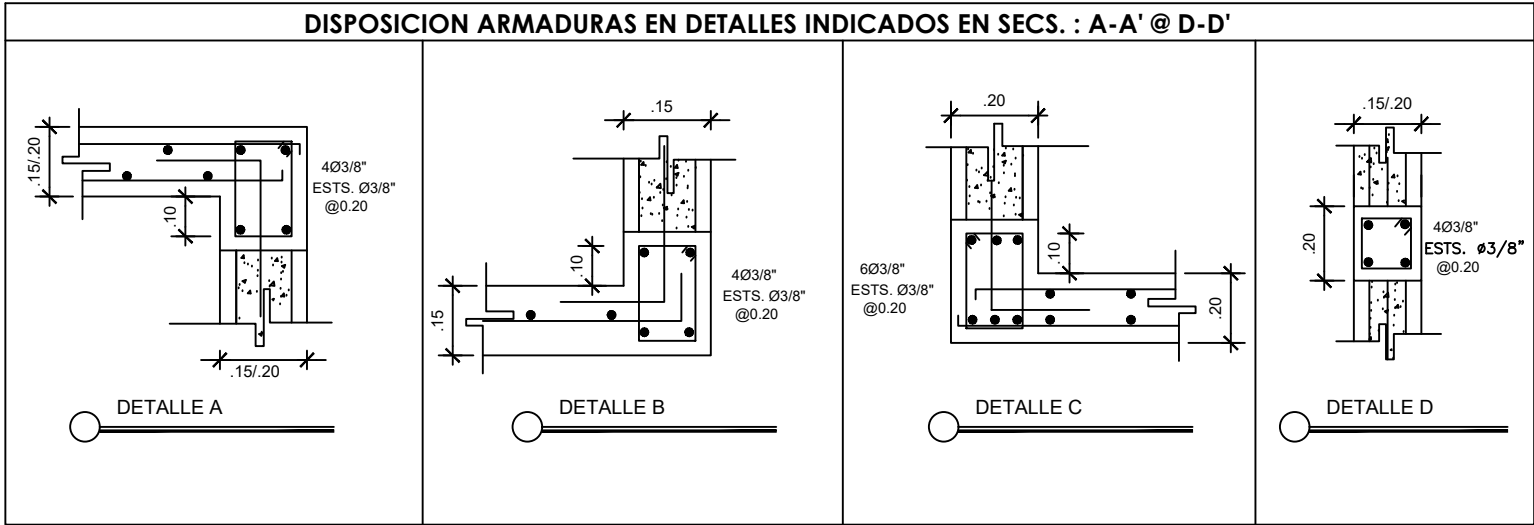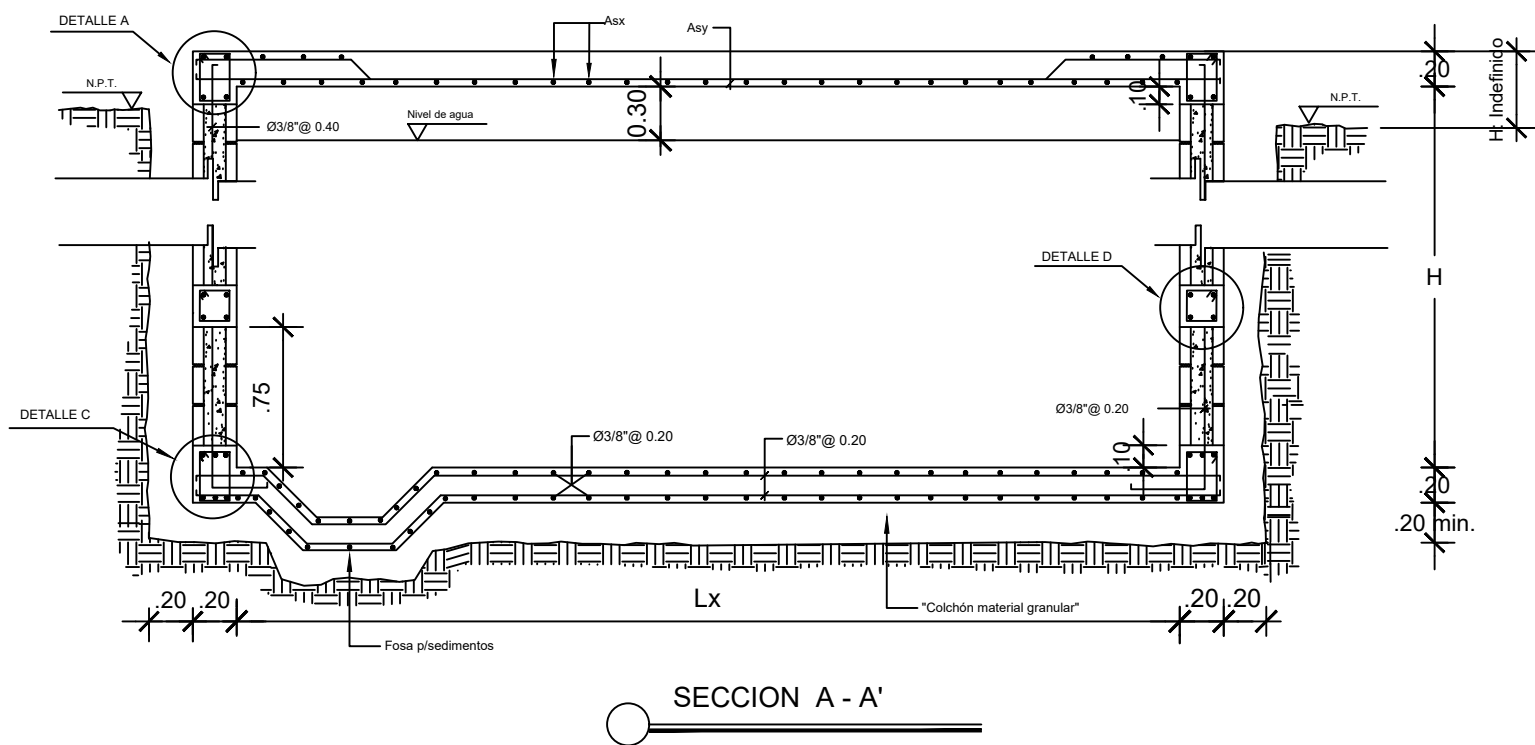

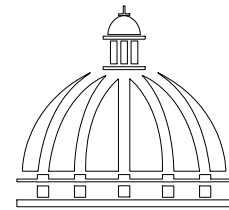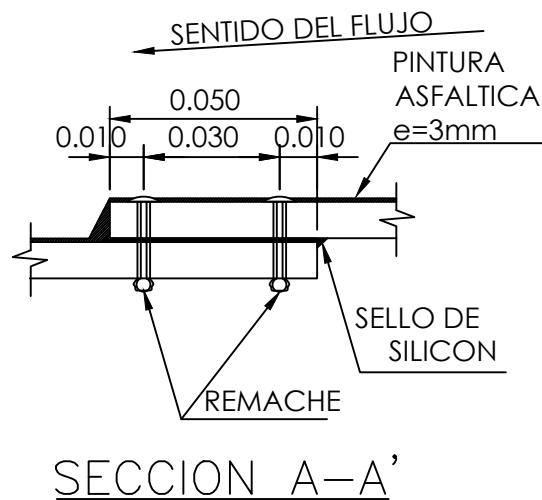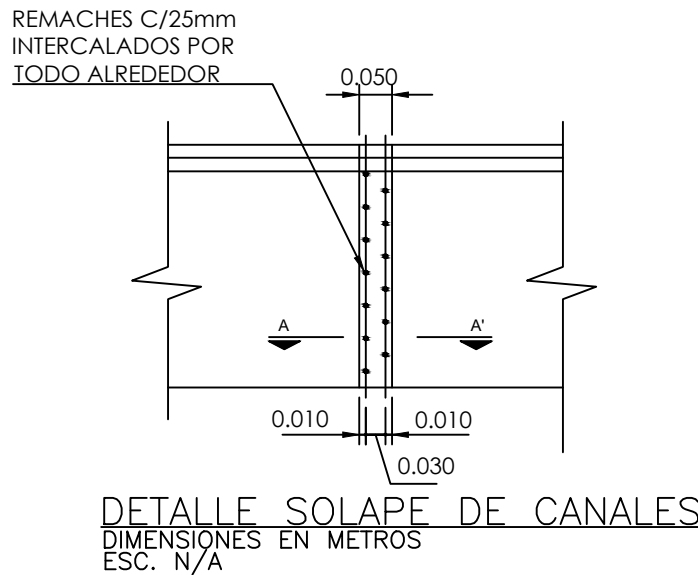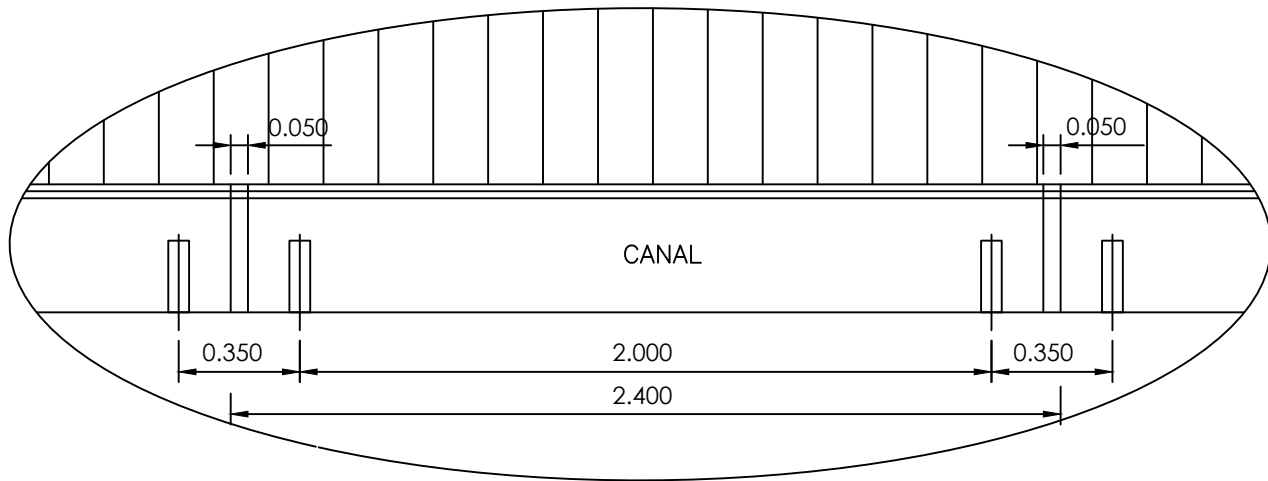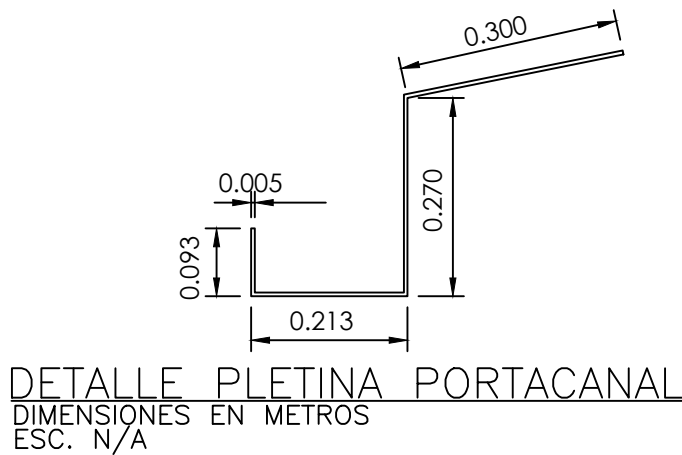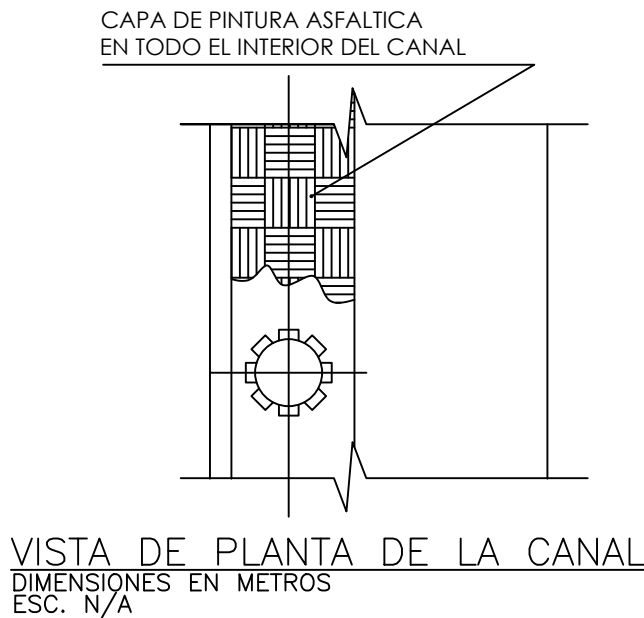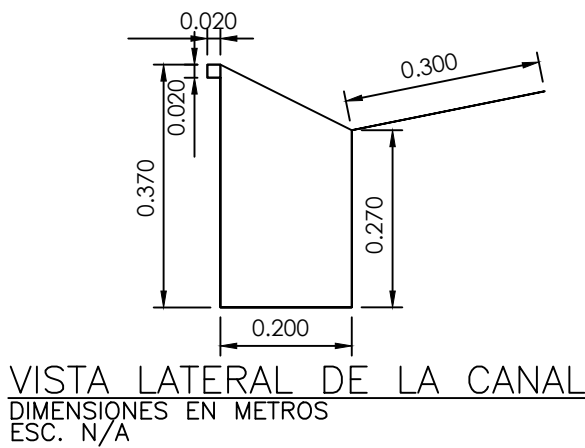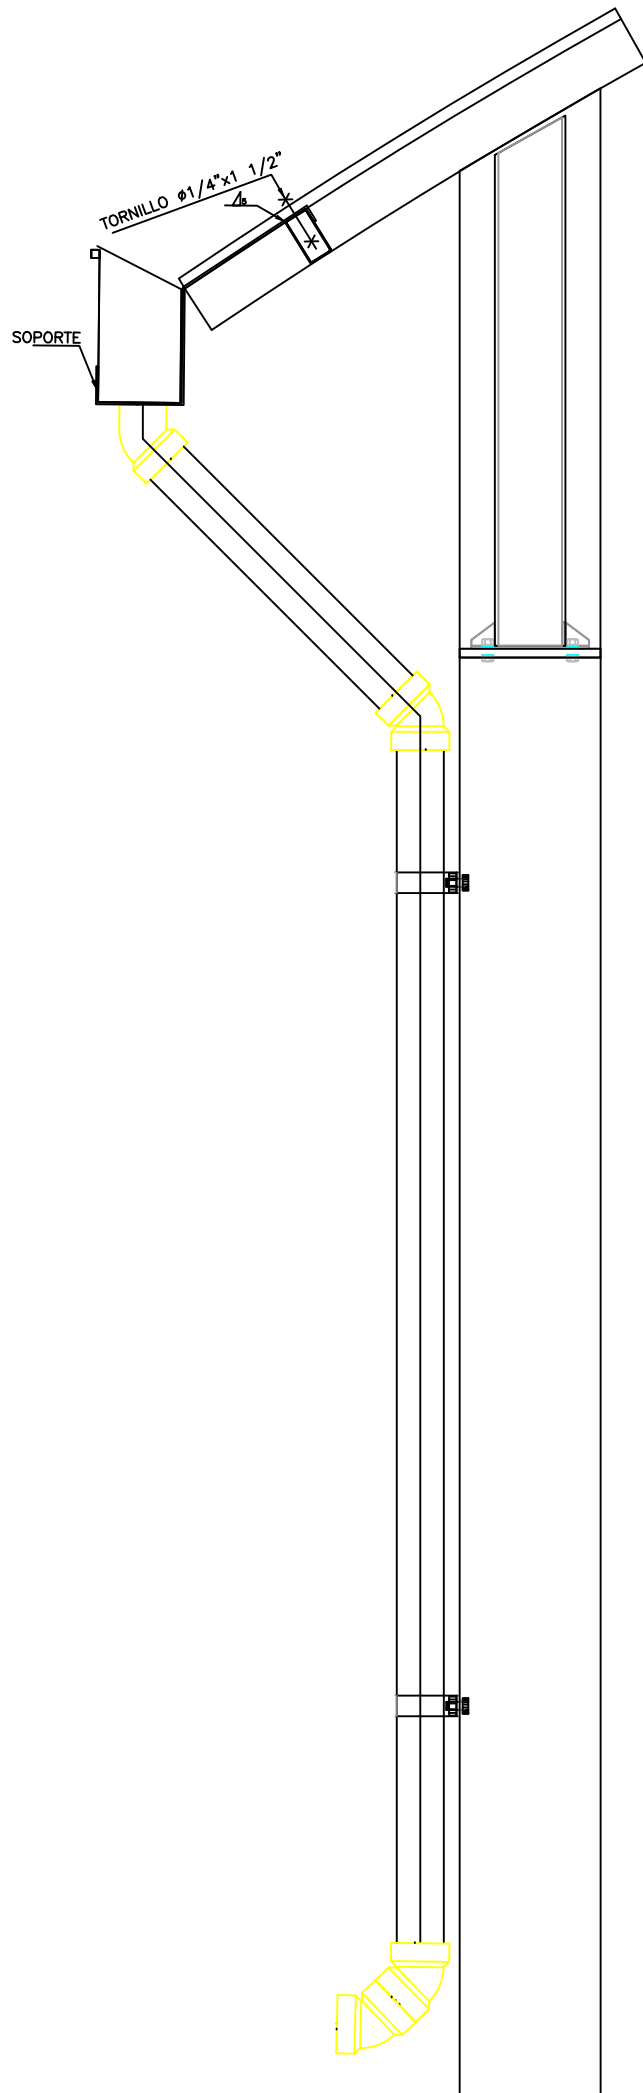

GOBIERNO DE LA
REPÚBLICA DOMINICANA

DIRECCIÓN DE DESARROLLO
PROVINCIAL
DDP

Ave. Dr. Delgado, Esq. Moises García,
Gazcue, Sto. Dgo., R.D.
TEL.: (809)-364-2189 | FAX.: (809)- 688-1665
E-Mail: info@cpadp.gob.do

PROYECTO:
**CONT. POLIDEPORTIVO DM
EL LIMONAL BANI, PERAVIA**
Republica Dominicana

EQUIPO DE TRABAJO:
DISEÑO ARQUITECTÓNICO
ARQ. _____
codia 00000

ENC. INGENIERÍA
ING. FIOR DALIZA BONIFACIO
codia 00000

ESTRUCTURAL
ING. _____
codia 00000

ELÉCTRICO
ING. JUAN PEREZ
codia 00000

HIDRO-SANITARIO
ING. FRANCIS ESTEVEZ
codia 00000

SELLO DE APROBACIÓN:

FECHA: _____

CONTENIDO:

DETALLE CANALETA PLUVIAL


ESCALA:

1:150

SEPTIEMBRE 2026

NO. PÁGINA:

018

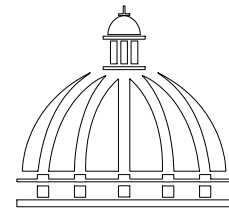

GOBIERNO DE LA
REPÚBLICA DOMINICANA

DIRECCIÓN DE DESARROLLO
PROVINCIAL
DDP

Ave. Dr. Delgado, Esq. Moises García,
Gazcue, Sto. Dgo., R.D.
TEL.: (809)-364-2189 | FAX.: (809)- 688-1665
E-Mail: info@cpadp.gob.do

PROYECTO:
**CONT. POLIDEPORTIVO DM
EL LIMONAL BANI, PERAVIA**
Republica Dominicana

EQUIPO DE TRABAJO:

DISEÑO ARQUITECTÓNICO
ARQ. _____
codia 00000

ENC. INGENIERÍA
ING. FIOR DALIZA BONIFACIO
codia 00000

ESTRUCTURAL
ING. _____
codia 00000

ELÉCTRICO
ING. JUAN PEREZ
codia 00000

HIDRO-SANITARIO
ING. FRANCIS ESTEVEZ
codia 00000

SELLO DE APROBACIÓN:


FECHA: _____

CONTENIDO:
PLANTA ELECTRICA

ESCALA:
1:150

SEPTIEMBRE 2026

NO. PÁGINA:
019

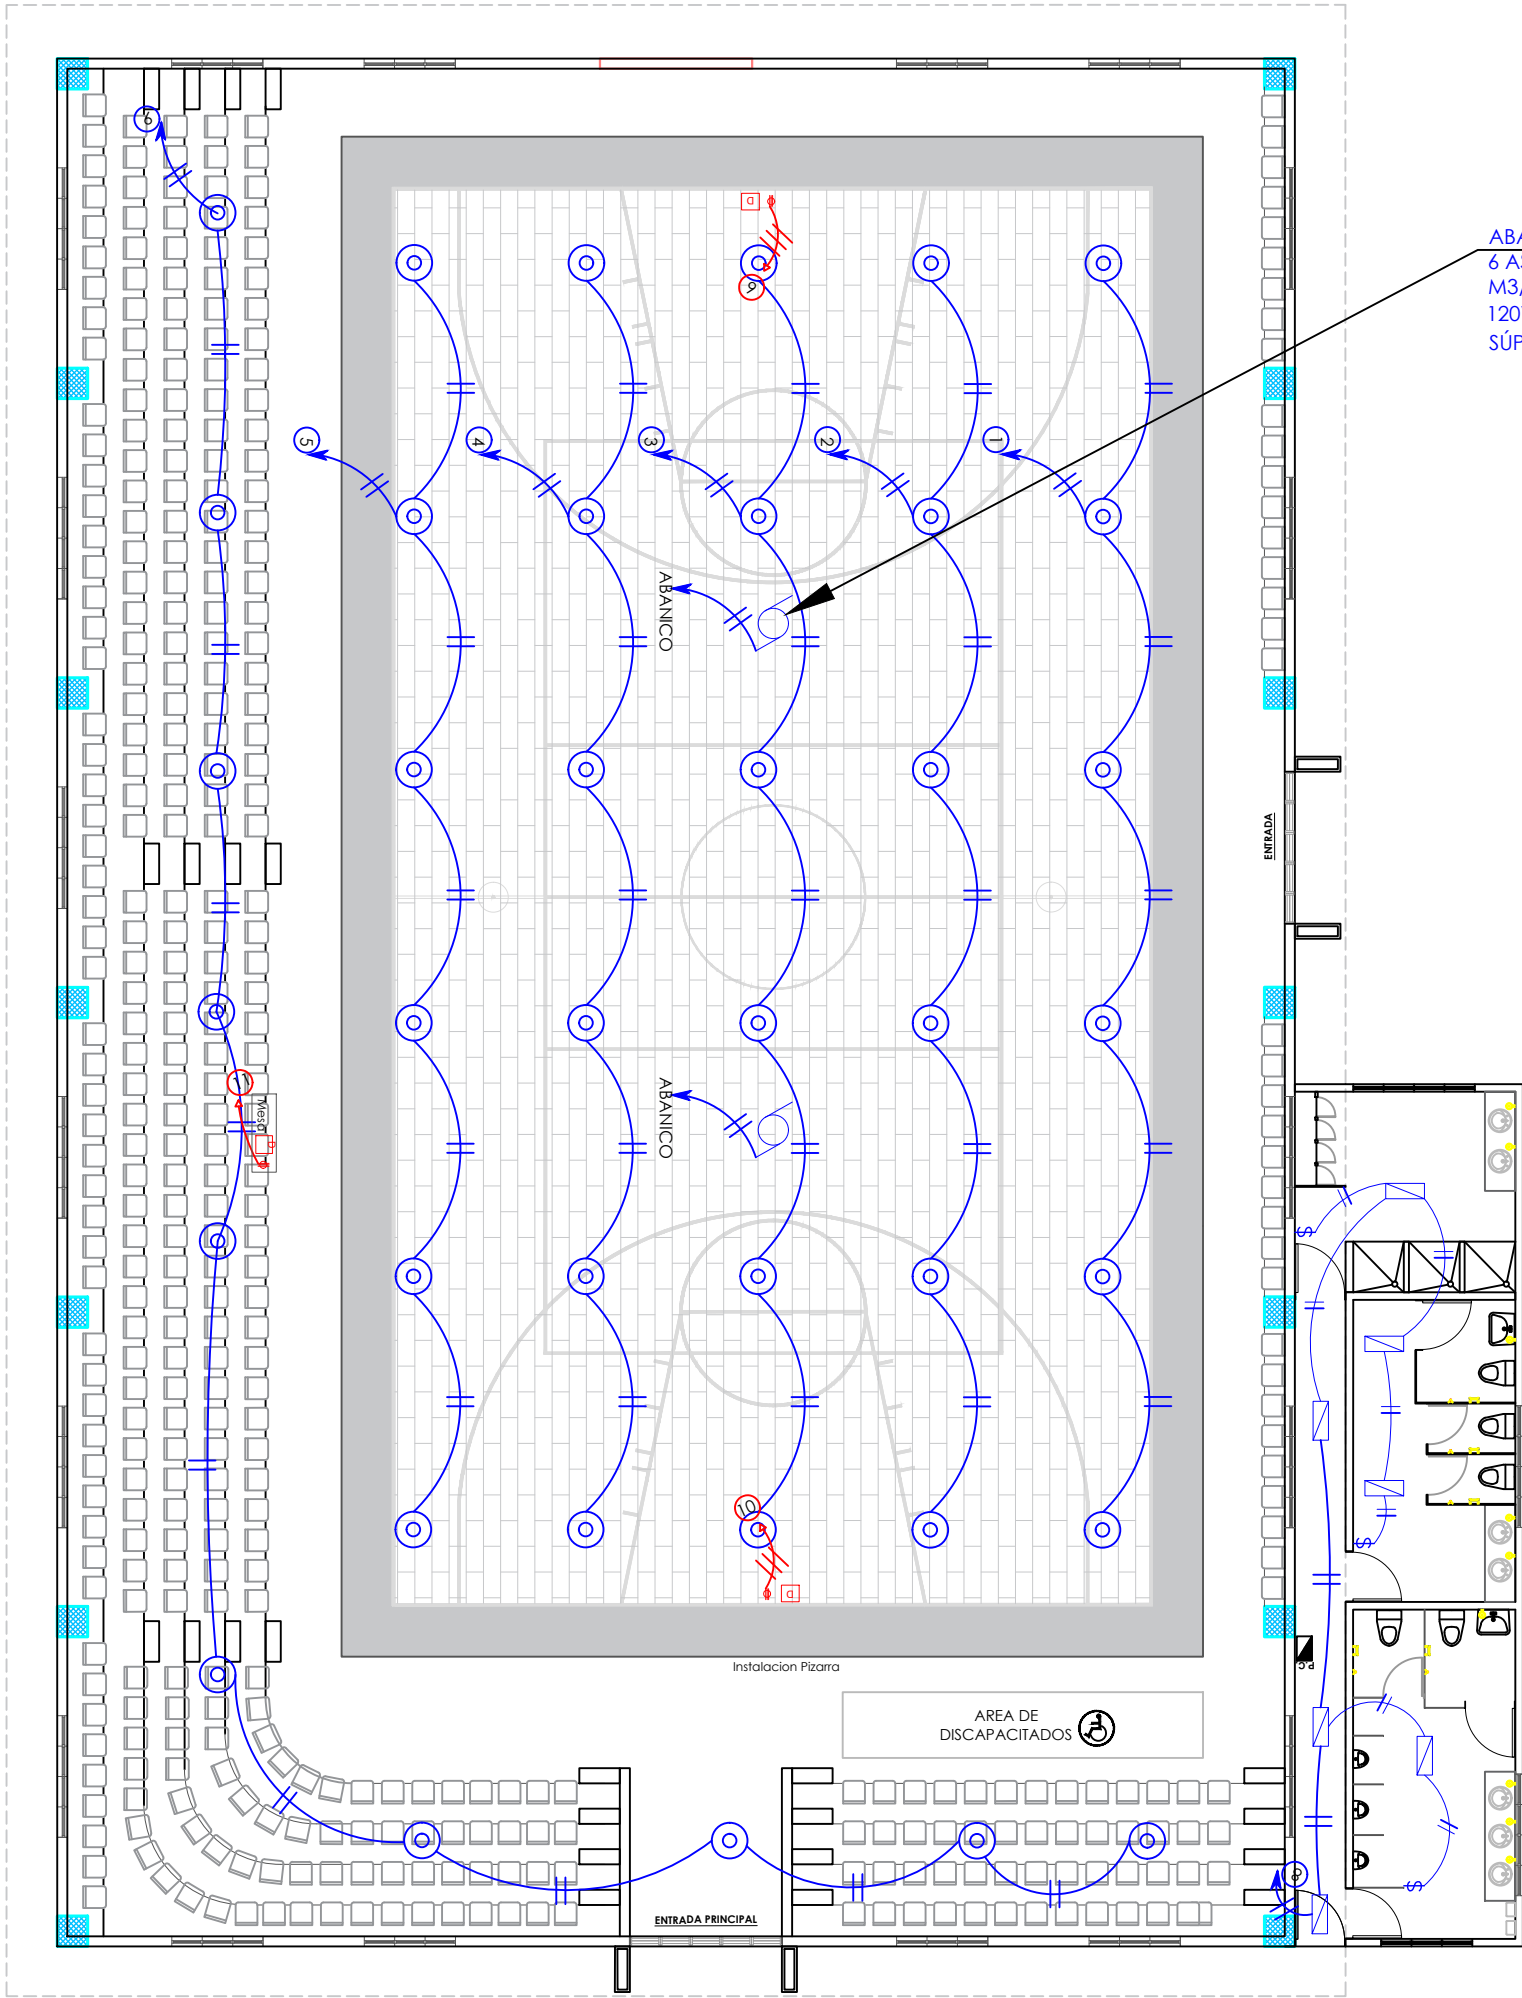

ABANICOS DE TECHO INDUSTRIAL HVLS 18',
6 ASPAS, 402.650 CFM, CUBRE 1/400
M3/MIN.
120V, 60HZ, MONOFÁSICO, 120W.
SÚPER SILENCIOSO.



**CABLE DE GOMA Y
ACERO**

**LAMPARASGOLGANTES
100W, LED, 120V**

DETALLE DE LUMINARIA

LUMINARIA LED HIGH BAY BY018P 150W 120-277V 24000lm 6500K

Aplicación: Luminaria para gimnasio

Aplicación: Sala de reuniones (10000)

Salida: 18000

Tipo de instalación: colgante

Material: ALU-PPV

Resistencia: 10000

Alargamiento: 1.5m (3000)

Temperatura de color: 6500K

800 100

Plano de dimensiones

CABLE DE ACERO DE SEGURIDAD

CACENA METÁLICA


LÁMPARA COLGANTE 190W, 120V

SÍMBOLO

40

PRESUPUESTO ELÉCTRICO		
TIPO	DESCRIPCIÓN	CANT. (UD)
	Lámpara colgante	40
	DATA	3
	Interruptores sencillo, 15A, 120V	2
	Pizarra de anotación Multi-Deportes marca DAKTRONICS con Indicador de tiempo de juego, Puntuacion de Equipo Local y Visitante Indicador de Periodos de Juego, Señal Sonora, Dimensiones 8' ancho x 4' alto x 6" espesor, consola de Control a control remoto, para ser colocados encima de los tablerosRelojes de Tiro de 30 segundos, completamente inalámbrico, 120/1/60 marca Daktronics modelo BB2115-RV-PV colores a escoger	1
	Toma Corriente 120V, Doble, 20A	3
	Fotocelda LED, tipo cabeza de cobra, 150 W Poste 4" x 4" x 20, HN, 7 UNIDADES	19
	Panel de BREAKERS	1
	ABANICOS DE TECHO INDUSTRIAL HVLS 18' 6 ASPAS	2


*NOTA: ESTOS PLANOS PUEDEN SER MODIFICADOS Y/O ADECUADOS EN CAMPO.

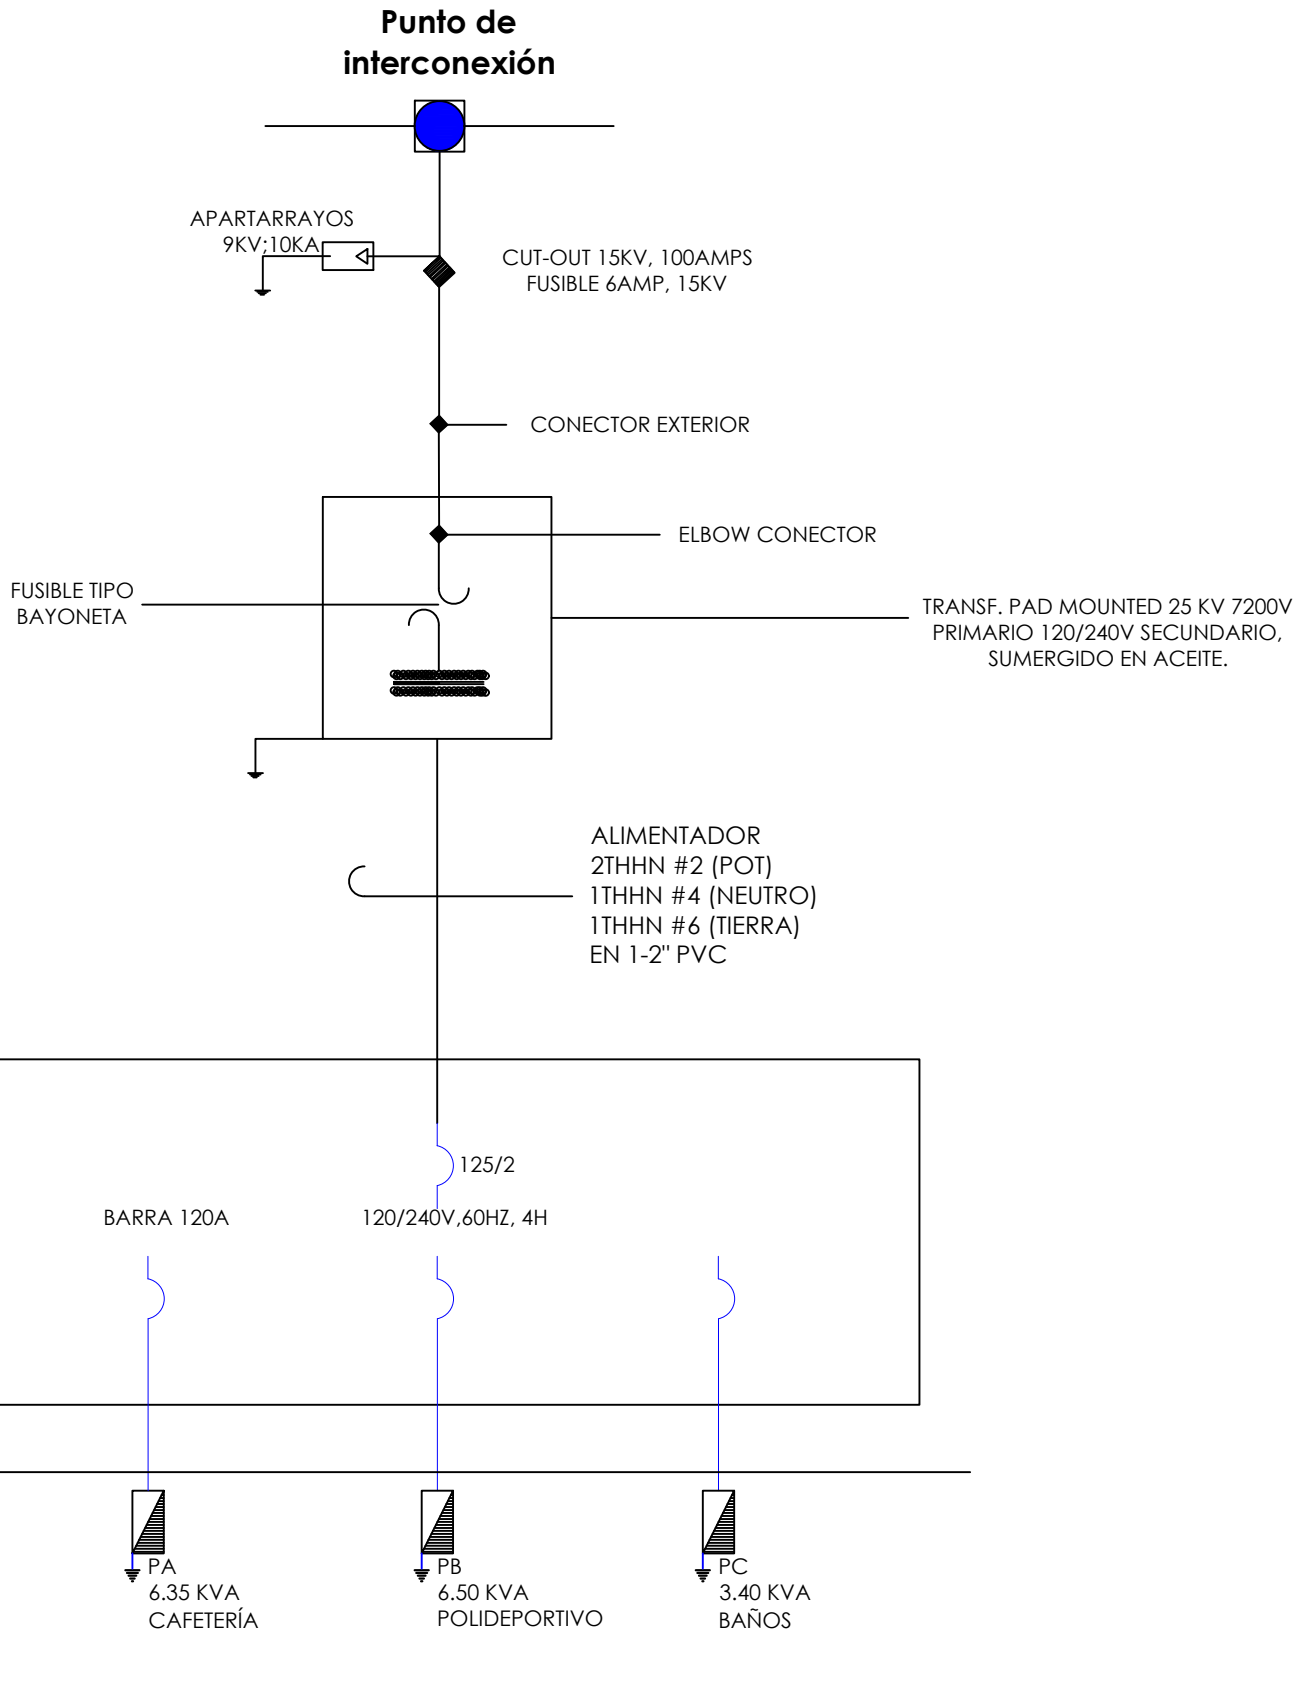

PANEL: <u>PA</u>			<u>4</u> CONDUCTORES						ESPACIOS: <u>12</u>				
LUGAR: <u>CAFETERIA</u>			SIMILAR: <u>GE</u>			CAT: <u>THQC 12420</u>			TENSIÓN: <u>120/240</u> VAC				
FASE: <u>2</u>			INTERRUPTOR PRINCIPAL <u>40/2</u> AMP <u>THQAL</u> TIPO				BREAKERS TIPO: <u>THQAL</u>		BARRAS: <u>75</u> AMP				
KVA	DESCRIPCIÓN	DUCT.	CAL	BKR	NO.	A	B	NO.	BKR	CAL	DUCT.	DESCRIPCIÓN	KVA
0.70	ILUMINACIÓN	1/2"	12	20	1			2	20	12	1/2"	T.CORRIENTE 120V	1.50
0.50	NEVERA	1/2"	12	20	3			4	20	12	1/2"	T.CORRIENTE 120V	0.35
1.50	T.CORRIENTE 240V	3/4"	10	30	5			6	20	12	1/2"	T.CORRIENTE 240V	0.30
1.50	↓ ↓	3/4"	10	30	7			8					
					9			10					
					11			12					
CARGA CONECTADA: <u>6.35</u> KVA			DEMANDA MAXIMA: <u>6.35</u> KVA			ALIMENTADOR:							
ILUMINACIÓN: <u>0.70</u> KVA			CARGA DE DISEÑO: <u>6.35</u> KVA			<u>2</u> THHN CAL. NO. <u>8</u>							
TOMACORRIENTE: <u>5.15</u> KVA			CORRIENTE DE DISEÑO: <u>26.46</u> AMP			<u>1</u> THHN CAL. NO. <u>8</u>							
OTROS: <u>0.50</u> KVA			FACTOR DE DEMANDA: <u>100</u> %			<u>1</u> THHN CAL. NO. <u>8</u>							
FASE A: <u>4.00</u> KVA			CARGA RESERVA: _____ KVA			DUCTO DIAM: <u>3/4"</u> TIPO: <u>PVC</u>							
FASE B: <u>2.35</u> KVA			NEUTRO: <u>26.46 AMP</u>										

PANEL: <u>PB</u>			<u>4</u> CONDUCTORES						ESPACIOS: <u>24</u>				
LUGAR: <u>TECHADO</u>			SIMILAR: <u>GE</u>			CAT: <u>THQC 24420</u>			TENSIÓN: <u>120/240</u> VAC				
FASE: <u>2</u>			INTERRUPTOR PRINCIPAL <u>60/2</u> AMP <u>THQAL</u> TIPO					BREAKERS TIPO: <u>THQP</u>		BARRAS: <u>75</u> AMP			
KVA	DESCRIPCIÓN	DUCT.	CAL	BKR	NO.	A B		NO.	BKR	CAL	DUCT.	DESCRIPCIÓN	KVA
0.40	ILUMINACIÓN	<u>1/2"</u>	<u>2#12</u>	<u>20</u>	<u>1</u>			<u>2</u>	<u>20</u>	<u>2#12</u>	<u>1/2"</u>	ILUMINACION	0.40
0.40	ILUMINACION	<u>1/2"</u>	<u>2#12</u>	<u>20</u>	<u>3</u>			<u>4</u>	<u>20</u>	<u>2#12</u>	<u>1/2"</u>	ILUMINACION	0.40
0.40	ILUMINACION	<u>1/2"</u>	<u>2#12</u>	<u>20</u>	<u>5</u>			<u>6</u>	<u>20</u>	<u>2#12</u>	<u>1/2"</u>	ILUMINACION	0.30
0.30	ILUMINACION	<u>1/2"</u>	<u>2#12</u>	<u>20</u>	<u>7</u>			<u>8</u>	<u>20</u>	<u>2#12</u>	<u>1/2"</u>	ILUMINACION	0.30
0.90	LUCES EXTERIOR	<u>3/4"</u>	<u>2#10</u> <u>1#12</u>	<u>20</u>	<u>9</u>			<u>10</u>	<u>20</u>	<u>2#10</u> <u>1#12</u>	<u>3/4"</u>	LUCES EXTERIOR	0.45
0.50	TCORRIENTE 120V	<u>1/2"</u>	<u>2#12</u> <u>1#12</u>	<u>20</u>	<u>11</u>			<u>12</u>	<u>20</u>	<u>2#12</u> <u>1#12</u>	<u>1/2"</u>	TCOR 120V PISO	0.30
0.50	TCORRIENTE 120V	<u>1/2"</u>	<u>2#12</u> <u>1#12</u>	<u>20</u>	<u>13</u>			<u>14</u>	<u>20</u>	<u>2#12</u> <u>1#12</u>	<u>1/2"</u>	TCORRIENTE 120V	0.50
0.45	TCORRIENTE 120V	<u>1/2"</u>	<u>2#12</u> <u>1#12</u>	<u>20</u>	<u>15</u>			<u>16</u>	<u>20</u>	<u>2#12</u> <u>1#12</u>	<u>1/2"</u>	ABANICO INDUS.	0.50
CARGA CONECTADA: <u>6.50</u> KVA			DEMANDA MAXIMA: <u>6.50</u> KVA						ALIMENTADOR:				
ILUMINACIÓN: <u>4.25</u> KVA			CARGA DE DISEÑO: <u>4.55</u> KVA						<u>2</u> THW CAL. NO. <u>8</u>				
TOMACORRIENTE: <u>2.25</u> KVA			CORRIENTE DE DISEÑO: <u>18.96</u> AMP						<u>1</u> THW CAL. NO. <u>8</u>				
OTROS: _____ KVA			FACTOR DE DEMANDA: <u>70</u> %						<u>1</u> THW CAL. NO. <u>8</u>				
FASE A: <u>3.85</u> KVA			CARGA RESERVA: <u>1.95</u> KVA						DUCTO DIAM: <u>3/4"</u> TIPO: <u>PVC</u>				
FASE B: <u>2.65</u> KVA			NEUTRO: <u>18.96 AMP</u>										

PANEL: <u>PC</u>			<u>4</u> CONDUCTORES					ESPACIOS: <u>24</u>					
LUGAR: <u>BAÑOS</u>			SIMILAR: <u>GE</u>		CAT: <u>THQC12420</u>			TENSIÓN: <u>120/240</u> VAC					
FASE: <u>2</u>			INTERRUPTOR PRINCIPAL <u>40/2</u> AMP <u>THQAL</u> TIPO					BREAKERS TIPO: <u>THQP</u>		BARRAS: <u>75</u> AMP			
KVA	DESCRIPCIÓN	DUCT.	CAL	BKR	NO.	A	B	NO.	BKR	CAL	DUCT.	DESCRIPCIÓN	KVA
0.50	ILUMINACION	$\frac{1}{2}$ "	2#12	20	1			2	20	2#12	$\frac{1}{2}$ "	ILUMINACION	0.80
1.05	T.CORR 120V	$\frac{1}{2}$ "	2#12 1#12	20	3			4	20	2#12 1#12	$\frac{1}{2}$ "	T.CORR 120V	0.45
0.60	ILUMINACION	$\frac{1}{2}$ "	2#12	20	5			6					
					7			8					
					9			10					
					11			12					
					13			14					
					15			16					
CARGA CONECTADA: <u>3.40</u> KVA			DEMANDA MAXIMA: <u>3.40</u> KVA					ALIMENTADOR:					
ILUMINACIÓN: <u>1.90</u> KVA			CARGA DE DISEÑO: <u>3.40</u> KVA					<u>2</u> THW CAL. NO. <u>8</u>					
TOMACORRIENTE: <u>1.50</u> KVA			CORRIENTE DE DISEÑO: <u>14.17</u> AMP					<u>1</u> THW CAL. NO. <u>8</u>					
OTROS: _____ KVA			FACTOR DE DEMANDA: <u>100</u> %					<u>1</u> THW CAL. NO. <u>8</u>					
FASE A: <u>1.90</u> KVA			CARGA RESERVA: <u>-</u> KVA					DUCTO DIAM: <u>3/4"</u> TIPO: <u>PVC</u>					
FASE B: <u>1.50</u> KVA			NEUTRO: <u>14.17 AMP</u>										

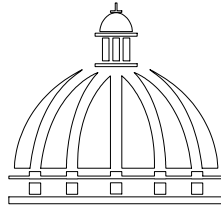

GOBIERNO DE LA
REPÚBLICA DOMINICANA

DIRECCIÓN DE DESARROLLO
PROVINCIAL
DDP

Ave. Dr. Delgado, Esq. Moises García,
Gazcue, Sto. Dgo., R.D.
TEL.: (809)-364-2189 | FAX.: (809)- 688-1665
E-Mail: info@cpadp.gob.do

PROYECTO:

CONT. POLIDEPORTIVO DM
EL LIMONAL BANI, PERAVIA
Republica Dominicana

EQUIPO DE TRABAJO:

DISEÑO ARQUITECTÓNICO
ARQ.

codia 00000

ENC. INGENIERÍA
ING. FIOR DALIZA BONIFACIO

codia 00000

ESTRUCTURAL

ING.

codia 00000

ELÉCTRICO

ING. JUAN PEREZ

codia 00000

HIDRO-SANITARIO

ING. FRANCIS ESTEVEZ

codia 00000

SELLO DE APROBACIÓN:

FECHA:

CONTENIDO:

DETALLES ELECTRICOS


ESCALA:

1:175


SEPTIEMBRE 2026

NO. PÁGINA:

020

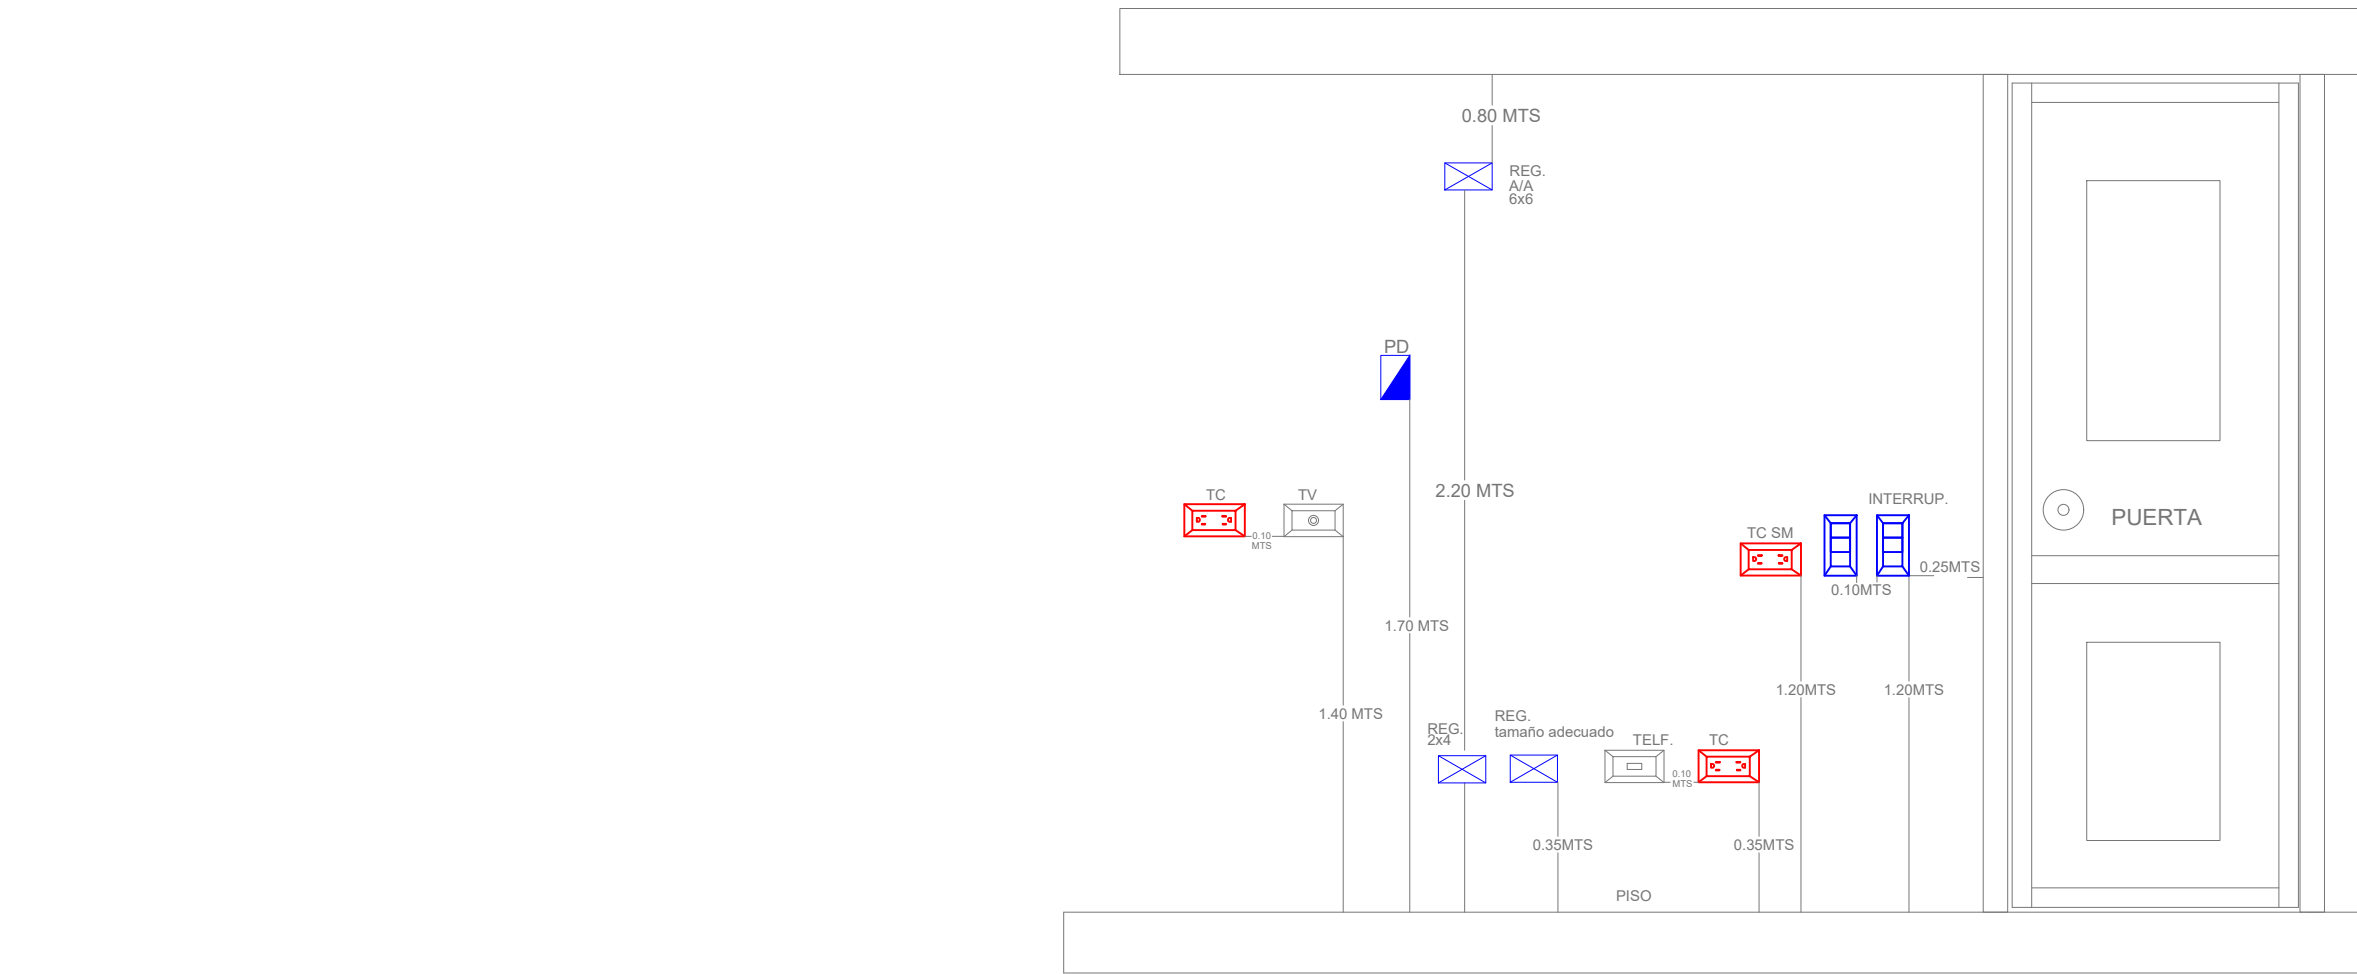

 **DETALLES ELÉCTRICOS**
ESC. N/E

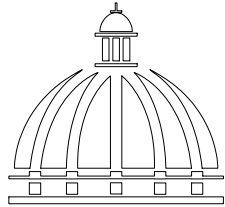

**GOBIERNO DE LA
REPÚBLICA DOMINICANA**

**DIRECCION DE
DESARROLLO PROVINCIAL
DDP**

Ave. Dr. Delgado, Esq. Moises García, Gazcue,
Sto. Dgo., R.D.
TEL.: (809)-364-2189 | FAX.: (809)- 688-1665
E-Mail: info@cpadp.gob.do

PROYECTO:

**CONT. POLIDEPORTIVO DM
EL LIMONAL BANI, PERAVIA**
Republica Dominicana

EQUIPO DE TRABAJO:

DISEÑO ARQUITECTÓNICO
ARQ.

codia 00000

ENC. INGENIERÍA
ING. FIOR DALIZA BONIFACIO

codia 00000

ESTRUCTURAL

ING.

codia 00000

ELÉCTRICO

ING. JUAN PEREZ

codia 00000

HIDRO-SANITARIO

ING. FRANCIS ESTEVEZ

codia 00000

SELLO DE APROBACIÓN:

FECHA:

CONTENIDO:

DETALLES ELÉCTRICOS


ESCALA:

1:40


SEPTIEMBRE 2026

NO. PÁGINA:


021

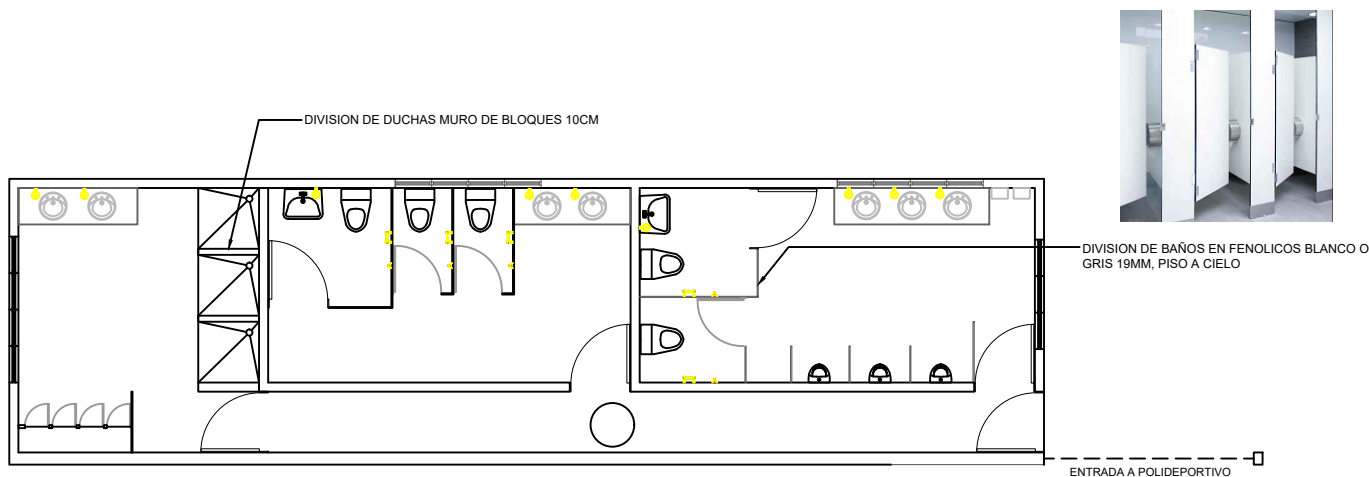


PLANTA ARQ. NUEVOS BAÑOS
ESC. 1:125

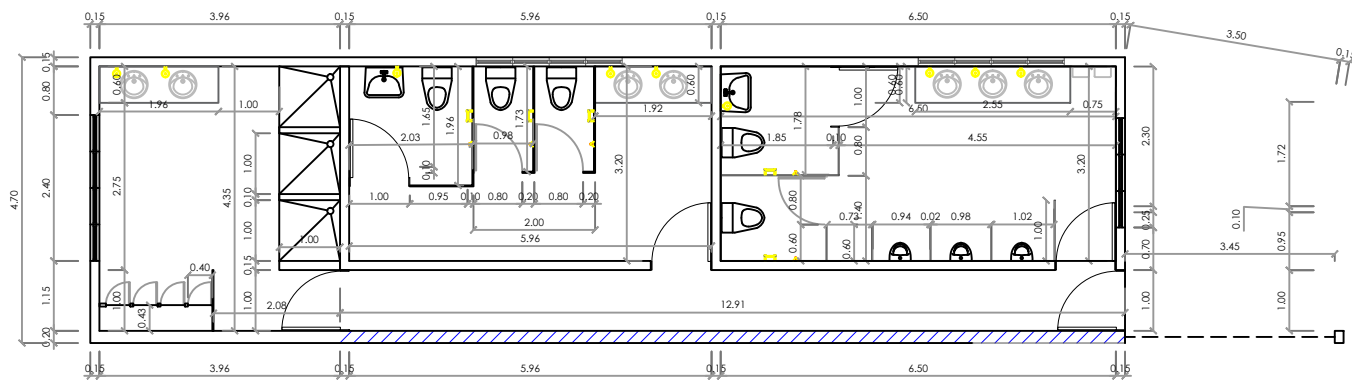


PLANTA DIM. DE BAÑOS
ESC. 1:125

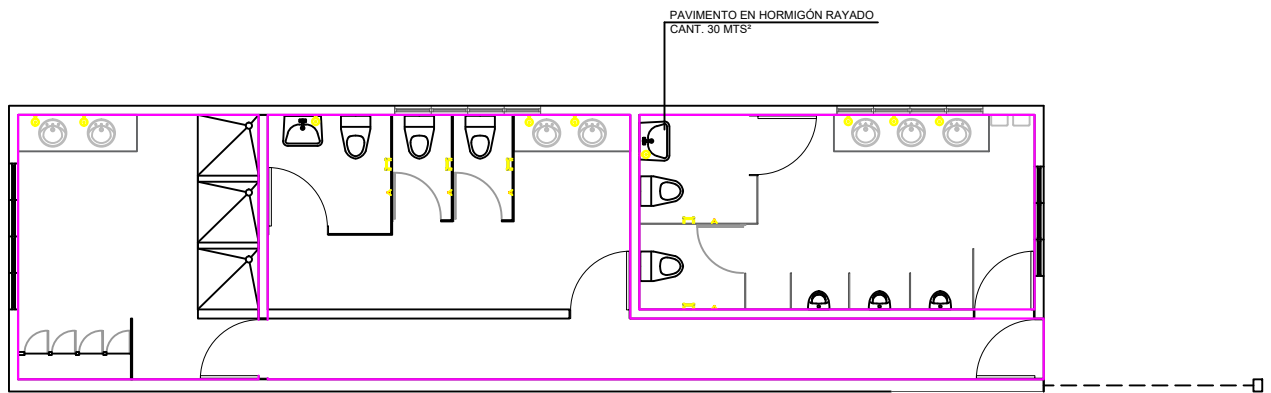

PLANTA DE REVESTIMIENTOS
ESC. 1:125

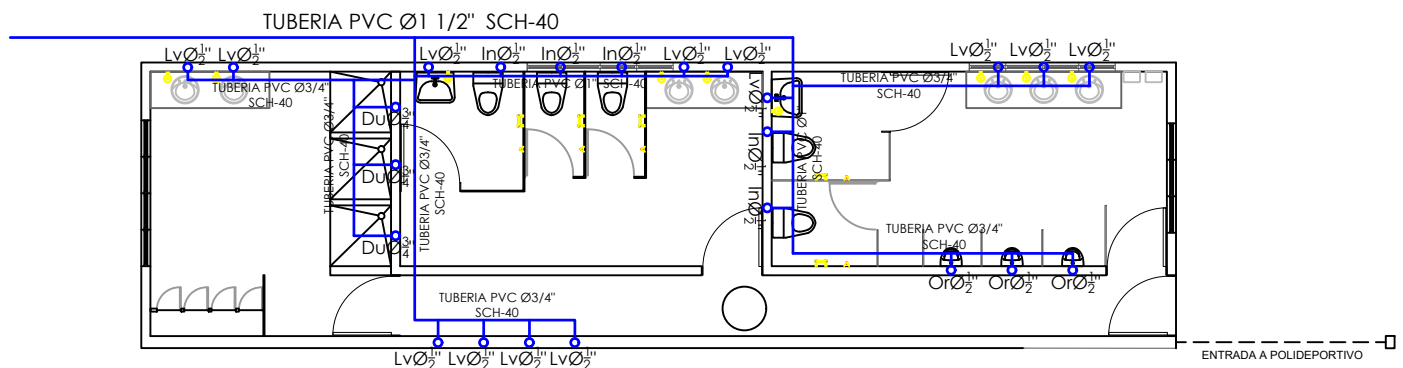


PLANTA DE AGUA POTABLE
ESC. 1:125

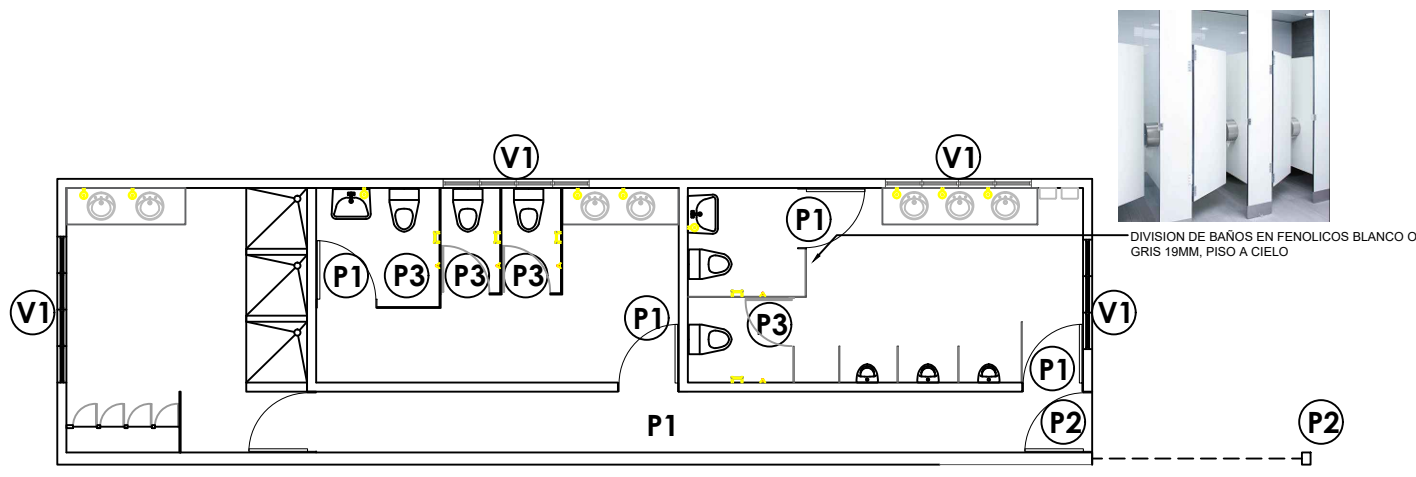


PLANTA PUERTAS Y VENTANAS
ESC. 1:125

TABLA DE PUERTAS						
No.	Tipo	Ancho	Altura	Material	Observaciones	Cantidad
P1	Abatible	1.00	2.10	FENOLICO	Blanca	4
P2	Abatible exterior	1.00	2.10	En perfiles metálicos	Gris	2
P3	Abatible	0.80	1.90	FENOLICO	Gris	4
						Total: 10

TABLA DE VENTANAS						
No.	Tipo	Medidas	Alfeizar	Material	Observaciones	Cant.
V1	Proyectada	0.60 x 0.60	1.70	Vidrio y aluminio		15
						Total: 15

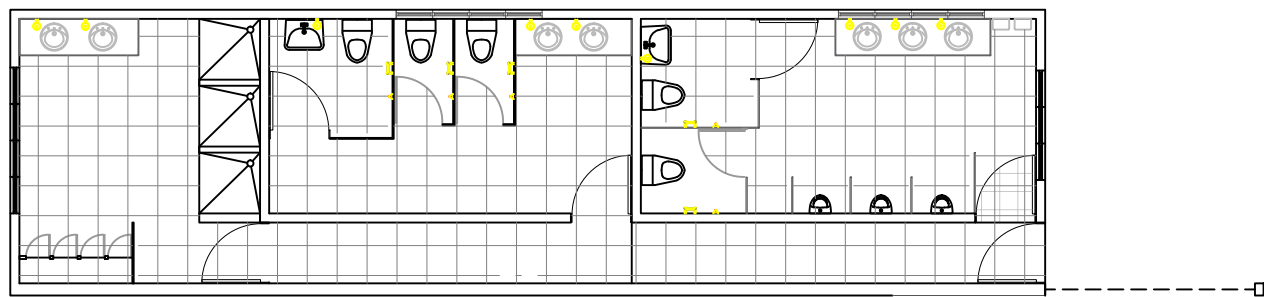


PLANTA DE REVESTIMIENTOS
ESC. 1:125

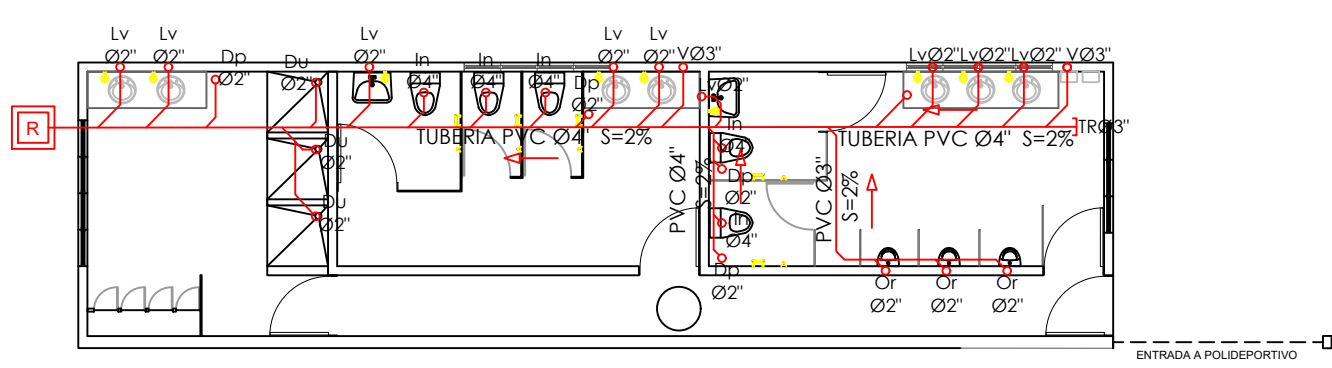

PLANTA AGUAS RESIDUALES
ESC. 1:125

*NOTA: ESTOS PLANOS PUEDEN SER MODIFICADOS Y/O ADECUADOS EN CAMPO.

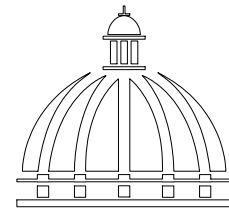

GOBIERNO DE LA
REPÚBLICA DOMINICANA

DIRECCIÓN DE DESARROLLO
PROVINCIAL
DDP

Ave. Dr. Delgado, Esq. Moisés García,
Gazcue, Sto. Dgo., R.D.
TEL.: (809)-364-2189 | FAX.: (809)- 688-1665
E-Mail: info@cpadp.gob.do

PROYECTO:

CONT. POLIDEPORTIVO DM
EL LIMONAL BANI, PERAVIA
Republica Dominicana

EQUIPO DE TRABAJO:

DISEÑO ARQUITECTÓNICO
ARQ.

codia 00000

ENC. INGENIERÍA
ING. FIOR DALIZA BONIFACIO
codia 00000

ESTRUCTURAL

ING.

codia 00000

ELÉCTRICO

ING. JUAN PEREZ

codia 00000

HIDRO-SANITARIO

ING. FRANCIS ESTEVEZ

codia 00000

SELLO DE APROBACIÓN:

FECHA:

CONTENIDO:

PLANTAS DETALLES DE BAÑOS
PLANTA



ESCALA:

1:125

SEPTIEMBRE 2026

NO. PÁGINA:

022

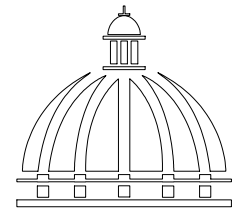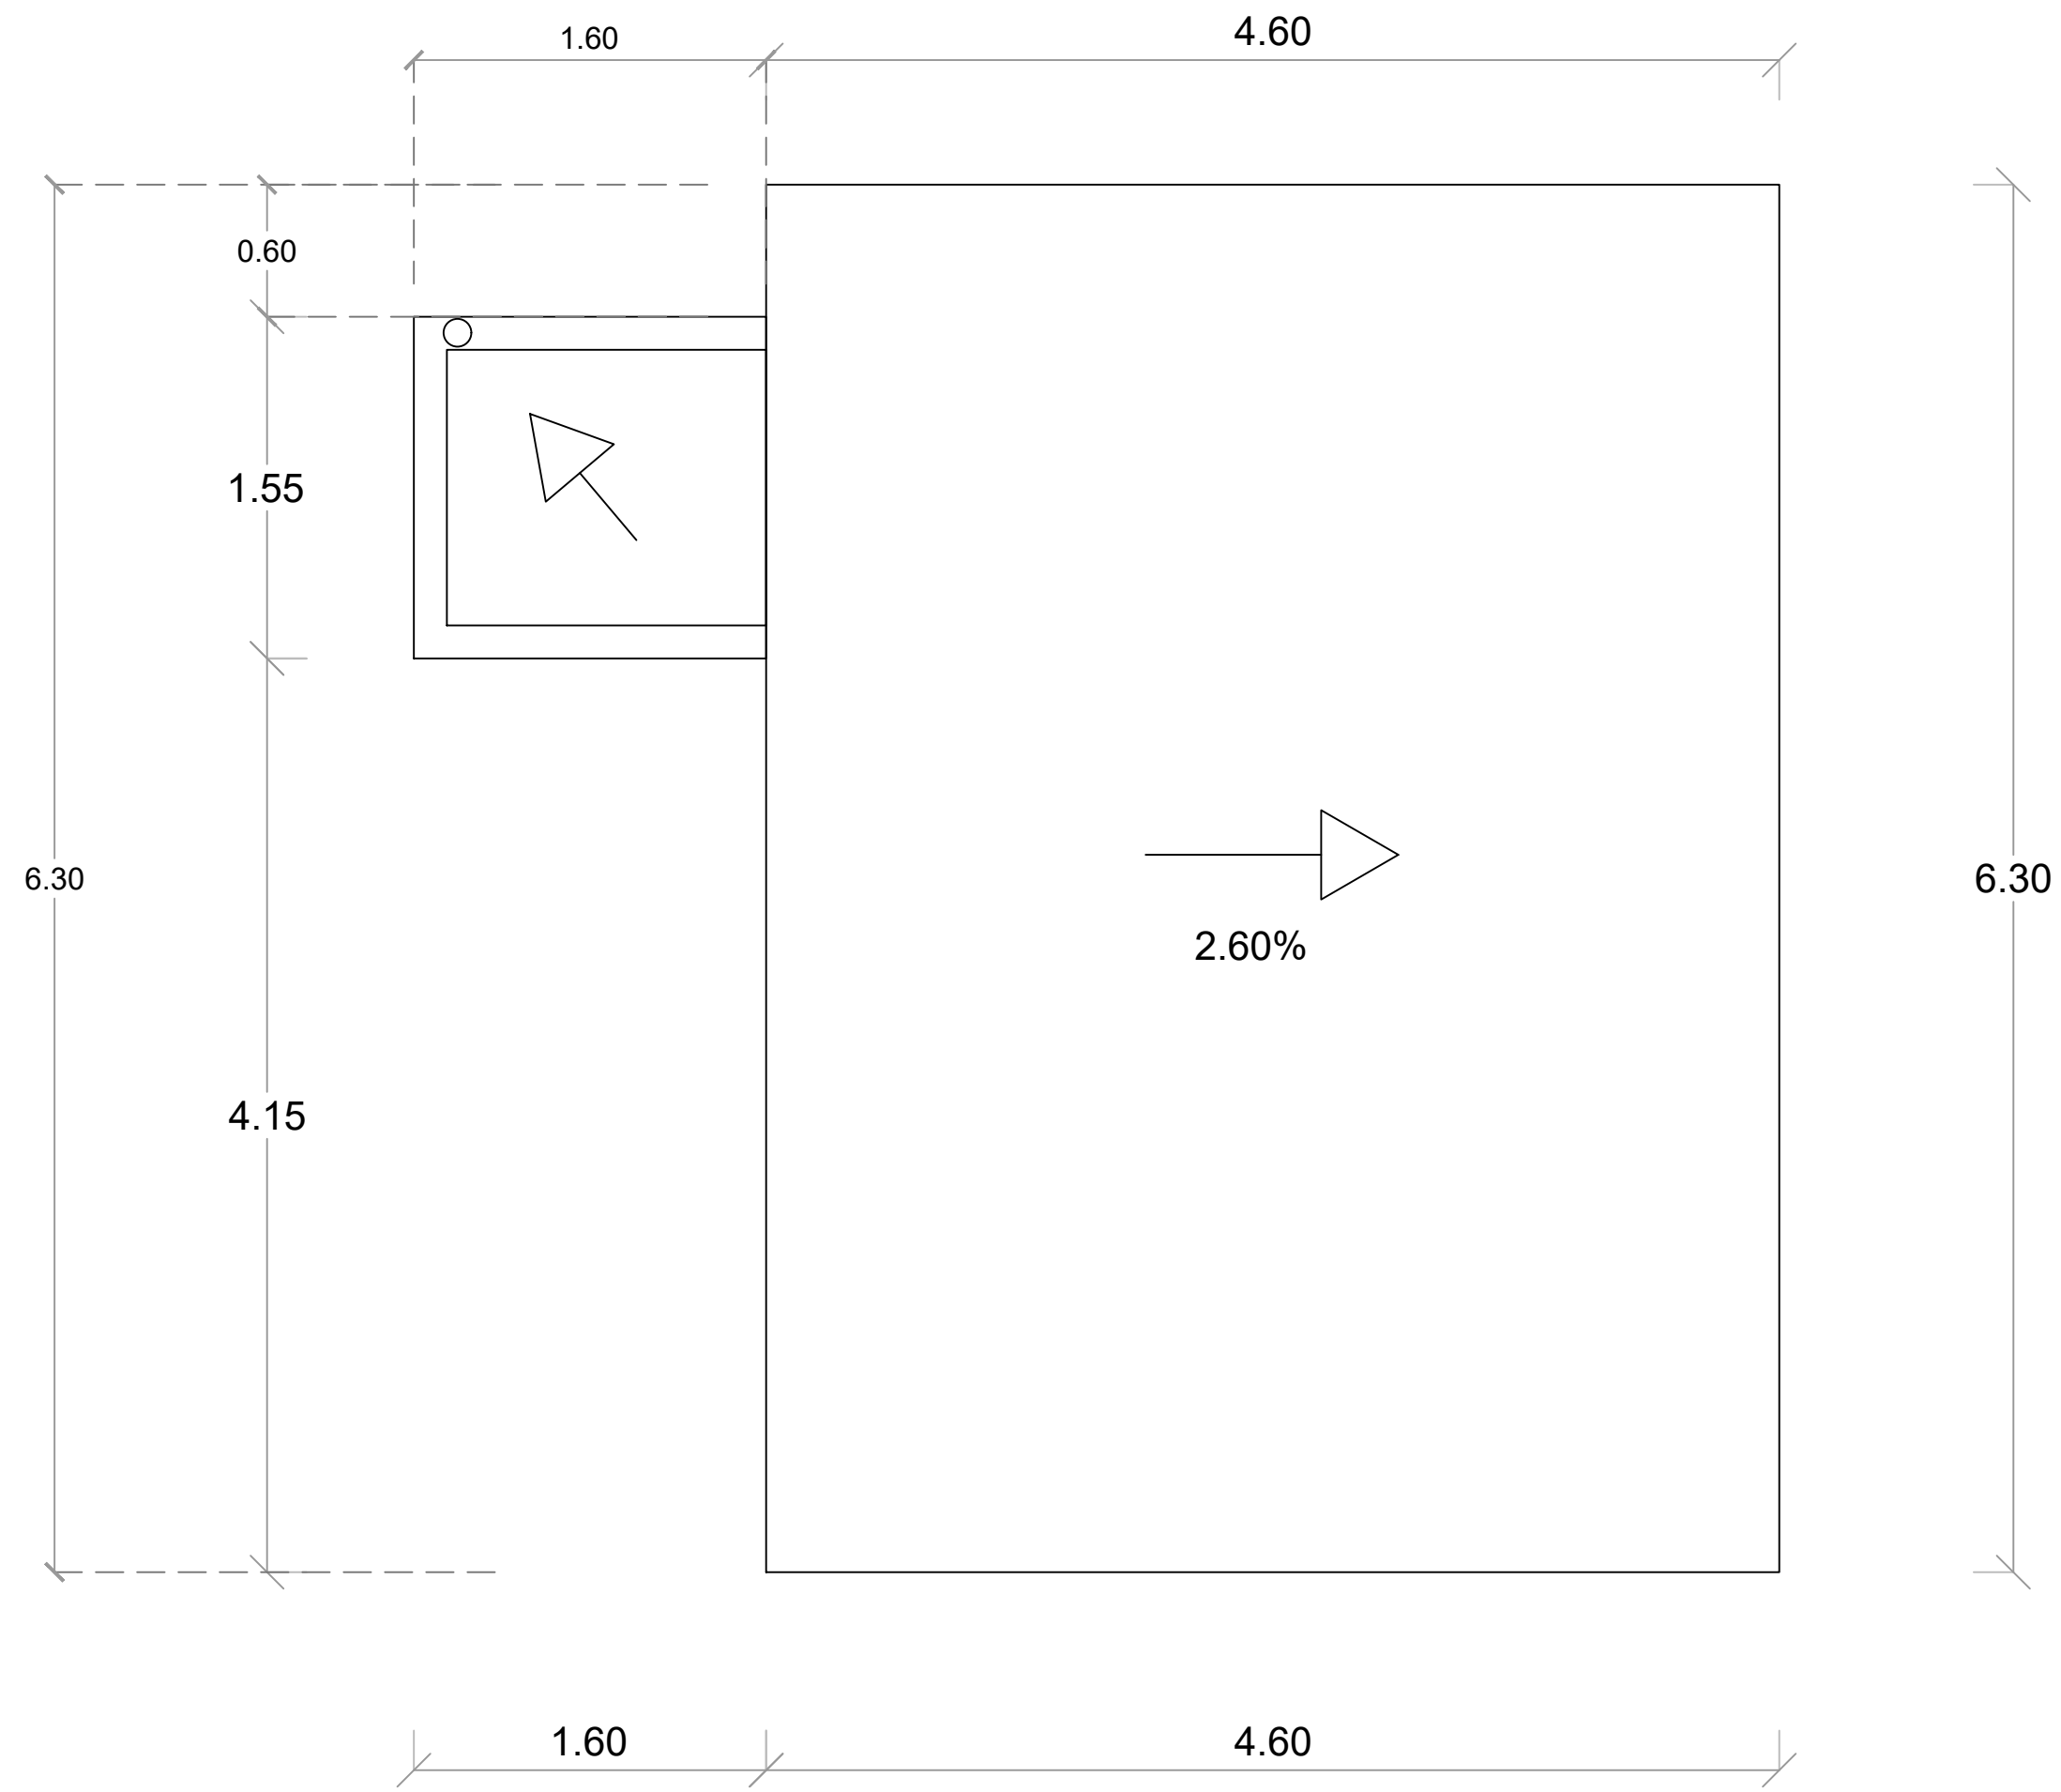

GOBIERNO DE LA
REPÚBLICA DOMINICANA

DIRECCIÓN DE DESARROLLO
PROVINCIAL
DDP

Ave. Dr. Delgado, Esq. Moisés García,
Gazcue, Sto. Dgo., R.D.
TEL.: (809)-364-2189 | FAX.: (809)- 688-1665
E-Mail: info@cpadp.gob.do

PROYECTO:

**CONT. POLIDEPORTIVO DM
EL LIMONAL BANI, PERAVIA**
Republica Dominicana

EQUIPO DE TRABAJO:

DISEÑO ARQUITECTÓNICO
ARQ.

codia 00000

ENC. INGENIERÍA

ING. FIOR DALIZA BONIFACIO

codia 00000

ESTRUCTURAL

ING.

codia 00000

ELÉCTRICO

ING. JUAN PEREZ

codia 00000

HIDRO-SANITARIO

ING. FRANCIS ESTEVEZ

codia 00000

SELLO DE APROBACIÓN:

FECHA:

CONTENIDO:


**PLANTA ARQUITECTÓNICA
DE TECHO- CAFETERIA**

ESCALA:

1:50

SEPTIEMBRE 2026

023

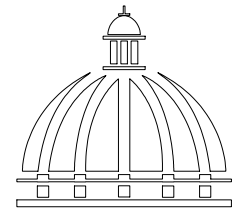

Gobierno de la
República Dominicana

DIRECCIÓN DE DESARROLLO
PROVINCIAL
DDP

Ave. Dr. Delgado, Esq. Moisés García,
Gazcue, Sto. Dgo., R.D.
TEL.: (809)-364-2189 | FAX.: (809)- 688-1665
E-Mail: info@cpadp.gob.do

PROYECTO:
**CONT. POLIDEPORTIVO DM
EL LIMONAL BANI, PERAVIA**
Republica Dominicana

EQUIPO DE TRABAJO:

DISEÑO ARQUITECTÓNICO
ARQ. _____
codia 00000

ENC. INGENIERÍA
ING. FIOR DALIZA BONIFACIO
codia 00000

ESTRUCTURAL
ING. _____
codia 00000

ELÉCTRICO
ING. JUAN PEREZ
codia 00000

HIDRO-SANITARIO
ING. FRANCIS ESTEVEZ
codia 00000

SELLO DE APROBACIÓN:

FECHA: _____

CONTENIDO:

**PLANTA ARQUITECTÓNICA
CAFETERÍA**


ESCALA:

1:50


SEPTIEMBRE 2026

NO. PÁGINA:

024

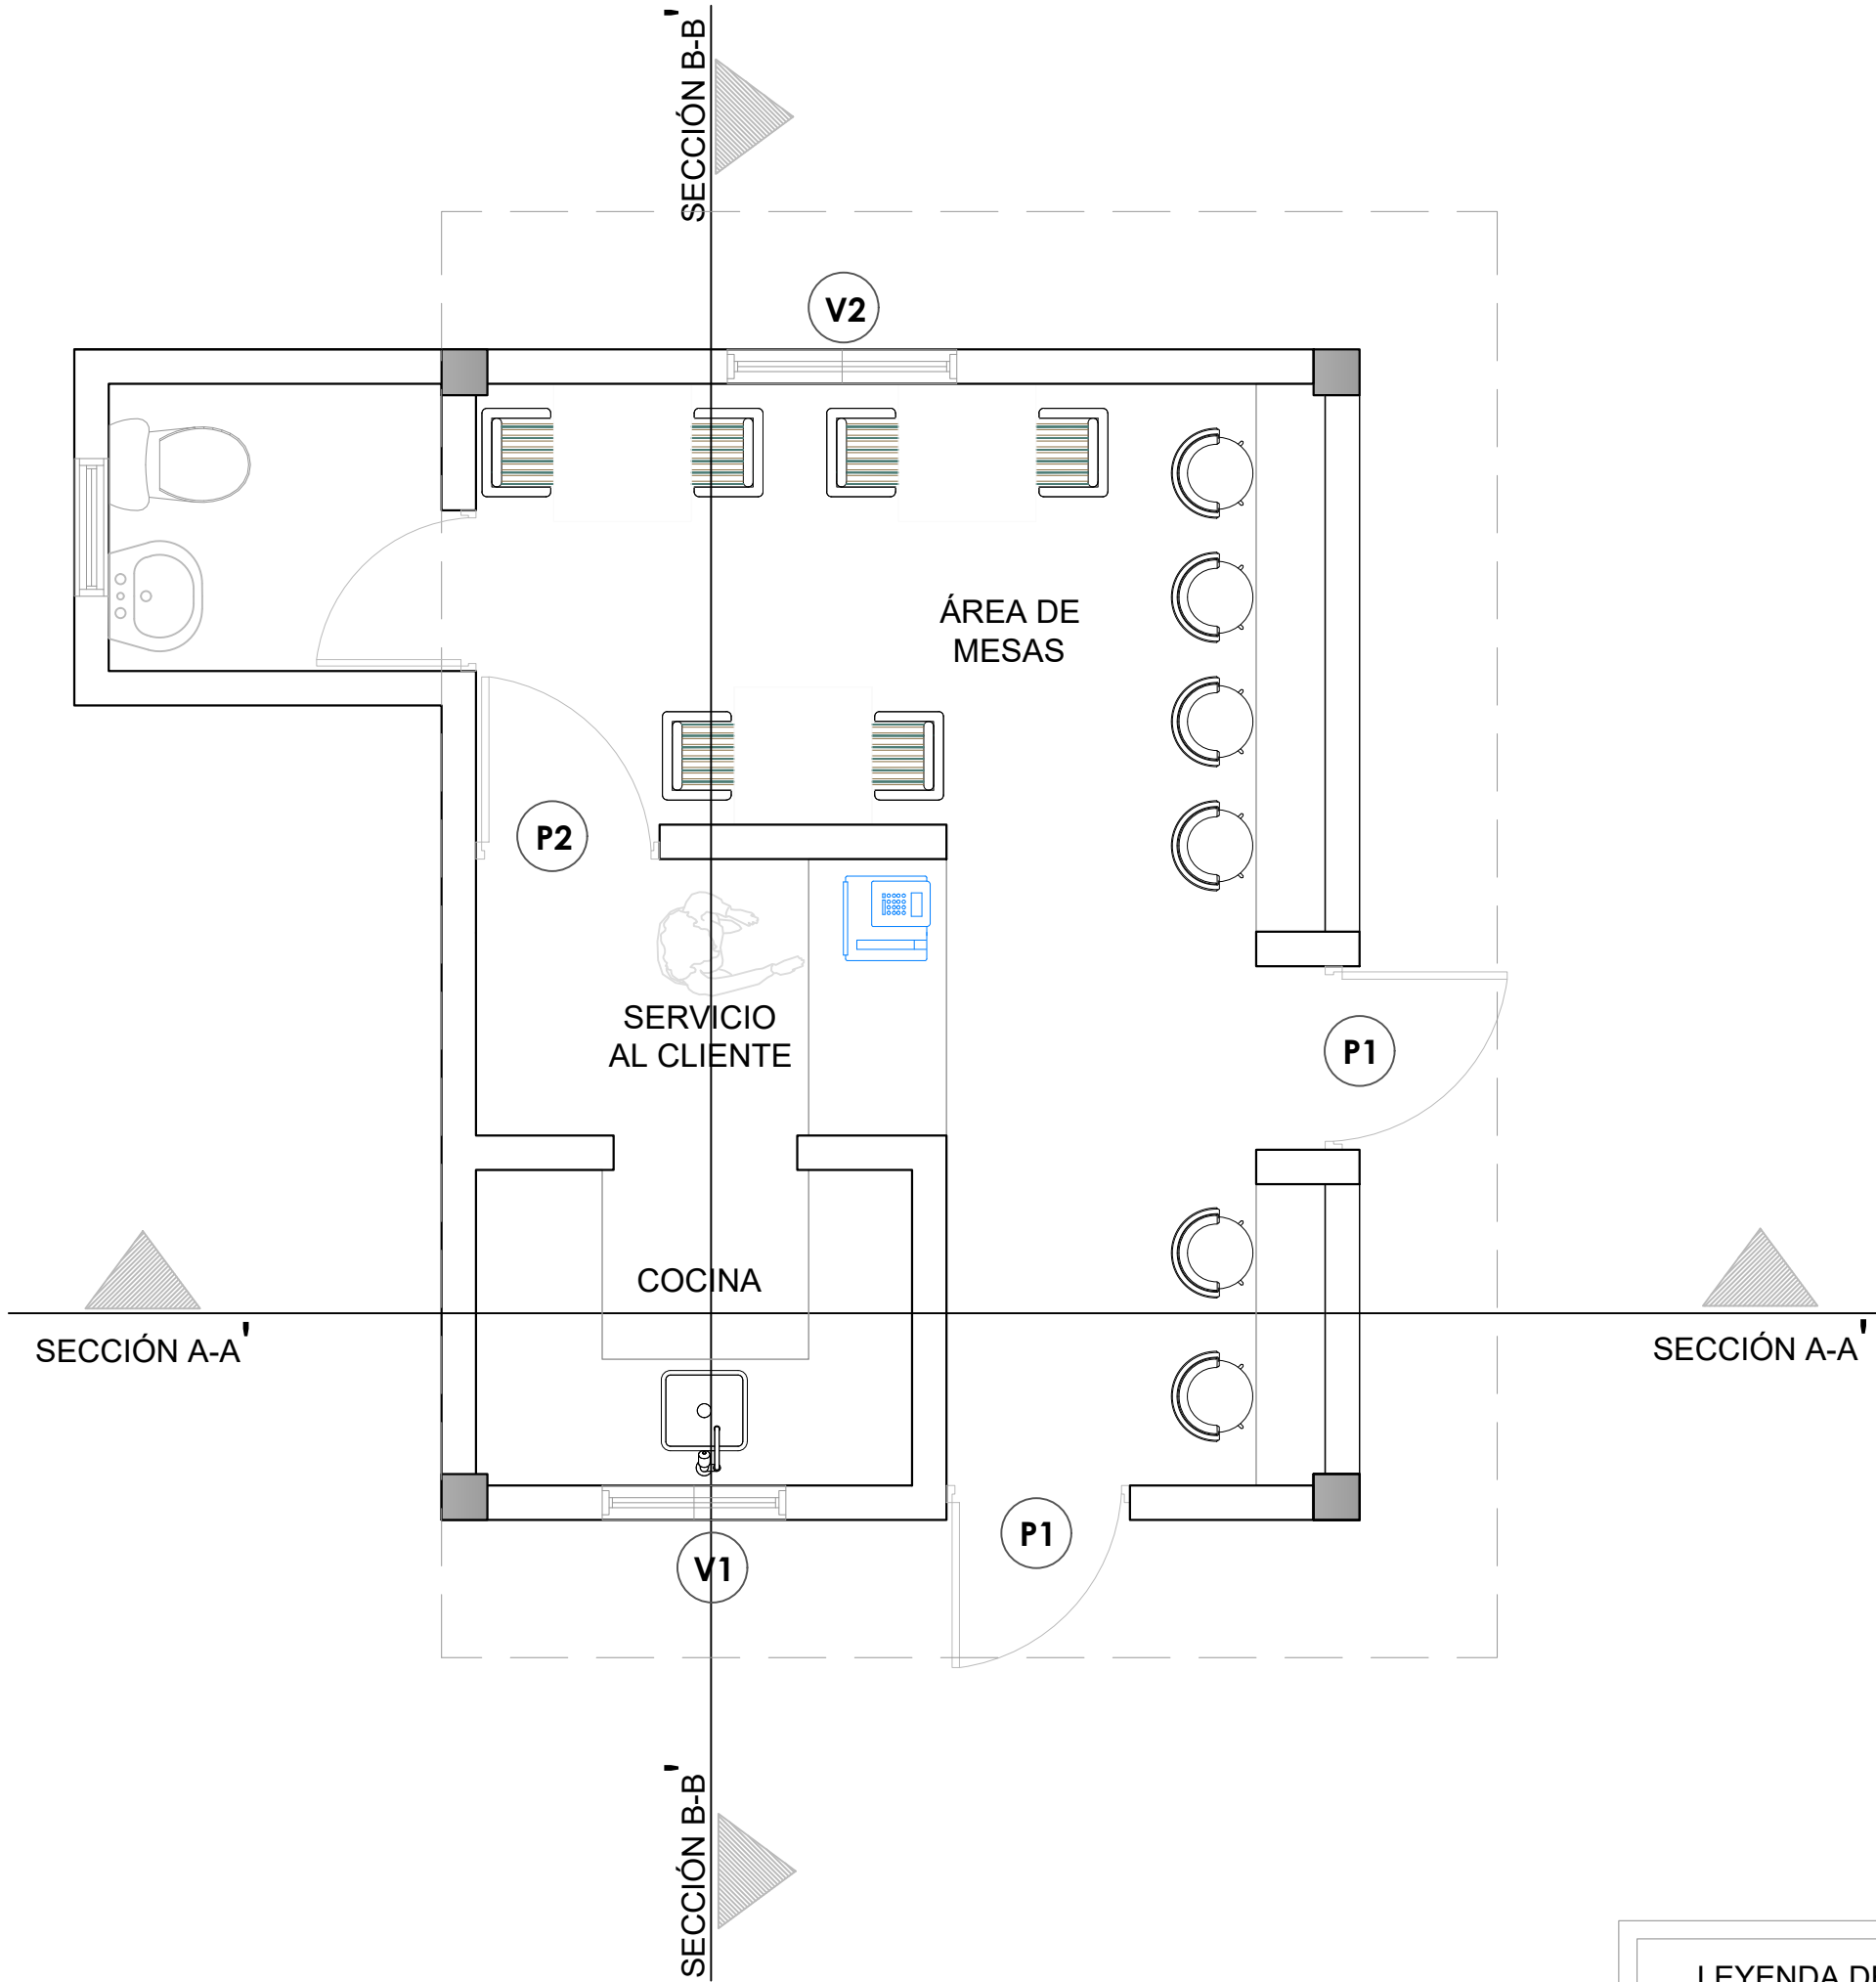


LEYENDA DE PUERTAS Y VENTANAS		
SIMBOLO	DESCRIPCION	CANTIDAD
V1	VENTANA DE CELOSIA METALICA Dim= 0.80m X 1.10m	1
V2	VENTANA DE CELOSIA METALICA Dim= 1.00m X 1.10m	1
P1	PUERTA COMERCIAL VIDRIO Y ALUMINIO Dim= 0.80 m X 2.10 m	2
P2	PUERTA POLIMETALICA Dim= 0.80 m X 2.10 m	1

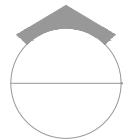

PLANTA ARQUITECTÓNICA - CAFETERÍA

ESC. 1:20


*NOTA: ESTOS PLANOS PUEDEN SER MODIFICADOS Y/O ADECUADOS EN CAMPO.

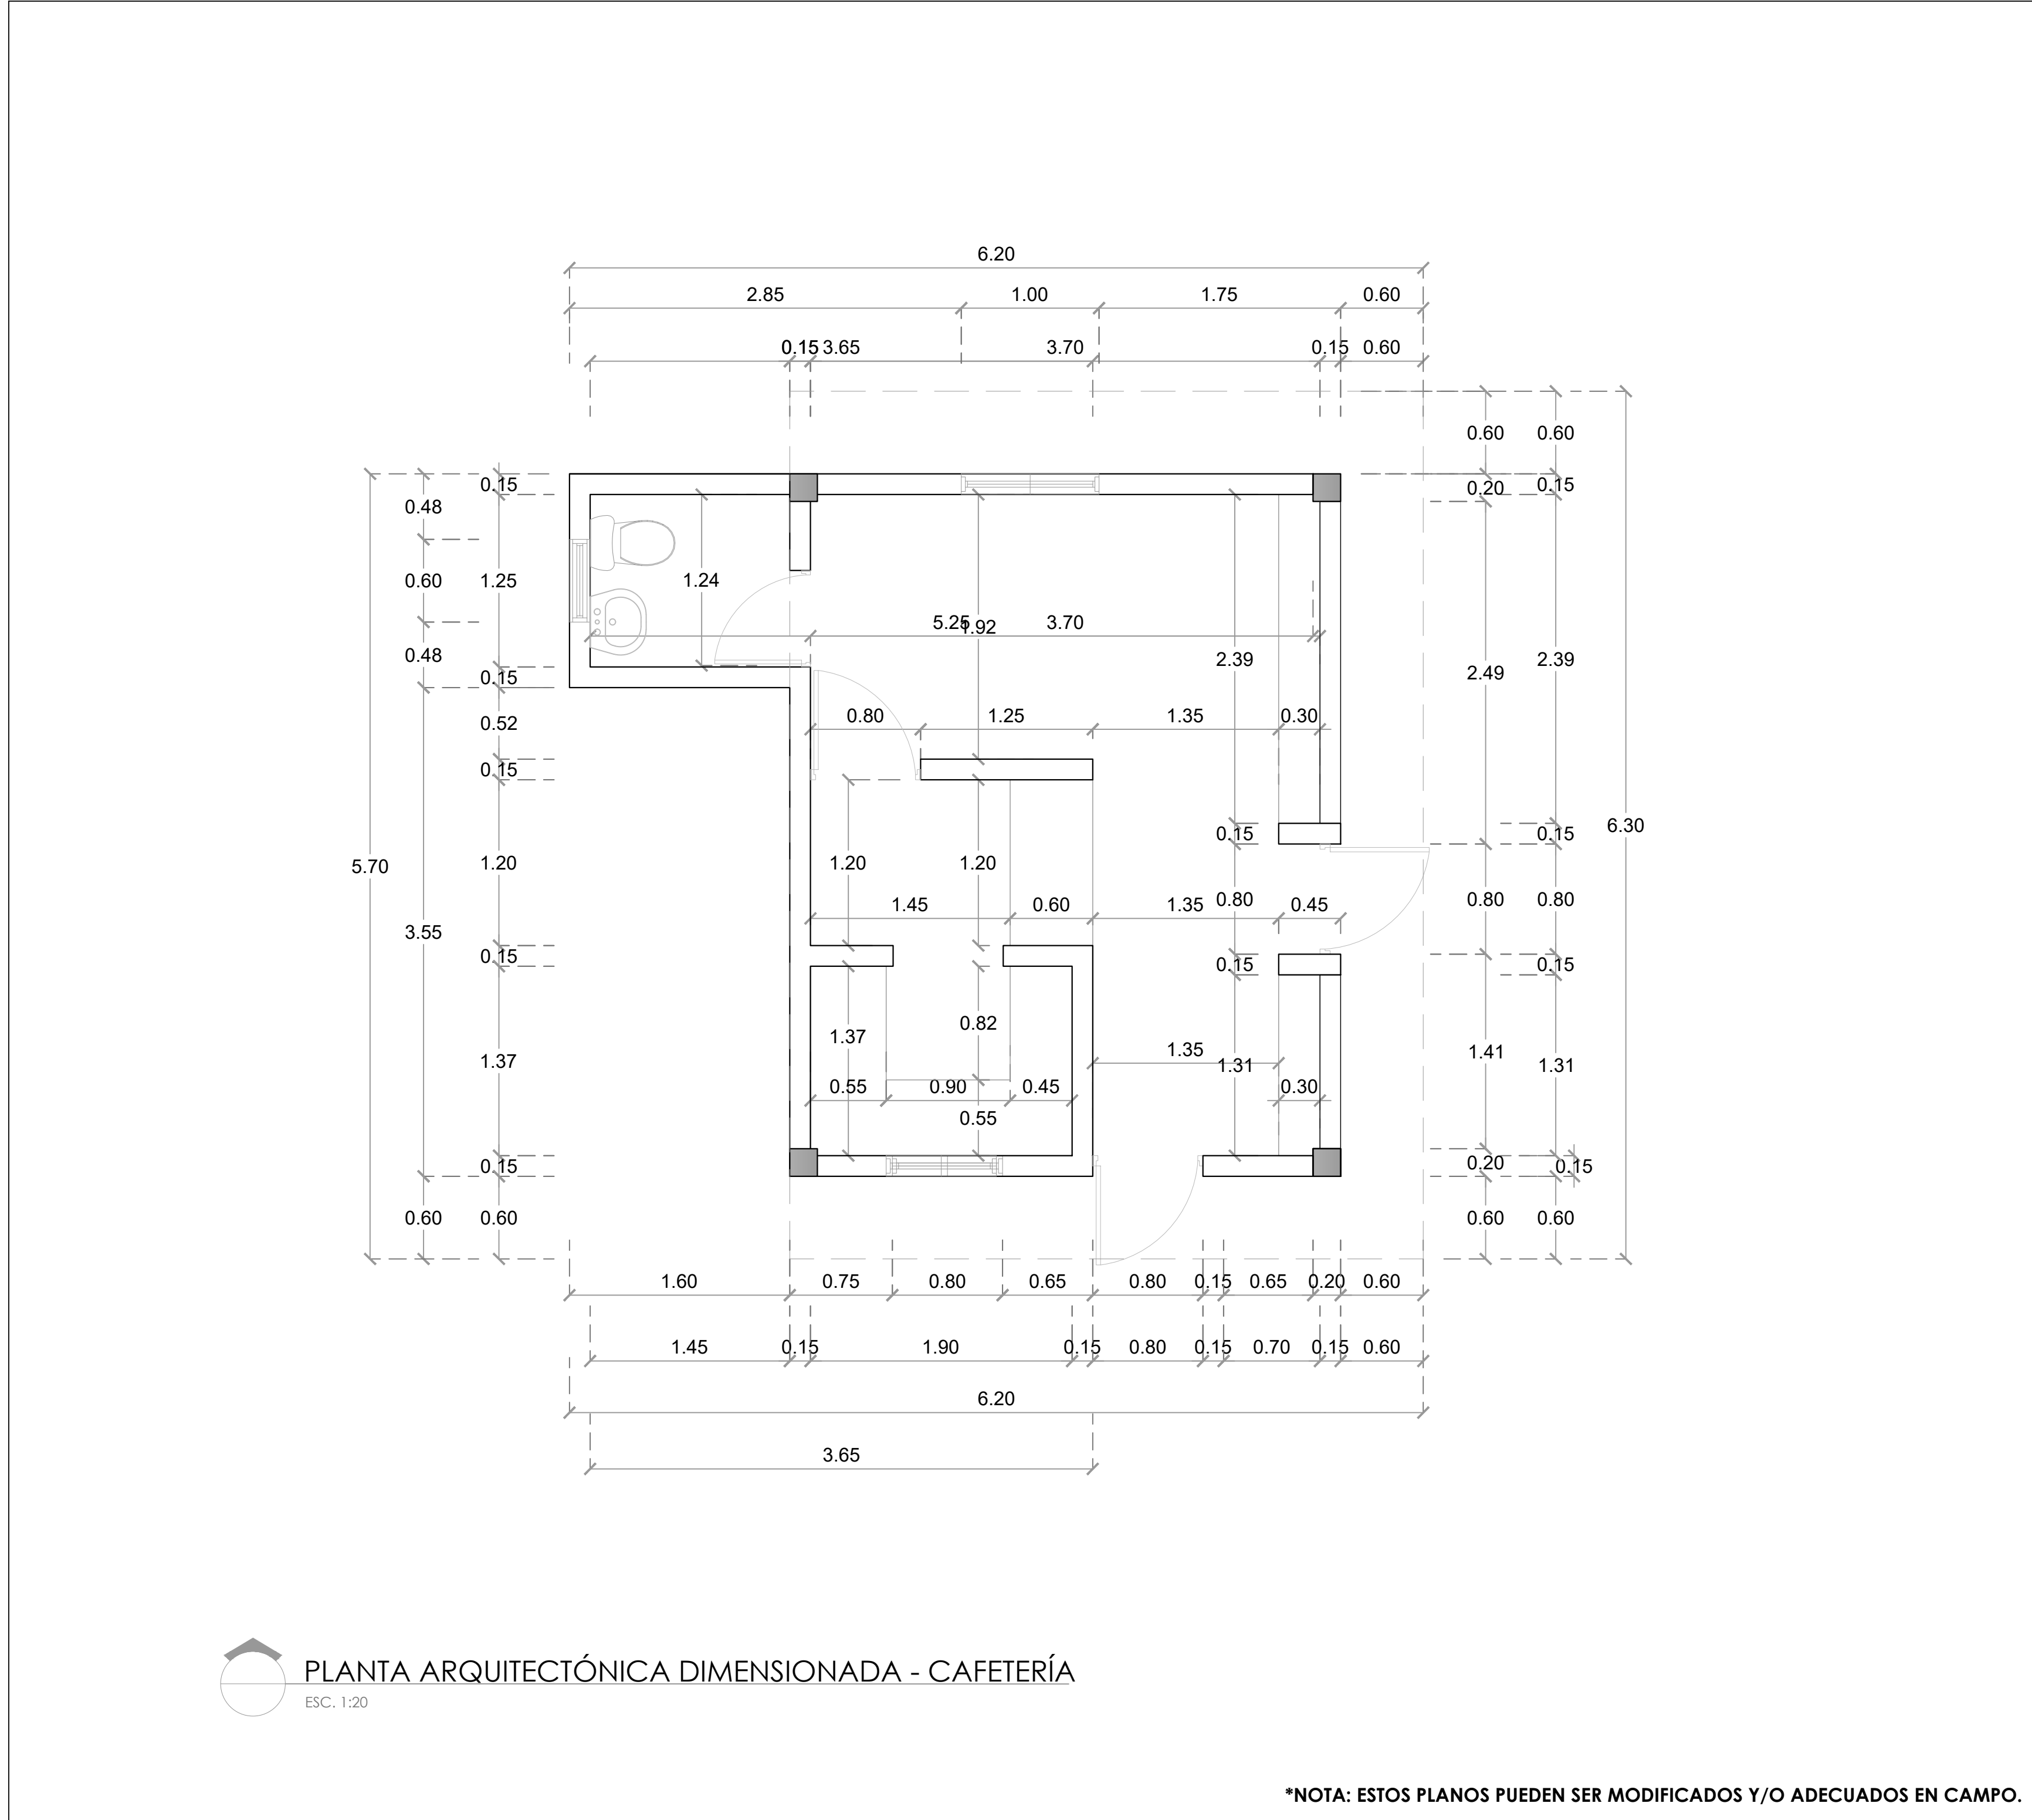

PLANTA ARQUITECTÓNICA DIMENSIONADA - CAFETERÍA

ESC. 1:20

*NOTA: ESTOS PLANOS PUEDEN SER MODIFICADOS Y/O ADECUADOS EN CAMPO.

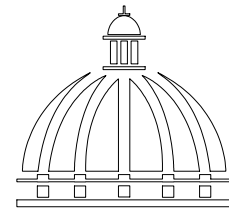

GOBIERNO DE LA
REPÚBLICA DOMINICANA

DIRECCIÓN DE DESARROLLO
PROVINCIAL
DDP

Ave. Dr. Delgado, Esq. Moises García,
Gazcue, Sto. Dgo., R.D.
TEL.: (809)-364-2189 | FAX.: (809)- 688-1665
E-Mail: info@cpadp.gob.do

PROYECTO:

CONT. POLIDEPORTIVO DM
EL LIMONAL BANI, PERAVIA
Republica Dominicana

EQUIPO DE TRABAJO:

DISEÑO ARQUITECTÓNICO
ARQ.

codia 00000

ENC. INGENIERÍA

ING. FIOR DALIZA BONIFACIO

codia 00000

ESTRUCTURAL

ING.

codia 00000

ELÉCTRICO

ING. JUAN PEREZ

codia 00000

HIDRO-SANITARIO

ING. FRANCIS ESTEVEZ

codia 00000

SELLO DE APROBACIÓN:

FECHA:

CONTENIDO:

PLANTA ARQUITECTÓNICA
DIMENSIONADA
CAFETERÍA

ESCALA:

1:50

SEPTIEMBRE 2026

NO. PÁGINA:

025

PROYECTO:

**CONT. POLIDEPORTIVO DM
EL LIMONAL BANI, PERAVIA**
Republica Dominicana

EQUIPO DE TRABAJO:

DISEÑO ARQUITECTÓNICO
ARQ.
codia 00000

ENC. INGENIERÍA
ING. FIOR DALIZA BONIFACIO
codia 00000

ESTRUCTURAL
ING.
codia 00000

ELÉCTRICO
ING. JUAN PEREZ
codia 00000

HIDRO-SANITARIO
ING. FRANCIS ESTEVEZ
codia 00000

SELLO DE APROBACIÓN:

FECHA:

CONTENIDO:

**PLANTA ARQUITECTÓNICA DE
PISO
CAFETERÍA**


ESCALA:

1:50



SEPTIEMBRE 2026

NO. PÁGINA:

026


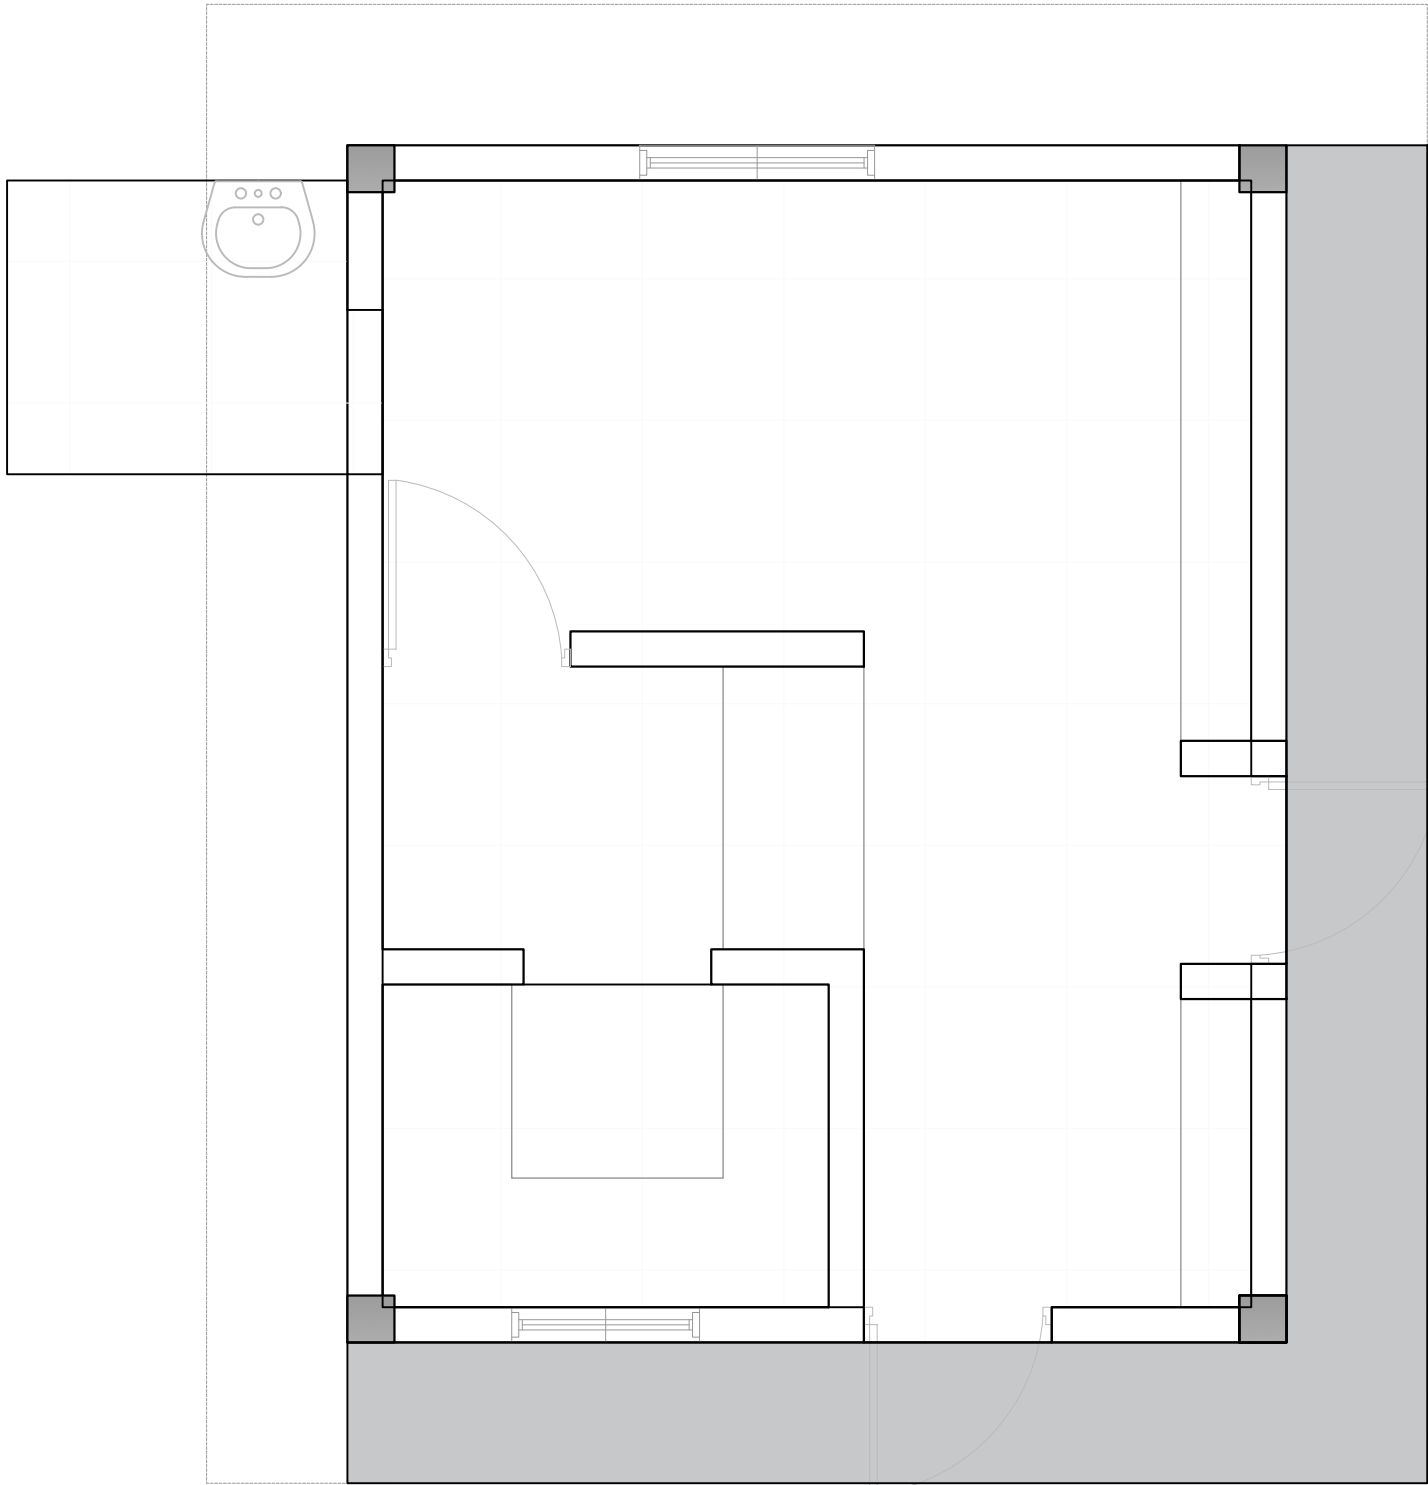


LEYENDA DE PISO		
SÍMBOLO	DESCRIPCIÓN	CANTIDAD
	HORMIGÓN	5.82 m2
	PORCELANATO CREMA 0.60 M X 0.60M	20.00 m2

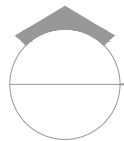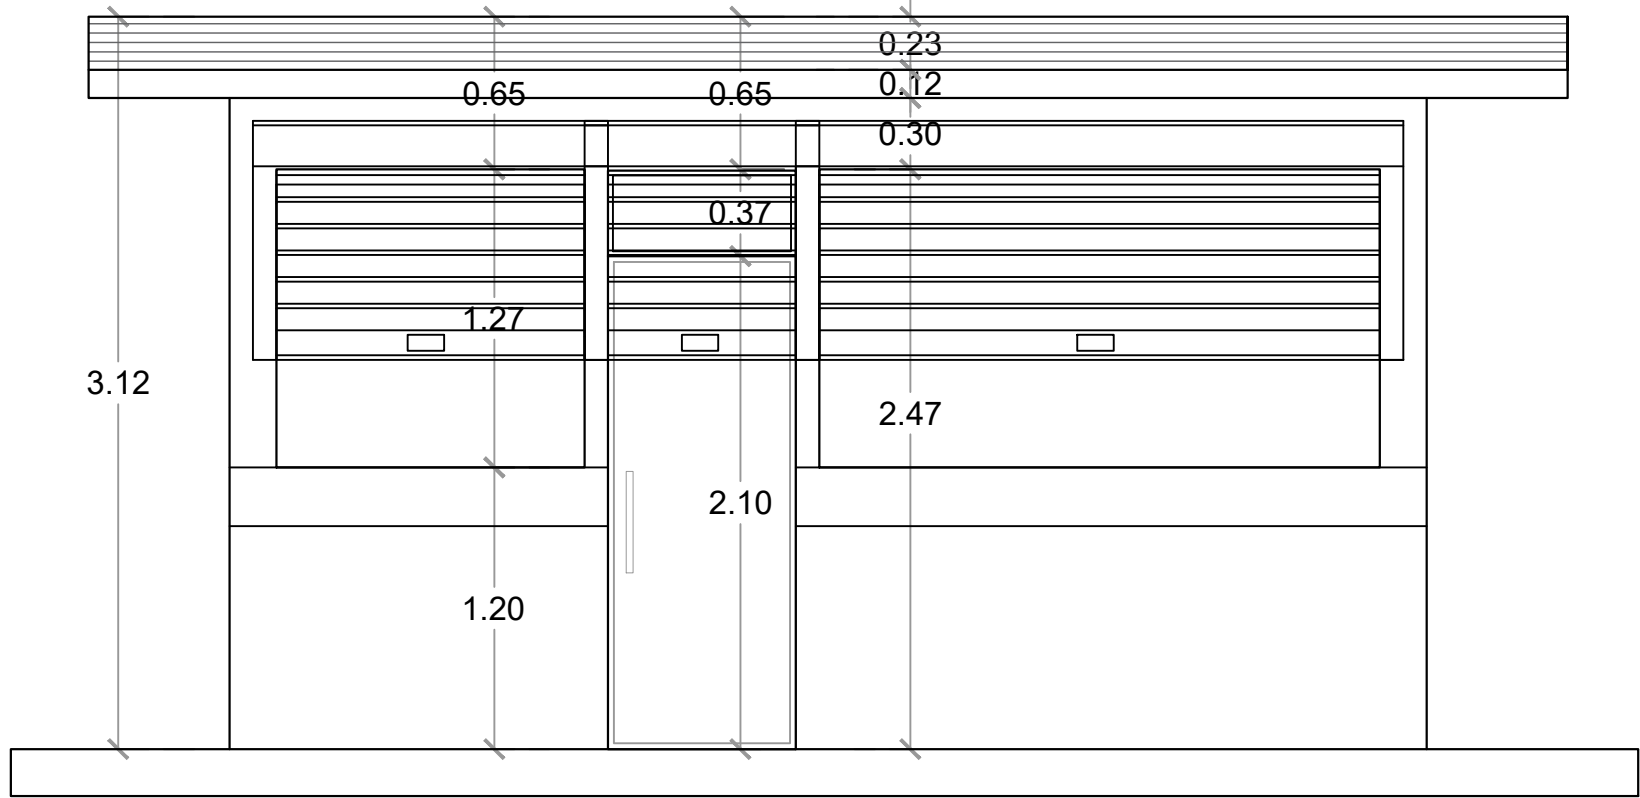


ELEVACIÓN FRONTAL - CAFETERÍA

ESC. 1:20

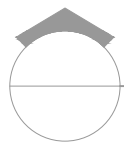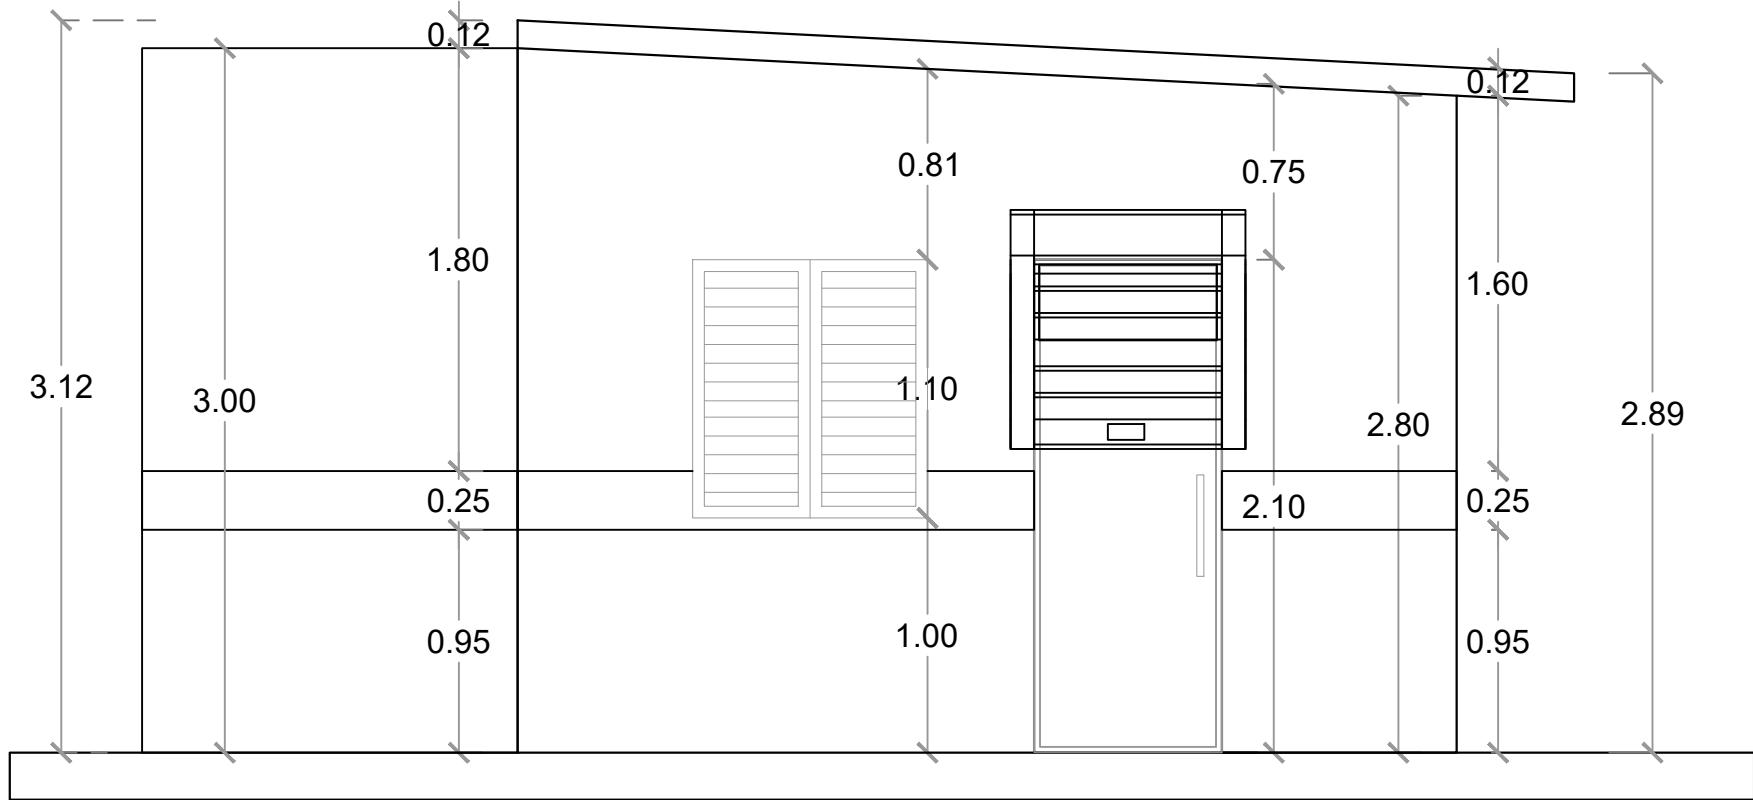

ELEVACIÓN LATERAL DERECHA - CAFETERÍA

ESC. 1:20

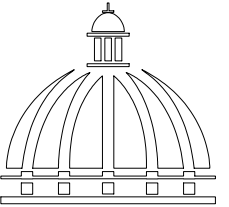

GOBIERNO DE LA
REPÚBLICA DOMINICANA

DIRECCIÓN DE DESARROLLO
PROVINCIAL
DDP

Ave. Dr. Delgado, Esq. Moisés García,
Gazcue, Sto. Dgo., R.D.
TEL.: (809)-364-2189 | FAX.: (809)- 688-1665
E-Mail: info@cpadp.gob.do

PROYECTO:

**CONT. POLIDEPORTIVO DM
EL LIMONAL BANI, PERAVIA**
Republica Dominicana

EQUIPO DE TRABAJO:

DISEÑO ARQUITECTÓNICO
ARQ.

codia 00000

ENC. INGENIERÍA

ING. FIOR DALIZA BONIFACIO

codia 00000

ESTRUCTURAL

ING.

codia 00000

ELÉCTRICO

ING. JUAN PEREZ

codia 00000

HIDRO-SANITARIO

ING. FRANCIS ESTEVEZ

codia 00000

SELLO DE APROBACIÓN:

FECHA:

CONTENIDO:

ELEVACIONES CAFETERÍA

ESCALA:


1:50

SEPTIEMBRE 2026

NO. PÁGINA:

027

*NOTA: ESTOS PLANOS PUEDEN SER MODIFICADOS Y/O ADECUADOS EN CAMPO.

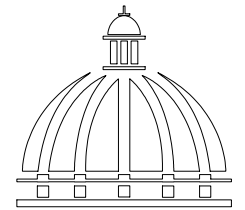

GOBIERNO DE LA
REPÚBLICA DOMINICANA

DIRECCIÓN DE DESARROLLO
PROVINCIAL
DDP

Ave. Dr. Delgado, Esq. Moisés García,
Gazcue, Sto. Dgo., R.D.
TEL.: (809)-364-2189 | FAX.: (809)- 688-1665
E-Mail: info@cpadp.gob.do

PROYECTO:

CONT. POLIDEPORTIVO DM
EL LIMONAL BANI, PERAVIA
Republica Dominicana

EQUIPO DE TRABAJO:

DISEÑO ARQUITECTÓNICO
ARQ.

codia 00000

ENC. INGENIERÍA

ING. FIOR DALIZA BONIFACIO

codia 00000

ESTRUCTURAL

ING.

codia 00000

ELÉCTRICO

ING. JUAN PEREZ

codia 00000

HIDRO-SANITARIO

ING. FRANCIS ESTEVEZ

codia 00000

SELLO DE APROBACIÓN:

FECHA:

CONTENIDO:

ELEVACIONES CAFETERÍA


ESCALA:

1:50


SEPTIEMBRE 2026

NO. PÁGINA:

028


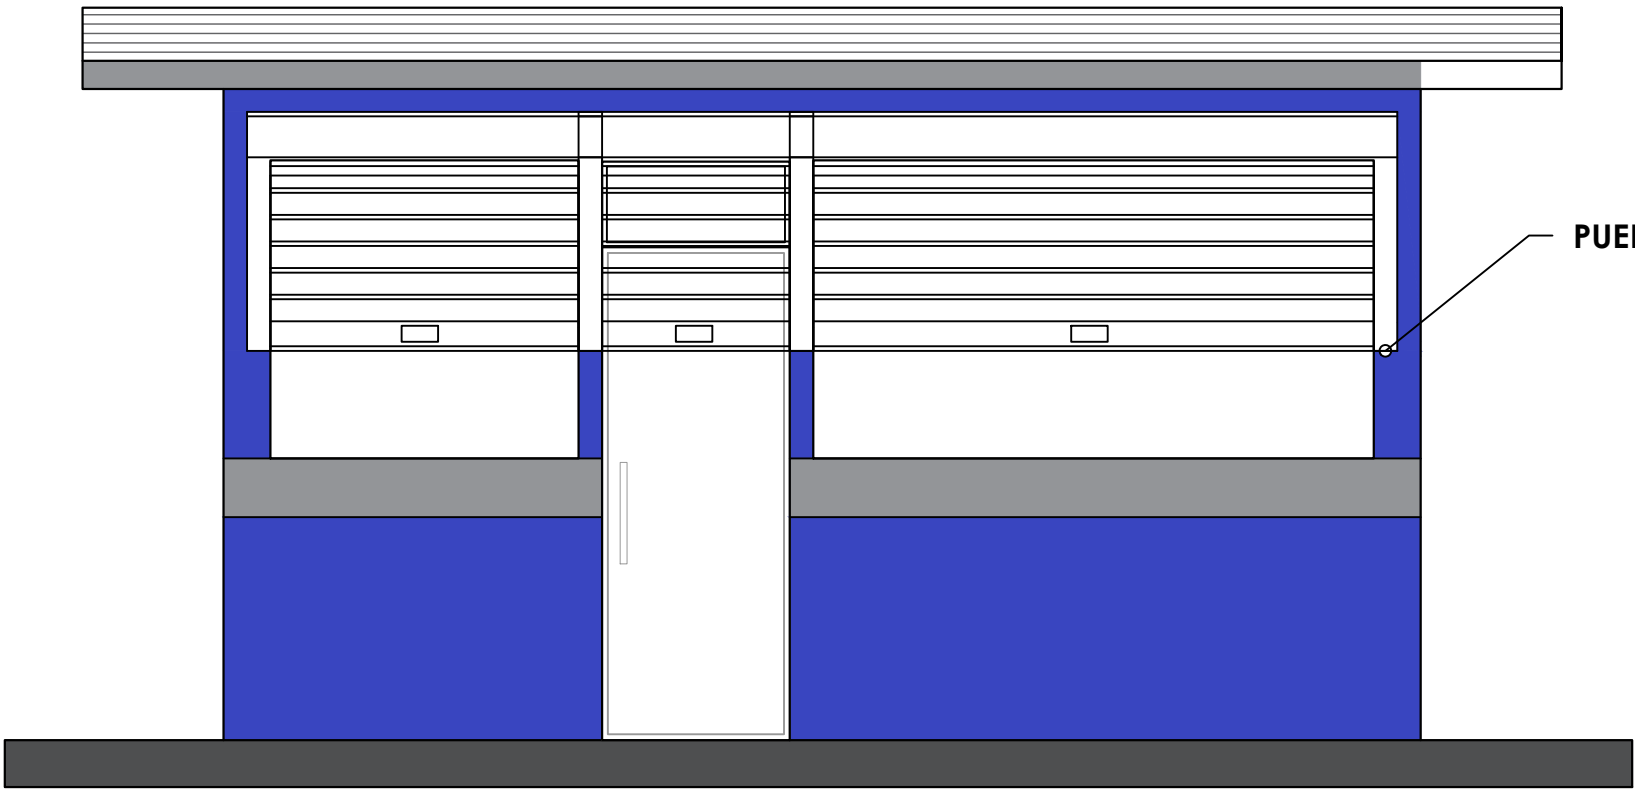


PUERTA ENROLLABLE EN ALUMINIO

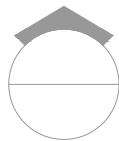

ELEVACIÓN FRONTAL - CAFETERÍA

ESC. 1:20

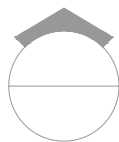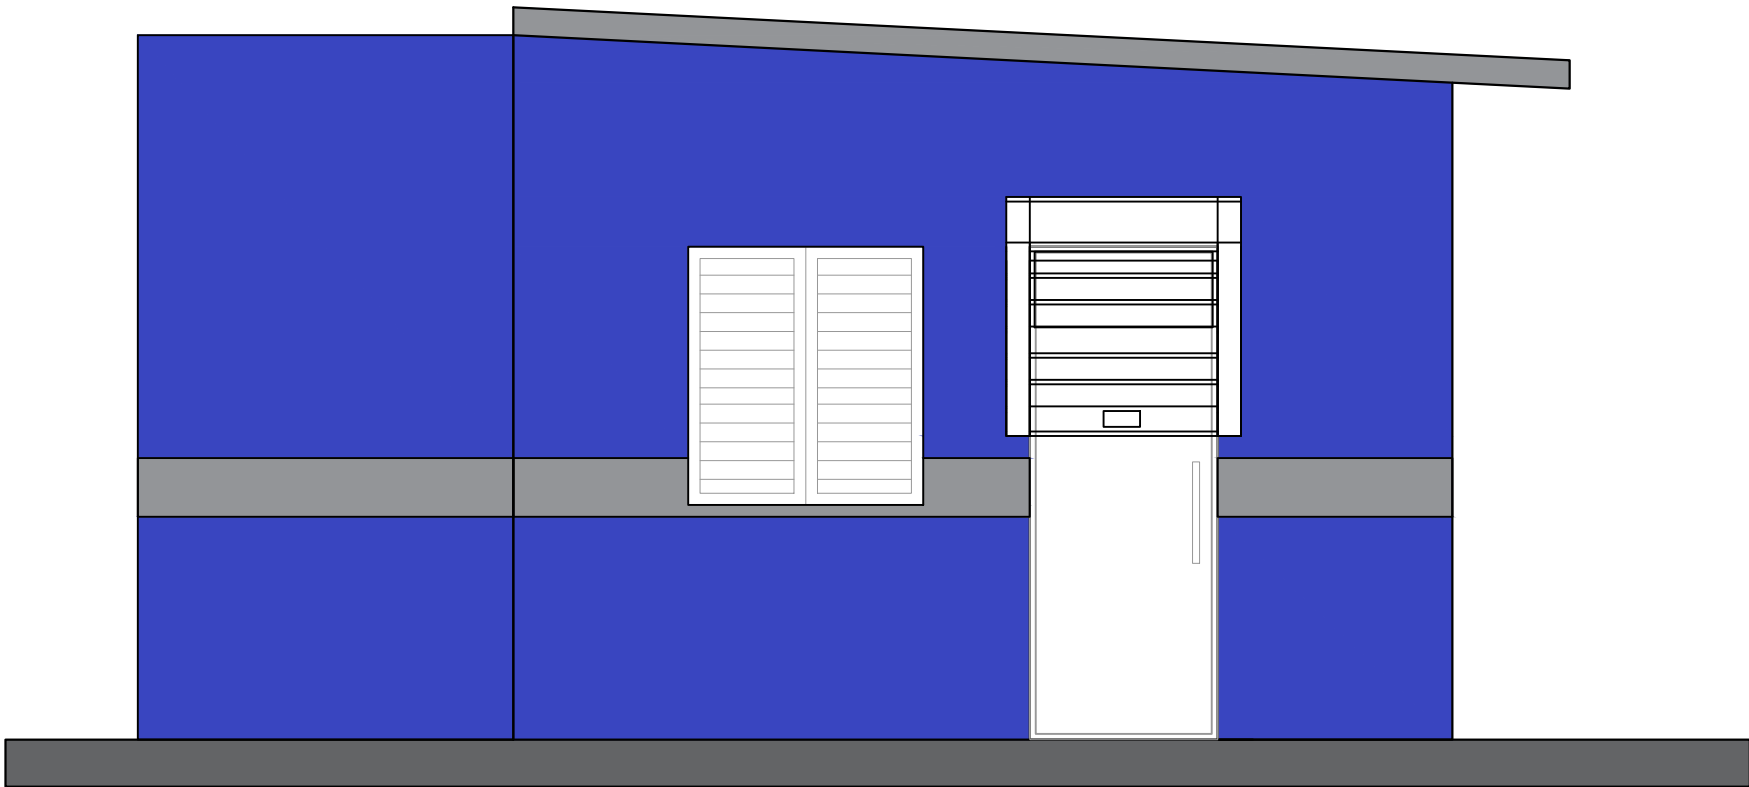


ELEVACIÓN LATERAL DERECHA - CAFETERÍA

ESC. 1:20

- Nota: Estos colores son una simulación
- Paredes exteriores, azul positivo 93 Pinturas Tropical
 - Techo y interior, Blanco 00 Pinturas Popular
 - Detalles, Gris 59 Pinturas Popular

*NOTA: ESTOS PLANOS PUEDEN SER MODIFICADOS Y/O ADECUADOS EN CAMPO.

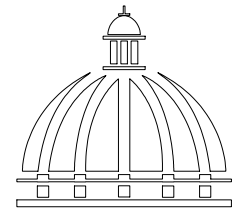

GOBIERNO DE LA
REPÚBLICA DOMINICANA

DIRECCIÓN DE DESARROLLO
PROVINCIAL
DDP

Ave. Dr. Delgado, Esq. Moises García,
Gazcue, Sto. Dgo., R.D.
TEL.: (809)-364-2189 | FAX.: (809)- 688-1665
E-Mail: info@cpadp.gob.do

PROYECTO:

CONT. POLIDEPORTIVO DM
EL LIMONAL BANI, PERAVIA
Republica Dominicana

EQUIPO DE TRABAJO:

DISEÑO ARQUITECTÓNICO
ARQ.

codia 00000

ENC. INGENIERÍA
ING. FIOR DALIZA BONIFACIO

codia 00000

ESTRUCTURAL

ING.

codia 00000

ELÉCTRICO

ING. JUAN PEREZ

codia 00000

HIDRO-SANITARIO

ING. FRANCIS ESTEVEZ

codia 00000

SELLO DE APROBACIÓN:

FECHA:

CONTENIDO:

SECCIONES - CAFETERIA



ESCALA:

1:50

SEPTIEMBRE 2026



NO. PÁGINA:

029

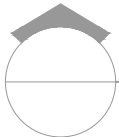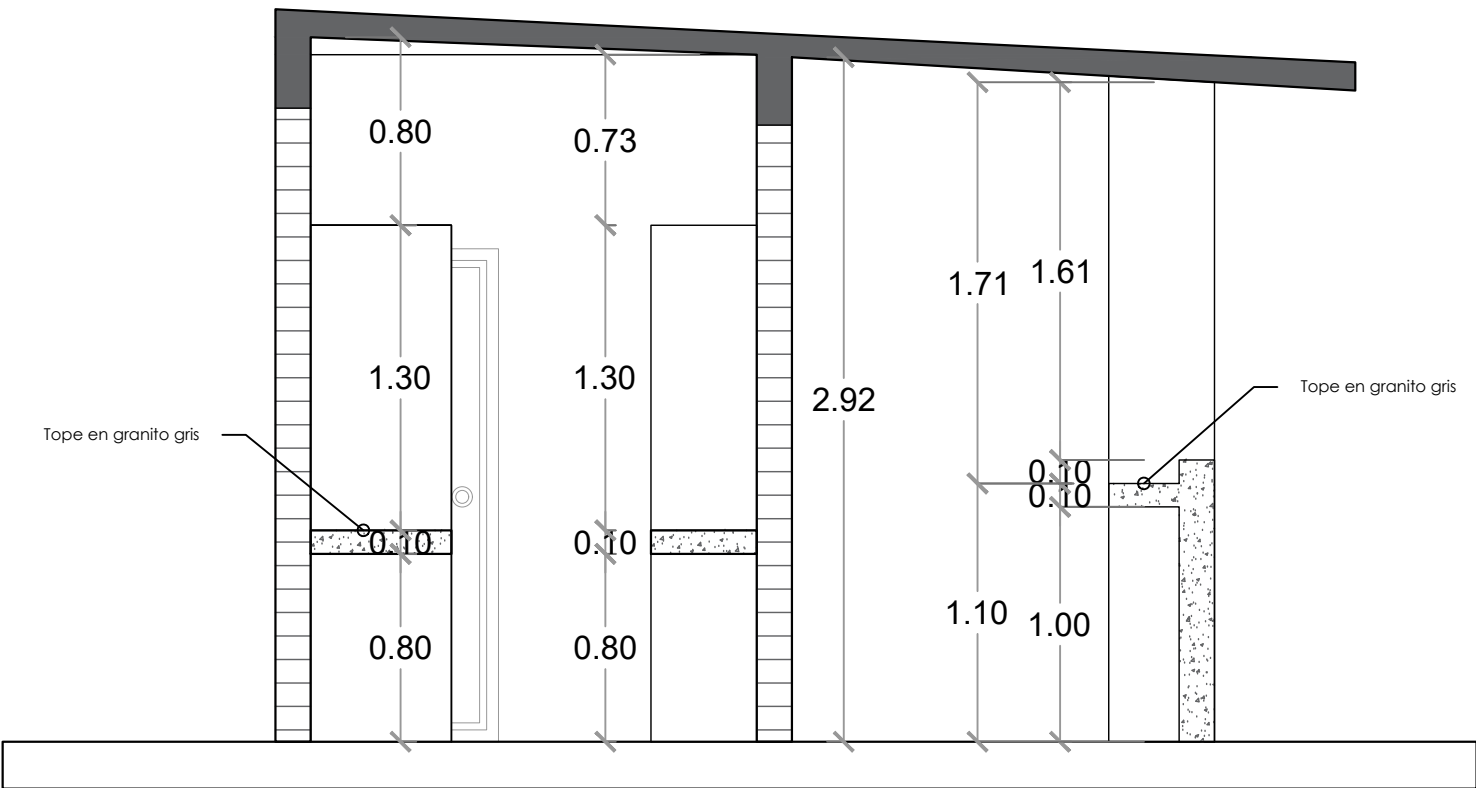

SECCIÓN A-A

ESC. 1:20

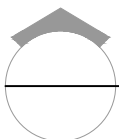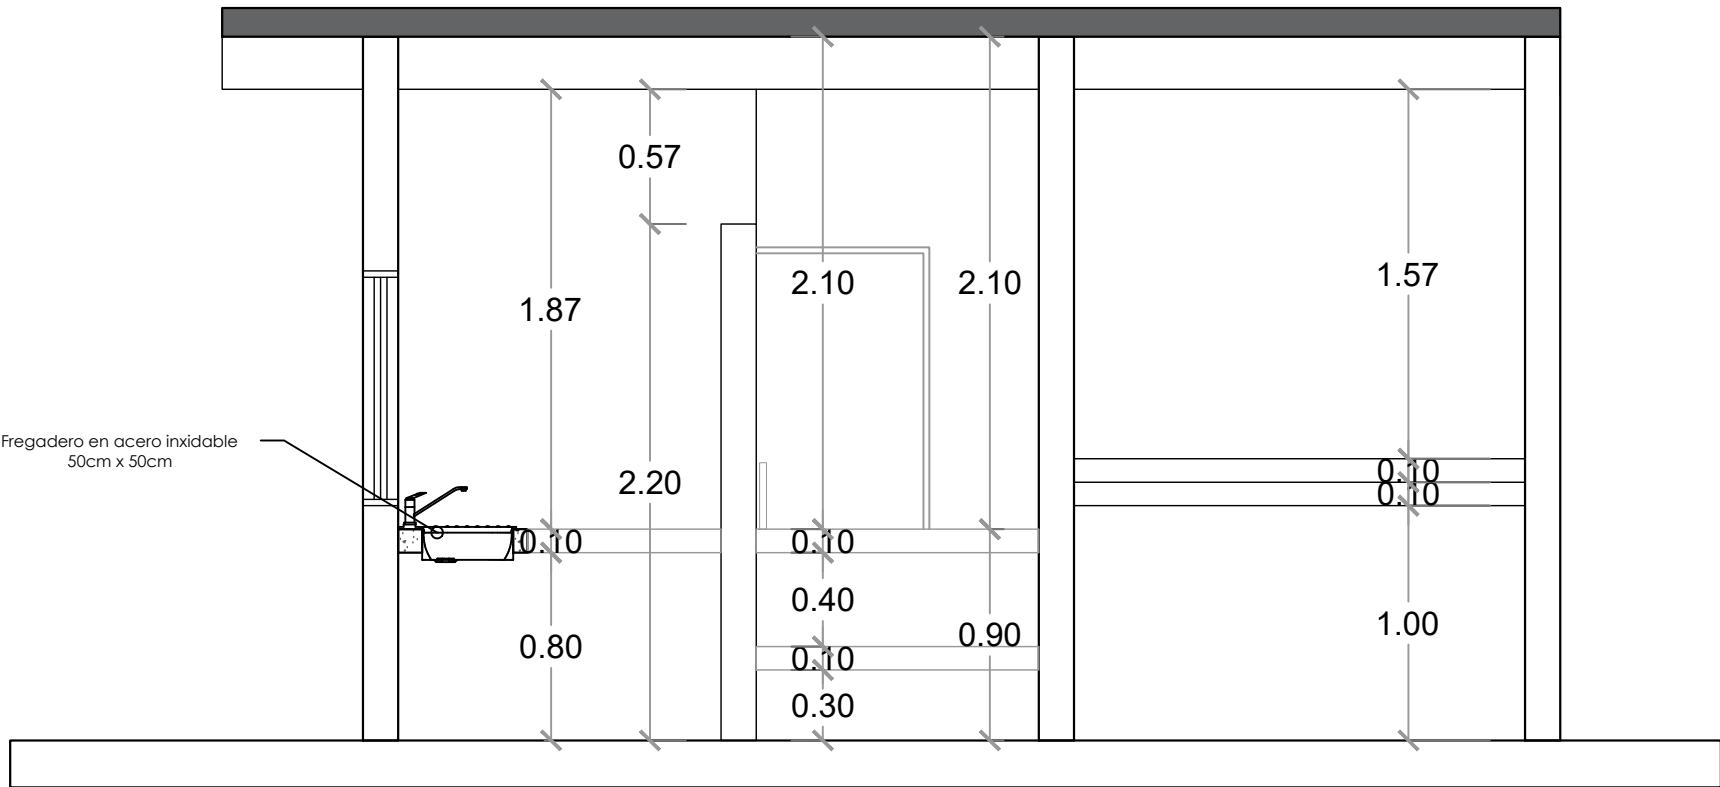

SECCIÓN B-B

ESC. 1:20

*NOTA: ESTOS PLANOS PUEDEN SER MODIFICADOS Y/O ADECUADOS EN CAMPO.

PROYECTO:

**CONT. POLIDEPORTIVO DM
EL LIMONAL BANI, PERAVIA**
Republica Dominicana

EQUIPO DE TRABAJO:

DISEÑO ARQUITECTÓNICO
ARQ. _____
codia 00000 _____

ENC. INGENIERÍA
ING. FIOR DALIZA BONIFACIO
codia 00000 _____

ESTRUCTURAL
ING. _____
codia 00000 _____

ELÉCTRICO
ING. JUAN PEREZ
codia 00000 _____

HIDRO-SANITARIO
ING. FRANCIS ESTEVEZ
codia 00000 _____

SELLO DE APROBACIÓN:

FECHA: _____

CONTENIDO:

**PLANTA TÉCNICA DE INST.
ELÉCTRICAS ILUMINACIÓN
CAFETERÍA**


ESCALA:

1:50

SEPTIEMBRE 2026

NO. PÁGINA:

030

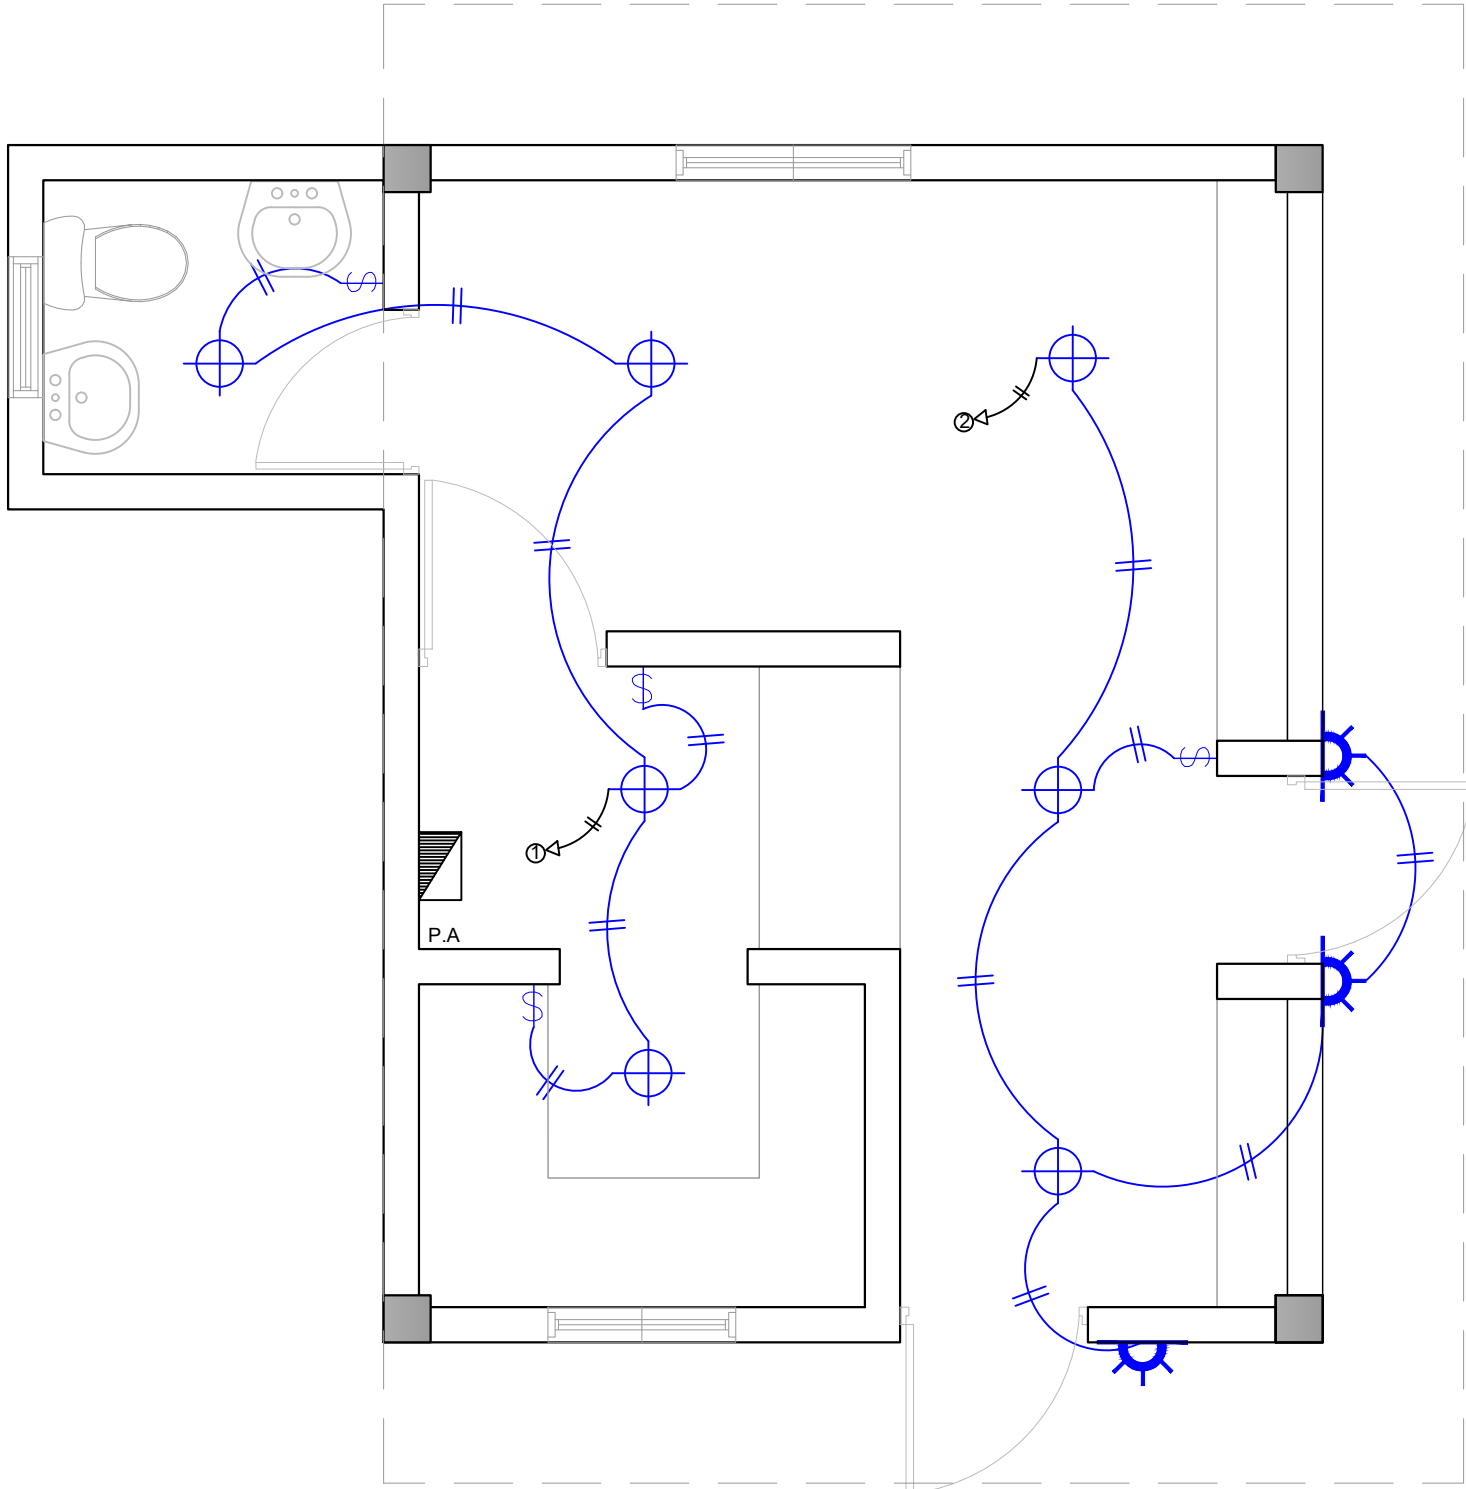

LEYENDA	
SIMBOLOGÍA	NOMBRE
	Luces de Techo
	Luces colgante tipo campana
	Lampara flour 4x4
	Lampara flour 2x4
	Luces de Pared
	Interruptores sencillo, 15A, 120V
	Interruptores doble, 15A, 120V
	Interruptores triple, 15A, 120V
	Interruptores 3 Way, 15A, 120V
	Interruptores 4 Way, 15A, 120V
	Interruptores Con luz piloto, 15A, 120V
	Luces en Poste
	Luces de Estadio
	Toma Corriente 120V, Doble, 20A
	Toma Corriente 240V, Sencillo, 30A
	Toma Corriente 120 de UPS, Doble, 20A
	Teléfono
	Antena de Televisión
	Data
	Hacia el Panel con 2 hilos
	Hacia el Panel con 3 hilos
	Tubería Empotrada en Losa
	Tubería Empotrada en Tierra
	Panel de Distribución Eléctrica
	Panel Board
	Breaker
	Registro
	Medidor o contador
	Transformador
	Abanico de Techo
	Equipos Eléctricos
	Transfer Switch
	Módulo de Contador
	Enclosed Breaker
	Tubería Empotrada con 3 hilos
	Inversor, UPS

***NOTA: ESTOS PLANOS PUEDEN SER MODIFICADOS Y/O ADECUADOS EN CAMPO.**

PROYECTO:

**CONT. POLIDEPORTIVO DM
EL LIMONAL BANI, PERAVIA**
Republica Dominicana

EQUIPO DE TRABAJO:

DISEÑO ARQUITECTÓNICO
ARQ. _____
codia 00000 _____

ENC. INGENIERÍA
ING. FIOR DALIZA BONIFACIO
codia 00000 _____

ESTRUCTURAL
ING. _____
codia 00000 _____

ELÉCTRICO
ING. JUAN PEREZ
codia 00000 _____

HIDRO-SANITARIO
ING. FRANCIS ESTEVEZ
codia 00000 _____

SELLO DE APROBACIÓN:

FECHA: _____

CONTENIDO:

**PLANTA TÉCNICA DE INST.
TOMACORRIENTE ILUMINACIÓN
CAFETERÍA**


ESCALA:

1:50

SEPTIEMBRE 2026

NO. PÁGINA:

031

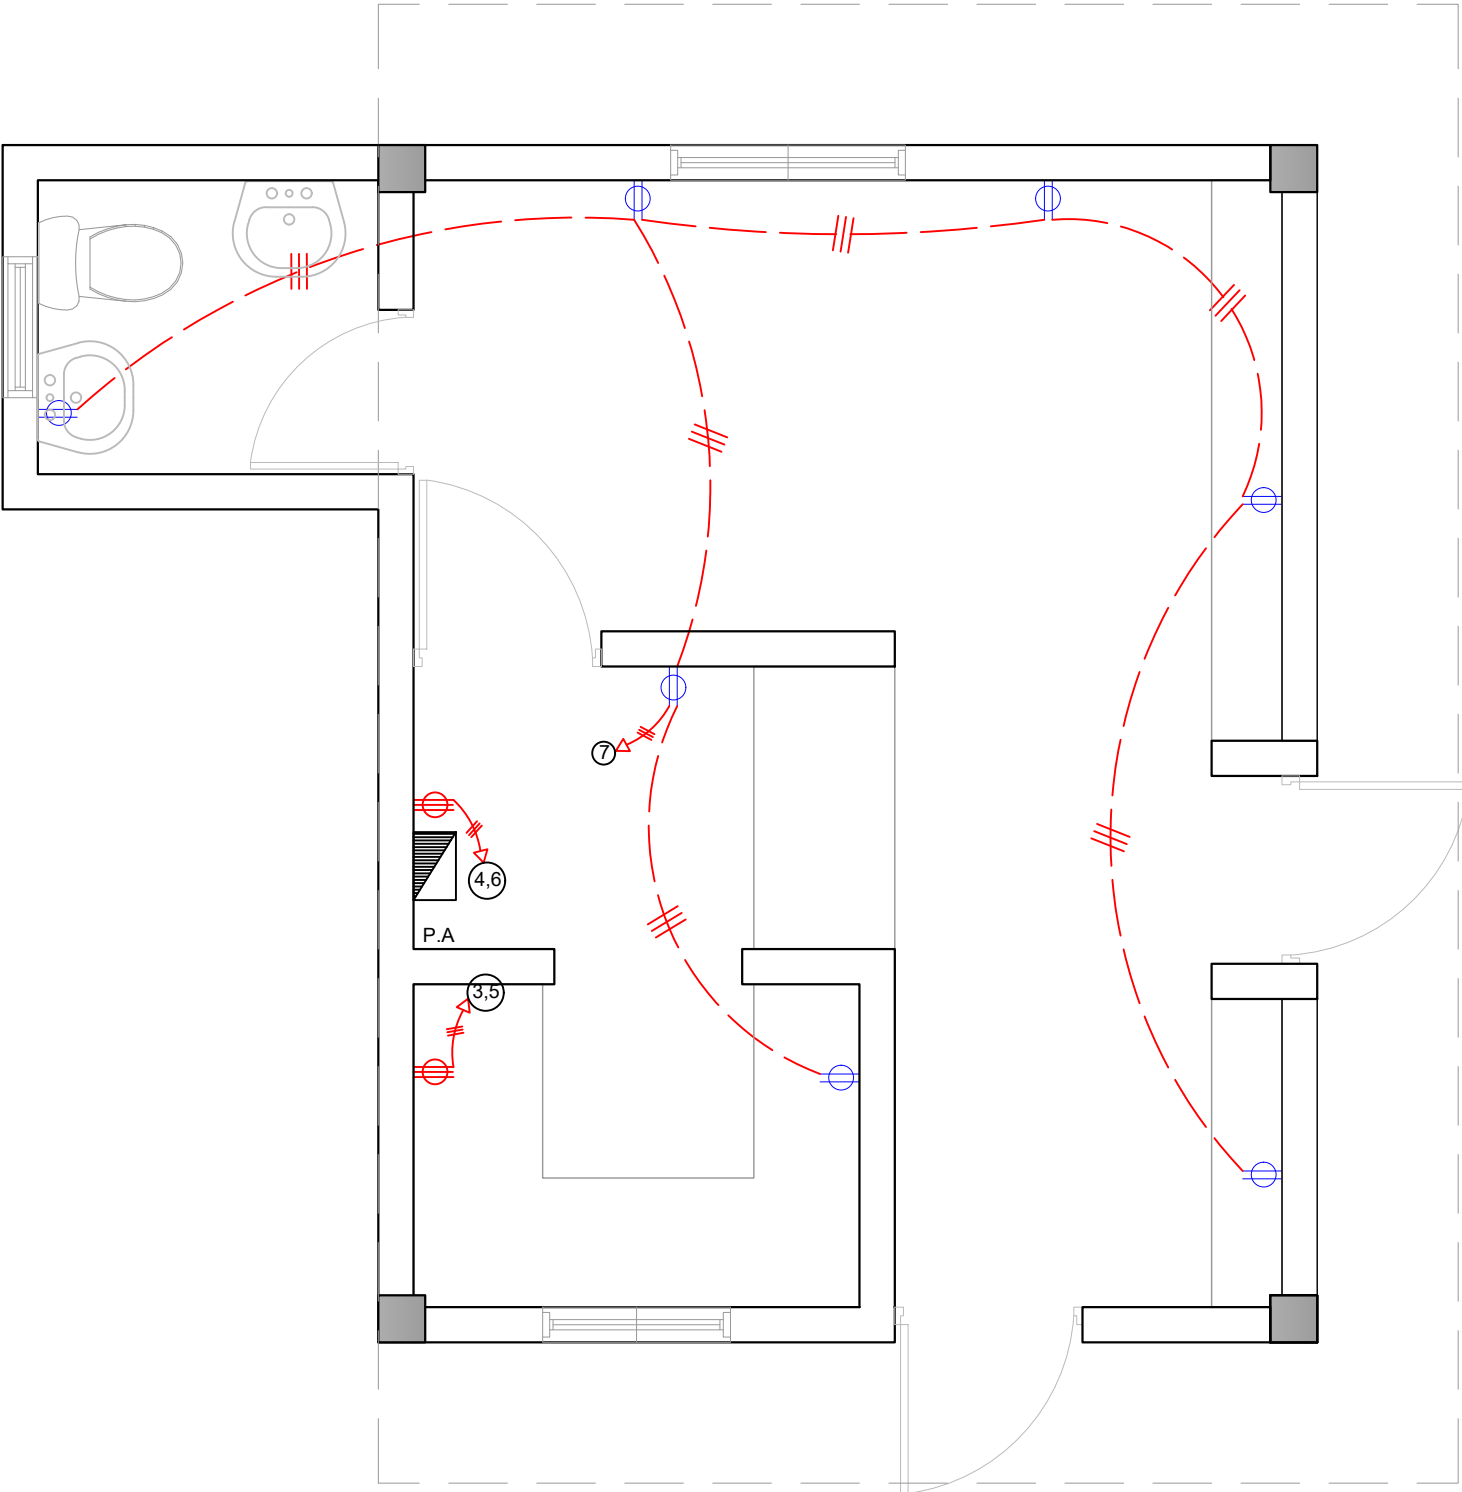

PLANTA TÉCNICA DE INST. ELÉCTRICAS
ILUMINACIÓN- CAFETERÍA

LEYENDA	
SIMBOLOGÍA	NOMBRE
	Luces de Techo
	Luces colgante tipo campana
	Lampara flour 4x4
	Lampara flour 2x4
	Luces de Pared
	Interruptores sencillo, 15A, 120V
	Interruptores doble, 15A, 120V
	Interruptores triple, 15A, 120V
	Interruptores 3 Way, 15A, 120V
	Interruptores 4 Way, 15A, 120V
	Interruptores Con luz piloto, 15A, 120V
	Luces en Poste
	Luces de Estadio
	Toma Corriente 120V, Doble, 20A
	Toma Corriente 240V, Sencillo, 30A
	Toma Corriente 120 de UPS, Doble, 20A
	Teléfono
	Antena de Televisión
	Data
	Hacia el Panel con 2 hilos
	Hacia el Panel con 3 hilos
	Tubería Empotrada en Losa
	Tubería Empotrada en Tierra
	Panel de Distribución Eléctrica
	Panel Board
	Breaker
	Registro
	Medidor o contador
	Transformador
	Abanico de Techo
	Equipos Eléctricos
	Transfer Switch
	Módulo de Contador
	Enclosed Breaker
	Tubería Empotrada con 3 hilos
	Inversor, UPS

*NOTA: ESTOS PLANOS PUEDEN SER MODIFICADOS Y/O ADECUADOS EN CAMPO.

PROYECTO:

**CONT. POLIDEPORTIVO DM
EL LIMONAL BANI, PERAVIA**
Republica Dominicana

EQUIPO DE TRABAJO:

DISEÑO ARQUITECTÓNICO
ARQ. _____
codia 00000 _____

ENC. INGENIERÍA
ING. FIOR DALIZA BONIFACIO
codia 00000 _____

ESTRUCTURAL
ING. _____
codia 00000 _____

ELÉCTRICO
ING. JUAN PEREZ
codia 00000 _____

HIDRO-SANITARIO
ING. FRANCIS ESTEVEZ
codia 00000 _____

SELLO DE APROBACIÓN:

FECHA: _____

CONTENIDO:

DETALLE ELÉCTRICO- CAFETERÍA

ESCALA:


1:50


SEPTIEMBRE 2026

NO. PÁGINA:

032

PANEL: <u>PA</u>			CONDUCTORES						ESPACIOS: <u>12</u>					
LUGAR: <u>COCINA</u>			SIMILAR: <u>GE</u> CAT: <u>THQC12420</u>						TENSIÓN: <u>120/240</u> VAC					
FASE: <u>2</u>			INTERRUPTOR PRINCIPAL					BREAKERS					BARRAS: <u>75</u> AMP	
			<u>40/2</u> AMP <u>THQAL</u> TIPO					TIPO: <u>THQAL</u>						
KVA	DESCRIPCIÓN	DUCT.	CAL	BKR	NO.	A	B	NO.	BKR	CAL	DUCT.	DESCRIPCIÓN	KVA	
0.40	Iluminación	1/2"	12	20	1	○		2	20	12	1/2"	Iluminación	0.50	
1.50	Toma Corriente 240v	3/4"	10	30	3		○	4	30	10	3/4"	Toma Corriente 240v	1.50	
1.50	Toma Corriente 240v	3/4"	10	30	5	○		6	30	10	3/4"	Toma Corriente 240v	1.50	
1.26	Toma Corriente 120v	1/2"	12	20	7		○	8						
					9	○		10						
					11		○	12						
CARGA CONECTADA: <u>8.16</u> KVA				DEMANDA MAXIMA: <u>8.16</u> KVA				ALIMENTADOR:						
ILUMINACIÓN: <u>0.90</u> KVA				CARGA DE DISEÑO: <u>7.34</u> KVA				<u>2</u> THW		CAL.	NO.	<u>6</u>		
TOMACORRIENTE: <u>7.26</u> KVA				CORRIENTE DE DISEÑO: <u>30.60</u> AMP				<u>1</u> THW		CAL.	NO.	<u>8</u>		
OTROS: <u>-</u> KVA				FACTOR DE DEMANDA: <u>90</u> %				<u>1</u> THW		CAL.	NO.	<u>12</u>		
FASE A: <u>3.90</u> KVA				CARGA RESERVA: <u>0.82</u> KVA				DUCTO DIAM: <u>1"</u> TIPO: <u>pvc</u>						
FASE B: <u>4.26</u> KVA				NEUTRO: <u>30.60</u> Amps										

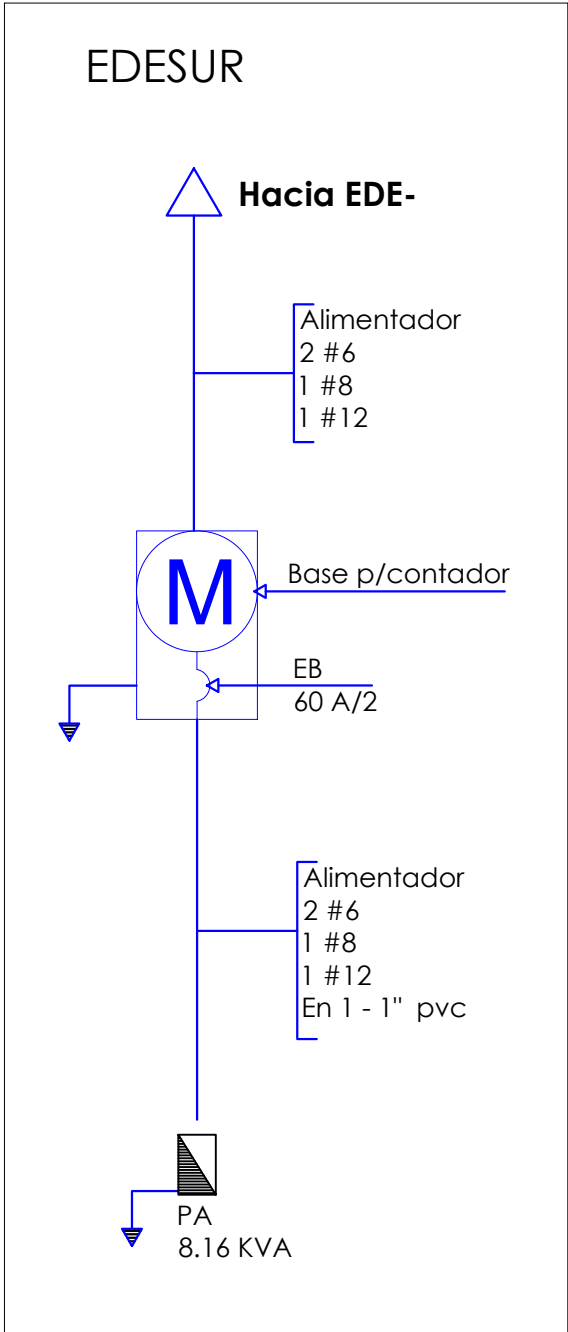

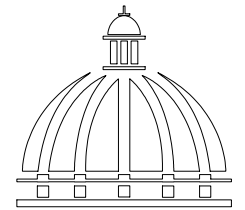

GOBIERNO DE LA
REPÚBLICA DOMINICANA

DIRECCIÓN DE DESARROLLO
PROVINCIAL
DDP

Ave. Dr. Delgado, Esq. Moises García,
Gazcue, Sto. Dgo., R.D.
TEL.: (809)-364-2189 | FAX.: (809)- 688-1665
E-Mail: info@cpadp.gob.do

PROYECTO:
**CONT. POLIDEPORTIVO DM
EL LIMONAL BANI, PERAVIA**
Republica Dominicana

EQUIPO DE TRABAJO:

DISEÑO ARQUITECTÓNICO
ARQ. _____
codia 00000

ENC. INGENIERÍA
ING. FIOR DALIZA BONIFACIO
codia 00000

ESTRUCTURAL
ING. _____
codia 00000

ELÉCTRICO
ING. JUAN PEREZ
codia 00000

HIDRO-SANITARIO
ING. FRANCIS ESTEVEZ
codia 00000

SELLO DE APROBACIÓN:

FECHA: _____

CONTENIDO:

**PLANTA SANITARIA
CAFETERÍA**


ESCALA:

1:50

SEPTIEMBRE 2026


NO. PÁGINA:

033

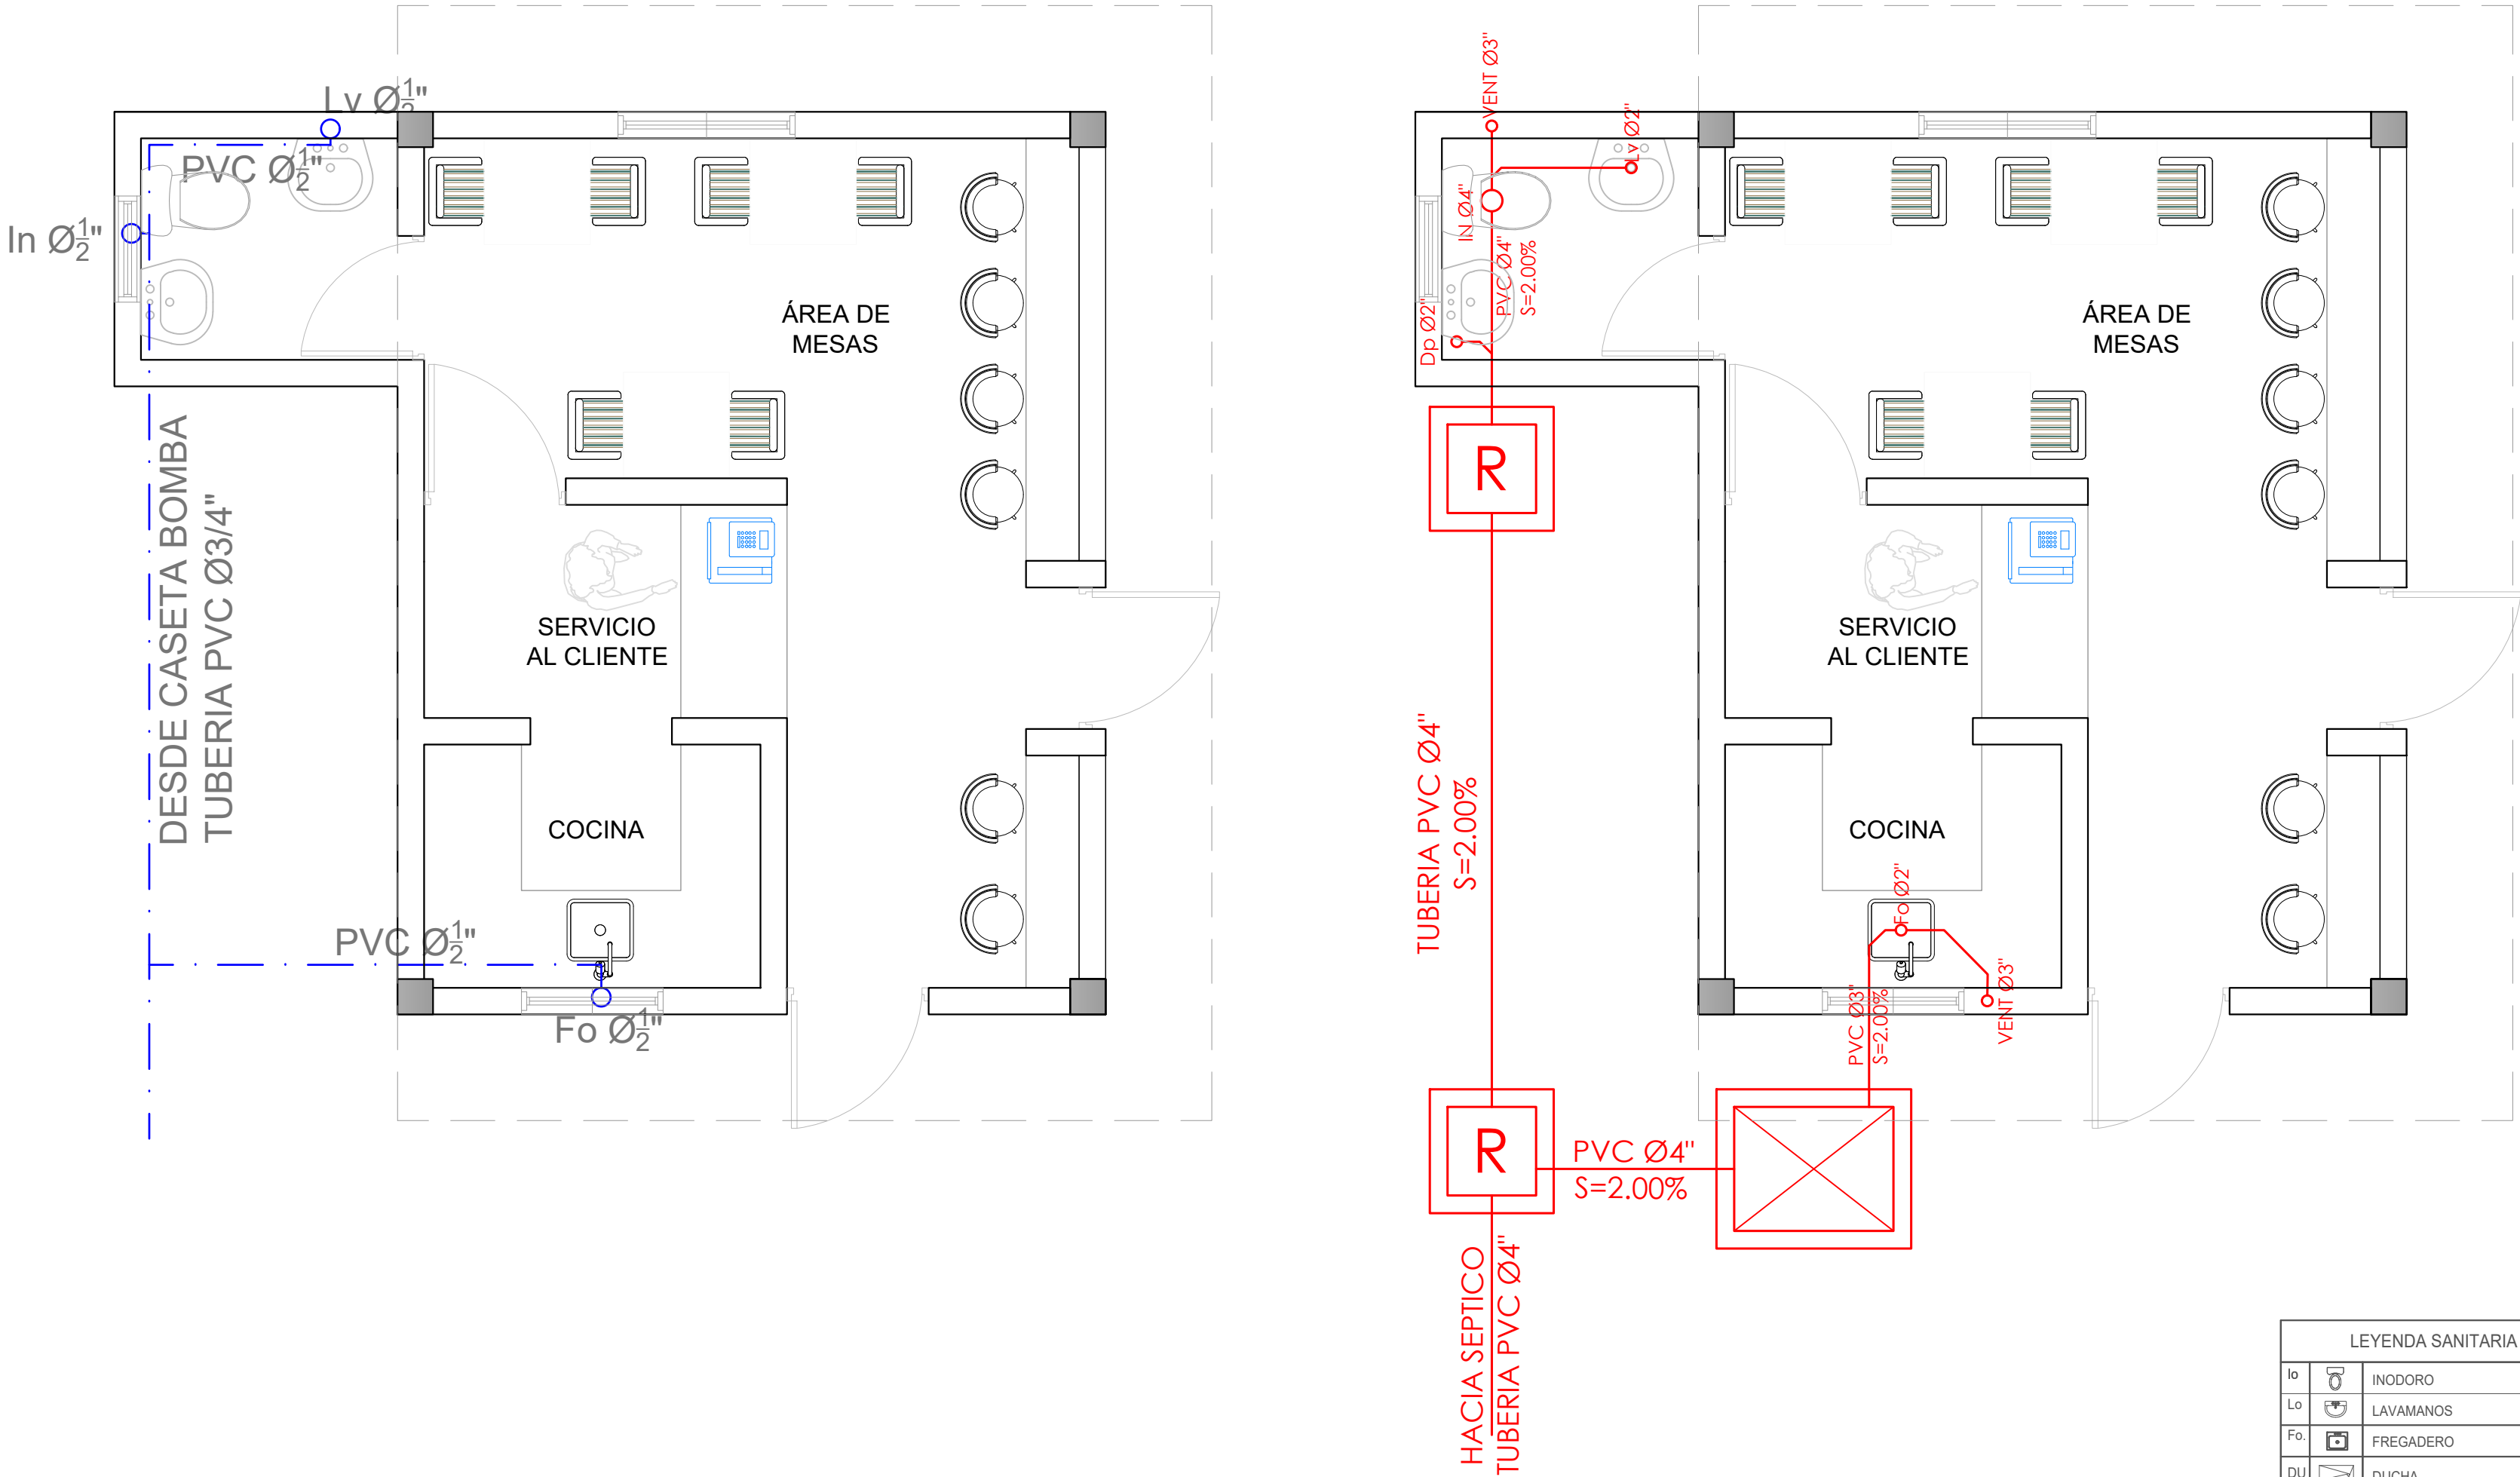


LEYENDA SANITARIA		
Io		INODORO
Lo		LAVAMANOS
Fo		FREGADERO
DU		DUCHA
Dp		DESAGUE DE PISO
CL		CALENTADOR ELÉCTRICO
Vp		VALVULA DE PASO
C.I.		CAJA DE INSPECCIÓN
T.G.		TRAMPA DE GRASA
VENT		COLUMNA DE VENTILACIÓN
BD		BAJANTE DESCARGA
S.		PENDIENTE EN %
		TUBERIA AGUAS POTABLE FRIA
		TUBERIA AGUAS NEGRAS
CF		COLUMNA DE AGUA FRIA

*NOTA: ESTOS PLANOS PUEDEN SER MODIFICADOS Y/O ADECUADOS EN CAMPO.

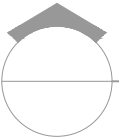

PLANTA SANITARIA DE CAFETERÍA - AGUA POTABLE Y AGUAS RESIDUALES

ESC. 1:20

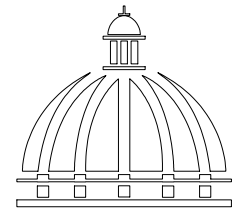

GOBIERNO DE LA
REPÚBLICA DOMINICANA

DIRECCIÓN DE DESARROLLO
PROVINCIAL
DDP

Ave. Dr. Delgado, Esq. Moises García,
Gazcue, Sto. Dgo., R.D.
TEL.: (809)-364-2189 | FAX.: (809)- 688-1665
E-Mail: info@cpadp.gob.do

PROYECTO:
**CONT. POLIDEPORTIVO DM
EL LIMONAL BANI, PERAVIA**
Republica Dominicana

EQUIPO DE TRABAJO:

DISEÑO ARQUITECTÓNICO
ARQ. _____
codia 00000

ENC. INGENIERÍA
ING. FIOR DALIZA BONIFACIO
codia 00000

ESTRUCTURAL
ING. _____
codia 00000

ELÉCTRICO
ING. JUAN PEREZ
codia 00000

HIDRO-SANITARIO
ING. FRANCIS ESTEVEZ
codia 00000

SELLO DE APROBACIÓN:

FECHA: _____

CONTENIDO:

PLANTA ELÉCTRICA
NIVEL 2 - EDIFICIO AULAS

ESCALA:

1:50


SEPTIEMBRE 2026

NO. PÁGINA:


034

Puerta para malla electrosoldada con pliegues "Hercules" Modelo Versátil.
Dimensiones: Alto 2m Ancho 90cm
Acabado: Galvanizado, también disponibles lacados de color gris antracita.

Poste Hercules soldado, Sección
60×40 mm

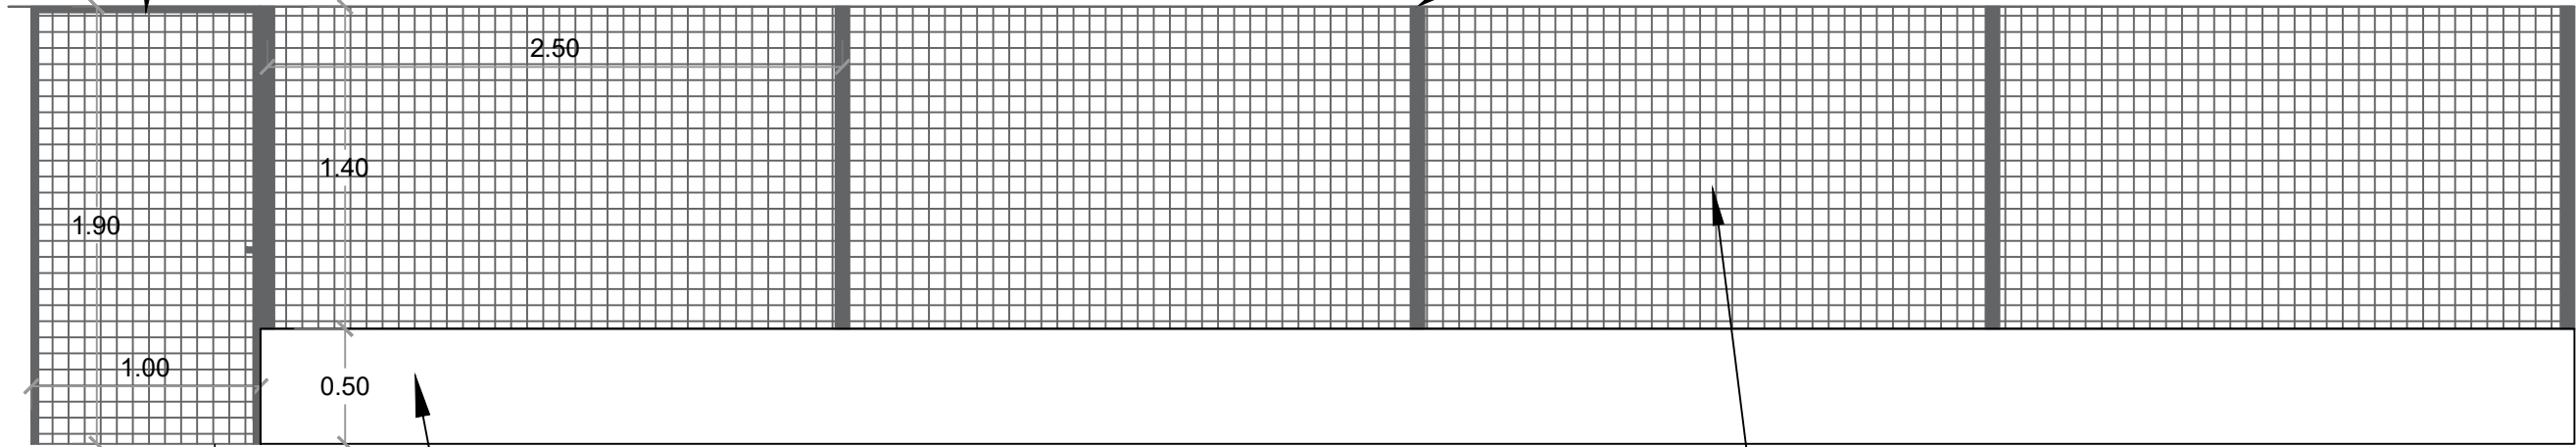


Muro de hormigon h=0.50
Ancho=0.15m

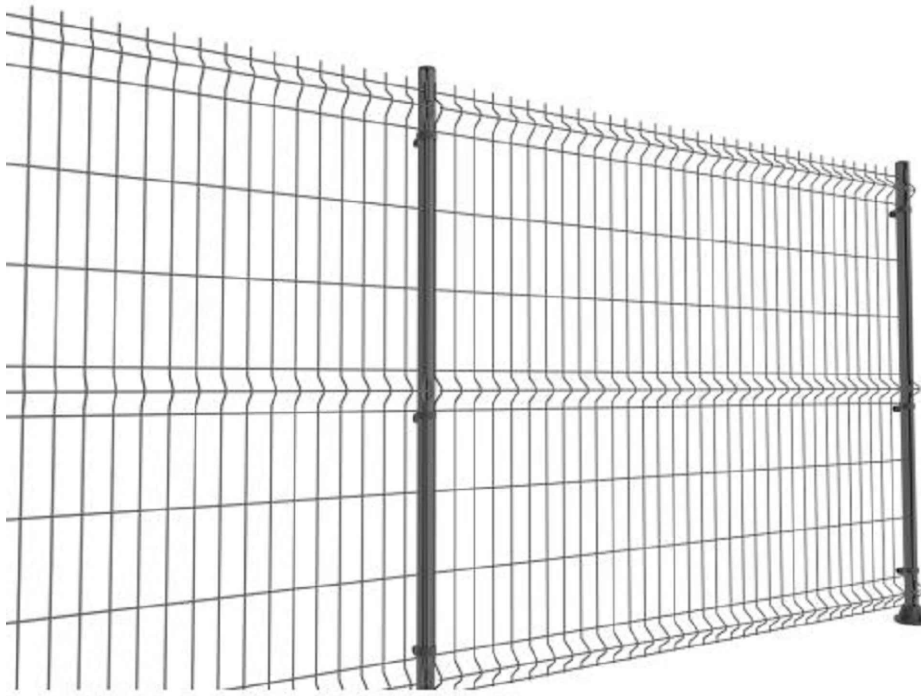

MALLA HÉRCULES.



ENTRADA

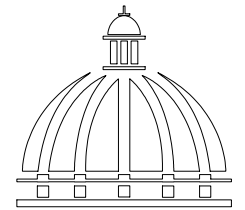

GOBIERNO DE LA
REPÚBLICA DOMINICANA

DIRECCIÓN DE DESARROLLO
PROVINCIAL
DDP

Ave. Dr. Delgado, Esq. Moisés García,
Gazcue, Sto. Dgo., R.D.
TEL.: (809)-364-2189 | FAX.: (809)- 688-1665
E-Mail: info@cpadp.gob.do

PROYECTO:
**CONT. POLIDEPORTIVO DM
EL LIMONAL BANI, PERAVIA**
Republica Dominicana

EQUIPO DE TRABAJO:

DISEÑO ARQUITECTÓNICO
ARQ. _____
codia 00000

ENC. INGENIERÍA
ING. FIOR DALIZA BONIFACIO
codia 00000

ESTRUCTURAL
ING. _____
codia 00000

ELÉCTRICO
ING. JUAN PEREZ
codia 00000

HIDRO-SANITARIO
ING. FRANCIS ESTEVEZ
codia 00000

SELLO DE APROBACIÓN:

FECHA: _____

CONTENIDO:

PORTON FRONTAL

ESCALA:


1:50

SEPTIEMBRE 2026

NO. PÁGINA:



035

COLUMNAS EN HORMIGON

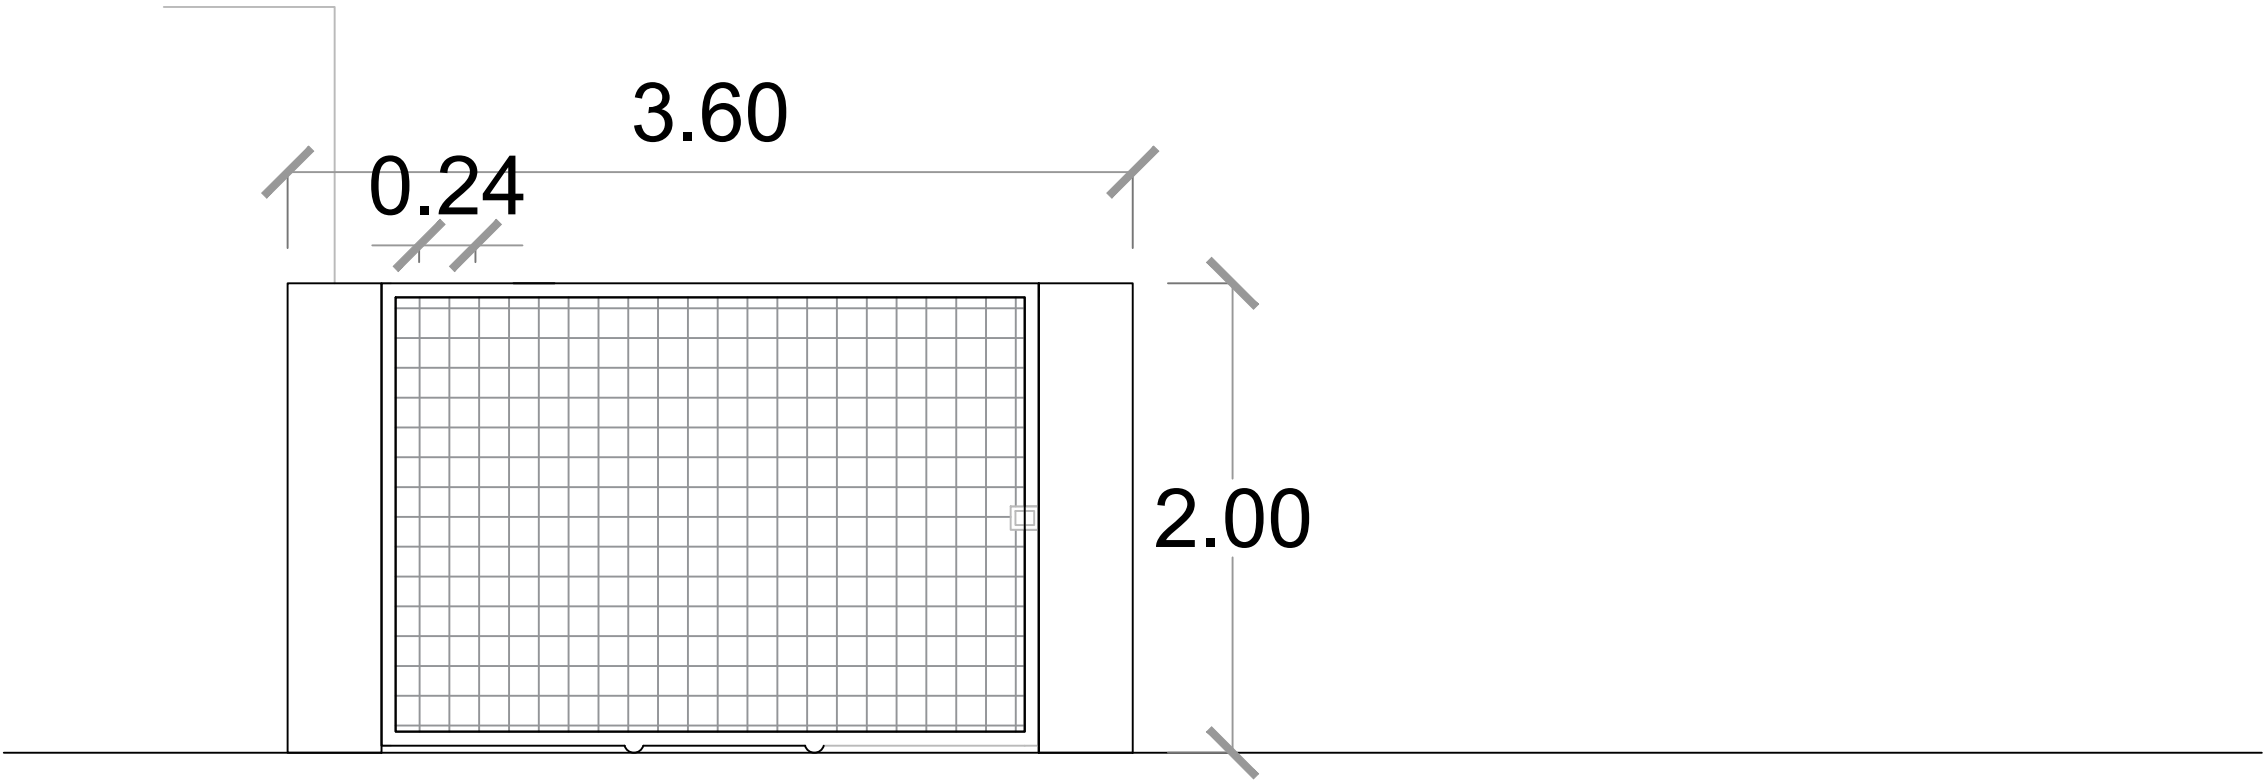





PUERTA VEHICULAR
POSTERIOR CORREDIZA
DE MALLA TIPO HERCULES

NOTA: Los perfiles de metal DEL MARCO son
tubos cuadrados de 2 " de espesor. Pintados
con GRIS PERLA 56 (pintura epoxica).

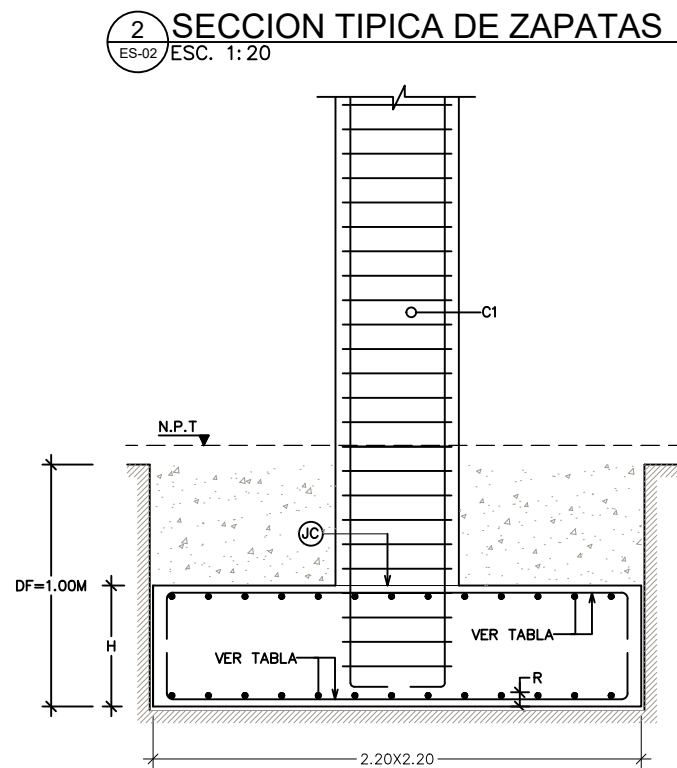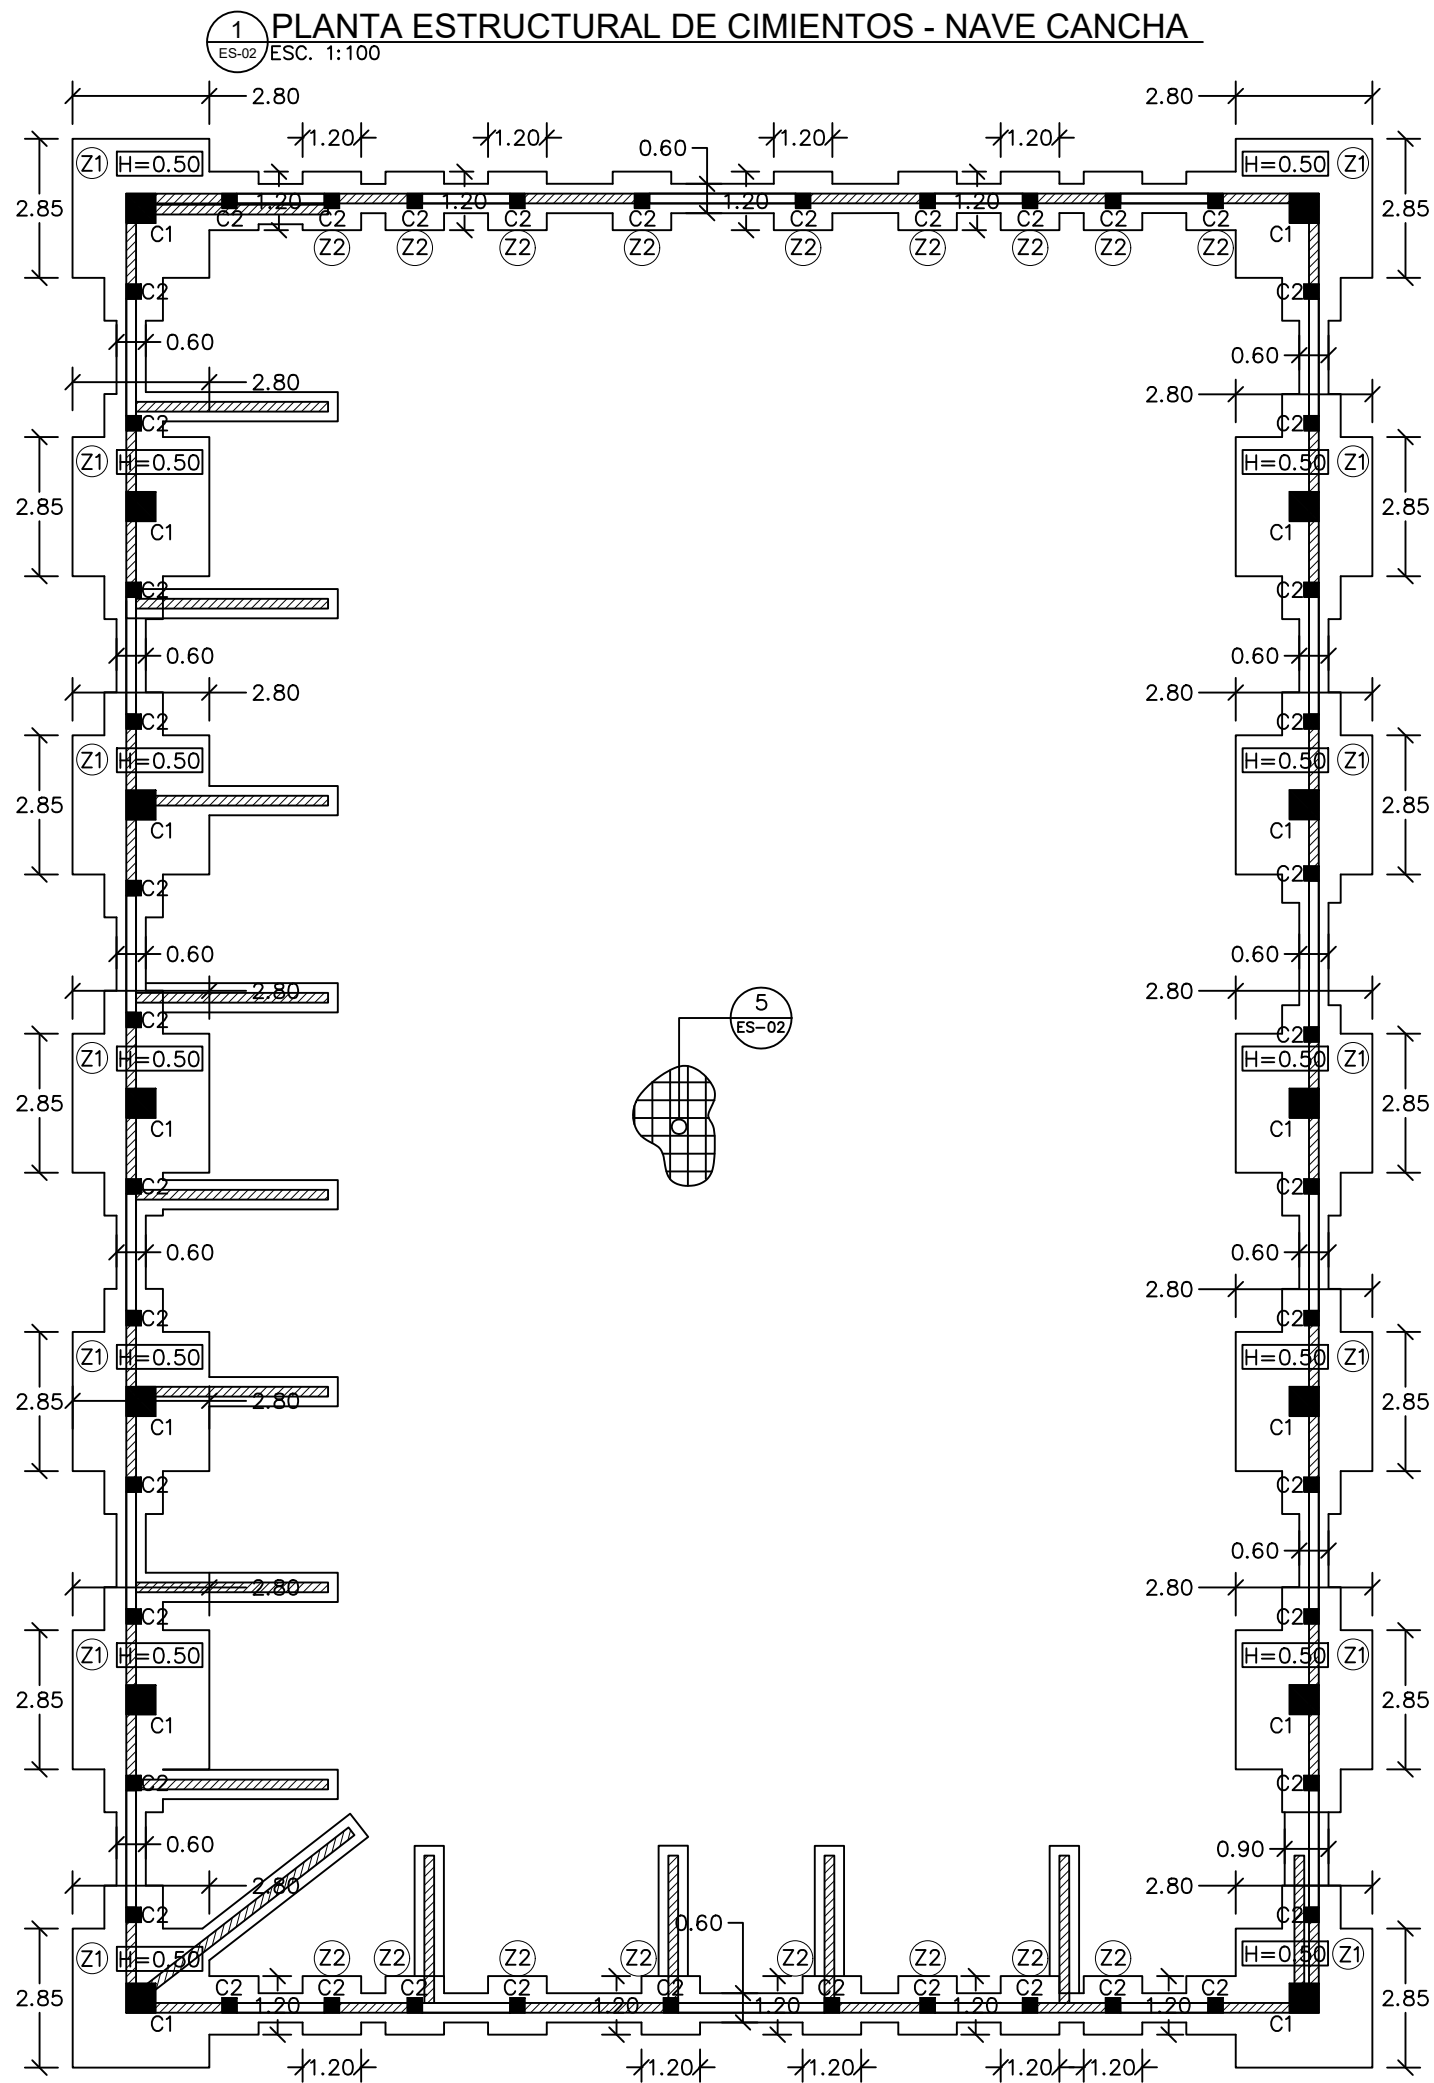


4 TABLA DE ZAPATAS
ES-02

ZAPATA TIPO	H (m)	Dx (m)	Dy (m)	INFERIOR		SUPERIOR	
				Asx (cm)	Asy (cm)	Asx (cm)	Asy (cm)
Z1	0.50	2.80	2.85	ø3/4"ø20	ø3/4"ø20	ø3/4"ø20	ø3/4"ø20
Z2	0.30	1.20	1.20	ø1/2"ø20	ø1/2"ø20	ø1/2"ø20	ø1/2"ø20

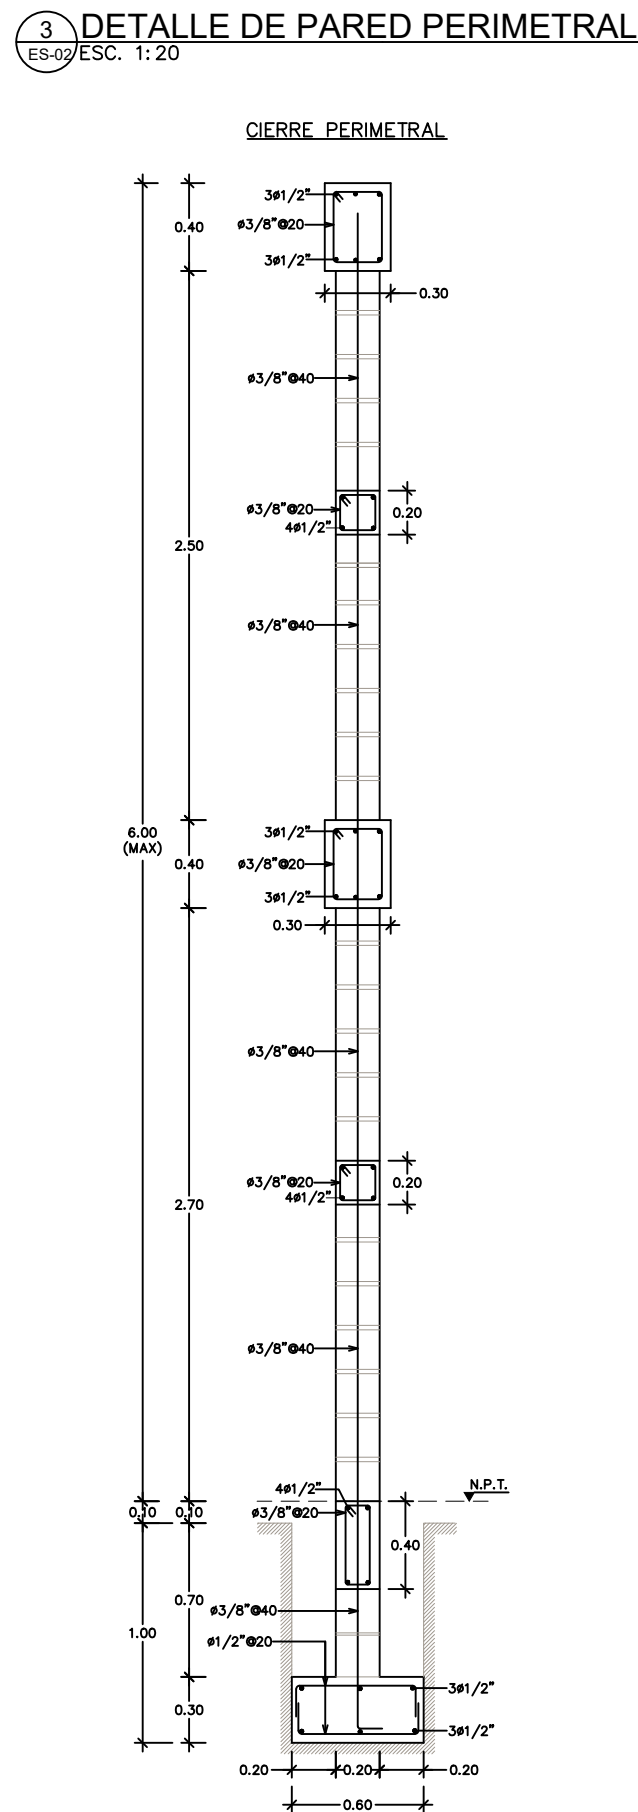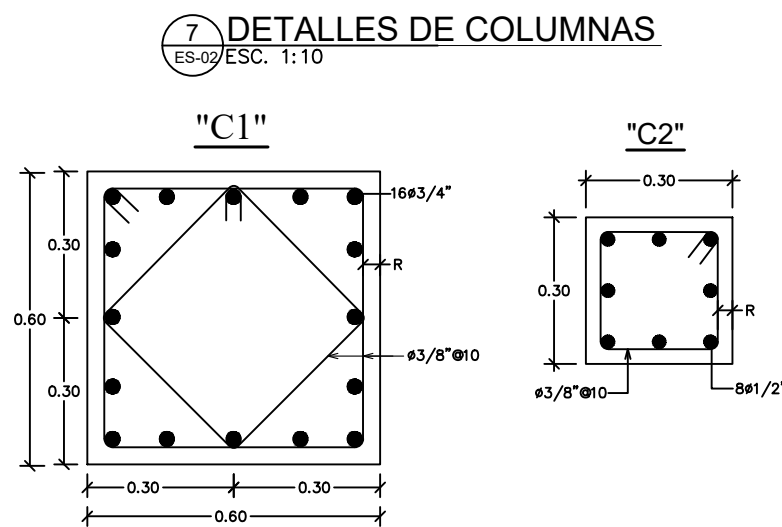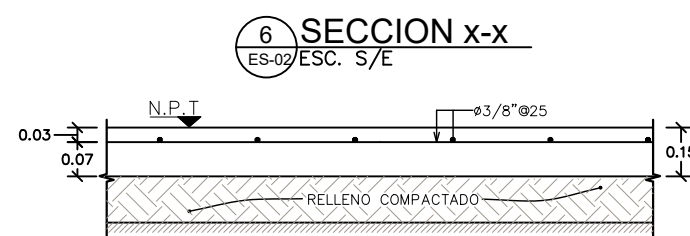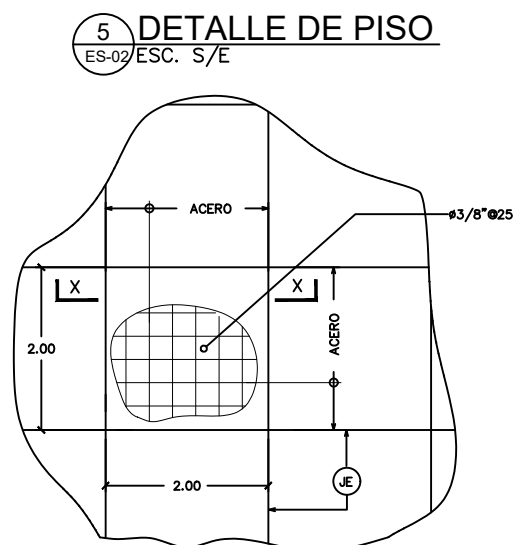


1 PLANTA ESTRUCTURAL DE TECHO

ES-03 ESC. 1:100

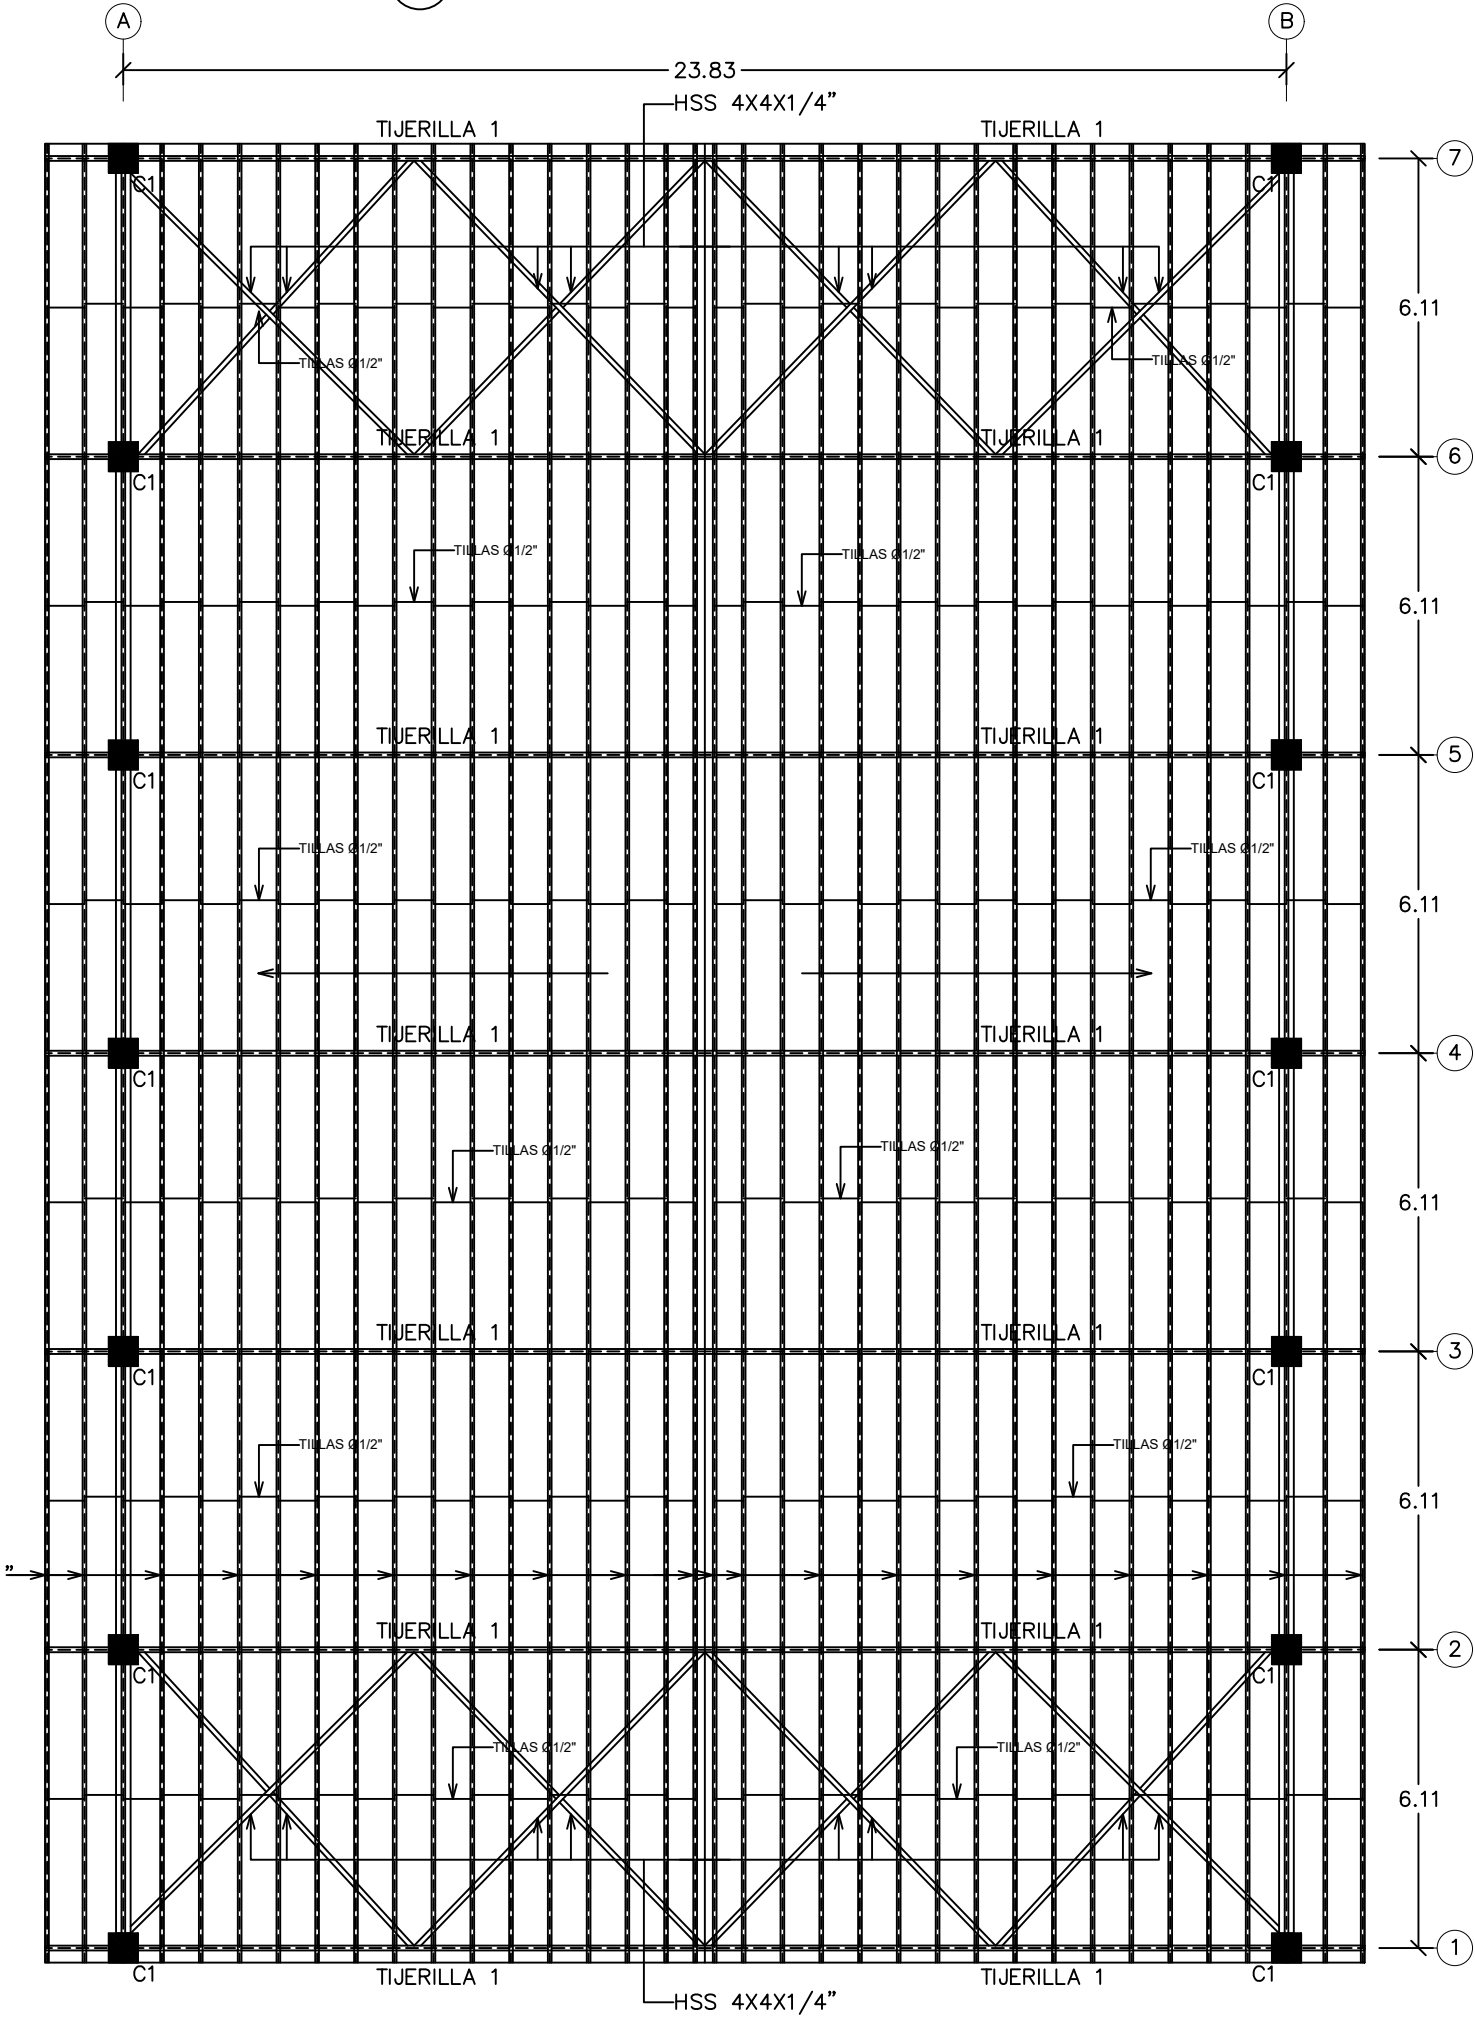


2 DETALLE DE TILLAS

ES-05 ESC. 1:5

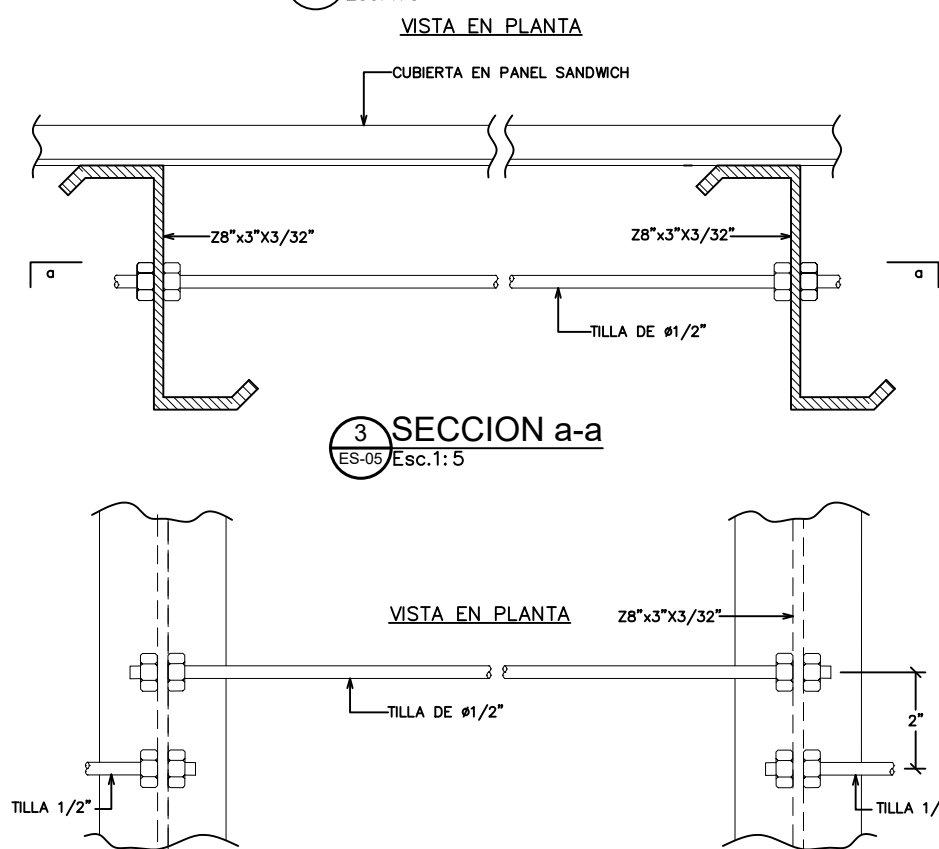


6 SECCION DE TIJERILLA

ES-03 ESC. 1:5

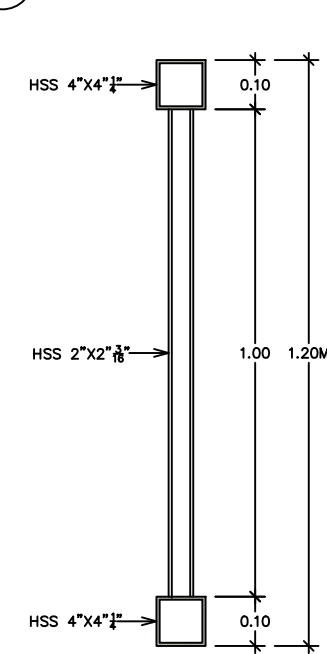


4 DETALLE CONECTOR DE TENSORES

ES-05 ESC. 1:5

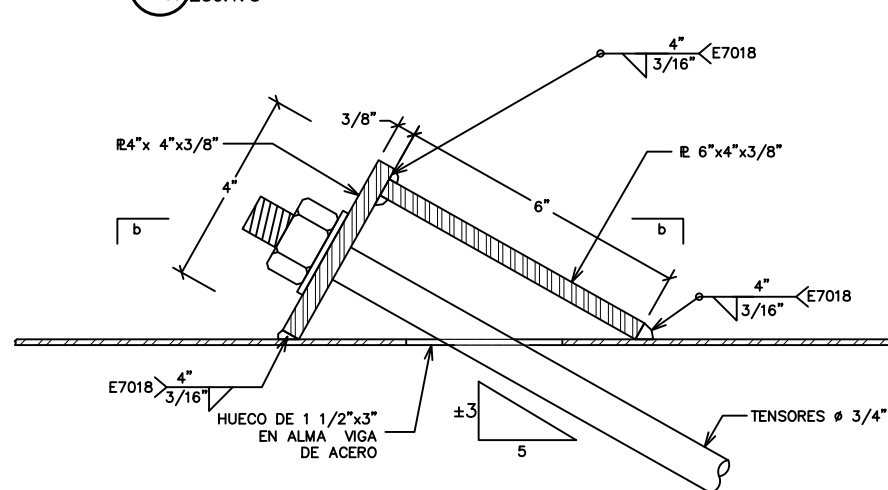


5 SECCION b-b

ES-05 ESC. 1:5

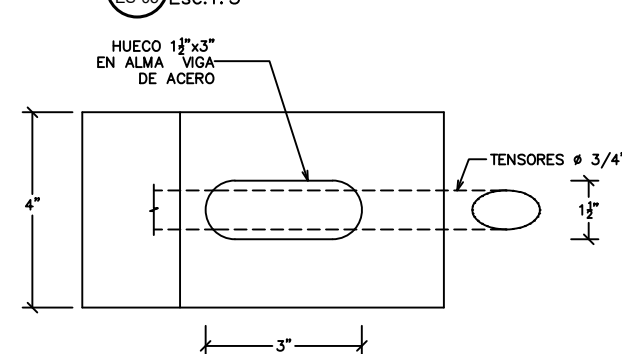

7 DETALLE DE ALUZINC CALIBRE 26 (PARA TECHO)


ES-05 ESC. 1:20

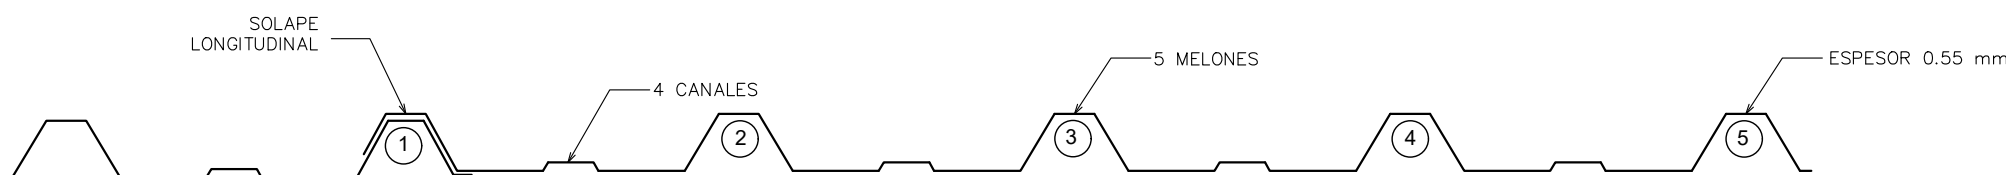

NOTA:
LAS PLANCHAS SE DEBERÁN COCER CON TORNILLOS POR COMPLETO EN LAS CORREAS DE LOS DOS ALEROS, EMPALMES TRANSVERSALES Y LAS DOS CORREAS QUE APOYAN EL CABALLETE.

8 PERFILES METALICOS (A50)

ES-03 ESC. 1:5

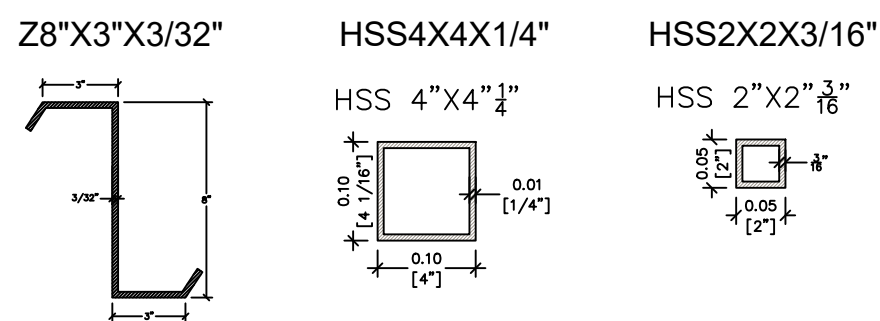

DIRECCIÓN DE DESAROLLO
PROVINCIAL
DDP

Ave. Dr. Delgado, Esq. Moises García,
Gazcue, Sto. Dgo., R.D.
TEL.: (809)-364-2189 | FAX.: (809)- 688-1665
E-Mail: info@cpadp.gob.do

PROYECTO:

**CONT. POLIDEPORTIVO DM
EL LIMONAL BANI, PERAVIA**
Republica Dominicana

EQUIPO DE TRABAJO:

DISEÑO ARQUITECTÓNICO
ARQ.

codia 00000

ENC. INGENIERÍA

ING. FIOR DALIZA BONIFACIO
codia 00000

ESTRUCTURAL

ING.

codia 00000

ELÉCTRICO

ING. JUAN PEREZ

codia 00000

HIDRO-SANITARIO

ING. FRANCIS ESTEVEZ

codia 00000

SELLO DE APROBACIÓN:

FECHA:

CONTENIDO:

**PLANTA ESTRUCTURAL Y
DETALLES METÁLICOS**







ESCALA:


INDICADA

SEPTIEMBRE 2026

NO. PÁGINA:

037

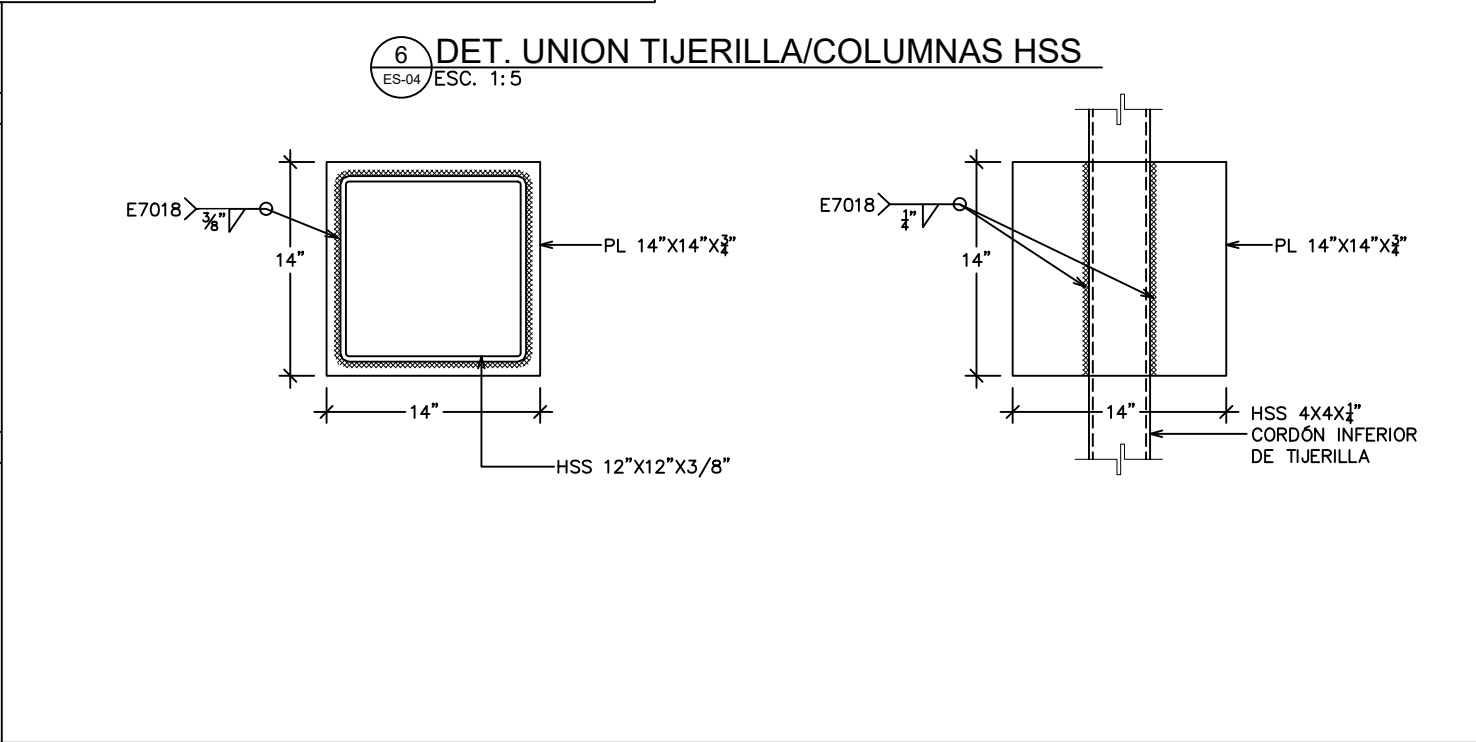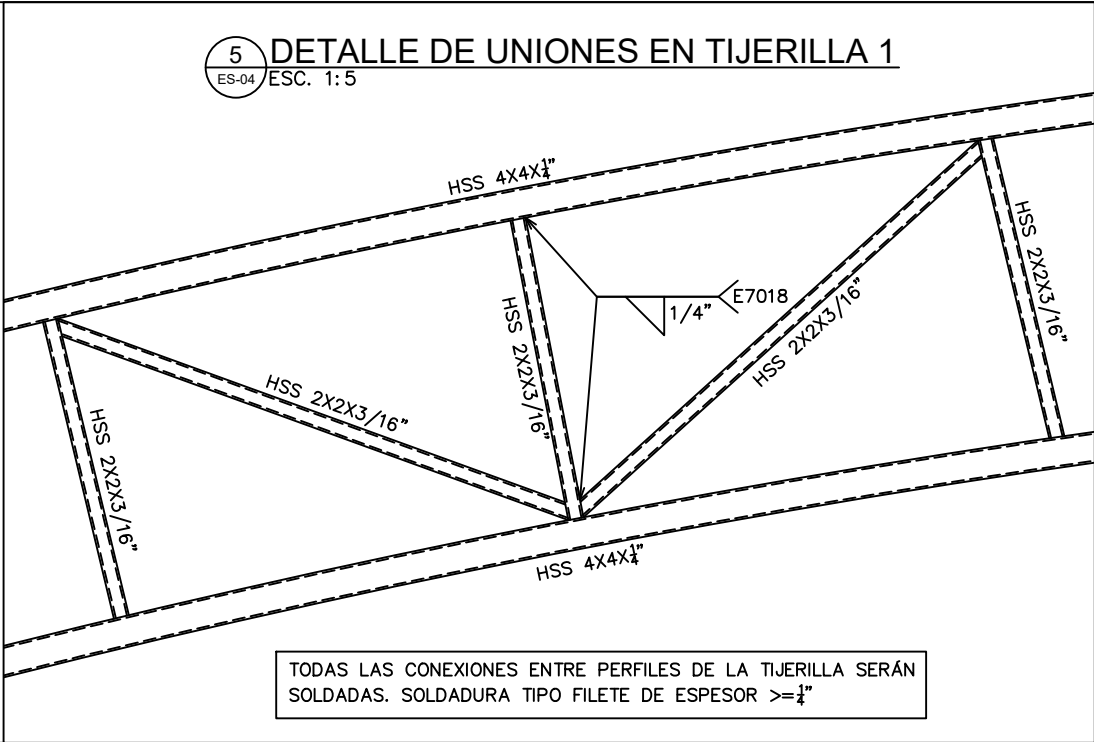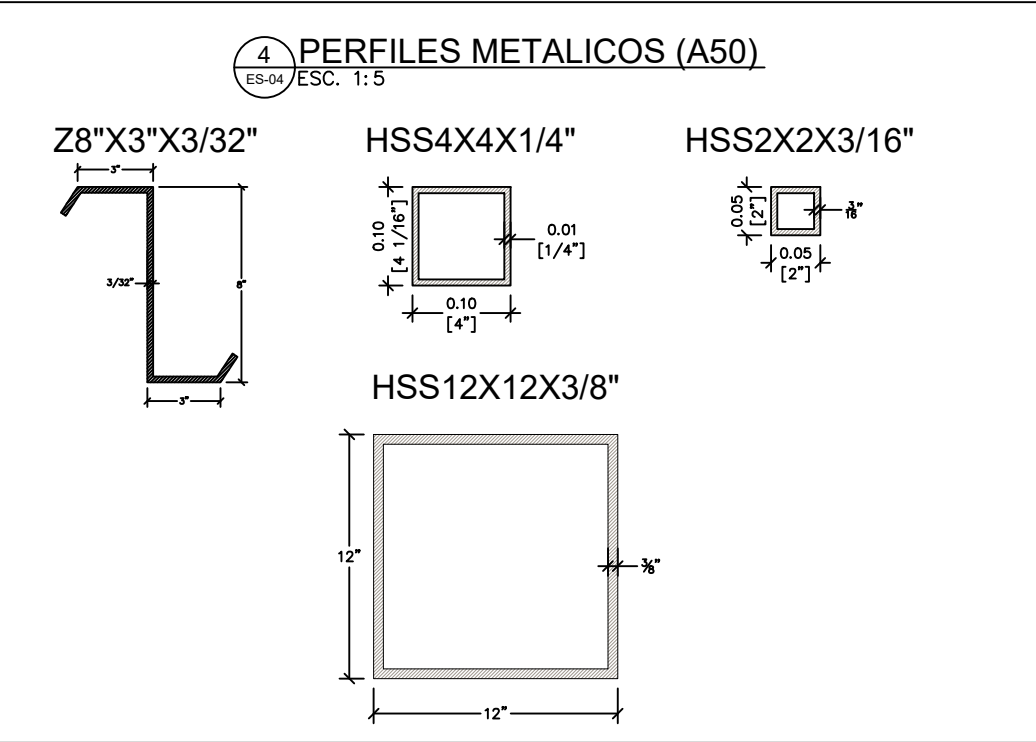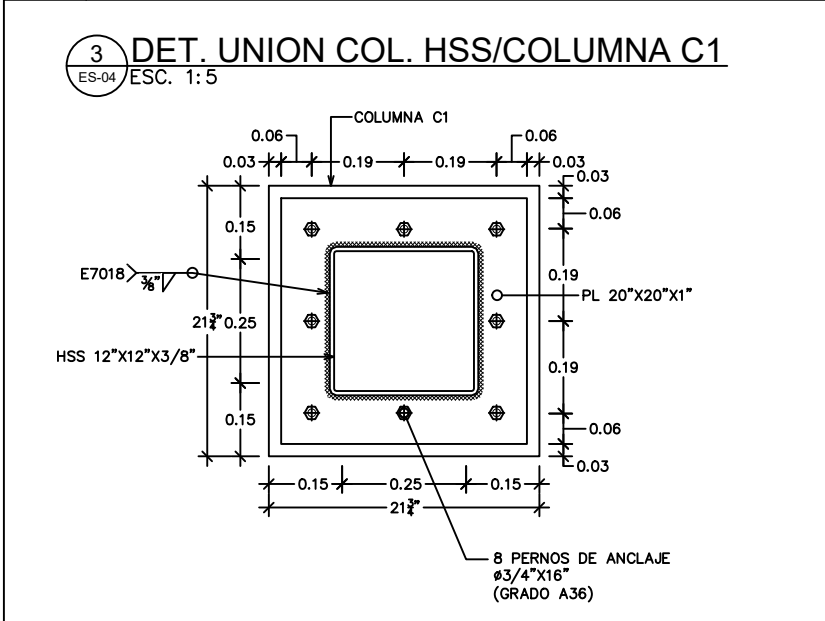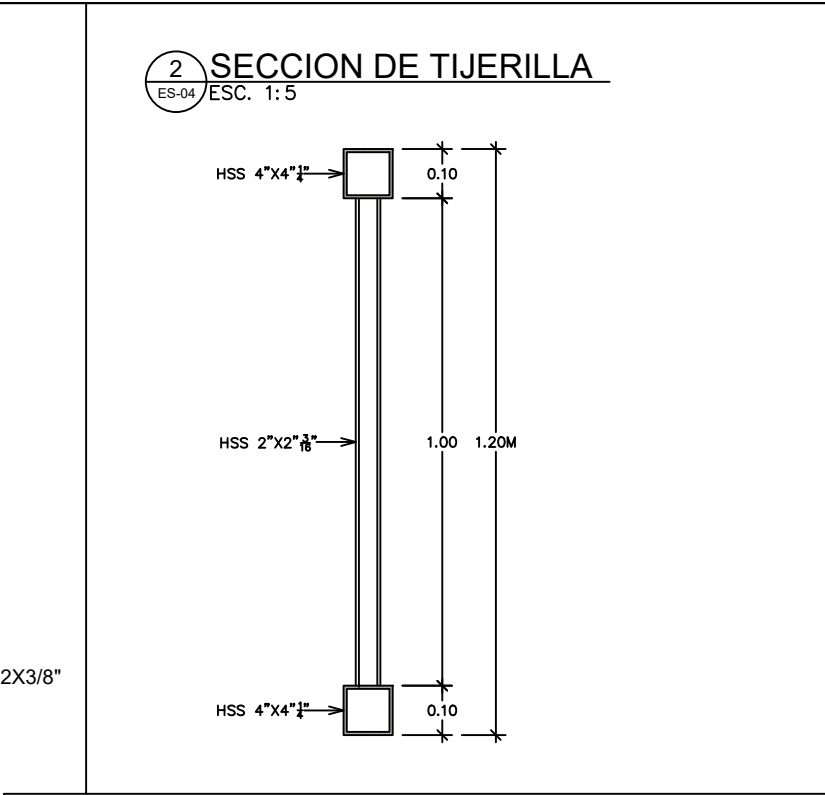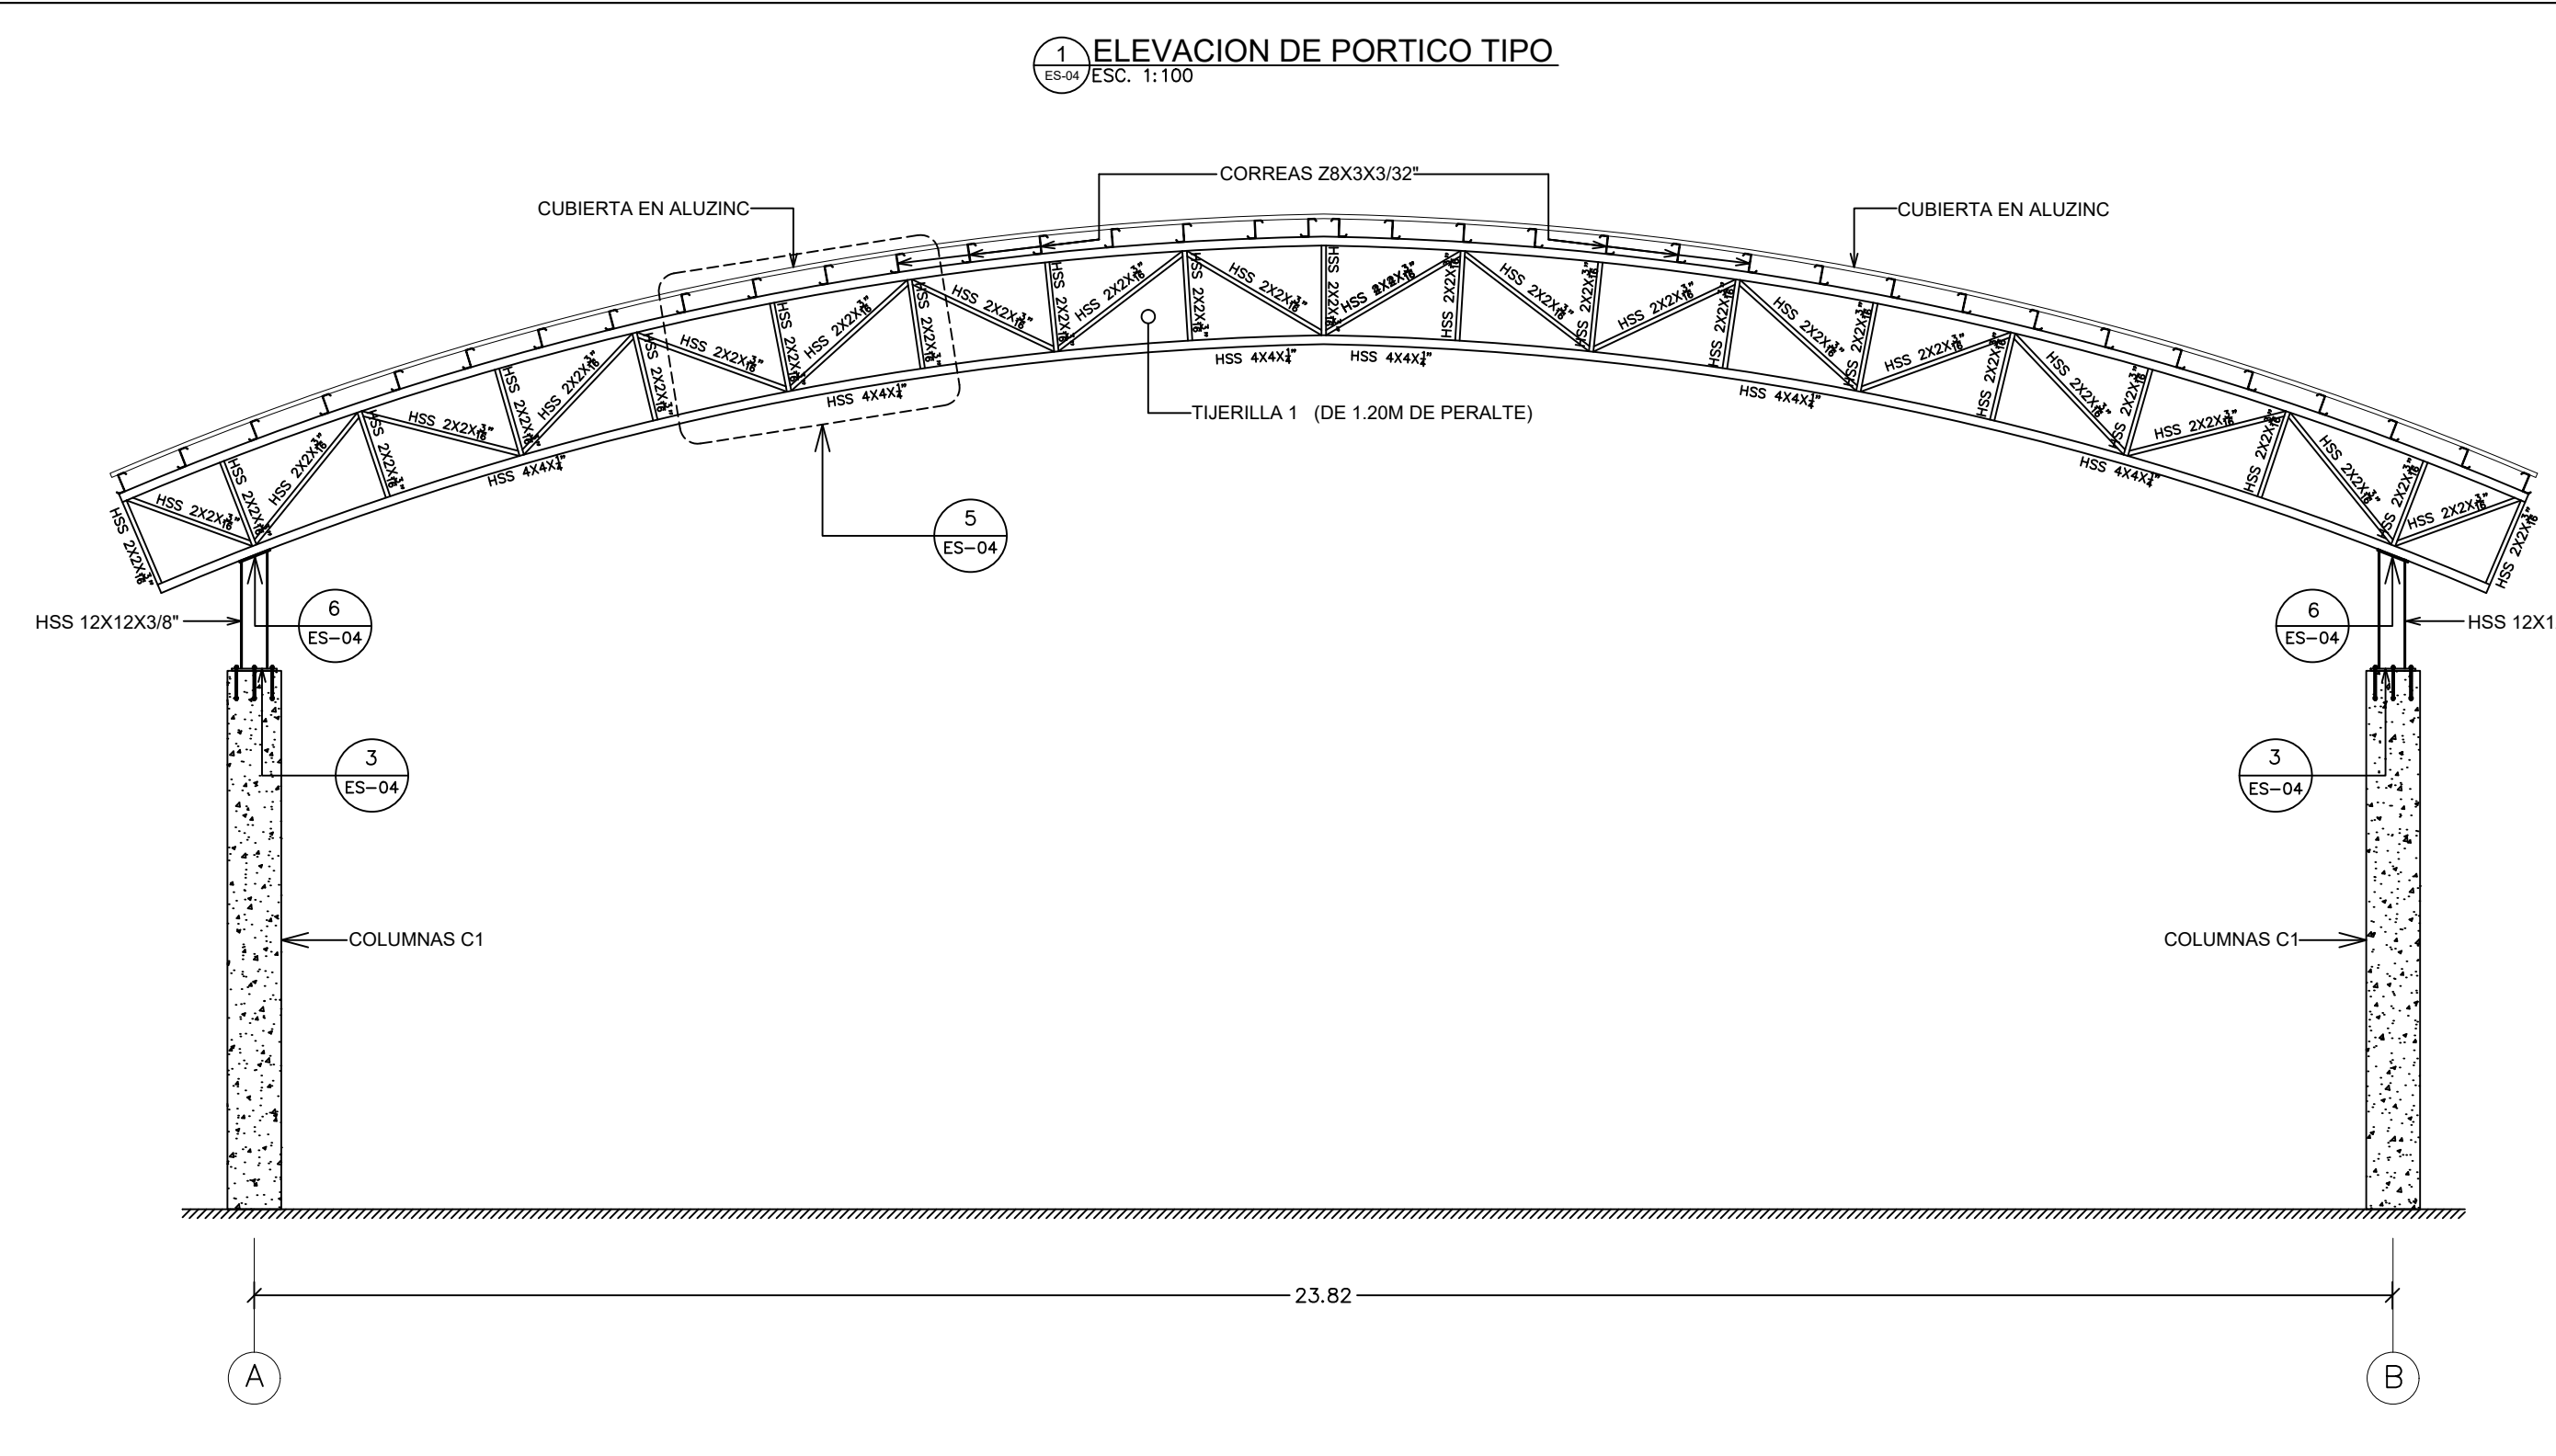

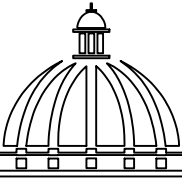

**GOBIERNO DE LA
REPÚBLICA DOMINICANA**

DIRECCIÓN DE DESARROLLO
PROVINCIAL
DDP

Ave. Dr. Delgado, Esq. Moises García,
Gazcue, Sto. Dgo., R.D.
TEL.: (809)-364-2189 | FAX.: (809)- 688-1665
E-Mail: info@cpadp.gob.do

PROYECTO:
**CONT. POLIDEPORTIVO DM
EL LIMONAL BANI, PERAVIA**
Republica Dominicana

EQUIPO DE TRABAJO:
DISEÑO ARQUITECTÓNICO
ARQ. _____
codia 00000 _____
ENC. INGENIERÍA
ING. FIOR DALIZA BONIFACIO
codia 00000 _____
ESTRUCTURAL
ING. _____
codia 00000 _____
ELÉCTRICO
ING. JUAN PEREZ
codia 00000 _____
HIDRO-SANITARIO
ING. FRANCIS ESTEVEZ
codia 00000 _____

SELLO DE APROBACIÓN:





FECHA: _____


CONTENIDO:
**ELEVACION DE PORTICOS
Y DETALLE DE CONEXIONES**

ESCALA:
INDICADA

SEPTIEMBRE 2026

NO. PÁGINA:
038

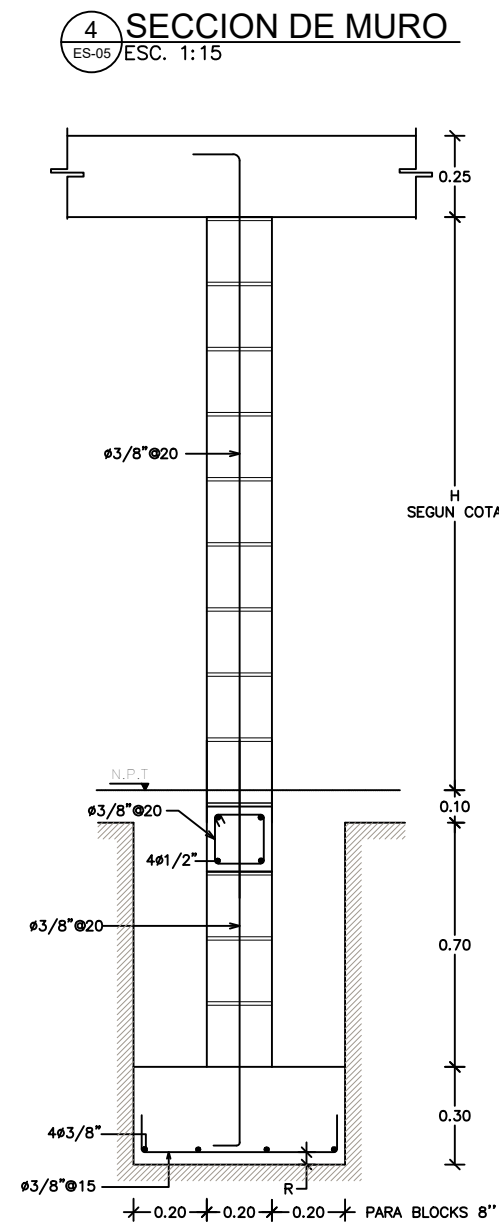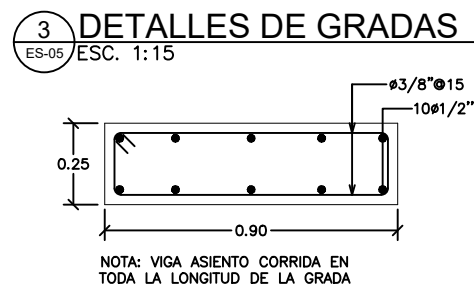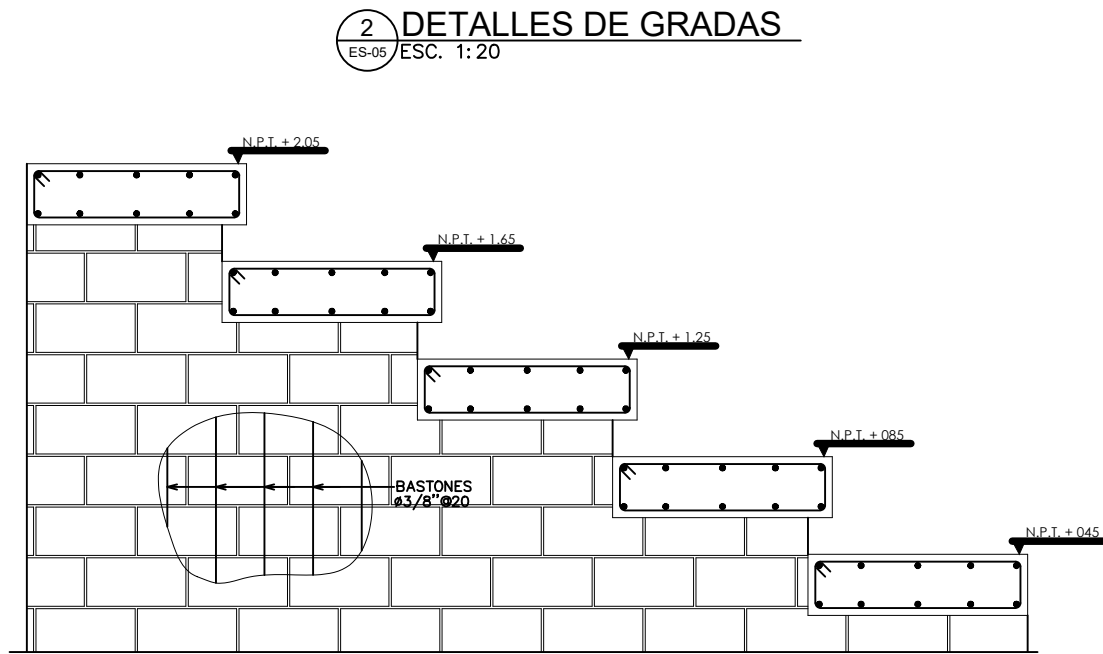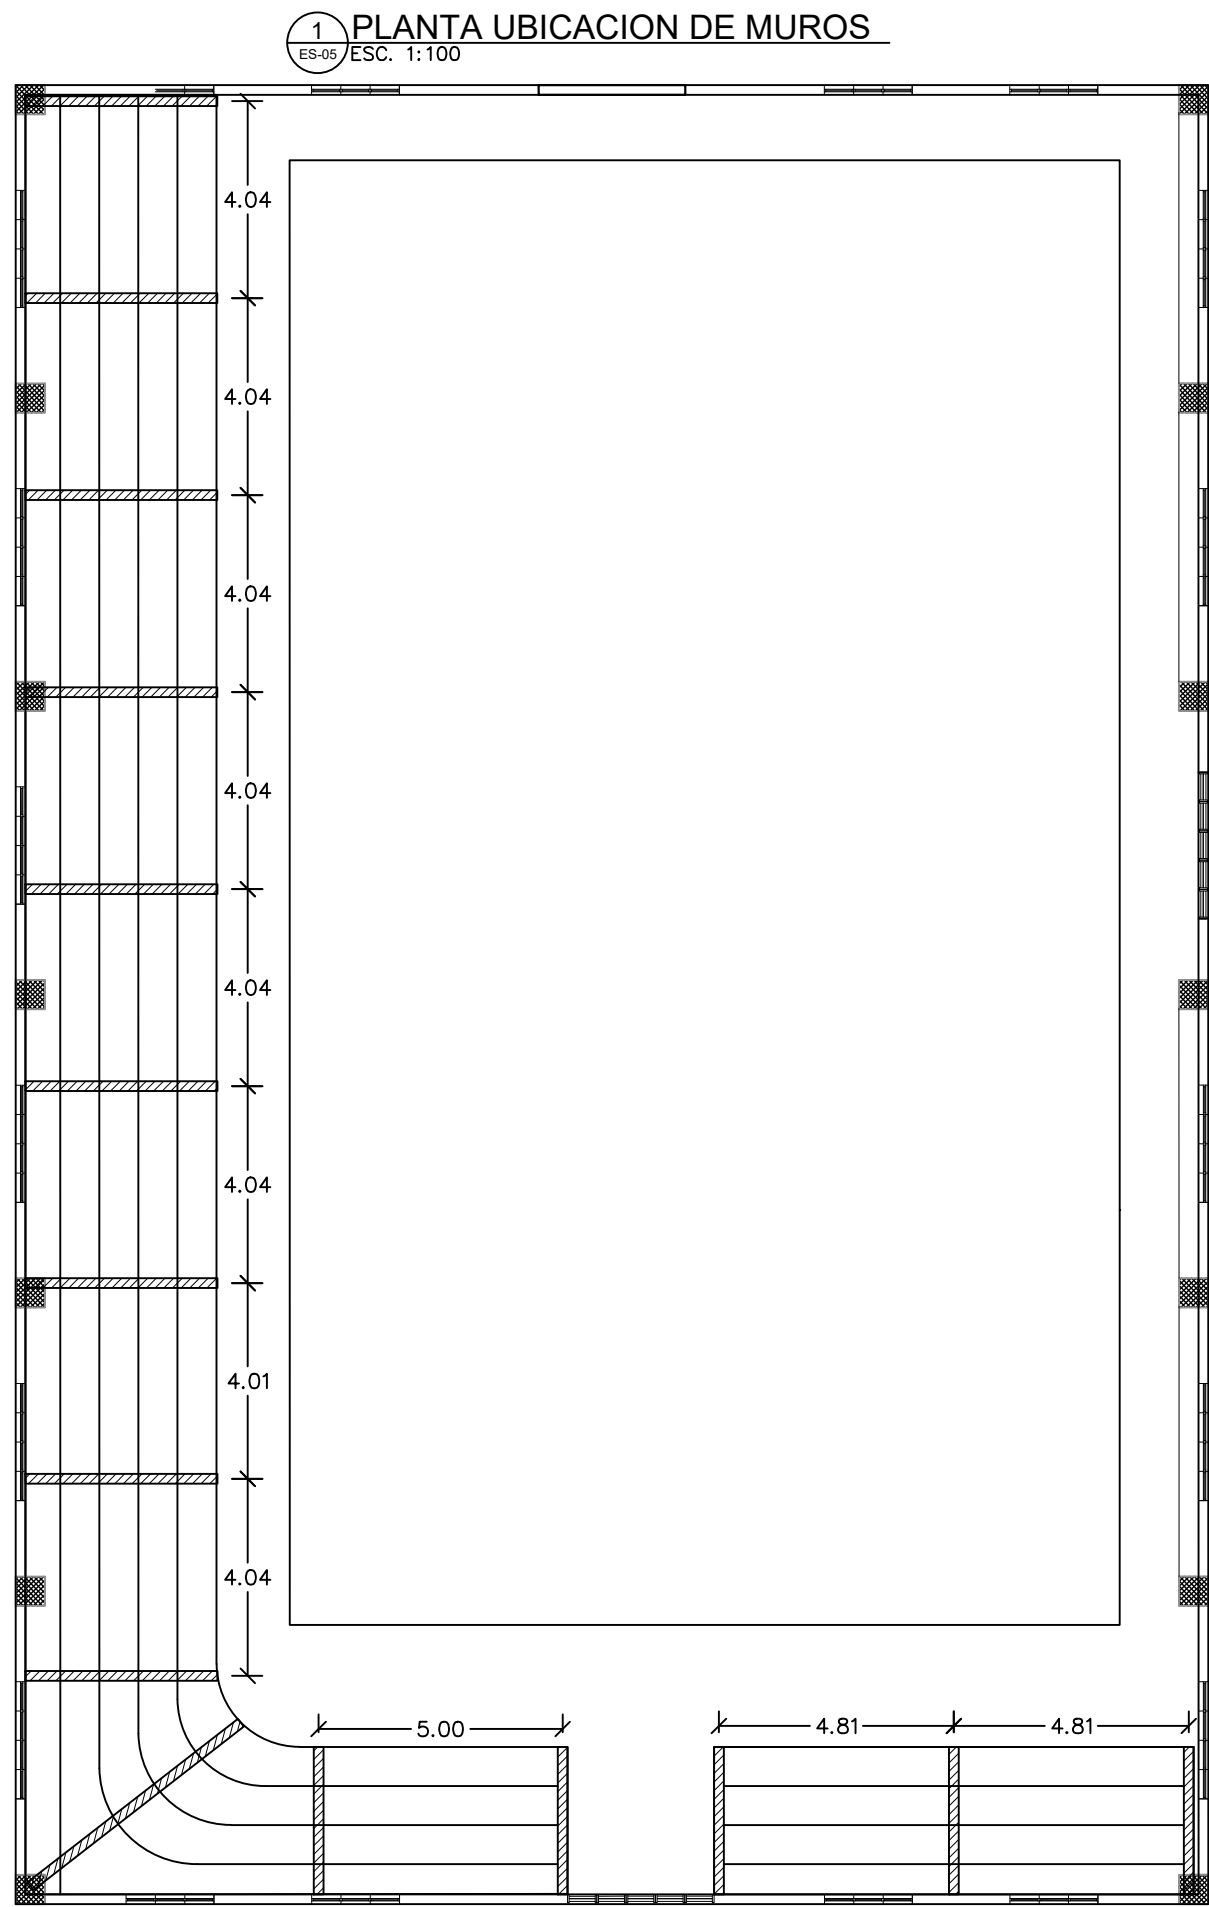

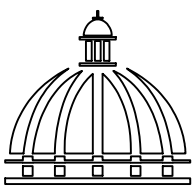
**GOBIERNO DE LA
REPÚBLICA DOMINICANA**
DIRECCIÓN DE DESARROLLO
PROVINCIAL
DDP
Ave. Dr. Delgado, Esq. Moises García,
Gazcue, Sto. Dgo., R.D.
TEL.: (809)-364-2189 | FAX.: (809)- 688-1665
E-Mail: info@cpadp.gob.do

PROYECTO:
**CONT. POLIDEPORTIVO DM
EL LIMONAL BANI, PERAVIA**
Republica Dominicana

EQUIPO DE TRABAJO:	
DISEÑO ARQUITECTÓNICO ARQ.	codia 00000
ENC. INGENIERÍA ING. FIOR DALIZA BONIFACIO	codia 00000
ESTRUCTURAL ING.	codia 00000
ELÉCTRICO ING. JUAN PEREZ	codia 00000
HIDRO-SANITARIO ING. FRANCIS ESTEVEZ	codia 00000

SELLO DE APROBACIÓN:

FECHA:

CONTENIDO:
**ELEVACION DE PORTICOS
Y DETALLE DE CONEXIONES**

ESCALA:
INDICADA

SEPTIEMBRE 2026

NO. PÁGINA:
039