


PROYECTO:

**CAMPO DE BÉISBOL NIZAO
MUNICIPIO NIZAO, PROV. PERAVIA
PLAY STANDAR 390 PIE**


República Dominicana
Septiembre 2026

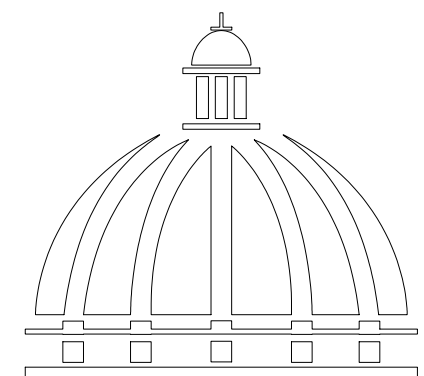

**GOBIERNO DE LA
REPÚBLICA DOMINICANA**



DIRECCION DE DESARROLLO
PROVINCIAL
DDP

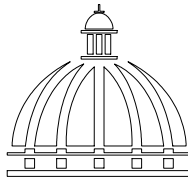

Ave. Dr. Delgado, Esq. Moises Garcia,
Gazcue, Sto. Dgo., R.D.
TEL.: (809)-364-2189 | FAX.: (809)- 688-1665
E-Mail: info@cpadp.gob.do

PROYECTO:
CAMPO DE BEISBOL NIZAO
MUNICIPIO NIZAO, PROV. PERAVIA
REPÚBLICA DOMINICANA

EQUIPO DE TRABAJO:

DISEÑO ARQUITECTÓNICO
ARQ. _____
codia 00000 _____

ENC. INGENIERÍA
ING. FIOR DALIZA BONIFACIO
codia 00000 _____

ESTRUCTURAL
ING. _____
codia 00000 _____

ELÉCTRICO
ING. _____
codia 00000 _____

HIDRO-SANITARIO
ING. _____
codia 00000 _____

SELLO DE APROBACIÓN:

FECHA: SEPTIEMBRE 2026

CONTENIDO:
PLANTA ARQUITECTONICA
DE CONJUNTO

ESCALA:

SEPTIEMBRE 2026

NO. PÁGINA:

001



Ave. Dr. Delgado, Esq. Moises Garcia,
Gazcue, Sto. Dgo., R.D.
TEL.: (809)-364-2189 | FAX.: (809)- 688-1665
E-Mail: info@cpadp.gob.do

PROYECTO:
CAMPO DE BEISBOL NIZAO
MUNICIPIO NIZAO, PROV. PERAVIA
REPÚBLICA DOMINICANA

EQUIPO DE TRABAJO:

DISEÑO ARQUITECTÓNICO
ARQ. _____
codia 00000

ENC. INGENIERÍA
ING. FIOR DALIZA BONIFACIO
codia 00000

ESTRUCTURAL
ING. _____
codia 00000

ELÉCTRICO
ING. _____
codia 00000

HIDRO-SANITARIO
ING. _____
codia 00000

SELLO DE APROBACIÓN:

FECHA:

CONTENIDO:
PLANTA ARQUITECTONICA
DE CONJUNTO

ESCALA:

SEPTIEMBRE 2026

NO. PÁGINA:

002

ARENA ROJA
A= 2,862.06 M2

JARDIN IZQUIERDO

JARDIN CENTRAL

ZONA DE SEGURIDAD

LINEA DE FOUL

GRAVA AREA DE PARQUEOS
A:406.70 M2

30 PARQUEOS
A:406.70 M2


GRAMA
A= 8957.35 M2

LINEA DE GRAMA

RADIO DE JUEGO

JARDIN DERECHO

LINEA DE FOUL

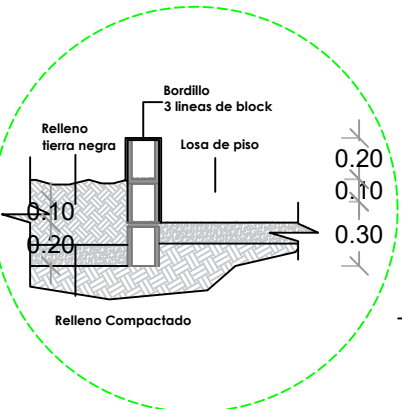

ACERA

DUGOUT

BORDILLO EN TODA
LA ACERA

ENTRADA VEHICULAR PUERTA CORREDIZA
EN MALLA CICLONICA
L=4.00 M
H=1.80 M

ENTRADA
PUERTA CORREDIZA EN
MALLA CICLONICA
L= 2.00 M
H=1.80 M

ACERA EN HORMIGON
A=346.22 M2

ARENA LIMOSA
A= 964

DUGOUT

CIRCULO DE ESPERA

HOME

CIRCULO DE ESPERA


CAJA DEL COACH

3ERA
BASE

2DA
BASE

1ERA
BASE

MONTICULO
LANZADOR

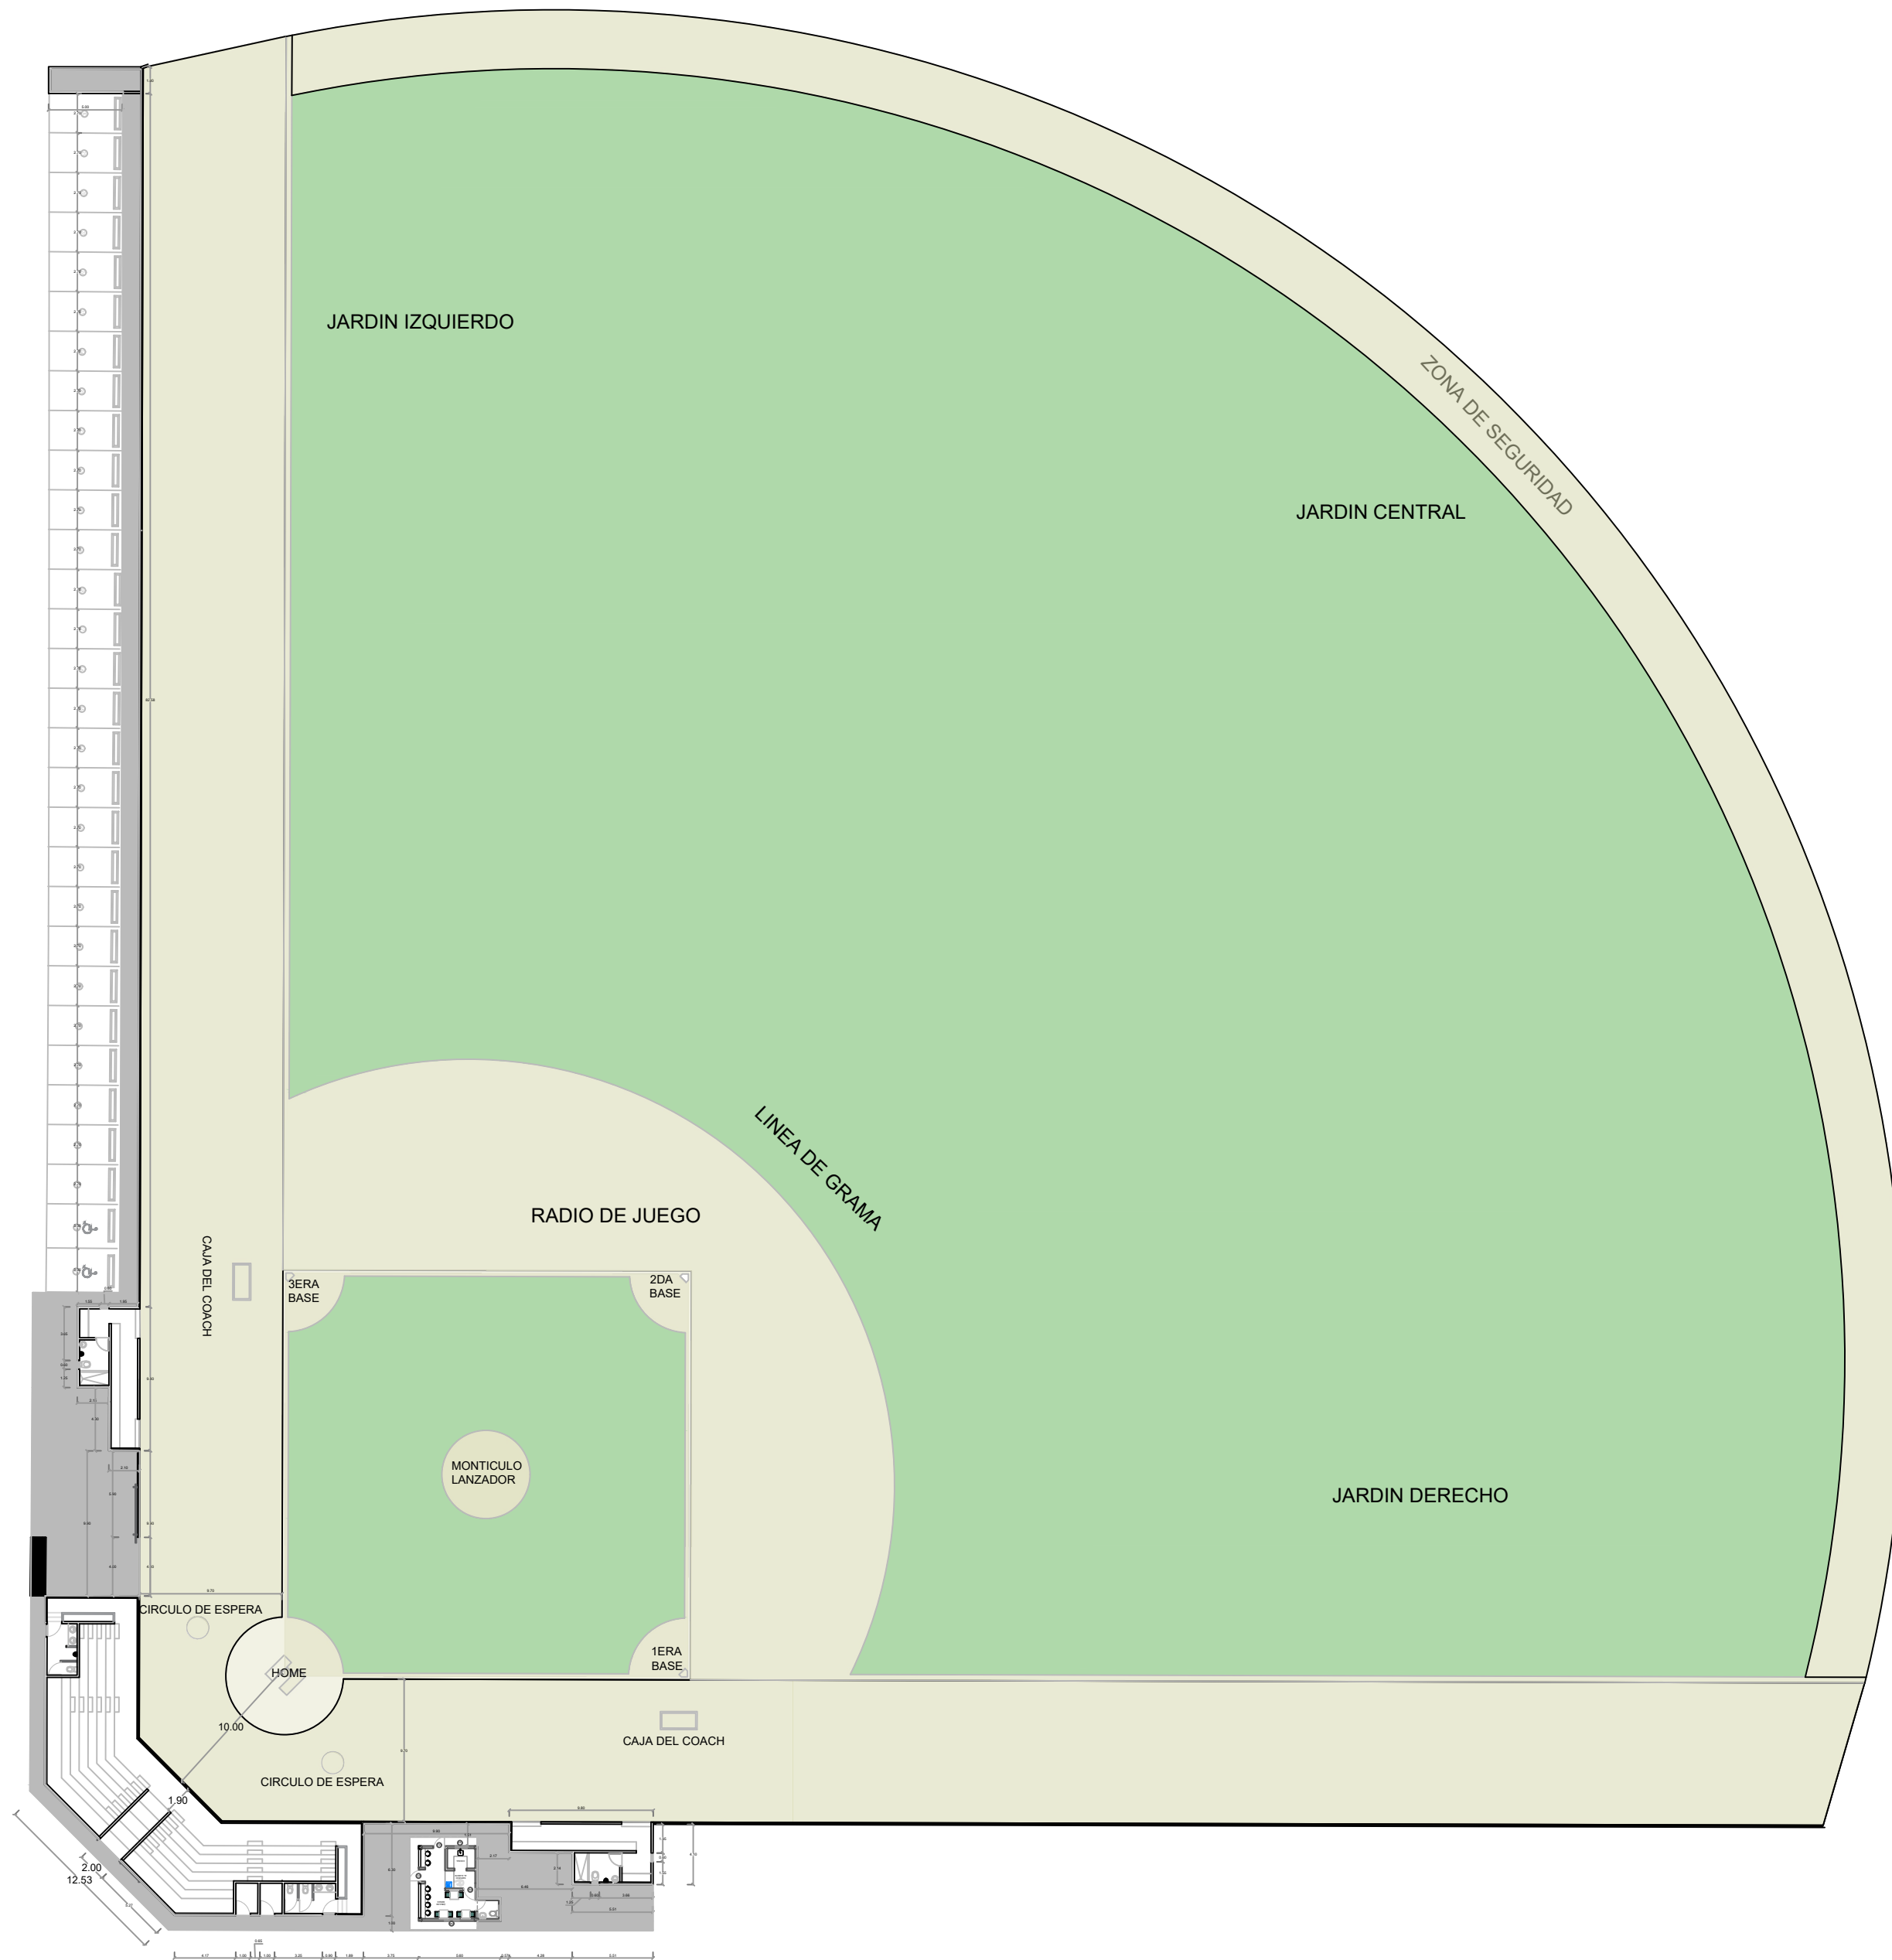

DIRECCION DE DESARROLLO
PROVINCIAL
DDP



Ave. Dr. Delgado, Esq. Moises Garcia,
Gazcue, Sto. Dgo., R.D.
TEL.: (809)-364-2189 | FAX.: (809)- 688-1665
E-Mail: info@cpadp.gob.do

PROYECTO:

CAMPO DE BEISBOL NIZAO
MUNICIPIO NIZAO, PROV. PERAVIA
REPÚBLICA DOMINICANA

EQUIPO DE TRABAJO:

DISEÑO ARQUITECTÓNICO
ARQ.

codia 00000

ENC. INGENIERÍA
ING. FIOR DALIZA BONIFACIO

codia 00000

ESTRUCTURAL

ING.

codia 00000

ELÉCTRICO

ING.

codia 00000

HIDRO-SANITARIO

ING.

codia 00000

SELLO DE APROBACIÓN:

FECHA:

CONTENIDO:


PLANTA ARQUITECTONICA
DE CONJUNTO

ESCALA:

SEPTIEMBRE 2026

NO. PÁGINA:


003

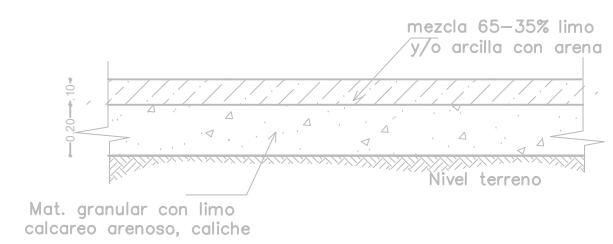


Det. Terreno Media Luna




Det. Placa Lanzador

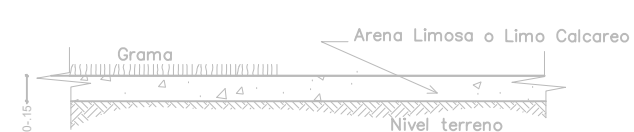

Det. Trreno Cuadro Int. y jardines (no incluye media luna)

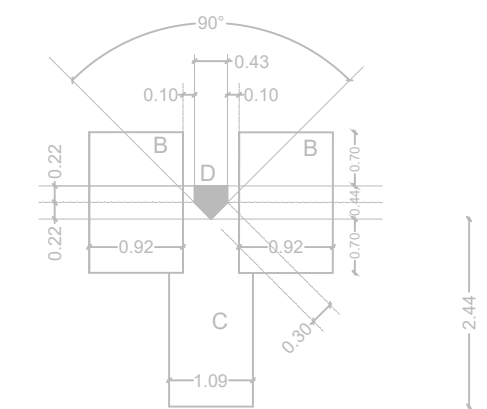


Trazado

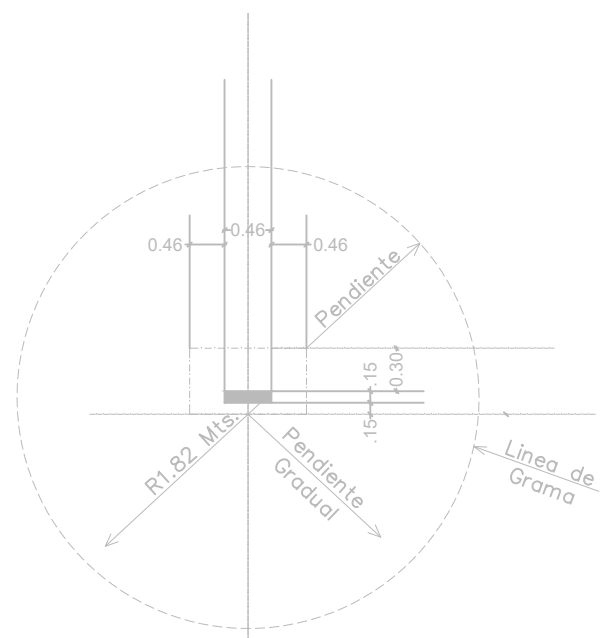

Trazado Lanzador

DIRECCION DE DESARROLLO PROVINCIAL DDP

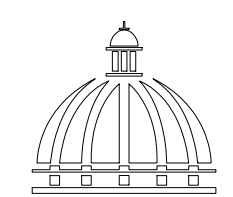

Ave. Dr. Delgado, Esq. Moises Garcia, Gazcue, Sto. Dgo., R.D.
TEL.: (809)-364-2189 | FAX.: (809)- 688-1665
E-Mail: info@cpadp.gob.do

PROYECTO:
CAMPO DE BEISBOL NIZAO
MUNICIPIO NIZAO, PROV. PERAVIA
REPÚBLICA DOMINICANA

- EQUIPO DE TRABAJO:
- DISEÑO ARQUITECTÓNICO**
ARQ. _____
codia 00000
- ENC. INGENIERÍA**
ING. FIOR DALIZA BONIFACIO
codia 00000
- ESTRUCTURAL**
ING. _____
codia 00000
- ELÉCTRICO**
ING. _____
codia 00000
- HIDRO-SANITARIO**
ING. _____
codia 00000

SELLO DE APROBACIÓN:

FECHA:

CONTENIDO:
PLANTA DIMENSIONADA DE CONJUNTO

ESCALA:

SEPTIEMBRE 2026

NO. PÁGINA:

004



LEYENDA DE MURO	
	BACKSTOP H=5.40M L= 27.11 M
	MURO DE BLOQUES - CENTER FIELD H=1.80 M L=205.07M
	MURO DE BLOQUES H=1.80 M L=205.07M
	MURO DE BLOQUES Y MALLA CICLÓNICA H=1.80 L =179.65 M

DIRECCION DE DESARROLLO
PROVINCIAL
DDP



Ave. Dr. Delgado, Esq. Moises Garcia,
Gazcue, Sto. Dgo., R.D.
TEL.: (809)-364-2189 | FAX.: (809)- 688-1665
E-Mail: info@cpadp.gob.do

PROYECTO:
CAMPO DE BEISBOL NIZAO
MUNICIPIO NIZAO, PROV. PERAVIA
REPÚBLICA DOMINICANA

EQUIPO DE TRABAJO:

DISEÑO ARQUITECTÓNICO
ARQ. _____
codia 00000 _____

ENC. INGENIERÍA
ING. FIOR DALIZA BONIFACIO
codia 00000 _____

ESTRUCTURAL
ING. _____
codia 00000 _____

ELÉCTRICO
ING. _____
codia 00000 _____

HIDRO-SANITARIO
ING. _____
codia 00000 _____

SELLO DE APROBACIÓN:

FECHA:

CONTENIDO:







PLANTA ARQUITECTONICA
DE CONJUNTO VERJA

ESCALA:

SEPTIEMBRE 2026

NO. PÁGINA:


005

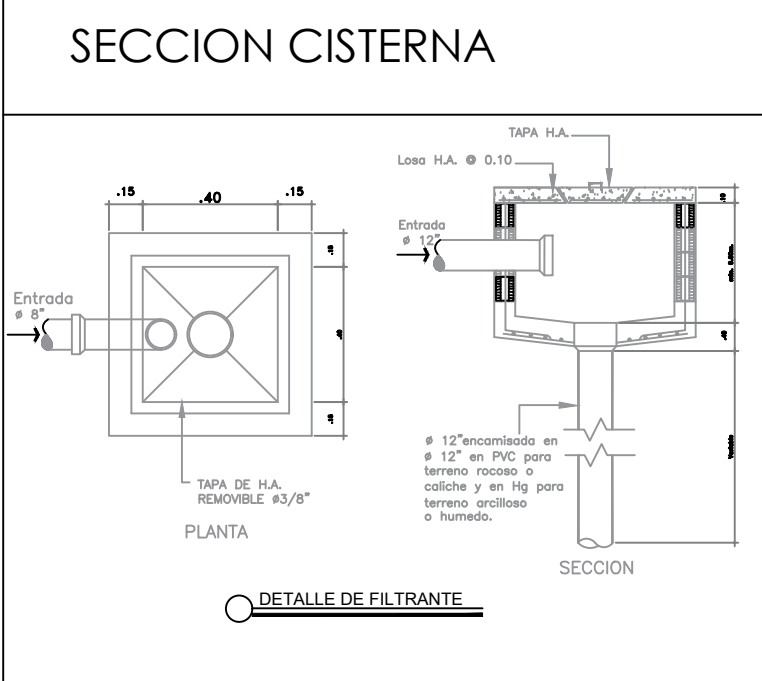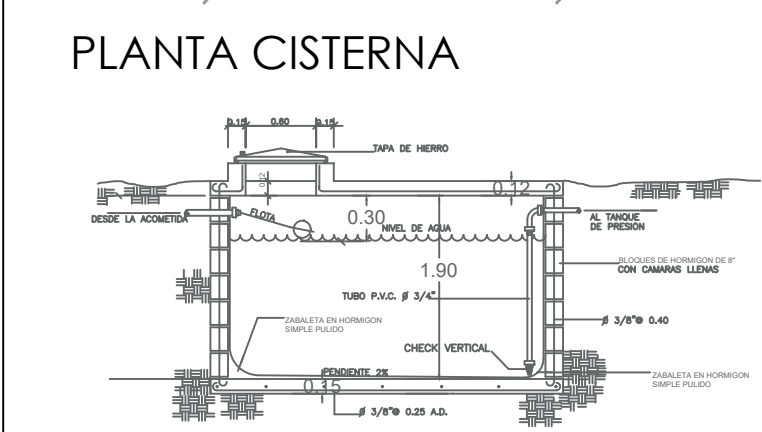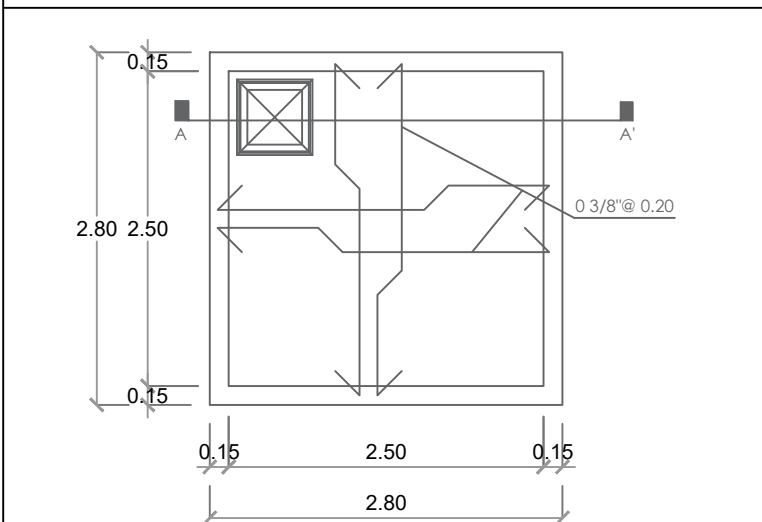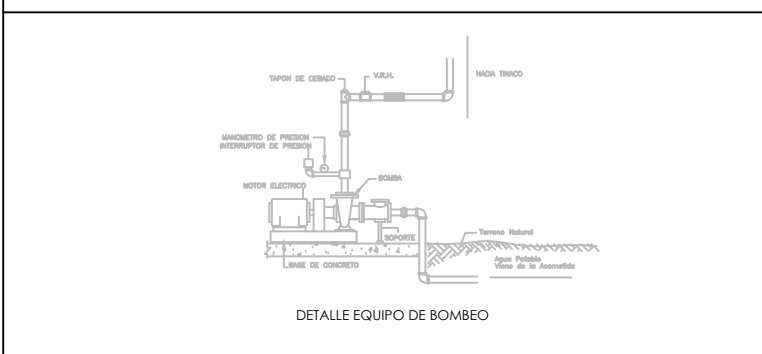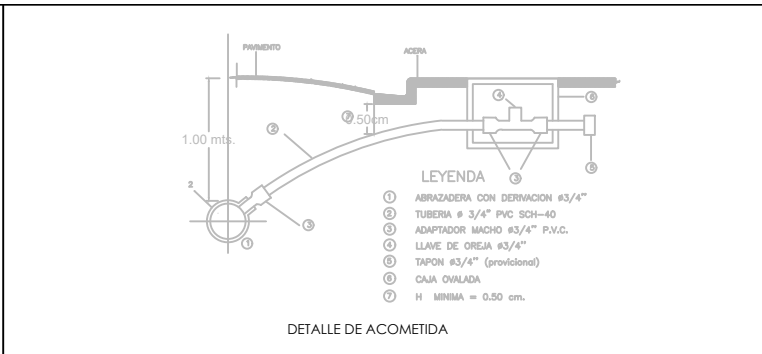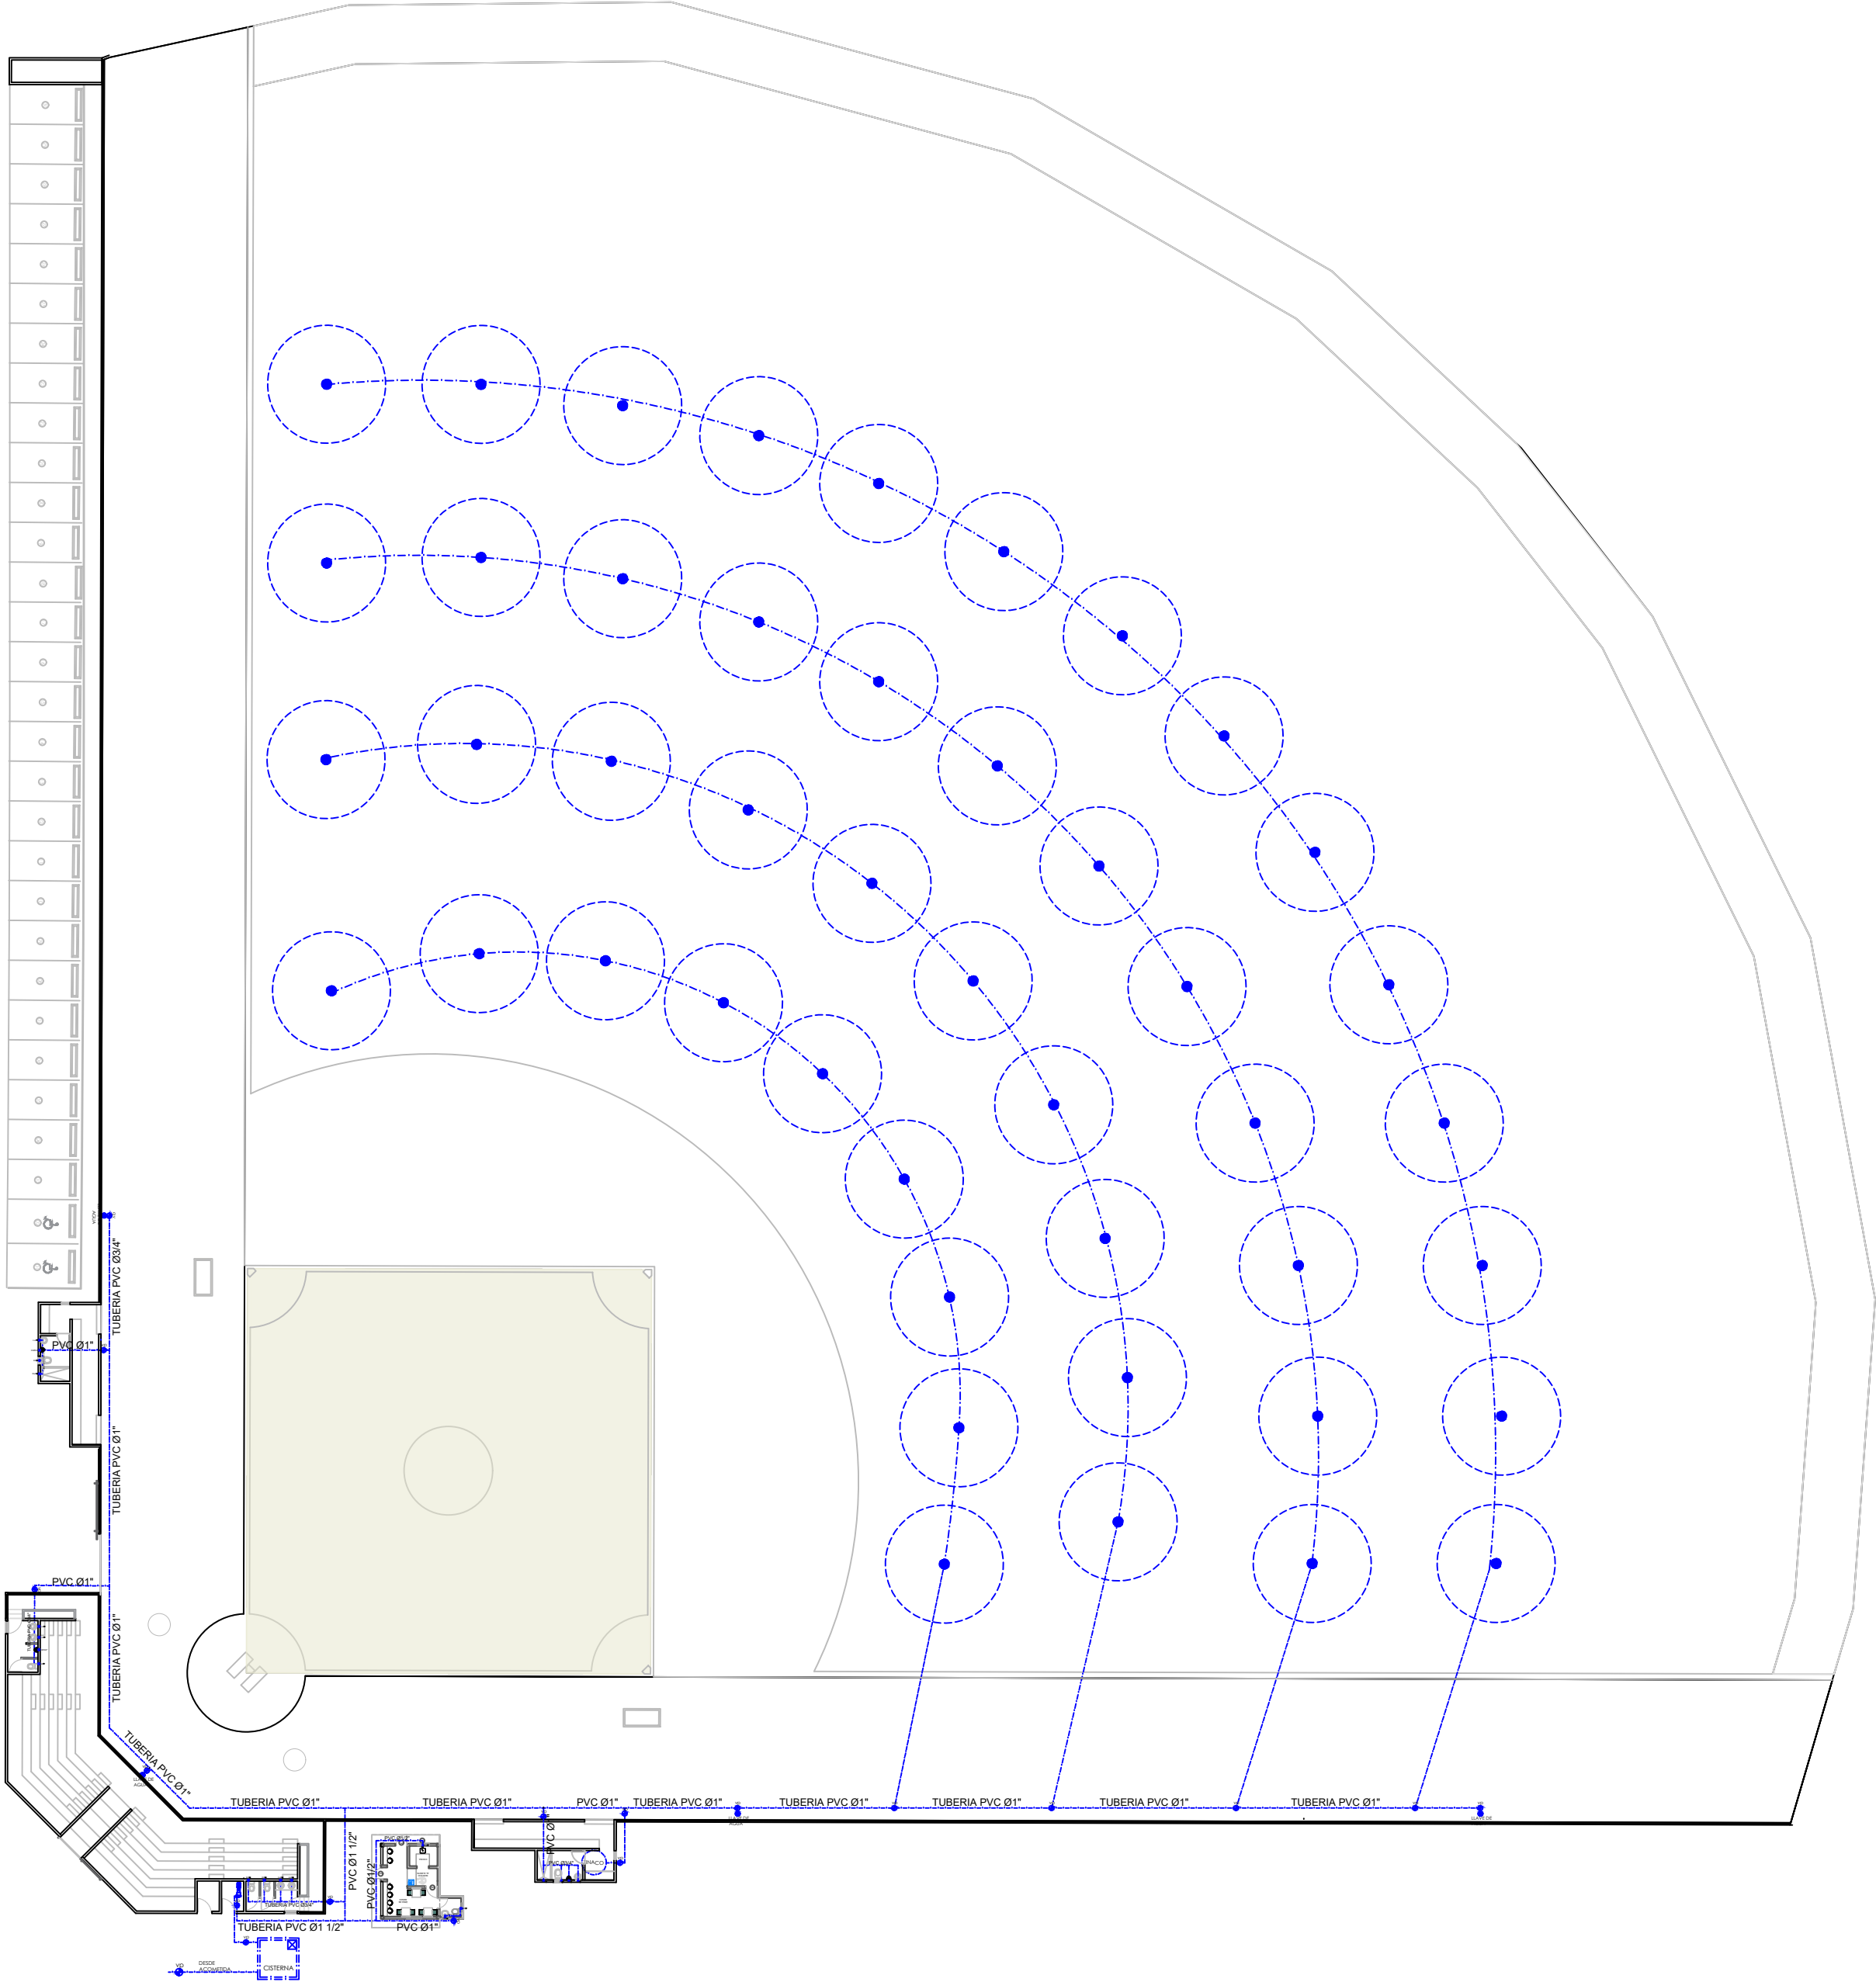

LEYENDA SANITARIA					
SIMBOLO	ABREV.	DESCRIPCION	SIMBOLO	ABREV.	DESCRIPCION
	IN	INODORO		OR	ORINAL/URINAL
	LV	LAVAMANOS		VP	TUBERIA VALVULA DE PASO
	DU	DUCHA		ASP	ASPERSORES
	Fo	FREGADERO		LA	LLAVE DE AGUA

LEYENDA SANITARIA					
SIMBOLO	ABREV.	DIAMETROS	SIMBOLO	ABREV.	DIAMETROS
	IN	1/2"		OR	3/4"
	LV	1/2"		VP	3/4" Y 1"
	DU	1/2"		ASP	3/4"
	Fo	1/2"		LA	1/2"

DIRECCION DE DESARROLLO
PROVINCIAL
DDP

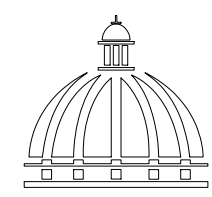

GOBIERNO DE LA
REPÚBLICA DOMINICANA

Ave. Dr. Delgado, Esq. Moises Garcia,
Gazcue, Sto. Dgo., R.D.
TEL.: (809)-364-2189 | FAX.: (809)- 688-1665
E-Mail: info@cpadp.gob.do

PROYECTO:
CAMPO DE BEISBOL NIZAO
MUNICIPIO NIZAO, PROV. PERAVIA
REPÚBLICA DOMINICANA

EQUIPO DE TRABAJO:
DISEÑO ARQUITECTÓNICO
ARQ. _____
codia 00000

ENC. INGENIERÍA
ING. FIOR DALIZA BONIFACIO
codia 00000

ESTRUCTURAL
ING. _____
codia 00000

ELÉCTRICO
ING. _____
codia 00000

HIDRO-SANITARIO
ING. _____
codia 00000

SELLO DE APROBACIÓN:

FECHA:


CONTENIDO:
**PLANTA INSTALACIONES
SANITARIAS AGUA POTABLE**

ESCALA:

SEPTIEMBRE 2026

NO. PÁGINA:


006

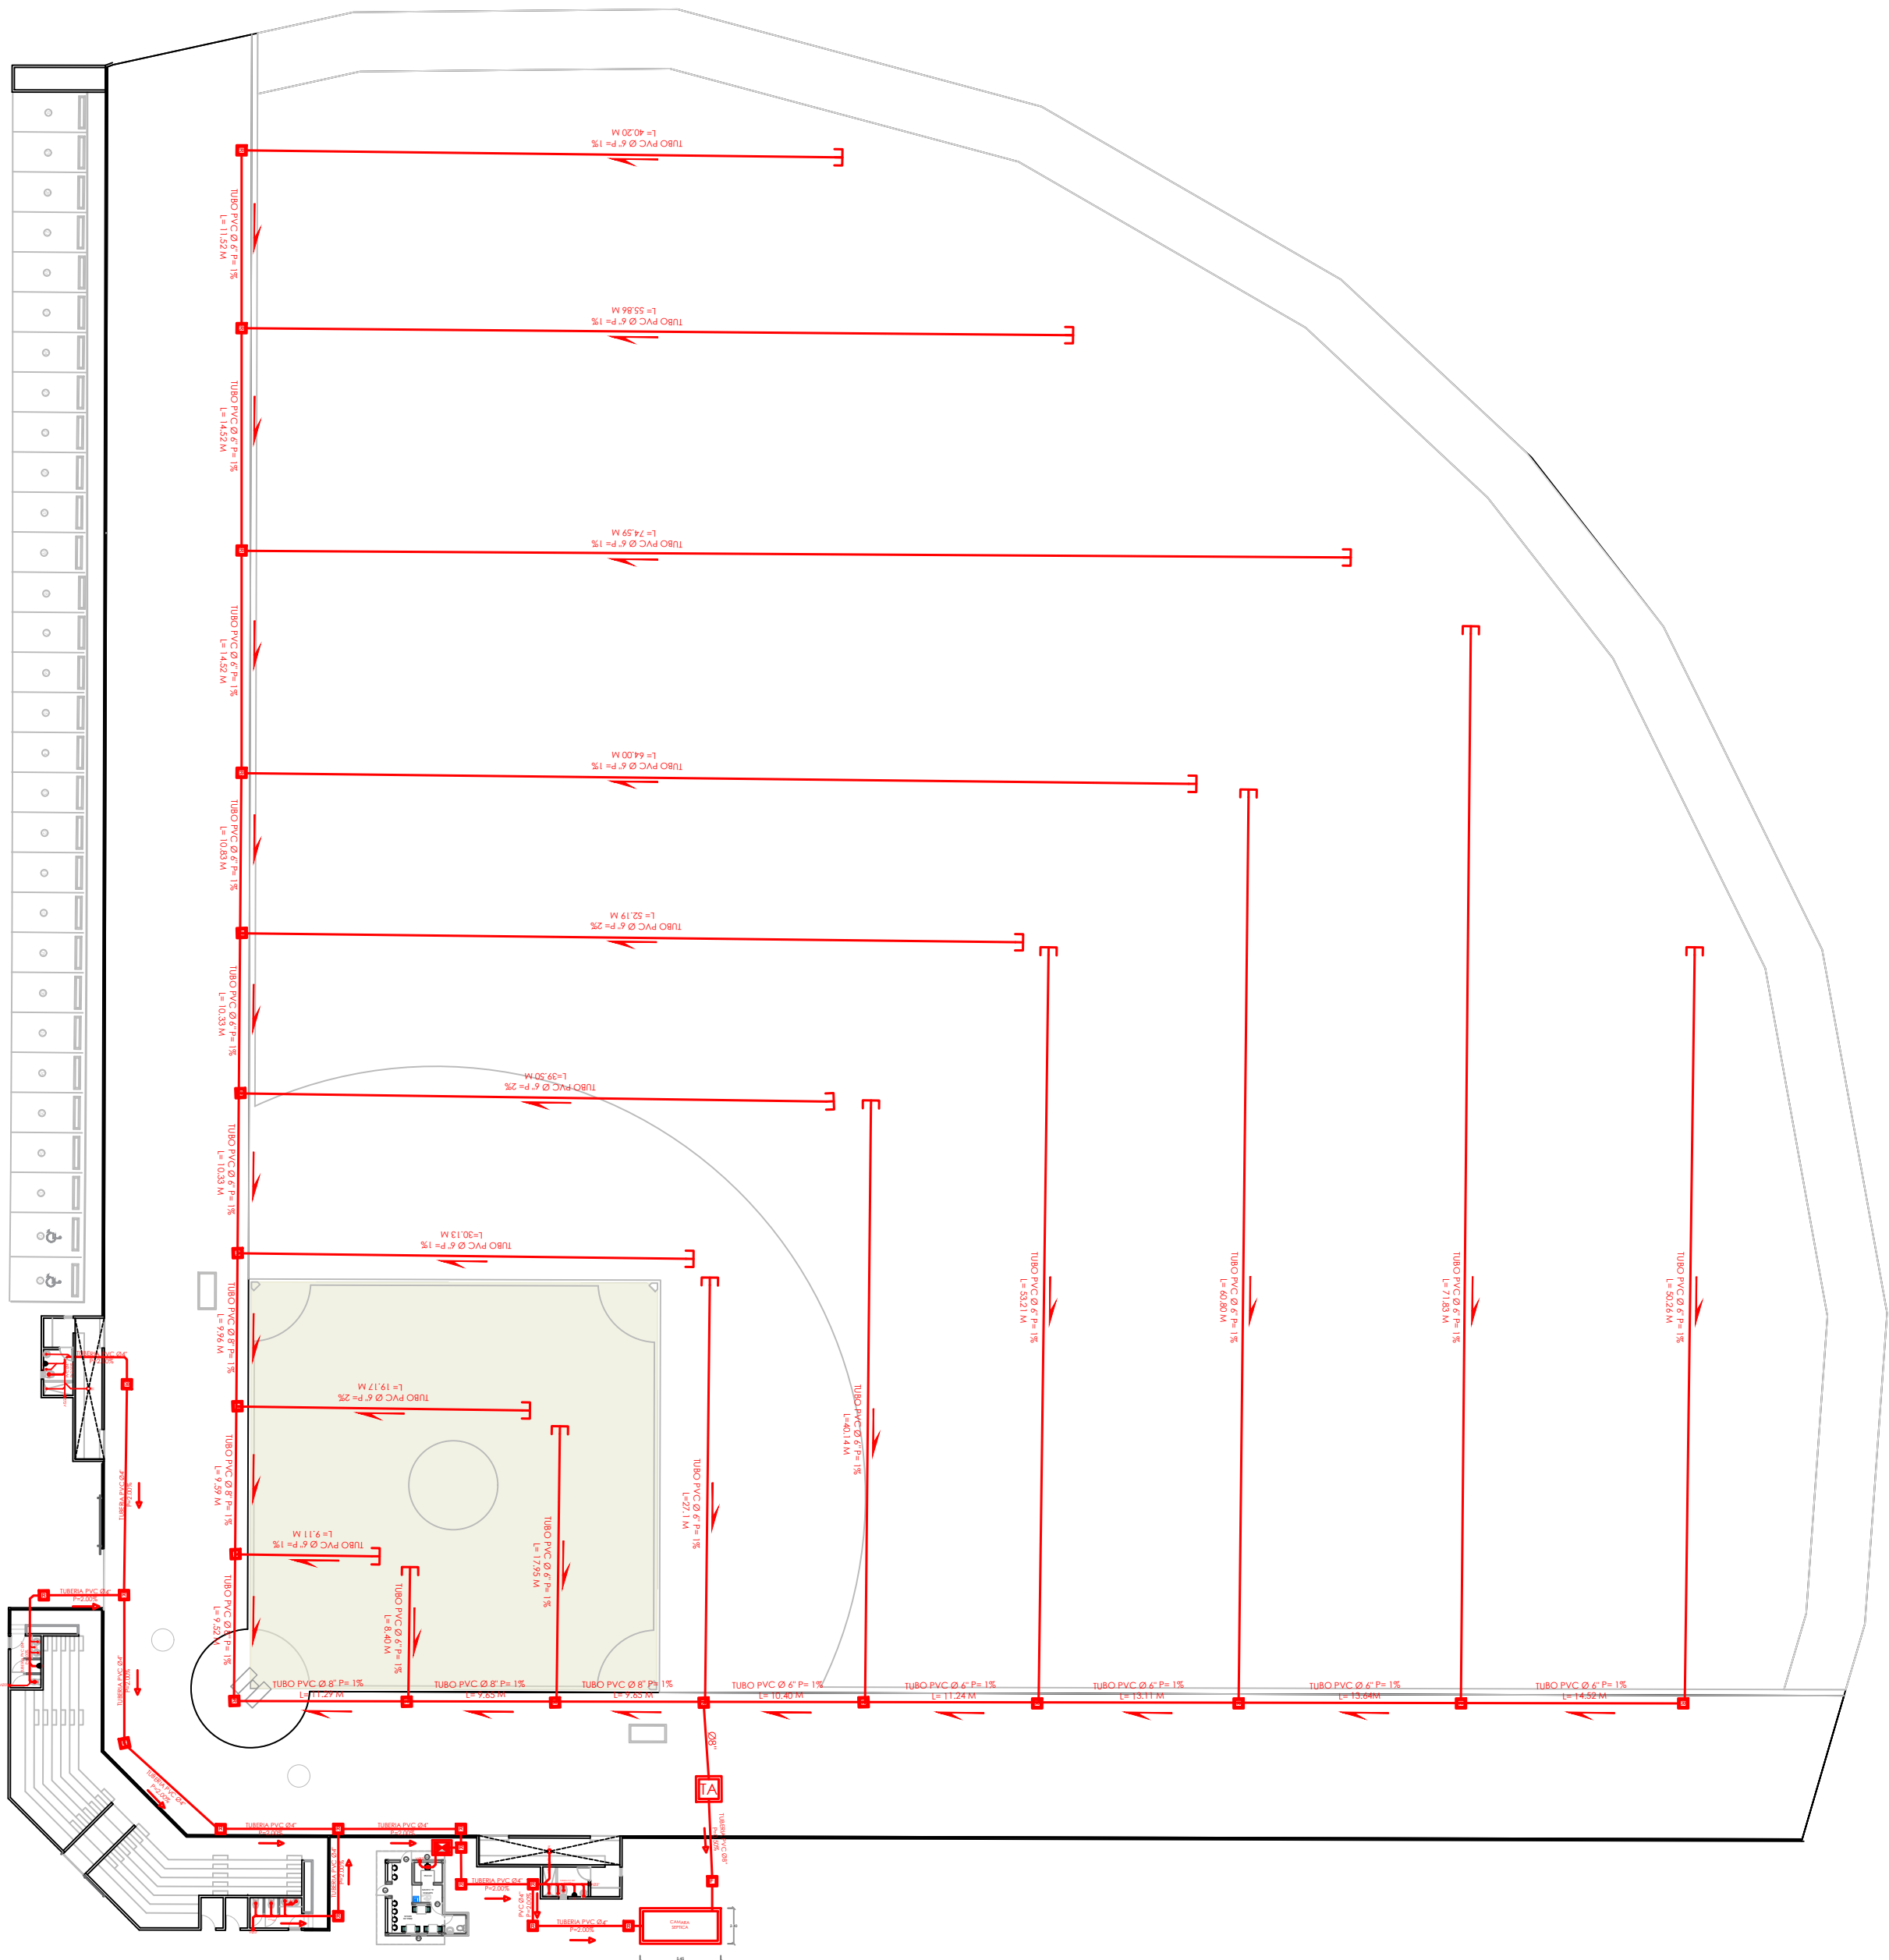


1
00

PLANTA INSTALACIONES SANITARIAS - AGUA NEGRAS

ESC. 1:500

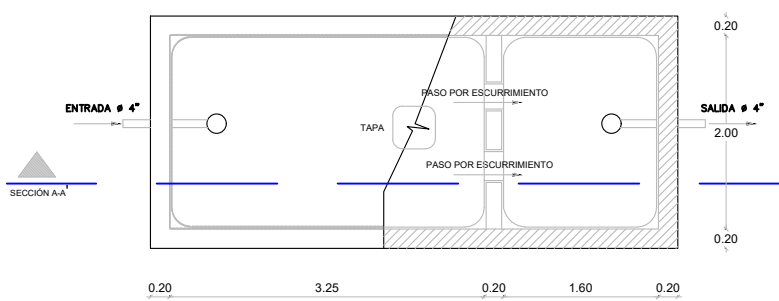


PLANTA

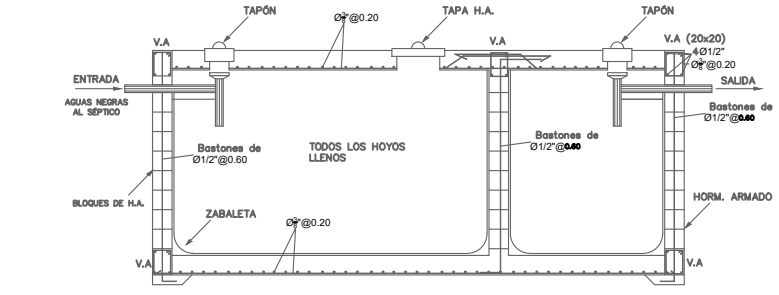


SECCIÓN A-A


DETALLE CAJA DE INSPECCION
ESCALA : X

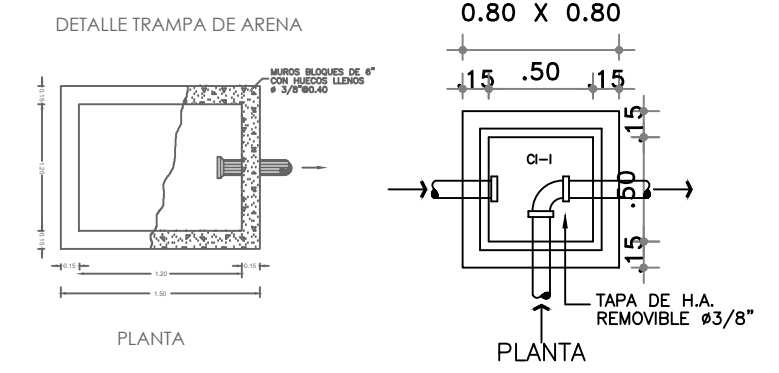

DETALLE TRAMPA DE ARENA

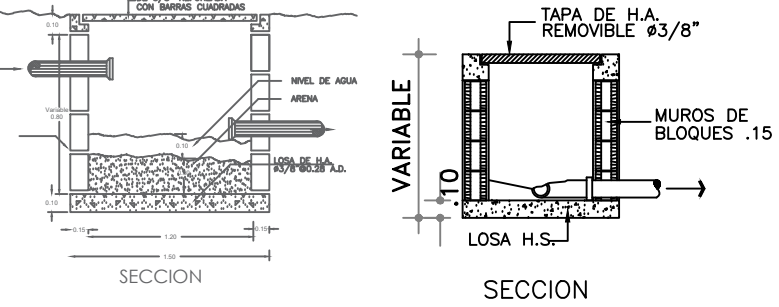


DETALLE TRAMPA DE GRASA

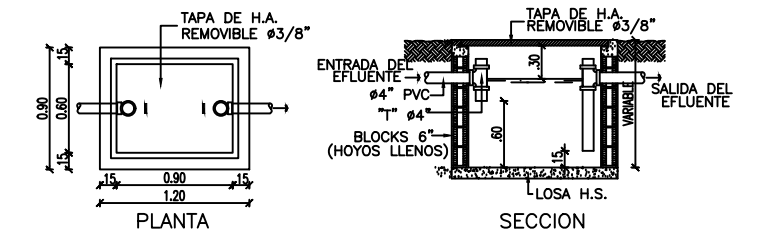

DETALLE TRAMPA DE GRASA
ESCALA : X


DRENAJE CANALES RECOLECTORES DE AGUA PLUVIAL TERRENO DE JUEGO

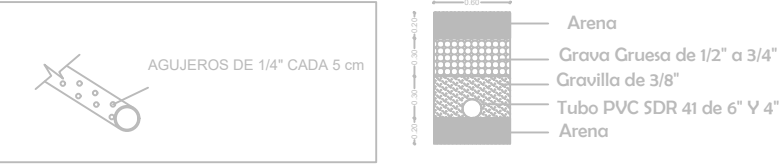

- NOTA
- TODAS LAS TUBERIAS A USAR EN LOS SISTEMAS DE DESAGUES DE AGUA POTABLE, AGUAS NEGRAS Y PLUVIAL SERAN DE P.V.C
 - LA PENDIENTE DE LAS TUBERIAS DEL SISTEMA DE DESAGUE DE AGUAS NEGRAS SERAN DE 2%
 - LAS TUBERIAS DE VENTILACION SUBIRAN 0.30 M SOBRE EL NIVEL DE TECHO
 - TUBERIA DE DRENAJE PLUVIAL PARA EL TERRENO DE JUEGO, TUBO DE 6" Y 8" PVC SDR 41
 - LAS TUBERIA DE DRENAJE PLUVIAL EN PVC DEBEN SER RECUBIERTAS CON UNA MALLA GEOTEXTIL

LEYENDA SANITARIA					
SIMBOLO	ABREV.	DESCRIPCION	SIMBOLO	ABREV.	DESCRIPCION
	I	INODORO		R	REGISTRO
	Lm	LAVAMANOS			TUBERIA
	D	DUCHA		TA	TRAMPA DE ARENA
	Fr	FREGADERO		CS	CAMARA SEPTICA

DIRECCION DE DESARROLLO PROVINCIAL DDP

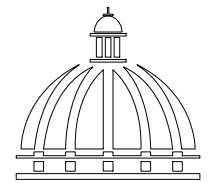

GOBIERNO DE LA REPÚBLICA DOMINICANA

Ave. Dr. Delgado, Esq. Moises Garcia,
Gazcue, Sto. Dgo., R.D.
TEL.: (809)-364-2189 | FAX.: (809)- 688-1665
E-Mail: info@cpadp.gob.do

PROYECTO:

CAMPO DE BEISBOL NIZAO
MUNICIPIO NIZAO, PROV. PERAVIA
REPÚBLICA DOMINICANA

EQUIPO DE TRABAJO:

DISEÑO ARQUITECTÓNICO

ARQ. codia 00000

ENC. INGENIERÍA

ING. FIOR DALIZA BONIFACIO
codia 00000

ESTRUCTURAL

ING. codia 00000

ELÉCTRICO

ING. codia 00000

HIDRO-SANITARIO

ING. codia 00000

SELLO DE APROBACIÓN:

FECHA:

CONTENIDO:


PLANTA INSTALACIONES
SANITARIAS AGUA NEGRA

ESCALA:

SEPTIEMBRE 2026

NO. PÁGINA:

007

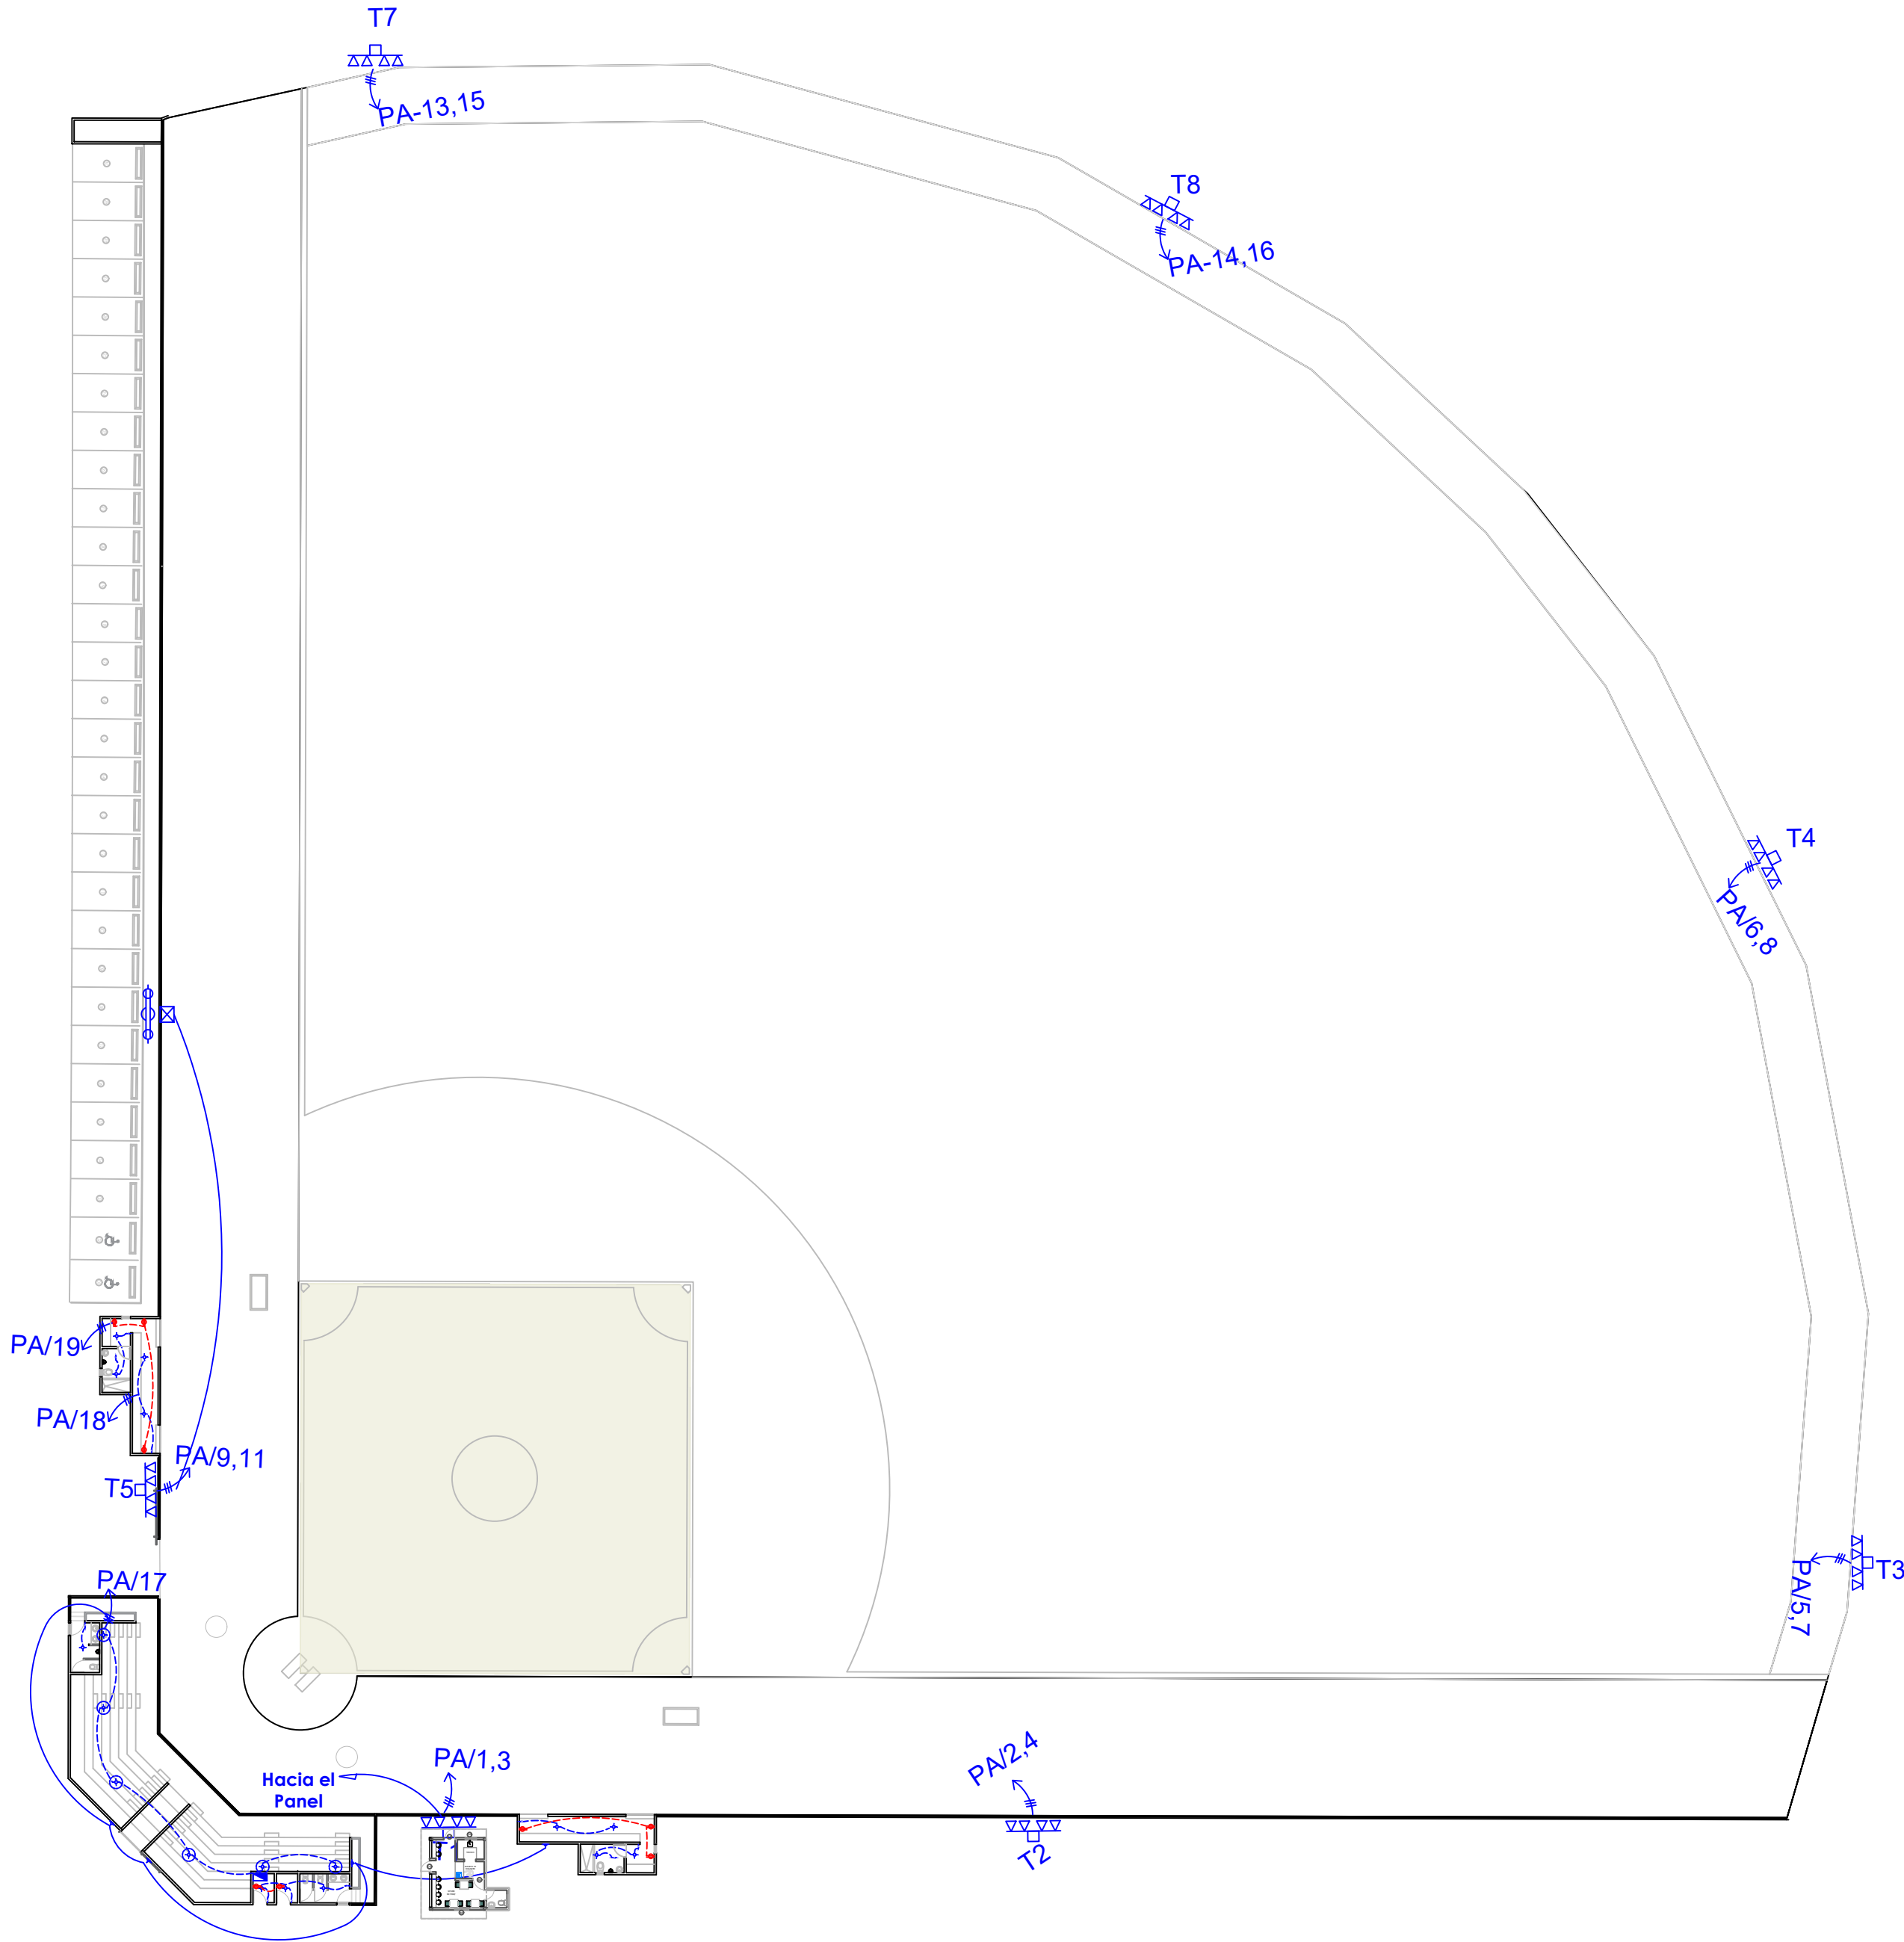

DIRECCION DE DESARROLLO
PROVINCIAL
DDP



Ave. Dr. Delgado, Esq. Moises Garcia,
Gazcue, Sto. Dgo., R.D.
TEL.: (809)-364-2189 | FAX.: (809)- 688-1665
E-Mail: info@cpadp.gob.do

PROYECTO:

CAMPO DE BEISBOL NIZAO
MUNICIPIO NIZAO, PROV. PERAVIA
REPÚBLICA DOMINICANA

EQUIPO DE TRABAJO:

DISEÑO ARQUITECTÓNICO
ARQ.

codia 00000

ENC. INGENIERÍA
ING. FIOR DALIZA BONIFACIO
codia 00000

ESTRUCTURAL
ING.

codia 00000

ELÉCTRICO
ING.

codia 00000

HIDRO-SANITARIO
ING.

codia 00000

SELLO DE APROBACIÓN:

FECHA:

CONTENIDO:

PLANTA INSTALACIONES
ELECTRICAS

ESCALA:

SEPTIEMBRE 2026

NO. PÁGINA:

008

PUNTO DE
INTERCONEXION

PARAR RAYOS
9KV

CUT-CUT, 200A, 15KV, ABB
FUSIBLE 15A

ELBOW
CONECTOR

TRANSFORMADOR PAD MOUNTED
75KVA, 7200 V EN EL PRIMARIO
, 120/240 V SECUNDARIO
SUMERGIDO EN ACEITE


FO

ALIMENTADORES


FO: 2 THNN # 2 por fase (pot)
4 THNN #2 (neutro)
1 THNN #2 (tierra)
EN 1- 3 PVC

A1 = 2 THNN #10
1 THNN #12
1 THNN #12

ALIMENTADOR
A2=A5=2THNN#8
A3=A7 2THNN#6
A4=A6 =A8=A9 2THNN1 # 4
NOTA: Un tubo 2"pvc p/a torres
Un tubo 2"pvc p/a torres
Un cable =10 verde p/ tierra

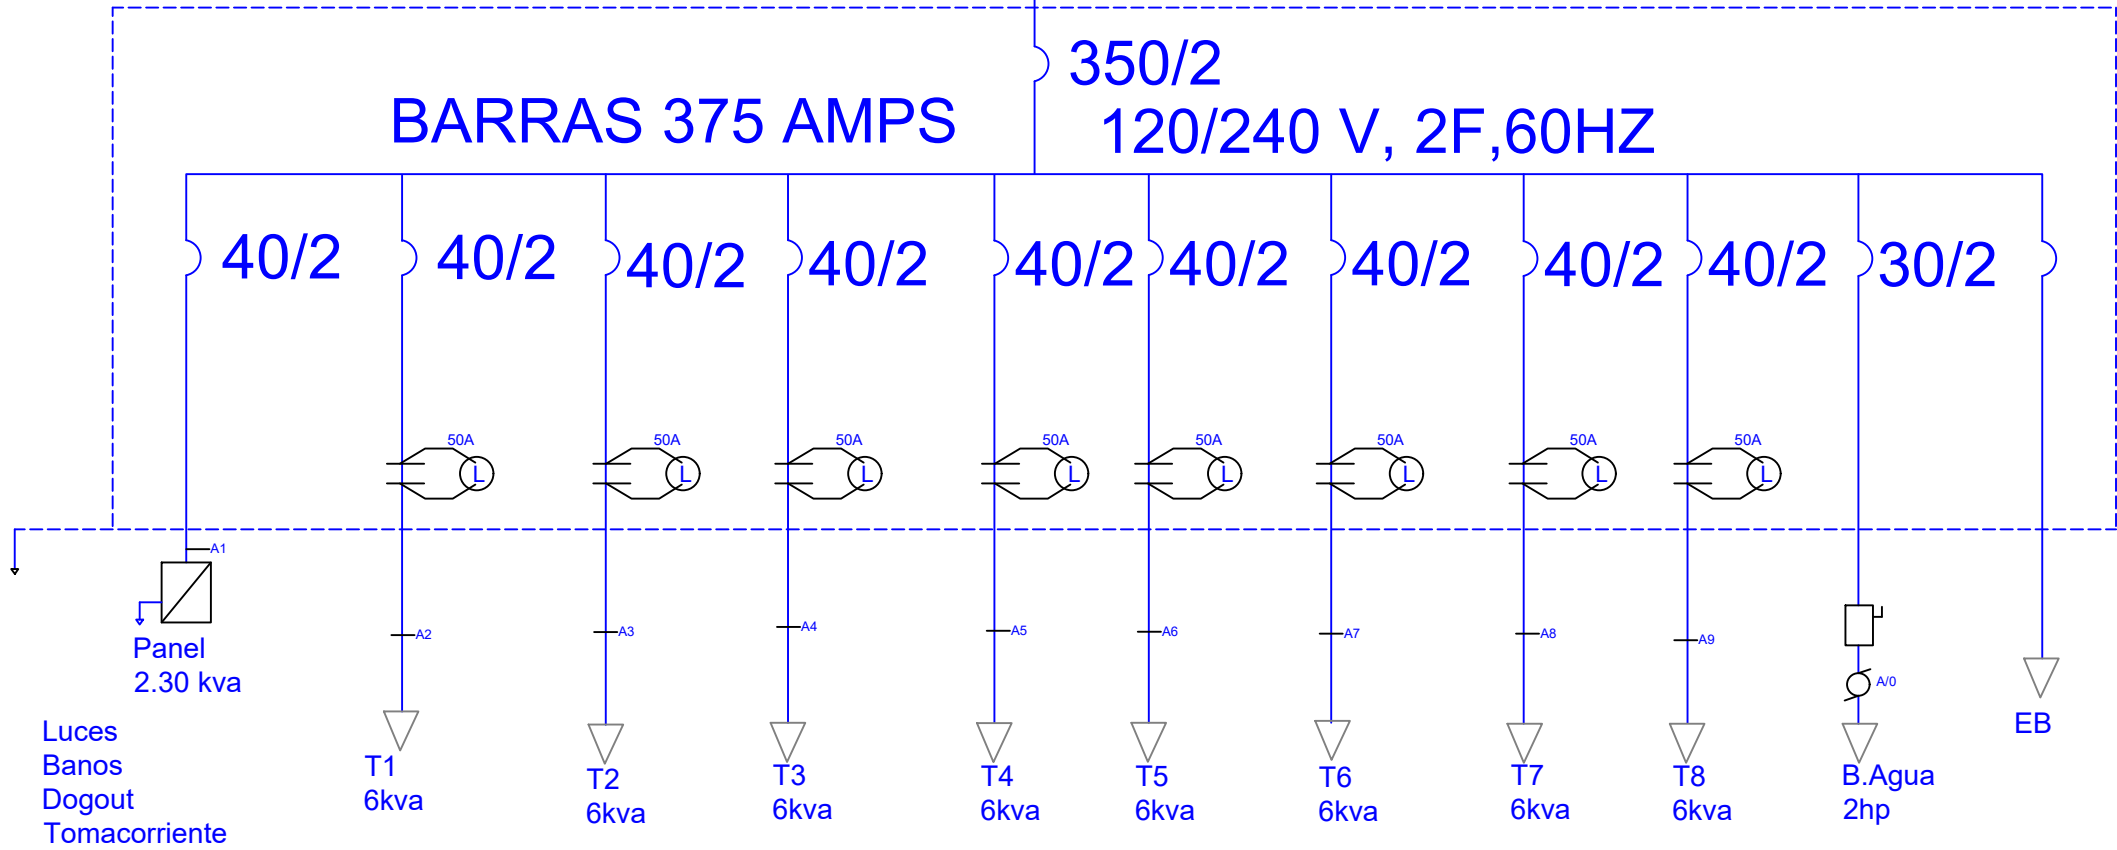

DRIAGRAMA UNIFILAR
ESC. N/E

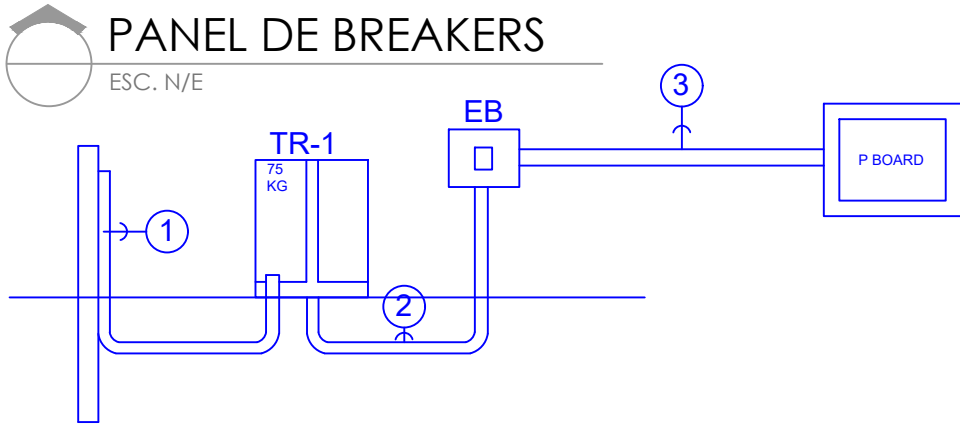

DIRECCION DE DESARROLLO
PROVINCIAL
DDP



Ave. Dr. Delgado, Esq. Moises Garcia,
Gazcue, Sto. Dgo., R.D.
TEL.: (809)-364-2189 | FAX.: (809)- 688-1665
E-Mail: info@cpadp.gob.do

PROYECTO:
CAMPO DE BEISBOL NIZAO
MUNICIPIO NIZAO, PROV. PERAVIA
REPUBLICA DOMINICANA

EQUIPO DE TRABAJO:	
DISEÑO ARQUITECTÓNICO	
ARQ.	codia 00000
ENC. INGENIERÍA	
ING. FIOR DALIZA BONIFACIO	codia 00000
ESTRUCTURAL	
ING.	codia 00000
ELÉCTRICO	
ING.	codia 00000
HIDRO-SANITARIO	
ING.	codia 00000

SELLO DE APROBACIÓN:

FECHA:


CONTENIDO:
DIAGRAMA UNIFILAR

ESCALA:

SEPTIEMBRE 2026

NO. PÁGINA:

009

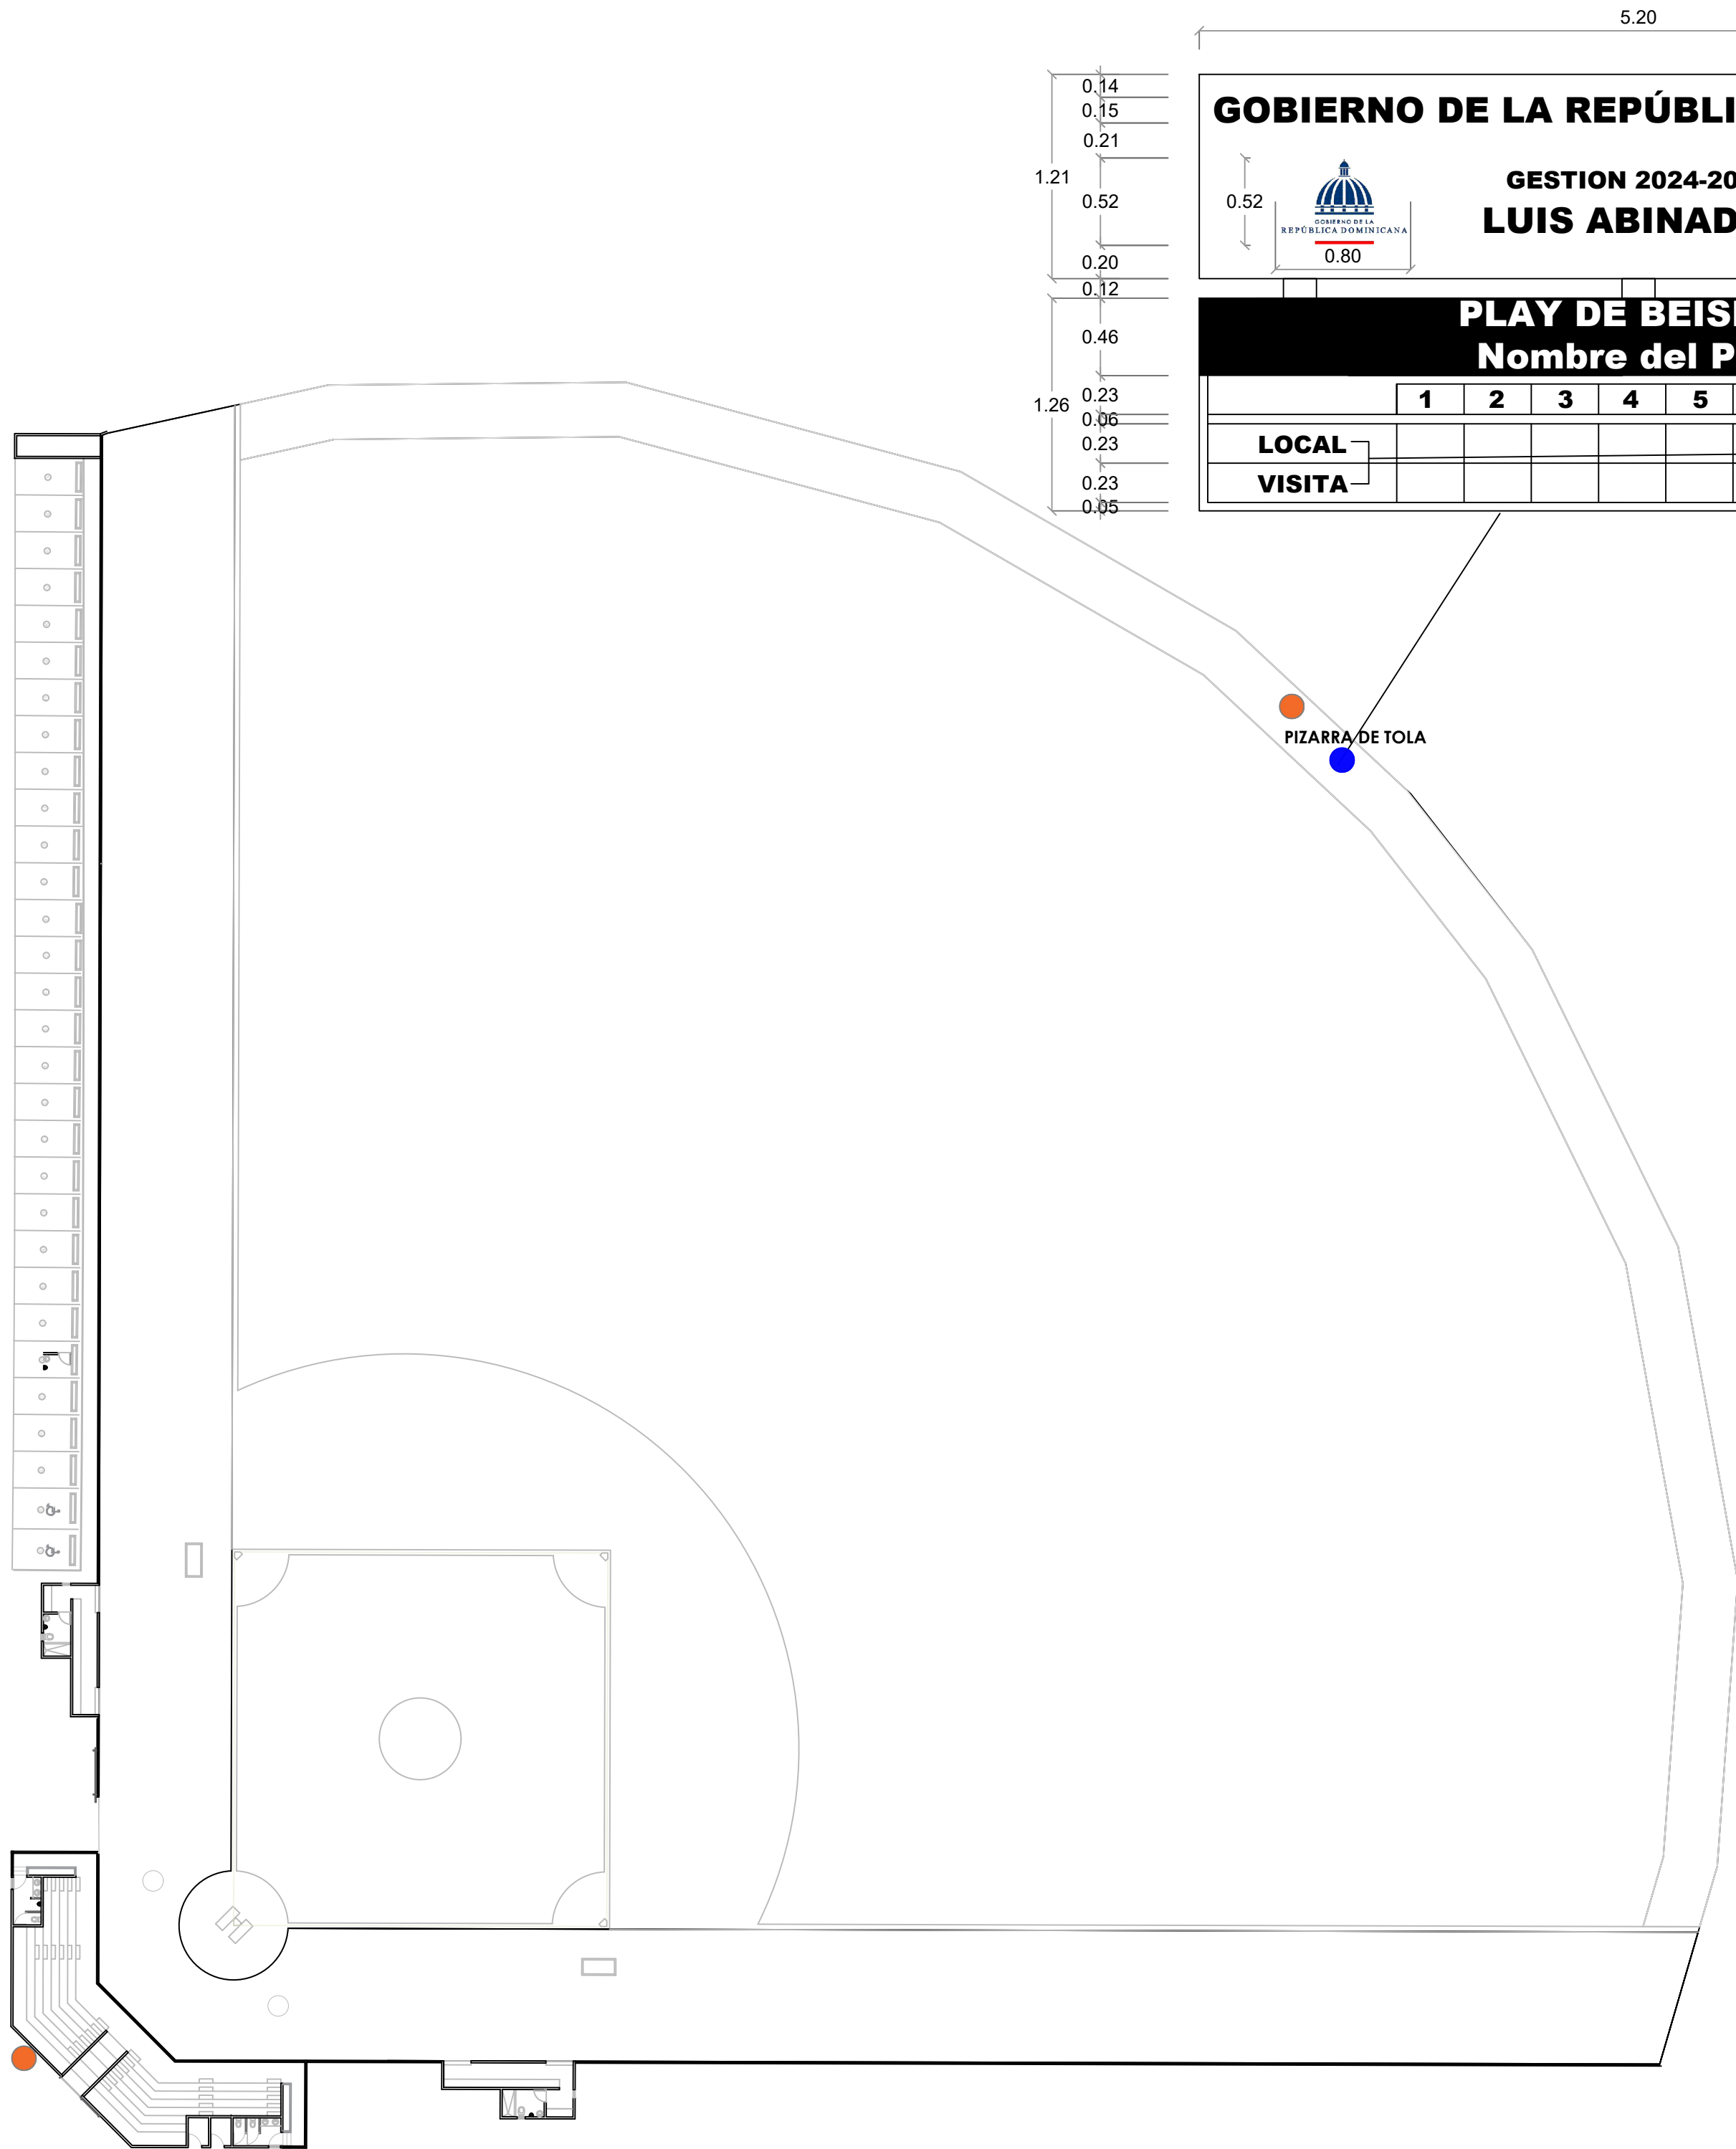

GOBIERNO DE LA REPÚBLICA DOMINICANA



GESTION 2024-2028
LUIS ABINADER

PLAY DE BEISBOL
Nombre del Play

LOCAL
VISITA

1 2 3 4 5 6 7 8 9 10


PIZARRA DE TOLA

LEYENDA ZONIFICACION DE LOGOS

SIMBOLO	DESCRIPCION	CANTIDAD
●	LOGOS	2

NOTA: CADA LOGO TENDRA DE DIAMETRO 1.20 M
ESTA CENTRALIZADO RESPECTO AL ESPACIO
DONDE SE UBICA, ESTO ES DE ACUERDO AL
ANCHO Y AL ALTO DEL AREA

DIRECCION DE DESARROLLO
PROVINCIAL
DDP

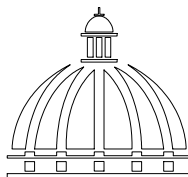

GOBIERNO DE LA
REPÚBLICA DOMINICANA

Ave. Dr. Delgado, Esq. Moises Garcia,
Gazcue, Sto. Dgo., R.D.
TEL.: (809)-364-2189 | FAX.: (809)- 688-1665
E-Mail: info@cpadp.gob.do

PROYECTO:

CAMPO DE BEISBOL NIZAO
MUNICIPIO NIZAO, PROV. PERAVIA
REPÚBLICA DOMINICANA

EQUIPO DE TRABAJO:

DISEÑO ARQUITECTÓNICO
ARQ.

codia 00000

ENC. INGENIERÍA

ING. FIOR DALIZA BONIFACIO

codia 00000

ESTRUCTURAL

ING.

codia 00000

ELÉCTRICO

ING.

codia 00000

HIDRO-SANITARIO

ING.

codia 00000

SELLO DE APROBACIÓN:

FECHA:

CONTENIDO:






DETALLE UBICACION DE
LOGO Y PIZARRA

ESCALA:


SEPTIEMBRE 2026

NO. PÁGINA:


010

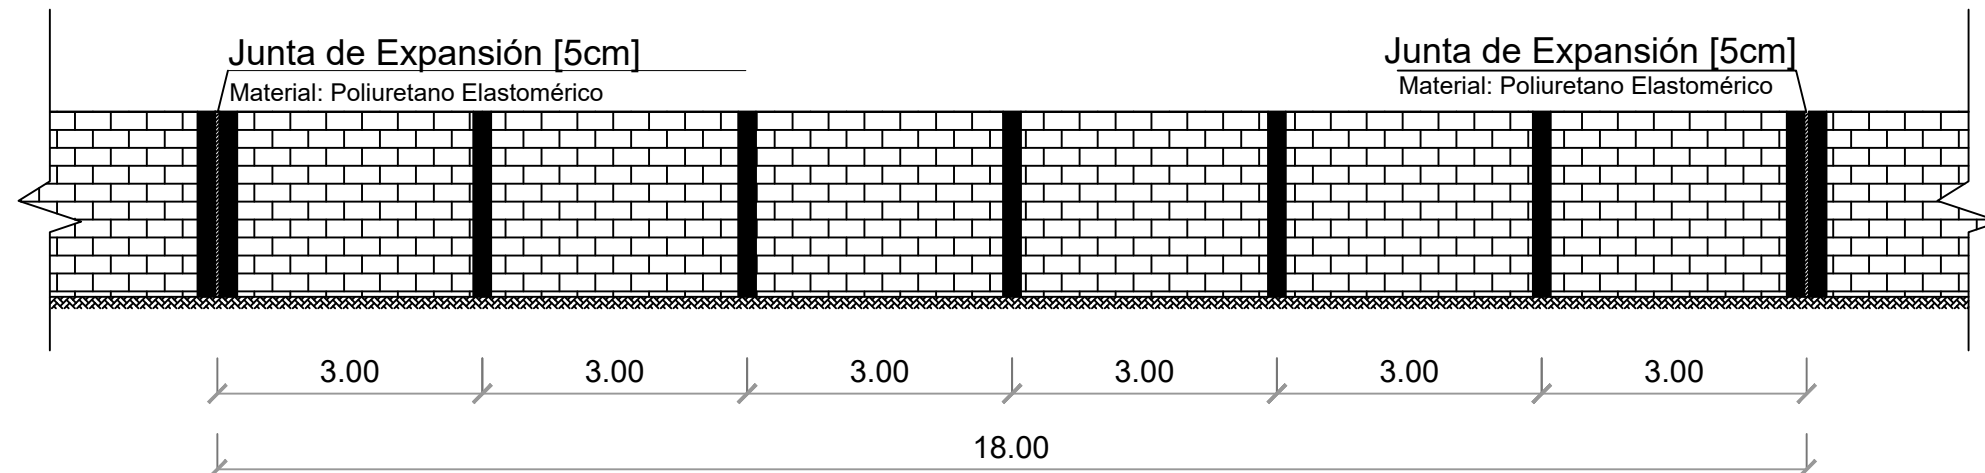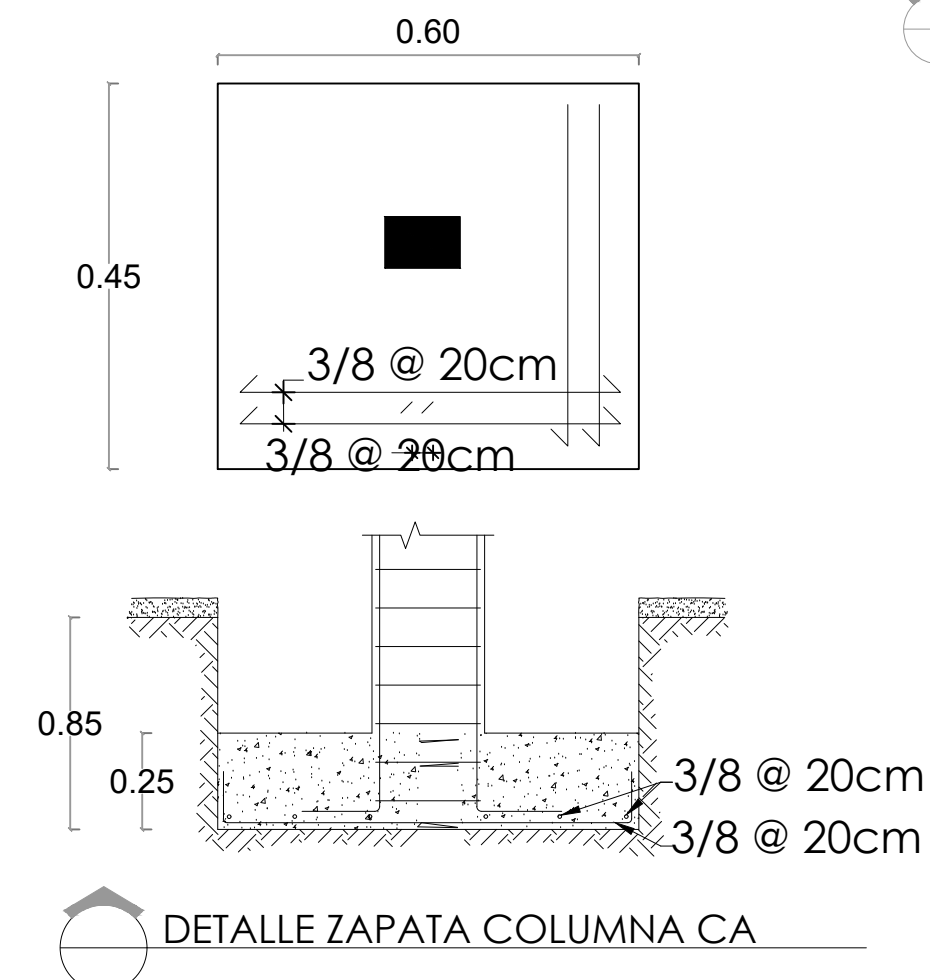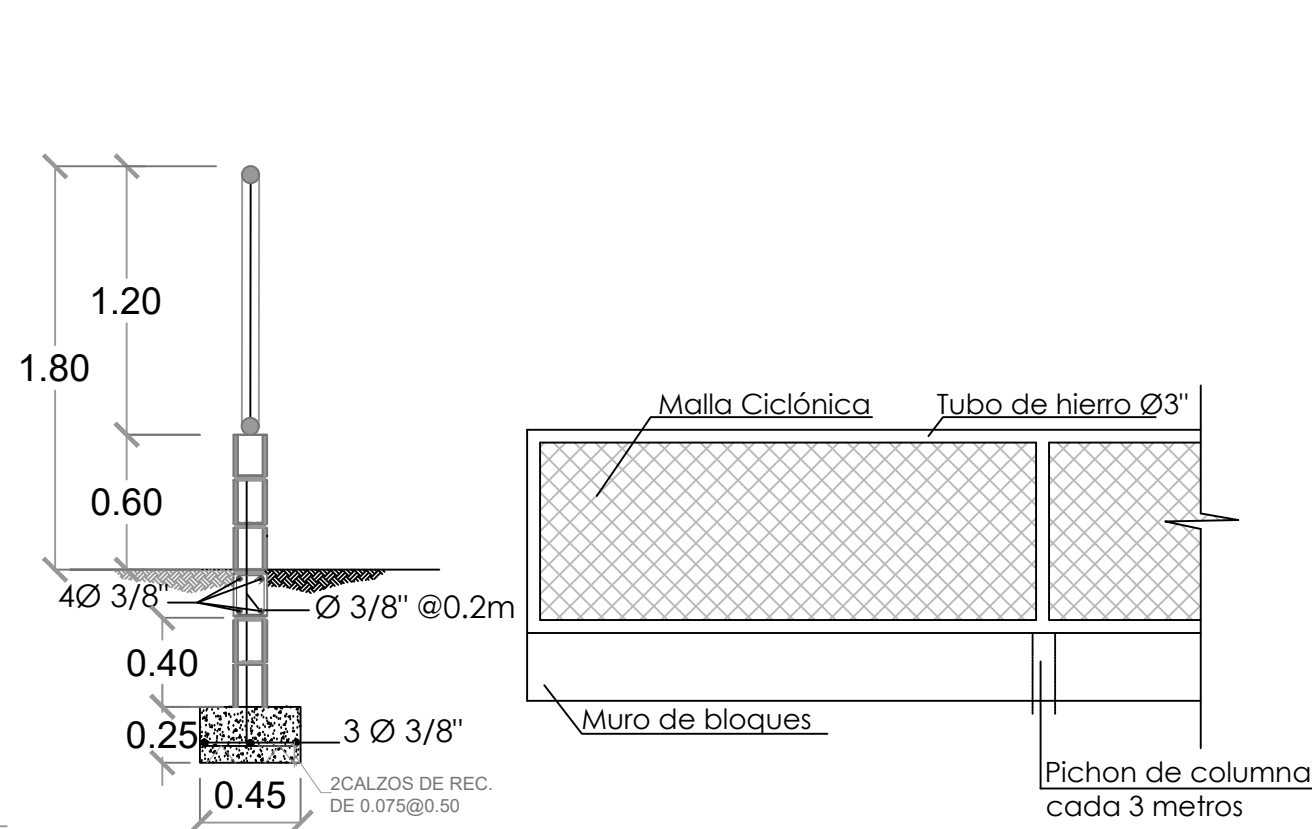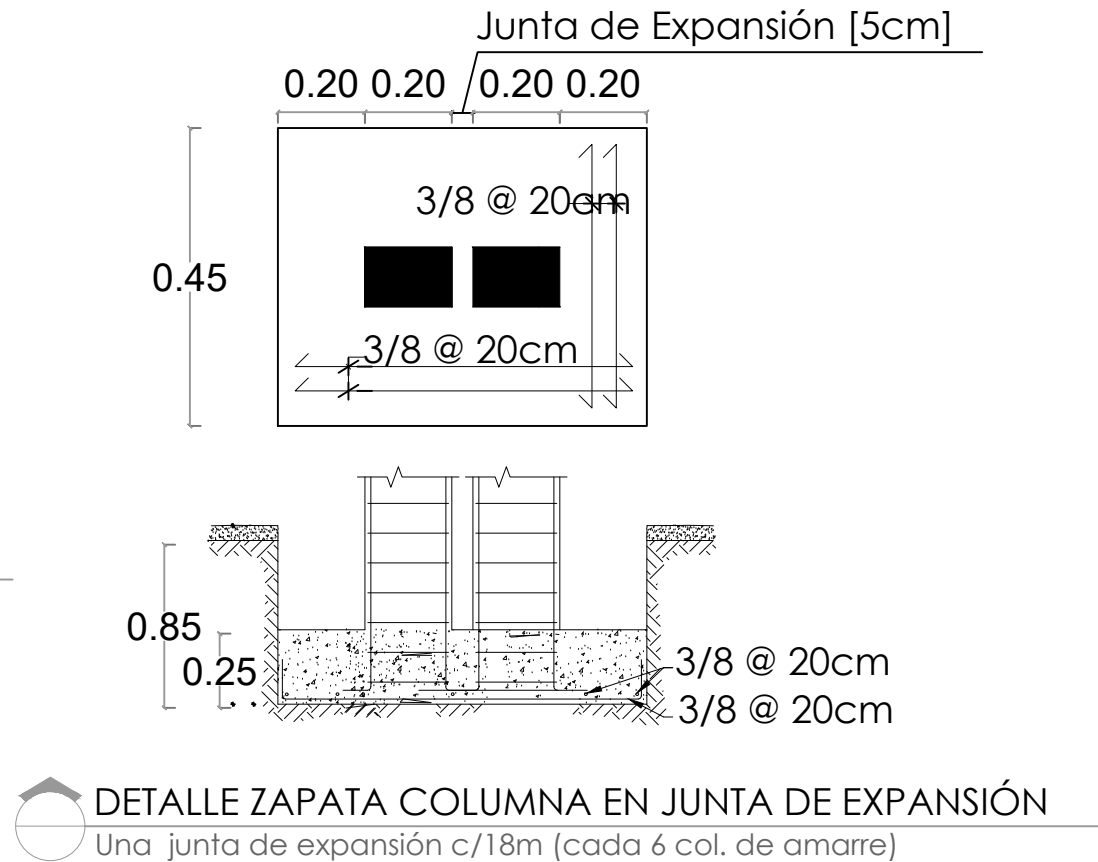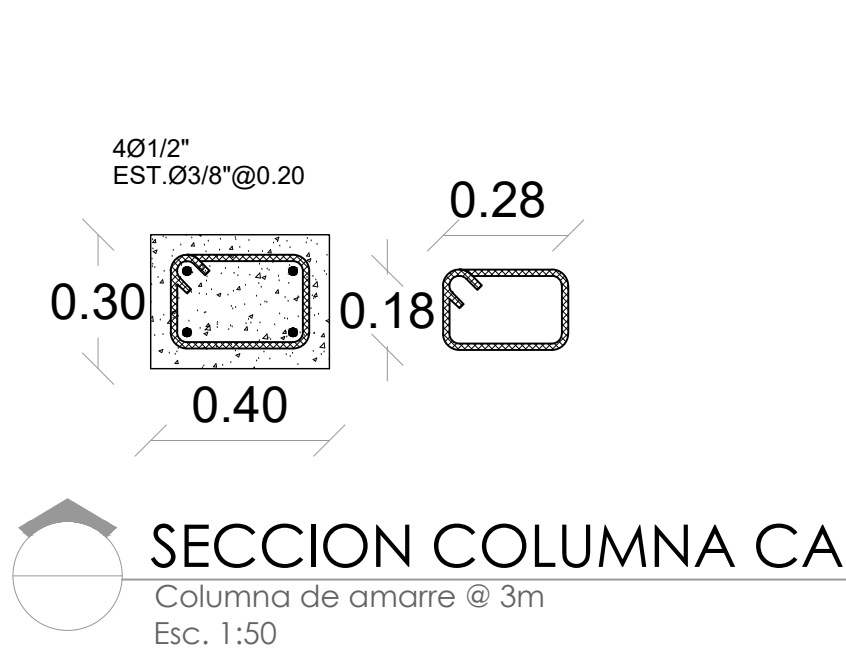


ELEVACIÓN VERJA DE BLOQUES C/ JUNTA DE EXPANSIÓN
Una junta de expansión c/18m (cada 6 col. de amarre)

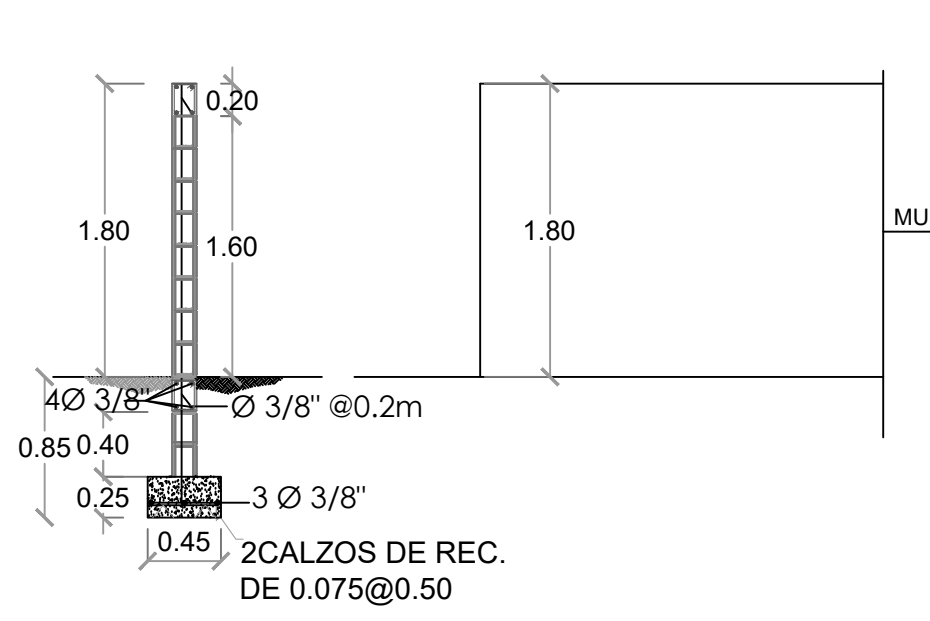

MURO DE BLOQUES H=1.80 M L= 191.27 M

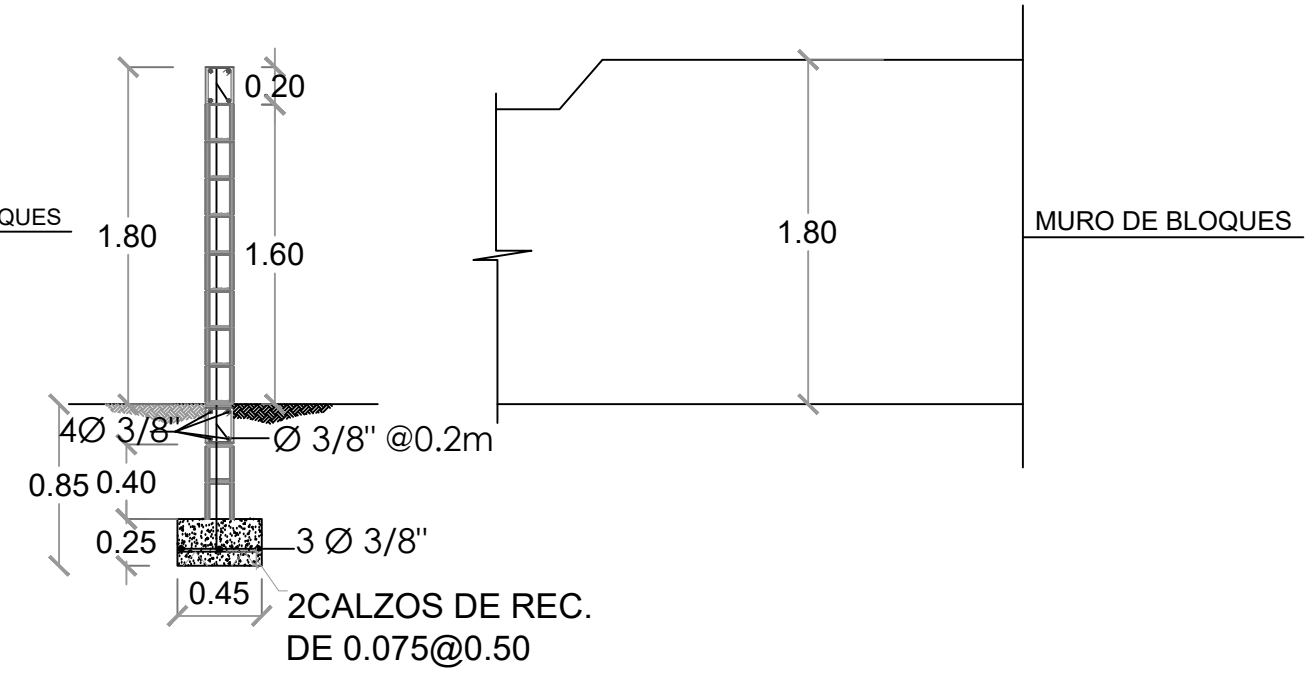


MURO DE BLOQUES - CENTER FIELD H=1.80 M L= 15.00 M

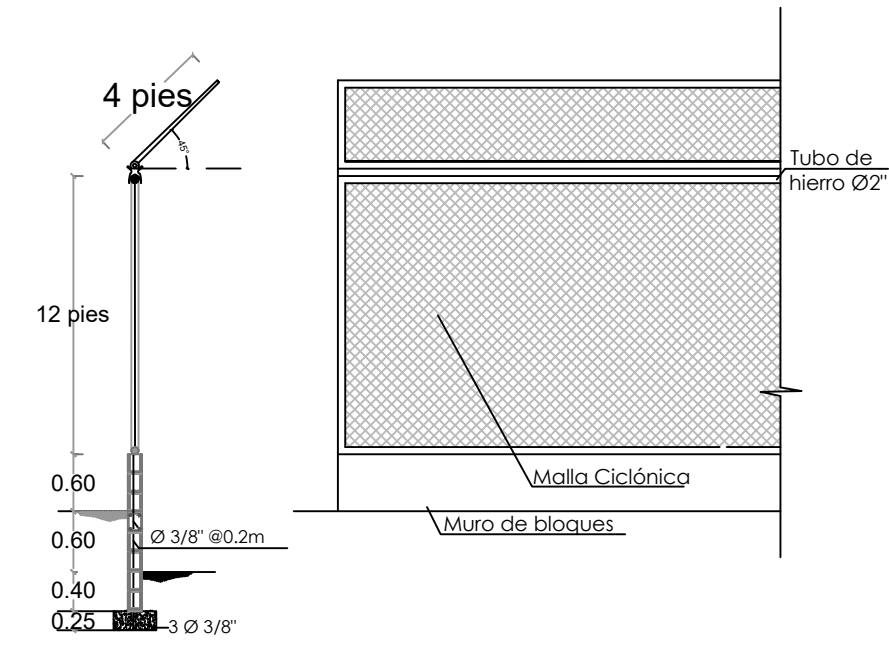

BACKSTOP H=5.40M L= 30.00 M

DIRECCION DE DESARROLLO
PROVINCIAL
DDP

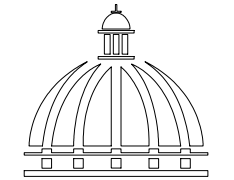

GOBIERNO DE LA
REPÚBLICA DOMINICANA

Ave. Dr. Delgado, Esq. Moises Garcia,
Gazcue, Sto. Dgo., R.D.
TEL.: (809)-364-2189 | FAX.: (809)- 688-1665
E-Mail: info@cpadp.gob.do

PROYECTO:
CAMPO DE BEISBOL NIZAO
MUNICIPIO NIZAO, PROV. PERAVIA
REPÚBLICA DOMINICANA

EQUIPO DE TRABAJO:
DISEÑO ARQUITECTÓNICO
ARQ. codia 00000

ENC. INGENIERÍA
ING. FIOR DALIZA BONIFACIO
codia 00000

ESTRUCTURAL
ING. codia 00000

ELÉCTRICO
ING. codia 00000

HIDRO-SANITARIO
ING. codia 00000

SELLO DE APROBACIÓN:



FECHA:

CONTENIDO:
DETALLES DE VERJA

ESCALA:

SEPTIEMBRE 2026

NO. PÁGINA:

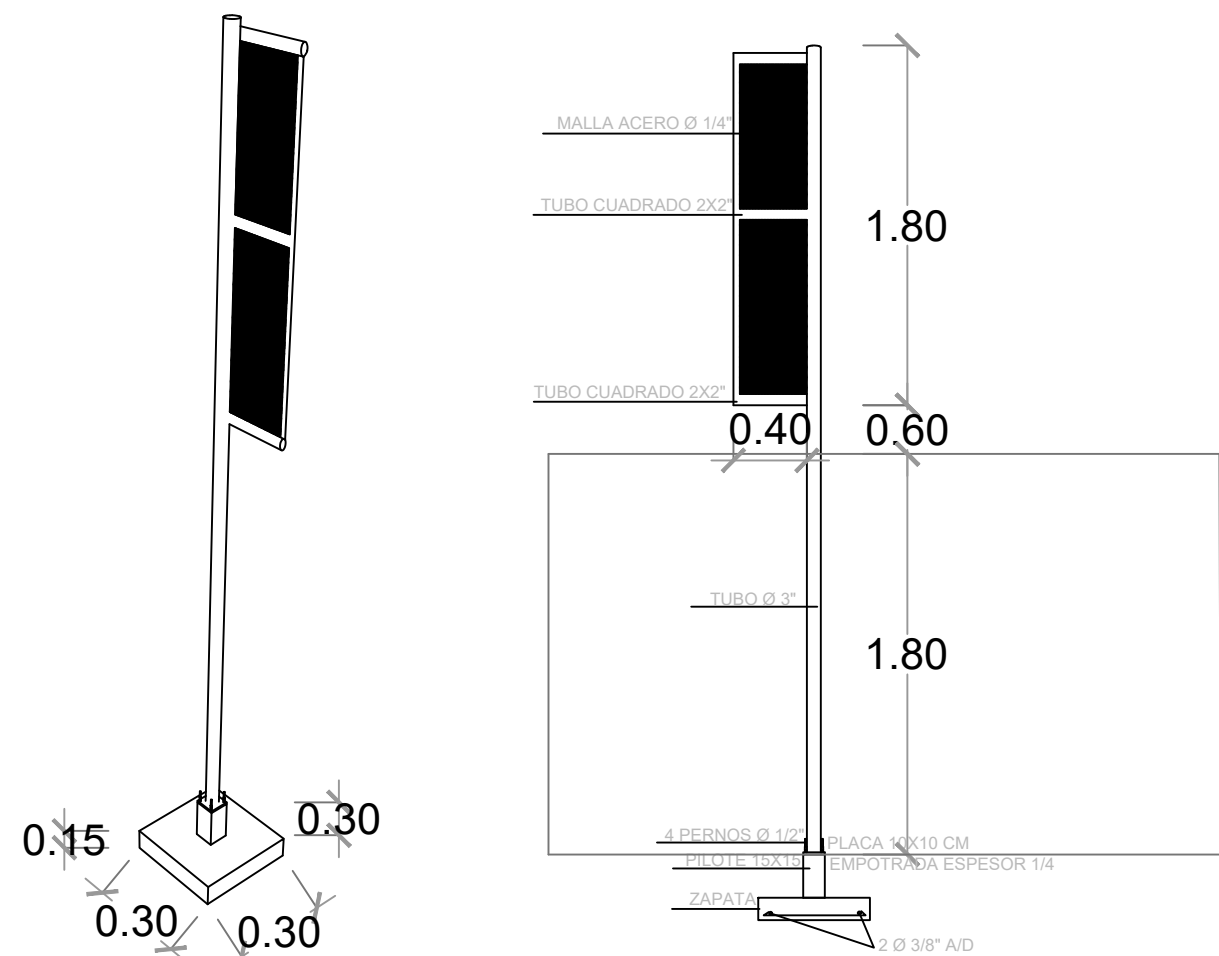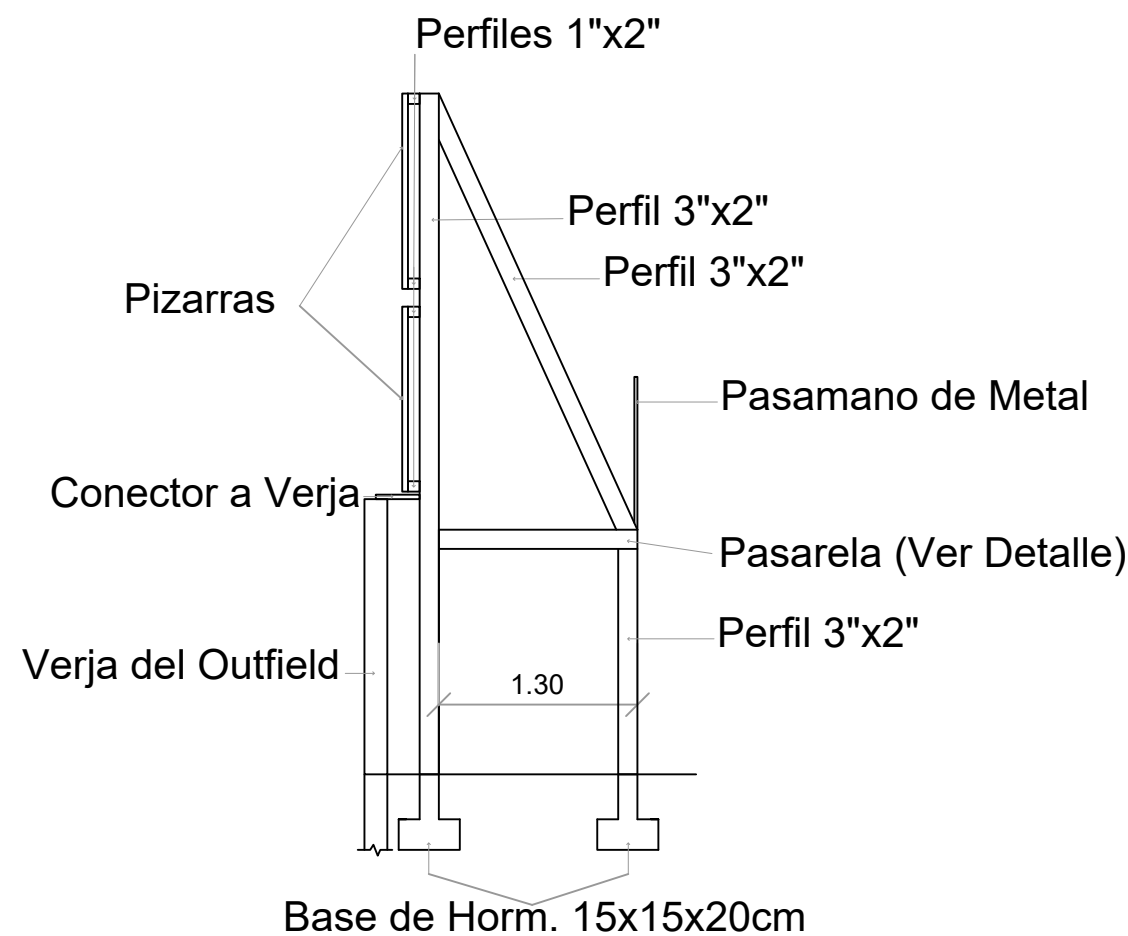

DETALLES POSTE DE FOUL
ESC. 1:100

DETALLES DE PIZARRA EN TOLA
ESC. 1:100

DIRECCION DE DESARROLLO
PROVINCIAL
DDP



Ave. Dr. Delgado, Esq. Moises Garcia,
Gazcue, Sto. Dgo., R.D.
TEL.: (809)-364-2189 | FAX.: (809)- 688-1665
E-Mail: info@cpadp.gob.do

PROYECTO:
CAMPO DE BEISBOL NIZAO
MUNICIPIO NIZAO, PROV. PERAVIA
REPÚBLICA DOMINICANA

EQUIPO DE TRABAJO:

DISEÑO ARQUITECTÓNICO
ARQ. _____
codia 00000

ENC. INGENIERÍA
ING. FIOR DALIZA BONIFACIO
codia 00000

ESTRUCTURAL
ING. _____
codia 00000

ELÉCTRICO
ING. _____
codia 00000

HIDRO-SANITARIO
ING. _____
codia 00000

SELLO DE APROBACIÓN:

FECHA:

CONTENIDO:
**DETALLES DE PIZARRA Y
POSTE DE FOUL**

ESCALA:

SEPTIEMBRE 2026

NO. PÁGINA:

PROYECTO:

CAMPO DE BEISBOL NIZAO
MUNICIPIO NIZAO, PROV. PERAVIA
REPÚBLICA DOMINICANA

EQUIPO DE TRABAJO:

DISEÑO ARQUITECTÓNICO
ARQ.

codia 00000

ENC. INGENIERÍA
ING. FIOR DALIZA BONIFACIO
codia 00000

ESTRUCTURAL
ING.

codia 00000

ELÉCTRICO
ING.

codia 00000

HIDRO-SANITARIO
ING.

codia 00000

SELLO DE APROBACIÓN:

FECHA:


CONTENIDO:

ESCALA:

SEPTIEMBRE 2026

NO. PÁGINA:

013

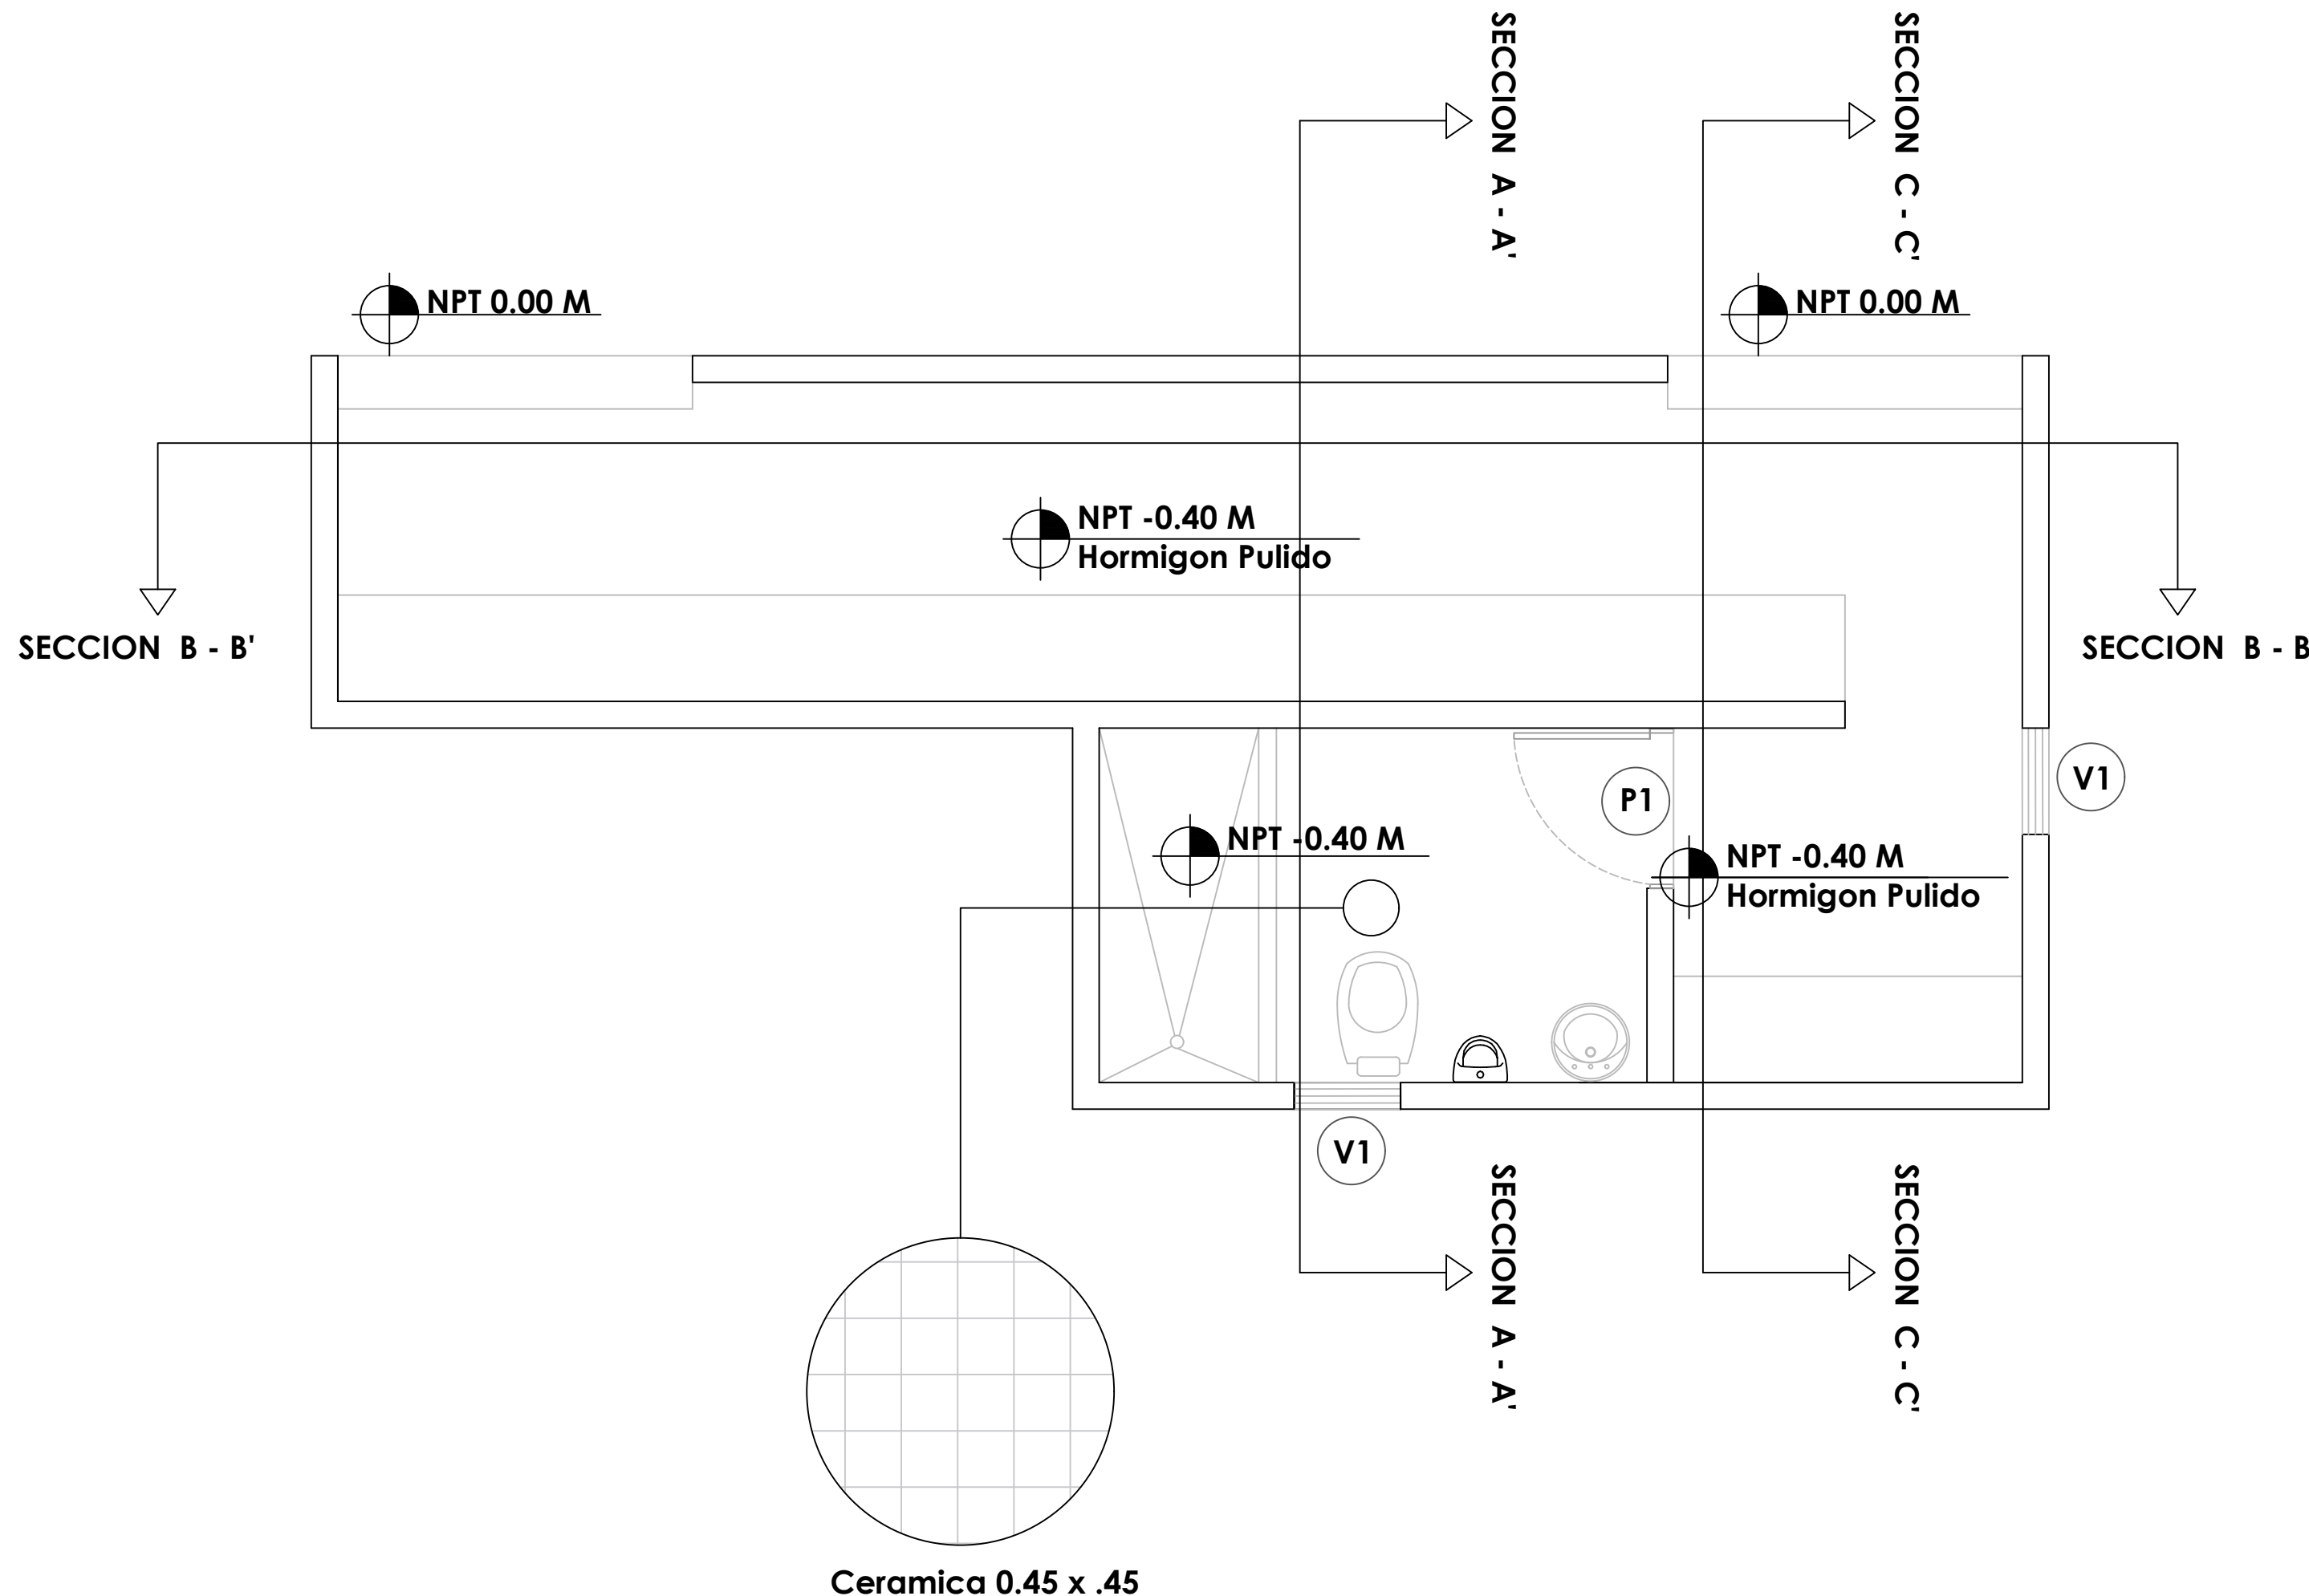

LEYENDA ZONIFICACION DE LOGOS

SIMBOLO	DESCRIPCION	CANTIDAD
V1	VENTANA DE CELOSIA METALICA Dim= 0.60 m X 0.60 m	2
P1	PUERTA POLIMETALICA EVERDOOR Dim= 0.90 m X 2.10 m	1

PLANTA ARQUITECTONICA - DUGOUT

ESC. 1:50



Ave. Dr. Delgado, Esq. Moises Garcia,
Gazcue, Sto. Dgo., R.D.
TEL.: (809)-364-2189 | FAX.: (809)- 688-1665
E-Mail: info@cpadp.gob.do

PROYECTO:

CAMPO DE BEISBOL NIZAO
MUNICIPIO NIZAO, PROV. PERAVIA
REPÚBLICA DOMINICANA

EQUIPO DE TRABAJO:

DISEÑO ARQUITECTÓNICO
ARQ.

codia 00000

ENC. INGENIERÍA
ING. FIOR DALIZA BONIFACIO
codia 00000

ESTRUCTURAL
ING.

codia 00000

ELÉCTRICO
ING.

codia 00000

HIDRO-SANITARIO
ING.

codia 00000

SELLO DE APROBACIÓN:

FECHA:


CONTENIDO:

ESCALA:

SEPTIEMBRE 2026

NO. PÁGINA:

014

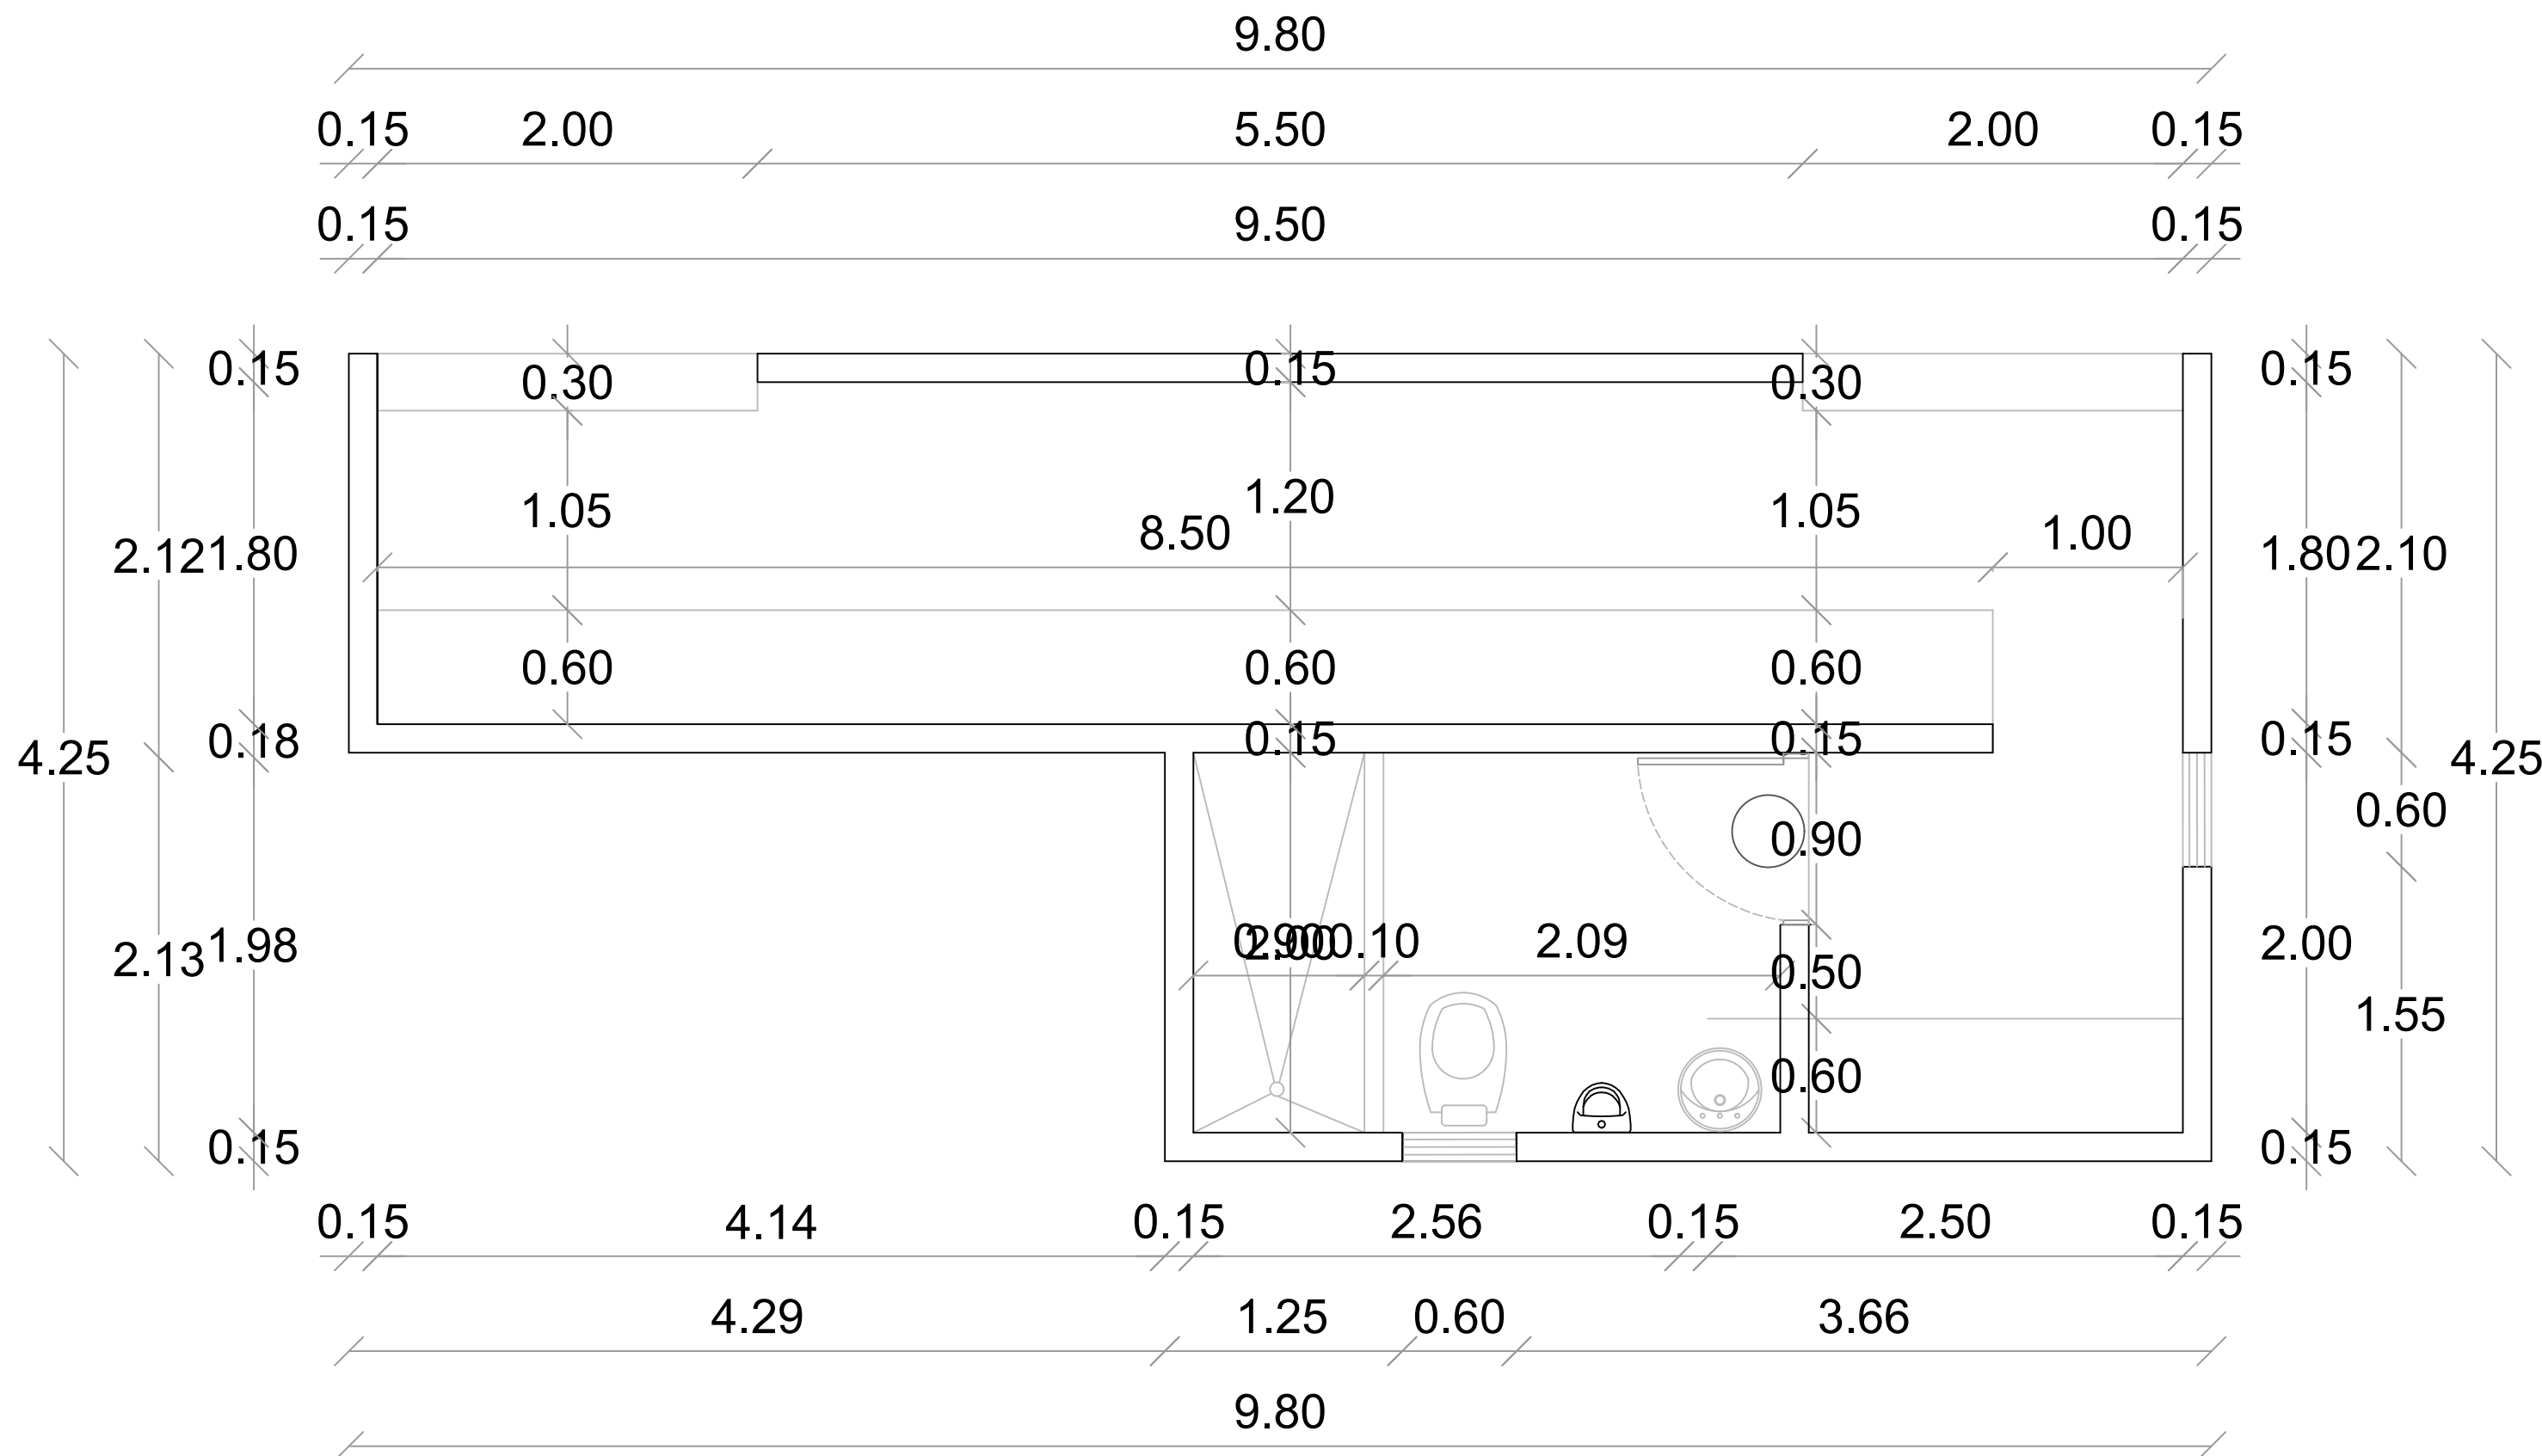

PLANTA ARQ. DIMENSIONADA - DUGOUT

ESC. 1:50

PROYECTO:

CAMPO DE BEISBOL NIZAO
MUNICIPIO NIZAO, PROV. PERAVIA
REPÚBLICA DOMINICANA

EQUIPO DE TRABAJO:

DISEÑO ARQUITECTÓNICO
ARQ.

codia 00000

ENC. INGENIERÍA
ING. FIOR DALIZA BONIFACIO
codia 00000

ESTRUCTURAL
ING.

codia 00000

ELÉCTRICO
ING.

codia 00000

HIDRO-SANITARIO
ING.

codia 00000

SELLO DE APROBACIÓN:

FECHA:


CONTENIDO:

ESCALA:

SEPTIEMBRE 2026


NO. PÁGINA:

015

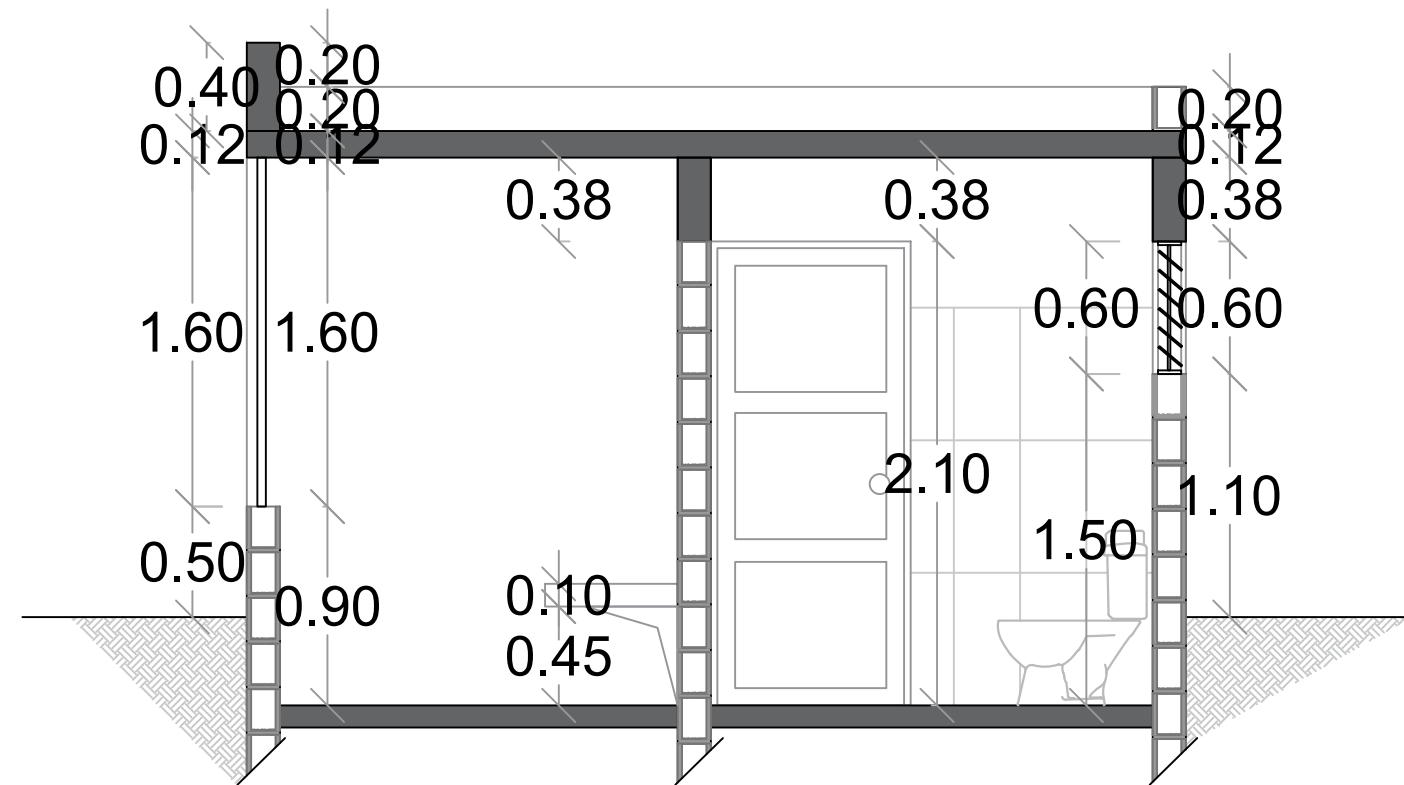


SECCION A-A' - DIMENSIONADA

ESC. 1:50

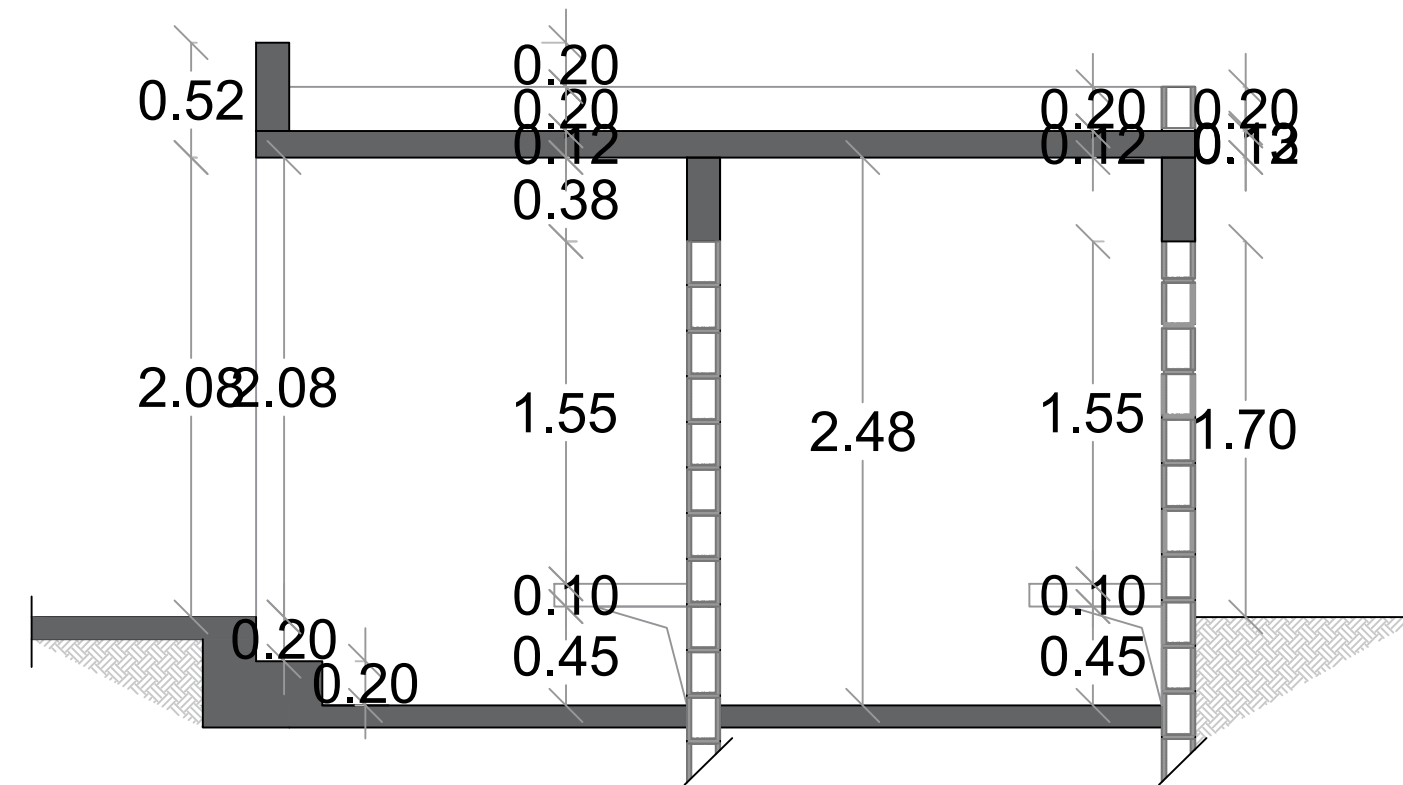


SECCION C-C' - DIMENSIONADA

ESC. 1:50

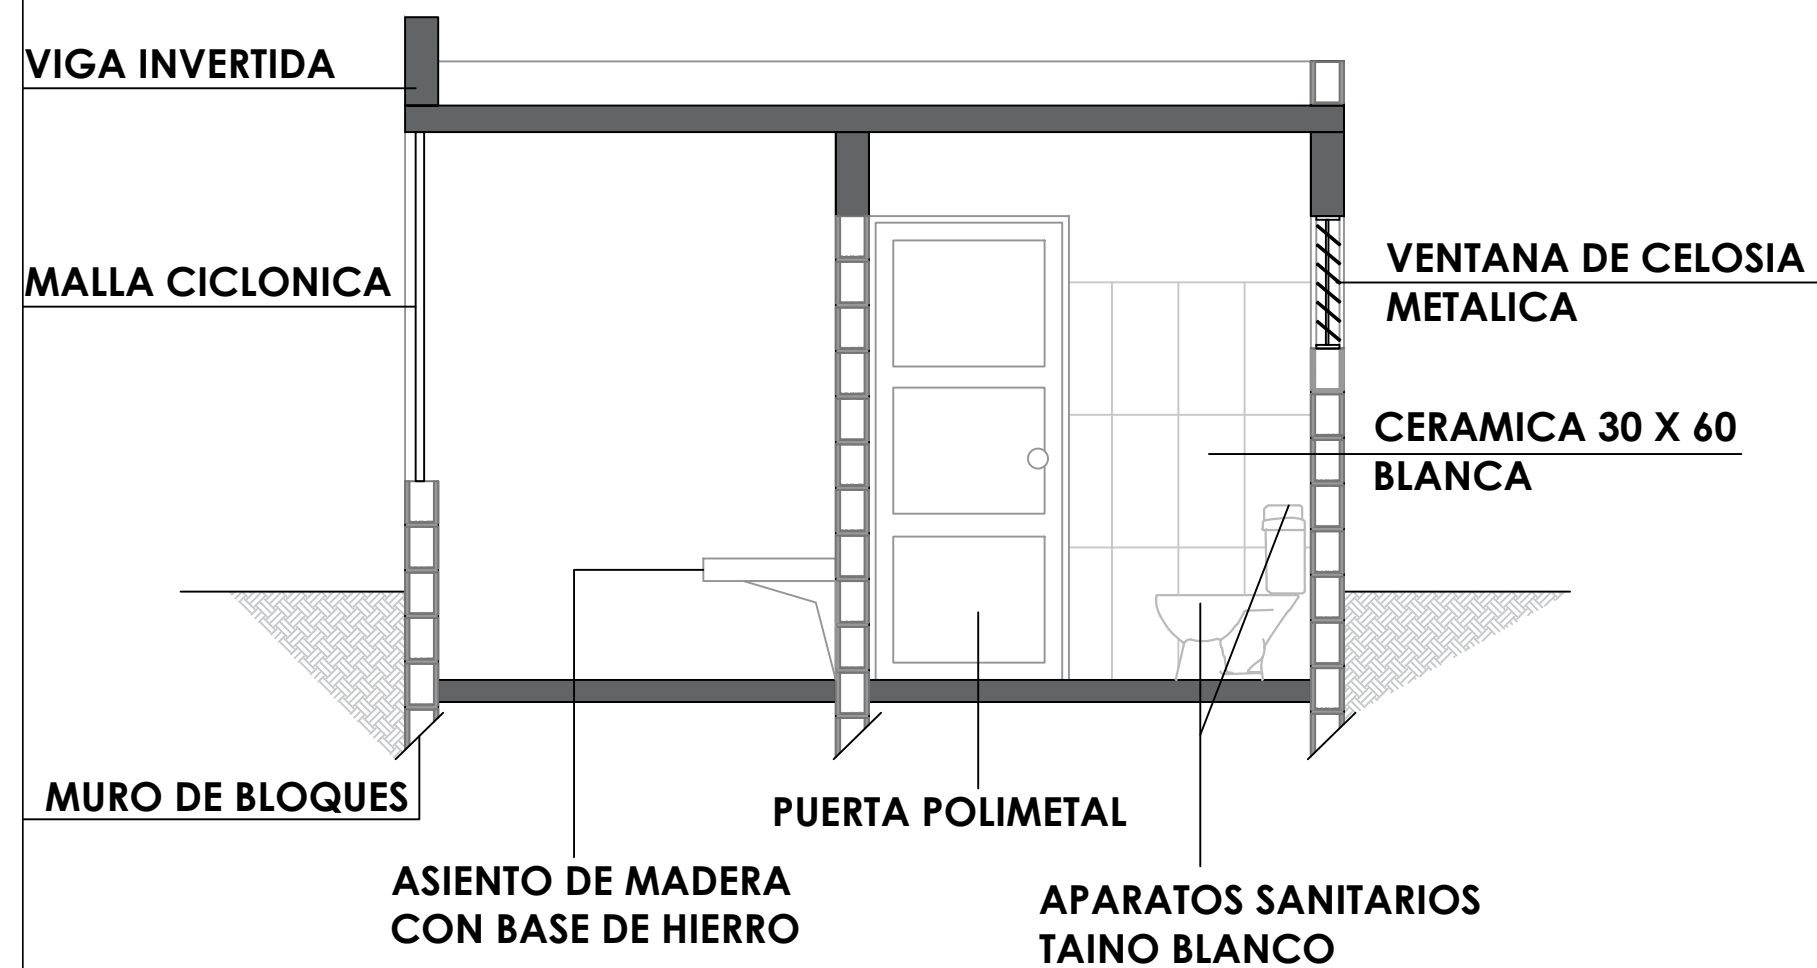


SECCION A-A' - DETALLE

ESC. 1:50

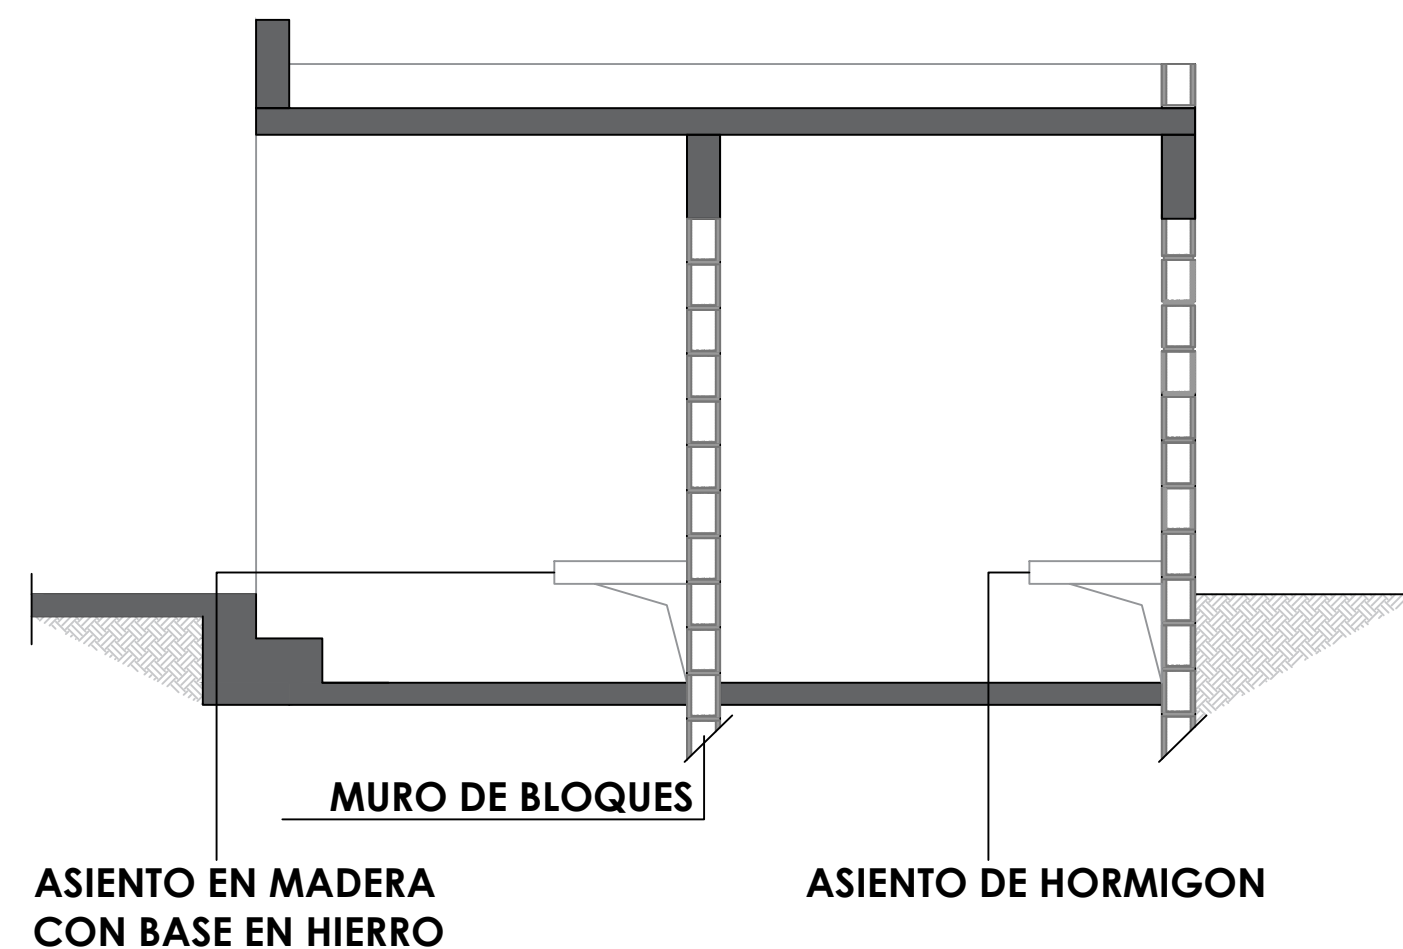

SECCION C-C' - DETALLE

ESC. 1:50

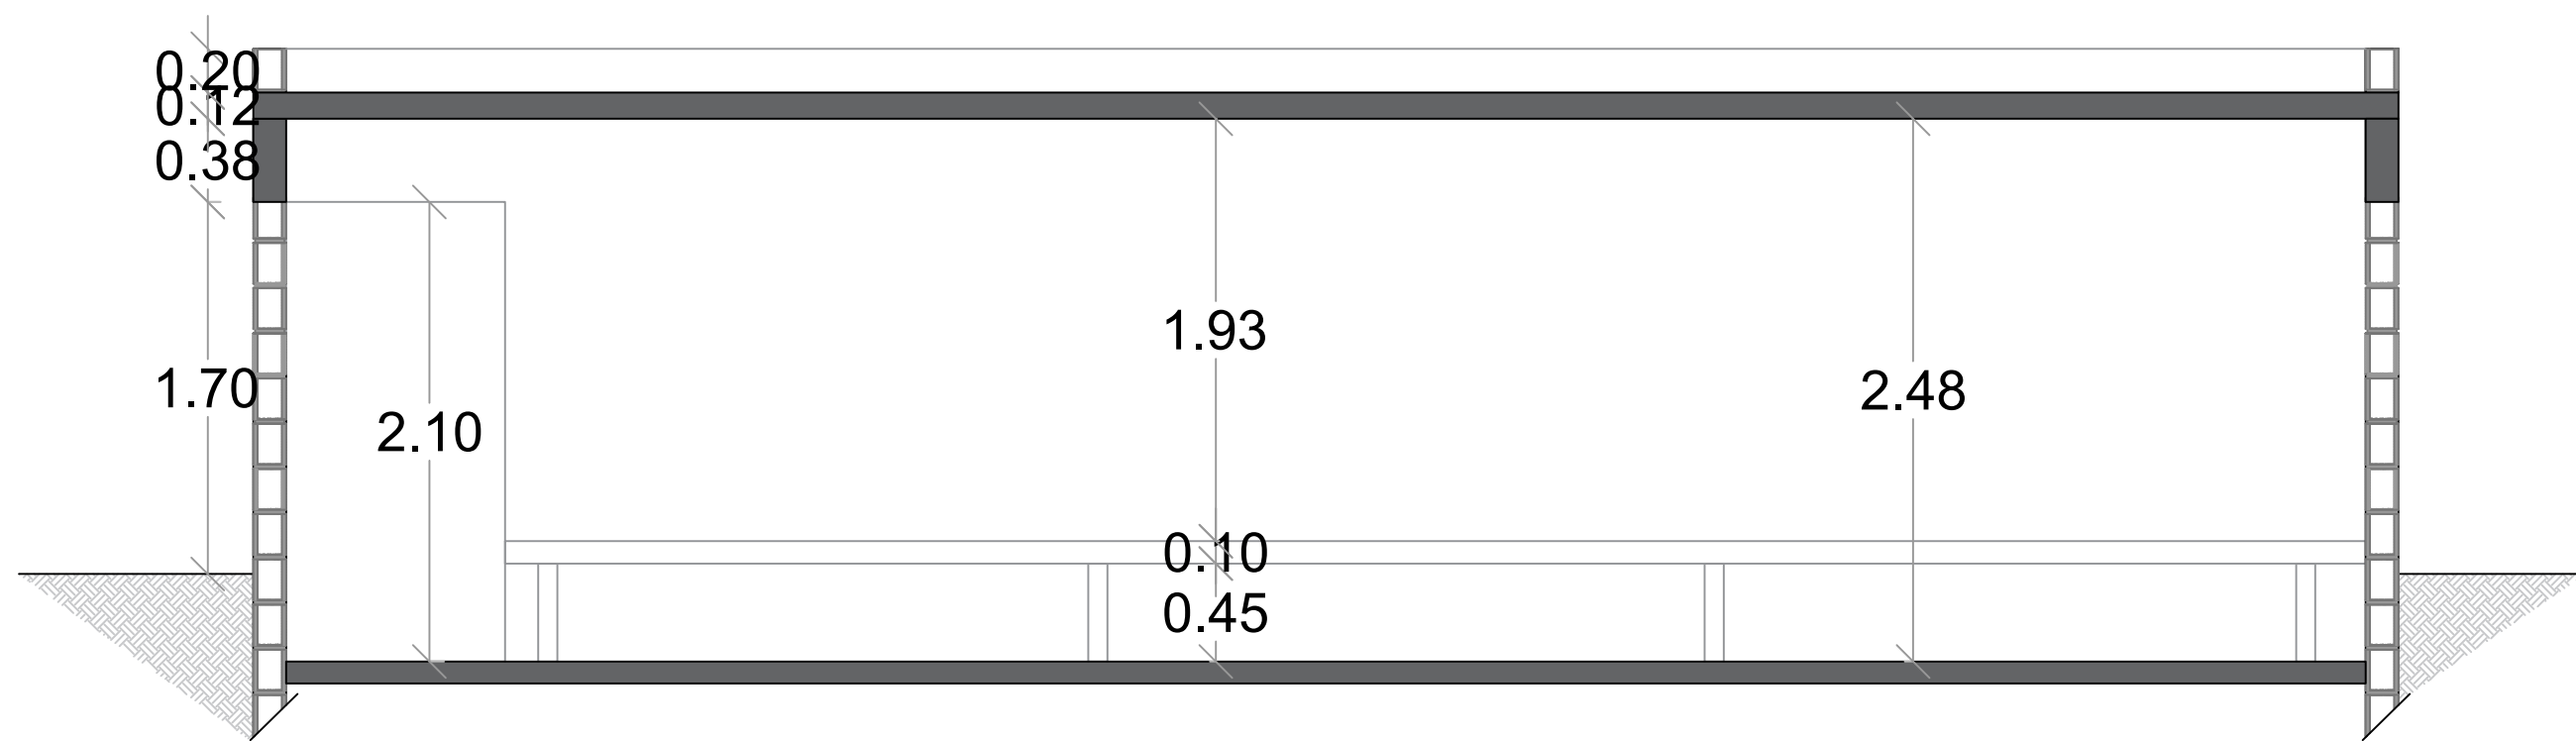

SECCION B-B' - DIMENSIONADA

ESC. 1:50



ASIENTO EN MADERA
CON BASE EN HIERRO


MURO DE BLOQUES



SECCION B-B' - DETALLE

ESC. 1:50

DIRECCION DE DESARROLLO
PROVINCIAL
DDP

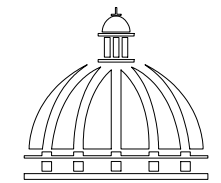

Ave. Dr. Delgado, Esq. Moises Garcia,
Gazcue, Sto. Dgo., R.D.
TEL.: (809)-364-2189 | FAX.: (809)- 688-1665
E-Mail: info@cpadp.gob.do

PROYECTO:

CAMPO DE BEISBOL NIZAO
MUNICIPIO NIZAO, PROV. PERAVIA
REPÚBLICA DOMINICANA

EQUIPO DE TRABAJO:

DISEÑO ARQUITECTÓNICO
ARQ.

codia 00000

ENC. INGENIERÍA
ING. FIOR DALIZA BONIFACIO
codia 00000

ESTRUCTURAL
ING.

codia 00000

ELÉCTRICO
ING.

codia 00000

HIDRO-SANITARIO
ING.

codia 00000

SELLO DE APROBACIÓN:

FECHA:


CONTENIDO:

ESCALA:

SEPTIEMBRE 2026


NO. PÁGINA:

016

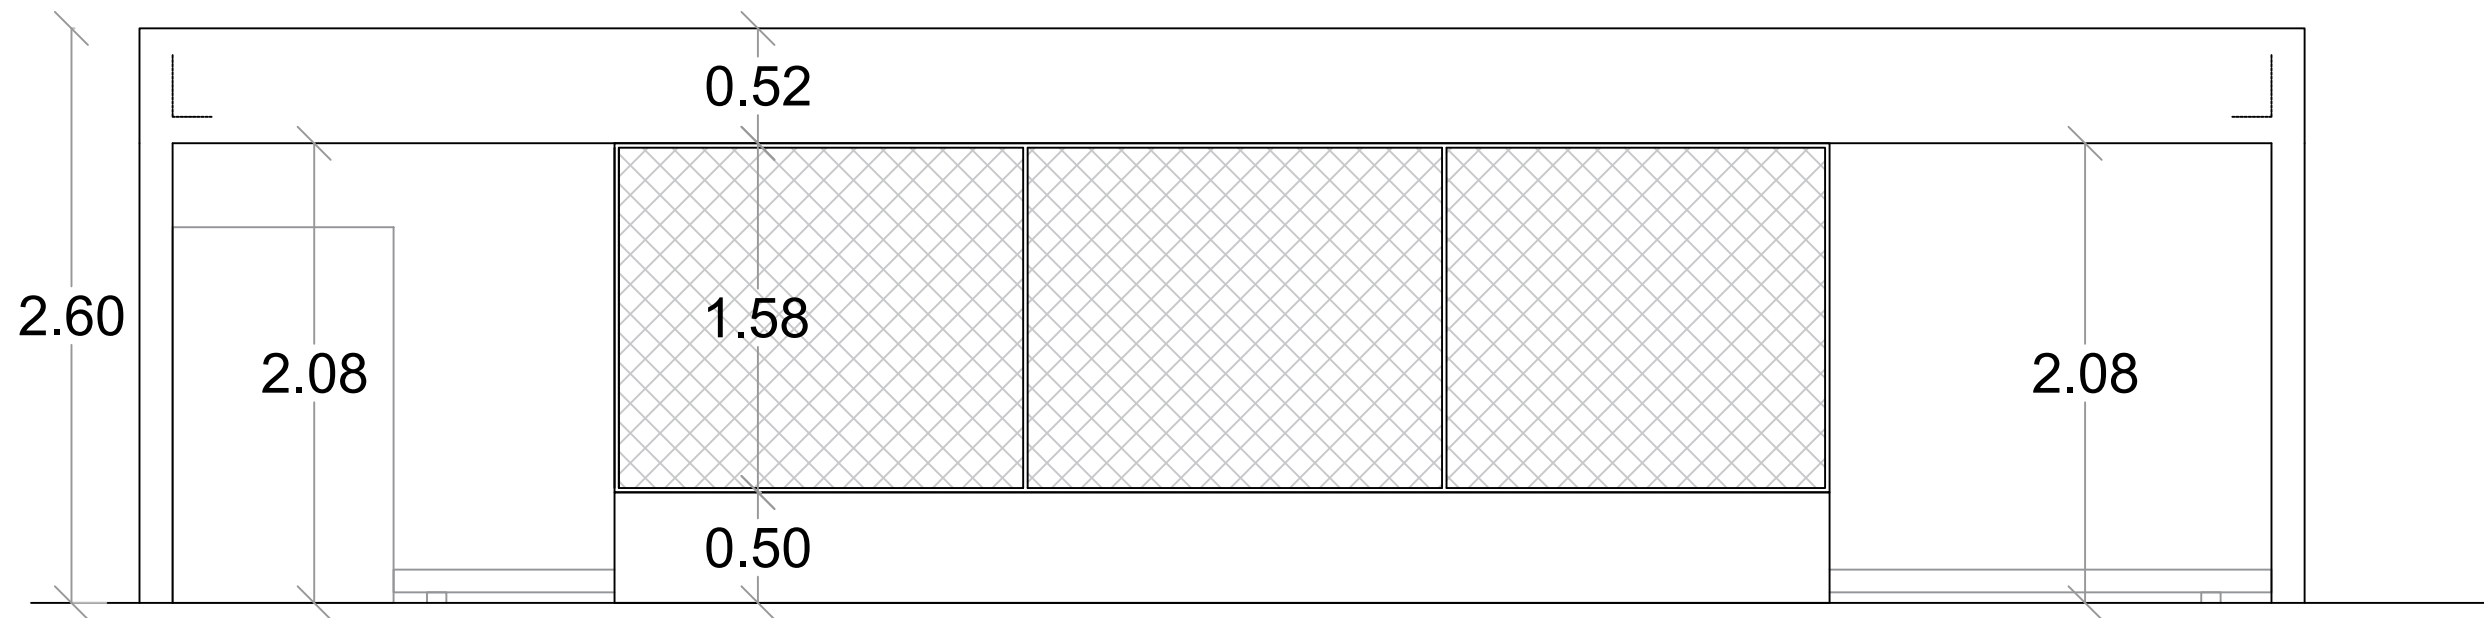

ELEVACION FRONTAL - DIMENSIONADA


ESC. 1:50

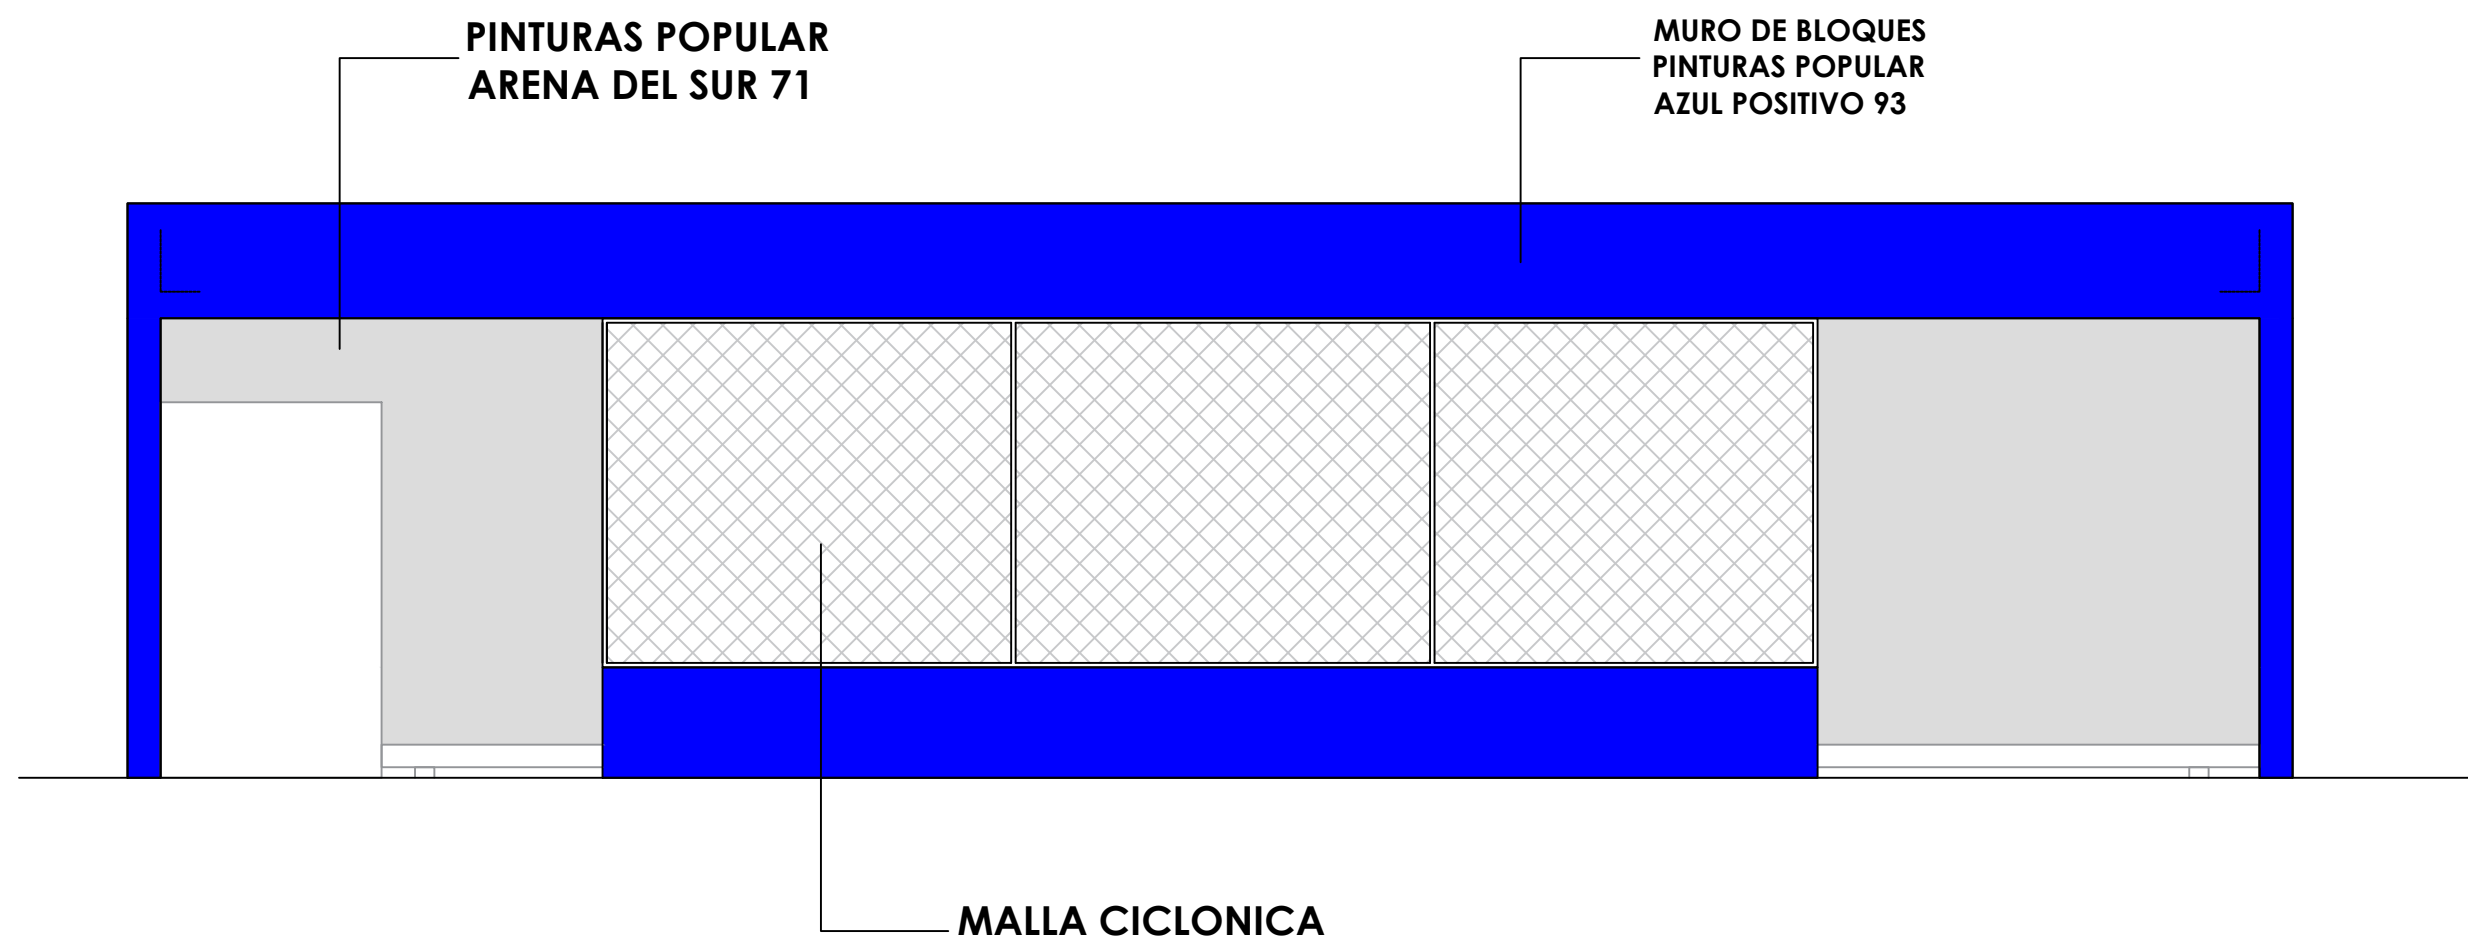

ELEVACION FRONTAL - DETALLE

ESC. 1:50

DIRECCION DE DESARROLLO
PROVINCIAL
DDP

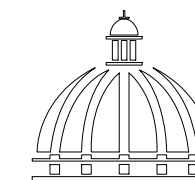

Ave. Dr. Delgado, Esq. Moises Garcia,
Gazcue, Sto. Dgo., R.D.
TEL.: (809)-364-2189 | FAX.: (809)- 688-1665
E-Mail: info@cpadp.gob.do

PROYECTO:

CAMPO DE BEISBOL NIZAO
MUNICIPIO NIZAO, PROV. PERAVIA
REPÚBLICA DOMINICANA

EQUIPO DE TRABAJO:

DISEÑO ARQUITECTÓNICO
ARQ.

codia 00000

ENC. INGENIERÍA
ING. FIOR DALIZA BONIFACIO
codia 00000

ESTRUCTURAL
ING.

codia 00000

ELÉCTRICO
ING.

codia 00000

HIDRO-SANITARIO
ING.

codia 00000

SELLO DE APROBACIÓN:

FECHA:


CONTENIDO:

ESCALA:


SEPTIEMBRE 2026

NO. PÁGINA:


017

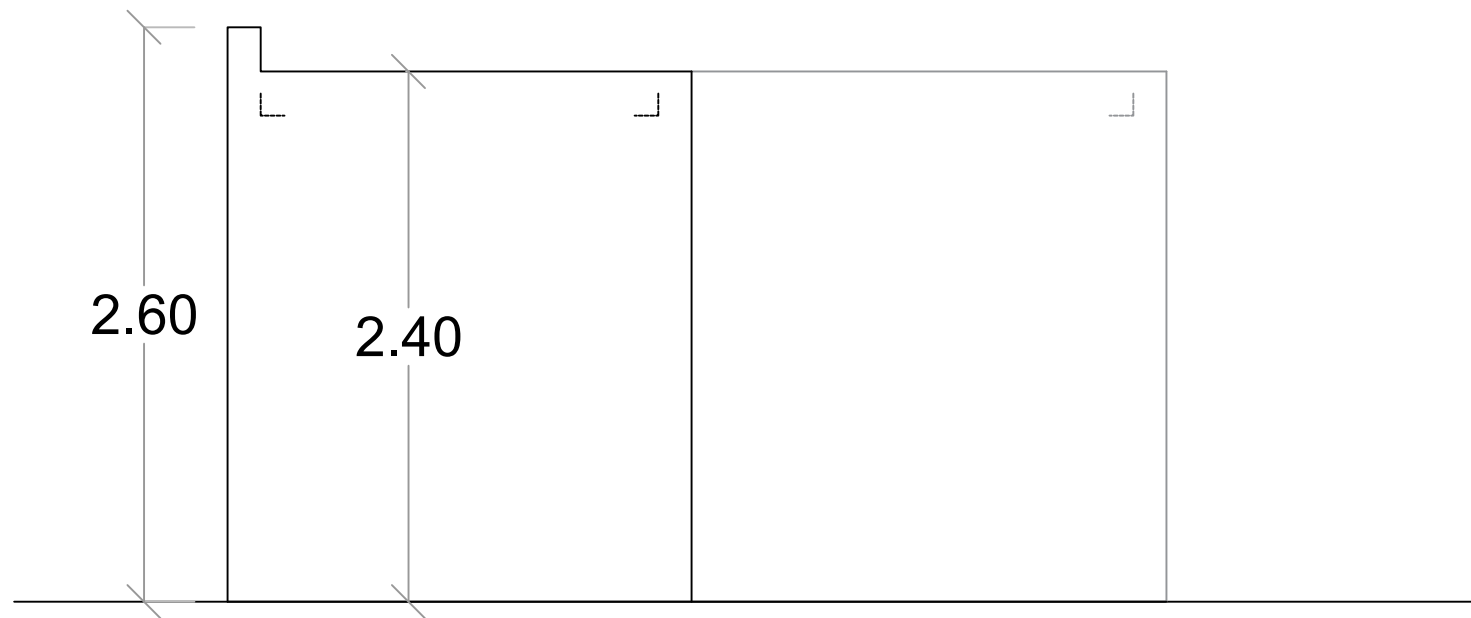


 00
ELEVACION LAT. DERECHO - DIMENSIONADA
ESC. 1:50

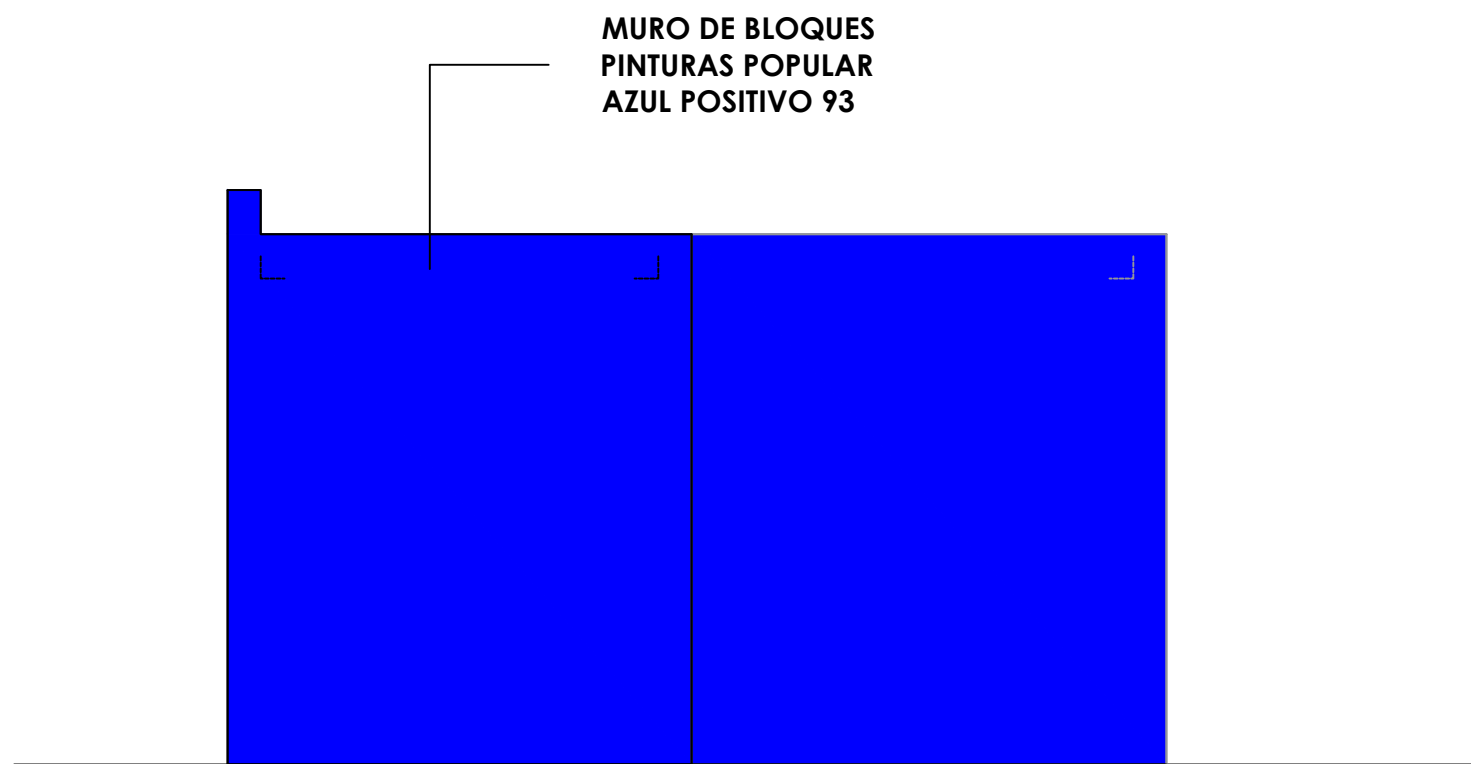

 1
00
ELEVACION LAT. DERECHO - DETALLE
ESC. 1:50

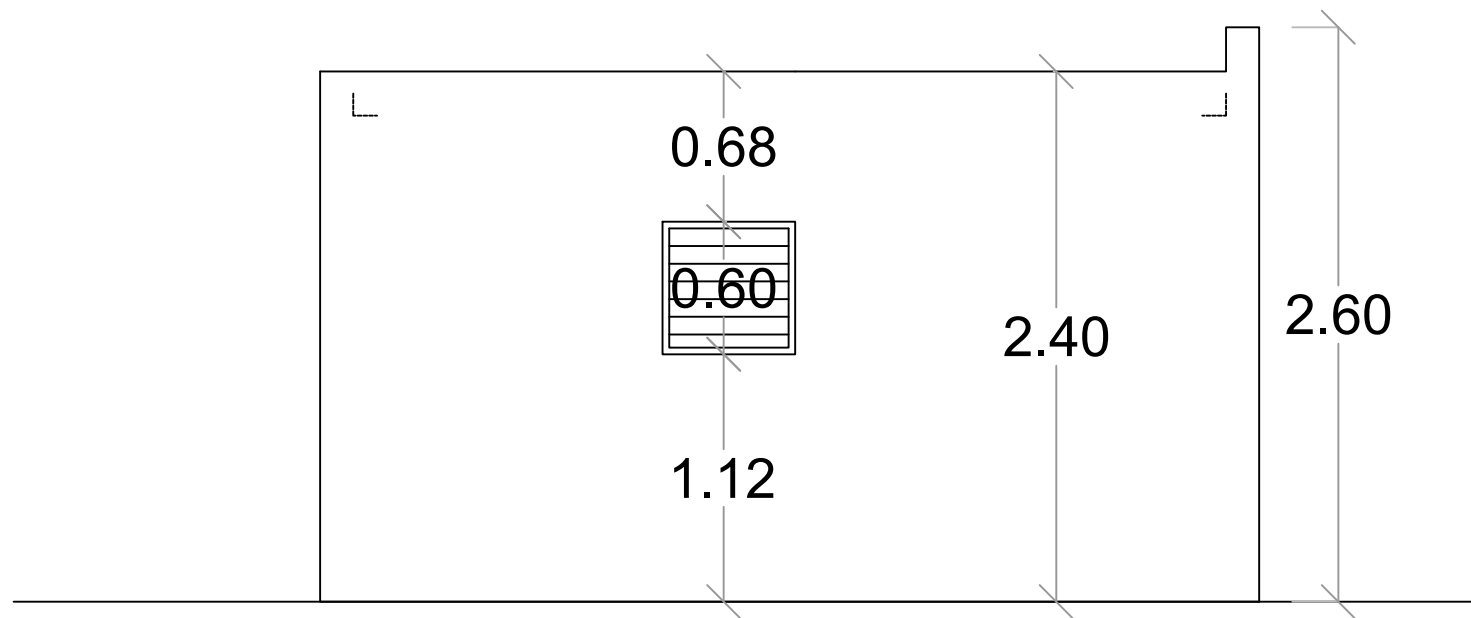


 00
ELEVACION LAT. IZQUIERDO - DIMENSIONADA
ESC. 1:50

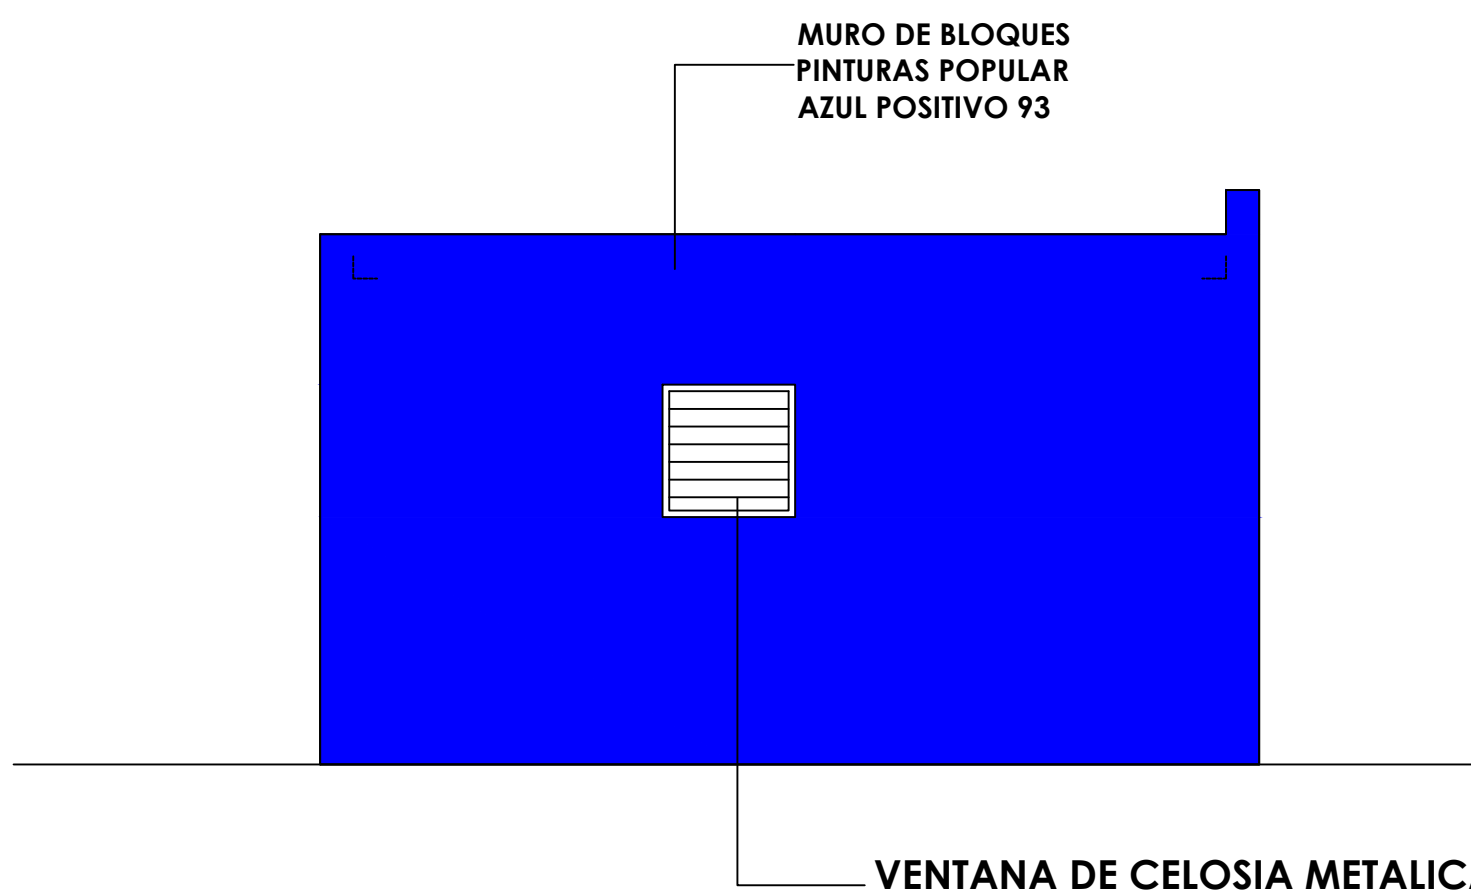

 1
00
ELEVACION LAT. IZQUIERDO - DETALLE
ESC. 1:50

DIRECCION DE DESARROLLO
PROVINCIAL
DDP

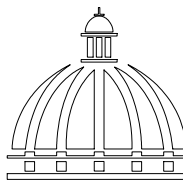

Ave. Dr. Delgado, Esq. Moises Garcia,
Gazcue, Sto. Dgo., R.D.
TEL.: (809)-364-2189 | FAX.: (809)- 688-1665
E-Mail: info@cpadp.gob.do

PROYECTO:
CAMPO DE BEISBOL NIZAO
MUNICIPIO NIZAO, PROV. PERAVIA
REPÚBLICA DOMINICANA

EQUIPO DE TRABAJO:
DISEÑO ARQUITECTÓNICO
ARQ. _____
codia 00000
ENC. INGENIERÍA
ING. FIOR DALIZA BONIFACIO
codia 00000
ESTRUCTURAL
ING. _____
codia 00000
ELÉCTRICO
ING. _____
codia 00000
HIDRO-SANITARIO
ING. _____
codia 00000

SELLO DE APROBACIÓN:

FECHA:



CONTENIDO:

ESCALA:

SEPTIEMBRE 2026


NO. PÁGINA:

018

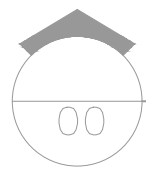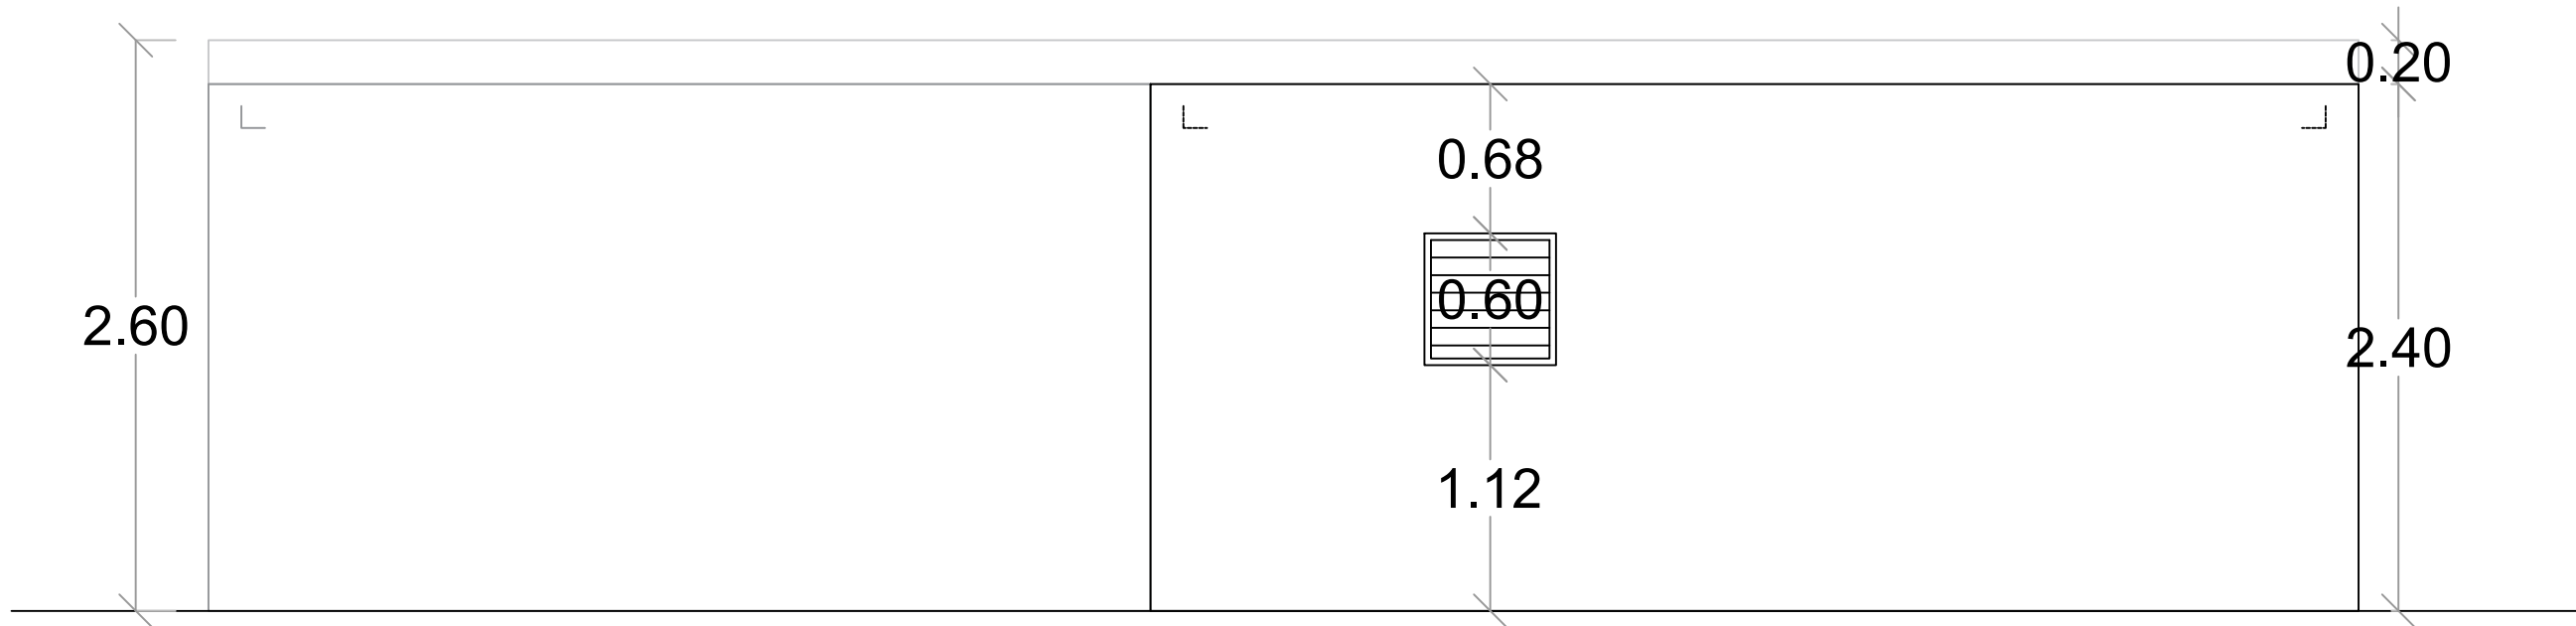

ELEVACION POSTERIOR - DIMENSIONADA

ESC. 1:50

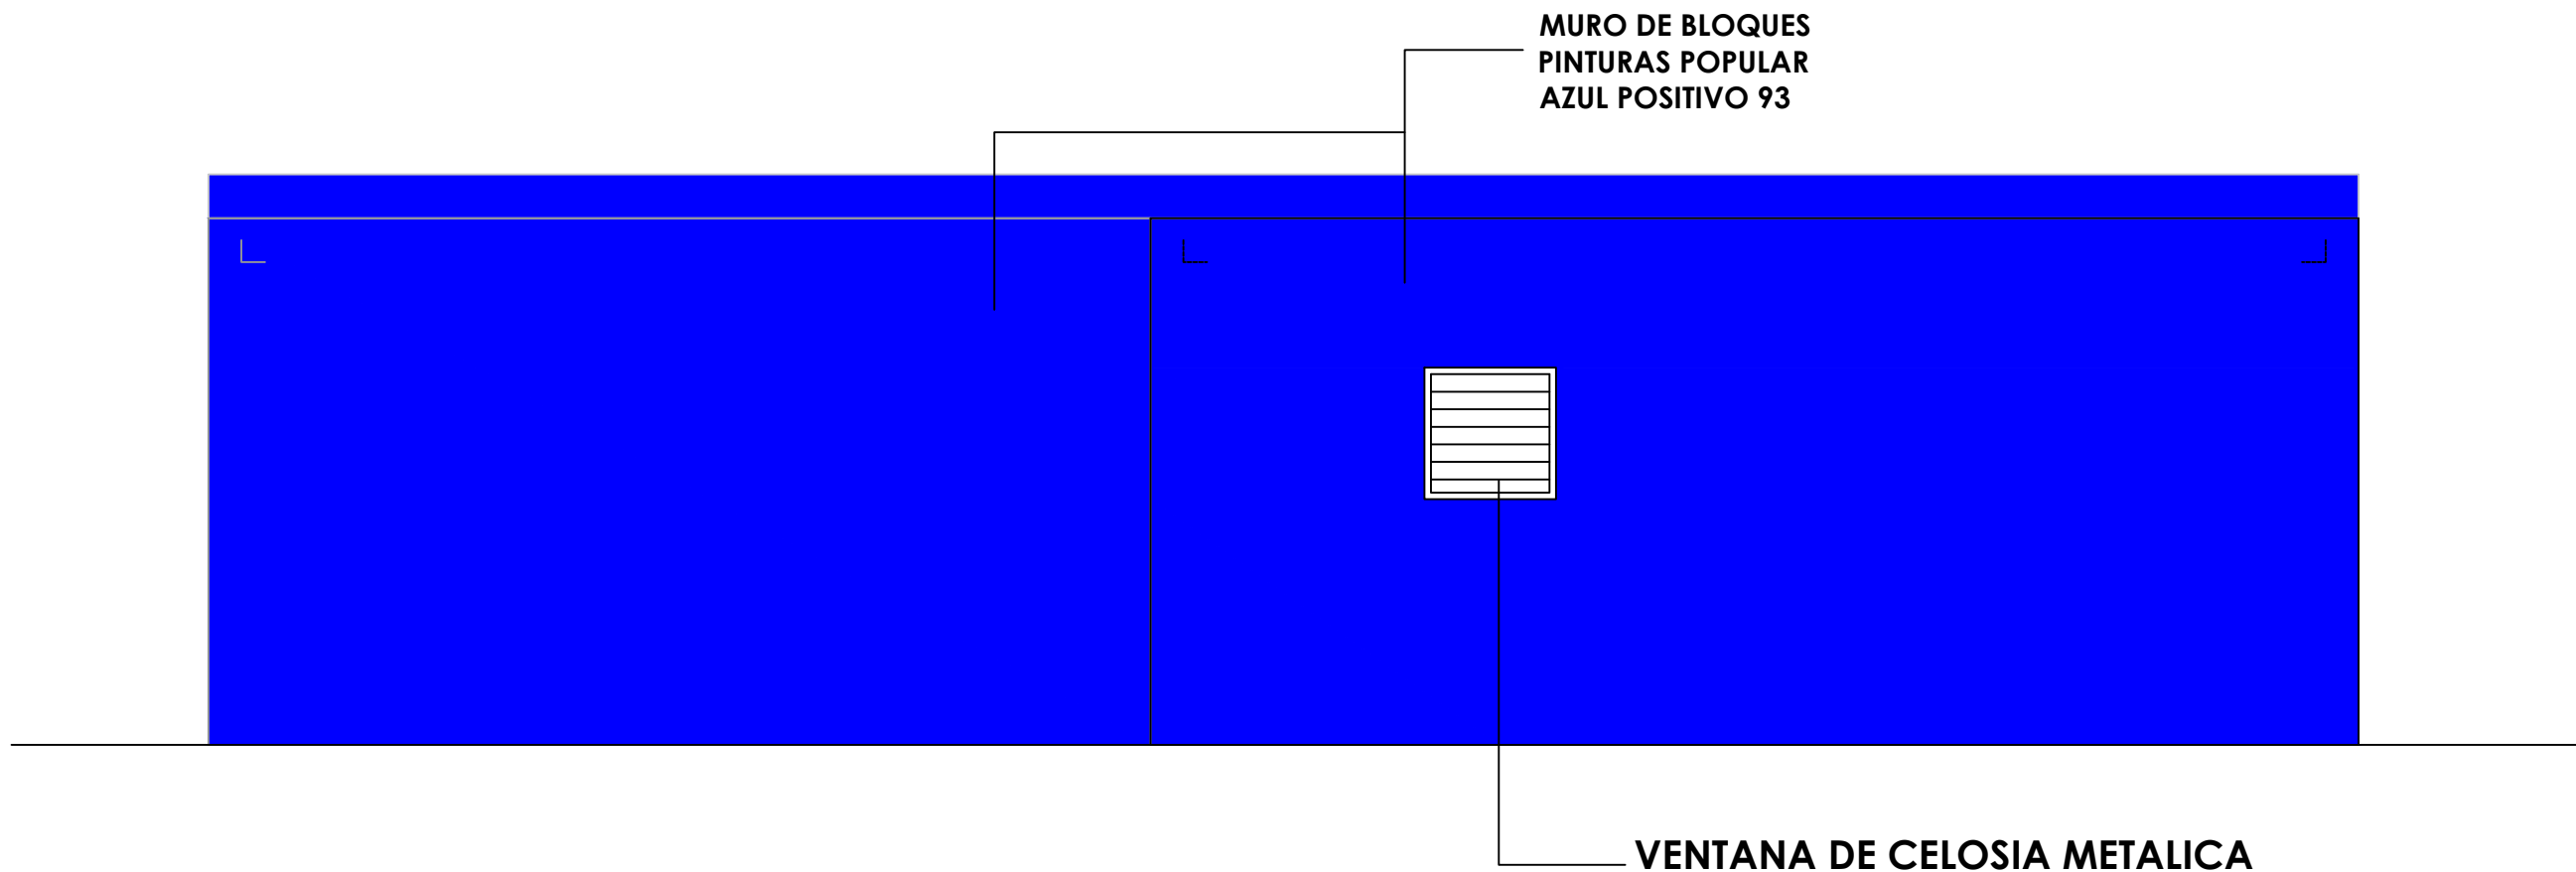

ELEVACION POSTERIOR - DETALLE

ESC. 1:50

DIRECCION DE DESARROLLO
PROVINCIAL
DDP



Ave. Dr. Delgado, Esq. Moises Garcia,
Gazcue, Sto. Dgo., R.D.
TEL.: (809)-364-2189 | FAX.: (809)- 688-1665
E-Mail: info@cpadp.gob.do

PROYECTO:

CAMPO DE BEISBOL NIZAO
MUNICIPIO NIZAO, PROV. PERAVIA
REPÚBLICA DOMINICANA

EQUIPO DE TRABAJO:

DISEÑO ARQUITECTÓNICO
ARQ.

codia 00000

ENC. INGENIERÍA
ING. FIOR DALIZA BONIFACIO
codia 00000

ESTRUCTURAL
ING.

codia 00000

ELÉCTRICO
ING.

codia 00000

HIDRO-SANITARIO
ING.

codia 00000

SELLO DE APROBACIÓN:

FECHA:

CONTENIDO:

ESCALA:

SEPTIEMBRE 2026

NO. PÁGINA:


019


Ave. Dr. Delgado, Esq. Moises Garcia,
Gazcue, Sto. Dgo., R.D.
TEL.: (809)-364-2189 | FAX.: (809)- 688-1665
E-Mail: info@cpadp.gob.do

CAMPO DE BEISBOL NIZAO
MUNICIPIO NIZAO, PROV. PERAVIA
REPÚBLICA DOMINICANA

ING. codia 00000

020

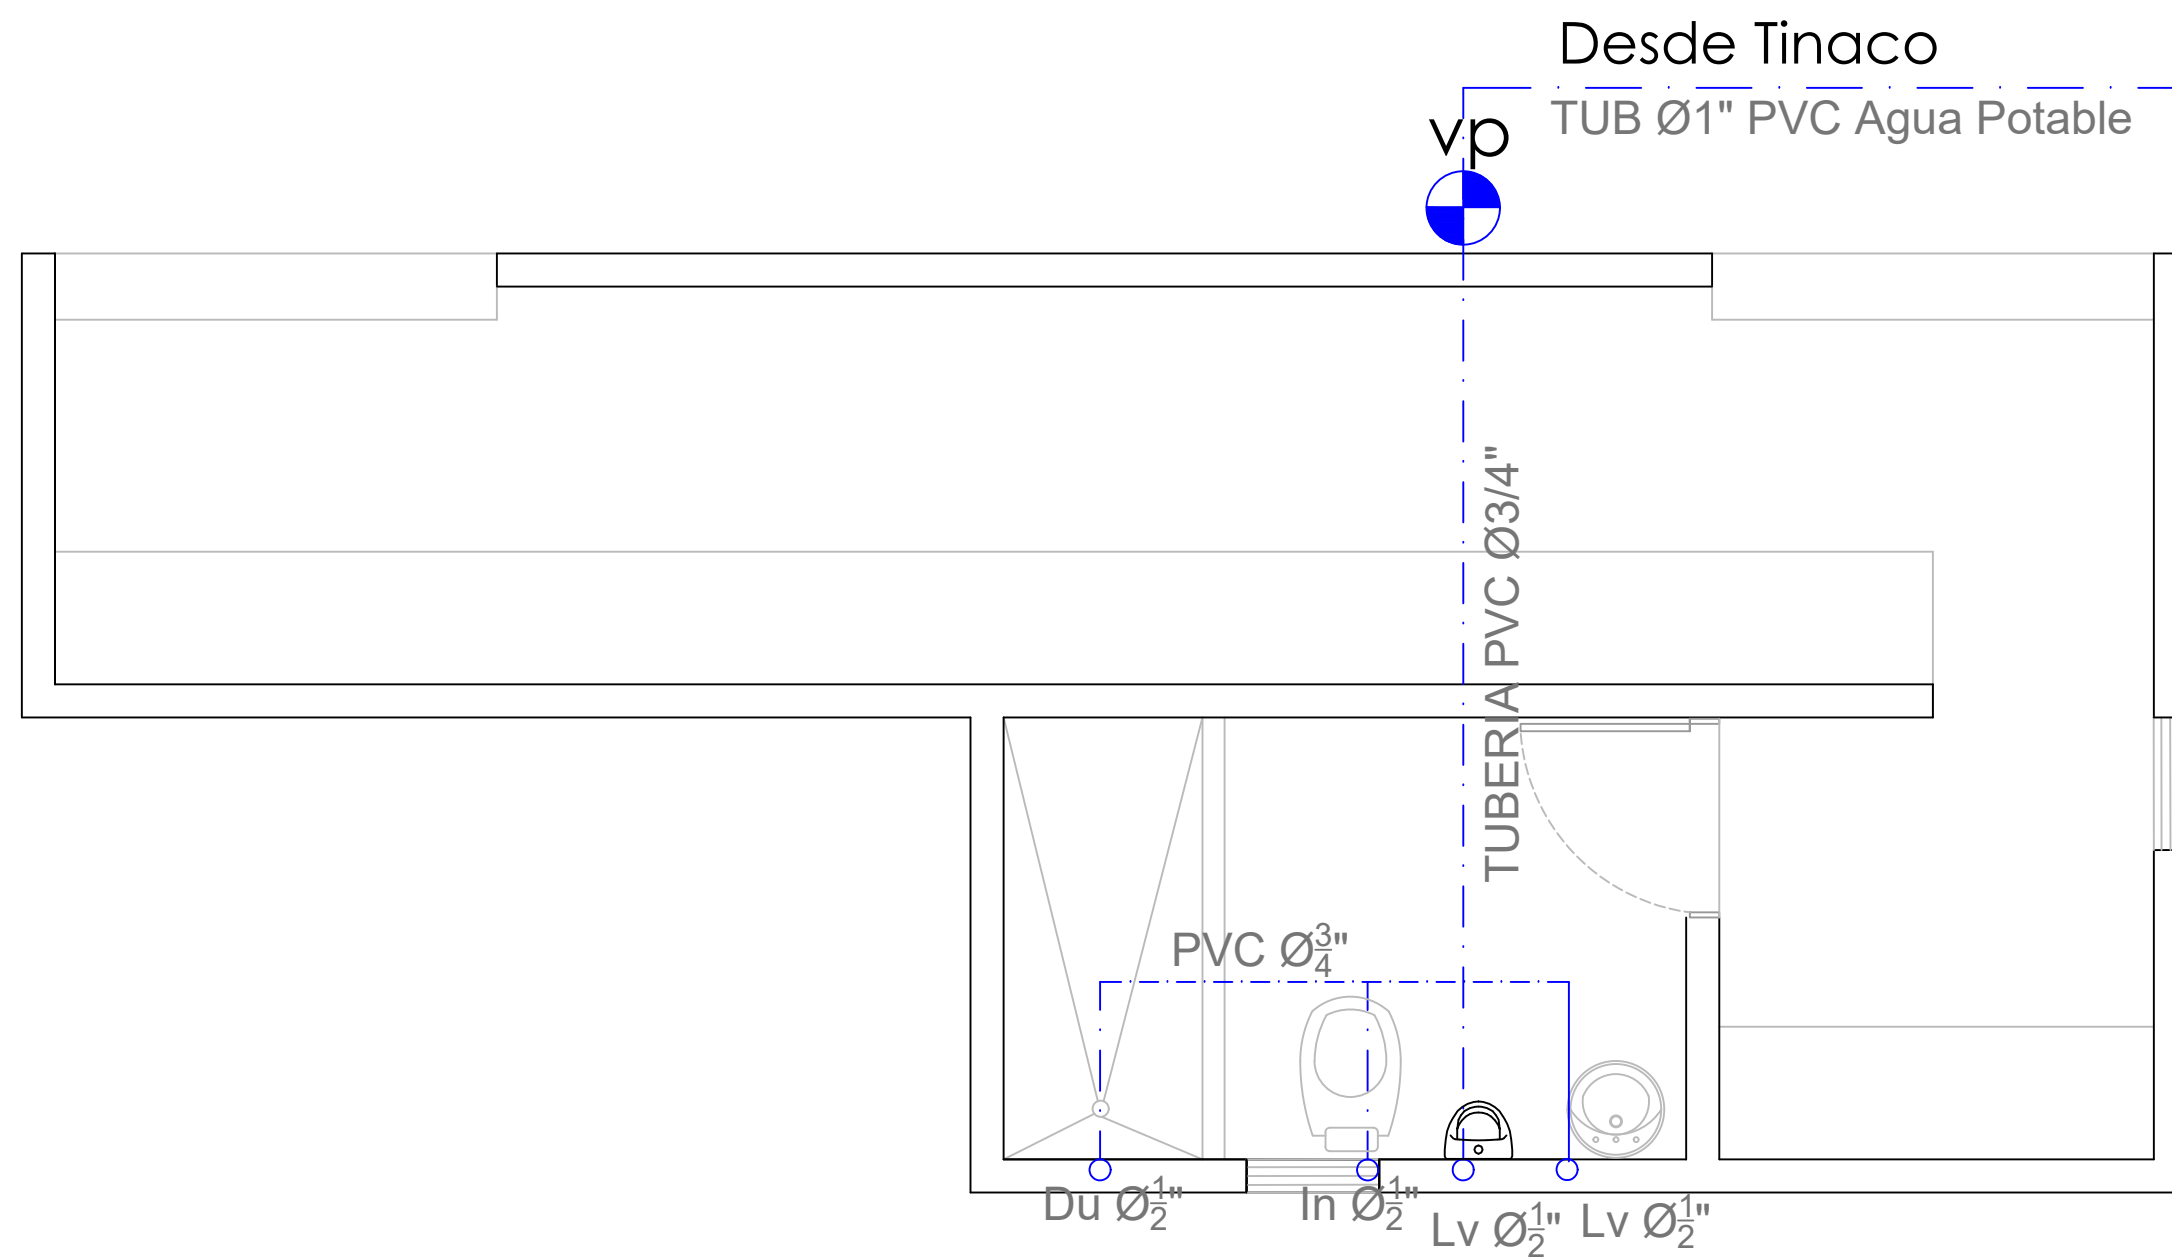

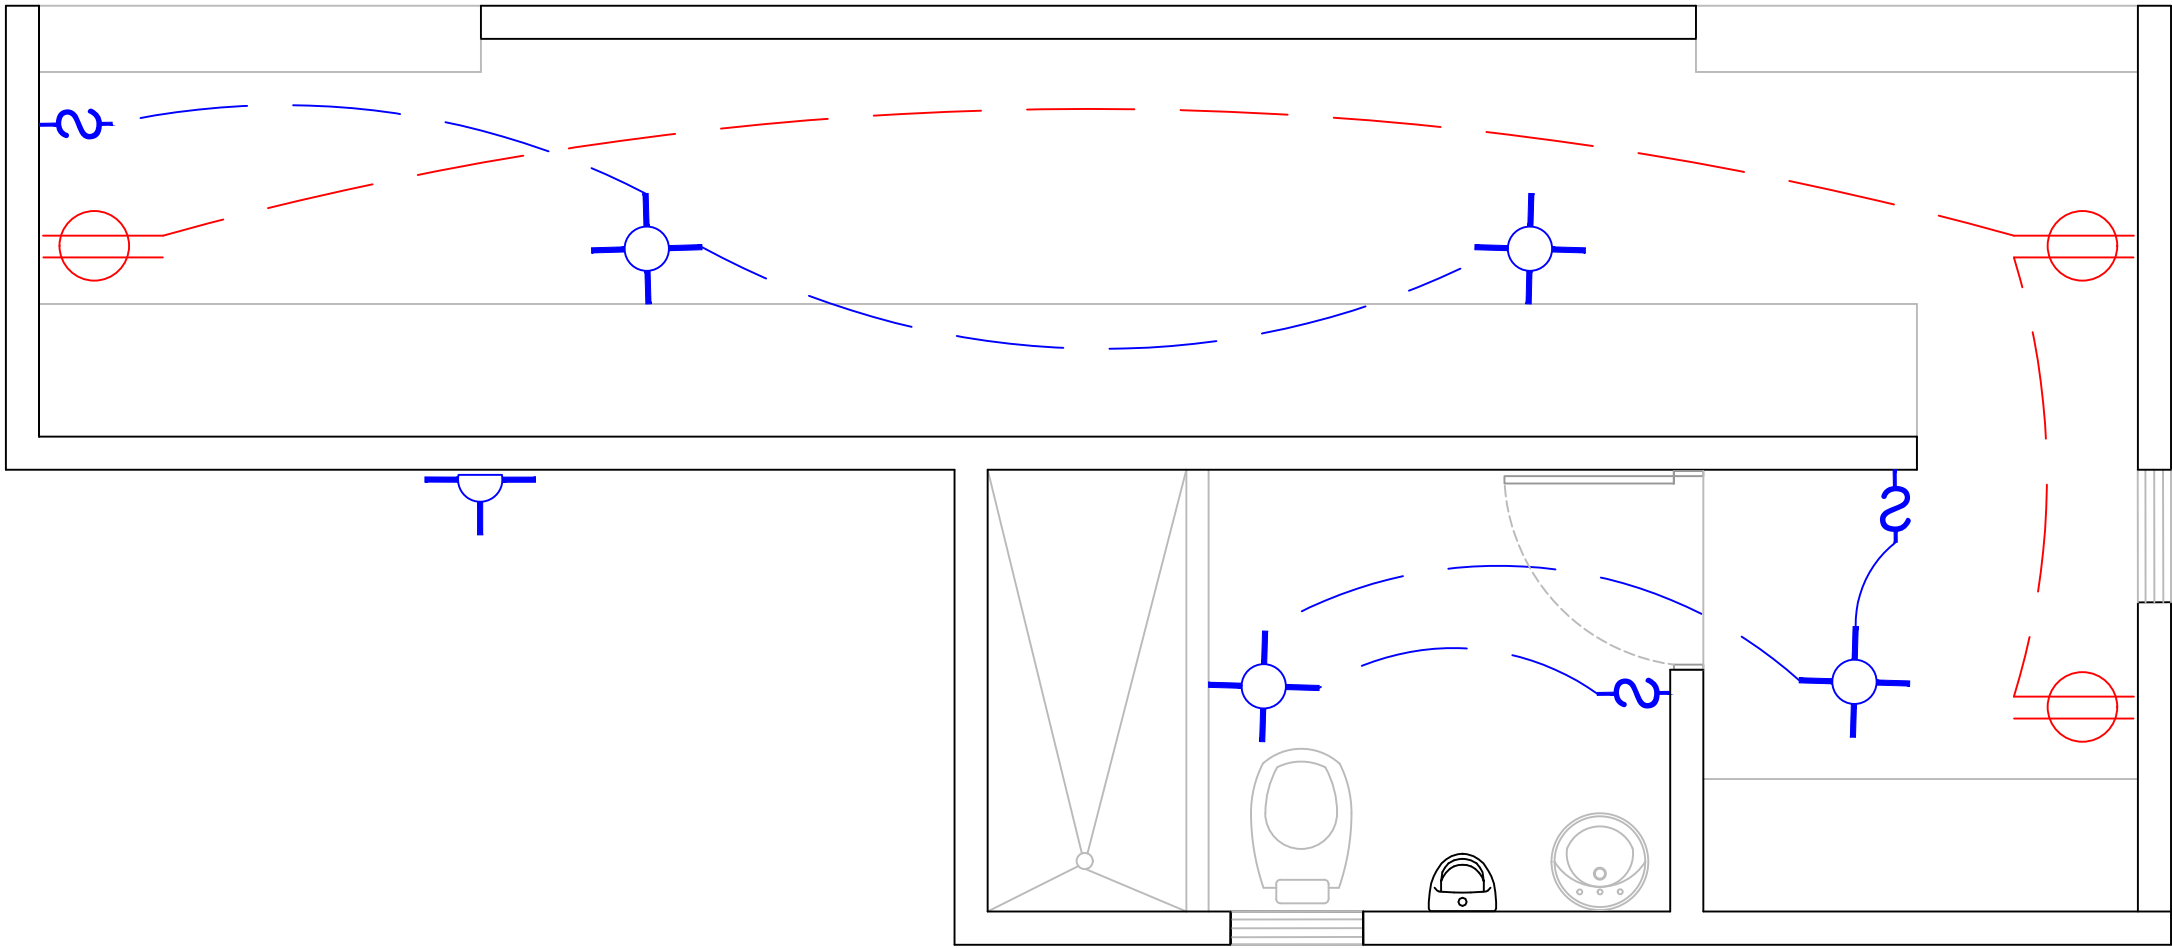

PLANTA INST. ELECTRICAS - DUGOUT

ESC. 1:50

DIRECCION DE DESARROLLO
PROVINCIAL
DDP



Ave. Dr. Delgado, Esq. Moises Garcia,
Gazcue, Sto. Dgo., R.D.
TEL.: (809)-364-2189 | FAX.: (809)- 688-1665
E-Mail: info@cpadp.gob.do

PROYECTO:
CAMPO DE BEISBOL NIZAO
MUNICIPIO NIZAO, PROV. PERAVIA
REPÚBLICA DOMINICANA

EQUIPO DE TRABAJO:

DISEÑO ARQUITECTÓNICO
ARQ. _____
codia 00000 _____

ENC. INGENIERÍA
ING. FIOR DALIZA BONIFACIO
codia 00000 _____

ESTRUCTURAL
ING. _____
codia 00000 _____

ELÉCTRICO
ING. _____
codia 00000 _____

HIDRO-SANITARIO
ING. _____
codia 00000 _____

SELLO DE APROBACIÓN:

FECHA:


CONTENIDO:

ESCALA:


SEPTIEMBRE 2026

NO. PÁGINA:


022

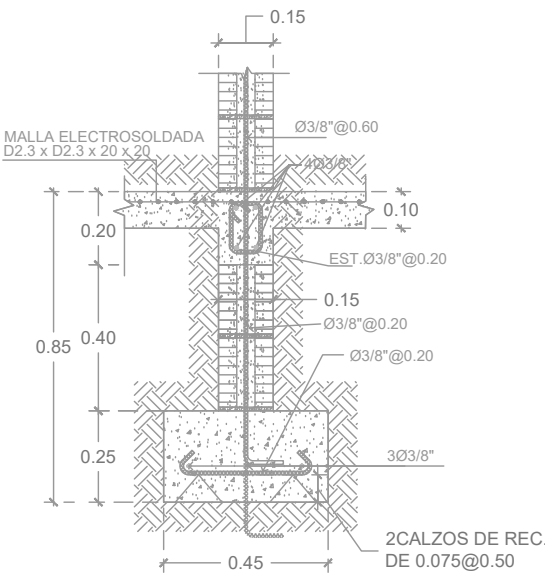


SECCION 1-1

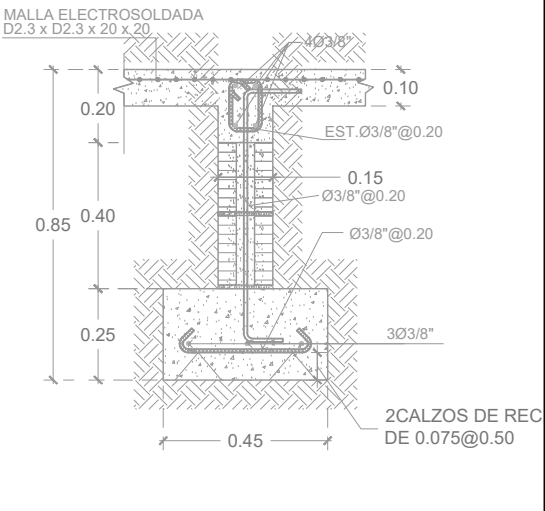


SECCION 2-2

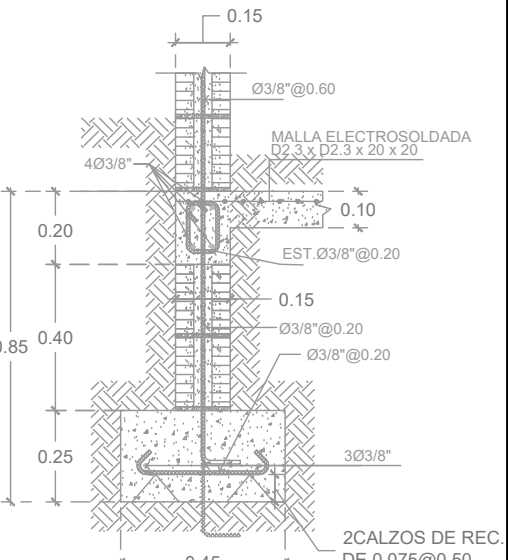


SECCION 3-3

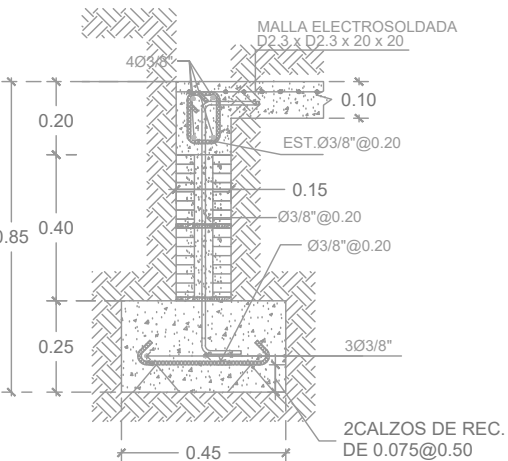


SECCION 4-4

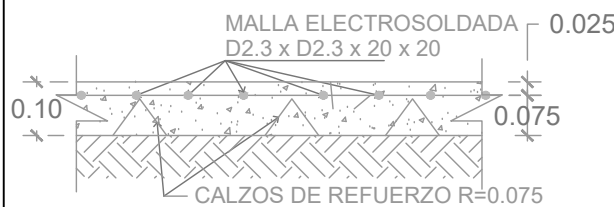

DETALLE DE PISO
DE HORMIGON

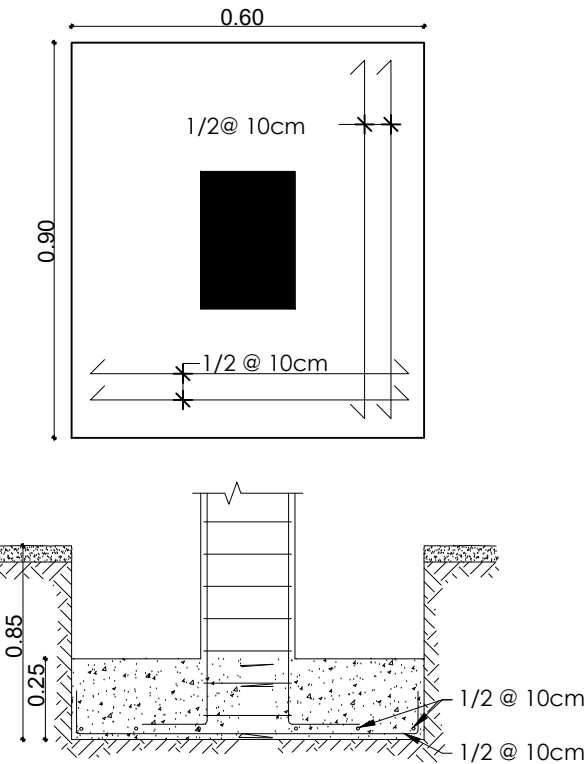


DETALLE ZAPATA
COLUMNA C1 (Z1)

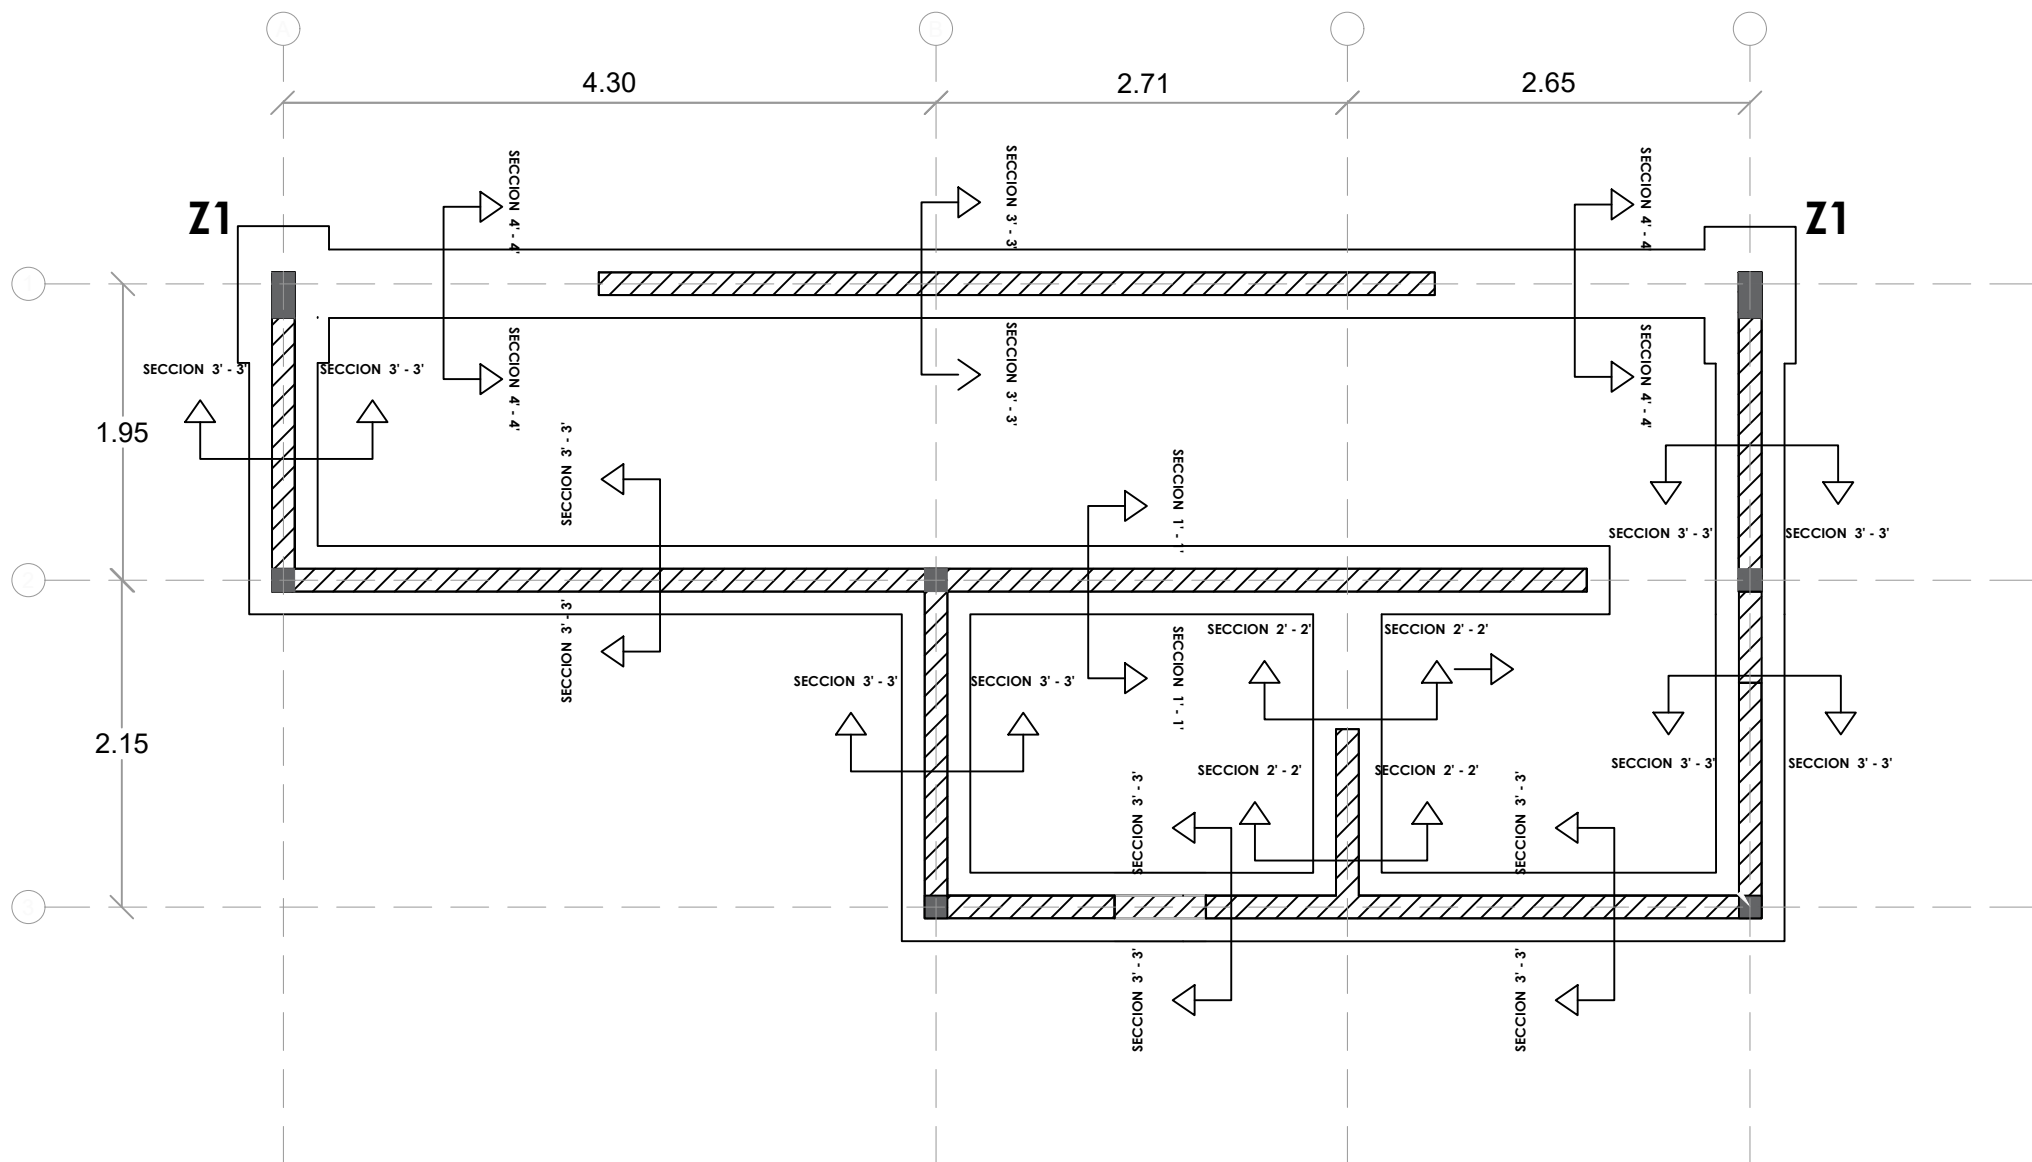

PLANTA ESTRUCTURAL DE CIMIENTOS - DUGOUT

ESC. 1:100

DIRECCION DE DESARROLLO
PROVINCIAL
DDP

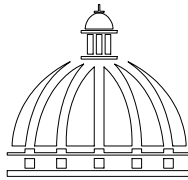

GOBIERNO DE LA
REPÚBLICA DOMINICANA

Ave. Dr. Delgado, Esq. Moises Garcia,
Gazcue, Sto. Dgo., R.D.
TEL.: (809)-364-2189 | FAX.: (809)- 688-1665
E-Mail: info@cpadp.gob.do

PROYECTO:

CAMPO DE BEISBOL NIZAO
MUNICIPIO NIZAO, PROV. PERAVIA
REPÚBLICA DOMINICANA

EQUIPO DE TRABAJO:

DISEÑO ARQUITECTÓNICO
ARQ.

codia 00000

ENC. INGENIERÍA
ING. FIOR DALIZA BONIFACIO

codia 00000

ESTRUCTURAL

ING.

codia 00000

ELÉCTRICO

ING.

codia 00000

HIDRO-SANITARIO

ING.

codia 00000

SELLO DE APROBACIÓN:

FECHA:


CONTENIDO:

ESCALA:


SEPTIEMBRE 2026

NO. PÁGINA:


023

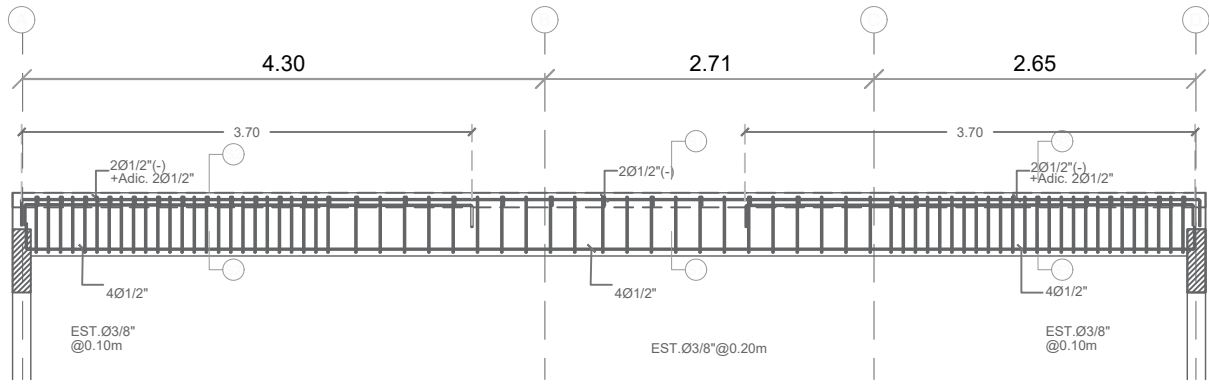


SECCION LONGITUDINAL VIGA 1

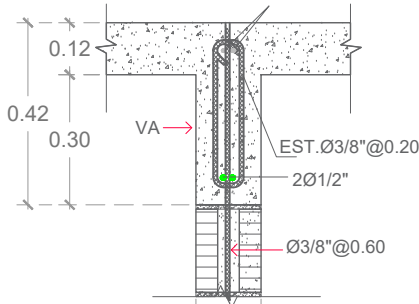


VIGA DE AMARRE (VA)

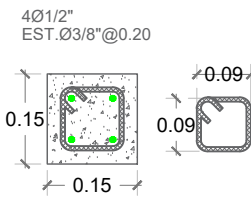


COLUMNA CA

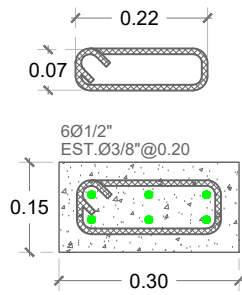


COLUMNA C1

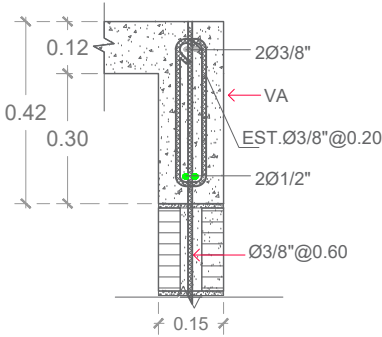


VIGA DE AMARRE (VA)

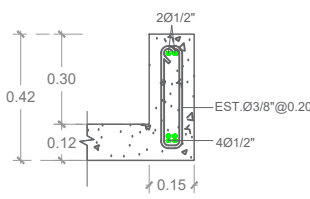

SECCION 1-1

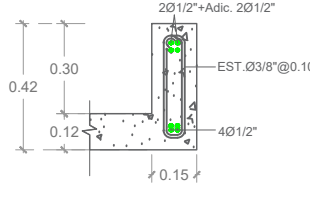


SECCION 2-2

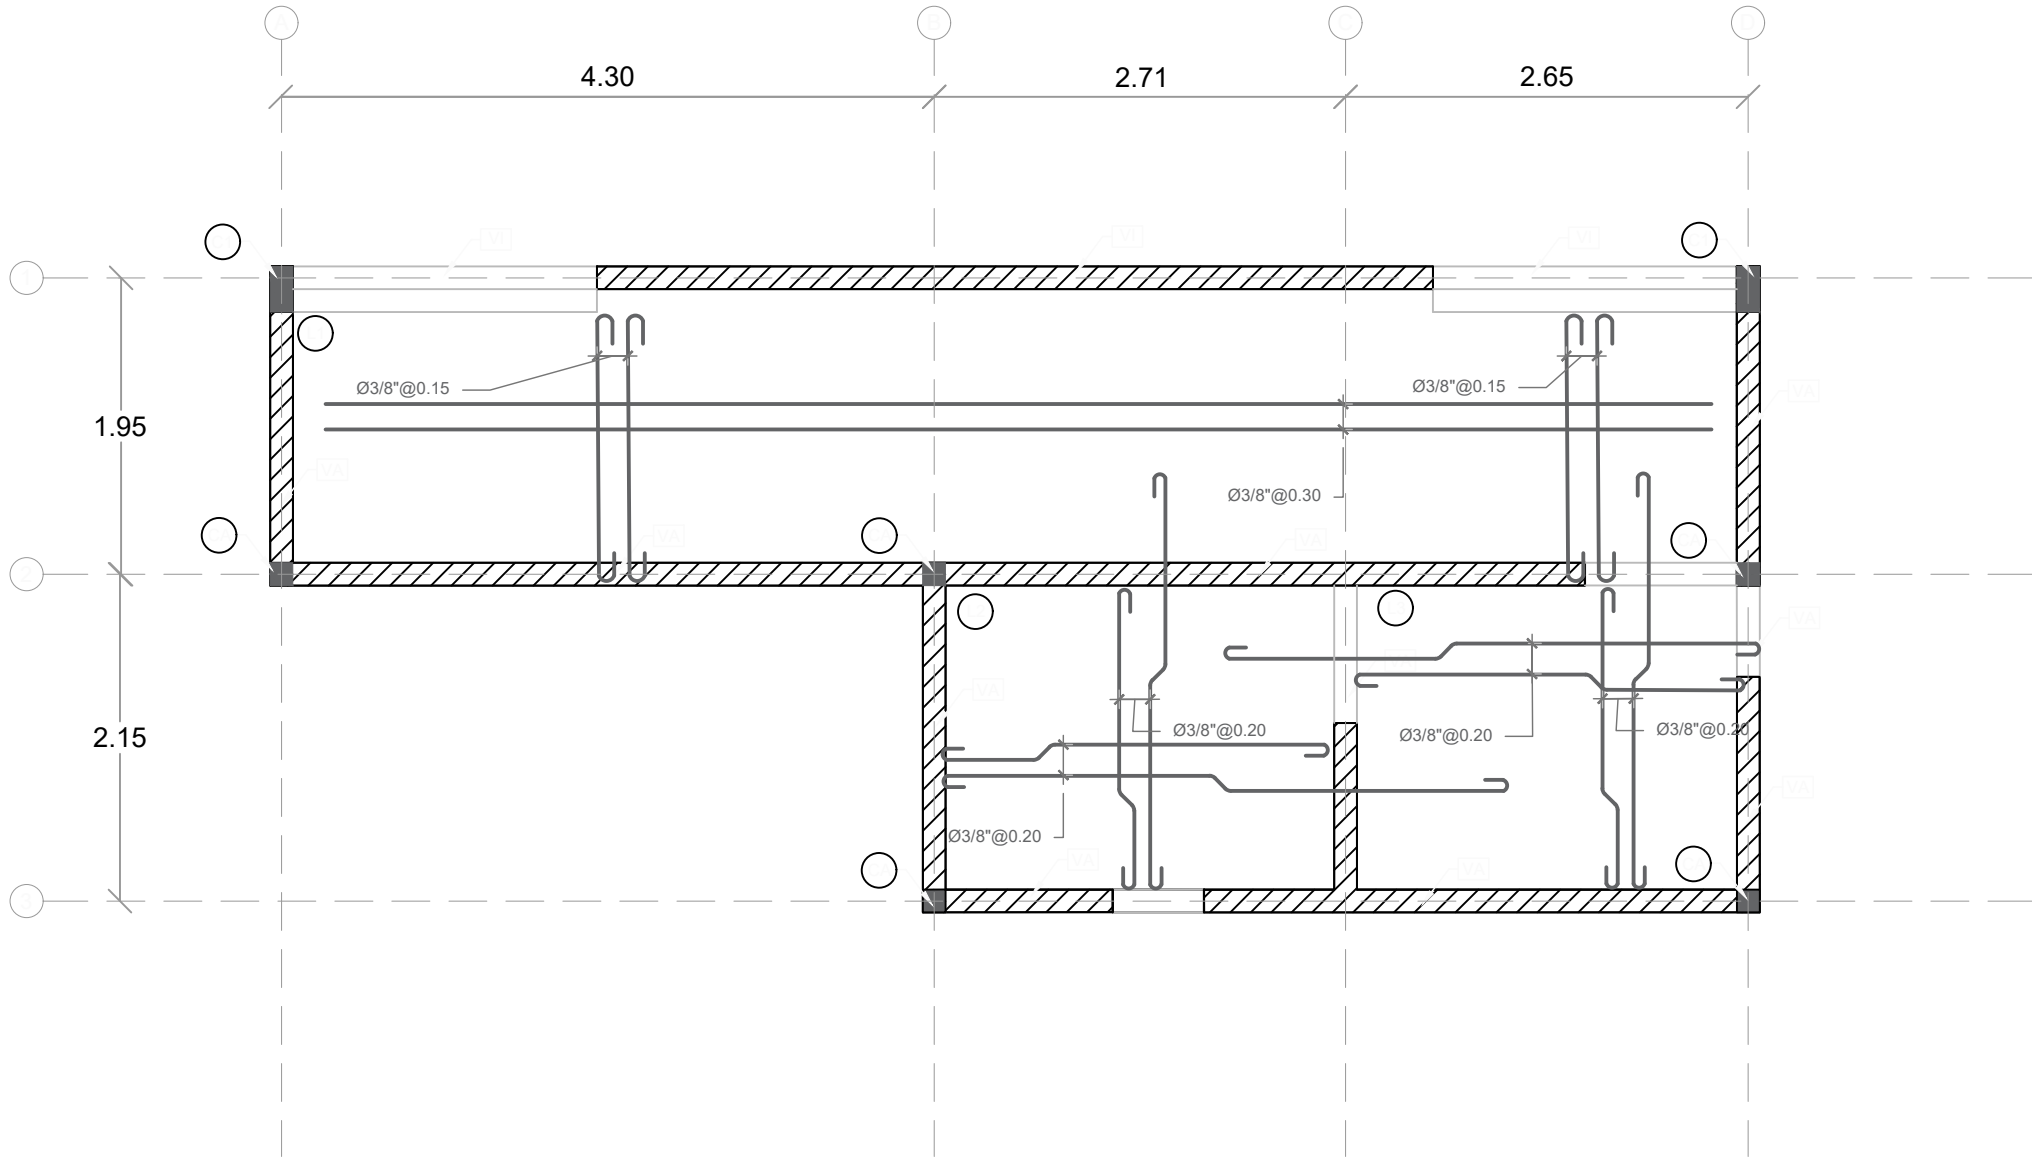

PLANTA ESTRUCTURAL DE TECHO - DUGOUT

ESC. 1:100

DIRECCION DE DESARROLLO
PROVINCIAL
DDP

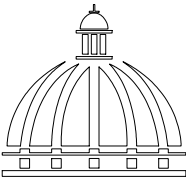

GOBIERNO DE LA
REPÚBLICA DOMINICANA

Ave. Dr. Delgado, Esq. Moises Garcia,
Gazcue, Sto. Dgo., R.D.
TEL.: (809)-364-2189 | FAX.: (809)- 688-1665
E-Mail: info@cpadp.gob.do

PROYECTO:

CAMPO DE BEISBOL NIZAO
MUNICIPIO NIZAO, PROV. PERAVIA
REPÚBLICA DOMINICANA

EQUIPO DE TRABAJO:

DISEÑO ARQUITECTÓNICO
ARQ.

codia 00000

ENC. INGENIERÍA

ING. FIOR DALIZA BONIFACIO

codia 00000

ESTRUCTURAL

ING.

codia 00000

ELÉCTRICO

ING.

codia 00000

HIDRO-SANITARIO

ING.

codia 00000

SELLO DE APROBACIÓN:

FECHA:


CONTENIDO:

ESCALA:


SEPTIEMBRE 2026

NO. PÁGINA:

024

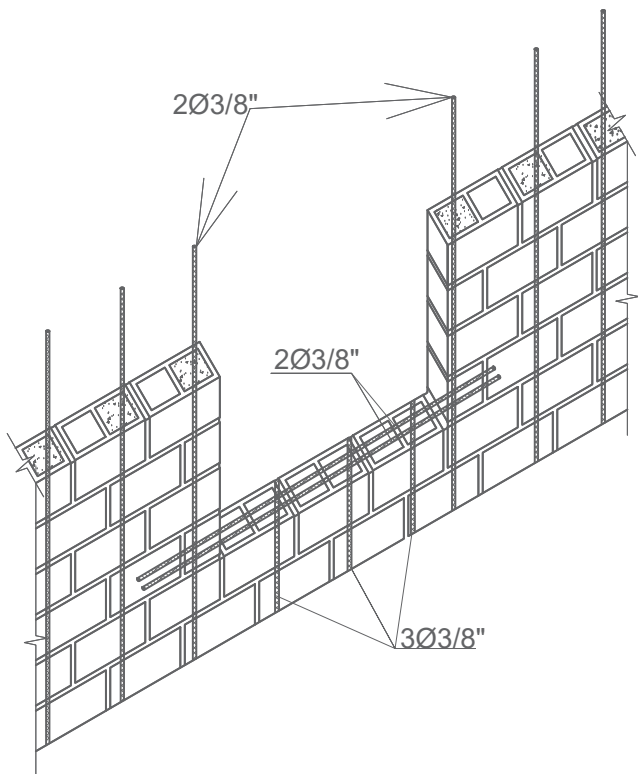

DETALLE REFUERZO ABERTURA VENTANA

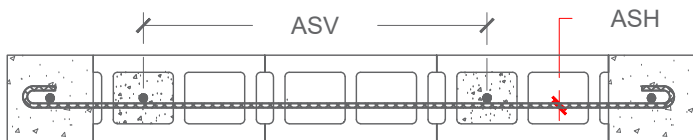


	ASV(ACERO VERTICAL)	ASH(ACERO HORIZONTAL)	e
M1	Ø3/8"@0.60	Ø3/8"@0.60	0.15


NOTA:
TODOS LOS MUROS CORRESPONDEN A M1,
SALVO INDICACION CONTRARIA.

DETALLE REFUERZO MAMPOSTERIA

LOSA	ESPESOR (m)	TIPO
L1@L5	0.12	M

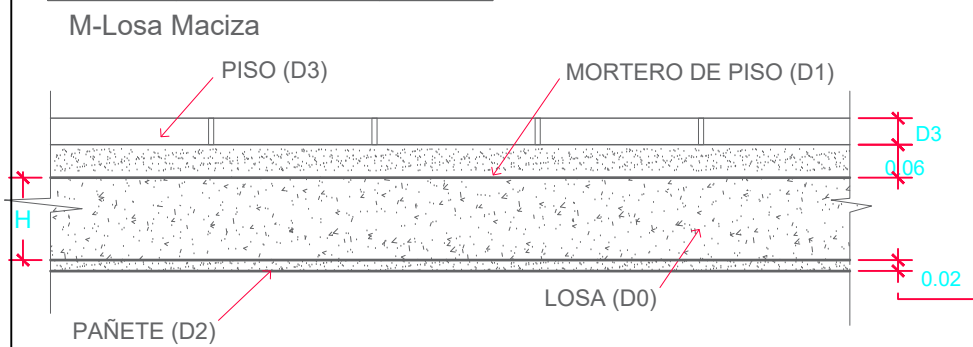

DETALLE DE LOSAS

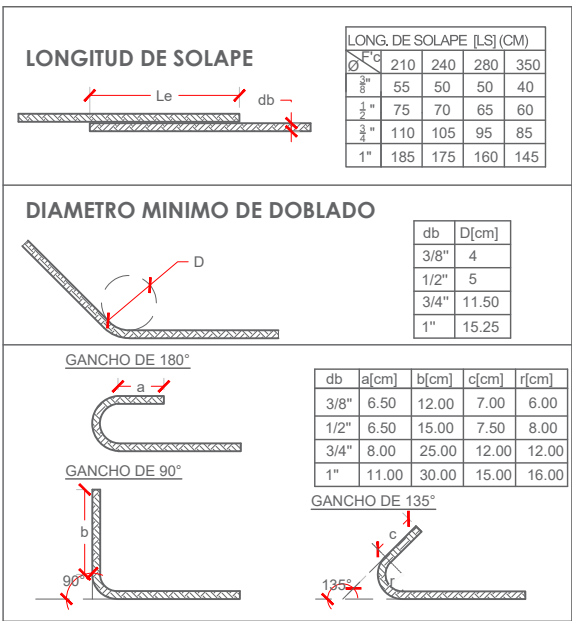

NOTA CARGA DE LOSAS:




- 1) CARGAS DE SERVICIOS.
- 1-A) CARGAS MUERTAS.
- D0 = PESO PROPIO = 0.12m X 2400 Kg/m3
- D0 = 288 Kg/m2
- D1 = 0.06 m X 2100 Kg/m3
- D1 = 126 Kg/m2
- D2 = 0.02 m X 2100 Kg/m3 = 42 Kg/m2
- D3 = 20 Kg/m2
- 1-B) CARGAS VIVAS
- L1- HABITACIONES, PASILLO Y ESTAR
- L2- BALCONES Y ESCALERAS
- L1 = 200 Kg/m2
- L2 = 400 Kg/m2

NOTA DE REFUERZOS


- 1-TODO ACERO LONGITUDINAL CORRESPONDE A Ø3/8". TODO ESPACIAMIENTO COLOCADO EN ACERO LONGITUDINAL CORRESPONDE 0.25, A MENOS QUE SE INDIQUE LO CONTRARIO.
- 2-TODO ACERO ADICIONAL CORRESPONDE A Ø3/8". TODO ESPACIAMIENTO COLOCADO EN ACERO ADICIONAL CORRESPONDE 0.50, A MENOS QUE SE INDIQUE LO CONTRARIO.
- 3-EL ACERO DE REFUERZO A SER COLOCADO PRIMERO SERA AQUEL CON MENOR ESPACIAMIENTO.

CALIDAD DE LOS MATERIALES


- 1- Concreto:
- F'c= 210 Kg/cm²
- 2- Barra de refuerzo corrugado (Varillas)
- Fy= 4,200 Kg/cm² (Grado 60)
- 3- Malla Electrosoldada
- Fy= 5,600 Kg/cm² (Grado 80)
- 4- Bloques de concreto
- Fb≥ 60 Kg/cm².
- 5- Mortero en junta
- F'j≥ 80 Kg/cm²
- 6- Hormigón en cámara
- F'cm≥ 120 Kg/cm².

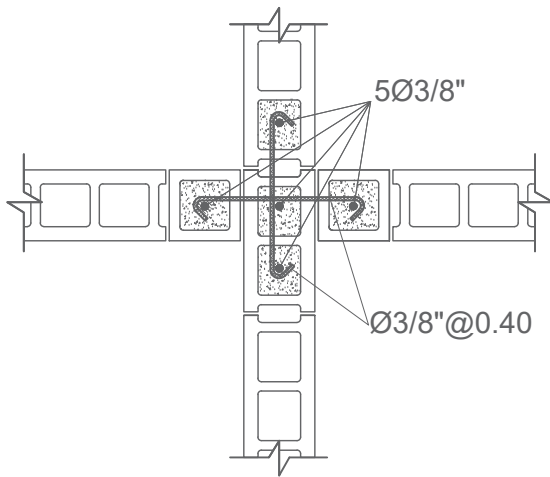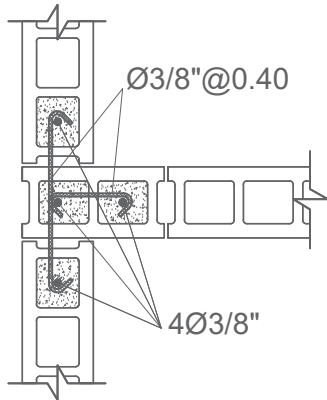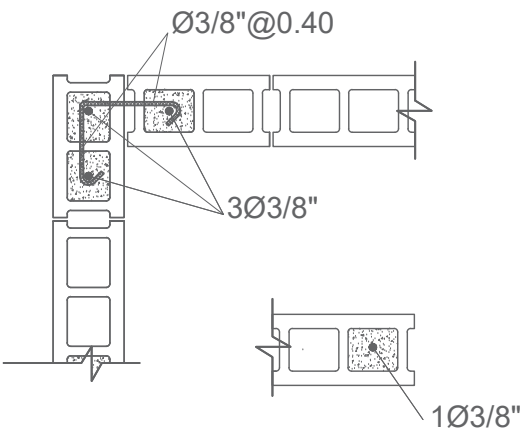

DETALLE INTERSECCIONES DE MURO

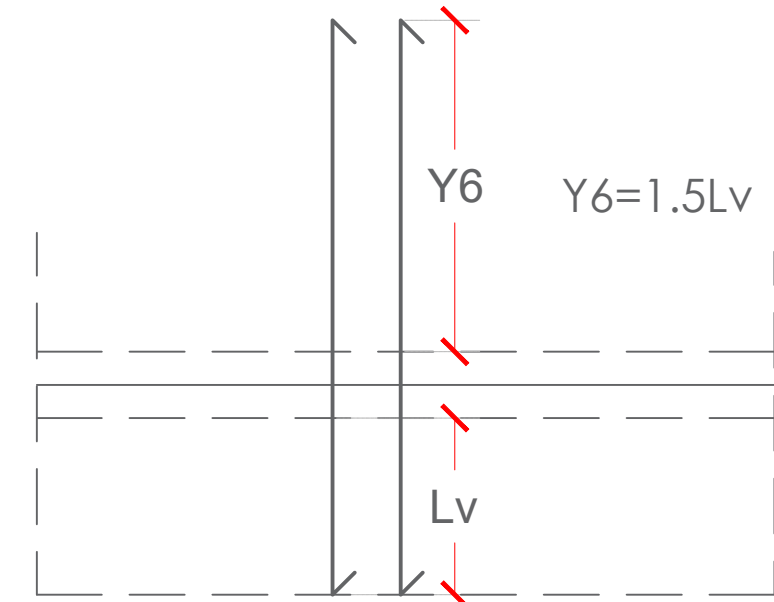


X1=1/5 Lx1	Y1=1/5 Ly1
X2=1/5 Lx1	Y2=1/5 Ly1
X3=1/3 Lx2	Y3=1/3 Ly2
X4=1/3 Lx1	Y4=1/3 Ly1
X5=1/4 Lx2	Y5=1/4 Ly2

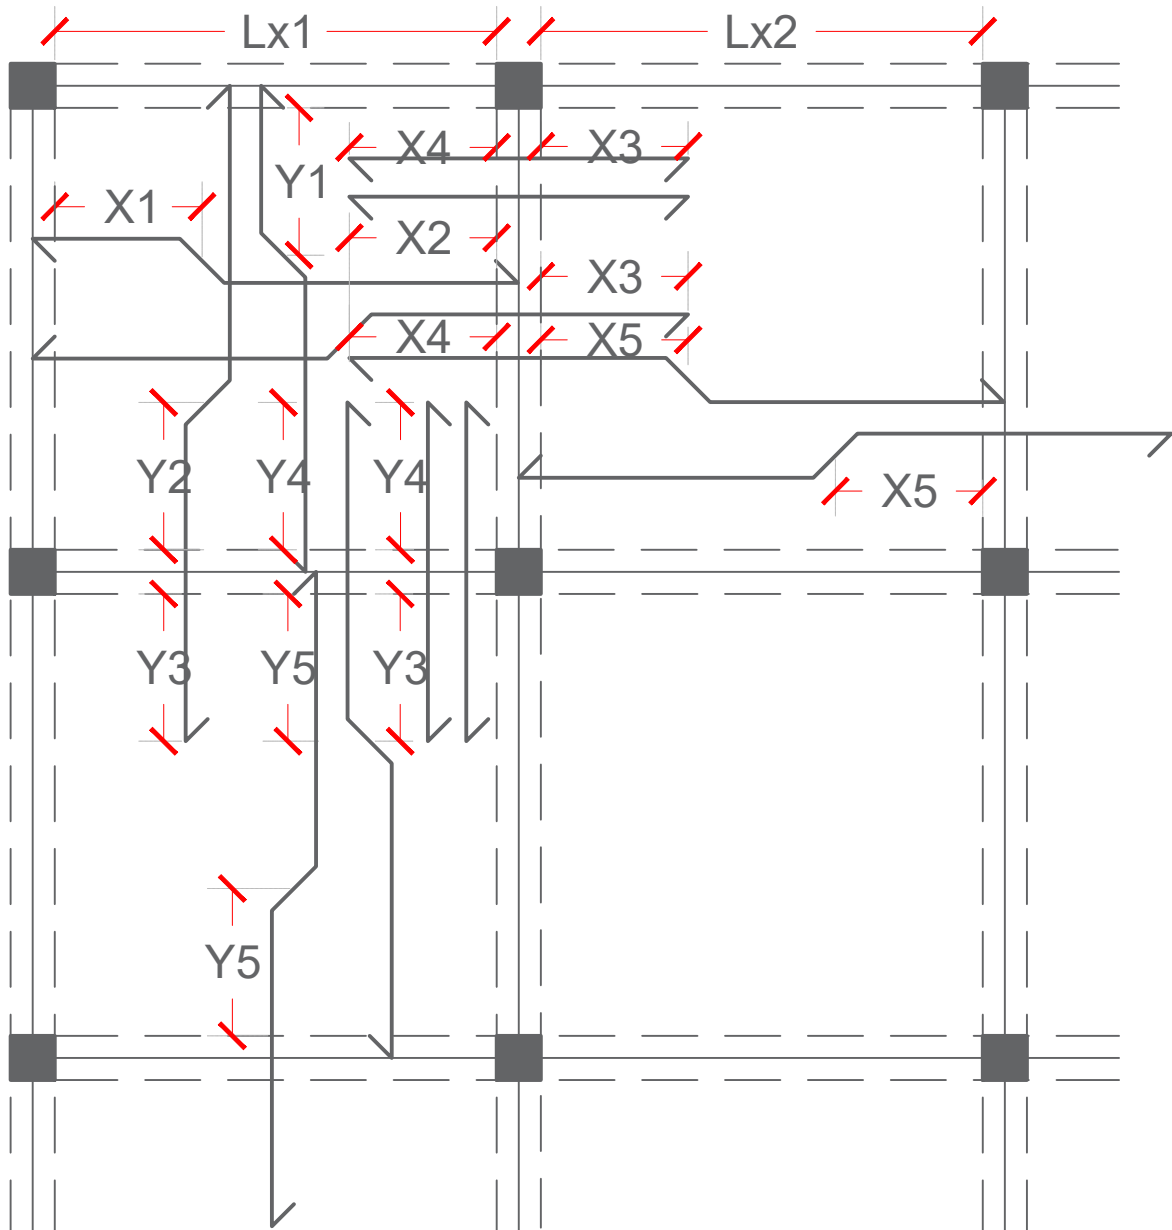

PLANTA ESTRUCTURAL DE TECHO - DUGOUT

ESC. 1:50

DIRECCION DE DESARROLLO
PROVINCIAL
DDP

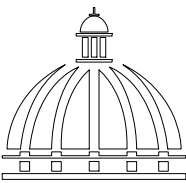

Ave. Dr. Delgado, Esq. Moises Garcia,
Gazcue, Sto. Dgo., R.D.
TEL.: (809)-364-2189 | FAX.: (809)- 688-1665
E-Mail: info@cpadp.gob.do

PROYECTO:

CAMPO DE BEISBOL NIZAO
MUNICIPIO NIZAO, PROV. PERAVIA
REPÚBLICA DOMINICANA

EQUIPO DE TRABAJO:

DISEÑO ARQUITECTÓNICO
ARQ.

codia 00000

ENC. INGENIERÍA
ING. FIOR DALIZA BONIFACIO
codia 00000

ESTRUCTURAL
ING.

codia 00000

ELÉCTRICO
ING.

codia 00000

HIDRO-SANITARIO
ING.

codia 00000

SELLO DE APROBACIÓN:

FECHA:


CONTENIDO:

ESCALA:


SEPTIEMBRE 2026

NO. PÁGINA:

025

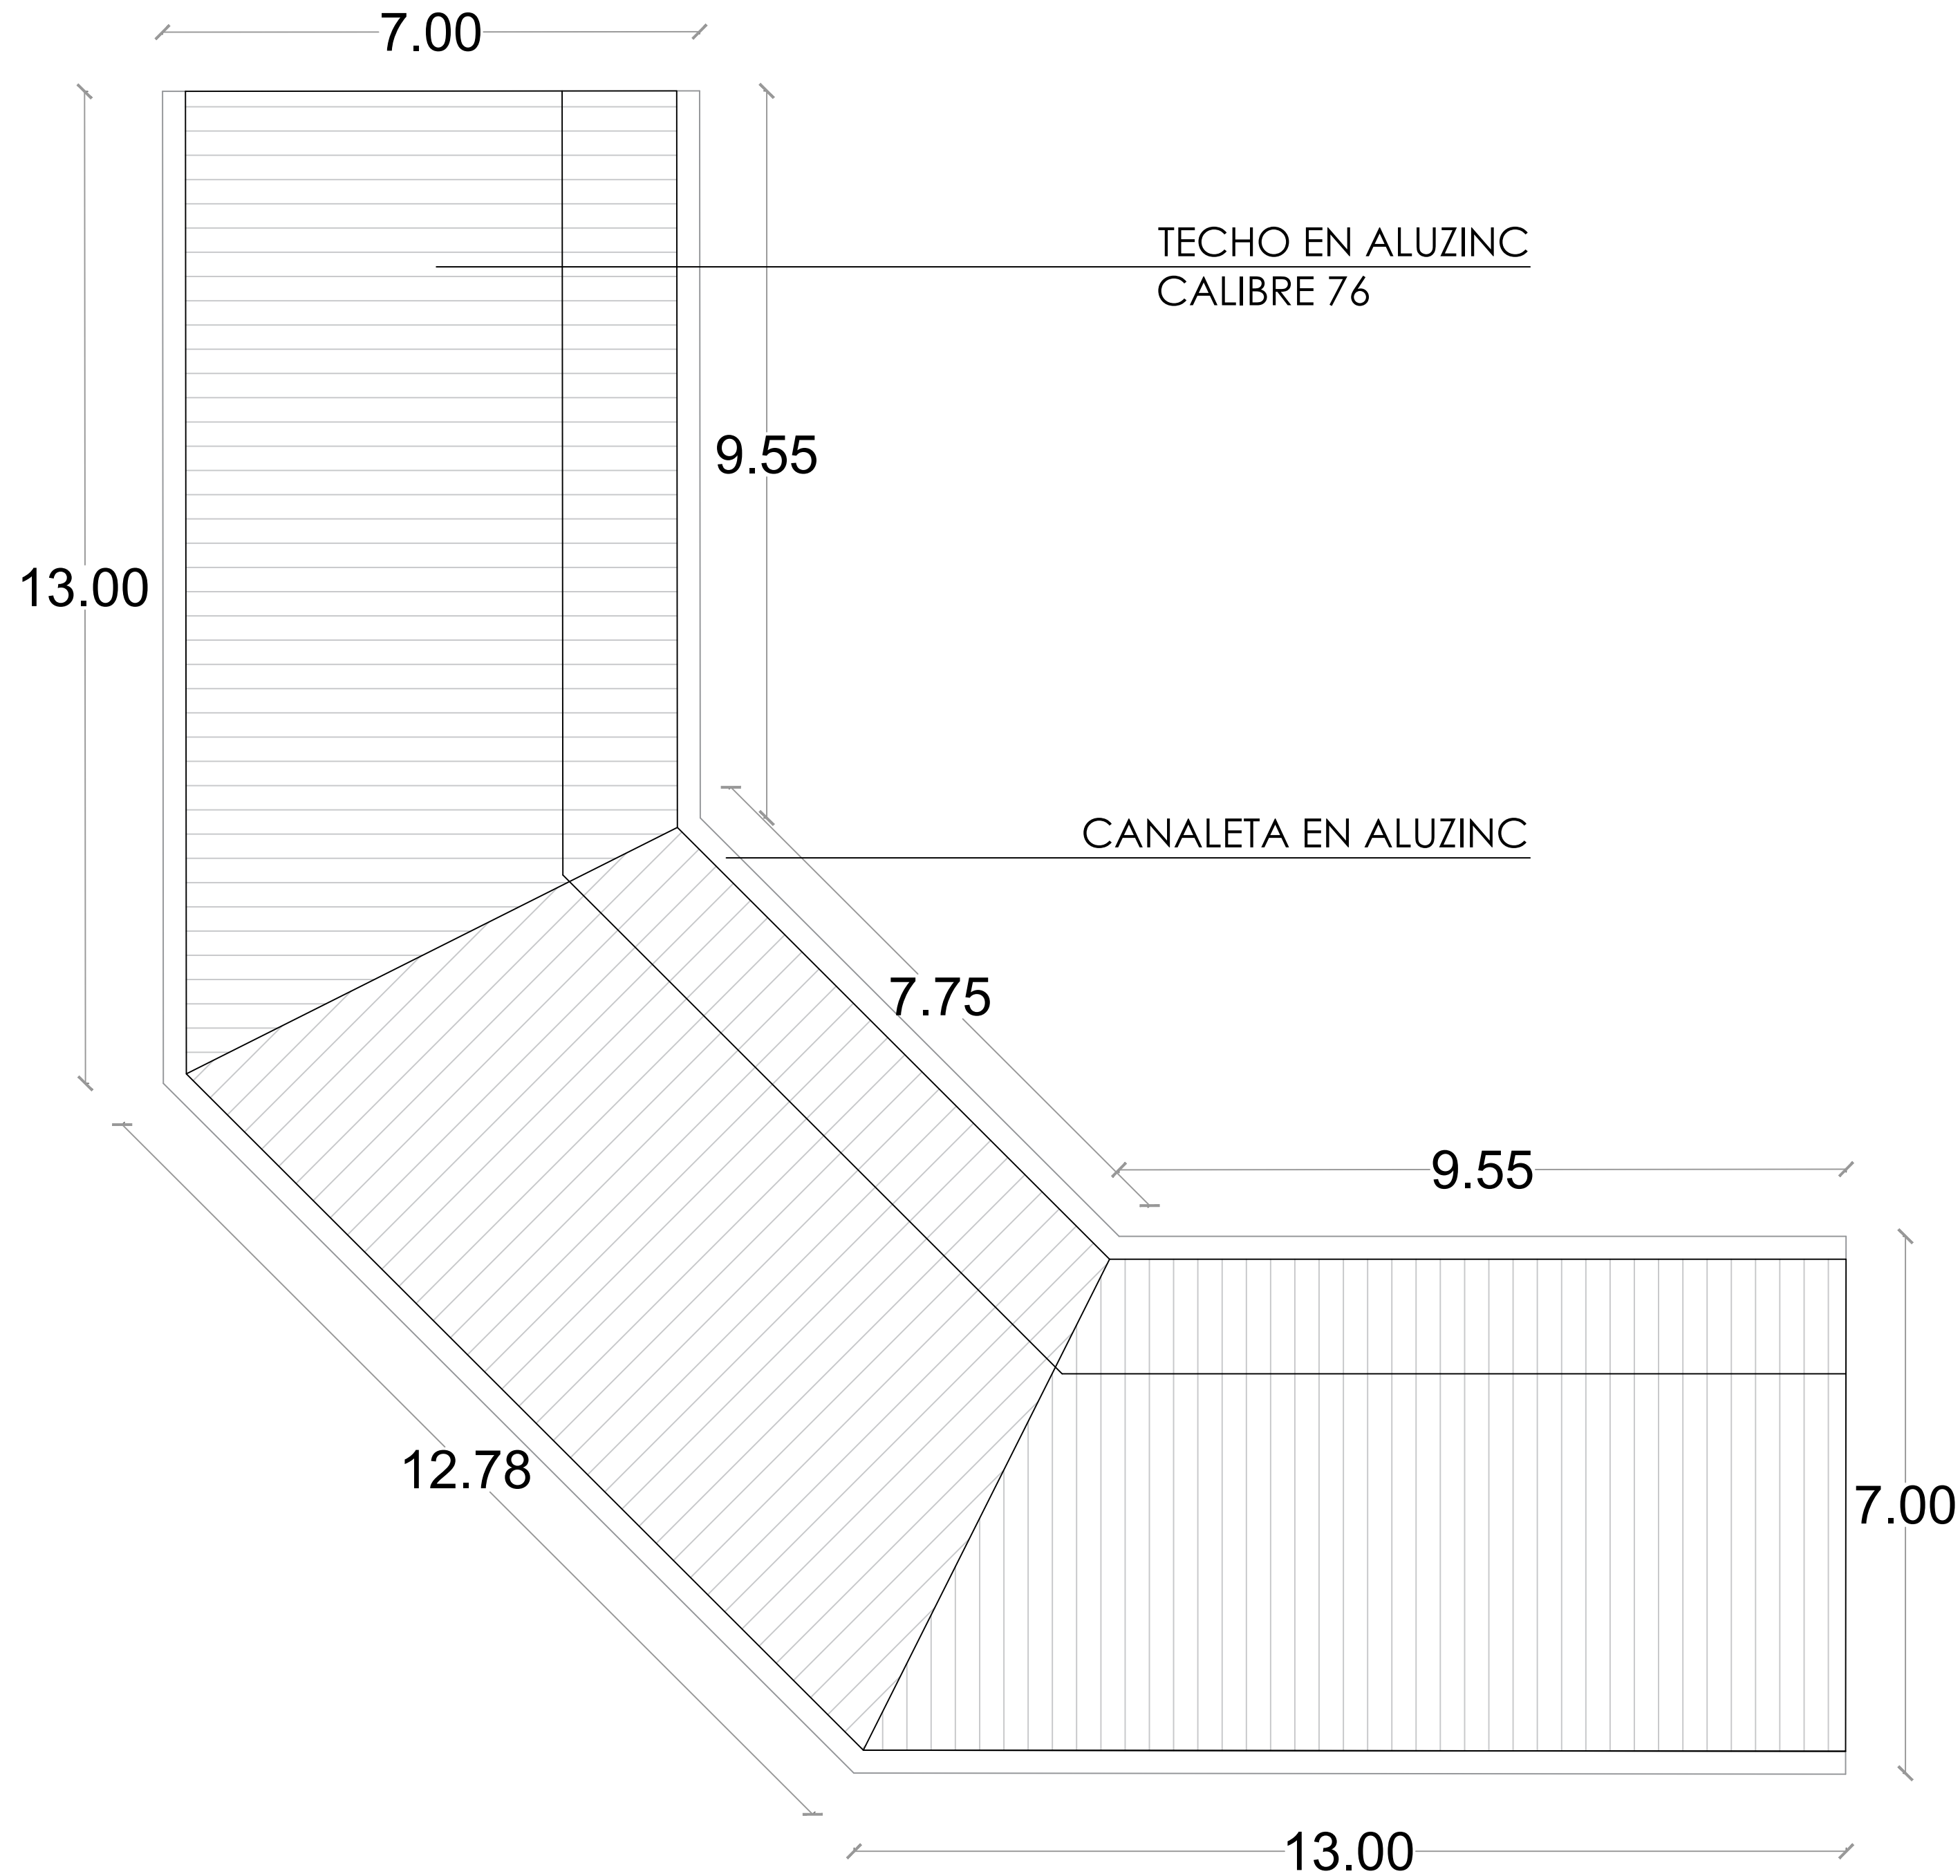

DIRECCION DE DESARROLLO
PROVINCIAL
DDP

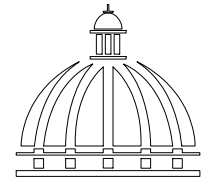

Ave. Dr. Delgado, Esq. Moises Garcia,
Gazcue, Sto. Dgo., R.D.
TEL.: (809)-364-2189 | FAX.: (809)- 688-1665
E-Mail: info@cpadp.gob.do

PROYECTO:

CAMPO DE BEISBOL NIZAO
MUNICIPIO NIZAO, PROV. PERAVIA
REPÚBLICA DOMINICANA

EQUIPO DE TRABAJO:

DISEÑO ARQUITECTÓNICO
ARQ.

codia 00000

ENC. INGENIERÍA
ING. FIOR DALIZA BONIFACIO

codia 00000

ESTRUCTURAL
ING.

codia 00000

ELÉCTRICO
ING.

codia 00000

HIDRO-SANITARIO
ING.

codia 00000

SELLO DE APROBACIÓN:

FECHA:

CONTENIDO:

ESCALA:

SEPTIEMBRE 2026

NO. PÁGINA:

026



PLANTA DE TECHOS - GRADAS

ESC. 1:100



Ave. Dr. Delgado, Esq. Moises Garcia,
Gazcue, Sto. Dgo., R.D.
TEL.: (809)-364-2189 | FAX.: (809)- 688-1665
E-Mail: info@cpadp.gob.do

PROYECTO:

CAMPO DE BEISBOL NIZAO
MUNICIPIO NIZAO, PROV. PERAVIA
REPÚBLICA DOMINICANA

EQUIPO DE TRABAJO:

DISEÑO ARQUITECTÓNICO
ARQ.

codia 00000

ENC. INGENIERÍA
ING. FIOR DALIZA BONIFACIO
codia 00000

ESTRUCTURAL
ING.

codia 00000

ELÉCTRICO
ING.

codia 00000

HIDRO-SANITARIO
ING.

codia 00000

SELLO DE APROBACIÓN:

FECHA:



CONTENIDO:

ESCALA:

SEPTIEMBRE 2026

NO. PÁGINA:

027

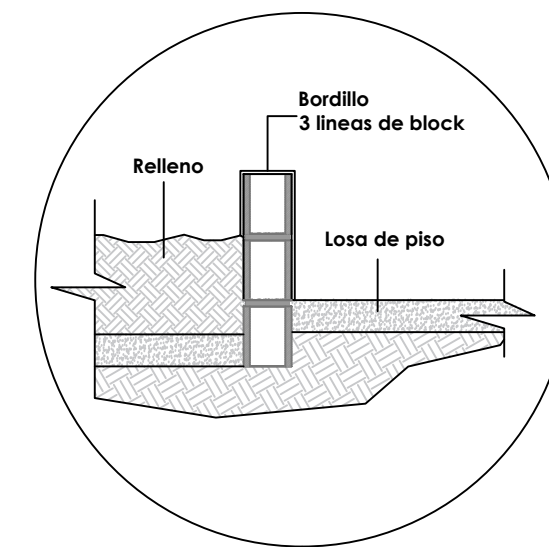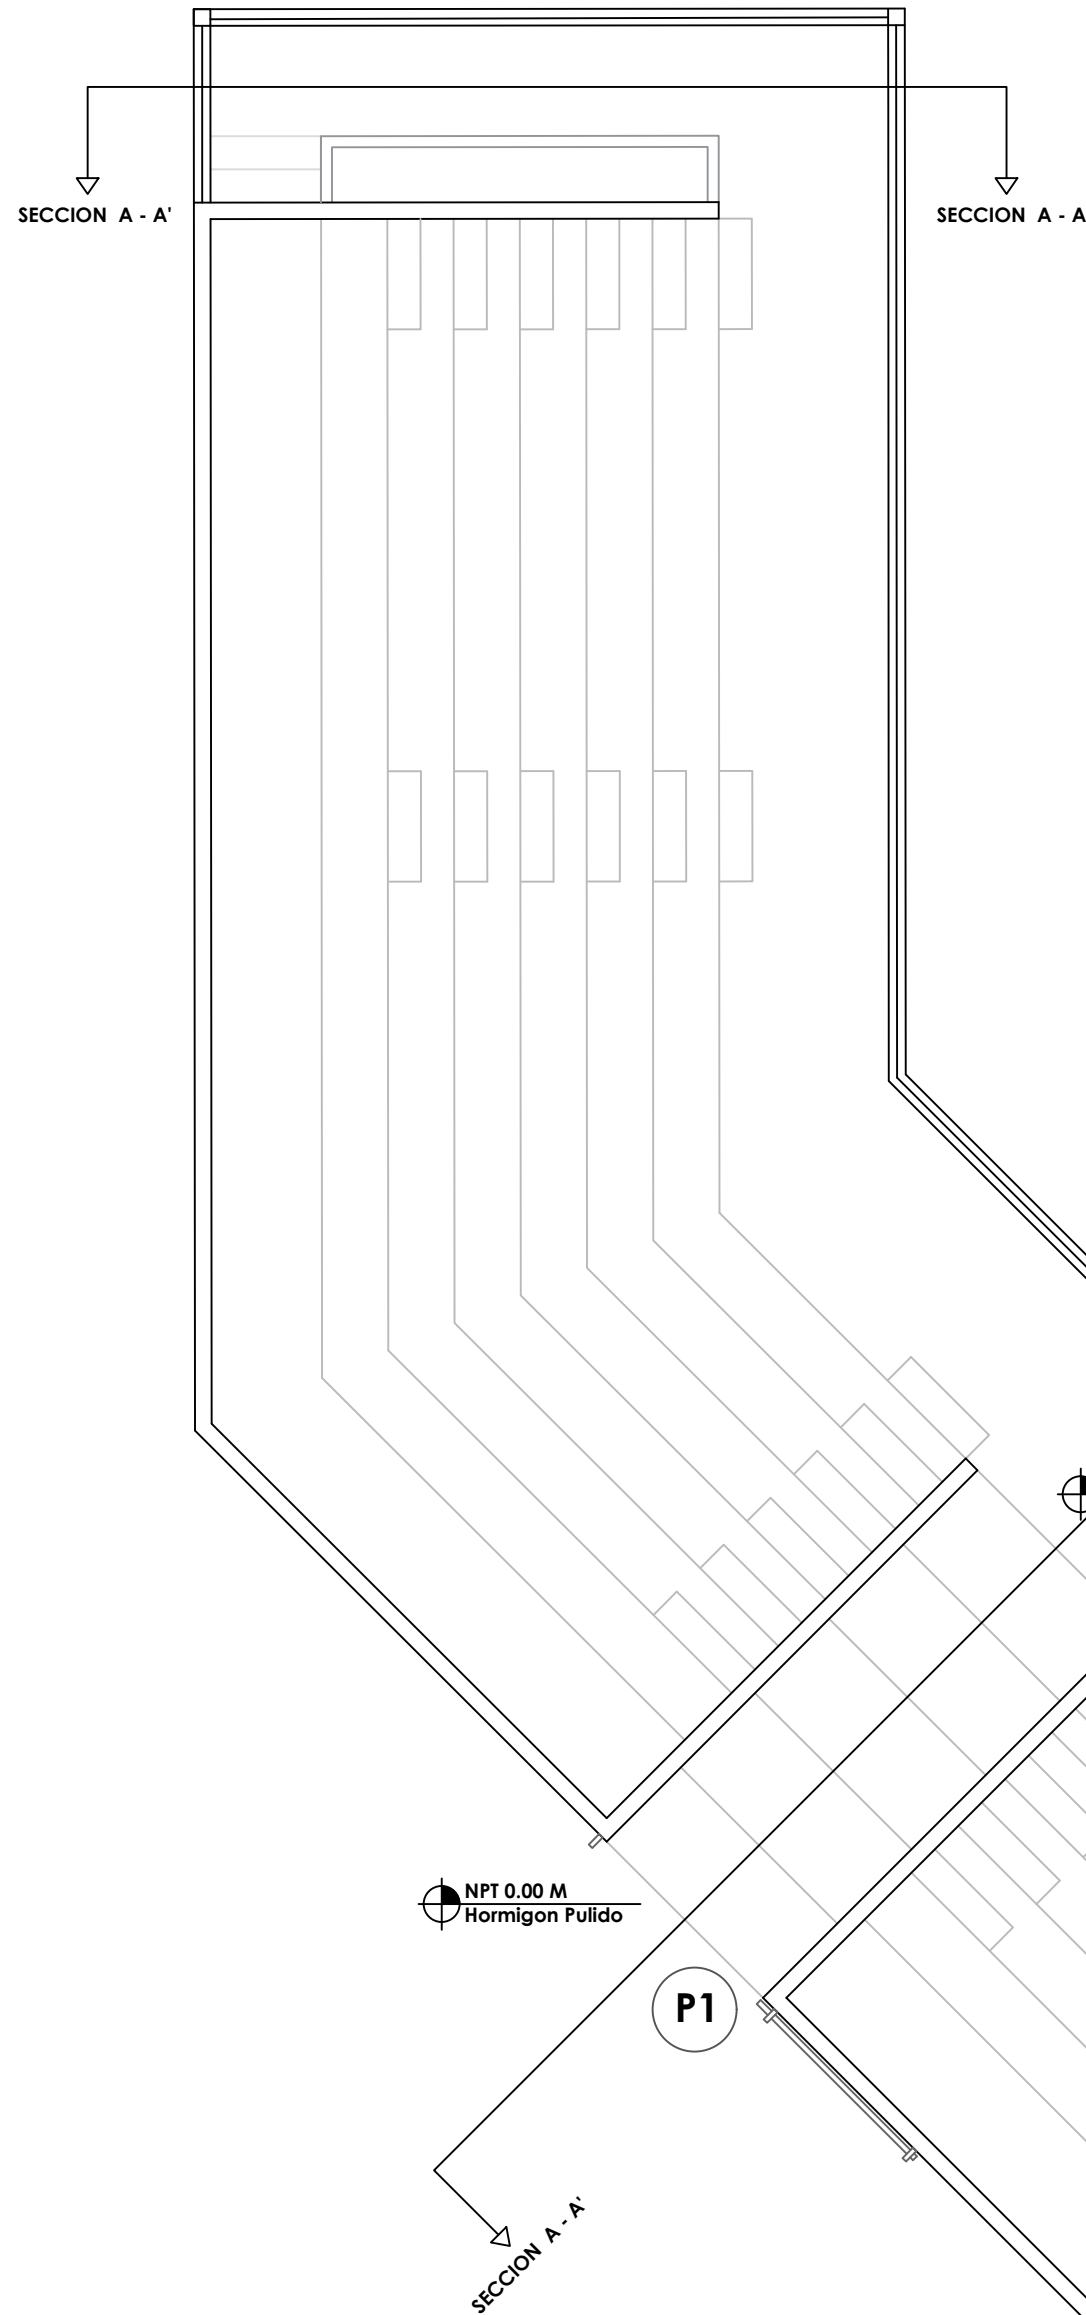

LEYENDA ZONIFICACION DE LOGOS		
SIMBOLO	DESCRIPCION	CANTIDAD
P1	PUERTA CORREDIZA MALLA CICLONICA Dim= 2.00 M X 1.80 M	1



Ave. Dr. Delgado, Esq. Moises Garcia,
Gazcue, Sto. Dgo., R.D.
TEL.: (809)-364-2189 | FAX.: (809)- 688-1665
E-Mail: info@cpadp.gob.do

PROYECTO:
CAMPO DE BEISBOL NIZAO
MUNICIPIO NIZAO, PROV. PERAVIA
REPÚBLICA DOMINICANA

EQUIPO DE TRABAJO:

DISEÑO ARQUITECTÓNICO
ARQ. _____
codia 00000

ENC. INGENIERÍA
ING. FIOR DALIZA BONIFACIO
codia 00000

ESTRUCTURAL
ING. _____
codia 00000

ELÉCTRICO
ING. _____
codia 00000

HIDRO-SANITARIO
ING. _____
codia 00000

SELLO DE APROBACIÓN:

FECHA:


CONTENIDO:

ESCALA:

SEPTIEMBRE 2026

NO. PÁGINA:

028

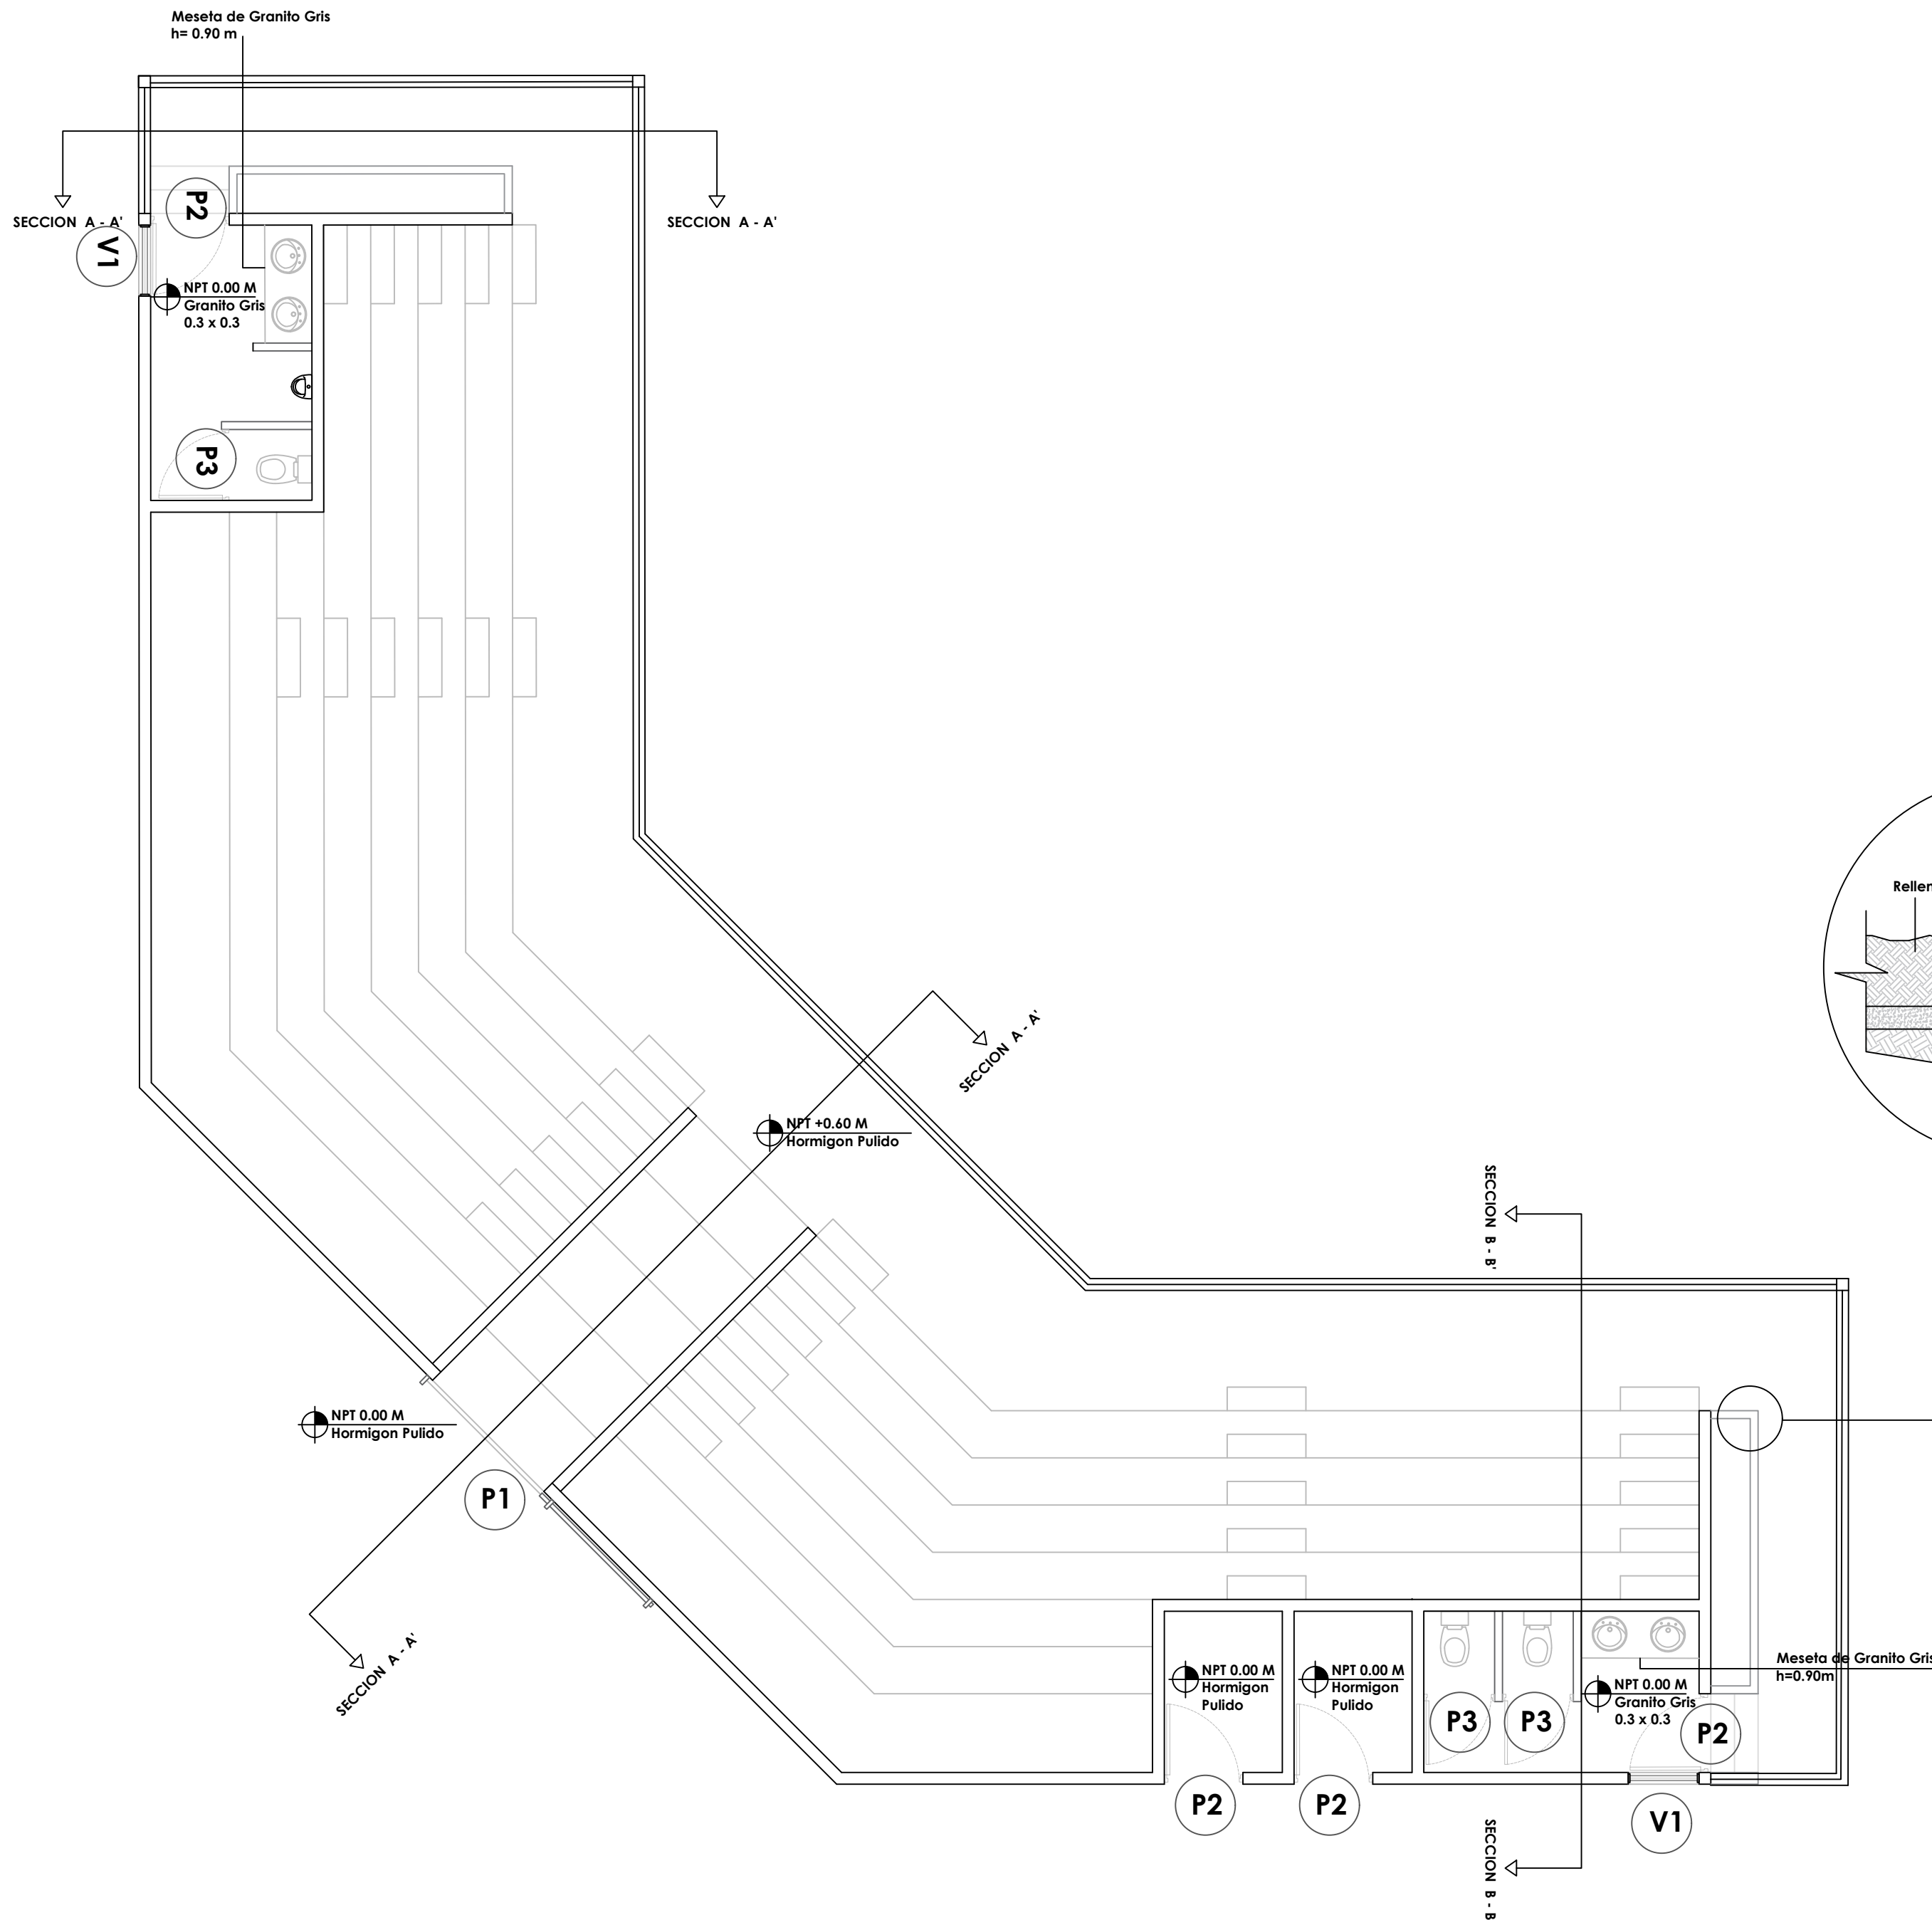

LEYENDA ZONIFICACION DE LOGOS		
SÍMBOLO	DESCRIPCION	CANTIDAD
P1	PUERTA CORREDIZA MALLA CICLONICA Dim= 2.00 M X 1.80 M	1
P2	PUERTA POLIMETALICA Dim= 1.00 M X 2.10 M	4
P3	PUERTA POLIMETALICA Dim= 0.90 M X 1.60 M	4
V1	VENTANA CELOSIA METALICA Dim= 0.90M x 0.60M	2



Elevacion 2


Vista Obliqua 1

12.53
Vista Oblicua 2



Elevacion 4

—12.86

ESC. 1:100

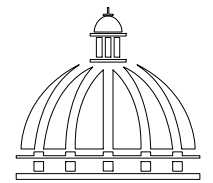

029

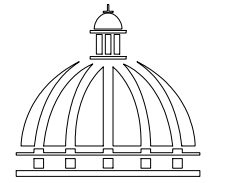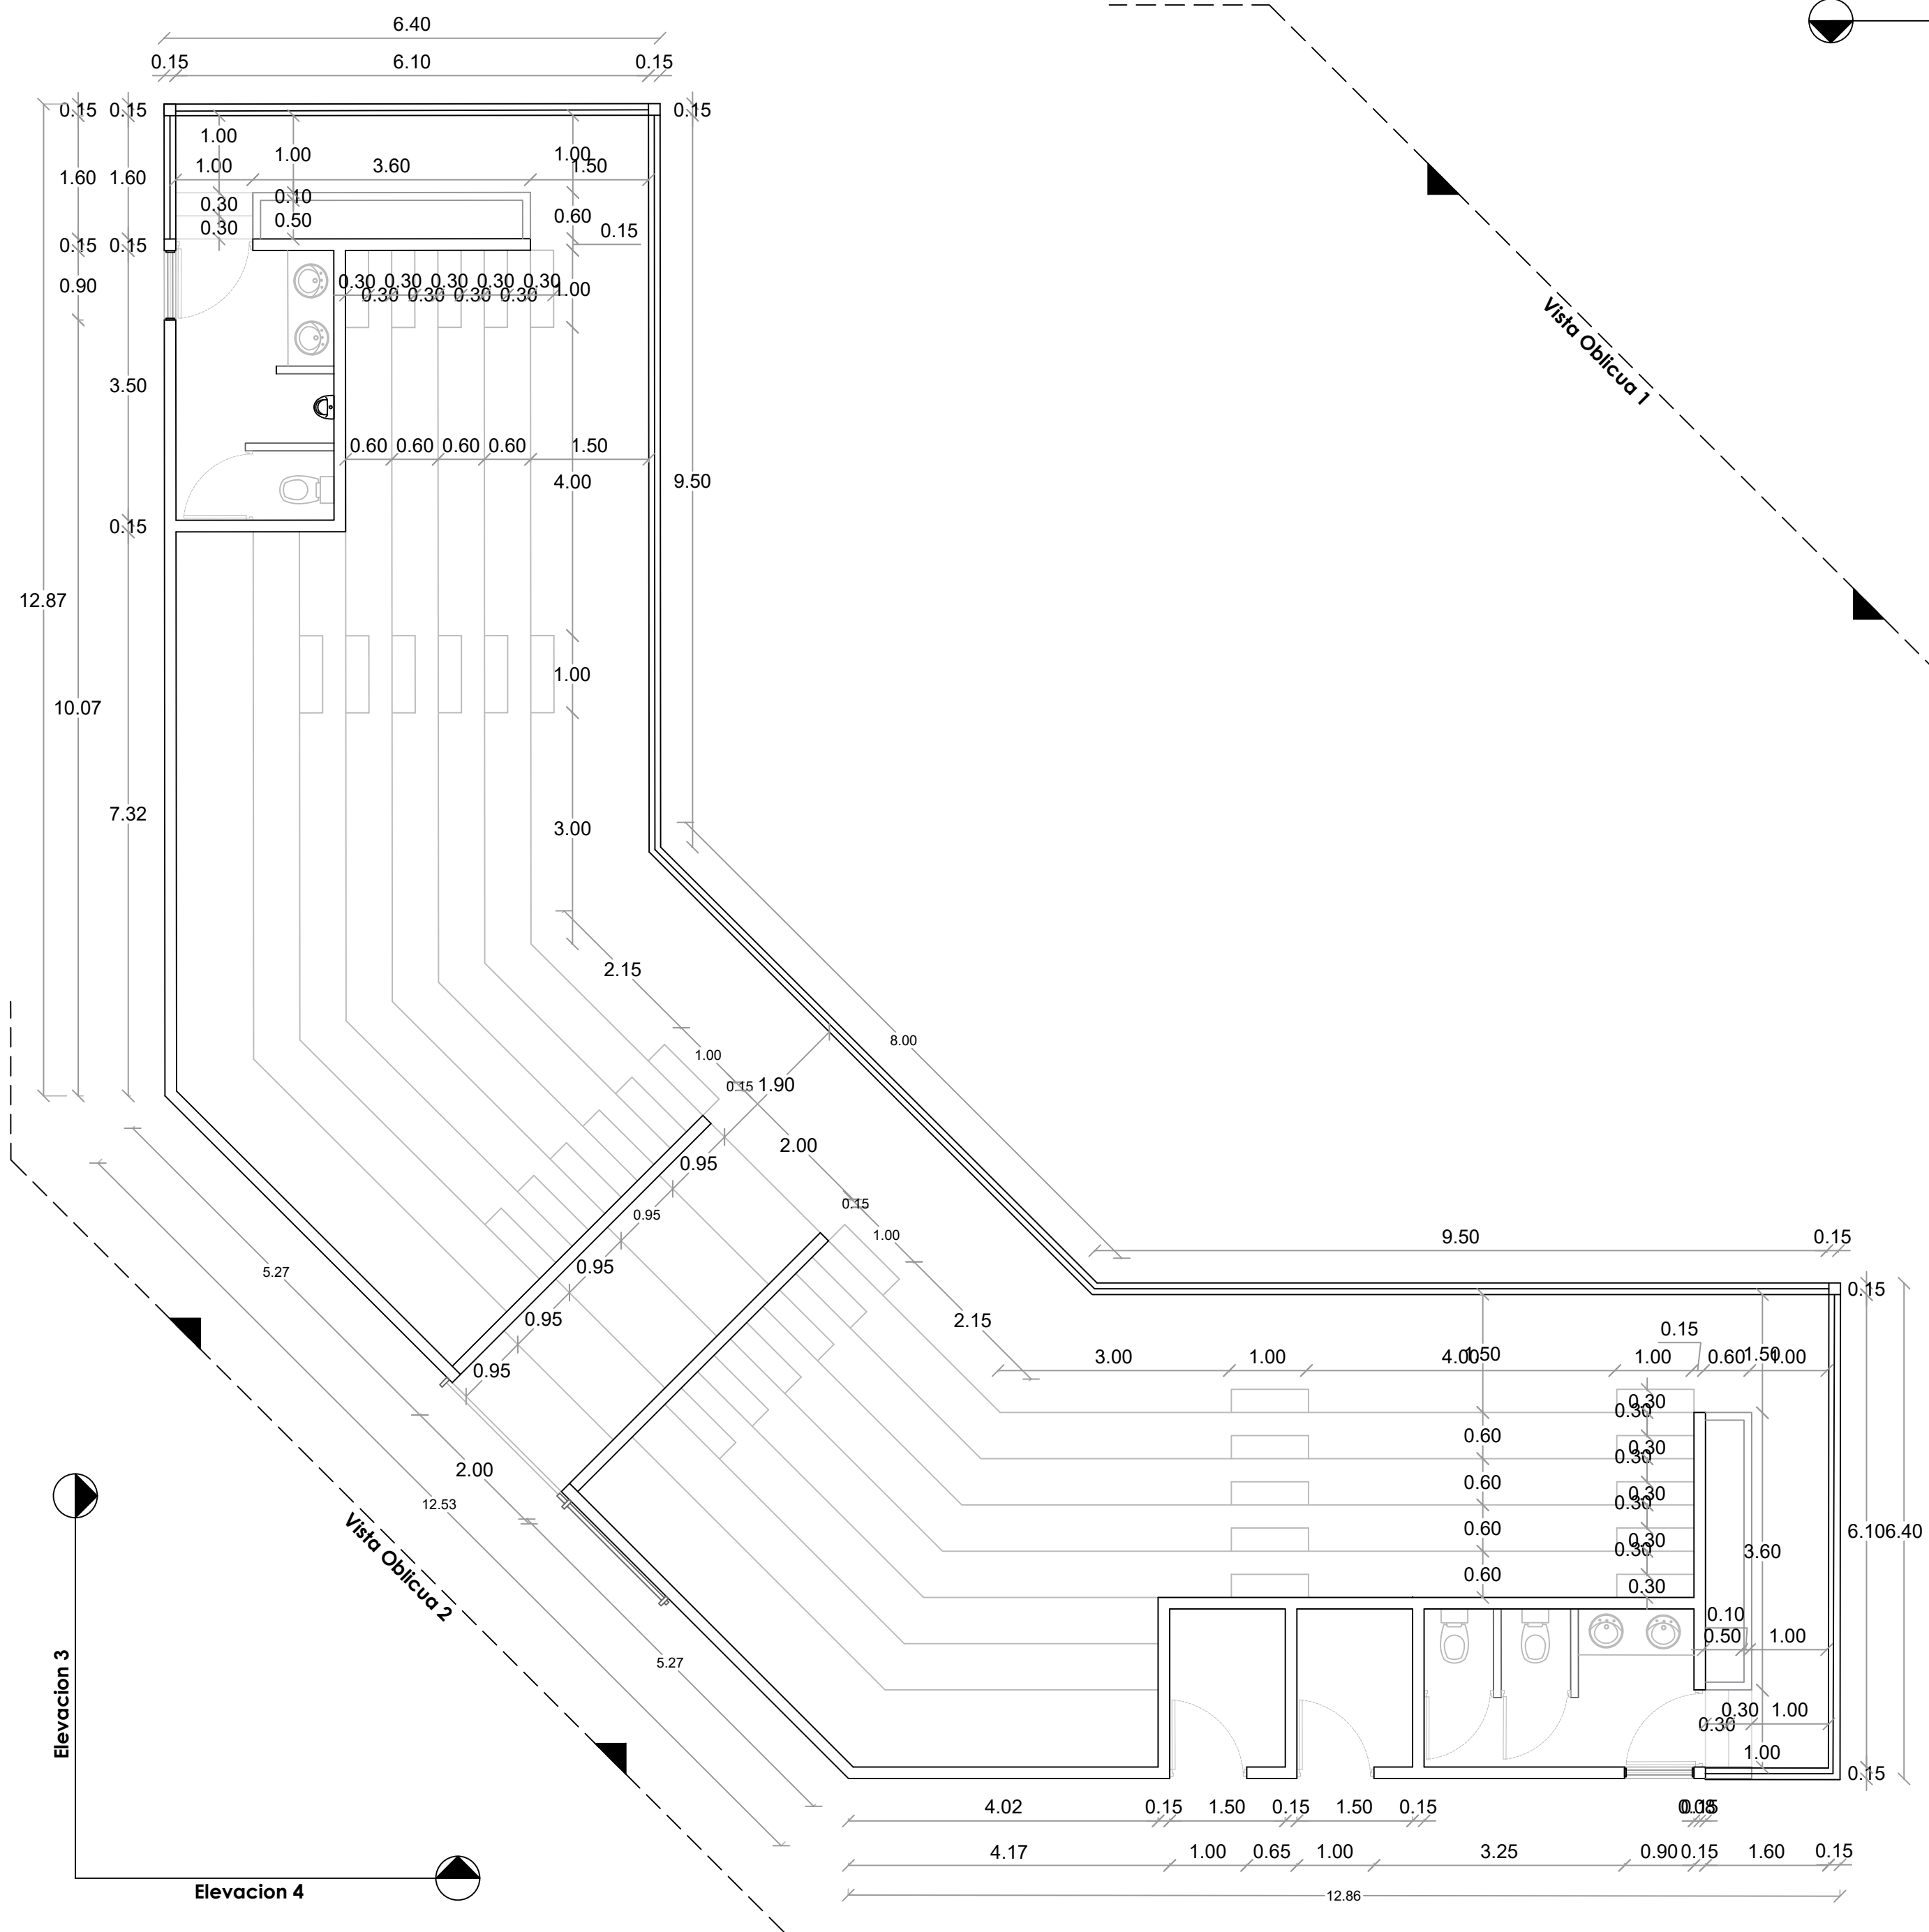

PROYECTO:

CAMPO DE BEISBOL NIZAO
MUNICIPIO NIZAO, PROV. PERAVIA
REPÚBLICA DOMINICANA

EQUIPO DE TRABAJO:

DISEÑO ARQUITECTÓNICO
ARQ.

codia 00000 —

ENC. INGENIERÍA

ING. FIOR DALIZA BONIFACIO
codia 00000

codia 00000 —

ESTRUCTURAL

ING.

codia 00000

ELÉCTRICO

ING.

codia 00000 —

HIDRO-SANITARIO

ING.

codia 00000 —

SELO DE APROBACIÓN:

FECHA:

CONTENIDO:

ESCALA:


SEPTIEMBRE 2026

NO. PÁGINA:


030



031

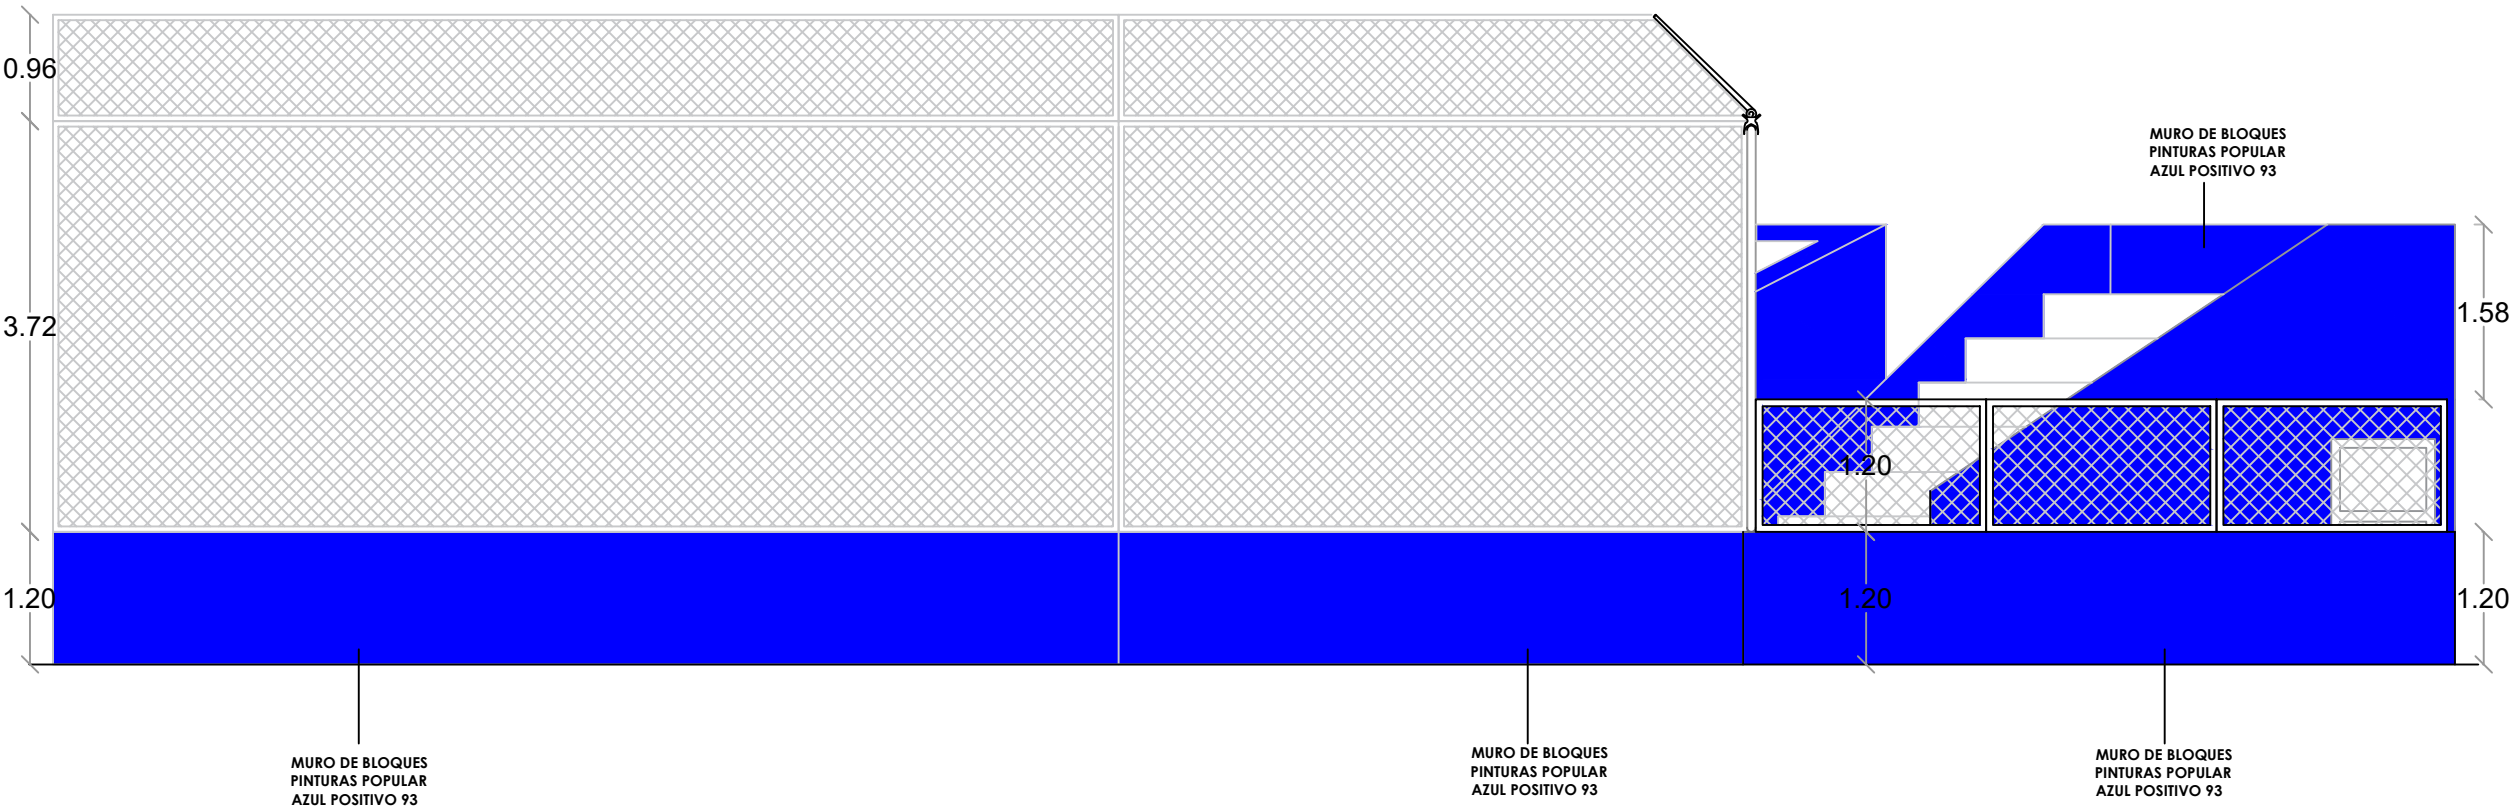


1 00 ELEVACION 1 - GRADAS
ESC. 1:75

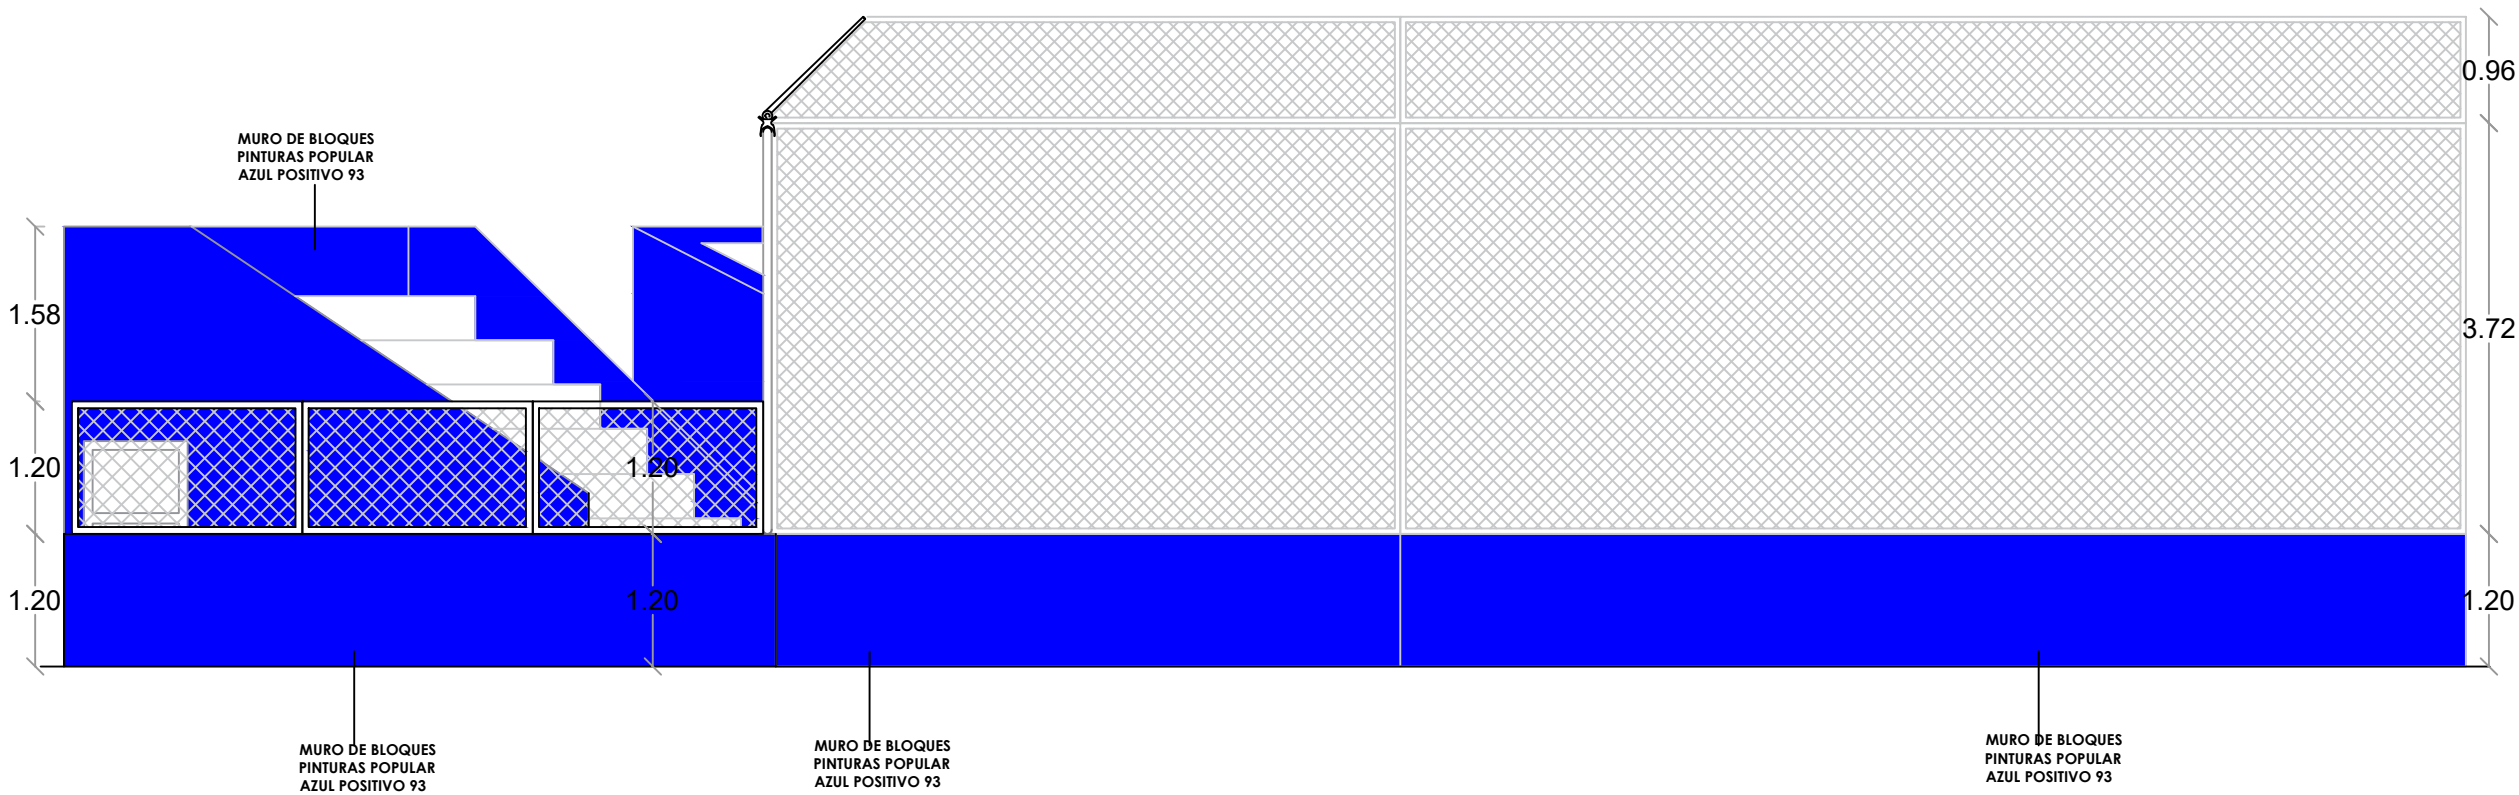

1 00 ELEVACION 2 - GRADAS
ESC. 1:75

DIRECCION DE DESARROLLO
PROVINCIAL
DDP

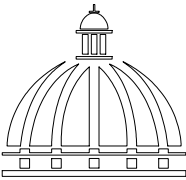

GOBIERNO DE LA
REPÚBLICA DOMINICANA

Ave. Dr. Delgado, Esq. Moises Garcia,
Gazcue, Sto. Dgo., R.D.
TEL.: (809)-364-2189 | FAX.: (809)- 688-1665
E-Mail: info@cpadp.gob.do

PROYECTO:

CAMPO DE BEISBOL NIZAO
MUNICIPIO NIZAO, PROV. PERAVIA
REPÚBLICA DOMINICANA

EQUIPO DE TRABAJO:

DISEÑO ARQUITECTÓNICO
ARQ.

codia 00000

ENC. INGENIERÍA
ING. FIOR DALIZA BONIFACIO

codia 00000

ESTRUCTURAL
ING.

codia 00000

ELÉCTRICO
ING.

codia 00000

HIDRO-SANITARIO
ING.

codia 00000

SELLO DE APROBACIÓN:

FECHA:

CONTENIDO:

ESCALA:

SEPTIEMBRE 2026

NO. PÁGINA:

032



Ave. Dr. Delgado, Esq. Moises Garcia,
Gazcue, Sto. Dgo., R.D.
TEL.: (809)-364-2189 | FAX.: (809)- 688-1665
E-Mail: info@cpadp.gob.do

PROYECTO:
CAMPO DE BEISBOL NIZAO
MUNICIPIO NIZAO, PROV. PERAVIA
REPÚBLICA DOMINICANA

EQUIPO DE TRABAJO:

DISEÑO ARQUITECTÓNICO
ARQ. _____
codia 00000 _____

ENC. INGENIERÍA
ING. FIOR DALIZA BONIFACIO
codia 00000 _____

ESTRUCTURAL
ING. _____
codia 00000 _____

ELÉCTRICO
ING. _____
codia 00000 _____

HIDRO-SANITARIO
ING. _____
codia 00000 _____

SELLO DE APROBACIÓN:

FECHA:


CONTENIDO:
**DETALLES DE PIZARRA Y
POSTE DE FOUL**

ESCALA:


SEPTIEMBRE 2026

NO. PÁGINA:

033

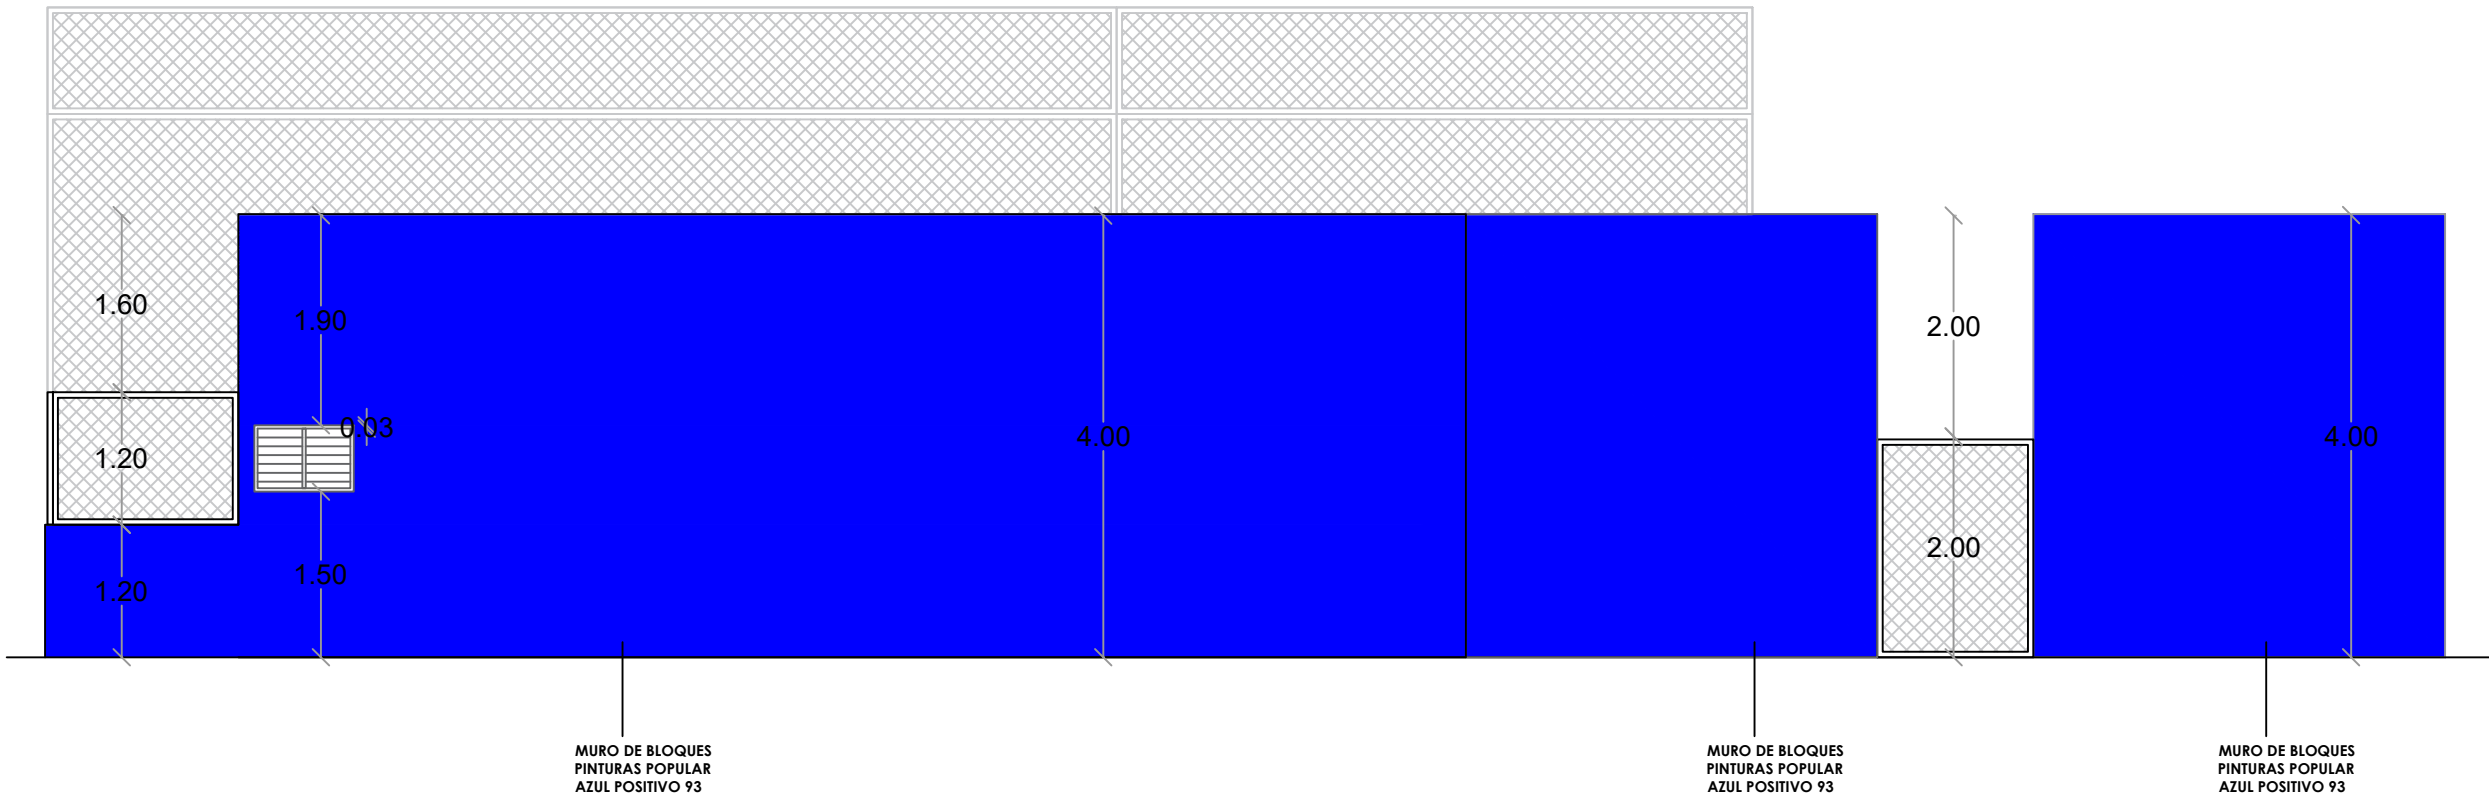



ELEVACION 3 - GRADAS
ESC. 1:75

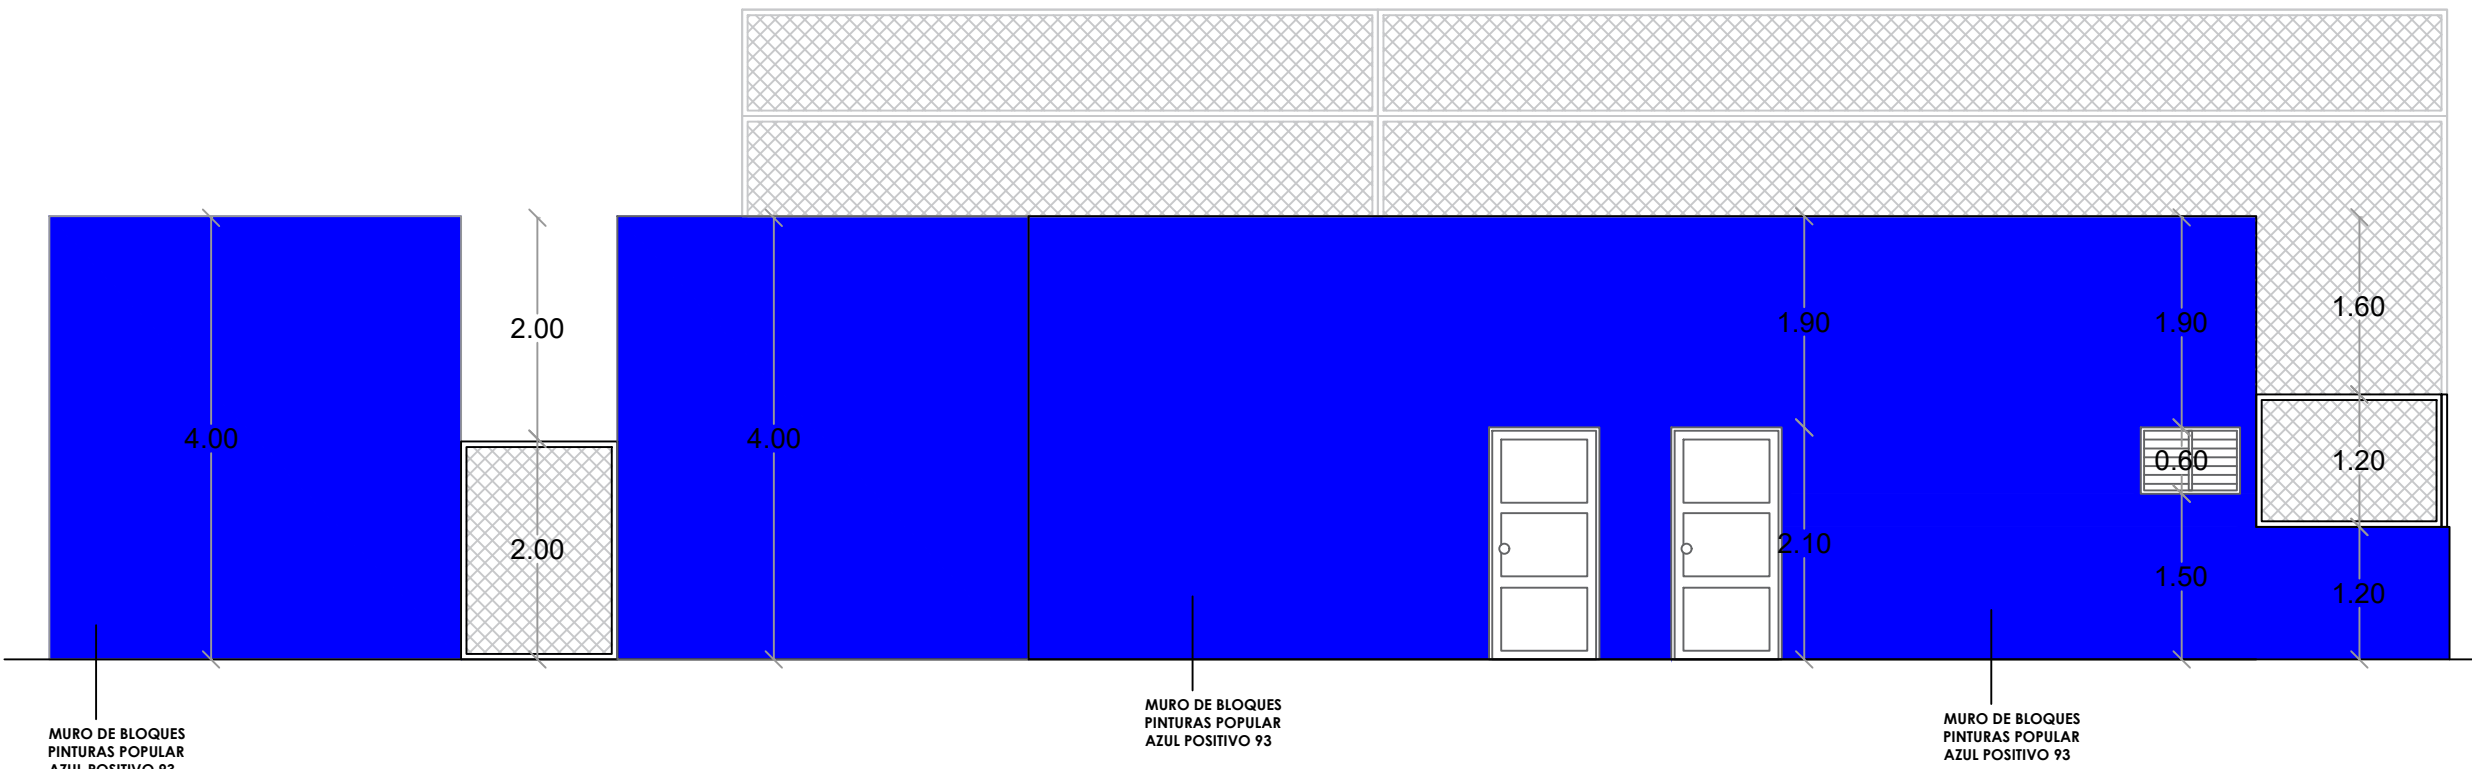

ELEVACION 4 - GRADAS
ESC. 1:75

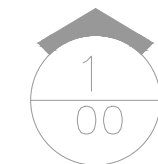

 **ELEVACION OBLICUA 1**
ESC. 1:100

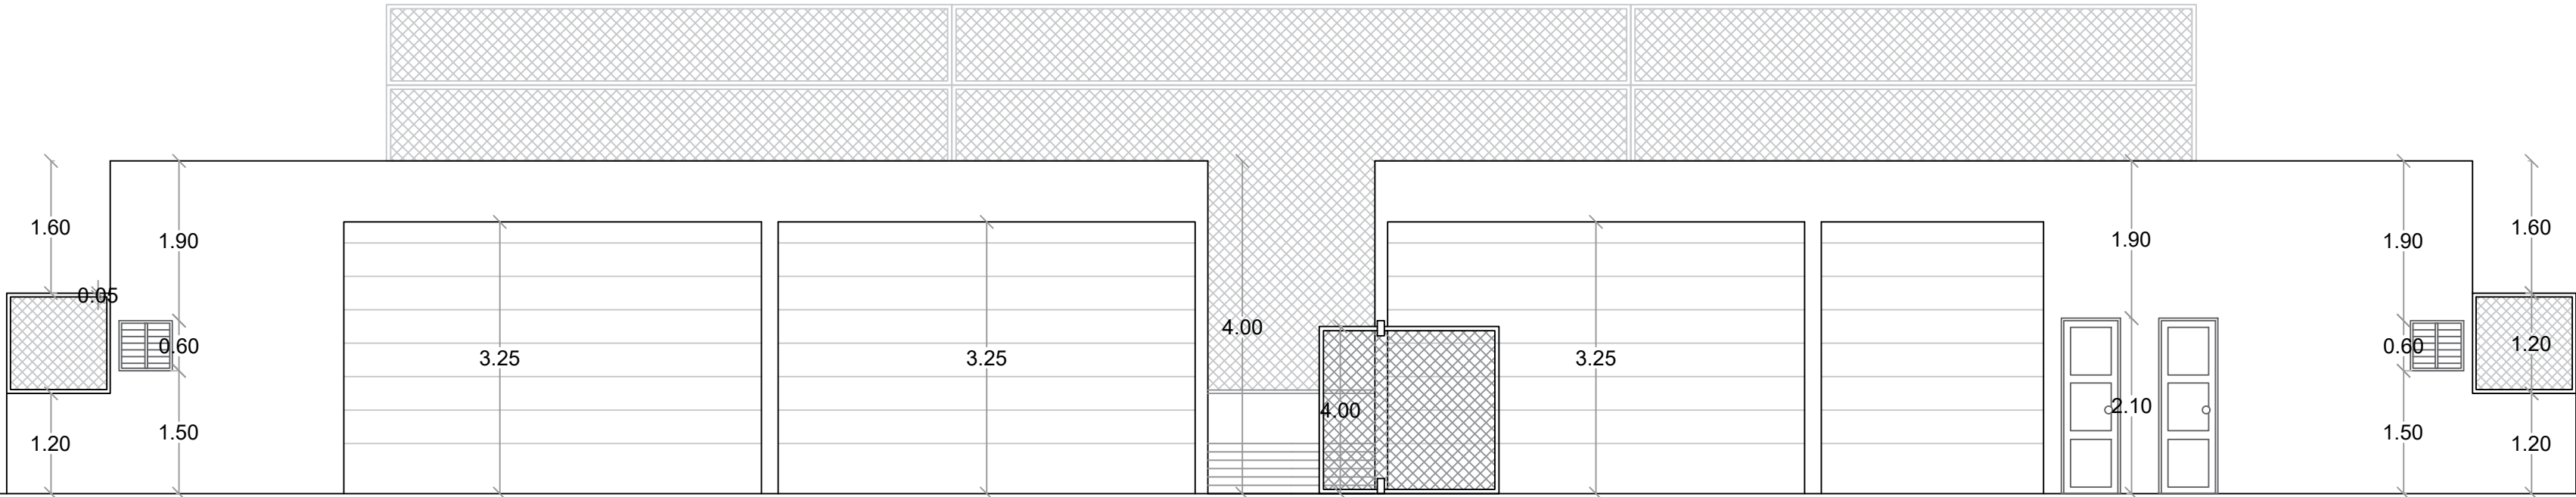

 **ELEVACION OBLICUA 2**
ESC. 1:100

DIRECCION DE DESARROLLO
PROVINCIAL
DDP



Ave. Dr. Delgado, Esq. Moises Garcia,
Gazcue, Sto. Dgo., R.D.
TEL.: (809)-364-2189 | FAX.: (809)- 688-1665
E-Mail: info@cpadp.gob.do

PROYECTO:
CAMPO DE BEISBOL NIZAO
MUNICIPIO NIZAO, PROV. PERAVIA
REPÚBLICA DOMINICANA

EQUIPO DE TRABAJO:

DISEÑO ARQUITECTÓNICO
ARQ. _____
codia 00000 _____

ENC. INGENIERÍA
ING. FIOR DALIZA BONIFACIO
codia 00000 _____

ESTRUCTURAL
ING. _____
codia 00000 _____

ELÉCTRICO
ING. _____
codia 00000 _____

HIDRO-SANITARIO
ING. _____
codia 00000 _____

SELLO DE APROBACIÓN:

FECHA:



CONTENIDO:

ESCALA:

SEPTIEMBRE 2026





NO. PÁGINA:

034

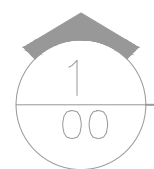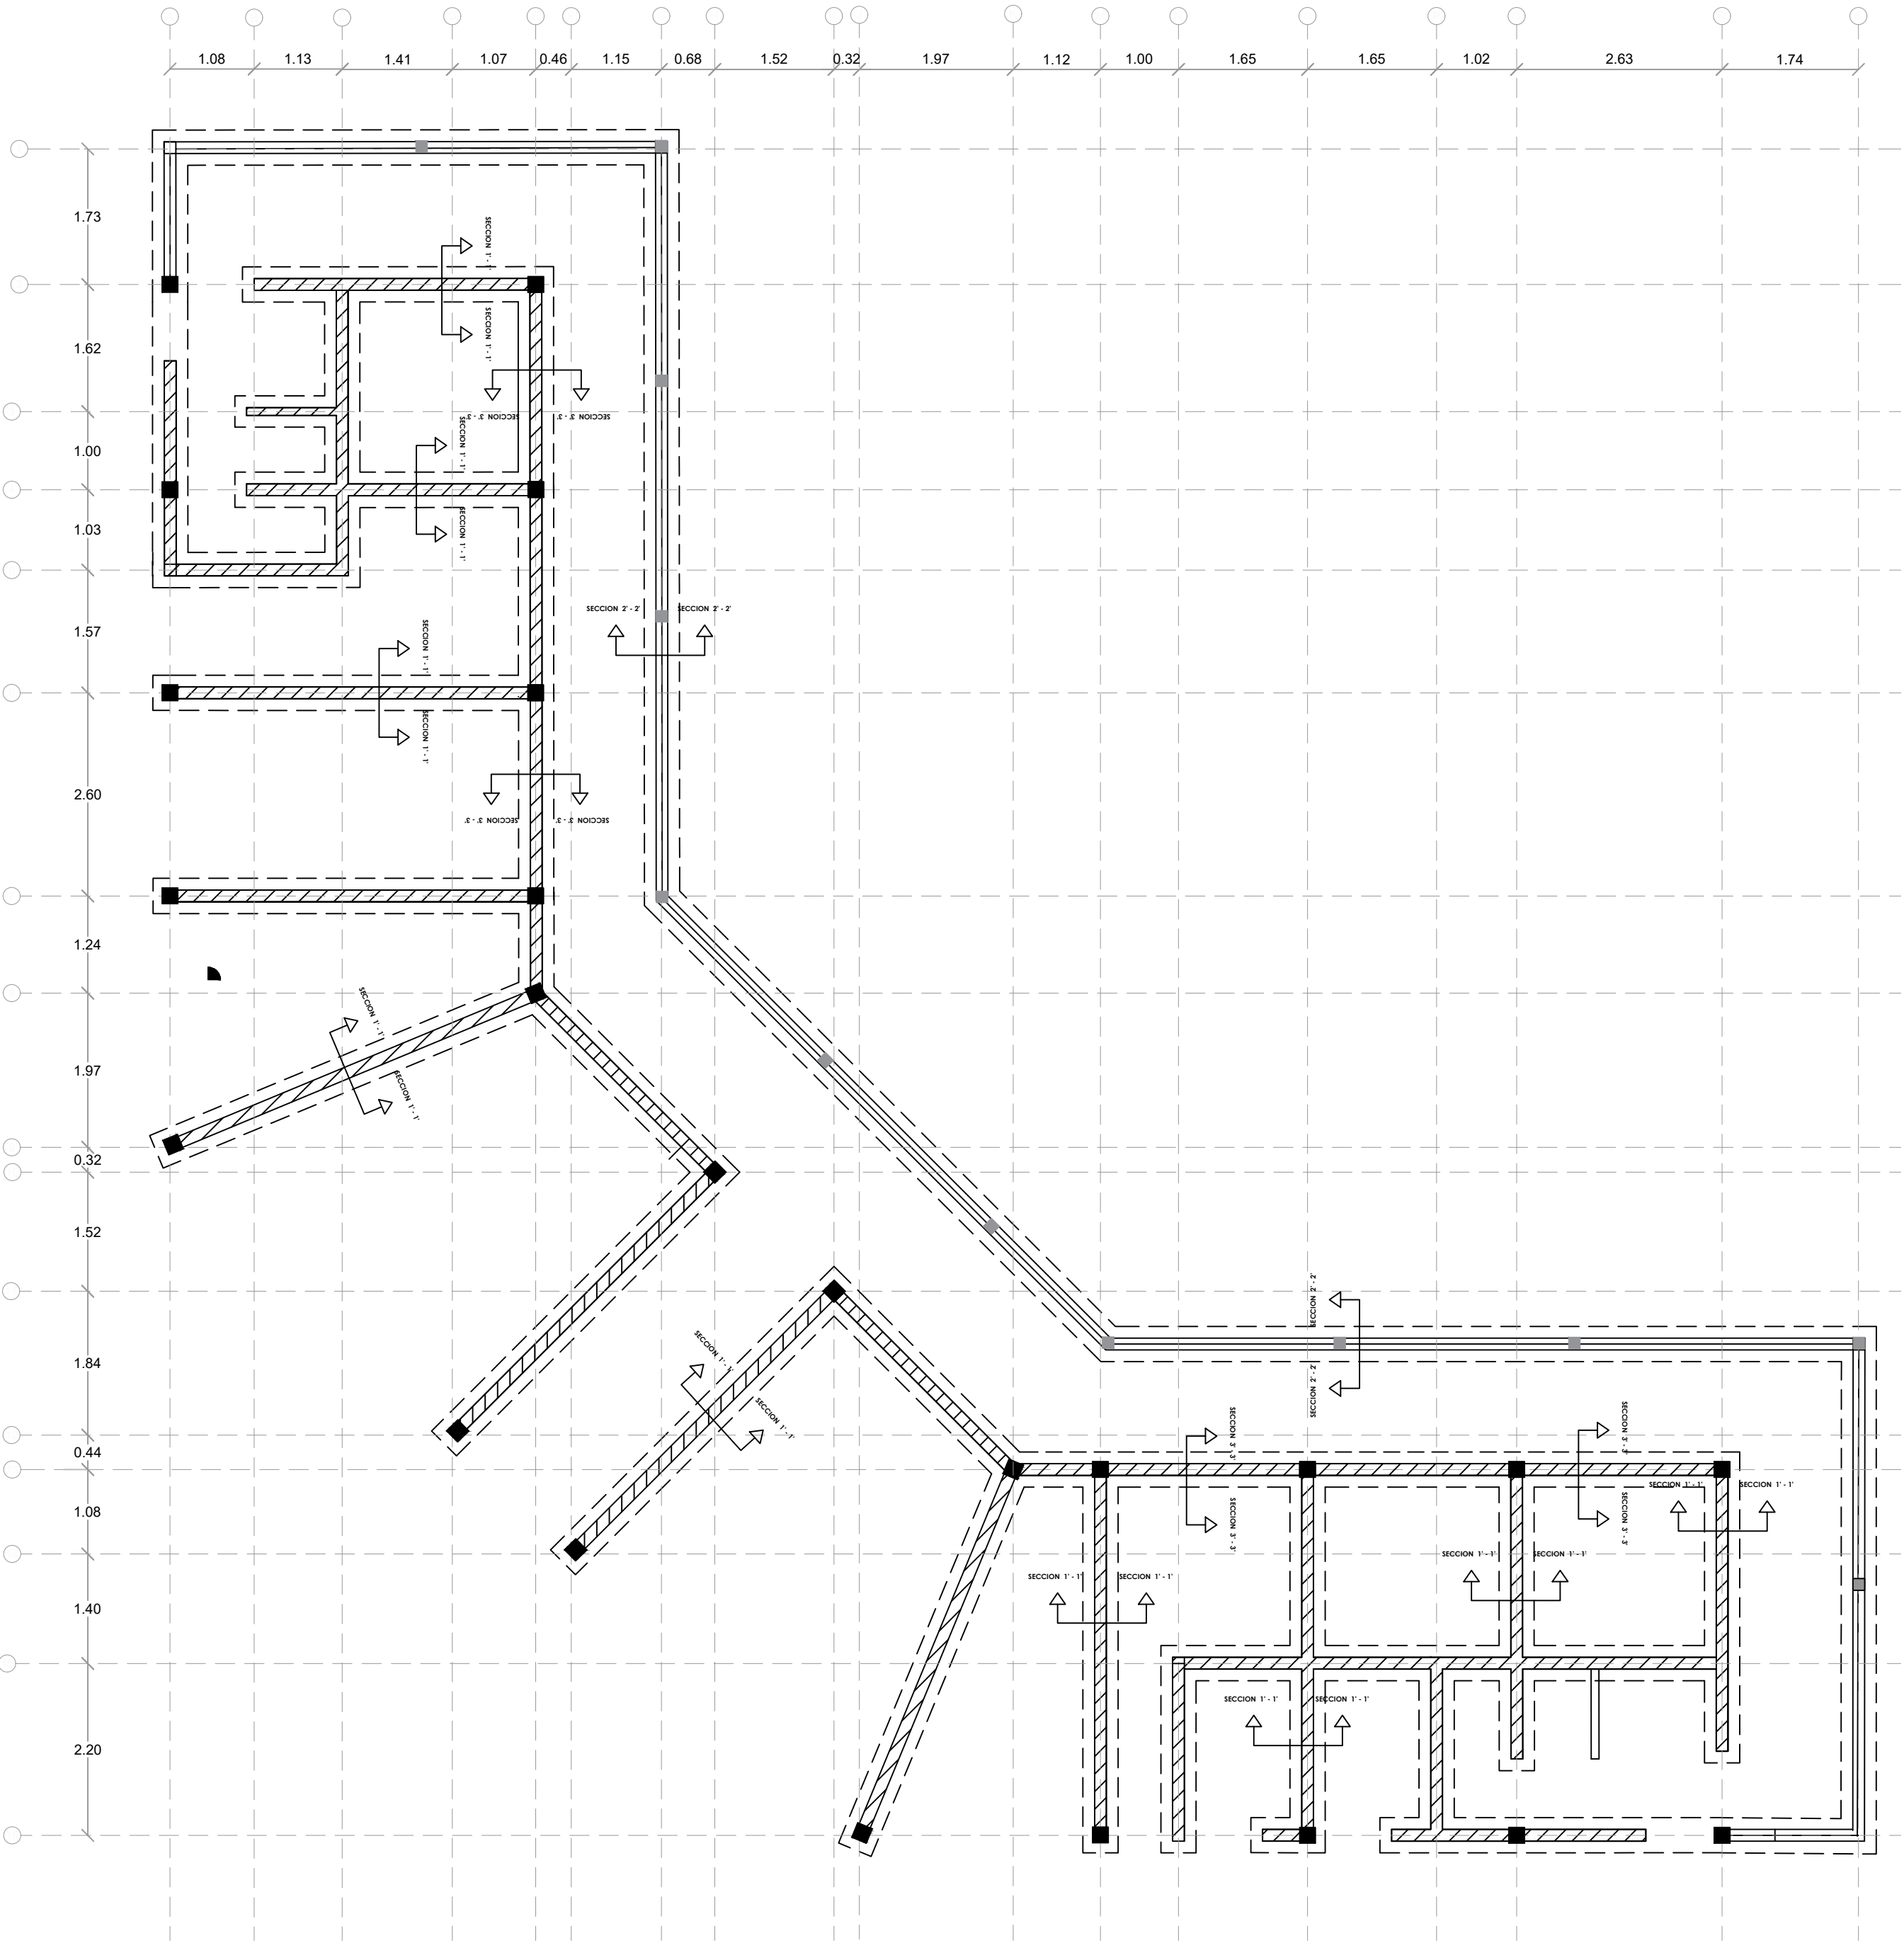


PLANTA ESTRUCTURAL DE CIMENTOS - GRADAS

ESC. 1:100

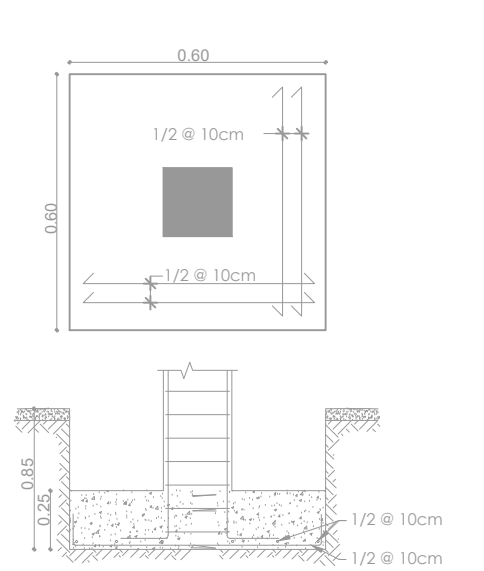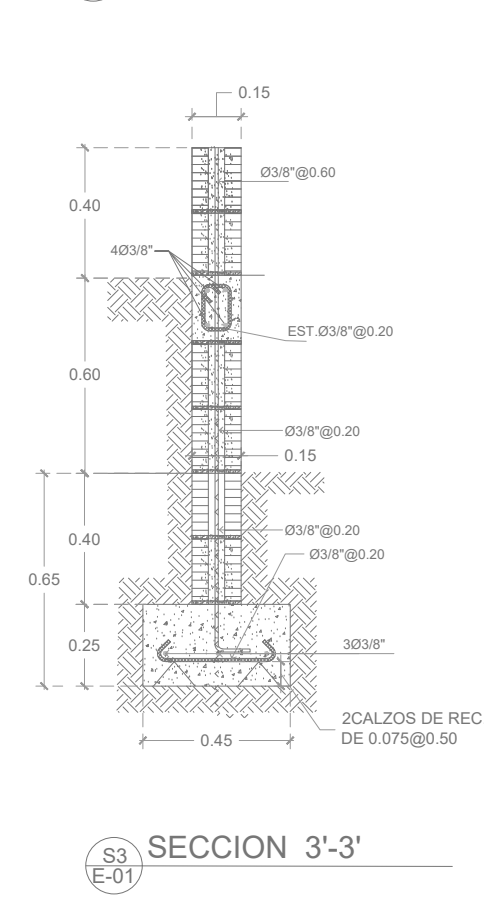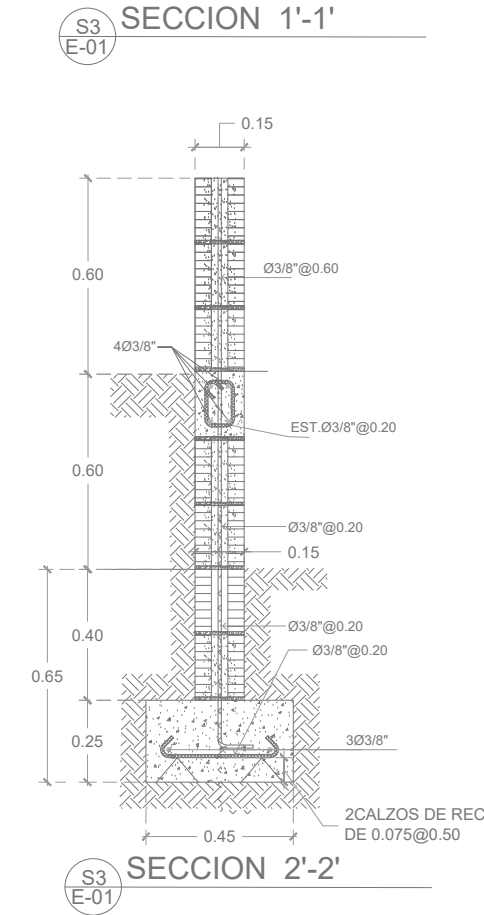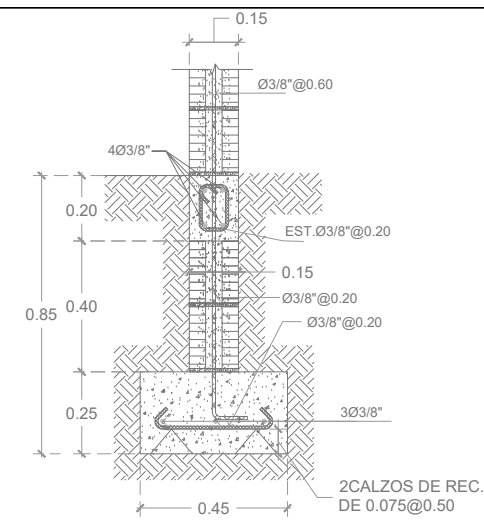

DETALLE ZAPATA COLUMNA C1 (Z1) GRADAS

DIRECCION DE DESARROLLO
PROVINCIAL
DDP

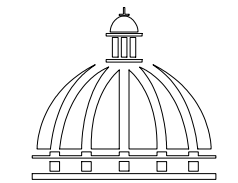

GOBIERNO DE LA
REPÚBLICA DOMINICANA

Ave. Dr. Delgado, Esq. Moises Garcia,
Gazcue, Sto. Dgo., R.D.
TEL.: (809)-364-2189 | FAX.: (809)- 688-1665
E-Mail: info@cpadp.gob.do

PROYECTO:

CAMPO DE BEISBOL NIZAO
MUNICIPIO NIZAO, PROV. PERAVIA
REPÚBLICA DOMINICANA

EQUIPO DE TRABAJO:

DISEÑO ARQUITECTÓNICO
ARQ.

codia 00000

ENC. INGENIERÍA
ING. FIOR DALIZA BONIFACIO

codia 00000

ESTRUCTURAL
ING.

codia 00000

ELÉCTRICO
ING.

codia 00000

HIDRO-SANITARIO
ING.

codia 00000

SELLO DE APROBACIÓN:

FECHA:


CONTENIDO:

ESCALA:

SEPTIEMBRE 2026

NO. PÁGINA:

035

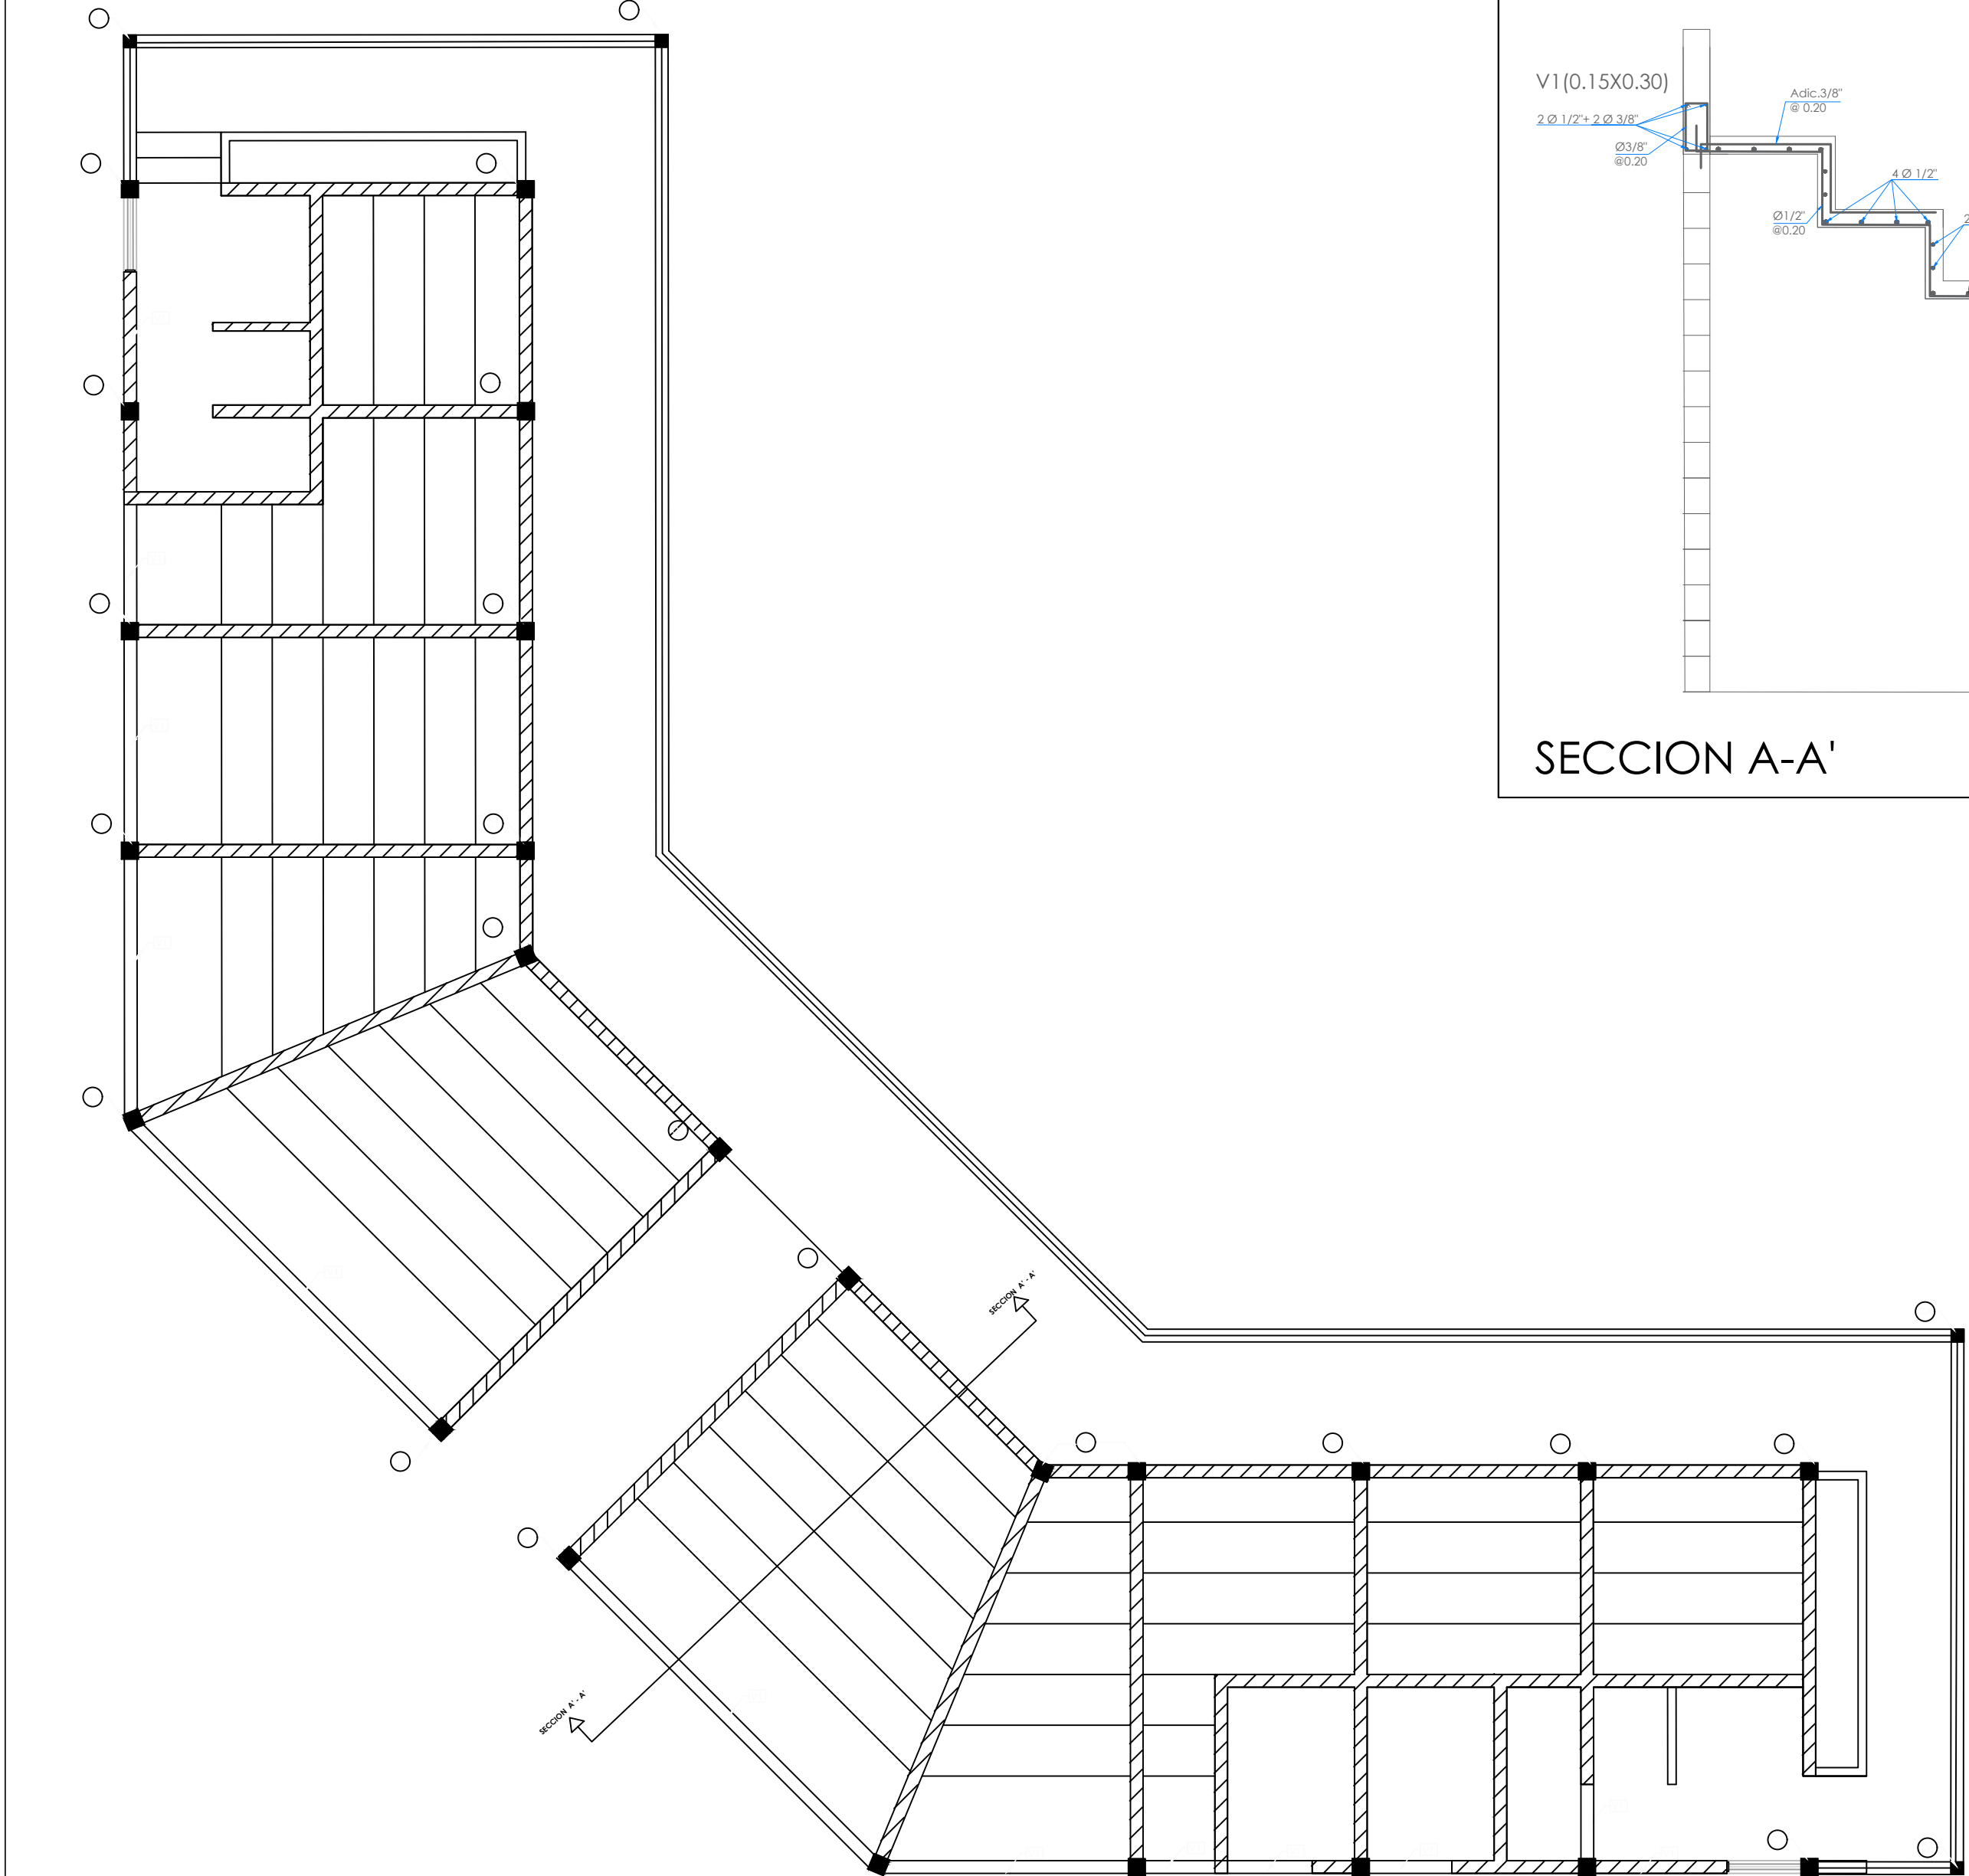

V1(0.15X0.30)

2 Ø 1/2" + 2 Ø 3/8"
@0.20

Adic. 3/8"
@0.20

Ø 1/2"
@0.20

4 Ø 1/2"

2 Ø 3/8"

0.15



4 Ø 1/2"

2 Ø 3/8"

Adic. 3/8"
@0.20


SECCION A-A'

Nota: Las gradas escalonadas deben ser vaciadas de manera monolítica.

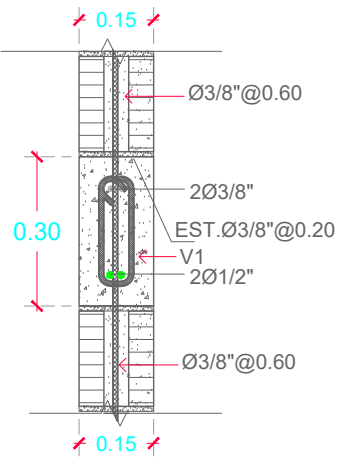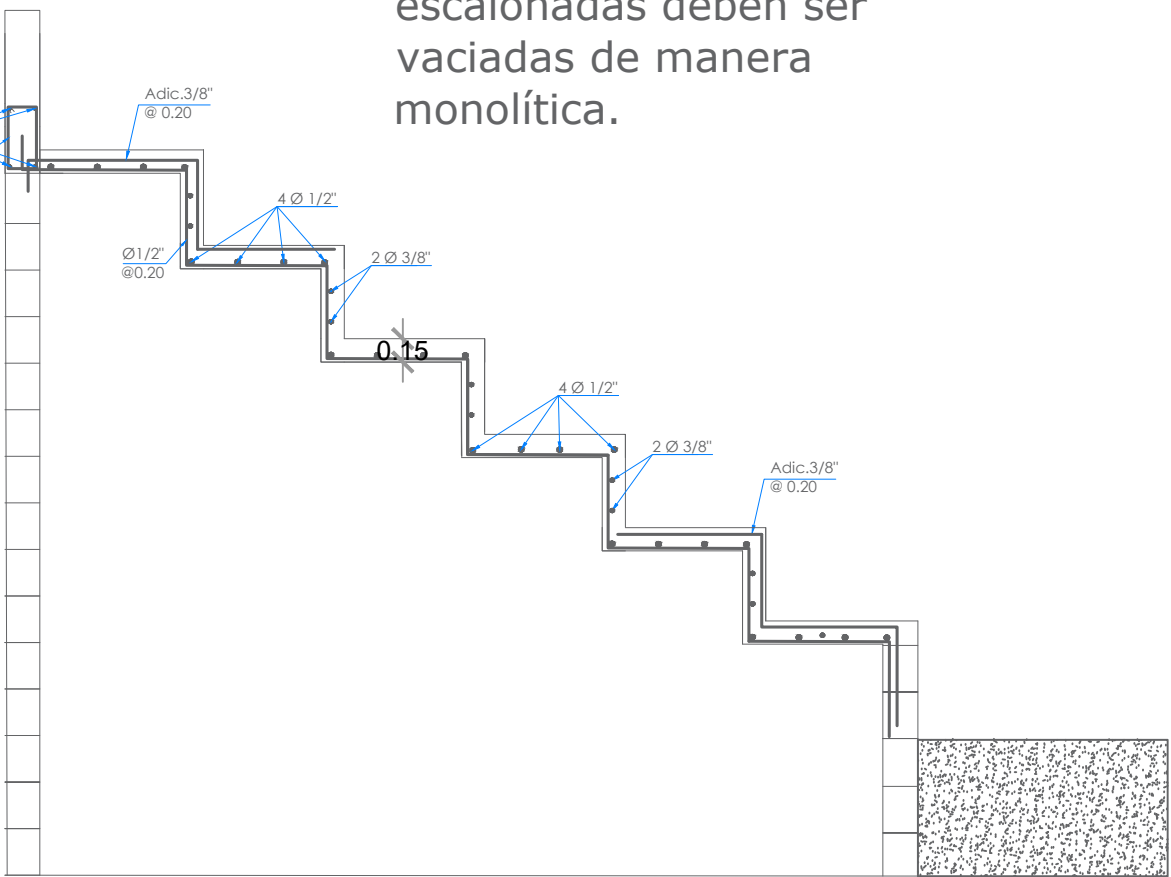


VIGA (V1)

4 Ø 1/2"
EST. Ø 3/8" @ 0.20

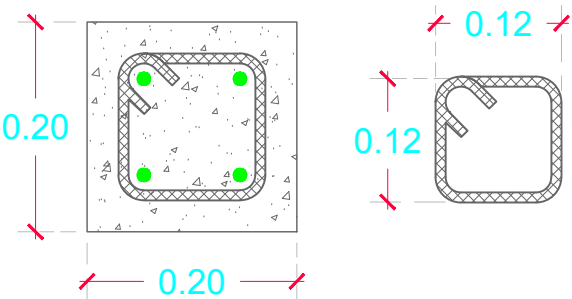


COLUMNA (C1)

4 Ø 3/8"
EST. Ø 3/8" @ 0.20

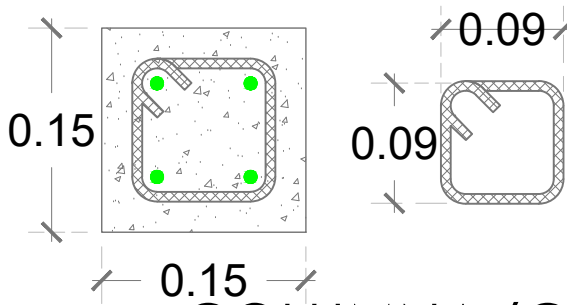

COLUMNA (CA)

DIRECCION DE DESARROLLO
PROVINCIAL
DDP

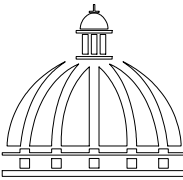

GOBIERNO DE LA
REPÚBLICA DOMINICANA

Ave. Dr. Delgado, Esq. Moises Garcia,
Gazcue, Sto. Dgo., R.D.
TEL.: (809)-364-2189 | FAX.: (809)- 688-1665
E-Mail: info@cpadp.gob.do

PROYECTO:

CAMPO DE BEISBOL NIZAO
MUNICIPIO NIZAO, PROV. PERAVIA
REPÚBLICA DOMINICANA

EQUIPO DE TRABAJO:

DISEÑO ARQUITECTÓNICO
ARQ.

codia 00000

ENC. INGENIERÍA
ING. FIOR DALIZA BONIFACIO
codia 00000

ESTRUCTURAL
ING.

codia 00000

ELÉCTRICO
ING.

codia 00000

HIDRO-SANITARIO
ING.

codia 00000

SELLO DE APROBACIÓN:

FECHA:


CONTENIDO:

ESCALA:

SEPTIEMBRE 2026

NO. PÁGINA:

036

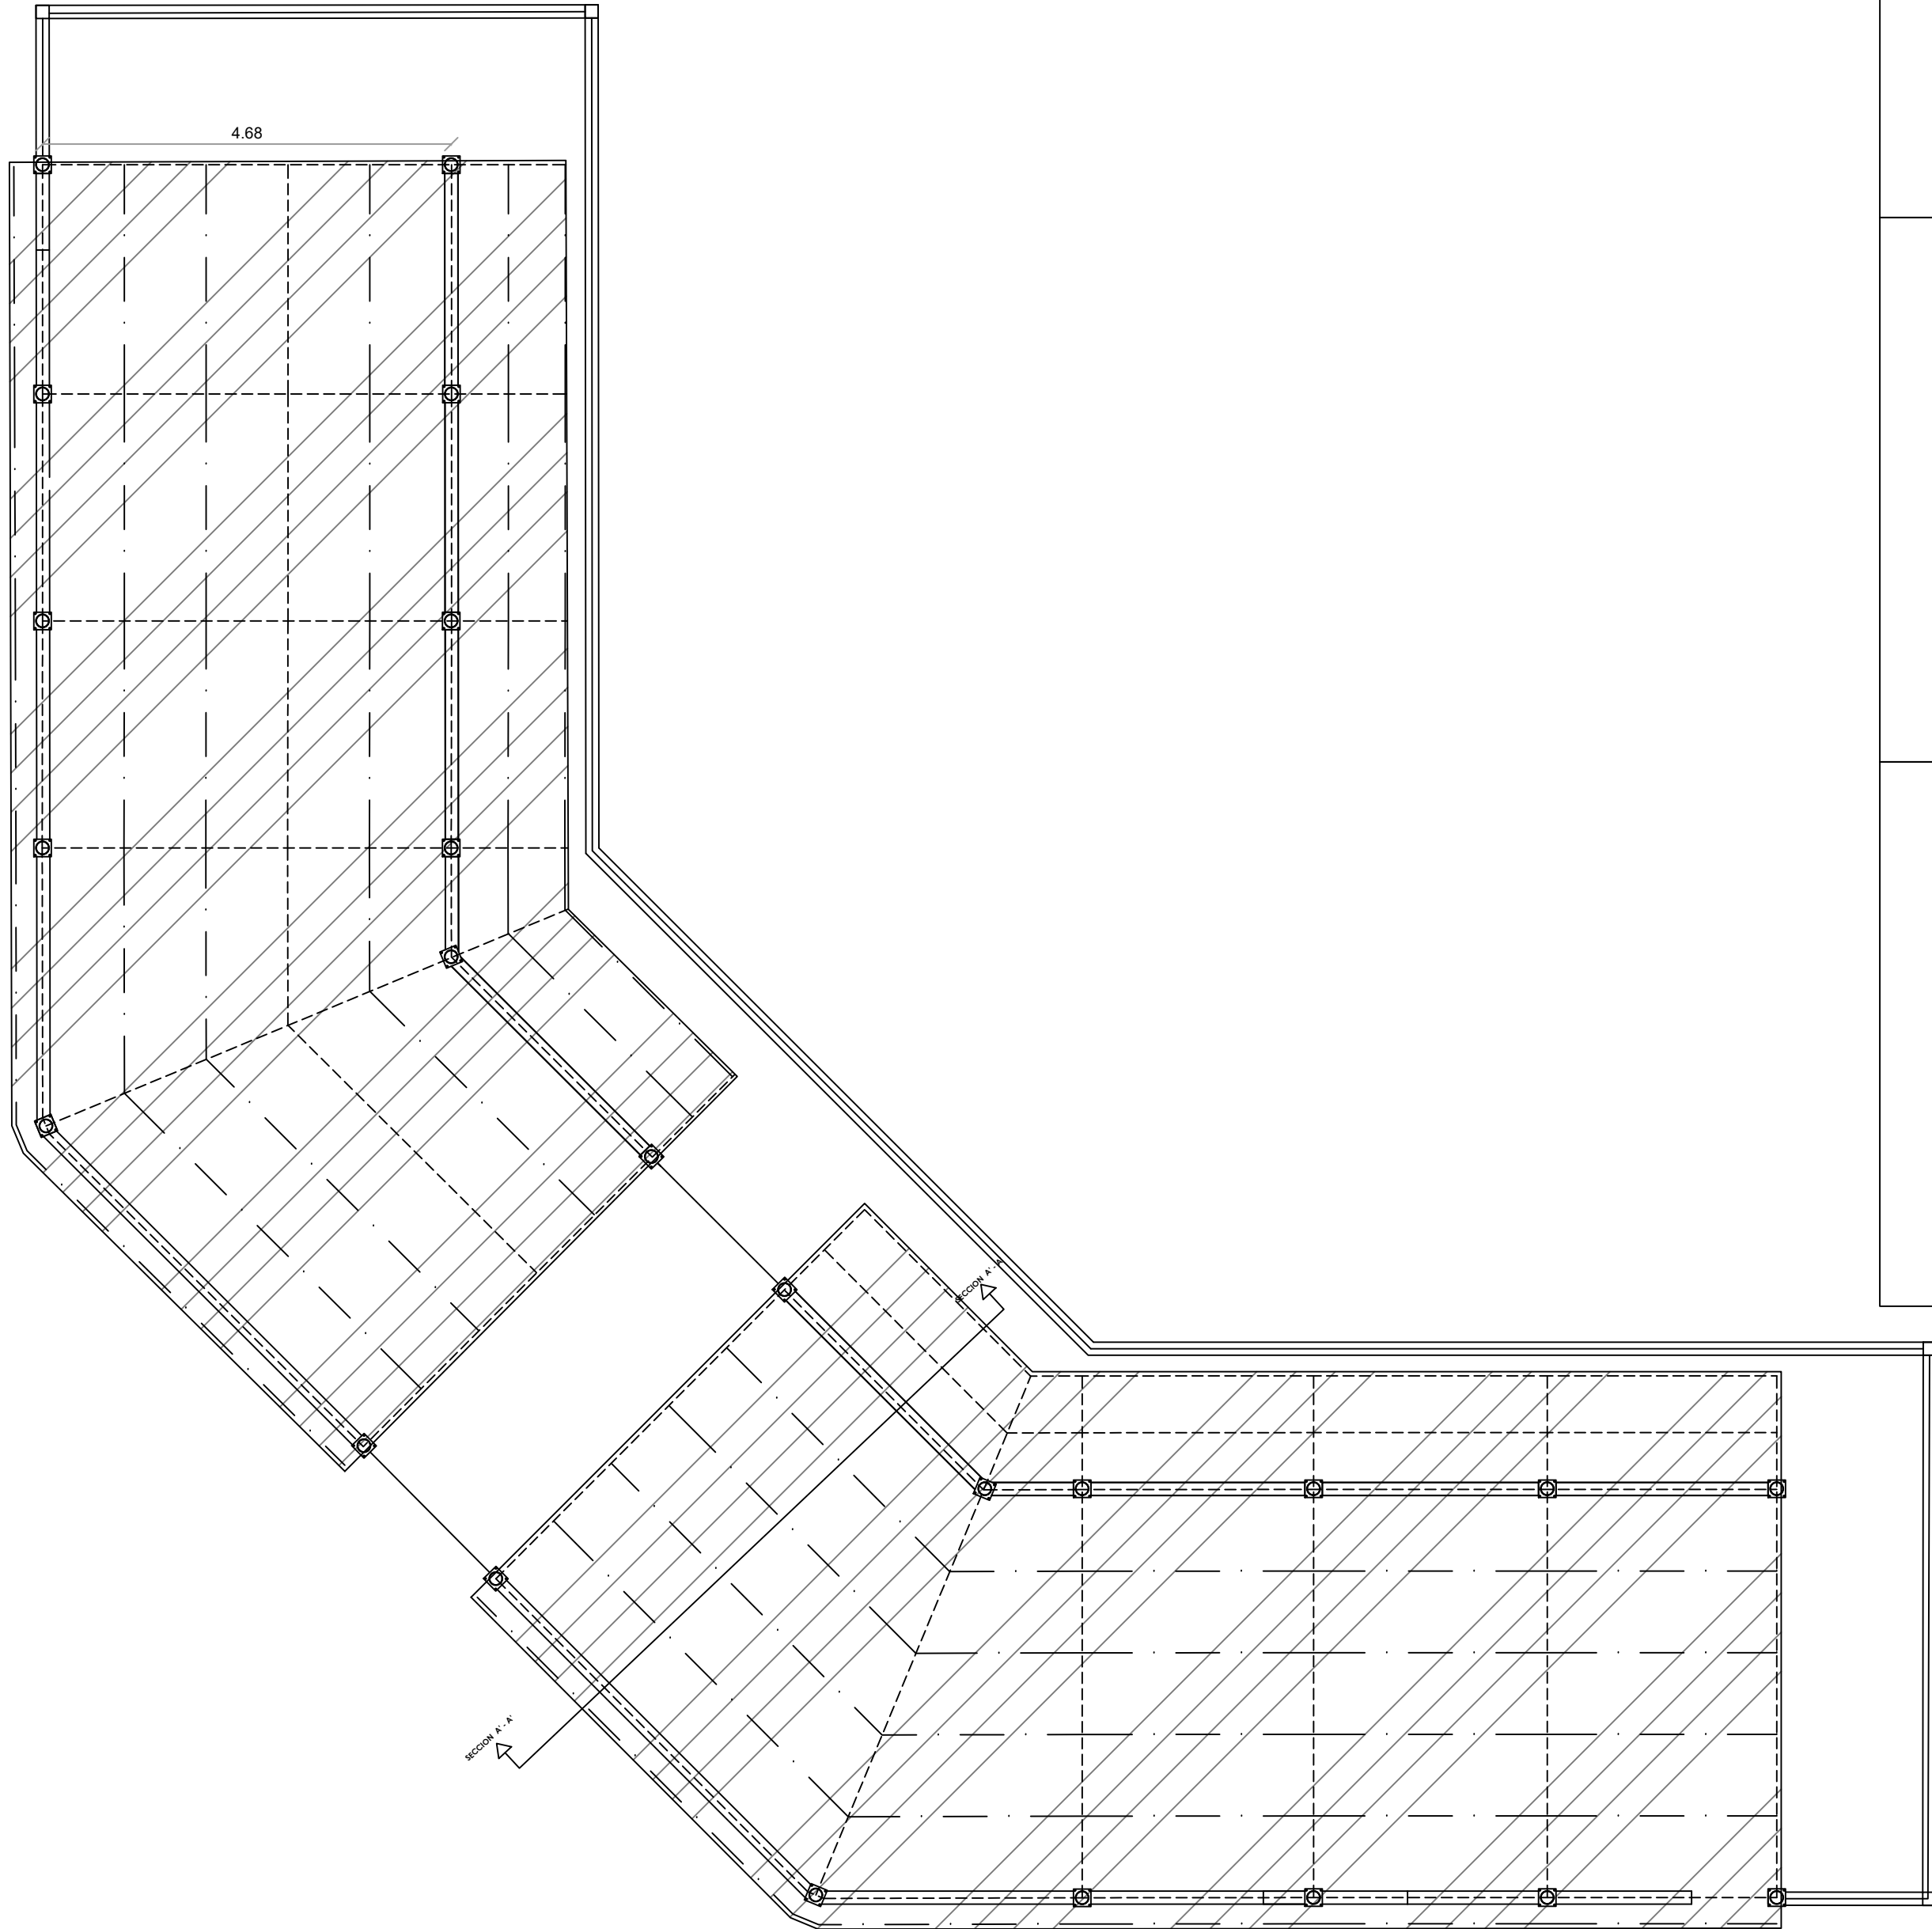

NOTA:
Todas las conexiones de perfiles y placas
Vverticales son soldadas con E-7018, Espesor
3/8\"/>

LEYENDA	
	Perfil W8"x15lb-pie
	Correa Tubo 3x3
	Placa Base de 20cmx20cmx3/8\"/>
	Cubierta de Aluzinc Cal 26

PROYECTO:
CAMPO DE BEISBOL NIZAO
MUNICIPIO NIZAO, PROV. PERAVIA
REPÚBLICA DOMINICANA

EQUIPO DE TRABAJO:

DISEÑO ARQUITECTÓNICO
ARQ. codia 00000

ENC. INGENIERÍA
ING. FIOR DALIZA BONIFACIO
codia 00000

ESTRUCTURAL
ING. codia 00000

ELÉCTRICO
ING. codia 00000

HIDRO-SANITARIO
ING. codia 00000

SELLO DE APROBACIÓN:

FECHA:


CONTENIDO:

ESCALA:

SEPTIEMBRE 2026

NO. PÁGINA:


038

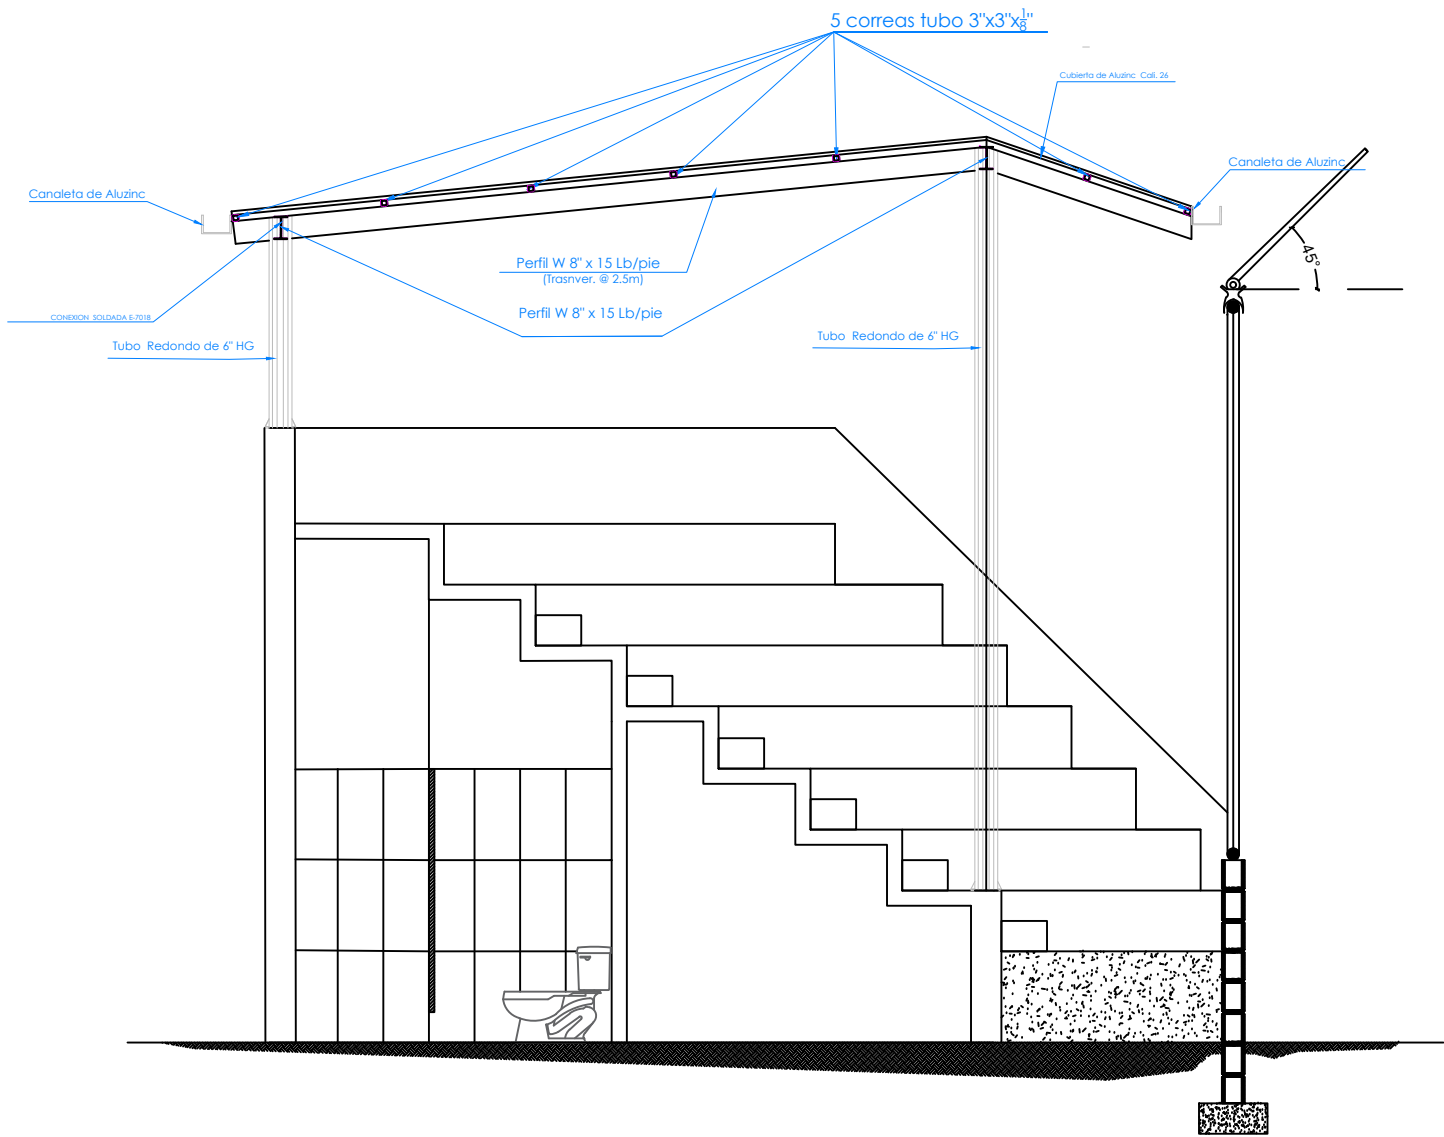

1
00

SECCION DE GRADAS - DETALLE DE TECHOS



ESC. 1:75

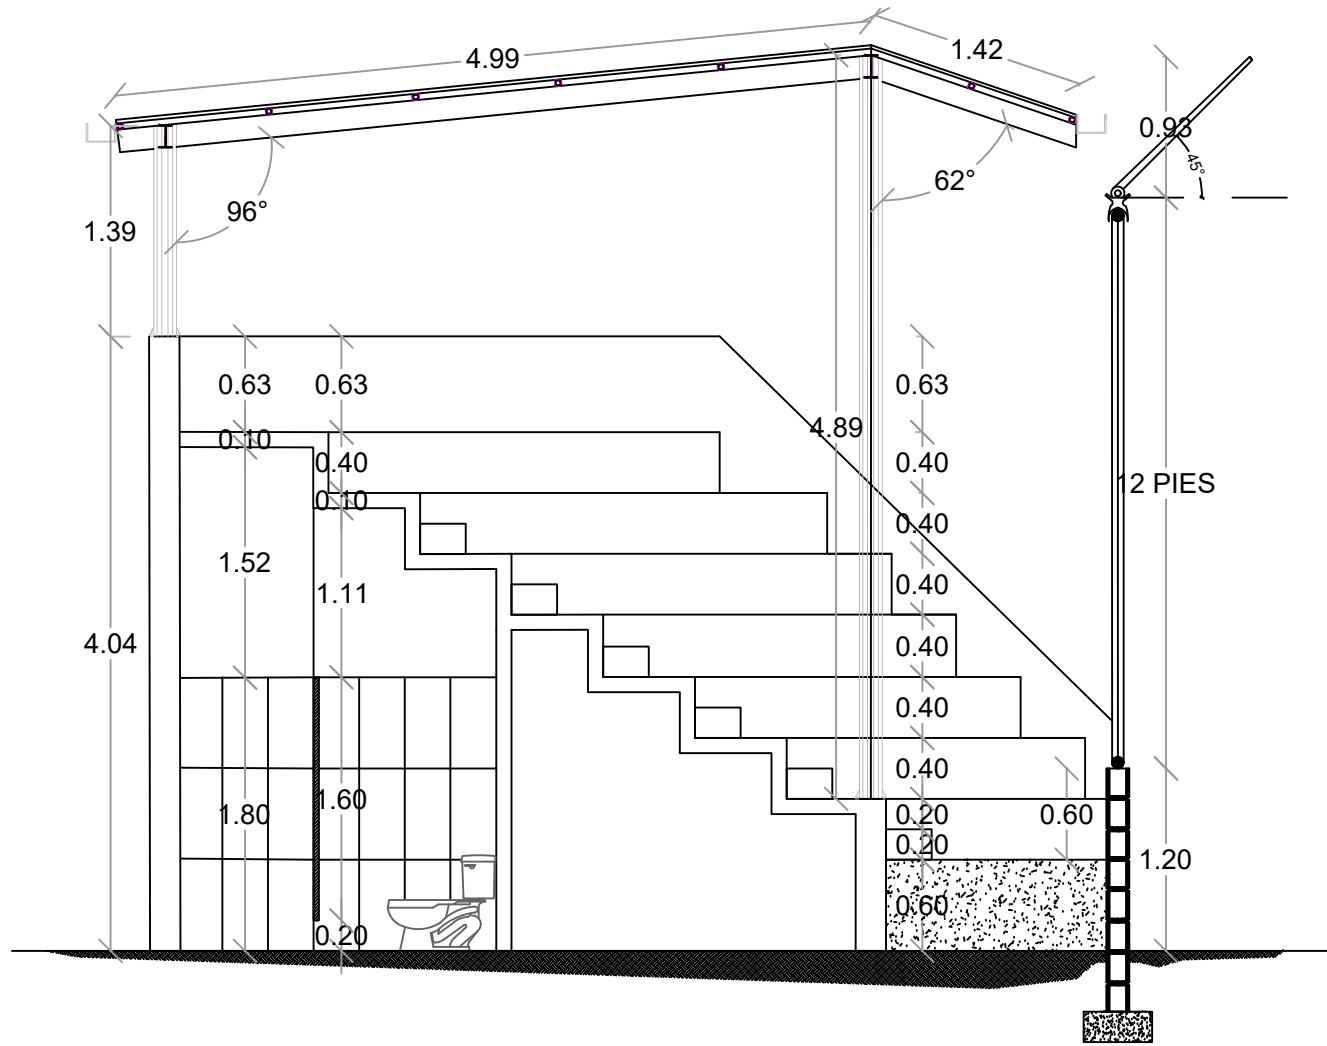

1
00

SECCION DE GRADAS - DETALLE DE TECHOS - DIM


ESC. 1:75

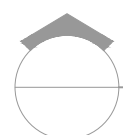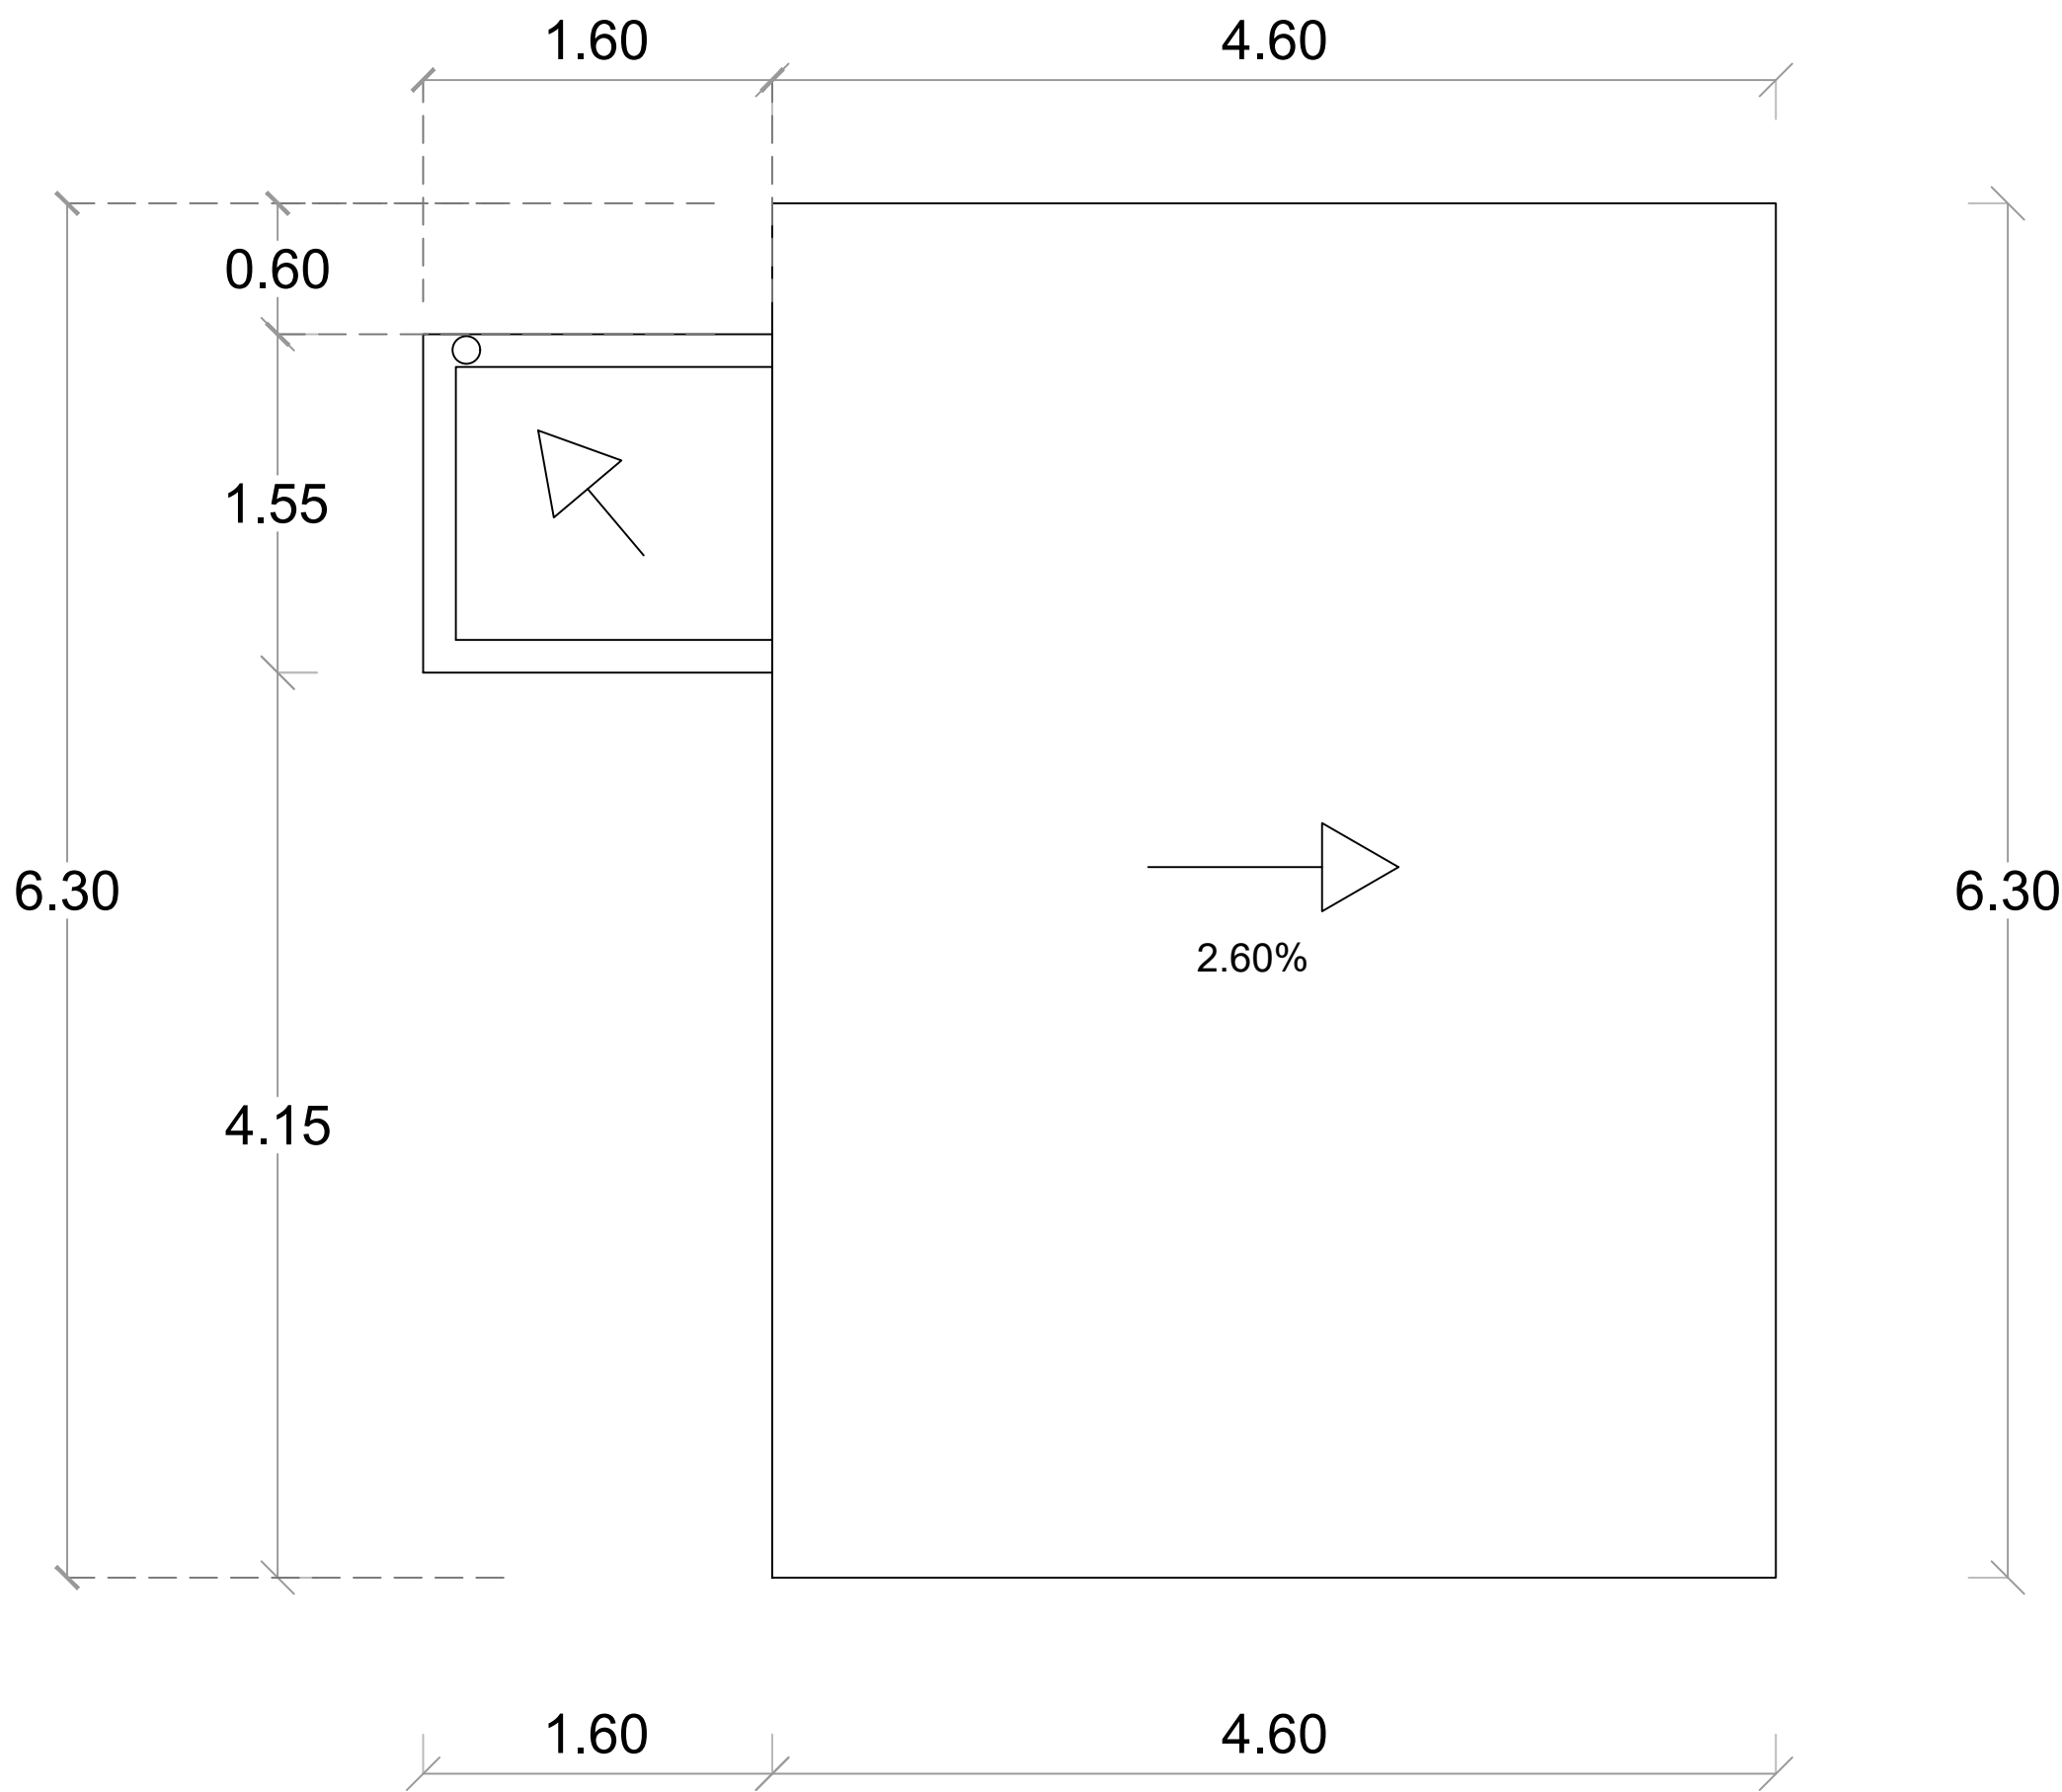

PLANTA ARQUITECTÓNICA DE TECHO - CAFETERÍA

ESC. 1:20

DIRECCION DE DESARROLLO
PROVINCIAL
DDP

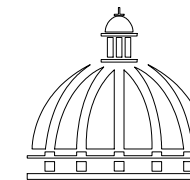

GOBIERNO DE LA
REPÚBLICA DOMINICANA

Ave. Dr. Delgado, Esq. Moises Garcia,
Gazcue, Sto. Dgo., R.D.
TEL.: (809)-364-2189 | FAX.: (809)- 688-1665
E-Mail: info@cpadp.gob.do

PROYECTO:

CAMPO DE BEISBOL NIZAO
MUNICIPIO NIZAO, PROV. PERAVIA
REPÚBLICA DOMINICANA

EQUIPO DE TRABAJO:

DISEÑO ARQUITECTÓNICO
ARQ.

codia 00000

ENC. INGENIERÍA
ING. FIOR DALIZA BONIFACIO

codia 00000

ESTRUCTURAL

ING.

codia 00000

ELÉCTRICO

ING.

codia 00000

HIDRO-SANITARIO

ING.

codia 00000

SELLO DE APROBACIÓN:

FECHA:

CONTENIDO:

PLANTA ARQUITECTÓNICA
DE TECHO- CAFETERIA

ESCALA:

SEPTIEMBRE 2026

NO. PÁGINA:

039

PROYECTO:

CAMPO DE BEISBOL NIZAO
MUNICIPIO NIZAO, PROV. PERAVIA
REPÚBLICA DOMINICANA

EQUIPO DE TRABAJO:

DISEÑO ARQUITECTÓNICO

ARQ. _____

codia 00000

ENC. INGENIERÍA

ING. FIOR DALIZA BONIFACIO

codia 00000

ESTRUCTURAL

ING. _____

codia 00000

ELÉCTRICO

ING. _____

codia 00000

HIDRO-SANITARIO

ING. _____

codia 00000

SELLO DE APROBACIÓN:

FECHA:

CONTENIDO:


PLANTA ARQUITECTÓNICA
CAFETERÍA

ESCALA:

SEPTIEMBRE 2026


NO. PÁGINA:

040

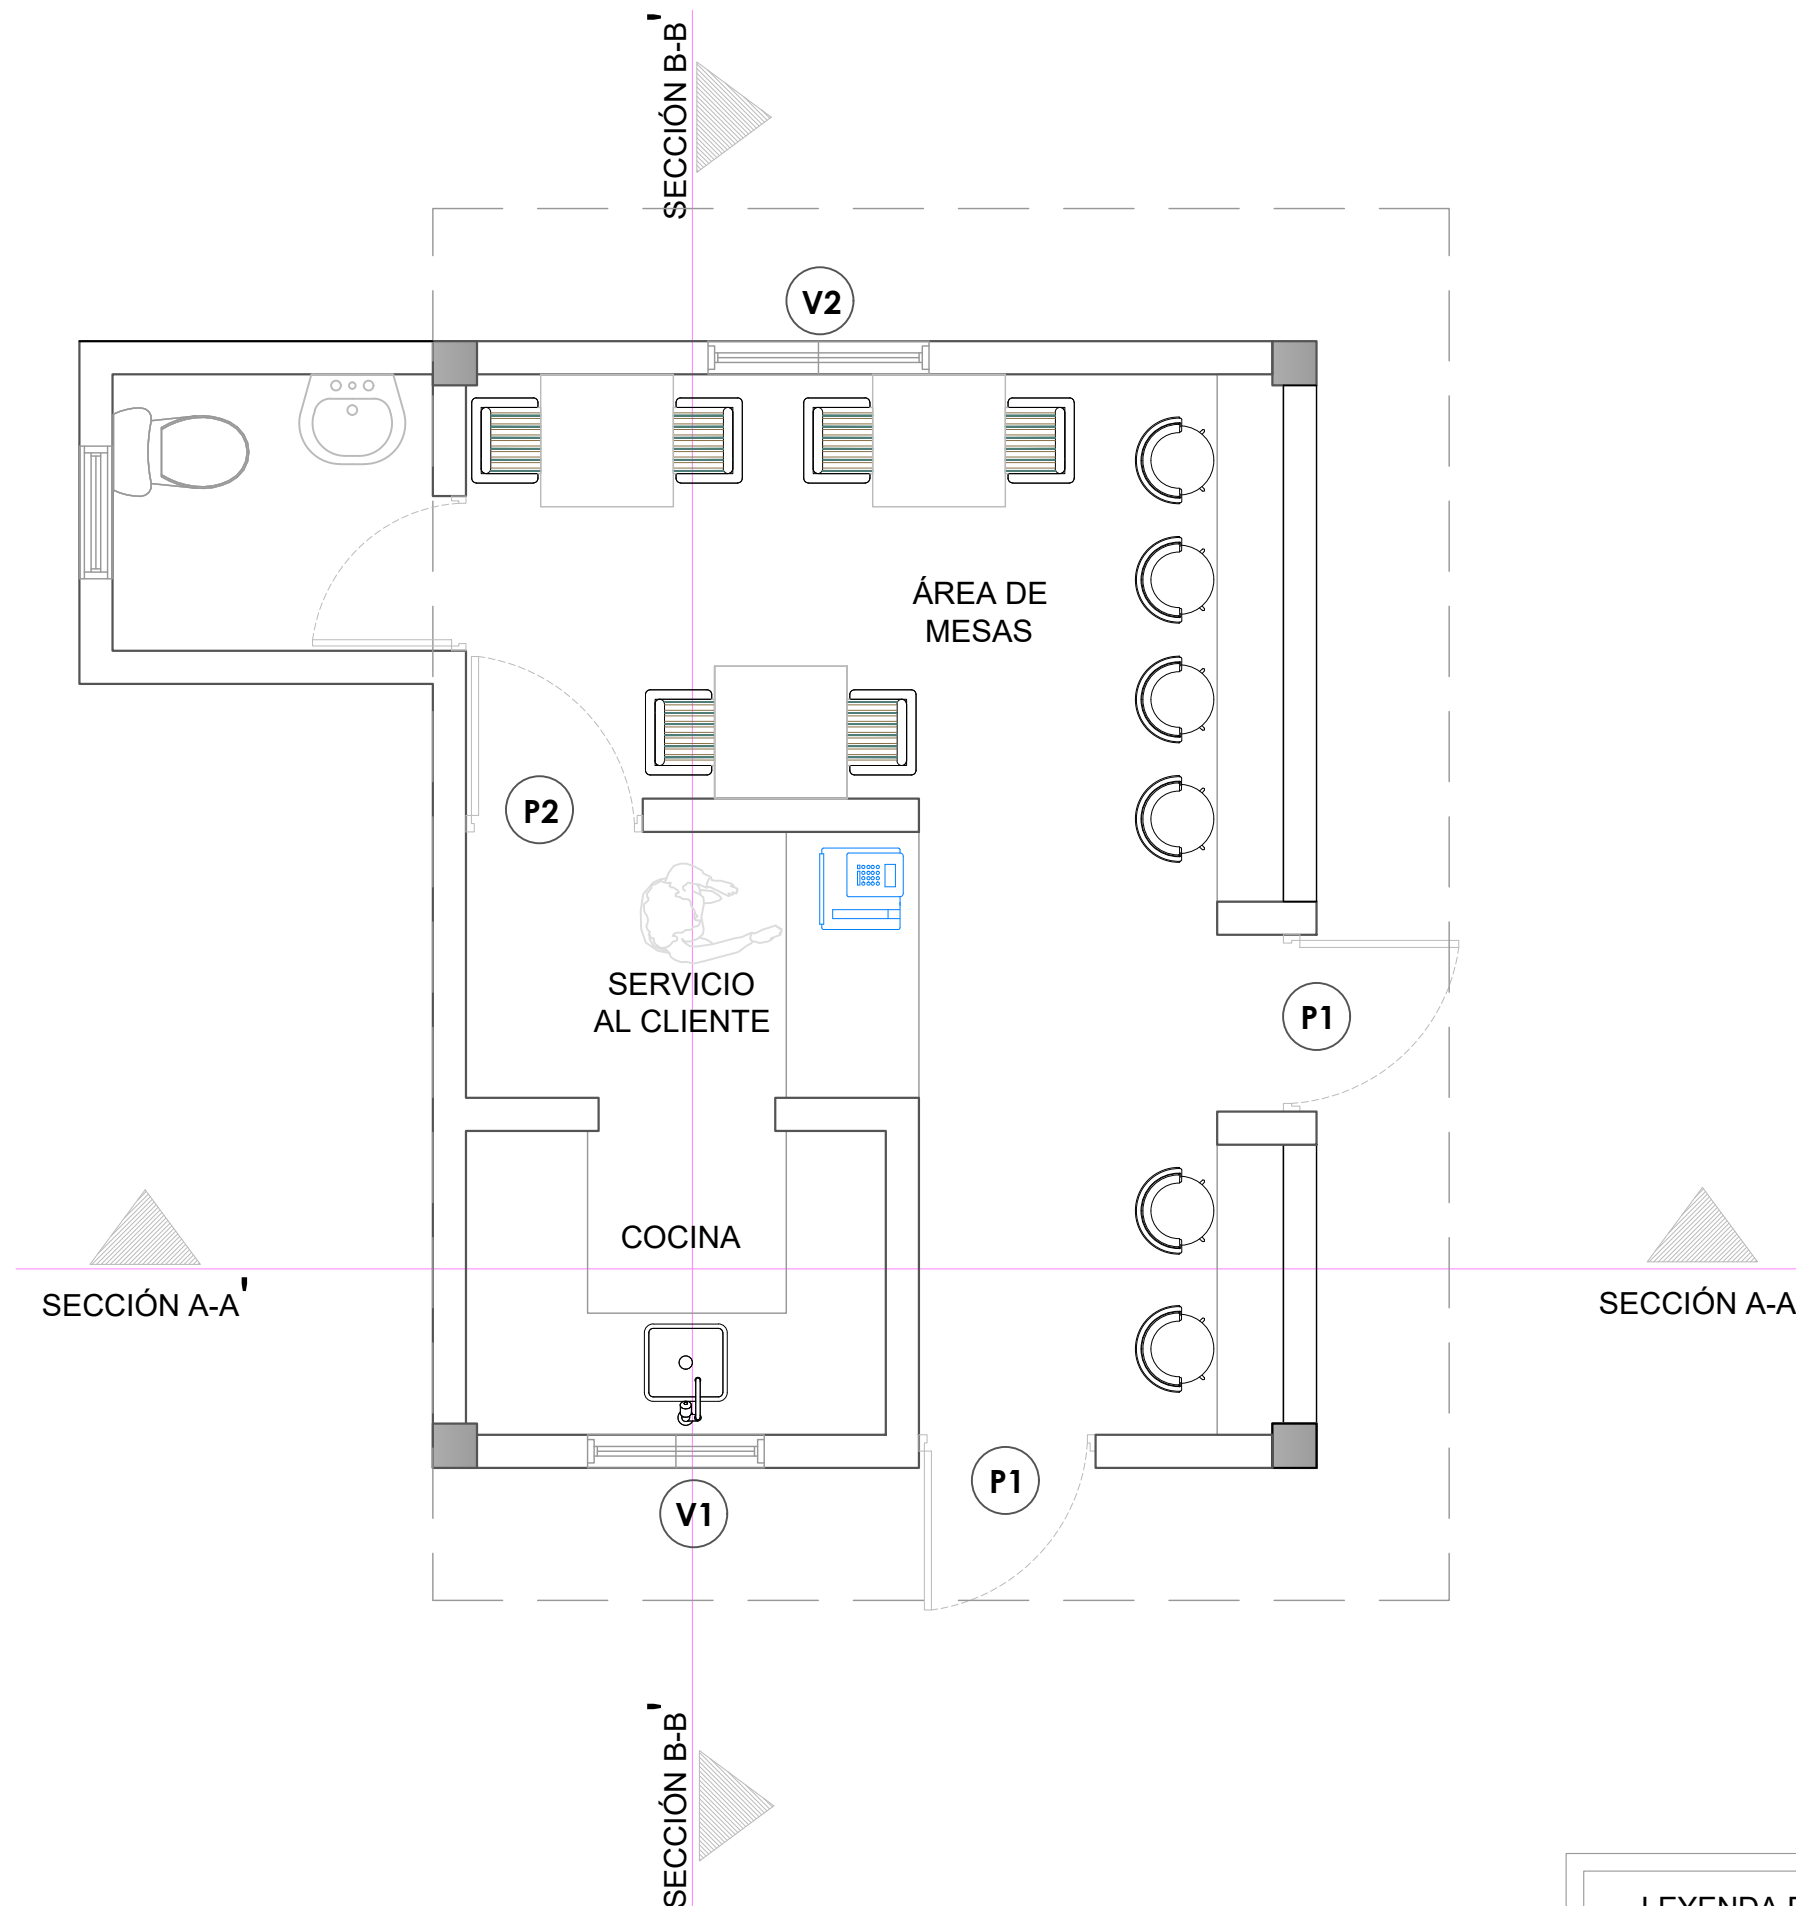



LEYENDA DE PUERTAS Y VENTANAS

SIMBOLO	DESCRIPCION	CANTIDAD
V1	VENTANA DE CELOSIA METALICA Dim= 0.80m X 1.10m	1
V2	VENTANA DE CELOSIA METALICA Dim= 1.00m X 1.10m	1
P1	PUERTA COMERCIAL VIDRIO Y ALUMINIO Dim= 0.80 m X 2.10 m	2
P2	PUERTA POLIMETALICA Dim= 0.80 m X 2.10 m	1

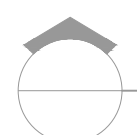


PLANTA ARQUITECTÓNICA - CAFETERÍA

ESC. 1:20

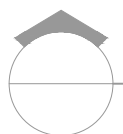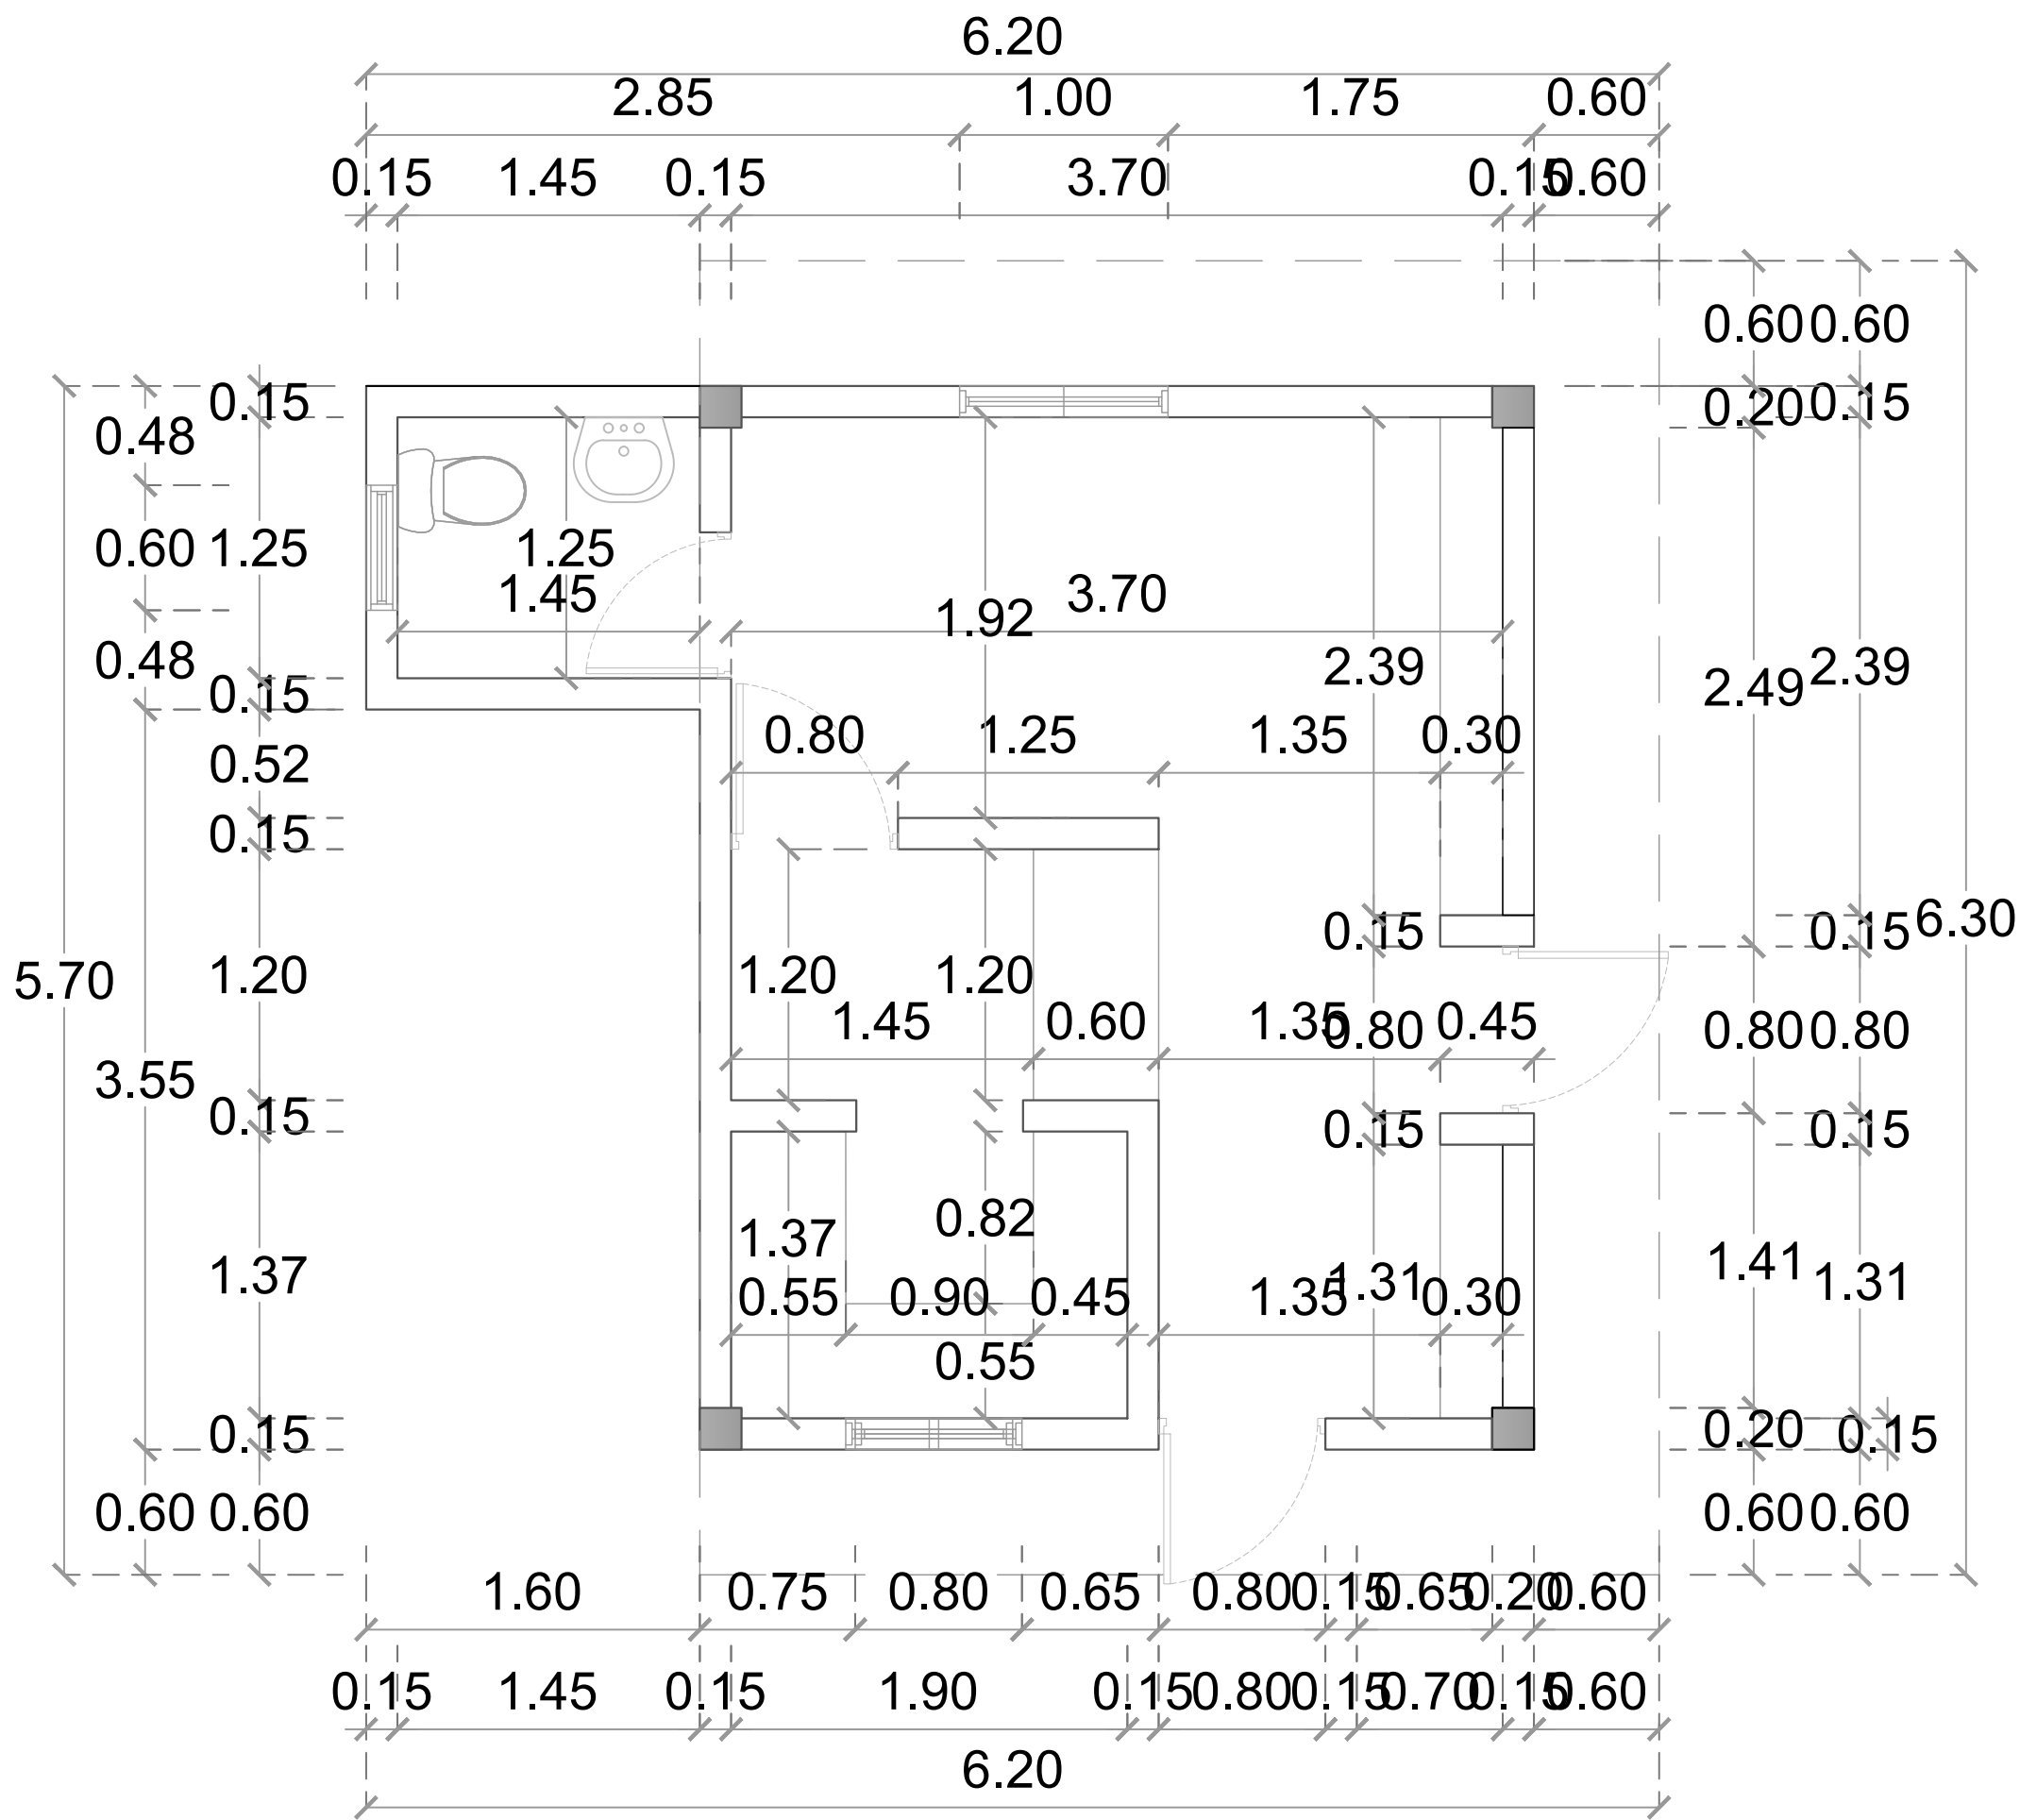

PLANTA ARQUITECTÓNICA DIMENSIONADA - CAFETERÍA
ESC. 1:20

DIRECCION DE DESARROLLO
PROVINCIAL
DDP

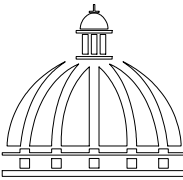

GOBIERNO DE LA
REPÚBLICA DOMINICANA

Ave. Dr. Delgado, Esq. Moises Garcia,
Gazcue, Sto. Dgo., R.D.
TEL.: (809)-364-2189 | FAX.: (809)- 688-1665
E-Mail: info@cpadp.gob.do

PROYECTO:
CAMPO DE BEISBOL NIZAO
MUNICIPIO NIZAO, PROV. PERAVIA
REPÚBLICA DOMINICANA

EQUIPO DE TRABAJO:

DISEÑO ARQUITECTÓNICO
ARQ. _____
codia 00000

ENC. INGENIERÍA
ING. FIOR DALIZA BONIFACIO
codia 00000

ESTRUCTURAL
ING. _____
codia 00000

ELÉCTRICO
ING. _____
codia 00000

HIDRO-SANITARIO
ING. _____
codia 00000

SELLO DE APROBACIÓN:

FECHA:

CONTENIDO:
PLANTA ARQUITECTÓNICA
DIMENSIONADA
CAFETERÍA

ESCALA:

SEPTIEMBRE 2026

NO. PÁGINA:

041



Ave. Dr. Delgado, Esq. Moises Garcia,
Gazcue, Sto. Dgo., R.D.
TEL.: (809)-364-2189 | FAX.: (809)- 688-1665
E-Mail: info@cpadp.gob.do

PROYECTO:

CAMPO DE BEISBOL NIZAO
MUNICIPIO NIZAO, PROV. PERAVIA
REPÚBLICA DOMINICANA

EQUIPO DE TRABAJO:

DISEÑO ARQUITECTÓNICO
ARQ.

codia 00000

ENC. INGENIERÍA
ING. FIOR DALIZA BONIFACIO
codia 00000

ESTRUCTURAL
ING.

codia 00000

ELÉCTRICO
ING.

codia 00000

HIDRO-SANITARIO
ING.

codia 00000

SELLO DE APROBACIÓN:

FECHA:

CONTENIDO:


PLANTA ARQUITECTÓNICA DE PISO
CAFETERÍA

ESCALA:

SEPTIEMBRE 2026


NO. PÁGINA:

042

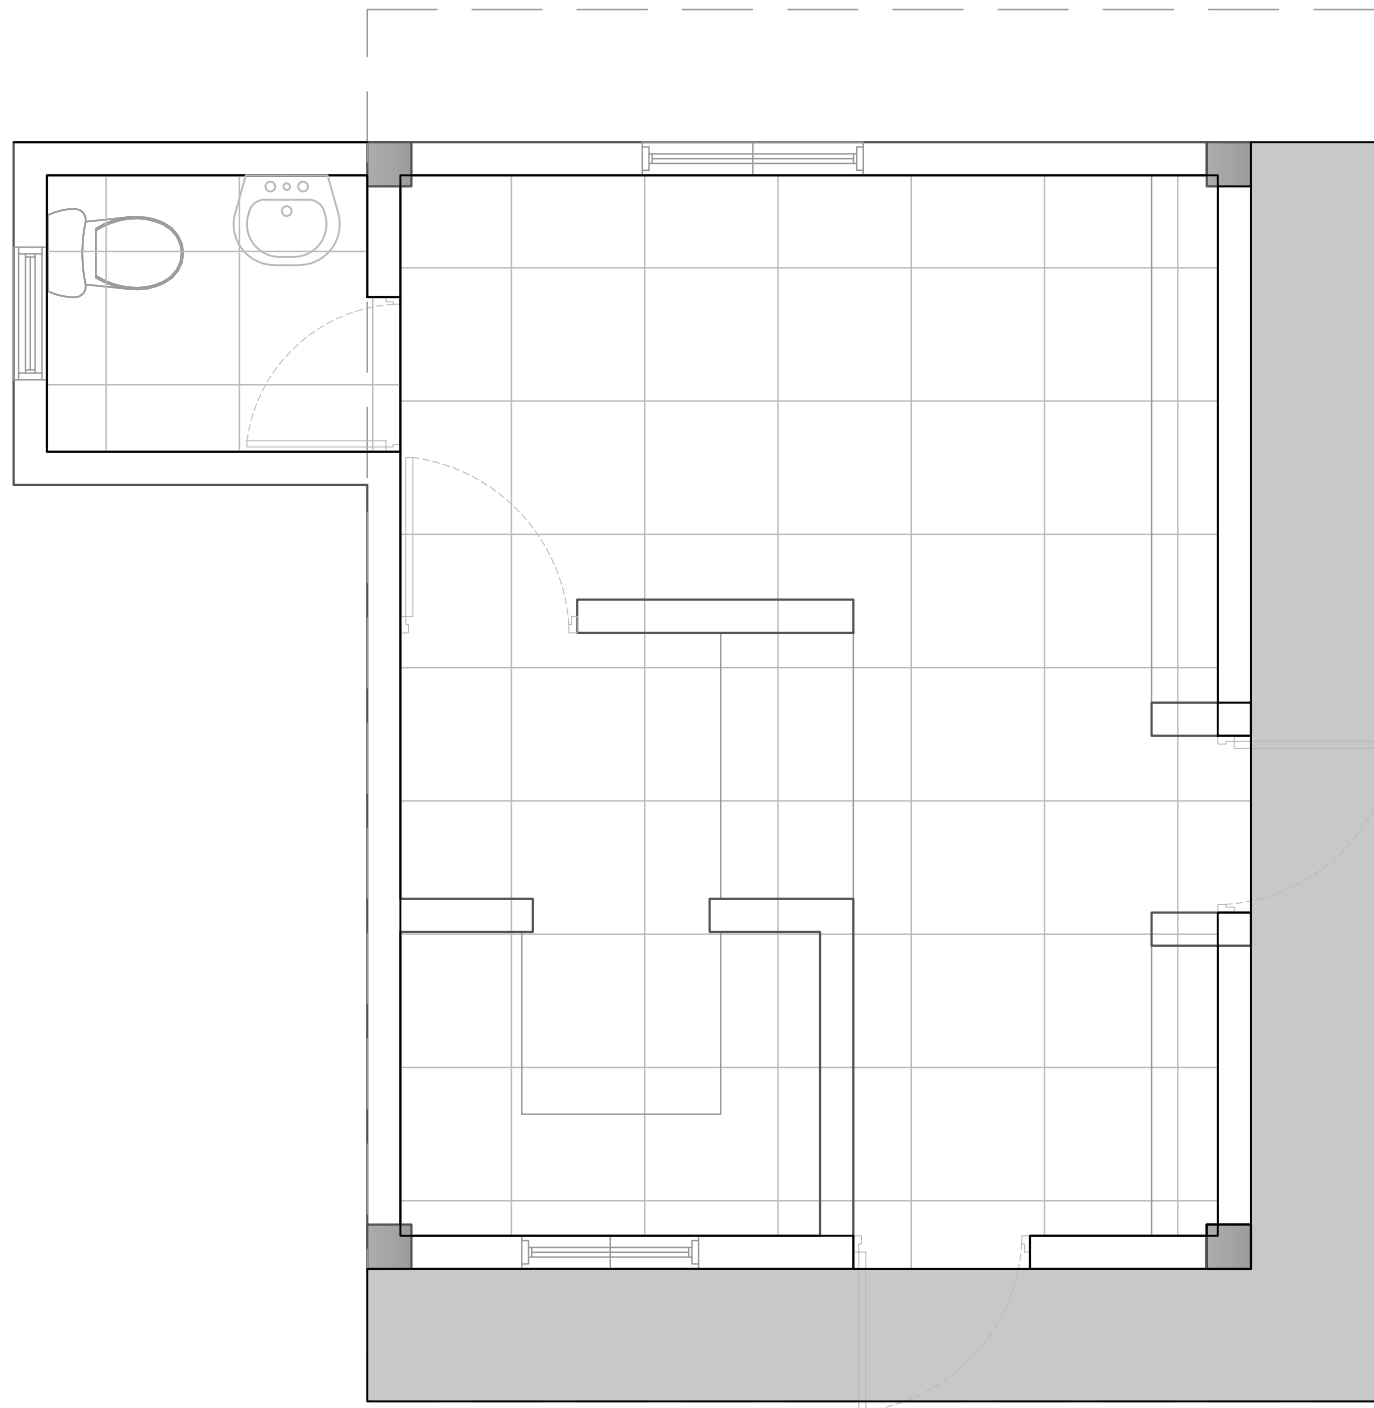


LEYENDA DE PISO

SÍMBOLO	DESCRIPCIÓN	CANTIDAD
	HORMIGÓN	5.82 m2
	PORCELANATO CREMA 0.60 M X 0.60M	20.00 m2

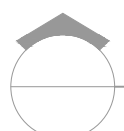


PLANTA ARQUITECTÓNICA DE PISO - CAFETERÍA

ESC. 1:20

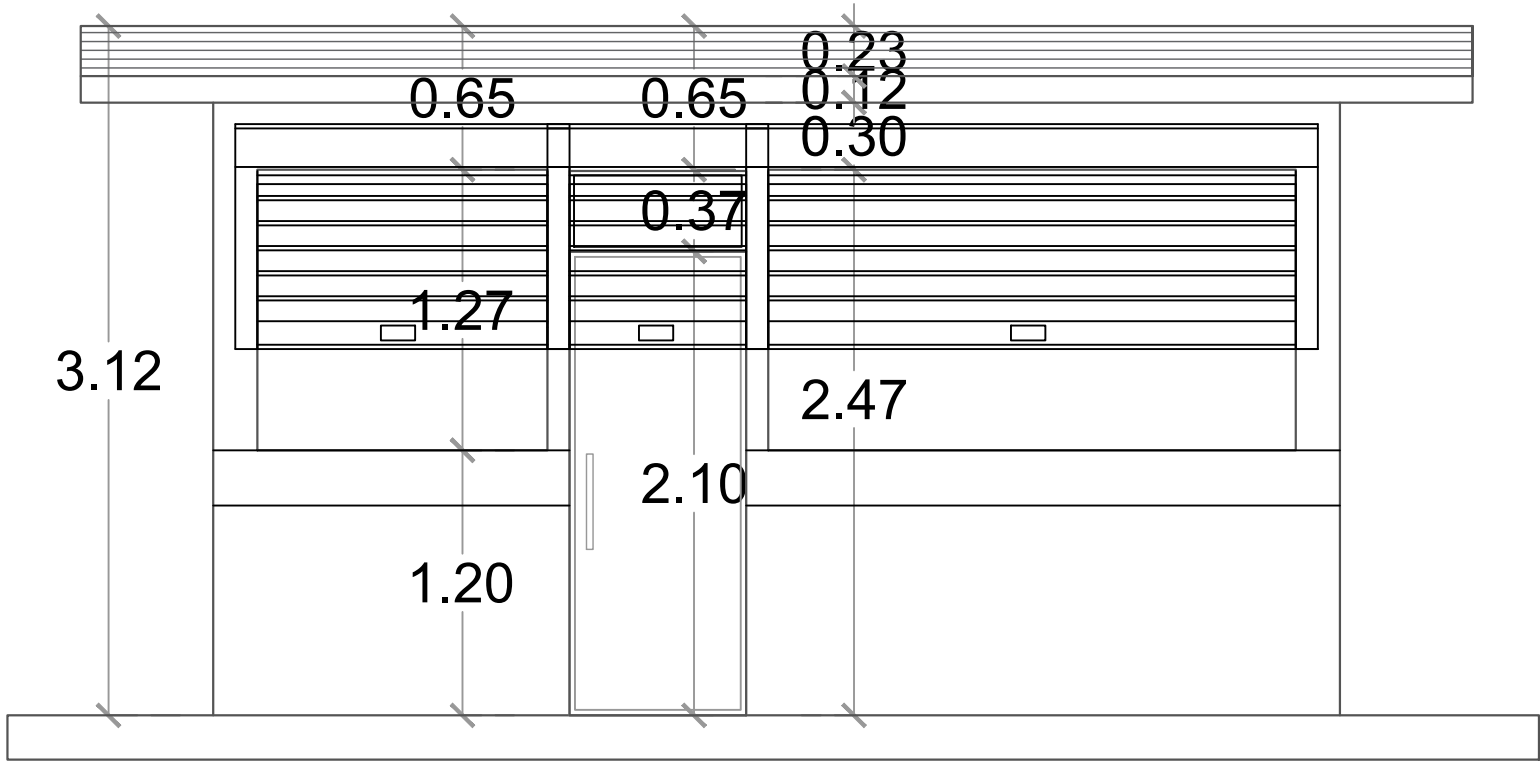

 ELEVACIÓN FRONTAL - CAFETERÍA
ESC. 1:20

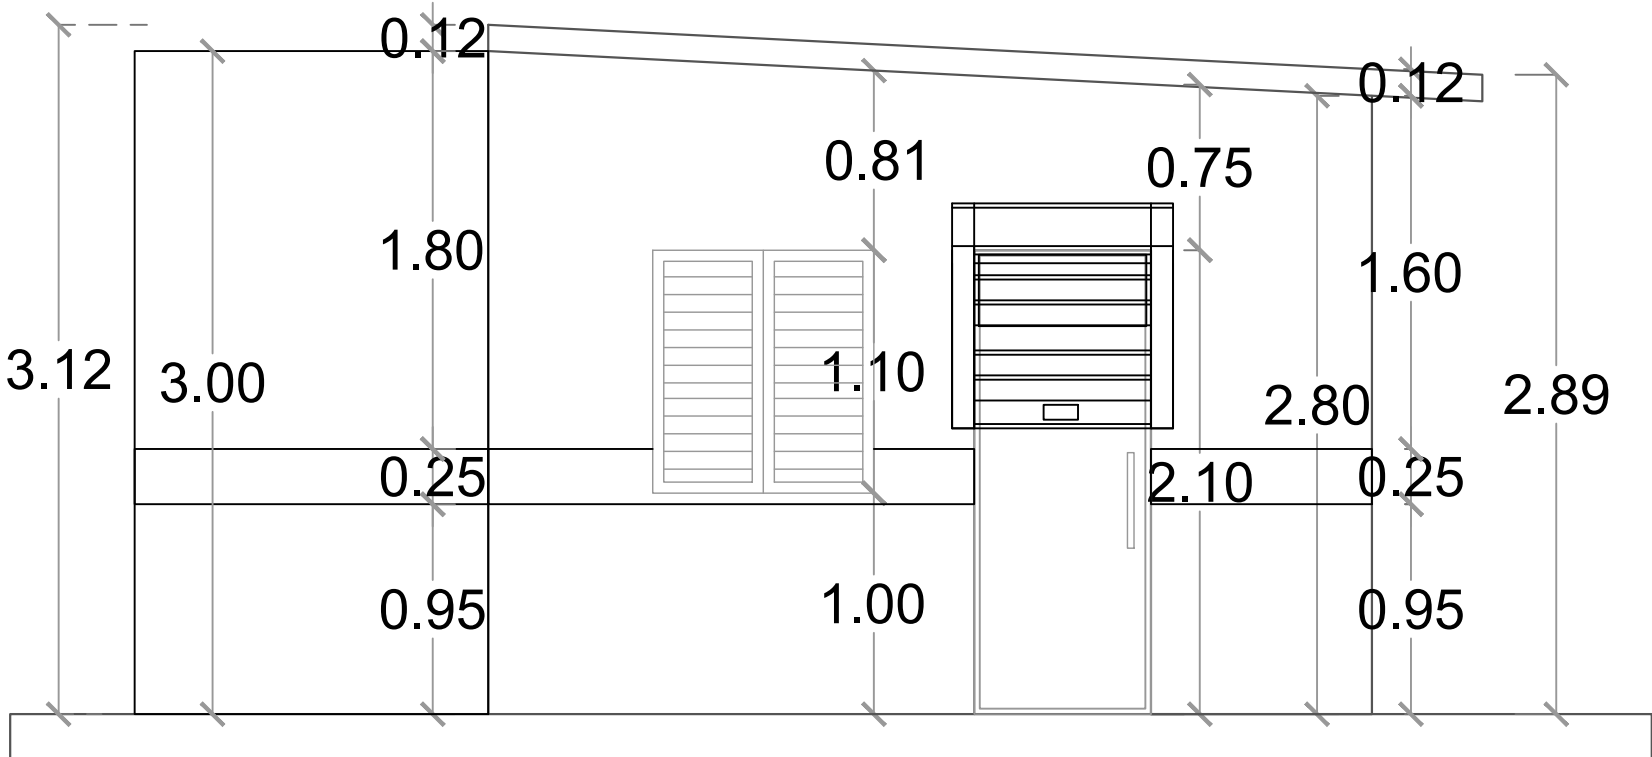

 ELEVACIÓN LATERAL DERECHA - CAFETERÍA
ESC. 1:20

DIRECCION DE DESARROLLO
PROVINCIAL
DDP



Ave. Dr. Delgado, Esq. Moises Garcia,
Gazcue, Sto. Dgo., R.D.
TEL.: (809)-364-2189 | FAX.: (809)- 688-1665
E-Mail: info@cpadp.gob.do

PROYECTO:
CAMPO DE BEISBOL NIZAO
MUNICIPIO NIZAO, PROV. PERAVIA
REPÚBLICA DOMINICANA

EQUIPO DE TRABAJO:

DISEÑO ARQUITECTÓNICO
ARQ. _____
codia 00000 _____

ENC. INGENIERÍA
ING. FIOR DALIZA BONIFACIO
codia 00000 _____

ESTRUCTURAL
ING. _____
codia 00000 _____

ELÉCTRICO
ING. _____
codia 00000 _____

HIDRO-SANITARIO
ING. _____
codia 00000 _____

SELLO DE APROBACIÓN:

FECHA:



CONTENIDO:
ELEVACIONES CAFETERÍA

ESCALA:

SEPTIEMBRE 2026



NO. PÁGINA:

043

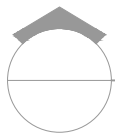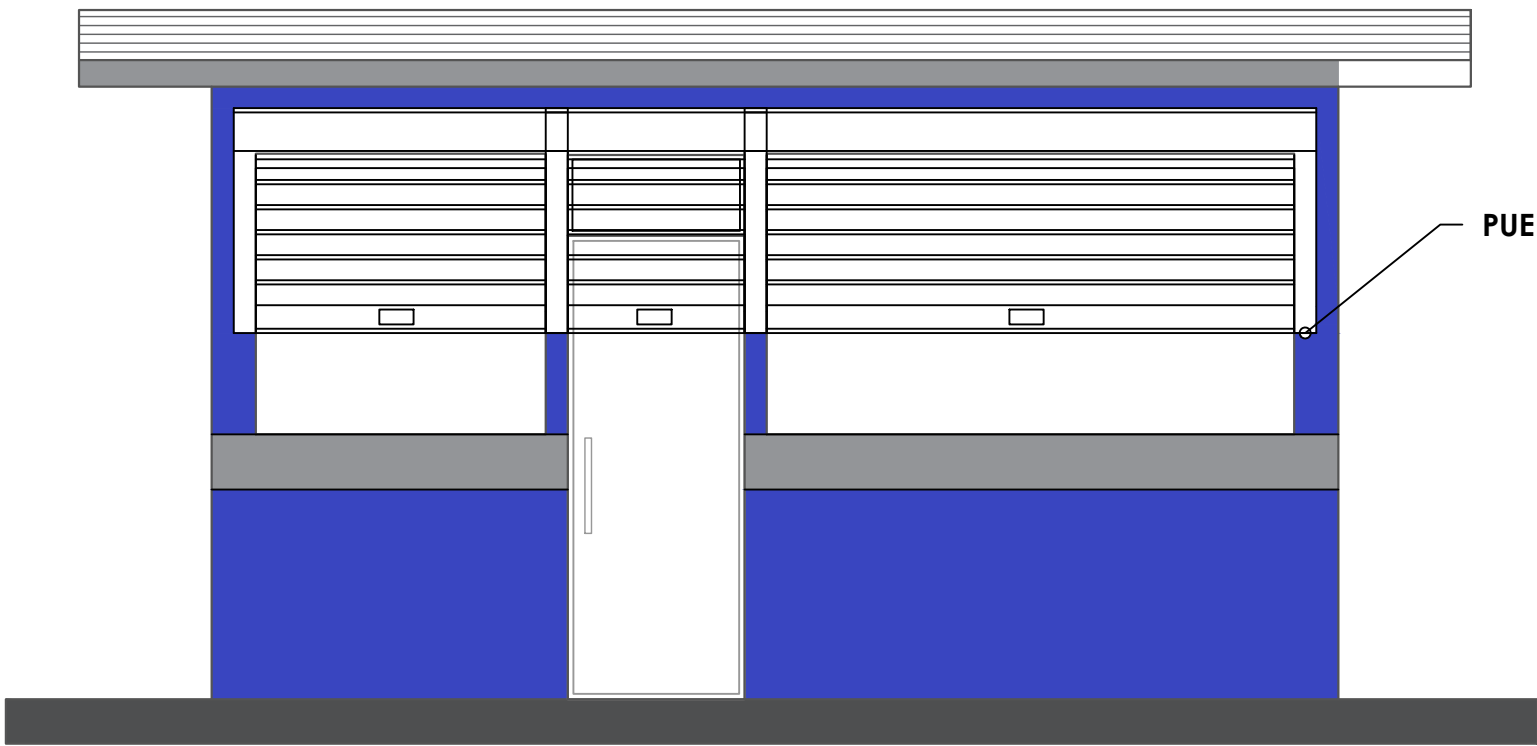

ELEVACIÓN FRONTAL - CAFETERÍA

ESC. 1:20

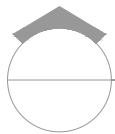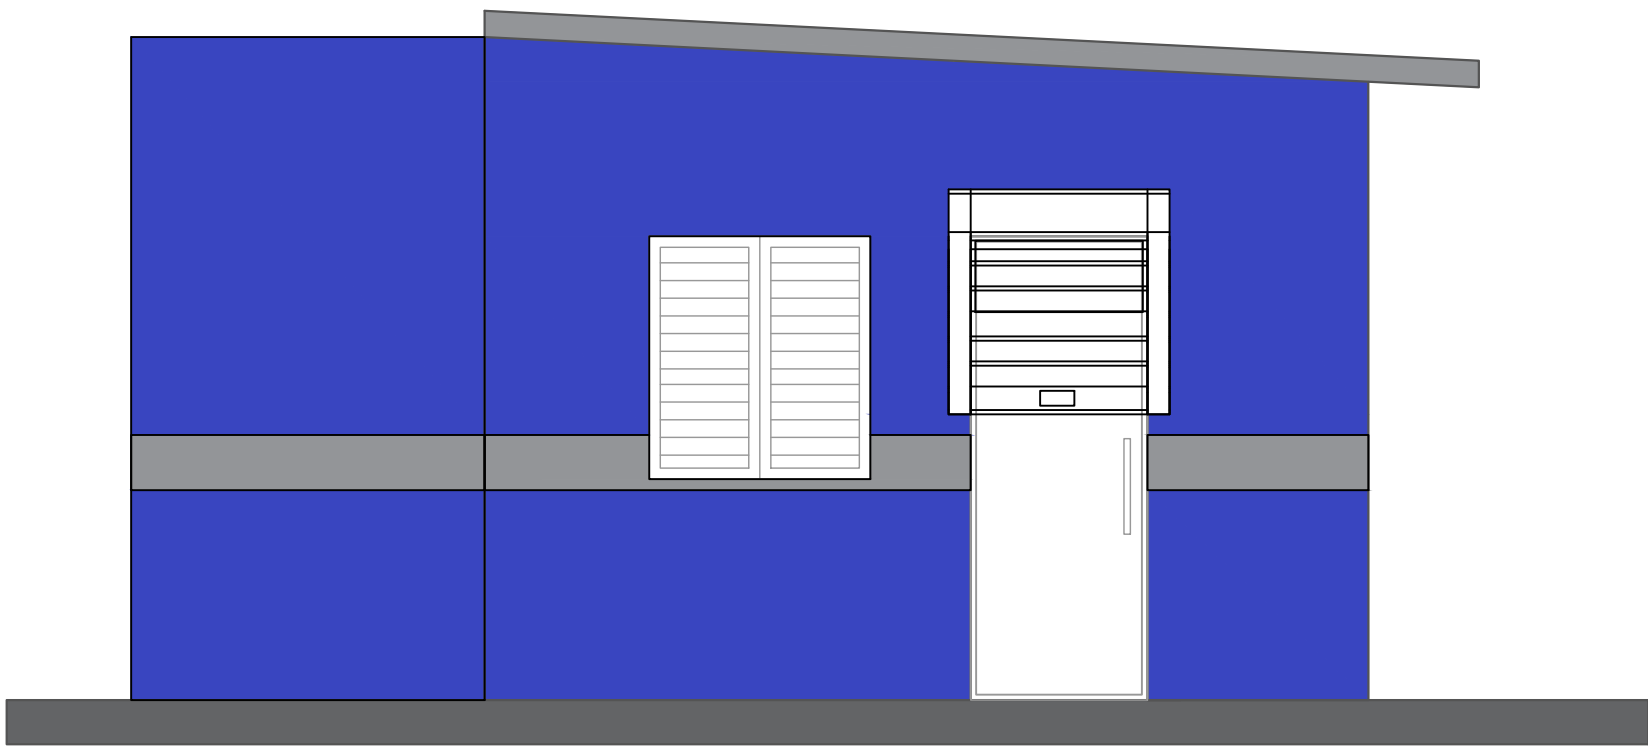


ELEVACIÓN LATERAL DERECHA - CAFETERÍA

ESC. 1:20

- Nota: Estos colores son una simulación
- Paredes exteriores, azul positivo 93 Pinturas Tropical
 - Techo y interior, Blanco 00 Pinturas Popular
 - Detalles, Gris 59 Pinturas Popular

DIRECCION DE DESARROLLO
PROVINCIAL
DDP

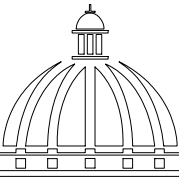

GOBIERNO DE LA
REPÚBLICA DOMINICANA

Ave. Dr. Delgado, Esq. Moises Garcia,
Gazcue, Sto. Dgo., R.D.
TEL.: (809)-364-2189 | FAX.: (809)- 688-1665
E-Mail: info@cpadp.gob.do

PROYECTO:

CAMPO DE BEISBOL NIZAO
MUNICIPIO NIZAO, PROV. PERAVIA
REPÚBLICA DOMINICANA

EQUIPO DE TRABAJO:

DISEÑO ARQUITECTÓNICO
ARQ.

codia 00000

ENC. INGENIERÍA
ING. FIOR DALIZA BONIFACIO

codia 00000

ESTRUCTURAL
ING.

codia 00000

ELÉCTRICO
ING.

codia 00000

HIDRO-SANITARIO
ING.

codia 00000

SELLO DE APROBACIÓN:

FECHA:

CONTENIDO:
ELEVACIONES CAFETERÍA

ESCALA:

SEPTIEMBRE 2026

NO. PÁGINA:

044



Ave. Dr. Delgado, Esq. Moises Garcia,
Gazcue, Sto. Dgo., R.D.
TEL.: (809)-364-2189 | FAX.: (809)- 688-1665
E-Mail: info@cpadp.gob.do

PROYECTO:

CAMPO DE BEISBOL NIZAO
MUNICIPIO NIZAO, PROV. PERAVIA
REPÚBLICA DOMINICANA

EQUIPO DE TRABAJO:

DISEÑO ARQUITECTÓNICO
ARQ.

codia 00000

ENC. INGENIERÍA
ING. FIOR DALIZA BONIFACIO

codia 00000

ESTRUCTURAL
ING.

codia 00000

ELÉCTRICO
ING.

codia 00000

HIDRO-SANITARIO
ING.

codia 00000

SELLO DE APROBACIÓN:

FECHA:

CONTENIDO:


SECCIONES - CAFETERIA

ESCALA:


SEPTIEMBRE 2026

NO. PÁGINA:



045

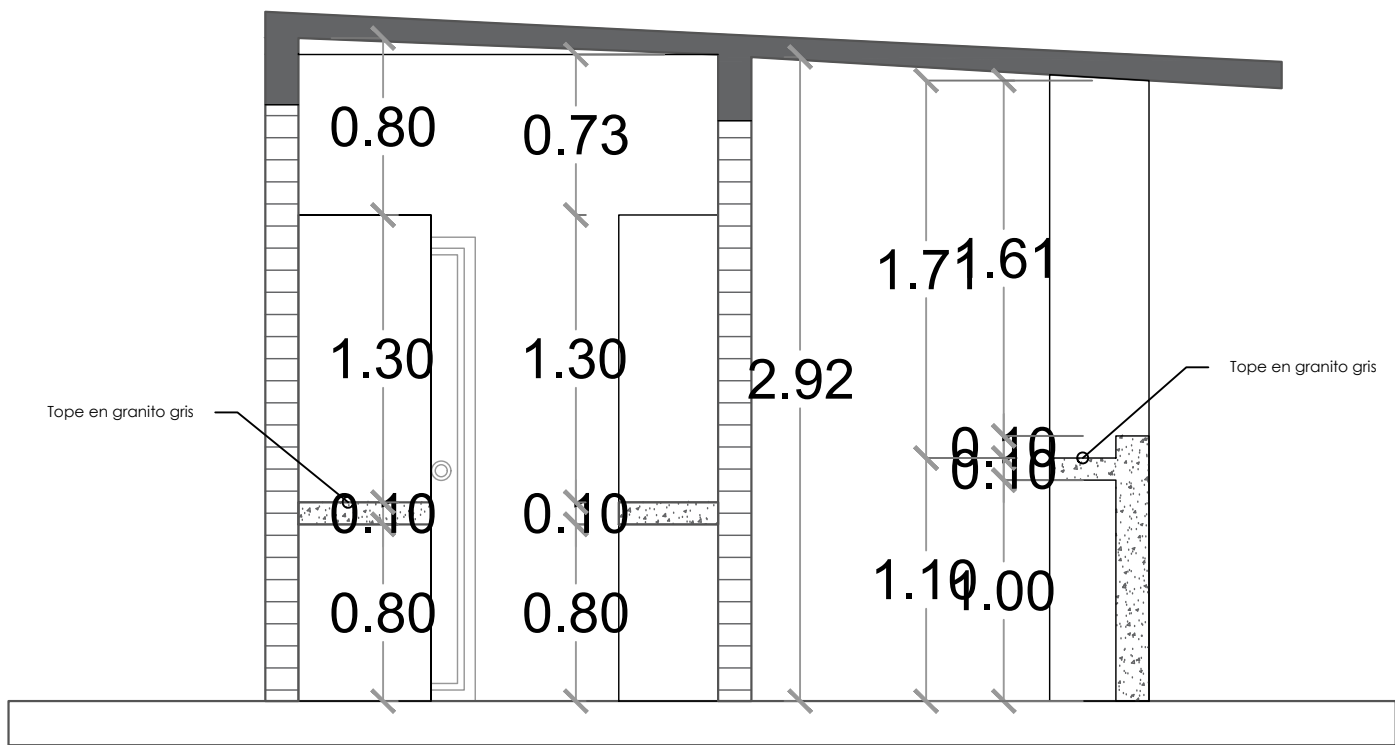

SECCIÓN A-A
ESC. 1:20

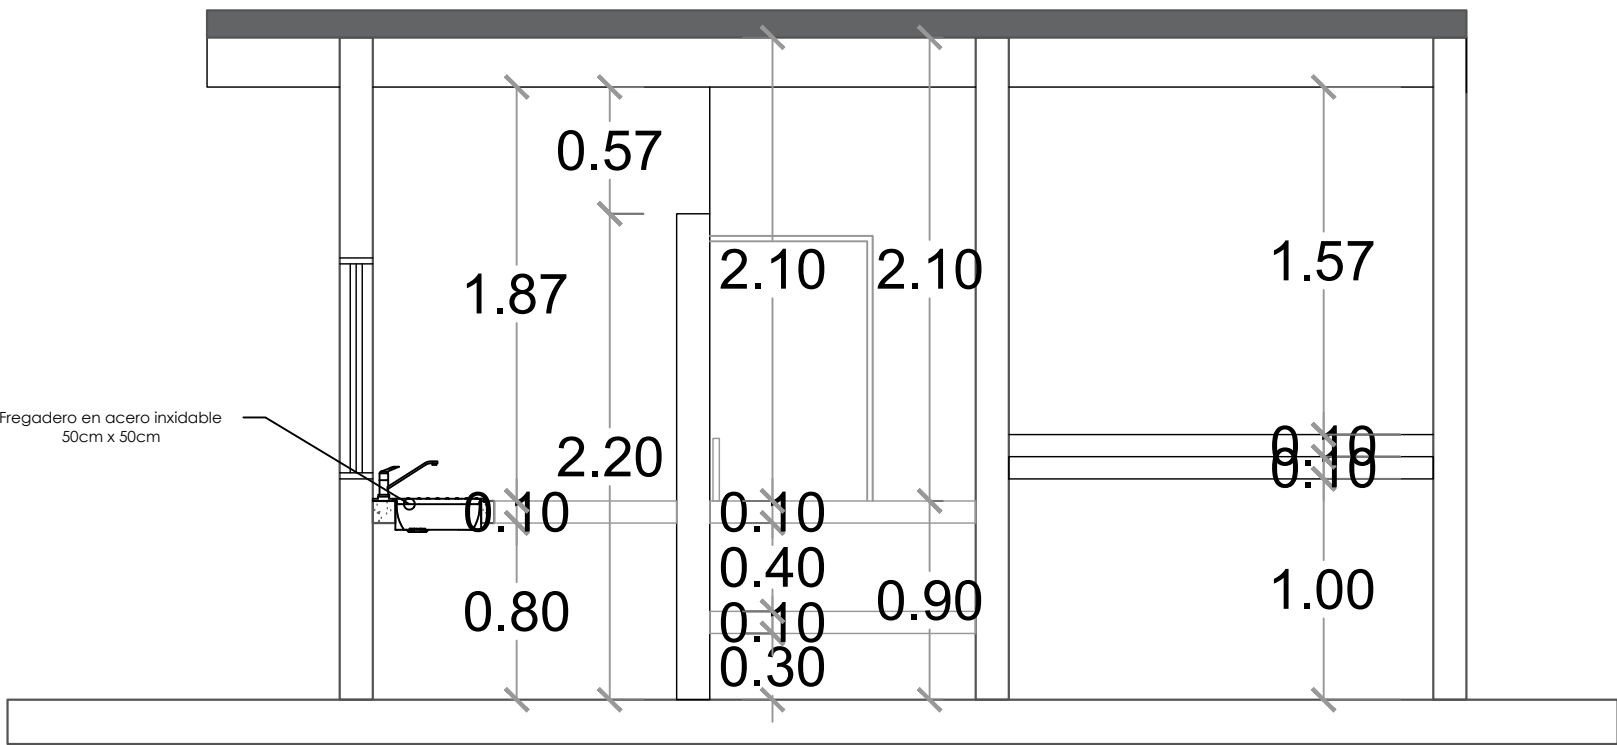


SECCIÓN B-B
ESC. 1:20

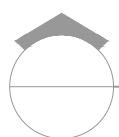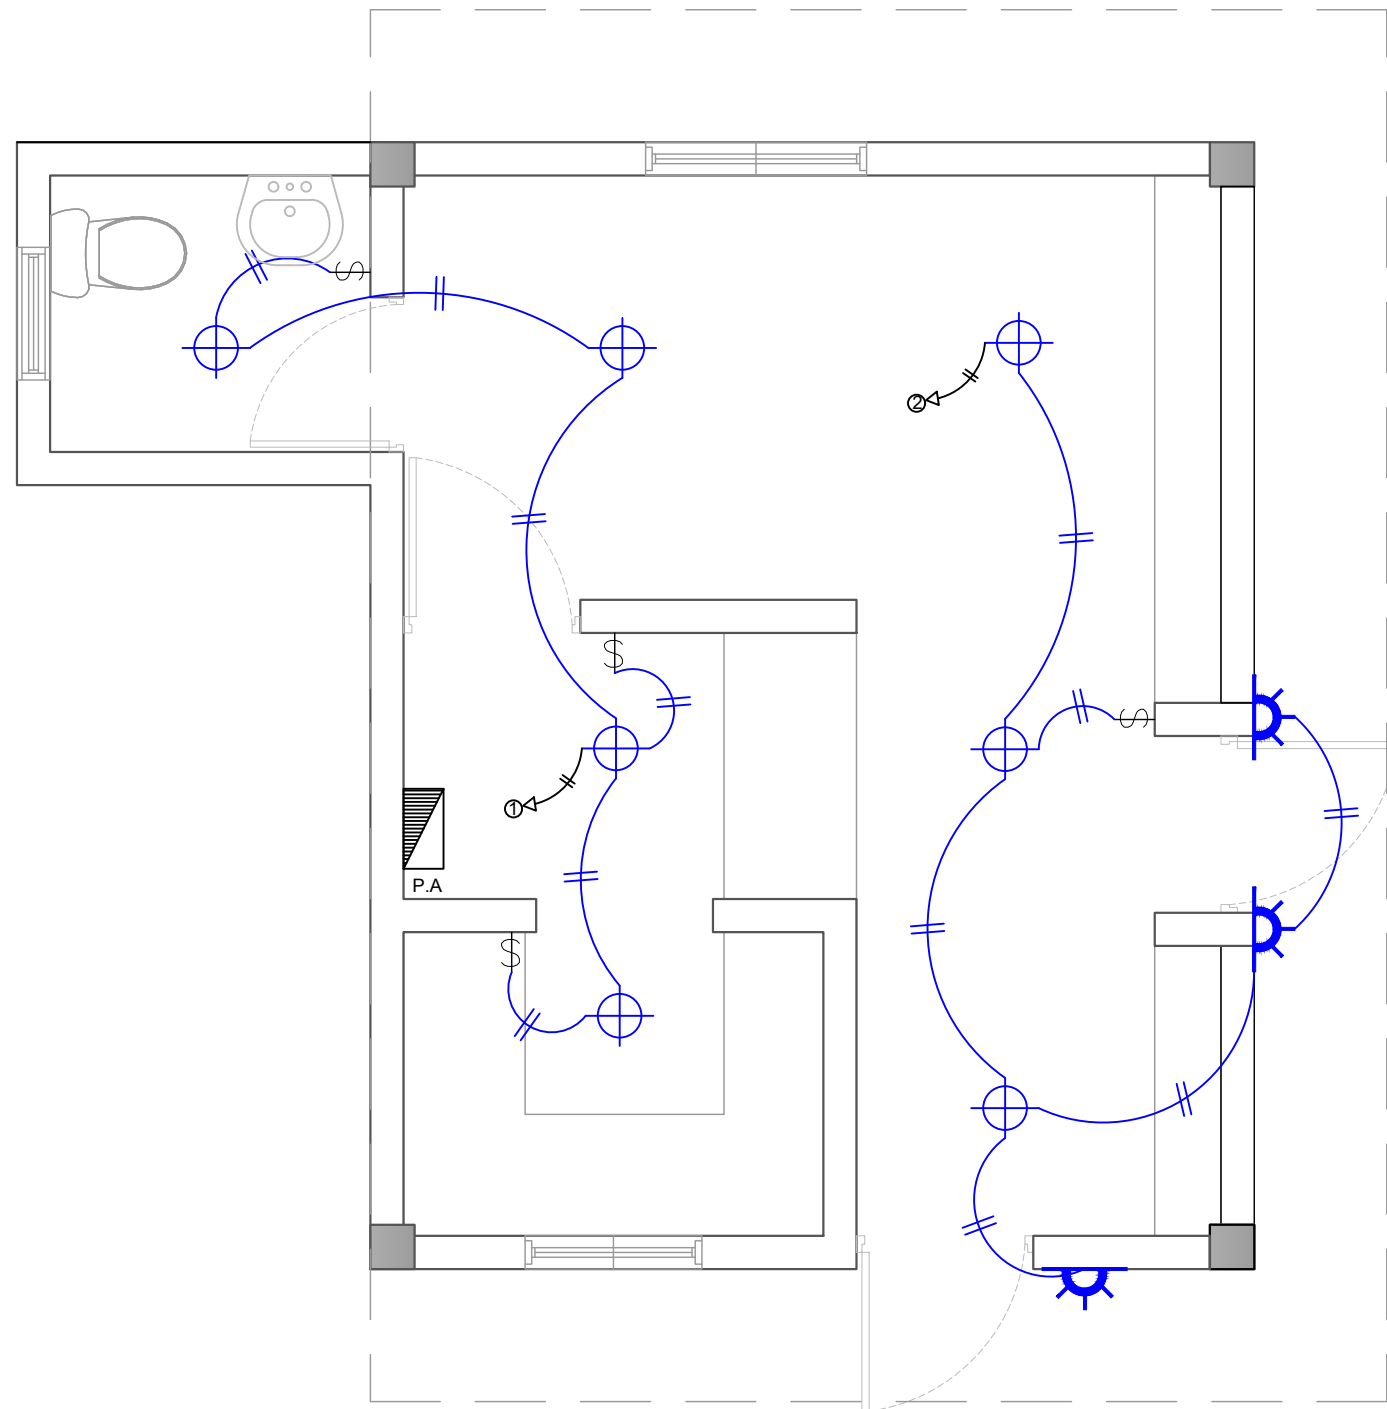

PLANTA TÉCNICA DE INST. ELÉCTRICAS ILUMINACIÓN- CAFETERÍA

ESC. 1:20

DIRECCION DE DESARROLLO
PROVINCIAL
DDP

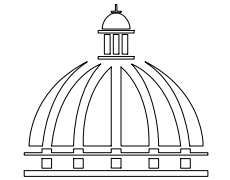

Ave. Dr. Delgado, Esq. Moises Garcia,
Gazcue, Sto. Dgo., R.D.
TEL.: (809)-364-2189 | FAX.: (809)- 688-1665
E-Mail: info@cpadp.gob.do

PROYECTO:

CAMPO DE BEISBOL NIZAO
MUNICIPIO NIZAO, PROV. PERAVIA
REPÚBLICA DOMINICANA

EQUIPO DE TRABAJO:

DISEÑO ARQUITECTÓNICO
ARQ.

codia 00000

ENC. INGENIERÍA
ING. FIOR DALIZA BONIFACIO

codia 00000

ESTRUCTURAL

ING.

codia 00000

ELÉCTRICO

ING.

codia 00000

HIDRO-SANITARIO

ING.

codia 00000

SELLO DE APROBACIÓN:

FECHA:


CONTENIDO:
PLANTA TÉCNICA DE INST.
ELÉCTRICAS ILUMINACIÓN
CAFETERÍA

ESCALA:


SEPTIEMBRE 2026

NO. PÁGINA:

046

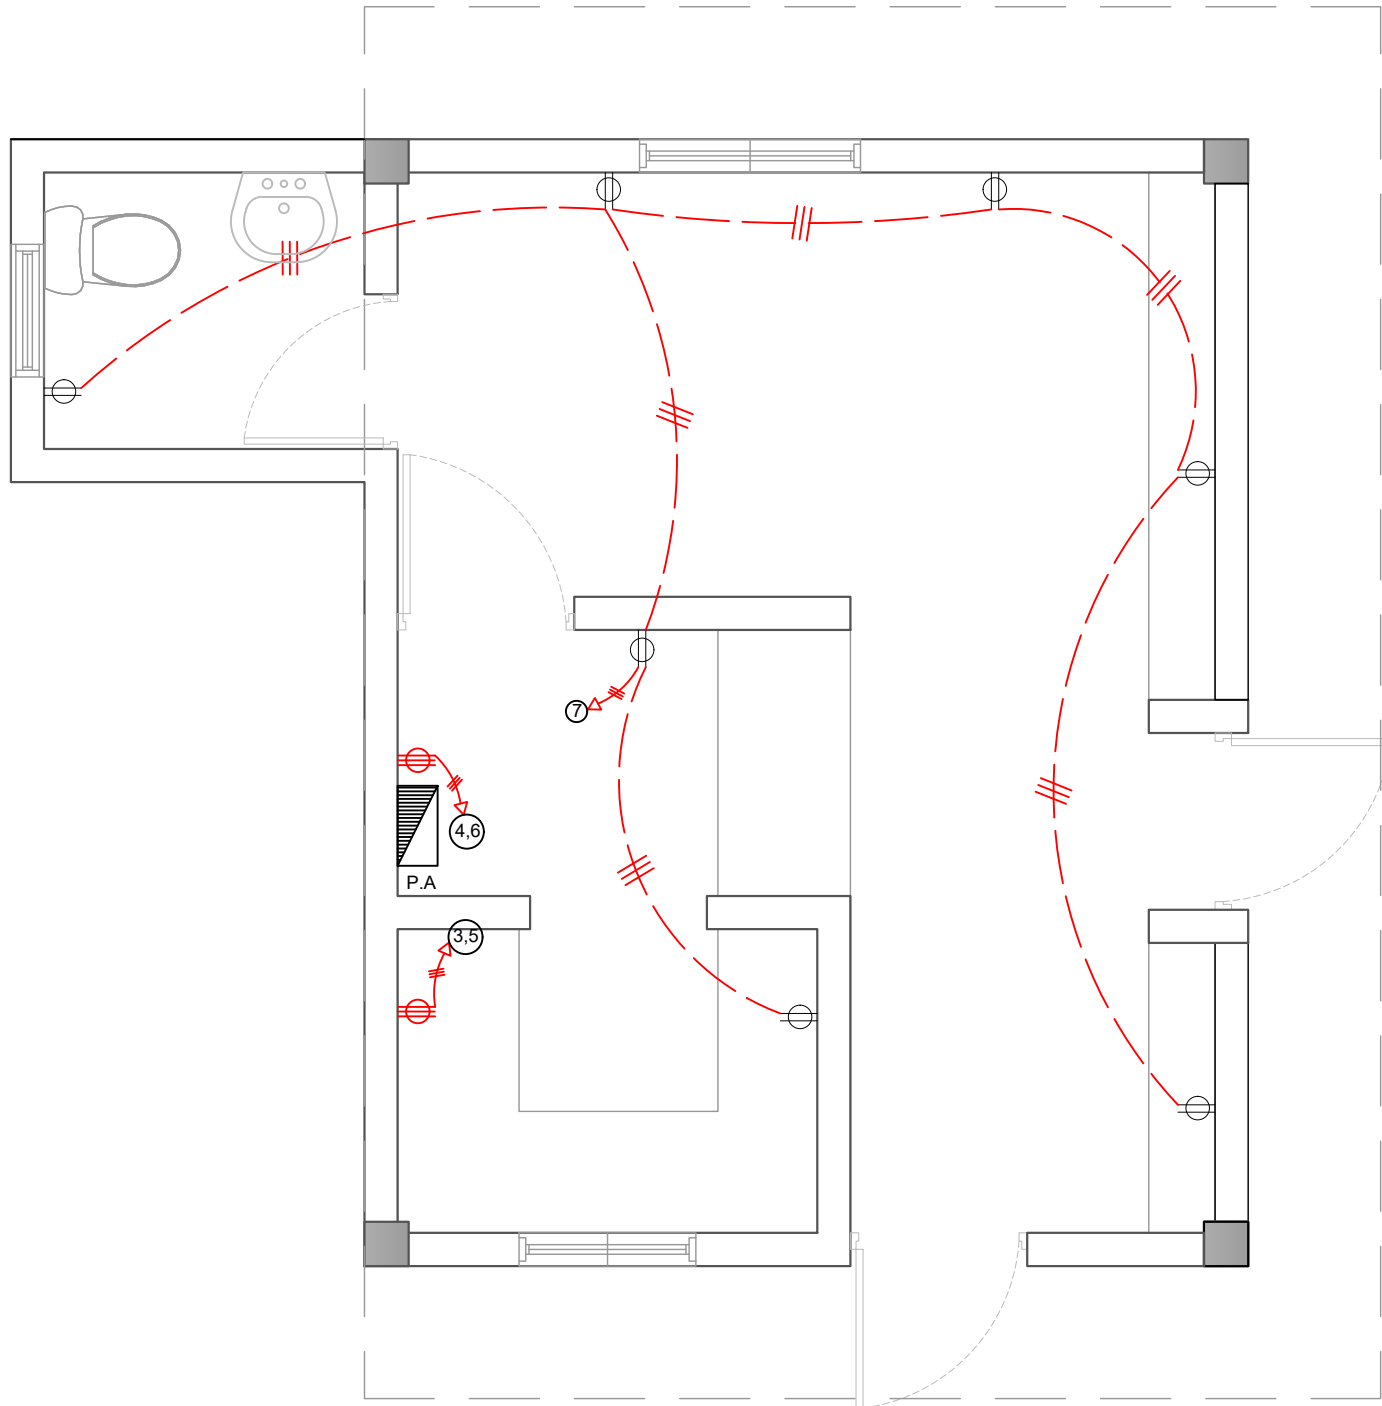


PLANTA TÉCNICA DE INST. ELÉCTRICAS
ILUMINACIÓN- CAFETERÍA

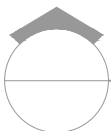

PLANTA TÉCNICA DE INST. ELÉCTRICAS TOMACORRIENTE- CAFETERÍA

ESC. 1:20

DIRECCION DE DESARROLLO
PROVINCIAL
DDP

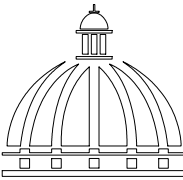

GOBIERNO DE LA
REPÚBLICA DOMINICANA

Ave. Dr. Delgado, Esq. Moises Garcia,
Gazcue, Sto. Dgo., R.D.
TEL.: (809)-364-2189 | FAX.: (809)- 688-1665
E-Mail: info@cpadp.gob.do

PROYECTO:

CAMPO DE BEISBOL NIZAO
MUNICIPIO NIZAO, PROV. PERAVIA
REPÚBLICA DOMINICANA

EQUIPO DE TRABAJO:

DISEÑO ARQUITECTÓNICO
ARQ.

codia 00000

ENC. INGENIERÍA
ING. FIOR DALIZA BONIFACIO

codia 00000

ESTRUCTURAL

ING.

codia 00000

ELÉCTRICO

ING.

codia 00000

HIDRO-SANITARIO

ING.

codia 00000

SELLO DE APROBACIÓN:

FECHA:

CONTENIDO:

PLANTA TÉCNICA DE INST.
TOMACORRIENTE ILUMINACIÓN
CAFETERÍA


ESCALA:

SEPTIEMBRE 2026

NO. PÁGINA:

047

PANEL: <u>PA</u>			<u>4</u> CONDUCTORES					ESPACIOS: <u>12</u>						
LUGAR: <u>COCINA</u>			SIMILAR: <u>GE</u> CAT: <u>THQC12420</u>					TENSIÓN: <u>120/240</u> VAC						
FASE: <u>2</u>			INTERRUPTOR PRINCIPAL				BREAKERS				BARRAS: <u>75</u> AMP			
			<u>40/2</u> AMP <u>THQAL</u> TIPO				TIPO: <u>THQAL</u>							
KVA	DESCRIPCIÓN	DUCT.	CAL	BKR	NO.	A	B	NO.	BKR	CAL	DUCT.	DESCRIPCIÓN	KVA	
0.40	Iluminación	1/2"	12	20	1	•		2	20	12	1/2"	Iluminación	0.50	
1.50	Toma Corriente 240v	3/4"	10	30	3		•	4	30	10	3/4"	Toma Corriente 240v	1.50	
1.50	Toma Corriente 240v	3/4"	10	30	5	•		6	30	10	3/4"	Toma Corriente 240v	1.50	
1.26	Toma Corriente 120v	1/2"	12	20	7		•	8						
					9	•		10						
					11		•	12						
CARGA CONECTADA: <u>8.16</u> KVA				DEMANDA MAXIMA: <u>8.16</u> KVA				ALIMENTADOR:						
ILUMINACIÓN: <u>0.90</u> KVA				CARGA DE DISEÑO: <u>7.34</u> KVA				<u>2</u> THW		CAL.	NO.	<u>6</u>		
TOMACORRIENTE: <u>7.26</u> KVA				CORRIENTE DE DISEÑO: <u>30.60</u> AMP				<u>1</u> THW		CAL.	NO.	<u>8</u>		
OTROS: <u>-</u> KVA				FACTOR DE DEMANDA: <u>90</u> %				<u>1</u> THW		CAL.	NO.	<u>12</u>		
FASE A: <u>3.90</u> KVA				CARGA RESERVA: <u>0.82</u> KVA				DUCTO DIAM: <u>1"</u> TIPO: <u>pvc</u>						
FASE B: <u>4.26</u> KVA				NEUTRO: <u>30.60</u> Amps										

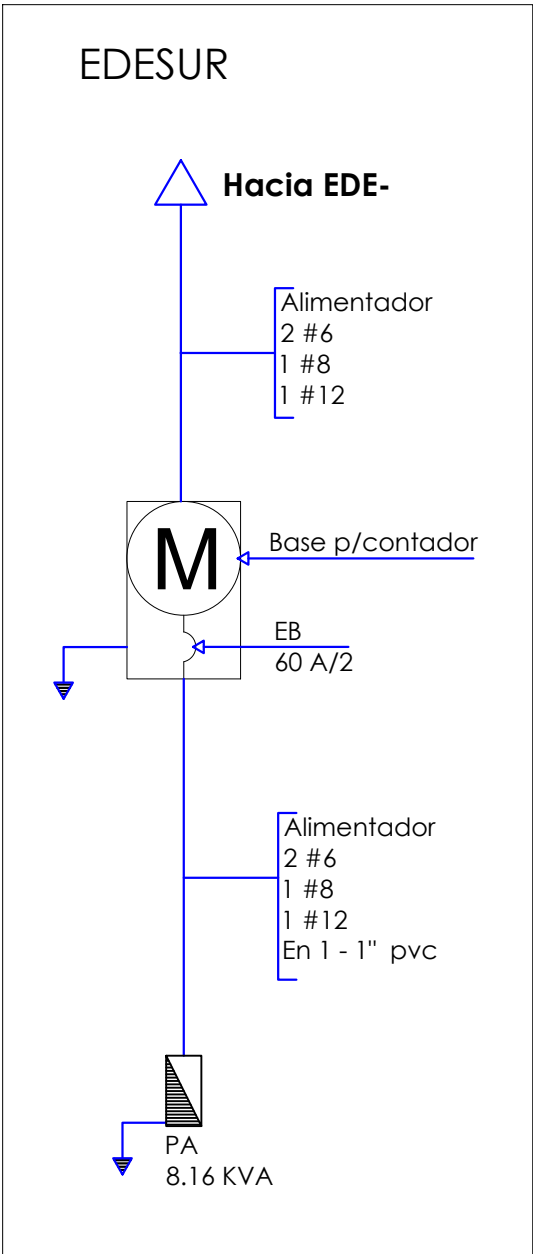

DIRECCION DE DESARROLLO
PROVINCIAL
DDP



Ave. Dr. Delgado, Esq. Moises Garcia,
Gazcue, Sto. Dgo., R.D.
TEL.: (809)-364-2189 | FAX.: (809)- 688-1665
E-Mail: info@cpadp.gob.do

PROYECTO:

CAMPO DE BEISBOL NIZAO
MUNICIPIO NIZAO, PROV. PERAVIA
REPÚBLICA DOMINICANA

EQUIPO DE TRABAJO:

DISEÑO ARQUITECTÓNICO
ARQ.

codia 00000

ENC. INGENIERÍA
ING. FIOR DALIZA BONIFACIO

codia 00000

ESTRUCTURAL

ING.

codia 00000

ELÉCTRICO

ING.

codia 00000

HIDRO-SANITARIO

ING.

codia 00000

SELLO DE APROBACIÓN:

FECHA:

CONTENIDO:

DETALLE ELÉCTRICO- CAFETERÍA

ESCALA:

SEPTIEMBRE 2026

NO. PÁGINA:

048

