

PROYECTO:

"CONSTRUCCIÓN CLUB DEPORTIVO FUNDACION-TECHADO SIMPLE"

Municipio Fundacion, Provincia Barahona, Republica Dominicana

SEPTIEMBRE 2026





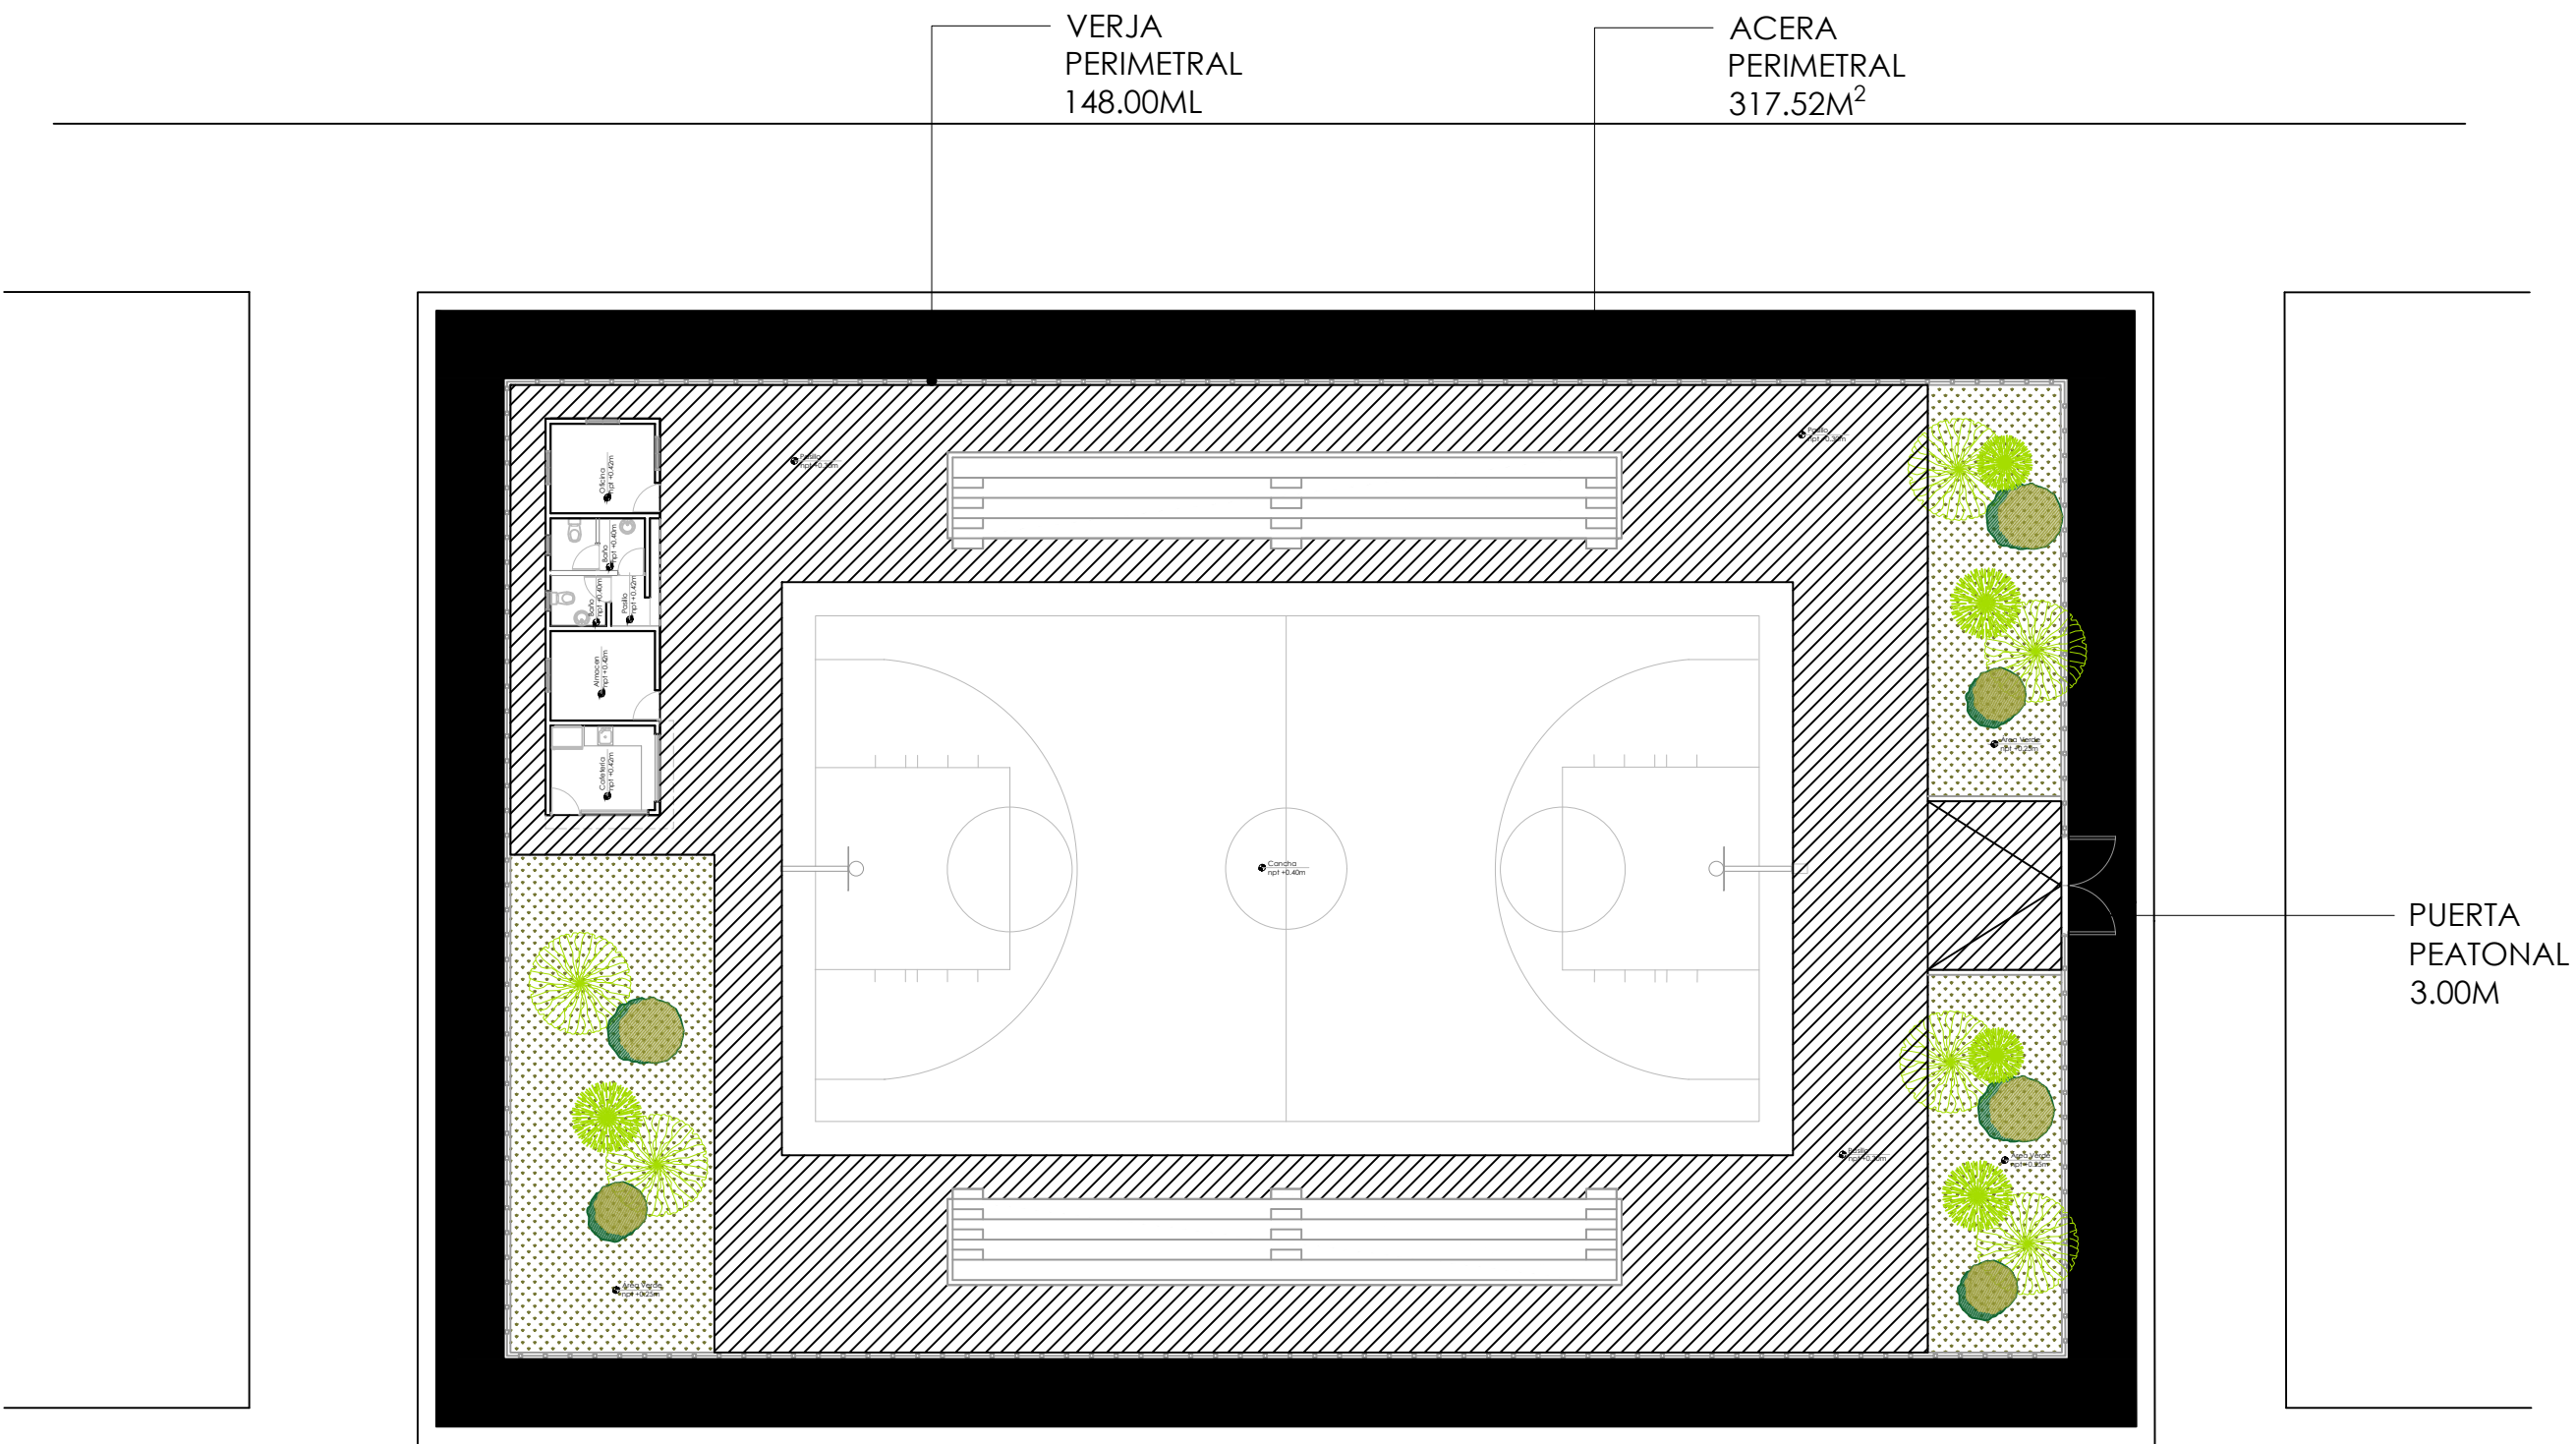


TABLA PAISAJISMO			
	Nombre	Tamaño	Cantidad
	Palma Phoenix	3 pies	6
	Cinta Verde	-	5
	Roble Amarillo	6 pies	6

TABLA PISO EXTERIOR		
	Nombre piso	Metros cuadrados
	Hormigón Frotado	587.49 m2
	Grana Enana	182.16 m2
	Hormigón Violinado	317.52 m2

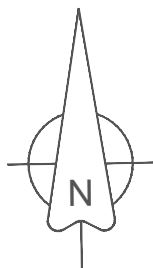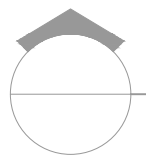

PLANTA DE CONJUNTO

ESC. 1:500

DIRECCION DE
DESARROLLO PROVINCIAL
(DDP)

Ave. Dr. Delgado, Esq. Moises García,
Gazcue, Sto. Dgo., R.D.
TEL.: (809)-364-2189 | FAX.: (809)- 688-1665
E-Mail: info@cpadp.gob.do

PROYECTO:
**CONSTRUCCIÓN CLUB DEPORTIVO
FUNDACION-TECHADO SIMPLE**
Municipio Fundación, Provincia Barahona,
Republica Dominicana

- EQUIPO DE TRABAJO:
- DISEÑO ARQUITECTÓNICO**
ARQ. _____
codia 00000
- ENC. INGENIERÍA**
ING. _____
codia 00000
- ESTRUCTURAL**
ING. _____
codia 00000
- ELÉCTRICO**
ING. _____
codia 00000
- HIDRO-SANITARIO**
ING. _____
codia 00000

SELLO DE APROBACIÓN:



FECHA: _____

CONTENIDO:

ESCALA:
1:500

SEPTIEMBRE 2026

NO. PÁGINA:
001

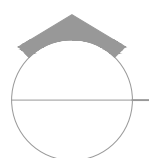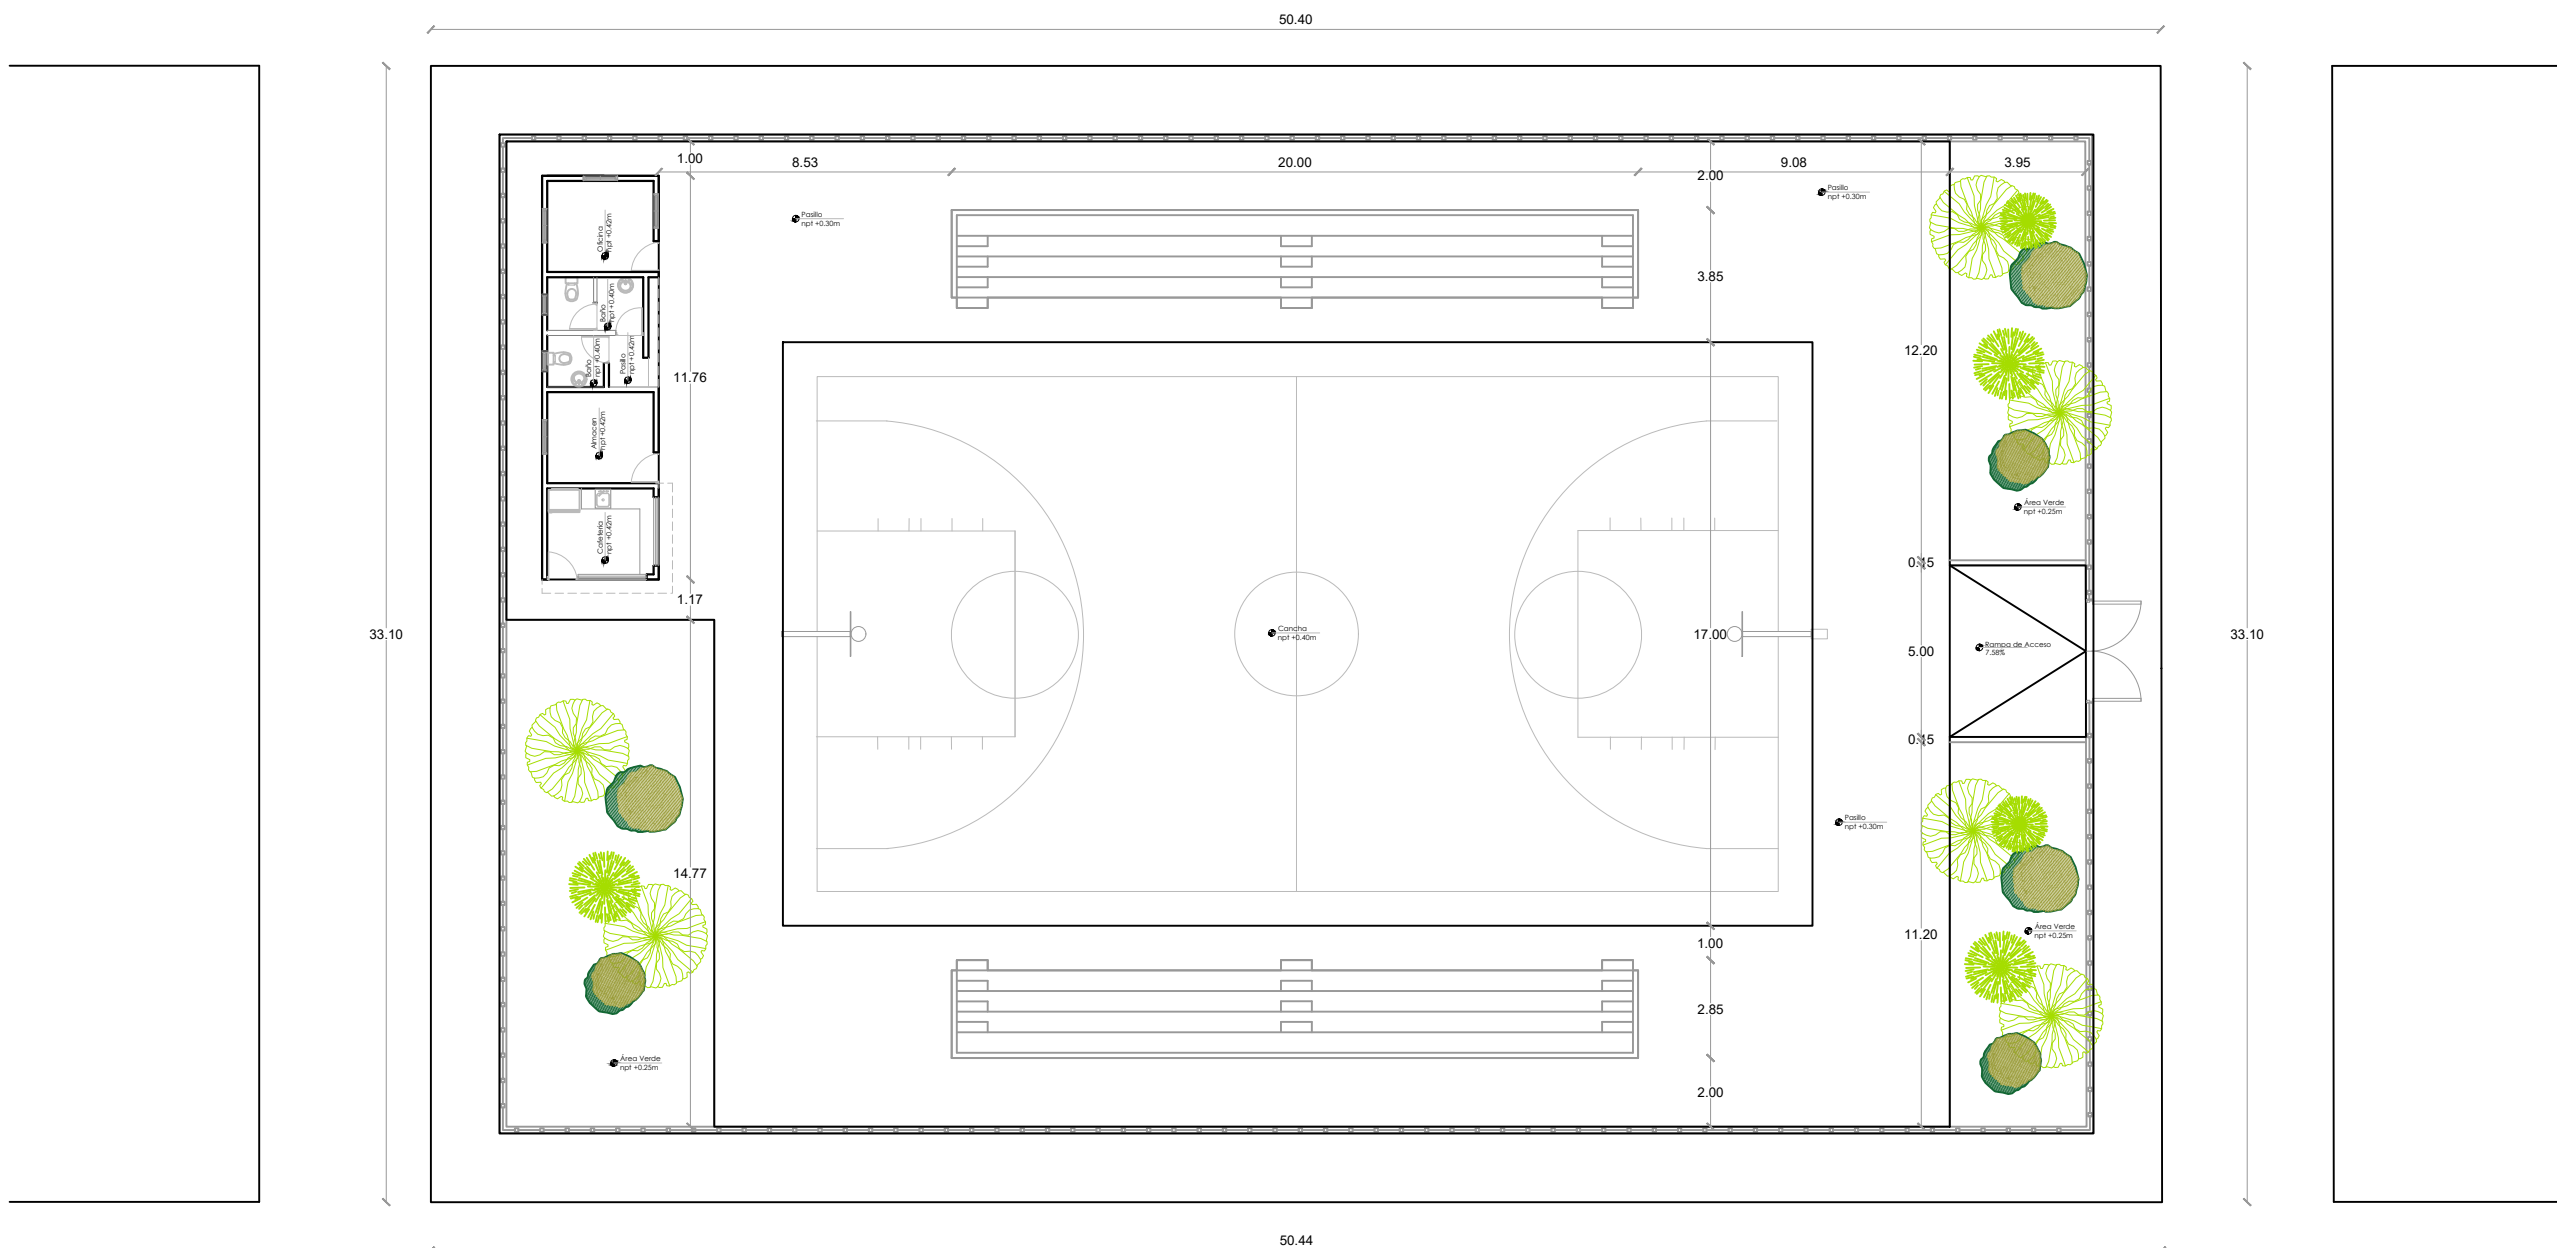

PLANTA DE DIMENSIONADA CONJUNTO

ESC. 1:500

**GOBIERNO DE LA
REPÚBLICA DOMINICANA**

**DIRECCION DE
DESARROLLO PROVINCIAL
(DDP)**

Ave. Dr. Delgado, Esq. Moises García,
Gazcue, Sto. Dgo., R.D.
TEL.: (809)-364-2189 | FAX.: (809)- 688-1665
E-Mail: info@cpadp.gob.do

PROYECTO:
**CONSTRUCCIÓN CLUB DEPORTIVO
FUNDACION-TECHADO SIMPLE**
Municipio Fundación, Provincia Barahona,
Republica Dominicana

EQUIPO DE TRABAJO:

DISEÑO ARQUITECTÓNICO
ARQ. _____
codia 00000

ENC. INGENIERÍA
ING. _____
codia 00000

ESTRUCTURAL
ING. _____
codia 00000

ELÉCTRICO
ING. _____
codia 00000

HIDRO-SANITARIO
ING. _____
codia 00000

SELLO DE APROBACIÓN:


FECHA: _____

CONTENIDO:



ESCALA:
1:500

SEPTIEMBRE 2026


NO. PÁGINA:
002

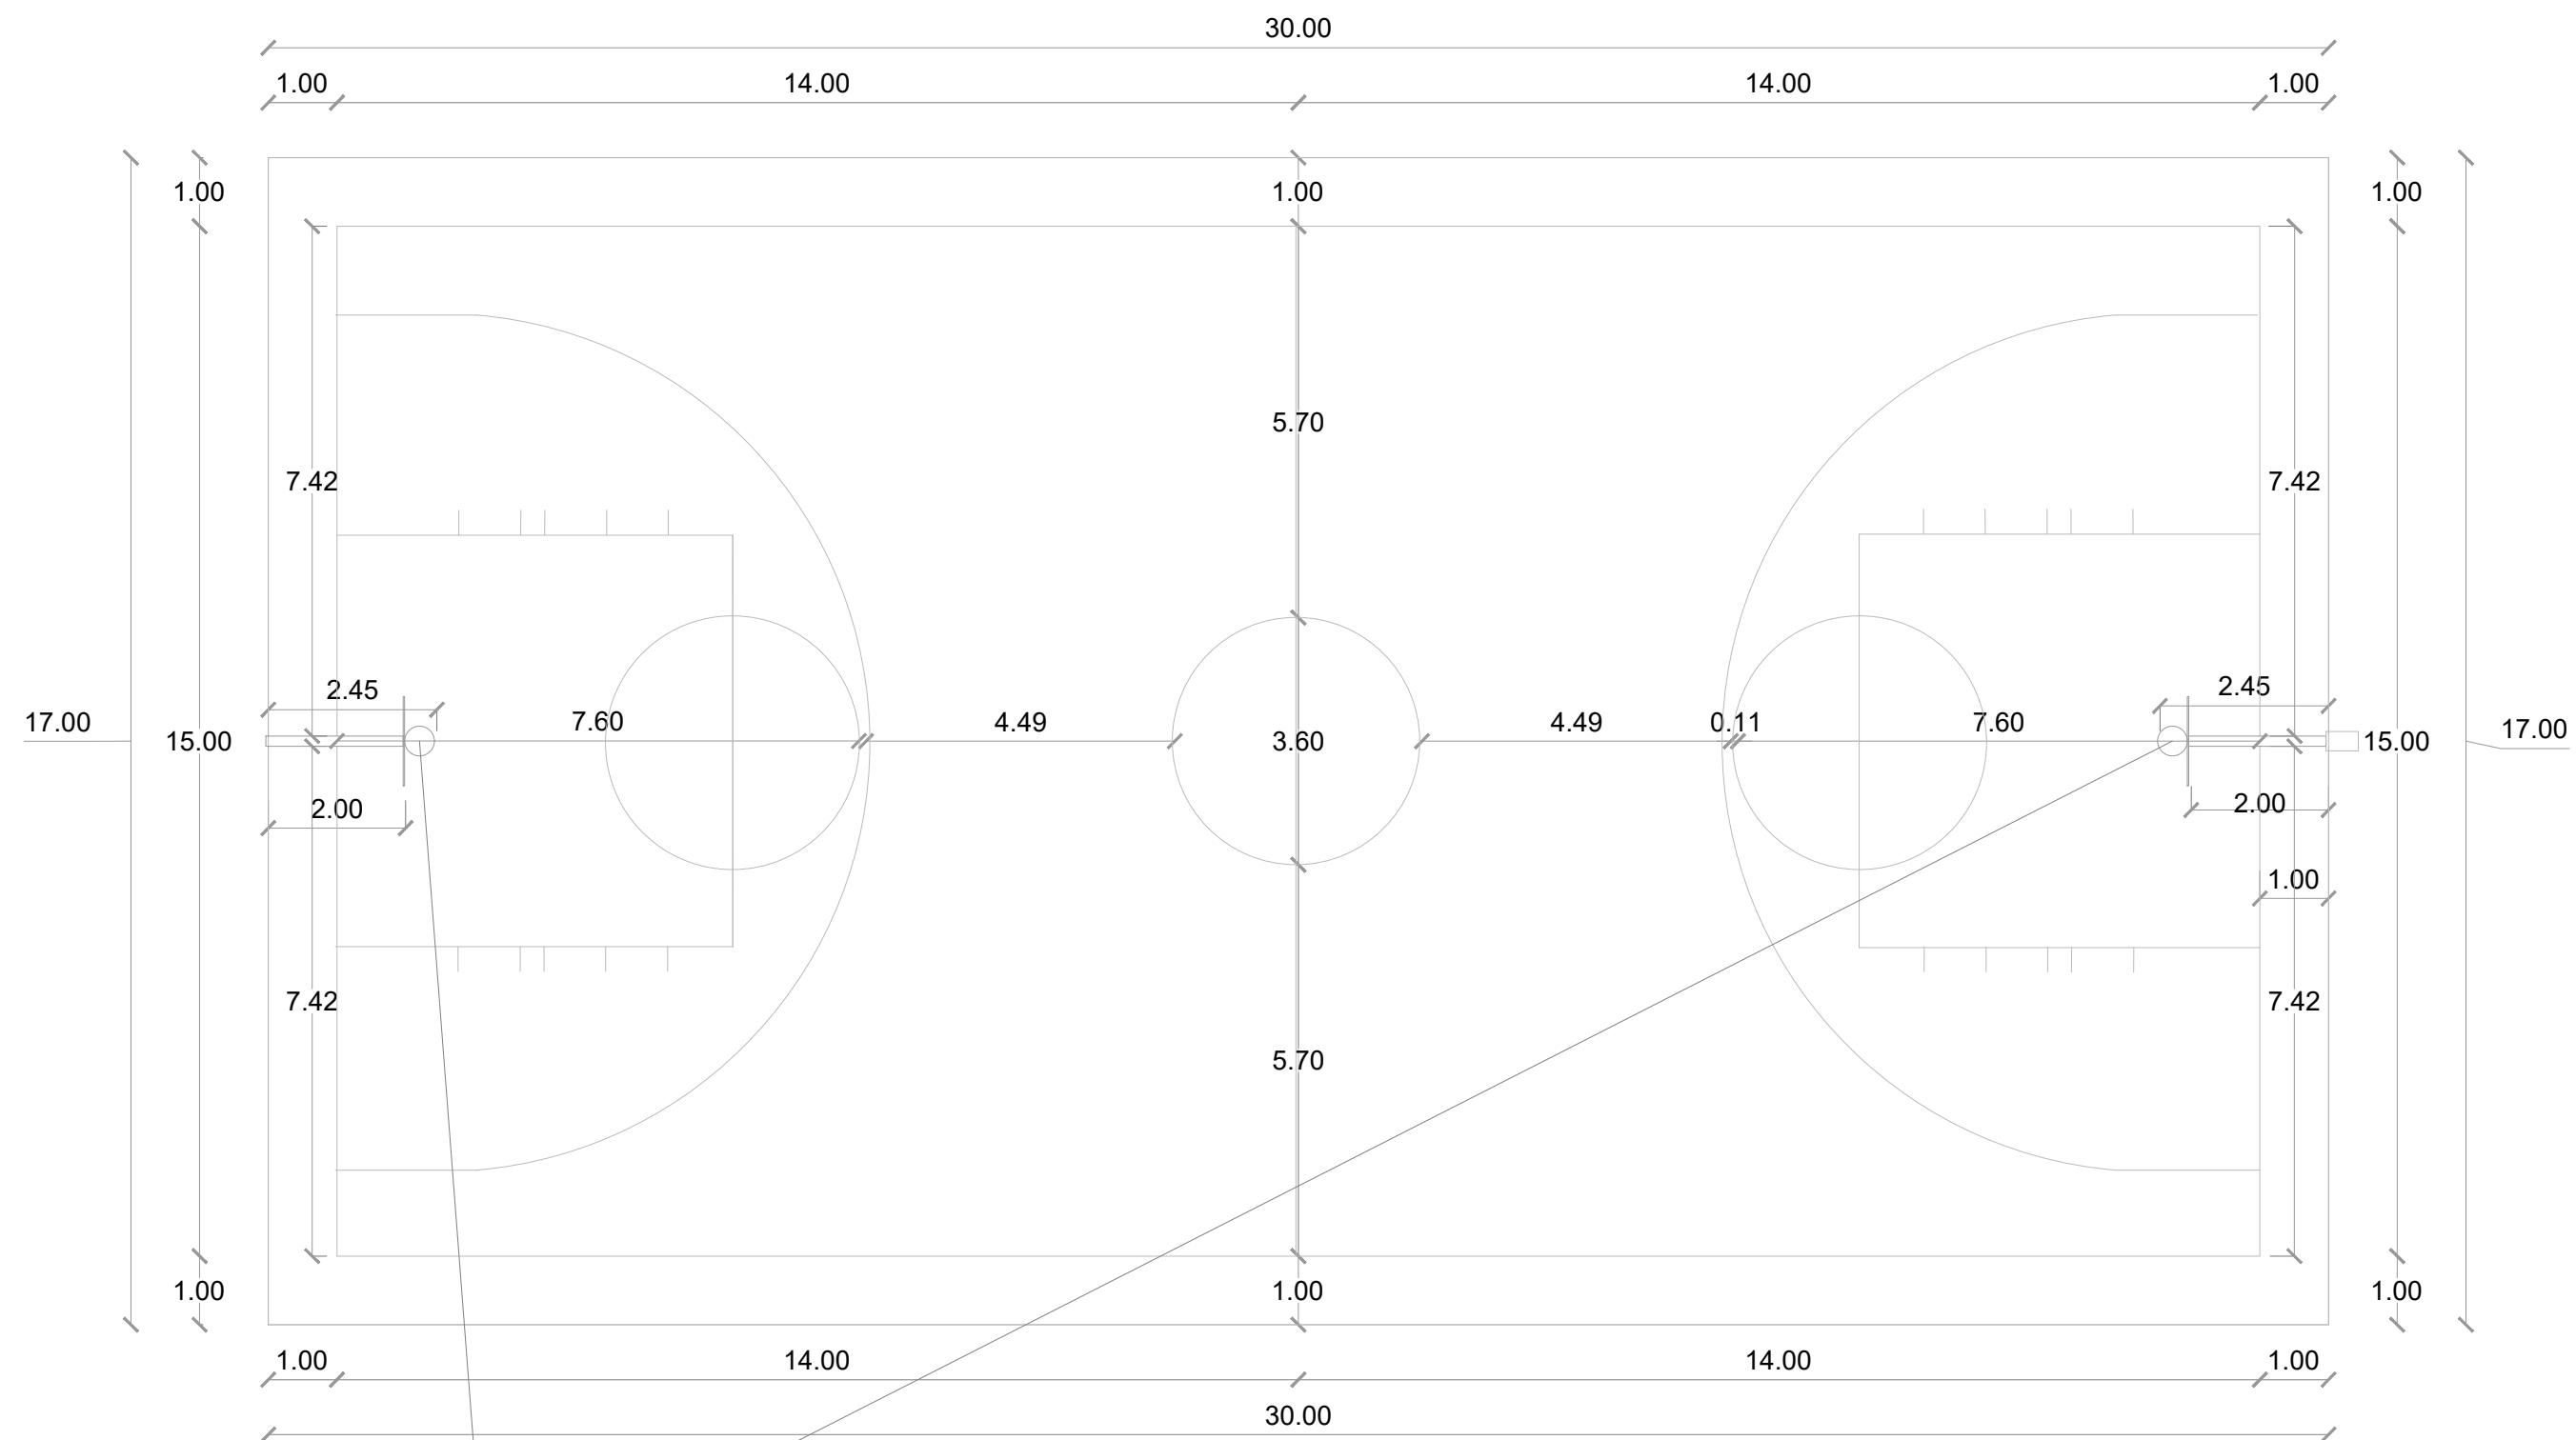

Equipamiento de dos tableros
móviles marca Spalding

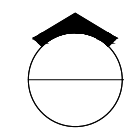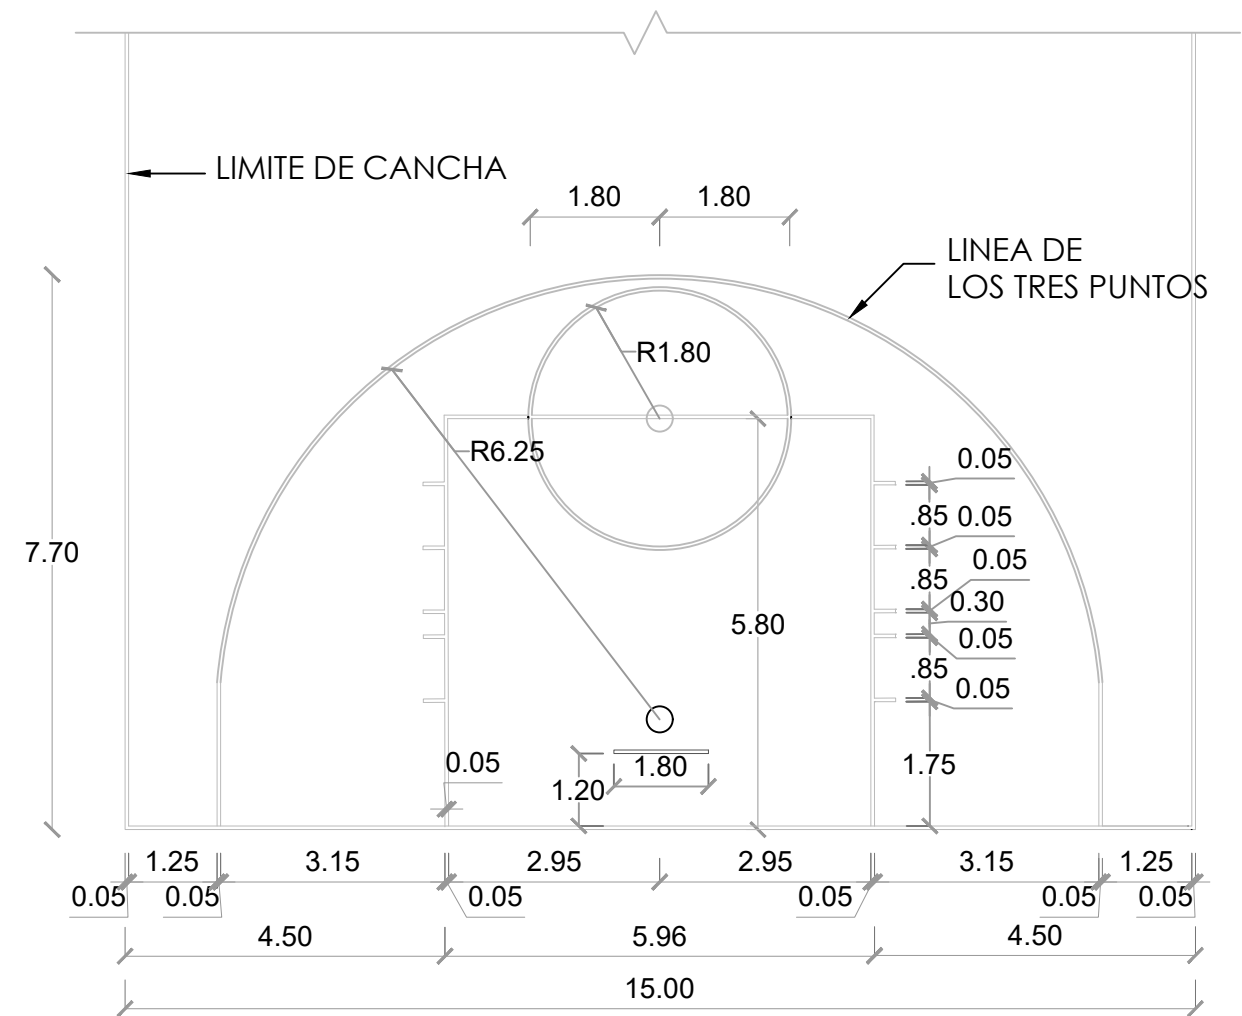

PLANTA ARQUITECTÓNICA DIMENSIONADA
1:100

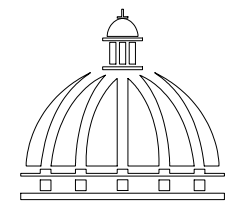

GOBIERNO DE LA
REPÚBLICA DOMINICANA

DIRECCION DE
DESARROLLO PROVINCIAL
(DDP)

Ave. Dr. Delgado, Esq. Moises García,
Gazcue, Sto. Dgo., R.D.
TEL.: (809)-364-2189 | FAX.: (809)- 688-1665
E-Mail: info@cpadp.gob.do

PROYECTO:

CONSTRUCCIÓN CLUB DEPORTIVO
FUNDACION-TECHADO SIMPLE

Municipio Fundación, Provincia Barahona,
Republica Dominicana

EQUIPO DE TRABAJO:

DISEÑO ARQUITECTÓNICO
ARQ.

codia 00000

ENC. INGENIERÍA
ING.

codia 00000

ESTRUCTURAL
ING.

codia 00000

ELÉCTRICO
ING.

codia 00000

HIDRO-SANITARIO
ING.

codia 00000

SELLO DE APROBACIÓN:

FECHA:

CONTENIDO:

PLANTA DE ARQUITECTÓNICA
DIMENSIONADA

ESCALA:

1:100

SEPTIEMBRE 2026

NO. PÁGINA:

003

PROYECTO:
**CONSTRUCCIÓN CLUB DEPORTIVO
FUNDACION-TECHADO SIMPLE**
Municipio Fundación, Provincia Barahona,
Republica Dominicana

EQUIPO DE TRABAJO:
DISEÑO ARQUITECTÓNICO
ARQ. _____
codia 00000
ENC. INGENIERÍA
ING. _____
codia 00000
ESTRUCTURAL
ING. _____
codia 00000
ELÉCTRICO
ING. _____
codia 00000
HIDRO-SANITARIO
ING. _____
codia 00000

SELLO DE APROBACIÓN:




FECHA: _____

CONTENIDO:
DETALLES ESTRUCTURALES

ESCALA:
1:75




SEPTIEMBRE 2026

NO. PÁGINA:
004

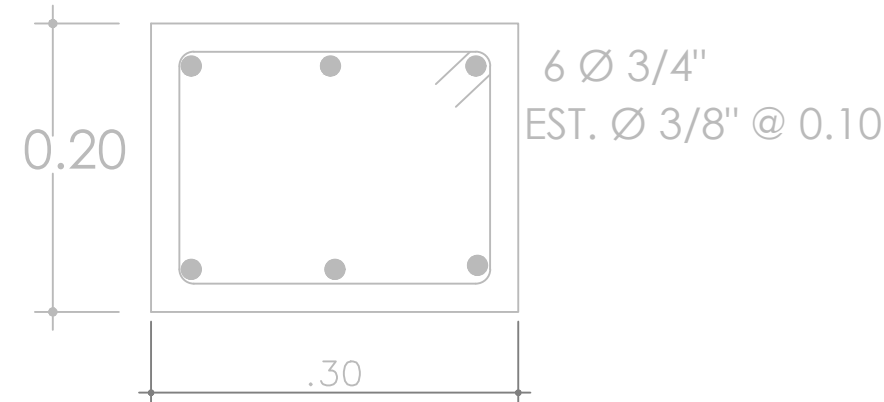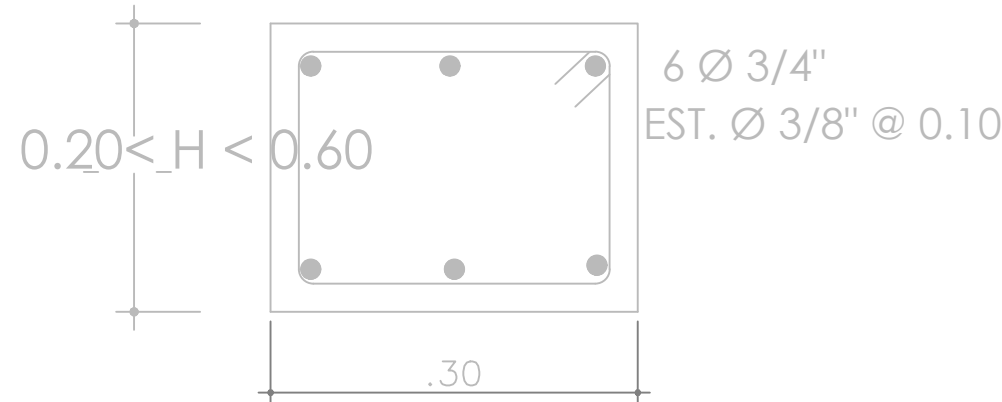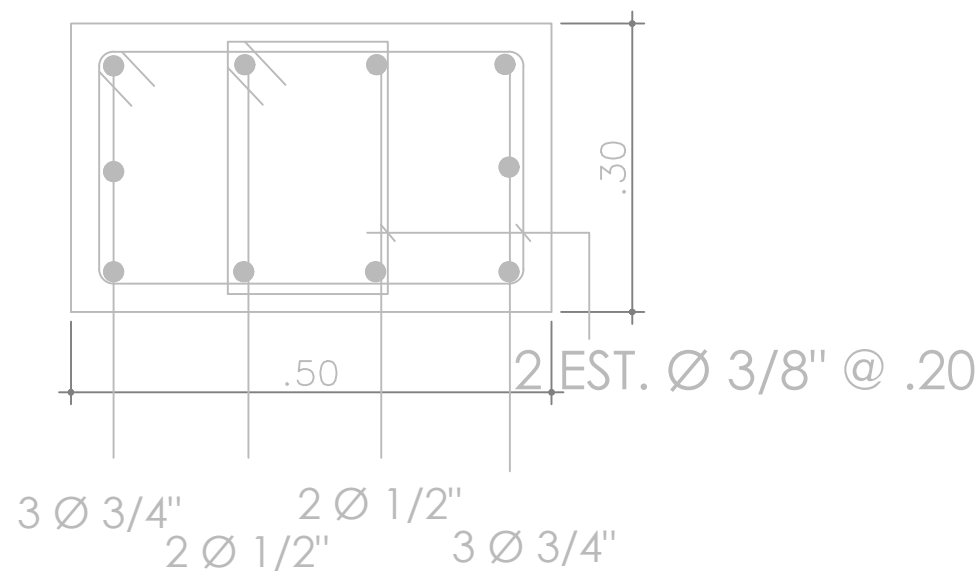



SECCIONES SOPORTE DE TABLERO

ESC. N/A

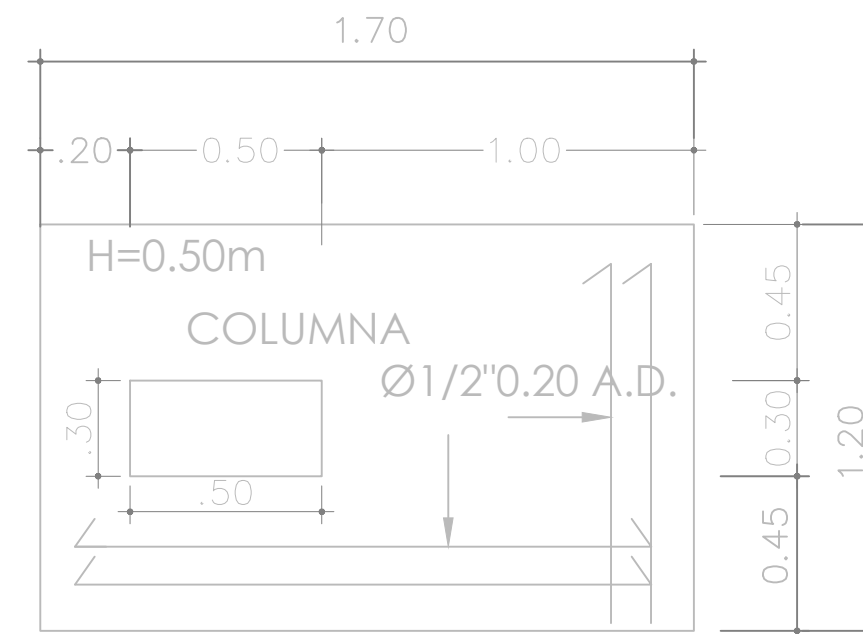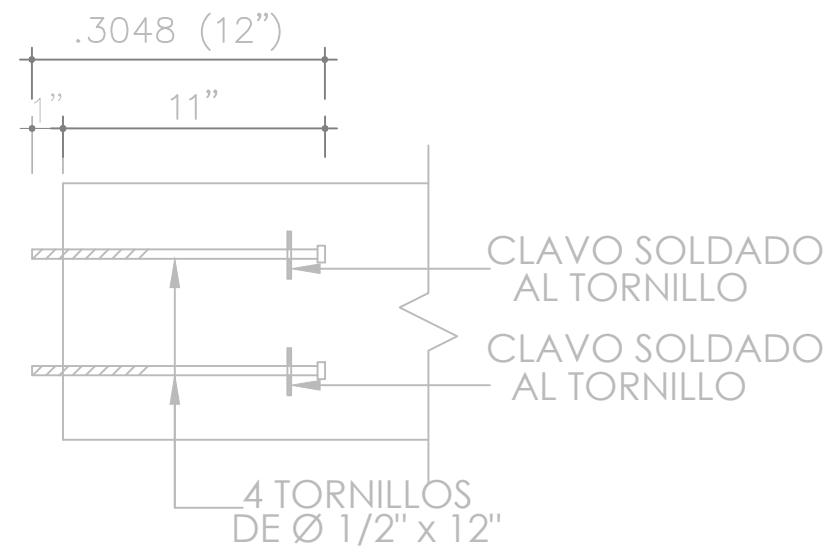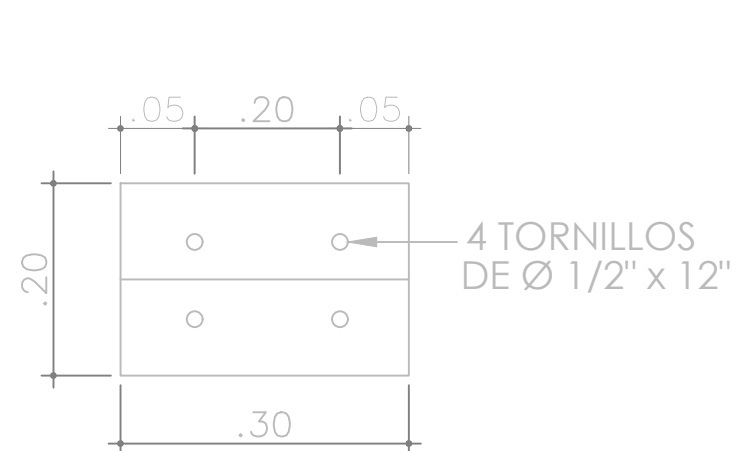


DETALLE SECCIÓN TORNILLO

ESC. N/A

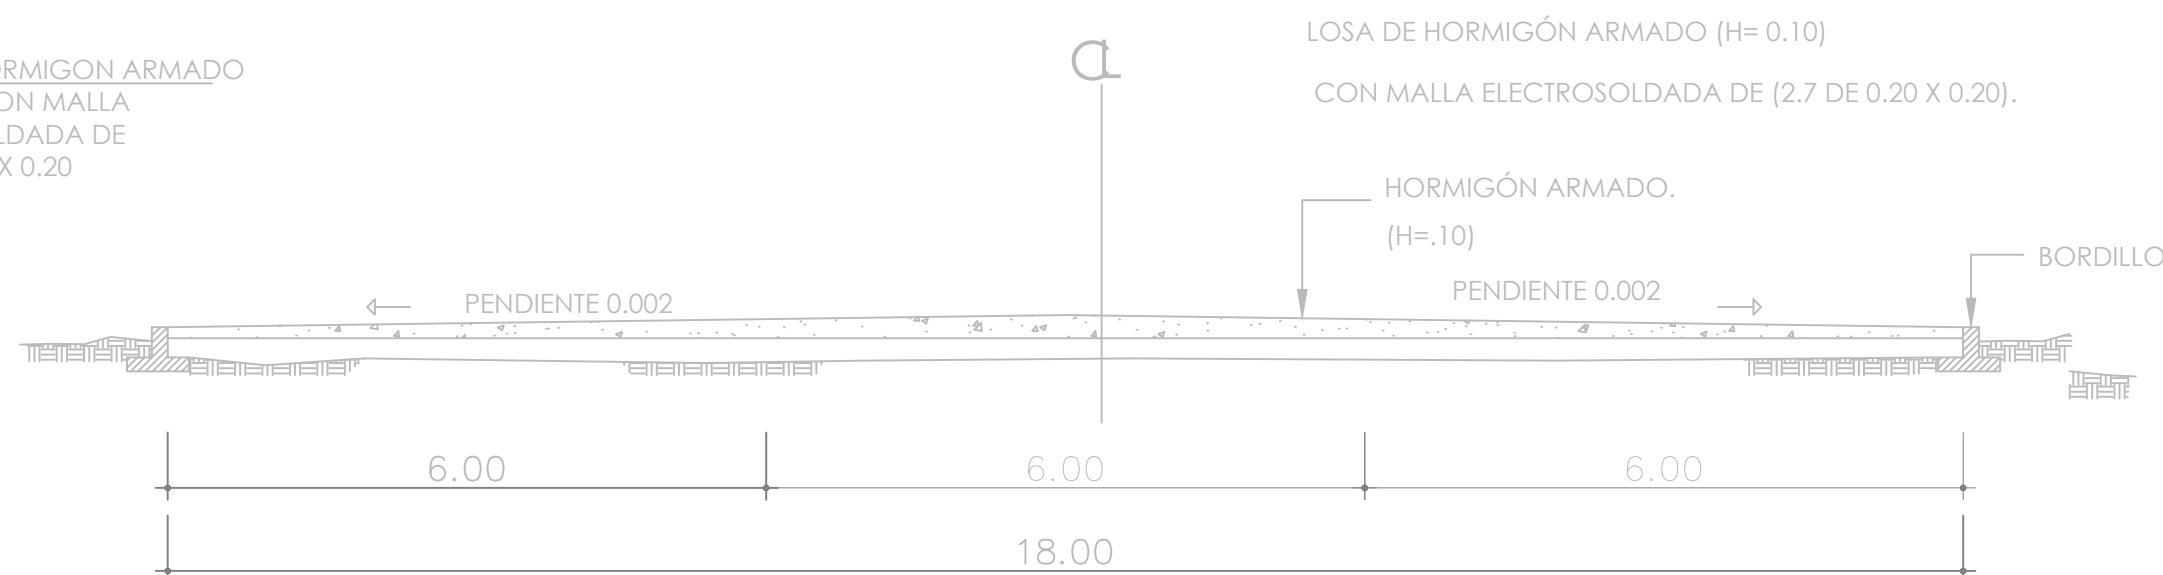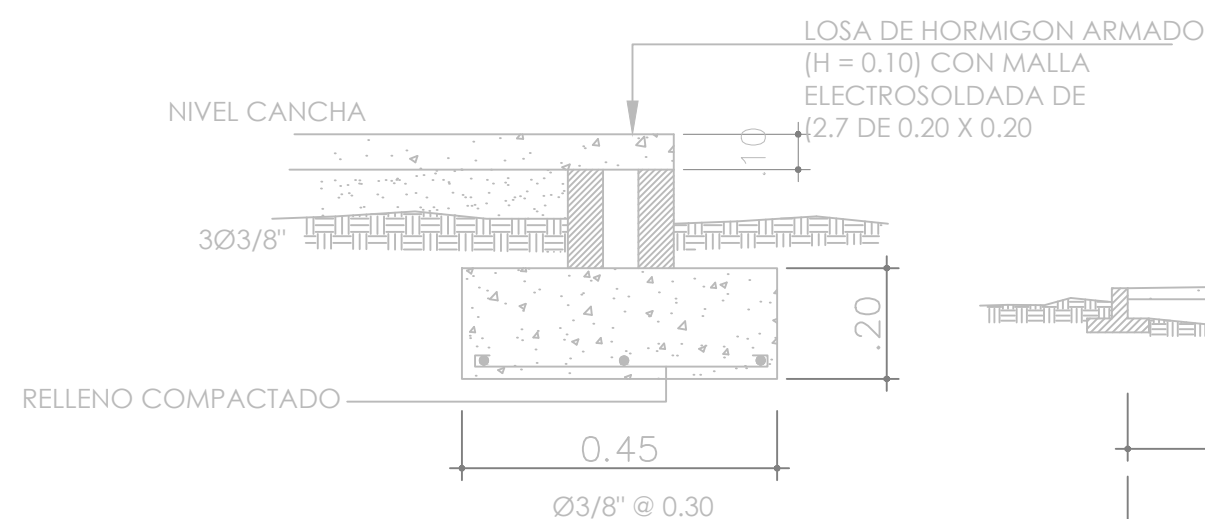

DETALLE DE BORDILLO

ESC. N/A

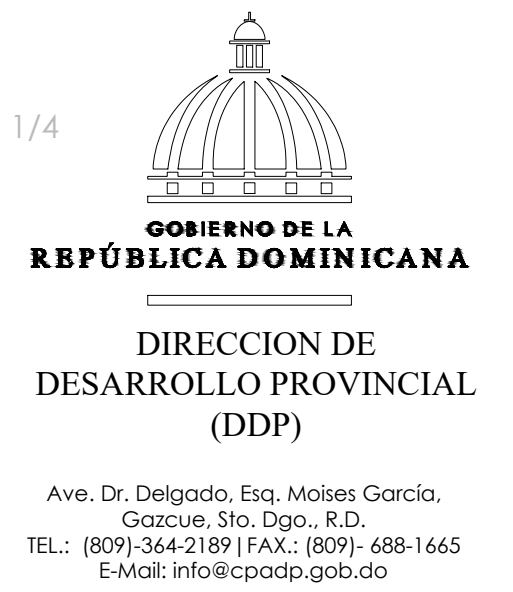

PROYECTO:

**CONSTRUCCIÓN CLUB DEPORTIVO
FUNDACION-TECHADO SIMPLE**

Municipio Fundación, Provincia Barahona,
Republica Dominicana

EQUIPO DE TRABAJO:	
DISEÑO ARQUITECTÓNICO	
ARQ.	
codia 00000	
ENC. INGENIERÍA	
ING.	
codia 00000	
ESTRUCTURAL	
ING.	
codia 00000	
ELÉCTRICO	
ING.	
codia 00000	
HIDRO-SANITARIO	
ING.	
codia 00000	

SELLO DE APROBACIÓN:

FECHA: _____

CONTENIDO:

DETALLES DE TABLERO-CANCHA

ESCALA:

1:100

SEPTIEMBRE 2026

NO. PÁGINA:

005

[illegible]


08
00 ELEVACIÓN FRONTAL TABLERO
ESC. N/A



VACIADO Y PULIDO CON HELICÓPTERO.
CORTES CON MÁQUINA EN PAÑOS DE 6.00 X 6.00 MT.



DISTRIBUCIÓN DE PAÑO Y ORDEN DE VACIADO HORMIGÓN SIMPLE
ESC. 1:45

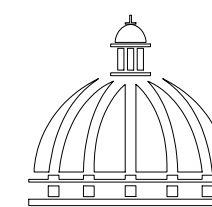

**GOBIERNO DE LA
REPÚBLICA DOMINICANA**

**DIRECCION DE
DESARROLLO PROVINCIAL
(DDP)**

Ave. Dr. Delgado, Esq. Moises García,
Gazcue, Sto. Dgo., R.D.
TEL.: (809)-364-2189 | FAX.: (809)- 688-1665
E-Mail: info@cpadp.gob.do

PROYECTO:

**CONSTRUCCIÓN CLUB DEPORTIVO
FUNDACION-TECHADO SIMPLE**

Municipio Fundación, Provincia Barahona,
Republica Dominicana

EQUIPO DE TRABAJO:

DISEÑO ARQUITECTÓNICO

ARQ. codia 00000

ENC. INGENIERÍA

ING. codia 00000

ESTRUCTURAL

ING. codia 00000

ELÉCTRICO

ING. codia 00000

HIDRO-SANITARIO

ING. codia 00000

SELLO DE APROBACIÓN:

FECHA:

CONTENIDO:

DISTRIBUCIÓN DE PAÑO
Y ORDEN DE VACIADO


ESCALA:

1:50

SEPTIEMBRE 2026


NO. PÁGINA:

006

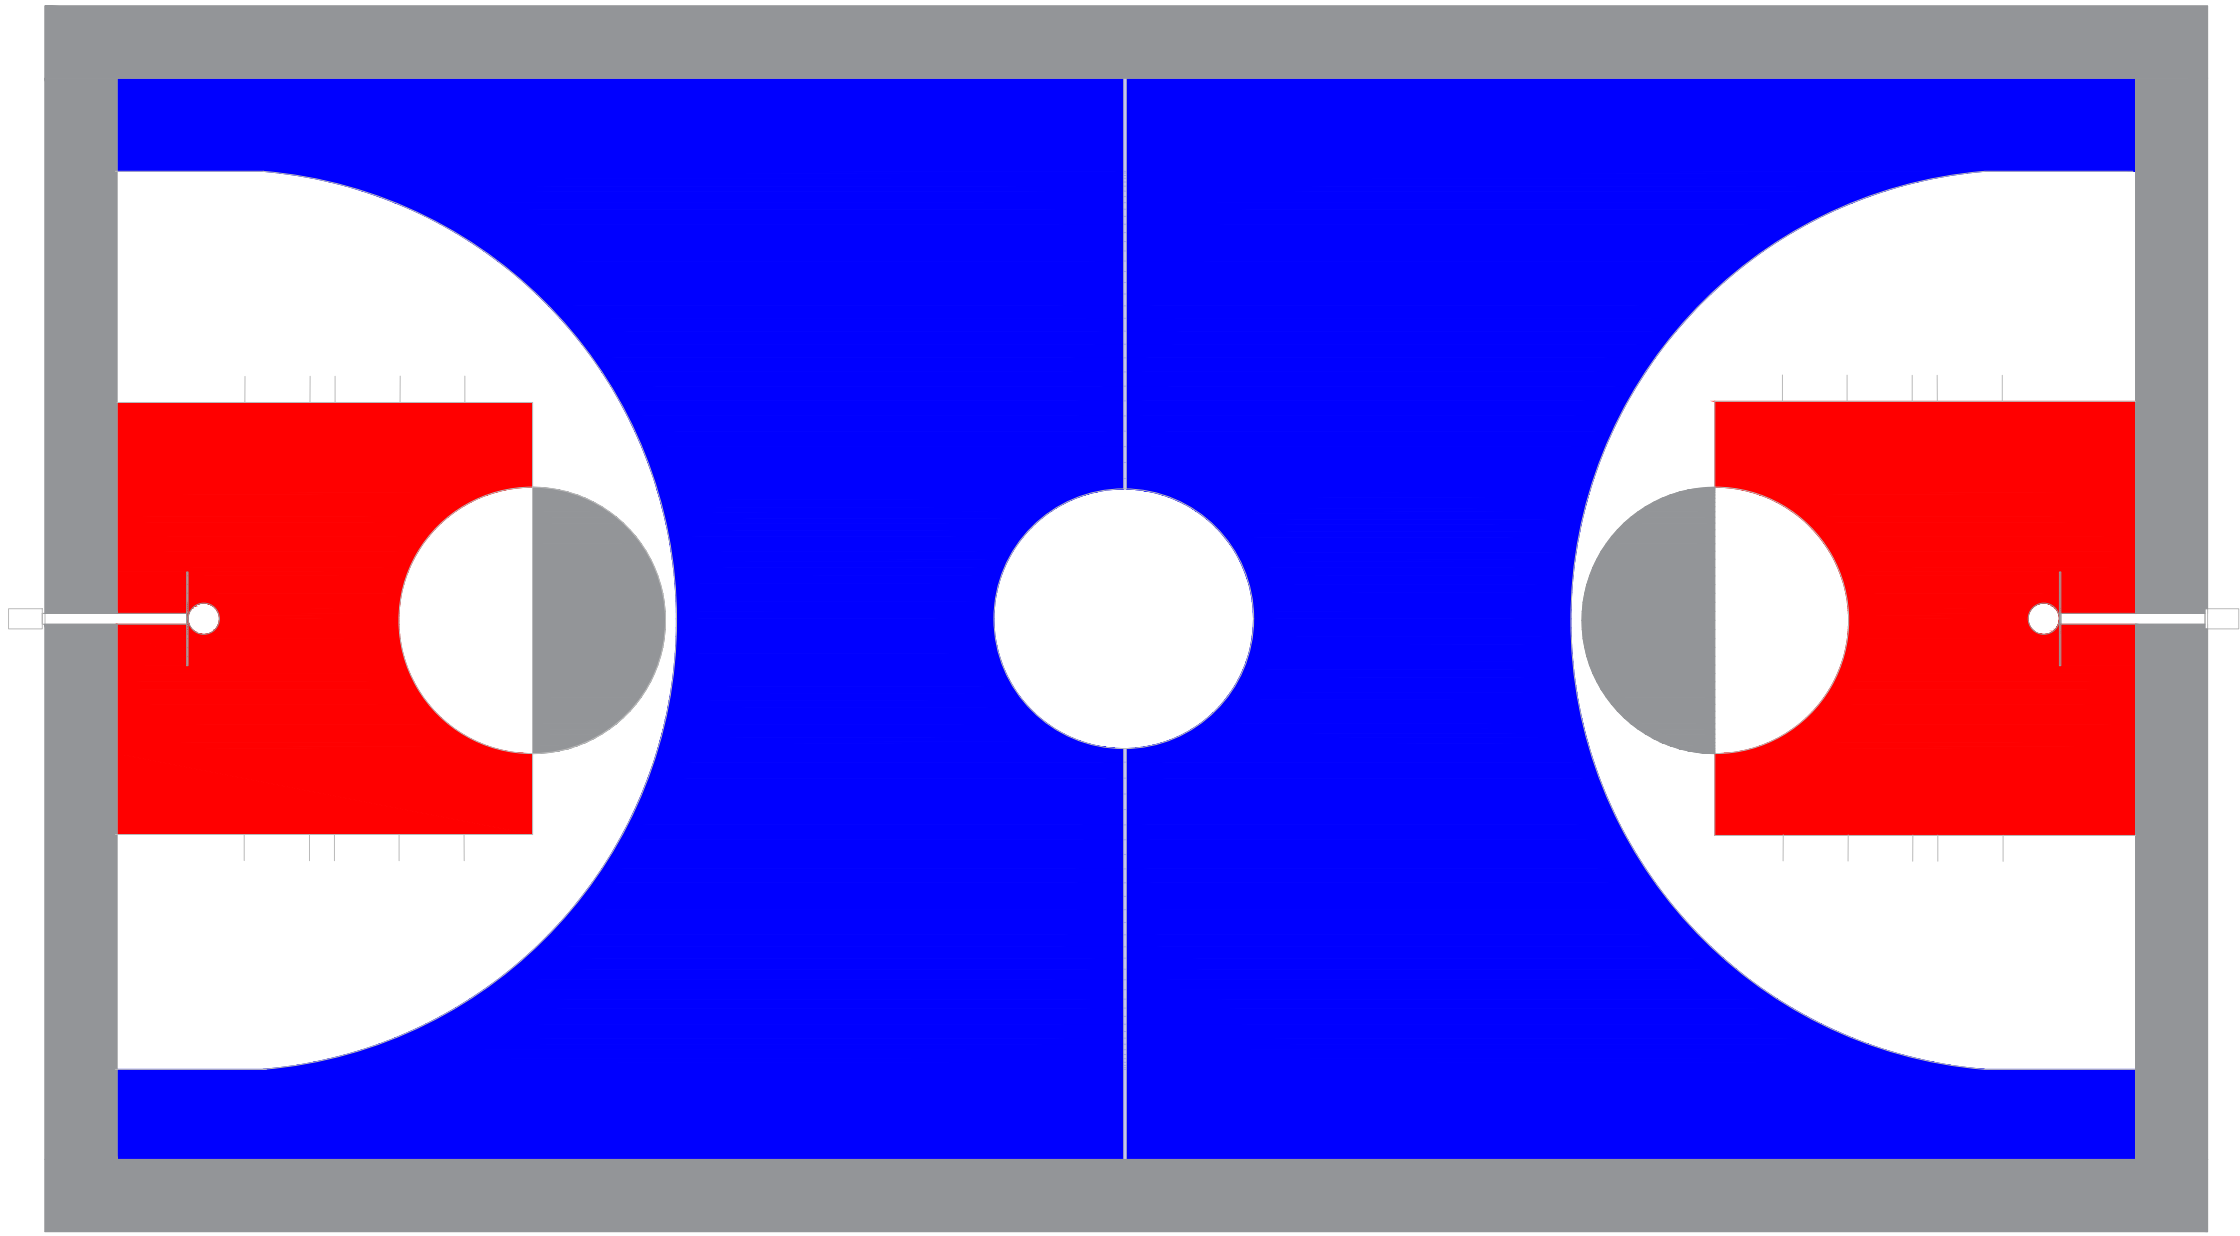

Grafica	Colores	Cod. Pintura	Marca de Pintura
	Gris	Arena 23	Pintura Tropical (Epóxica)
	Rojo	Rojo Positivo 95	Pintura Tropical (Epóxica)
	Azul	Azul positivo 93	Pintura Tropical (Epóxica)
	Blanco	Blanco 00	Pintura Tropical (Epóxica)
	Gris Grafito (Lineas)	Grafito 42	Pintura Tropical (Epóxica)

****NOTA:** LOS COLORES EN EL PLANO SOLO SON UNA REPRESENTACION PARA LA APLICACION DE COLORES. GUIARSE DE LOS CODIGOS QUE ESTAN EN LA HOJA

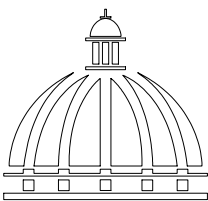

**GOBIERNO DE LA
REPÚBLICA DOMINICANA**

**DIRECCION DE
DESARROLLO PROVINCIAL
(DDP)**

Ave. Dr. Delgado, Esq. Moises García,
Gazcue, Sto. Dgo., R.D.
TEL.: (809)-364-2189 | FAX.: (809)- 688-1665
E-Mail: info@cpadp.gob.do

PROYECTO:
**CONSTRUCCIÓN CLUB DEPORTIVO
FUNDACION-TECHADO SIMPLE**
Municipio Fundación, Provincia Barahona,
Republica Dominicana

EQUIPO DE TRABAJO:	
DISEÑO ARQUITECTÓNICO	
ARQ.	codia 00000
ENC. INGENIERÍA	
ING.	codia 00000
ESTRUCTURAL	
ING.	codia 00000
ELÉCTRICO	
ING.	codia 00000
HIDRO-SANITARIO	
ING.	codia 00000

SELLO DE APROBACIÓN:


FECHA: _____

CONTENIDO:
**DETALLES ESPECIFICACIONES DE
COLOR**

ESCALA:
1:100

SEPTIEMBRE 2026

NO. PÁGINA:
007

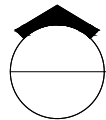



DIRECCION DE
DESARROLLO PROVINCIAL
(DDP)

Ave. Dr. Delgado, Esq. Moises García,
Gazcue, Sto. Dgo., R.D.
TEL.: (809)-364-2189 | FAX.: (809)- 688-1665
E-Mail: info@cpadp.gob.do

PROYECTO:

CONSTRUCCIÓN CLUB DEPORTIVO FUNDACION-TECHADO SIMPLE

Municipio Fundación, Provincia Barahona,
Republica Dominicana

EQUIPO DE TRABAJO:

DISEÑO ARQUITECTÓNICO

ARQ.

codia 00000

ENC. INGENIERÍA

ING.

codia 00000

ESTRUCTURAL

ING.

codia 00000

ELÉCTRICO

ING.

codia 00000

HIDRO-SANITARIO

ING.

codia 00000

SELO DE APROBACIÓN:

FECHA:

CONTENIDO:

INSTALACIONES ELÉCTRICAS


ESCALA:

1:75


SEPTIEMBRE 2026

NO. PÁGINA:


008

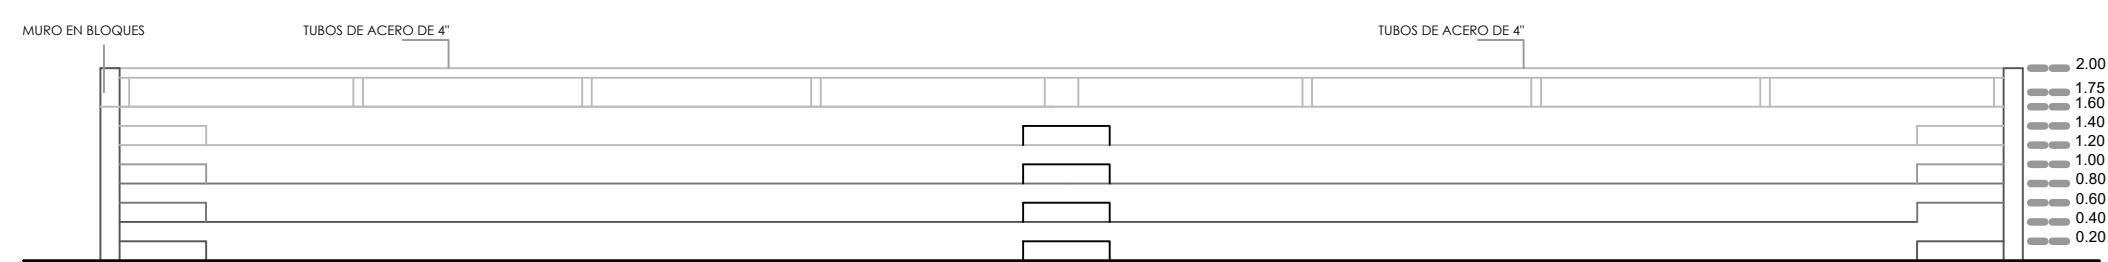


ELEVACIÓN FRONTAL - GRADAS
ESC. 1:50

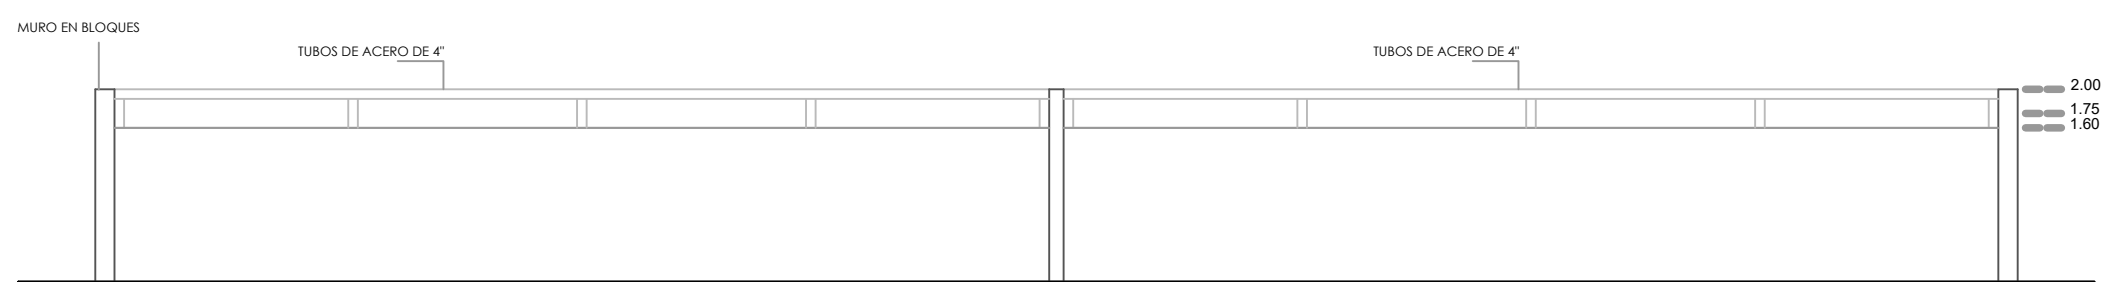


ELEVACIÓN POSTERIOR - GRADAS
ESC. 1:50

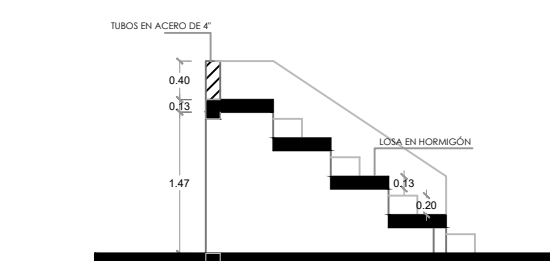

SECCIÓN A-A
ESC. 1:50

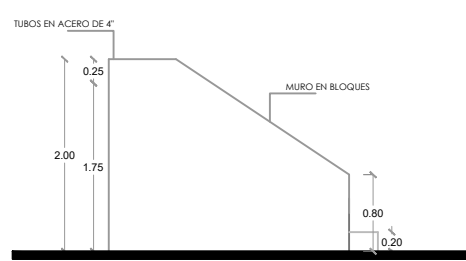

 ELEVACIÓN LATERAL IZQ.
ESC. 1:50

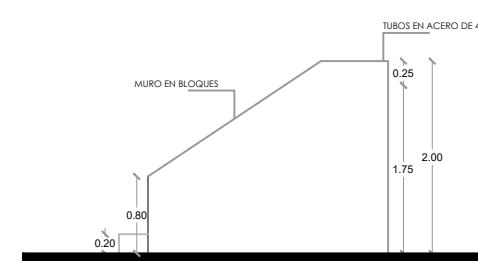

 ELEVACIÓN LATERAL DER.
ESC. 1:50



PROYECTO:
**CONSTRUCCIÓN CLUB DEPORTIVO
FUNDACION-TECHADO SIMPLE**
Municipio Fundación, Provincia Barahona,
Republica Dominicana

EQUIPO DE TRABAJO:

DISEÑO ARQUITECTÓNICO
ARQ. _____
codia 00000 _____

ENC. INGENIERÍA
ING. _____
codia 00000 _____

ESTRUCTURAL
ING. _____
codia 00000 _____

ELÉCTRICO
ING. _____
codia 00000 _____

HIDRO-SANITARIO
ING. _____
codia 00000 _____

SELLO DE APROBACIÓN:

FECHA: _____

CONTENIDO:

GRADAS


ESCALA:

1:75


SEPTIEMBRE 2026

NO. PÁGINA:

009

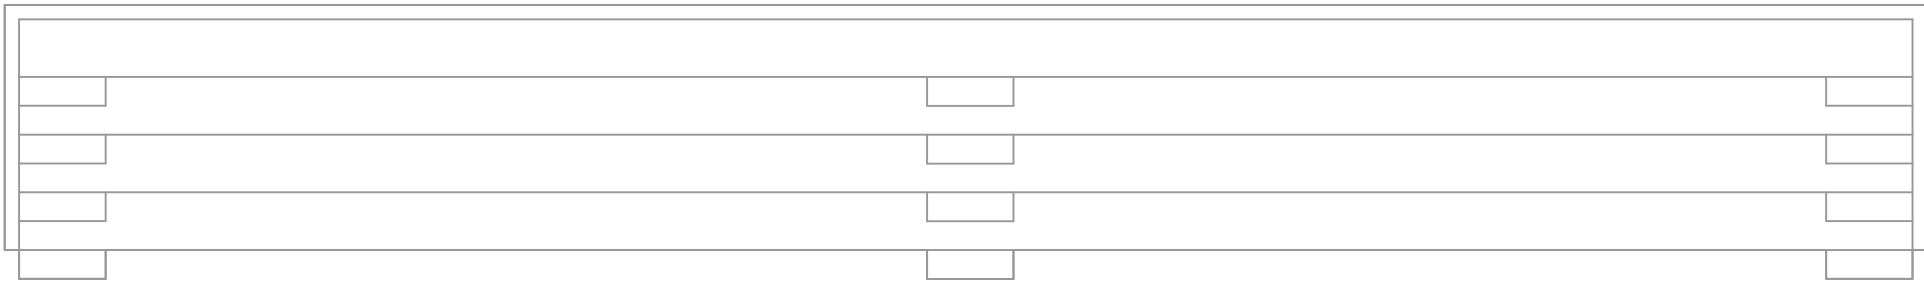

 **VISTA EN PLANTA - GRADAS**
ESC. 1:50

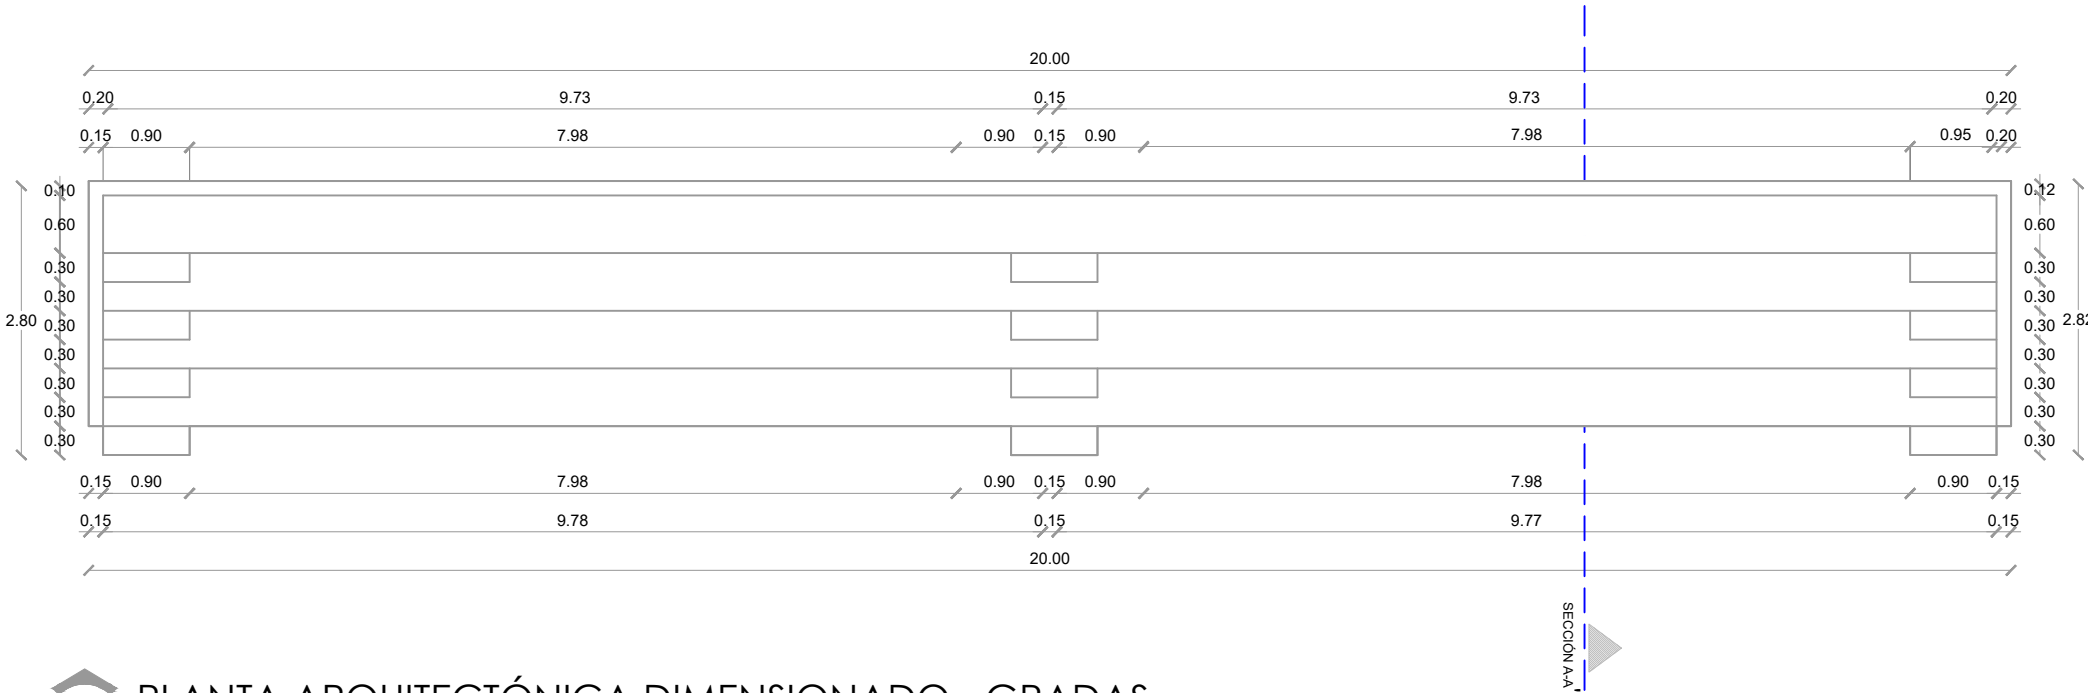

 **PLANTA ARQUITECTÓNICA DIMENSIONADO - GRADAS**
ESC. 1:50

PROYECTO:
**CONSTRUCCIÓN CLUB DEPORTIVO
FUNDACION-TECHADO SIMPLE**
Municipio Fundación, Provincia Barahona,
Republica Dominicana

EQUIPO DE TRABAJO:

DISEÑO ARQUITECTÓNICO
ARQ. _____
codia 00000

ENC. INGENIERÍA
ING. _____
codia 00000

ESTRUCTURAL
ING. _____
codia 00000

ELÉCTRICO
ING. _____
codia 00000

HIDRO-SANITARIO
ING. _____
codia 00000

SELLO DE APROBACIÓN:

FECHA: _____



CONTENIDO:

GRADAS




ESCALA:
1:75

SEPTIEMBRE 2026

NO. PÁGINA:
010

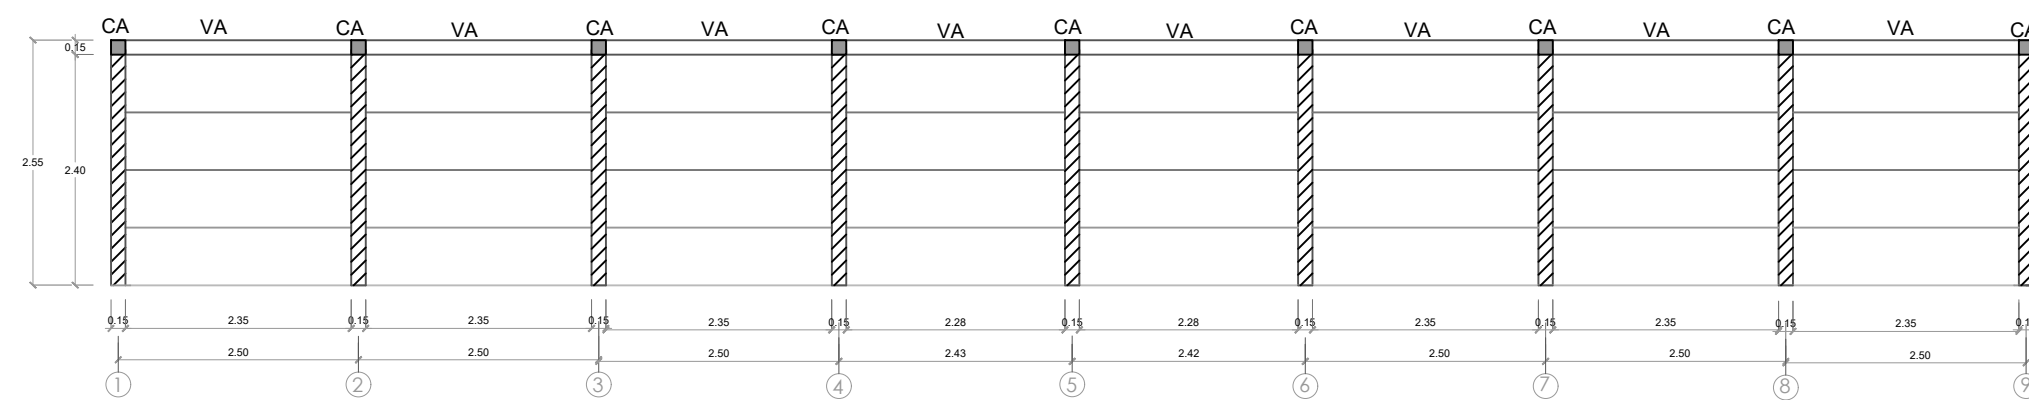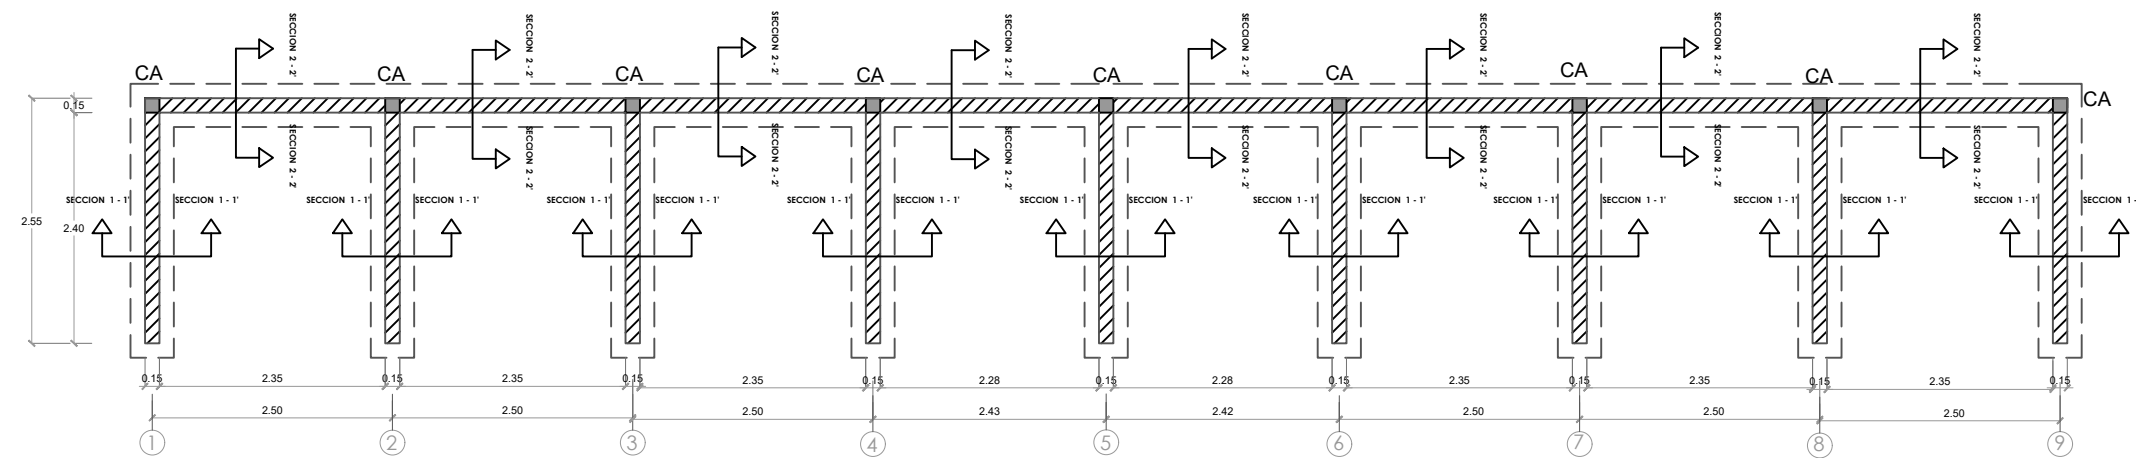


 **PLANTA ESTRUCTURAL DE GRADA**
ESC. 1:50

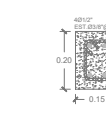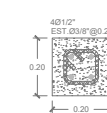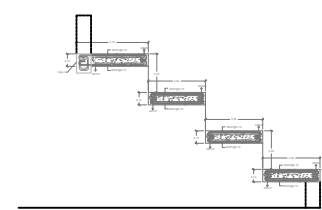

 COLUMNA CA

 VIGA VA

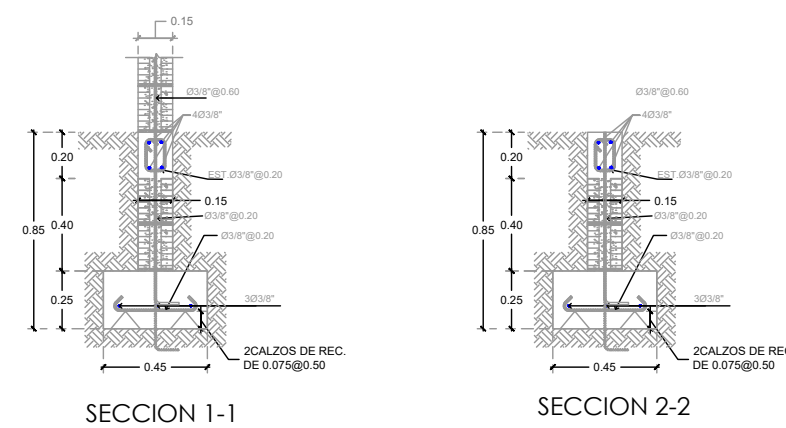

SECCION 1-1

SECCION 2-2

 **DETALLE ZAPATA**
ESC. 1:50



DIRECCION DE
DESARROLLO PROVINCIAL
(DDP)

Ave. Dr. Delgado, Esq. Moises García,
Gazcue, Sto. Dgo., R.D.
TEL.: (809)-364-2189 | FAX.: (809)- 688-1665
E-Mail: info@cpadp.gob.do

PROYECTO:

CONSTRUCCIÓN CLUB DEPORTIVO FUNDACION-TECHADO SIMPLE

Municipio Fundación, Provincia Barahona,
Republica Dominicana

EQUIPO DE TRABAJO:

DISEÑO ARQUITECTÓNICO
ARQ.

codia 00000

ENC. INGENIERÍA
ING.

codia 00000

ESTRUCTURAL
ING.

codia 00000

ELÉCTRICO
ING.

codia 00000

HIDRO-SANITARIO
ING.

codia 00000

SELO DE APROBACIÓN:

FECHA: _____

CONTENIDO:

BANQUETAS



ESCALA:

1:15

SEPTIEMBRE 2026


NO. PÁGINA:






011

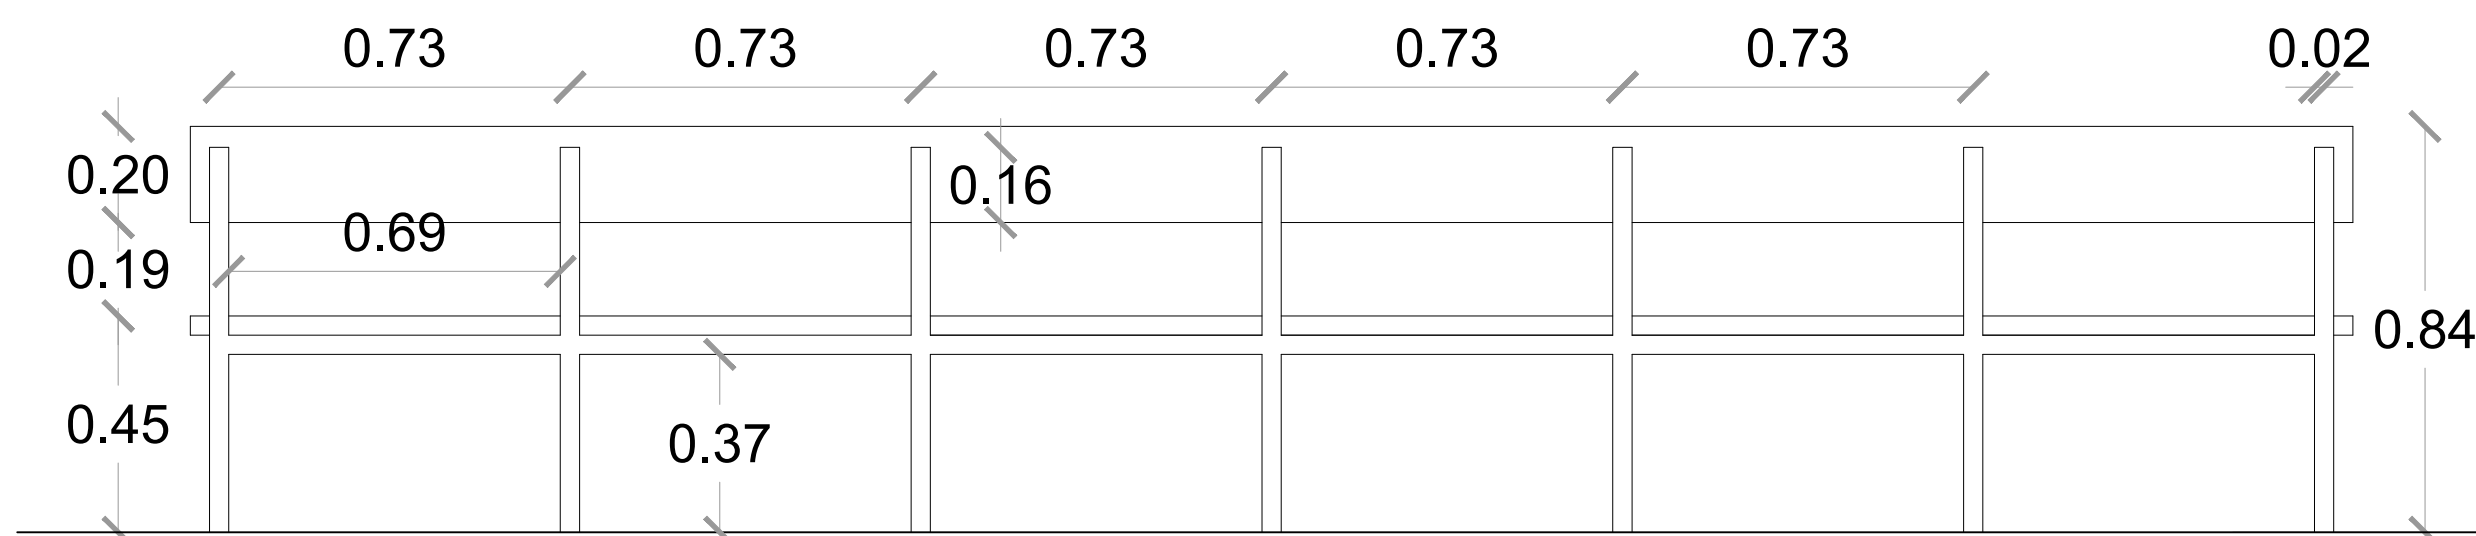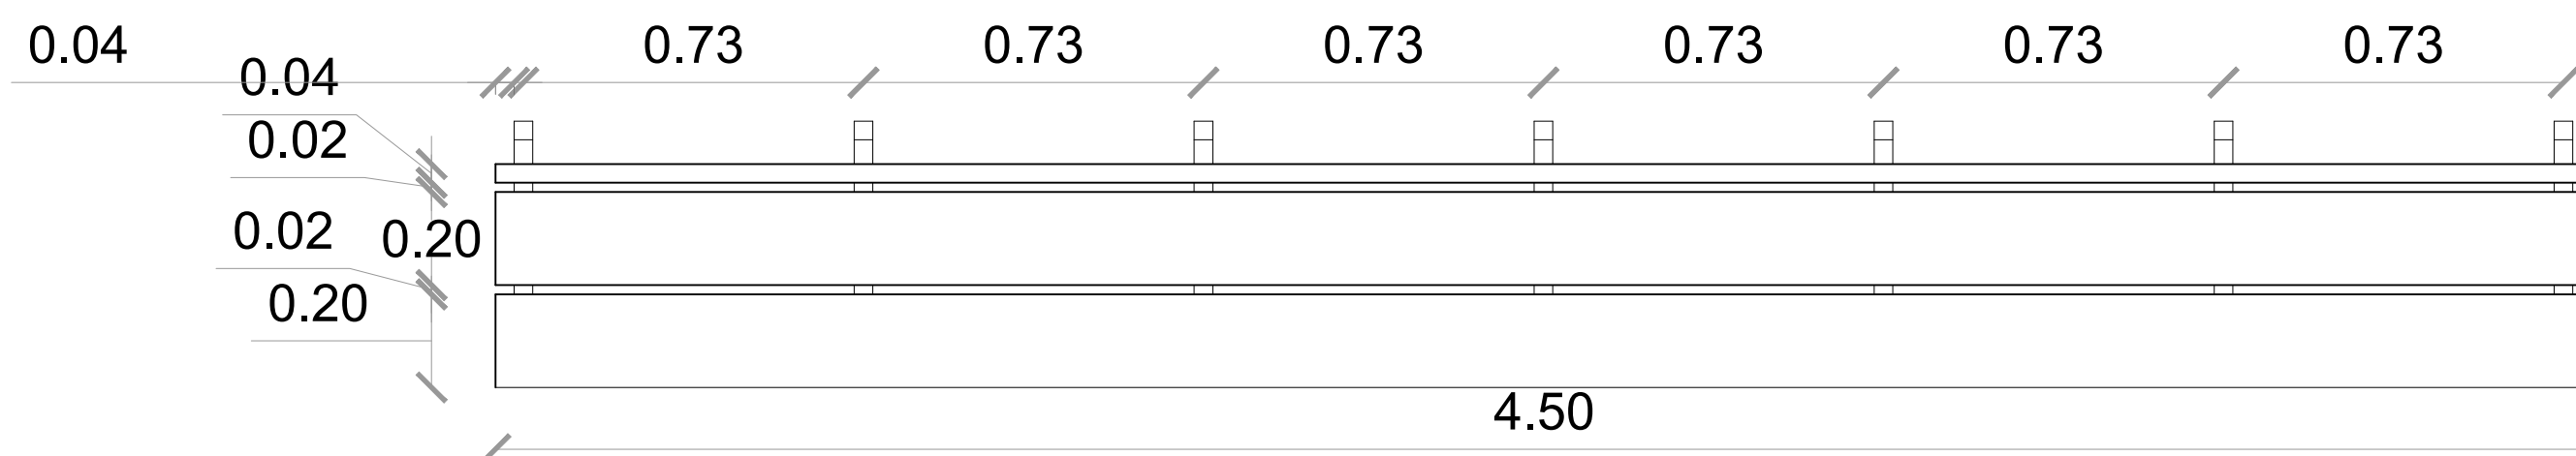


Acero laminado pintado,
seccion cuadrada
4 cm x 4

Tablas
laqueadas
1 1/2" x 8"

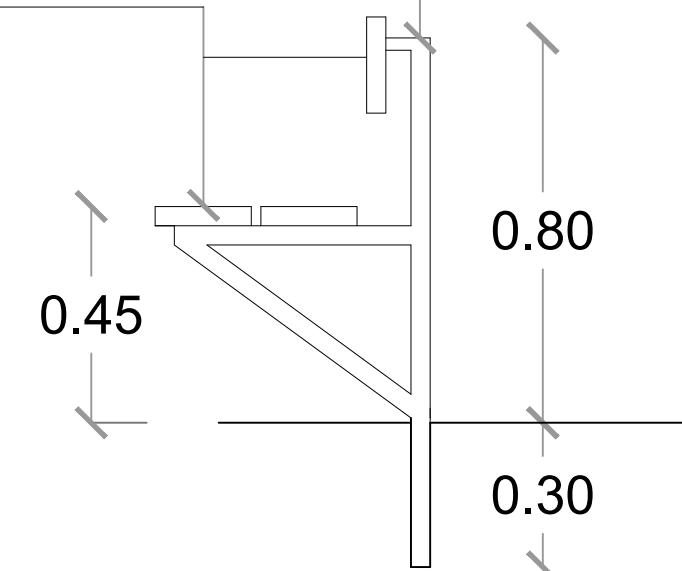

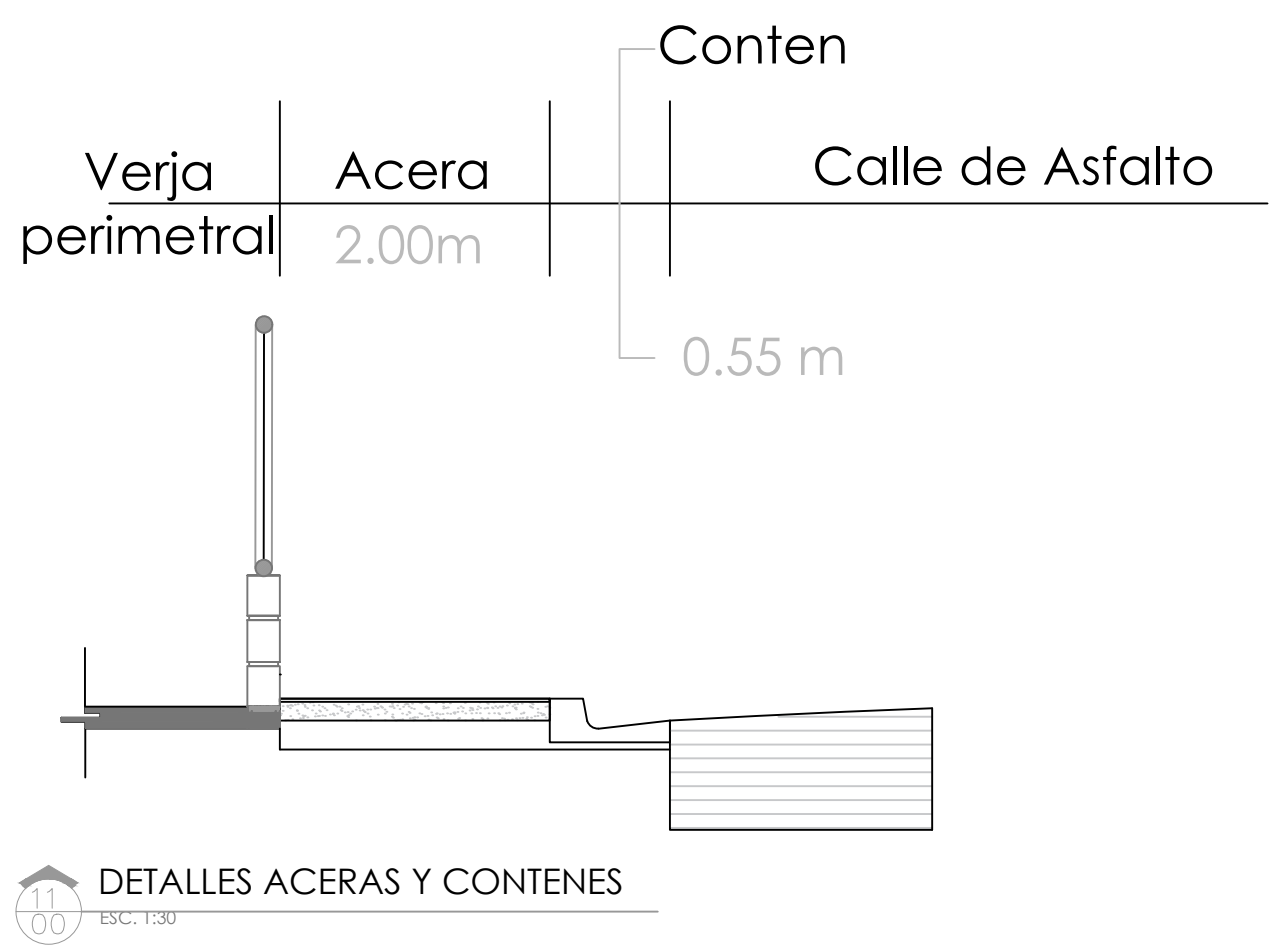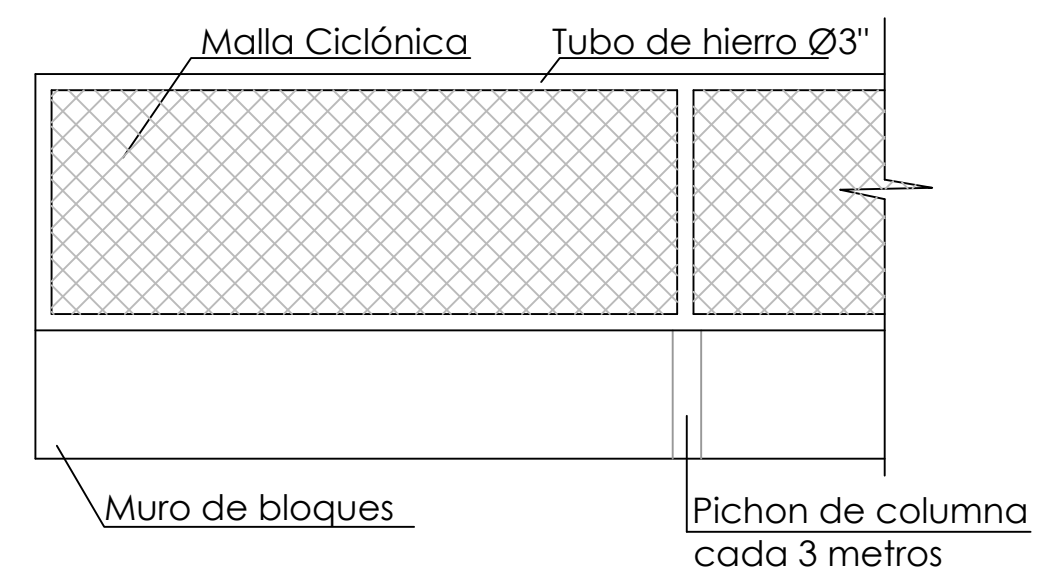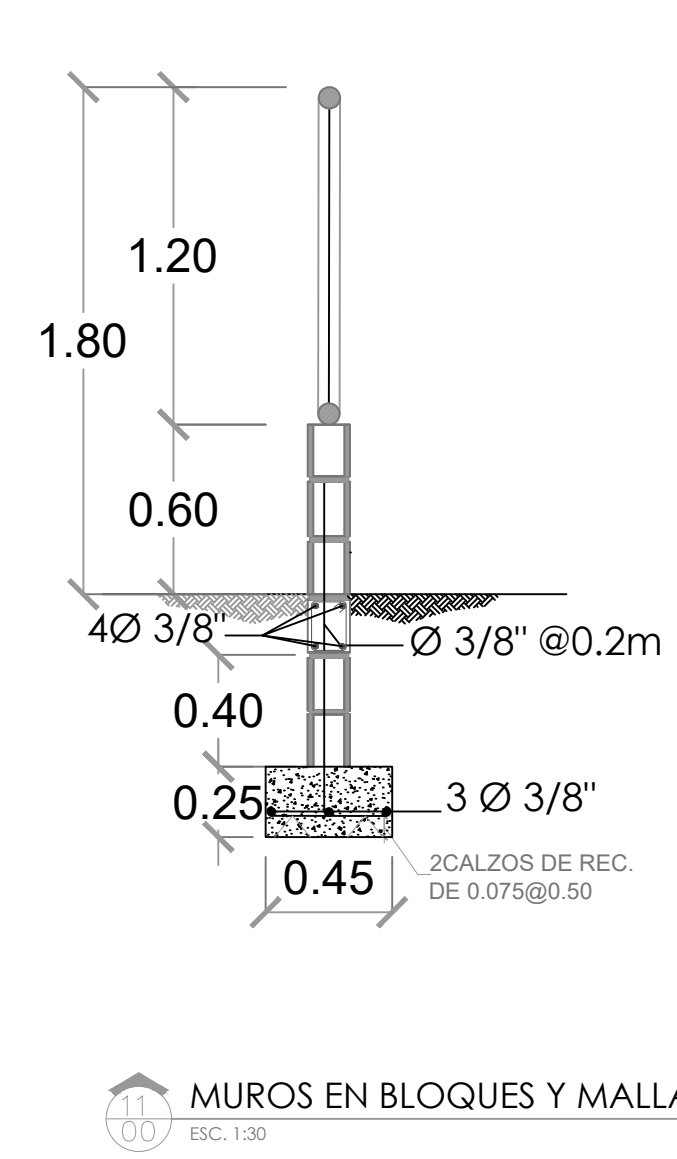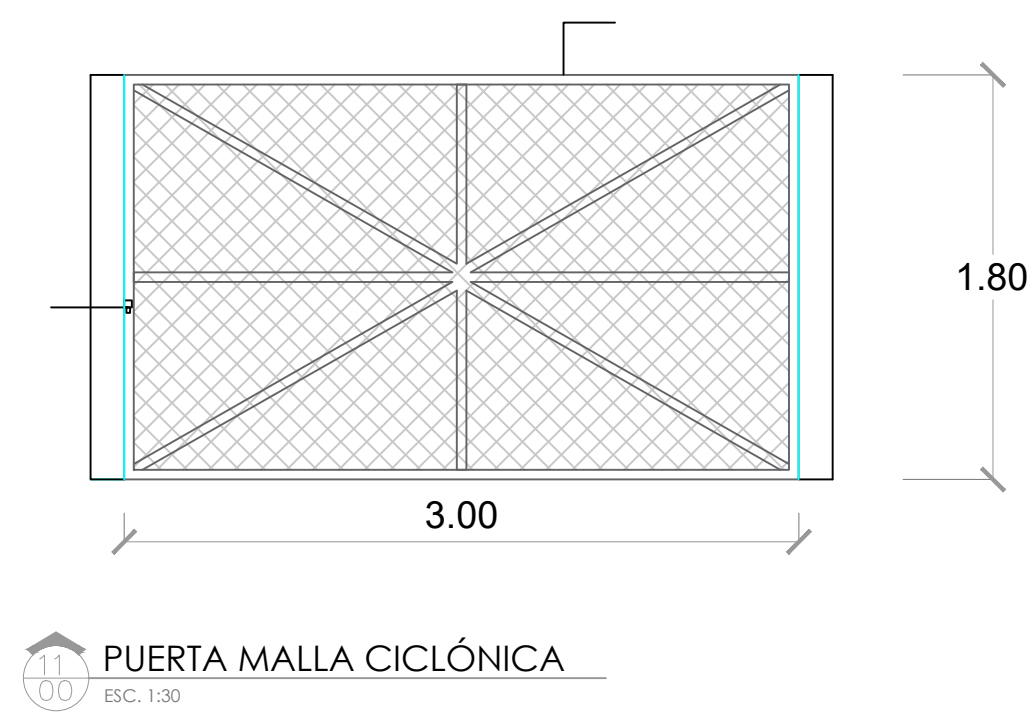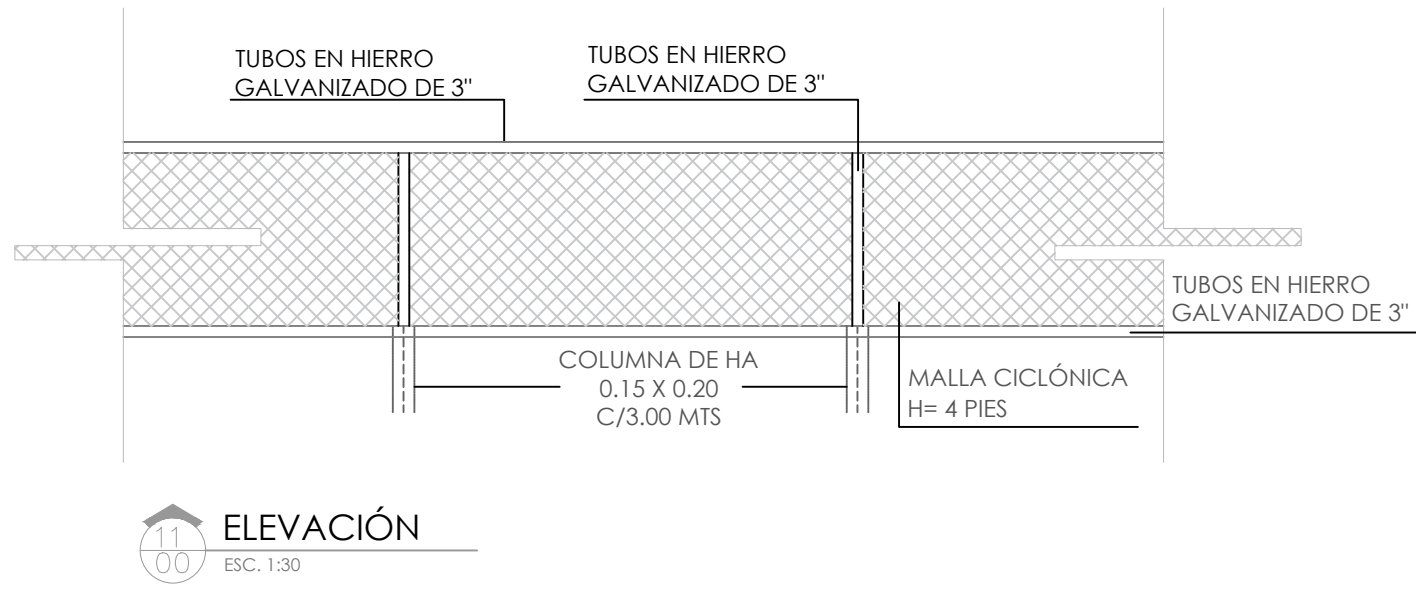

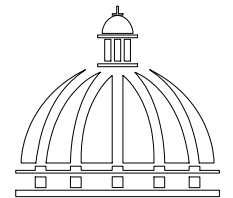

**GOBIERNO DE LA
REPÚBLICA DOMINICANA**

**DIRECCION DE
DESARROLLO PROVINCIAL
(DDP)**

Ave. Dr. Delgado, Esq. Moises García,
Gazcue, Sto. Dgo., R.D.
TEL.: (809)-364-2189 | FAX.: (809)- 688-1665
E-Mail: info@cpadp.gob.do

PROYECTO:
**CONSTRUCCIÓN CLUB DEPORTIVO
FUNDACION-TECHADO SIMPLE**
Municipio Fundación, Provincia Barahona,
Republica Dominicana

EQUIPO DE TRABAJO:
DISEÑO ARQUITECTÓNICO
ARQ. _____
codia 00000
ENC. INGENIERÍA
ING. _____
codia 00000
ESTRUCTURAL
ING. _____
codia 00000
ELÉCTRICO
ING. _____
codia 00000
HIDRO-SANITARIO
ING. _____
codia 00000

SELLO DE APROBACIÓN:

FECHA: _____

CONTENIDO:
DETALLES VERJA PERIMETRAL

ESCALA:
1:50

SEPTIEMBRE 2026

NO. PÁGINA:
012

DIRECCION DE
DESARROLLO PROVINCIAL
(DDP)



Ave. Dr. Delgado, Esq. Moises Garcia,
Gazcue, Sto. Dgo., R.D.
TEL.: (809)-364-2189 | FAX.: (809)- 688-1665
E-Mail: info@cpadp.gob.do

PROYECTO:

CONSTRUCCIÓN CLUB DEPORTIVO
FUNDACION-TECHADO SIMPLE

Municipio Fundación, Provincia Barahona,
Republica Dominicana

EQUIPO DE TRABAJO:

DISEÑO ARQUITECTÓNICO

ARQ.

codia 00000

ENC. INGENIERÍA

ING.

codia 00000

ESTRUCTURAL

ING.

codia 00000

ELÉCTRICO

ING.

codia 00000

HIDRO-SANITARIO

ING.

codia 00000

SELLO DE APROBACIÓN

FECHA

CONTENIDO:

PLANTA DE TECHO
- OFICINA , BAÑO , ALMACEN Y
CAFETERIA-



ESCALA:

1:30

SEPTIEMBRE 2026



NO. PÁGINA:

013

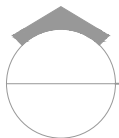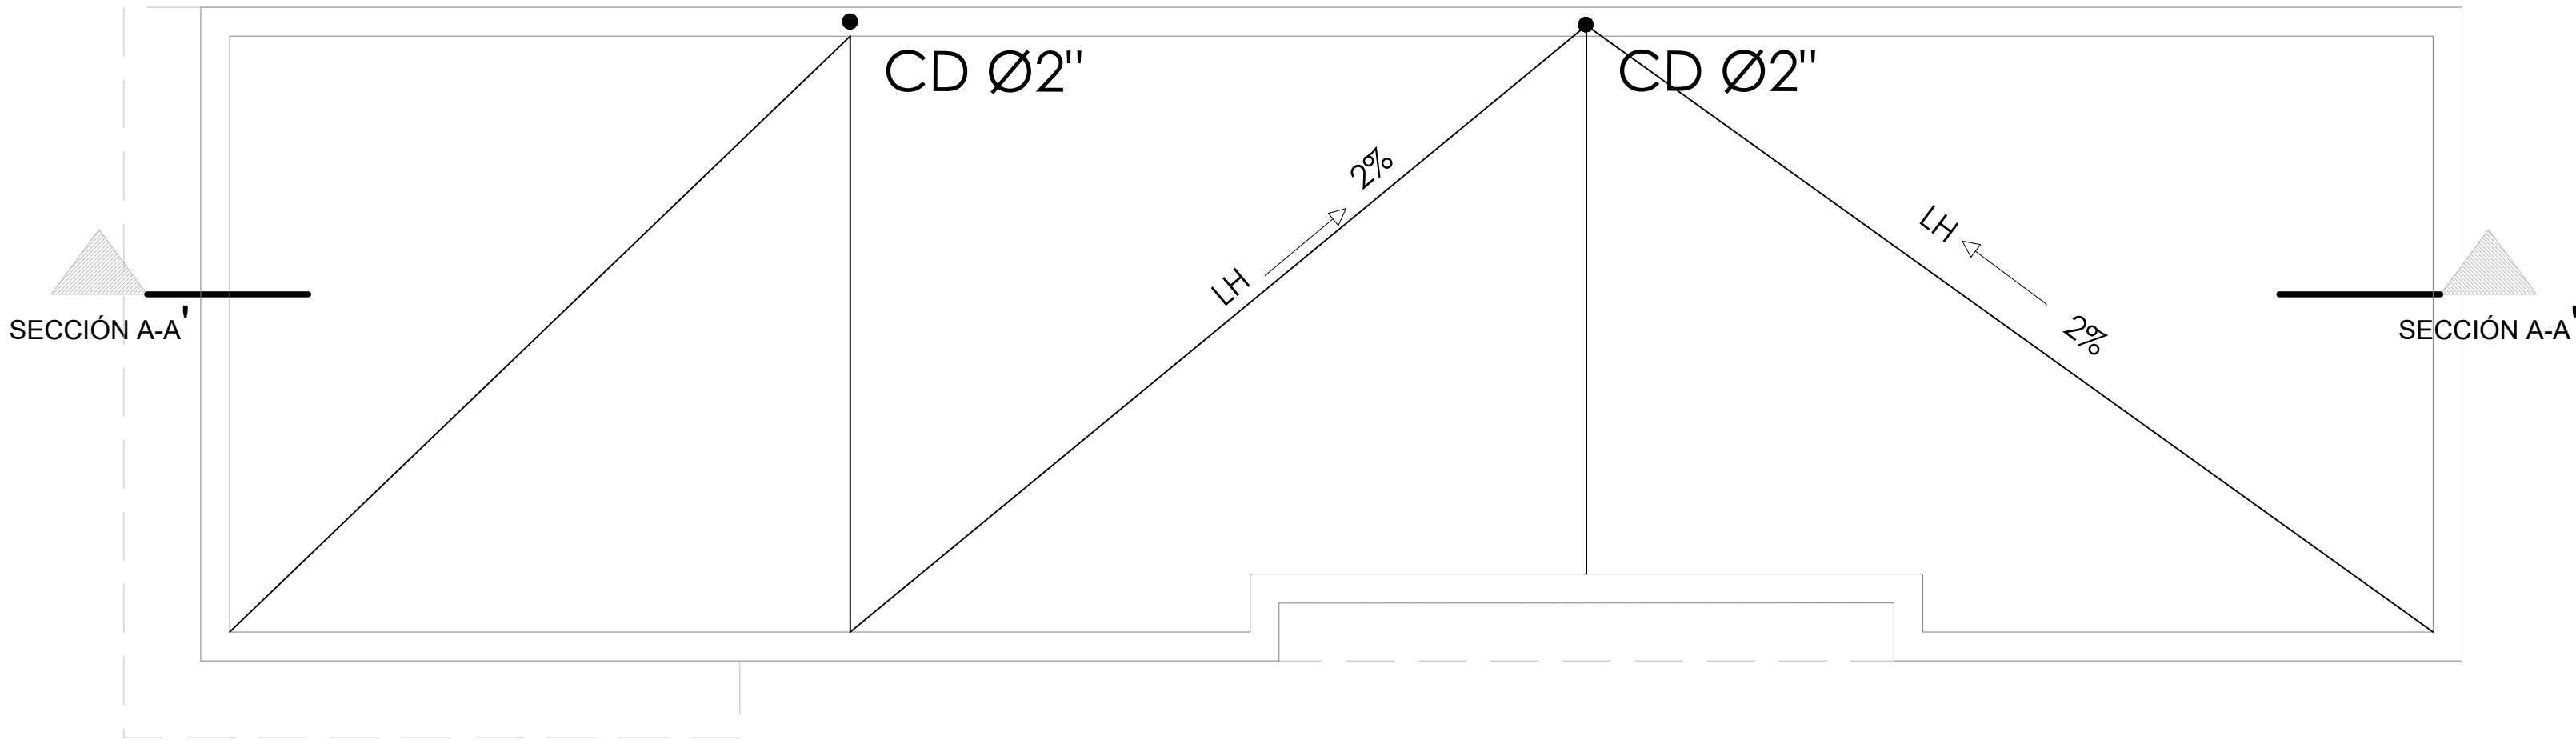

PLANTA DE TECHO

ESC. 1:30

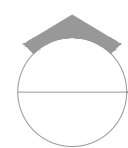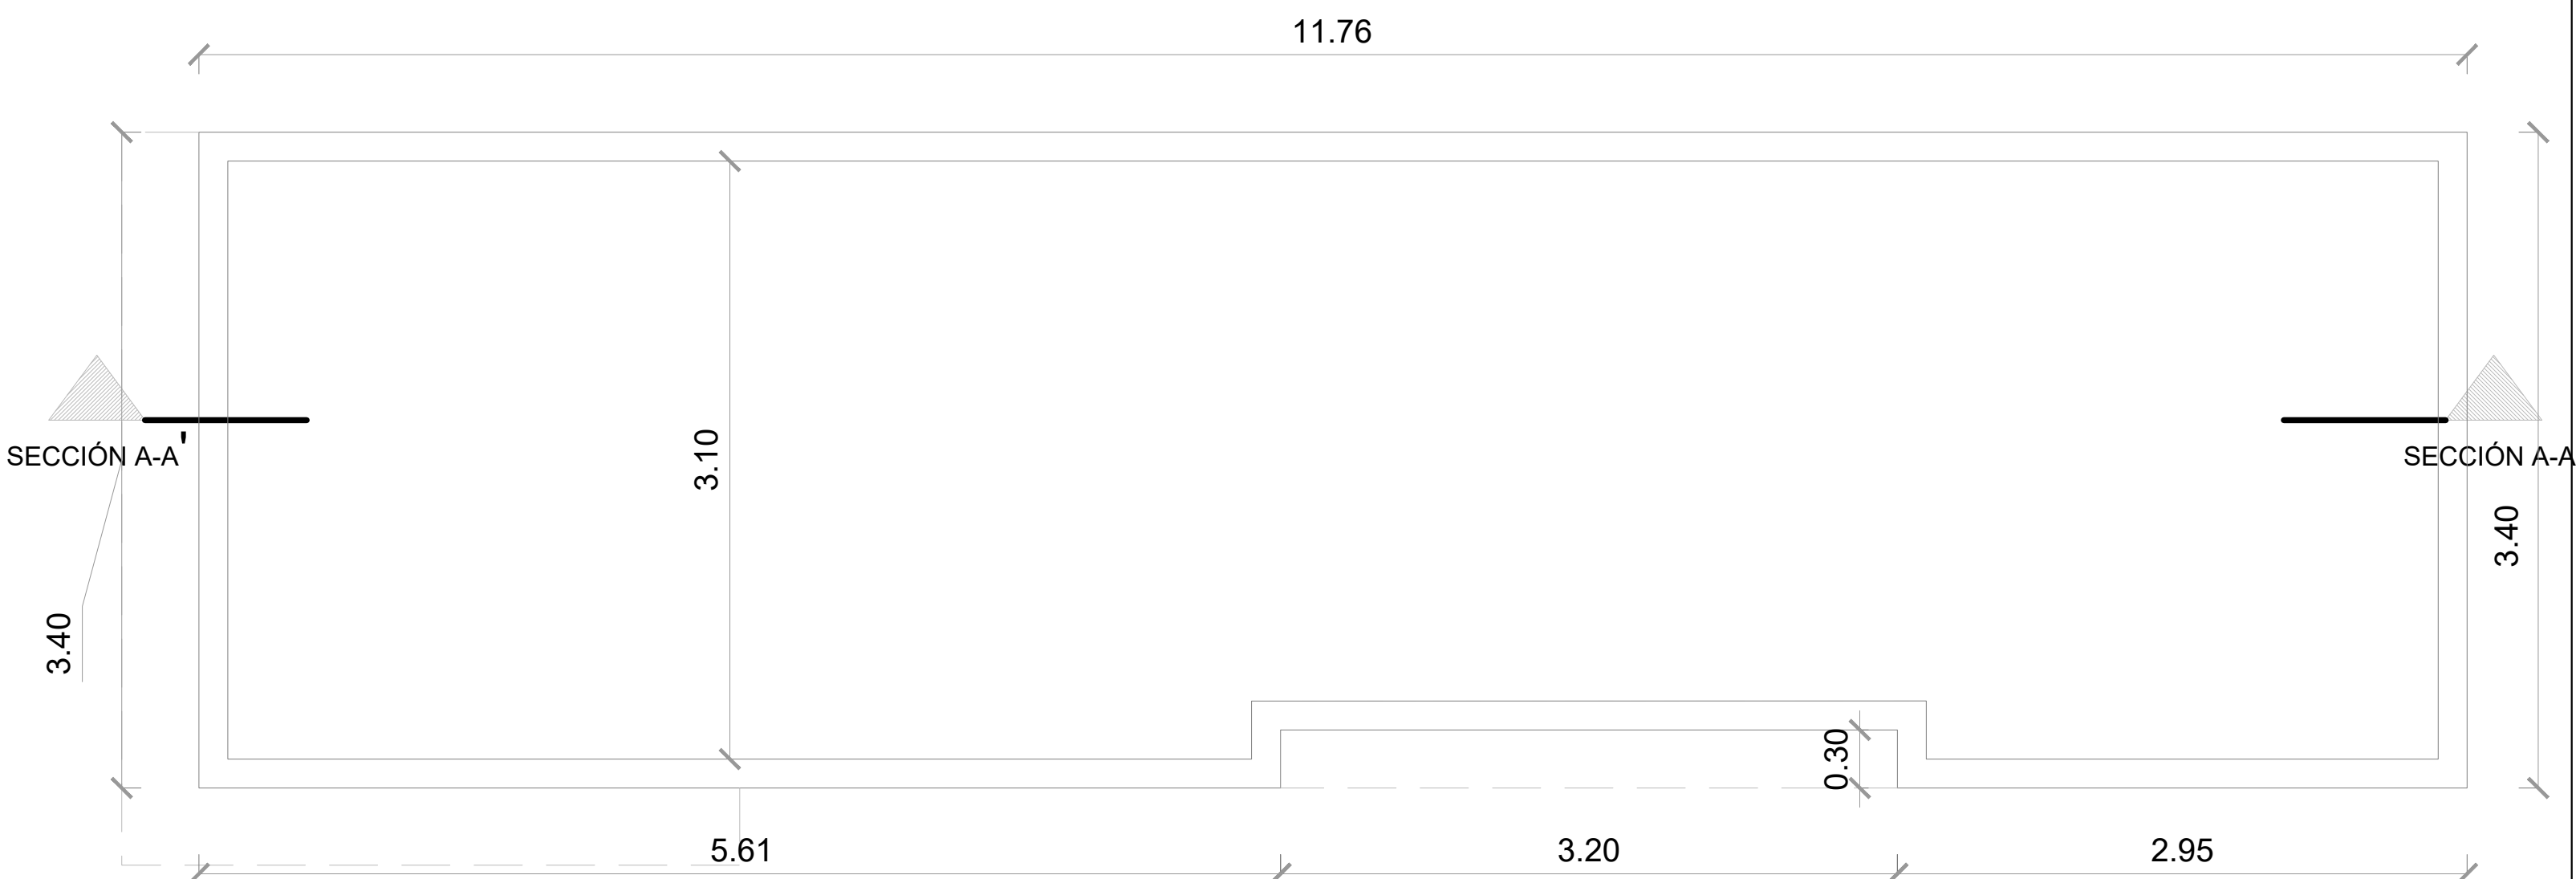

PLANTA DE TECHO DIMENSIONADA
ESC. 1:30

DIRECCION DE
DESARROLLO PROVINCIAL
(DDP)



Ave. Dr. Delgado, Esq. Moises Garcia,
Gazcue, Sto. Dgo., R.D.
TEL.: (809)-364-2189 | FAX.: (809)- 688-1665
E-Mail: info@cpadp.gob.do

PROYECTO:
**CONSTRUCCIÓN CLUB DEPORTIVO
FUNDACION-TECHADO SIMPLE**
Municipio Fundación, Provincia Barahona,
Republica Dominicana

EQUIPO DE TRABAJO:

DISEÑO ARQUITECTÓNICO	
ARQ.	codia 00000
ENC. INGENIERÍA	
ING.	codia 00000
ESTRUCTURAL	
ING.	codia 00000
ELÉCTRICO	
ING.	codia 00000
HIDRO-SANITARIO	
ING.	codia 00000

SELLO DE APROBACIÓN

FECHA

CONTENIDO:
**PLANTA DE TECHO DIMENSIONADA
-OFICINA , BAÑO, ALMACEN Y
CAFETERIA-**

ESCALA:
1:30

SEPTIEMBRE 2026

NO. PÁGINA:
014

DIRECCION DE
DESARROLLO PROVINCIAL
(DDP)



Ave. Dr. Delgado, Esq. Moises Garcia,
Gazcue, Sto. Dgo., R.D.
TEL.: (809)-364-2189 | FAX.: (809)- 688-1665
E-Mail: info@cpadp.gob.do

PROYECTO:

**CONSTRUCCIÓN CLUB DEPORTIVO
FUNDACION-TECHADO SIMPLE**

Municipio Fundación, Provincia Barahona,
Republica Dominicana

EQUIPO DE TRABAJO:

DISEÑO ARQUITECTÓNICO

ARQ.

codia 00000

ENC. INGENIERÍA

ING.

codia 00000

ESTRUCTURAL

ING.

codia 00000

ELÉCTRICO

ING.

codia 00000

HIDRO-SANITARIO

ING.

codia 00000

SELLO DE APROBACIÓN

FECHA

CONTENIDO:

**PLANTA ARQUITECTÓNICA
AMUEBLADA
- OFICINA , BAÑO, ALMACEN Y
CAFETERIA-**


ESCALA:

1:30

SEPTIEMBRE 2026

NO. PÁGINA:

015

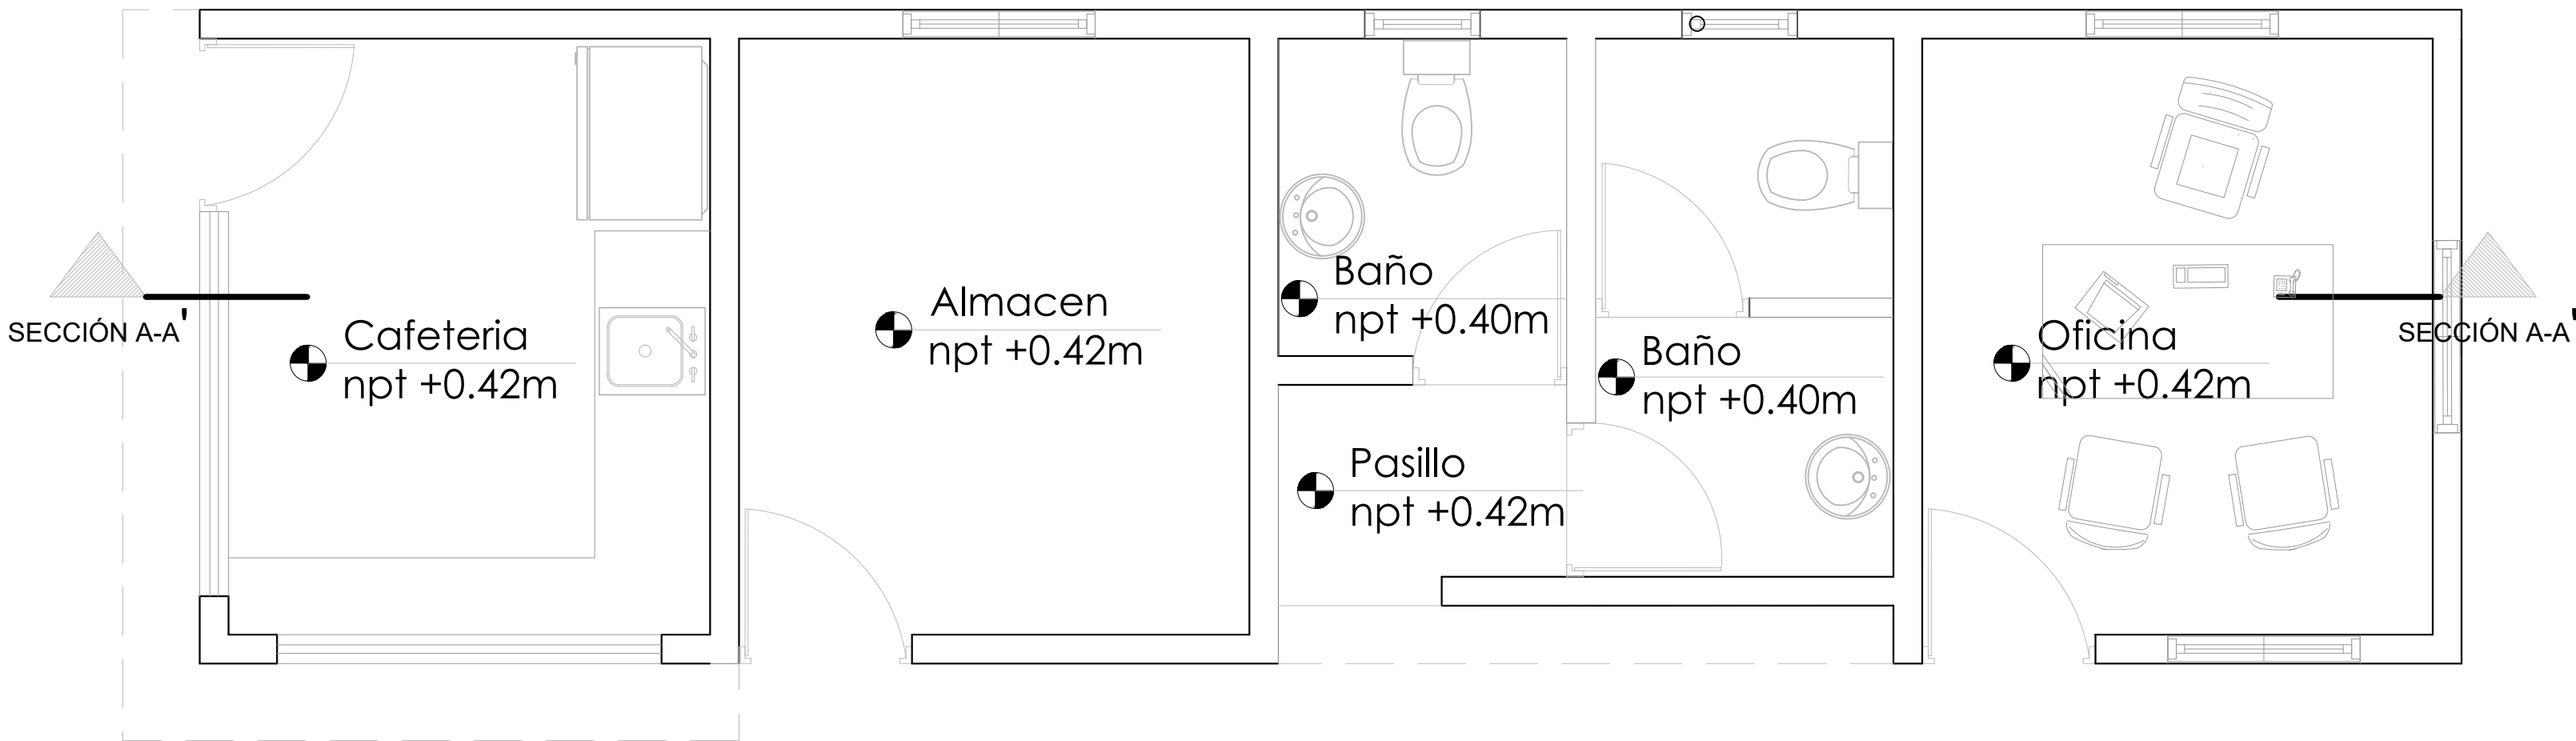

PLANTA ARQUITECTÓNICA AMUEBLADA - OFICINA Y BAÑO

ESC. 1:30

DIRECCION DE
DESARROLLO PROVINCIAL
(DDP)



Ave. Dr. Delgado, Esq. Moises Garcia,
Gazcue, Sto. Dgo., R.D.
TEL.: (809)-364-2189 | FAX.: (809)- 688-1665
E-Mail: info@cpadp.gob.do

PROYECTO:

**CONSTRUCCIÓN CLUB DEPORTIVO
FUNDACION-TECHADO SIMPLE**

Municipio Fundación, Provincia Barahona,
Republica Dominicana

EQUIPO DE TRABAJO:

DISEÑO ARQUITECTÓNICO

ARQ.

codia 00000

ENC. INGENIERÍA

ING.

codia 00000

ESTRUCTURAL

ING.

codia 00000

ELÉCTRICO

ING.

codia 00000

HIDRO-SANITARIO

ING.

codia 00000

SELLO DE APROBACIÓN

FECHA

CONTENIDO:

**PLANTA ARQUITECTÓNICA
DIMENSIONADA
- OFICINA , BAÑO, ALMACEN Y
CAFETERIA-**

ESCALA:

1:30

SEPTIEMBRE 2026

NO. PÁGINA:

016

11.76

2.65

2.80

3.50

2.80

0.15

0.85

1.00

0.80

0.45

0.60

0.15

0.45

0.45

0.60

0.50

0.85

0.98

0.82

0.15

2.50

0.90

Cafeteria
npt +0.42m

2.00

1.70

2.50

0.60

0.85

1.00

0.80

Almacen
npt +0.42m

3.10

0.90

1.75

0.45

0.60

0.45

Baño
npt +0.40m

1.65

0.60

1.00

Pasillo
npt +0.42m

0.45

0.60

0.45

Baño
npt +0.40m

0.90

0.65

Oficina
npt +0.42m

3.10

1.35

2.65

1.20

1.00

1.05

0.15

0.53

0.90

0.38

1.00

2.50

0.85

1.75

0.90

0.40

2.00

0.40

2.80

2.80

3.35

2.80

11.76



PLANTA ARQUITECTÓNICA DIMENSIONADA - OFICINA Y BAÑO

ESC. 1:30

DIRECCION DE
DESARROLLO PROVINCIAL
(DDP)



Ave. Dr. Delgado, Esq. Moises Garcia,
Gazcue, Sto. Dgo., R.D.
TEL.: (809)-364-2189 | FAX.: (809)- 688-1665
E-Mail: info@cpadp.gob.do

PROYECTO:

CONSTRUCCIÓN CLUB DEPORTIVO
FUNDACION-TECHADO SIMPLE

Municipio Fundación, Provincia Barahona,
Republica Dominicana

EQUIPO DE TRABAJO:

DISEÑO ARQUITECTÓNICO

ARQ.

codia 00000

ENC. INGENIERÍA

ING.

codia 00000

ESTRUCTURAL

ING.

codia 00000

ELÉCTRICO

ING.

codia 00000

HIDRO-SANITARIO

ING.

codia 00000

SELLO DE APROBACIÓN

FECHA

CONTENIDO:

PLANTA DE PISO



ESCALA:

1:30


SEPTIEMBRE 2026

NO. PÁGINA:

017

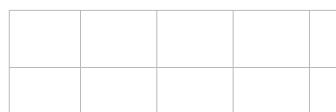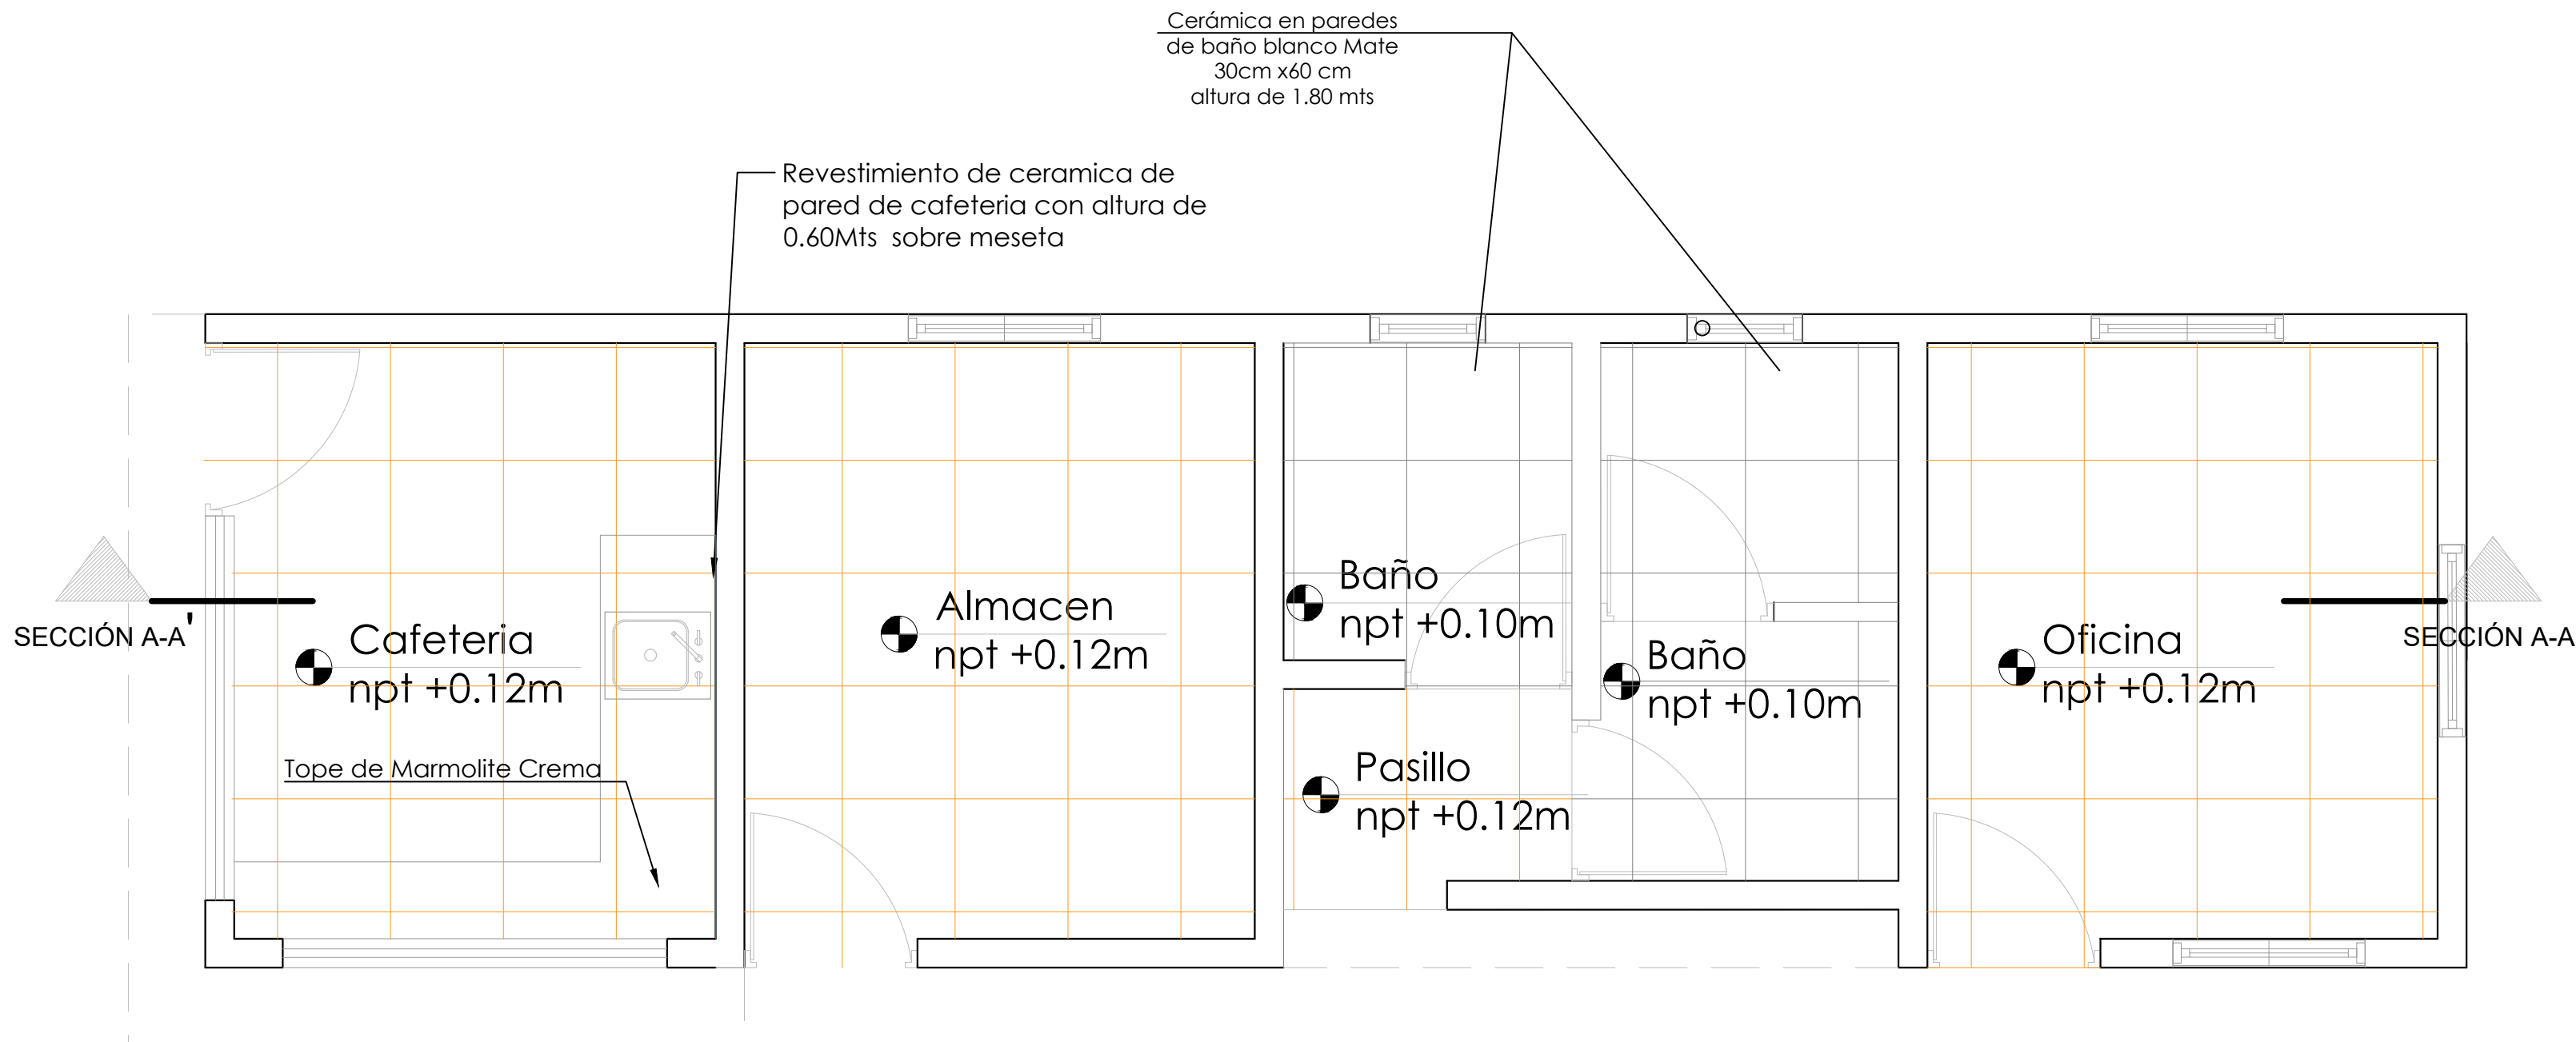


Ceramica de 45cms y 45 cms color gris
7.01 Mts2

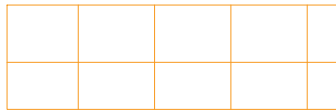

Ceramica de 45cms y 45 cms color crema
26.25 Mts2



Ceramica de 45cms y 45 cms color crema
1.26 Mts2

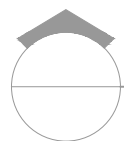

PLANTA DE PISO

ESC. 1:30

**COLOCAR ACCESORIOS EN BAÑOS

DIRECCION DE
DESARROLLO PROVINCIAL
(DDP)



Ave. Dr. Delgado, Esq. Moises Garcia,
Gazcue, Sto. Dgo., R.D.
TEL.: (809)-364-2189 | FAX.: (809)- 688-1665
E-Mail: info@cpadp.gob.do

PROYECTO:
**CONSTRUCCIÓN CLUB DEPORTIVO
FUNDACION-TECHADO SIMPLE**
Municipio Fundación, Provincia Barahona,
Republica Dominicana

EQUIPO DE TRABAJO:

DISEÑO ARQUITECTÓNICO
ARQ. _____
codia 00000 _____

ENC. INGENIERÍA
ING. _____
codia 00000 _____

ESTRUCTURAL
ING. _____
codia 00000 _____

ELÉCTRICO
ING. _____
codia 00000 _____

HIDRO-SANITARIO
ING. _____
codia 00000 _____

SELLO DE APROBACIÓN

FECHA _____

CONTENIDO:
PLANTA DE PUERTAS Y VENTANAS

ESCALA:
1:30

SEPTIEMBRE 2026

NO. PÁGINA:

018

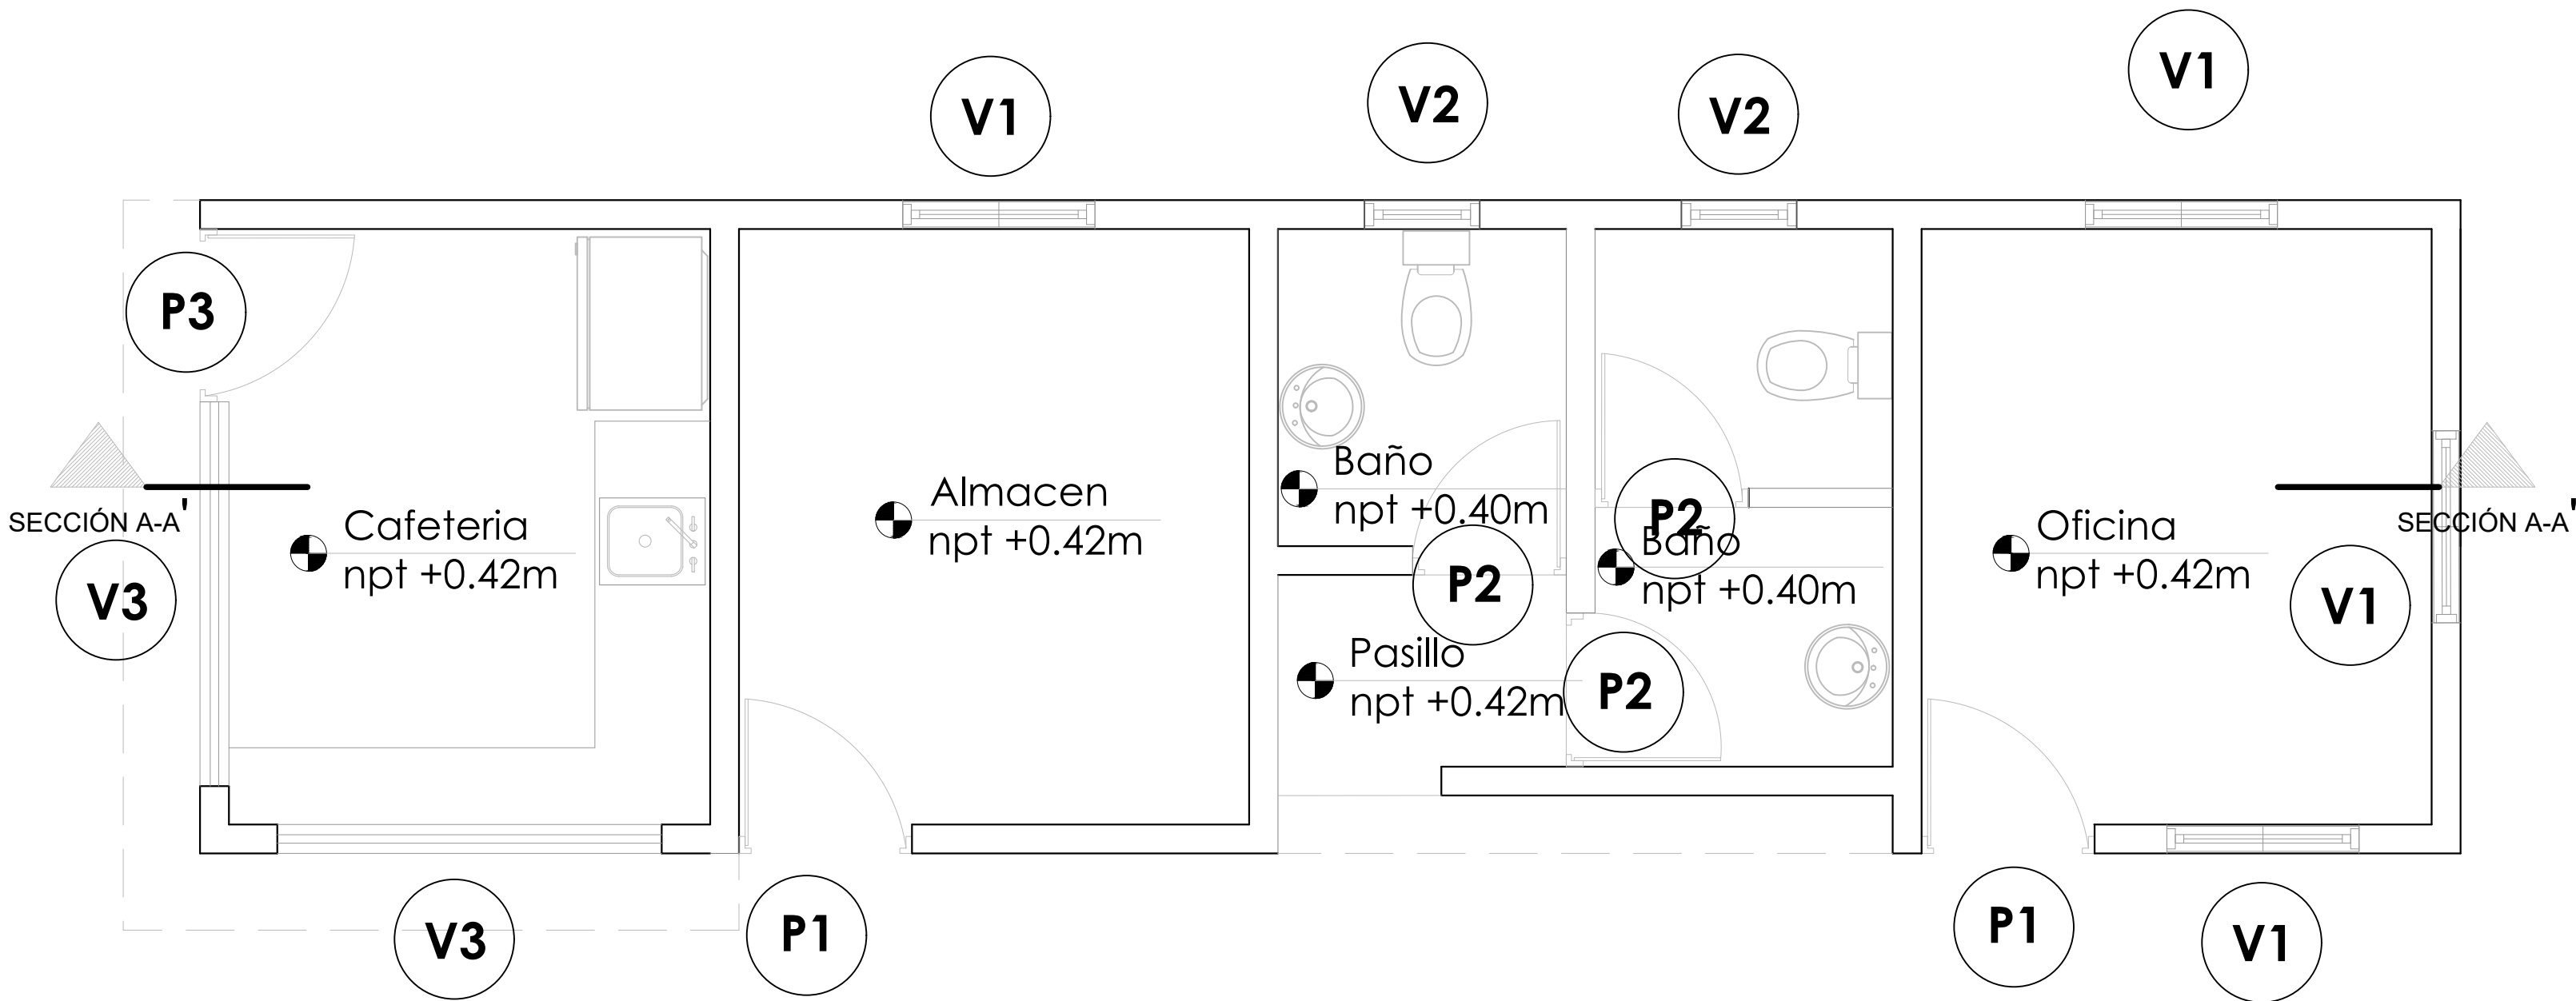


TABLA DE PUERTAS						
No.	Tipo	Ancho	Altura	Material	Observaciones	Cantidad
P1	Abatible	0.90	2.10	Polimetálica	Blanca	2
P2	Abatible	0.80	2.10	Polimetálica	Blanca	3
P3	Abatible	0.90	2.10	Metálica	Blanca	1
Total:						6

TABLA DE VENTANAS						
No.	Tipo	Medidas	Altura	Material	Observaciones	Cant.
V1	Celosía	1.10x1.00	1.00	Aluminio	Celosías en Aluminio Blanca	4
V2	Celosía	0.60x0.60	1.50	Aluminio	Celosías en Aluminio Blanca	2
V3	Tola	2.00x1.10	1.00	Aluminio	Metálica de tola	1
Total:						7

 PLANTA DE PUERTAS Y VENTANAS
ESC. 1:30

DIRECCION DE
DESARROLLO PROVINCIAL
(DDP)



Ave. Dr. Delgado, Esq. Moises Garcia,
Gazcue, Sto. Dgo., R.D.
TEL.: (809)-364-2189 | FAX.: (809)- 688-1665
E-Mail: info@cpadp.gob.do

PROYECTO:

**CONSTRUCCIÓN CLUB DEPORTIVO
FUNDACION-TECHADO SIMPLE**

Municipio Fundación, Provincia Barahona,
Republica Dominicana

EQUIPO DE TRABAJO:

DISEÑO ARQUITECTÓNICO

ARQ.

codia 00000

ENC. INGENIERÍA

ING.

codia 00000

ESTRUCTURAL

ING.

codia 00000

ELÉCTRICO

ING.

codia 00000

HIDRO-SANITARIO

ING.

codia 00000

SELLO DE APROBACIÓN

FECHA

CONTENIDO:

PLANTA DE MOBILIARIO

ESCALA:

1:30

SEPTIEMBRE 2026

NO. PÁGINA:

019

Lavamano Sadosa
estándar Taíno Blanco

Inodoro Sadosa
estándar Taíno Blanco

Revestimiento de ceramica eb
pared de cafeteria

Baño
npt +0.40m

Baño
npt +0.40m

Pasillo
npt +0.42m

Almacen
npt +0.42m

Cafeteria
npt +0.42m


Tope de Marmolite Crema

Lavamano Sadosa
estándar Taíno Blanco

	DESCRIPCION	DIMENSIONES	
		LARGO	ANCHO
1	ESCRITORIO COLOR HAYA	1.50 MTS	0.60 MTS
2	SILLA OPERATIVA NEGRA EN TELA		
3	REFRIGERADOR	0.90 MTS	0.60 MTS
4	FREGADERO DE ACERO INOXIDABLE	0.60 MTS	0.50 MTS


**COLOCAR ACCESORIOS EN BAÑOS


**COLOCAR ACCESORIOS EN BAÑOS

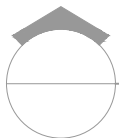


PLANTA DE MOBILIARIO

ESC. 1:30

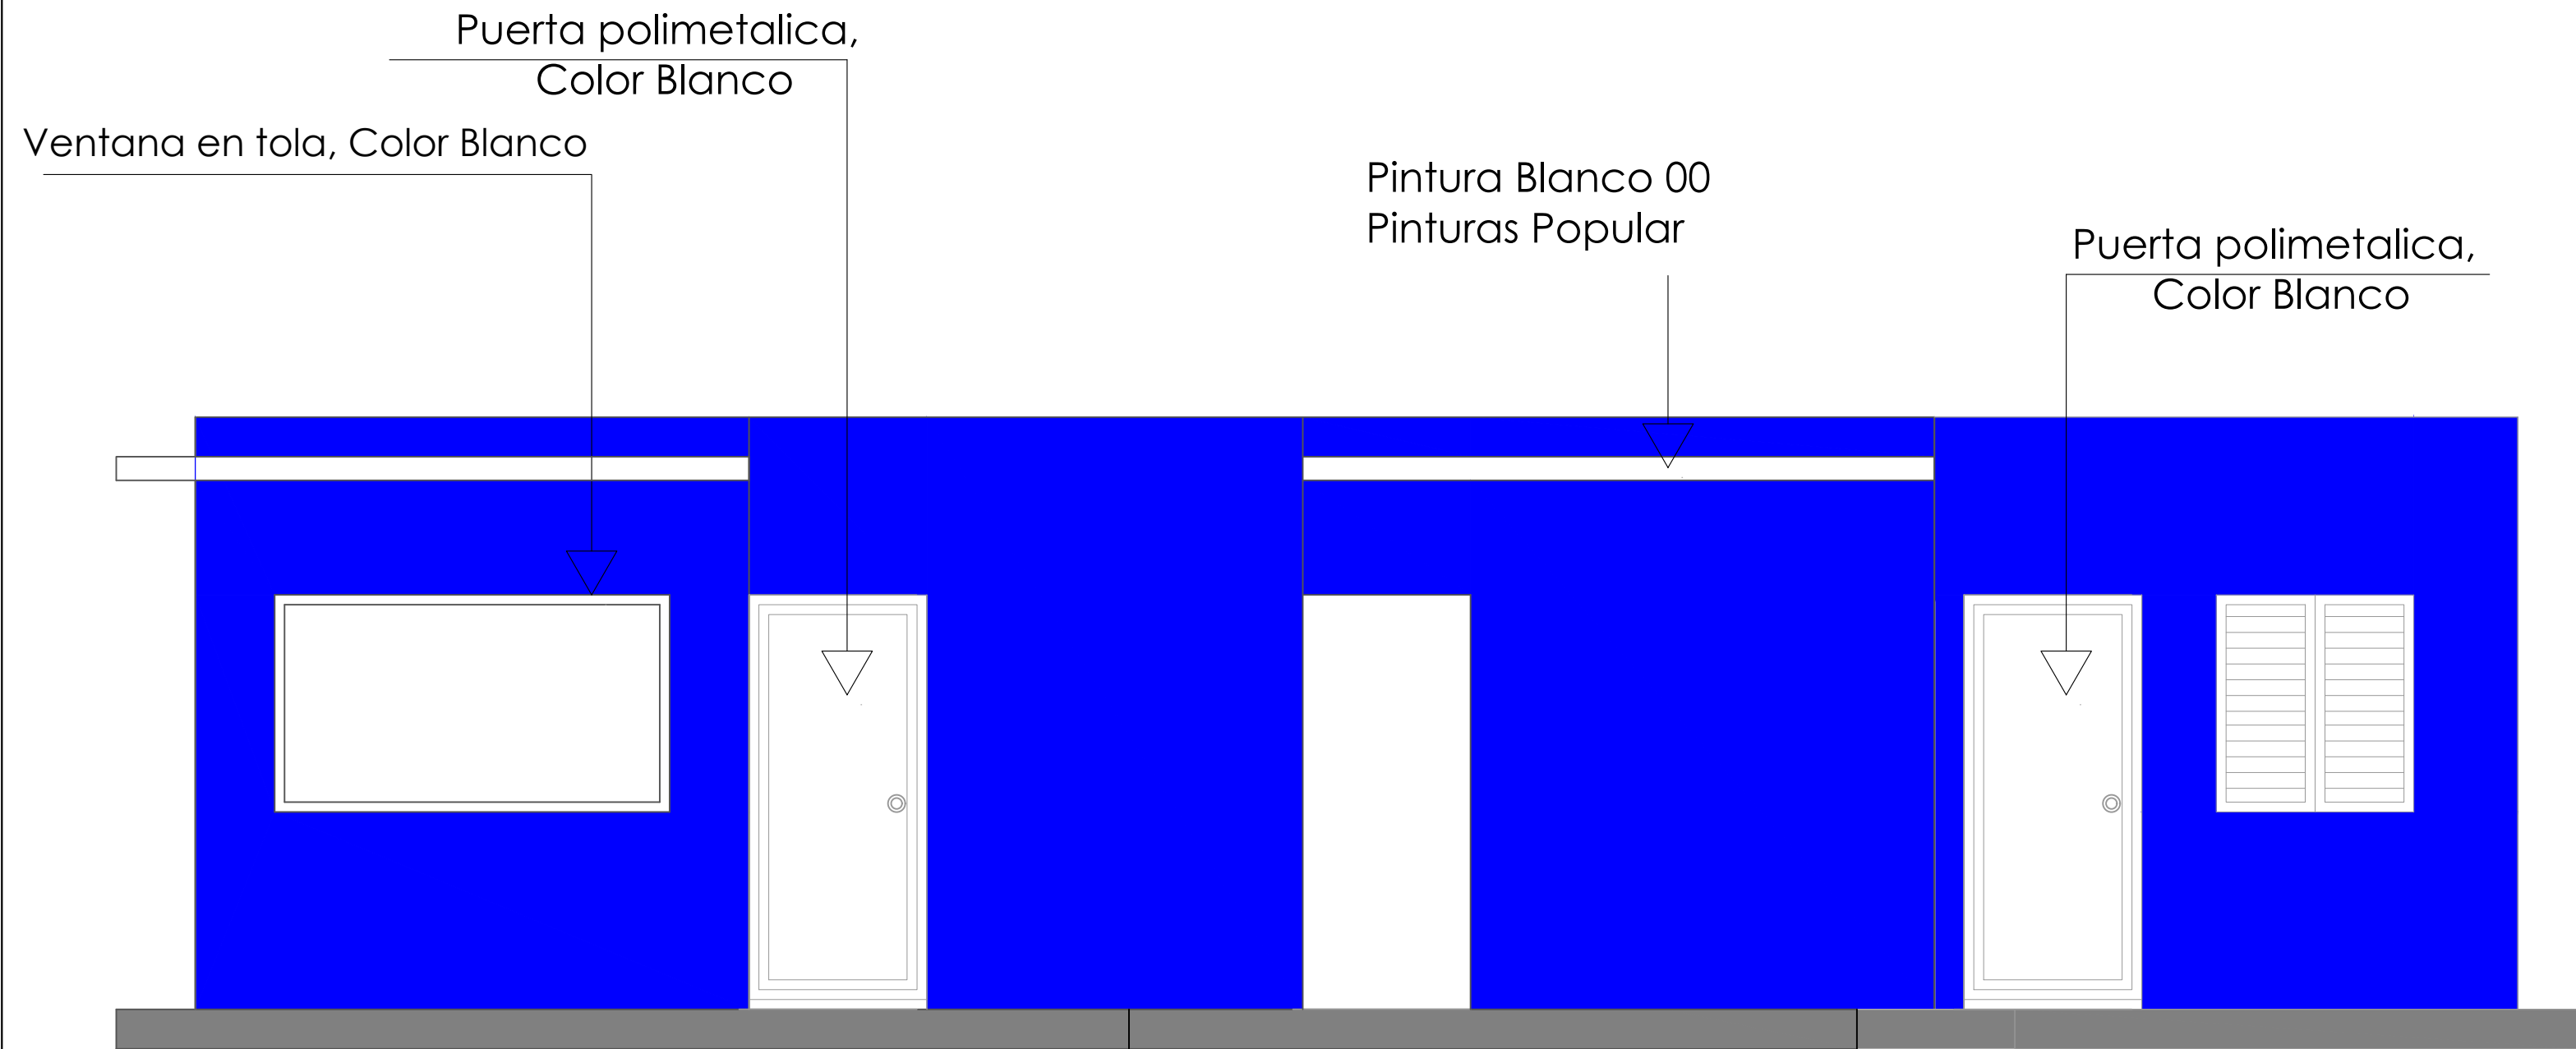

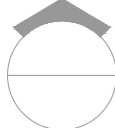 **ELEVACIÓN FRONTAL**
ESC. 1:30

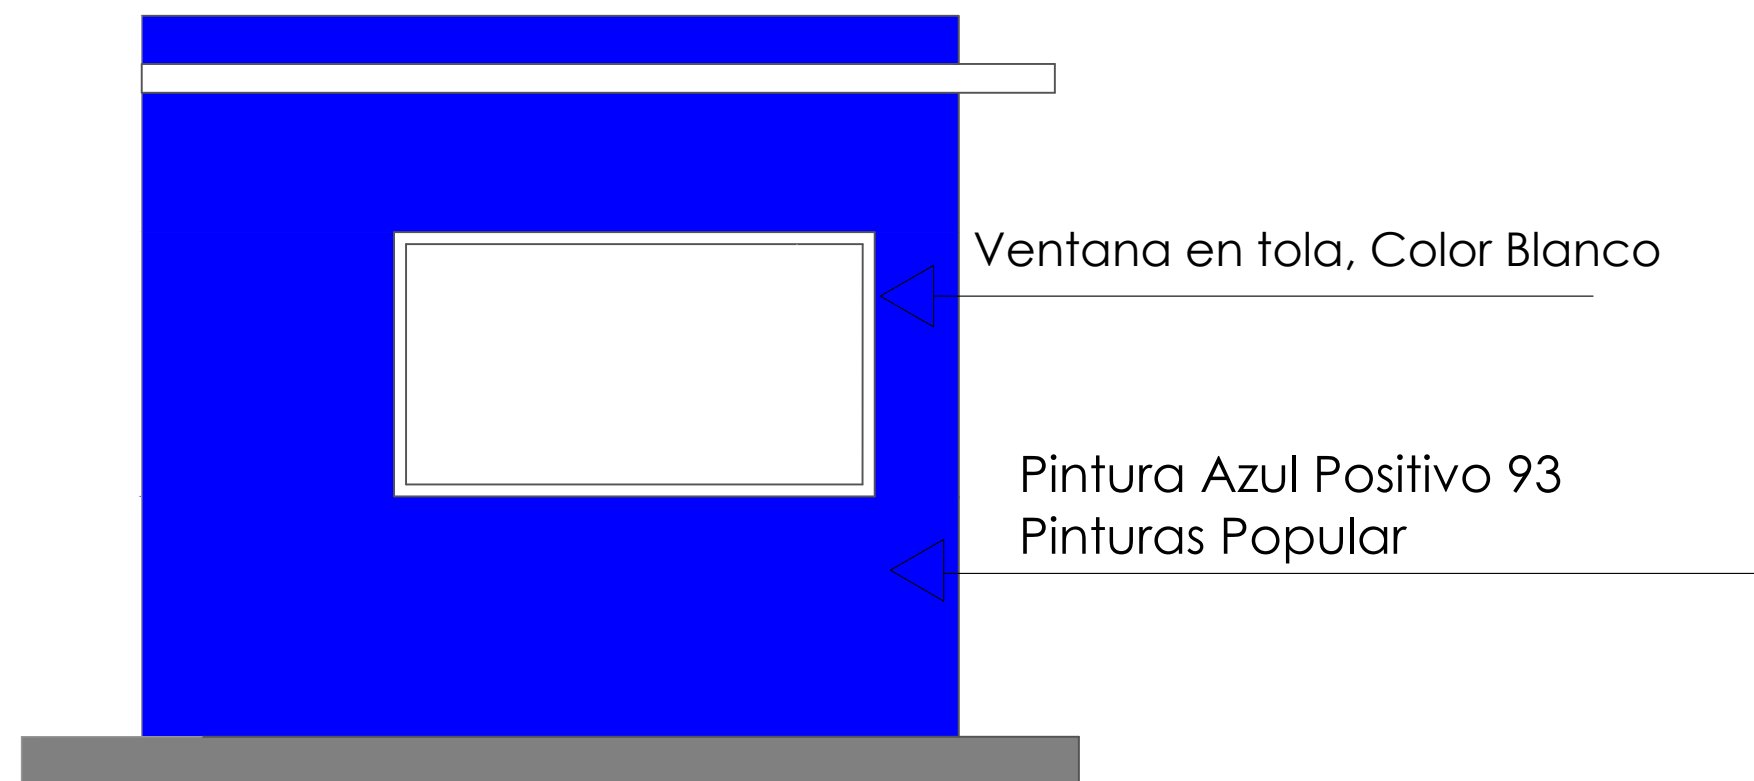

 **ELEVACIÓN LATERAL IZQUIERDA**
ESC. 1:30

DIRECCION DE
DESARROLLO PROVINCIAL
(DDP)



Ave. Dr. Delgado, Esq. Moises Garcia,
Gazcue, Sto. Dgo., R.D.
TEL.: (809)-364-2189 | FAX.: (809)- 688-1665
E-Mail: info@cpadp.gob.do

PROYECTO:

**CONSTRUCCIÓN CLUB DEPORTIVO
FUNDACION-TECHADO SIMPLE**

Municipio Fundación, Provincia Barahona,
Republica Dominicana

EQUIPO DE TRABAJO:

DISEÑO ARQUITECTÓNICO

ARQ. _____
codia 00000

ENC. INGENIERÍA

ING. _____
codia 00000

ESTRUCTURAL

ING. _____
codia 00000

ELÉCTRICO

ING. _____
codia 00000

HIDRO-SANITARIO

ING. _____
codia 00000

SELLO DE APROBACIÓN

FECHA _____

CONTENIDO:

ELEVACIONES CON TÉCNICAS


ESCALA:

1:30

SEPTIEMBRE 2026

NO. PÁGINA:



020

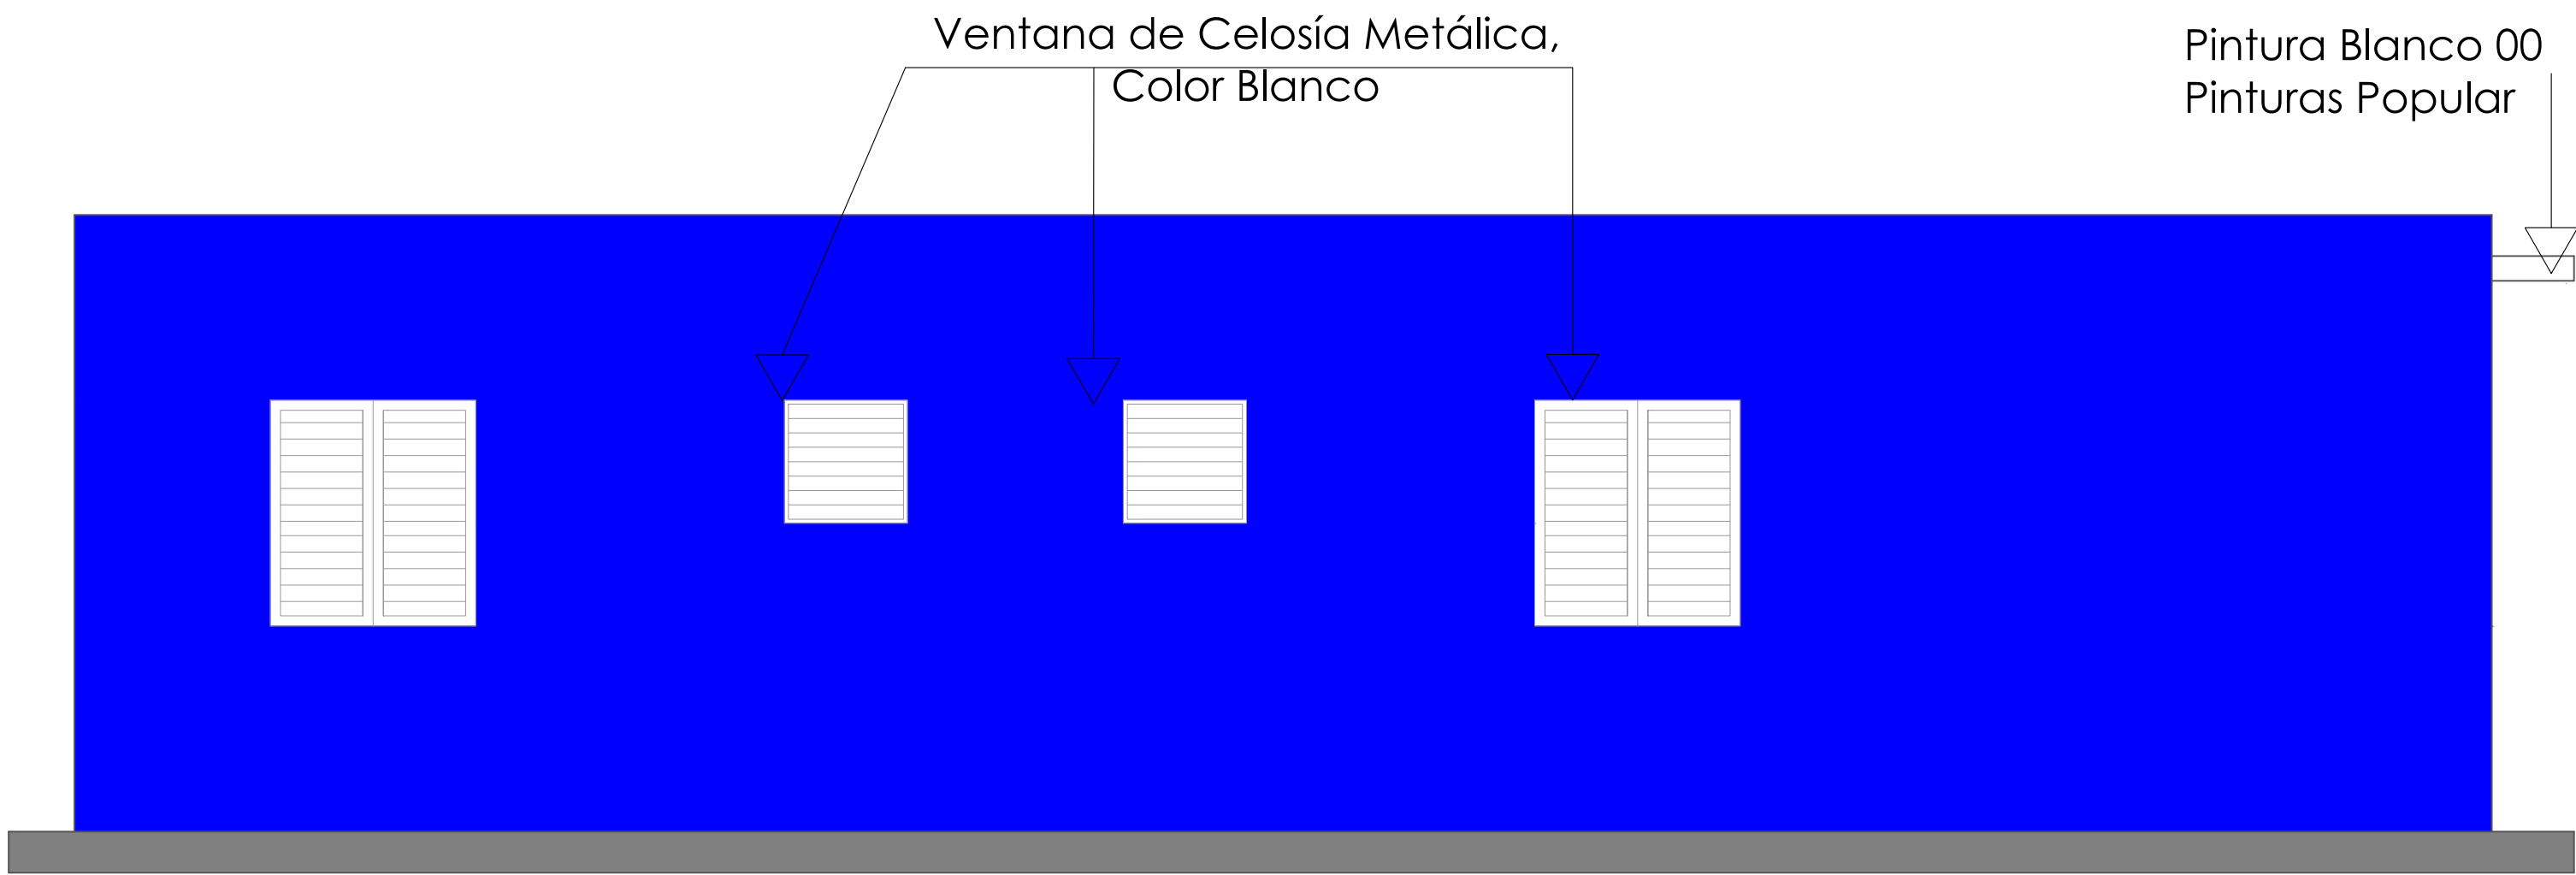

ELEVACIÓN POSTERIOR


ESC. 1:30

Ventana de Celosía Metálica,
Color Blanco

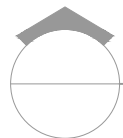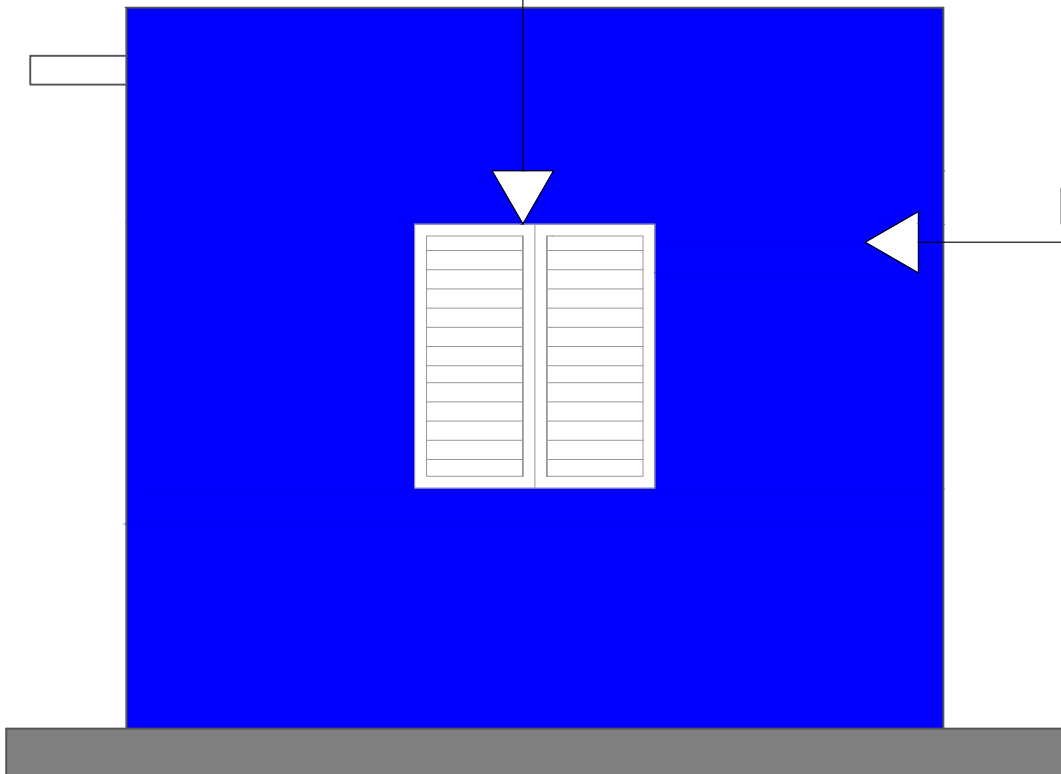

ELEVACIÓN LATERAL DERECHA

ESC. 1:30

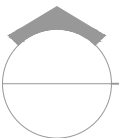

ELEVACIONES CON TÉCNICAS

ESC. 1:30

DIRECCION DE
DESARROLLO PROVINCIAL
(DDP)



Ave. Dr. Delgado, Esq. Moises Garcia,
Gazcue, Sto. Dgo., R.D.
TEL.: (809)-364-2189 | FAX.: (809)- 688-1665
E-Mail: info@cpadp.gob.do

PROYECTO:

**CONSTRUCCIÓN CLUB DEPORTIVO
FUNDACION-TECHADO SIMPLE**

Municipio Fundación, Provincia Barahona,
Republica Dominicana

EQUIPO DE TRABAJO:

DISEÑO ARQUITECTÓNICO

ARQ.

codia 00000

ENC. INGENIERÍA

ING.

codia 00000

ESTRUCTURAL

ING.

codia 00000

ELÉCTRICO

ING.

codia 00000

HIDRO-SANITARIO

ING.

codia 00000

SELLO DE APROBACIÓN

FECHA

CONTENIDO:

ELEVACIONES CON TÉCNICAS



ESCALA:

1:30

SEPTIEMBRE 2026



NO. PÁGINA:

021

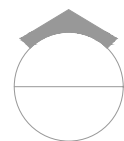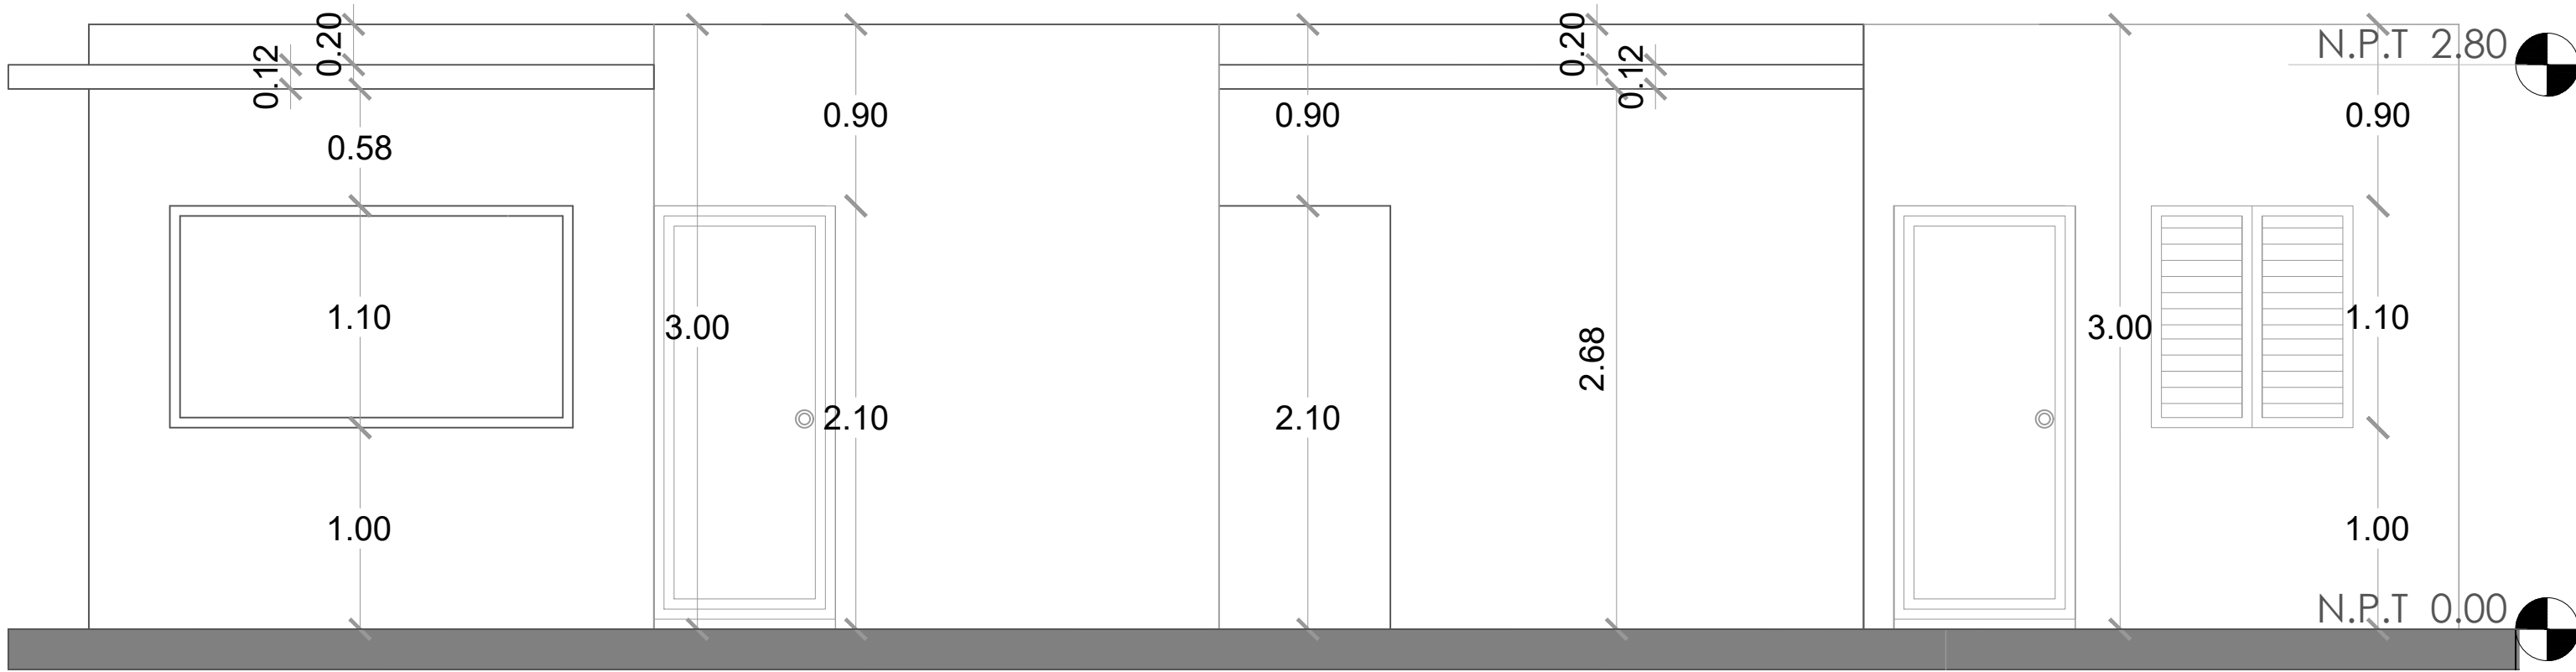


ELEVACIÓN FRONTAL

ESC. 1:30

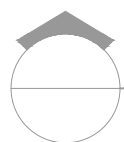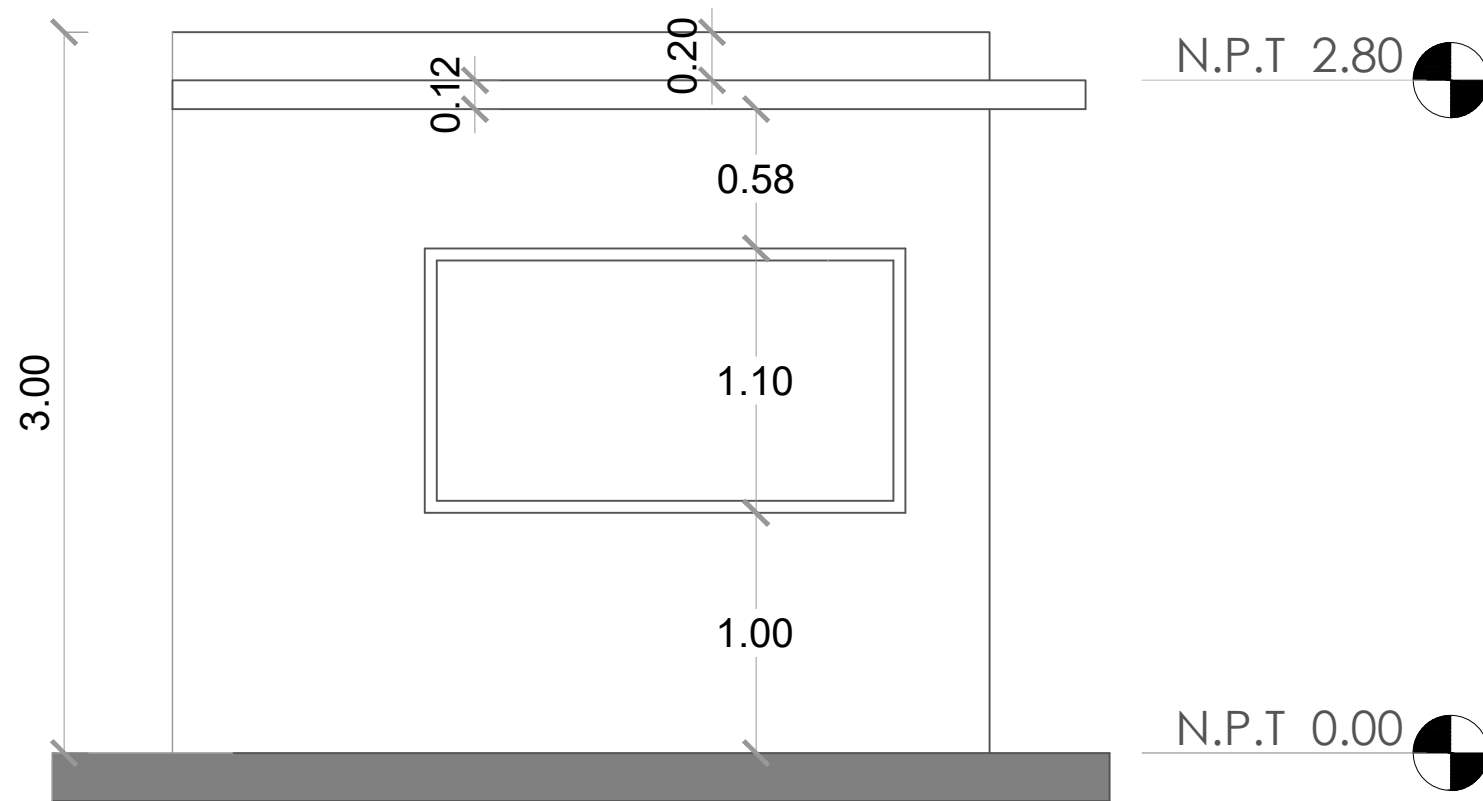

ELEVACIÓN LATERAL IZQUIERDA

ESC. 1:30

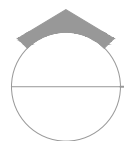

ELEVACIONES

ESC. 1:30

DIRECCION DE
DESARROLLO PROVINCIAL
(DDP)



Ave. Dr. Delgado, Esq. Moises Garcia,
Gazcue, Sto. Dgo., R.D.
TEL.: (809)-364-2189 | FAX.: (809)- 688-1665
E-Mail: info@cpadp.gob.do

PROYECTO:

**CONSTRUCCIÓN CLUB DEPORTIVO
FUNDACION-TECHADO SIMPLE**

Municipio Fundación, Provincia Barahona,
Republica Dominicana

EQUIPO DE TRABAJO:

DISEÑO ARQUITECTÓNICO

ARQ.

codia 00000

ENC. INGENIERÍA

ING.

codia 00000

ESTRUCTURAL

ING.

codia 00000

ELÉCTRICO

ING.

codia 00000

HIDRO-SANITARIO

ING.

codia 00000

SELLO DE APROBACIÓN

FECHA

CONTENIDO:

ELEVACIONES


ESCALA:

1:30

SEPTIEMBRE 2026


NO. PÁGINA:

022

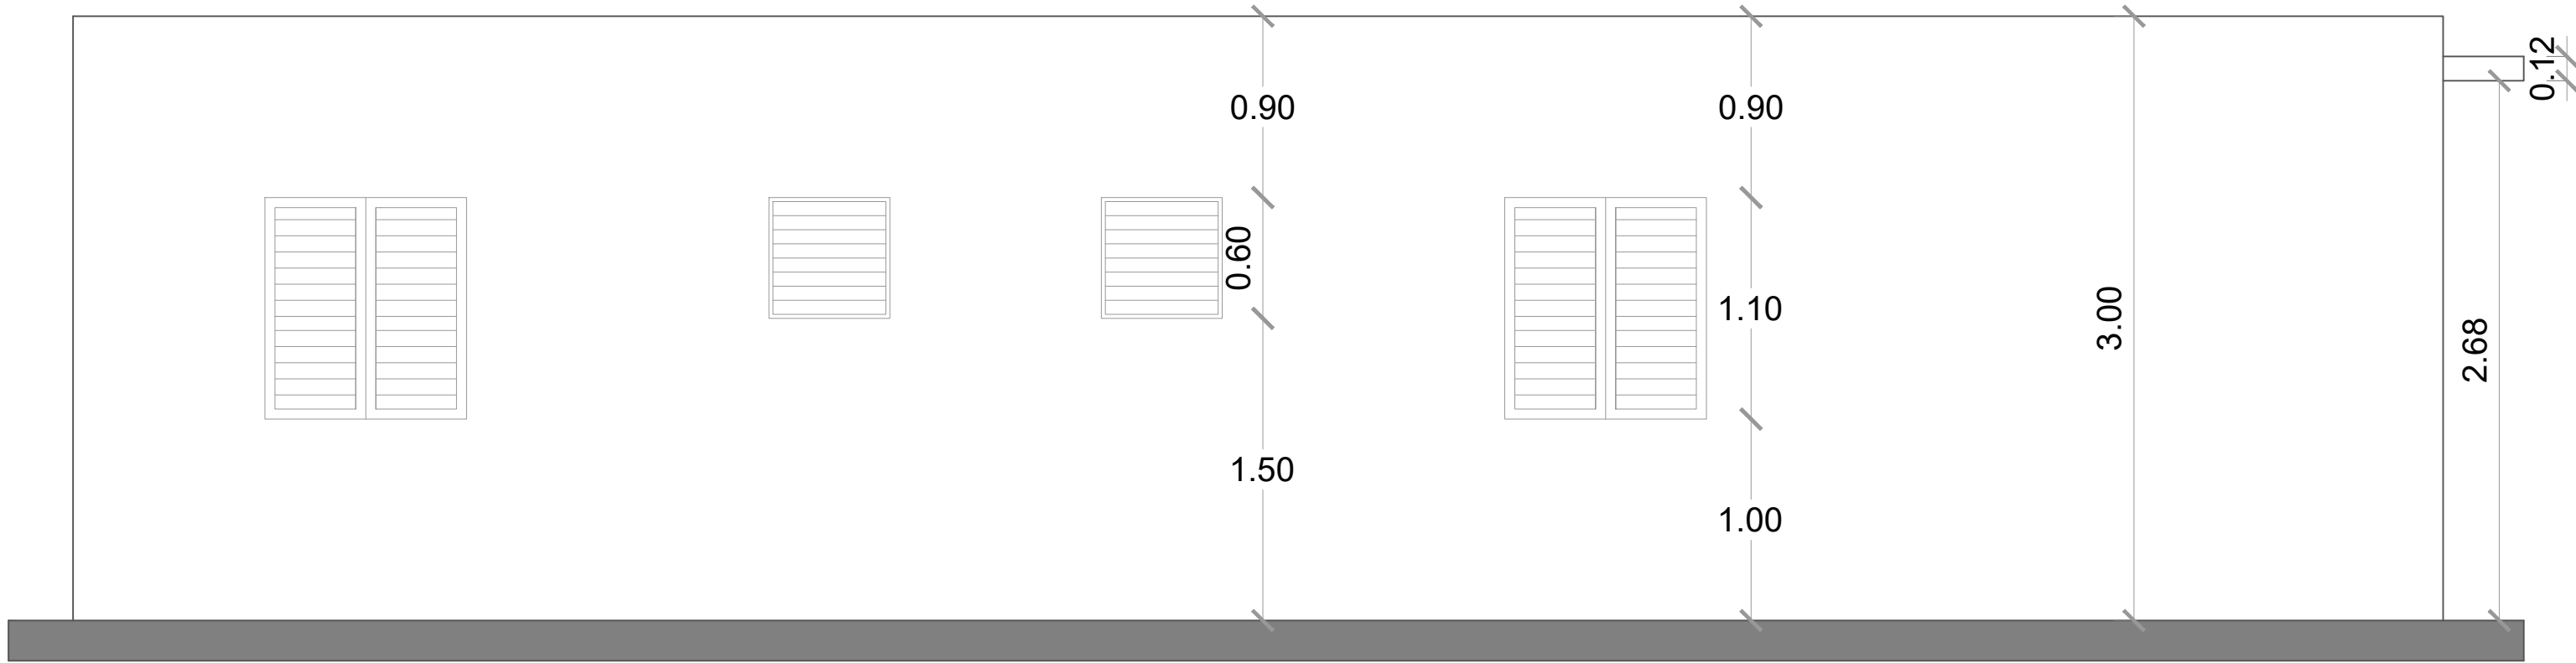


ELEVACIÓN POSTERIOR

ESC. 1:30

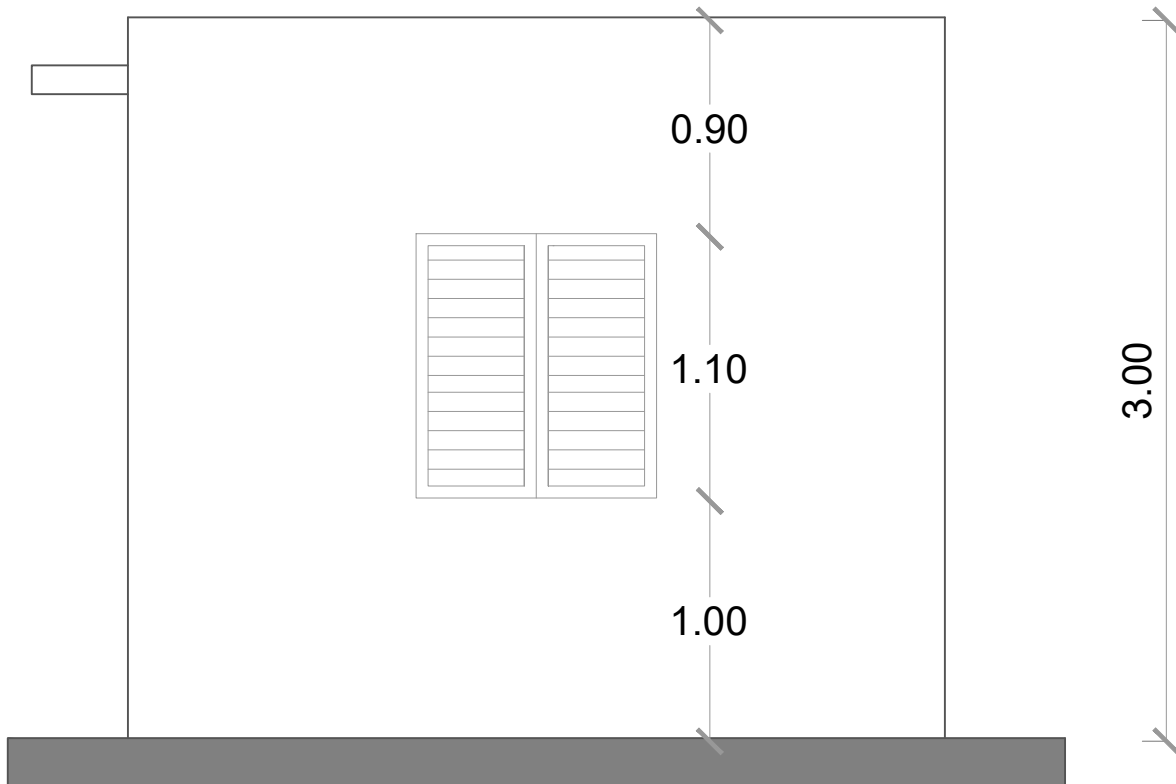

ELEVACIÓN LATERAL DERECHA

ESC. 1:30

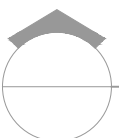

ELEVACIONES

ESC. 1:30

DIRECCION DE
DESARROLLO PROVINCIAL
(DDP)



Ave. Dr. Delgado, Esq. Moises Garcia,
Gazcue, Sto. Dgo., R.D.
TEL.: (809)-364-2189 | FAX.: (809)- 688-1665
E-Mail: info@cpadp.gob.do

PROYECTO:

**CONSTRUCCIÓN CLUB DEPORTIVO
FUNDACION-TECHADO SIMPLE**

Municipio Fundación, Provincia Barahona,
Republica Dominicana

EQUIPO DE TRABAJO:

DISEÑO ARQUITECTÓNICO

ARQ.

codia 00000

ENC. INGENIERÍA

ING.

codia 00000

ESTRUCTURAL

ING.

codia 00000

ELÉCTRICO

ING.

codia 00000

HIDRO-SANITARIO

ING.

codia 00000

SELLO DE APROBACIÓN

FECHA

CONTENIDO:

ELEVACIONES

ESCALA:

1:30

SEPTIEMBRE 2026

NO. PÁGINA:

023

DIRECCION DE
DESARROLLO PROVINCIAL
(DDP)



Ave. Dr. Delgado, Esq. Moises Garcia,
Gazcue, Sto. Dgo., R.D.
TEL.: (809)-364-2189 | FAX.: (809)- 688-1665
E-Mail: info@cpadp.gob.do

PROYECTO:

**CONSTRUCCIÓN CLUB DEPORTIVO
FUNDACION-TECHADO SIMPLE**

Municipio Fundación, Provincia Barahona,
Republica Dominicana

EQUIPO DE TRABAJO:

DISEÑO ARQUITECTÓNICO

ARQ.

codia 00000

ENC. INGENIERÍA

ING.

codia 00000

ESTRUCTURAL

ING.

codia 00000

ELÉCTRICO

ING.

codia 00000

HIDRO-SANITARIO

ING.

codia 00000

SELLO DE APROBACIÓN

FECHA

CONTENIDO:

SECCIÓN



ESCALA:

1:20

SEPTIEMBRE 2026

NO. PÁGINA:

024

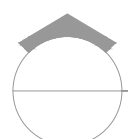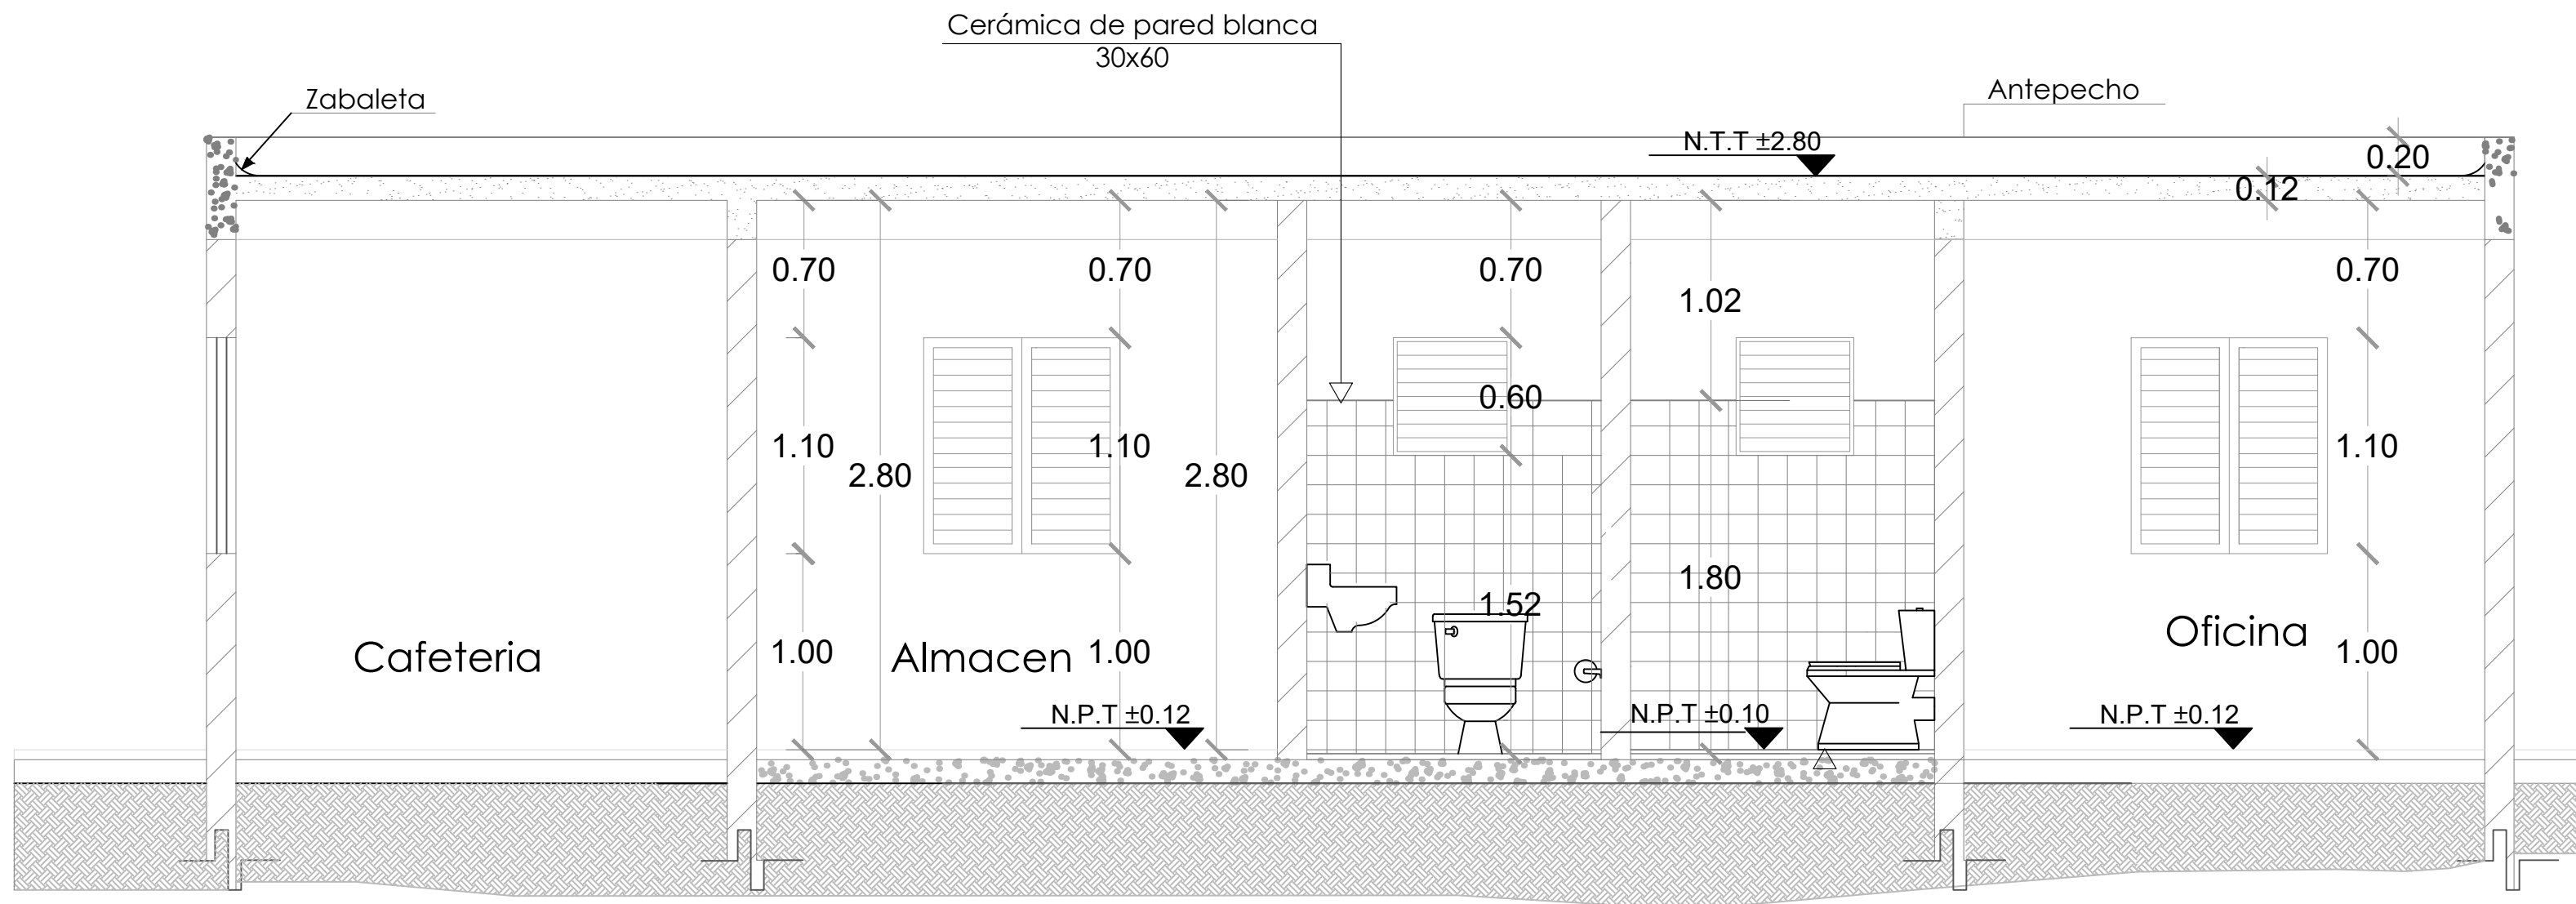

SECCIÓN A-A

ESC. 1:20



Ave. Dr. Delgado, Esq. Moises Garcia,
Gazcue, Sto. Dgo., R.D.
TEL.: (809)-364-2189 | FAX.: (809)- 688-1665
E-Mail: info@cpadp.gob.do

Municipio Fundación, Provincia Barahona,
República Dominicana

codia 00000

FECHA


PLANTA DE CIMIENTO

1:30

SEPTIEMBRE 2026



NO. PÁGINA:

025


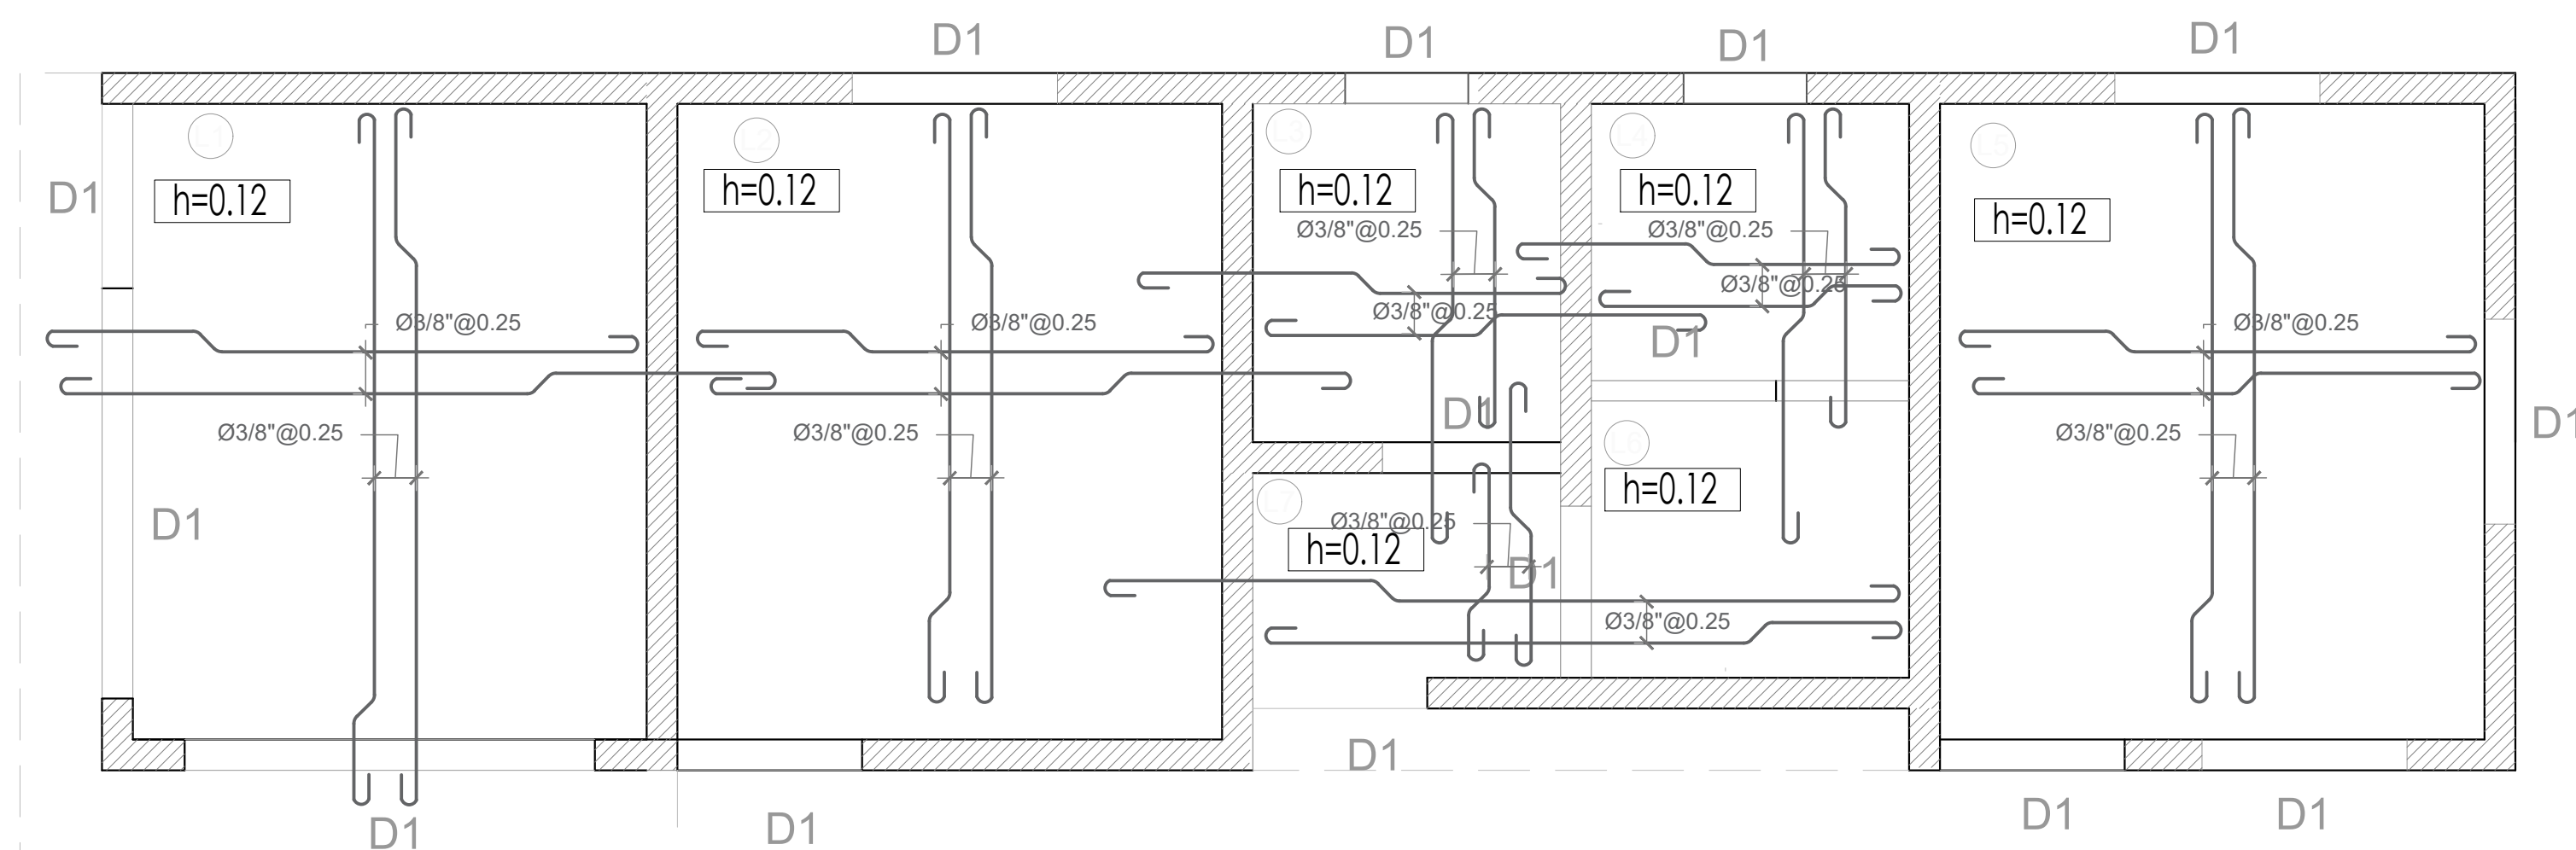


PLANTA DE CIMIENTO

ESC. 1:30

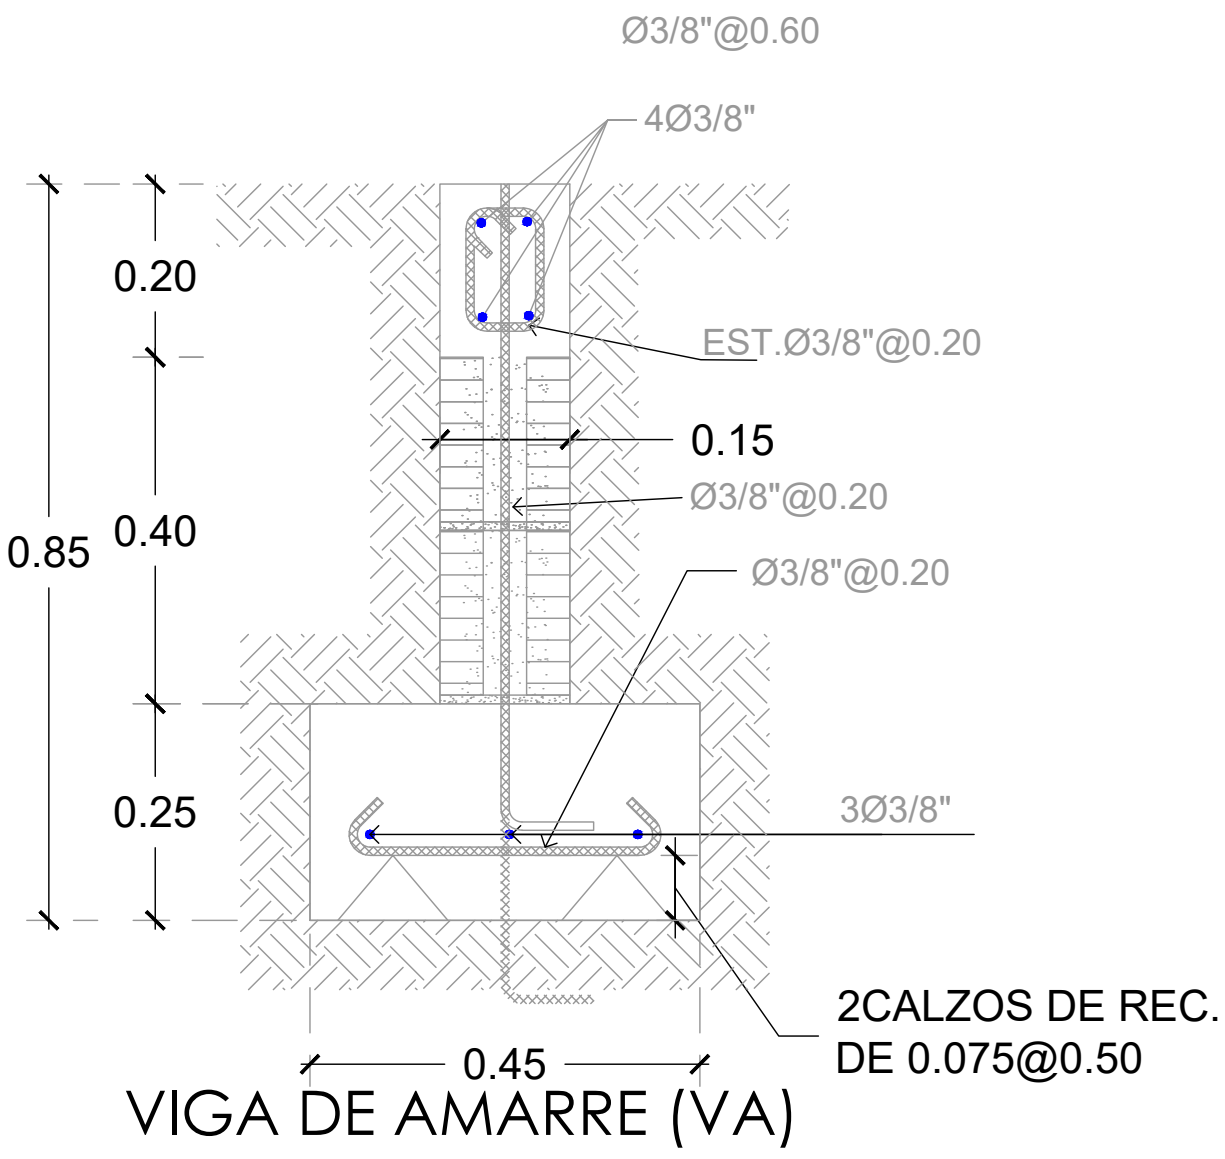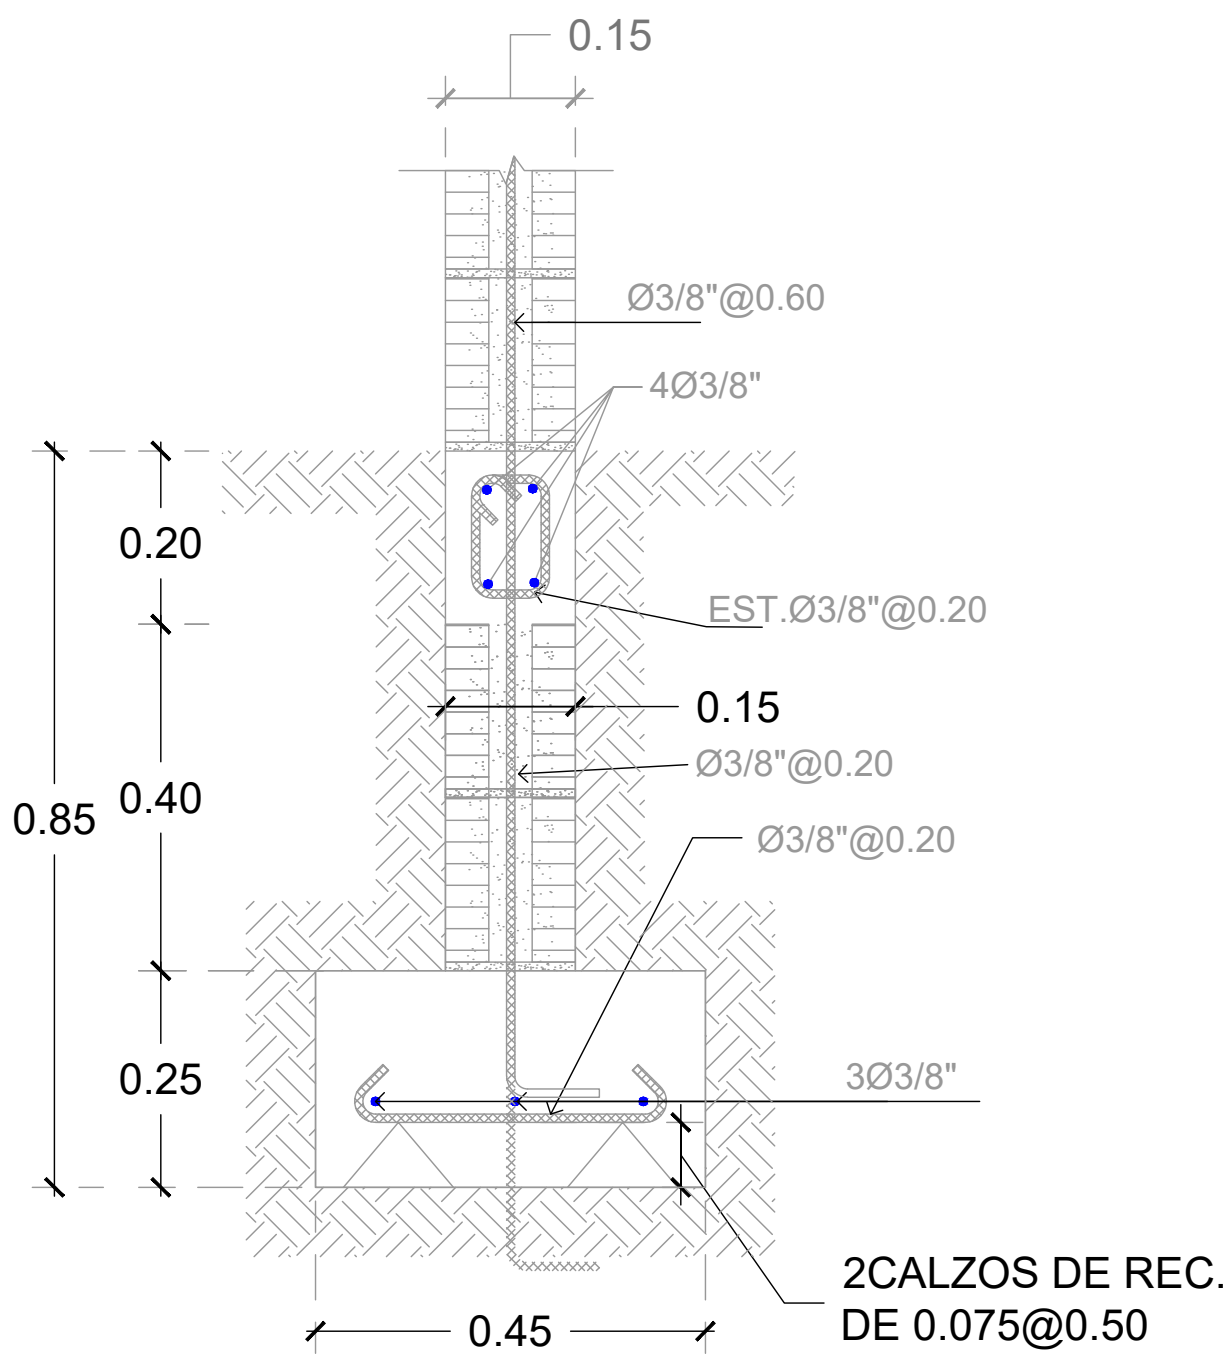

Zapata de Muro de 15"

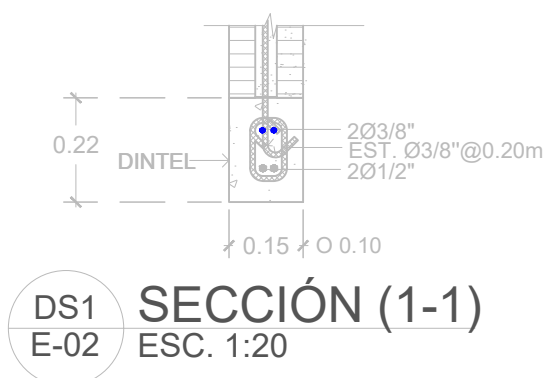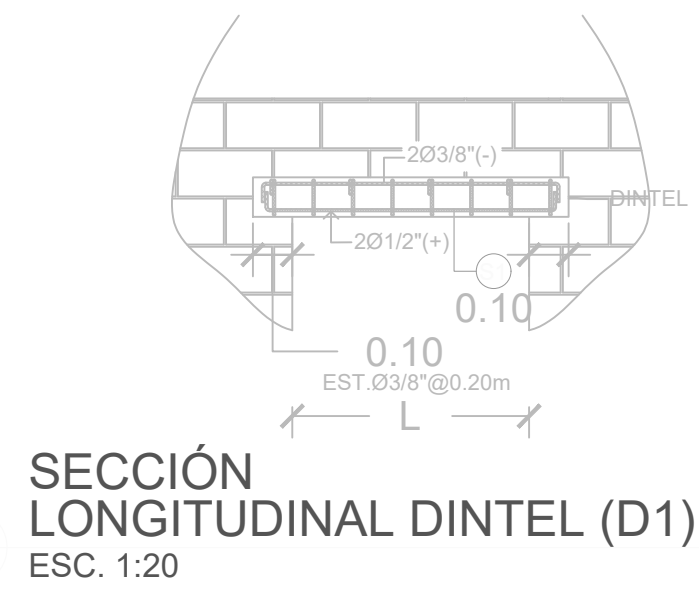

**DIRECCION DE
DESARROLLO PROVINCIAL
(DDP)**


**GOBIERNO DE LA
REPÚBLICA DOMINICANA**

Ave. Dr. Delgado, Esq. Moises Garcia,
Gazcue, Sto. Dgo., R.D.
TEL.: (809)-364-2189 | FAX.: (809)- 688-1665
E-Mail: info@cpadp.gob.do

PROYECTO:
**CONSTRUCCIÓN CLUB DEPORTIVO
FUNDACION-TECHADO SIMPLE**
Municipio Fundación, Provincia Barahona,
Republica Dominicana

EQUIPO DE TRABAJO:

DISEÑO ARQUITECTÓNICO
ARQ. _____
codia 00000

ENC. INGENIERÍA
ING. _____
codia 00000

ESTRUCTURAL
ING. _____
codia 00000

ELÉCTRICO
ING. _____
codia 00000

HIDRO-SANITARIO
ING. _____
codia 00000

SELLO DE APROBACIÓN

FECHA _____



CONTENIDO:

DETALLES ESTRUCTURALES

ESCALA:
1:20

SEPTIEMBRE 2026

NO. PÁGINA:
026

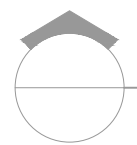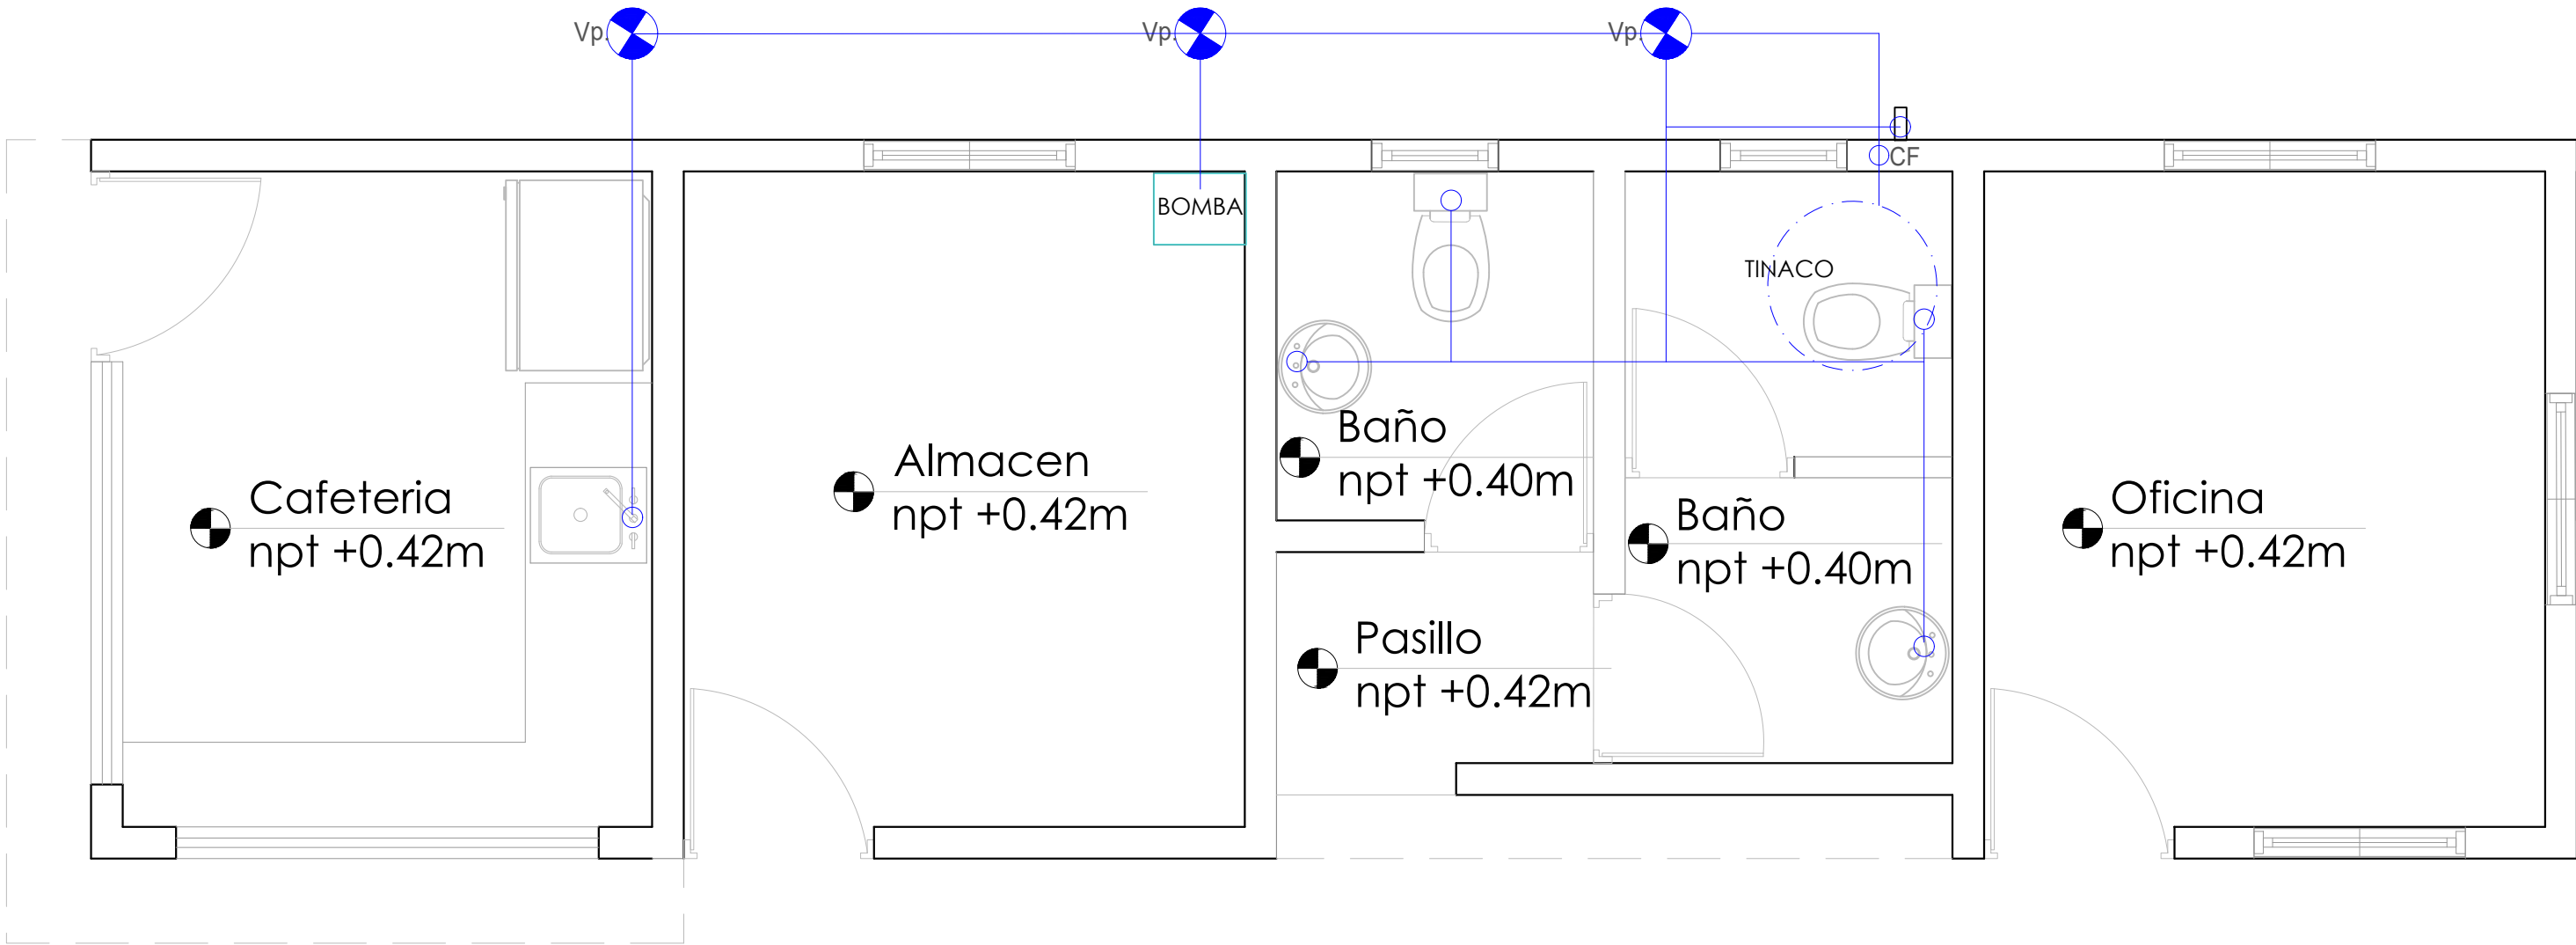

PLANTA INST. SANITARIA DE AGUA POTABLE

ESC. 1:20

LEYENDA SANITARIA		
Io		INODORO
Lo		LAVAMANOS
Fa		FREGADERO
DU		DUCHA
Dp.		DESAGUE DE PISO
CL.		CALENTADOR ELÉCTRICO
Vp.		VALVULA DE PASO
C.I.		CAJA DE INSPECCIÓN
T.G.		TRAMPA DE GRASA
V02"		COLUMNA DE VENTILACIÓN
BD		BAJANTE DE DESCARGA
S.		PENDIENTE EN %
		TUBERIA AGUAS POTABLE FRIA
		TUBERIA AGUAS NEGRAS
CF		COLUMNA DE AGUA FRIA

DIRECCION DE
DESARROLLO PROVINCIAL
(DDP)



Ave. Dr. Delgado, Esq. Moises Garcia,
Gazcue, Sto. Dgo., R.D.
TEL.: (809)-364-2189 | FAX.: (809)- 688-1665
E-Mail: info@cpadp.gob.do

PROYECTO:
**CONSTRUCCIÓN CLUB DEPORTIVO
FUNDACION-TECHADO SIMPLE**
Municipio Fundación, Provincia Barahona,
Republica Dominicana

EQUIPO DE TRABAJO:

DISEÑO ARQUITECTÓNICO
ARQ. _____
codia 00000

ENC. INGENIERÍA
ING. _____
codia 00000

ESTRUCTURAL
ING. _____
codia 00000

ELÉCTRICO
ING. _____
codia 00000

HIDRO-SANITARIO
ING. _____
codia 00000

SELLO DE APROBACIÓN

FECHA _____

CONTENIDO:
**PLANTA DE INST. SANITARIA DE
AGUA POTABLE**

ESCALA:
1:20

SEPTIEMBRE 2026

NO. PÁGINA:
027

DIRECCION DE
DESARROLLO PROVINCIAL
(DDP)



Ave. Dr. Delgado, Esq. Moises Garcia,
Gazcue, Sto. Dgo., R.D.
TEL.: (809)-364-2189 | FAX.: (809)-688-1665
E-Mail: info@cpadp.gob.do

PROYECTO:

CONSTRUCCIÓN CLUB DEPORTIVO
FUNDACION-TECHADO SIMPLE

Municipio Fundación, Provincia Barahona,
Republica Dominicana

EQUIPO DE TRABAJO:

DISEÑO ARQUITECTÓNICO
ARQ.

codia 00000

ENC. INGENIERÍA
ING.

codia 00000

ESTRUCTURAL
ING.

codia 00000

ELÉCTRICO
ING.

codia 00000

HIDRO-SANITARIO
ING.

codia 00000

SELLO DE APROBACIÓN

FECHA

CONTENIDO:

PLANTA DE INST. SANITARIAS DE
AGUA RESIDUALES


ESCALA:

1:50

SEPTIEMBRE 2026


NO. PÁGINA:

028

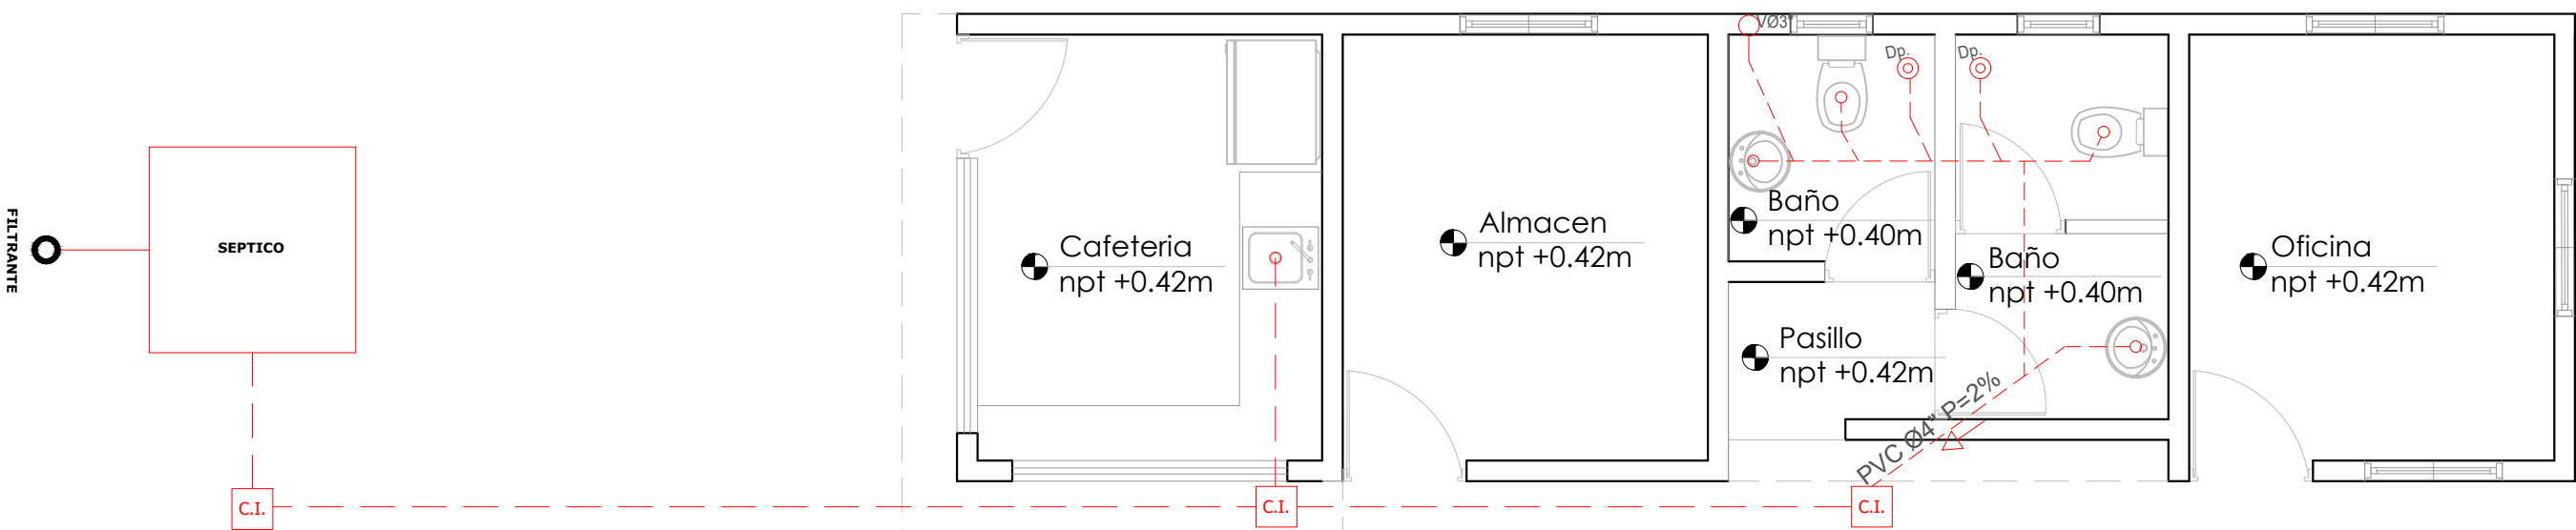


LEYENDA SANITARIA

Io		INODORO
Lo		LAVAMANOS
Fa		FREGADERO
DU		DUCHA
Dp.		DESAGUE DE PISO
CL.		CALENTADOR ELÉCTRICO
Vp.		VALVULA DE PASO
C.I.		CAJA DE INSPECCIÓN
T.G.		TRAMPA DE GRASA
V02"		COLUMNA DE VENTILACIÓN
BD		BAJANTE DE DESCARGA
S.		PENDIENTE EN %
		TUBERIA AGUAS POTABLE FRIA
		TUBERIA AGUAS NEGRAS
CF		COLUMNA DE AGUA FRIA

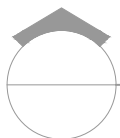


PLANTA DE INST. SANITARIAS DE AGUA RESIDUALES

ESC. 1:50

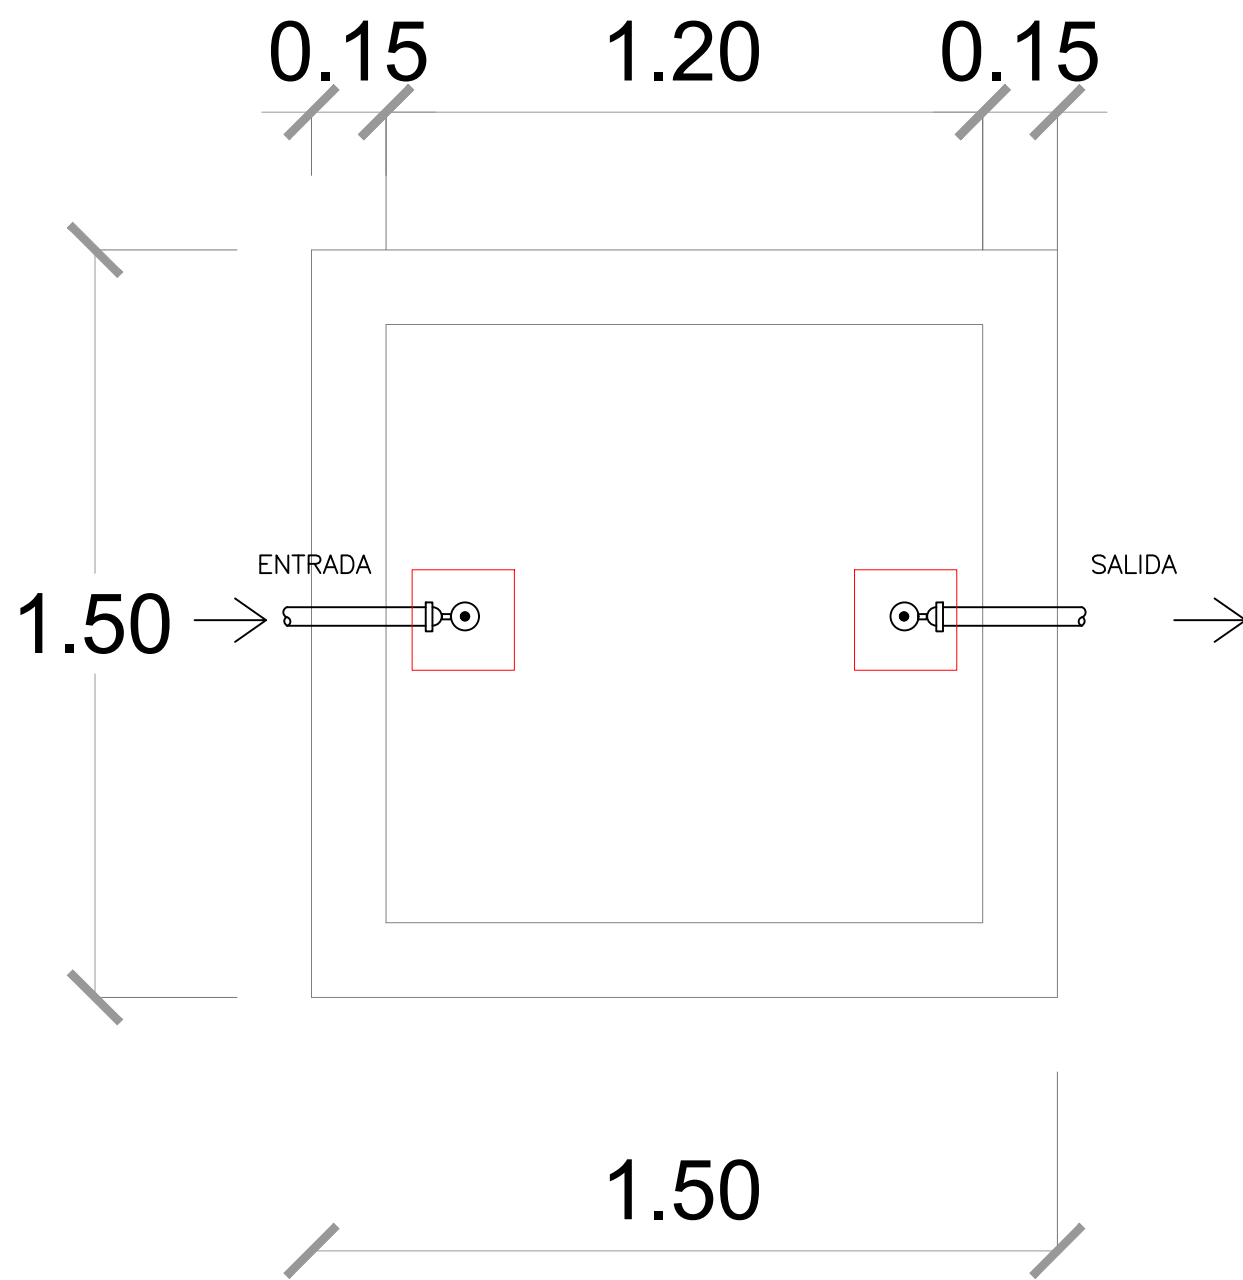

PLANTA DE SEPTICO
ESC. 1:15

DETALLE SANITARIO
ESC. 1:15

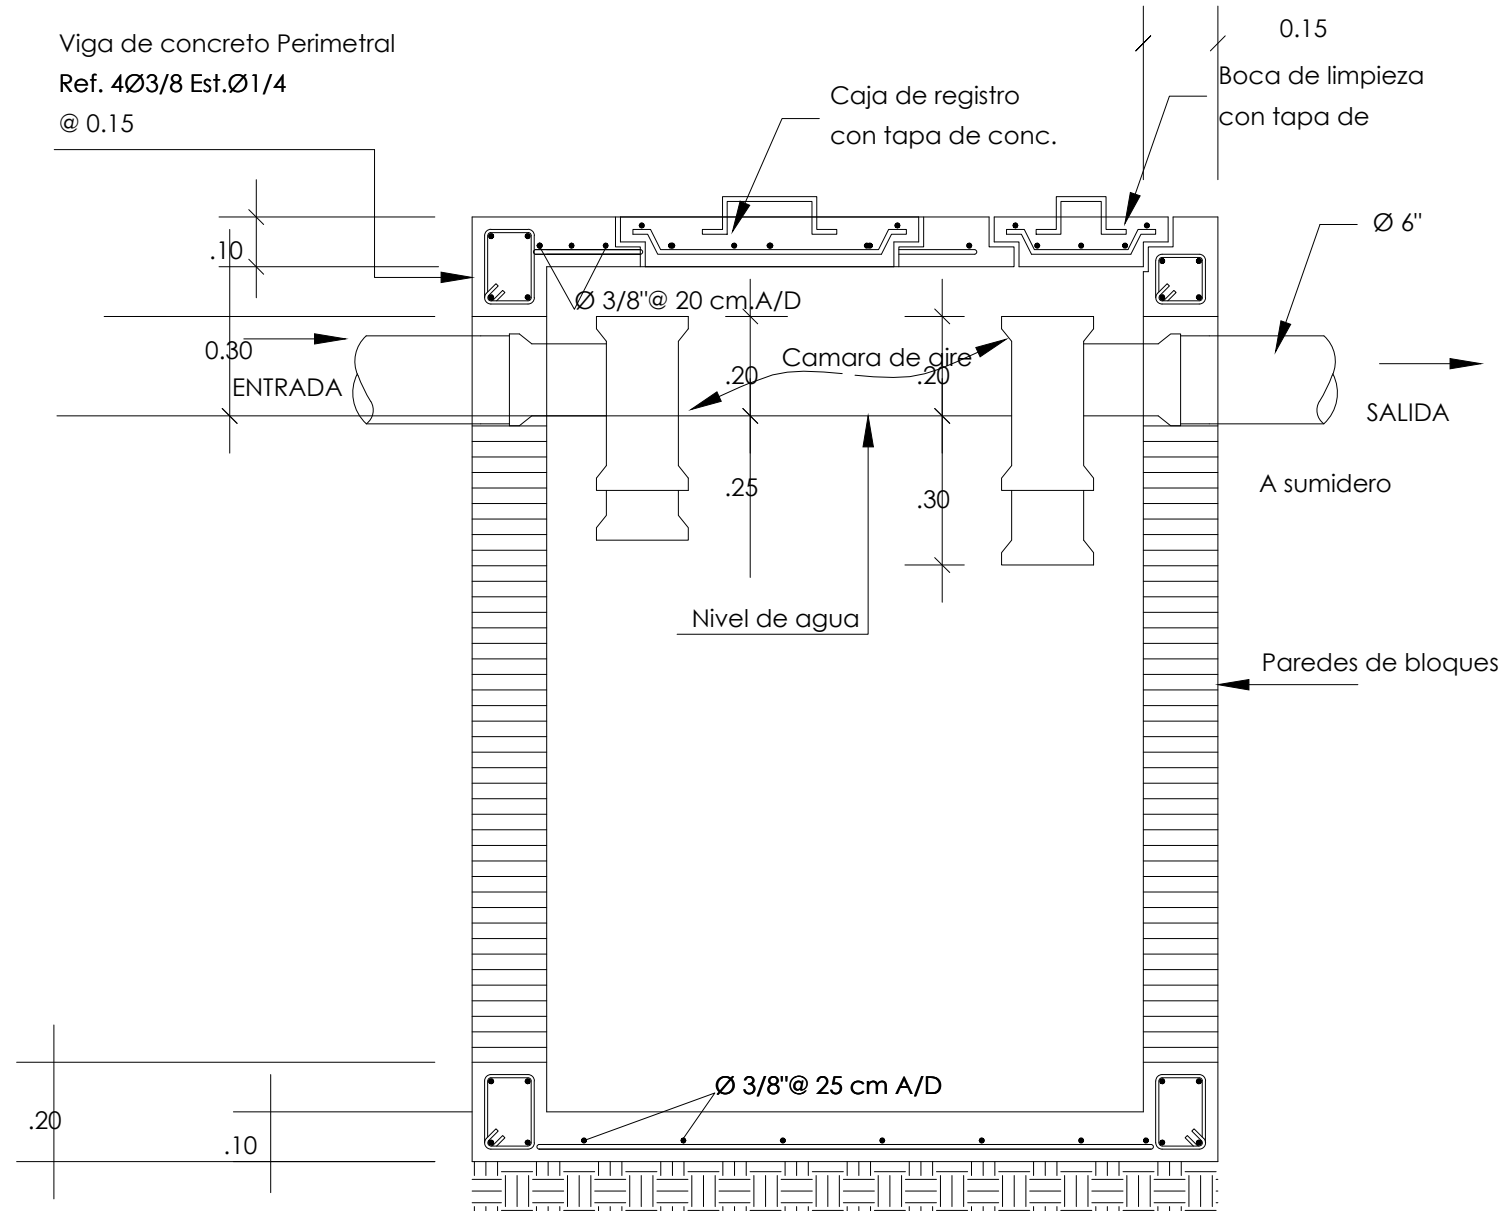

SECCIÓN DE SEPTICO
ESC. 1:15

DIRECCION DE
DESARROLLO PROVINCIAL
(DDP)



Ave. Dr. Delgado, Esq. Moises Garcia,
Gazcue, Sto. Dgo., R.D.
TEL.: (809)-364-2189 | FAX.: (809)- 688-1665
E-Mail: info@cpadp.gob.do

PROYECTO:
**CONSTRUCCIÓN CLUB DEPORTIVO
FUNDACION-TECHADO SIMPLE**
Municipio Fundación, Provincia Barahona,
Republica Dominicana

EQUIPO DE TRABAJO:

DISEÑO ARQUITECTÓNICO
ARQ. _____
codia 00000

ENC. INGENIERÍA
ING. _____
codia 00000

ESTRUCTURAL
ING. _____
codia 00000

ELÉCTRICO
ING. _____
codia 00000

HIDRO-SANITARIO
ING. _____
codia 00000

SELLO DE APROBACIÓN

FECHA _____

CONTENIDO:

DETALLE SANITARIO

ESCALA:
1:15

SEPTIEMBRE 2026

NO. PÁGINA:
029

DIRECCION DE
DESARROLLO PROVINCIAL
(DDP)



Ave. Dr. Delgado, Esq. Moises Garcia,
Gazcue, Sto. Dgo., R.D.
TEL.: (809)-364-2189 | FAX.: (809)- 688-1665
E-Mail: info@cpadp.gob.do

PROYECTO:

CONSTRUCCIÓN CLUB DEPORTIVO
FUNDACION-TECHADO SIMPLE

Municipio Fundación, Provincia Barahona,
Republica Dominicana

EQUIPO DE TRABAJO:

DISEÑO ARQUITECTÓNICO

ARQ.

codia 00000

ENC. INGENIERÍA

ING.

codia 00000

ESTRUCTURAL

ING.

codia 00000

ELÉCTRICO

ING.

codia 00000

HIDRO-SANITARIO

ING.

codia 00000

SELLO DE APROBACIÓN

FECHA

CONTENIDO:

PLANTA INST. ELÉCTRICA DE
LUMINARIAS

ESCALA:

1:30

SEPTIEMBRE 2026

NO. PÁGINA:

030


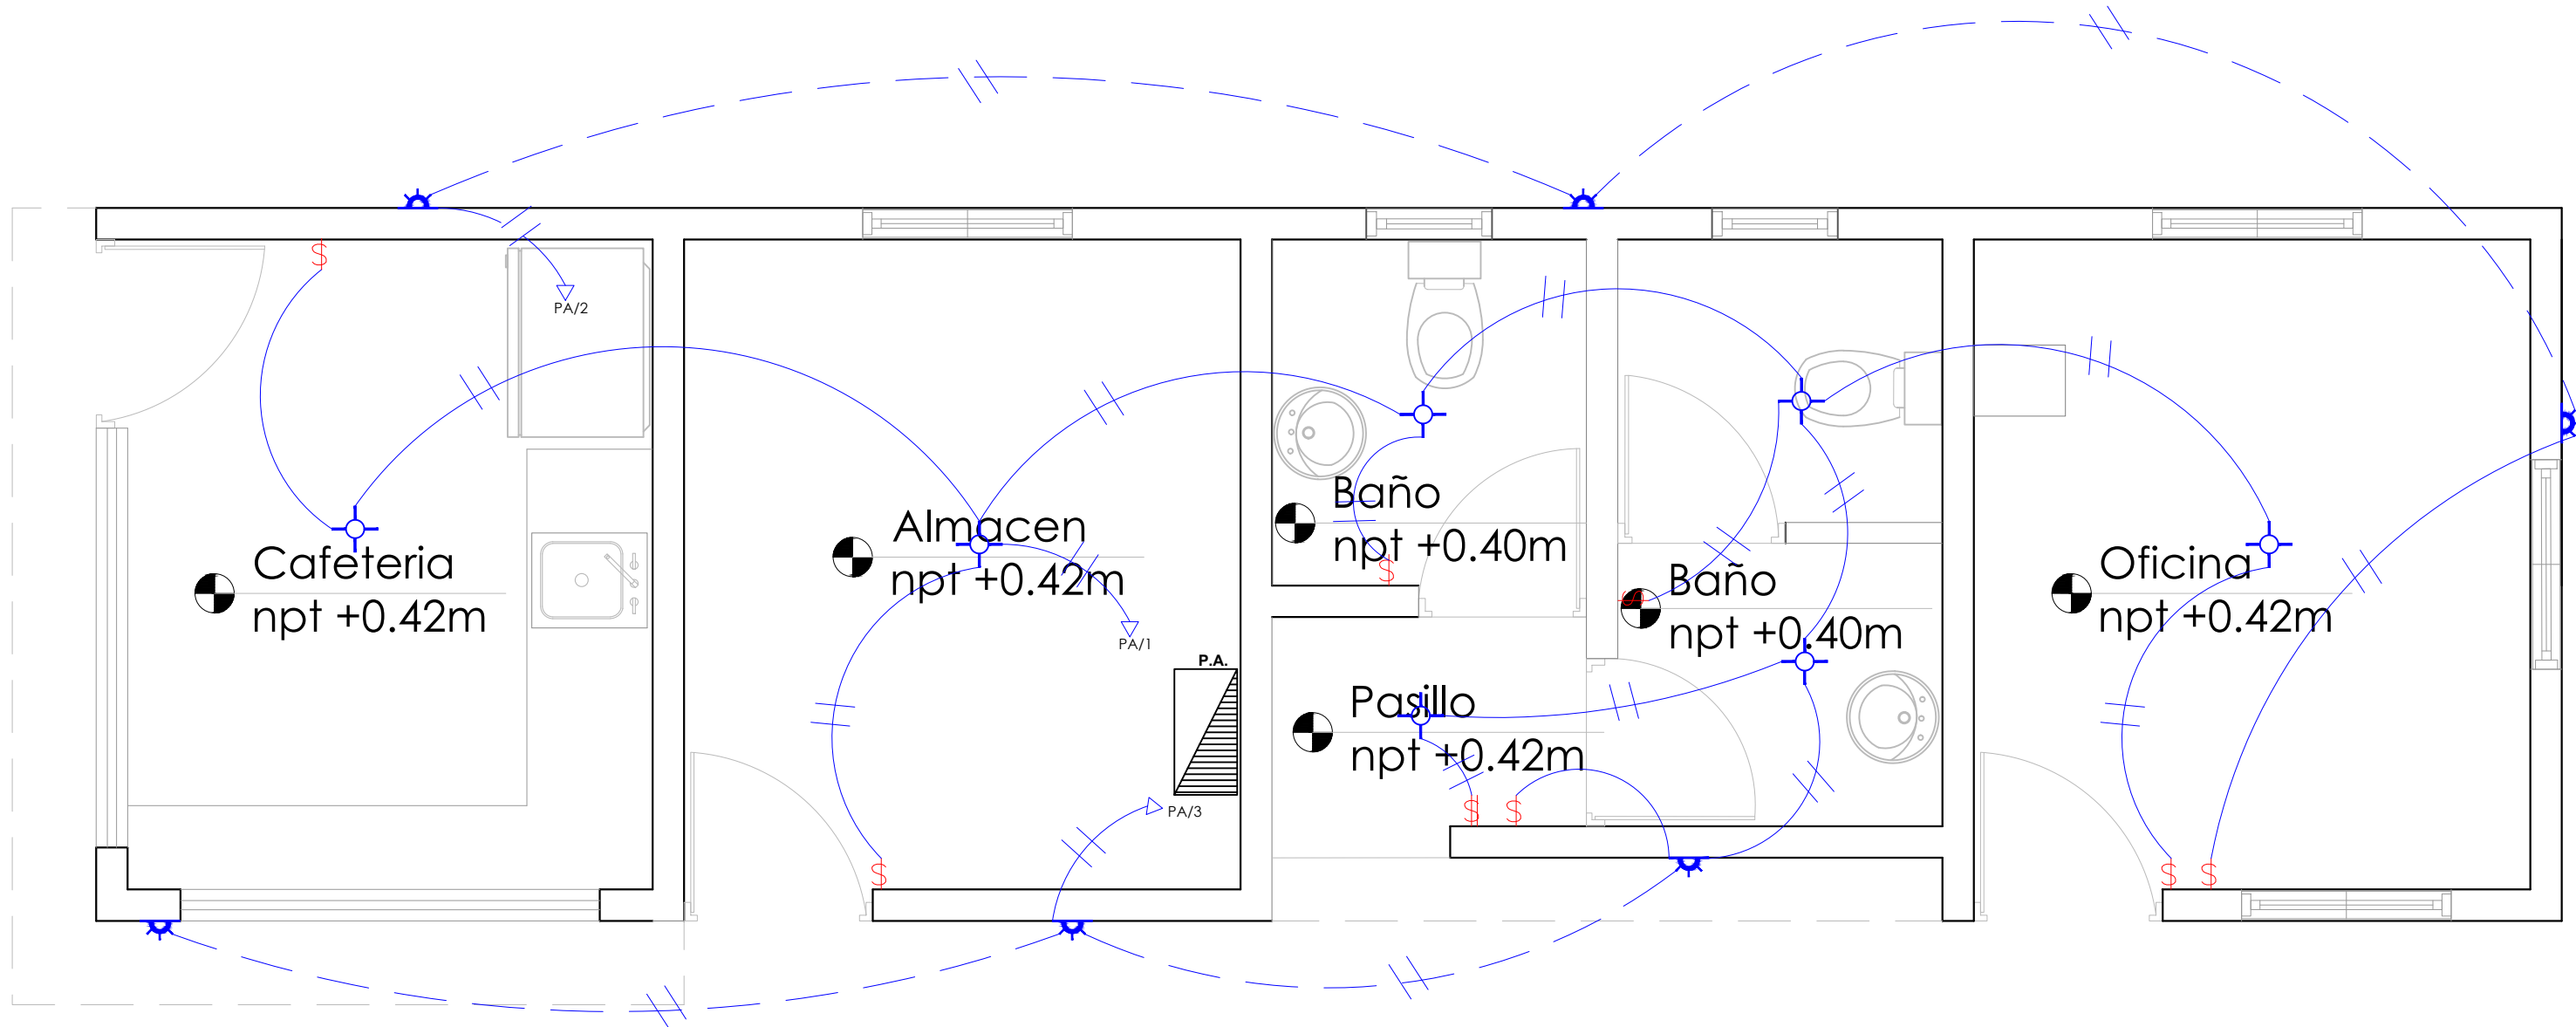


TABLA DE LUCES		
Simbología	Tipo	Cantidad
	Luminaria led superficie circular	7
	Luminaria led de pared	6
		Total: 13

LEYENDA	
SIMBOLOGÍA	NOMBRE
	Luces de Techo
	Luces de Pared
	Interruptores sencillo, 15A, 120V
	Interruptores doble, 15A, 120V
	Interruptores triple, 15A, 120V
	Interruptores 3 Way, 15A, 120V
	Interruptores 4 Way, 15A, 120V
	Interruptores Con luz piloto, 15A, 120V
	Luces en Poste
	Toma Corriente 120V, Doble, 20A
	Toma Corriente 240V, Sencillo, 30A
	Toma Corriente 120 de UPS, Doble, 20A
	Teléfono
	Antena de Televisión
	Data
	Hacia el Panel con 2 hilos
	Hacia el Panel con 3 hilos
	Tubería Empotrada en Losa
	Tubería Empotrada en Tierra
	Panel de Distribución Eléctrica
	Panel Board
	Breaker
	Registro
	Medidor o contador
	Transformador
	Abanico de Techo
	Equipos Eléctricos
	Transfer Switch
	Módulo de Contador
	Enclosed Breaker
	Tubería Empotrada con 3 hilos
	Inversor, UPS

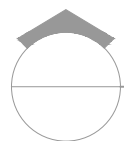

PLANTA INST. ELÉCTRICA DE LUMINARIAS

ESC. 1:30


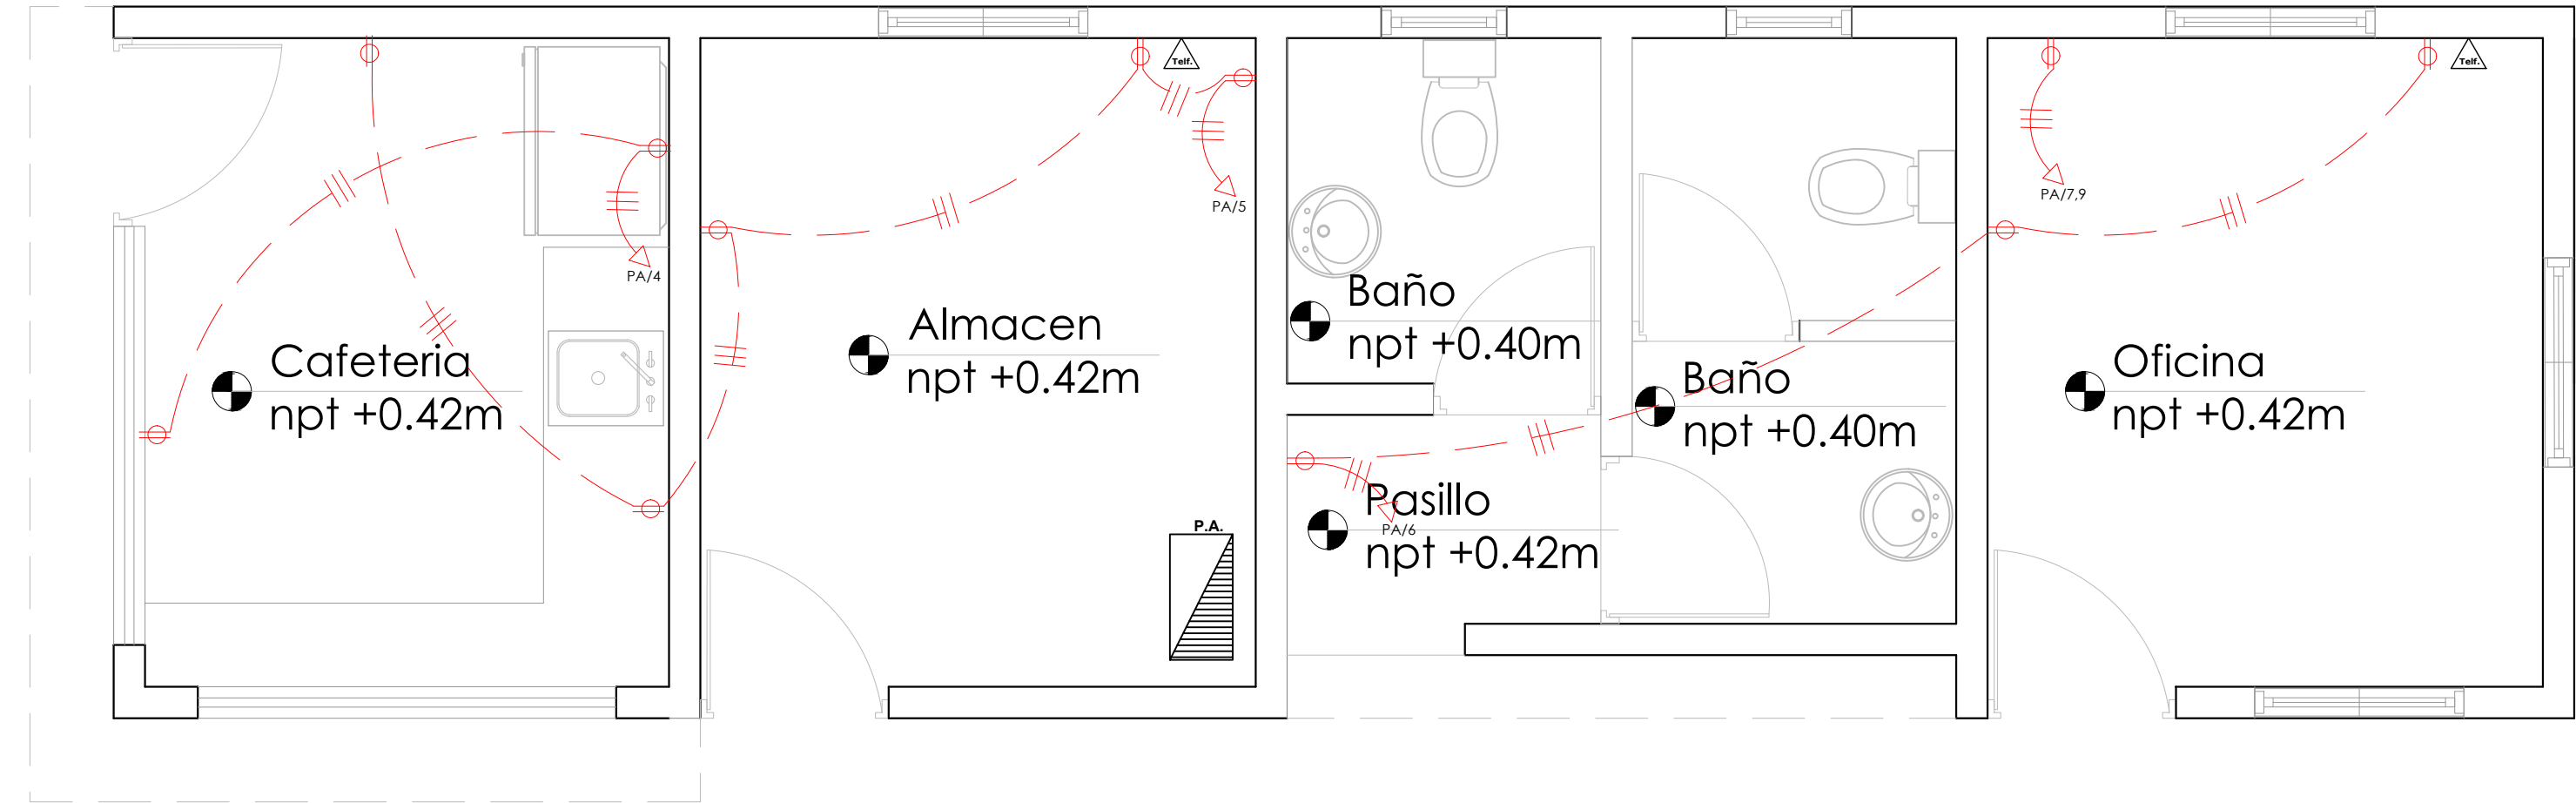


TABLA DE SALIDA		
Simbología	DESCRIPCION	Cantidad
	Tomacorriente	11
	Salida de teléfono	2
		Total: 13

LEYENDA	
SIMBOLOGÍA	NOMBRE
	Luces de Techo
	Luces Ojo de Buey LED 3W 72 x 72 x 23 mm
	Luces Ojo de Buey Empotrable LED 12W 172 x 172 x 25 mm
	Lampara Fluorescente 2x2
	Lampara Fluorescente 2x4
	Luces de Pared
	Luces de Piso
	Interruptores sencillo, 15A, 120V
	Interruptores doble, 15A, 120V
	Interruptores triple, 15A, 120V
	Interruptores 3 Way, 15A, 120V
	Interruptores 4 Way, 15A, 120V
	Interruptores Con luz piloto, 15A, 120V
	Luces en Poste
	Luces en Poste Mediano
	Toma Corriente 120V, Doble, 20A
	Toma Corriente 240V, Sencillo, 30A
	Toma Corriente 120 de UPS, Doble, 20A
	Teléfono
	Antena de Televisión
	Data
	Hacia el Panel con 2 hilos
	Hacia el Panel con 3 hilos
	Tubería Empotrada en Losa
	Tubería Empotrada en Tierra
	Panel de Distribución Eléctrica
	Panel Board
	Breaker
	Registro
	Medidor o contador
	Transformador
	Abanico de Techo
	Equipos Eléctricos
	Transfer Switch
	Módulo de Contador
	Enclosed Breaker
	Tubería Empotrada con 3 hilos
	Inversor, UPS

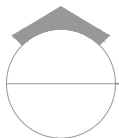

PLANTA INST. ELÉCTRICAS DE TOMACORRIENTE

ESC. 1:30

DIRECCION DE
DESARROLLO PROVINCIAL
(DDP)



Ave. Dr. Delgado, Esq. Moises Garcia,
Gazcue, Sto. Dgo., R.D.
TEL.: (809)-364-2189 | FAX.: (809)- 688-1665
E-Mail: info@cpadp.gob.do

PROYECTO:
**CONSTRUCCIÓN CLUB DEPORTIVO
FUNDACION-TECHADO SIMPLE**
Municipio Fundación, Provincia Barahona,
Republica Dominicana

EQUIPO DE TRABAJO:

DISEÑO ARQUITECTÓNICO
ARQ. _____
codia 00000

ENC. INGENIERÍA
ING. _____
codia 00000

ESTRUCTURAL
ING. _____
codia 00000

ELÉCTRICO
ING. _____
codia 00000

HIDRO-SANITARIO
ING. _____
codia 00000

SELLO DE APROBACIÓN

FECHA _____

CONTENIDO:
**PLANTA INST. ELÉCTRICA DE
TOMACORRIENTE**

ESCALA:
1:30

SEPTIEMBRE 2026

NO. PÁGINA:

031

PANEL: PA

LUGAR: CE

FASE: 2

4 CONDUCTORES

SIMILAR: GE CAT: THQC24420

INTERRUPTOR PRINCIPAL

100 AMP THQL TIPO

ESPACIOS: 24

TENSIÓN: 120/240 VAC

BARRAS: AMP

BREAKERS

TIPO: THQP

KVA	DESCRIPCIÓN	DUCT.	CAL	BKR	NO.	A	B	NO.	BKR	CAL	DUCT.	DESCRIPCIÓN	KVA
0.70	ILUMINACIÓN	1/2"	12	20	1			2	20	12	1/2"	ILUMINACION	0.30
0.30	"	1/2"	12	20	3			4	20	12	1/2"	T.C 120 V	0.30
0.75	T.C. 120 V	1/2"	12	20	5			6	20	12	1/2"	T.C 120 V	0.45
1.50	T.C. 240 V	3/4"	10	30	7			8	20	12	1/2"	LUCES DE POSTE	0.90
1.50	↓ ↓	3/4"	10	30	9			10	30	10	3/4"	LUCES DE CANCHA	1.50
1.50	LUCES DE CANCHA	3/4"	10	30	11			12	30	10	3/4"	↓ ↓	1.50
1.50	↓ ↓	3/4"	10	30	13			14	20	10	3/4"	LUCES DE POSTE	0.90
					15			16					
					17			18					
					19			20					
					21			22					
					23			24					

CARGA CONECTADA: 13.60 KVA

ILUMINACIÓN: 9.10 KVA

TOMACORRIENTE: 4.50 KVA

OTROS: - KVA

FASE A: 7.60 KVA

FASE B: 6.00 KVA

DEMANDA MAXIMA: 13.60 KVA

CARGA DE DISEÑO: 10.88 KVA

CORRIENTE DE DISEÑO: 45.33 AMP

FACTOR DE DEMANDA: 80 %

CARGA RESERVA: 2.72 KVA

NEUTRO: 45.33


ALIMENTADOR:

2 THW CAL. NO. 6


1 THW CAL. NO. 8

1 THW CAL. NO. 8

DUCTO DIAM: 1 " TIPO: PVC

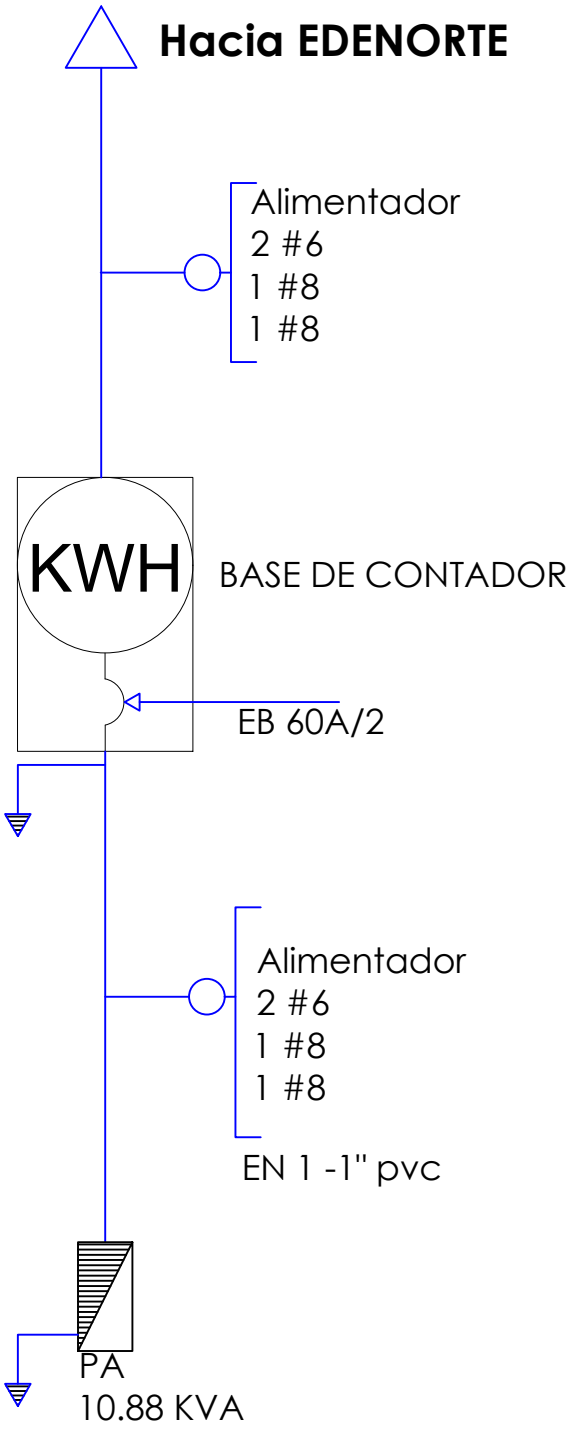

DIRECCION DE
DESARROLLO PROVINCIAL
(DDP)

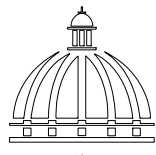
GOBIERNO DE LA
REPÚBLICA DOMINICANA

Ave. Dr. Delgado, Esq. Moises Garcia,
Gazcue, Sto. Dgo., R.D.
TEL.: (809)-364-2189 | FAX.: (809)- 688-1665
E-Mail: info@cpadp.gob.do

PROYECTO:

CONSTRUCCIÓN CLUB DEPORTIVO
FUNDACION-TECHADO SIMPLE

Municipio Fundación, Provincia Barahona,
Republica Dominicana

EQUIPO DE TRABAJO:

DISEÑO ARQUITECTÓNICO
ARQ.

codia 00000

ENC. INGENIERÍA
ING.

codia 00000

ESTRUCTURAL
ING.

codia 00000

ELÉCTRICO
ING.

codia 00000

HIDRO-SANITARIO
ING.

codia 00000

SELLO DE APROBACIÓN

FECHA

CONTENIDO:

DETALLE ELÉCTRICO


ESCALA:

1:15

SEPTIEMBRE 2026

NO. PÁGINA:

032

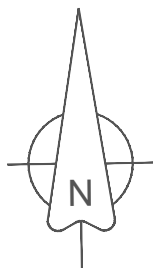

PROYECTO:
**CONSTRUCCIÓN CLUB DEPORTIVO
FUNDACION-TECHADO SIMPLE**
Municipio Fundación, Provincia Barahona,
Republica Dominicana

EQUIPO DE TRABAJO:

DISEÑO ARQUITECTÓNICO
ARQ.

ENC. INGENIERÍA
ING.

ESTRUCTURAL
ING.

ELÉCTRICO
ING.

HIDRO-SANITARIO
ING.

SELLO DE APROBACIÓN:


FECHA:

CONTENIDO:


ESCALA:


SEPTIEMBRE 2026

NO. PÁGINA:
033

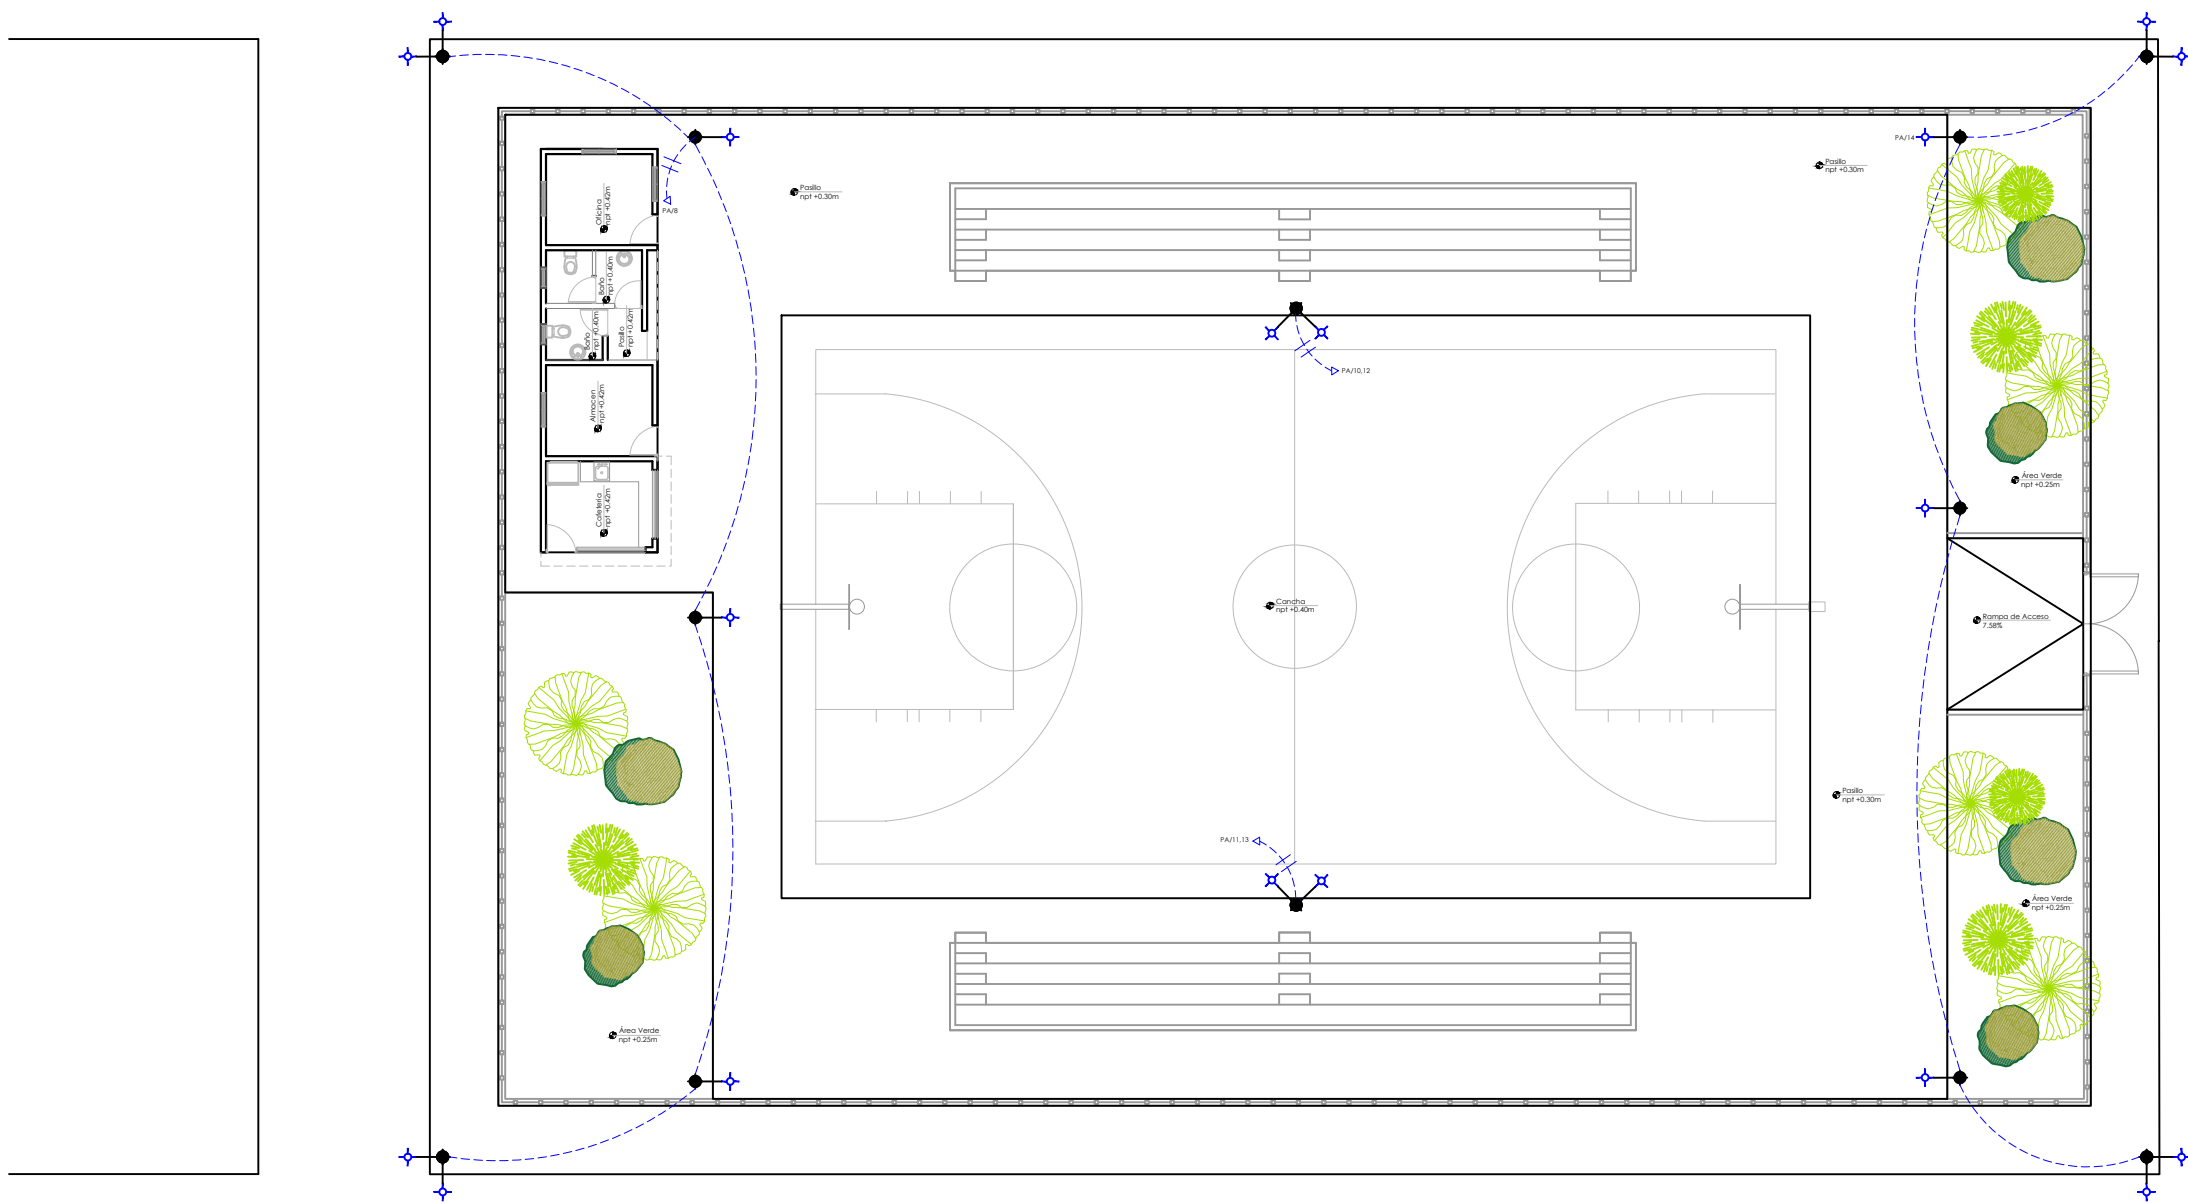

LEYENDA	
SIMBOLOGÍA	NOMBRE
	Luces de Techo
	Luces de Pared
	Interruptores sencillo, 15A, 120V
	Interruptores doble, 15A, 120V
	Interruptores triple, 15A, 120V
	Interruptores 3 Way, 15A, 120V
	Interruptores 4 Way, 15A, 120V
	Interruptores Con luz piloto, 15A, 120V
	Luces en Poste
	Toma Corriente 120V, Doble, 20A
	Toma Corriente 240V, Sencillo, 30A
	Toma Corriente 120 de UPS, Doble, 20A
	Teléfono
	Antena de Televisión
	Data
	Hacia el Panel con 2 hilos
	Hacia el Panel con 3 hilos
	Tubería Empotrada en Losa
	Tubería Empotrada en Tierra
	Panel de Distribución Eléctrica
	Panel Board
	Breaker
	Registro
	Medidor o contador
	Transformador
	Abanico de Techo
	Equipos Eléctricos
	Transfer Switch
	Módulo de Contador
	Enclosed Breaker
	Tubería Empotrada con 3 hilos
	Inversor, UPS

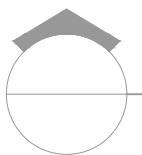

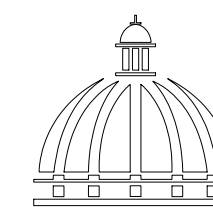

DIRECCION DE
DESARROLLO PROVINCIAL
(DDP)

PROYECTO:

Municipio Fundación, Provincia Barahona,
Republica Dominicana

EQUIPO DE TRABAJO:

codia 00000

codia 00000

codia 00000

codia 00000

codia 00000

SELO DE APROBACIÓN:

FECHA:

CONTENIDO:



ESCALA:

1:500

SEPTIEMBRE 2026


NO. PÁGINA:


034

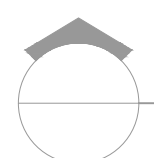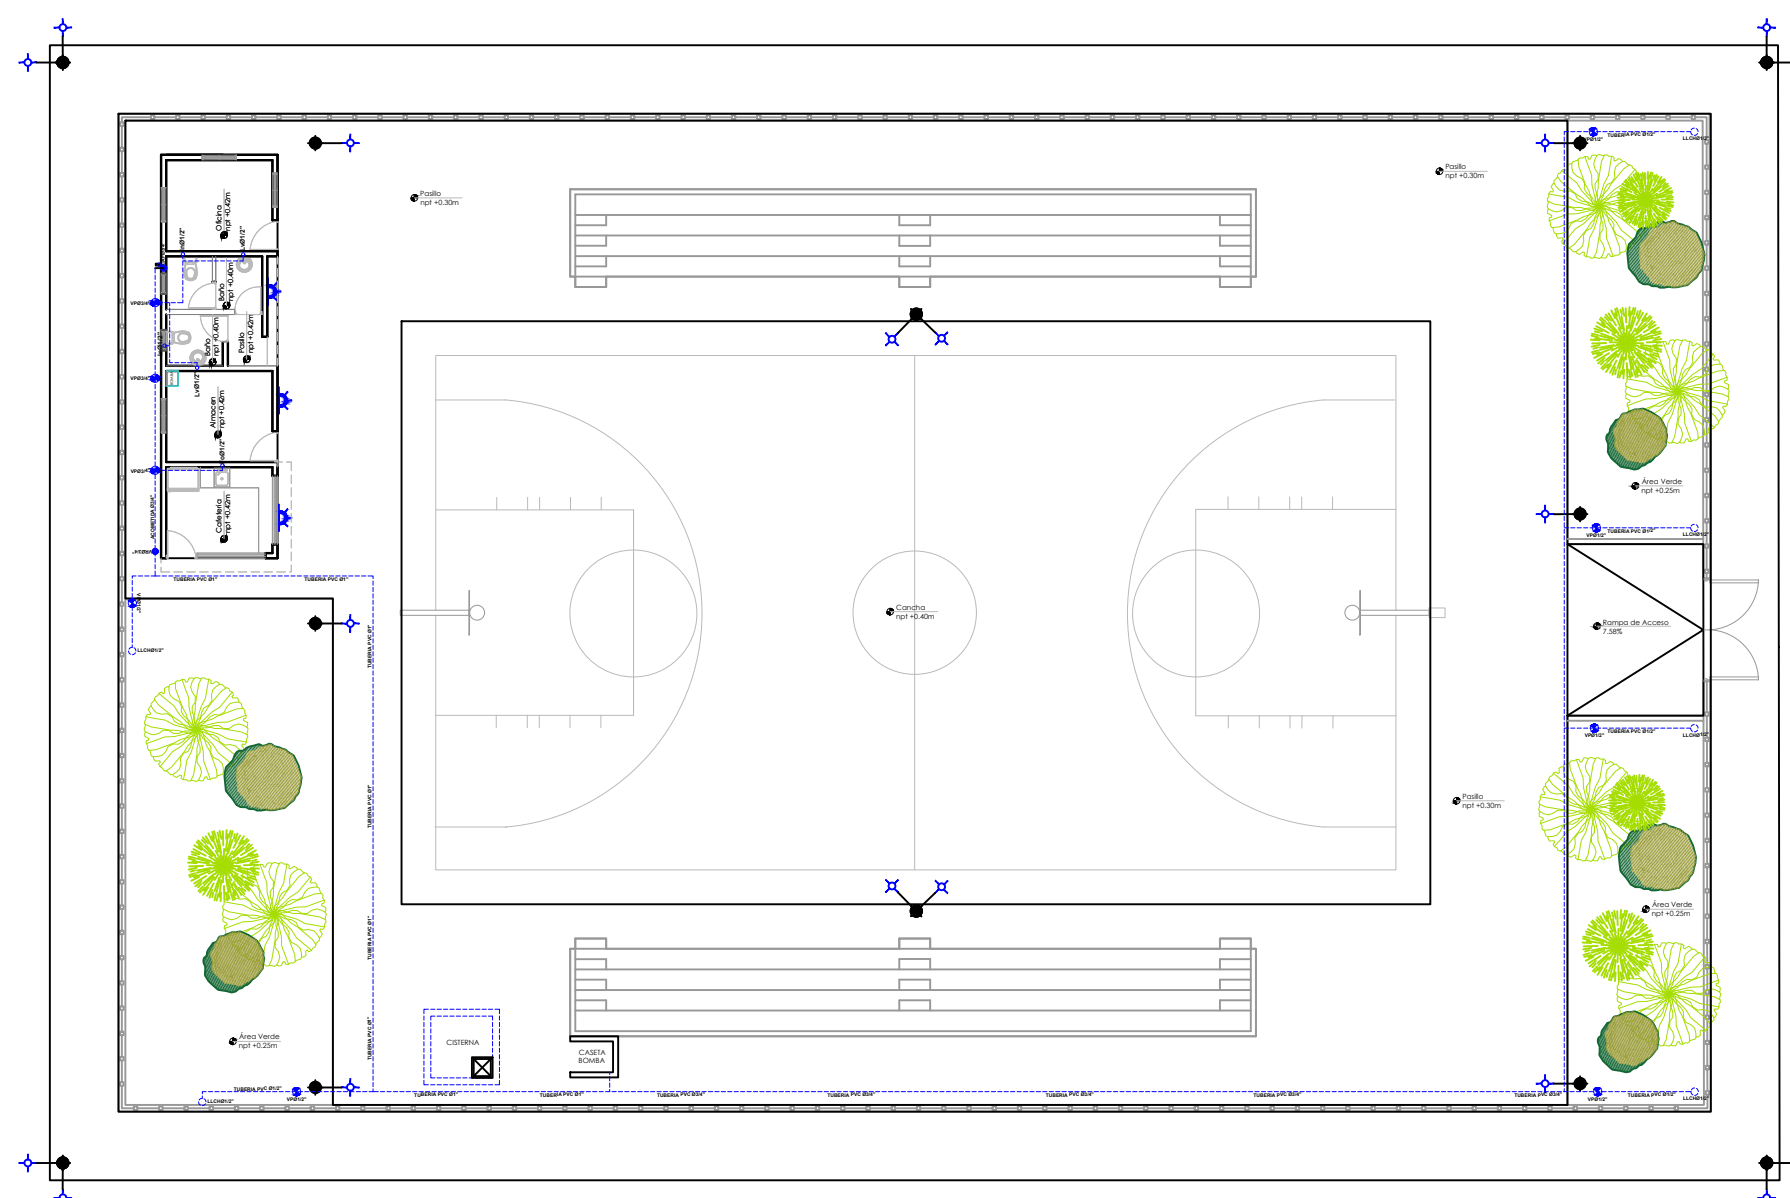

PLANTA SANITARIA CONJUNTO

ESC. 1:500

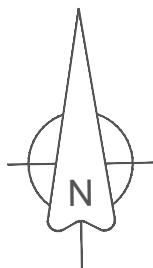

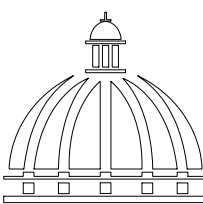

**GOBIERNO DE LA
REPÚBLICA DOMINICANA**

**DIRECCION DE
DESARROLLO PROVINCIAL
(DDP)**

Ave. Dr. Delgado, Esq. Moises García,
Gazcue, Sto. Dgo., R.D.
TEL.: (809)-364-2189 | FAX.: (809)- 688-1665
E-Mail: info@cpadp.gob.do

PROYECTO:
**CONSTRUCCIÓN CLUB DEPORTIVO
FUNDACION-TECHADO SIMPLE**
Municipio Fundación, Provincia Barahona,
Republica Dominicana

- EQUIPO DE TRABAJO:
- DISEÑO ARQUITECTÓNICO**
ARQ. _____
codia 00000

ENC. INGENIERÍA
ING. _____
codia 00000

ESTRUCTURAL
ING. _____
codia 00000

ELÉCTRICO
ING. _____
codia 00000

HIDRO-SANITARIO
ING. _____
codia 00000

SELLO DE APROBACIÓN:



FECHA: _____

CONTENIDO:

ESCALA: 1:500

SEPTIEMBRE 2026


NO. PÁGINA:
035

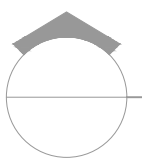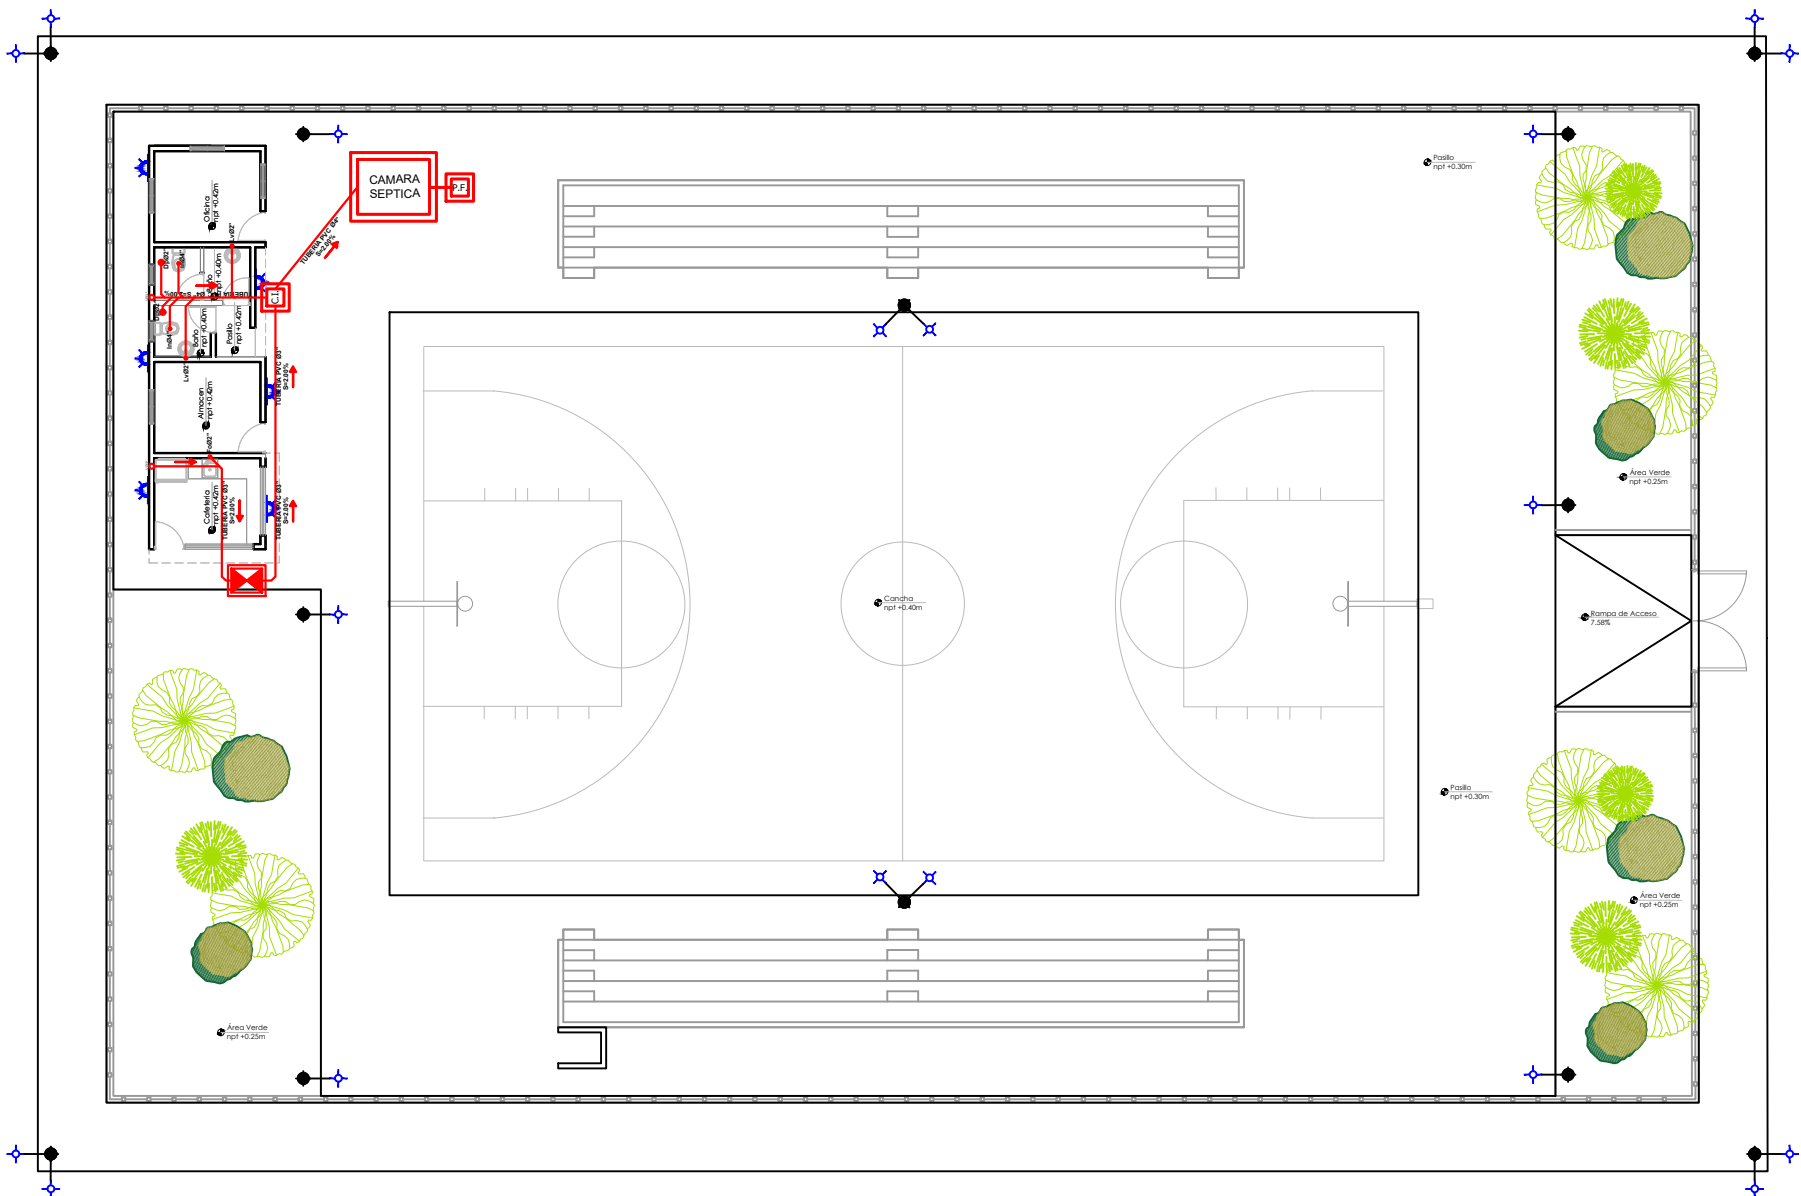

PLANTA SANITARIA CONJUNTO




ESC. 1:500

Diagrama de un tubo de drenaje en un sótano. El tubo, etiquetado como "Tubo 3" penetra el muro", atraviesa un "Muro" y se conecta a una "Canaleta" que corre horizontalmente. El tubo tiene una "Inclinación 45°" y un "Bajante de 3" en su extremo derecho. El techo del sótano está etiquetado como "Antepecho".

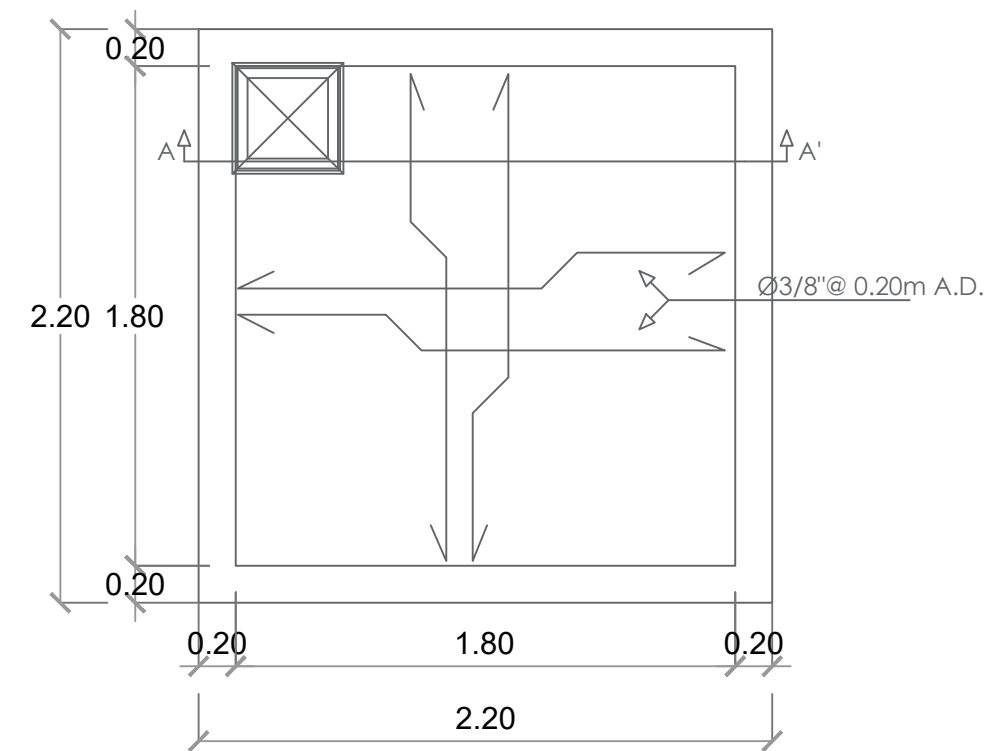


Ave. Dr. Delgado, Esq. Moises García,
Gazcue, Sto. Dgo., R.D.
TEL.: (809)-364-2189 | FAX.: (809)- 688-1665
E-Mail: info@cpadp.gob.do

036

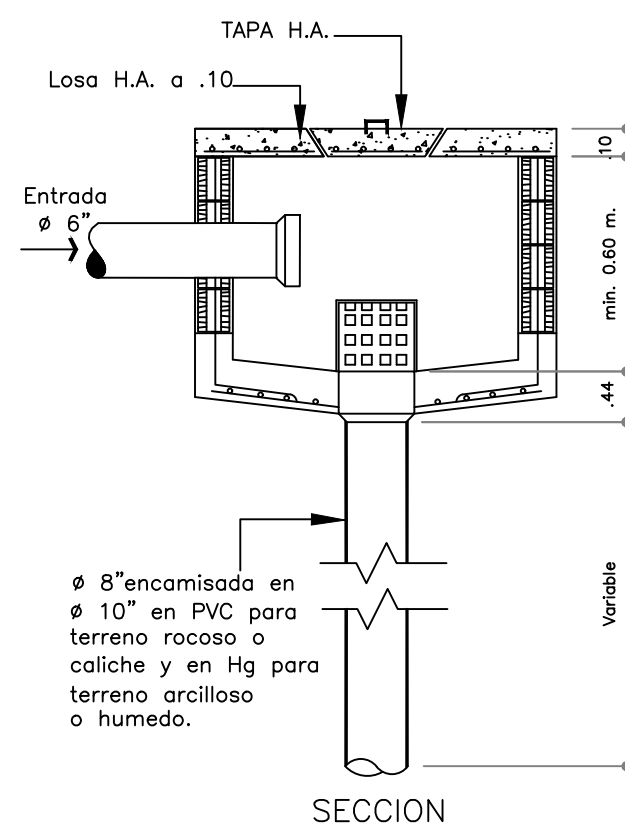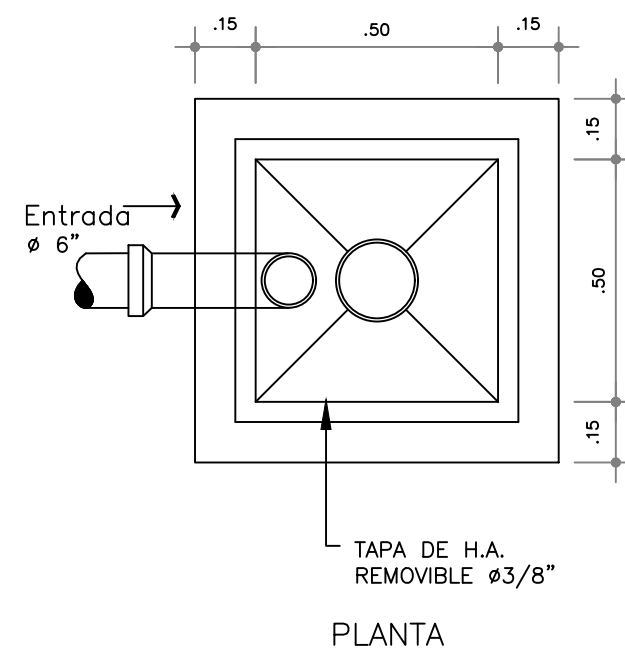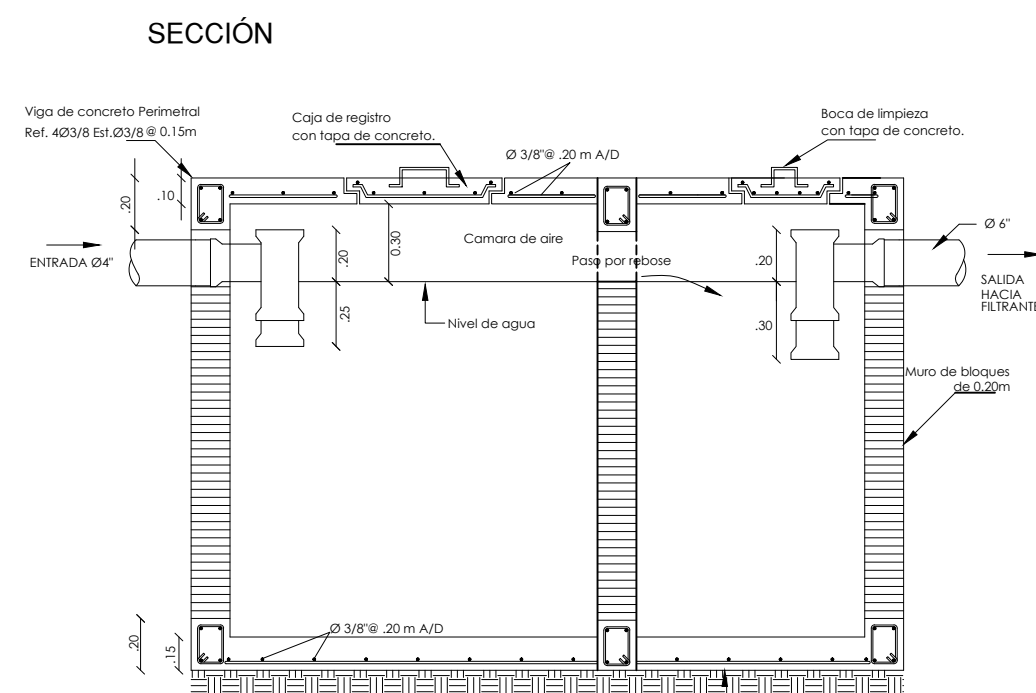


SECTION


DETALLE DE REGISTRO

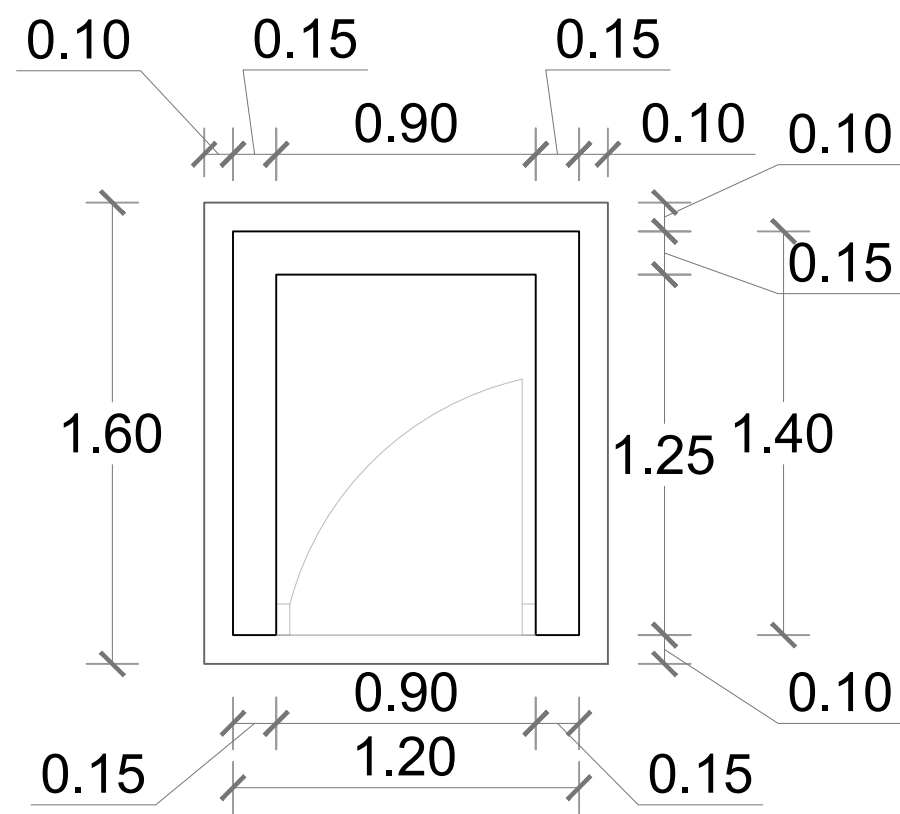


PLANTA-CASETA DE BOMBA
ESC. 1:25

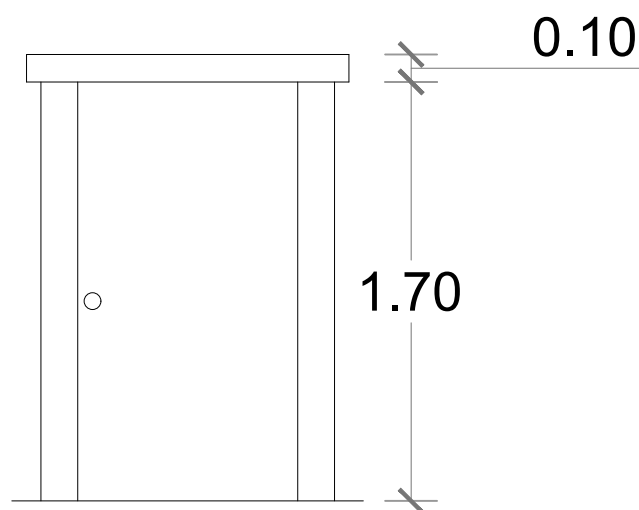


ELEVACIÓN FRONTAL
ESC. 1:25

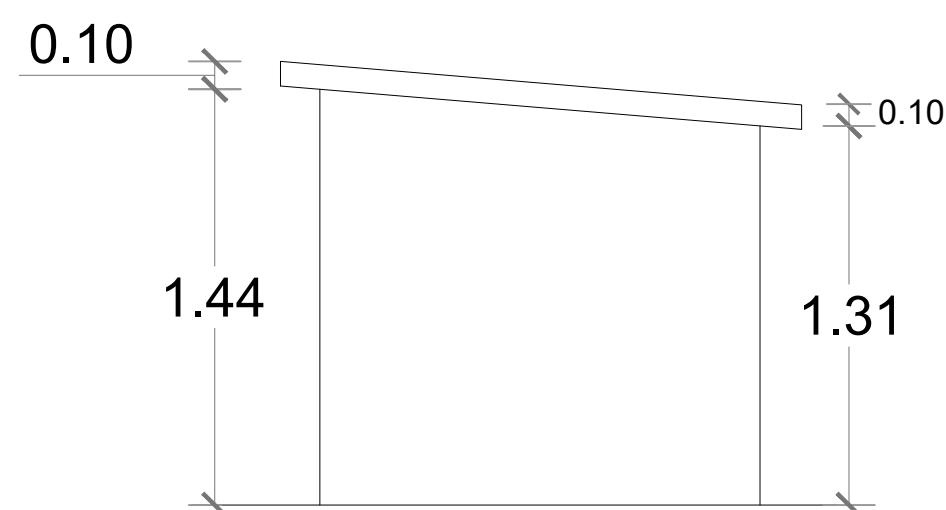


ELEVACIÓN LATERAL DERECHA
ESC. 1:25

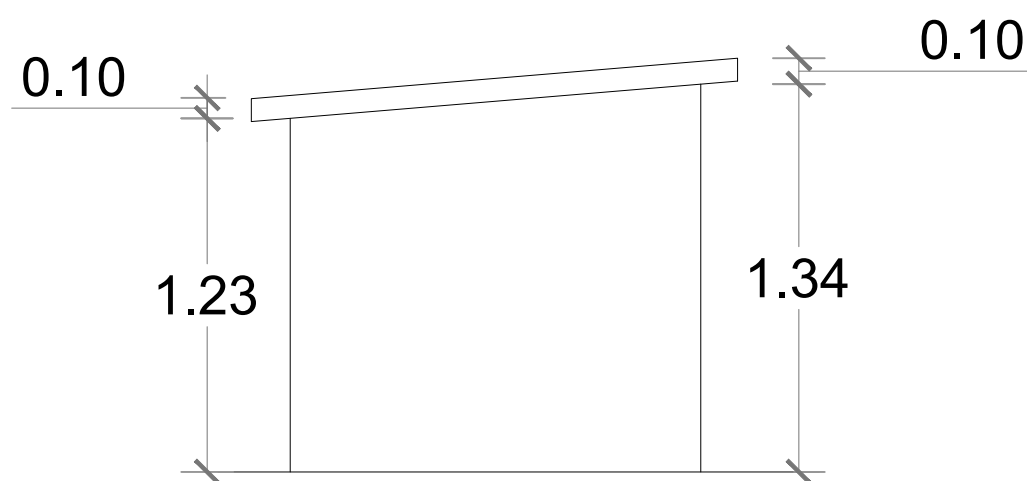

ELEVACIÓN LATERAL IZQUIERDA
ESC. 1:25

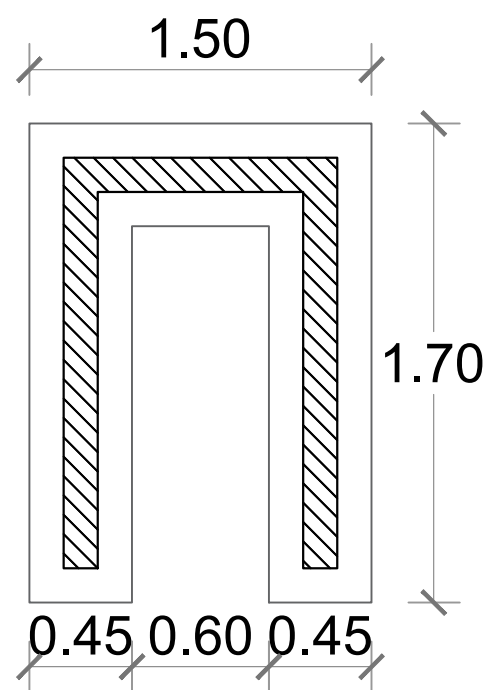


PLANTA DE CIMIENTOS
ESC. 1:25

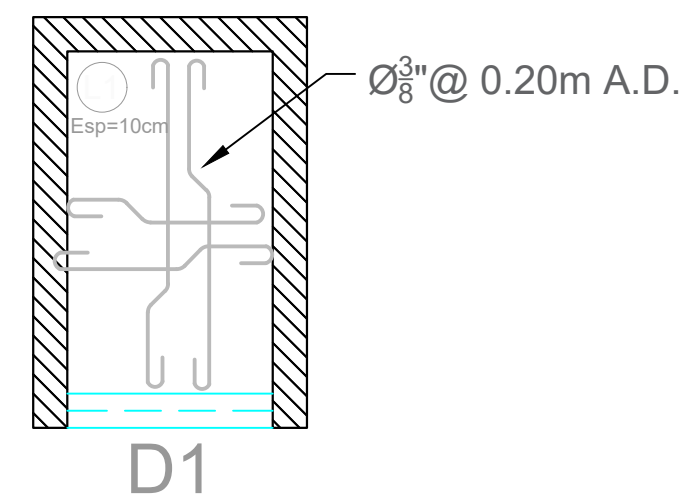

ESTRUCTURA TECHO
ESC. 1:25

DETALLE CASETA DE BOMBA
1:25

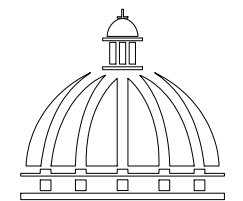

GOBIERNO DE LA
REPÚBLICA DOMINICANA

DIRECCION DE
DESARROLLO PROVINCIAL
(DDP)

Ave. Dr. Delgado, Esq. Moises García,
Gazcue, Sto. Dgo., R.D.
TEL.: (809)-364-2189 | FAX.: (809)- 688-1665
E-Mail: info@cpadp.gob.do

PROYECTO:

CONSTRUCCIÓN CLUB DEPORTIVO
FUNDACION-TECHADO SIMPLE

Municipio Fundación, Provincia Barahona,
Republica Dominicana

EQUIPO DE TRABAJO:

DISEÑO ARQUITECTÓNICO
ARQ.

codia 00000

ENC. INGENIERÍA
ING.

codia 00000

ESTRUCTURAL
ING.

codia 00000

ELÉCTRICO
ING.

codia 00000

HIDRO-SANITARIO
ING.

codia 00000

SELLO DE APROBACIÓN:

FECHA:

CONTENIDO:

CASETA DE BOMBA

ESCALA:

1:25

SEPTIEMBRE 2026

NO. PÁGINA:

037