

**PROYECTO:**

**CONSTRUCCIÓN CAMPO DE BÉISBOL EL YAQUE- PLAY  
STANDAR 390 PIE**

Mun. Bohechio, Provincia San Juan, República Dominicana

Septiembre 2026





DIRECCION DE DESARROLLO  
PROVINCIAL  
DDP



Ave. Dr. Delgado, Esq. Moises Garcia,  
Gazcue, Sto. Dgo., R.D.  
TEL.: (809)-364-2189 | FAX.: (809)- 688-1665  
E-Mail: info@cpadp.gob.do

PROYECTO:  
**CONSTRUCCION CAMPO DE BEISBOL  
EL YAQUE- PLAY STANDAR 390 PIE**  
Mun. Bohechio, Provincia San Juan  
Republica Dominicana

EQUIPO DE TRABAJO:

**DISEÑO ARQUITECTÓNICO**  
ARQ. \_\_\_\_\_  
codia 00000 \_\_\_\_\_

**ENC. INGENIERÍA**  
ING. FIOR DALIZA BONIFACIO  
codia 00000 \_\_\_\_\_

**ESTRUCTURAL**  
ING. \_\_\_\_\_  
codia 00000 \_\_\_\_\_

**ELÉCTRICO**  
ING. \_\_\_\_\_  
codia 00000 \_\_\_\_\_

**HIDRO-SANITARIO**  
ING. \_\_\_\_\_  
codia 00000 \_\_\_\_\_

SELLO DE APROBACIÓN:

FECHA: SEPTIEMBRE 2026

CONTENIDO:  
PLANTA ARQUITECTONICA  
DE CONJUNTO

ESCALA:

SEPTIEMBRE 2026

NO. PÁGINA:

001





Ave. Dr. Delgado, Esq. Moises Garcia,  
Gazcue, Sto. Dgo., R.D.  
TEL.: (809)-364-2189 | FAX.: (809)- 688-1665  
E-Mail: info@cpadp.gob.do

PROYECTO:  
**CONSTRUCCION CAMPO DE BEISBOL  
EL YAQUE- PLAY STANDAR 390 PIE**  
Mun. Bohechio, Provincia San Juan  
Republica Dominicana

EQUIPO DE TRABAJO:

**DISEÑO ARQUITECTÓNICO**  
ARQ. \_\_\_\_\_  
codia 00000

**ENC. INGENIERÍA**  
ING. FIOR DALIZA BONIFACIO  
codia 00000

**ESTRUCTURAL**  
ING. \_\_\_\_\_  
codia 00000

**ELÉCTRICO**  
ING. \_\_\_\_\_  
codia 00000

**HIDRO-SANITARIO**  
ING. \_\_\_\_\_  
codia 00000

SELLO DE APROBACIÓN:

FECHA:

CONTENIDO:  
PLANTA ARQUITECTONICA  
DE CONJUNTO

ESCALA:

SEPTIEMBRE 2026

NO. PÁGINA:

002

ARENA ROJA  
A= 2,862.06 M2

JARDIN IZQUIERDO

JARDIN CENTRAL

ZONA DE SEGURIDAD

LINEA DE FOUL

GRAVA AREA DE PARQUEOS  
A:406.70 M2

30 PARQUEOS  
A:406.70 M2


GRAMA  
A= 8957.35 M2

LINEA DE GRAMA

RADIO DE JUEGO

JARDIN DERECHO

LINEA DE FOUL

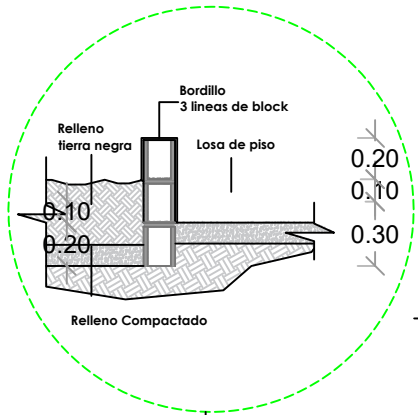

ACERA

DUGOUT


BORDILLO EN TODA  
LA ACERA

ENTRADA VEHICULAR PUERTA CORREDIZA  
EN MALLA CICLONICA  
L=4.00 M  
H=1.80 M

ENTRADA  
PUERTA CORREDIZA EN  
MALLA CICLONICA  
L= 2.00 M  
H=1.80 M

ACERA EN HORMIGON  
A=346.22 M2

ARENA LIMOSA  
A= 964

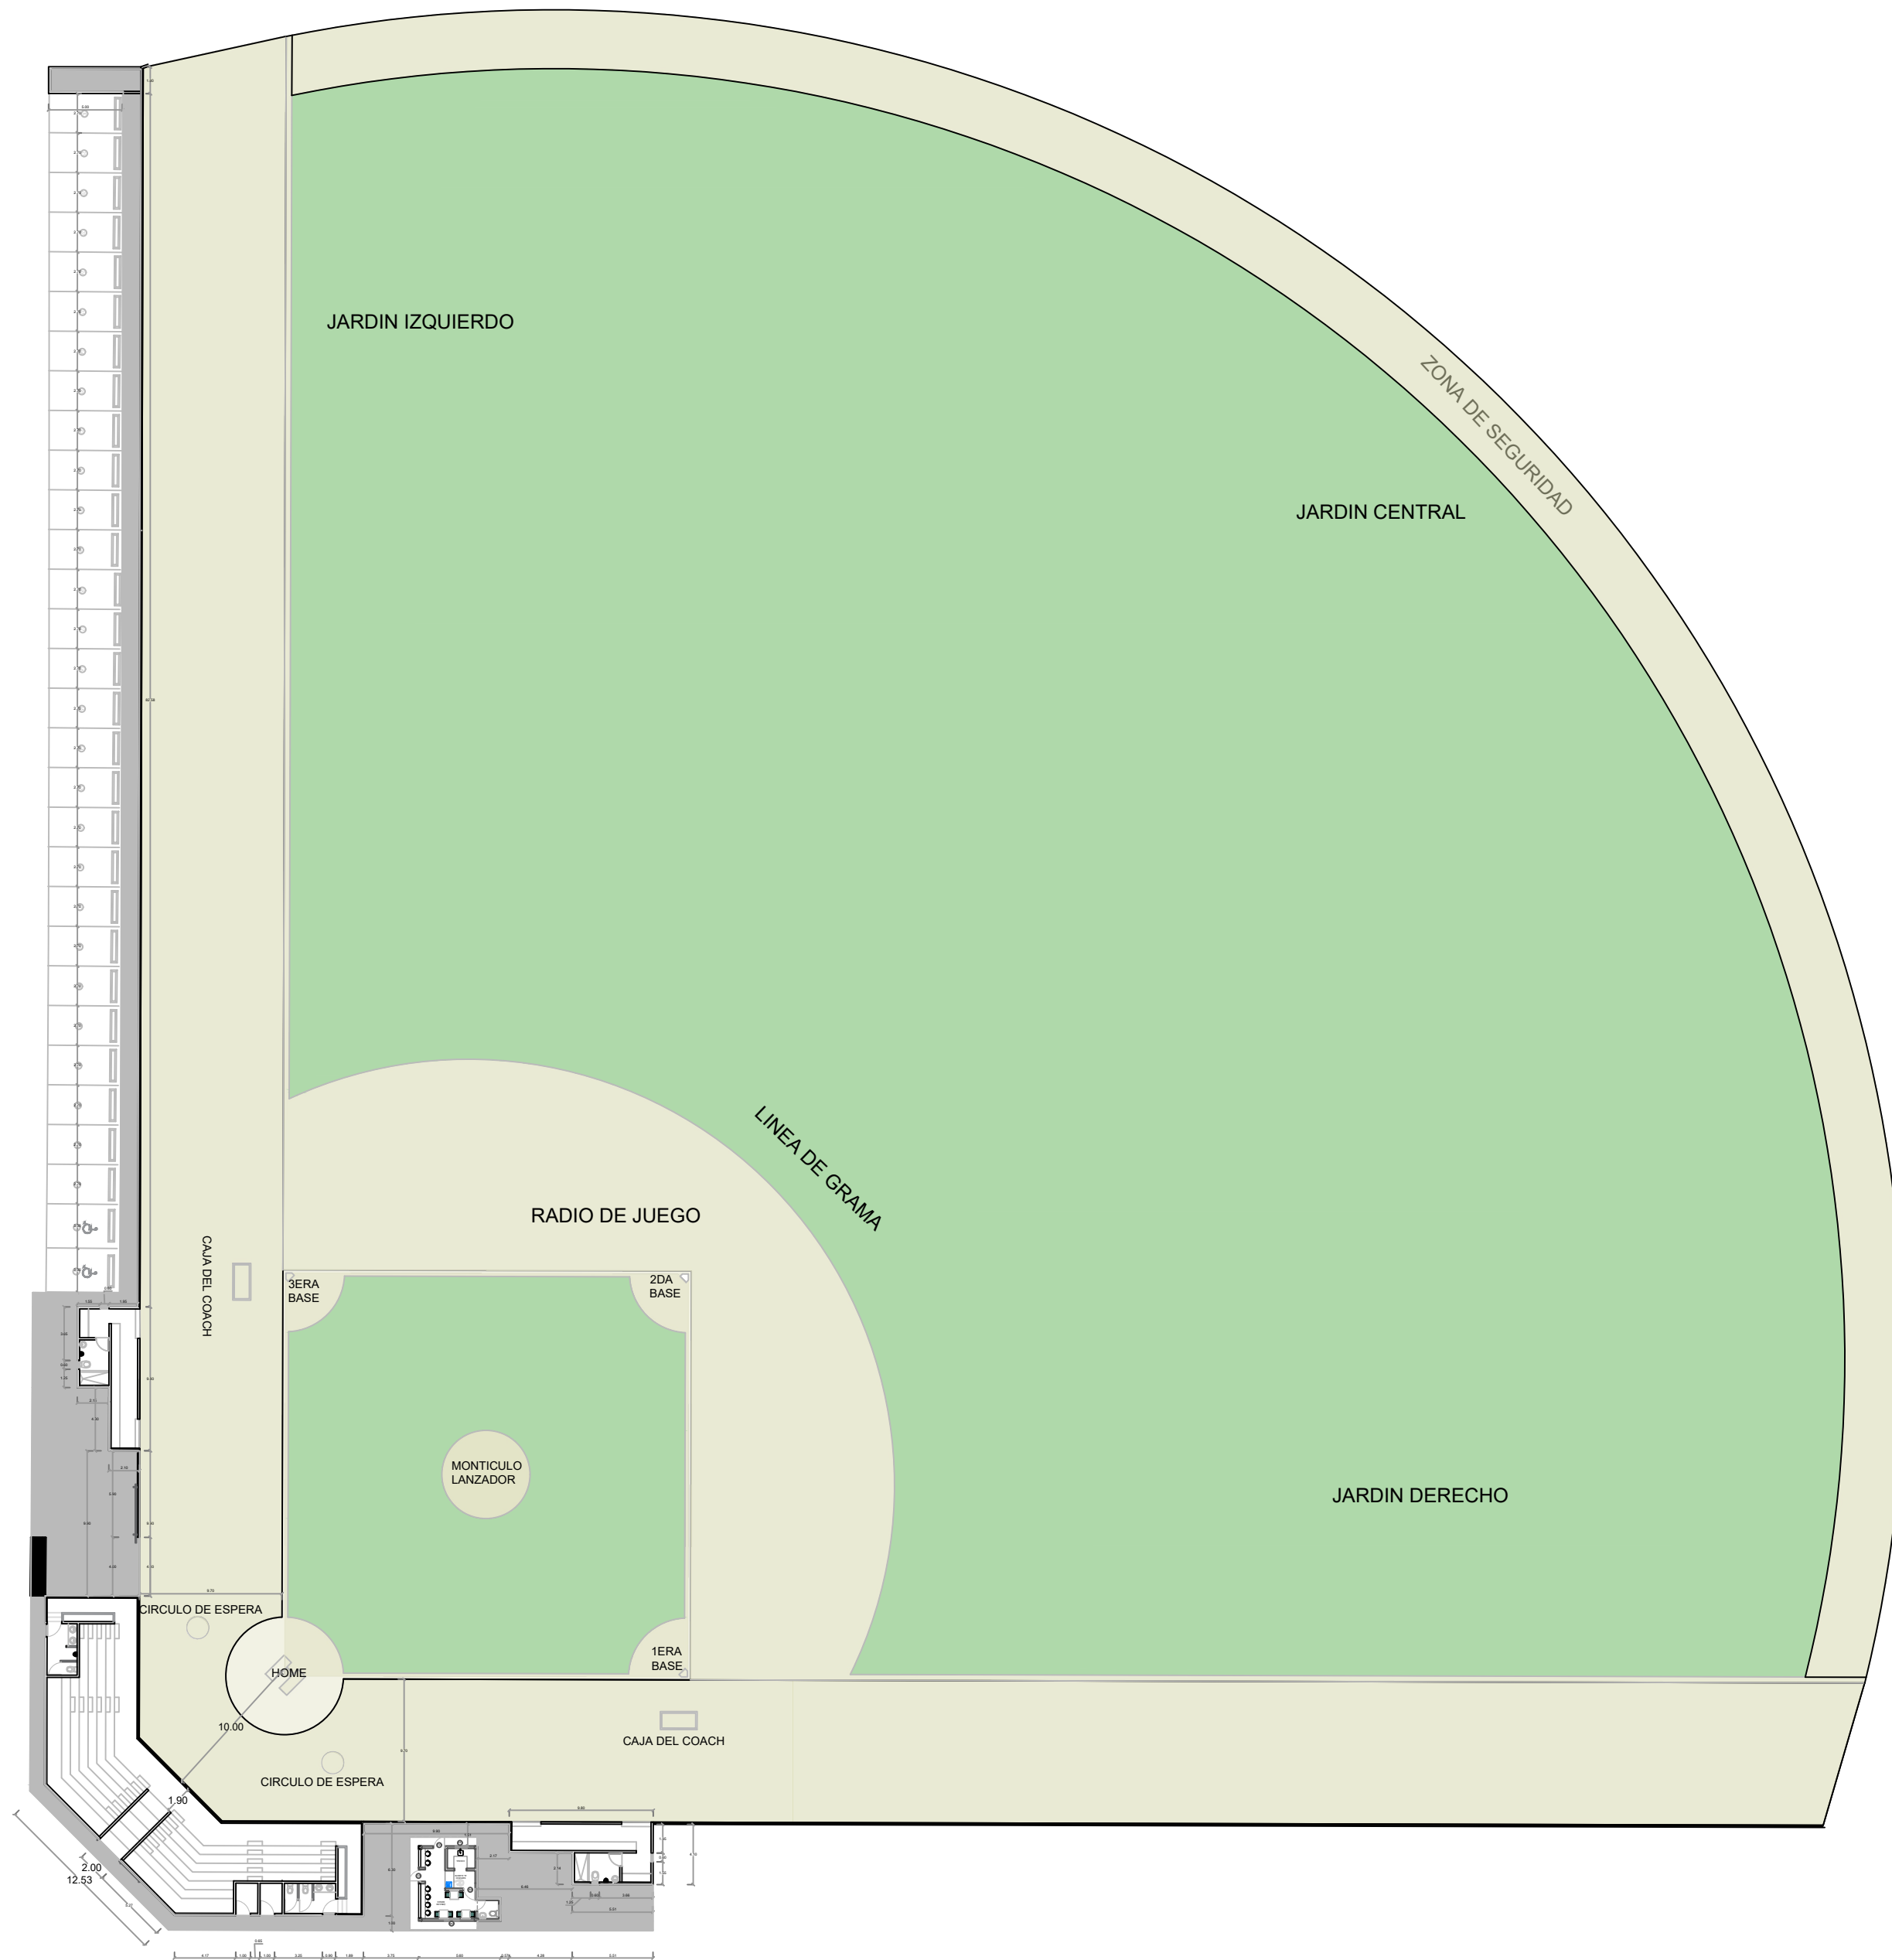

DIRECCION DE DESARROLLO  
PROVINCIAL  
DDP



Ave. Dr. Delgado, Esq. Moises Garcia,  
Gazcue, Sto. Dgo., R.D.  
TEL.: (809)-364-2189 | FAX.: (809)- 688-1665  
E-Mail: info@cpadp.gob.do

PROYECTO:

**CONSTRUCCION CAMPO DE BEISBOL  
EL YAQUE- PLAY STANDAR 390 PIE**

Mun. Bohechio, Provincia San Juan  
Republica Dominicana

EQUIPO DE TRABAJO:

**DISEÑO ARQUITECTÓNICO**  
ARQ.

codia 00000

**ENC. INGENIERÍA**  
ING. FIOR DALIZA BONIFACIO

codia 00000

**ESTRUCTURAL**

ING.

codia 00000

**ELÉCTRICO**

ING.

codia 00000

**HIDRO-SANITARIO**

ING.

codia 00000

SELLO DE APROBACIÓN:

FECHA:

CONTENIDO:






PLANTA ARQUITECTONICA  
DE CONJUNTO

ESCALA:


SEPTIEMBRE 2026

NO. PÁGINA:

003

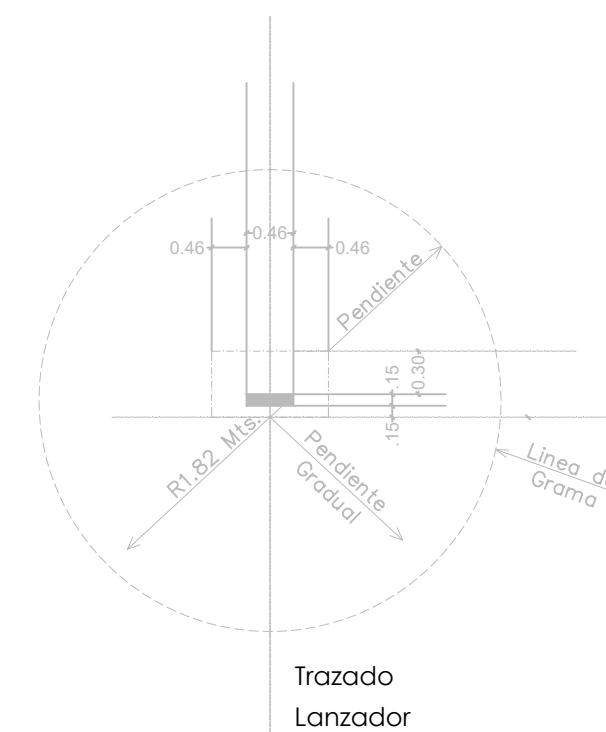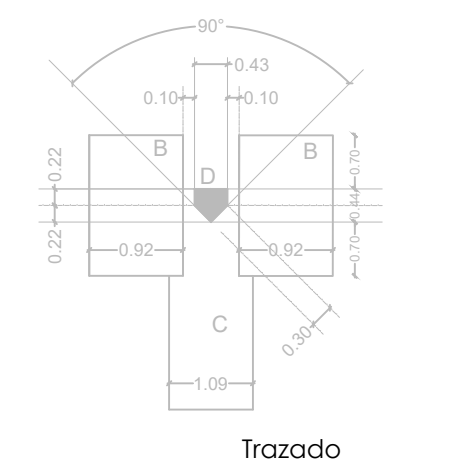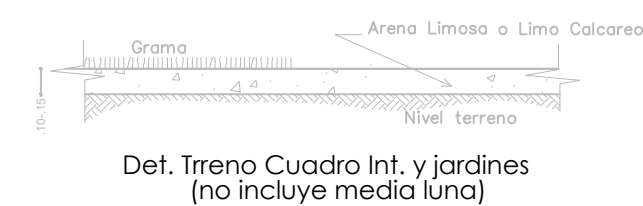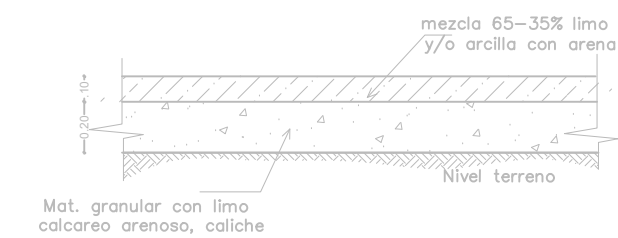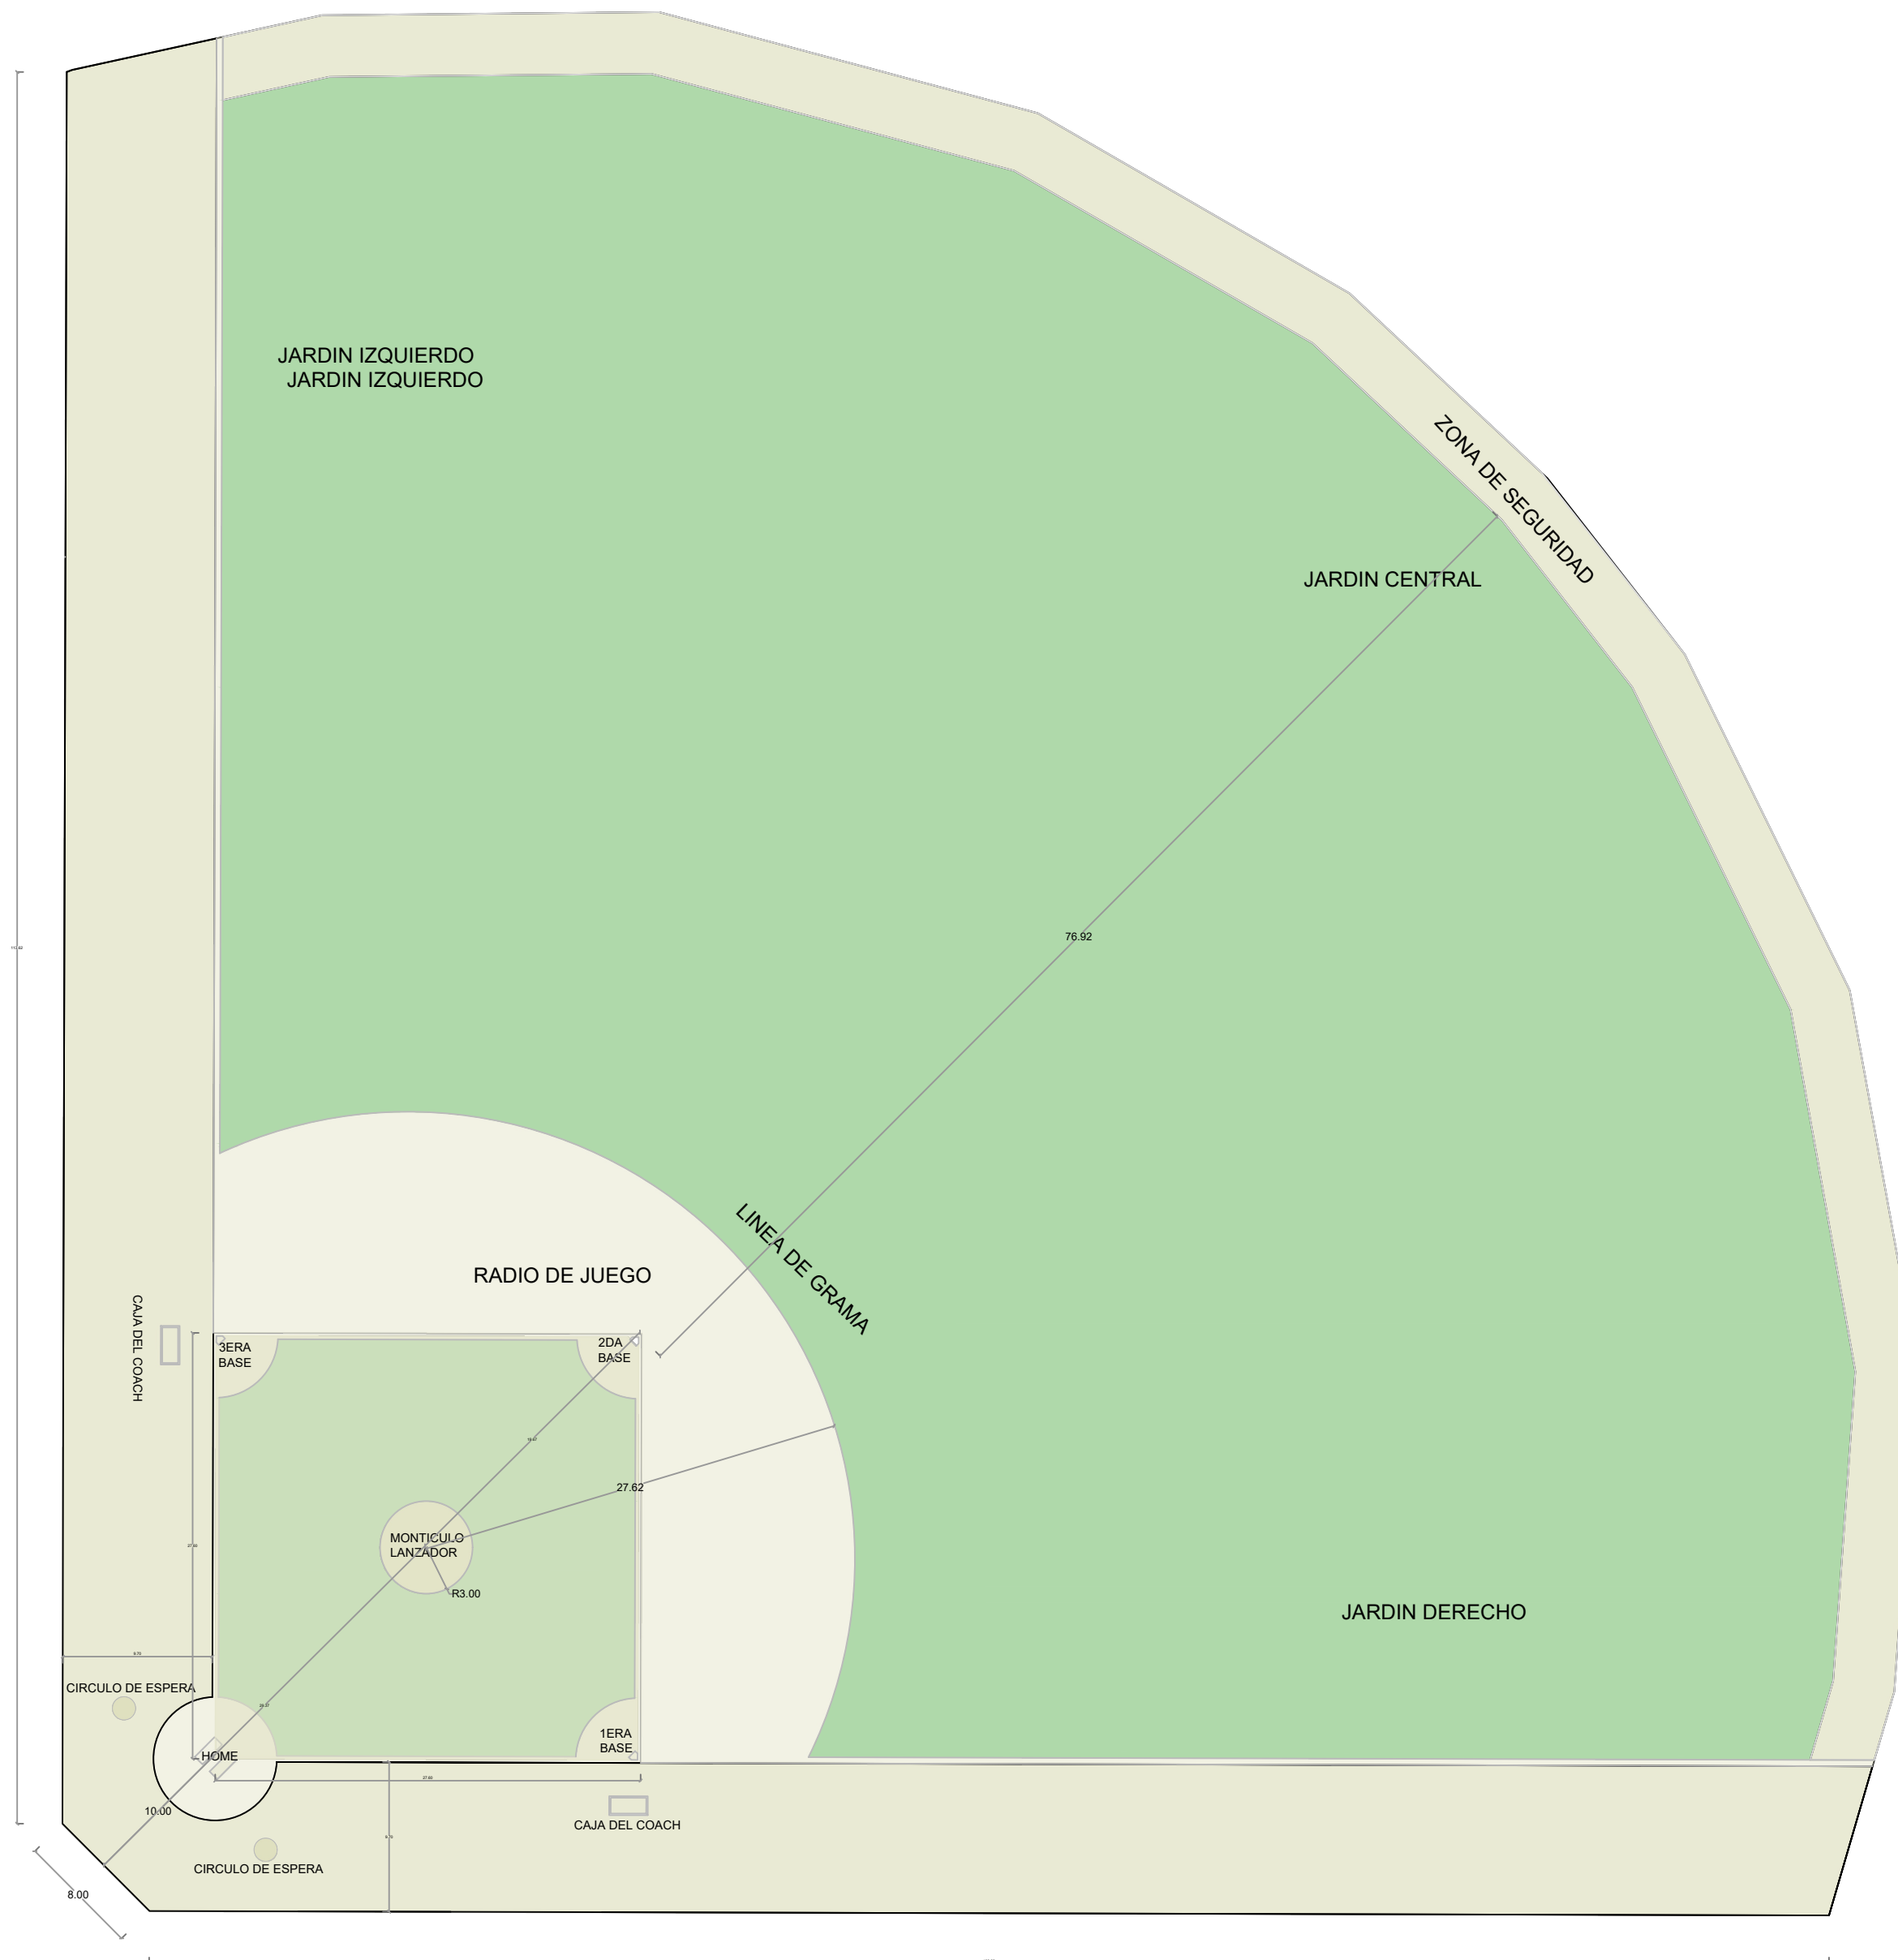

**DIRECCION DE DESARROLLO  
PROVINCIAL  
DDP**

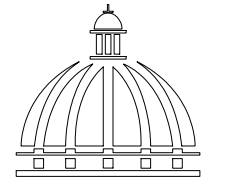

Ave. Dr. Delgado, Esq. Moises Garcia,  
Gazcue, Sto. Dgo., R.D.  
TEL.: (809)-364-2189 | FAX.: (809)- 688-1665  
E-Mail: info@cpadp.gob.do

PROYECTO:

## CONSTRUCCION CAMPO DE BEISBOL EL YAQUE- PLAY STANDAR 390 PIE

Mun. Bohechio, Provincia San Juan  
Republica Dominicana

EQUIPO DE TRABAJO:

**DISEÑO ARQUITECTÓNICO**  
ARQ.

codia 00000 —

**ENC. INGENIERÍA**  
ING. FIOR DALIZA BONIFACIO  
codia 00000

**ESTRUCTURAL**  
**ING.**

codia 00000

**ELÉCTRICO**  
**ING.**

codia 00000

**HIDRO-SANITARIO**  
ING.

codia 00000 —

SELO DE APROBACIÓN:

FECHA:

## CONTENIDO:

## PLANTA DIMENSIONADA DE CONJUNTO

ESCALA:

SEPTIEMBRE 2026

NO. PÁGINA:

004





| LEYENDA DE MURO |                                                         |
|-----------------|---------------------------------------------------------|
| <div></div>     | BACKSTOP H=5.40M L= 27.11 M                             |
| <div></div>     | MURO DE BLOQUES - CENTER FIELD<br>H=1.80 M L=205.07M    |
| <div></div>     | MURO DE BLOQUES H=1.80 M L=205.07M                      |
| <div></div>     | MURO DE BLOQUES Y MALLA CICLÓNICA<br>H=1.80 L =179.65 M |

DIRECCION DE DESARROLLO  
PROVINCIAL  
DDP



Ave. Dr. Delgado, Esq. Moises Garcia,  
Gazcue, Sto. Dgo., R.D.  
TEL.: (809)-364-2189 | FAX.: (809)- 688-1665  
E-Mail: info@cpadp.gob.do

PROYECTO:  
**CONSTRUCCION CAMPO DE BEISBOL  
EL YAQUE- PLAY STANDAR 390 PIE**  
Mun. Bohechio, Provincia San Juan  
Republica Dominicana

EQUIPO DE TRABAJO:

**DISEÑO ARQUITECTÓNICO**  
ARQ. \_\_\_\_\_  
codia 00000 \_\_\_\_\_

**ENC. INGENIERÍA**  
ING. FIOR DALIZA BONIFACIO  
codia 00000 \_\_\_\_\_

**ESTRUCTURAL**  
ING. \_\_\_\_\_  
codia 00000 \_\_\_\_\_

**ELÉCTRICO**  
ING. \_\_\_\_\_  
codia 00000 \_\_\_\_\_

**HIDRO-SANITARIO**  
ING. \_\_\_\_\_  
codia 00000 \_\_\_\_\_

SELLO DE APROBACIÓN:

FECHA:

CONTENIDO:  
PLANTA ARQUITECTONICA  
DE CONJUNTO VERJA







ESCALA:

SEPTIEMBRE 2026

NO. PÁGINA:

005



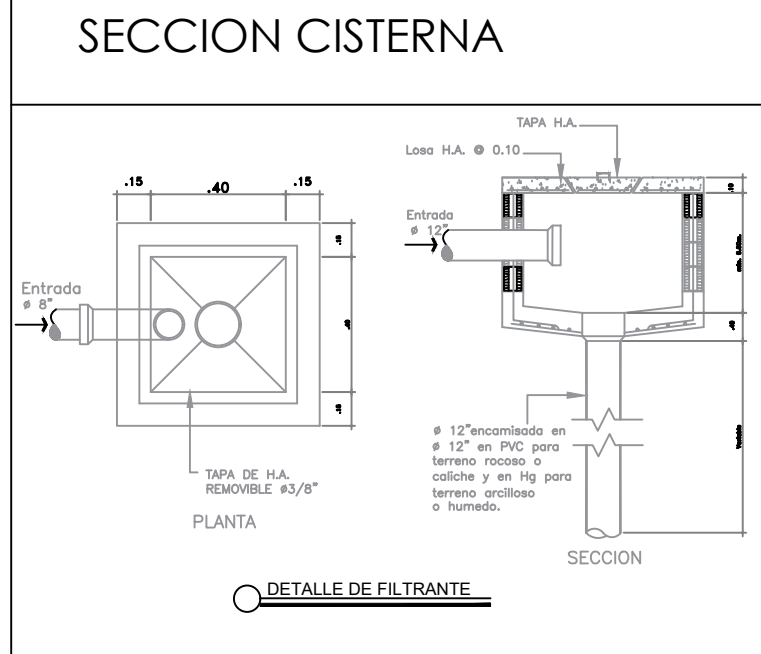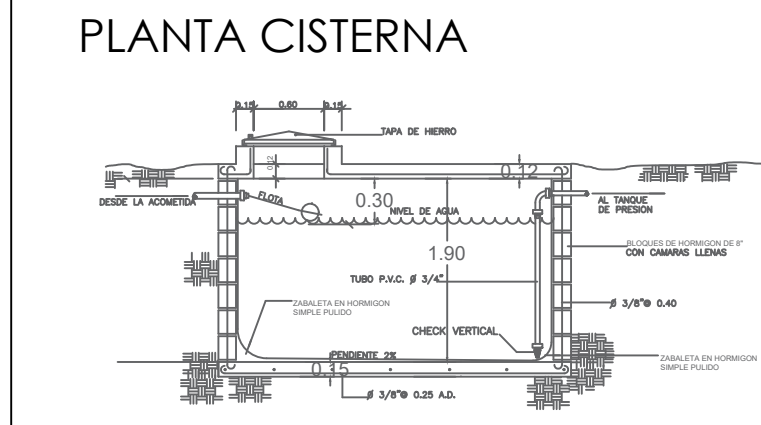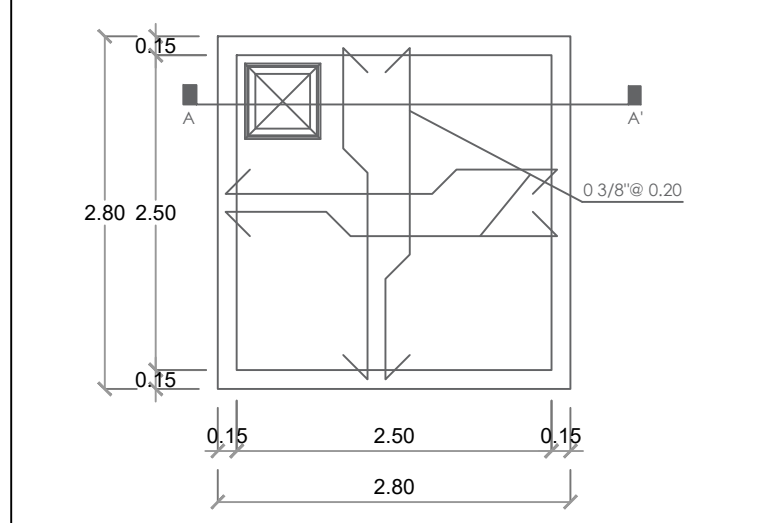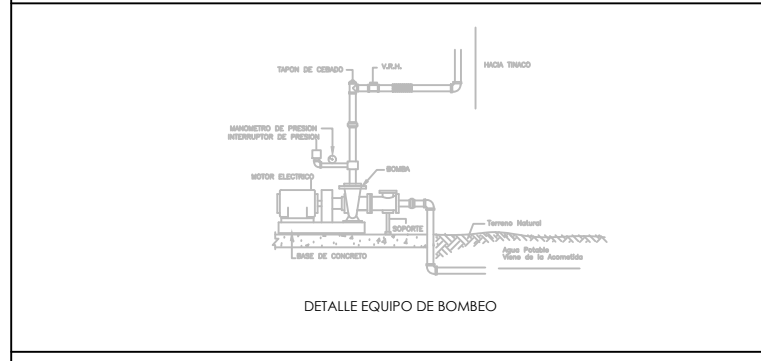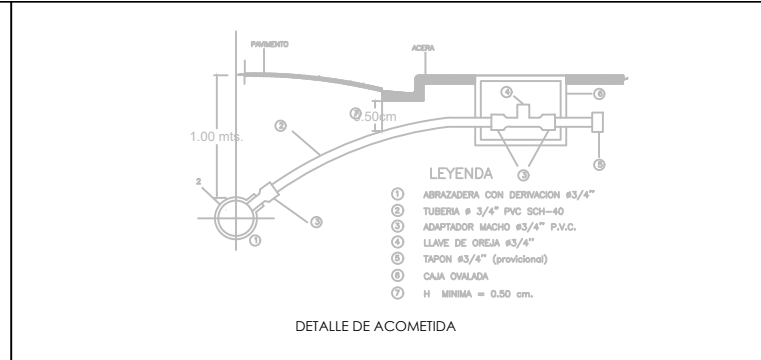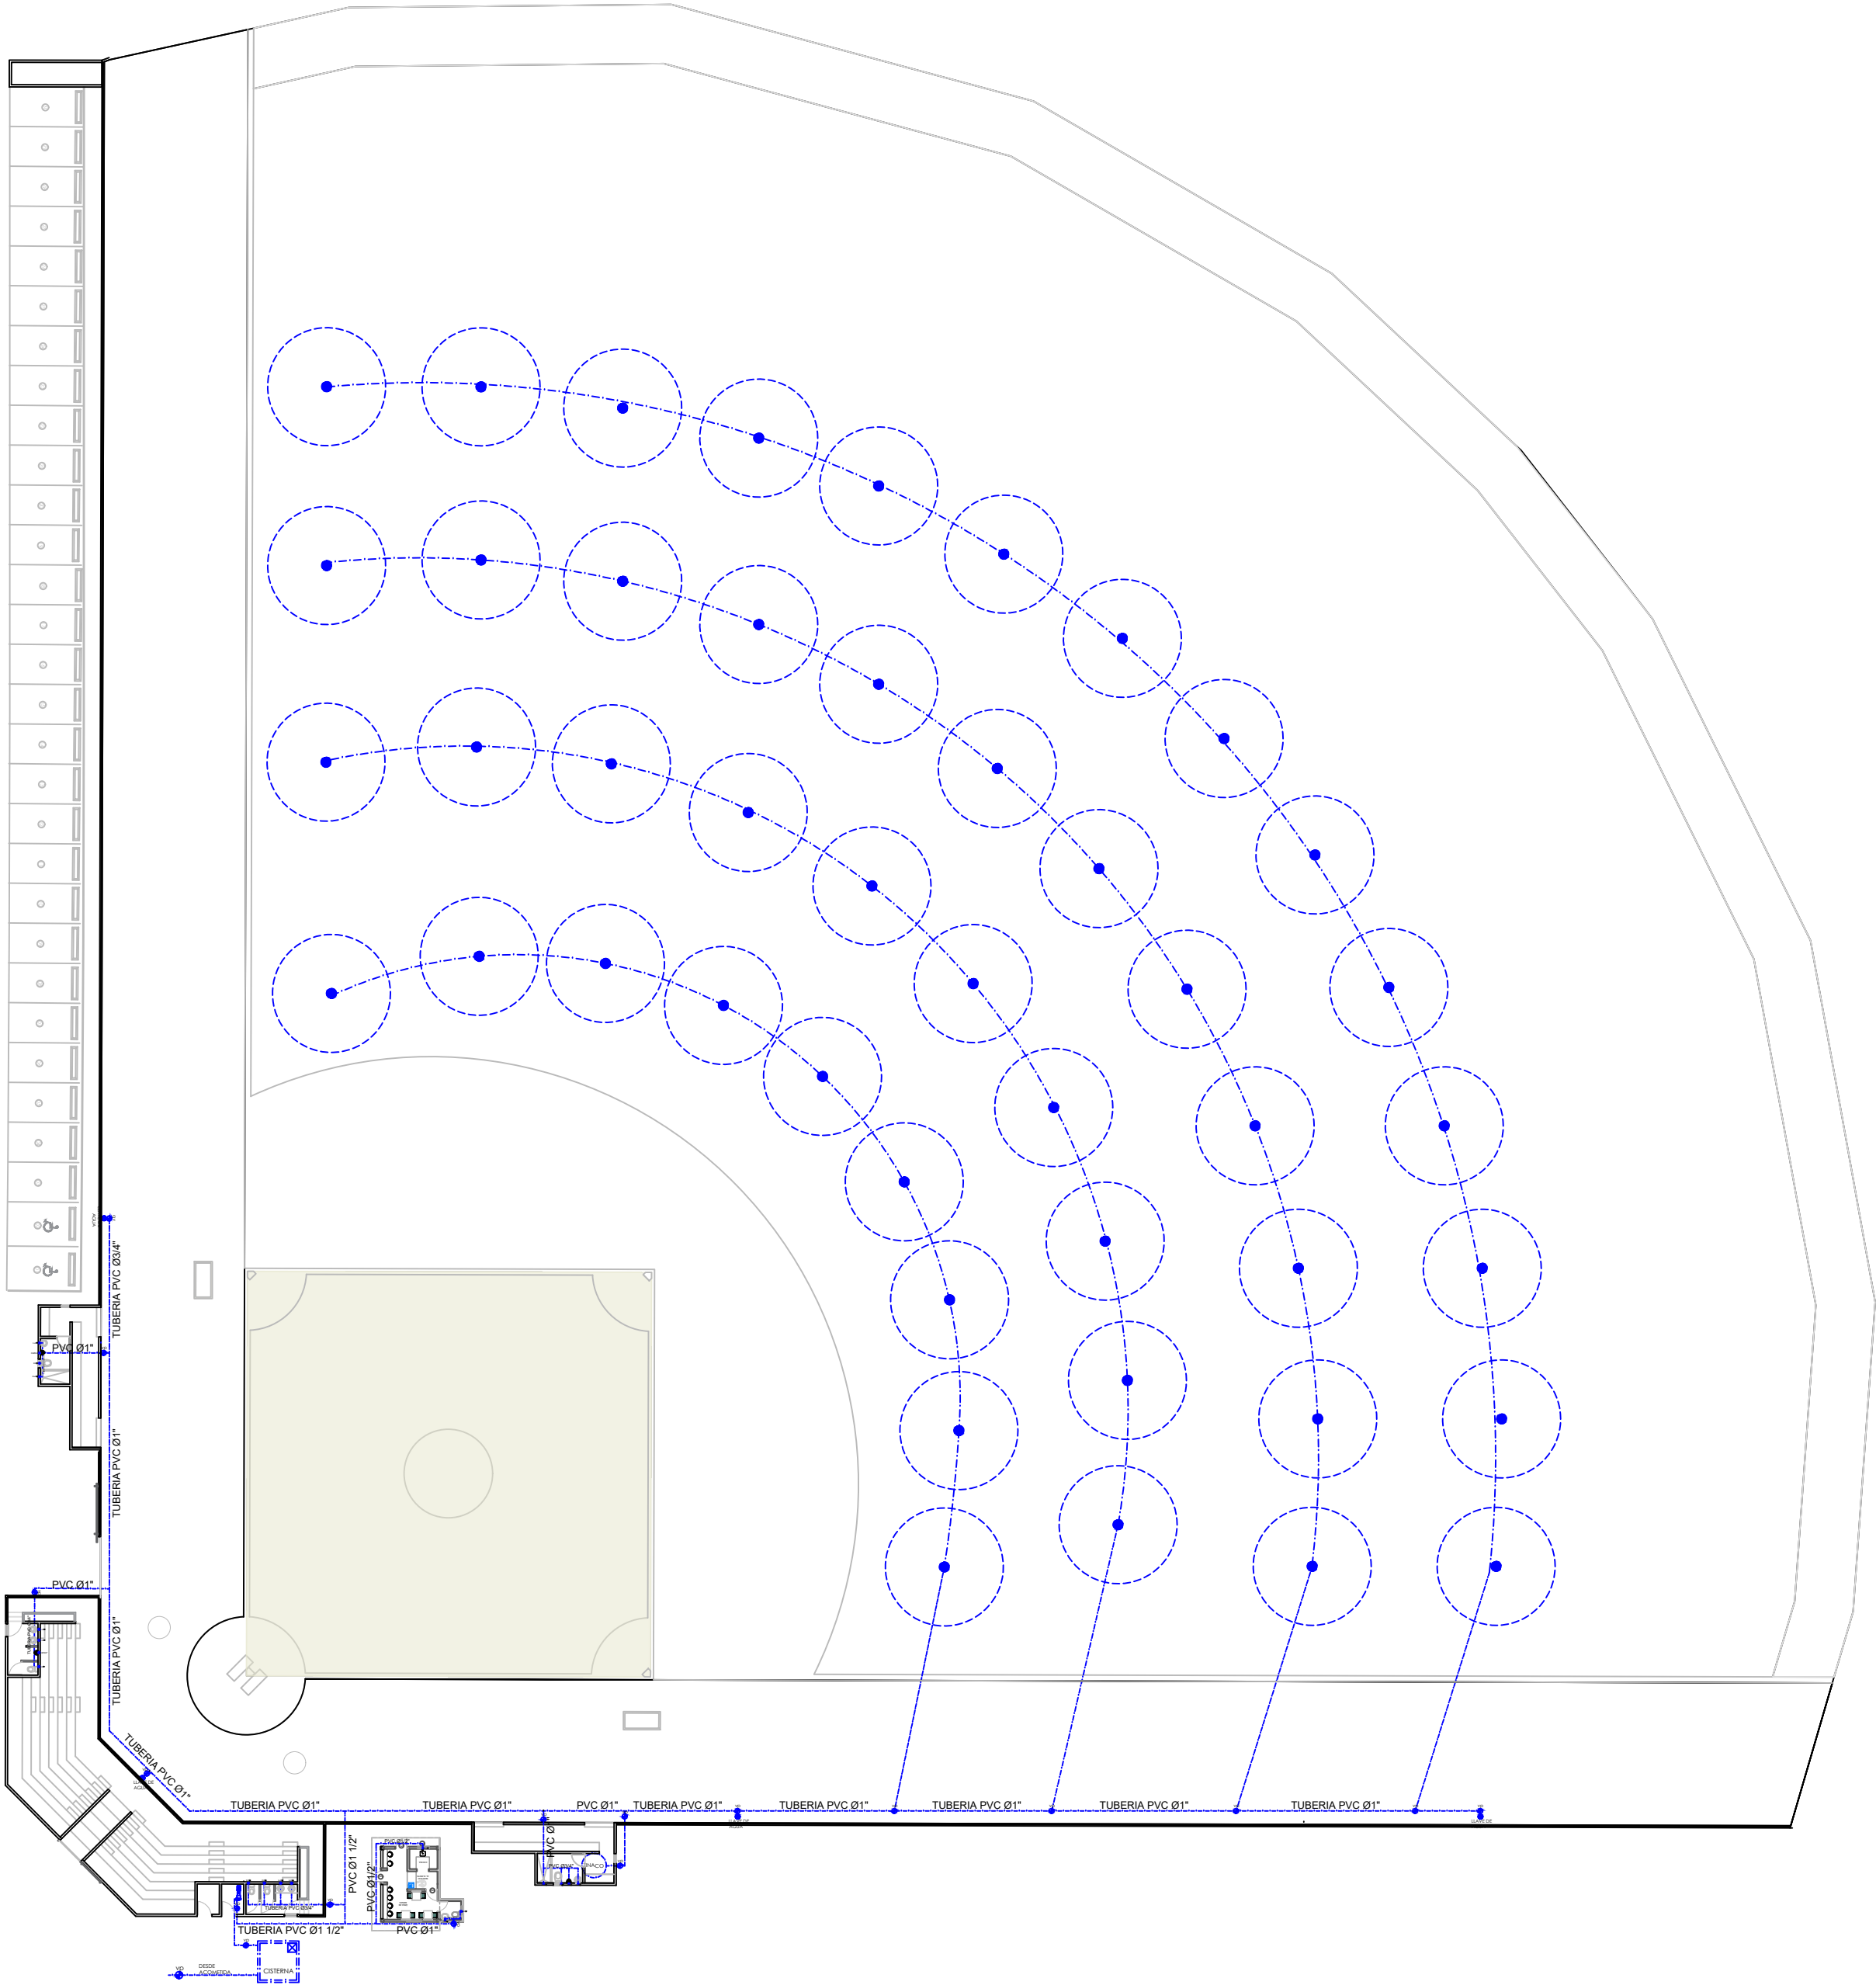

| LEYENDA SANITARIA |        |             |         |        |                         |
|-------------------|--------|-------------|---------|--------|-------------------------|
| SIMBOLO           | ABREV. | DESCRIPCION | SIMBOLO | ABREV. | DESCRIPCION             |
|                   | IN     | INODORO     |         | OR     | ORINAL/URINAL           |
|                   | LV     | LAVAMANOS   |         | VP     | TUBERIA VALVULA DE PASO |
|                   | DU     | DUCHA       |         | ASP    | ASPERSORES              |
|                   | Fo     | FREGADERO   |         | LA     | LLAVE DE AGUA           |

| LEYENDA SANITARIA |        |           |         |        |           |
|-------------------|--------|-----------|---------|--------|-----------|
| SIMBOLO           | ABREV. | DIAMETROS | SIMBOLO | ABREV. | DIAMETROS |
|                   | IN     | 1/2"      |         | OR     | 3/4"      |
|                   | LV     | 1/2"      |         | VP     | 3/4" Y 1" |
|                   | DU     | 1/2"      |         | ASP    | 3/4"      |
|                   | Fo     | 1/2"      |         | LA     | 1/2"      |

**DIRECCION DE DESARROLLO PROVINCIAL DDP**

**GOBIERNO DE LA REPUBLICA DOMINICANA**

Ave. Dr. Delgado, Esq. Moises Garcia, Gazcue, Sto. Dgo., R.D.  
TEL.: (809)-364-2189 | FAX.: (809)- 688-1665  
E-Mail: info@cpadp.gob.do

PROYECTO:  
**CONSTRUCCION CAMPO DE BEISBOL EL YAQUE- PLAY STANDAR 390 PIE**  
Mun. Bohechio, Provincia San Juan Republica Dominicana

EQUIPO DE TRABAJO:  
**DISEÑO ARQUITECTÓNICO**  
ARQ. codia 00000

**ENC. INGENIERÍA**  
ING. FIOR DALIZA BONIFACIO  
codia 00000

**ESTRUCTURAL**  
ING. codia 00000

**ELÉCTRICO**  
ING. codia 00000

**HIDRO-SANITARIO**  
ING. codia 00000

SELLO DE APROBACIÓN:


FECHA:

CONTENIDO:  
**PLANTA INSTALACIONES SANITARIAS AGUA POTABLE**

ESCALA:


SEPTIEMBRE 2026

NO. PÁGINA:  
**006**

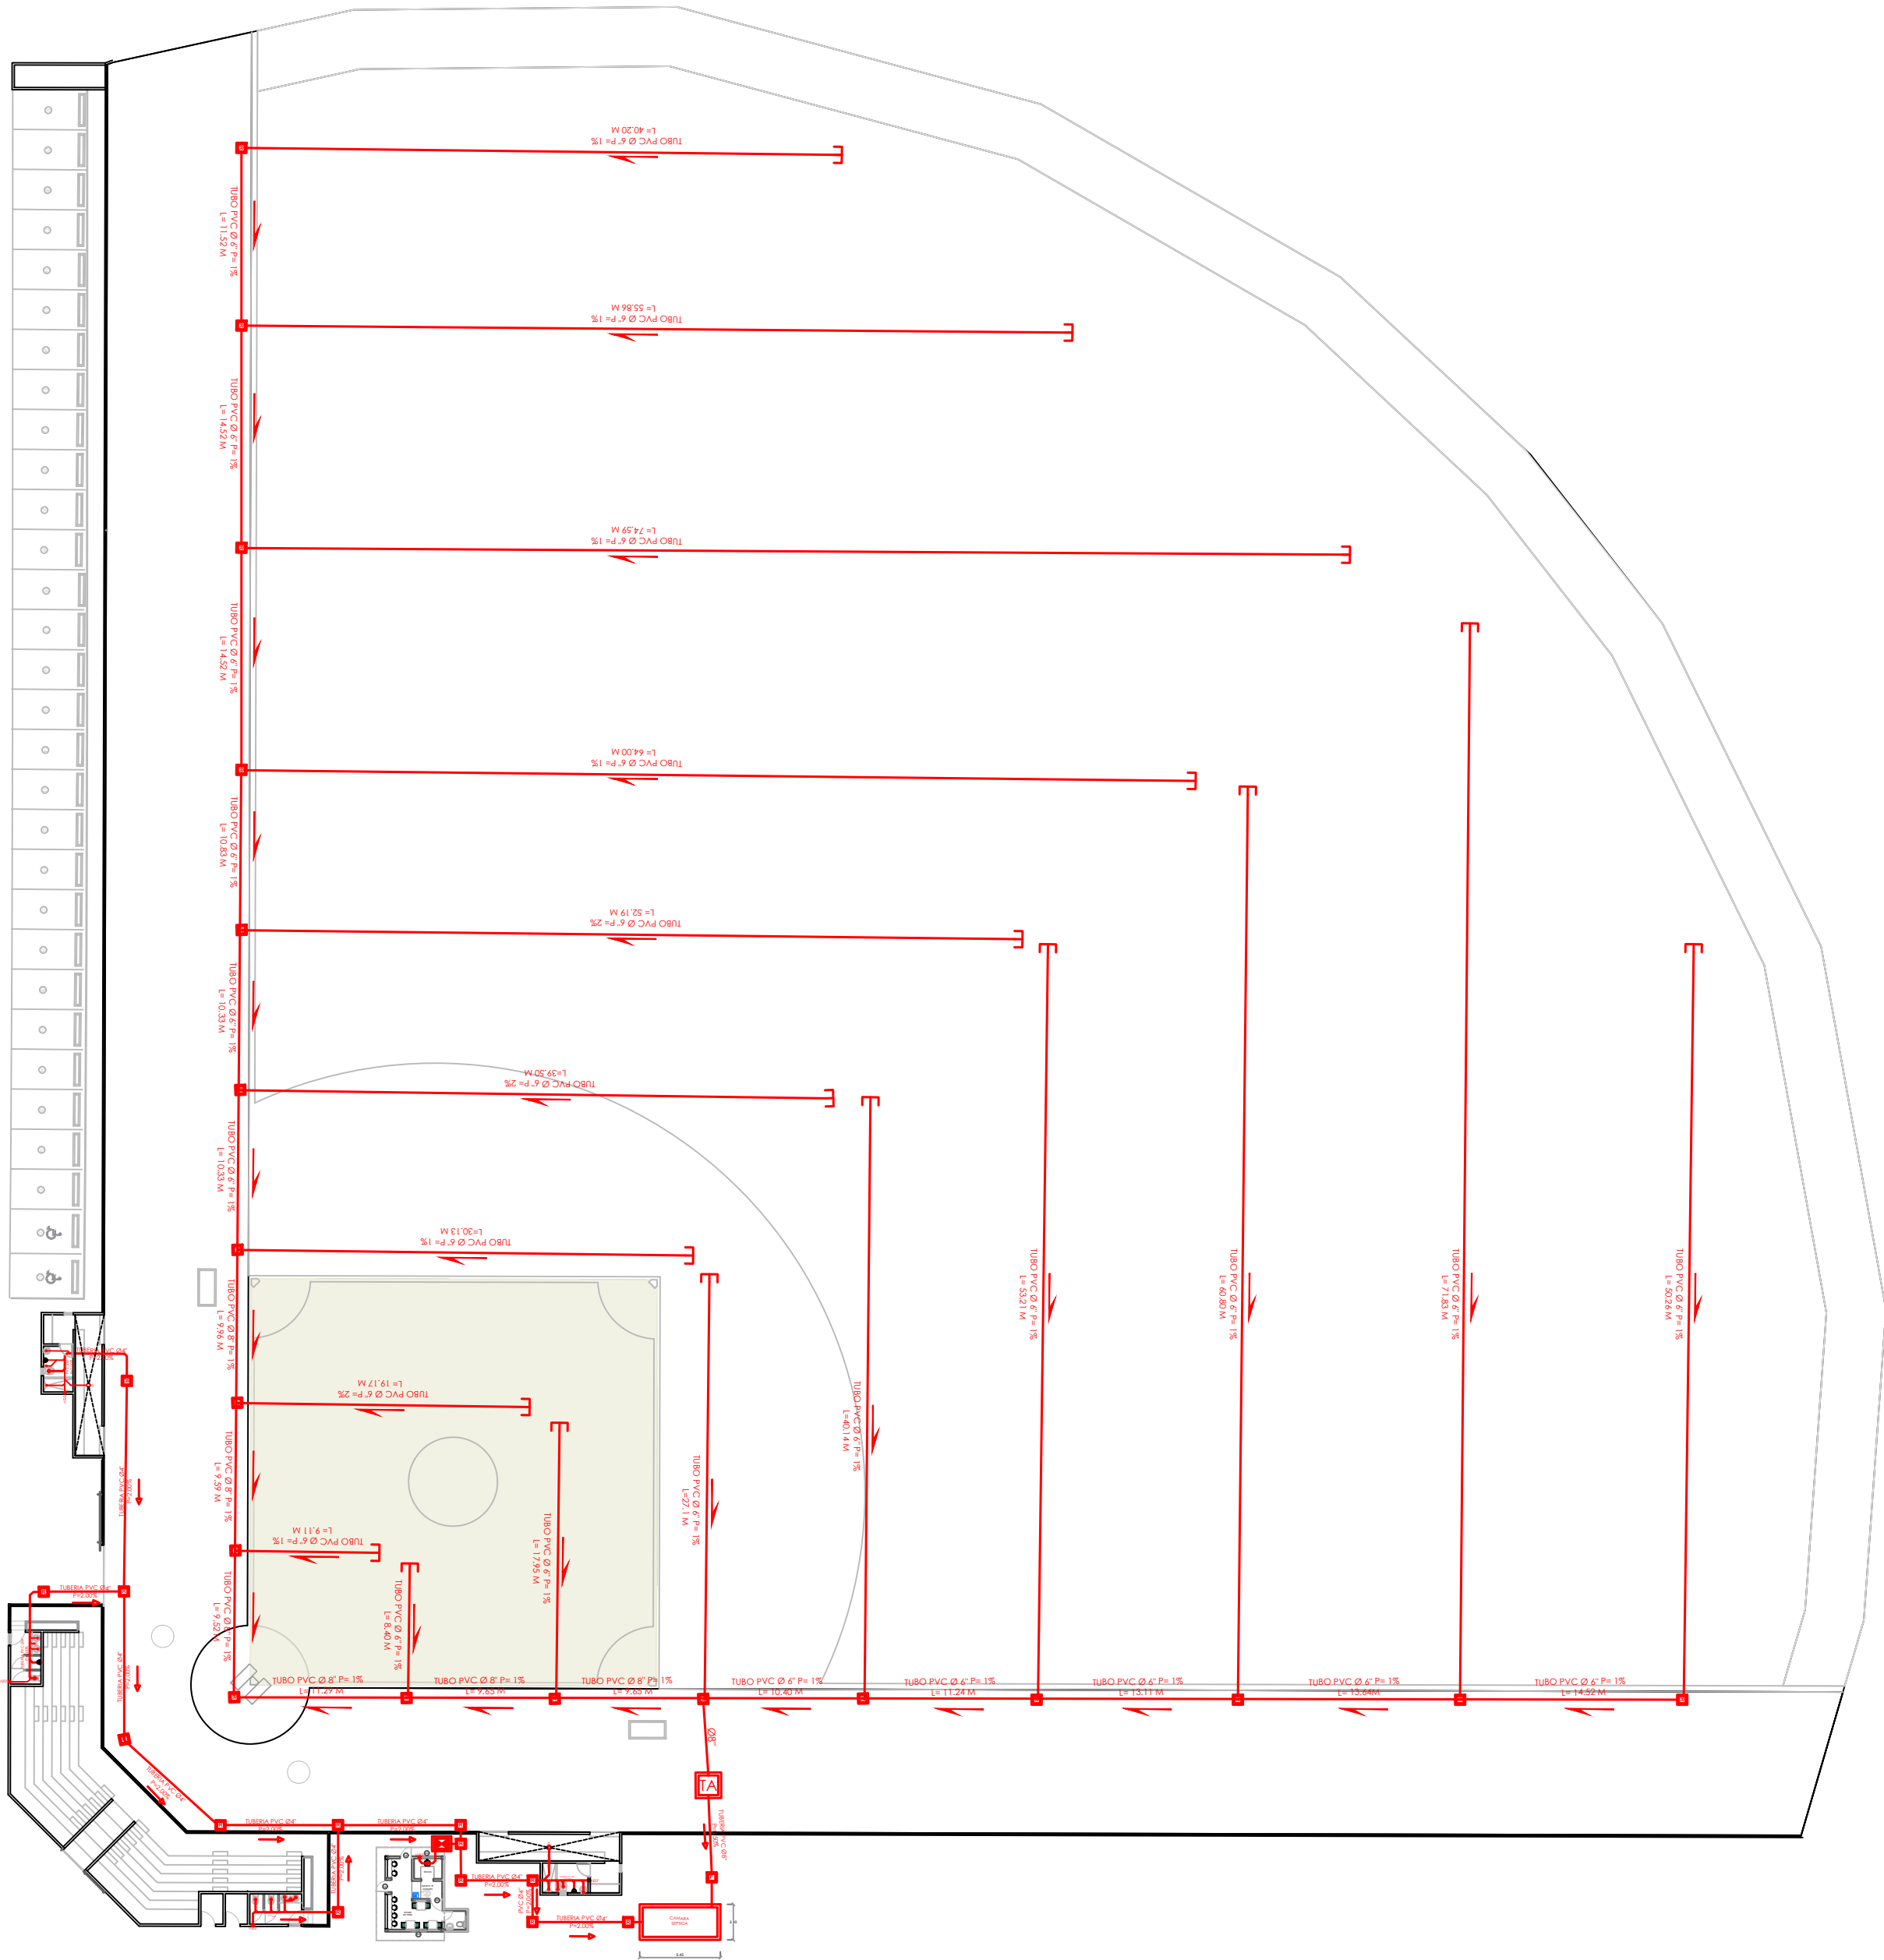


1  
00

PLANTA INSTALACIONES SANITARIAS - AGUA NEGRAS  
ESC. 1:500



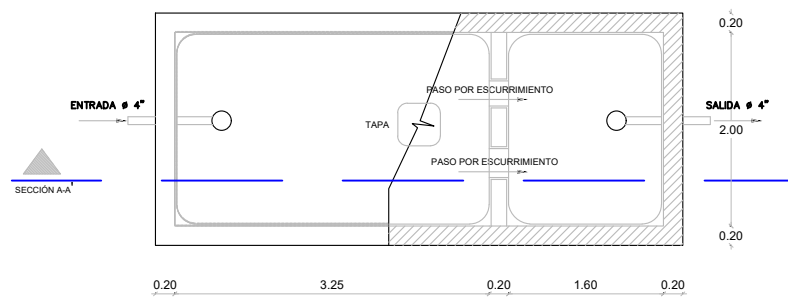


PLANTA

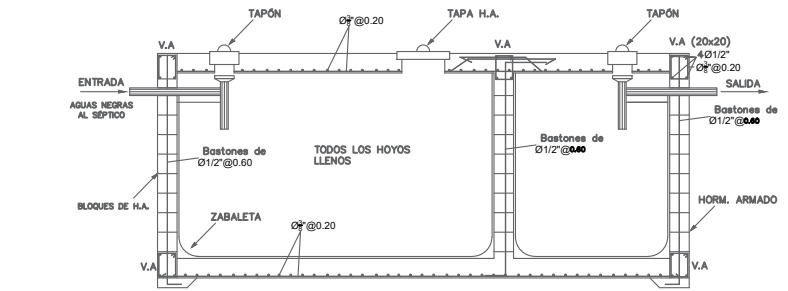


SECCIÓN A-A

DETALLE CAJA DE INSPECCION  
ESCALA : X

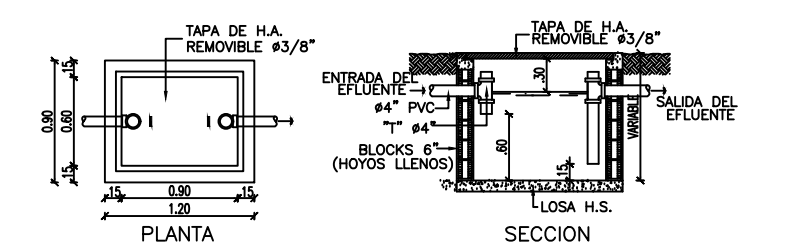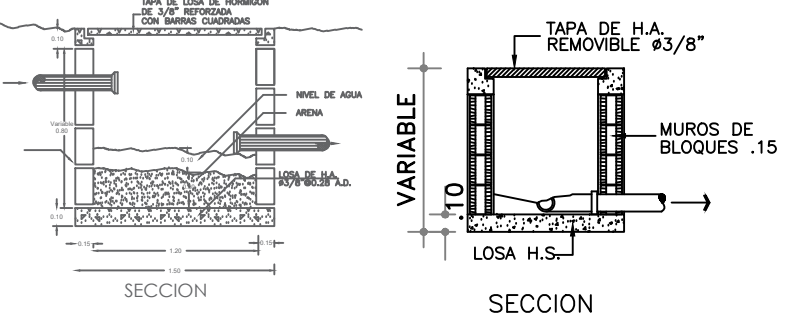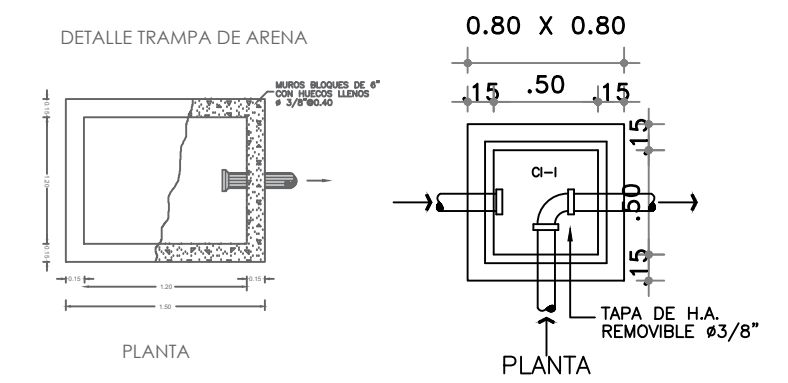

DETALLE TRAMPA DE GRASA  
ESCALA : X


DRENAJE CANALES RECOLECTORES DE AGUA PLUVIAL TERRENO DE JUEGO

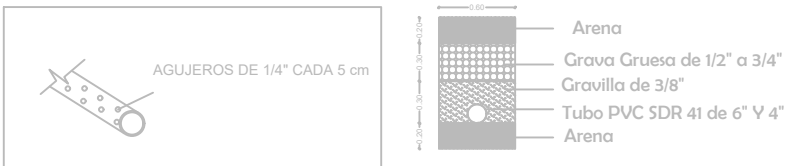

- NOTA
- TODAS LAS TUBERIAS A USAR EN LOS SISTEMAS DE DESAGUES DE AGUA POTABLE, AGUAS NEGRAS Y PLUVIAL SERAN DE P.V.C
  - LA PENDIENTE DE LAS TUBERIAS DEL SISTEMA DE DESAGUE DE AGUAS NEGRAS SERAN DE 2%
  - LAS TUBERIAS DE VENTILACION SUBIRAN 0.30 M SOBRE EL NIVEL DE TECHO
  - TUBERIA DE DRENAJE PLUVIAL PARA EL TERRENO DE JUEGO, TUBO DE 6" Y 8" PVC SDR 41
  - LAS TUBERIA DE DRENAJE PLUVIAL EN PVC DEBEN SER RECUBIERTAS CON UNA MALLA GEOTEXTIL

| LEYENDA SANITARIA |        |             |         |        |                 |
|-------------------|--------|-------------|---------|--------|-----------------|
| SIMBOLO           | ABREV. | DESCRIPCION | SIMBOLO | ABREV. | DESCRIPCION     |
|                   | I      | INODORO     |         | R      | REGISTRO        |
|                   | Lm     | LAVAMANOS   |         |        | TUBERIA         |
|                   | D      | DUCHA       |         | TA     | TRAMPA DE ARENA |
|                   | Fr     | FREGADERO   |         | CS     | CAMARA SEPTICA  |

DIRECCION DE DESARROLLO  
PROVINCIAL  
DDP

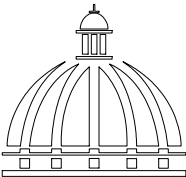

GOBIERNO DE LA  
REPÚBLICA DOMINICANA

Ave. Dr. Delgado, Esq. Moises Garcia,  
Gazcue, Sto. Dgo., R.D.  
TEL.: (809)-364-2189 | FAX.: (809)- 688-1665  
E-Mail: info@cpadp.gob.do

PROYECTO:

CONSTRUCCION CAMPO DE BEISBOL  
EL YAQUE- PLAY STANDAR 390 PIE

Mun. Bohechio, Provincia San Juan  
Republica Dominicana

EQUIPO DE TRABAJO:

DISEÑO ARQUITECTÓNICO  
ARQ.

codia 00000

ENC. INGENIERÍA  
ING. FIOR DALIZA BONIFACIO

codia 00000

ESTRUCTURAL  
ING.

codia 00000

ELÉCTRICO  
ING.

codia 00000

HIDRO-SANITARIO  
ING.

codia 00000

SELLO DE APROBACIÓN:

FECHA:

CONTENIDO:


PLANTA INSTALACIONES  
SANITARIAS AGUA NEGRA

ESCALA:

SEPTIEMBRE 2026

NO. PÁGINA:

007

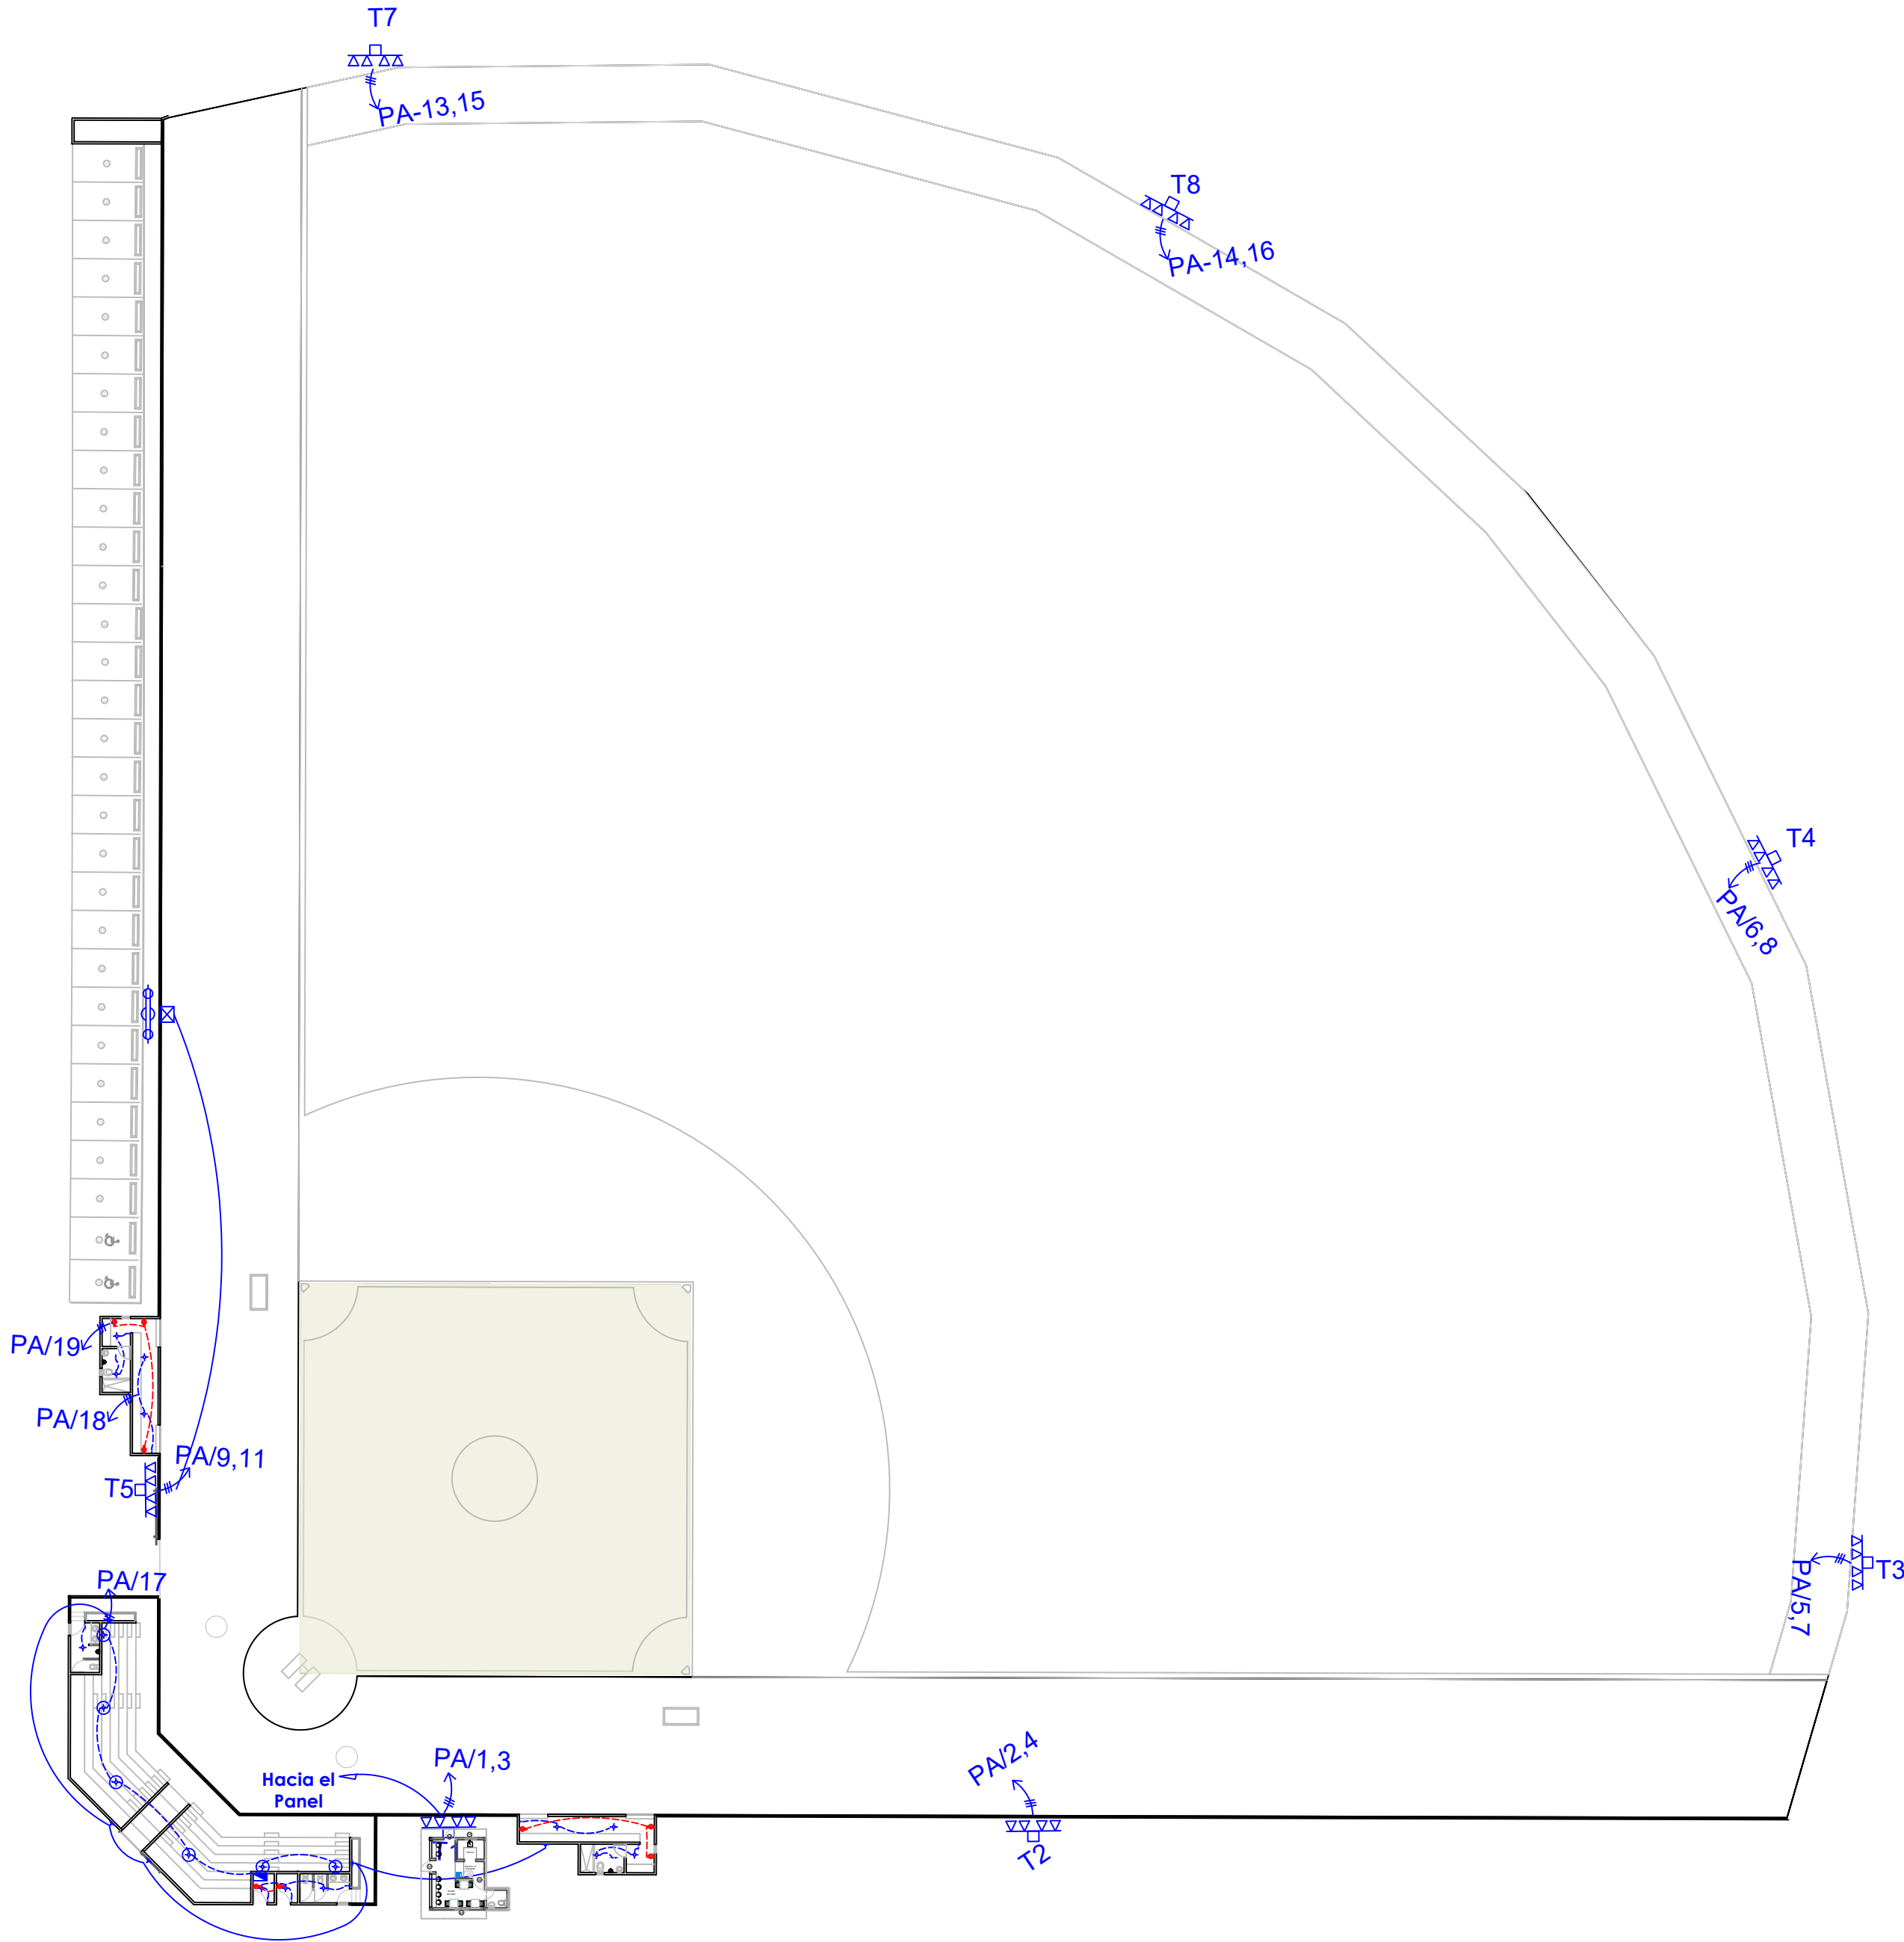

| LEYENDA    |                                                                    |
|------------|--------------------------------------------------------------------|
| SIMBOLOGÍA | NOMBRE                                                             |
|            | Luces de Techo                                                     |
|            | Luces colgante tipo campana                                        |
|            | Lampara flour 4x4                                                  |
|            | Lampara flour 2x4                                                  |
|            | Luces de Pared                                                     |
|            | Interruptores sencillo, 15A, 120V                                  |
|            | Interruptores doble, 15A, 120V                                     |
|            | Interruptores triple, 15A, 120V                                    |
|            | Interruptores 3 Way, 15A, 120V                                     |
|            | Interruptores 4 Way, 15A, 120V                                     |
|            | Interruptores Con luz piloto, 15A, 120V                            |
|            | Poste Hormigon Armado 50' con escalerilla lampara MH, 1500W, 240 V |
|            | Toma Corriente 120V, Doble, 20A                                    |
|            | Toma Corriente 240V, Sencillo, 30A                                 |
|            | Toma Corriente 120 de UPS, Doble, 20A                              |
|            | Teléfono                                                           |
|            | Antena de Televisión                                               |
|            | Data                                                               |
|            | Hacia el Panel con 2 hilos                                         |
|            | Hacia el Panel con 3 hilos                                         |
|            | Tubería Empotrada en Losa                                          |
|            | Tubería Empotrada en Tierra                                        |
|            | Panel de Distribución Eléctrica                                    |
|            | Panel Board                                                        |
|            | Breaker                                                            |
|            | Registro                                                           |
|            | Medidor o contador                                                 |
|            | Transformador                                                      |
|            | Abanico de Techo                                                   |
|            | Equipos Eléctricos                                                 |
|            | Transfer Switch                                                    |
|            | Módulo de Contador                                                 |
|            | Enclosed Breaker                                                   |
|            | Tubería Empotrada con 3 hilos                                      |
|            | Inversor, UPS                                                      |

DIRECCION DE DESARROLLO  
PROVINCIAL  
DDP



Ave. Dr. Delgado, Esq. Moises Garcia,  
Gazcue, Sto. Dgo., R.D.  
TEL.: (809)-364-2189 | FAX.: (809)- 688-1665  
E-Mail: info@cpadp.gob.do

PROYECTO:  
**CONSTRUCCION CAMPO DE BEISBOL  
EL YAQUE- PLAY STANDAR 390 PIE**  
Mun. Bohechio, Provincia San Juan  
Republica Dominicana

EQUIPO DE TRABAJO:  
**DISEÑO ARQUITECTÓNICO**  
ARQ. \_\_\_\_\_  
codia 00000 \_\_\_\_\_

**ENC. INGENIERÍA**  
ING. FIOR DALIZA BONIFACIO  
codia 00000 \_\_\_\_\_

**ESTRUCTURAL**  
ING. \_\_\_\_\_  
codia 00000 \_\_\_\_\_

**ELÉCTRICO**  
ING. \_\_\_\_\_  
codia 00000 \_\_\_\_\_

**HIDRO-SANITARIO**  
ING. \_\_\_\_\_  
codia 00000 \_\_\_\_\_

SELLO DE APROBACIÓN:

FECHA:

CONTENIDO:  
PLANTA INSTALACIONES  
ELECTRICAS

ESCALA:

SEPTIEMBRE 2026

NO. PÁGINA:

008



PUNTO DE  
INTERCONECCION

PARAR RAYOS  
9KV

CUT-CUT, 200A, 15KV, ABB  
FUSIBLE 15A

ELBOW  
CONECTOR

TRANSFORMADOR PAD MOUNTED  
75KVA, 7200 V EN EL PRIMARIO  
, 120/240 V SECUNDARIO  
SUMERGIDO EN ACEITE


FO

ALIMENTADORES


FO: 2 THNN # 2 por fase (pot)  
4 THNN #2 (neutro)  
1 THNN #2 (tierra)  
EN 1- 3 PVC

A1 = 2 THNN #10  
1 THNN #12  
1 THNN #12


ALIMENTADOR  
A2=A5=2THNN#8  
A3=A7 2THNN#6  
A4=A6 =A8=A9 2THNN1 # 4  
NOTA: Un tubo 2"pvc p/a torres  
Un tubo 2"pvc p/a torres  
Un cable =10 verde p/ tierra

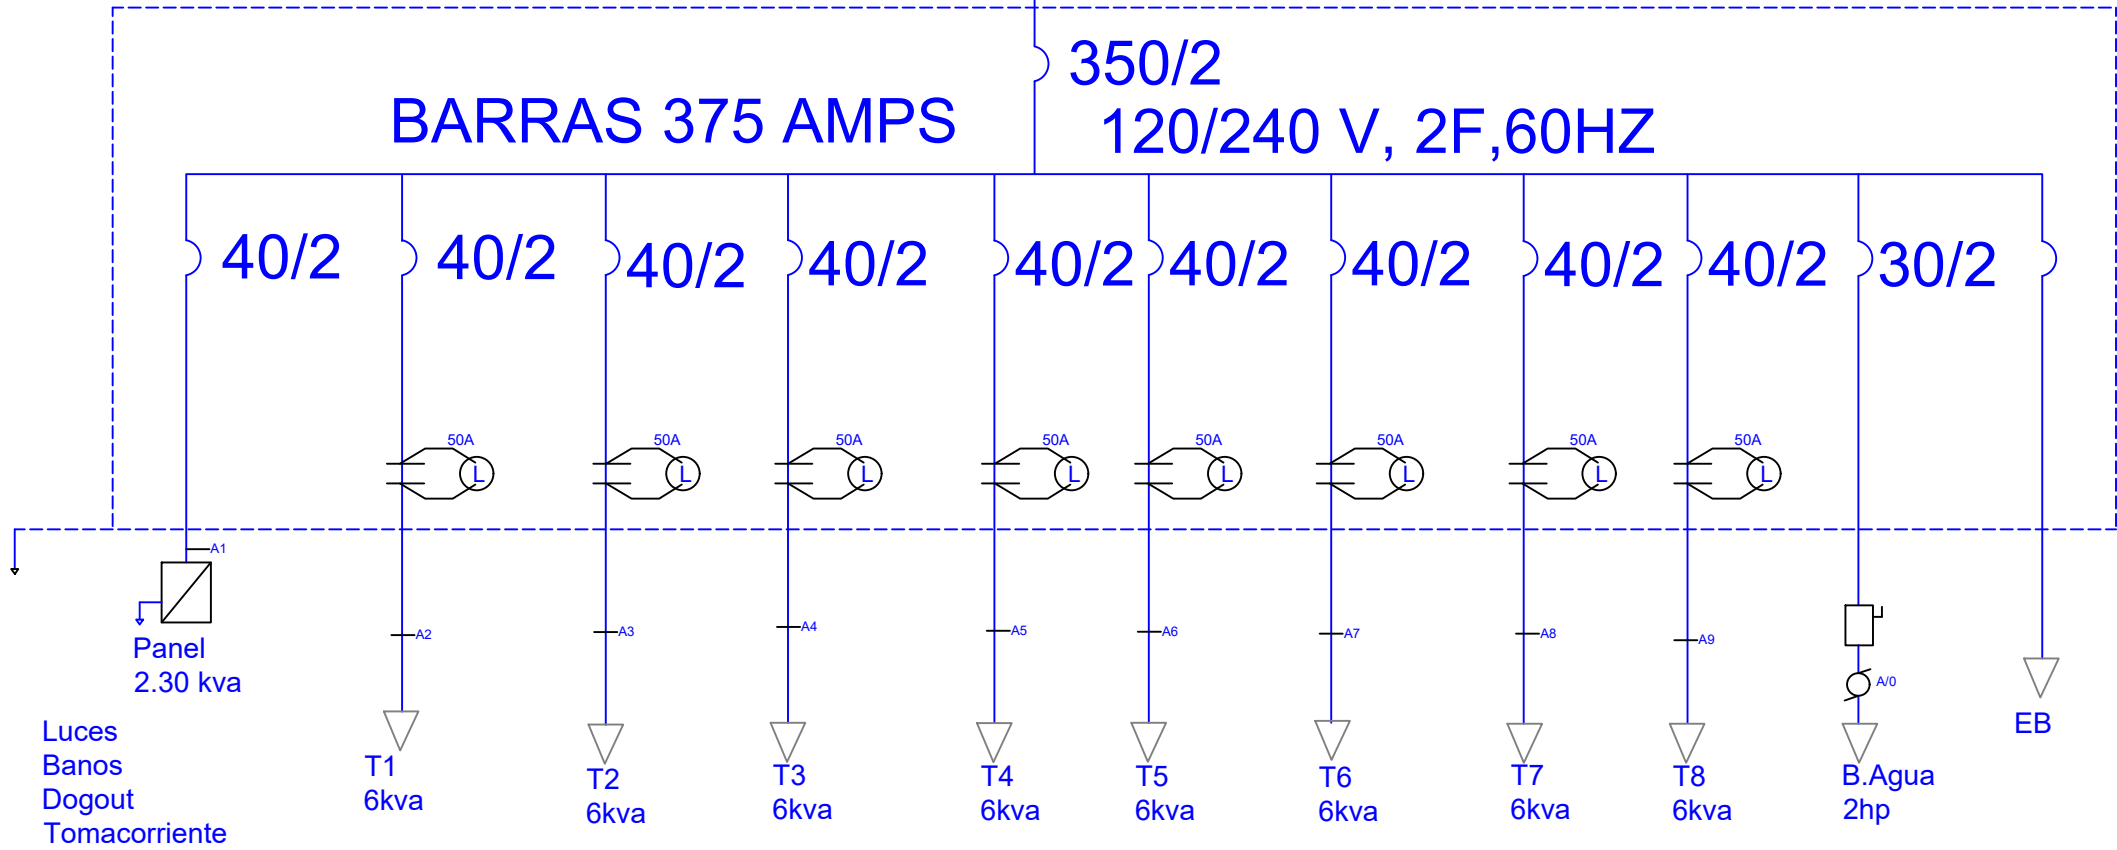

DRIAGRAMA UNIFILAR  
ESC. N/E

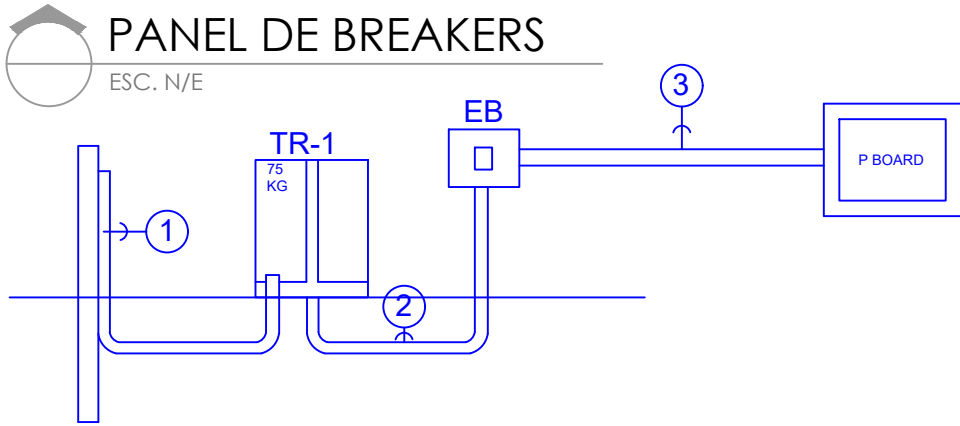

DIRECCION DE DESARROLLO  
PROVINCIAL  
DDP

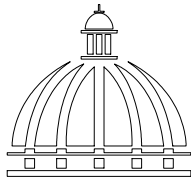

GOBIERNO DE LA  
REPÚBLICA DOMINICANA

Ave. Dr. Delgado, Esq. Moises Garcia,  
Gazcue, Sto. Dgo., R.D.  
TEL.: (809)-364-2189 | FAX.: (809)- 688-1665  
E-Mail: info@cpadp.gob.do

PROYECTO:  
**CONSTRUCCION CAMPO DE BEISBOL  
EL YAQUE- PLAY STANDAR 390 PIE**  
Mun. Bohechio, Provincia San Juan  
Republica Dominicana

EQUIPO DE TRABAJO:

**DISEÑO ARQUITECTÓNICO**  
ARQ. \_\_\_\_\_  
codia 00000

**ENC. INGENIERÍA**  
ING. FIOR DALIZA BONIFACIO  
codia 00000

**ESTRUCTURAL**  
ING. \_\_\_\_\_  
codia 00000

**ELÉCTRICO**  
ING. \_\_\_\_\_  
codia 00000

**HIDRO-SANITARIO**  
ING. \_\_\_\_\_  
codia 00000

SELLO DE APROBACIÓN:

FECHA:


CONTENIDO:  
**DIAGRAMA UNIFILAR**

ESCALA:

SEPTIEMBRE 2026

NO. PÁGINA:  
**009**



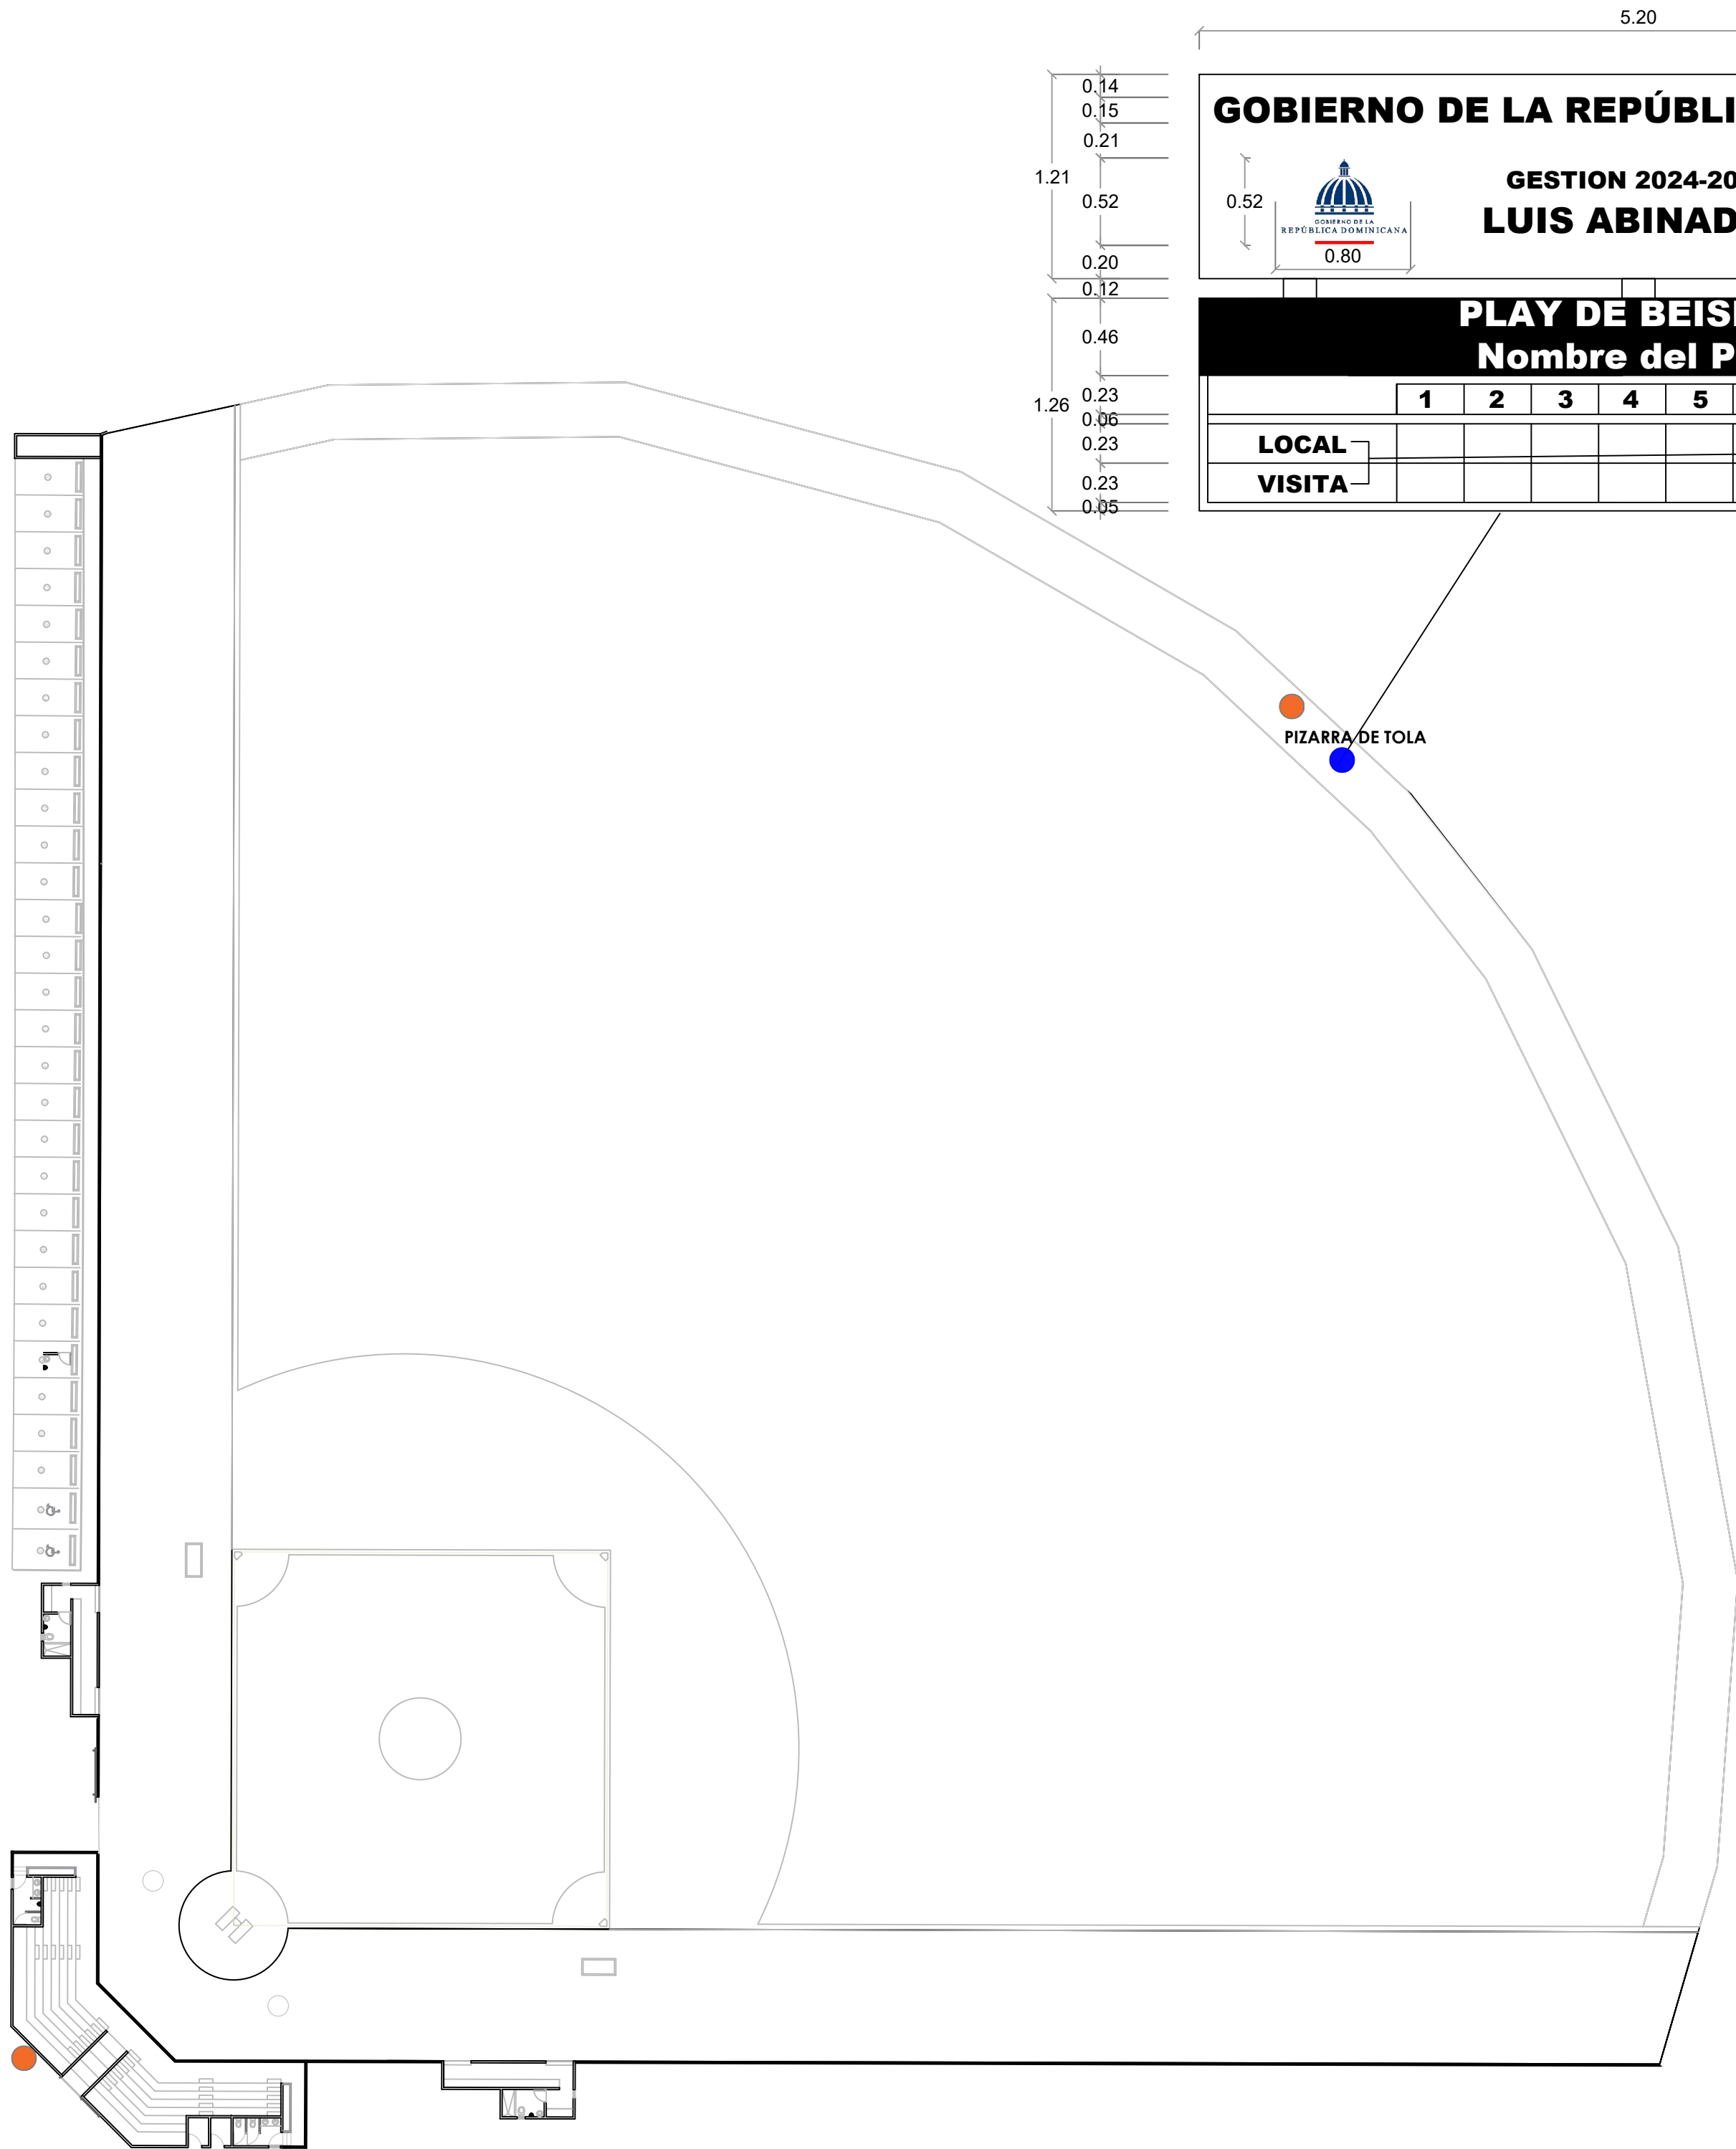

GOBIERNO DE LA REPÚBLICA DOMINICANA



GESTION 2024-2028  
LUIS ABINADER

PLAY DE BEISBOL  
Nombre del Play

LOCAL

VISITA

1 2 3 4 5 6 7 8 9 10

PERFILES DE ACERO 8"

LAS LETRAS SERAN DE 6"

4"


PIZARRA DE TOLA

LEYENDA ZONIFICACION DE LOGOS

| SIMBOLO | DESCRIPCION | CANTIDAD |
|---------|-------------|----------|
| ●       | LOGOS       | 2        |

NOTA: CADA LOGO TENDRA DE DIAMETRO 1.20 M  
ESTA CENTRALIZADO RESPECTO AL ESPACIO  
DONDE SE UBICA, ESTO ES DE ACUERDO AL  
ANCHO Y AL ALTO DEL AREA

DIRECCION DE DESARROLLO  
PROVINCIAL  
DDP

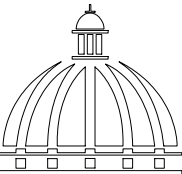

GOBIERNO DE LA  
REPÚBLICA DOMINICANA

Ave. Dr. Delgado, Esq. Moises Garcia,  
Gazcue, Sto. Dgo., R.D.  
TEL.: (809)-364-2189 | FAX.: (809)- 688-1665  
E-Mail: info@cpadp.gob.do

PROYECTO:

CONSTRUCCION CAMPO DE BEISBOL  
EL YAQUE- PLAY STANDAR 390 PIE

Mun. Bohechio, Provincia San Juan  
Republica Dominicana

EQUIPO DE TRABAJO:

DISEÑO ARQUITECTÓNICO  
ARQ.

codia 00000

ENC. INGENIERÍA

ING. FIOR DALIZA BONIFACIO

codia 00000

ESTRUCTURAL

ING.

codia 00000

ELÉCTRICO

ING.

codia 00000

HIDRO-SANITARIO

ING.

codia 00000

SELLO DE APROBACIÓN:

FECHA:

CONTENIDO:


DETALLE UBICACION DE  
LOGO Y PIZARRA

ESCALA:


SEPTIEMBRE 2026

NO. PÁGINA:


010

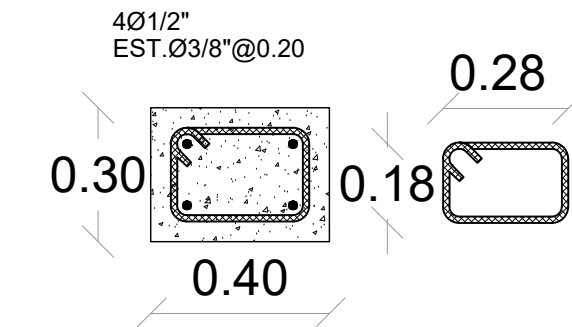


SECCION COLUMNA CA  
Columna de amarre @ 3m  
Esc. 1:50

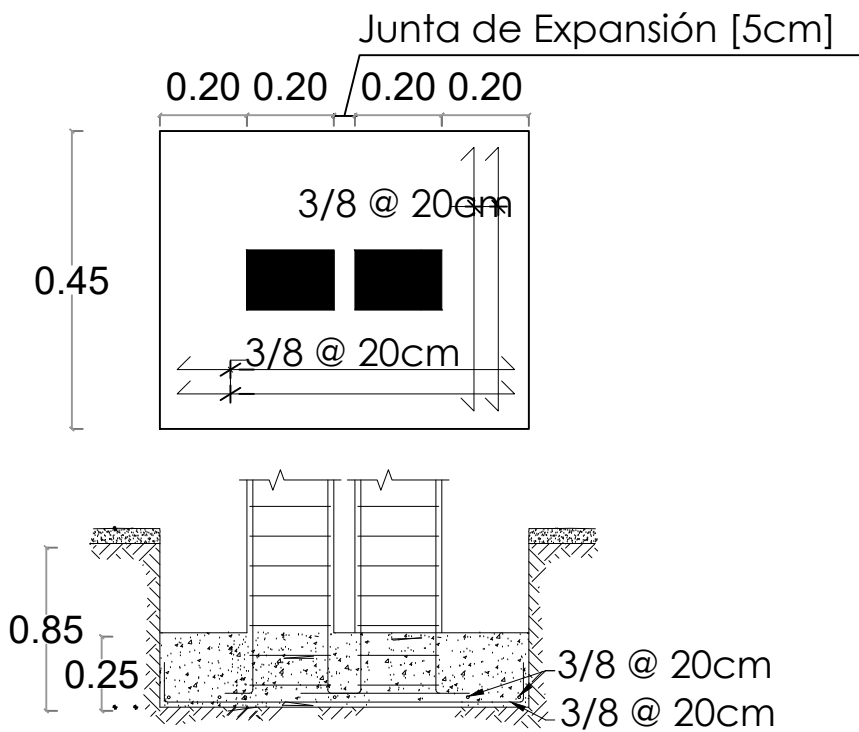


DETALLE ZAPATA COLUMNA EN JUNTA DE EXPANSIÓN  
Una junta de expansión c/18m (cada 6 col. de amarre)

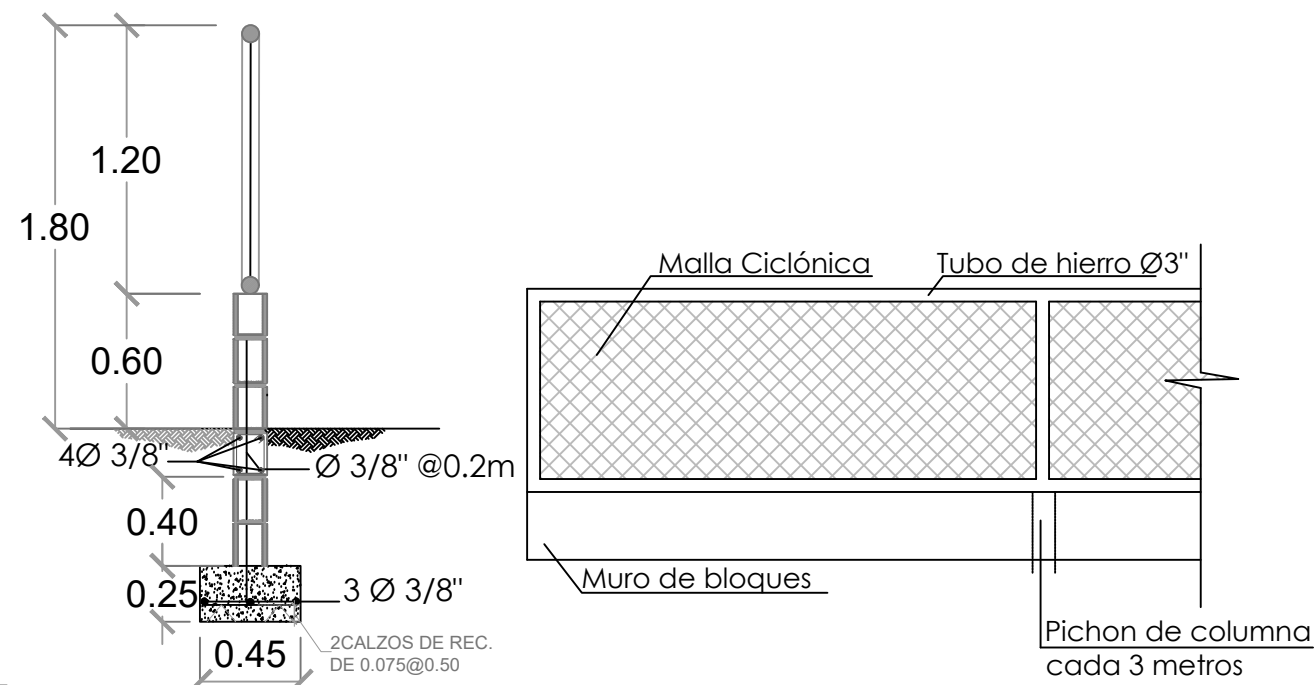


MURO DE BLOQUES Y MALLA CICLÓNICA  
H=1.80 M L= 159.36 M

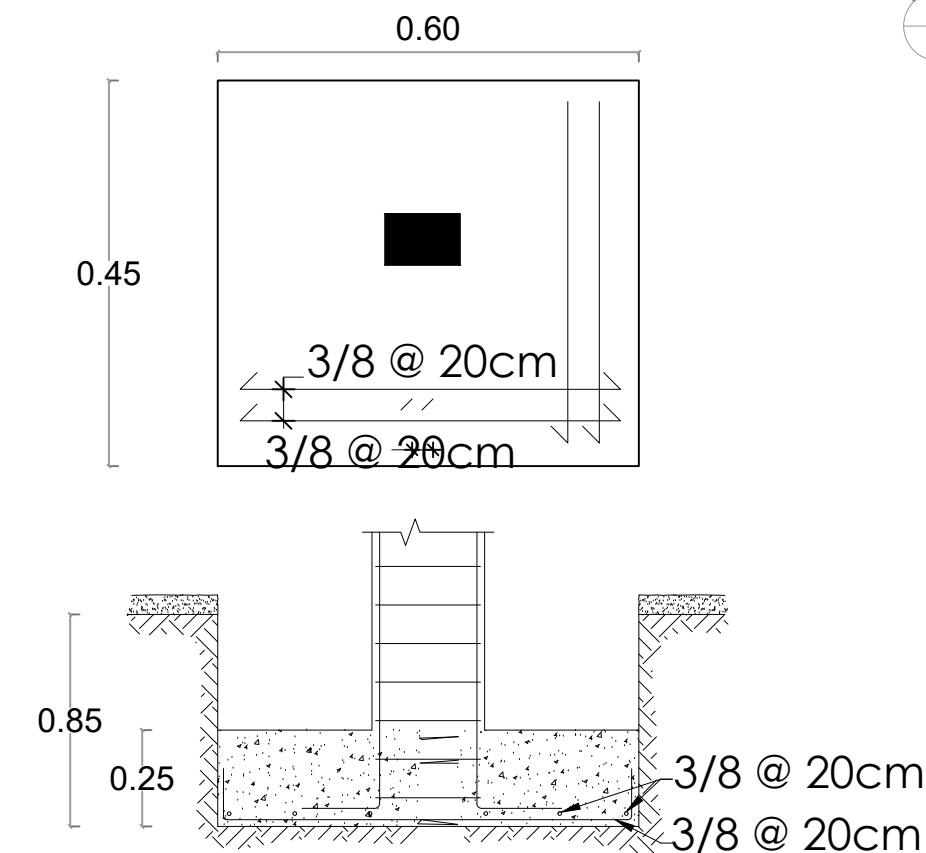


DETALLE ZAPATA COLUMNA CA

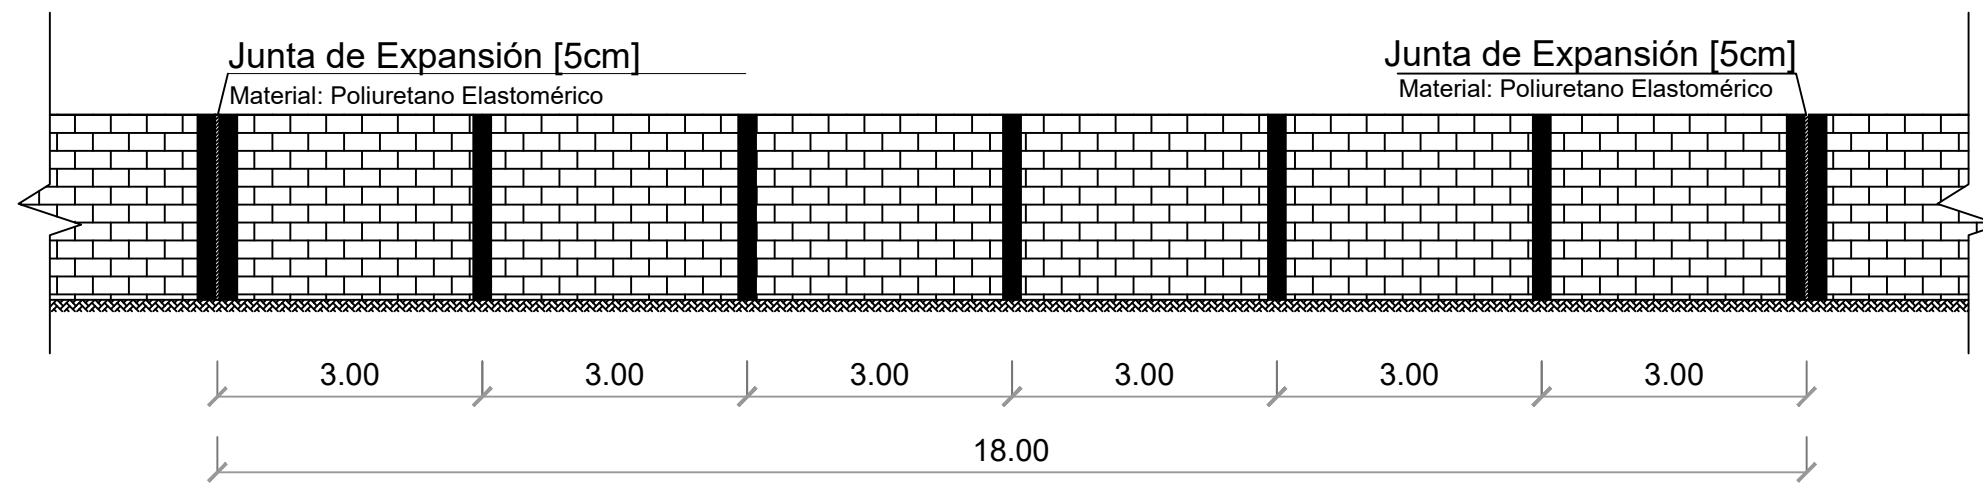


ELEVACIÓN VERJA DE BLOQUES C/ JUNTA DE EXPANSIÓN  
Una junta de expansión c/18m (cada 6 col. de amarre)

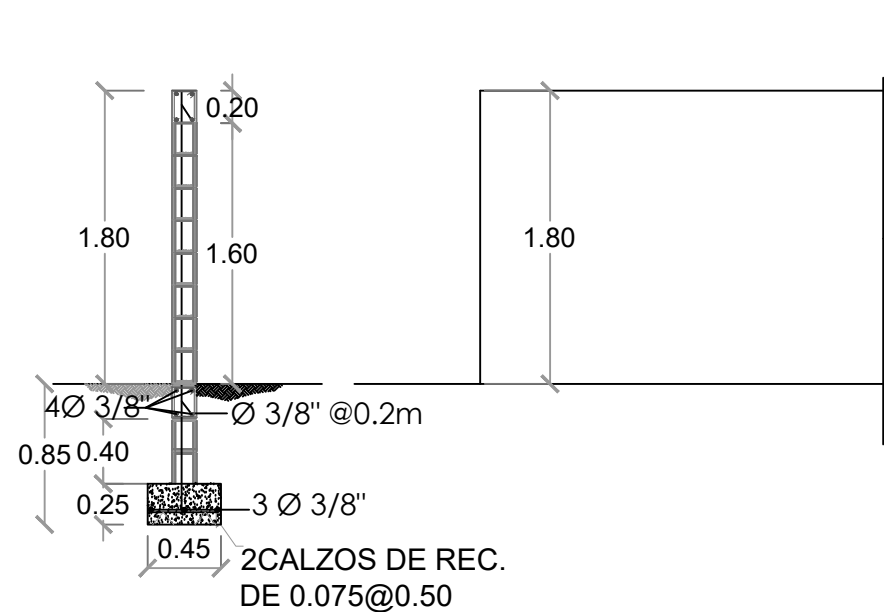

MURO DE BLOQUES H=1.80 M L= 191.27 M

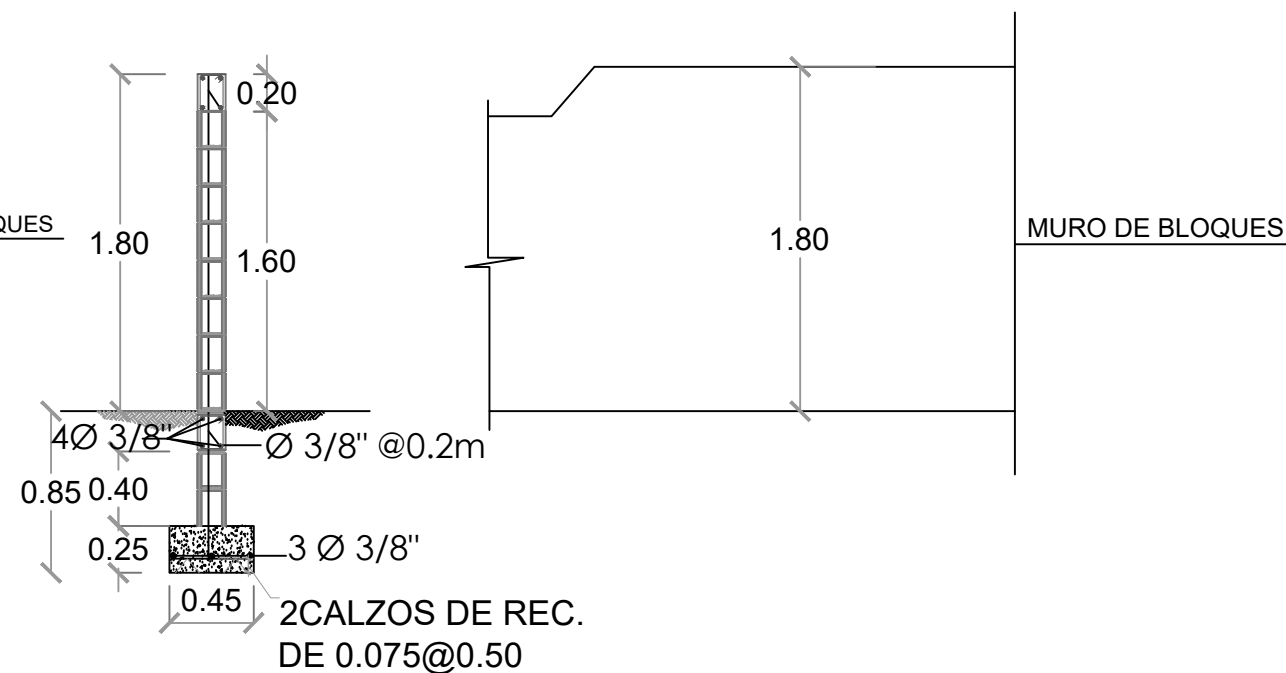


MURO DE BLOQUES - CENTER FIELD H=1.80 M L= 15.00 M

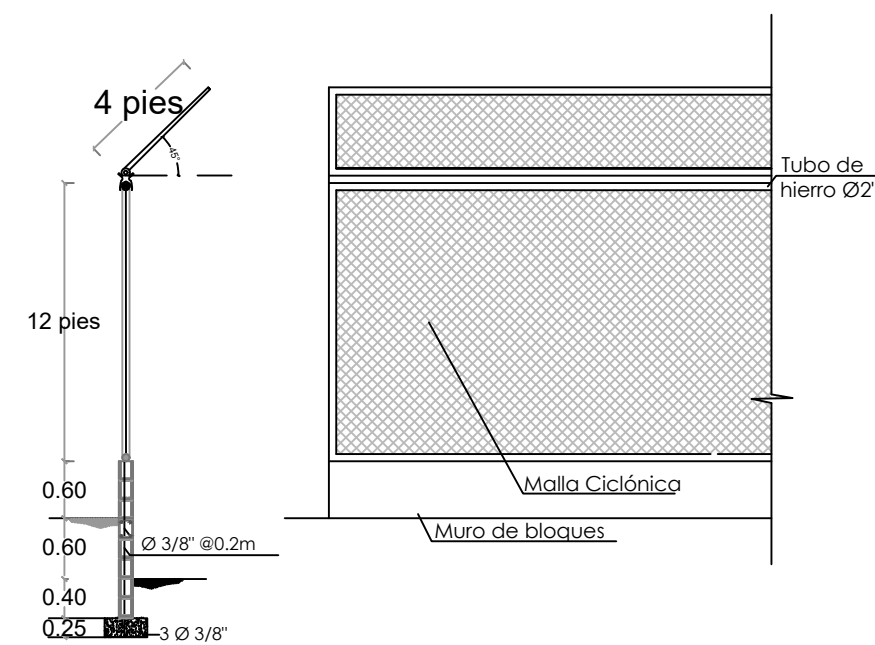

BACKSTOP H=5.40M L= 30.00 M

DIRECCION DE DESARROLLO  
PROVINCIAL  
DDP

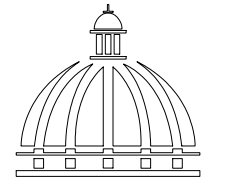

GOBIERNO DE LA  
REPÚBLICA DOMINICANA

Ave. Dr. Delgado, Esq. Moises Garcia,  
Gazcue, Sto. Dgo., R.D.  
TEL.: (809)-364-2189 | FAX.: (809)- 688-1665  
E-Mail: info@cpadp.gob.do

PROYECTO:

CONSTRUCCION CAMPO DE BEISBOL  
EL YAQUE- PLAY STANDAR 390 PIE

Mun. Bohechio, Provincia San Juan  
Republica Dominicana

EQUIPO DE TRABAJO:

DISEÑO ARQUITECTÓNICO  
ARQ.

codia 00000

ENC. INGENIERÍA  
ING. FIOR DALIZA BONIFACIO  
codia 00000

ESTRUCTURAL  
ING.  
codia 00000

ELÉCTRICO  
ING.  
codia 00000

HIDRO-SANITARIO  
ING.  
codia 00000

SELLO DE APROBACIÓN:

FECHA:

CONTENIDO:




DETALLES DE VERJA

ESCALA:

SEPTIEMBRE 2026


NO. PÁGINA:

011

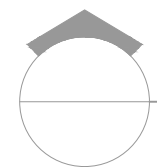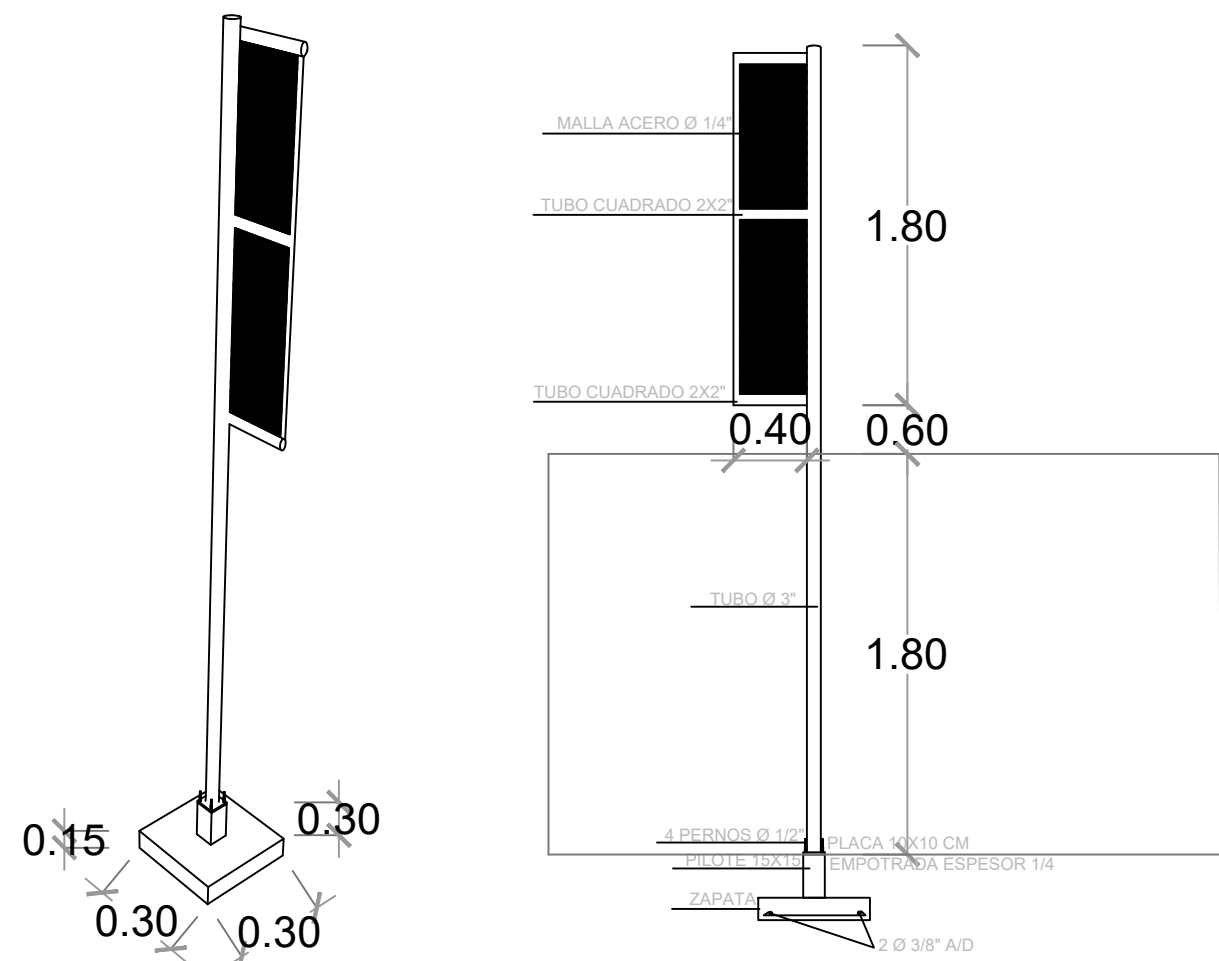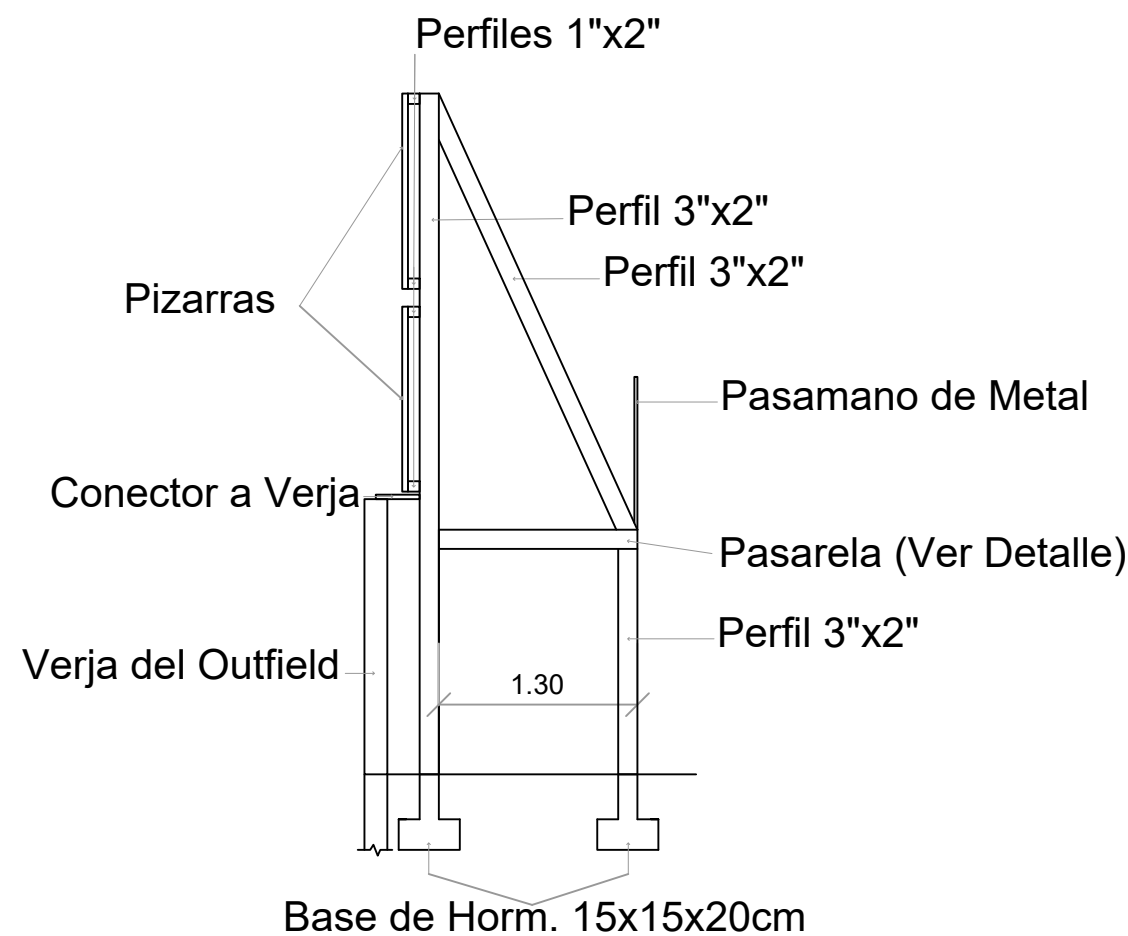

## DETALLES POSTE DE FOUL


ESC. 1:100

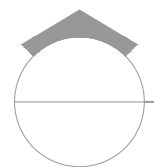

## DETALLES DE PIZARRA EN TOLA

ESC. 1:100

DIRECCION DE DESARROLLO  
PROVINCIAL  
DDP

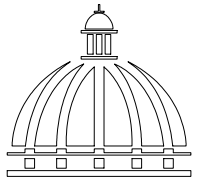

GOBIERNO DE LA  
REPÚBLICA DOMINICANA

Ave. Dr. Delgado, Esq. Moises Garcia,  
Gazcue, Sto. Dgo., R.D.  
TEL.: (809)-364-2189 | FAX.: (809)- 688-1665  
E-Mail: info@cpadp.gob.do

PROYECTO:

CONSTRUCCION CAMPO DE BEISBOL  
EL YAQUE- PLAY STANDAR 390 PIE

Mun. Bohechio, Provincia San Juan  
Republica Dominicana

EQUIPO DE TRABAJO:

DISEÑO ARQUITECTÓNICO  
ARQ.

codia 00000

ENC. INGENIERÍA  
ING. FIOR DALIZA BONIFACIO

codia 00000

ESTRUCTURAL

ING.

codia 00000

ELÉCTRICO

ING.

codia 00000

HIDRO-SANITARIO

ING.

codia 00000

SELLO DE APROBACIÓN:

FECHA:

CONTENIDO:

DETALLES DE PIZARRA Y  
POSTE DE FOUL

ESCALA:

SEPTIEMBRE 2026

NO. PÁGINA:

012



PROYECTO:

CONSTRUCCION CAMPO DE BEISBOL  
EL YAQUE- PLAY STANDAR 390 PIE

Mun. Bohechio, Provincia San Juan  
Republica Dominicana

EQUIPO DE TRABAJO:

DISEÑO ARQUITECTÓNICO  
ARQ.

codia 00000

ENC. INGENIERÍA  
ING. FIOR DALIZA BONIFACIO

codia 00000

ESTRUCTURAL

ING.

codia 00000

ELÉCTRICO

ING.

codia 00000

HIDRO-SANITARIO

ING.

codia 00000

SELLO DE APROBACIÓN:

FECHA:


CONTENIDO:

ESCALA:

SEPTIEMBRE 2026

NO. PÁGINA:

013

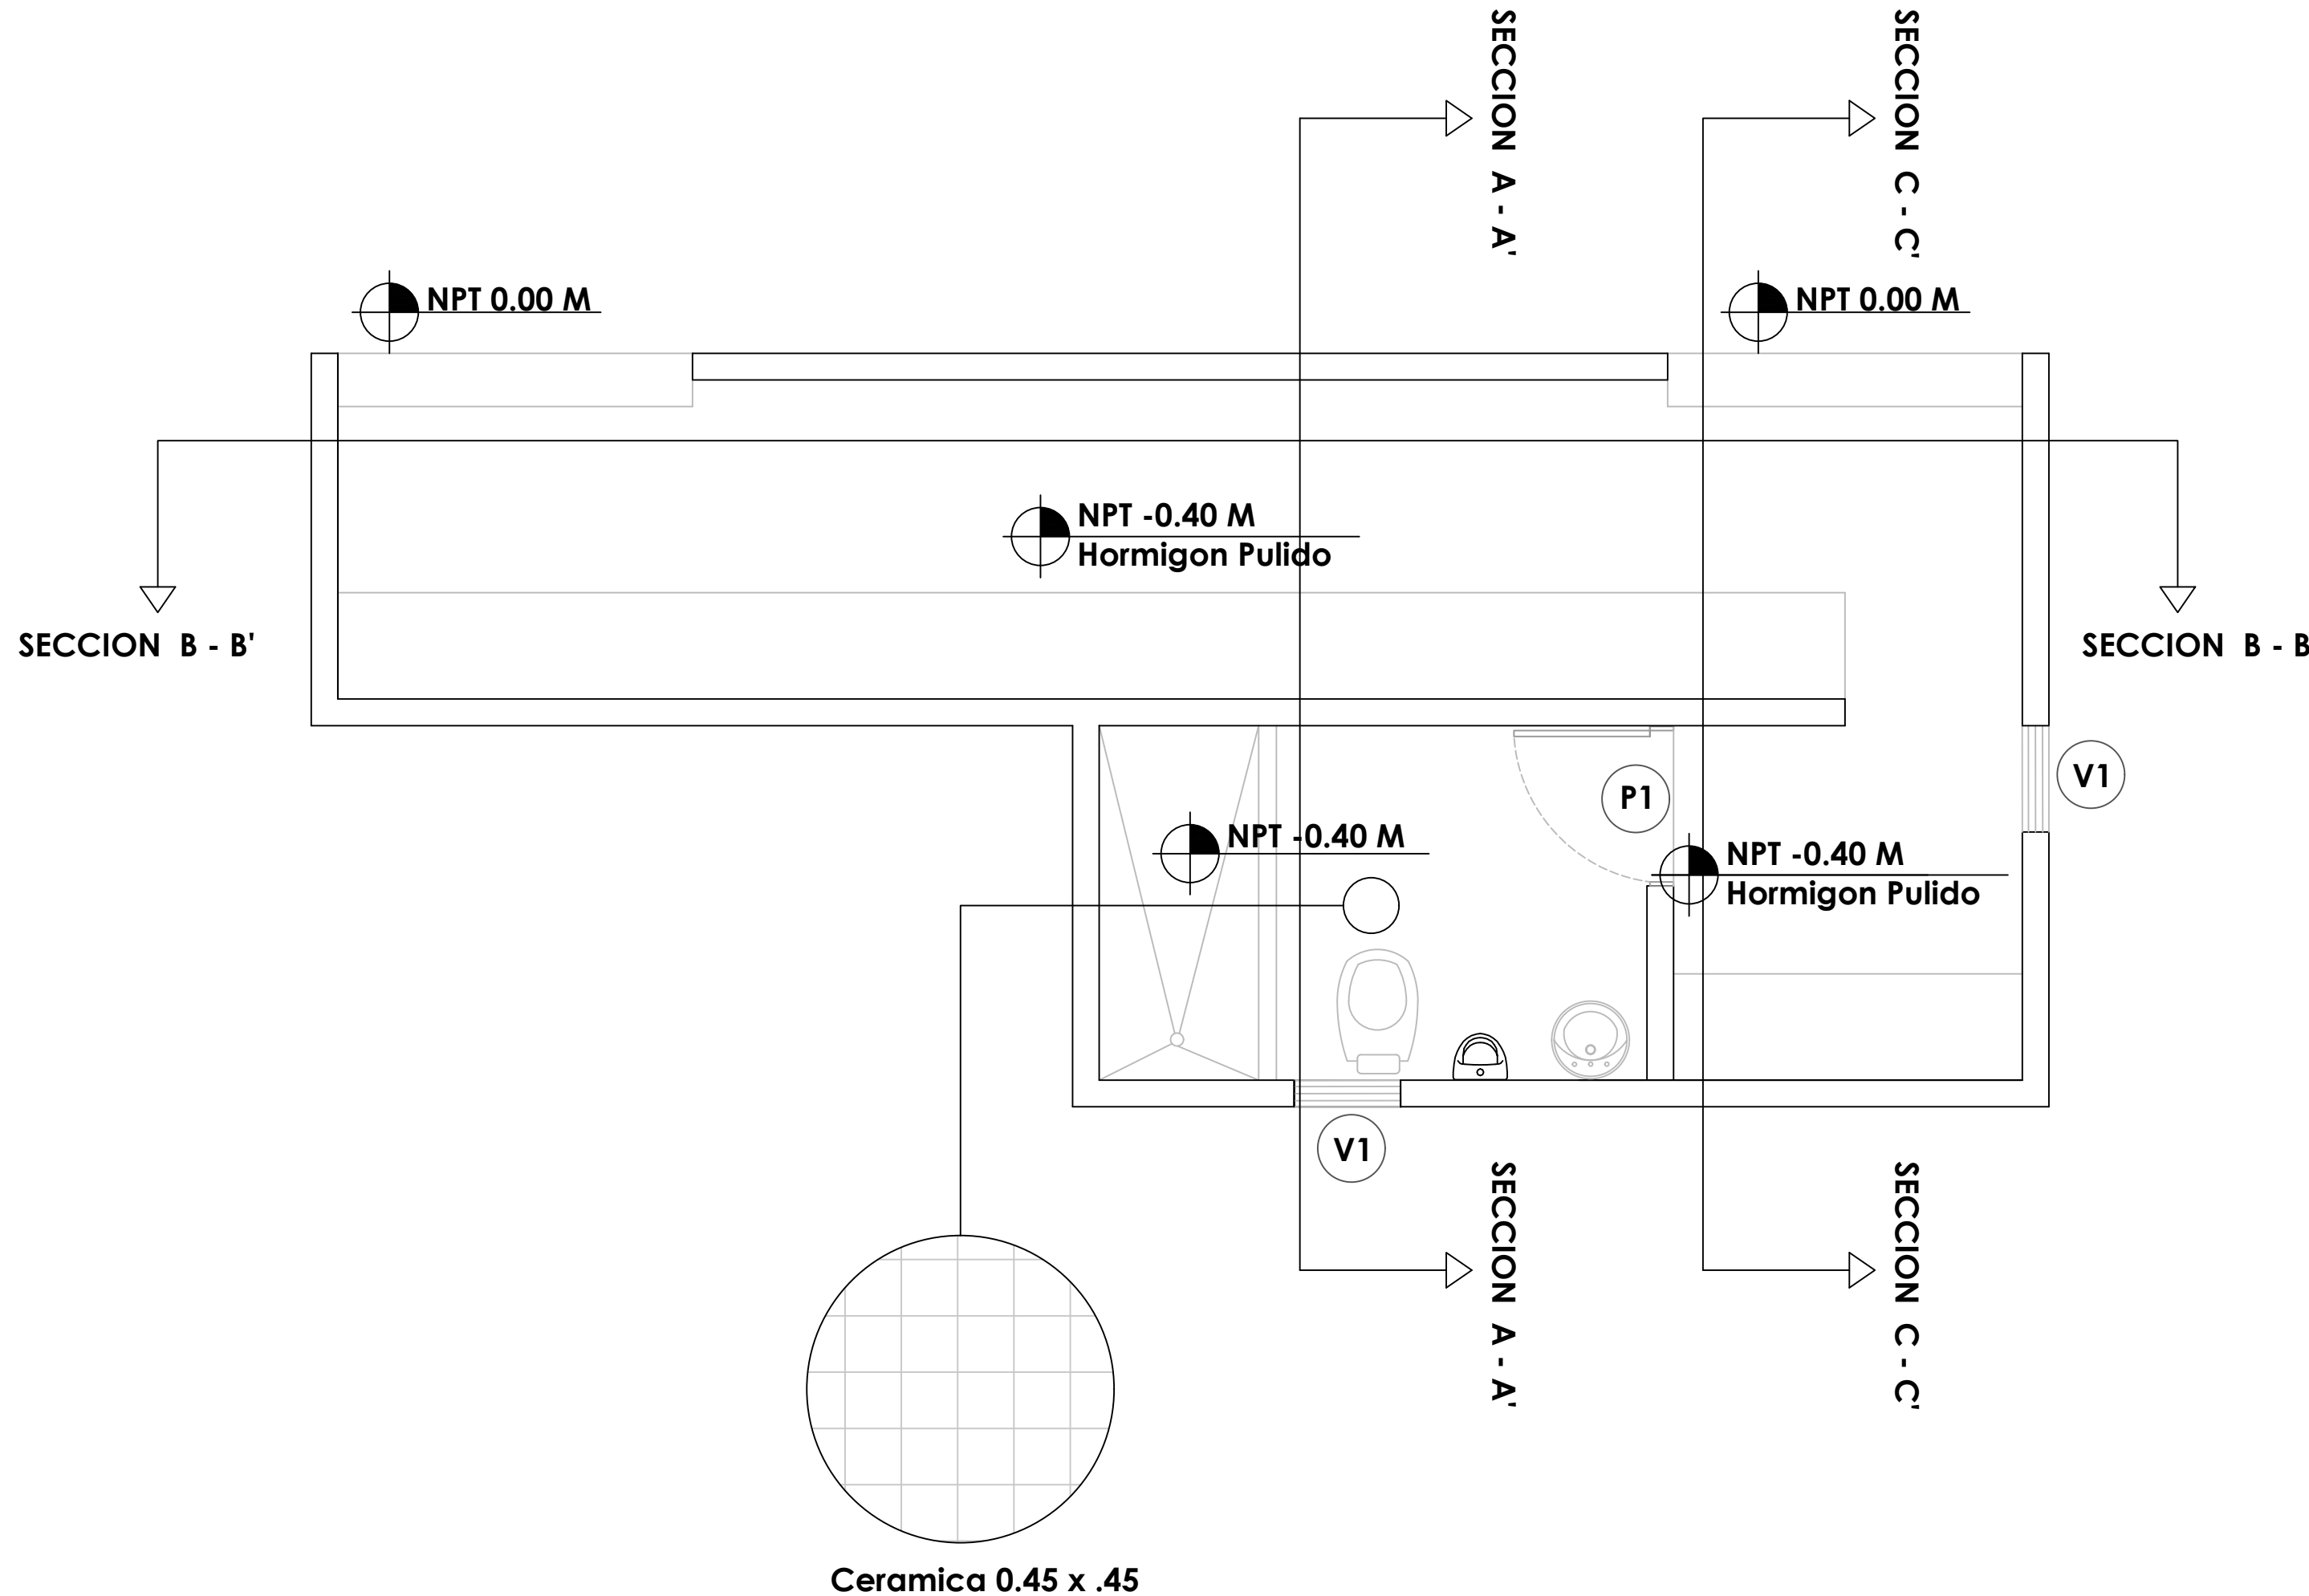

LEYENDA ZONIFICACION DE LOGOS

| SIMBOLO | DESCRIPCION                                             | CANTIDAD |
|---------|---------------------------------------------------------|----------|
| V1      | VENTANA DE CELOSIA METALICA<br>Dim= 0.60 m X 0.60 m     | 2        |
| P1      | PUERTA POLIMETALICA<br>EVERDOOR<br>Dim= 0.90 m X 2.10 m | 1        |

PLANTA ARQUITECTONICA - DUGOUT

ESC. 1:50



Ave. Dr. Delgado, Esq. Moises Garcia,  
Gazcue, Sto. Dgo., R.D.  
TEL.: (809)-364-2189 | FAX.: (809)- 688-1665  
E-Mail: info@cpadp.gob.do

PROYECTO:

**CONSTRUCCION CAMPO DE BEISBOL  
EL YAQUE- PLAY STANDAR 390 PIE**

Mun. Bohechio, Provincia San Juan  
Republica Dominicana

EQUIPO DE TRABAJO:

**DISEÑO ARQUITECTÓNICO**  
ARQ.

codia 00000

**ENC. INGENIERÍA**  
ING. FIOR DALIZA BONIFACIO  
codia 00000

**ESTRUCTURAL**  
ING.

codia 00000

**ELÉCTRICO**  
ING.

codia 00000

**HIDRO-SANITARIO**  
ING.

codia 00000

SELLO DE APROBACIÓN:

FECHA:


CONTENIDO:

ESCALA:

SEPTIEMBRE 2026

NO. PÁGINA:






014

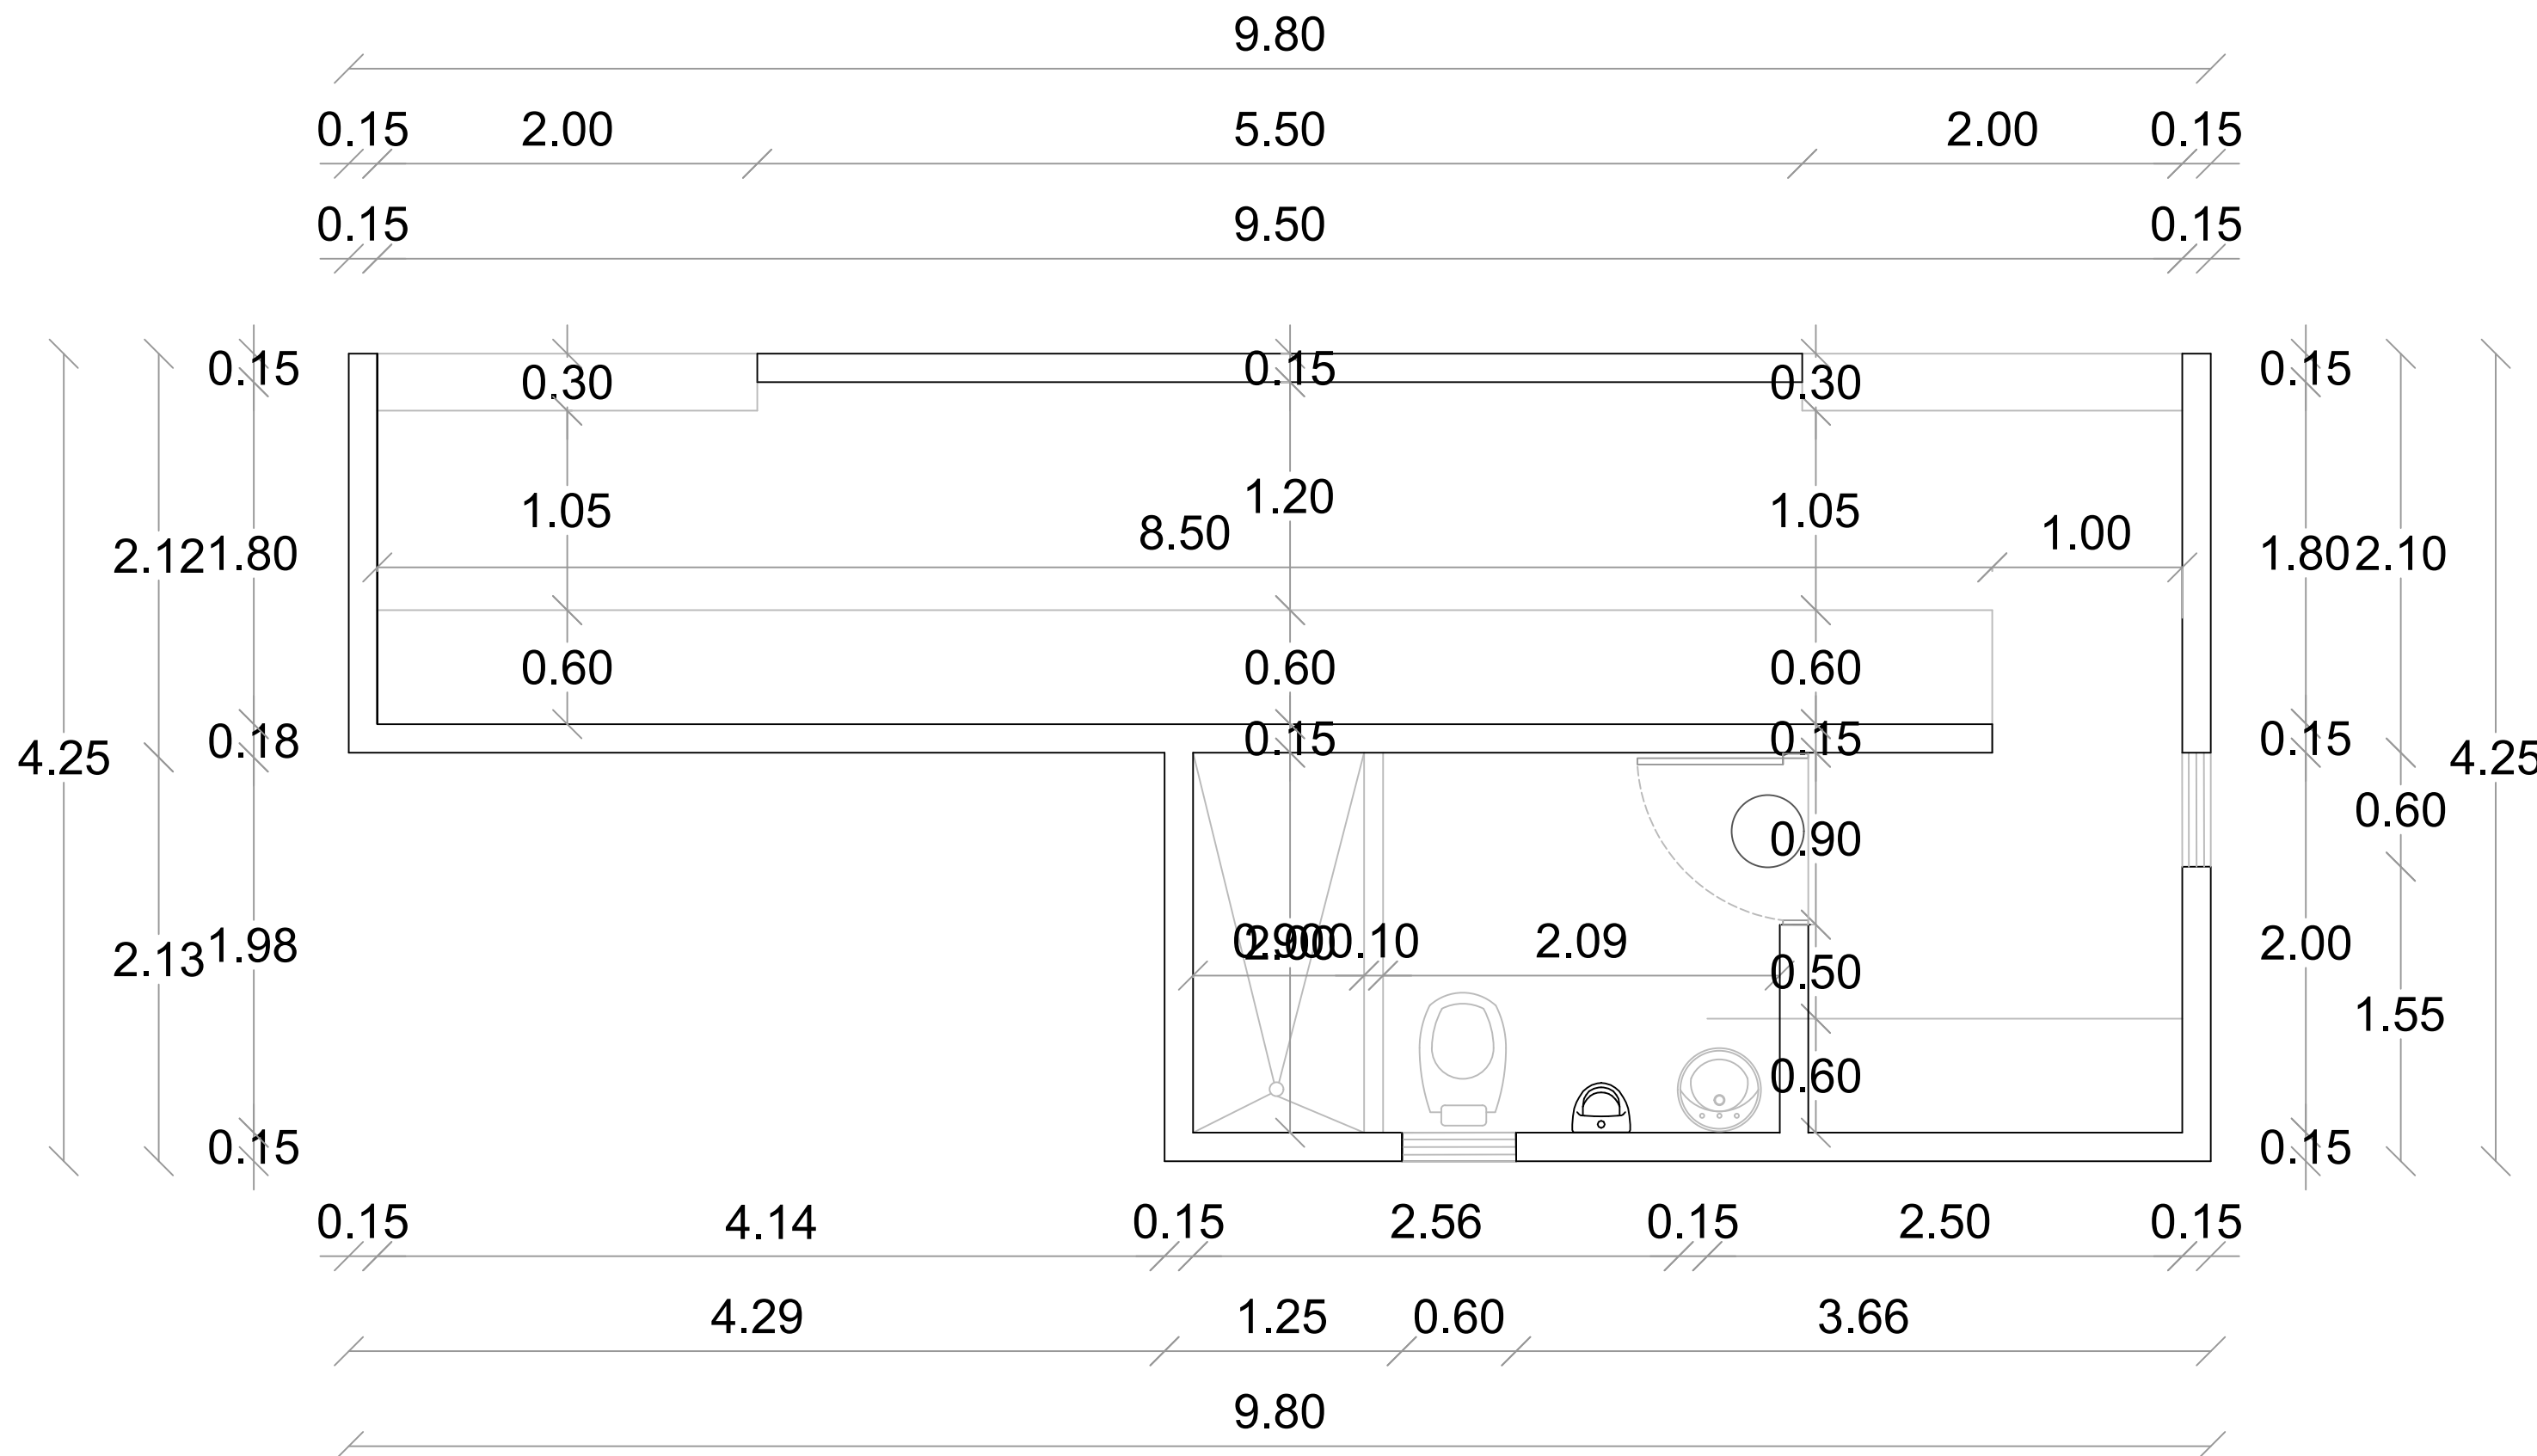

PLANTA ARQ. DIMENSIONADA - DUGOUT

ESC. 1:50



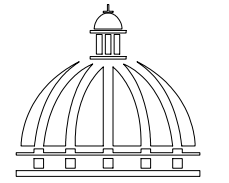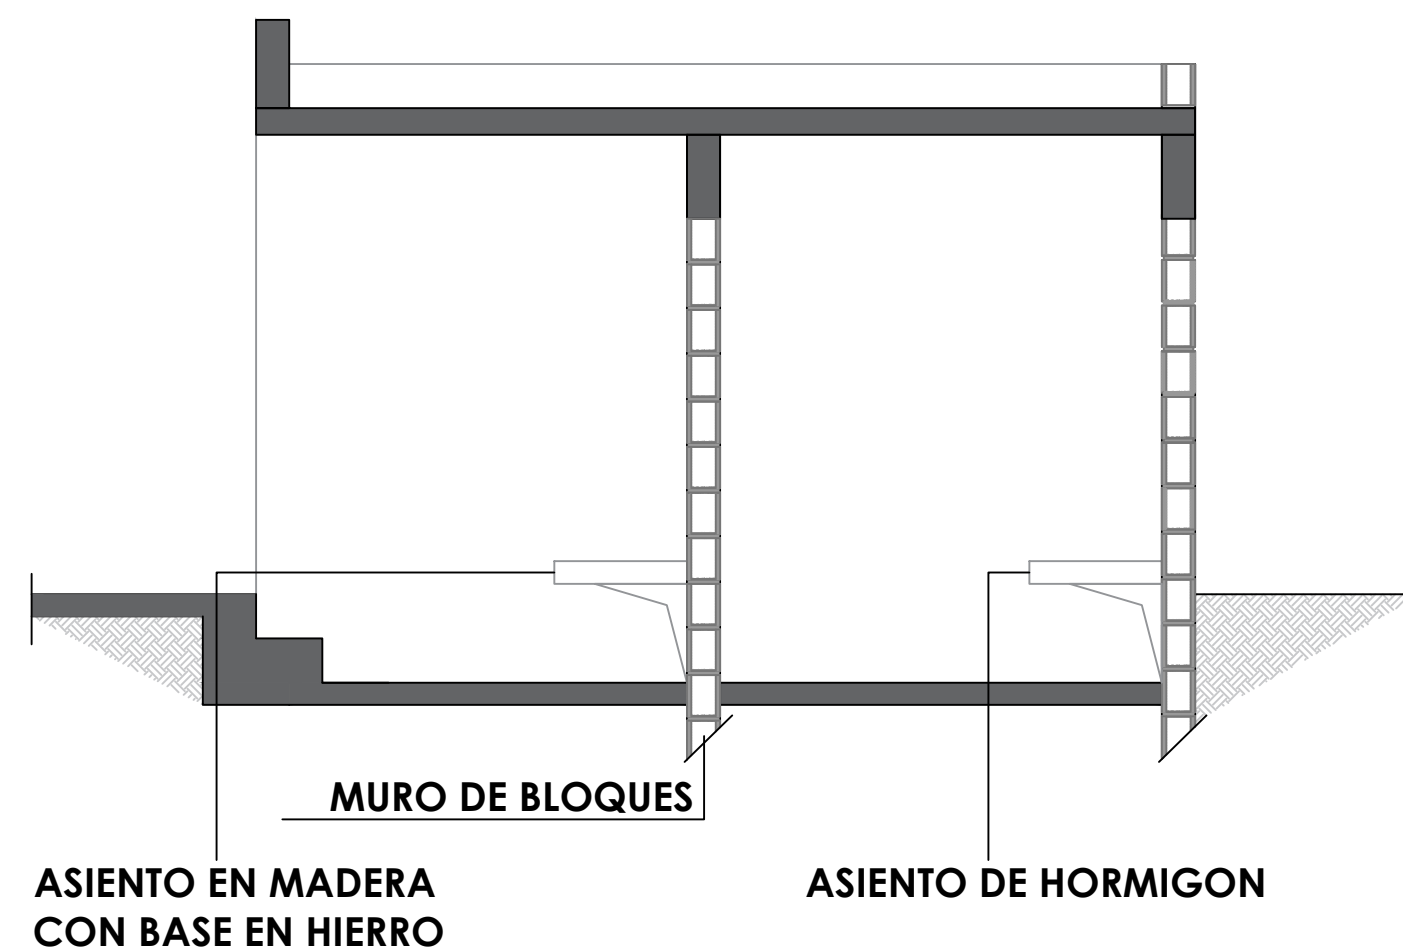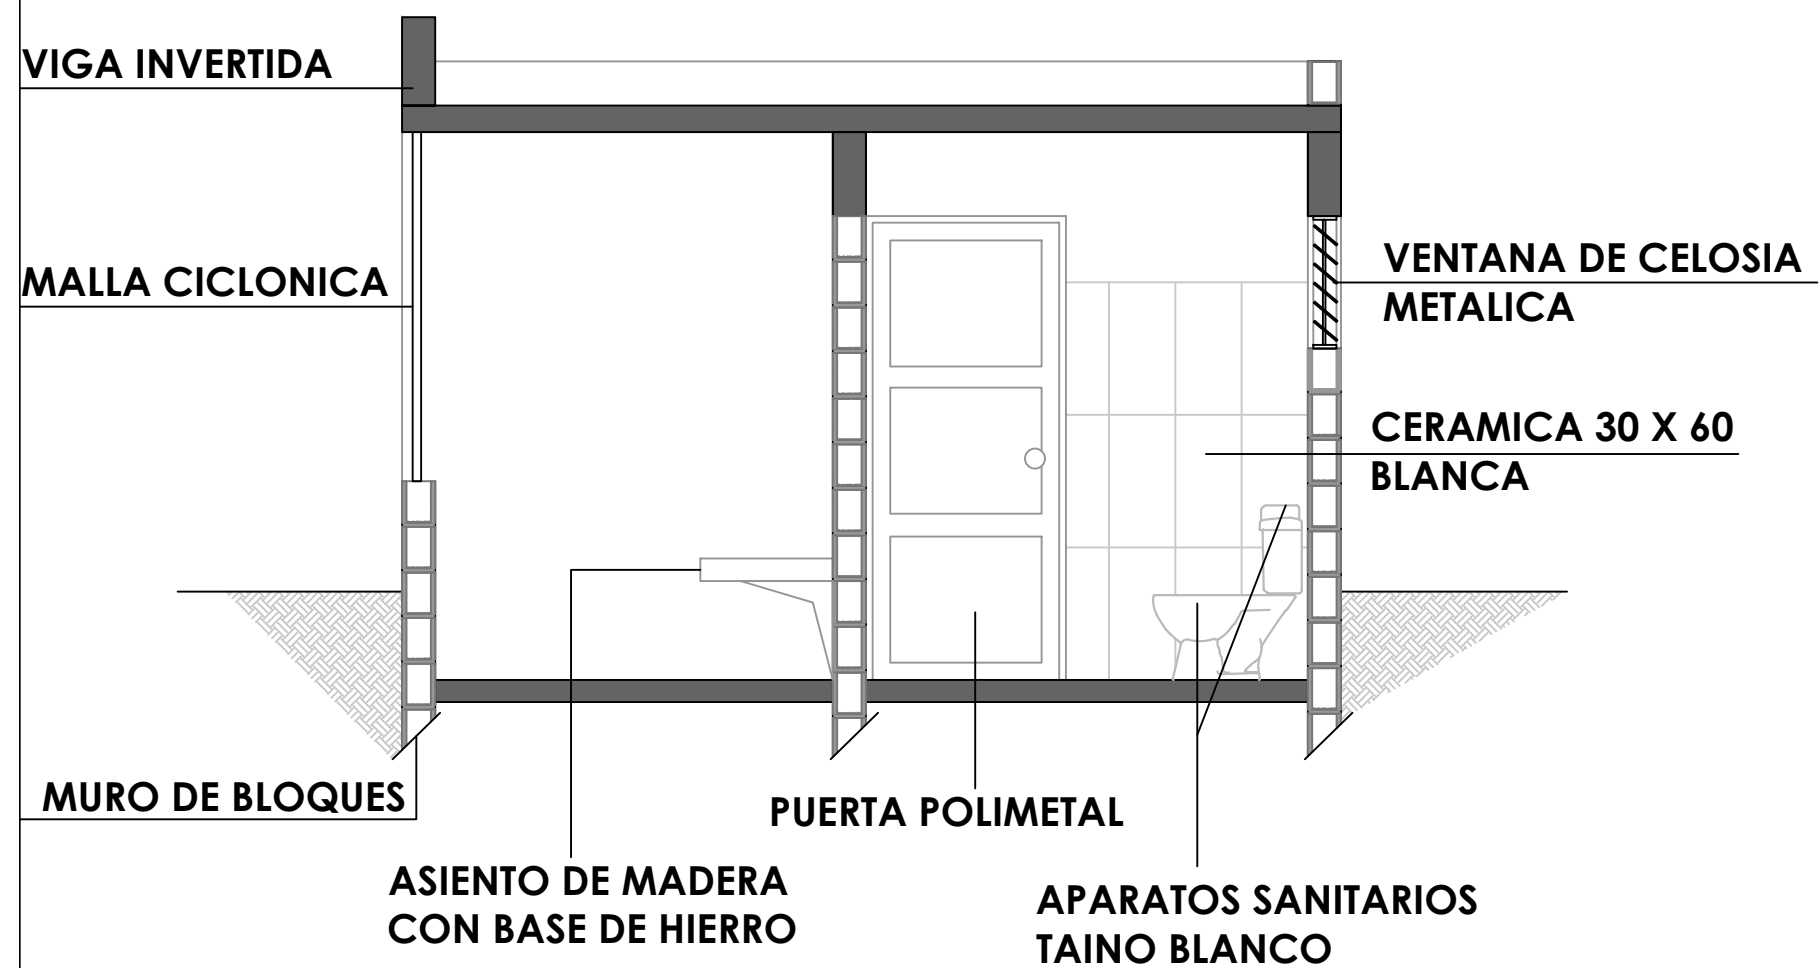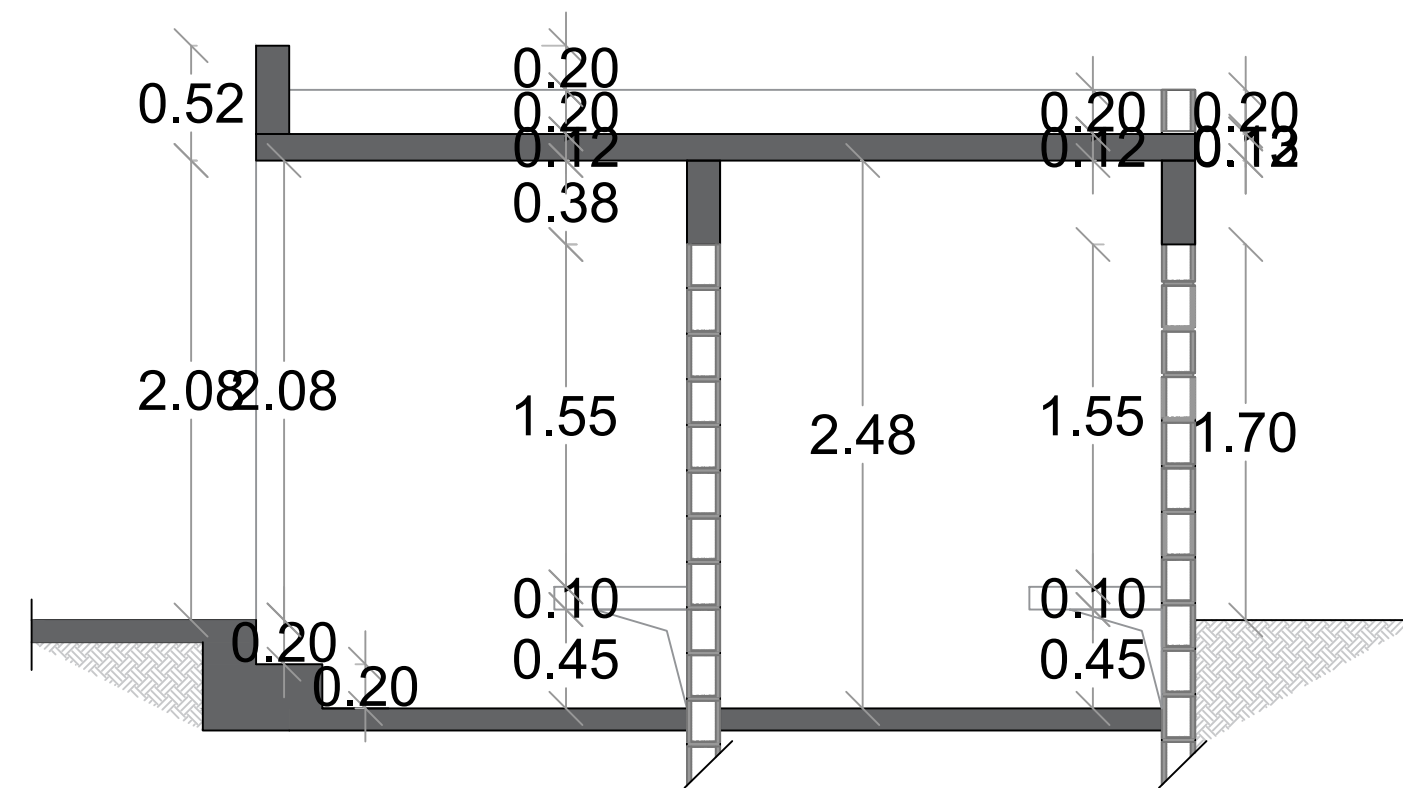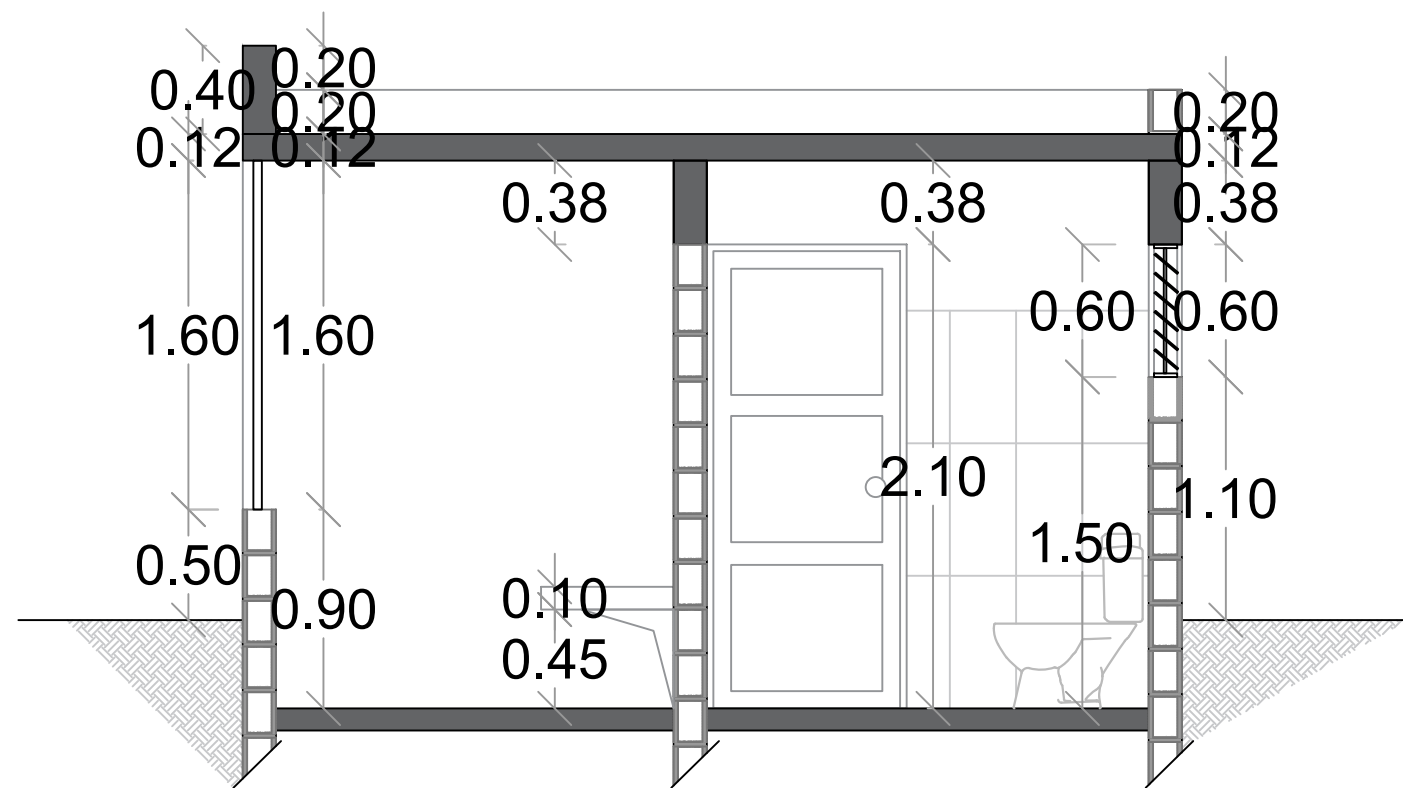

Ave. Dr. Delgado, Esq. Moises Garcia,  
Gazcue, Sto. Dgo., R.D.  
TEL.: (809)-364-2189 | FAX.: (809)- 688-1665  
E-Mail: info@cpadp.gob.do

PROYECTO:

**CONSTRUCCION CAMPO DE BEISBOL  
EL YAQUE- PLAY STANDAR 390 PIE**

Mun. Bohechio, Provincia San Juan  
Republica Dominicana

EQUIPO DE TRABAJO:

**DISEÑO ARQUITECTÓNICO**  
ARQ.

codia 00000 —

**ENC. INGENIERÍA**  
ING. FIOR DALIZA BONIFACIO  
codia 00000 \_\_\_\_\_

**ESTRUCTURAL**  
**ING.**

codia 00000

**ELÉCTRICO**  
**ING.**

codia 00000

**HIDRO-SANITARIO**  
ING.

codia 00000 —

SELO DE APROBACIÓN:

FECHA:


## CONTENIDO:

ESCALA:

SEPTIEMBRE 2026

NO. PÁGINA:

015

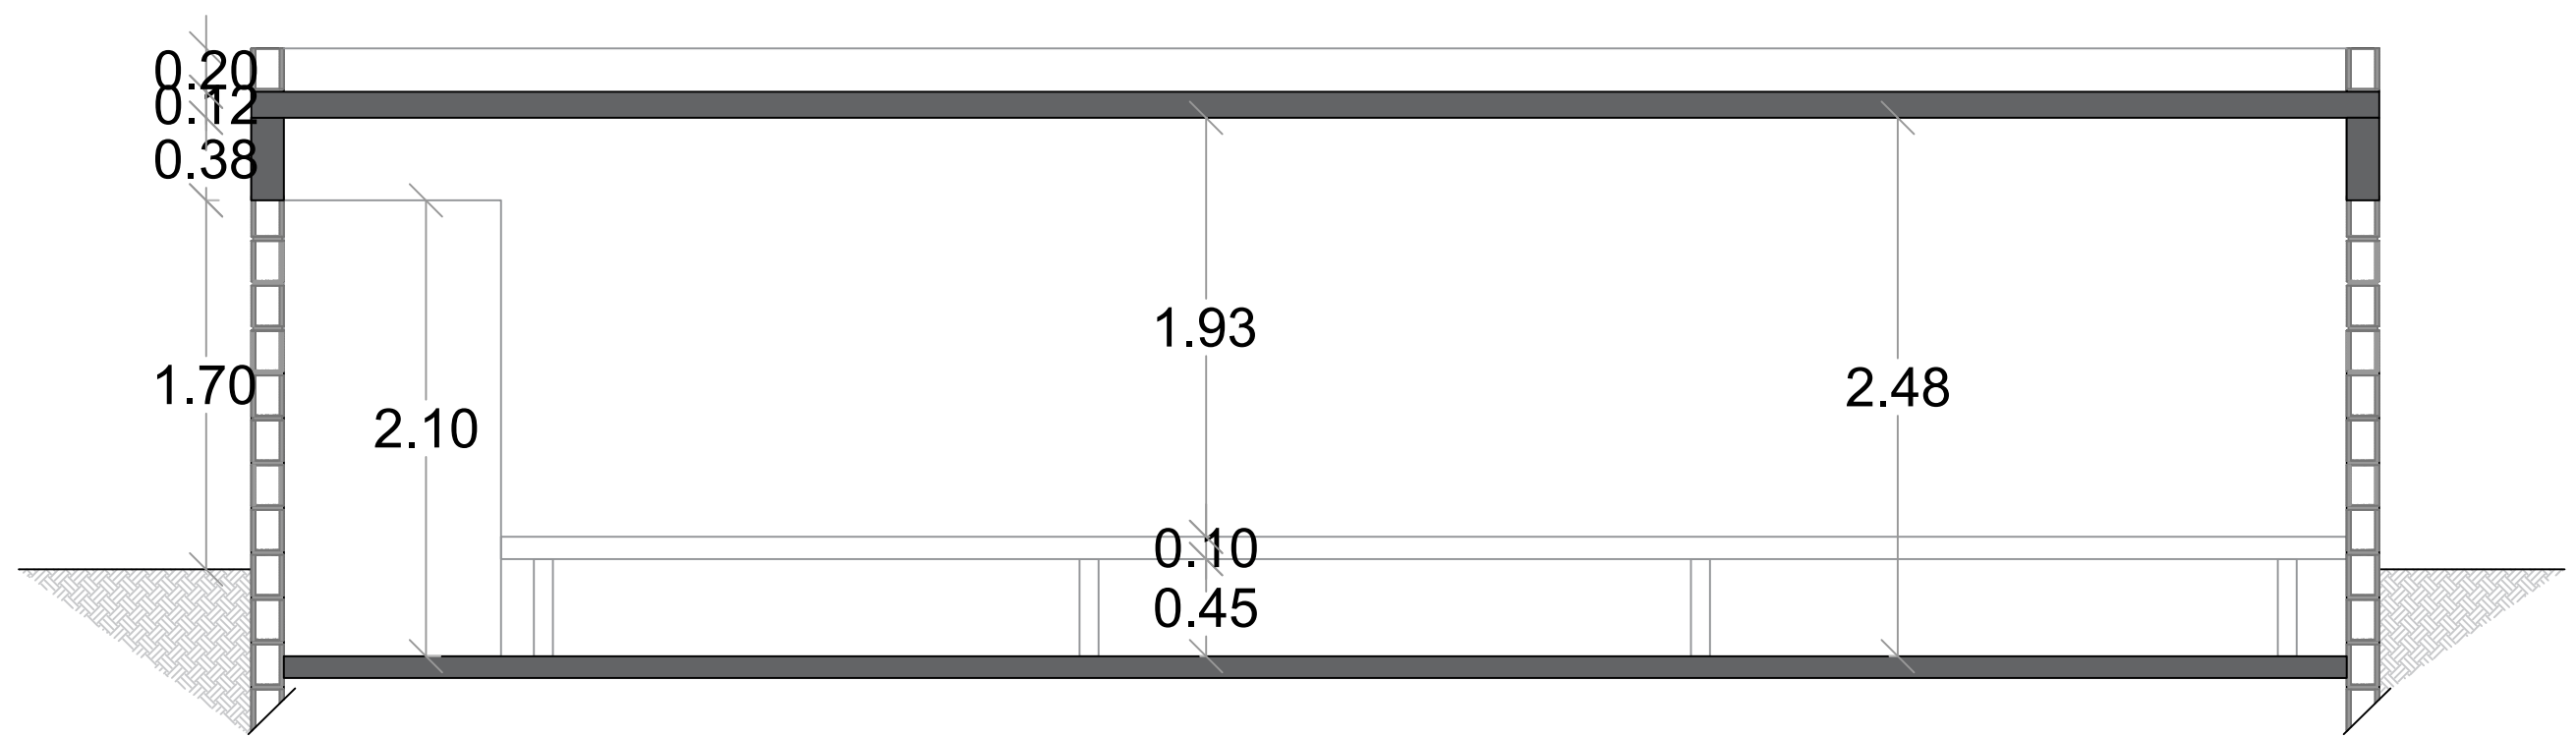

## SECCION B-B' - DIMENSIONADA


ESC. 1:50



## SECCION B-B' - DETALLE

ESC. 1:50

DIRECCION DE DESARROLLO  
PROVINCIAL  
DDP

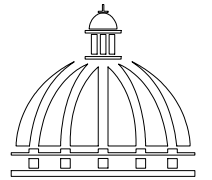

Ave. Dr. Delgado, Esq. Moises Garcia,  
Gazcue, Sto. Dgo., R.D.  
TEL.: (809)-364-2189 | FAX.: (809)- 688-1665  
E-Mail: info@cpadp.gob.do

PROYECTO:  
**CONSTRUCCION CAMPO DE BEISBOL  
EL YAQUE- PLAY STANDAR 390 PIE**  
Mun. Bohechio, Provincia San Juan  
Republica Dominicana

EQUIPO DE TRABAJO:

**DISEÑO ARQUITECTÓNICO**  
ARQ. \_\_\_\_\_  
codia 00000 \_\_\_\_\_

**ENC. INGENIERÍA**  
ING. FIOR DALIZA BONIFACIO  
codia 00000 \_\_\_\_\_

**ESTRUCTURAL**  
ING. \_\_\_\_\_  
codia 00000 \_\_\_\_\_

**ELÉCTRICO**  
ING. \_\_\_\_\_  
codia 00000 \_\_\_\_\_

**HIDRO-SANITARIO**  
ING. \_\_\_\_\_  
codia 00000 \_\_\_\_\_

SELLO DE APROBACIÓN:

\_\_\_\_\_

\_\_\_\_\_

\_\_\_\_\_


FECHA:

CONTENIDO:

ESCALA:


SEPTIEMBRE 2026

NO. PÁGINA:  
**016**

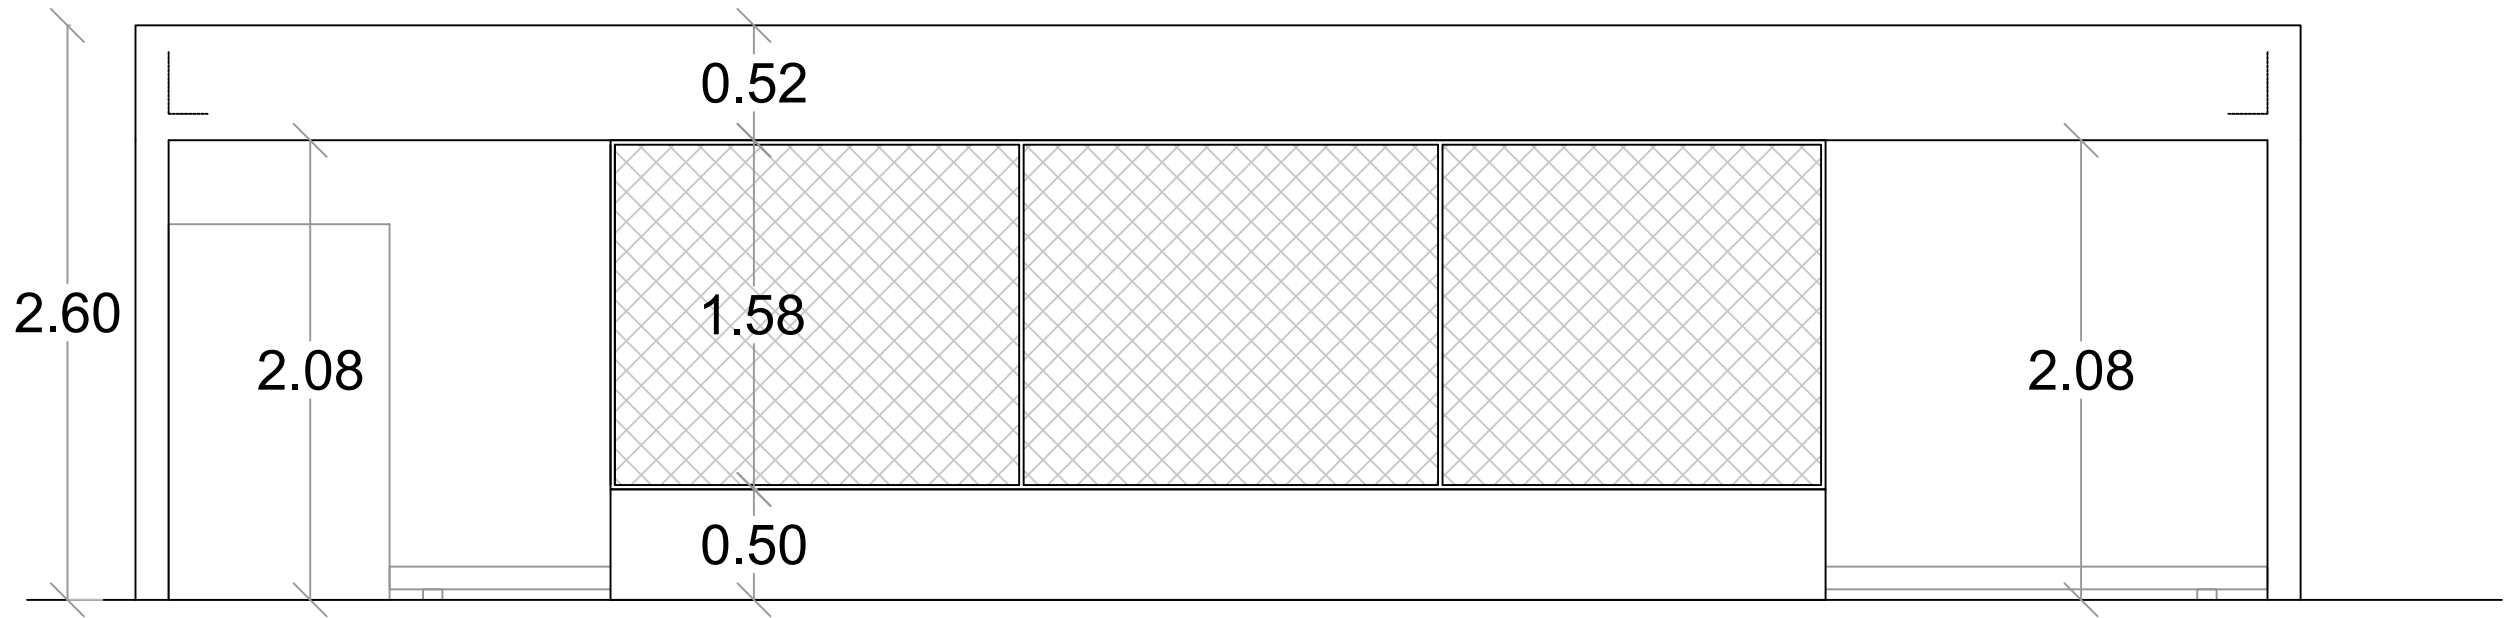

ELEVACION FRONTAL - DIMENSIONADA


ESC. 1:50

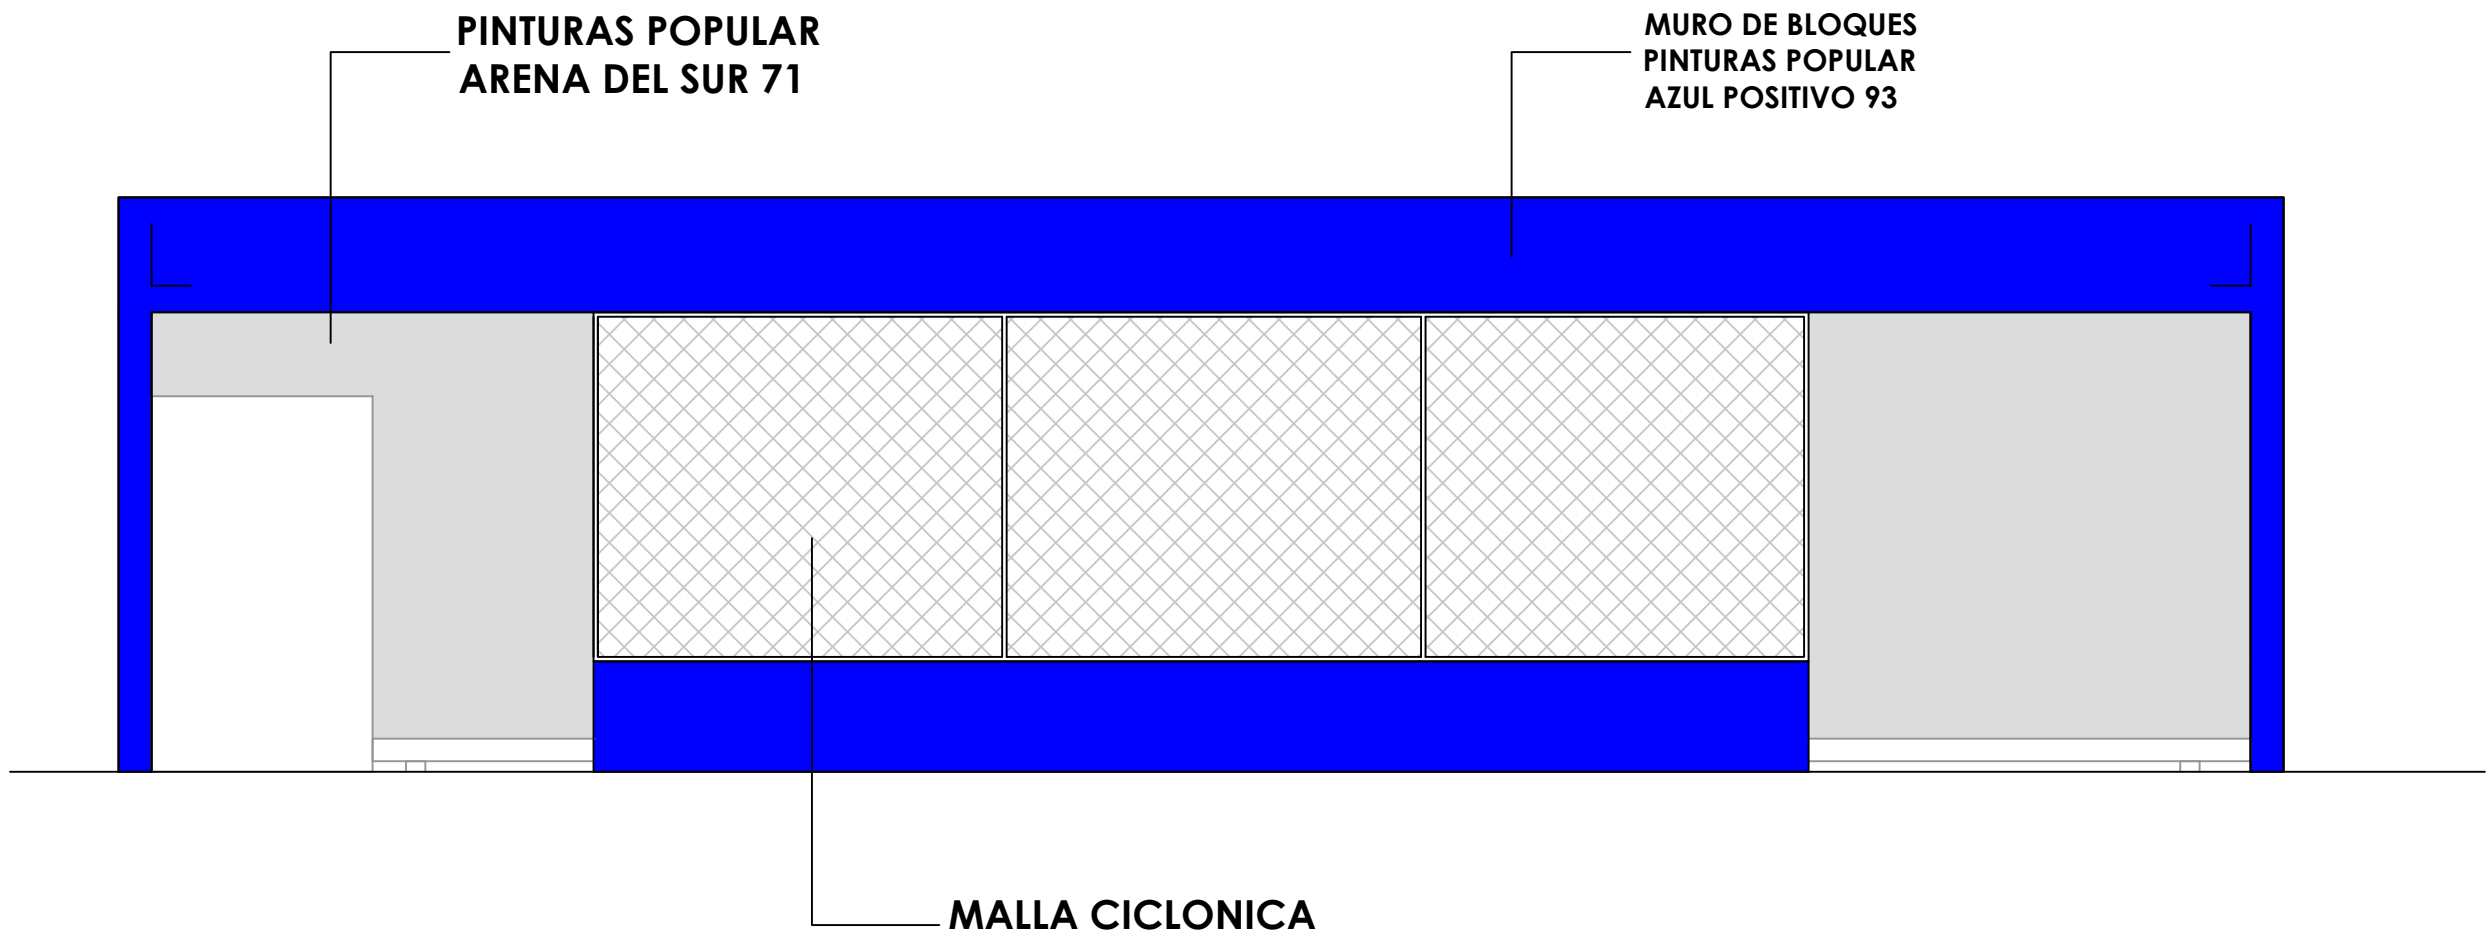

ELEVACION FRONTAL - DETALLE

ESC. 1:50

DIRECCION DE DESARROLLO  
PROVINCIAL  
DDP

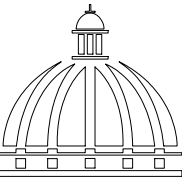

GOBIERNO DE LA  
REPÚBLICA DOMINICANA

Ave. Dr. Delgado, Esq. Moises Garcia,  
Gazcue, Sto. Dgo., R.D.  
TEL.: (809)-364-2189 | FAX.: (809)- 688-1665  
E-Mail: info@cpadp.gob.do

PROYECTO:

CONSTRUCCION CAMPO DE BEISBOL  
EL YAQUE- PLAY STANDAR 390 PIE

Mun. Bohechio, Provincia San Juan  
Republica Dominicana

EQUIPO DE TRABAJO:

DISEÑO ARQUITECTÓNICO  
ARQ.

codia 00000

ENC. INGENIERÍA  
ING. FIOR DALIZA BONIFACIO

codia 00000

ESTRUCTURAL  
ING.

codia 00000

ELÉCTRICO  
ING.

codia 00000

HIDRO-SANITARIO  
ING.

codia 00000

SELLO DE APROBACIÓN:

FECHA:

CONTENIDO:



ESCALA:

SEPTIEMBRE 2026

NO. PÁGINA:



017



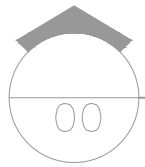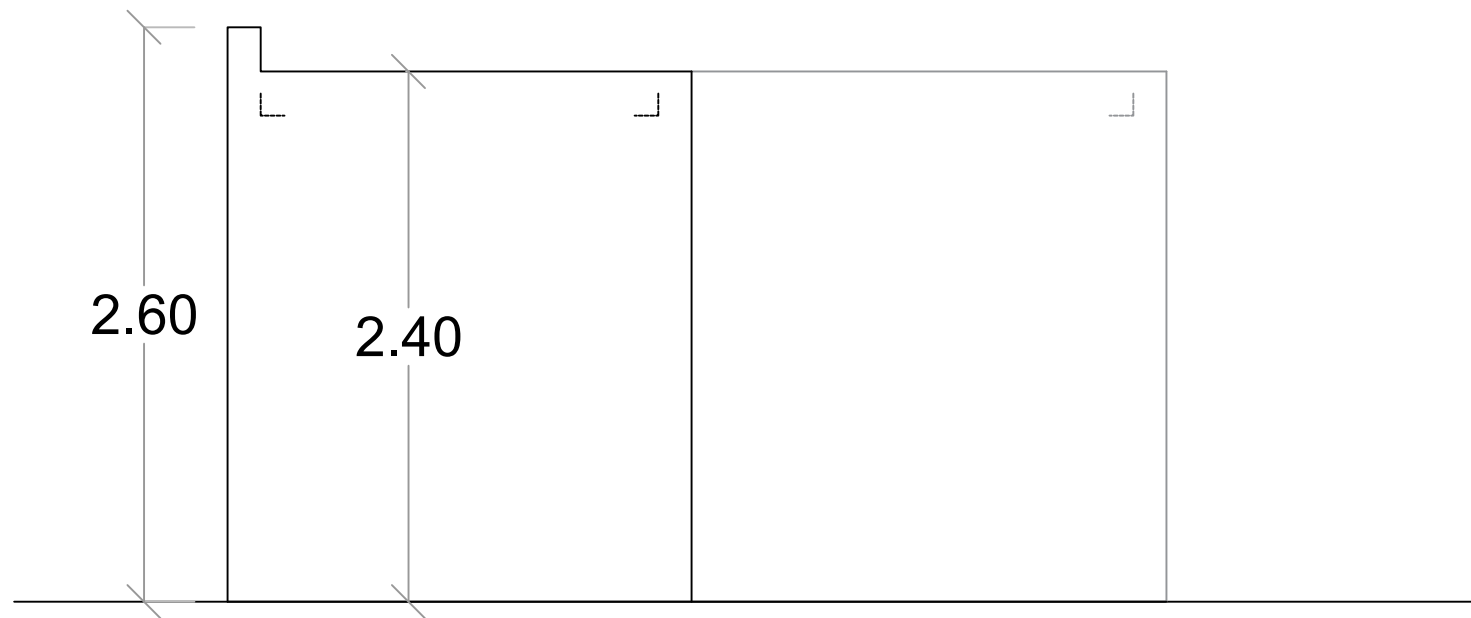


ELEVACION LAT. DERECHO - DIMENSIONADA

ESC. 1:50

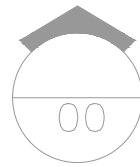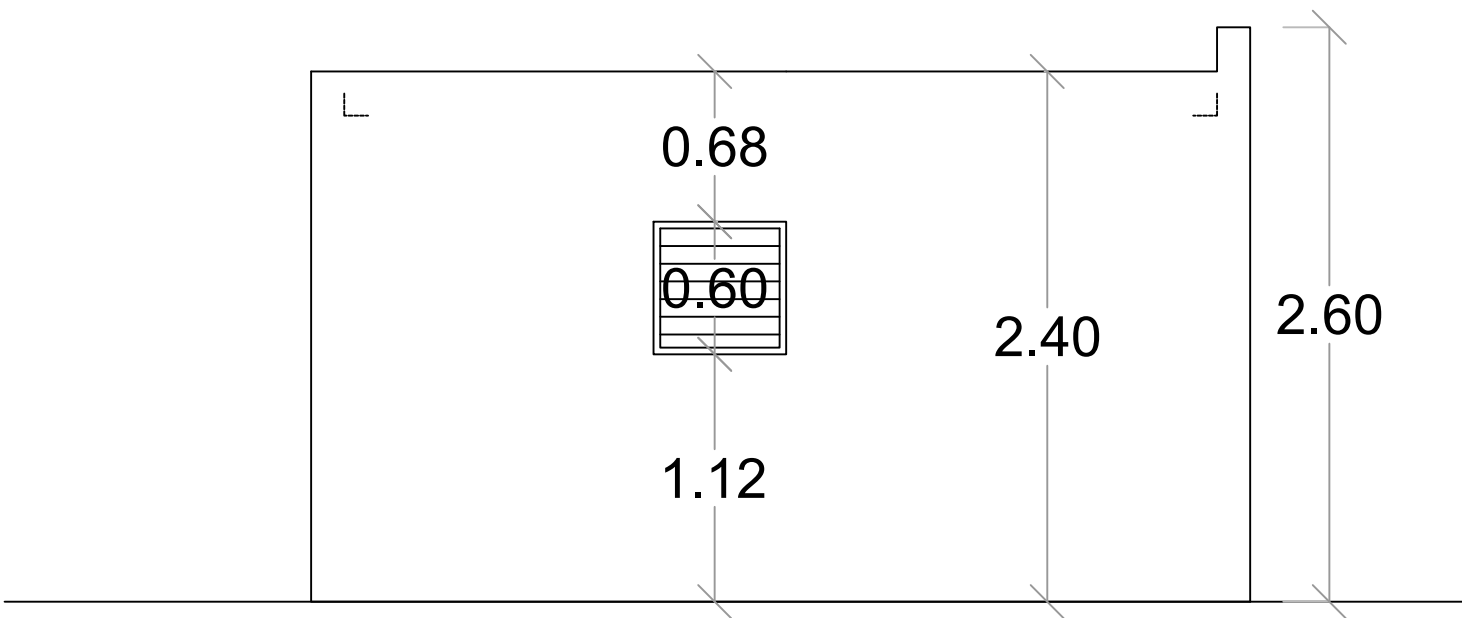


ELEVACION LAT. IZQUIERDO - DIMENSIONADA

ESC. 1:50

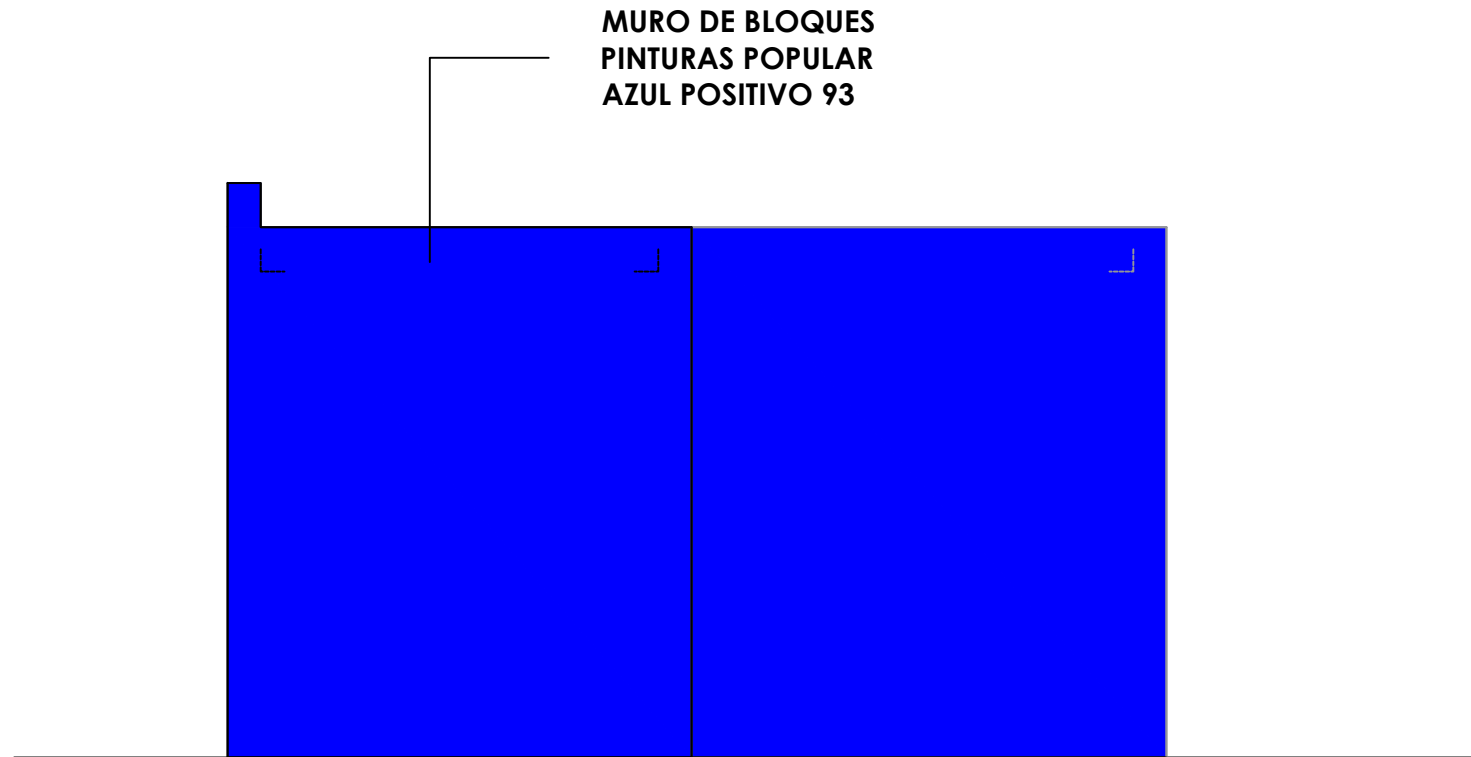

ELEVACION LAT. DERECHO - DETALLE


ESC. 1:50

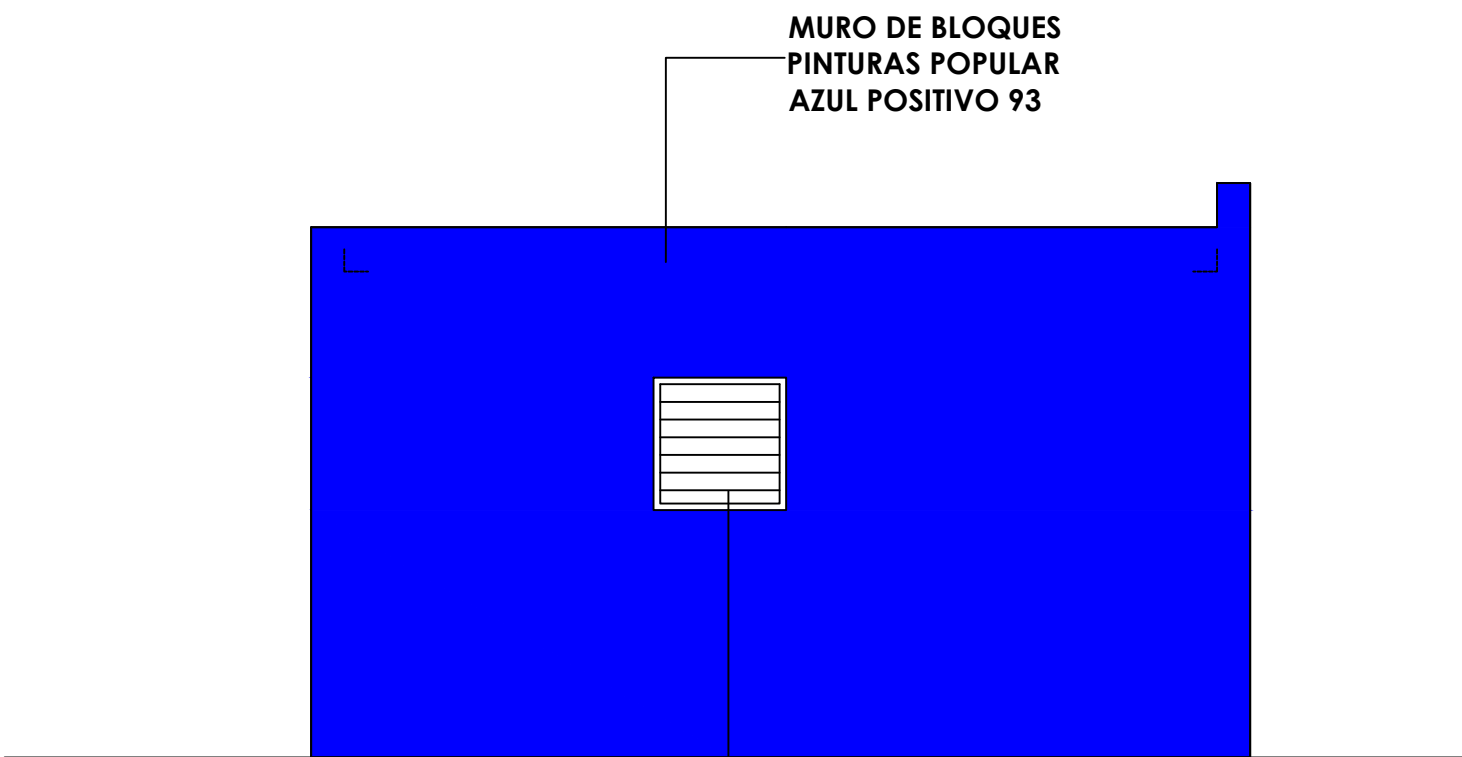

ELEVACION LAT. IZQUIERDO - DETALLE

ESC. 1:50

DIRECCION DE DESARROLLO  
PROVINCIAL  
DDP

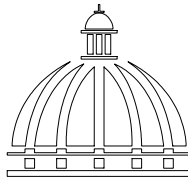

GOBIERNO DE LA  
REPÚBLICA DOMINICANA

Ave. Dr. Delgado, Esq. Moises Garcia,  
Gazcue, Sto. Dgo., R.D.  
TEL.: (809)-364-2189 | FAX.: (809)- 688-1665  
E-Mail: info@cpadp.gob.do

PROYECTO:

CONSTRUCCION CAMPO DE BEISBOL  
EL YAQUE- PLAY STANDAR 390 PIE

Mun. Bohechio, Provincia San Juan  
Republica Dominicana

EQUIPO DE TRABAJO:

DISEÑO ARQUITECTÓNICO  
ARQ.

codia 00000

ENC. INGENIERÍA  
ING. FIOR DALIZA BONIFACIO

codia 00000

ESTRUCTURAL

ING.

codia 00000

ELÉCTRICO

ING.

codia 00000

HIDRO-SANITARIO

ING.

codia 00000

SELLO DE APROBACIÓN:

FECHA:


CONTENIDO:

ESCALA:

SEPTIEMBRE 2026


NO. PÁGINA:

018

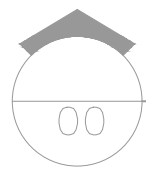

ELEVACION POSTERIOR - DIMENSIONADA


ESC. 1:50

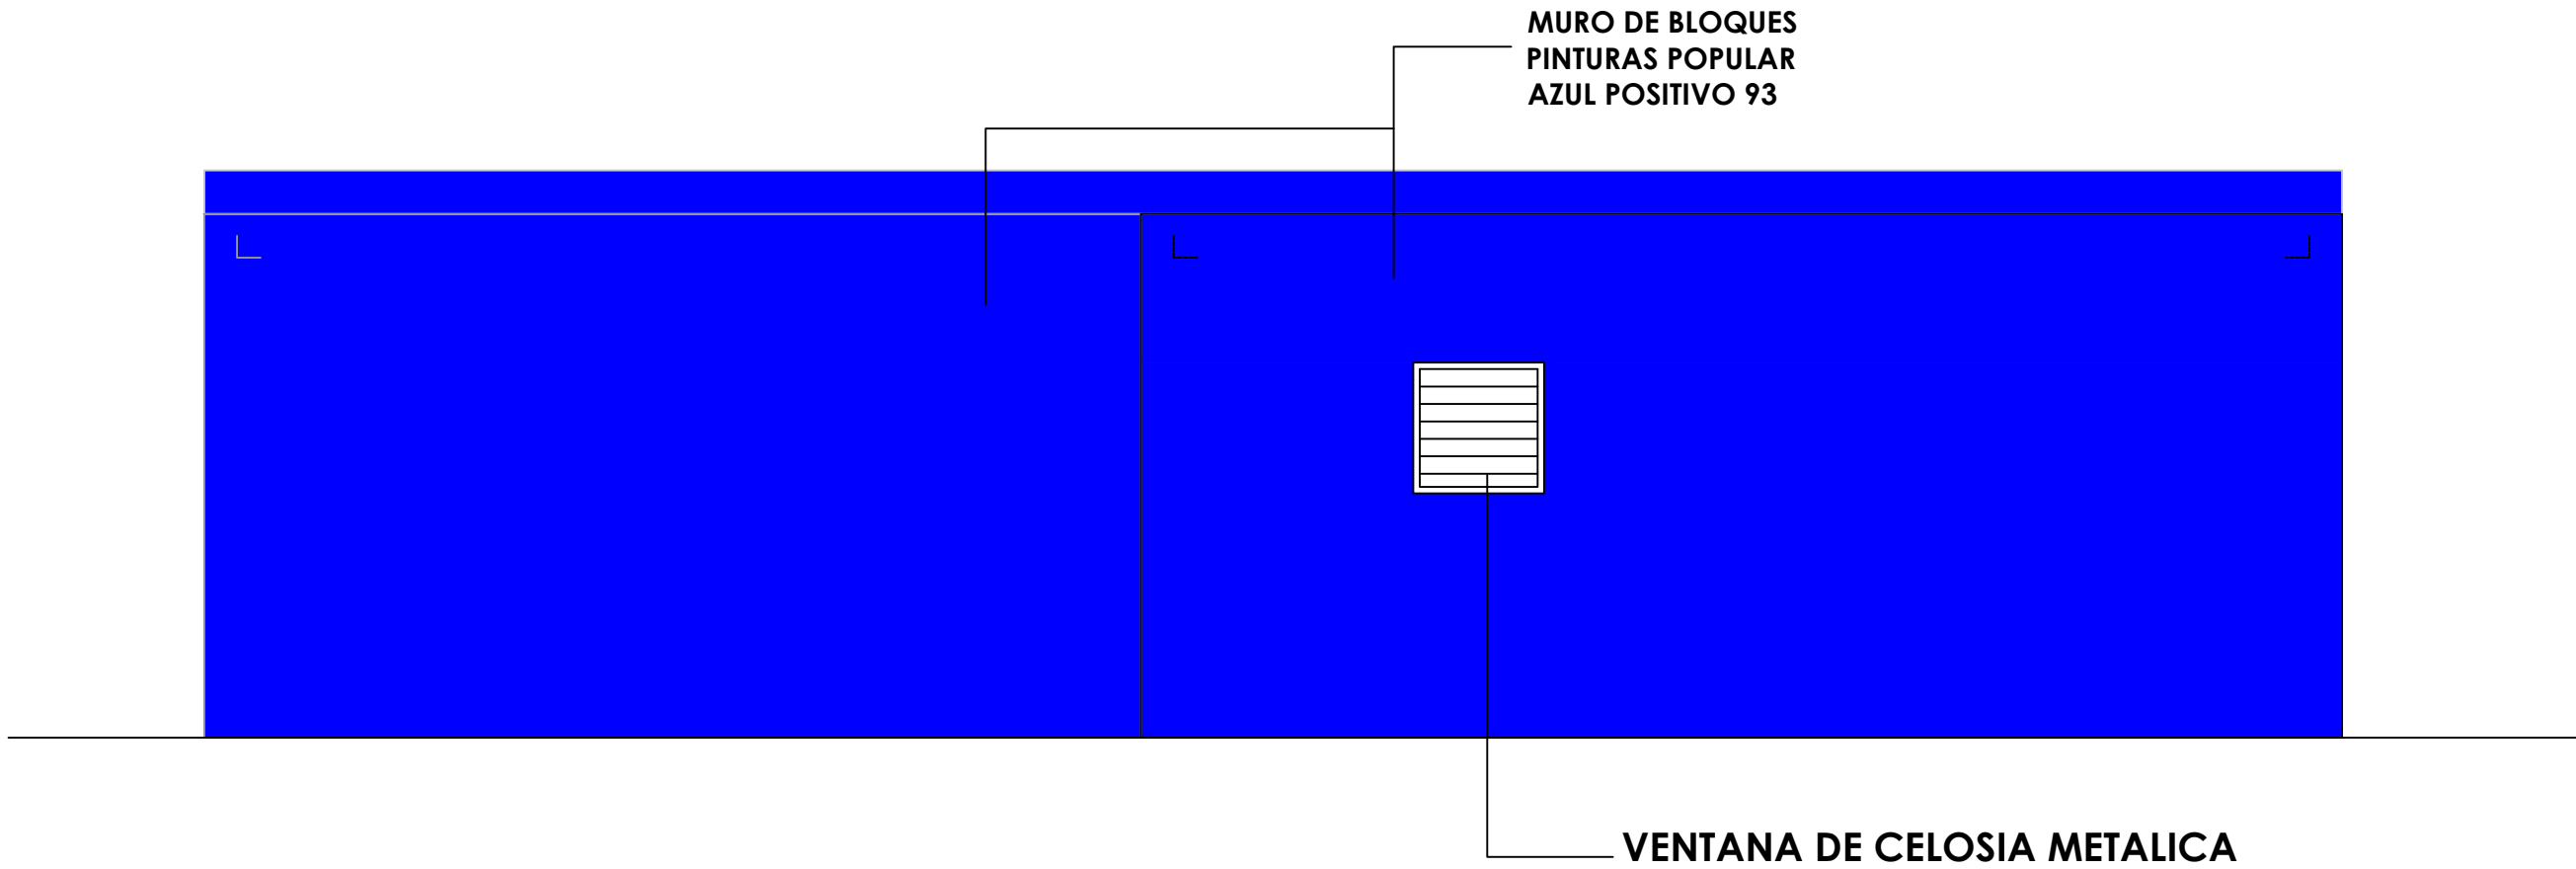

ELEVACION POSTERIOR - DETALLE

ESC. 1:50

DIRECCION DE DESARROLLO  
PROVINCIAL  
DDP

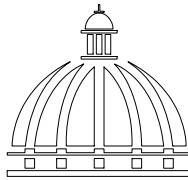

GOBIERNO DE LA  
REPÚBLICA DOMINICANA

Ave. Dr. Delgado, Esq. Moises García,  
Gazcue, Sto. Dgo., R.D.  
TEL.: (809)-364-2189 | FAX.: (809)- 688-1665  
E-Mail: info@cpadp.gob.do

PROYECTO:

CONSTRUCCION CAMPO DE BEISBOL  
EL YAQUE- PLAY STANDAR 390 PIE

Mun. Bohechio, Provincia San Juan  
Republica Dominicana

EQUIPO DE TRABAJO:

DISEÑO ARQUITECTÓNICO  
ARQ.

codia 00000

ENC. INGENIERÍA  
ING. FIOR DALIZA BONIFACIO

codia 00000

ESTRUCTURAL  
ING.

codia 00000

ELÉCTRICO  
ING.

codia 00000

HIDRO-SANITARIO  
ING.

codia 00000

SELLO DE APROBACIÓN:

FECHA:

CONTENIDO:


ESCALA:

SEPTIEMBRE 2026

NO. PÁGINA:

019



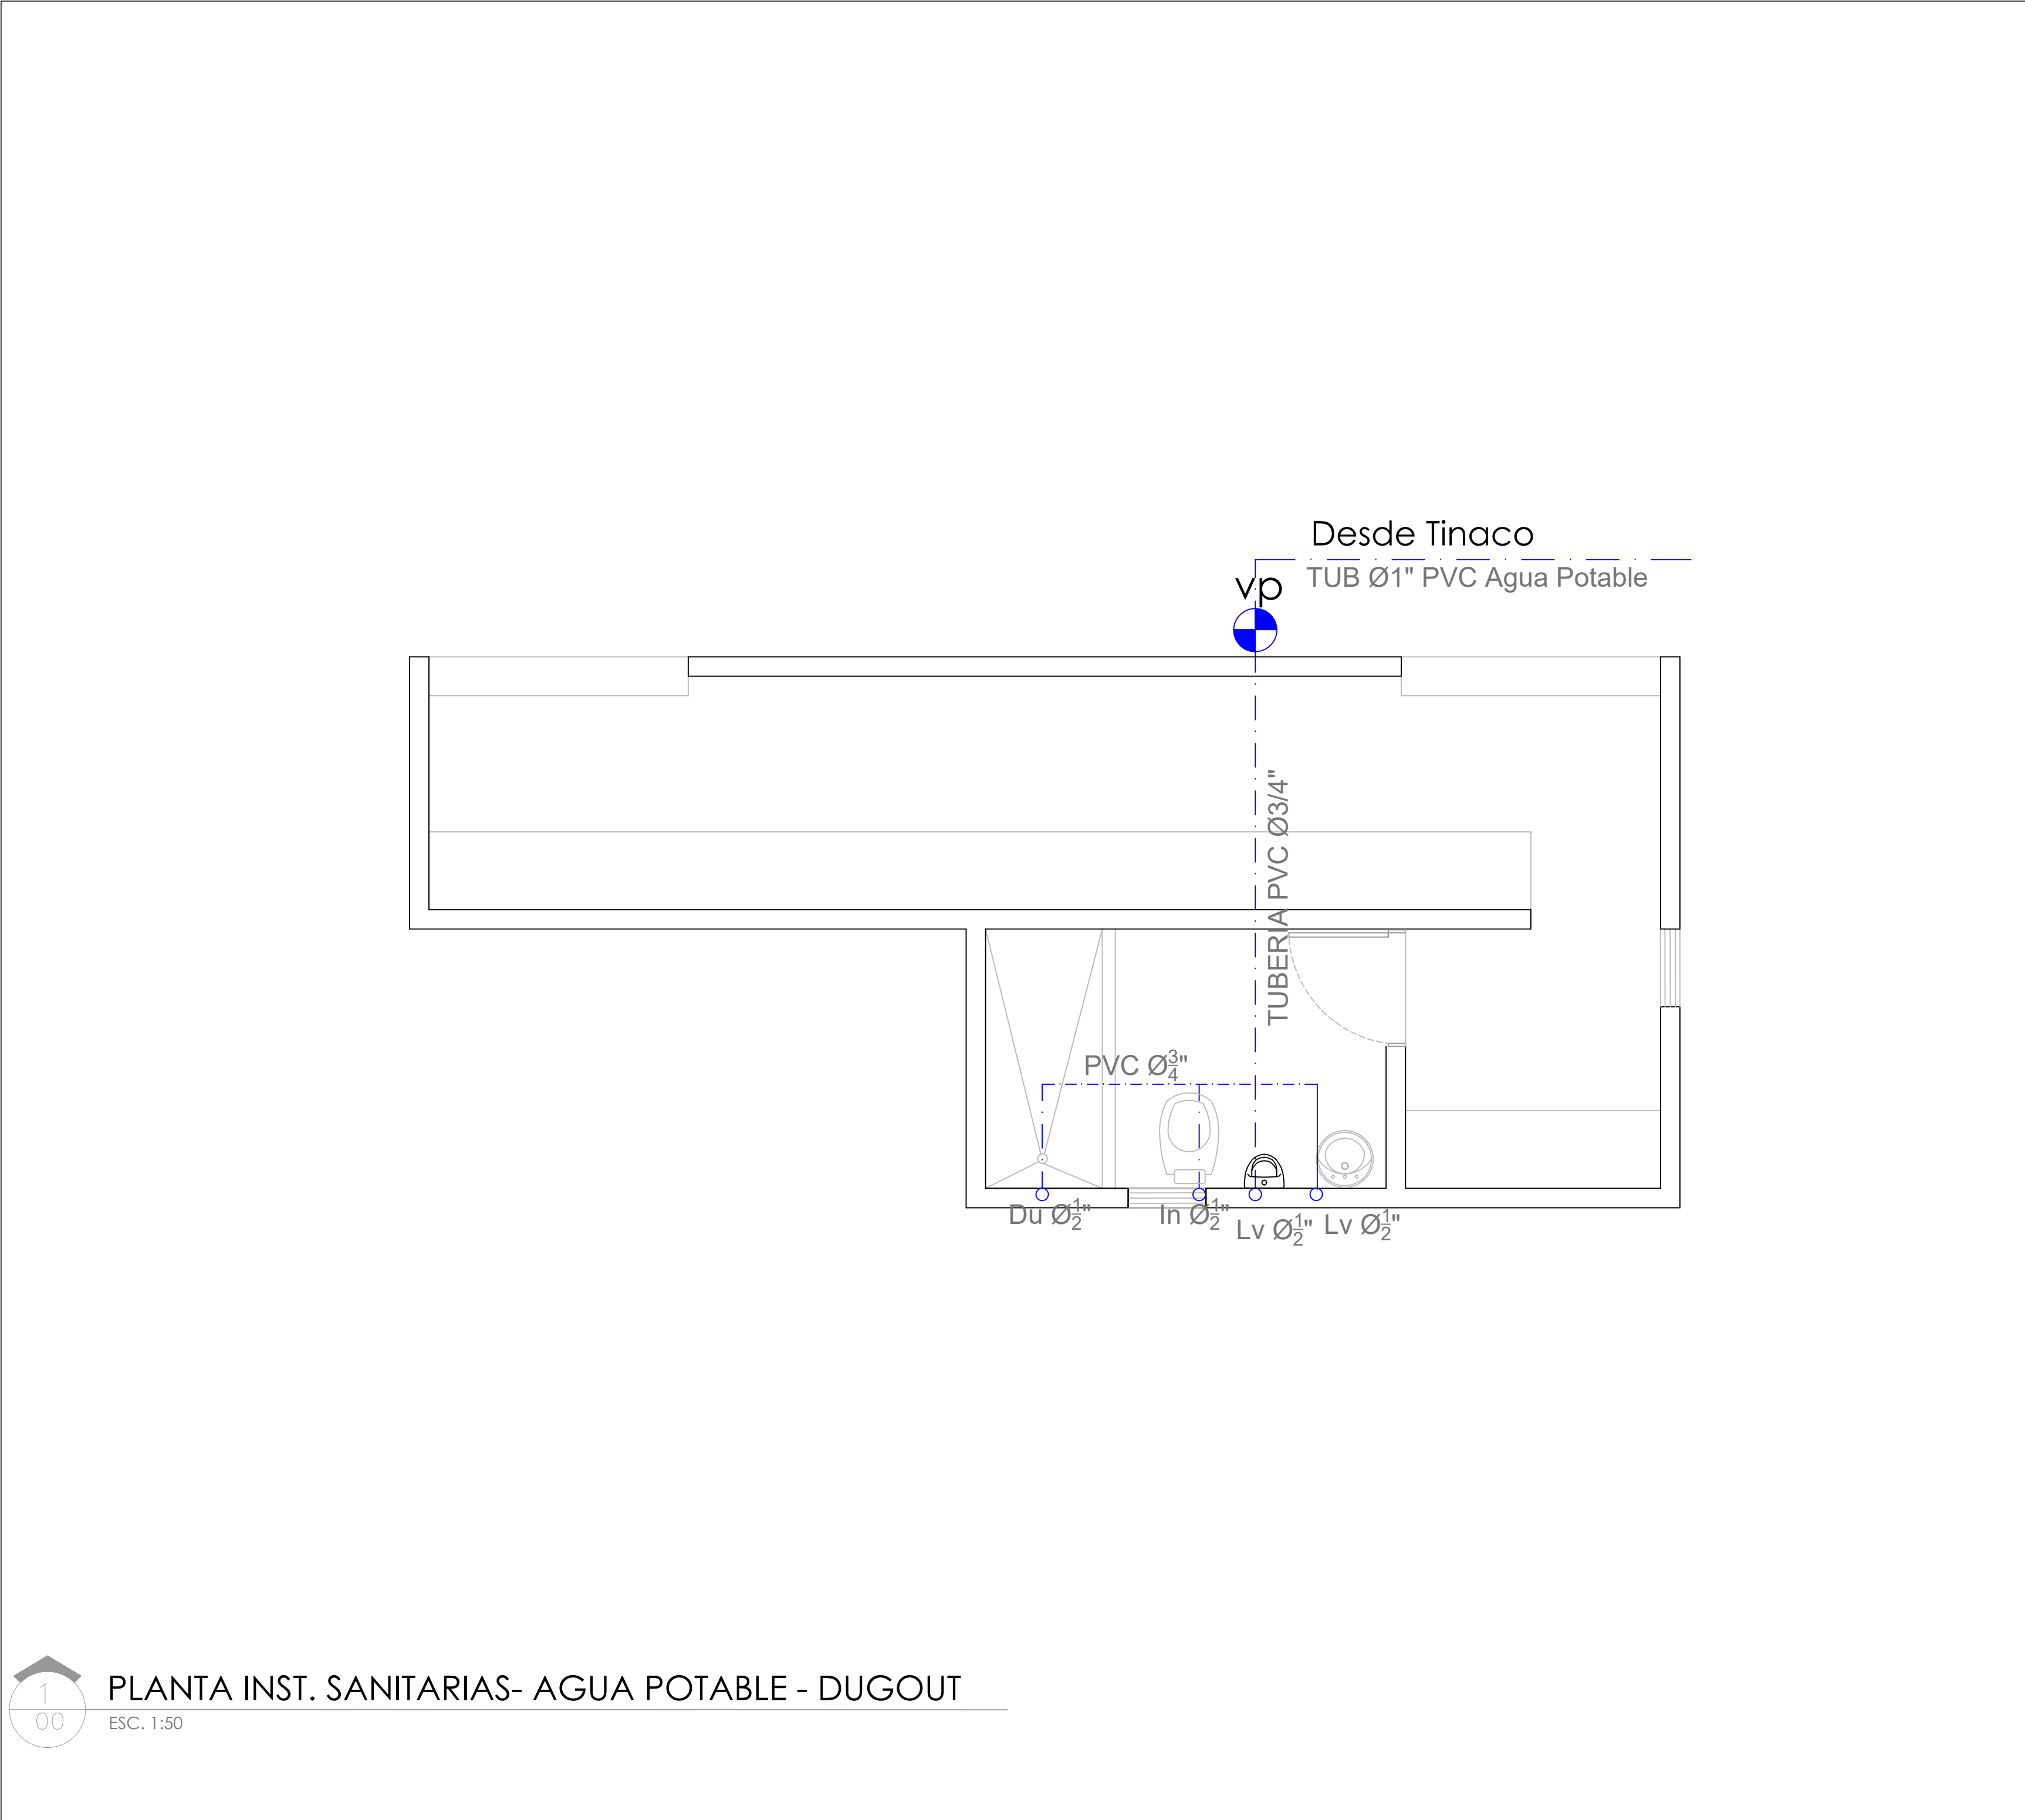

DIRECCION DE DESARROLLO  
PROVINCIAL  
DDP



Ave. Dr. Delgado, Esq. Moises Garcia,  
Gazcue, Sto. Dgo., R.D.  
TEL.: (809)-364-2189 | FAX.: (809)- 688-1665  
E-Mail: info@cpadp.gob.do

PROYECTO:  
**CONSTRUCCION CAMPO DE BEISBOL  
EL YAQUE- PLAY STANDAR 390 PIE**  
Mun. Bohechio, Provincia San Juan  
Republica Dominicana

EQUIPO DE TRABAJO:

**DISEÑO ARQUITECTÓNICO**  
ARQ. \_\_\_\_\_  
codia 00000 \_\_\_\_\_

**ENC. INGENIERÍA**  
ING. FIOR DALIZA BONIFACIO  
codia 00000 \_\_\_\_\_

**ESTRUCTURAL**  
ING. \_\_\_\_\_  
codia 00000 \_\_\_\_\_

**ELÉCTRICO**  
ING. \_\_\_\_\_  
codia 00000 \_\_\_\_\_

**HIDRO-SANITARIO**  
ING. \_\_\_\_\_  
codia 00000 \_\_\_\_\_

SELLO DE APROBACIÓN:

FECHA:

CONTENIDO:  
**PLANTA INSTALACIONES  
SANITARIAS- AGUA  
POTABLE - DUGOUT**

ESCALA:

SEPTIEMBRE 2026

NO. PÁGINA:

020

PROYECTO:

**CONSTRUCCION CAMPO DE BEISBOL  
EL YAQUE- PLAY STANDAR 390 PIE**

Mun. Bohechio, Provincia San Juan  
Republica Dominicana

EQUIPO DE TRABAJO:

**DISEÑO ARQUITECTÓNICO**  
ARQ.

codia 00000

**ENC. INGENIERÍA**  
ING. FIOR DALIZA BONIFACIO  
codia 00000

**ESTRUCTURAL**  
ING.

codia 00000

**ELÉCTRICO**  
ING.

codia 00000

**HIDRO-SANITARIO**  
ING.

codia 00000

SELLO DE APROBACIÓN:

FECHA:

CONTENIDO:

**PLANTA INSTALACIONES  
SANITARIAS- AGUAS  
NEGRAS - DUGOUT**


ESCALA:


SEPTIEMBRE 2026

NO. PÁGINA:

**021**

HACIA  
CAMARA SEPTICA **R**

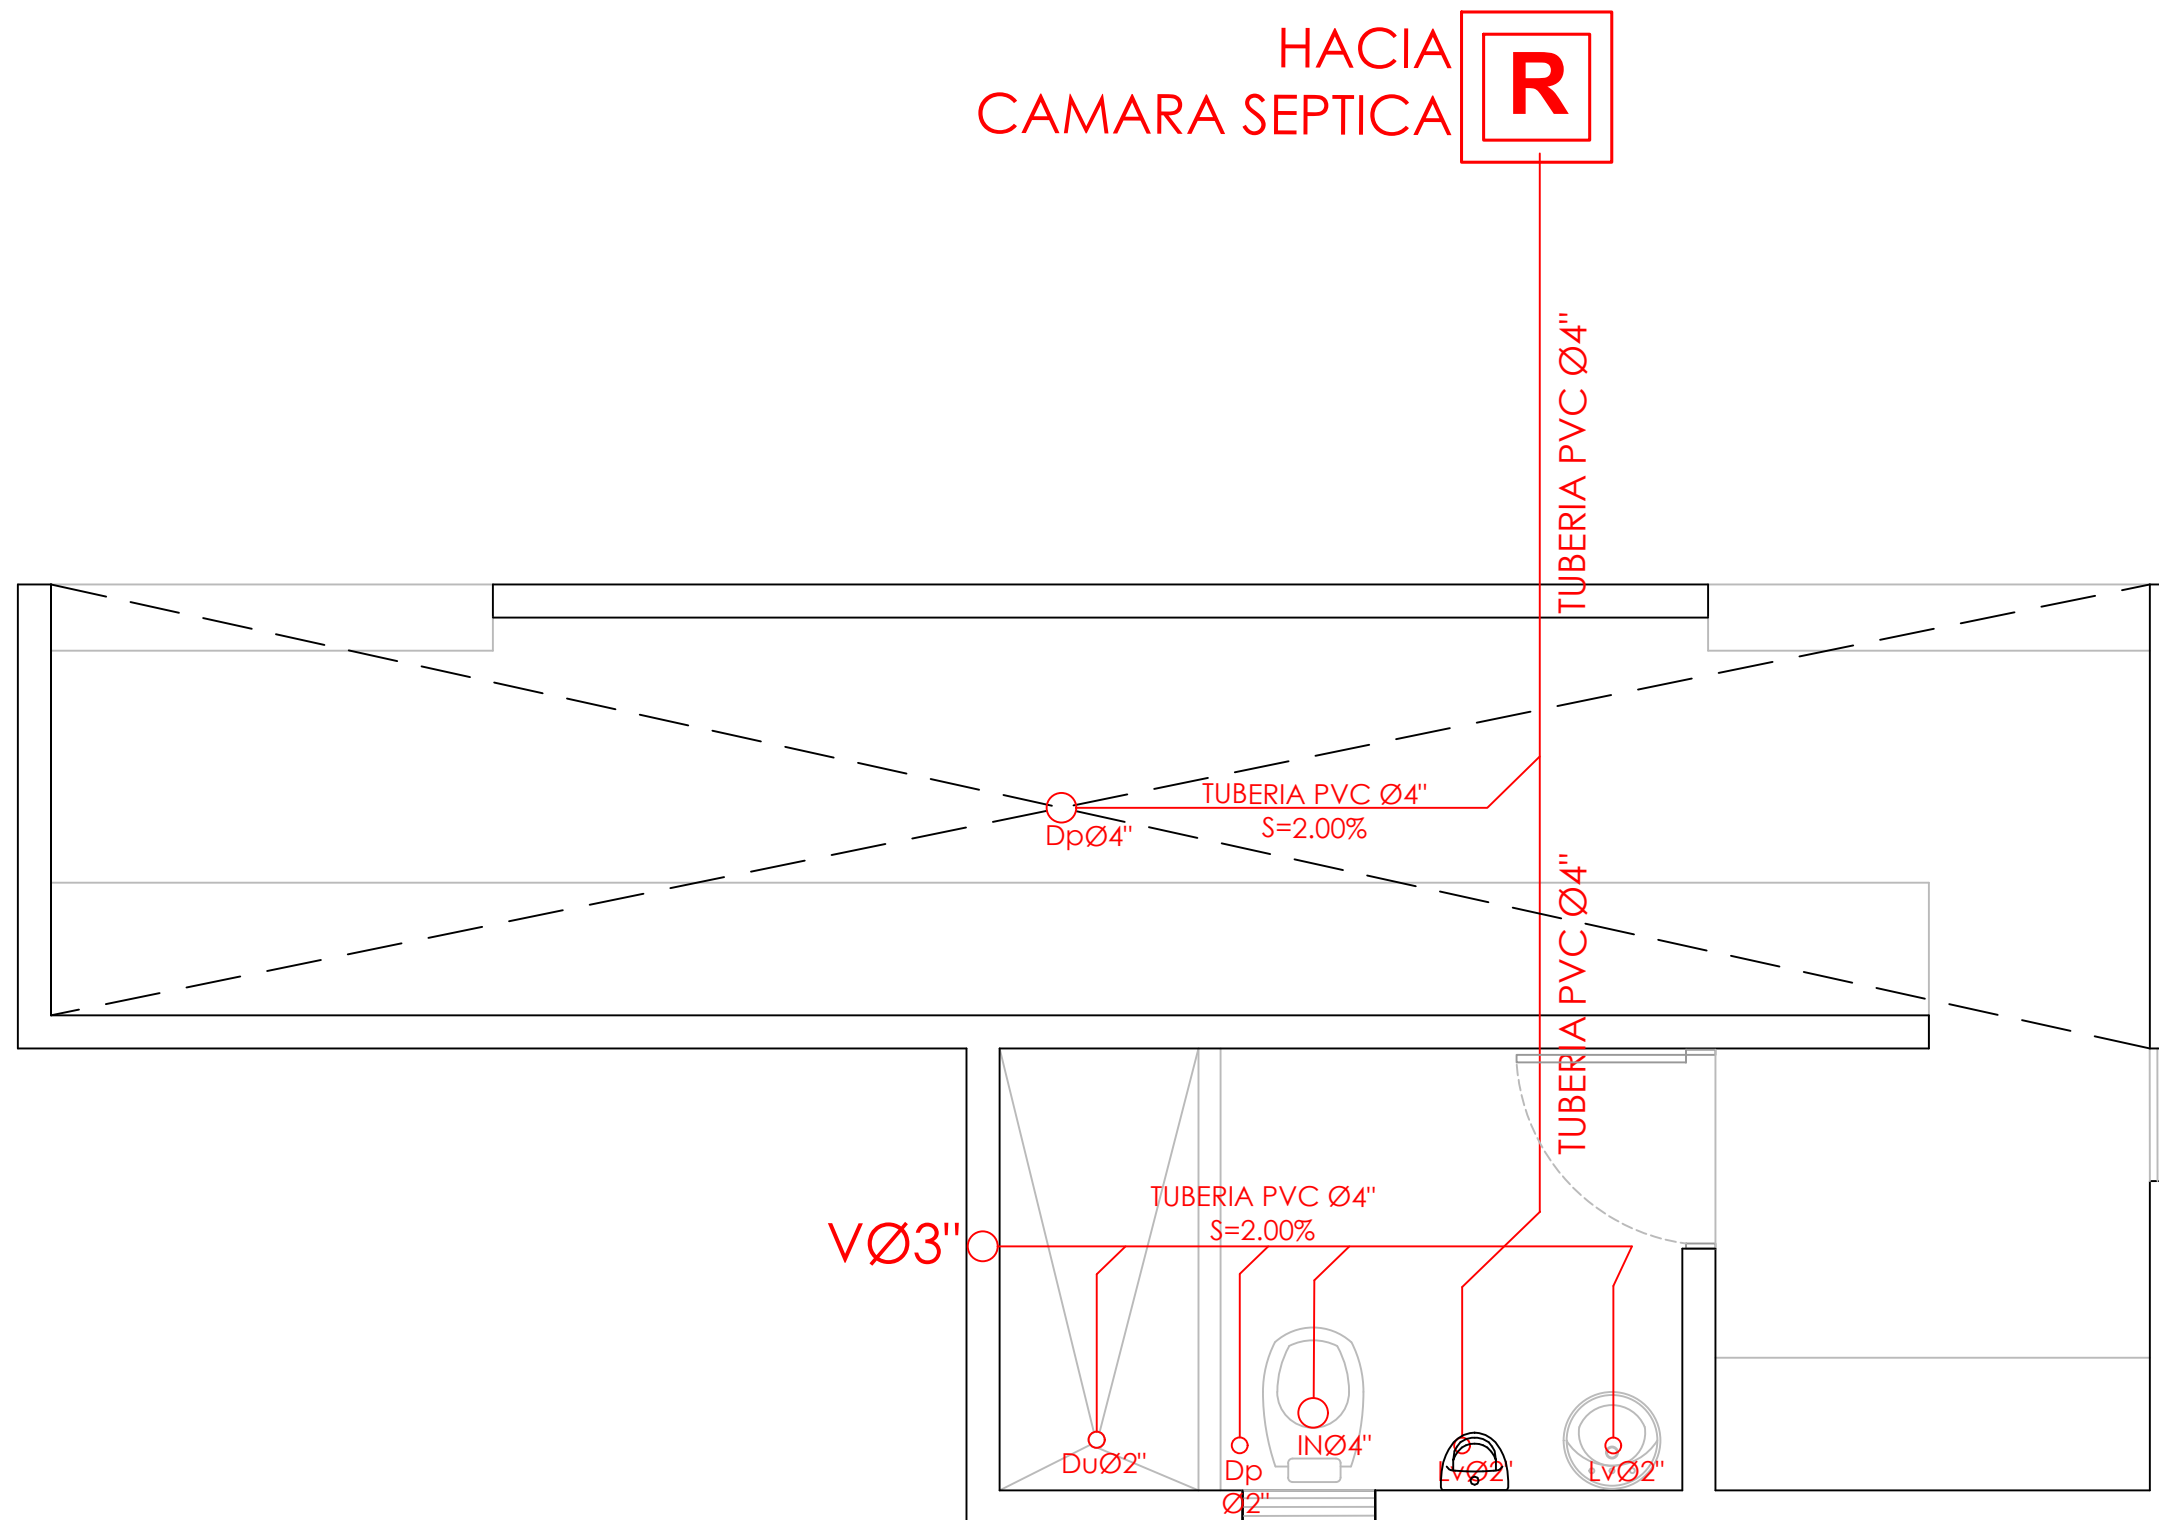

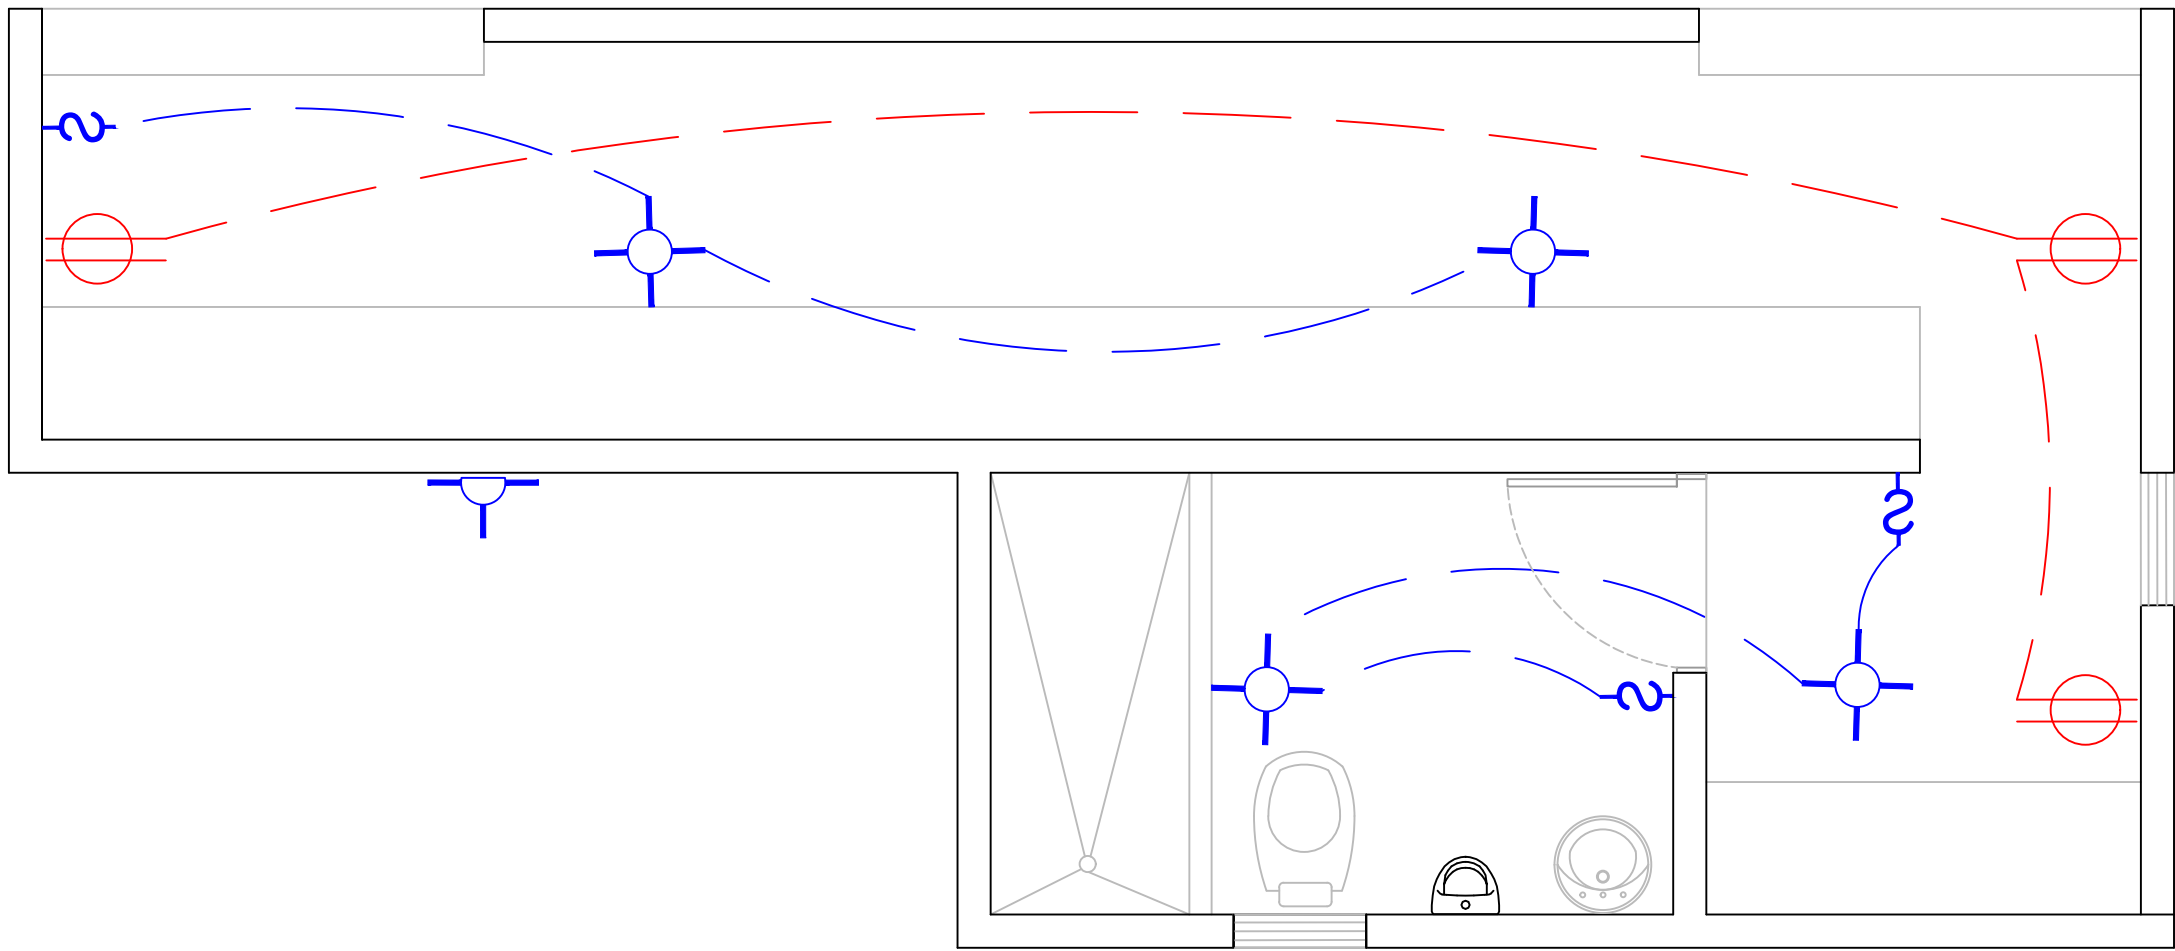

PLANTA INST. ELECTRICAS - DUGOUT

ESC. 1:50

DIRECCION DE DESARROLLO  
PROVINCIAL  
DDP



Ave. Dr. Delgado, Esq. Moises Garcia,  
Gazcue, Sto. Dgo., R.D.  
TEL.: (809)-364-2189 | FAX.: (809)- 688-1665  
E-Mail: info@cpadp.gob.do

PROYECTO:  
**CONSTRUCCION CAMPO DE BEISBOL  
EL YAQUE- PLAY STANDAR 390 PIE**  
Mun. Bohechio, Provincia San Juan  
Republica Dominicana

EQUIPO DE TRABAJO:

**DISEÑO ARQUITECTÓNICO**  
ARQ. \_\_\_\_\_  
codia 00000 \_\_\_\_\_

**ENC. INGENIERÍA**  
ING. FIOR DALIZA BONIFACIO  
codia 00000 \_\_\_\_\_

**ESTRUCTURAL**  
ING. \_\_\_\_\_  
codia 00000 \_\_\_\_\_

**ELÉCTRICO**  
ING. \_\_\_\_\_  
codia 00000 \_\_\_\_\_

**HIDRO-SANITARIO**  
ING. \_\_\_\_\_  
codia 00000 \_\_\_\_\_

SELLO DE APROBACIÓN:

FECHA:


CONTENIDO:

ESCALA:


SEPTIEMBRE 2026

NO. PÁGINA:  
**022**




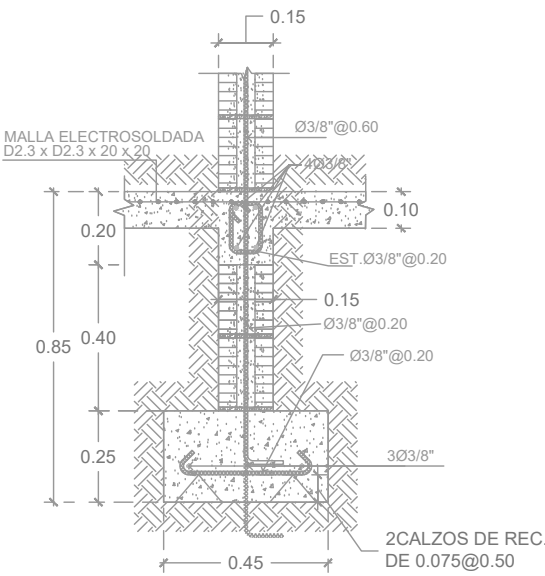


SECCION 1-1

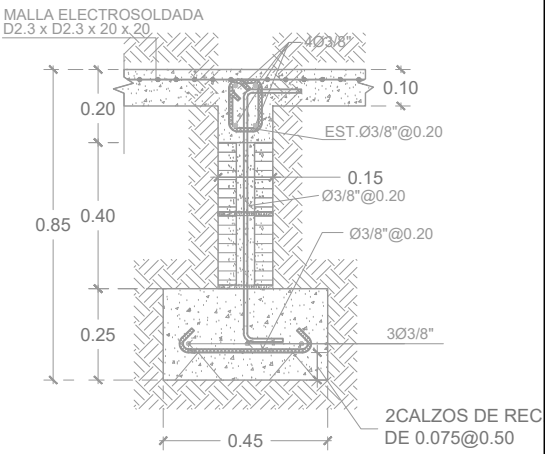


SECCION 2-2

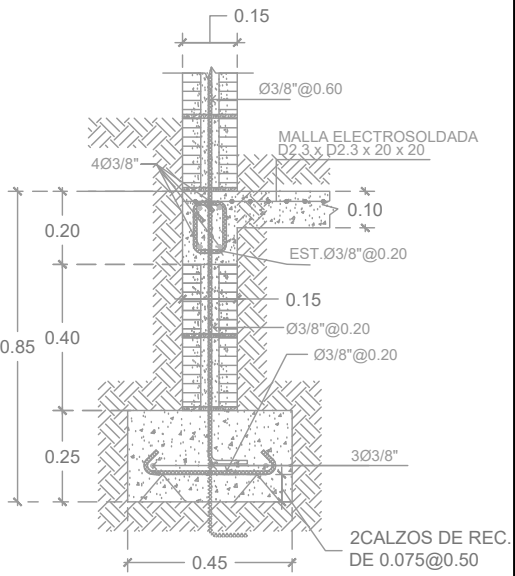


SECCION 3-3

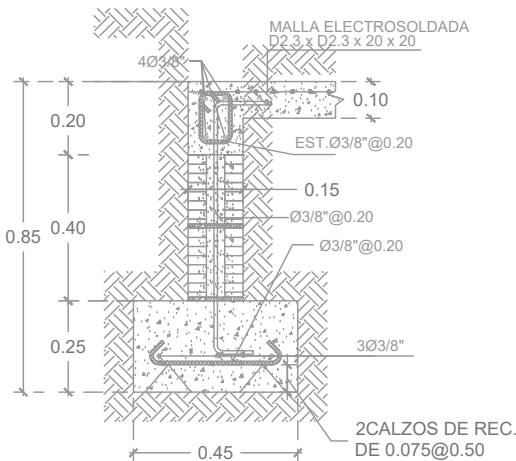


SECCION 4-4

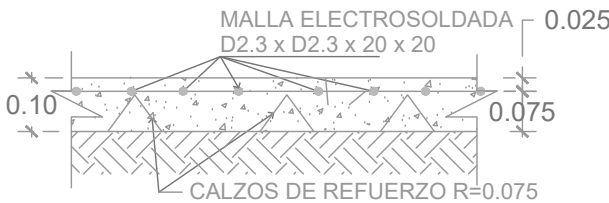

DETALLE DE PISO  
DE HORMIGON

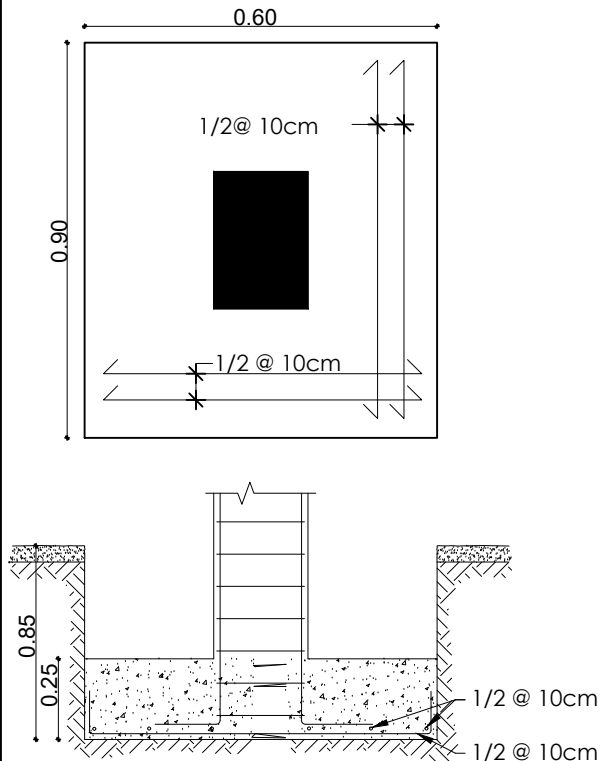


DETALLE ZAPATA  
COLUMNA C1 (Z1)

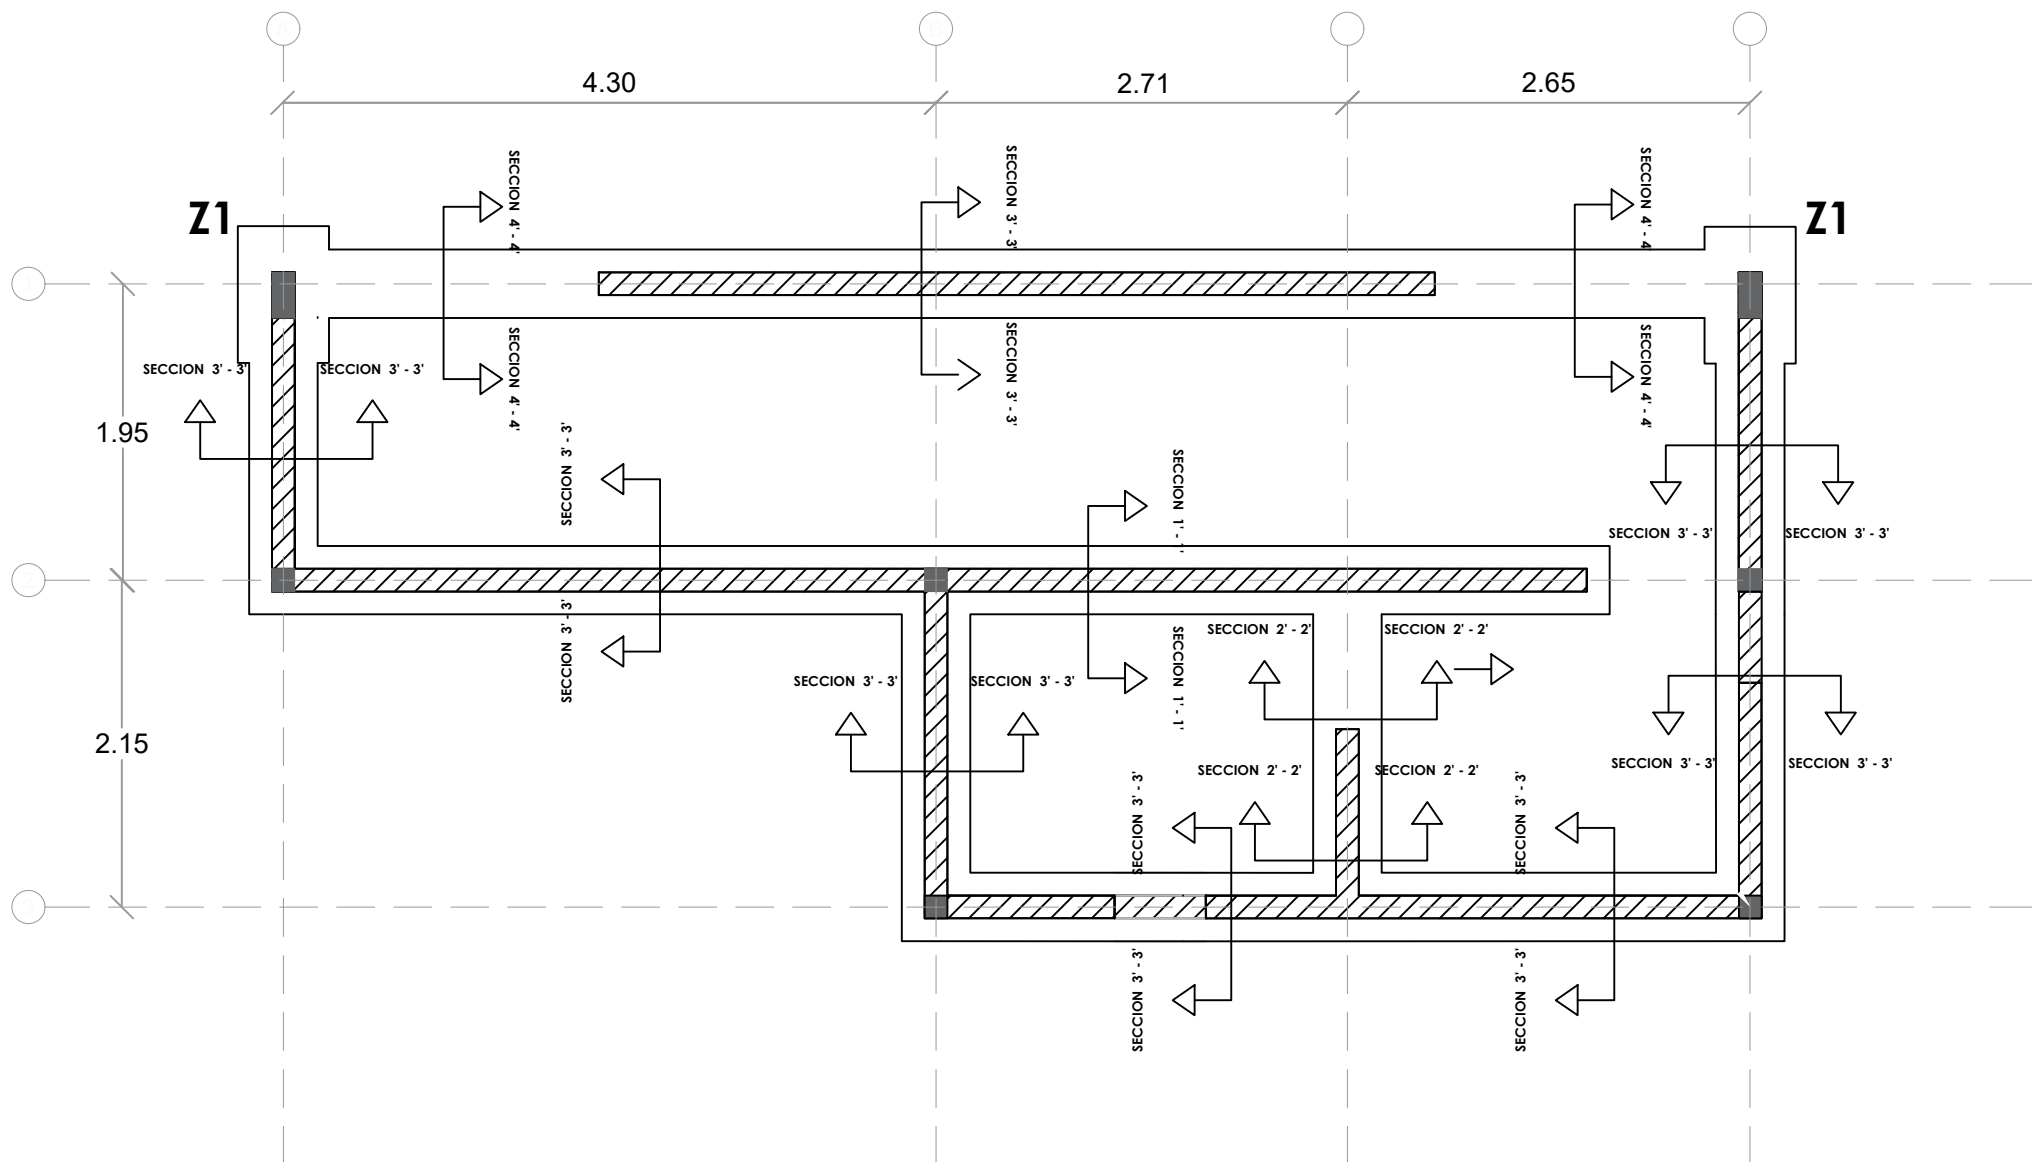

PLANTA ESTRUCTURAL DE CIMIENTOS - DUGOUT

ESC. 1:100

DIRECCION DE DESARROLLO  
PROVINCIAL  
DDP

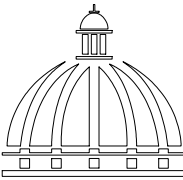

GOBIERNO DE LA  
REPÚBLICA DOMINICANA

Ave. Dr. Delgado, Esq. Moises Garcia,  
Gazcue, Sto. Dgo., R.D.  
TEL.: (809)-364-2189 | FAX.: (809)- 688-1665  
E-Mail: info@cpadp.gob.do

PROYECTO:

CONSTRUCCION CAMPO DE BEISBOL  
EL YAQUE- PLAY STANDAR 390 PIE

Mun. Bohechio, Provincia San Juan  
Republica Dominicana

EQUIPO DE TRABAJO:

DISEÑO ARQUITECTÓNICO  
ARQ.

codia 00000

ENC. INGENIERÍA

ING. FIOR DALIZA BONIFACIO

codia 00000

ESTRUCTURAL

ING.

codia 00000

ELÉCTRICO

ING.

codia 00000

HIDRO-SANITARIO

ING.

codia 00000

SELLO DE APROBACIÓN:

FECHA:


CONTENIDO:

ESCALA:


SEPTIEMBRE 2026

NO. PÁGINA:


023

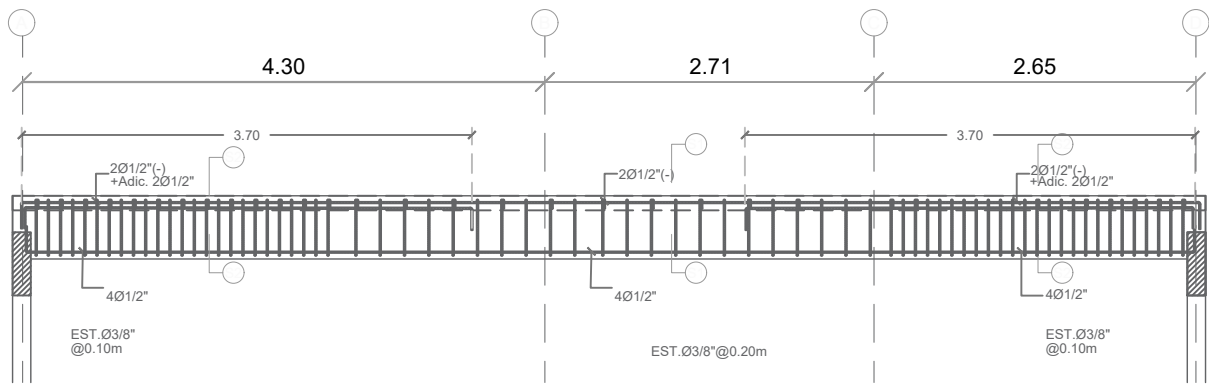


SECCION LONGITUDINAL VIGA 1

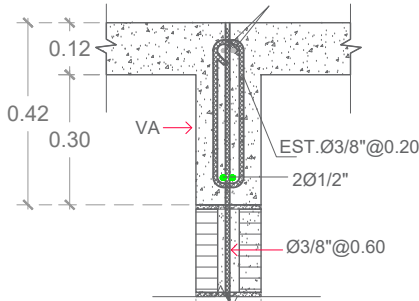


VIGA DE AMARRE (VA)

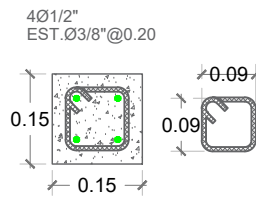


COLUMNA CA

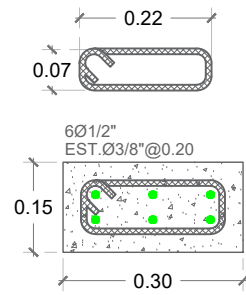


COLUMNA C1

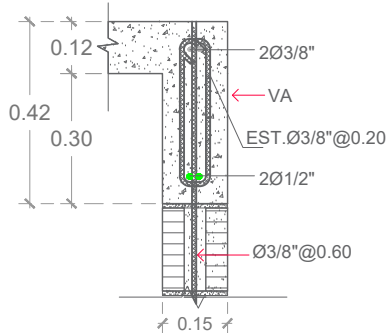


VIGA DE AMARRE (VA)

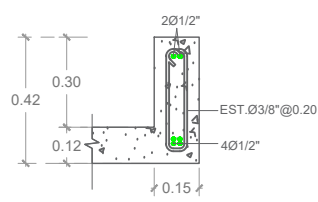

SECCION 1-1

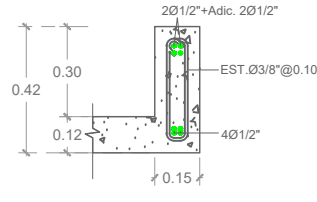


SECCION 2-2

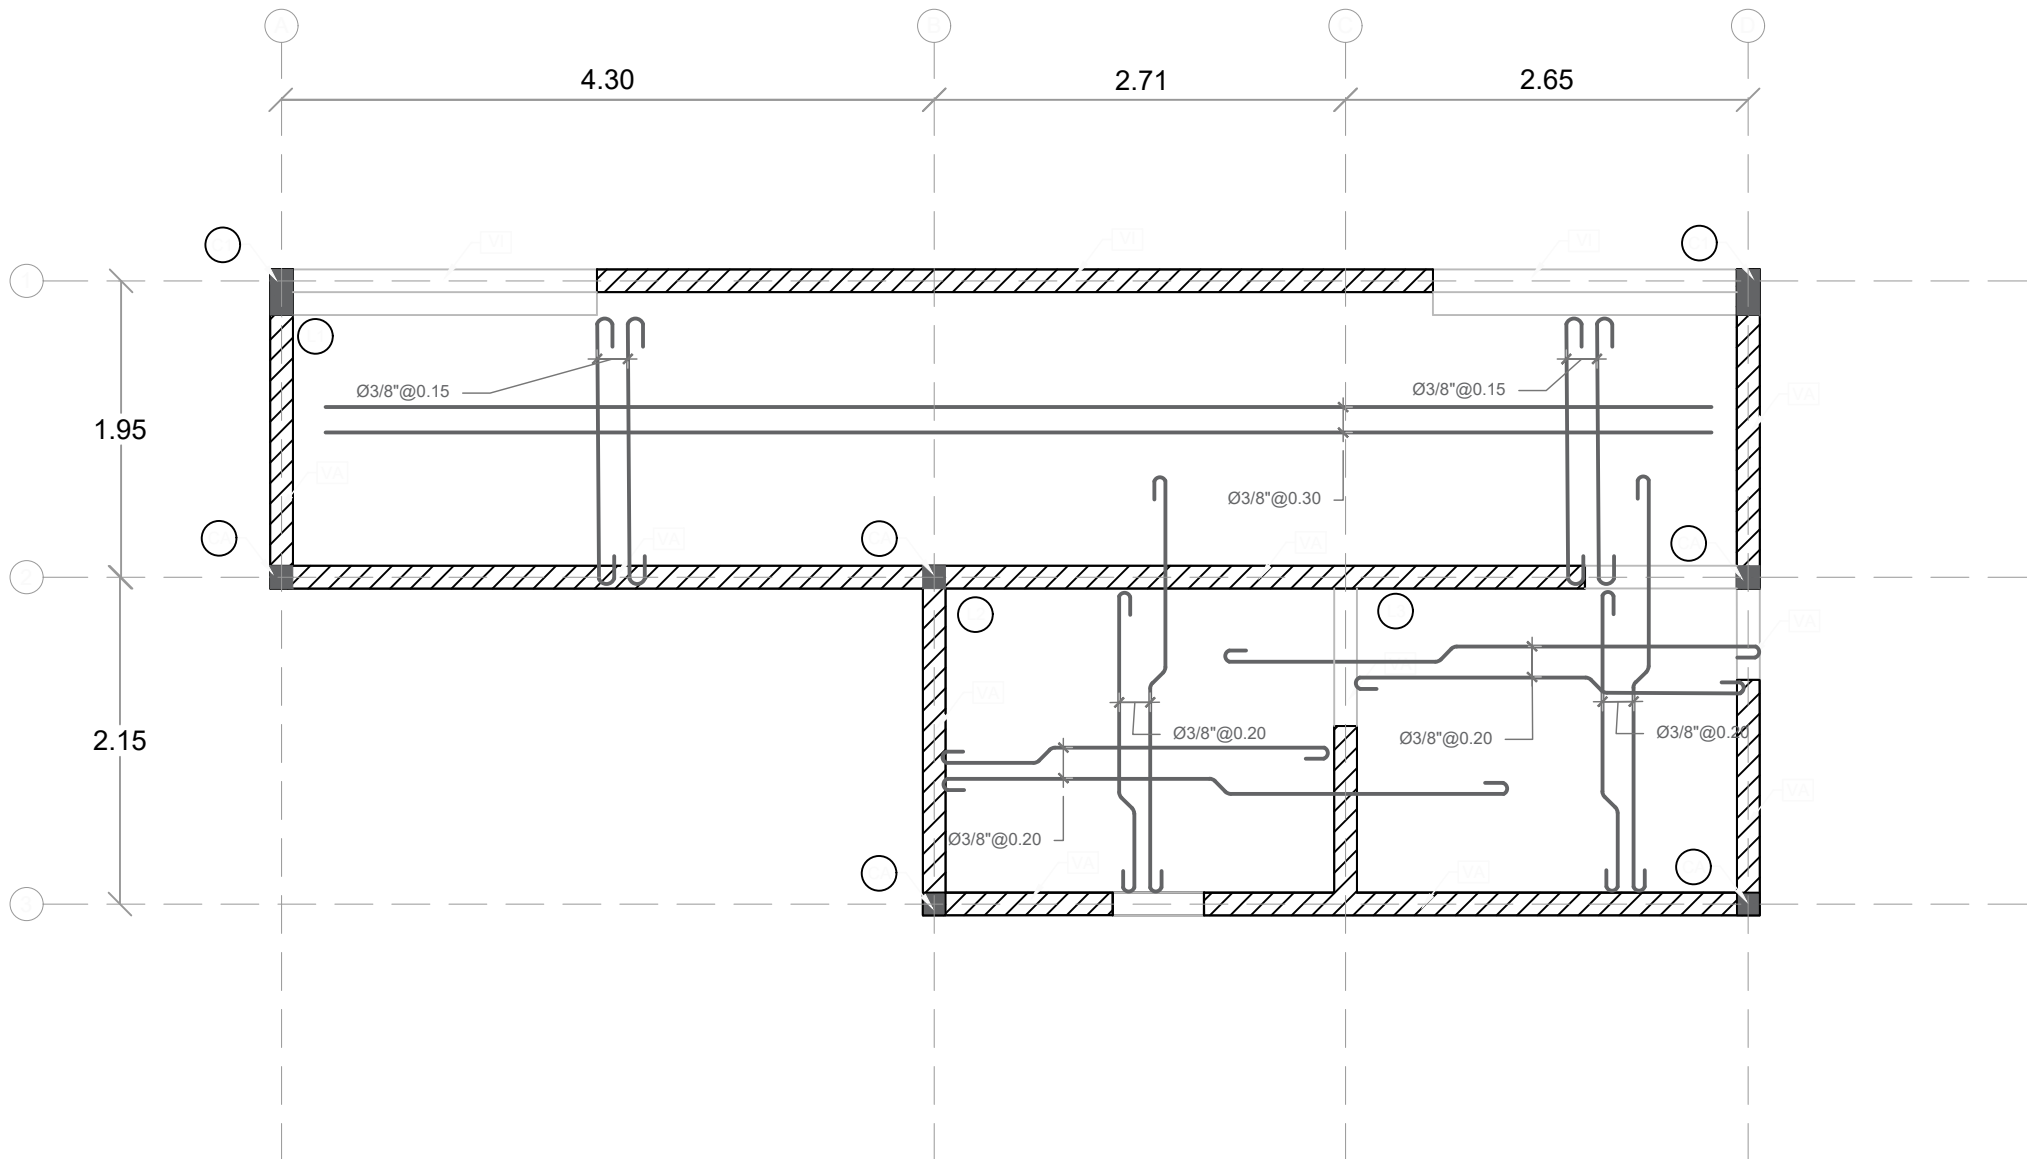

## PLANTA ESTRUCTURAL DE TECHO - DUGOUT

ESC. 1:100

DIRECCION DE DESARROLLO  
PROVINCIAL  
DDP

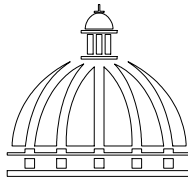

GOBIERNO DE LA  
REPÚBLICA DOMINICANA

Ave. Dr. Delgado, Esq. Moises Garcia,  
Gazcue, Sto. Dgo., R.D.  
TEL.: (809)-364-2189 | FAX.: (809)- 688-1665  
E-Mail: info@cpadp.gob.do

PROYECTO:

CONSTRUCCION CAMPO DE BEISBOL  
EL YAQUE- PLAY STANDAR 390 PIE

Mun. Bohechio, Provincia San Juan  
Republica Dominicana

EQUIPO DE TRABAJO:

DISEÑO ARQUITECTÓNICO  
ARQ.

codia 00000

ENC. INGENIERÍA

ING. FIOR DALIZA BONIFACIO

codia 00000

ESTRUCTURAL

ING.

codia 00000

ELÉCTRICO

ING.

codia 00000

HIDRO-SANITARIO

ING.

codia 00000

SELLO DE APROBACIÓN:

FECHA:

CONTENIDO:


ESCALA:

SEPTIEMBRE 2026


NO. PÁGINA:

024



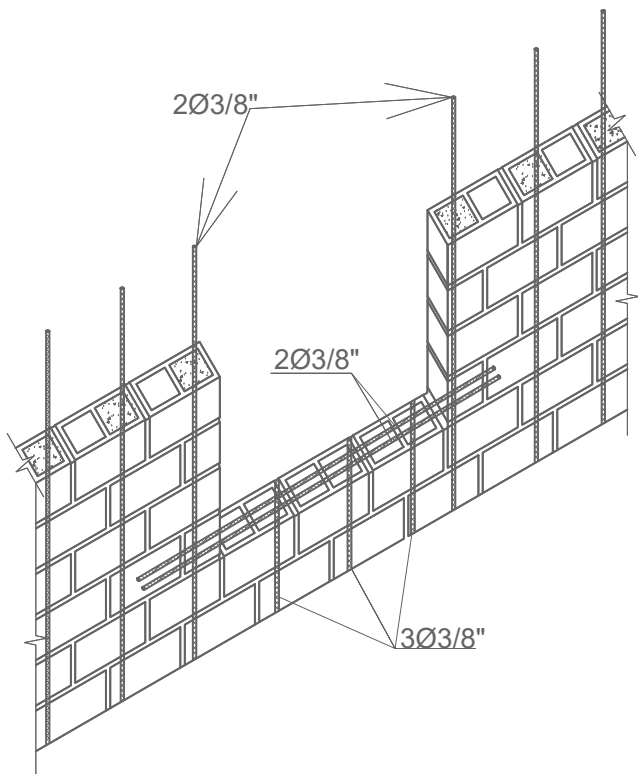

DETALLE REFUERZO ABERTURA VENTANA

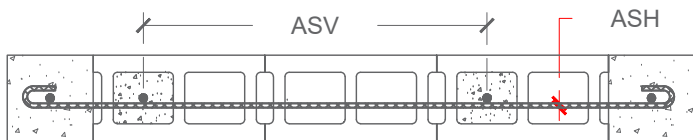


|    | ASV( ACERO VERTICAL) | ASH( ACERO HORIZONTAL) | e    |
|----|----------------------|------------------------|------|
| M1 | Ø3/8"@0.60           | Ø3/8"@0.60             | 0.15 |

NOTA:  
TODOS LOS MUROS CORRESPONDEN A M1,  
SALVO INDICACION CONTRARIA.


DETALLE REFUERZO MAMPOSTERIA

| LOSA  | ESPESOR (m) | TIPO |
|-------|-------------|------|
| L1@L5 | 0.12        | M    |

M-Losa Maciza

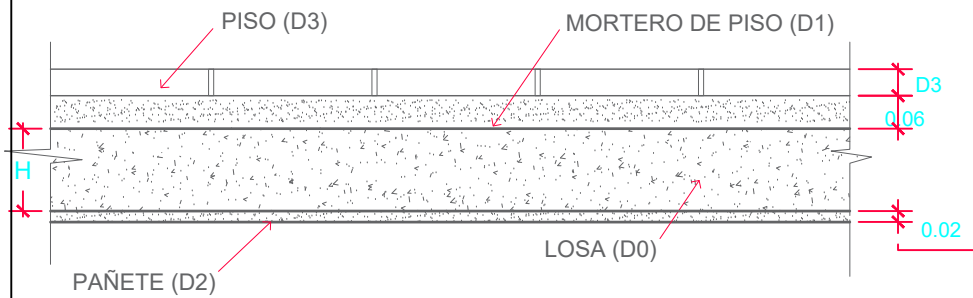

DETALLE DE LOSAS

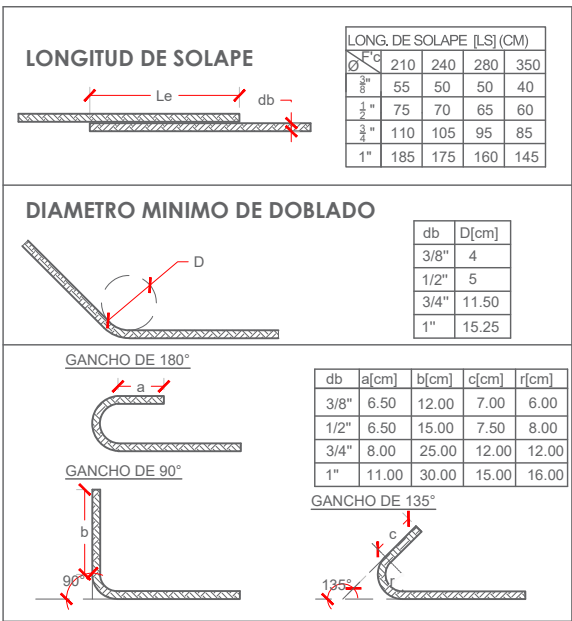

NOTA CARGA DE LOSAS:

1) CARGAS DE SERVICIOS.

1-A) CARGAS MUERTAS.

D0 = PESO PROPIO = 0.12m X 2400 Kg/m3

D0 = 288 Kg/m2

D1 = 0.06 m X 2100 Kg/m3

D1 = 126 Kg/m2

D2 = 0.02 m X 2100 Kg/m3 = 42 Kg/m2

D3 = 20 Kg/m2

1-B) CARGAS VIVAS

L1- HABITACIONES, PASILLO Y ESTAR

L2- BALCONES Y ESCALERAS

L1 = 200 Kg/m2

L2 = 400 Kg/m2

NOTA DE REFUERZOS

1-TODO ACERO LONGITUDINAL CORRESPONDE A Ø3/8". TODO ESPACIAMIENTO COLOCADO EN ACERO LONGITUDINAL CORRESPONDE 0.25, A MENOS QUE SE INDIQUE LO CONTRARIO.

2-TODO ACERO ADICIONAL CORRESPONDE A Ø3/8". TODO ESPACIAMIENTO COLOCADO EN ACERO ADICIONAL CORRESPONDE 0.50, A MENOS QUE SE INDIQUE LO CONTRARIO.

3-EL ACERO DE REFUERZO A SER COLOCADO PRIMERO SERA AQUEL CON MENOR ESPACIAMIENTO.

CALIDAD DE LOS MATERIALES

1- Concreto:

F'c= 210 Kg/cm²

2- Barra de refuerzo corrugado (Varillas)

Fy= 4,200 Kg/cm² (Grado 60)

3- Malla Electrosoldada

Fy= 5,600 Kg/cm² (Grado 80)

4- Bloques de concreto




Fb≥ 60 Kg/cm².

5- Mortero en junta


F'j≥ 80 Kg/cm²

6- Hormigón en cámara


F'cm≥ 120 Kg/cm².

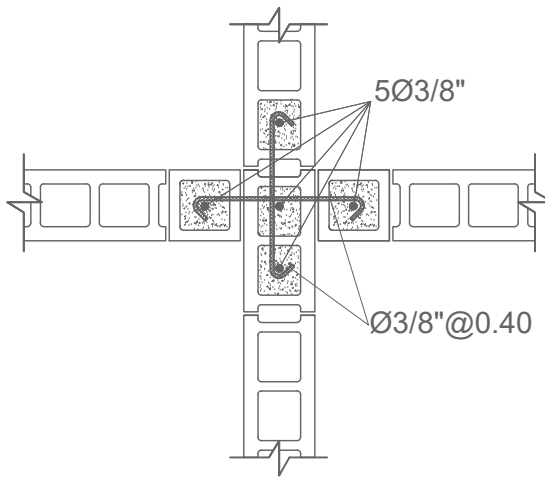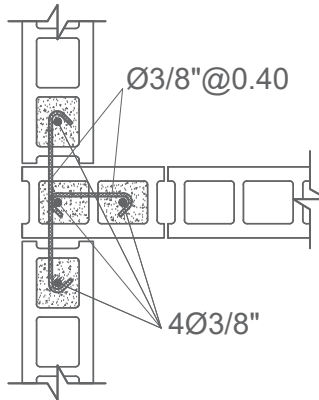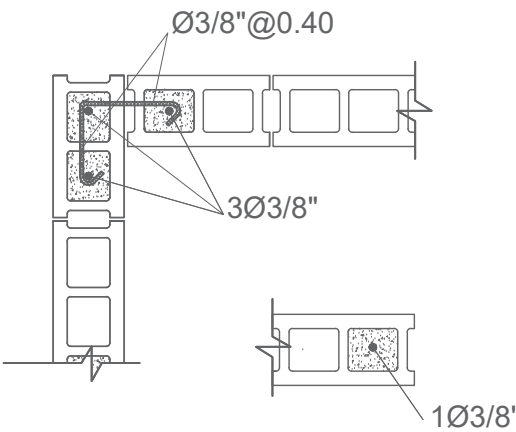

DETALLE INTERSECCIONES DE MURO

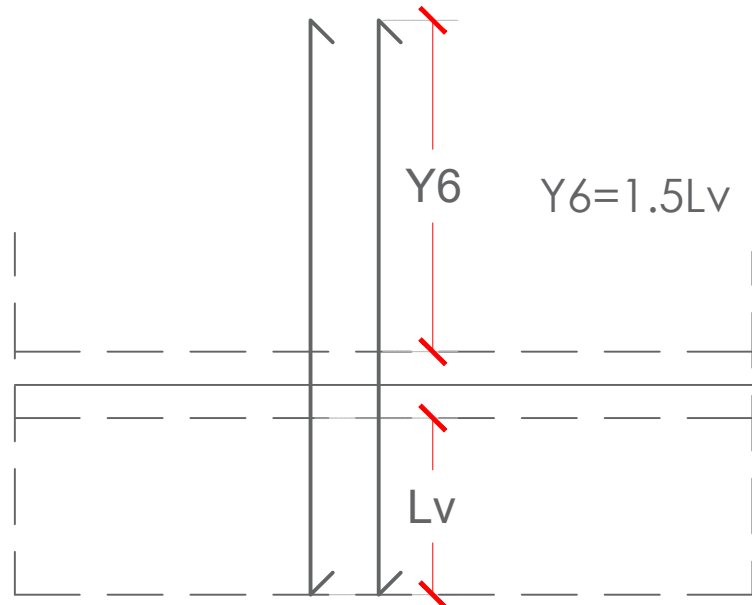


|            |            |
|------------|------------|
| X1=1/5 Lx1 | Y1=1/5 Ly1 |
| X2=1/5 Lx1 | Y2=1/5 Ly1 |
| X3=1/3 Lx2 | Y3=1/3 Ly2 |
| X4=1/3 Lx1 | Y4=1/3 Ly1 |
| X5=1/4 Lx2 | Y5=1/4 Ly2 |

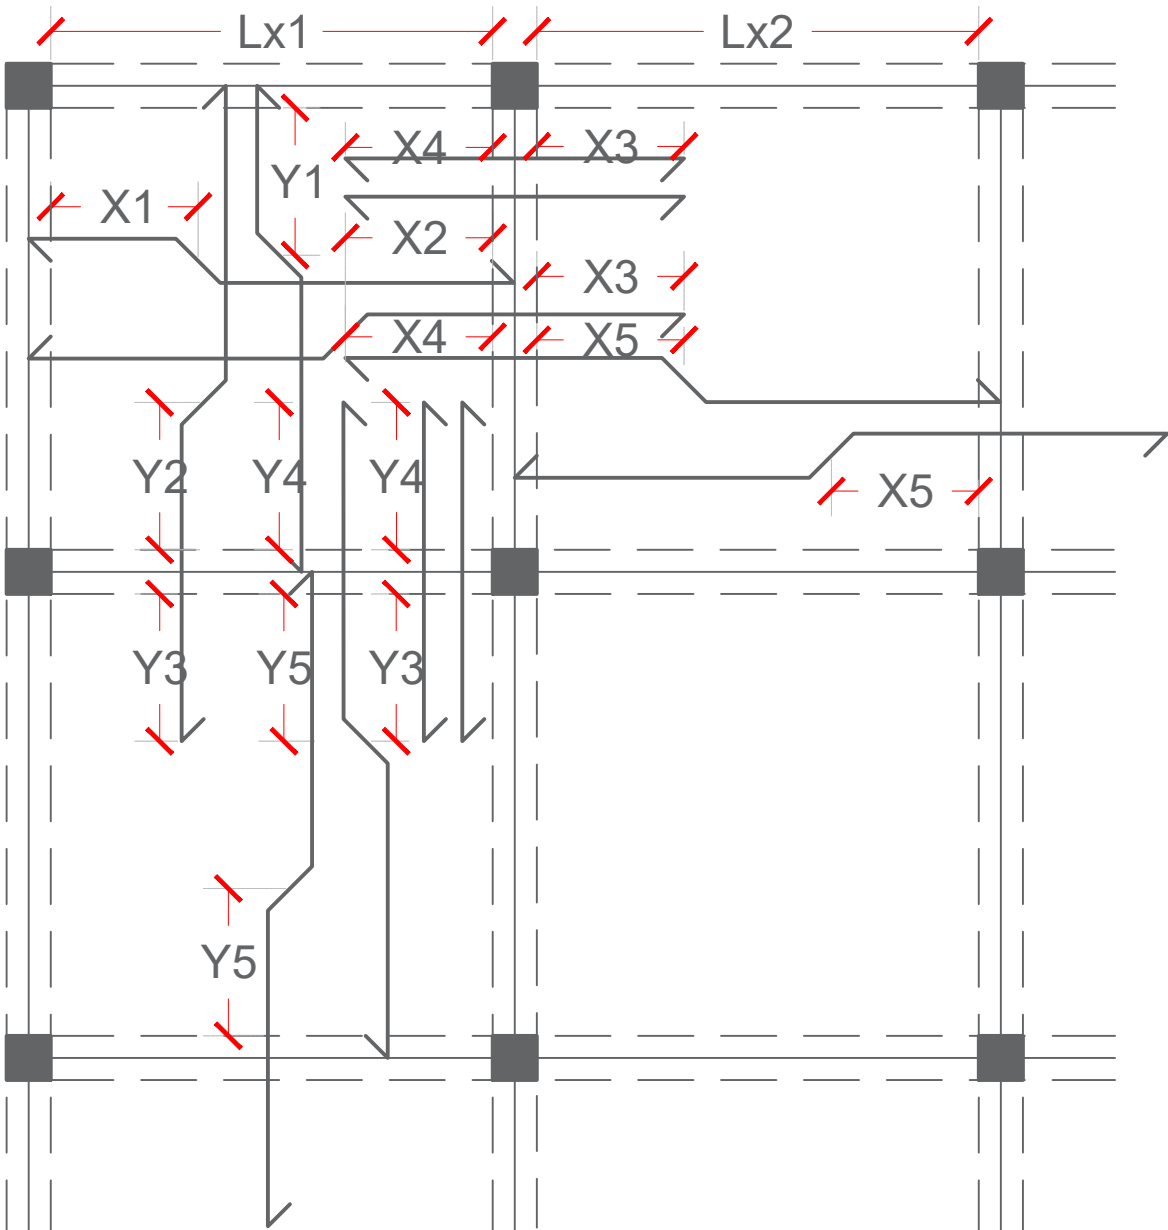

PLANTA ESTRUCTURAL DE TECHO - DUGOUT

ESC. 1:50

DIRECCION DE DESARROLLO  
PROVINCIAL  
DDP

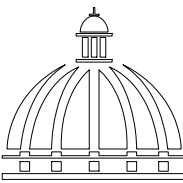

GOBIERNO DE LA  
REPÚBLICA DOMINICANA

Ave. Dr. Delgado, Esq. Moises Garcia,  
Gazcue, Sto. Dgo., R.D.  
TEL.: (809)-364-2189 | FAX.: (809)- 688-1665  
E-Mail: info@cpadp.gob.do

PROYECTO:

CONSTRUCCION CAMPO DE BEISBOL  
EL YAQUE- PLAY STANDAR 390 PIE

Mun. Bohechio, Provincia San Juan  
Republica Dominicana

EQUIPO DE TRABAJO:

DISEÑO ARQUITECTÓNICO  
ARQ.

codia 00000

ENC. INGENIERÍA

ING. FIOR DALIZA BONIFACIO

codia 00000

ESTRUCTURAL

ING.

codia 00000

ELÉCTRICO

ING.

codia 00000

HIDRO-SANITARIO

ING.

codia 00000

SELLO DE APROBACIÓN:

FECHA:


CONTENIDO:

ESCALA:

SEPTIEMBRE 2026

NO. PÁGINA:


025

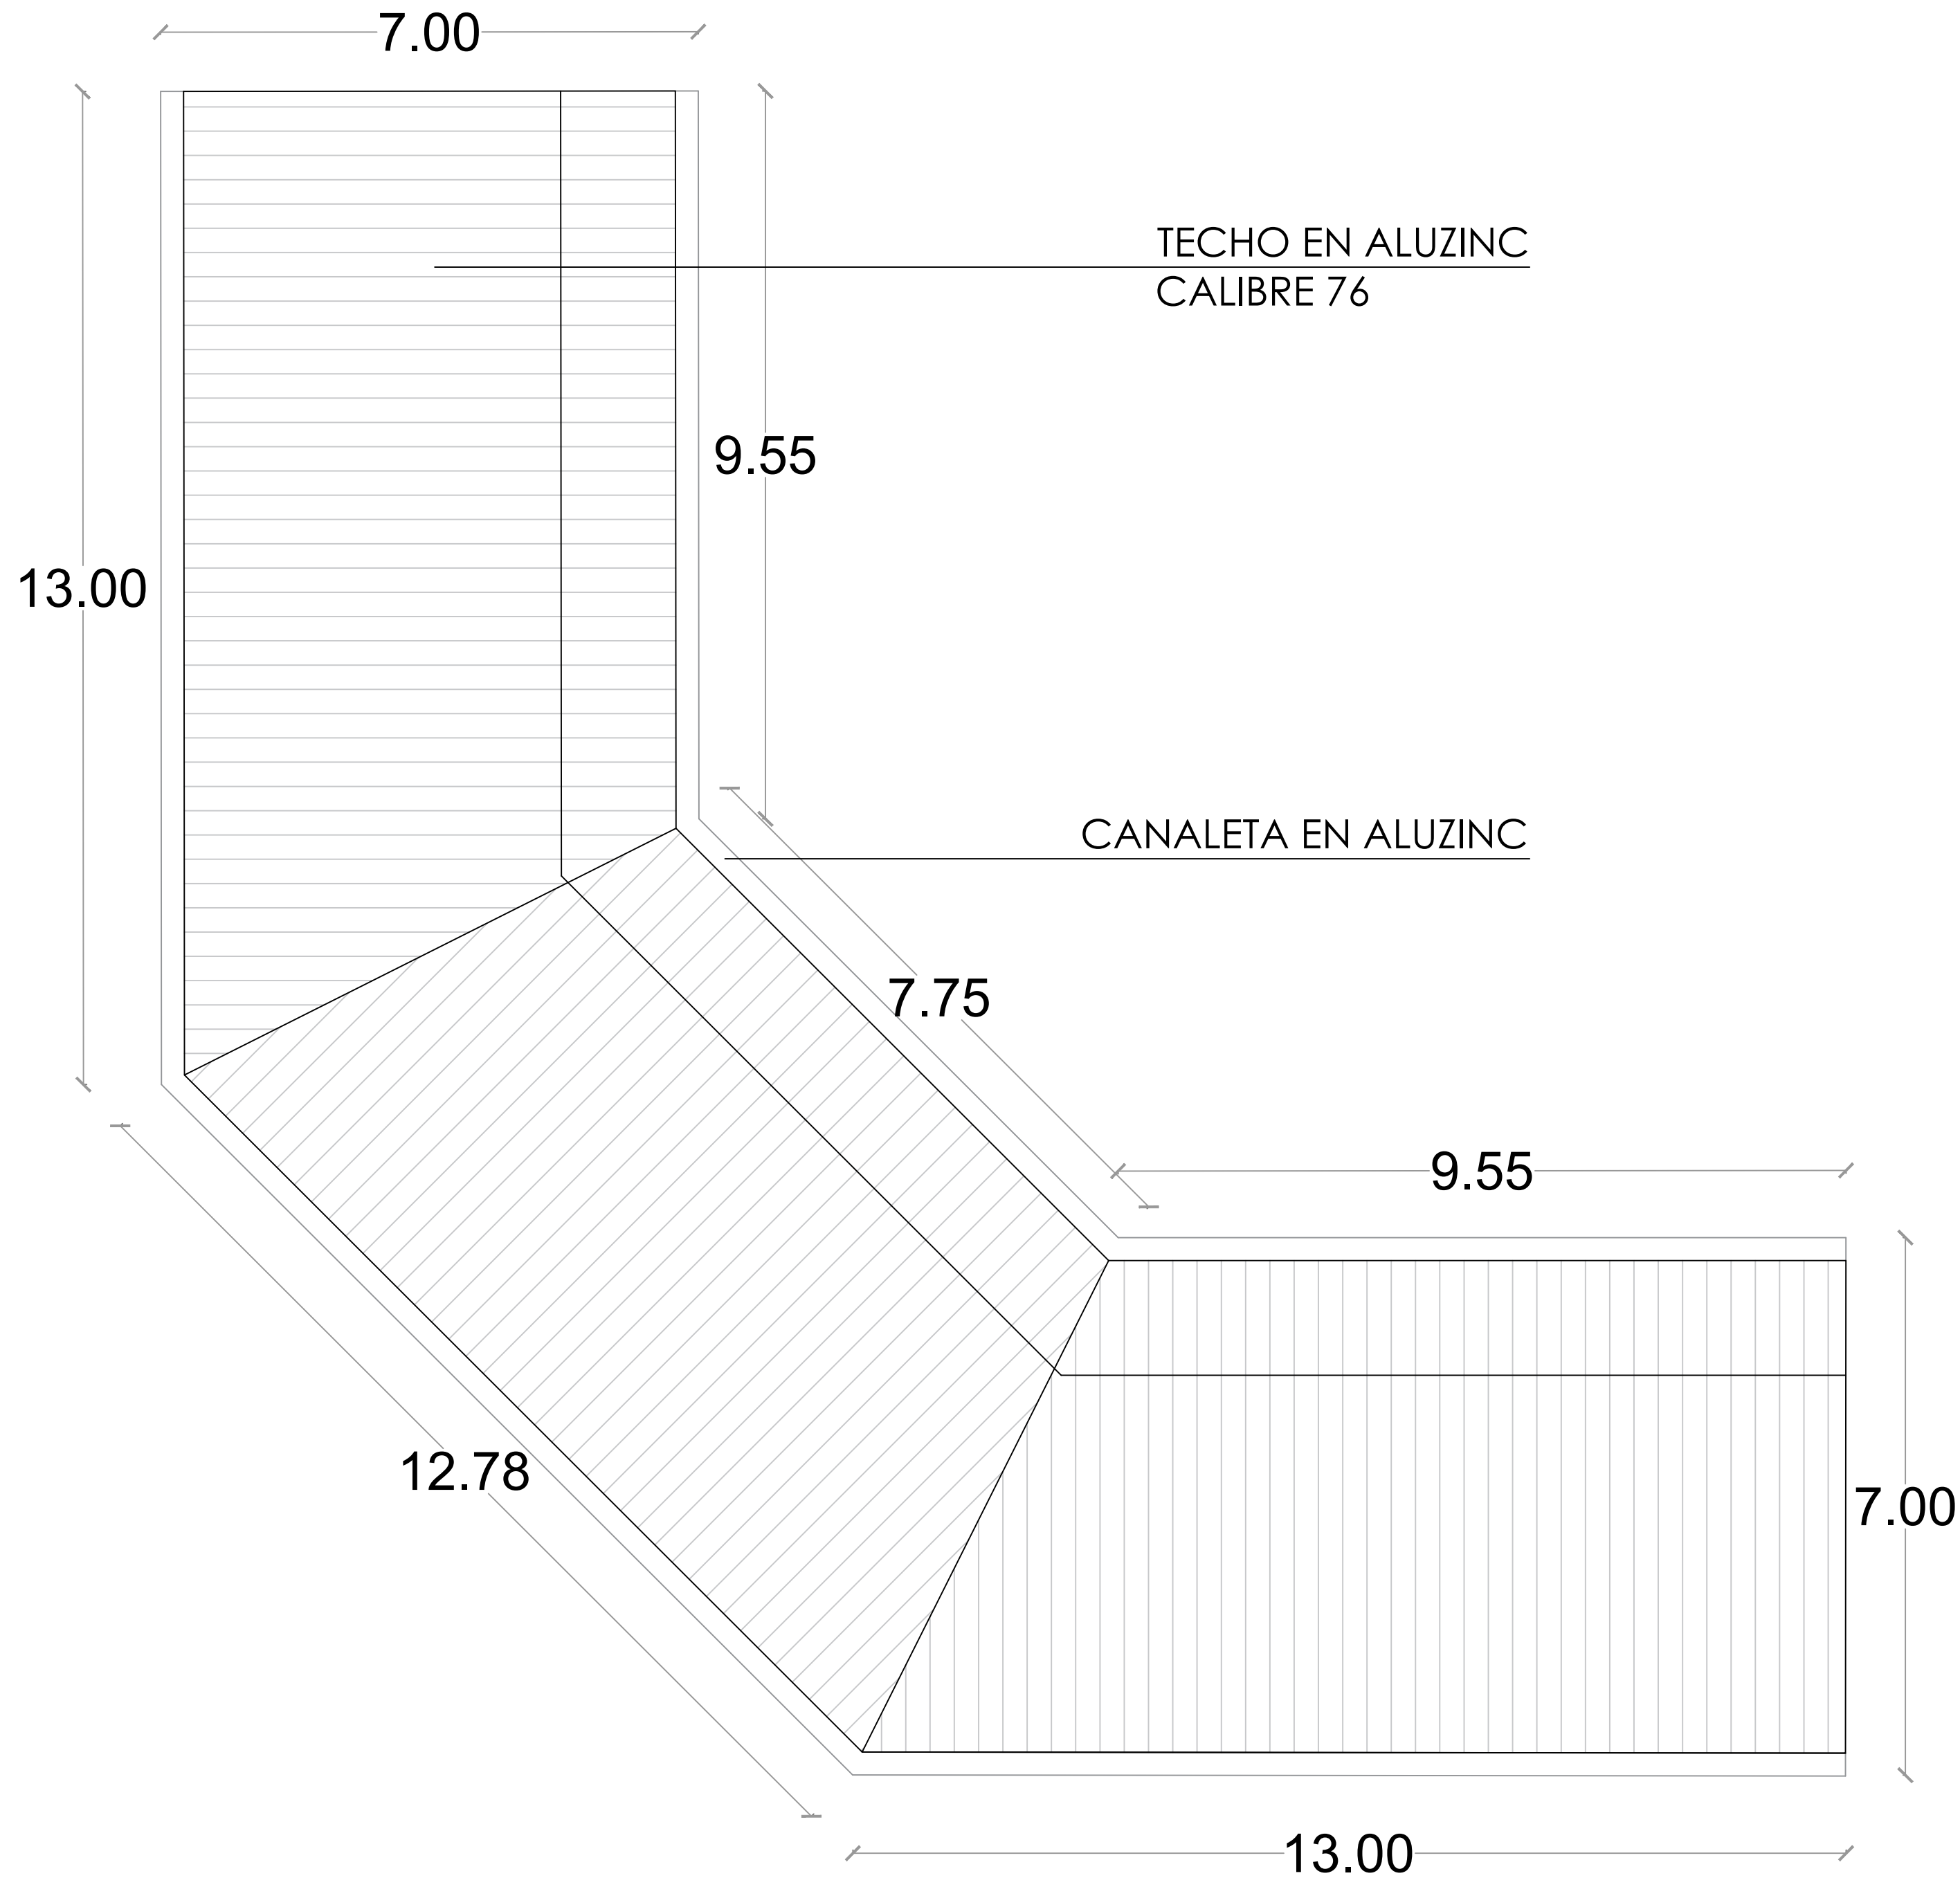

## PLANTA DE TECHOS - GRADAS

ESC. 1:100

DIRECCION DE DESARROLLO  
PROVINCIAL  
DDP

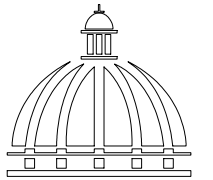

Ave. Dr. Delgado, Esq. Moises Garcia,  
Gazcue, Sto. Dgo., R.D.  
TEL.: (809)-364-2189 | FAX.: (809)- 688-1665  
E-Mail: info@cpadp.gob.do

PROYECTO:

**CONSTRUCCION CAMPO DE BEISBOL  
EL YAQUE- PLAY STANDAR 390 PIE**

Mun. Bohechio, Provincia San Juan  
Republica Dominicana

EQUIPO DE TRABAJO:

**DISEÑO ARQUITECTÓNICO**

ARQ.

codia 00000

**ENC. INGENIERÍA**

ING. FIOR DALIZA BONIFACIO

codia 00000

**ESTRUCTURAL**

ING.

codia 00000

**ELÉCTRICO**

ING.

codia 00000

**HIDRO-SANITARIO**

ING.

codia 00000

SELLO DE APROBACIÓN:

FECHA:

CONTENIDO:

ESCALA:

SEPTIEMBRE 2026

NO. PÁGINA:

026

PROYECTO:  
**CONSTRUCCION CAMPO DE BEISBOL  
EL YAQUE- PLAY STANDAR 390 PIE**  
Mun. Bohechio, Provincia San Juan  
Republica Dominicana

EQUIPO DE TRABAJO:

**DISEÑO ARQUITECTÓNICO**  
ARQ. \_\_\_\_\_  
codia 00000

**ENC. INGENIERÍA**  
ING. FIOR DALIZA BONIFACIO  
codia 00000

**ESTRUCTURAL**  
ING. \_\_\_\_\_  
codia 00000

**ELÉCTRICO**  
ING. \_\_\_\_\_  
codia 00000

**HIDRO-SANITARIO**  
ING. \_\_\_\_\_  
codia 00000

SELLO DE APROBACIÓN:

FECHA:



CONTENIDO:

ESCALA:

SEPTIEMBRE 2026

NO. PÁGINA:

027

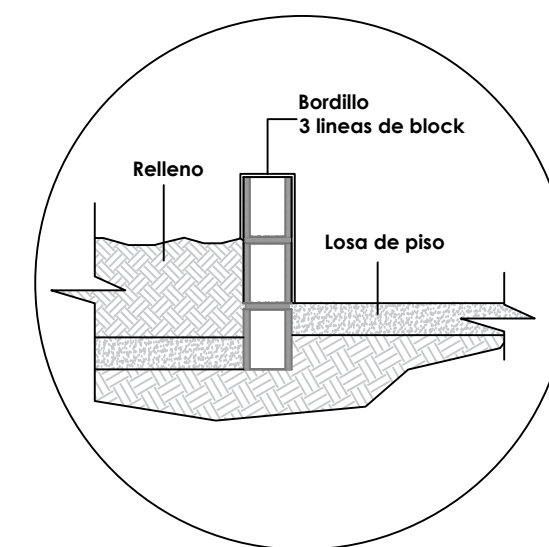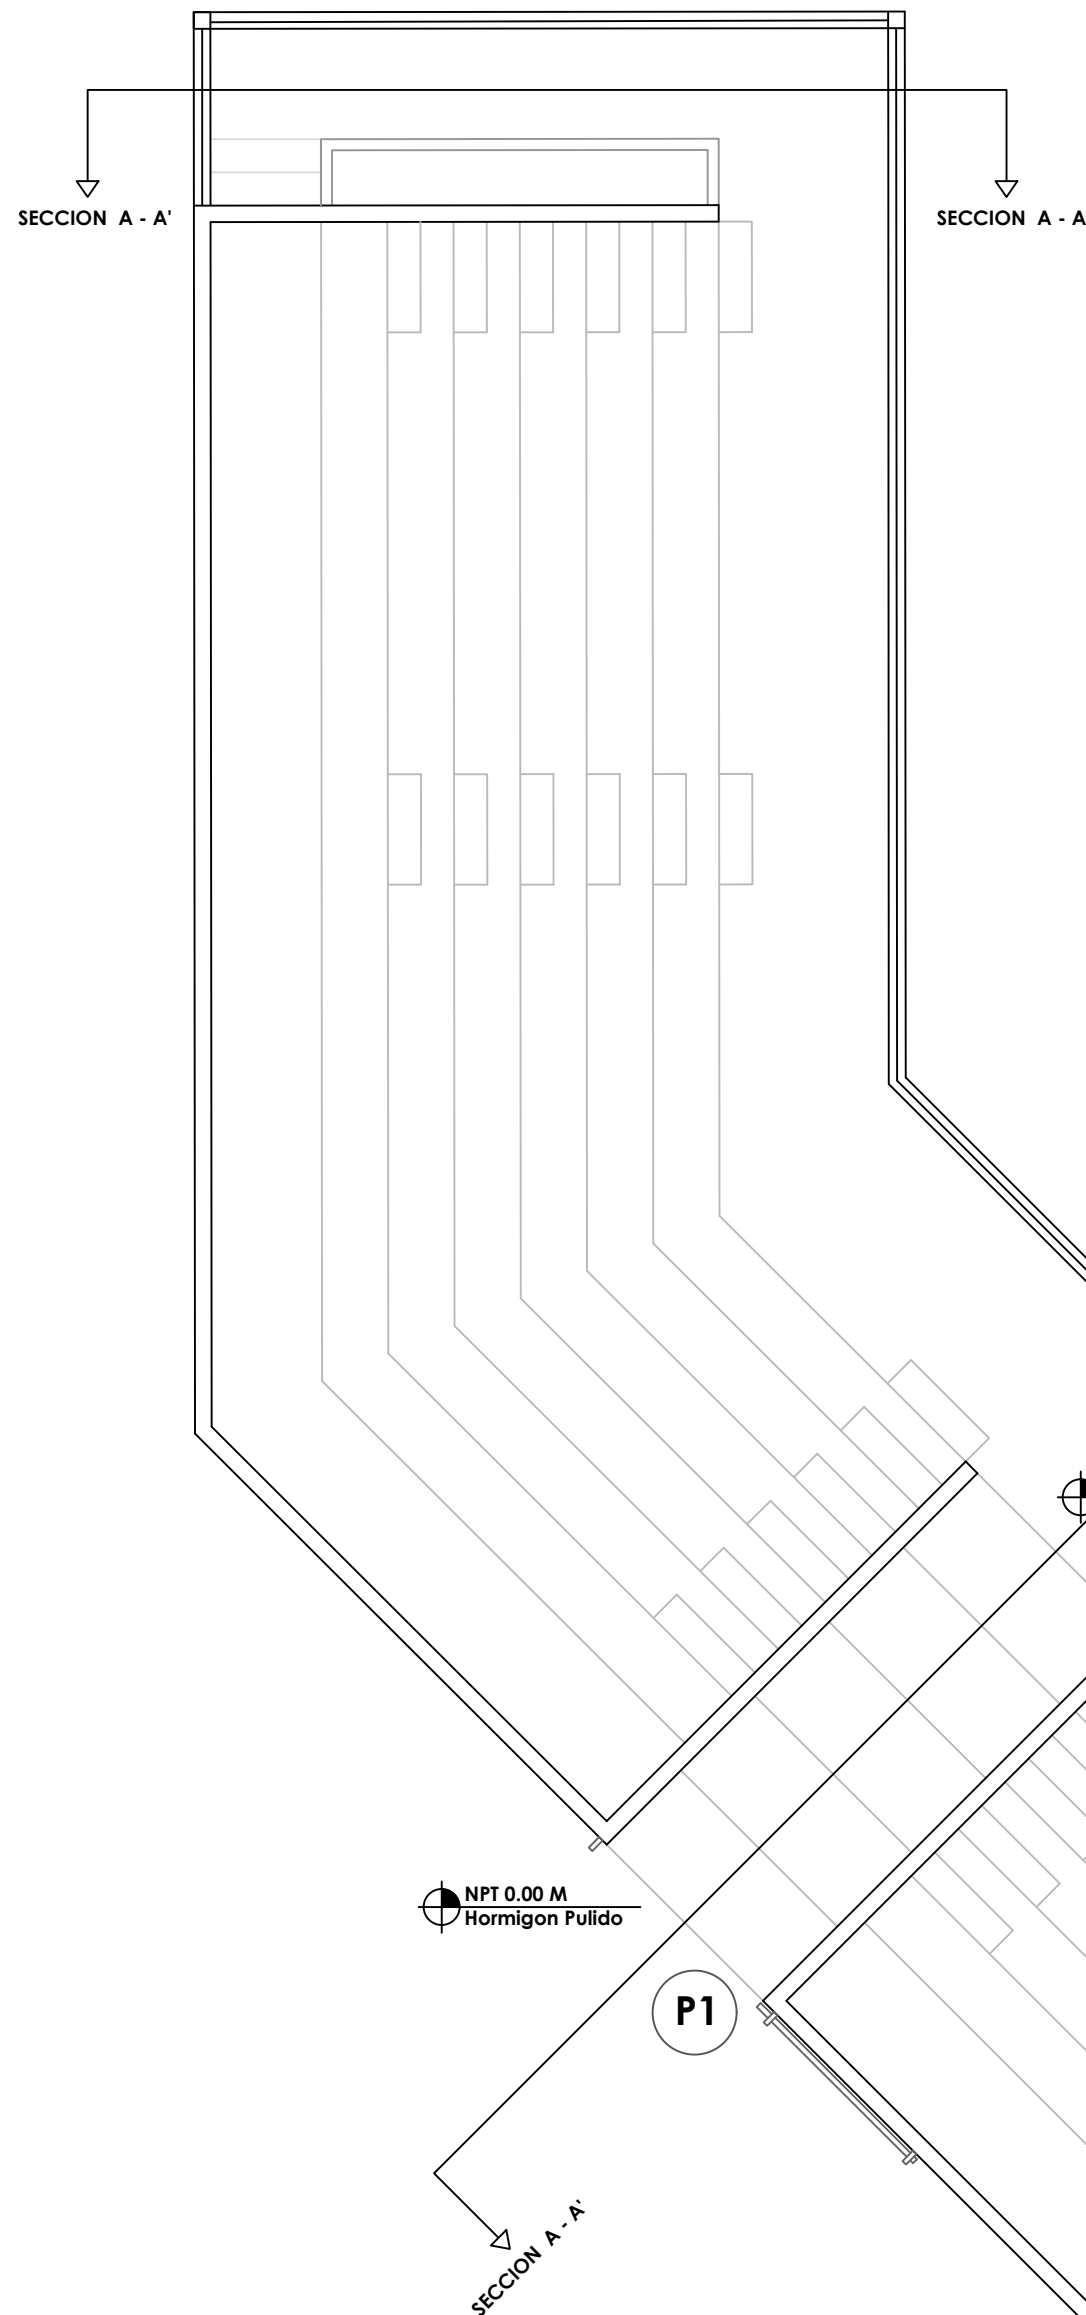

| LEYENDA ZONIFICACION DE LOGOS |                                                             |          |
|-------------------------------|-------------------------------------------------------------|----------|
| SIMBOLO                       | DESCRIPCION                                                 | CANTIDAD |
| P1                            | PUERTA CORREDIZA<br>MALLA CICLONICA<br>Dim= 2.00 M X 1.80 M | 1        |





Ave. Dr. Delgado, Esq. Moises Garcia,  
Gazcue, Sto. Dgo., R.D.  
TEL.: (809)-364-2189 | FAX.: (809)- 688-1665  
E-Mail: info@cpadp.gob.do

PROYECTO:  
**CONSTRUCCION CAMPO DE BEISBOL  
EL YAQUE- PLAY STANDAR 390 PIE**  
Mun. Bohechio, Provincia San Juan  
Republica Dominicana

EQUIPO DE TRABAJO:

**DISEÑO ARQUITECTÓNICO**  
ARQ. \_\_\_\_\_  
codia 00000 \_\_\_\_\_

**ENC. INGENIERÍA**  
ING. FIOR DALIZA BONIFACIO  
codia 00000 \_\_\_\_\_

**ESTRUCTURAL**  
ING. \_\_\_\_\_  
codia 00000 \_\_\_\_\_

**ELÉCTRICO**  
ING. \_\_\_\_\_  
codia 00000 \_\_\_\_\_

**HIDRO-SANITARIO**  
ING. \_\_\_\_\_  
codia 00000 \_\_\_\_\_

SELLO DE APROBACIÓN:

FECHA:


CONTENIDO:

ESCALA:


SEPTIEMBRE 2026

NO. PÁGINA:

028

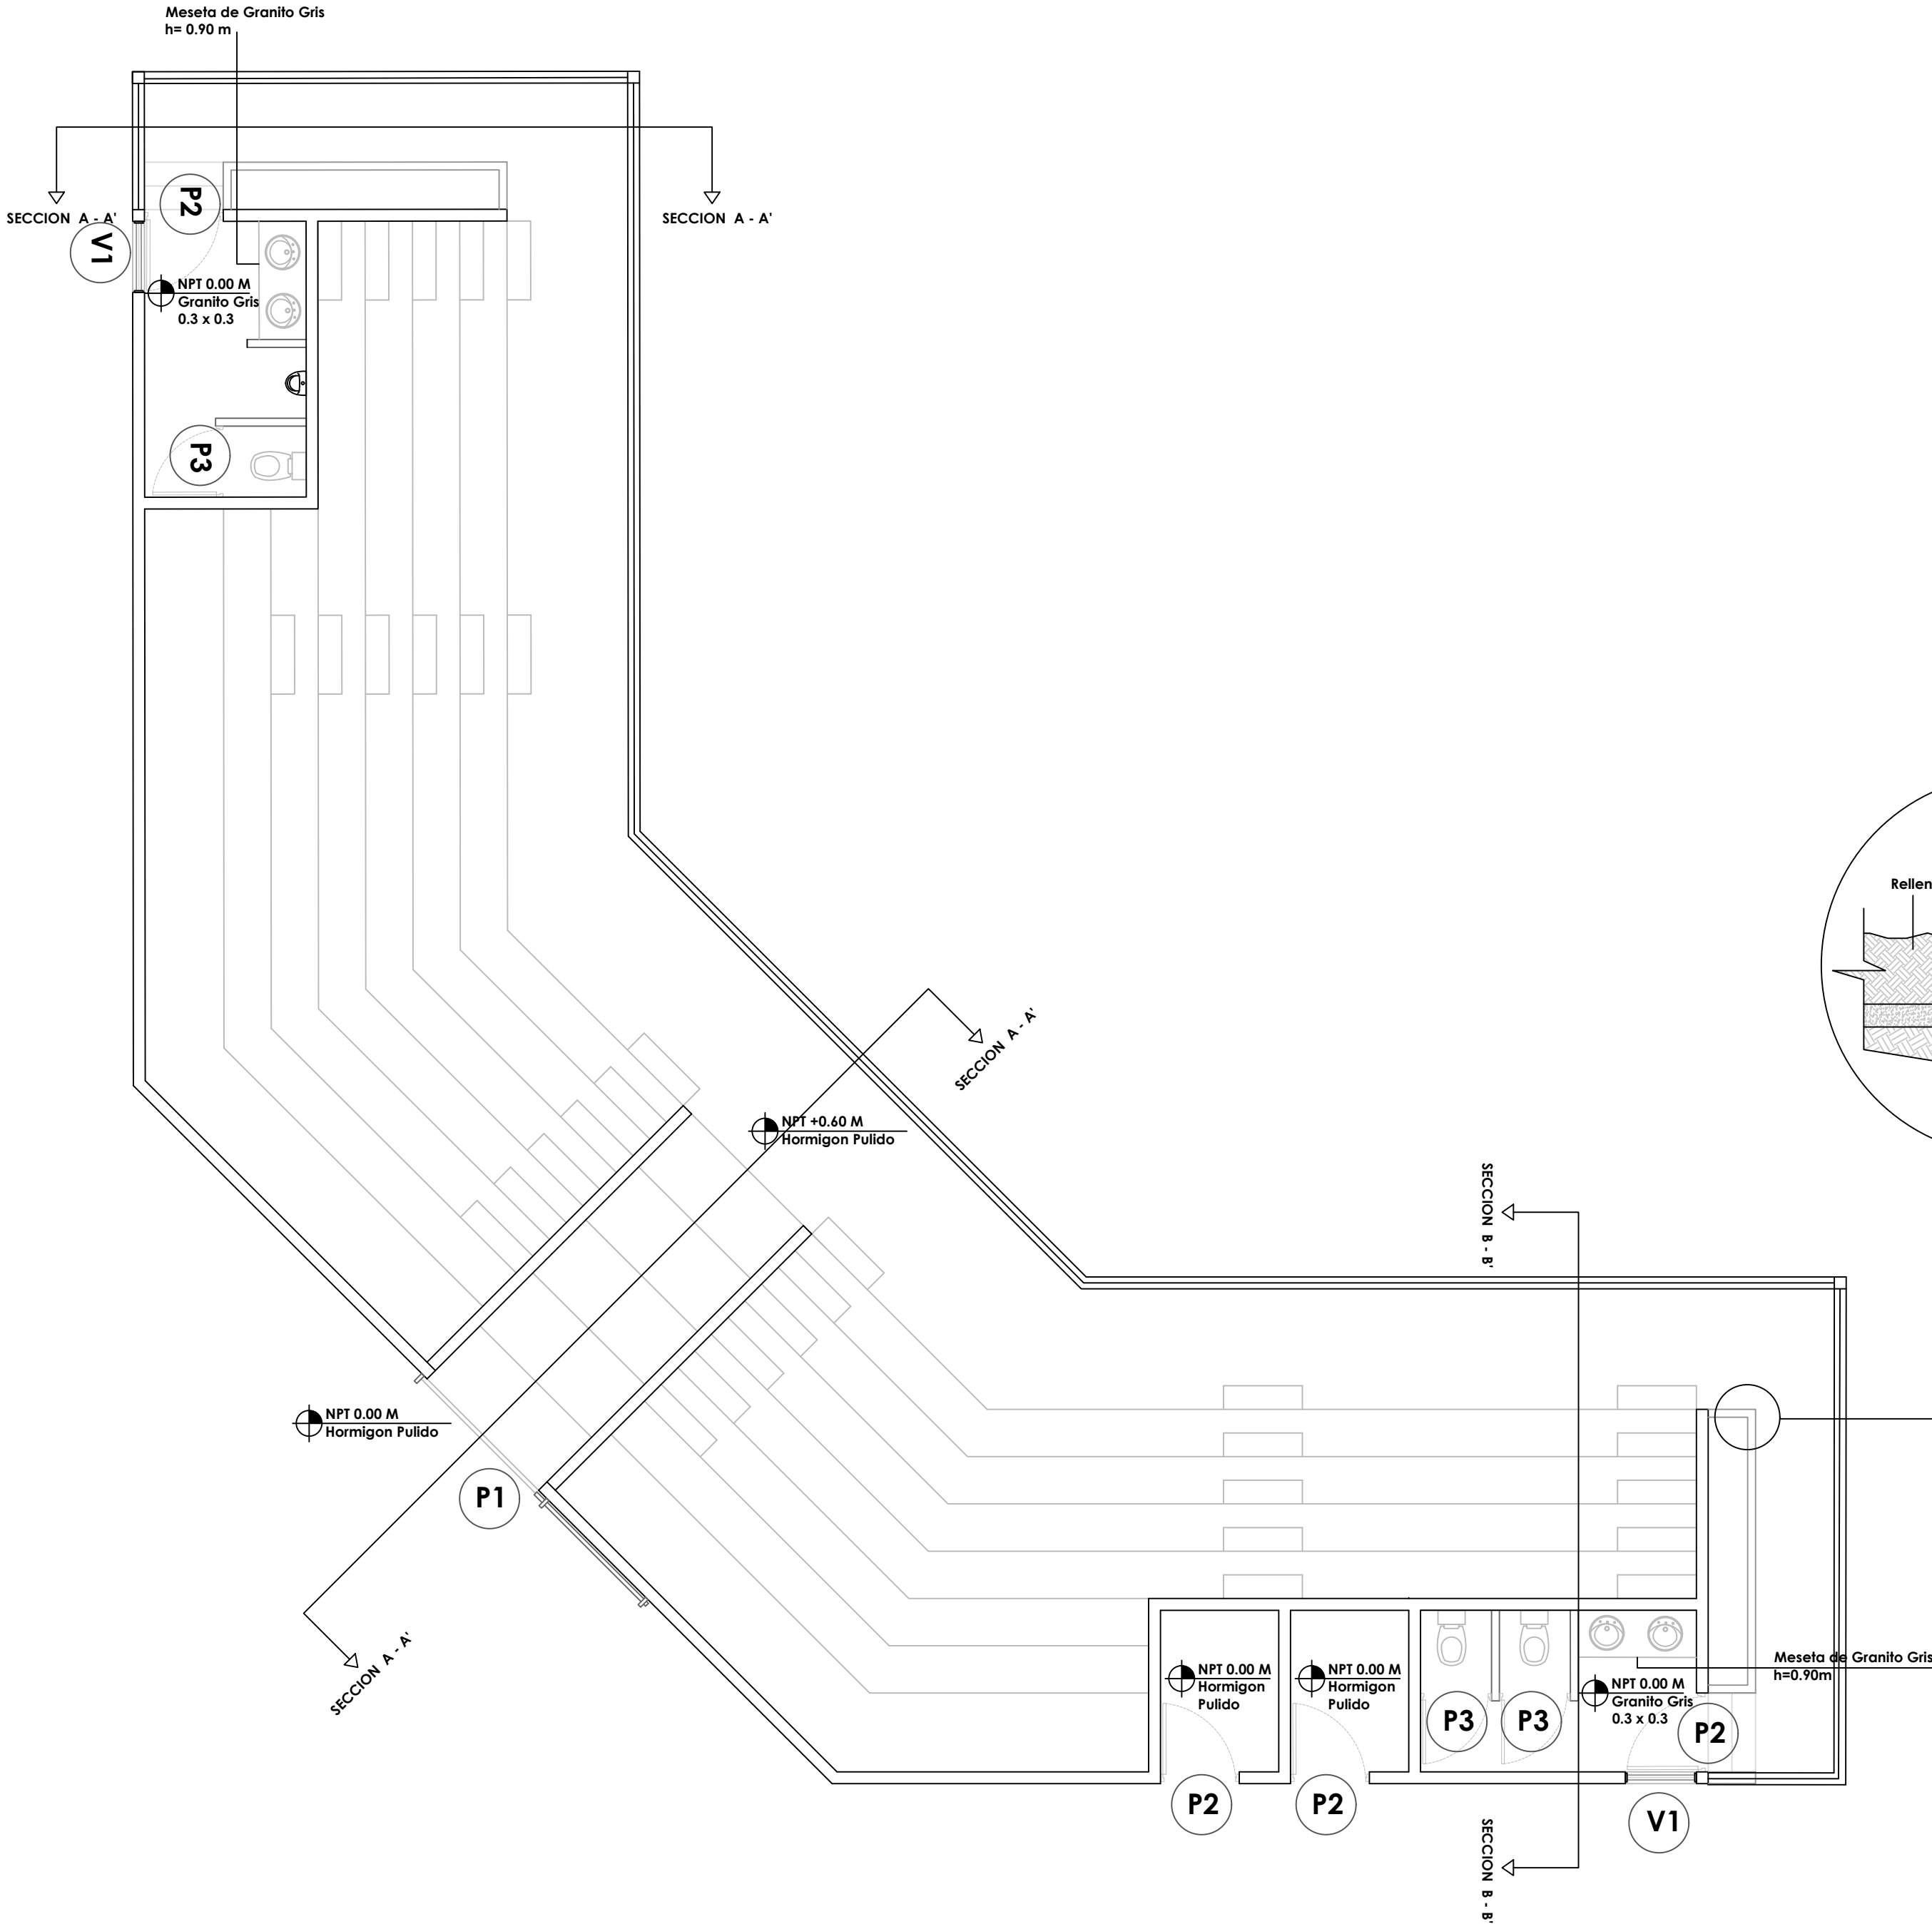

| LEYENDA ZONIFICACION DE LOGOS |                                                             |          |
|-------------------------------|-------------------------------------------------------------|----------|
| SÍMBOLO                       | DESCRIPCION                                                 | CANTIDAD |
| P1                            | PUERTA CORREDIZA<br>MALLA CICLONICA<br>Dim= 2.00 M X 1.80 M | 1        |
| P2                            | PUERTA POLIMETALICA<br>Dim= 1.00 M X 2.10 M                 | 4        |
| P3                            | PUERTA POLIMETALICA<br>Dim= 0.90 M X 1.60 M                 | 4        |
| V1                            | VENTANA CELOSIA METALICA<br>Dim= 0.90M x 0.60M              | 2        |

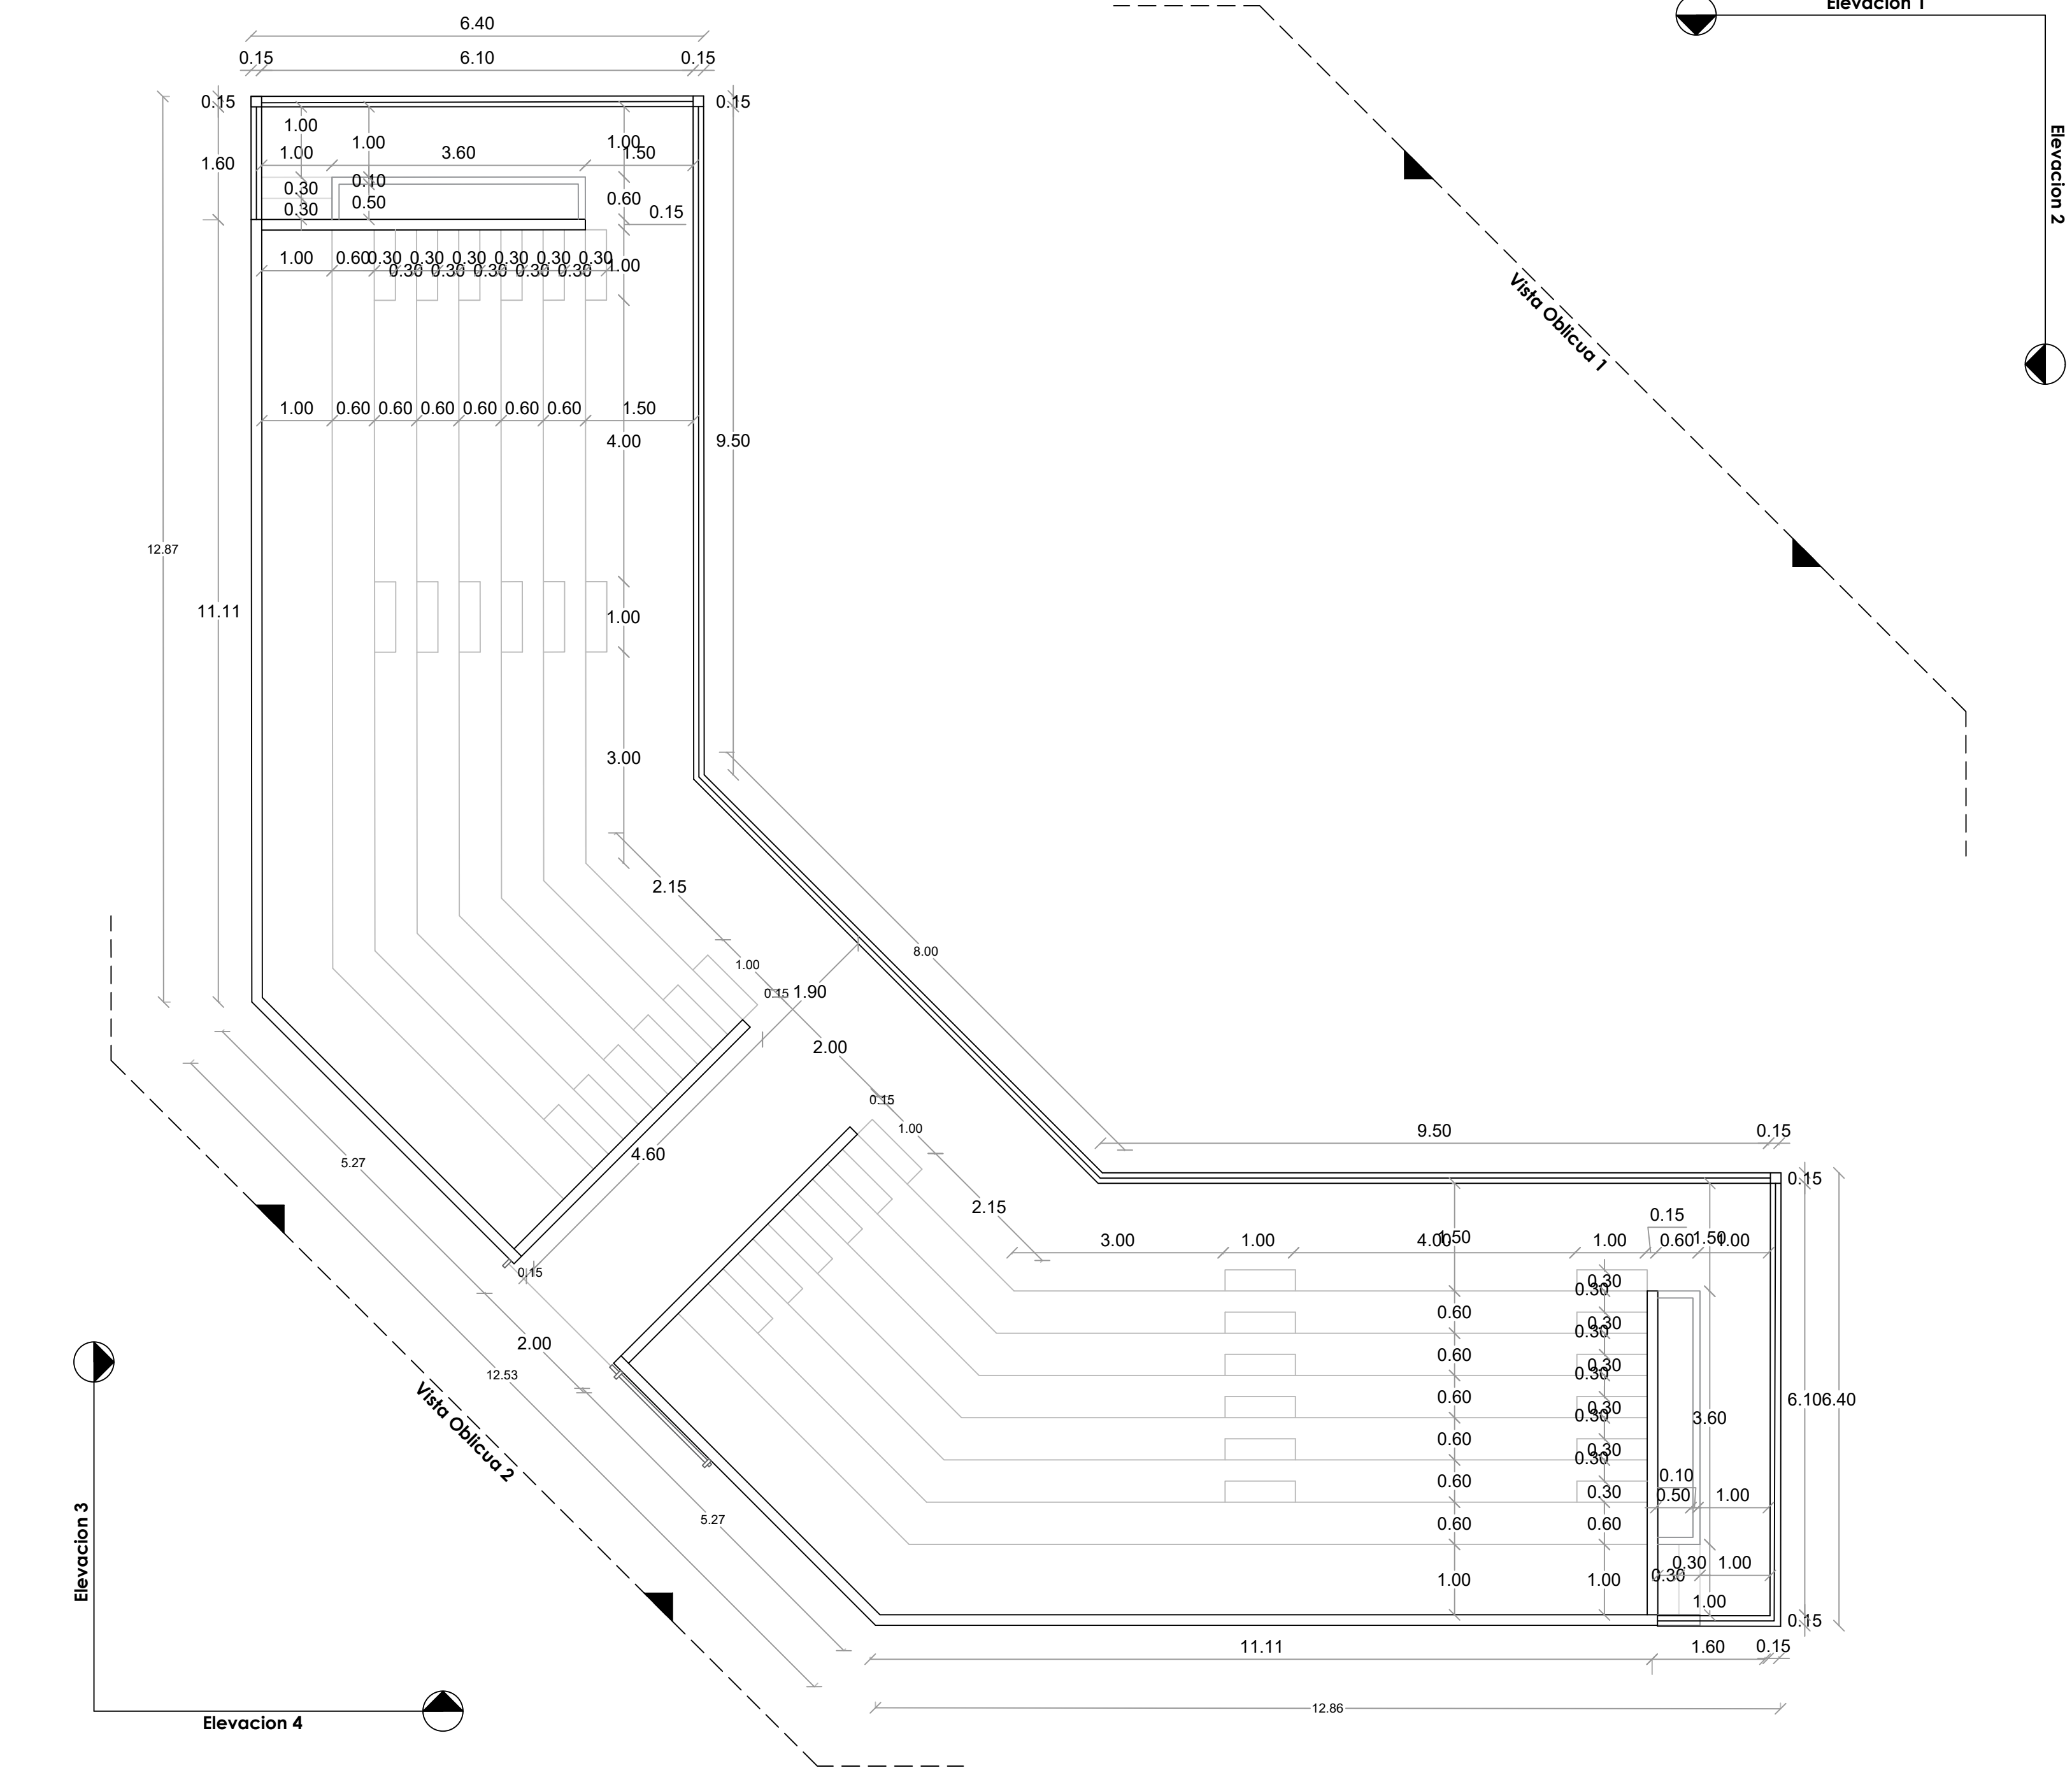

Elevacion 2

Elevacion 1


Vista Oblicua 1

Vista Oblicua 2

Elevacion 3

Elevacion 4

DIRECCION DE DESARROLLO  
PROVINCIAL  
DDP

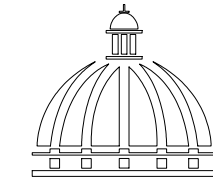

GOBIERNO DE LA  
REPÚBLICA DOMINICANA

Ave. Dr. Delgado, Esq. Moises Garcia,  
Gazcue, Sto. Dgo., R.D.  
TEL.: (809)-364-2189 | FAX.: (809)- 688-1665  
E-Mail: info@cpadp.gob.do

PROYECTO:  
**CONSTRUCCION CAMPO DE BEISBOL  
EL YAQUE- PLAY STANDAR 390 PIE**  
Mun. Bohechio, Provincia San Juan  
Republica Dominicana

EQUIPO DE TRABAJO:

**DISEÑO ARQUITECTÓNICO**  
ARQ. \_\_\_\_\_  
codia 00000 \_\_\_\_\_

**ENC. INGENIERÍA**  
ING. FIOR DALIZA BONIFACIO  
codia 00000 \_\_\_\_\_

**ESTRUCTURAL**  
ING. \_\_\_\_\_  
codia 00000 \_\_\_\_\_

**ELÉCTRICO**  
ING. \_\_\_\_\_  
codia 00000 \_\_\_\_\_

**HIDRO-SANITARIO**  
ING. \_\_\_\_\_  
codia 00000 \_\_\_\_\_

SELLO DE APROBACIÓN:

\_\_\_\_\_

FECHA:



CONTENIDO:

ESCALA:

SEPTIEMBRE 2026

NO. PÁGINA:  
**029**




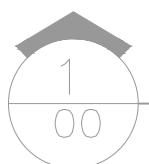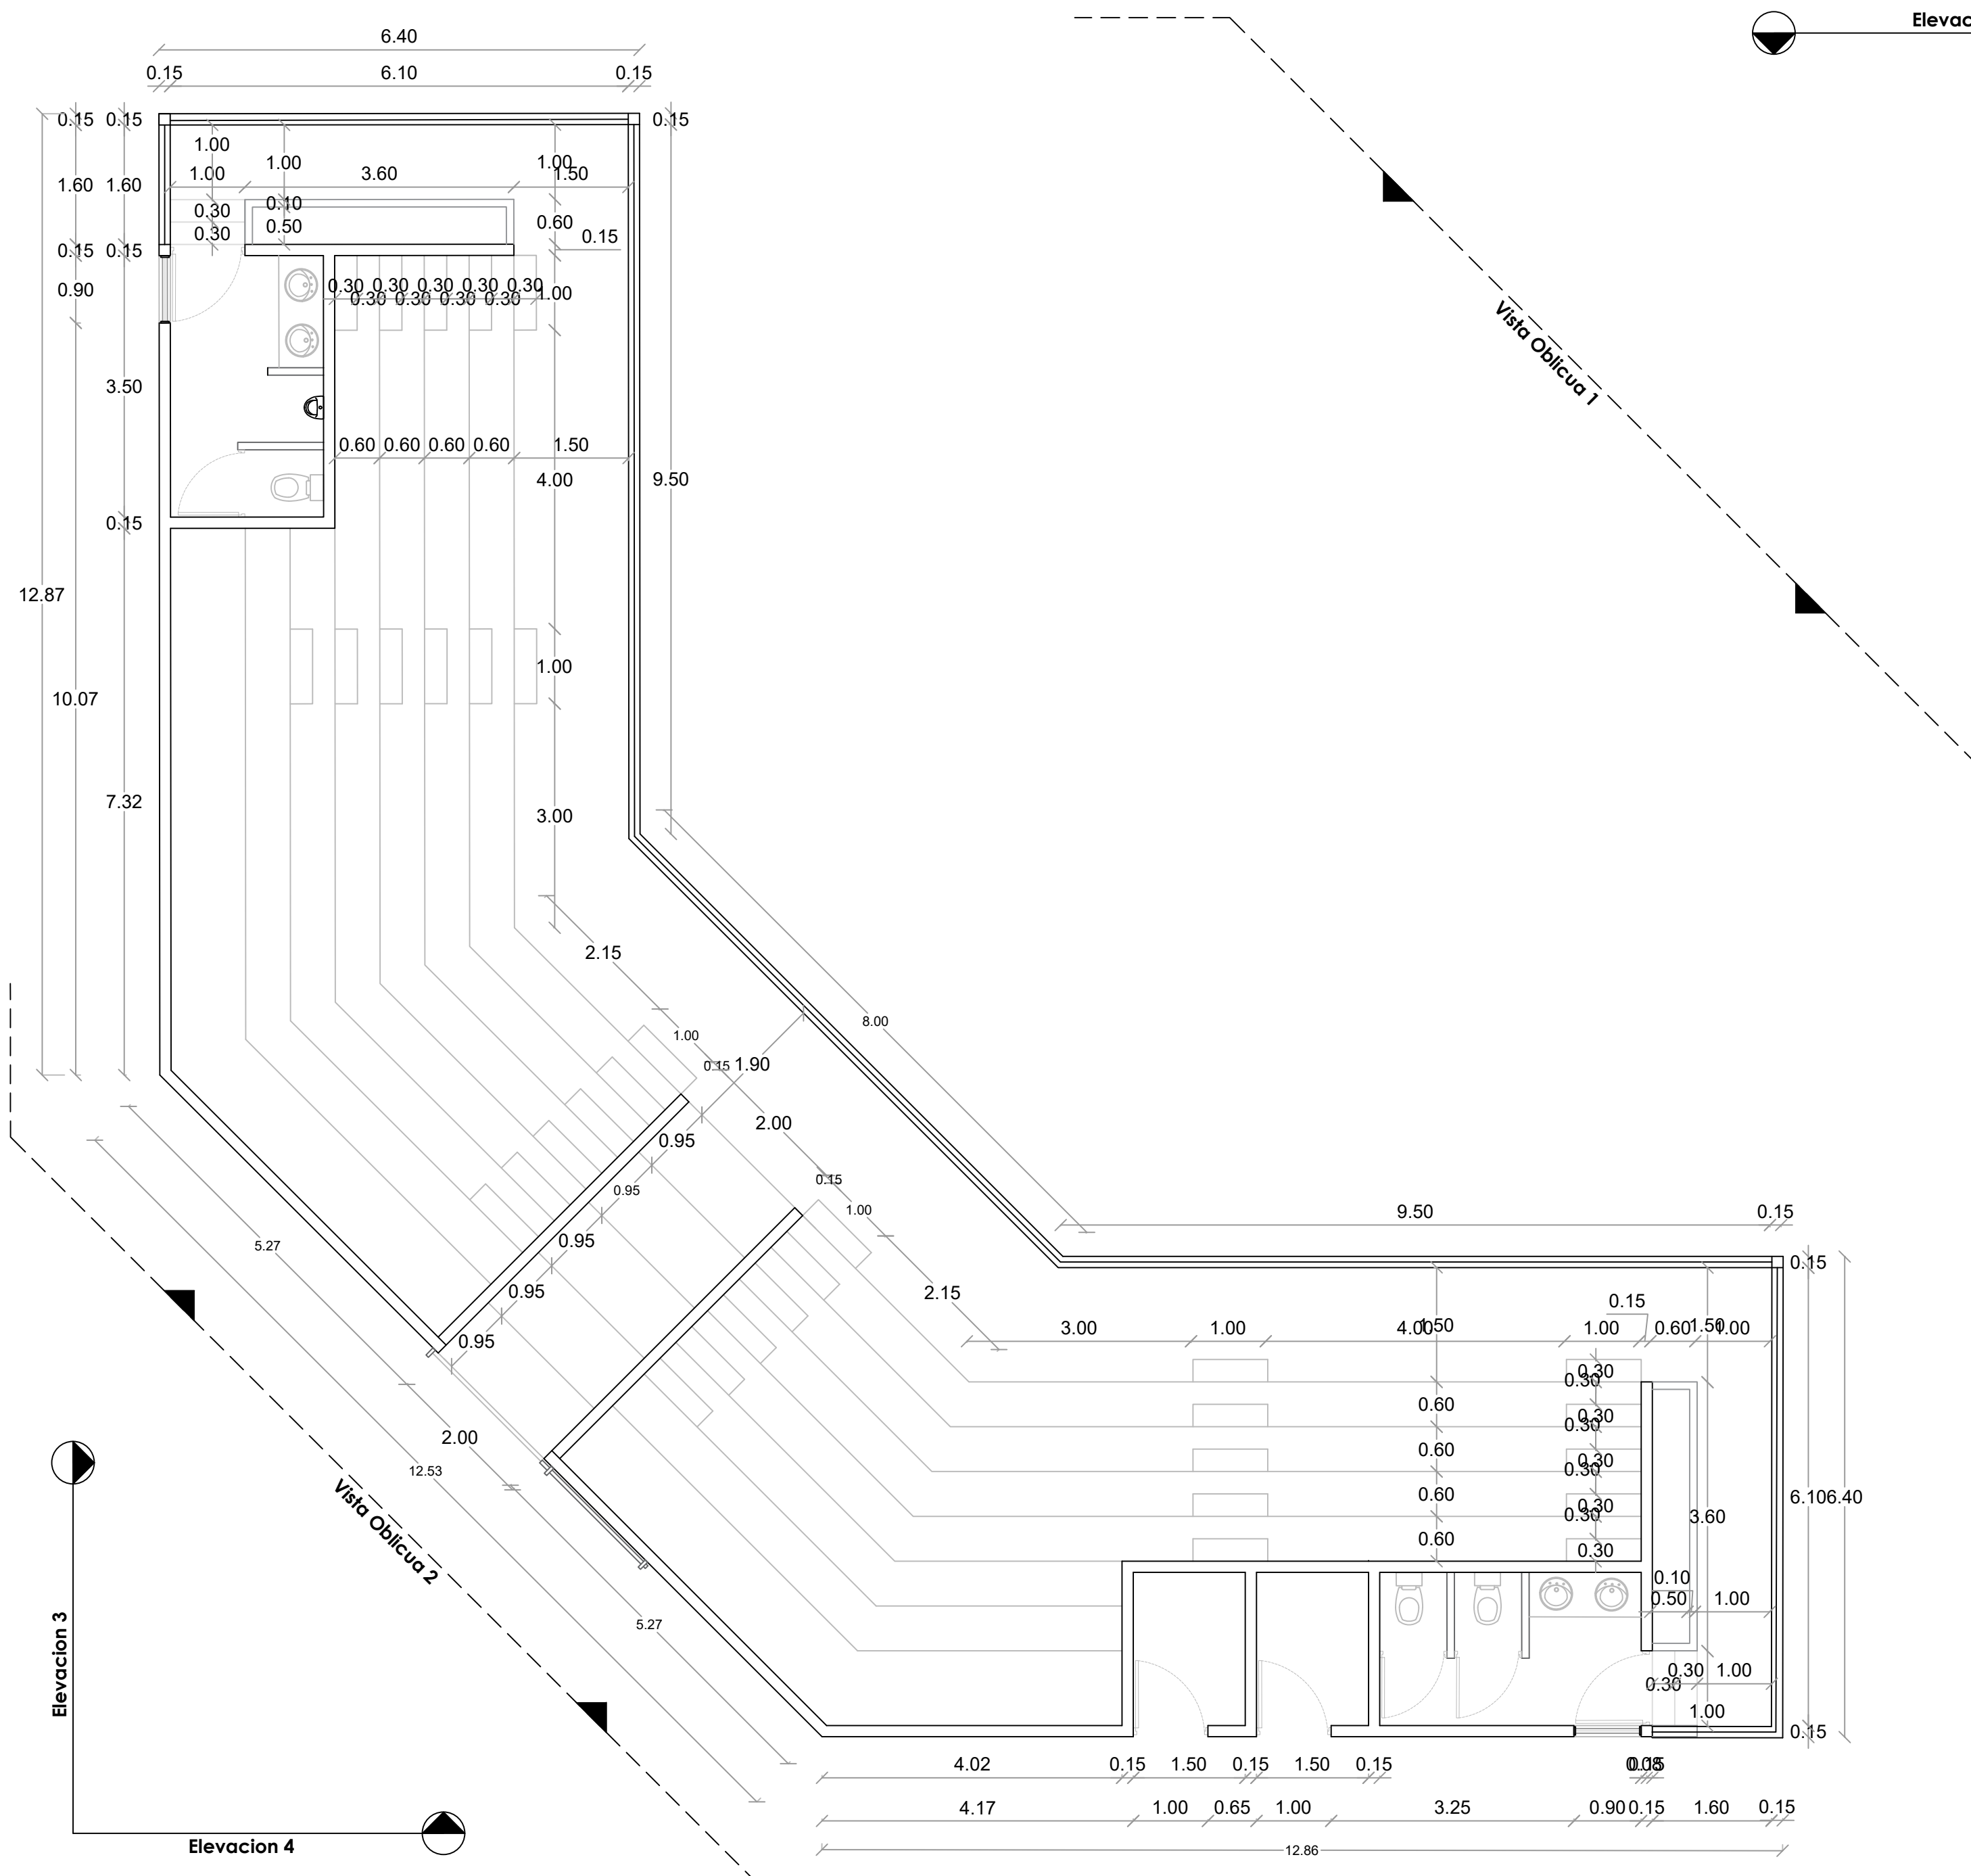

PLANTA DIMENSIONADA - CORTE EN BAÑO - GRADAS

ESC. 1:100

DIRECCION DE DESARROLLO  
PROVINCIAL  
DDP

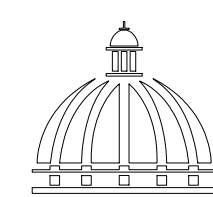

GOBIERNO DE LA  
REPÚBLICA DOMINICANA

Ave. Dr. Delgado, Esq. Moises Garcia,  
Gazcue, Sto. Dgo., R.D.  
TEL.: (809)-364-2189 | FAX.: (809)- 688-1665  
E-Mail: info@cpadp.gob.do

PROYECTO:  
**CONSTRUCCION CAMPO DE BEISBOL  
EL YAQUE- PLAY STANDAR 390 PIE**

Mun. Bohechio, Provincia San Juan  
Republica Dominicana

EQUIPO DE TRABAJO:

**DISEÑO ARQUITECTÓNICO**  
ARQ. \_\_\_\_\_  
codia 00000 \_\_\_\_\_

**ENC. INGENIERÍA**  
ING. FIOR DALIZA BONIFACIO  
codia 00000 \_\_\_\_\_

**ESTRUCTURAL**  
ING. \_\_\_\_\_  
codia 00000 \_\_\_\_\_

**ELÉCTRICO**  
ING. \_\_\_\_\_  
codia 00000 \_\_\_\_\_

**HIDRO-SANITARIO**  
ING. \_\_\_\_\_  
codia 00000 \_\_\_\_\_

SELLO DE APROBACIÓN:

FECHA:

CONTENIDO:

ESCALA:


SEPTIEMBRE 2026

NO. PÁGINA:

030




031

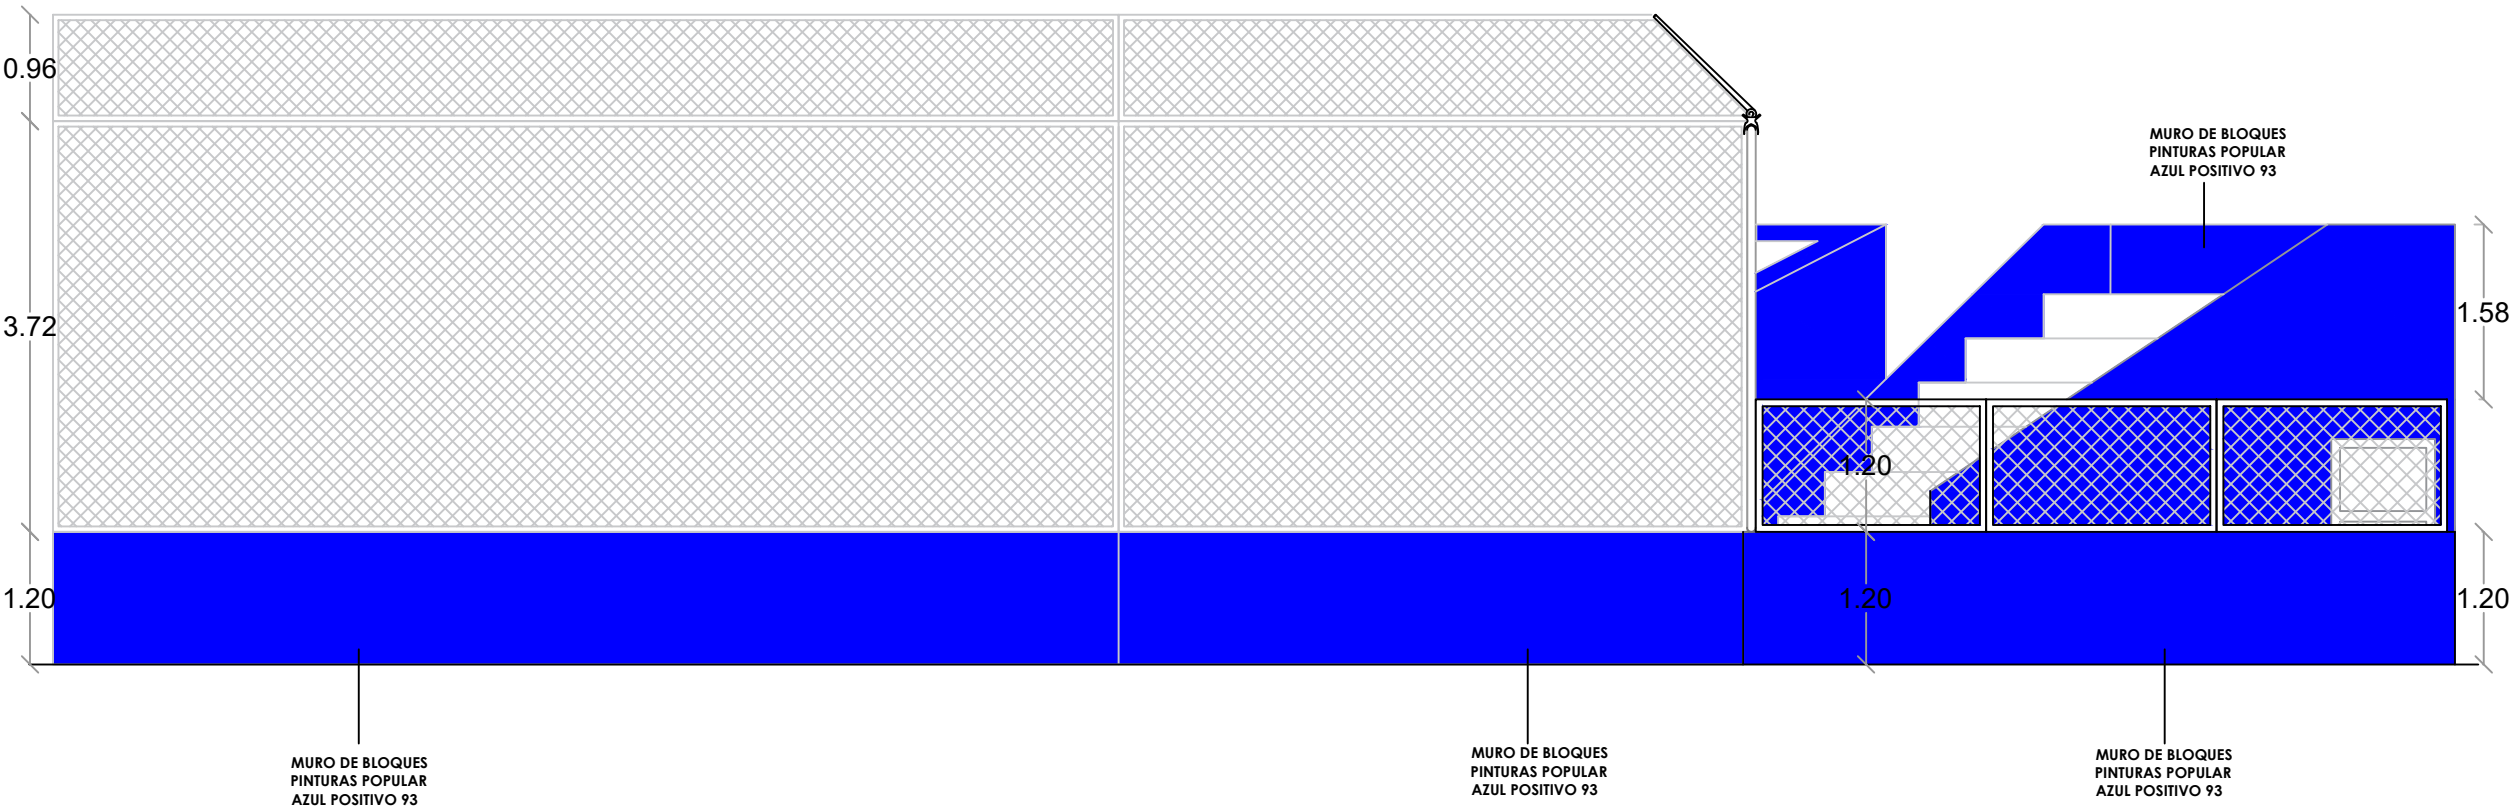

1  
00

ELEVACION 1 - GRADAS

ESC. 1:75

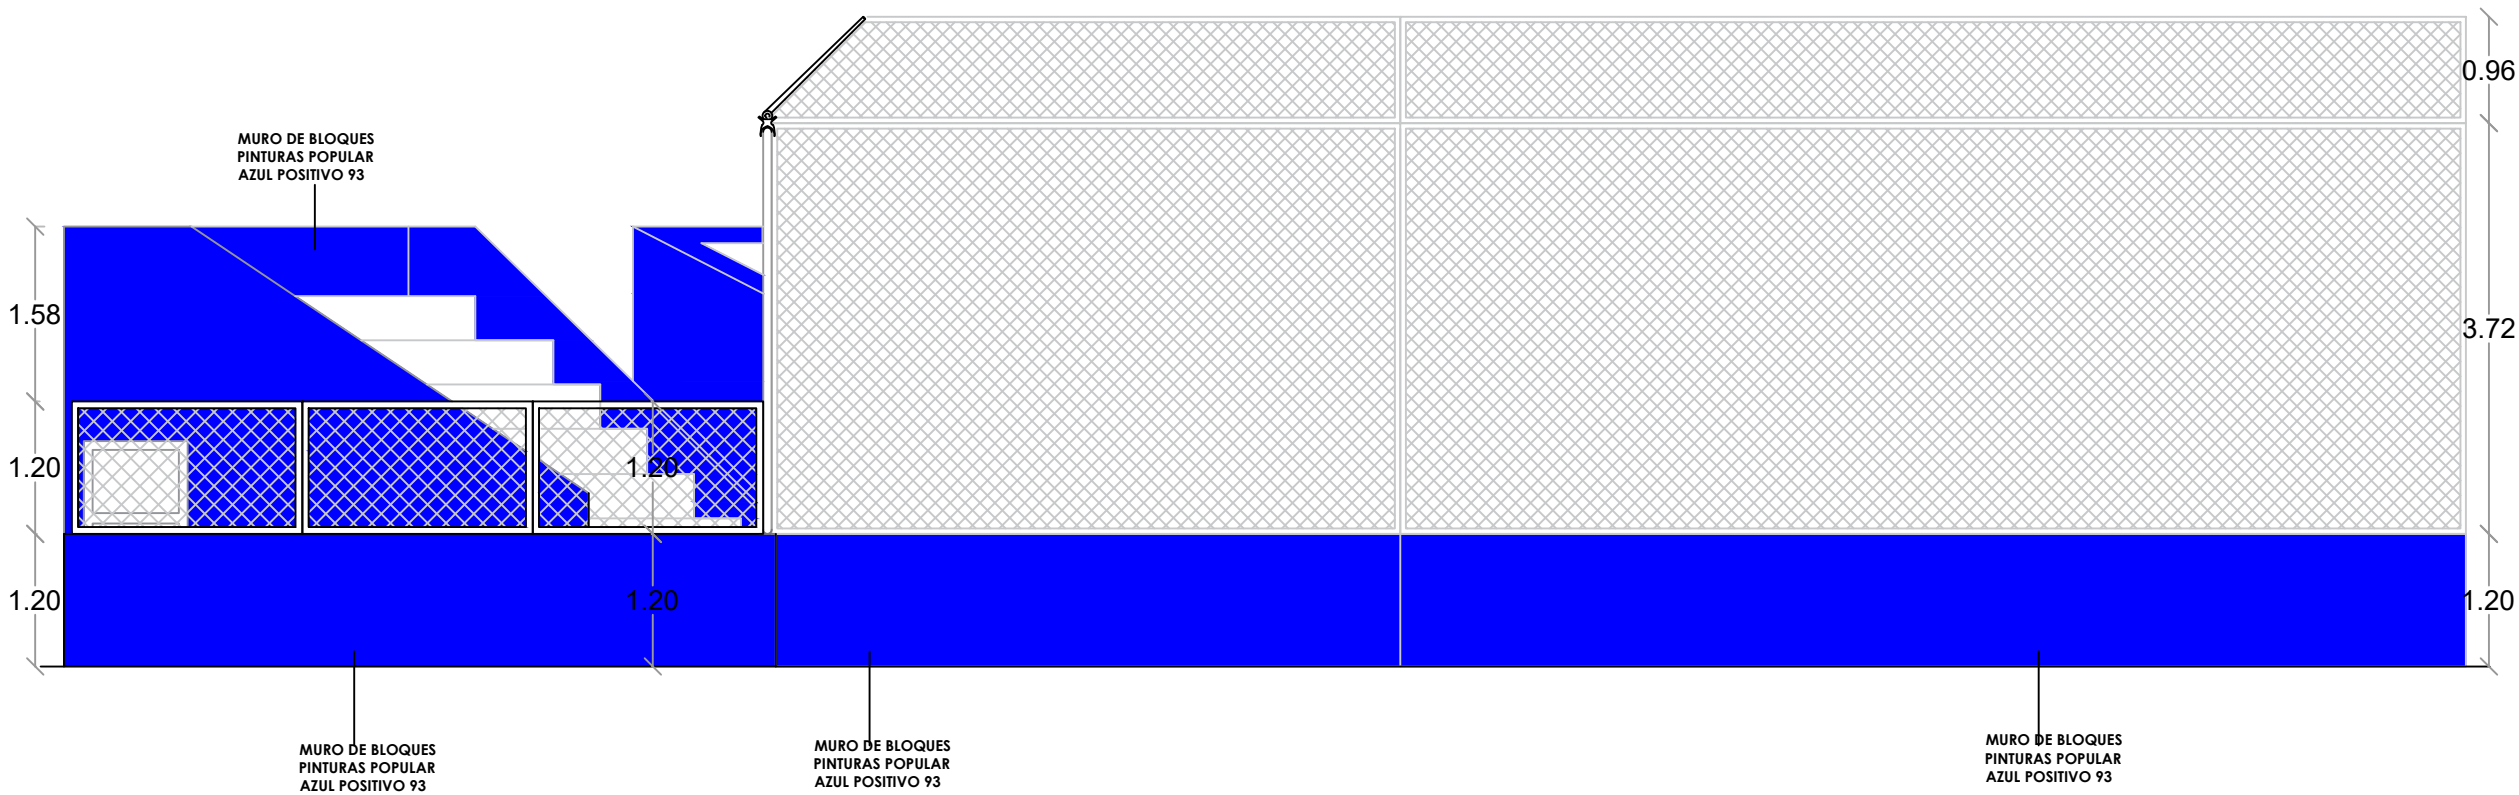


1  
00

ELEVACION 2 - GRADAS

ESC. 1:75

DIRECCION DE DESARROLLO  
PROVINCIAL  
DDP

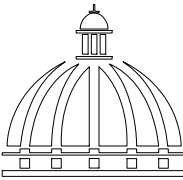

GOBIERNO DE LA  
REPÚBLICA DOMINICANA

Ave. Dr. Delgado, Esq. Moises Garcia,  
Gazcue, Sto. Dgo., R.D.  
TEL.: (809)-364-2189 | FAX.: (809)- 688-1665  
E-Mail: info@cpadp.gob.do

PROYECTO:

CONSTRUCCION CAMPO DE BEISBOL  
EL YAQUE- PLAY STANDAR 390 PIE

Mun. Bohechio, Provincia San Juan  
Republica Dominicana

EQUIPO DE TRABAJO:

DISEÑO ARQUITECTÓNICO  
ARQ.

codia 00000

ENC. INGENIERÍA  
ING. FIOR DALIZA BONIFACIO

codia 00000

ESTRUCTURAL  
ING.

codia 00000

ELÉCTRICO  
ING.

codia 00000

HIDRO-SANITARIO  
ING.

codia 00000

SELLO DE APROBACIÓN:

FECHA:

CONTENIDO:


ESCALA:

SEPTIEMBRE 2026


NO. PÁGINA:

032



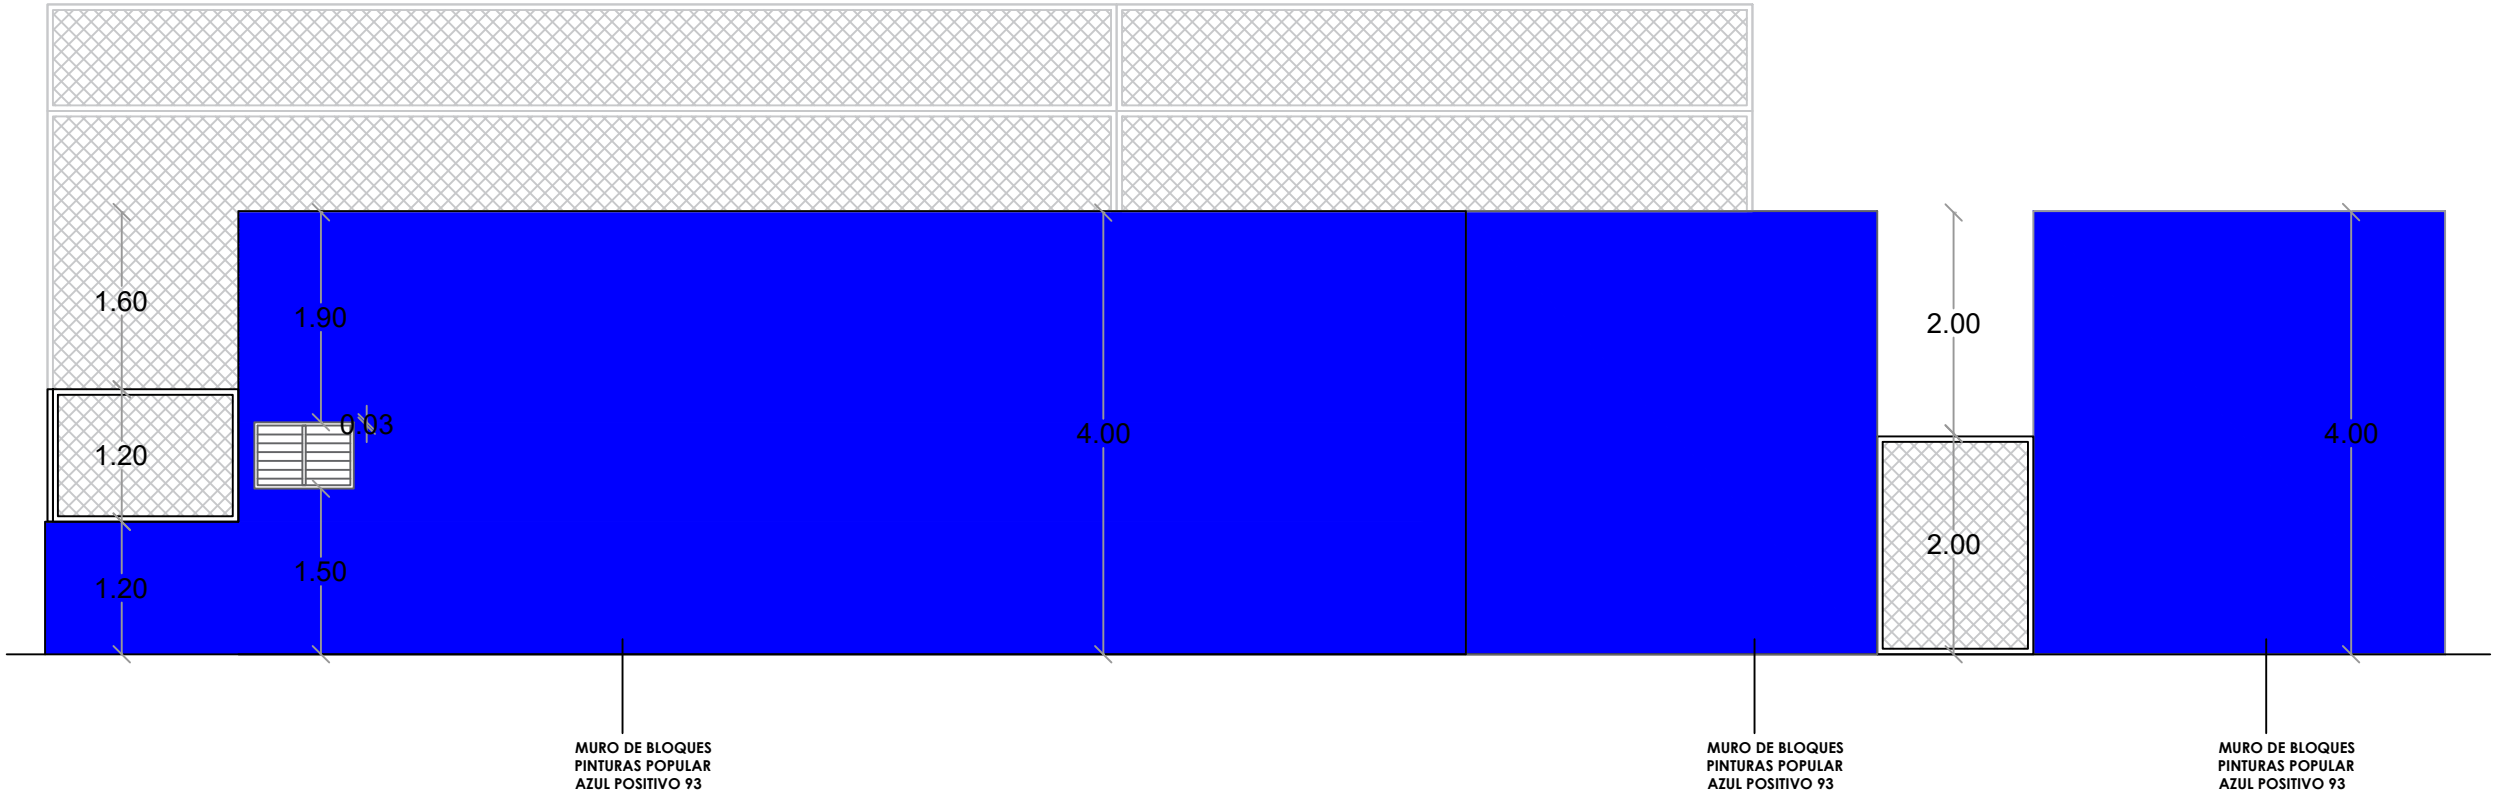

**ELEVACION 3 - GRADAS**  
ESC. 1:75

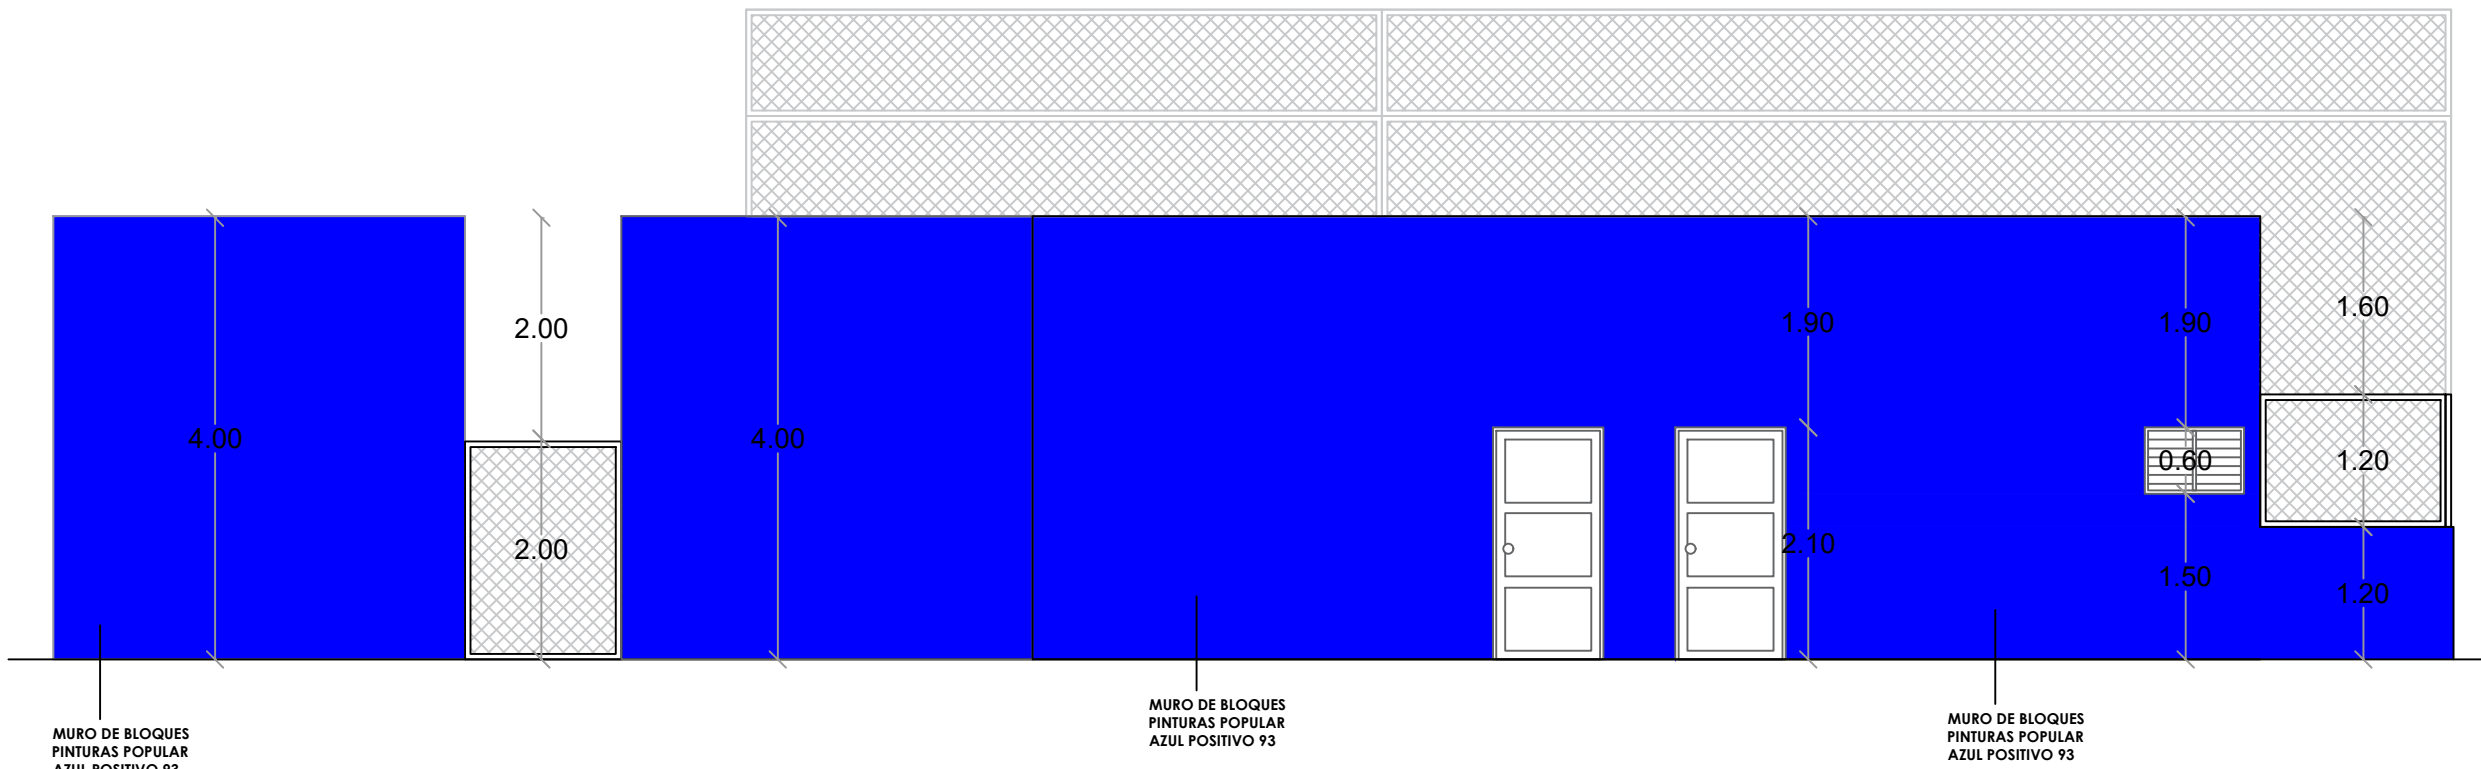

**ELEVACION 4 - GRADAS**  
ESC. 1:75

DIRECCION DE DESARROLLO  
PROVINCIAL  
DDP



Ave. Dr. Delgado, Esq. Moises Garcia,  
Gazcue, Sto. Dgo., R.D.  
TEL.: (809)-364-2189 | FAX.: (809)- 688-1665  
E-Mail: info@cpadp.gob.do

PROYECTO:  
**CONSTRUCCION CAMPO DE BEISBOL  
EL YAQUE- PLAY STANDAR 390 PIE**  
Mun. Bohechio, Provincia San Juan  
Republica Dominicana

EQUIPO DE TRABAJO:

**DISEÑO ARQUITECTÓNICO**  
ARQ. \_\_\_\_\_  
codia 00000 \_\_\_\_\_

**ENC. INGENIERÍA**  
ING. FIOR DALIZA BONIFACIO  
codia 00000 \_\_\_\_\_

**ESTRUCTURAL**  
ING. \_\_\_\_\_  
codia 00000 \_\_\_\_\_

**ELÉCTRICO**  
ING. \_\_\_\_\_  
codia 00000 \_\_\_\_\_

**HIDRO-SANITARIO**  
ING. \_\_\_\_\_  
codia 00000 \_\_\_\_\_

SELLO DE APROBACIÓN:

FECHA:

CONTENIDO:  
**DETALLES DE PIZARRA Y  
POSTE DE FOUL**

ESCALA:


SEPTIEMBRE 2026

NO. PÁGINA:

033



 1  
00  
ELEVACION OBLICUA 1  
ESC. 1:100

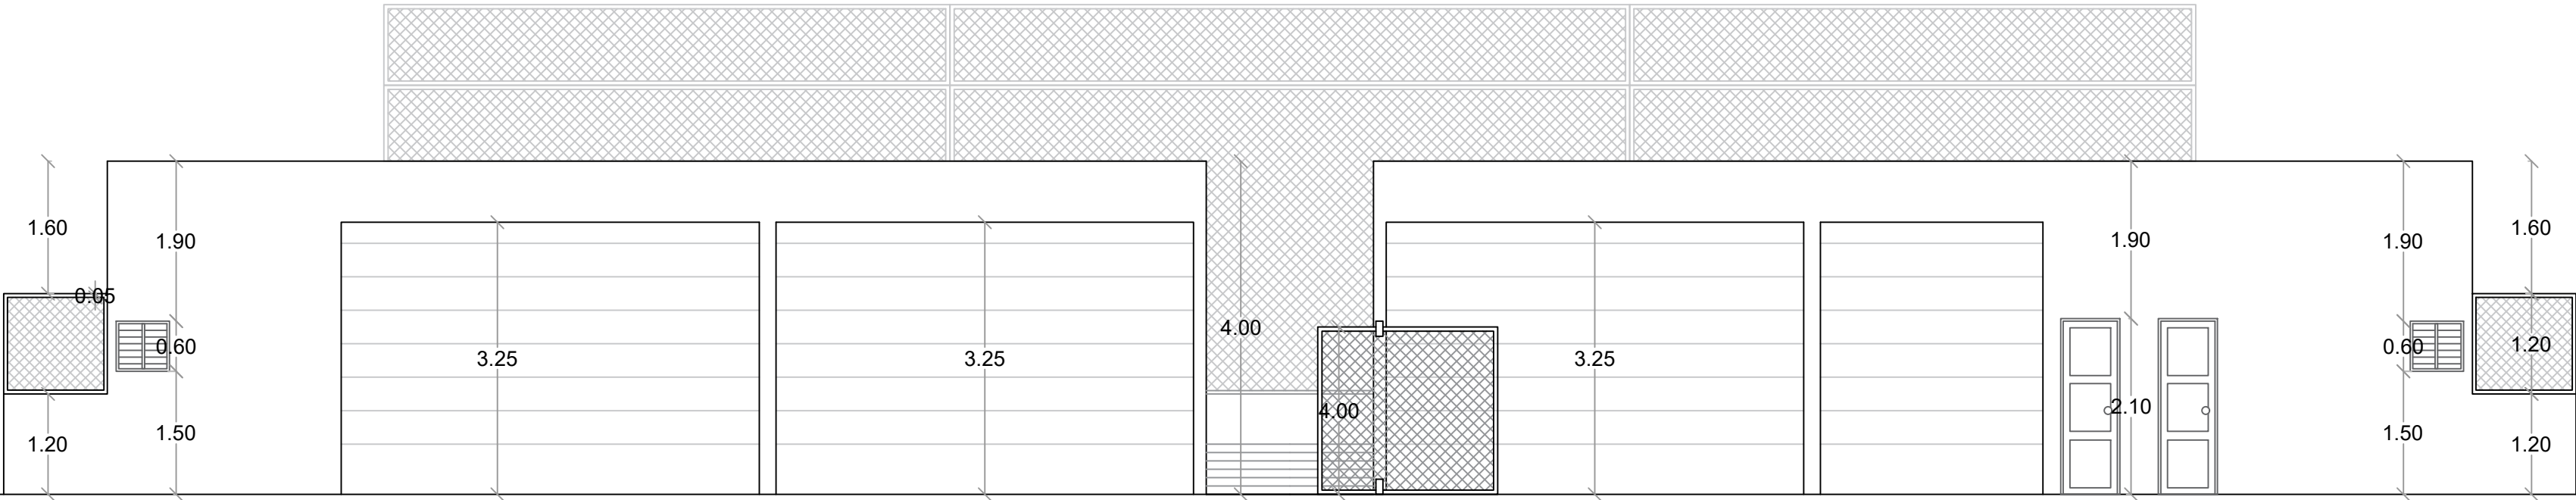

 1  
00  
ELEVACION OBLICUA 2  
ESC. 1:100

DIRECCION DE DESARROLLO  
PROVINCIAL  
DDP



Ave. Dr. Delgado, Esq. Moises Garcia,  
Gazcue, Sto. Dgo., R.D.  
TEL.: (809)-364-2189 | FAX.: (809)- 688-1665  
E-Mail: info@cpadp.gob.do

PROYECTO:  
**CONSTRUCCION CAMPO DE BEISBOL  
EL YAQUE- PLAY STANDAR 390 PIE**  
Mun. Bohechio, Provincia San Juan  
Republica Dominicana

EQUIPO DE TRABAJO:  
**DISEÑO ARQUITECTÓNICO**  
ARQ. \_\_\_\_\_  
codia 00000 \_\_\_\_\_  
**ENC. INGENIERÍA**  
ING. FIOR DALIZA BONIFACIO  
codia 00000 \_\_\_\_\_  
**ESTRUCTURAL**  
ING. \_\_\_\_\_  
codia 00000 \_\_\_\_\_  
**ELÉCTRICO**  
ING. \_\_\_\_\_  
codia 00000 \_\_\_\_\_  
**HIDRO-SANITARIO**  
ING. \_\_\_\_\_  
codia 00000 \_\_\_\_\_

SELLO DE APROBACIÓN:

FECHA:

CONTENIDO:







ESCALA:

SEPTIEMBRE 2026

NO. PÁGINA:

034



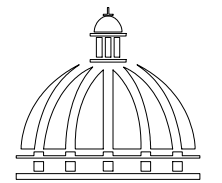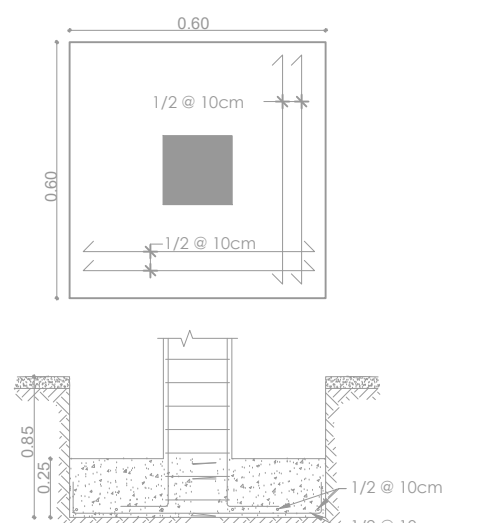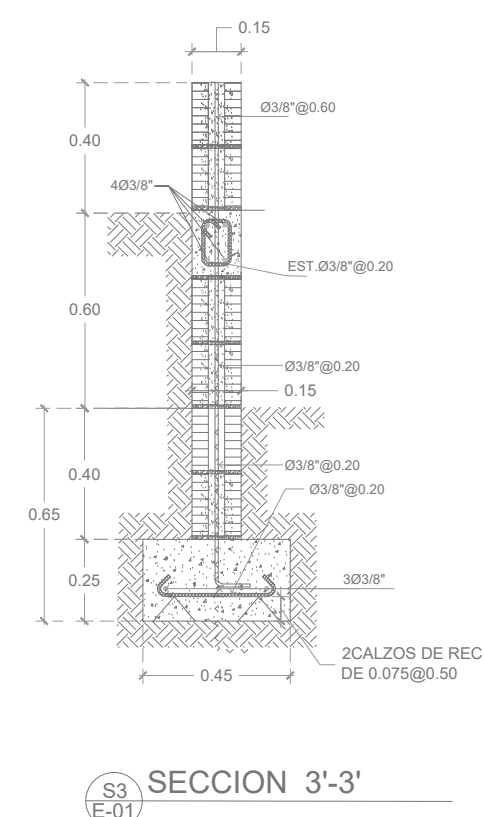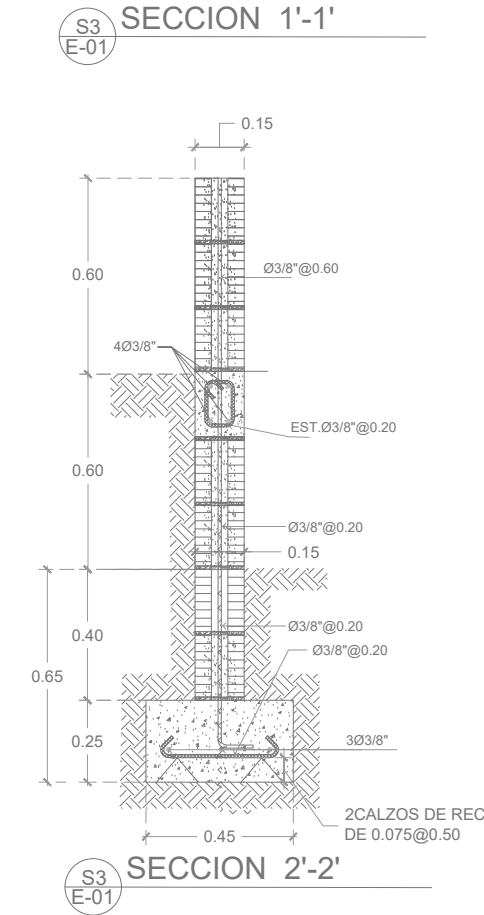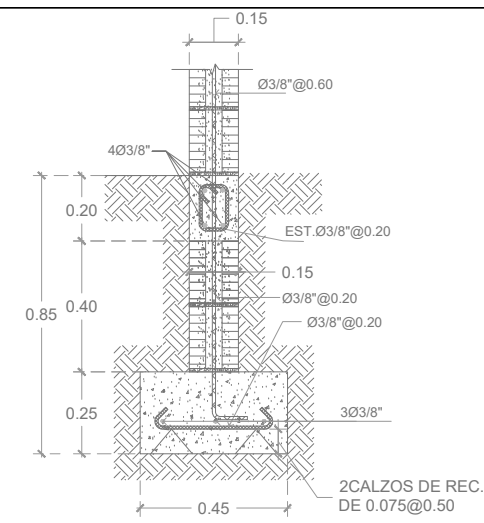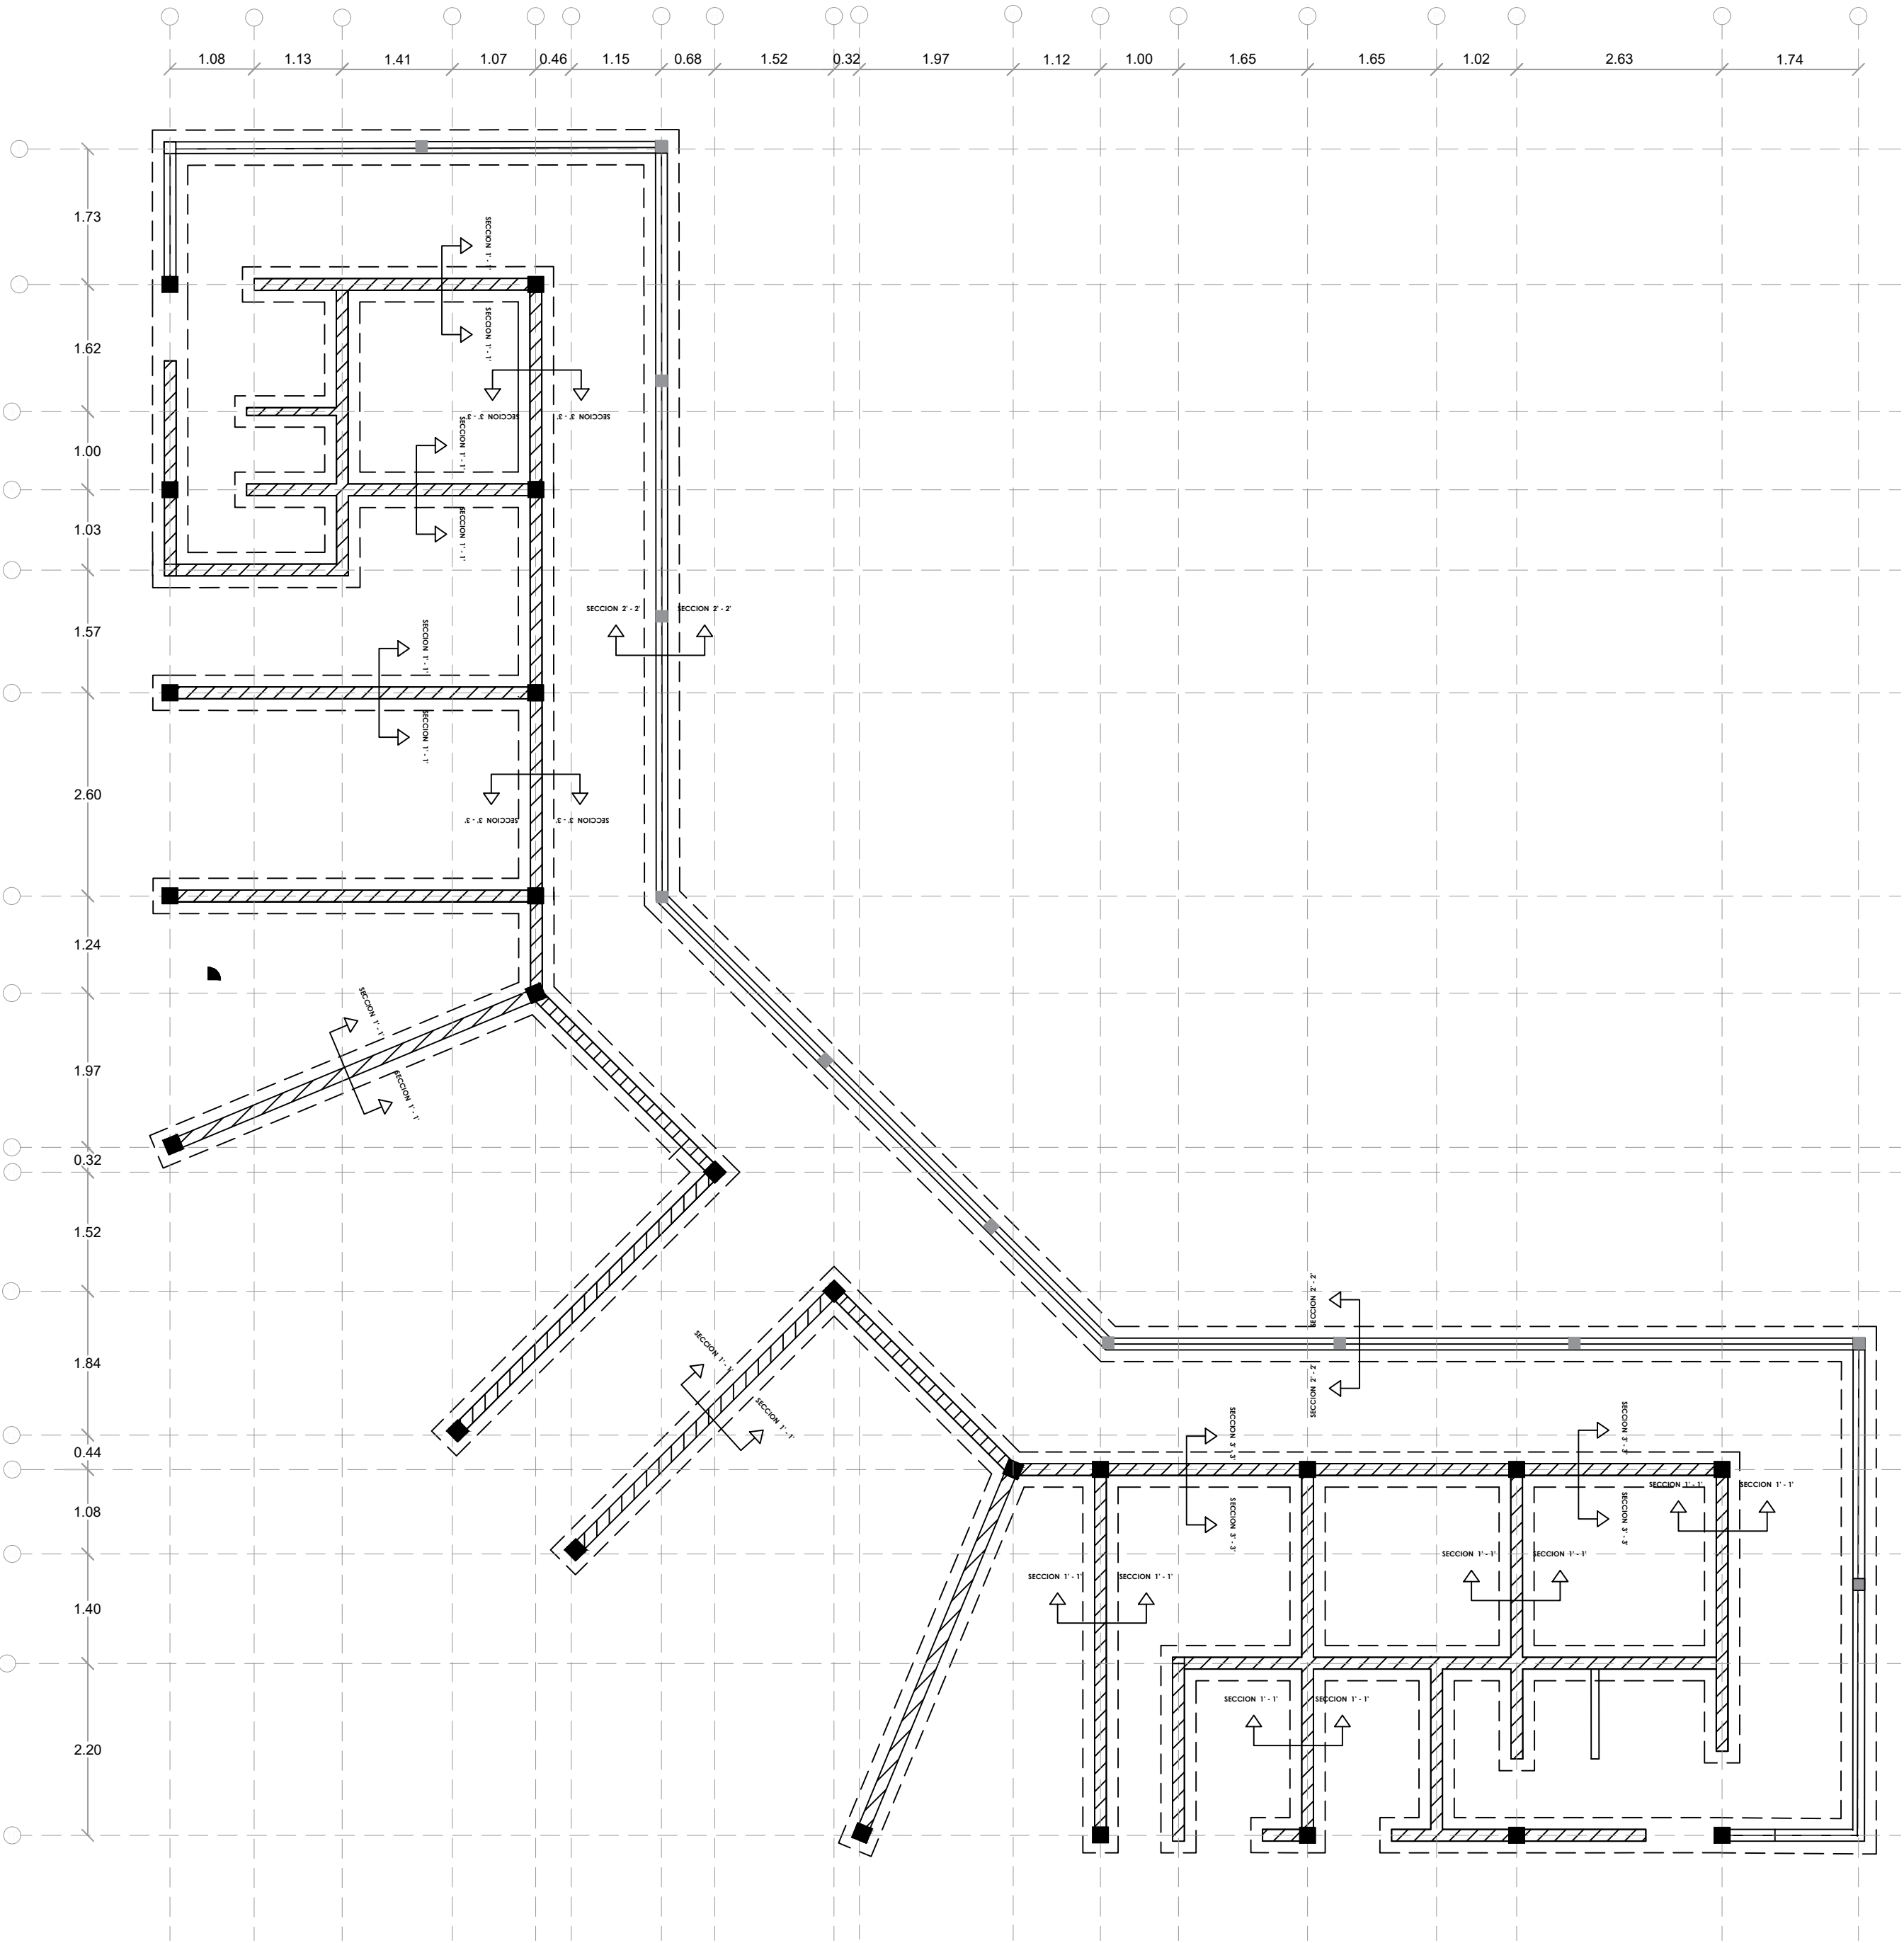

PROYECTO:

CONSTRUCCION CAMPO DE BEISBOL  
EL YAQUE- PLAY STANDAR 390 PIE

Mun. Bohechio, Provincia San Juan  
Republica Dominicana

EQUIPO DE TRABAJO:

DISEÑO ARQUITECTÓNICO  
ARQ.

codia 00000

ENC. INGENIERÍA  
ING. FIOR DALIZA BONIFACIO

codia 00000

ESTRUCTURAL  
ING.

codia 00000

ELÉCTRICO  
ING.

codia 00000

HIDRO-SANITARIO  
ING.

codia 00000

SELLO DE APROBACIÓN:

FECHA:


CONTENIDO:

ESCALA:

SEPTIEMBRE 2026

NO. PÁGINA:

035

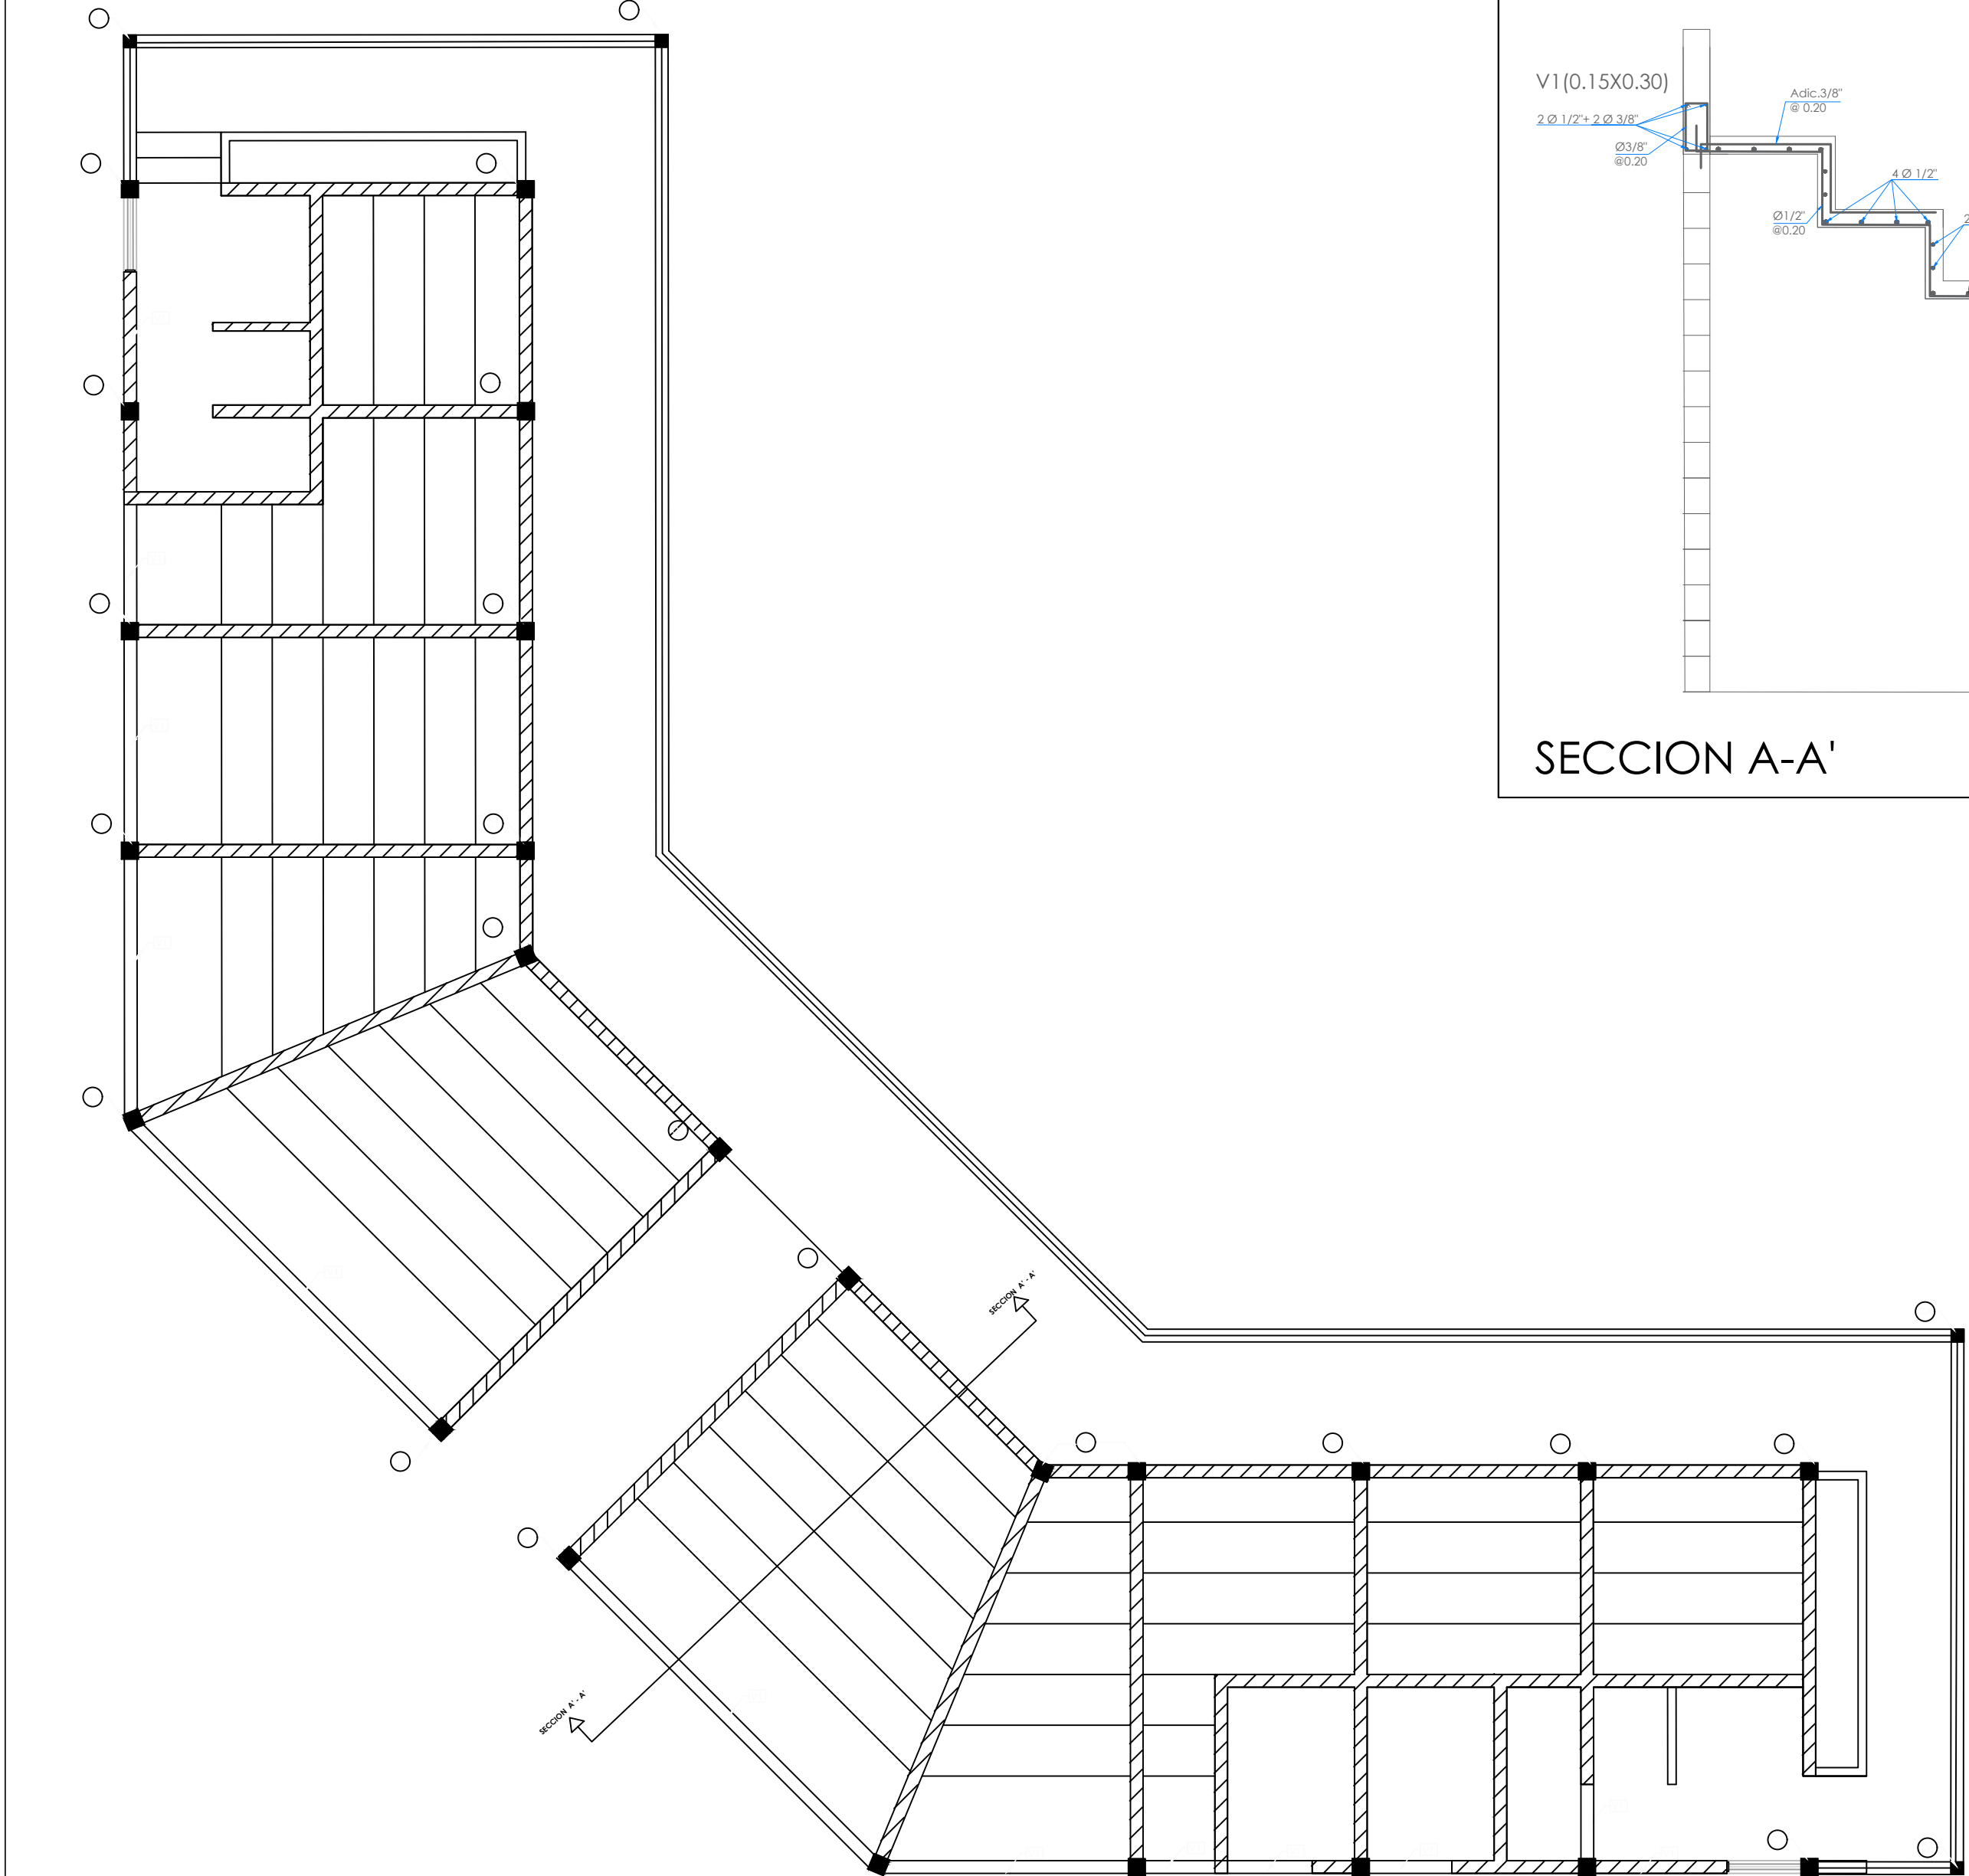

V1(0.15X0.30)

2 Ø 1/2" + 2 Ø 3/8"  
@0.20

Adic. 3/8"  
@0.20

Ø 1/2"  
@0.20

4 Ø 1/2"

2 Ø 3/8"

Nota: Las gradas escalonadas deben ser vaciadas de manera monolítica.


0.15

4 Ø 1/2"

2 Ø 3/8"


Adic. 3/8"  
@0.20

SECCION A-A'

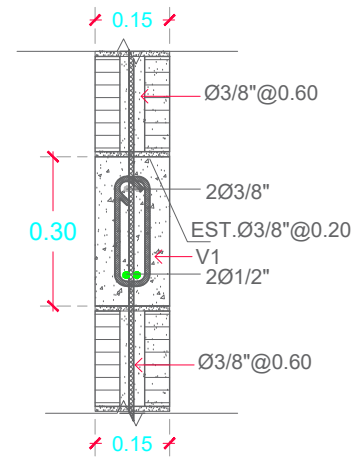


VIGA (V1)

4Ø1/2"  
EST. Ø3/8"@0.20

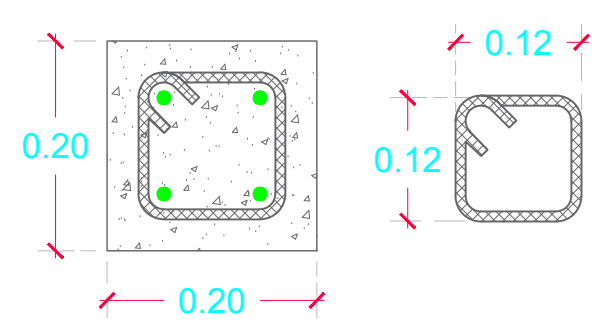


COLUMNA (C1)

4Ø3/8"  
EST. Ø3/8"@0.20

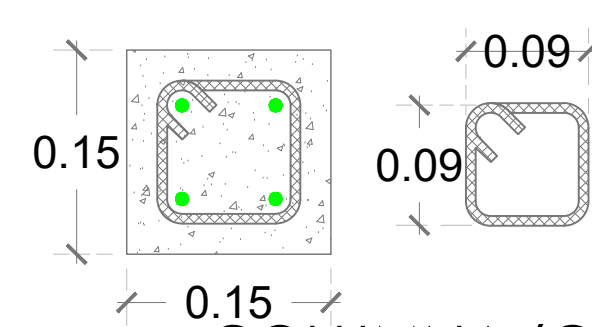

COLUMNA (CA)

DIRECCION DE DESARROLLO  
PROVINCIAL  
DDP

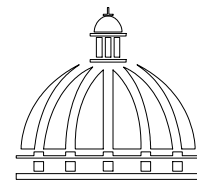

Ave. Dr. Delgado, Esq. Moises Garcia,  
Gazcue, Sto. Dgo., R.D.  
TEL.: (809)-364-2189 | FAX.: (809)- 688-1665  
E-Mail: info@cpadp.gob.do

PROYECTO:

CONSTRUCCION CAMPO DE BEISBOL  
EL YAQUE- PLAY STANDAR 390 PIE

Mun. Bohechio, Provincia San Juan  
Republica Dominicana

EQUIPO DE TRABAJO:

DISEÑO ARQUITECTÓNICO

ARQ.

codia 00000

ENC. INGENIERÍA

ING. FIOR DALIZA BONIFACIO

codia 00000

ESTRUCTURAL

ING.

codia 00000

ELÉCTRICO

ING.

codia 00000

HIDRO-SANITARIO

ING.

codia 00000

SELLO DE APROBACIÓN:

FECHA:


CONTENIDO:

ESCALA:

SEPTIEMBRE 2026


NO. PÁGINA:

036

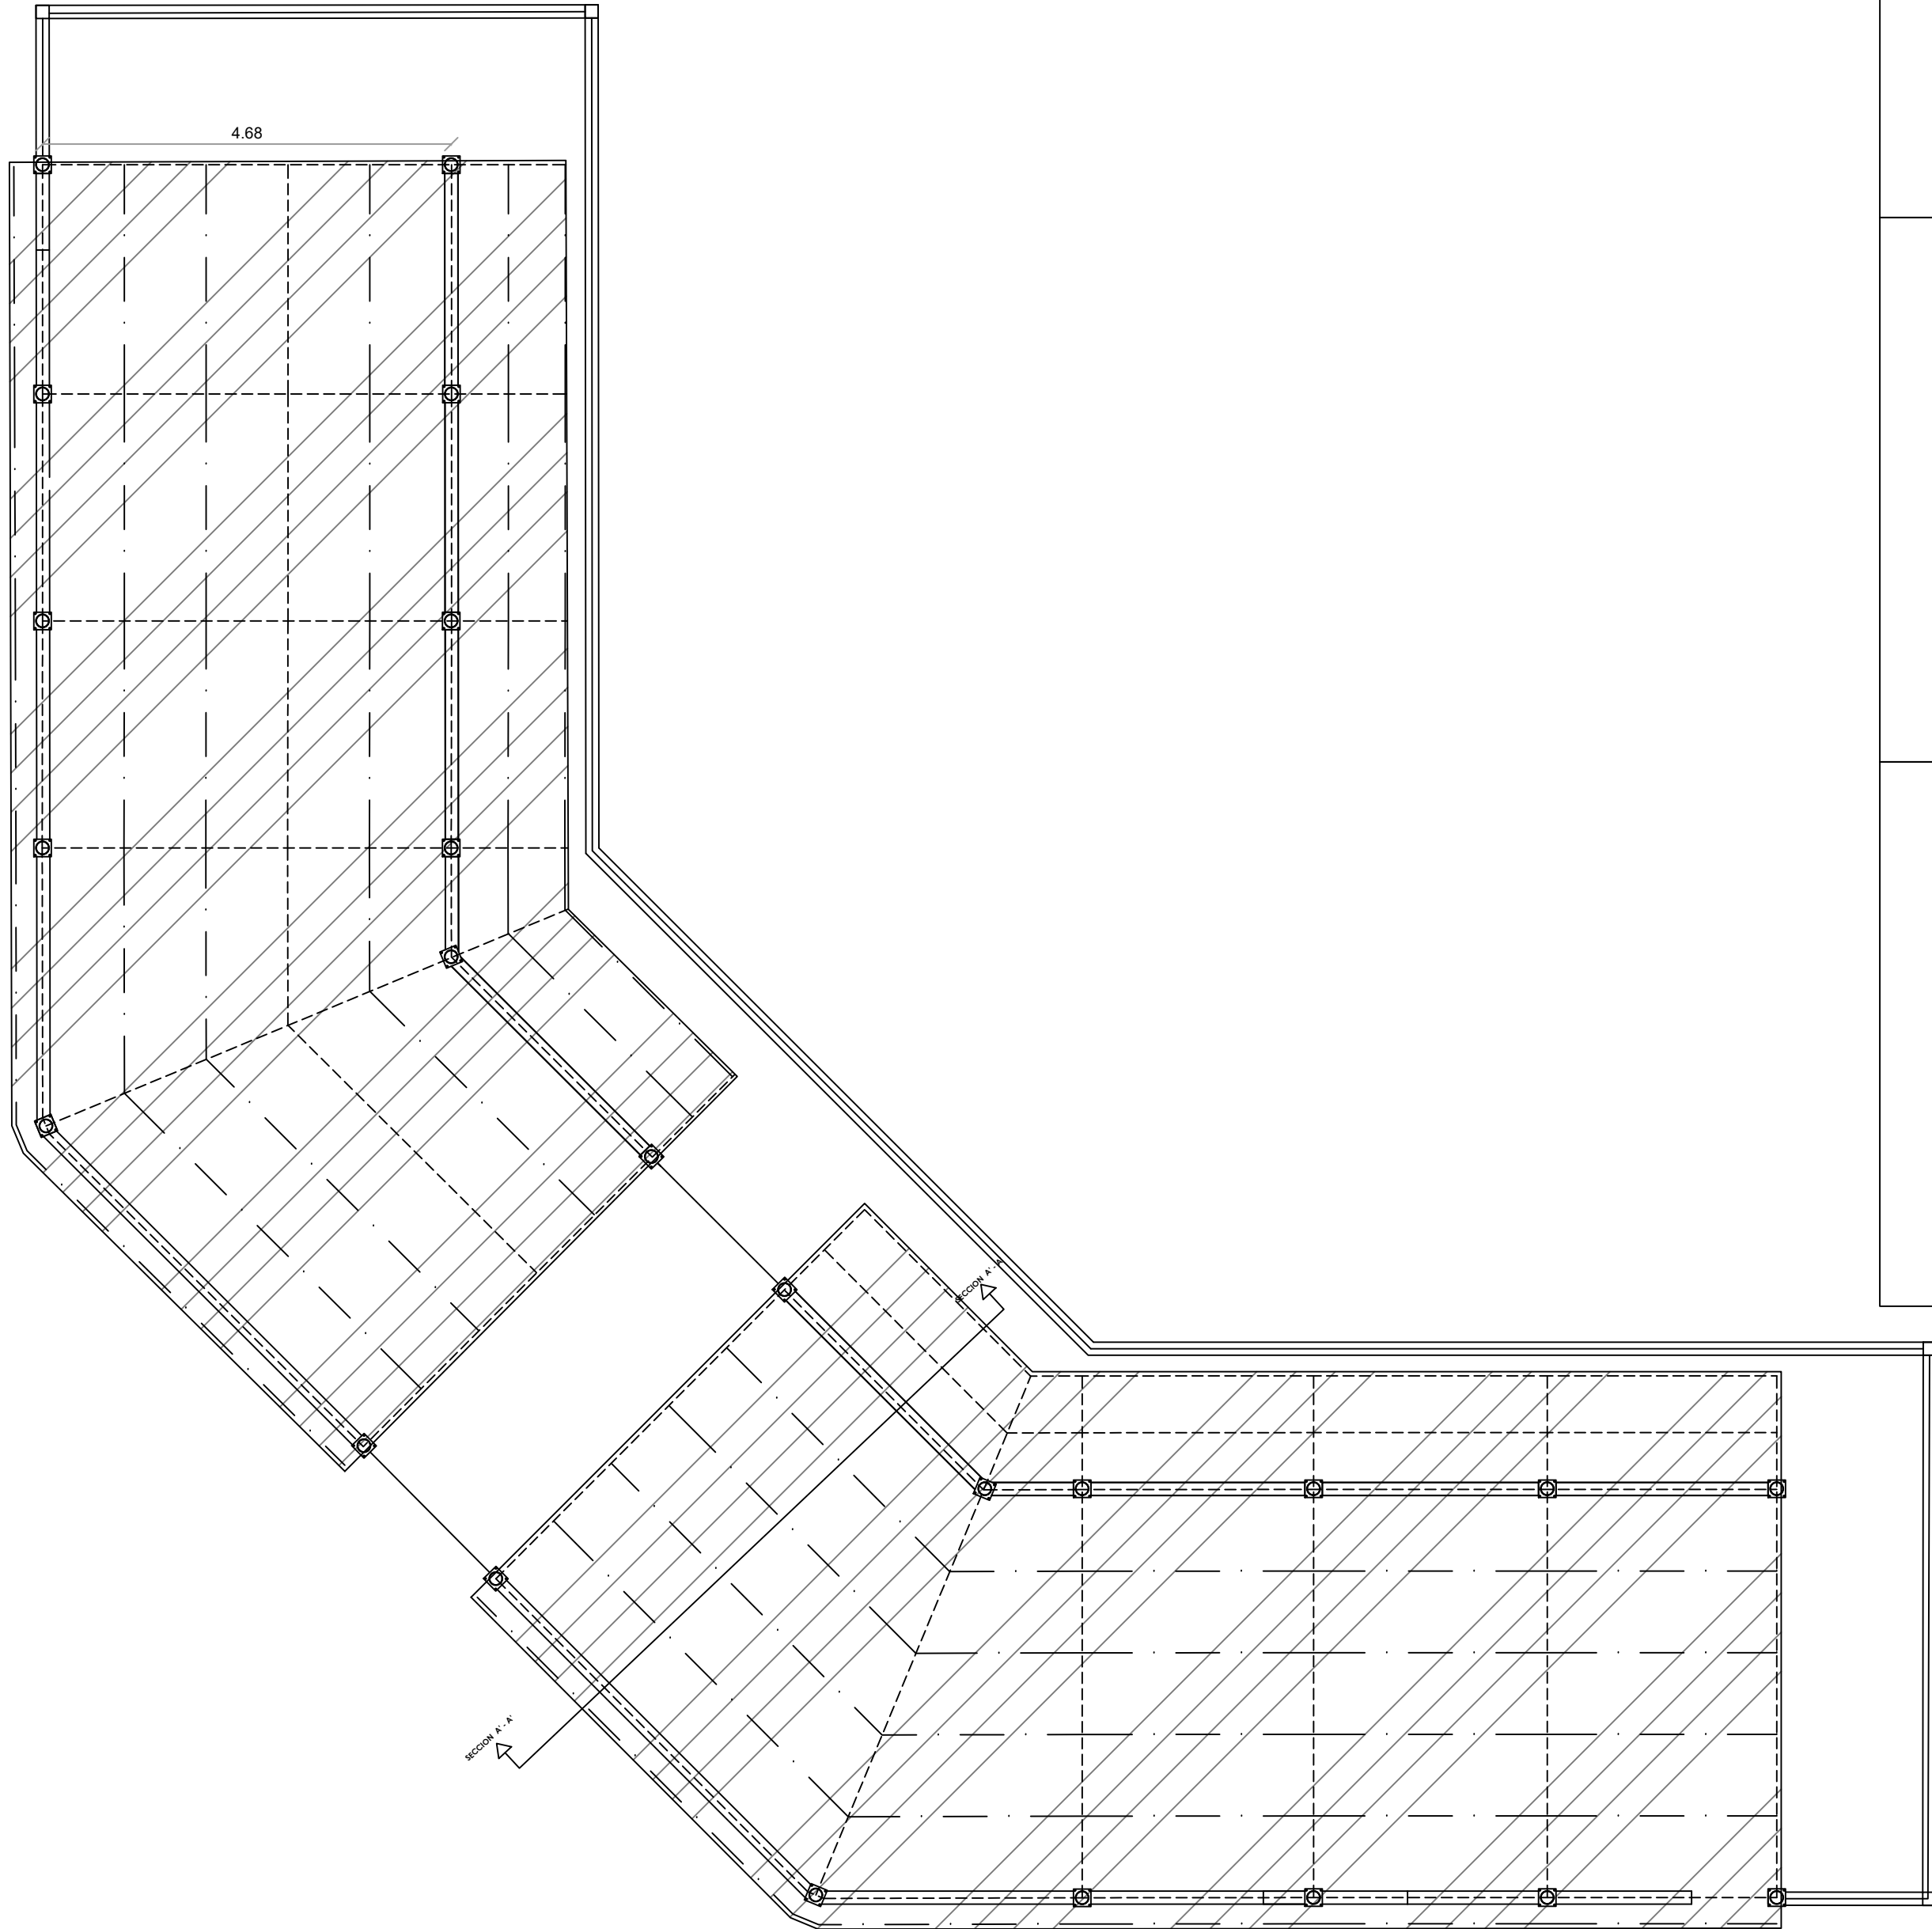


PLANTA ESTRUCTURAL TECHADO - GRADAS

ESC. 1:100

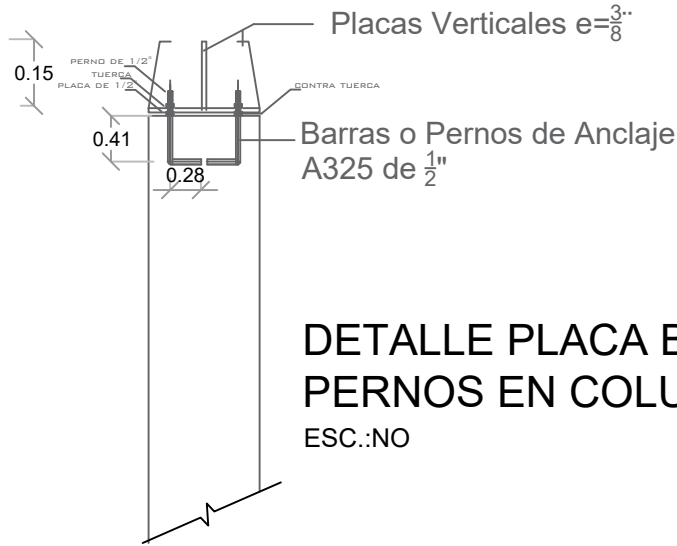


DETALLE PLACA BASE Y  
PERNOS EN COLUMNA CA  
ESC.:NO

SECCIÓN PERNO

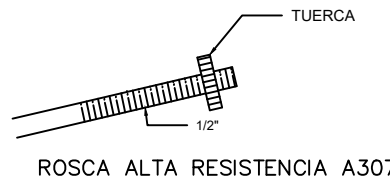

PLACA BASE

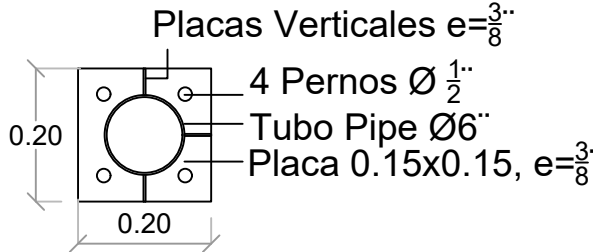

NOTA:  
Todas las conexiones de perfiles y placas  
Vverticales son soldadas con E-7018, Espesor  
3/8\"/>

| LEYENDA |                                  |
|---------|----------------------------------|
|         | Descripción                      |
| -----   | Perfil W8"x15lb-pie              |
| — . —   | Correa Tubo 3x3                  |
|         | Placa Base de 20cmx20cmx 3/8\"/> |
|         | Cubierta de Aluzinc Cal 26       |

DIRECCION DE DESARROLLO  
PROVINCIAL  
DDP



Ave. Dr. Delgado, Esq. Moises Garcia,  
Gazcue, Sto. Dgo., R.D.  
TEL.: (809)-364-2189 | FAX.: (809)- 688-1665  
E-Mail: info@cpadp.gob.do

PROYECTO:  
**CONSTRUCCION CAMPO DE BEISBOL  
EL YAQUE- PLAY STANDAR 390 PIE**  
Mun. Bohechio, Provincia San Juan  
Republica Dominicana

EQUIPO DE TRABAJO:  
**DISEÑO ARQUITECTÓNICO**  
ARQ. \_\_\_\_\_  
codia 00000  
**ENC. INGENIERÍA**  
ING. FIOR DALIZA BONIFACIO  
codia 00000  
**ESTRUCTURAL**  
ING. \_\_\_\_\_  
codia 00000  
**ELÉCTRICO**  
ING. \_\_\_\_\_  
codia 00000  
**HIDRO-SANITARIO**  
ING. \_\_\_\_\_  
codia 00000

SELLO DE APROBACIÓN:

FECHA:

CONTENIDO:

ESCALA:

SEPTIEMBRE 2026

NO. PÁGINA:

037



PROYECTO:  
**CONSTRUCCION CAMPO DE BEISBOL  
EL YAQUE- PLAY STANDAR 390 PIE**  
Mun. Bohechio, Provincia San Juan  
Republica Dominicana

EQUIPO DE TRABAJO:

**DISEÑO ARQUITECTÓNICO**  
ARQ. \_\_\_\_\_  
codia 00000

**ENC. INGENIERÍA**  
ING. FIOR DALIZA BONIFACIO  
codia 00000

**ESTRUCTURAL**  
ING. \_\_\_\_\_  
codia 00000

**ELÉCTRICO**  
ING. \_\_\_\_\_  
codia 00000

**HIDRO-SANITARIO**  
ING. \_\_\_\_\_  
codia 00000

SELLO DE APROBACIÓN:

FECHA:


CONTENIDO:

ESCALA:

SEPTIEMBRE 2026

NO. PÁGINA:


038

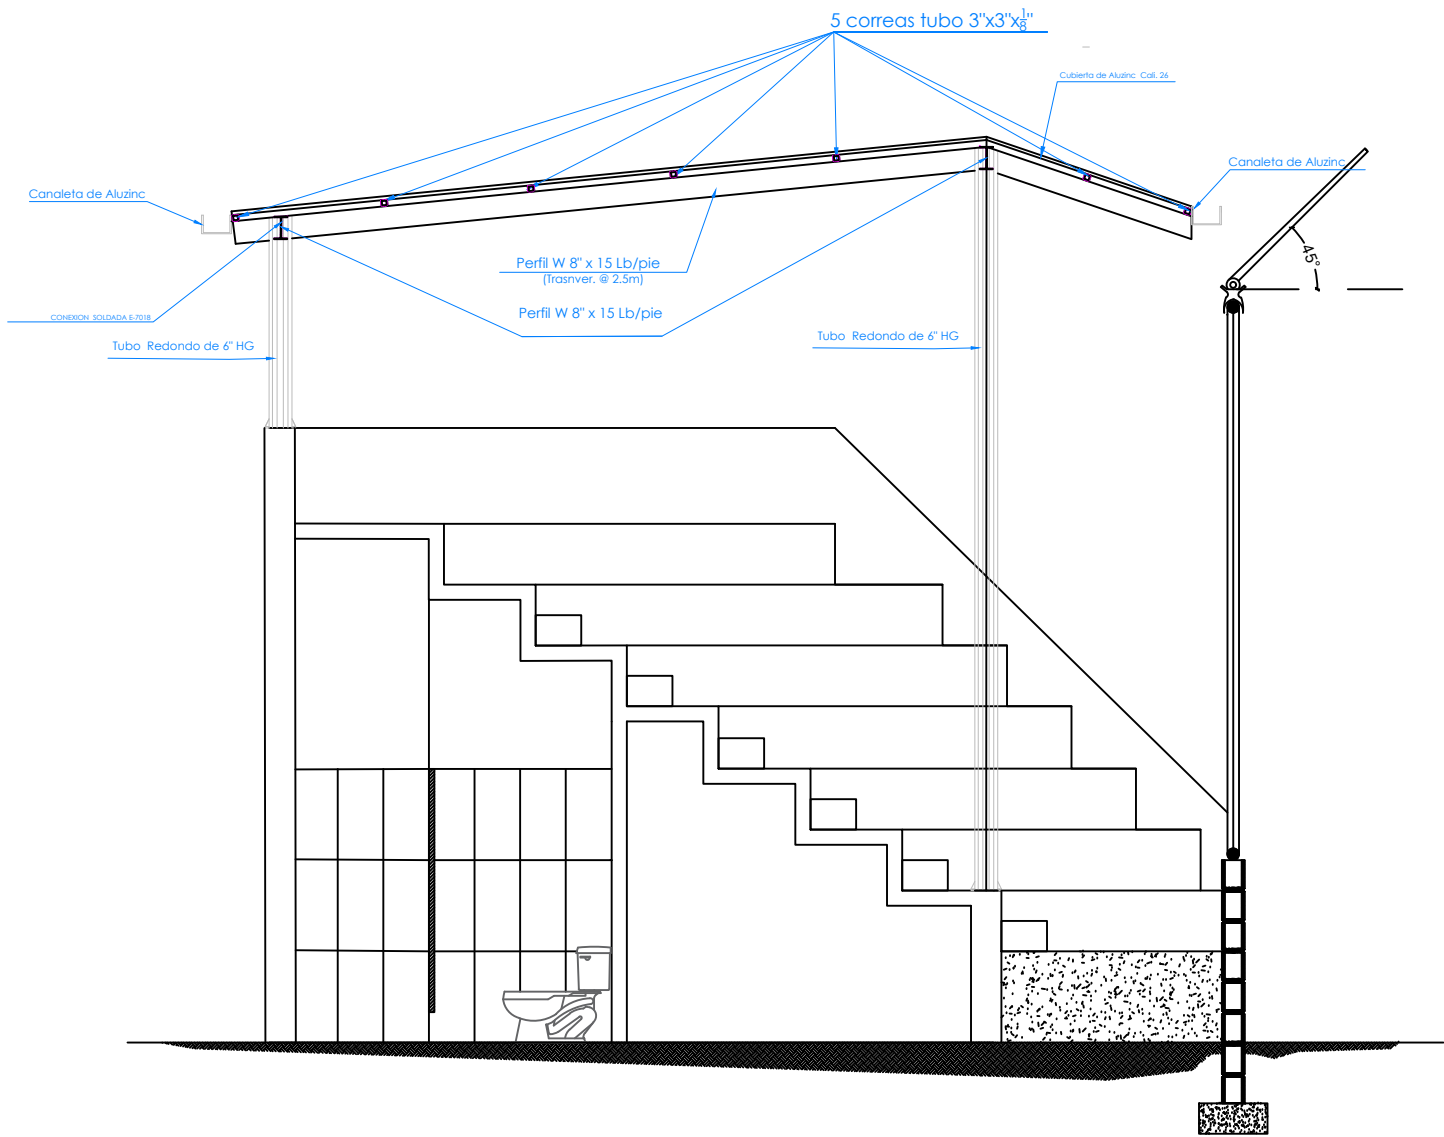

1  
00

## SECCION DE GRADAS - DETALLE DE TECHOS


ESC. 1:75

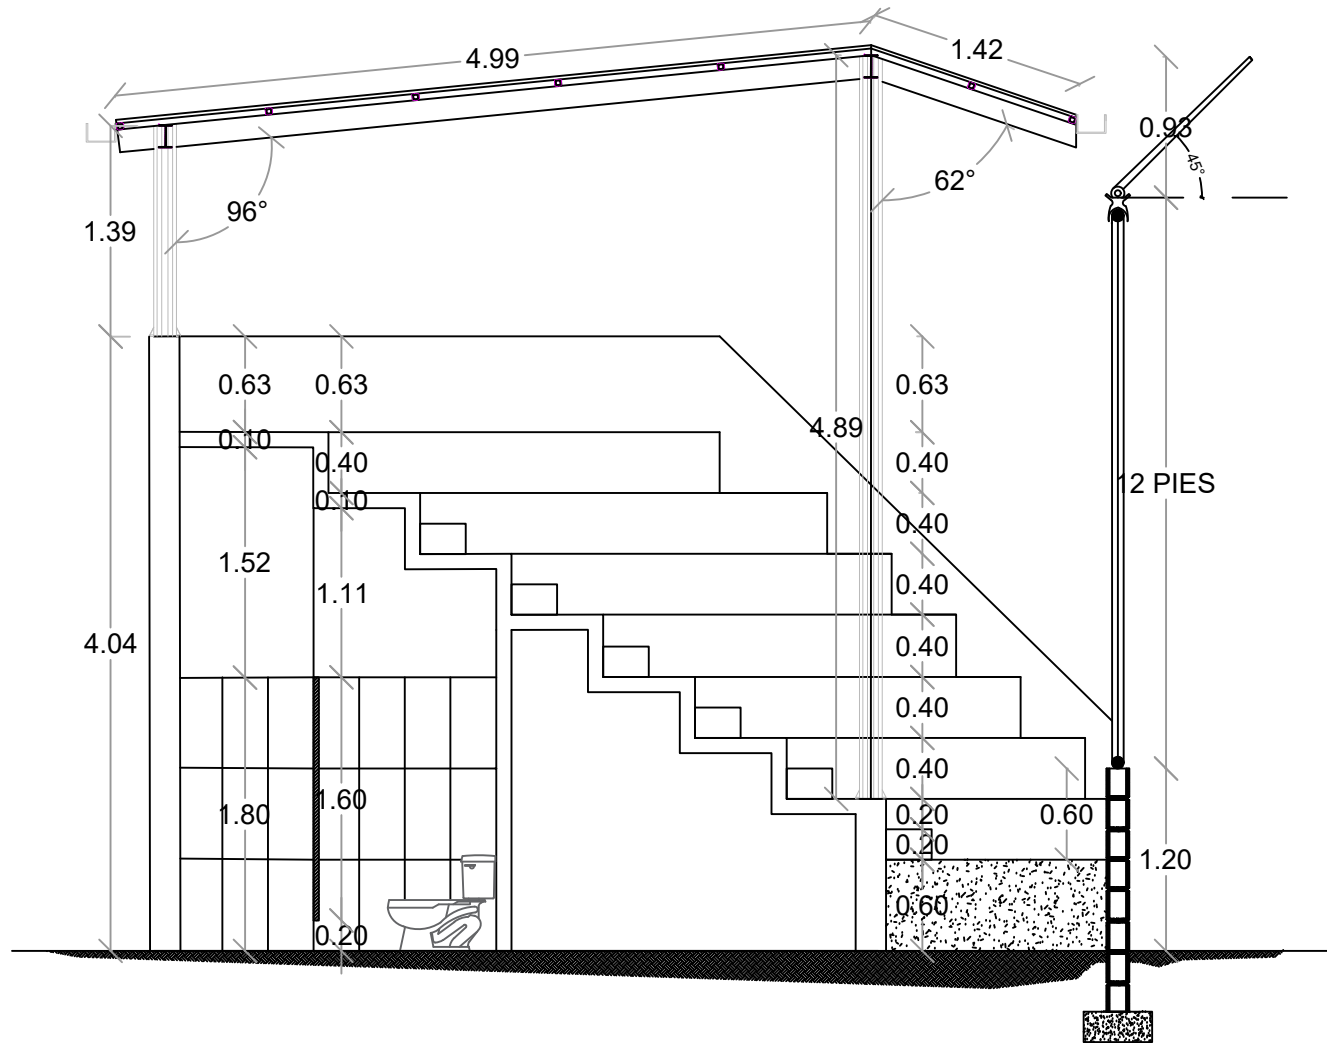

1  
00

## SECCION DE GRADAS - DETALLE DE TECHOS - DIM


ESC. 1:75

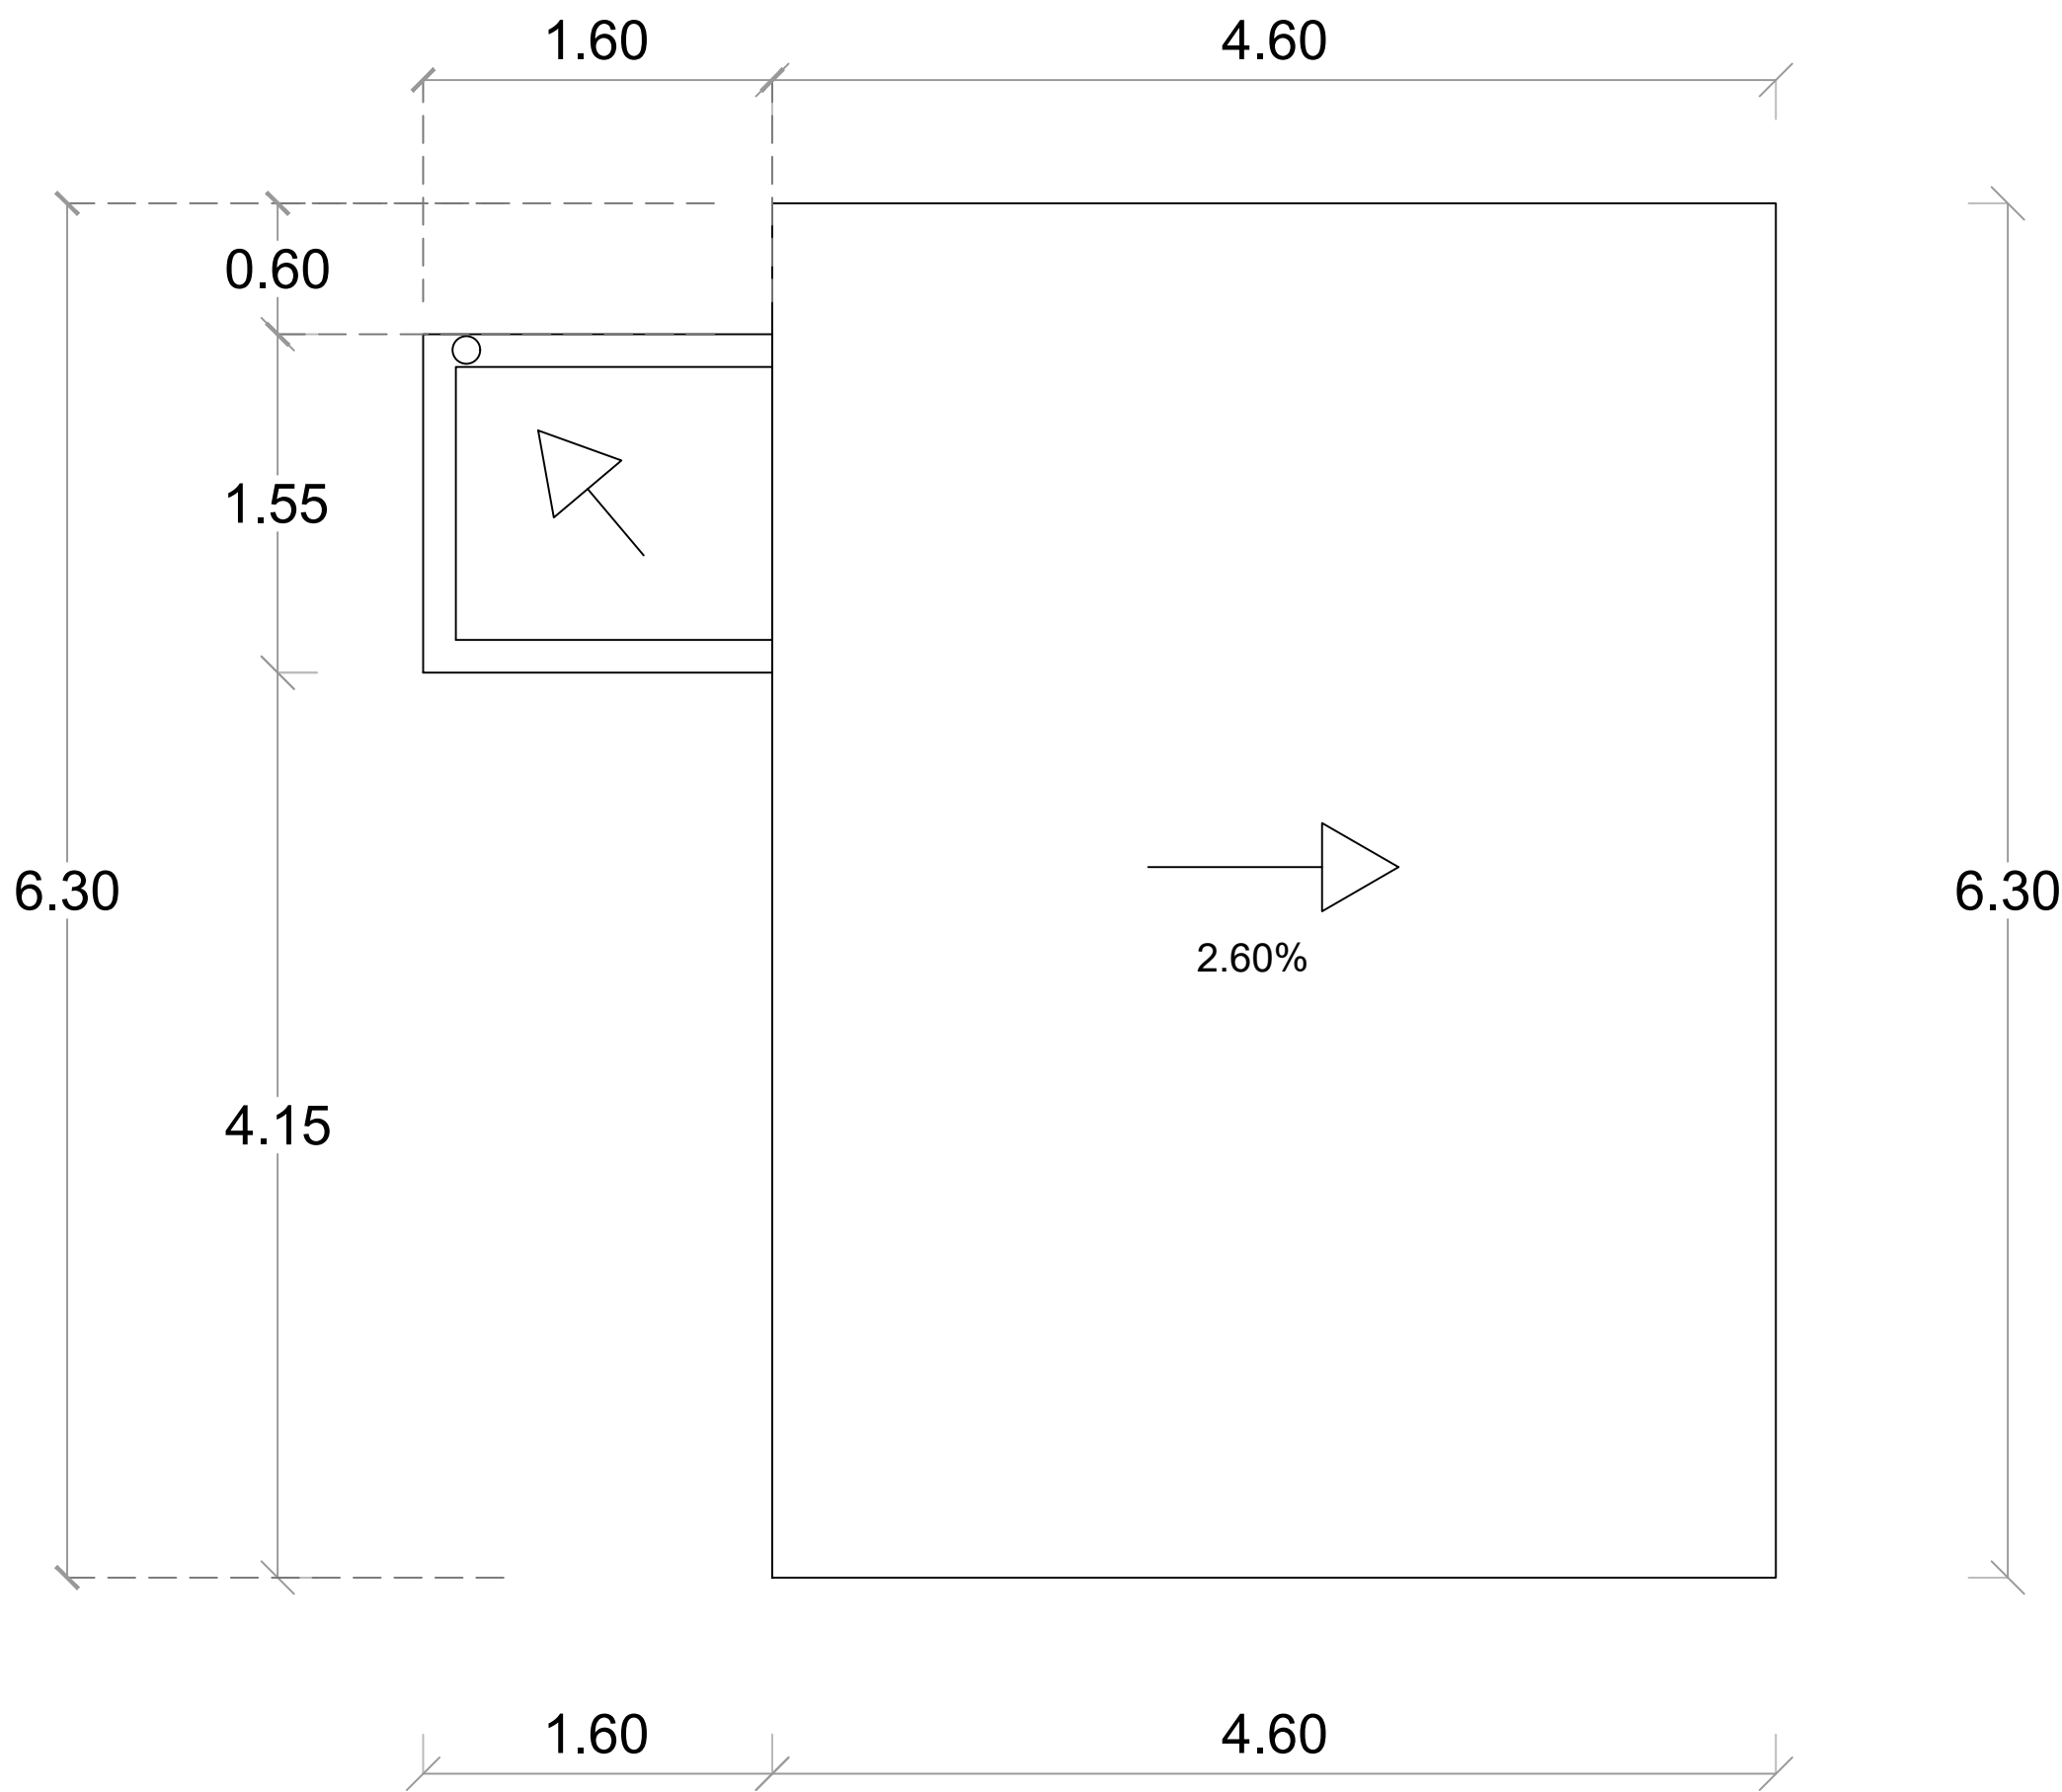

PLANTA ARQUITECTÓNICA DE TECHO - CAFETERÍA

ESC. 1:20

DIRECCION DE DESARROLLO  
PROVINCIAL  
DDP

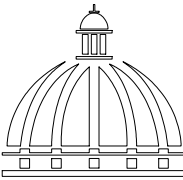

GOBIERNO DE LA  
REPÚBLICA DOMINICANA

Ave. Dr. Delgado, Esq. Moises Garcia,  
Gazcue, Sto. Dgo., R.D.  
TEL.: (809)-364-2189 | FAX.: (809)- 688-1665  
E-Mail: info@cpadp.gob.do

PROYECTO:

CONSTRUCCION CAMPO DE BEISBOL  
EL YAQUE- PLAY STANDAR 390 PIE

Mun. Bohechio, Provincia San Juan  
Republica Dominicana

EQUIPO DE TRABAJO:

DISEÑO ARQUITECTÓNICO  
ARQ.

codia 00000

ENC. INGENIERÍA  
ING. FIOR DALIZA BONIFACIO

codia 00000

ESTRUCTURAL  
ING.

codia 00000

ELÉCTRICO  
ING.

codia 00000

HIDRO-SANITARIO  
ING.

codia 00000

SELLO DE APROBACIÓN:

FECHA:

CONTENIDO:

PLANTA ARQUITECTÓNICA  
DE TECHO- CAFETERIA

ESCALA:

SEPTIEMBRE 2026

NO. PÁGINA:

039



PROYECTO:  
**CONSTRUCCION CAMPO DE BEISBOL  
EL YAQUE- PLAY STANDAR 390 PIE**  
Mun. Bohechio, Provincia San Juan  
Republica Dominicana

EQUIPO DE TRABAJO:

**DISEÑO ARQUITECTÓNICO**  
ARQ. \_\_\_\_\_  
codia 00000 \_\_\_\_\_

**ENC. INGENIERÍA**  
ING. FIOR DALIZA BONIFACIO  
codia 00000 \_\_\_\_\_

**ESTRUCTURAL**  
ING. \_\_\_\_\_  
codia 00000 \_\_\_\_\_

**ELÉCTRICO**  
ING. \_\_\_\_\_  
codia 00000 \_\_\_\_\_

**HIDRO-SANITARIO**  
ING. \_\_\_\_\_  
codia 00000 \_\_\_\_\_

SELLO DE APROBACIÓN:

FECHA:

CONTENIDO:


**PLANTA ARQUITECTÓNICA  
CAFETERÍA**

ESCALA:


SEPTIEMBRE 2026

NO. PÁGINA:

040

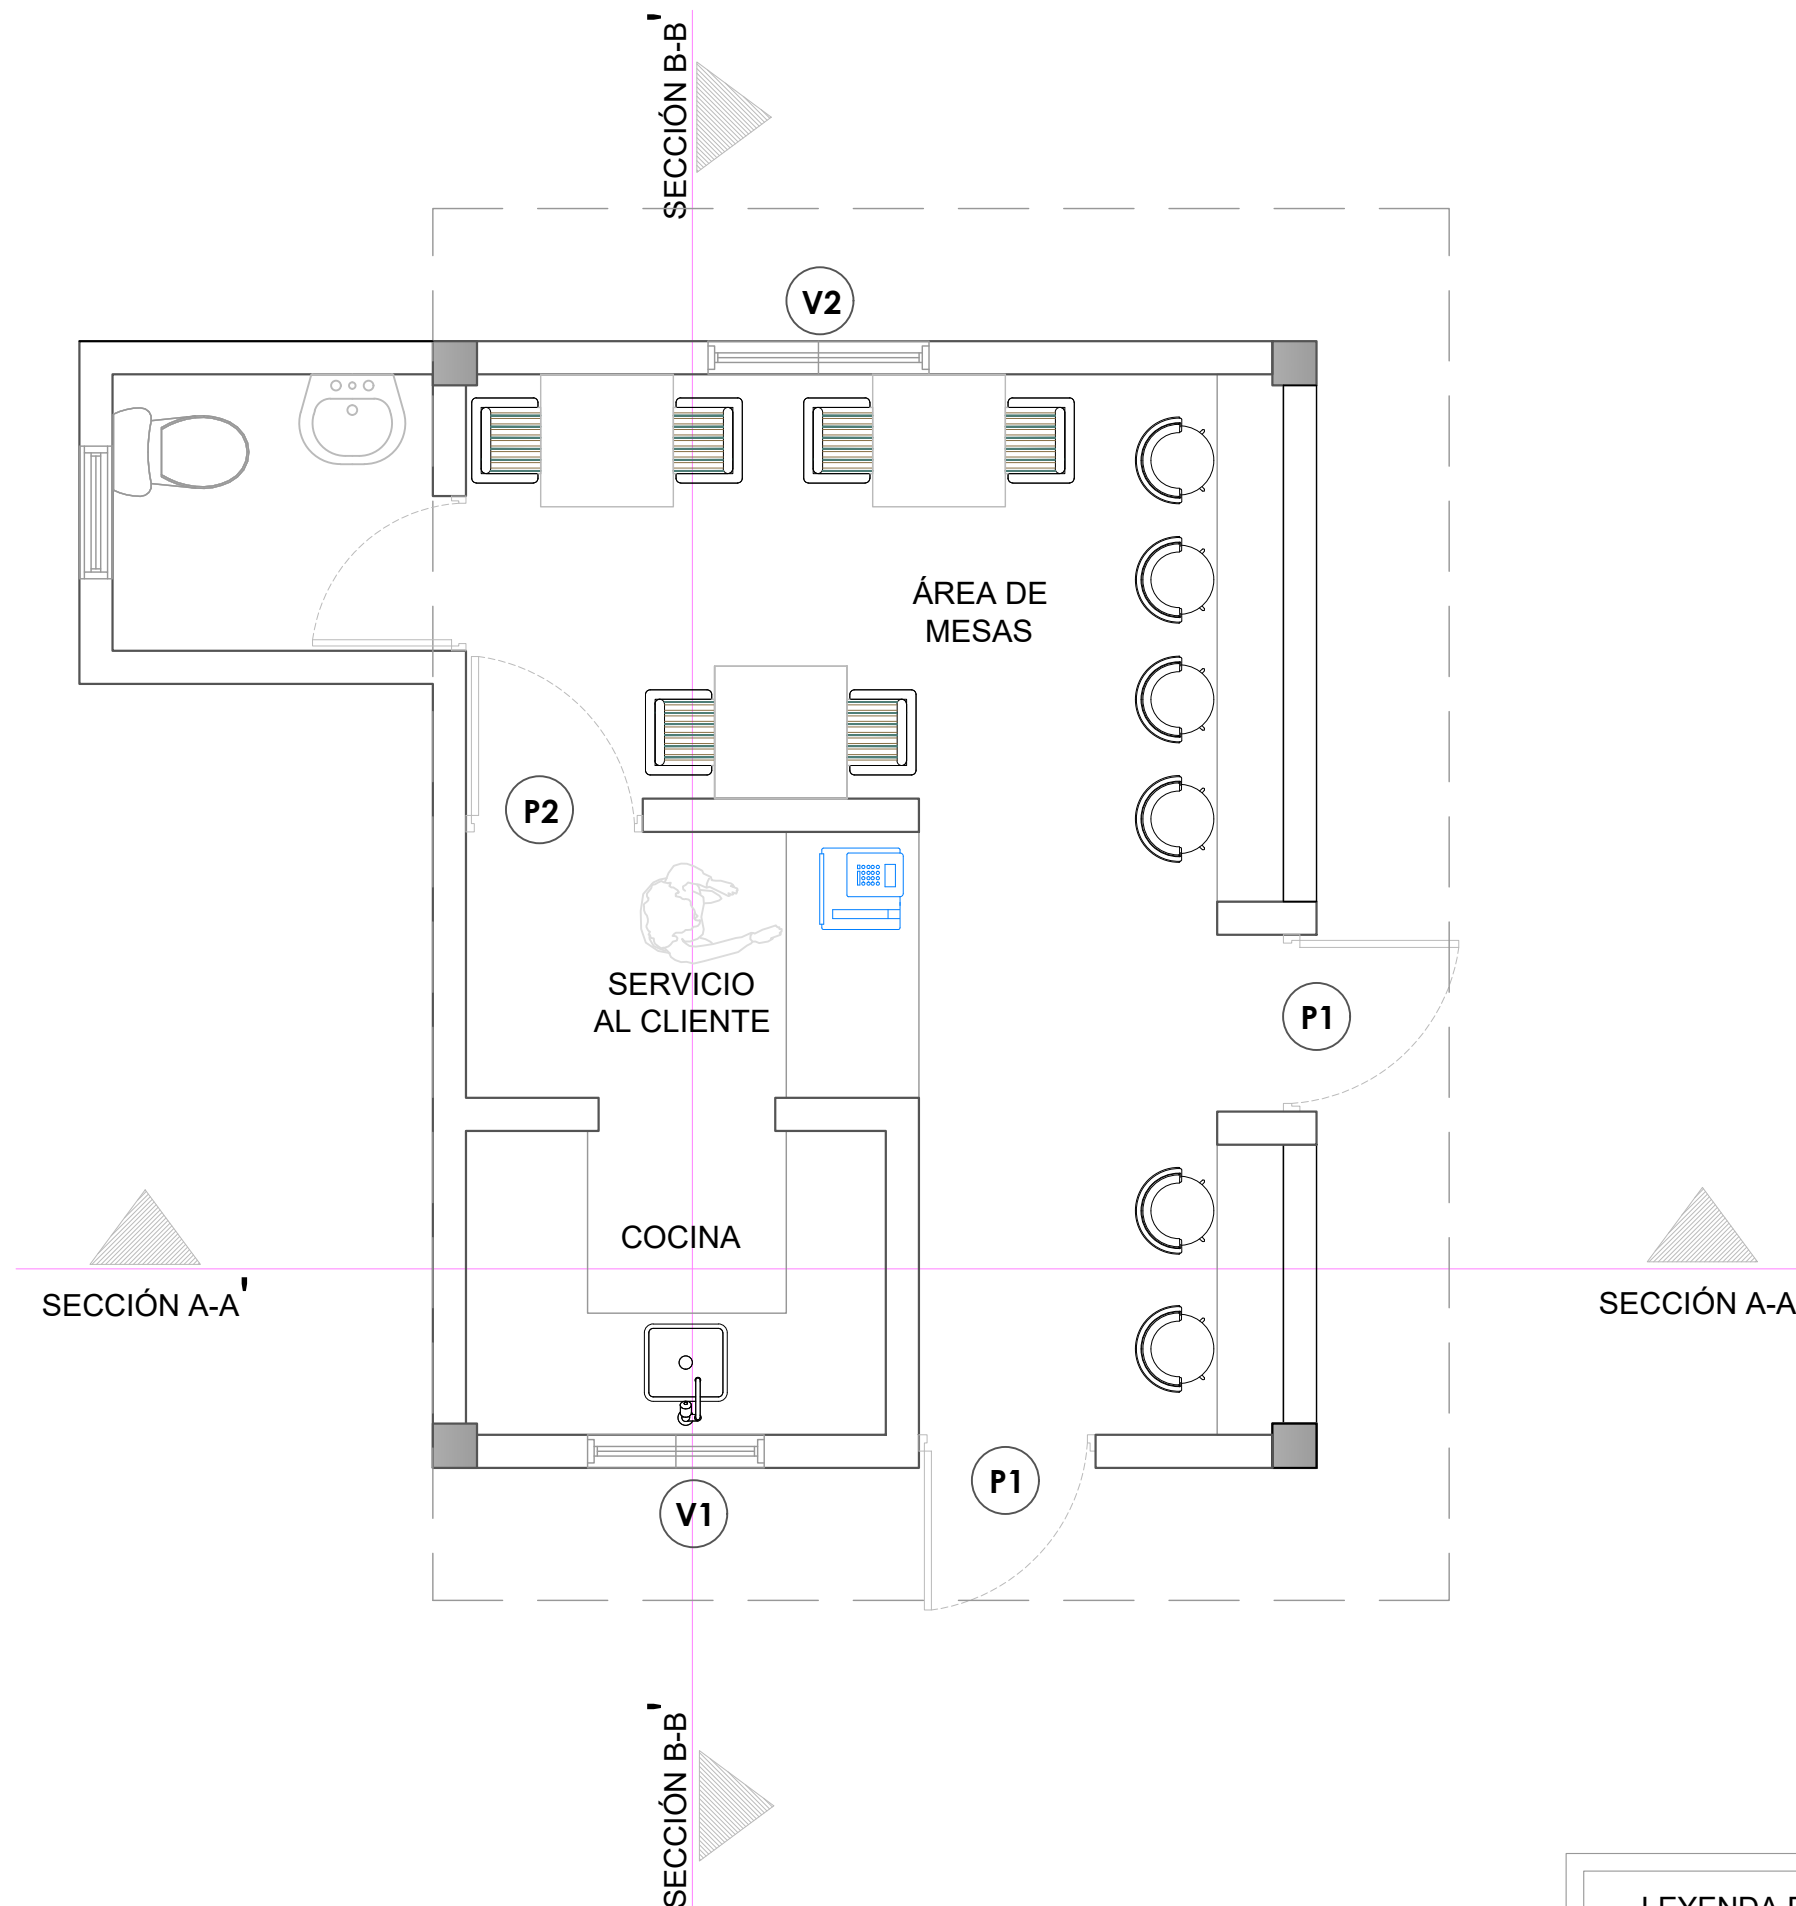

| LEYENDA DE PUERTAS Y VENTANAS |                                                               |          |
|-------------------------------|---------------------------------------------------------------|----------|
| SIMBOLO                       | DESCRIPCION                                                   | CANTIDAD |
| V1                            | VENTANA DE CELOSIA METALICA<br>Dim= 0.80m X 1.10m             | 1        |
| V2                            | VENTANA DE CELOSIA METALICA<br>Dim= 1.00m X 1.10m             | 1        |
| P1                            | PUERTA COMERCIAL<br>VIDRIO Y ALUMINIO<br>Dim= 0.80 m X 2.10 m | 2        |
| P2                            | PUERTA POLIMETALICA<br>Dim= 0.80 m X 2.10 m                   | 1        |

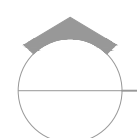



PLANTA ARQUITECTÓNICA - CAFETERÍA

ESC. 1:20

## CONSTRUCCION CAMPO DE BEISBOL EL YAQUE- PLAY STANDAR 390 PIE

codia 00000 —

041

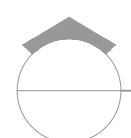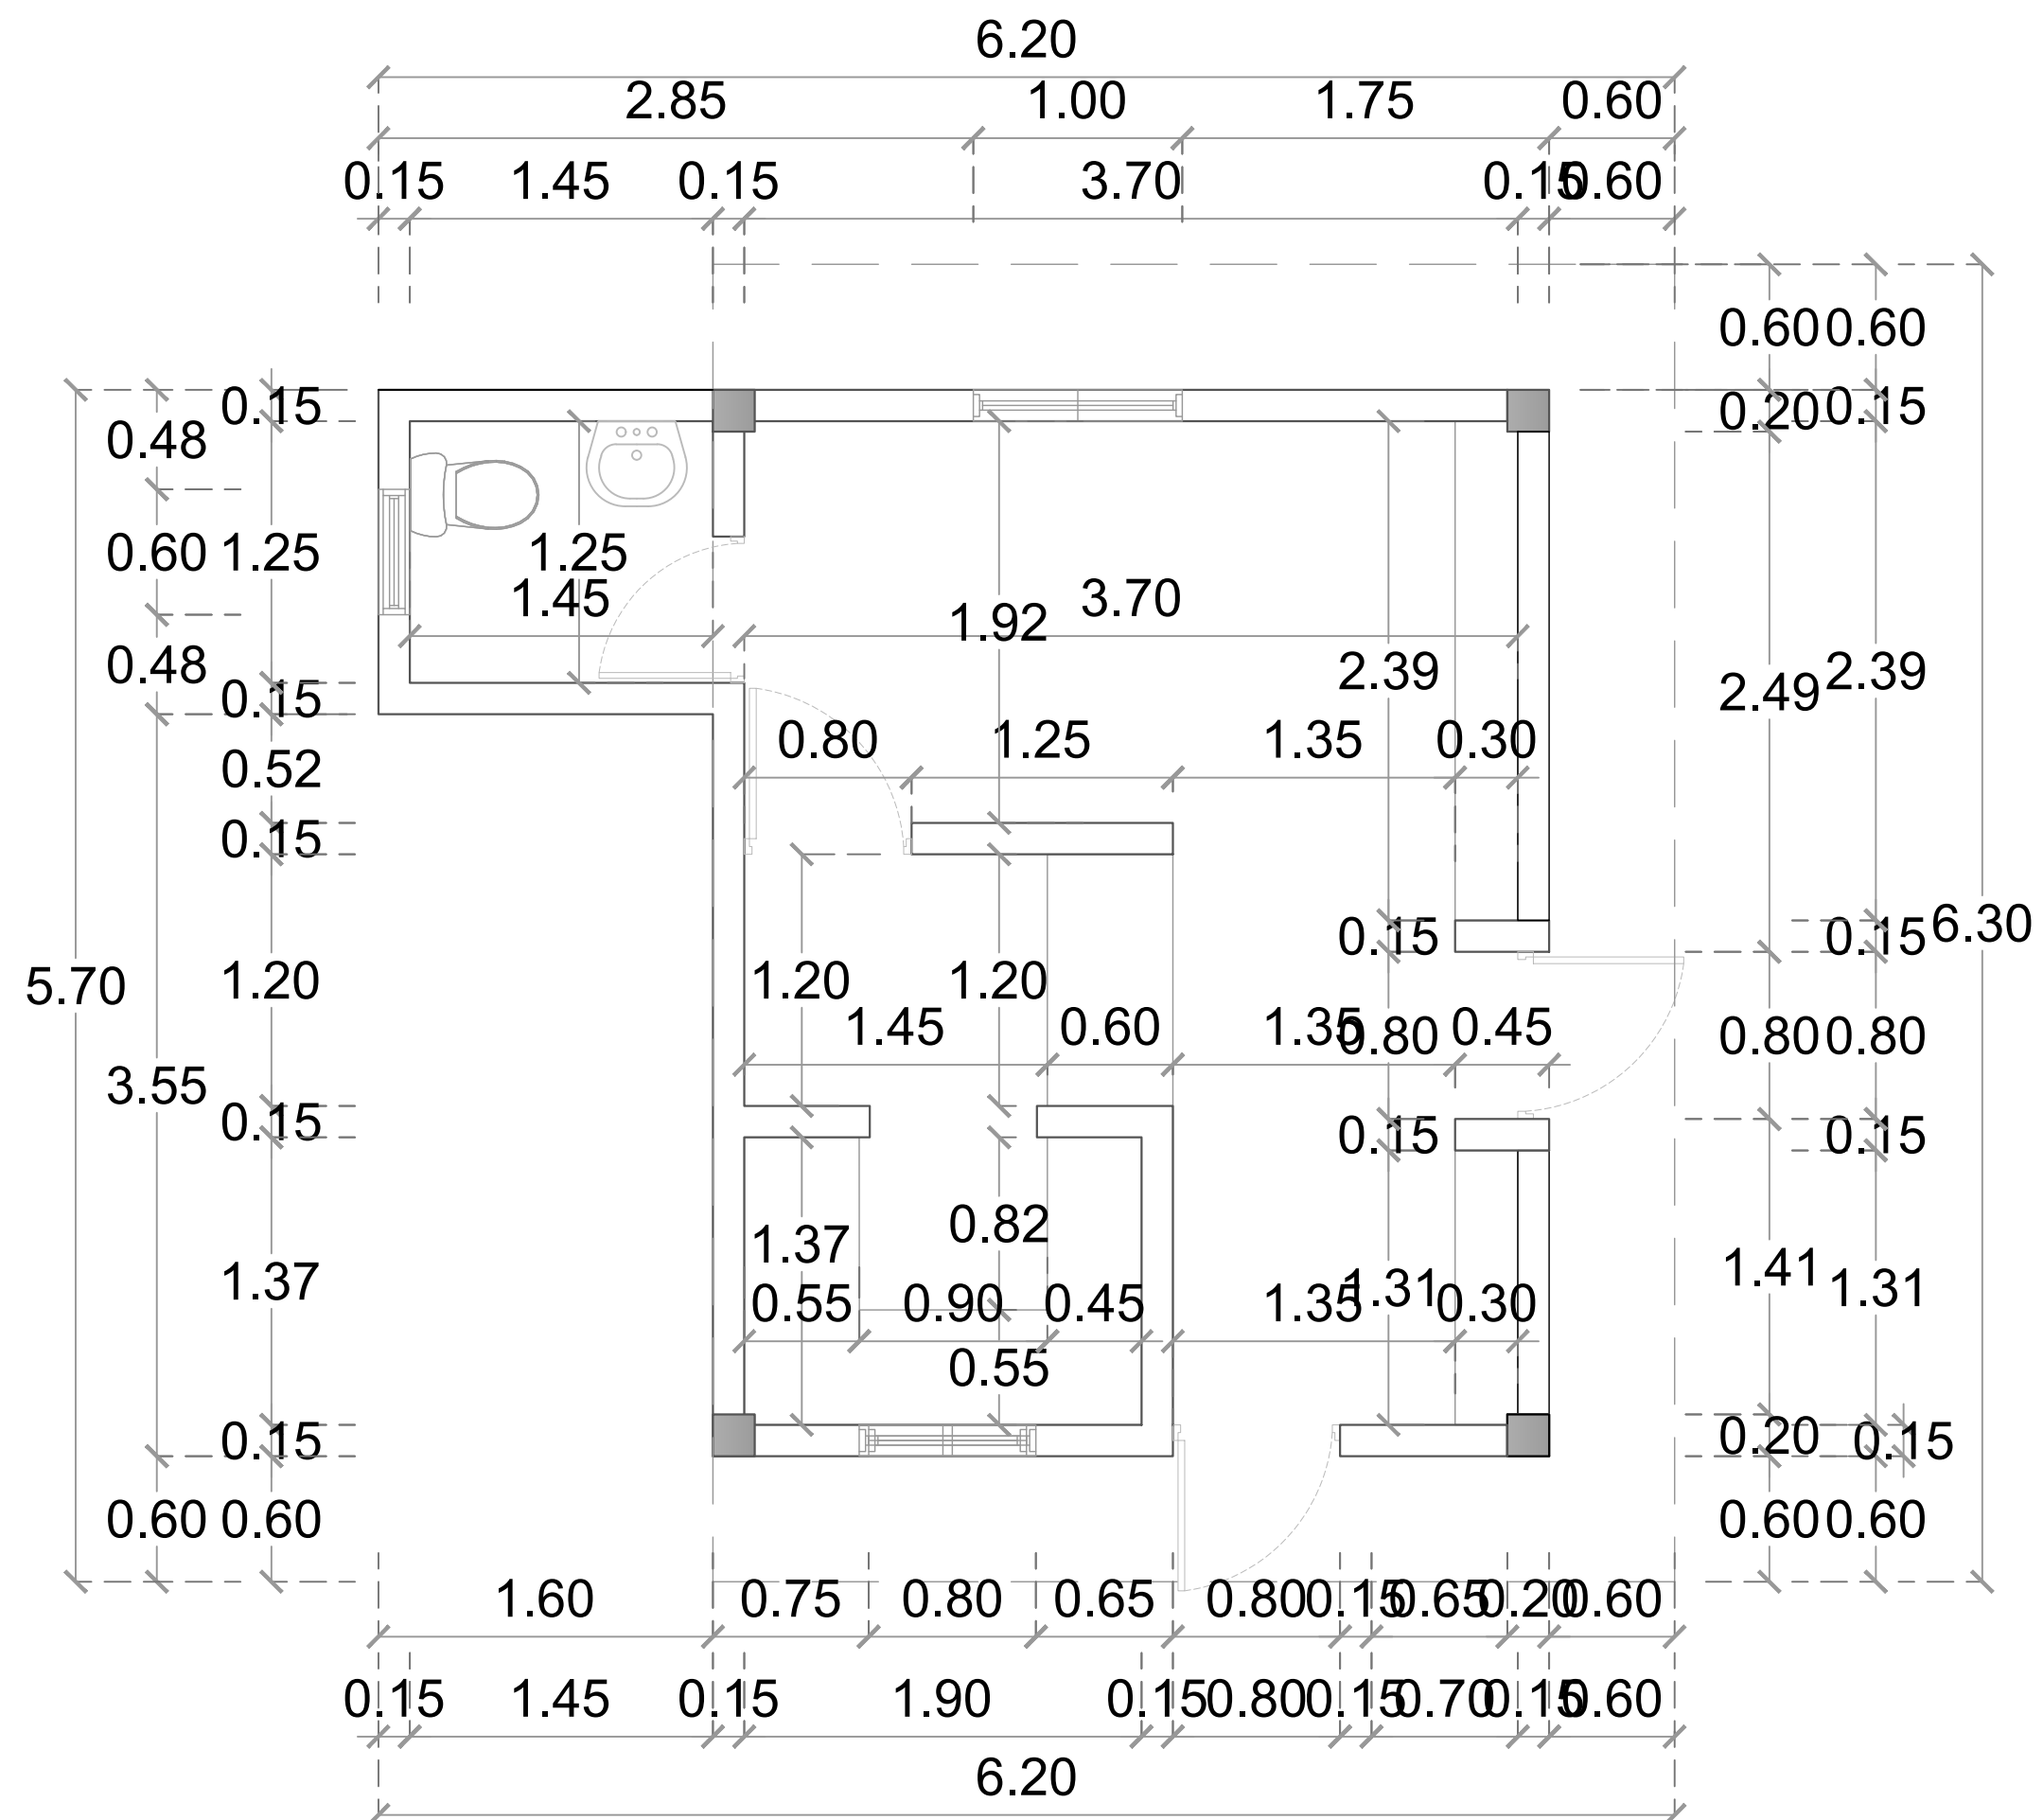

## PLANTA ARQUITECTÓNICA DIMENSIONADA - CAFETERÍA

ESC. 1:20

DIRECCION DE DESARROLLO  
PROVINCIAL  
DDP



Ave. Dr. Delgado, Esq. Moises Garcia,  
Gazcue, Sto. Dgo., R.D.  
TEL.: (809)-364-2189 | FAX.: (809)- 688-1665  
E-Mail: info@cpadp.gob.do

PROYECTO:  
**CONSTRUCCION CAMPO DE BEISBOL  
EL YAQUE- PLAY STANDAR 390 PIE**  
Mun. Bohechio, Provincia San Juan  
Republica Dominicana

EQUIPO DE TRABAJO:

**DISEÑO ARQUITECTÓNICO**  
ARQ.  
codia 00000

**ENC. INGENIERÍA**  
ING. FIOR DALIZA BONIFACIO  
codia 00000

**ESTRUCTURAL**  
ING.  
codia 00000

**ELÉCTRICO**  
ING.  
codia 00000

**HIDRO-SANITARIO**  
ING.  
codia 00000

SELLO DE APROBACIÓN:


FECHA:

CONTENIDO:  
**PLANTA ARQUITECTÓNICA DE PISO  
CAFETERÍA**

ESCALA:

SEPTIEMBRE 2026

NO. PÁGINA:  
**042**

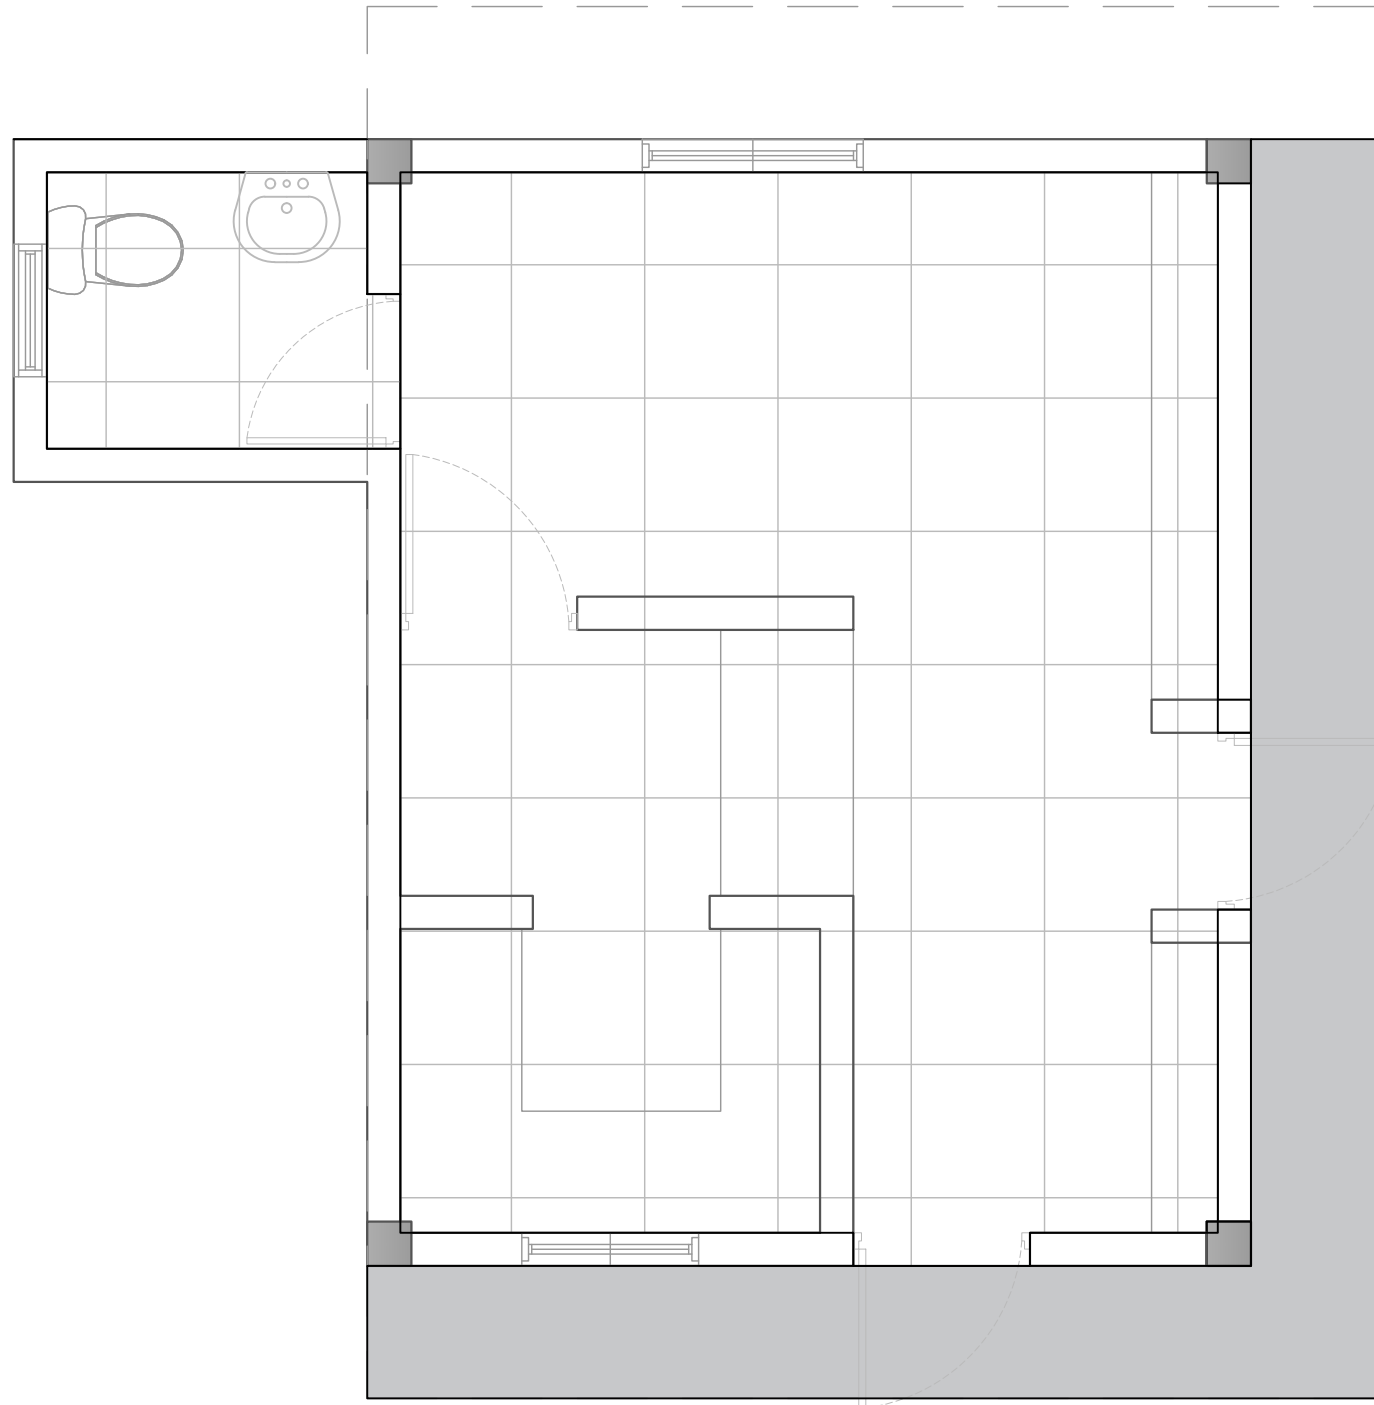

| LEYENDA DE PISO |                                     |          |
|-----------------|-------------------------------------|----------|
| SÍMBOLO         | DESCRIPCIÓN                         | CANTIDAD |
|                 | HORMIGÓN                            | 5.82 m2  |
|                 | PORCELANATO CREMA<br>0.60 M X 0.60M | 20.00 m2 |




Ave. Dr. Delgado, Esq. Moises Garcia,  
Gazcue, Sto. Dgo., R.D.  
TEL.: (809)-364-2189 | FAX.: (809)- 688-1665  
E-Mail: info@cpadp.gob.do


Mun. Bohechio, Provincia San Juan  
Republica Dominicana

codia 00000 —

043

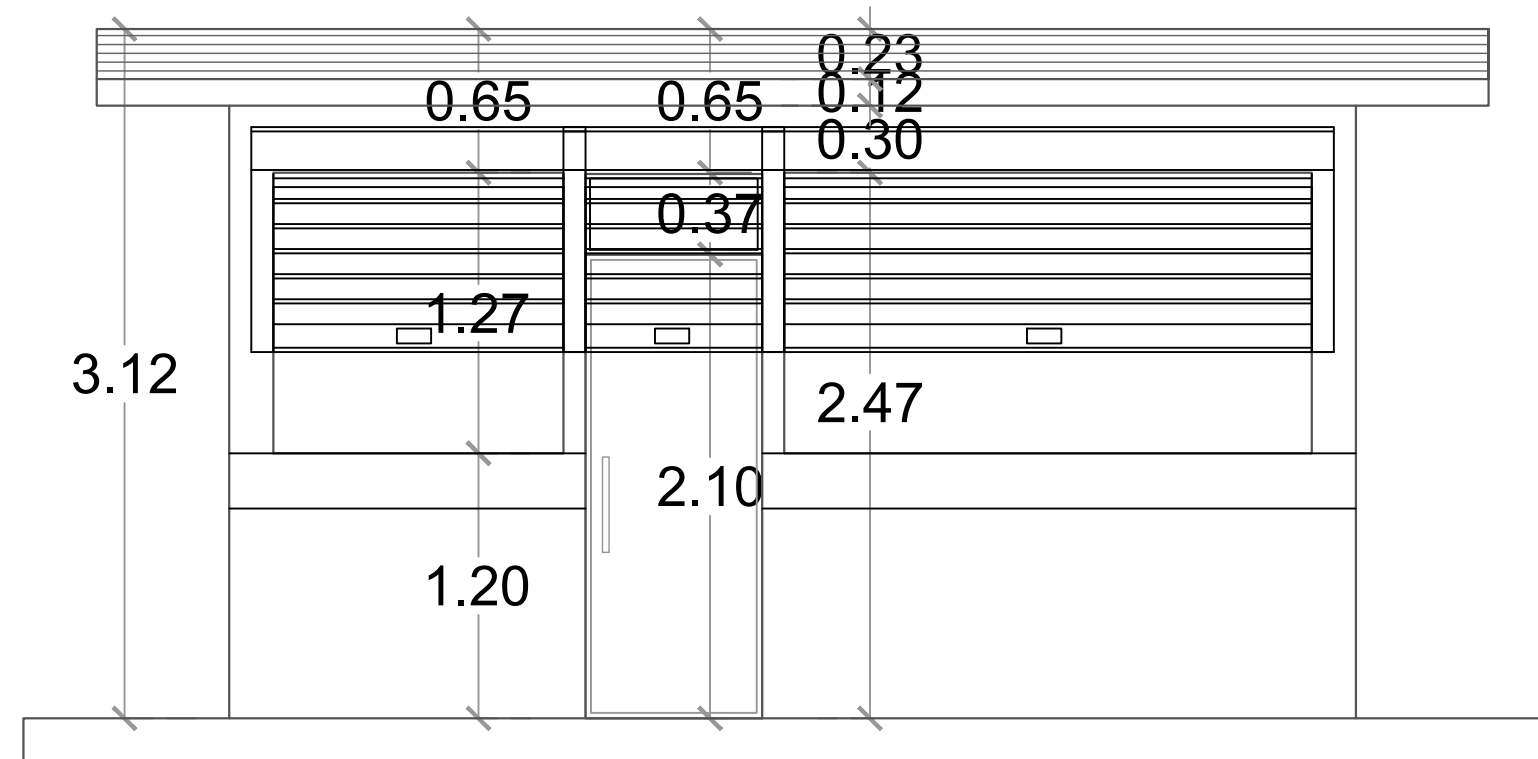

ESC. 1:20

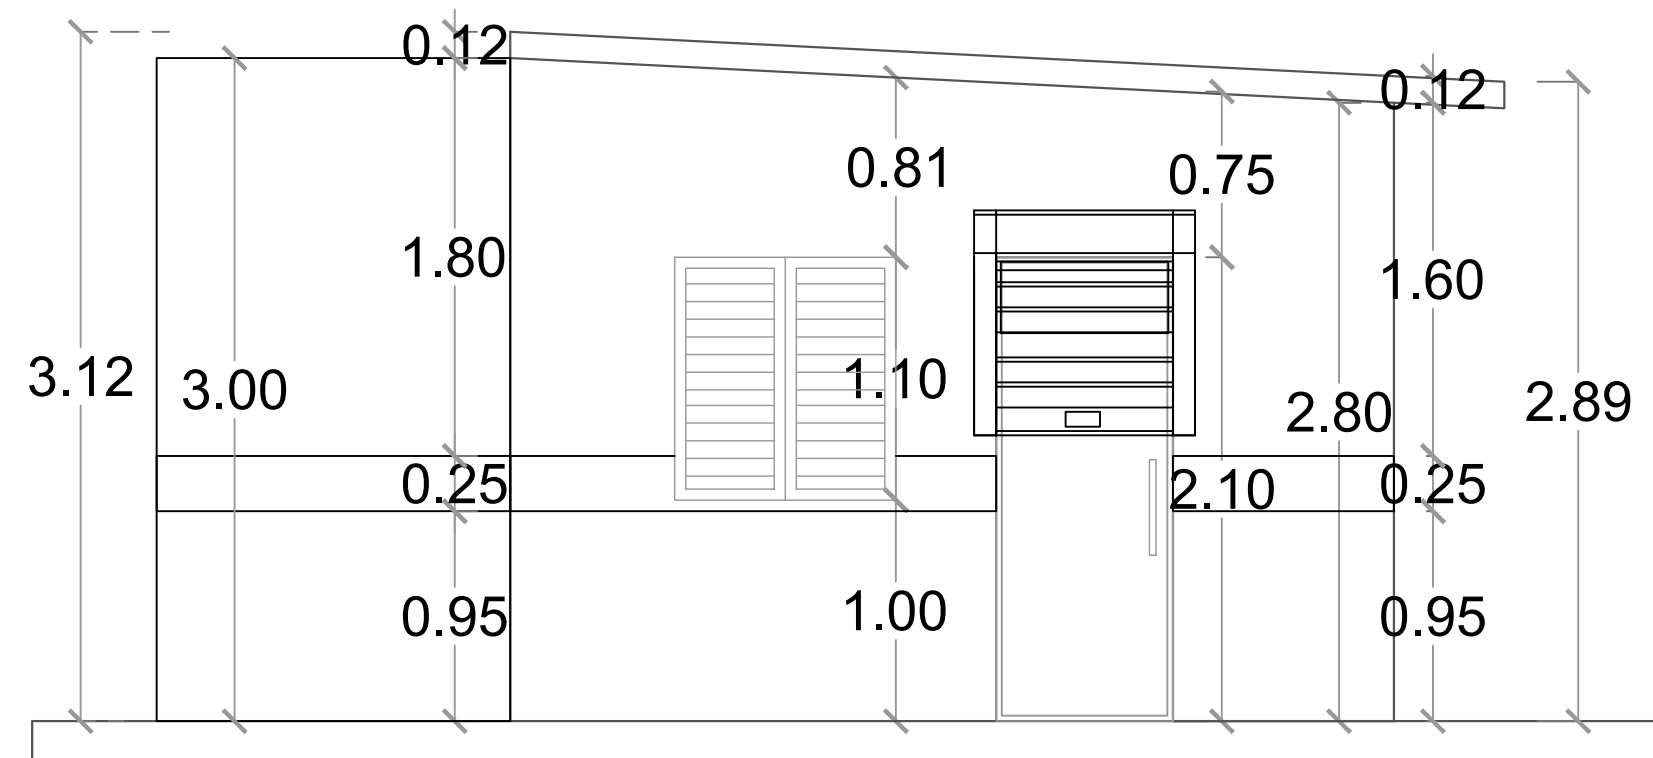

ESC. 1:20

PROYECTO:

CONSTRUCCION CAMPO DE BEISBOL  
EL YAQUE- PLAY STANDAR 390 PIE

Mun. Bohechio, Provincia San Juan  
Republica Dominicana

EQUIPO DE TRABAJO:

DISEÑO ARQUITECTÓNICO  
ARQ.

codia 00000

ENC. INGENIERÍA  
ING. FIOR DALIZA BONIFACIO  
codia 00000

ESTRUCTURAL

ING.

codia 00000

ELÉCTRICO

ING.

codia 00000

HIDRO-SANITARIO

ING.

codia 00000

SELLO DE APROBACIÓN:

FECHA:

CONTENIDO:



ELEVACIONES CAFETERÍA

ESCALA:

SEPTIEMBRE 2026



NO. PÁGINA:

044

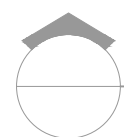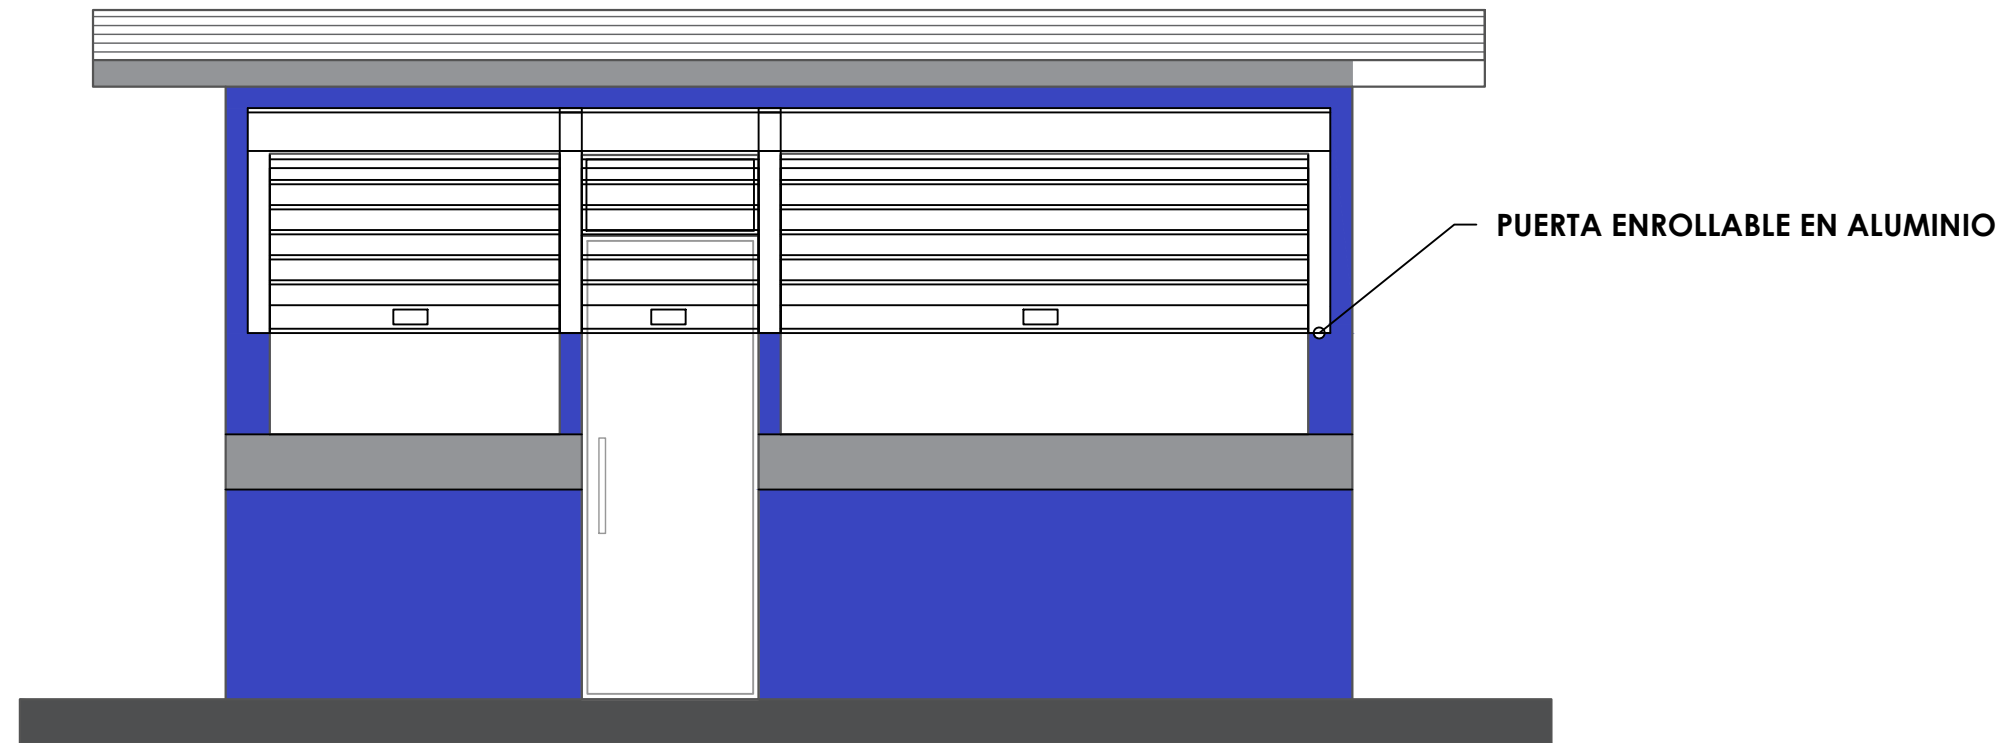

ELEVACIÓN FRONTAL - CAFETERÍA

ESC. 1:20

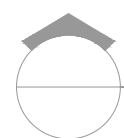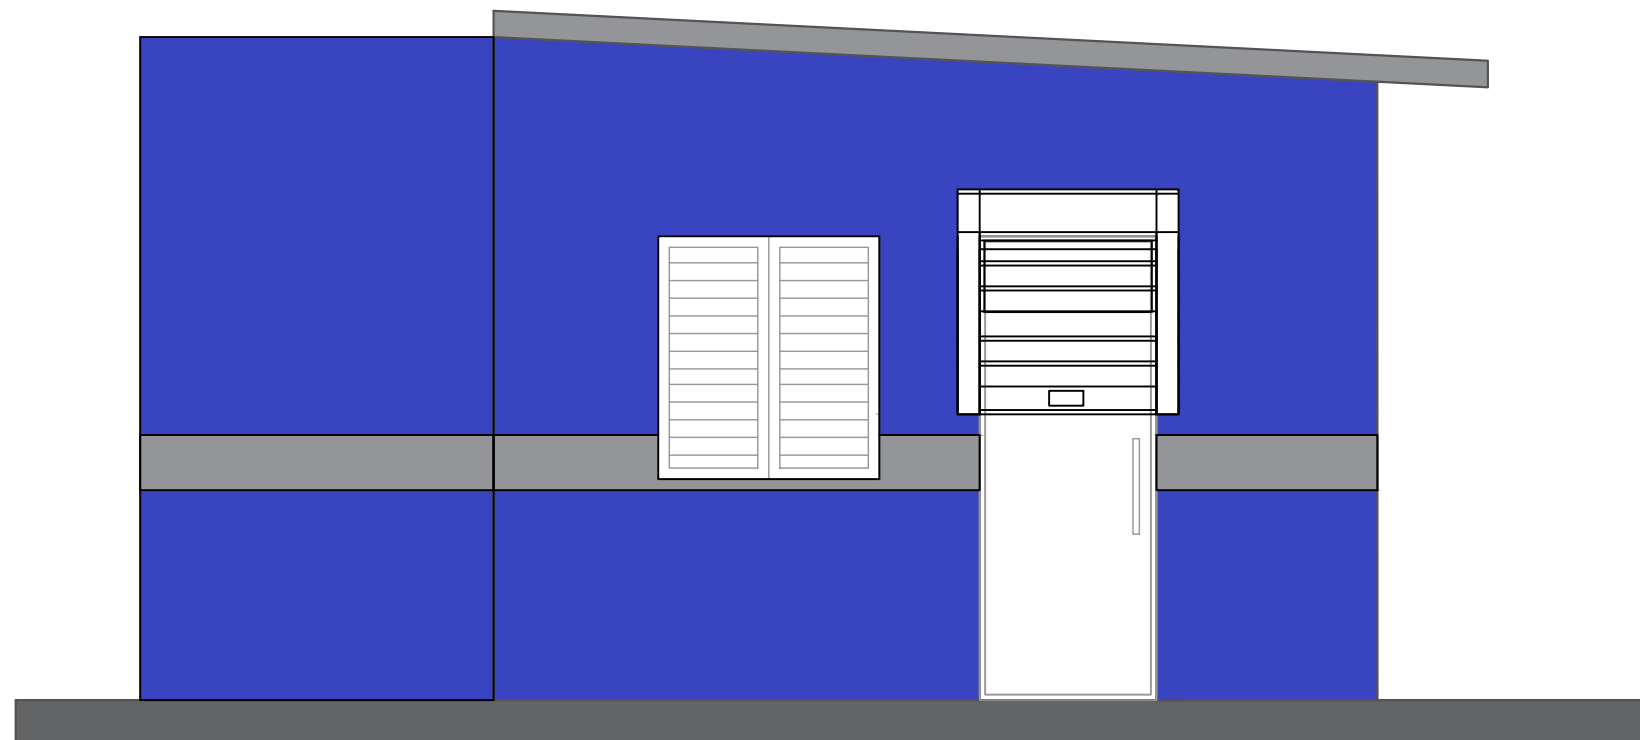


ELEVACIÓN LATERAL DERECHA - CAFETERÍA


ESC. 1:20

- Nota: Estos colores son una simulación
- Paredes exteriores, azul positivo 93 Pinturas Tropical
  - Techo y interior, Blanco 00 Pinturas Popular
  - Detalles, Gris 59 Pinturas Popular



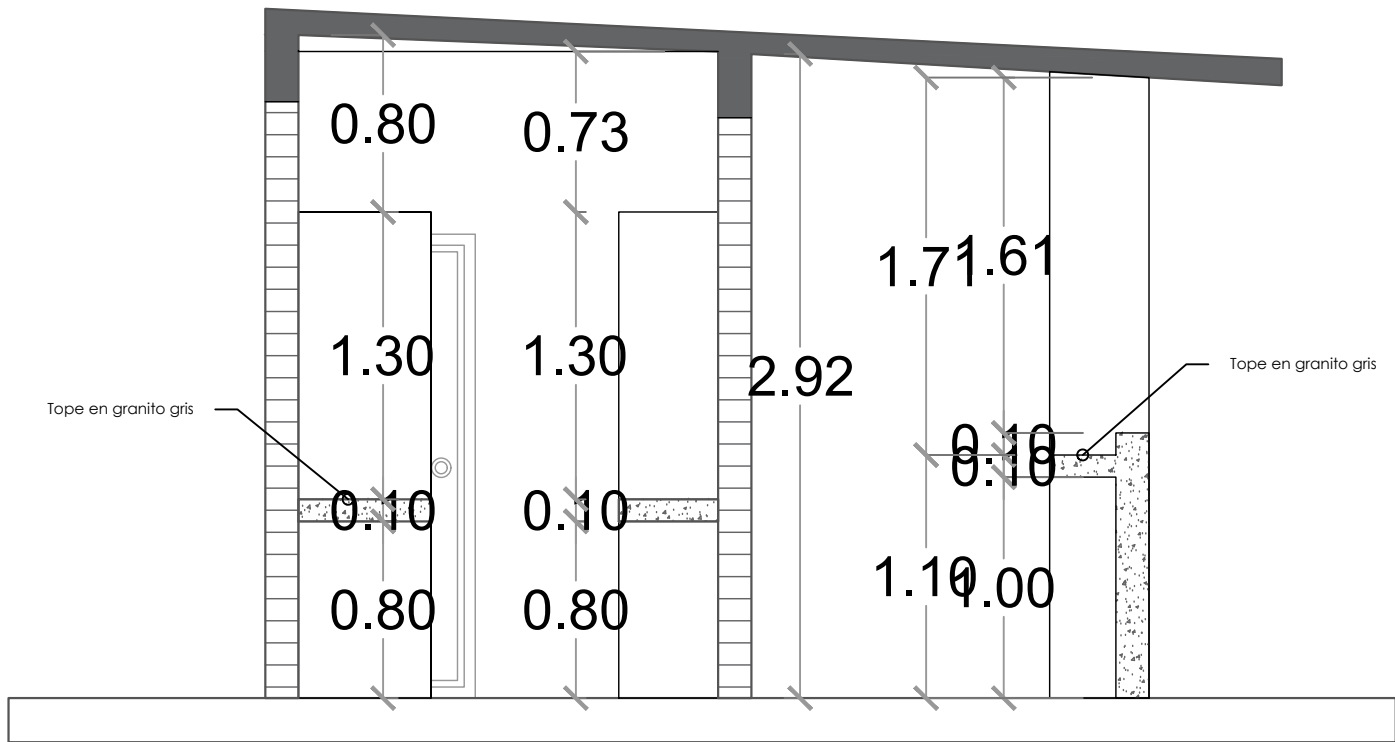

SECCIÓN A-A  
ESC. 1:20

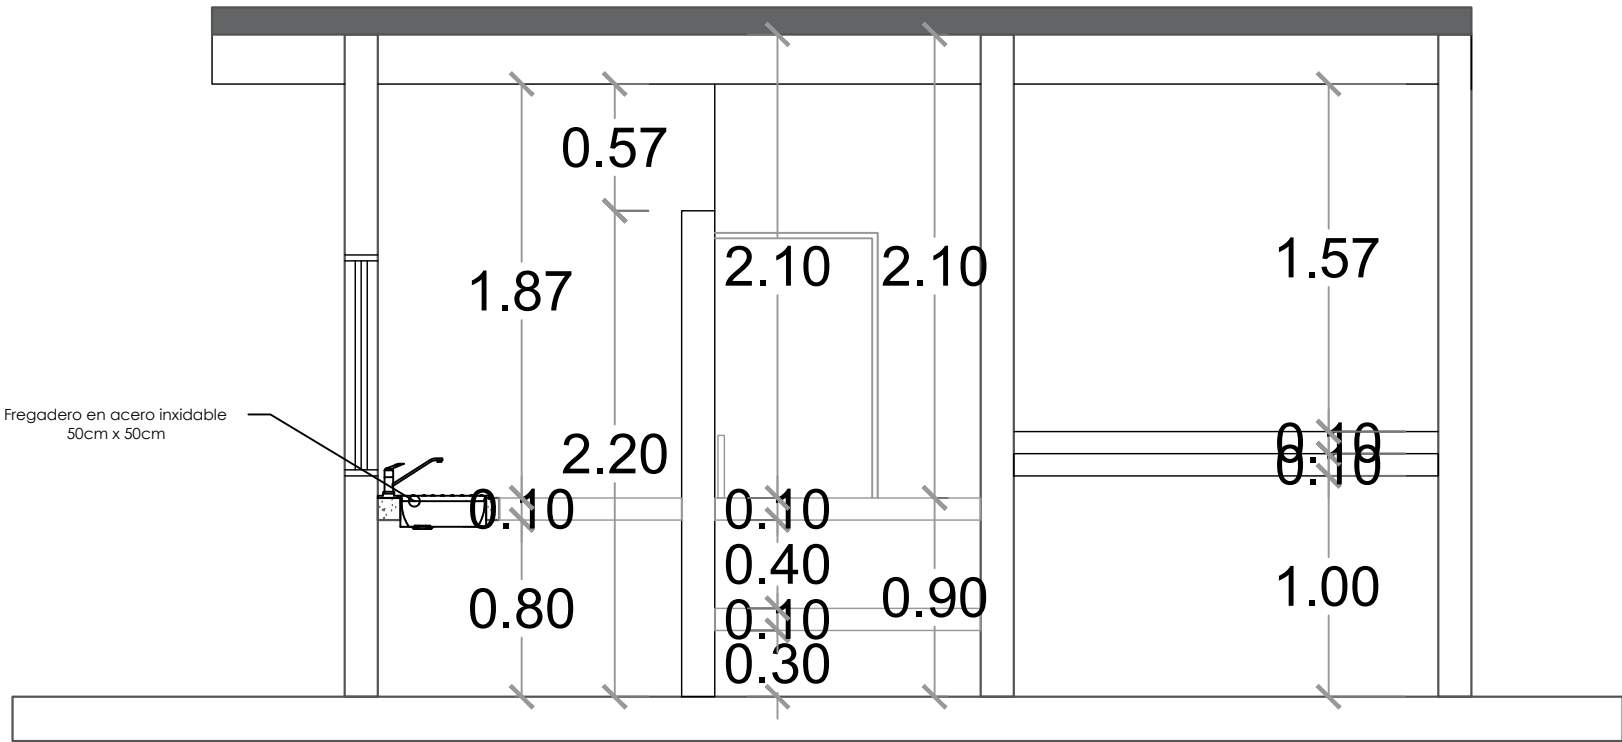

SECCIÓN B-B  
ESC. 1:20

DIRECCION DE DESARROLLO  
PROVINCIAL  
DDP



Ave. Dr. Delgado, Esq. Moises Garcia,  
Gazcue, Sto. Dgo., R.D.  
TEL.: (809)-364-2189 | FAX.: (809)- 688-1665  
E-Mail: info@cpadp.gob.do

PROYECTO:  
**CONSTRUCCION CAMPO DE BEISBOL  
EL YAQUE- PLAY STANDAR 390 PIE**  
Mun. Bohechio, Provincia San Juan  
Republica Dominicana

EQUIPO DE TRABAJO:

**DISEÑO ARQUITECTÓNICO**  
ARQ. \_\_\_\_\_  
codia 00000 \_\_\_\_\_

**ENC. INGENIERÍA**  
ING. FIOR DALIZA BONIFACIO  
codia 00000 \_\_\_\_\_

**ESTRUCTURAL**  
ING. \_\_\_\_\_  
codia 00000 \_\_\_\_\_

**ELÉCTRICO**  
ING. \_\_\_\_\_  
codia 00000 \_\_\_\_\_

**HIDRO-SANITARIO**  
ING. \_\_\_\_\_  
codia 00000 \_\_\_\_\_

SELLO DE APROBACIÓN:

FECHA:



CONTENIDO:  
**SECCIONES - CAFETERIA**

ESCALA:

SEPTIEMBRE 2026

NO. PÁGINA:


045

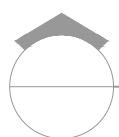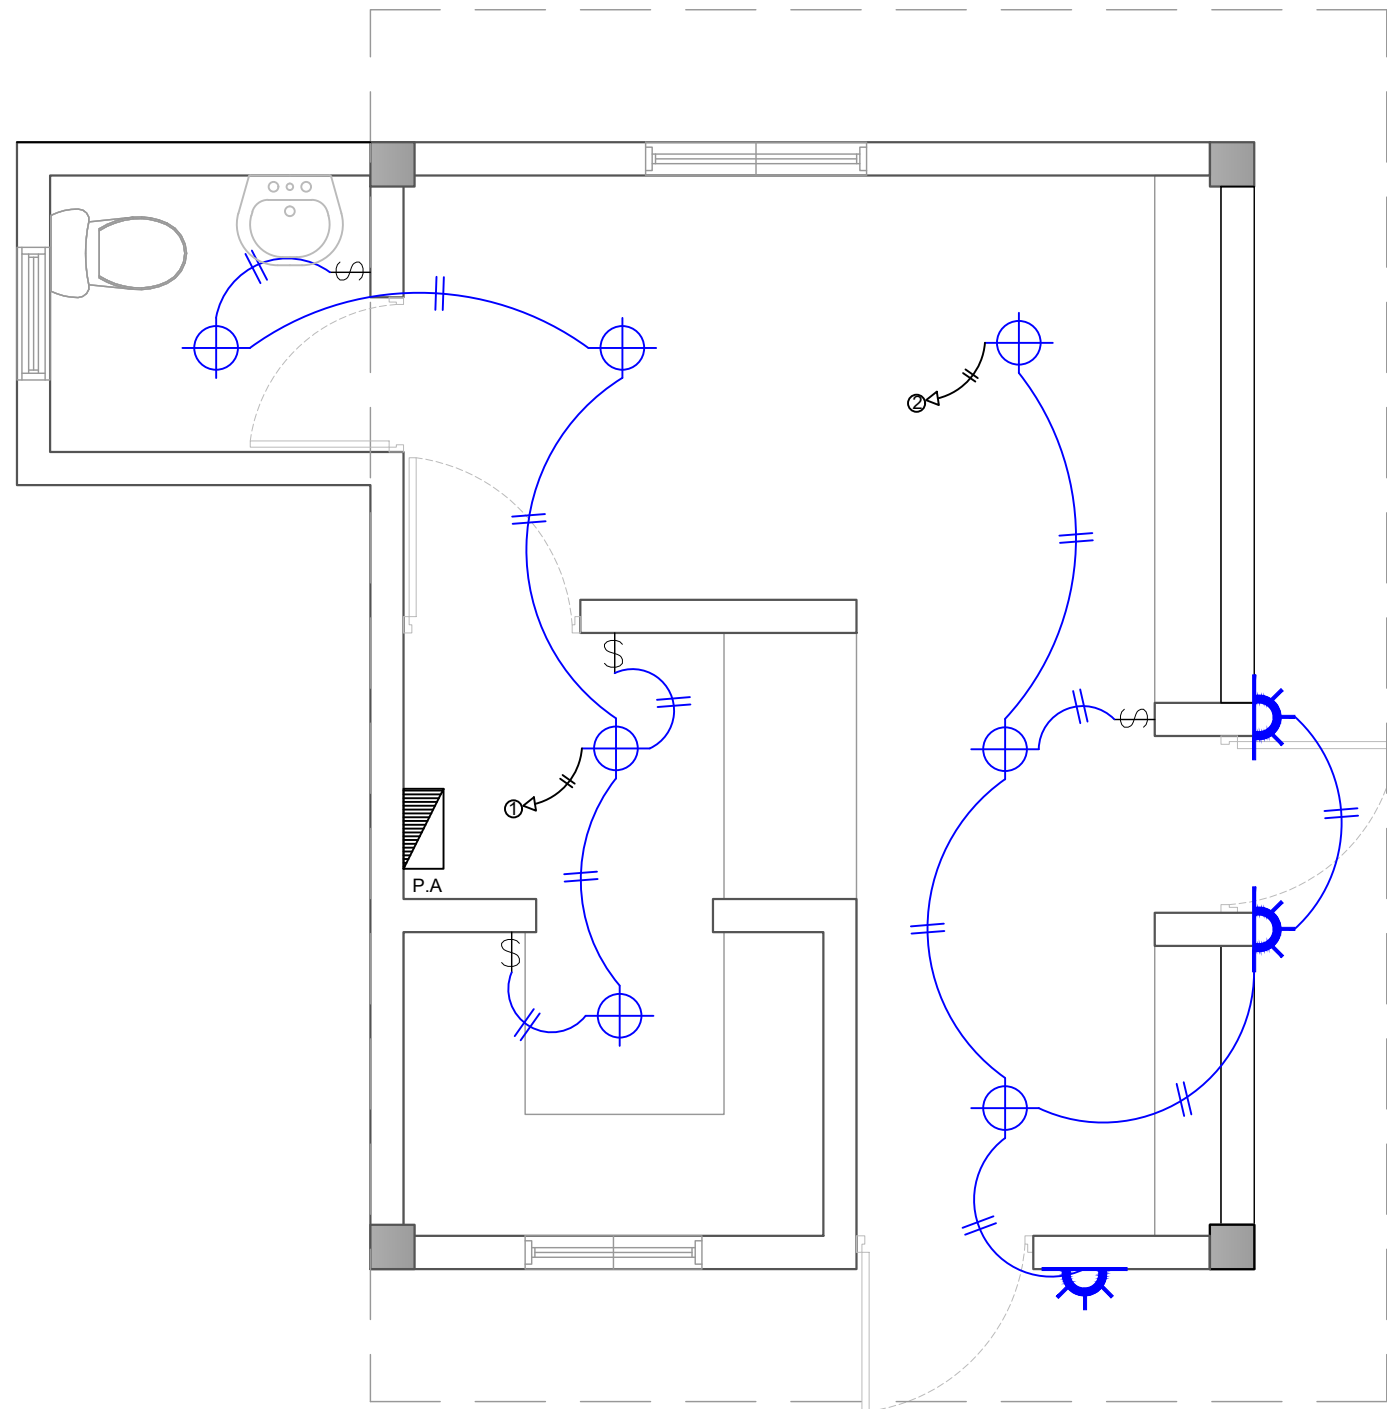

## PLANTA TÉCNICA DE INST. ELÉCTRICAS ILUMINACIÓN- CAFETERÍA

ESC. 1:20

DIRECCION DE DESARROLLO  
PROVINCIAL  
DDP

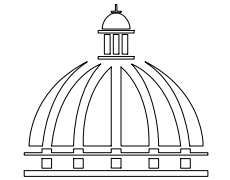

Ave. Dr. Delgado, Esq. Moises Garcia,  
Gazcue, Sto. Dgo., R.D.  
TEL.: (809)-364-2189 | FAX.: (809)- 688-1665  
E-Mail: info@cpadp.gob.do

PROYECTO:

**CONSTRUCCION CAMPO DE BEISBOL  
EL YAQUE- PLAY STANDAR 390 PIE**

Mun. Bohechio, Provincia San Juan  
Republica Dominicana

EQUIPO DE TRABAJO:

**DISEÑO ARQUITECTÓNICO**  
ARQ.

codia 00000

**ENC. INGENIERÍA**  
ING. FIOR DALIZA BONIFACIO  
codia 00000

**ESTRUCTURAL**  
ING.

codia 00000

**ELÉCTRICO**  
ING.

codia 00000

**HIDRO-SANITARIO**  
ING.

codia 00000

SELLO DE APROBACIÓN:

FECHA:


CONTENIDO:  
**PLANTA TÉCNICA DE INST.  
ELÉCTRICAS ILUMINACIÓN  
CAFETERÍA**

ESCALA:


SEPTIEMBRE 2026

NO. PÁGINA:

**046**

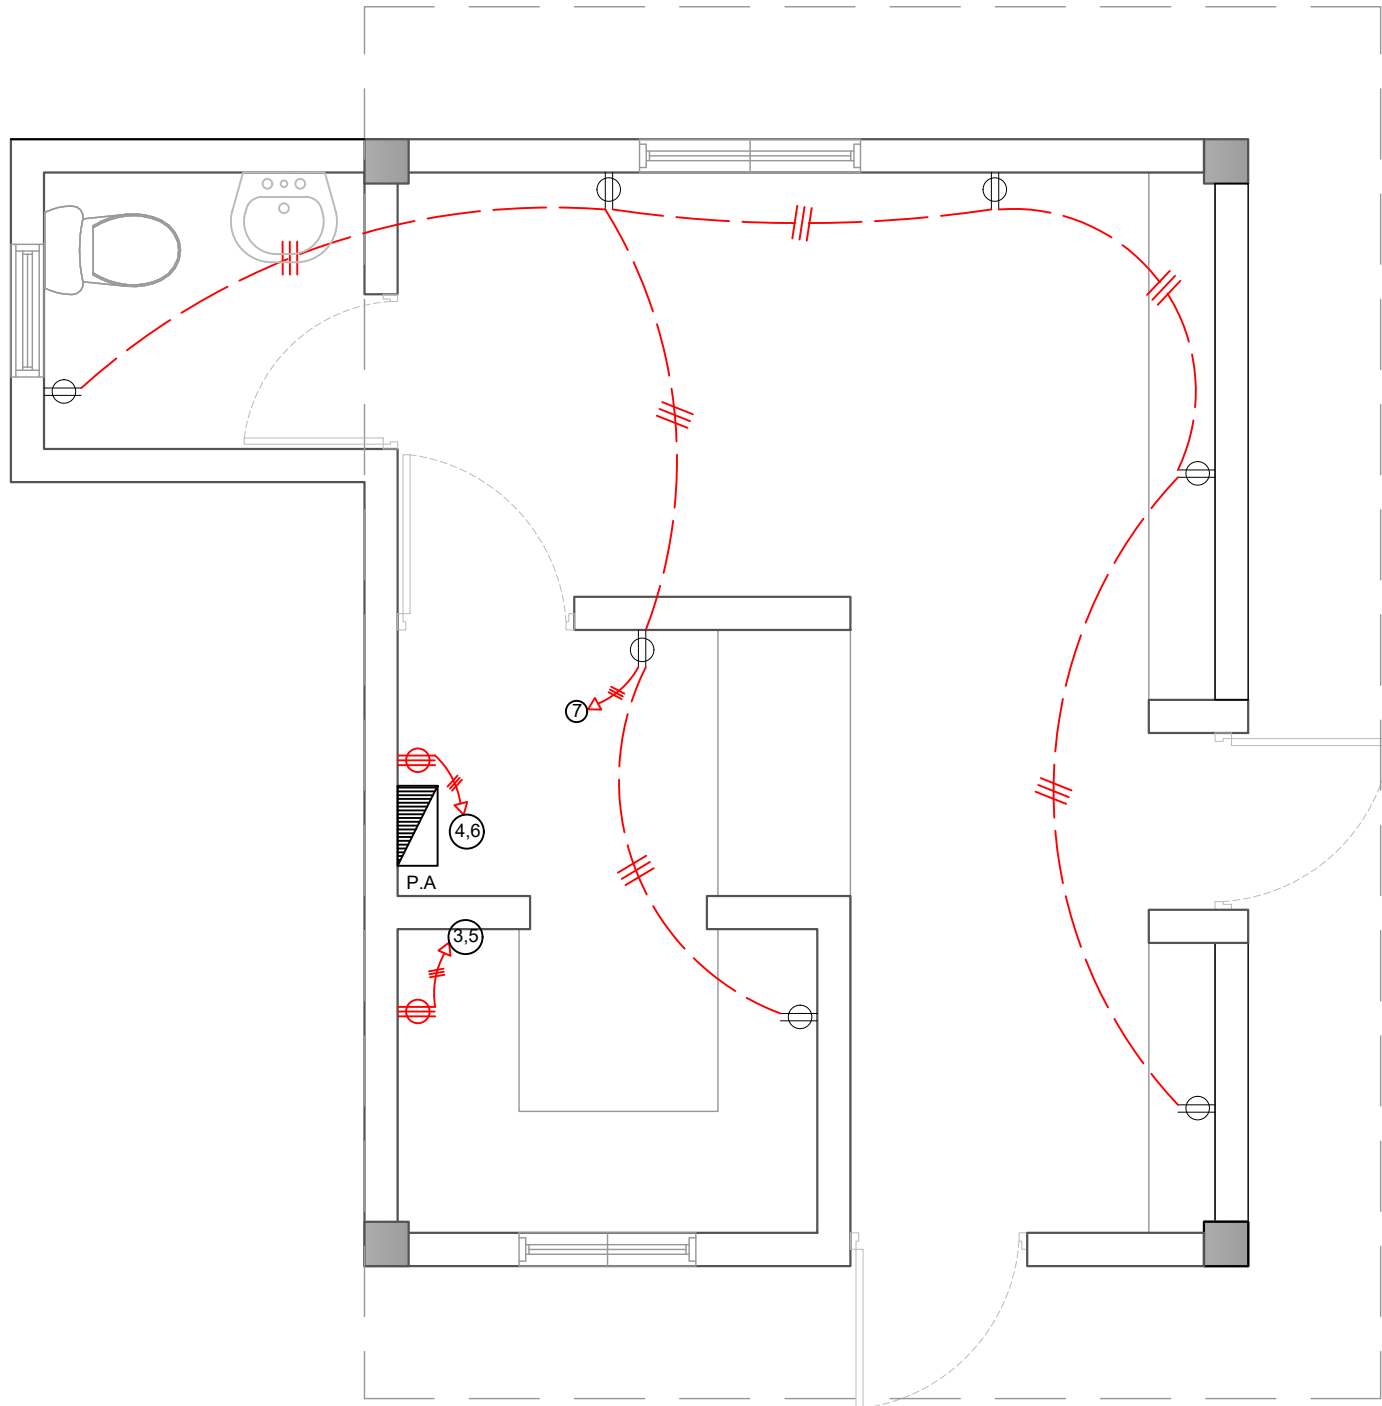


PLANTA TÉCNICA DE INST. ELÉCTRICAS  
ILUMINACIÓN- CAFETERÍA

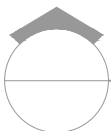

PLANTA TÉCNICA DE INST. ELÉCTRICAS TOMACORRIENTE- CAFETERÍA

ESC. 1:20

DIRECCION DE DESARROLLO  
PROVINCIAL  
DDP

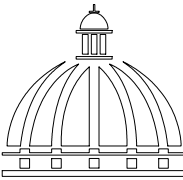

Ave. Dr. Delgado, Esq. Moises Garcia,  
Gazcue, Sto. Dgo., R.D.  
TEL.: (809)-364-2189 | FAX.: (809)- 688-1665  
E-Mail: info@cpadp.gob.do

PROYECTO:  
**CONSTRUCCION CAMPO DE BEISBOL  
EL YAQUE- PLAY STANDAR 390 PIE**  
Mun. Bohechio, Provincia San Juan  
Republica Dominicana

EQUIPO DE TRABAJO:

**DISEÑO ARQUITECTÓNICO**  
ARQ. \_\_\_\_\_  
codia 00000 \_\_\_\_\_

**ENC. INGENIERÍA**  
ING. FIOR DALIZA BONIFACIO  
codia 00000 \_\_\_\_\_

**ESTRUCTURAL**  
ING. \_\_\_\_\_  
codia 00000 \_\_\_\_\_

**ELÉCTRICO**  
ING. \_\_\_\_\_  
codia 00000 \_\_\_\_\_

**HIDRO-SANITARIO**  
ING. \_\_\_\_\_  
codia 00000 \_\_\_\_\_

SELLO DE APROBACIÓN:

FECHA:

CONTENIDO:  
**PLANTA TÉCNICA DE INST.  
TOMACORRIENTE ILUMINACIÓN  
CAFETERÍA**


ESCALA:

SEPTIEMBRE 2026

NO. PÁGINA:  
**047**



|                           |                     |       |                            |                                |     |   |   |                          |     |                      |       |                     |                |  |  |  |
|---------------------------|---------------------|-------|----------------------------|--------------------------------|-----|---|---|--------------------------|-----|----------------------|-------|---------------------|----------------|--|--|--|
| PANEL: PA                 |                     |       | 4 CONDUCTORES              |                                |     |   |   |                          |     | ESPACIOS: 12         |       |                     |                |  |  |  |
| LUGAR: COCINA             |                     |       | SIMILAR: GE CAT: THQC12420 |                                |     |   |   |                          |     | TENSIÓN: 120/240 VAC |       |                     |                |  |  |  |
| FASE: 2                   |                     |       | INTERRUPTOR PRINCIPAL      |                                |     |   |   | BREAKERS                 |     |                      |       |                     | BARRAS: 75 AMP |  |  |  |
|                           |                     |       | 40/2 AMP THQAL TIPO        |                                |     |   |   | TIPO: THQAL              |     |                      |       |                     |                |  |  |  |
| KVA                       | DESCRIPCIÓN         | DUCT. | CAL                        | BKR                            | NO. | A | B | NO.                      | BKR | CAL                  | DUCT. | DESCRIPCIÓN         | KVA            |  |  |  |
| 0.40                      | Iluminación         | 1/2"  | 12                         | 20                             | 1   |   |   | 2                        | 20  | 12                   | 1/2"  | Iluminación         | 0.50           |  |  |  |
| 1.50                      | Toma Corriente 240v | 3/4"  | 10                         | 30                             | 3   |   |   | 4                        | 30  | 10                   | 3/4"  | Toma Corriente 240v | 1.50           |  |  |  |
| 1.50                      | Toma Corriente 240v | 3/4"  | 10                         | 30                             | 5   |   |   | 6                        | 30  | 10                   | 3/4"  | Toma Corriente 240v | 1.50           |  |  |  |
| 1.26                      | Toma Corriente 120v | 1/2"  | 12                         | 20                             | 7   |   |   | 8                        |     |                      |       |                     |                |  |  |  |
|                           |                     |       |                            |                                | 9   |   |   | 10                       |     |                      |       |                     |                |  |  |  |
|                           |                     |       |                            |                                | 11  |   |   | 12                       |     |                      |       |                     |                |  |  |  |
| CARGA CONECTADA: 8.16 KVA |                     |       |                            | DEMANDA MAXIMA: 8.16 KVA       |     |   |   | ALIMENTADOR:             |     |                      |       |                     |                |  |  |  |
| ILUMINACIÓN: 0.90 KVA     |                     |       |                            | CARGA DE DISEÑO: 7.34 KVA      |     |   |   | 2 THW CAL. NO. 6         |     |                      |       |                     |                |  |  |  |
| TOMACORRIENTE: 7.26 KVA   |                     |       |                            | CORRIENTE DE DISEÑO: 30.60 AMP |     |   |   | 1 THW CAL. NO. 8         |     |                      |       |                     |                |  |  |  |
| OTROS: - KVA              |                     |       |                            | FACTOR DE DEMANDA: 90 %        |     |   |   | 1 THW CAL. NO. 12        |     |                      |       |                     |                |  |  |  |
| FASE A: 3.90 KVA          |                     |       |                            | CARGA RESERVA: 0.82 KVA        |     |   |   | DUCTO DIAM: 1" TIPO: pvc |     |                      |       |                     |                |  |  |  |
| FASE B: 4.26 KVA          |                     |       |                            | NEUTRO: 30.60 Amps             |     |   |   |                          |     |                      |       |                     |                |  |  |  |

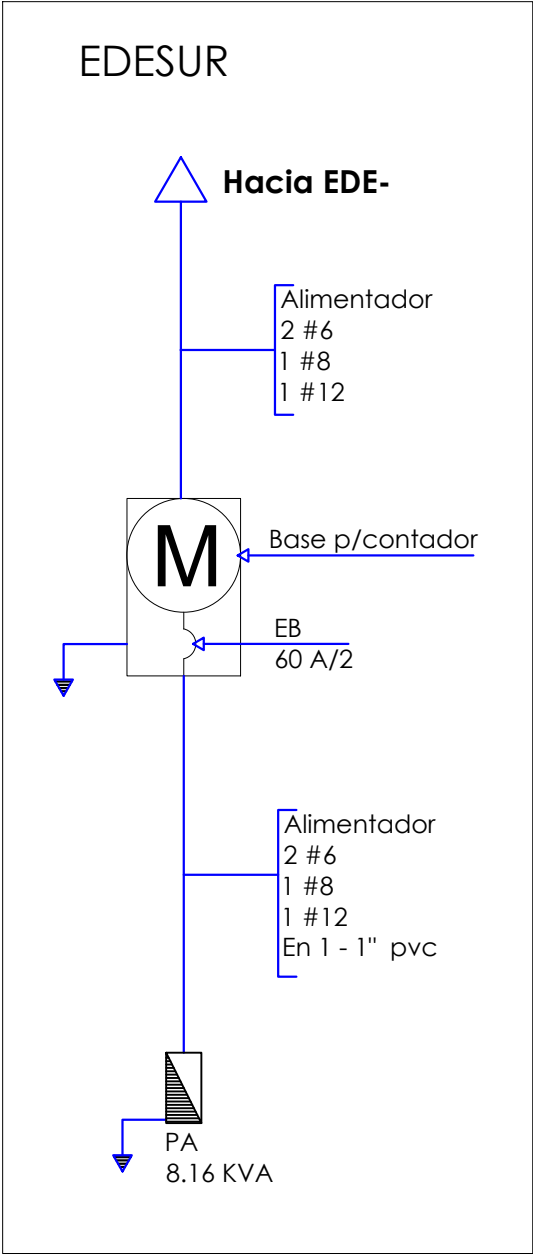

DIRECCION DE DESARROLLO  
PROVINCIAL  
DDP



Ave. Dr. Delgado, Esq. Moises Garcia,  
Gazcue, Sto. Dgo., R.D.  
TEL.: (809)-364-2189 | FAX.: (809)- 688-1665  
E-Mail: info@cpadp.gob.do

PROYECTO:

CONSTRUCCION CAMPO DE BEISBOL  
EL YAQUE- PLAY STANDAR 390 PIE

Mun. Bohechio, Provincia San Juan  
Republica Dominicana

EQUIPO DE TRABAJO:

DISEÑO ARQUITECTÓNICO  
ARQ.

codia 00000

ENC. INGENIERÍA  
ING. FIOR DALIZA BONIFACIO

codia 00000

ESTRUCTURAL

ING.

codia 00000

ELÉCTRICO

ING.

codia 00000

HIDRO-SANITARIO

ING.

codia 00000

SELLO DE APROBACIÓN:

FECHA:

CONTENIDO:




DETALLE ELÉCTRICO- CAFETERÍA

ESCALA:

SEPTIEMBRE 2026

NO. PÁGINA:

048

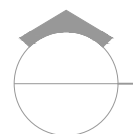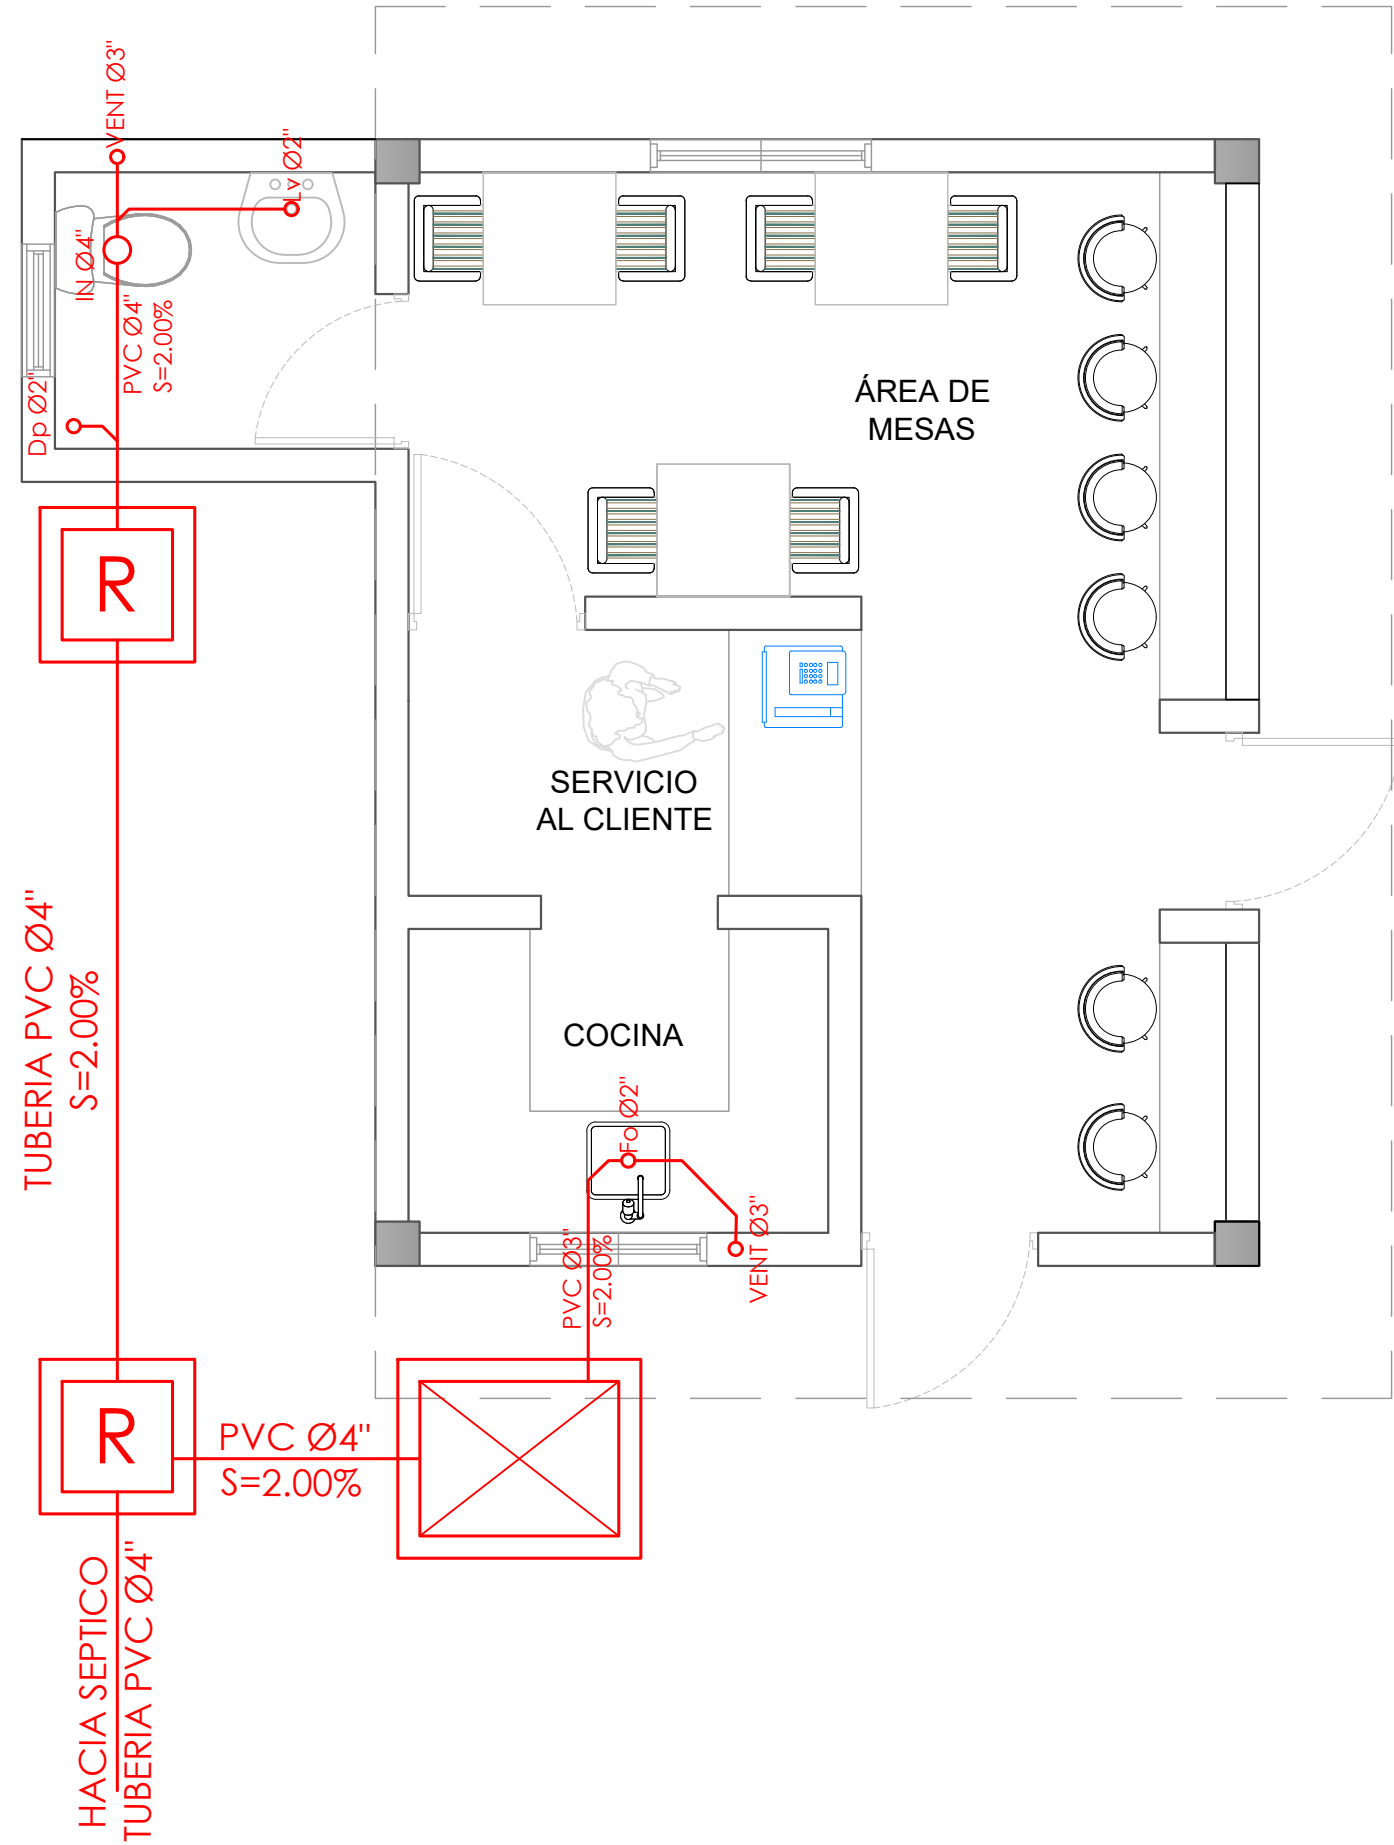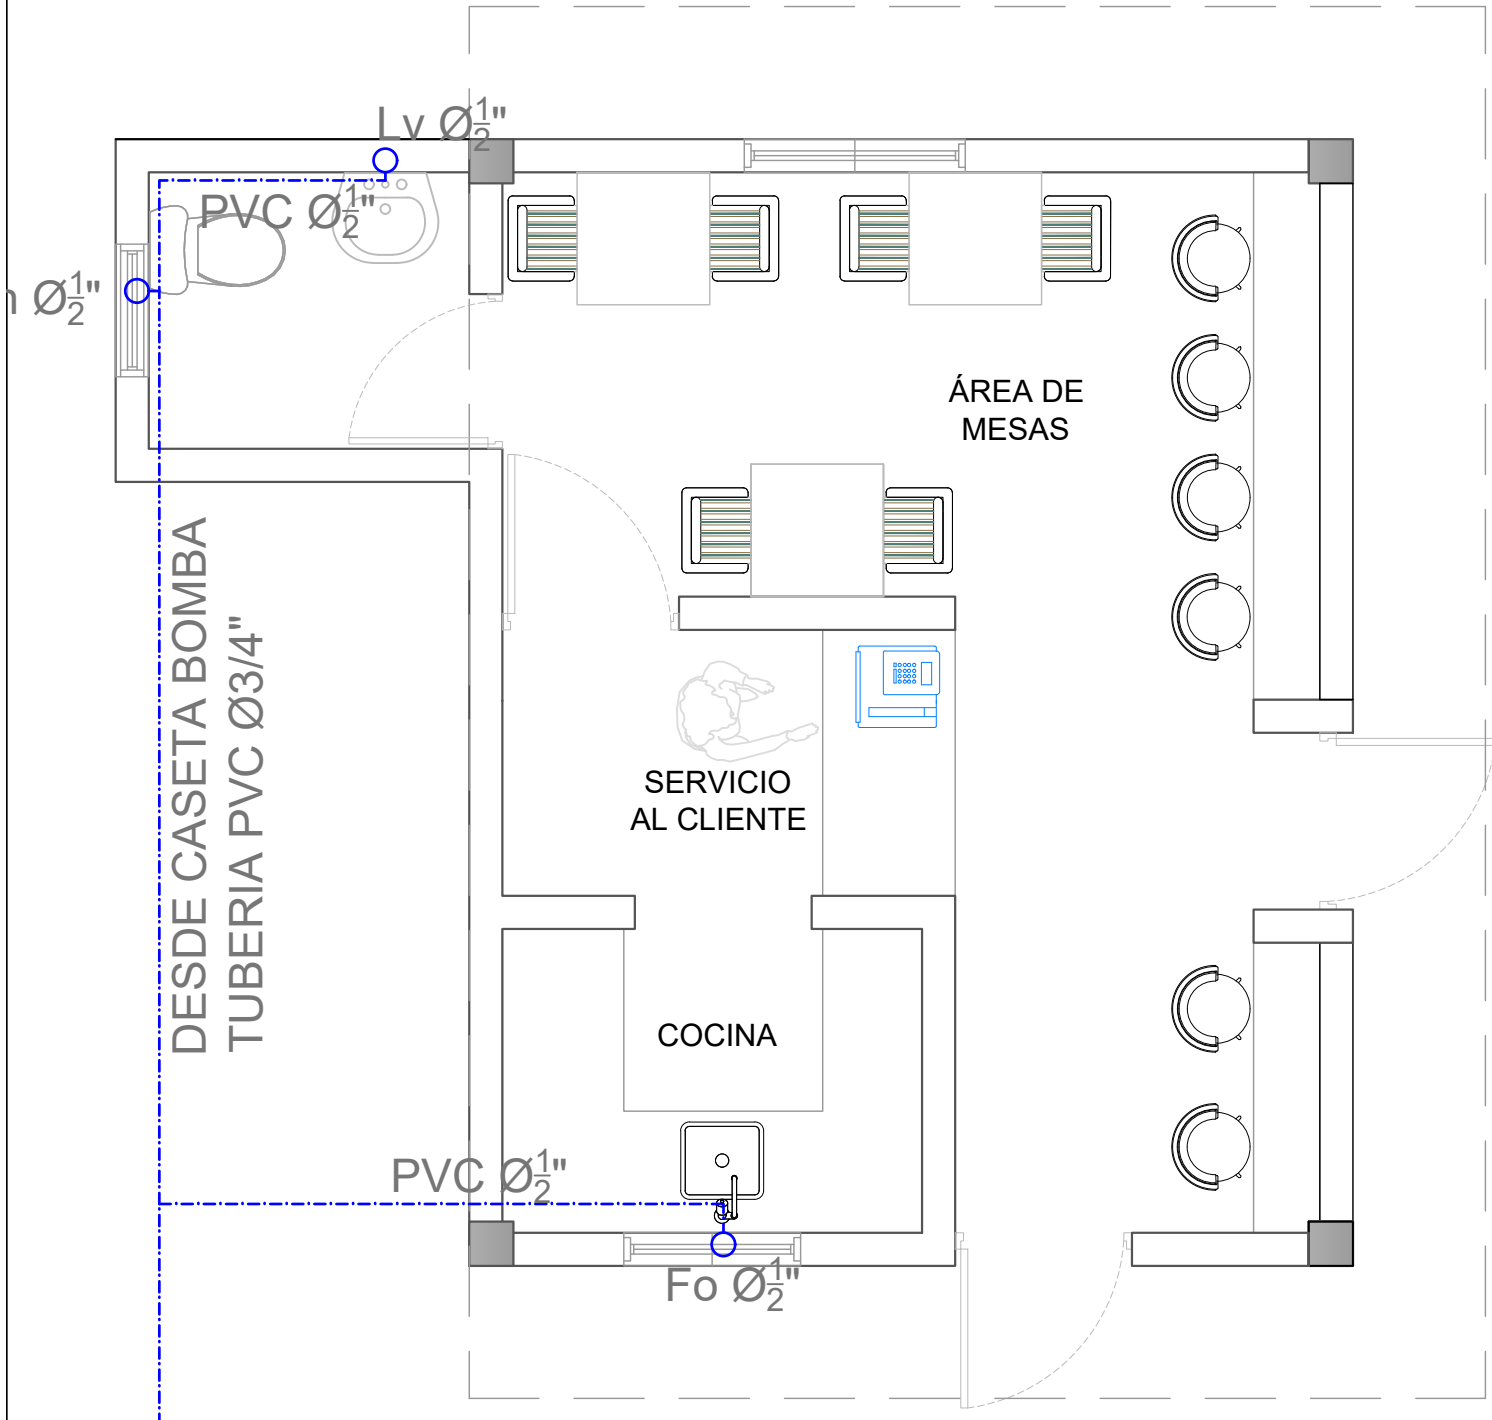

PROYECTO:  
**CONSTRUCCION CAMPO DE BEISBOL  
EL YAQUE- PLAY STANDAR 390 PIE**  
Mun. Bohechio, Provincia San Juan  
Republica Dominicana

EQUIPO DE TRABAJO:

**DISEÑO ARQUITECTÓNICO**  
ARQ. \_\_\_\_\_  
codia 00000 \_\_\_\_\_

**ENC. INGENIERÍA**  
ING. FIOR DALIZA BONIFACIO  
codia 00000 \_\_\_\_\_

**ESTRUCTURAL**  
ING. \_\_\_\_\_  
codia 00000 \_\_\_\_\_

**ELÉCTRICO**  
ING. \_\_\_\_\_  
codia 00000 \_\_\_\_\_

**HIDRO-SANITARIO**  
ING. \_\_\_\_\_  
codia 00000 \_\_\_\_\_

SELLO DE APROBACIÓN:

FECHA:

CONTENIDO:  
**PLANTA SANITARIA  
CAFETERÍA**

ESCALA:

SEPTIEMBRE 2026

NO. PÁGINA: