


PROYECTO:


CONSTRUCCIÓN DESTACAMENTO POLICIAL T1LAS SALINAS
MUNICIPIO LA SALINAS, PROVINCIA BARAHONA

República Dominicana
Septiembre 2026



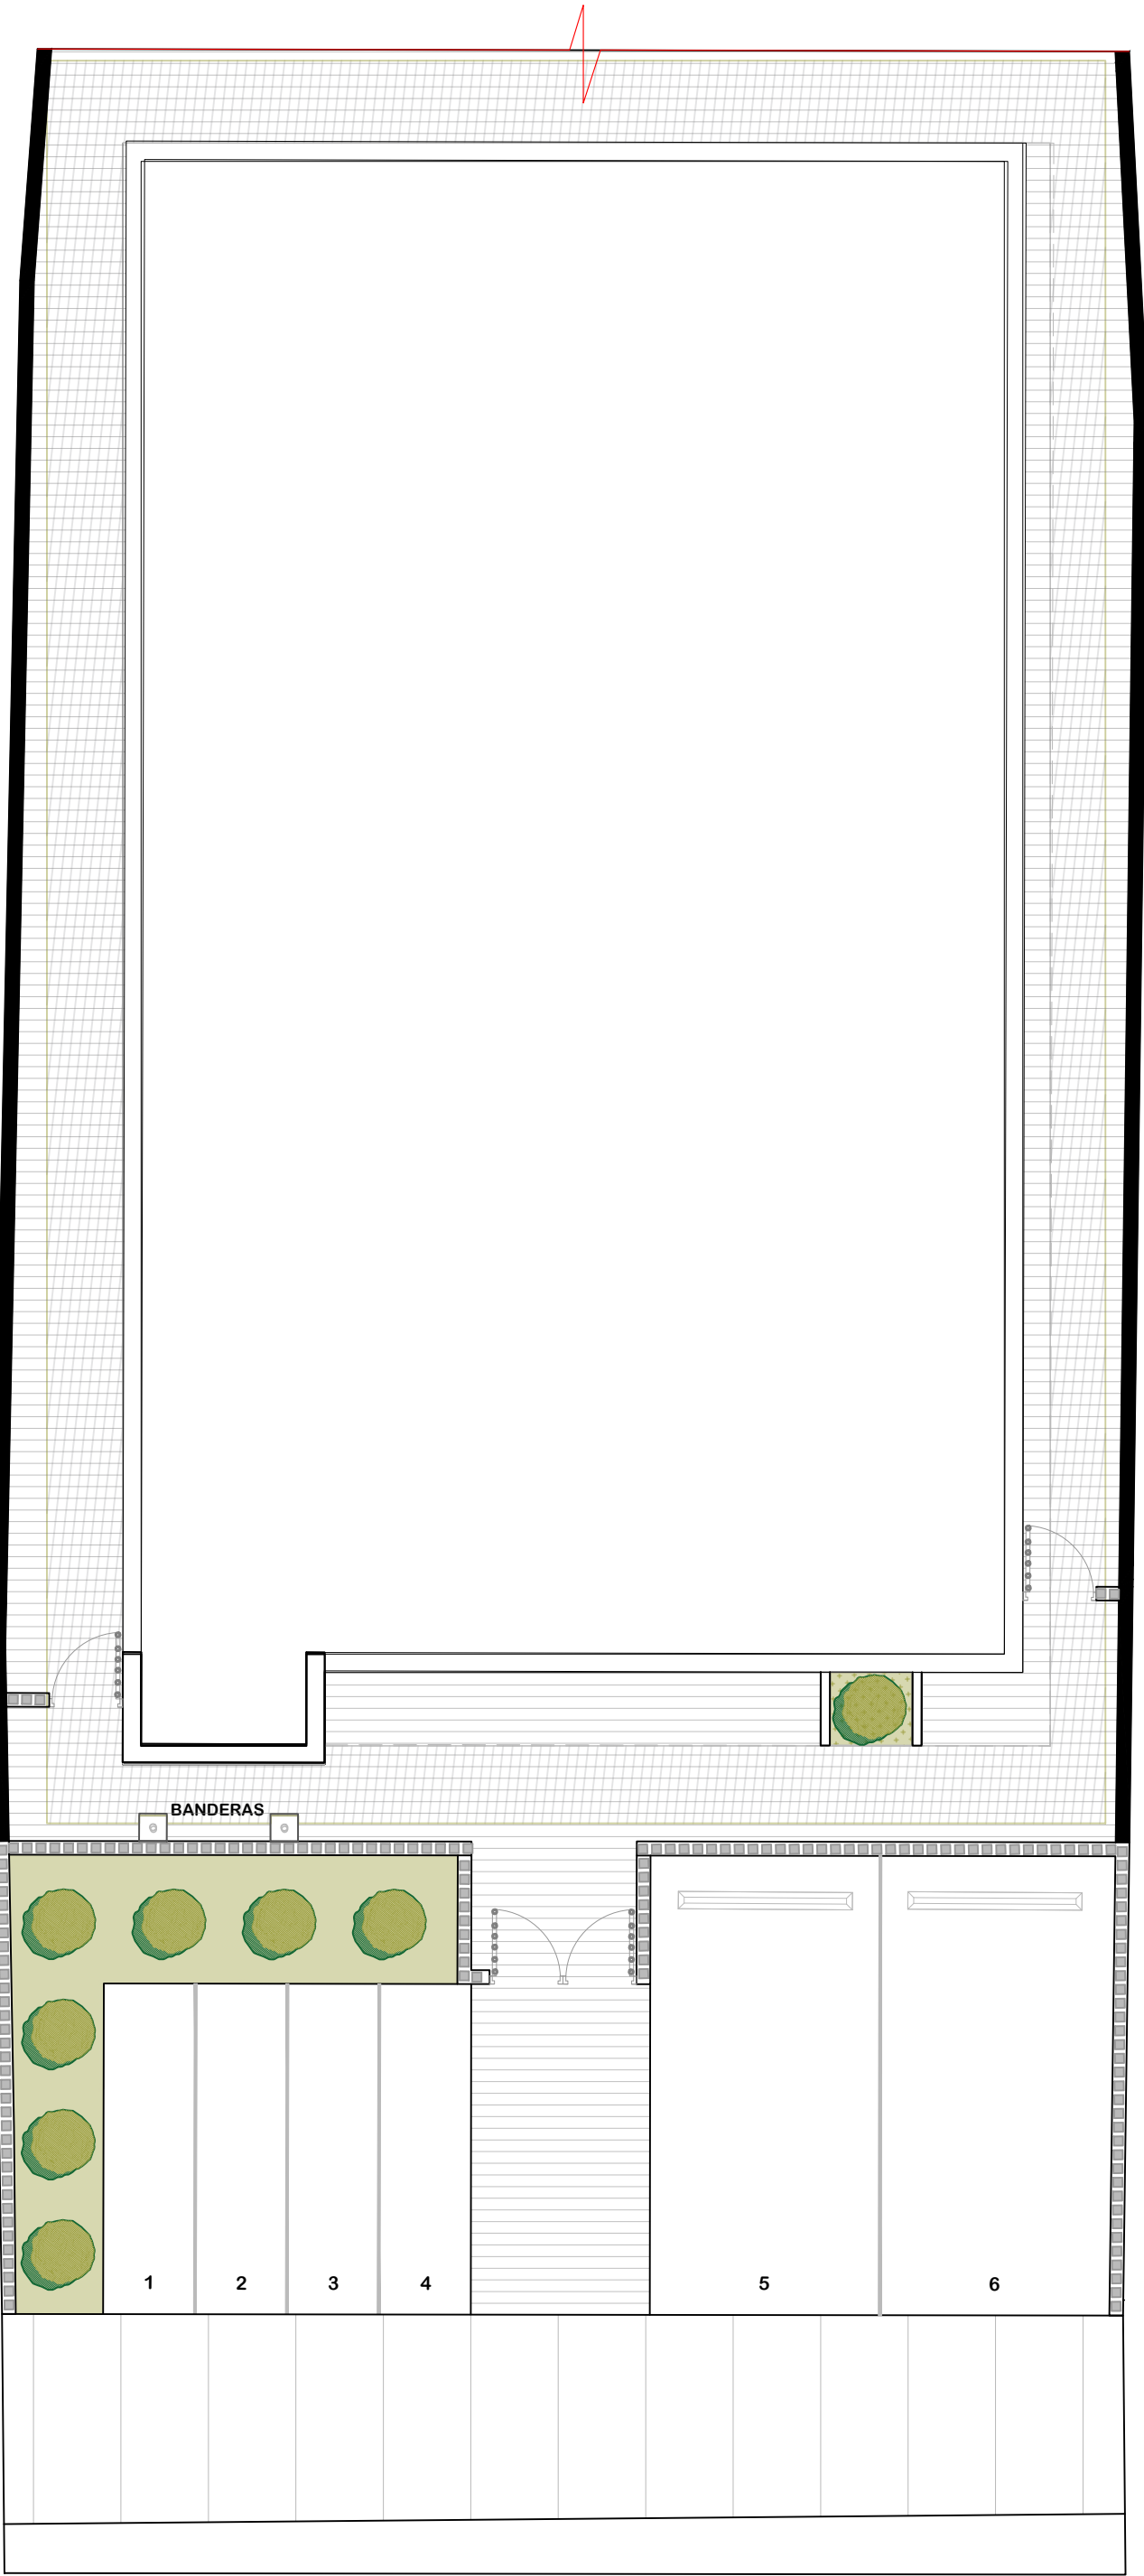

LEYENDA	
SÍMB.	DESCRIPCION
	Hormigón
	Área verde

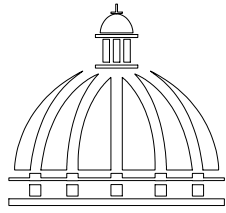

GOBIERNO DE LA
REPÚBLICA DOMINICANA

DIRECCION DE DESARROLLO
PROVINCIAL
(DDP)

Ave. Dr. Delgado, Esq. Moises García,
Gazcue, Sto. Dgo., R.D.
TEL.: (809)-364-2189 | FAX.: (809)- 688-1665
E-Mail: info@cpadp.gob.do

PROYECTO:
CONSTRUCCIÓN DESTACAMENTO
POLICIAL T1 LAS SALINAS
MUNICIPIO LAS SALINAS
PROVINCIA BARAHONA
República Dominicana

EQUIPO DE TRABAJO:

DISEÑO ARQUITECTÓNICO
ARQ.
codia 00000

ENC. INGENIERÍA
ING. FIOR DALIZA BONIFACIO
codia 00000

ESTRUCTURAL
ING. LEOPOLDO BERROA
codia 00000

ELÉCTRICO
ING. JUAN PEREZ
codia 00000

HIDRO-SANITARIO
ING. FRANCIS ESTEVEZ
codia 00000

SELLO DE APROBACIÓN:

FECHA:

CONTENIDO:

PLANTA DE CONJUNTO


ESCALA:

1:75

ABRIL 2026


NO. PÁGINA:

001

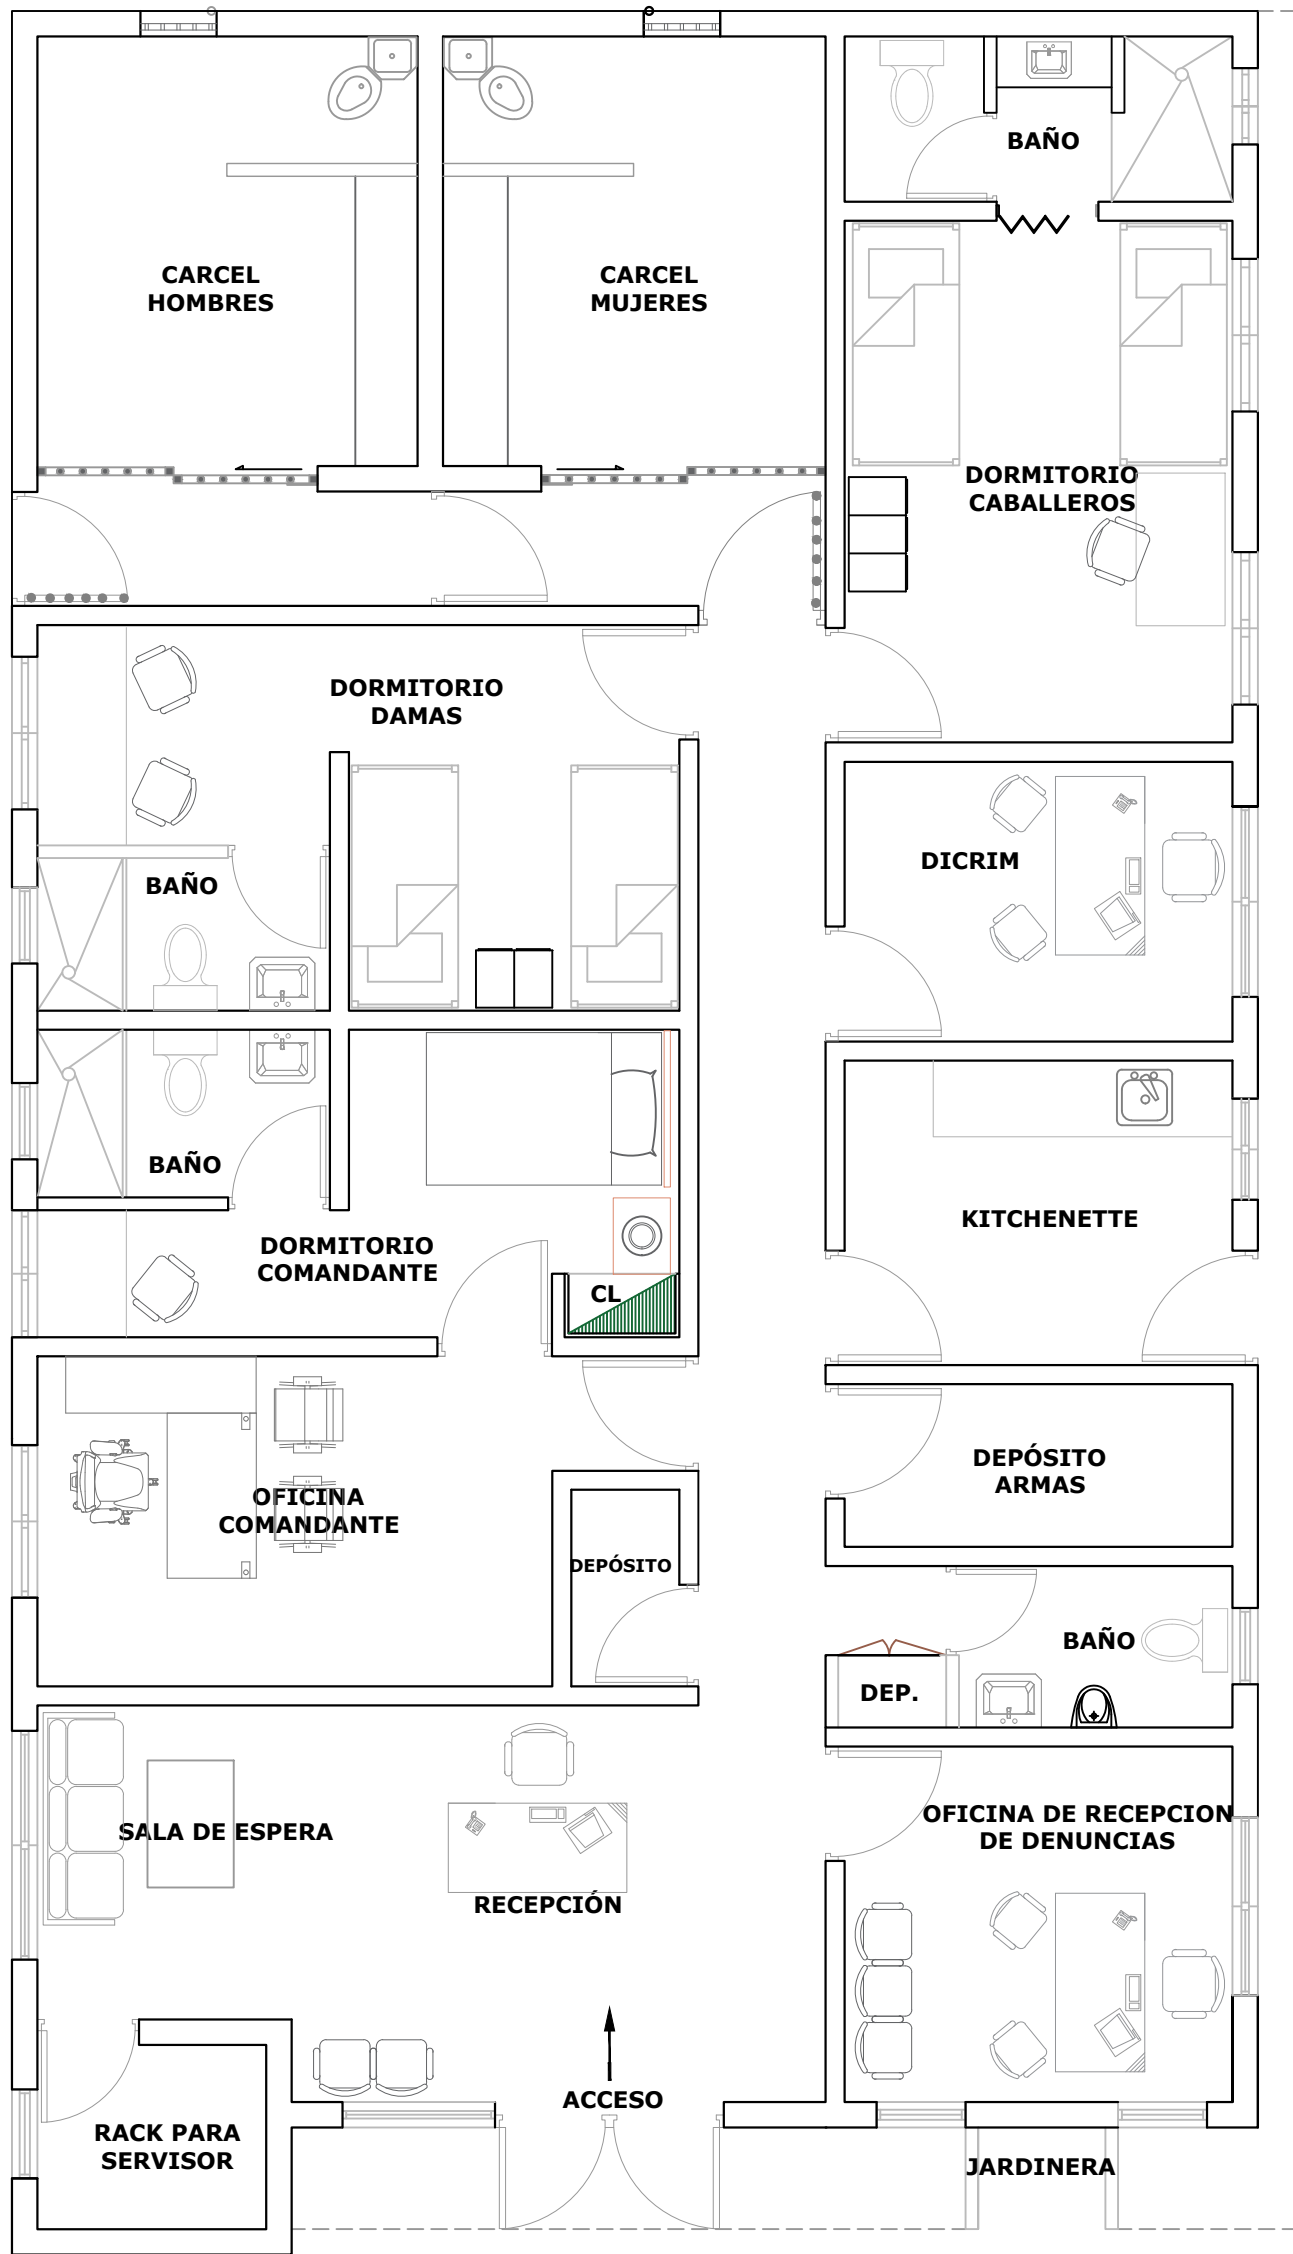

PLANTA ARQUITECTÓNICA

ESC. 1:60

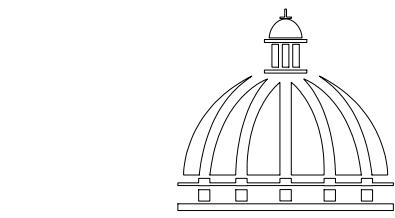

GOBIERNO DE LA
REPÚBLICA DOMINICANA

DIRECCION DE DESARROLLO PROVINCIAL (DDP)

Ave. Dr. Delgado, Esq. Moises García,
Gazcue, Sto. Dgo., R.D.
TEL.: (809)-364-2189 | FAX.: (809)- 688-1665
E-Mail: info@cpadp.gob.do

PROYECTO:
**CONSTRUCCIÓN DESTACAMENTO
POLICIAL T1 LAS SALINAS**
MUNICIPIO LAS SALINAS
PROVINCIA BARAHONA
República Dominicana

EQUIPO DE TRABAJO:

DISEÑO ARQUITECTÓNICO
ARQ.

codia 00000

ENC. INGENIERÍA
ING. FIOR DALIZA BONIFACIO
codia 00000

ESTRUCTURAL
ING. LEOPOLDO BERROA
codia 00000

ELÉCTRICO
ING. JUAN PEREZ
codia 00000

HIDRO-SANITARIO
ING. FRANCIS ESTEVEZ
codia 00000

SELLO DE APROBACIÓN:

FECHA: _____

CONTENIDO:

PLANTA ARQUITECTÓNICA



ESCALA:

1:60

ABRIL 2026

NO. PÁGINA:

002

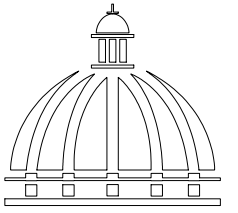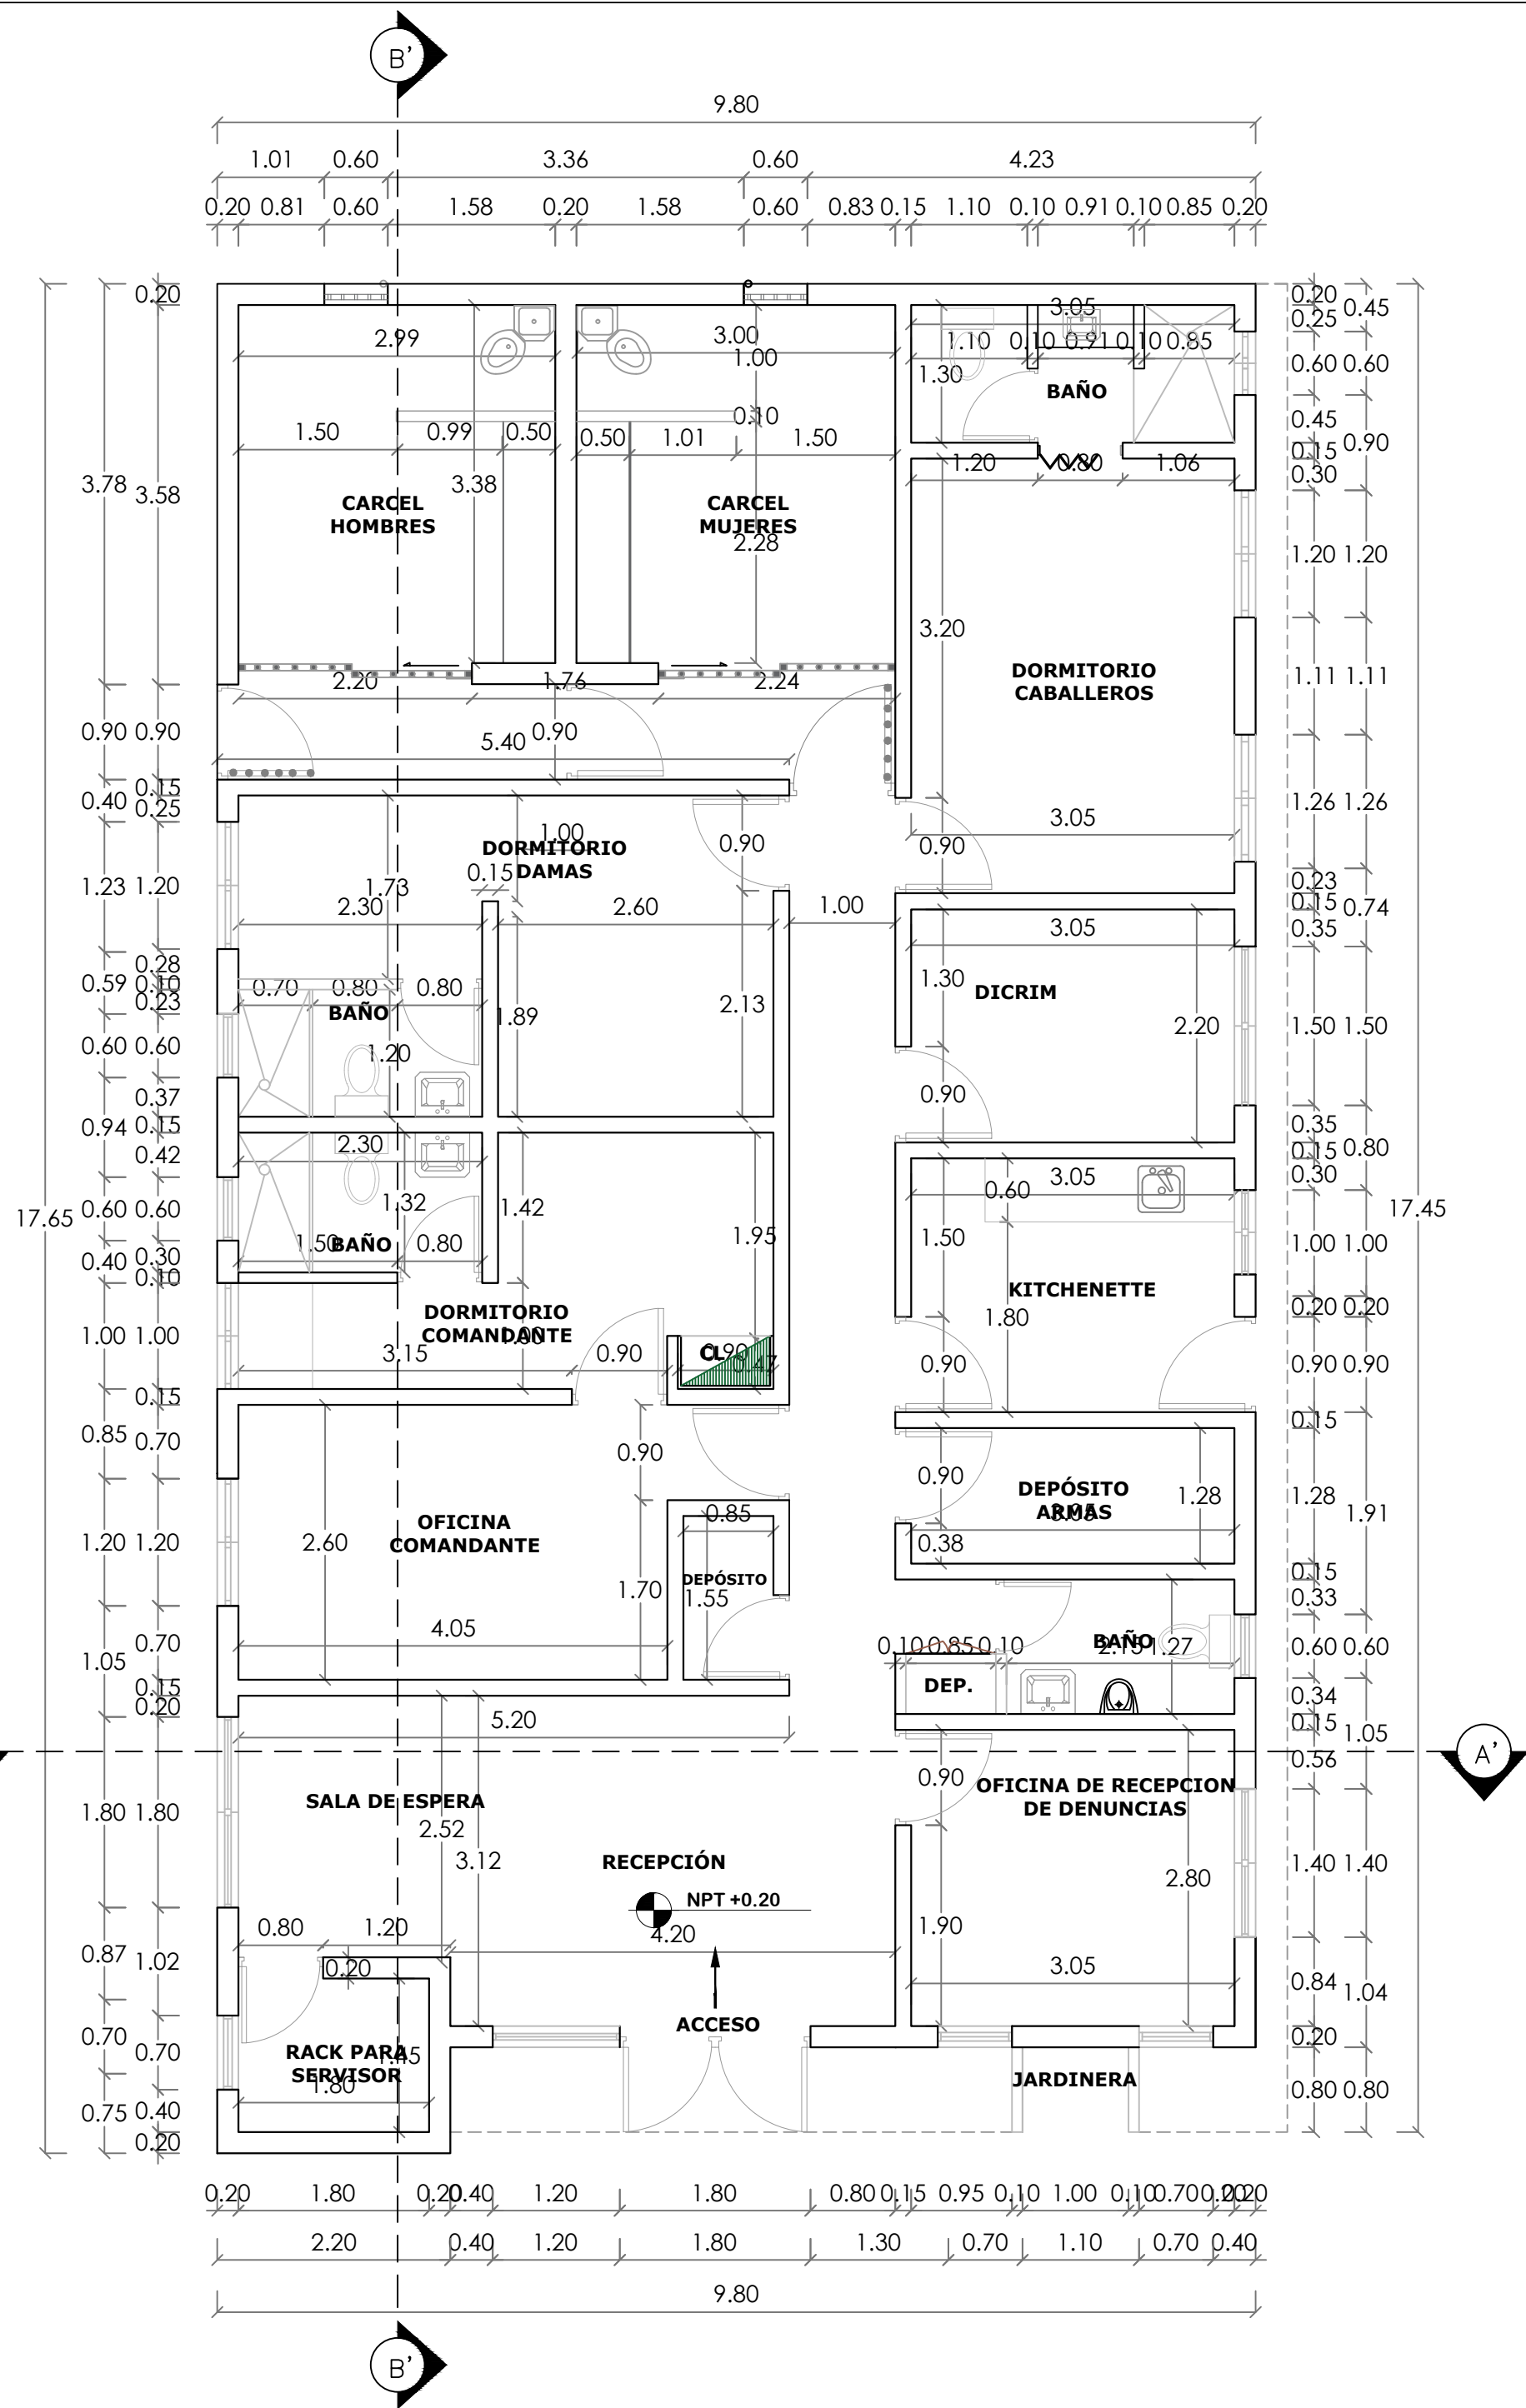

GOBIERNO DE LA
REPÚBLICA DOMINICANA

DIRECCION DE DESARROLLO
PROVINCIAL
(DDP)

Ave. Dr. Delgado, Esq. Moises García,
Gazcue, Sto. Dgo., R.D.
TEL.: (809)-364-2189 | FAX.: (809)- 688-1665
E-Mail: info@cpadp.gob.do

PROYECTO:
**CONSTRUCCIÓN DESTACAMENTO
POLICIAL T1 LAS SALINAS**
MUNICIPIO LAS SALINAS
PROVINCIA BARAHONA
República Dominicana

EQUIPO DE TRABAJO:
DISEÑO ARQUITECTÓNICO
ARQ. _____
codia 00000

ENC. INGENIERÍA
ING. FIOR DALIZA BONIFACIO
codia 00000

ESTRUCTURAL
ING. LEOPOLDO BERROA
codia 00000

ELÉCTRICO
ING. JUAN PEREZ
codia 00000

HIDRO-SANITARIO
ING. FRANCIS ESTEVEZ
codia 00000

SELLO DE APROBACIÓN:

FECHA: _____

CONTENIDO:

PLANTA DIMENSIONADA


ESCALA:

1:60

ABRIL 2026

NO. PÁGINA:

003

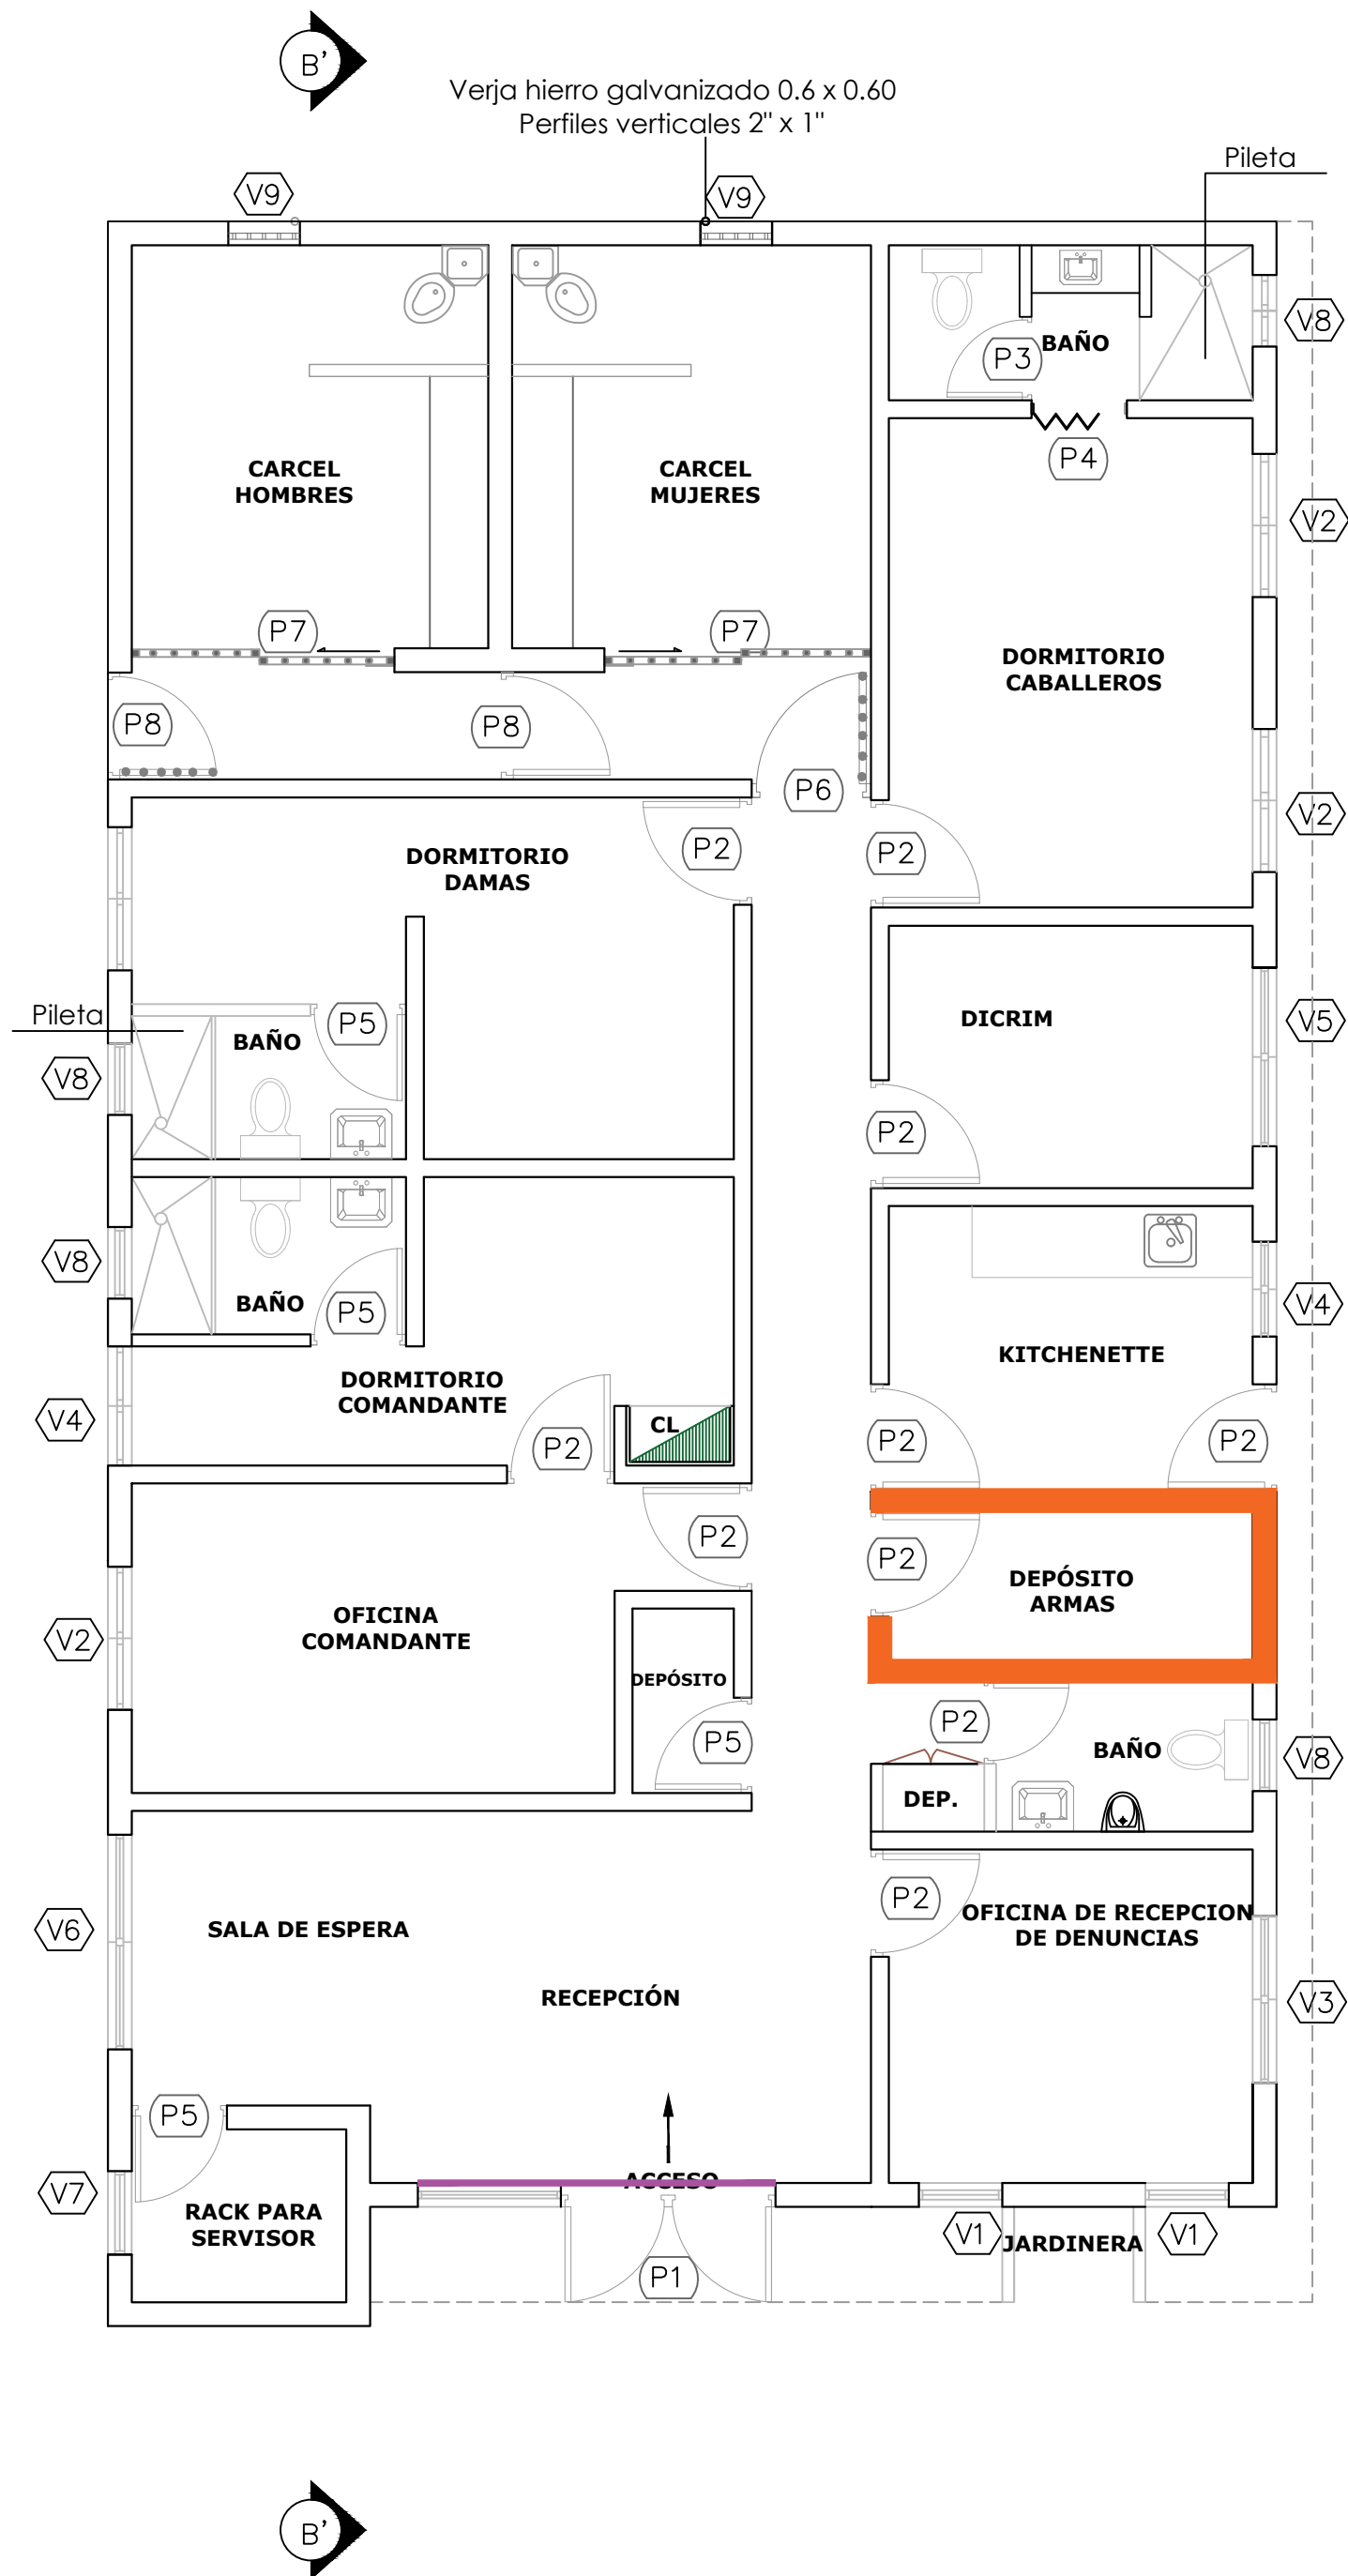


TIPOS DE PISO		
SÍMB.	TIPO	CANTIDAD
	Muro de hormigón armado	8.42ml
	Colocación de shutters	3.00ml

TABLA DE PUERTAS							
No.	Tipo	Ancho	Altura	Área	Material	Observaciones	Cantidad
P1	Abatible	1.80	2.10	2.52 m²	Cristal	Puerta Comercial perfiles de aluminio	1
P2	Abatible	0.90	2.10	1.68 m²	Polimetálica	Blanca	11
P3	Abatible	0.70	2.10	1.47 m²	Polimetálica	Blanca	1
P4	Acordeon	0.80	2.10	1.68 m²	Pvc	Blanca	1
P5	Abatible	0.80	2.10	1.68 m²	Polimetálica	Blanca	4
P6	Abatible	1.00	2.10	1.47 m²	Hierro Negro		1
P7	Corrediza	2.20	2.10	1.68 m²	Hierro Negro		2
P8	Abatible	0.90	2.10	1.68 m²	Hierro Negro		1
Total:							22

TABLA DE VENTANAS						
No.	Tipo	Ancho	Altura	Material	Observaciones	Cant.
V1	Cristal fijo	0.70	1.40	Cristal	Perfiles de Aluminio blanca	2
V2	Corrediza	1.20	1.10			4
V3	Corrediza	1.40	1.10			1
V4	Corrediza	1.00	1.10			2
V5	Corrediza	1.50	1.10			1
V6	Corrediza	1.80	1.10			1
V7	Corrediza	0.70	0.70			1
V8	Corrediza	0.60	0.60			4
V9	Barrotes fijos	0.60	0.60		Barrotes en hierro galvanizado	2
Total:						18

*NOTA: ESTOS PLANOS PUEDEN SER MODIFICADOS Y/O ADECUADOS EN CAMPO

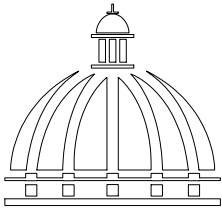

GOBIERNO DE LA
REPÚBLICA DOMINICANA

DIRECCION DE DESARROLLO
PROVINCIAL
(DDP)

Ave. Dr. Delgado, Esq. Moises García,
Gazcue, Sto. Dgo., R.D.
TEL.: (809)-364-2189 | FAX.: (809)- 688-1665
E-Mail: info@cpadp.gob.do

PROYECTO:
**CONSTRUCCIÓN DESTACAMENTO
POLICIAL T1 LAS SALINAS**
MUNICIPIO LAS SALINAS
PROVINCIA BARAHONA
República Dominicana

EQUIPO DE TRABAJO:
DISEÑO ARQUITECTÓNICO
ARQ. _____
codia 00000

ENC. INGENIERÍA
ING. FIOR DALIZA BONIFACIO
codia 00000

ESTRUCTURAL
ING. LEOPOLDO BERROA
codia 00000

ELÉCTRICO
ING. JUAN PEREZ
codia 00000

HIDRO-SANITARIO
ING. FRANCIS ESTEVEZ
codia 00000

SELLO DE APROBACIÓN:

FECHA: _____

CONTENIDO:



**PLANTA DE PUERTA
Y VENTANAS**

ESCALA:
1:60

ABRIL 2026

NO. PÁGINA:

004

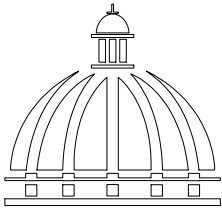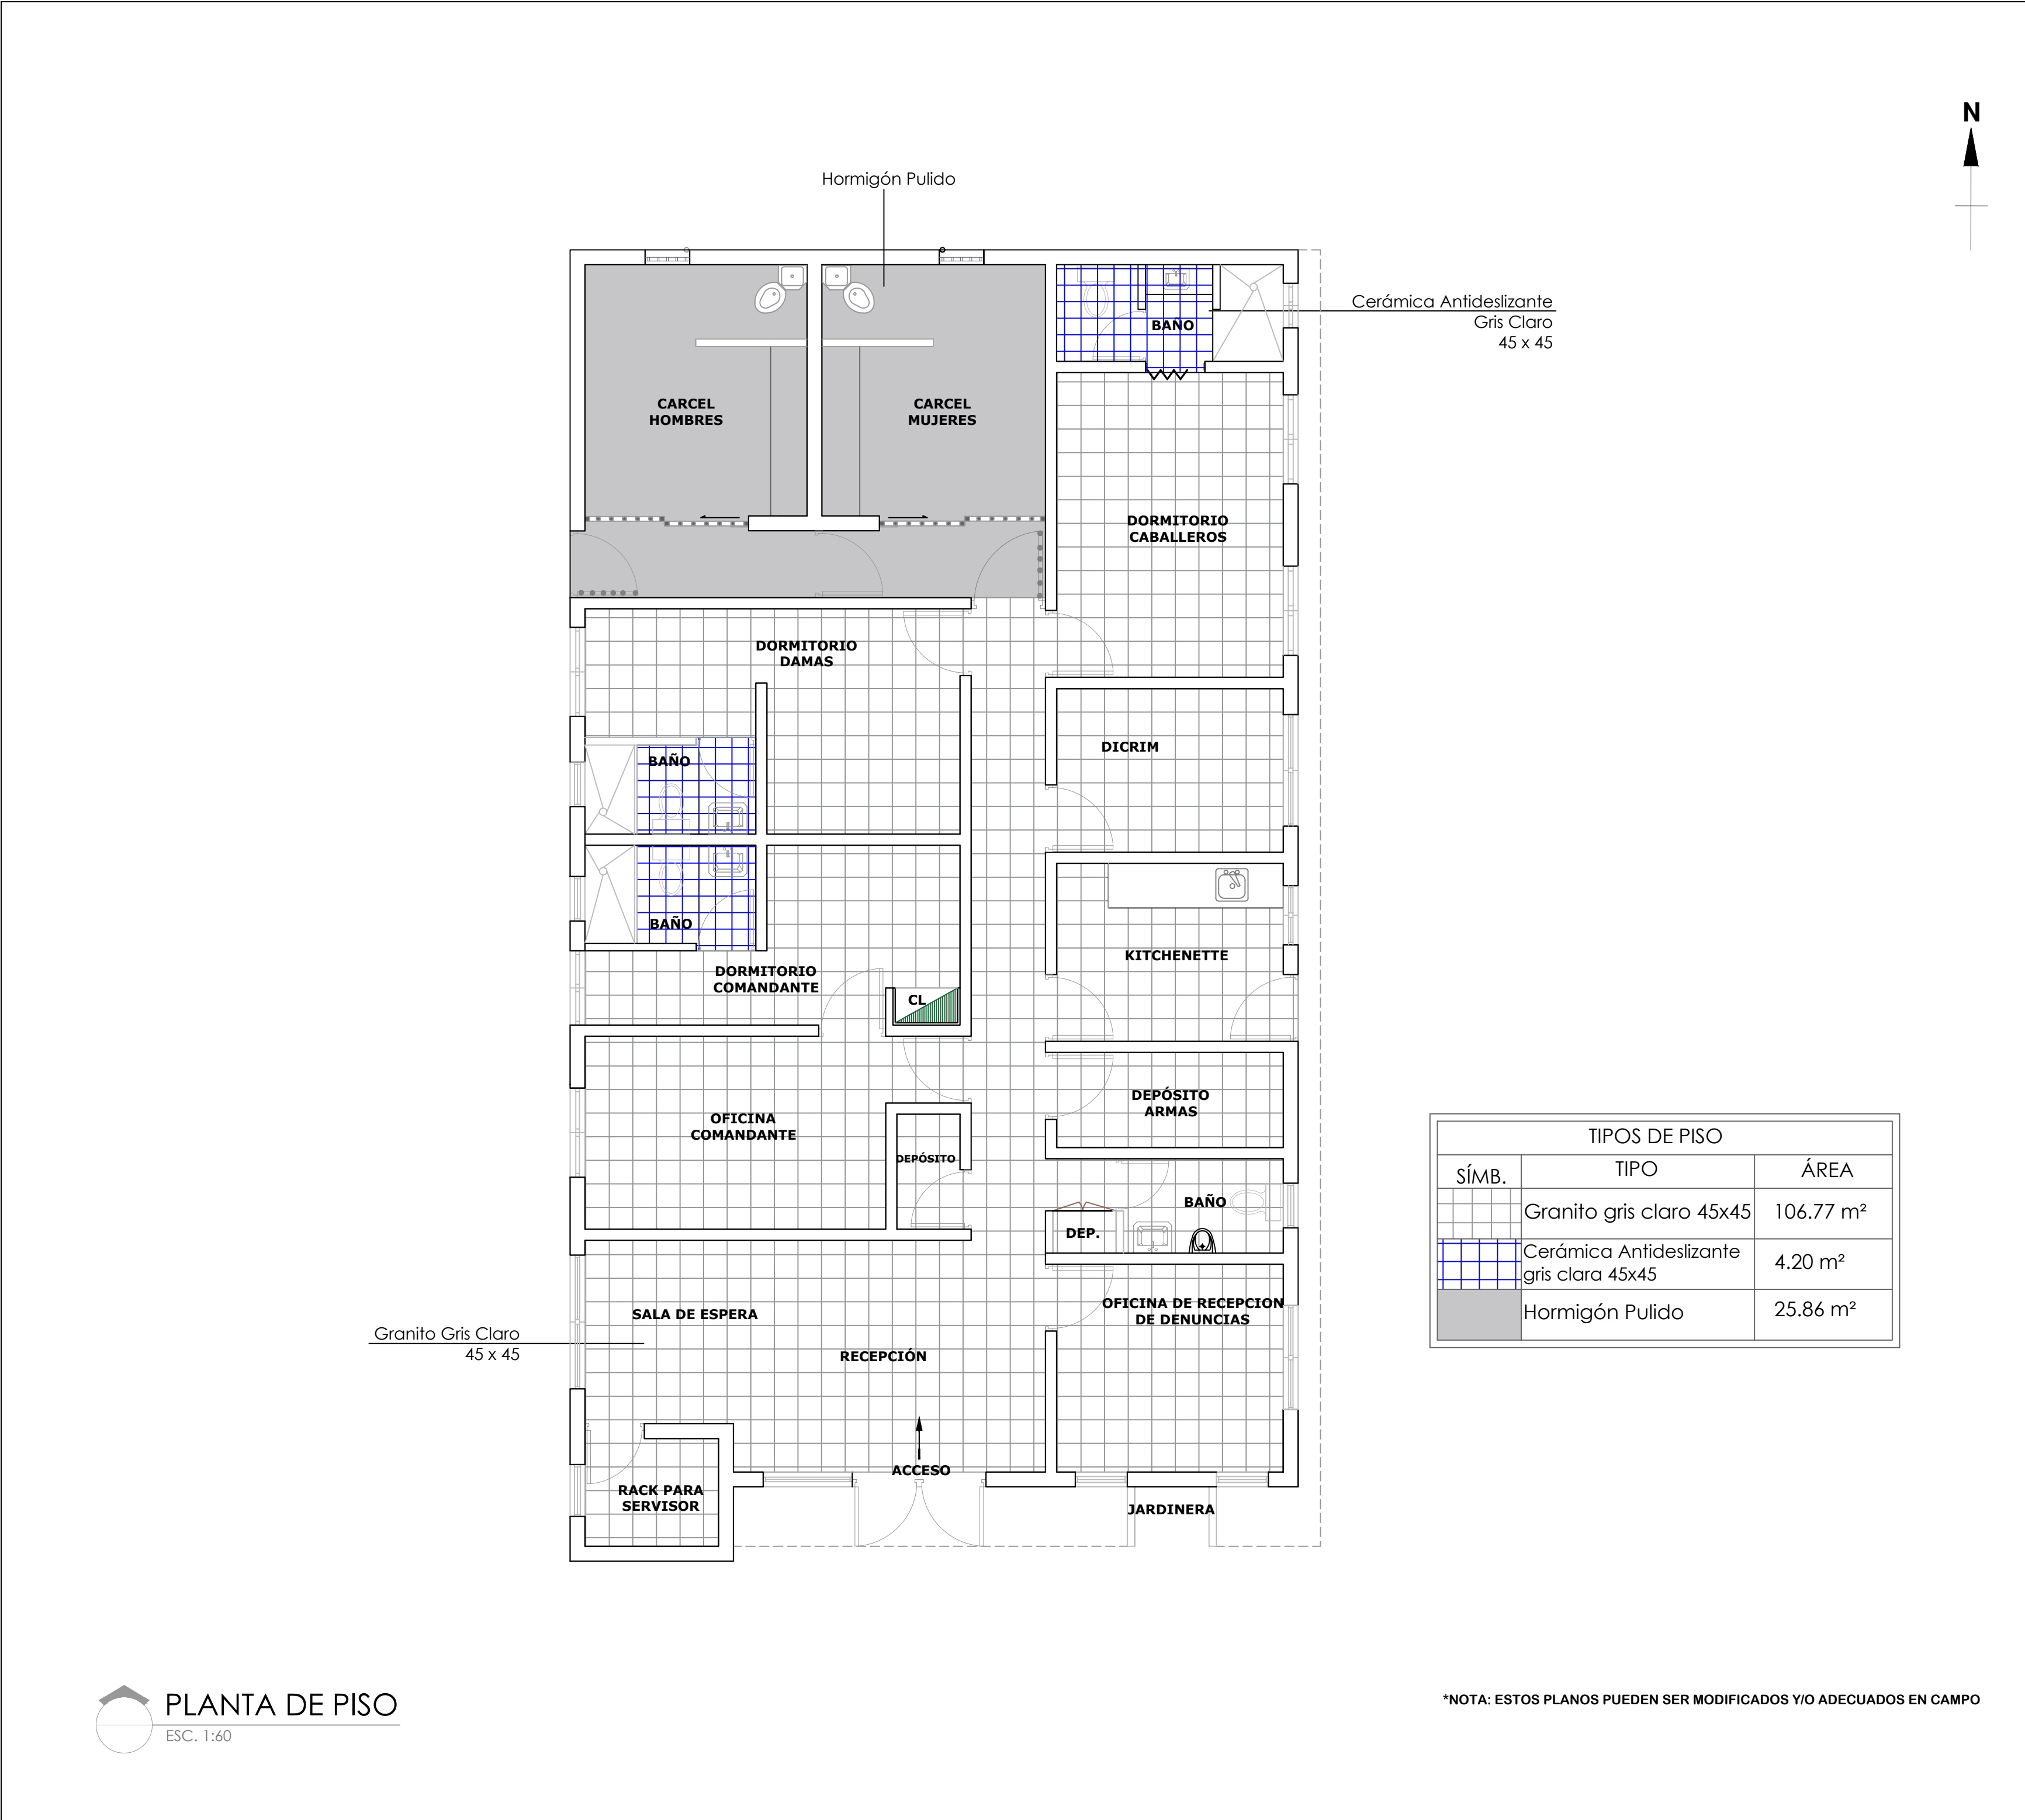

GOBIERNO DE LA
REPÚBLICA DOMINICANA

DIRECCION DE DESARROLLO
PROVINCIAL
(DDP)

Ave. Dr. Delgado, Esq. Moises García,
Gazcue, Sto. Dgo., R.D.
TEL.: (809)-364-2189 | FAX.: (809)- 688-1665
E-Mail: info@cpadp.gob.do

PROYECTO:
**CONSTRUCCIÓN DESTACAMENTO
POLICIAL T1 LAS SALINAS**
MUNICIPIO LAS SALINAS
PROVINCIA BARAHONA
República Dominicana

EQUIPO DE TRABAJO:

DISEÑO ARQUITECTÓNICO

ARQ.

codia 00000

ENC. INGENIERÍA

ING. FIOR DALIZA BONIFACIO

codia 00000

ESTRUCTURAL

ING. LEOPOLDO BERROA

codia 00000

ELÉCTRICO

ING. JUAN PEREZ

codia 00000

HIDRO-SANITARIO

ING. FRANCIS ESTEVEZ

codia 00000

SELLO DE APROBACIÓN:

FECHA:

CONTENIDO:

PLANTA DE PISO




ESCALA:

1:60

ABRIL 2026

NO. PÁGINA:

005

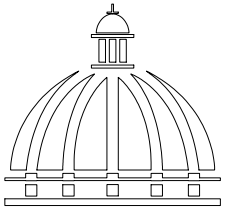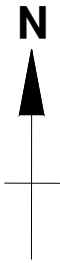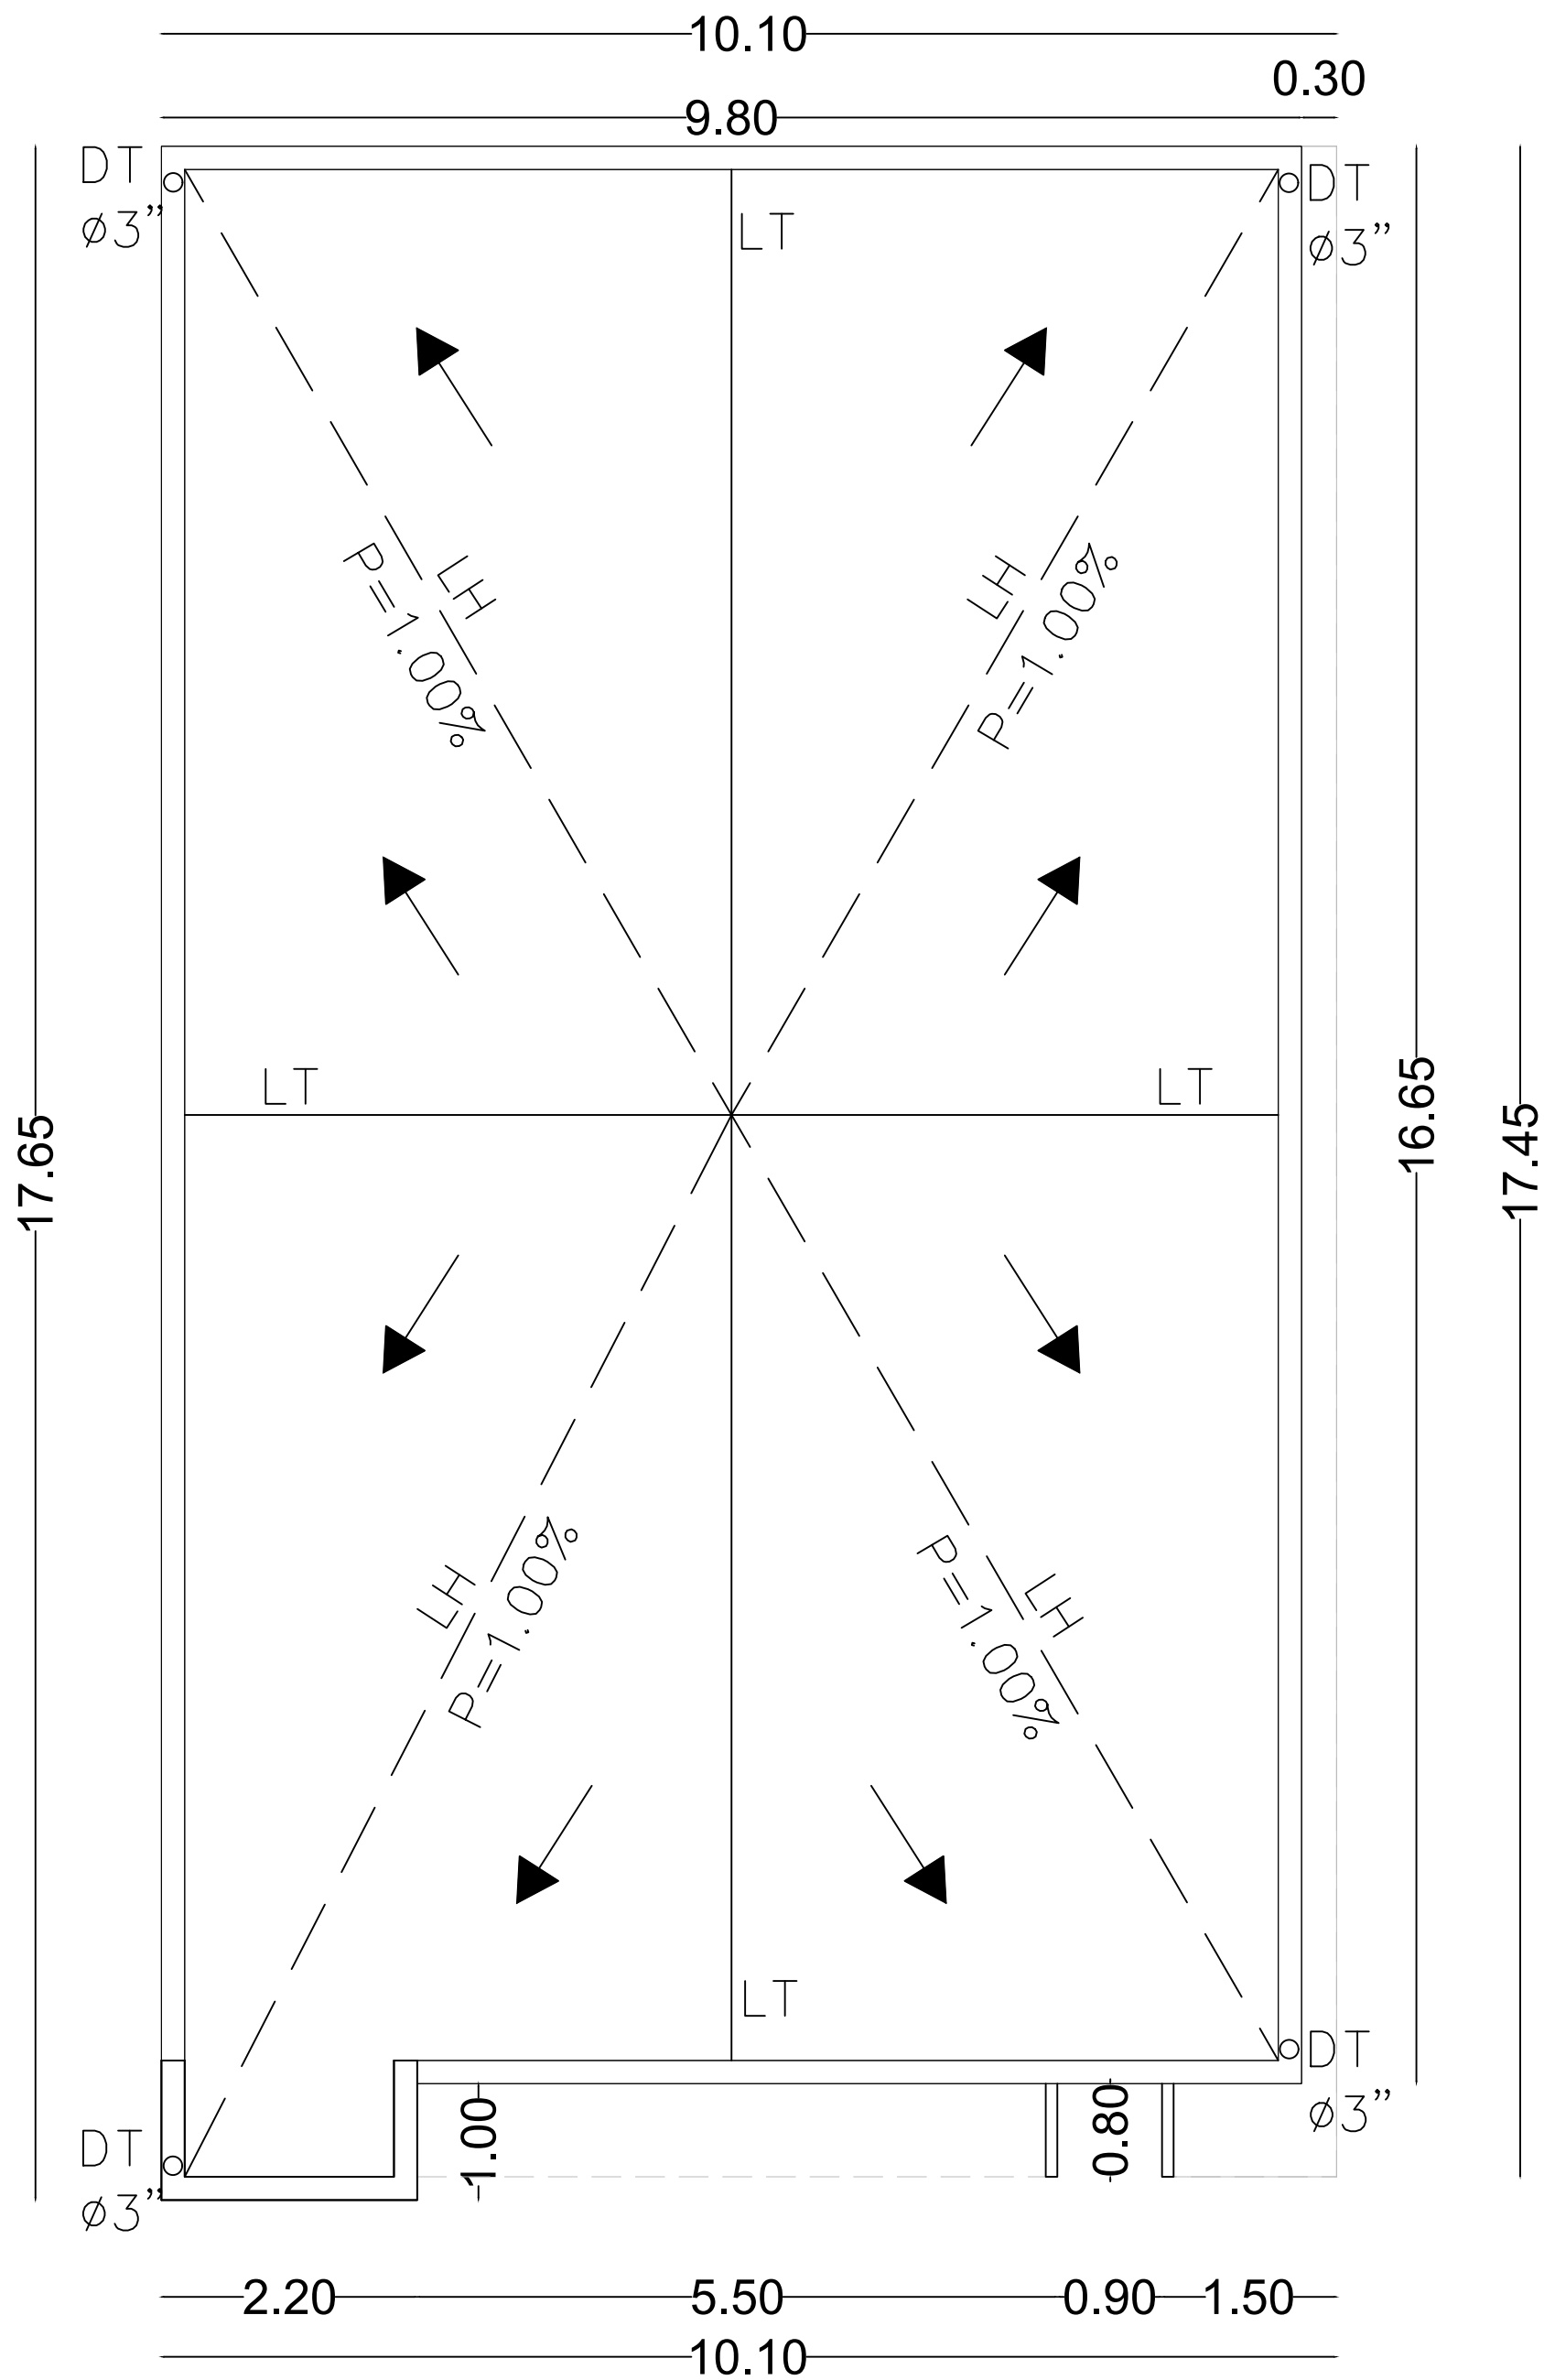

GOBIERNO DE LA
REPÚBLICA DOMINICANA

DIRECCION DE DESARROLLO
PROVINCIAL
(DDP)

Ave. Dr. Delgado, Esq. Moises García,
Gazcue, Sto. Dgo., R.D.
TEL.: (809)-364-2189 | FAX.: (809)- 688-1665
E-Mail: info@cpadp.gob.do

PROYECTO:
**CONSTRUCCIÓN DESTACAMENTO
POLICIAL T1 LAS SALINAS**
MUNICIPIO LAS SALINAS
PROVINCIA BARAHONA
República Dominicana

EQUIPO DE TRABAJO:

DISEÑO ARQUITECTÓNICO
ARQ.

codia 00000

ENC. INGENIERÍA
ING. FIOR DALIZA BONIFACIO
codia 00000

ESTRUCTURAL
ING. LEOPOLDO BERROA
codia 00000

ELÉCTRICO
ING. JUAN PEREZ
codia 00000

HIDRO-SANITARIO
ING. FRANCIS ESTEVEZ
codia 00000

SELLO DE APROBACIÓN:

FECHA:

CONTENIDO:

**PLANTA DE TECHO
DIMENSIONADA**


ESCALA:

1:60

ABRIL 2026

NO. PÁGINA:


006

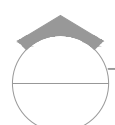

PLANTA DE TECHO DIMENSIONADA


ESC. 1:60

*NOTA: ESTOS PLANOS PUEDEN SER MODIFICADOS Y/O ADECUADOS EN CAMPO

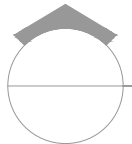

ELEVACIÓN FRONTAL - CON TÉCNICA


ESC. 1:40

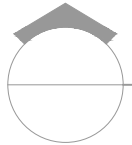

ELEVACIÓN FRONTAL

ESC. 1:40

*NOTA: ESTOS PLANOS PUEDEN SER MODIFICADOS Y/O ADECUADOS EN CAMPO

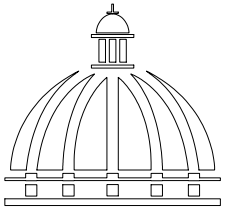

GOBIERNO DE LA
REPÚBLICA DOMINICANA

DIRECCION DE DESARROLLO
PROVINCIAL
(DDP)

Ave. Dr. Delgado, Esq. Moises García,
Gazcue, Sto. Dgo., R.D.
TEL.: (809)-364-2189 | FAX.: (809)- 688-1665
E-Mail: info@cpadp.gob.do

PROYECTO:
**CONSTRUCCIÓN DESTACAMENTO
POLICIAL T1 LAS SALINAS**
MUNICIPIO LAS SALINAS
PROVINCIA BARAHONA
República Dominicana

EQUIPO DE TRABAJO:

DISEÑO ARQUITECTÓNICO
ARQ.

codia 00000

ENC. INGENIERÍA
ING. FIOR DALIZA BONIFACIO
codia 00000

ESTRUCTURAL
ING. LEOPOLDO BERROA
codia 00000

ELÉCTRICO
ING. JUAN PEREZ
codia 00000

HIDRO-SANITARIO
ING. FRANCIS ESTEVEZ
codia 00000

SELLO DE APROBACIÓN:

FECHA:

CONTENIDO:
**ELEVACIÓN
FRONTAL**


ESCALA:


1:40


ABRIL 2026


NO. PÁGINA:


007

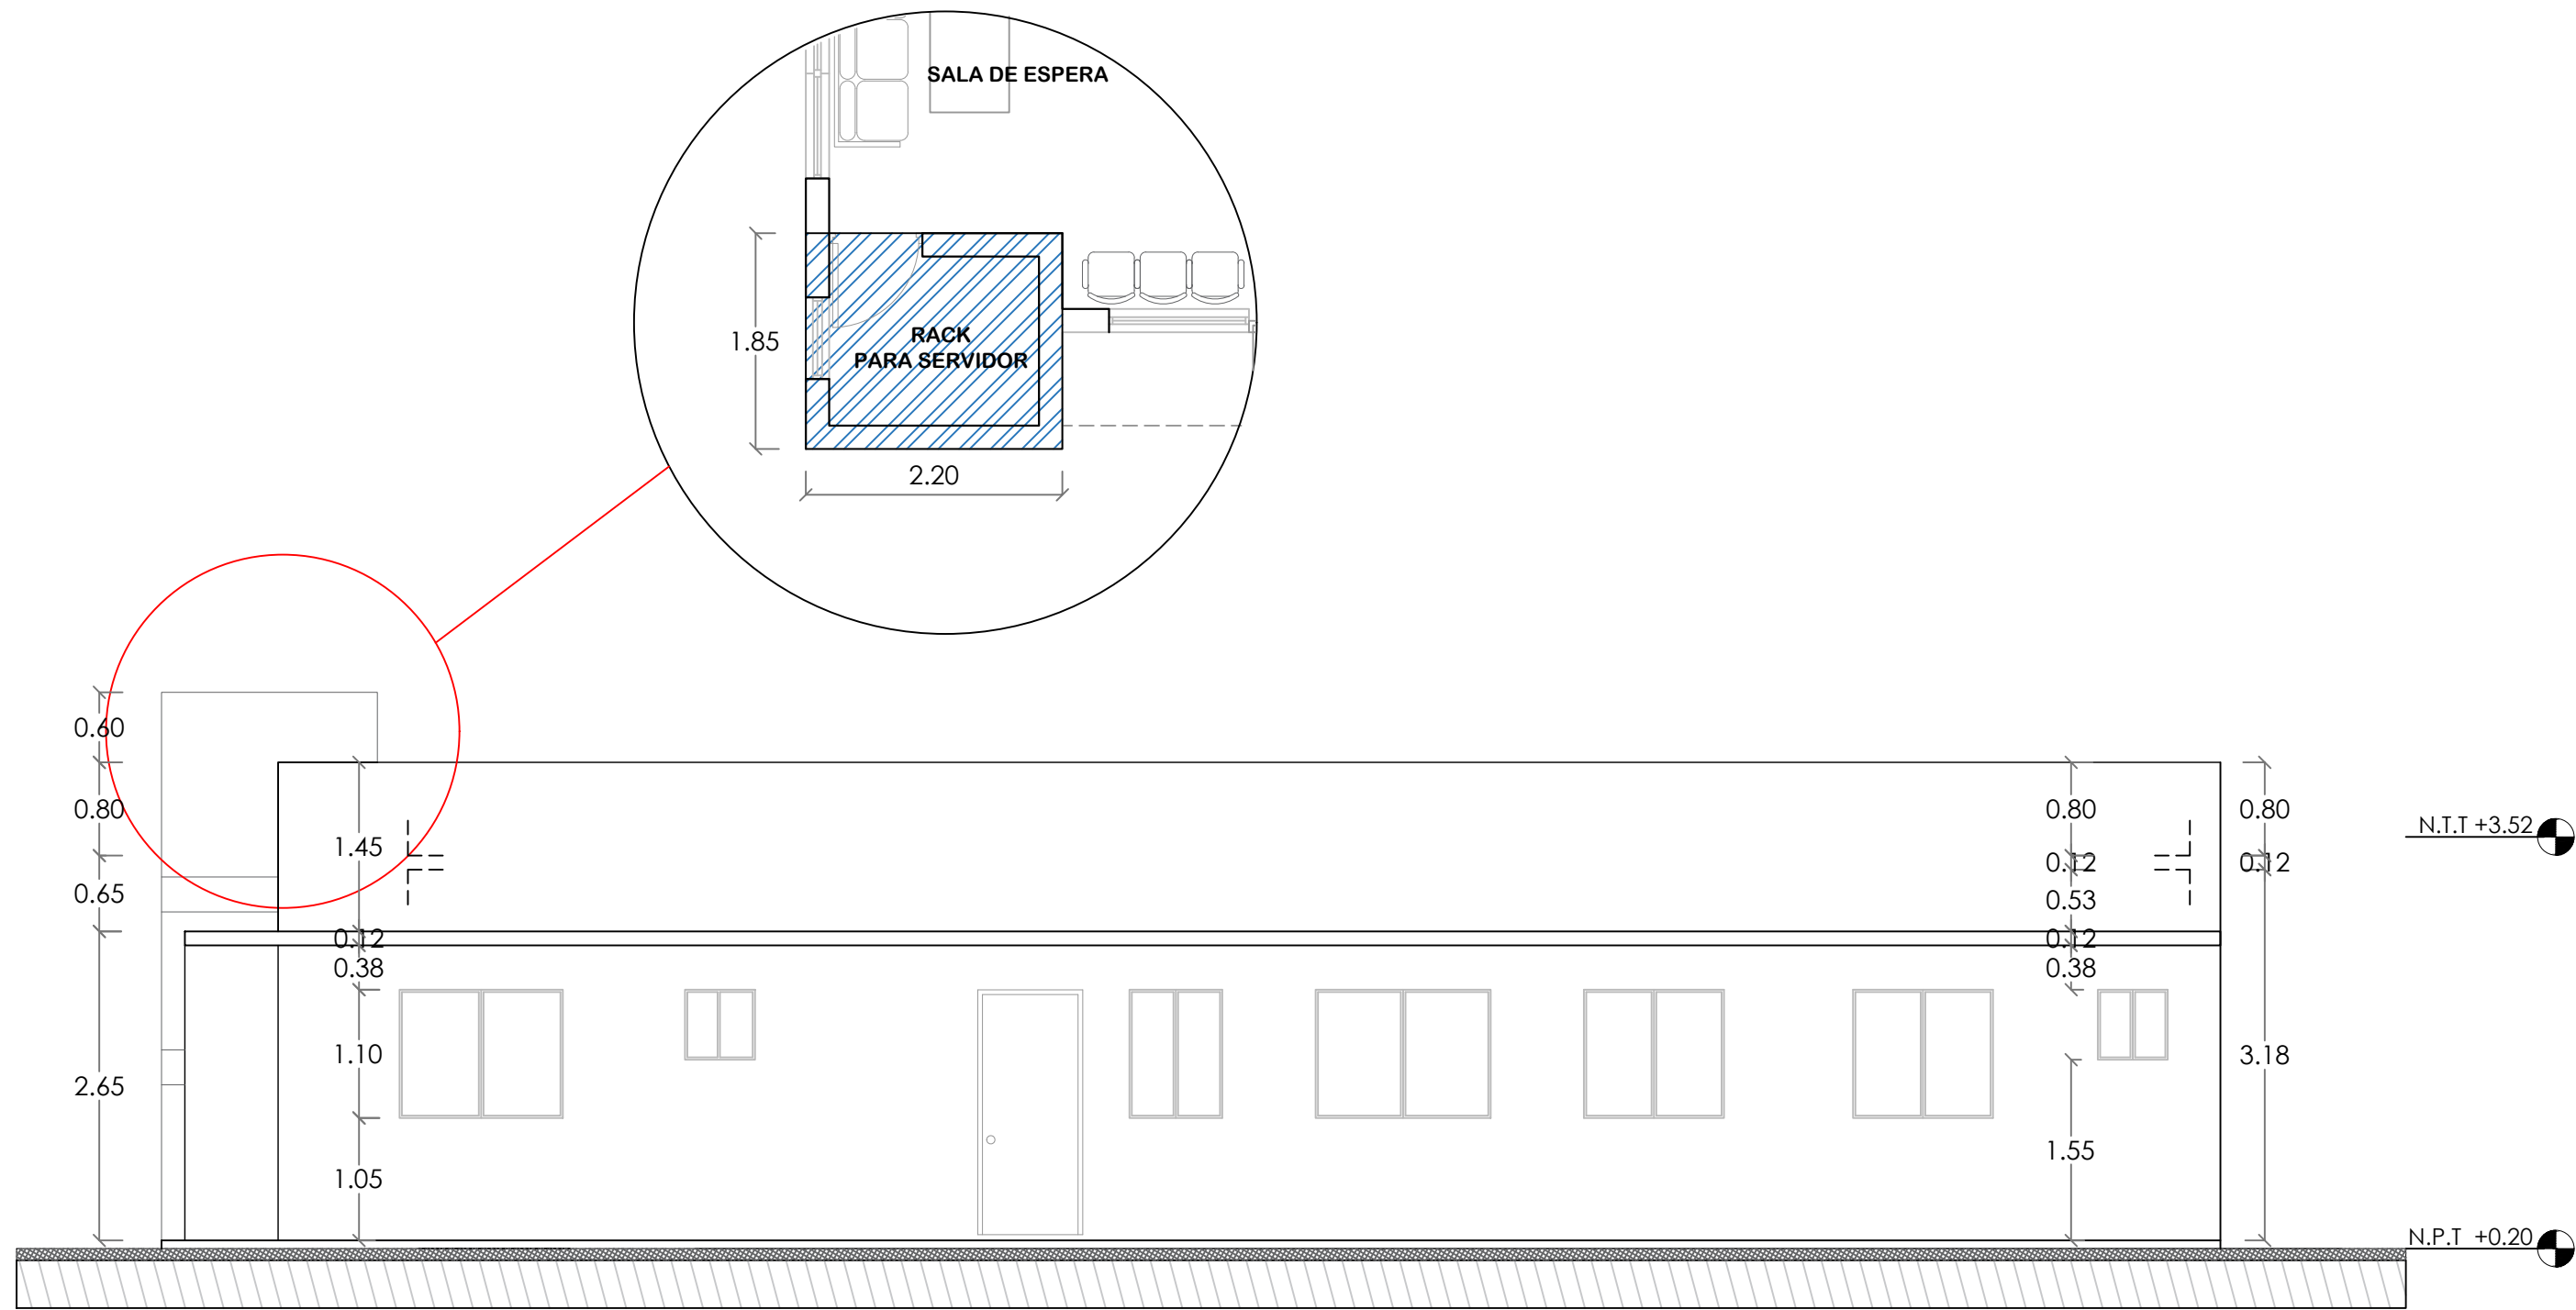

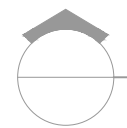 **ELEVACIÓN LATERAL DERECHO**
ESC. 1:50

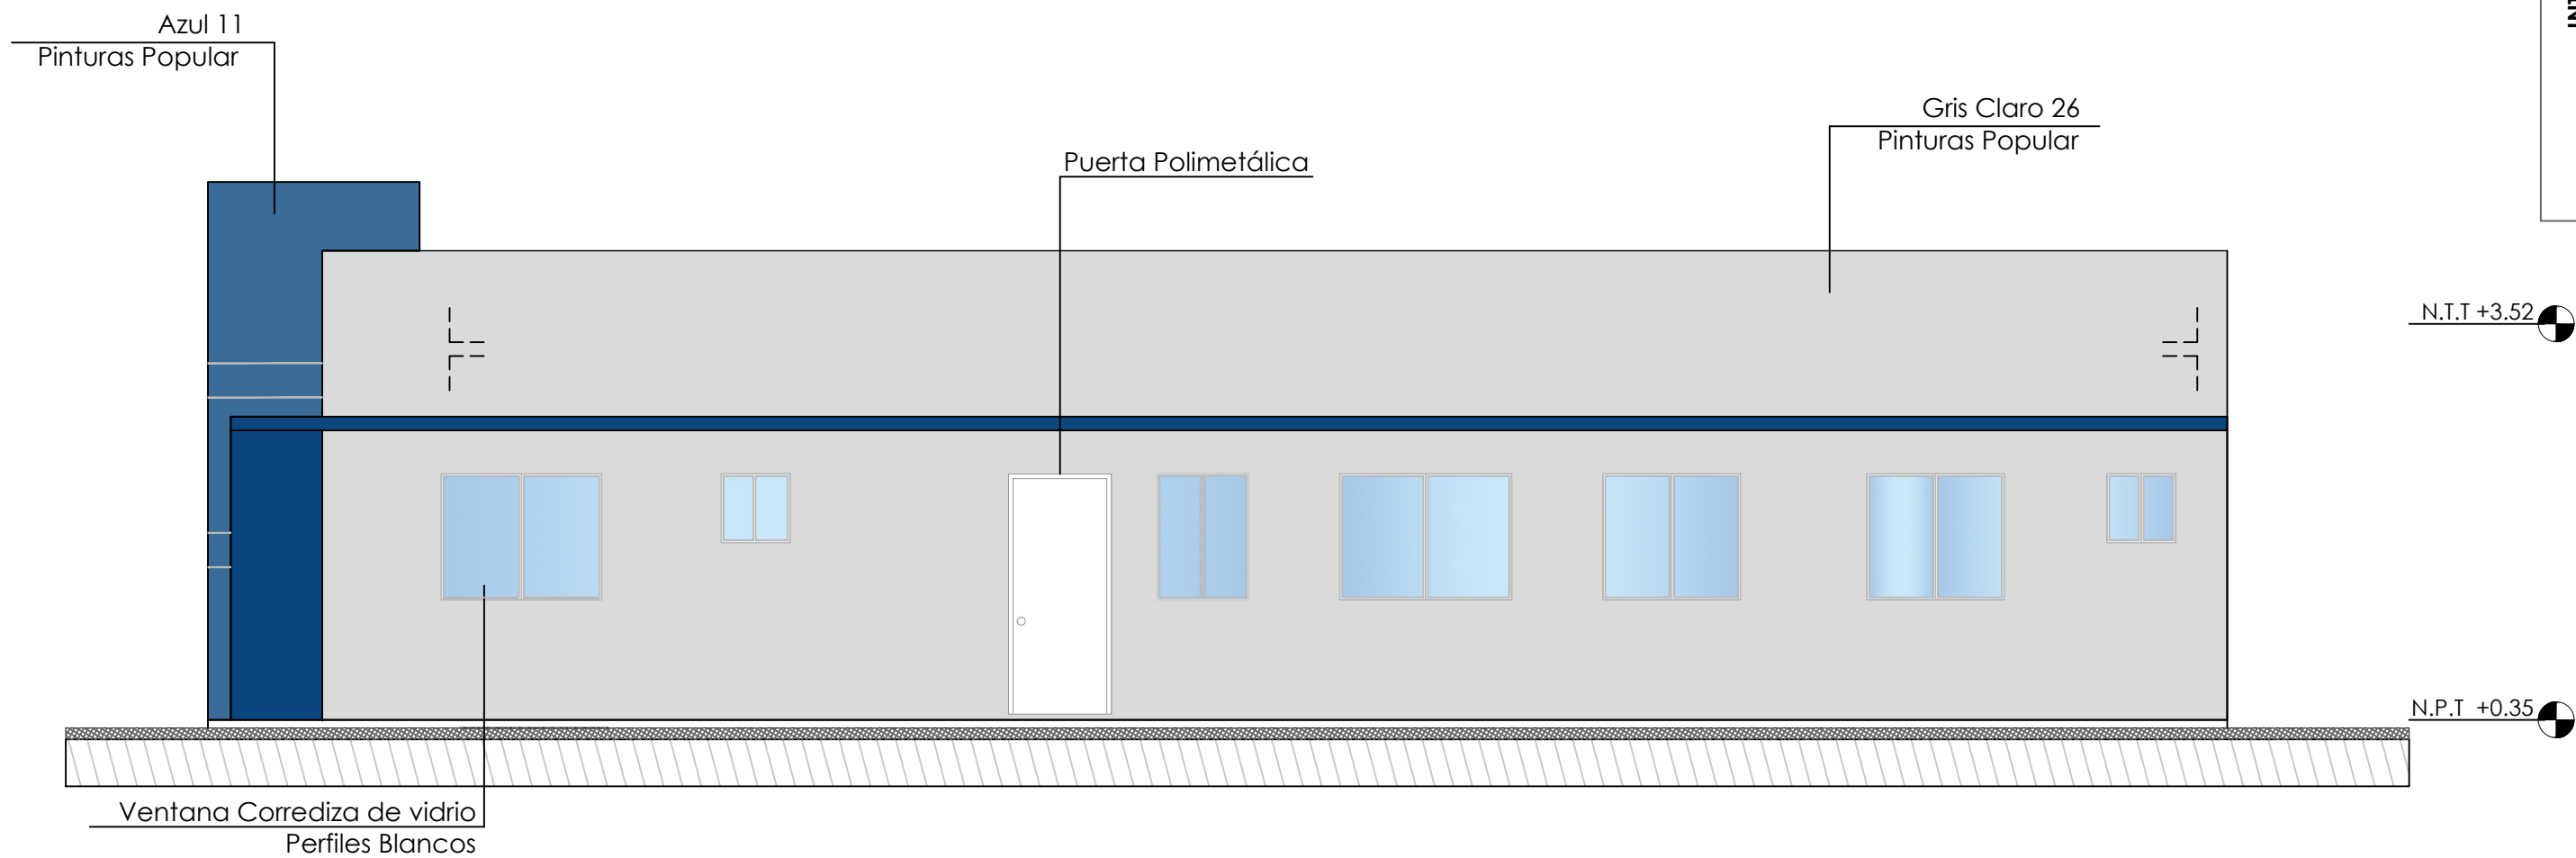

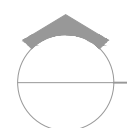 **ELEVACIÓN LATERAL DERECHO CON TÉCNICA**
ESC. 1:50

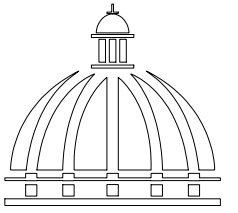

**GOBIERNO DE LA
REPÚBLICA DOMINICANA**

**DIRECCION DE DESARROLLO
PROVINCIAL
(DDP)**

Ave. Dr. Delgado, Esq. Moises García,
Gazcue, Sto. Dgo., R.D.
TEL.: (809)-364-2189 | FAX.: (809)- 688-1665
E-Mail: info@cpadp.gob.do

PROYECTO:
**CONSTRUCCIÓN DESTACAMENTO
POLICIAL T1 LAS SALINAS**
MUNICIPIO LAS SALINAS
PROVINCIA BARAHONA
República Dominicana

EQUIPO DE TRABAJO:
DISEÑO ARQUITECTÓNICO
ARQ. _____
codia 00000

ENC. INGENIERÍA
ING. FIOR DALIZA BONIFACIO
codia 00000

ESTRUCTURAL
ING. LEOPOLDO BERROA
codia 00000

ELÉCTRICO
ING. JUAN PEREZ
codia 00000

HIDRO-SANITARIO
ING. FRANCIS ESTEVEZ
codia 00000

SELLO DE APROBACIÓN:

FECHA: _____

CONTENIDO:

**ELEVACIÓN LATERAL
DERECHO**


ESCALA:
1:60


ABRIL 2026


NO. PÁGINA:


008

*NOTA: ESTOS PLANOS PUEDEN SER MODIFICADOS Y/O ADECUADOS EN CAMPO.

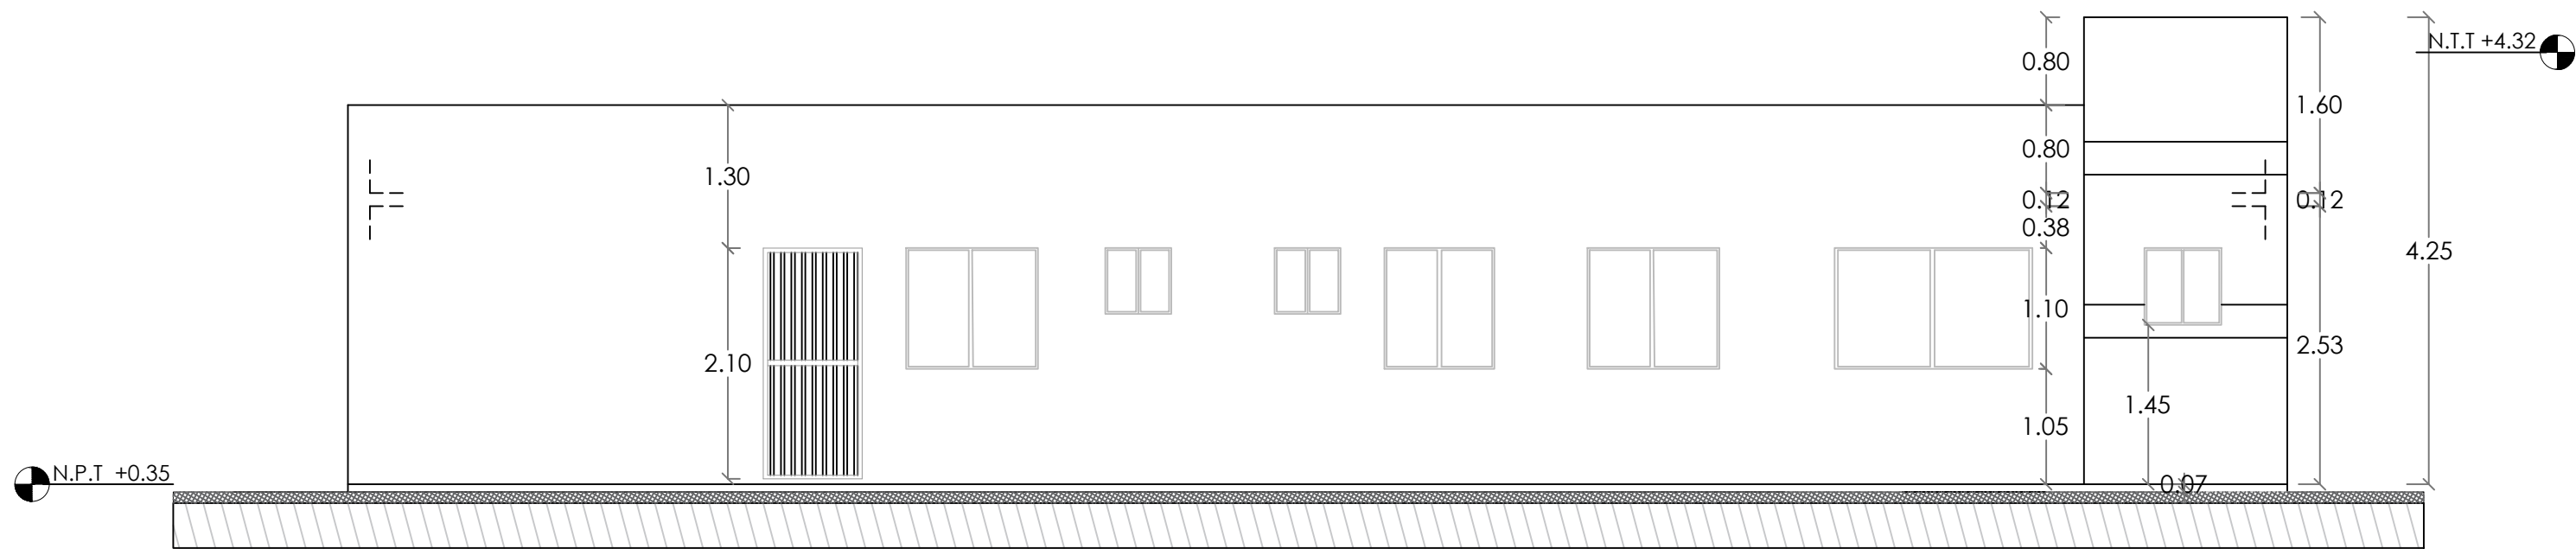


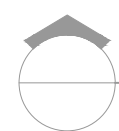 **ELEVACIÓN LATERAL IZQUIERDA**
ESC. 1:50

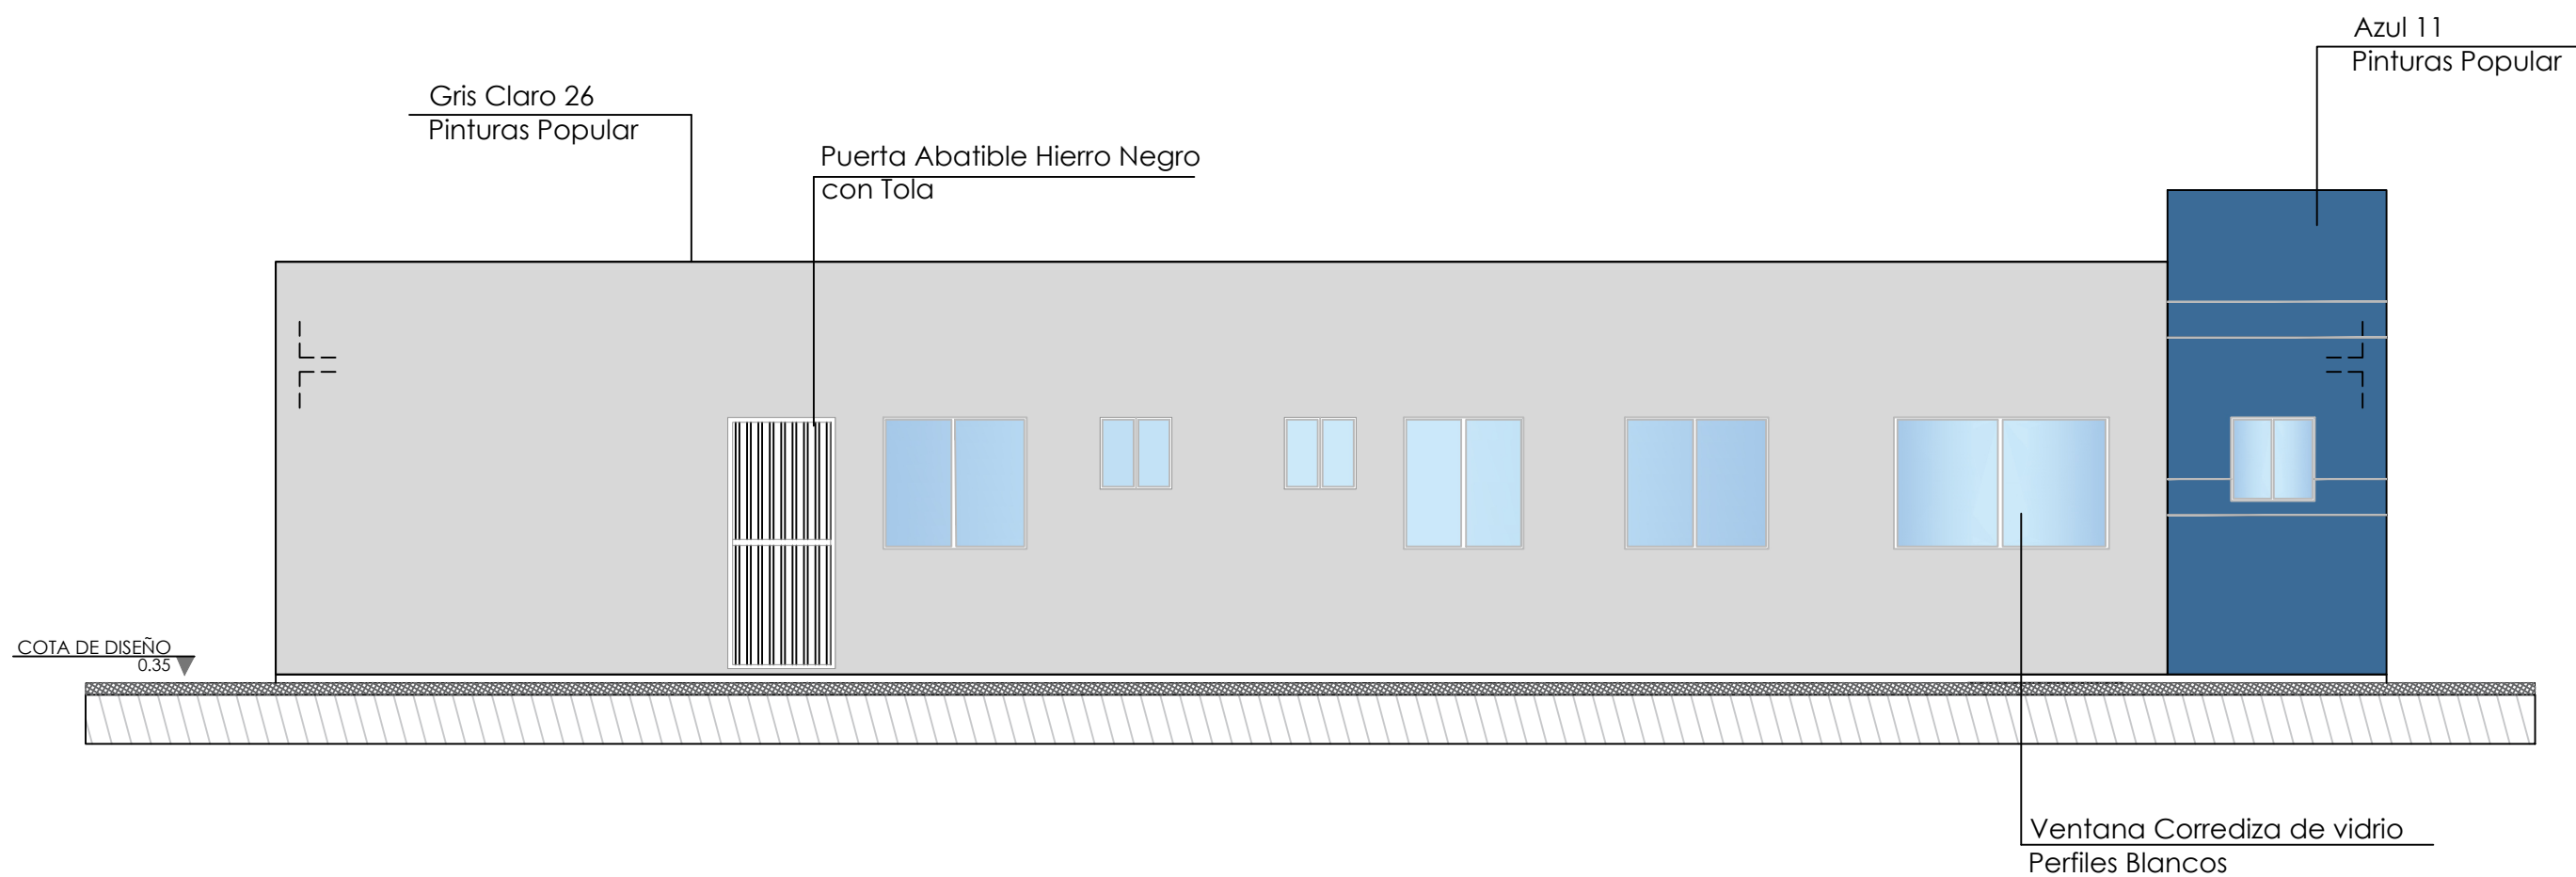

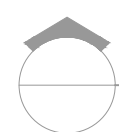 **ELEVACIÓN LATERAL IZQUIERDA CON TÉCNICA**
ESC. 1:50

*NOTA: ESTOS PLANOS PUEDEN SER MODIFICADOS Y/O ADECUADOS EN CAMPO.

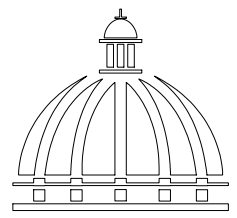

**DIRECCION DE DESARROLLO
PROVINCIAL
(DDP)**

Ave. Dr. Delgado, Esq. Moises García,
Gazcue, Sto. Dgo., R.D.
TEL.: (809)-364-2189 | FAX.: (809)- 688-1665
E-Mail: info@cpadp.gob.do

PROYECTO:
**CONSTRUCCIÓN DESTACAMENTO
POLICIAL T1 LAS SALINAS**
MUNICIPIO LAS SALINAS
PROVINCIA BARAHONA
República Dominicana

EQUIPO DE TRABAJO:

DISEÑO ARQUITECTÓNICO
ARQ.

codia 00000

ENC. INGENIERÍA
ING. FIOR DALIZA BONIFACIO
codia 00000

ESTRUCTURAL
ING. LEOPOLDO BERROA
codia 00000

ELÉCTRICO
ING. JUAN PEREZ
codia 00000

HIDRO-SANITARIO
ING. FRANCIS ESTEVEZ
codia 00000

SELLO DE APROBACIÓN:

FECHA: REV-27102022

CONTENIDO:

**ELEVACIÓN LATERAL
DERECHO**



ESCALA:

1:60

ABRIL 2026



NO. PÁGINA:

009

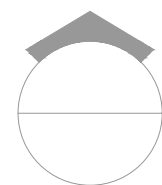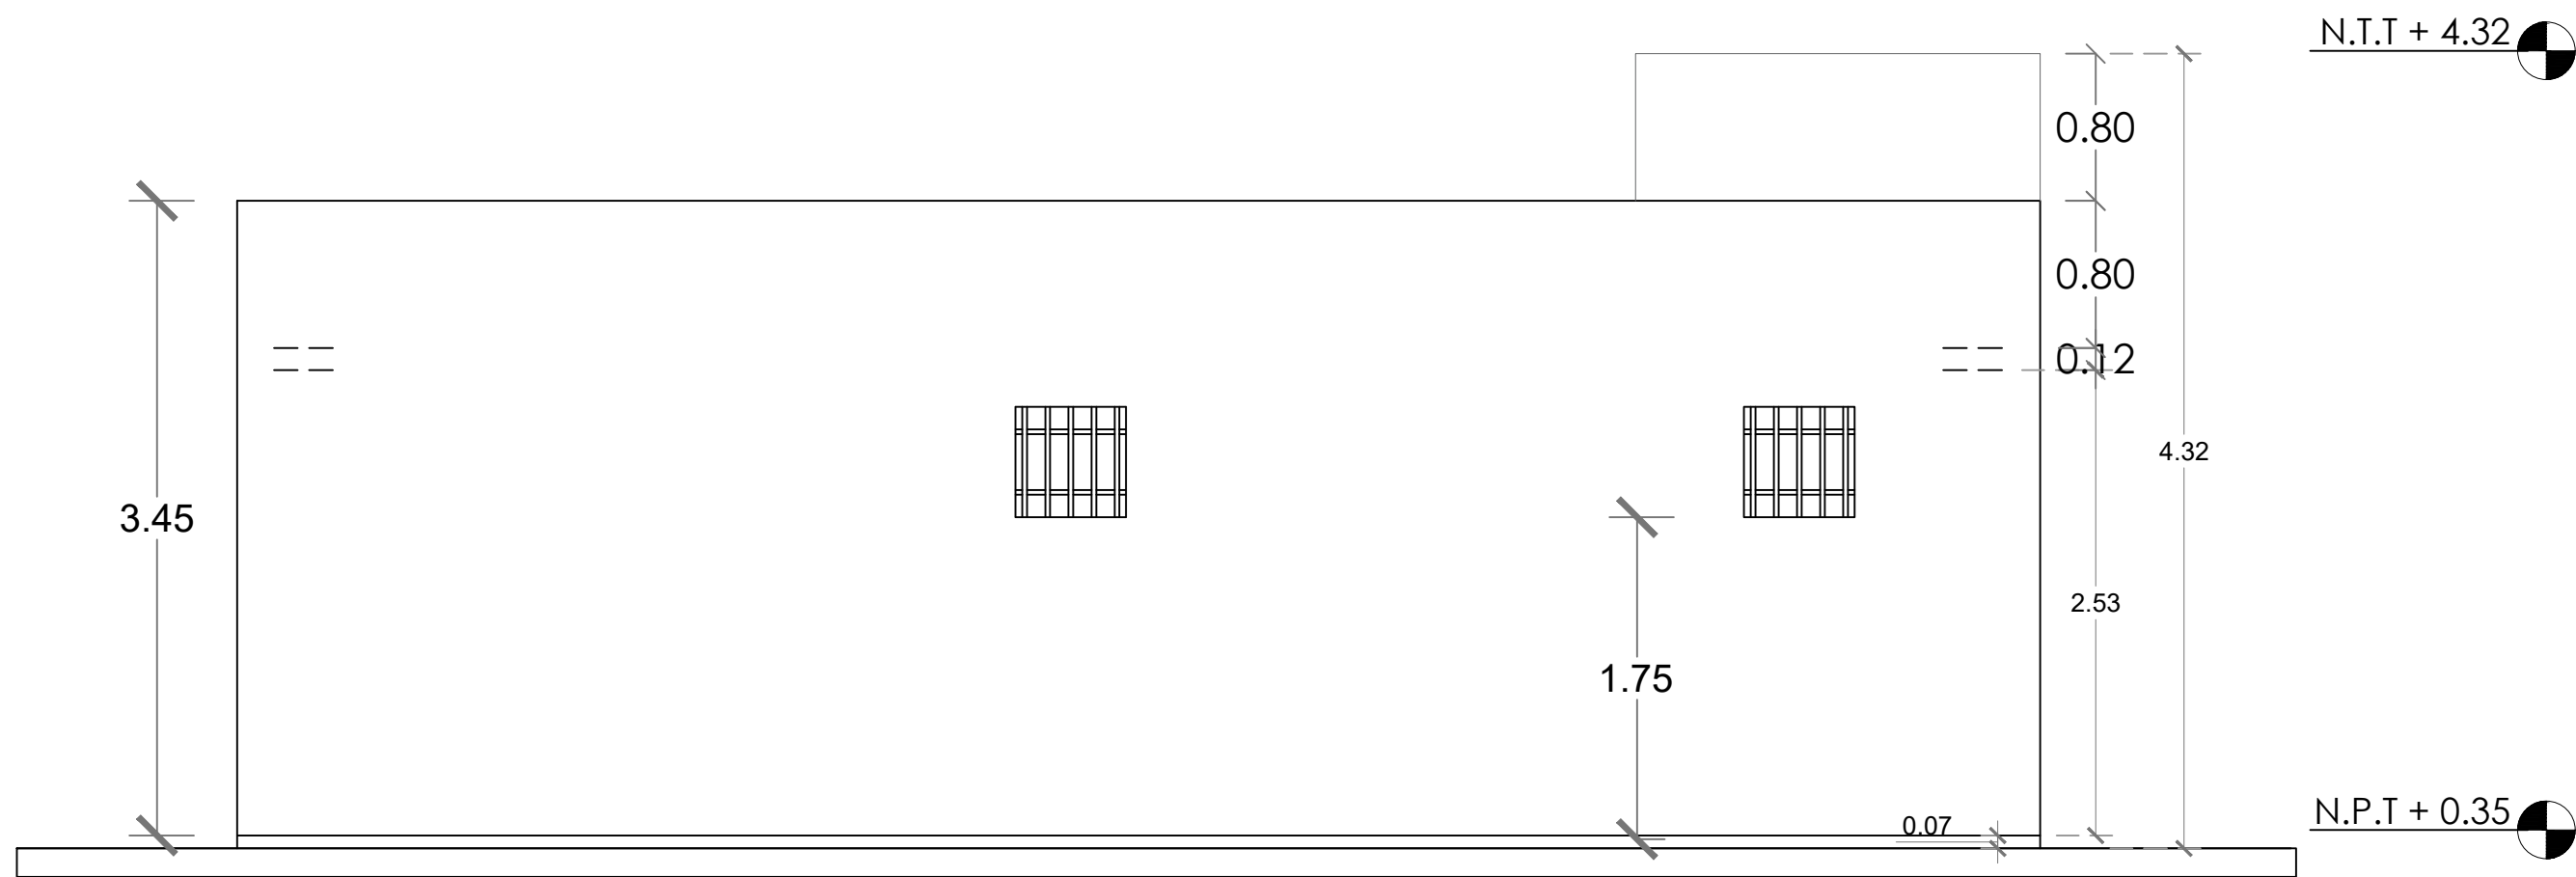


ELEVACIÓN POSTERIOR

ESC. 1:50

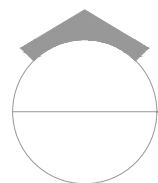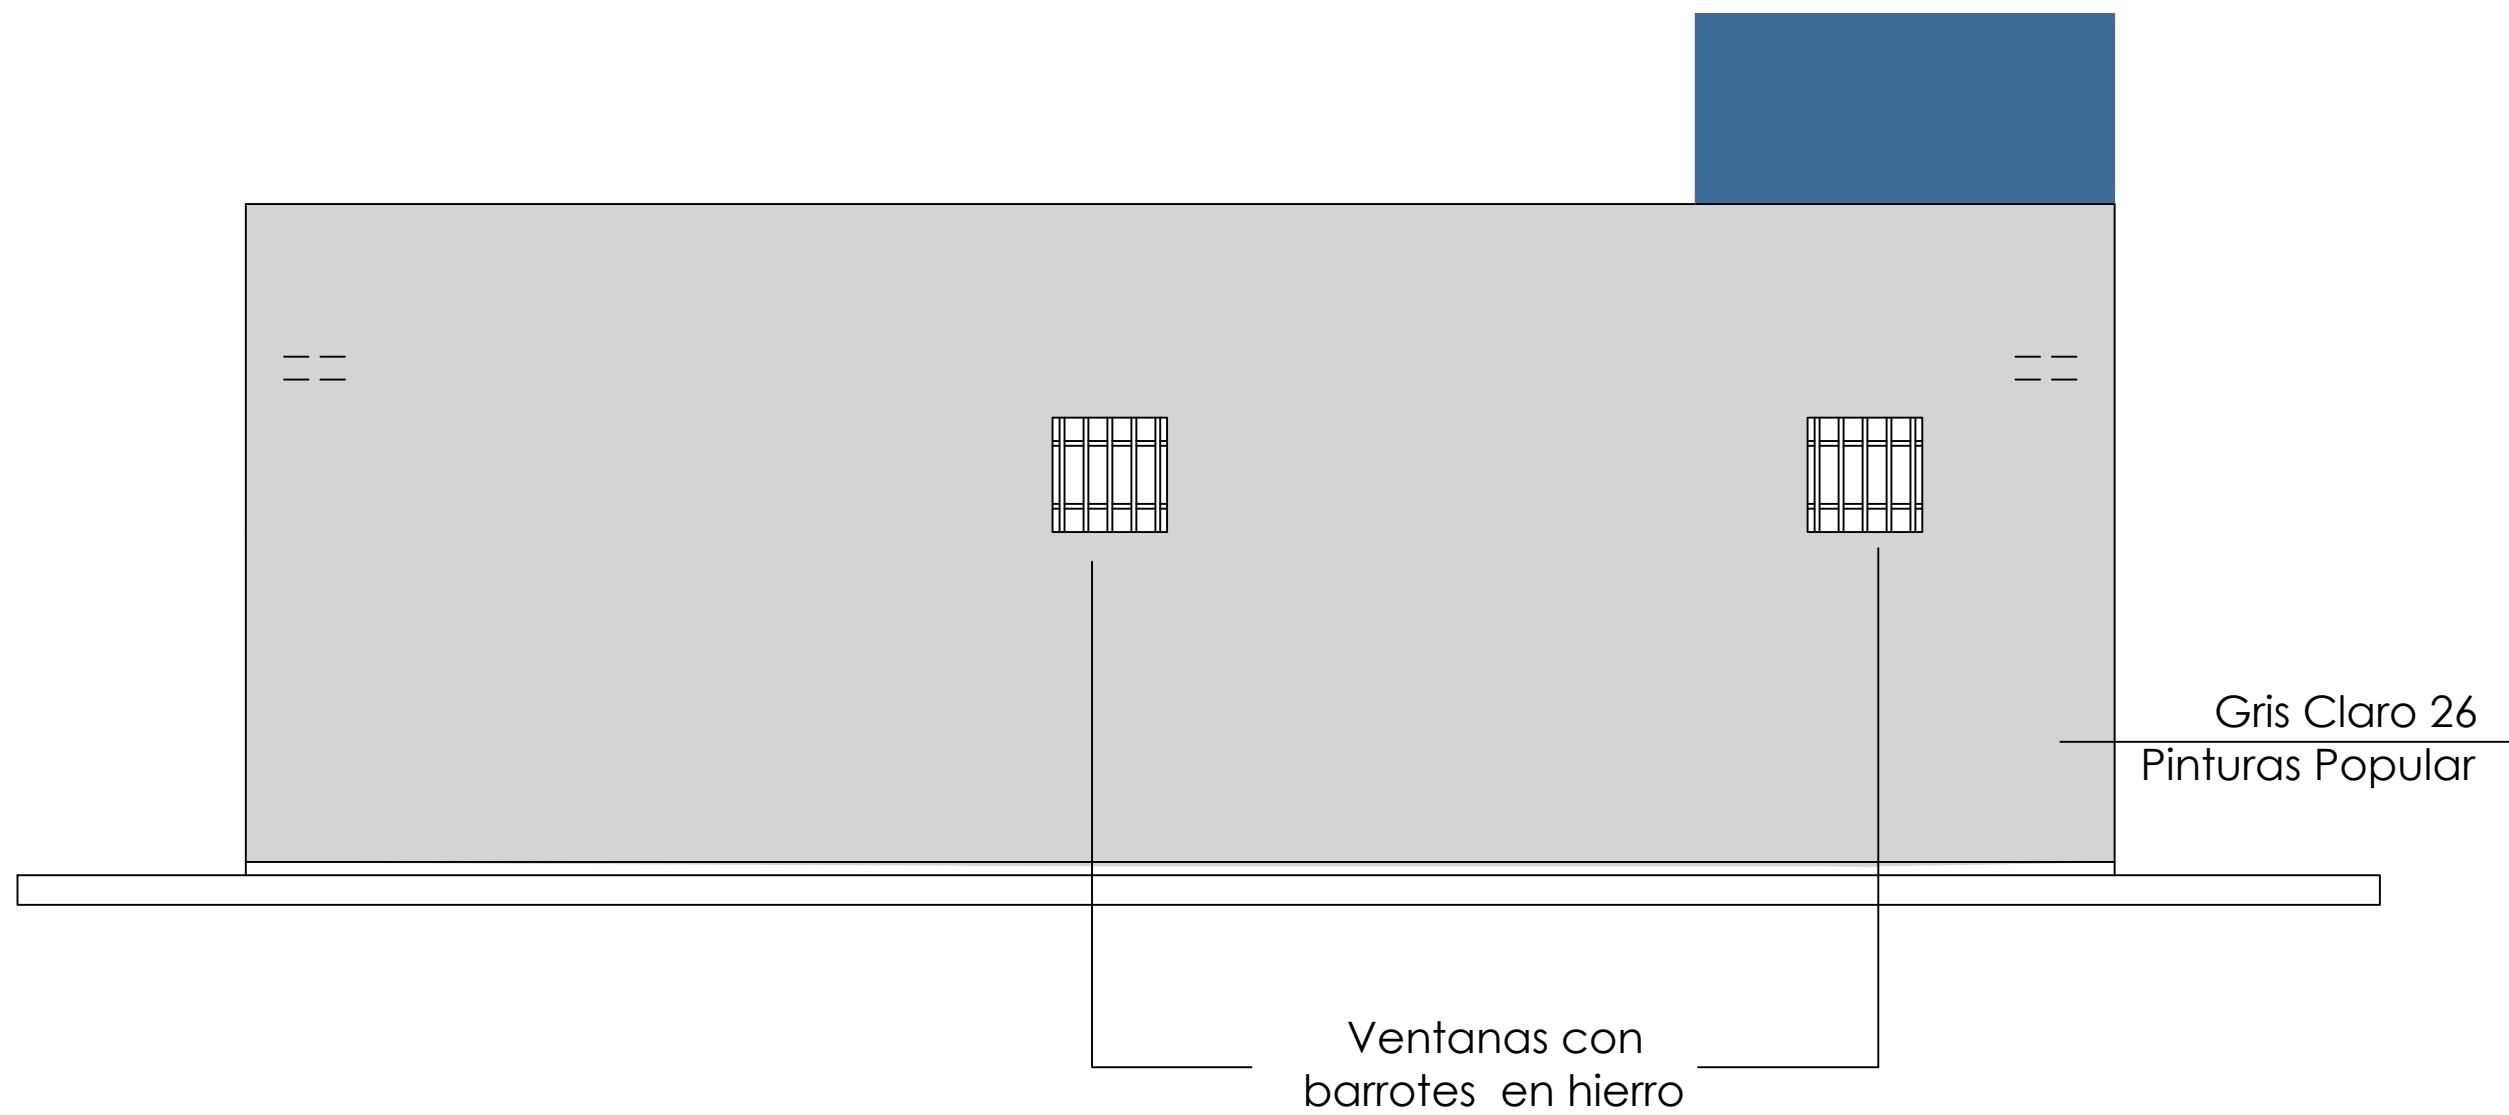

ELEVACIÓN POSTERIOR CON TÉCNICA

ESC. 1:50

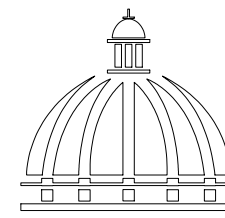

GOBIERNO DE LA
REPÚBLICA DOMINICANA

DIRECCION DE DESARROLLO
PROVINCIAL
(DDP)

Ave. Dr. Delgado, Esq. Moises García,
Gazcue, Sto. Dgo., R.D.
TEL.: (809)-364-2189 | FAX.: (809)- 688-1665
E-Mail: info@cpadp.gob.do

PROYECTO:
**CONSTRUCCIÓN DESTACAMENTO
POLICIAL T1 LAS SALINAS**
MUNICIPIO LAS SALINAS
PROVINCIA BARAHONA
República Dominicana

EQUIPO DE TRABAJO:

DISEÑO ARQUITECTÓNICO
ARQ.

codia 00000

ENC. INGENIERÍA
ING. FIOR DALIZA BONIFACIO
codia 00000

ESTRUCTURAL
ING. LEOPOLDO BERROA
codia 00000

ELÉCTRICO
ING. JUAN PEREZ
codia 00000

HIDRO-SANITARIO
ING. FRANCIS ESTEVEZ
codia 00000

SELLO DE APROBACIÓN:

FECHA:

CONTENIDO:
**ELEVACIÓN
POSTERIOR**

ESCALA:

1:40

ABRIL 2026



NO. PÁGINA:

010




Ave. Dr. Delgado, Esq. Moises García,
Gazcue, Sto. Dgo., R.D.
TEL.: (809)-364-2189 | FAX.: (809)- 688-1665
E-Mail: info@cpadp.gob.do

011

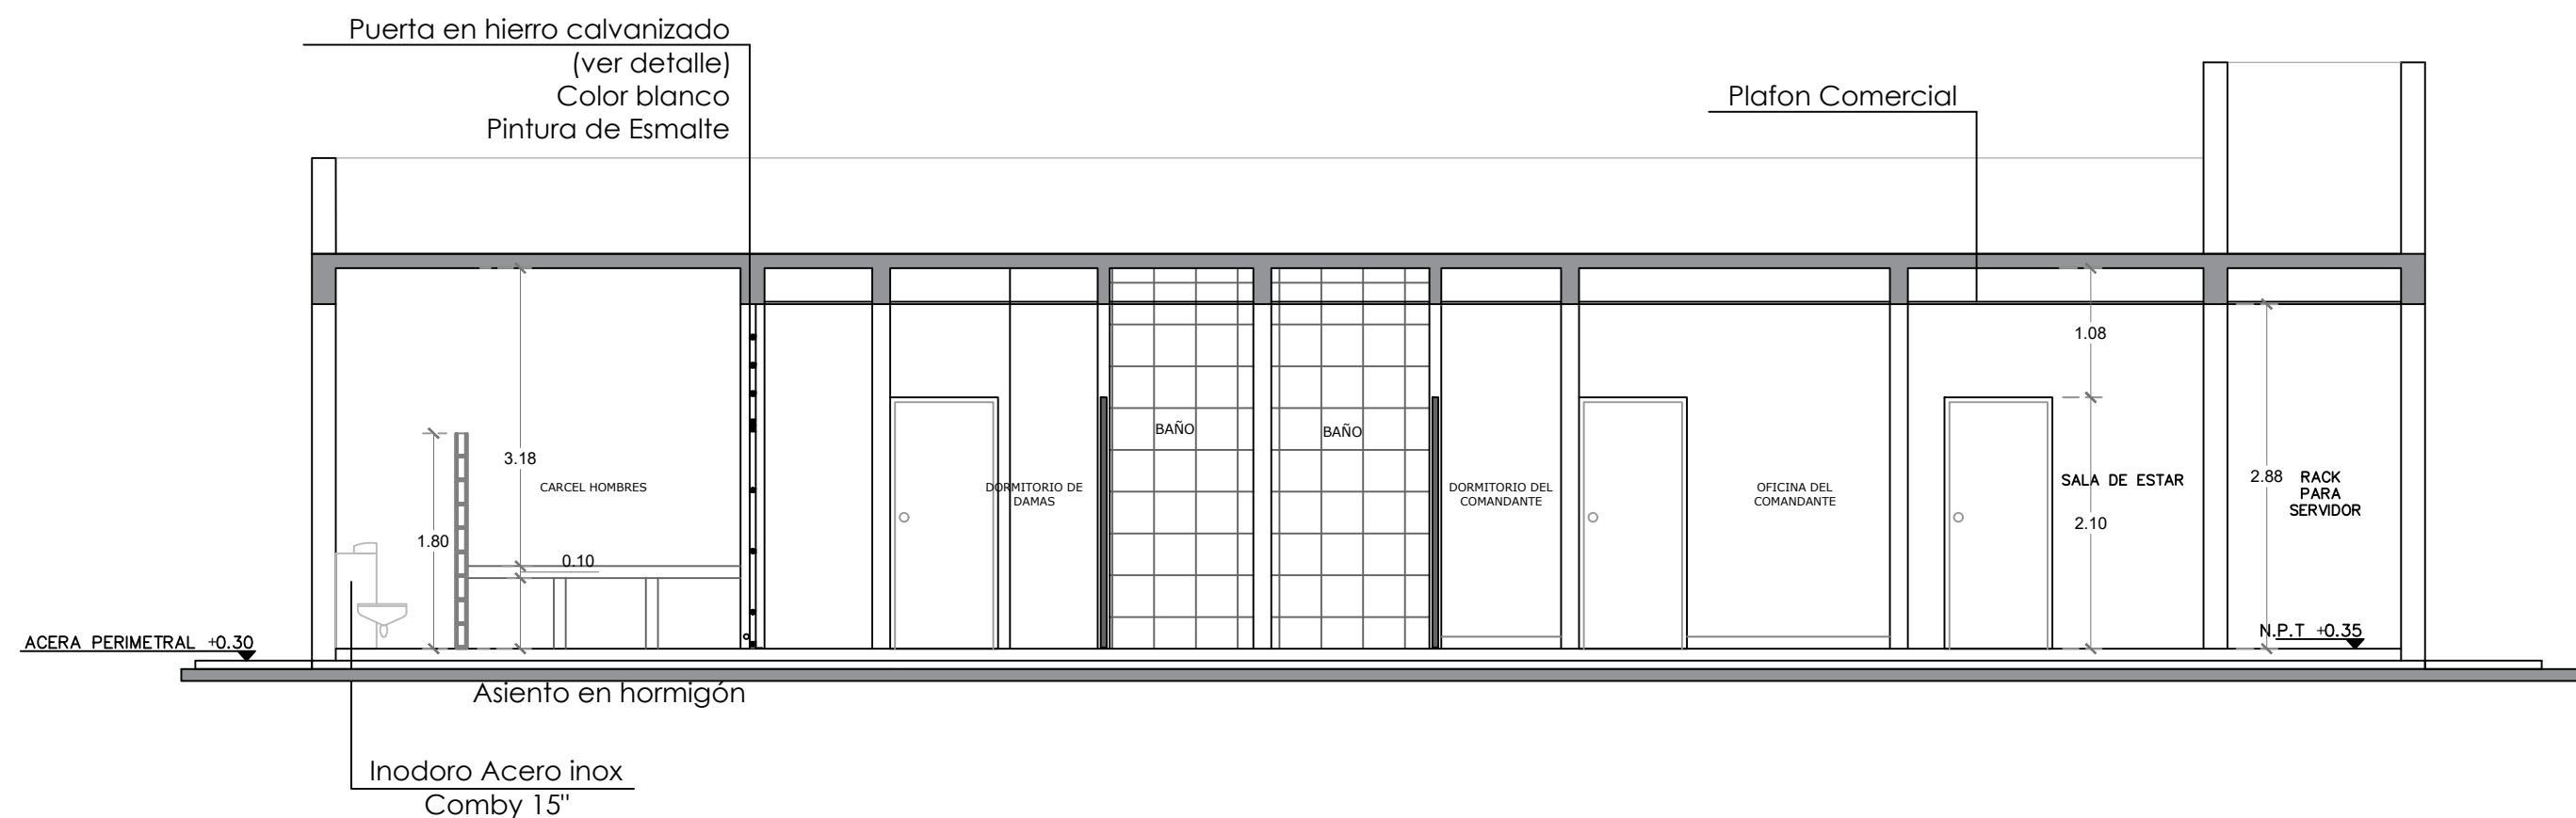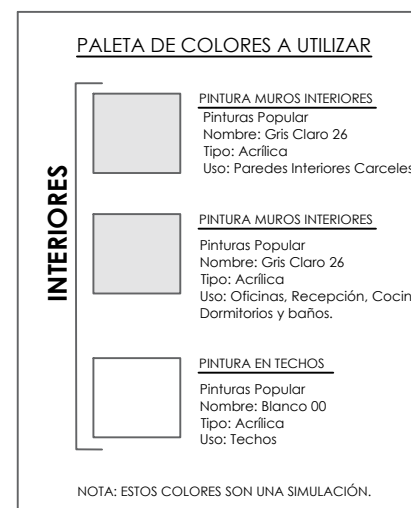


***NOTA: ESTOS PLANOS PUEDEN SER MODIFICADOS Y/O ADECUADOS EN CAMPO**

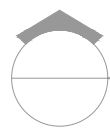


PLANTA INSTALACIONES SANITARIAS AGUA POTABLE

ESC. 1:50

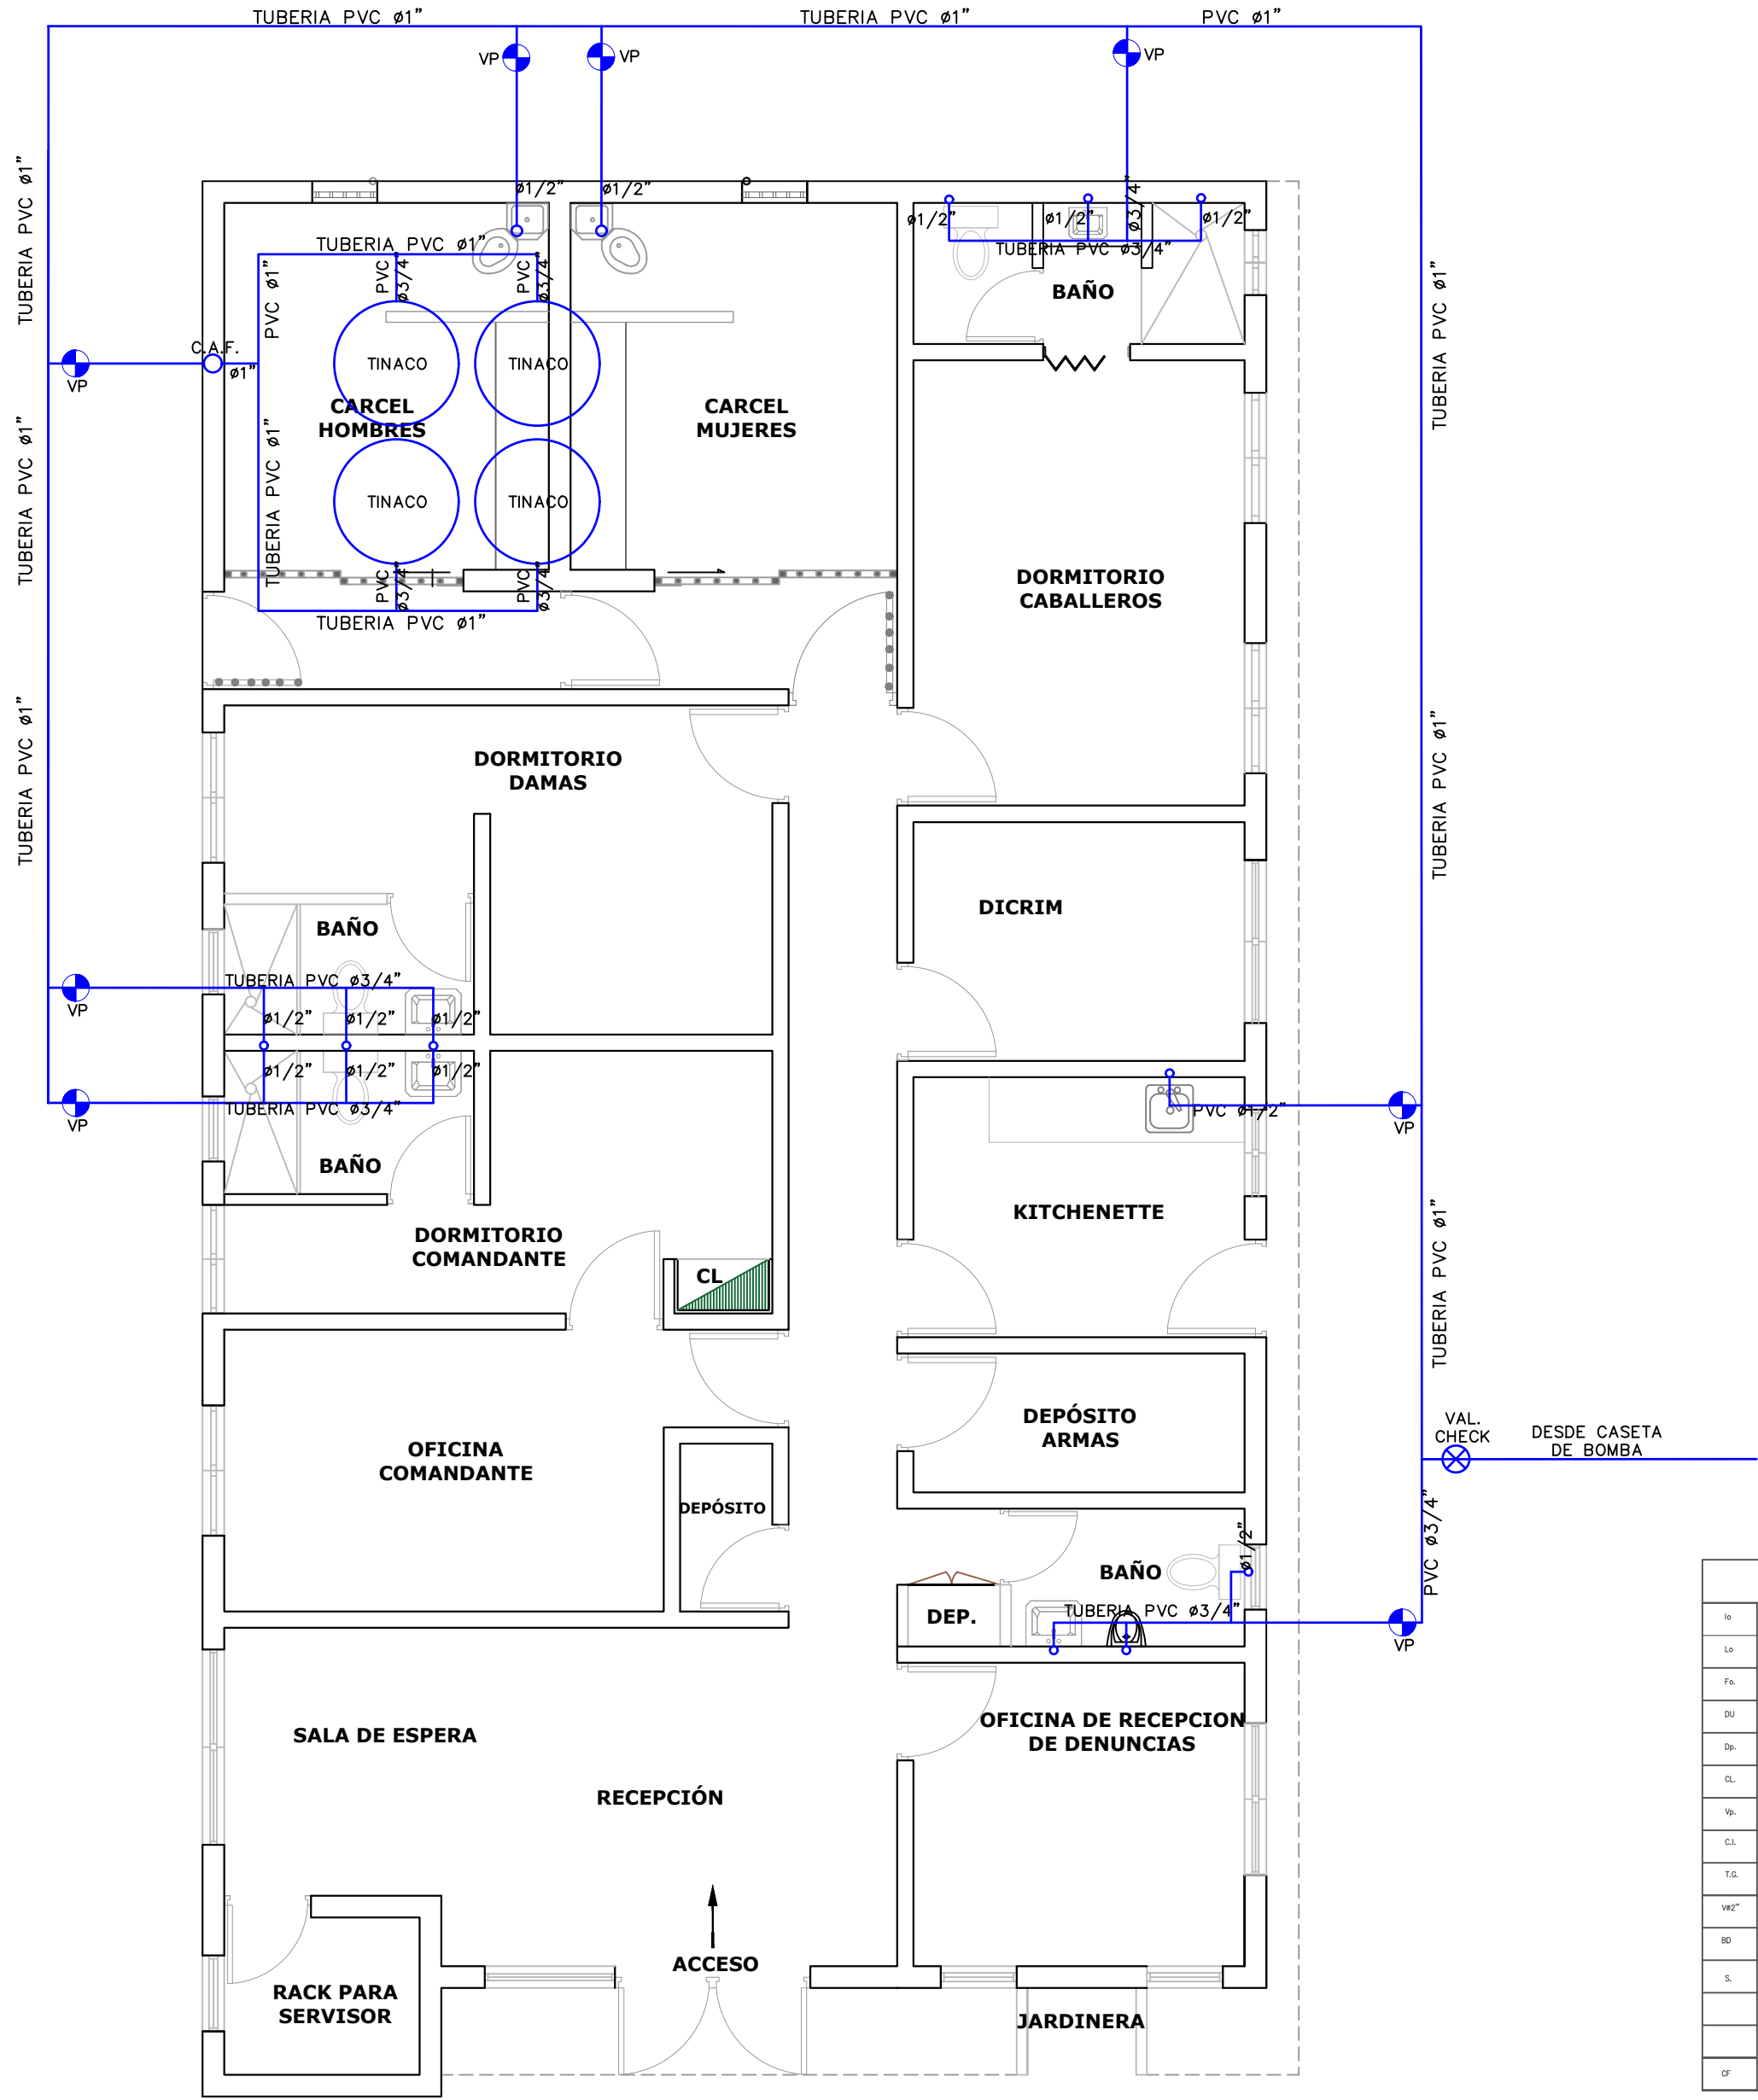

LEYENDA SANITARIA		
IN		INODORO
LA		LAVAMANDOS
FR		FREGADERO
DU		DUCHA
DP		DESAGUE DE PISO
CE		CALENTADOR ELECTRICO
VP		VALVULA DE PASO
CI		CAJA DE INSPECCION
T.G.		TRAMPA DE GRASA
VB		COLUMNA DE VENTILACION
BD		BAJANTE DESCARGA
S.		PENDIENTE EN %
		TUBERIA AGUAS POTABLE FRIA
		TUBERIA AGUAS NEGRAS
OF		COLUMNA DE AGUA FRIA

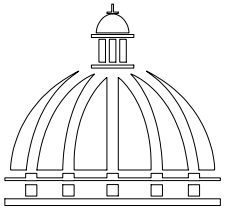

GOBIERNO DE LA
REPÚBLICA DOMINICANA

DIRECCION DE DESARROLLO
PROVINCIAL
(DDP)

Ave. Dr. Delgado, Esq. Moises García,
Gazcue, Sto. Dgo., R.D.
TEL.: (809)-364-2189 | FAX.: (809)- 688-1665
E-Mail: info@cpadp.gob.do

PROYECTO:
**CONSTRUCCIÓN DESTACAMENTO
POLICIAL T1 LAS SALINAS**
MUNICIPIO LAS SALINAS
PROVINCIA BARAHONA
República Dominicana

EQUIPO DE TRABAJO:
DISEÑO ARQUITECTÓNICO
ARQ. _____
codia 00000

ENC. INGENIERÍA
ING. FIOR DALIZA BONIFACIO
codia 00000

ESTRUCTURAL
ING. LEOPOLDO BERROA
codia 00000

ELÉCTRICO
ING. JUAN PEREZ
codia 00000

HIDRO-SANITARIO
ING. FRANCIS ESTEVEZ
codia 00000

SELLO DE APROBACIÓN:

FECHA: _____

CONTENIDO:
**PLANTA INSTALACIONES
SANITARIAS AGUA
POTABLE**


ESCALA:
1:60

ABRIL 2026


NO. PÁGINA:

012

*NOTA: ESTOS PLANOS PUEDEN SER MODIFICADOS Y/O ADECUADOS EN CAMPO

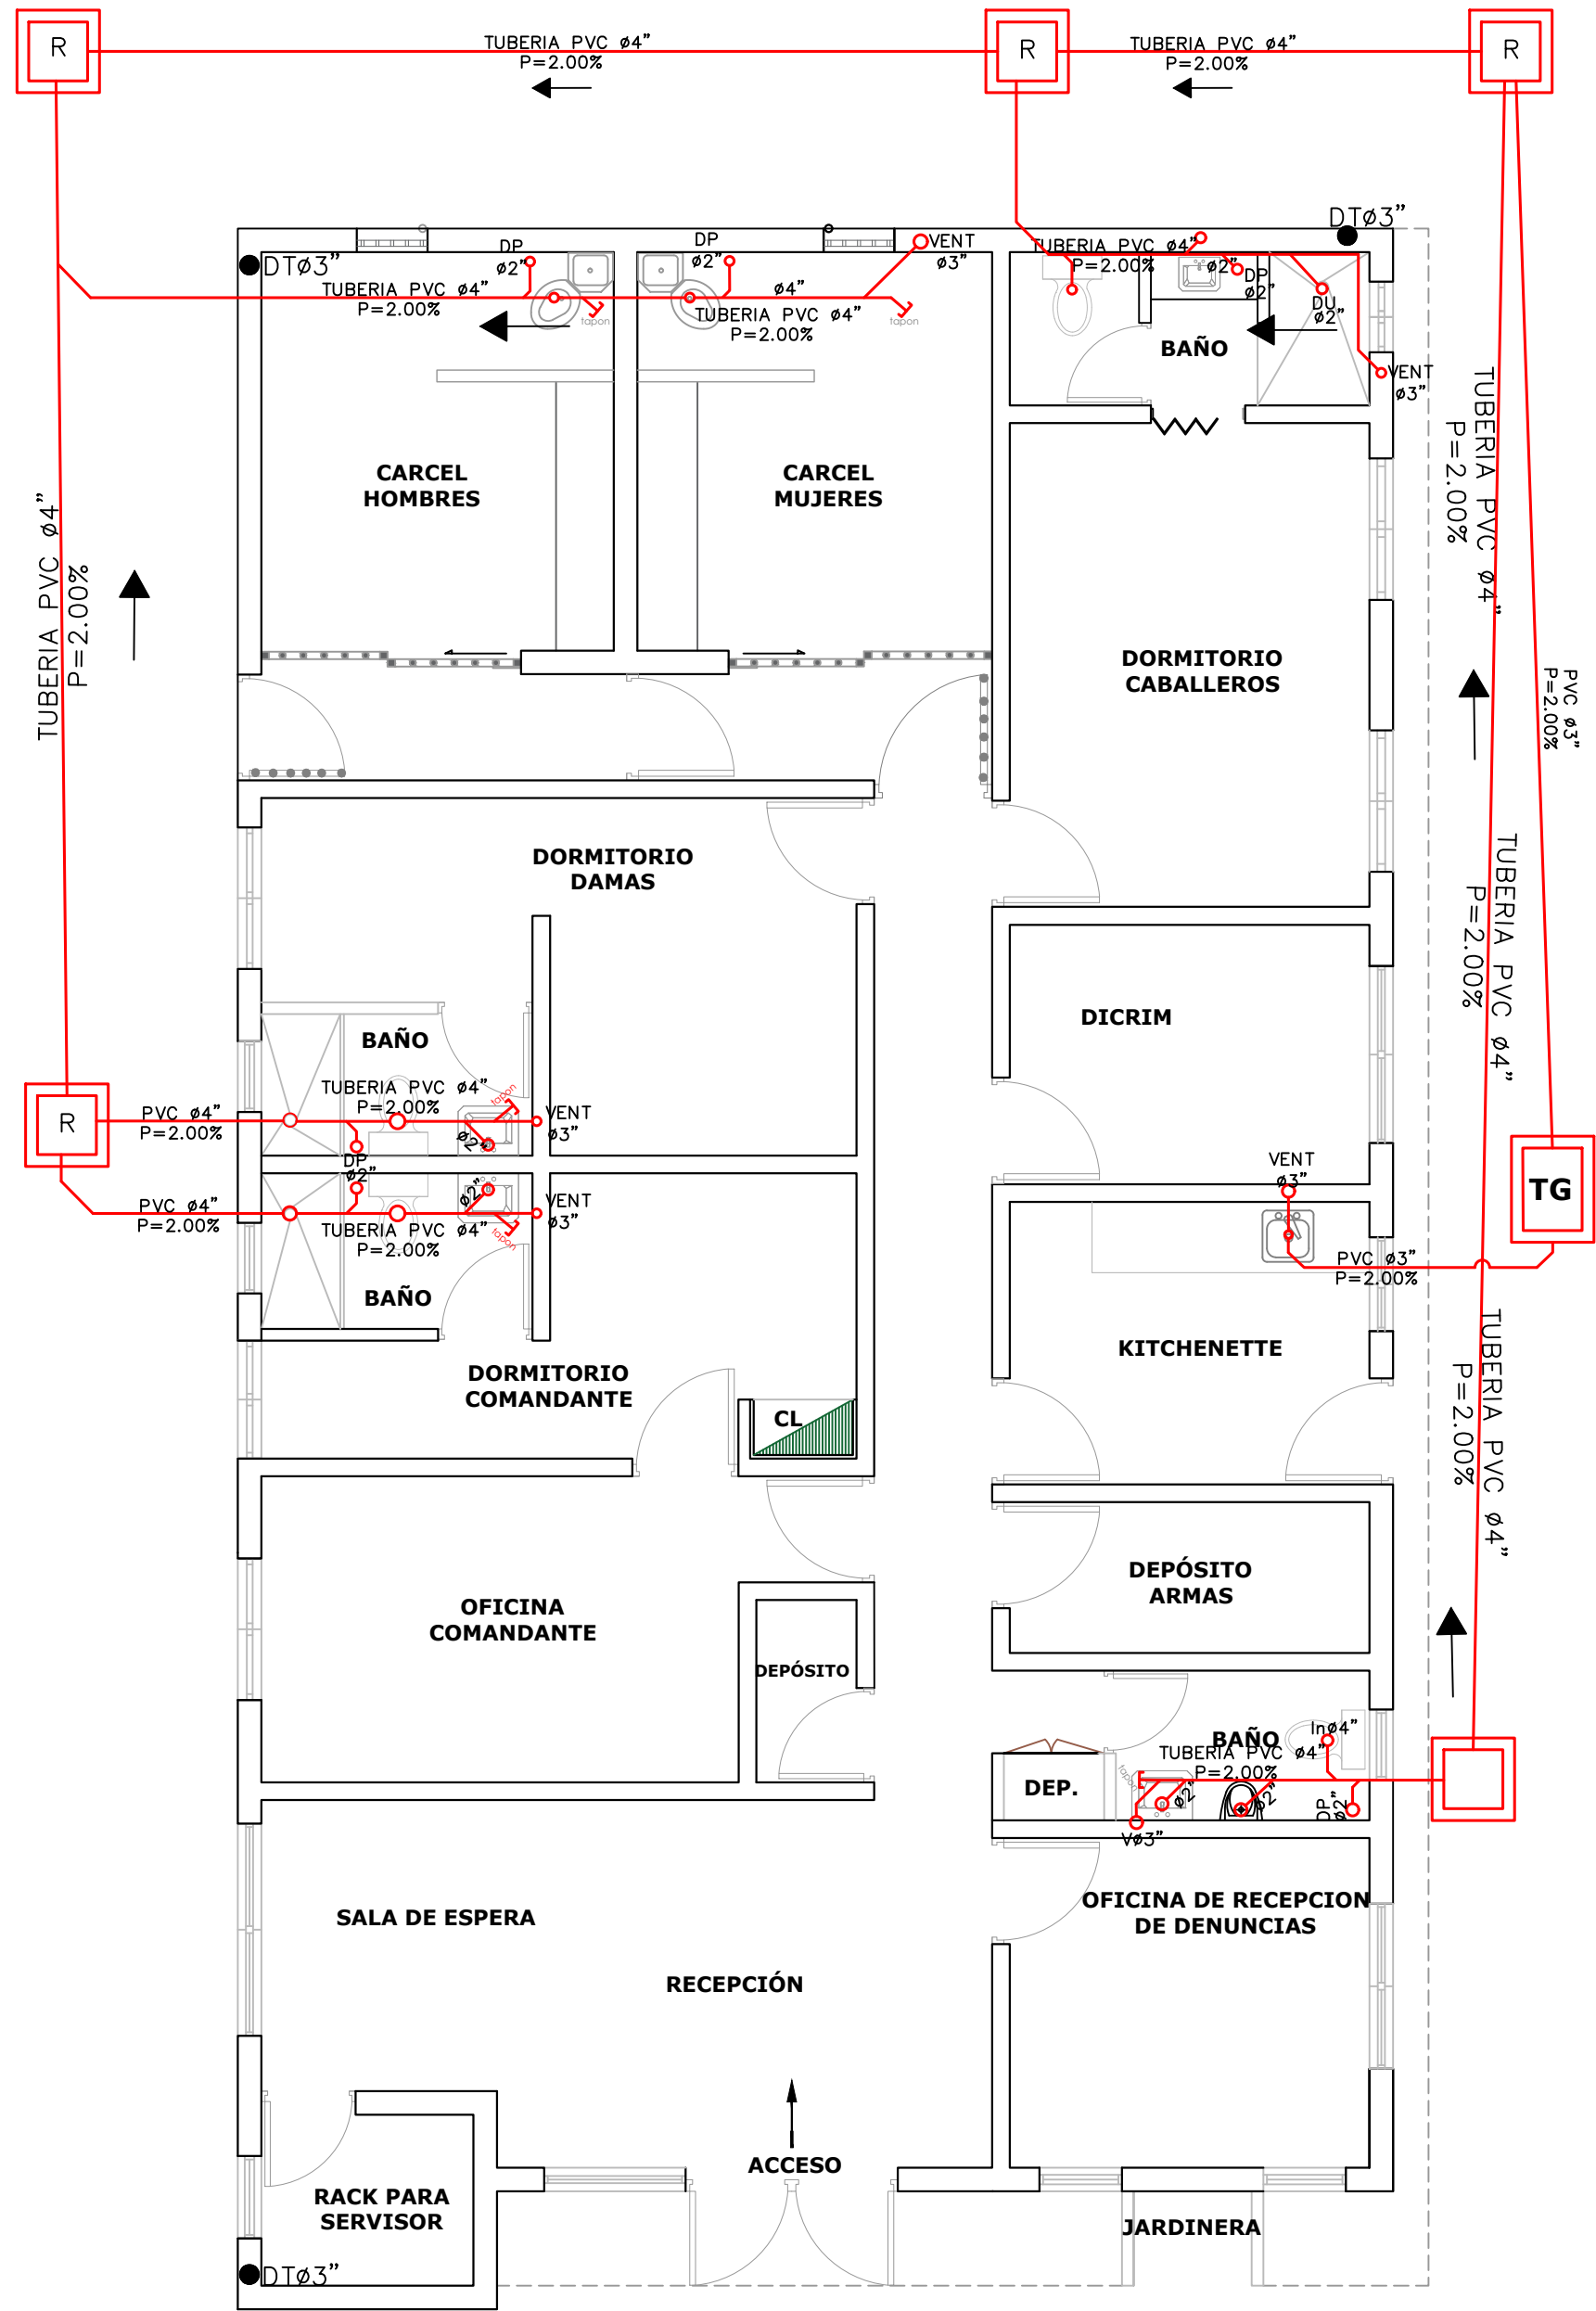

LEYENDA SANITARIA		
to		INODORO
Lo		LAVAMANOS
Fa		FREGADERO
DU		DUCHA
Dp		DESAGUE DE PISO
CL		CALENTADOR ELECTRICO
Vp		VALVULA DE PISO
C.I.		CAJA DE INSPECCION
T.G.		TRAMPA DE GRASA
WV"		COLUMNA DE VENTILACION
BD		SAIANTE DESCARGA
S.		PENDIENTE EN %
		TUBERIA AGUAS POTABLES FRIA
		TUBERIA AGUAS NEGRAS
OT		COLUMNA DE AGUA FRIA

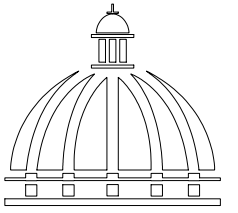

GOBIERNO DE LA
REPÚBLICA DOMINICANA

DIRECCION DE DESARROLLO
PROVINCIAL
(DDP)

Ave. Dr. Delgado, Esq. Moises García,
Gazcue, Sto. Dgo., R.D.
TEL.: (809)-364-2189 | FAX.: (809)- 688-1665
E-Mail: info@cpadp.gob.do

PROYECTO:
**CONSTRUCCIÓN DESTACAMENTO
POLICIAL T1 LAS SALINAS**
MUNICIPIO LAS SALINAS
PROVINCIA BARAHONA
República Dominicana

EQUIPO DE TRABAJO:

DISEÑO ARQUITECTÓNICO
ARQ.

codia 00000

ENC. INGENIERÍA
ING. FIOR DALIZA BONIFACIO
codia 00000

ESTRUCTURAL
ING. LEOPOLDO BERROA
codia 00000

ELÉCTRICO
ING. JUAN PEREZ
codia 00000

HIDRO-SANITARIO
ING. FRANCIS ESTEVEZ
codia 00000

SELLO DE APROBACIÓN:

FECHA:

CONTENIDO:
**PLANTA INSTALACIONES
SANITARIAS AGUAS
NEGRAS**


ESCALA:

1:60

ABRIL 2026

NO. PÁGINA:



013

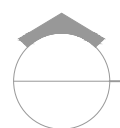





PLANTA INSTALACIONES SANITARIAS AGUAS NEGRAS

Esc 1:60

*NOTA: ESTOS PLANOS PUEDEN SER MODIFICADOS Y/O ADECUADOS EN CAMPO


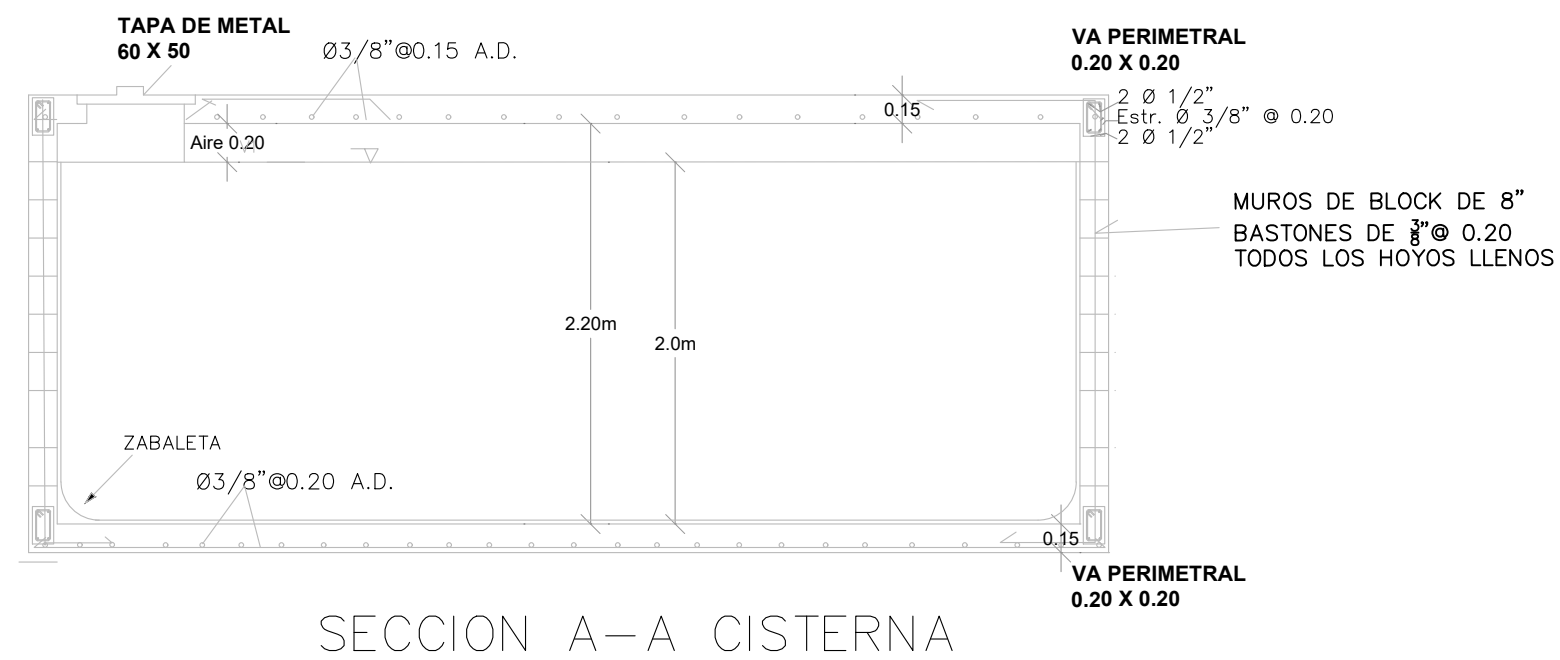
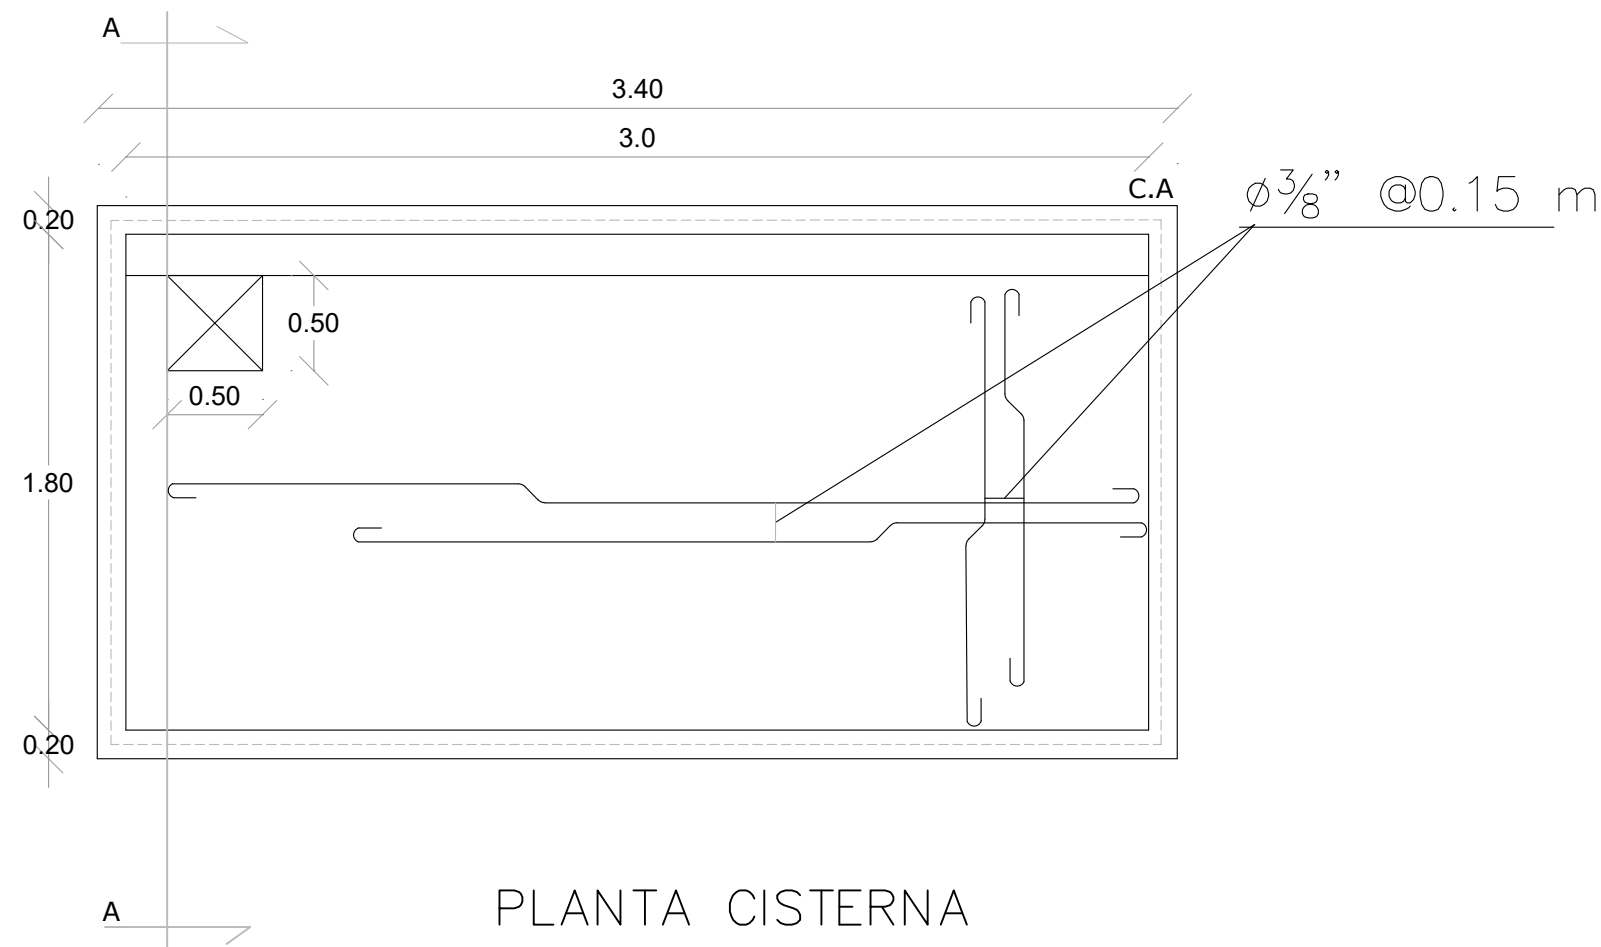


 DETALLE DE CISTERNA
ESC. 1:50

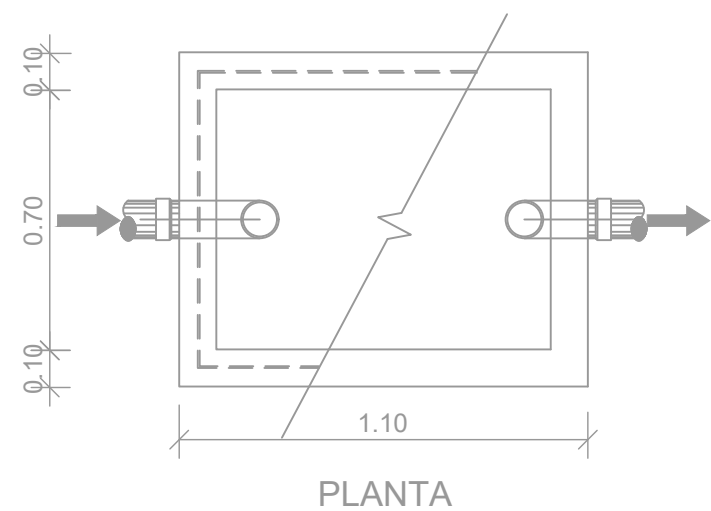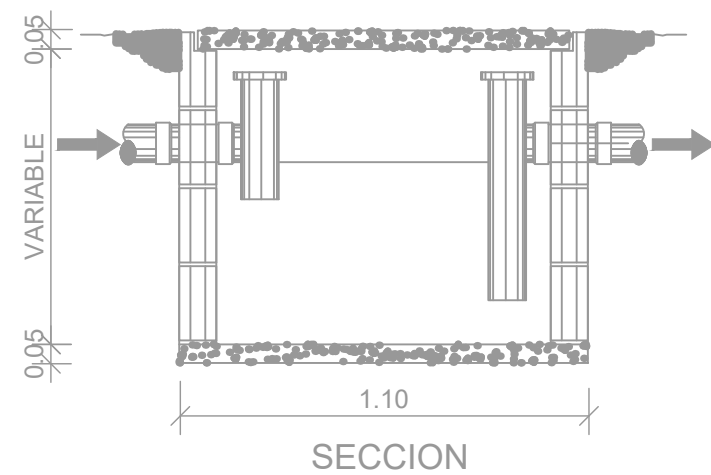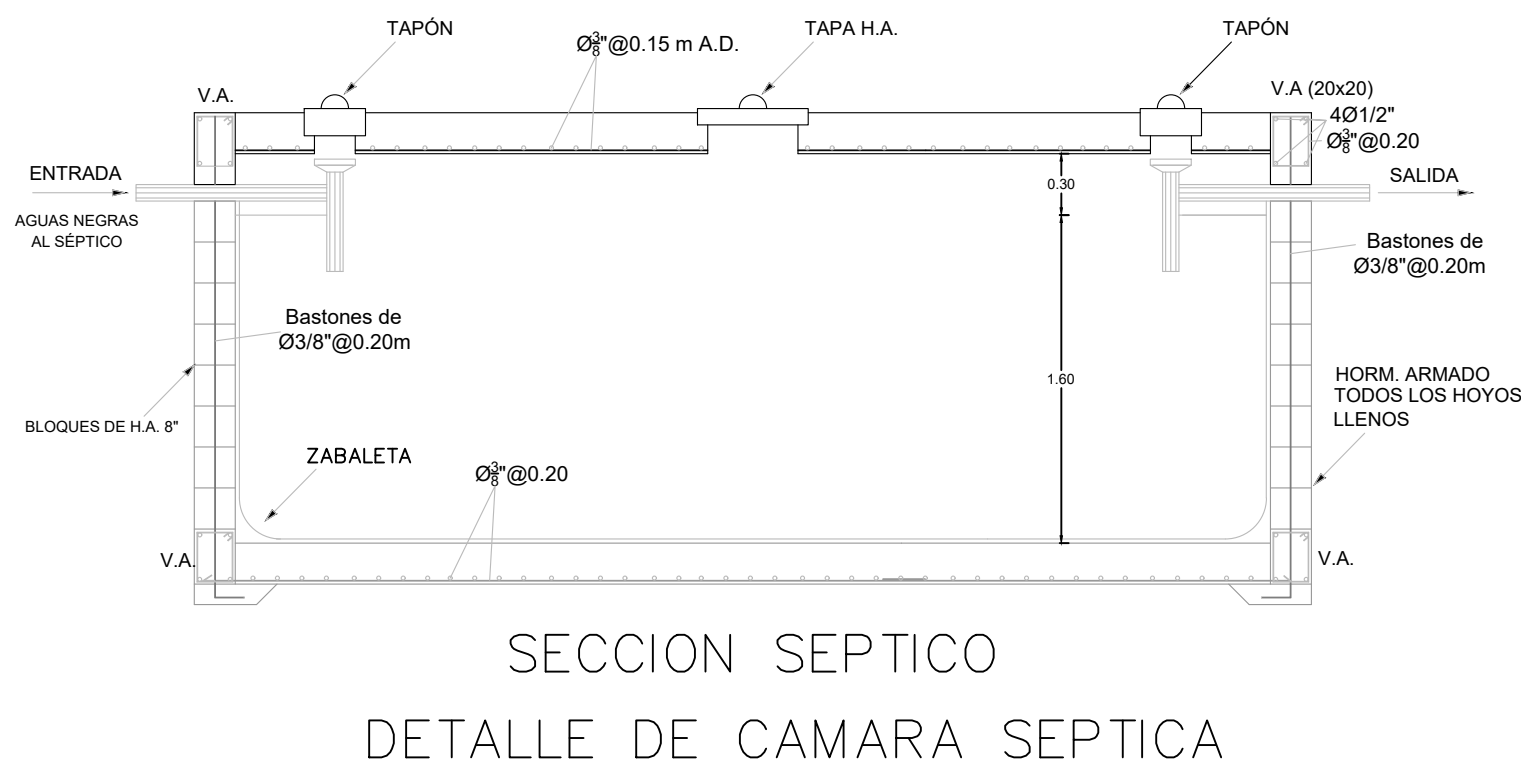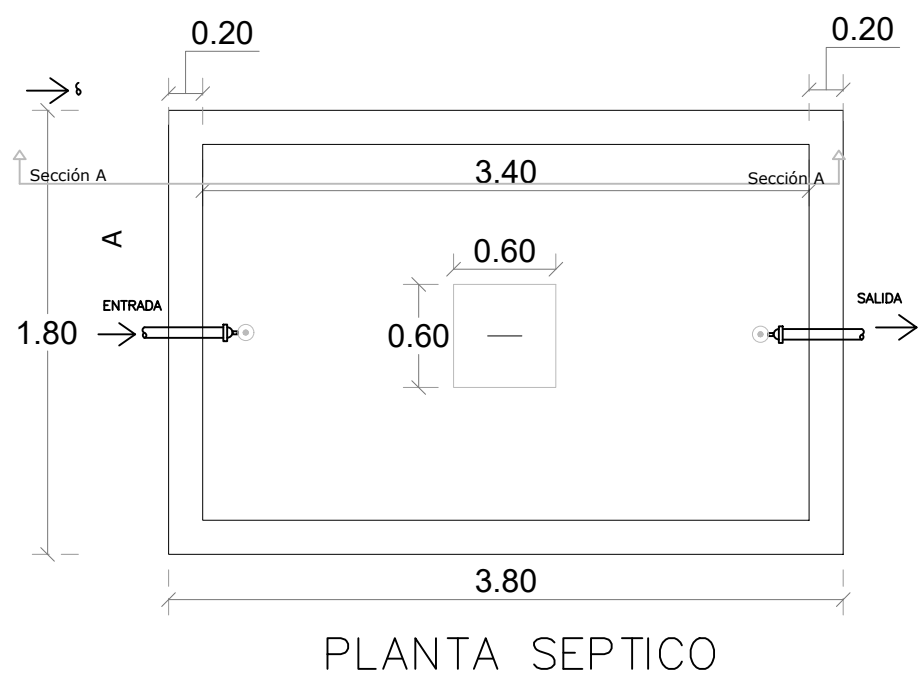

DETALLE DE TRAMPA DE GRASA

DETALLE DE REGISTRO

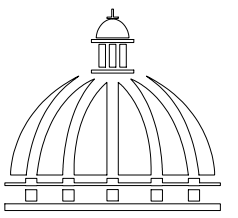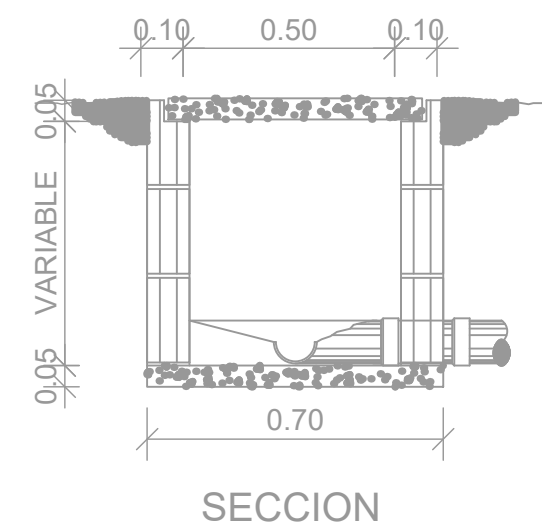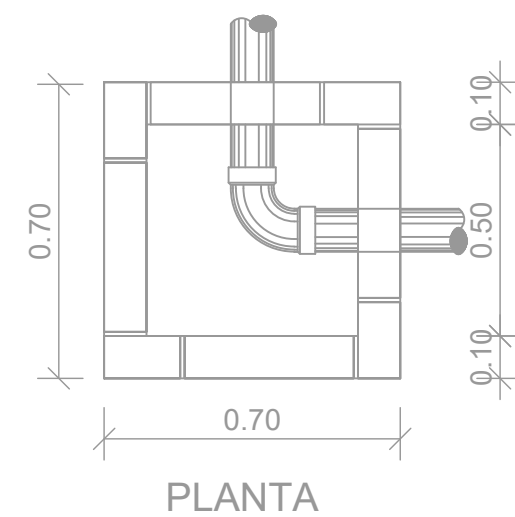

**GOBIERNO DE LA
REPÚBLICA DOMINICANA**

**DIRECCION DE DESARROLLO
PROVINCIAL
(DDP)**

Ave. Dr. Delgado, Esq. Moisés García,
Gazcue, Sto. Dgo., R.D.
TEL.: (809)-364-2189 | FAX.: (809)- 688-1665
E-Mail: info@cpadp.gob.do

PROYECTO:
**CONSTRUCCIÓN DESTACAMENTO
POLICIAL T1 LAS SALINAS**
MUNICIPIO LAS SALINAS
PROVINCIA BARAHONA
República Dominicana

EQUIPO DE TRABAJO:

DISEÑO ARQUITECTÓNICO
ARQ.

codia 00000

ENC. INGENIERÍA
ING. FIOR DALIZA BONIFACIO
codia 00000

ESTRUCTURAL
ING. LEOPOLDO BERROA
codia 00000

ELÉCTRICO
ING. JUAN PEREZ
codia 00000

HIDRO-SANITARIO
ING. FRANCIS ESTEVEZ
codia 00000

SELLO DE APROBACIÓN:

FECHA:

CONTENIDO:
**DETALLES DE INST.
SANITARIAS AGUA
NEGRAS**

ESCALA:

1:40

ABRIL 2026

NO. PÁGINA:

014



Ave. Dr. Delgado, Esq. Moises García,
Gazcue, Sto. Dgo., R.D.
TEL.: (809)-364-2189 | FAX.: (809)- 688-1665
E-Mail: info@cpadp.gob.do

EQUIPO DE TRABAJO:

codia 00000

codia 00000

LEOPOLDO BERROA
codia 00000

co
JUAN PEREZ
codia 00000

ANCIS ESTEV
codia 00000

SELO DE APROBACIÓN:

FECHA:


CONTENIDO:

ESCALA:

1:60



ABRIL 2026

NO. PÁGINA:

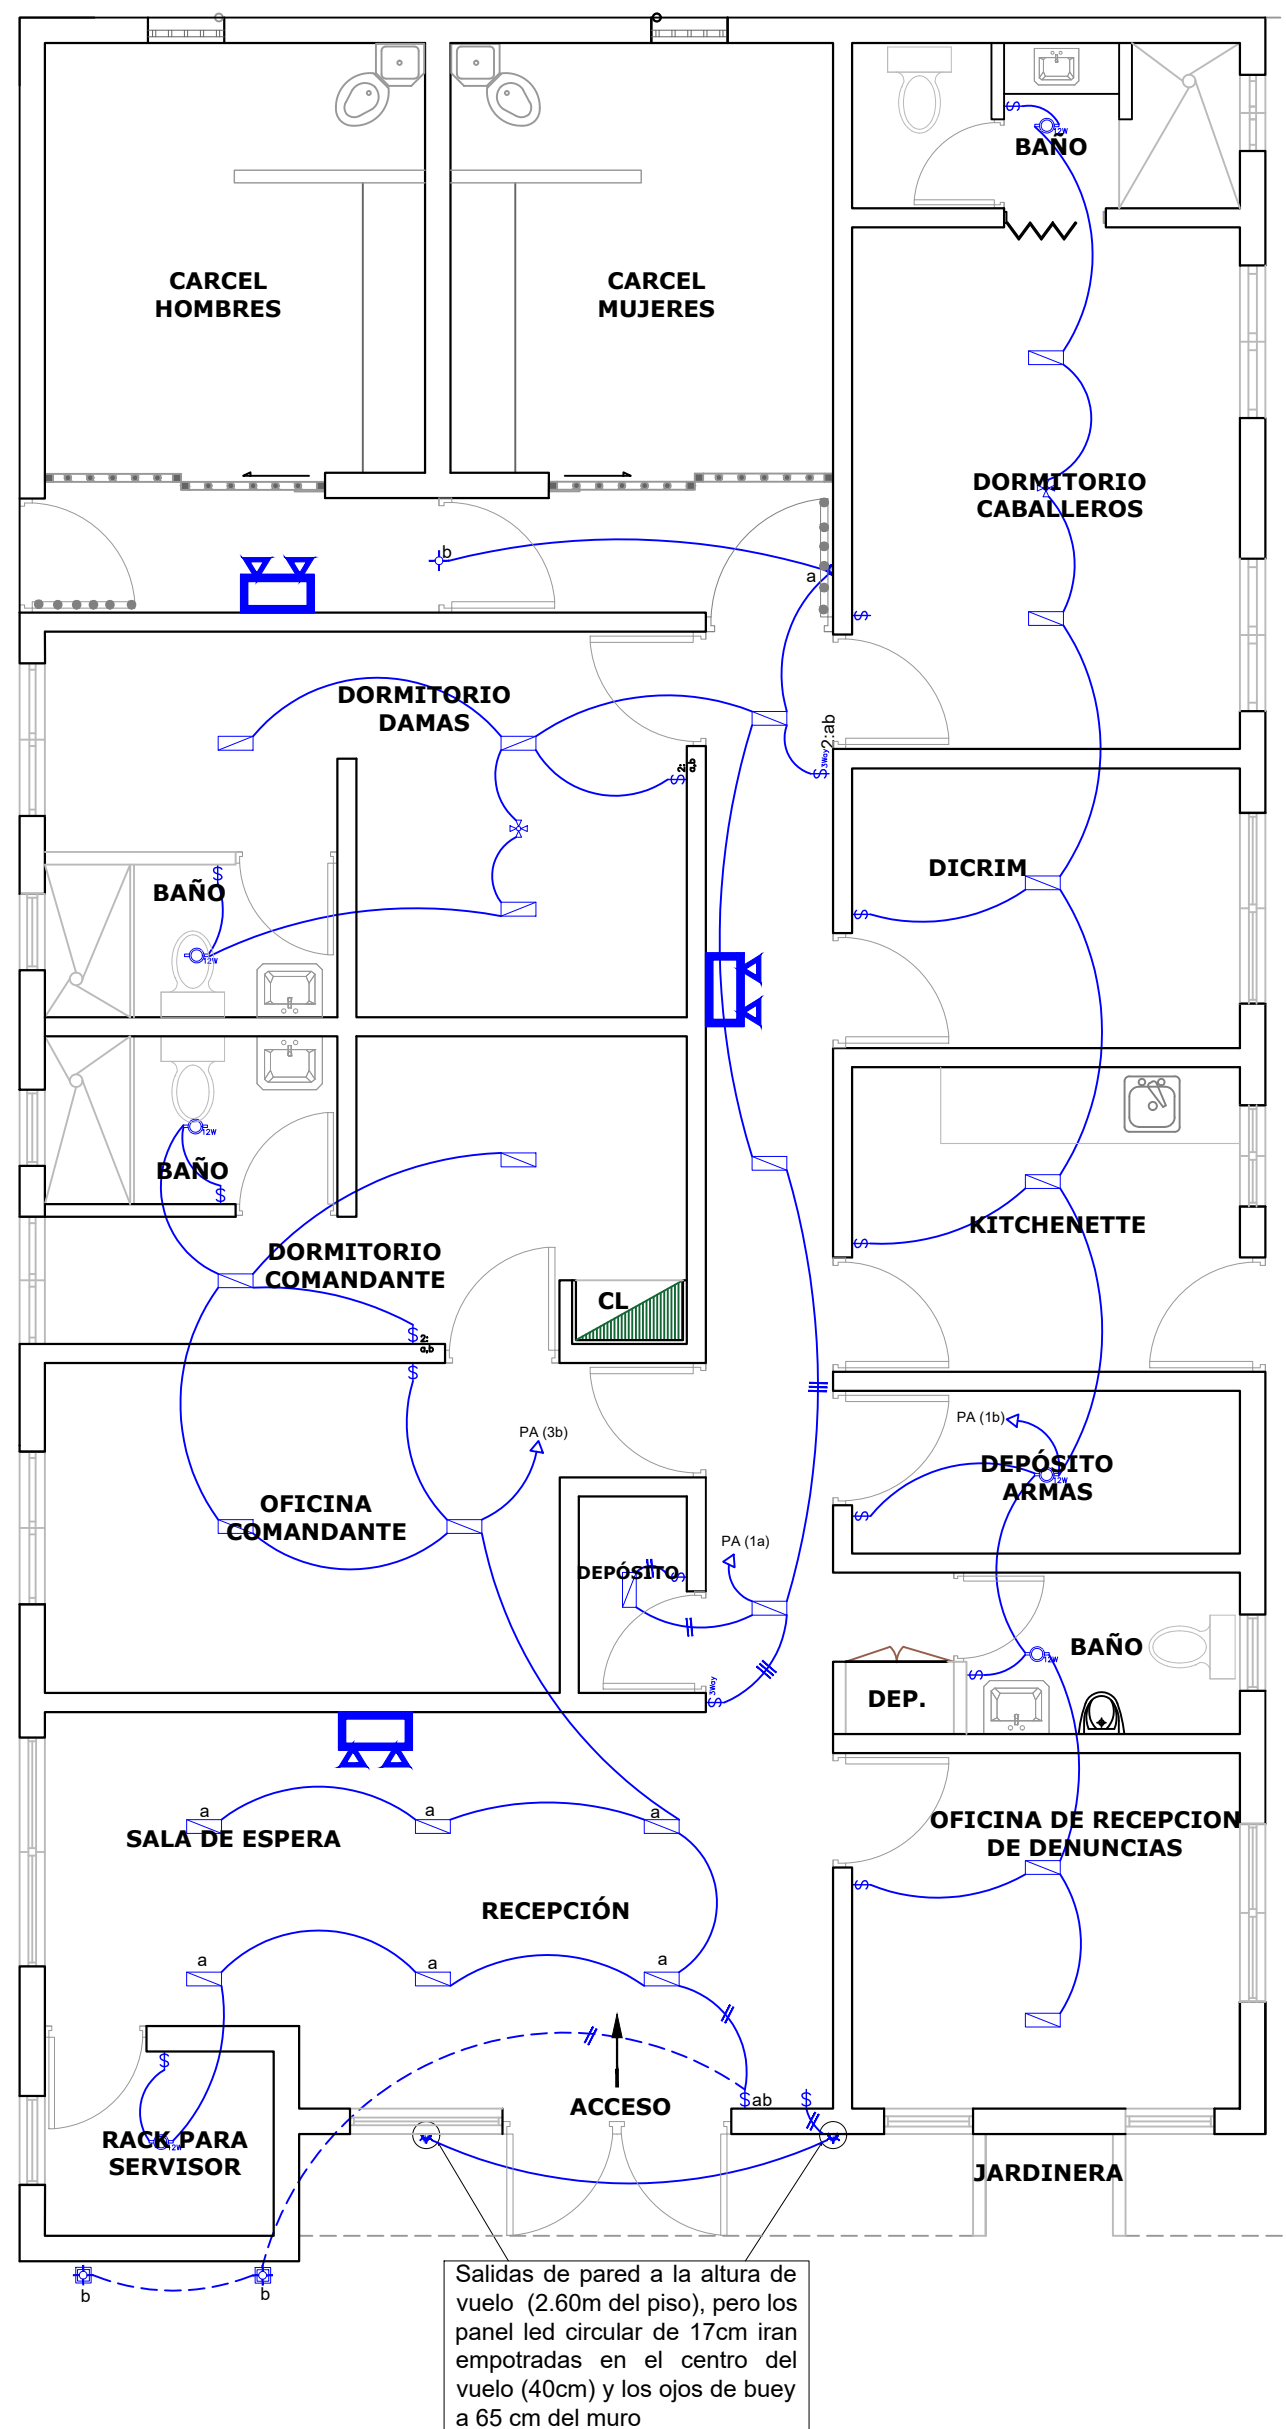

LEYENDA PLATA ELÉCTRICA	
	SIMBOLOGÍA
	HOMBRO
	Luces de Techo (BOMBLON)
	Luces colgante tipo campana
	Lámpara Fluorescente 22"
	Lámpara Circular LED 12W 12W 17 cm
	Lámpara Fluorescente 22"
	Lámpara Fluorescente 24"
	Luces de Pared
	Luces de Piso
	Intermopresenchido, 15A, 120V
	Intermopresenchido, 15A, 120V
	Intermopresenchido triple, 15A, 120V
	Intermopresenchido 3 Way, 15A, 120V
	Intermopresenchido 4 Way, 15A, 120V
	Intermopresenchido Con luz piloto, 15A, 120V
	Luces en Poste
	LUZES DE ESTADIO
	Fotocélula
	Abanico de PARED
	ABANICO DE TECHO
	CONTROL DE ABANICO DE TECHO
	Toma Corriente 120V, Doble, 20A
	Toma Corriente 240V, Sencillo, 30A
	Toma Corriente 240V, Doble, 30A
	Toma Corriente 120 de piso, Doble, 20A
	Toma Corriente 120 sobre mesita, Doble, 20A
	Toma Corriente 120 para 1 serra, Doble, 20A
	Toma Corriente 120 DE UPS, Doble, 20A
	Toma Corriente 120 DE Waterproof, Doble, 20A
	Equipos Eléctricos
	Resistorio
	Antena de Televisión
	Data
	Panel de Distribución Eléctrica
	Registro
	Tubería Empotrada en Losa

***NOTA: ESTOS PLANOS PUEDEN SER MODIFICADOS Y/O ADECUADOS EN CAMPO**

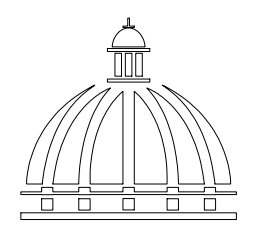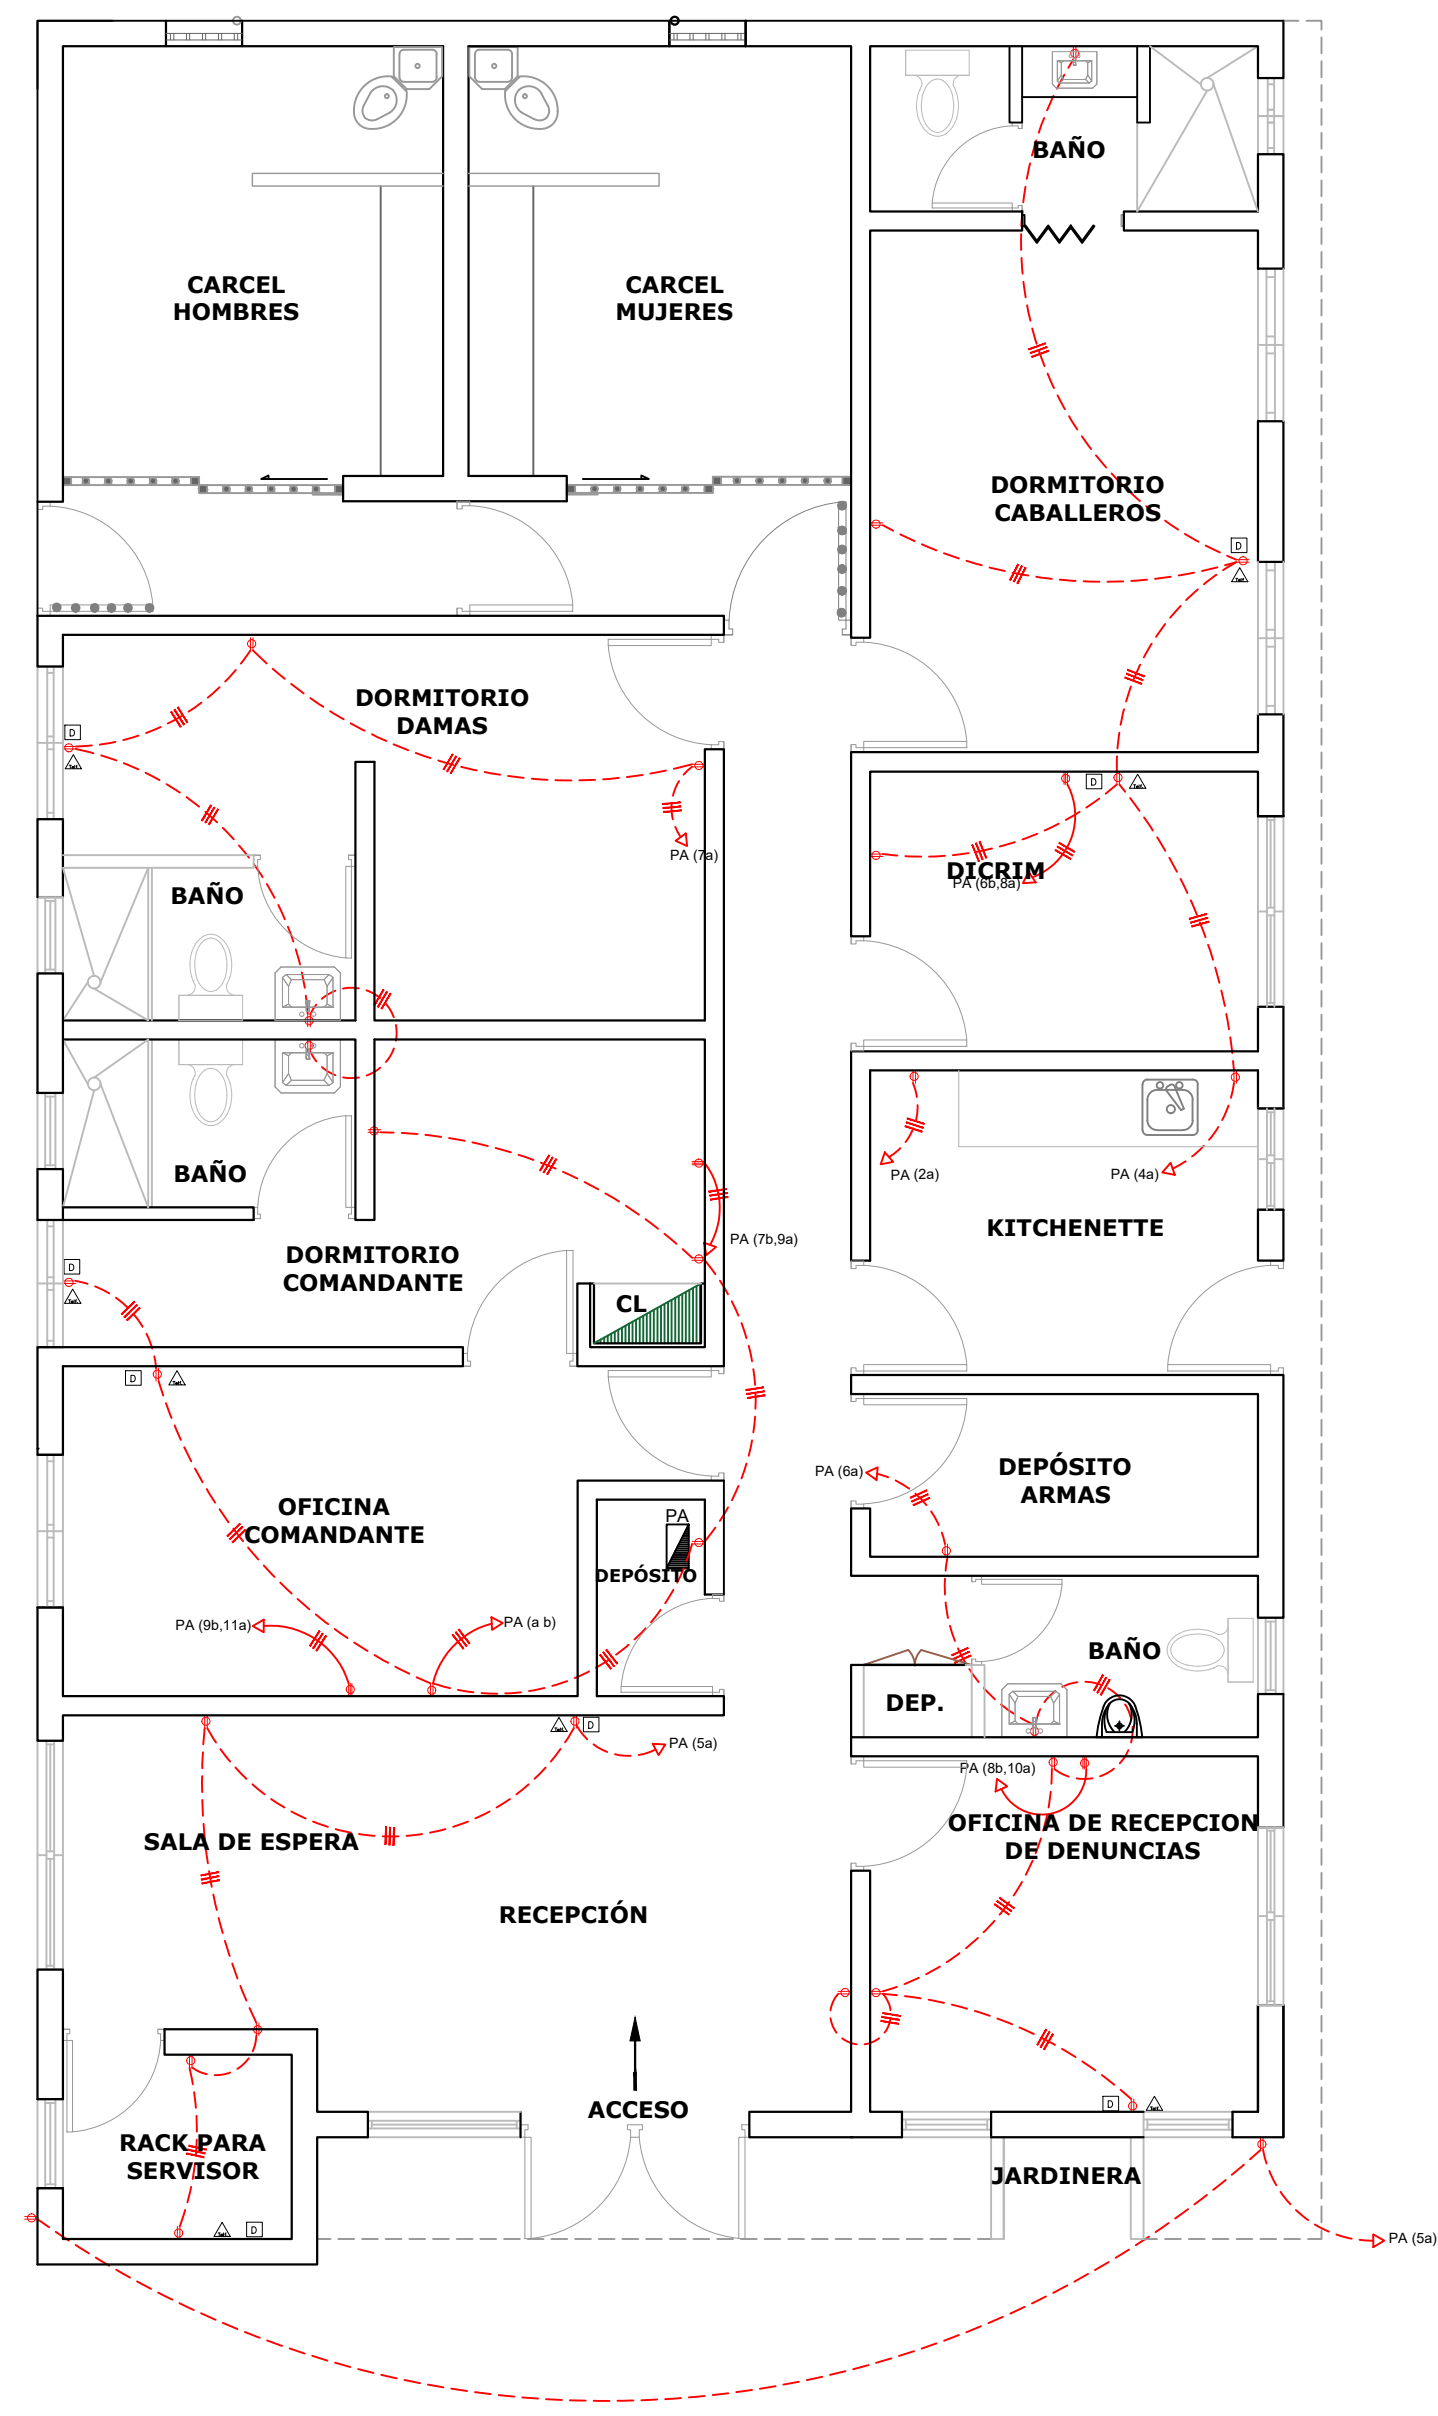

**GOBIERNO DE LA
REPÚBLICA DOMINICANA**
**DIRECCION DE DESARROLLO
PROVINCIAL
(DDP)**
Ave. Dr. Delgado, Esq. Moises García,
Gazcue, Sto. Dgo., R.D.
TEL.: (809)-364-2189 | FAX.: (809)- 688-1665
E-Mail: info@cpadp.gob.do

PROYECTO:
**CONSTRUCCIÓN DESTACAMENTO
POLICIAL T1 LAS SALINAS**
MUNICIPIO LAS SALINAS
PROVINCIA BARAHONA
República Dominicana

EQUIPO DE TRABAJO:

DISEÑO ARQUITECTÓNICO
ARQ. _____
codia 00000

ENC. INGENIERÍA
ING. FIOR DALIZA BONIFACIO
codia 00000

ESTRUCTURAL
ING. LEOPOLDO BERROA
codia 00000

ELÉCTRICO
ING. JUAN PEREZ
codia 00000

HIDRO-SANITARIO
ING. FRANCIS ESTEVEZ
codia 00000

SELLO DE APROBACIÓN:

FECHA: _____

CONTENIDO:
**PLANTA INST. ELÉCTRICAS
- PLANTA DE
TOMACORRIENTES**

ESCALA:
1:60

ABRIL 2026

NO. PÁGINA:
016

PROYECTO:
**CONSTRUCCIÓN DESTACAMENTO
POLICIAL T1 LAS SALINAS**
MUNICIPIO LAS SALINAS
PROVINCIA BARAHONA
República Dominicana

EQUIPO DE TRABAJO:

DISEÑO ARQUITECTÓNICO
ARQ. _____
codia 00000

ENC. INGENIERÍA
ING. FIOR DALIZA BONIFACIO
codia 00000

ESTRUCTURAL
ING. LEOPOLDO BERROA
codia 00000

ELÉCTRICO
ING. JUAN PEREZ
codia 00000

HIDRO-SANITARIO
ING. FRANCIS ESTEVEZ
codia 00000

SELLO DE APROBACIÓN:

FECHA: _____

CONTENIDO:

**DETALLES
ELÉCTRICOS**

ESCALA:

1:25

ABRIL 2026

NO. PÁGINA:

017

PANEL: PA

LUGAR: COCINA

FASE: 2

4 CONDUCTORES

SIMILAR: GE CAT: THQC

INTERRUPTOR PRINCIPAL 60/2 AMP THQAL TIPO 24420 BREAKERS TIPO: THQP, THQL



ESPACIOS: 24

TENSIÓN: 120/240 VAC

BARRAS: 75 AMP

KVA	DESCRIPCIÓN	DUCT.	CAL	BKR	NO.	A	B	NO.	BKR	CAL	DUCT.	DESCRIPCIÓN	KVA	
0.70	ILUMINACION	1/2"	2#12	20	1	A		A	20	2#12	1/2"	ILUMINACION	0.60	
0.60	ILUMINACION	1/2"	2#12	20		B		B	20	2#12 1#12	1/2"	T. CORRIENTE 240V	0.75	
1.50	T. CORRIENTE 240V	3/4"	2#10 1#10	30	3	A		A	20	2#12 1#12	1/2"	↓ ↓	0.60	
1.50	↓ ↓	3/4"	2#10 1#10	20		B		B	40	2#8 1#8	3/4"	PANEL B	2.93	
0.90	LUCES EXTERIOR	3/4"	2#10 1#12	20	5	A		A	40	2#8 1#8	3/4"	↓ ↓	2.93	
0.90	LUCES EXTERIOR	3/4"	2#10 1#12	20		B		B				DISPONIBLE		
	DISPONIBLE				7	A		A				DISPONIBLE		
	DISPONIBLE					B		B				DISPONIBLE		
	DISPONIBLE				9	A		A				DISPONIBLE		
	DISPONIBLE					B		B				DISPONIBLE		
	DISPONIBLE				11	A		A				DISPONIBLE		
	DISPONIBLE					B		B				DISPONIBLE		
CARGA CONECTADA: <u>13.91</u> KVA				DEMANDA MAXIMA: <u>13.91</u> KVA				ALIMENTADOR:						
ILUMINACIÓN: <u>3.70</u> KVA				CARGA DE DISEÑO: <u>9.74</u> KVA				<u>2</u> THW CAL. NO. <u>6</u>						
TOMACORRIENTE: <u>4.35</u> KVA				CORRIENTE DE DISEÑO: <u>40.58</u> AMP				<u>1</u> THW CAL. NO. <u>8</u>						
OTROS: <u>5.86</u> KVA				FACTOR DE DEMANDA: <u>70</u> %				<u>1</u> THW CAL. NO. <u>8</u>						
FASE A: <u>7.23</u> KVA				CARGA RESERVA: <u>4.17</u> KVA				DUCTO DIAM: <u>1</u> " TIPO: <u>PVC</u>						
FASE B: <u>6.68</u> KVA				NEUTRO: <u>40.58AMP</u>										

PUNTO DE INTERCONEXION

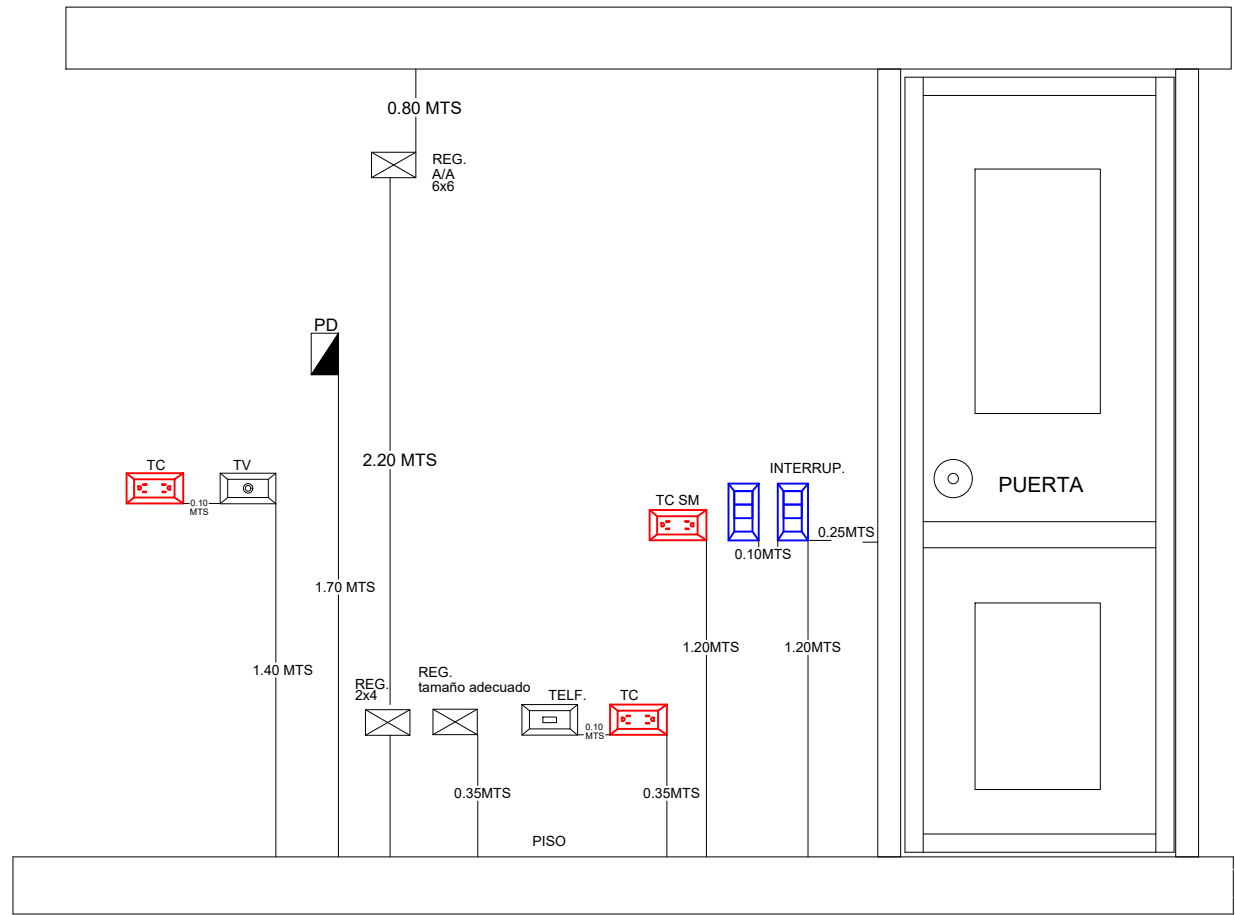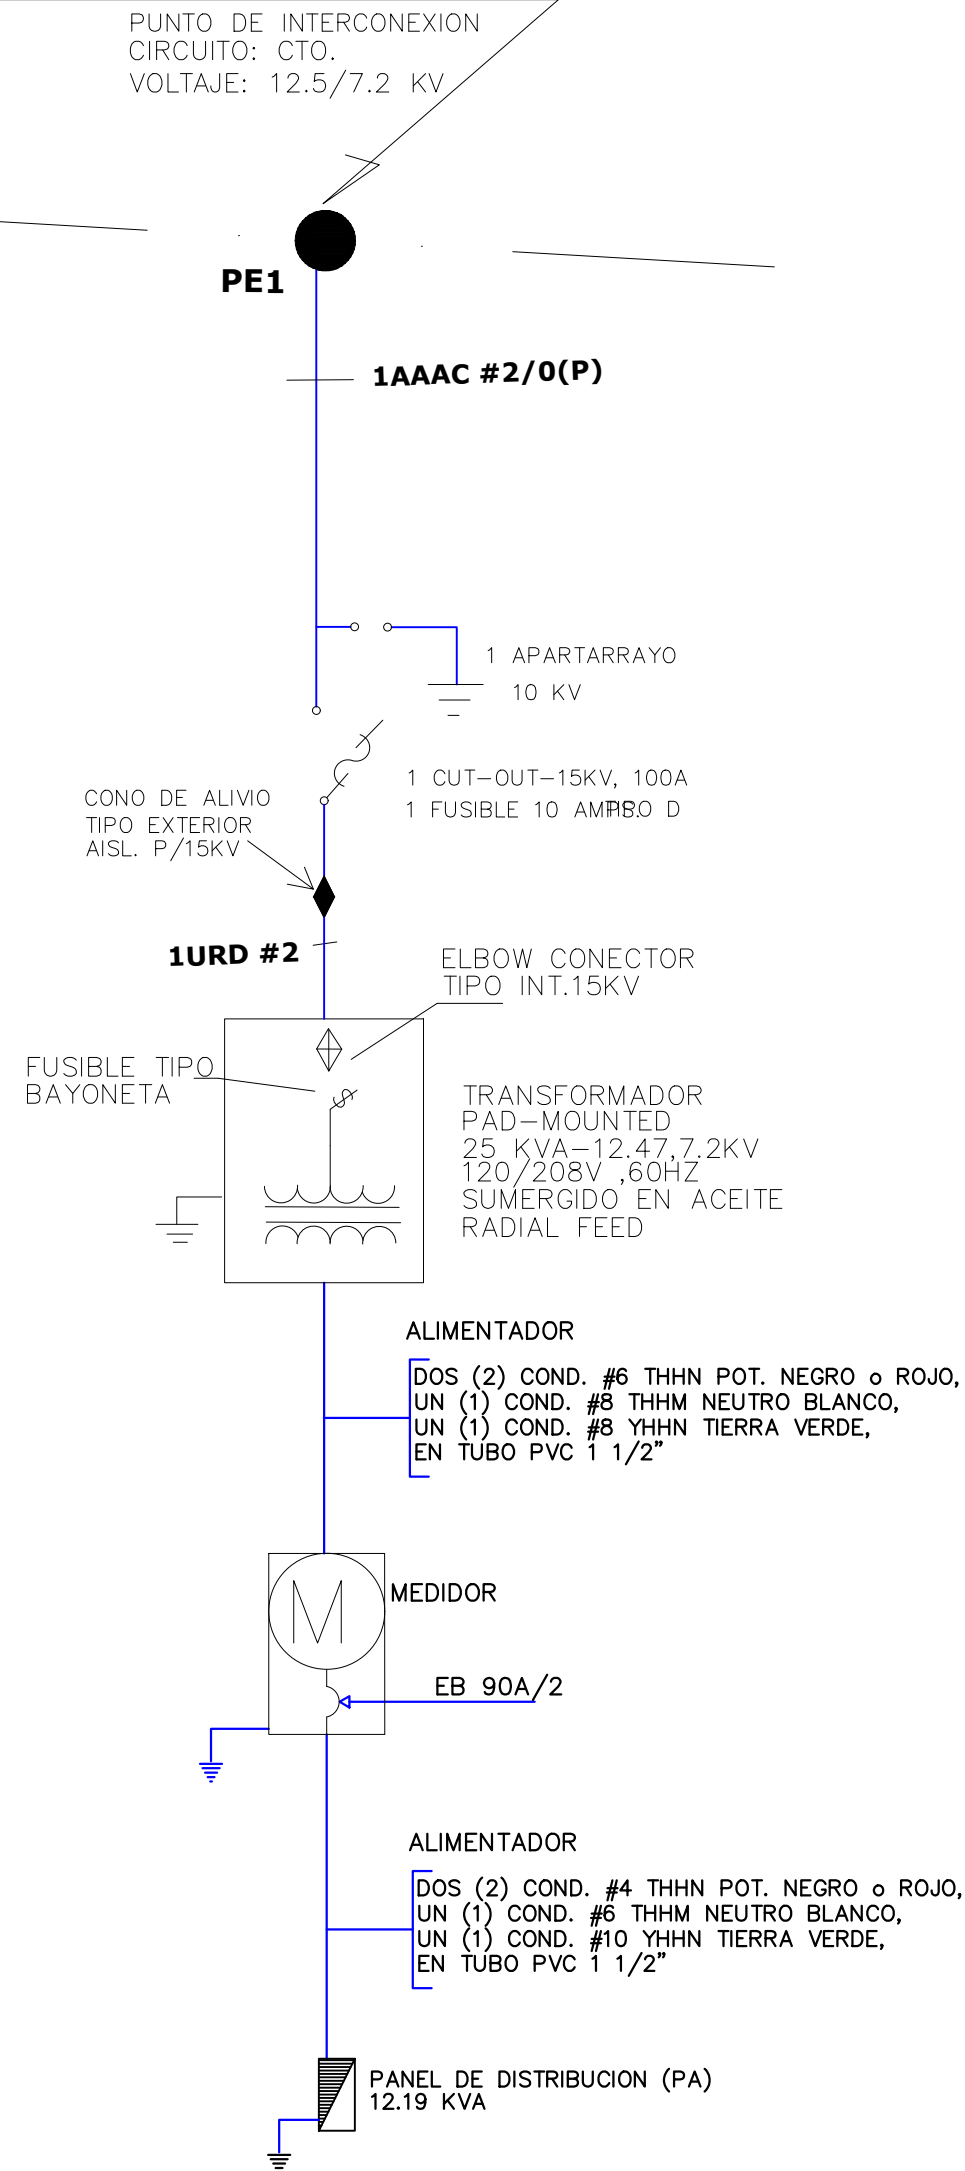


CALCULO DE TRANSFORMADOR

PANEL	CARGA	KVA
PA	13.91	KVA

Factor de demanda 70%
 $13.91 \times 0.70 = 9.34 \text{ KVA}$

TOTAL = 9.34 KVA

Transformador tipo mounted **25 KVA, 7200V**,
Primario, 120/240V, secundario, sumergido
En Aceite.

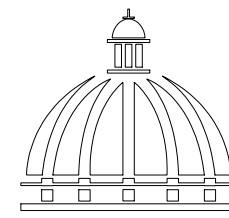

GOBIERNO DE LA
REPÚBLICA DOMINICANA

DIRECCION DE DESARROLLO
PROVINCIAL
(DDP)

Ave. Dr. Delgado, Esq. Moises García,
Gazcue, Sto. Dgo., R.D.
TEL.: (809)-364-2189 | FAX.: (809)- 688-1665
E-Mail: info@cpadp.gob.do

PROYECTO:
**CONSTRUCCIÓN DESTACAMENTO
POLICIAL T1 LAS SALINAS**
MUNICIPIO LAS SALINAS
PROVINCIA BARAHONA
República Dominicana

EQUIPO DE TRABAJO:

DISEÑO ARQUITECTÓNICO
ARQ.

codia 00000

ENC. INGENIERÍA
ING. FIOR DALIZA BONIFACIO
codia 00000

ESTRUCTURAL
ING. LEOPOLDO BERROA
codia 00000

ELÉCTRICO
ING. JUAN PEREZ
codia 00000

HIDRO-SANITARIO
ING. FRANCIS ESTEVEZ
codia 00000

SELLO DE APROBACIÓN:

FECHA:

CONTENIDO:

**DETALLES
ELÉCTRICOS**


ESCALA:

1:25

ABRIL 2026

NO. PÁGINA:

018

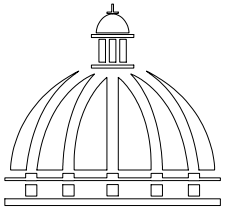

GOBIERNO DE LA
REPÚBLICA DOMINICANA

DIRECCION DE DESARROLLO
PROVINCIAL
(DDP)

Ave. Dr. Delgado, Esq. Moises García,
Gazcue, Sto. Dgo., R.D.
TEL.: (809)-364-2189 | FAX.: (809)- 688-1665
E-Mail: info@cpadp.gob.do

PROYECTO:
**CONSTRUCCIÓN DESTACAMENTO
POLICIAL T1 LAS SALINAS**
MUNICIPIO LAS SALINAS
PROVINCIA BARAHONA
República Dominicana

EQUIPO DE TRABAJO:

DISEÑO ARQUITECTÓNICO
ARQ.

codia 00000

ENC. INGENIERÍA
ING. FIOR DALIZA BONIFACIO
codia 00000

ESTRUCTURAL
ING. LEOPOLDO BERROA
codia 00000

ELÉCTRICO
ING. JUAN PEREZ
codia 00000

HIDRO-SANITARIO
ING. FRANCIS ESTEVEZ
codia 00000

SELLO DE APROBACIÓN:

FECHA:

CONTENIDO:

**DETALLE DE
CÁRCEL**


ESCALA:




1:25

ABRIL 2026

NO. PÁGINA:

019

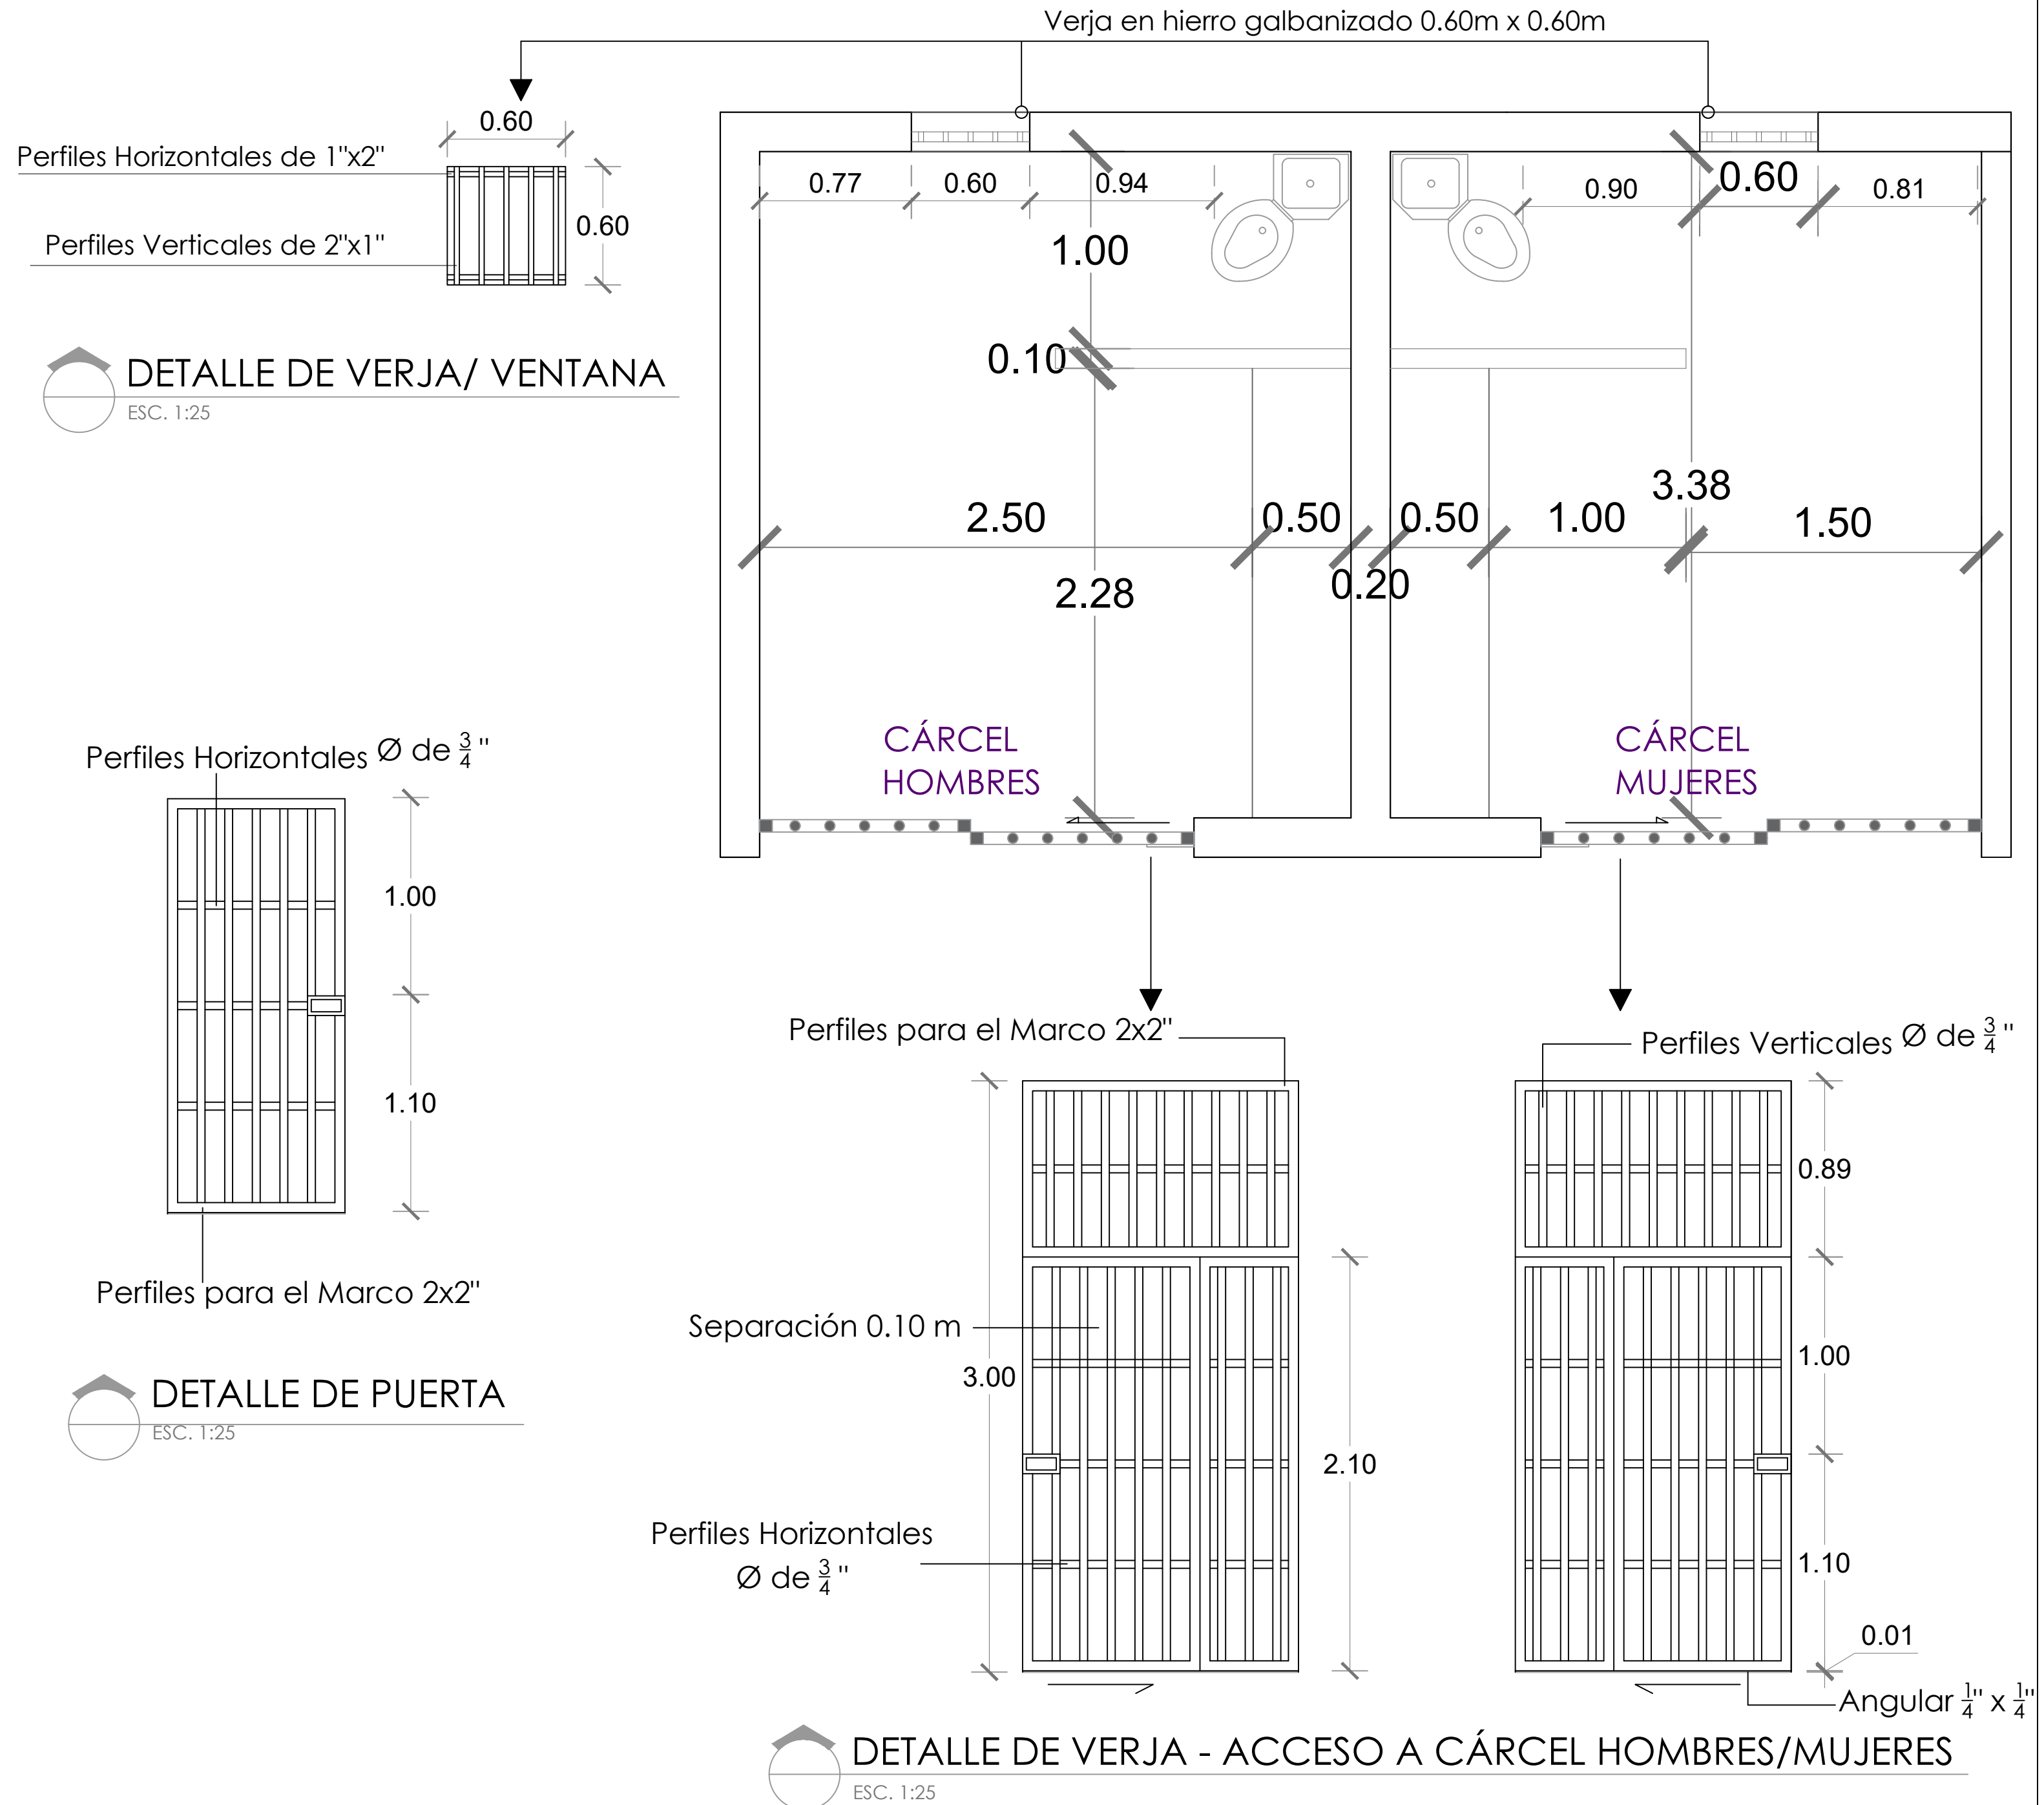

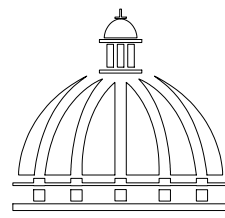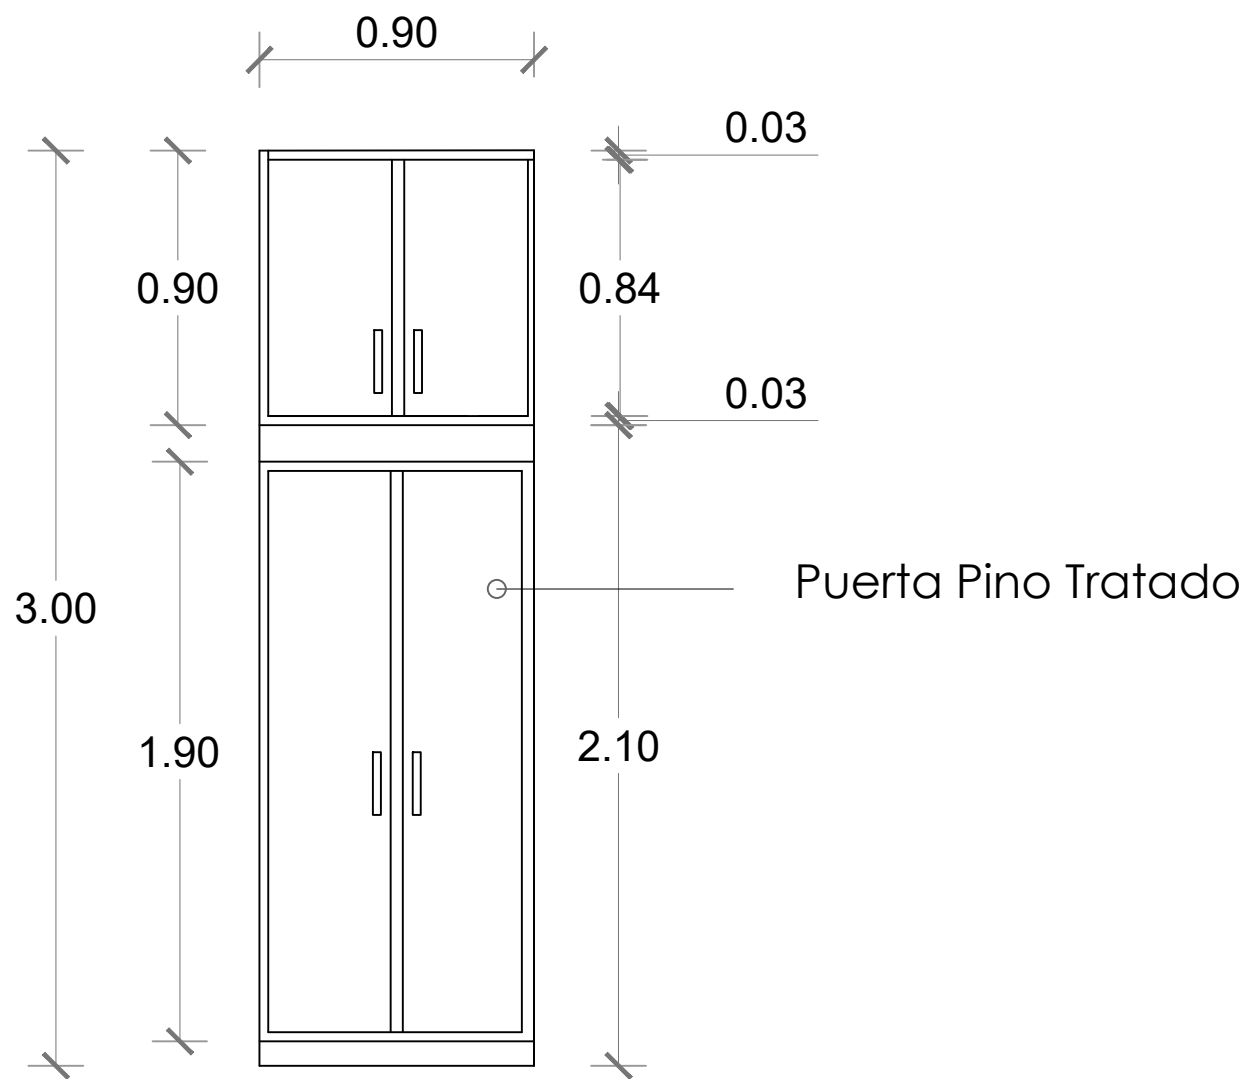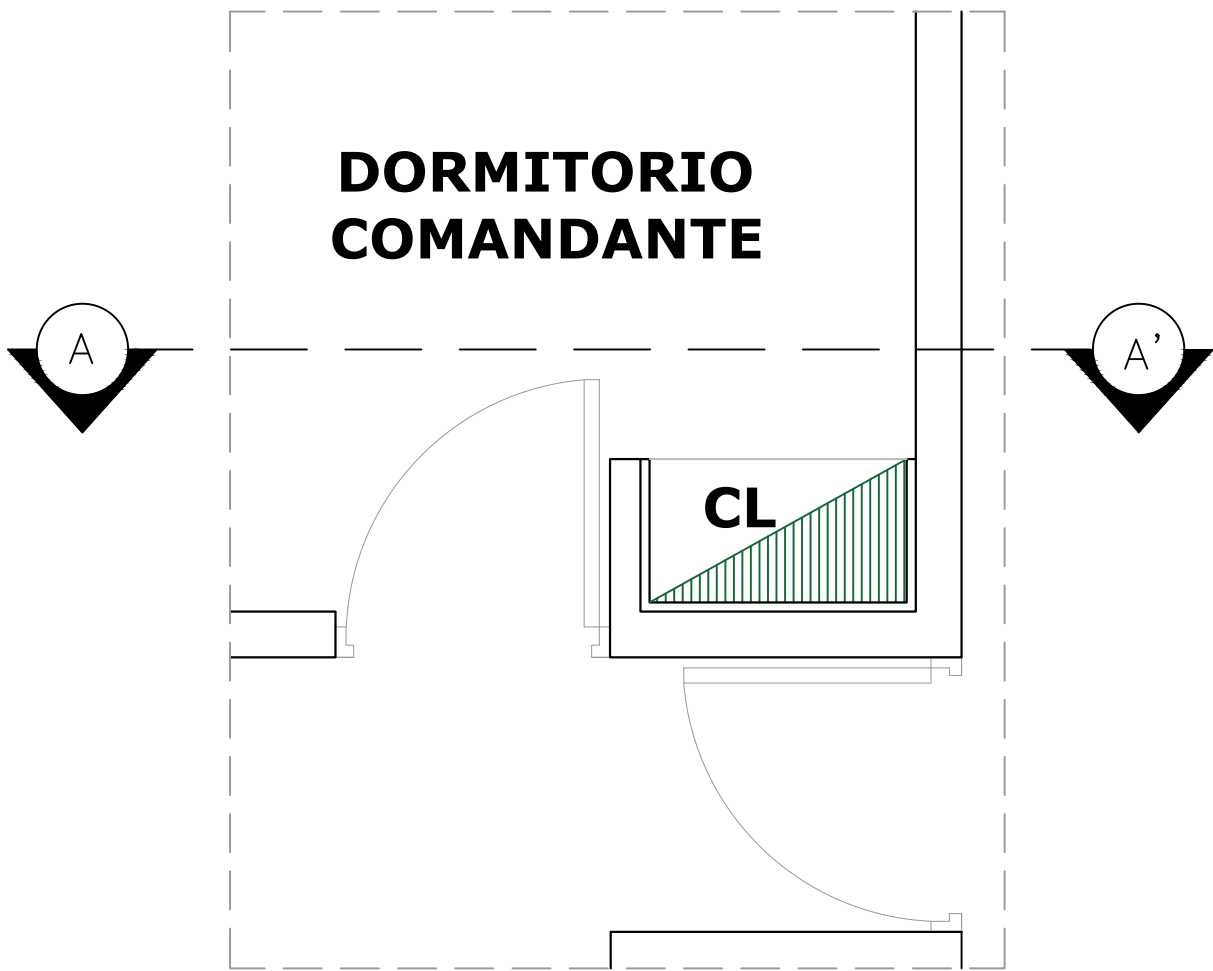

**GOBIERNO DE LA
REPÚBLICA DOMINICANA**

**DIRECCION DE DESARROLLO
PROVINCIAL
(DDP)**

Ave. Dr. Delgado, Esq. Moises García,
Gazcue, Sto. Dgo., R.D.

TEL.: (809)-364-2189 | FAX.: (809)- 688-1665
E-Mail: info@cpadp.gob.do

PROYECTO:
**CONSTRUCCIÓN DESTACAMENTO
POLICIAL T1 LAS SALINAS**
MUNICIPIO LAS SALINAS
PROVINCIA BARAHONA
República Dominicana

EQUIPO DE TRABAJO:

DISEÑO ARQUITECTÓNICO
ARQ.
codia 00000

ENC. INGENIERÍA
ING. FIOR DALIZA BONIFACIO
codia 00000

ESTRUCTURAL
ING. LEOPOLDO BERROA
codia 00000

ELÉCTRICO
ING. JUAN PEREZ
codia 00000

HIDRO-SANITARIO
ING. FRANCIS ESTEVEZ
codia 00000

SELLO DE APROBACIÓN:

FECHA:

CONTENIDO:

**DETALLE DE
CLOSET**



ESCALA:

1:25



ABRIL 2026

NO. PÁGINA:

020

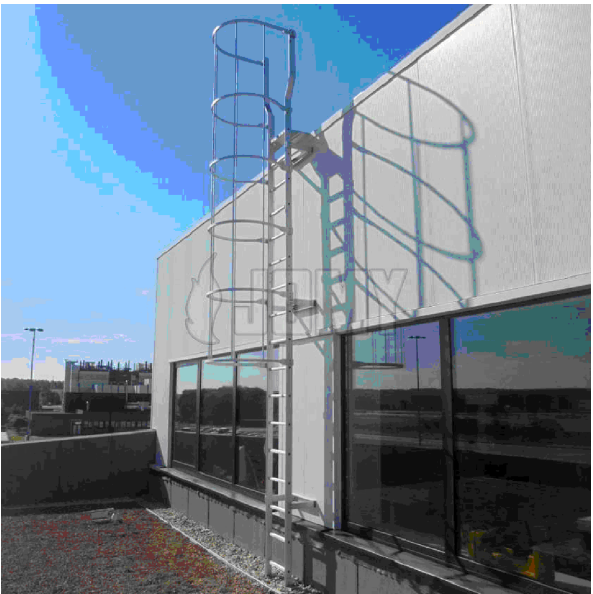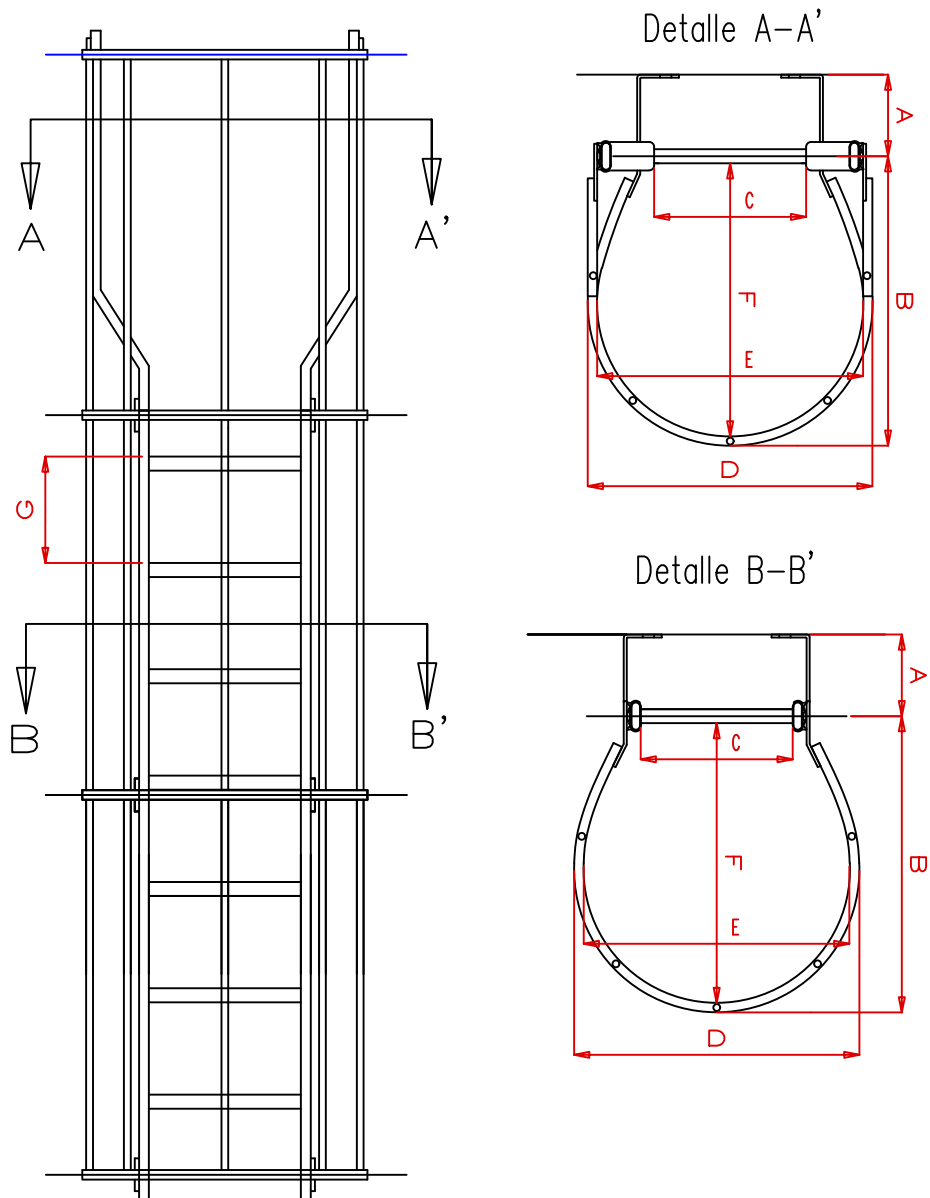

Dimensiones		
A	De acuerdo a la distancia entre la escalera y el edificio	
B	780mm	2' 6 3/4"
C	400mm	16"
D	751mm	2' 5 9/16"
E	700mm	2' 3 9/16"
F	737mm	2' 5"
G	280mm	11"

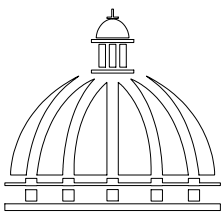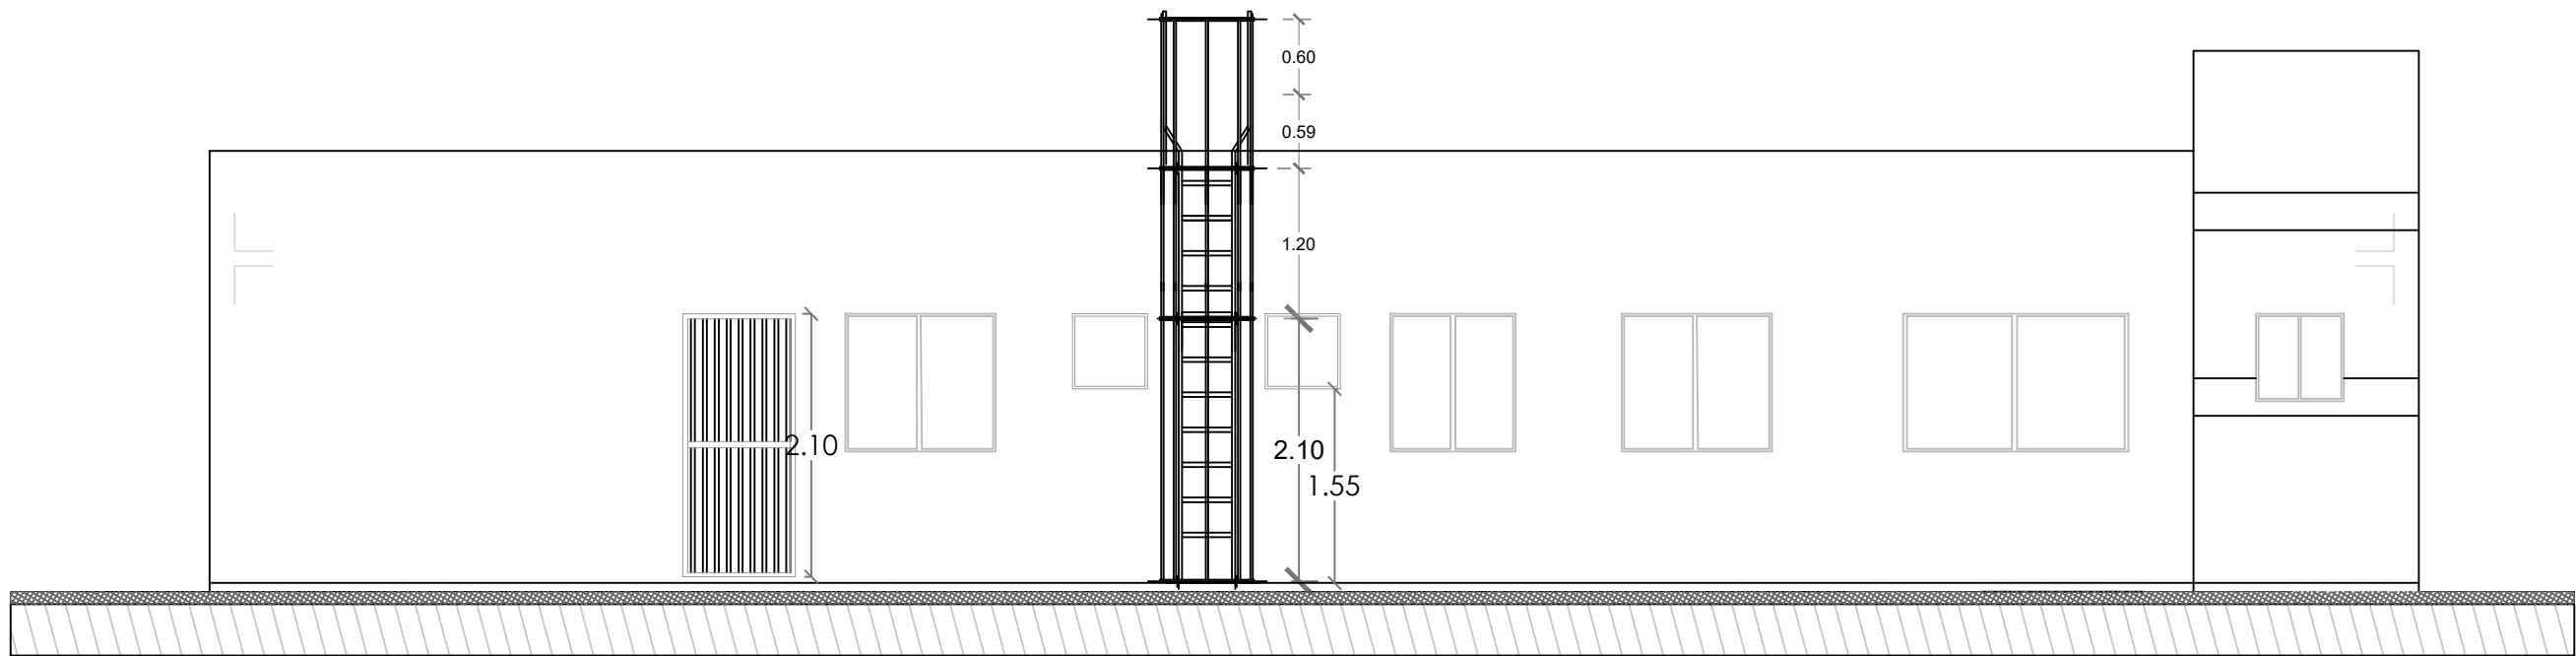

**GOBIERNO DE LA
REPÚBLICA DOMINICANA**

**DIRECCION DE DESARROLLO
PROVINCIAL
(DDP)**

Ave. Dr. Delgado, Esq. Moises García,
Gazcue, Sto. Dgo., R.D.
TEL.: (809)-364-2189 | FAX.: (809)- 688-1665
E-Mail: info@cpadp.gob.do

PROYECTO:
**CONSTRUCCIÓN DESTACAMENTO
POLICIAL T1 LAS SALINAS**
MUNICIPIO LAS SALINAS
PROVINCIA BARAHONA
República Dominicana

EQUIPO DE TRABAJO:

DISEÑO ARQUITECTÓNICO
ARQ.

codia 00000

ENC. INGENIERÍA
ING. FIOR DALIZA BONIFACIO
codia 00000

ESTRUCTURAL
ING. LEOPOLDO BERROA
codia 00000

ELÉCTRICO
ING. JUAN PEREZ
codia 00000

HIDRO-SANITARIO
ING. FRANCIS ESTEVEZ
codia 00000

SELLO DE APROBACIÓN:

FECHA:

CONTENIDO:

DETALLE DE ESCALERA

ESCALA:


1:60

ABRIL 2026


NO. PÁGINA:

021


DETALLE MURO PERIMETRAL

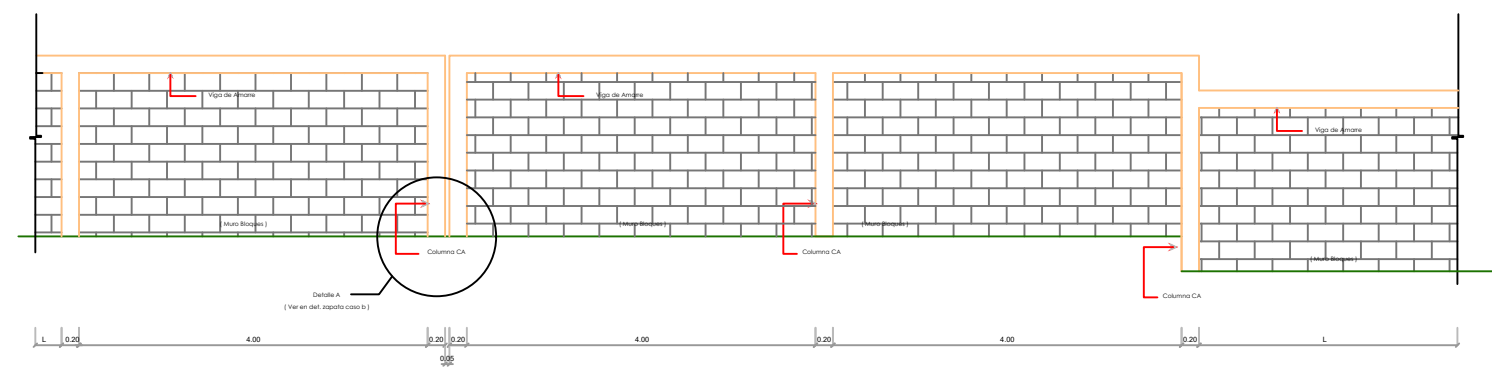

ELEVACION FRONTAL
ESC.: N/A

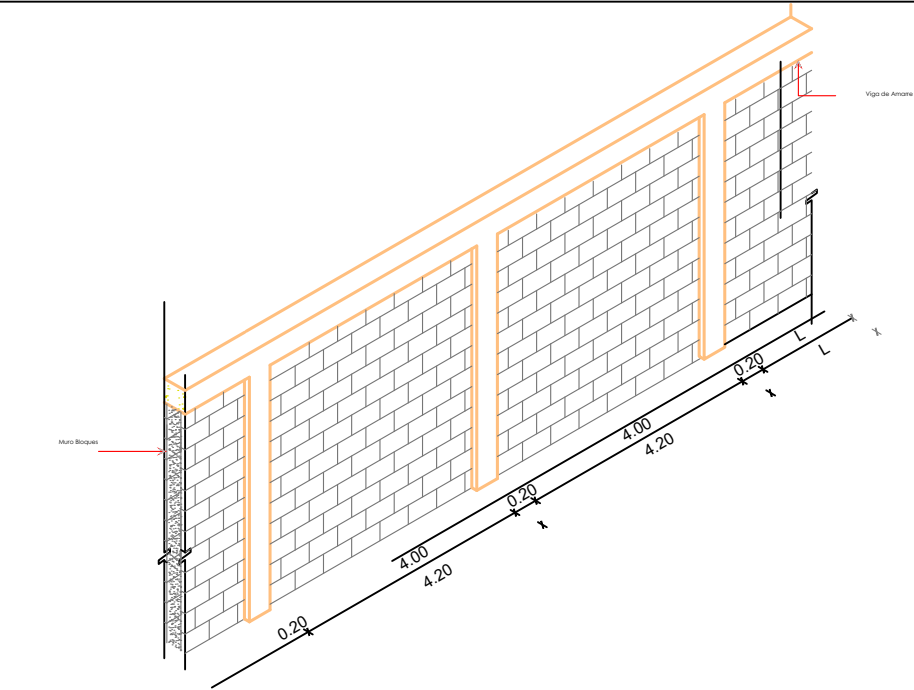

ASIMÉTRICA
ESC.: N/A

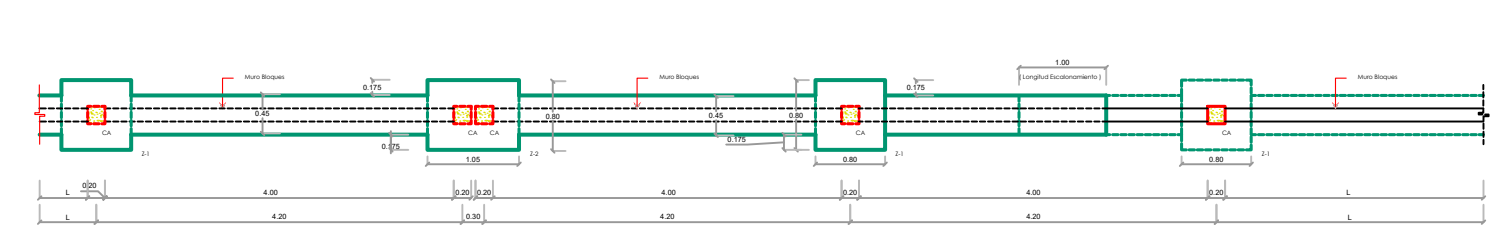

PLANTA FUNDACIONES
ESC.: N/A

NOTAS ESTRUCTURALES

DETALLES ZAPATAS AISLADAS DE COLUMNAS DE AMARRES

Caso a : Columnas de amarre aisladas.

Zapata Z-1 : [$P_f \geq 0.90 \text{ m (min.)}$]

Caso b : Columnas de amarre en juntas de expansiones (1).

Zapata Z-2 : [$P_f \geq 0.90 \text{ m (min.)}$]

4.6) Ganchos estándares para la armadura principal :


ganchos en barras longitudinales :

ganchos en estribos :


ganchos en grapas :

longitud de solape en barras corrugadas :


DETALLES ZAPATAS CONTINUA DE MUROS

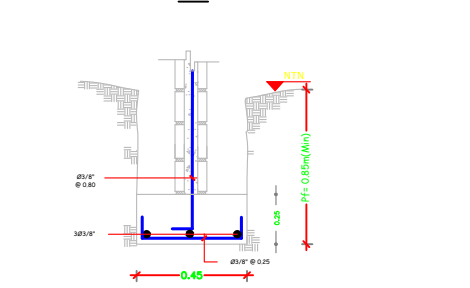


DETALLE B : ESCALONAMIENTO EN ZAPATAS CONTINUAS DE MUROS

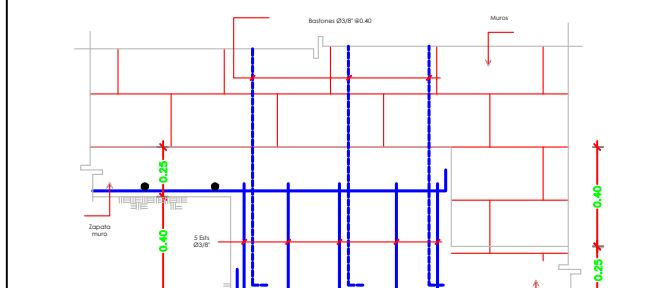


DETALLES DE COLUMNA DE AMARRE : CA

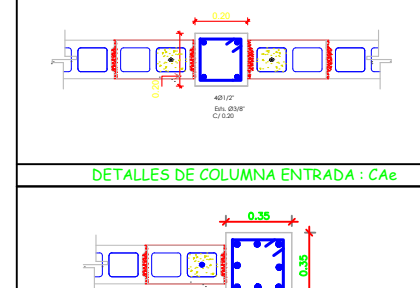



DETALLES DE VIGA DE AMARRE EN CORONACIÓN DE MUROS

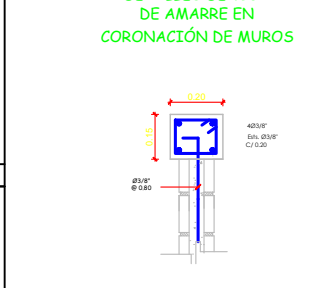

DETALLES DE COLUMNA ENTRADA : CAe

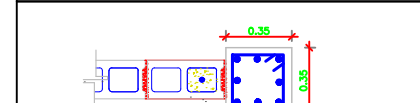

DETALLES DE COLUMNA ENTRADA : CAe

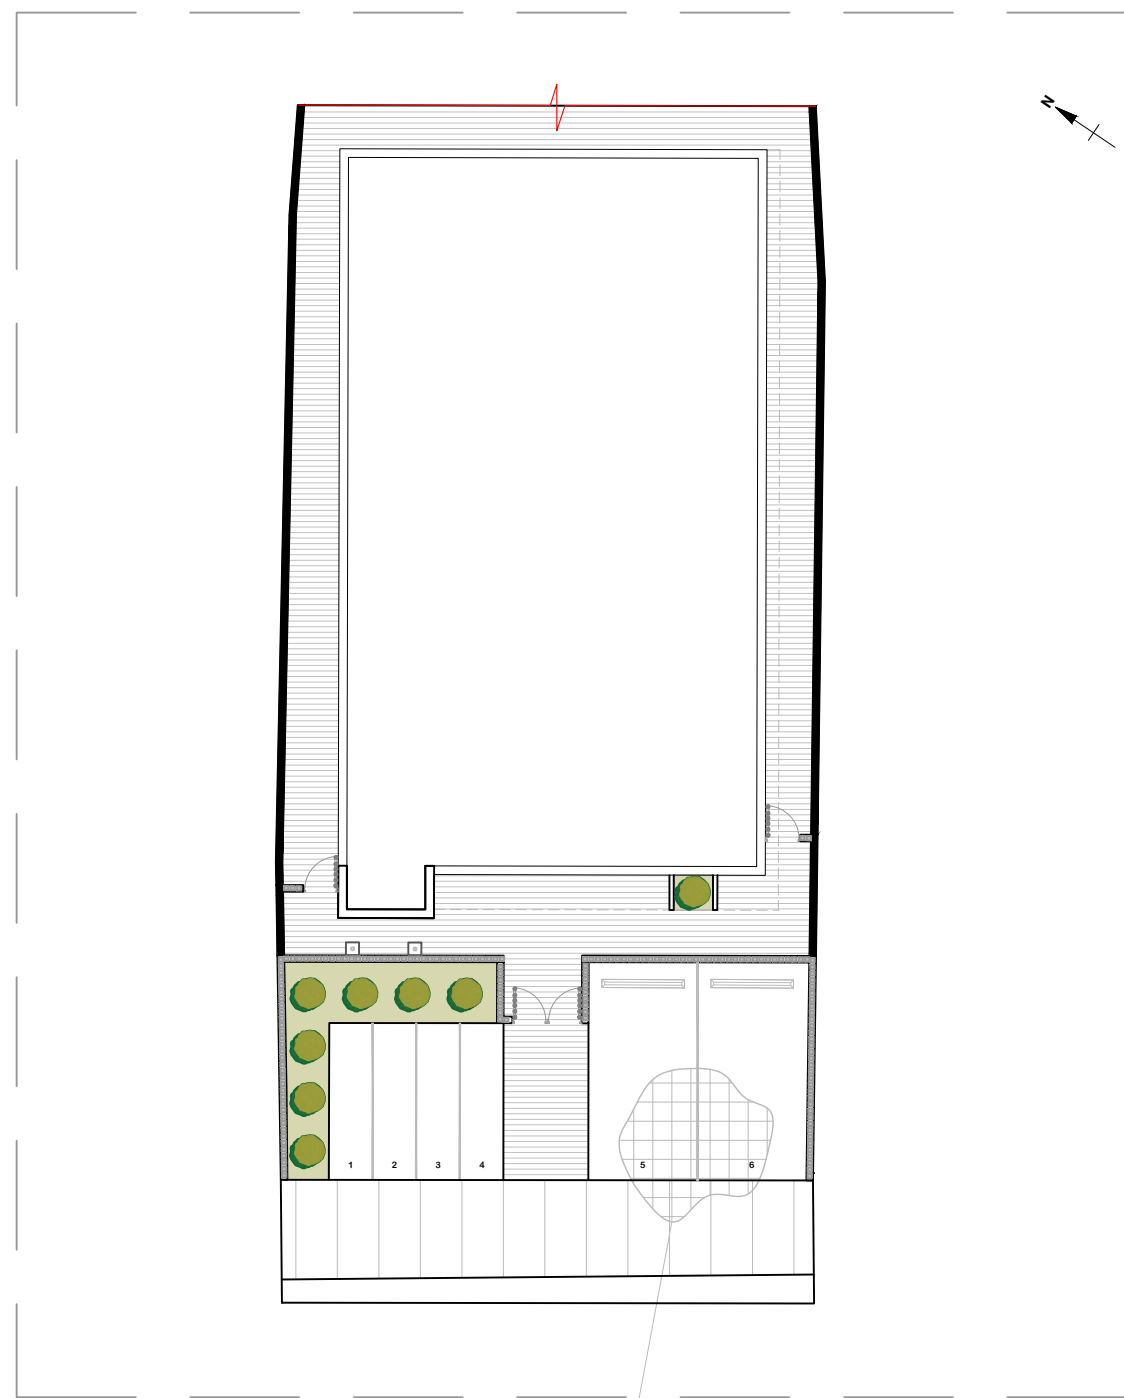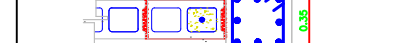

D2.3 x D2.3 x 20 x 20
 $f_c = 180 \text{ kg/cm}^2$
MALLA ELECTROSOLDADA
D2.3 x D2.3 x 20 x 20

CALZOS DE REFUERZO $R=0.075$

DETALLE - PISO DE HORMIGÓN

LEYENDA (CANTIDADES EN SUPERFICIES)

SÍMBOLO	DESCRIPCIÓN	CANTIDAD
[Symbol]	Muro de bloques $e=15\text{cm}$, $h=2.00\text{m}$	27.11 ml
[Symbol]	Verja Perimetral $e=15\text{cm}$, h bloques 0.80m , h perfiles $=1.20\text{m}$	12.61 ml

DETALLES EN ELEVACIÓN - VERJA PERIMETRAL

ESC. 1:40

DETALLES EN PLANTA

ESC. 1:40


ISOMÉTRICA

ESC. 1:40

ZAPATA DE MURO

ESC. N/A

NOTA: Estos planos están sujetos a cambios

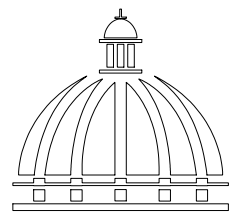

GOBIERNO DE LA
REPÚBLICA DOMINICANA

DIRECCION DE DESARROLLO
PROVINCIAL
(DDP)

Ave. Dr. Delgado, Esq. Moisés García,
Gazcue, Sto. Dgo., R.D.
TEL.: (809)-364-2189 | FAX.: (809)- 688-1665
E-Mail: info@cpadp.gob.do

PROYECTO:
**CONSTRUCCIÓN DESTACAMENTO
POLICIAL T1 LAS SALINAS**
MUNICIPIO LAS SALINAS
PROVINCIA BARAHONA
República Dominicana

EQUIPO DE TRABAJO:

DISEÑO ARQUITECTÓNICO
ARQ.

codia 00000

ENC. INGENIERÍA
ING. FIOR DALIZA BONIFACIO
codia 00000

ESTRUCTURAL
ING. LEOPOLDO BERROA
codia 00000

ELÉCTRICO
ING. JUAN PEREZ
codia 00000

HIDRO-SANITARIO
ING. FRANCIS ESTEVEZ
codia 00000

SELLO DE APROBACIÓN:

FECHA:

CONTENIDO:

DETALLES EXTERIORES



ESCALA:

1:175

ABRIL 2026

NO. PÁGINA:

022

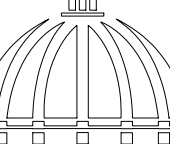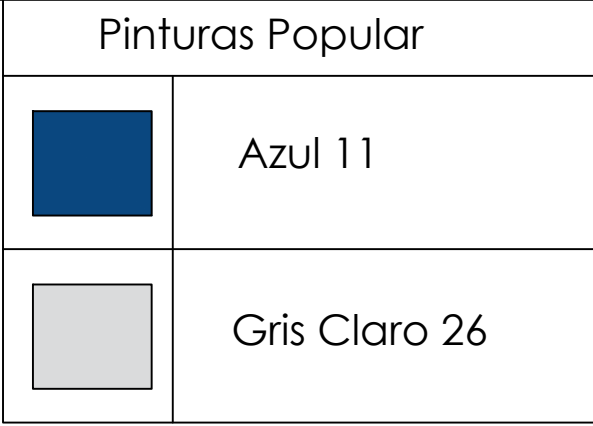

**GOBIERNO DE LA
REPÚBLICA DOMINICANA**

**DIRECCION DE DESARROLLO
PROVINCIAL
(DDP)**

Ave. Dr. Delgado, Esq. Moises García,
Gazcue, Sto. Dgo., R.D.
TEL.: (809)-364-2189 | FAX.: (809)- 688-1665
E-Mail: info@cpadp.gob.do

PROYECTO:
CONSTRUCCIÓN DESTACAMENTO
POLICIAL T1 LAS SALINAS
MUNICIPIO LAS SALINAS
PROVINCIA BARAHONA
República Dominicana

EQUIPO DE TRABAJO: _____

DISEÑO ARQUITECTÓNICO
ARQ. _____

codia 00000 _____

ENC. INGENIERÍA
ING. FIOR DALIZA BONIFACIO
 codia 00000 _____

ESTRUCTURAL

ING. LEOPOLDO BERROA
codia 00000

ELÉCTRICO
ING. JUAN PEREZ
codia 00000 _____

HIDRO-SANITARIO
ING. FRANCIS ESTEVEZ
codig 00000 _____

SELO DE APROBACIÓN:

FECHA:

CONTENIDO:

DETALLES DE LOGOS Y BANDERA


ESCALA:
1:60

ABRIL 2026

NO. PÁGINA:




023


NOTA: EL ASTA DE BANDERA DE LA
REPUBLICA DOMINICANA SERA DE 20 PIES
EL ASTA DE BANDERA DE LA POLICIA
NACIONAL SERA DE 19 PIES

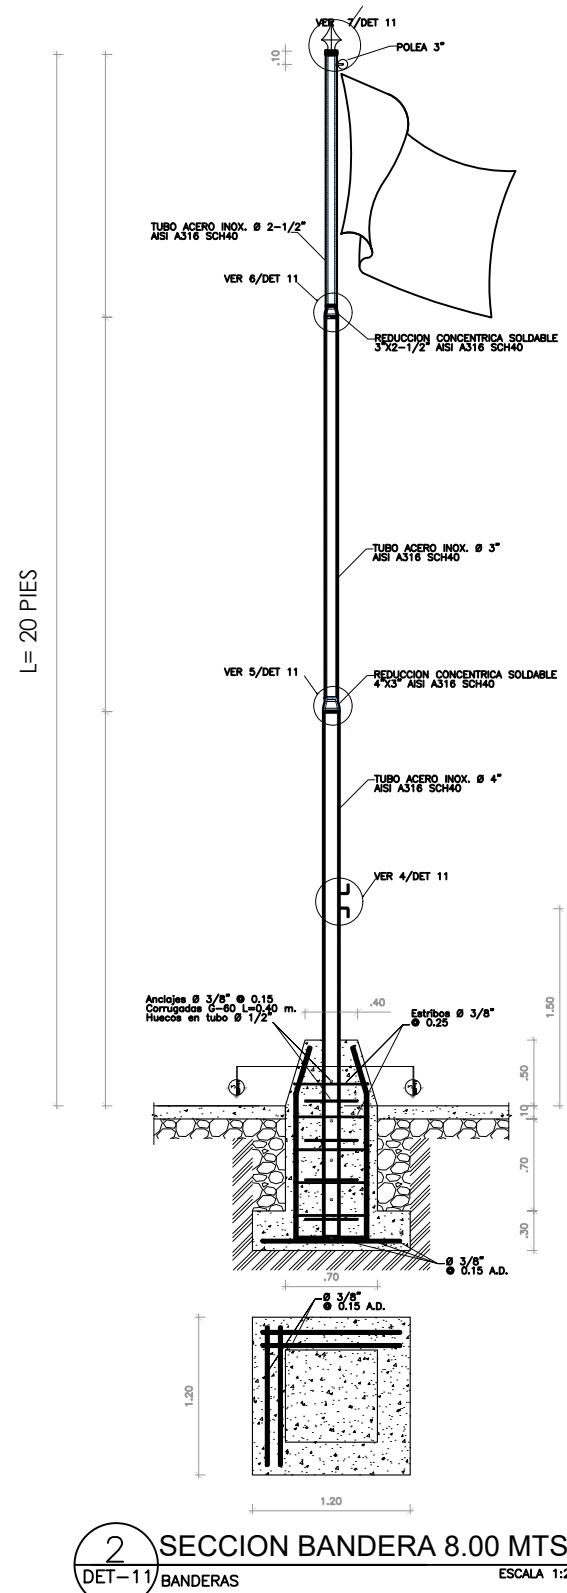

NOTAS :


- A) LOS TUBOS Ø DE ACERO INOXIDABLE DEBEN CUMPLIR CON LAS NORMAS ASTM-A312/ A312M.
- B) TODOS LOS TUBOS Ø DE ACERO INOXIDABLE SERAN AISI-A316 SCH40.
- C) LA SOLDADURA ENTRE TUBOS DE ACERO INOXIDABLE Y ELEMENTOS DE ACERO ASTM A36 DEBRAN CUMPLIR CON LAS NORMAS AWS 5.5
- D) LA SOLDADURA ENTRE TUBOS DE ACERO INOXIDABLE DEBEN CUMPLIR CON LAS NORMAS AWS 5.4
- B) MATERIALES:
 - $f'c=210\text{KG}/\text{CM}2$
 - $fy=4,200\text{KG}/\text{CM}2$ (VARILLAS CORRUGADAS DE ACERO ASTM A576 G-60)
 - $fy= 30\text{ksi}$ (TUBOS ACERO INOSIDABLE AISI 316 SCH40)
 - ELECTRODOS E316 -16 (SOLDADURA ENTRE TUBOS AISI 316 SCH40)
 - ELECTRODOS E09MoL-16 (SOLDADURA ENTRE TUBOS AISI 316 SCH40)
 - Y ELEMENTOS DE ACERO ASTM A36.
- H) EL RECUBRIMIENTO DEL ACERO EN LAS FUNDACIONES SERA DE 0.07 MT.
- D) LOS ELECTRODOS SE MANTENDRAN EN HORNO DE SECADO A 300 GRADOS CELSIUS PARA EVITAR HUMEDAD EN LOS MISMOS QUE PUEDAN CAUSAR POROSIDAD EN LA SOLDADURA.
- H) NO DEBERA REALIZARSE SOLDADURA MEDIANTE PROCESO DE PUNTEADO PARA GARANTIZAR LA INTEGRIDAD DEL MATERIAL INOXIDABLE.

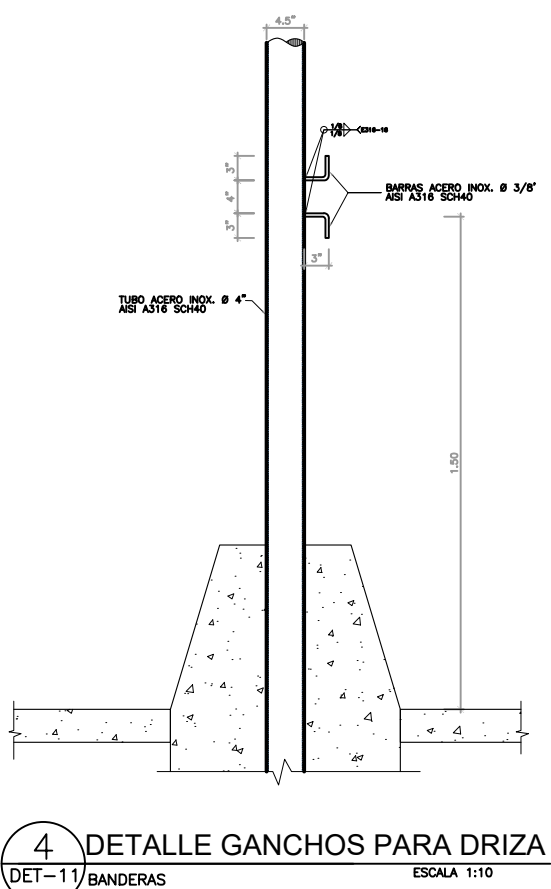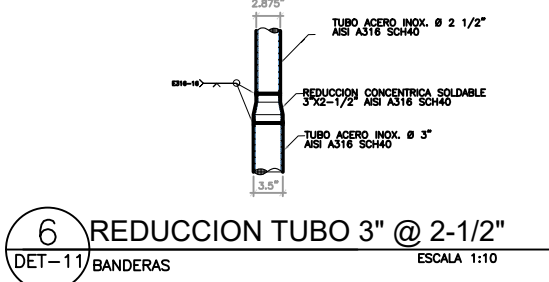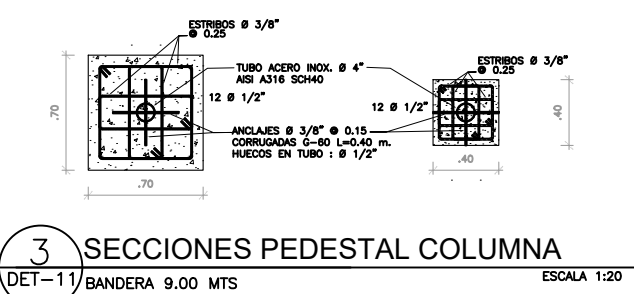

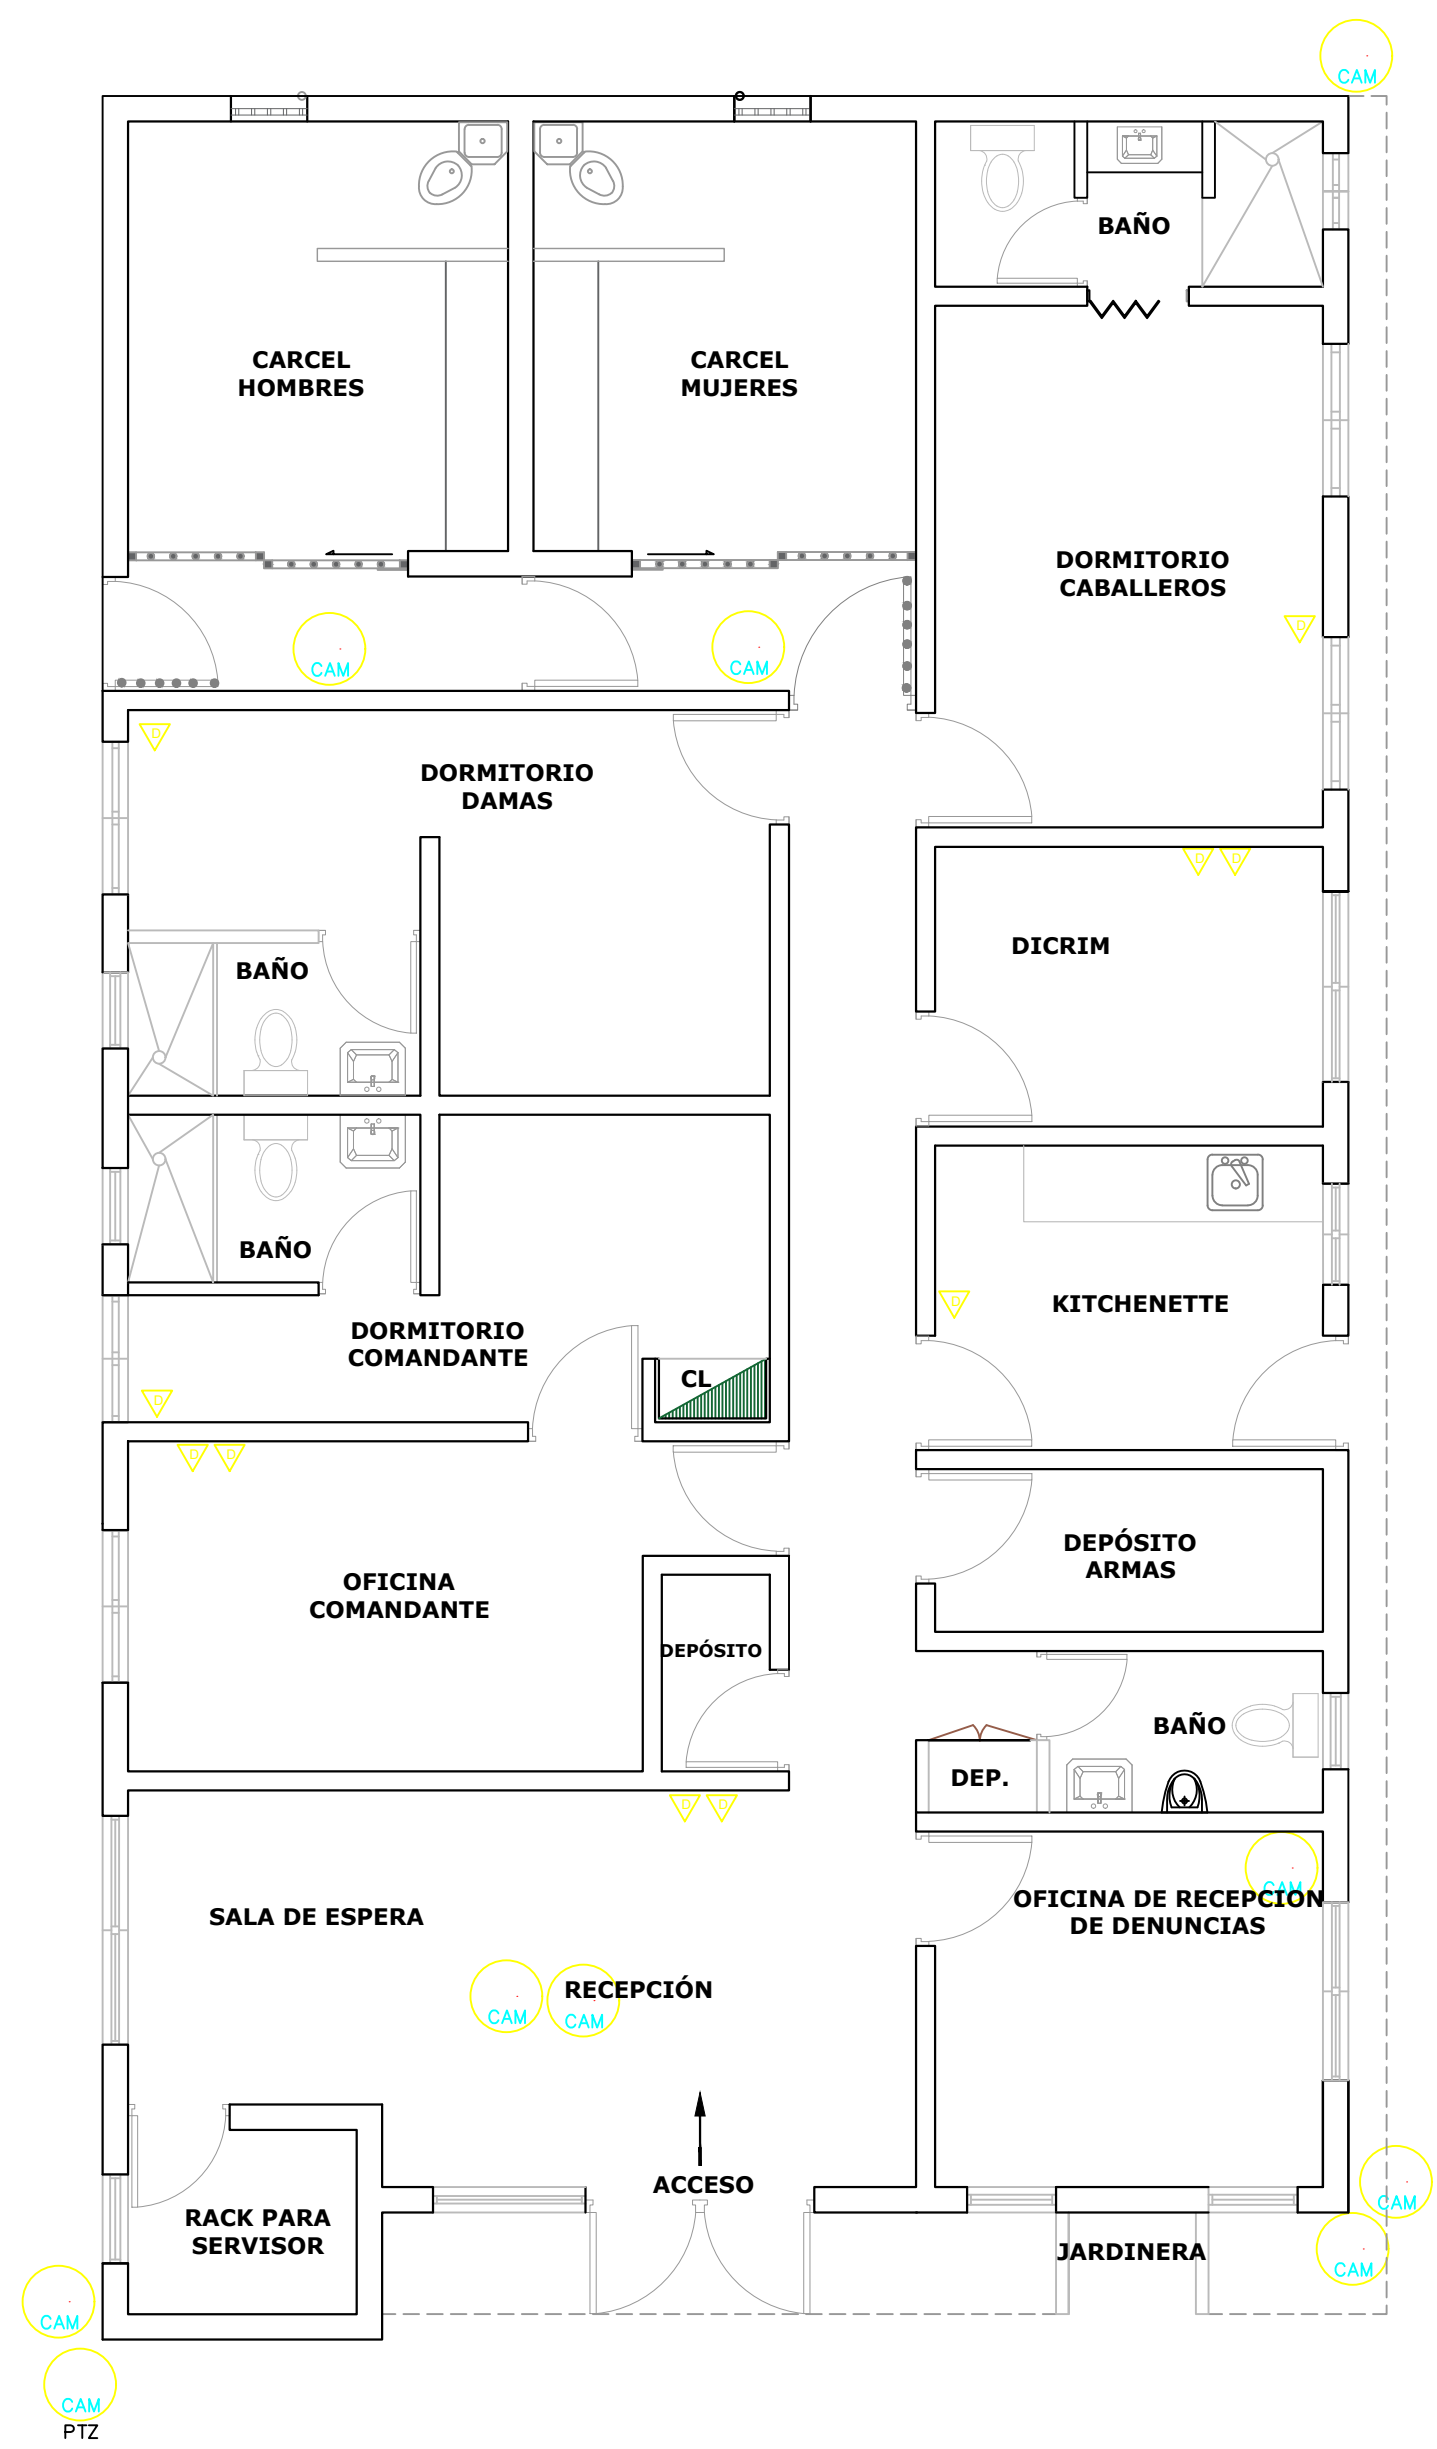

TODAS LAS SALIDAS DE DATA Y DE CCTV, DEBEN CANALIZADAS HASTA EL CUARTO PARA RACK DE SERVIDOR

*NOTA: ESTOS PLANOS PUEDEN SER MODIFICADOS Y/O ADECUADOS EN CAMPO

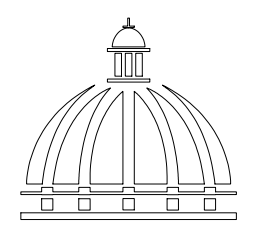

**GOBIERNO DE LA
REPÚBLICA DOMINICANA**
**DIRECCION DE DESARROLLO
PROVINCIAL
(DDP)**
Ave. Dr. Delgado, Esq. Moises García,
Gazcue, Sto. Dgo., R.D.
TEL.: (809)-364-2189 | FAX.: (809)- 688-1665
E-Mail: info@cpadp.gob.do

PROYECTO:
**CONSTRUCCIÓN DESTACAMENTO
POLICIAL T1 LAS SALINAS**
MUNICIPIO LAS SALINAS
PROVINCIA BARAHONA
República Dominicana

EQUIPO DE TRABAJO:
DISEÑO ARQUITECTÓNICO
ARQ. _____
codia 00000
ENC. INGENIERÍA
ING. FIOR DALIZA BONIFACIO
codia 00000
ESTRUCTURAL
ING. LEOPOLDO BERROA
codia 00000
ELÉCTRICO
ING. JUAN PEREZ
codia 00000
HIDRO-SANITARIO
ING. FRANCIS ESTEVEZ
codia 00000

SELLO DE APROBACIÓN:

FECHA: _____

CONTENIDO:

**PLANTA DE CÁMARAS
Y DATA**





ESCALA:

1:60

ABRIL 2026

NO. PÁGINA:


024

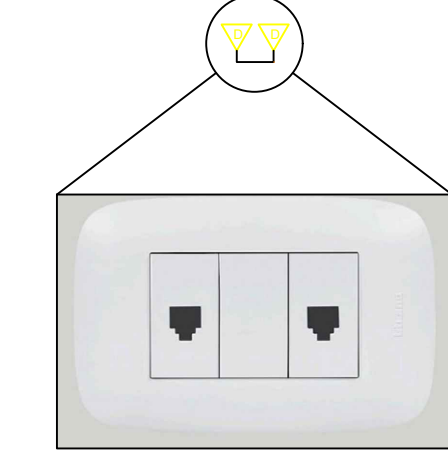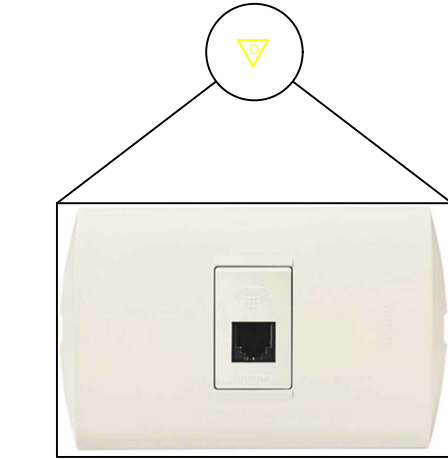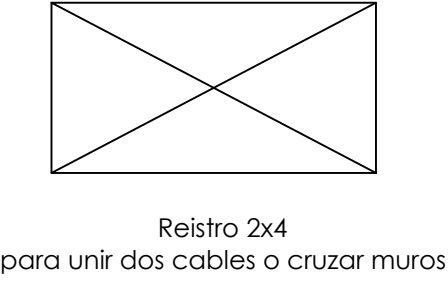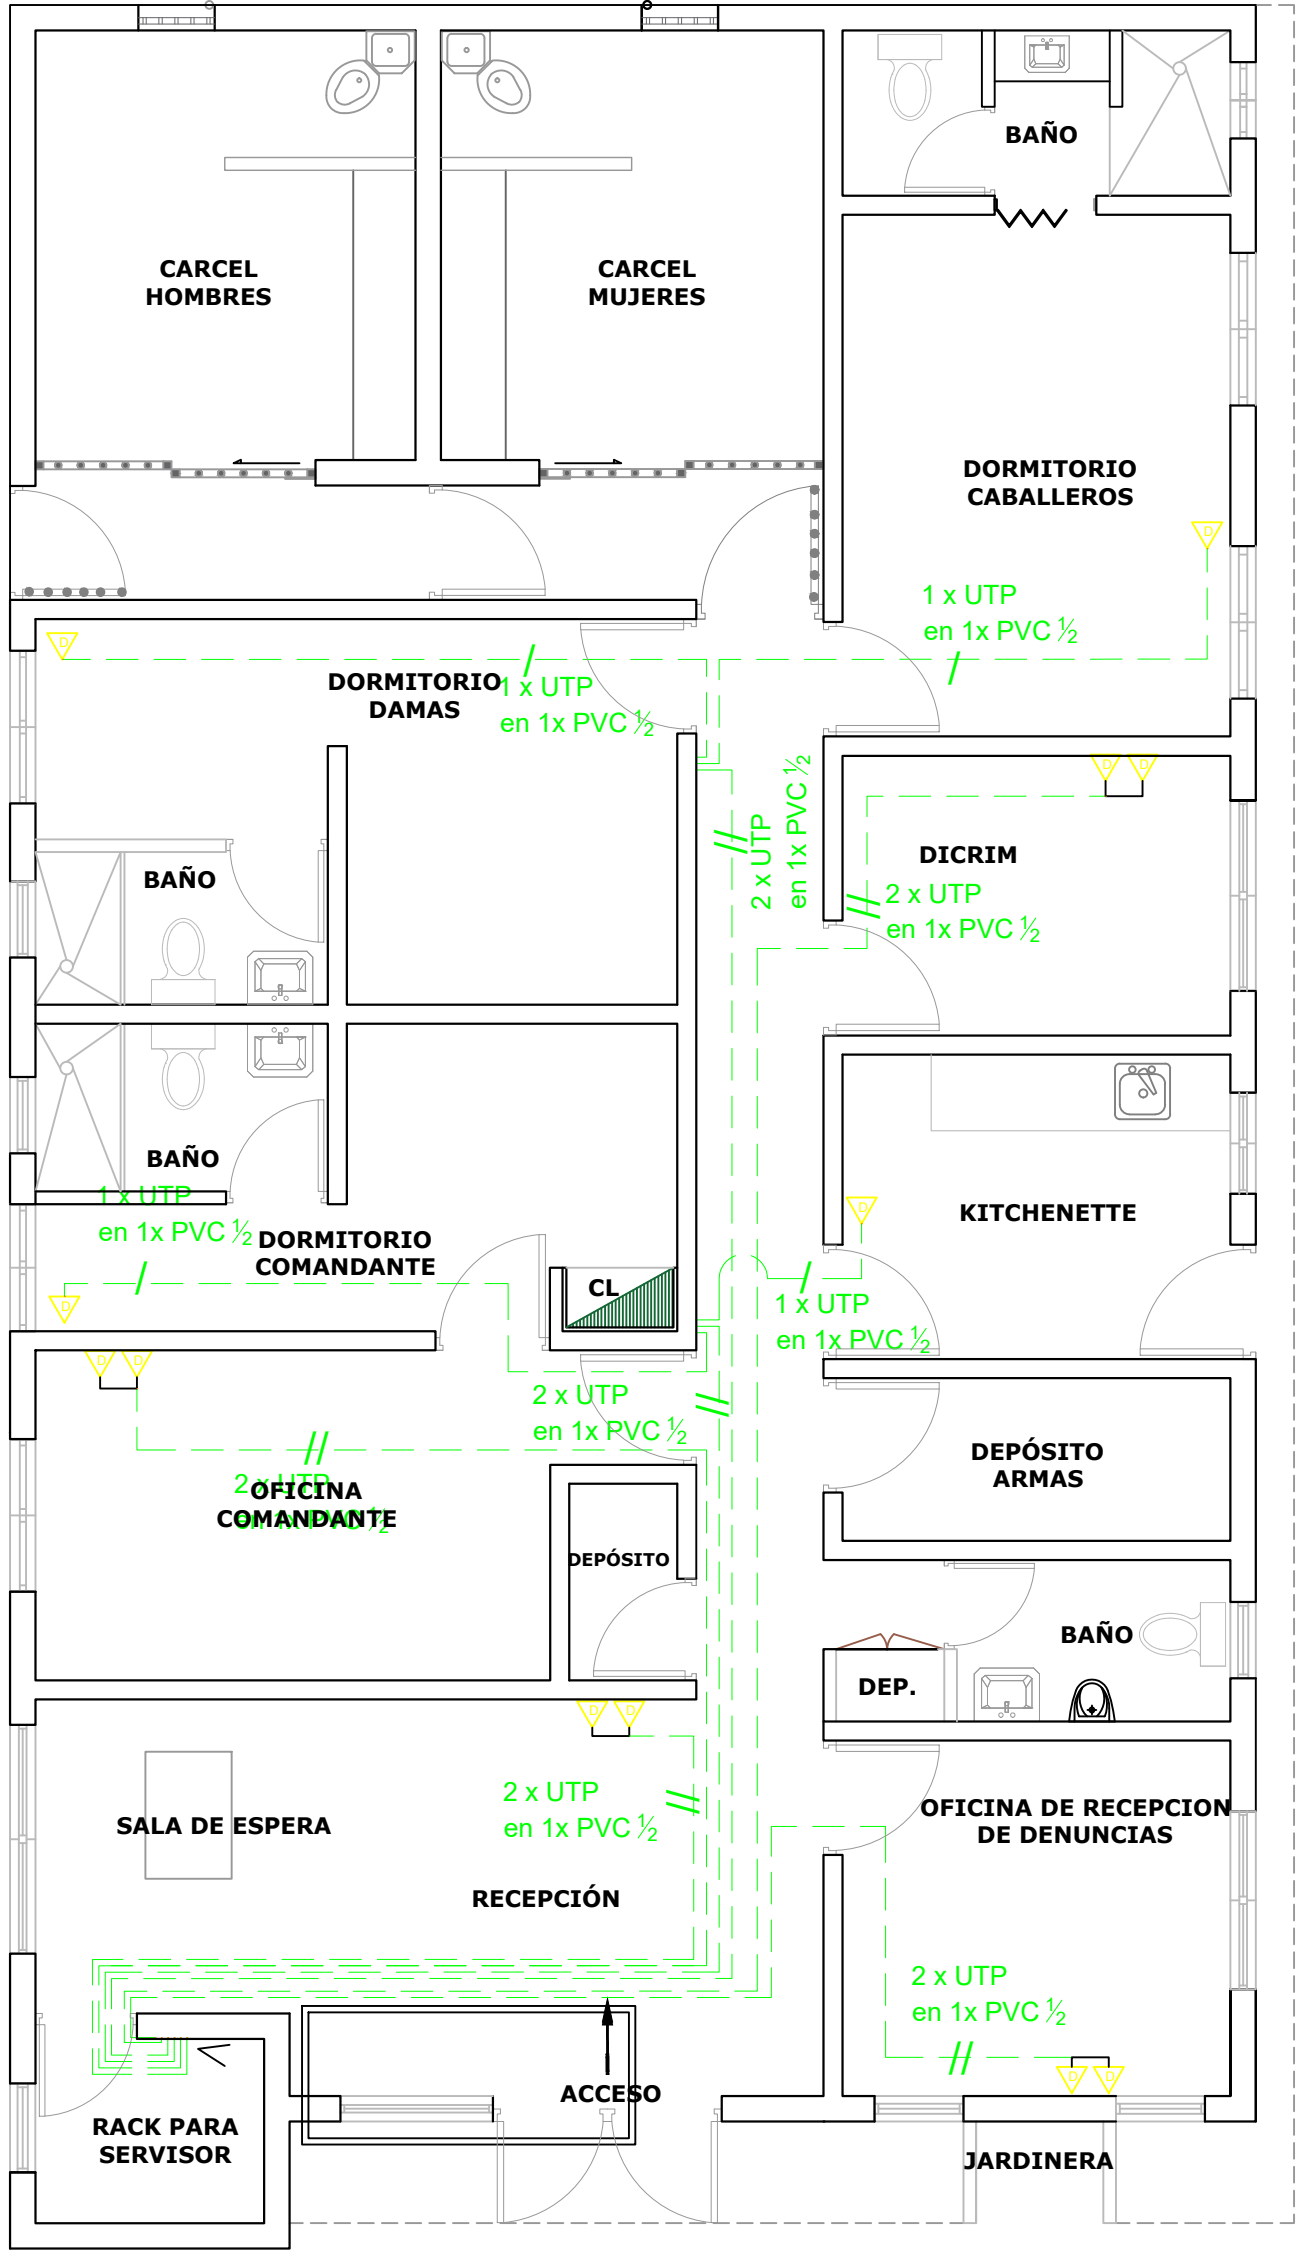

- EMT por encima del nivel de plafón
- EMT por encima del nivel de plafón
- PVC por debajo del nivel de piso para camaras
- PVC por debajo del nivel de piso para data

NOTAS:
1. Cada tubería no debe contener más de dos cables de data,
2. Para las cámaras del parqueo se realizará un doble alambrado porque se usara una camara PTZ
DETALLE - LEYENDA DE LOS ALIMENTADORES

TODAS LAS SALIDAS DE DATA Y DE CCTV, DEBEN CANALIZADAS HASTA EL CUARTO PARA RACK DE SERVIDOR
*NOTA: ESTOS PLANOS PUEDEN SER MODIFICADOS Y/O ADECUADOS EN CAMPO

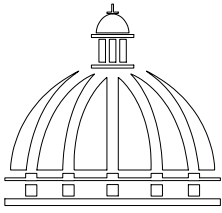

DIRECCION DE DESARROLLO PROVINCIAL (DDP)
Ave. Dr. Delgado, Esq. Moises García,
Gazcue, Sto. Dgo., R.D.
TEL.: (809)-364-2189 | FAX.: (809)- 688-1665
E-Mail: info@cpadp.gob.do

PROYECTO:
CONSTRUCCIÓN DESTACAMENTO POLICIAL T1 LAS SALINAS
MUNICIPIO LAS SALINAS
PROVINCIA BARAHONA
República Dominicana

EQUIPO DE TRABAJO:
DISEÑO ARQUITECTÓNICO
ARQ. _____
codia 00000

ENC. INGENIERÍA
ING. FIOR DALIZA BONIFACIO
codia 00000

ESTRUCTURAL
ING. LEOPOLDO BERROA
codia 00000

ELÉCTRICO
ING. JUAN PEREZ
codia 00000

HIDRO-SANITARIO
ING. FRANCIS ESTEVEZ
codia 00000

SELLO DE APROBACIÓN:



FECHA: _____

CONTENIDO:
PLANTA DE INSTALACIÓN DE DATA -DETALLES


ESCALA:

ABRIL 2026


NO. PÁGINA:

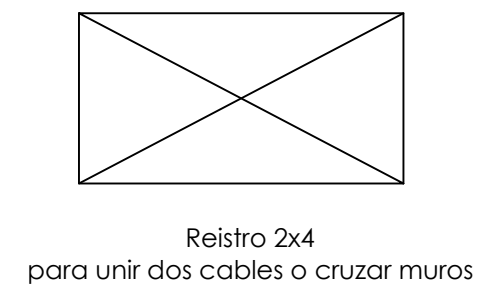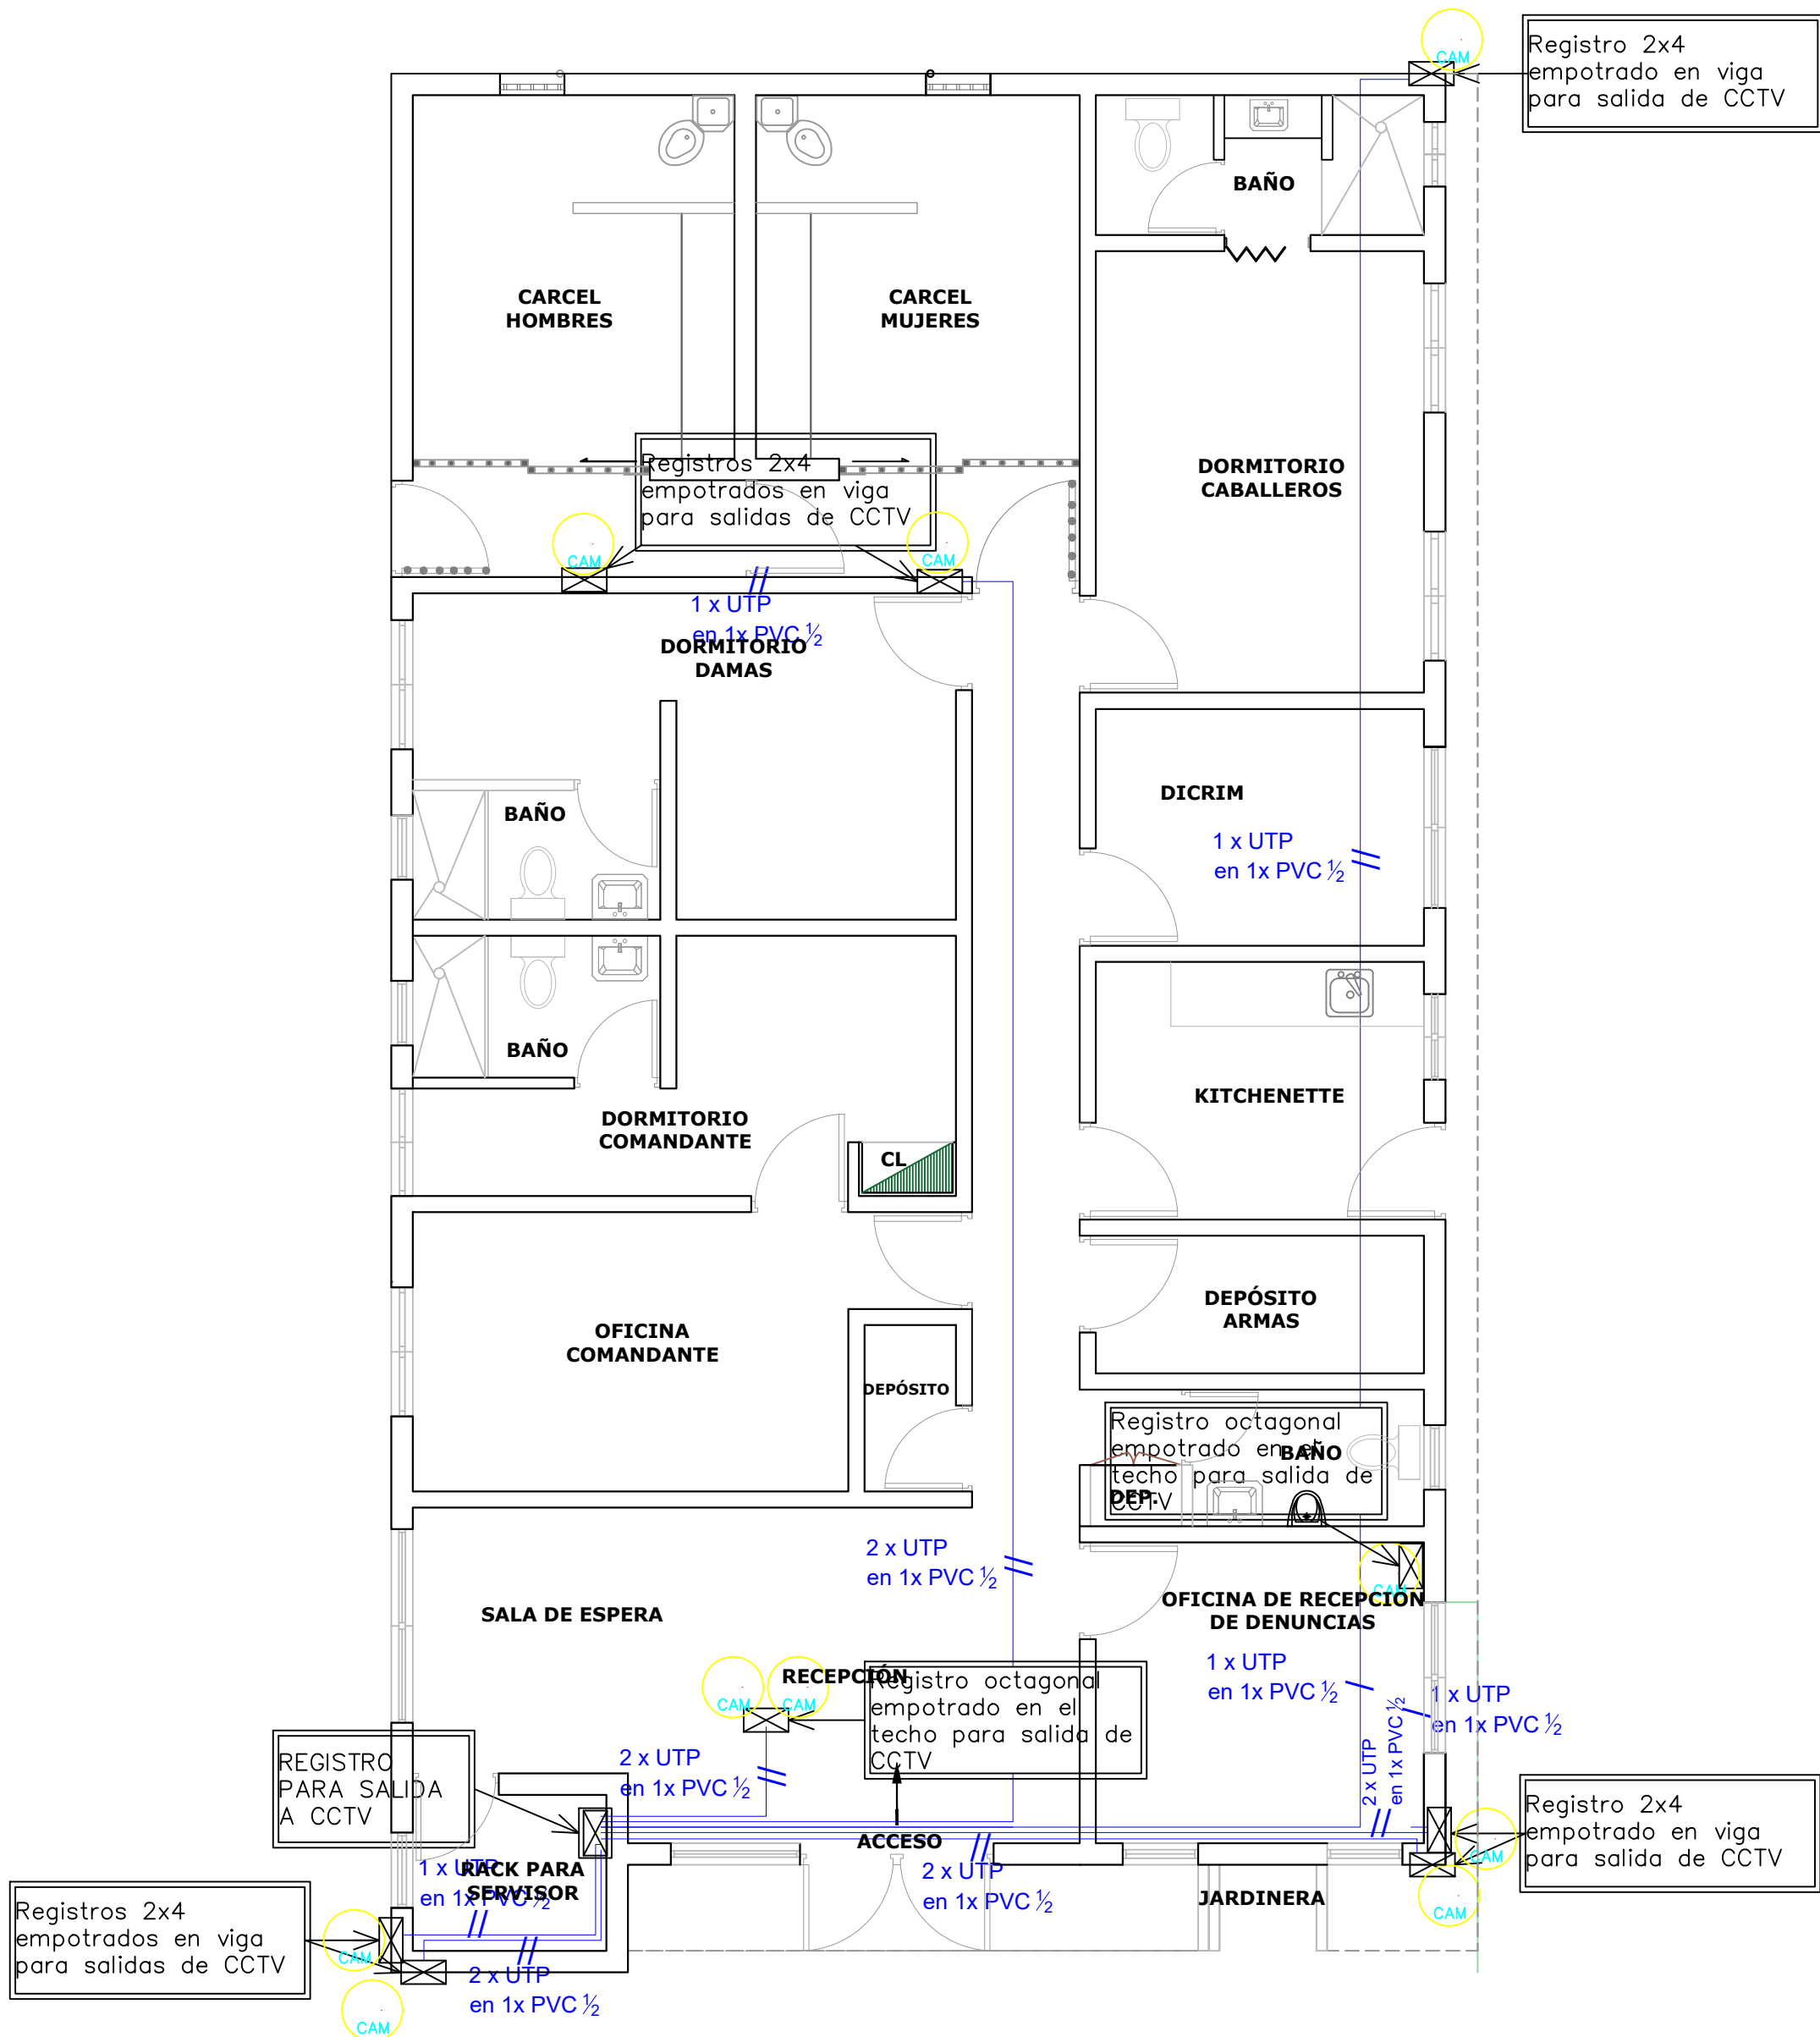

Registro 2x4
empotrado en viga
para salida de CCTV

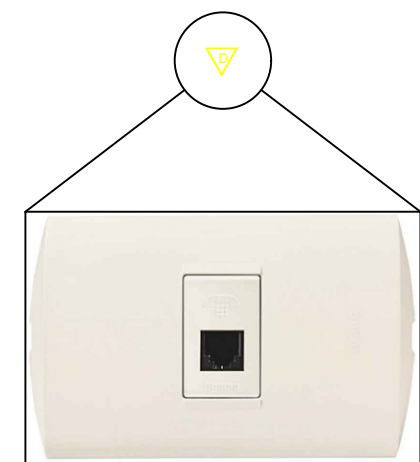



TOMA DE DATA DOBLE

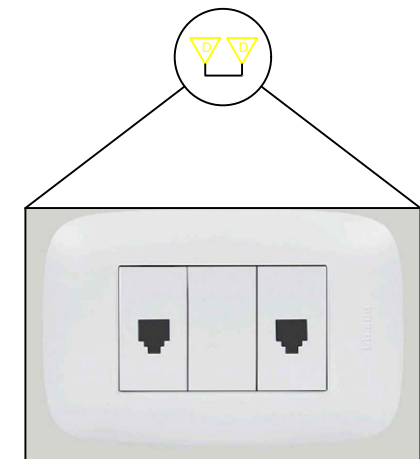

TOMA DE DATA DOBLE

- EMT por encima del nivel de plafón
- EMT por encima del nivel de plafón
- - - PVC por debajo del nivel de piso para camaras
- - - PVC por debajo del nivel de piso para data

NOTAS:
1. Cada tubería no debe contener más de dos cables de data,
2. Para las cámaras del parqueo se realizará un doble alambreado porque se usará una cámara PTZ
DETALLE - LEYENDA DE LOS ALIMENTADORES

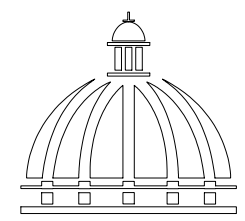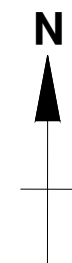

GOBIERNO DE LA
REPÚBLICA DOMINICANA

DIRECCION DE DESARROLLO
PROVINCIAL
(DDP)

Ave. Dr. Delgado, Esq. Moises García,
Gazcue, Sto. Dgo., R.D.
TEL.: (809)-364-2189 | FAX.: (809)- 688-1665
E-Mail: info@cpadp.gob.do

PROYECTO:
**CONSTRUCCIÓN DESTACAMENTO
POLICIAL T1 LAS SALINAS**
MUNICIPIO LAS SALINAS
PROVINCIA BARAHONA
República Dominicana

EQUIPO DE TRABAJO:

DISEÑO ARQUITECTÓNICO
ARQ.

codia 00000

ENC. INGENIERÍA
ING. FIOR DALIZA BONIFACIO
codia 00000

ESTRUCTURAL
ING. LEOPOLDO BERROA
codia 00000

ELÉCTRICO
ING. JUAN PEREZ
codia 00000

HIDRO-SANITARIO
ING. FRANCIS ESTEVEZ
codia 00000

SELLO DE APROBACIÓN:

FECHA:

CONTENIDO:

**PLANTA DE INSTALACIÓN
CÁMERA DE SEGURIDAD
-DETALLES**

ESCALA:


ABRIL 2026

NO. PÁGINA:

026


TODAS LAS SALIDAS DE DATA Y DE CCTV, DEBEN CANALIZADAS HASTA EL CUARTO PARA RACK DE SERVIDOR

*NOTA: ESTOS PLANOS PUEDEN SER MODIFICADOS Y/O ADECUADOS EN CAMPO

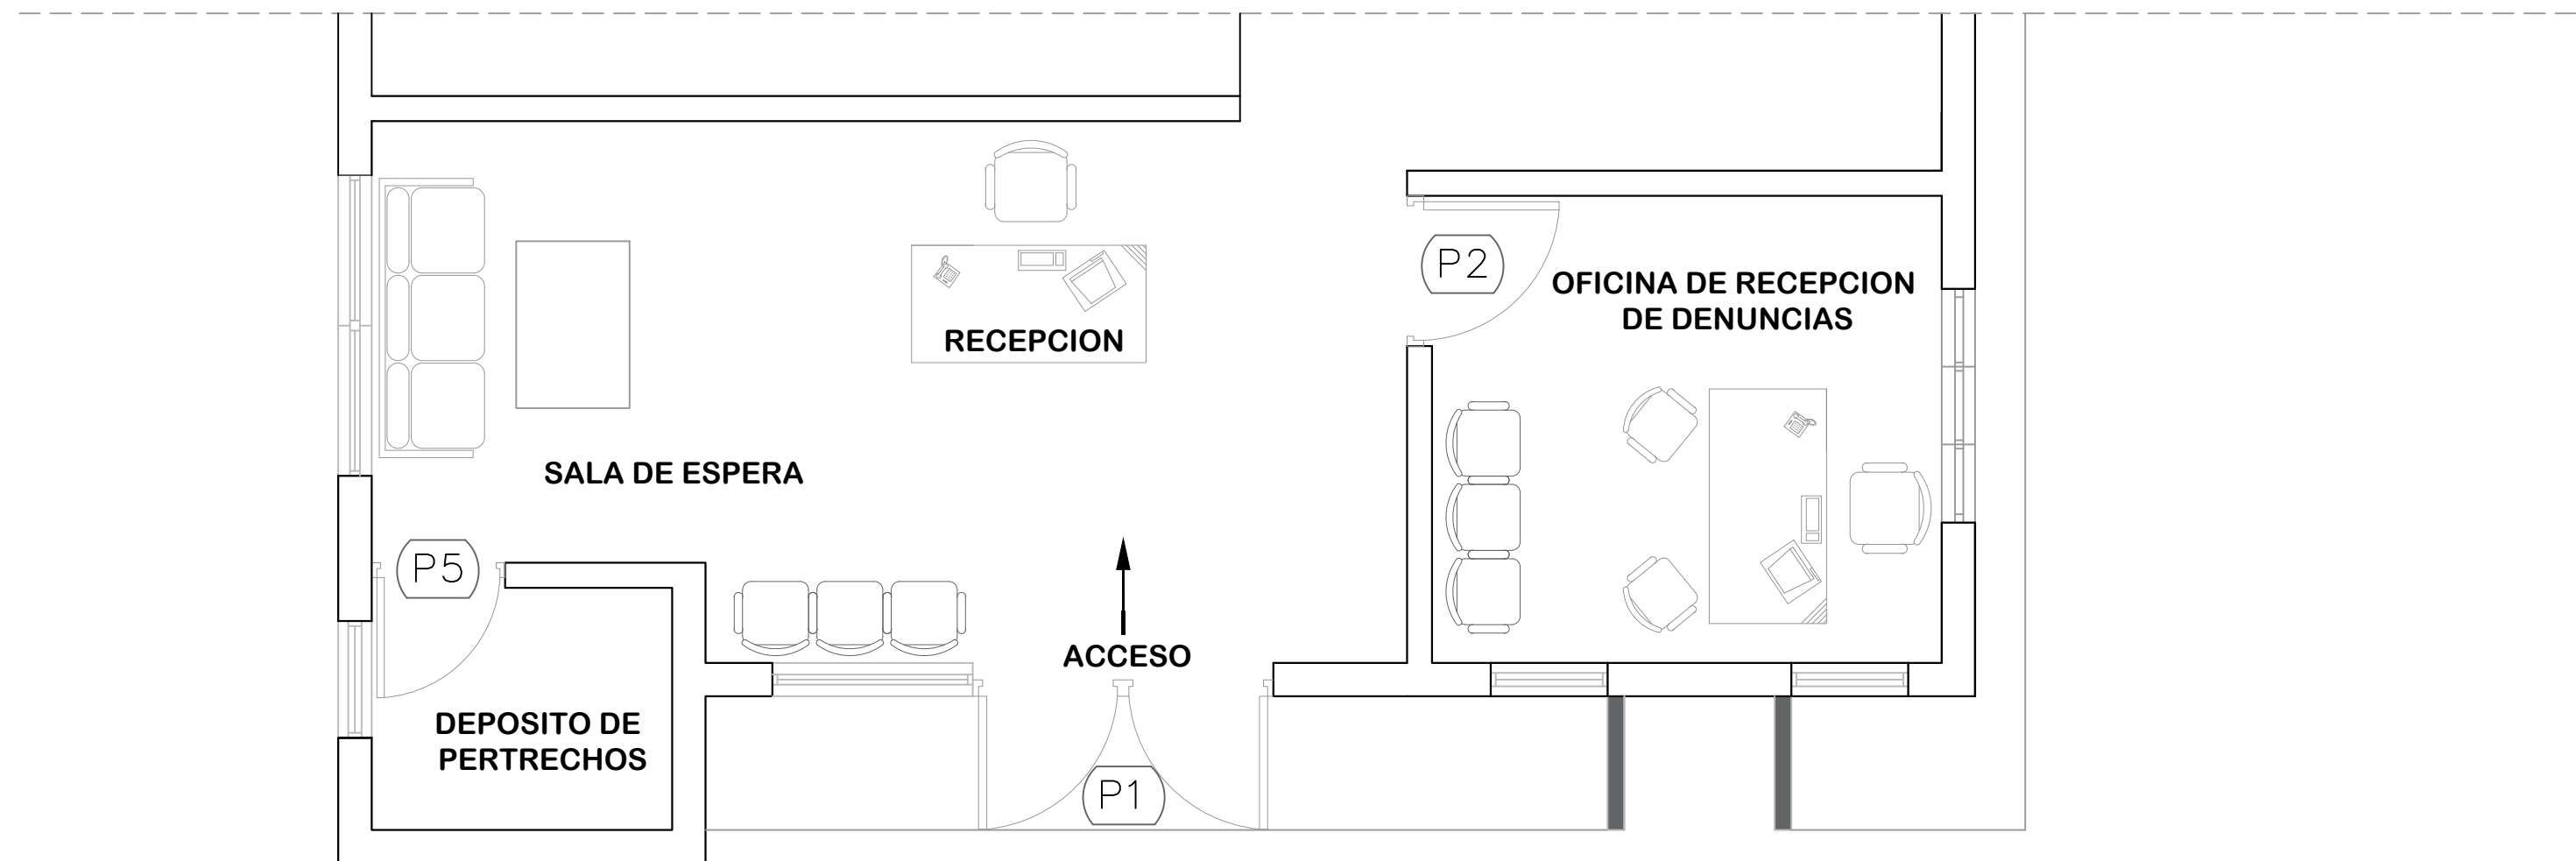

ELEVACIÓN FRONTAL
ESC. 1:40

*NOTA: ESTOS PLANOS PUEDEN SER MODIFICADOS Y/O ADECUADOS EN CAMPO

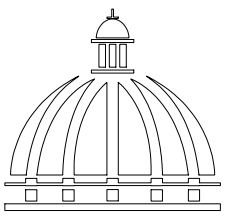

**GOBIERNO DE LA
REPÚBLICA DOMINICANA**

**DIRECCION DE DESARROLLO
PROVINCIAL
(DDP)**

Ave. Dr. Delgado, Esq. Moises García,
Gazcue, Sto. Dgo., R.D.
TEL.: (809)-364-2189 | FAX.: (809)- 688-1665
E-Mail: info@cpadp.gob.do

PROYECTO:
**CONSTRUCCIÓN DESTACAMENTO
POLICIAL T1 LAS SALINAS**
MUNICIPIO LAS SALINAS
PROVINCIA BARAHONA
República Dominicana

EQUIPO DE TRABAJO:

DISEÑO ARQUITECTÓNICO
ARQ.

codia 00000

ENC. INGENIERÍA
ING. FIOR DALIZA BONIFACIO
codia 00000

ESTRUCTURAL
ING. LEOPOLDO BERROA
codia 00000

ELÉCTRICO
ING. JUAN PEREZ
codia 00000

HIDRO-SANITARIO
ING. FRANCIS ESTEVEZ
codia 00000

SELLO DE APROBACIÓN:

FECHA:

CONTENIDO:
**DETALLE COLOCACIÓN
PERFILES FACHADA**


ESCALA:


1:40


ABRIL 2026


NO. PÁGINA:


027

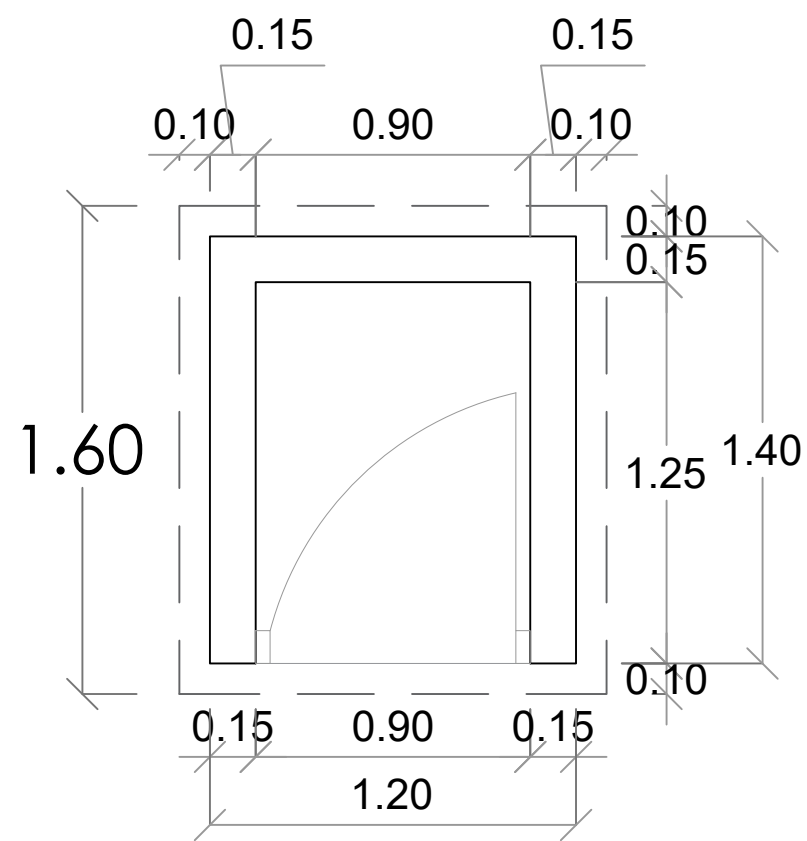


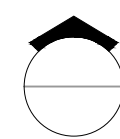
 PLANTA-CASETA DE BOMBA
ESC. 1:25

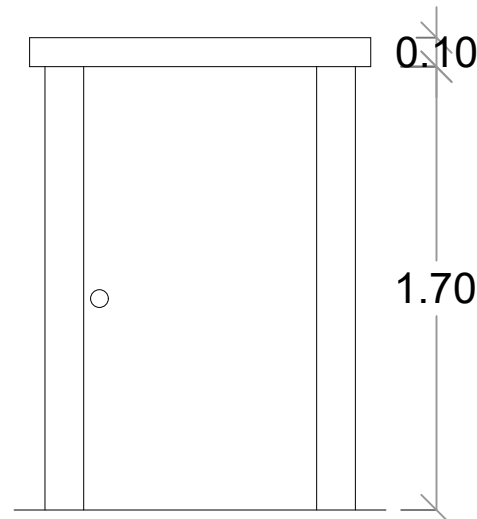


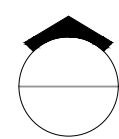
 ELEVACIÓN FRONTAL
ESC. 1:25

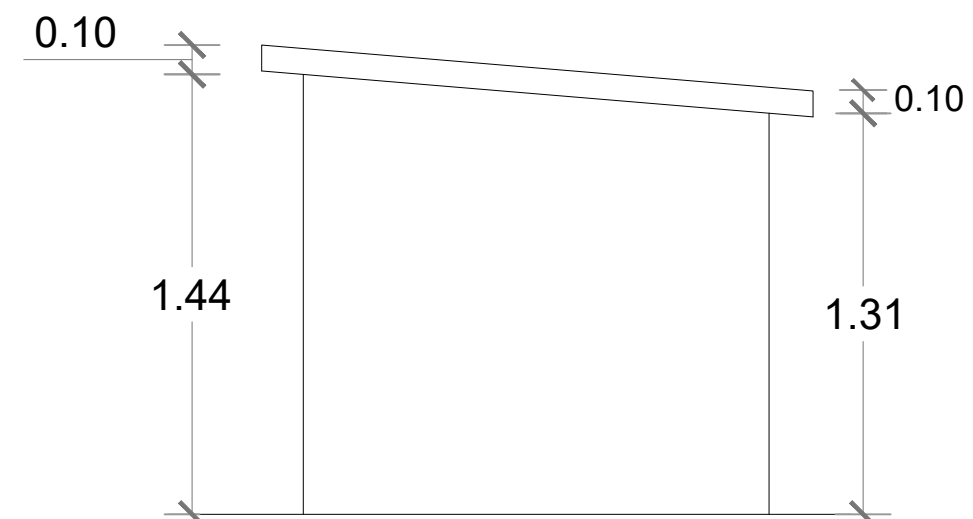


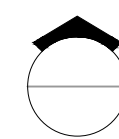
 ELEVACIÓN LATERAL DERECHA
ESC. 1:25

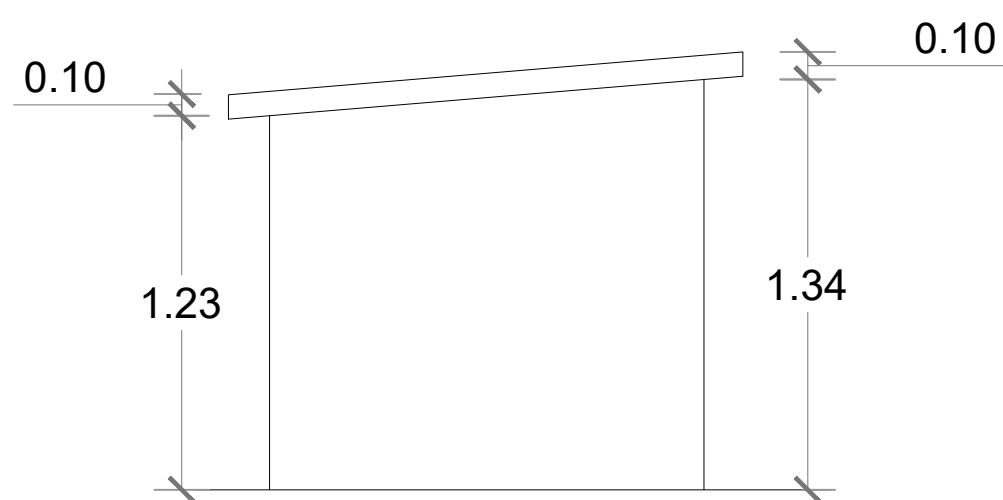


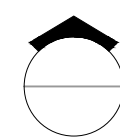
 ELEVACIÓN LATERAL IZQUIERDA
ESC. 1:25

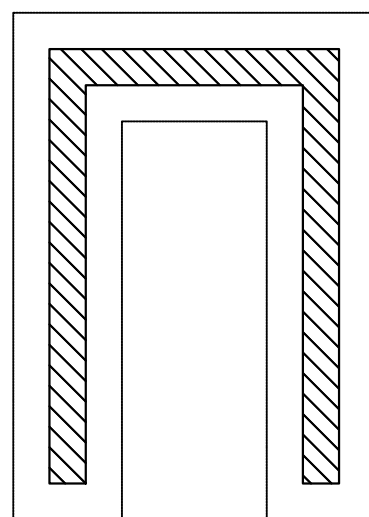


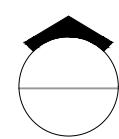 PLANTA DE CIMIENTOS
ESC. 1:25

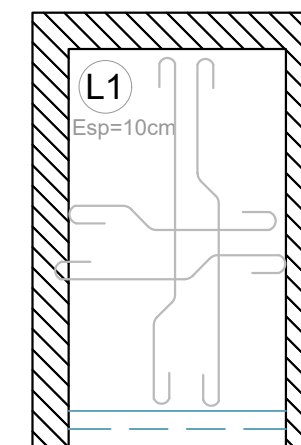

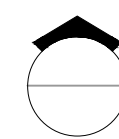 ESTRUCTURA TECHO
ESC. 1:25

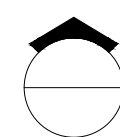 DETALLE CASETA DE BOMBA
1:25

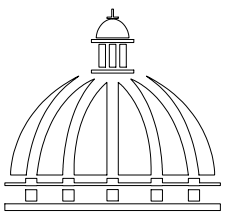

GOBIERNO DE LA
REPÚBLICA DOMINICANA

DIRECCION DE DESARROLLO
PROVINCIAL
(DDP)

Ave. Dr. Delgado, Esq. Moisés García,
Gazcue, Sto. Dgo., R.D.
TEL.: (809)-364-2189 | FAX.: (809)- 688-1665
E-Mail: info@cpadp.gob.do

PROYECTO:
**CONSTRUCCIÓN DESTACAMENTO
POLICIAL T1 LAS SALINAS**
MUNICIPIO LAS SALINAS
PROVINCIA BARAHONA
República Dominicana

EQUIPO DE TRABAJO:

DISEÑO ARQUITECTÓNICO
ARQ.

codia 00000

ENC. INGENIERÍA
ING. FIOR DALIZA BONIFACIO
codia 00000

ESTRUCTURAL
ING. LEOPOLDO BERROA
codia 00000

ELÉCTRICO
ING. JUAN PEREZ
codia 00000

HIDRO-SANITARIO
ING. FRANCIS ESTEVEZ
codia 00000

SELLO DE APROBACIÓN:

FECHA:

CONTENIDO:

CASETA DE BOMBA

ESCALA:

1:25

ABRIL 2026

NO. PÁGINA:

028