


PROYECTO:


**CONSTRUCCION CANCHA DE
BALONCESTO EN LA COMUNIDAD
BARRANCÓN, MUNICIPIO LUPERON,
PUERTO PLATA**

SEPTIEMBRE 2026
REPUBLICA DOMINICANA

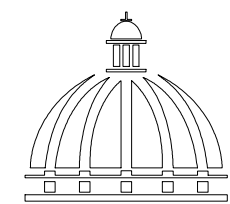


**GOBIERNO DE LA
REPÚBLICA DOMINICANA**

**COMISION PRESIDENCIAL DE APOYO
AL DESARROLLO PROVINCIAL
CPADP**

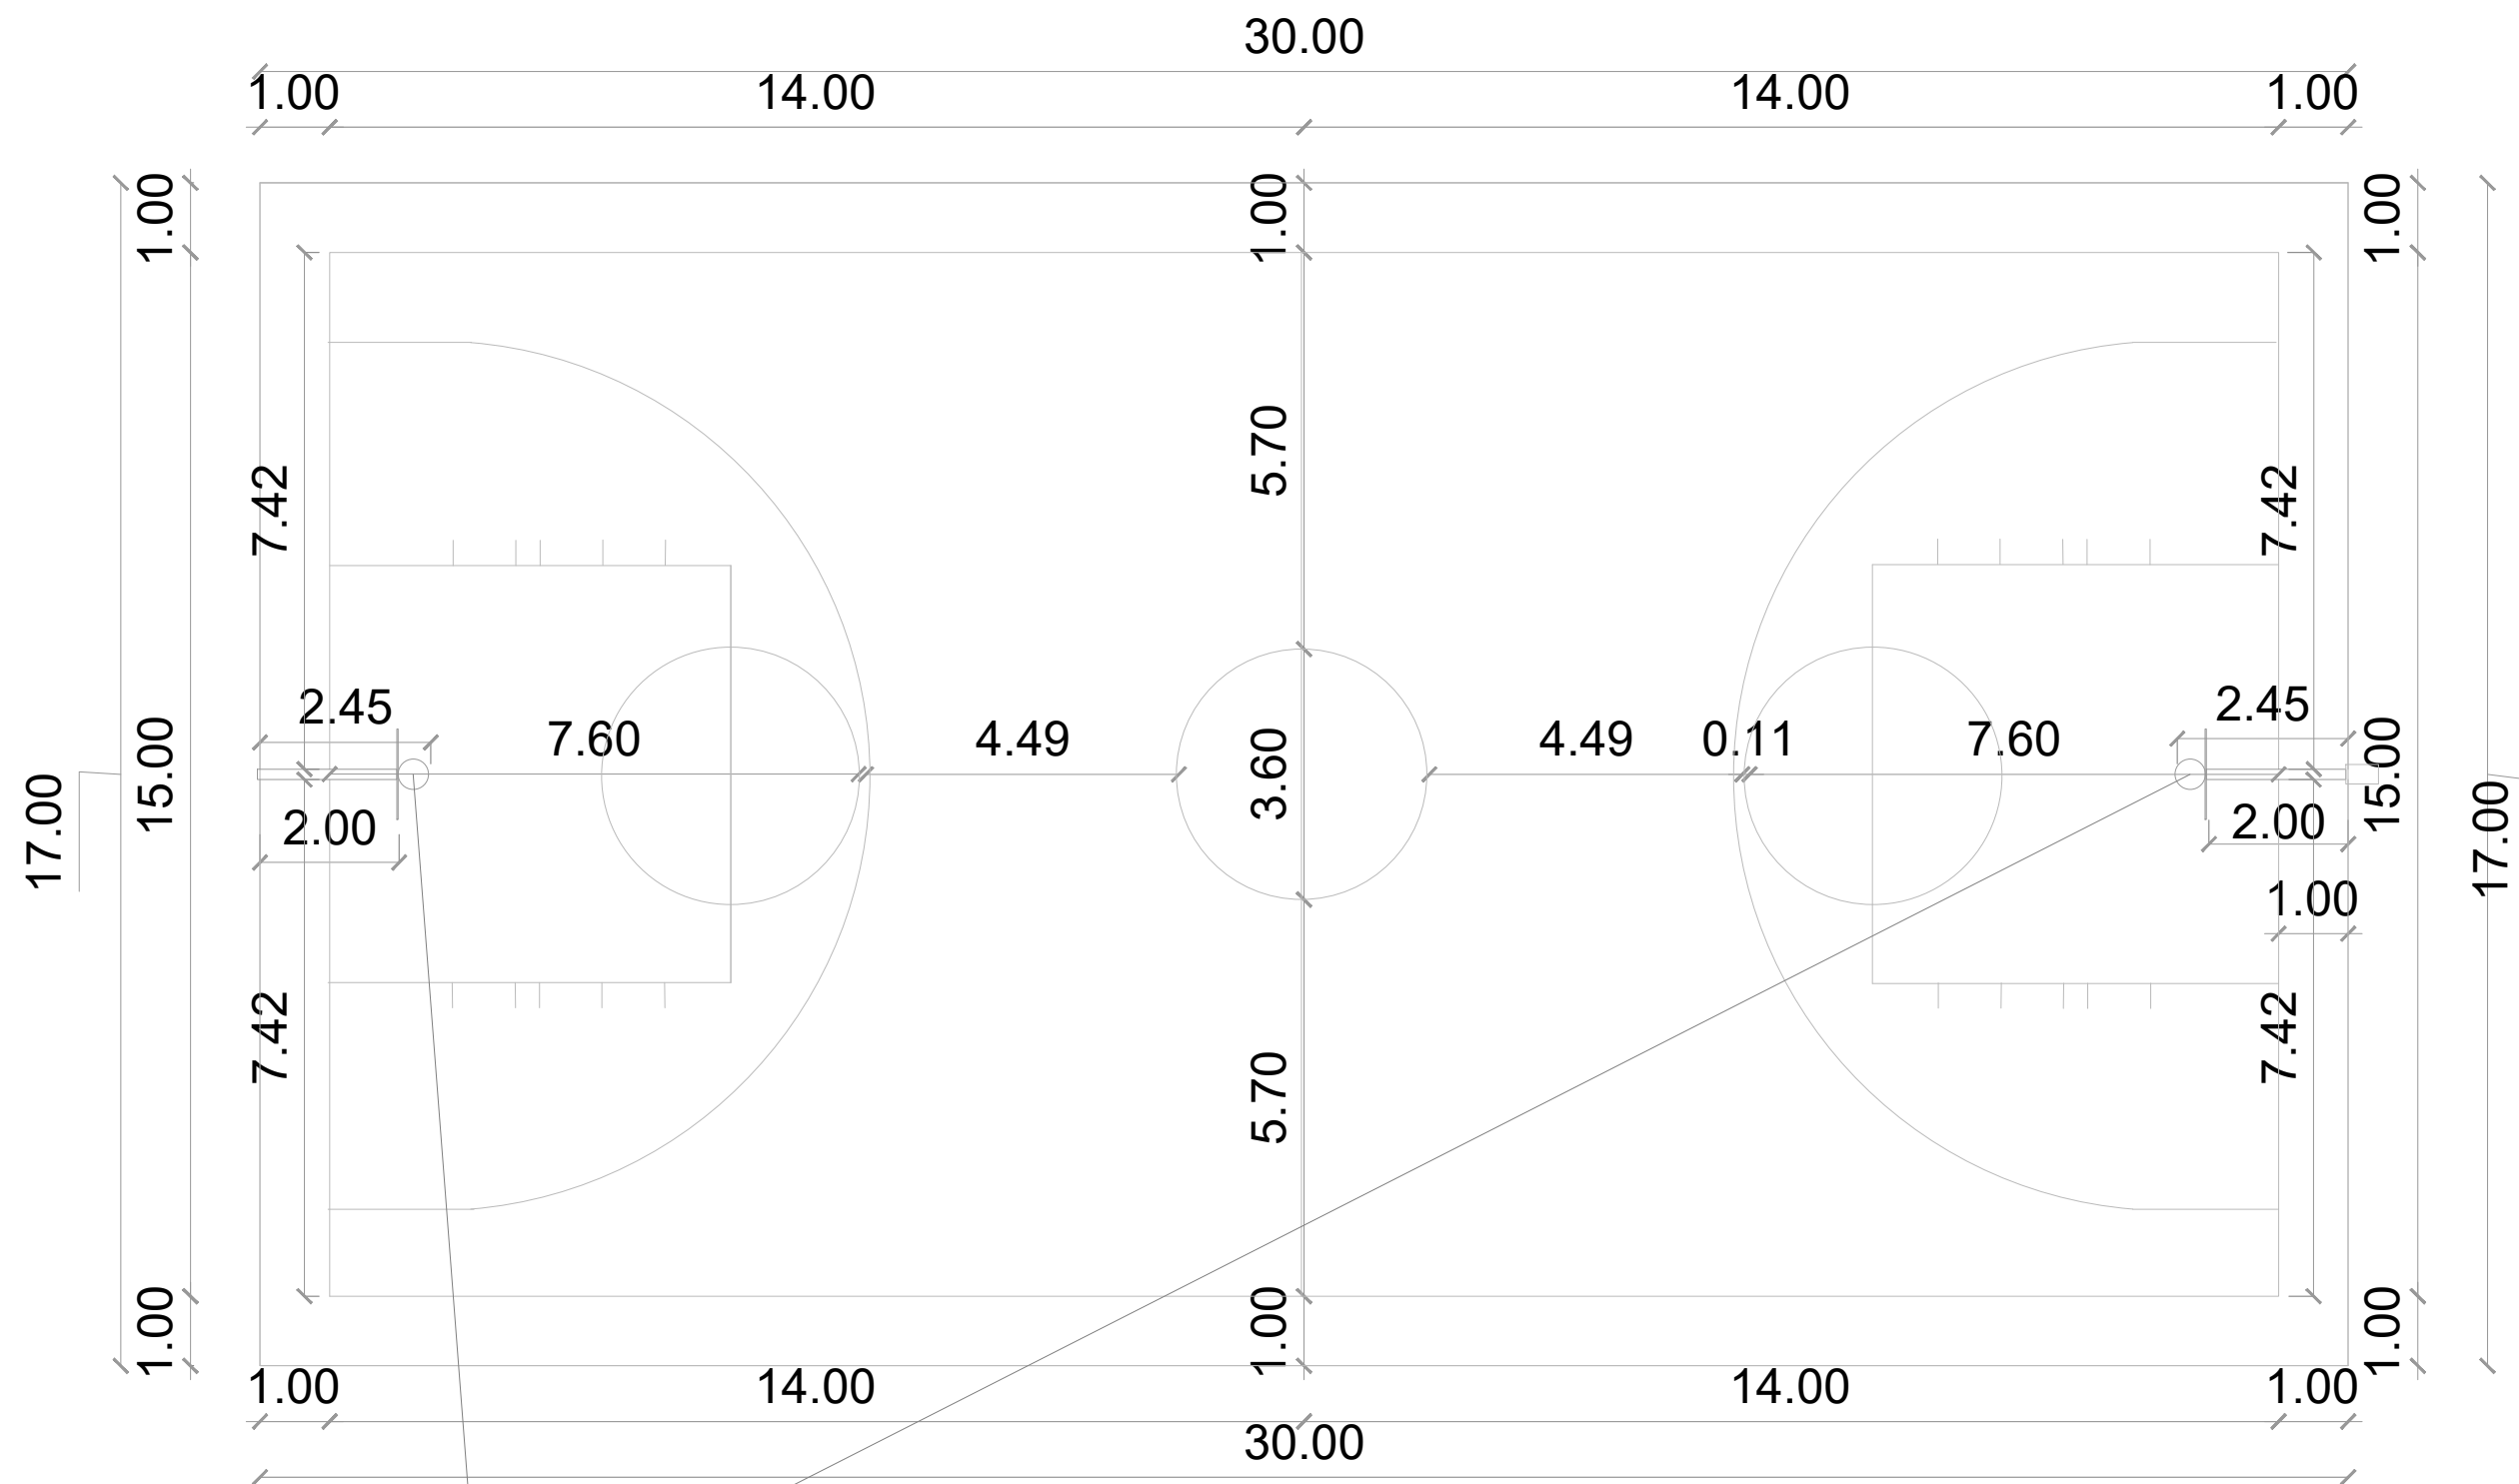

Equipamiento de dos tableros móviles marca Spalding

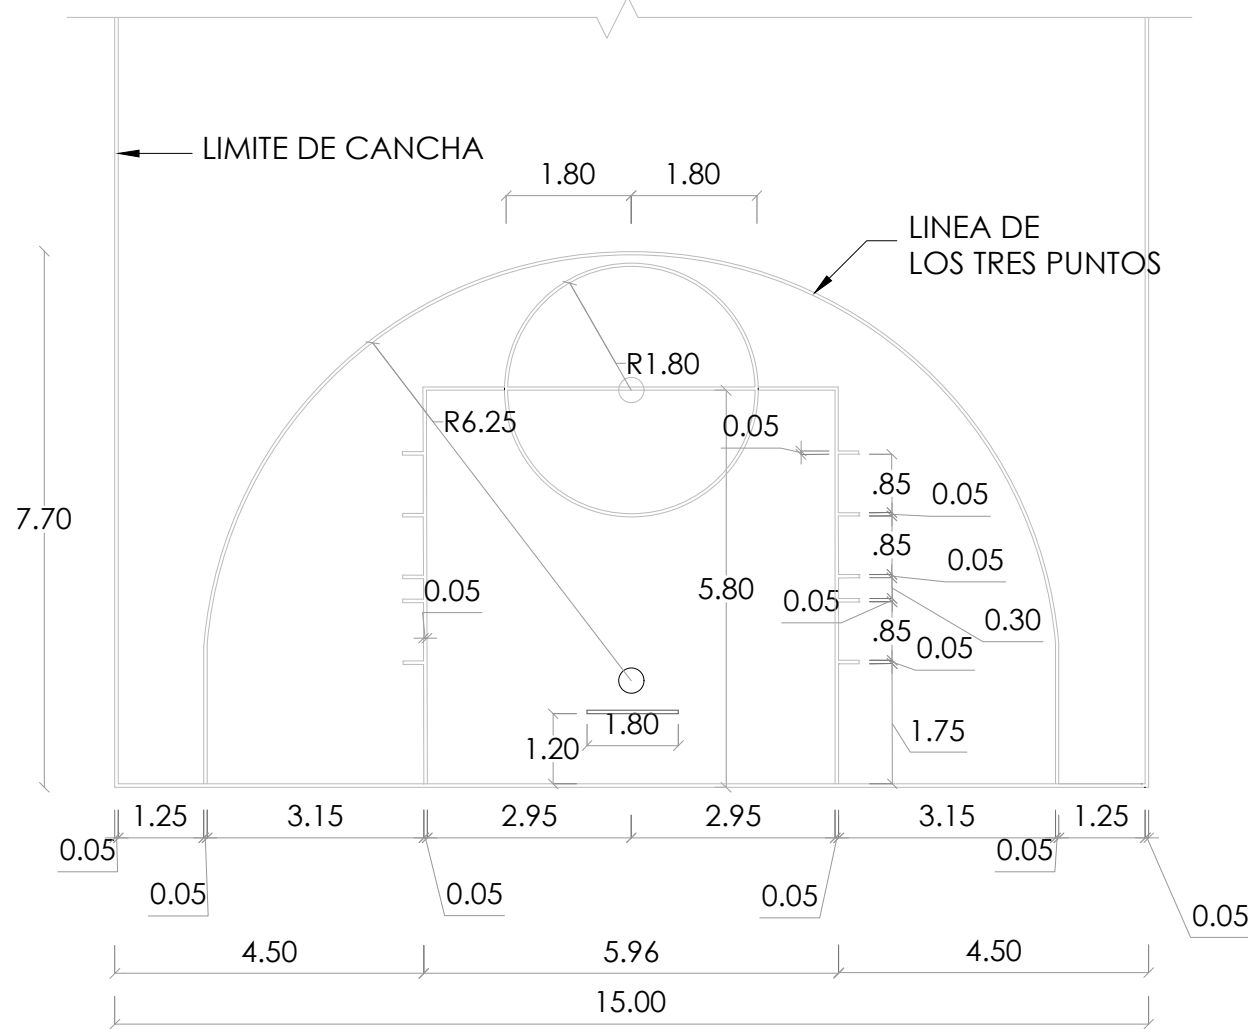

DIRECCION DE DESARROLLO
PROVINCIAL DDP



Ave. Dr. Delgado, Esq. Moises Garcia,
Gazcue, Sto. Dgo., R.D.
TEL.: (809)-364-2189 | FAX.: (809)- 688-1665
E-Mail: info@cpadp.gob.do

PROYECTO:
CONSTRUCCION CANCHA DE
BALONCESTO EN LA COMUNIDAD
BARRANCÓN, MUNICIPIO LUPERON,
PUERTO PLATA
REPUBLICA DOMINICANA

EQUIPO DE TRABAJO:
DISEÑO ARQUITECTÓNICO
ARQ. JENNIFER PINALES
codia 00000

ENC. INGENIERÍA
ING. JUNIOR MARTINEZ
codia 00000

ESTRUCTURAL
ING.
codia 00000

ELÉCTRICO
ING.
codia 00000

HIDRO-SANITARIO
ING.
codia 00000

SELLO DE APROBACIÓN:


FECHA:


CONTENIDO:
DETALLES DE CANCHA

ESCALA:
1:100

SEPTIEMBRE 2026

NO. PÁGINA:
001

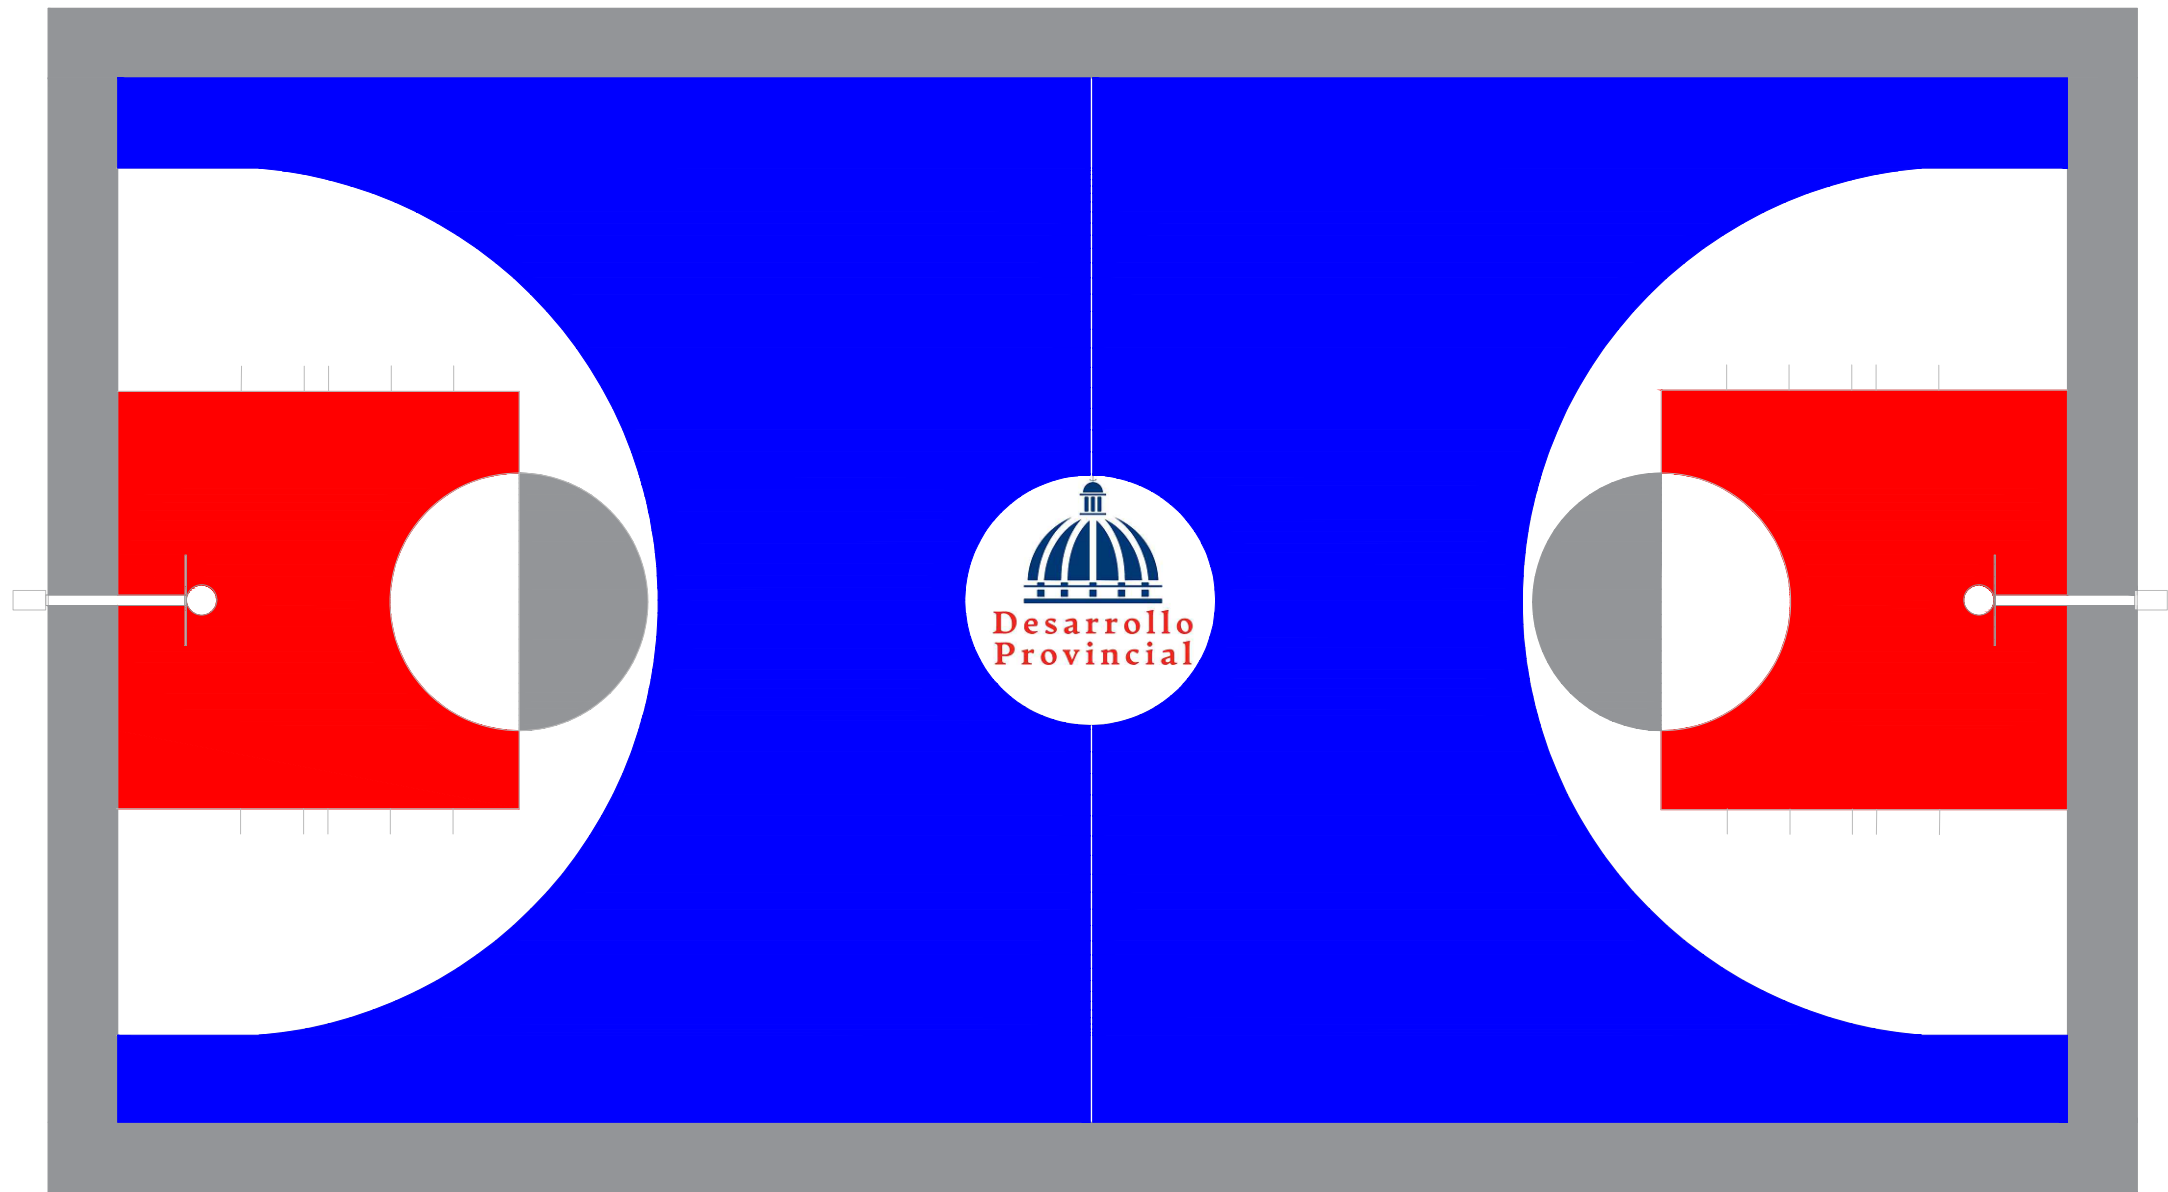


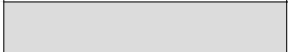Grafica	Colores	Cod. Pintura	Marca de Pintura
	Gris	Arena 23	Pintura Tropical (Acrílica)
	Rojo	Rojo Positivo 95	Pintura Tropical (Acrílica)
	Azul	Azul positivo 93	Pintura Tropical (Acrílica)
	Blanco	Blanco 00	Pintura Tropical (Acrílica)
	Gris Grafito (Lineas)	Grafito 42	Pintura Tropical (Acrílica)

****NOTA:** LOS COLORES EN EL PLANO SOLO SON UNA REPRESENTACION PARA LA APLICACION DE COLORES. GUIARSE DE LOS CODIGOS QUE ESTAN EN LA HOJA



DIRECCION DE DESARROLLO
PROVINCIAL DDP

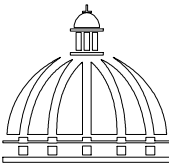

GOBIERNO DE LA
REPÚBLICA DOMINICANA

Ave. Dr. Delgado, Esq. Moises Garcia,
Gazcue, Sto. Dgo., R.D.
TEL.: (809)-364-2189 | FAX.: (809)- 688-1665
E-Mail: info@cpadp.gob.do

PROYECTO:
**CONSTRUCCION CANCHA DE
BALONCESTO EN LA COMUNIDAD
BARRANCÓN, MUNICIPIO LUPERON,
PUERTO PLATA**
REPUBLICA DOMINICANA

EQUIPO DE TRABAJO:
DISEÑO ARQUITECTÓNICO
ARQ. JENNIFER PINALES
codia 00000
ENC. INGENIERÍA
ING. JUNIOR MARTINEZ
codia 00000
ESTRUCTURAL
ING. _____
codia 00000
ELÉCTRICO
ING. _____
codia 00000
HIDRO-SANITARIO
ING. _____
codia 00000

SELLO DE APROBACIÓN:



FECHA: _____

CONTENIDO:
DETALLES DE
ESPECIFICACIONES
CANCHA


ESCALA:
1:100

SEPTIEMBRE 2026

NO. PÁGINA:
002

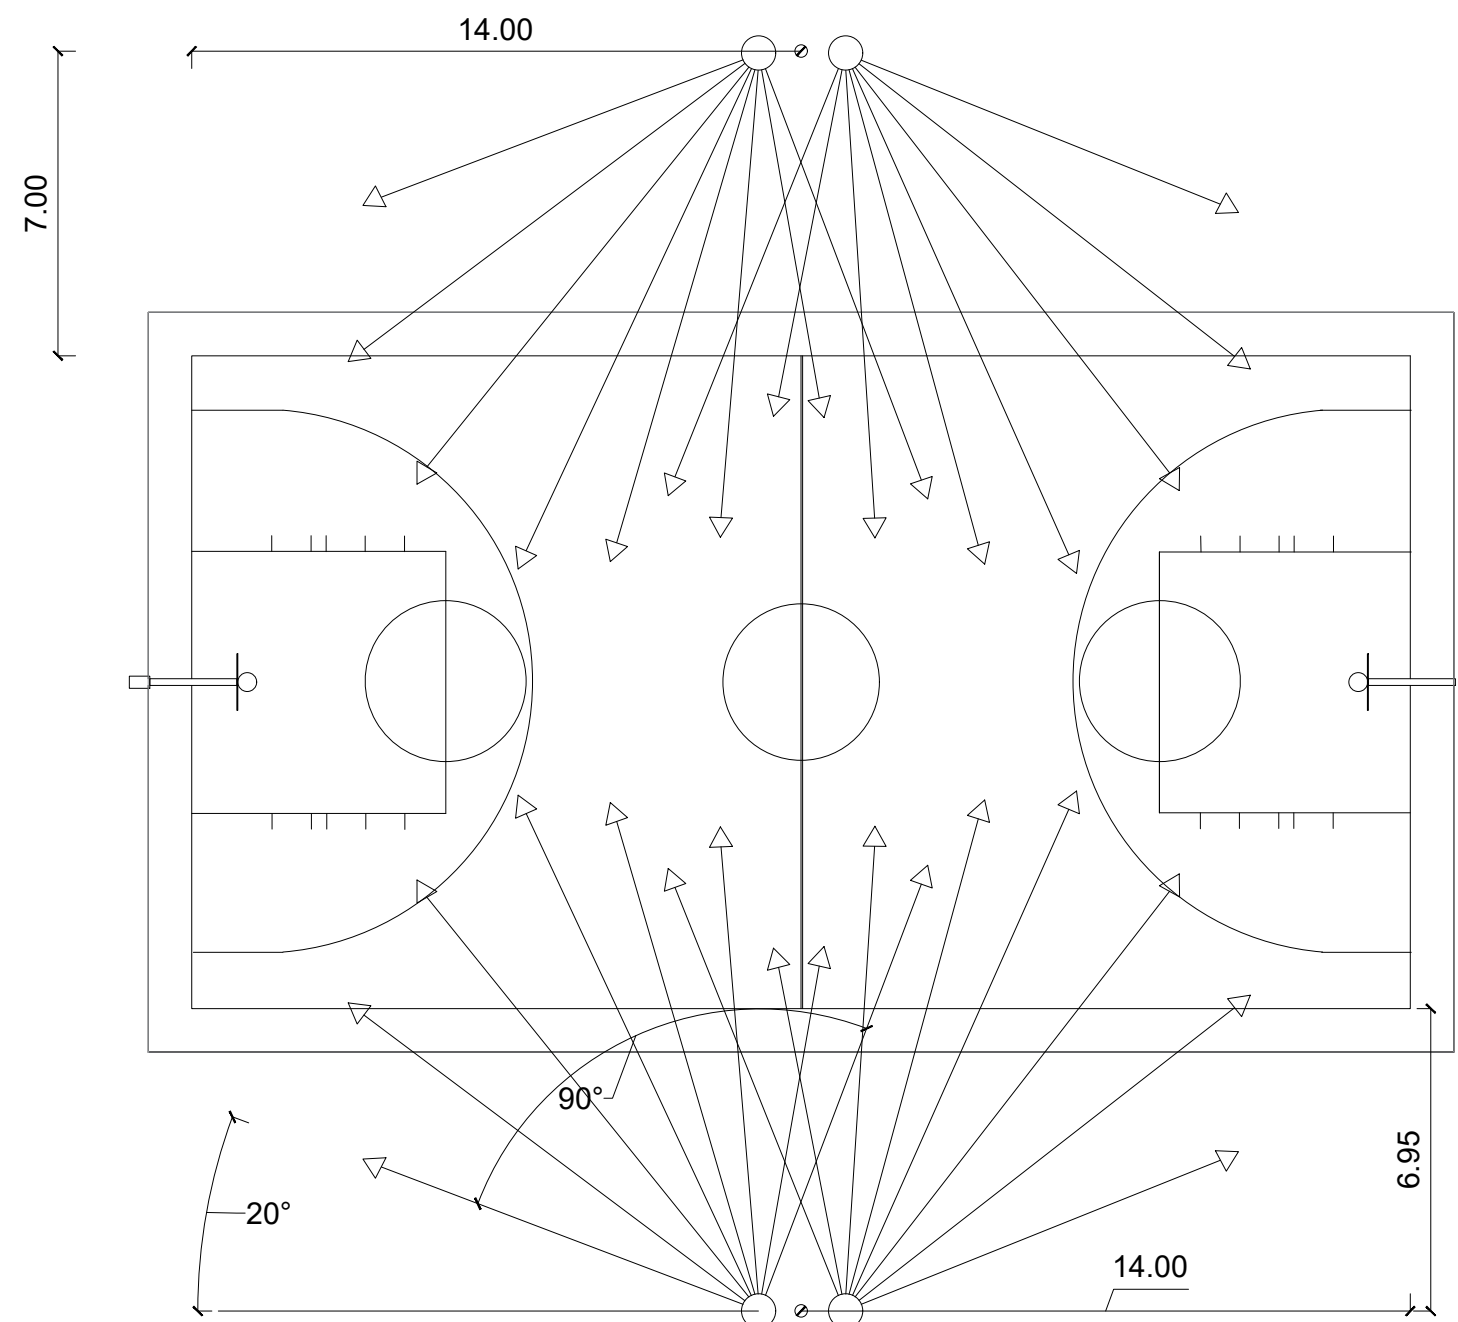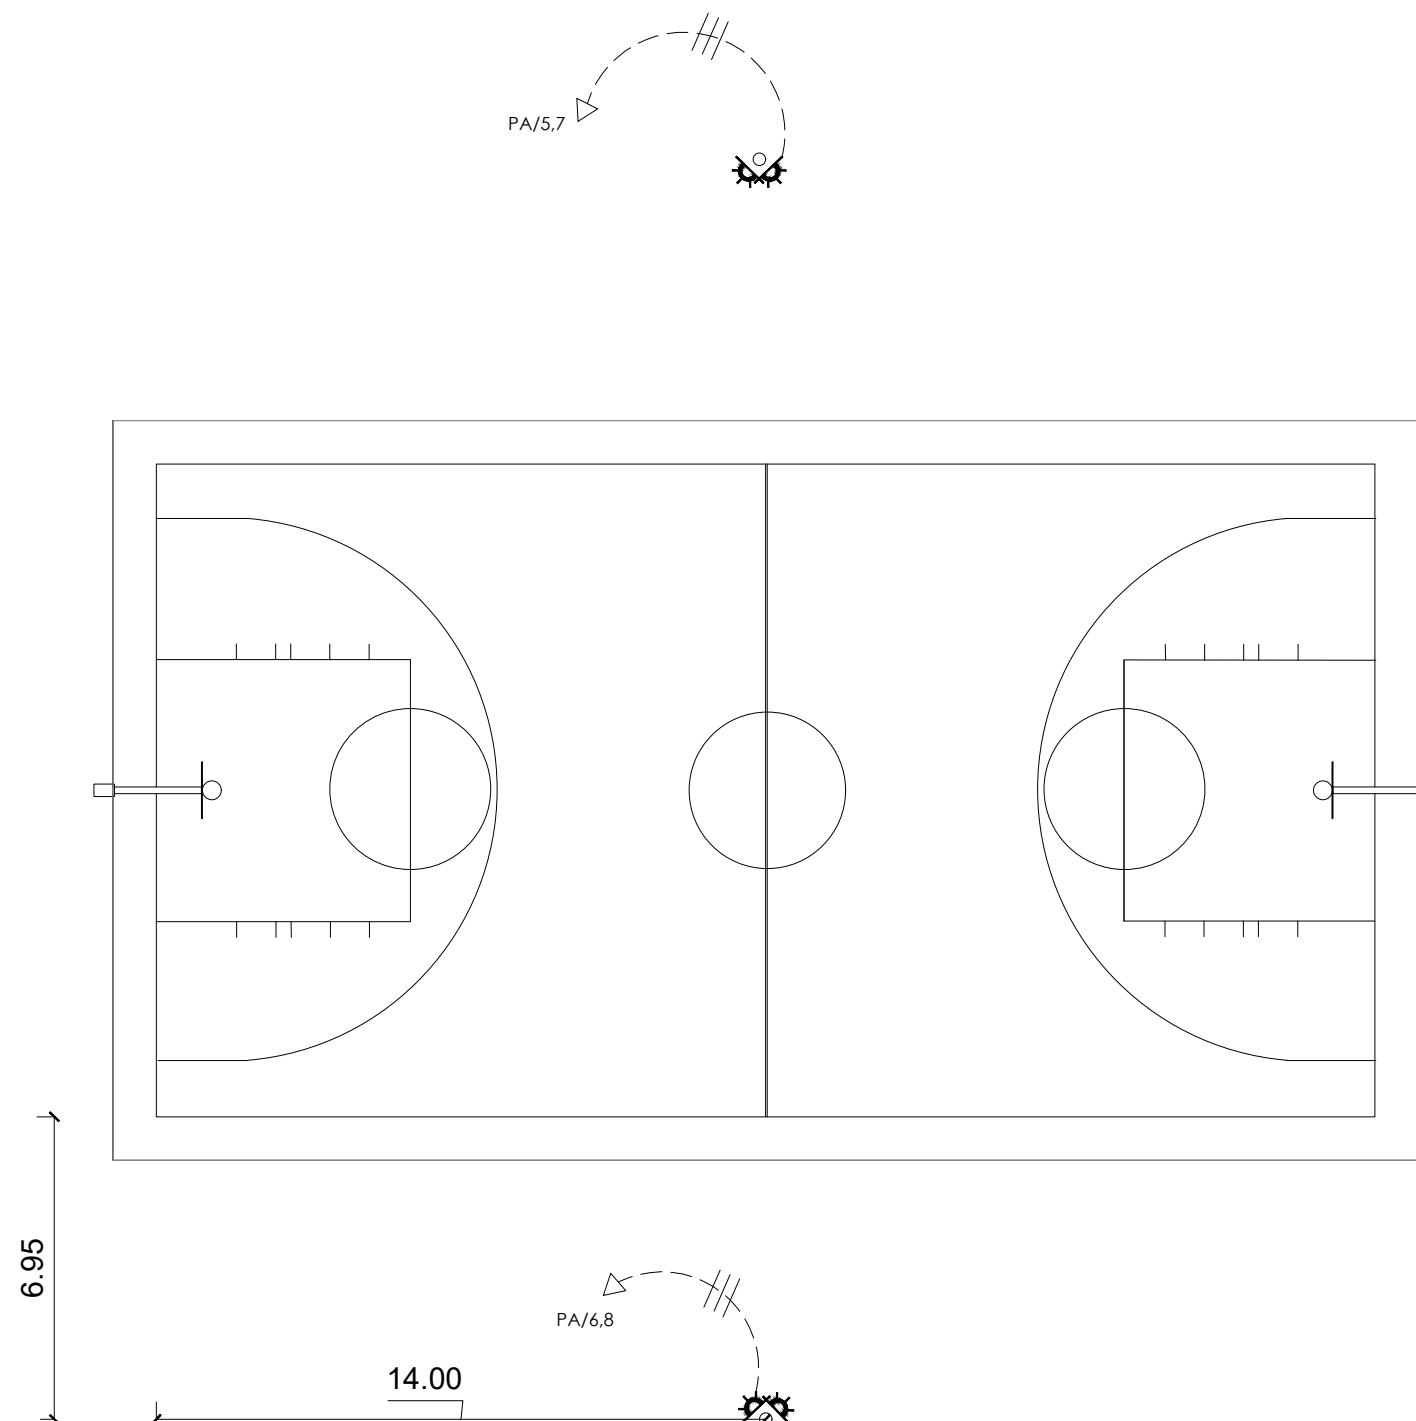

DIRECCION DE DESARROLLO PROVINCIAL DDP

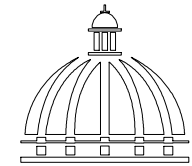
GOBIERNO DE LA REPÚBLICA DOMINICANA

Ave. Dr. Delgado, Esq. Moises Garcia,
Gazcue, Sto. Dgo., R.D.
TEL.: (809)-364-2189 | FAX.: (809)- 688-1665
E-Mail: info@cpadp.gob.do

PROYECTO:

CONSTRUCCION CANCHA DE BALONCESTO EN LA COMUNIDAD BARRANCÓN, MUNICIPIO LUPERON, PUERTO PLATA

REPUBLICA DOMINICANA

EQUIPO DE TRABAJO:

DISEÑO ARQUITECTÓNICO
ARQ. JENNIFER PINALES
codia 00000

ENC. INGENIERÍA
ING. JUNIOR MARTINEZ
codia 00000

ESTRUCTURAL
ING.
codia 00000

ELÉCTRICO
ING.
codia 00000

HIDRO-SANITARIO
ING.
codia 00000

SELLO DE APROBACIÓN:

FECHA:

CONTENIDO:

PLANTA DE INST.ELECTRICA

ESCALA:

1:100

SEPTIEMBRE 2026

NO. PÁGINA:

003



PROYECTO:

**CONSTRUCCION CANCHA DE
BALONCESTO EN LA COMUNIDAD
BARRANCÓN, MUNICIPIO LUPERON,
PUERTO PLATA**

REPUBLICA DOMINICANA

DISEÑO ARQUITECTÓNICO
ARQ. JENNIFER PINALES
codia 00000 _____

ESTRUTURAL _____
ING.
codia 00000

HIDRO-SANITARIO
ING. codia 00000 _____

FECHA: _____


DETALLE TABLERO

1:100

NO. PÁGINA:

004



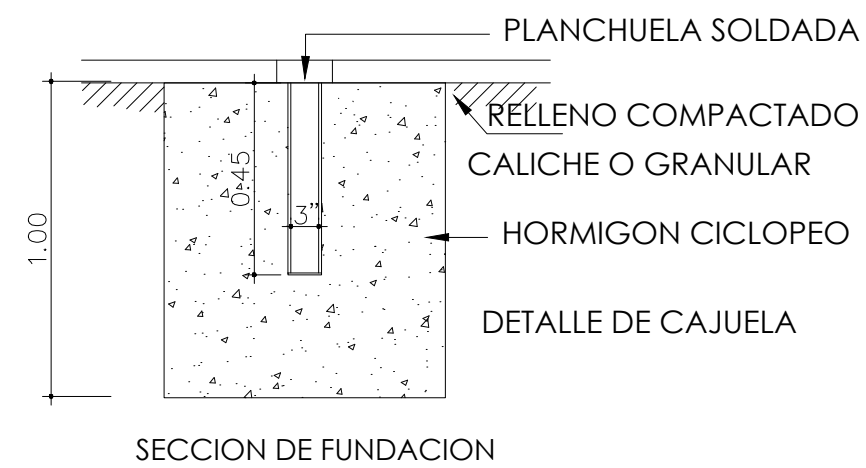

 ELEVACIÓN FRONTAL TABLERO
ESC. N/A

Ave. Dr. Delgado, Esq. Moises Garcia,
Gazcue, Sto. Dgo., R.D.
TEL.: (809)-364-2189 | FAX.: (809)- 688-1665
E-Mail: info@cpadp.gob.do

HIDRO-SANITARIO
ING. _____
codia 00000 _____

SELO DE APROBACIÓN:

FECHA: _____

CONTENIDO:

DETALLE TABLERO



ESCALA:

1:100

SEPTIEMBRE 2026



NO. PÁGINA:

005

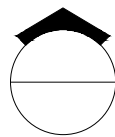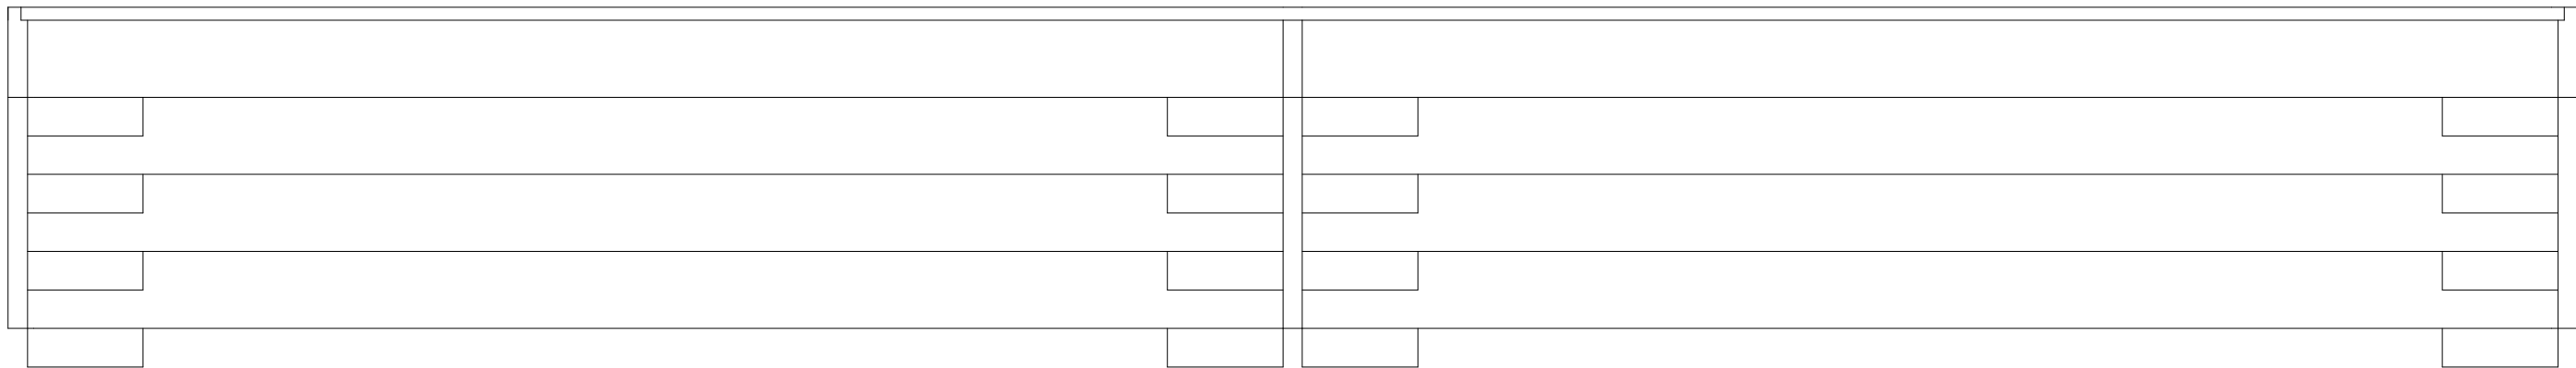

VISTA EN PLANTA - GRADAS

ESC. 1:50

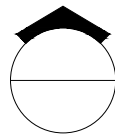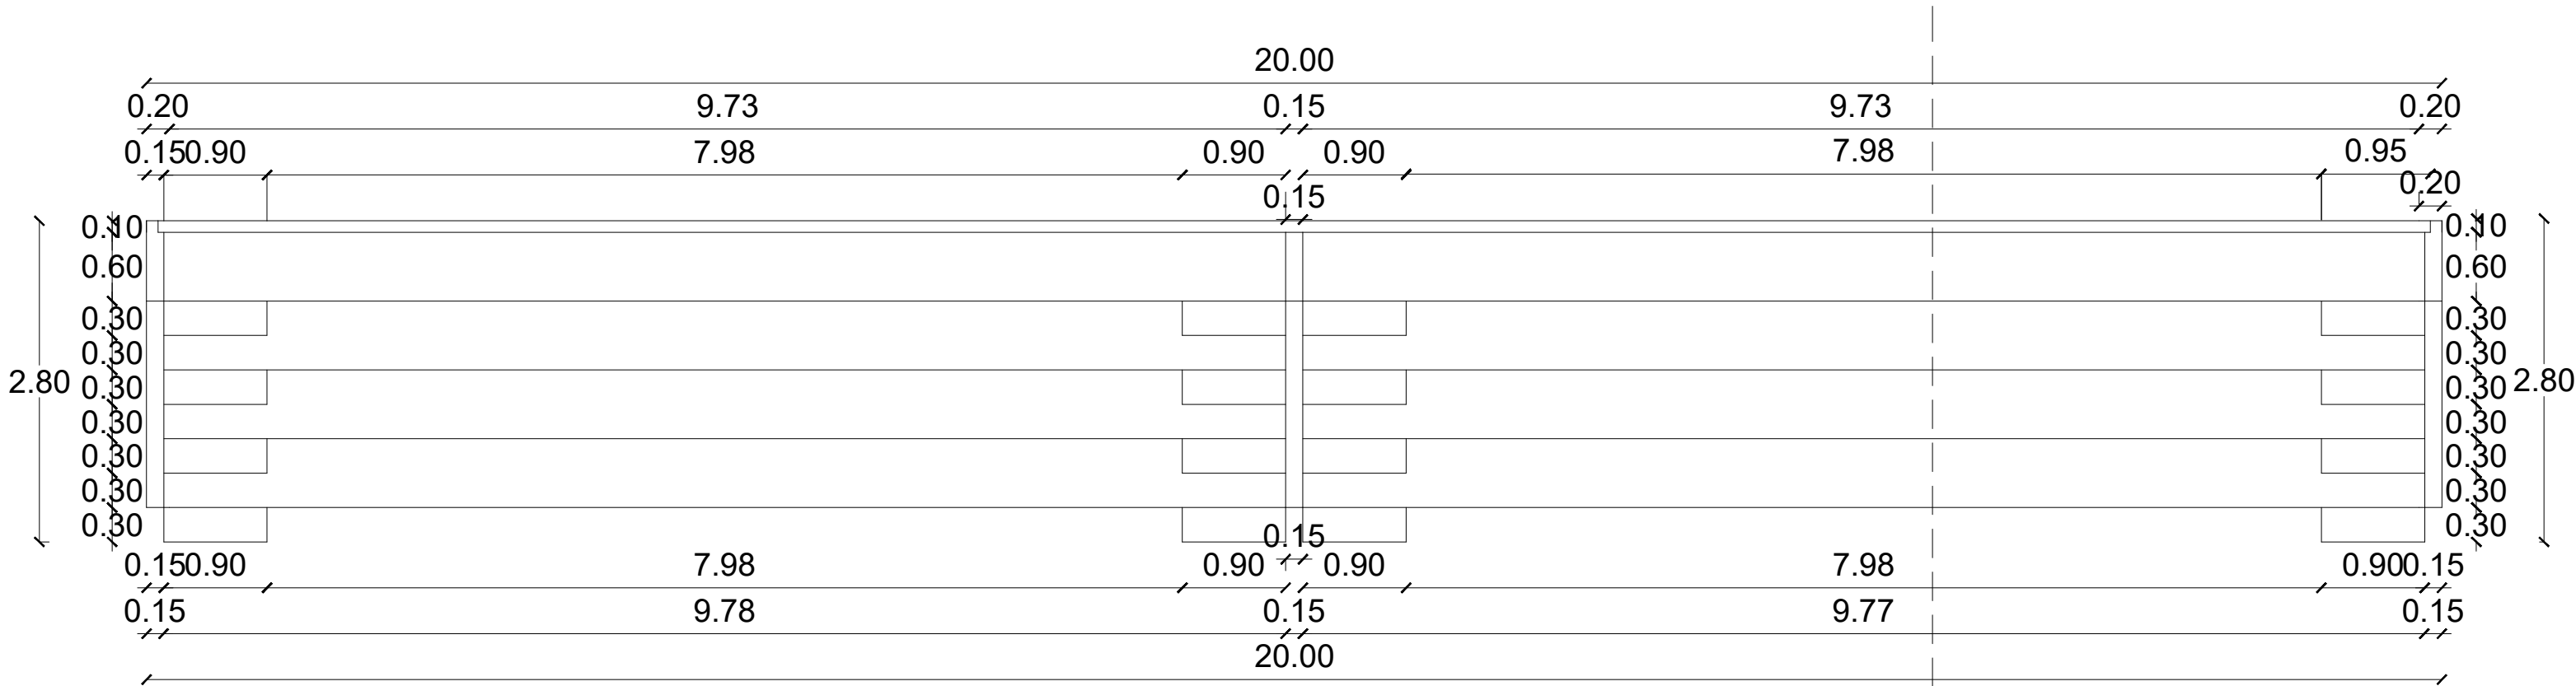


PLANTA ARQUITECTÓNICA DIMENSIONADO - GRADAS

ESC. 1:50

SECCION A-A

DIRECCION DE DESARROLLO
PROVINCIAL DDP

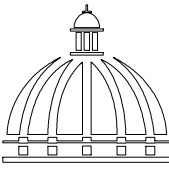

Ave. Dr. Delgado, Esq. Moises Garcia,
Gazcue, Sto. Dgo., R.D.
TEL.: (809)-364-2189 | FAX.: (809)- 688-1665
E-Mail: info@cpadp.gob.do

PROYECTO:
**CONSTRUCCION CANCHA DE
BALONCESTO EN LA COMUNIDAD
BARRANCÓN, MUNICIPIO LUPERON,
PUERTO PLATA**
REPUBLICA DOMINICANA

EQUIPO DE TRABAJO:
DISEÑO ARQUITECTÓNICO
ARQ. JENNIFER PINALES
codia 00000
ENC. INGENIERÍA
ING. JUNIOR MARTINEZ
codia 00000
ESTRUCTURAL
ING.
codia 00000
ELÉCTRICO
ING.
codia 00000
HIDRO-SANITARIO
ING.
codia 00000

SELLO DE APROBACIÓN:

FECHA:


CONTENIDO:
**PLANTA ARQUITECTÓNICA Y
DIMENSIONADA DE GRADA**

ESCALA:
1:50

SEPTIEMBRE 2026

NO. PÁGINA:
006

**DIRECCION DE DESARROLLO
PROVINCIAL DDP**

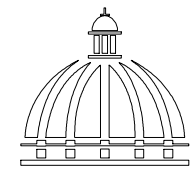

GOBIERNO DE LA
REPÚBLICA DOMINICANA

Ave. Dr. Delgado, Esq. Moises Garcia,
Gazcue, Sto. Dgo., R.D.
TEL.: (809)-364-2189 | FAX.: (809)- 688-1665
E-Mail: info@cpadp.gob.do

PROYECTO:

CONSTRUCCION CANCHA DE
BALONCESTO EN LA COMUNIDAD
BARRANCÓN, MUNICIPIO LUPERON,
PUERTO PLATA

REPUBLICA DOMINICANA

EQUIPO DE TRABAJO:

DISEÑO ARQUITECTÓNICO
ARQ. JENNIFER PINALES
codia 00000

ENC. INGENIERÍA

ING. JUNIOR MARTINEZ
codia 00000

ESTRUCTURAL

ING.

codia 00000

ELÉCTRICO

ING.

HIDRO-SANITARIO

ING.

codia 00000 -

SELO DE APROBACIÓN:

FECHA: _____

CONTENIDO:

ELEVACIONES Y SECCIÓN DE GRADA



ESCALA:

1:50

SEPTIEMBRE 2026



NO. PÁGINA:

007

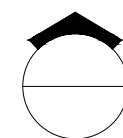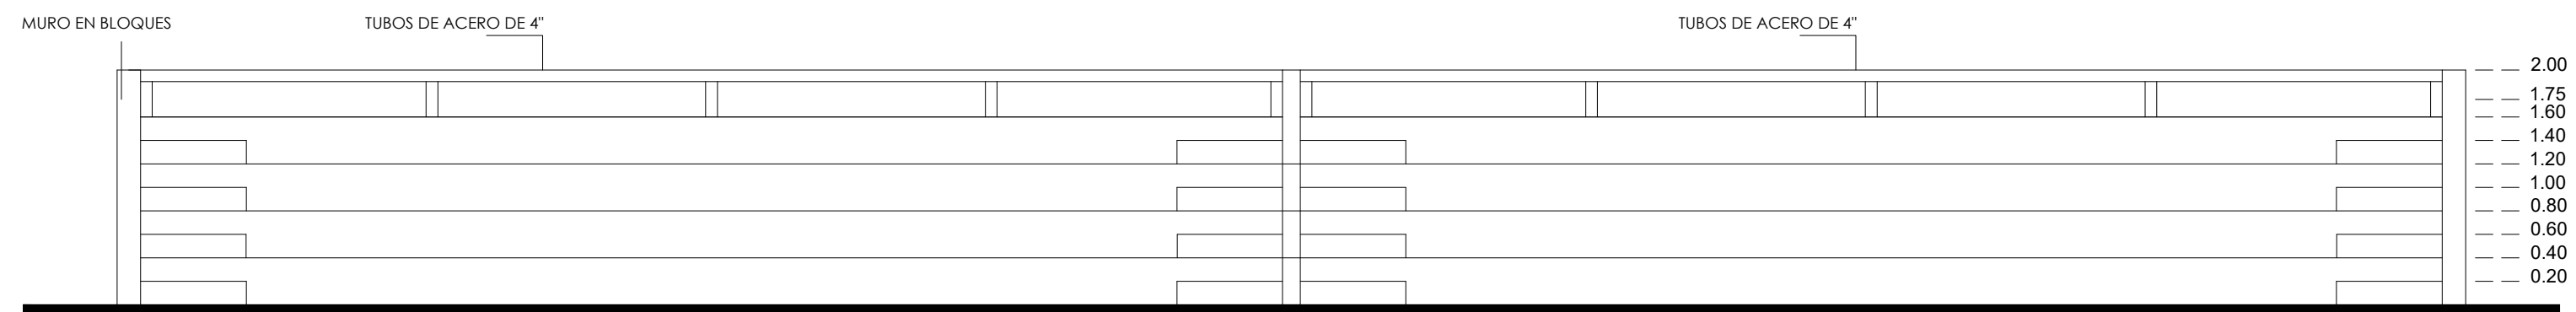



ELEVACIÓN FRONTAL - GRADAS

ESC. 1:50

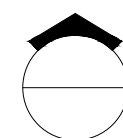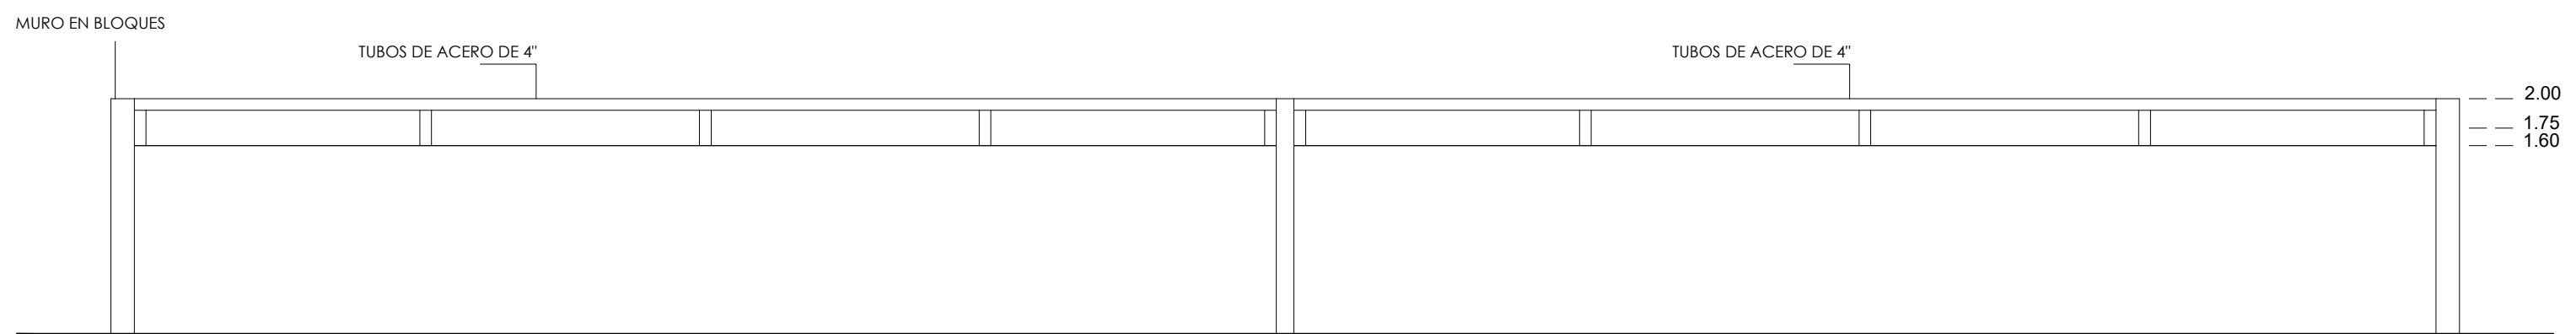



ELEVACIÓN POSTERIOR - GRADAS

ESC. 1:50

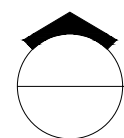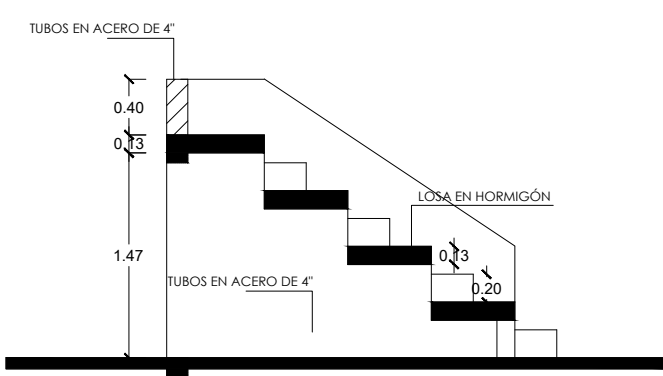



SECCIÓN A-A

ESC. 1:50

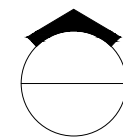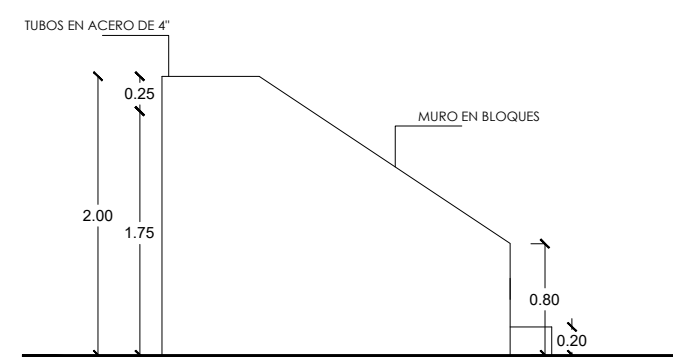


ELEVACIÓN LATERAL IZQ.

ESC. 1:50

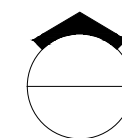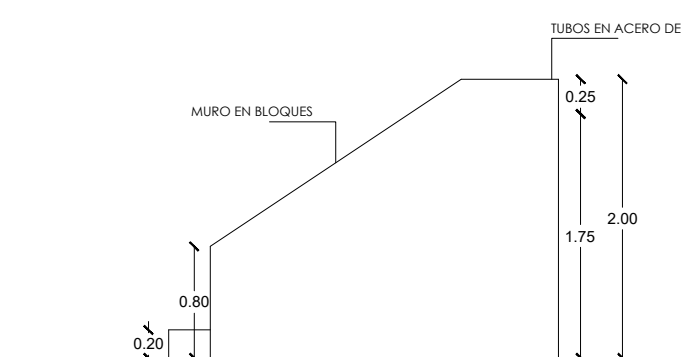


ELEVACIÓN LATERAL DER.


ESC. 1:50

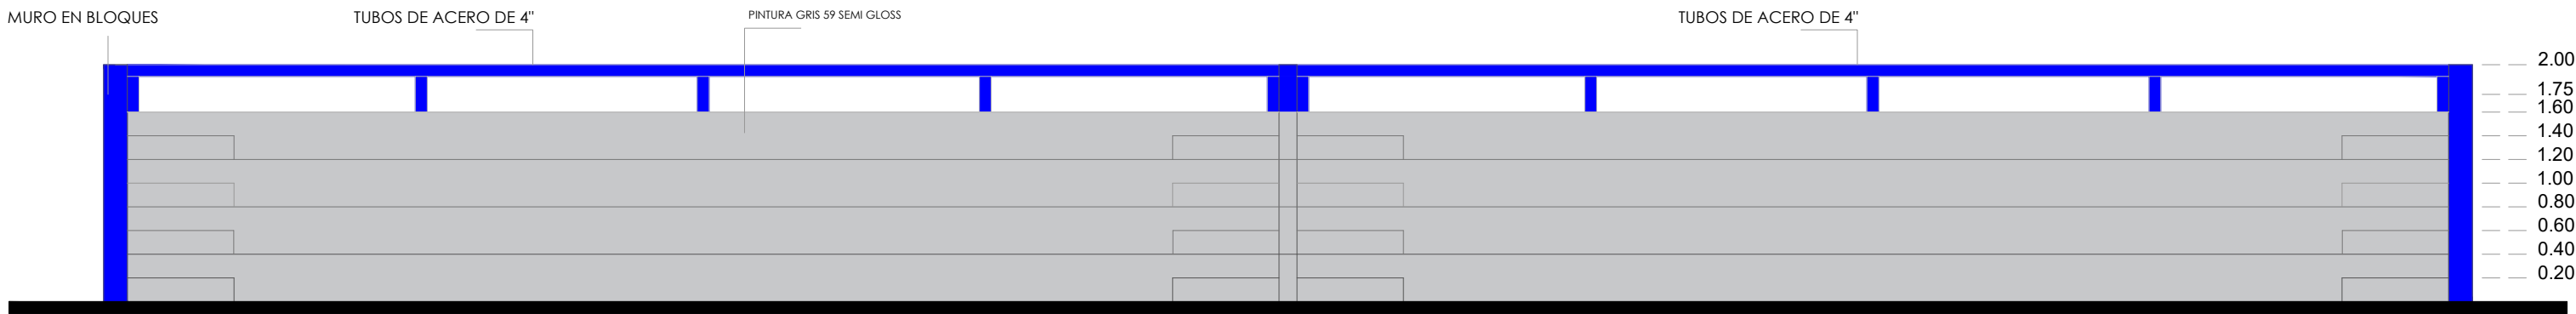


ELEVACIÓN FRONTAL - GRADAS
ESC. 1:50

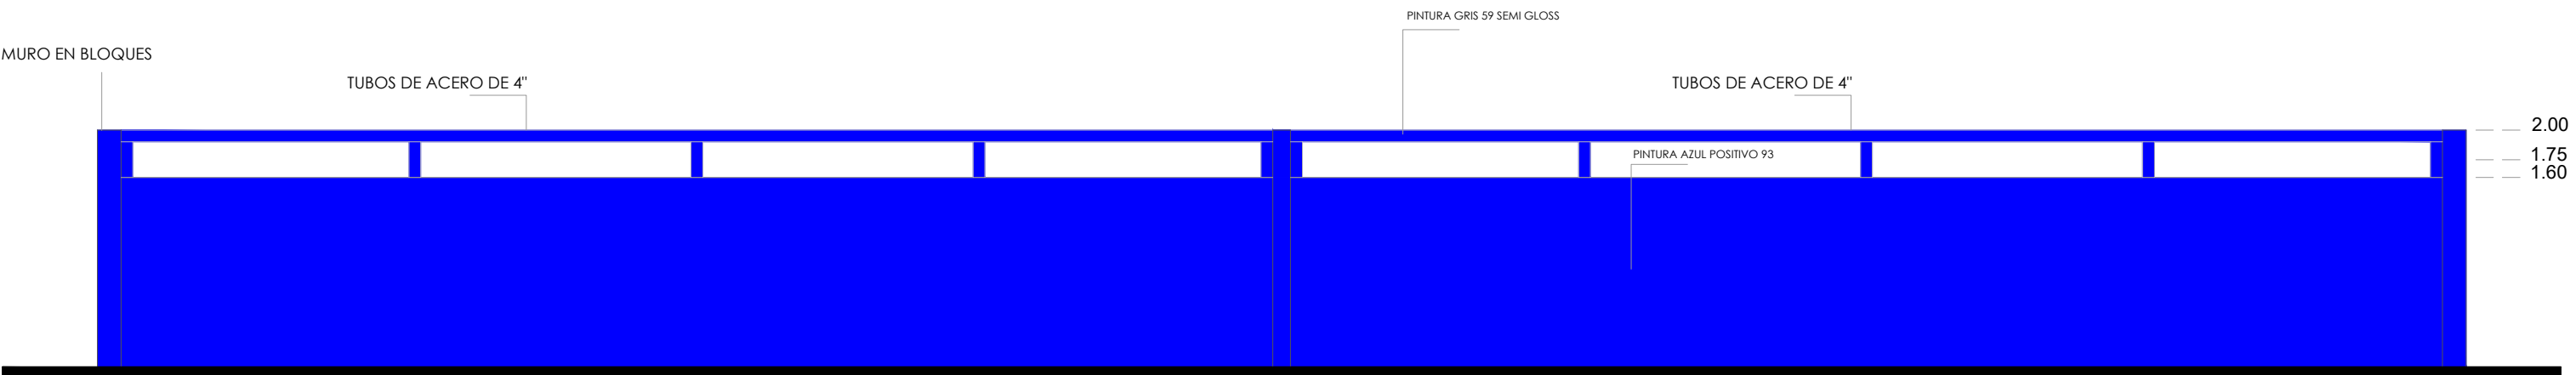


ELEVACIÓN POSTERIOR - GRADAS
ESC. 1:50

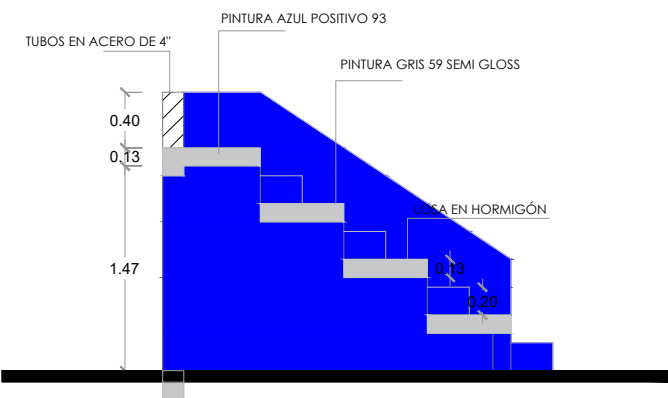

SECCIÓN A-A
ESC. 1:50

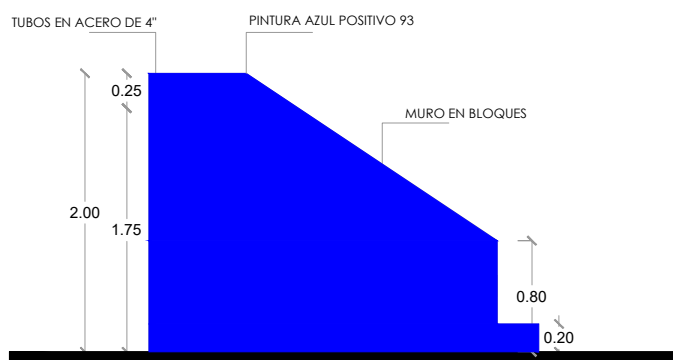

ELEVACIÓN LATERAL IZQ.
ESC. 1:50

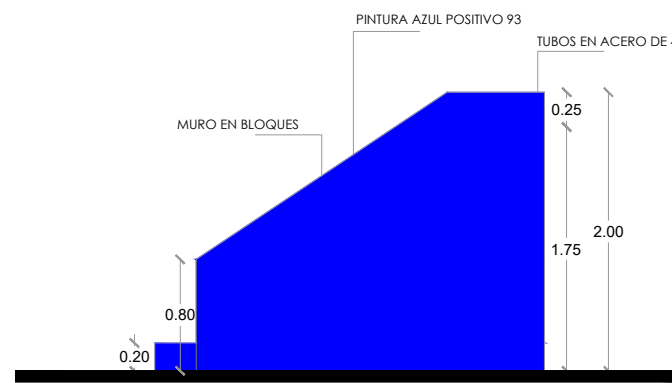

ELEVACIÓN LATERAL DER.
ESC. 1:50

PINTURA GRIS 59. (PINTURAS POPULAR)

PINTURA AZUL POSITIVO 93
(PINTURAS POPULAR)

DIRECCION DE DESARROLLO
PROVINCIAL DDP



Ave. Dr. Delgado, Esq. Moises Garcia,
Gazcue, Sto. Dgo., R.D.
TEL.: (809)-364-2189 | FAX.: (809)- 688-1665
E-Mail: info@cpadp.gob.do

PROYECTO:
**CONSTRUCCION CANCHA DE
BALONCESTO EN LA COMUNIDAD
BARRANCÓN, MUNICIPIO LUPERON,
PUERTO PLATA**
REPUBLICA DOMINICANA

EQUIPO DE TRABAJO:
DISEÑO ARQUITECTÓNICO
ARQ. JENNIFER PINALES
codia 00000

ENC. INGENIERÍA
ING. JUNIOR MARTINEZ
codia 00000

ESTRUCTURAL
ING.
codia 00000

ELÉCTRICO
ING.
codia 00000

HIDRO-SANITARIO
ING.
codia 00000

SELLO DE APROBACIÓN:



FECHA:


CONTENIDO:
**ESPECIFICACIONES DE COLORES DE
LAS GRADAS**


ESCALA:
1:50


SEPTIEMBRE 2026


NO. PÁGINA:
008

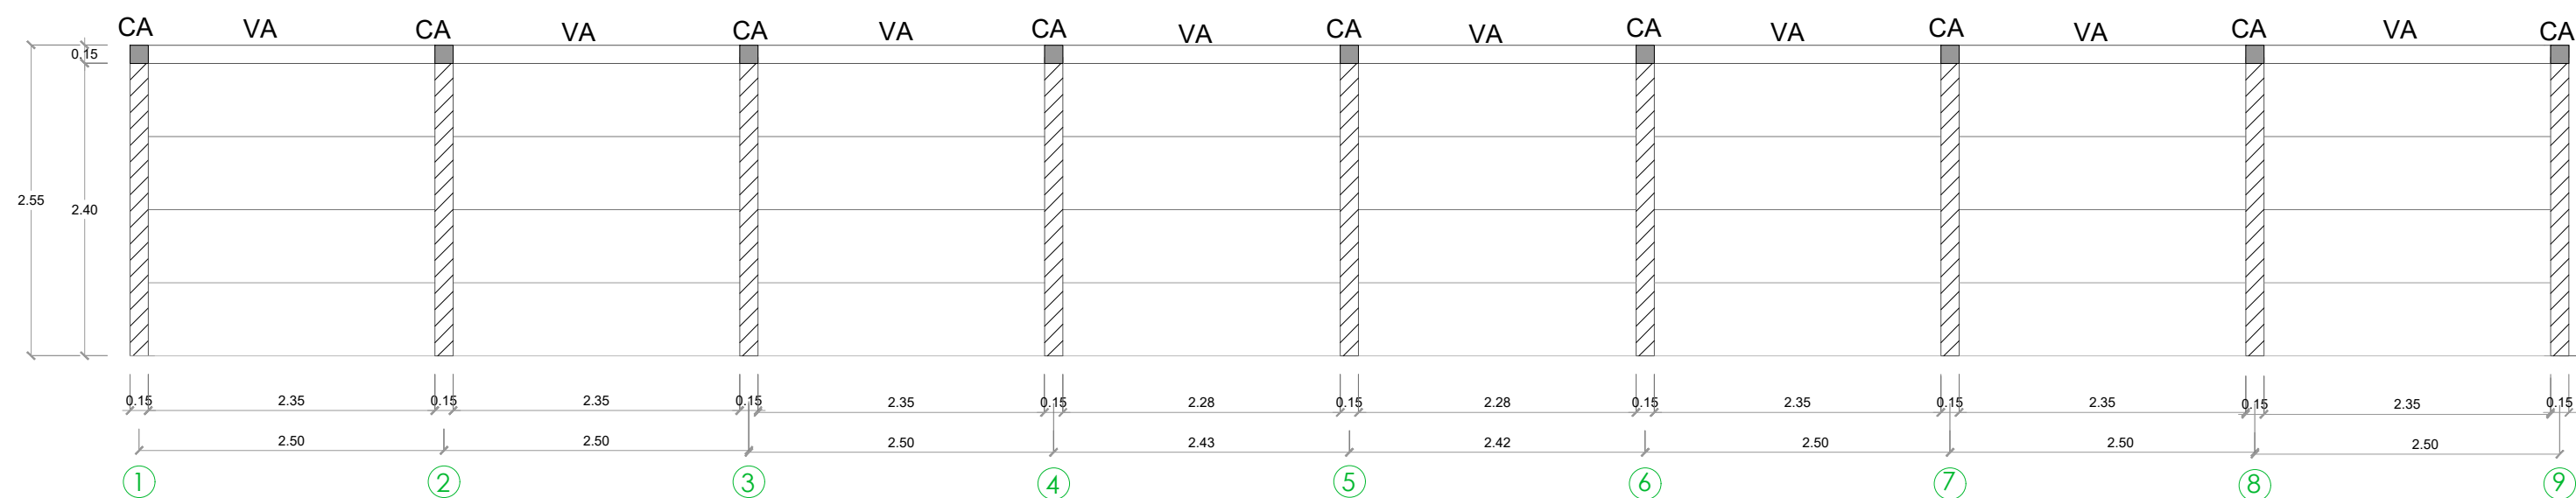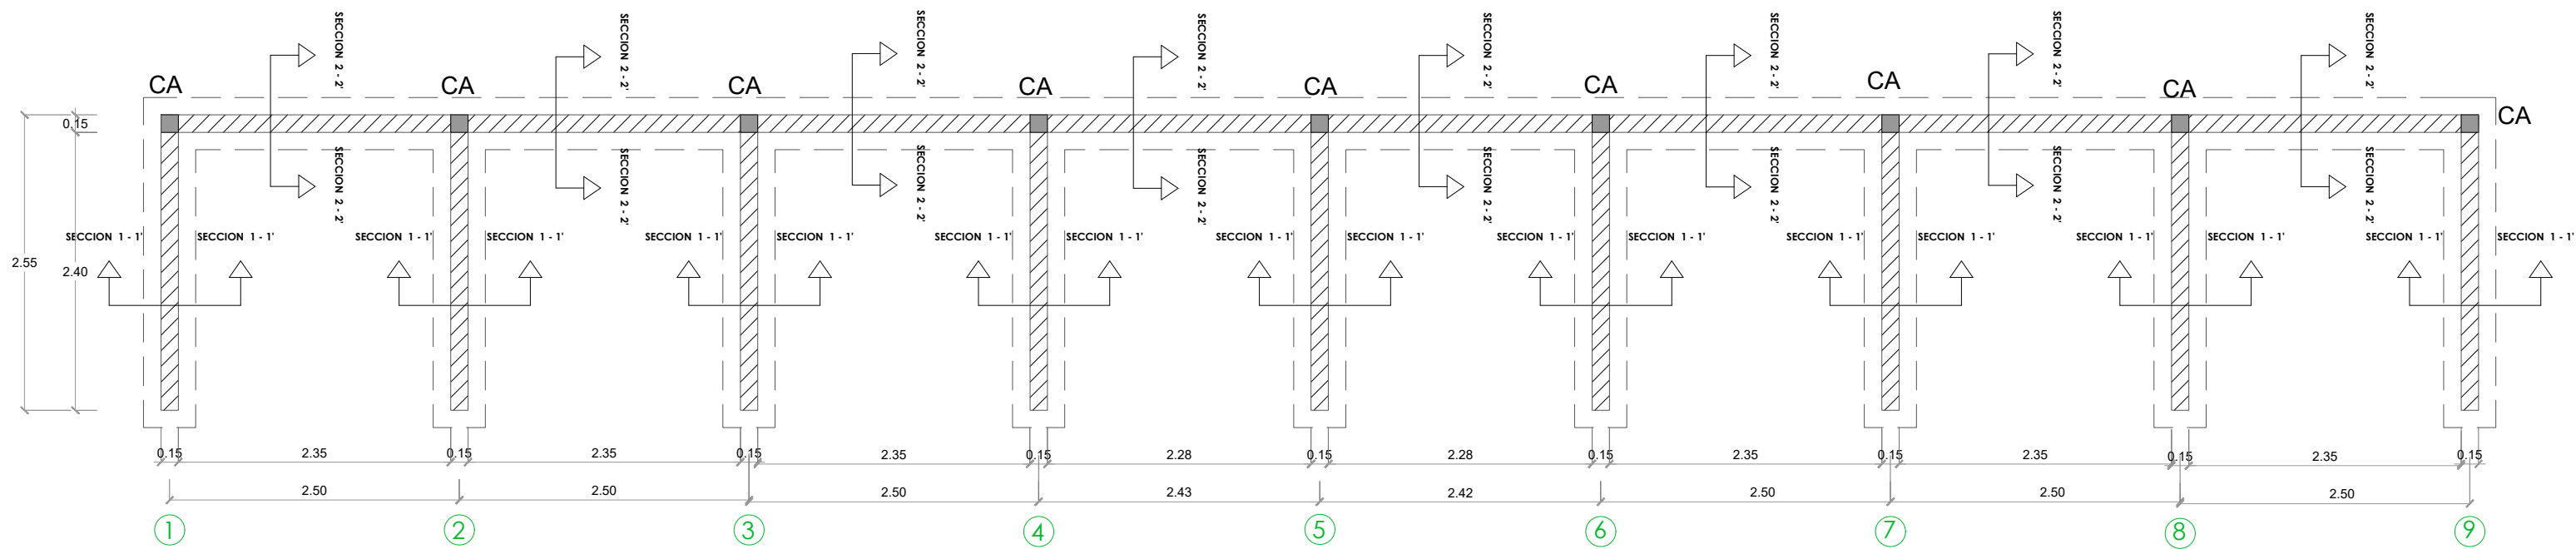


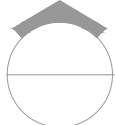
 PLANTA ESTRUCTURAL DE GRADA
ESC. 1:50

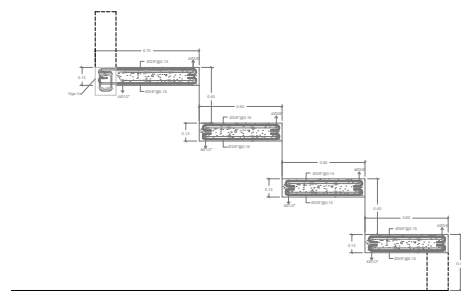

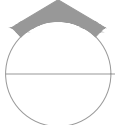
 SECCIÓN LOSA - GRADA
ESC. 1:50

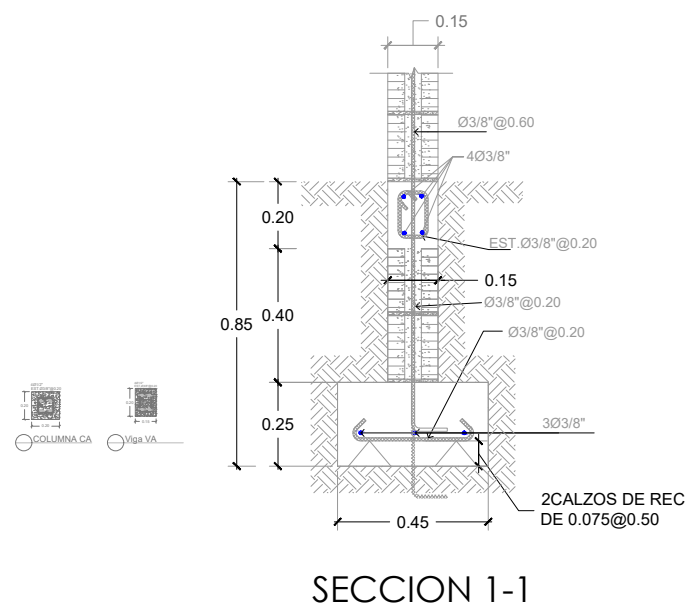

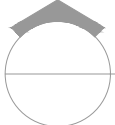 DETALLE ZAPATA
ESC. 1:50

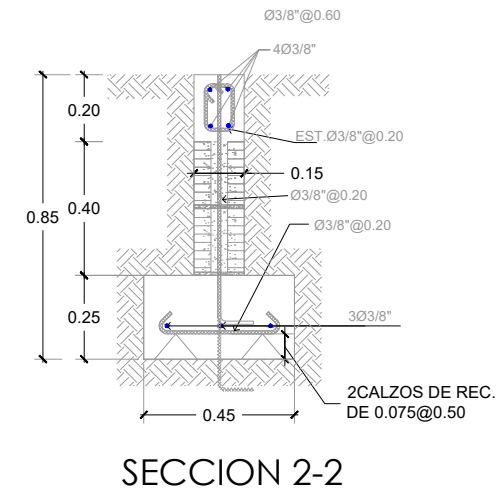

DIRECCION DE DESARROLLO
PROVINCIAL DDP

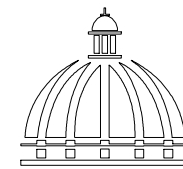

GOBIERNO DE LA
REPÚBLICA DOMINICANA

Ave. Dr. Delgado, Esq. Moises Garcia,
Gazcue, Sto. Dgo., R.D.
TEL.: (809)-364-2189 | FAX.: (809)- 688-1665
E-Mail: info@cpadp.gob.do

PROYECTO:
**CONSTRUCCION CANCHA DE
BALONCESTO EN LA COMUNIDAD
BARRANCÓN, MUNICIPIO LUPERON,
PUERTO PLATA**
REPUBLICA DOMINICANA

EQUIPO DE TRABAJO:

DISEÑO ARQUITECTÓNICO
ARQ. JENNIFER PINALES
codia 00000

ENC. INGENIERÍA
ING. JUNIOR MARTINEZ
codia 00000

ESTRUCTURAL
ING.
codia 00000

ELÉCTRICO
ING.
codia 00000

HIDRO-SANITARIO
ING.
codia 00000

SELLO DE APROBACIÓN:

FECHA:

CONTENIDO:

DETALLE ESTRUCTURAL DE GRADA


ESCALA:
1:50

SEPTIEMBRE 2026

NO. PÁGINA:


009

13
00 PLANTA
ESC. 1:15

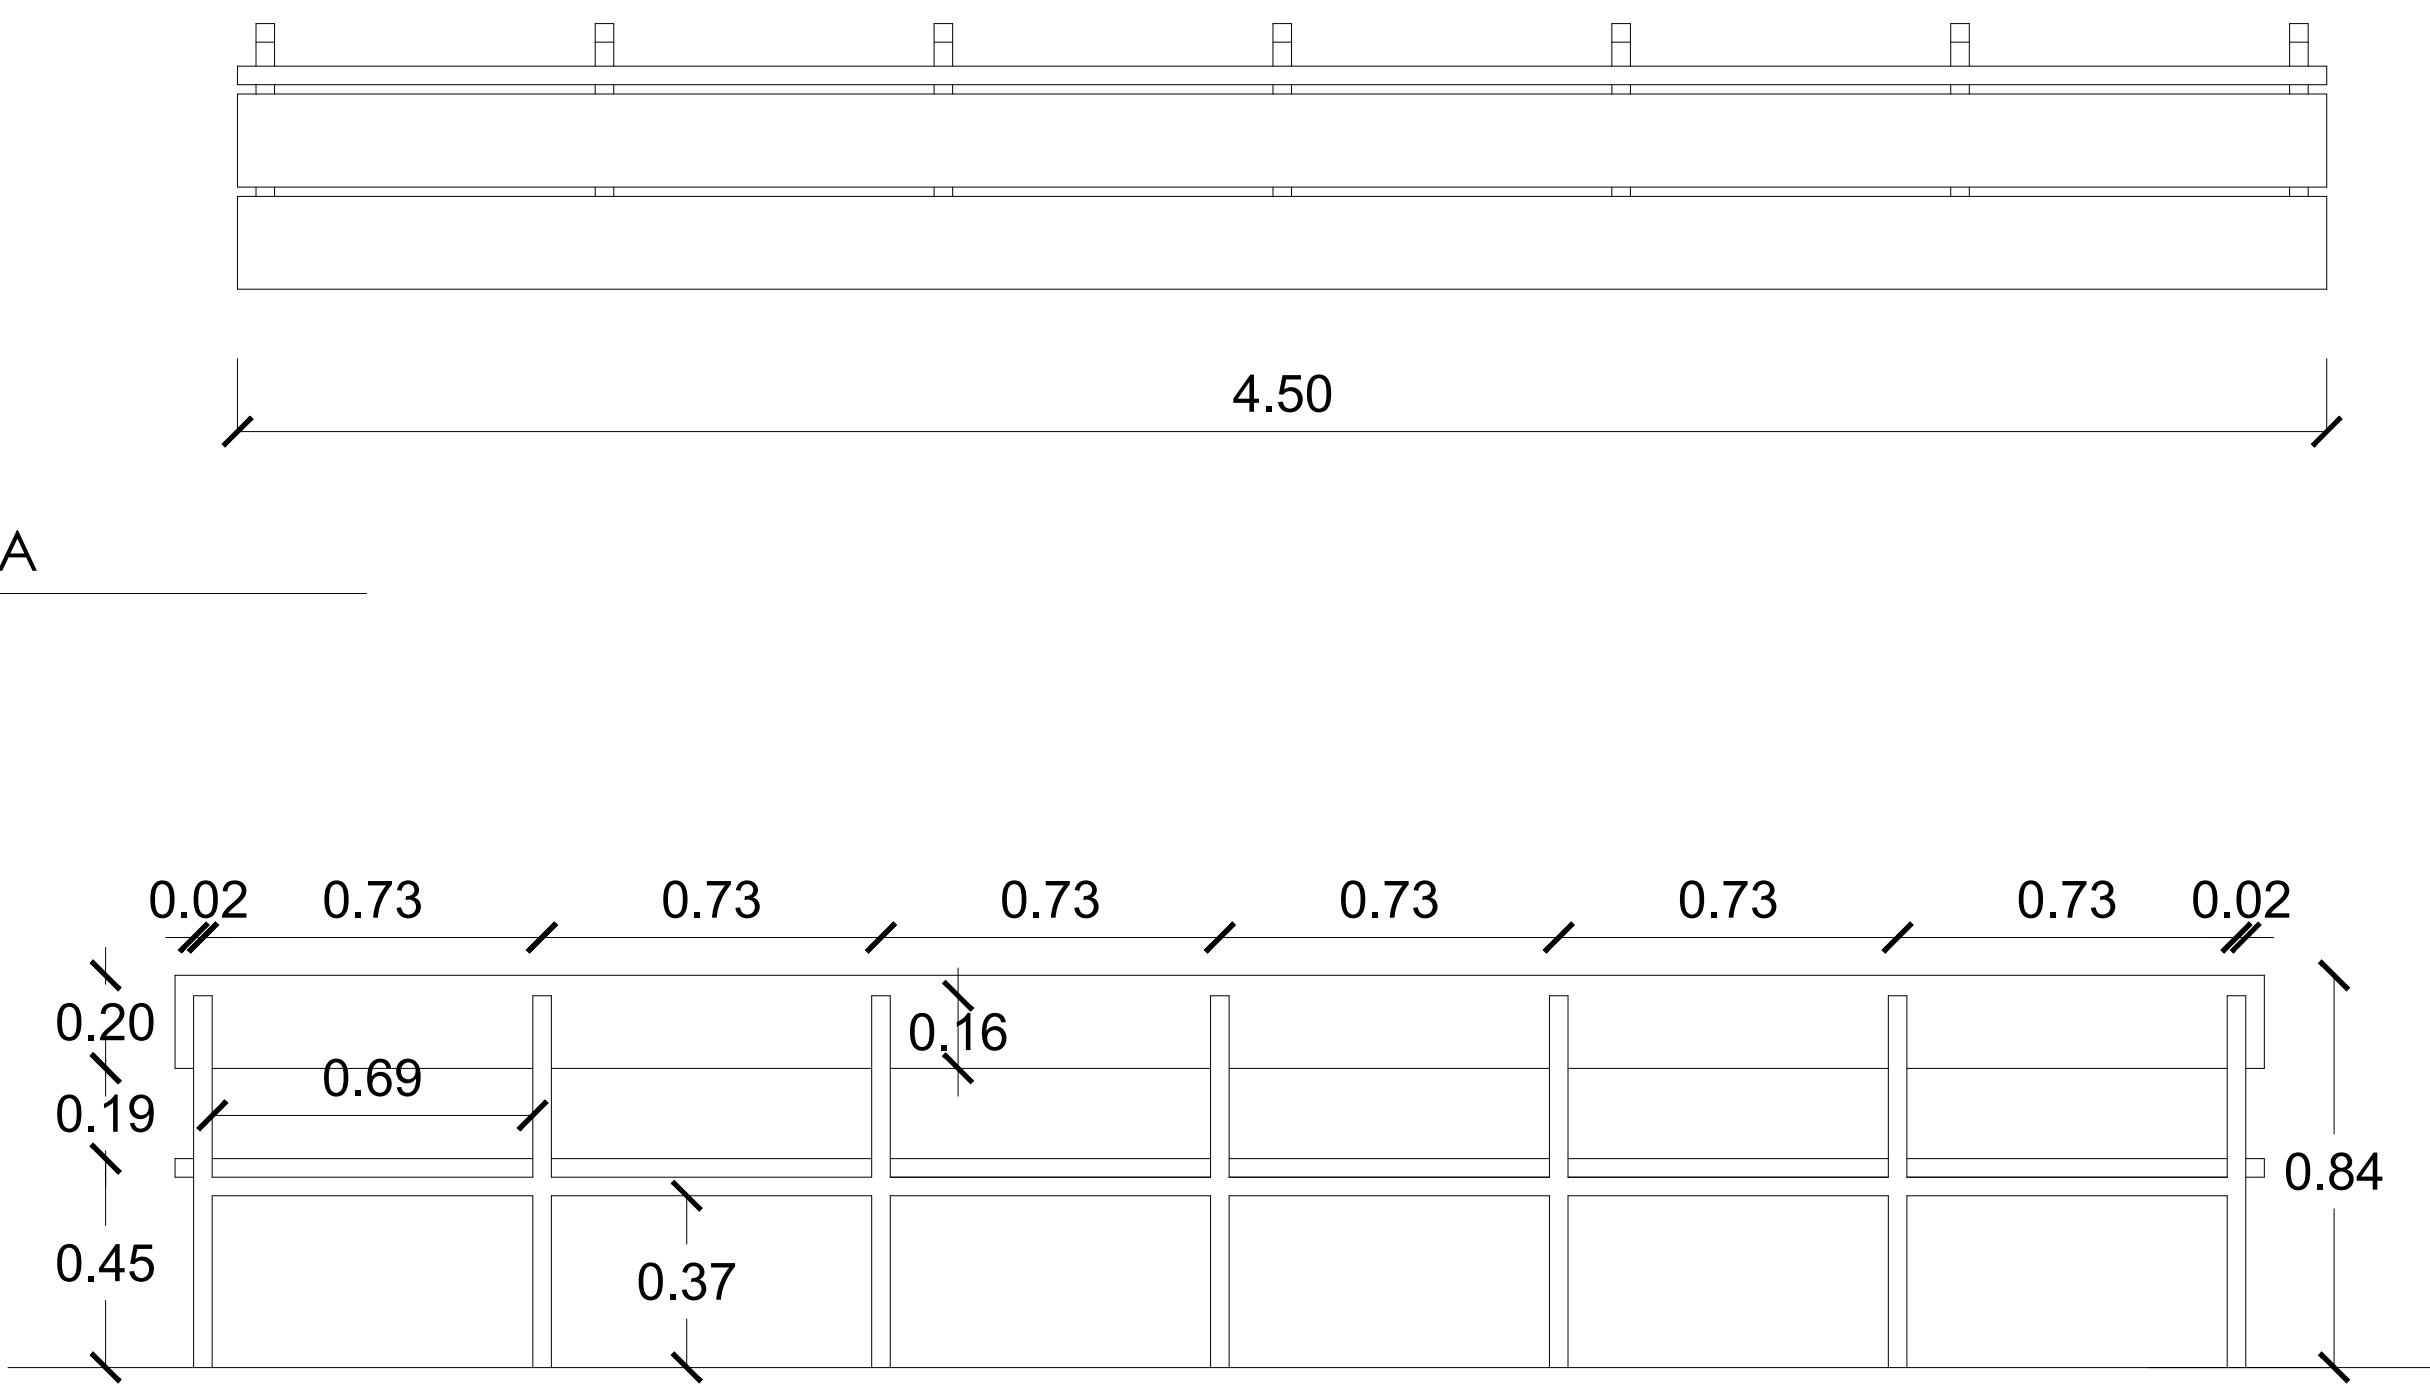


13
00 ELEVACIÓN POSTERIOR
ESC. 1:15

13
00 SECCIÓN TRANSVERSAL - GRADAS
ESC. 1:15

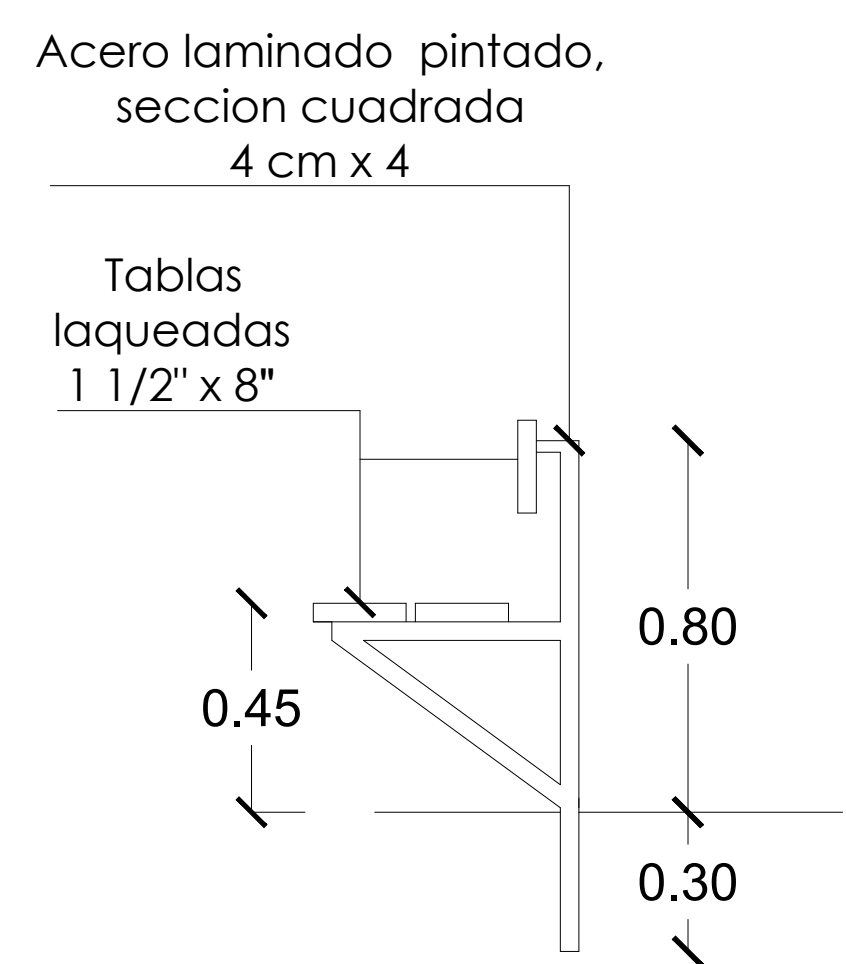

DIRECCION DE DESARROLLO
PROVINCIAL DDP

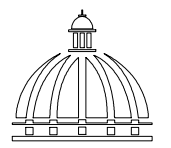
GOBIERNO DE LA
REPÚBLICA DOMINICANA

Ave. Dr. Delgado, Esq. Moises Garcia,
Gazcue, Sto. Dgo., R.D.
TEL.: (809)-364-2189 | FAX.: (809)- 688-1665
E-Mail: info@cpadp.gob.do

PROYECTO:

CONSTRUCCION CANCHA DE
BALONCESTO EN LA COMUNIDAD
BARRANCÓN, MUNICIPIO LUPERON,
PUERTO PLATA

REPUBLICA DOMINICANA

EQUIPO DE TRABAJO:

DISEÑO ARQUITECTÓNICO
ARQ. JENNIFER PINALES
codia 00000

ENC. INGENIERÍA
ING. JUNIOR MARTINEZ
codia 00000

ESTRUCTURAL
ING.
codia 00000

ELÉCTRICO
ING.
codia 00000

HIDRO-SANITARIO
ING.
codia 00000

SELLO DE APROBACIÓN

FECHA

CONTENIDO:

DETALLE BANQUETA


ESCALA:

1:15


SEPTIEMBRE 2026

NO. PÁGINA:

010

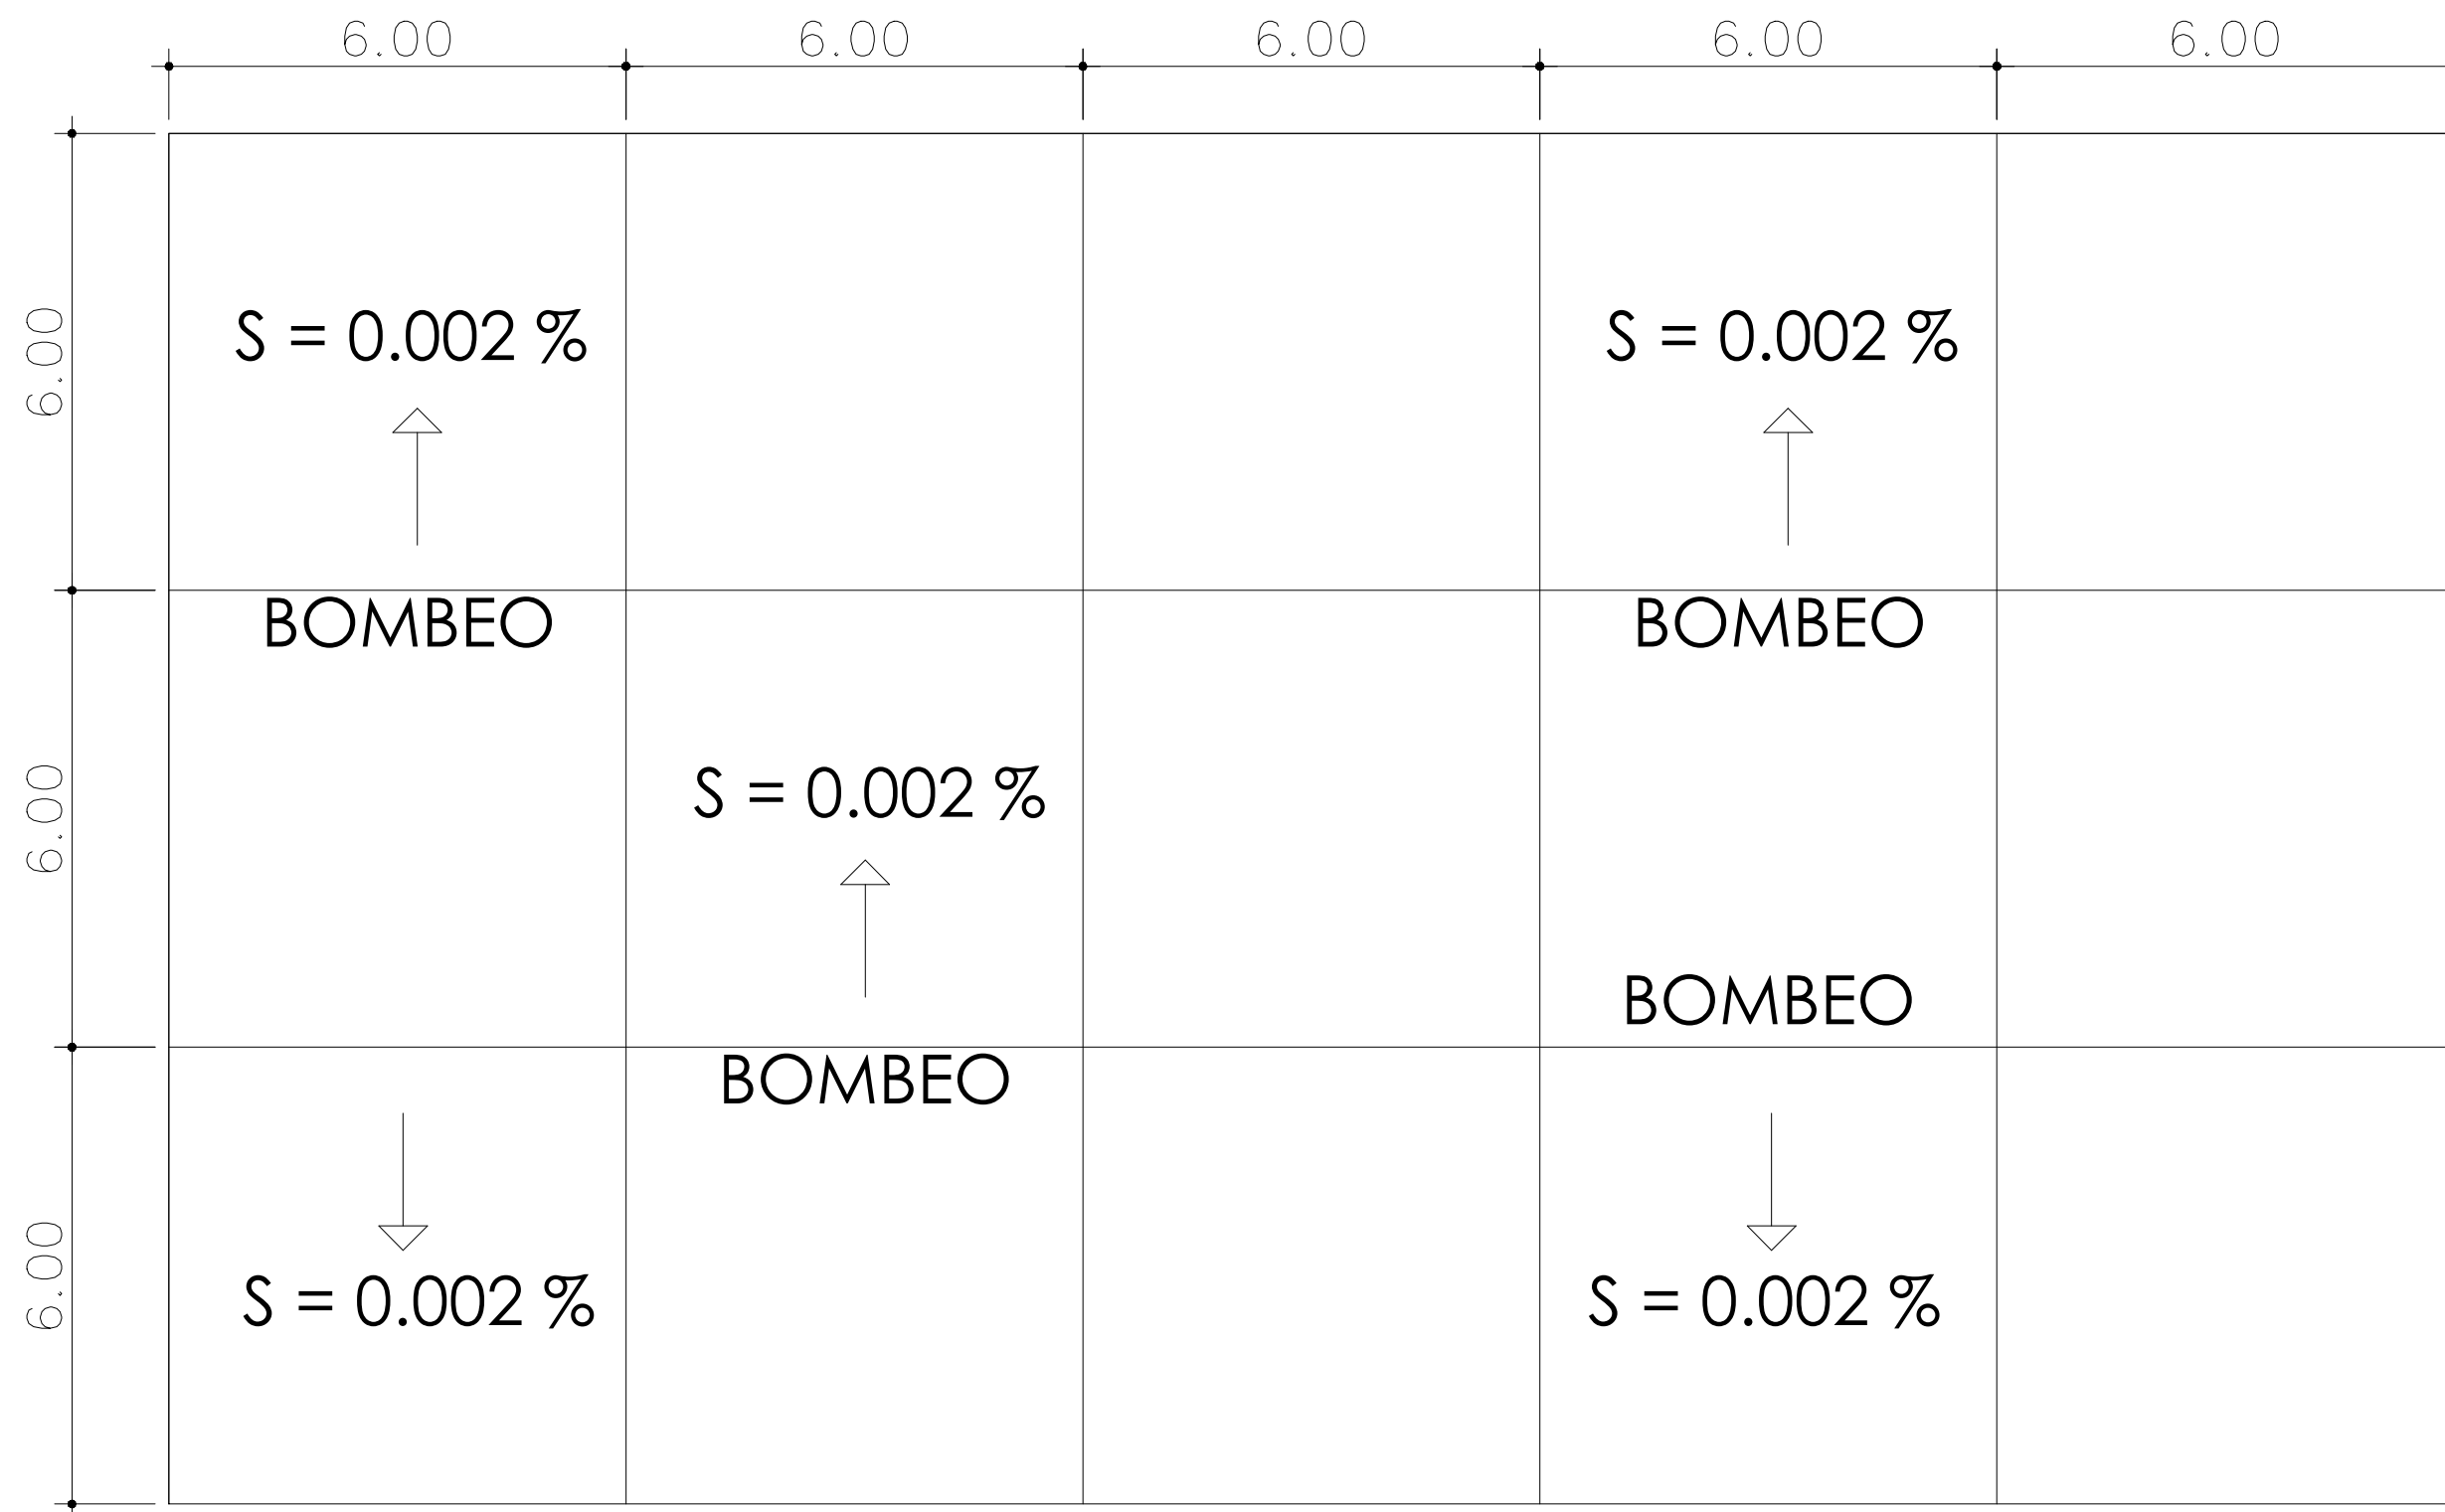

VACIADO Y PULIDO CON HELICÓPTERO.
CORTES CON MÁQUINA EN PAÑOS DE 6.00 X 6.00 MT.

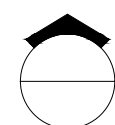 **DISTRIBUCIÓN DE PAÑO Y ORDEN DE VACIADO HORMIGÓN SIMPLE**
ESC. 1:50

DIRECCION DE DESARROLLO
PROVINCIAL DDP



Ave. Dr. Delgado, Esq. Moises Garcia,
Gazcue, Sto. Dgo., R.D.
TEL.: (809)-364-2189 | FAX.: (809)- 688-1665
E-Mail: info@cpadp.gob.do

PROYECTO:
**CONSTRUCCION CANCHA DE
BALONCESTO EN LA COMUNIDAD
BARRANCÓN, MUNICIPIO LUPERON,
PUERTO PLATA**
REPUBLICA DOMINICANA

EQUIPO DE TRABAJO:
DISEÑO ARQUITECTÓNICO
ARQ. JENNIFER PINALES
codia 00000
ENC. INGENIERÍA
ING. JUNIOR MARTINEZ
codia 00000
ESTRUCTURAL
ING.
codia 00000
ELÉCTRICO
ING.
codia 00000
HIDRO-SANITARIO
ING.
codia 00000

SELLO DE APROBACIÓN:

FECHA:

CONTENIDO:
**DISTRIBUCIÓN DE PAÑO Y ORDEN DE
VACIADO**

ESCALA:
1:50

SEPTIEMBRE 2026

NO. PÁGINA:
011

DIRECCION DE DESARROLLO
PROVINCIAL DDP



Ave. Dr. Delgado, Esq. Moises Garcia,
Gazcue, Sto. Dgo., R.D.
TEL.: (809)-364-2189 | FAX.: (809)- 688-1665
E-Mail: info@cpadp.gob.do

PROYECTO:
**CONSTRUCCION CANCHA DE
BALONCESTO EN LA COMUNIDAD
BARRANCÓN, MUNICIPIO LUPERON,
PUERTO PLATA**
REPUBLICA DOMINICANA

EQUIPO DE TRABAJO:

DISEÑO ARQUITECTÓNICO
ARQ. JENNIFER PINALES
codia 00000

ENC. INGENIERÍA
ING. JUNIOR MARTINEZ
codia 00000

ESTRUCTURAL
ING.
codia 00000

ELÉCTRICO
ING.
codia 00000

HIDRO-SANITARIO
ING.
codia 00000

SELLO DE APROBACIÓN



FECHA _____

CONTENIDO:
**PLANTA DE TECHO
- OFICINA , BAÑO, ALMACEN Y
CAFETERIA-**

ESCALA:
1:30



SEPTIEMBRE 2026

NO. PÁGINA:
012

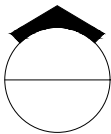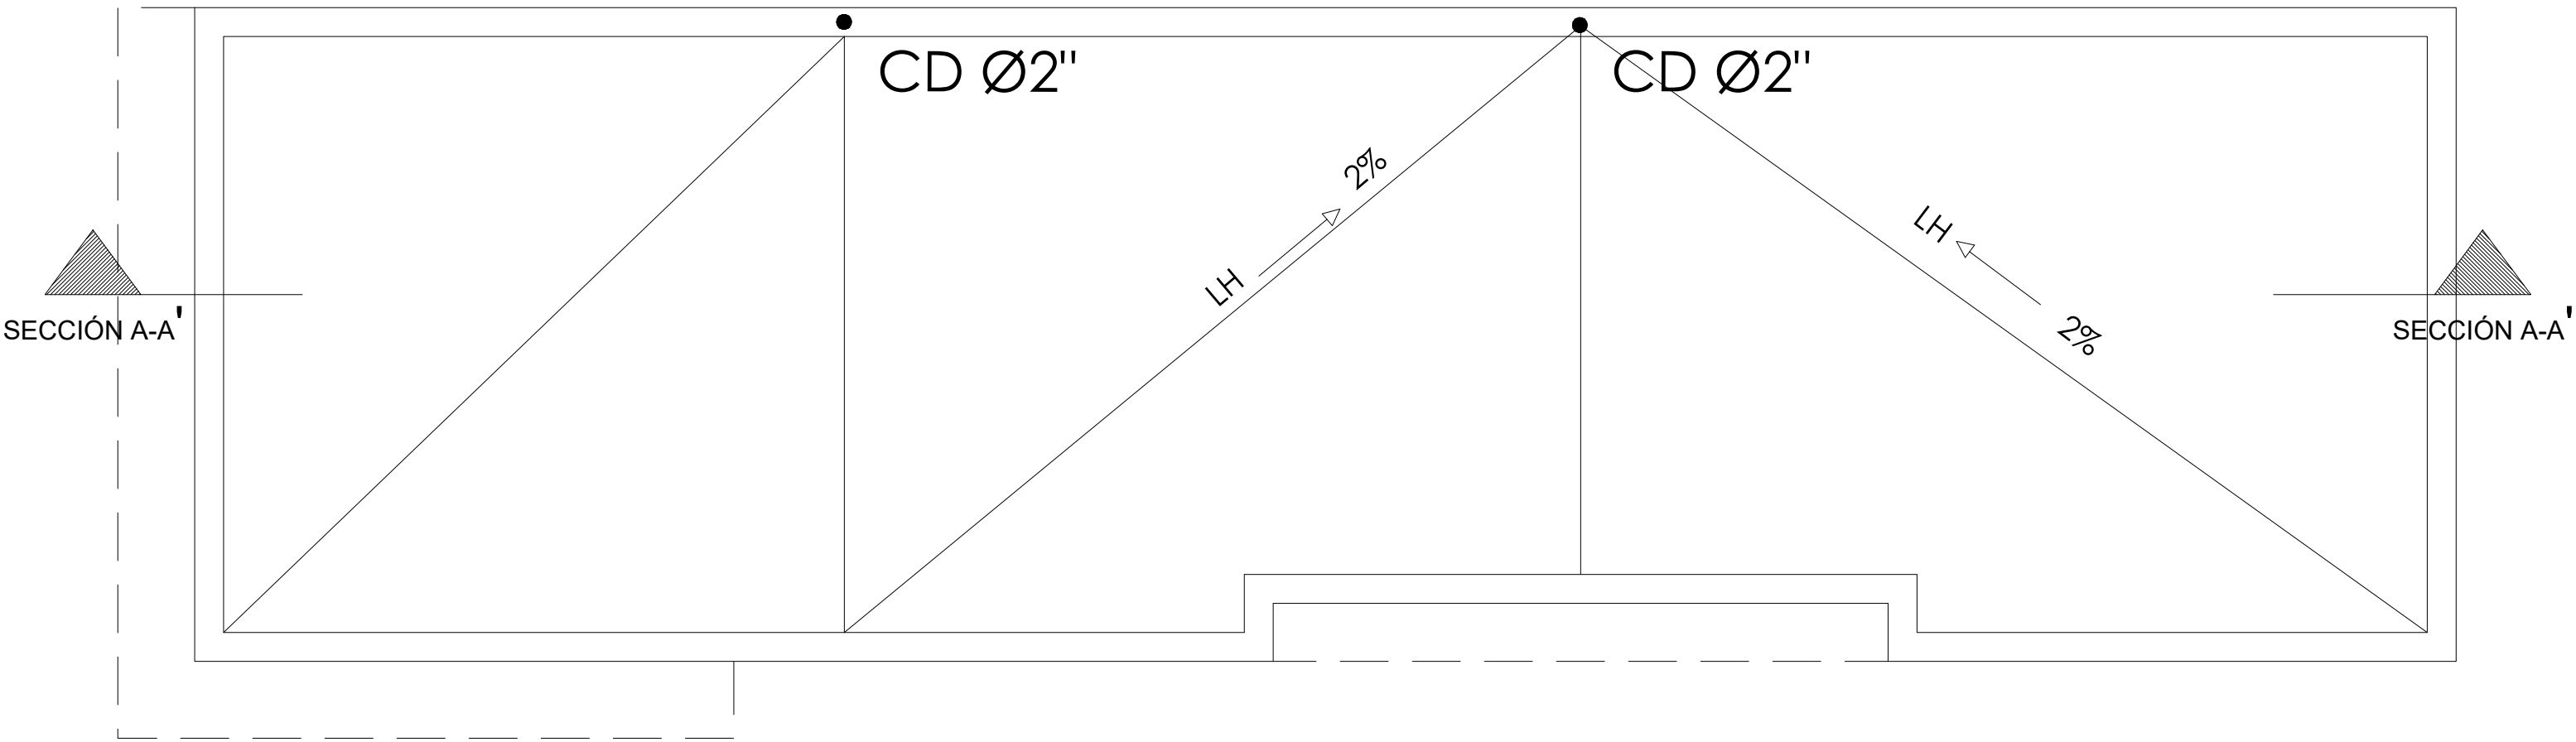

PLANTA DE TECHO

ESC. 1:30

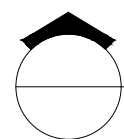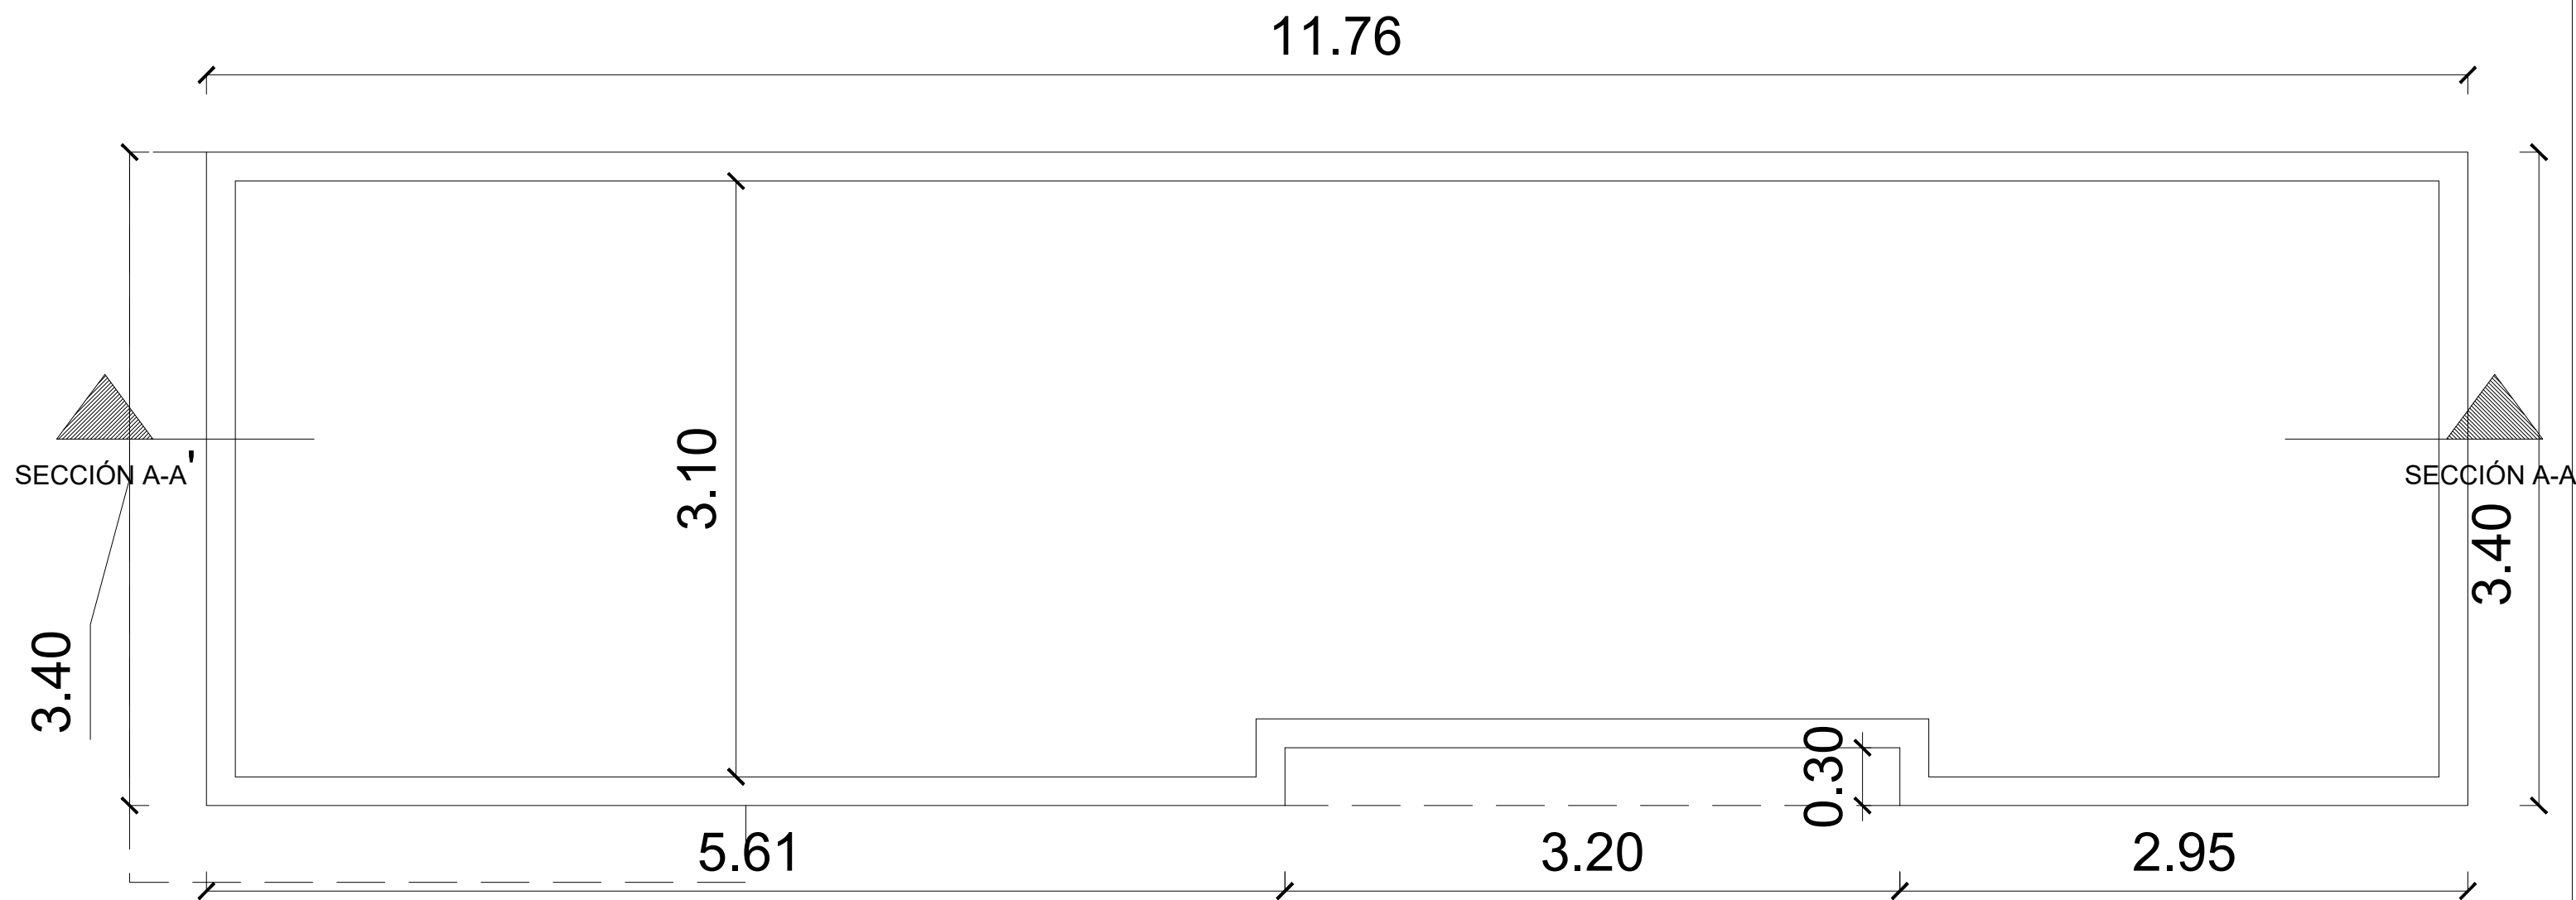

PLANTA DE TECHO DIMENSIONADA

ESC. 1:30

DIRECCION DE DESARROLLO
PROVINCIAL DDP



Ave. Dr. Delgado, Esq. Moises Garcia,
Gazcue, Sto. Dgo., R.D.
TEL.: (809)-364-2189 | FAX.: (809)- 688-1665
E-Mail: info@cpadp.gob.do

PROYECTO:

CONSTRUCCION CANCHA DE
BALONCESTO EN LA COMUNIDAD
BARRANCÓN, MUNICIPIO LUPERON,
PUERTO PLATA

REPUBLICA DOMINICANA

EQUIPO DE TRABAJO:

DISEÑO ARQUITECTÓNICO
ARQ. JENNIFER PINALES
codia 00000

ENC. INGENIERÍA
ING. JUNIOR MARTINEZ
codia 00000

ESTRUCTURAL
ING.
codia 00000

ELÉCTRICO
ING.
codia 00000

HIDRO-SANITARIO
ING.
codia 00000

SELLO DE APROBACIÓN

FECHA

CONTENIDO:

PLANTA DE TECHO DIMENSIONADA
-OFICINA , BAÑO, ALMACEN Y
CAFETERIA-



ESCALA:

1:30

SEPTIEMBRE 2026

NO. PÁGINA:

013

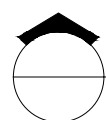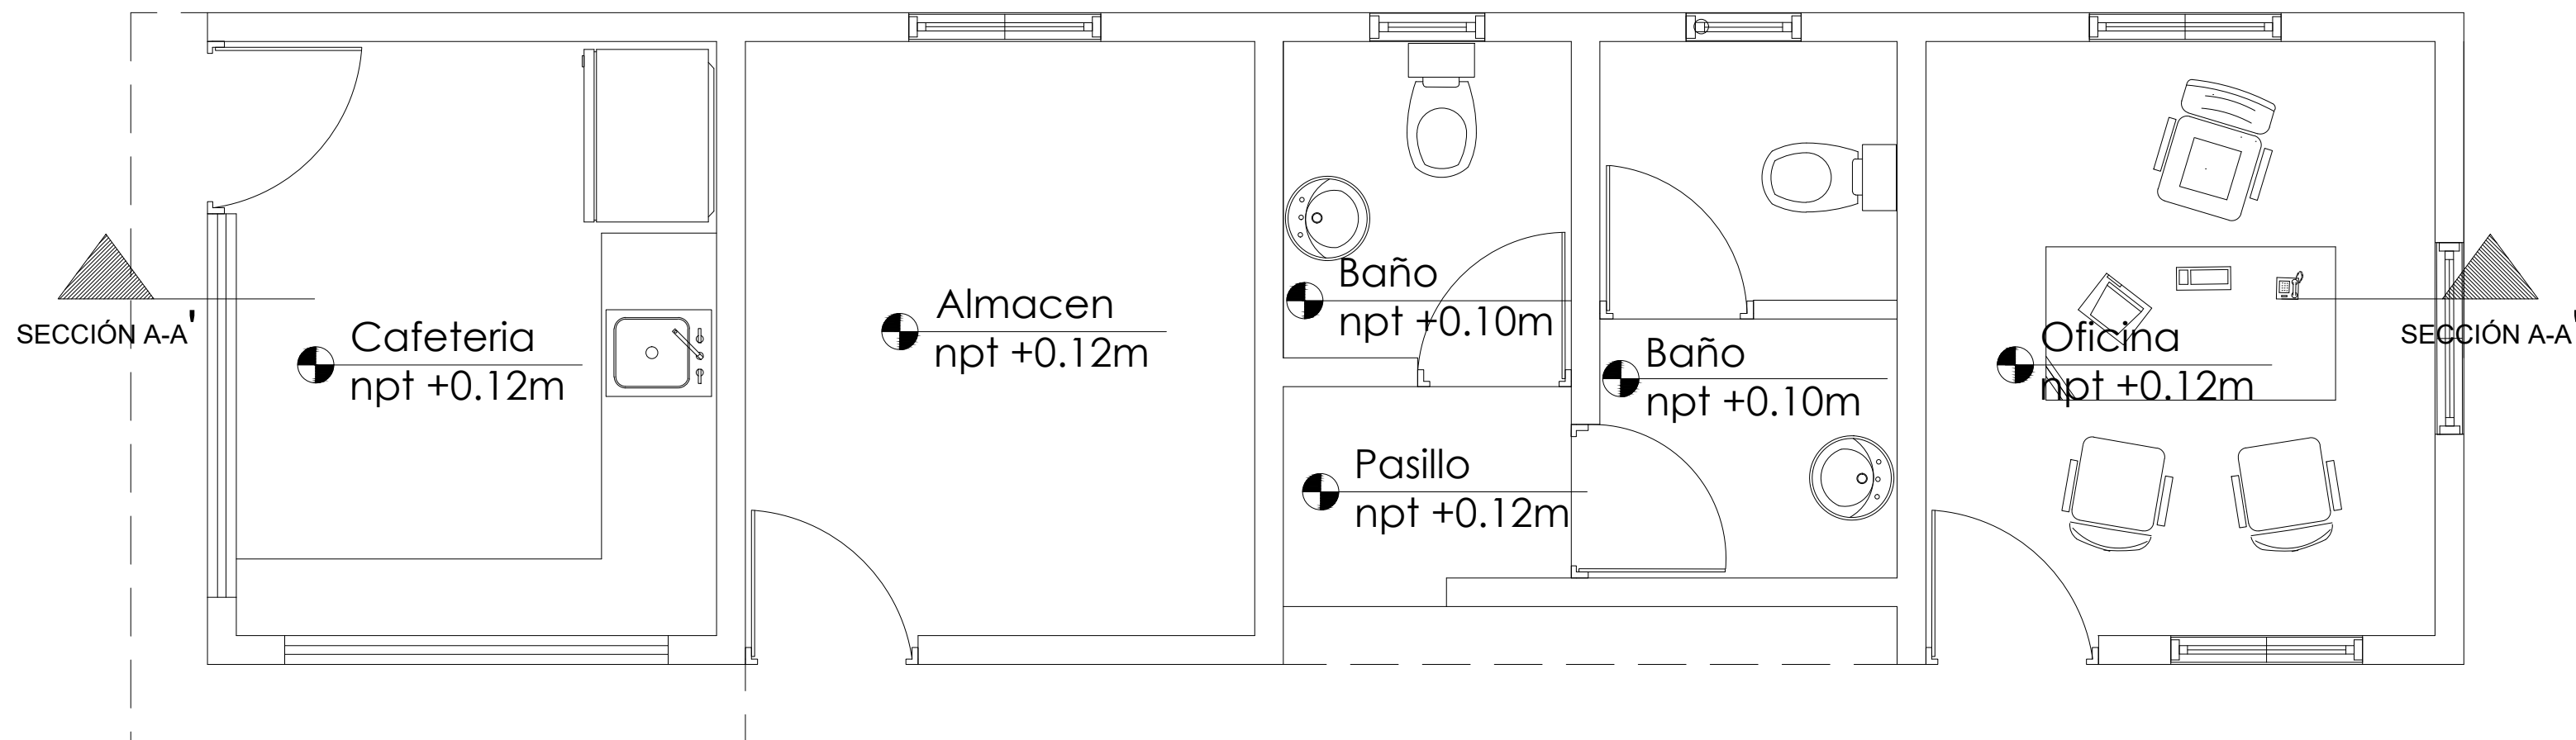

PLANTA ARQUITECTÓNICA AMUEBLADA - OFICINA Y BAÑO

ESC. 1:30

DIRECCION DE DESARROLLO
PROVINCIAL DDP



Ave. Dr. Delgado, Esq. Moises Garcia,
Gazcue, Sto. Dgo., R.D.
TEL.: (809)-364-2189 | FAX.: (809)- 688-1665
E-Mail: info@cpadp.gob.do

PROYECTO:

CONSTRUCCION CANCHA DE
BALONCESTO EN LA COMUNIDAD
BARRANCÓN, MUNICIPIO LUPERON,
PUERTO PLATA

REPUBLICA DOMINICANA

EQUIPO DE TRABAJO:

DISEÑO ARQUITECTÓNICO
ARQ. JENNIFER PINALES
codia 00000

ENC. INGENIERÍA
ING. JUNIOR MARTINEZ
codia 00000

ESTRUCTURAL
ING.
codia 00000

ELÉCTRICO
ING.
codia 00000

HIDRO-SANITARIO
ING.
codia 00000

SELLO DE APROBACIÓN

FECHA

CONTENIDO:

**PLANTA ARQUITECTÓNICA
AMUEBLADA
- OFICINA , BAÑO, ALMACEN Y
CAFETERIA-**

ESCALA:

1:30

SEPTIEMBRE 2026

NO. PÁGINA:

014

Ave. Dr. Delgado, Esq. Moises Garcia,
Gazcue, Sto. Dgo., R.D.
TEL.: (809)-364-2189 | FAX.: (809)- 688-1665
E-Mail: info@cpadp.gob.do

**CONSTRUCCION CANCHA DE
BALONCESTO EN LA COMUNIDAD
BARRANCÓN, MUNICIPIO LUPERON,
PUERTO PLATA**

DISEÑO ARQUITECTÓNICO
ARQ. JENNIFER PINALES
codia 00000

ING. JUNIOR MARTINEZ
codia 00000

ING. codia 00000

ING. codia 00000 -

ING. codia 00000 -


FECHA _____

PLANTA ARQUITECTÓNICA
DIMENSIONADA
- OFICINA , BAÑO, ALMACEN Y
CAFETERIA-

1:30

NO. PÁGINA:

015

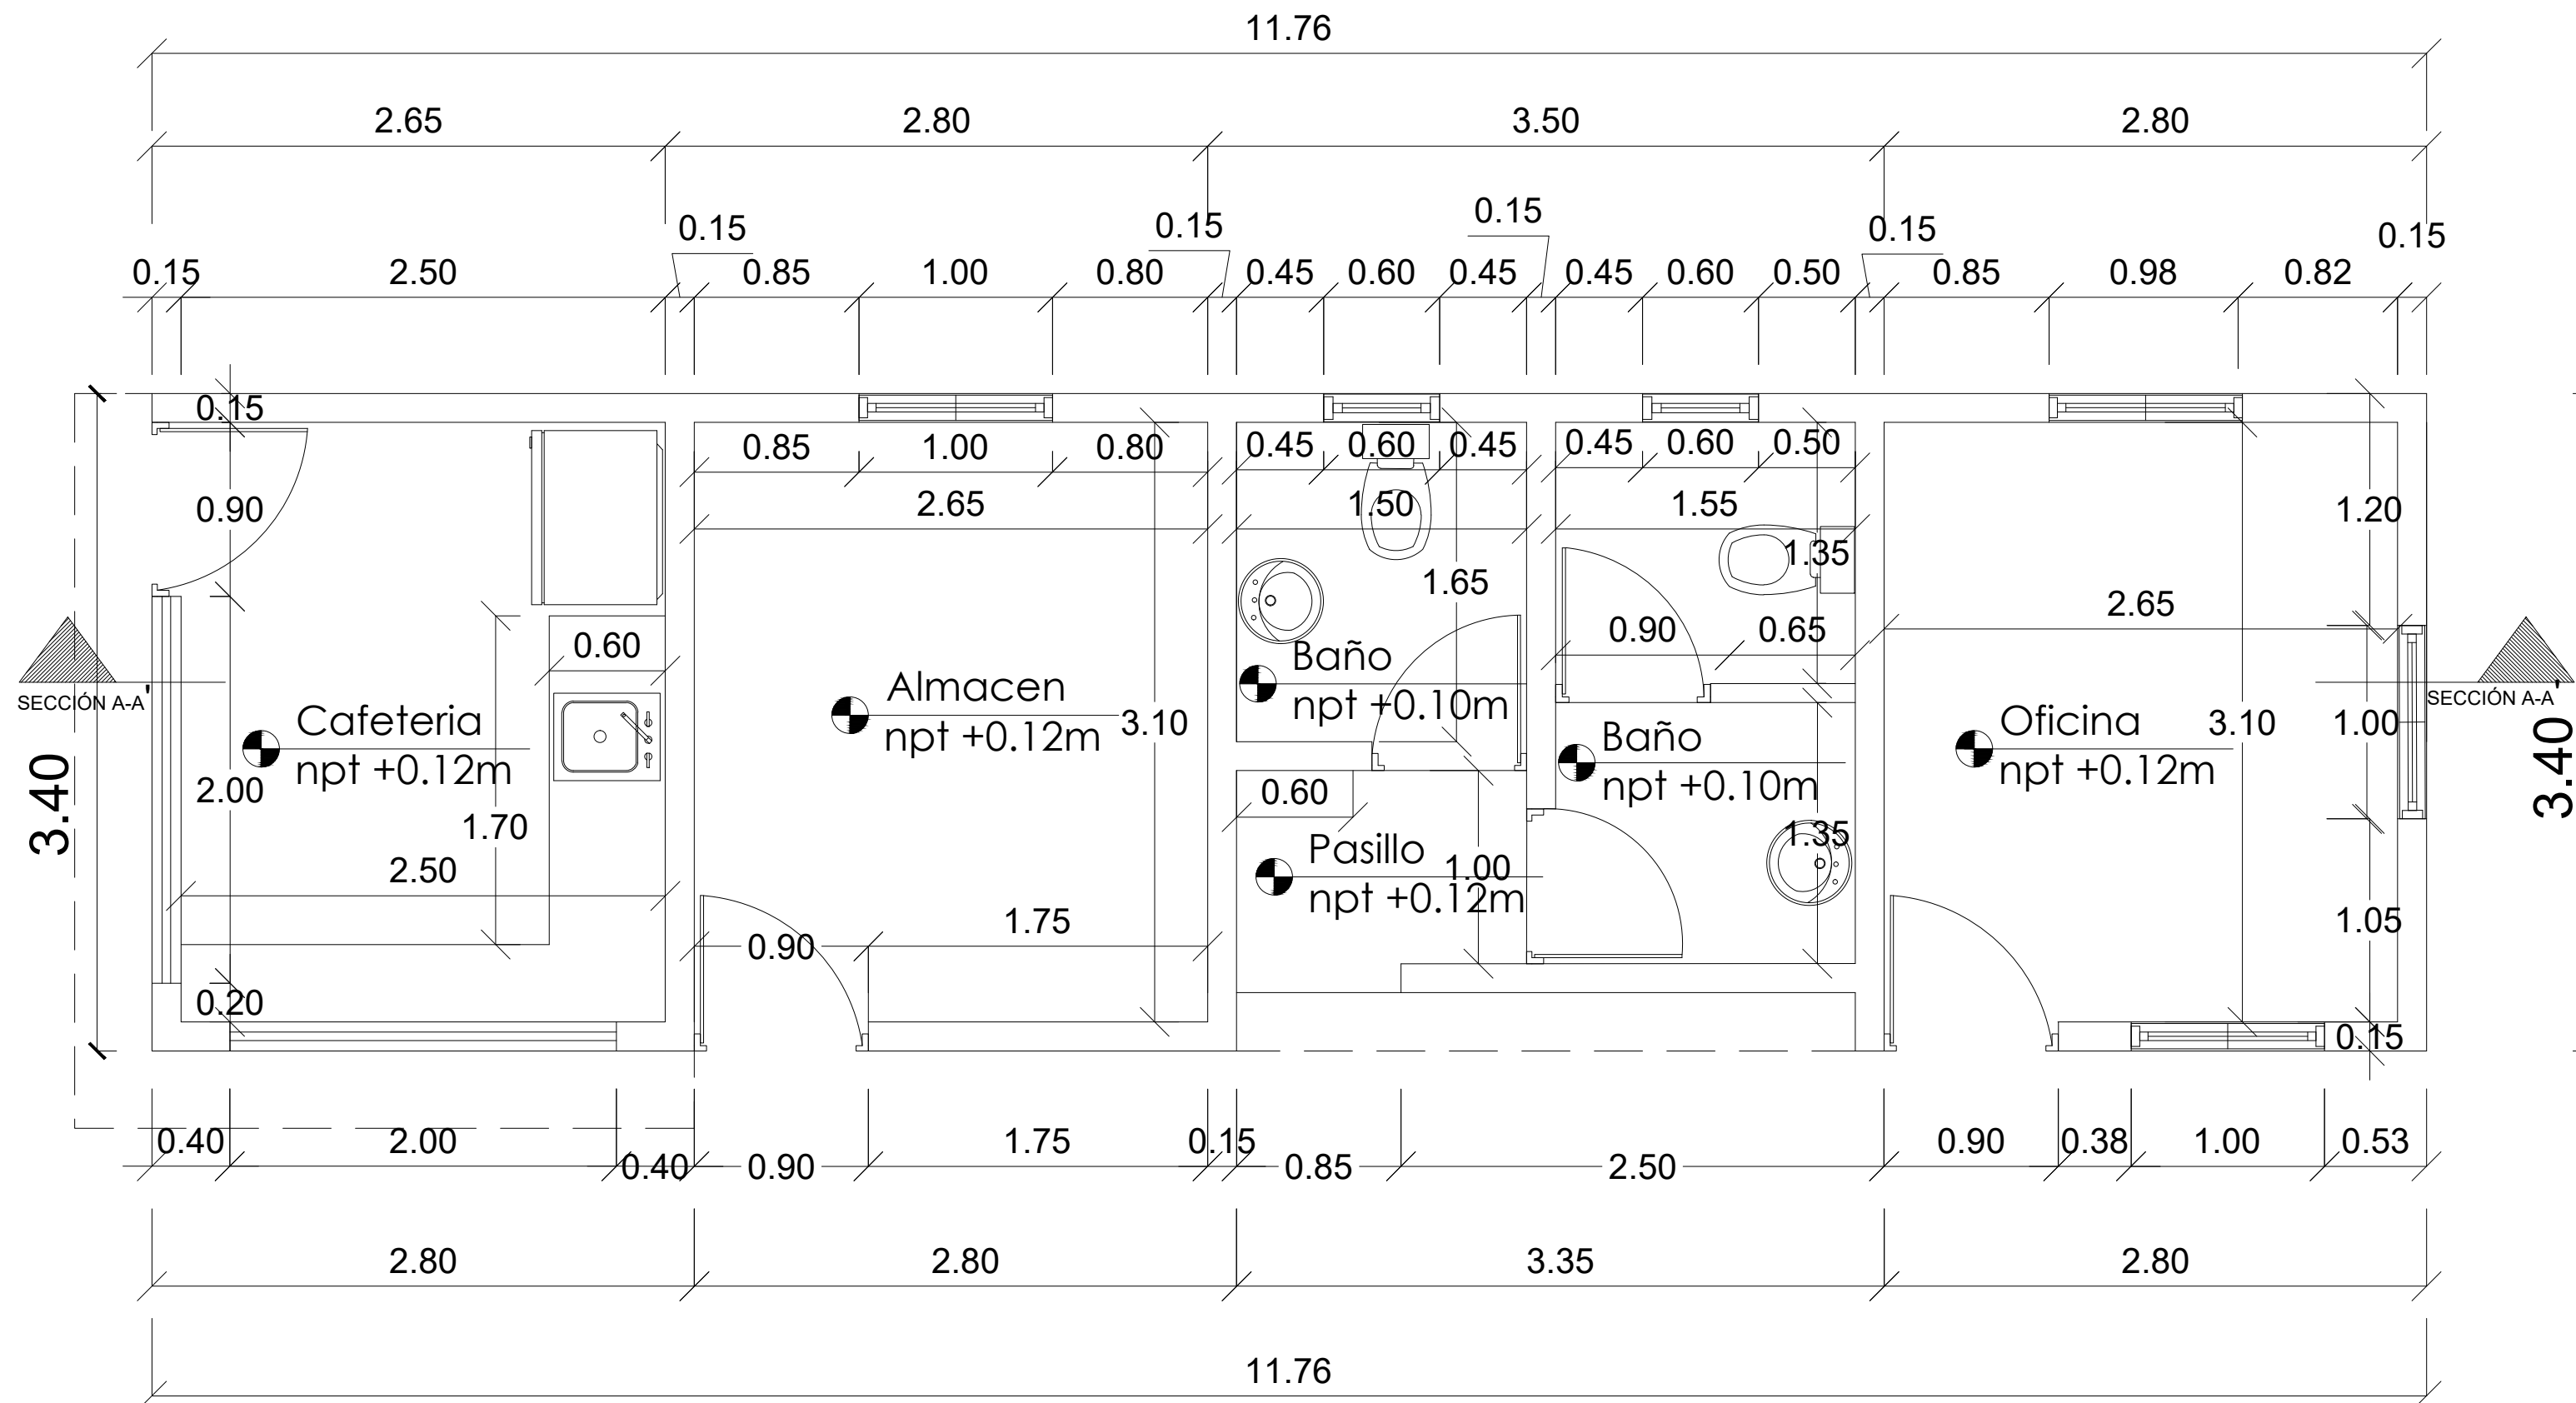

PLANTA ARQUITECTÓNICA DIMENSIONADA - OFICINA Y BAÑO

ESC. 1:30

Ave. Dr. Delgado, Esq. Moises Garcia,
Gazcue, Sto. Dgo., R.D.
TEL.: (809)-364-2189 | FAX.: (809)- 688-1665
E-Mail: info@cpadp.gob.do

CONSTRUCCION CANCHA DE
BALONCESTO EN LA COMUNIDAD
BARRANCÓN, MUNICIPIO LUPERON,
PUERTO PLATA

DISEÑO ARQUITECTÓNICO
ARQ. JENNIFER PINALES
codia 00000

ENC. INGENIERÍA
ING. JUNIOR MARTINEZ
codig 00000

ESTRUTURAL
ING.

ELÉCTRICO
ING. codig 00000

HIDRO-SANITARIO
ING. codiq 00000

FECHA


PLANTA DE PISO

1:30

SEPTIEMBRE 2026

NO. PÁGINA:

016

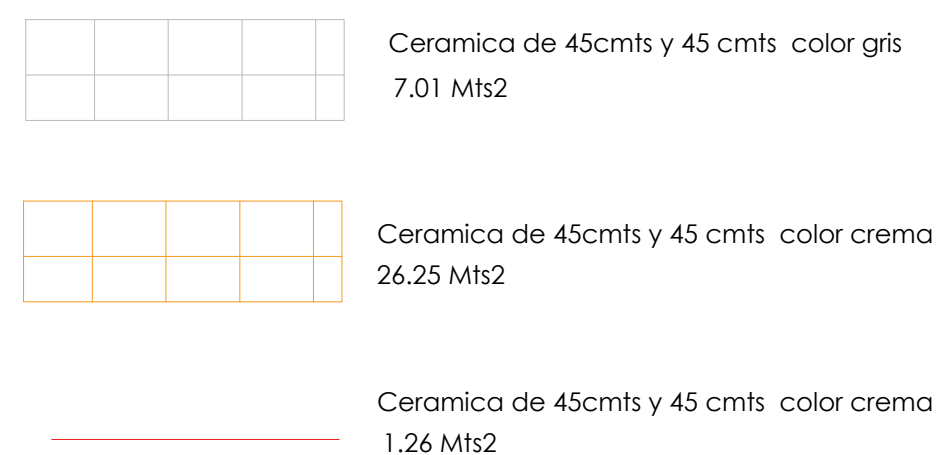

PLANTA DE PISO

ESC. 1:30

****COLOCAR ACCESORIOS EN BAÑOS**

DIRECCION DE DESARROLLO
PROVINCIAL DDP



Ave. Dr. Delgado, Esq. Moises Garcia,
Gazcue, Sto. Dgo., R.D.
TEL.: (809)-364-2189 | FAX.: (809)- 688-1665
E-Mail: info@cpadp.gob.do

PROYECTO:
**CONSTRUCCION CANCHA DE
BALONCESTO EN LA COMUNIDAD
BARRANCÓN, MUNICIPIO LUPERON,
PUERTO PLATA**
REPUBLICA DOMINICANA

EQUIPO DE TRABAJO:

DISEÑO ARQUITECTÓNICO
ARQ. JENNIFER PINALES
codia 00000

ENC. INGENIERÍA
ING. JUNIOR MARTINEZ
codia 00000

ESTRUCTURAL
ING. _____
codia 00000

ELÉCTRICO
ING. _____
codia 00000

HIDRO-SANITARIO
ING. _____
codia 00000

SELLO DE APROBACIÓN

FECHA _____


CONTENIDO:

PLANTA DE PUERTAS Y VENTANAS

ESCALA:
1:30

SEPTIEMBRE 2026

NO. PÁGINA:
017

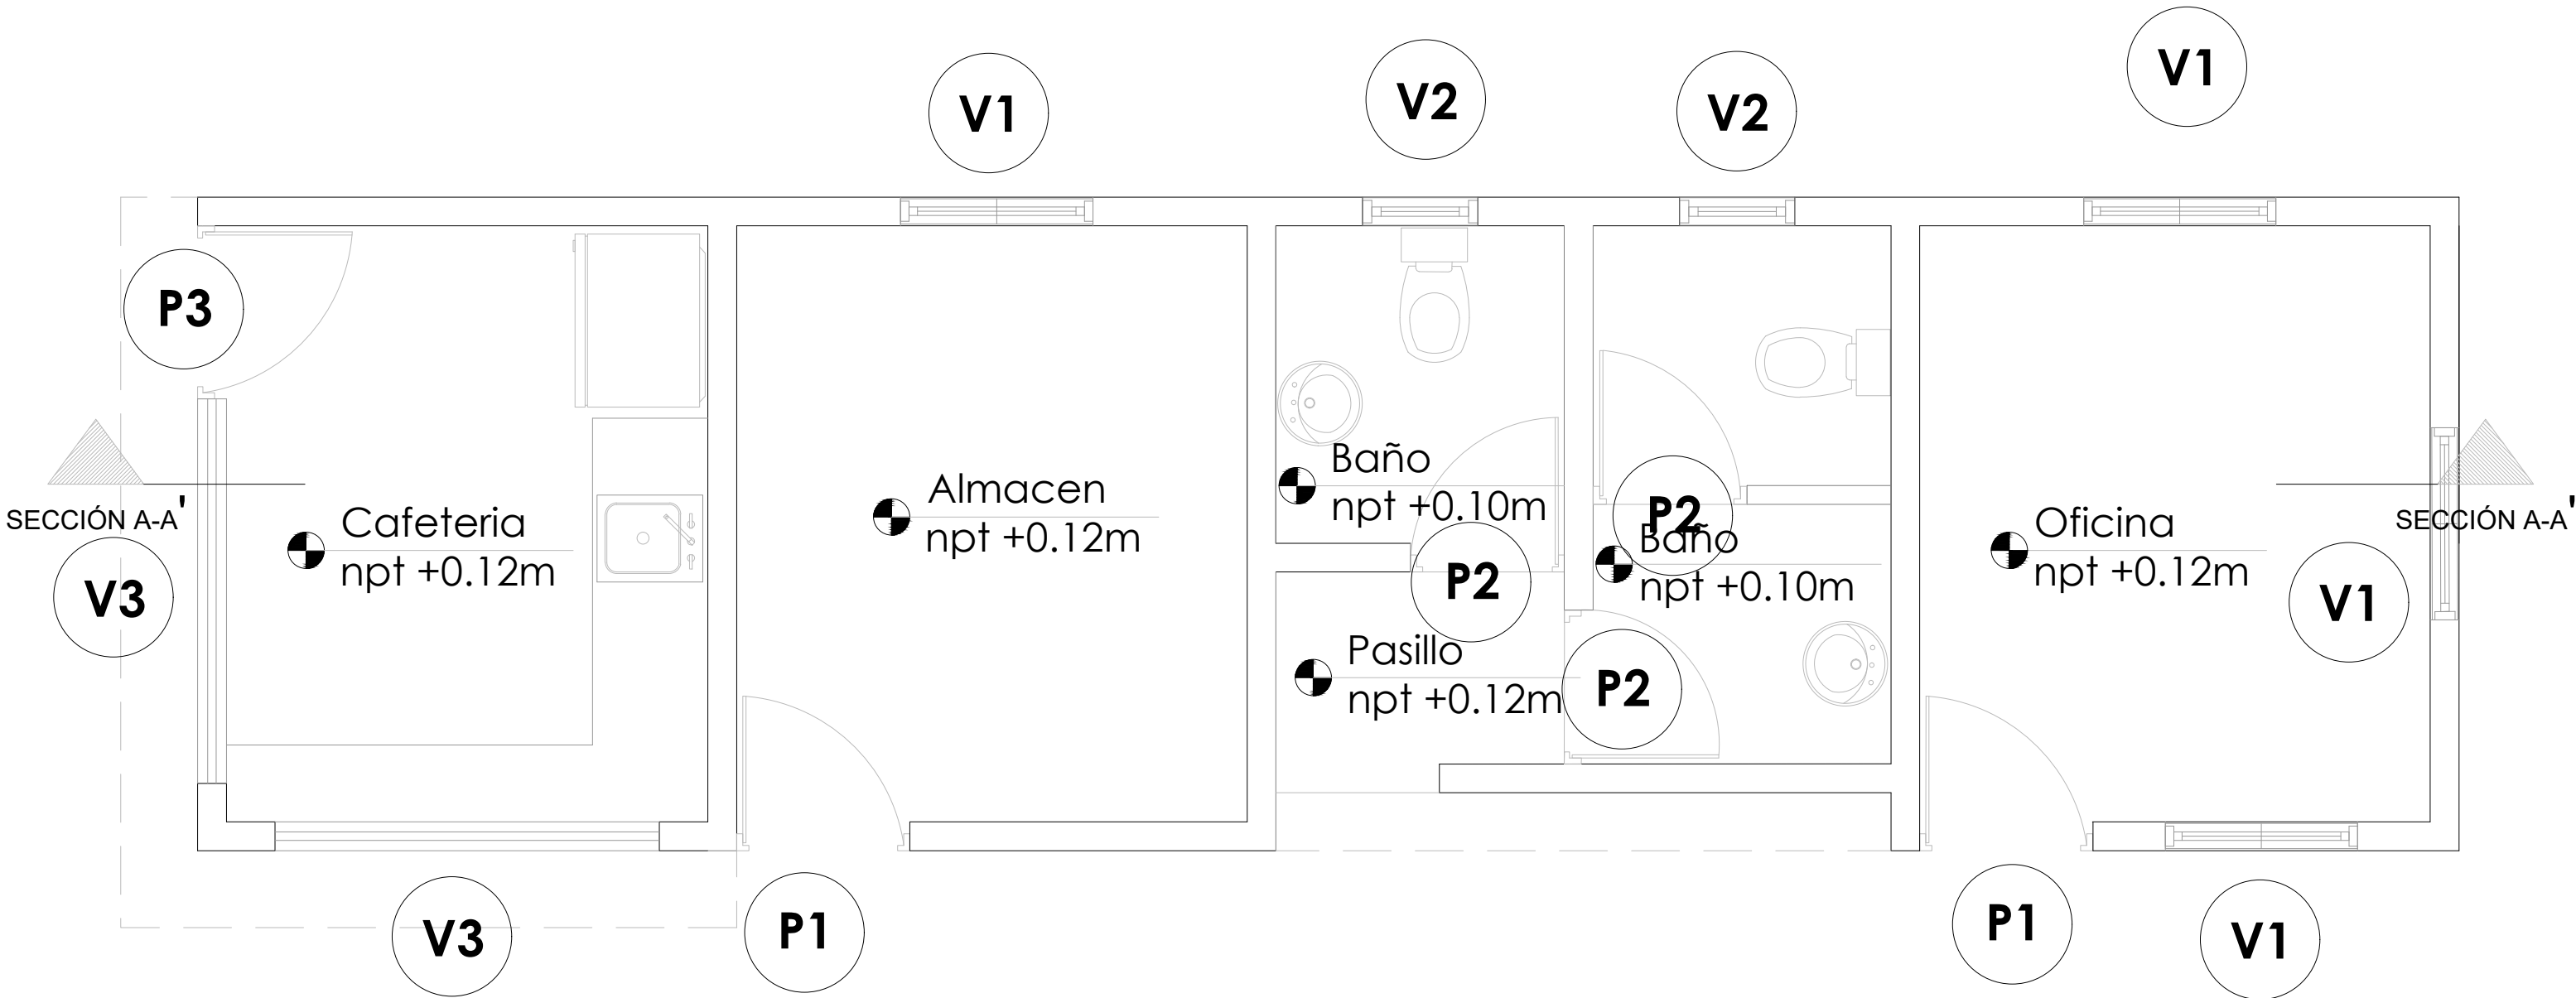

 PLANTA DE PUERTAS Y VENTANAS
ESC. 1:30

TABLA DE PUERTAS						
No.	Tipo	Ancho	Altura	Material	Observaciones	Cantidad
P1	Abatible	0.90	2.10	Polimetálica	Blanca	2
P2	Abatible	0.80	2.10	Polimetálica	Blanca	3
P3	Abatible	0.90	2.10	Metálica	Blanca	1
Total:						6

TABLA DE VENTANAS						
No.	Tipo	Medidas	Altura	Material	Observaciones	Cant.
V1	Celosía	1.10x1.00	1.00	Aluminio	Celosías en Aluminio Blanca	4
V2	Celosía	0.60x0.60	1.50	Aluminio	Celosías en Aluminio Blanca	2
V3	Tola	2.00x1.10	1.00	Aluminio	Metálica de tola	2
Total:						8

DIRECCION DE DESARROLLO
PROVINCIAL DDP



Ave. Dr. Delgado, Esq. Moises Garcia,
Gazcue, Sto. Dgo., R.D.
TEL.: (809)-364-2189 | FAX.: (809)- 688-1665
E-Mail: info@cpadp.gob.do

PROYECTO:
**CONSTRUCCION CANCHA DE
BALONCESTO EN LA COMUNIDAD
BARRANCÓN, MUNICIPIO LUPERON,
PUERTO PLATA**
REPUBLICA DOMINICANA

- EQUIPO DE TRABAJO:
- DISEÑO ARQUITECTÓNICO**
ARQ. JENNIFER PINALES
codia 00000
- ENC. INGENIERÍA**
ING. JUNIOR MARTINEZ
codia 00000
- ESTRUCTURAL**
ING. _____
codia 00000
- ELÉCTRICO**
ING. _____
codia 00000
- HIDRO-SANITARIO**
ING. _____
codia 00000

SELLO DE APROBACIÓN


FECHA _____

CONTENIDO:
PLANTA DE MOBILIARIO

ESCALA:
1:30

SEPTIEMBRE 2026


NO. PÁGINA:
018

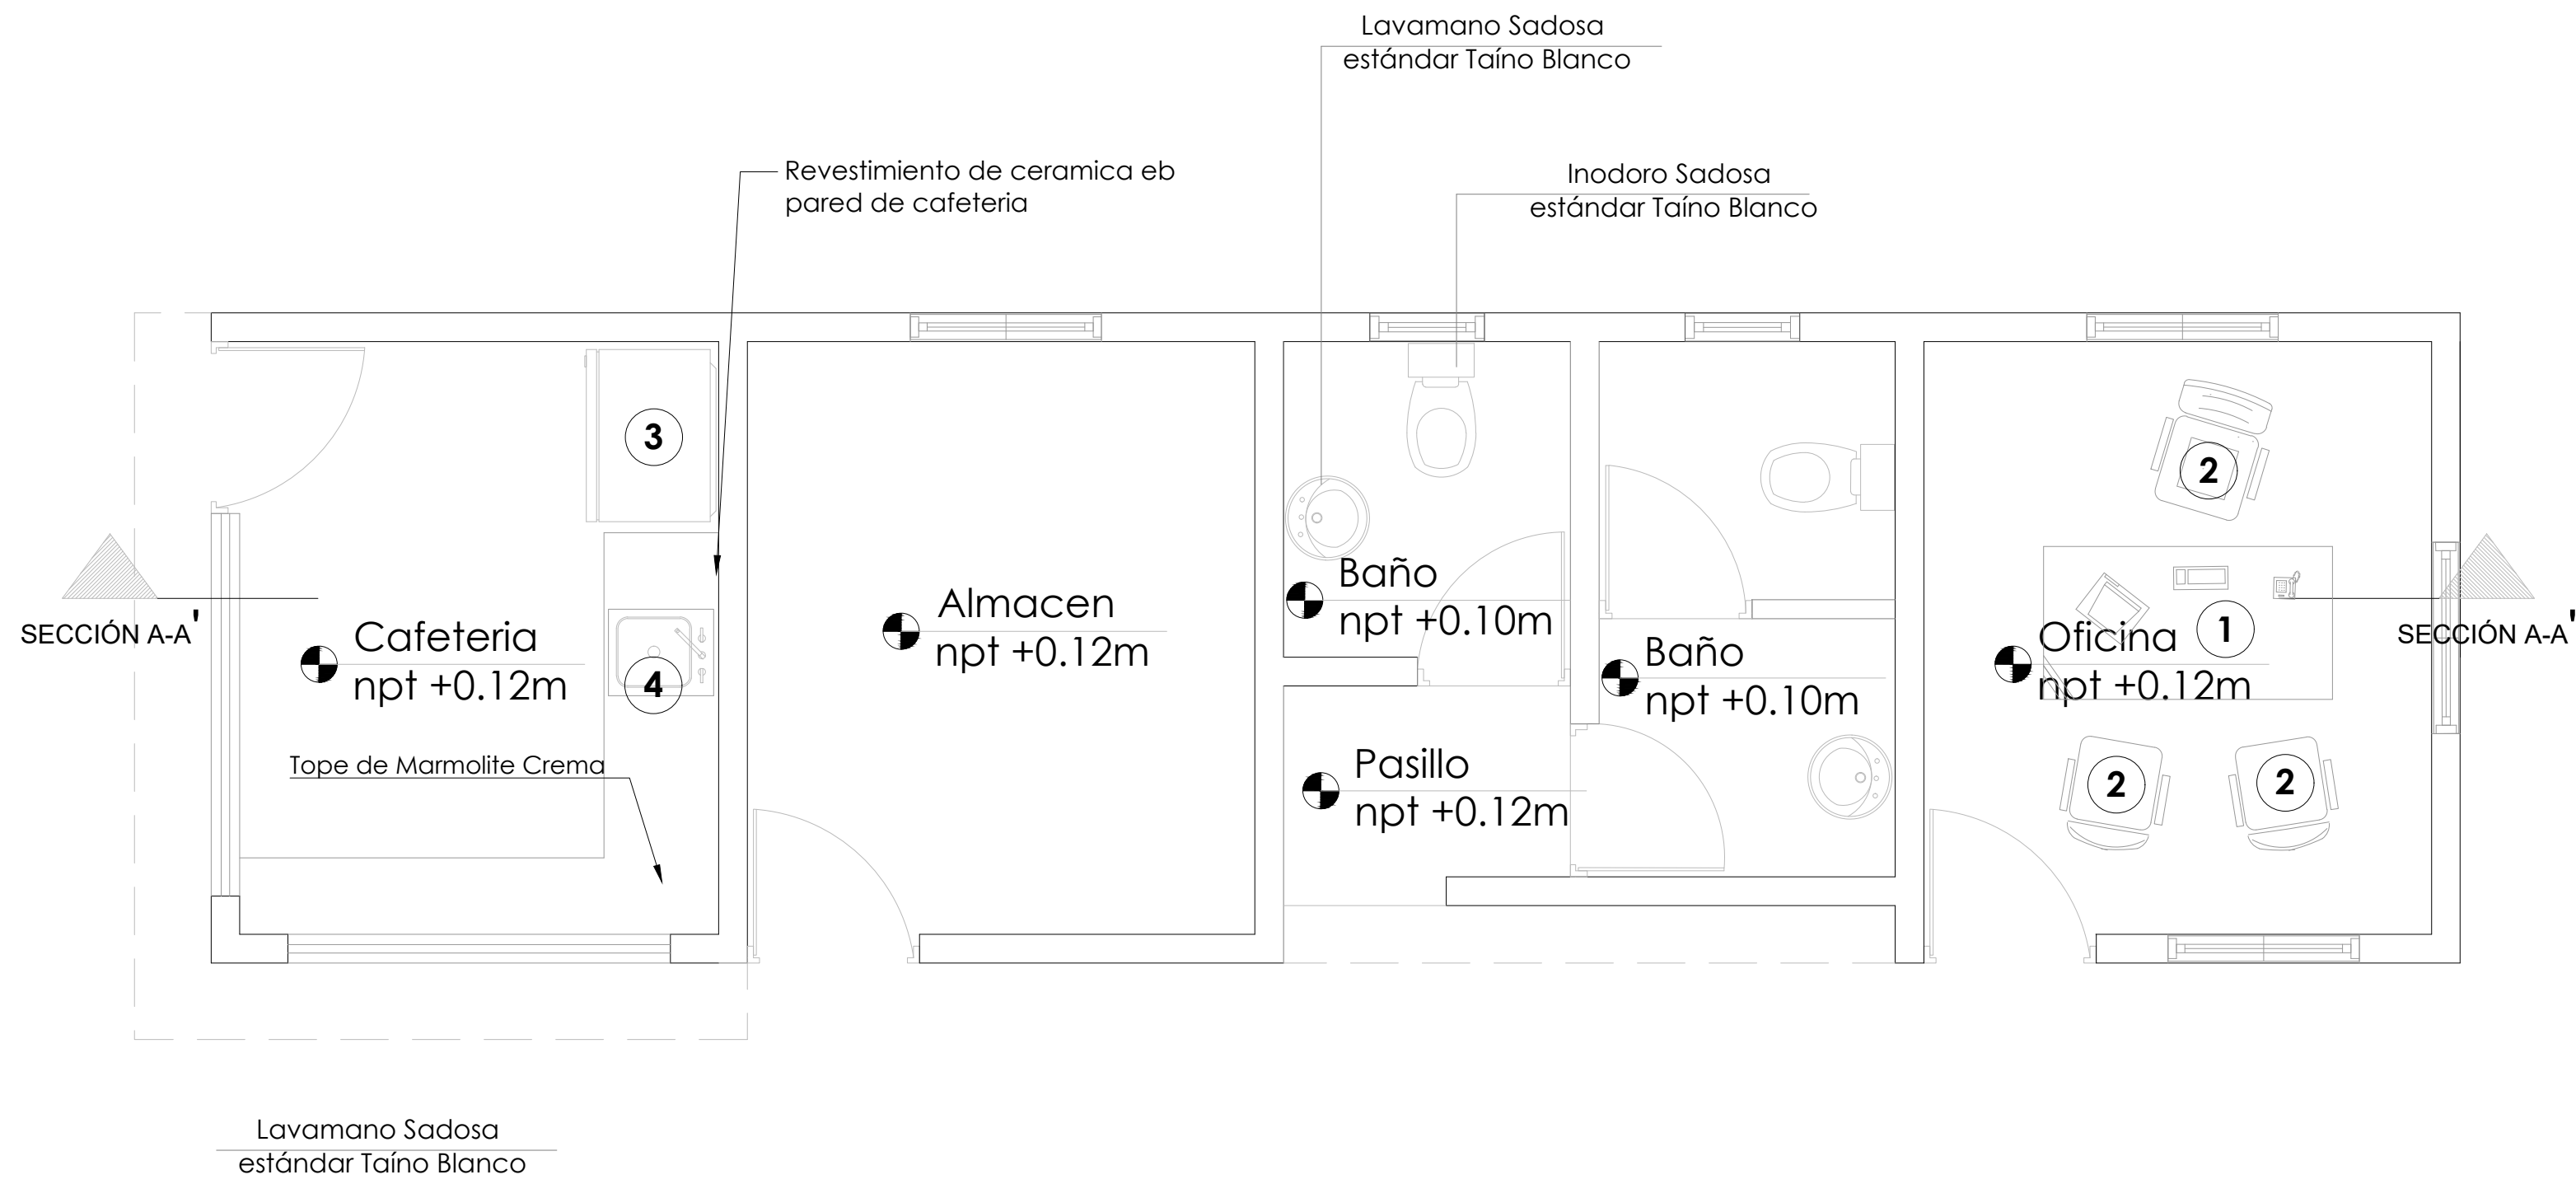

	DESCRIPCION	DIMENSIONES	
		LARGO	ANCHO
1	ESCRITORIO COLOR HAYA	1.50 MTS	0.60 MTS
2	SILLA OPERATIVA NEGRA EN TELA		
3	REFRIGERADOR	0.90 MTS	0.60 MTS
4	FREGADERO DE ACERO INOXIDABLE	0.60 MTS	0.50 MTS



**COLOCAR ACCESORIOS EN BAÑOS

**COLOCAR ACCESORIOS EN BAÑOS

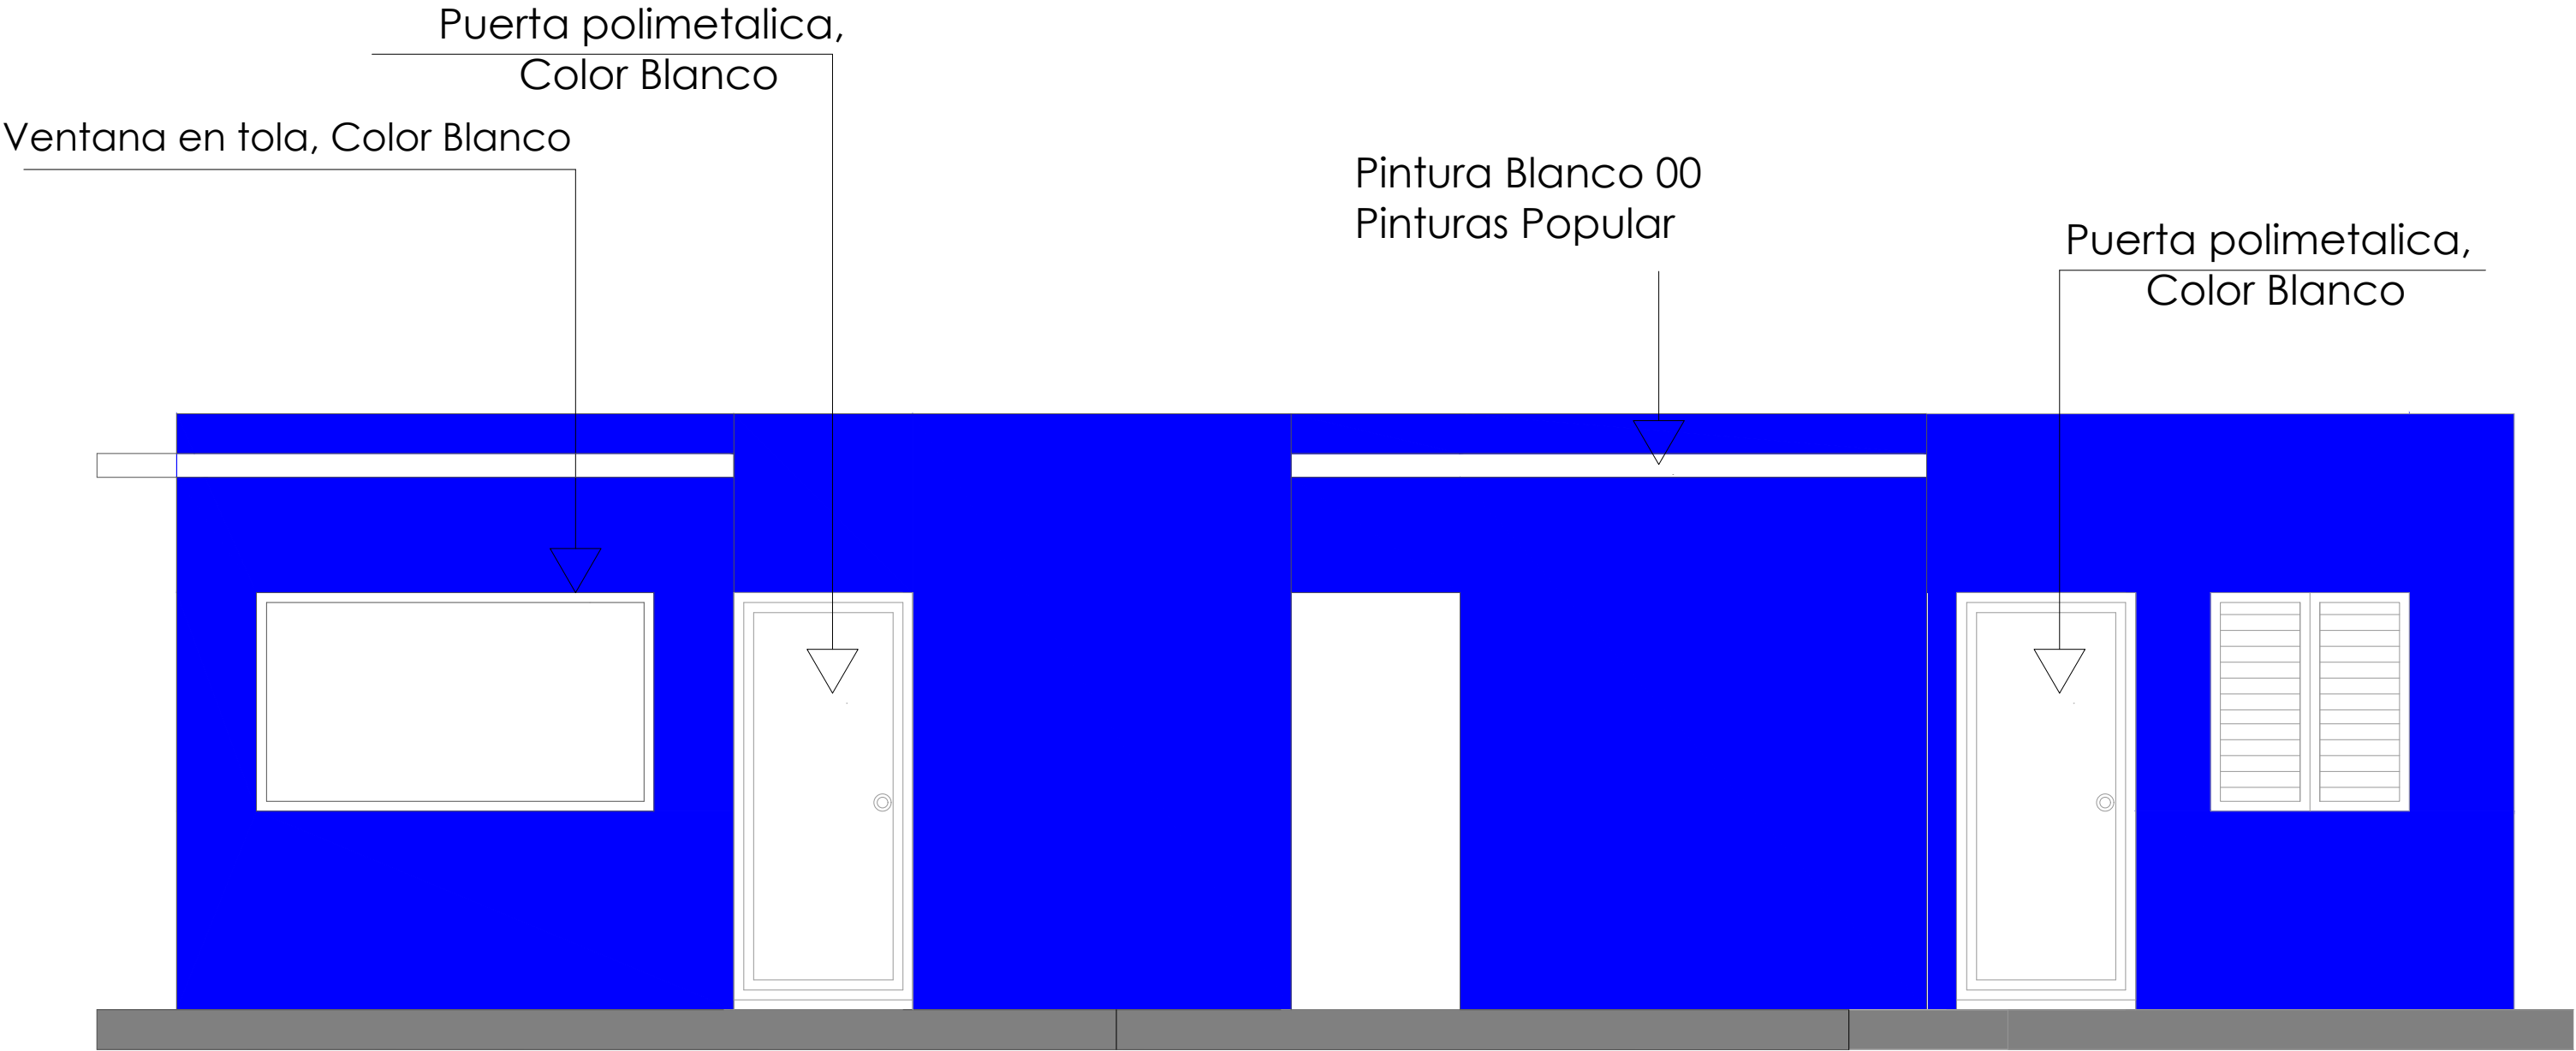

ELEVACIÓN FRONTAL

ESC. 1:30

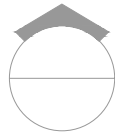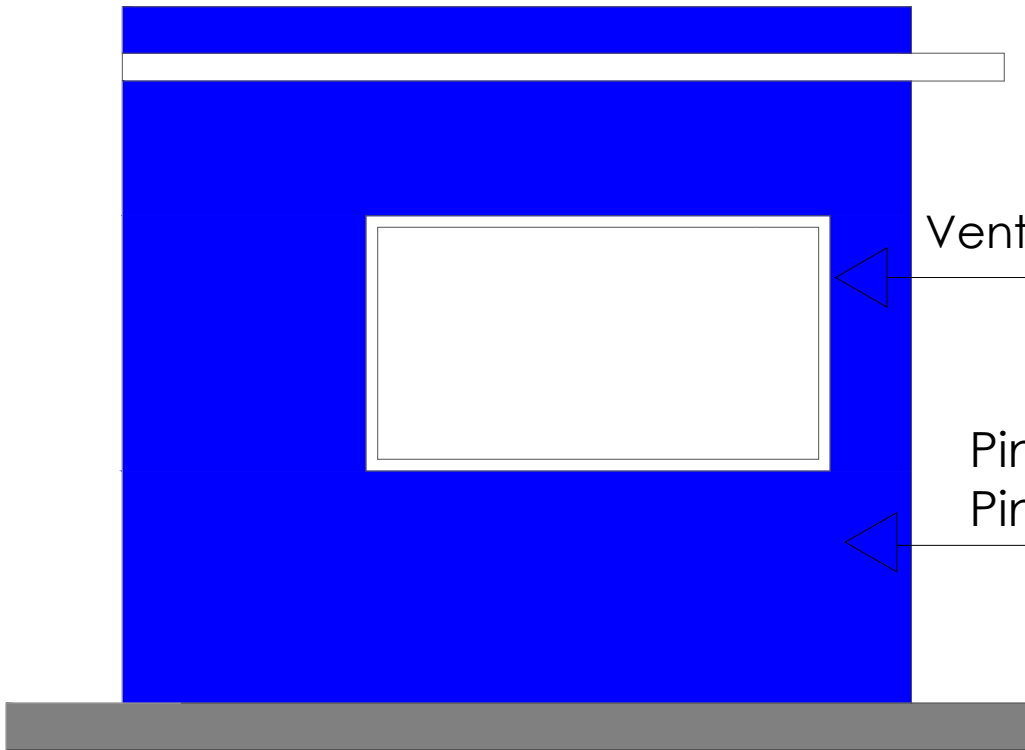

ELEVACIÓN LATERAL IZQUIERDA

ESC. 1:30

DIRECCION DE DESARROLLO
PROVINCIAL DDP



Ave. Dr. Delgado, Esq. Moises Garcia,
Gazcue, Sto. Dgo., R.D.
TEL.: (809)-364-2189 | FAX.: (809)- 688-1665
E-Mail: info@cpadp.gob.do

PROYECTO:
**CONSTRUCCION CANCHA DE
BALONCESTO EN LA COMUNIDAD
BARRANCÓN, MUNICIPIO LUPERON,
PUERTO PLATA**
REPUBLICA DOMINICANA

EQUIPO DE TRABAJO:

DISEÑO ARQUITECTÓNICO
ARQ. JENNIFER PINALES
codia 00000

ENC. INGENIERÍA
ING. JUNIOR MARTINEZ
codia 00000

ESTRUCTURAL
ING.
codia 00000

ELÉCTRICO
ING.
codia 00000

HIDRO-SANITARIO
ING.
codia 00000

SELLO DE APROBACIÓN

FECHA _____

CONTENIDO:

ELEVACIONES CON TÉCNICAS

ESCALA:


1:30

SEPTIEMBRE 2026

NO. PÁGINA:

019

DIRECCION DE DESARROLLO
PROVINCIAL DDP

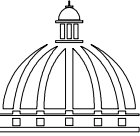

GOBIERNO DE LA
REPÚBLICA DOMINICANA

Ave. Dr. Delgado, Esq. Moises Garcia,
Gazcue, Sto. Dgo., R.D.
TEL.: (809)-364-2189 | FAX.: (809)- 688-1665
E-Mail: info@cpadp.gob.do

PROYECTO:

CONSTRUCCION CANCHA DE
BALONCESTO EN LA COMUNIDAD
BARRANCÓN, MUNICIPIO LUPERON,
PUERTO PLATA

REPUBLICA DOMINICANA

EQUIPO DE TRABAJO:

DISEÑO ARQUITECTÓNICO

ARQ. JENNIFER PINALES

codia 00000

ENC. INGENIERÍA

ING. JUNIOR MARTINEZ

codia 00000

ESTRUCTURAL

ING.

codia 00000

ELÉCTRICO

ING.

codia 00000

HIDRO-SANITARIO

ING.

codia 00000

SELLO DE APROBACIÓN

FECHA

CONTENIDO:

ELEVACIONES CON TÉCNICAS



ESCALA:

1:30

SEPTIEMBRE 2026



NO. PÁGINA:

020

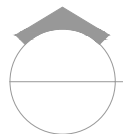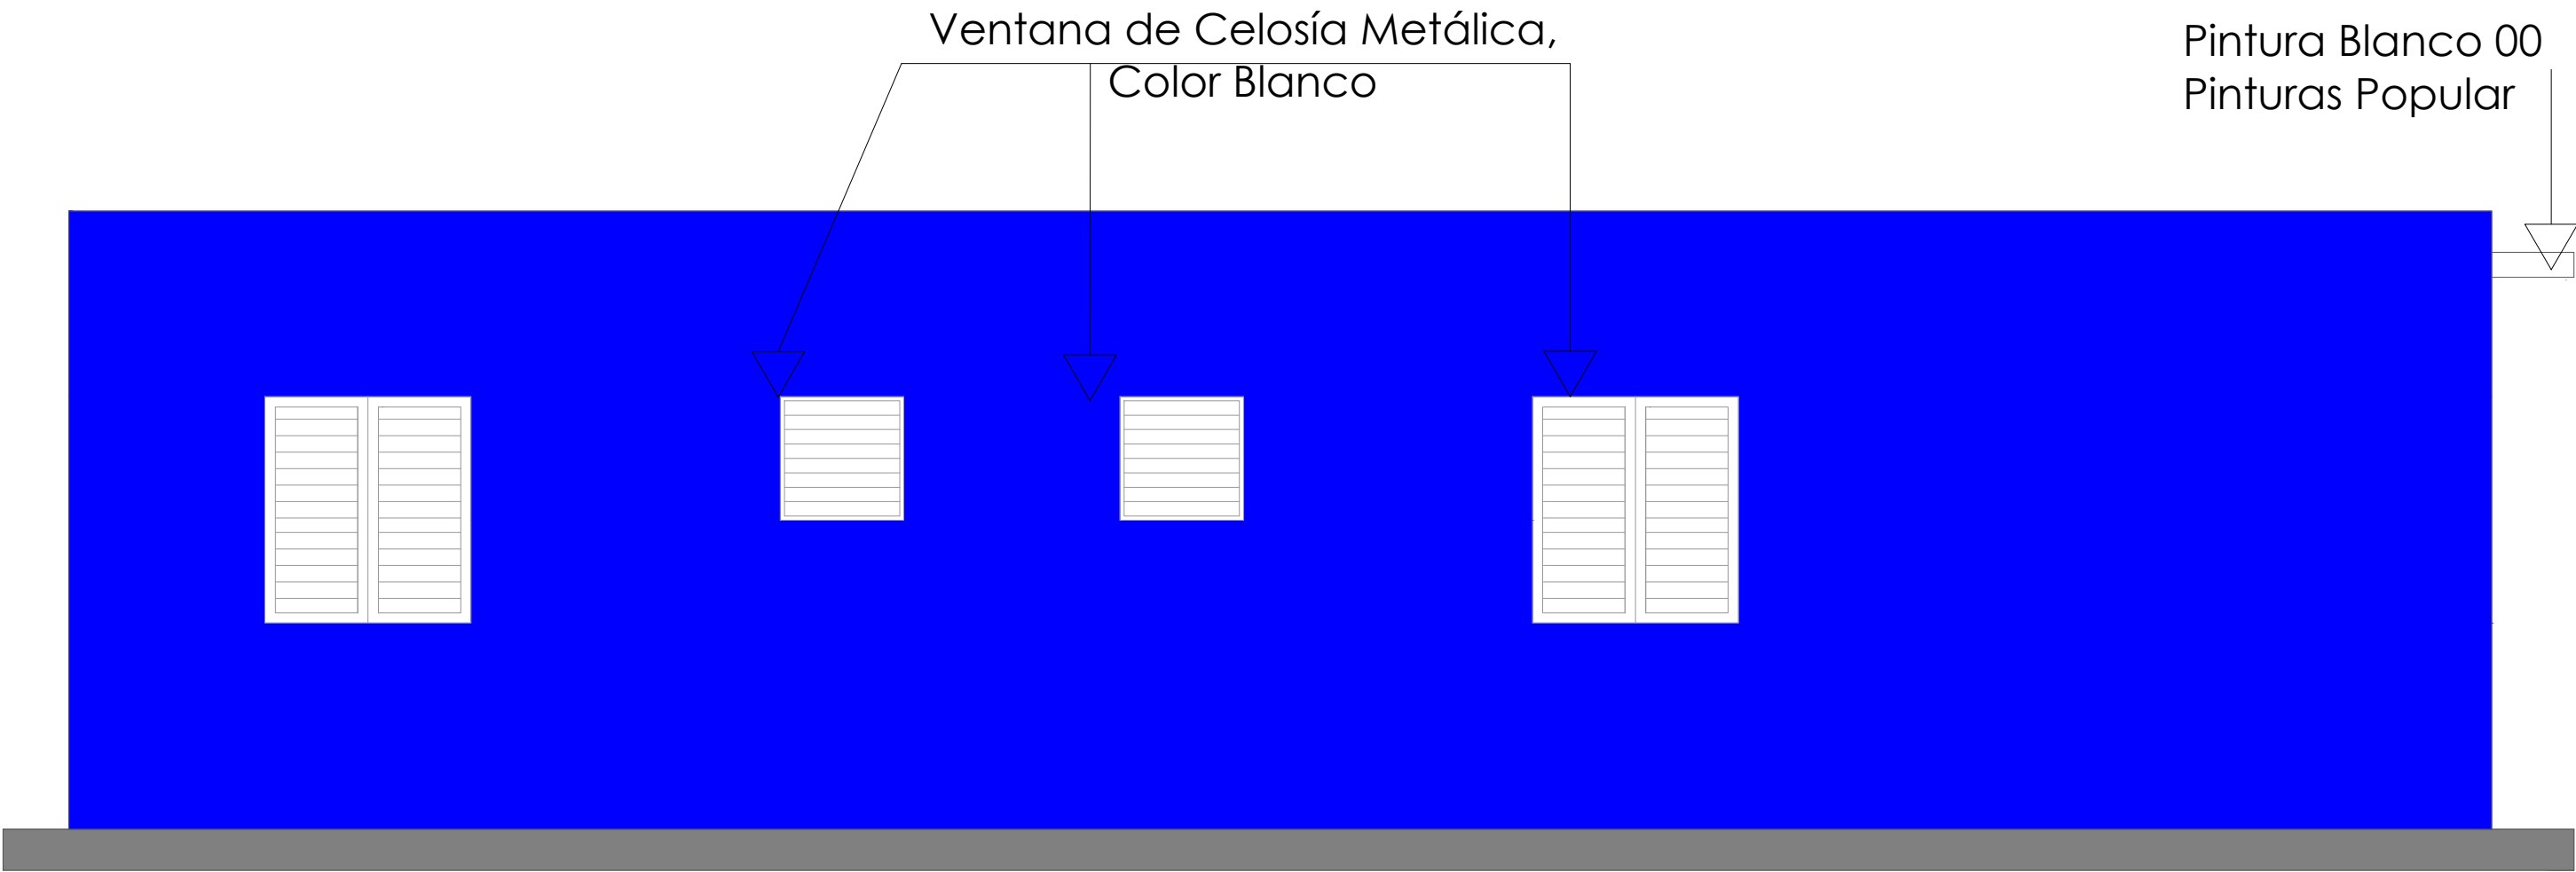


ELEVACIÓN POSTERIOR

ESC. 1:30

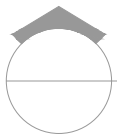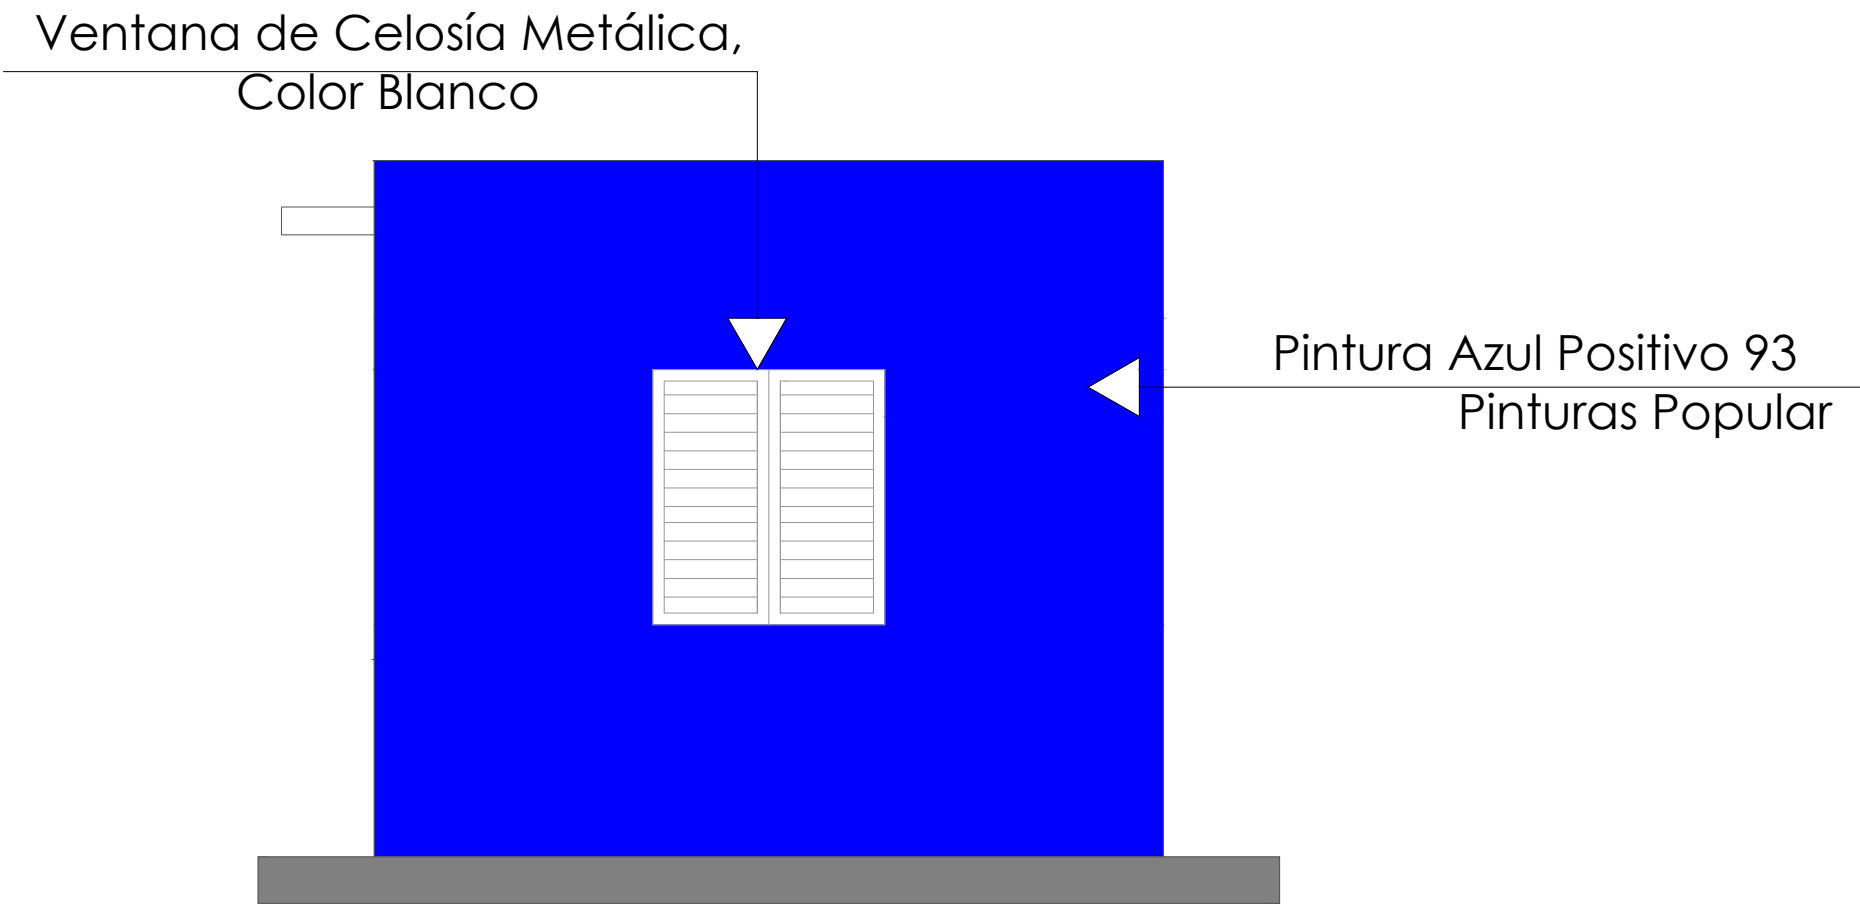



ELEVACIÓN LATERAL DERECHA

ESC. 1:30

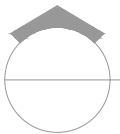



ELEVACIONES CON TÉCNICAS

ESC. 1:30

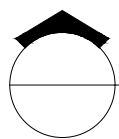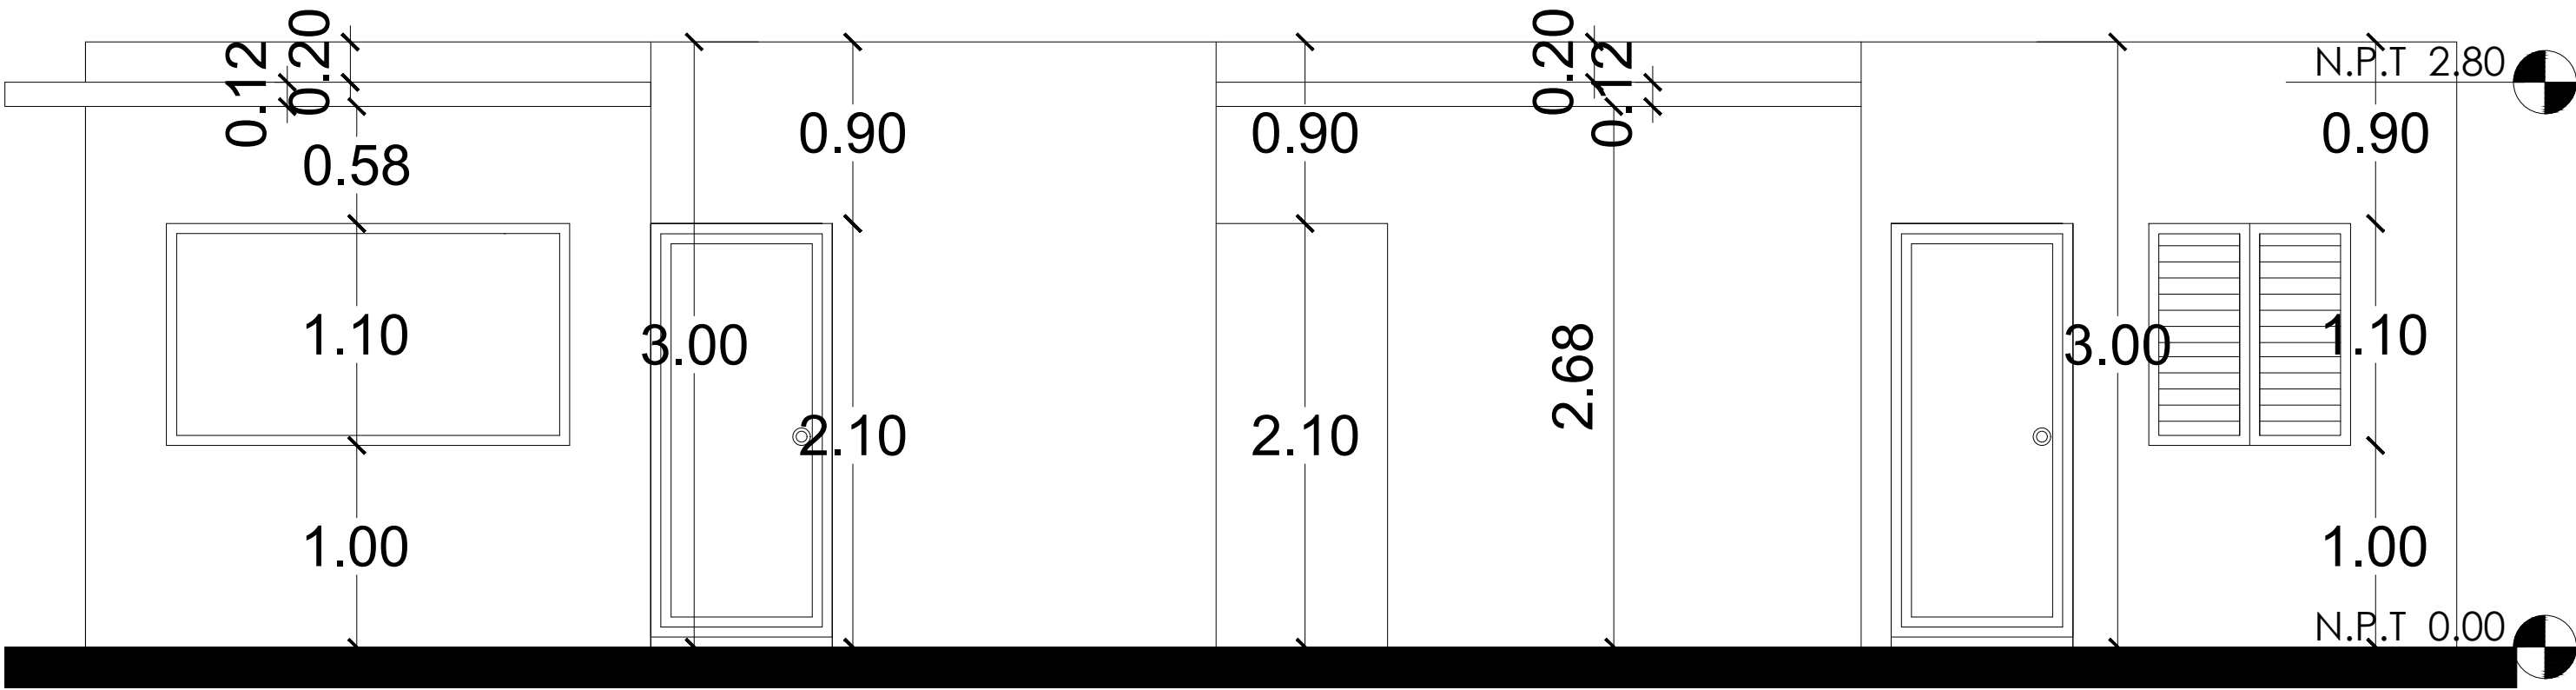


ELEVACIÓN FRONTAL

ESC. 1:30

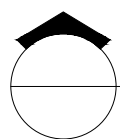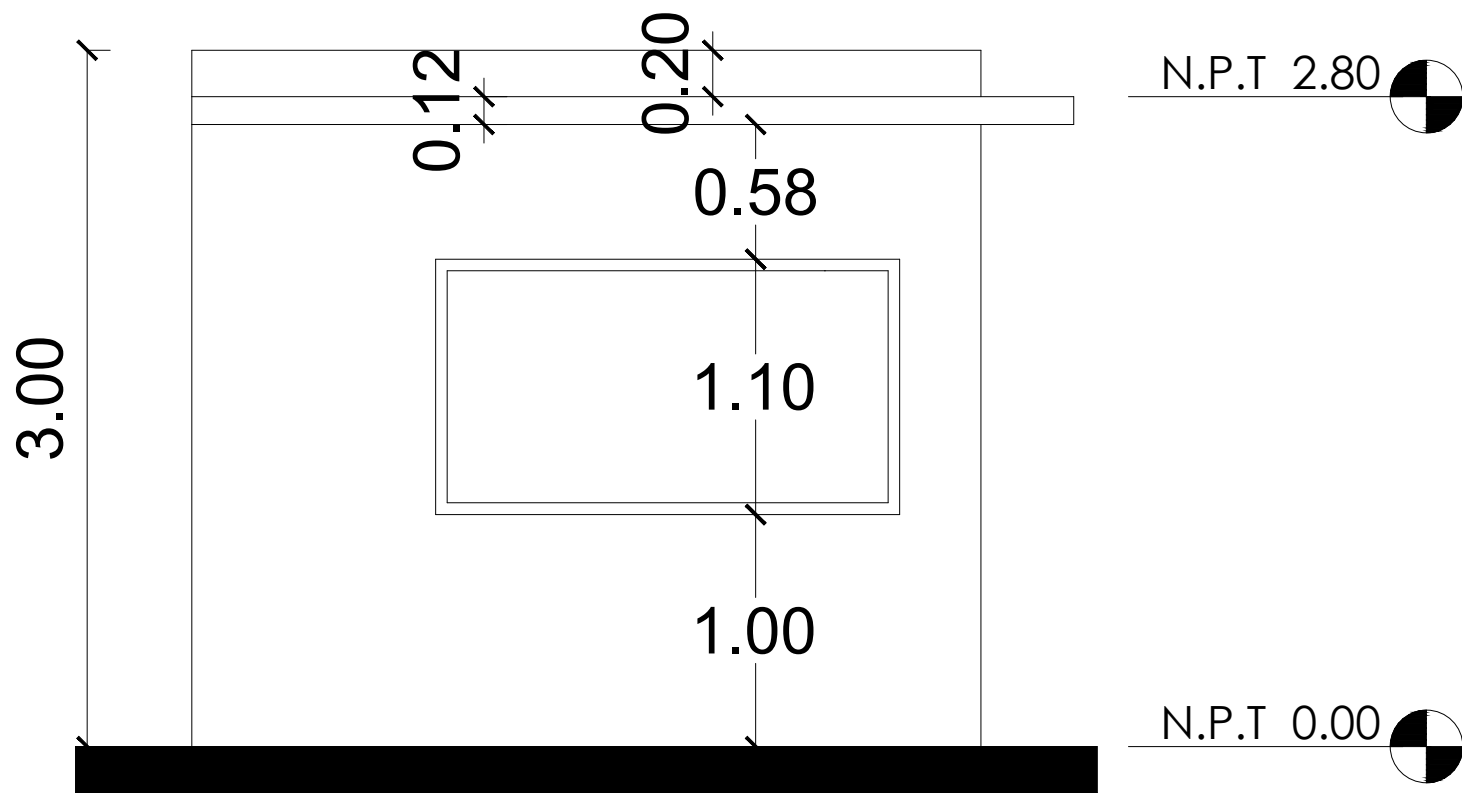

ELEVACIÓN LATERAL IZQUIERDA

ESC. 1:30

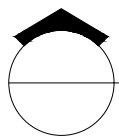

ELEVACIONES

ESC. 1:30

DIRECCION DE DESARROLLO
PROVINCIAL DDP



Ave. Dr. Delgado, Esq. Moises Garcia,
Gazcue, Sto. Dgo., R.D.
TEL.: (809)-364-2189 | FAX.: (809)- 688-1665
E-Mail: info@cpadp.gob.do

PROYECTO:

CONSTRUCCION CANCHA DE
BALONCESTO EN LA COMUNIDAD
BARRANCÓN, MUNICIPIO LUPERON,
PUERTO PLATA

REPUBLICA DOMINICANA

EQUIPO DE TRABAJO:

DISEÑO ARQUITECTÓNICO
ARQ. JENNIFER PINALES
codia 00000

ENC. INGENIERÍA
ING. JUNIOR MARTINEZ
codia 00000

ESTRUCTURAL
ING.
codia 00000

ELÉCTRICO
ING.
codia 00000

HIDRO-SANITARIO
ING.
codia 00000

SELLO DE APROBACIÓN

FECHA

CONTENIDO:

ELEVACIONES

ESCALA:


1:30

SEPTIEMBRE 2026

NO. PÁGINA:

021

DIRECCION DE DESARROLLO
PROVINCIAL DDP

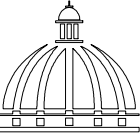

GOBIERNO DE LA
REPÚBLICA DOMINICANA

Ave. Dr. Delgado, Esq. Moises Garcia,
Gazcue, Sto. Dgo., R.D.
TEL.: (809)-364-2189 | FAX.: (809)- 688-1665
E-Mail: info@cpadp.gob.do

PROYECTO:
**CONSTRUCCION CANCHA DE
BALONCESTO EN LA COMUNIDAD
BARRANCÓN, MUNICIPIO LUPERON,
PUERTO PLATA**
REPUBLICA DOMINICANA

EQUIPO DE TRABAJO:
DISEÑO ARQUITECTÓNICO
ARQ. JENNIFER PINALES
codia 00000
ENC. INGENIERÍA
ING. JUNIOR MARTINEZ
codia 00000
ESTRUCTURAL
ING.
codia 00000
ELÉCTRICO
ING.
codia 00000
HIDRO-SANITARIO
ING.
codia 00000

SELLO DE APROBACIÓN



FECHA

CONTENIDO:
ELEVACIONES

ESCALA:
1:30



SEPTIEMBRE 2026

NO. PÁGINA:
022

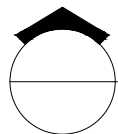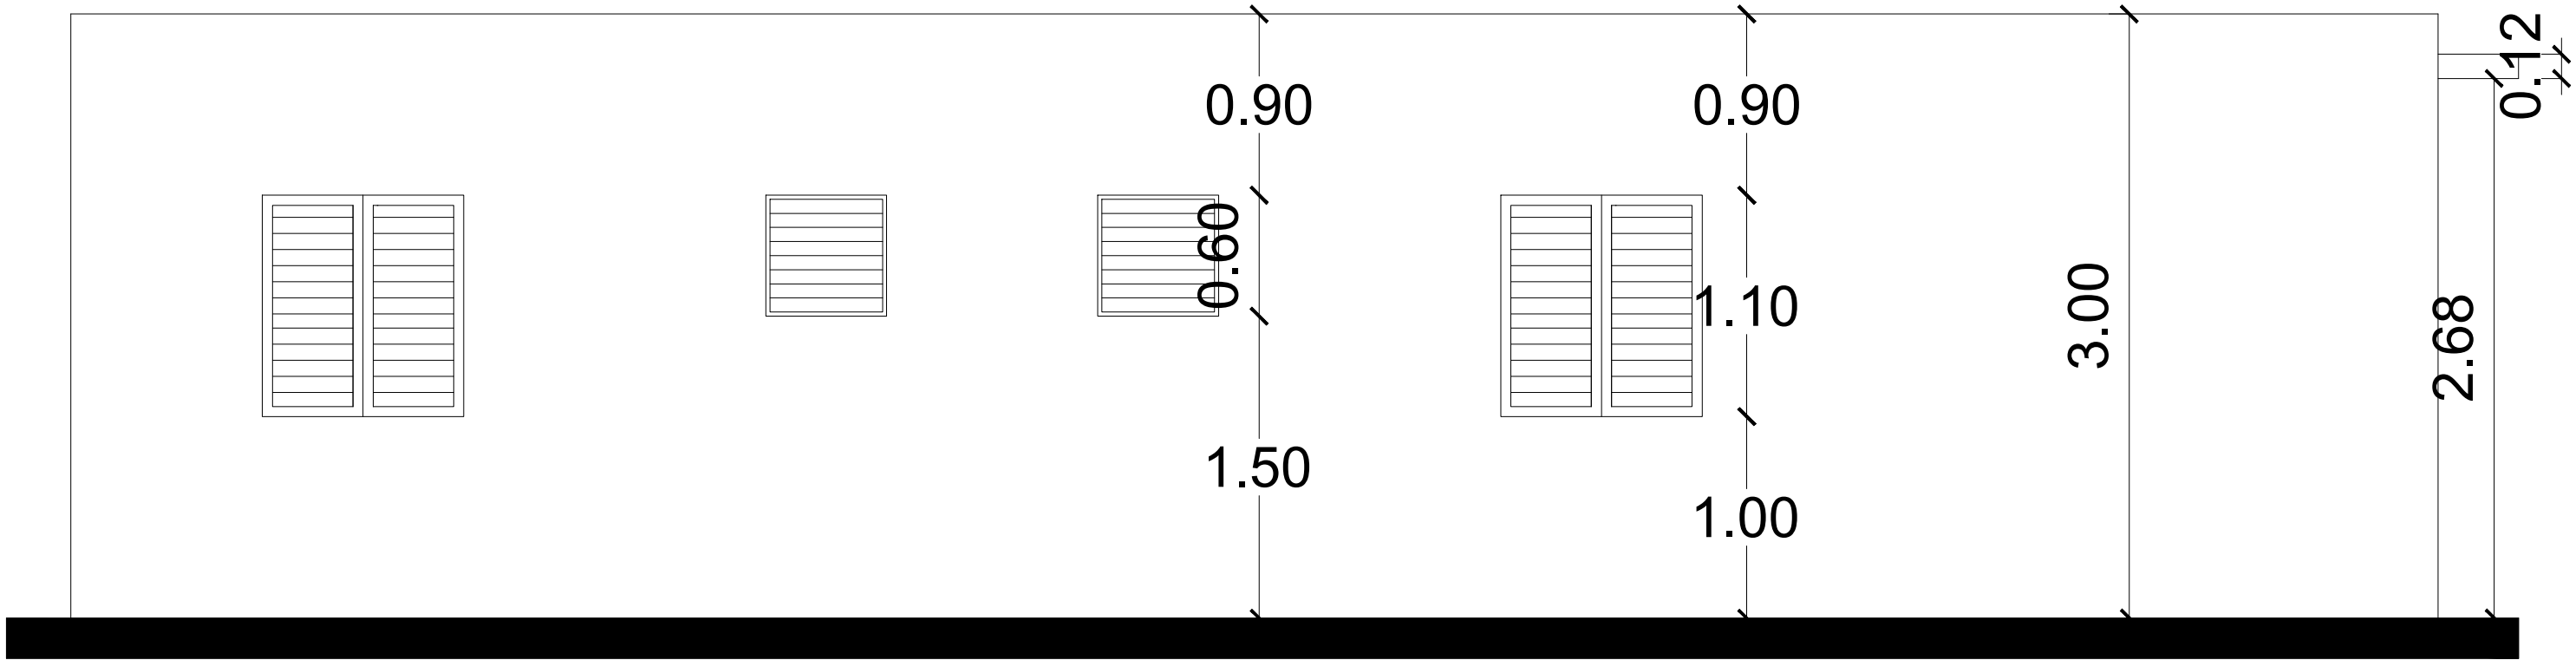


ELEVACIÓN POSTERIOR

ESC. 1:30

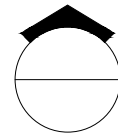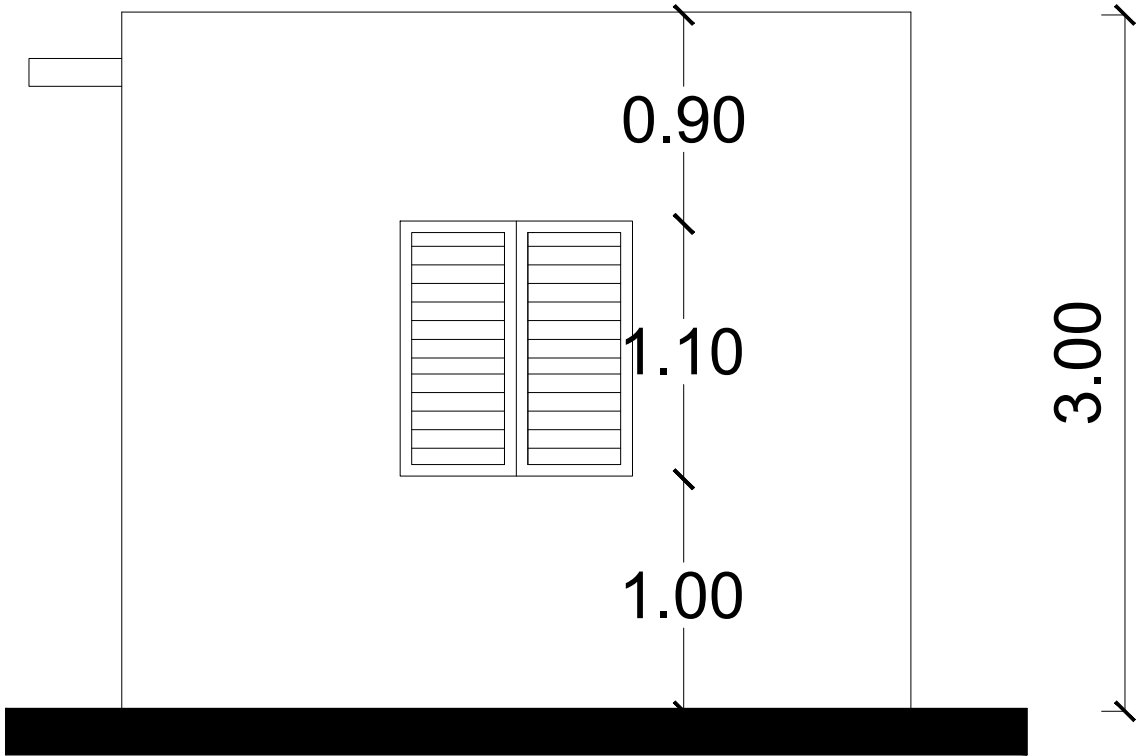

ELEVACIÓN LATERAL DERECHA

ESC. 1:30

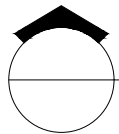

ELEVACIONES

ESC. 1:30

DIRECCION DE DESARROLLO
PROVINCIAL DDP



Ave. Dr. Delgado, Esq. Moises Garcia,
Gazcue, Sto. Dgo., R.D.
TEL.: (809)-364-2189 | FAX.: (809)- 688-1665
E-Mail: info@cpadp.gob.do

PROYECTO:
**CONSTRUCCION CANCHA DE
BALONCESTO EN LA COMUNIDAD
BARRANCÓN, MUNICIPIO LUPERON,
PUERTO PLATA**
REPUBLICA DOMINICANA

EQUIPO DE TRABAJO:

DISEÑO ARQUITECTÓNICO
ARQ. JENNIFER PINALES
codia 00000

ENC. INGENIERÍA
ING. JUNIOR MARTINEZ
codia 00000

ESTRUCTURAL
ING.
codia 00000

ELÉCTRICO
ING.
codia 00000

HIDRO-SANITARIO
ING.
codia 00000

SELLO DE APROBACIÓN

FECHA

CONTENIDO:

SECCIÓN


ESCALA:

1:20

SEPTIEMBRE 2026

NO. PÁGINA:



023

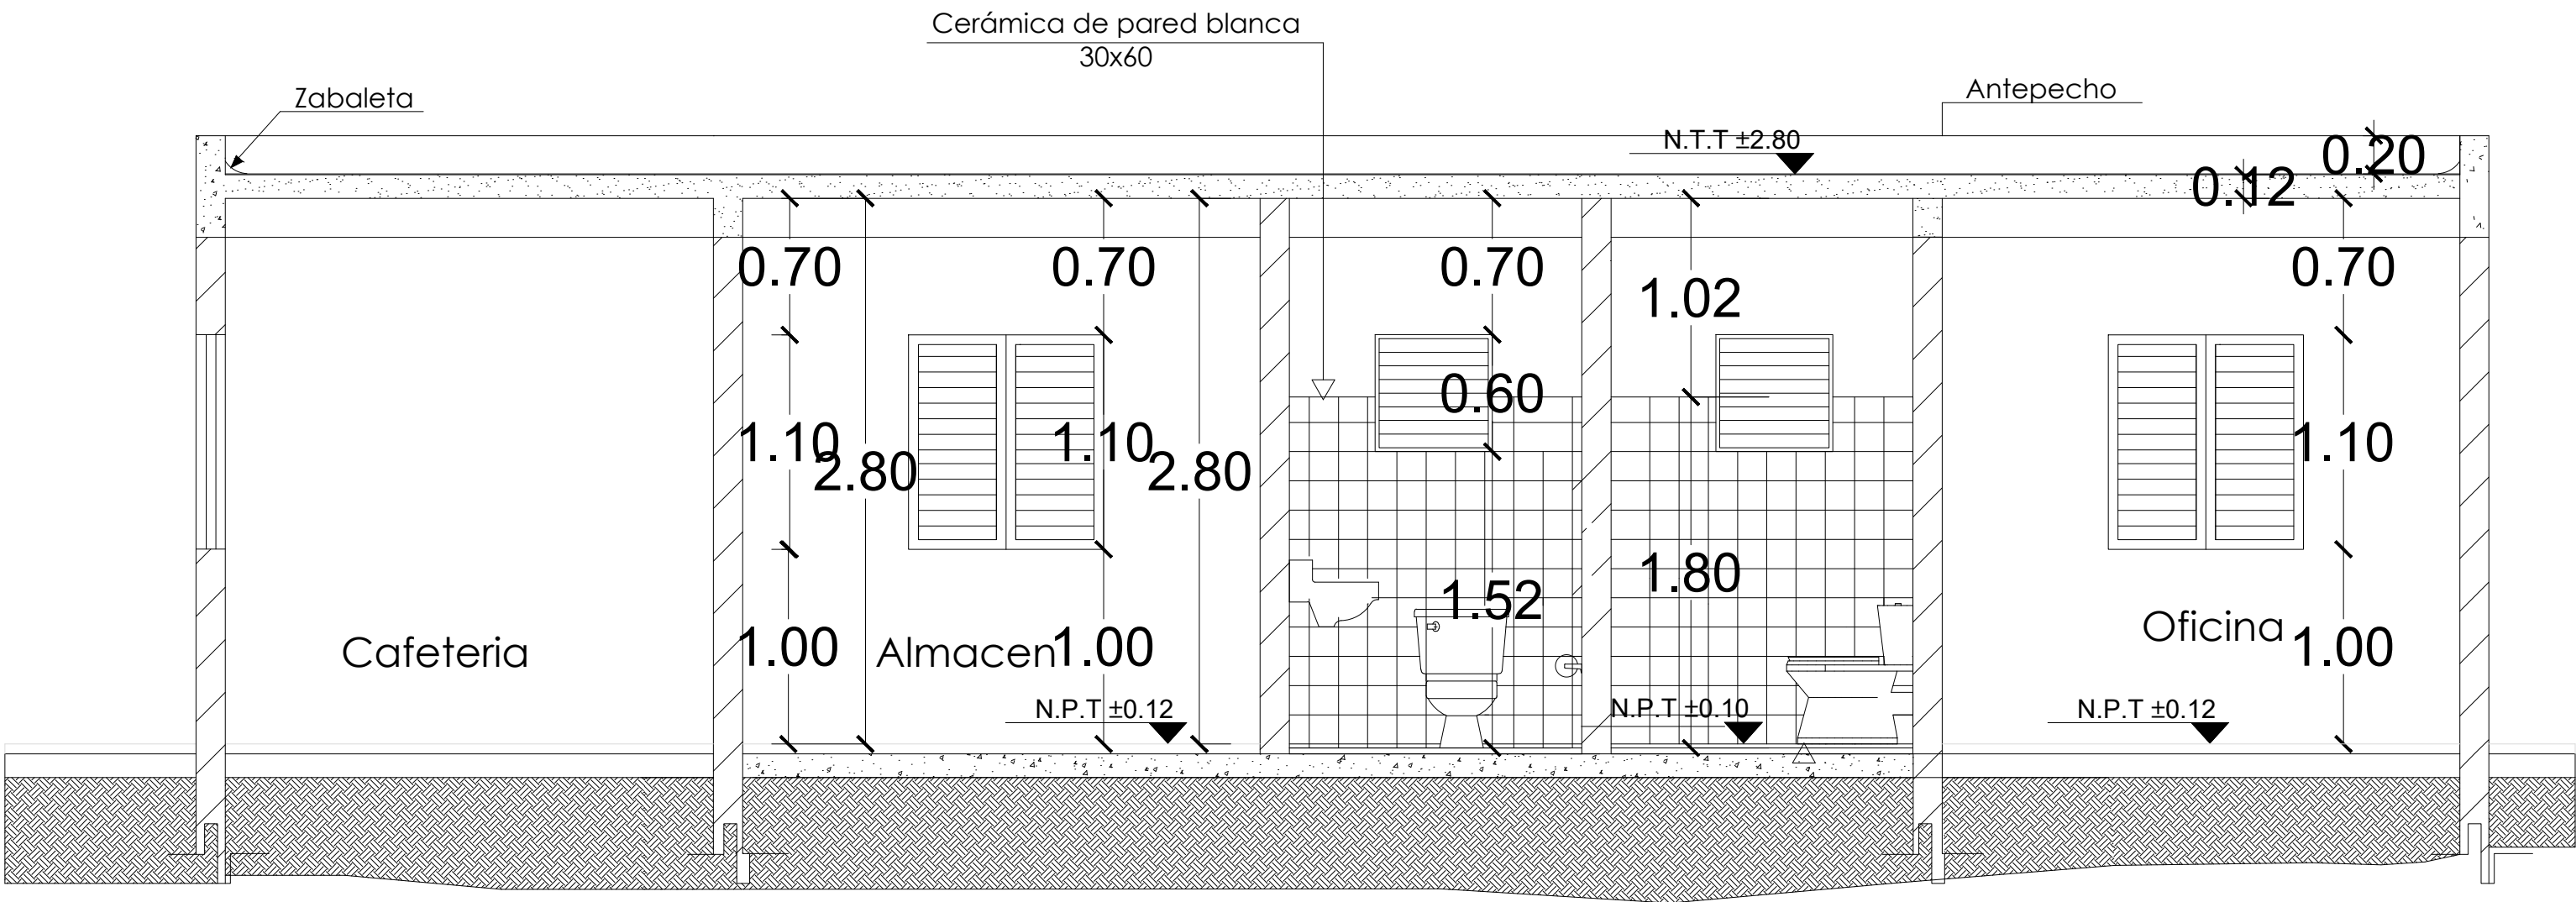



SECCIÓN A-A
ESC. 1:20

024



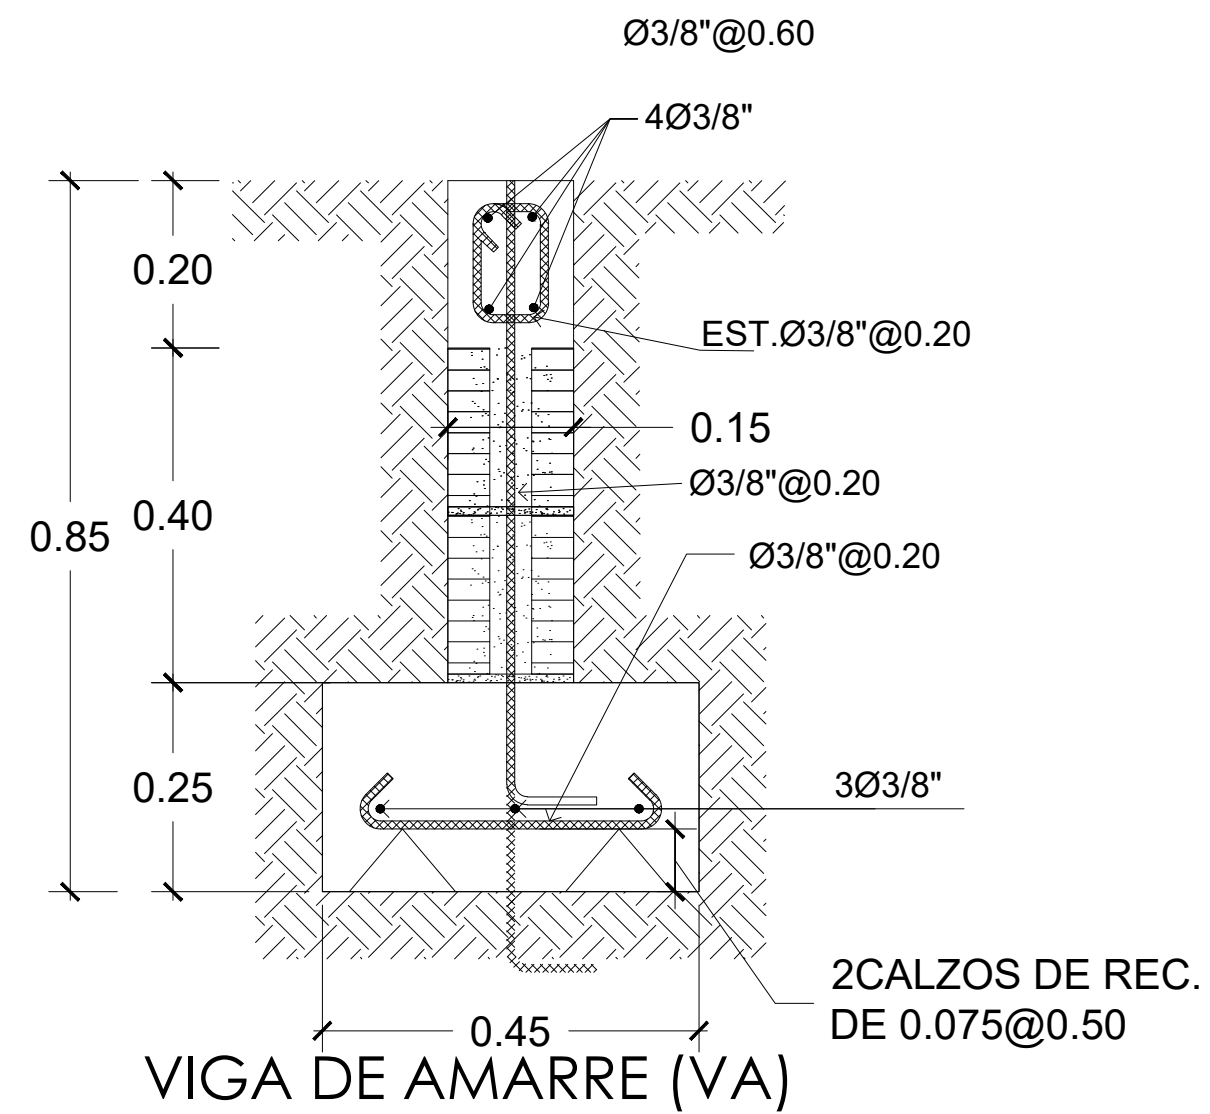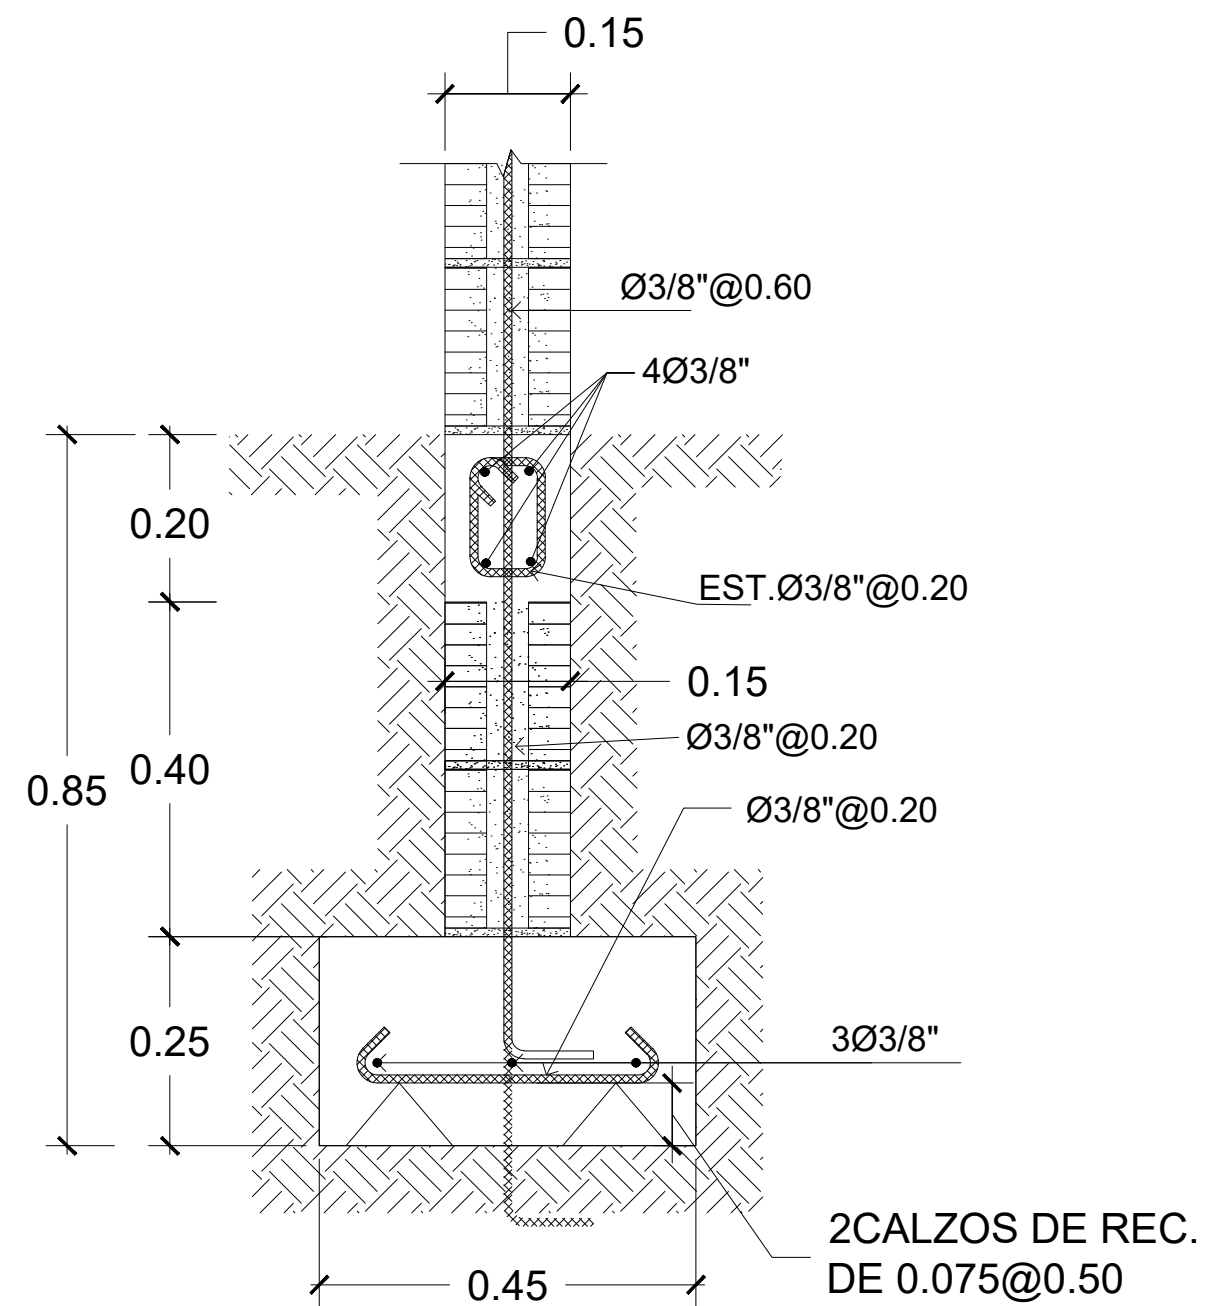

Zapata de Muro de 15"

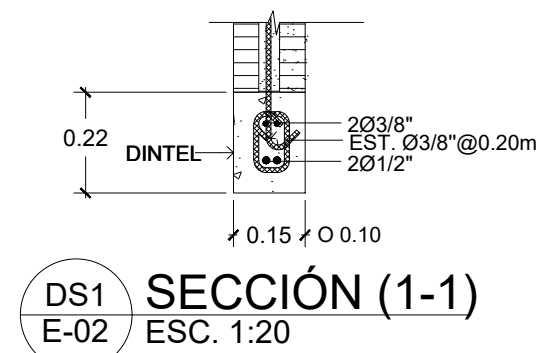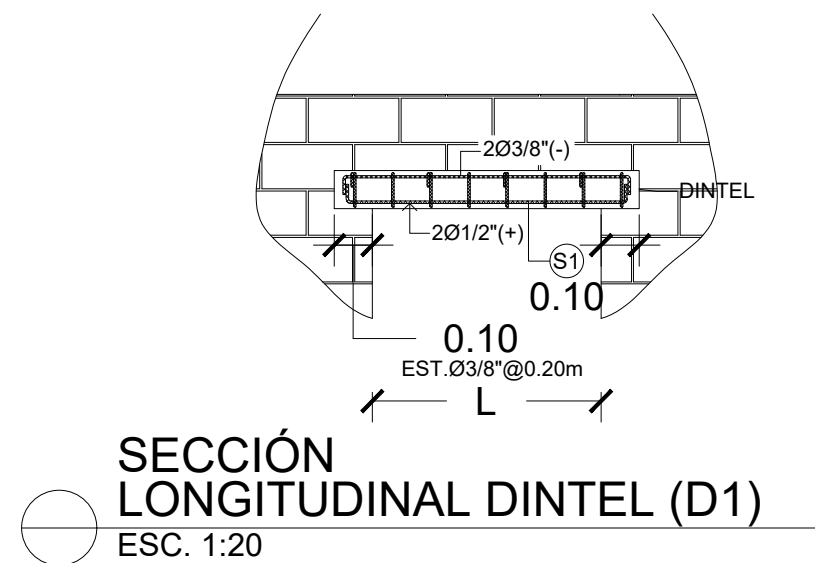

PROYECTO:

CONSTRUCCION CANCHA DE
BALONCESTO EN LA COMUNIDAD
BARRANCÓN, MUNICIPIO LUPERON,
PUERTO PLATA

REPUBLICA DOMINICANA

EQUIPO DE TRABAJO:

DISEÑO ARQUITECTÓNICO
ARQ. JENNIFER PINALES
codia 00000

ENC. INGENIERÍA
ING. JUNIOR MARTINEZ
codia 00000

ESTRUCTURAL
ING.
codia 00000

ELÉCTRICO
ING.
codia 00000

HIDRO-SANITARIO
ING.
codia 00000

SELLO DE APROBACIÓN

FECHA

CONTENIDO:

DETALLES ESTRUCTURALES

ESCALA:

1:20

SEPTIEMBRE 2026

NO. PÁGINA:

025

DIRECCION DE DESARROLLO
PROVINCIAL DDP



Ave. Dr. Delgado, Esq. Moises Garcia,
Gazcue, Sto. Dgo., R.D.
TEL.: (809)-364-2189 | FAX.: (809)- 688-1665
E-Mail: info@cpadp.gob.do

PROYECTO:
**CONSTRUCCION CANCHA DE
BALONCESTO EN LA COMUNIDAD
BARRANCÓN, MUNICIPIO LUPERON,
PUERTO PLATA**
REPUBLICA DOMINICANA

EQUIPO DE TRABAJO:

DISEÑO ARQUITECTÓNICO
ARQ. JENNIFER PINALES
codia 00000

ENC. INGENIERÍA
ING. JUNIOR MARTINEZ
codia 00000

ESTRUCTURAL
ING.
codia 00000

ELÉCTRICO
ING.
codia 00000

HIDRO-SANITARIO
ING.
codia 00000

SELLO DE APROBACIÓN

FECHA


CONTENIDO:

**PLANTA DE INST. SANITARIA DE
AGUA POTABLE**

ESCALA:
1:20

SEPTIEMBRE 2026

NO. PÁGINA:
026

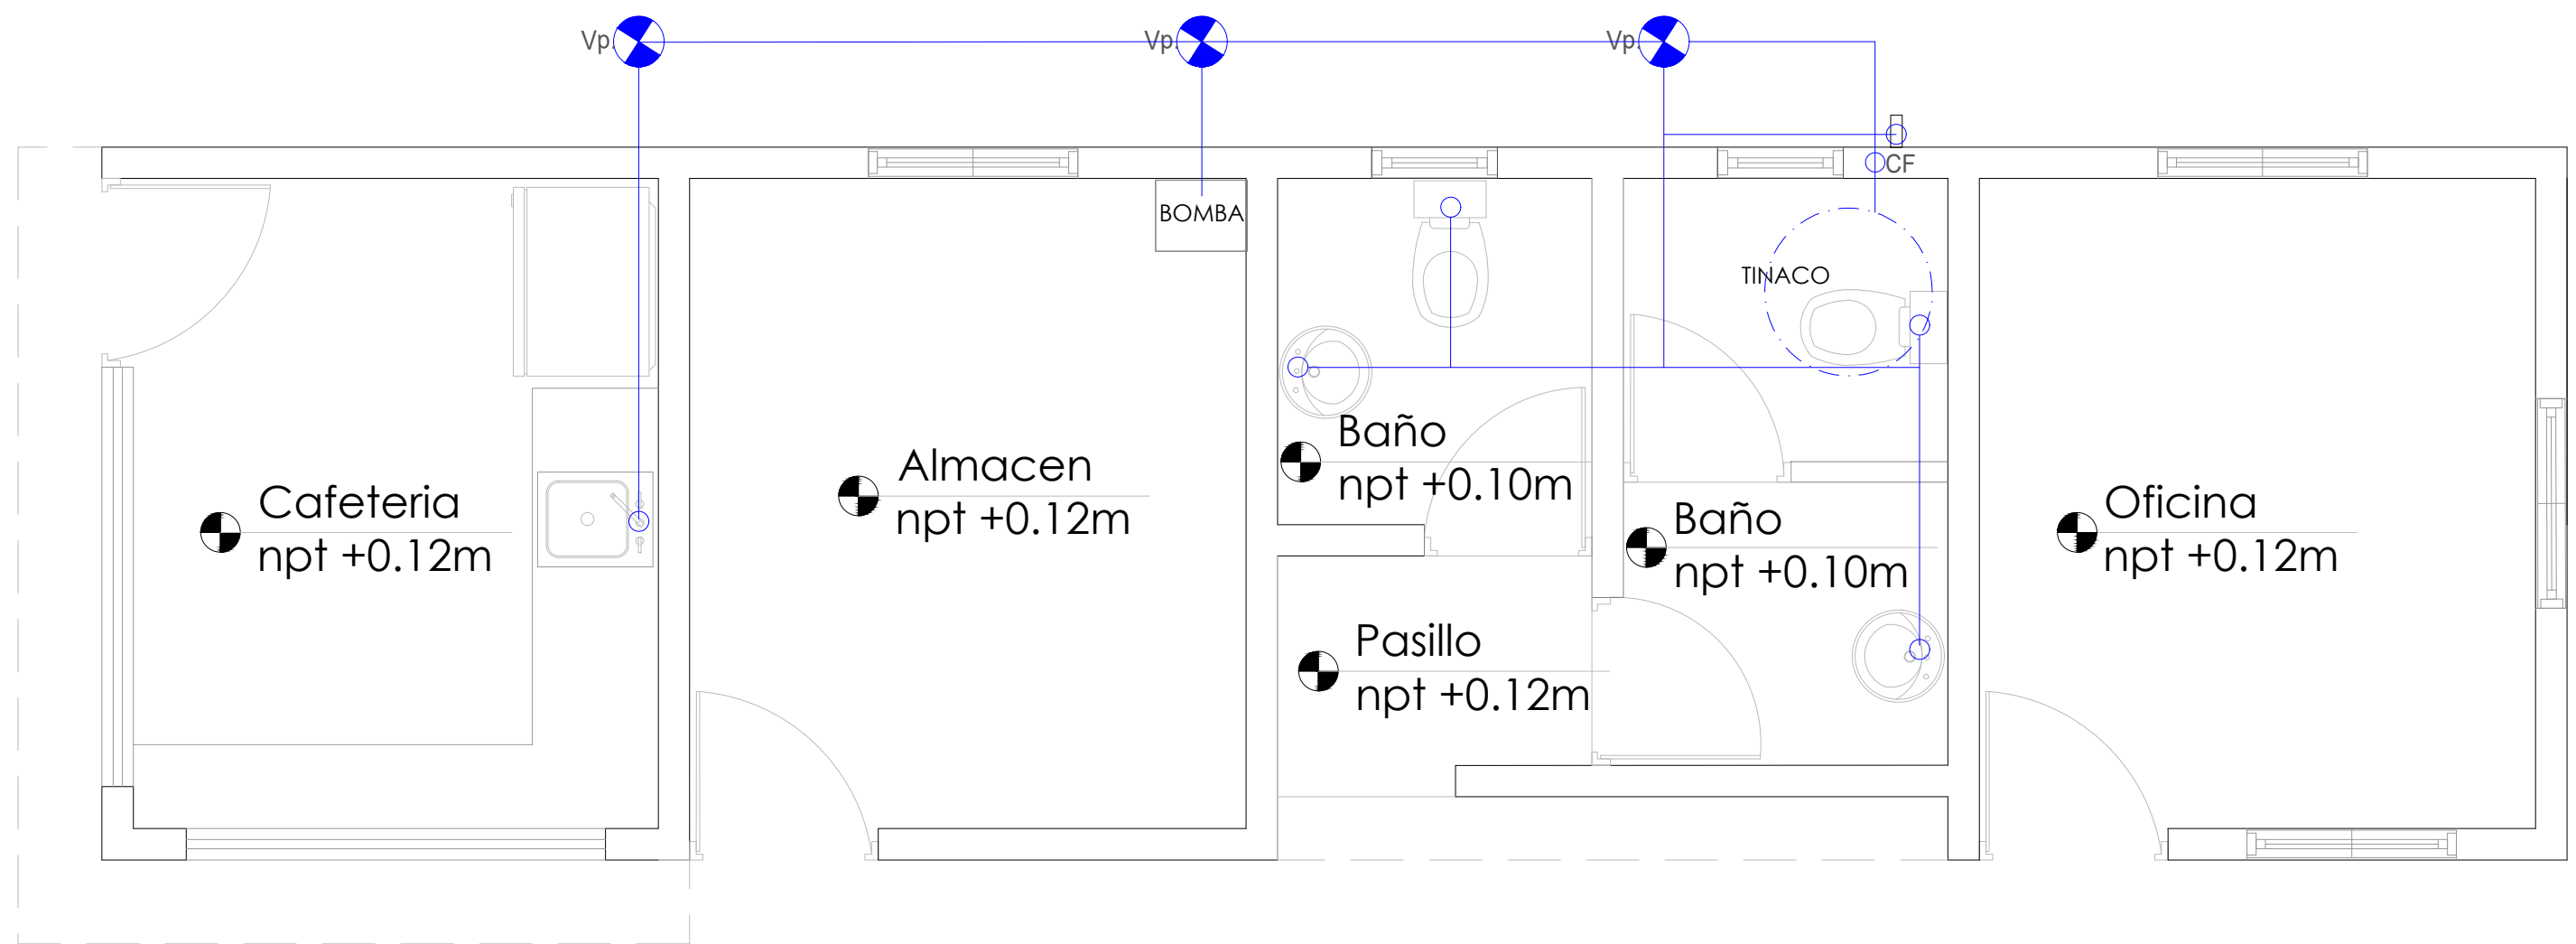

LEYENDA SANITARIA		
Io		INODORO
Lo		LAVAMANOS
Fo		FREGADERO
DU		DUCHA
Dp		DESAGUE DE PISO
CL		CALENTADOR ELÉCTRICO
Vp		VALVULA DE PASO
C.I		CAJA DE INSPECCIÓN
T.G		TRAMPA DE GRASA
VBT		COLUMNA DE VENTILACIÓN
BD		BAJANTE DESCARGA
S.		PENDIENTE EN %
		TUBERIA AGUAS POTABLE FRIA
		TUBERIA AGUAS NEGRAS
CF		COLUMNA DE AGUA FRIA

PLANTA INST. SANITARIA DE AGUA POTABLE
ESC. 1:20

DIRECCION DE DESARROLLO
PROVINCIAL DDP



Ave. Dr. Delgado, Esq. Moises Garcia,
Gazcue, Sto. Dgo., R.D.
TEL.: (809)-364-2189 | FAX.: (809)- 688-1665
E-Mail: info@cpadp.gob.do

PROYECTO:

CONSTRUCCION CANCHA DE
BALONCESTO EN LA COMUNIDAD
BARRANCÓN, MUNICIPIO LUPERON,
PUERTO PLATA

REPUBLICA DOMINICANA

EQUIPO DE TRABAJO:

DISEÑO ARQUITECTÓNICO
ARQ. JENNIFER PINALES
codia 00000

ENC. INGENIERÍA
ING. JUNIOR MARTINEZ
codia 00000

ESTRUCTURAL
ING.
codia 00000

ELÉCTRICO
ING.
codia 00000

HIDRO-SANITARIO
ING.
codia 00000

SELLO DE APROBACIÓN

FECHA

CONTENIDO:

**PLANTA DE INST. SANITARIAS DE
AGUA RESIDUALES**


ESCALA:

1:50

SEPTIEMBRE 2026


NO. PÁGINA:


027

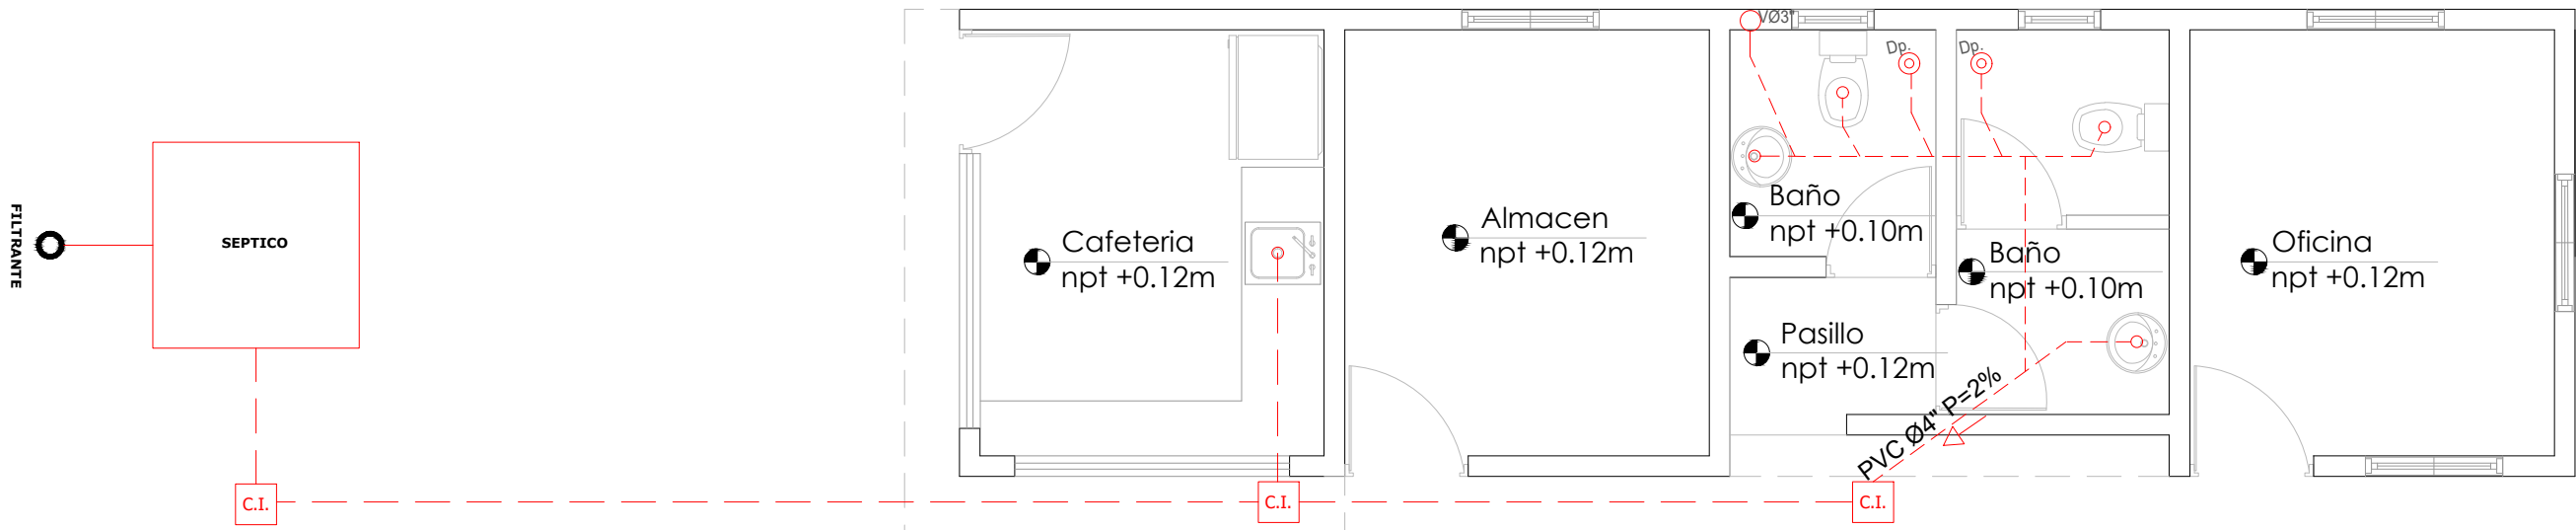



LEYENDA SANITARIA		
Io		INODORO
Lo		LAVAMANOS
Fo		FREGADERO
DU		DUCHA
Dp		DESAGUE DE PISO
CL		CALENTADOR ELÉCTRICO
Vp		VALVULA DE PASO
C.I.		CAJA DE INSPECCION
T.G.		TRAMPA DE GRASA
VØ2"		COLUMNA DE VENTILACIÓN
BD		BAJANTE DESCARGA
S.		PENDIENTE EN %
		TUBERIA AGUAS POTABLE FRIA
		TUBERIA AGUAS NEGRAS
CF		COLUMNA DE AGUA FRIA

PLANTA DE INST. SANITARIAS DE AGUA RESIDUALES
ESC. 1:50

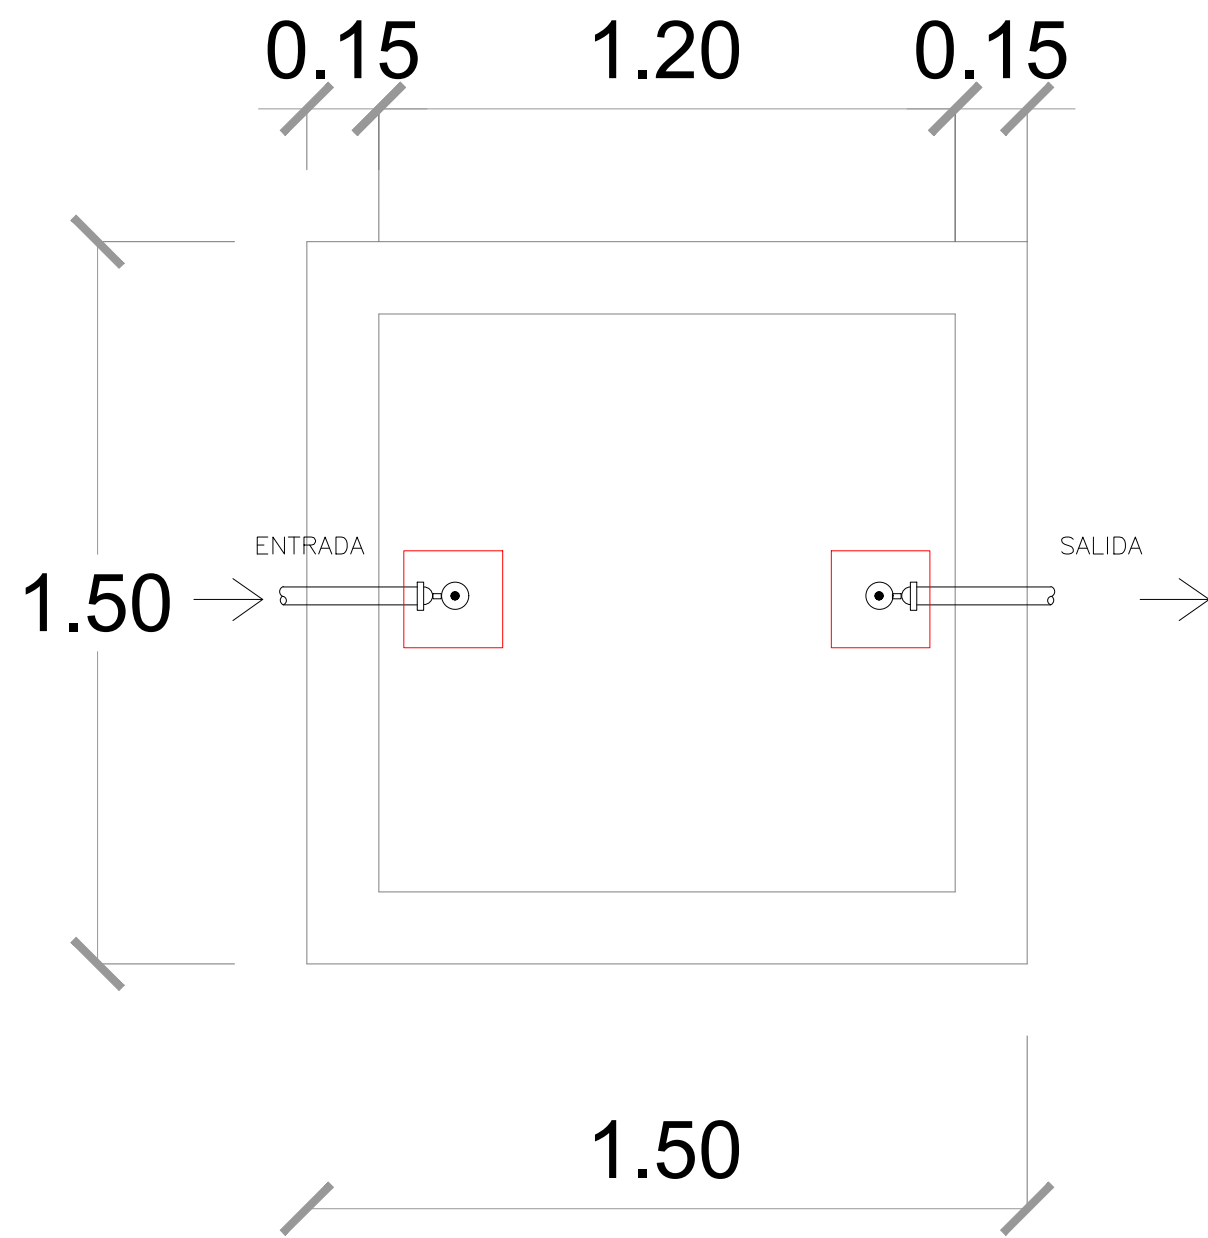

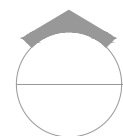 **PLANTA DE SEPTICO**
ESC. 1:15

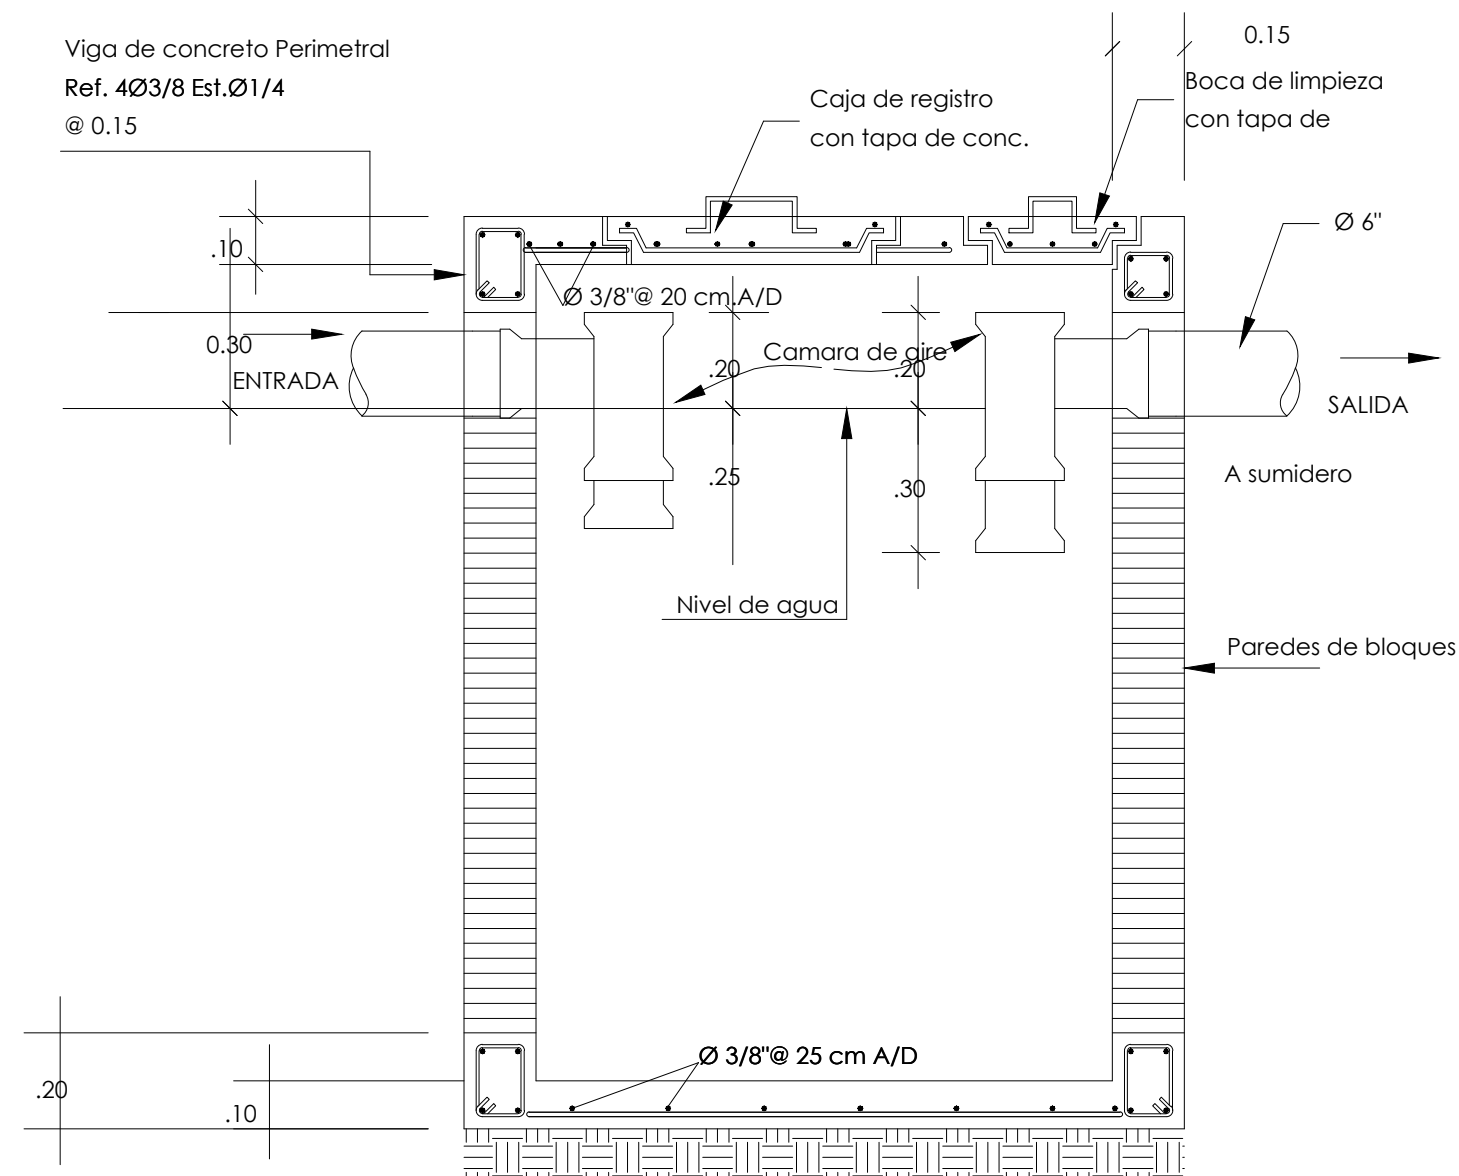

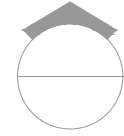 **SECCIÓN DE SEPTICO**
ESC. 1:15

 **DETALLE SANITARIO**
ESC. 1:15

DIRECCION DE DESARROLLO
PROVINCIAL DDP



Ave. Dr. Delgado, Esq. Moises Garcia,
Gazcue, Sto. Dgo., R.D.
TEL.: (809)-364-2189 | FAX.: (809)- 688-1665
E-Mail: info@cpadp.gob.do

PROYECTO:

CONSTRUCCION CANCHA DE
BALONCESTO EN LA COMUNIDAD
BARRANCÓN, MUNICIPIO LUPERON,
PUERTO PLATA

REPUBLICA DOMINICANA

EQUIPO DE TRABAJO:

DISEÑO ARQUITECTÓNICO
ARQ. JENNIFER PINALES
codia 00000

ENC. INGENIERÍA
ING. JUNIOR MARTINEZ
codia 00000

ESTRUCTURAL
ING.
codia 00000

ELÉCTRICO
ING.
codia 00000

HIDRO-SANITARIO
ING.
codia 00000

SELLO DE APROBACIÓN

FECHA

CONTENIDO:

DETALLE SANITARIO

ESCALA:

1:15

SEPTIEMBRE 2026

NO. PÁGINA:

028

DIRECCION DE DESARROLLO
PROVINCIAL DDP



Ave. Dr. Delgado, Esq. Moises Garcia,
Gazcue, Sto. Dgo., R.D.
TEL.: (809)-364-2189 | FAX.: (809)- 688-1665
E-Mail: info@cpadp.gob.do

PROYECTO:
CONSTRUCCION CANCHA DE
BALONCESTO EN LA COMUNIDAD
BARRANCÓN, MUNICIPIO LUPERON,
PUERTO PLATA
REPUBLICA DOMINICANA

EQUIPO DE TRABAJO:

DISEÑO ARQUITECTÓNICO
ARQ. JENNIFER PINALES
codia 00000

ENC. INGENIERÍA
ING. JUNIOR MARTINEZ
codia 00000

ESTRUCTURAL
ING.
codia 00000

ELÉCTRICO
ING.
codia 00000

HIDRO-SANITARIO
ING.
codia 00000

SELLO DE APROBACIÓN

FECHA

CONTENIDO:

**PLANTA INST. ELÉCTRICA DE
LUMINARIAS**

ESCALA:
1:30

SEPTIEMBRE 2026

NO. PÁGINA:
029


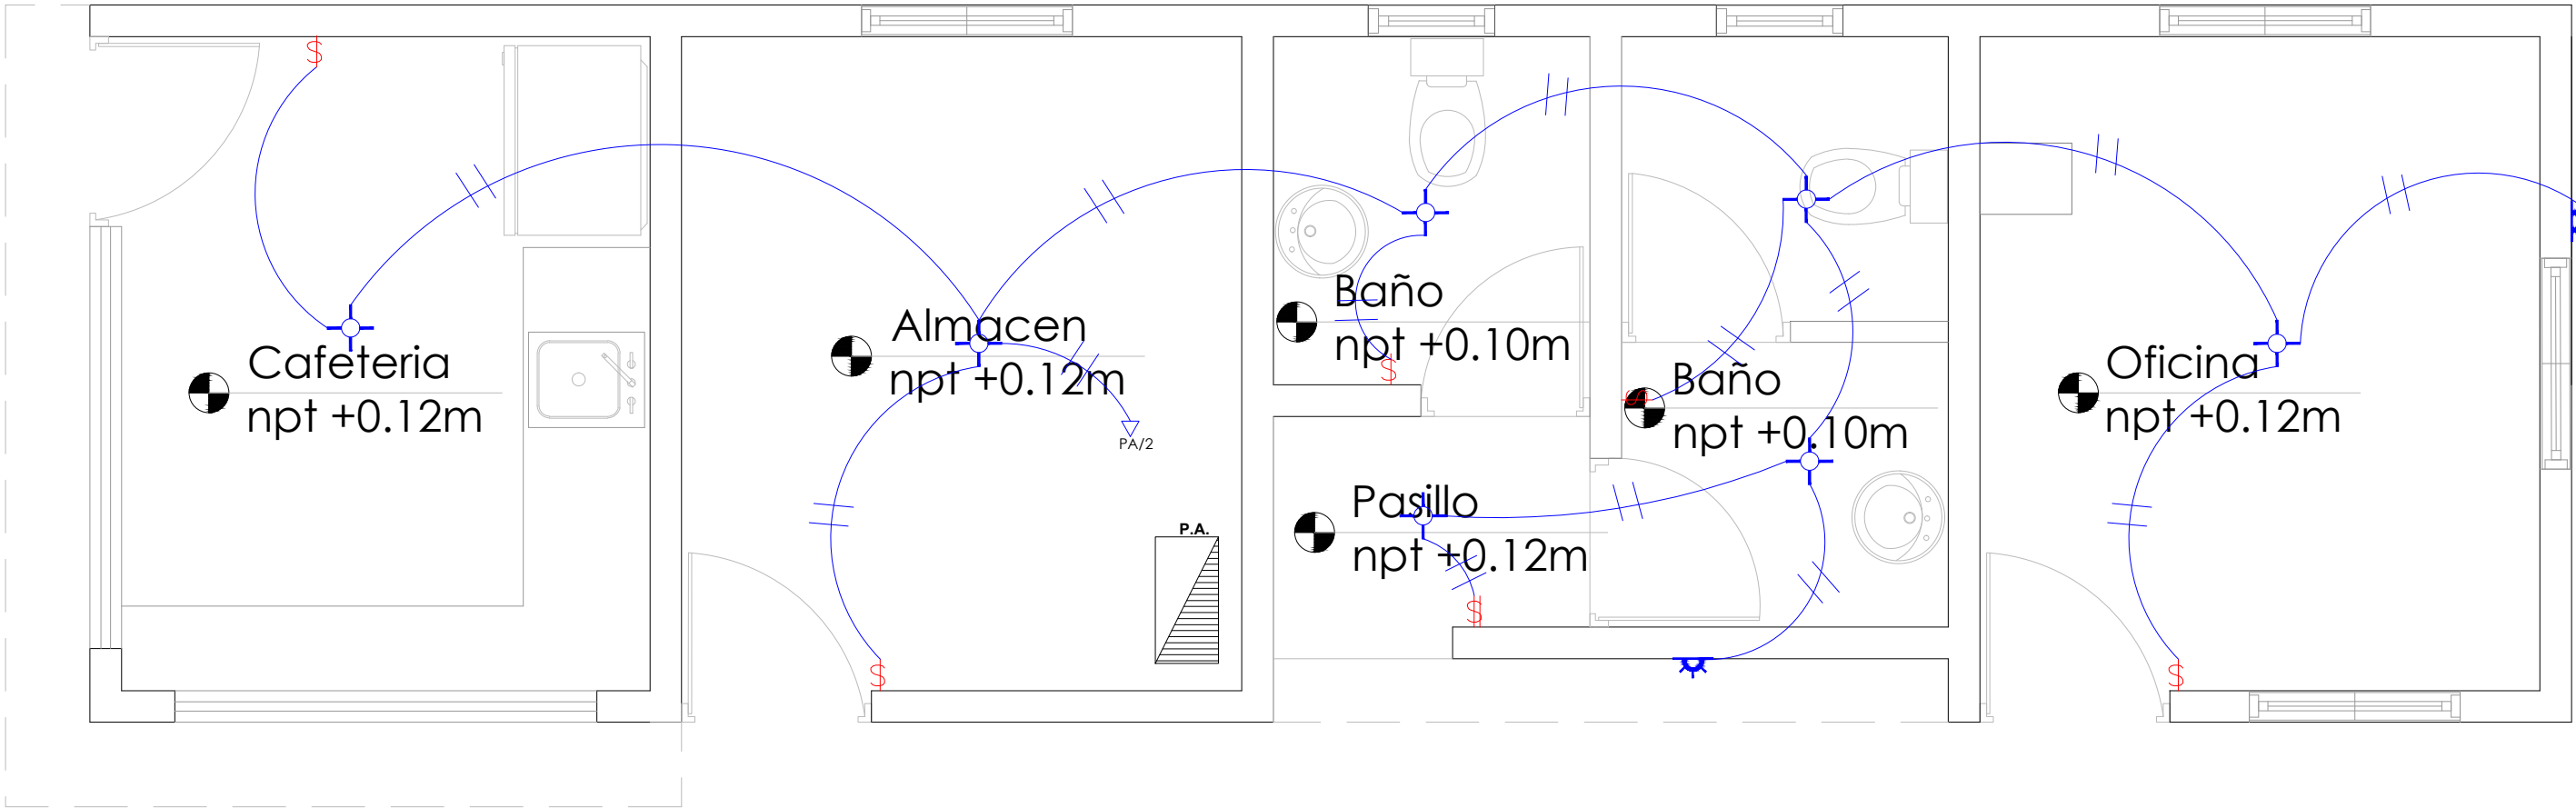


TABLA DE LUCES		
Simbología	Tipo	Cantidad
	Luminaria led superficie circular	7
	Luminaria led de pared	2
		Total: 9

LEYENDA	
SIMBOLOGÍA	NOMBRE
	Luces de Techo
	Luces de Pared
	Interruptores sencillo, 15A, 120V
	Interruptores doble, 15A, 120V
	Interruptores triple, 15A, 120V
	Interruptores 3 Way, 15A, 120V
	Interruptores 4 Way, 15A, 120V
	Interruptores Con luz piloto, 15A, 120V
	Luces en Poste
	Toma Corriente 120V, Doble, 20A
	Toma Corriente 240V, Sencillo, 30A
	Toma Corriente 120 de UPS, Doble, 20A
	Teléfono
	Antena de Televisión
	Data
	Hacia el Panel con 2 hilos
	Hacia el Panel con 3 hilos
	Tubería Empotrada en Losa
	Tubería Empotrada en Tierra
	Panel de Distribución Eléctrica
	Panel Board
	Breaker
	Registro
	Medidor o contador
	Transformador
	Abanico de Techo
	Equipos Eléctricos
	Transfer Switch
	Módulo de Contador
	Enclosed Breaker
	Tubería Empotrada con 3 hilos
	Inversor, UPS

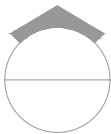

PLANTA INST. ELÉCTRICA DE LUMINARIAS
ESC. 1:30

DIRECCION DE DESARROLLO
PROVINCIAL DDP



Ave. Dr. Delgado, Esq. Moises Garcia,
Gazcue, Sto. Dgo., R.D.
TEL.: (809)-364-2189 | FAX.: (809)- 688-1665
E-Mail: info@cpadp.gob.do

PROYECTO:
CONSTRUCCION CANCHA DE
BALONCESTO EN LA COMUNIDAD
BARRANCÓN, MUNICIPIO LUPERON,
PUERTO PLATA
REPUBLICA DOMINICANA

EQUIPO DE TRABAJO:

DISEÑO ARQUITECTÓNICO
ARQ. JENNIFER PINALES
codia 00000

ENC. INGENIERÍA
ING. JUNIOR MARTINEZ
codia 00000

ESTRUCTURAL
ING.
codia 00000

ELÉCTRICO
ING.
codia 00000

HIDRO-SANITARIO
ING.
codia 00000

SELLO DE APROBACIÓN

FECHA

CONTENIDO:

**PLANTA INST. ELÉCTRICA DE
TOMACORRIENTE**


ESCALA:

1:30

SEPTIEMBRE 2026

NO. PÁGINA:

030

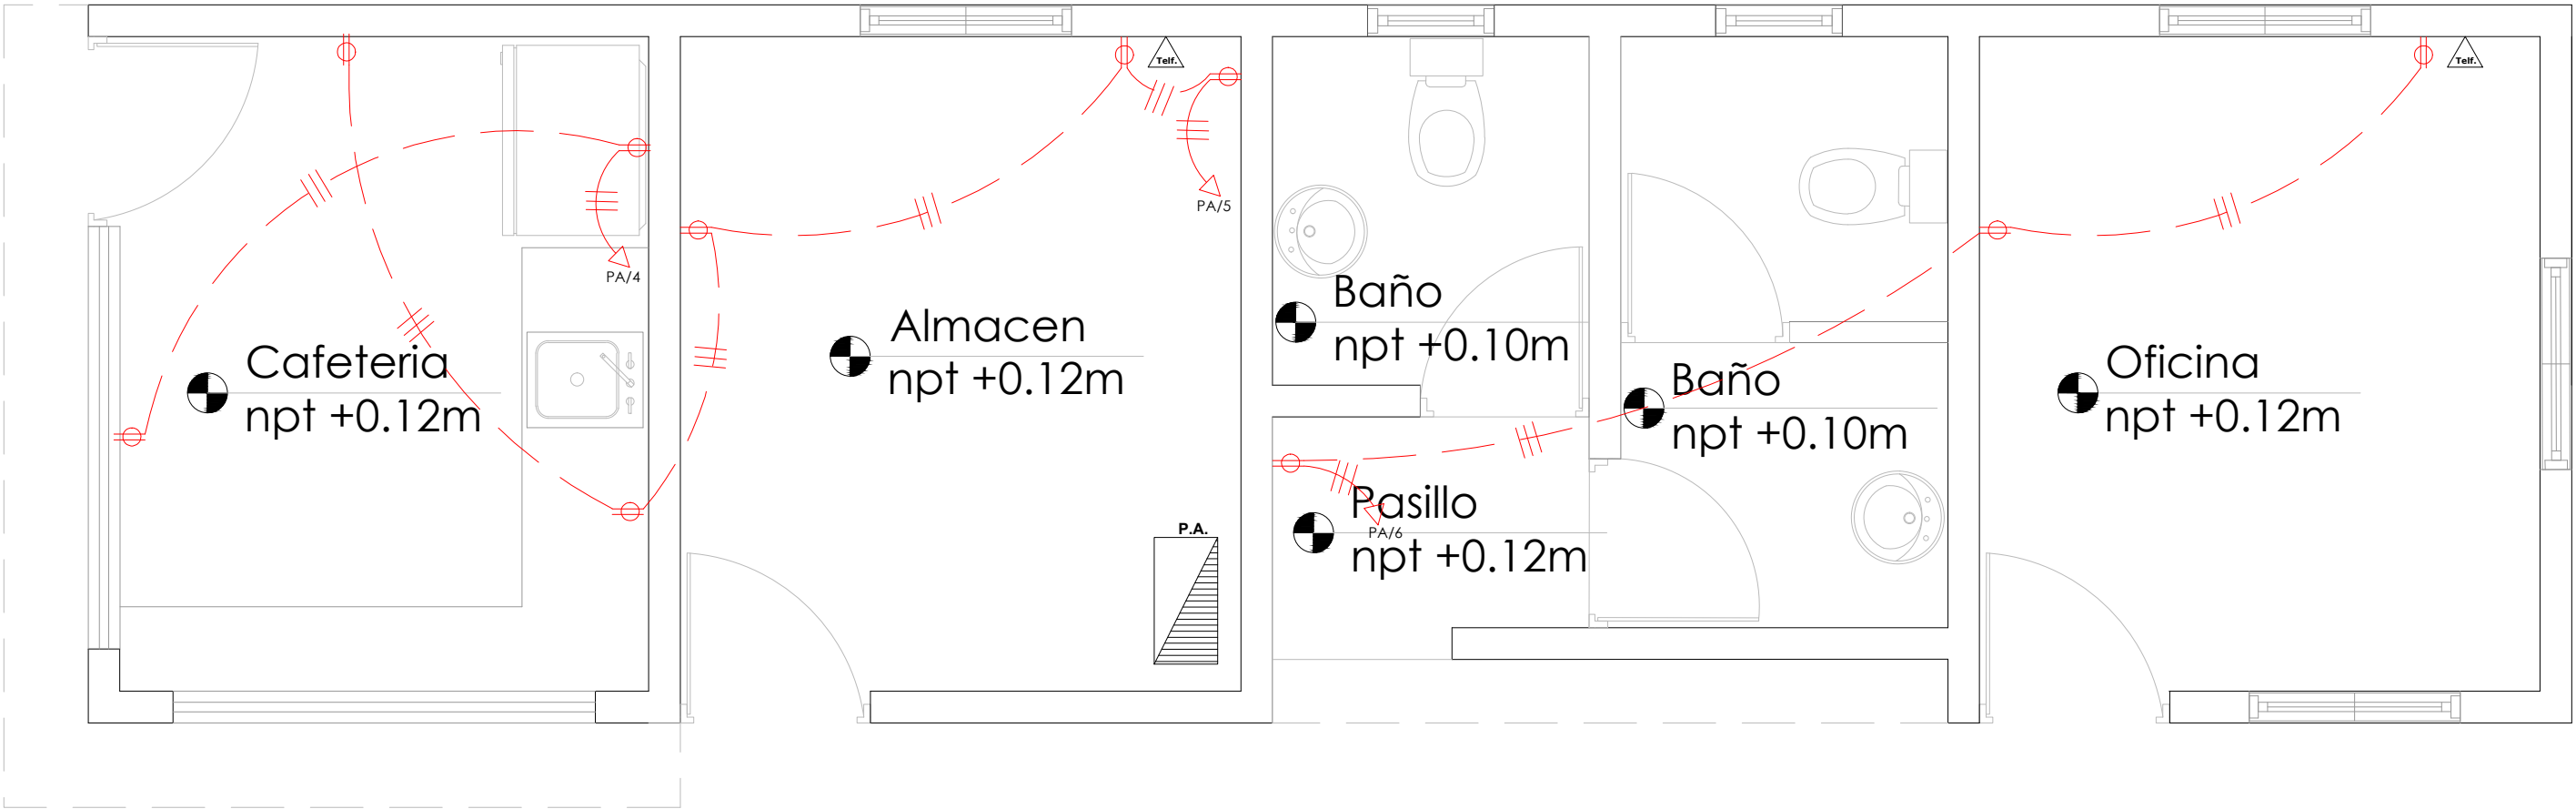

LEYENDA	
SIMBOLOGÍA	NOMBRE
	Luces de Techo
	Luces Ojo de Buey LED 3W 72 x 72 x 23 mm
	Luces Ojo de Buey Empotrable LED 12W 172 x 172 x 25 mm
	Lampara Fluorescente 2x2
	Lampara Fluorescente 2x4
	Luces de Pared
	Luces de Piso
	Interruptores sencillo, 15A, 120V
	Interruptores doble, 15A, 120V
	Interruptores triple, 15A, 120V
	Interruptores 3 Way, 15A, 120V
	Interruptores 4 Way, 15A, 120V
	Interruptores Con luz piloto, 15A, 120V
	Luces en Poste
	Luces en Poste Mediano
	Toma Corriente 120V, Doble, 20A
	Toma Corriente 240V, Sencillo, 30A
	Toma Corriente 120 de UPS, Doble, 20A
	Teléfono
	Antena de Televisión
	Data
	Hacia el Panel con 2 hilos
	Hacia el Panel con 3 hilos
	Tubería Empotrada en Losa
	Tubería Empotrada en Tierra
	Panel de Distribución Eléctrica
	Panel Board
	Breaker
	Registro
	Medidor o contador
	Transformador
	Abanico de Techo
	Equipos Eléctricos
	Transfer Switch
	Módulo de Contador
	Enclosed Breaker
	Tubería Empotrada con 3 hilos
	Inversor, UPS



TABLA DE SALIDA		
Simbología	DESCRIPCION	Cantidad
	Tomacorriente	10
	Salida de teléfono	2
		Total: 12



PLANTA INST. ELÉCTRICAS DE TOMACORRIENTE
ESC. 1:30

PANEL: PA		CONDUCTORES										ESPACIOS:	
LUGAR: OFICINA		CAT:										TENSION: VAC	
FASE: 2		INTERRUPTOR PRINCIPAL										BARRAS: AMP	
		TIPO: THGAL											
KVA	DESCRIPCION	DUCT.	CAL	BKR	NO.	A	B	NO.	BKR	CAL	DUCT.	DESCRIPCION	KVA
1.83	PE FASE B	1/2	2	50	1			2	20	12	1/2	LUCES OFICINA	0.90
3.37	PE FASE A	3/4	2	50	3			4	20	12	1/2	T.C. 120 V NEVERAS	0.60
0.90	T.C. 120 V ALACEN	1/2	12	20	5			6	20	12	1/2	T.C. 120 V OFICINA	0.54
1.50	LUCES TORRE 1	3/4	8	40	7			8	40	8	3/4	LUCES TORRE 2	1.50
1.50	LUCES TORRE 1	3/4	8	40	9			10	40	8	3/4	LUCES TORRE 2	1.50
					11			12					
					13			14					
					15			16					
					17			18					
					19			20					
					21			22					
					23			24					
CARGA CONECTADA: 14.14 KVA		DEMANDA MAXIMA: 14.14 KVA		ALIMENTADOR:									
ILUMINACION: 4.90 KVA		CARGA DE DISEÑO: 11.31 KVA		2 THW CAL NO: 2									
TOMACORRIENTE: 2.04 KVA		CORRIENTE DE DISEÑO: 54.27 AMP		1 THW CAL NO: 2									
OTROS: 5.20 KVA		FACTOR DE DEMANDA: 80 %		1 THW CAL NO: 8									
FASE A: 2.17 KVA		CARGA RESERVA: 2.83 KVA		DUCTO DIAM: 1 1/2" TIPO: PVC									
FASE B: 4.97 KVA		NEUTRO: 54.27											

PANEL: PE		CONDUCTORES										ESPACIOS:	
LUGAR: ALMACEN / SALON MULTIPLO		CAT:										TENSION: VAC	
FASE: 2		INTERRUPTOR PRINCIPAL										BARRAS: AMP	
		TIPO: THGAL											
KVA	DESCRIPCION	DUCT.	CAL	BKR	NO.	A	B	NO.	BKR	CAL	DUCT.	DESCRIPCION	KVA
1.72	LUCES	1/2	12	20	1			2	20	12	1/2	LUCES OFICINA	0.90
1.08	T.C. 120 V	3/4	10	30	3			4	20	12	1/2	T.C. 240 V	0.75
					5			6	20	12	1/2	T.C. 240 V	0.75
					7			8					
CARGA CONECTADA: 5.20 KVA		DEMANDA MAXIMA: 5.20 KVA		ALIMENTADOR:									
ILUMINACION: 1.72 KVA		CARGA DE DISEÑO: 4.16 KVA		2 THW CAL NO: 2									
TOMACORRIENTE: 3.48 KVA		CORRIENTE DE DISEÑO: 34.67 AMP		1 THW CAL NO: 2									
OTROS: KVA		FACTOR DE DEMANDA: 80 %		1 THW CAL NO: 8									
FASE A: 3.37 KVA		CARGA RESERVA: 1.04 KVA		DUCTO DIAM: 1 1/2" TIPO: PVC									
FASE B: 1.83 KVA		NEUTRO: 34.67											

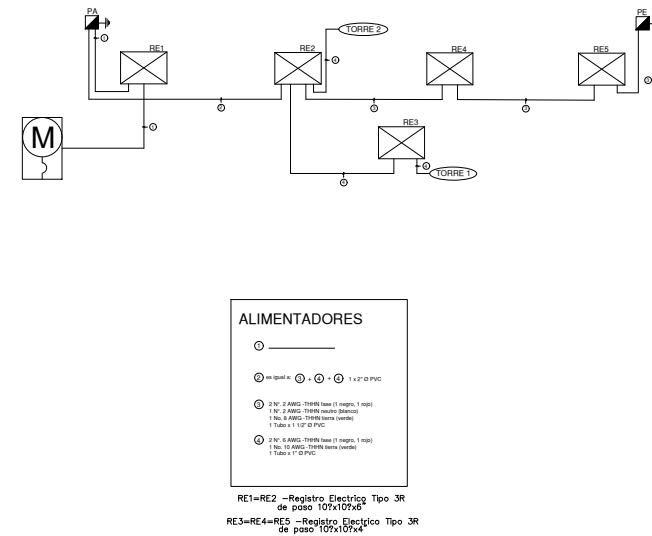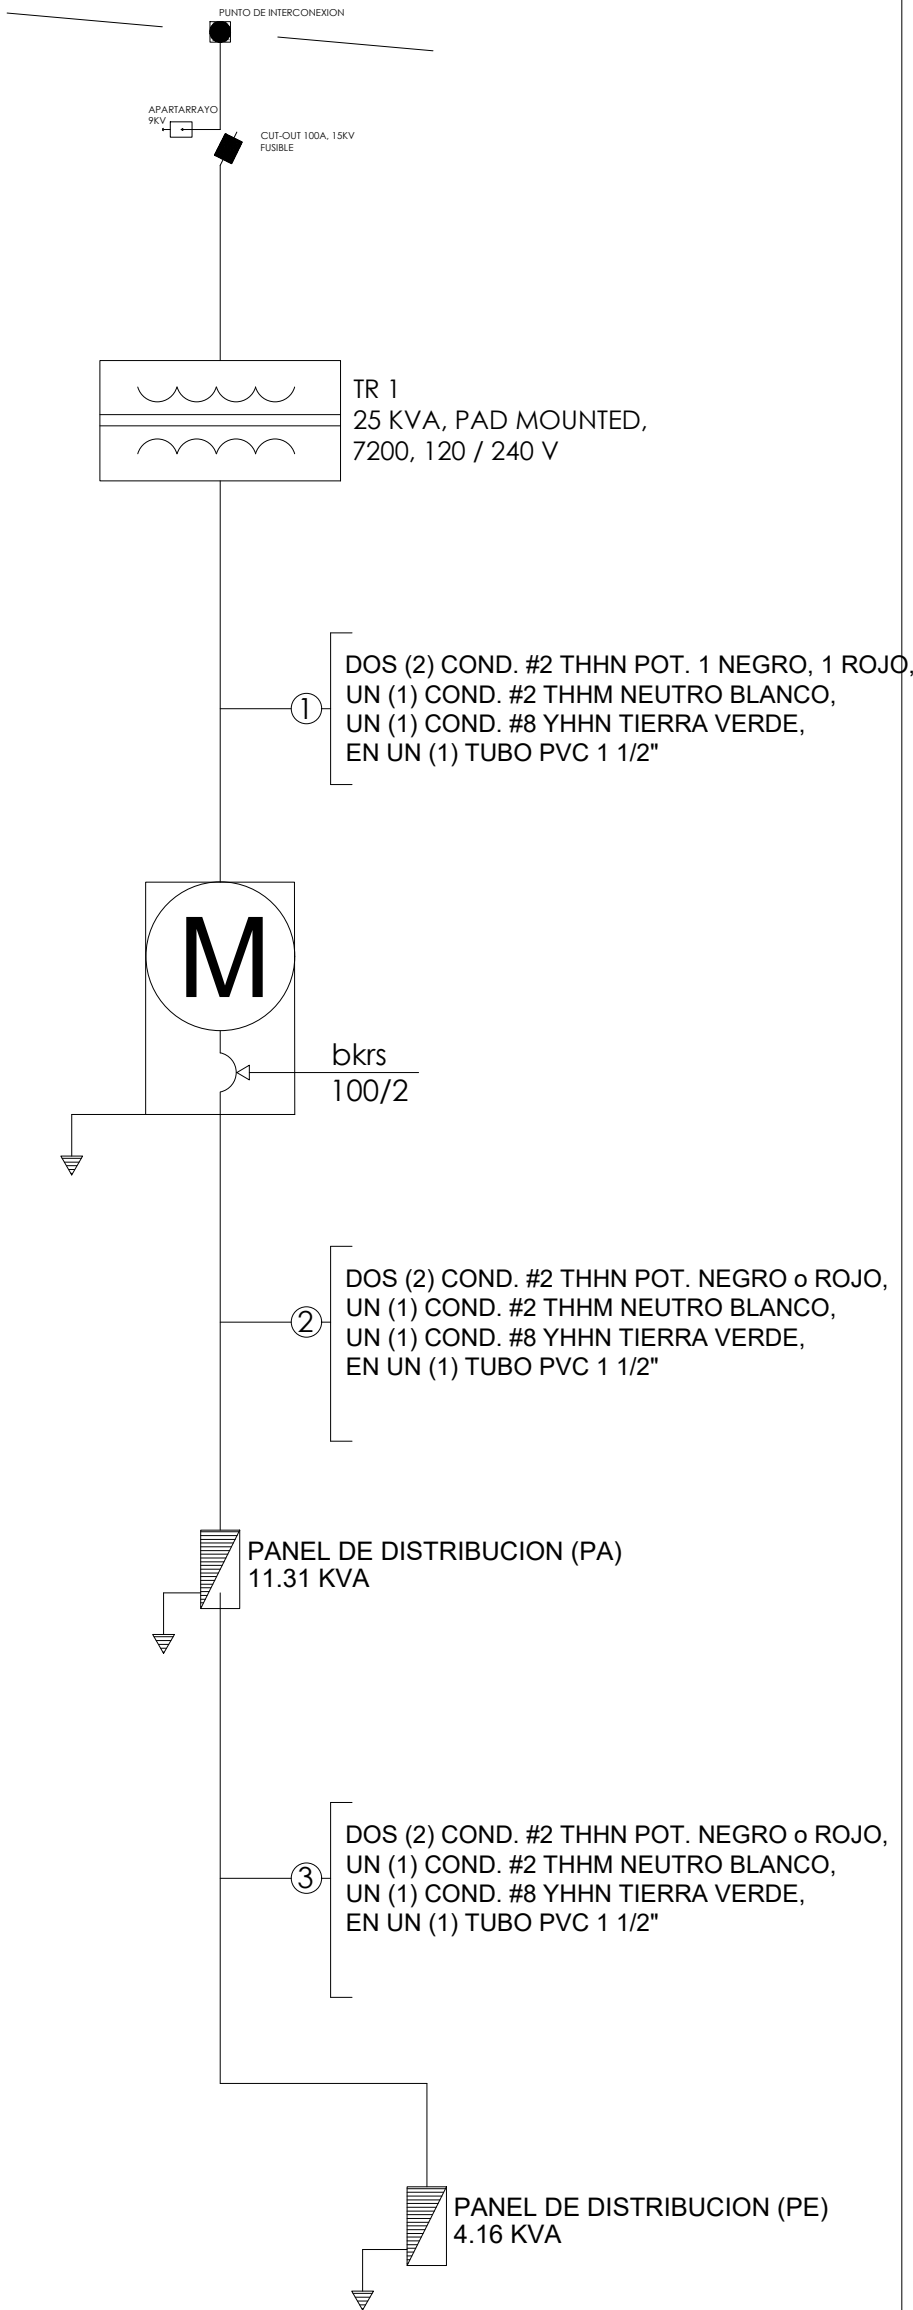

DIRECCION DE DESARROLLO
PROVINCIAL DDP



Ave. Dr. Delgado, Esq. Moises Garcia,
Gazcue, Sto. Dgo., R.D.
TEL.: (809)-364-2189 | FAX.: (809)- 688-1665
E-Mail: info@cpadp.gob.do

PROYECTO:
**CONSTRUCCION CANCHA DE
BALONCESTO EN LA COMUNIDAD
BARRANCÓN, MUNICIPIO LUPERON,
PUERTO PLATA**
REPUBLICA DOMINICANA

EQUIPO DE TRABAJO:

DISEÑO ARQUITECTÓNICO
ARQ. JENNIFER PINALES
codia 00000

ENC. INGENIERÍA
ING. JUNIOR MARTINEZ
codia 00000

ESTRUCTURAL
ING.
codia 00000

ELÉCTRICO
ING.
codia 00000

HIDRO-SANITARIO
ING.
codia 00000

SELLO DE APROBACIÓN

FECHA

CONTENIDO:
DETALLE ELÉCTRICO

ESCALA:
1:15

SEPTIEMBRE 2026

NO. PÁGINA:
031