


PROYECTO:

"CONSTRUCCIÓN PLAY DE BEISBOL"
BUEN HOMBRE
MONTECRISTI

REPÚBLICA DOMINICANA
SEPTIEMBRE 2026

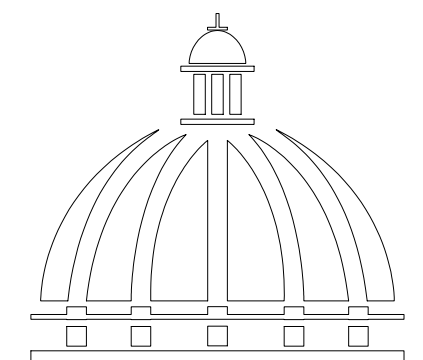

GOBIERNO DE LA
REPÚBLICA DOMINICANA



HIDRO-SANITARIO
ING. FRANCIS ESTEVEZ
codia 00000

001



ESC. 1:500



Ave. Dr. Delgado, Esq. Moises Garcia,
Gazcue, Sto. Dgo., R.D.
TEL.: (809)-364-2189 | FAX.: (809)- 688-1665
E-Mail: info@cpadp.gob.do

PROYECTO:
**CONSTRUCCIÓN PLAY DE BEISBOL
BUEN HOMBRE - 270 PIES**
MONTECRISTI
REPÚBLICA DOMINICANA

EQUIPO DE TRABAJO:

DISEÑO ARQUITECTÓNICO
codia 00000

ENC. INGENIERÍA
ING. FIOR DALIZA BONIFACIO
codia 00000

ESTRUCTURAL
ING. Leopoldo Berroa Cordero
codia

ELÉCTRICO
ING. JUAN PÉREZ
codia 00000

HIDRO-SANITARIO
ING. FRANCIS ESTEVEZ
codia 00000


SELLO DE APROBACIÓN:



FECHA:

CONTENIDO:
PLANTA ARQUITECTONICA
DE CONJUNTO
PLAY DE BEISBOL


ESCALA:
1:400

NO. PÁGINA:
002

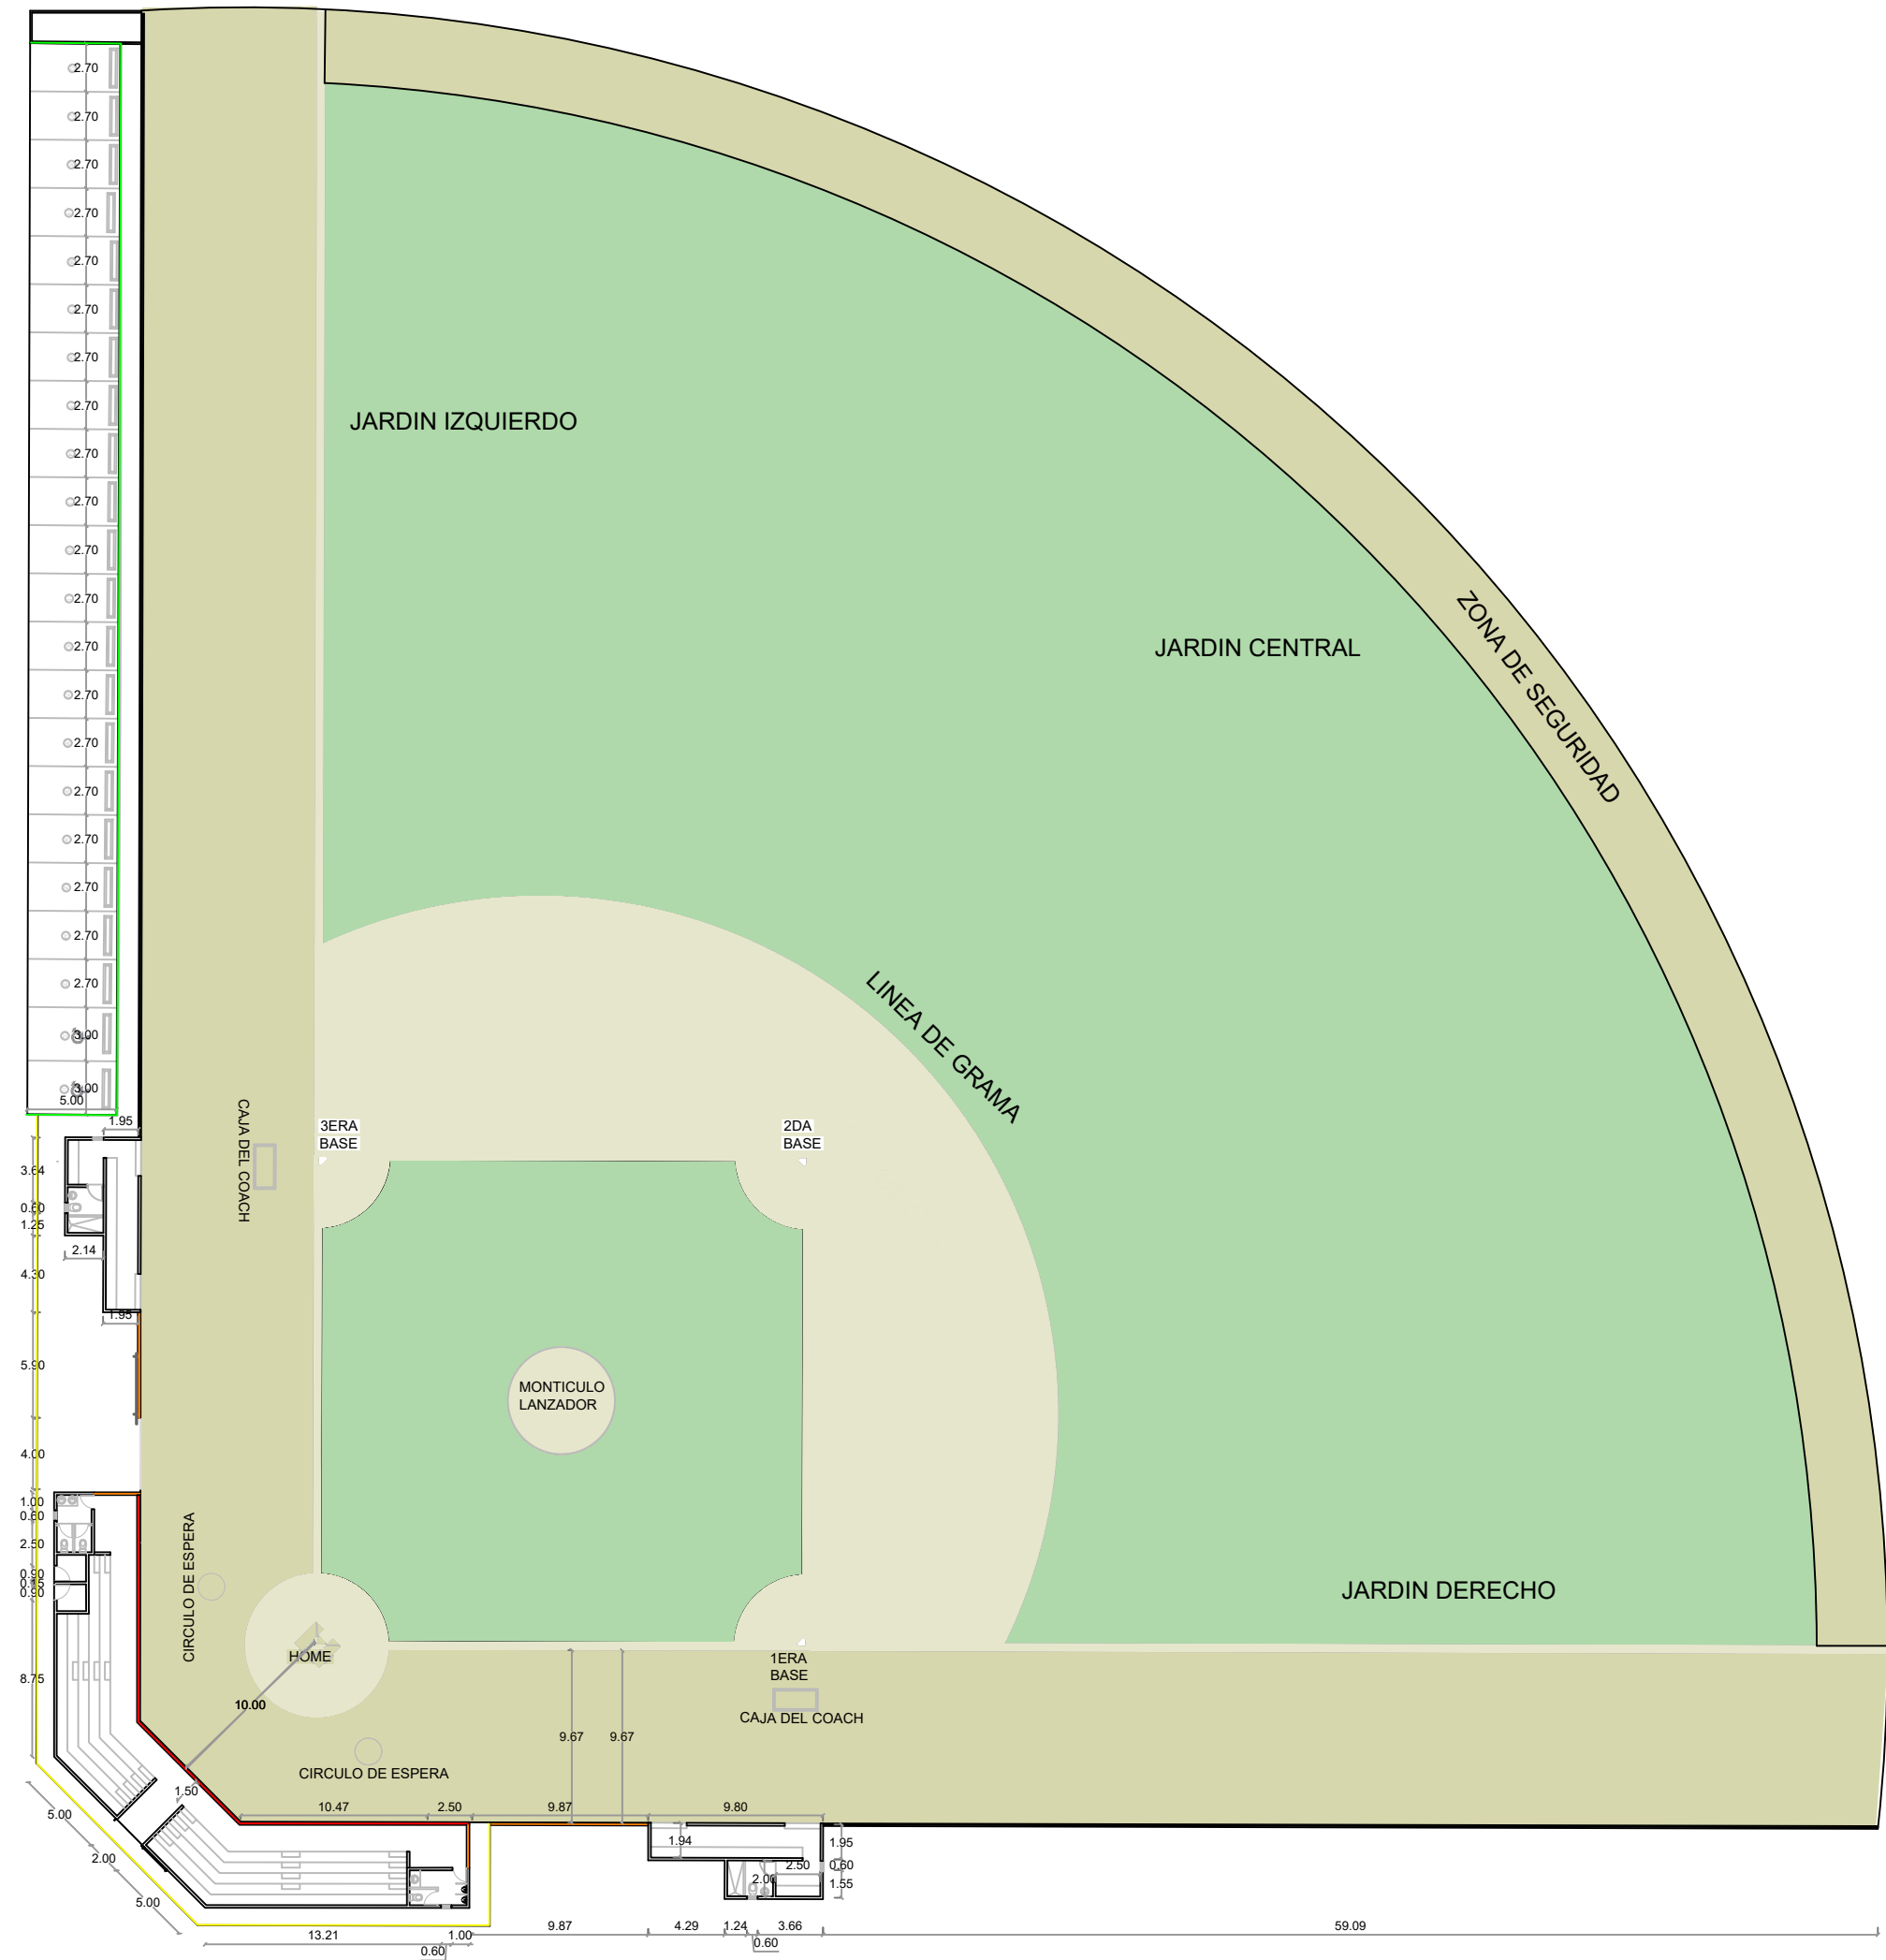


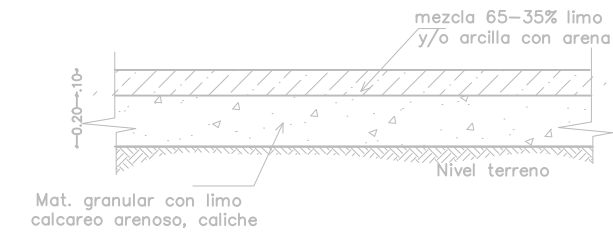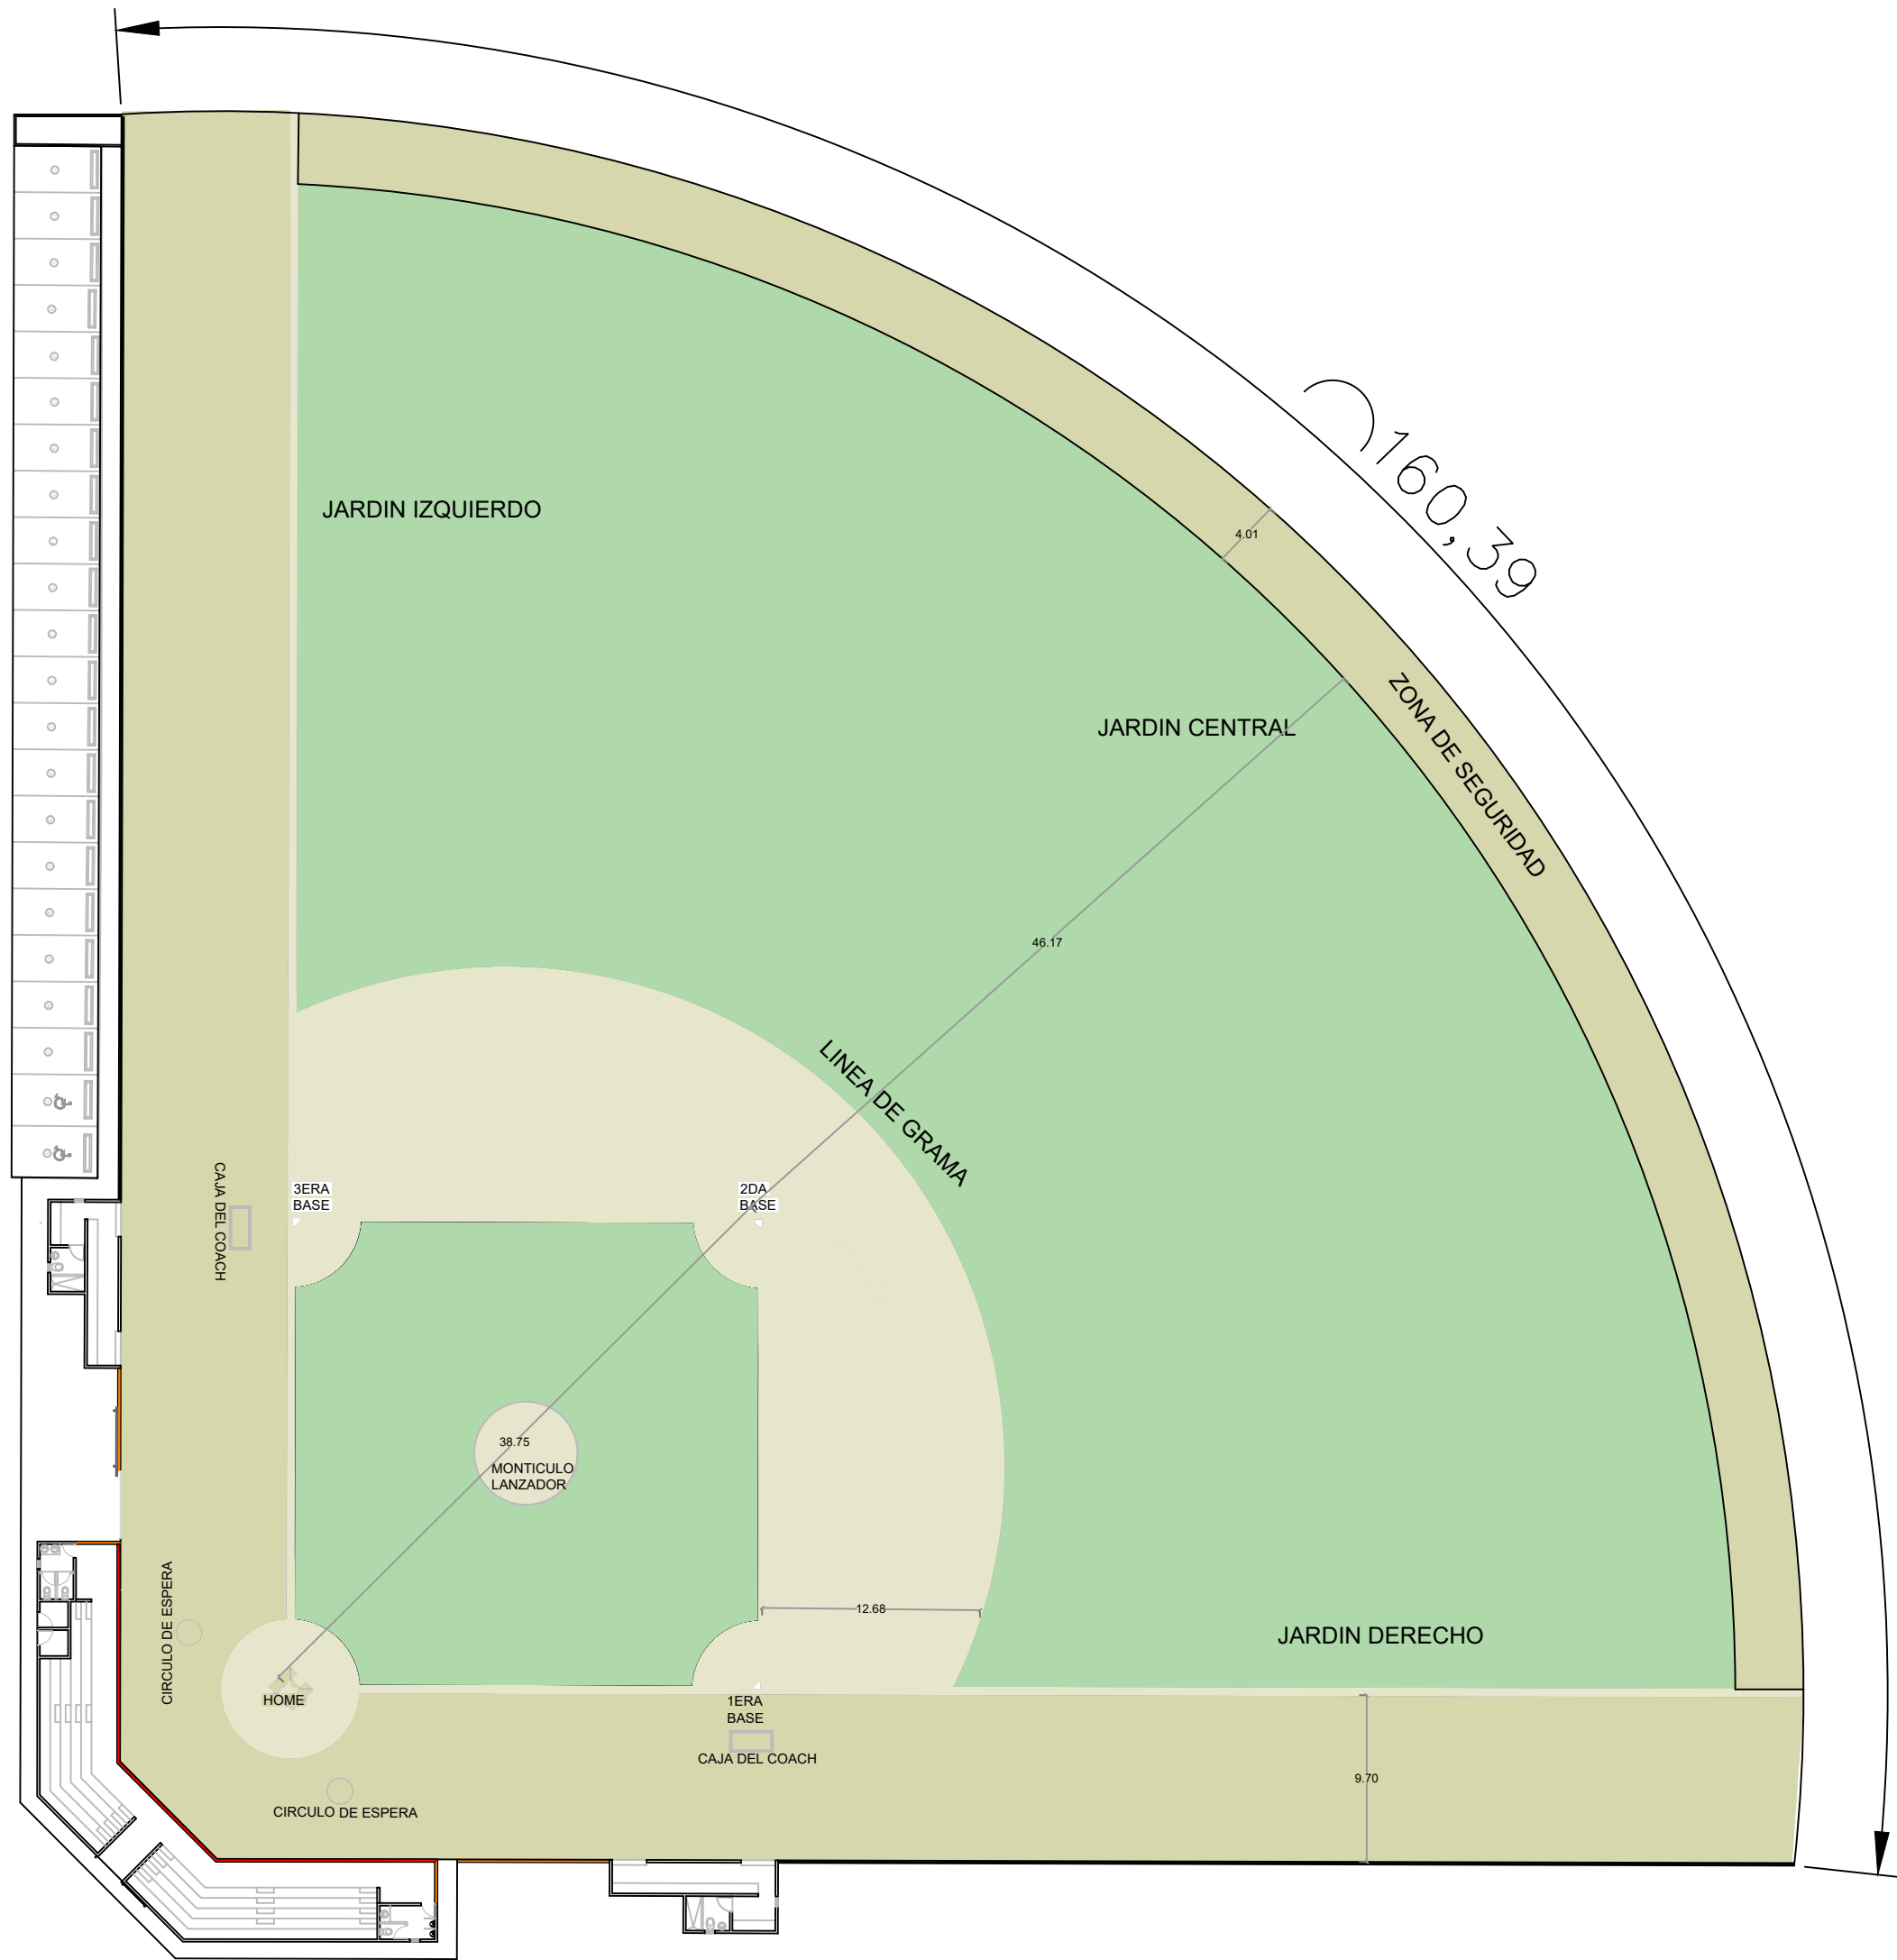


Def. Terreno Media Luna

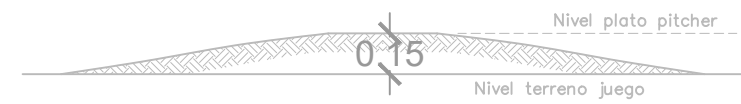


Def. Placa Lanzador

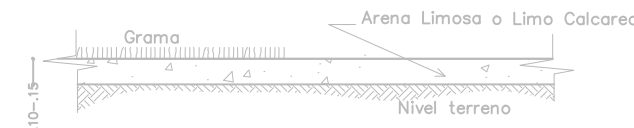

Def. Trreno Cuadro Int. y jardines (no incluye media luna)

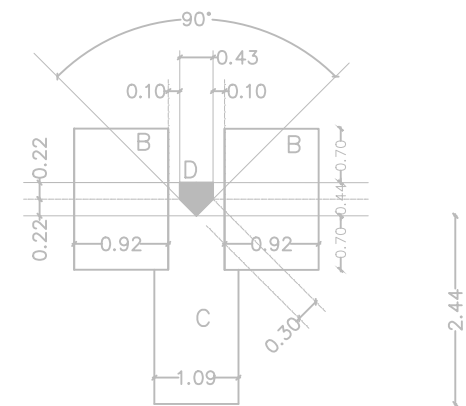

Trazado

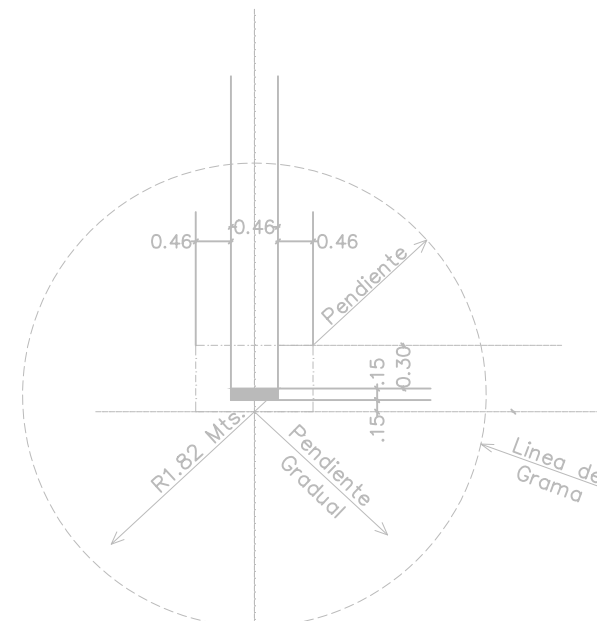

Trazado Lanzador



PLANTA DETALLES DE VERJA

LEYENDA DE MURO	
	BACKSTOP H=5.40M L= 27.11 M
	MURO DE BLOQUES - CENTER FIELD H=1.80 M L=160.76 M
	MURO DE BLOQUES H=1.80 M L=160.76M
	MURO DE BLOQUES Y MALLA CICLÓNICA H=1.80 L =137.84 M

DIRECCIÓN
DESARROLLO PROVINCIAL



Ave. Dr. Delgado, Esq. Moises Garcia,
Gazcue, Sto. Dgo., R.D.
TEL.: (809)-364-2189 | FAX.: (809)- 688-1665
E-Mail: info@cpadp.gob.do

PROYECTO:
**CONSTRUCCIÓN PLAY DE BEISBOL
BUEN HOMBRE - 270 PIES**
MONTECRISTI
REPÚBLICA DOMINICANA

EQUIPO DE TRABAJO:

DISEÑO ARQUITECTÓNICO
codia 00000

ENC. INGENIERÍA
ING. FIOR DALIZA BONIFACIO
codia 00000

ESTRUCTURAL
ING. Leopoldo Berroa Cordero
codia

ELÉCTRICO
ING. JUAN PÉREZ
codia 00000

HIDRO-SANITARIO
ING. FRANCIS ESTEVEZ
codia 00000

SELLO DE APROBACIÓN:

FECHA:

CONTENIDO:


PLANTA DETALLE DE VERJA

ESCALA:

1:400

NO. PÁGINA:


004

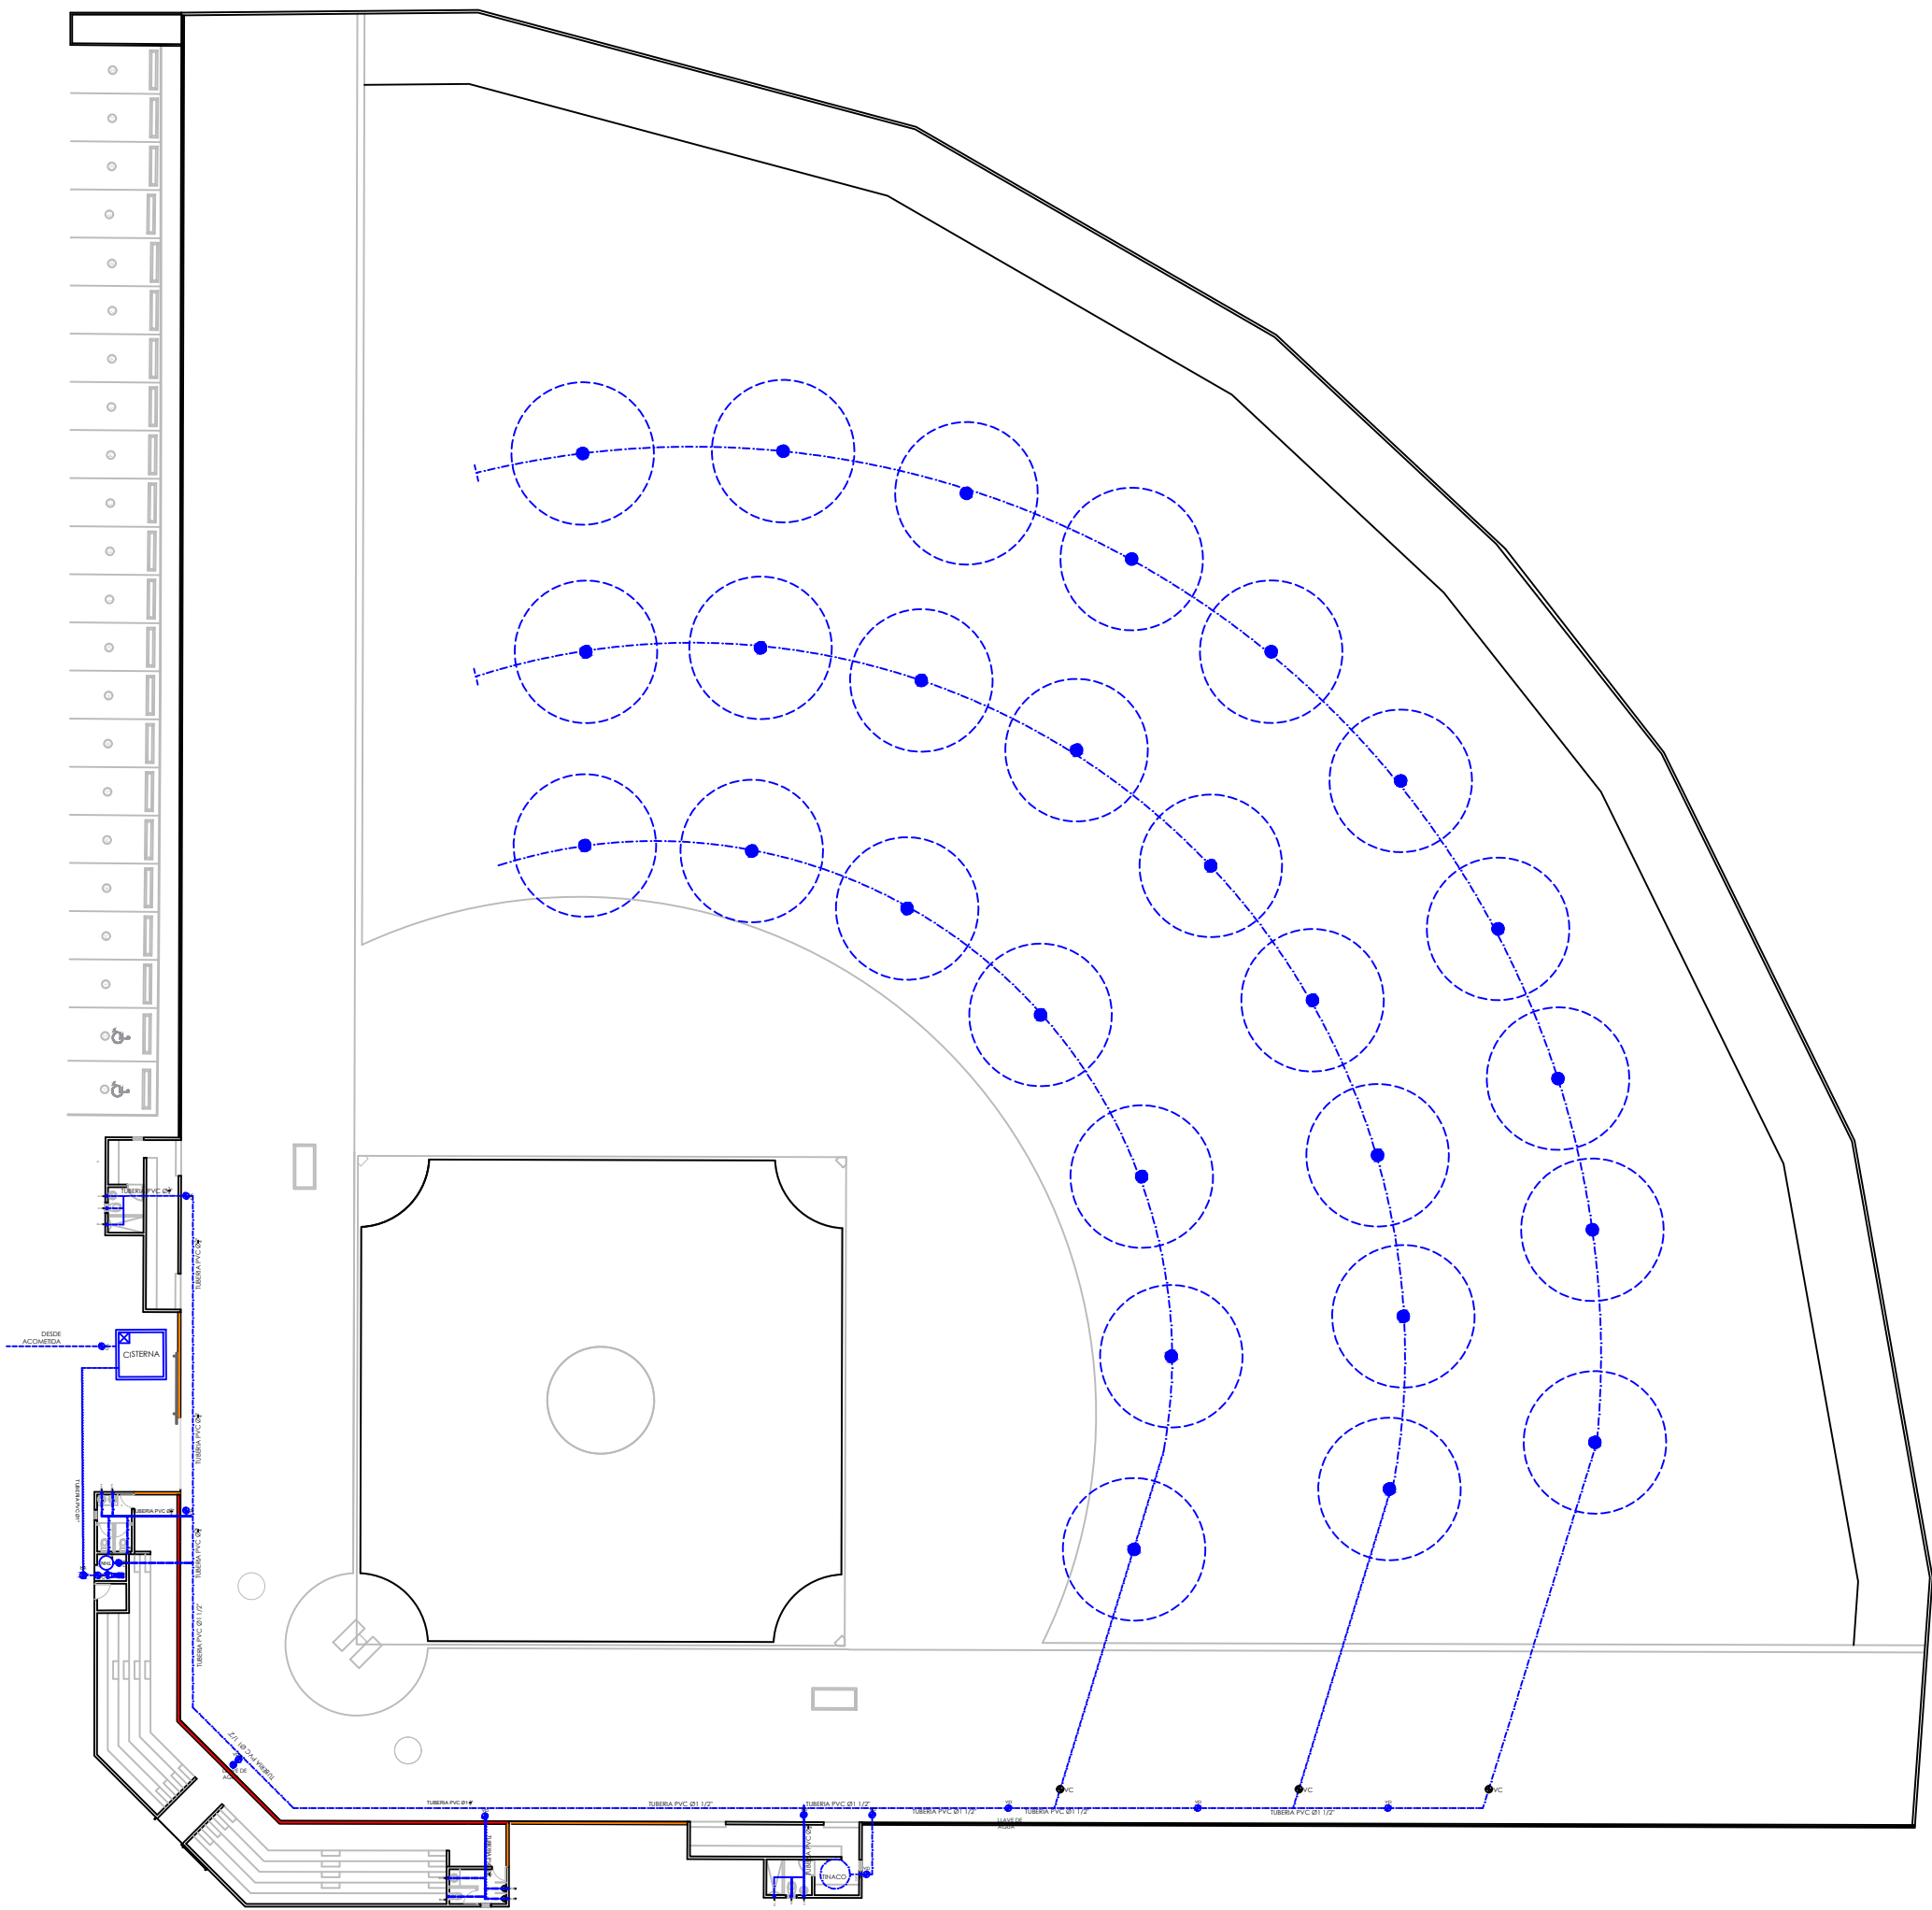


1
00

PLANTA INSTALACIONES SANITARIAS - AGUA POTABLE


ESC. 1:100

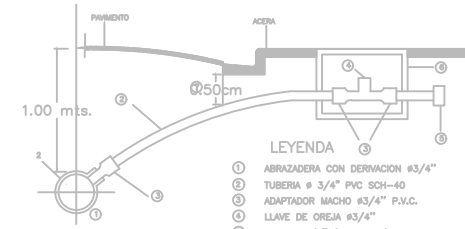


DETALLE DE ACOMETIDA

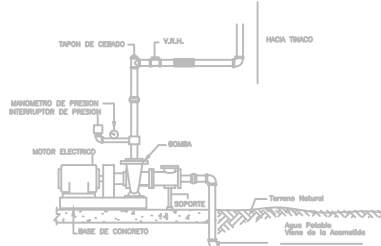


DETALLE EQUIPO DE BOMBEO

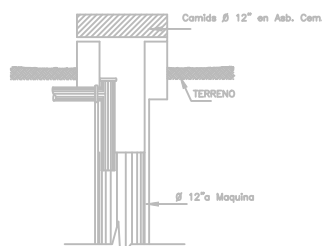

FILTRANTE

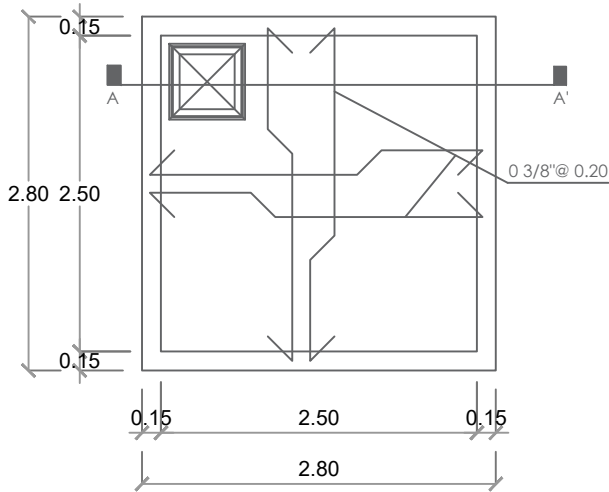

PLANTA CISTERNA

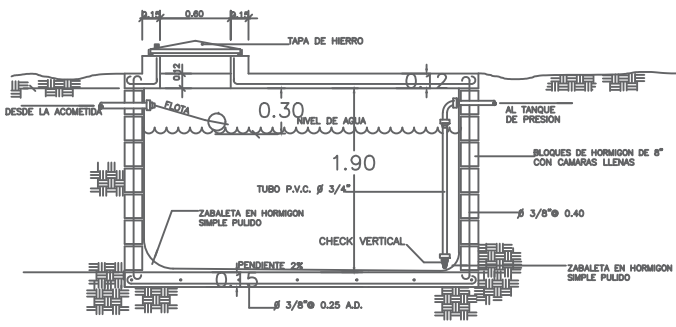

SECCION CISTERNA

LEYENDA SANITARIA					
SIMBOLO	ABREV.	DESCRIPCION	SIMBOLO	ABREV.	DESCRIPCION
	I	INODORO		VP	VALVULA DE PASO
	Lm	LAVAMANOS			TUBERIA
	D	DUCHA			ASPERSORES
	Fr	FREGADERO			LLAVE DE AGUA

DIRECCIÓN
DESARROLLO PROVINCIAL



Ave. Dr. Delgado, Esq. Moises Garcia,
Gazcue, Sto. Dgo., R.D.
TEL.: (809)-364-2189 | FAX.: (809)- 688-1665
E-Mail: info@cpadp.gob.do

PROYECTO:
**CONSTRUCCIÓN PLAY DE BEISBOL
BUEN HOMBRE - 270 PIES**
MONTECRISTI
REPÚBLICA DOMINICANA

EQUIPO DE TRABAJO:
DISEÑO ARQUITECTÓNICO
codia 00000

ENC. INGENIERÍA
ING. FIOR DALIZA BONIFACIO
codia 00000

ESTRUCTURAL
ING. Leopoldo Berroa Cordero
codia

ELÉCTRICO
ING. JUAN PÉREZ
codia 00000

HIDRO-SANITARIO
ING. FRANCIS ESTEVEZ
codia 00000


SELLO DE APROBACIÓN:

FECHA:

CONTENIDO:
PLANTA INSTALACIONES
SANITARIAS AGUA POTABLE

ESCALA:
1:400


NO. PÁGINA:
005

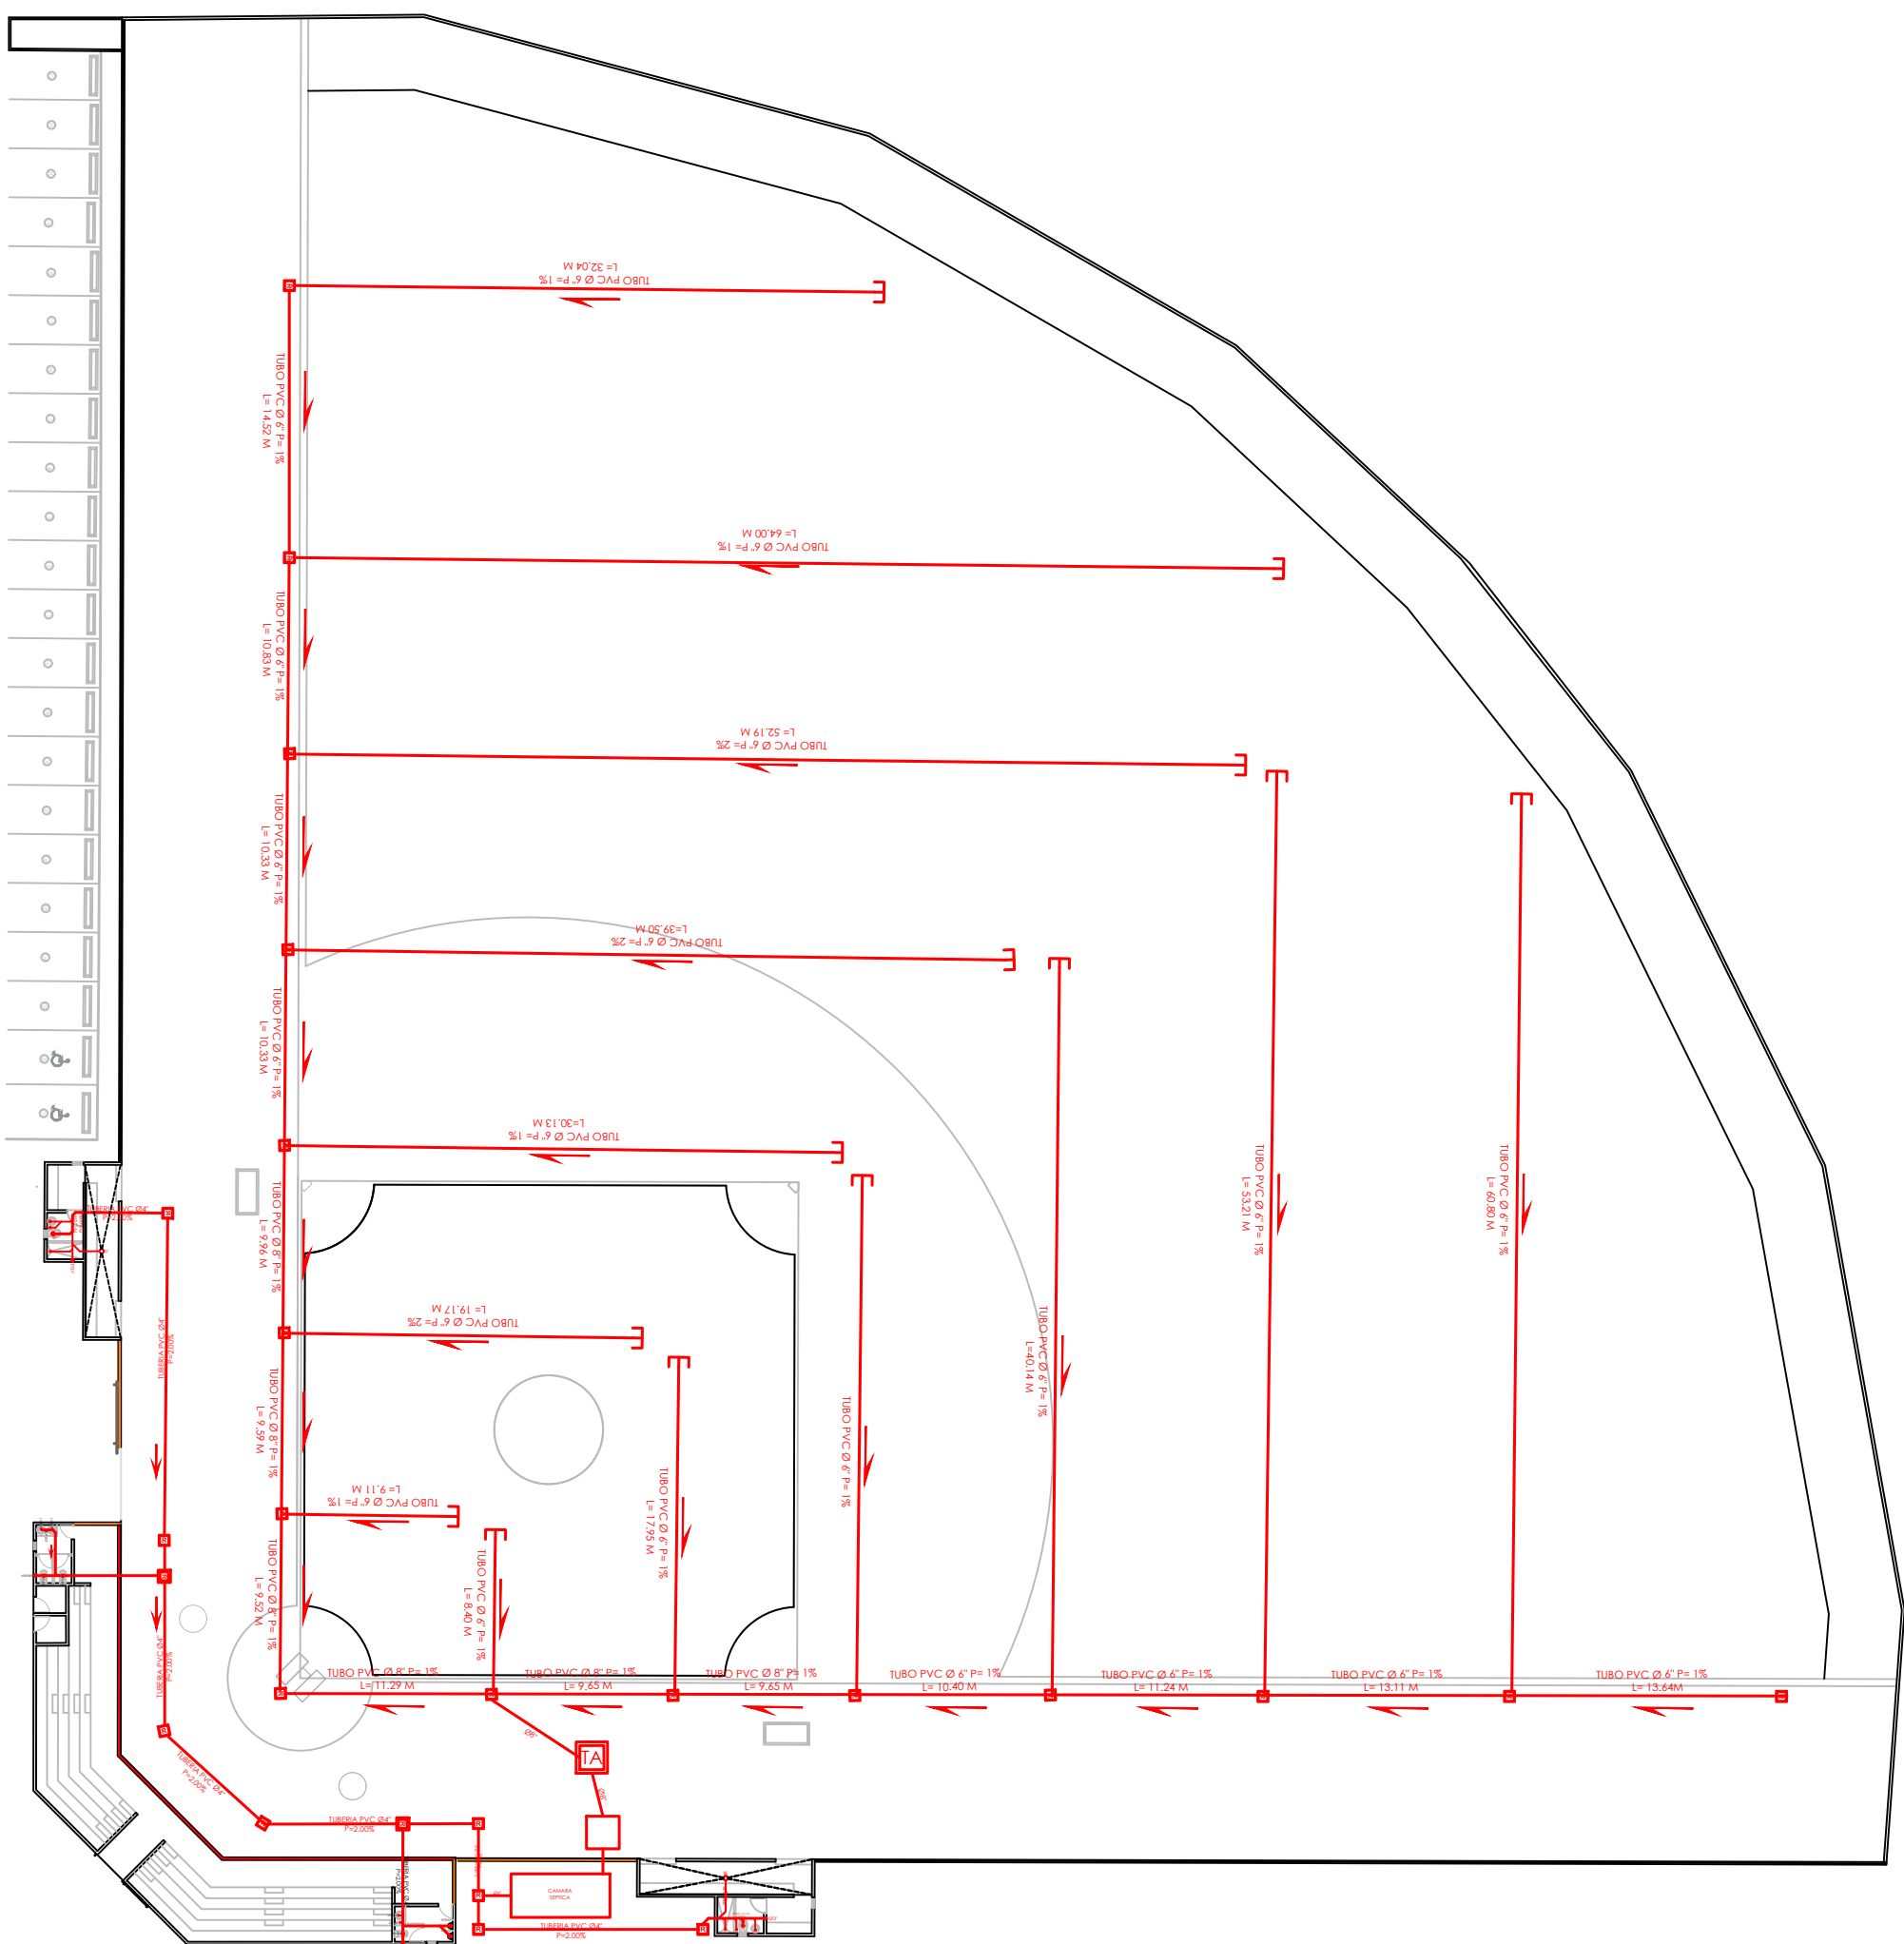


1
00

PLANTA INSTALACIONES SANITARIAS - AGUAS NEGRAS

ESC. 1:500

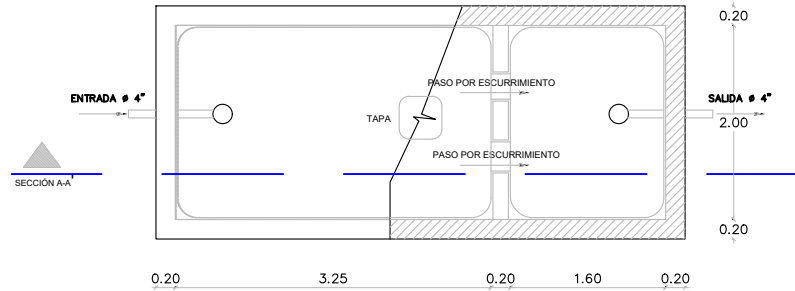


PLANTA

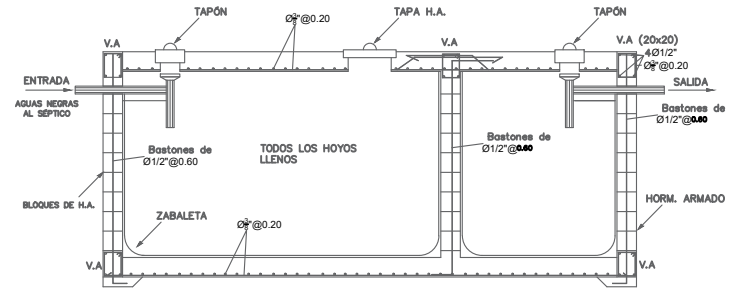


SECCIÓN A-A


DETALLE REGISTRO

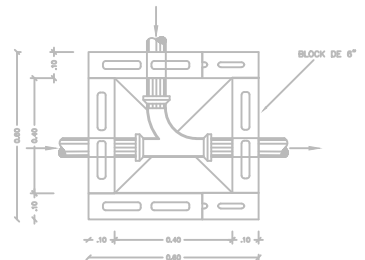


DETALLE TRAMPA DE ARENA

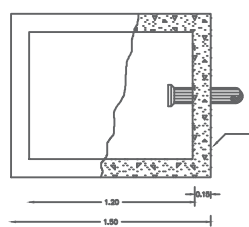

PLANTA

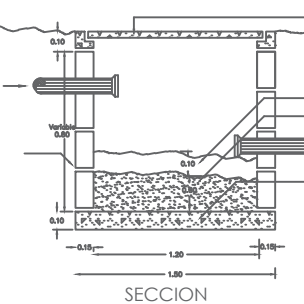


PLANTA

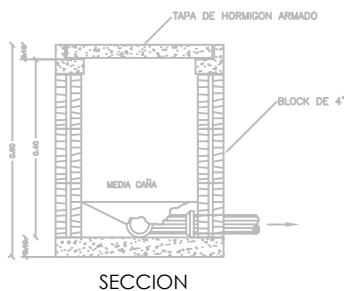

SECCION

DRENAJE CANALES RECOLECTORES DE AGUA PLUVIAL TERRENO DE JUEGO

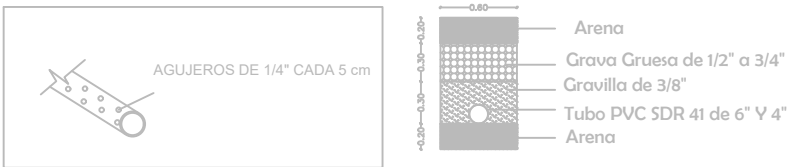

NOTA

- TODAS LAS TUBERIAS A USAR EN LOS SISTEMAS DE DESAGUES DE AGUA POTABLE, AGUAS NEGRAS Y PLUVIAL SERAN DE P.V.C
- LA PENDIENTE DE LAS TUBERIAS DEL SISTEMA DE DESAGUE DE AGUAS NEGRAS SERAN DE 2%
- LAS TUBERIAS DE VENTILACION SUBIRAN 0.30 M SOBRE EL NIVEL DE TECHO
- TUBERIA DE DRENAJE PLUVIAL PARA EL TERRENO DE JUEGO, TUBO DE 6" Y 8" PVC SDR 41
- LAS TUBERIA DE DRENAJE PLUVIAL EN PVC DEBEN SER RECUBIERTAS CON UNA MALLA GEOTEXTIL

LEYENDA SANITARIA

SIMBOLO	ABREV.	DESCRIPCION	SIMBOLO	ABREV.	DESCRIPCION
	i	INODORO		R	REGISTRO
	Lm	LAVAMANOS			TUBERIA
	D	DUCHA		TA	TRAMPA DE ARENA
	Fr	FREGADERO		CS	CAMARA SEPTICA

DIRECCIÓN DESARROLLO PROVINCIAL



Ave. Dr. Delgado, Esq. Moises Garcia,
Gazcue, Sto. Dgo., R.D.
TEL.: (809)-364-2189 | FAX.: (809)- 688-1665
E-Mail: info@cpadp.gob.do

PROYECTO:
**CONSTRUCCIÓN PLAY DE BEISBOL
BUEN HOMBRE - 270 PIES**
MONTECRISTI
REPÚBLICA DOMINICANA

EQUIPO DE TRABAJO:
DISEÑO ARQUITECTÓNICO
codia 00000

ENC. INGENIERÍA
ING. FIOR DALIZA BONIFACIO
codia 00000

ESTRUCTURAL
ING. Leopoldo Berroa Cordero
codia

ELÉCTRICO
ING. JUAN PÉREZ
codia 00000

HIDRO-SANITARIO
ING. FRANCIS ESTEVEZ
codia 00000

SELLO DE APROBACIÓN:


FECHA:

CONTENIDO:
**PLANTA INSTALACIONES
SANITARIAS AGUAS NEGRAS**

ESCALA:
1:400

NO. PÁGINA:

006

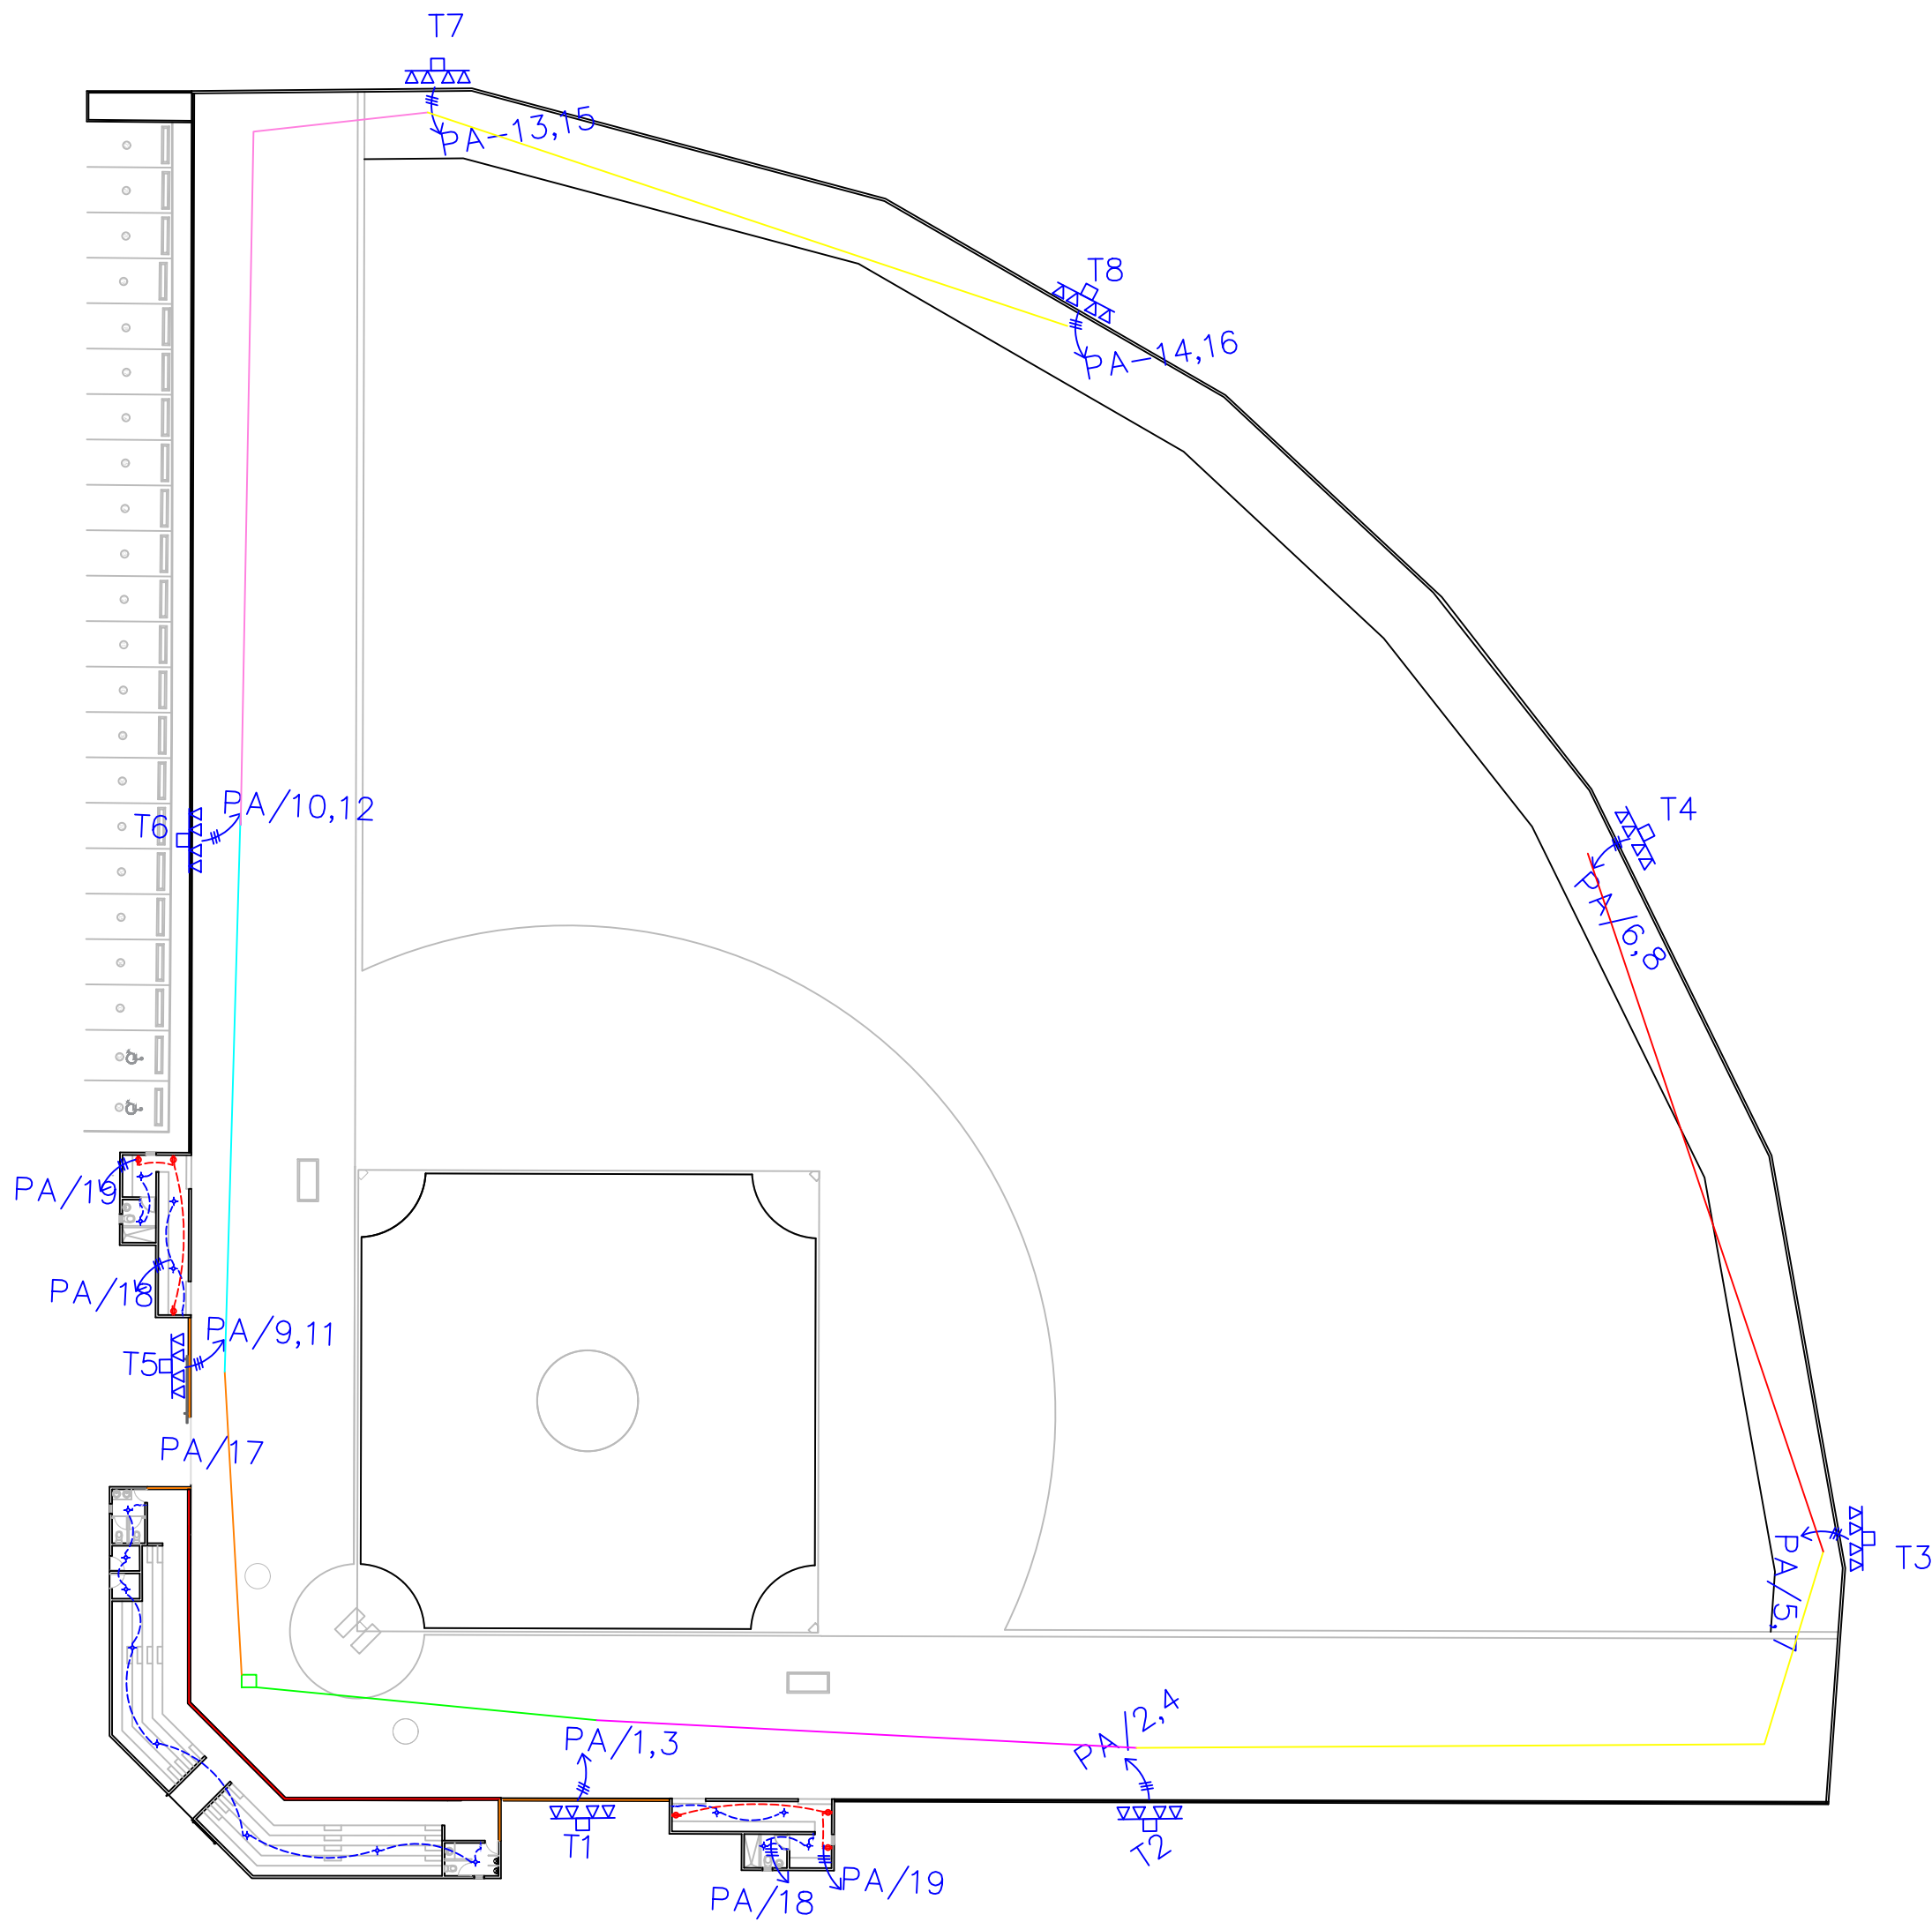

LEYENDA	
SIMBOLOGÍA	NOMBRE
	Luces de Techo
	Luces colgante tipo campana
	Lampara flour 4x4
	Lampara flour 2x4
	Luces de Pared
	Interruptores sencillo, 15A, 120V
	Interruptores doble, 15A, 120V
	Interruptores triple, 15A, 120V
	Interruptores 3 Way, 15A, 120V
	Interruptores 4 Way, 15A, 120V
	Interruptores Con luz piloto, 15A, 120V
	Poste Hormigon Armado 50' con escalerilla lampara MH, 1500W, 240 V
	Toma Corriente 120V, Doble, 20A
	Toma Corriente 240V, Sencilla, 30A
	Toma Corriente 120 de UPS, Doble, 20A
	Teléfono
	Antena de Televisión
	Data
	Hacia el Panel con 2 hilos
	Hacia el Panel con 3 hilos
	Tubería Empotrada en Losa
	Tubería Empotrada en Tierra
	Panel de Distribución Eléctrica
	Panel Board
	Breaker
	Registro
	Medidor o contador
	Transformador
	Abanico de Techo
	Equipos Eléctricos
	Transfer Switch
	Módulo de Contador
	Enclosed Breaker
	Tubería Empotrada con 3 hilos
	Inversor, UPS

DIRECCIÓN
DESARROLLO PROVINCIAL



Ave. Dr. Delgado, Esq. Moises Garcia,
Gazcue, Sto. Dgo., R.D.
TEL.: (809)-364-2189 | FAX.: (809)- 688-1665
E-Mail: info@cpadp.gob.do

PROYECTO:
**CONSTRUCCIÓN PLAY DE BEISBOL
BUEN HOMBRE - 270 PIES**
MONTECRISTI
REPÚBLICA DOMINICANA

EQUIPO DE TRABAJO:
DISEÑO ARQUITECTÓNICO
codia 00000

ENC. INGENIERÍA
ING. FIOR DALIZA BONIFACIO
codia 00000

ESTRUCTURAL
ING. Leopoldo Berroa Cordero
codia

ELÉCTRICO
ING. JUAN PÉREZ
codia 00000

HIDRO-SANITARIO
ING. FRANCIS ESTEVEZ
codia 00000

SELLO DE APROBACIÓN:

FECHA:

CONTENIDO:
PLANTA INSTALACIONES
ELECTRICAS

ESCALA:
1:400


NO. PÁGINA:

007



PLANTA INSTALACIONES ELECTRICAS

ESC. 1:500

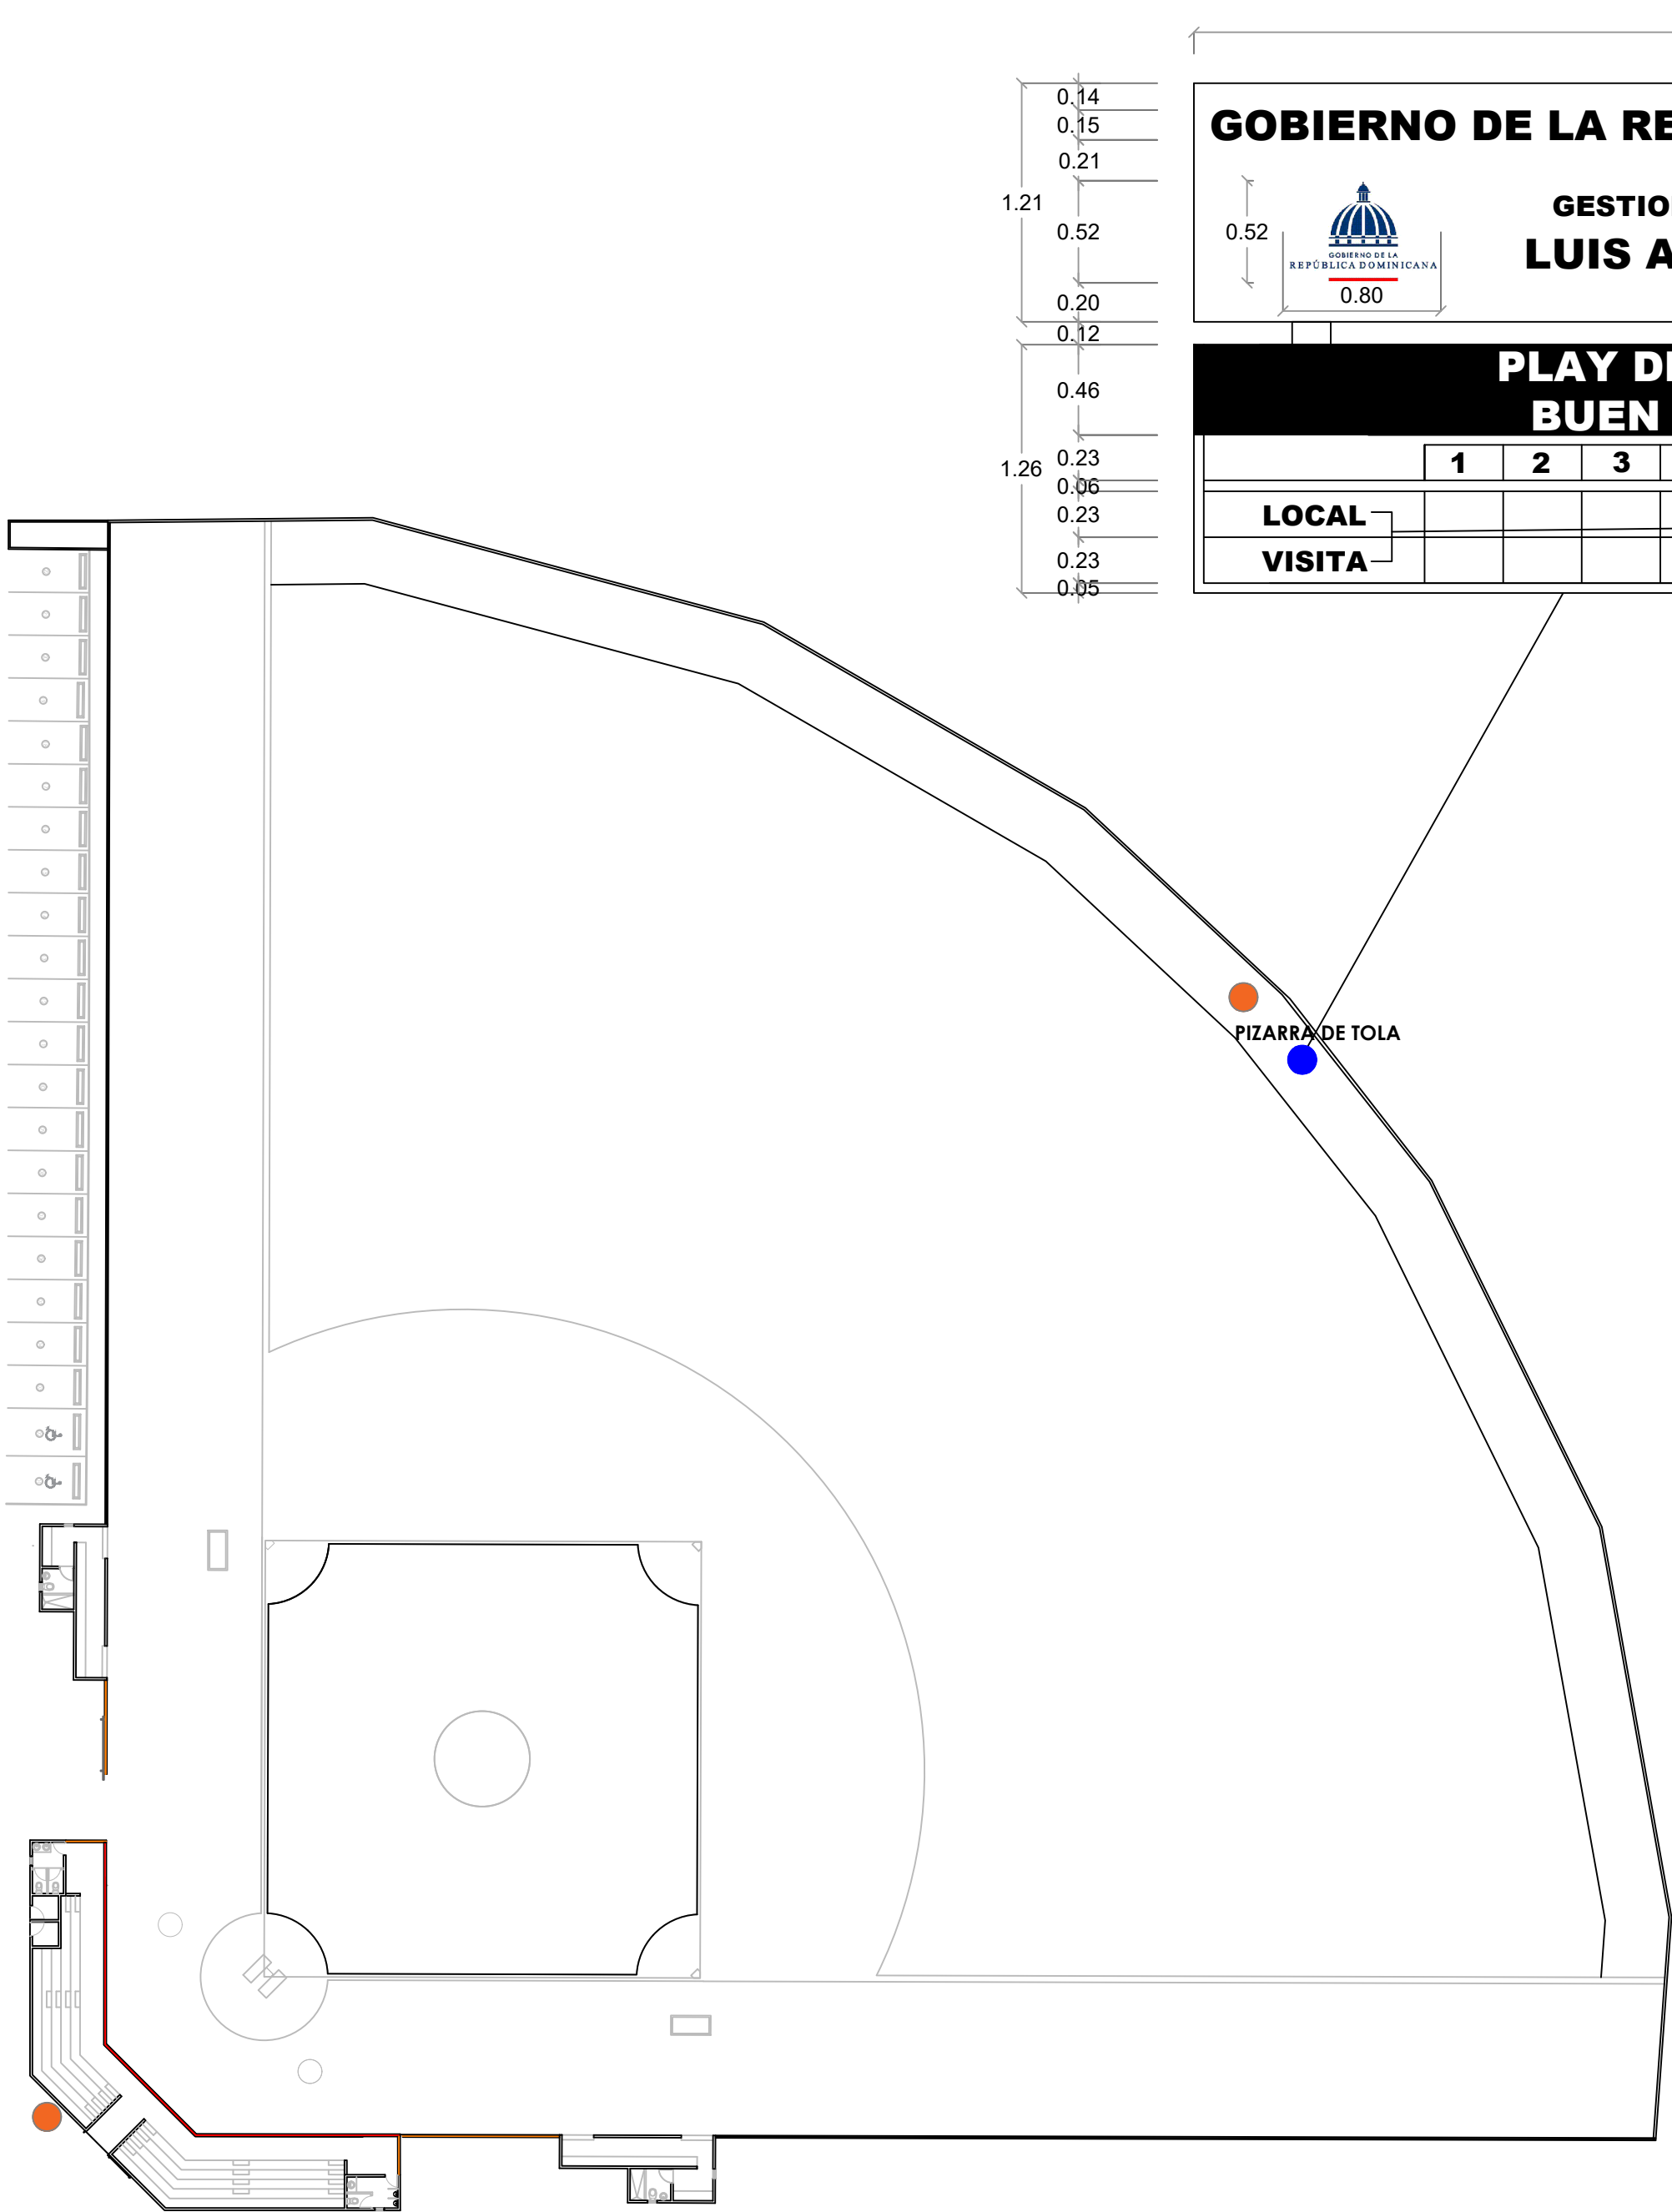

GOBIERNO DE LA REPÚBLICA DOMINICANA



GESTION 2024-2028
LUIS ABINADER

PLAY DE BEISBOL
BUEN HOMBRE

	1	2	3	4	5	6	7	8	9	10
LOCAL										
VISITA										

PIZARRA DE TOLA

LEYENDA ZONIFICACION DE LOGOS

SIMBOLO	DESCRIPCION	CANTIDAD
●	LOGOS	2

NOTA: CADA LOGO TENDRA DE DIAMETRO 1.20 M
ESTA CENTRALIZADO RESPECTO AL ESPACIO
DONDE SE UBICA, ESTO ES DE ACUERDO AL
ANCHO Y AL ALTO DEL AREA

DIRECCIÓN
DESARROLLO PROVINCIAL



Ave. Dr. Delgado, Esq. Moises Garcia,
Gazcue, Sto. Dgo., R.D.
TEL.: (809)-364-2189 | FAX.: (809)- 688-1665
E-Mail: info@cpadp.gob.do

PROYECTO:
**CONSTRUCCIÓN PLAY DE BEISBOL
BUEN HOMBRE - 270 PIES**
MONTECRISTI
REPÚBLICA DOMINICANA

EQUIPO DE TRABAJO:

DISEÑO ARQUITECTÓNICO

codia 00000

ENC. INGENIERÍA
ING. FIOR DALIZA BONIFACIO
codia 00000

ESTRUCTURAL
ING. Leopoldo Berroa Cordero
codia

ELÉCTRICO
ING. JUAN PÉREZ
codia 00000

HIDRO-SANITARIO
ING. FRANCIS ESTEVEZ
codia 00000

SELLO DE APROBACIÓN:


FECHA:

CONTENIDO:
DETALLE UBICACION
LOGOS Y PIZARRA

ESCALA:
1:400


NO. PÁGINA:

009

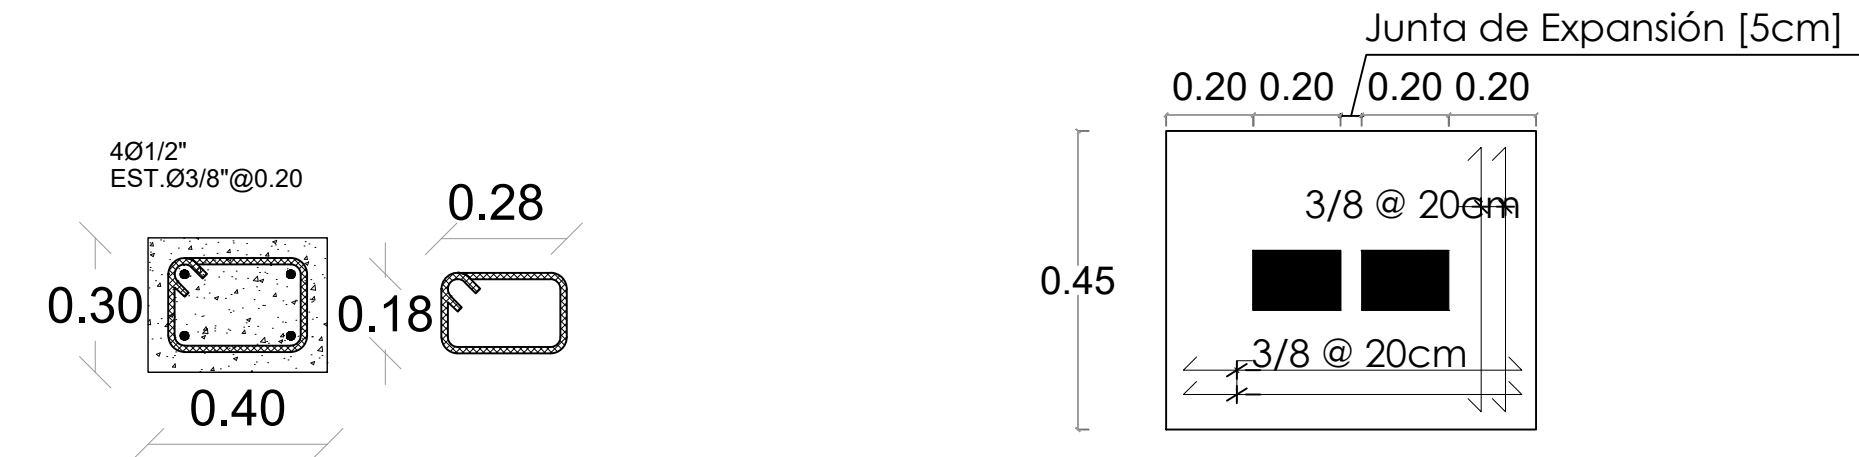


SECCION COLUMNA CA
Columna de amarre @ 3m
Esc. 1:50


DETALLE ZAPATA COLUMNA EN JUNTA DE EXPANSIÓN
Una junta de expansión c/18m (cada 6 col. de amarre)

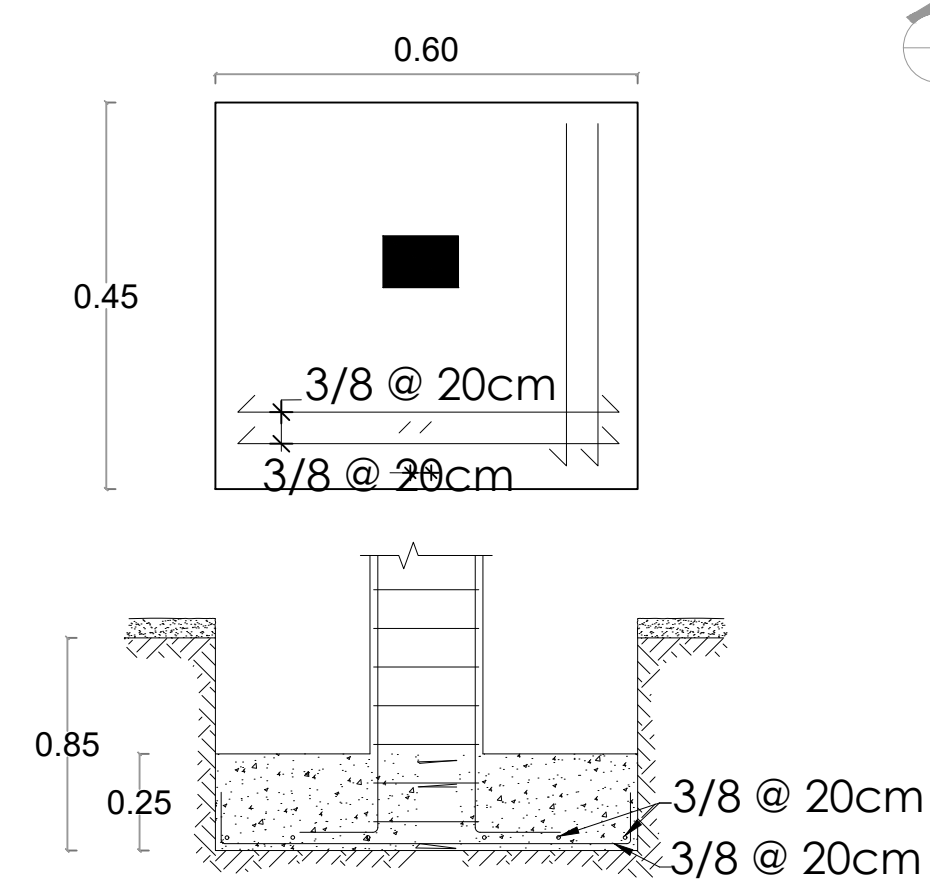


DETALLE ZAPATA COLUMNA CA

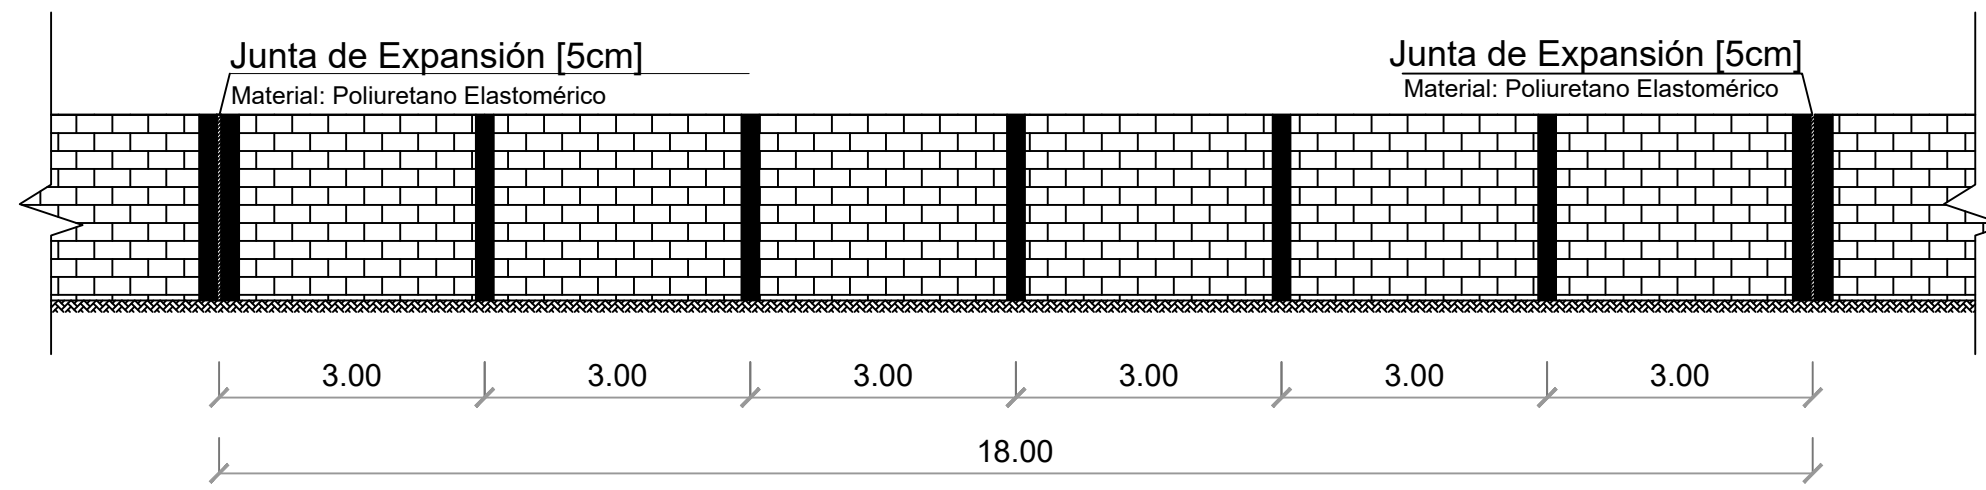


ELEVACIÓN VERJA DE BLOQUES C/ JUNTA DE EXPANSIÓN
Una junta de expansión c/18m (cada 6 col. de amarre)

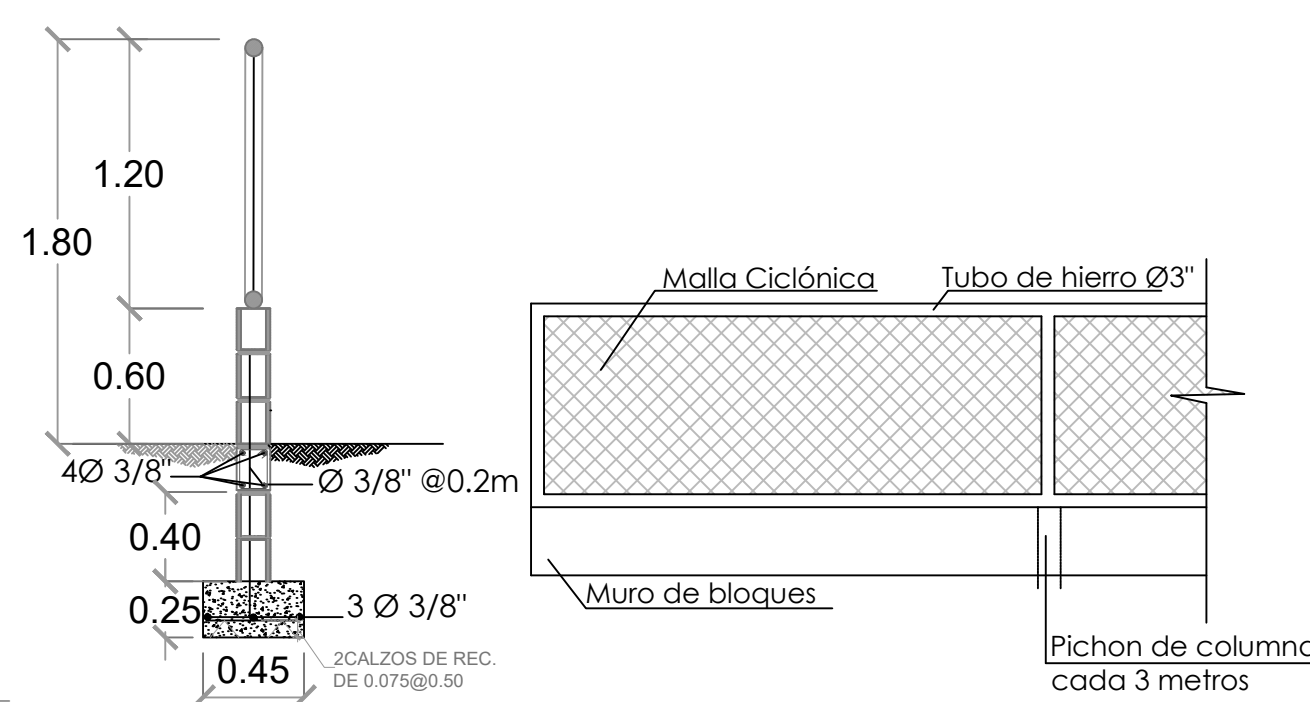


MURO DE BLOQUES Y MALLA CICLÓNICA
H=1.80 M L= 159.36 M

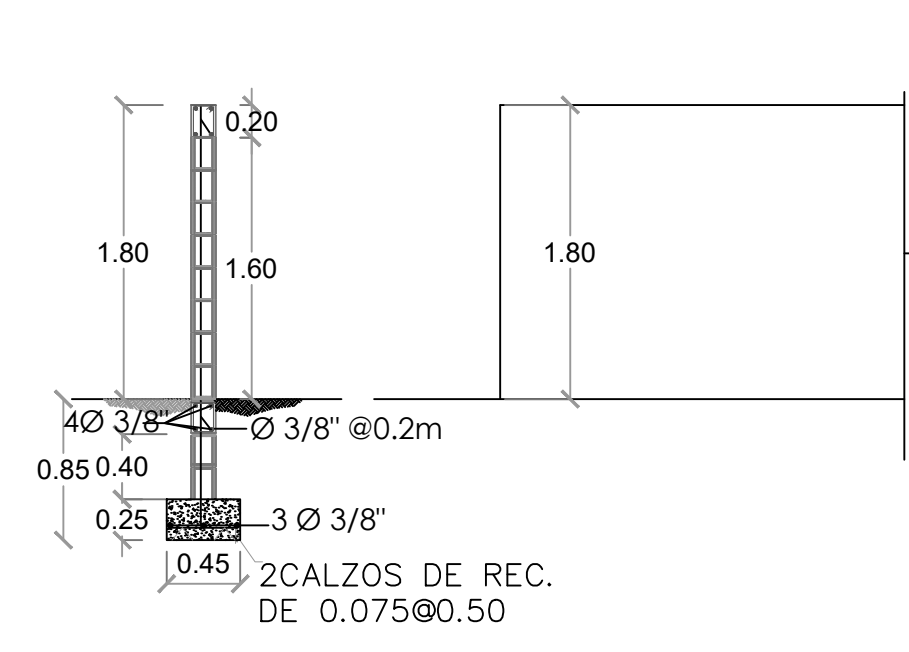

MURO DE BLOQUES H=1.80 M L= 191.27 M

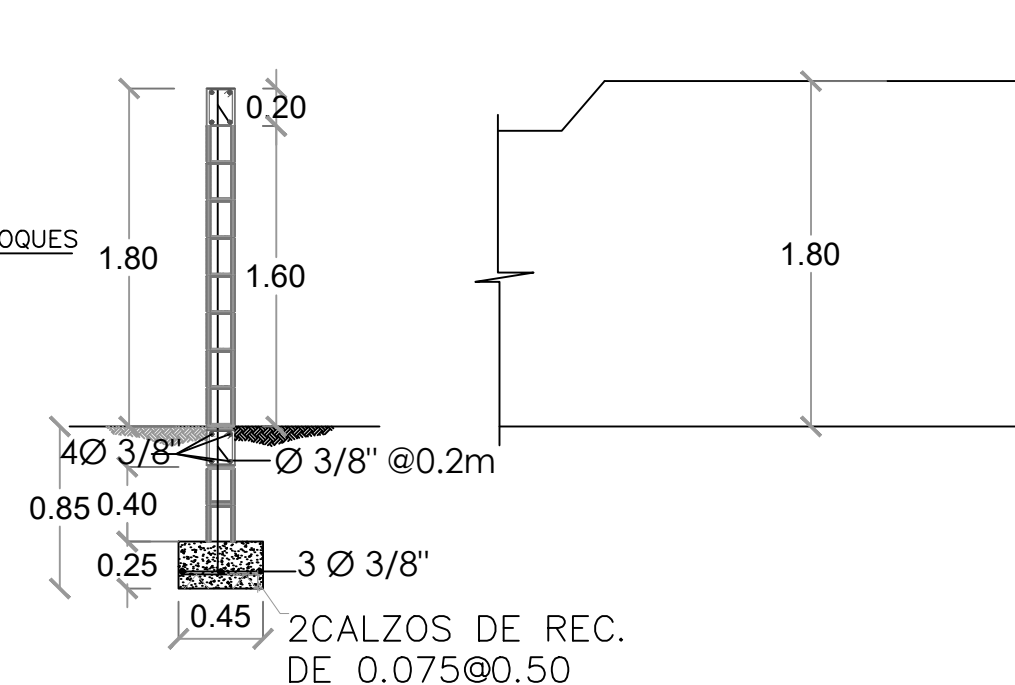

MURO DE BLOQUES - CENTER FIELD H=1.80 M L= 15.00 M

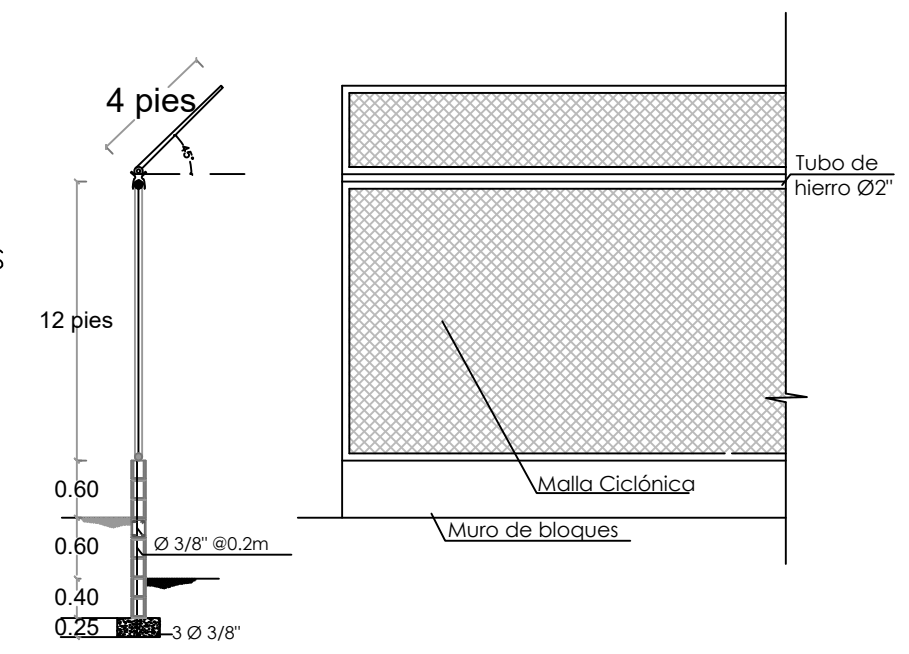

BACKSTOP H=5.40M L= 30.00 M

DIRECCIÓN
DESARROLLO PROVINCIAL



Ave. Dr. Delgado, Esq. Moises Garcia,
Gazcue, Sto. Dgo., R.D.
TEL.: (809)-364-2189 | FAX.: (809)- 688-1665
E-Mail: info@cpadp.gob.do

PROYECTO:
**CONSTRUCCIÓN PLAY DE BEISBOL
BUEN HOMBRE - 270 PIES**
MONTECRISTI
REPÚBLICA DOMINICANA

EQUIPO DE TRABAJO:
DISEÑO ARQUITECTONICO
ARQ. _____
codia 00000
ENC. INGENIERIA

codia 00000
ESTRUCTURAL
ING. _____
codia 00000
ELECTRICO
ING. _____
codia 00000
HIDRO-SANITARIO
ING. _____
codia 00000

SELLO DE APROBACION

FECHA _____

CONTENIDO:



DETALLES DE VERJA

ESCALA:
1:800


ESCALA:

NO. PAGINA:

010

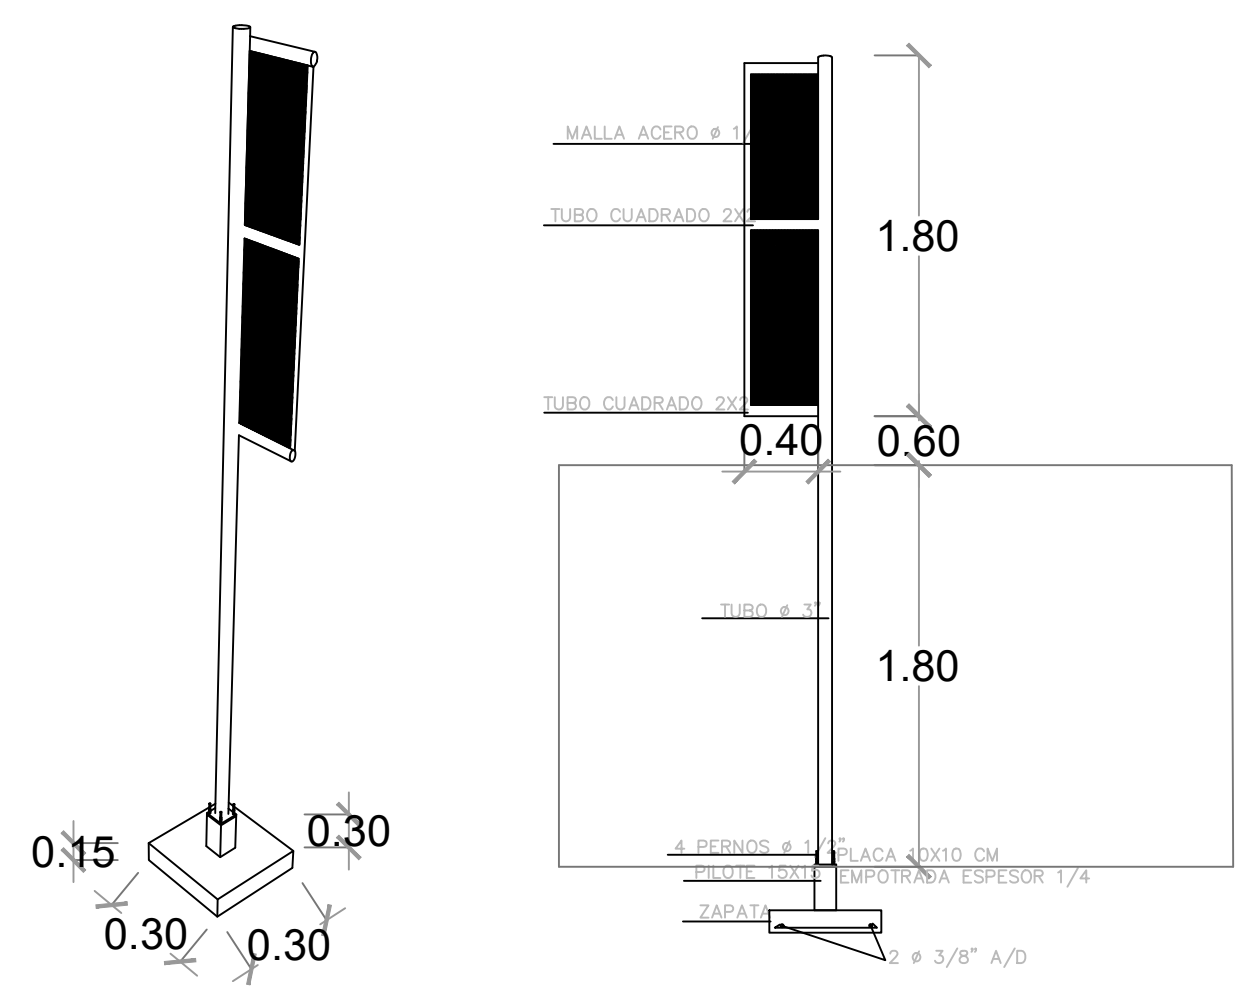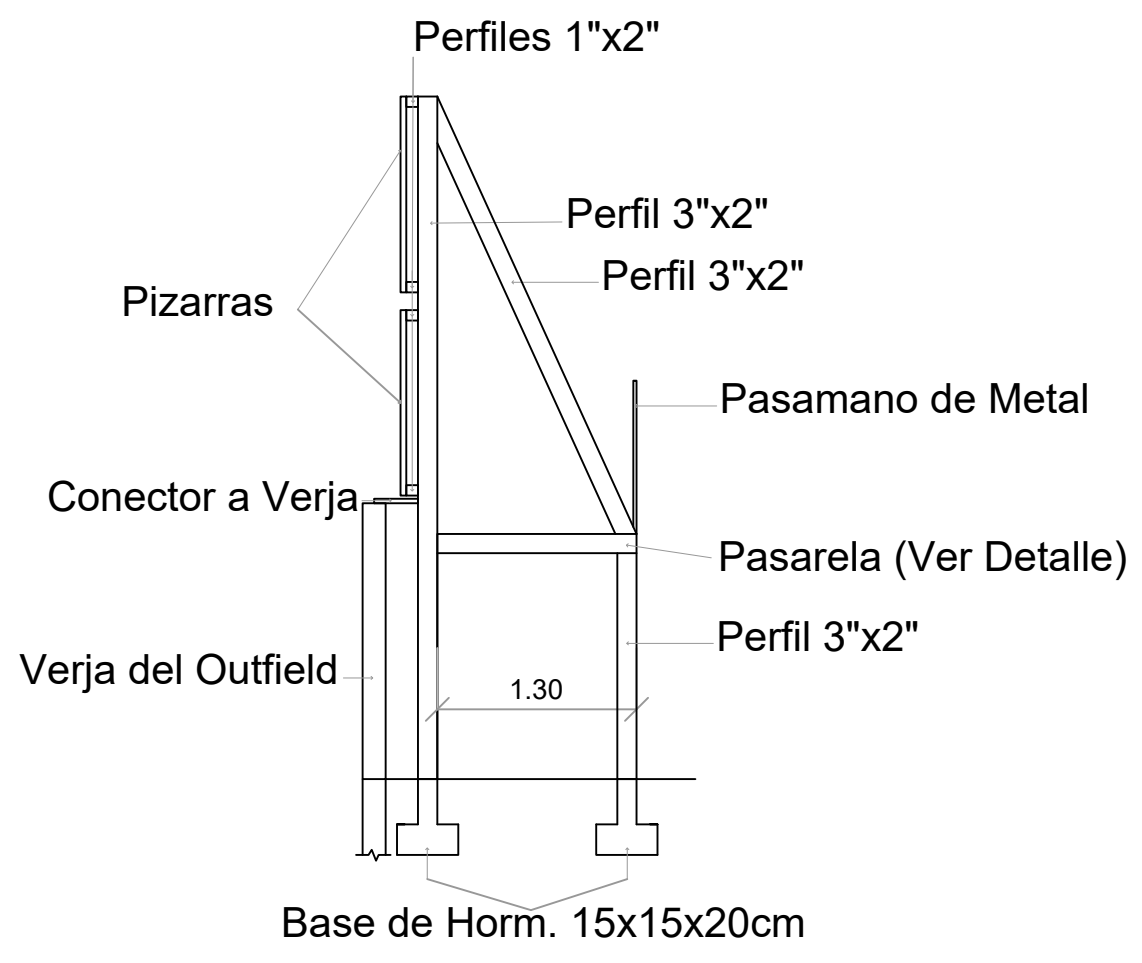

**DIRECCIÓN
DESARROLLO PROVINCIAL**

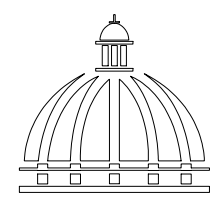
**GOBIERNO DE LA
REPÚBLICA DOMINICANA**

Ave. Dr. Delgado, Esq. Moises Garcia,
Gazcue, Sto. Dgo., R.D.
TEL.: (809)-364-2189 | FAX.: (809)- 688-1665
E-Mail: info@cpadp.gob.do

PROYECTO:

**CONSTRUCCIÓN PLAY DE BEISBOL
BUEN HOMBRE - 270 PIES**
MONTECRISTI
REPÚBLICA DOMINICANA

EQUIPO DE TRABAJO:

DISEÑO ARQUITECTONICO
ARQ. _____
codia 00000

ENC. INGENIERIA
ING. FIOR DALIZA BONIFACIO
codia 00000

ESTRUCTURAL
ING. _____
codia 00000

ELECTRICO
ING. _____
codia 00000

HIDRO-SANITARIO
ING. _____
codia 00000

SELLO DE APROBACION

FECHA _____

CONTENIDO:

**DETALLES DE PIZARRA Y
POSTE DE FOUL**

ESCALA:

1:100

ESCALA:

NO. PAGINA:

011

PROYECTO:

**CONSTRUCCIÓN PLAY DE BEISBOL
BUEN HOMBRE - 270 PIES**
MONTECRISTI
REPÚBLICA DOMINICANA

EQUIPO DE TRABAJO:

DISEÑO ARQUITECTONICO

codia 00000

ENC. INGENIERIA
ING. FIOR DALIZA BONIFACIO

codia 00000

ESTRUCTURAL

ING.

codia 00000

ELECTRICO

ING.

codia 00000

HIDRO-SANITARIO

ING.

codia 00000

SELLO DE APROBACION

FECHA


CONTENIDO:

ESCALA:

1:50


NO. PAGINA:

012

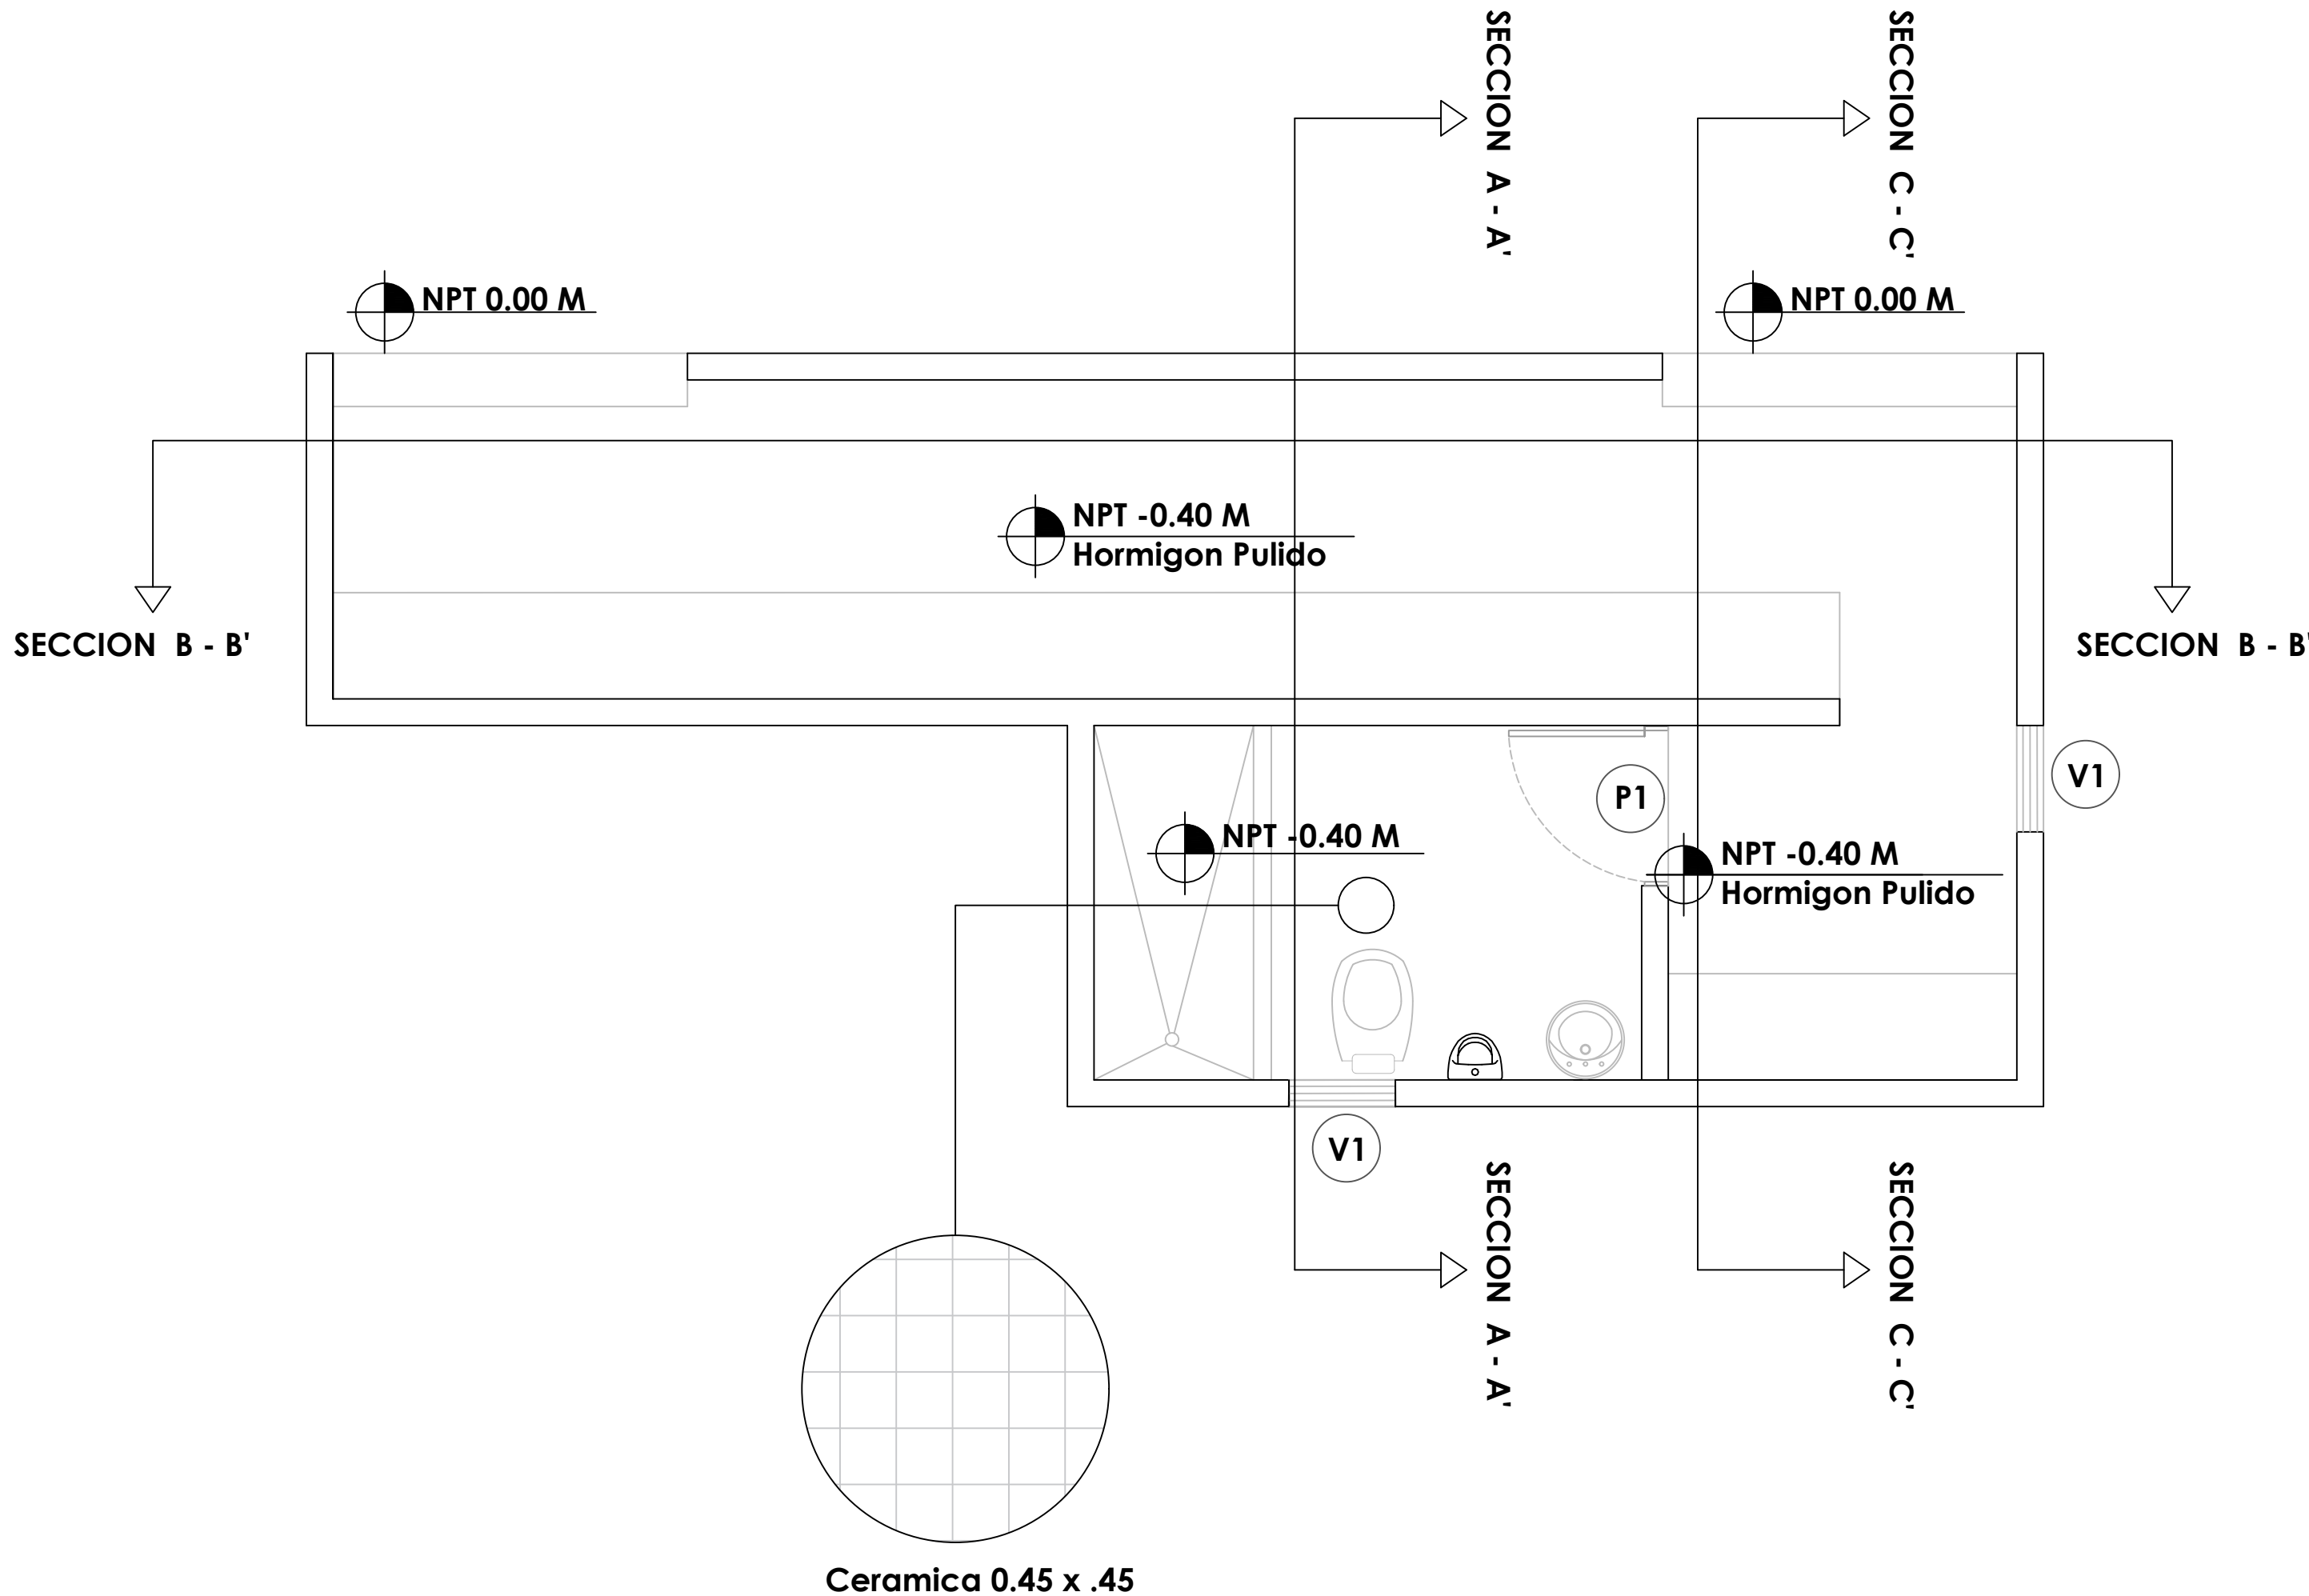

LEYENDA ZONIFICACION DE LOGOS

SIMBOLO	DESCRIPCION	CANTIDAD
V1	VENTANA DE CELOSIA METALICA Dim= 0.60 m X 0.60 m	2
P1	PUERTA POLIMETALICA EVERDOOR Dim= 0.90 m X 2.10 m	1

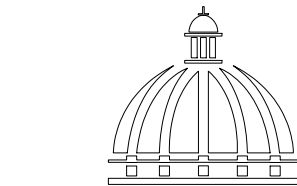

PROYECTO:
**CONSTRUCCIÓN PLAY DE BEISBOL
BUEN HOMBRE - 270 PIES**
MONTECRISTI
REPÚBLICA DOMINICANA

EQUIPO DE TRABAJO:

DISEÑO ARQUITECTONICO

codia 00000

ENC. INGENIERIA
ING. FIOR DALIZA BONIFACIO

codia 00000

ESTRUCTURAL

ING.

codia 00000

ELECTRICO

ING.

codia 00000

HIDRO-SANITARIO

ING.

codia 00000

SELLO DE APROBACION

FECHA


CONTENIDO:

ESCALA:

1:50


NO. PAGINA:

013

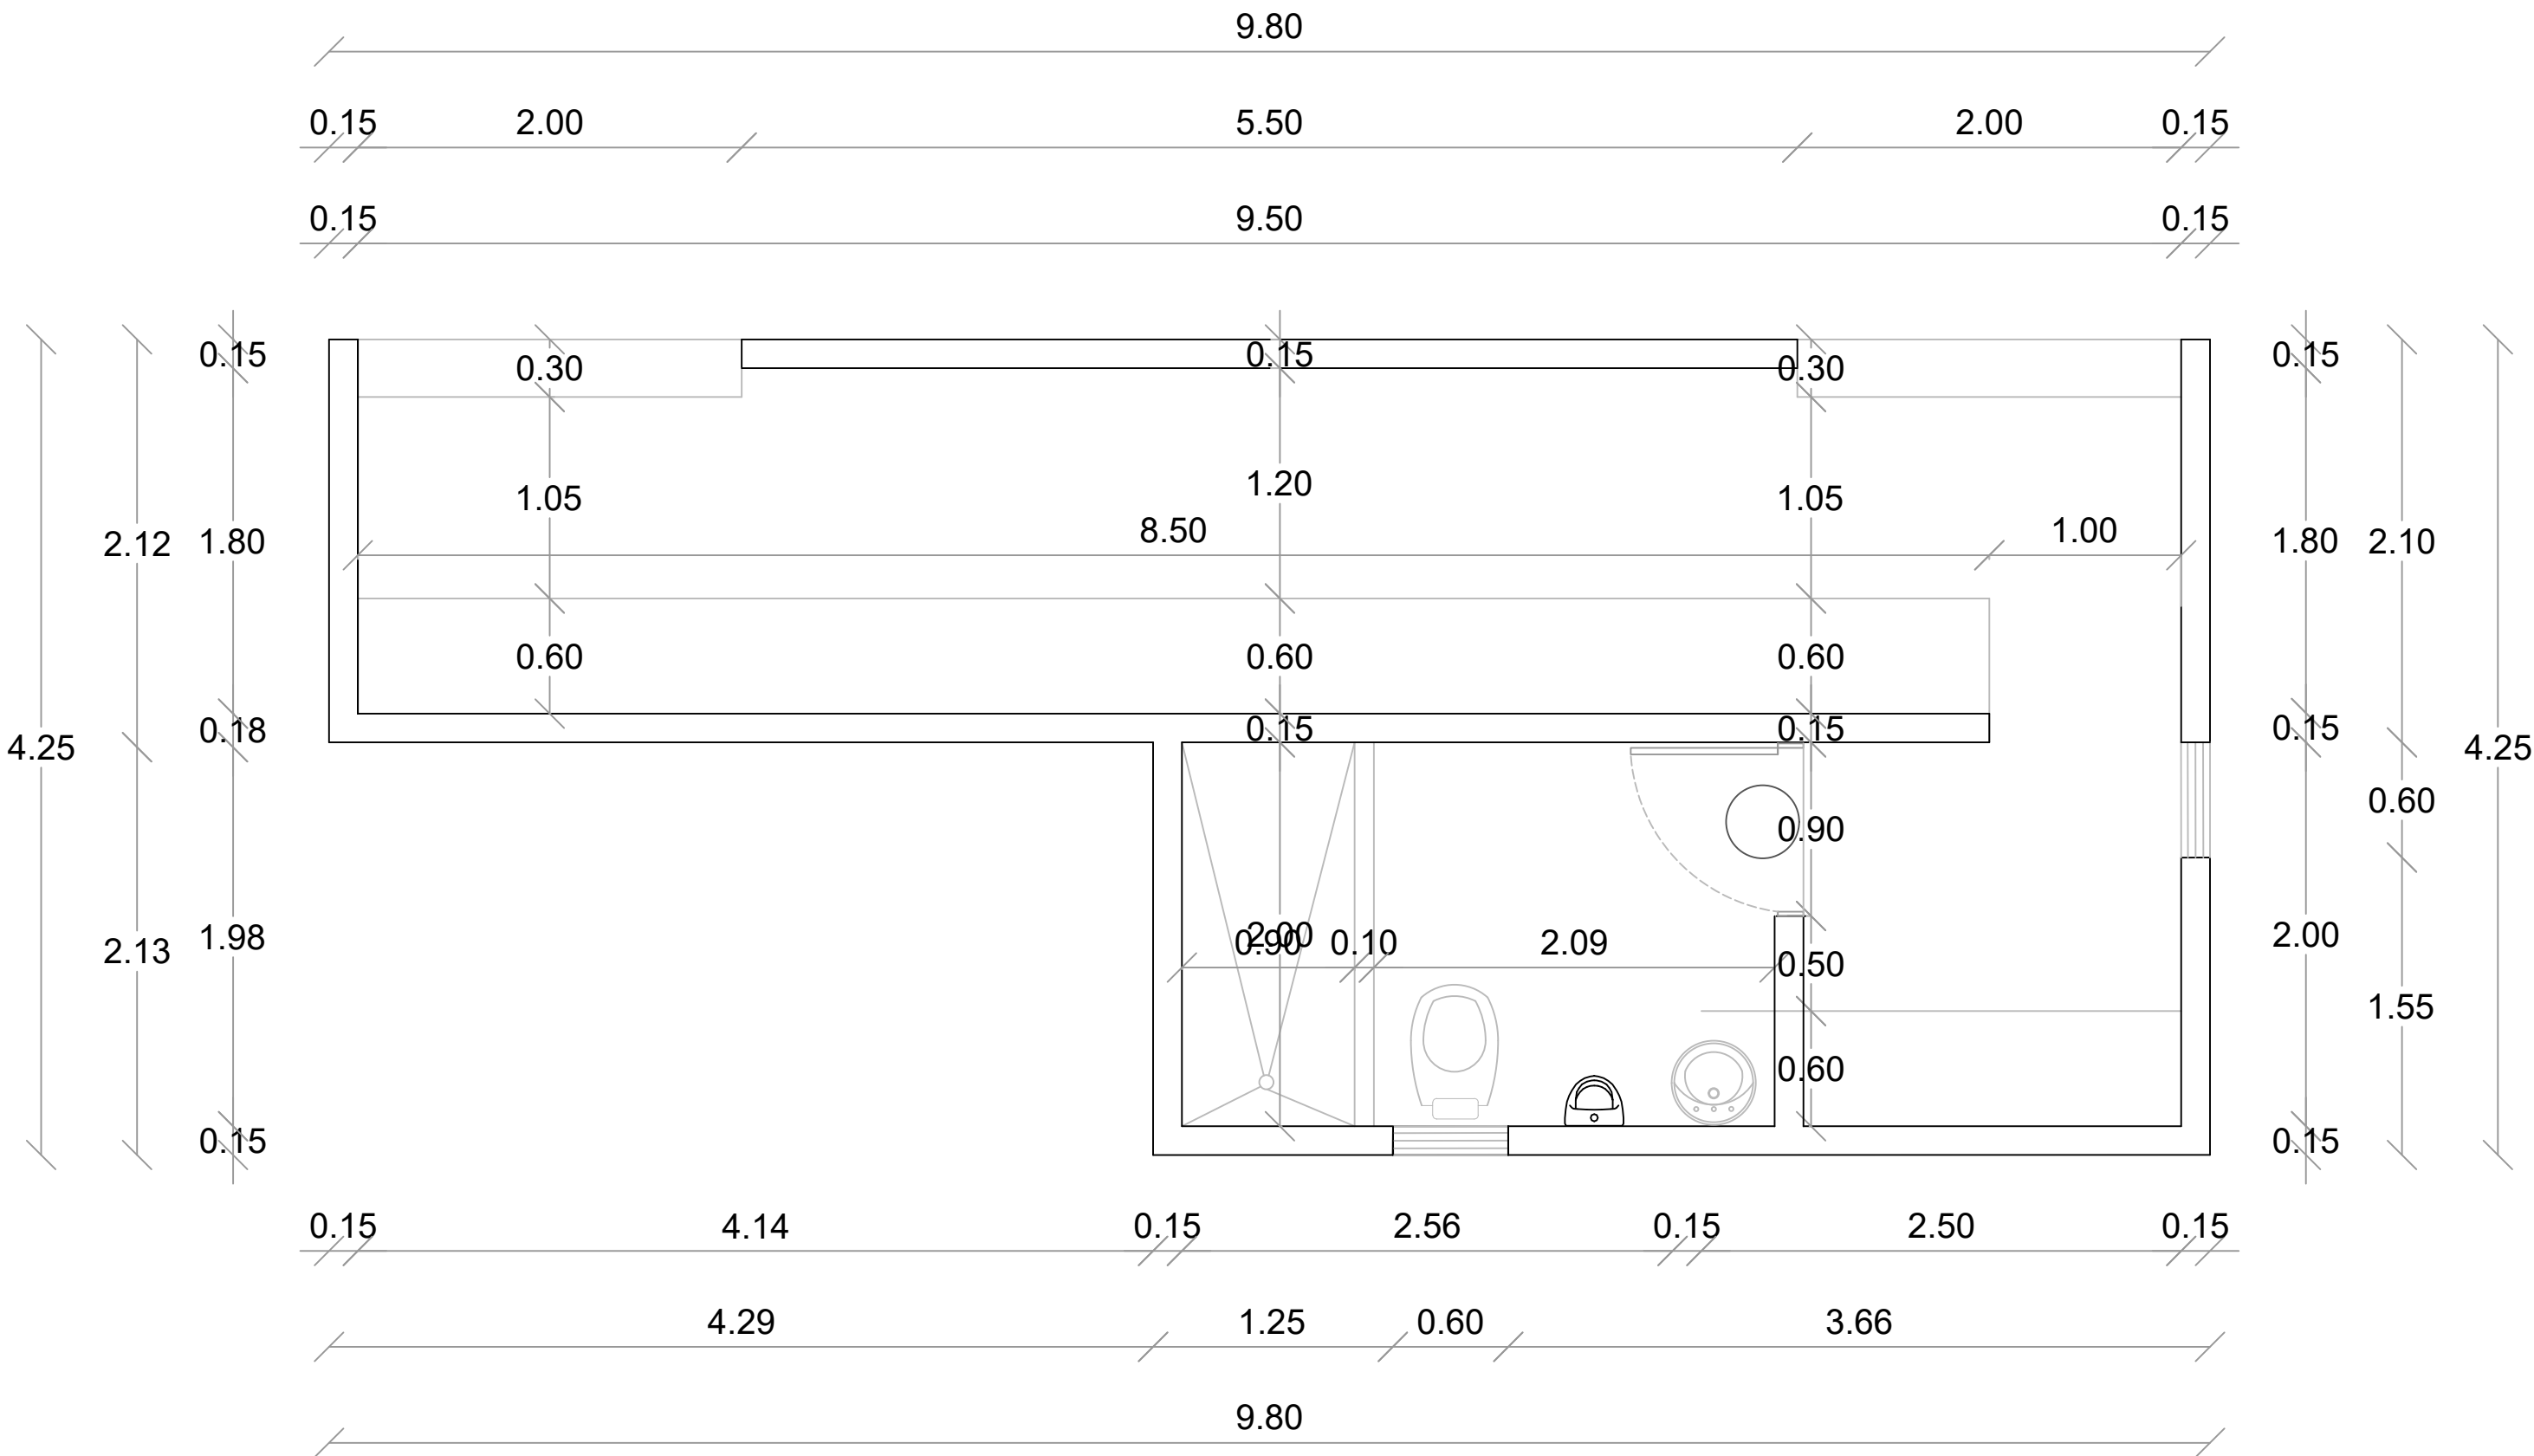

PLANTA ARQ. DIMENSIONADA - DUGOUT

ESC. 1:50

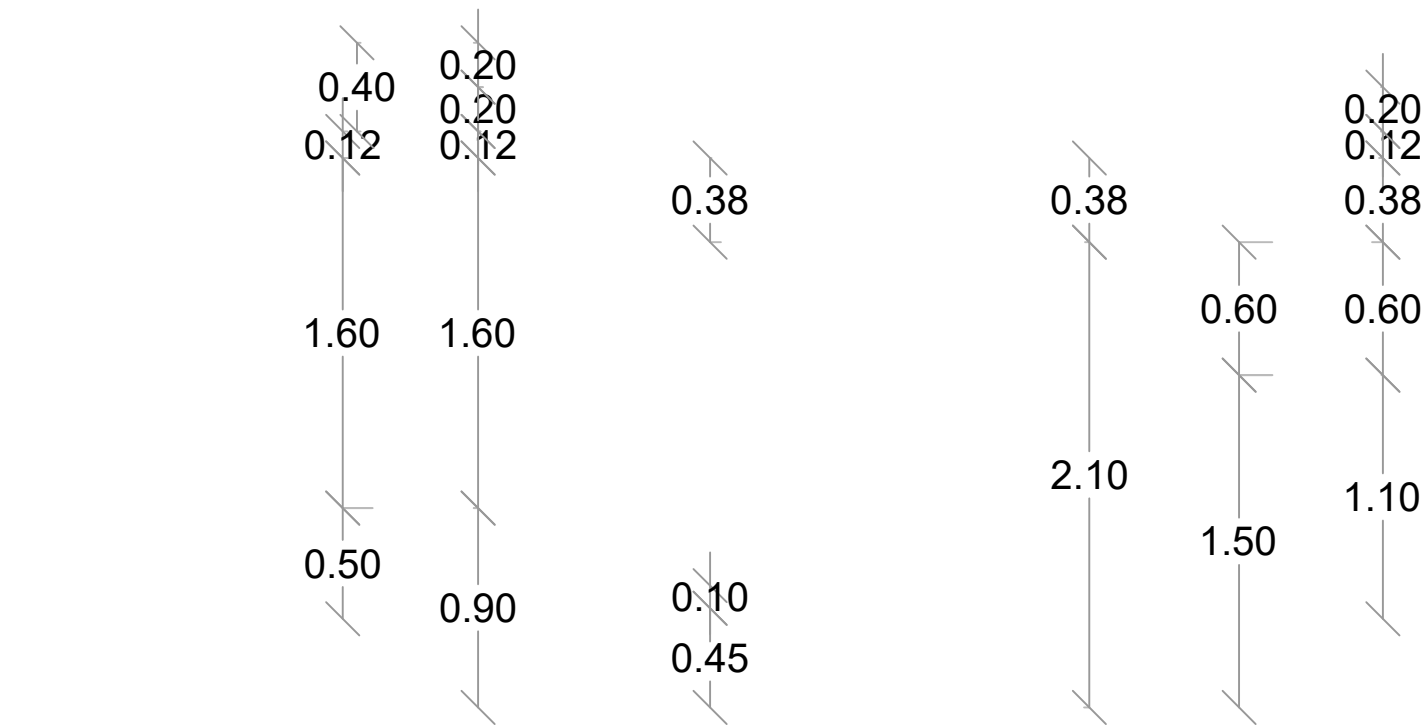


SECCION A-A' - DIMENSIONADA

ESC. 1:50


SECCION A-A' - DETALLE

ESC. 1:50

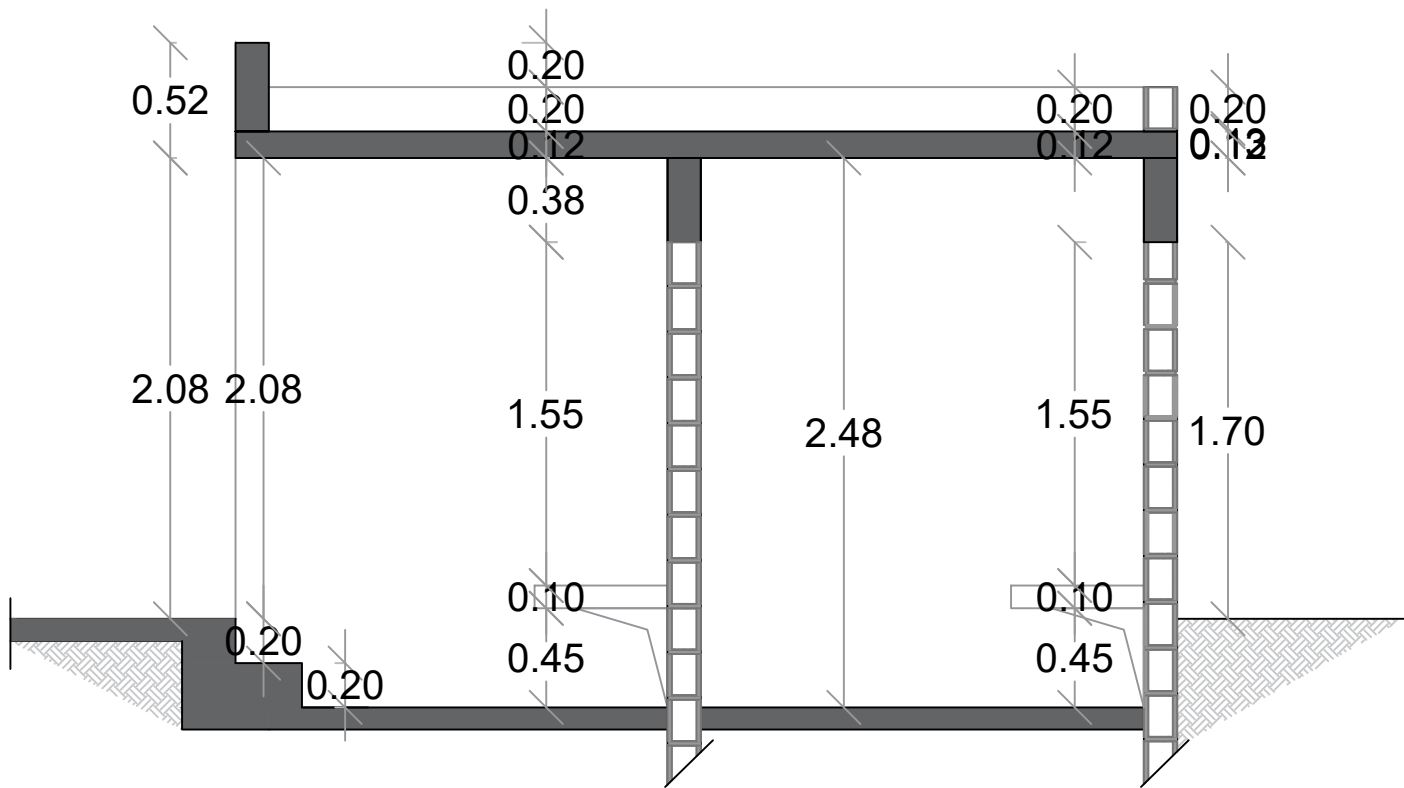

SECCION C-C' - DIMENSIONADA

ESC. 1:50

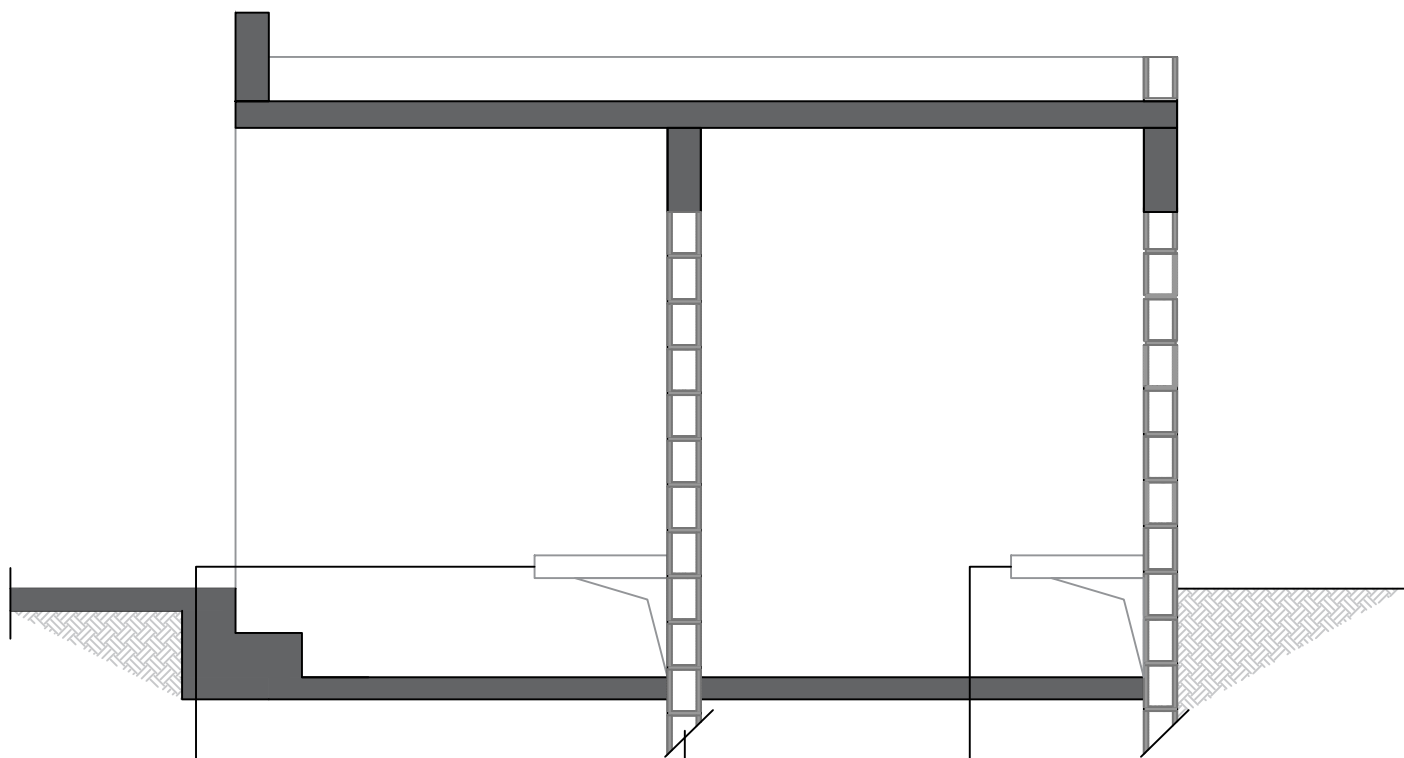

MURO DE BLOQUES

ASIENTO EN MADERA
CON BASE EN HIERRO

ASIENTO DE HORMIGON

SECCION C-C' - DETALLE

ESC. 1:50

DIRECCIÓN
DESARROLLO PROVINCIAL



Ave. Dr. Delgado, Esq. Moises Garcia,
Gazcue, Sto. Dgo., R.D.
TEL.: (809)-364-2189 | FAX.: (809)- 688-1665
E-Mail: info@cpadp.gob.do

PROYECTO:

**CONSTRUCCIÓN PLAY DE BEISBOL
BUEN HOMBRE - 270 PIES**
MONTECRISTI
REPÚBLICA DOMINICANA

EQUIPO DE TRABAJO:

DISEÑO ARQUITECTONICO

codia 00000

ENC. INGENIERIA
ING. FIOR DALIZA BONIFACIO

codia 00000

ESTRUCTURAL

ING.

codia 00000

ELECTRICO

ING.

codia 00000

HIDRO-SANITARIO

ING.

codia 00000

SELLO DE APROBACION

FECHA


CONTENIDO:

ESCALA:

1:50


NO. PAGINA:

014

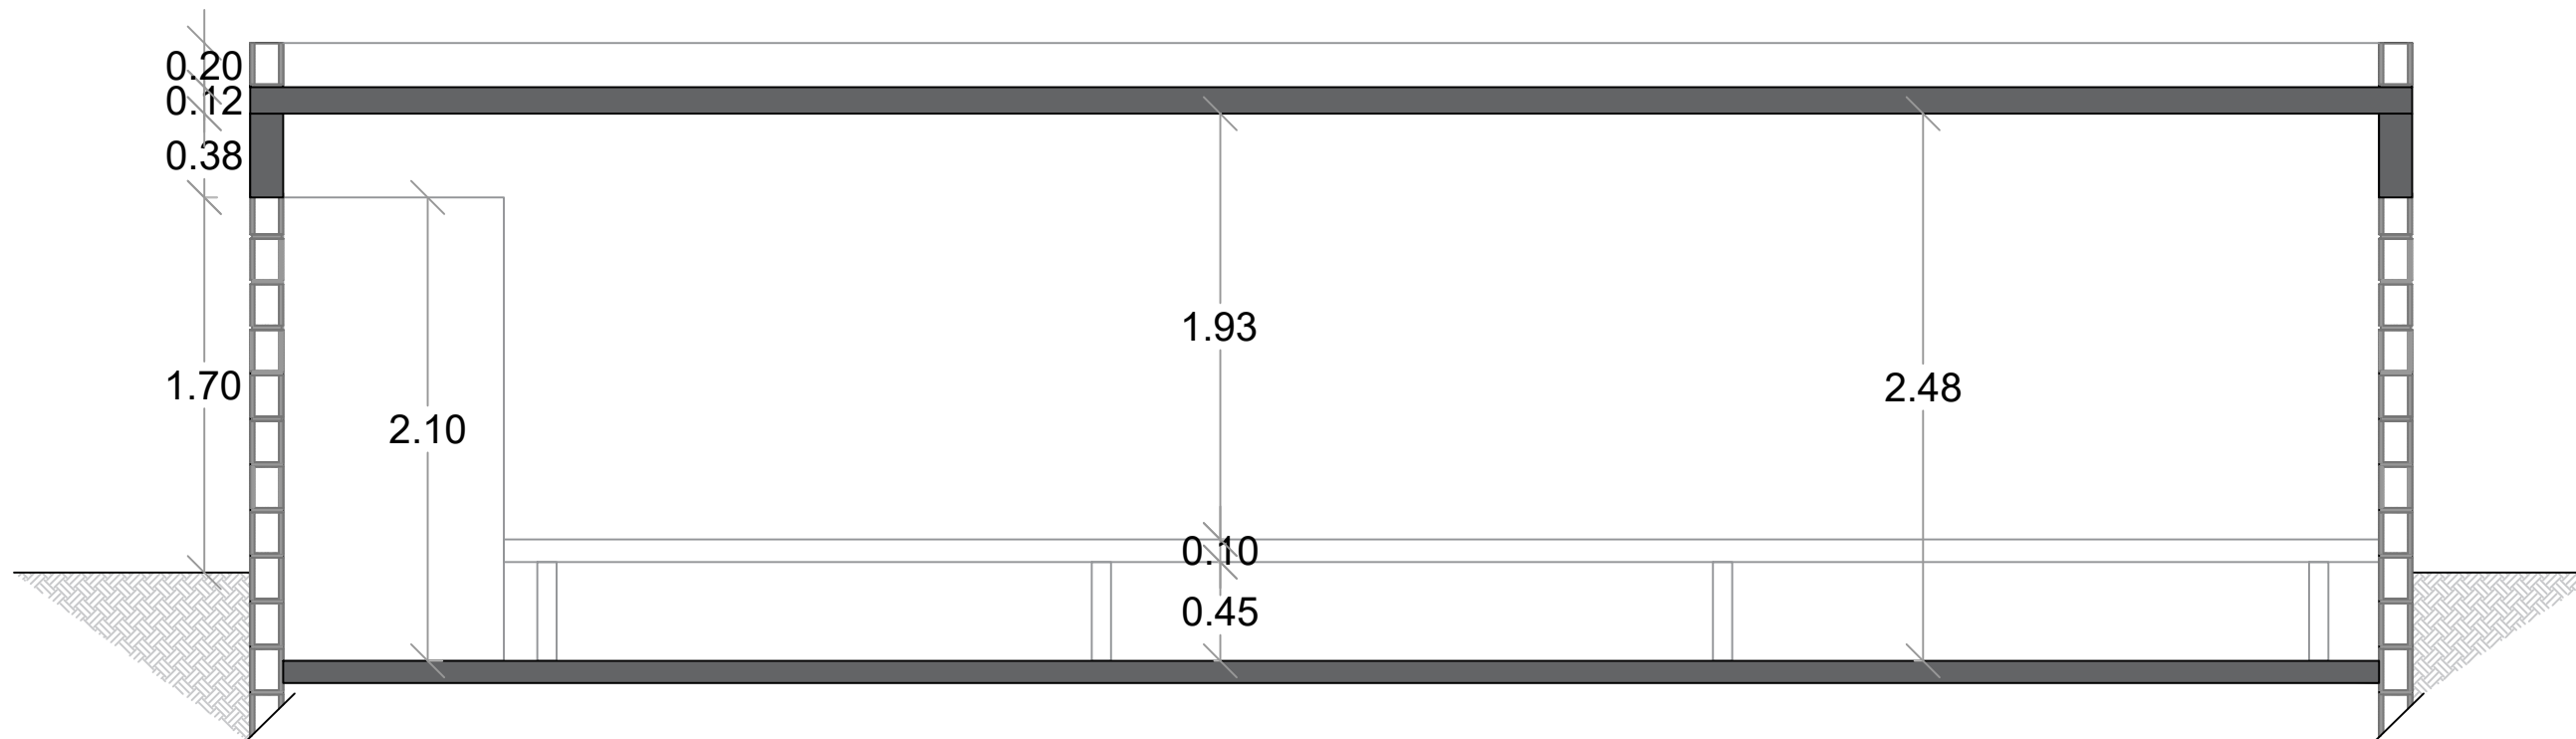

SECCION B-B' - DIMENSIONADA

ESC. 1:50

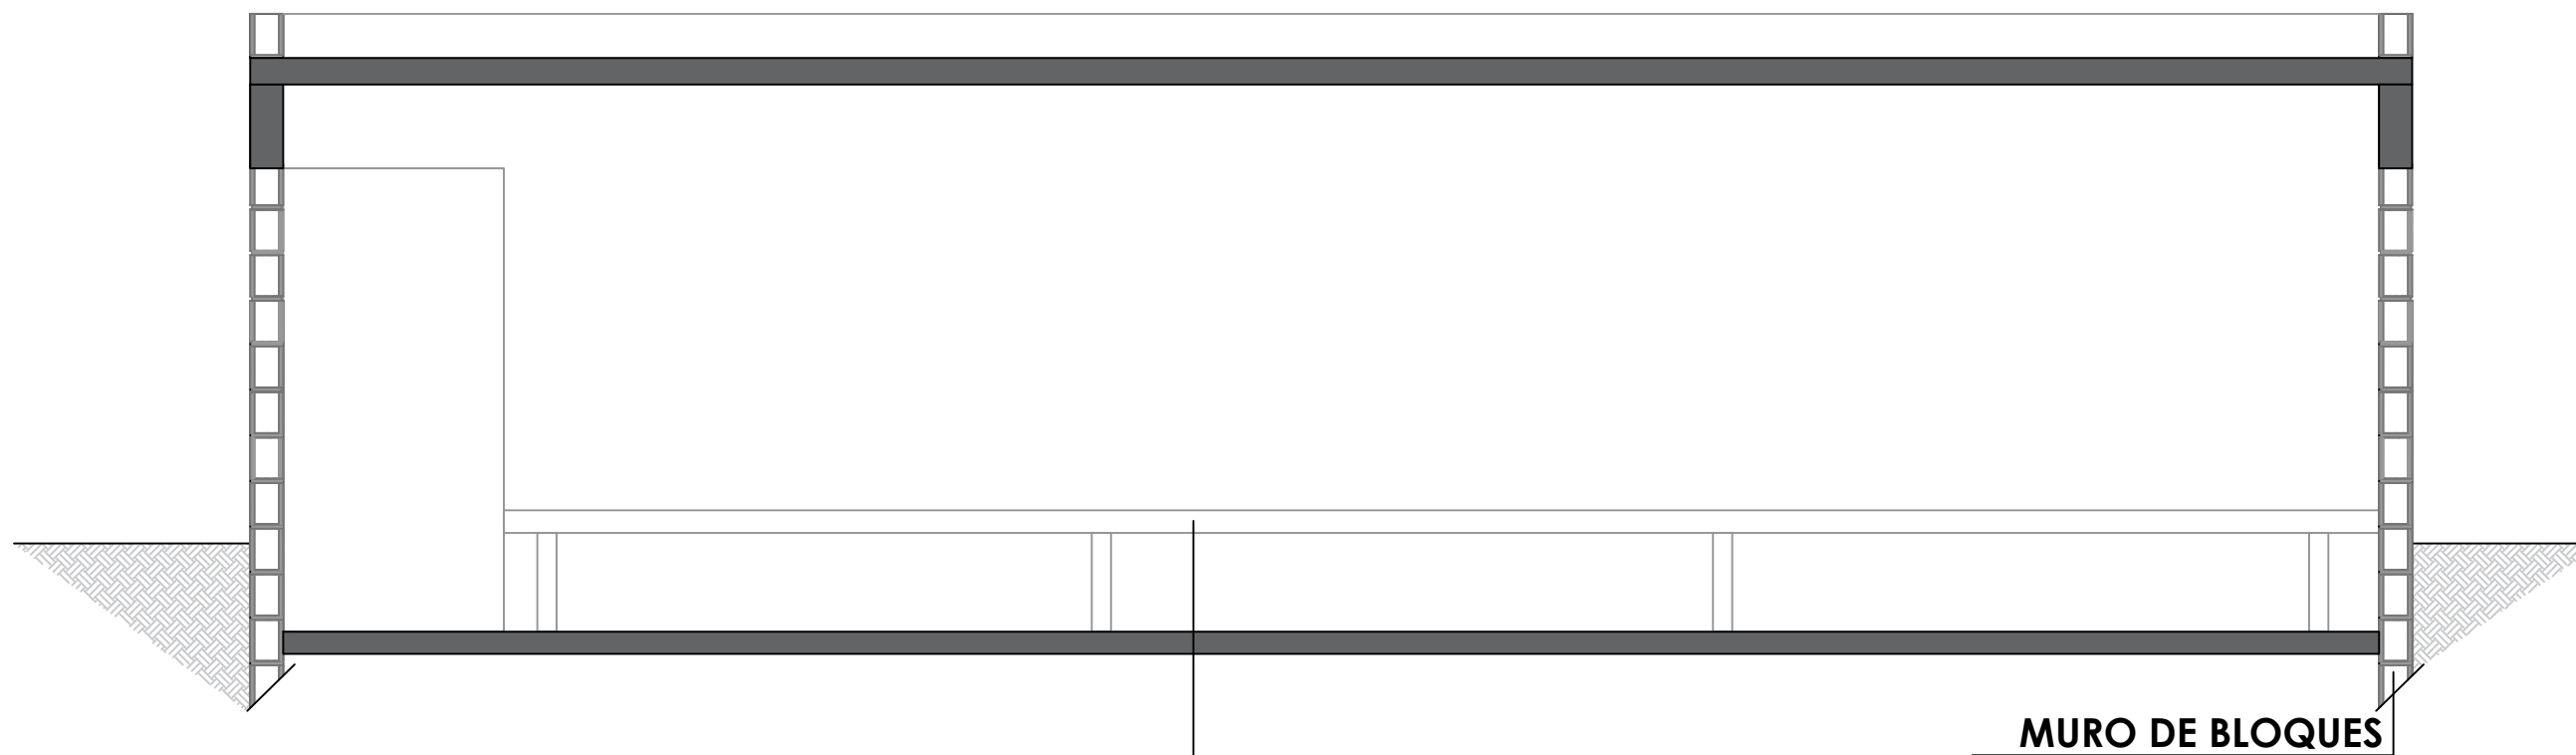

ASIENTO EN MADERA
CON BASE EN HIERRO

MURO DE BLOQUES



SECCION B-B' - DETALLE

ESC. 1:50

DIRECCIÓN
DESARROLLO PROVINCIAL



Ave. Dr. Delgado, Esq. Moises Garcia,
Gazcue, Sto. Dgo., R.D.
TEL.: (809)-364-2189 | FAX.: (809)- 688-1665
E-Mail: info@cpadp.gob.do

PROYECTO:

CONSTRUCCIÓN PLAY DE BEISBOL
BUEN HOMBRE - 270 PIES
MONTECRISTI
REPÚBLICA DOMINICANA

EQUIPO DE TRABAJO:

DISEÑO ARQUITECTONICO

codia 00000

ENC. INGENIERIA
ING. FIOR DALIZA BONIFACIO

codia 00000

ESTRUCTURAL

ING.

codia 00000

ELECTRICO

ING.

codia 00000

HIDRO-SANITARIO

ING.

codia 00000

SELLO DE APROBACION

FECHA



CONTENIDO:

ESCALA:

1:50


NO. PAGINA:

015

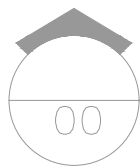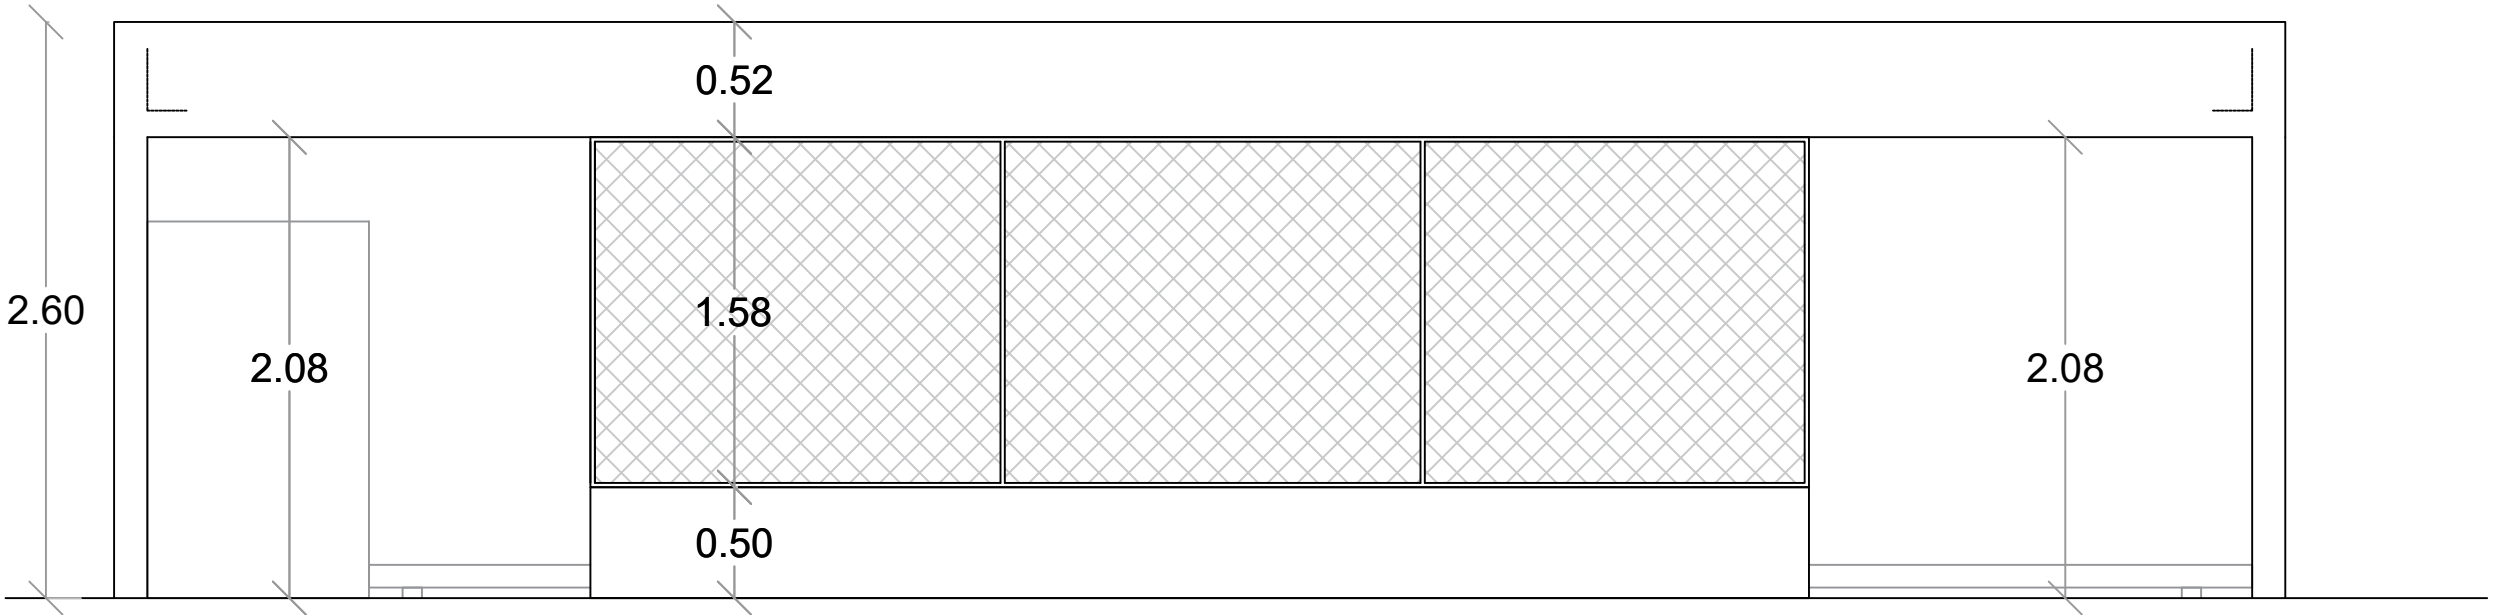

ELEVACION FRONTAL - DIMENSIONADA

ESC. 1:50

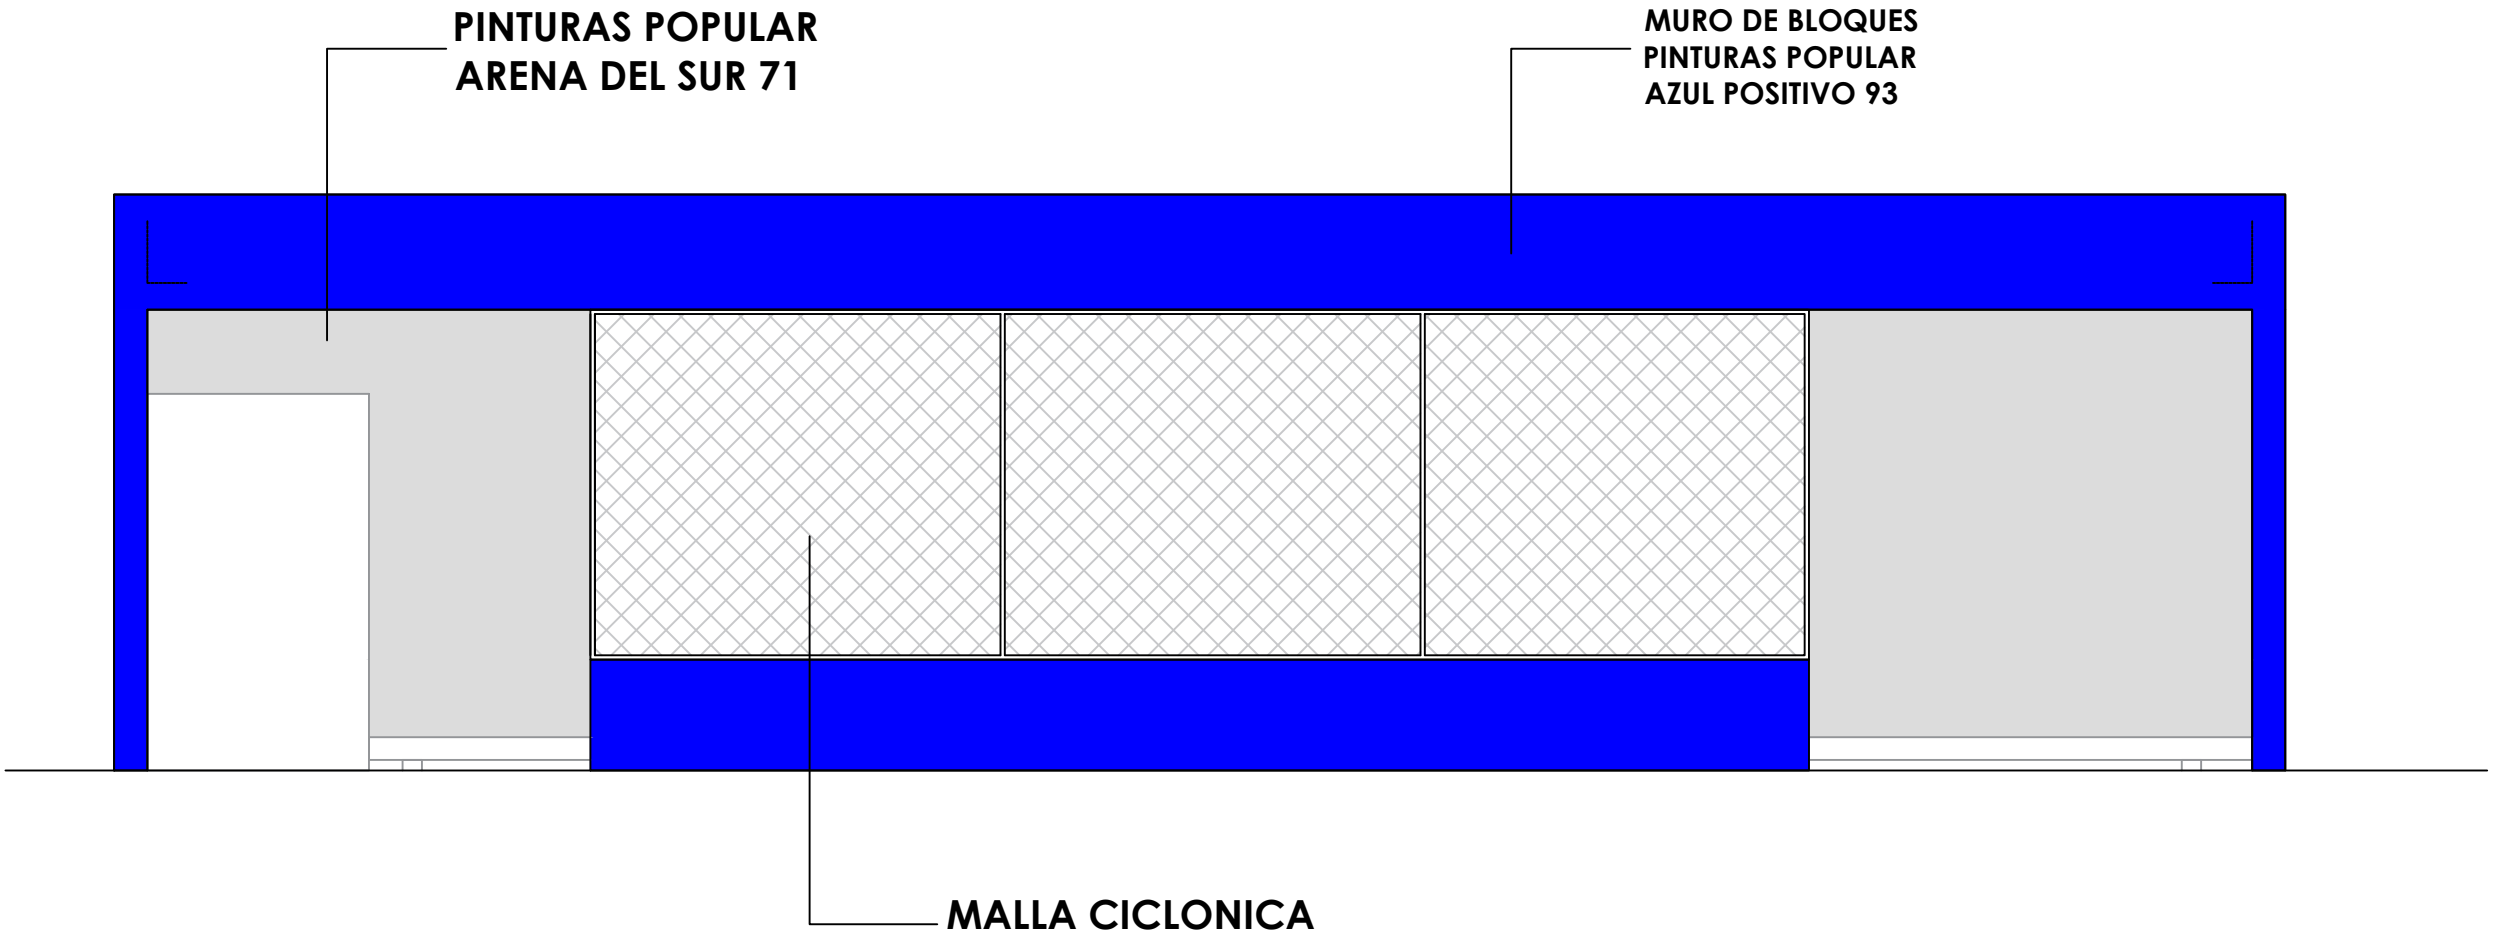

ELEVACION FRONTAL - DETALLE

ESC. 1:50

DIRECCIÓN
DESARROLLO PROVINCIAL



Ave. Dr. Delgado, Esq. Moises Garcia,
Gazcue, Sto. Dgo., R.D.
TEL.: (809)-364-2189 | FAX.: (809)- 688-1665
E-Mail: info@cpadp.gob.do

PROYECTO:

**CONSTRUCCIÓN PLAY DE BEISBOL
BUEN HOMBRE - 270 PIES**
MONTECRISTI
REPÚBLICA DOMINICANA

EQUIPO DE TRABAJO:

DISEÑO ARQUITECTONICO

codia 00000

ENC. INGENIERIA
ING. FIOR DALIZA BONIFACIO

codia 00000

ESTRUCTURAL

ING.

codia 00000

ELECTRICO

ING.

codia 00000

HIDRO-SANITARIO

ING.

codia 00000

SELLO DE APROBACION

FECHA



CONTENIDO:

ESCALA:

1:50


NO. PAGINA:

016

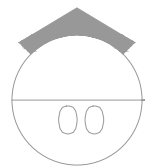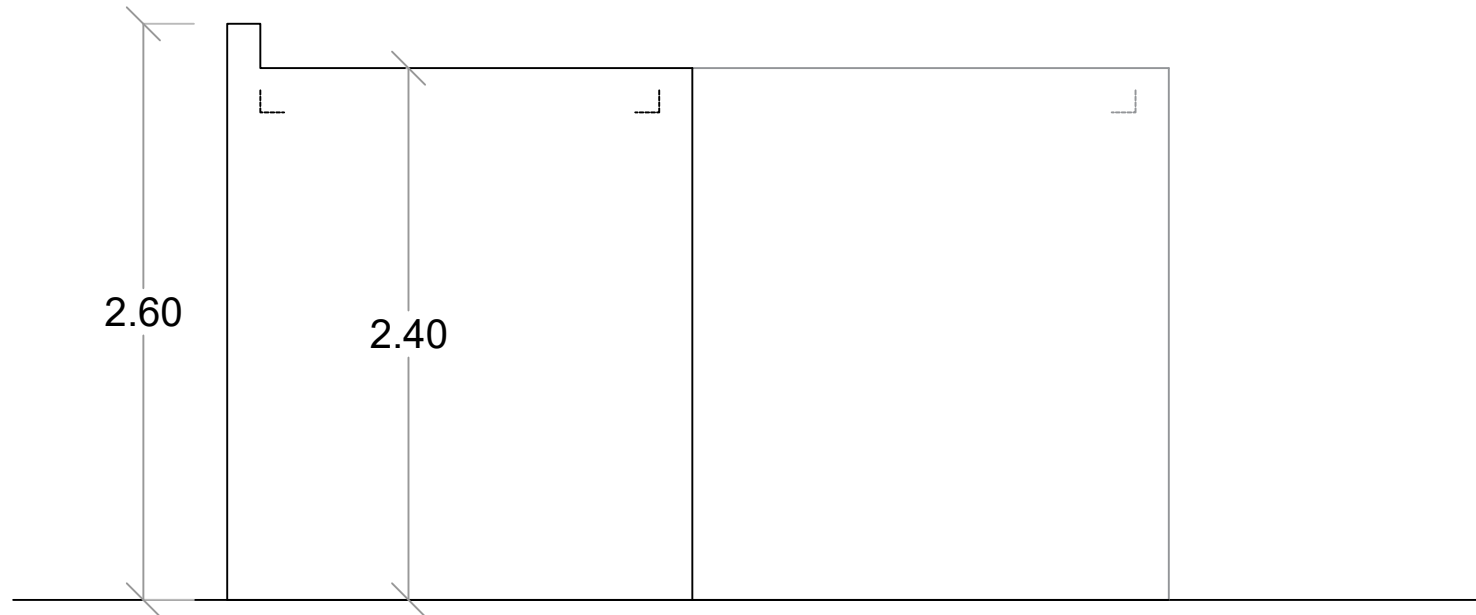



ELEVACION LAT. DERECHO - DIMENSIONADA

ESC. 1:50

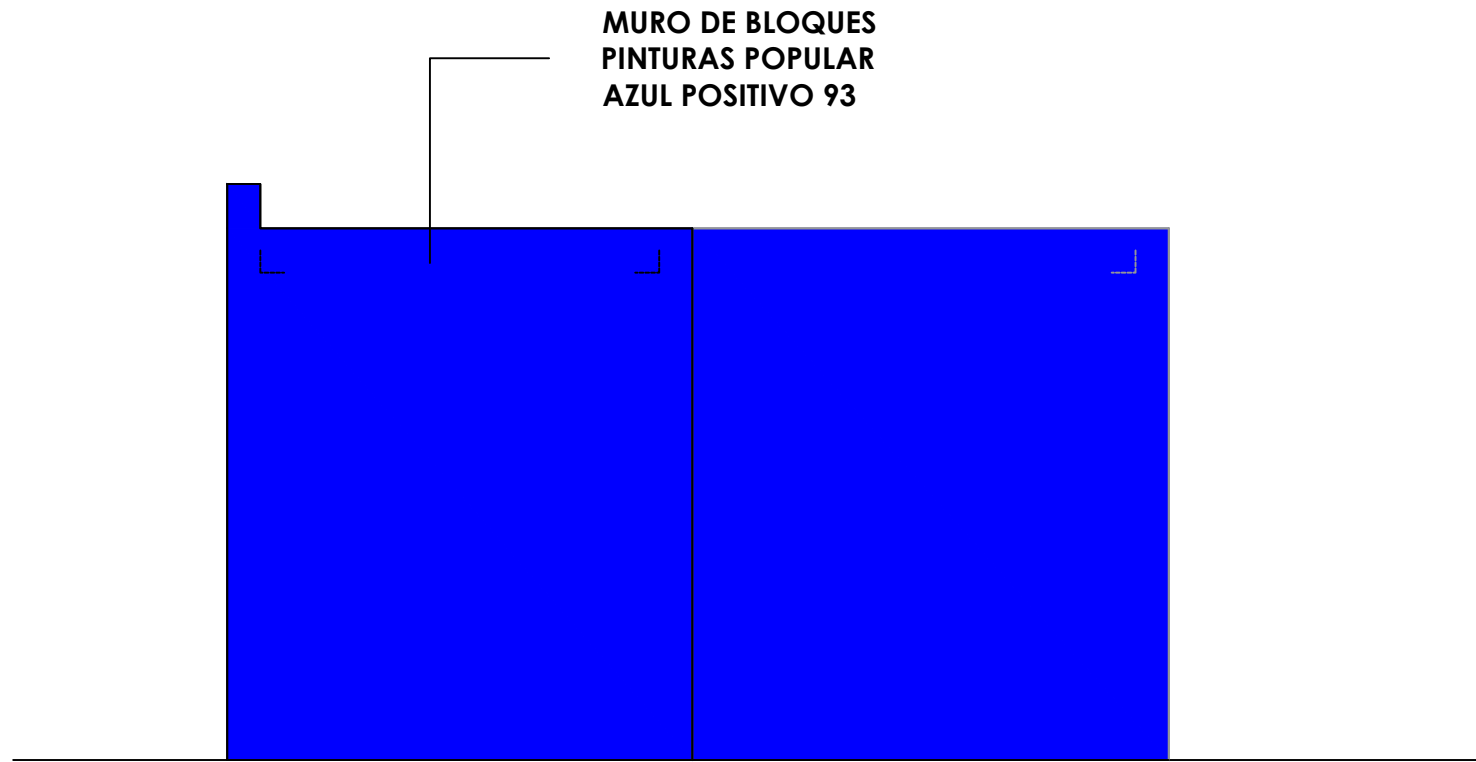


ELEVACION LAT. DERECHO - DETALLE

ESC. 1:50

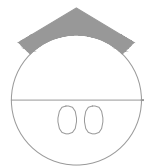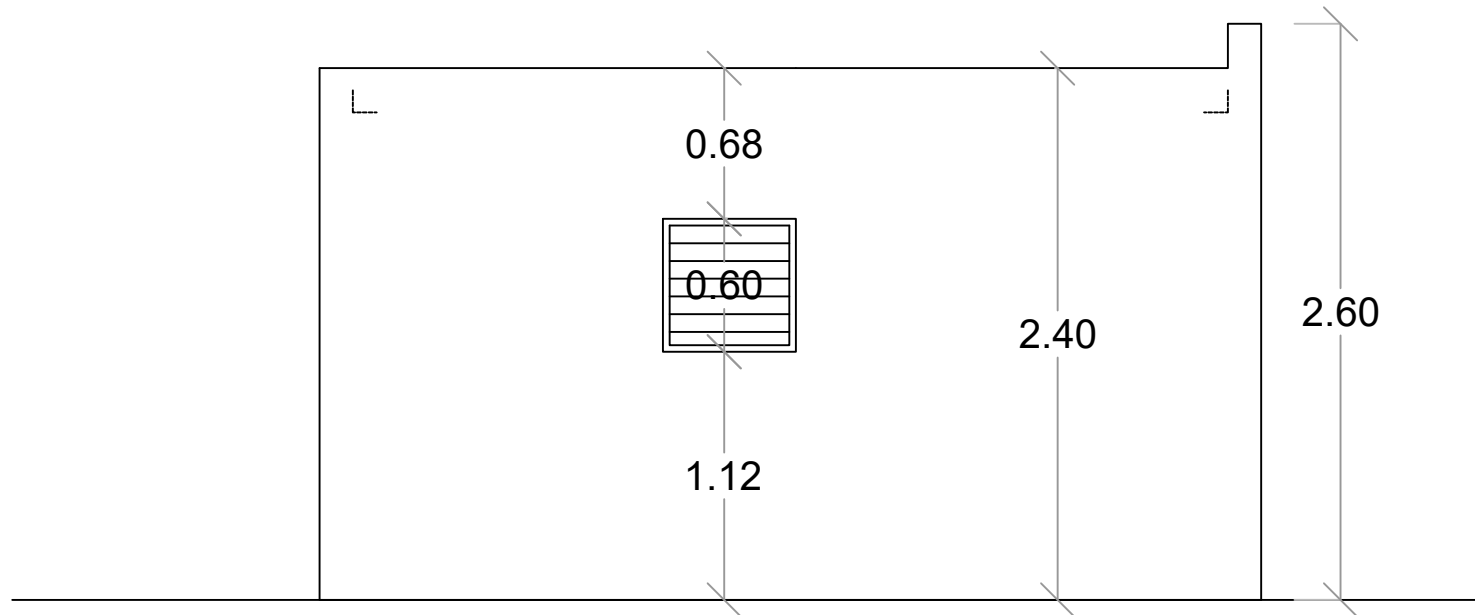

ELEVACION LAT. IZQUIERDO - DIMENSIONADA

ESC. 1:50

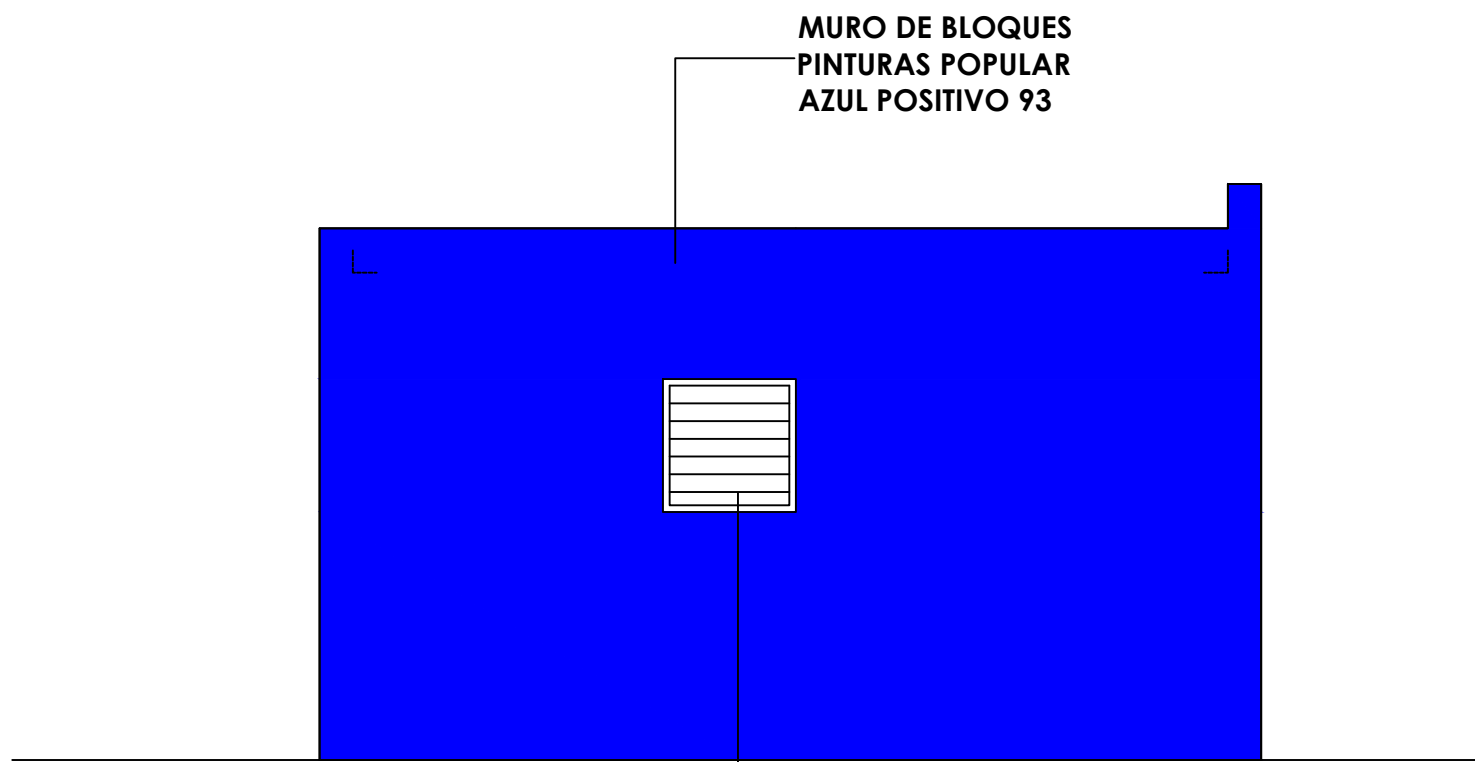

ELEVACION LAT. IZQUIERDO - DETALLE

ESC. 1:50

VENTANA DE CELOSIA METALICA

DIRECCIÓN
DESARROLLO PROVINCIAL



Ave. Dr. Delgado, Esq. Moises Garcia,
Gazcue, Sto. Dgo., R.D.
TEL.: (809)-364-2189 | FAX.: (809)- 688-1665
E-Mail: info@cpadp.gob.do

PROYECTO:

CONSTRUCCIÓN PLAY DE BEISBOL
BUEN HOMBRE - 270 PIES
MONTECRISTI
REPÚBLICA DOMINICANA

EQUIPO DE TRABAJO:

DISEÑO ARQUITECTONICO

codia 00000

ENC. INGENIERIA
ING. FIOR DALIZA BONIFACIO

codia 00000

ESTRUCTURAL

ING.

codia 00000

ELECTRICO

ING.

codia 00000

HIDRO-SANITARIO

ING.

codia 00000

SELLO DE APROBACION

FECHA


CONTENIDO:

ESCALA:

1:50


NO. PAGINA:

017

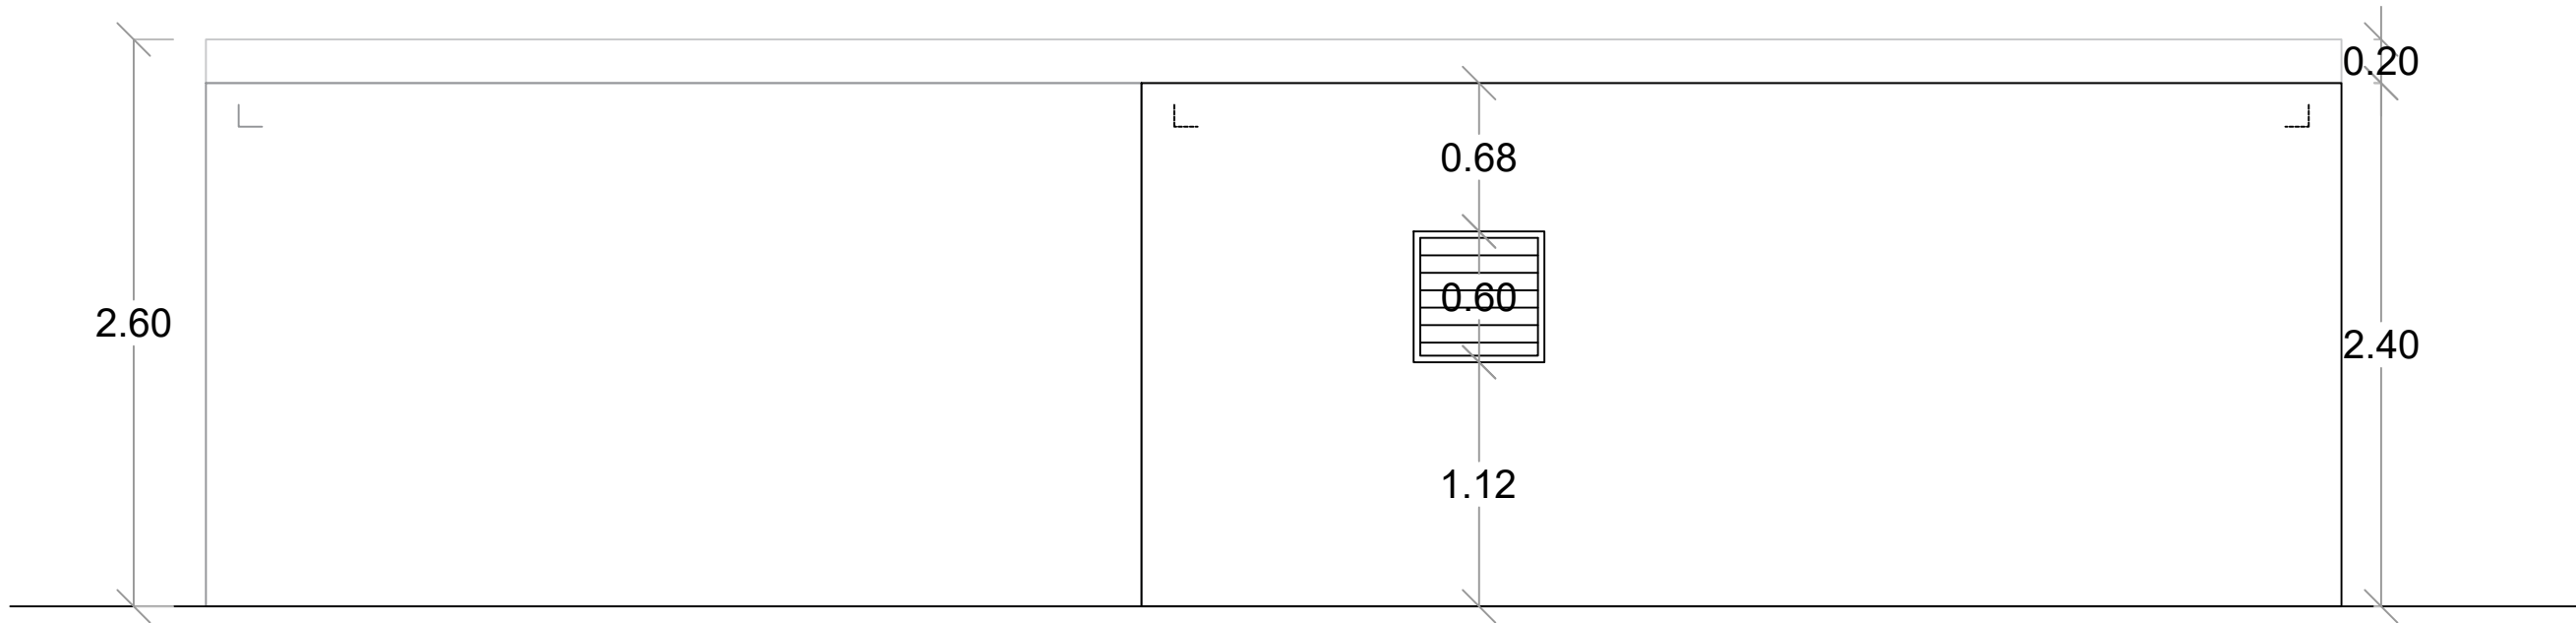

ELEVACION POSTERIOR - DIMENSIONADA

ESC. 1:50

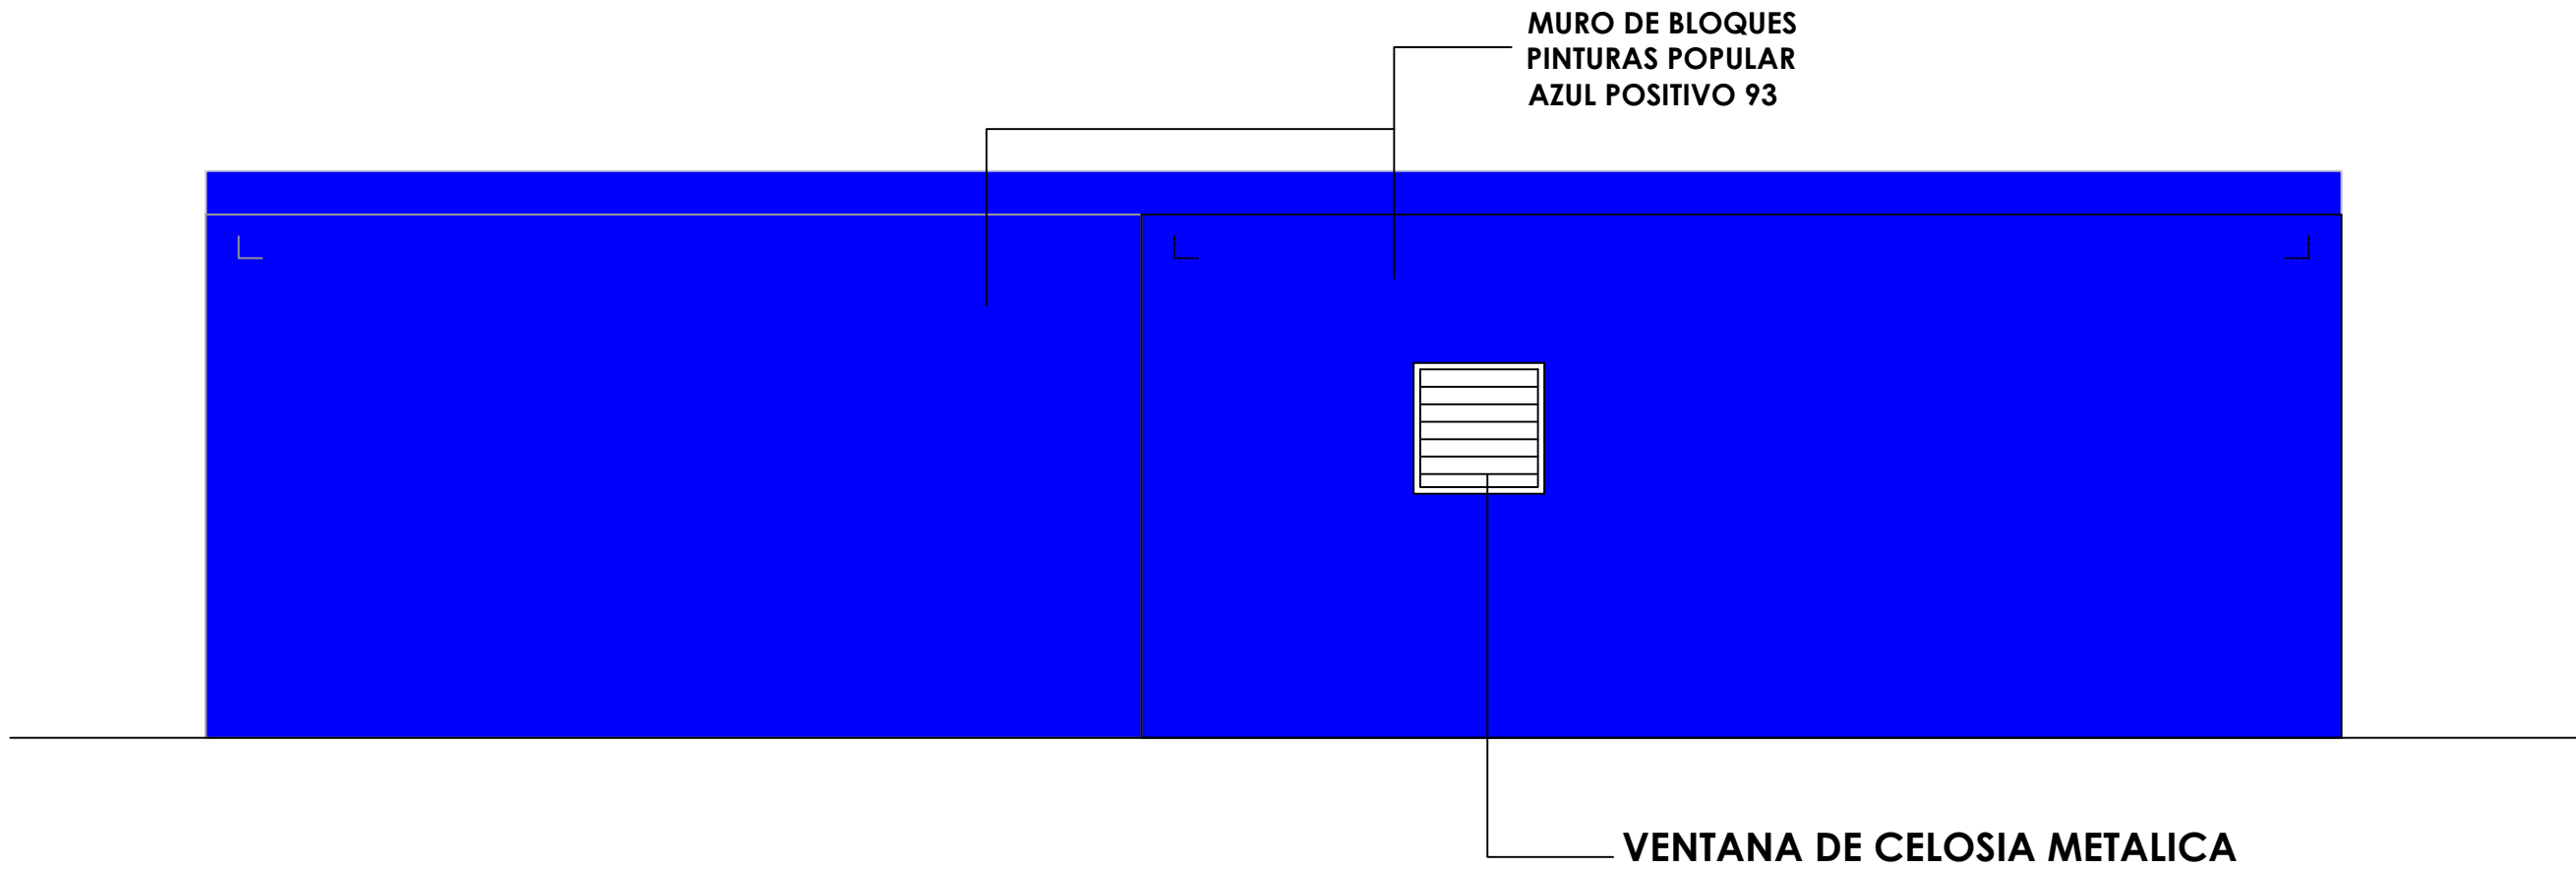

ELEVACION POSTERIOR - DETALLE

ESC. 1:50

DIRECCIÓN
DESARROLLO PROVINCIAL



Ave. Dr. Delgado, Esq. Moises Garcia,
Gazcue, Sto. Dgo., R.D.
TEL.: (809)-364-2189 | FAX.: (809)- 688-1665
E-Mail: info@cpadp.gob.do

PROYECTO:
**CONSTRUCCIÓN PLAY DE BEISBOL
BUEN HOMBRE - 270 PIES**
MONTECRISTI
REPÚBLICA DOMINICANA

EQUIPO DE TRABAJO:

DISEÑO ARQUITECTONICO

codia 00000

ENC. INGENIERIA
ING. FIOR DALIZA BONIFACIO

codia 00000

ESTRUCTURAL

ING.

codia 00000

ELECTRICO

ING.

codia 00000

HIDRO-SANITARIO

ING.

codia 00000

SELLO DE APROBACION

FECHA

CONTENIDO:

ESCALA:
1:50

NO. PAGINA:

018

PROYECTO:


EQUIPO DE TRABAJO:

SELO DE APROBACION

CONTENIDO:

ESCALA:

NO. PAGINA:

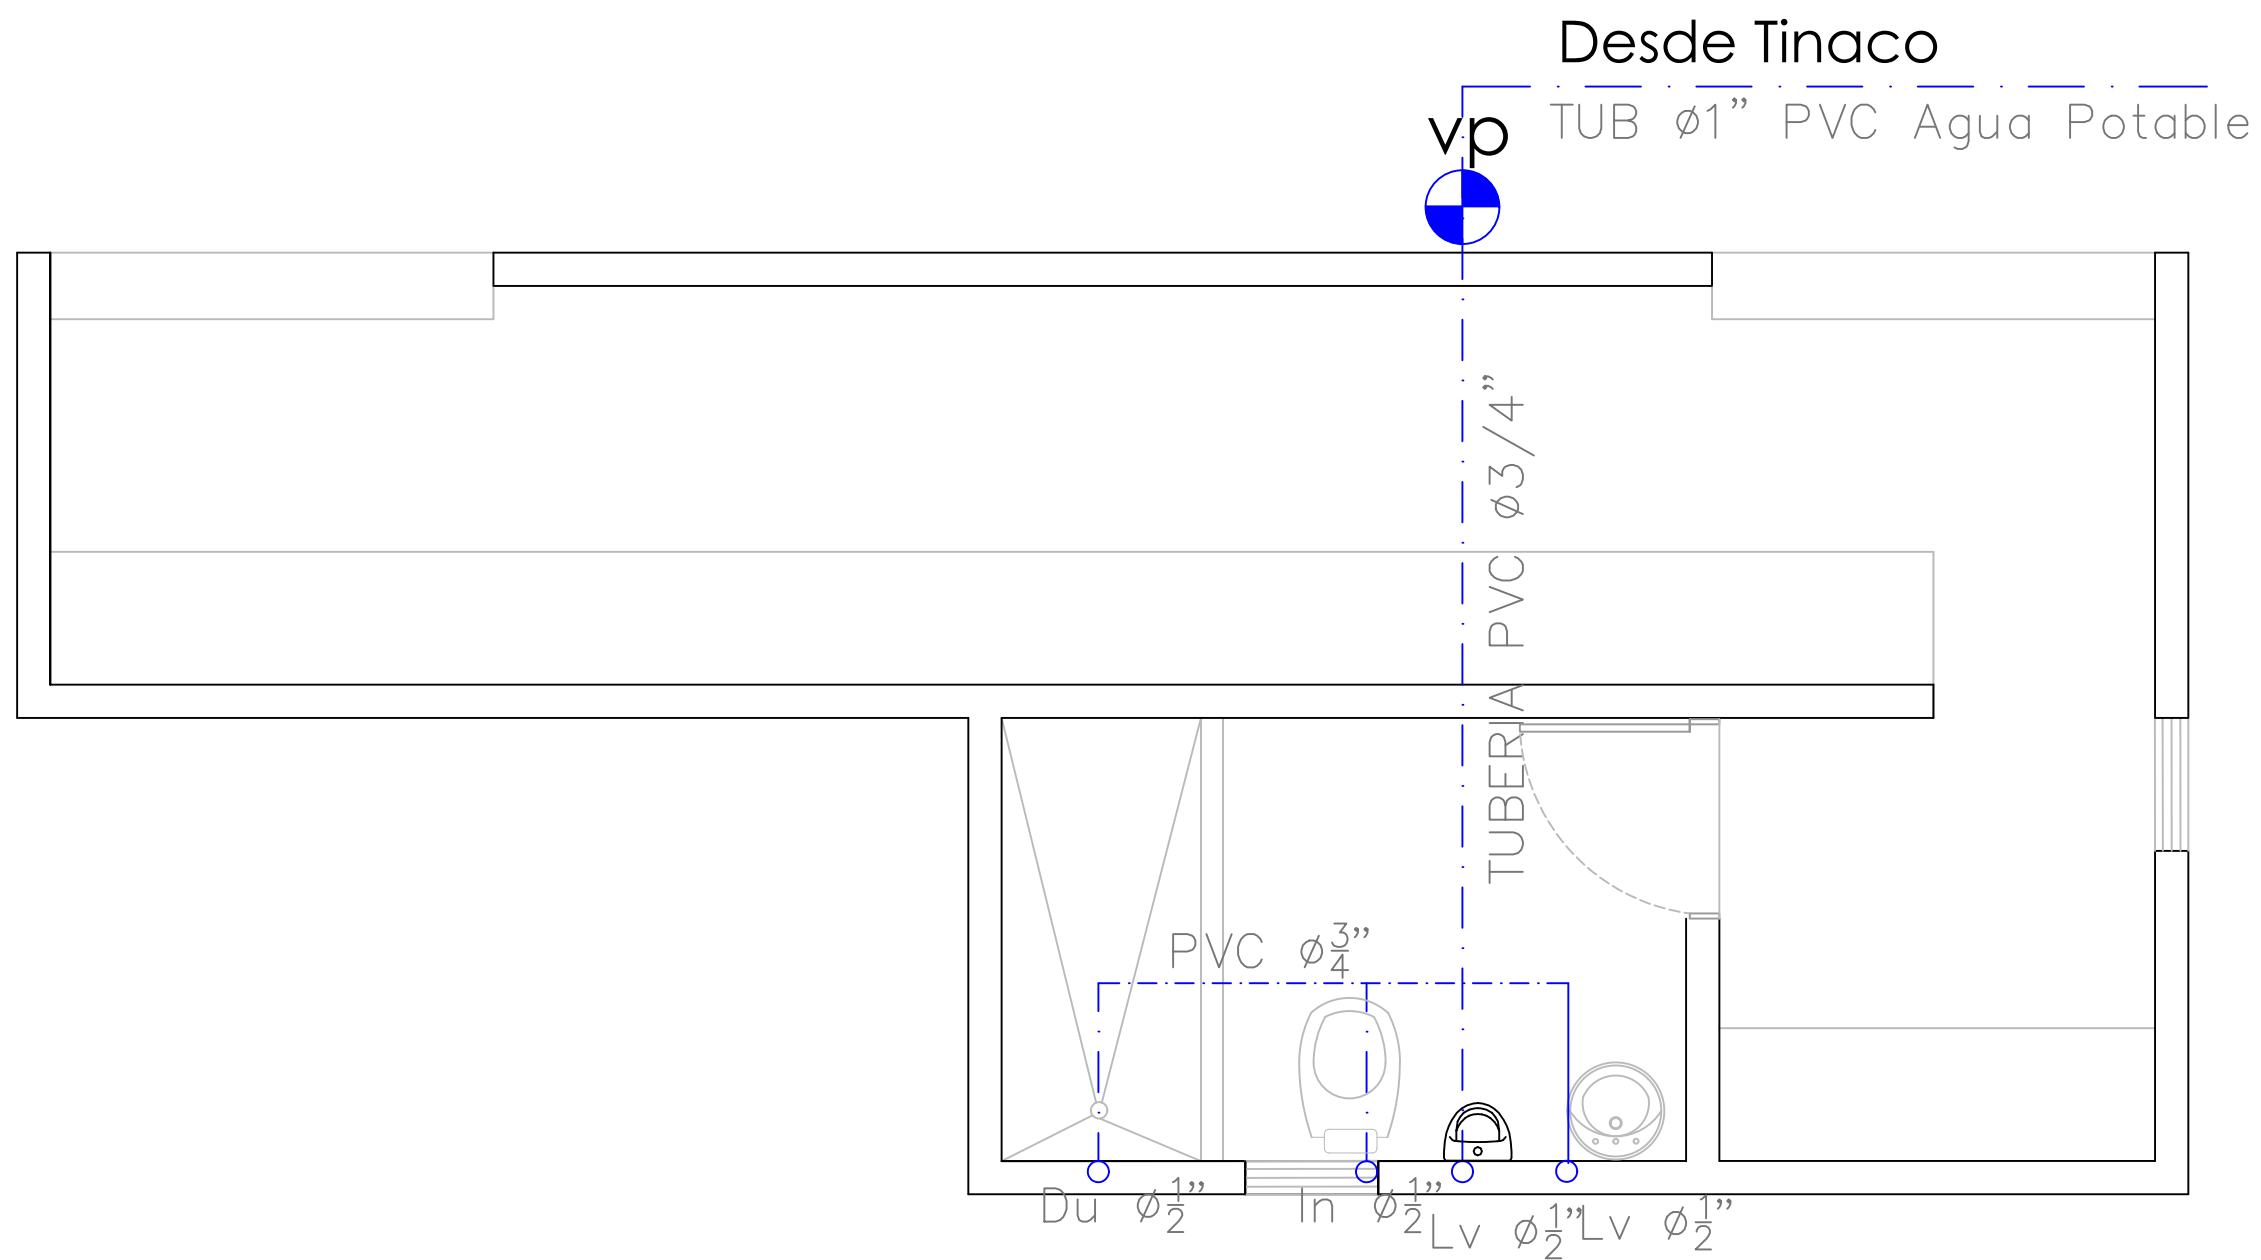


PROYECTO:



CONSTRUCCIÓN PLAY DE BEISBOL
BUEN HOMBRE - 270 PIES
MONTECRISTI
REPÚBLICA DOMINICANA

codia 00000 —

021

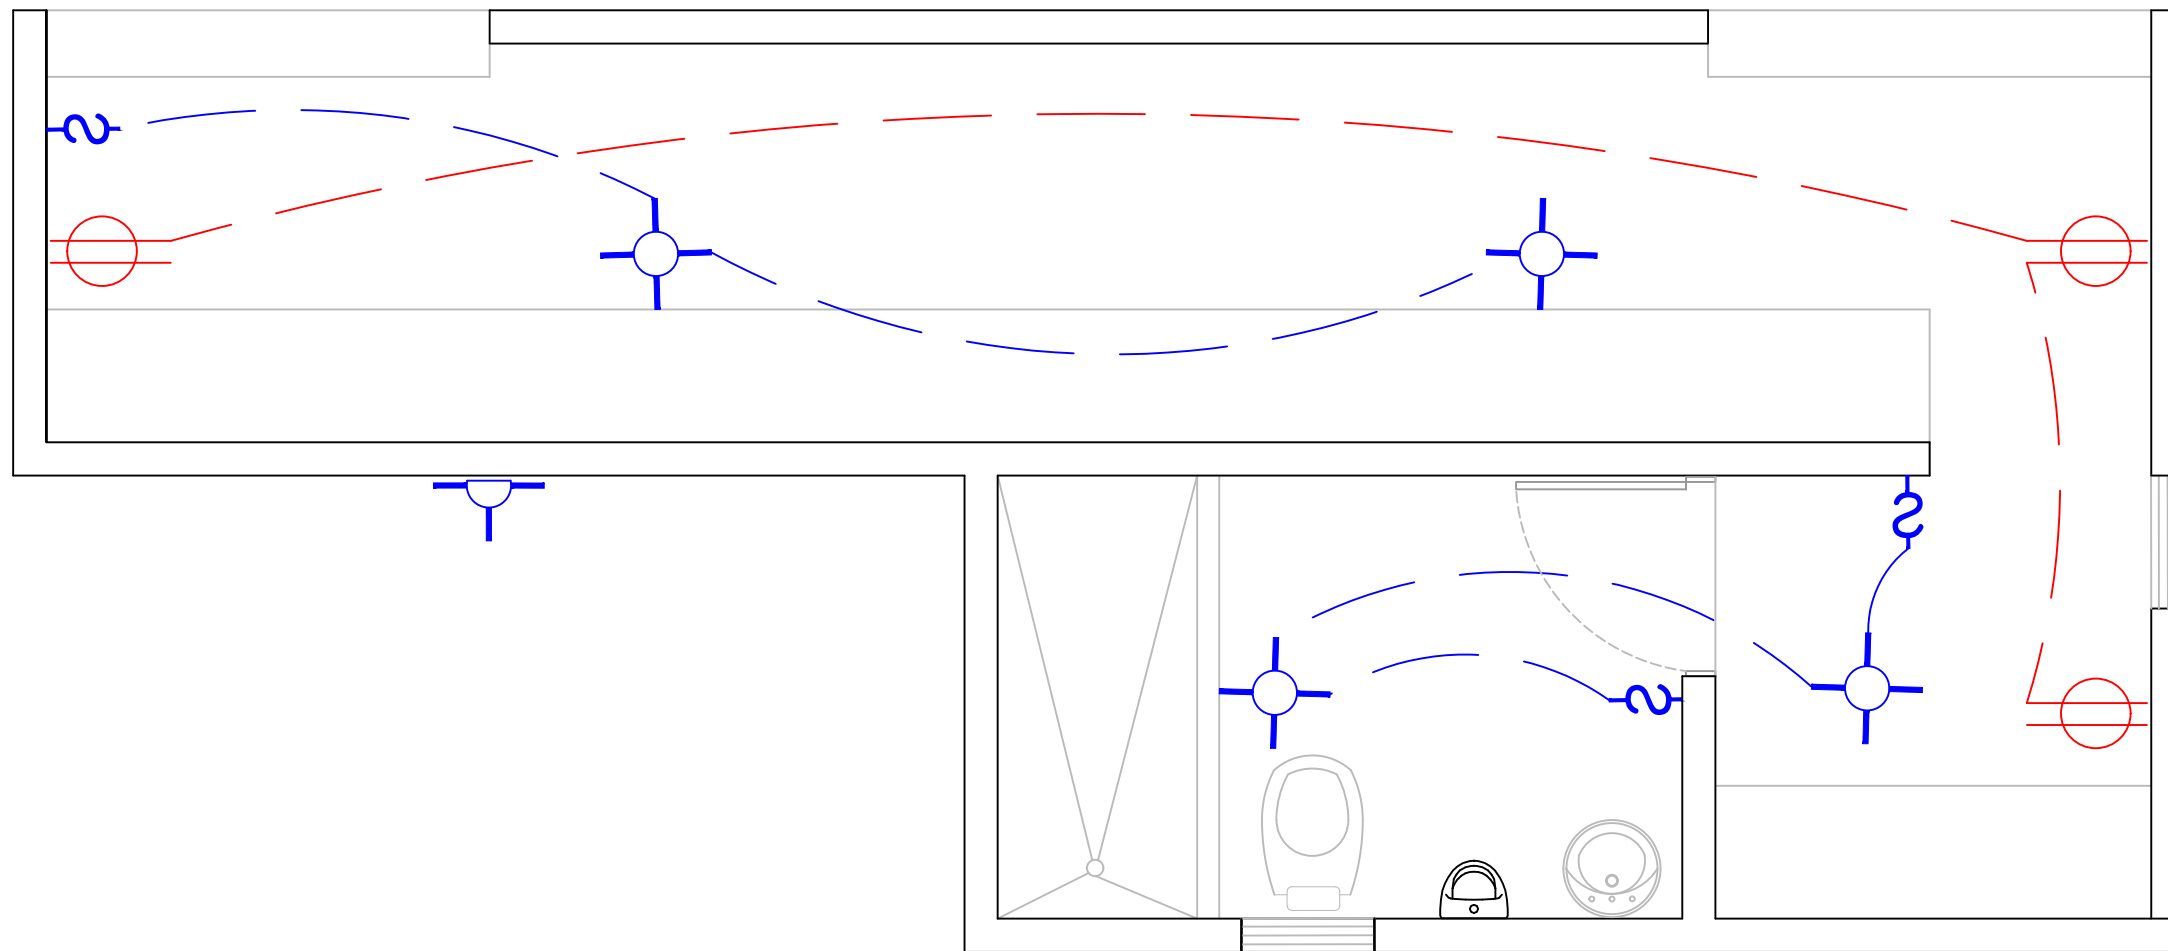


ESC. 1:50

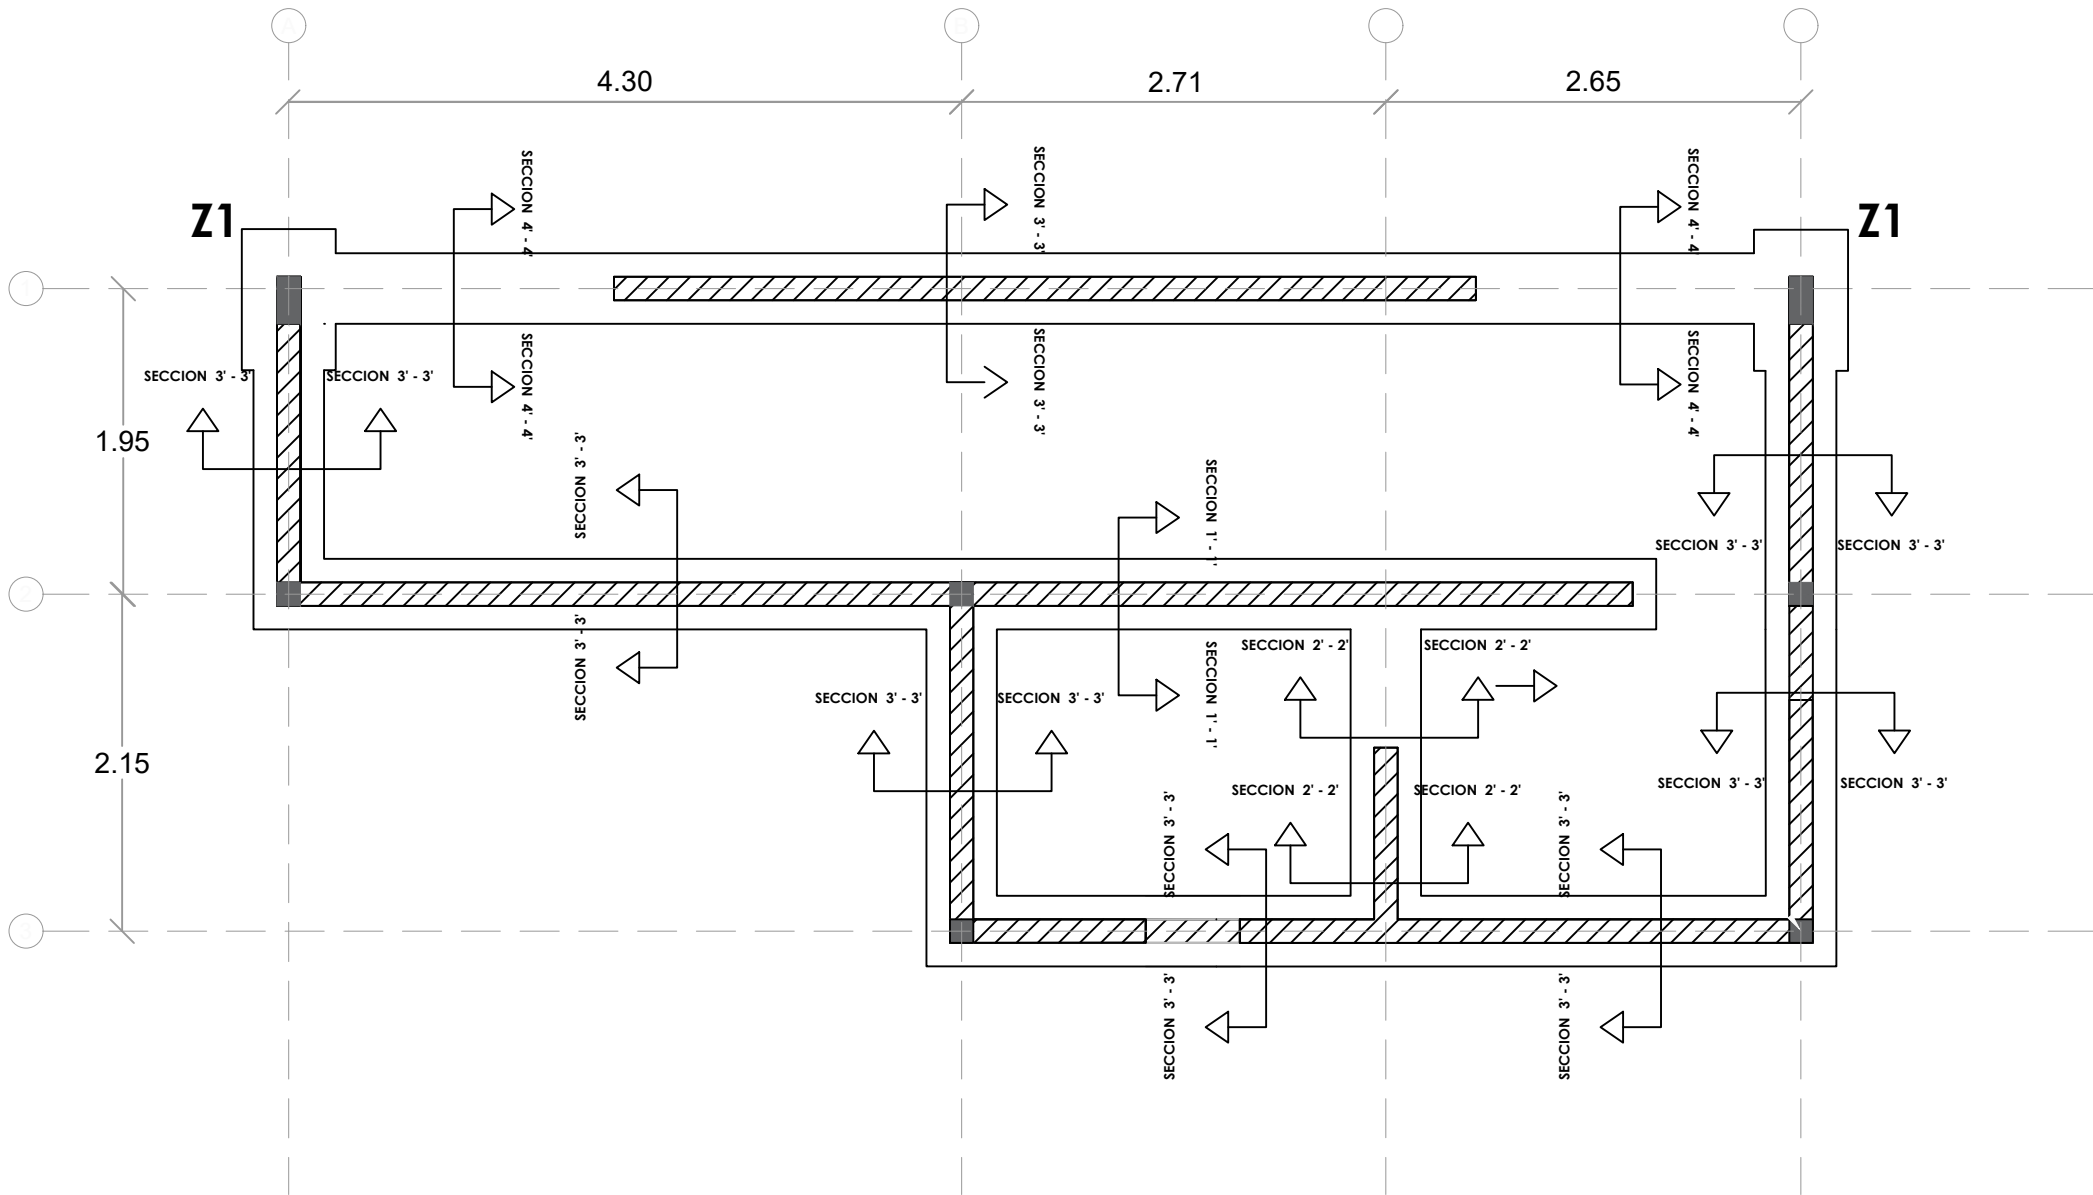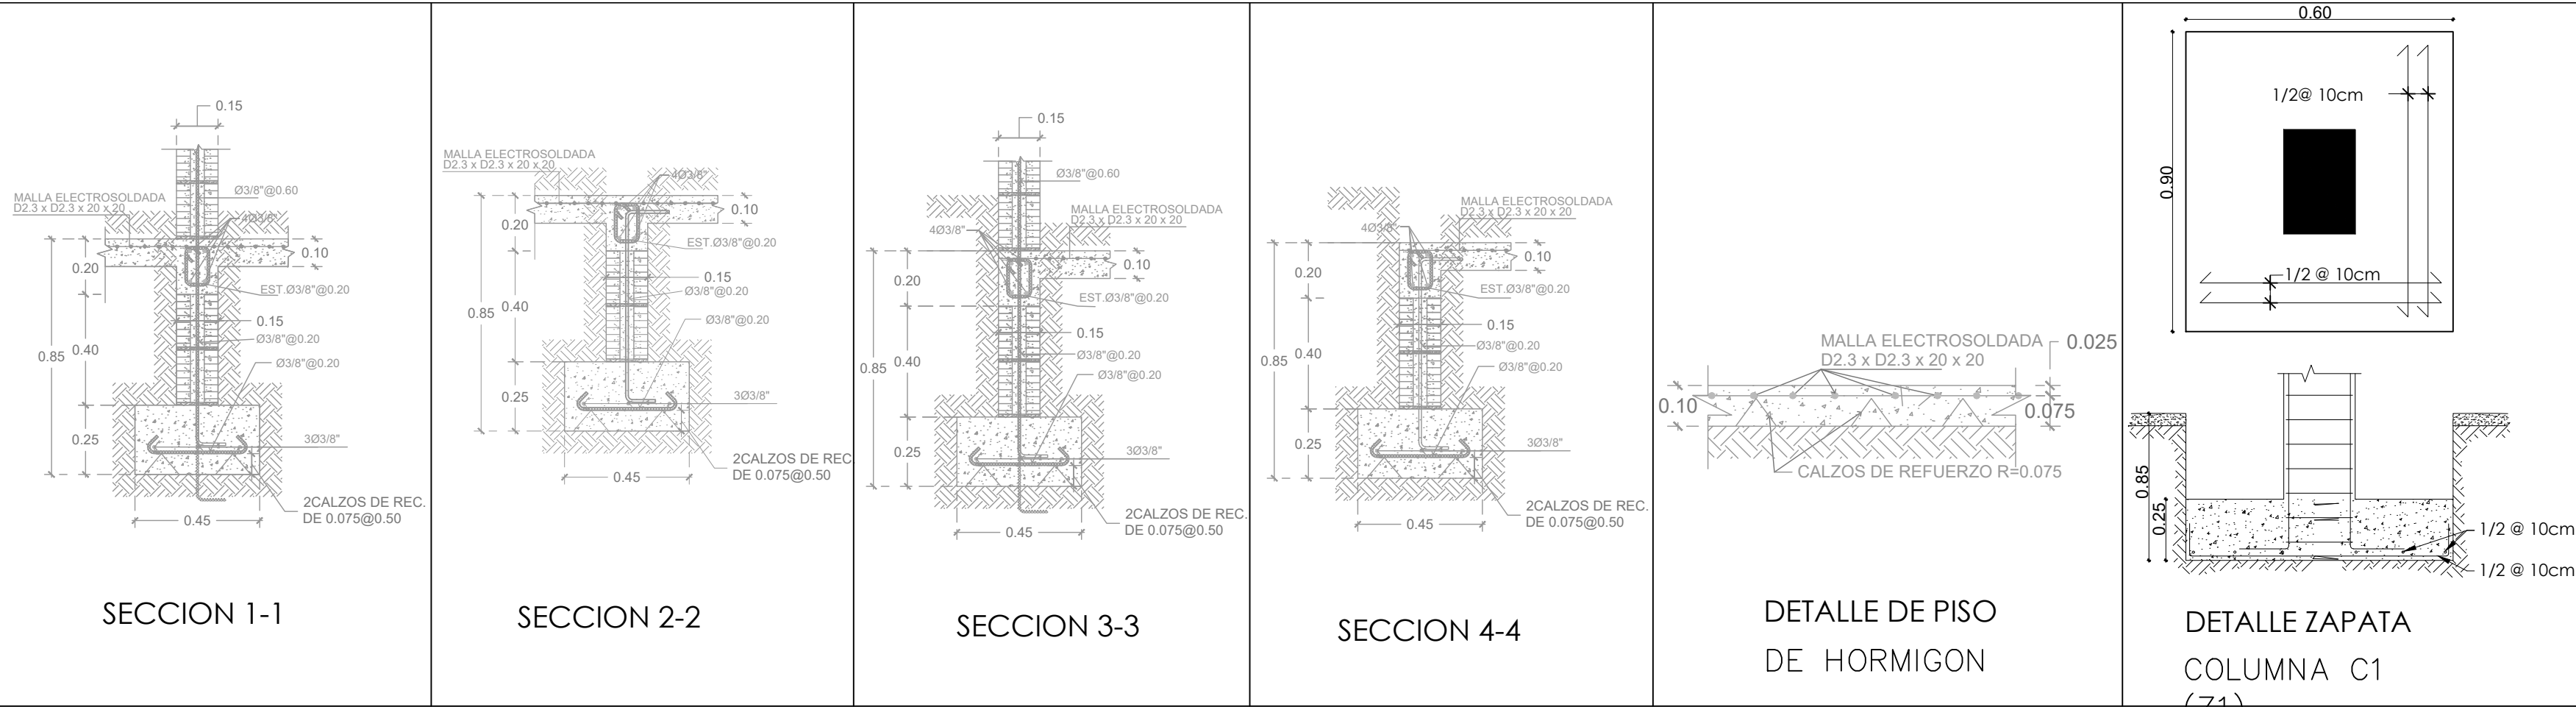

PLANTA ESTRUCTURAL DE CIMIENTOS - DUGOUT

ESC. 1:100

DIRECCIÓN
DESARROLLO PROVINCIAL

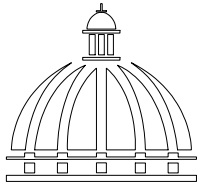

GOBIERNO DE LA
REPÚBLICA DOMINICANA

Ave. Dr. Delgado, Esq. Moises Garcia,
Gazcue, Sto. Dgo., R.D.
TEL.: (809)-364-2189 | FAX.: (809)- 688-1665
E-Mail: info@cpadp.gob.do

PROYECTO:

CONSTRUCCIÓN PLAY DE BEISBOL
BUEN HOMBRE- 270 PIES
MONTECRISTI
REPÚBLICA DOMINICANA

EQUIPO DE TRABAJO:

DISEÑO ARQUITECTONICO
codia 00000

ENC. INGENIERIA
ING. FIOR DALIZA BONIFACIO
codia 00000

ESTRUCTURAL
ING.
codia 00000

ELECTRICO
ING.
codia 00000

HIDRO-SANITARIO
ING.
codia 00000

SELLO DE APROBACION

FECHA

CONTENIDO:

PLANTA ESTRUCTURAL DE
CIMENTOS - DUGOUT


ESCALA:

1:160


ESCALA:

NO. PAGINA:


022

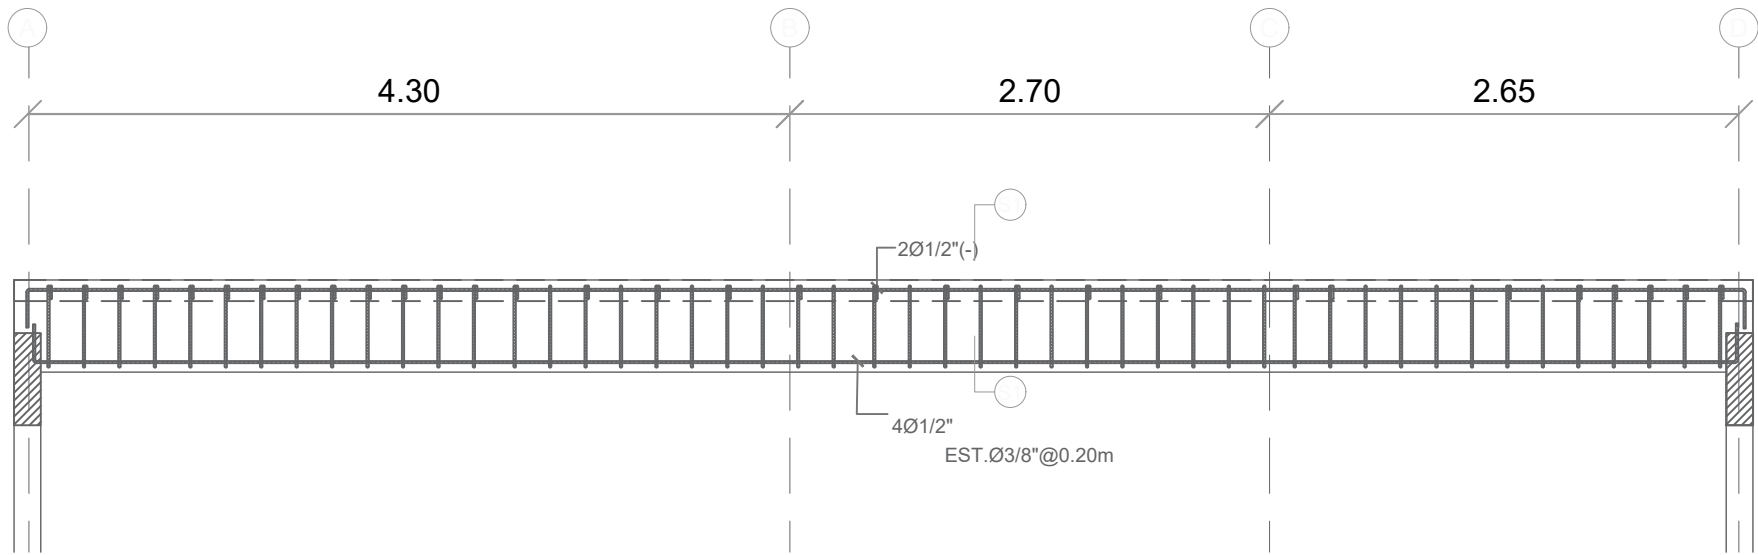


SECCION LONGITUDINAL VIGA 1

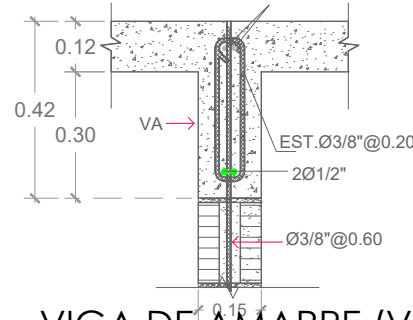


VIGA DE AMARRE (VA)

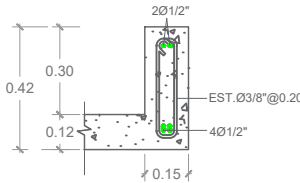


SECCION 1-1

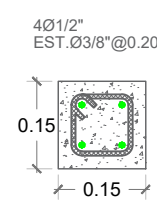


COLUMNA CA

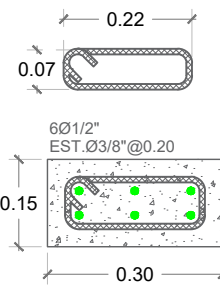

COLUMNA C1

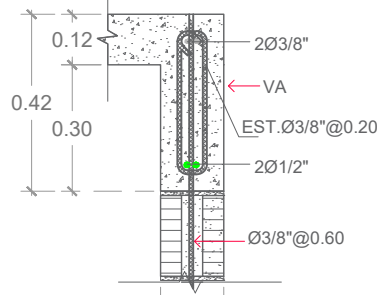

VIGA DE AMARRE (VA)

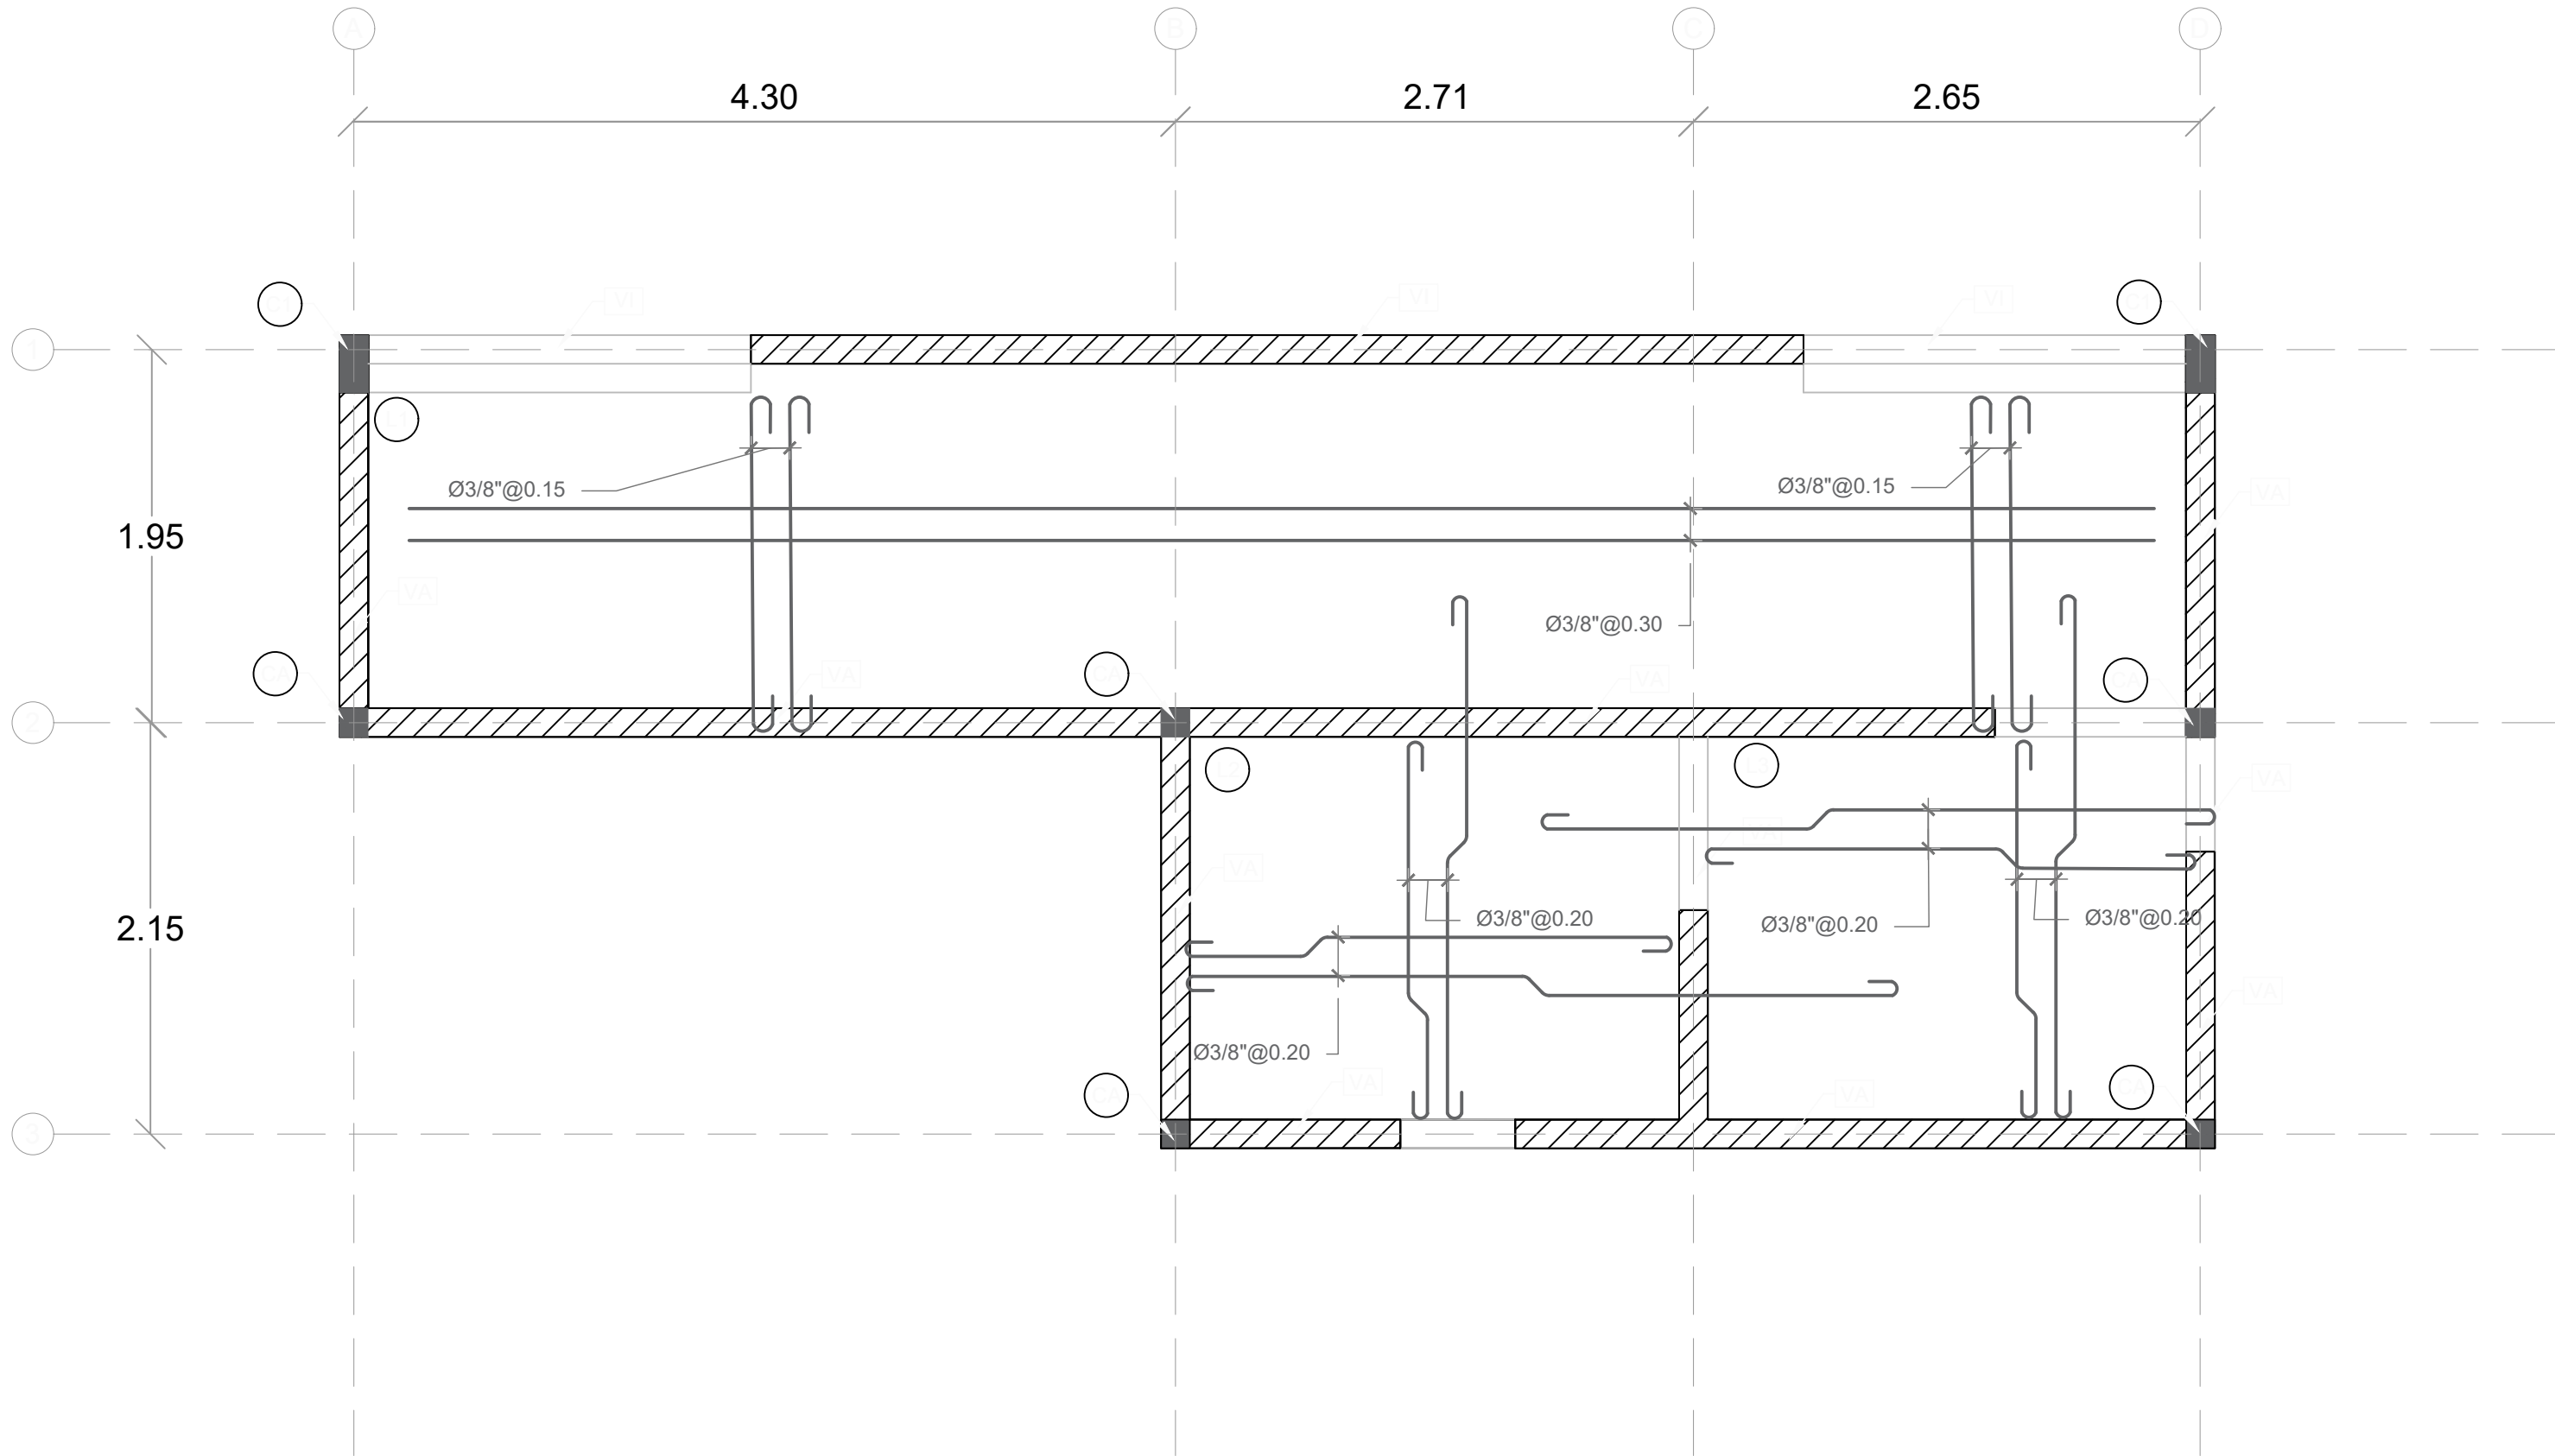

PLANTA ESTRUCTURAL DE TECHO - DUGOUT

ESC. 1:50

DIRECCIÓN
DESARROLLO PROVINCIAL



Ave. Dr. Delgado, Esq. Moises Garcia,
Gazcue, Sto. Dgo., R.D.
TEL.: (809)-364-2189 | FAX.: (809)- 688-1665
E-Mail: info@cpadp.gob.do

PROYECTO:
**CONSTRUCCIÓN PLAY DE BEISBOL
BUEN HOMBRE - 270 PIES**
MONTECRISTI
REPÚBLICA DOMINICANA

EQUIPO DE TRABAJO:

DISEÑO ARQUITECTONICO

codia 00000

ENC. INGENIERIA
ING. FIOR DALIZA BONIFACIO

codia 00000

ESTRUCTURAL

ING.

codia 00000

ELECTRICO

ING.

codia 00000

HIDRO-SANITARIO

ING.

codia 00000

SELLO DE APROBACION

FECHA

CONTENIDO:


**PLATA ESTRUCTURAL
DE TECHOS**

ESCALA:


1:50

NO. PAGINA:

023

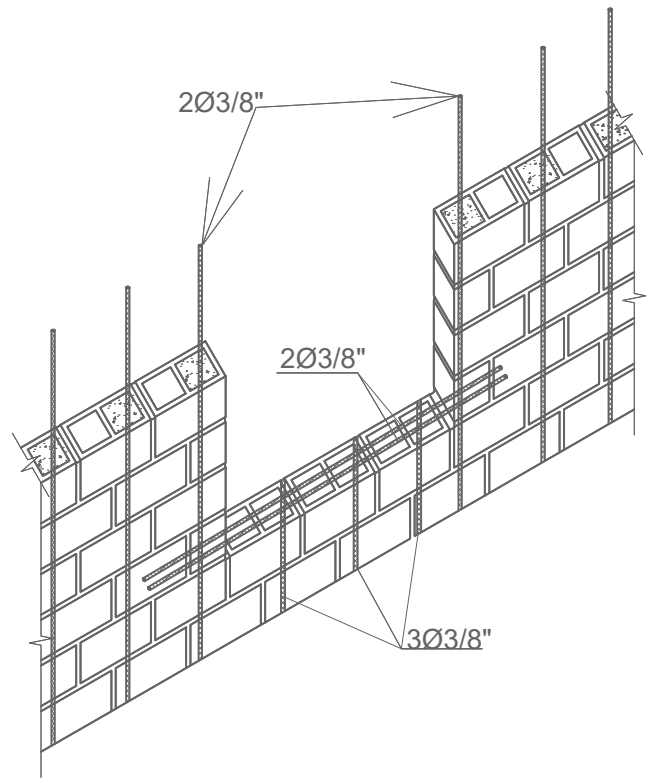

DETALLE REFUERZO ABERTURA VENTANA

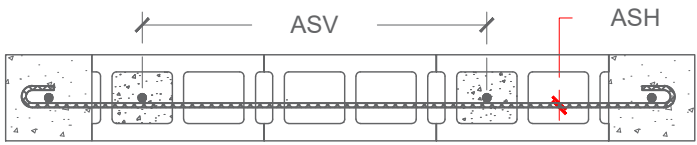


	ASV(ACERO VERTICAL)	ASH(ACERO HORIZONTAL)	e
M1	Ø3/8"@0.60	Ø3/8"@0.60	0.15



NOTA:
TODOS LOS MUROS CORRESPONDEN A M1,
SALVO INDICACION CONTRARIA.

DETALLE REFUERZO MAMPOSTERIA


LOSA	ESPESOR (m)	TIPO
L1@L5	0.12	M

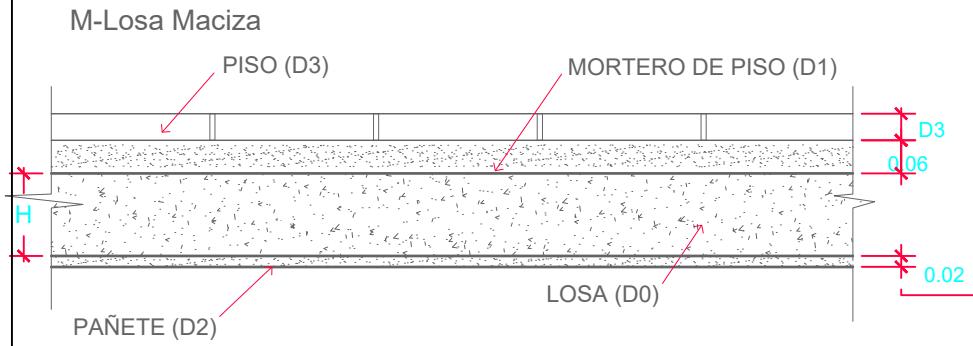

DETALLE DE LOSAS

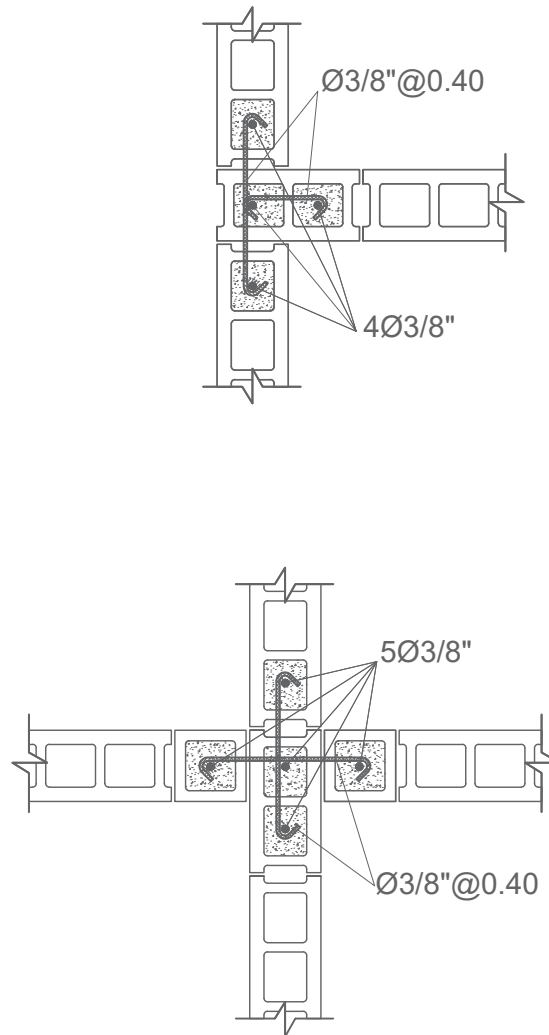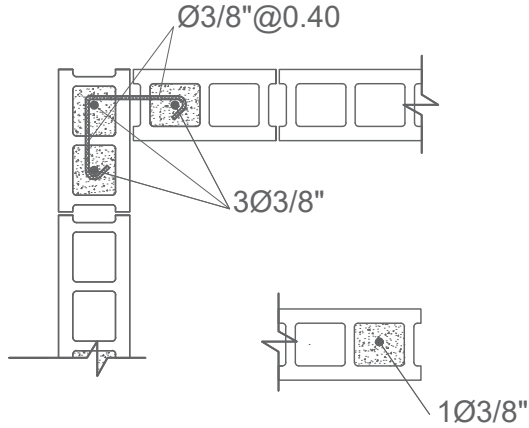

DETALLE INTERSECCIONES DE MURO

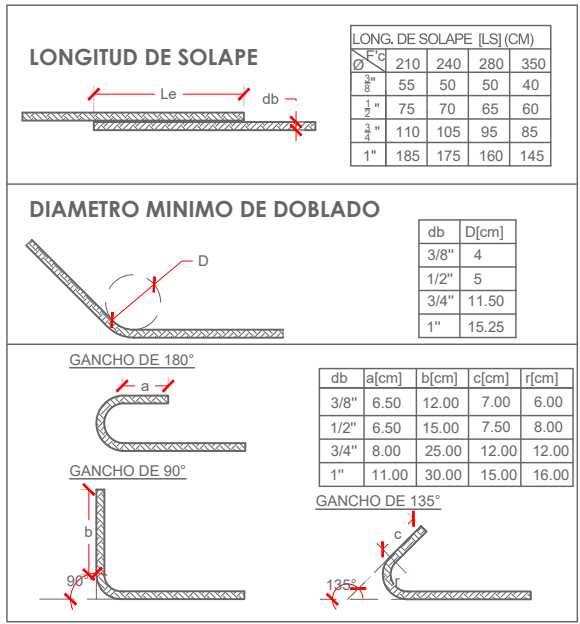

NOTA CARGA DE LOSAS:

1) CARGAS DE SERVICIOS.

1-A) CARGAS MUERTAS.

D0 = PESO PROPIO = 0.12m X 2400 Kg/m3

D0 = 288 Kg/m2

D1 = 0.06 m X 2100 Kg/m3

D1 = 126 Kg/m2

D2 = 0.02 m X 2100 Kg/m3 = 42 Kg/m2

D3 = 20 Kg/m2

1-B) CARGAS VIVAS

L1- HABITACIONES, PASILLO Y ESTAR

L2- BALCONES Y ESCALERAS

L1 = 200 Kg/m2

L2 = 400 Kg/m2

NOTA DE REFUERZOS

1-TODO ACERO LONGITUDINAL CORRESPONDE A Ø3/8". TODO ESPACIAMIENTO COLOCADO EN ACERO LONGITUDINAL CORRESPONDE 0.25, A MENOS QUE SE INDIQUE LO CONTRARIO.

2-TODO ACERO ADICIONAL CORRESPONDE A Ø3/8". TODO ESPACIAMIENTO COLOCADO EN ACERO ADICIONAL CORRESPONDE 0.50, A MENOS QUE SE INDIQUE LO CONTRARIO.

3-EL ACERO DE REFUERZO A SER COLOCADO PRIMERO SERA AQUEL CON MENOR ESPACIAMIENTO.

CALIDAD DE LOS MATERIALES

1- Concreto:

F'c= 210 Kg/cm²

2- Barra de refuerzo corrugado (Varillas)

Fy= 4,200 Kg/cm² (Grado 60)

3- Malla Electrosoldada

Fy= 5,600 Kg/cm² (Grado 80)

4- Bloques de concreto

Fb≥ 60 Kg/cm².

5- Mortero en junta

F'j≥ 80 Kg/cm²

6- Hormigón en cámara

F'cm≥ 120 Kg/cm².

DIRECCIÓN DESARROLLO PROVINCIAL



Ave. Dr. Delgado, Esq. Moises Garcia,
Gazcue, Sto. Dgo., R.D.
TEL.: (809)-364-2189 | FAX.: (809)- 688-1665
E-Mail: info@cpadp.gob.do

PROYECTO:

**CONSTRUCCIÓN PLAY DE BEISBOL
BUEN HOMBRE - 270 PIES**
MONTECRISTI
REPÚBLICA DOMINICANA

EQUIPO DE TRABAJO:

DISEÑO ARQUITECTONICO

codia 00000

ENC. INGENIERIA
ING. FIOR DALIZA BONIFACIO

codia 00000

ESTRUCTURAL

ING.

codia 00000

ELECTRICO

ING.

codia 00000

HIDRO-SANITARIO

ING.

codia 00000

SELLO DE APROBACION

FECHA

CONTENIDO:


**DETALLES
ESTRUCTURALES**

ESCALA:


1:50

NO. PAGINA:

024

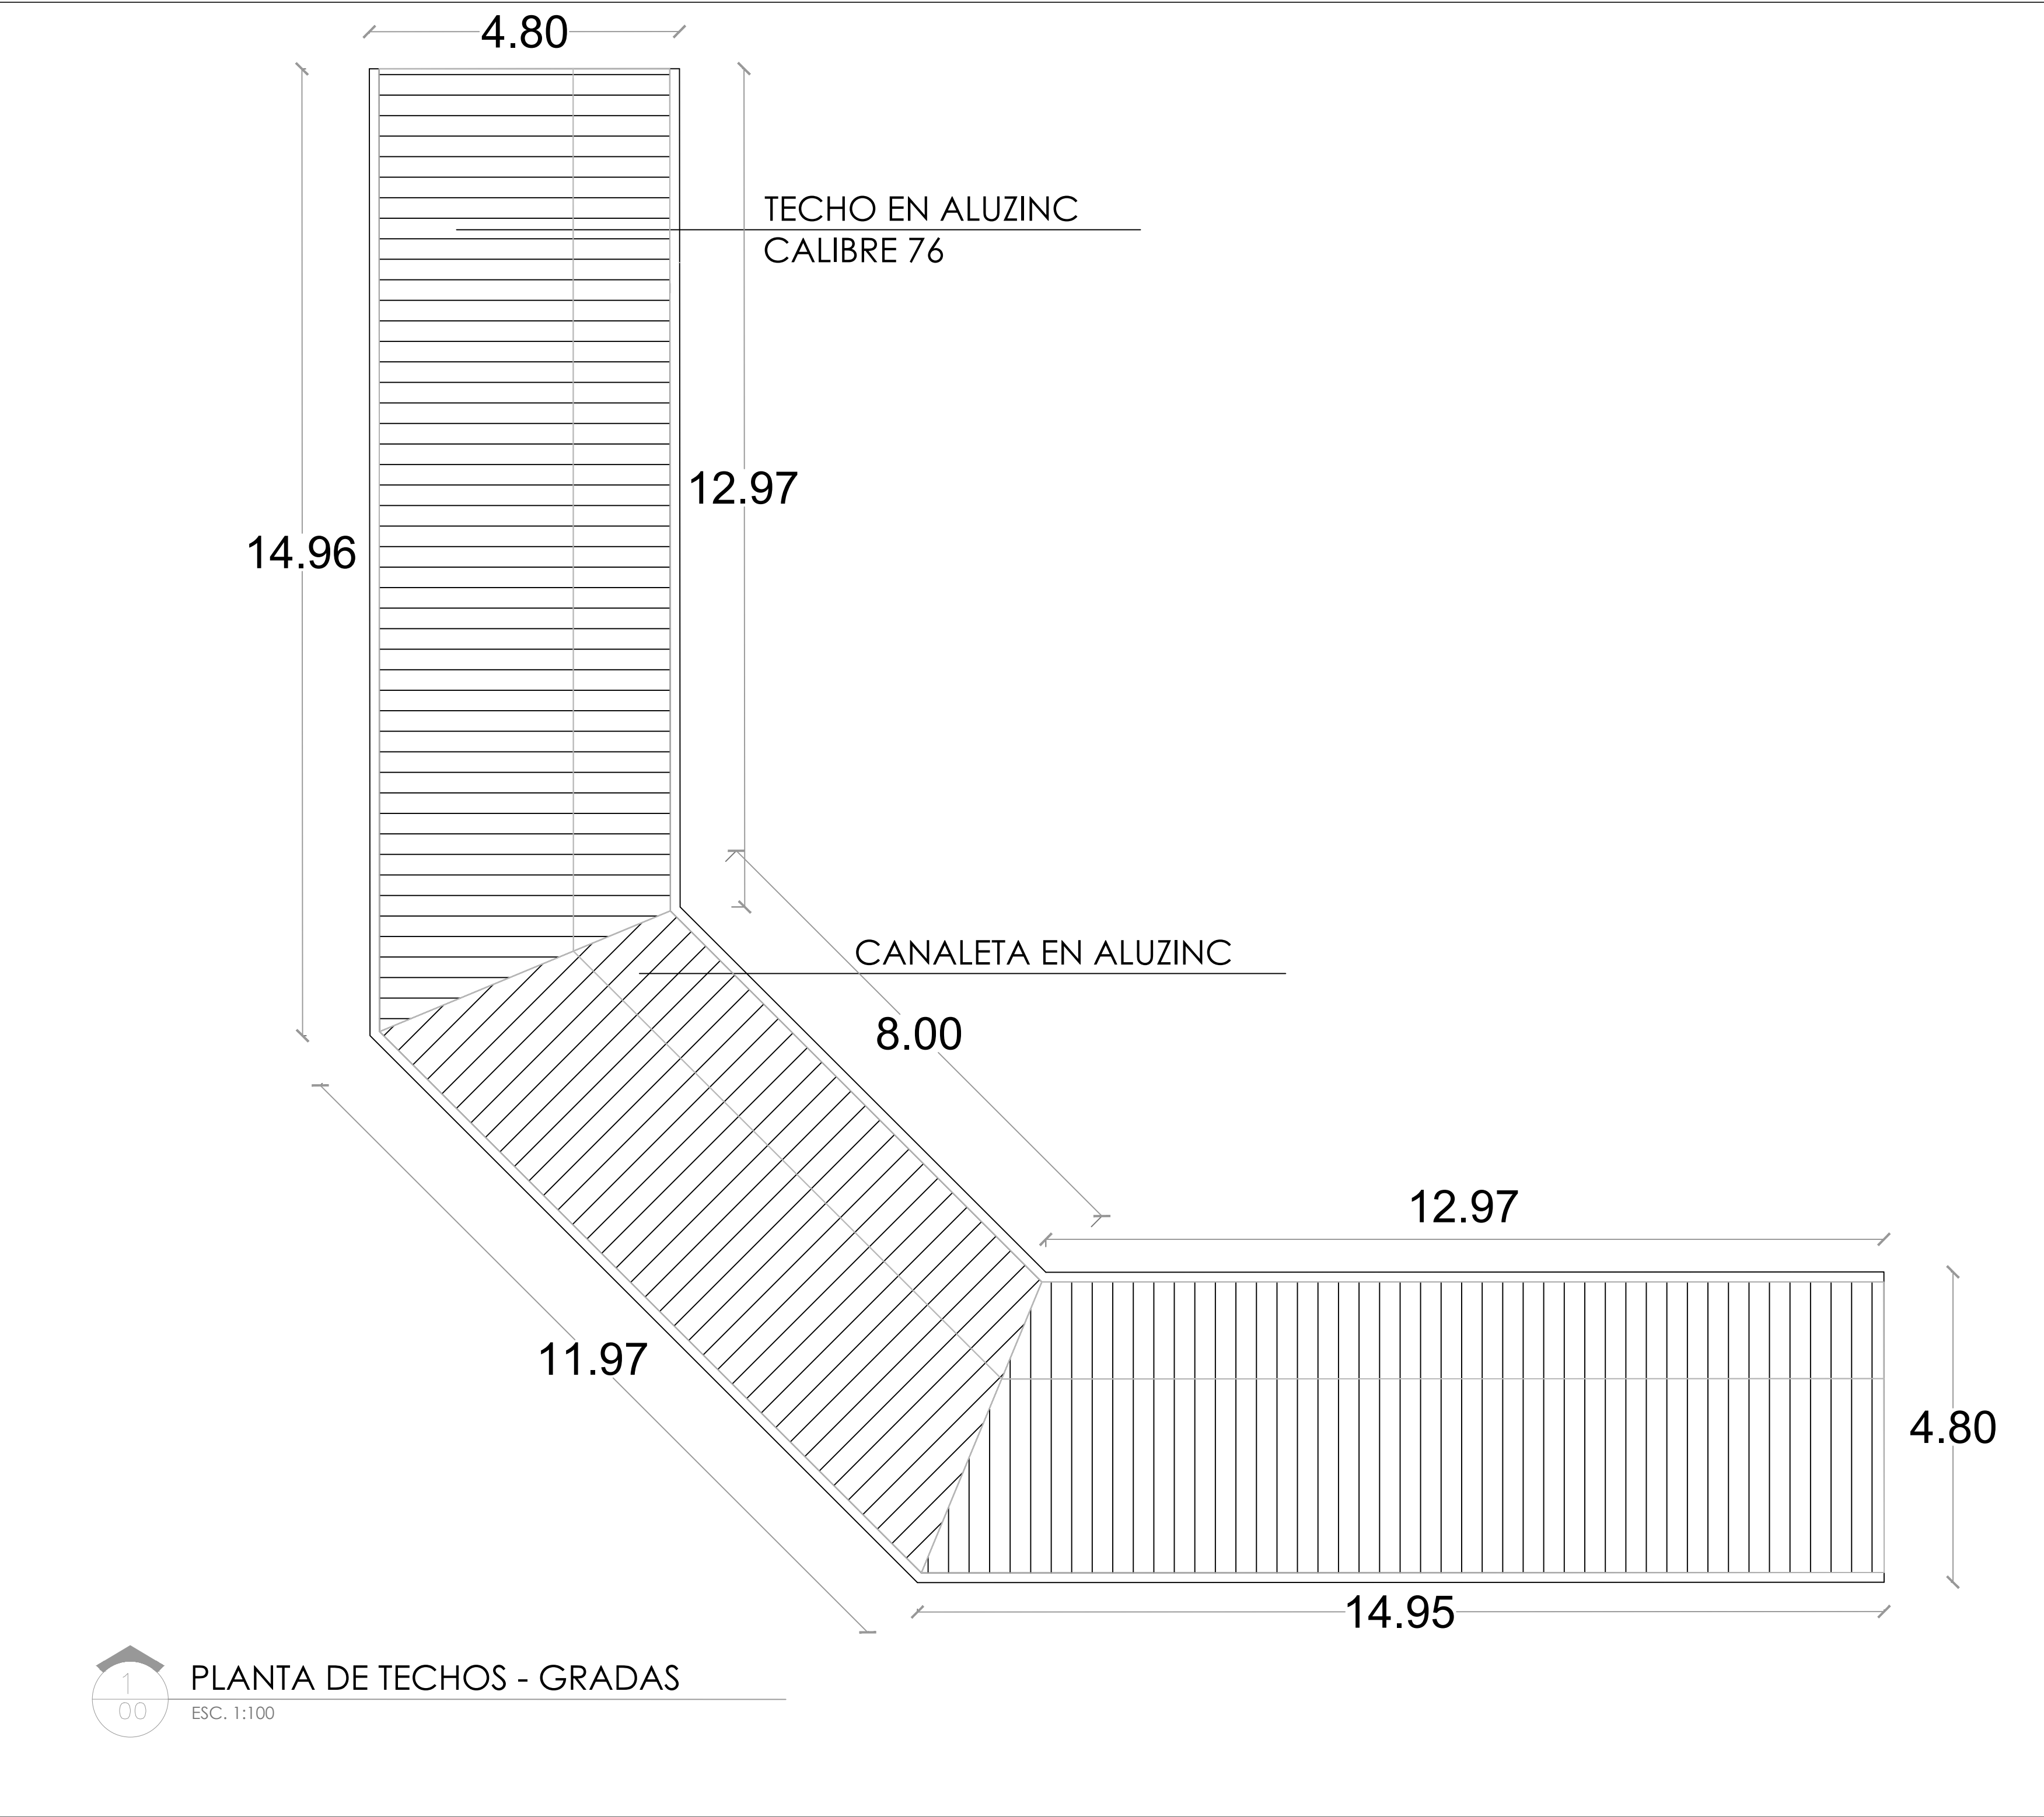

DIRECCIÓN
DESARROLLO PROVINCIAL

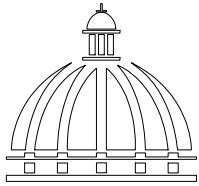

GOBIERNO DE LA
REPÚBLICA DOMINICANA

Ave. Dr. Delgado, Esq. Moises Garcia,
Gazcue, Sto. Dgo., R.D.
TEL.: (809)-364-2189 | FAX.: (809)- 688-1665
E-Mail: info@cpadp.gob.do

PROYECTO:
**CONSTRUCCIÓN PLAY DE BEISBOL
BUEN HOMBRE - 270 PIES**
MONTECRISTI
REPÚBLICA DOMINICANA

EQUIPO DE TRABAJO:
DISEÑO ARQUITECTONICO
ARQ.
codia 00000
ENC. INGENIERIA
ING. FIOR DALIZA BONIFACIO
codia 00000
ESTRUCTURAL
ING.
codia 00000
ELECTRICO
ING.
codia 00000
HIDRO-SANITARIO
ING.
codia 00000

SELLO DE APROBACION


FECHA

CONTENIDO:
**PLANTA DE TECHOS -
GRADAS**

ESCALA:
1:100

ESCALA:

NO. PAGINA:
025

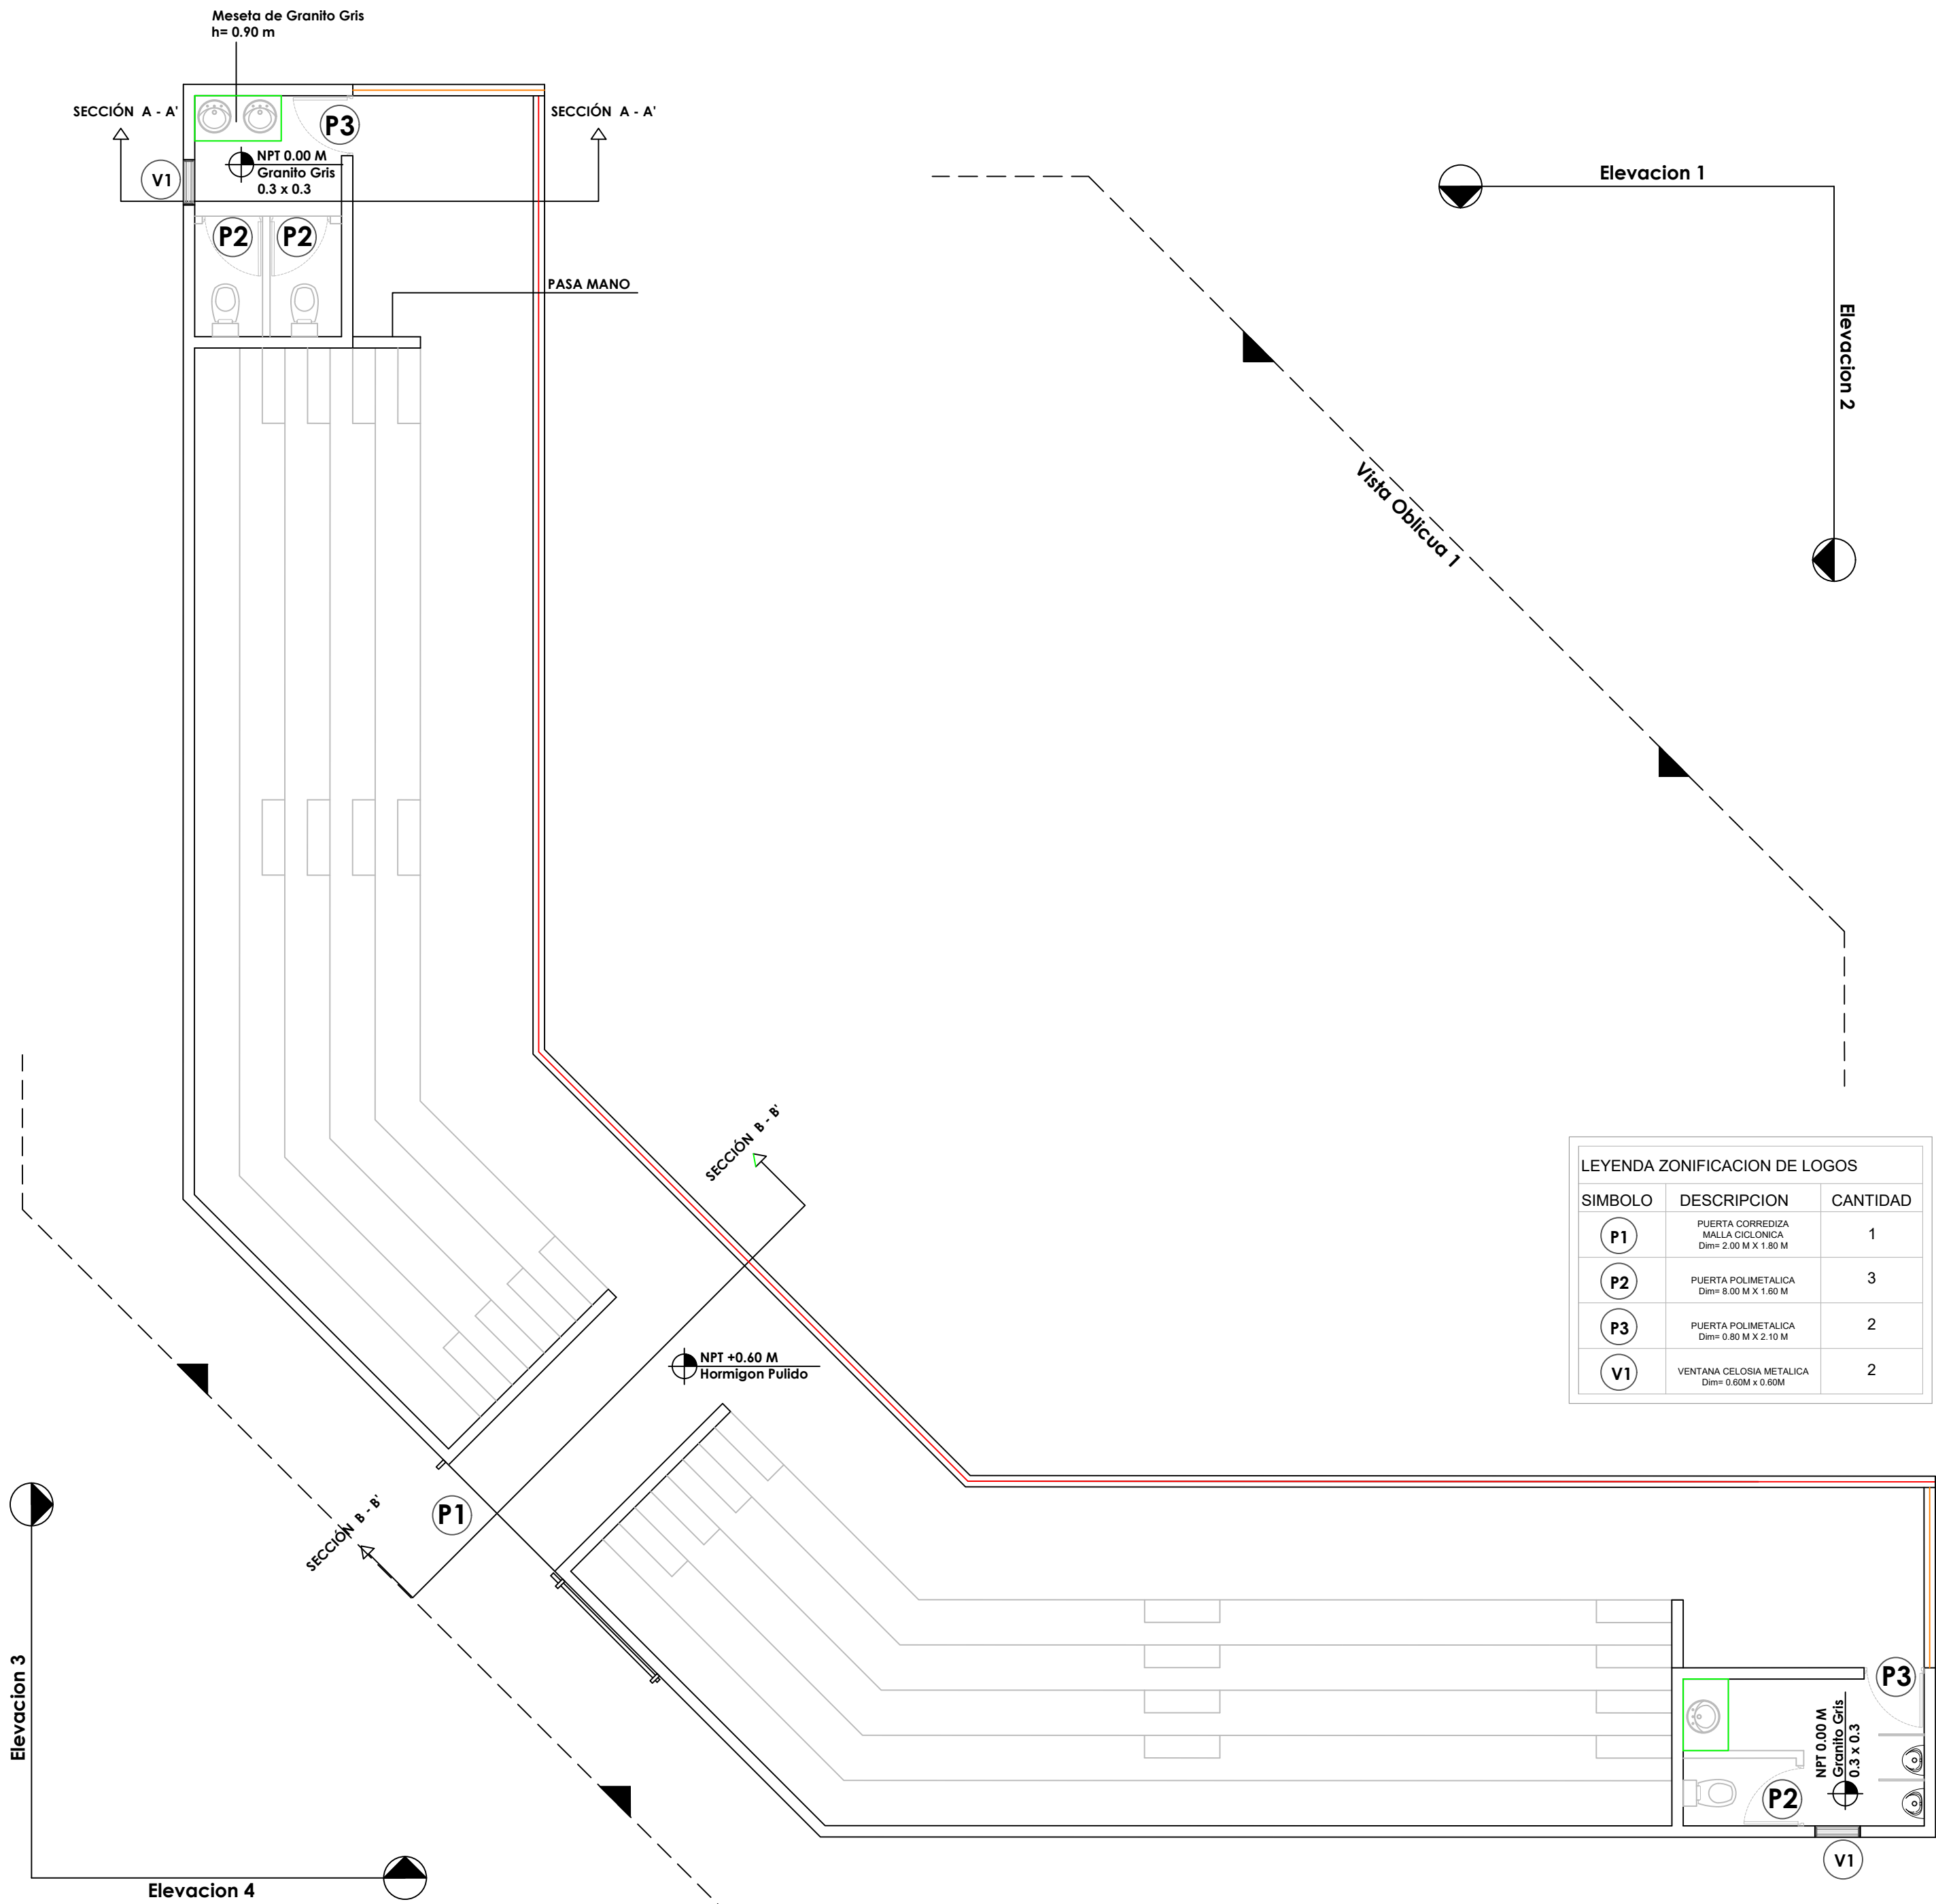

PROYECTO:

**CONSTRUCCIÓN PLAY DE BEISBOL
BUEN HOMBRE - 270 PIES**
MONTECRISTI
REPÚBLICA DOMINICANA

EQUIPO DE TRABAJO:

DISEÑO ARQUITECTONICO
ARQ.

codia 00000

ENC. INGENIERIA
ING. FIOR DALIZA BONIFACIO

codia 00000

ESTRUCTURAL
ING.

codia 00000

ELECTRICO
ING.

codia 00000

HIDRO-SANITARIO
ING.

codia 00000

SELLO DE APROBACION

FECHA

CONTENIDO:

**PLANTA ARQUITECTONICA
DE LOSAS - GRADAS**


ESCALA:

1:100

ESCALA:

NO. PAGINA:

026

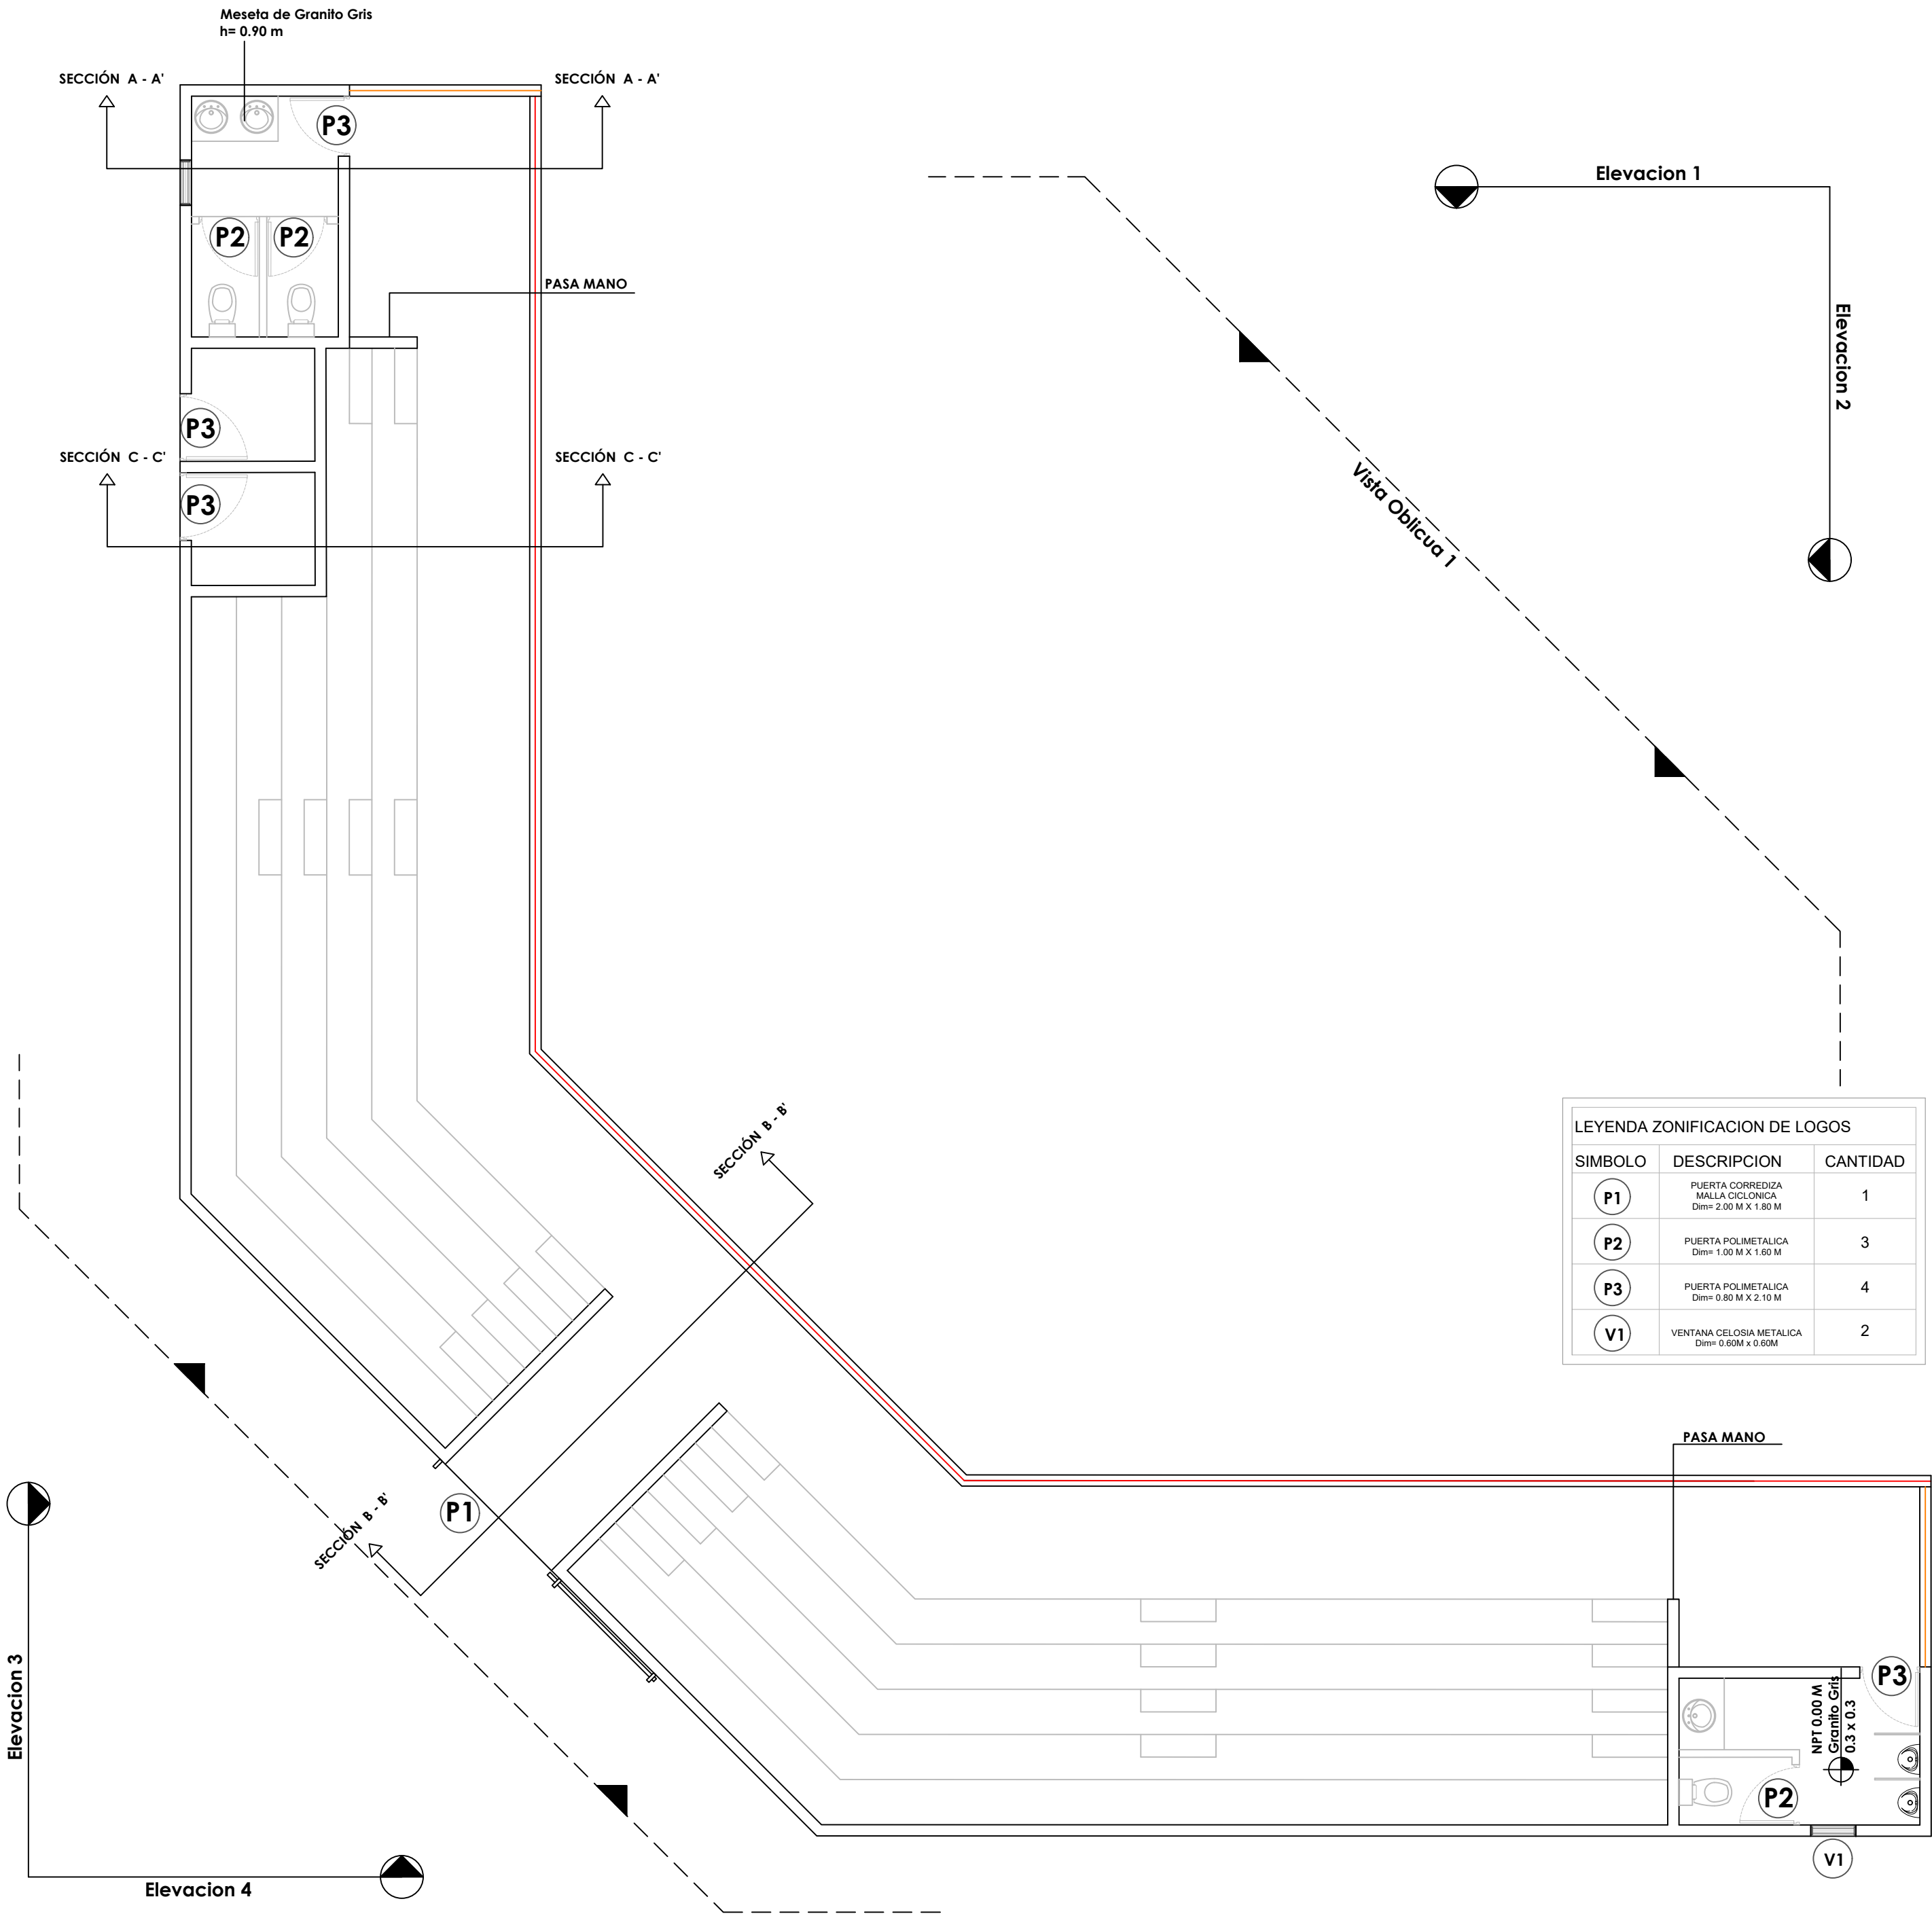

LEYENDA ZONIFICACION DE LOGOS		
SIMBOLO	DESCRIPCION	CANTIDAD
P1	PUERTA CORREDIZA MALLA CICLONICA Dim= 2.00 M X 1.80 M	1
P2	PUERTA POLIMETALICA Dim= 1.00 M X 1.60 M	3
P3	PUERTA POLIMETALICA Dim= 0.80 M X 2.10 M	4
V1	VENTANA CELOSIA METALICA Dim= 0.60M x 0.60M	2

PROYECTO:

**CONSTRUCCIÓN PLAY DE BEISBOL
BUEN HOMBRE - 270 PIES**
MONTECRISTI
REPÚBLICA DOMINICANA

EQUIPO DE TRABAJO:

DISEÑO ARQUITECTONICO
ARQ.

codia 00000

ENC. INGENIERIA
ING. FIOR DALIZA BONIFACIO

codia 00000

ESTRUCTURAL
ING.

codia 00000

ELECTRICO
ING.

codia 00000

HIDRO-SANITARIO
ING.

codia 00000

SELLO DE APROBACION

FECHA

CONTENIDO:

**PLANTA ARQUITECTONICA
DE LOSAS - GRADAS**

ESCALA:

1:100

ESCALA:

NO. PAGINA:

027

CONSTRUCCIÓN PLAY DE BEISBOL
BUEN HOMBRE - 270 PIES
MONTECRISTI
REPÚBLICA DOMINICANA

HIDRO-SANITARIO
ING. codia 00000


FECHA _____

PLANTA DIMENSIONADA DE LOSAS - GRADAS

ESCALA: **1:100**

NO. PAGINA:

028

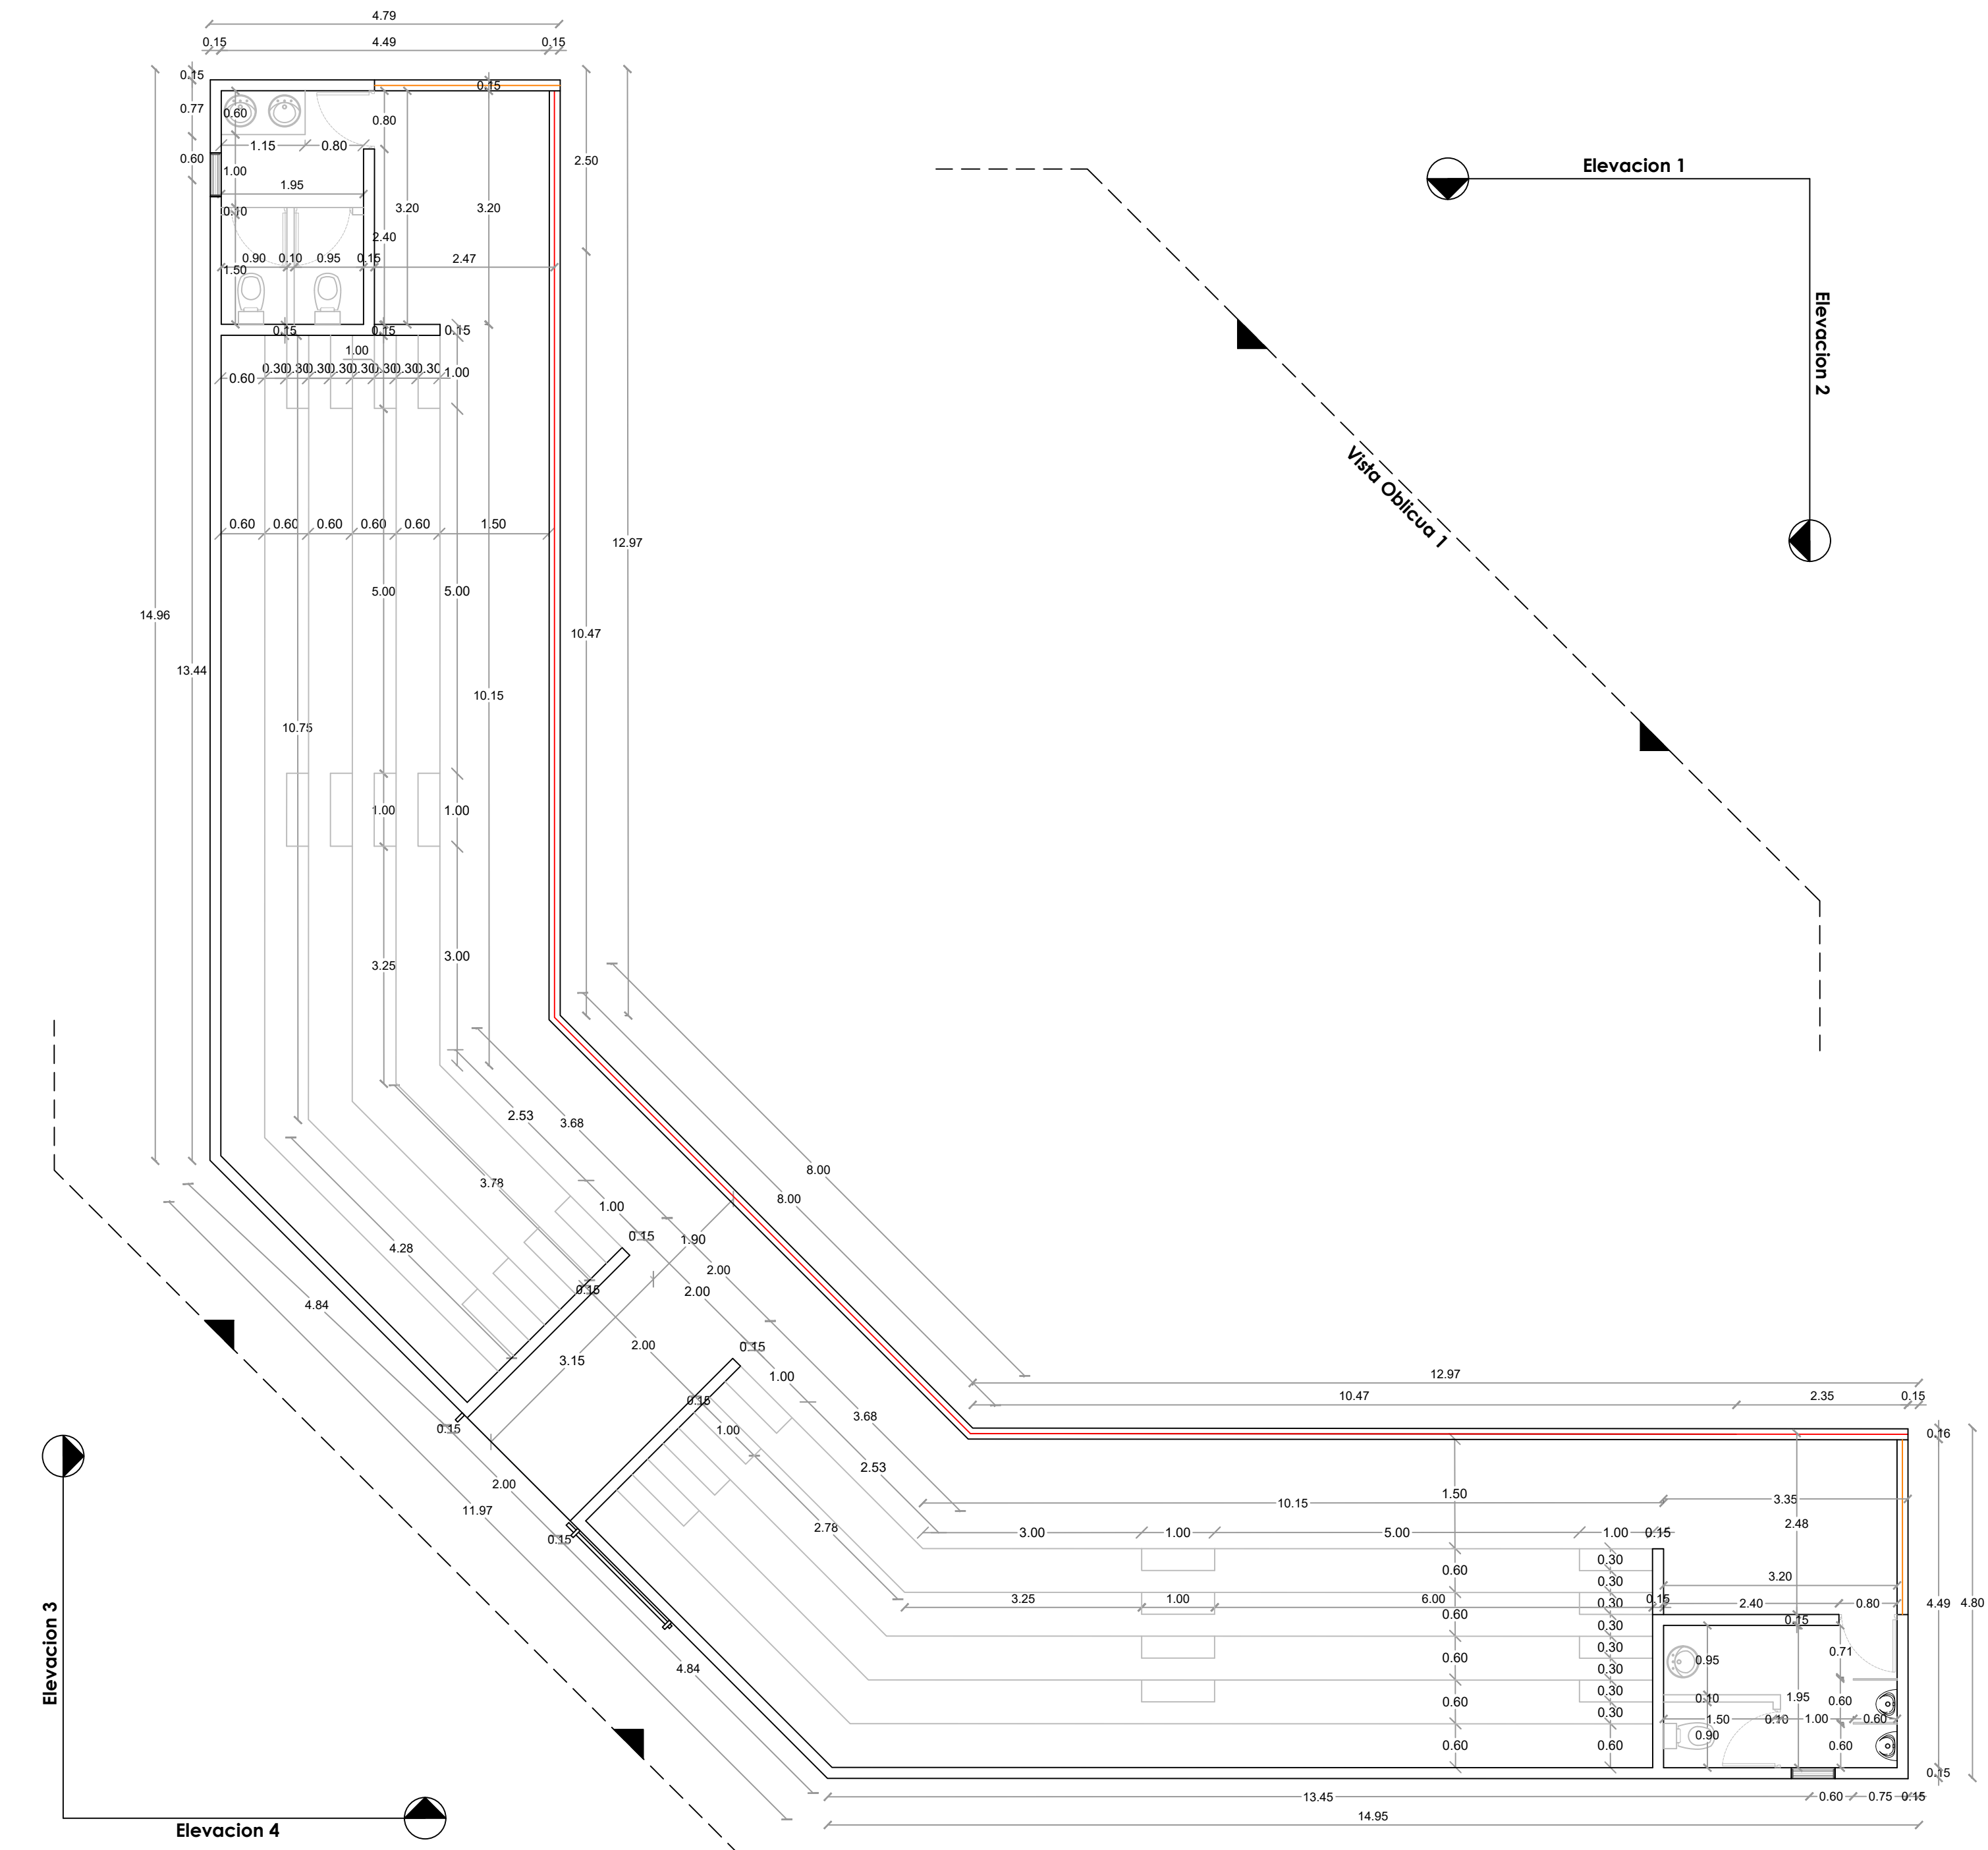


**CONSTRUCCIÓN PLAY DE BEISBOL
BUEN HOMBRE - 270 PIES**
MONTECRISTI
REPÚBLICA DOMINICANA


HIDRO-SANITARIO
ING. codia 00000

029




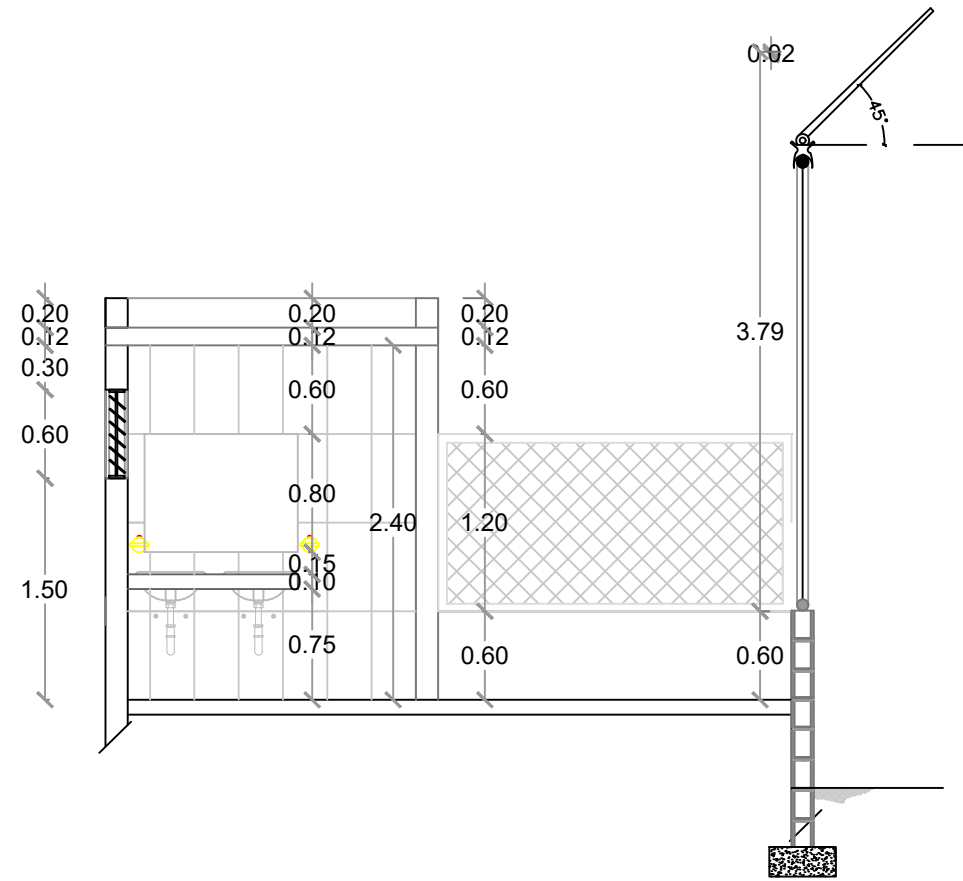


1
00 SECCIÓN A-A' - DIMENSIONADA - GRADAS
ESC. 1:75

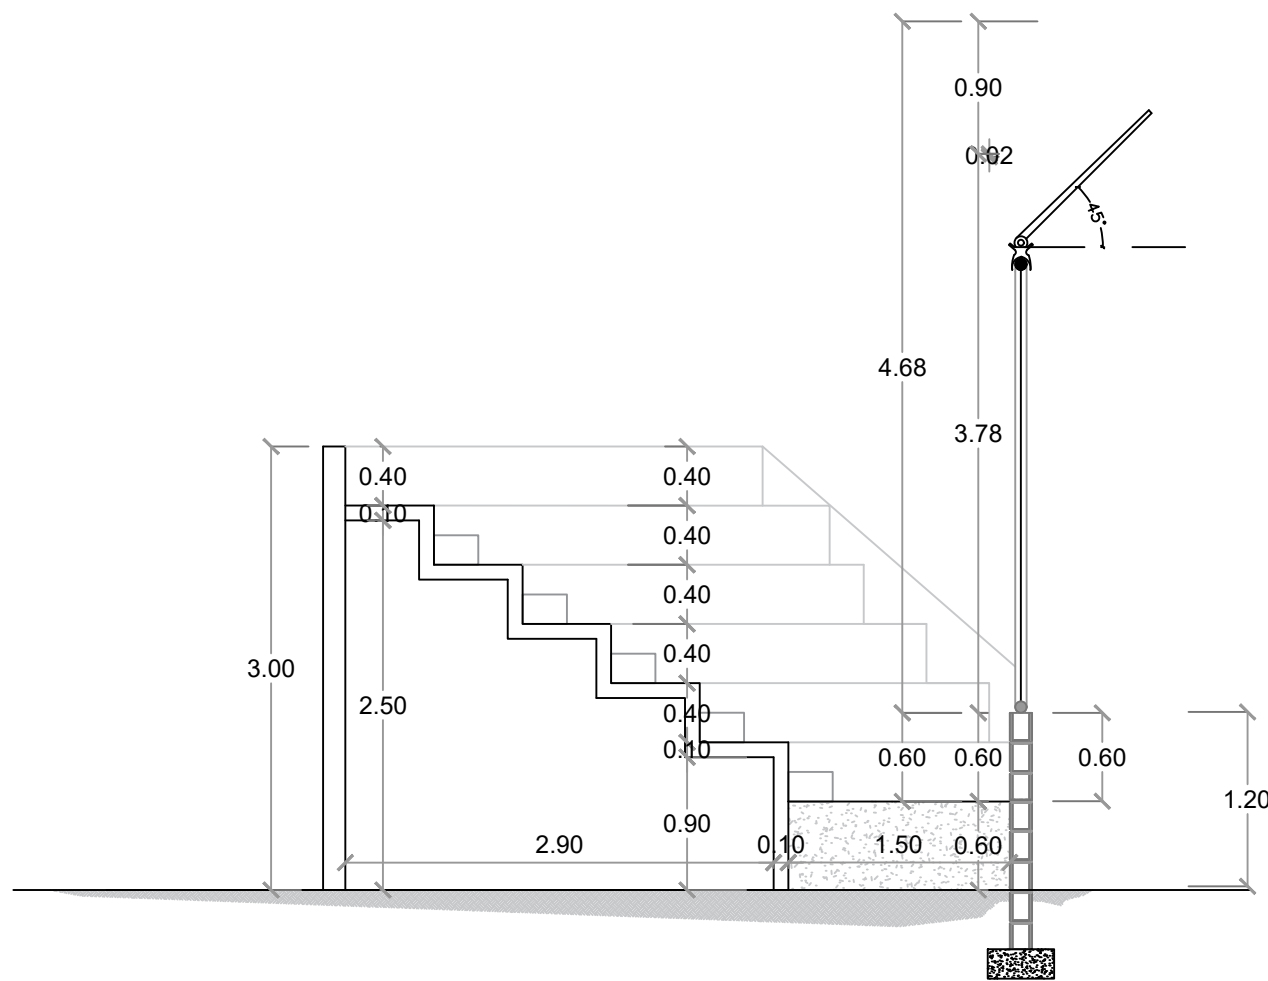

1
00 SECCIÓN B-B' - DIMENSIONADA - GRADAS
ESC. 1:75

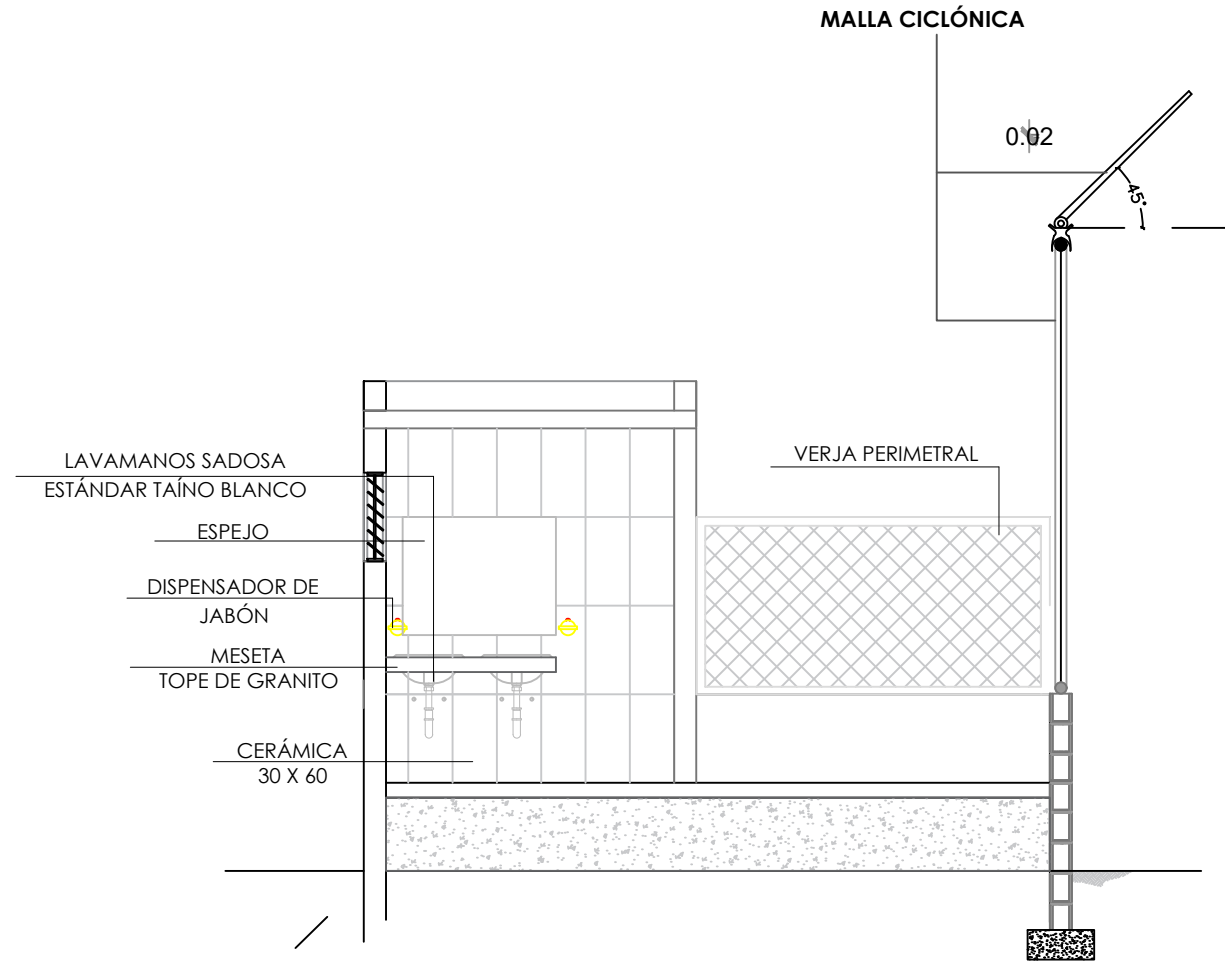

1
00 SECCIÓN A-A' - DETALLES - GRADAS
ESC. 1:75

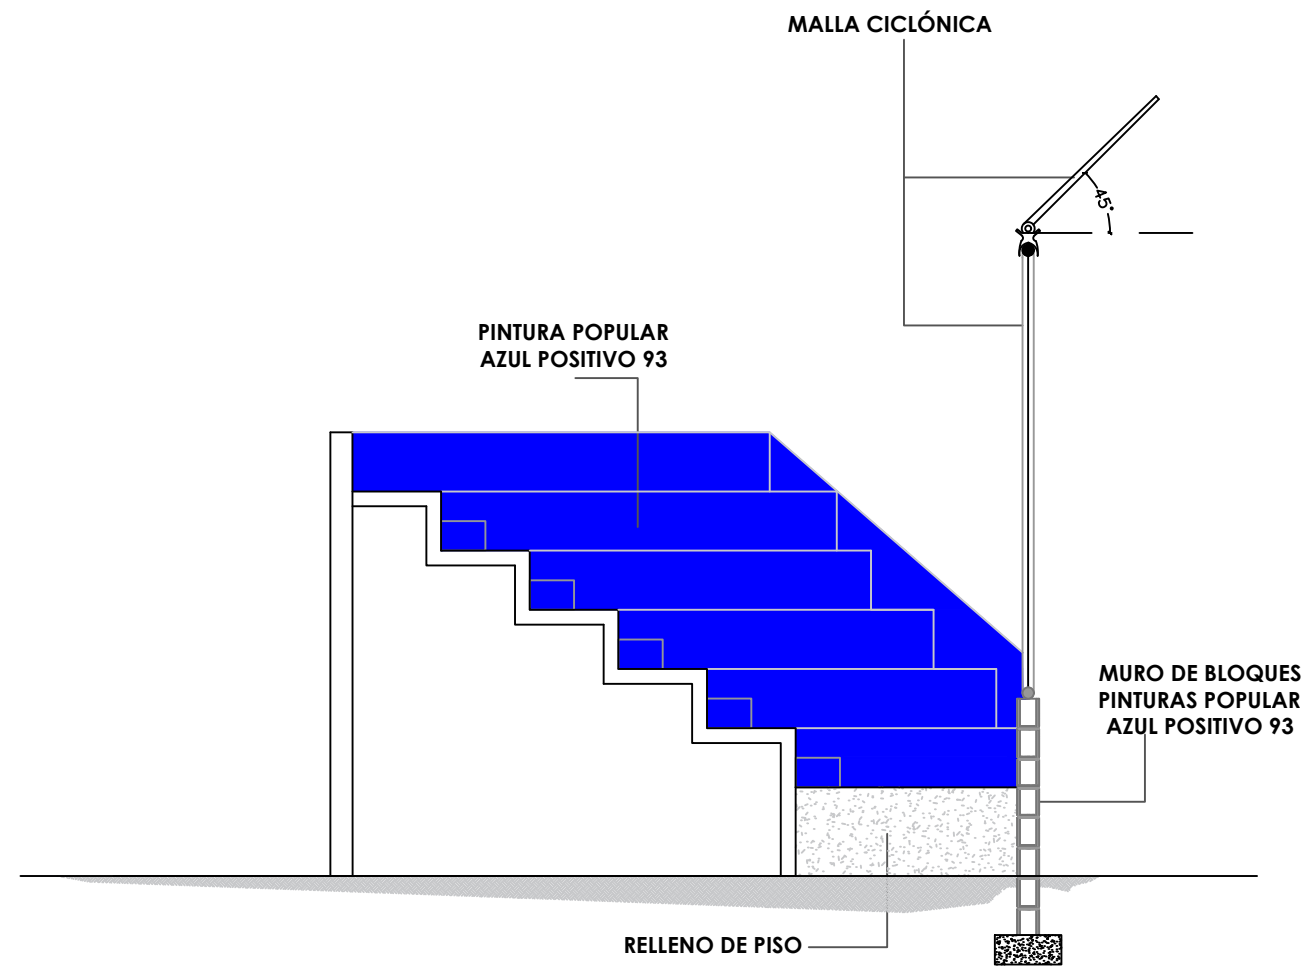

1
00 SECCIÓN B-B' - DETALLES - GRADAS
ESC. 1:75

DIRECCIÓN
DESARROLLO PROVINCIAL



Ave. Dr. Delgado, Esq. Moises Garcia,
Gazcue, Sto. Dgo., R.D.
TEL.: (809)-364-2189 | FAX.: (809)- 688-1665
E-Mail: info@cpadp.gob.do

PROYECTO:
**CONSTRUCCIÓN PLAY DE BEISBOL
BUEN HOMBRE - 270 PIES**
MONTECRISTI
REPÚBLICA DOMINICANA


EQUIPO DE TRABAJO:
DISEÑO ARQUITECTONICO
codia 00000
ENC. INGENIERIA
ING. FIOR DALIZA BONIFACIO
codia 00000
ESTRUCTURAL
ING.
codia 00000
ELECTRICO
ING.
codia 00000
HIDRO-SANITARIO
ING.
codia 00000

SELLO DE APROBACION
FECHA


CONTENIDO:
SECCIONES

ESCALA:
1:75

NO. PAGINA:
030

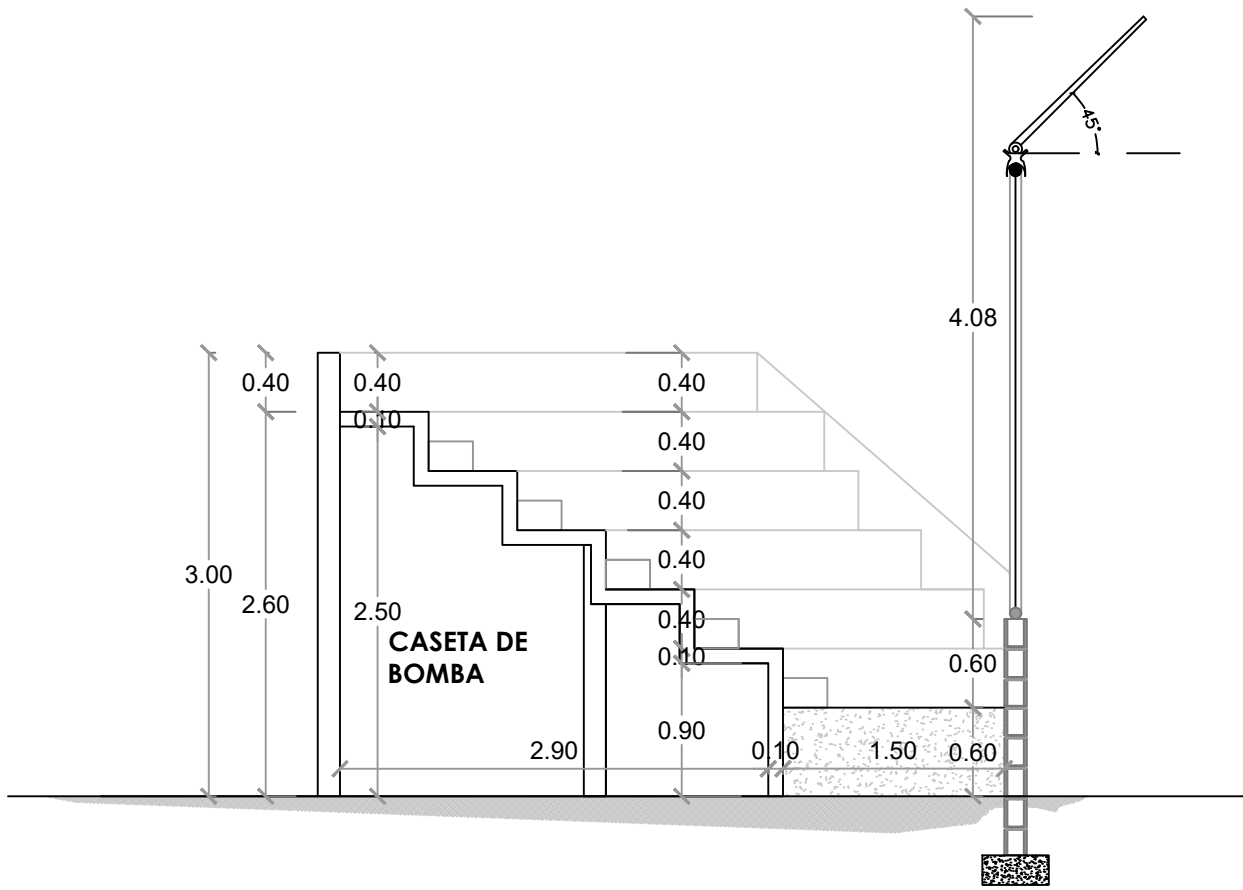

SECCIÓN C-C - DIMENSIONADA - GRADAS
ESC. 1:75

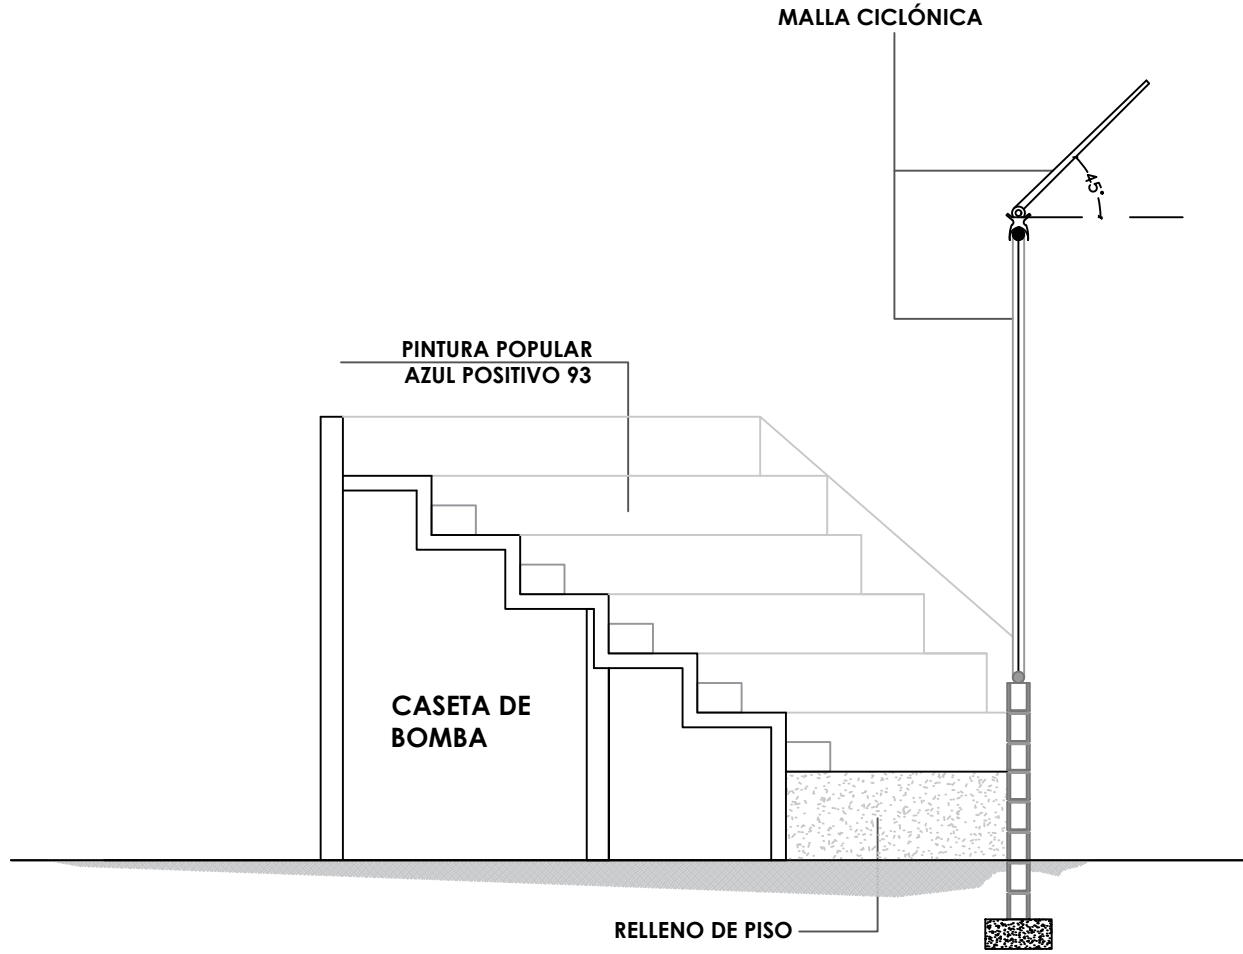

SECCIÓN C-C' - DETALLES - GRADAS
ESC. 1:75

DIRECCIÓN
DESARROLLO PROVINCIAL



Ave. Dr. Delgado, Esq. Moises Garcia,
Gazcue, Sto. Dgo., R.D.
TEL.: (809)-364-2189 | FAX.: (809)- 688-1665
E-Mail: info@cpadp.gob.do

PROYECTO:
**CONSTRUCCIÓN PLAY DE BEISBOL
BUEN HOMBRE - 270 PIES**
MONTECRISTI
REPÚBLICA DOMINICANA

EQUIPO DE TRABAJO:

DISEÑO ARQUITECTONICO

codia 00000

ENC. INGENIERIA
ING. FIOR DALIZA BONIFACIO

codia 00000

ESTRUCTURAL

ING.

codia 00000

ELECTRICO

ING.

codia 00000

HIDRO-SANITARIO

ING.

codia 00000

SELLO DE APROBACION

FECHA

CONTENIDO:


SECCIONES

ESCALA:


1:75

NO. PAGINA:

031

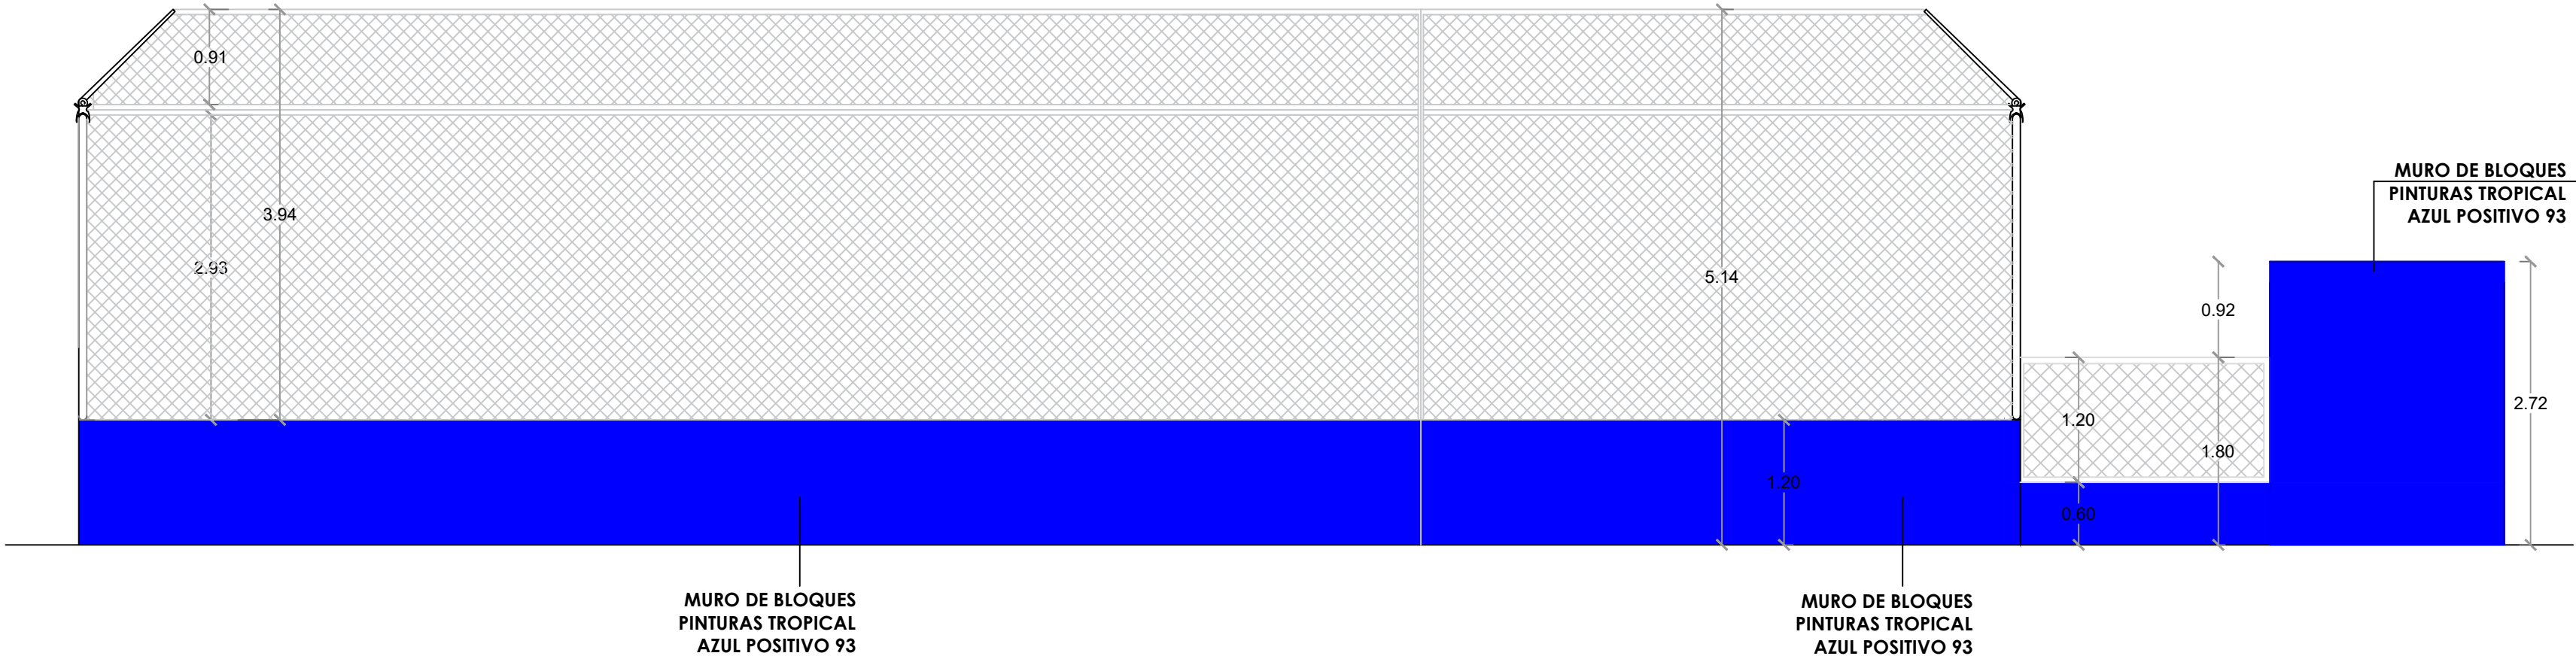

1
00 ELEVACIÓN 1 - GRADAS
ESC. 1:75

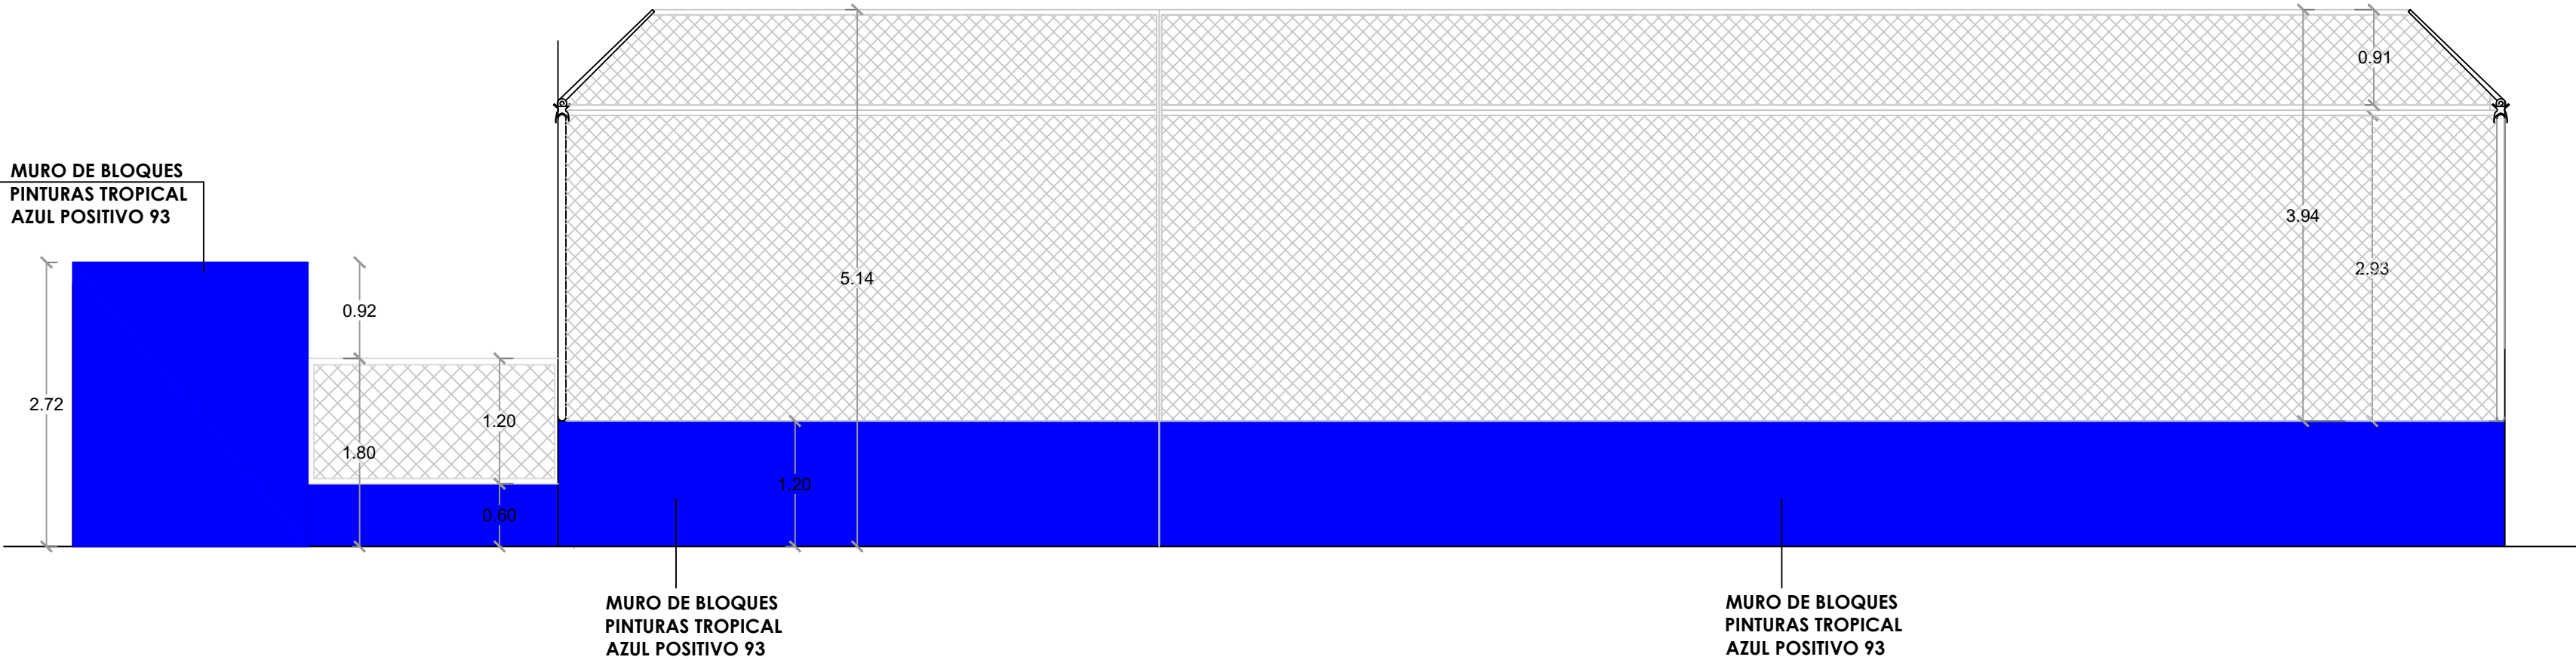

1
00 ELEVACIÓN 2 - GRADAS
ESC. 1:75

DIRECCIÓN
DESARROLLO PROVINCIAL



Ave. Dr. Delgado, Esq. Moises Garcia,
Gazcue, Sto. Dgo., R.D.
TEL.: (809)-364-2189 | FAX.: (809)- 688-1665
E-Mail: info@cpadp.gob.do

PROYECTO:
**CONSTRUCCIÓN PLAY DE BEISBOL
EL YAQUE - 270 PIES**
BOHECHÍO, SAN JUAN DE LA MAGUANA
REPÚBLICA DOMINICANA

EQUIPO DE TRABAJO:

DISEÑO ARQUITECTONICO
codia 00000

ENC. INGENIERIA
ING. FIOR DALIZA BONIFACIO
codia 00000

ESTRUCTURAL
ING.
codia 00000

ELECTRICO
ING.
codia 00000

HIDRO-SANITARIO
ING.
codia 00000

SELLO DE APROBACION

FECHA

CONTENIDO:

ESCALA:
1:60

NO. PAGINA:
032



Ave. Dr. Delgado, Esq. Moises Garcia,
Gazcue, Sto. Dgo., R.D.
TEL.: (809)-364-2189 | FAX.: (809)- 688-1665
E-Mail: info@cpadp.gob.do

PROYECTO:
**CONSTRUCCIÓN PLAY DE BEISBOL
BUEN HOMBRE - 270 PIES**
MONTECRISTI
REPÚBLICA DOMINICANA

EQUIPO DE TRABAJO:

DISEÑO ARQUITECTONICO

codia 00000

ENC. INGENIERIA
ING. FIOR DALIZA BONIFACIO

codia 00000

ESTRUCTURAL

ING.

codia 00000

ELECTRICO

ING.

codia 00000

HIDRO-SANITARIO

ING.

codia 00000

SELLO DE APROBACION

FECHA


CONTENIDO:

ESCALA:


1:50

NO. PAGINA:


033

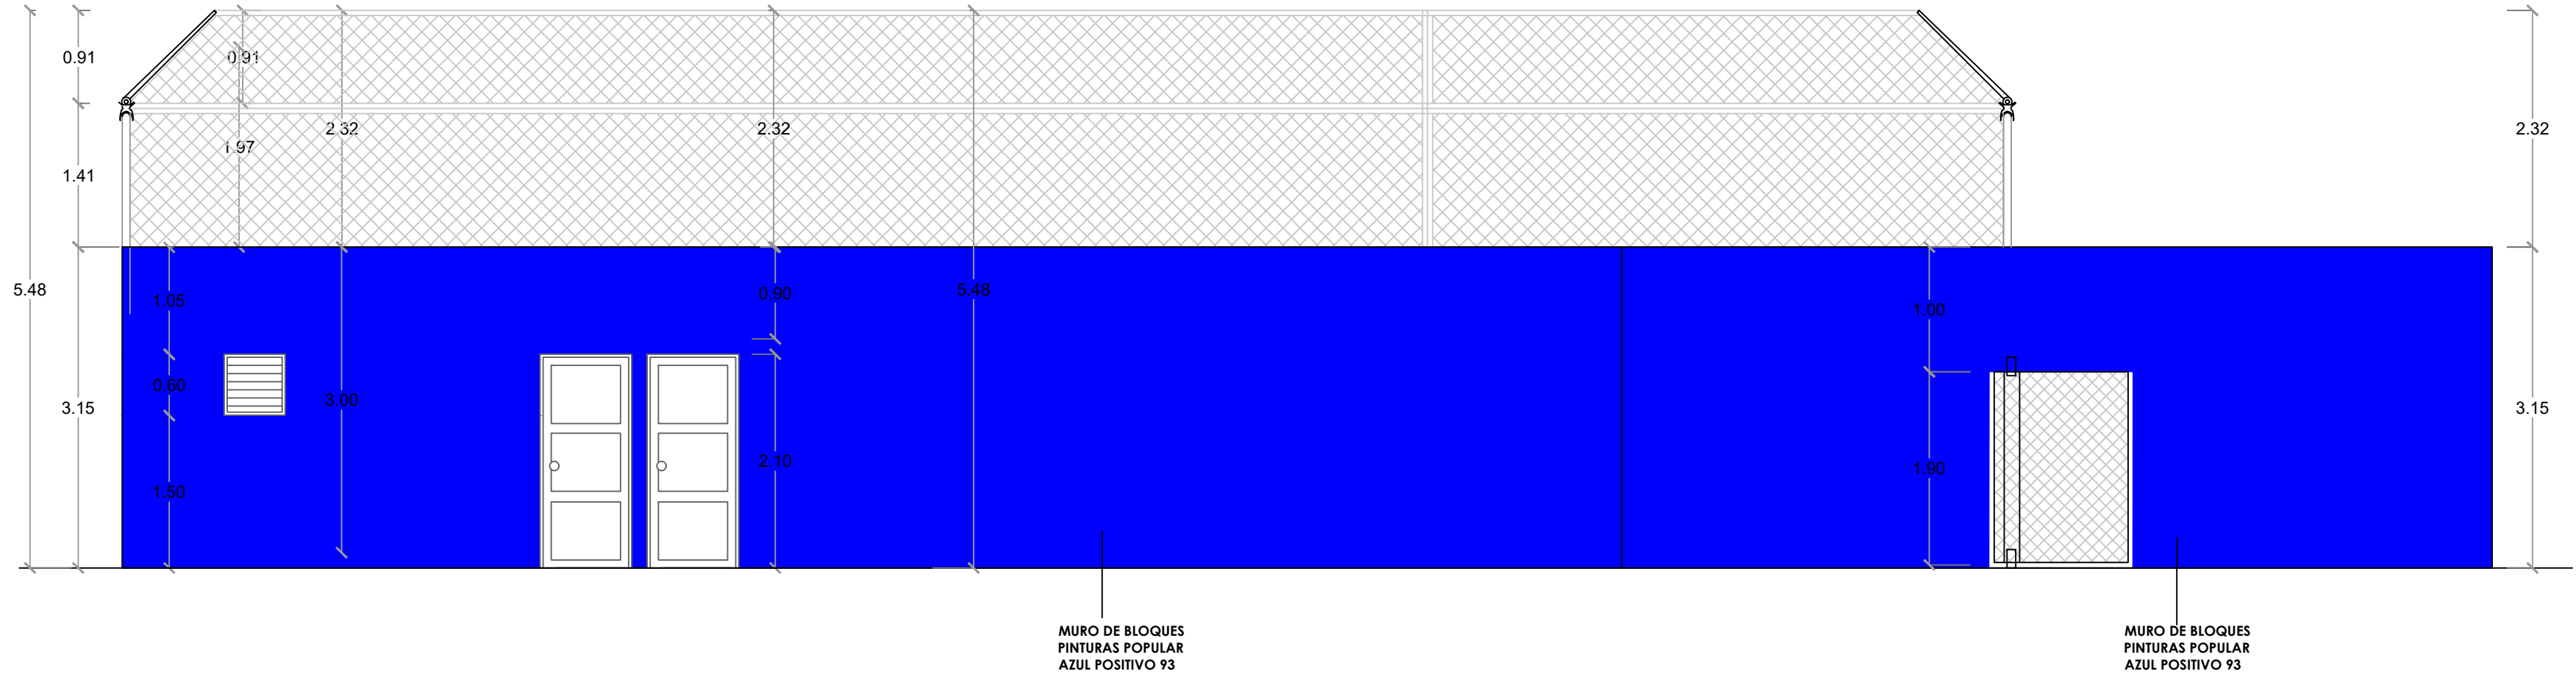


ELEVACIÓN 3 - GRADAS
ESC. 1:75

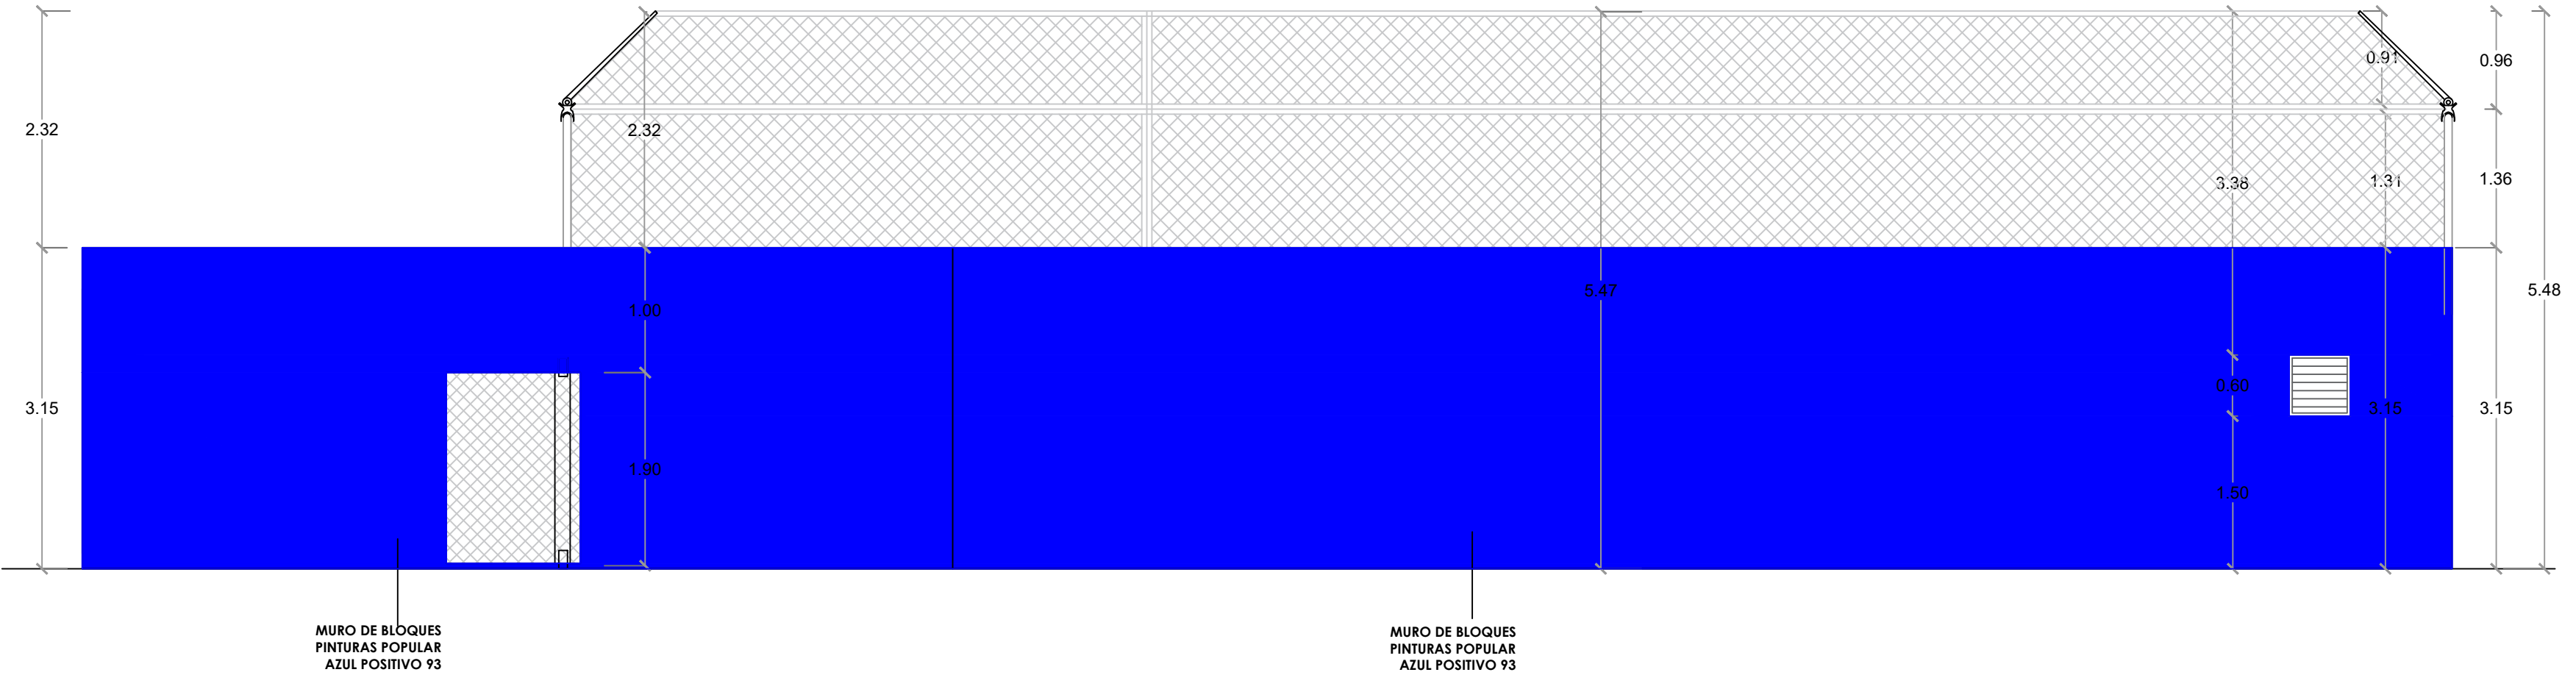

ELEVACIÓN 4 - GRADAS
ESC. 1:75

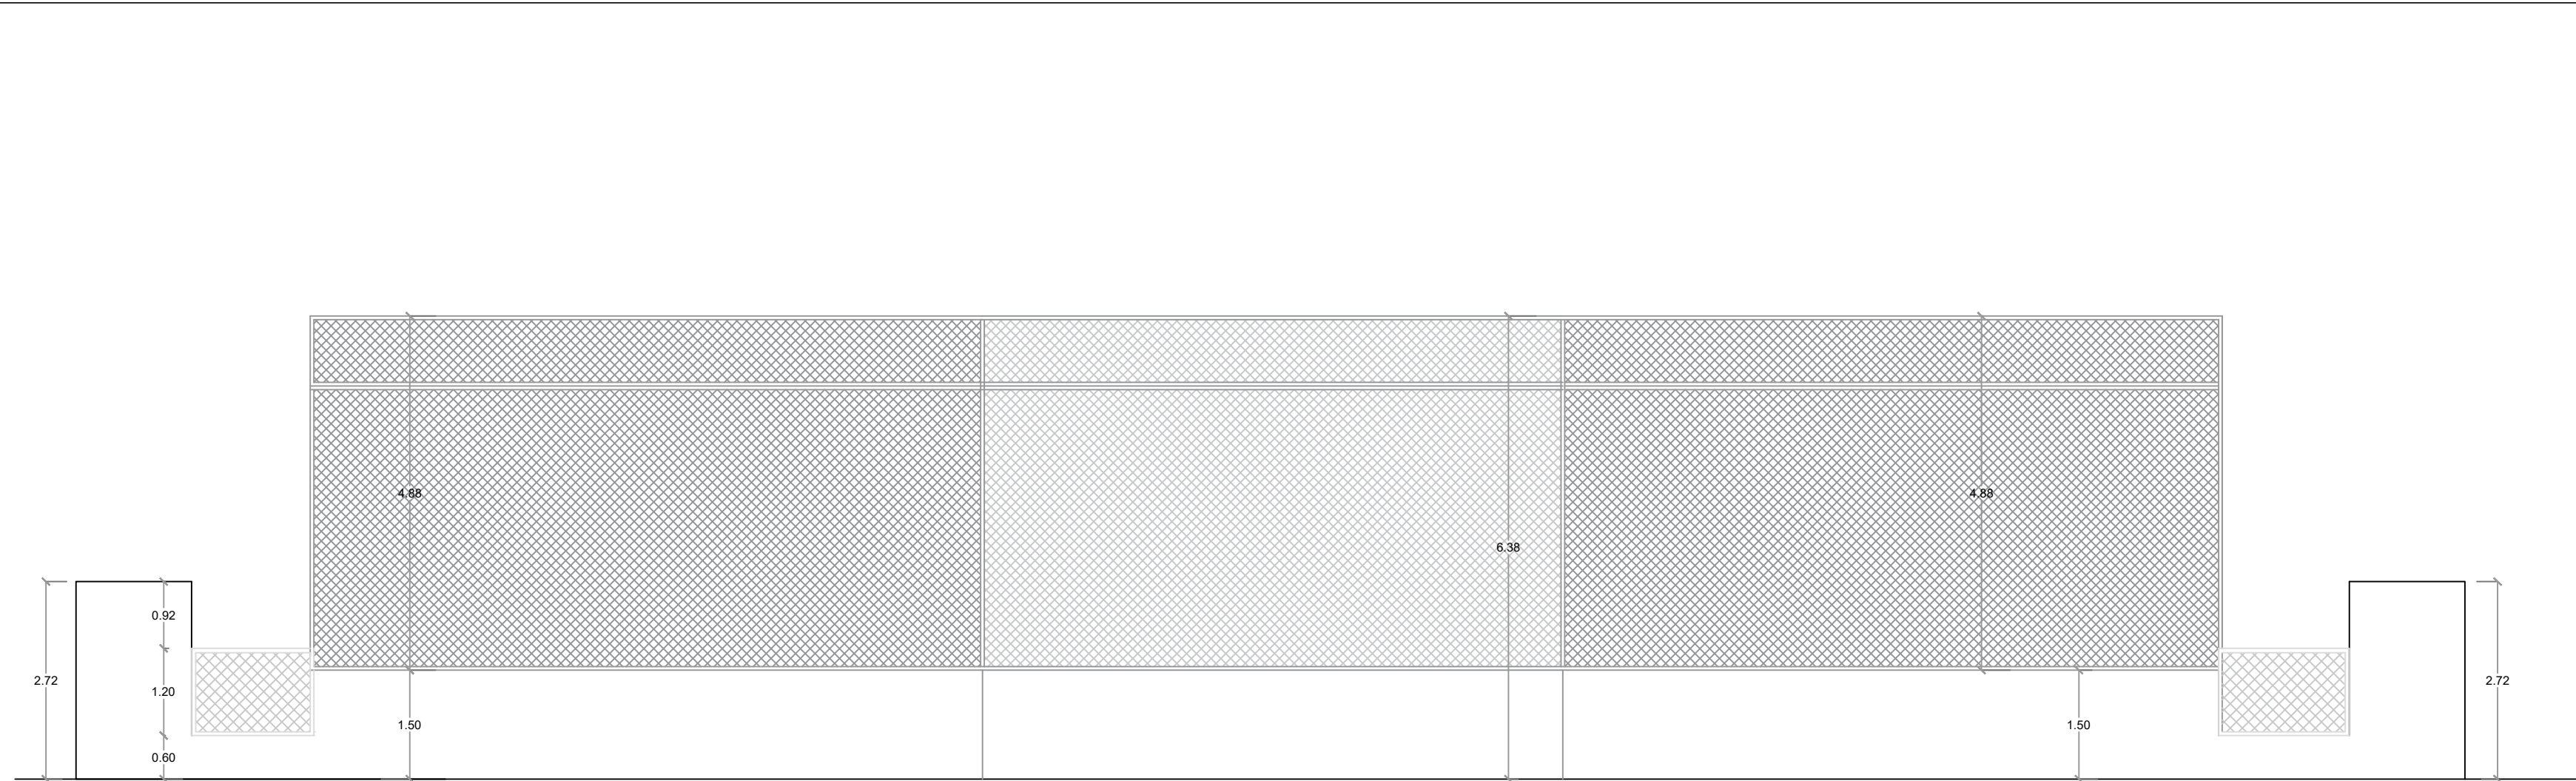

ELEVACIÓN OBLICUA 1
ESC. 1:100

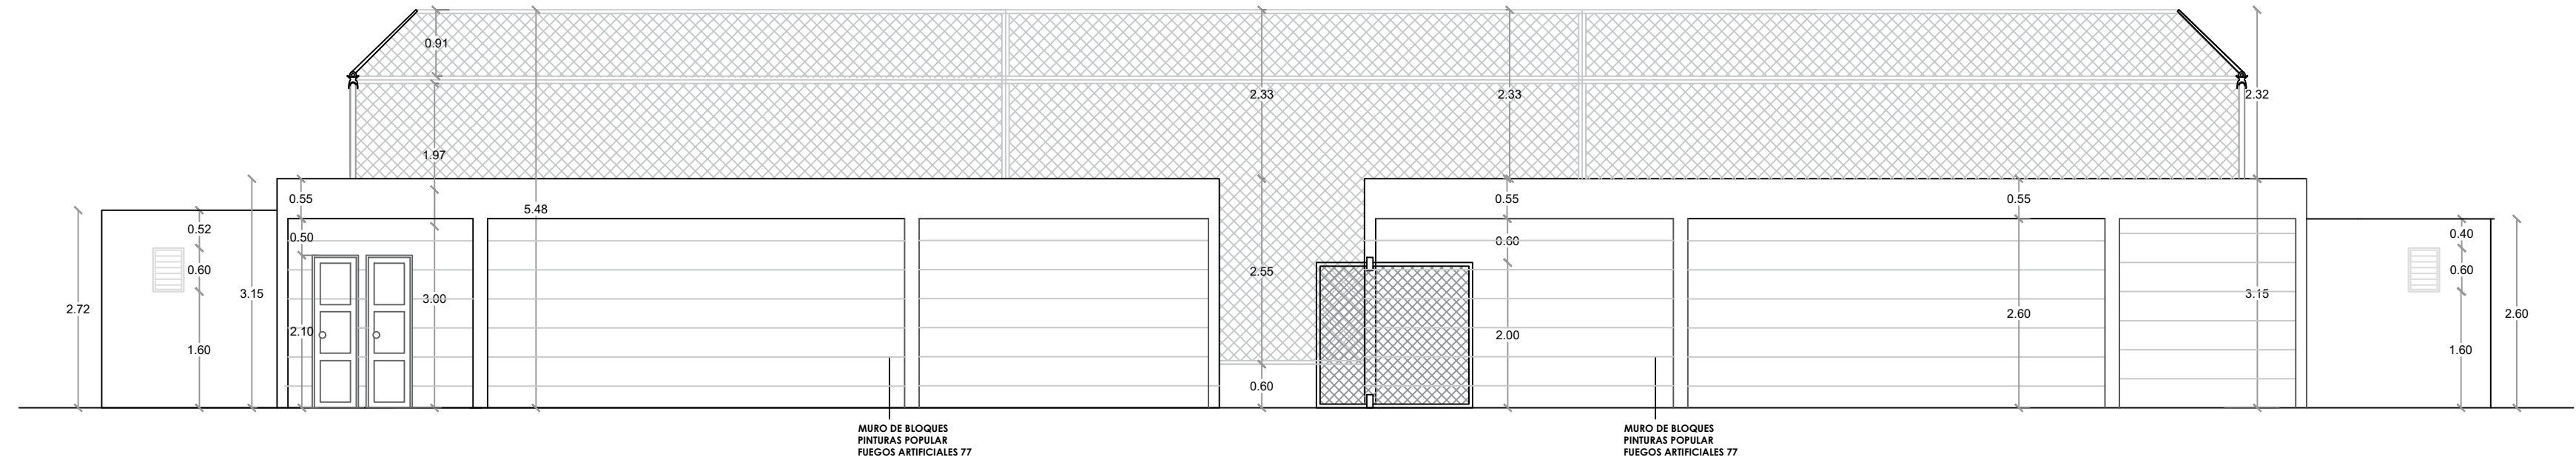

ELEVACIÓN OBLICUA 2
ESC. 1:100

DIRECCIÓN
DESARROLLO PROVINCIAL

Ave. Dr. Delgado, Esq. Moises Garcia,
Gazcue, Sto. Dgo., R.D.
TEL.: (809)-364-2189 | FAX.: (809)- 688-1665
E-Mail: info@cpadp.gob.do

PROYECTO:

**CONSTRUCCIÓN PLAY DE BEISBOL
BUEN HOMBRE - 270 PIES**
MONTECRISTI
REPÚBLICA DOMINICANA

EQUIPO DE TRABAJO:

DISEÑO ARQUITECTONICO
codia 00000

ENC. INGENIERIA
ING. FIOR DALIZA BONIFACIO
codia 00000

ESTRUCTURAL
ING.
codia 00000

ELECTRICO
ING.
codia 00000

HIDRO-SANITARIO
ING.
codia 00000

SELLO DE APROBACION

FECHA


CONTENIDO:

ESCALA:

1:50

NO. PAGINA:

034

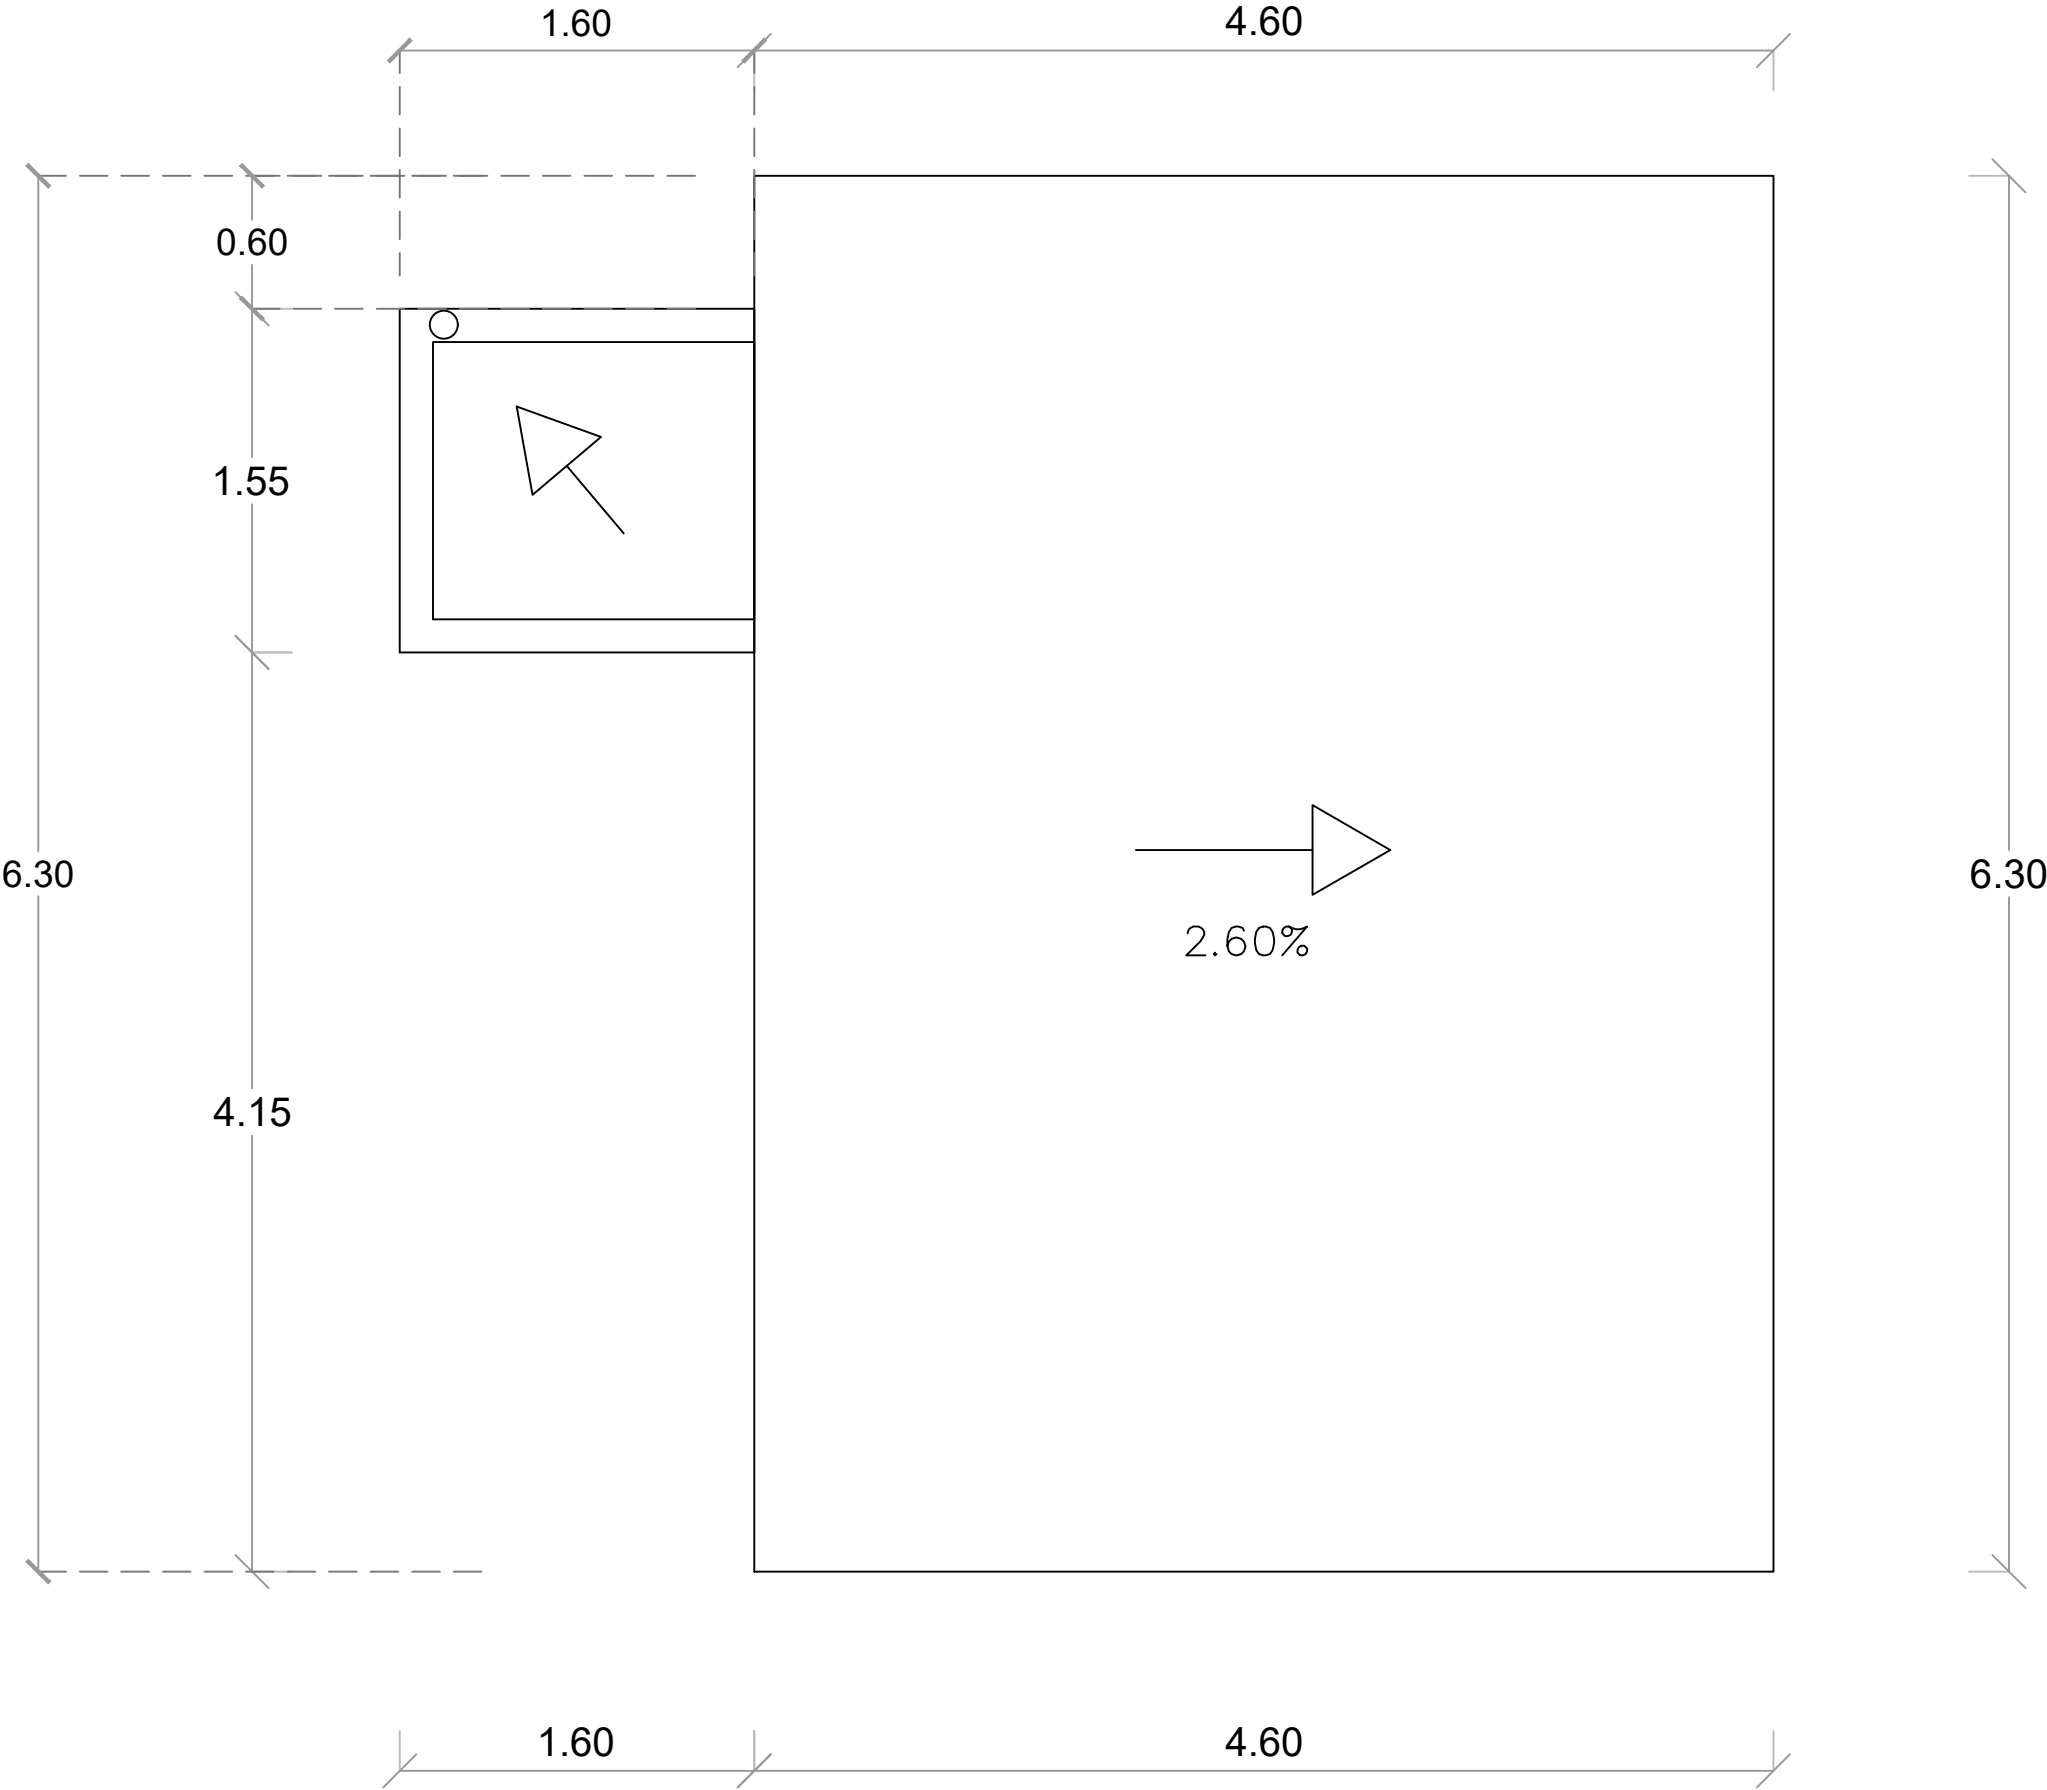

 PLANTA ARQUITECTÓNICA DE TECHO - CAFETERÍA
ESC. 1:20

DIRECCIÓN
DESARROLLO PROVINCIAL



Ave. Dr. Delgado, Esq. Moises Garcia,
Gazcue, Sto. Dgo., R.D.
TEL.: (809)-364-2189 | FAX.: (809)- 688-1665
E-Mail: info@cpadp.gob.do

PROYECTO:
**CONSTRUCCIÓN PLAY DE BEISBOL
BUEN HOMBRE - 270 PIES**
MONTECRISTI
REPÚBLICA DOMINICANA

EQUIPO DE TRABAJO:	
DISEÑO ARQUITECTONICO	
	codia 00000
ENC. INGENIERIA	
ING. FIOR DALIZA BONIFACIO	
	codia 00000
ESTRUCTURAL	
ING.	codia 00000
ELECTRICO	
ING.	codia 00000
HIDRO-SANITARIO	
ING.	codia 00000

SELLO DE APROBACION

FECHA

CONTENIDO:
**PLANTA ARQUITECTÓNICA
DE TECHO- CAFETERIA**

ESCALA:
1:50

NO. PAGINA:
035



Ave. Dr. Delgado, Esq. Moises Garcia,
Gazcue, Sto. Dgo., R.D.
TEL.: (809)-364-2189 | FAX.: (809)- 688-1665
E-Mail: info@cpadp.gob.do

PROYECTO:
**CONSTRUCCIÓN PLAY DE BEISBOL
BUEN HOMBRE - 270 PIES**
MONTECRISTI
REPÚBLICA DOMINICANA

EQUIPO DE TRABAJO:

DISEÑO ARQUITECTONICO

codia 00000

ENC. INGENIERIA
ING. FIOR DALIZA BONIFACIO

codia 00000

ESTRUCTURAL

ING.

codia 00000

ELECTRICO

ING.

codia 00000

HIDRO-SANITARIO

ING.

codia 00000

SELLO DE APROBACION


FECHA **REV-1 10/08/2022**

CONTENIDO:
**PLANTA ARQUITECTÓNICA
CAFETERÍA**

ESCALA:
1:50

NO. PAGINA:

036

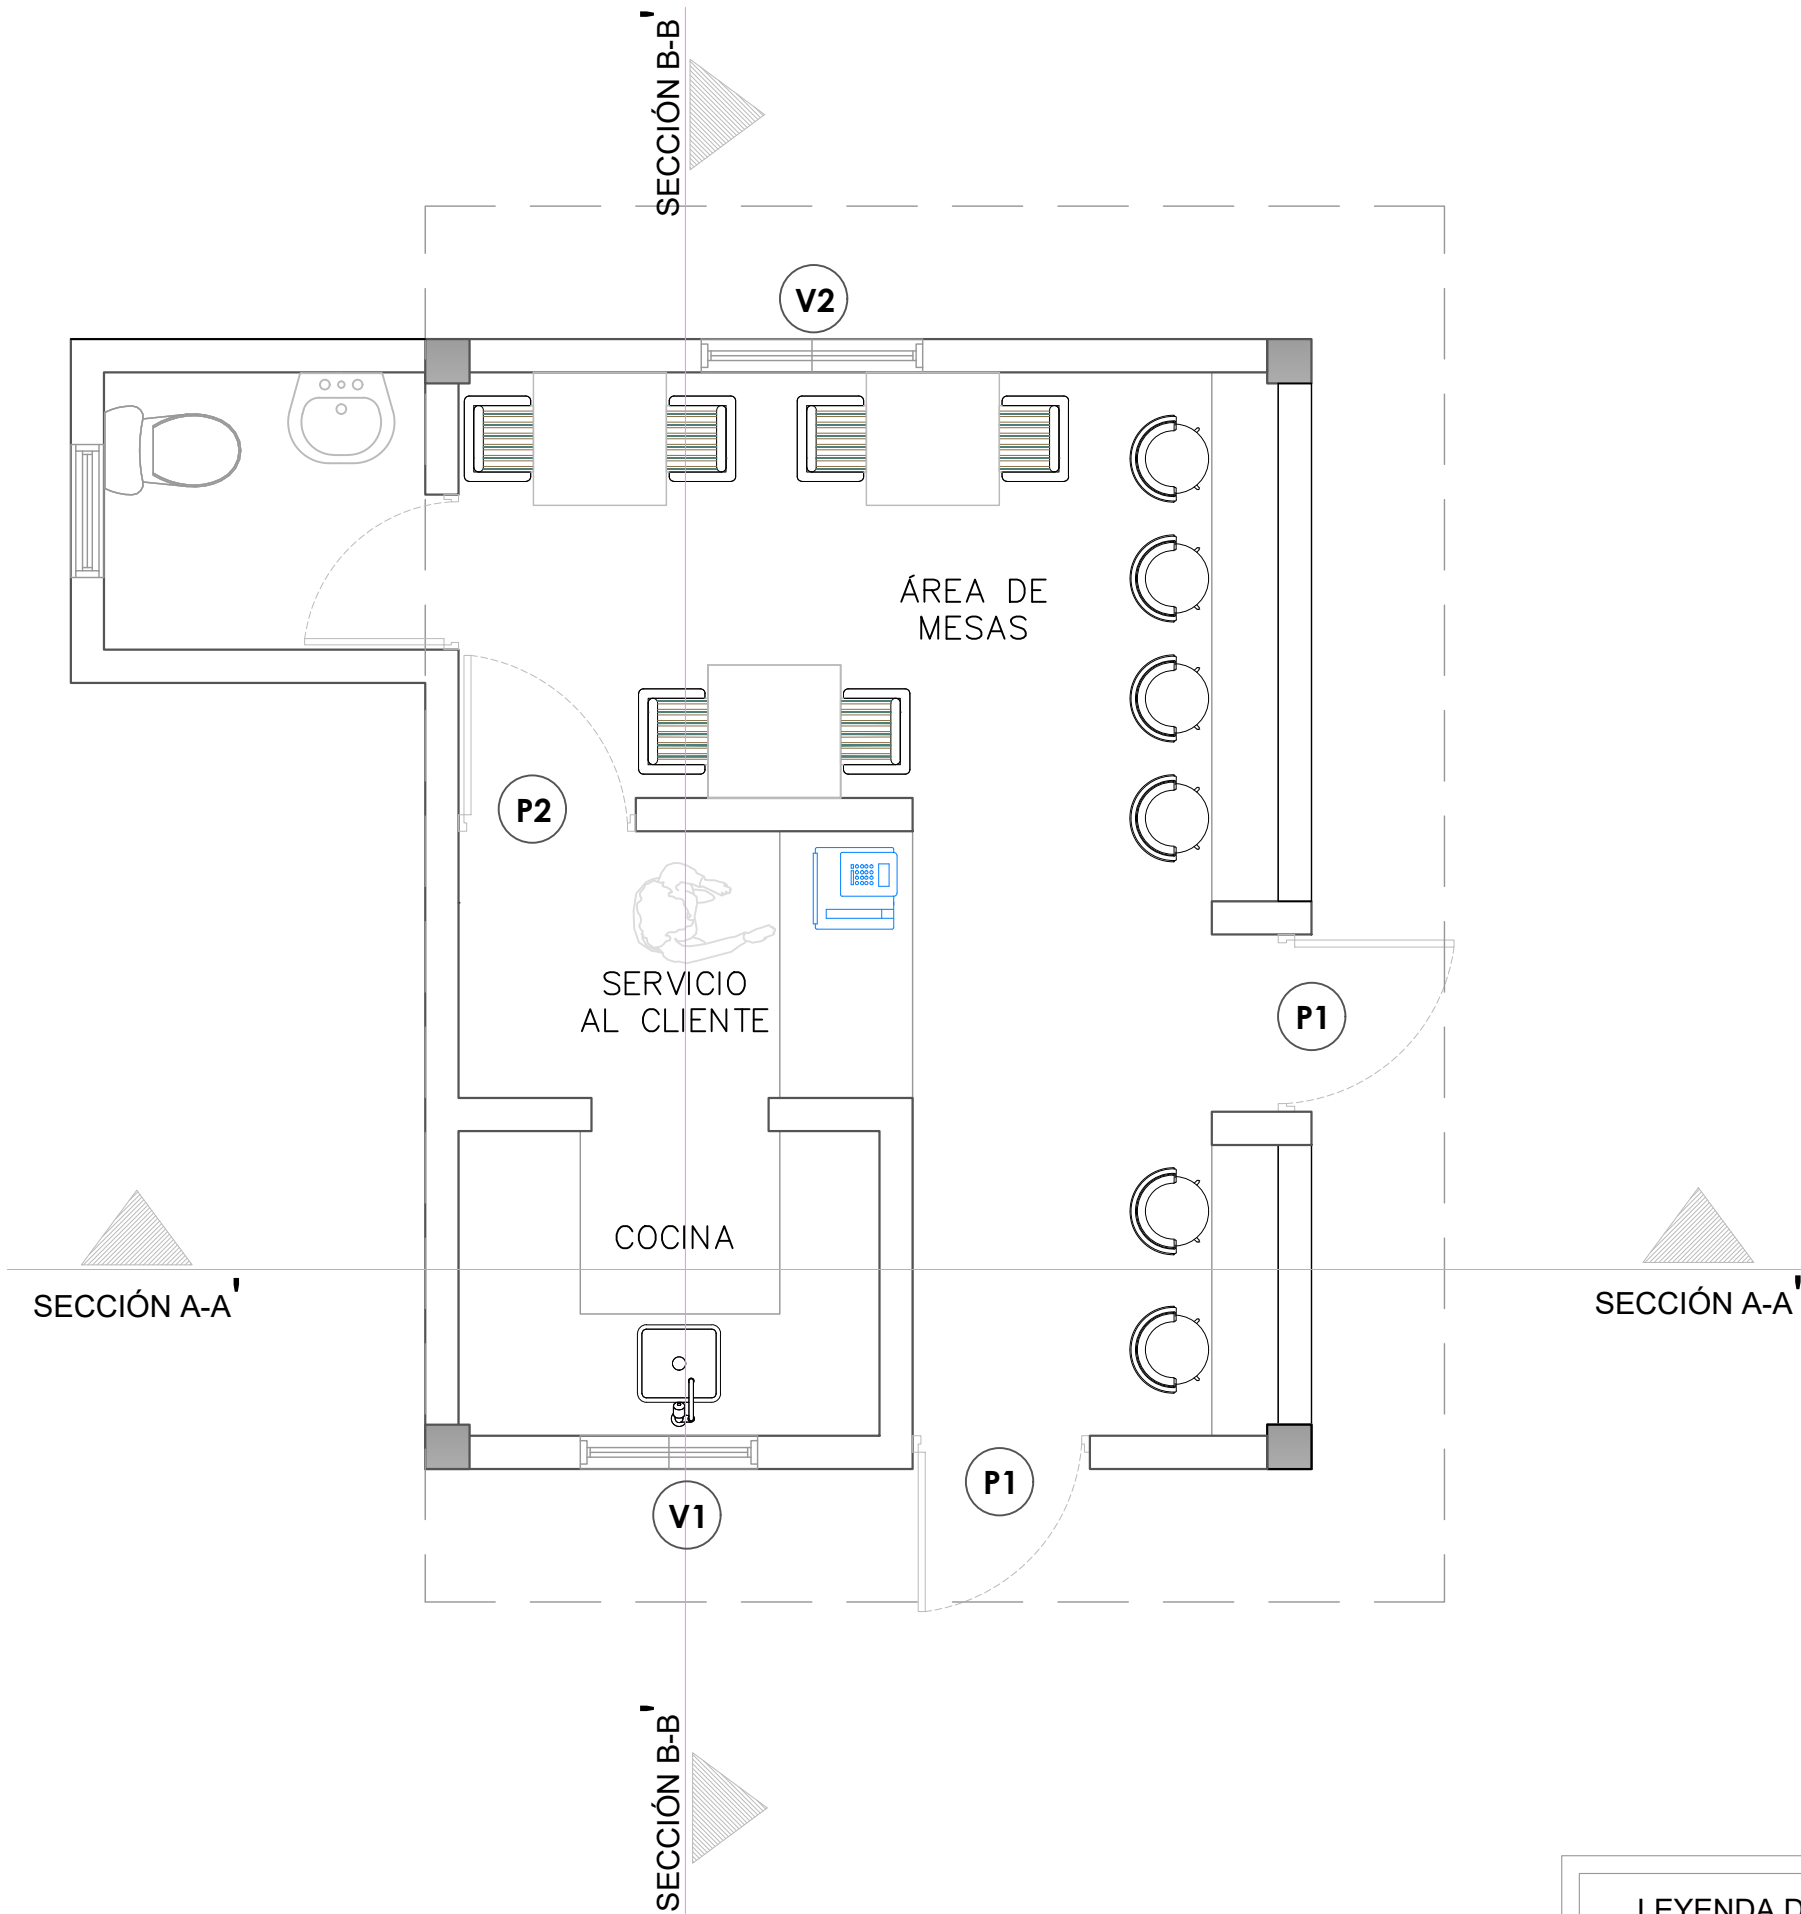


LEYENDA DE PUERTAS Y VENTANAS		
SIMBOLO	DESCRIPCION	CANTIDAD
V1	VENTANA DE CELOSIA METALICA Dim= 0.80m X 1.10m	1
V2	VENTANA DE CELOSIA METALICA Dim= 1.00m X 1.10m	1
P1	PUERTA COMERCIAL VIDRIO Y ALUMINIO Dim= 0.80 m X 2.10 m	2
P2	PUERTA POLIMETALICA Dim= 0.80 m X 2.10 m	1




PLANTA ARQUITECTÓNICA - CAFETERÍA

ESC. 1:20

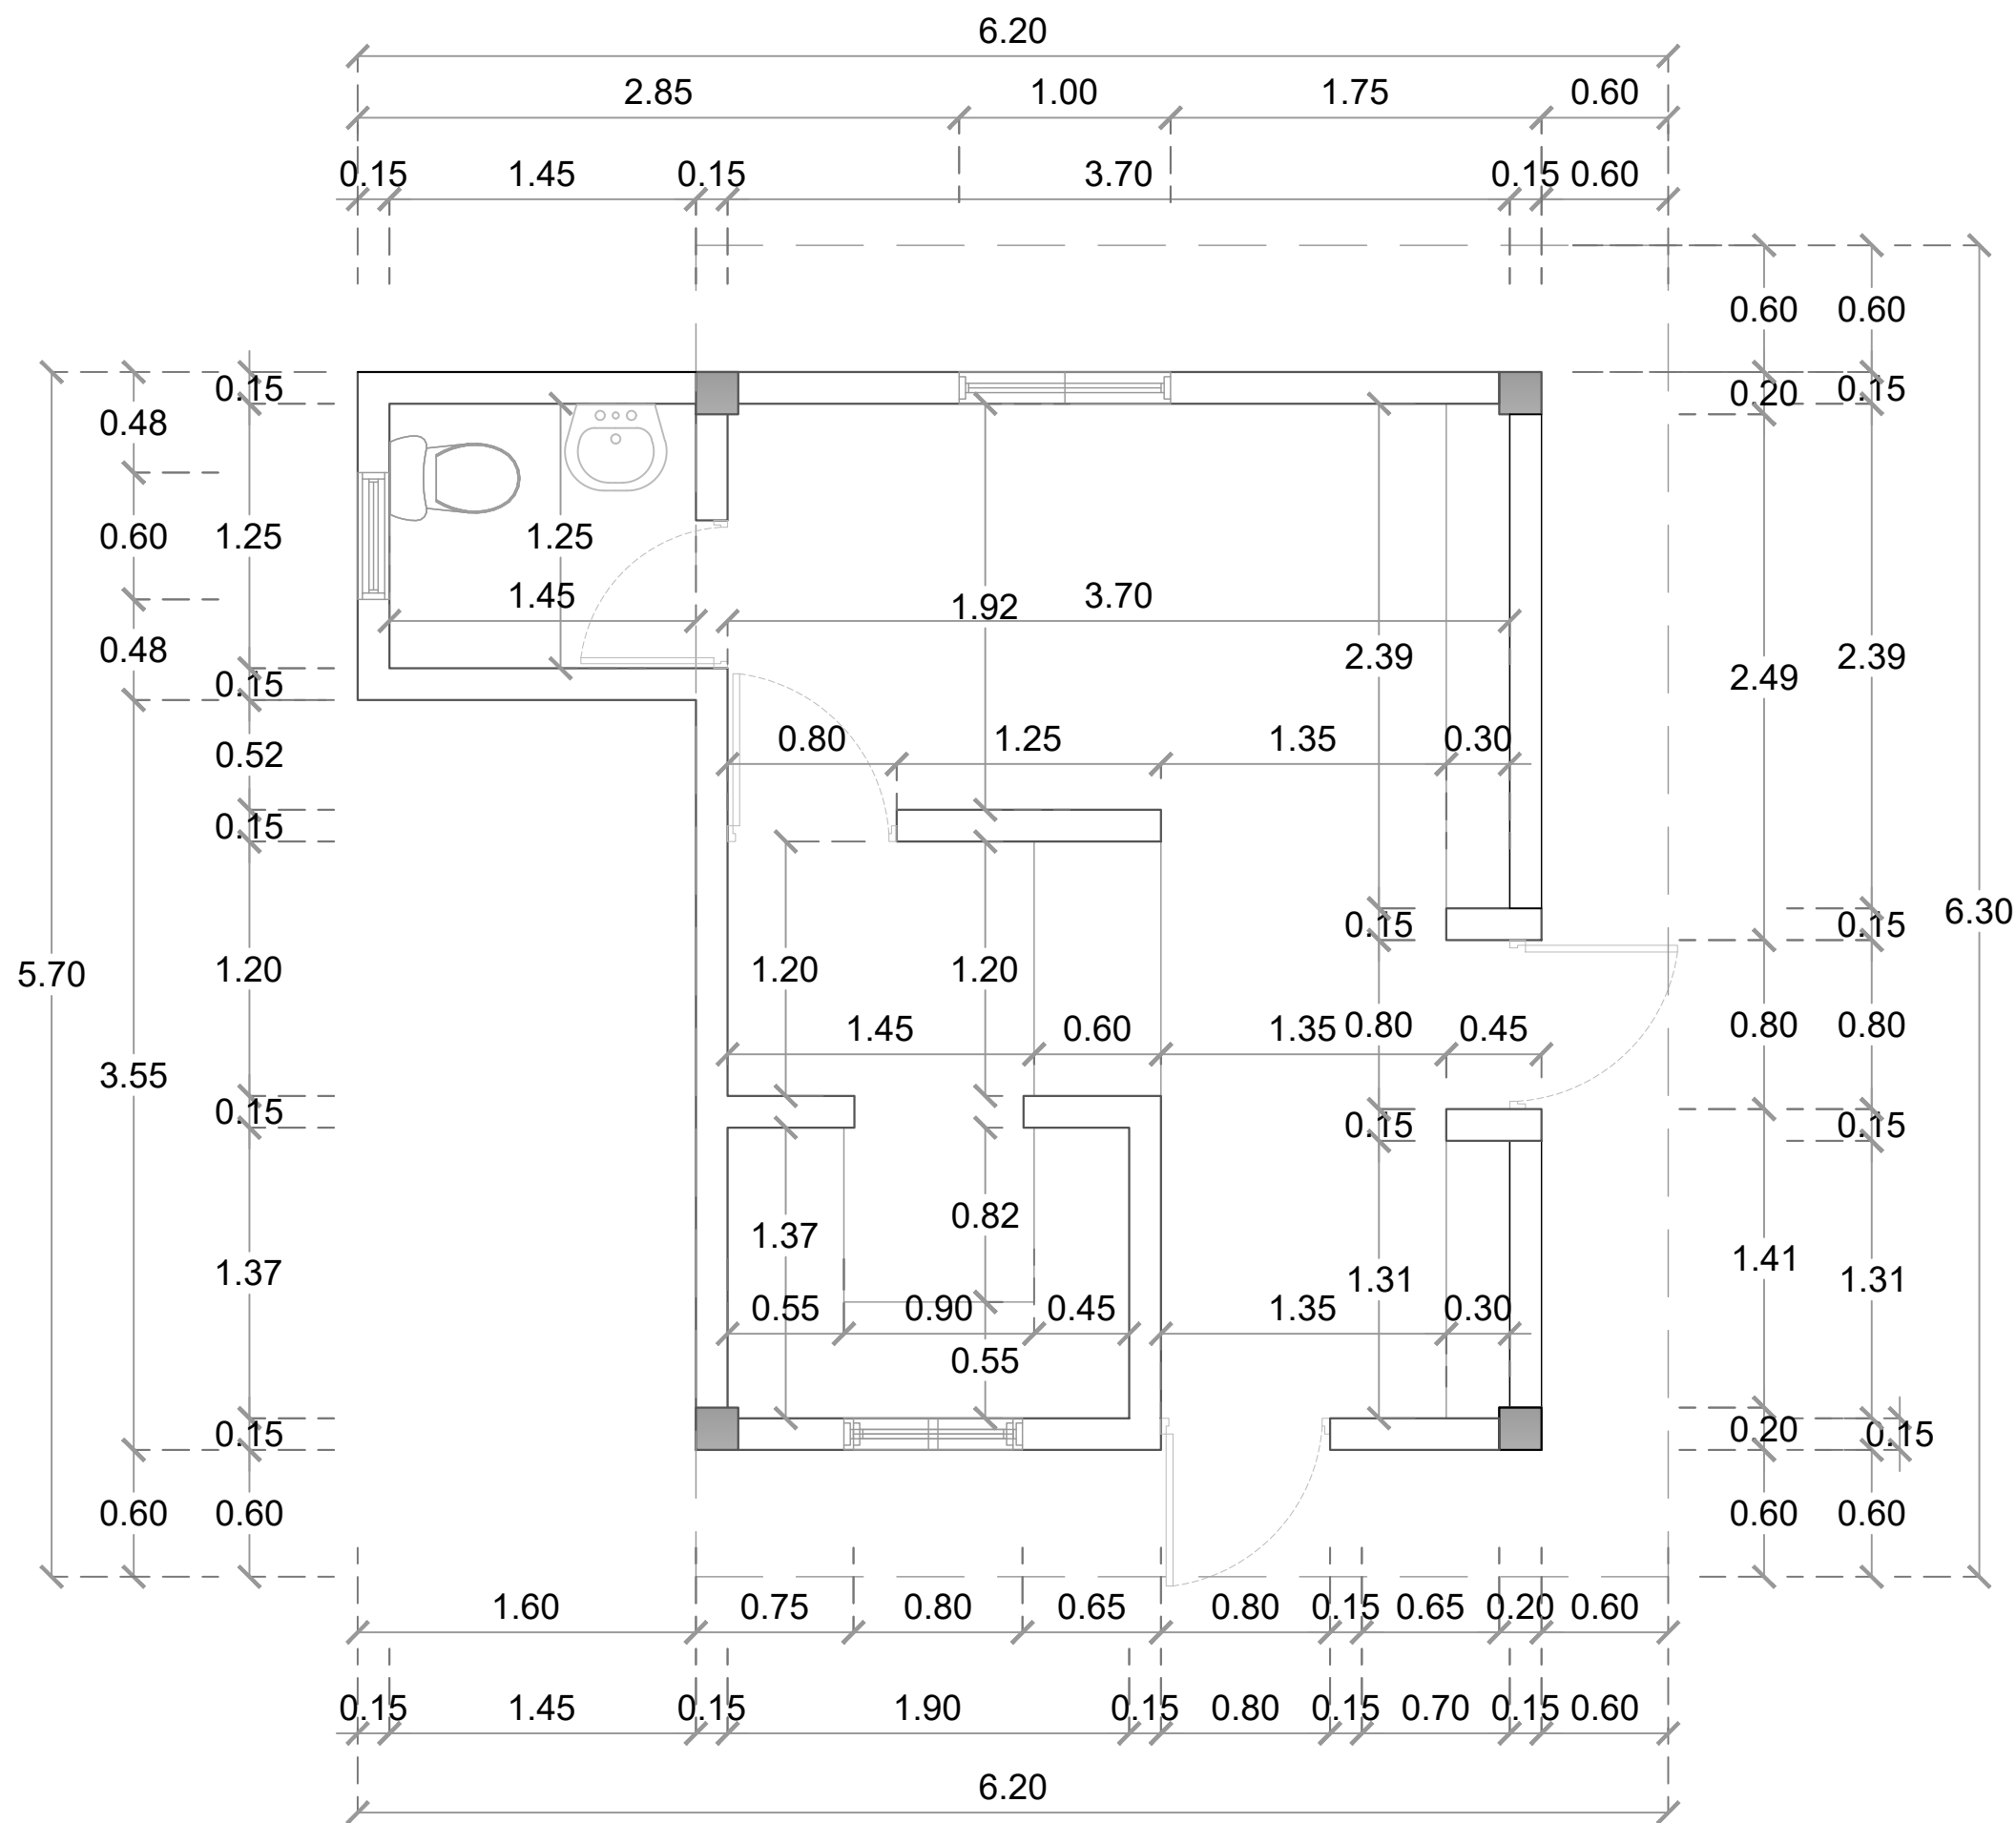

PLANTA ARQUITECTÓNICA DIMENSIONADA - CAFETERÍA
ESC. 1:20

DIRECCIÓN
DESARROLLO PROVINCIAL

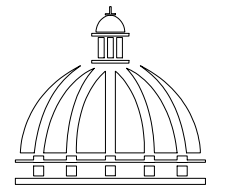

GOBIERNO DE LA
REPÚBLICA DOMINICANA

Ave. Dr. Delgado, Esq. Moises Garcia,
Gazcue, Sto. Dgo., R.D.
TEL.: (809)-364-2189 | FAX.: (809)- 688-1665
E-Mail: info@cpadp.gob.do

PROYECTO:

CONSTRUCCIÓN PLAY DE BEISBOL
BUEN HOMBRE - 270 PIES
MONTECRISTI
REPÚBLICA DOMINICANA

EQUIPO DE TRABAJO:

DISEÑO ARQUITECTONICO

codia 00000

ENC. INGENIERIA
ING. FIOR DALIZA BONIFACIO

codia 00000

ESTRUCTURAL

ING.

codia 00000

ELECTRICO

ING.

codia 00000

HIDRO-SANITARIO

ING.

codia 00000

SELLO DE APROBACION

FECHA REV-1 10/08/2022

CONTENIDO:


PLANTA ARQUITECTÓNICA
DIMENSIONADA
CAFETERÍA

ESCALA:

1:50

NO. PAGINA:

037

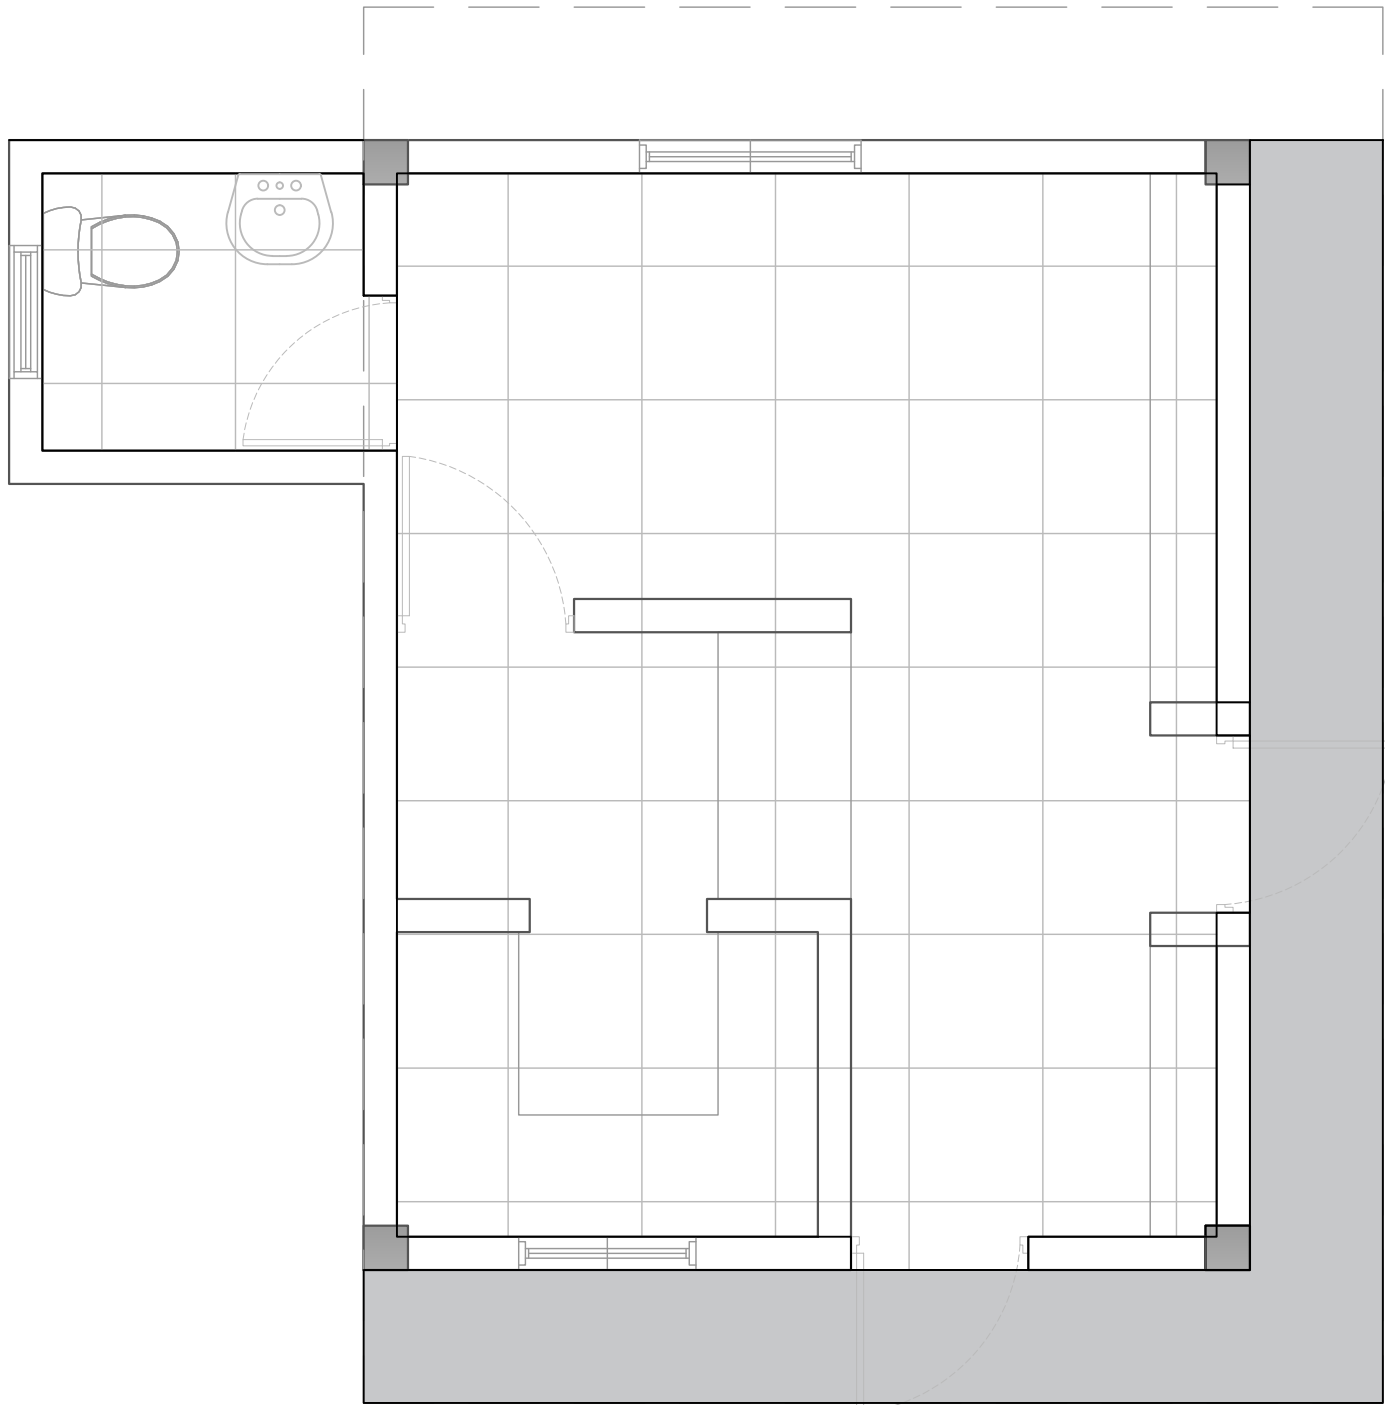

LEYENDA DE PISO		
SIMBOLO	DESCRIPCIÓN	CANTIDAD
	HORMIGÓN	5.82 m2
	PORCELANATO CREMA 0.60 M X 0.60M	20.00 m2

DIRECCIÓN
DESARROLLO PROVINCIAL



Ave. Dr. Delgado, Esq. Moises Garcia,
Gazcue, Sto. Dgo., R.D.
TEL.: (809)-364-2189 | FAX.: (809)- 688-1665
E-Mail: info@cpadp.gob.do

PROYECTO:
**CONSTRUCCIÓN PLAY DE BEISBOL
BUEN HOMBRE - 270 PIES**
MONTECRISTI
REPÚBLICA DOMINICANA

EQUIPO DE TRABAJO:

DISEÑO ARQUITECTONICO
codia 00000

ENC. INGENIERIA
ING. FIOR DALIZA BONIFACIO
codia 00000

ESTRUCTURAL
ING.
codia 00000

ELECTRICO
ING.
codia 00000

HIDRO-SANITARIO
ING.
codia 00000

SELLO DE APROBACION


FECHA **REV-1 10/08/2022**

CONTENIDO:
**PLANTA ARQUITECTÓNICA DE PISO
CAFETERÍA**

ESCALA:
1:50


NO. PAGINA:

038

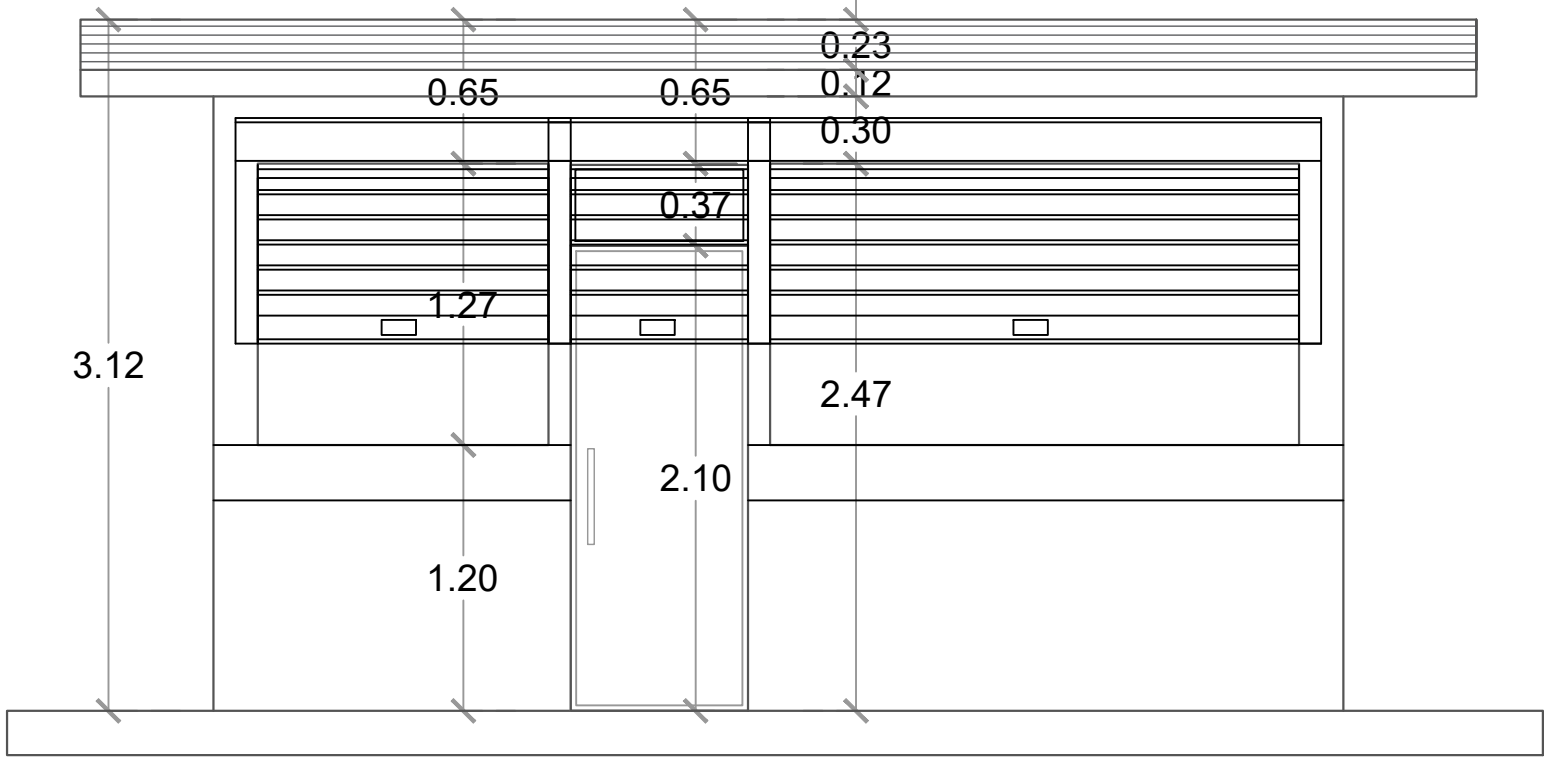

ELEVACIÓN FRONTAL - CAFETERÍA

ESC. 1:20

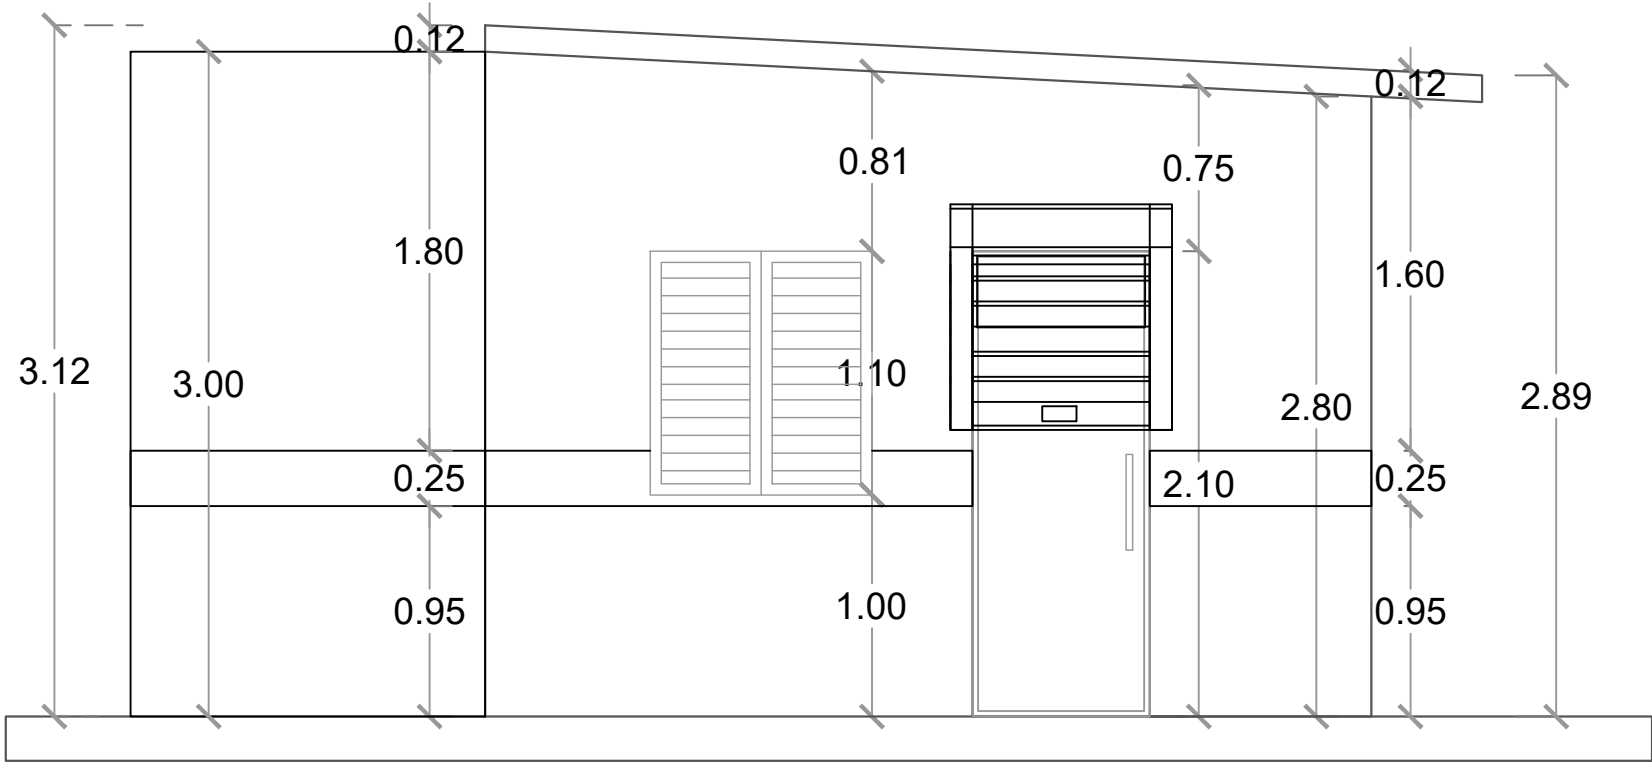

ELEVACIÓN LATERAL DERECHA - CAFETERÍA

ESC. 1:20

DIRECCIÓN
DESARROLLO PROVINCIAL



Ave. Dr. Delgado, Esq. Moises Garcia,
Gazcue, Sto. Dgo., R.D.
TEL.: (809)-364-2189 | FAX.: (809)- 688-1665
E-Mail: info@cpadp.gob.do

PROYECTO:
**CONSTRUCCIÓN PLAY DE BEISBOL
BUEN HOMBRE - 270 PIES**
MONTECRISTI
REPÚBLICA DOMINICANA

EQUIPO DE TRABAJO:

DISEÑO ARQUITECTONICO
codia 00000

ENC. INGENIERIA
ING. FIOR DALIZA BONIFACIO
codia 00000

ESTRUCTURAL
ING.
codia 00000

ELECTRICO
ING.
codia 00000

HIDRO-SANITARIO
ING.
codia 00000


SELLO DE APROBACION

FECHA

CONTENIDO:
ELEVACIONES CAFETERÍA


ESCALA:
1:50

NO. PAGINA:
039

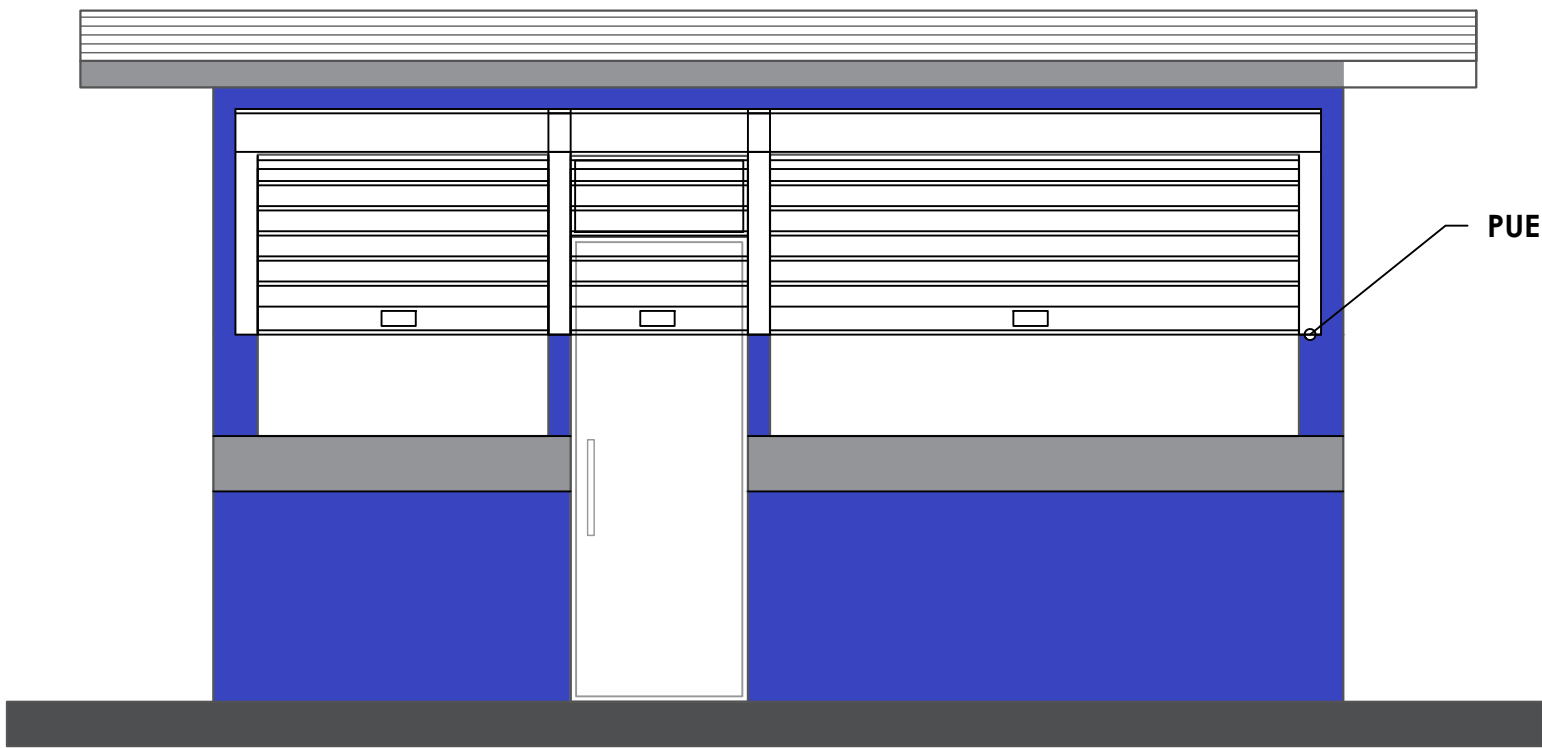

ELEVACIÓN FRONTAL - CAFETERÍA

ESC. 1:20

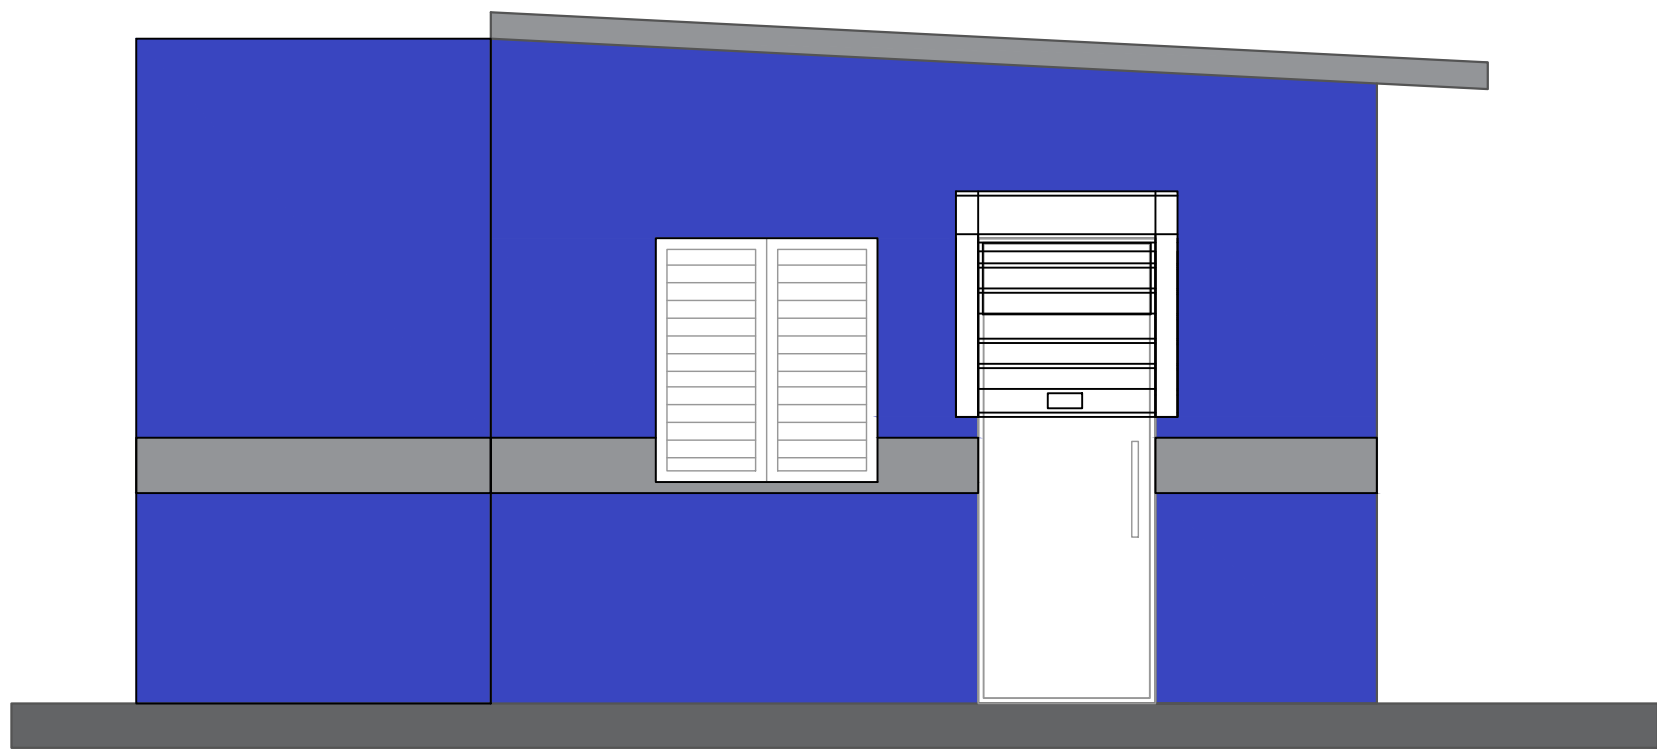

ELEVACIÓN LATERAL DERECHA - CAFETERÍA

ESC. 1:20

- Nota: Estos colores son una simulación
- Paredes exteriores, azul positivo 93 Pinturas Tropical
 - Techo y interior, Blanco 00 Pinturas Popular
 - Detalles, Gris 59 Pinturas Popular

DIRECCIÓN
DESARROLLO PROVINCIAL



Ave. Dr. Delgado, Esq. Moises Garcia,
Gazcue, Sto. Dgo., R.D.
TEL.: (809)-364-2189 | FAX.: (809)- 688-1665
E-Mail: info@cpadp.gob.do

PROYECTO:

**CONSTRUCCIÓN PLAY DE BEISBOL
BUEN HOMBRE - 270 PIES**
MONTECRISTI
REPÚBLICA DOMINICANA

EQUIPO DE TRABAJO:

DISEÑO ARQUITECTONICO

codia 00000

ENC. INGENIERIA
ING. FIOR DALIZA BONIFACIO

codia 00000

ESTRUCTURAL

ING.

codia 00000

ELECTRICO

ING.

codia 00000

HIDRO-SANITARIO

ING.

codia 00000

SELLO DE APROBACION

FECHA

CONTENIDO:


ELEVACIONES CAFETERÍA

ESCALA:


1:50

NO. PAGINA:

040

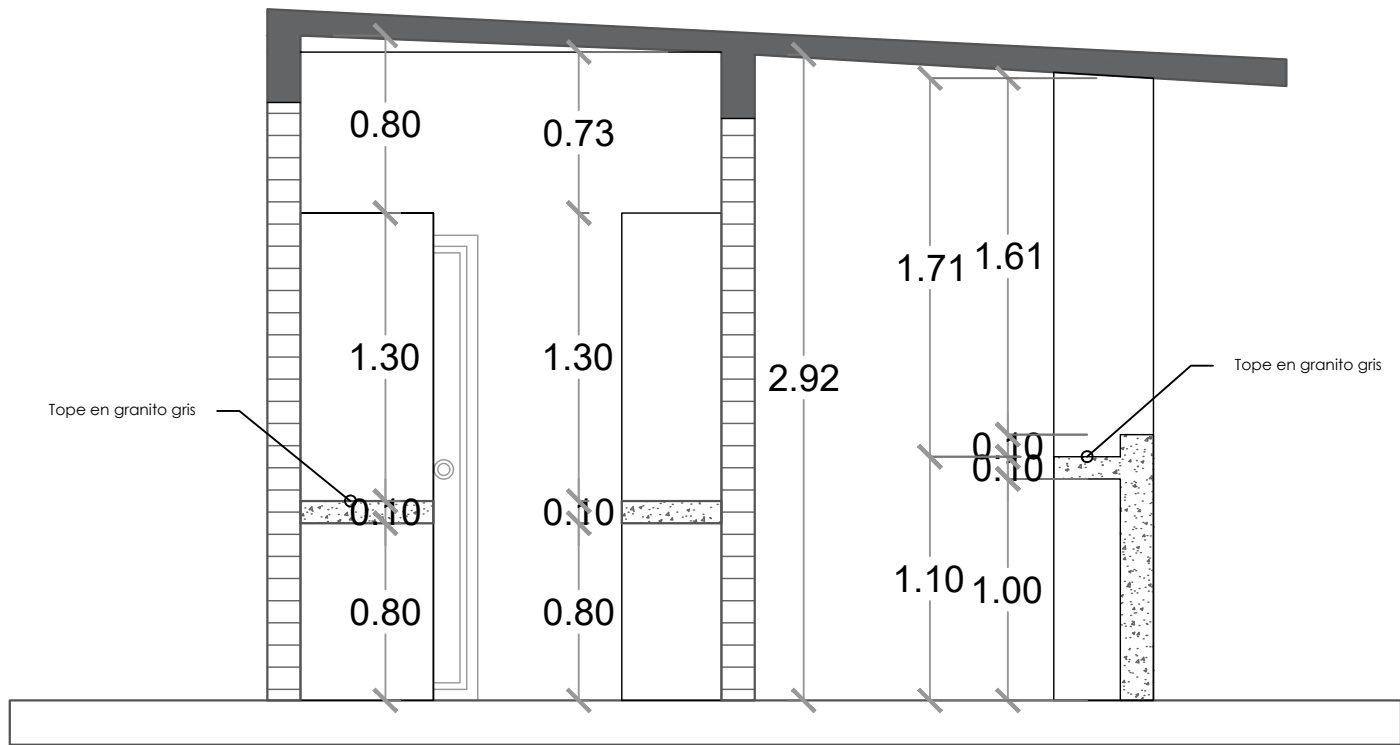

SECCIÓN A-A
ESC. 1:20

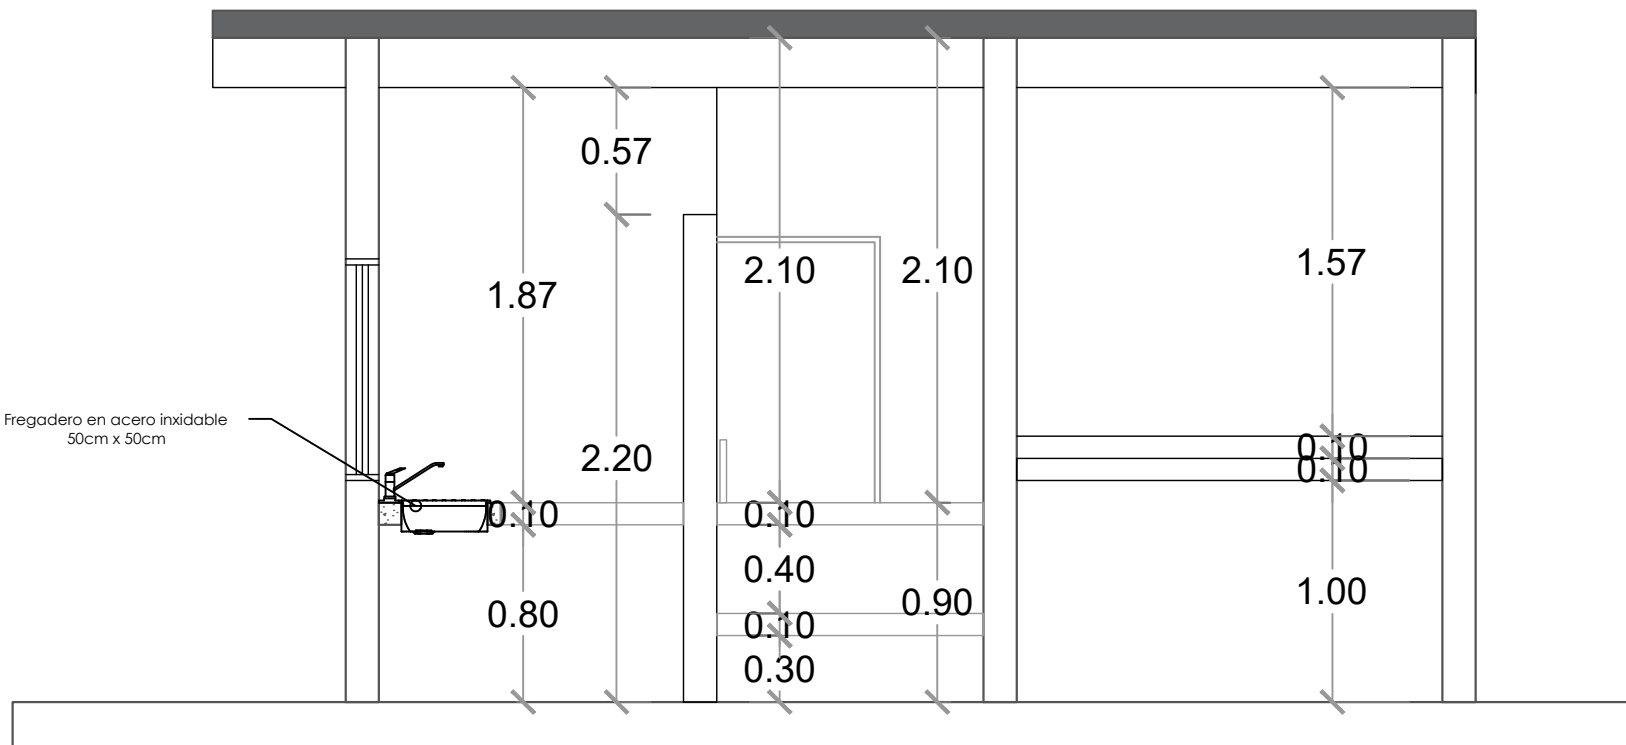

SECCIÓN B-B
ESC. 1:20

DIRECCIÓN
DESARROLLO PROVINCIAL



Ave. Dr. Delgado, Esq. Moises Garcia,
Gazcue, Sto. Dgo., R.D.
TEL.: (809)-364-2189 | FAX.: (809)- 688-1665
E-Mail: info@cpadp.gob.do

PROYECTO:
**CONSTRUCCIÓN PLAY DE BEISBOL
BUEN HOMBRE - 270 PIES**
MONTECRISTI
REPÚBLICA DOMINICANA

EQUIPO DE TRABAJO:

DISEÑO ARQUITECTONICO

codia 00000

ENC. INGENIERIA
ING. FIOR DALIZA BONIFACIO

codia 00000

ESTRUCTURAL

ING.

codia 00000

ELECTRICO

ING.

codia 00000

HIDRO-SANITARIO

ING.

codia 00000

SELLO DE APROBACION

FECHA

CONTENIDO:


SECCIONES - CAFETERIA

ESCALA:

1:50

NO. PAGINA:

041

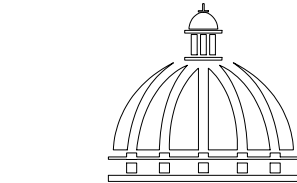

PROYECTO:
**CONSTRUCCIÓN PLAY DE BEISBOL
BUEN HOMBRE - 270 PIES**
MONTECRISTI
REPÚBLICA DOMINICANA

EQUIPO DE TRABAJO:

DISEÑO ARQUITECTONICO
codia 00000

ENC. INGENIERIA
ING. FIOR DALIZA BONIFACIO
codia 00000

ESTRUCTURAL
ING. codia 00000

ELECTRICO
ING. codia 00000

HIDRO-SANITARIO
ING. codia 00000


SELLO DE APROBACION

FECHA **REV-1 10/08/2022**


CONTENIDO:
**PLANTA TÉCNICA DE INST.
ELÉCTRICAS ILUMINACIÓN
CAFETERÍA**

ESCALA:
1:50

NO. PAGINA:
042

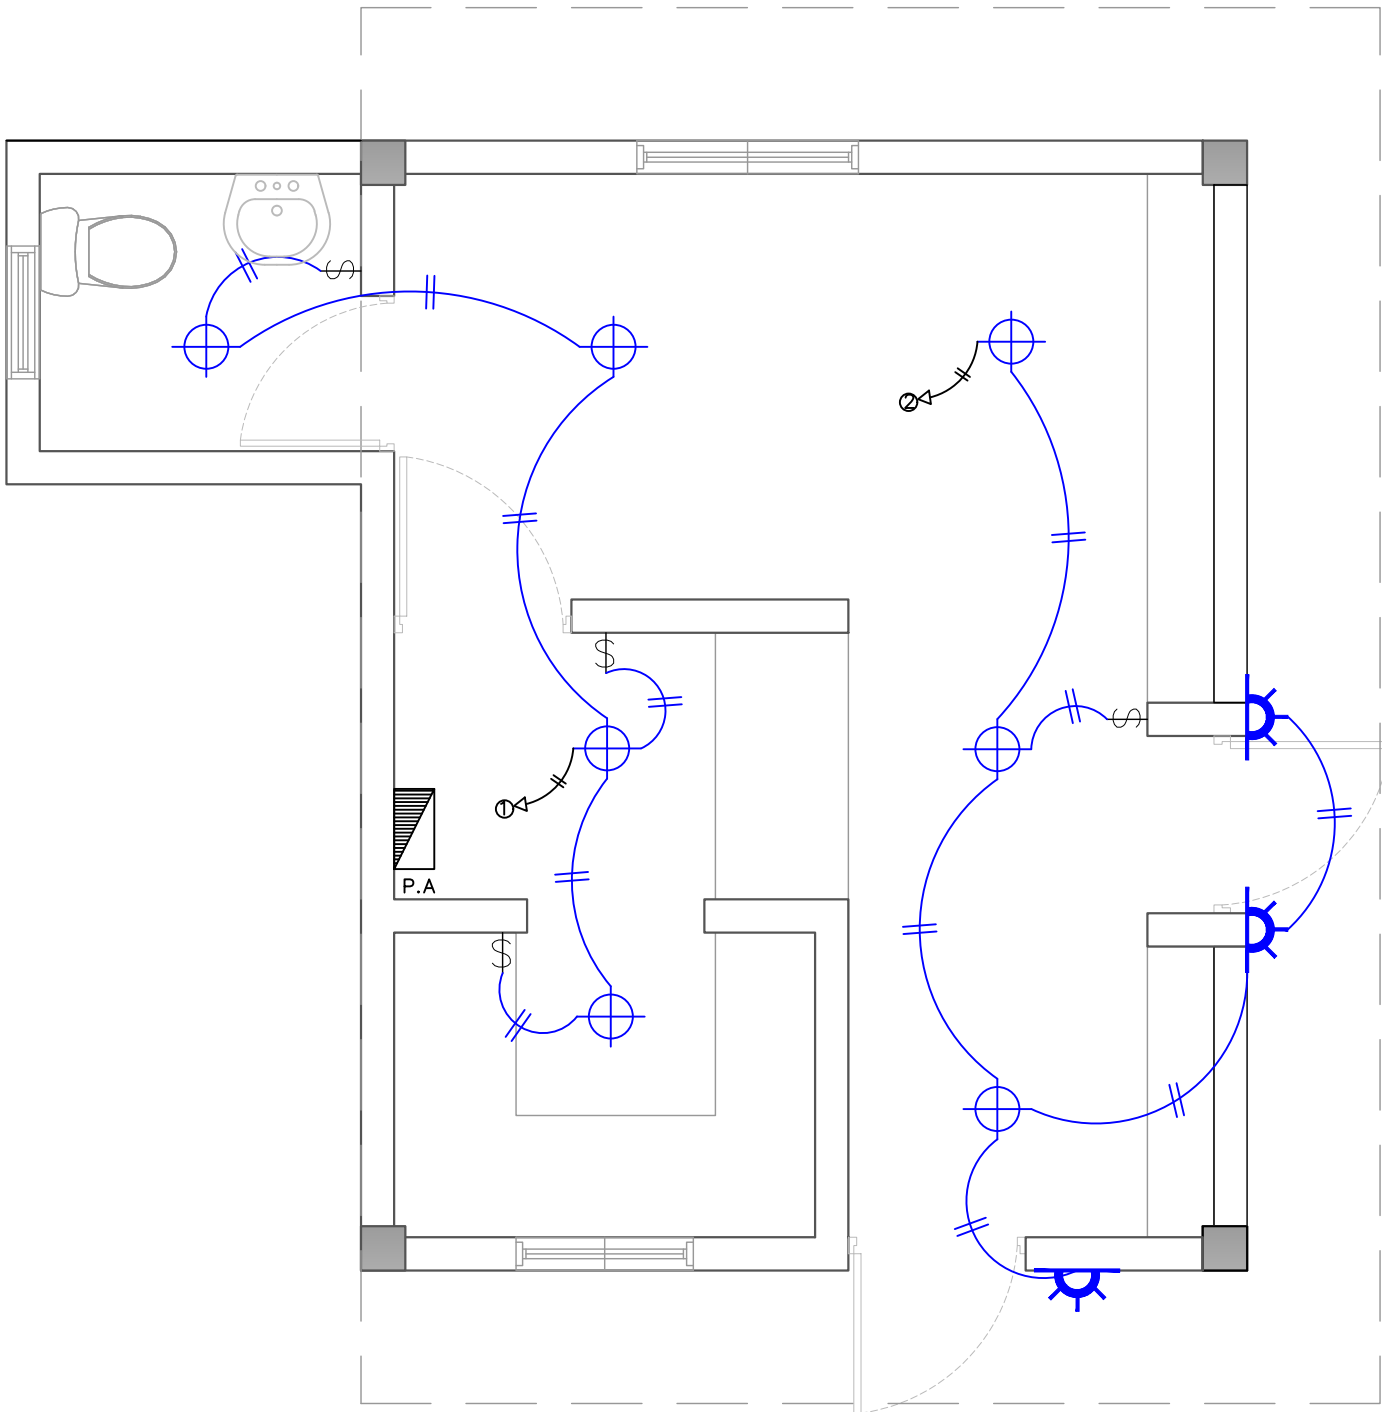

LEYENDA	
SIMBOLOGÍA	NOMBRE
	Luces de Techo
	Luces colgante tipo campana
	Lampara flour 4x4
	Lampara flour 2x4
	Luces de Pared
	Interruptores sencillo, 15A, 120V
	Interruptores doble, 15A, 120V
	Interruptores triple, 15A, 120V
	Interruptores 3 Way, 15A, 120V
	Interruptores 4 Way, 15A, 120V
	Interruptores Con luz piloto, 15A, 120V
	Luces en Poste
	Luces de Estadio
	Toma Corriente 120V, Doble, 20A
	Toma Corriente 240V, Sencillo, 30A
	Toma Corriente 120 de UPS, Doble, 20A
	Teléfono
	Antena de Televisión
	Data
	Hacia el Panel con 2 hilos
	Hacia el Panel con 3 hilos
	Tubería Empotrada en Losa
	Tubería Empotrada en Tierra
	Panel de Distribución Eléctrica
	Panel Board
	Breaker
	Registro
	Medidor o contador
	Transformador
	Abanico de Techo
	Equipos Eléctricos
	Transfer Switch
	Módulo de Contador
	Enclosed Breaker
	Tubería Empotrada con 3 hilos
	Inversor, UPS

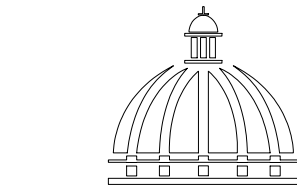

PROYECTO:
**CONSTRUCCIÓN PLAY DE BEISBOL
BUEN HOMBRE - 270 PIES**
MONTECRISTI
REPÚBLICA DOMINICANA

EQUIPO DE TRABAJO:

DISEÑO ARQUITECTONICO
codia 00000

ENC. INGENIERIA
ING. FIOR DALIZA BONIFACIO
codia 00000

ESTRUCTURAL
ING.
codia 00000

ELECTRICO
ING.
codia 00000

HIDRO-SANITARIO
ING.
codia 00000


SELLO DE APROBACION

FECHA **REV-1 10/08/2022**

CONTENIDO:
**PLANTA TÉCNICA DE INST.
TOMACORRIENTE ILUMINACIÓN
CAFETERÍA**

ESCALA:
1:50

NO. PAGINA:
043

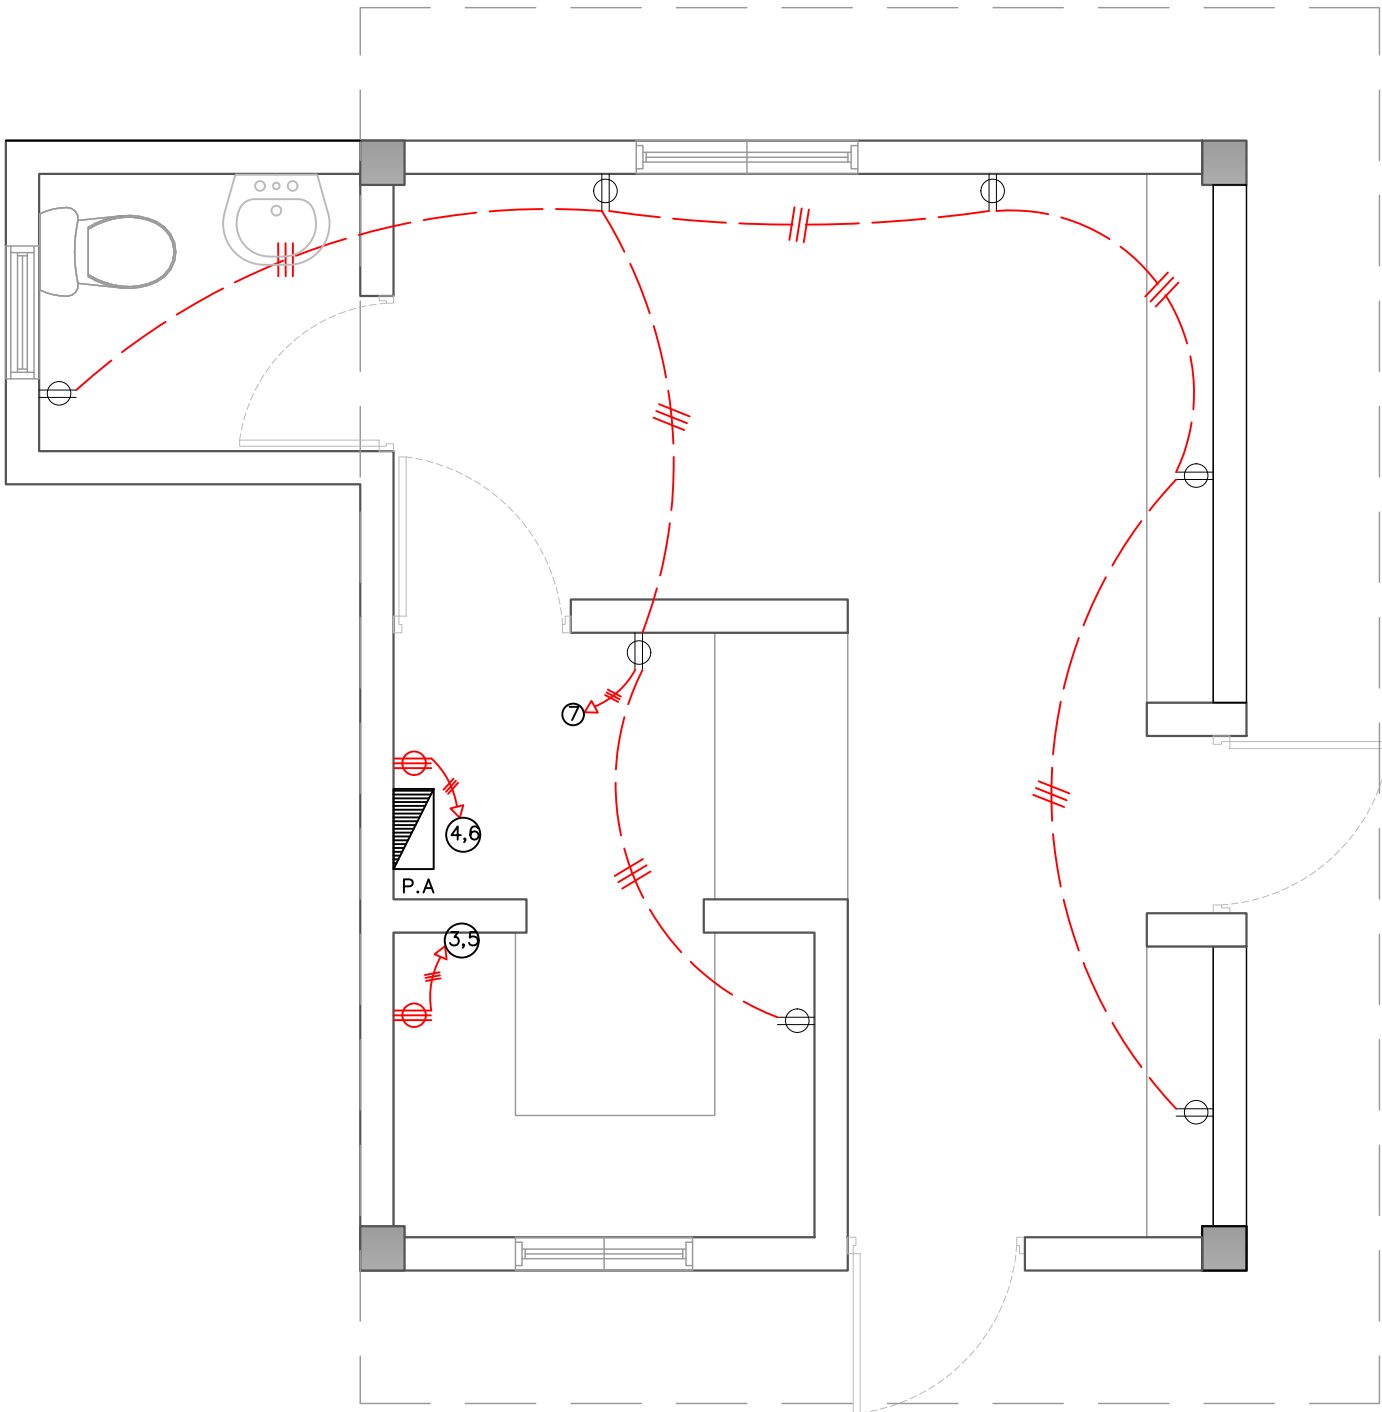

PLANTA TÉCNICA DE INST. ELÉCTRICAS
ILUMINACIÓN- CAFETERÍA

LEYENDA	
SIMBOLOGÍA	NOMBRE
	Luces de Techo
	Luces colgante tipo campana
	Lampara flour 4x4
	Lampara flour 2x4
	Luces de Pared
	Interruptores sencillo, 15A, 120V
	Interruptores doble, 15A, 120V
	Interruptores triple, 15A, 120V
	Interruptores 3 Way, 15A, 120V
	Interruptores 4 Way, 15A, 120V
	Interruptores Con luz piloto, 15A, 120V
	Luces en Poste
	Luces de Estadio
	Toma Corriente 120V, Doble, 20A
	Toma Corriente 240V, Sencillo, 30A
	Toma Corriente 120 de UPS, Doble, 20A
	Teléfono
	Antena de Televisión
	Data
	Hacia el Panel con 2 hilos
	Hacia el Panel con 3 hilos
	Tubería Empotrada en Losa
	Tubería Empotrada en Tierra
	Panel de Distribución Eléctrica
	Panel Board
	Breaker
	Registro
	Medidor o contador
	Transformador
	Abanico de Techo
	Equipos Eléctricos
	Transfer Switch
	Módulo de Contador
	Enclosed Breaker
	Tubería Empotrada con 3 hilos
	Inversor, UPS



PANEL: PA

LUGAR: COCINA

FASE: 2

4 CONDUCTORES

SIMILAR: GE CAT: THQC12420

INTERRUPTOR PRINCIPAL 40/2 AMP THQAL TIPO

ESPACIOS: 12

TENSIÓN: 120/240 VAC

BARRAS: 75 AMP

KVA	DESCRIPCIÓN	DUCT.	CAL	BKR	NO.	A	B	NO.	BKR	CAL	DUCT.	DESCRIPCIÓN	KVA
0.40	Iluminación	1/2"	12	20	1			2	20	12	1/2"	Iluminación	0.50
1.50	Toma Corriente 240v	3/4"	10	30	3			4	30	10	3/4"	Toma Corriente 240v	1.50
1.50	Toma Corriente 240v	3/4"	10	30	5			6	30	10	3/4"	Toma Corriente 240v	1.50
1.26	Toma Corriente 120v	1/2"	12	20	7			8					
					9			10					
					11			12					

CARGA CONECTADA: 8.16 KVA

ILUMINACIÓN: 0.90 KVA

TOMACORRIENTE: 7.26 KVA

OTROS: - KVA

FASE A: 3.90 KVA

FASE B: 4.26 KVA

DEMANDA MAXIMA: 8.16 KVA

CARGA DE DISEÑO: 7.34 KVA

CORRIENTE DE DISEÑO: 30.60 AMP

FACTOR DE DEMANDA: 90 %

CARGA RESERVA: 0.82 KVA

NEUTRO: 30.60 Amps


ALIMENTADOR:

2 THW CAL. NO. 6


1 THW CAL. NO. 8

1 THW CAL. NO. 12

DUCTO DIAM: 1" TIPO: pvc

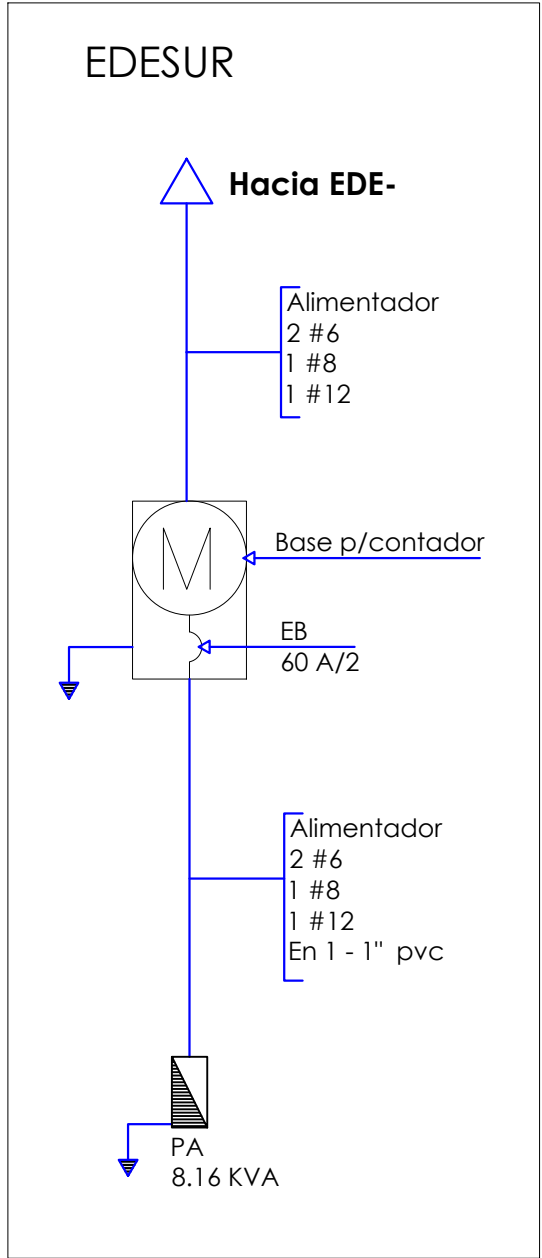

DIRECCIÓN
DESARROLLO PROVINCIAL

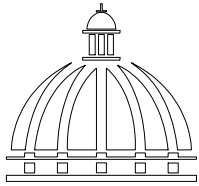

GOBIERNO DE LA
REPÚBLICA DOMINICANA

Ave. Dr. Delgado, Esq. Moises Garcia,
Gazcue, Sto. Dgo., R.D.
TEL.: (809)-364-2189 | FAX.: (809)- 688-1665
E-Mail: info@cpadp.gob.do

PROYECTO:

CONSTRUCCIÓN PLAY DE BEISBOL
BUEN HOMBRE - 270 PIES

MONTECRISTI
REPÚBLICA DOMINICANA

EQUIPO DE TRABAJO:

DESÑO ARQUITECTONICO

codia 00000

ENC. INGENIERIA

ING. FIOR DALIZA BONIFACIO

codia 00000

ESTRUCTURAL

ING.

codia 00000

ELECTRICO

ING.

codia 00000

HIDRO-SANITARIO

ING.

codia 00000

SELLO DE APROBACION

FECHA

CONTENIDO:



DETALLE ELÉCTRICO- CAFETERÍA

ESCALA:

1:50

NO. PAGINA:

044

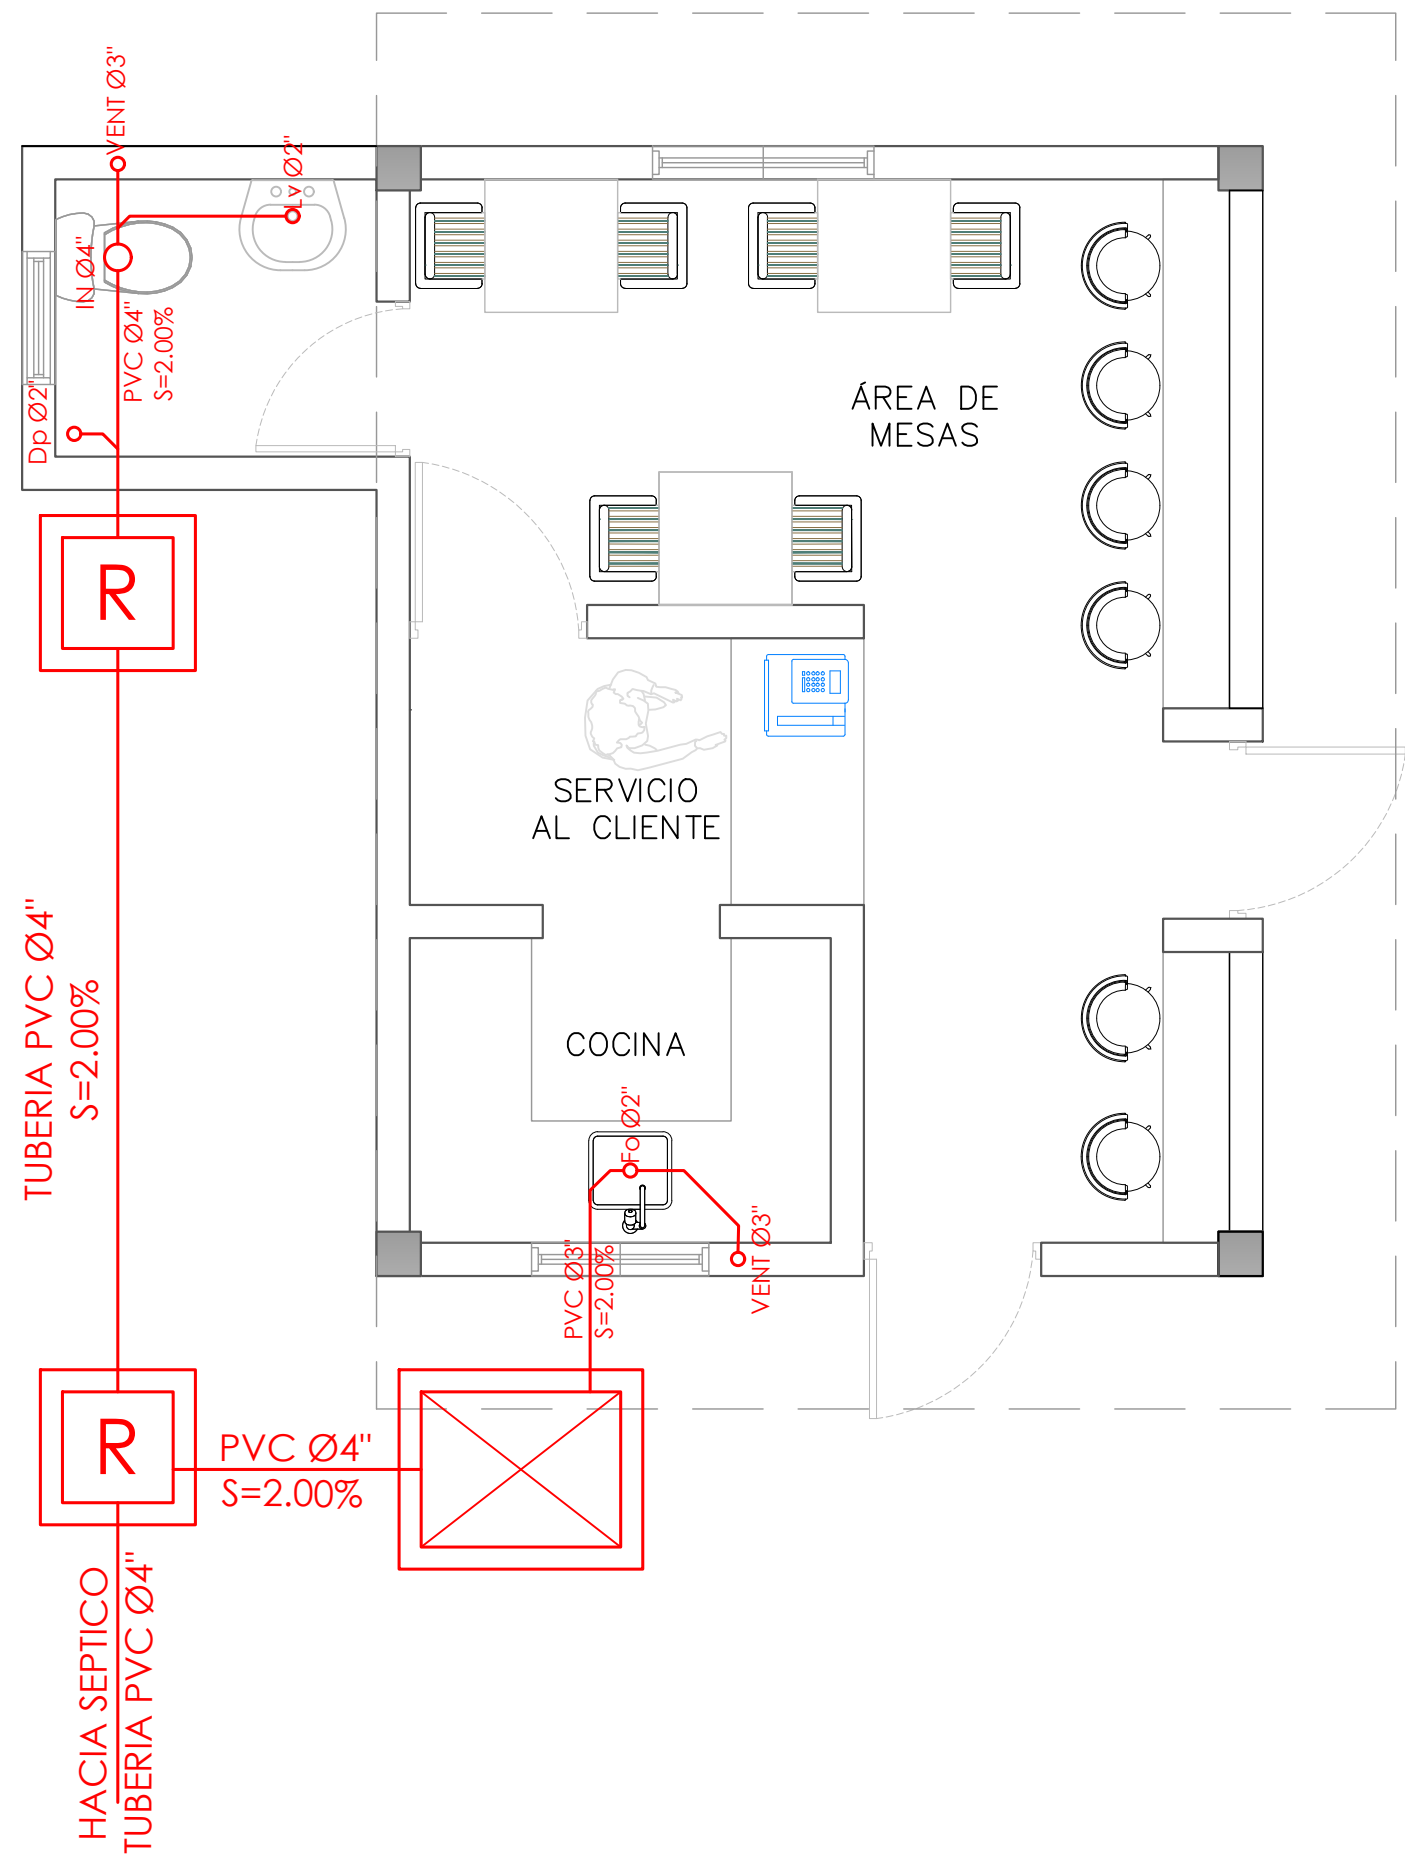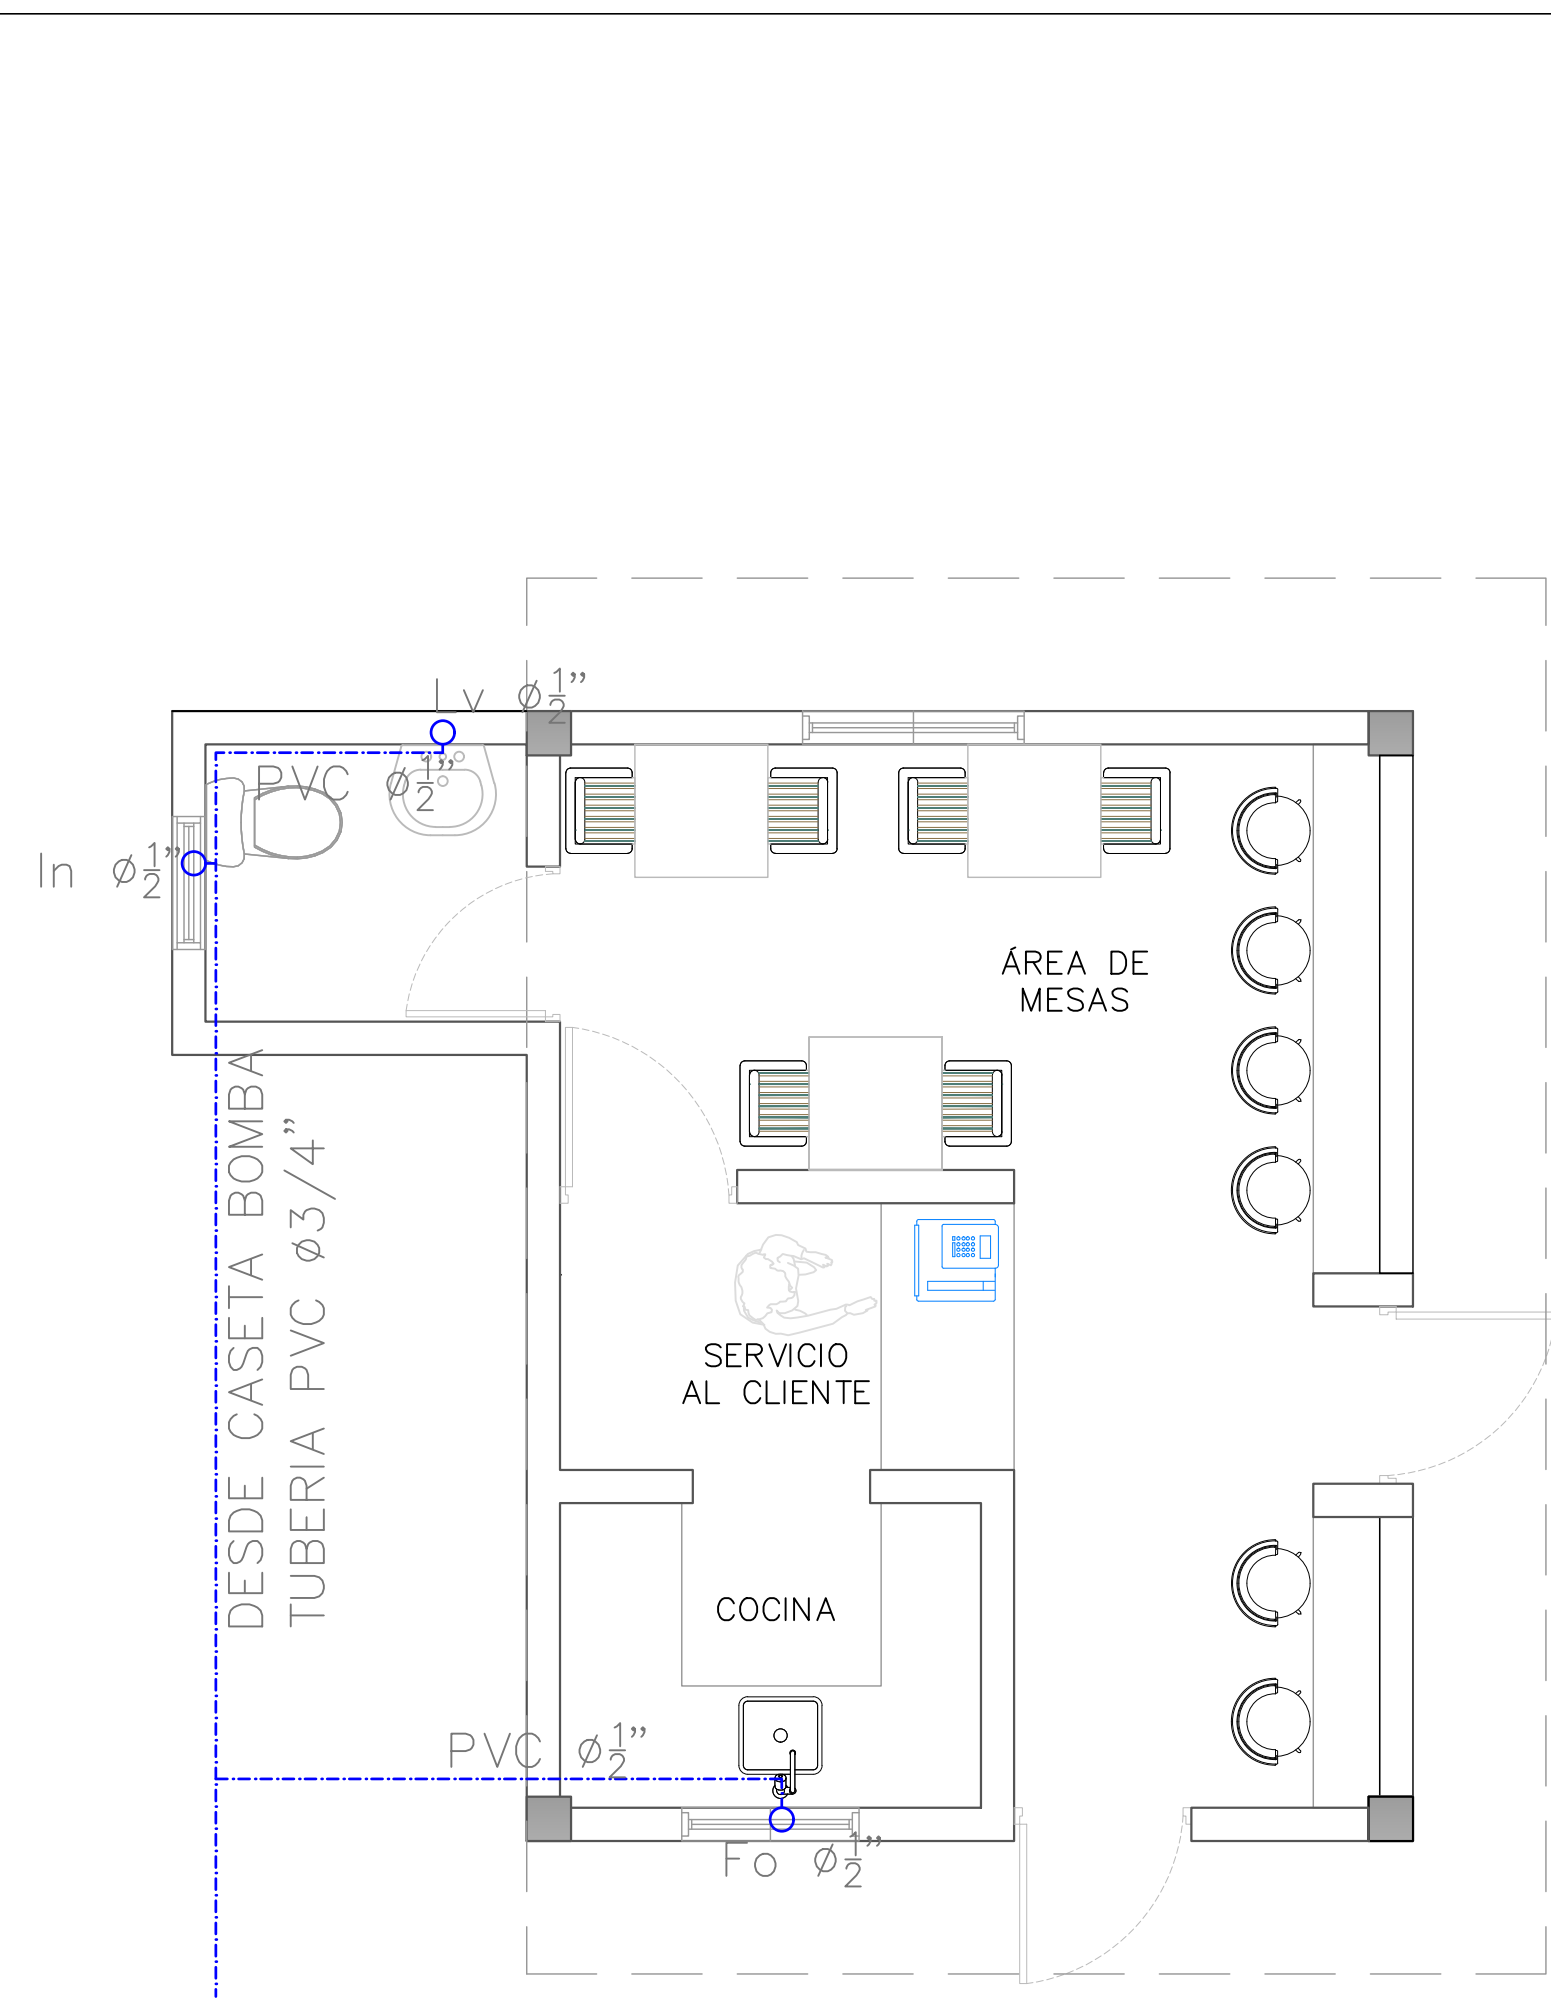

PROYECTO:
**CONSTRUCCIÓN PLAY DE BEISBOL
BUEN HOMBRE - 270 PIES**
MONTECRISTI
REPÚBLICA DOMINICANA

EQUIPO DE TRABAJO:	
DESIGNO ARQUITECTONICO	
codia 00000	
ENC. INGENIERIA	
ING. FIOR DALIZA BONIFACIO	
codia 00000	
ESTRUCTURAL	
ING.	
codia 00000	
ELECTRICO	
ING.	
codia 00000	
HIDRO-SANITARIO	
ING.	
codia 00000	

SELLO DE APROBACION	
FECHA	REV-1 10/08/2022

CONTENIDO:
**PLANTA SANITARIA
CAFETERÍA**

ESCALA:
1:50

NO. PAGINA:
045