


PROYECTO:

**"CONSTRUCCIÓN DE ESTACIÓN DE POLICIA
NACIONAL EL HIGUERITO TIPO 3 "**


MOCA



República Dominicana,

SEPTIEMBRE 2026

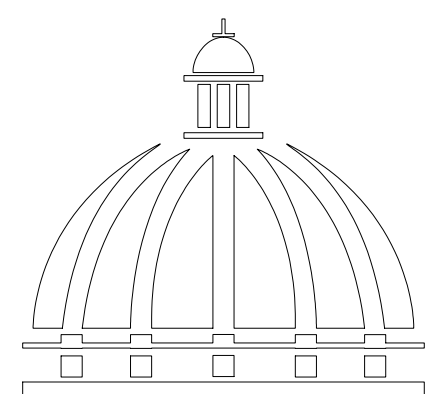


**GOBIERNO DE LA
REPÚBLICA DOMINICANA**

 

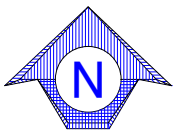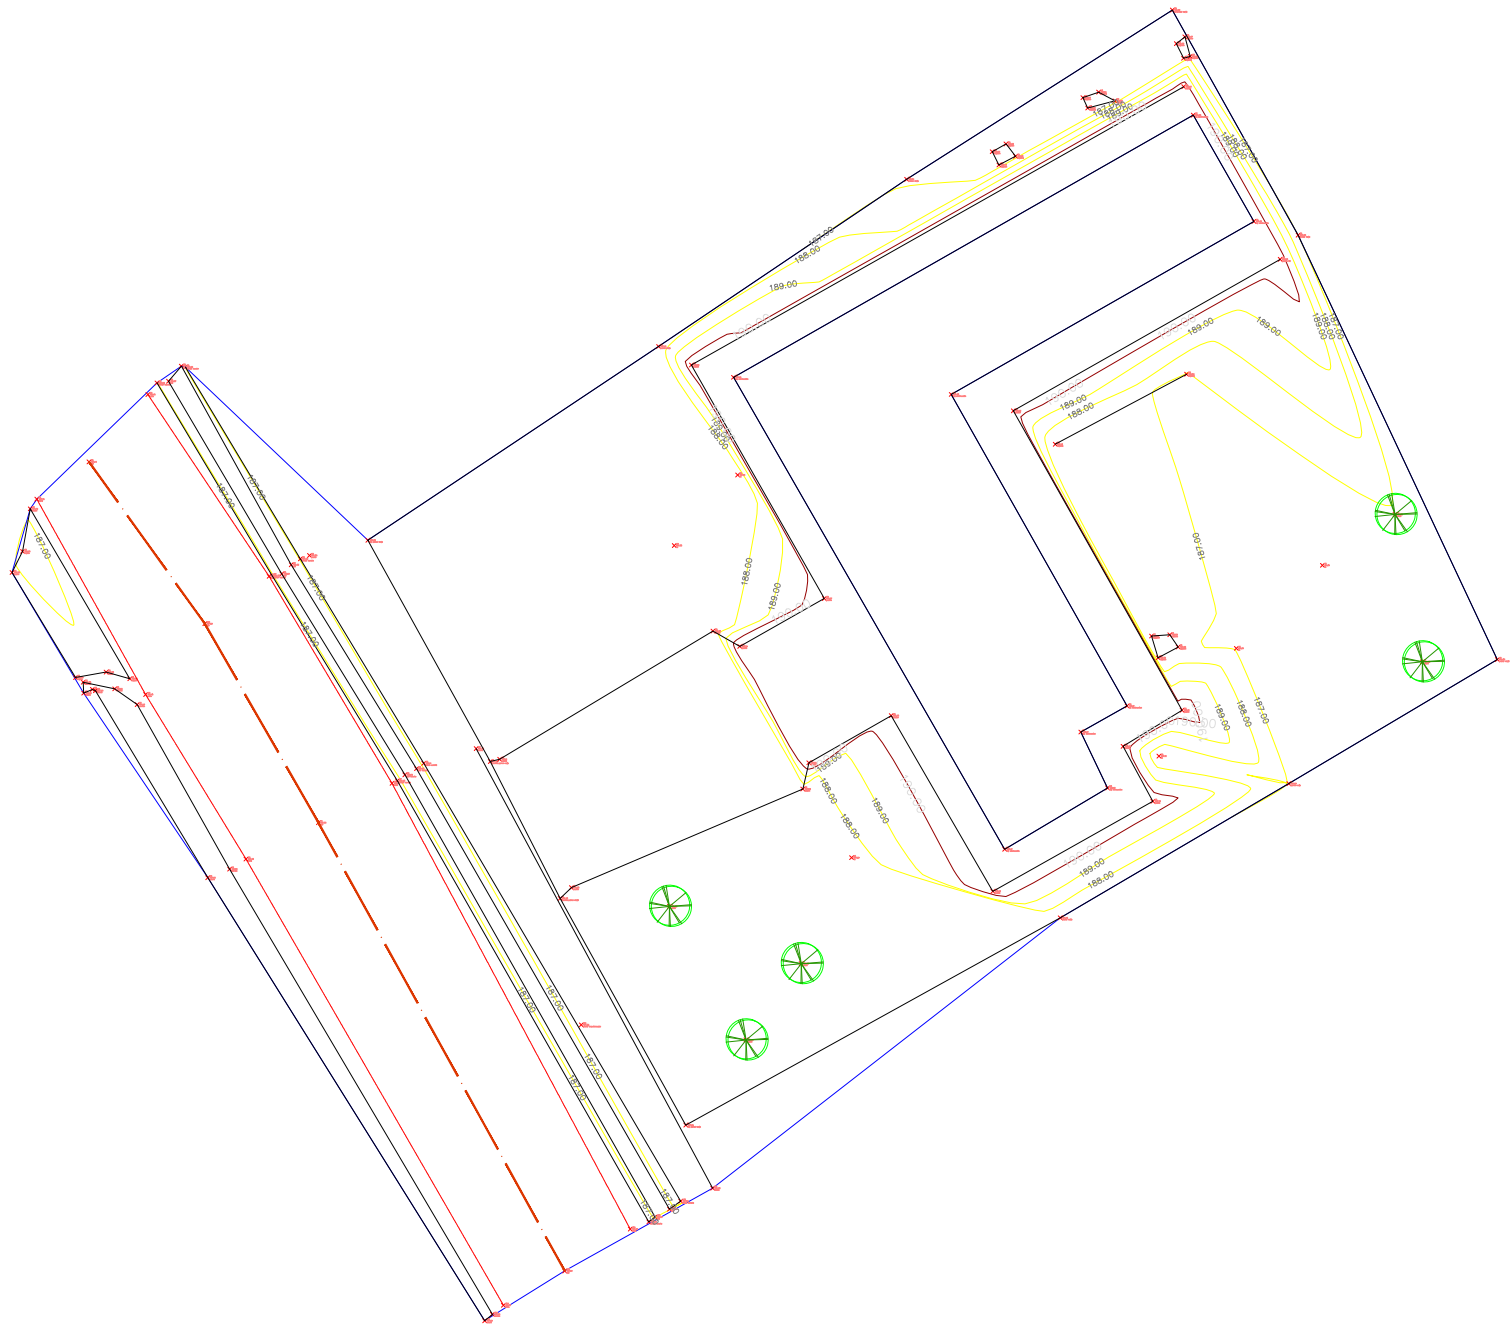

LEYENDA	
SIMBOLO	DESCRIPCION
	Señal Transito
	Arbol
	Monumentos de Control
	Puntos de Control
	Poste de Luz
	Poste Alta tensión
	Edificaciones
	Borde Asfalto
	Borde Carretera
	Camino en Tierra
	Acera
	Ejes
	Alcantarillas con Cabezal
	Alcantarillas sin Cabezal
	Alambrada
	Canal
	Malla Ciclonica
	Rio, cañada, et
	Tubería
	Tubería Enterrada
	Verja, Cerca
	Vegetación
SIMBOLO	
	POSTE EXISTENTE
	TRANSFORMADOR TIPO POSTE EXISTENTE
	TRANSFORMADOR PAD MOUNTED EXISTENTE
	TRANSFORMADOR SUMERGIBLE PROPUESTO
	LUMINARIA EXISTENTE TIPO COBRA
	MEDIDOR DE KWH
	SISTEMA DE MEDIDA CONCENTRADA
	REGISTRO ELECTRICO DE MEDIA TENSION
	REGISTRO ELECTRICO DE BAJA TENSION
	PROTECCION (BREAKER)
	PANEL DE DISTRIBUCION

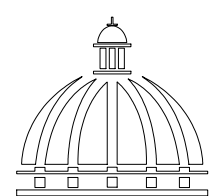

**GOBIERNO DE LA
REPÚBLICA DOMINICANA**

**DIRECCION DE
DESARROLLO PROVINCIAL
DDP**

Ave. Dr. Delgado, Esq. Moisés García,
Gazcue, Sto. Dgo., R.D.
TEL.: (809)-364-2189 | FAX.: (809)- 688-1665
E-Mail: info@cpadp.gob.do

PROYECTO:

**DESTACAMENTO HIGUERITO,
MOCA, ESPAILLAT,**
Republica Dominicana

EQUIPO DE TRABAJO:

ENC. DEPARTAMENTO DE INGENIERIA.
ING. FIOR DALIZA BONIFACIO
codia _____

ENC. UNIDAD TECNICA
ING. VICTOR REYES
codia 00000 _____

ENC. AGRIMENSURA Y TOPOGRAFÍA
AGRIM. HECTOR POL
codia 00000 _____

DIBUJADO POR:
AGRIM. HECTOR POL
codia 00000 _____

REVISADO POR:
AGRIM. HECTOR POL
codia 00000 _____

SELLO DE APROBACION

FECHA _____

CONTENIDO:

LEVANTAMIENTO TOPOGRÁFICO
Equidistancia 1.0 a 5.0



ESCALA:

1:700

SEPTIEMBRE 2026

NO. PAGINA:

001

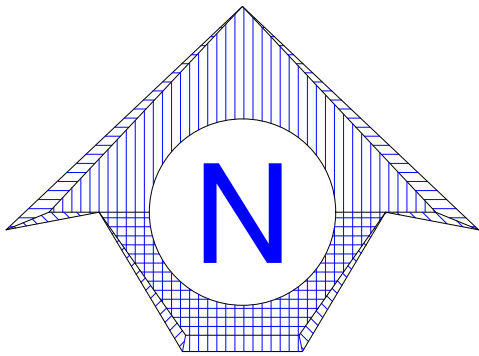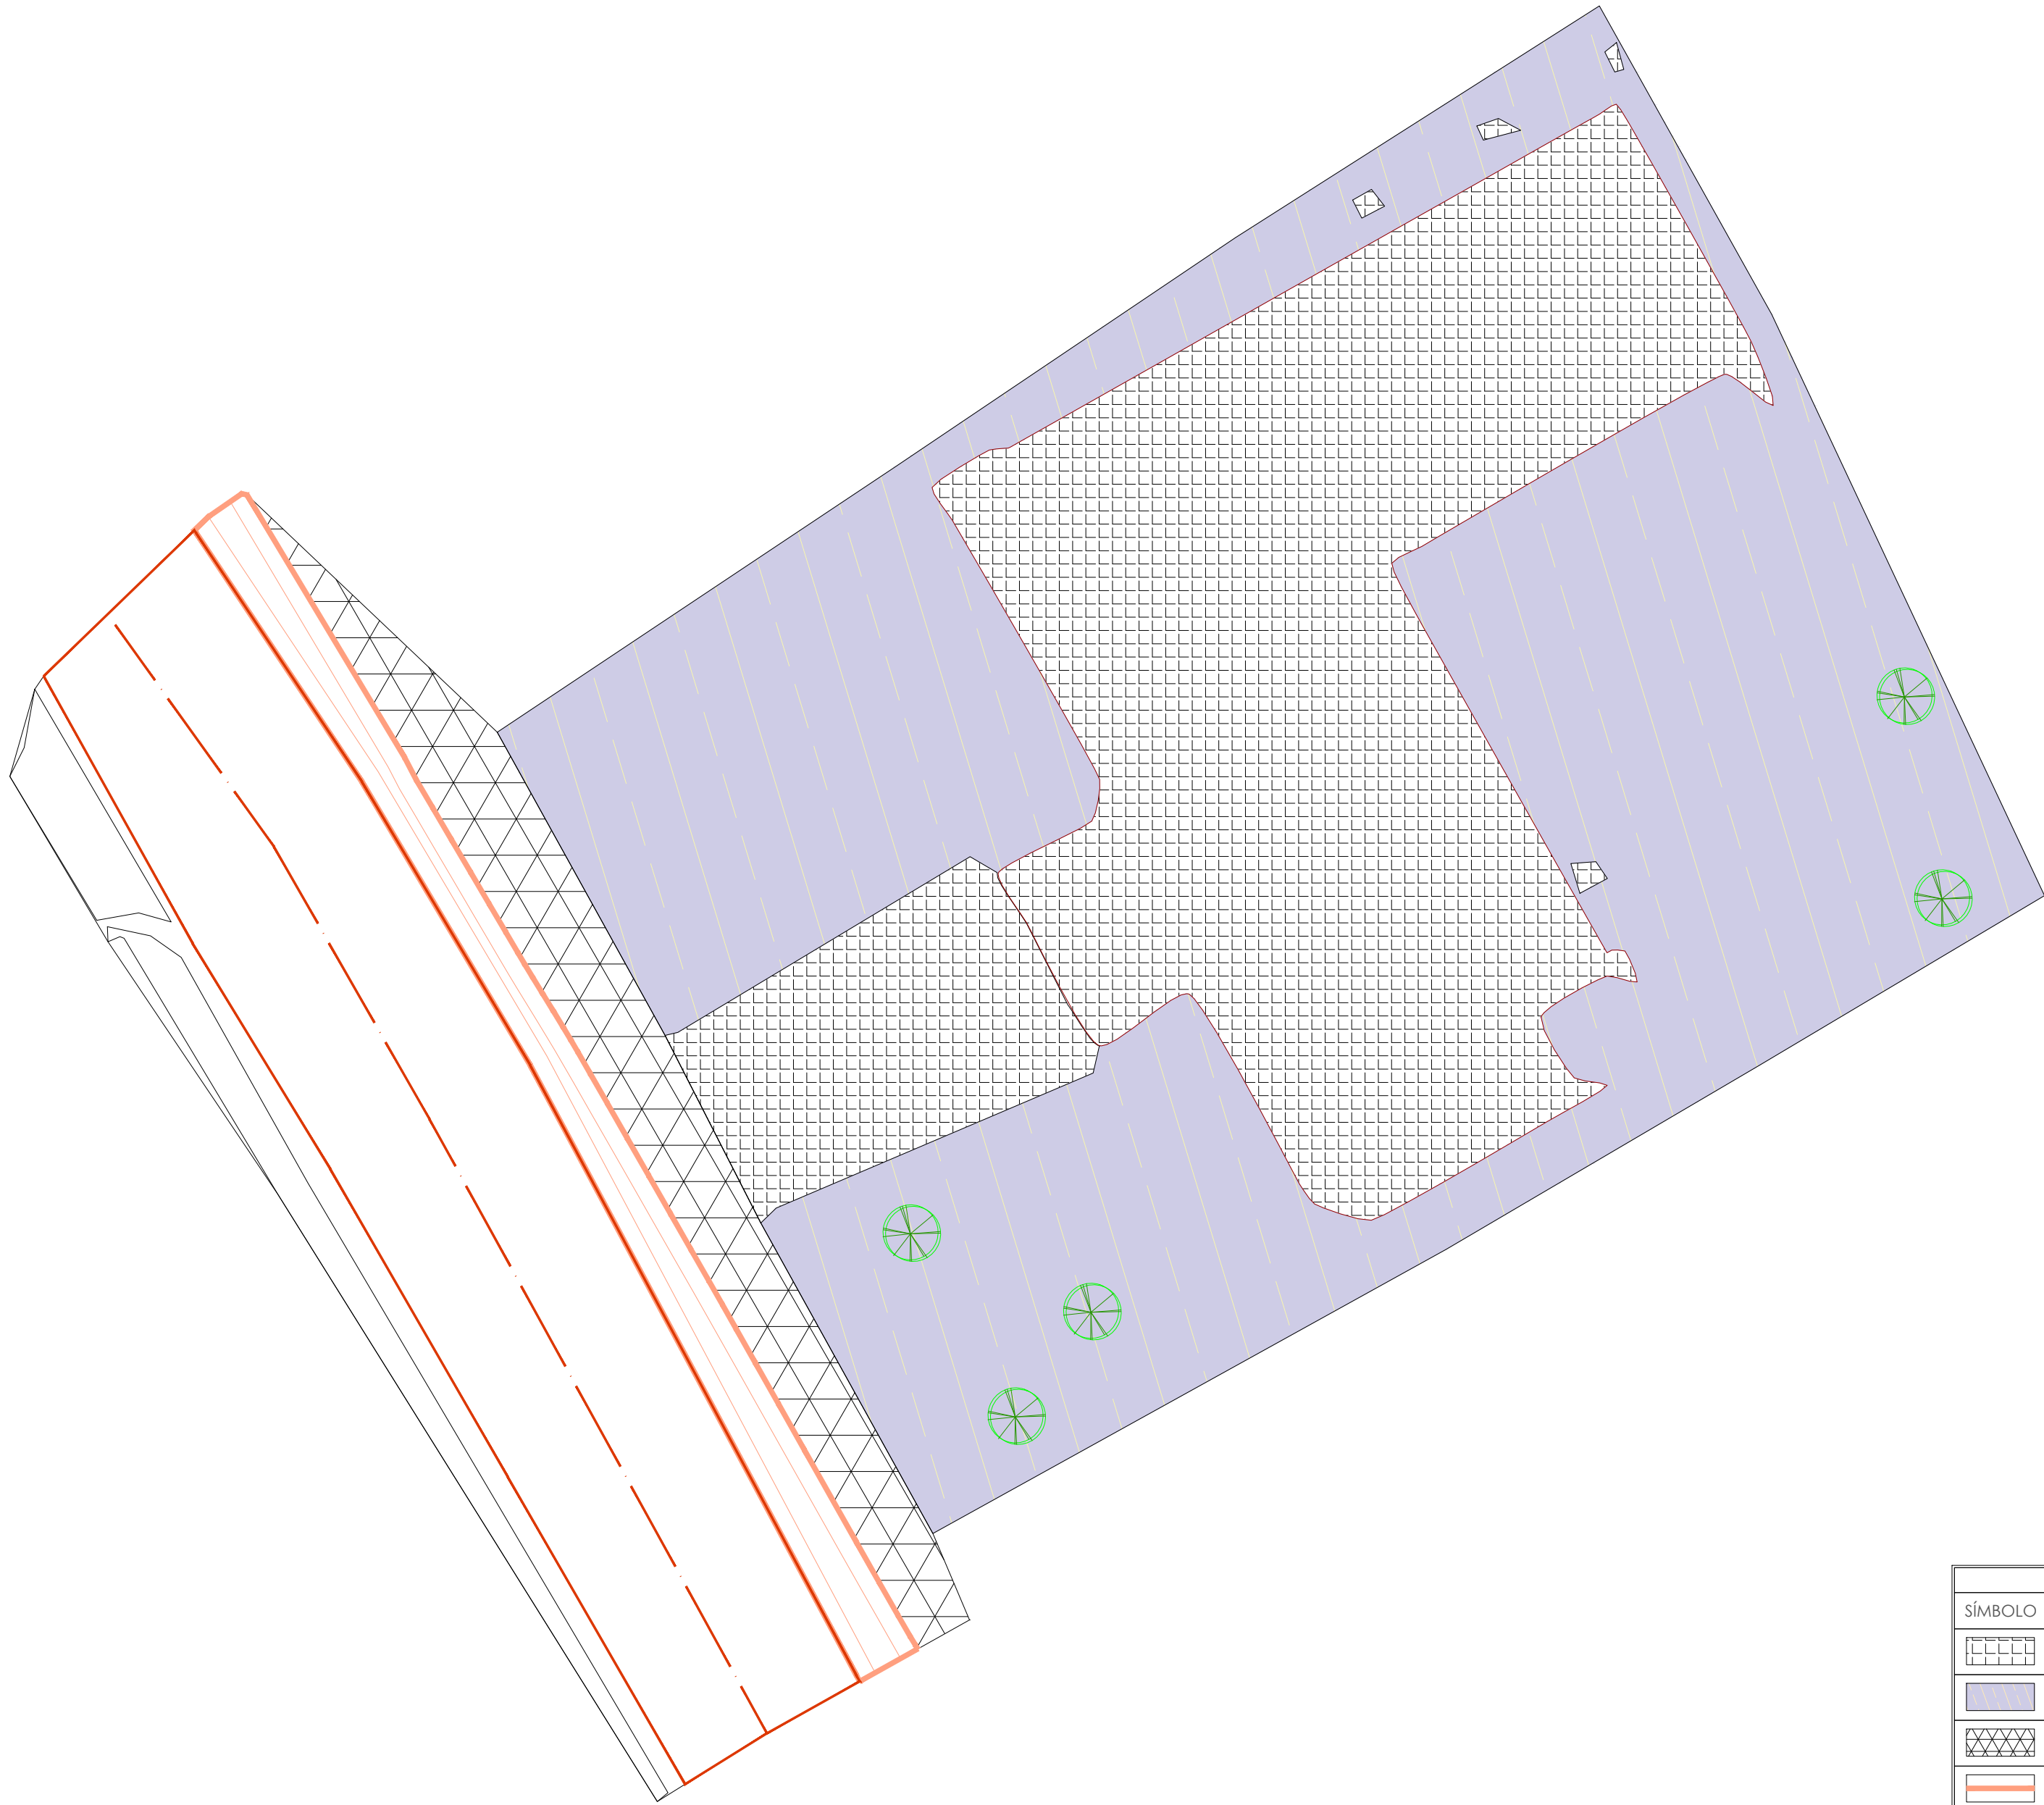

LEYENDA (CANTIDADES EN SUPERFICIES)		
SÍMBOLO	DESCRIPCIÓN	METROS
	Áreas a demoler	371.89 m²
	Terreno a acondicionar	865.95 m²
	Acera a intervenir	65.17 m²
	Contén a intervenir	50.36 m²
	Calle Asfaltada	
	Poste de Luz	
	Tapa de Alcantarilla	
	Vegetación existente	

PROYECTO:
**DESTACAMENTO T3
EL HIGUERITO**
Moca
República Dominicana

EQUIPO DE TRABAJO:

DISEÑO ARQUITECTÓNICO
ARQ. Ivonne A. Mora Y.
codia 00000

ENC. INGENIERÍA
ING. Fior Daliza Bonifacio
codia 00000

ESTRUCTURAL
ING. Juan Jérez
codia 00000

ELÉCTRICO
ING. Juan Pérez
codia 00000

HIDRO-SANITARIO
ING. Francis Estévez
codia 00000

SELLO DE APROBACIÓN:

FECHA: _____



CONTENIDO:
**PLANTA ADECUACIÓN
DEL TERRENO**

ESCALA:
1:150

SEPTIEMBRE 2026

NO. PÁGINA:


002

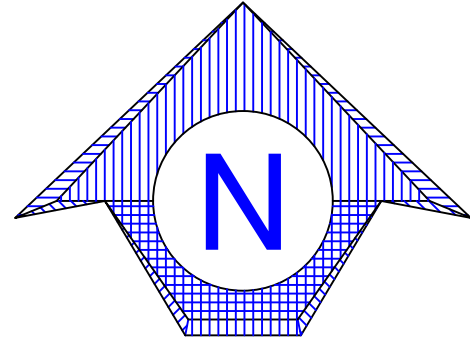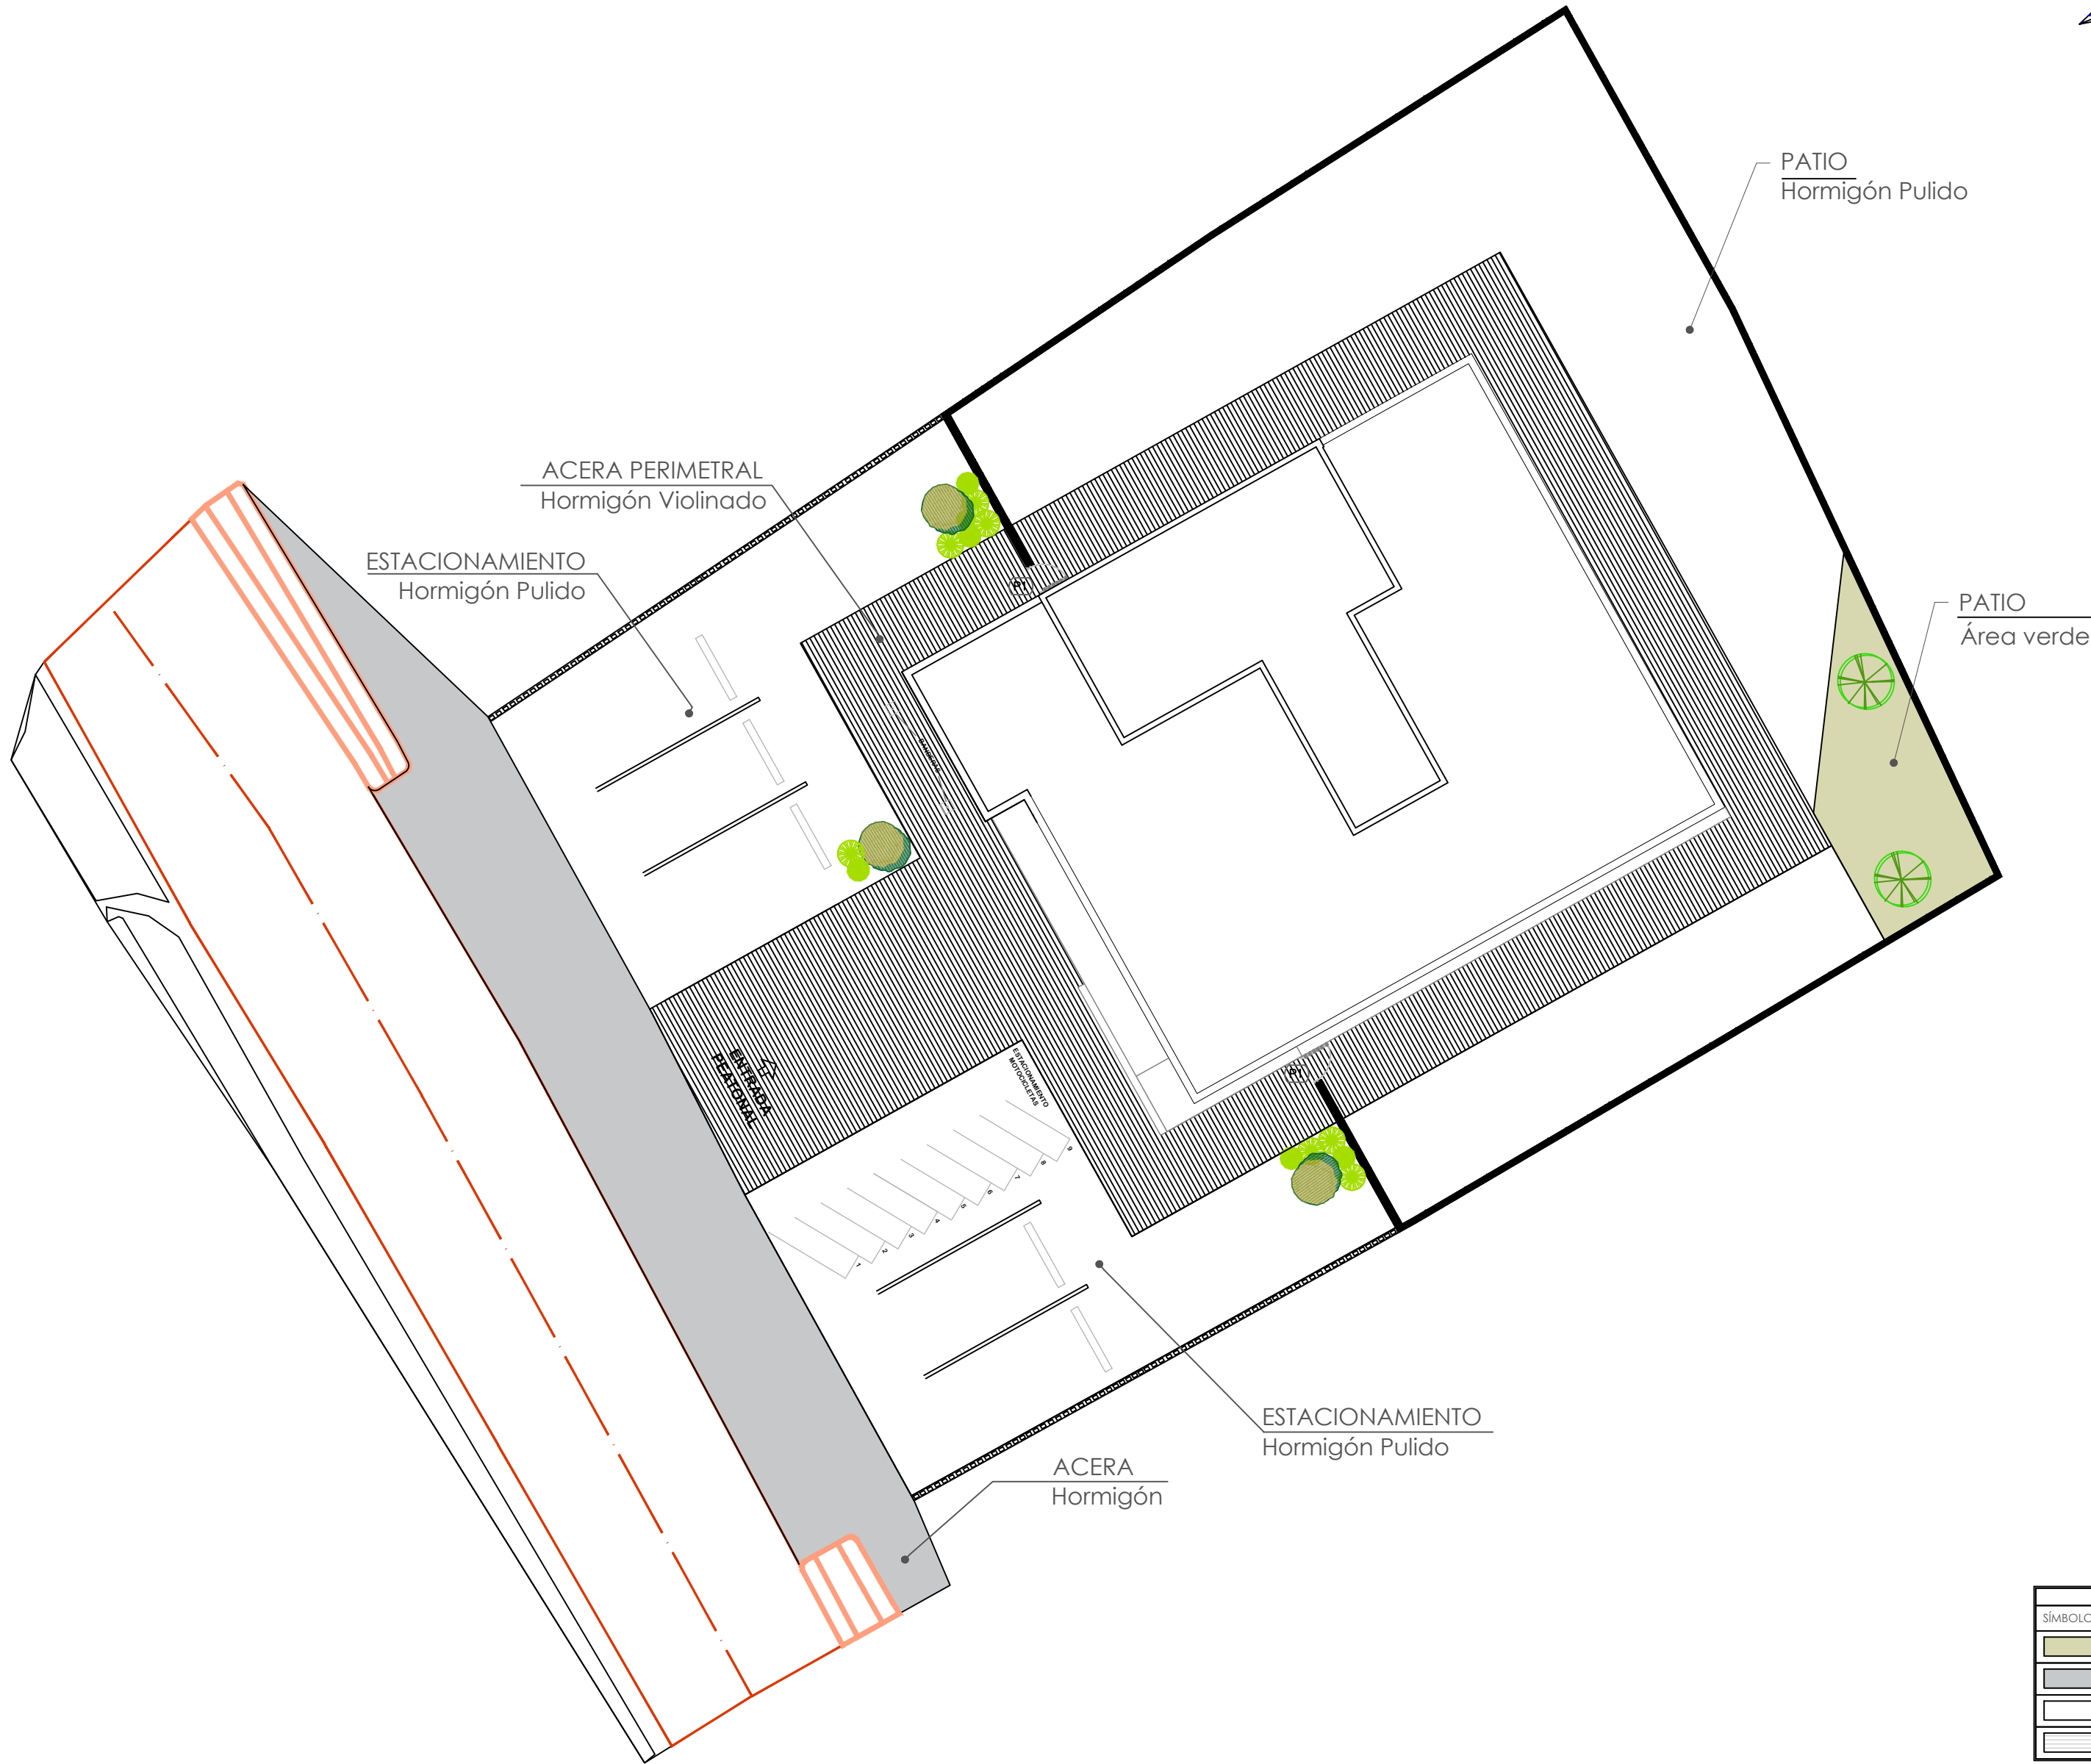

LEYENDA (CANTIDADES EN SUPERFICIES)		
SÍMBOLO	DESCRIPCIÓN	METROS
	Área Verde	151.05 m²
	Acera	98.34 m²
	Hormigón Pulido	387.39 m²
	Acera Perimetral	190.75 m²

LEYENDA (PLANTAS y EXTERIOR)		
SÍMBOLO	DESCRIPCIÓN	CANTIDAD
	PALMA ARECA	20
	GRAVA	0

NOTA: ESTOS PLANOS PUEDEN SER MODIFICADOS Y/O AJUSTADOS EN CAMPO.

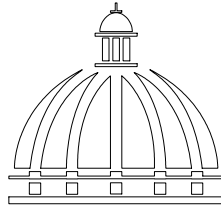

GOBIERNO DE LA
REPÚBLICA DOMINICANA

DIRECCION DE
DESARROLLO PROVINCIAL
DDP

Ave. Dr. Delgado, Esq. Moisés García,
Gazcue, Sto. Dgo., R.D.
TEL.: (809)-364-2189 | FAX.: (809)- 688-1665
E-Mail: info@cpadp.gob.do

PROYECTO:
**DESTACAMENTO T3
EL HIGUERITO**
Moca
República Dominicana

EQUIPO DE TRABAJO:

DISEÑO ARQUITECTÓNICO
ARQ. Ivonne A. Mora Y.
codia 00000

ENC. INGENIERÍA
ING. Fior Daliza Bonifacio
codia 00000

ESTRUCTURAL
ING. Juan Jérez
codia 00000

ELÉCTRICO
ING. Juan Pérez
codia 00000

HIDRO-SANITARIO
ING. Francis Estévez
codia 00000

SELLO DE APROBACIÓN:

FECHA:




CONTENIDO:
**PLANTA ARQUITECTÓNICA
PROPUESTA CONJUNTO**

ESCALA:
1:150

SEPTIEMBRE 2026

NO. PÁGINA:

003

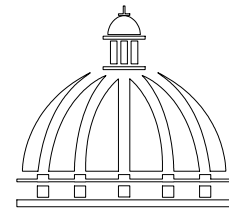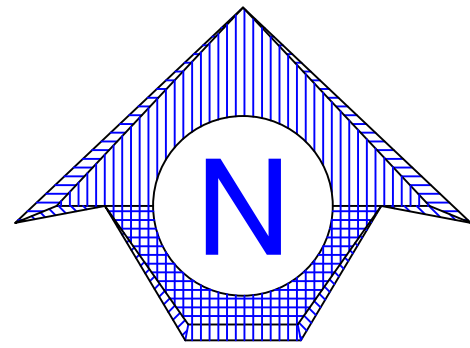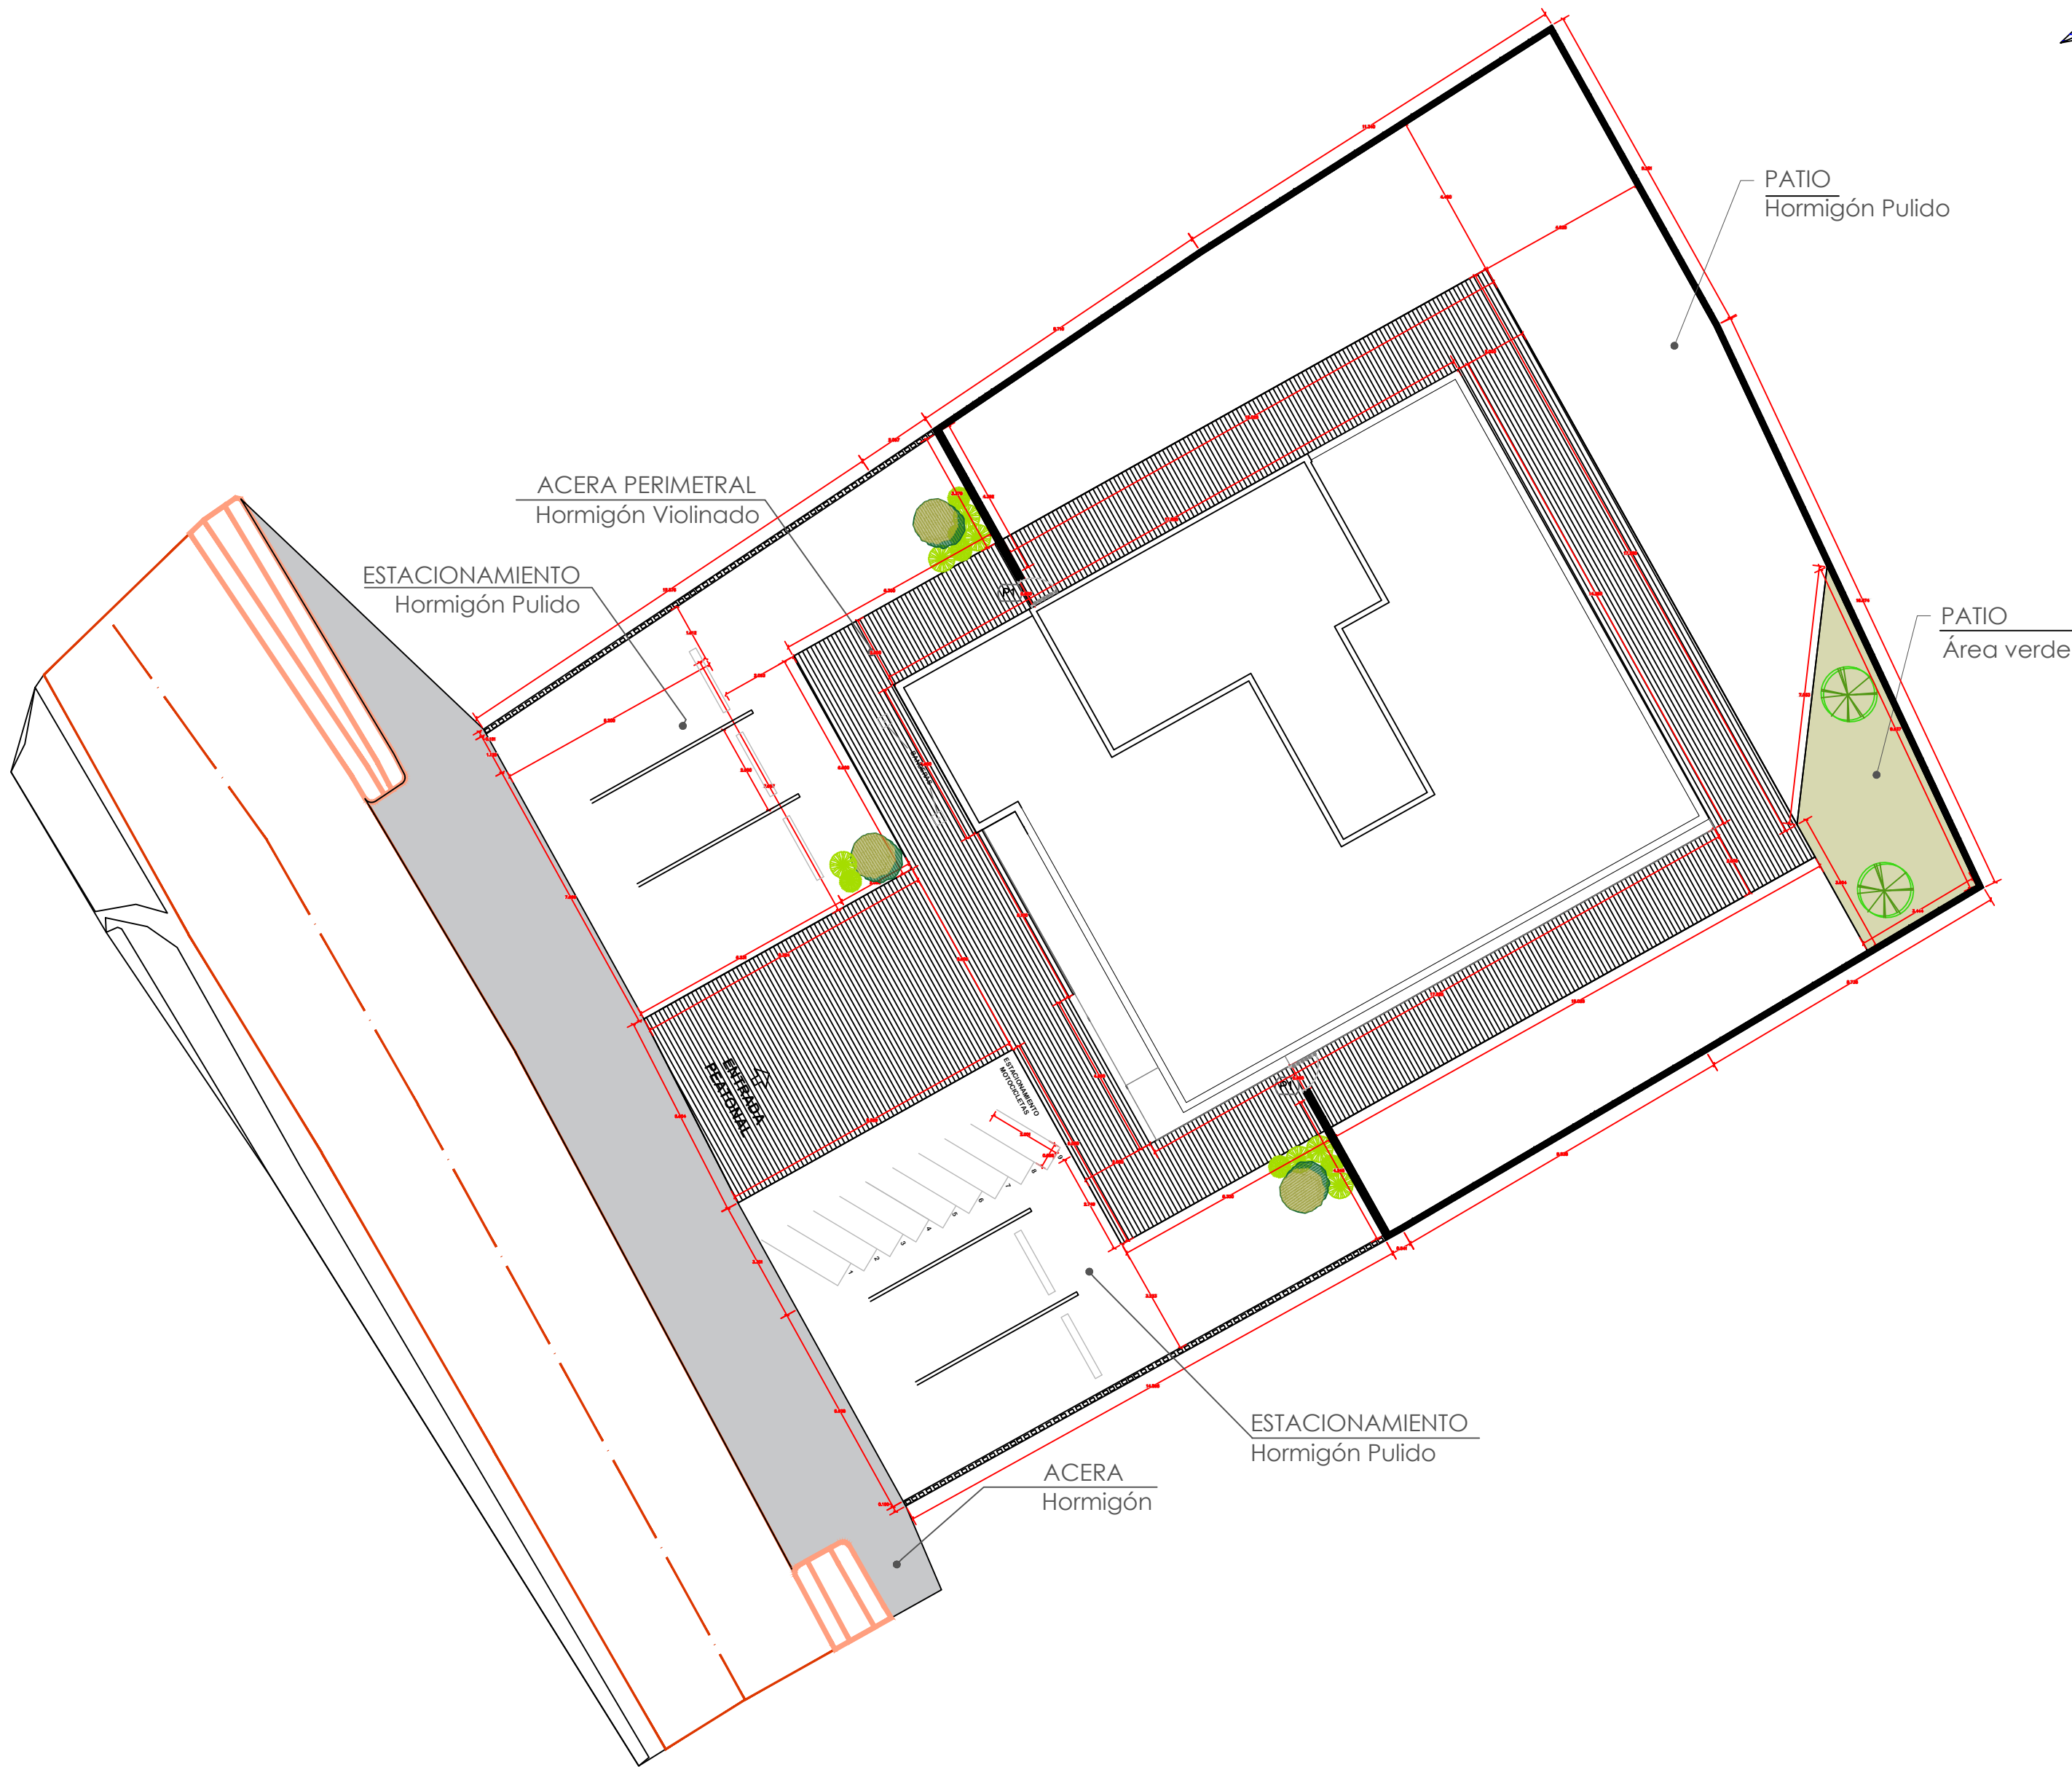

GOBIERNO DE LA
REPÚBLICA DOMINICANA

Ave. Dr. Delgado, Esq. Moises García,
Gazcue, Sto. Dgo., R.D.
TEL.: (809)-364-2189 | FAX.: (809)- 688-1665
E-Mail: info@cpadp.gob.do

PROYECTO:
**DESTACAMENTO T3
EL HIGUERITO**
Moca
República Dominicana

EQUIPO DE TRABAJO:
DISEÑO ARQUITECTÓNICO
ARQ. Ivonne A. Mora Y.
codia 00000

ENC. INGENIERÍA
ING. Fior Daliza Bonifacio
codia 00000

ESTRUCTURAL
ING. Juan Jérez
codia 00000

ELÉCTRICO
ING. Juan Pérez
codia 00000

HIDRO-SANITARIO
ING. Francis Estévez
codia 00000

SELLO DE APROBACIÓN:

FECHA:

CONTENIDO:
**PLANTA ARQUITECTÓNICA
CONJUNTO DIMENSIONADA**

ESCALA:
1:150

NO. PÁGINA:
004

LEYENDA (CANTIDADES EN SUPERFICIES)		
SÍMBOLO	DESCRIPCIÓN	CANTIDAD
	Muro de bloques verja e=15 cm. h=2.00m	73.93 ml
	Verja Perimetral e=15 cm. h bloques 0.80m, h perfiles= 1.20m	29.49 ml
	Puerta Simple Hierro Negro 0.80 x 2.00m	2.00 UND



PROYECTO:

DESTACAMENTO T3

EL HIGUERITO

Moca

Répública Dominicana

EQUIPO DE TRABAJO:

DISEÑO ARQUITECTÓNICO
ARQ. Ivonne A. Mora Y.
codia 00000 _____

ENC. INGENIERÍA
ING. Fior Daliza Bonifacio
codia 00000 _____

ESTRUCTURAL
ING. Juan Jérez
codia 00000

ELÉCTRICO
ING. Juan Pérez
codia 00000

HIDRO-SANITARIO
ING. Francis Estévez
codia 00000

SELO DE APROBACIÓN:

FECHA: _____

CONTENIDO:

PLANTA SANITARIA
AGUA POTABLE


ESCALA:

1:150


SEPTIEMBRE 2026

NO. PÁGINA:

005

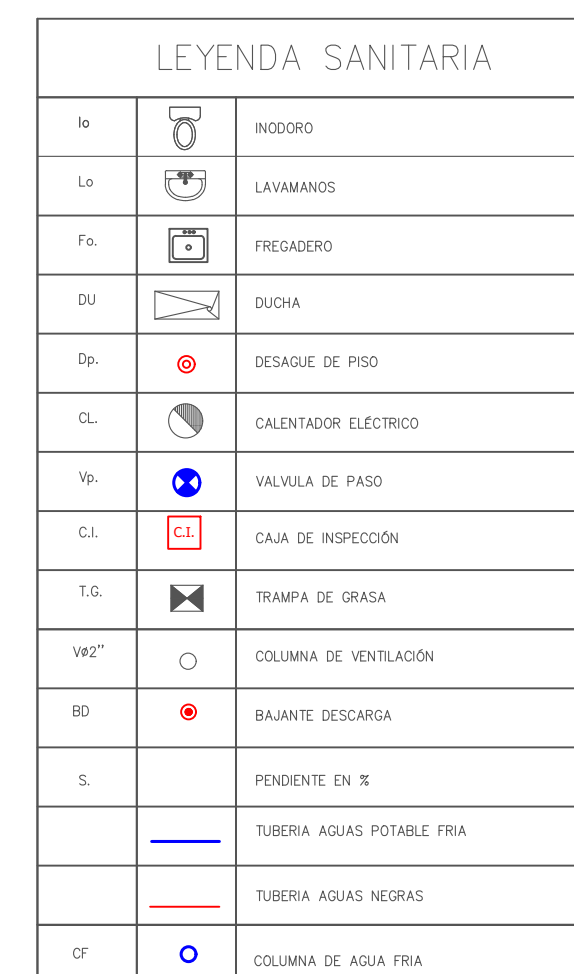

***NOTA: ESTOS PLANOS PUEDEN SER MODIFICADOS Y/O ADECUADOS EN CAMPO.**

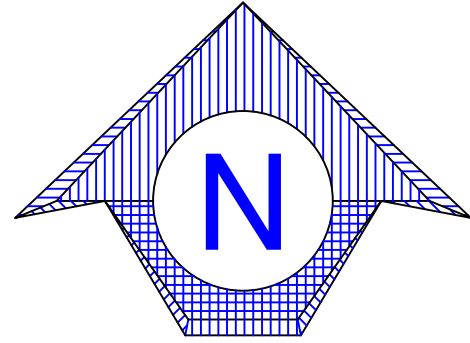

PATIO
Hormigón Pulido

PATIO
Área verde

ACERA PERIMETRAL
Hormigón Violinado

ESTACIONAMIENTO
Hormigón Pulido


ESTACIONAMIENTO
Hormigón Pulido

ACERA
Hormigón

LEYENDA SANITARIA

Io		INODORO
Lo		LAVAMANOS
Fa		FREGADERO
DU		DUCHA
Dp.		DESAGUE DE PISO
CL.		CALENTADOR ELÉCTRICO
Vp.		VALVULA DE PASO
C.I.		CAJA DE INSPECCIÓN
T.G.		TRAMPA DE GRASA
Vø2"		COLUMNA DE VENTILACIÓN
BD		BAJANTE DESCARGA
S.		PENDIENTE EN ‰
		TUBERIA AGUAS POTABLE FRIA
		TUBERIA AGUAS NEGRAS
CF		COLUMNA DE AGUA FRIA

*NOTA: ESTOS PLANOS PUEDEN SER MODIFICADOS Y/O ADECUADOS EN CAMPO.

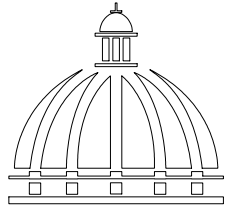

GOBIERNO DE LA
REPÚBLICA DOMINICANA

DIRECCION DE DESARROLLO PROVINCIAL DDP

Ave. Dr. Delgado, Esq. Moisés García,
Gazcue, Sto. Dgo., R.D.
TEL.: (809)-364-2189 | FAX.: (809)- 688-1665
E-Mail: info@cpadp.gob.do

PROYECTO:
**DESTACAMENTO T3
EL HIGUERITO**
Moca
República Dominicana

EQUIPO DE TRABAJO:

DISEÑO ARQUITECTÓNICO
ARQ. Ivonne A. Mora Y.
codia 00000

ENC. INGENIERÍA
ING. Fior Daliza Bonifacio
codia 00000

ESTRUCTURAL
ING. Juan Jérez
codia 00000

ELÉCTRICO
ING. Juan Pérez
codia 00000

HIDRO-SANITARIO
ING. Francis Estévez
codia 00000

SELLO DE APROBACIÓN:

FECHA:


CONTENIDO:
**PLANTA SANITARIA
AGUA RESIDUAL**

ESCALA:
1:150

SEPTIEMBRE 2026

NO. PÁGINA:

006

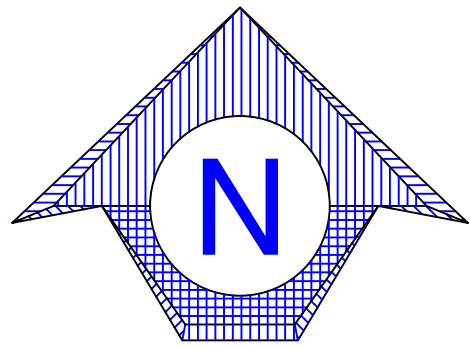

DIRECCION DE
DESARROLLO PROVINCIAL
DDP

Ave. Dr. Delgado Esquivel, 600, Moca, P.R.
TEL.: (809) 364 2189 FAX: (809) 688 4665
E-Mail: info@ddp.gov.do

PROYECTO:
**DESTACAMENTO T3
EL HIGUERITO**
Moca
República Dominicana

EQUIPO DE TRABAJO:
DISEÑO ARQUITECTÓNICO
ARQ. Ivonne A. Mora Y.
codia 00000

ENC. INGENIERÍA
ING. Fior Daliza Bonifacio
codia 00000

ESTRUCTURAL
ING. Juan Jérez
codia 00000

ELÉCTRICO
ING. Juan Pérez
codia 00000

HIDRO-SANITARIO
ING. Francis Estévez
codia 00000

SELLO DE APROBACIÓN:

FECHA:

CONTENIDO:
**PLANTA SANITARIA
AGUA RESIDUAL**

ESCALA:
1:150

SEPTIEMBRE 2026

NO. PÁGINA:
007



LEYENDA PLATA ELECTRICA	
SIMBOLOGÍA	NOMBRE
	Luces de Techo (BOMBILLO)
	Luces colgante tipo campana
	Luces Ojo de Buey LED 3W 72 x 72 x 23 mm
	Panel Circular Emp. LED 12W 17 cm
	Lampara Fluorescente 4x1
	Lampara Fluorescente 2x2
	Lampara Fluorescente 2x4
	Luces de Pared
	Luces de Piso
	Interruptores sencillo, 15A, 120V
	Interruptores doble, 15A, 120V
	Interruptores triple, 15A, 120V
	Interruptores 3 Way, 15A, 120V
	Interruptores 4 Way, 15A, 120V
	Interruptores Con luz piloto, 15A, 120V
	Luces en Poste
	LUCES DE ESTADIO
	Fotocelda
	Abanico de PARED
	ABANICO DE TECHO
	CONTROL DE ABANICO DE TECHO
	Toma Corriente 120V, Doble, 20A
	TOMA CORRIENTE 240V, SENCILLO, 30A
	Toma Corriente 240V, Doble, 30A
	Toma Corriente 120 de piso, Doble, 20A
	Toma Corriente 120 sobre meseta, Doble, 20A
	Toma Corriente 120 falla a tierra, Doble, 20A
	Toma Corriente 120 DE UPS, Doble, 20A
	Toma Corriente 120 DE Waterproof, Doble, 20A
	Equipos Eléctricos
	Teléfono
	Antena de Televisión
	Data
	Panel de Distribución Eléctrica
	Registro
	Tubería Empotrada en Losa
	Tubería Empotrada en Tierra

PROPUESTA ELÉCTRICA		
TIPO	DESCRIPCIÓN	CANT. (UD)
	Fotocelda LED integrada, tipo cabeza de cobra, 150 W Poste 4" x 4" x 20, HN, 7 UNIDADES	9
	Fotocelda LED integrada, tipo cabeza de cobra, 150 W Poste 4" x 4" x 20, HN, 2 UNIDADES	0
	Panel de Distribución Eléctrica	1

NOTA: ESTOS PLANOS PUEDEN SER MODIFICADOS Y/O AJUSTADOS EN CAMPO.

PROYECTO:
**DESTACAMENTO, EL HIGUERITO,
MOCA,**
Republica Dominicana

EQUIPO DE TRABAJO:

DISEÑO ARQUITECTÓNICO
ARQ. Ivonne A. Mora Y.
codia _____

ENC. INGENIERÍA
ING. Fior Daliza Bonifacio
codia 00000 _____

ESTRUCTURAL
ING. Juan Jérez
codia 00000 _____

ELÉCTRICO
ING. Juan Perez
codia 00000 _____

HIDRO-SANITARIO
ING. Francis Estevez
codia 00000 _____

SELLO DE APROBACIÓN

FECHA _____

CONTENIDO:

PLANTA DE TECHO


ESCALA:


1:50


SEPTIEMBRE 2026


NO. PÁGINA:

008

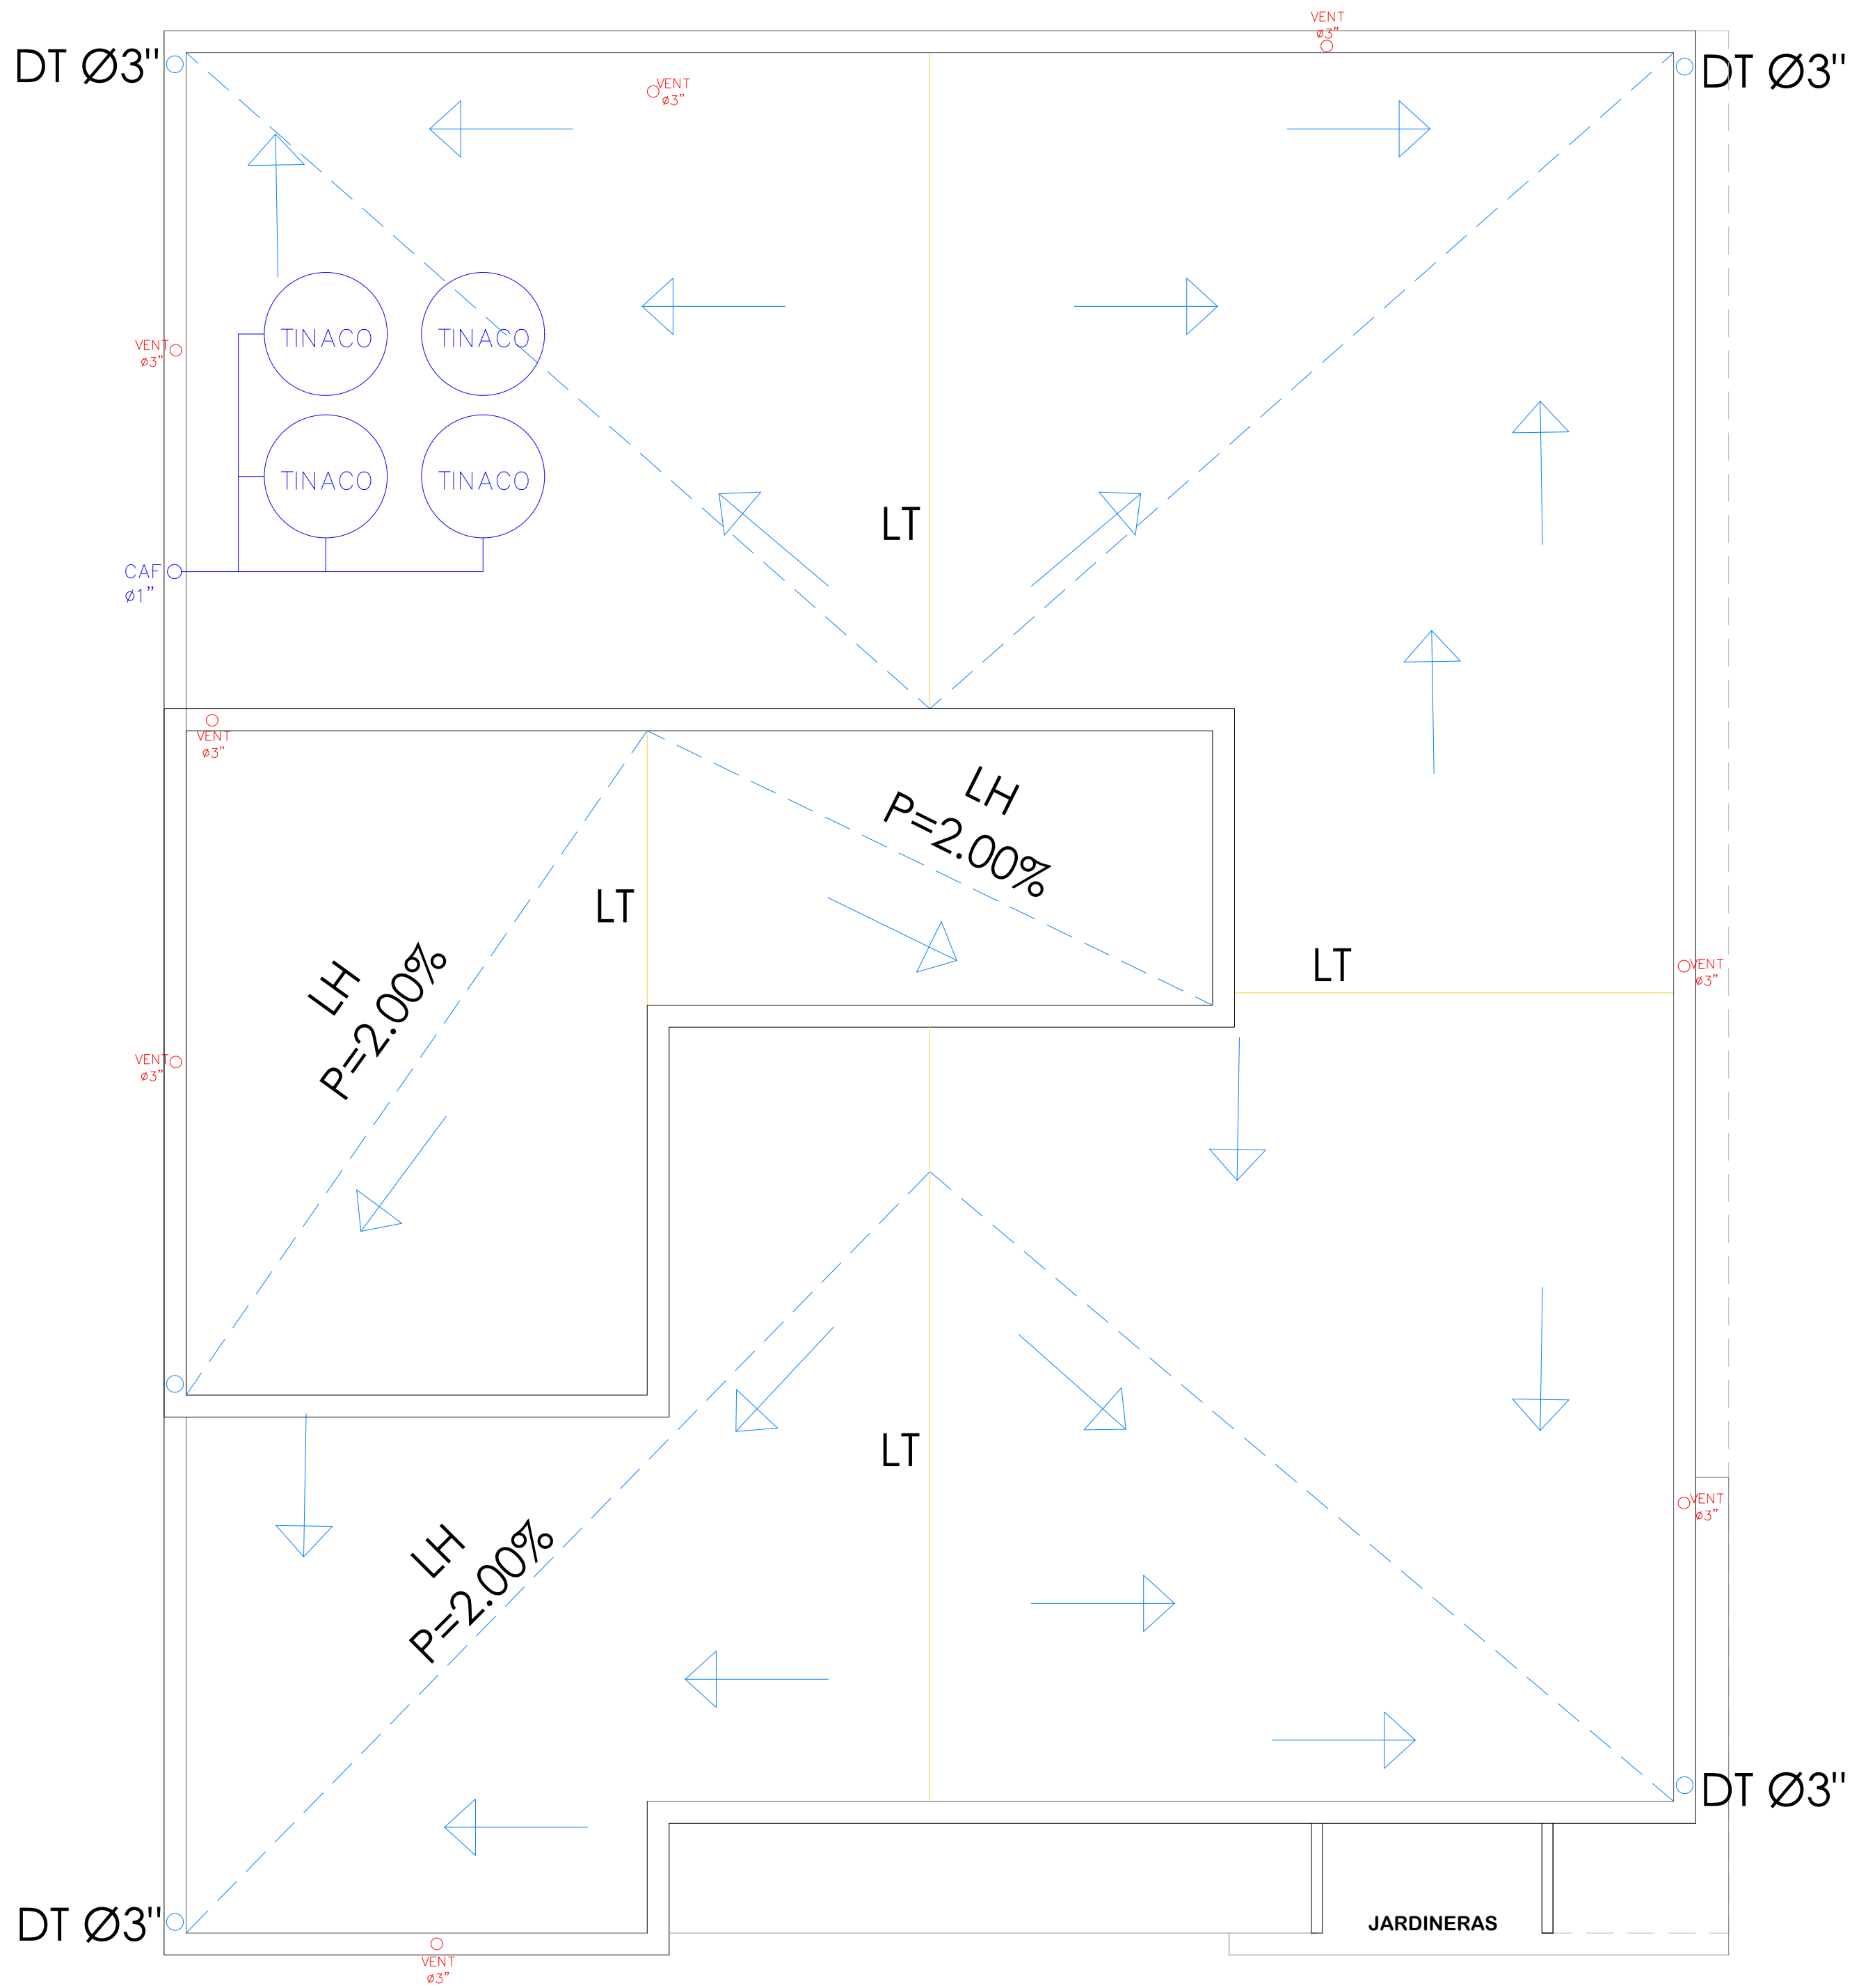

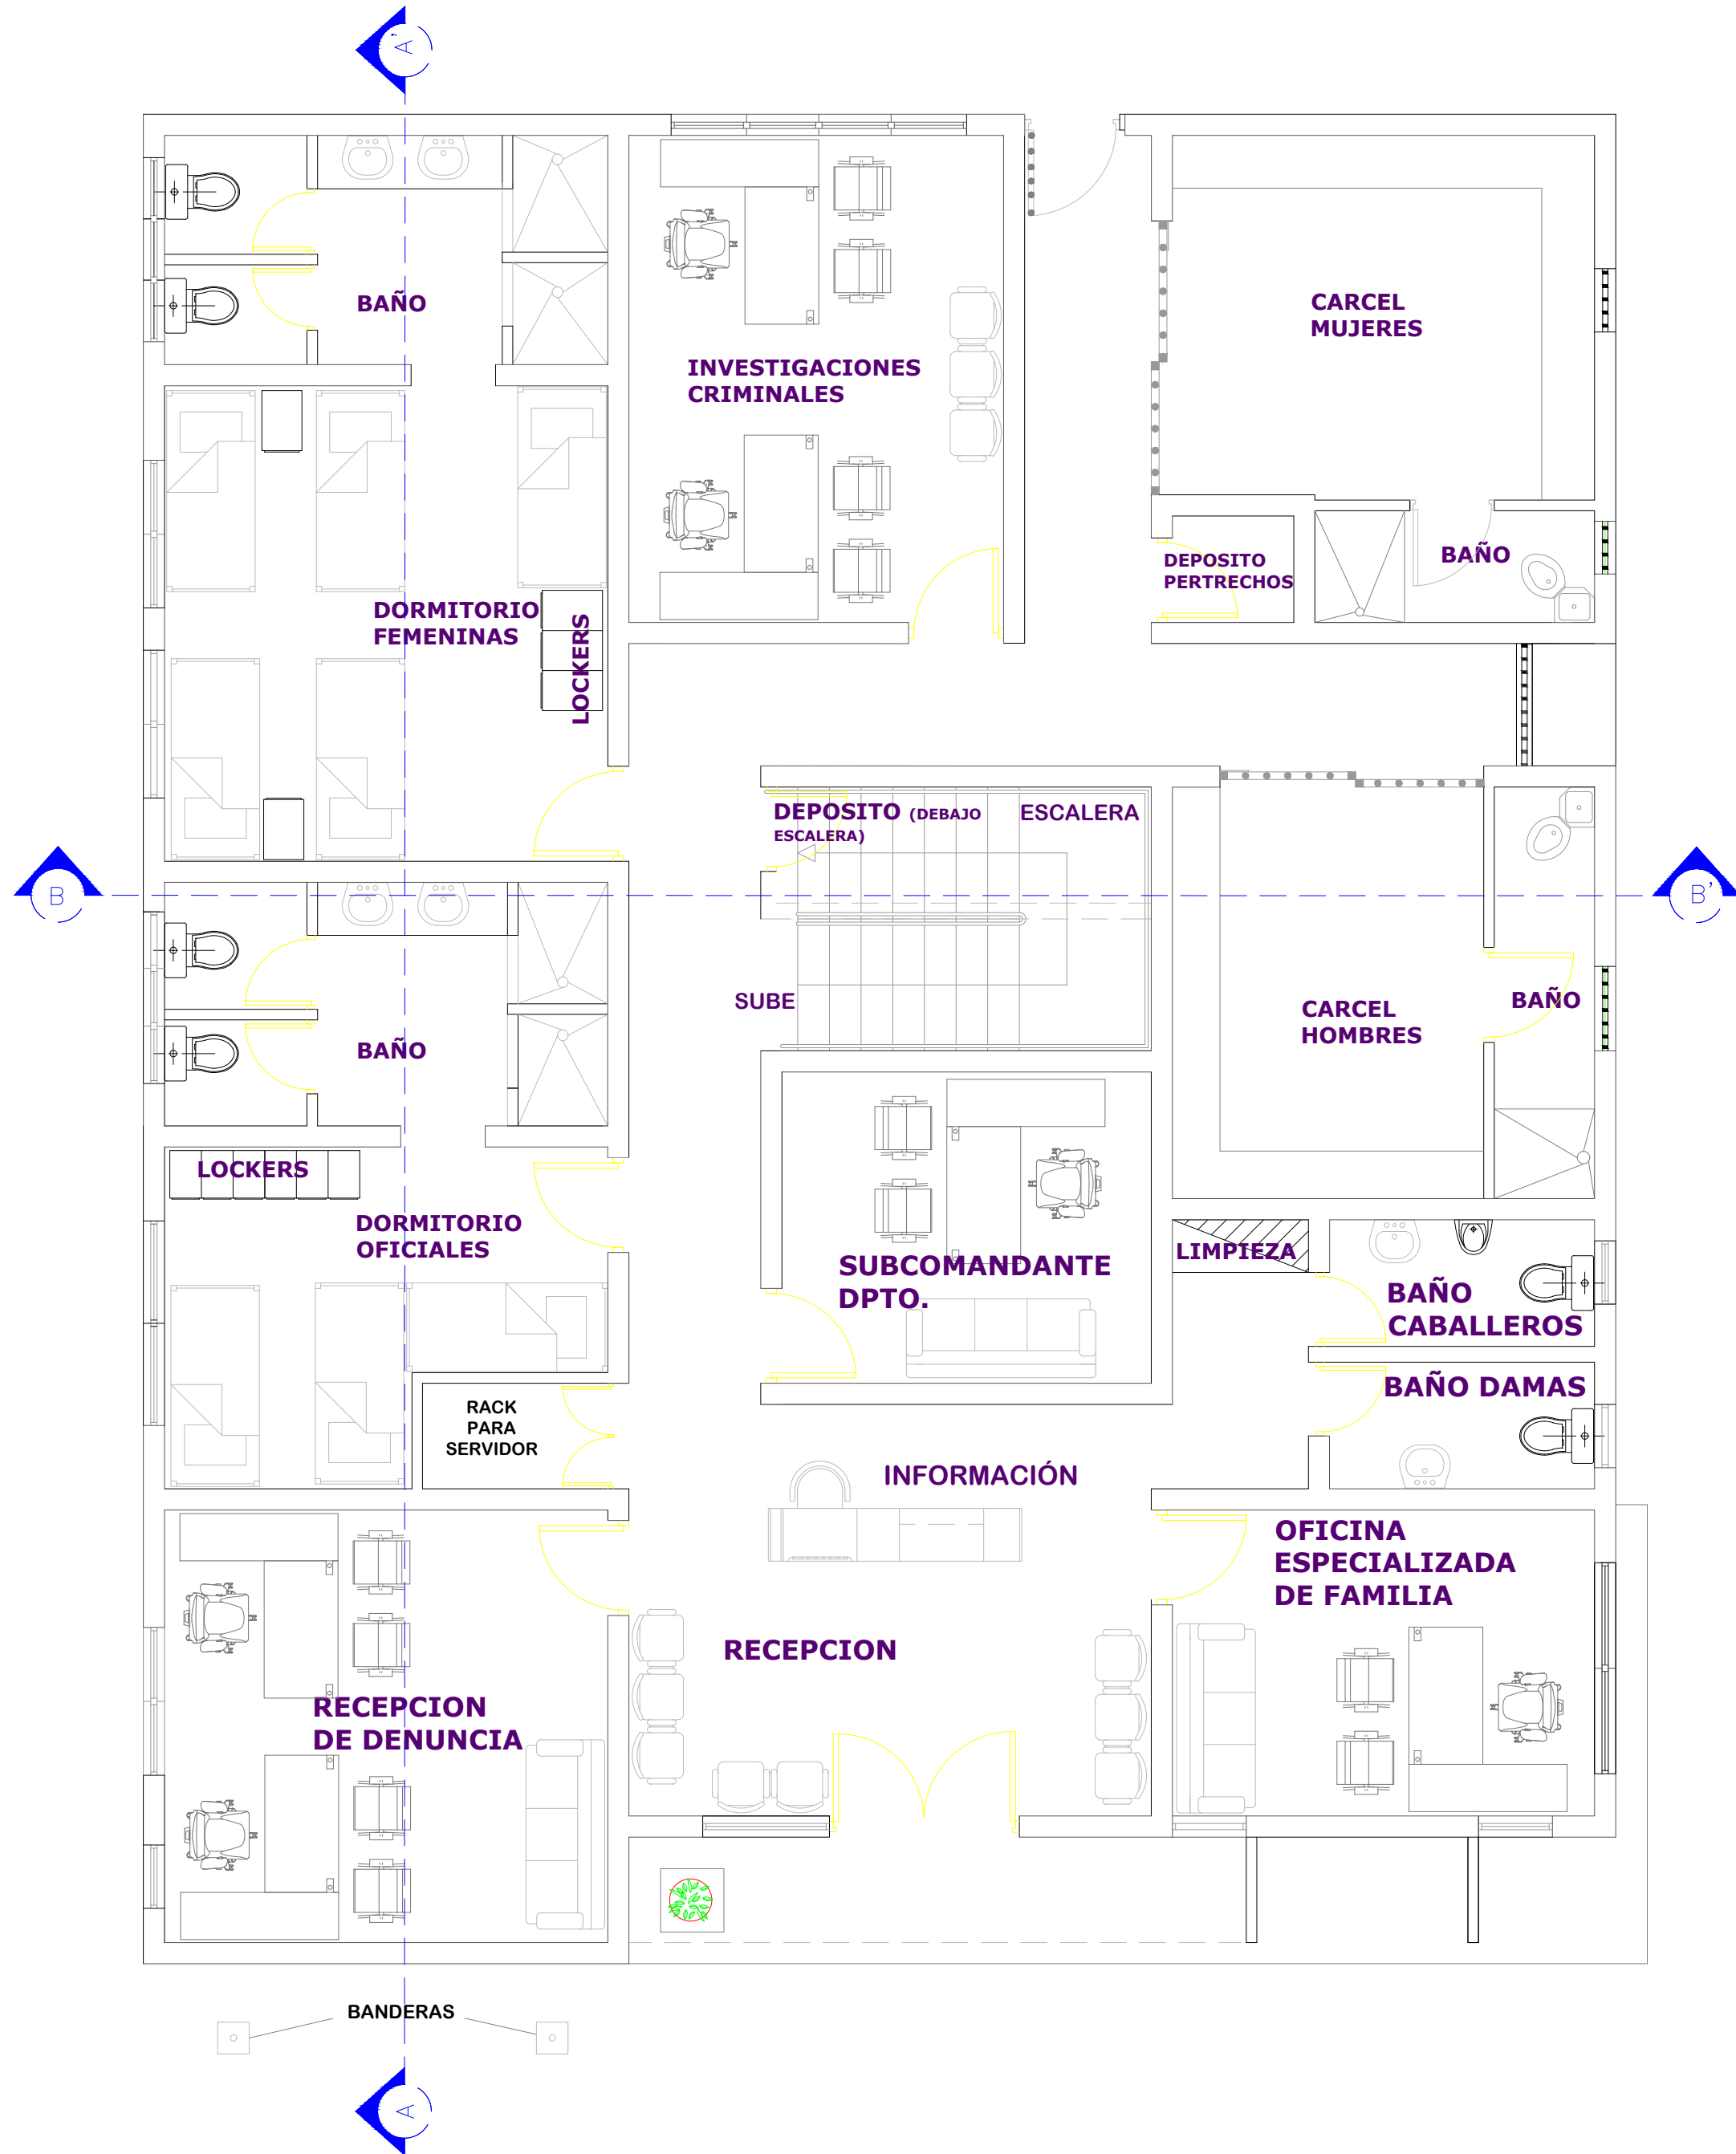

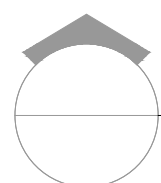 PLANTA ARQUITECTÓNICA PRIMER NIVEL
ESC. 1:100

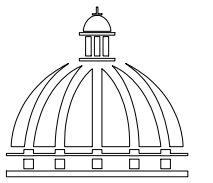

GOBIERNO DE LA
REPÚBLICA DOMINICANA

DIRECCION DE
DESARROLLO PROVINCIAL
DDP

Ave. Dr. Delgado, Esq. Moisés García,
Gazcue, Sto. Dgo., R.D.
TEL.: (809)-364-2189 | FAX.: (809)- 688-1665
E-Mail: info@cpadp.gob.do

PROYECTO:

**DESTACAMENTO, EL HIGUERITO,
MOCA,**
Republica Dominicana

EQUIPO DE TRABAJO:

DISEÑO ARQUITECTÓNICO
ARQ. Ivonne A. Mora Y.
codia _____

ENC. INGENIERÍA
ING. Fior Daliza Bonifacio
codia 00000 _____

ESTRUCTURAL
ING. Juan Jérez
codia 00000 _____

ELÉCTRICO
ING. Juan Perez
codia 00000 _____

HIDRO-SANITARIO
ING. Francis Estevez
codia 00000 _____

SELLO DE APROBACIÓN

FECHA _____

CONTENIDO:


**Planta Arquitectónica
Primer Nivel**

ESCALA:
1:100

SEPTIEMBRE 2026

NO. PÁGINA:

009

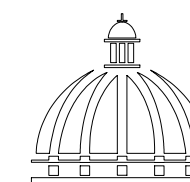

GOBIERNO DE LA
REPÚBLICA DOMINICANA

DIRECCION DE
DESARROLLO PROVINCIAL
DDP

Ave. Dr. Delgado, Esq. Moisés García,
Gazcue, Sto. Dgo., R.D.
TEL.: (809)-364-2189 | FAX.: (809)- 688-1665
E-Mail: info@cpadp.gob.do

PROYECTO:

**DESTACAMENTO, EL HIGUERITO,
MOCA,**
Republica Dominicana

EQUIPO DE TRABAJO:

DISEÑO ARQUITECTÓNICO
ARQ. Ivonne A. Mora Y.
codia

ENC. INGENIERÍA
ING. Fior Daliza Bonifacio
codia 00000

ESTRUCTURAL
ING. Juan Jérez
codia 00000

ELÉCTRICO
ING. Juan Perez
codia 00000

HIDRO-SANITARIO
ING. Francis Estevez
codia 00000

SELLO DE APROBACIÓN

FECHA

CONTENIDO:

**Planta Arquitectónica
Segundo Nivel**

ESCALA:

1:100

SEPTIEMBRE 2026

NO. PÁGINA:

010

PROYECTO:
**DESTACAMENTO, EL HIGUERITO,
MOCA,**
Republica Dominicana

EQUIPO DE TRABAJO:

DISEÑO ARQUITECTÓNICO
ARQ. Ivonne A. Mora Y.
codia _____

ENC. INGENIERÍA
ING. Fior Daliza Bonifacio
codia 00000 _____

ESTRUCTURAL
ING. Juan Jérez
codia 00000 _____

ELÉCTRICO
ING. Juan Perez
codia 00000 _____

HIDRO-SANITARIO
ING. Francis Estevez
codia 00000 _____

SELLO DE APROBACIÓN

FECHA _____


CONTENIDO:
**Planta Arquitectónica
Tercer Nivel**

ESCALA:
1:100

SEPTIEMBRE 2026

NO. PÁGINA:

011

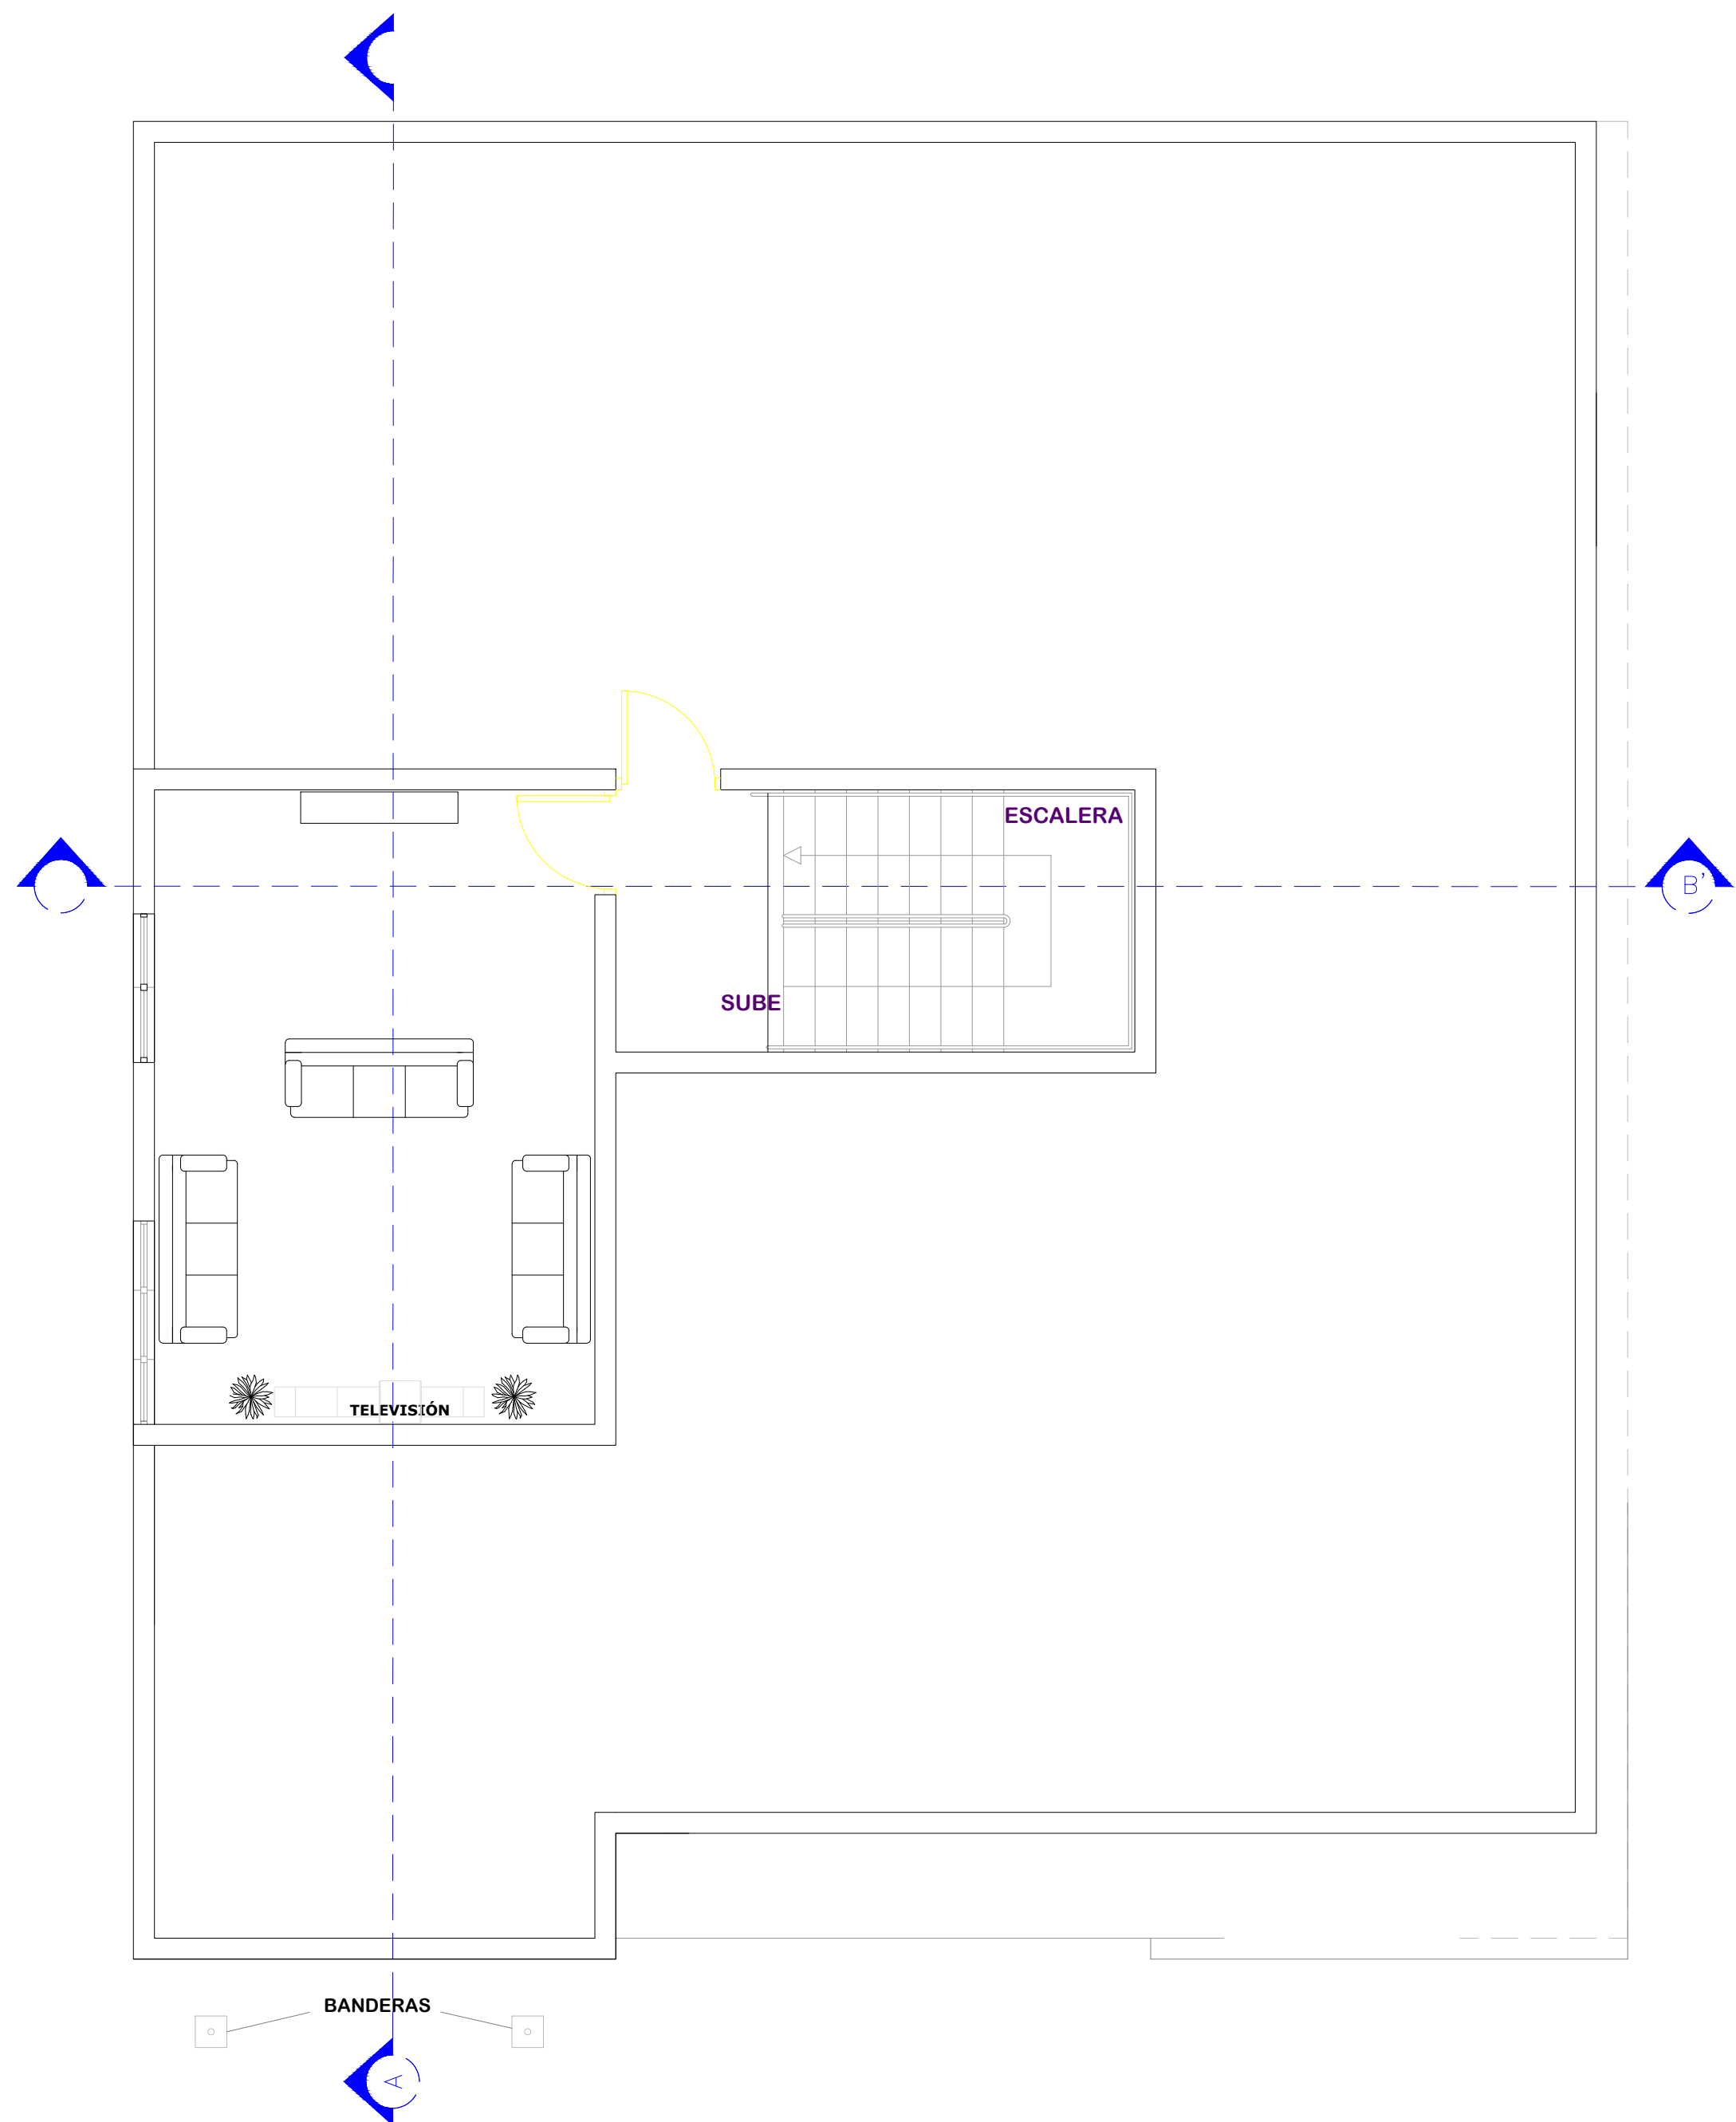

PROYECTO:

**DESTACAMENTO, EL HIGUERITO,
MOCA,**
Republica Dominicana

EQUIPO DE TRABAJO:

DISEÑO ARQUITECTÓNICO
ARQ. Ivonne A. Mora Y.
codia

ENC. INGENIERÍA
ING. Fior Daliza Bonifacio
codia 00000

ESTRUCTURAL
ING. Juan Jérez
codia 00000

ELÉCTRICO
ING. Juan Perez
codia 00000

HIDRO-SANITARIO
ING. Francis Estevez
codia 00000

SELLO DE APROBACIÓN

FECHA

CONTENIDO:

**Planta Dimensionada
Primer Nivel**


ESCALA:

1:100

SEPTIEMBRE 2026

NO. PÁGINA:

012

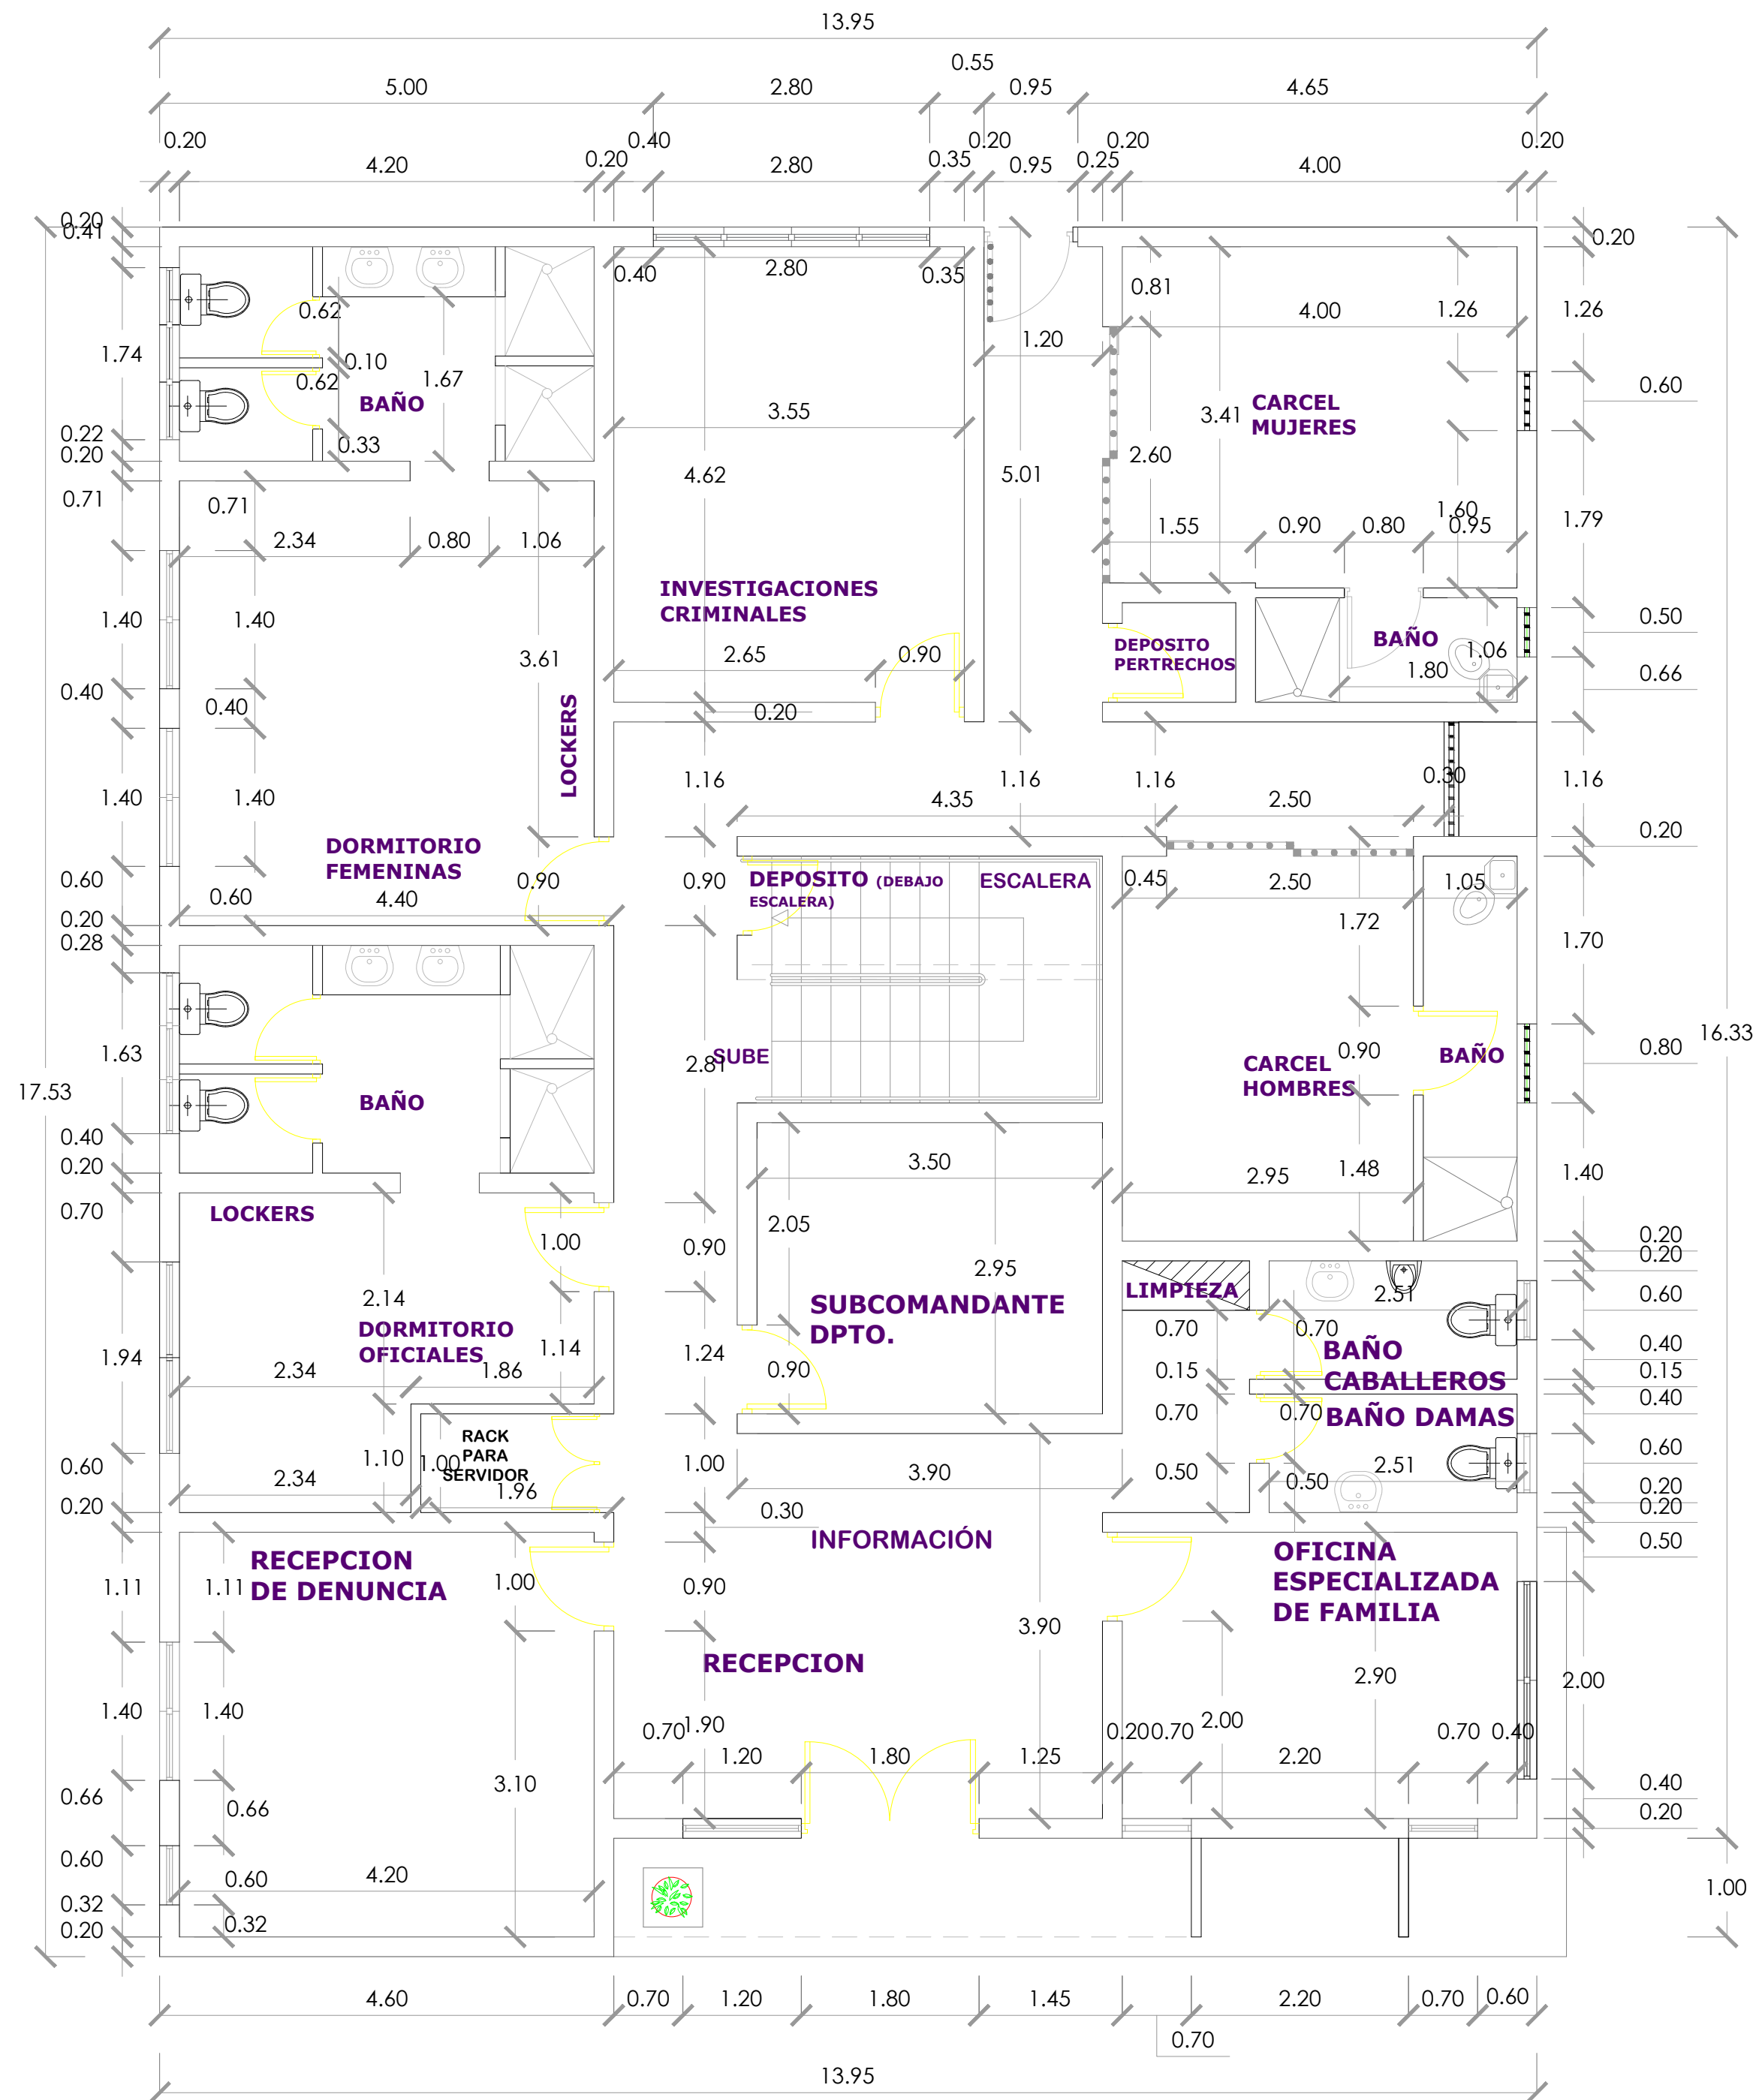

PROYECTO:
**DESTACAMENTO, EL HIGUERITO,
MOCA,**
Republica Dominicana

EQUIPO DE TRABAJO:

DISEÑO ARQUITECTÓNICO
ARQ. Ivonne A. Mora Y.
codia _____

ENC. INGENIERÍA
ING. Fior Daliza Bonifacio
codia 00000 _____

ESTRUCTURAL
ING. Juan Jérez
codia 00000 _____

ELÉCTRICO
ING. Juan Perez
codia 00000 _____

HIDRO-SANITARIO
ING. Francis Estevez
codia 00000 _____

SELLO DE APROBACIÓN

FECHA _____

CONTENIDO:

**Planta Dimensionada
Segundo Nivel**



ESCALA:

1:100

SEPTIEMBRE 2026

NO. PÁGINA:

013

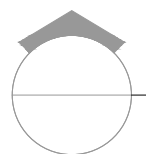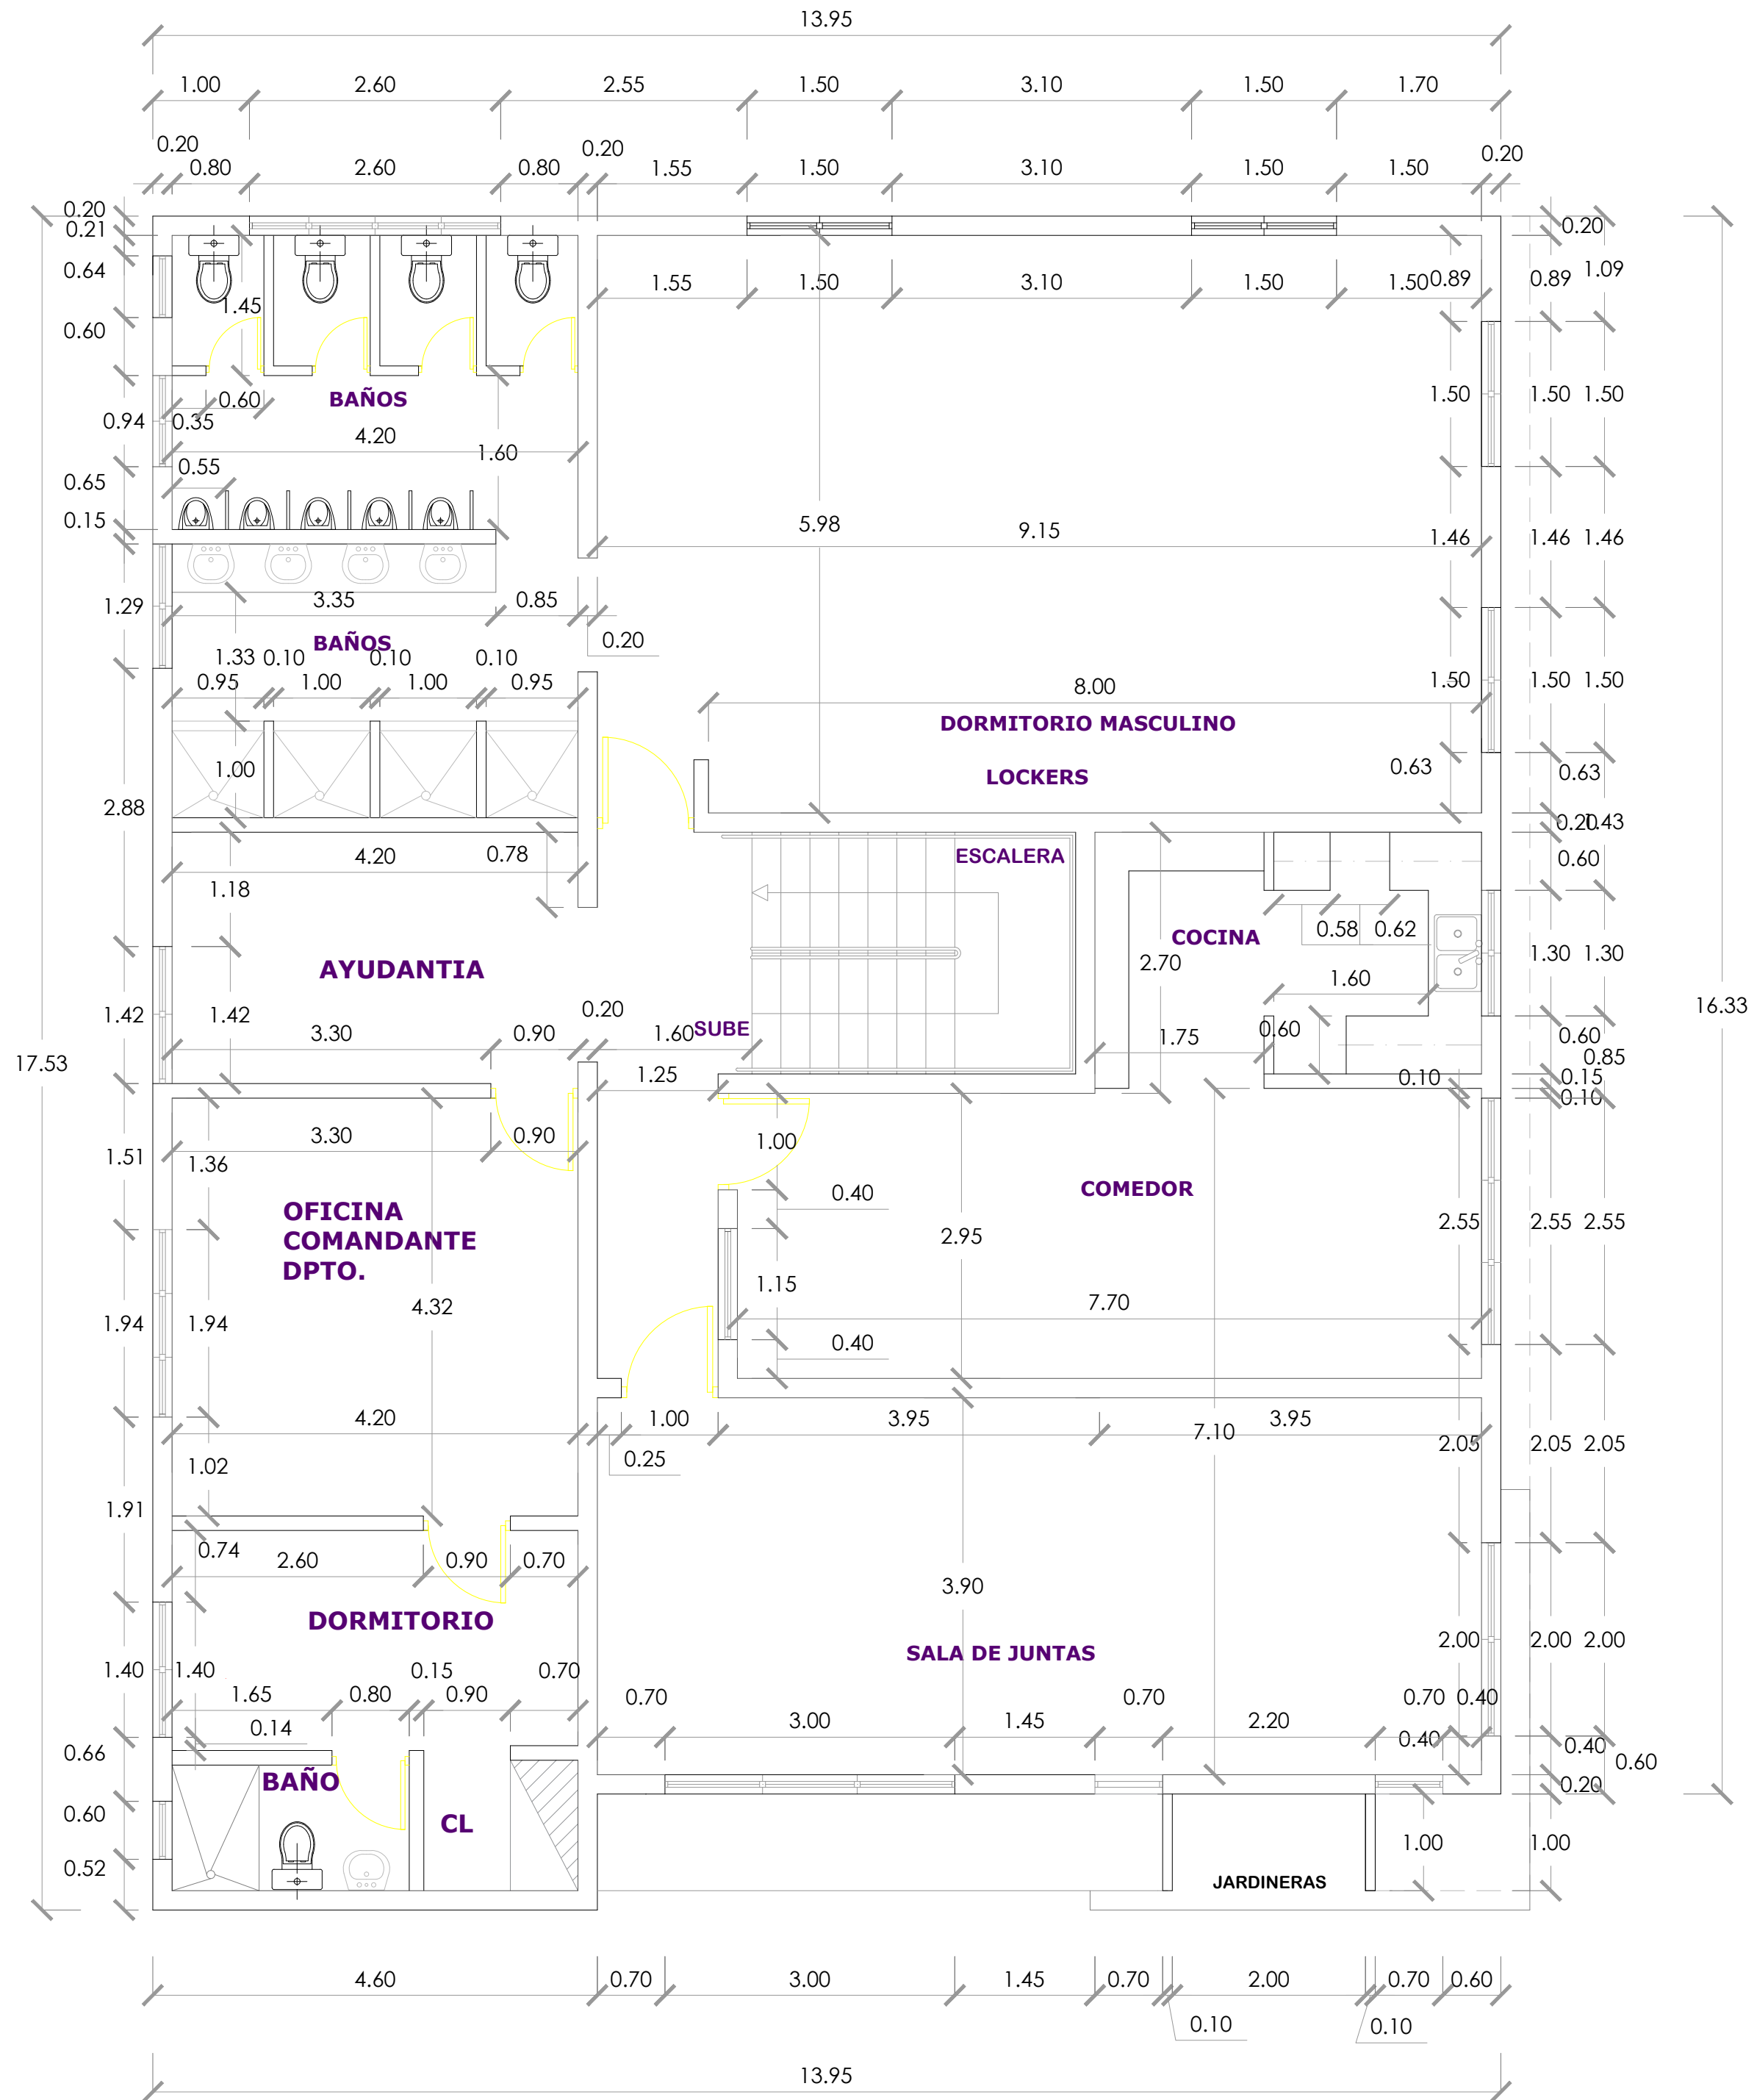



**DIRECCION DE
DESARROLLO PROVINCIAL
DDP**

Ave. Dr. Delgado, Esq. Moisés García,
Gazcue, Sto. Dgo., R.D.
TEL.: (809)-364-2189 | FAX.: (809)- 688-1665
E-Mail: info@cpadp.gob.do

PROYECTO:
**DESTACAMENTO, EL HIGUERITO,
MOCA,**
Republica Dominicana

EQUIPO DE TRABAJO:

DISEÑO ARQUITECTÓNICO
ARQ. Ivonne A. Mora Y.
codia

ENC. INGENIERÍA
ING. Fior Daliza Bonifacio
codia 00000

ESTRUCTURAL
ING. Juan Jérez
codia 00000

ELÉCTRICO
ING. Juan Perez
codia 00000

HIDRO-SANITARIO
ING. Francis Estevez
codia 00000

SELLO DE APROBACIÓN

FECHA

CONTENIDO:

**Planta Dimensionada
Techo**



ESCALA:

1:100

SEPTIEMBRE 2026

NO. PÁGINA:

014

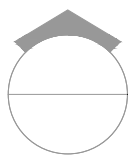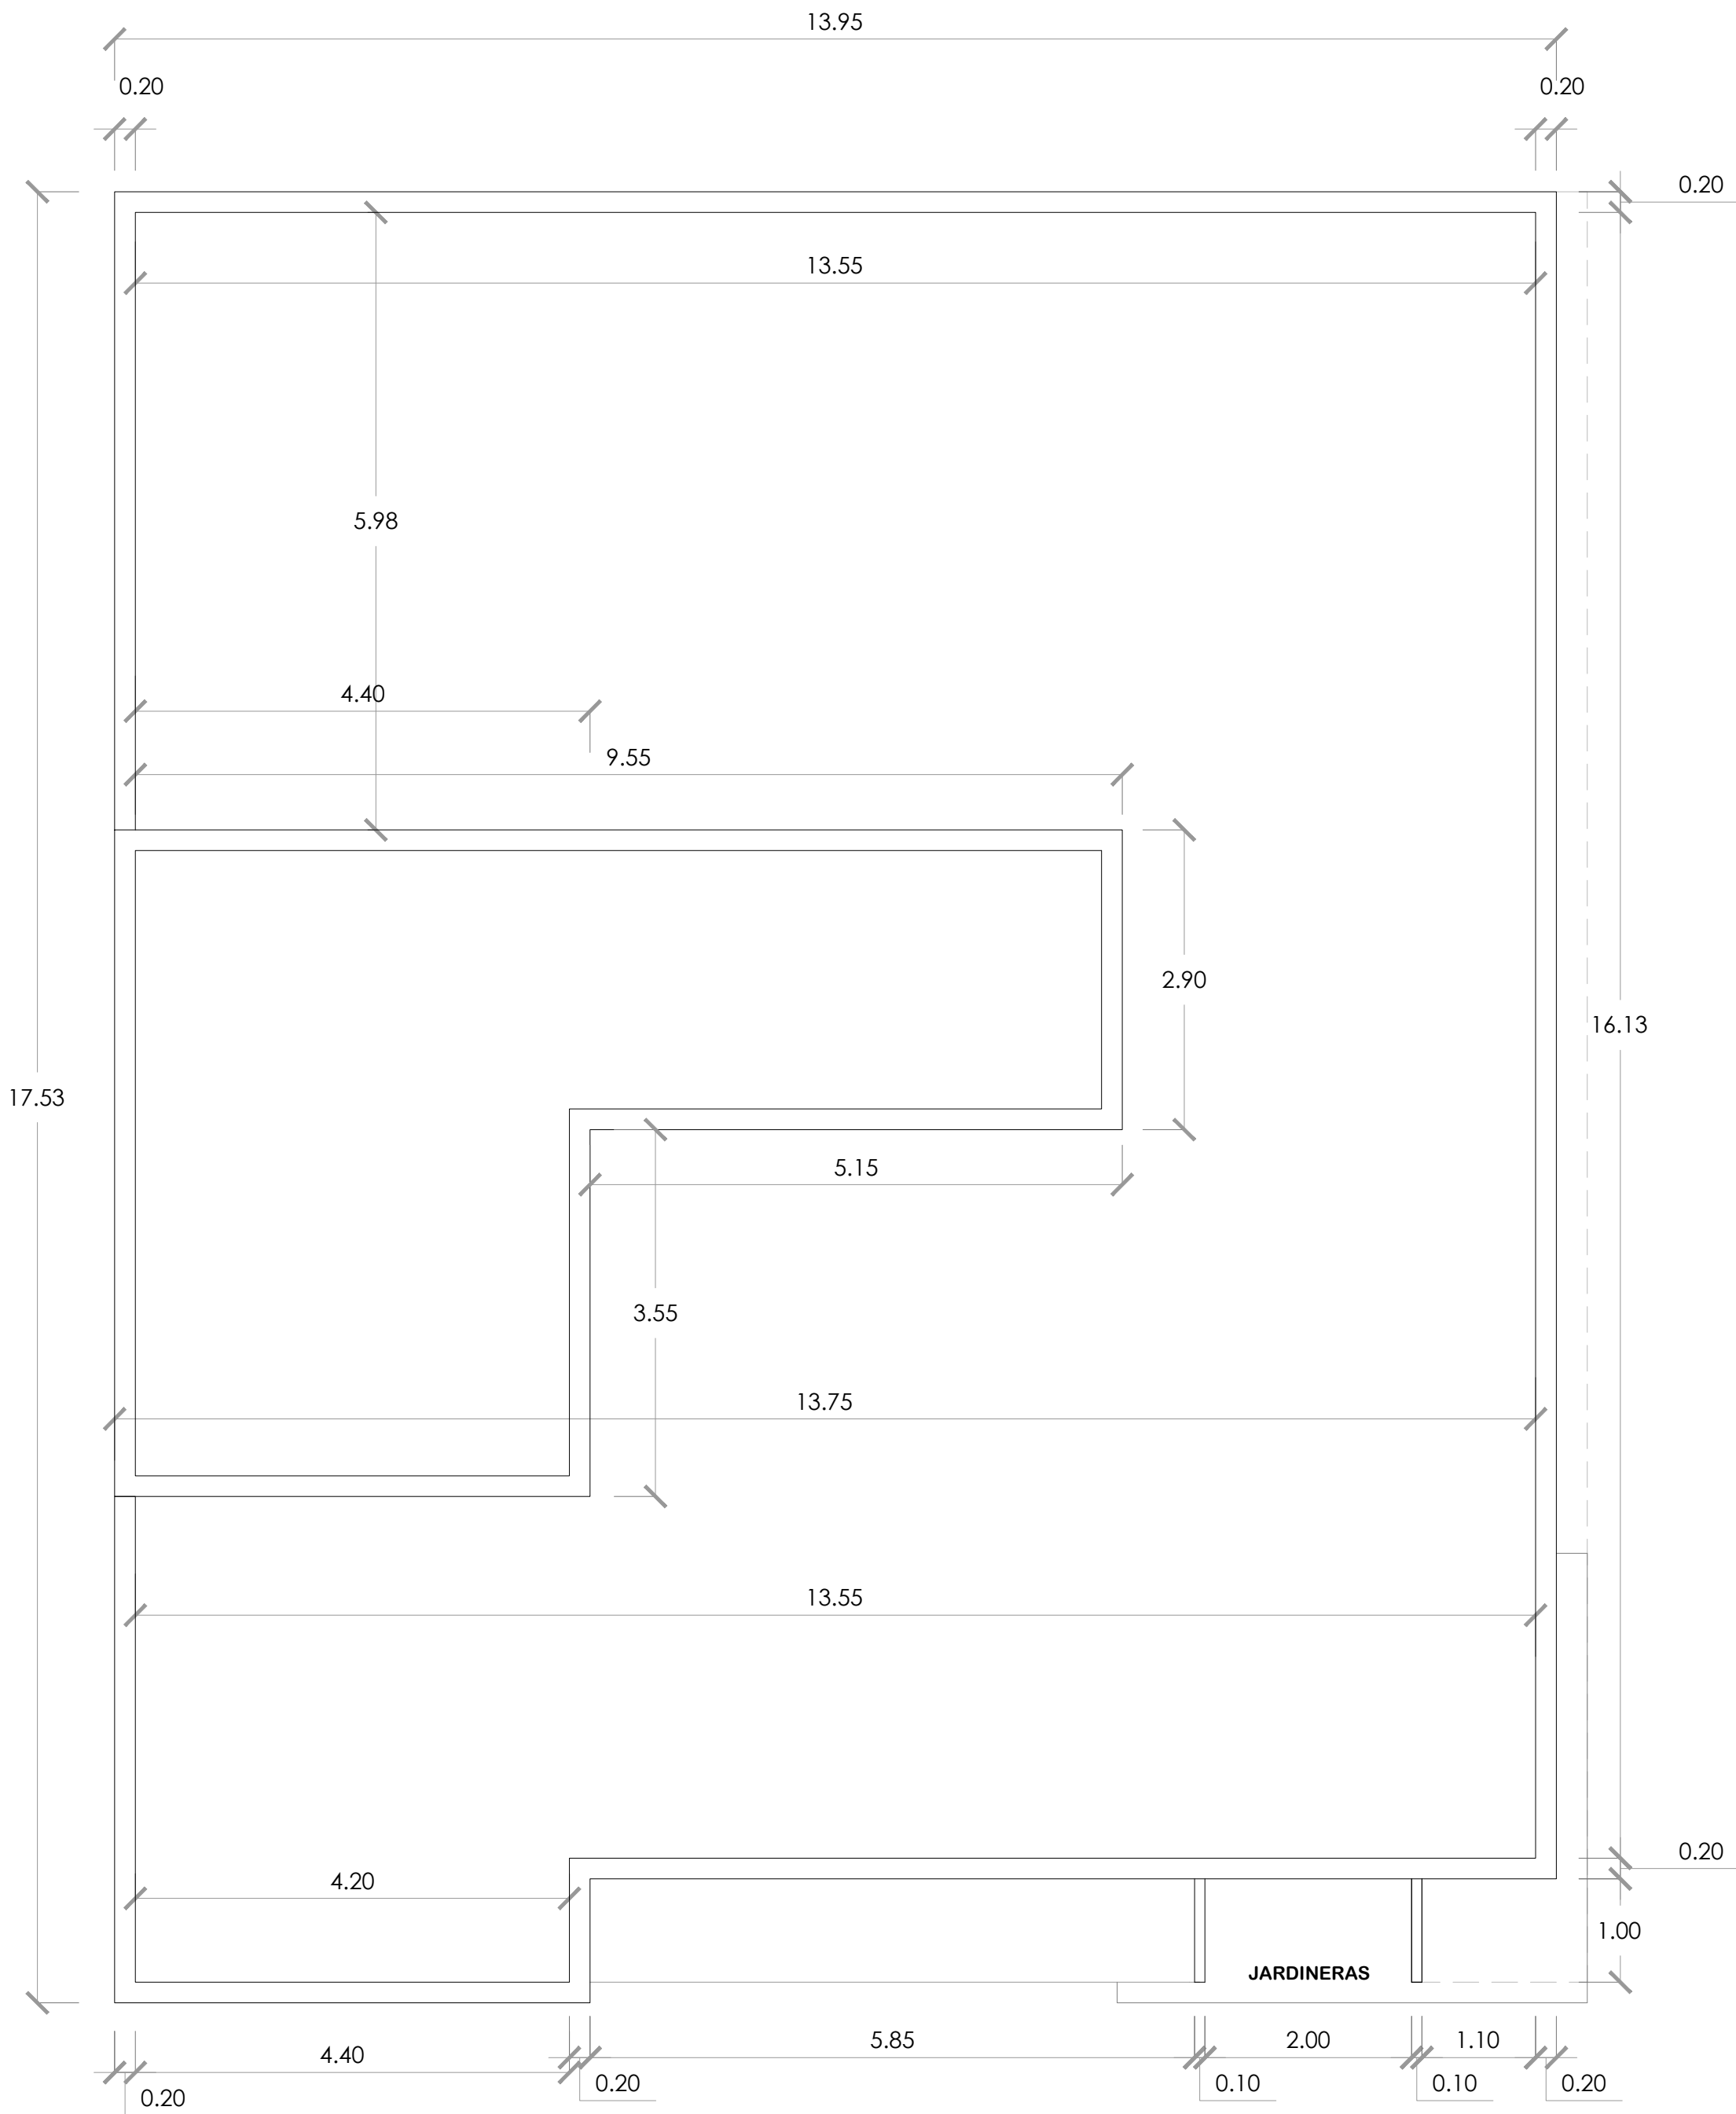

PLANTA DIMENSIONADA DE TECHO
ESC. 1:100



ELEVACIÓN FRONTAL
ESC. 1:100



ELEVACIÓN FRONTAL CON TÉCNICA
ESC. 1:100

Pinturas Popular	
	Azul 11
	Blanco 50 Tropical



DIRECCION DE
DESARROLLO PROVINCIAL
DDP

Ave. Dr. Delgado, Esq. Moisés García,
Gazcue, Sto. Dgo., R.D.
TEL.: (809)-364-2189 | FAX.: (809)- 688-1665
E-Mail: info@cpadp.gob.do

PROYECTO:
**DESTACAMENTO, EL HIGUERITO,
MOCA,**
Republica Dominicana

EQUIPO DE TRABAJO:
DISEÑO ARQUITECTÓNICO
ARQ. Ivonne A. Mora Y.
codia

ENC. INGENIERÍA
ING. Fior Daliza Bonifacio
codia 00000

ESTRUCTURAL
ING. Juan Jérez
codia 00000

ELÉCTRICO
ING. Juan Perez
codia 00000

HIDRO-SANITARIO
ING. Francis Estevez
codia 00000

SELLO DE APROBACIÓN

FECHA

CONTENIDO:
Elevaciones

ESCALA:
1:100

SEPTIEMBRE 2026

NO. PÁGINA:

015



PROYECTO:
**DESTACAMENTO, EL HIGUERITO,
MOCA,**
Republica Dominicana

DISEÑO ARQUITECTÓNICO
ARQ. Ivonne A. Mora Y.
codia

ESTRUCTURAL
ING. Juan Jérez
codia 00000

HIDRO-SANITARIO
ING. Francis Estevez
codia 00000

FECHA

Elevaciones

SEPTIEMBRE 2026

NO. PÁGINA:

016



Pinturas Popular	
	Azul 11
	Blanco 50 Tropical

PROYECTO:
**DESTACAMENTO, EL HIGUERITO,
MOCA,**
Republica Dominicana

EQUIPO DE TRABAJO:

DISEÑO ARQUITECTÓNICO
ARQ. Ivonne A. Mora Y.
codia _____

ENC. INGENIERÍA
ING. Fior Daliza Bonifacio
codia 00000 _____

ESTRUCTURAL
ING. Juan Jérez
codia 00000 _____

ELÉCTRICO
ING. Juan Perez
codia 00000 _____

HIDRO-SANITARIO
ING. Francis Estevez
codia 00000 _____

SELLO DE APROBACIÓN

FECHA _____

CONTENIDO:

Elevaciones


ESCALA:

1:100


SEPTIEMBRE 2026

NO. PÁGINA:

017

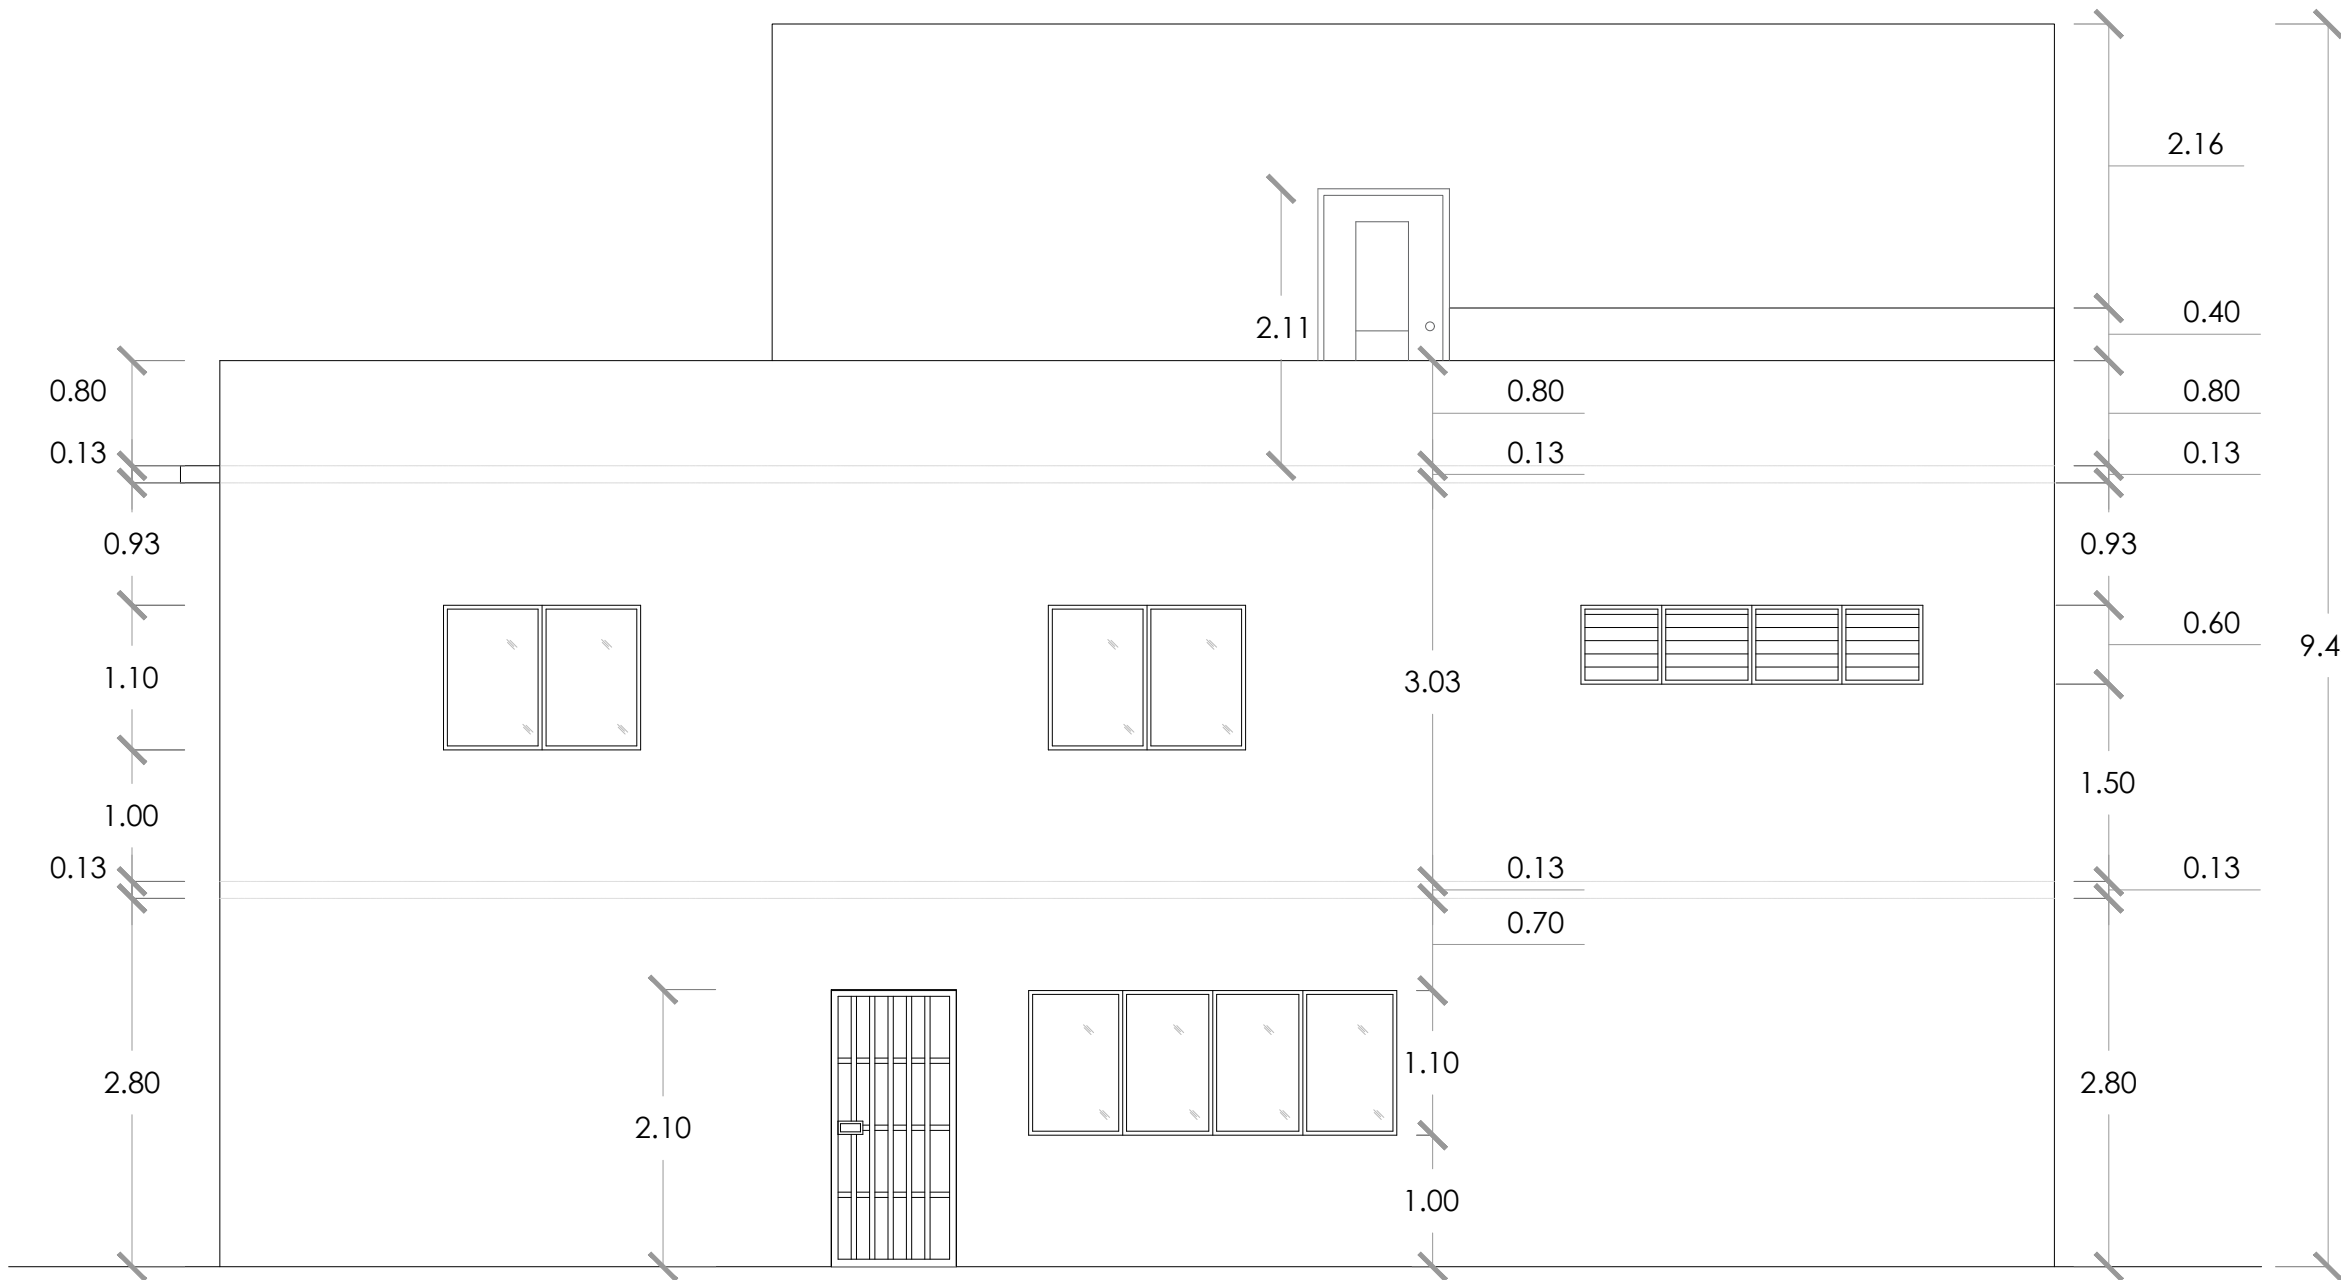


 ELEVACIÓN POSTERIOR
ESC. 1:100

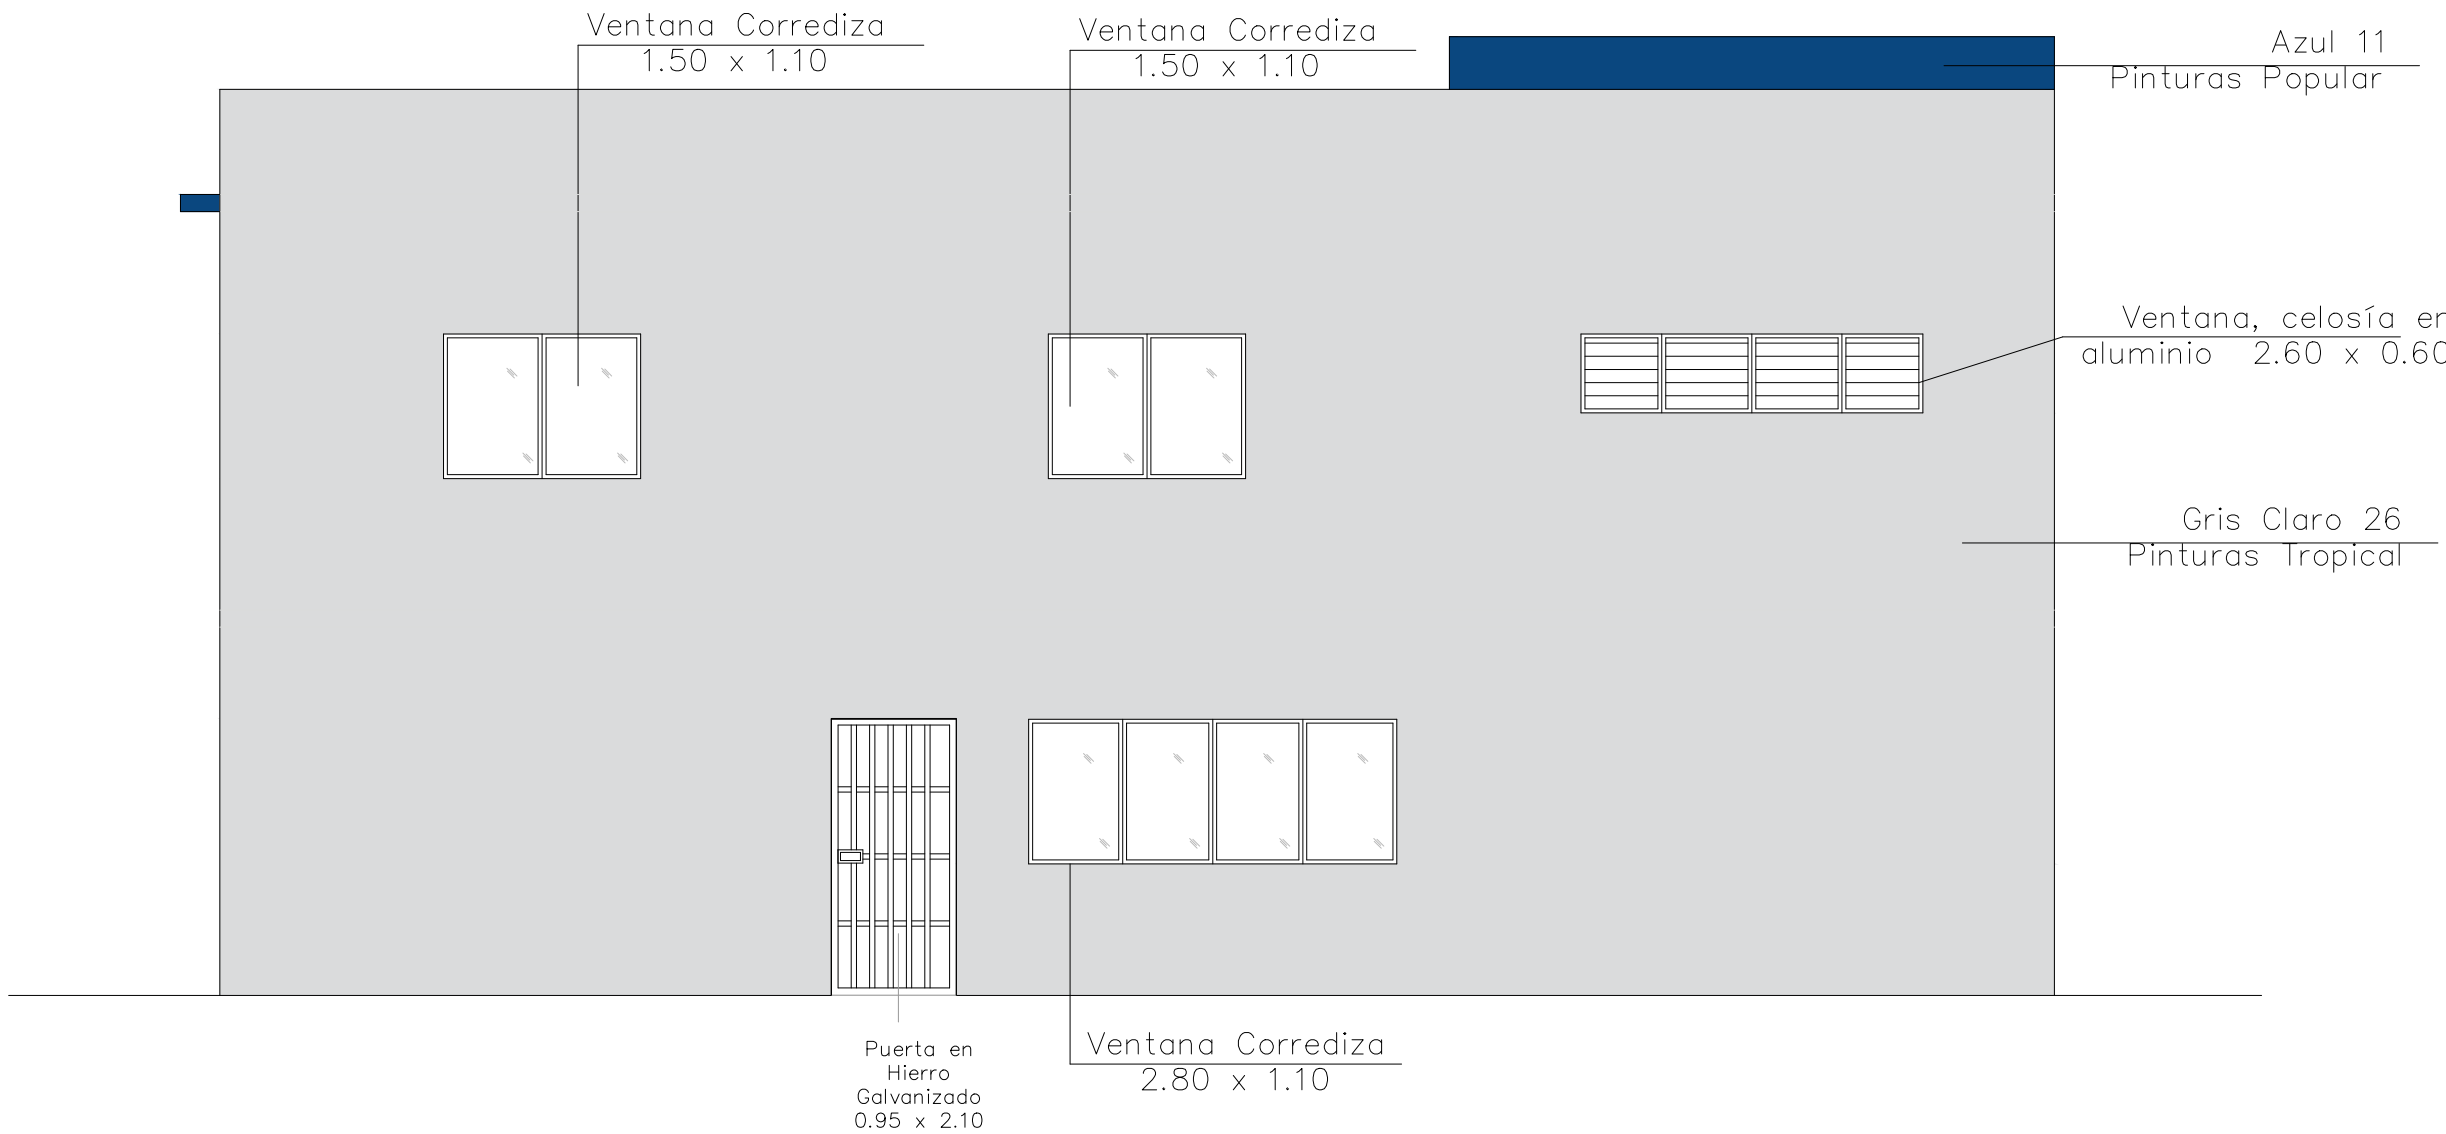


 ELEVACIÓN POSTERIOR CON TÉCNICA
ESC. 1:100

Pinturas Popular	
	Azul 11
	Blanco 50 Tropical

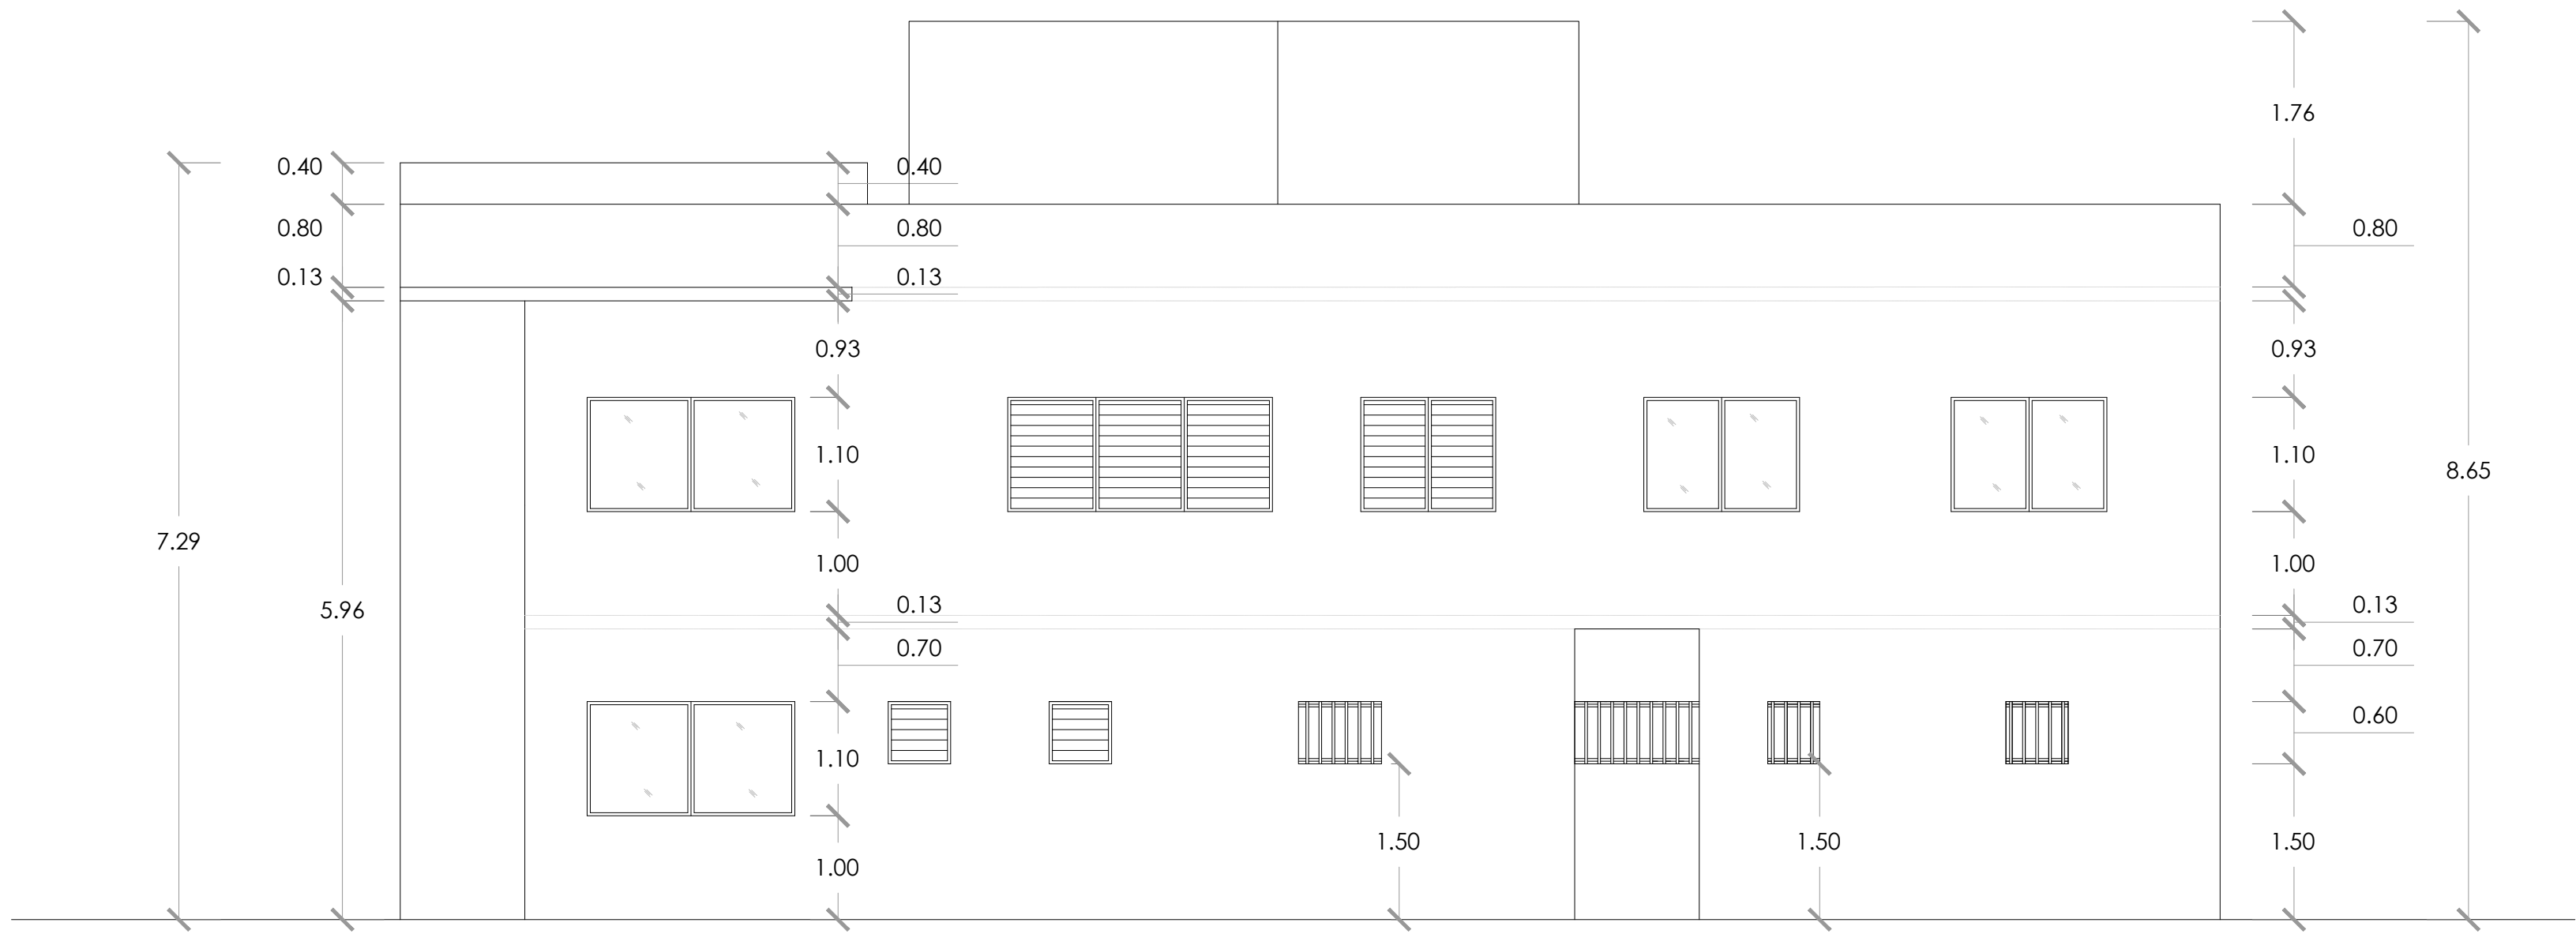

ELEVACIÓN LATERAL DERECHA


ESC. 1:100

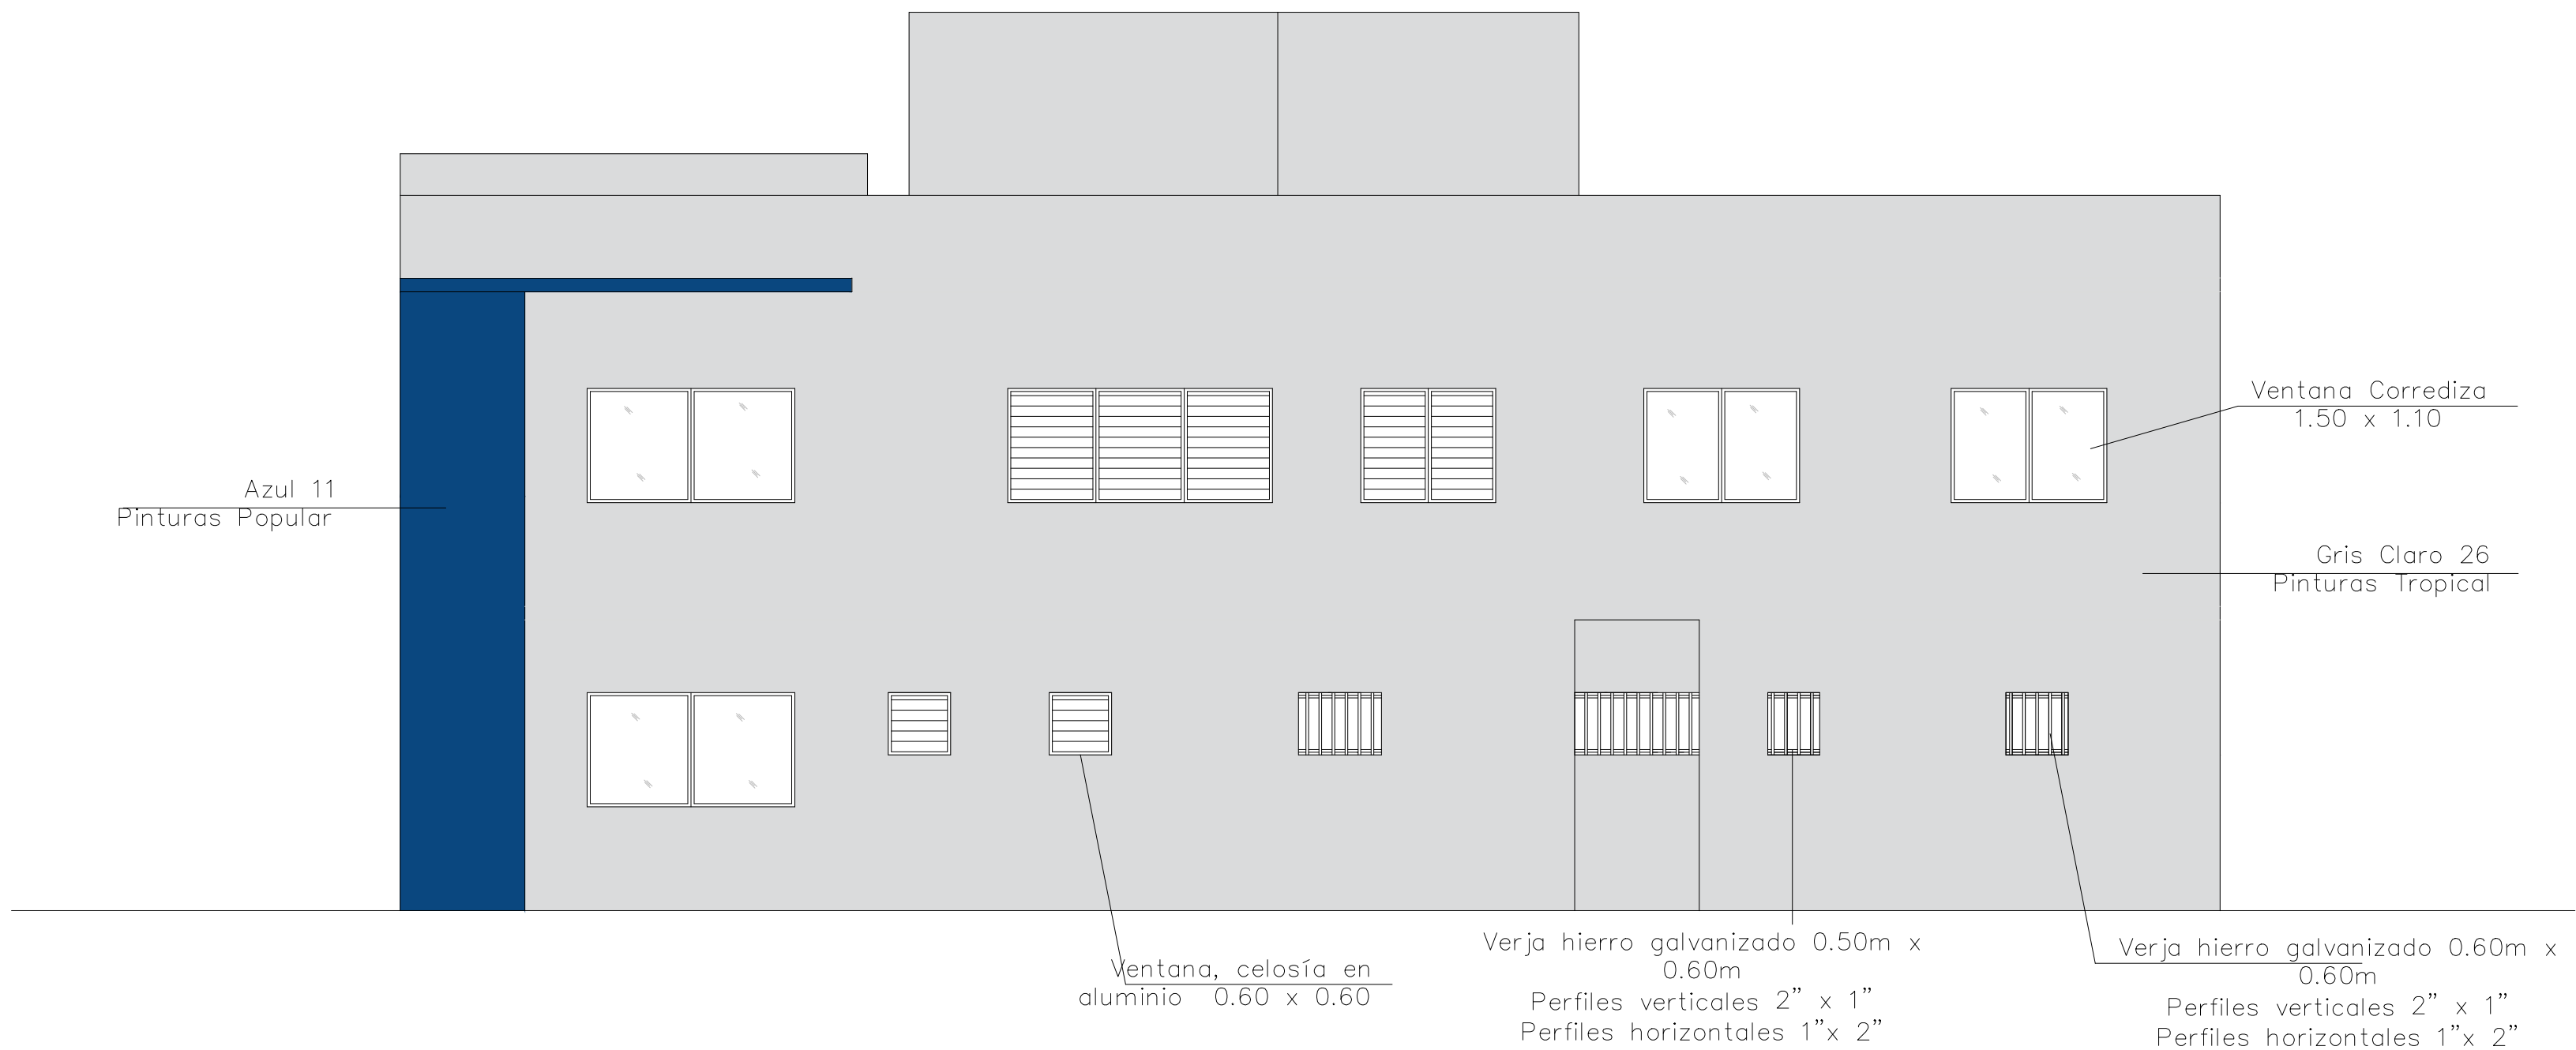

ELEVACIÓN LATERAL DERECHA CON TÉCNICA

ESC. 1:100

Pinturas Popular	
	Azul 11
	Blanco 50 Tropical

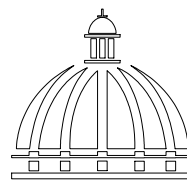

GOBIERNO DE LA
REPÚBLICA DOMINICANA

DIRECCION DE
DESARROLLO PROVINCIAL
DDP

Ave. Dr. Delgado, Esq. Moisés García,
Gazcue, Sto. Dgo., R.D.
TEL.: (809)-364-2189 | FAX.: (809)- 688-1665
E-Mail: info@cpadp.gob.do

PROYECTO:

**DESTACAMENTO, EL HIGUERITO,
MOCA,**
Republica Dominicana

EQUIPO DE TRABAJO:

DISEÑO ARQUITECTÓNICO
ARQ. Ivonne A. Mora Y.
codia

ENC. INGENIERÍA
ING. Fior Daliza Bonifacio
codia 00000

ESTRUCTURAL
ING. Juan Jérez
codia 00000

ELÉCTRICO
ING. Juan Perez
codia 00000

HIDRO-SANITARIO
ING. Francis Estevez
codia 00000

SELLO DE APROBACIÓN

FECHA

CONTENIDO:

Elevaciones


ESCALA:

1:100

SEPTIEMBRE 2026

NO. PÁGINA:

018

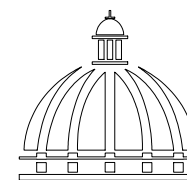

GOBIERNO DE LA
REPÚBLICA DOMINICANA

DIRECCION DE
DESARROLLO PROVINCIAL
DDP

Ave. Dr. Delgado, Esq. Moisés García,
Gazcue, Sto. Dgo., R.D.
TEL.: (809)-364-2189 | FAX.: (809)- 688-1665
E-Mail: info@cpadp.gob.do

PROYECTO:

**DESTACAMENTO, EL HIGUERITO,
MOCA,**
Republica Dominicana

EQUIPO DE TRABAJO:

DISEÑO ARQUITECTÓNICO
ARQ. Ivonne A. Mora Y.
codia

ENC. INGENIERÍA
ING. Fior Daliza Bonifacio
codia 00000

ESTRUCTURAL
ING. Juan Jérez
codia 00000

ELÉCTRICO
ING. Juan Perez
codia 00000

HIDRO-SANITARIO
ING. Francis Estevez
codia 00000

SELLO DE APROBACIÓN

FECHA

CONTENIDO:

Secciones


ESCALA:

1:100


SEPTIEMBRE 2026

NO. PÁGINA:

019

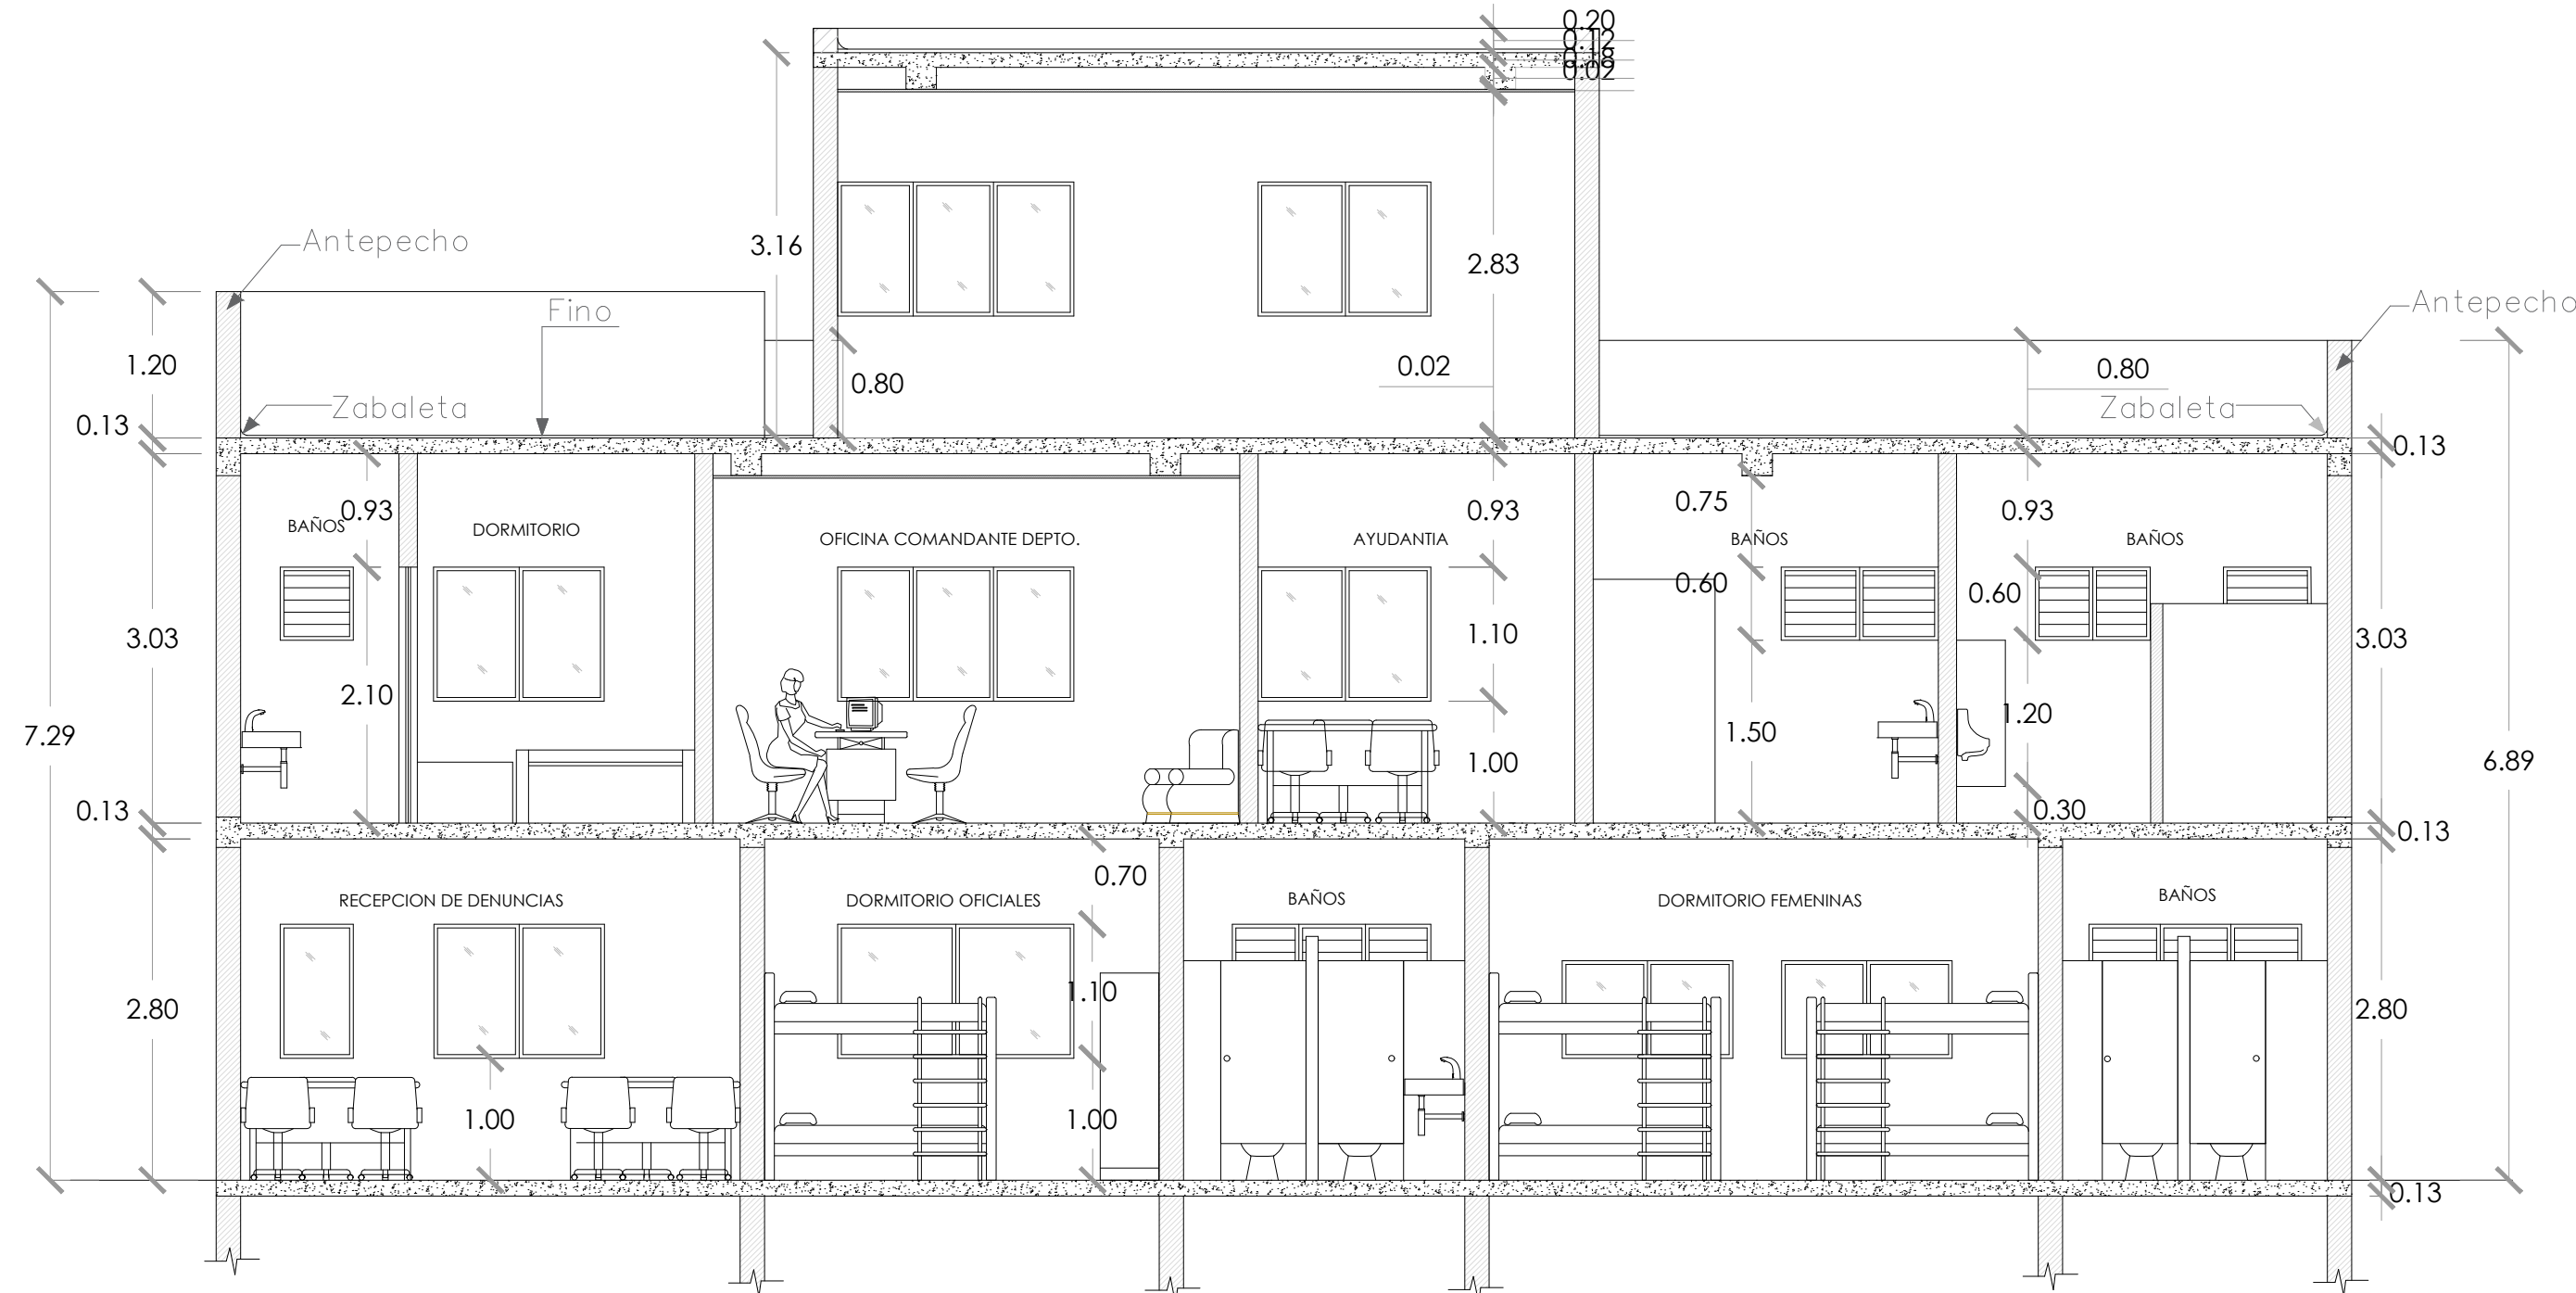


SECCIÓN A-A'
ESC. 1:100

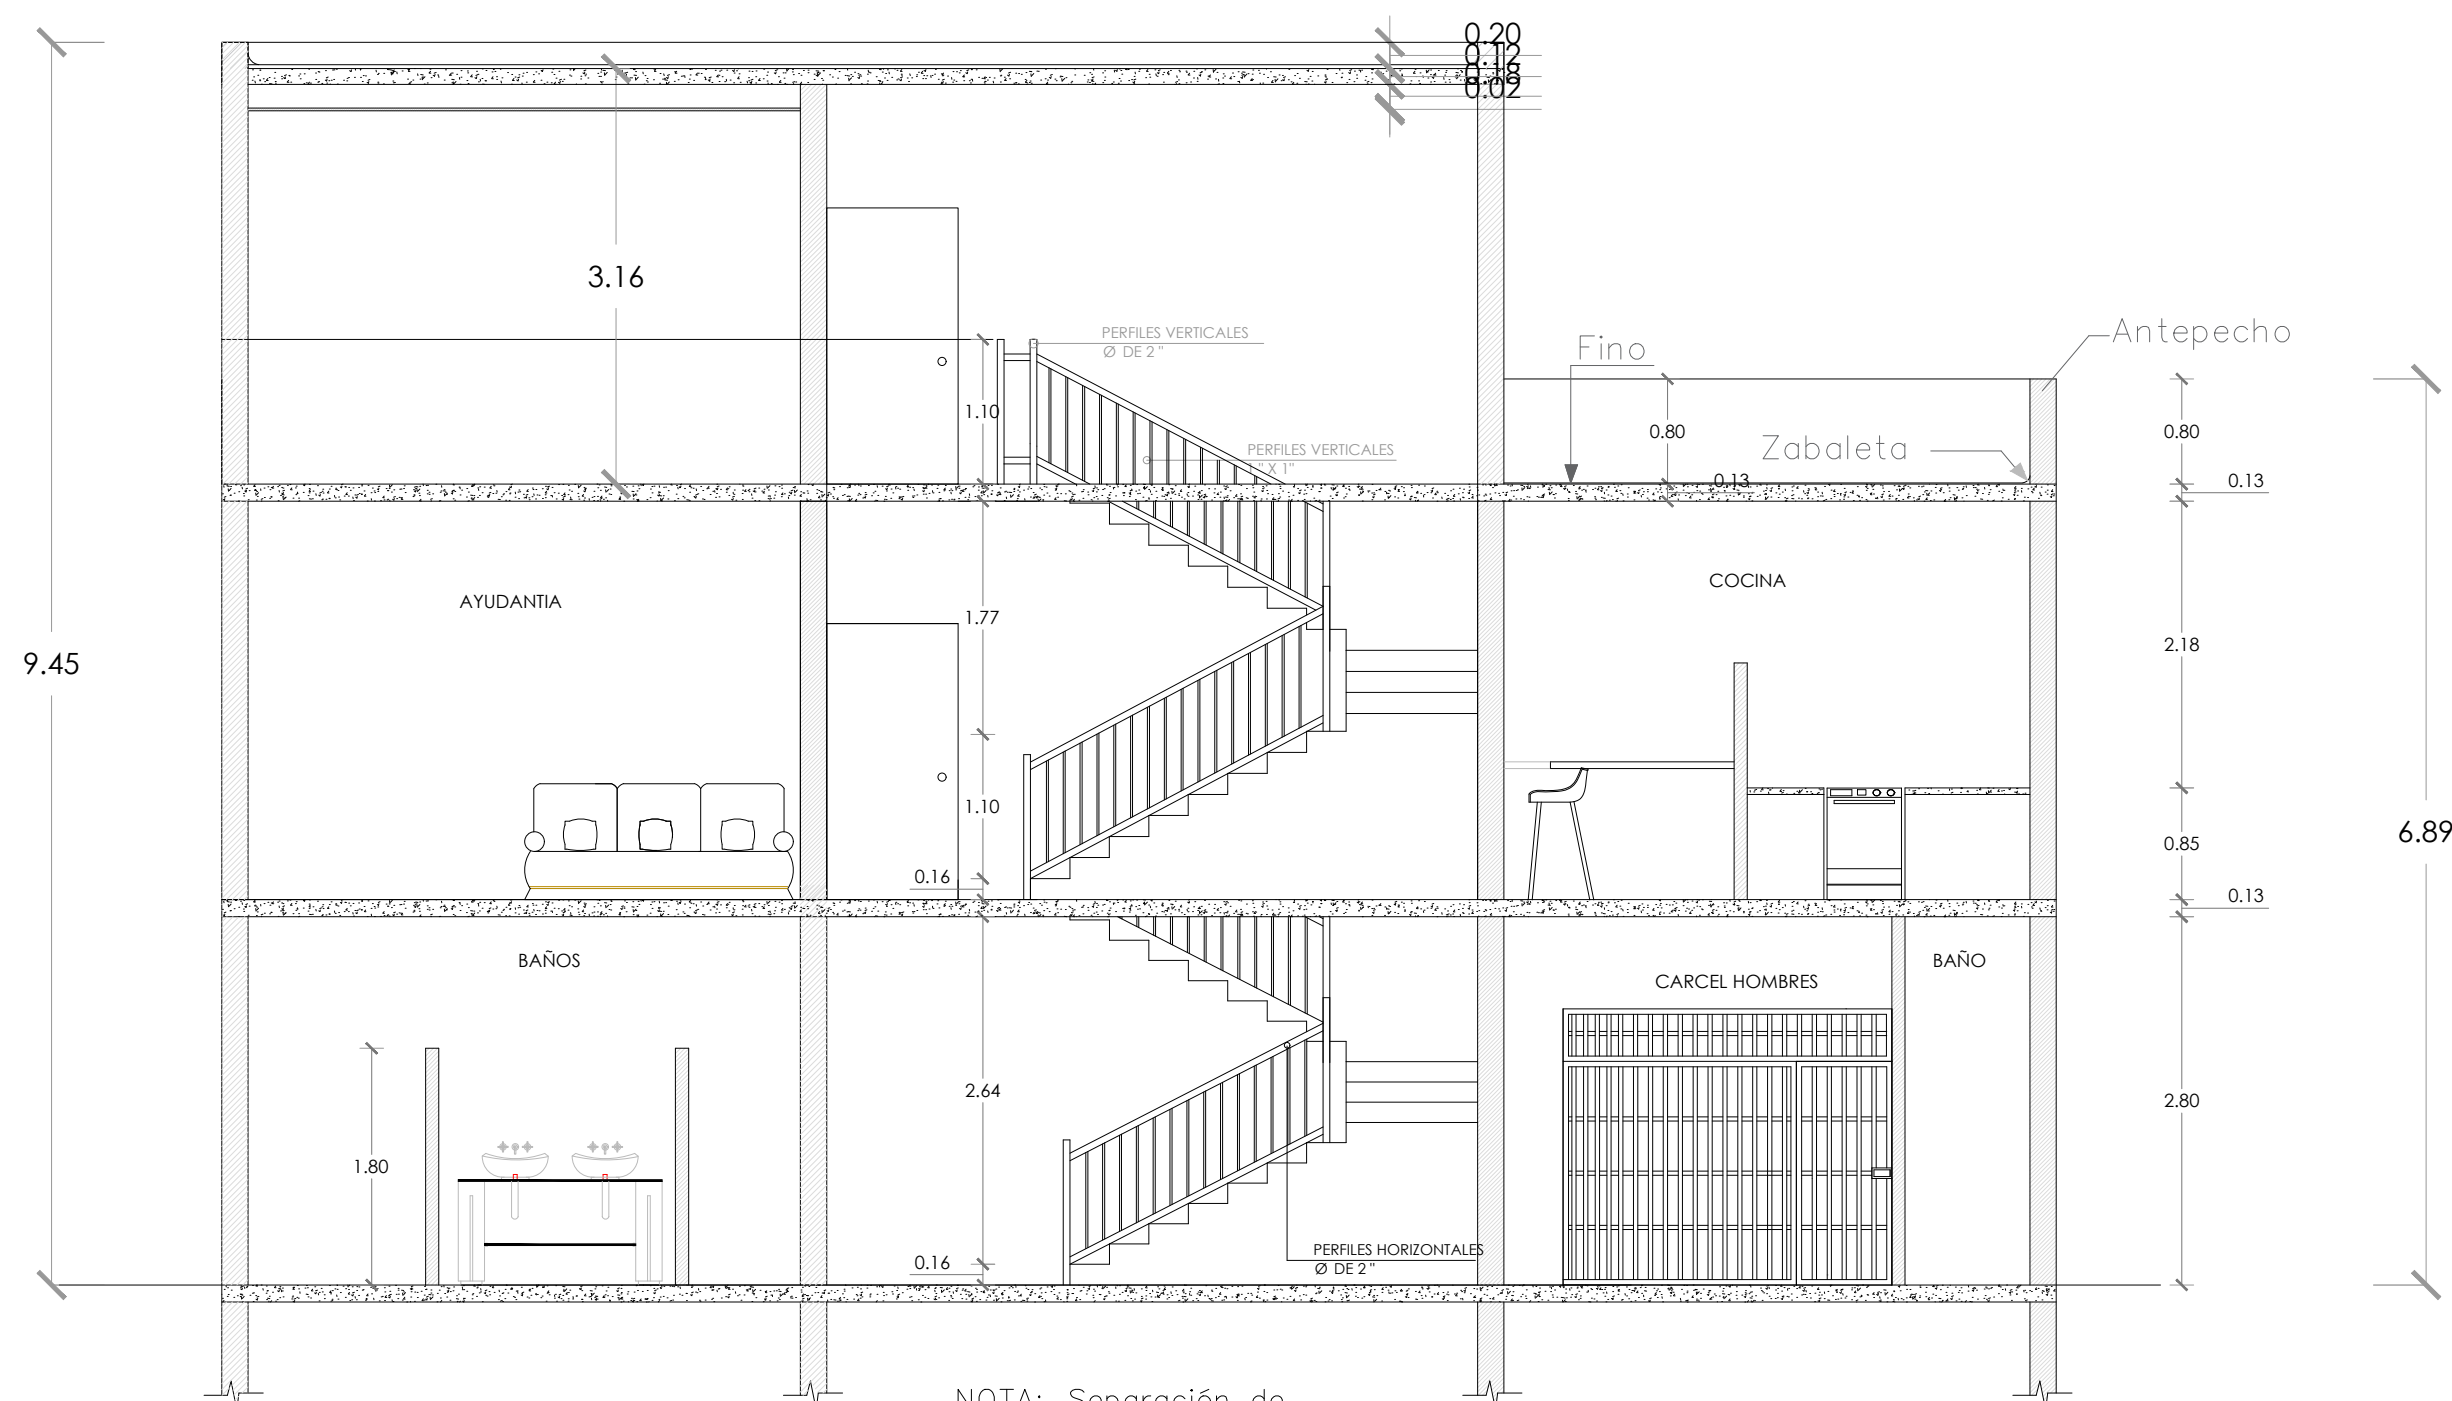


NOTA: Separación de
perfiles a 0.15cm de centro
a centro


SECCIÓN B-B'
ESC. 1:100

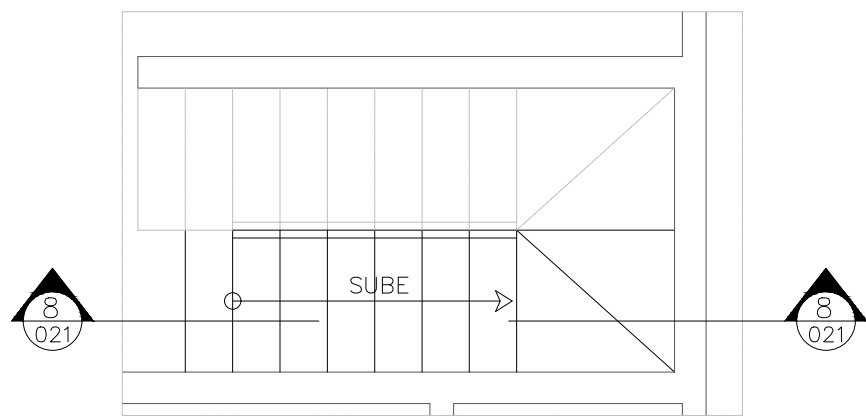


PLANTA DE ESCALERA - PRIMER PISO
ESC. 1:50

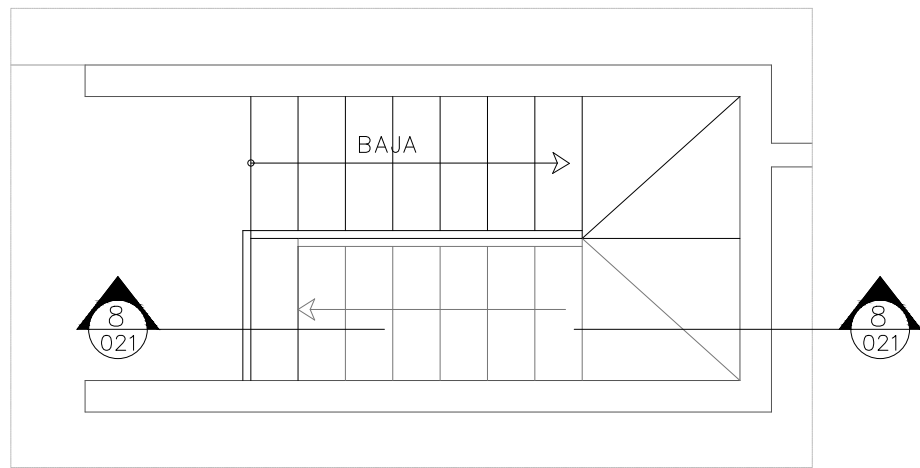


PLANTA DE ESCALERA -SEGUNDO PISO
ESC. 1:50

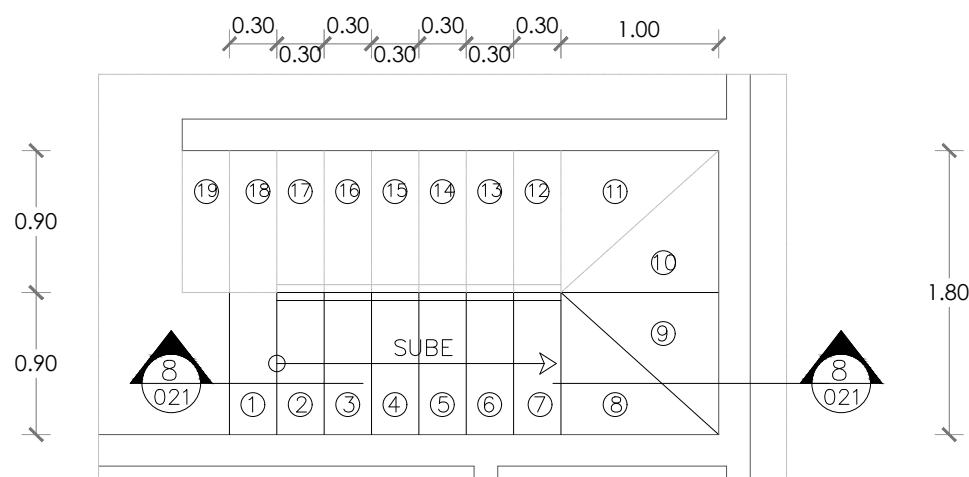

DETALLE DE ESCALERA - PLANTA DIMENSIONADA
ESC. 1:50

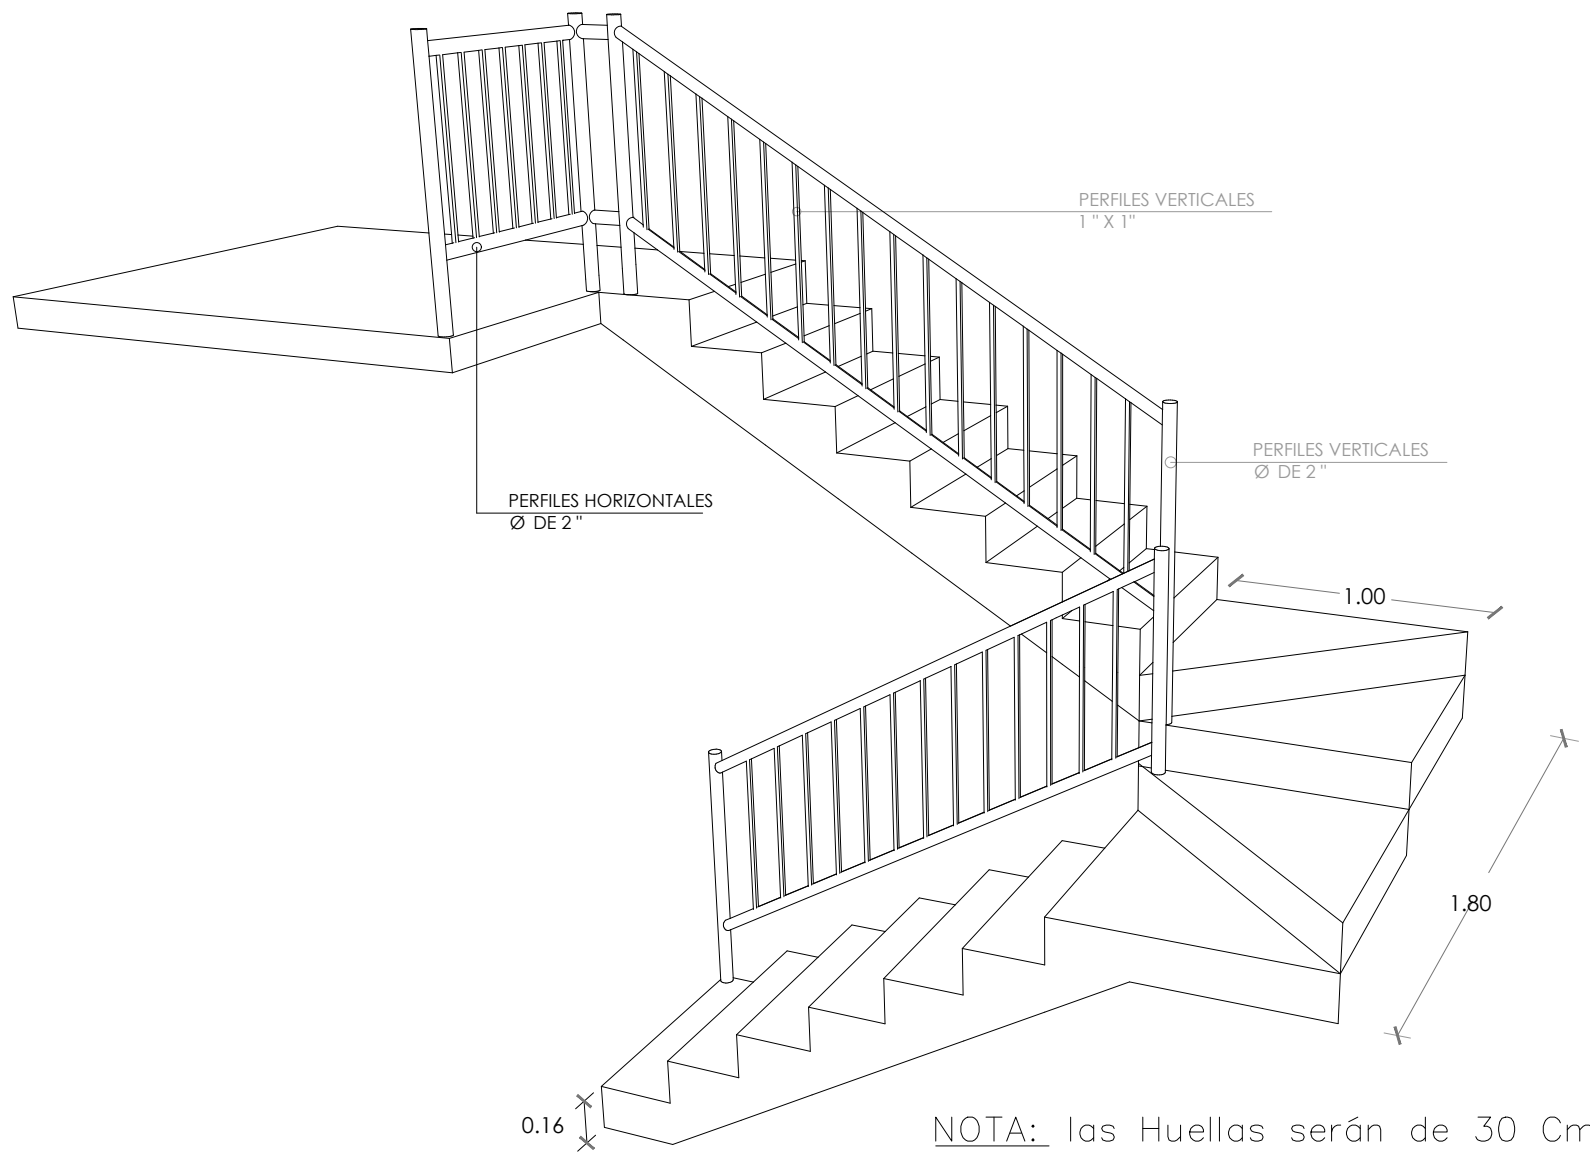


ESCALERA ISOMÉTRICA
N/E

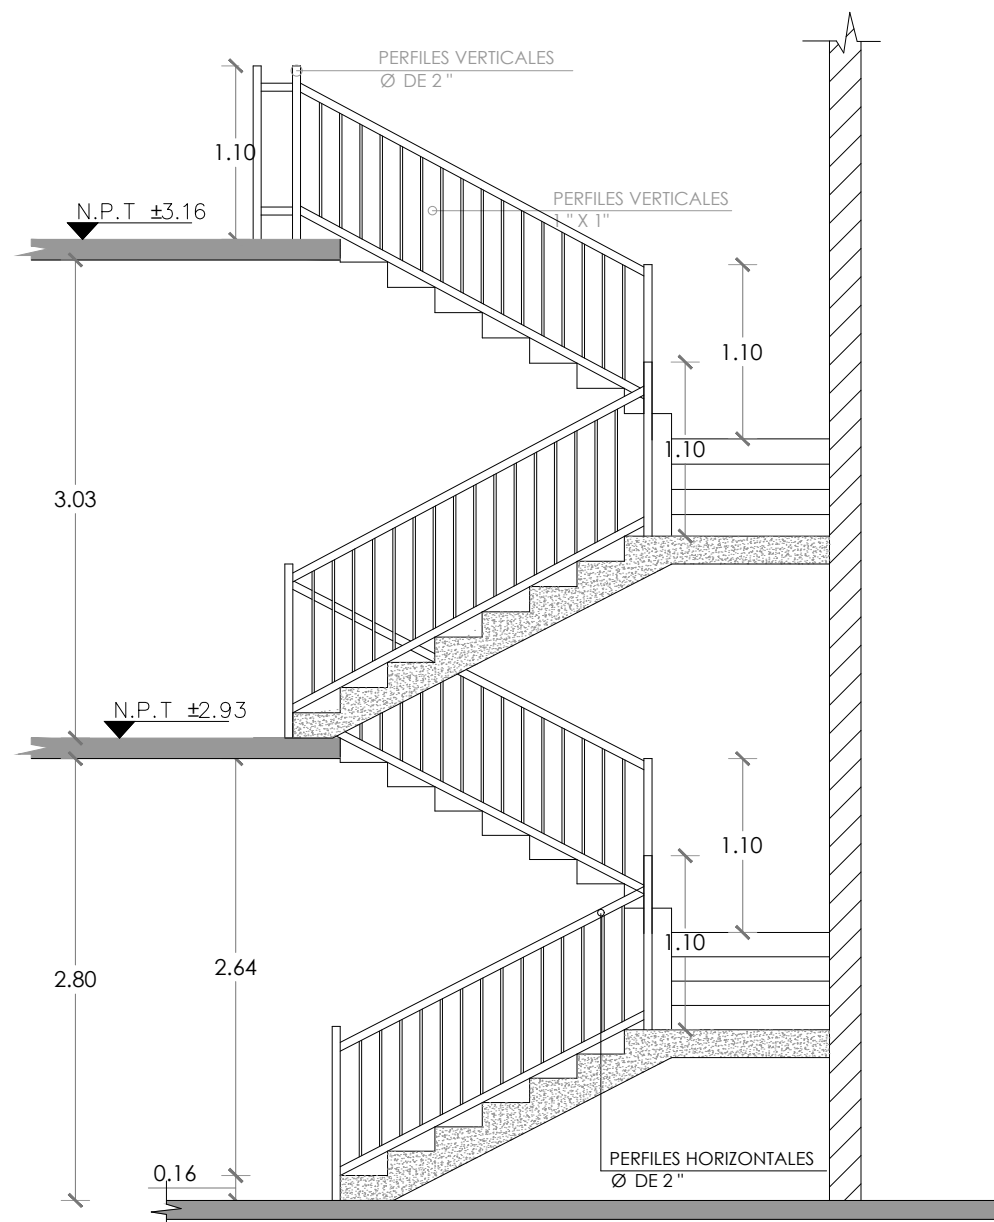

DETALLE DE ESCALERA - SECCIÓN 8-8
ESC. 1:50

NOTA: Escalera revestida huella
y contrahuella en Granito Gris Oscuro

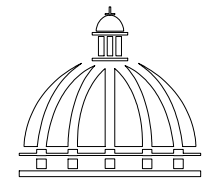

GOBIERNO DE LA
REPÚBLICA DOMINICANA

DIRECCION DE
DESARROLLO PROVINCIAL
DDP

Ave. Dr. Delgado, Esq. Moisés García,
Gazcue, Sto. Dgo., R.D.
TEL.: (809)-364-2189 | FAX.: (809)- 688-1665
E-Mail: info@cpadp.gob.do

PROYECTO:

**DESTACAMENTO, EL HIGUERITO,
MOCA,**
Republica Dominicana

EQUIPO DE TRABAJO:

DISEÑO ARQUITECTÓNICO
ARQ. Ivonne A. Mora Y.
codia

ENC. INGENIERÍA
ING. Fior Daliza Bonifacio
codia 00000

ESTRUCTURAL
ING. Juan Jérez
codia 00000

ELÉCTRICO
ING. Juan Perez
codia 00000

HIDRO-SANITARIO
ING. Francis Estevez
codia 00000

SELLO DE APROBACIÓN

FECHA

CONTENIDO:

DETALLE DE ESCALERA

ESCALA:

1:50

SEPTIEMBRE 2026

NO. PÁGINA:

020


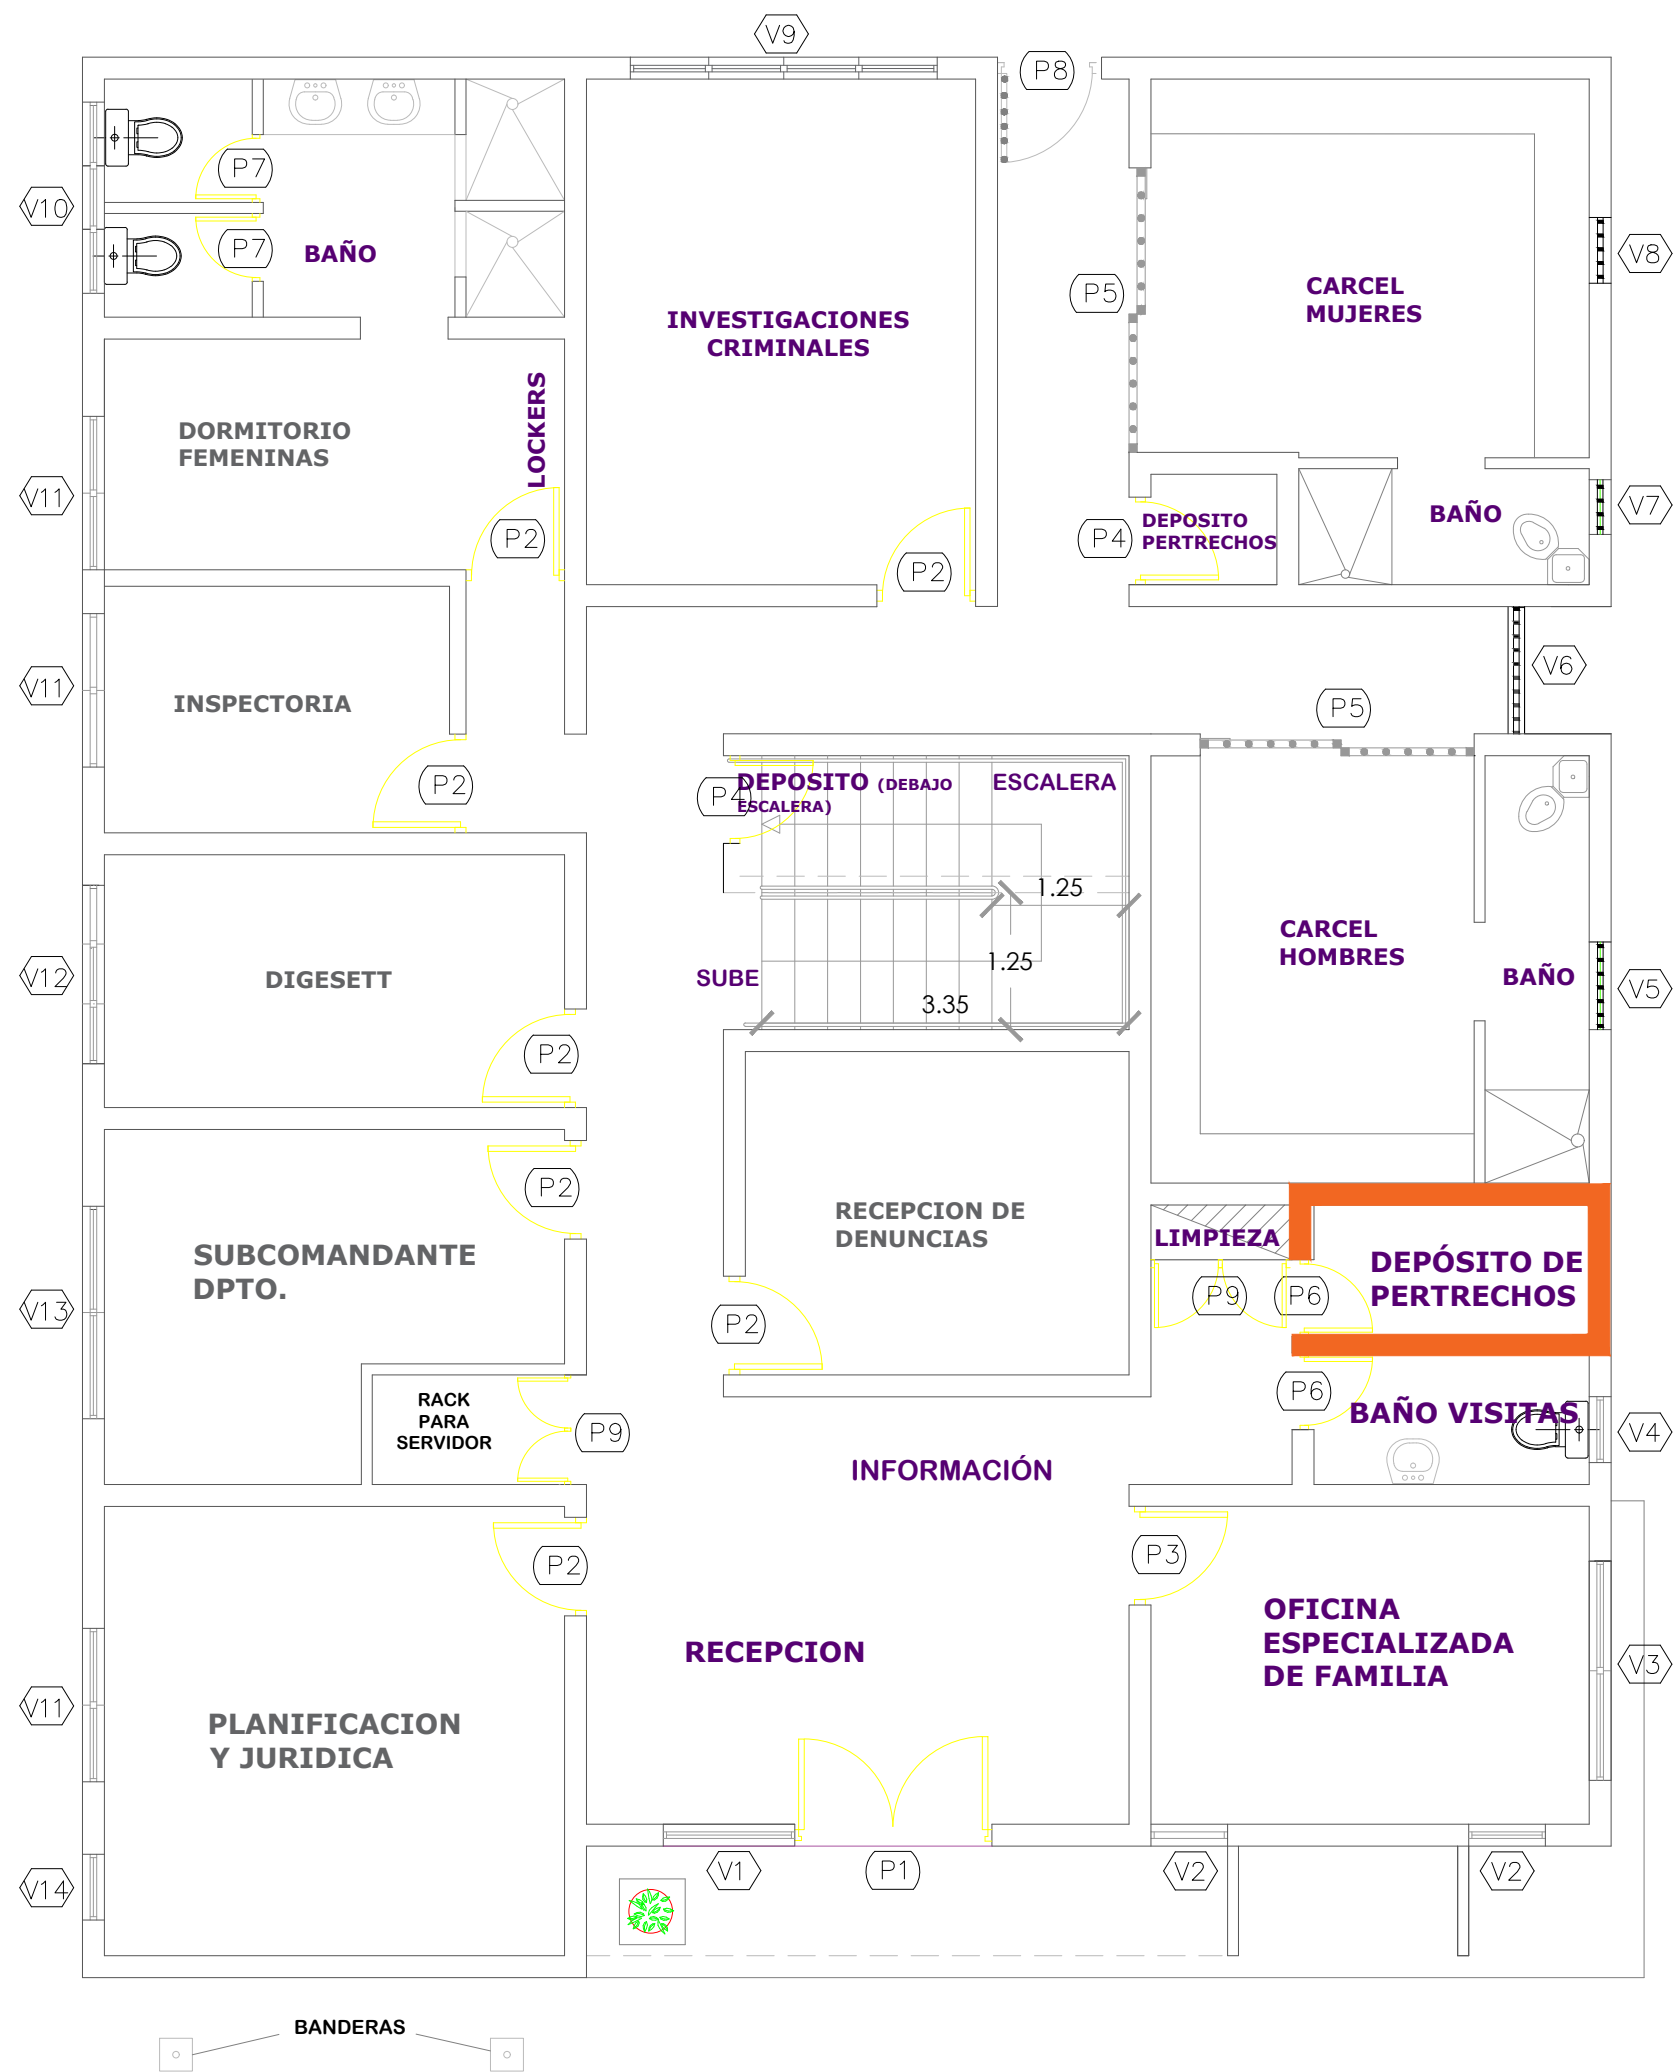


TABLA DE PUERTAS - PRIMER NIVEL							
No.	Tipo	Ancho	Altura	Área	Material	Observaciones	Cantidad
P1	Abatible	1.80	2.10	3.78 m ²	Cristal	Puerta puerta flotante	1
P2	Abatible	0.90	2.10	1.89 m ²	Polimetálica		7
P3	Abatible	1.00	2.10	2.10 m ²	Polimetálica		1
P4	Abatible	0.80	2.10	1.68 m ²	Polimetálica		1
P5	Corrediza	2.50	2.10	5.25 m ²	Hierro Galvanizado		2
P6	Abatible	0.70	2.10	1.47 m ²	Polimetálica		4
P7	Abatible	0.62	2.10	1.30 m ²	Polimetálica		4
P8	Abatible	0.95	2.10	1.99 m ²	Hierro Galvanizado		1
Total:							21

TABLA DE VENTANAS - PRIMER NIVEL							
No.	Tipo	Ancho	Altura	Área	Material	Observaciones	Cantidad
V1	Vidrio Fijo	1.20	2.10	2.52 m ²	Cristal		1
V2	Vidrio Fijo	0.70	2.10	1.47m ²	Cristal		2
V3	Corrediza	2.00	1.10	2.00 m ²	Cristal		1
V4	Celosía	0.60	0.60	0.36 m ²	Aluminio	Celosías en Aluminio Blanca	2
V5	Barrote Fijo	0.80	0.60	0.48 m ²	Barrotes en Hierro Galvanizado		1
V6	Barrote Fijo	1.15	0.60	0.69 m ²	Barrotes en Hierro Galvanizado		1
V7	Barrote Fijo	0.50	0.60	0.30 m ²	Barrotes en Hierro Galvanizado		1
V8	Barrote Fijo	0.60	0.60	0.36 m ²	Barrotes en Hierro Galvanizado		1
V9	Corrediza	2.80	1.10	3.08 m ²	Cristal		1
V10	Celosía	1.74	0.60	1.04 m ²	Aluminio	Celosías en Aluminio Blanca	1
V11	Corrediza	1.40	1.10	1.54 m ²	Cristal		1
V12	Celosía	1.63	0.60	0.97 m ²	Aluminio	Celosías en Aluminio Blanca	1
V13	Corrediza	1.94	1.10	2.13 m ²	Cristal		1
V14	Corrediza	1.40	1.10	0.66 m ²	Cristal		1
V14	Vidrio Fijo	0.60	1.10	0.66 m ²	Cristal		1
Total:							17

LEYENDA		
SÍMB.	TIPO	CANTIDAD
	Muro de hormigón armado	7.50ml
	Colocación de shutters	3.00ml

PLANTA DE PUERTAS Y VENTANAS PRIMER NIVEL
ESC. 1:100

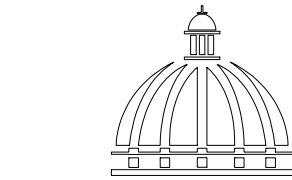

DIRECCION DE
DESARROLLO PROVINCIAL
DDP

Ave. Dr. Delgado, Esq. Moisés García,
Gazcue, Sto. Dgo., R.D.
TEL.: (809)-364-2189 | FAX.: (809)- 688-1665
E-Mail: info@cpadp.gob.do

PROYECTO:
**DESTACAMENTO, EL HIGUERITO,
MOCA,**
Republica Dominicana

EQUIPO DE TRABAJO:

DISEÑO ARQUITECTÓNICO
ARQ. Ivonne A. Mora Y.
codia _____

ENC. INGENIERÍA
ING. Fior Daliza Bonifacio
codia 00000 _____

ESTRUCTURAL
ING. Juan Jérez
codia 00000 _____

ELÉCTRICO
ING. Juan Perez
codia 00000 _____

HIDRO-SANITARIO
ING. Francis Estevez
codia 00000 _____

SELLO DE APROBACIÓN

FECHA _____

CONTENIDO:
**Planta Puertas y Ventanas
Primer Nivel**

ESCALA:
1:100

SEPTIEMBRE 2026

NO. PÁGINA:

PROYECTO:

**DESTACAMENTO, EL HIGUERITO,
MOCA,**
Republica Dominicana

EQUIPO DE TRABAJO:

DISEÑO ARQUITECTÓNICO
ARQ. Ivonne A. Mora Y.
codia _____

ENC. INGENIERÍA
ING. Fior Daliza Bonifacio
codia 00000 _____

ESTRUCTURAL
ING. Juan Jérez
codia 00000 _____

ELÉCTRICO
ING. Juan Perez
codia 00000 _____

HIDRO-SANITARIO
ING. Francis Estevez
codia 00000 _____

SELLO DE APROBACIÓN

FECHA _____

CONTENIDO:

**Planta Puertas y Ventanas
Segundo Nivel**

ESCALA:

1:100

SEPTIEMBRE 2026

NO. PÁGINA:

022


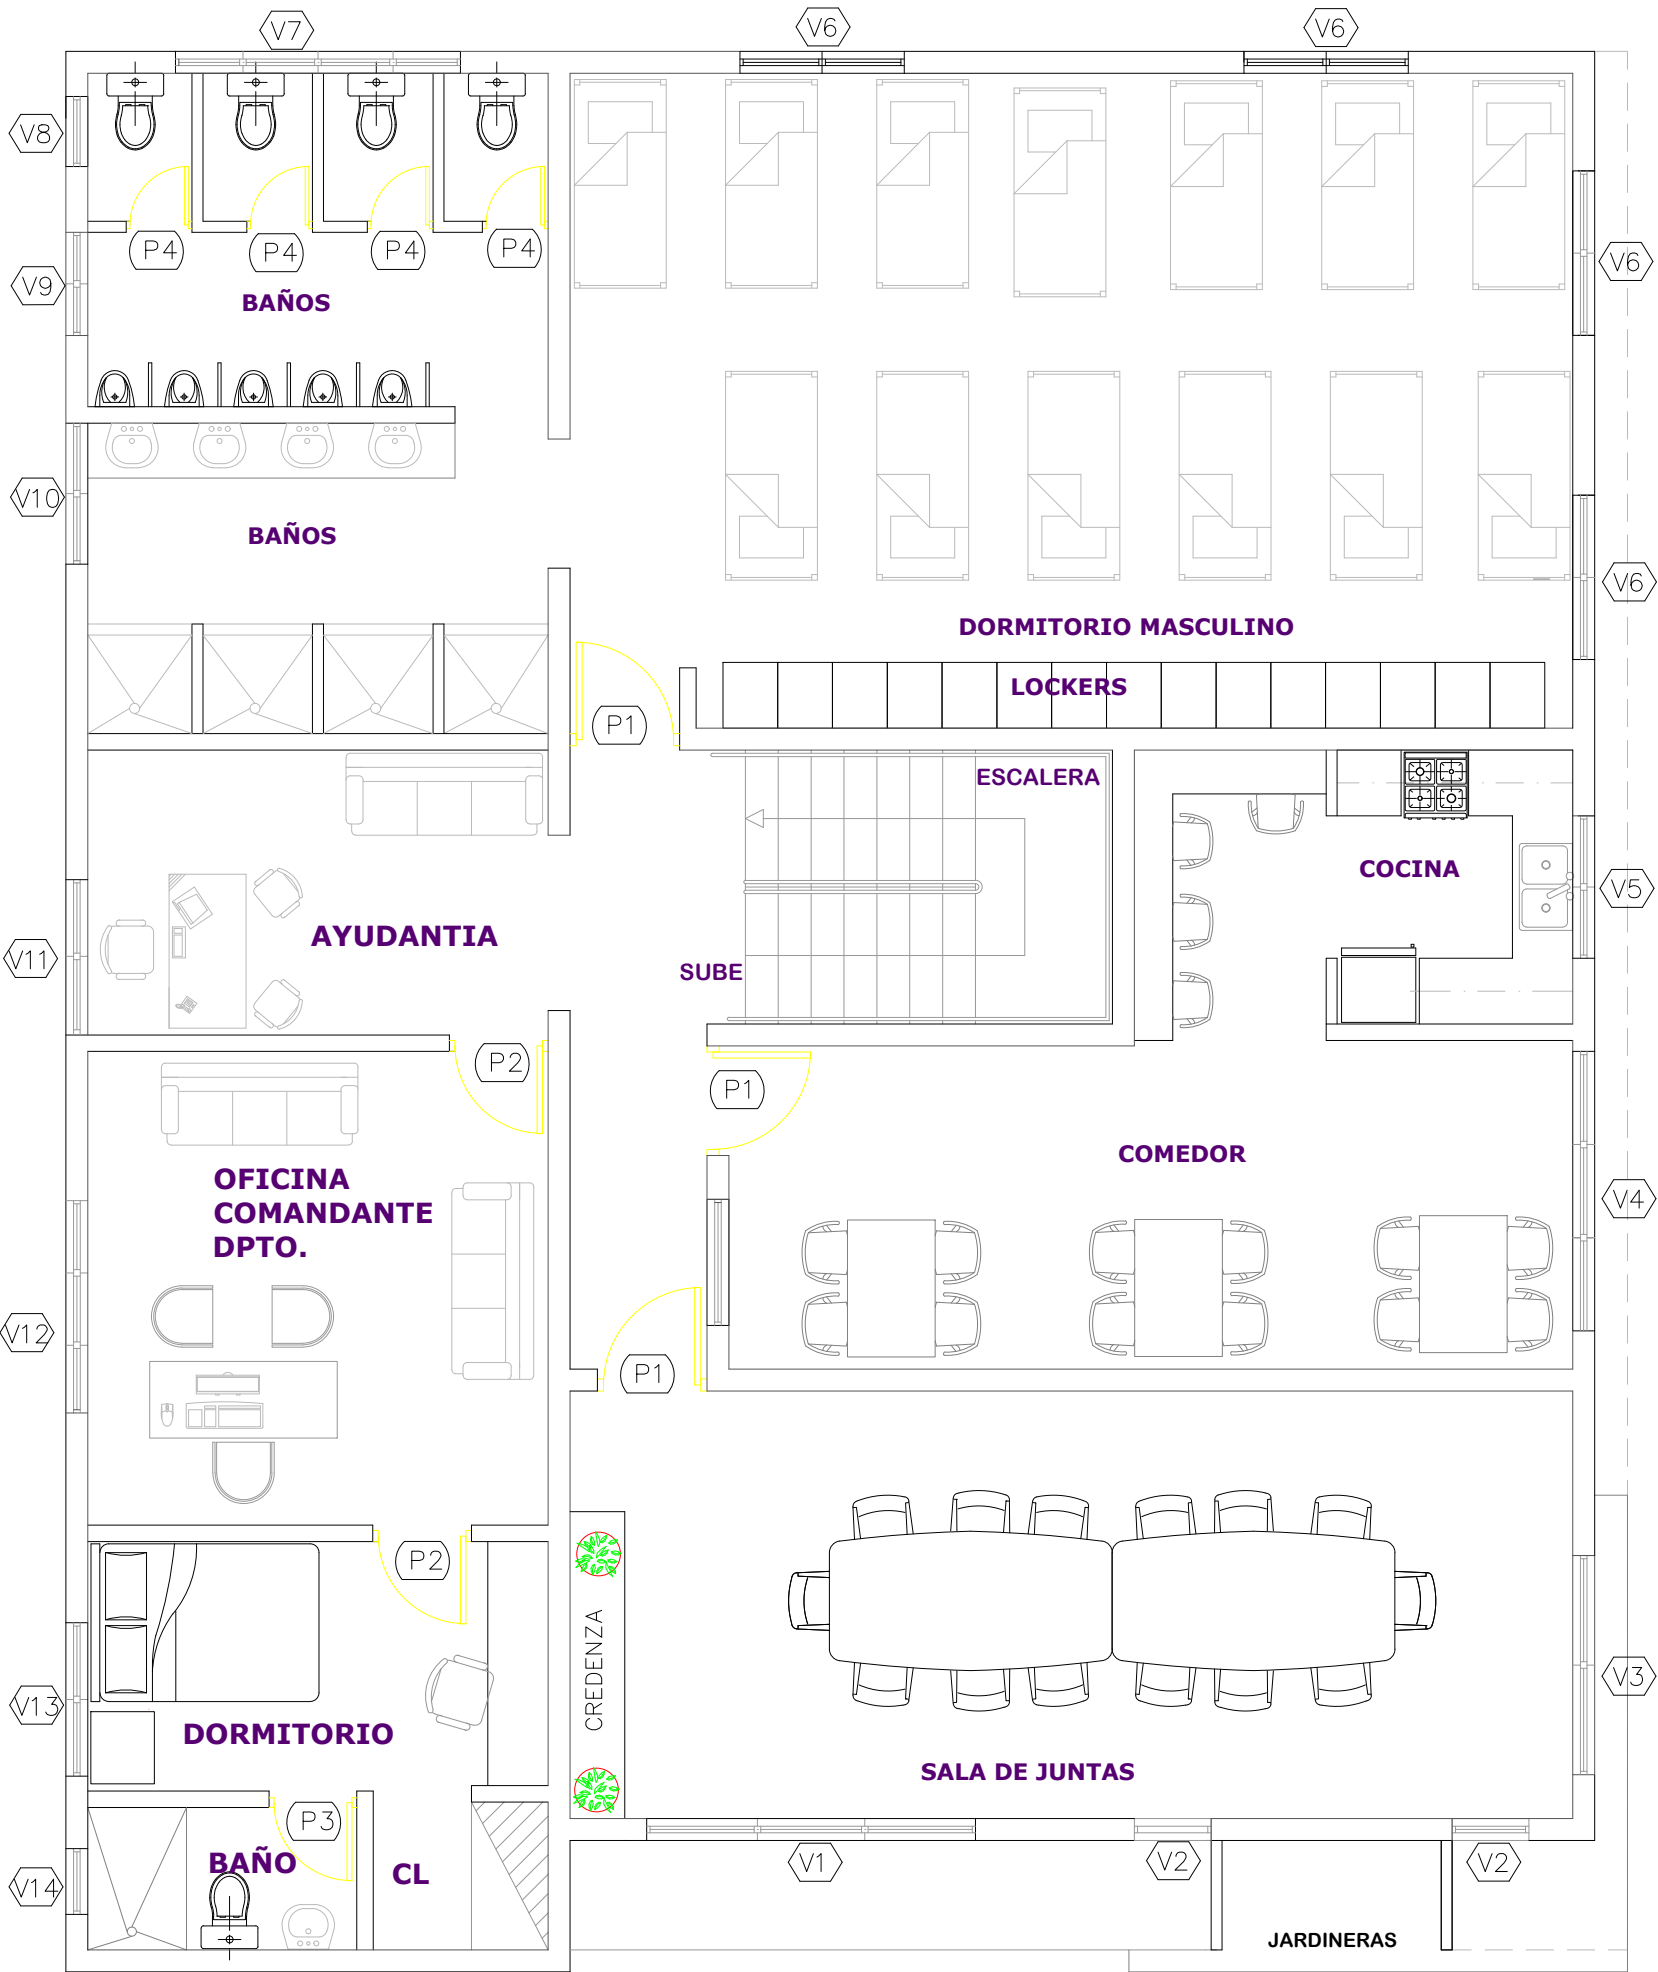


TABLA DE PUERTAS - SEGUNDO NIVEL							
No.	Tipo	Ancho	Altura	Área	Material	Observaciones	Cantidad
P1	Abatible	1.00	2.10	2.10 m²	Polimetálica		3
P2	Abatible	0.90	2.10	1.89 m²	Polimetálica		2
P3	Abatible	0.80	2.10	1.68 m²	Polimetálica		1
P4	Abatible	0.60	1.80	1.08m²	Polimetálica		4
Total:							10

TABLA DE VENTANAS - SEGUNDO NIVEL							
No.	Tipo	Ancho	Altura	Área	Material	Observaciones	Cantidad
V1	Corrediza	3.00	1.10	3.30 m²	Cristal		1
V2	Vidrio Fijo	0.70	2.10	1.47 m²	Cristal		2
V3	Corrediza	2.00	1.10	2.20m²	Cristal		1
V4	Celosía	2.55	1.10	2.80m²	Aluminio	Celosías en Aluminio Blanca	1
V5	Celosía	1.30	1.10	1.43m²	Aluminio	Celosías en Aluminio Blanca	1
V6	Corrediza	1.50	1.10	1.65 m²	Cristal		4
V7	Celosía	2.60	.60	1.56 m²	Aluminio	Celosías en Aluminio Blanca	1
V8	Celosía	0.64	.60	0.38 m²	Aluminio	Celosías en Aluminio Blanca	1
V9	Celosía	0.94	.60	0.56 m²	Aluminio	Celosías en Aluminio Blanca	1
V10	Celosía	1.30	.60	0.78 m²	Aluminio	Celosías en Aluminio Blanca	2
V11	Corrediza	1.42	1.10	1.56m²	Cristal		1
V12	Corrediza	1.94	1.10	2.13 m²	Cristal		1
V13	Corrediza	1.40	1.10	1.54 m²	Cristal		1
V14	Celosía	0.60	0.60	0.36 m²	Aluminio	Celosías en Aluminio Blanca	1
Total:							19

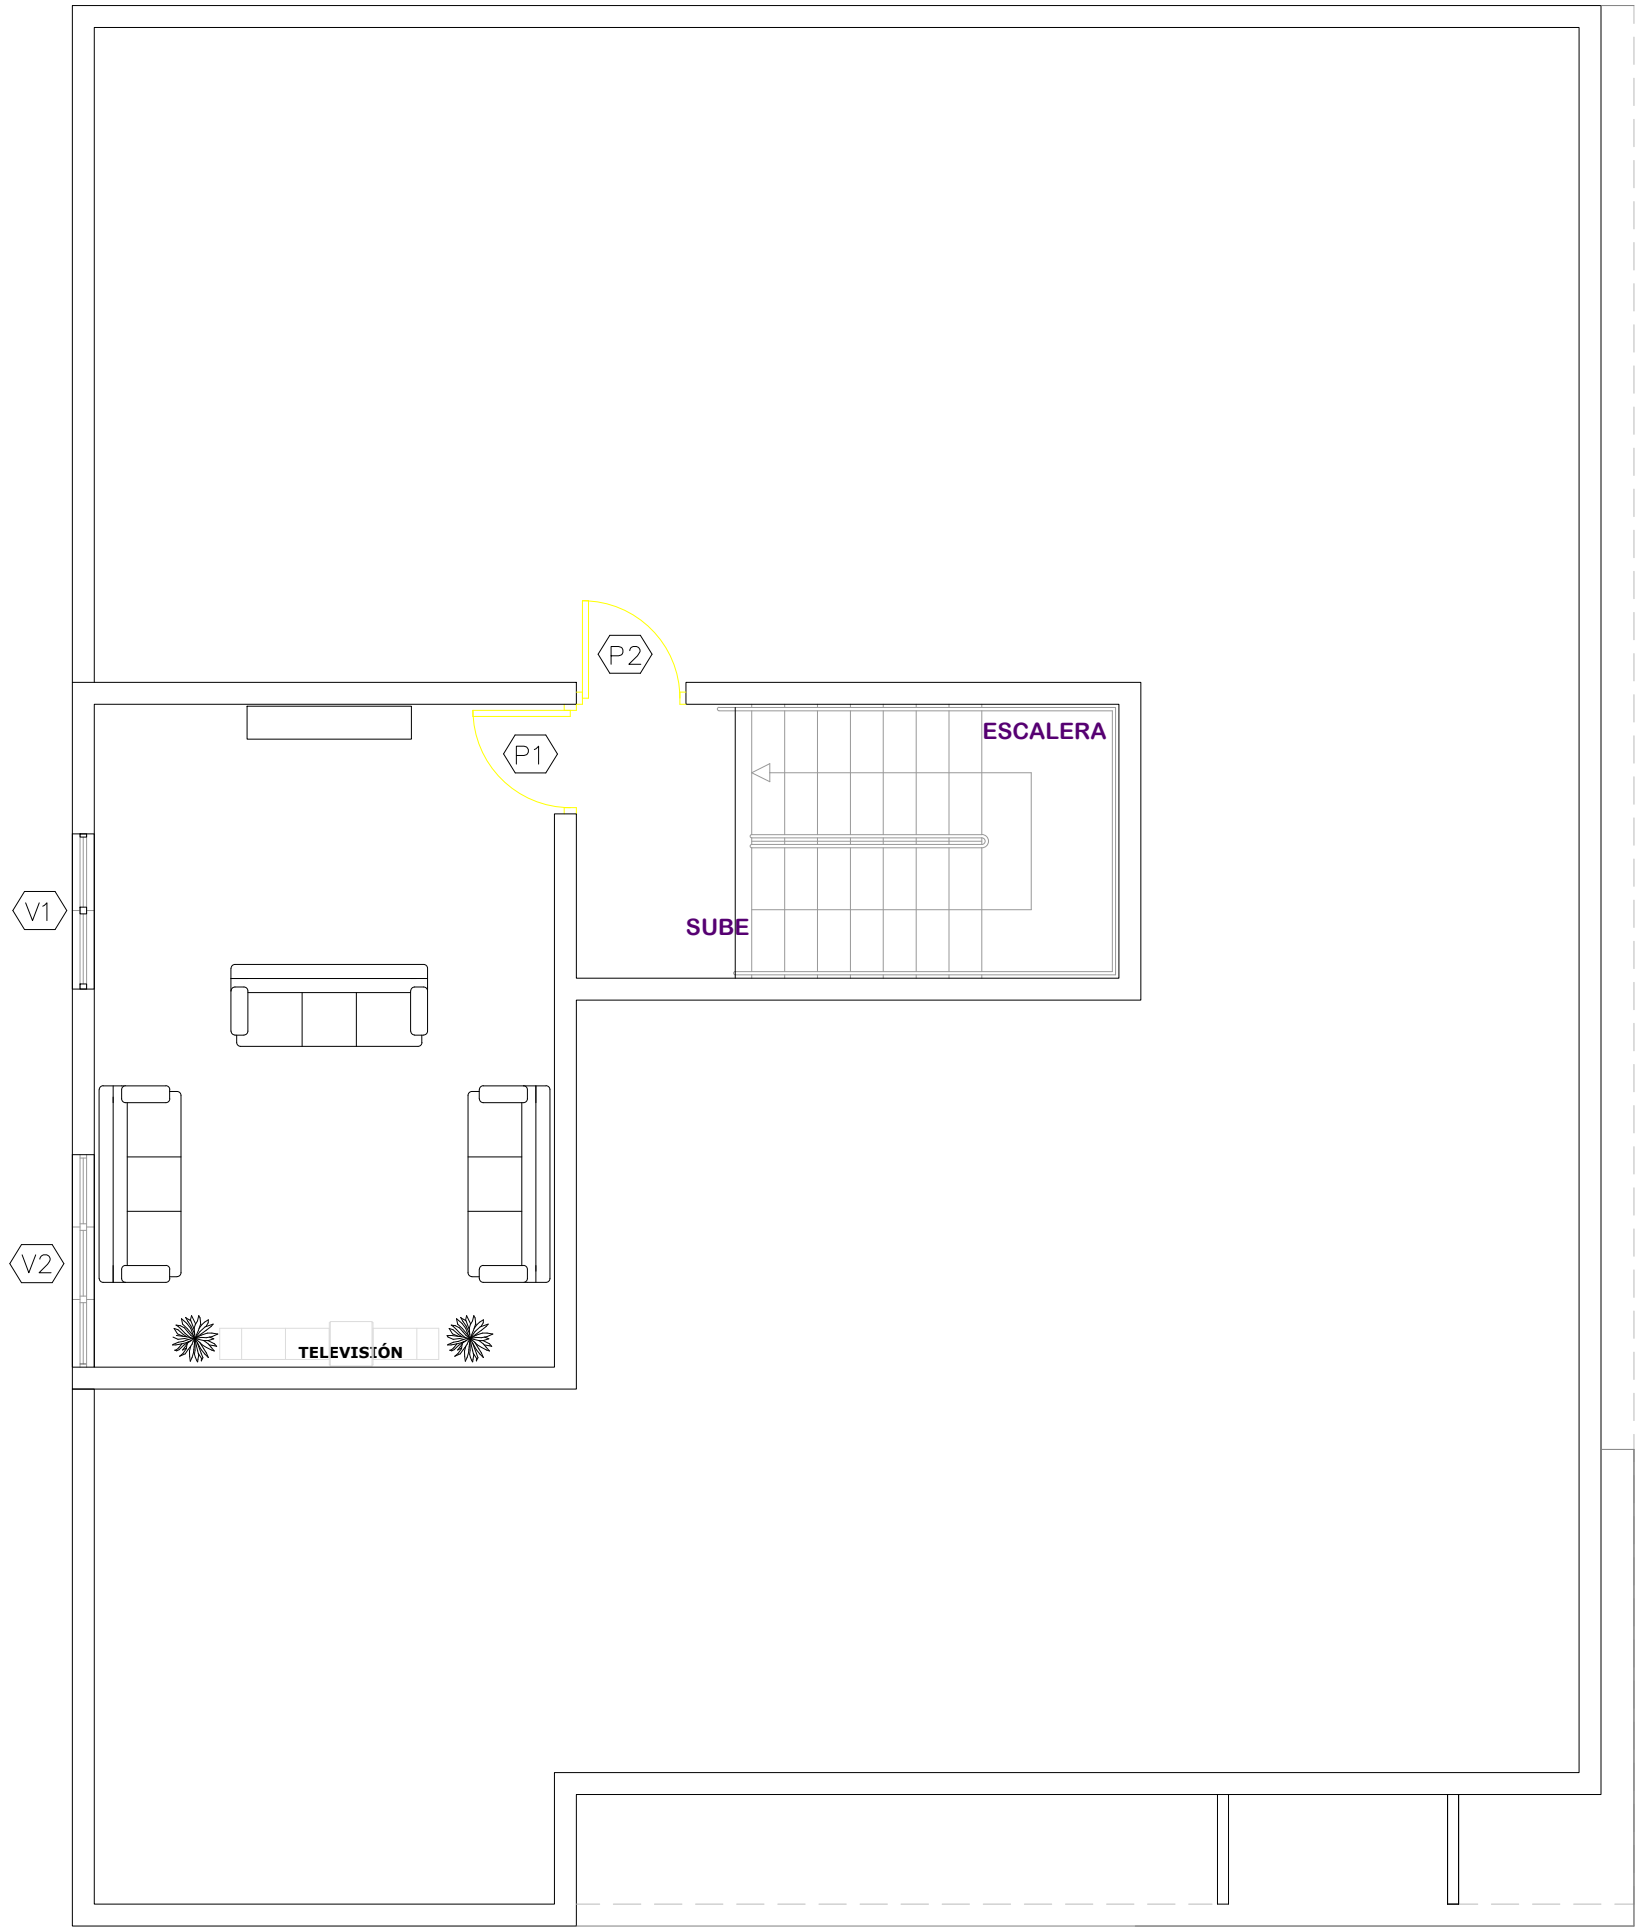


PLANTA DE PUERTAS Y VENTANAS TERCER NIVEL

ESC. 1:100

TABLA DE VENTANAS - TERCER NIVEL						
No.	Tipo	Ancho	Altura	Material	Observaciones	Cantidad
v1	Corrediza	1.42	1.10	Cristal y marcos de Aluminio		01
v2	Corrediza	1.94	1.10	Cristal y marcos de Aluminio		01
Total:						02

TABLA DE PUERTAS - TERCER NIVEL					
No.	Tipo	Ancho	Altura	Material	Cantidad
P14	Abatible sencilla	1.00	2.10	Comerciales Cristal con marcos de aluminio (Con transon 0.50 mts)	01
P15	Abatible sencilla	1.00	2.10	Polimetalica de Everdoor Blanca	01
Total:					02

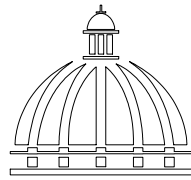

GOBIERNO DE LA
REPÚBLICA DOMINICANA

DIRECCION DE DESARROLLO PROVINCIAL DDP

Ave. Dr. Delgado, Esq. Moisés García,
Gazcue, Sto. Dgo., R.D.
TEL.: (809)-364-2189 | FAX.: (809)- 688-1665
E-Mail: info@cpadp.gob.do

PROYECTO:

**DESTACAMENTO, EL HIGUERITO,
MOCA,**
Republica Dominicana

EQUIPO DE TRABAJO:

DISEÑO ARQUITECTÓNICO
ARQ. Ivonne A. Mora Y.
codia _____

ENC. INGENIERÍA
ING. Fior Daliza Bonifacio
codia 00000 _____

ESTRUCTURAL
ING. Juan Jérez
codia 00000 _____

ELÉCTRICO
ING. Juan Perez
codia 00000 _____

HIDRO-SANITARIO
ING. Francis Estevez
codia 00000 _____

SELLO DE APROBACIÓN

FECHA _____

CONTENIDO:

**Planta Puertas y Ventanas
Tercer Nivel**


ESCALA:

1:100

SEPTIEMBRE 2026


NO. PÁGINA:

023

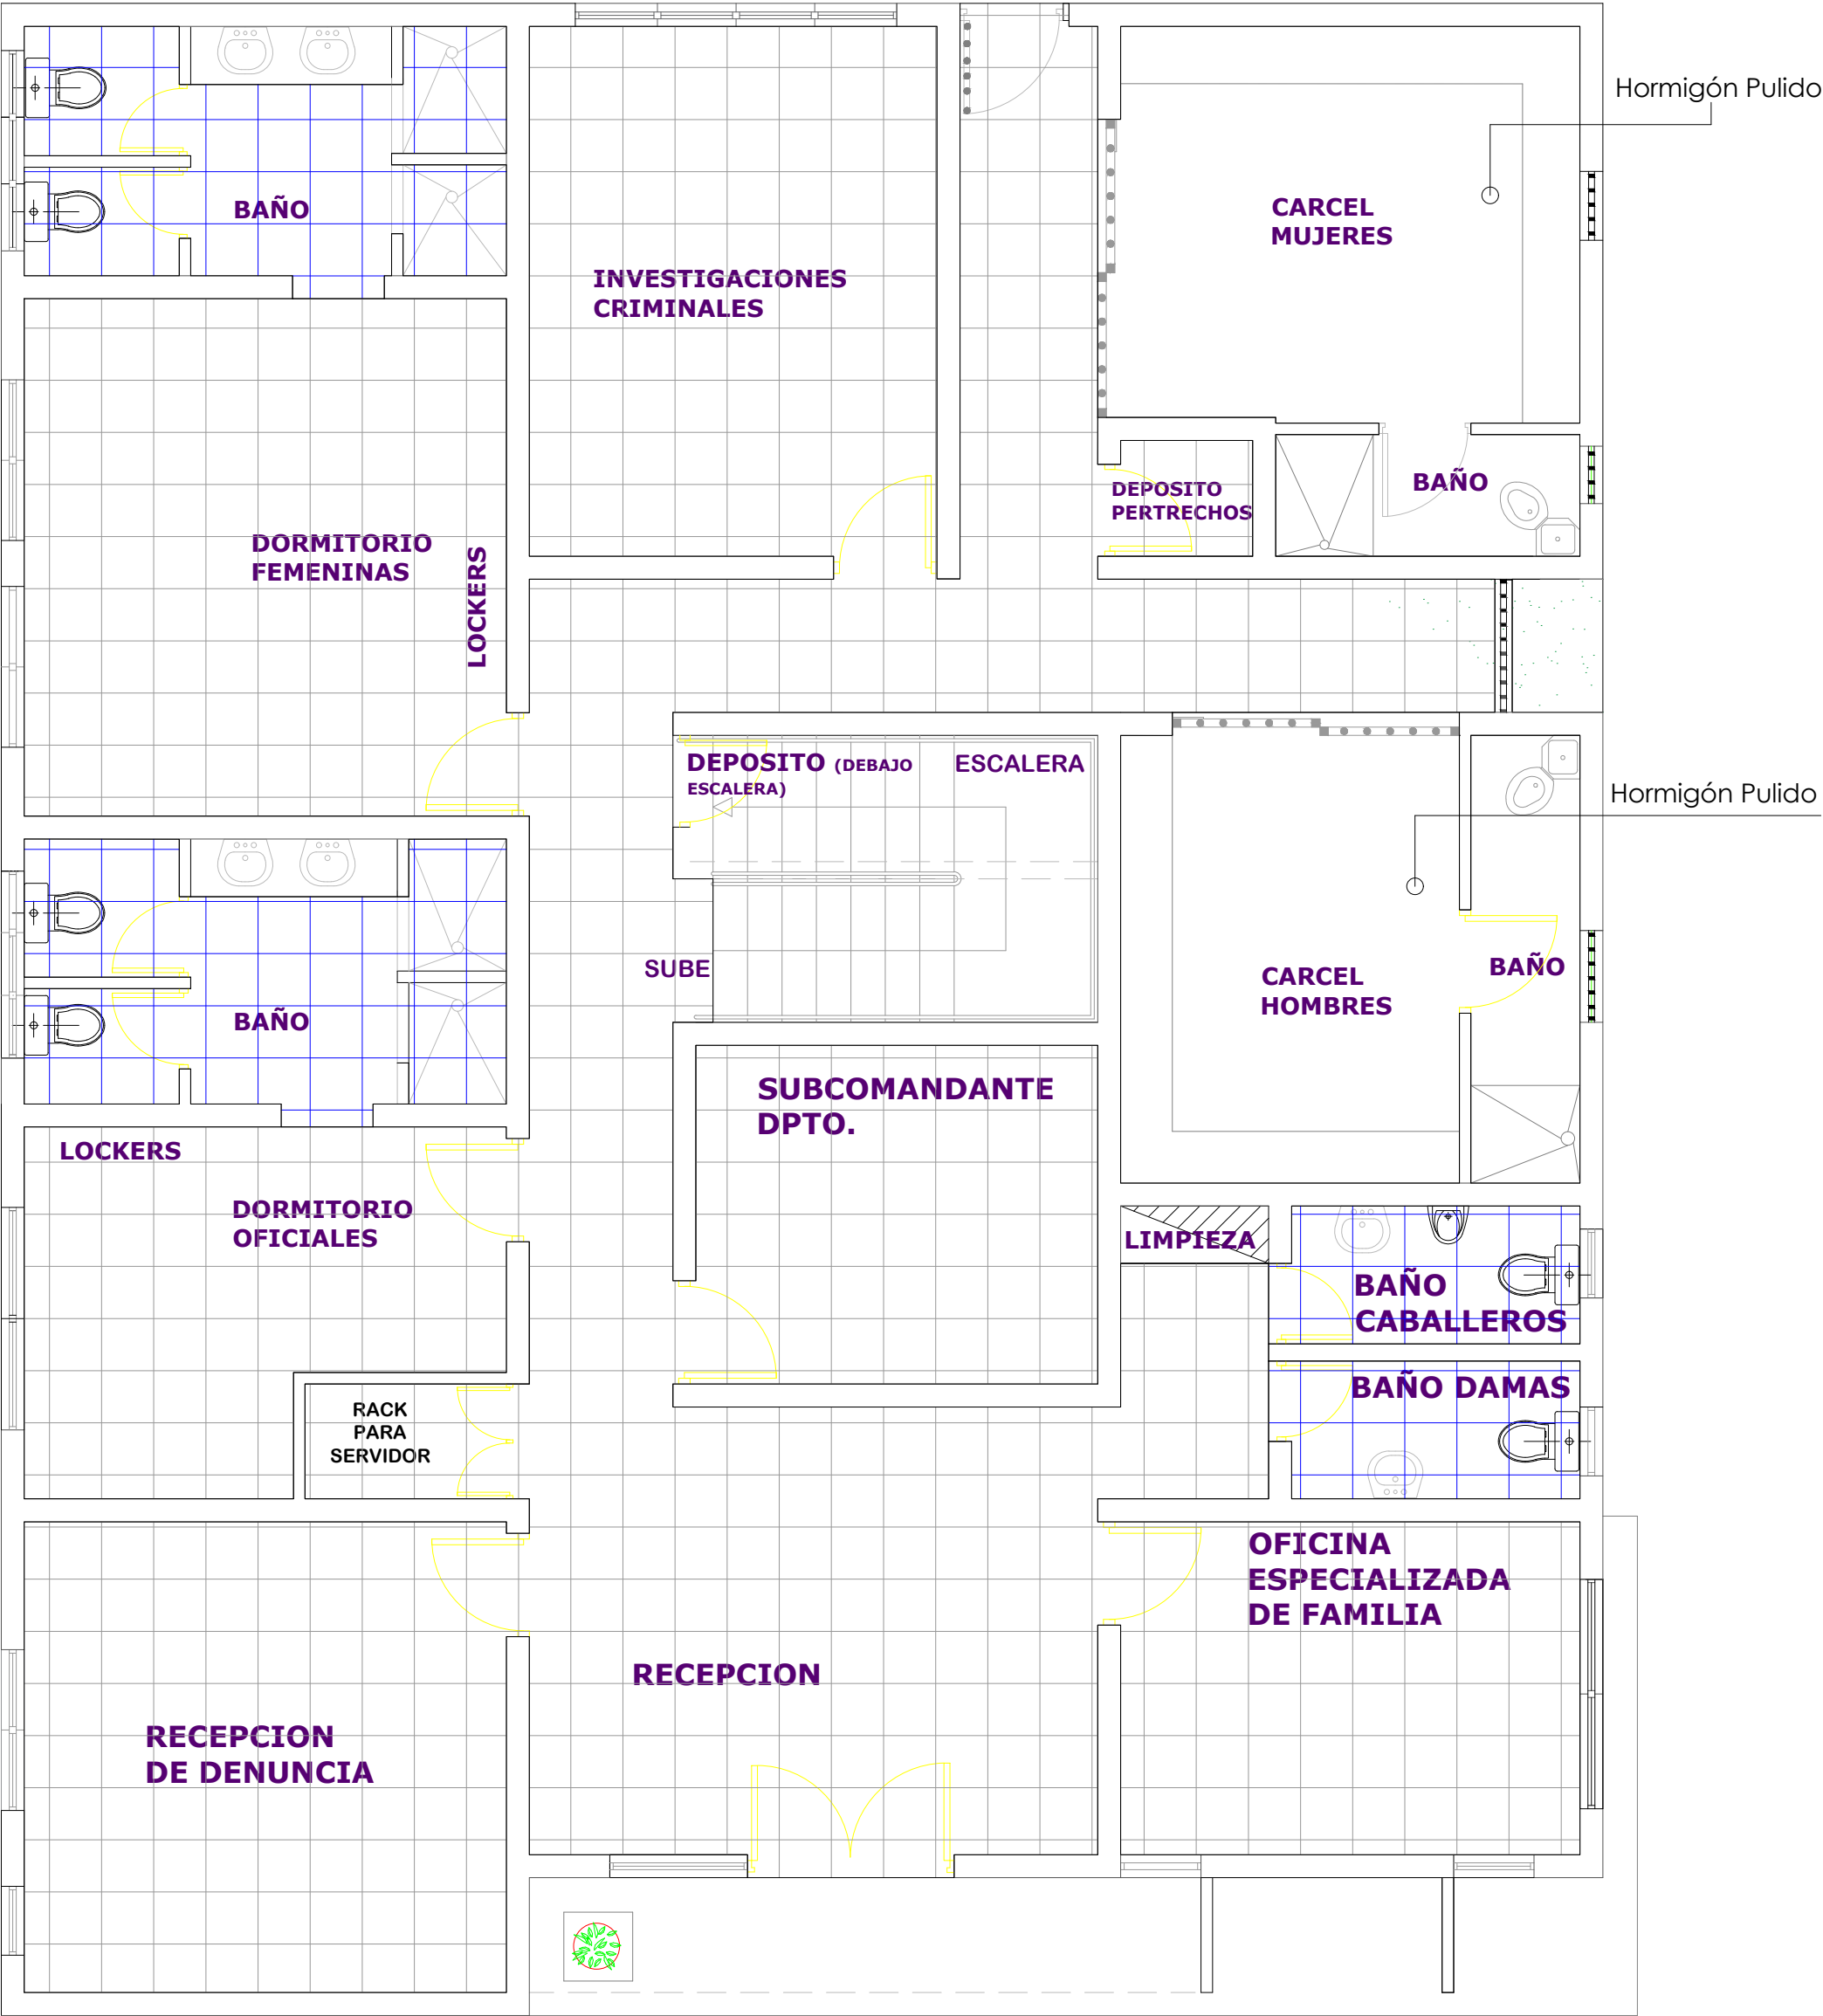

PLANTA DE PISO PRIMER NIVEL
ESC. 1:100

TIPOS DE PISO	
TIPO	ÁREA
Piso General Granito	308.05 m ²
Piso de Baños	48.68 m ²
Hormigón Pulido	32.95 m ²

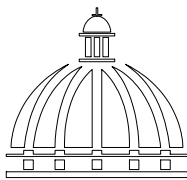

GOBIERNO DE LA
REPÚBLICA DOMINICANA

DIRECCION DE
DESARROLLO PROVINCIAL
DDP

Ave. Dr. Delgado, Esq. Moisés García,
Gazcue, Sto. Dgo., R.D.
TEL.: (809)-364-2189 | FAX.: (809)- 688-1665
E-Mail: info@cpadp.gob.do

PROYECTO:
**DESTACAMENTO, EL HIGUERITO,
MOCA,**
Republica Dominicana

EQUIPO DE TRABAJO:
DISEÑO ARQUITECTÓNICO
ARQ. Ivonne A. Mora Y.
codia

ENC. INGENIERÍA
ING. Fior Daliza Bonifacio
codia 00000

ESTRUCTURAL
ING. Juan Jérez
codia 00000

ELÉCTRICO
ING. Juan Perez
codia 00000

HIDRO-SANITARIO
ING. Francis Estevez
codia 00000

SELLO DE APROBACIÓN


FECHA

CONTENIDO:
**Planta de Piso
Primer Nivel**


ESCALA:
1:100


SEPTIEMBRE 2026

NO. PÁGINA:

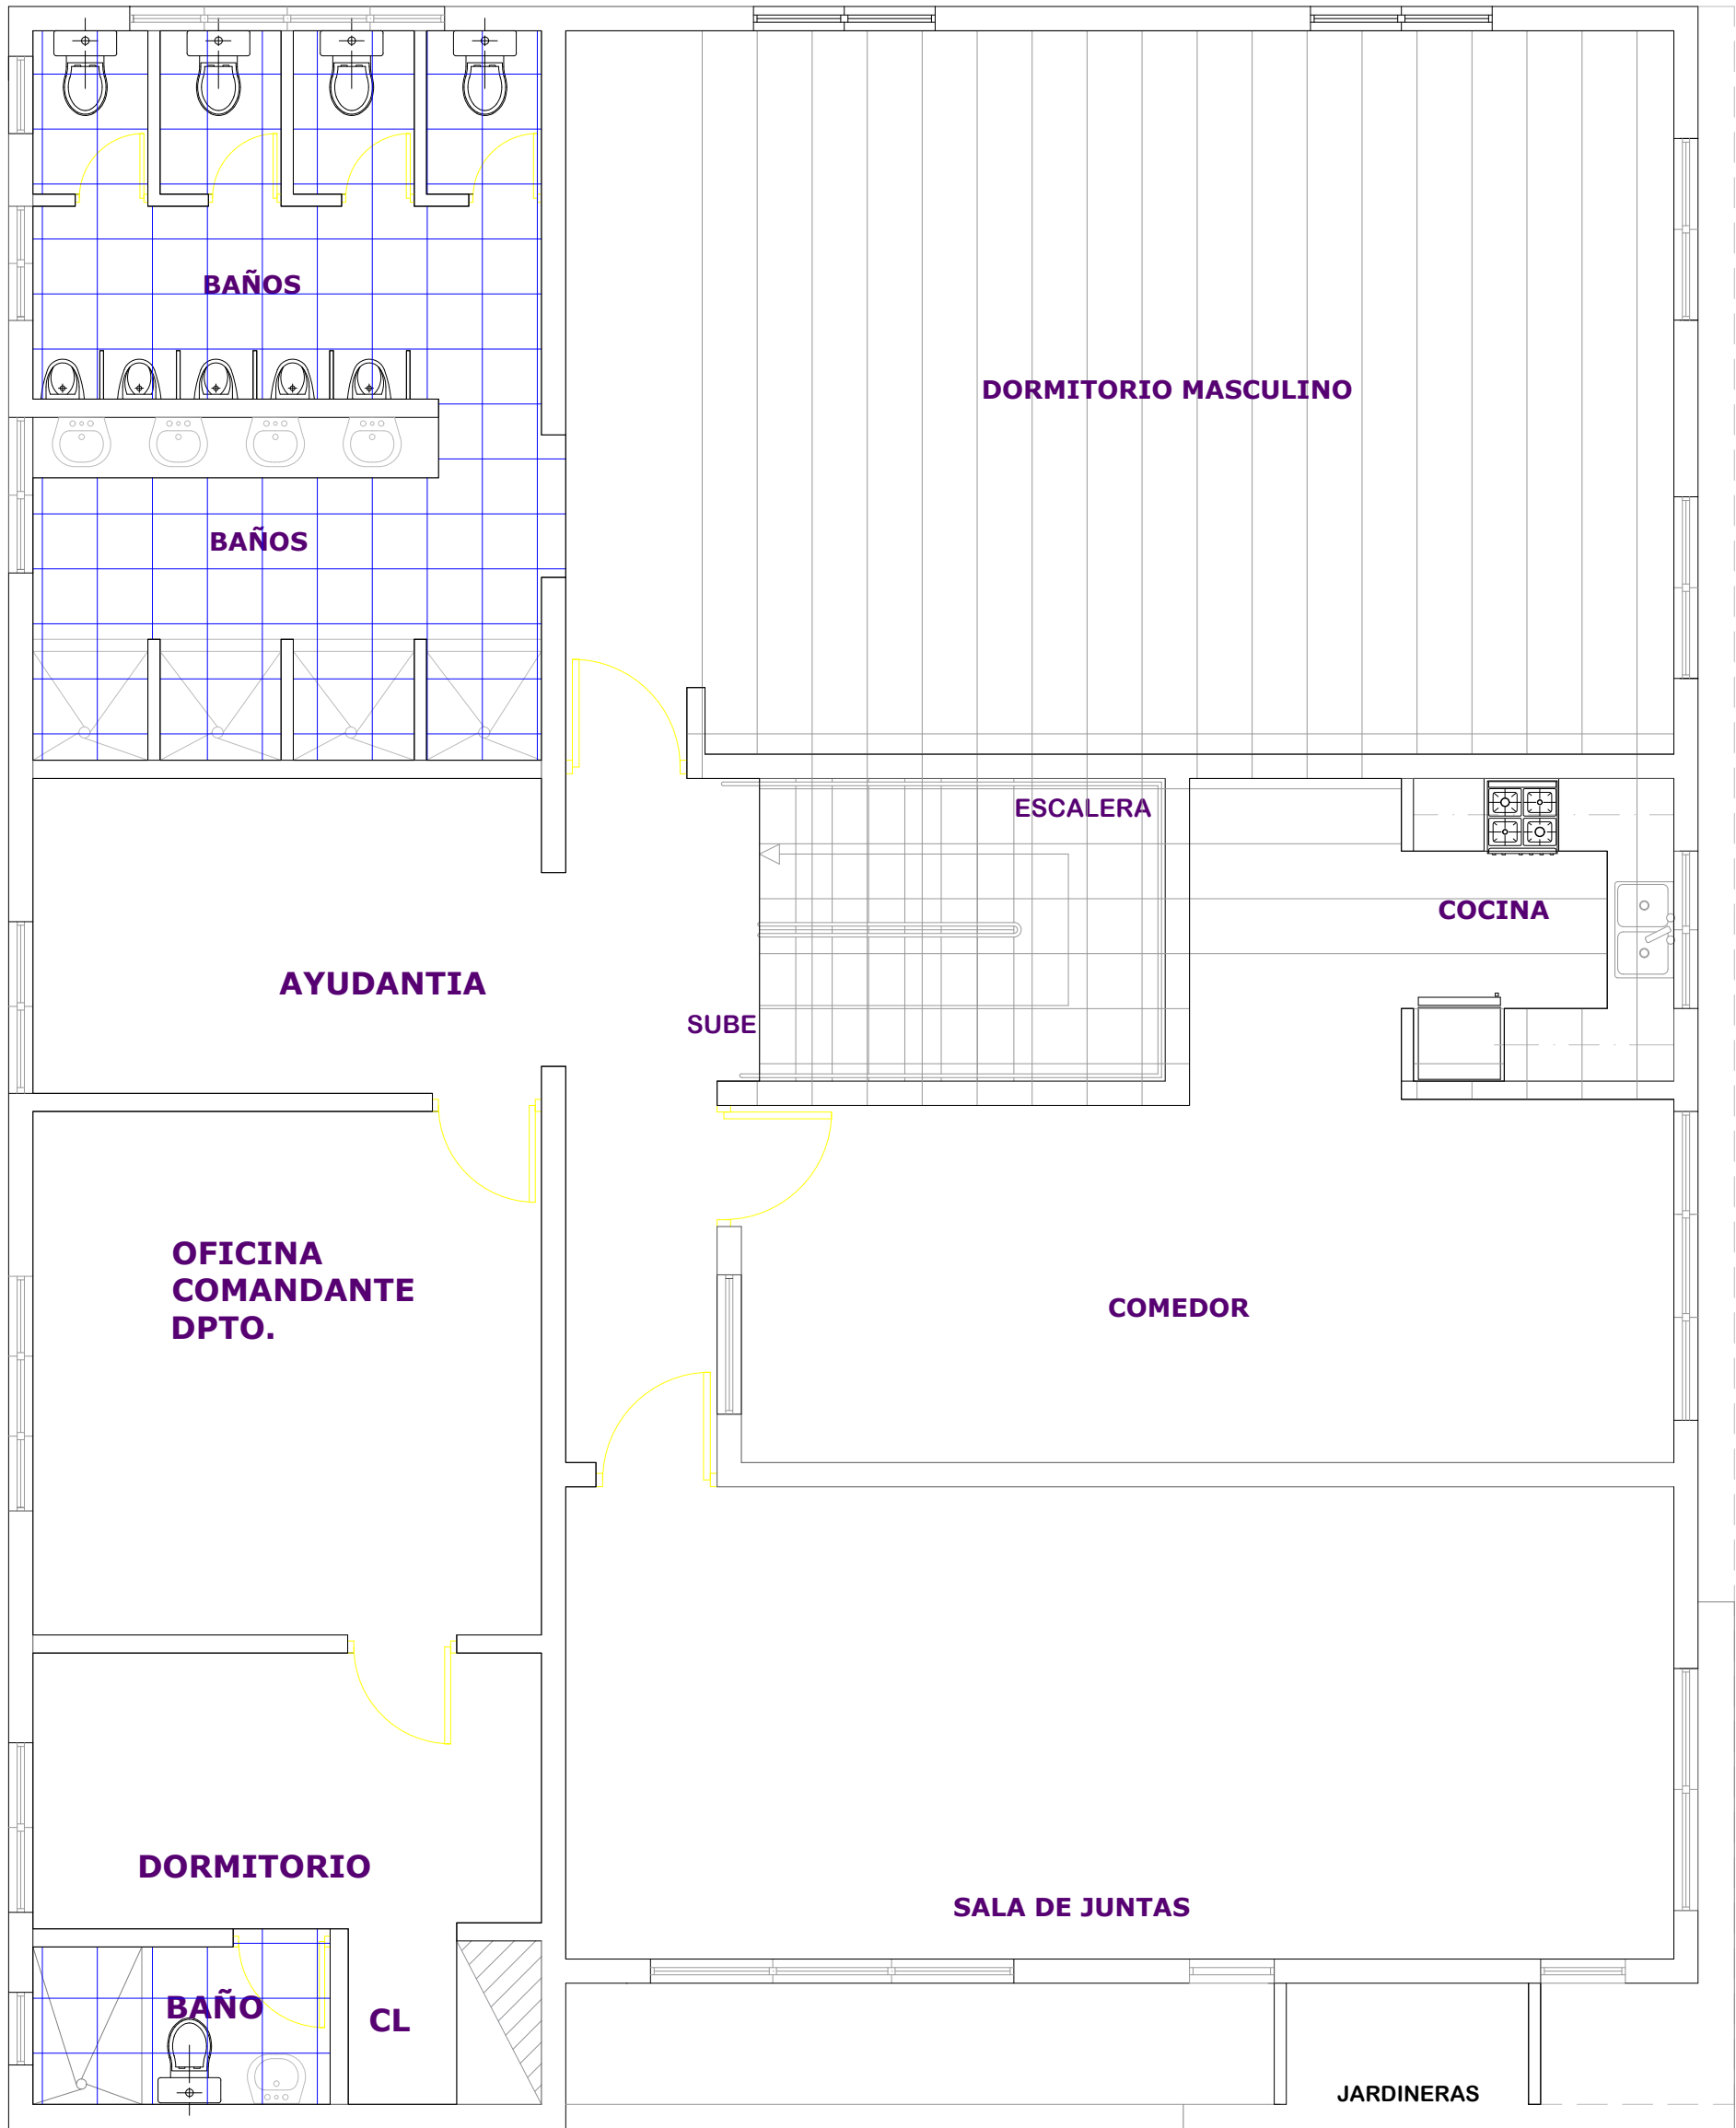

TIPOS DE PISO	
TIPO	ÁREA
Piso General Granito	308.05 m ²
Piso de Baños	48.68 m ²
Hormigón Pulido	32.95 m ²

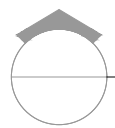 PLANTA DE PISO SEGUNDO NIVEL
ESC. 1:100

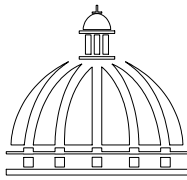

GOBIERNO DE LA
REPÚBLICA DOMINICANA

DIRECCION DE
DESARROLLO PROVINCIAL
DDP

Ave. Dr. Delgado, Esq. Moisés García,
Gazcue, Sto. Dgo., R.D.
TEL.: (809)-364-2189 | FAX.: (809)- 688-1665
E-Mail: info@cpadp.gob.do

PROYECTO:
**DESTACAMENTO, EL HIGUERITO,
MOCA,**
Republica Dominicana

EQUIPO DE TRABAJO:
DISEÑO ARQUITECTÓNICO
ARQ. Ivonne A. Mora Y.
codia _____

ENC. INGENIERÍA
ING. Fior Daliza Bonifacio
codia 00000 _____

ESTRUCTURAL
ING. Juan Jérez
codia 00000 _____

ELÉCTRICO
ING. Juan Perez
codia 00000 _____

HIDRO-SANITARIO
ING. Francis Estevez
codia 00000 _____

SELLO DE APROBACIÓN


FECHA _____

CONTENIDO:
**Planta de Piso
Segundo Nivel**


ESCALA:
1:100

SEPTIEMBRE 2026


NO. PÁGINA:
025

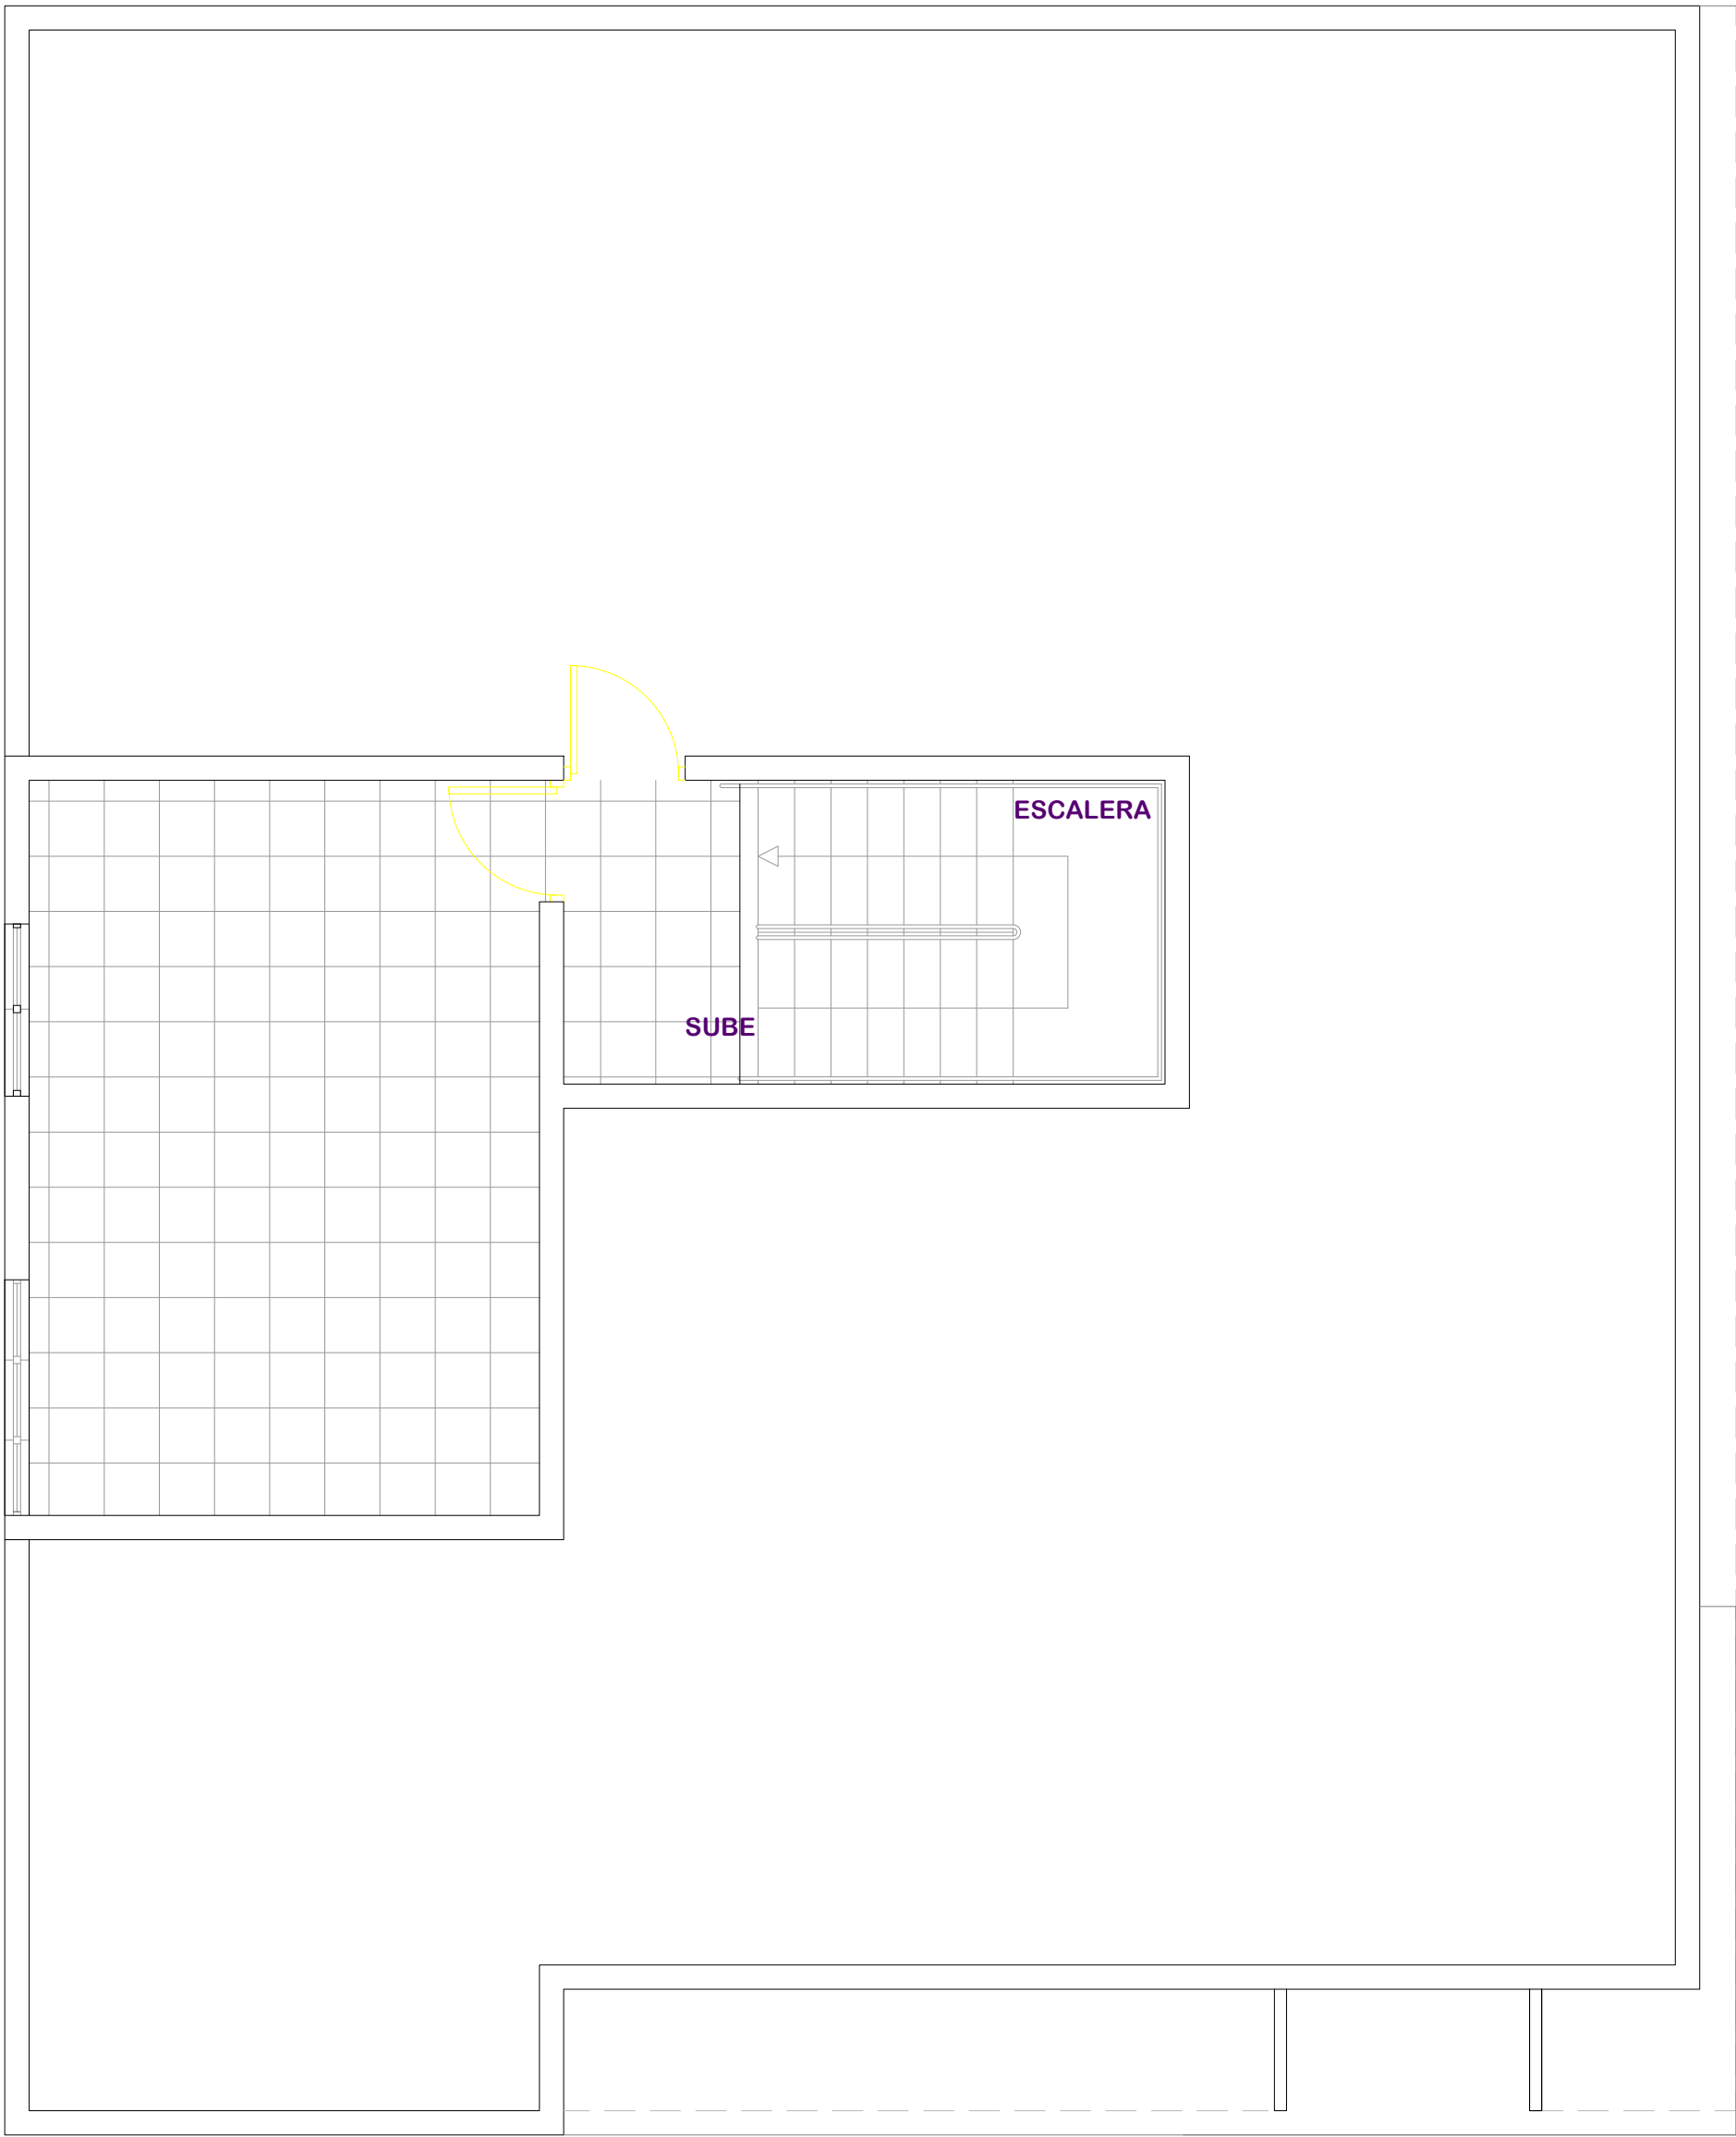

TIPOS DE PISO		
	TIPO	ÁREA
	Piso General Granito	30.00 m ²

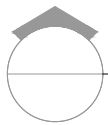

PLANTA DE PISO TERCER NIVEL
ESC. 1:100

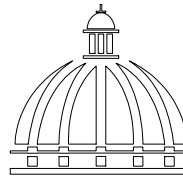

Gobierno de la
República Dominicana

DIRECCION DE
DESARROLLO PROVINCIAL
DDP

Ave. Dr. Delgado, Esq. Moisés García,
Gazcue, Sto. Dgo., R.D.
TEL.: (809)-364-2189 | FAX.: (809)- 688-1665
E-Mail: info@cpadp.gob.do

PROYECTO:
**DESTACAMENTO, EL HIGUERITO,
MOCA,**
Republica Dominicana

EQUIPO DE TRABAJO:

DISEÑO ARQUITECTÓNICO
ARQ. Ivonne A. Mora Y.
codia _____

ENC. INGENIERÍA
ING. Fior Daliza Bonifacio
codia 00000 _____

ESTRUCTURAL
ING. Juan Jérez
codia 00000 _____

ELÉCTRICO
ING. Juan Perez
codia 00000 _____

HIDRO-SANITARIO
ING. Francis Estevez
codia 00000 _____

SELLO DE APROBACIÓN

FECHA _____


CONTENIDO:
**Planta de Piso
Tercer Nivel**

ESCALA:
1:100

SEPTIEMBRE 2026

NO. PÁGINA:


026

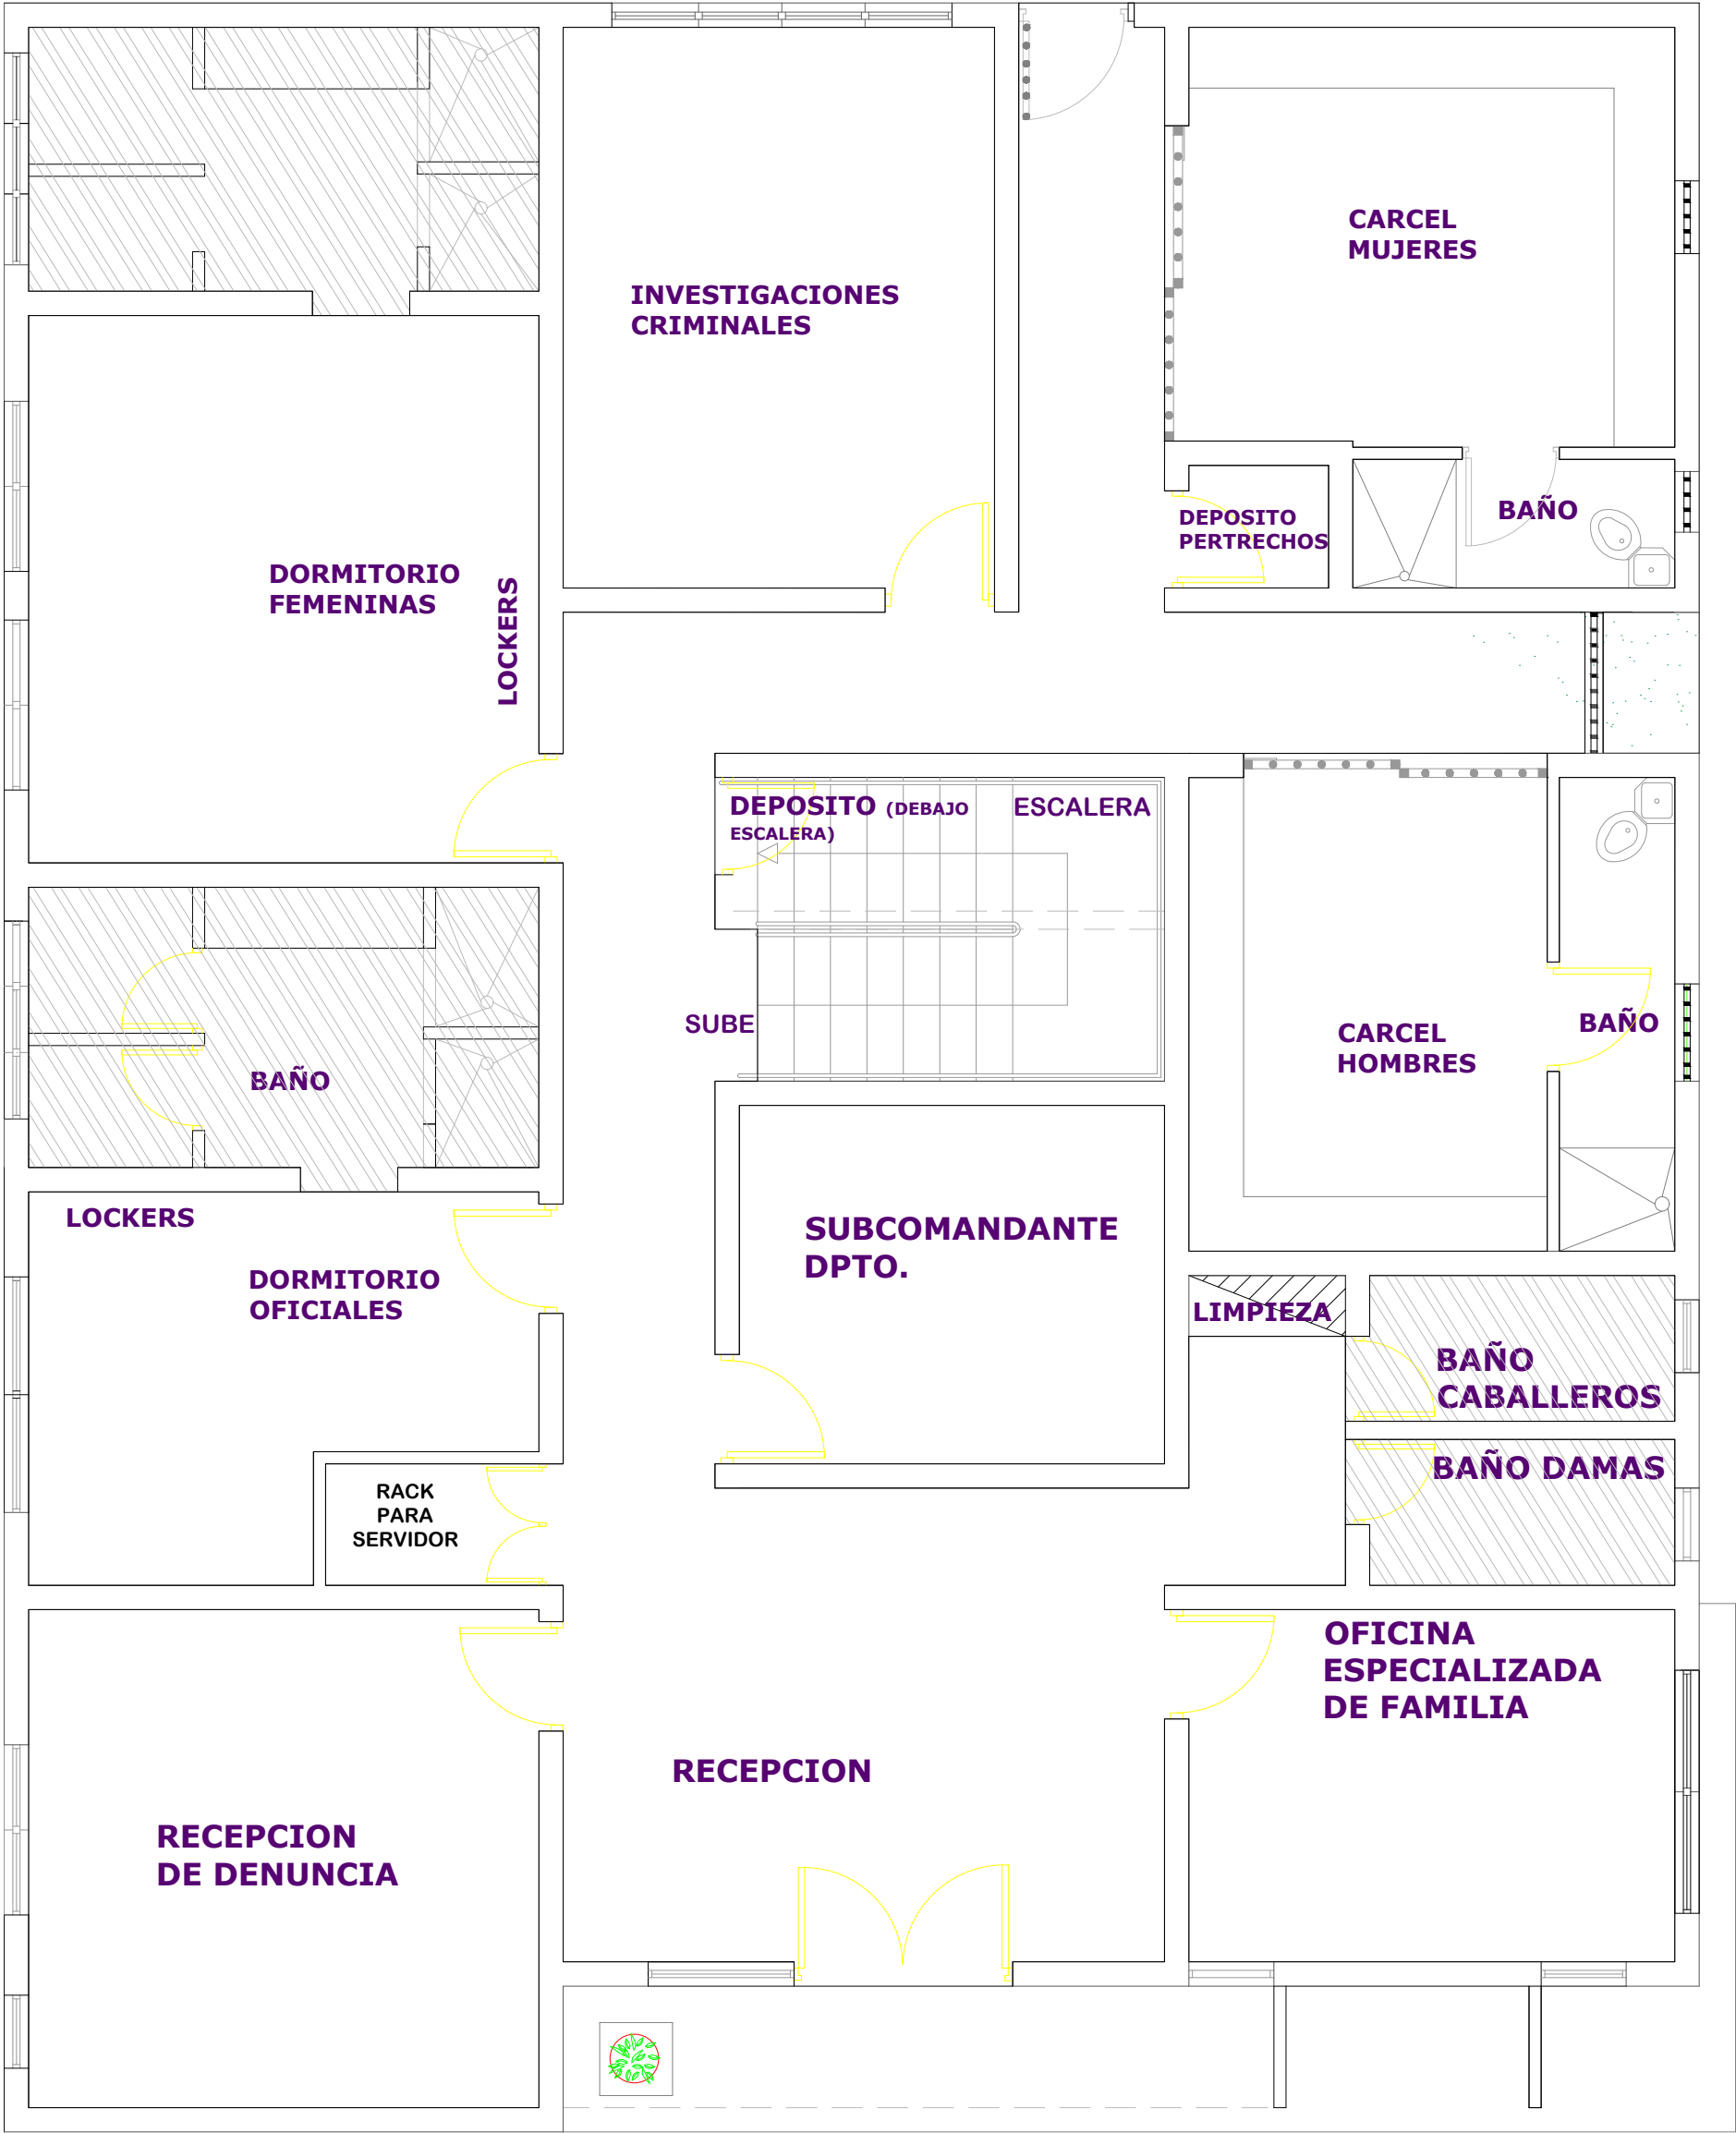

PLANTA DE PLAFONES PRIMER NIVEL

ESC. 1:100

PLAFÓN		
	TIPO	ÁREA
	Plafón machihembrado	54.28 m ²
	Plafón Pvc Comercial	12.49 m ²

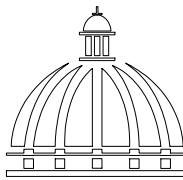

Gobierno de la
República Dominicana

DIRECCION DE
DESARROLLO PROVINCIAL
DDP

Ave. Dr. Delgado, Esq. Moisés García,
Gazcue, Sto. Dgo., R.D.
TEL.: (809)-364-2189 | FAX.: (809)- 688-1665
E-Mail: info@cpadp.gob.do

PROYECTO:
**DESTACAMENTO, EL HIGUERITO,
MOCA,**
Republica Dominicana

EQUIPO DE TRABAJO:
DISEÑO ARQUITECTÓNICO
ARQ. Ivonne A. Mora Y.
codia _____

ENC. INGENIERÍA
ING. Fior Daliza Bonifacio
codia 00000 _____

ESTRUCTURAL
ING. Juan Jérez
codia 00000 _____

ELÉCTRICO
ING. Juan Perez
codia 00000 _____

HIDRO-SANITARIO
ING. Francis Estevez
codia 00000 _____

SELLO DE APROBACIÓN


FECHA _____

CONTENIDO:
**Planta Plafones
Primer Nivel**

ESCALA:
1:100

SEPTIEMBRE 2026

NO. PÁGINA:
027

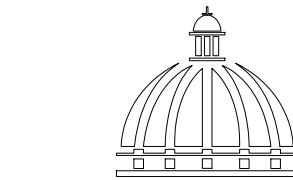

GOBIERNO DE LA
REPÚBLICA DOMINICANA

DIRECCION DE
DESARROLLO PROVINCIAL
DDP

Ave. Dr. Delgado, Esq. Moisés García,
Gazcue, Sto. Dgo., R.D.
TEL.: (809)-364-2189 | FAX.: (809)- 688-1665
E-Mail: info@cpadp.gob.do

PROYECTO:
**DESTACAMENTO, EL HIGUERITO,
MOCA,**
Republica Dominicana

EQUIPO DE TRABAJO:

DISEÑO ARQUITECTÓNICO
ARQ. Ivonne A. Mora Y.
codia _____

ENC. INGENIERÍA
ING. Fior Daliza Bonifacio
codia 00000 _____

ESTRUCTURAL
ING. Juan Jérez
codia 00000 _____

ELÉCTRICO
ING. Juan Perez
codia 00000 _____

HIDRO-SANITARIO
ING. Francis Estevez
codia 00000 _____

SELLO DE APROBACIÓN

FECHA _____



CONTENIDO:
**Planta Plafones
Segundo Nivel**

ESCALA: **1:100**

SEPTIEMBRE 2026

NO. PÁGINA:


028

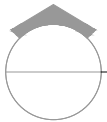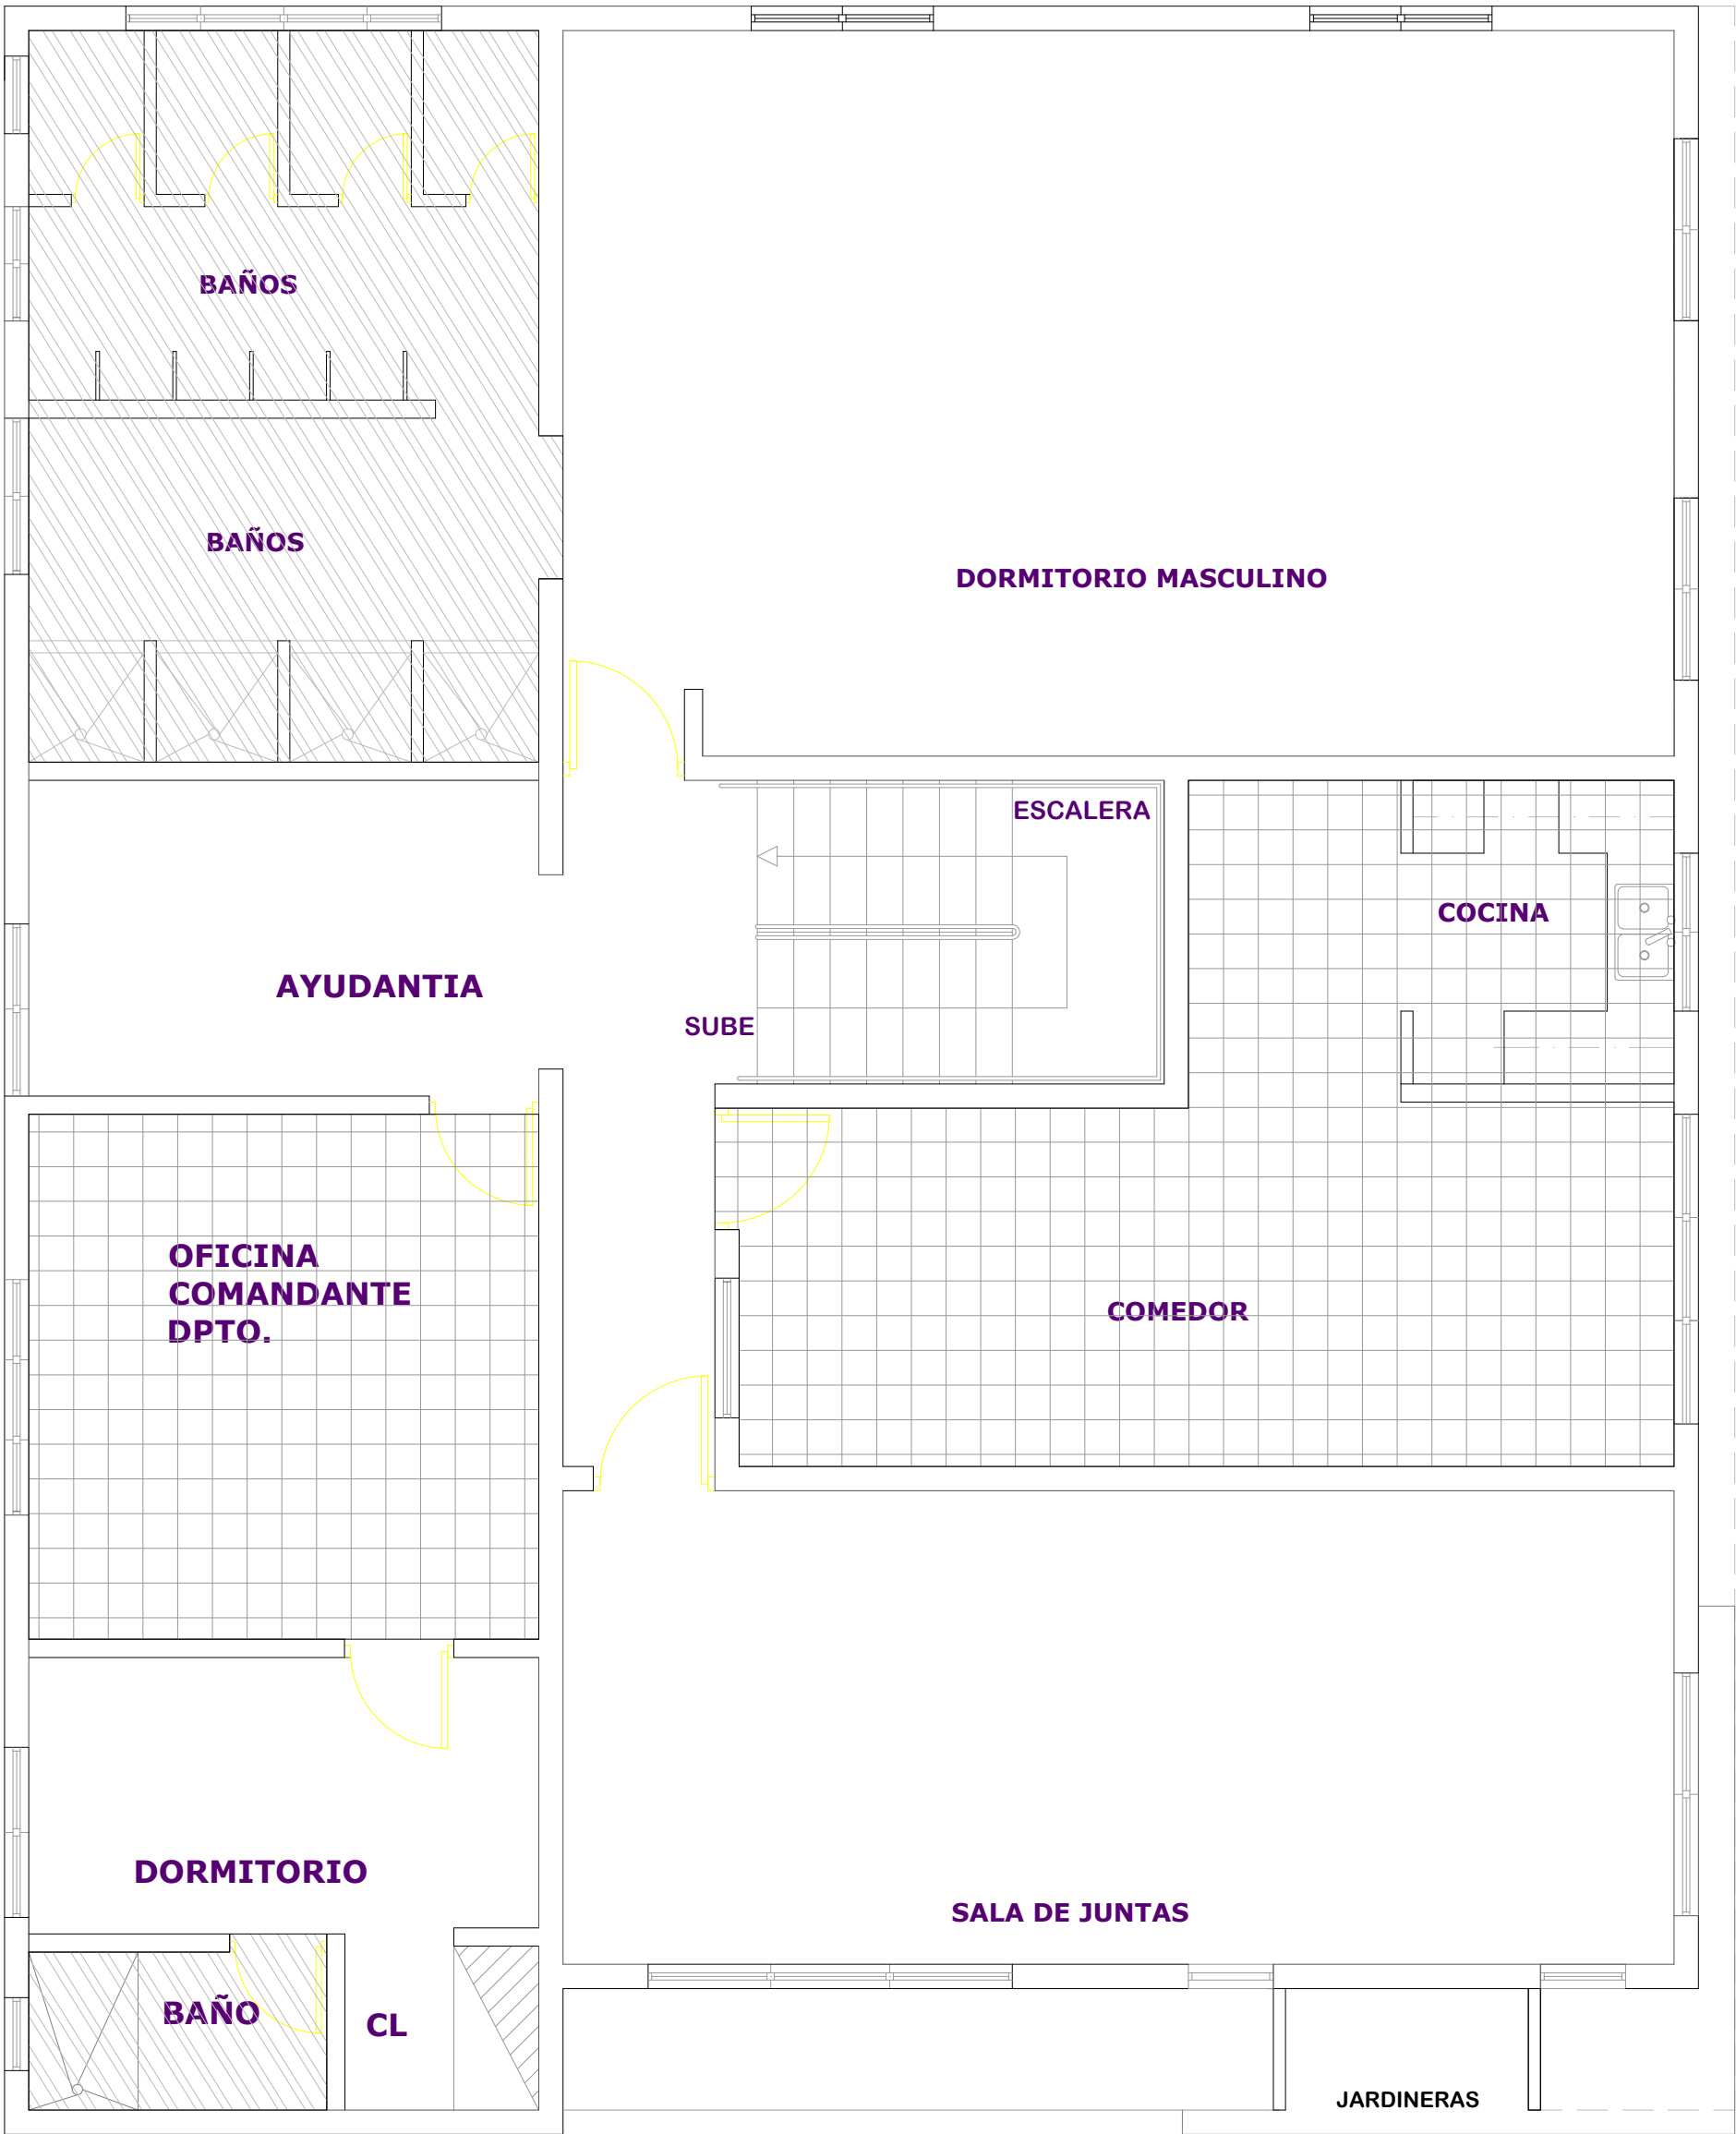


PLANTA DE PLAFONES SEGUNDO NIVEL

ESC. 1:100

PLAFÓN		
TIPO	ÁREA	
Plafón machihembrado	54.28	m ²
Plafón Pvc Comercial	30.65	m ²

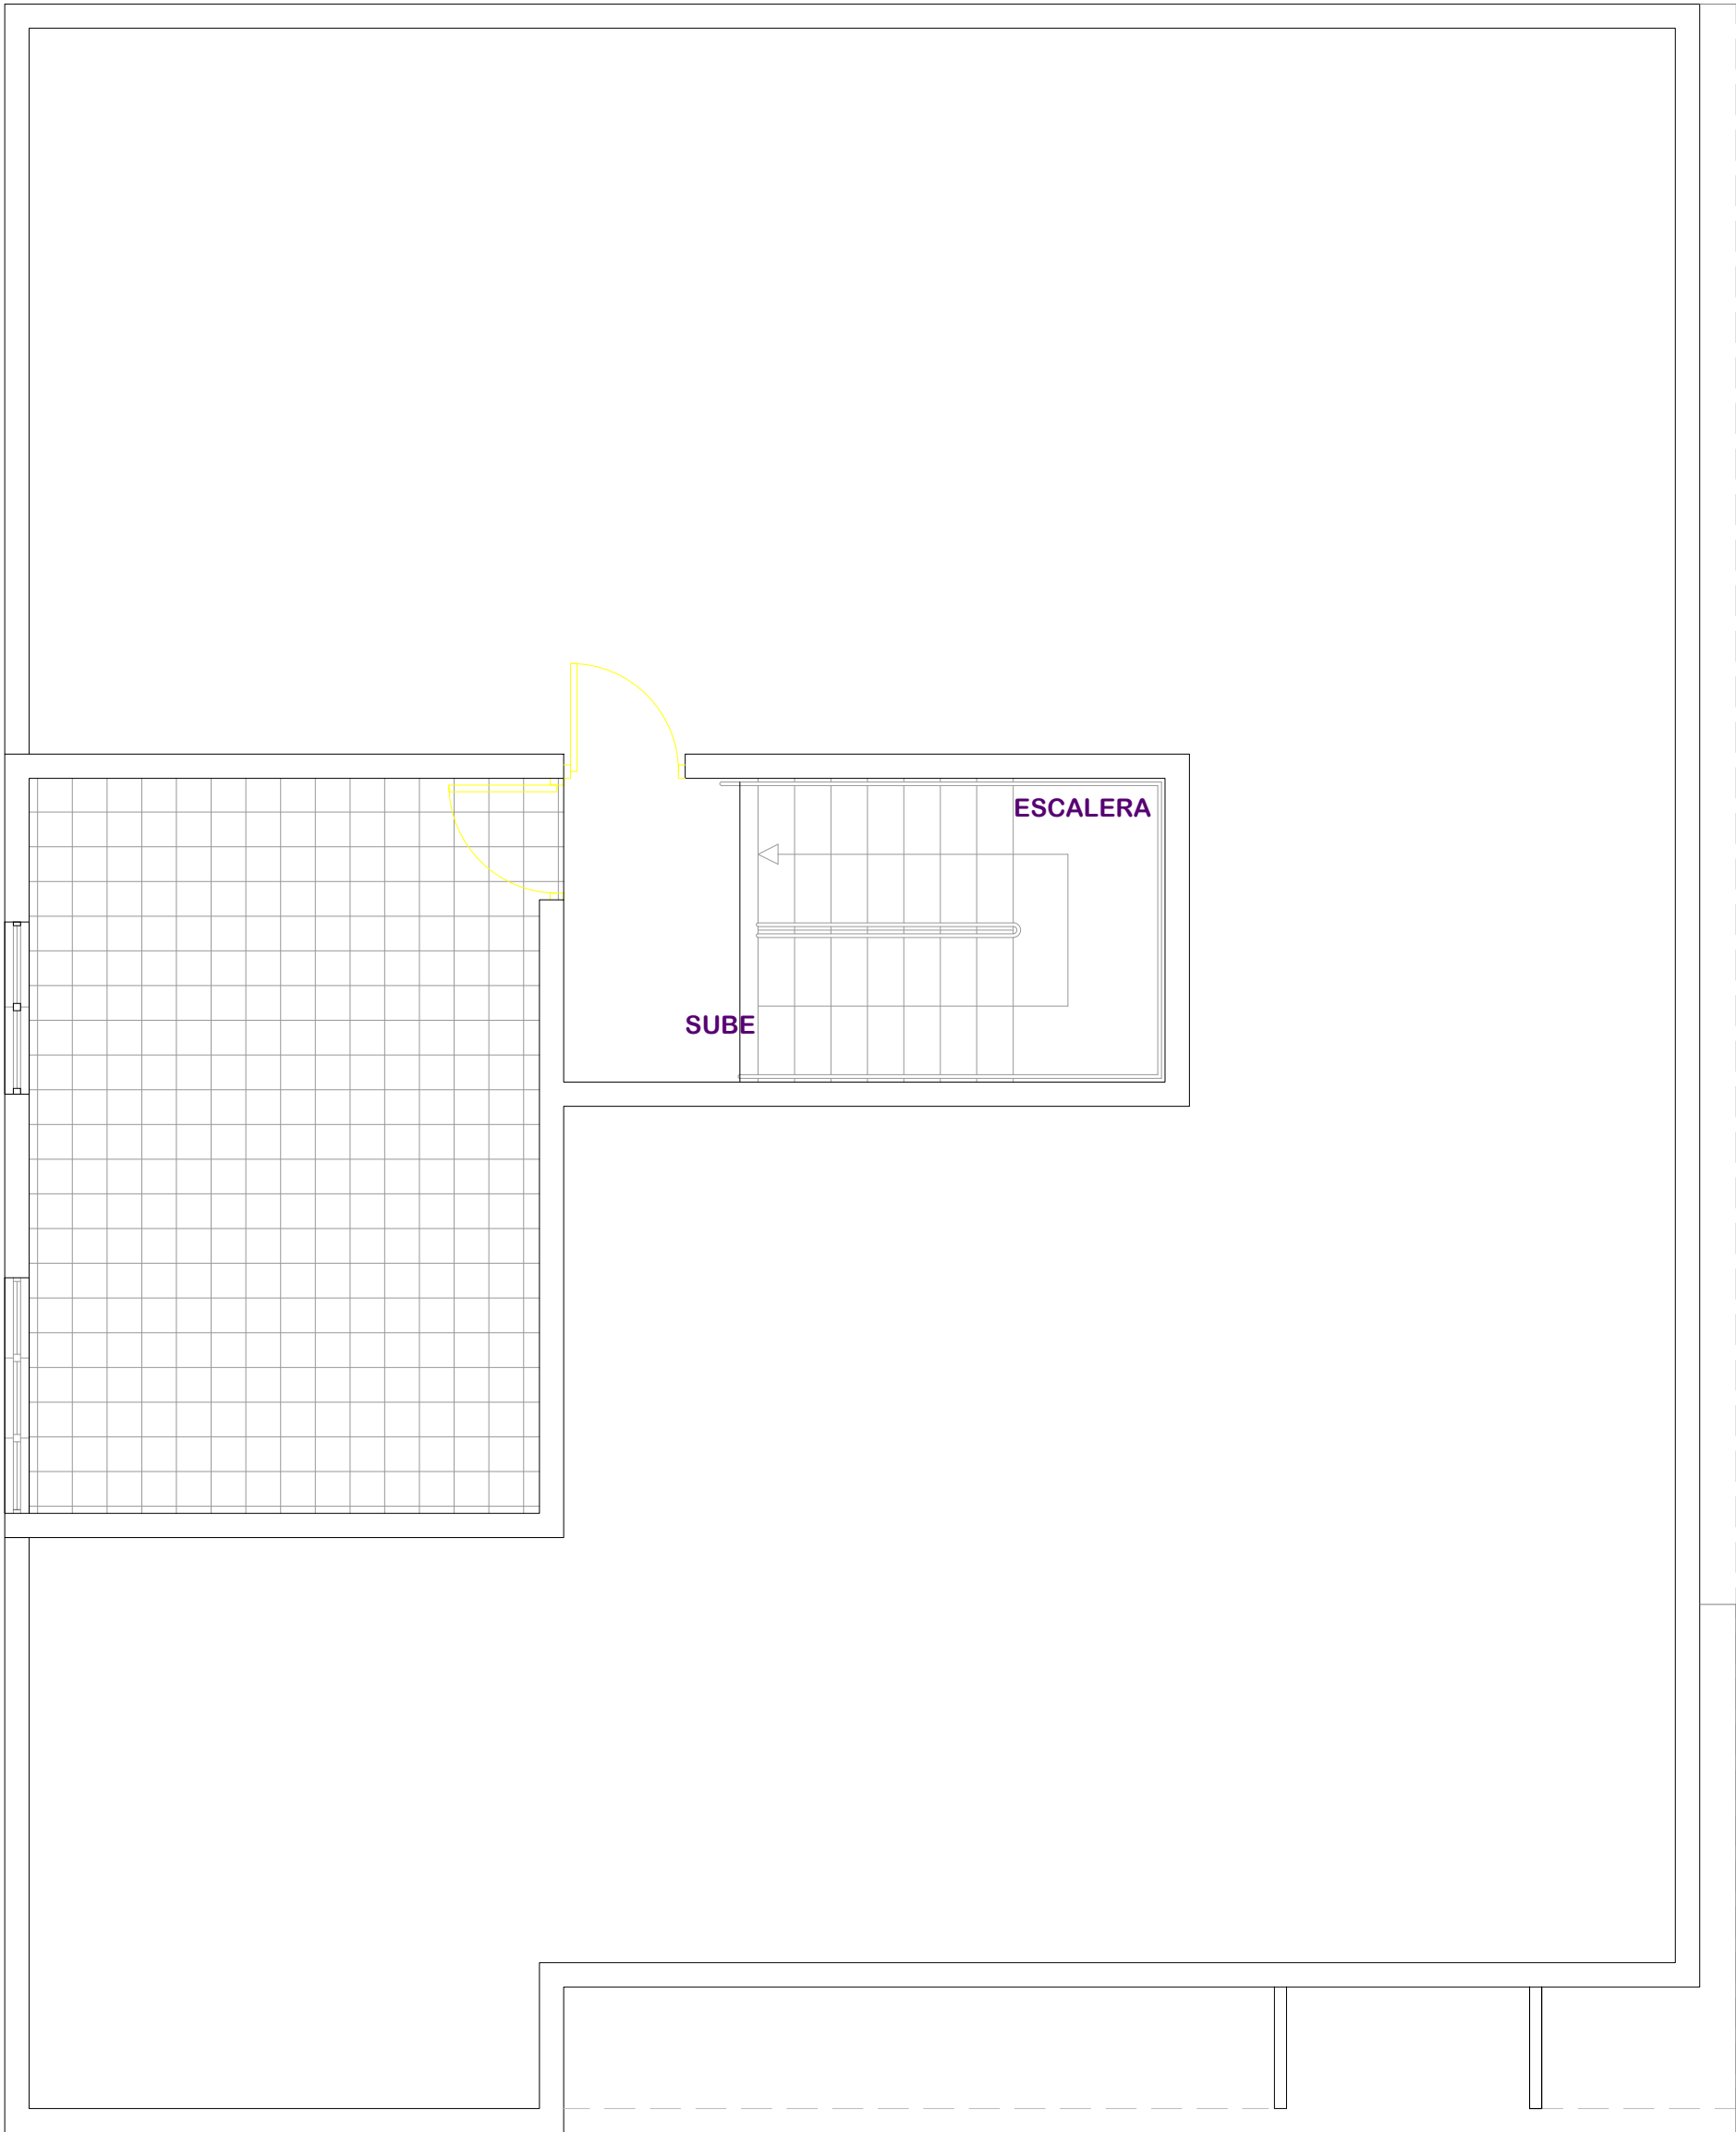


TIPOS DE PISO		
	TIPO	ÁREA
	Piso General Granito	25.60 m ²

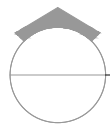

PLANTA DE PLAFONES TERCER NIVEL

ESC. 1:100

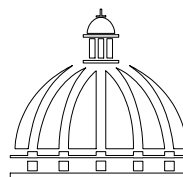

DIRECCION DE
DESARROLLO PROVINCIAL
DDP

Ave. Dr. Delgado, Esq. Moisés García,
Gazcue, Sto. Dgo., R.D.
TEL.: (809)-364-2189 | FAX.: (809)- 688-1665
E-Mail: info@cpadp.gob.do

PROYECTO:
**DESTACAMENTO, EL HIGUERITO,
MOCA,**
Republica Dominicana

EQUIPO DE TRABAJO:

DISEÑO ARQUITECTÓNICO
ARQ. Ivonne A. Mora Y.
codia _____

ENC. INGENIERÍA
ING. Fior Daliza Bonifacio
codia 00000 _____

ESTRUCTURAL
ING. Juan Jérez
codia 00000 _____

ELÉCTRICO
ING. Juan Perez
codia 00000 _____

HIDRO-SANITARIO
ING. Francis Estevez
codia 00000 _____

SELLO DE APROBACIÓN

FECHA _____

CONTENIDO:
**Planta Plafones
Tercer Nivel**

ESCALA: 1:100

SEPTIEMBRE 2026

NO. PÁGINA:

029

PROYECTO:

**DESTACAMENTO, EL HIGUERITO,
MOCA,**
Republica Dominicana

EQUIPO DE TRABAJO:

DISEÑO ARQUITECTÓNICO
ARQ. Ivonne A. Mora Y.
codia

ENC. INGENIERÍA
ING. Fior Daliza Bonifacio
codia 00000

ESTRUCTURAL
ING. Juan Jérez
codia 00000

ELÉCTRICO
ING. Juan Perez
codia 00000

HIDRO-SANITARIO
ING. Francis Estevez
codia 00000

SELLO DE APROBACIÓN

FECHA

CONTENIDO:

**Detalle de Cocina
Segundo Nivel**


ESCALA:

1:100


SEPTIEMBRE 2026

NO. PÁGINA:


030

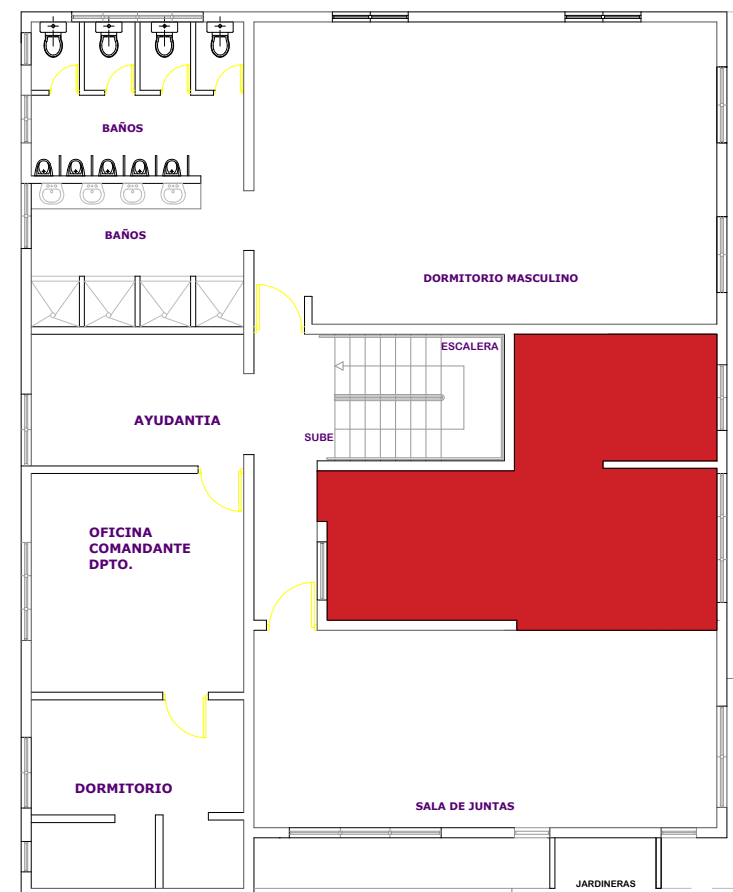


UBICACIÓN DE COCINA SEGUNDO
NIVEL
ESC. 1: 40

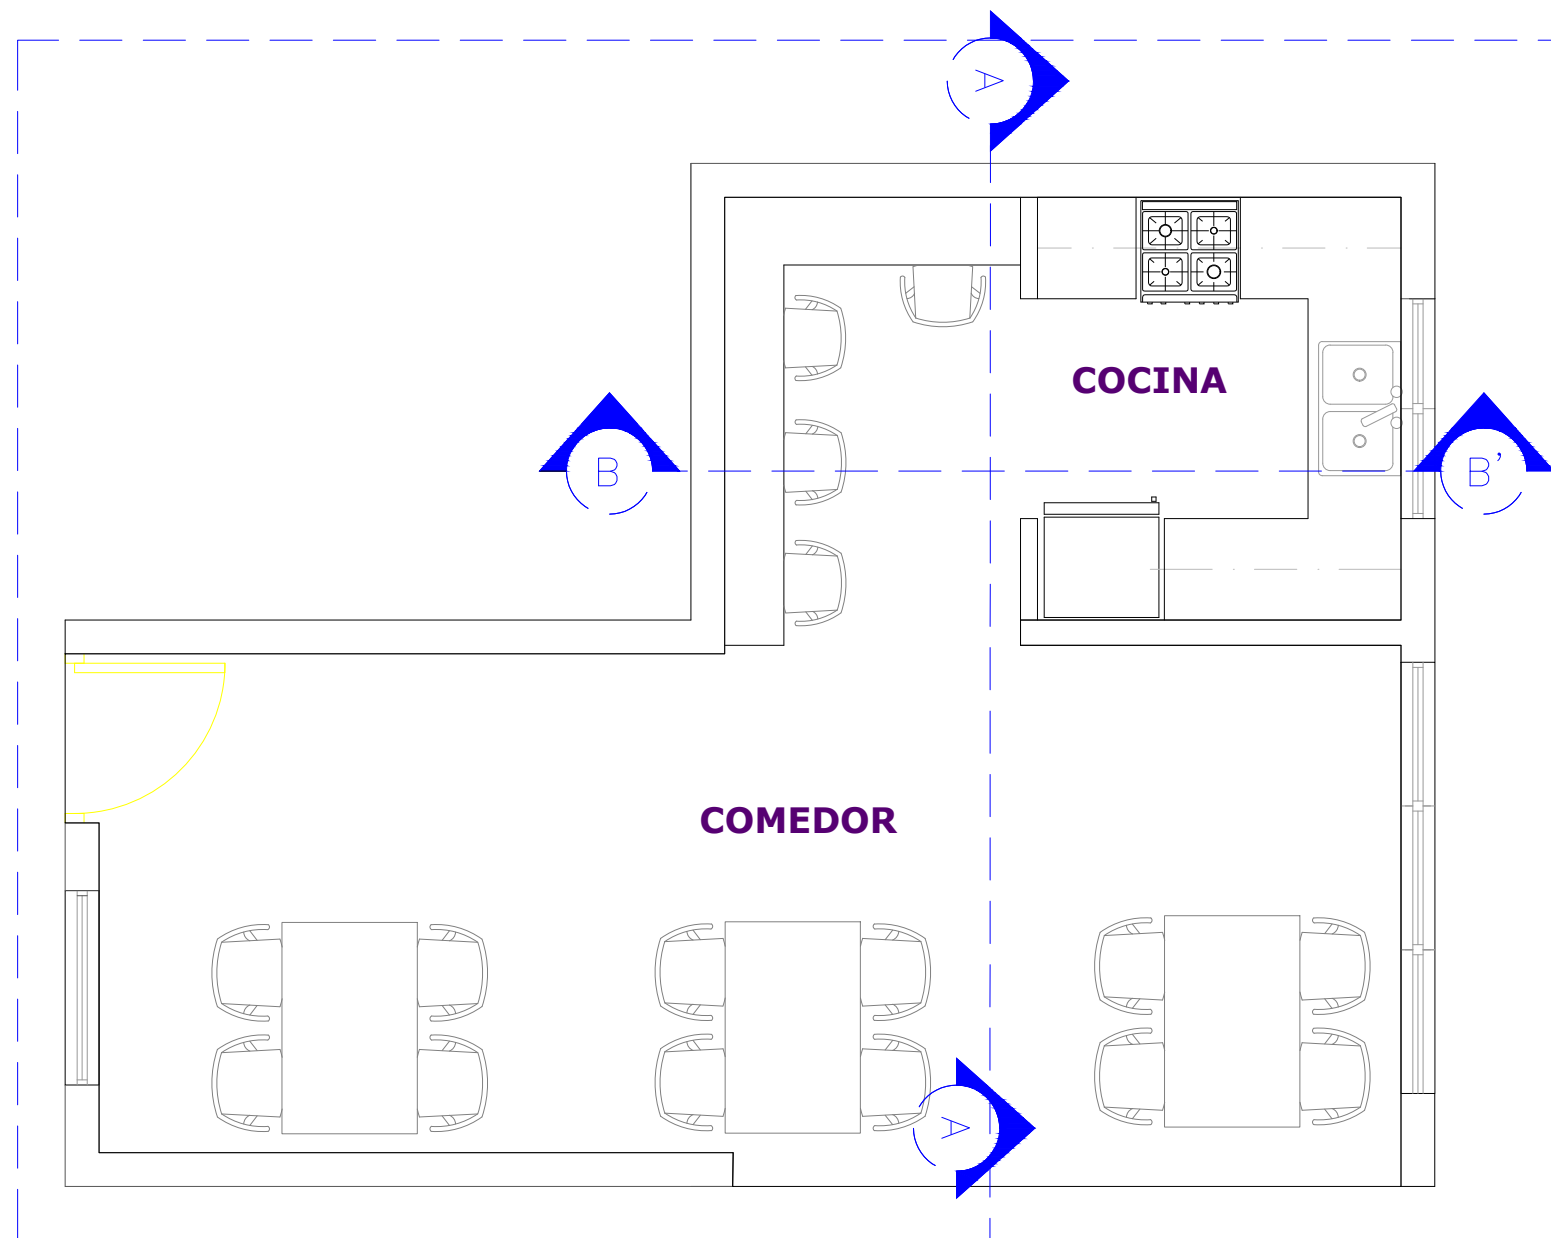


PLANTA ARQUITECTONICA
ESC. 1:100

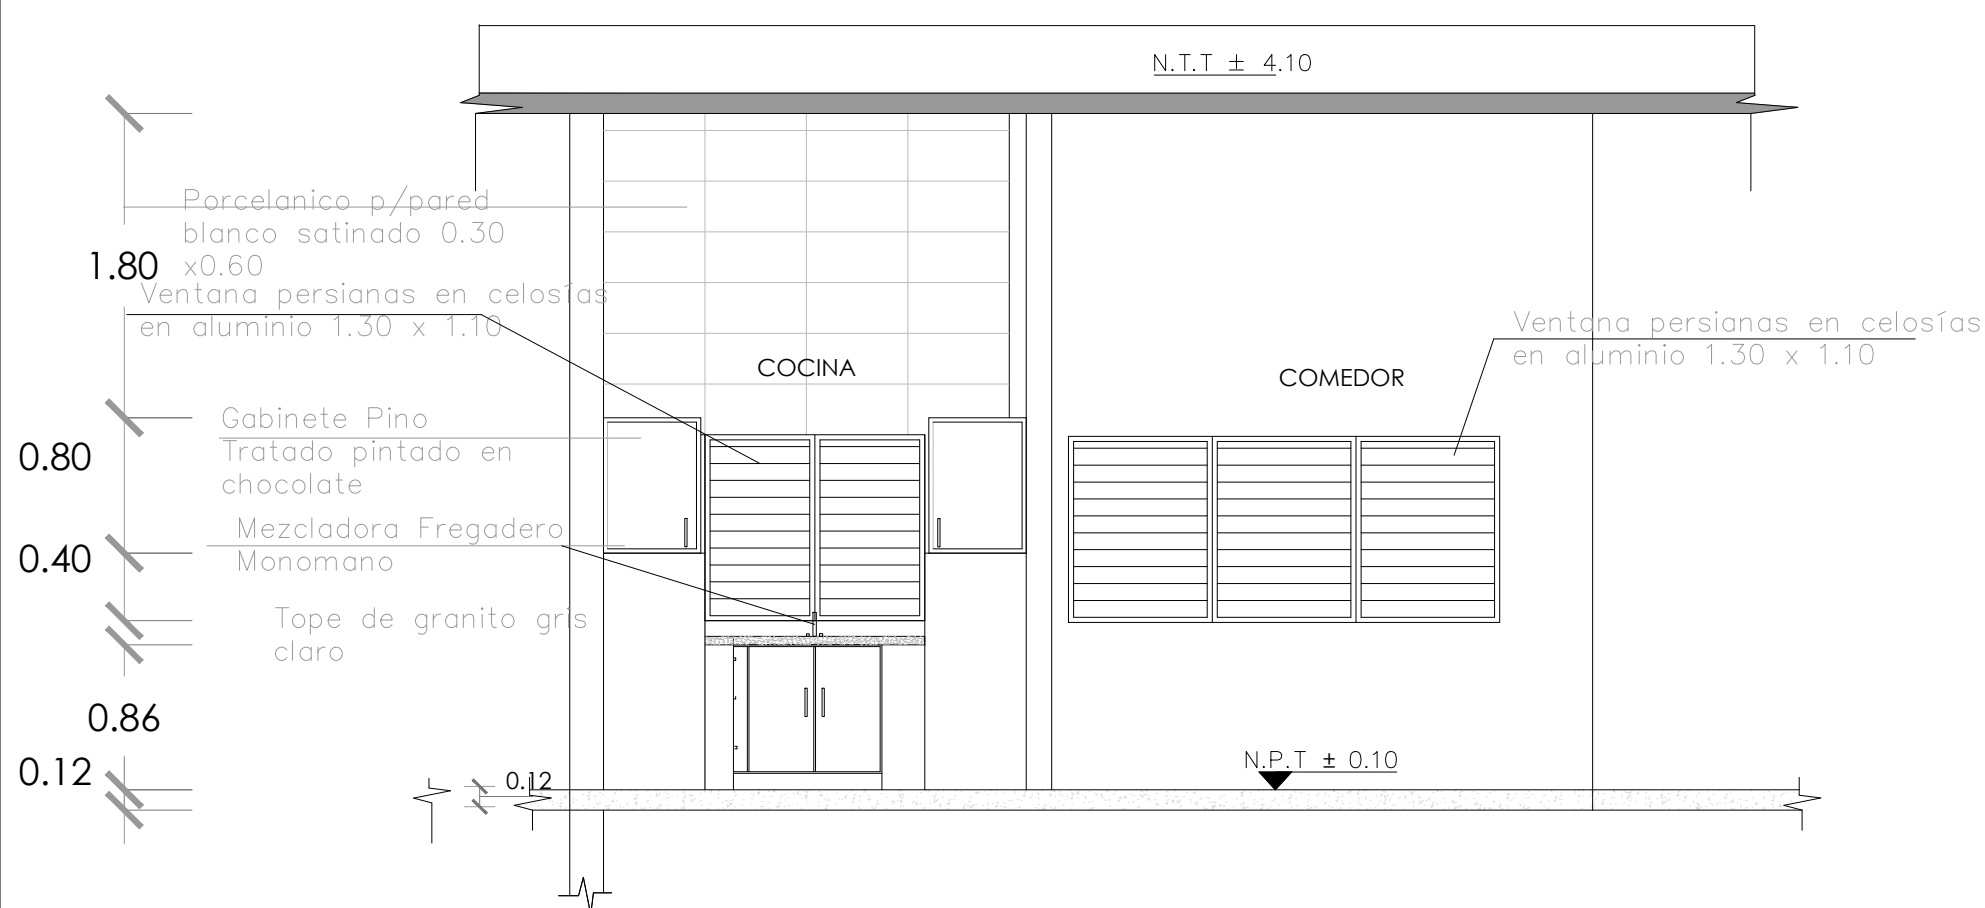


DETALLE DE COCINA – SECCIÓN A-A'
ESC. 1:100

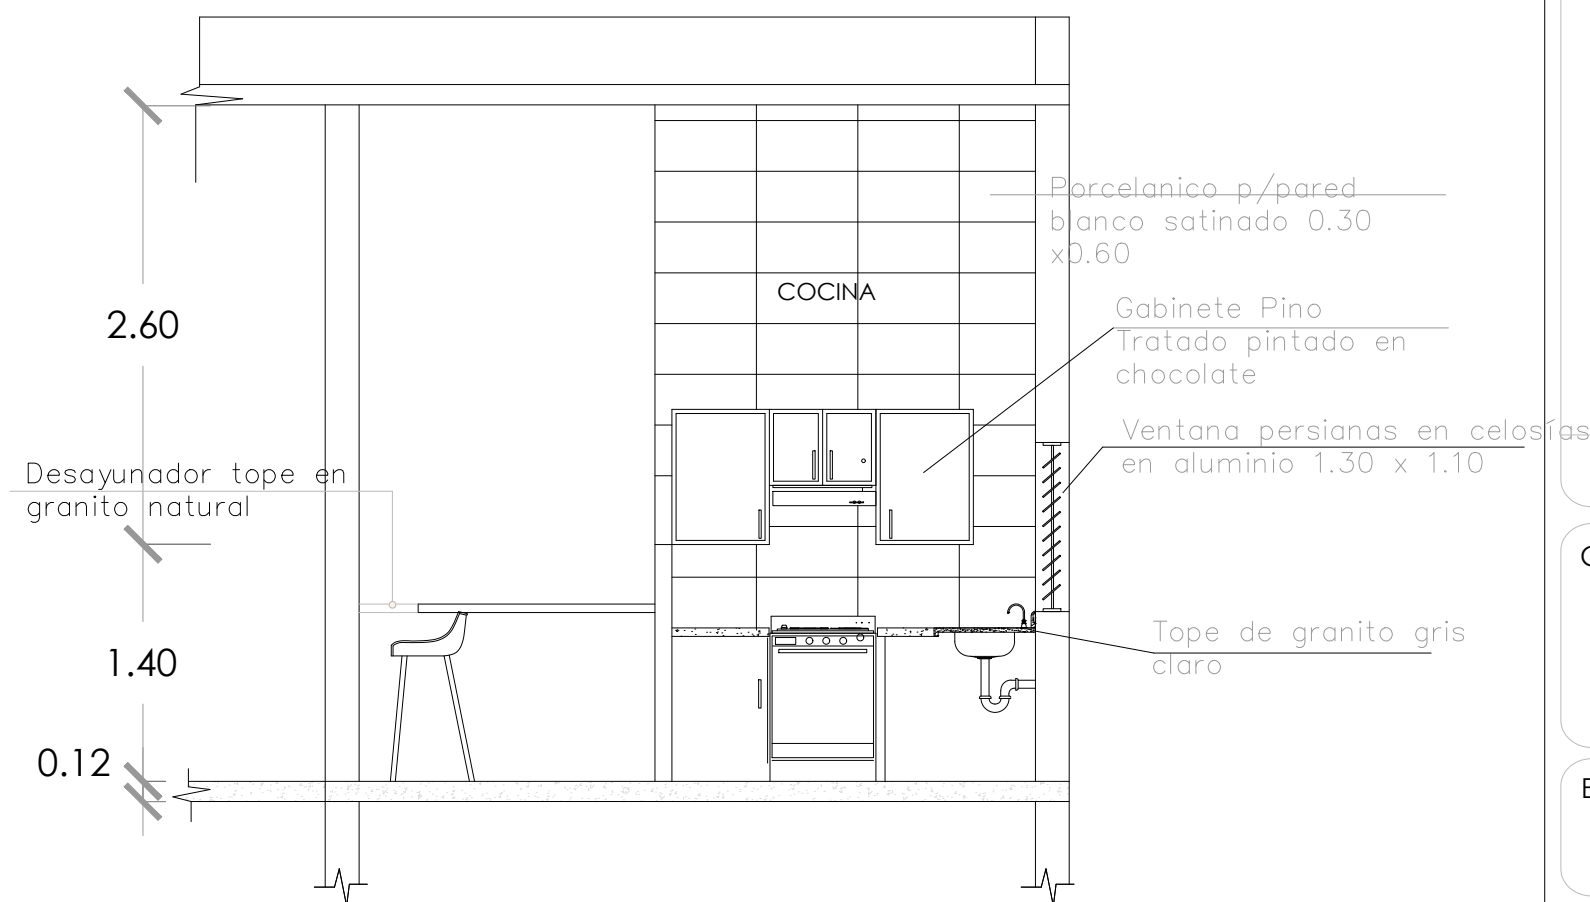


DETALLE DE COCINA – SECCIÓN B-B'
ESC. 1:100

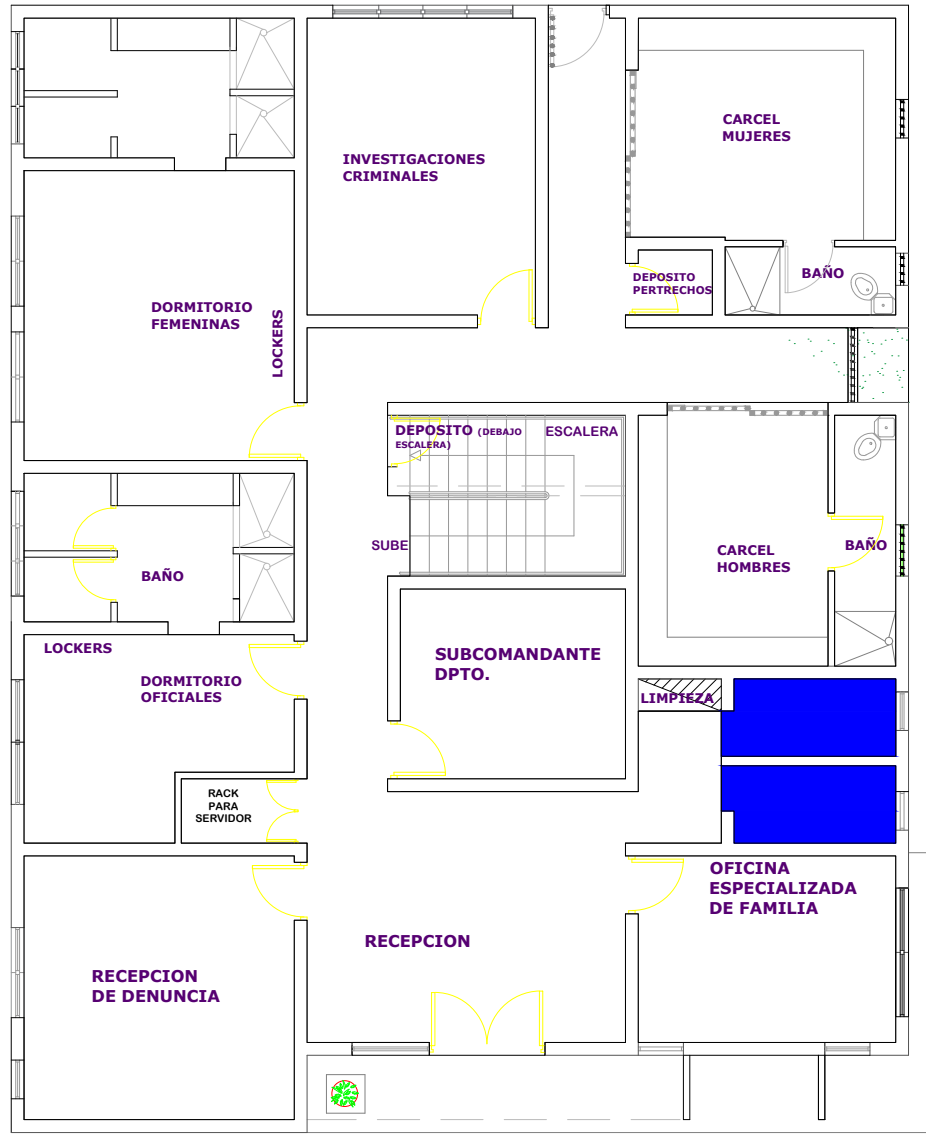


UBICACIÓN DE BAÑO 1 PRIMER NIVEL
ESC. 1: 40

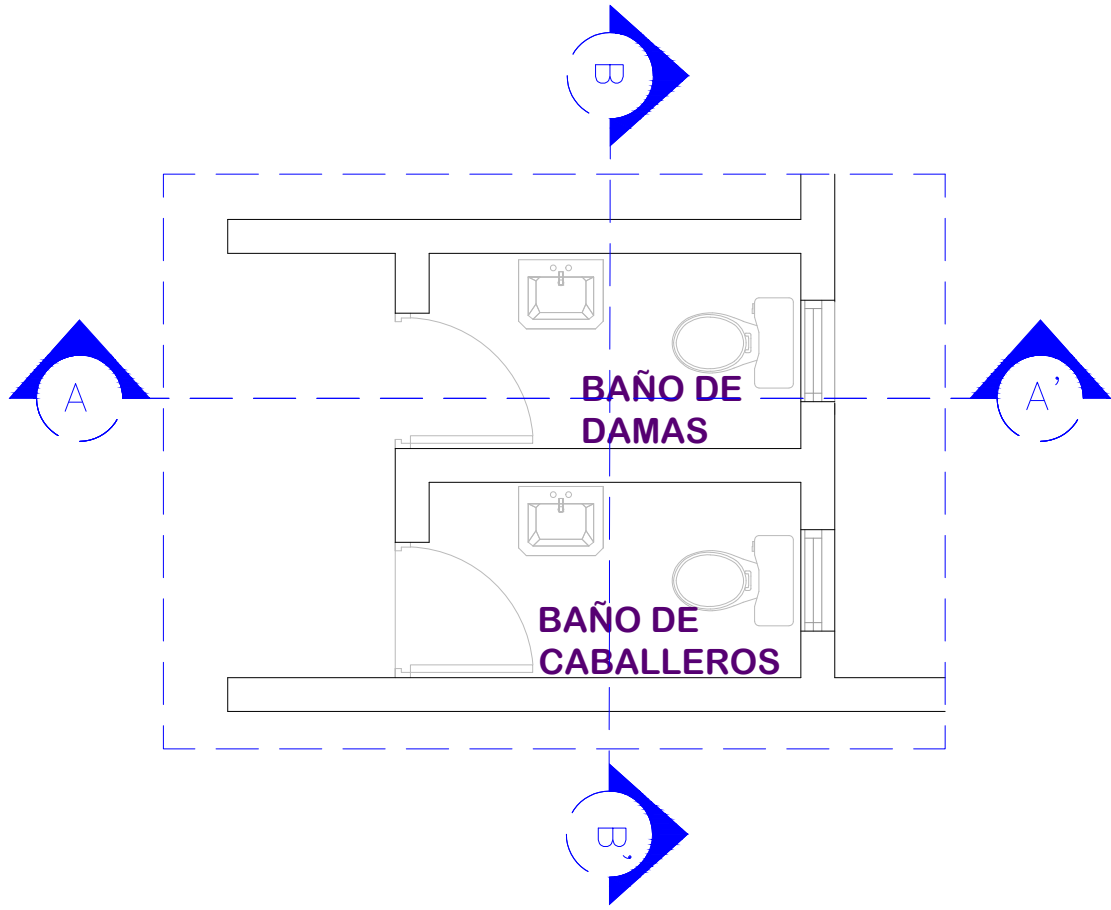


PLANTA ARQUITECTONICA
ESC. 1: 40

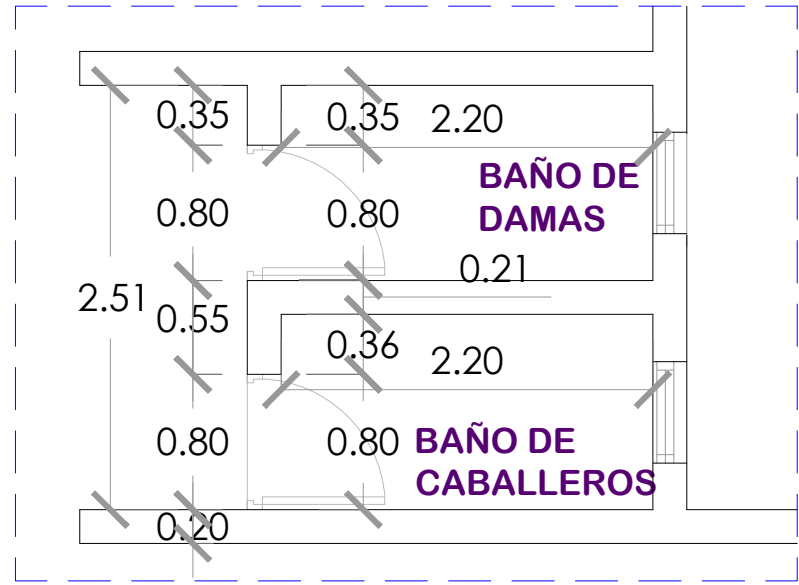

PLANTA DIMENSIONADA
ESC. 1: 40

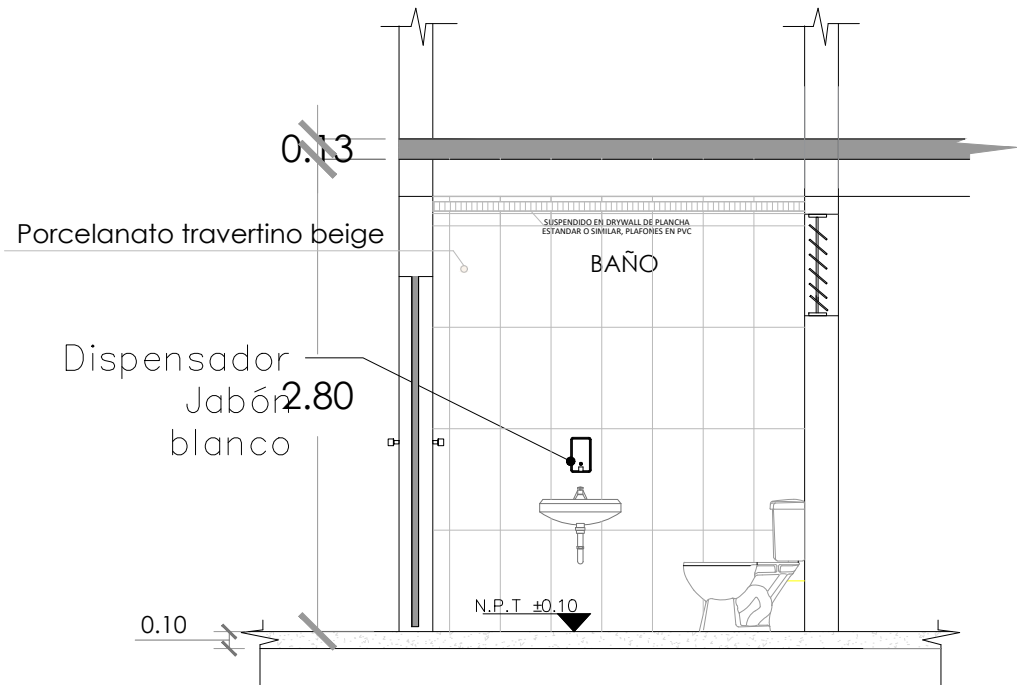

DETALLE DE BAÑO 2 SECCIÓN A-A'
ESC. 1: 40

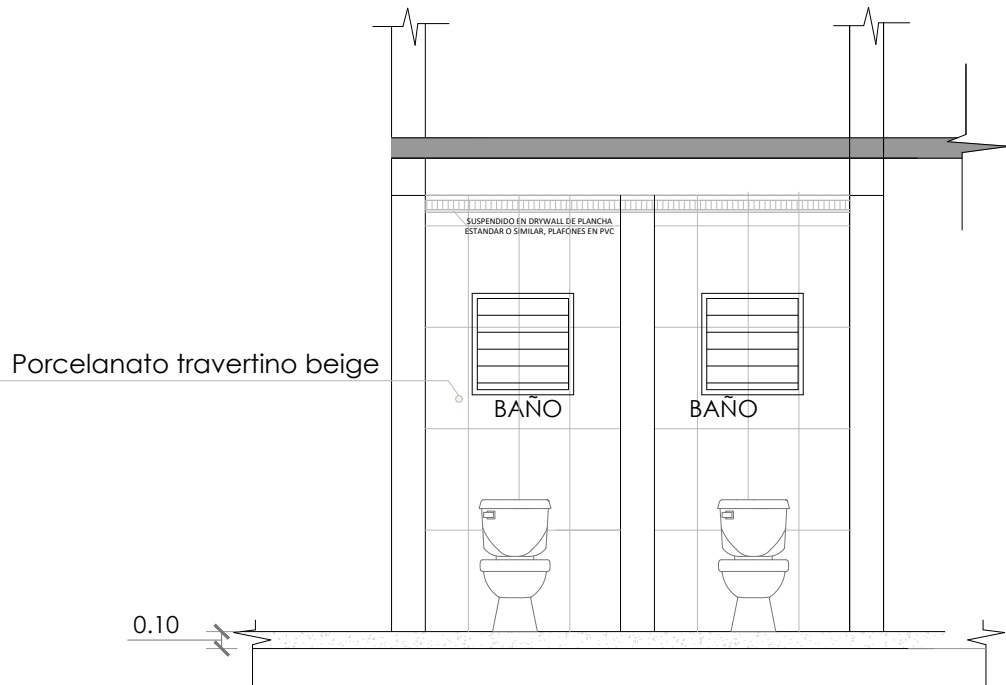

DETALLE DE BAÑO 2 SECCIÓN B-B'
ESC. 1: 40



DIRECCION DE
DESARROLLO PROVINCIAL
DDP

Ave. Dr. Delgado, Esq. Moisés García,
Gazcue, Sto. Dgo., R.D.
TEL.: (809)-364-2189 | FAX.: (809)- 688-1665
E-Mail: info@cpadp.gob.do

PROYECTO:
**DESTACAMENTO, EL HIGUERITO,
MOCA,**
Republica Dominicana

EQUIPO DE TRABAJO:
DISEÑO ARQUITECTÓNICO
ARQ. Ivonne A. Mora Y.
codia

ENC. INGENIERÍA
ING. Fior Daliza Bonifacio
codia 00000

ESTRUCTURAL
ING. Juan Jérez
codia 00000

ELÉCTRICO
ING. Juan Perez
codia 00000

HIDRO-SANITARIO
ING. Francis Estevez
codia 00000

SELLO DE APROBACIÓN

FECHA




CONTENIDO:
Detalle de Baños

ESCALA:
1:100

SEPTIEMBRE 2026

NO. PÁGINA:


031

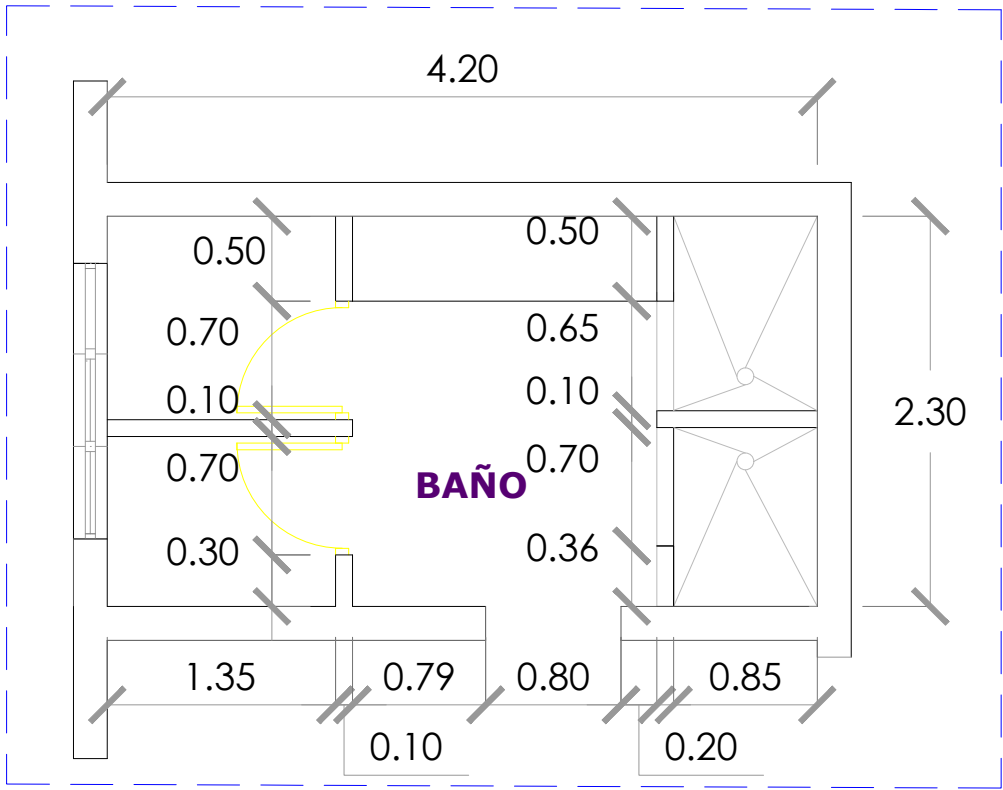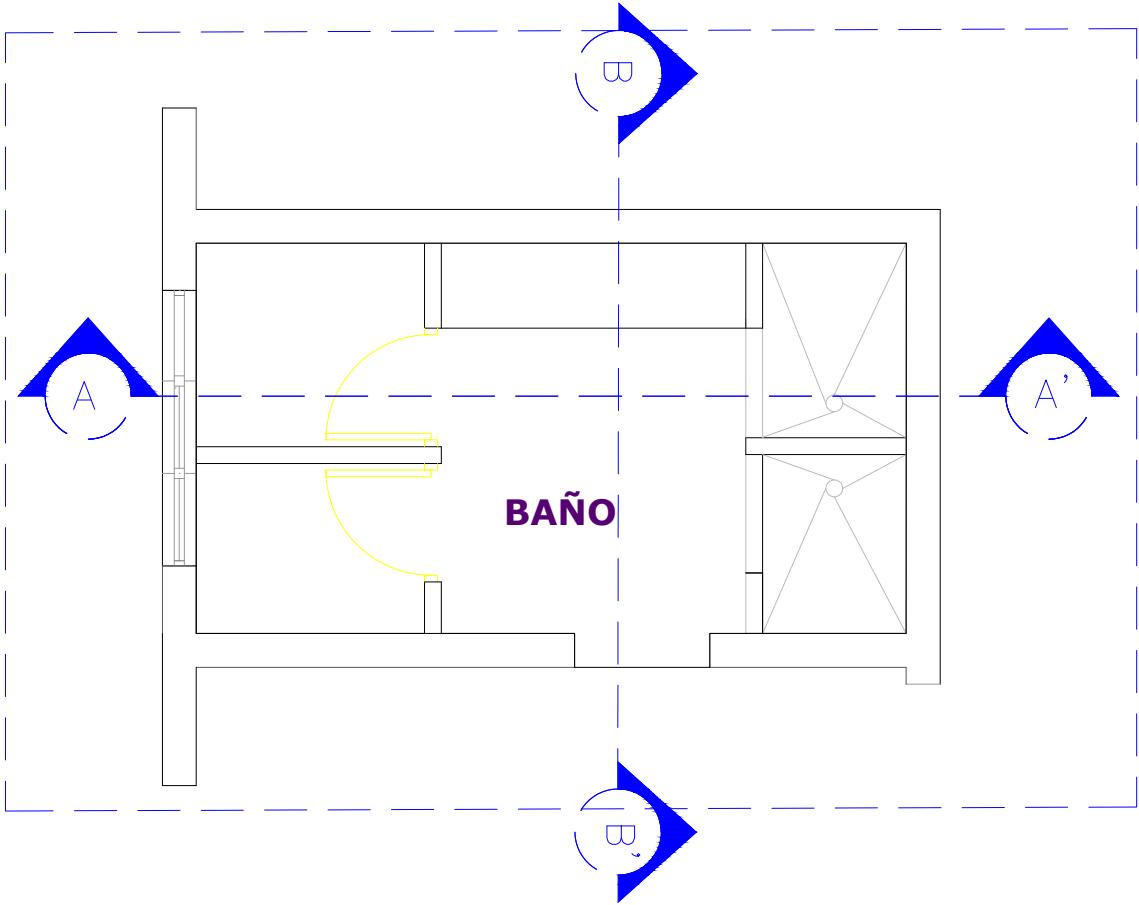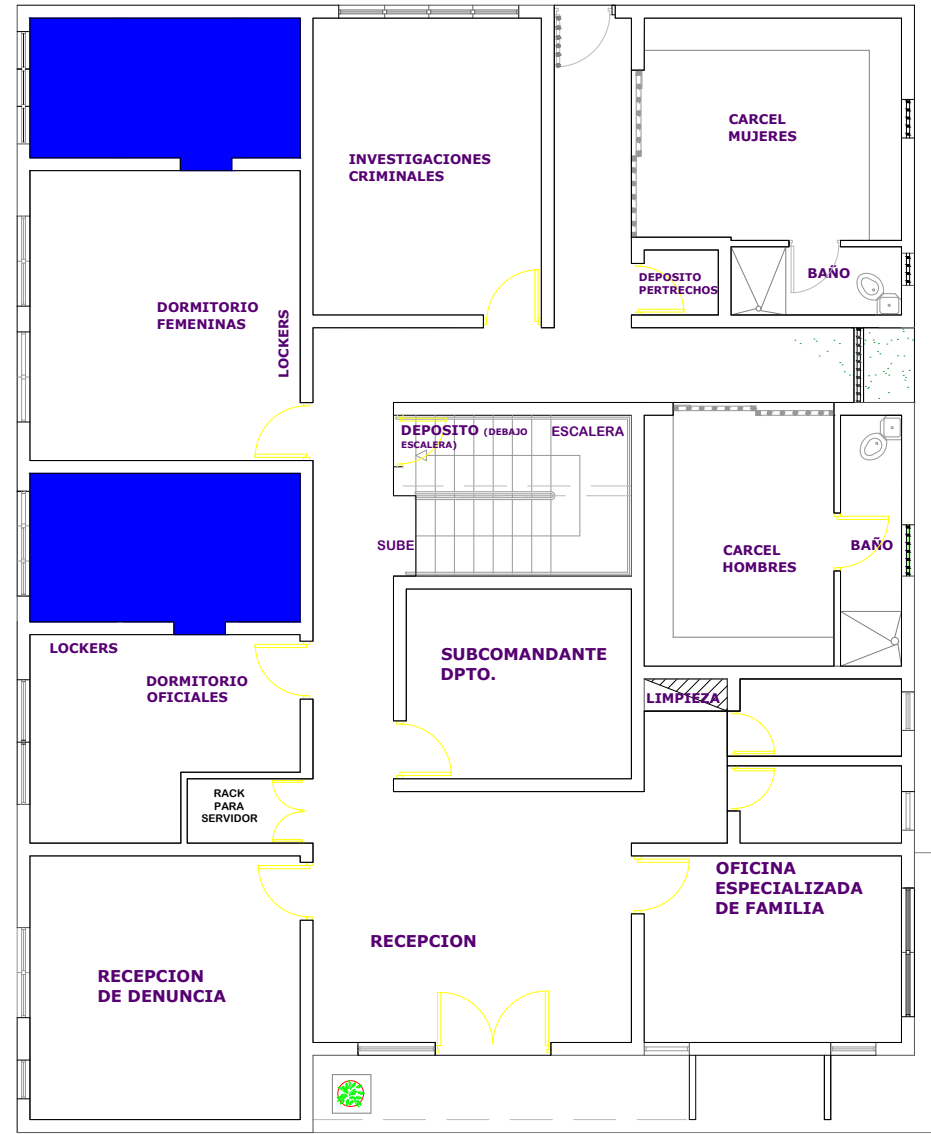


UBICACIÓN DE BAÑO 2 PRIMER NIVEL
ESC. 1: 40

PLANTA ARQUITECTONICA
ESC. 1: 40

PLANTA DIMENSIONADA
ESC. 1: 40

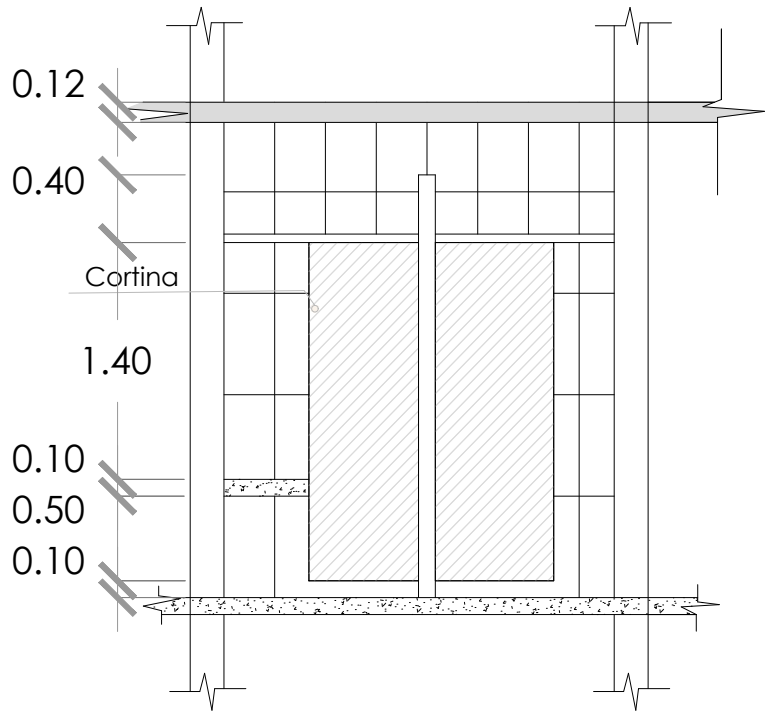

DETALLE DE BAÑO 2 SECCIÓN A-A'
ESC. 1: 40

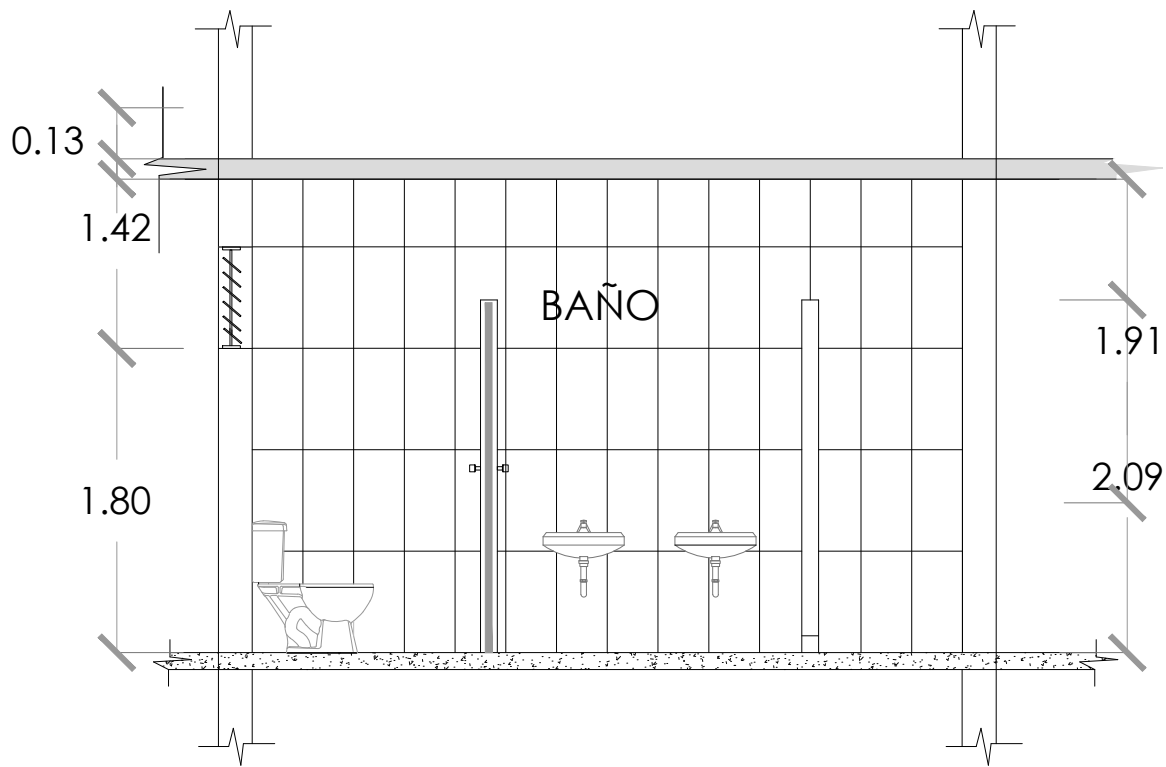

DETALLE DE BAÑO 2 SECCIÓN B-B'
ESC. 1: 40



DIRECCION DE
DESARROLLO PROVINCIAL
DDP

Ave. Dr. Delgado, Esq. Moisés García,
Gazcue, Sto. Dgo., R.D.
TEL.: (809)-364-2189 | FAX.: (809)- 688-1665
E-Mail: info@cpadp.gob.do

PROYECTO:
**DESTACAMENTO, EL HIGUERITO,
MOCA,**
Republica Dominicana

EQUIPO DE TRABAJO:
DISEÑO ARQUITECTÓNICO
ARQ. Ivonne A. Mora Y.
codia

ENC. INGENIERÍA
ING. Fior Daliza Bonifacio
codia 00000

ESTRUCTURAL
ING. Juan Jérez
codia 00000

ELÉCTRICO
ING. Juan Perez
codia 00000

HIDRO-SANITARIO
ING. Francis Estevez
codia 00000

SELLO DE APROBACIÓN


FECHA

CONTENIDO:
Detalle de Baños


ESCALA:
1:100

SEPTIEMBRE 2026


NO. PÁGINA:

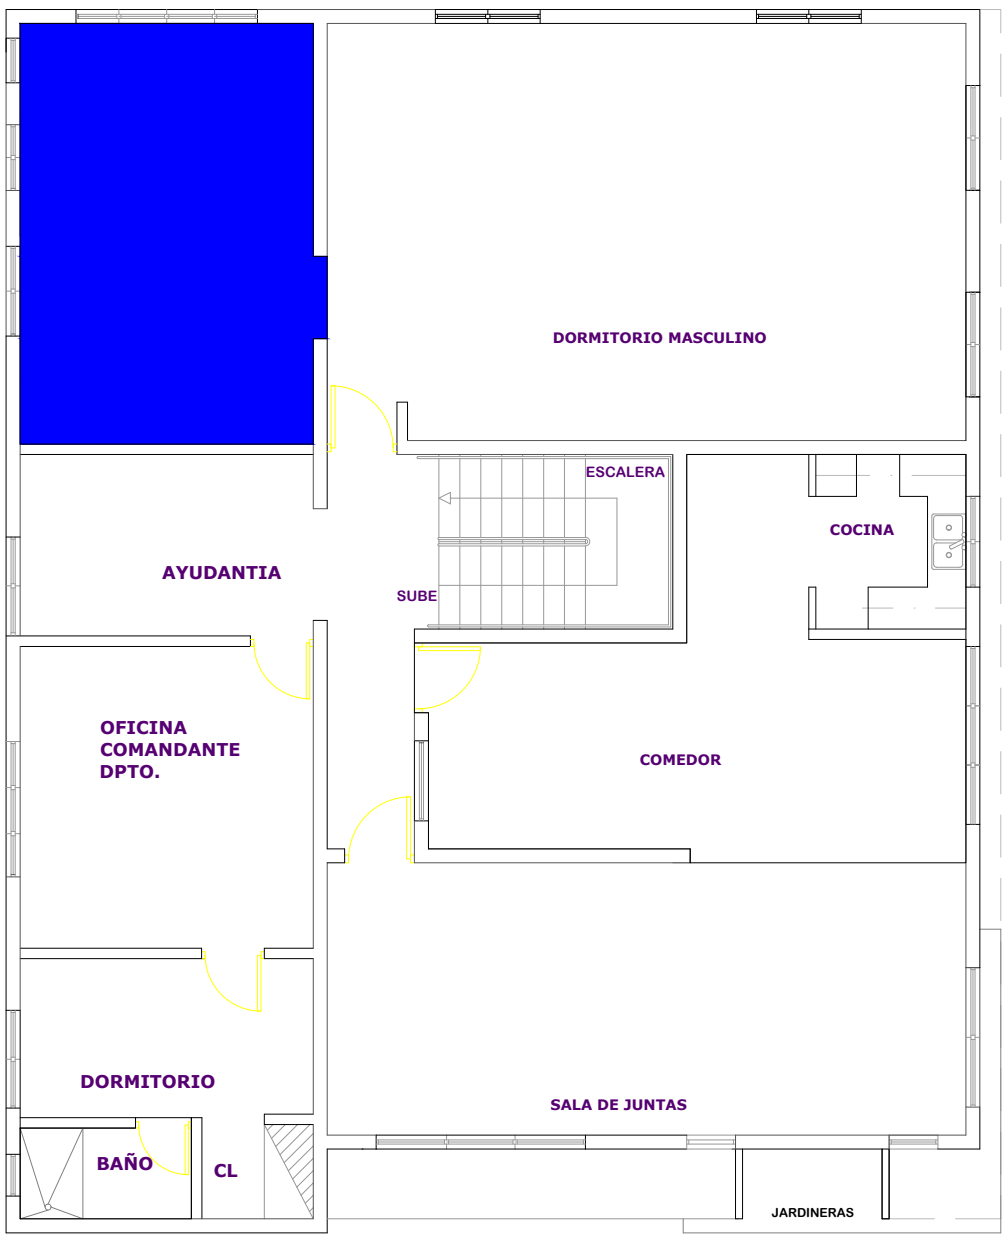


UBICACIÓN DE BAÑO 2 SEGUNDO NIVEL
ESC. 1:40

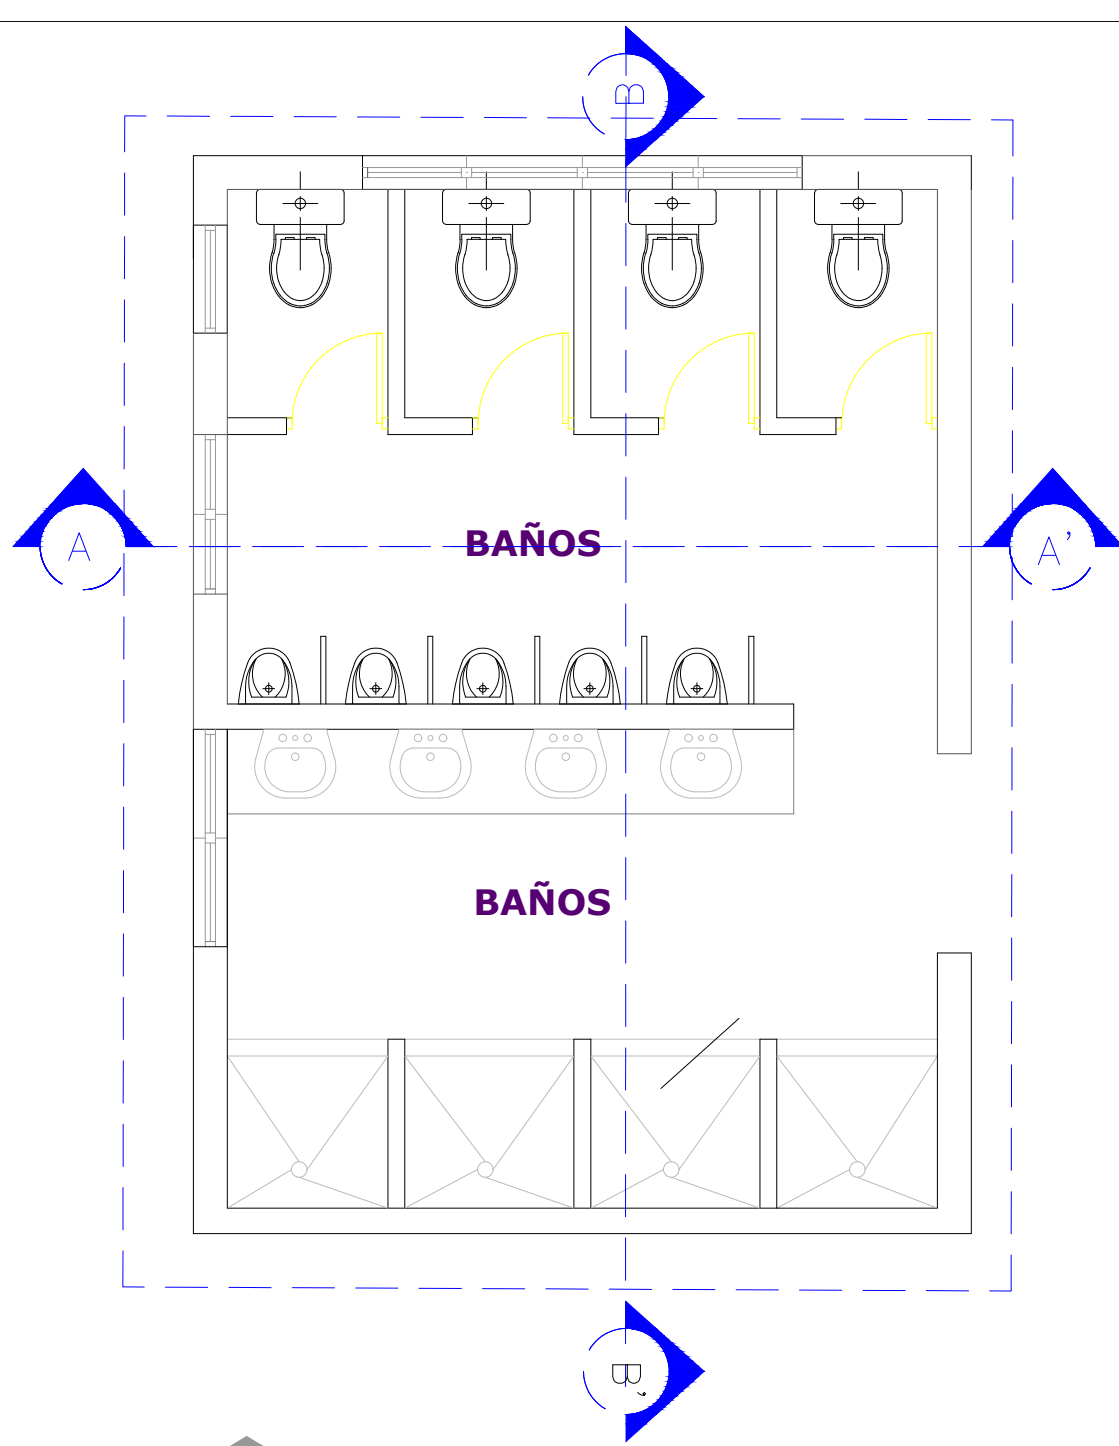

PLANTA ARQUITECTONICA
ESC. 1:100

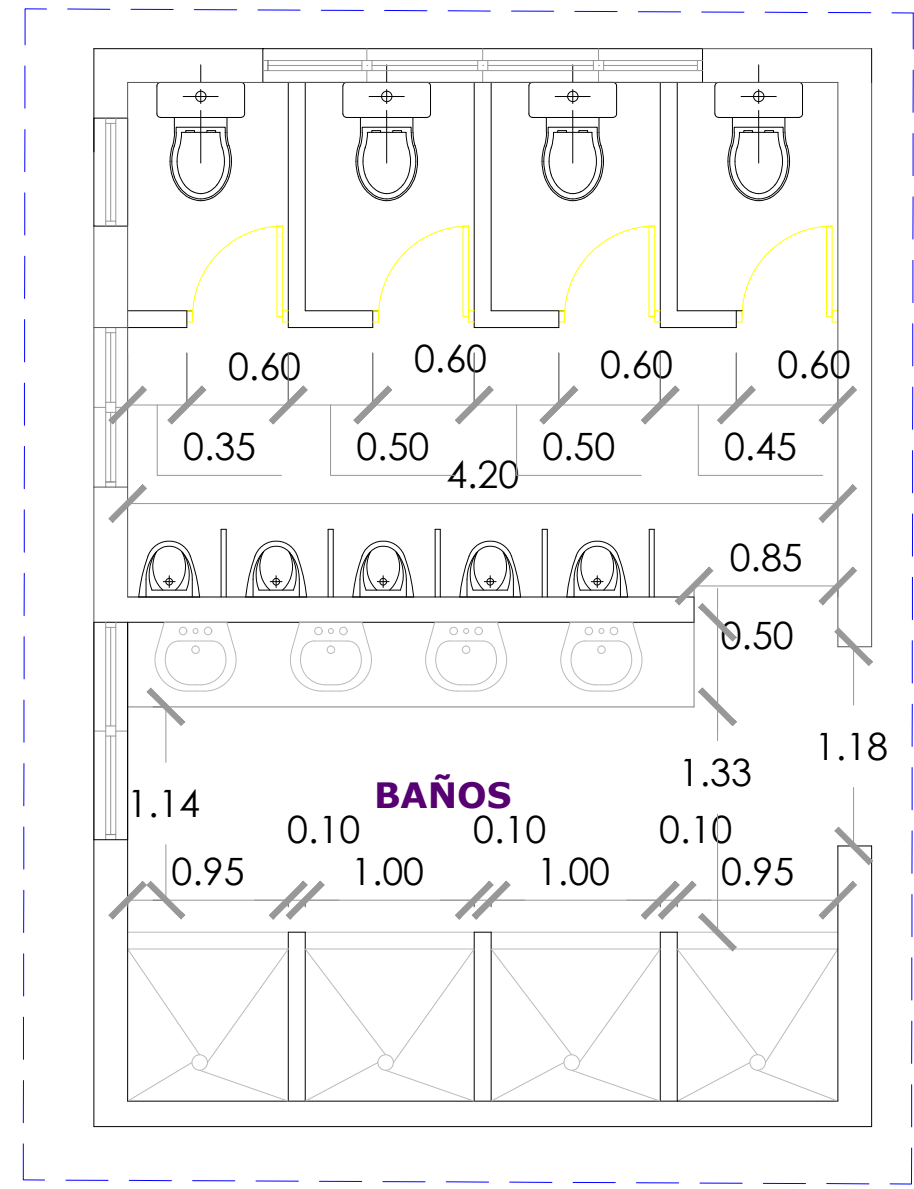

PLANTA DIMENSIONADA
ESC. 1:100

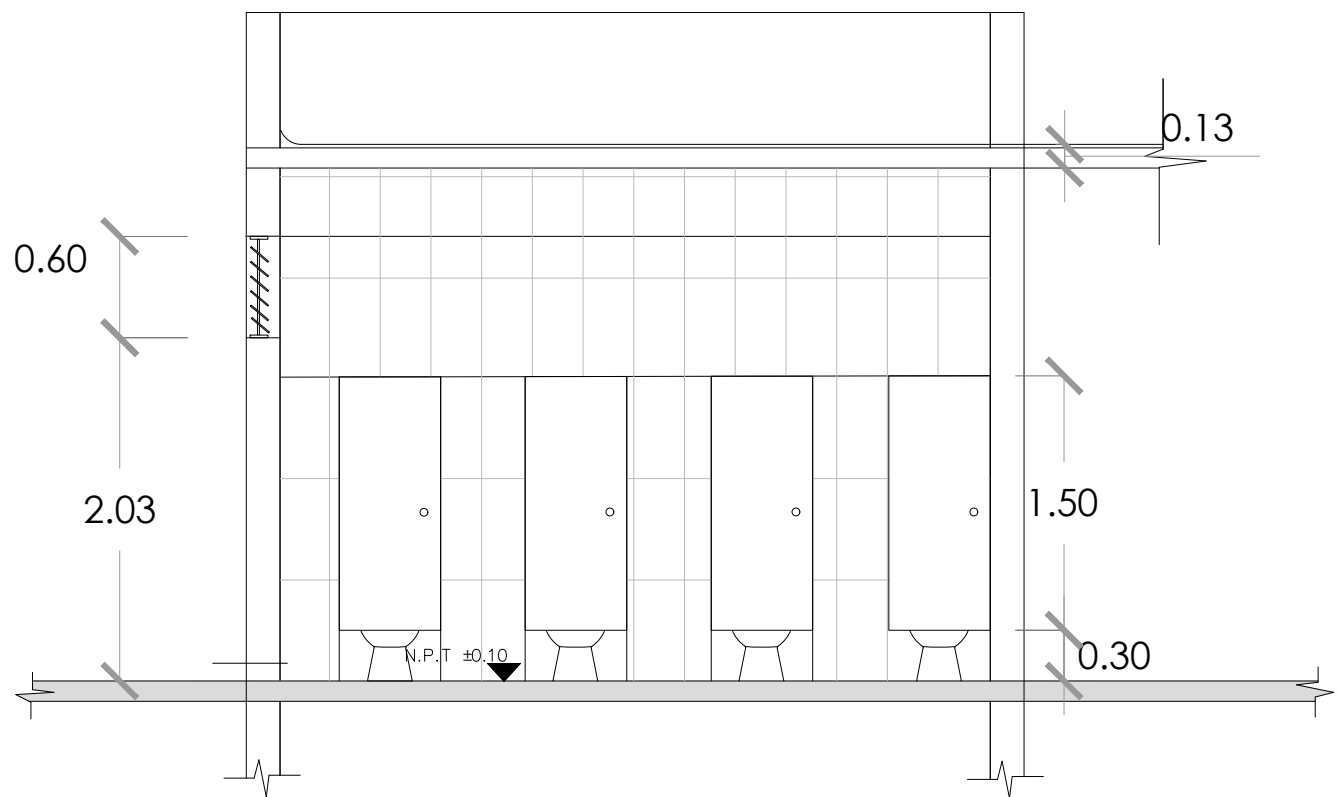

DETALLE DE BAÑO 1 SECCIÓN A-A'
ESC. 1:100



DETALLE DE BAÑO 1 SECCIÓN B-B'
ESC. 1:100



DIRECCION DE
DESARROLLO PROVINCIAL
DDP

Ave. Dr. Delgado, Esq. Moisés García,
Gazcue, Sto. Dgo., R.D.
TEL.: (809)-364-2189 | FAX.: (809)- 688-1665
E-Mail: info@cpadp.gob.do

PROYECTO:
**DESTACAMENTO, EL HIGUERITO,
MOCA,**
Republica Dominicana

EQUIPO DE TRABAJO:
DISEÑO ARQUITECTÓNICO
ARQ. Ivonne A. Mora Y.
codia _____

ENC. INGENIERÍA
ING. Fior Daliza Bonifacio
codia 00000 _____

ESTRUCTURAL
ING. Juan Jérez
codia 00000 _____

ELÉCTRICO
ING. Juan Perez
codia 00000 _____

HIDRO-SANITARIO
ING. Francis Estevez
codia 00000 _____

SELLO DE APROBACIÓN


FECHA _____

CONTENIDO:
Detalle de Baños

ESCALA:
1:100


SEPTIEMBRE 2026

NO. PÁGINA:

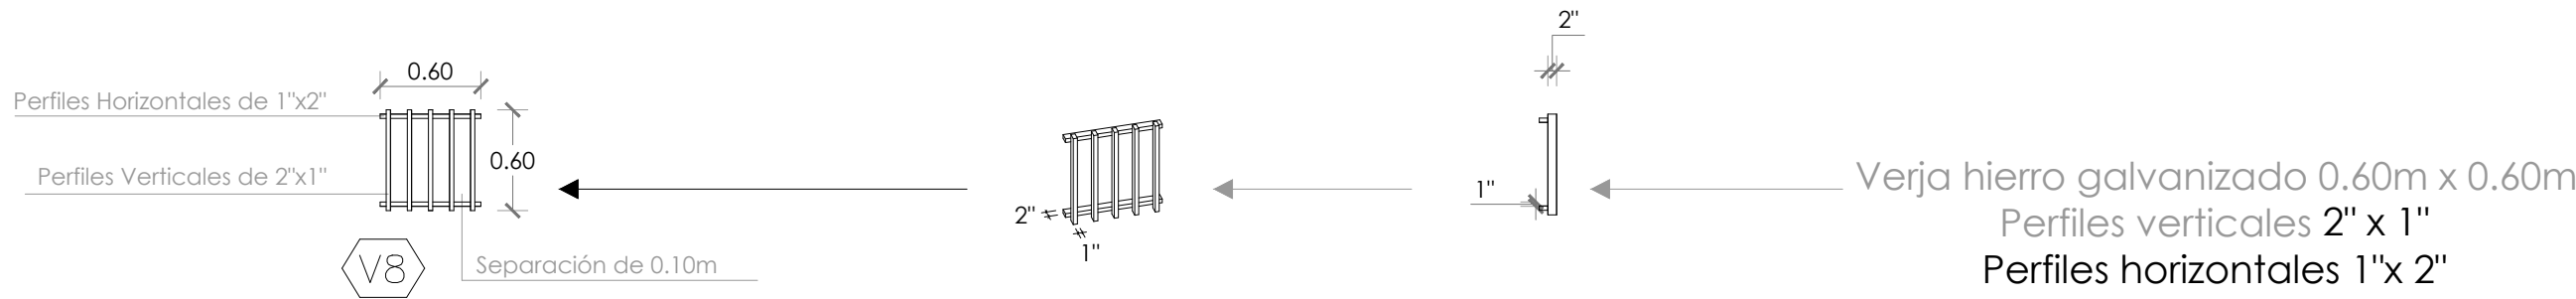


DETALLE DE VERJA/ VENTANA

ESC. 1:40

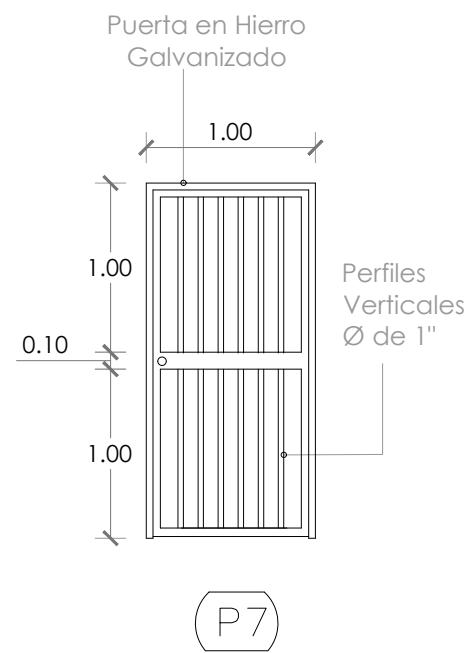


DETALLE DE PUERTA

ESC. 1:40

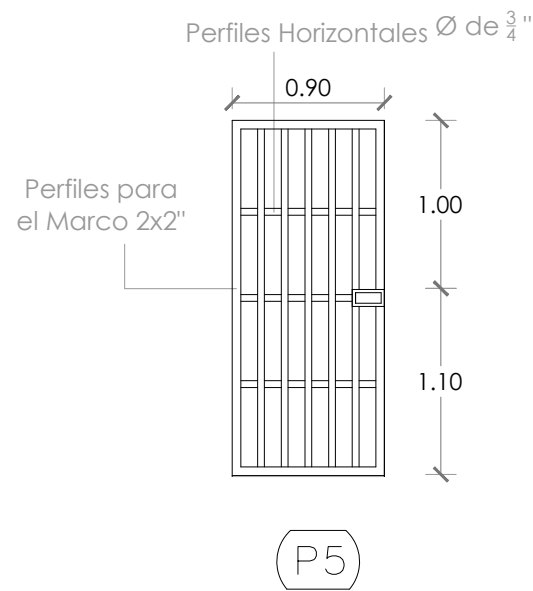



DETALLE DE PUERTA

ESC. 1:40

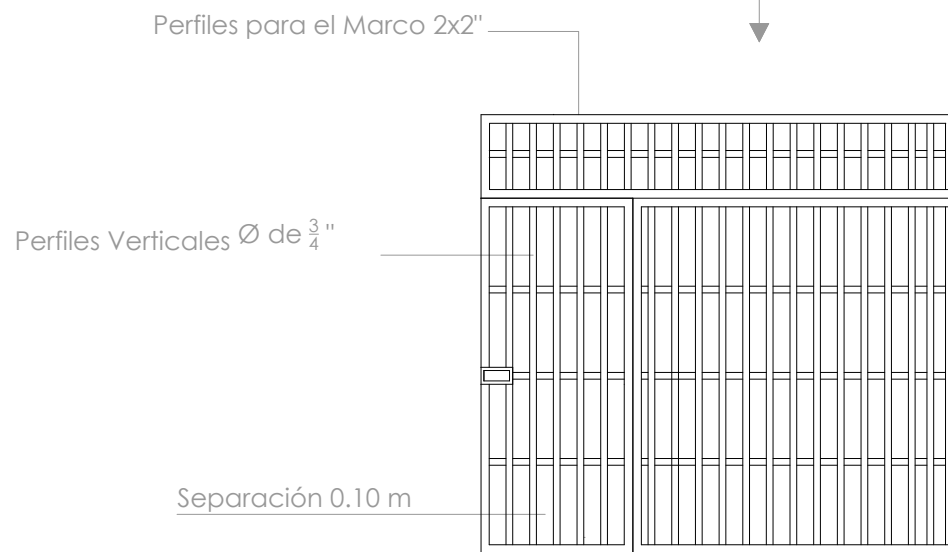

DETALLE DE VERJA – ACCESO A CÁRCEL HOMBRES/MUJERES

ESC. 1:40

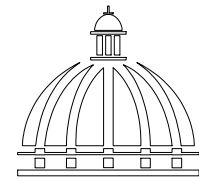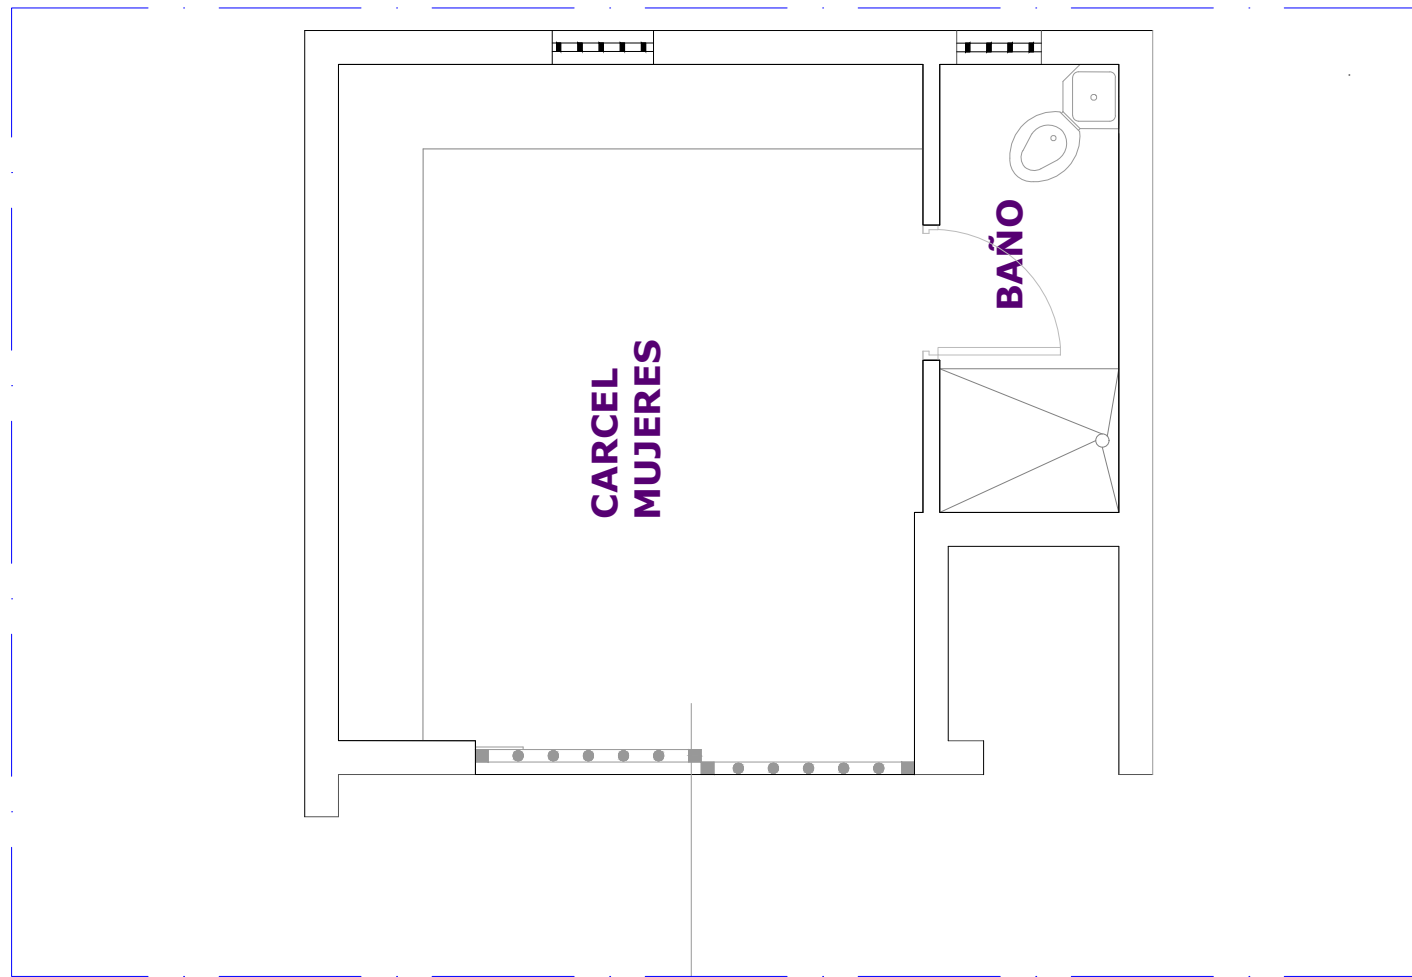

GOBIERNO DE LA
REPÚBLICA DOMINICANA

DIRECCION DE
DESARROLLO PROVINCIAL
DDP

Ave. Dr. Delgado, Esq. Moisés García,
Gazcue, Sto. Dgo., R.D.
TEL.: (809)-364-2189 | FAX.: (809)- 688-1665
E-Mail: info@cpadp.gob.do

PROYECTO:

**DESTACAMENTO, EL HIGUERITO,
MOCA,**
Republica Dominicana

EQUIPO DE TRABAJO:

DISEÑO ARQUITECTÓNICO
ARQ. Ivonne A. Mora Y.
codia

ENC. INGENIERÍA
ING. Fior Daliza Bonifacio
codia 00000

ESTRUCTURAL
ING. Juan Jérez
codia 00000

ELÉCTRICO
ING. Juan Perez
codia 00000

HIDRO-SANITARIO
ING. Francis Estevez
codia 00000

SELLO DE APROBACIÓN

FECHA

CONTENIDO:



Detalle de Baños

ESCALA: 1:100


SEPTIEMBRE 2026

NO. PÁGINA:

034

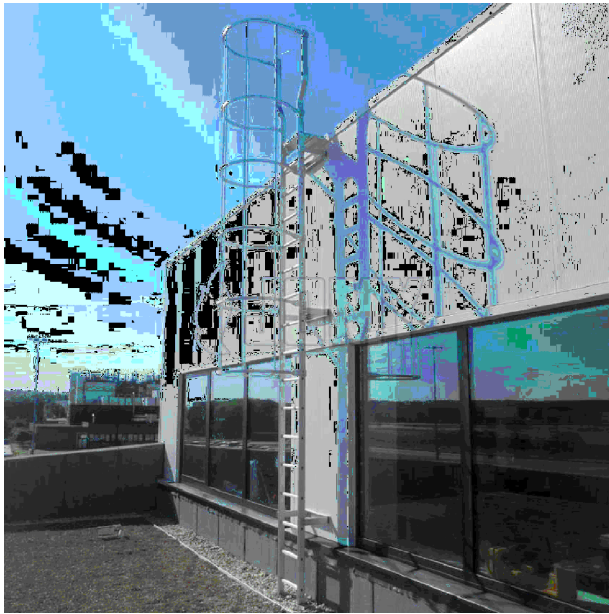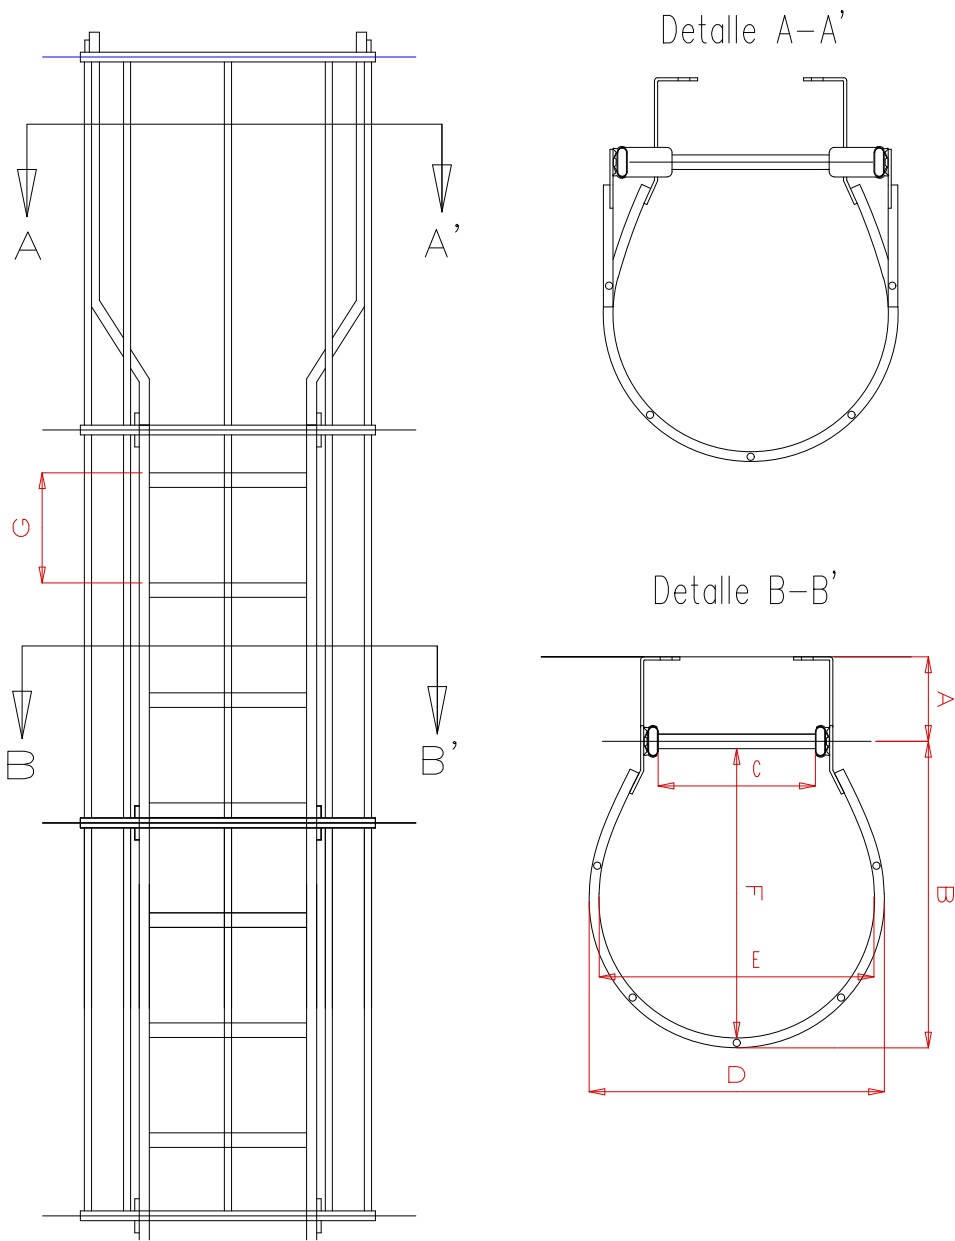


Dimensiones		
A	De acuerdo a la distancia entre la escalera y el edificio	
B	780mm	2' 6 3/4"
C	400mm	16"
D	751mm	2' 5 9/16"
E	700mm	2' 3 9/16"
F	737mm	2' 5"
G	280mm	11"

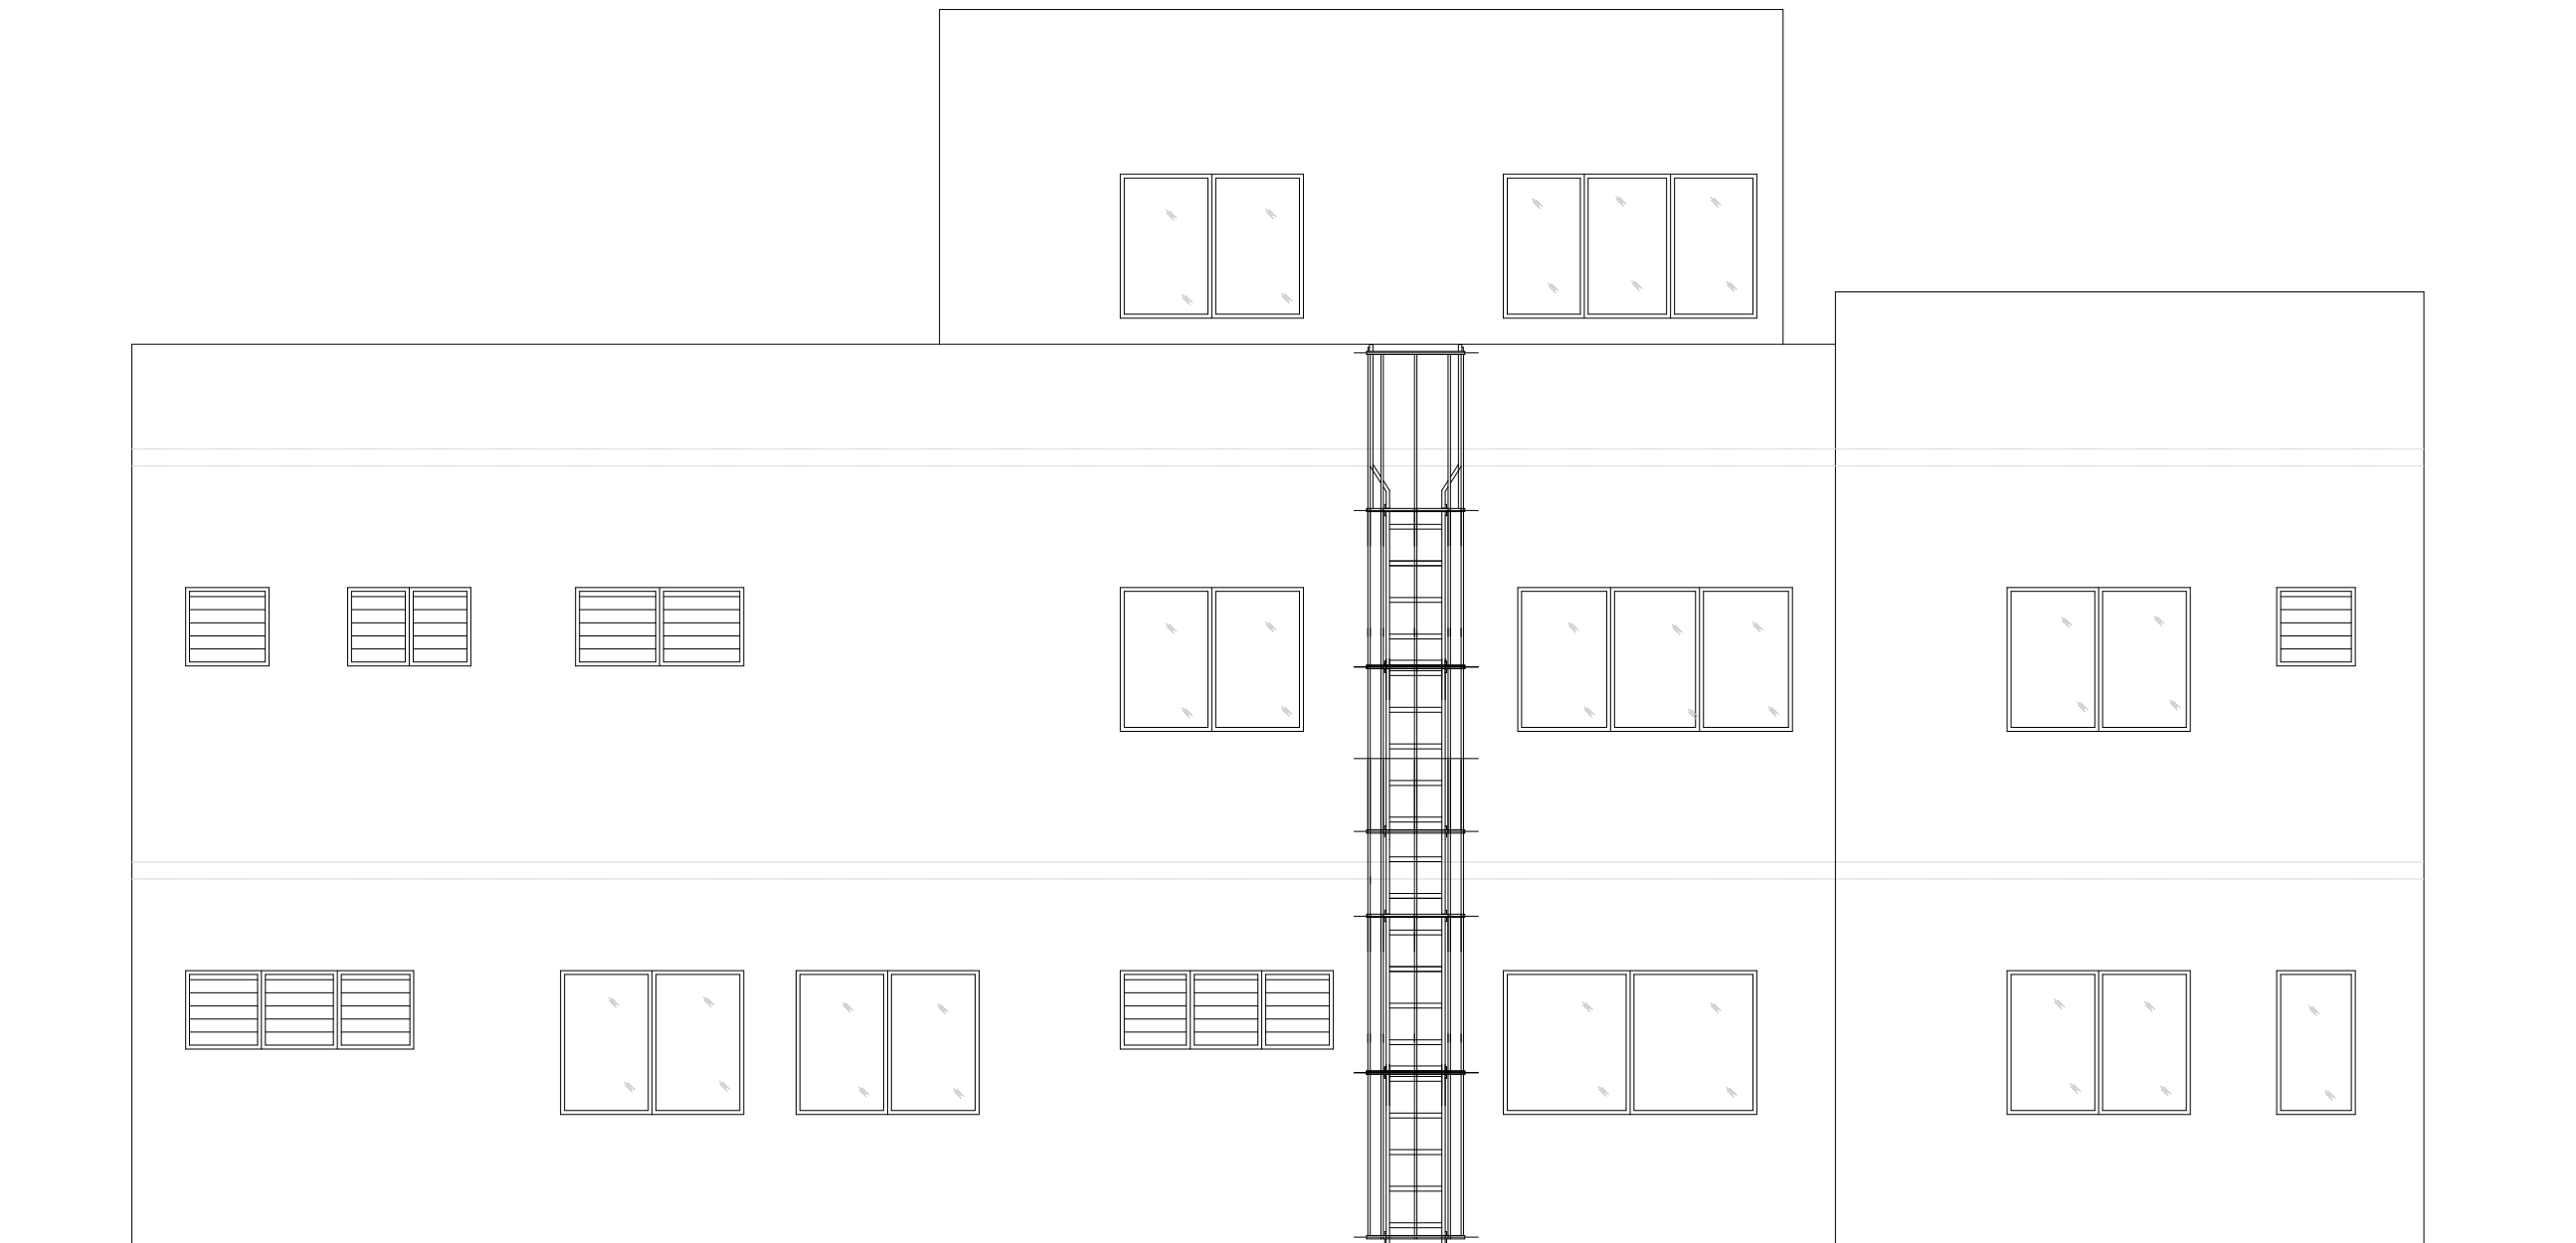

ELEVACIÓN LATERAL IZQUIERDA CON ESCALERA DE EMERGENCIA

ESC. 1:100

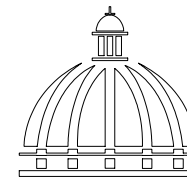

GOBIERNO DE LA
REPÚBLICA DOMINICANA

DIRECCION DE
DESARROLLO PROVINCIAL
DDP

Ave. Dr. Delgado, Esq. Moisés García,
Gazcue, Sto. Dgo., R.D.
TEL.: (809)-364-2189 | FAX.: (809)- 688-1665
E-Mail: info@cpadp.gob.do

PROYECTO:

**DESTACAMENTO, EL HIGUERITO,
MOCA,**
Republica Dominicana

EQUIPO DE TRABAJO:

DISEÑO ARQUITECTÓNICO
ARQ. Ivonne A. Mora Y.
codia

ENC. INGENIERÍA
ING. Fior Daliza Bonifacio
codia 00000

ESTRUCTURAL
ING. Juan Jérez
codia 00000

ELÉCTRICO
ING. Juan Perez
codia 00000

HIDRO-SANITARIO
ING. Francis Estevez
codia 00000

SELLO DE APROBACIÓN

FECHA

CONTENIDO:

**Detalle de Escalera
de Emergencia**

ESCALA:


1:100

SEPTIEMBRE 2026


NO. PÁGINA:

035


DETALLE MURO PERIMETRAL

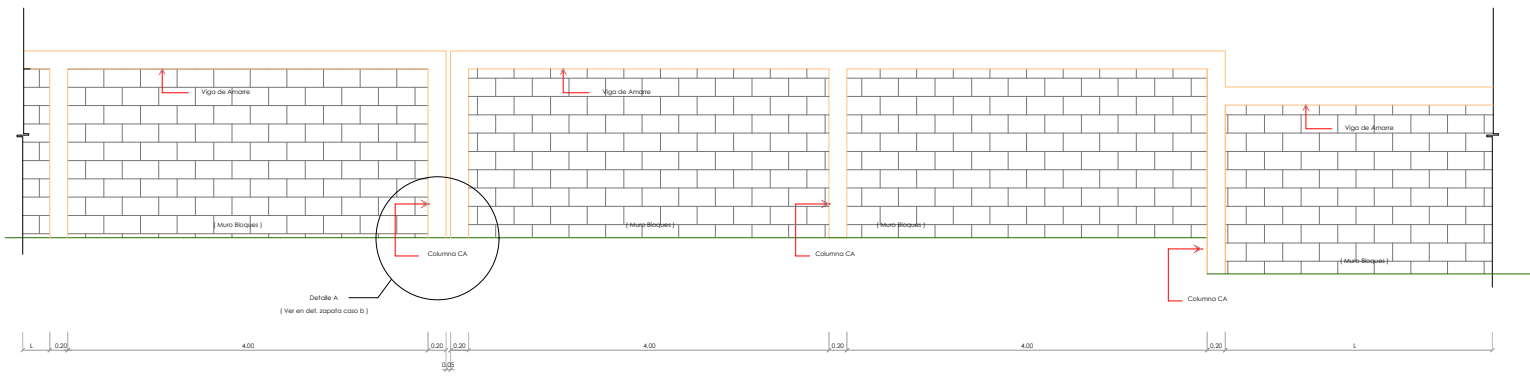

ELEVACION FRONTAL
ESC.: N/A

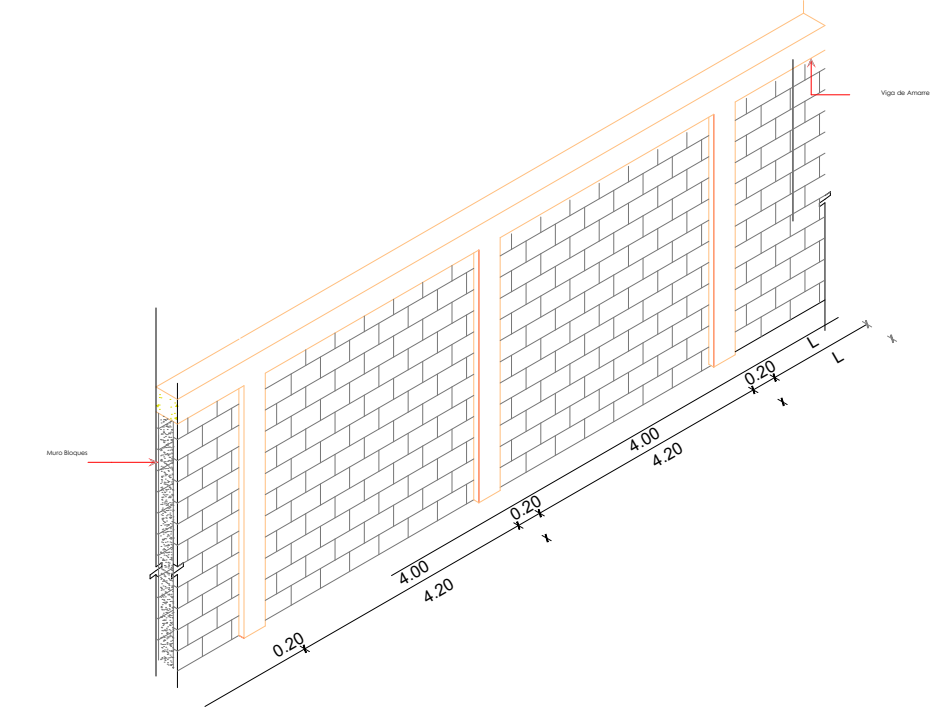


ASIMETRICA
ESC.: N/A

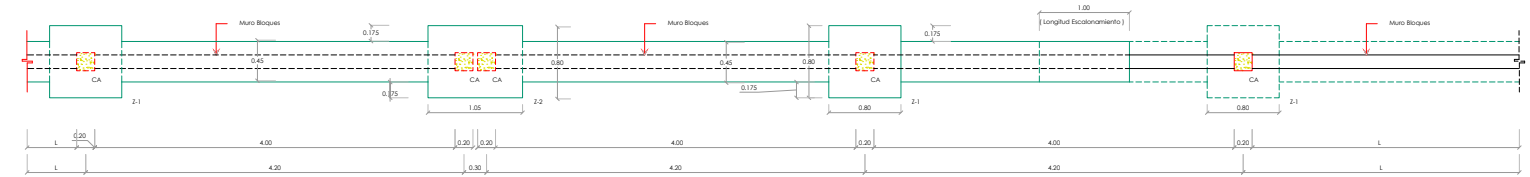


PLANTA FUNDACIONES
ESC.: N/A

NOTAS ESTRUCTURALES


DETALLES ZAPATAS AISLADAS DE COLUMNAS DE AMARRES

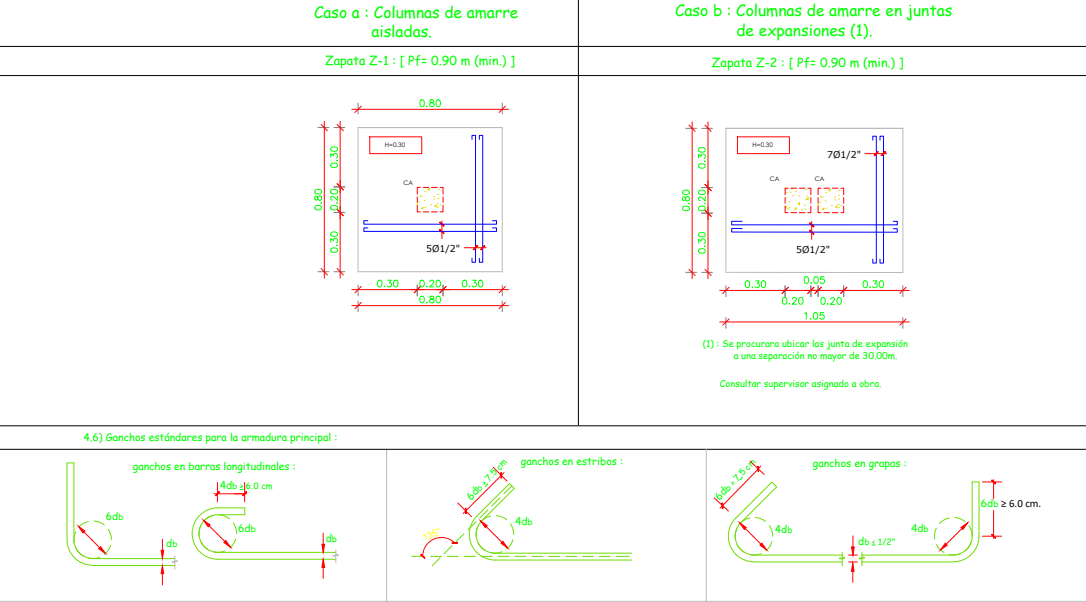

DETALLES ZAPATAS CONTINUA DE MUROS

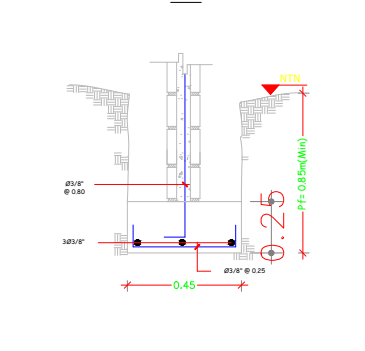


DETALLE B : ESCALONAMIENTO EN ZAPATAS CONTINUAS DE MUROS


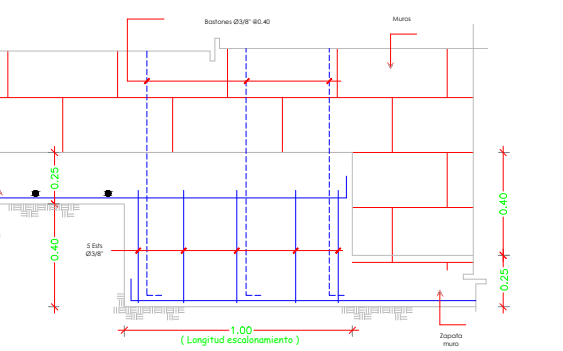


- 1) MAMPOSTERÍA**
- 1.1) Resistencia nominal a compresion blocks: $f'c > 60 \text{ Kg/cm}^2$.
 - 1.2) Resistencia nominal a compresion del mortero a usar en las juntas de los blocks: $f'c > 80 \text{ kg/cm}^2$ (1:3)
 - 1.3) Resistencia a compresión hormigón a usar en los huecos de los blocks con varillas: $f'c > 110 \text{ kg/cm}^2$
- 2) HORMIGÓN**
- 2.1) El hormigón a usar tendrá una resistencia a la compresión a los 28 días:
a)- $f'c > 210 \text{ Kg/cm}^2$
 - 2.2) Cemento: Se utilizará Cemento Portland Tipo I. No podrá usarse cemento que lleve más de 45 días de almacenamiento o que, por cualquier circunstancia, presente las características propias de haber iniciado el fraguado.
 - 2.3) Agregados: El tamaño máximo del agregado grueso será de 3/4". El almacenamiento y manejo de los agregados se hará de forma tal que se evite la segregación, así como su contaminación con tierra o con materiales extraños.
 - 2.4) Agua: Toda el agua que se utilice para el lavado de los agregados, preparación de las mezclas o curado del hormigón, será limpia y libre de aceites, sales, álcalis, ácidos, materia orgánica, sedimentos o cualquier sustancia que pueda disminuir la calidad, resistencia o durabilidad del hormigón o del acero de refuerzo.
- 3) ACERO DE REFUERZO**
- 3.1) Todo el acero a usar tendrá un esfuerzo último a la fluencia de:
a) $F_y = 4200 \text{ Kg/cm}^2$ (GRADO 60) : todos los elementos estructurales.
 - 3.2) Recubrimientos a usar en elementos estructurales:
ELEMENTO RECURBIMIENTO (m)
Zapata 0.075
Columnas, vigas :
a) Acero principal, 0.04
Estridos
 - 3.3) Longitud de empalme mínima de barras corrugadas:
DIÁMETRO (pulg.) LONGITUD (cm.)
3/4 90
3/8 40
1 120
1/2 60


DETALLES DE COLUMNA DE AMARRE : CA

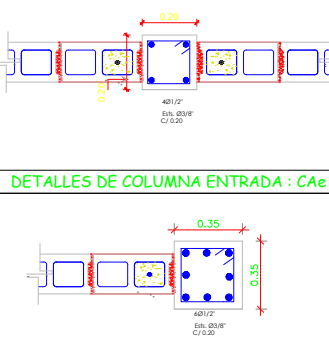

DETALLES DE VIGA DE AMARRE EN CORONACIÓN DE MUROS

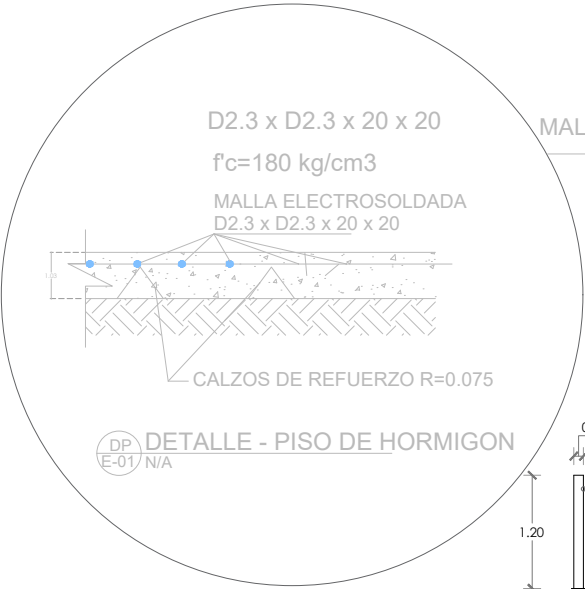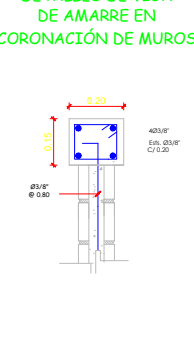

DETALLES EN ELEVACIÓN - VERJA PERIMETRAL

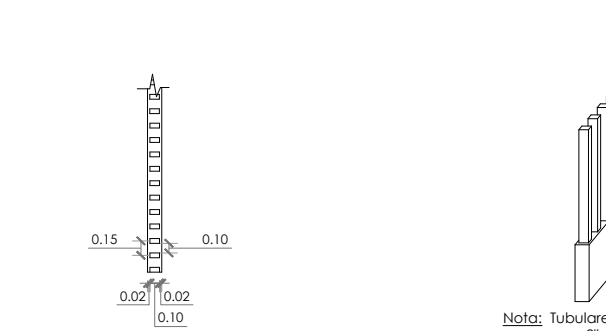


DETALLES EN PLANTA



ISOMÉTRICA



ZAPATA DE MURO

 

DIRECCION DE
DESARROLLO PROVINCIAL
DDP

Ave. Dr. Delgado, Esq. Moisés García,
Gazcue, Sto. Dgo., R.D.
TEL.: (809)-364-2189 | FAX.: (809)- 688-1665
E-Mail: info@cpadp.gob.do

PROYECTO:
**DESTACAMENTO T3
EL HIGUERITO**
Moca
República Dominicana

EQUIPO DE TRABAJO:

DISEÑO ARQUITECTÓNICO
ARQ. Ivonne A. Mora Y.
codia 00000

ENC. INGENIERÍA
ING. Fior Daliza Bonifacio
codia 00000

ESTRUCTURAL
ING. Juan Jérez
codia 00000

ELÉCTRICO
ING. Juan Pérez
codia 00000

HIDRO-SANITARIO
ING. Francis Estévez
codia 00000

SELLO DE APROBACIÓN:

FECHA:

CONTENIDO:

DETALLES EXTERIORES

ESCALA:

1:175

SEPTIEMBRE 2026

NO. PÁGINA:

036

NOTA: Estos planos están sujetos a cambios

PROYECTO:
**DESTACAMENTO, EL HIGUERITO,
MOCA,**
Republica Dominicana

EQUIPO DE TRABAJO:

DISEÑO ARQUITECTÓNICO
ARQ. Ivonne A. Mora Y.
codia

ENC. INGENIERÍA
ING. Fior Daliza Bonifacio
codia 00000

ESTRUCTURAL
ING. Juan Jérez
codia 00000

ELÉCTRICO
ING. Juan Perez
codia 00000

HIDRO-SANITARIO
ING. Francis Estevez
codia 00000

SELLO DE APROBACIÓN

FECHA


CONTENIDO:
**Planta Sanitaria
Agua Potable
Primer Nivel**

ESCALA:
1:100


SEPTIEMBRE 2026

NO. PÁGINA:

037

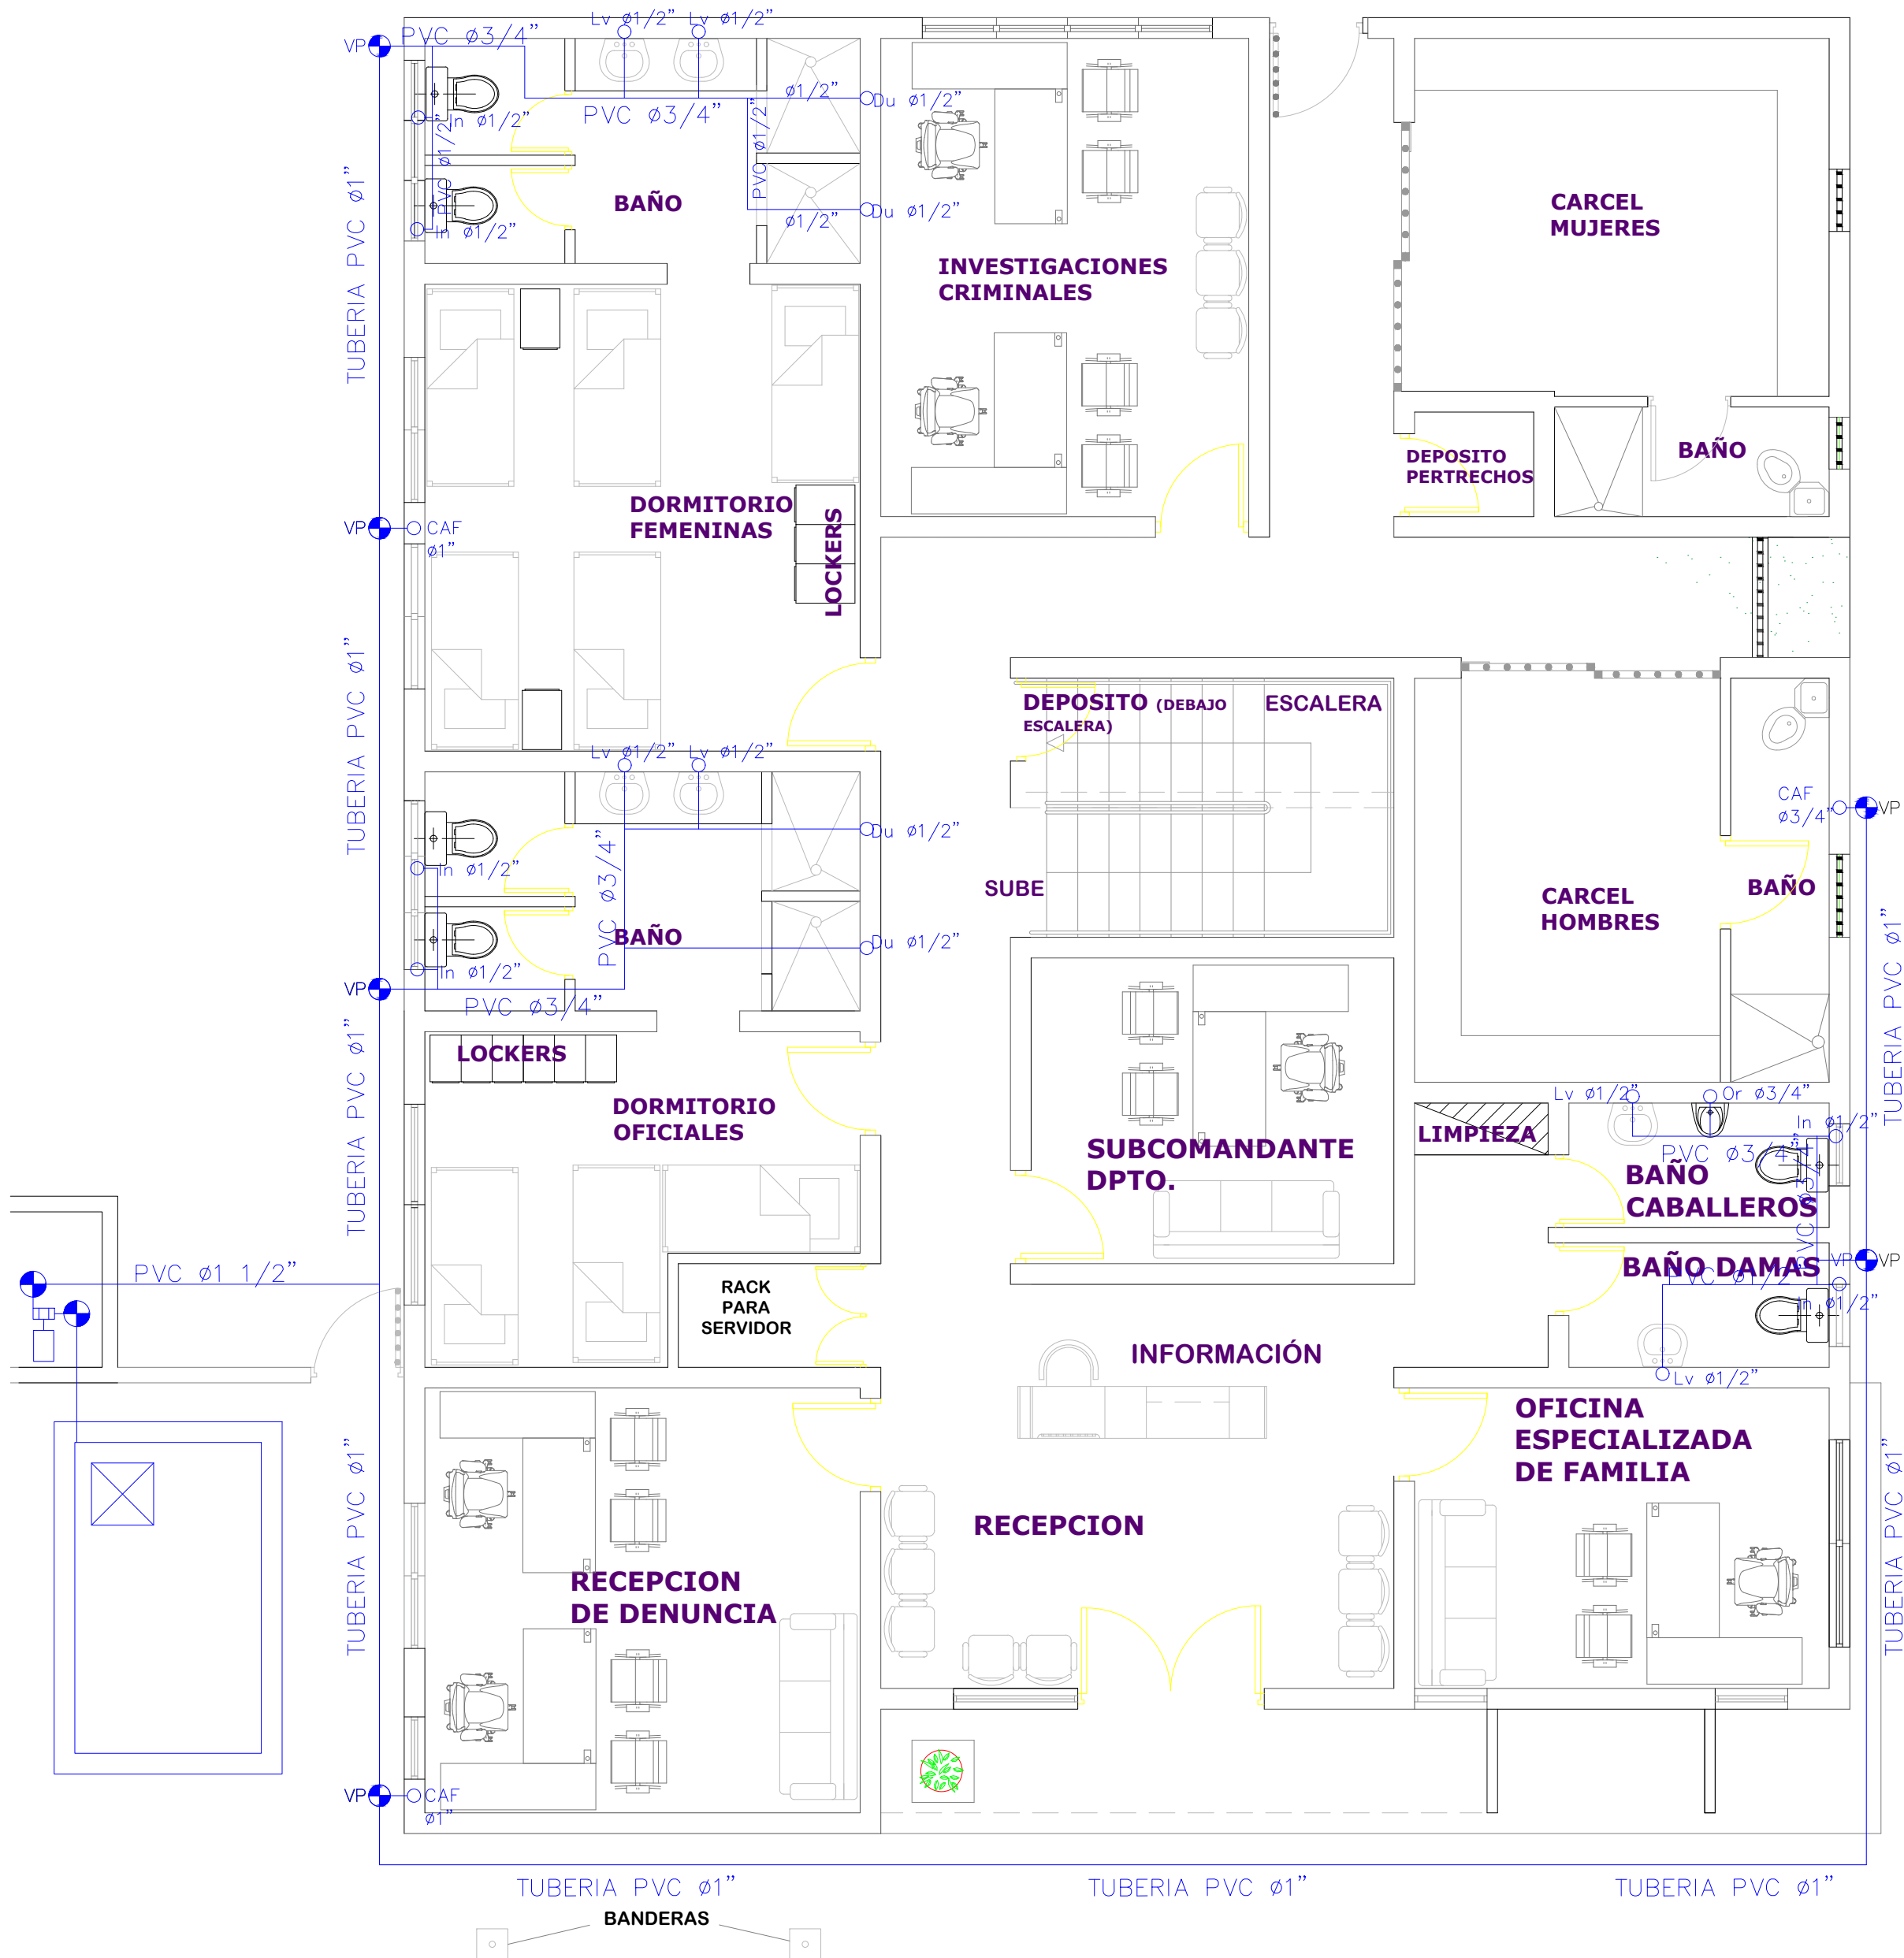

LEYENDA SANITARIA		
In		INODORO
Lv		LAVAMANOS
Fo		FREGADERO
Du		DUCHA
Dp.		DESAGUE DE PISO
CE.		CALENTADOR ELECTRICO
VP		VALVULA DE PASO
C.I. R		CAJA DE INSPECCION O REGISTRO
T.G.		TRAMPA DE GRASA
VENT Ø		COLUMNA DE VENTILACION, DIAMETRO INDICADO
BD		BAJANTE DESCARGA
S=%		PENDIENTE EN %
		TUBERIA AGUAS POTABLE FRIA
		TUBERIA AGUAS NEGRAS
CAF		COLUMNA DE AGUA FRIA
LH		LIMA HOYA
LT		LIMA TESA
LLCH		LLAVE DE CHORRO
		SENTIDO DEL FLUJO

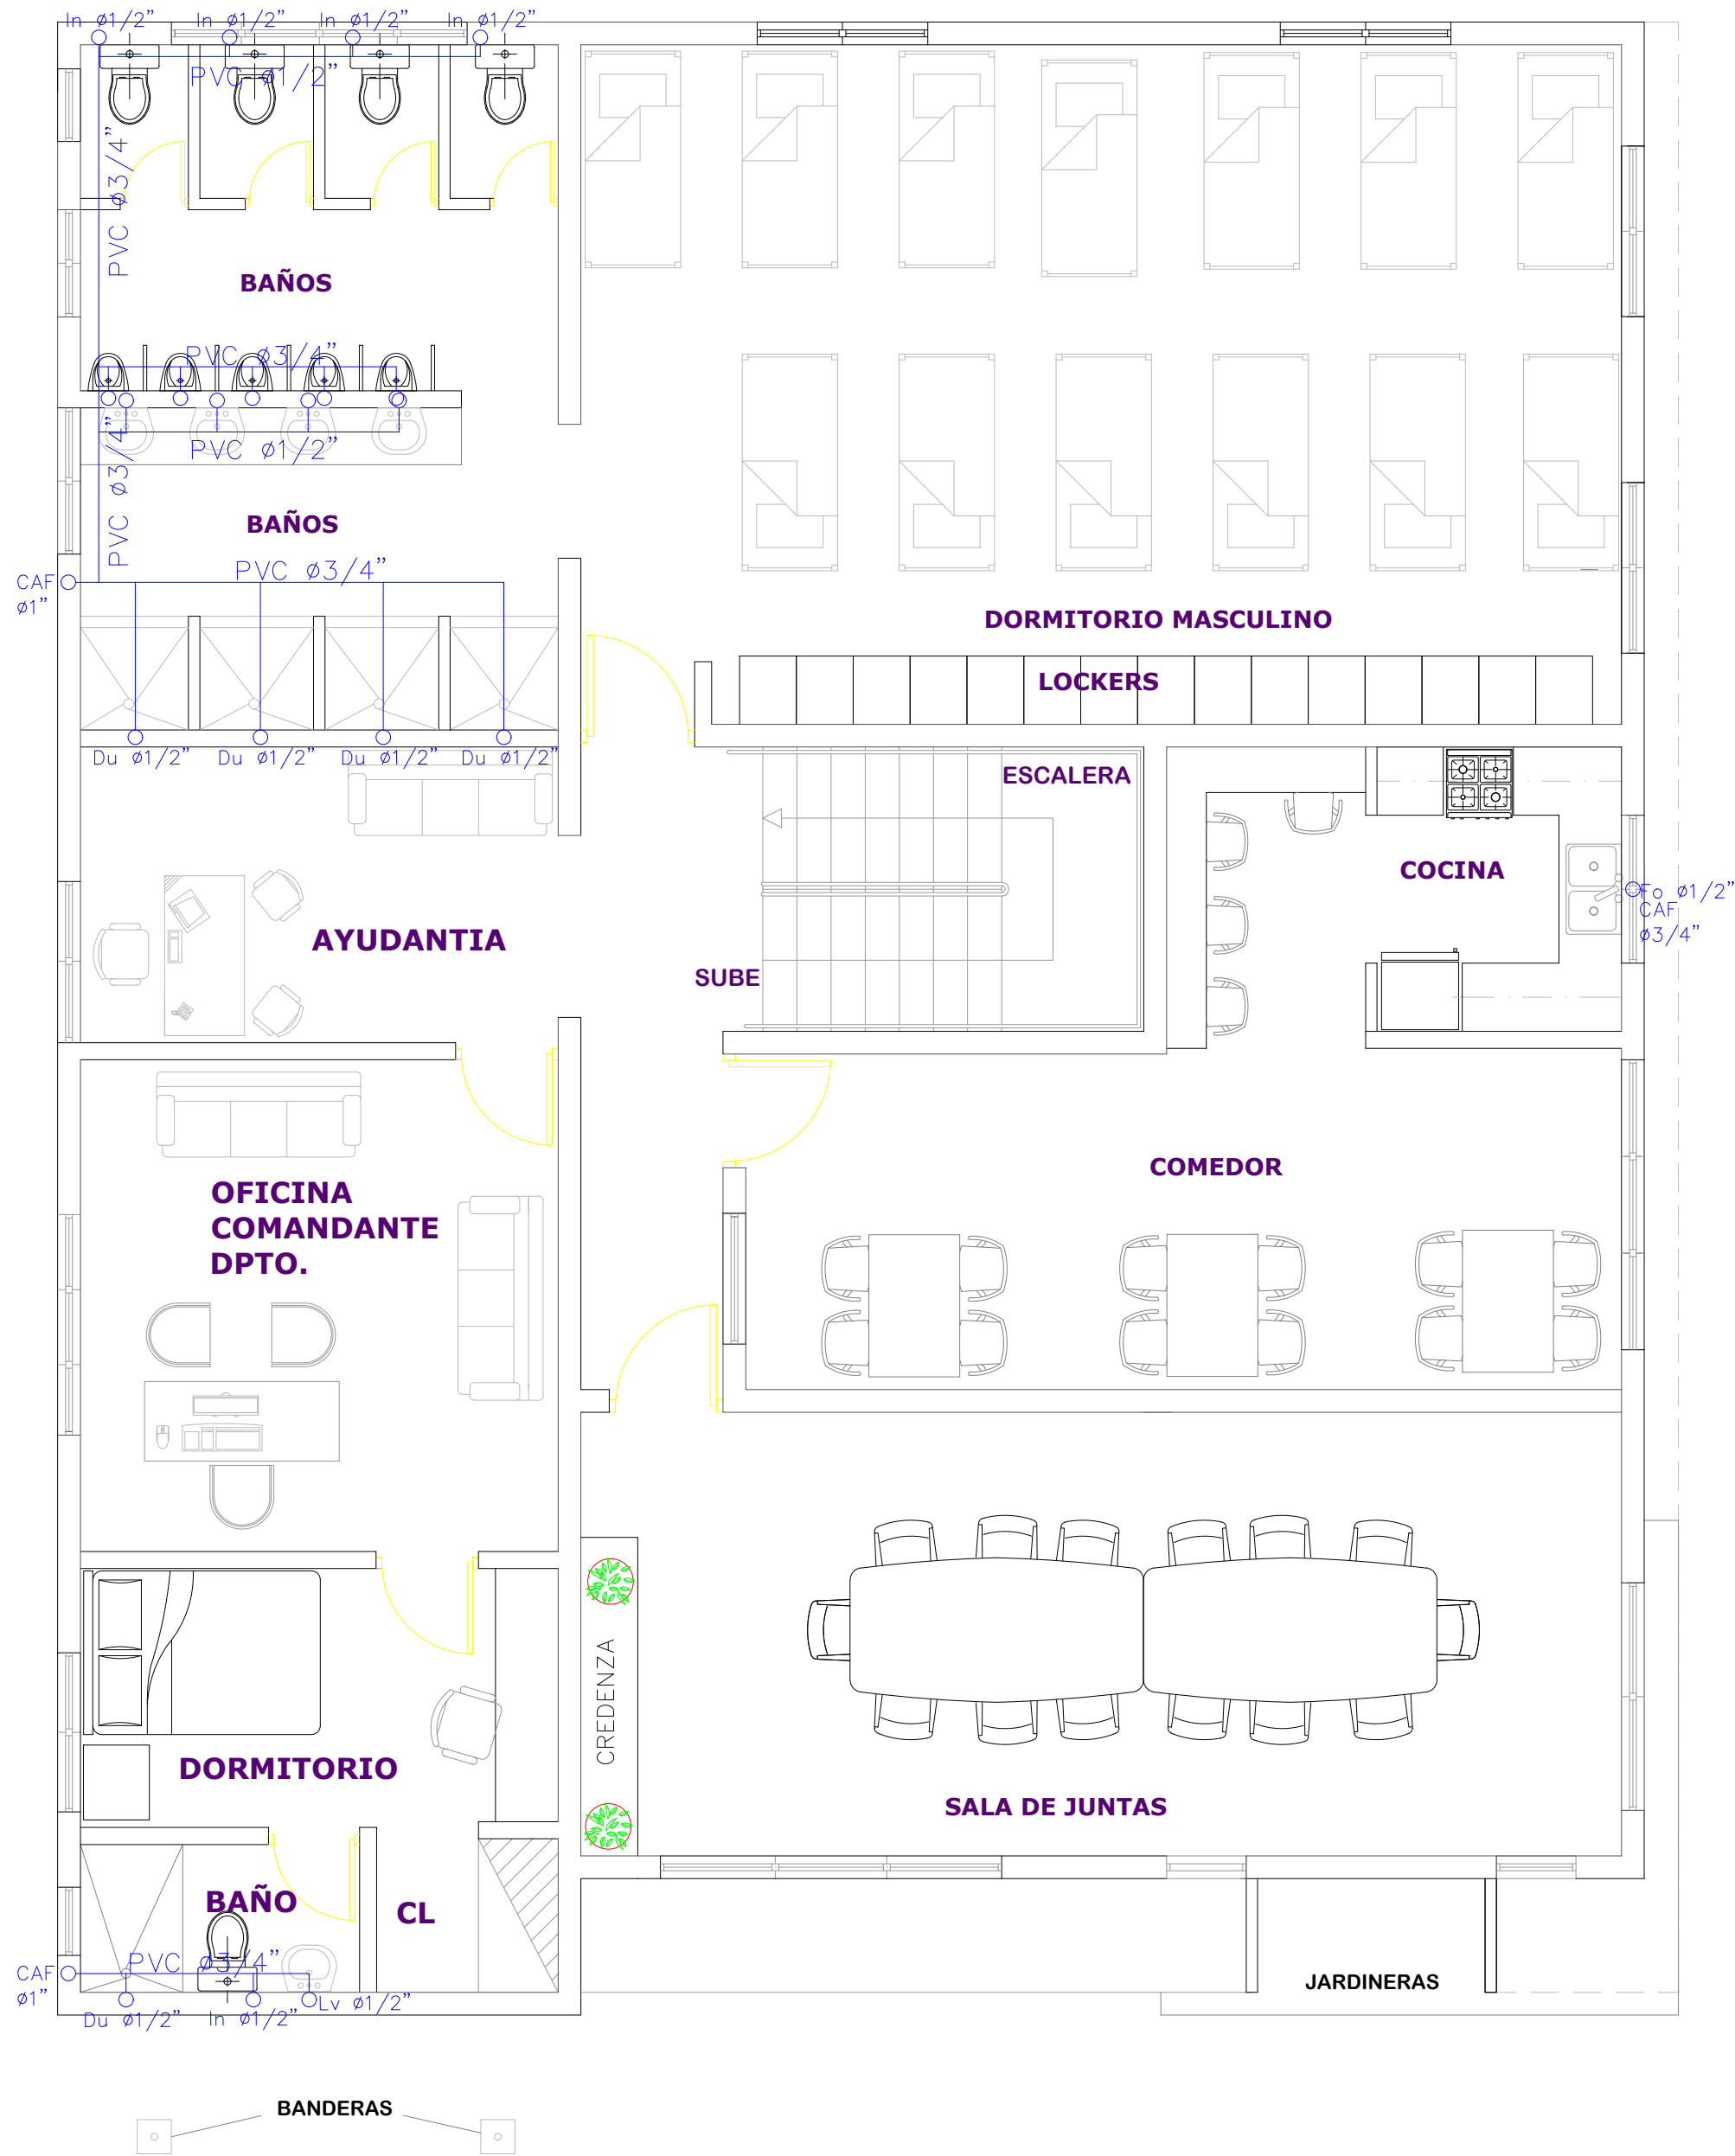

LEYENDA SANITARIA		
In		INODORO
Lv		LAVAMANOS
Fo		FREGADERO
Du		DUCHA
Dp.		DESAGUE DE PISO
CE.		CALENTADOR ELECTRICO
VP		VALVULA DE PASO
C.I. R		CAJA DE INSPECCION O REGISTRO
T.G.		TRAMPA DE GRASA
VENT ø		COLUMNA DE VENTILACION, DIAMETRO INDICADO
BD		BAJANTE DESCARGA
S=%		PENDIENTE EN %
		TUBERIA AGUAS POTABLE FRIA
		TUBERIA AGUAS NEGRAS
CAF		COLUMNA DE AGUA FRIA
LH		LIMA HOYA
LT		LIMA TESA
LLCH		LLAVE DE CHORRO
→		SENTIDO DEL FLUJO

PROYECTO:
**DESTACAMENTO, EL HIGUERITO,
MOCA,**
Republica Dominicana

EQUIPO DE TRABAJO:

DISEÑO ARQUITECTÓNICO
ARQ. Ivonne A. Mora Y.
codia _____

ENC. INGENIERÍA
ING. Fior Daliza Bonifacio
codia 00000 _____

ESTRUCTURAL
ING. Juan Jérez
codia 00000 _____

ELÉCTRICO
ING. Juan Perez
codia 00000 _____

HIDRO-SANITARIO
ING. Francis Estevez
codia 00000 _____

SELLO DE APROBACIÓN

FECHA _____

CONTENIDO:
**Planta Sanitaria
Agua Potable
Segundo Nivel**

ESCALA:
1:100

SEPTIEMBRE 2026

NO. PÁGINA:
038

PROYECTO:
**DESTACAMENTO, EL HIGUERITO,
MOCA,**
Republica Dominicana

EQUIPO DE TRABAJO:

DISEÑO ARQUITECTÓNICO
ARQ. Ivonne A. Mora Y.
codia

ENC. INGENIERÍA
ING. Fior Daliza Bonifacio
codia 00000

ESTRUCTURAL
ING. Juan Jérez
codia 00000

ELÉCTRICO
ING. Juan Perez
codia 00000

HIDRO-SANITARIO
ING. Francis Estevez
codia 00000

SELLO DE APROBACIÓN

FECHA


CONTENIDO:
**Planta Inst. Sanitaria
Aguas Negras
Primer Nivel**

ESCALA:
1:100

SEPTIEMBRE 2026

NO. PÁGINA:

039

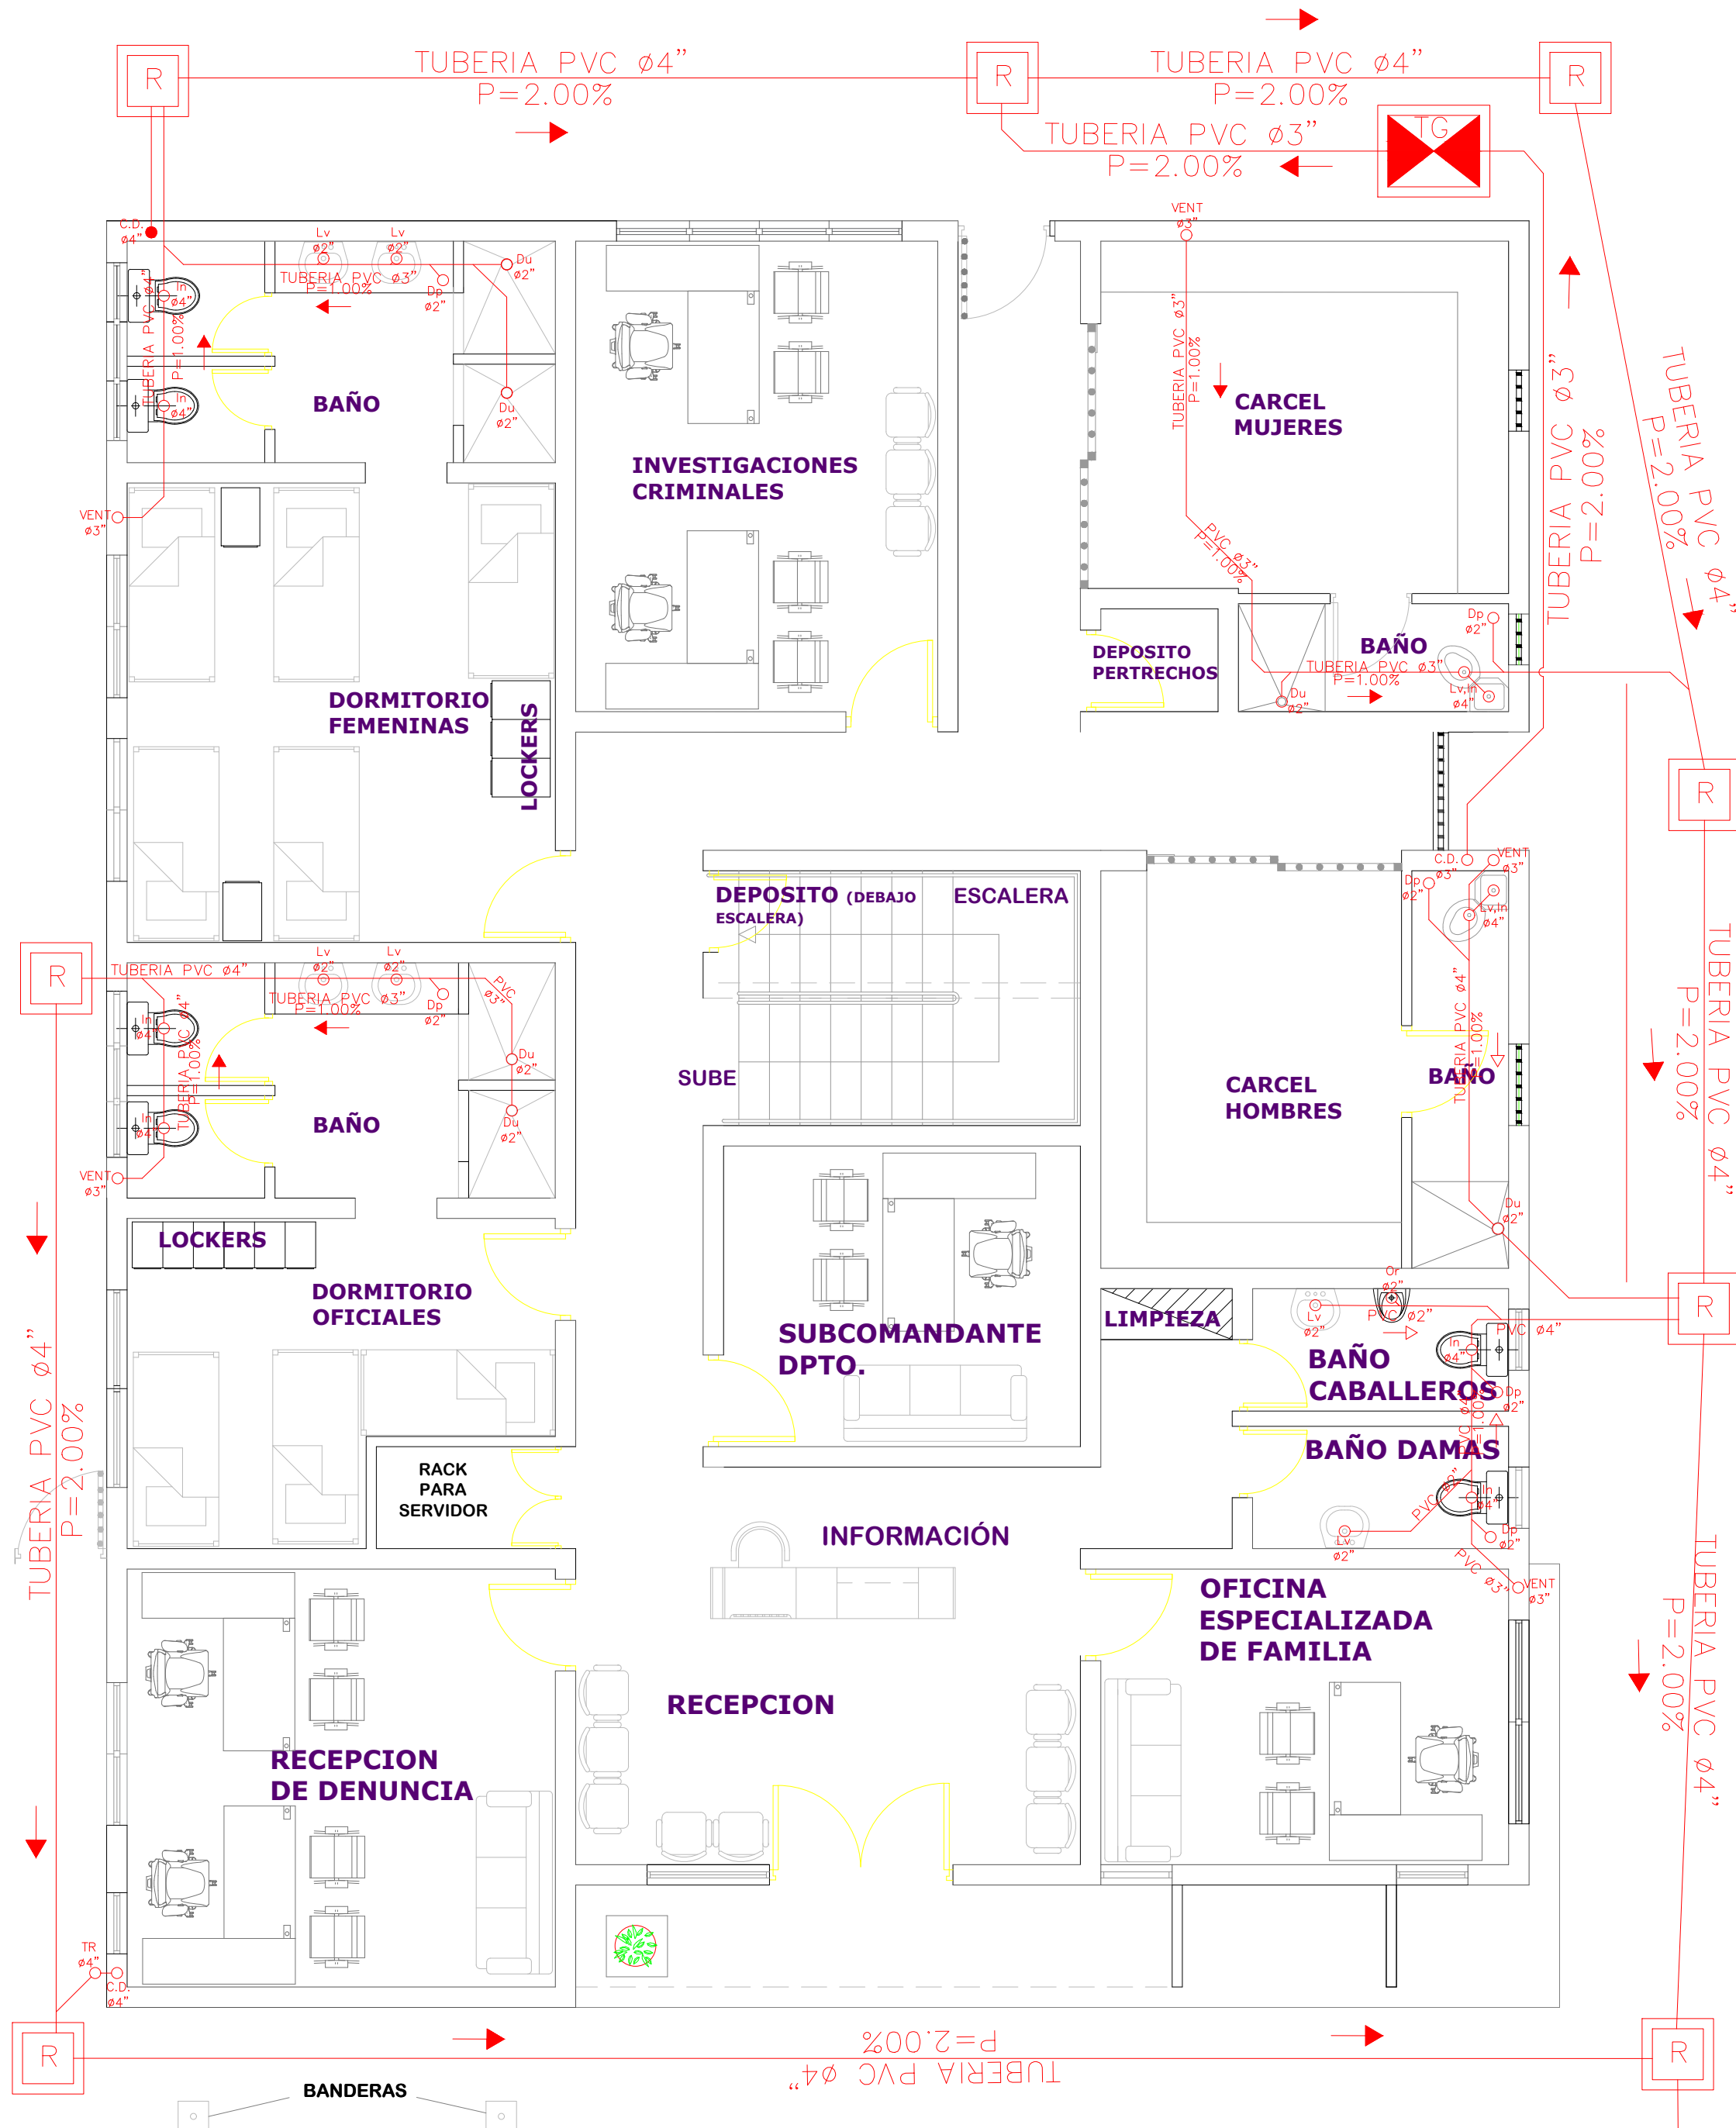

LEYENDA SANITARIA		
In		INODORO
Lv		LAVAMANOS
Fo		FREGADERO
Du		DUCHA
Dp.		DESAGUE DE PISO
CE.		CALENTADOR ELECTRICO
VP		VALVULA DE PASO
C.I. R		CAJA DE INSPECCION O REGISTRO
T.G.		TRAMPA DE GRASA
VENT ø		COLUMNA DE VENTILACION, DIAMETRO INDICADO
BD		BAJANTE DESCARGA
S=%		PENDIENTE EN %
		TUBERIA AGUAS POTABLE FRIA
		TUBERIA AGUAS NEGRAS
CAF		COLUMNA DE AGUA FRIA
LH		LIMA HOYA
LT		LIMA TESA
LLCH		LLAVE DE CHORRO
→		SENTIDO DEL FLUJO

PROYECTO:
**DESTACAMENTO, EL HIGUERITO,
MOCA,**
Republica Dominicana

EQUIPO DE TRABAJO:
DISEÑO ARQUITECTÓNICO
ARQ. Ivonne A. Mora Y.
codia _____

ENC. INGENIERÍA
ING. Fior Daliza Bonifacio
codia 00000 _____

ESTRUCTURAL
ING. Juan Jérez
codia 00000 _____

ELÉCTRICO
ING. Juan Perez
codia 00000 _____

HIDRO-SANITARIO
ING. Francis Estevez
codia 00000 _____

SELLO DE APROBACIÓN


FECHA _____

CONTENIDO:
**Planta Inst. Sanitaria
Aguas Negras
Segundo Nivel**


ESCALA:
1:100

SEPTIEMBRE 2026

NO. PÁGINA:
040

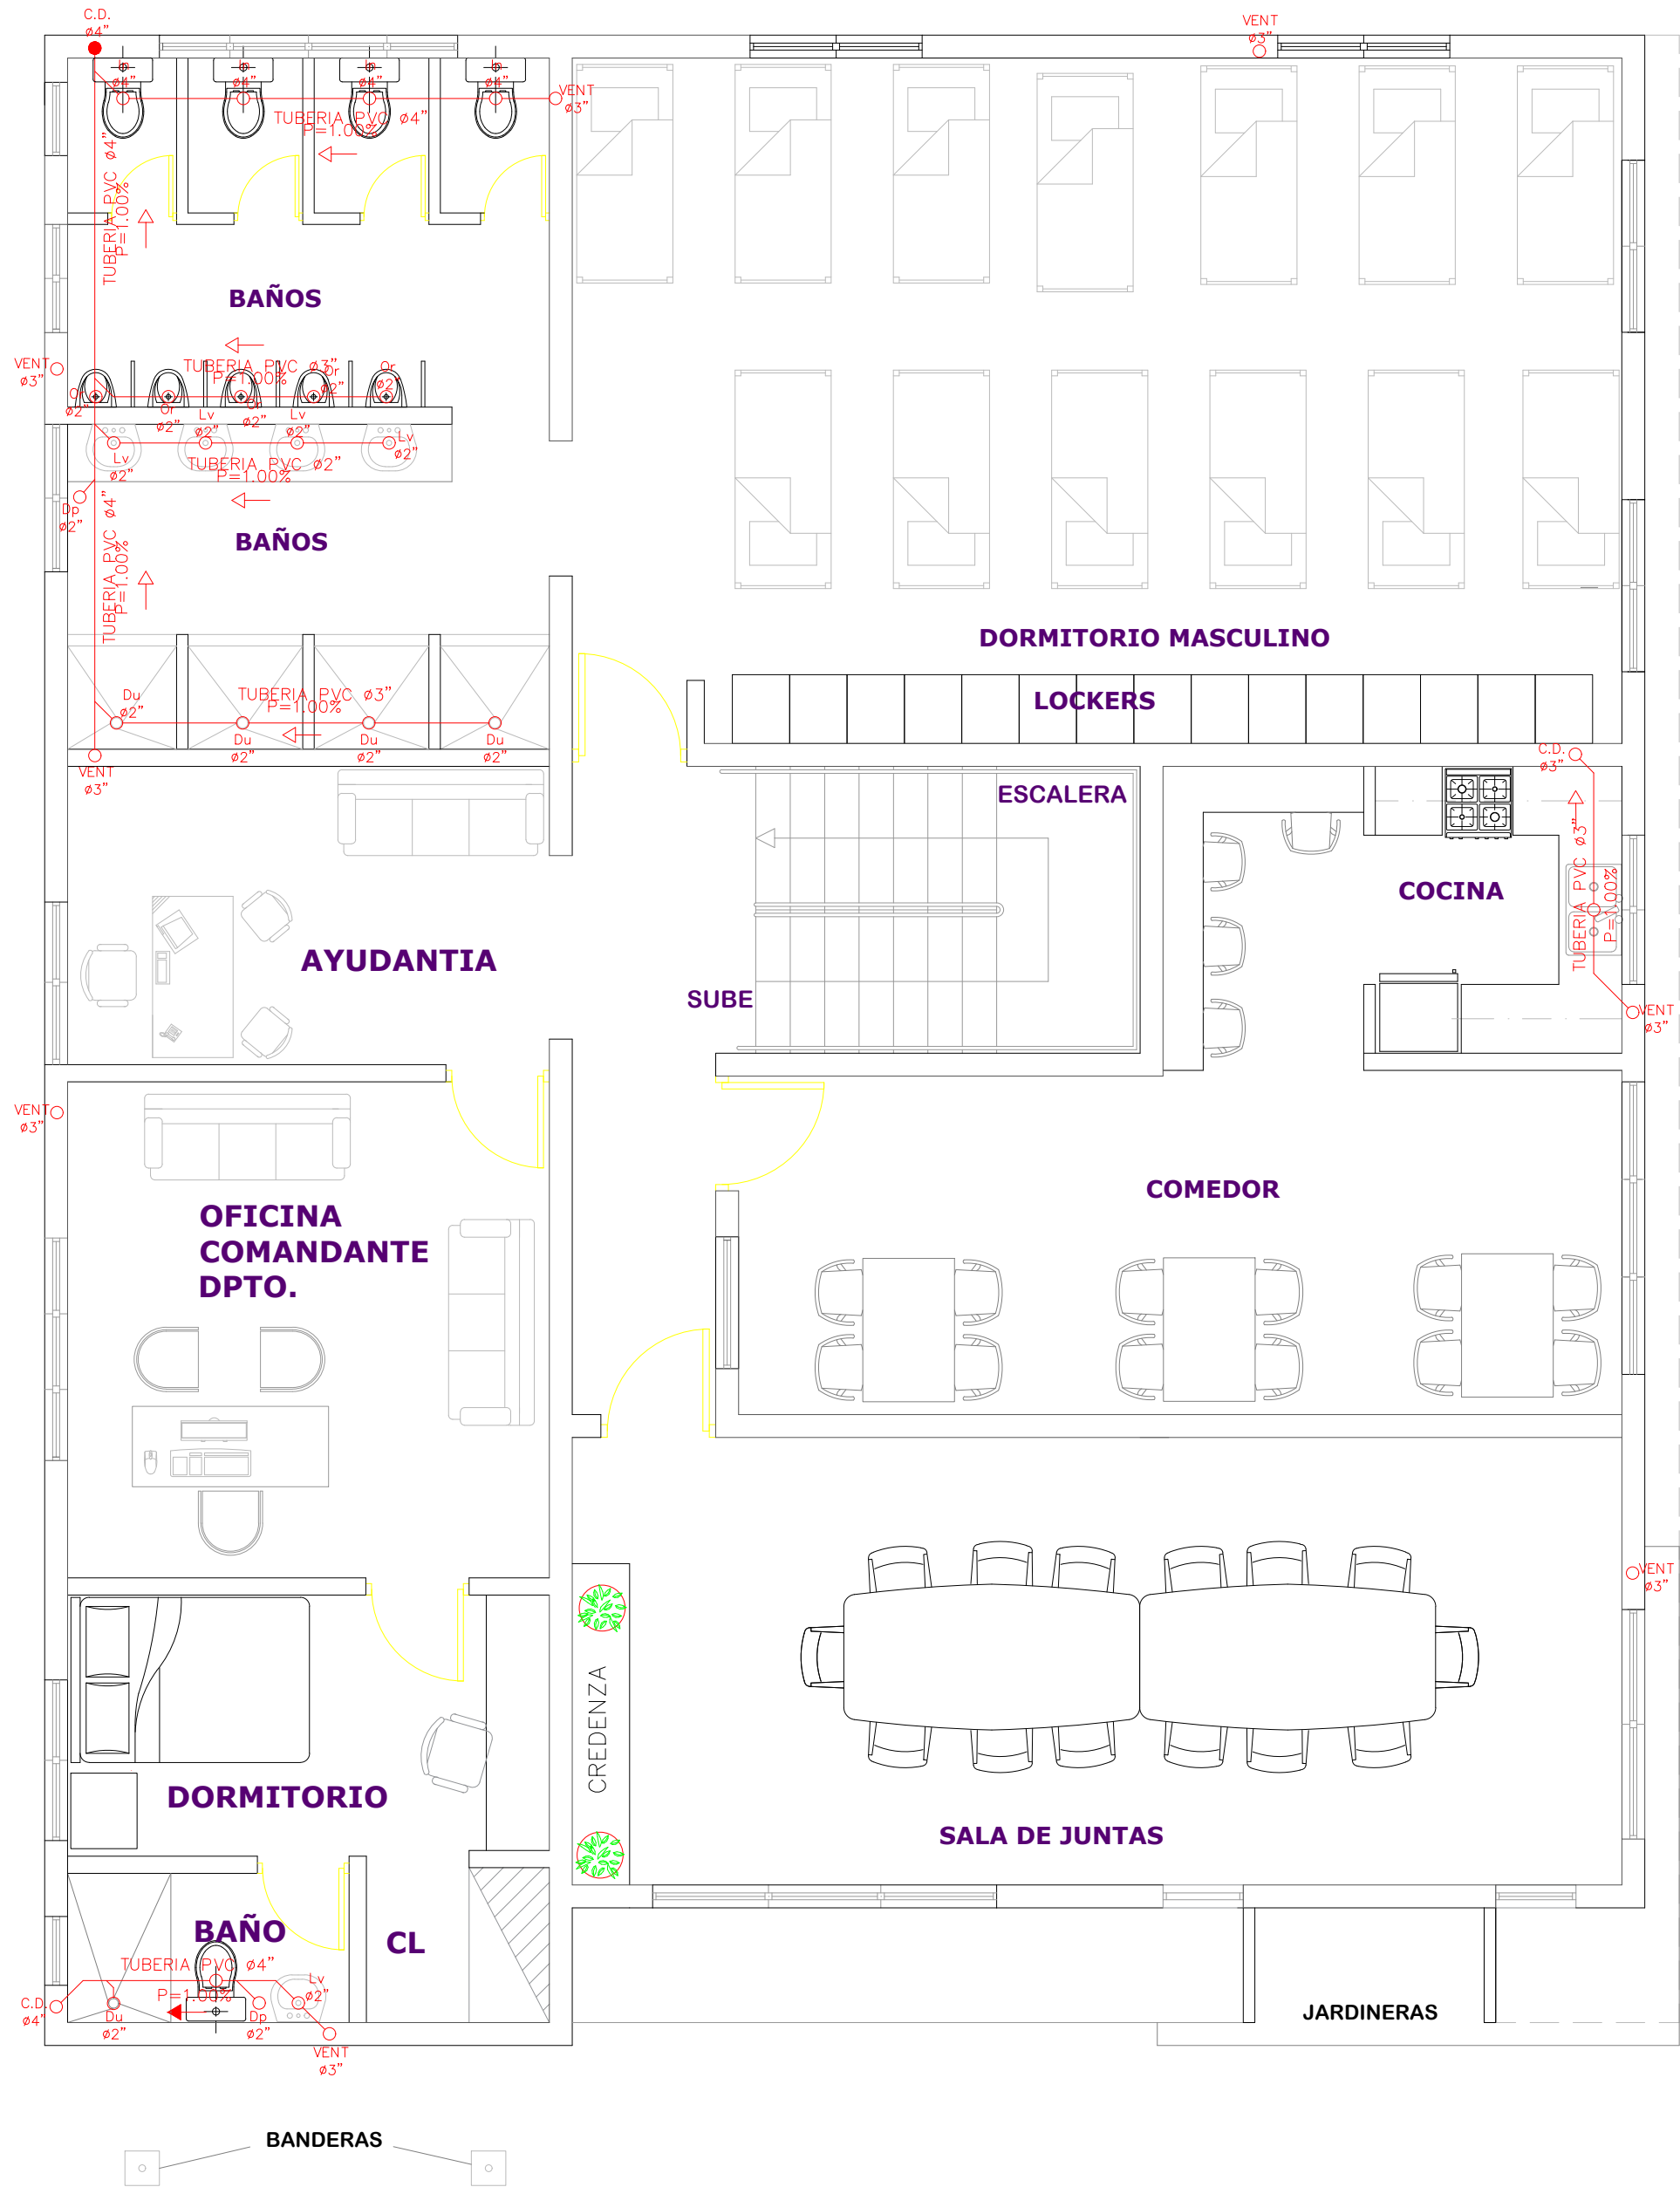


LEYENDA SANITARIA		
In		INODORO
Lv		LAVAMANOS
Fo		FREGADERO
Du		DUCHA
Dp.		DESAGUE DE PISO
CE.		CALENTADOR ELECTRICO
VP		VALVULA DE PASO
C.I. R		CAJA DE INSPECCION O REGISTRO
T.G.		TRAMPA DE GRASA
VENT ø		COLUMNA DE VENTILACION, DIAMETRO INDICADO
BD		BAJANTE DESCARGA
S=%		PENDIENTE EN %
		TUBERIA AGUAS POTABLE FRIA
		TUBERIA AGUAS NEGRAS
CAF		COLUMNA DE AGUA FRIA
LH		LIMA HOYA
LT		LIMA TESA
LLCH		LLAVE DE CHORRO
→		SENTIDO DEL FLUJO

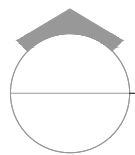

PLANTA INST. SANITARIAS AGUAS NEGRAS TERCER NIVEL

ESC. 1:50

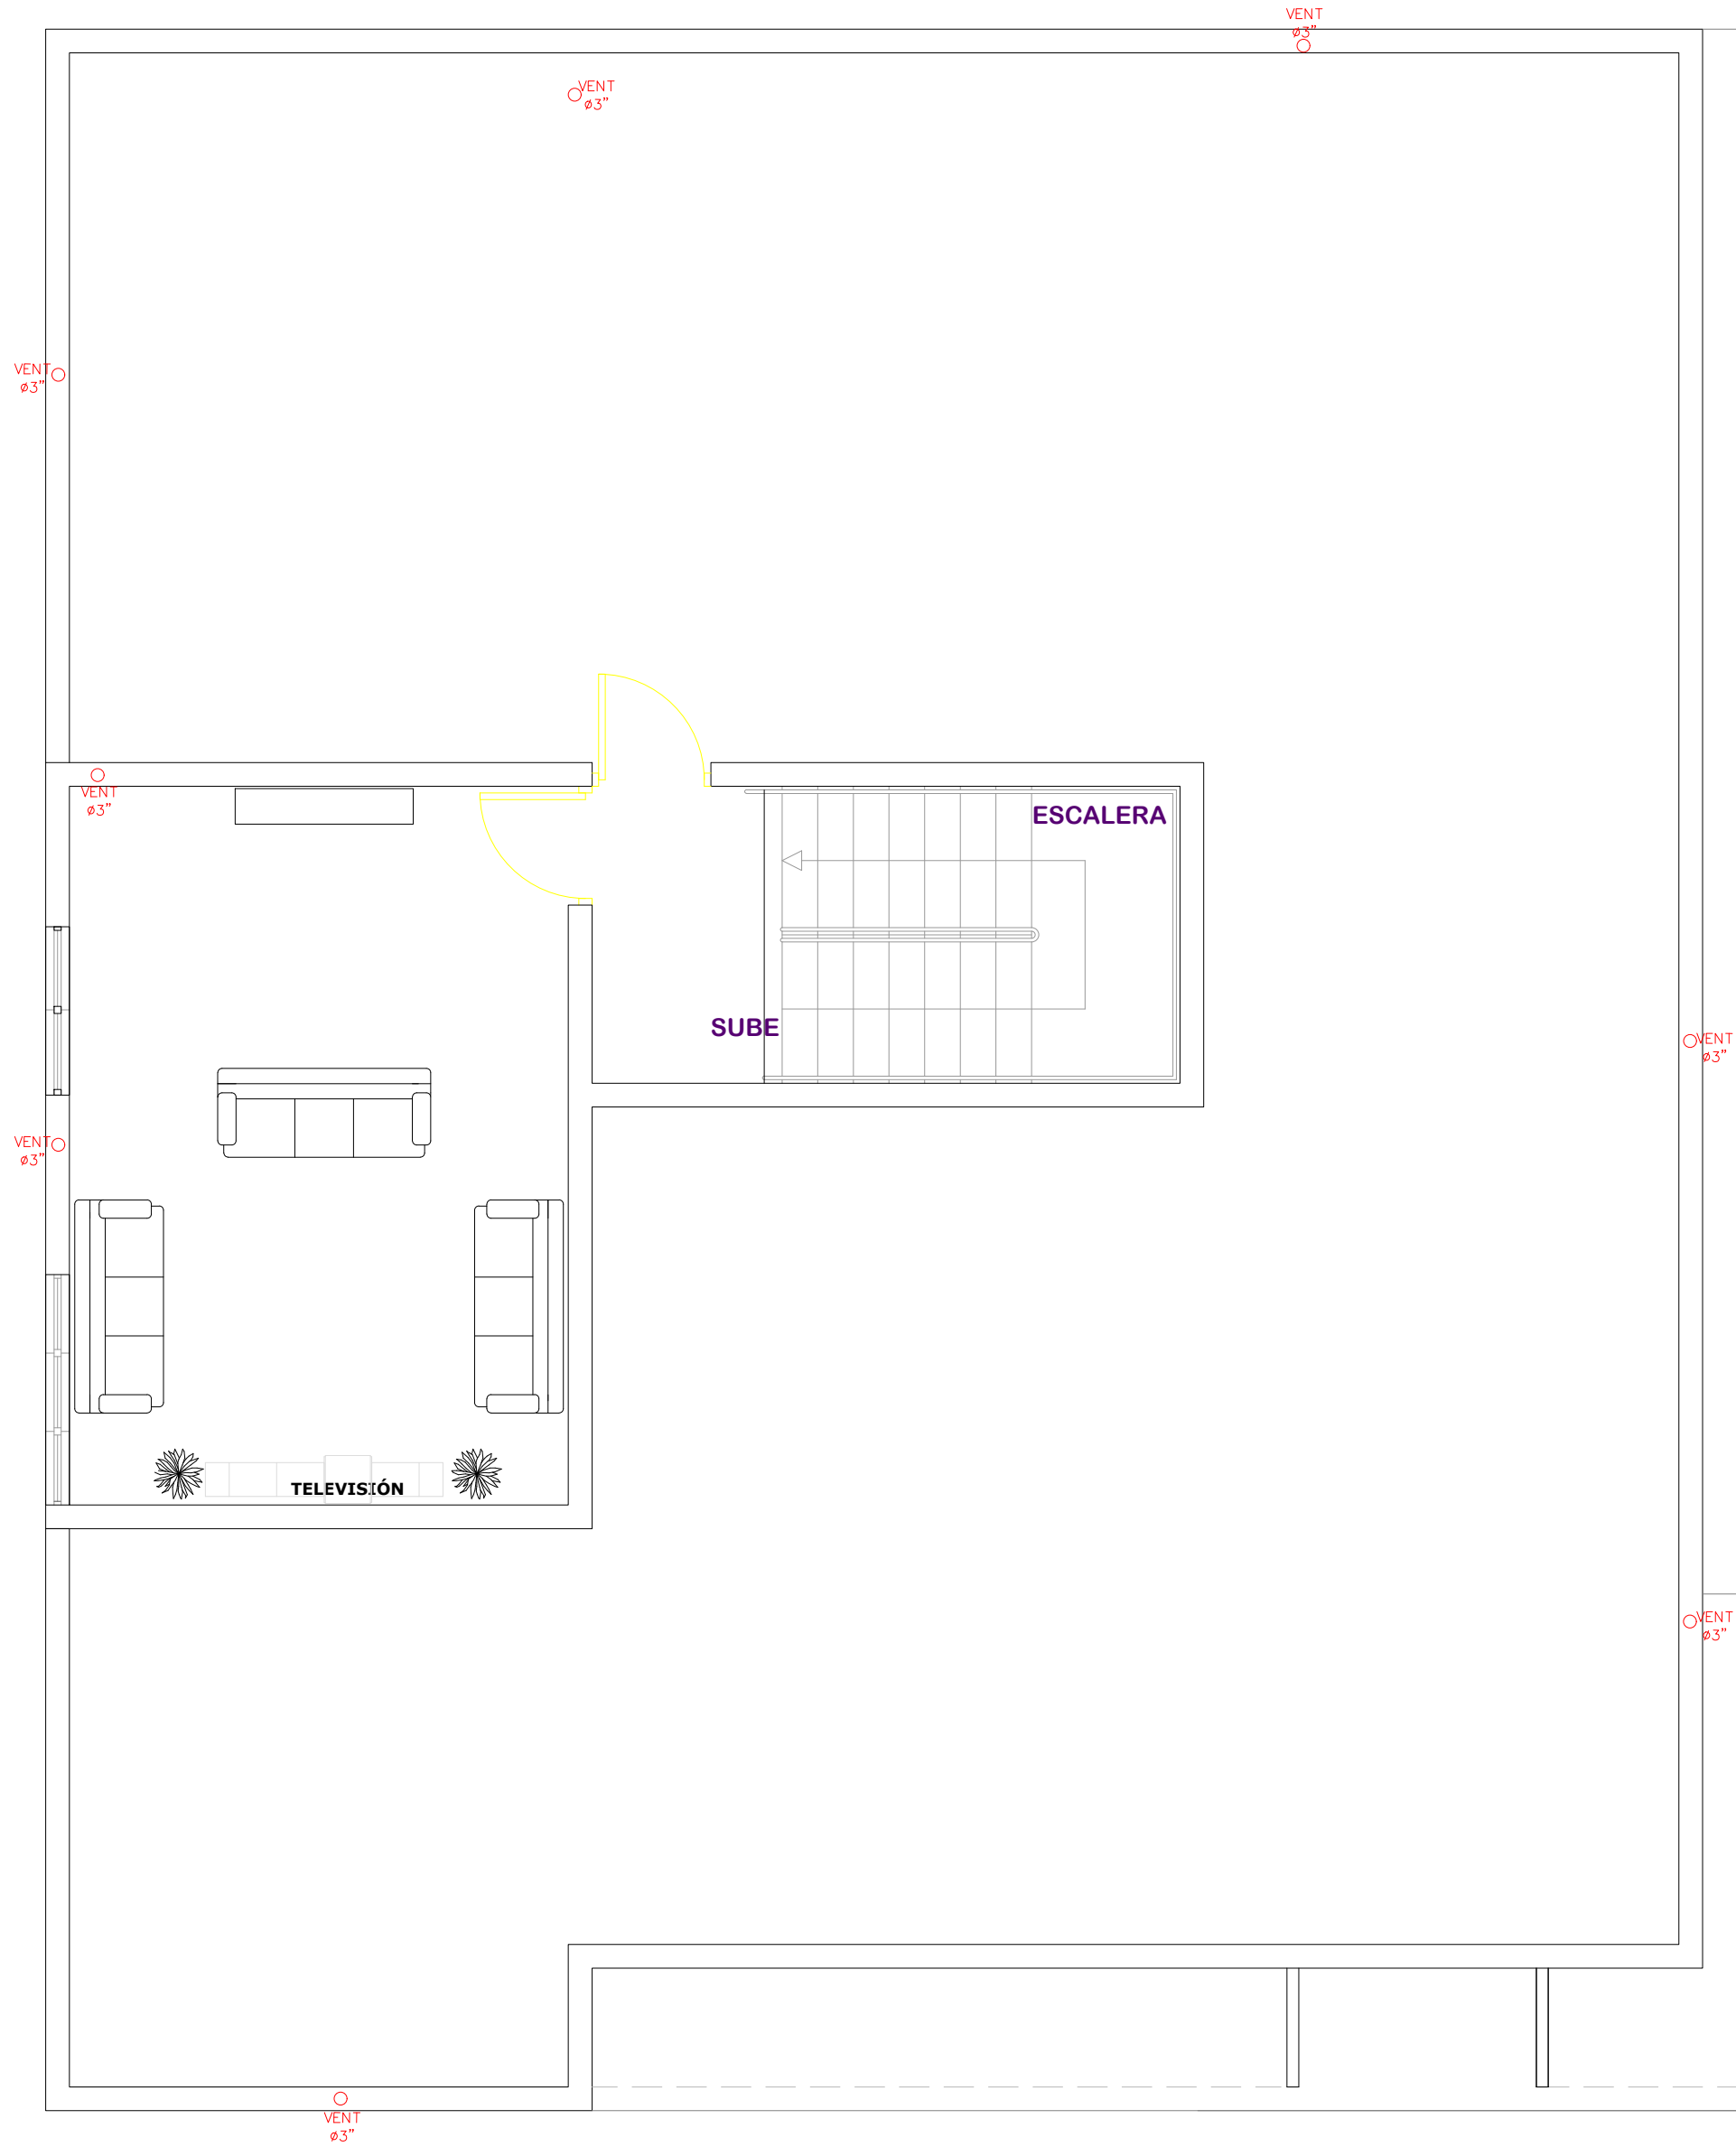

LEYENDA SANITARIA		
In		INODORO
Lv		LAVAMANOS
Fo		FREGADERO
Du		DUCHA
Dp.		DESAGUE DE PISO
CE.		CALENTADOR ELECTRICO
VP		VALVULA DE PASO
C.I. R		CAJA DE INSPECCION O REGISTRO
T.G.		TRAMPA DE GRASA
VENT ø		COLUMNA DE VENTILACION, DIAMETRO INDICADO
BD		BAJANTE DESCARGA
S=%		PENDIENTE EN %
		TUBERIA AGUAS POTABLE FRIA
		TUBERIA AGUAS NEGRAS
CAF		COLUMNA DE AGUA FRIA
LH		LIMA HOYA
LT		LIMA TESA
LLCH		LLAVE DE CHORRO
		SENTIDO DEL FLUJO



DIRECCION DE DESARROLLO PROVINCIAL DDP

Ave. Dr. Delgado, Esq. Moisés García,
Gazcue, Sto. Dgo., R.D.
TEL.: (809)-364-2189 | FAX.: (809)- 688-1665
E-Mail: info@cpadp.gob.do

PROYECTO:
**DESTACAMENTO, EL HIGUERITO,
MOCA,**
Republica Dominicana

EQUIPO DE TRABAJO:
DISEÑO ARQUITECTÓNICO
ARQ. Ivonne A. Mora Y.
codia _____

ENC. INGENIERÍA
ING. Fior Daliza Bonifacio
codia 00000 _____

ESTRUCTURAL
ING. Juan Jérez
codia 00000 _____

ELÉCTRICO
ING. Juan Perez
codia 00000 _____

HIDRO-SANITARIO
ING. Francis Estevez
codia 00000 _____

SELLO DE APROBACIÓN

FECHA _____






CONTENIDO:
**Planta Inst. Sanitaria
Aguas Negras
Tercer Nivel**

ESCALA:
1:100


SEPTIEMBRE 2026

NO. PÁGINA:


041

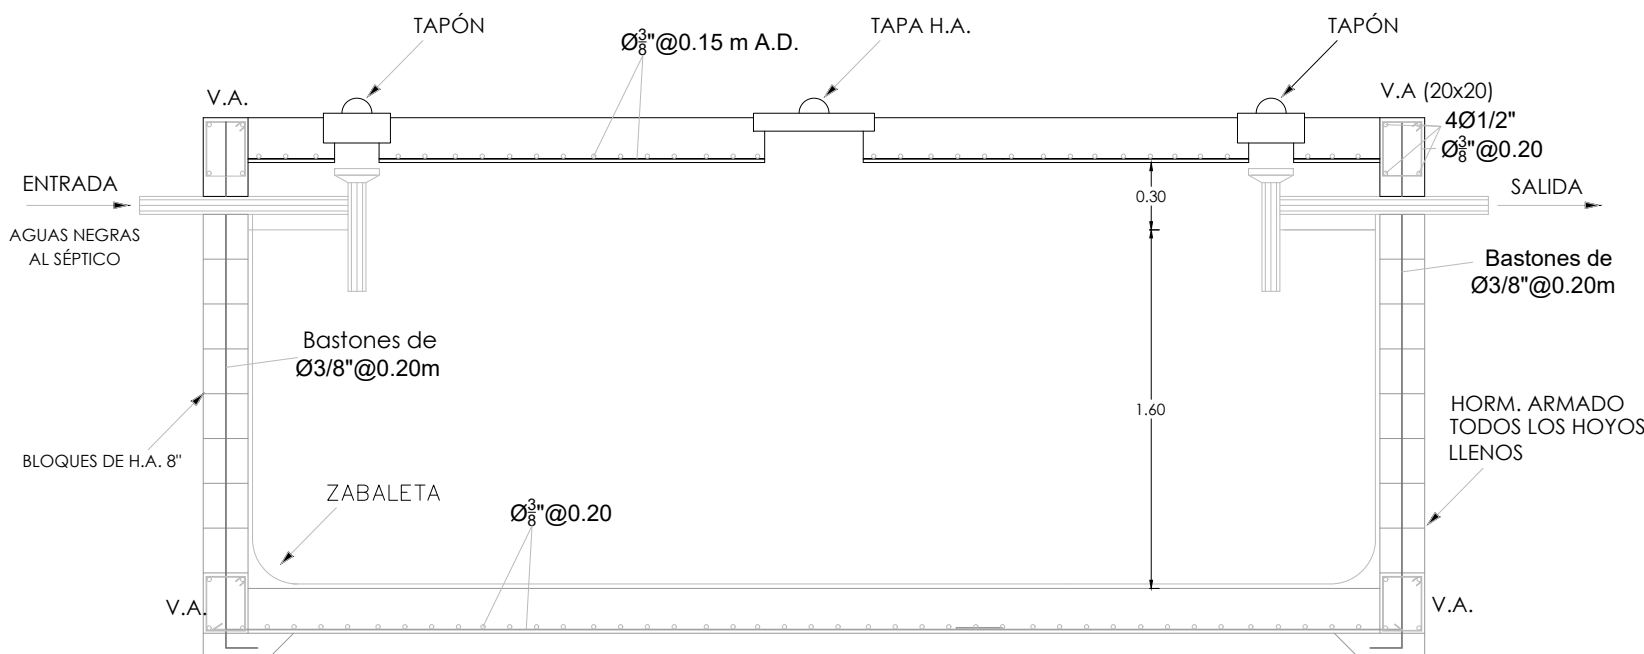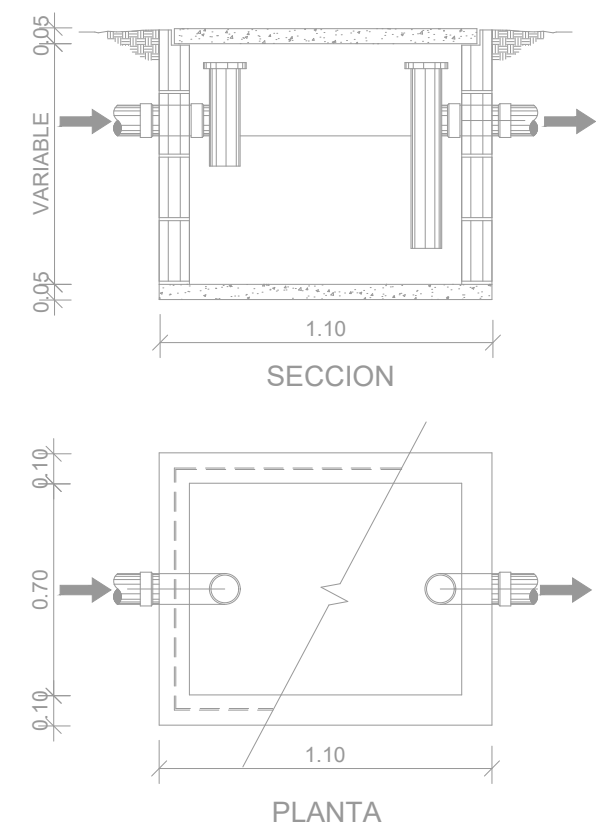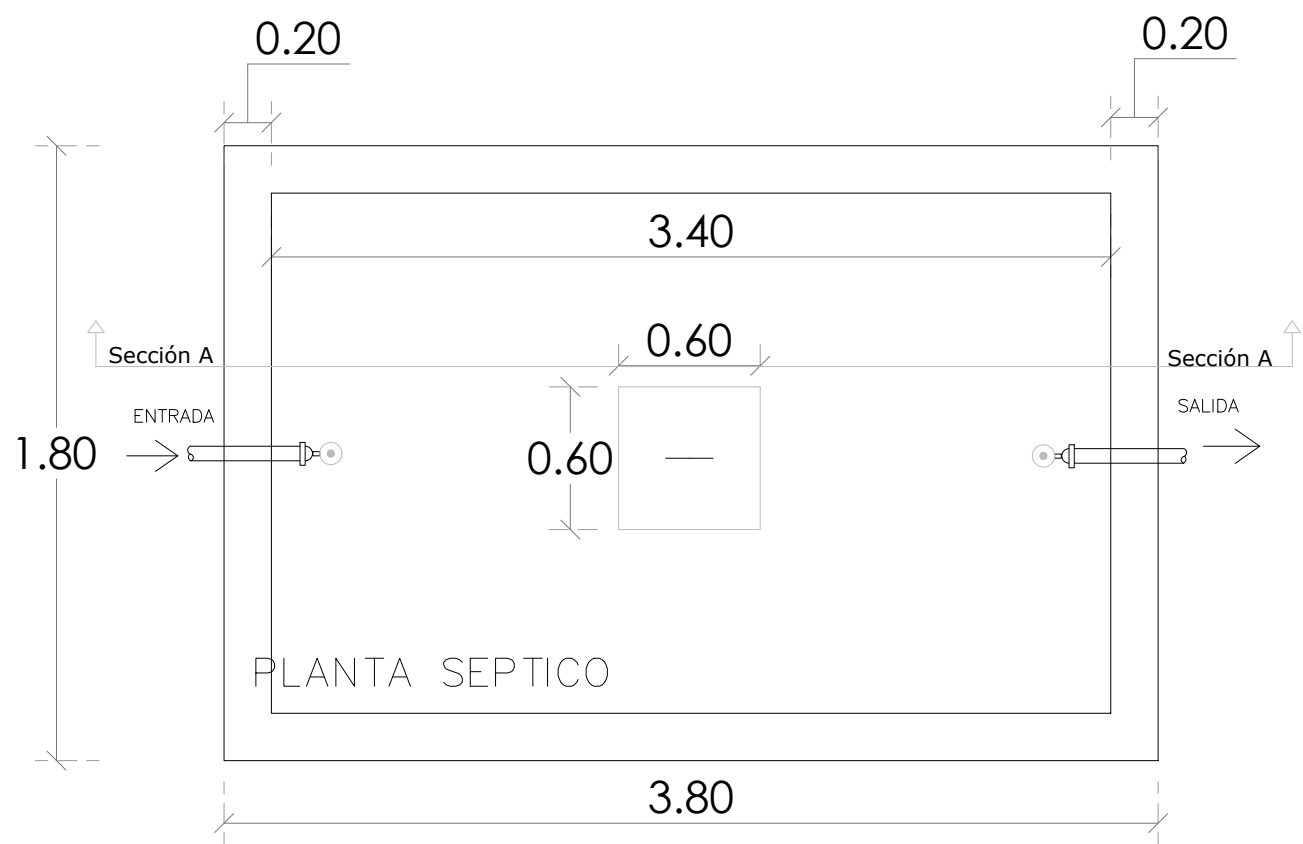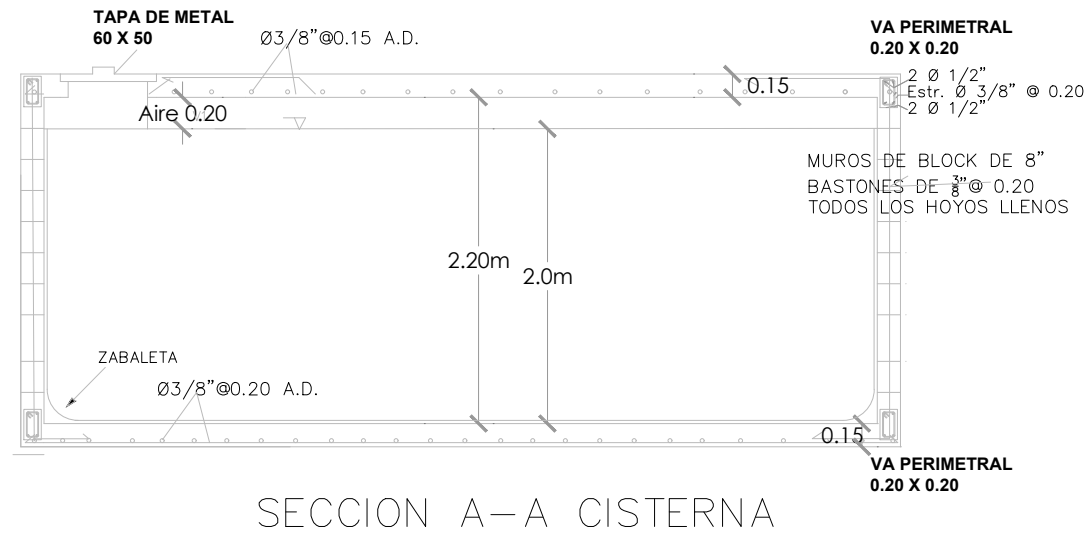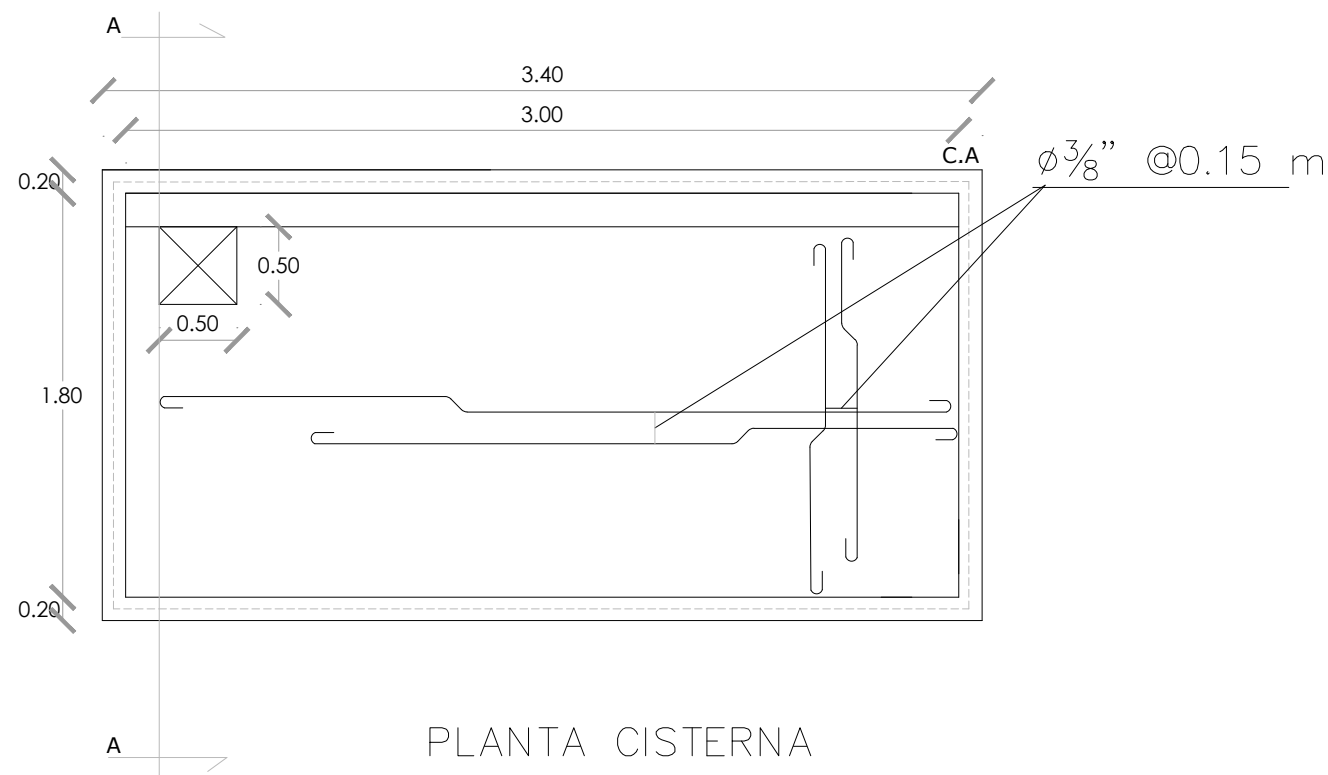

DETALLE DE REGISTRO

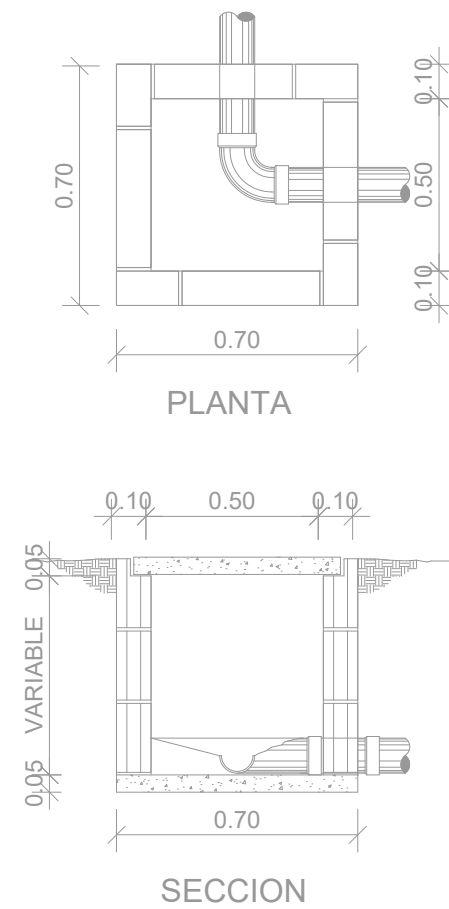

SECCION SEPTICO
DETALLE DE CAMARA SEPTICA

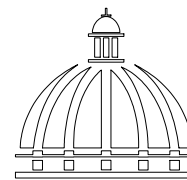

GOBIERNO DE LA
REPÚBLICA DOMINICANA

DIRECCION DE
DESARROLLO PROVINCIAL
DDP

Ave. Dr. Delgado, Esq. Moisés García,
Gazcue, Sto. Dgo., R.D.
TEL.: (809)-364-2189 | FAX.: (809)- 688-1665
E-Mail: info@cpadp.gob.do

PROYECTO:
**DESTACAMENTO, EL HIGUERITO,
MOCA,**
Republica Dominicana

EQUIPO DE TRABAJO:

DISEÑO ARQUITECTÓNICO
ARQ. Ivonne A. Mora Y.
codia _____

ENC. INGENIERÍA
ING. Fior Daliza Bonifacio
codia 00000 _____

ESTRUCTURAL
ING. Juan Jérez
codia 00000 _____

ELÉCTRICO
ING. Juan Perez
codia 00000 _____

HIDRO-SANITARIO
ING. Francis Estevez
codia 00000 _____

SELLO DE APROBACIÓN

FECHA _____


CONTENIDO:
Detalle de Cisterna

ESCALA:
1:50


SEPTIEMBRE 2026

NO. PÁGINA:

042

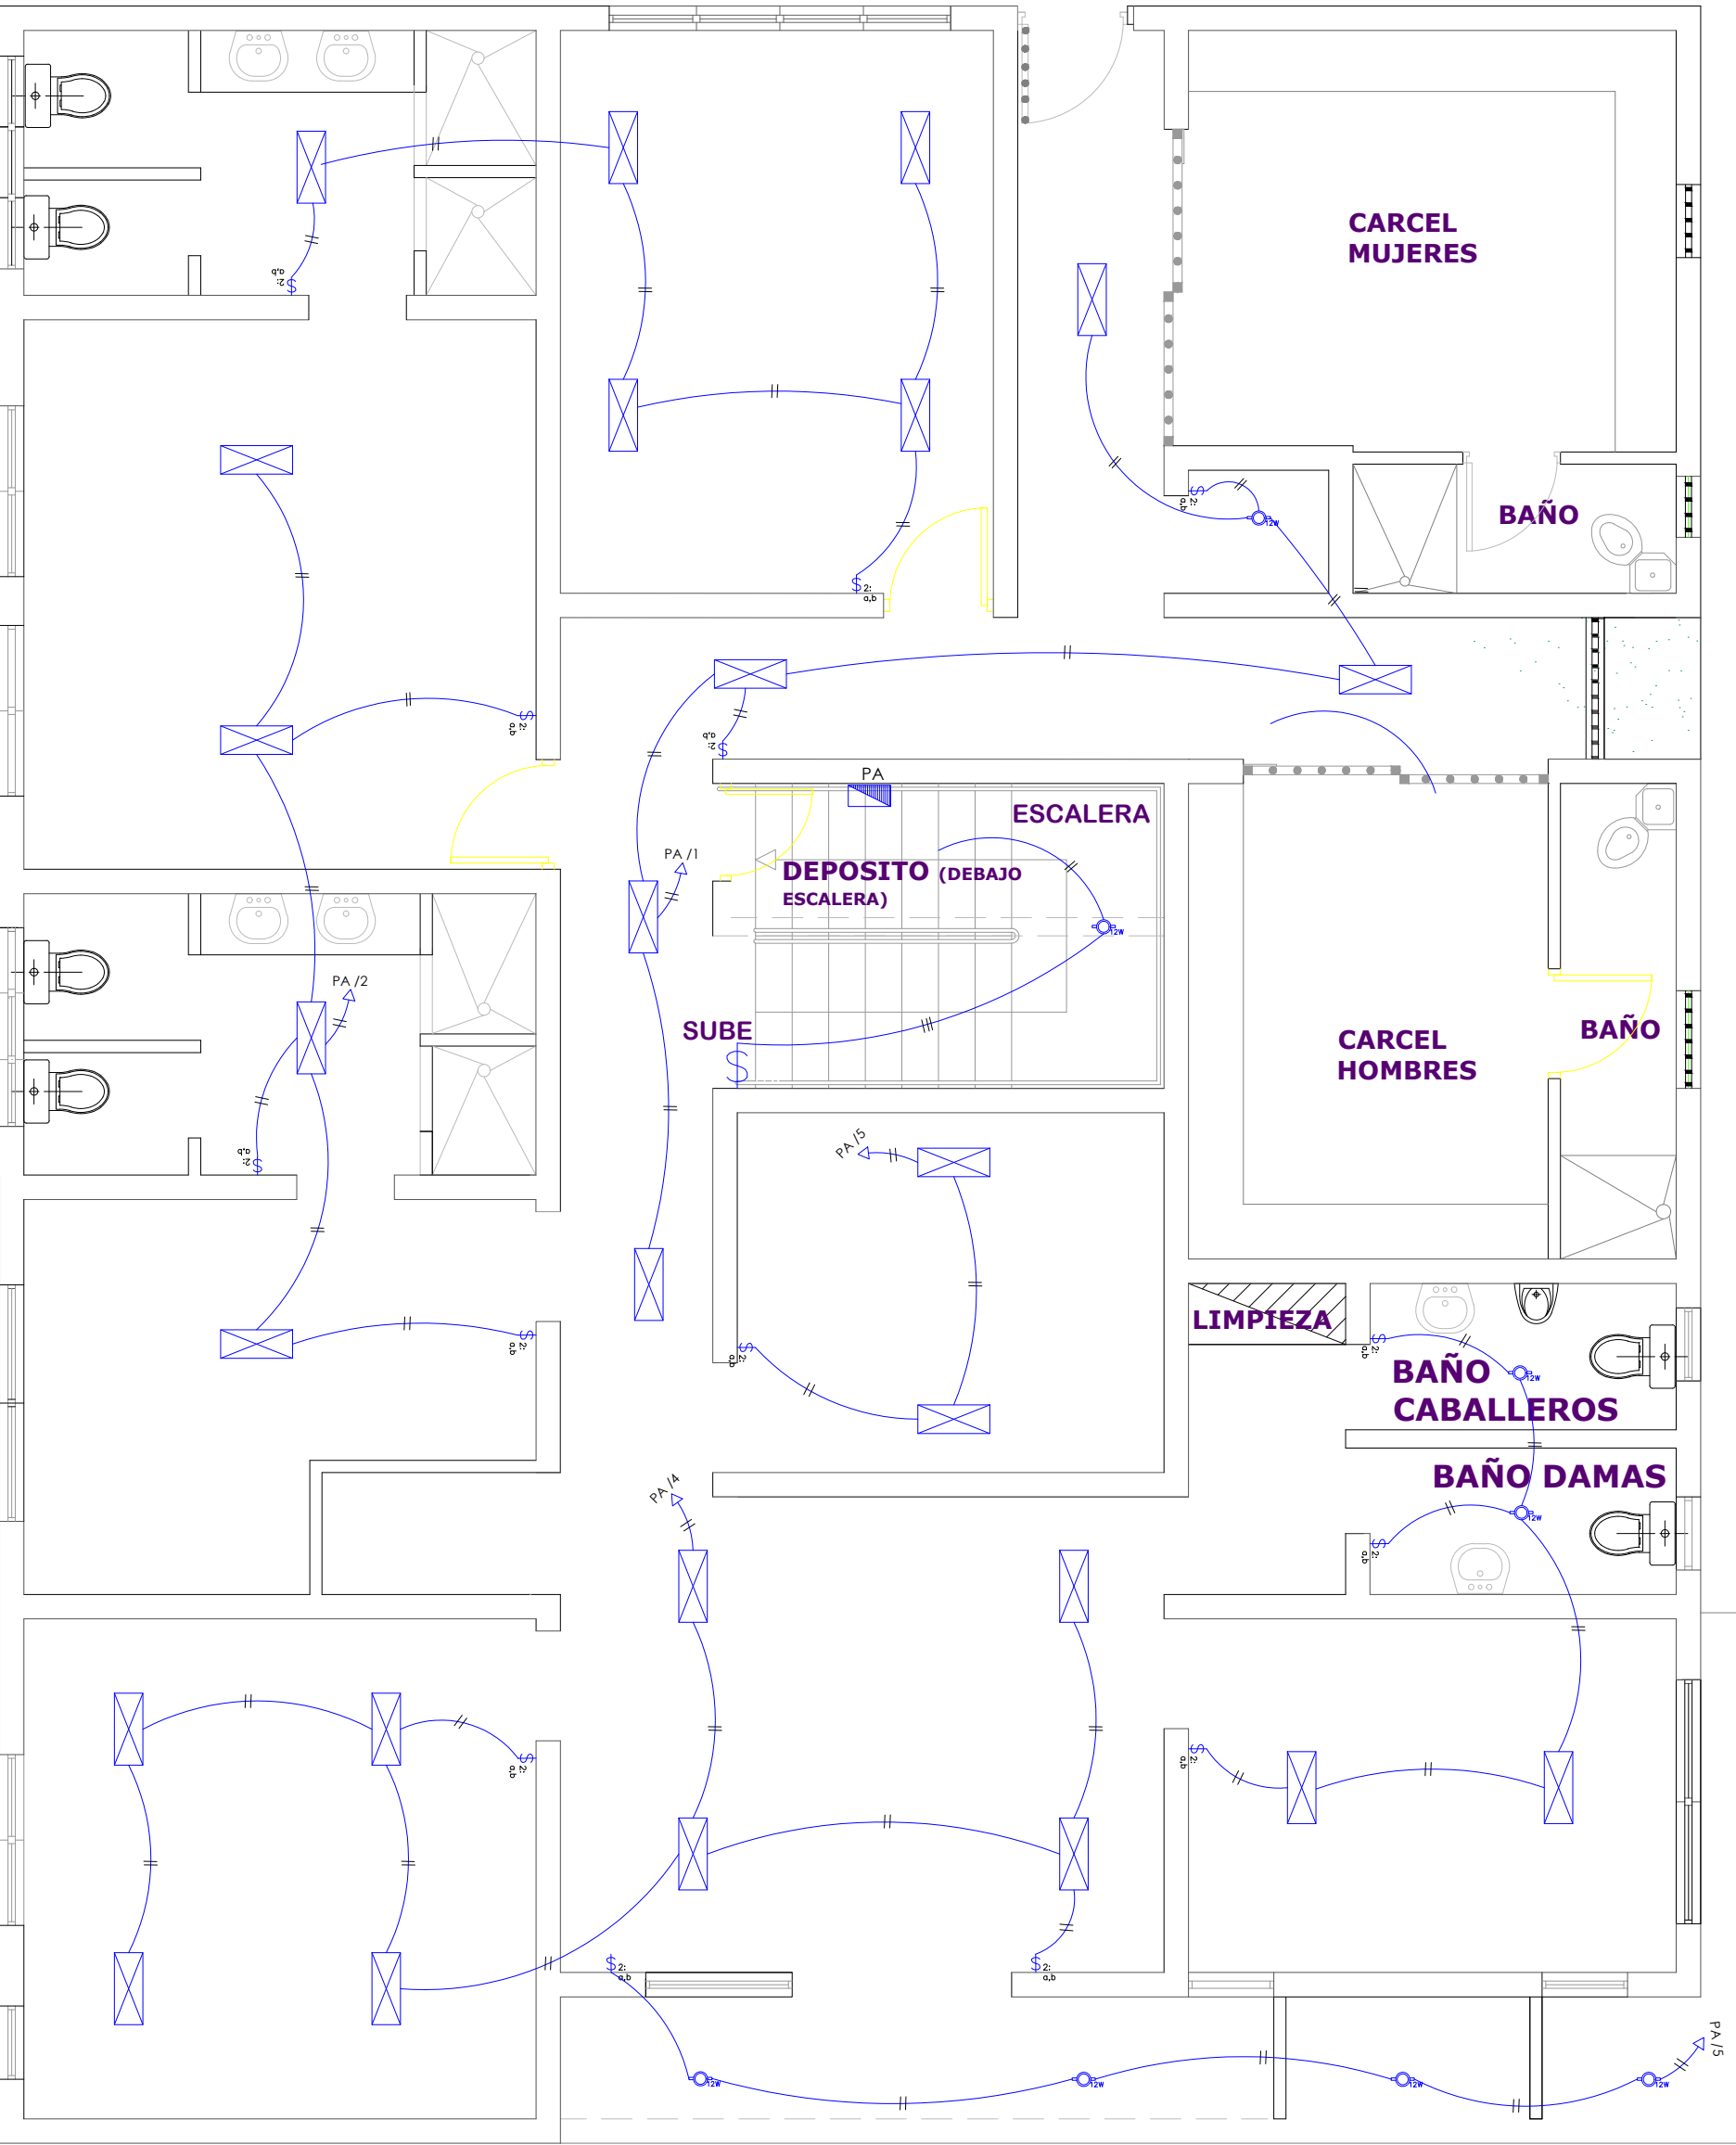

BANDERAS

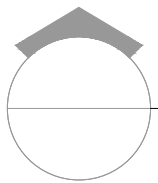

PLANTA DE ILUMINACIÓN PRIMER NIVEL

ESC. 1:100

LEYENDA PLATA ELECTRICA	
SIMBOLOGÍA	NOMBRE
	Luces de Techo (BOMBILLO)
	Luces colgante tipo campana
	Luces Ojo de Buey LED 3W 72 x 72 x 23 mm
	Panel Circular Emp. LED 12W 17 cm
	Lampara Fluorescente 4x1
	Lampara Fluorescente 2x2
	Lampara Fluorescente 2x4
	Luces de Pared
	Luces de Piso
	Interruptores sencillo, 15A, 120V
	Interruptores doble, 15A, 120V
	Interruptores triple, 15A, 120V
	Interruptores 3 Way, 15A, 120V
	Interruptores 4 Way, 15A, 120V
	Interruptores Con luz piloto, 15A, 120V
	Luces en Poste
	LUCES DE ESTADIO
	Fotocelda
	Abanico de PARED
	ABANICO DE TECHO
	CONTROL DE ABANICO DE TECHO
	Toma Corriente 120V, Doble, 20A
	TOMA CORRIENTE 240V, SENCILLO, 30A
	Toma Corriente 240V, Doble, 30A
	Toma Corriente 120 de piso, Doble, 20A
	Toma Corriente 120 sobre meseta, Doble, 20A
	Toma Corriente 120 falla a tierra, Doble, 20A
	Toma Corriente 120 DE UPS, Doble, 20A
	Toma Corriente 120 DE Waterproof, Doble, 20A
	Equipos Eléctricos
	Teléfono
	Antena de Televisión
	Data
	Panel de Distribución Eléctrica
	Registro
	Tuberia Empotrada en Losa
	Tuberia Empotrada en Tierra



DIRECCION DE DESARROLLO PROVINCIAL DDP

Ave. Dr. Delgado, Esq. Moisés García,
Gazcue, Sto. Dgo., R.D.
TEL.: (809)-364-2189 | FAX.: (809)- 688-1665
E-Mail: info@cpadp.gob.do

PROYECTO:
DESTACAMENTO, EL HIGUERITO, MOCA,
Republica Dominicana

EQUIPO DE TRABAJO:
DISEÑO ARQUITECTÓNICO
ARQ. Ivonne A. Mora Y.
codia

ENC. INGENIERÍA
ING. Fior Daliza Bonifacio
codia 00000

ESTRUCTURAL
ING. Juan Jérez
codia 00000

ELÉCTRICO
ING. Juan Perez
codia 00000

HIDRO-SANITARIO
ING. Francis Estevez
codia 00000

SELLO DE APROBACIÓN

FECHA REV— OCTUBRE 2022


CONTENIDO:
Planta de Iluminación Primer Nivel

ESCALA:
1:100

SEPTIEMBRE 2026

NO. PÁGINA:

043

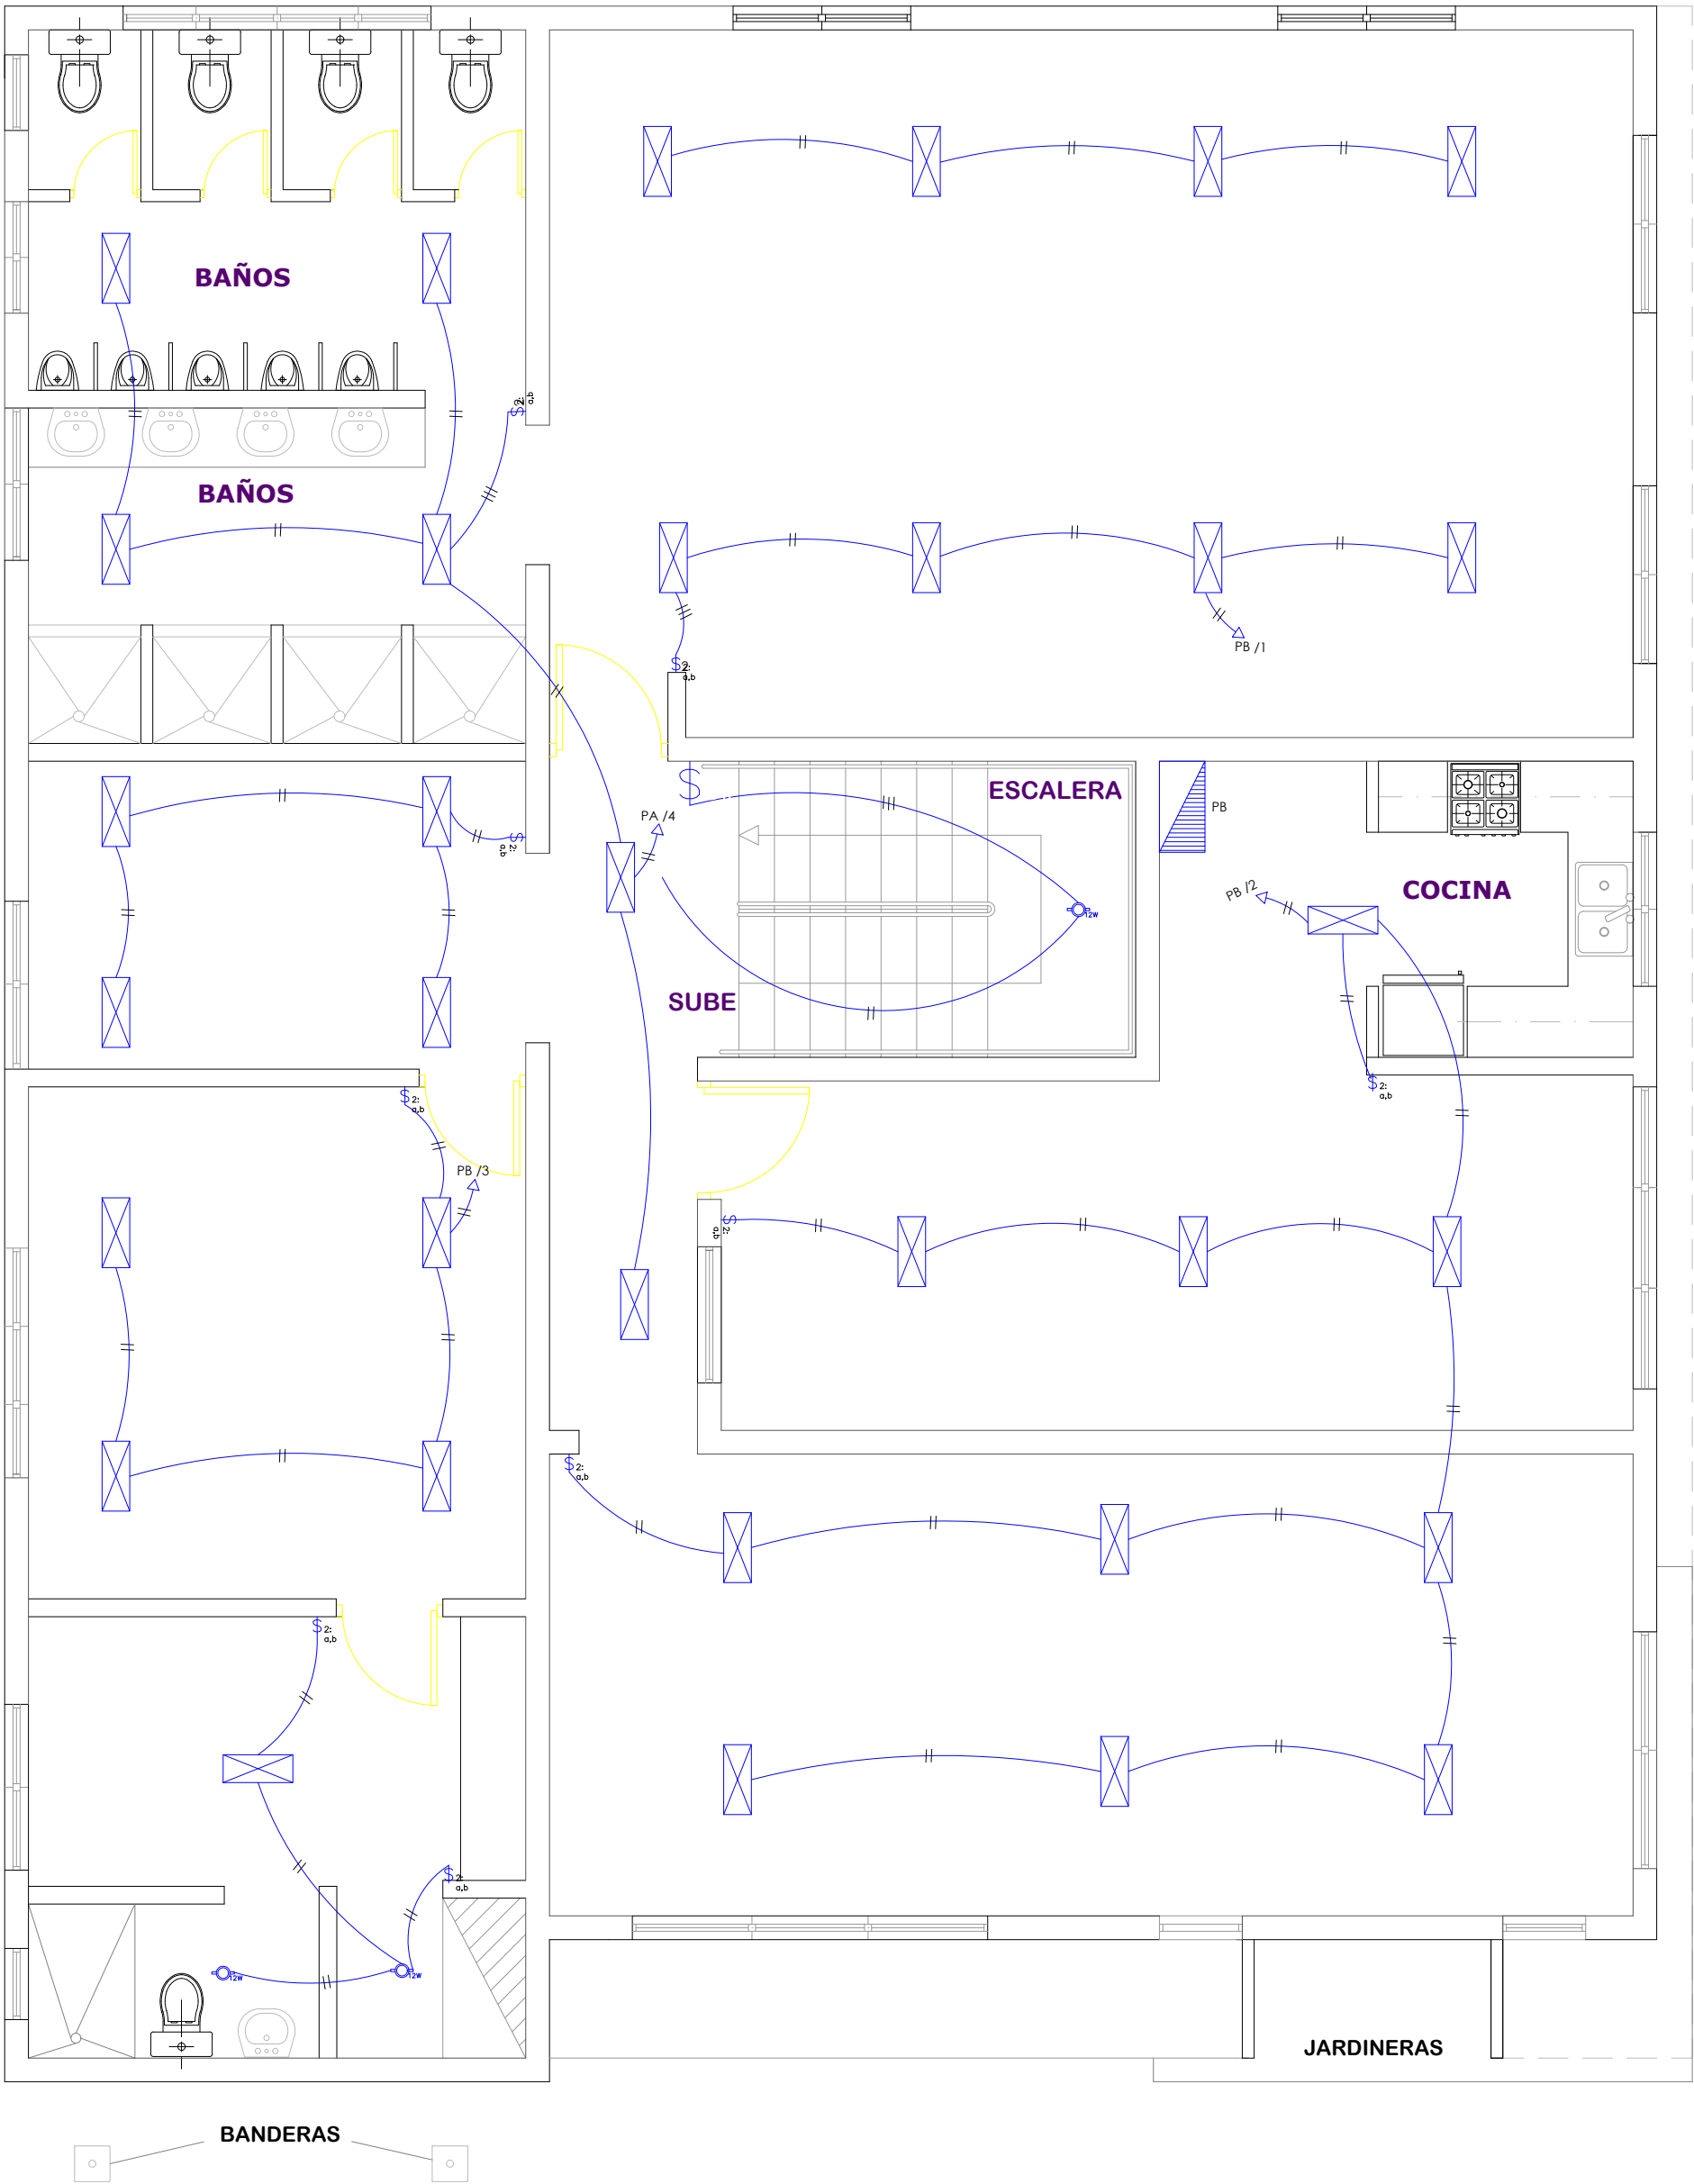

LEYENDA PLATA ELECTRICA	
SIMBOLOGÍA	NOMBRE
	Luces de Techo (BOMBILLO)
	Luces colgante tipo campana
	Luces Ojo de Buey LED 3W 72 x 72 x 23 mm
	Panel Circular Emp. LED 12W 17 cm
	Lampara Fluorescente 4x1
	Lampara Fluorescente 2x2
	Lampara Fluorescente 2x4
	Luces de Pared
	Luces de Piso
	Interruptores sencillo, 15A, 120V
	Interruptores doble, 15A, 120V
	Interruptores triple, 15A, 120V
	Interruptores 3 Way, 15A, 120V
	Interruptores 4 Way, 15A, 120V
	Interruptores Con luz piloto, 15A, 120V
	Luces en Poste
	LUCE DE ESTADIO
	Fotocelda
	Abanico de PARED
	ABANICO DE TECHO
	CONTROL DE ABANICO DE TECHO
	Toma Corriente 120V, Doble, 20A
	TOMA CORRIENTE 240V, SENCILLO, 30A
	Toma Corriente 240V, Doble, 30A
	Toma Corriente 120 de piso, Doble, 20A
	Toma Corriente 120 sobre meseta, Doble, 20A
	Toma Corriente 120 falla a tierra, Doble, 20A
	Toma Corriente 120 DE UPS, Doble, 20A
	Toma Corriente 120 DE Waterproof, Doble, 20A
	Equipos Eléctricos
	Teléfono
	Antena de Televisión
	Data
	Panel de Distribución Eléctrica
	Registro
	Tubería Empotrada en Losa
	Tubería Empotrada en Tierra



DIRECCION DE
DESARROLLO PROVINCIAL
DDP

Ave. Dr. Delgado, Esq. Moisés García,
Gazcue, Sto. Dgo., R.D.
TEL.: (809)-364-2189 | FAX.: (809)- 688-1665
E-Mail: info@cpadp.gob.do

PROYECTO:
**DESTACAMENTO, EL HIGUERITO,
MOCA,**
Republica Dominicana

EQUIPO DE TRABAJO:

DISEÑO ARQUITECTÓNICO
ARQ. Ivonne A. Mora Y.
codia

ENC. INGENIERÍA
ING. Fior Daliza Bonifacio
codia 00000

ESTRUCTURAL
ING. Juan Jérez
codia 00000

ELÉCTRICO
ING. Juan Perez
codia 00000

HIDRO-SANITARIO
ING. Francis Estevez
codia 00000

SELLO DE APROBACIÓN


FECHA REV— OCTUBRE
2022

CONTENIDO:
**Planta de Iluminación
Segundo Nivel**

ESCALA:
1:100

SEPTIEMBRE 2026

NO. PÁGINA:
044

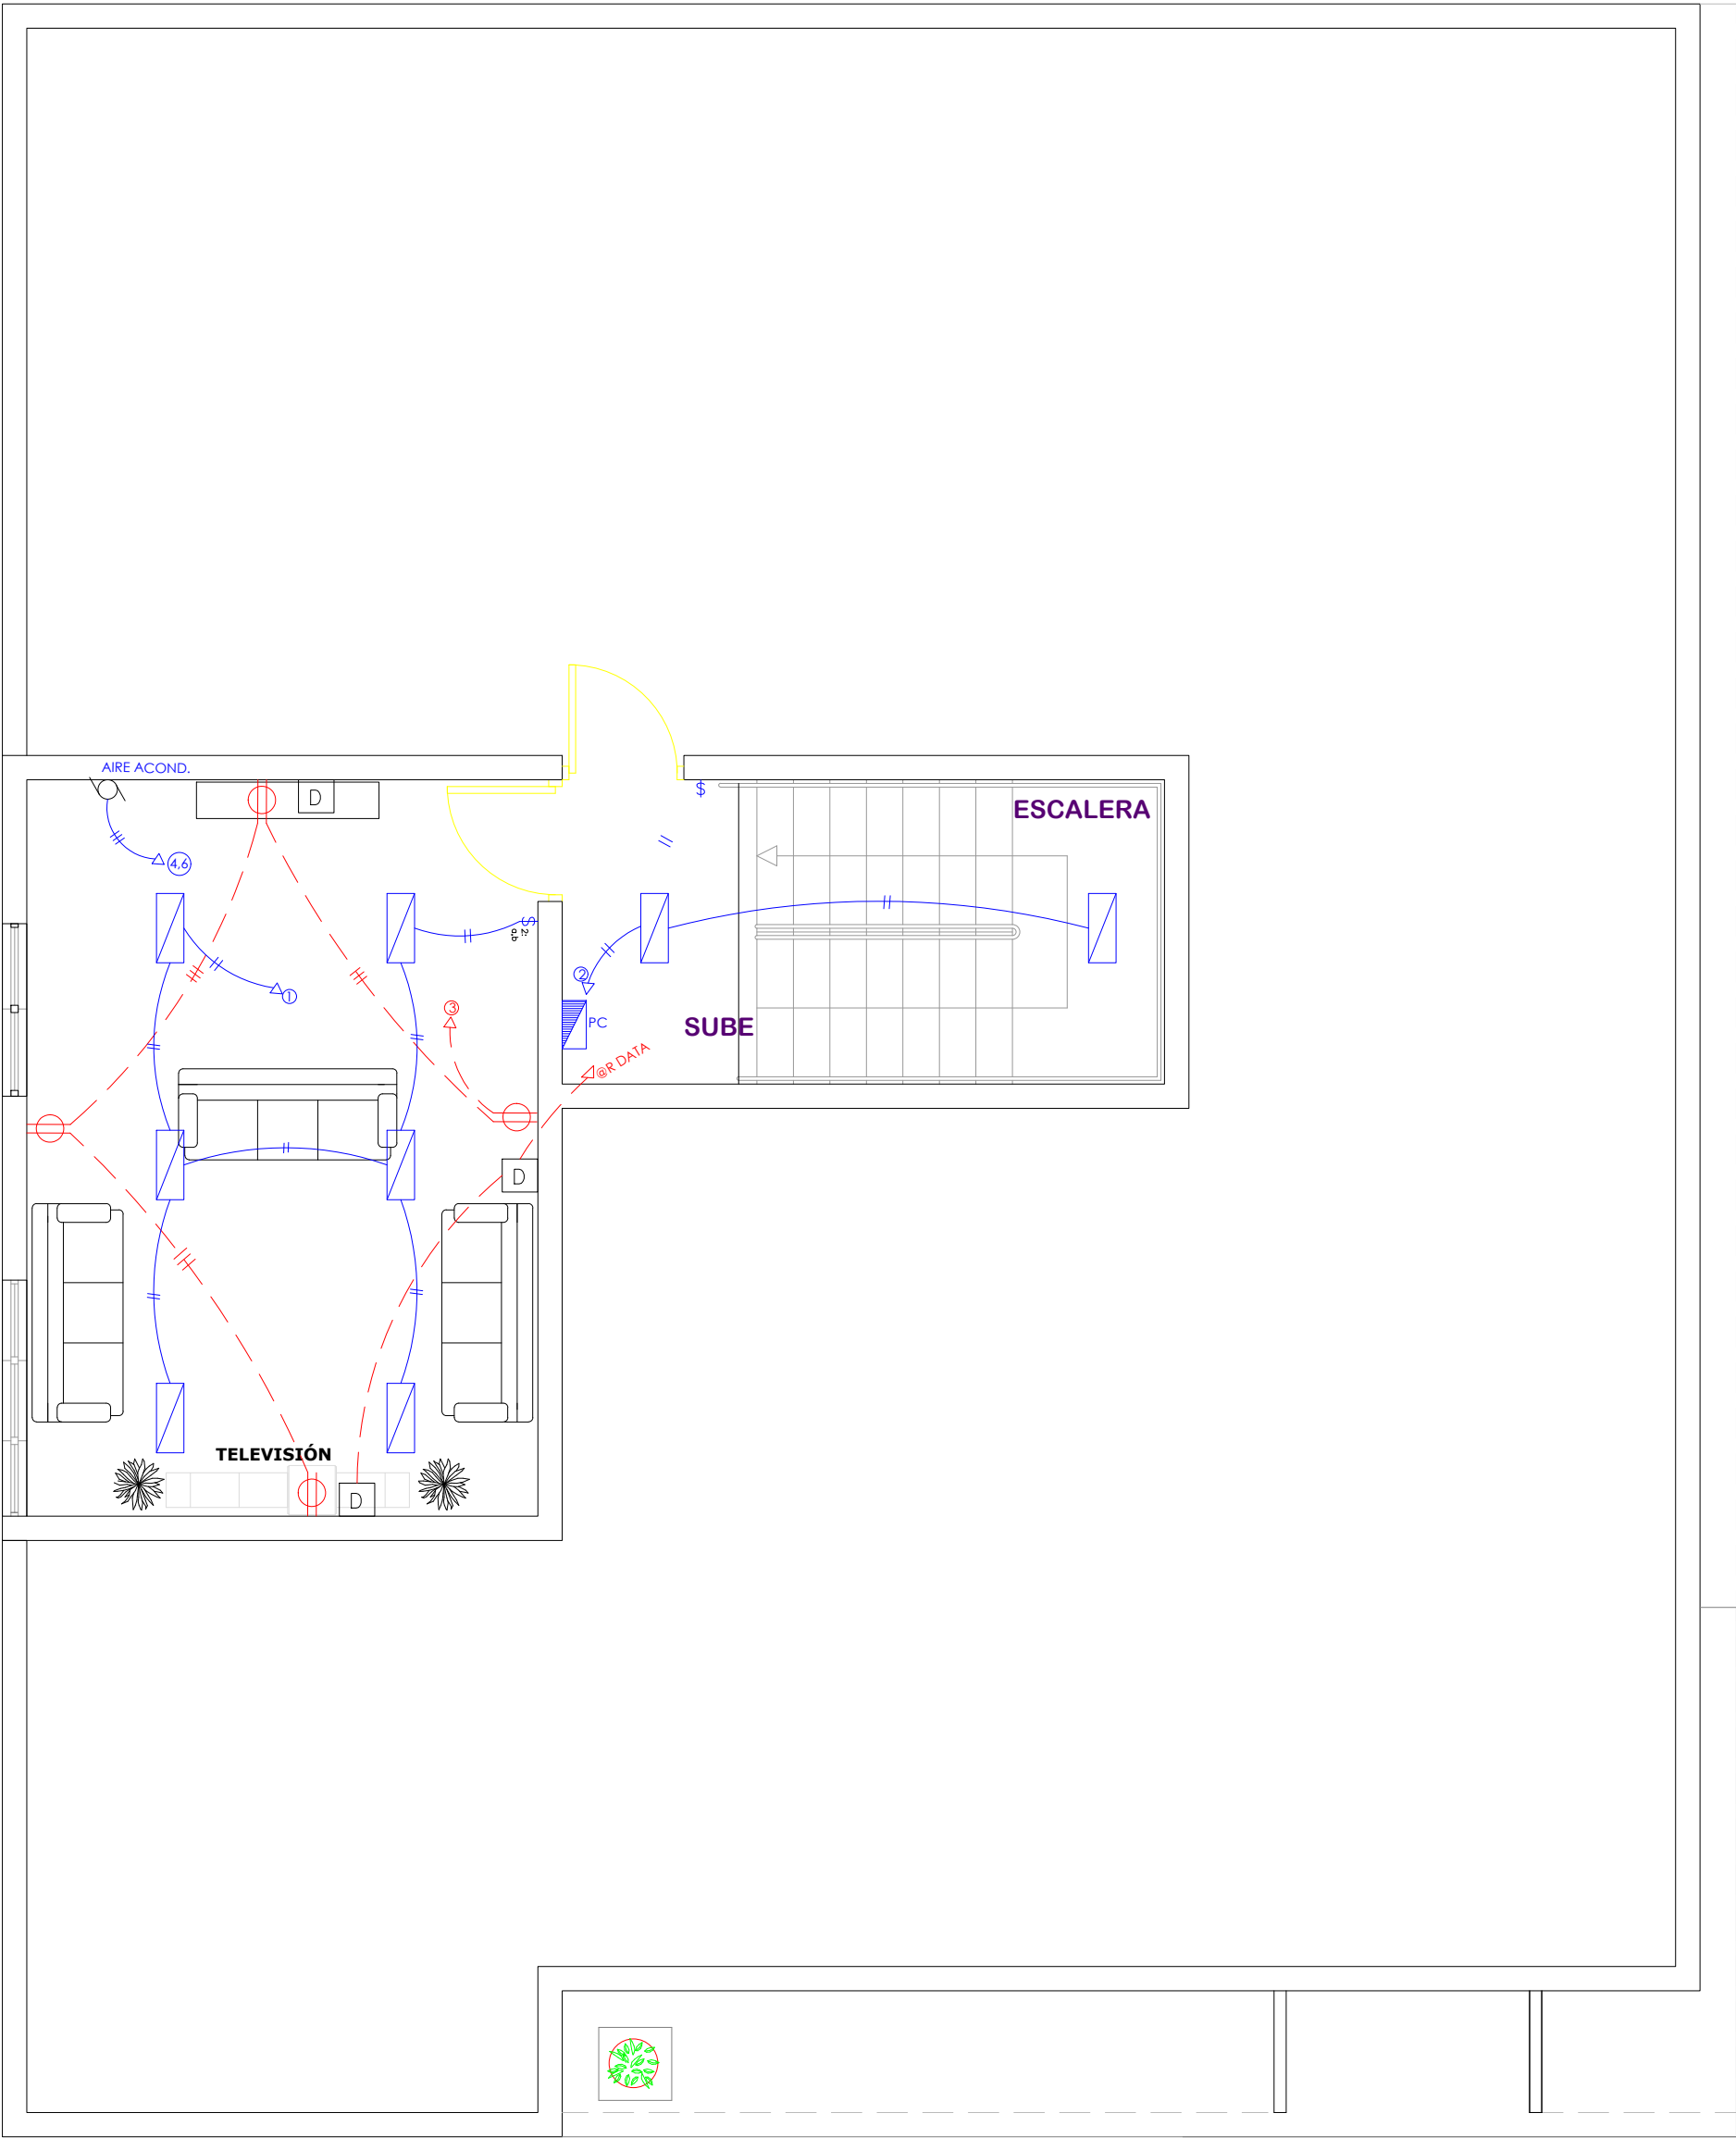

LEYENDA PLATA ELECTRICA	
SIMBOLOGÍA	NOMBRE
	Luces de Techo (BOMBILLO)
	Luces colgante tipo campana
	Luces Ojo de Buey LED 3W 72 x 72 x 23 mm
	Panel Circular Emp. LED 12W 17 cm
	Lampara Fluorescente 4x1
	Lampara Fluorescente 2x2
	Lampara Fluorescente 2x4
	Luces de Pared
	Luces de Piso
	Interruptores sencillo, 15A, 120V
	Interruptores doble, 15A, 120V
	Interruptores triple, 15A, 120V
	Interruptores 3 Way, 15A, 120V
	Interruptores 4 Way, 15A, 120V
	Interruptores Con luz piloto, 15A, 120V
	Luces en Poste
	LUCES DE ESTADIO
	Fotocelda
	Abanico de PARED
	ABANICO DE TECHO
	CONTROL DE ABANICO DE TECHO
	Toma Corriente 120V, Doble, 20A
	TOMA CORRIENTE 240V, SENCILLO, 30A
	Toma Corriente 240V, Doble, 30A
	Toma Corriente 120 de piso, Doble, 20A
	Toma Corriente 120 sobre meseta, Doble, 20A
	Toma Corriente 120 falla a tierra, Doble, 20A
	Toma Corriente 120 DE UPS, Doble, 20A
	Toma Corriente 120 DE Waterproof, Doble, 20A
	Equipos Eléctricos
	Teléfono
	Antena de Televisión
	Data
	Panel de Distribución Eléctrica
	Registro
	Tuberia Empotrada en Losa
	Tuberia Empotrada en Tierra



DIRECCION DE
DESARROLLO PROVINCIAL
DDP

Ave. Dr. Delgado, Esq. Moisés García,
Gazcue, Sto. Dgo., R.D.
TEL.: (809)-364-2189 | FAX.: (809)- 688-1665
E-Mail: info@cpadp.gob.do

PROYECTO:
**DESTACAMENTO, EL HIGUERITO,
MOCA,**
Republica Dominicana

EQUIPO DE TRABAJO:
DISEÑO ARQUITECTÓNICO
ARQ. Ivonne A. Mora Y.
codia _____

ENC. INGENIERÍA
ING. Fior Daliza Bonifacio
codia 00000 _____

ESTRUCTURAL
ING. Juan Jérez
codia 00000 _____

ELÉCTRICO
ING. Juan Perez
codia 00000 _____

HIDRO-SANITARIO
ING. Francis Estevez
codia 00000 _____

SELLO DE APROBACIÓN


FECHA _____ REV— OCTUBRE
2022

CONTENIDO:
**Planta de Iluminación
Tercer Nivel**


ESCALA:
1:100

SEPTIEMBRE 2026

NO. PÁGINA:
045

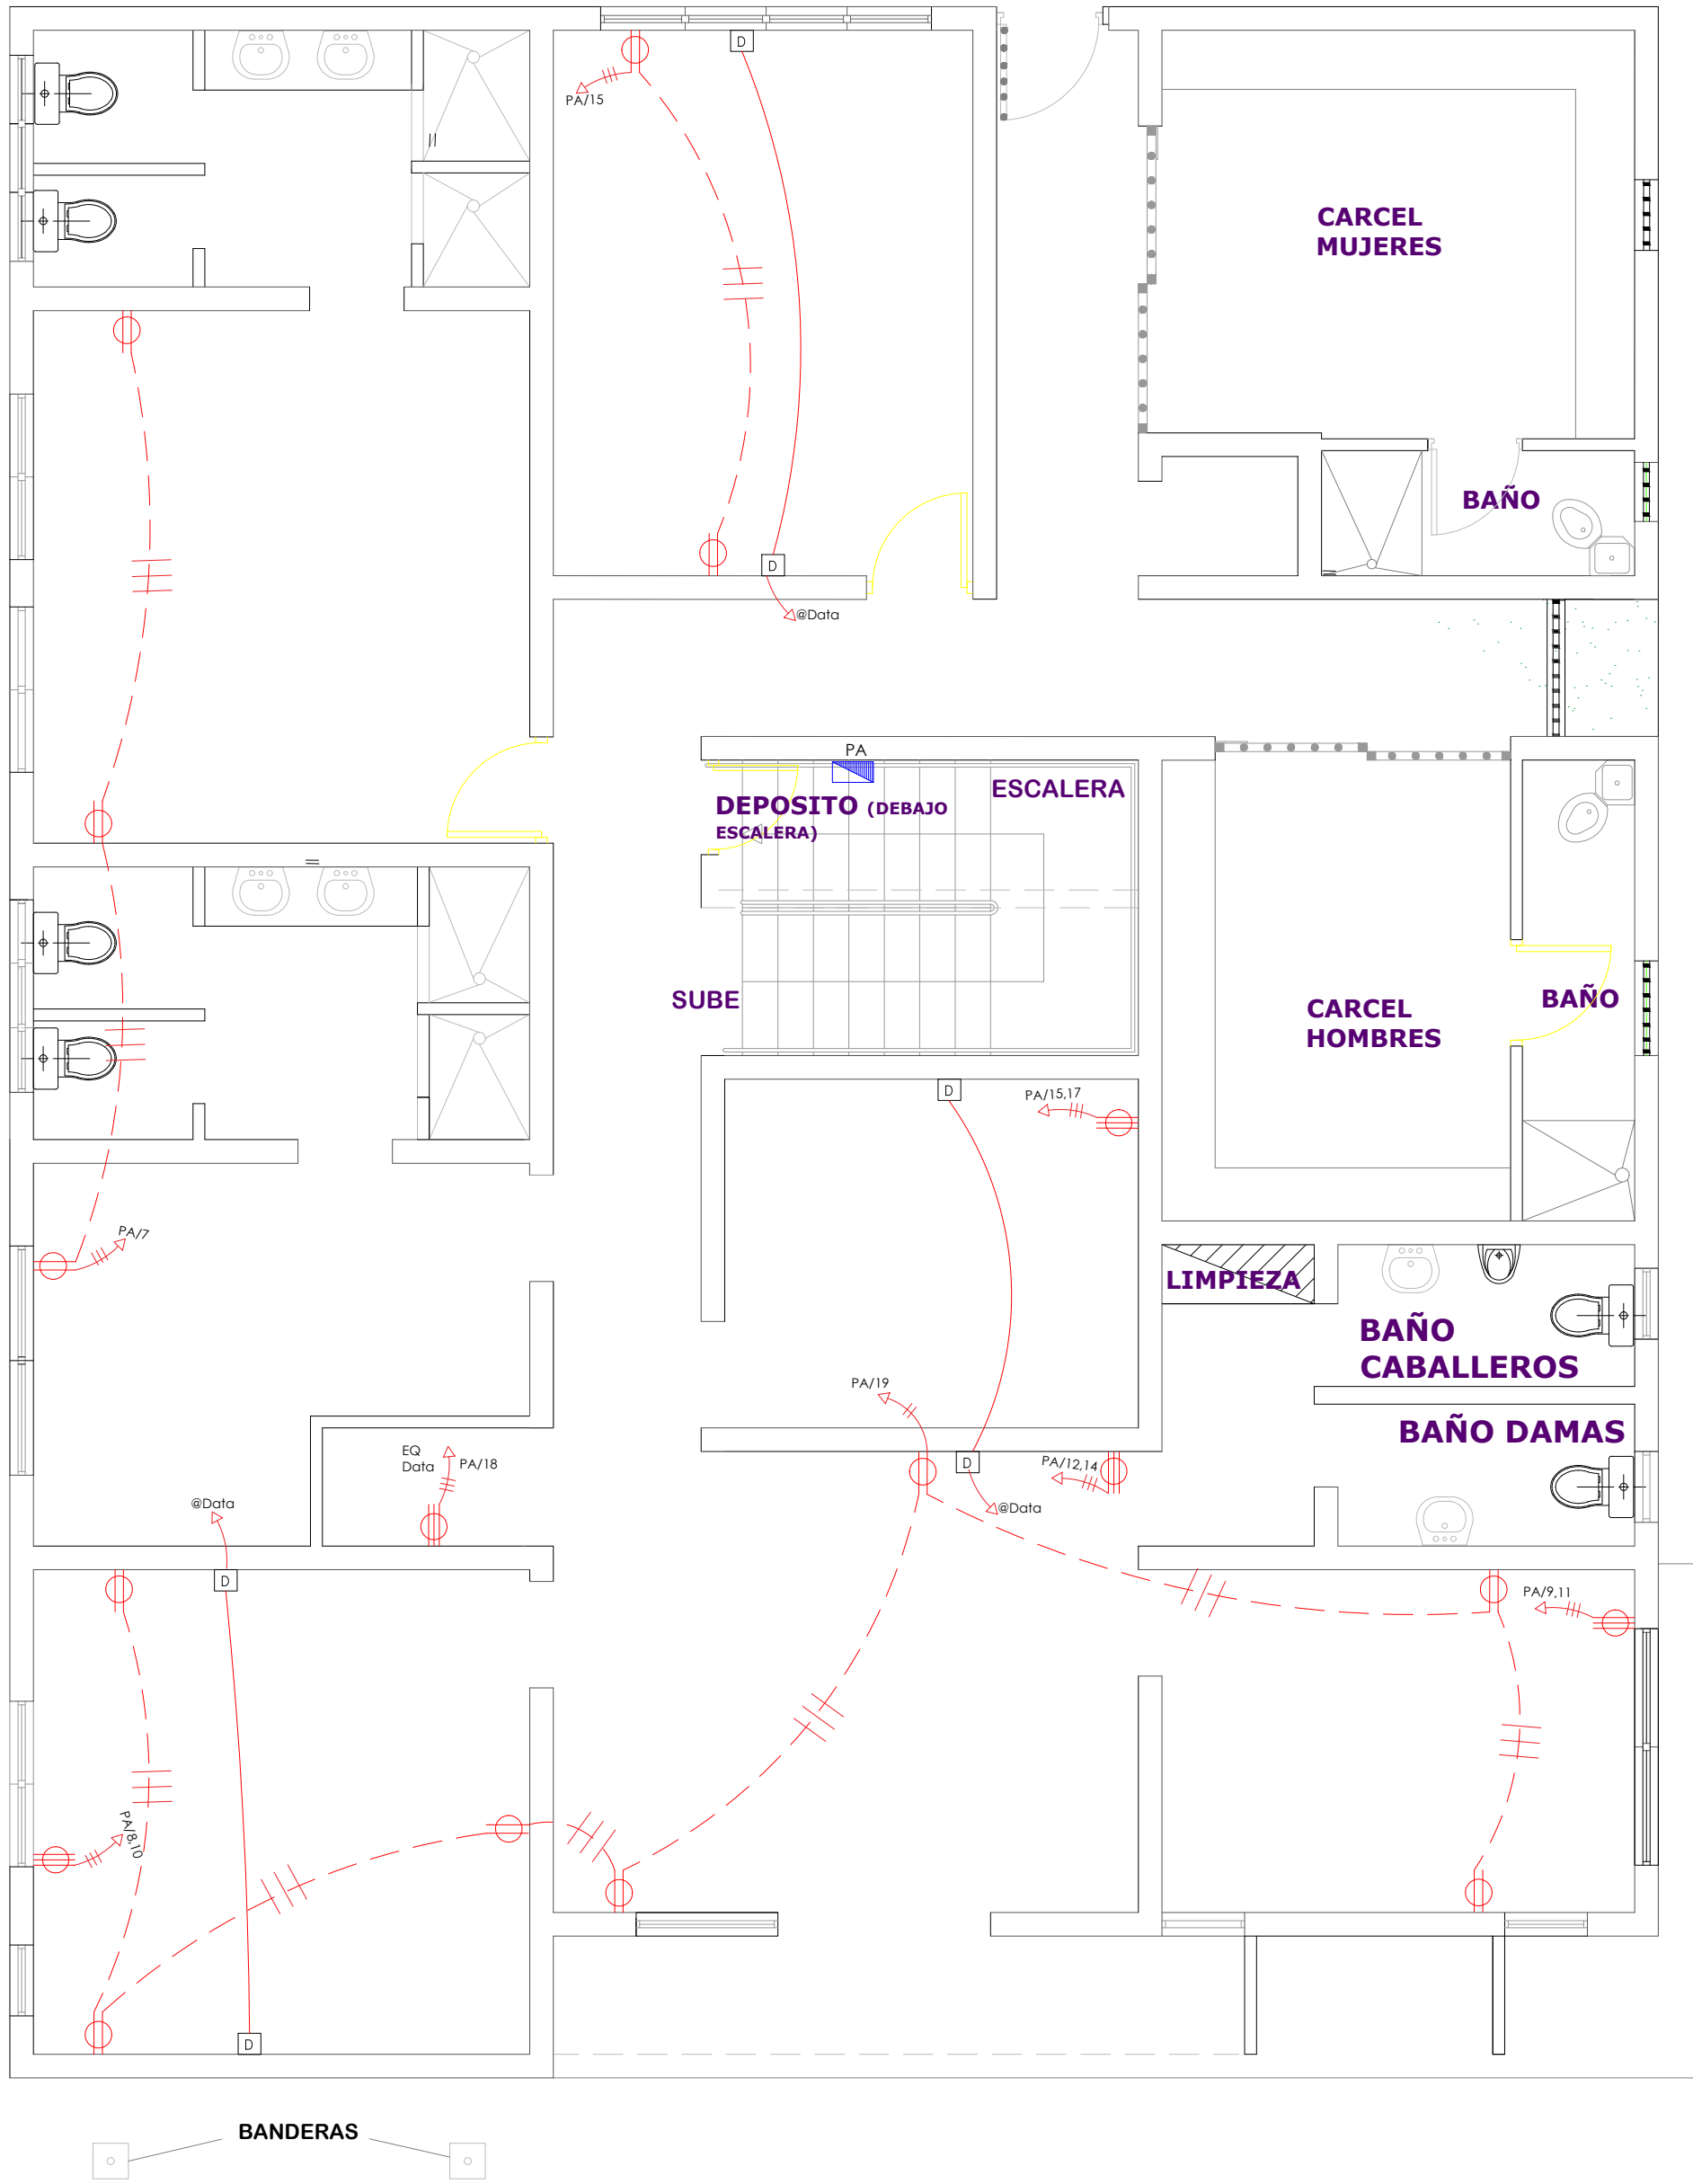

LEYENDA PLATA ELECTRICA	
SIMBOLOGÍA	NOMBRE
	Luces de Techo (BOMBILLO)
	Luces colgante tipo campana
	Luces Ojo de Buey LED 3W 72 x 72 x 23 mm
	Panel Circular Emp. LED 12W 17 cm
	Lampara Fluorescente 4x1
	Lampara Fluorescente 2x2
	Lampara Fluorescente 2x4
	Luces de Pared
	Luces de Piso
	Interruptores sencillo, 15A, 120V
	Interruptores doble, 15A, 120V
	Interruptores triple, 15A, 120V
	Interruptores 3 Way, 15A, 120V
	Interruptores 4 Way, 15A, 120V
	Interruptores Con luz piloto, 15A, 120V
	Luces en Poste
	LUCES DE ESTADIO
	Fotocelda
	Abanico de PARED
	ABANICO DE TECHO
	CONTROL DE ABANICO DE TECHO
	Toma Corriente 120V, Doble, 20A
	TOMA CORRIENTE 240V, SENCILLO, 30A
	Toma Corriente 240V, Doble, 30A
	Toma Corriente 120 de piso, Doble, 20A
	Toma Corriente 120 sobre meseta, Doble, 20A
	Toma Corriente 120 falla a tierra, Doble, 20A
	Toma Corriente 120 DE UPS, Doble, 20A
	Toma Corriente 120 DE Waterproof, Doble, 20A
	Equipos Eléctricos
	Teléfono
	Antena de Televisión
	Data
	Panel de Distribución Eléctrica
	Registro
	Tubería Empotrada en Losa
	Tubería Empotrada en Tierra

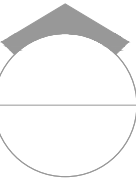 PLANTA DE TOMACORRIENTES PRIMER NIVEL
ESC. 1:100

PROYECTO:
**DESTACAMENTO, EL HIGUERITO,
MOCA,**
Republica Dominicana

EQUIPO DE TRABAJO:

DISEÑO ARQUITECTÓNICO
ARQ. Ivonne A. Mora Y.
codia _____

ENC. INGENIERÍA
ING. Fior Daliza Bonifacio
codia 00000 _____

ESTRUCTURAL
ING. Juan Jérez
codia 00000 _____

ELÉCTRICO
ING. Juan Perez
codia 00000 _____

HIDRO-SANITARIO
ING. Francis Estevez
codia 00000 _____

SELLO DE APROBACIÓN


FECHA _____ REV- OCTUBRE
2022

CONTENIDO:
**Planta de Tomacorrientes
Primer Nivel**

ESCALA:
1:100

SEPTIEMBRE 2026

NO. PÁGINA:
046

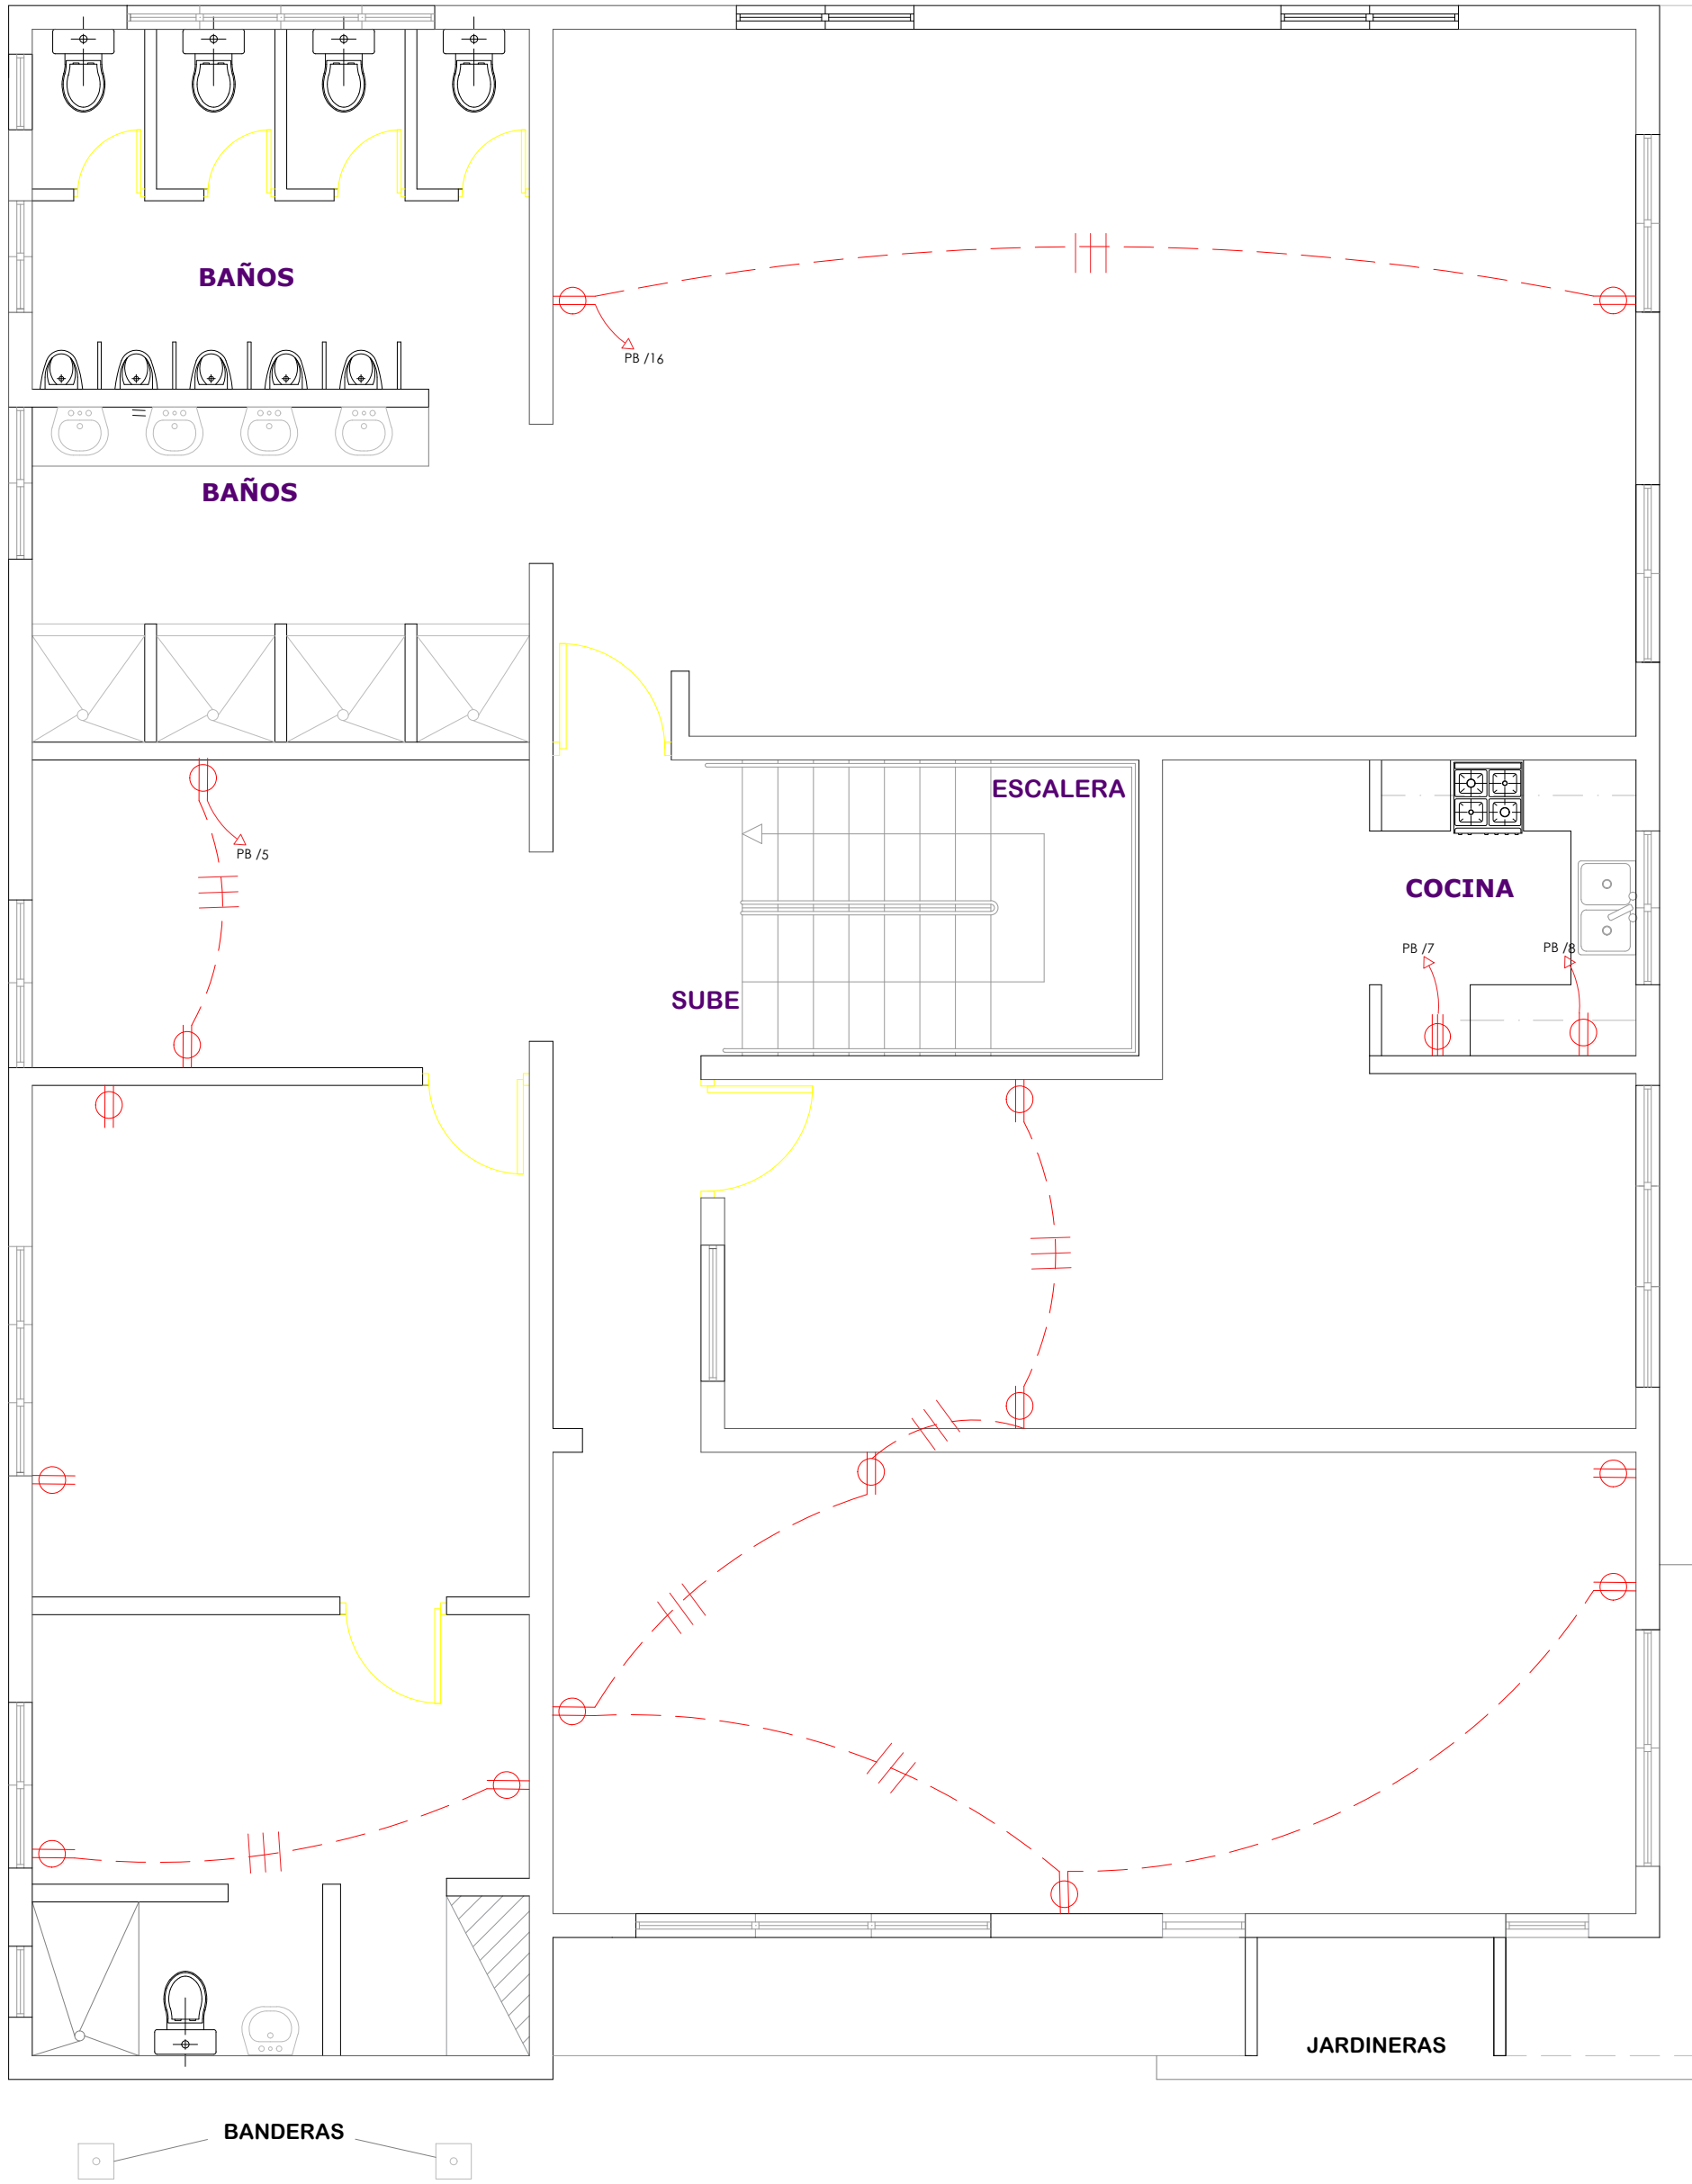

SIMBOLOGÍA	NOMBRE
	Luces de Techo (BOMBILLO)
	Luces colgante tipo campana
	Luces Ojo de Buey LED 3W 72 x 72 x 23 mm
	Panel Circular Emp. LED 12W 17 cm
	Lampara Fluorescente 4x1
	Lampara Fluorescente 2x2
	Lampara Fluorescente 2x4
	Luces de Pared
	Luces de Piso
	Interruptores sencillo, 15A, 120V
	Interruptores doble, 15A, 120V
	Interruptores triple, 15A, 120V
	Interruptores 3 Way, 15A, 120V
	Interruptores 4 Way, 15A, 120V
	Interruptores Con luz piloto, 15A, 120V
	Luces en Poste
	LUCE DE ESTADIO
	Fotocelda
	Abanico de PARED
	ABANICO DE TECHO
	CONTROL DE ABANICO DE TECHO
	Toma Corriente 120V, Doble, 20A
	TOMA CORRIENTE 240V, SENCILLO, 30A
	Toma Corriente 240V, Doble, 30A
	Toma Corriente 120 de piso, Doble, 20A
	Toma Corriente 120 sobre meseta, Doble, 20A
	Toma Corriente 120 falla a tierra, Doble, 20A
	Toma Corriente 120 DE UPS, Doble, 20A
	Toma Corriente 120 DE Waterproof, Doble, 20A
	Equipos Eléctricos
	Teléfono
	Antena de Televisión
	Data
	Panel de Distribución Eléctrica
	Registro
	Tubería Empotrada en Losa
	Tubería Empotrada en Tierra



**DIRECCION DE
DESARROLLO PROVINCIAL
DDP**

Ave. Dr. Delgado, Esq. Moisés García,
Gazcue, Sto. Dgo., R.D.
TEL.: (809)-364-2189 | FAX.: (809)- 688-1665
E-Mail: info@cpadp.gob.do

PROYECTO:
**DESTACAMENTO, EL HIGUERITO,
MOCA,**
Republica Dominicana

EQUIPO DE TRABAJO:
DISEÑO ARQUITECTÓNICO
ARQ. Ivonne A. Mora Y.
codia

ENC. INGENIERÍA
ING. Fior Daliza Bonifacio
codia 00000

ESTRUCTURAL
ING. Juan Jérez
codia 00000

ELÉCTRICO
ING. Juan Perez
codia 00000

HIDRO-SANITARIO
ING. Francis Estevez
codia 00000

SELLO DE APROBACIÓN

FECHA REV- OCTUBRE
2022


CONTENIDO:
**Planta de Tomacorrientes
Segundo Nivel**


ESCALA:
1:100

SEPTIEMBRE 2026

NO. PÁGINA:

047

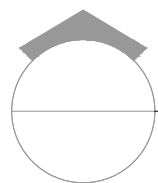 **PLANTA DE TOMACORRIENTES SEGUNDO NIVEL**
ESC. 1:100

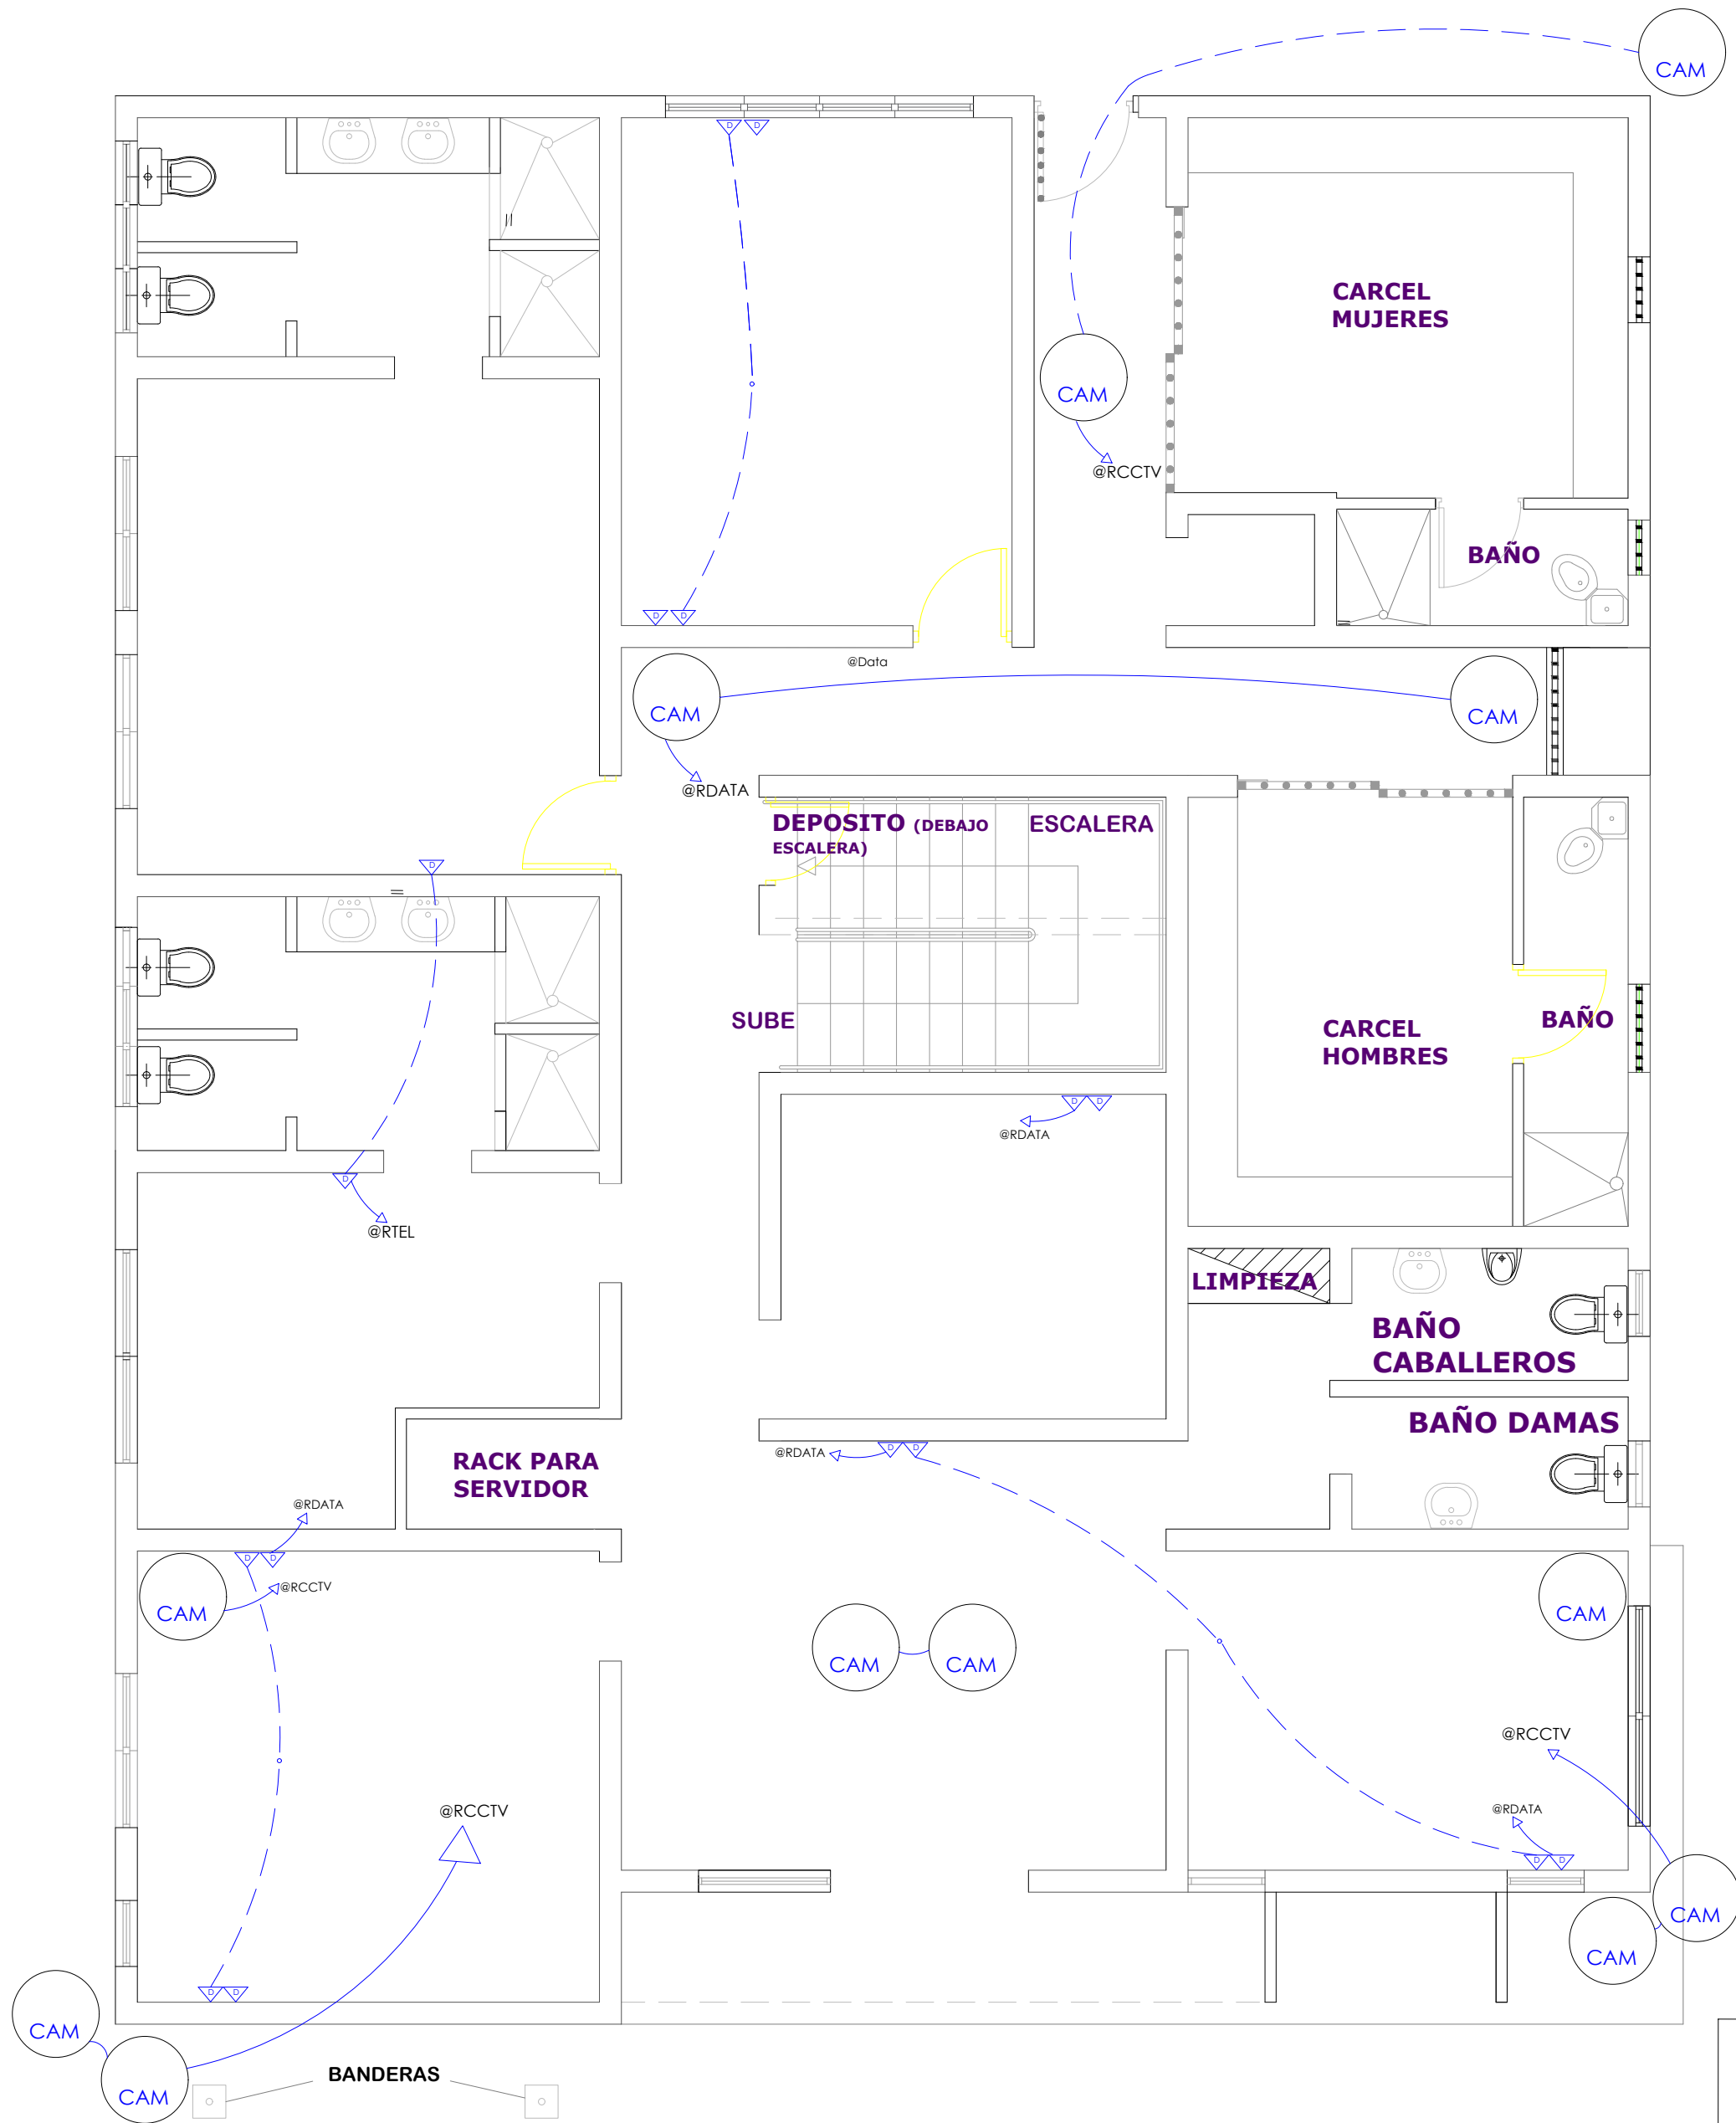

LEYENDA PLATA ELECTRICA	
SIMBOLOGÍA	NOMBRE
	Luces de Techo (BOMBILLO)
	Luces colgante tipo campana
	Luces Ojo de Buey LED 3W 72 x 72 x 23 mm
	Panel Circular Emp. LED 12W 17 cm
	Lampara Fluorescente 4x1
	Lampara Fluorescente 2x2
	Lampara Fluorescente 2x4
	Luces de Pared
	Luces de Piso
	Interruptores sencillo, 15A, 120V
	Interruptores doble, 15A, 120V
	Interruptores triple, 15A, 120V
	Interruptores 3 Way, 15A, 120V
	Interruptores 4 Way, 15A, 120V
	Interruptores Con luz piloto, 15A, 120V
	Luces en Poste
	LUCES DE ESTADIO
	Fotocelda
	Abanico de PARED
	ABANICO DE TECHO
	CONTROL DE ABANICO DE TECHO
	Toma Corriente 120V, Doble, 20A
	TOMA CORRIENTE 240V, SENCILLO, 30A
	Toma Corriente 240V, Doble, 30A
	Toma Corriente 120 de piso, Doble, 20A
	Toma Corriente 120 sobre meseta, Doble, 20A
	Toma Corriente 120 falla a tierra, Doble, 20A
	Toma Corriente 120 DE UPS, Doble, 20A
	Toma Corriente 120 DE Waterproof, Doble, 20A
	Equipos Eléctricos
	Teléfono
	Antena de Televisión
	Data
	Panel de Distribución Eléctrica
	Registro
	Tubería Empotrada en Losa
	Tubería Empotrada en Tierra

NOTA:

1. Todas las salidas de CCTV y DATA deben canalizadas hasta el cuarto de servidor.
2. Todas las salidas de CCTV y Data seran con tubos de $\varnothing \frac{3}{4}$ "
3. Solamente 2 camaras por tubos de $\varnothing \frac{3}{4}$ " con un cable UTP.

PLANTA DE CAMARA/DATA PRIMER NIVEL
ESC. 1:100

PROYECTO:
**DESTACAMENTO, EL HIGUERITO,
MOCA,**
Republica Dominicana

EQUIPO DE TRABAJO:
DISEÑO ARQUITECTÓNICO
ARQ. Ivonne A. Mora Y.
codia

ENC. INGENIERÍA
ING. Fior Daliza Bonifacio
codia 00000

ESTRUCTURAL
ING. Juan Jérez
codia 00000

ELÉCTRICO
ING. Juan Perez
codia 00000

HIDRO-SANITARIO
ING. Francis Estevez
codia 00000

SELLO DE APROBACIÓN


FECHA

CONTENIDO:
**Planta de Tomacorrientes
Primer Nivel**

ESCALA:
1:100

SEPTIEMBRE 2026

NO. PÁGINA:
048

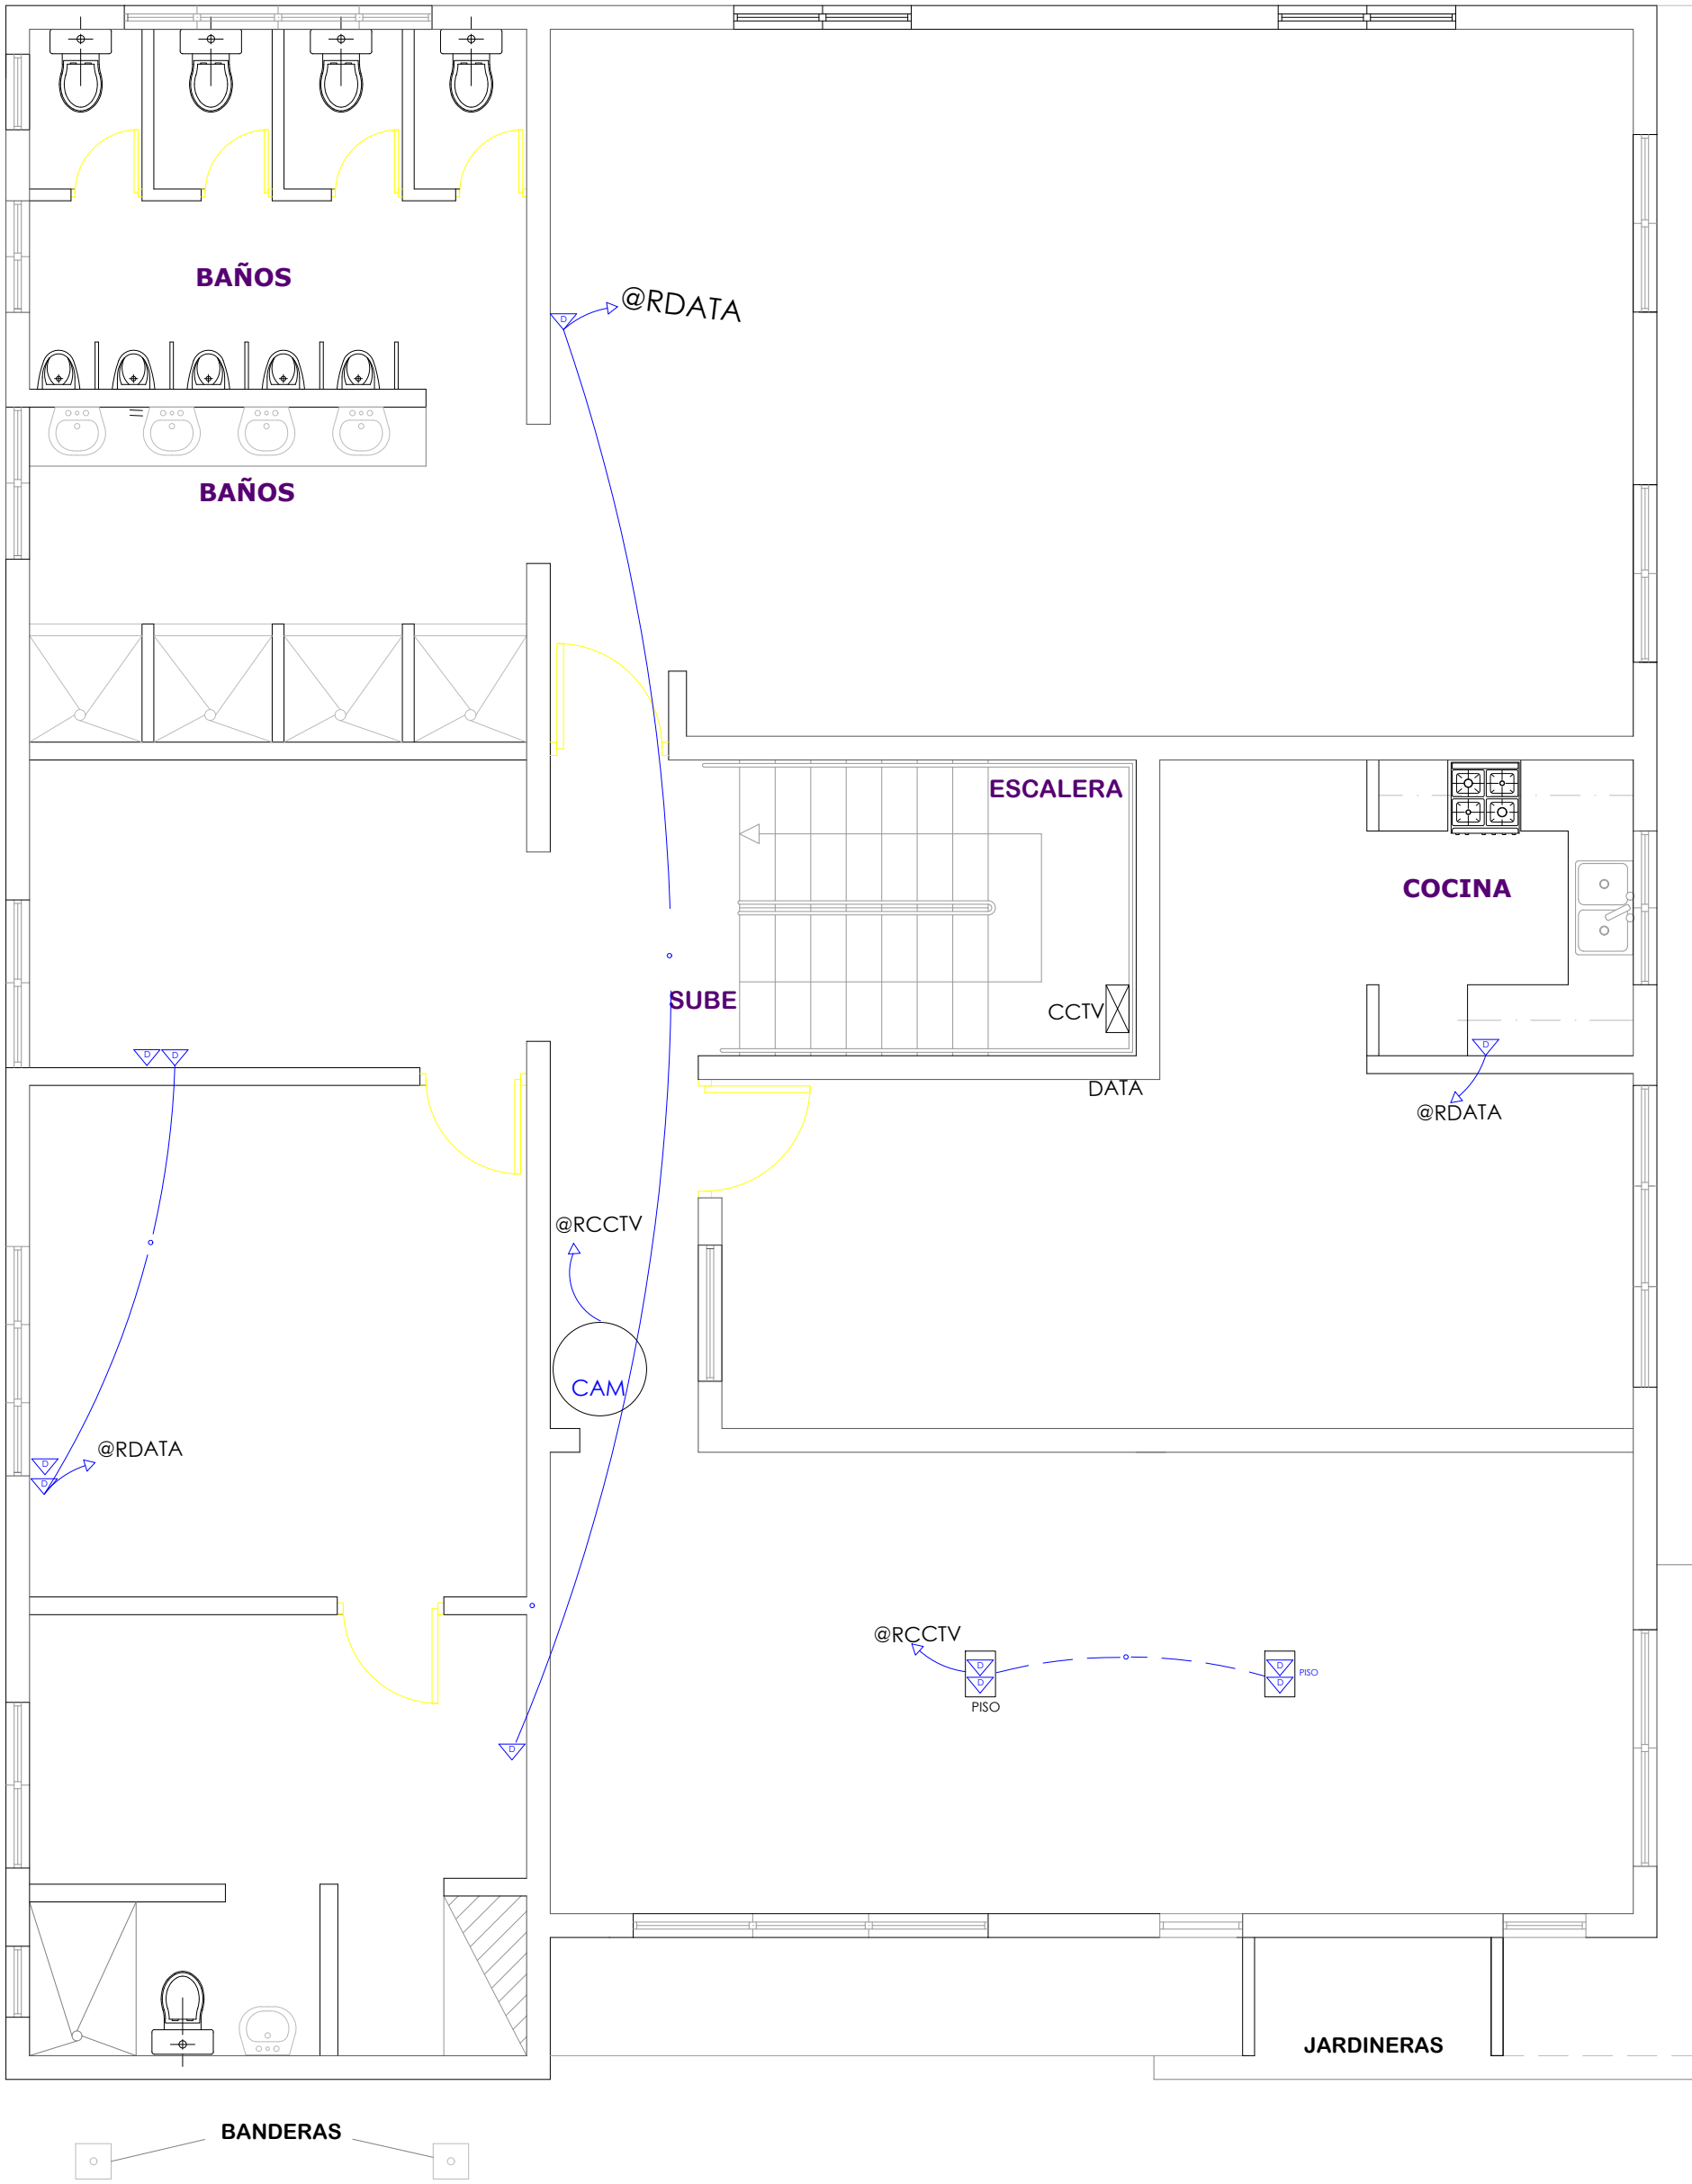

SIMBOLOGÍA	NOMBRE
	Luces de Techo (BOMBILLO)
	Luces colgante tipo campana
	Luces Ojo de Buey LED 3W 72 x 72 x 23 mm
	Panel Circular Emp. LED 12W 17 cm
	Lampara Fluorescente 4x1
	Lampara Fluorescente 2x2
	Lampara Fluorescente 2x4
	Luces de Pared
	Luces de Piso
	Interruptores sencillo, 15A, 120V
	Interruptores doble, 15A, 120V
	Interruptores triple, 15A, 120V
	Interruptores 3 Way, 15A, 120V
	Interruptores 4 Way, 15A, 120V
	Interruptores Con luz piloto, 15A, 120V
	Luces en Poste
	LUCES DE ESTADIO
	Fotocelda
	Abanico de PARED
	ABANICO DE TECHO
	CONTROL DE ABANICO DE TECHO
	Toma Corriente 120V, Doble, 20A
	TOMA CORRIENTE 240V, SENCILLO, 30A
	Toma Corriente 240V, Doble, 30A
	Toma Corriente 120 de piso, Doble, 20A
	Toma Corriente 120 sobre meseta, Doble, 20A
	Toma Corriente 120 falla a tierra, Doble, 20A
	Toma Corriente 120 DE UPS, Doble, 20A
	Toma Corriente 120 DE Waterproof, Doble, 20A
	Equipos Eléctricos
	Teléfono
	Antena de Televisión
	Data
	Panel de Distribución Eléctrica
	Registro
	Tubería Empotrada en Losa
	Tubería Empotrada en Tierra

NOTA:
Todas las salidas de CCTV
y DATA deben canalizadas
hasta el cuarto de servidor.

PLANTA DE CAMARA/DATA SEGUNDO NIVEL
ESC. 1:100

PROYECTO:
**DESTACAMENTO, EL HIGUERITO,
MOCA,**
Republica Dominicana

EQUIPO DE TRABAJO:
DISEÑO ARQUITECTÓNICO
ARQ. Ivonne A. Mora Y.
codia

ENC. INGENIERÍA
ING. Fior Daliza Bonifacio
codia 00000

ESTRUCTURAL
ING. Juan Jérez
codia 00000

ELÉCTRICO
ING. Juan Perez
codia 00000

HIDRO-SANITARIO
ING. Francis Estevez
codia 00000

SELLO DE APROBACIÓN


FECHA

CONTENIDO:
**Planta de Tomacorrientes
Segundo Nivel**

ESCALA:
1:100

SEPTIEMBRE 2026

NO. PÁGINA:
049

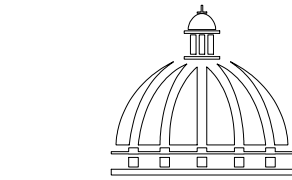

GOBIERNO DE LA
REPÚBLICA DOMINICANA

DIRECCION DE
DESARROLLO PROVINCIAL
DDP

Ave. Dr. Delgado, Esq. Moisés García,
Gazcue, Sto. Dgo., R.D.
TEL.: (809)-364-2189 | FAX.: (809)- 688-1665
E-Mail: info@cpadp.gob.do

PROYECTO:

DESTACAMENTO JUAN DOLIO, SAN
PEDRO DE MACORIS
Republica Dominicana

EQUIPO DE TRABAJO:

DISEÑO ARQUITECTÓNICO
ARQ. Patricia Gonzalez Rosario
codia

ENC. INGENIERÍA
ING. Fior Daliza Bonifacio
codia 00000

ESTRUCTURAL
ING. Juan Jérez
codia 00000

ELÉCTRICO
ING. Juan Perez
codia 00000

HIDRO-SANITARIO
ING. Francis Estevez
codia 00000

SELLO DE APROBACIÓN

FECHA

CONTENIDO:

Detalles Eléctricos

ESCALA:

1:25

SEPTIEMBRE 2026

NO. PÁGINA:

050

PANEL: PA			SIMILAR: 4 GE						CONDUCTORES CAT: TLM1212RCU			ESPACIOS: 12-24		
LUGAR: ESCALERA			INTERRUPTOR PRINCIPAL 125/2 AMP THQAL TIPO						BREAKERS TIPO: THQP, THQL			TENSIÓN: VAC		
FASE: 2												BARRAS: 125 AMP		
KVA	DESCRIPCIÓN	DUCT.	CAL	BKR	NO.	A	B	NO.	BKR	CAL	DUCT.	DESCRIPCIÓN	KVA	
0.50	ILUMINACION	1/2"	12	20	1	A		A	2	20	12	1/2"	ILUMINACION	0.40
0.50	ILUMINACION	1/2"	12	20		B		B		20	12	1/2"	ILUMINACION	0.60
0.60	ILUMINACION	1/2"	12	20	3	A		A	4	20	12	1/2"	T. CORRIENTE 120V	0.90
0.45	T. CORRIENTE 120 V	1/2"	12	20		B		B		30	10	3/4"	T. CORRIENTE 240V	1.50
1.50	T. CORRIENTE 240 V	3/4"	10	30	5	A		A	6	30	10	3/4"	↓ ↓	1.50
1.50	↓ ↓	3/4"	10	30		B		B		30	10	3/4"	T. CORRIENTE 240 V	1.50
0.15	T. CORRIENTE 120 V	1/2"	12	20	7	A		A	8	30	10	3/4"	↓ ↓	1.50
0.30	T. CORRIENTE 120 V	1/2"	12	20		B		B		30	10	3/4"	T. CORRIENTE 240V	1.50
9.64	PANEL B	1"	6	60	9	A		A	10	30	10	3/4"	↓ ↓	1.50
9.64	↓ ↓	1"	6	60		B		B						
					11	A		A	12					
						B		B						
CARGA CONECTADA: 35.88 KVA				DEMANDA MAXIMA: 35.88 KVA				ALIMENTADOR:						
ILUMINACIÓN: 2.80 KVA				CARGA DE DISEÑO: 25.12 KVA				2 THW CAL. NO. 2						
TOMACORRIENTE: 13.80 KVA				CORRIENTE DE DISEÑO: 104.65 AMP				1 THW CAL. NO. 4						
OTROS: 19.28 KVA				FACTOR DE DEMANDA: 70 %				1 THW CAL. NO. 8						
FASE A: 18.19 KVA				CARGA RESERVA: 10.76 KVA				DUCTO DIAM: 2" TIPO: PVC						
FASE B: 17.69 KVA				NEUTRO: 73.26 AMP										

PROYECTO:

DESTACAMENTO JUAN DOLIO, SAN
PEDRO DE MACORIS
Republica Dominicana

EQUIPO DE TRABAJO:

DISEÑO ARQUITECTÓNICO
ARQ. Patricia Gonzalez Rosario
codia

ENC. INGENIERÍA
ING. Fior Daliza Bonifacio
codia 00000

ESTRUCTURAL
ING. Juan Jérez
codia 00000

ELÉCTRICO
ING. Juan Perez
codia 00000

HIDRO-SANITARIO
ING. Francis Estevez
codia 00000

SELLO DE APROBACIÓN

FECHA

CONTENIDO:

Detalles Eléctricos

ESCALA:

1:25

SEPTIEMBRE 2026

NO. PÁGINA:

051

PANEL: PB			4 CONDUCTORES						ESPACIOS: 24					
LUGAR: COCINA			SIMILAR: GE CAT: THQC24420						TENSIÓN: 120/240 VAC					
FASE: 2			INTERRUPTOR PRINCIPAL 70/2 AMP THQAL TIPO						BREAKERS TIPO: THQP					
KVA	DESCRIPCIÓN	DUCT.	CAL	BKR	NO.	A	B	NO.	BKR	CAL	DUCT.	DESCRIPCIÓN	KVA	
0.80	ILUMINACION	1/2"	12	20	1 A			A 2	20	12	1/2"	ILUMINACION	0.40	
0.60	ILUMINACION	1/2"	12	20	3 B			B 4	20	12	1/2"	ILUMINACION	0.60	
1.05	T. CORRIENTE 120V	1/2"	12	20	5 A			A 6	20	12	1/2"	T. CORRIENTE 120V	0.90	
0.50	NEVERA	1/2"	12	20	7 B			B 8	30	10	3/4"	T. CORRIENTE 240V	1.50	
1.50	T. CORRIENTE 240 V	3/4"	10	30	9 A			A 10	30	10	3/4"	↓ ↓	1.50	
1.50	↓ ↓	3/4"	10	30	11 B			B 12	30	10	3/4"	T. CORRIENTE 240 V	1.50	
1.50	T. CORRIENTE 240 V	3/4"	10	30	13 A			A 14	30	10	3/4"	↓ ↓	1.50	
1.50	↓ ↓	3/4"	10	30	15 B			B 16	30	10	3/4"	T. CORRIENTE 240V	1.50	
9.64	T. CORRIENTE 240 V	3/4"	10	30	17 A			A 18	30	10	3/4"	↓ ↓	1.50	
9.64	↓ ↓	3/4"	10	30	19 B			B 20						
					21 A			A 22						
					23 B			B 24						
CARGA CONECTADA: 19.28 KVA				DEMANDA MAXIMA: 19.28 KVA				ALIMENTADOR:						
ILUMINACIÓN: 3.20 KVA				CARGA DE DISEÑO: 13.50 KVA				2 THW CAL. NO. 6						
TOMACORRIENTE: 15.25 KVA				CORRIENTE DE DISEÑO: 56.23 AMP				1 THW CAL. NO. 8						
OTROS: 0.83 KVA				FACTOR DE DEMANDA: 70 %				1 THW CAL. NO. 10						
FASE A: 9.58 KVA				CARGA RESERVA: 5.78 KVA				DUCTO DIAM: 1" TIPO: PVC						
FASE B: 9.58 KVA				NEUTRO: 56.23 AMP										



DIRECCION DE
DESARROLLO PROVINCIAL
DDP

Ave. Dr. Delgado, Esq. Moisés García,
Gazcue, Sto. Dgo., R.D.
TEL.: (809)-364-2189 | FAX.: (809)- 688-1665
E-Mail: info@cpadp.gob.do

PROYECTO:

DESTACAMENTO JUAN DOLIO, SAN
PEDRO DE MACORIS
Republica Dominicana

EQUIPO DE TRABAJO:

DISEÑO ARQUITECTÓNICO
ARQ. Patricia Gonzalez Rosario
codia

ENC. INGENIERÍA
ING. Fior Daliza Bonifacio
codia 00000

ESTRUCTURAL
ING. Juan Jérez
codia 00000

ELÉCTRICO
ING. Juan Perez
codia 00000

HIDRO-SANITARIO
ING. Francis Estevez
codia 00000

SELLO DE APROBACIÓN

FECHA

CONTENIDO:

Detalles Eléctricos

ESCALA:

1:25


SEPTIEMBRE 2026

NO. PÁGINA:

052

PANEL: <u>PC</u>			SIMILAR: <u>4</u> CONDUCTORES					ESPACIOS: <u>8</u>					
LUGAR: <u>PASILLO</u>			CAT: <u>THQC8420</u>					TENSIÓN: <u>120/240</u> VOLTS					
FASE: <u>2</u>			INTERRUPTOR PRINCIPAL				BREAKERS				BARRAS: <u>75</u> AMP		
			<u>40A/2P</u> AMP <u>THQAL</u> TIPO				TIPO: <u>THQP</u>						
KVA	DESCRIPCIÓN	DUCT.	CAL	BKR	NO.	A	B	NO.	BKR	CAL	DUCT.	DESCRIPCIÓN	KVA
0.60	ILUMINACION	1/2"	2#12	20	1			2	20	2#12	1/2"	LUMINACION ESCALERA	0.20
0.60	T. CORRIENTE 120V	1/2"	2#12	20	3			4	30	2#10	3/4"	AIRE ACONDICIONADO	0.78
	DISPONIBLE				5			6	30	12	1/2"	↓ ↓ ↓	0.78
	↓				7			8				DISPONIBLE	
					9			10					
					11			12					
					13			14					
					15								
CARGA CONECTADA: <u>2.96</u> KVA			DEMANDA MAXIMA: <u>2.96</u> KVA			ALIMENTADOR:							
ILUMINACIÓN: <u>0.80</u> KVA			CARGA DE DISEÑO: <u>2.96</u> KVA			<u>2</u> THW CAL. NO. <u>8</u>							
TOMACORRIENTE: <u>0.60</u> KVA			CORRIENTE DE DISEÑO: <u>12.33</u> AMP			<u>1</u> THW CAL. NO. <u>8</u>							
OTROS: <u>1.56</u> KVA			FACTOR DE DEMANDA: <u>100%</u> %			<u>1</u> THW CAL. NO. <u>8</u>							
FASE A: <u>1.58</u> KVA			CARGA RESERVA: <u>-</u> KVA			DUCTO DIAM: <u>3/4"</u> TIPO: <u>PVC</u>							
FASE B: <u>1.38</u> KVA			NEUTRO: <u>12.33</u>										

PUNTO DE INTERCONEXION

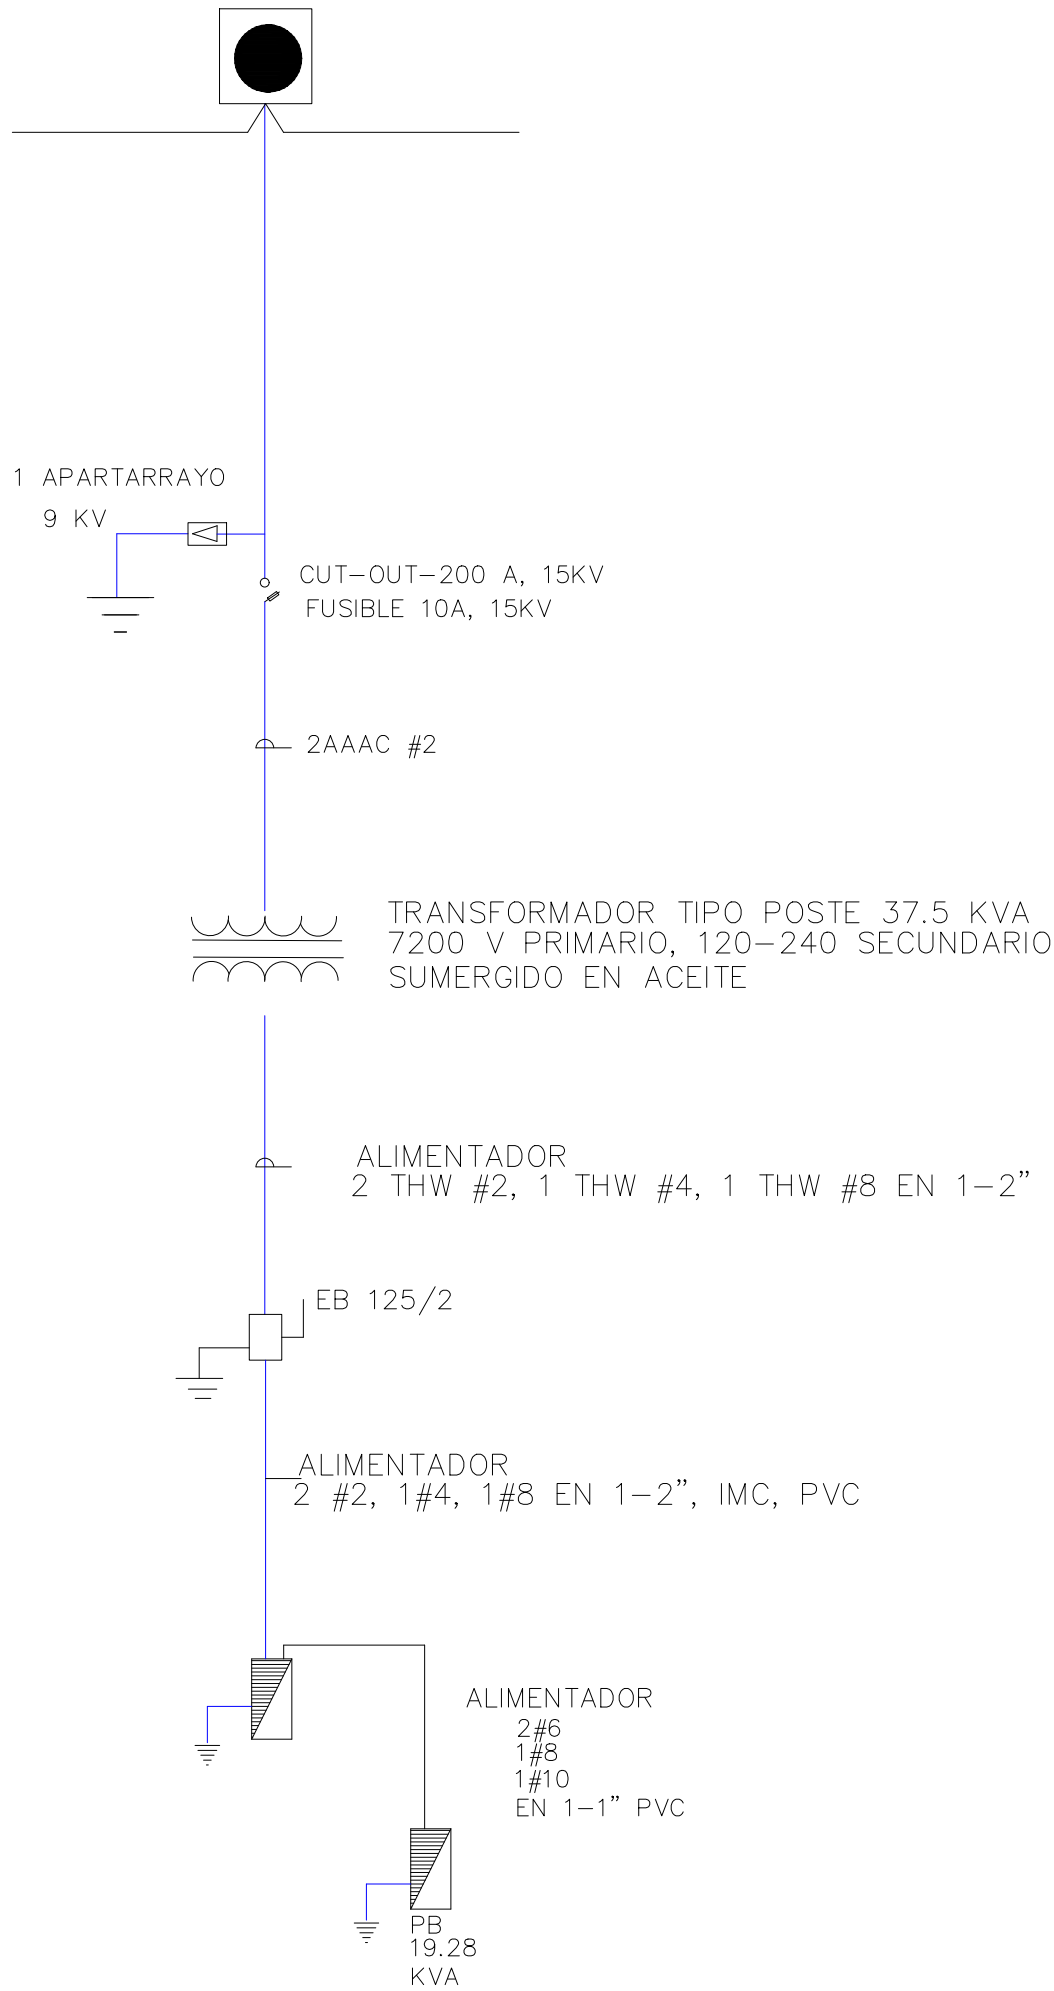

SELECCION
DEL TRANSFORMADOR

Carga conectada: PA KVA

Carga conectada: 35.88 KVA

Factor de demanda 70%

Carga conectada 35.88 (0.70)

Carga total: 25.12 KVA

Transformador seleccionado de 37.5 kva

Tipo poste 7200 v primario

120/240v secundario, sumergido en aceite



DIRECCION DE
DESARROLLO PROVINCIAL
DDP

Ave. Dr. Delgado, Esq. Moisés García,
Gazcue, Sto. Dgo., R.D.
TEL.: (809)-364-2189 | FAX.: (809)- 688-1665
E-Mail: info@cpadp.gob.do

PROYECTO:

**DESTACAMENTO JUAN DOLIO, SAN
PEDRO DE MACORIS**
Republica Dominicana

EQUIPO DE TRABAJO:

DISEÑO ARQUITECTÓNICO
ARQ. Patricia Gonzalez Rosario
codia _____

ENC. INGENIERÍA
ING. Fior Daliza Bonifacio
codia 00000 _____

ESTRUCTURAL
ING. Juan Jérez
codia 00000 _____

ELÉCTRICO
ING. Juan Perez
codia 00000 _____

HIDRO-SANITARIO
ING. Francis Estevez
codia 00000 _____

SELLO DE APROBACIÓN

FECHA _____

CONTENIDO:

Detalles Eléctricos

ESCALA:

1:25

SEPTIEMBRE 2026

NO. PÁGINA:

053

PROYECTO:

**DESTACAMENTO, EL HIGUERITO,
MOCA,**
Republica Dominicana

EQUIPO DE TRABAJO:

DISEÑO ARQUITECTÓNICO
ARQ. Ivonne A. Mora Y
codia

ENC. INGENIERÍA
ING. Fior Daliza Bonifacio
codia 00000

ESTRUCTURAL
ING. Juan Jérez
codia 00000

ELÉCTRICO
ING. Juan Perez
codia 00000

HIDRO-SANITARIO
ING. Francis Estevez
codia 00000

SELO DE APROBACIÓN

FECHA

CONTENIDO:

Detalles Eléctricos



ESCALA:

N/E

SEPTIEMBRE 2026


NO. PÁGINA:

054

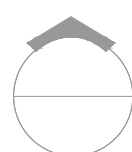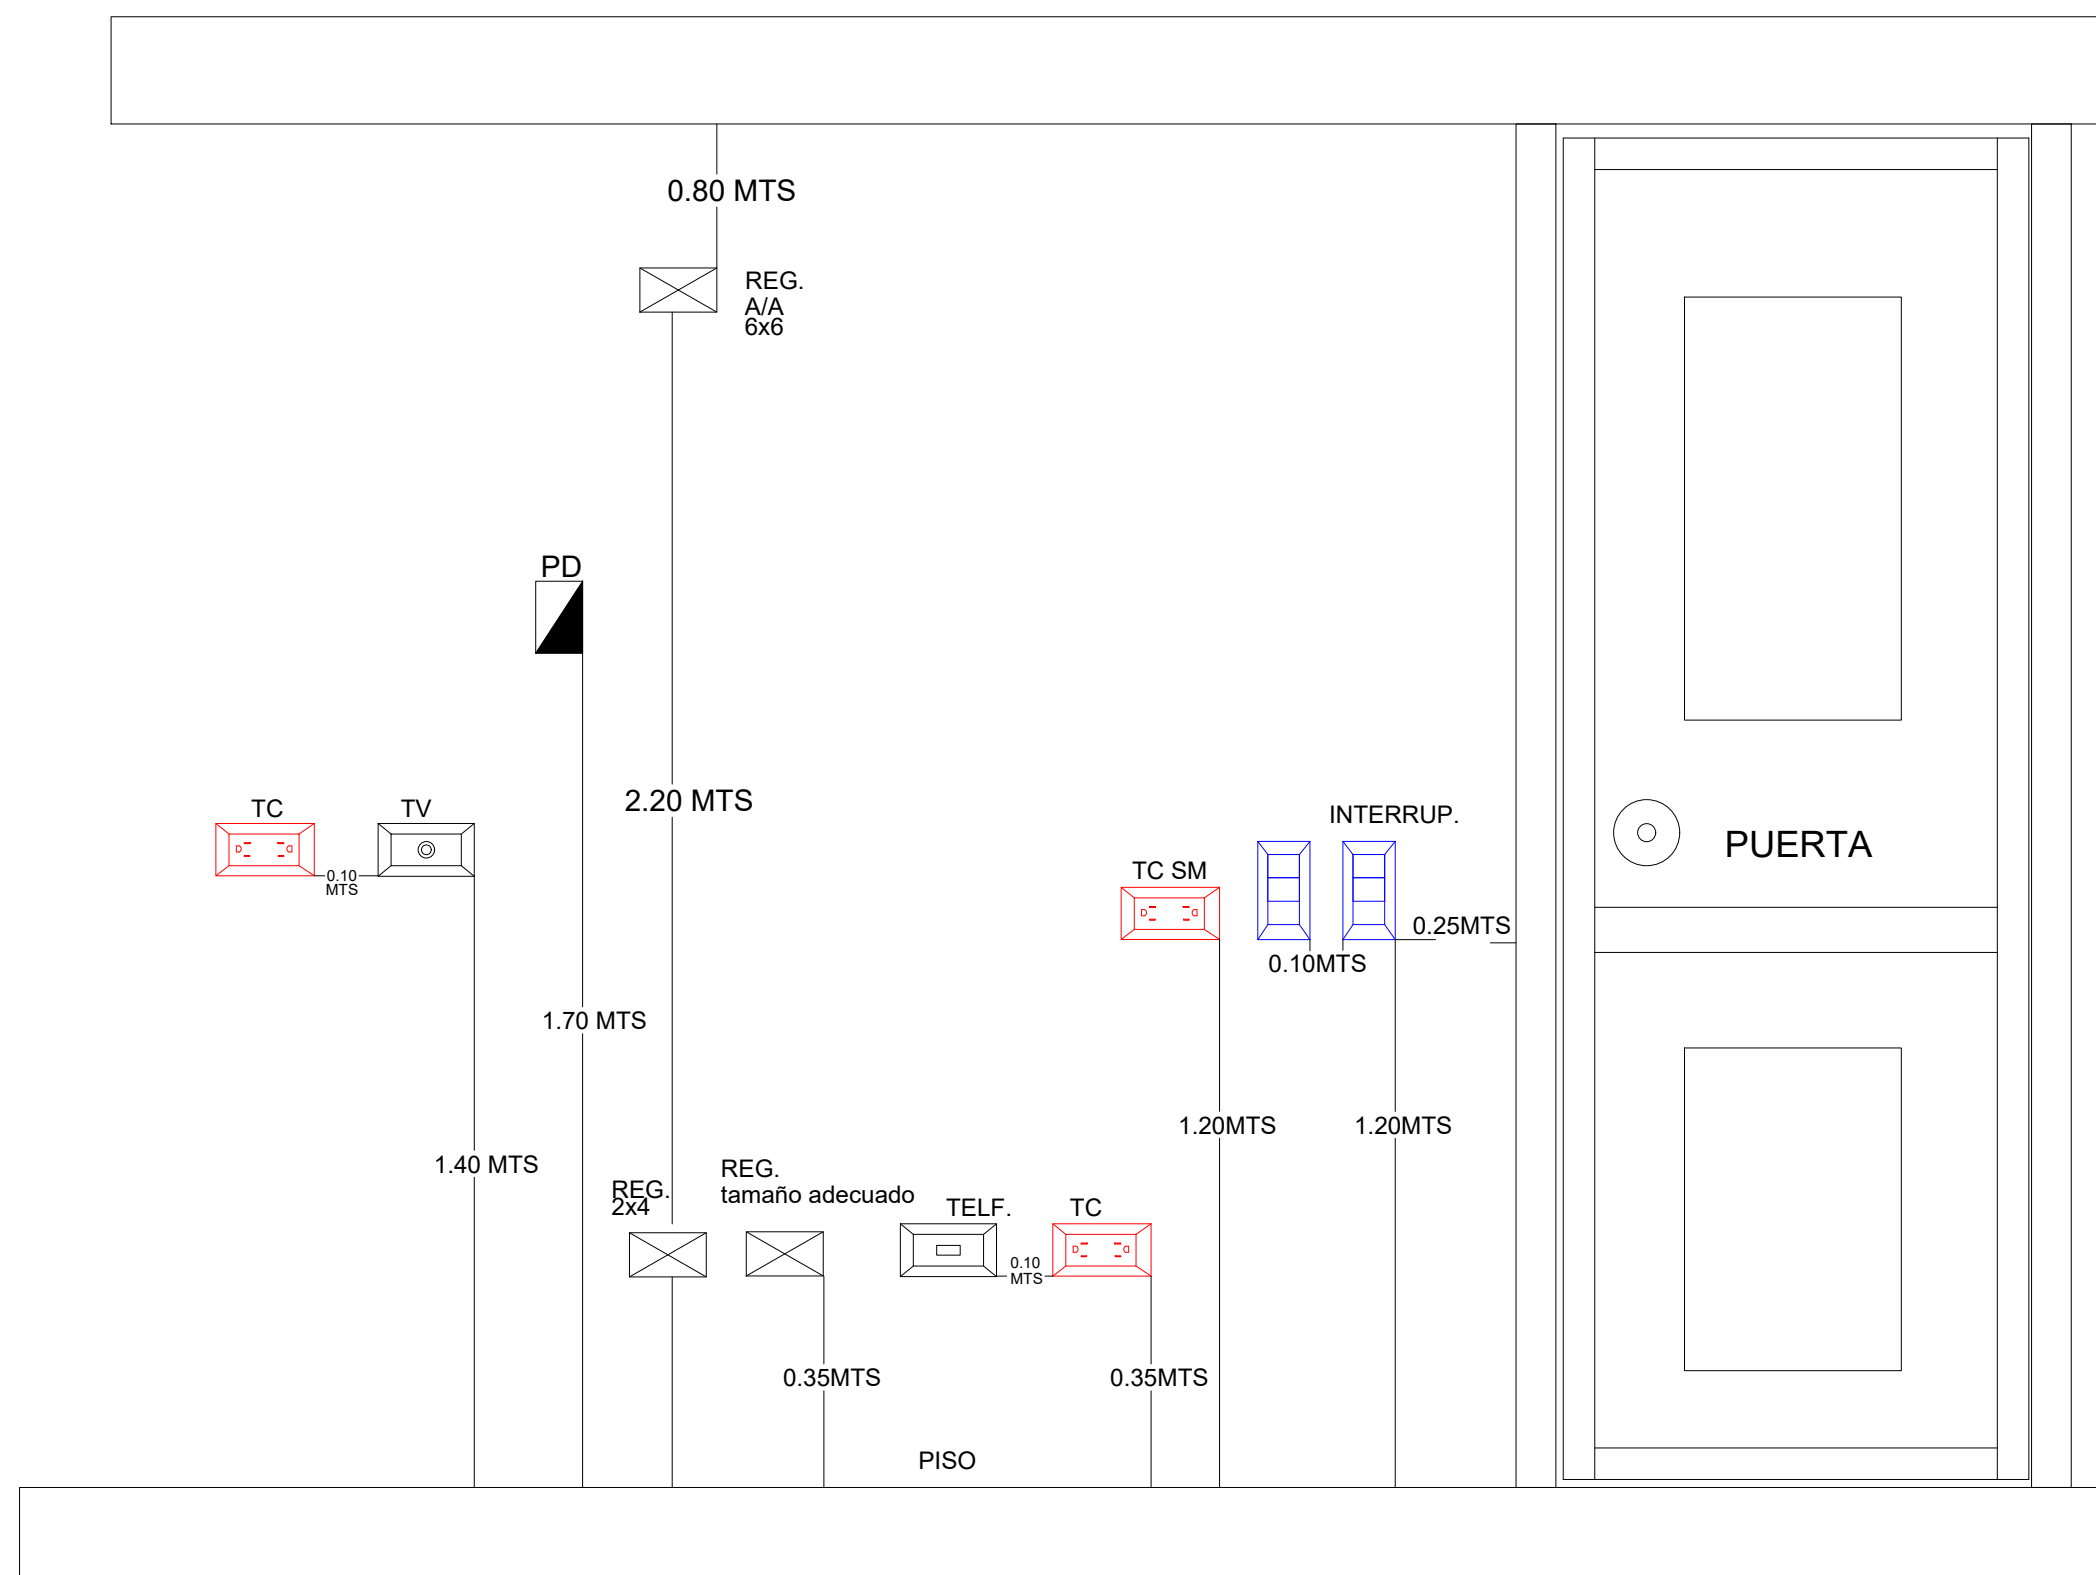

DETALLES ELECTRICOS

ESC. N/E

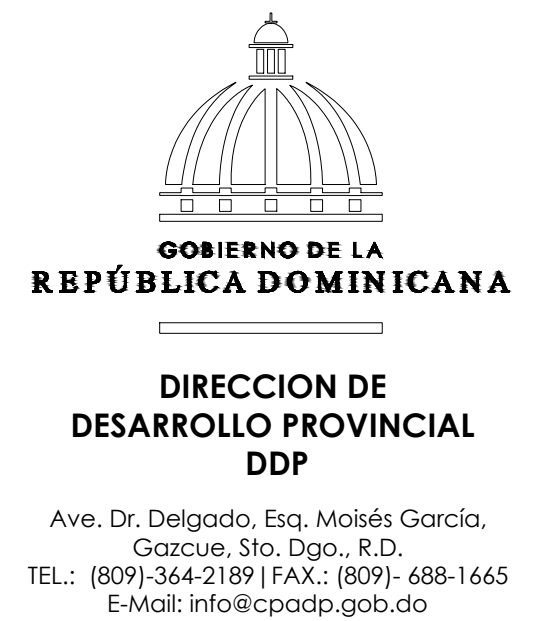

EQUIPO DE TRABAJO:	
DISEÑO ARQUITECTÓNICO ARQ. Ivonne A. Mora Y. codia 00000	
ENC. INGENIERÍA ING. Fior Daliza Bonifacio codia 00000	
ESTRUCTURAL ING. Juan Jérez codia 00000	
ELÉCTRICO ING. Juan Pérez codia 00000	
HIDRO-SANITARIO ING. Francis Estévez codia 00000	

055




6"

2"

Muro en blocks de 6'





NOTA: Estos planos estan sujetos a cambios

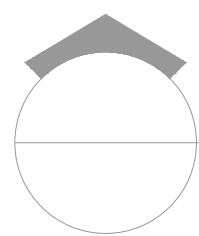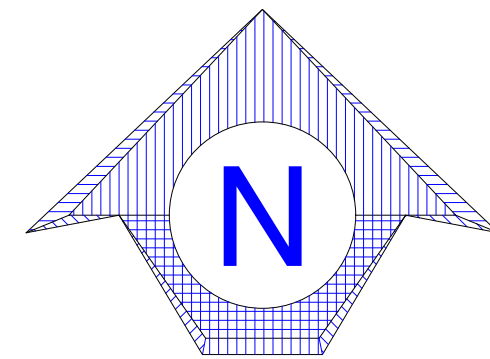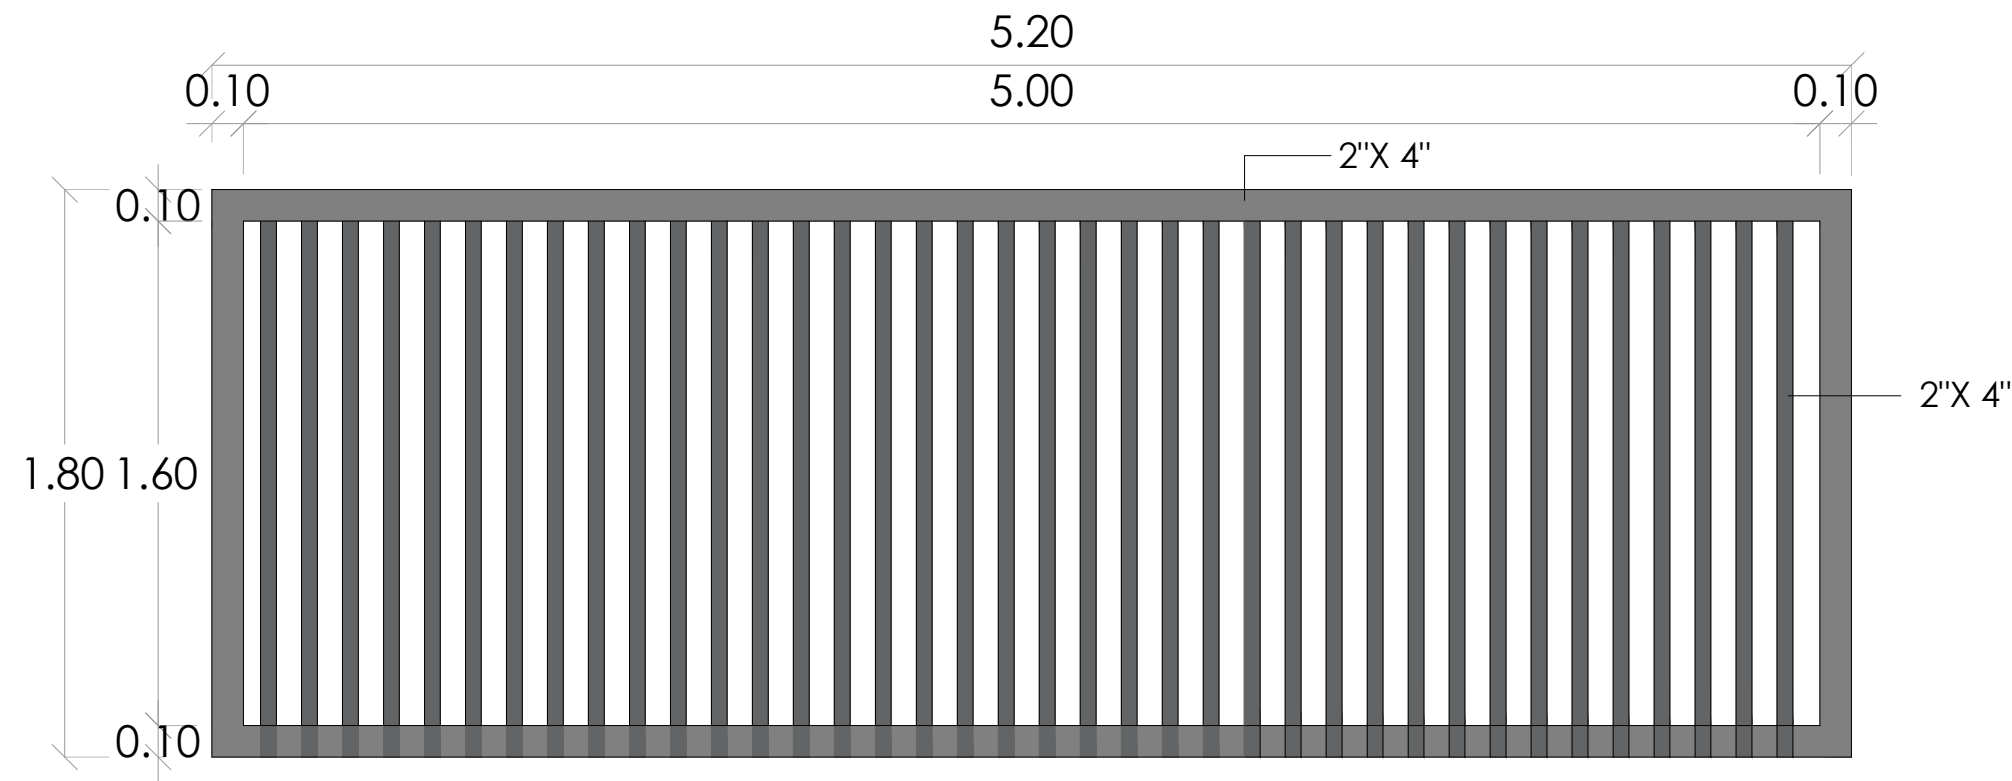

DETALLE PUERTA CORREDIZA


ESC. 1:40

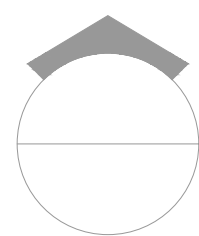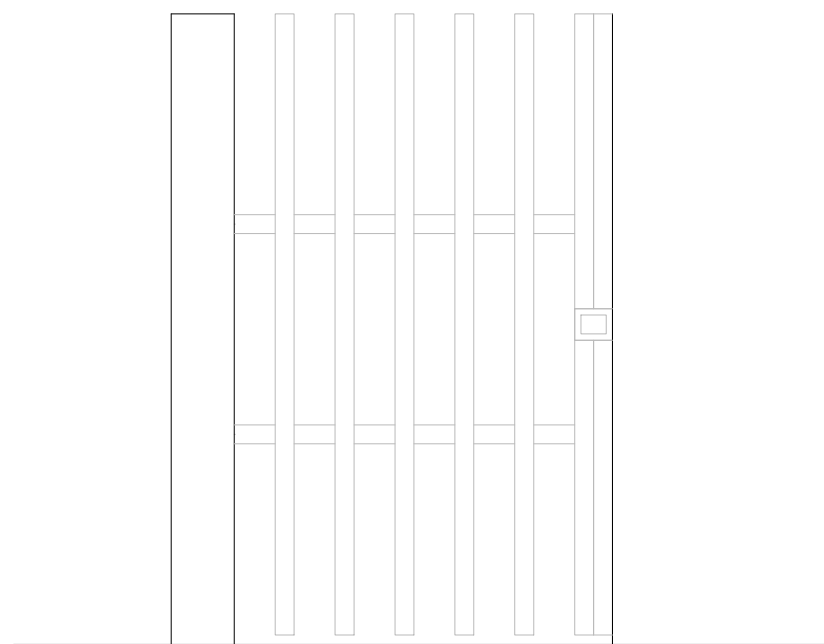

PUERTA PEATONAL

ESC. 1:40

NOTA: Estos planos estan sujetos a cambios

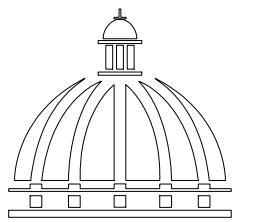

GOBIERNO DE LA
REPÚBLICA DOMINICANA

DIRECCION DE
DESARROLLO PROVINCIAL
DDP

Ave. Dr. Delgado, Esq. Moisés García,
Gazcue, Sto. Dgo., R.D.
TEL.: (809)-364-2189 | FAX.: (809)- 688-1665
E-Mail: info@cpadp.gob.do

PROYECTO:

**DESTACAMENTO T3
EL HIGUERITO**

Moca
República Dominicana

EQUIPO DE TRABAJO:

DISEÑO ARQUITECTÓNICO
ARQ. Ivonne A. Mora Y.
codia 00000

ENC. INGENIERÍA
ING. Fior Daliza Bonifacio
codia 00000

ESTRUCTURAL
ING. Juan Jérez
codia 00000

ELÉCTRICO
ING. Juan Pérez
codia 00000

HIDRO-SANITARIO
ING. Francis Estévez
codia 00000

SELLO DE APROBACIÓN:

FECHA: _____

CONTENIDO:

DETALLE PUERTA CORREDIZA


ESCALA:


1:25


SEPTIEMBRE 2026


NO. PÁGINA:


056

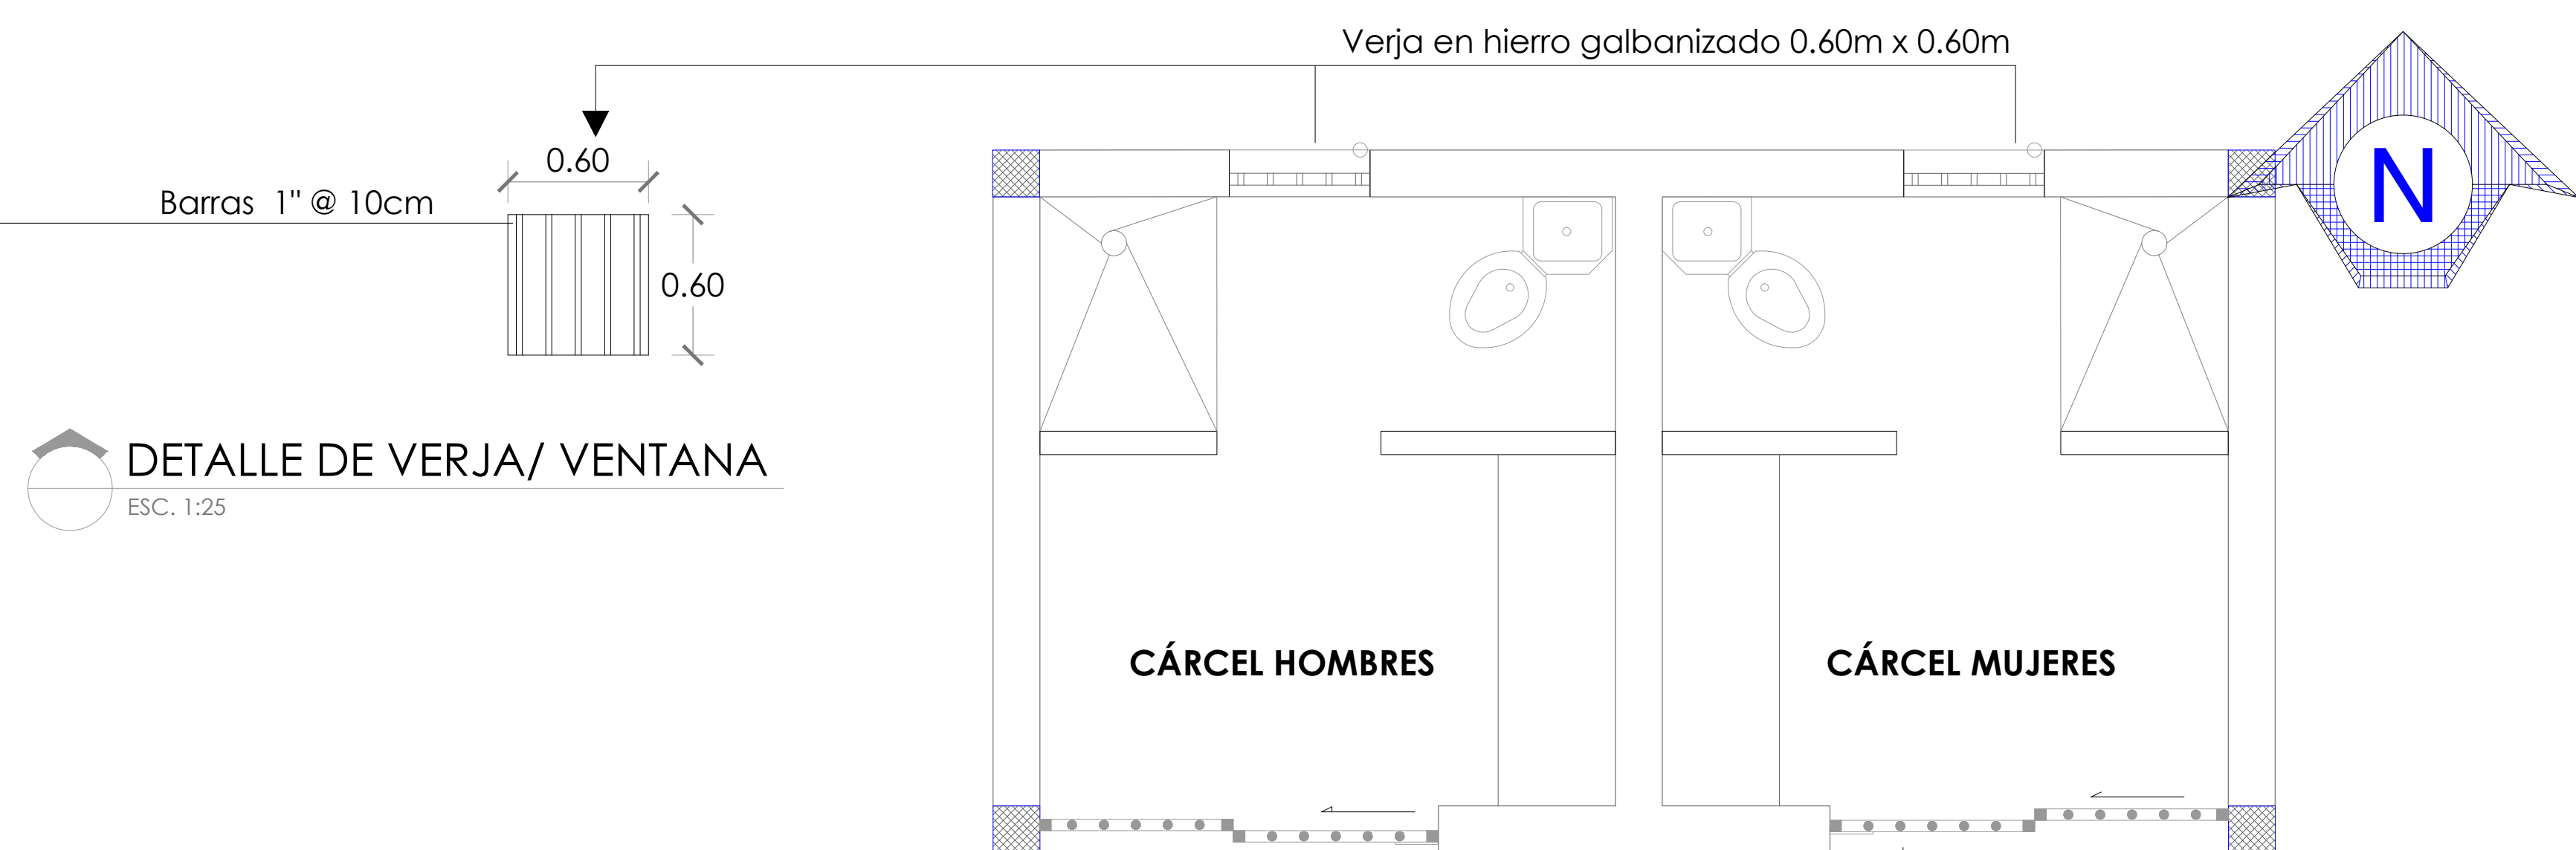


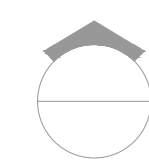
 **DETALLE DE VERJA/ VENTANA**
ESC. 1:25

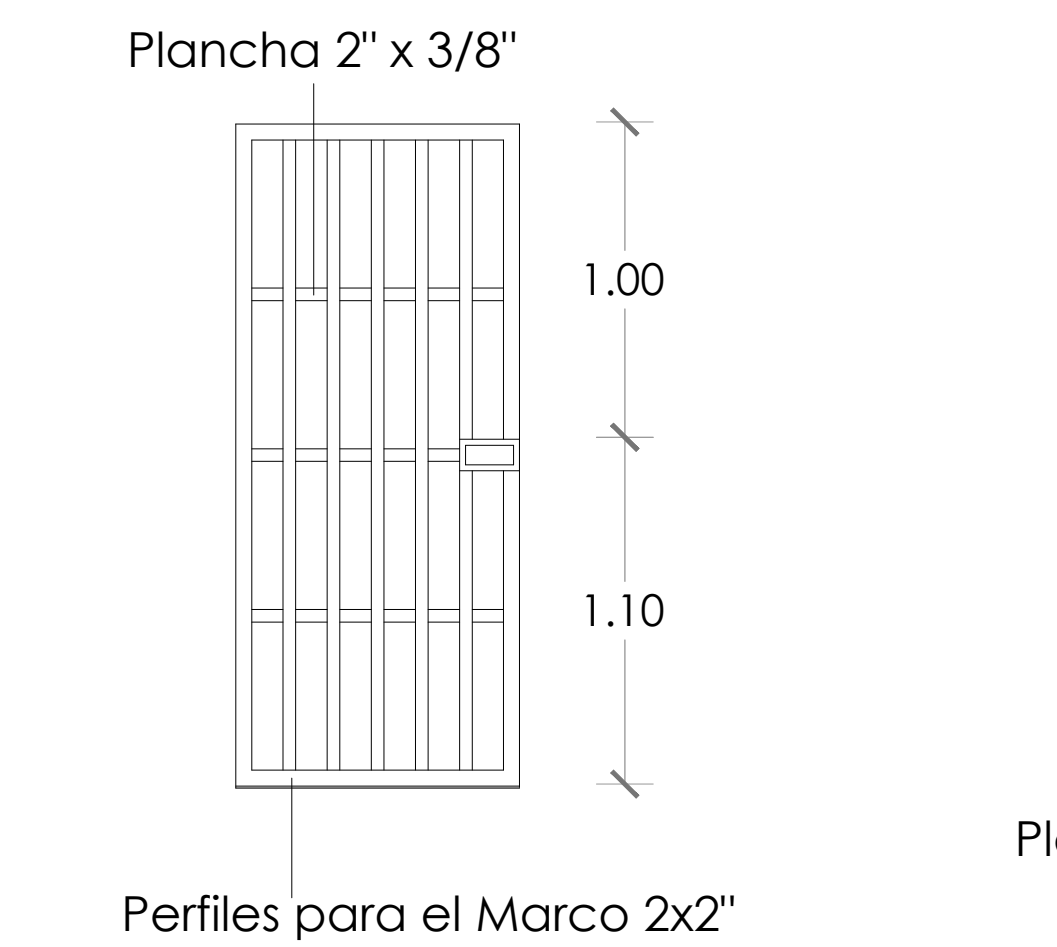

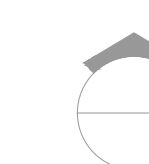 **DETALLE DE PUERTA**
ESC. 1:25

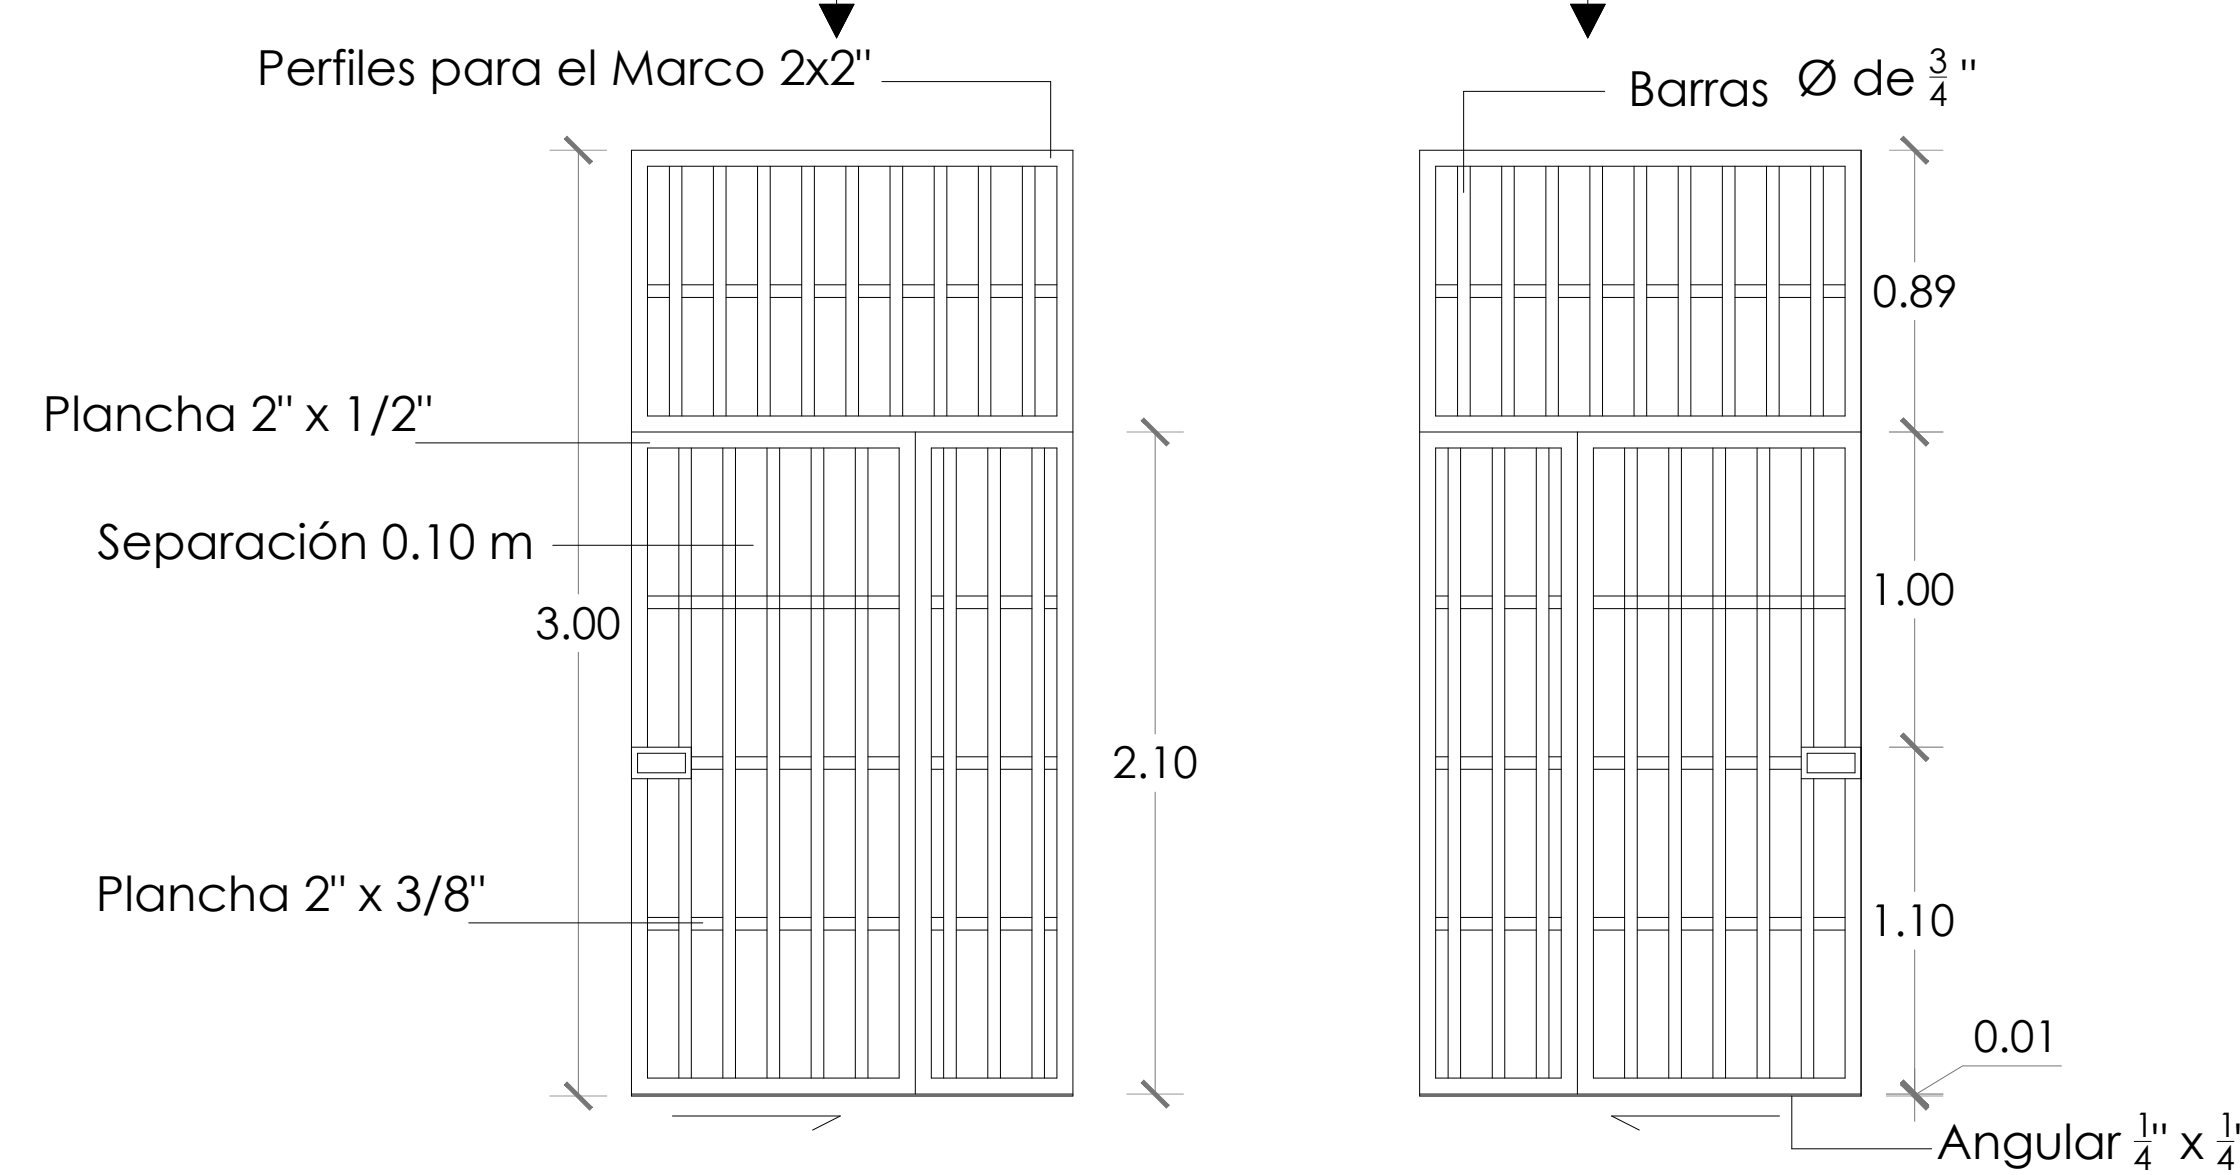

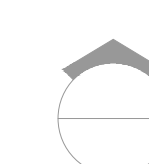 **DETALLE DE VERJA - ACCESO A CÁRCEL HOMBRES/MUJERES**
ESC. 1:25

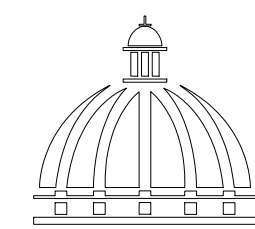

**GOBIERNO DE LA
REPÚBLICA DOMINICANA**

**DIRECCION DE
DESARROLLO PROVINCIAL
DDP**

Ave. Dr. Delgado, Esq. Moisés García,
Gazcue, Sto. Dgo., R.D.
TEL.: (809)-364-2189 | FAX.: (809)- 688-1665
E-Mail: info@cpadp.gob.do

PROYECTO:
**DESTACAMENTO T3
EL HIGUERITO**
Moca
República Dominicana

EQUIPO DE TRABAJO:

DISEÑO ARQUITECTÓNICO
ARQ. Ivonne A. Mora Y.
codia 00000

ENC. INGENIERÍA
ING. Fior Daliza Bonifacio
codia 00000

ESTRUCTURAL
ING. Juan Jérez
codia 00000

ELÉCTRICO
ING. Juan Pérez
codia 00000

HIDRO-SANITARIO
ING. Francis Estévez
codia 00000

SELLO DE APROBACIÓN:

FECHA: _____

CONTENIDO:
DETALLE PUERTA CARCEL

ESCALA:
1:25

SEPTIEMBRE 2026

NO. PÁGINA:
057

PROYECTO:
**DESTACAMENTO, EL HIGUERITO,
MOCA,**
Republica Dominicana

EQUIPO DE TRABAJO:

DISEÑO ARQUITECTÓNICO
ARQ. Ivonne A. Mora Y.
codia _____

ENC. INGENIERÍA
ING. Fior Daliza Bonifacio
codia 00000 _____

ESTRUCTURAL
ING. Juan Jérez
codia 00000 _____

ELÉCTRICO
ING. Juan Perez
codia 00000 _____

HIDRO-SANITARIO
ING. Francis Estevez
codia 00000 _____

SELLO DE APROBACIÓN

FECHA _____

CONTENIDO:

DETALLE ASTA Y BANDERA

ESCALA:

1:50

SEPTIEMBRE 2026

NO. PÁGINA:


058

NOIAS :


- A) LOS TUBOS Ø DE ACERO INOXIDABLE DEBEN CUMPLIR CON LAS NORMAS ASTM-A312/ A312M.
- B) TODOS LOS TUBOS Ø DE ACERO INOXIDABLE SERAN AISI-A316 SCH40.
- C) LA SOLDADURA ENTRE TUBOS DE ACERO INOXIDABLE Y ELEMENTOS DE ACERO ASTM A36 DEBRAN CUMPLIR CON LAS NORMAS AWS 5.5
- D) LA SOLDADURA ENTRE TUBOS DE ACERO INOXIDABLE DEBEN CUMPLIR CON LAS NORMAS AWS 5.4

- B) MATERIALES:
f'c=210KG/CM2
fy=4,200KG/CM2 (VARILLAS CORRUGADAS DE ACERO ASTM A576 G-60)
fy= 30Ksi (TUBOS ACERO INOSIDABLE AISI 316 SCH40)
ELECTRODOS E316-16 (SOLDADURA ENTRE TUBOS AISI 316 SCH40)
ELECTRODOS E09MoL-16 (SOLDADURA ENTRE TUBOS AISI 316 SCH40)
Y ELEMENTOS DE ACERO ASTM A36.


- H) EL RECUBRIMIENTO DEL ACERO EN LAS FUNDACIONES SERA DE 0.07 MT.
- D) LOS ELECTRODOS SE MANTENDRAN EN HORNO DE SECADO A 300 GRADOS CELSIUS PARA EVITAR HUMEDAD EN LOS MISMOS QUE PUEDAN CAUSAR POROSIDAD EN LA SOLDADURA.
- H) NO DEBERA REALIZARSE SOLDADURA MEDIANTE PROCESO DE PUNTEADO PARA GARANTIZAR LA INTEGRIDAD DEL MATERIAL INOXIDABLE.

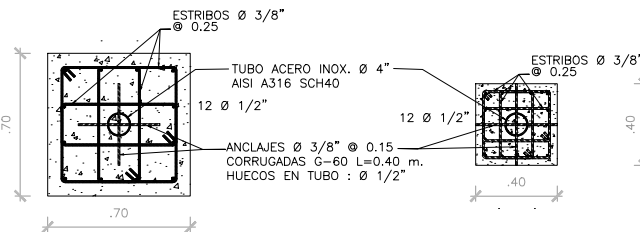


3 SECCIONES PEDESTAL COLUMNA
DET-11 BANDERA 9.00 MTS. ESCALA 1:20

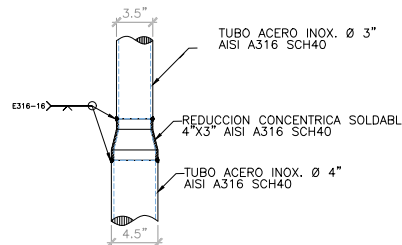


5 REDUCCION TUBO 4\"/>

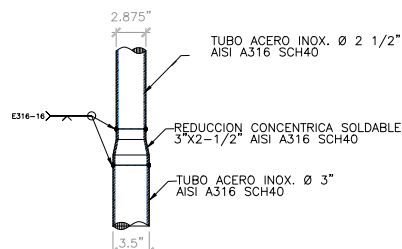

6 REDUCCION TUBO 3\"/>

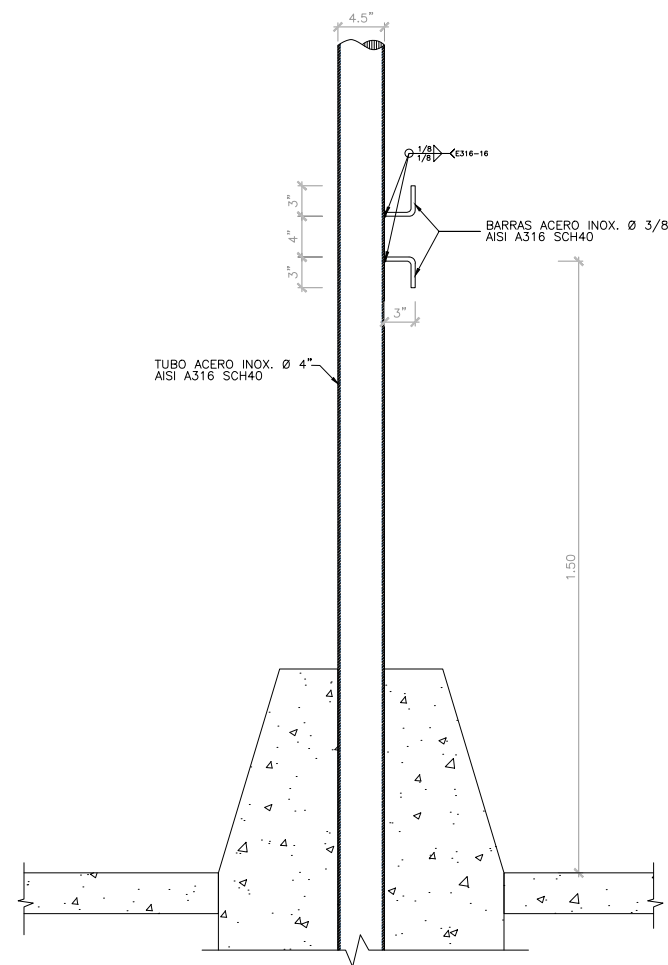



4 DETALLE GANCHOS PARA DRIZA
DET-11 BANDERAS ESCALA 1:10

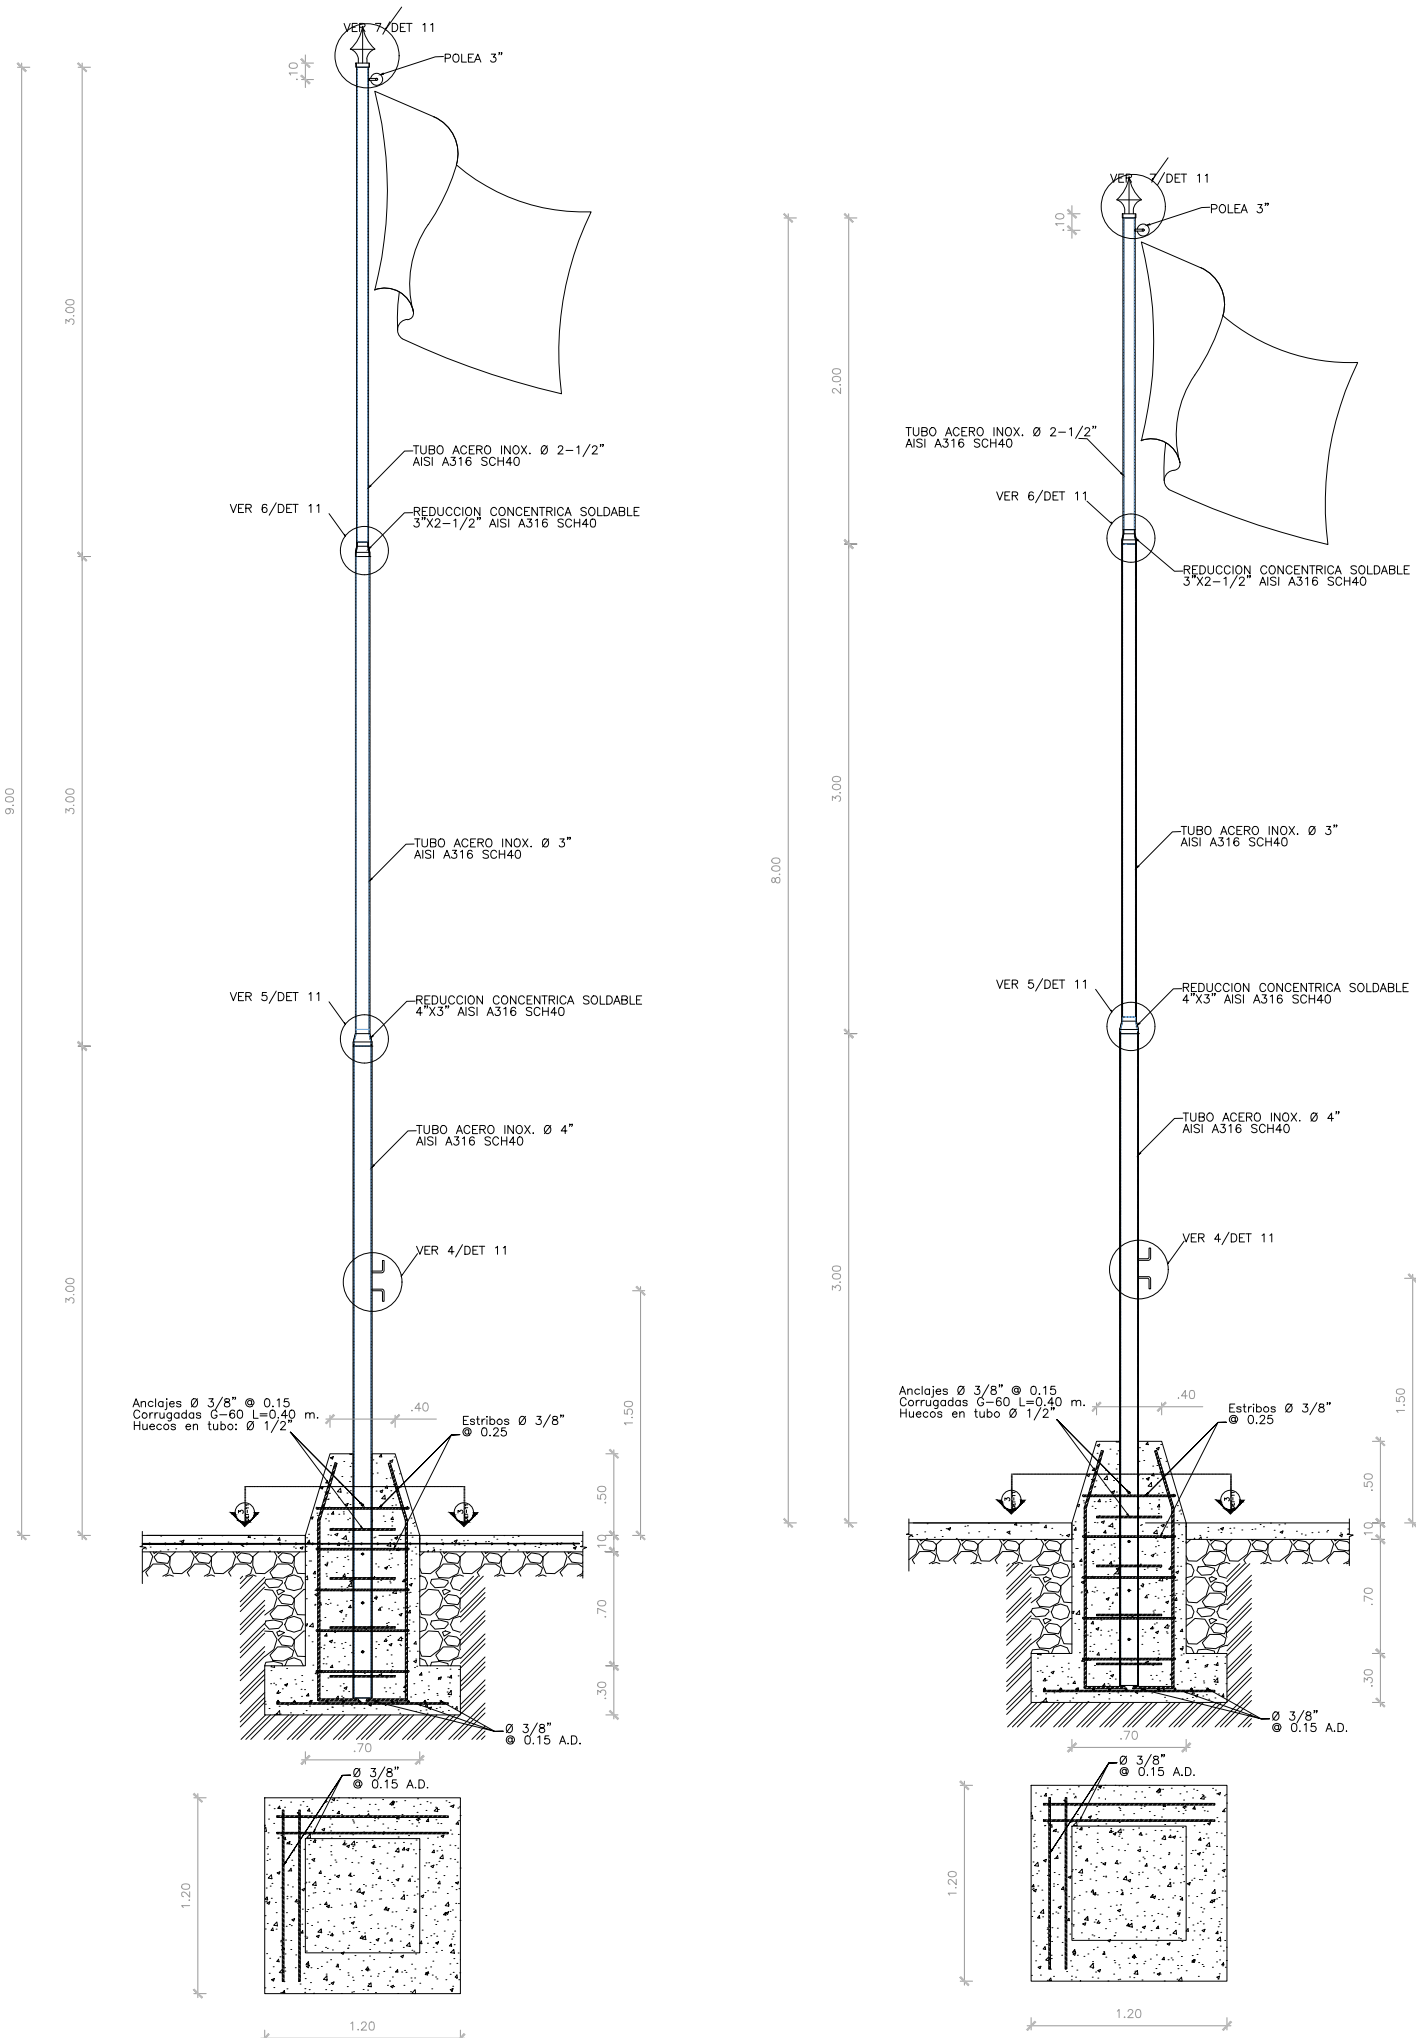

1 SECCION BANDERA 9.00 MTS.
DET-11 BANDERAS ESCALA 1:50

2 SECCION BANDERA 8.00 MTS.
DET-11 BANDERAS ESCALA 1:50

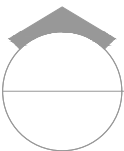

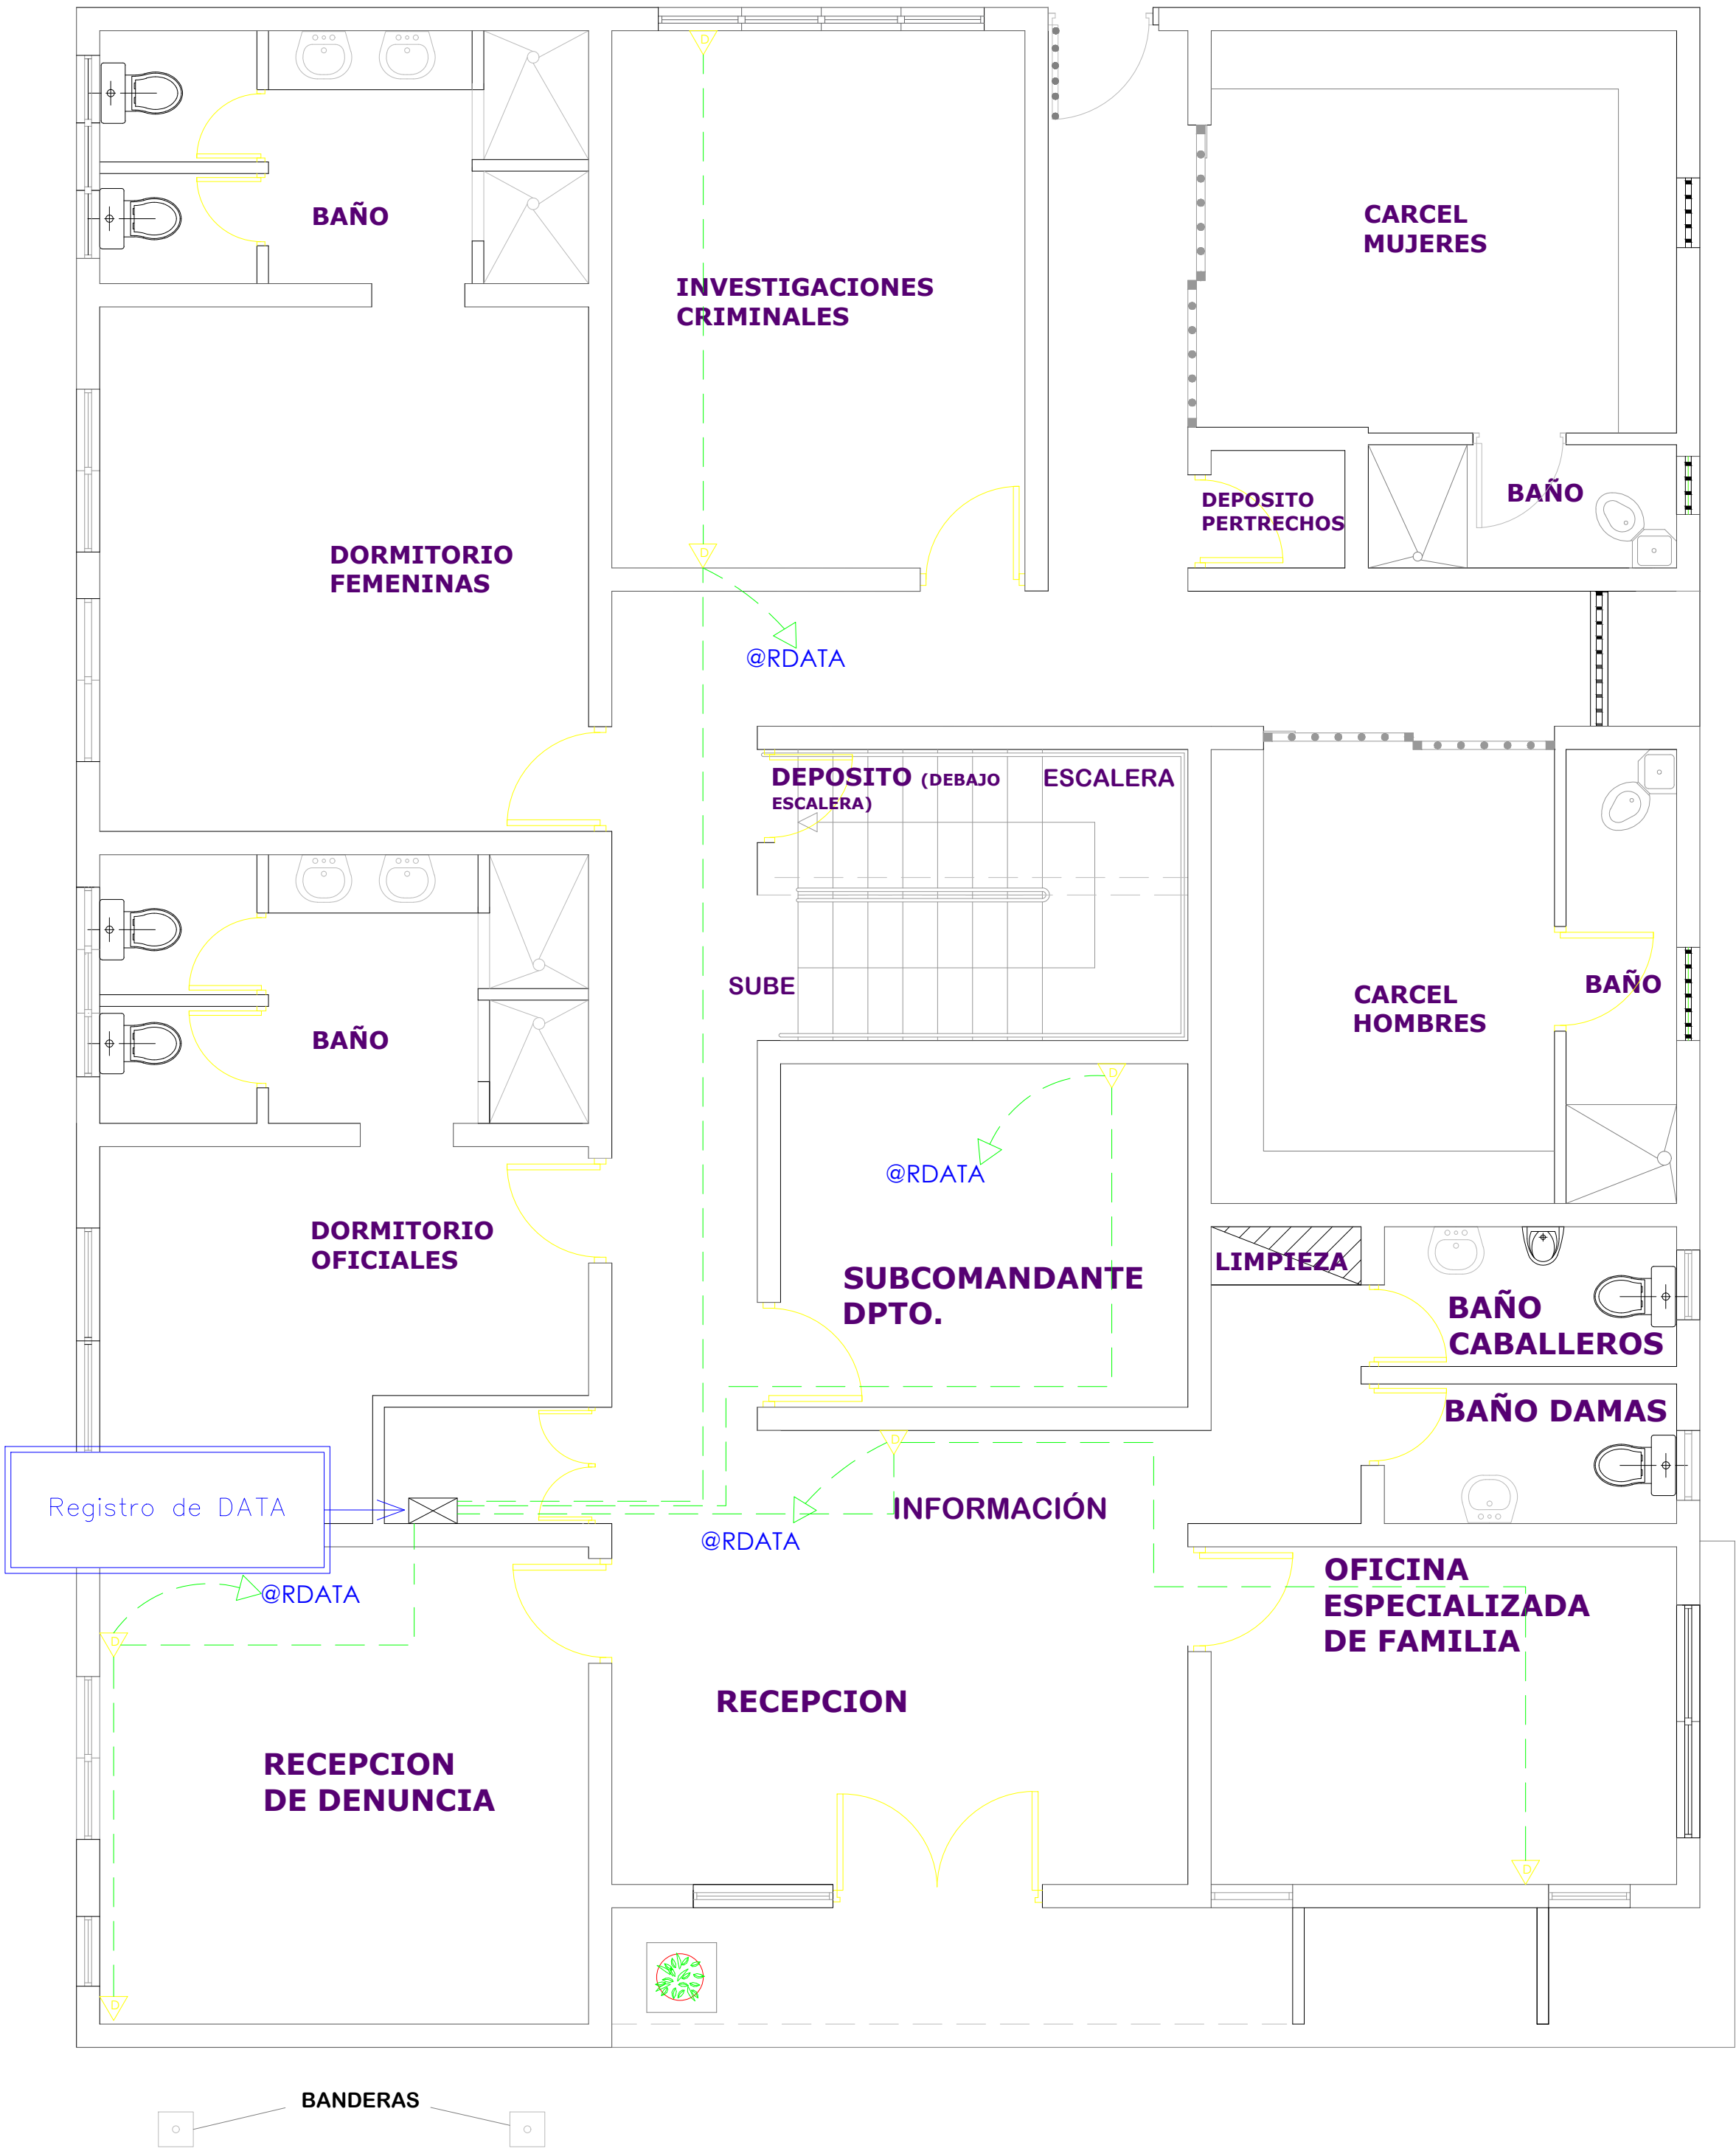

**DIRECCION DE
DESARROLLO PROVINCIAL
DDP**

Ave. Dr. Delgado, Esq. Moisés García,
Gazcue, Sto. Dgo., R.D.
TEL.: (809)-364-2189 | FAX.: (809)- 688-1665
E-Mail: info@cpadp.gob.do

PROYECTO:
**DESTACAMENTO, EL HIGUERITO,
MOCA,**
Republica Dominicana

EQUIPO DE TRABAJO:
DISEÑO ARQUITECTÓNICO
ARQ. Ivonne A. Mora Y.
codia _____

ENC. INGENIERÍA
ING. Fior Daliza Bonifacio
codia 00000 _____

ESTRUCTURAL
ING. Juan Jérez
codia 00000 _____

ELÉCTRICO
ING. Juan Perez
codia 00000 _____

HIDRO-SANITARIO
ING. Francis Estevez
codia 00000 _____

SELLO DE APROBACIÓN


FECHA _____

CONTENIDO:
**PLANTA DE DATA
1ER NIVEL**

ESCALA:
1:50

SEPTIEMBRE 2026

NO. PÁGINA:
059

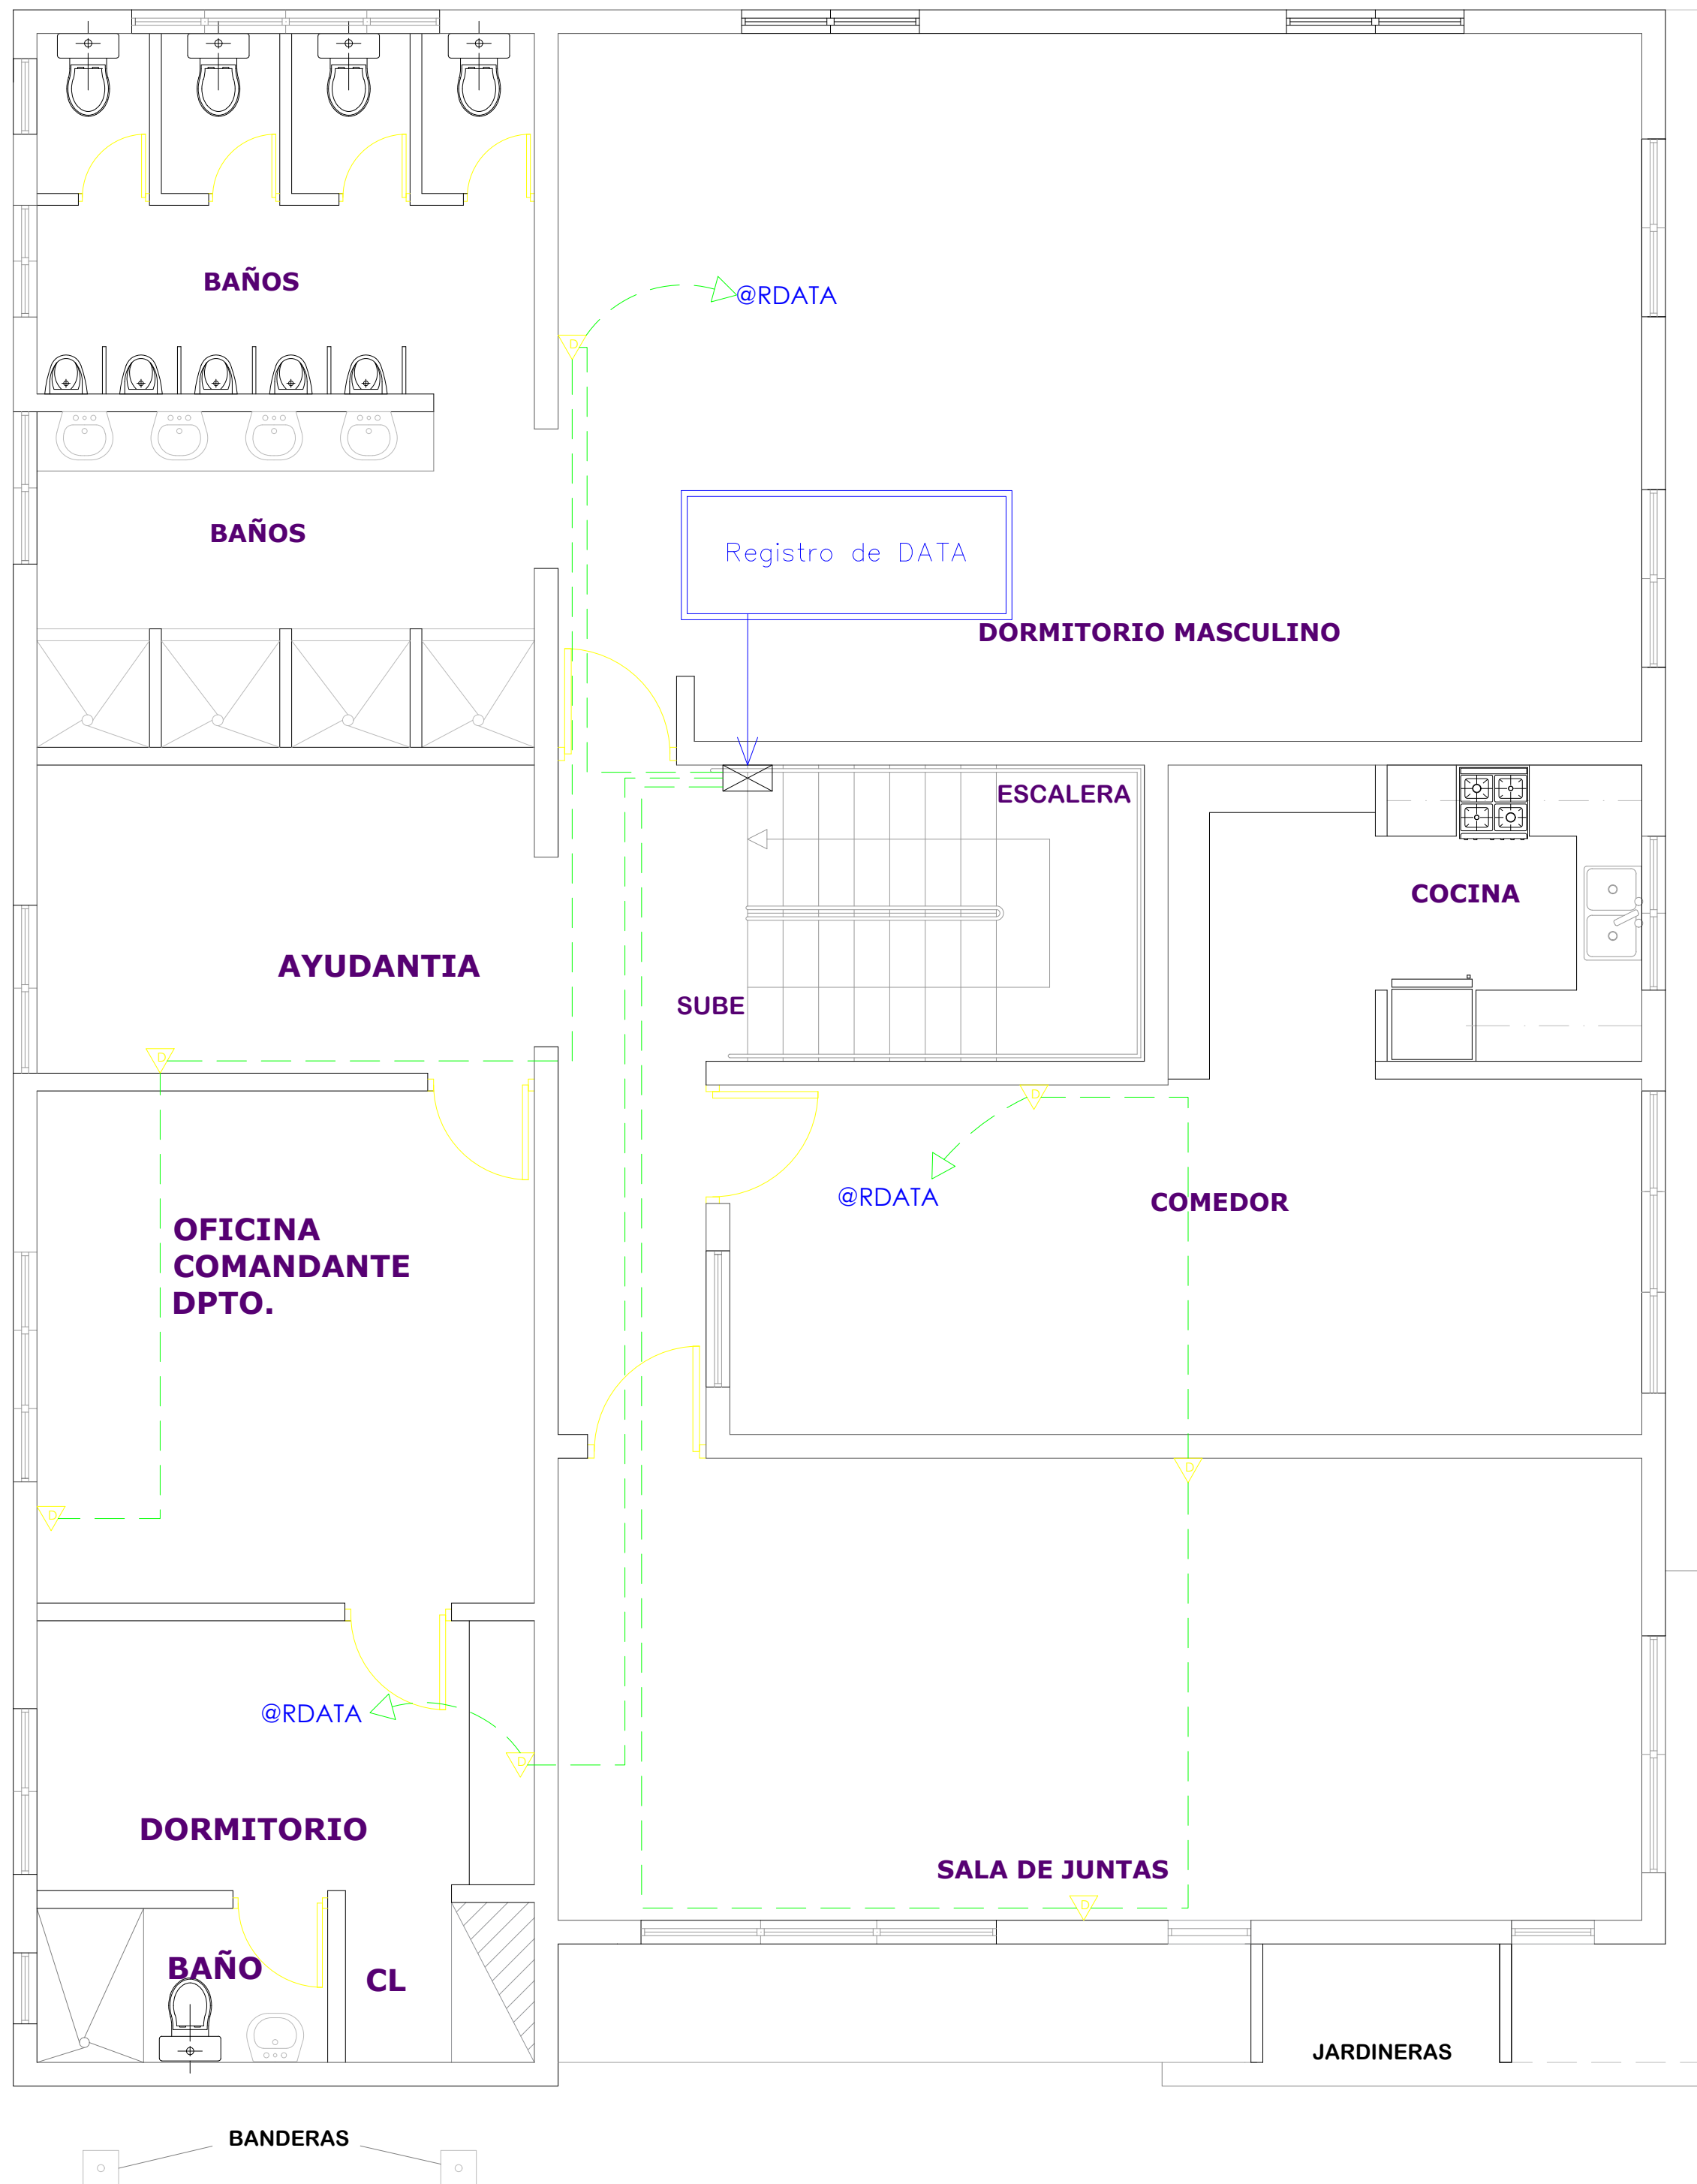

**DIRECCION DE
DESARROLLO PROVINCIAL
DDP**

Ave. Dr. Delgado, Esq. Moisés García,
Gazcue, Sto. Dgo., R.D.
TEL.: (809)-364-2189 | FAX.: (809)- 688-1665
E-Mail: info@cpadp.gob.do

PROYECTO:
**DESTACAMENTO, EL HIGUERITO,
MOCA,**
Republica Dominicana

- EQUIPO DE TRABAJO:
- DISEÑO ARQUITECTÓNICO**
ARQ. Ivonne A. Mora Y.
codia _____
- ENC. INGENIERÍA**
ING. Fior Daliza Bonifacio
codia 00000 _____
- ESTRUCTURAL**
ING. Juan Jérez
codia 00000 _____
- ELÉCTRICO**
ING. Juan Perez
codia 00000 _____
- HIDRO-SANITARIO**
ING. Francis Estevez
codia 00000 _____

SELLO DE APROBACIÓN

FECHA _____


CONTENIDO:
**PLANTA DE DATA
2DO NIVEL**


ESCALA:
1:50

SEPTIEMBRE 2026

NO. PÁGINA:

060

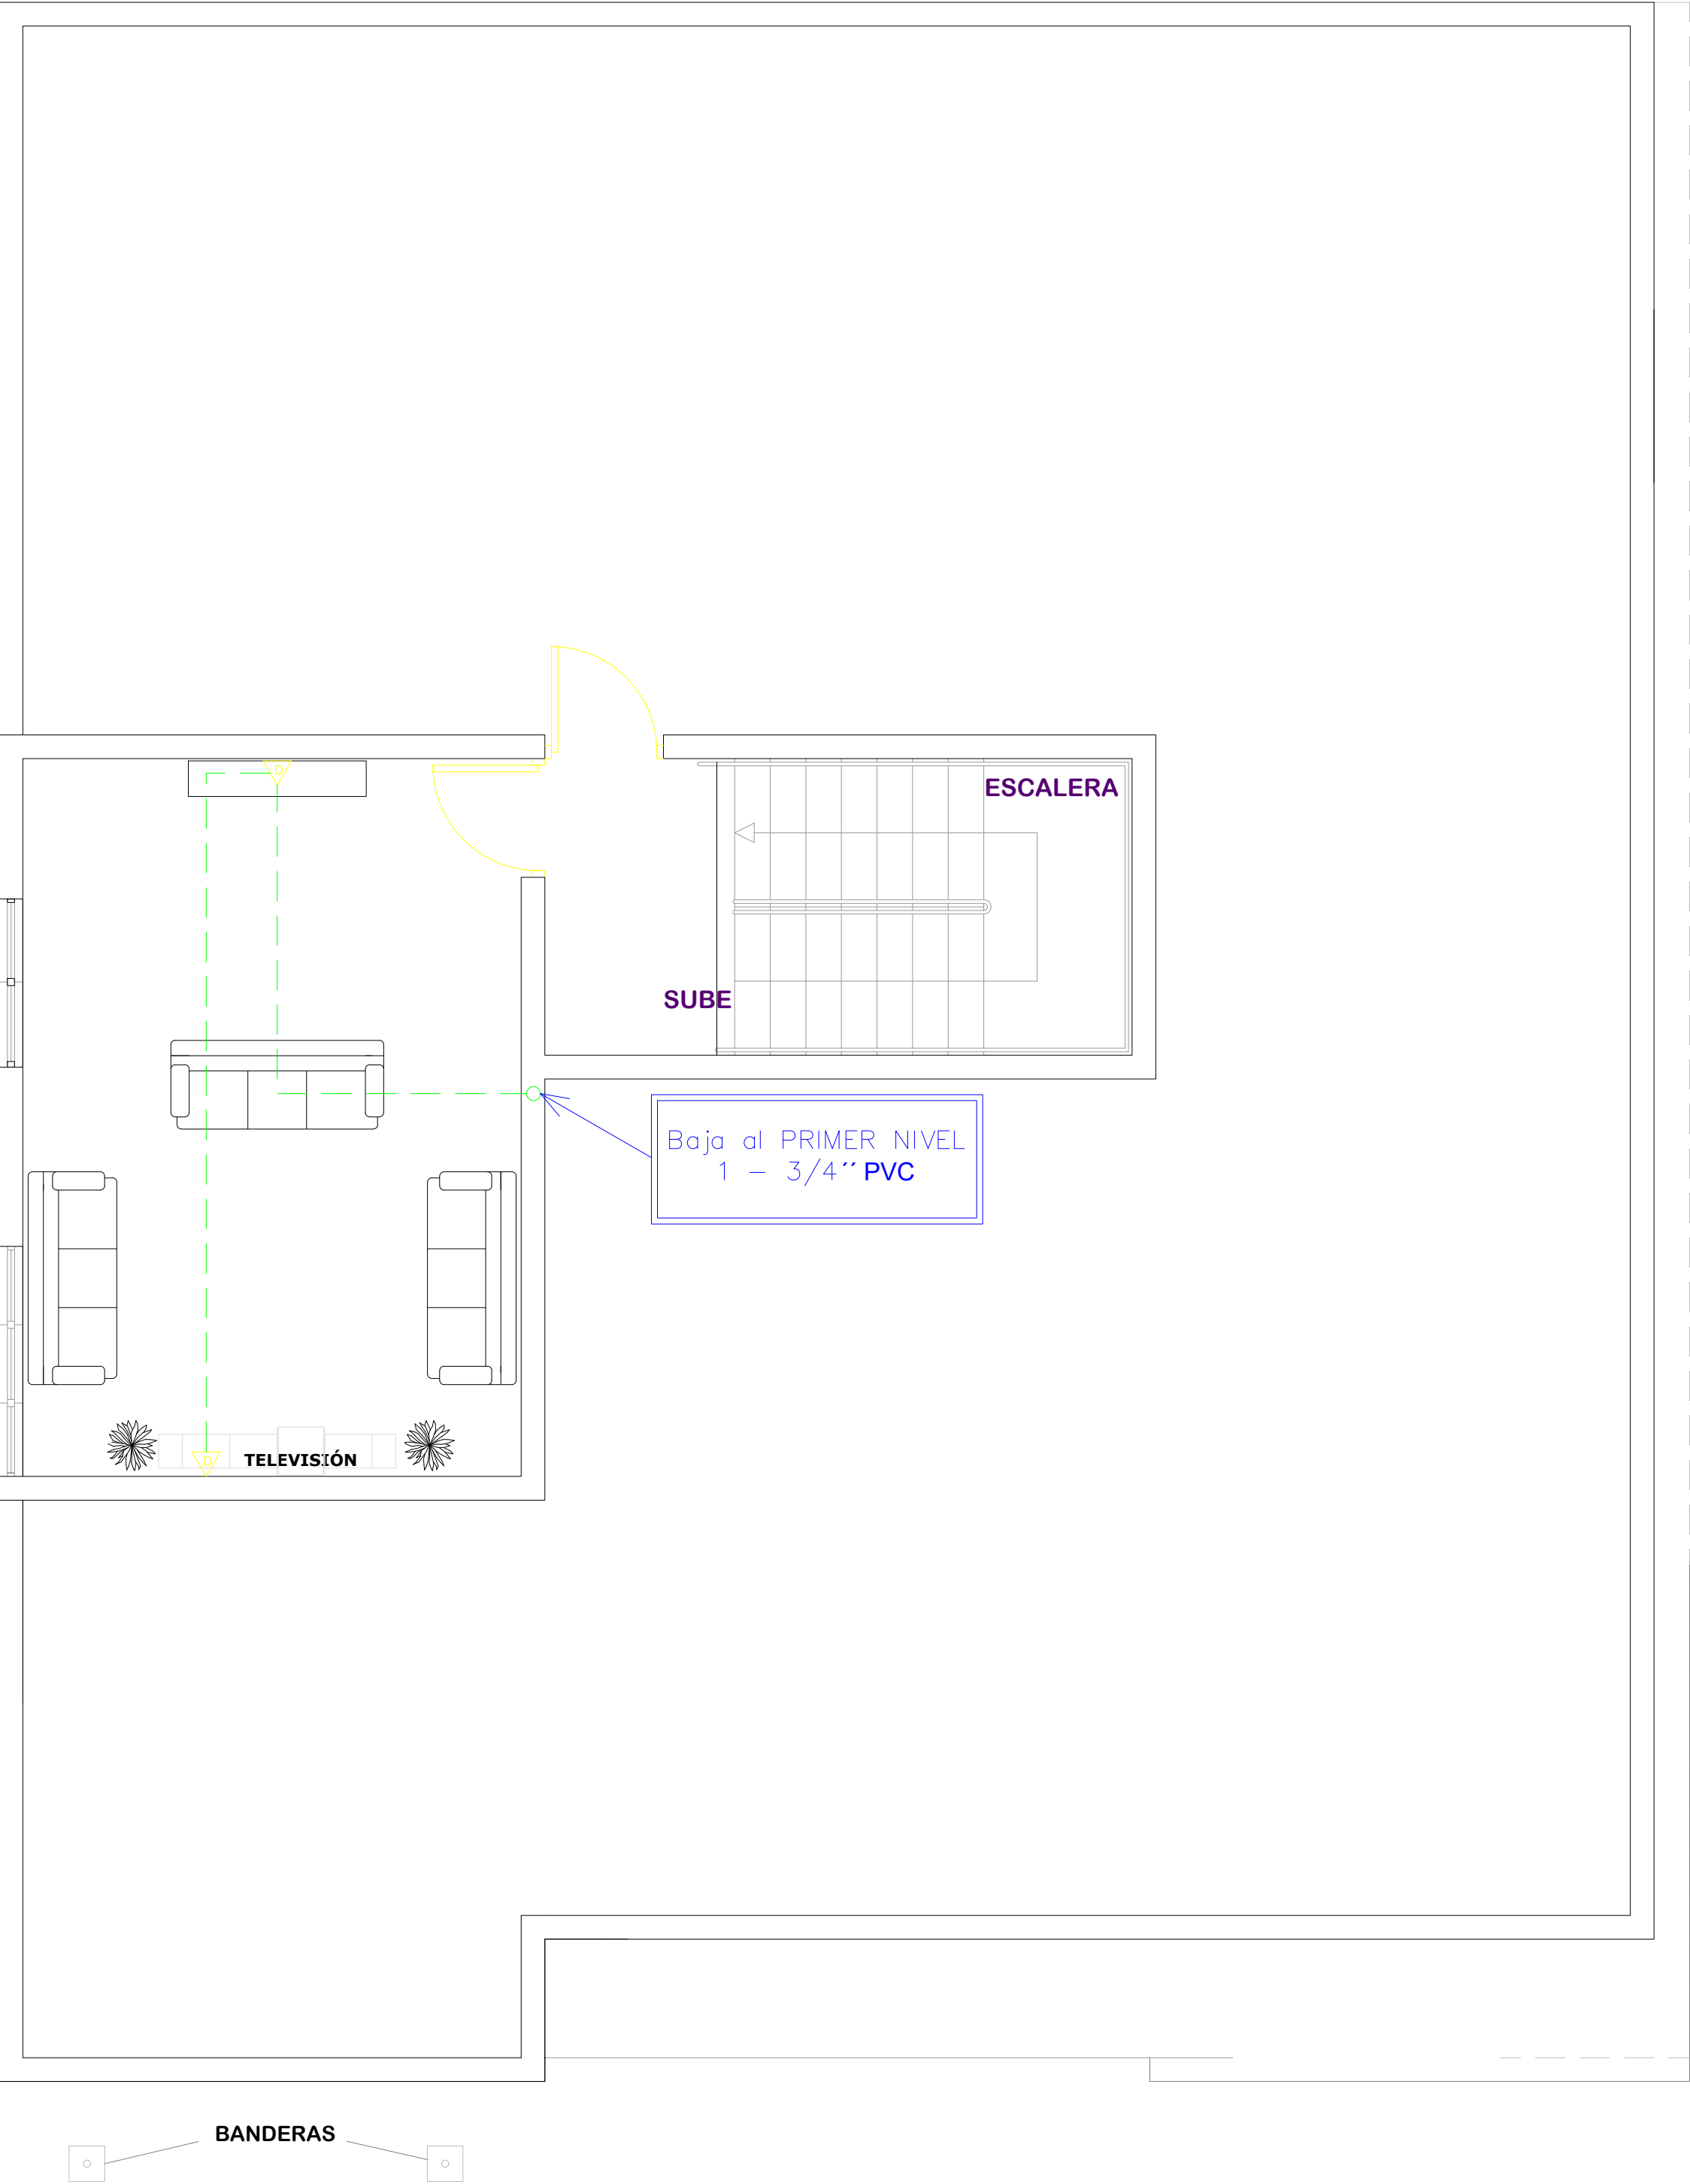

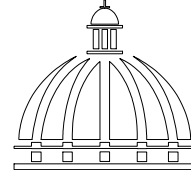

Gobierno de la

República Dominicana

DIRECCION DE

DESARROLLO PROVINCIAL

DDP

Ave. Dr. Delgado, Esq. Moisés García,

Gazcue, Sto. Dgo., R.D.

TEL.: (809)-364-2189 | FAX.: (809)- 688-1665

E-Mail: info@cpadp.gob.do

PROYECTO:

DESTACAMENTO, EL HIGUERITO,

MOCA,

Republica Dominicana

EQUIPO DE TRABAJO:

DISEÑO ARQUITECTÓNICO

ARQ. Ivonne A. Mora Y.

codia _____

ENC. INGENIERÍA

ING. Fior Daliza Bonifacio

codia 00000 _____

ESTRUCTURAL

ING. Juan Jérez

codia 00000 _____

ELÉCTRICO

ING. Juan Perez

codia 00000 _____

HIDRO-SANITARIO

ING. Francis Estevez

codia 00000 _____

SELLO DE APROBACIÓN

FECHA

CONTENIDO:

PLANTA DE DATA

3ER NIVEL


ESCALA:

1:50

SEPTIEMBRE 2026

NO. PÁGINA:



061

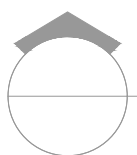

PLANTA DE INSTALACION DE CAMARA

1ER NIVEL

ESC. 1:50

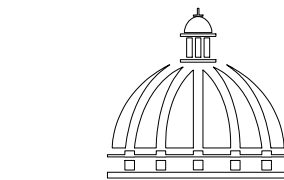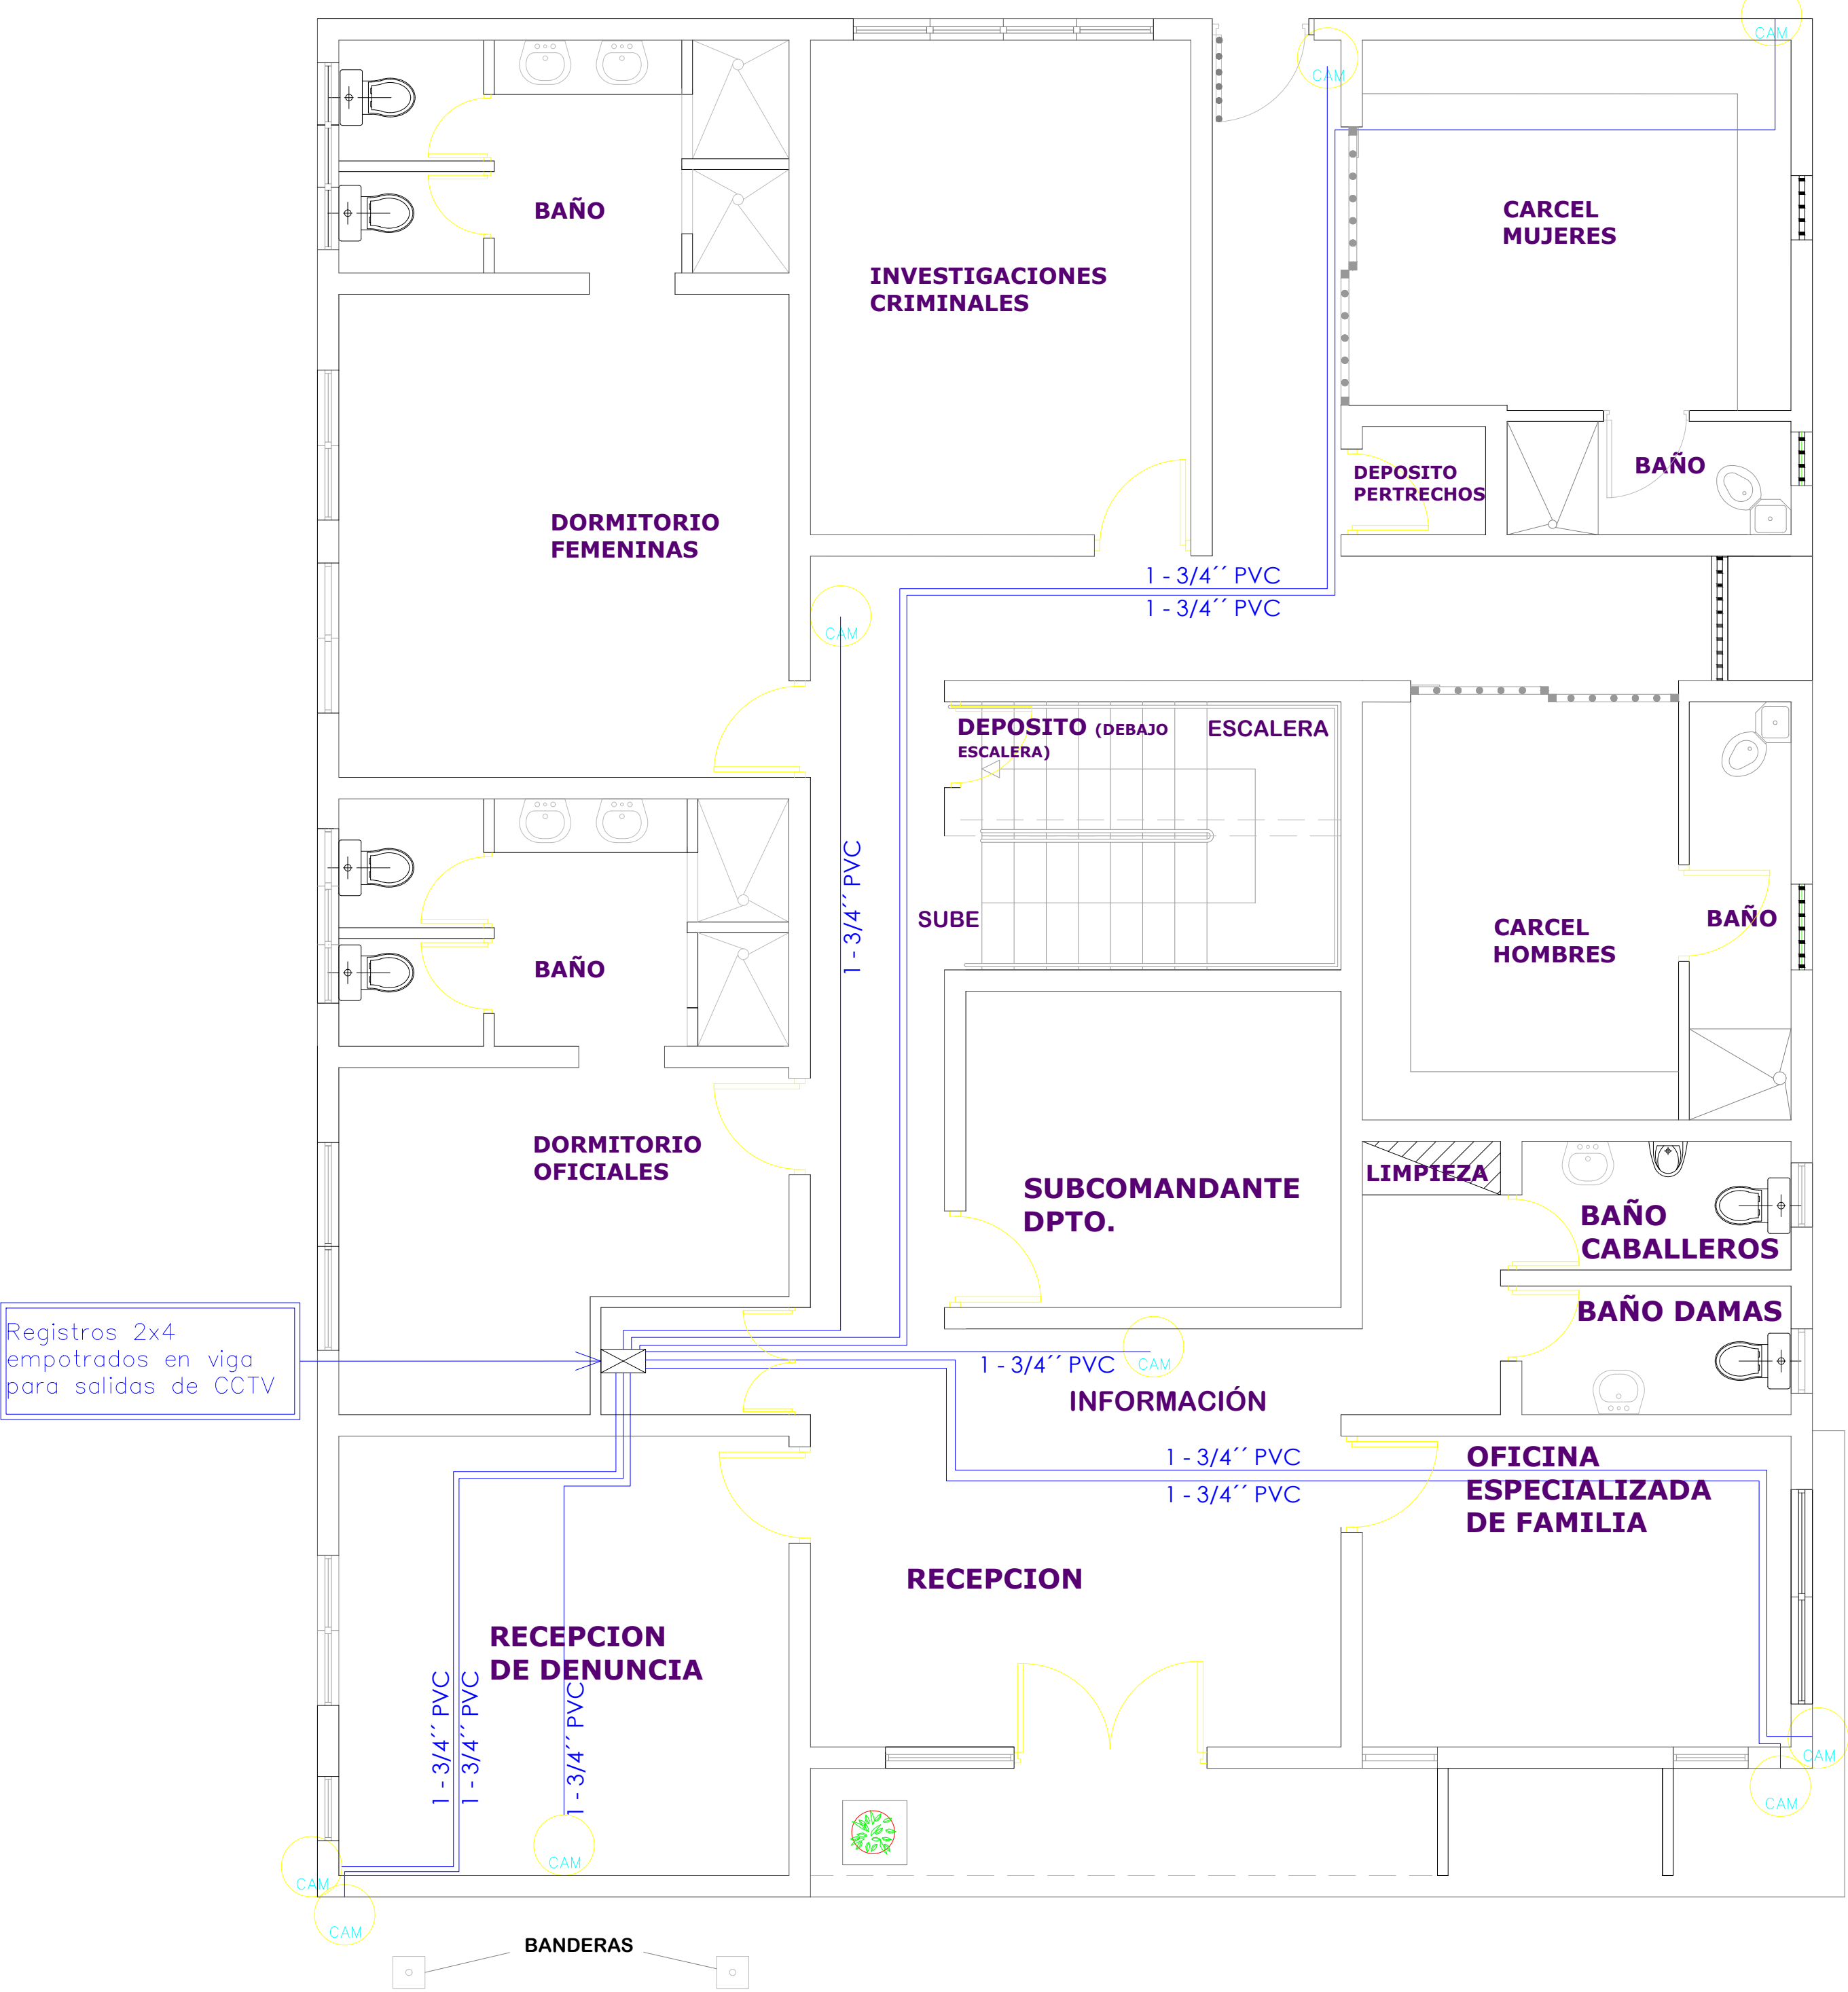

GOBIERNO DE LA
REPÚBLICA DOMINICANA

DIRECCION DE
DESARROLLO PROVINCIAL
DDP

Ave. Dr. Delgado, Esq. Moisés García,
Gazcue, Sto. Dgo., R.D.
TEL.: (809)-364-2189 | FAX.: (809)- 688-1665
E-Mail: info@cpadp.gob.do

PROYECTO:

**DESTACAMENTO, EL HIGUERITO,
MOCA,**
Republica Dominicana

EQUIPO DE TRABAJO:

DISEÑO ARQUITECTÓNICO
ARQ. Ivonne A. Mora Y.
codia

ENC. INGENIERÍA
ING. Fior Daliza Bonifacio
codia 00000

ESTRUCTURAL
ING. Juan Jérez
codia 00000

ELÉCTRICO
ING. Juan Perez
codia 00000

HIDRO-SANITARIO
ING. Francis Estevez
codia 00000

SELLO DE APROBACIÓN

FECHA

CONTENIDO:

**PLANTA DE INSTALACION DE
CAMARA
1ER NIVEL**

ESCALA:


1:50

SEPTIEMBRE 2026

NO. PÁGINA:

062

NOTA: Estos planos estan sujetos a cambios

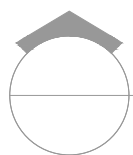

PLANTA DE INSTALACION DE CAMARA
2DO NIVEL

ESC. 1:50

NOTA: Estos planos estan sujetos a cambios



DIRECCION DE
DESARROLLO PROVINCIAL
DDP

Ave. Dr. Delgado, Esq. Moisés García,
Gazcue, Sto. Dgo., R.D.
TEL.: (809)-364-2189 | FAX.: (809)- 688-1665
E-Mail: info@cpadp.gob.do

PROYECTO:
**DESTACAMENTO, EL HIGUERITO,
MOCA,**
Republica Dominicana

EQUIPO DE TRABAJO:
DISEÑO ARQUITECTÓNICO
ARQ. Ivonne A. Mora Y.
codia _____

ENC. INGENIERÍA
ING. Fior Daliza Bonifacio
codia 00000 _____

ESTRUCTURAL
ING. Juan Jérez
codia 00000 _____

ELÉCTRICO
ING. Juan Perez
codia 00000 _____

HIDRO-SANITARIO
ING. Francis Estevez
codia 00000 _____

SELLO DE APROBACIÓN

FECHA _____


CONTENIDO:
**PLANTA DE INSTALACION
DE CAMARA
2DO NIVEL**

ESCALA:
1:50

SEPTIEMBRE 2026

NO. PÁGINA:

063

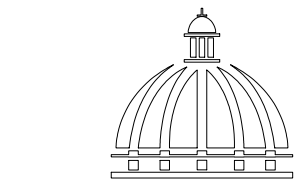

GOBIERNO DE LA
REPÚBLICA DOMINICANA

DIRECCION DE
DESARROLLO PROVINCIAL
DDP

Ave. Dr. Delgado, Esq. Moisés García,
Gazcue, Sto. Dgo., R.D.
TEL.: (809)-364-2189 | FAX.: (809)- 688-1665
E-Mail: info@cpadp.gob.do

PROYECTO:
**DESTACAMENTO, EL HIGUERITO,
MOCA,**
Republica Dominicana

EQUIPO DE TRABAJO:

DISEÑO ARQUITECTÓNICO
ARQ. Ivonne A. Mora Y.
codia _____

ENC. INGENIERÍA
ING. Fior Daliza Bonifacio
codia 00000 _____

ESTRUCTURAL
ING. Juan Jérez
codia 00000 _____

ELÉCTRICO
ING. Juan Perez
codia 00000 _____

HIDRO-SANITARIO
ING. Francis Estevez
codia 00000 _____

SELLO DE APROBACIÓN

FECHA _____



CONTENIDO:
**PLANTA DE INSTALACION
DE CAMARA
3ER NIVEL**

ESCALA:
1:50

SEPTIEMBRE 2026

NO. PÁGINA:


064

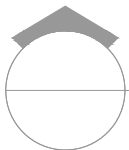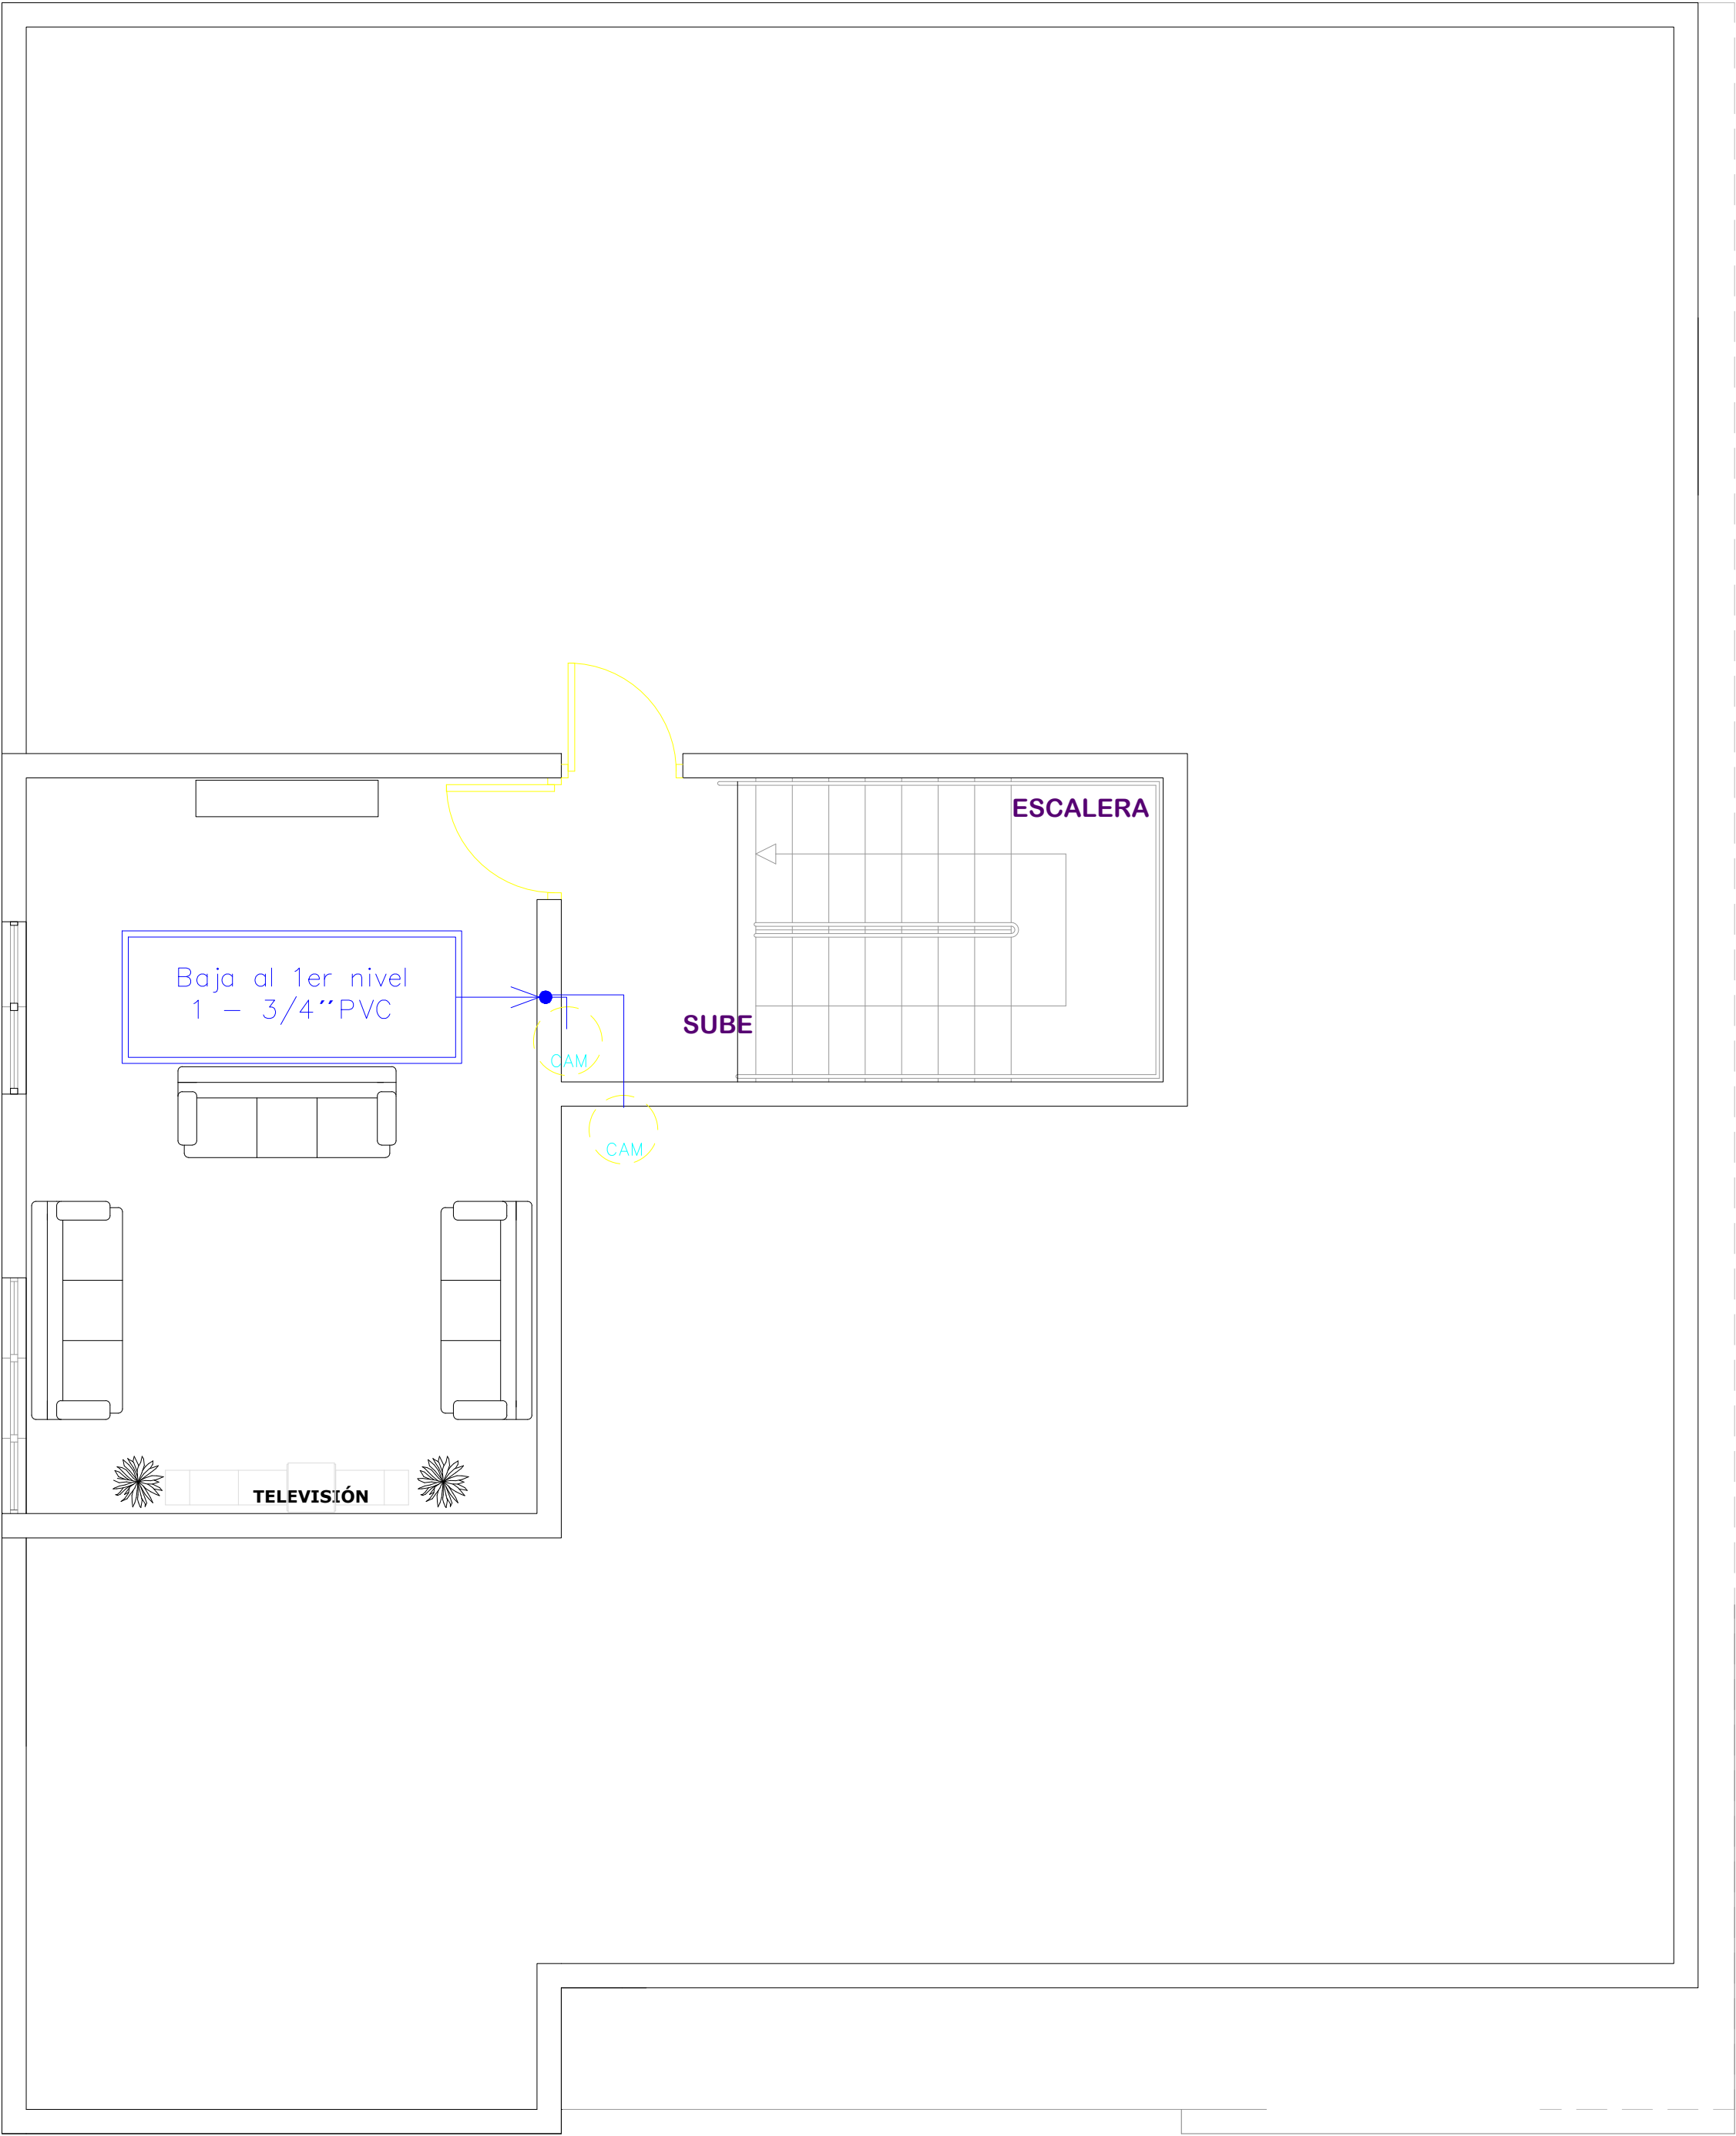


PLANTA DE INSTALACION DE CAMARA
3ER NIVEL

ESC. 1:50


NOTA: Estos planos estan sujetos a cambios

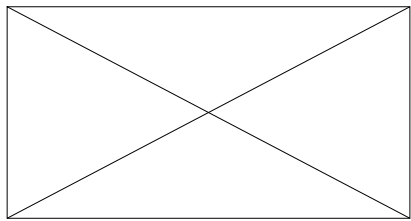

Reistro 2x4
para unir dos cables o salidas de CCTV

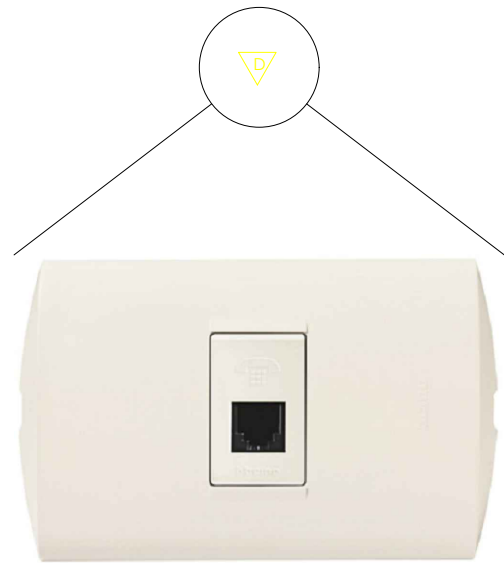

TOMA DE DATA DOBLE

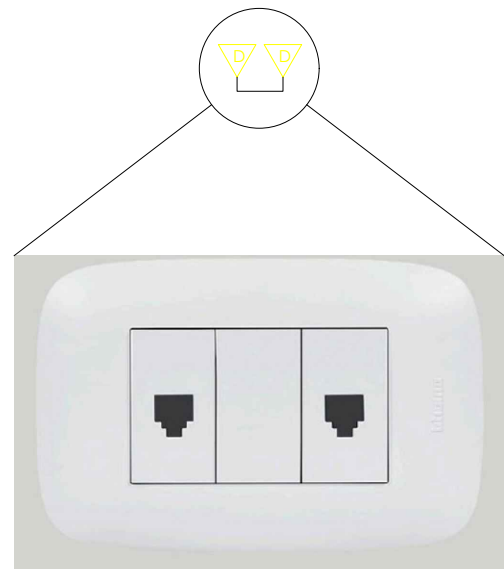

TOMA DE DATA DOBLE

- EMT por encima del nivel de plafón
- EMT por encima del nivel de plafón
- - - PVC por debajo del nivel de piso para camaras
- - - PVC por debajo del nivel de piso para data

- NOTAS:
- Cada tubería no debe contener más de dos cables de data,
 - Para las cámaras del parqueo se realizará un doble alambrado porque se usara una camara PTZ

DETALLE - LEYENDA DE LOS ALIMENTADORES

PROYECTO:
**DESTACAMENTO, EL HIGUERITO,
MOCA,**
Republica Dominicana

EQUIPO DE TRABAJO:

DISEÑO ARQUITECTÓNICO
ARQ. Ivonne A. Mora Y.
codia _____

ENC. INGENIERÍA
ING. Fior Daliza Bonifacio
codia 00000 _____

ESTRUCTURAL
ING. Juan Jérez
codia 00000 _____

ELÉCTRICO
ING. Juan Perez
codia 00000 _____

HIDRO-SANITARIO
ING. Francis Estevez
codia 00000 _____

SELLO DE APROBACIÓN

FECHA _____

CONTENIDO:


**DETALLE DE INSTALACION
DE CAMARA**

ESCALA:
1:50

SEPTIEMBRE 2026

NO. PÁGINA:

065

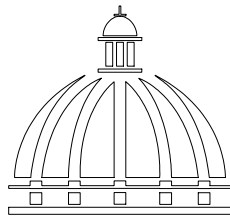

GOBIERNO DE LA
REPÚBLICA DOMINICANA

DIRECCION DE
DESARROLLO PROVINCIAL
DDP

Ave. Dr. Delgado, Esq. Moisés García,
Gazcue, Sto. Dgo., R.D.
TEL.: (809)-364-2189 | FAX.: (809)- 688-1665
E-Mail: info@cpadp.gob.do

PROYECTO:
**DESTACAMENTO T3
EL HIGUERITO**
Moca
República Dominicana

EQUIPO DE TRABAJO:

DISEÑO ARQUITECTÓNICO
ARQ. Ivonne A. Mora Y.
codia 00000

ENC. INGENIERÍA
ING. Fior Daliza Bonifacio
codia 00000

ESTRUCTURAL
ING. Juan Jérez
codia 00000

ELÉCTRICO
ING. Juan Pérez
codia 00000

HIDRO-SANITARIO
ING. Francis Estévez
codia 00000

SELLO DE APROBACIÓN:

FECHA:

CONTENIDO:



CASETA DE BOMBA

ESCALA:
1:25


SEPTIEMBRE 2026

NO. PÁGINA:


066

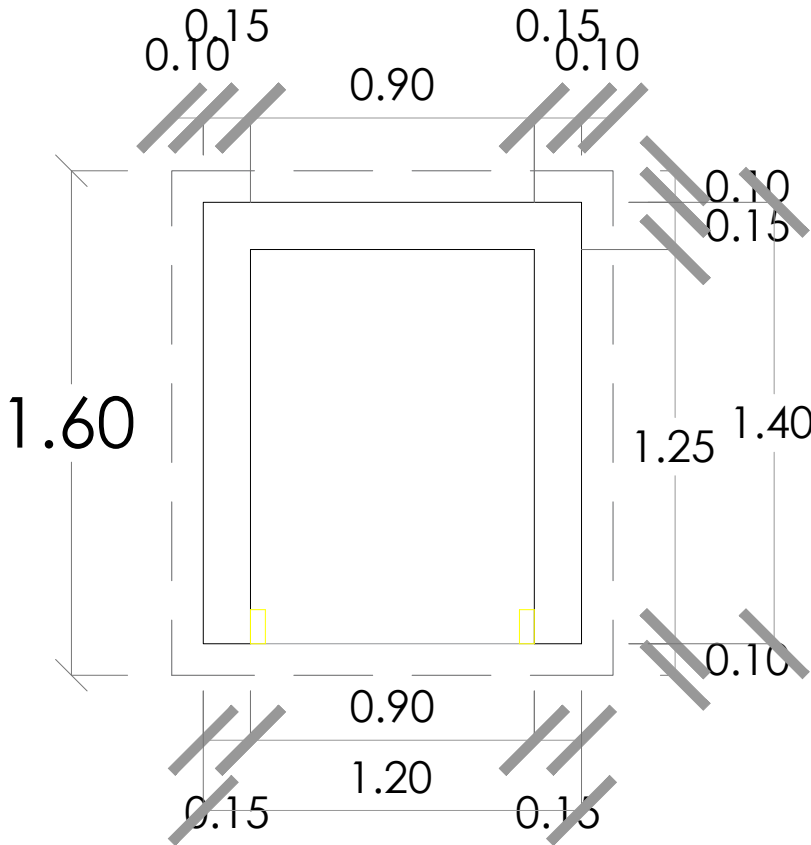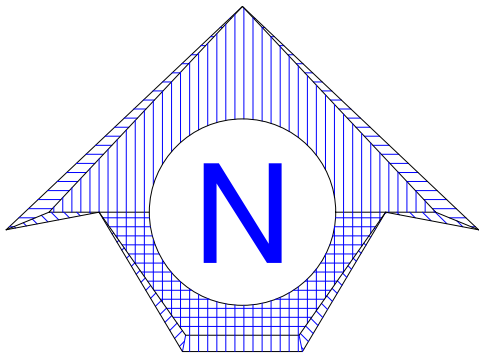


PLANTA-CASETA DE BOMBA
ESC. 1:25

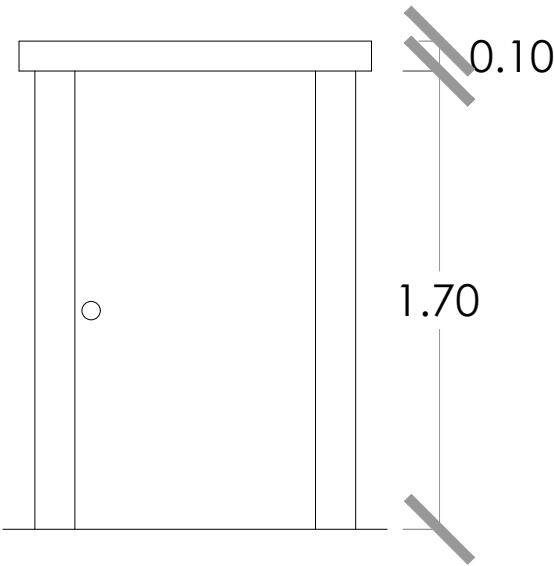


ELEVACIÓN FRONTAL
ESC. 1:25

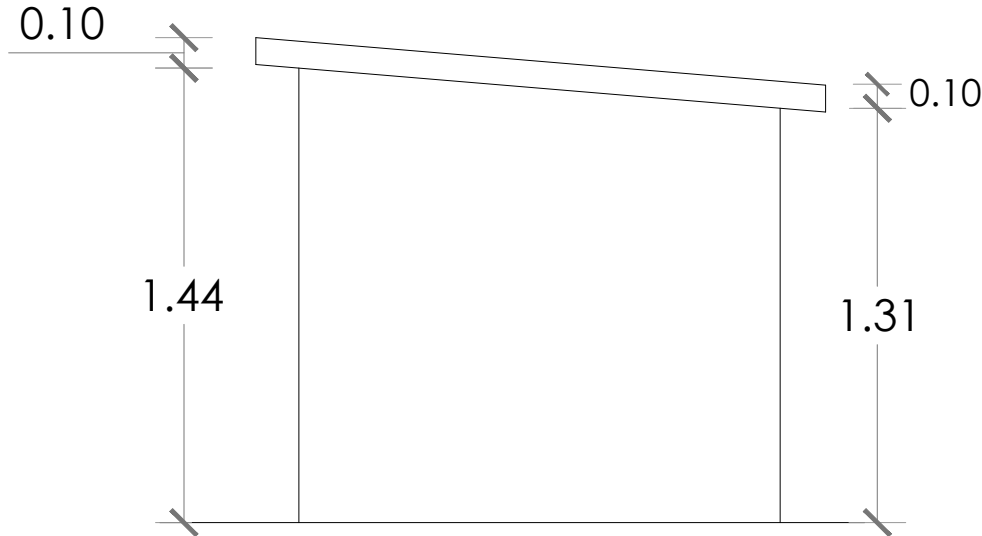


ELEVACIÓN LATERAL DERECHA
ESC. 1:25

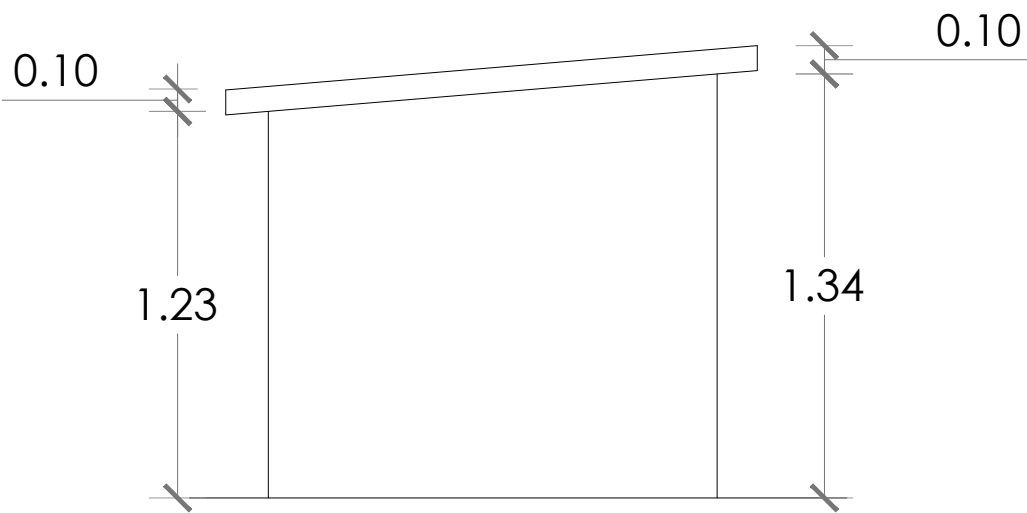

ELEVACIÓN LATERAL IZQUIERDA
ESC. 1:25

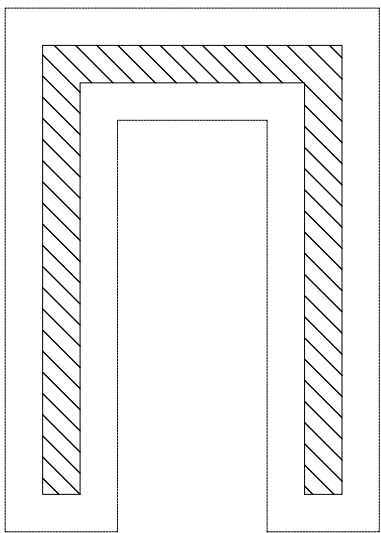

PLANTA DE CIMIENTOS
ESC. 1:25

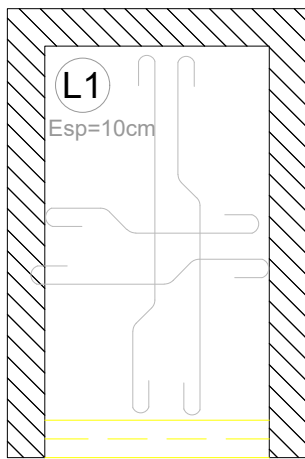

D1

ESTRUCTURA TECHO
ESC. 1:25

DETALLE CASETA DE BOMBA
1:25