


PROYECTO:

“CAMPO DE BÉISBOL LAS 40”
VILLA TAPIA, PROV. HERMANAS MIRABAL
PLAY STANDAR 390 PIE


República Dominicana
Septiembre 2026

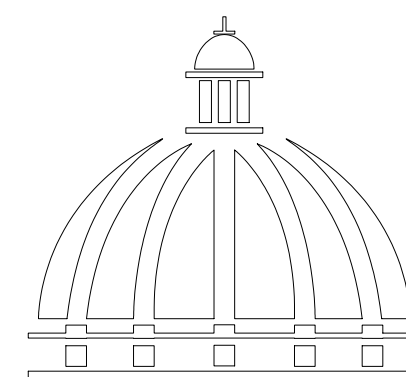

**GOBIERNO DE LA
REPÚBLICA DOMINICANA**



DIRECCION DE DESARROLLO
PROVINCIAL
DDP

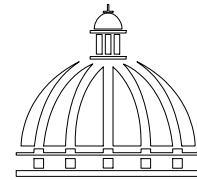

GOBIERNO DE LA
REPÚBLICA DOMINICANA

Ave. Dr. Delgado, Esq. Moises Garcia,
Gazcue, Sto. Dgo., R.D.
TEL.: (809)-364-2189 | FAX.: (809)- 688-1665
E-Mail: info@cpadp.gob.do

PROYECTO:

CAMPO DE BEISBOL LAS 40
VILLA TAPIA, PROV. HERMANAS
MIRABAL
REPÚBLICA DOMINICANA

EQUIPO DE TRABAJO:

DISEÑO ARQUITECTÓNICO

ARQ. _____
codia 00000

ENC. INGENIERÍA

ING. FIOR DALIZA BONIFACIO
codia 00000

ESTRUCTURAL

ING. _____
codia 00000

ELÉCTRICO

ING. _____
codia 00000

HIDRO-SANITARIO

ING. _____
codia 00000

SELLO DE APROBACIÓN:

FECHA: SEPTIEMBRE 2026

CONTENIDO:

PLANTA ARQUITECTONICA
DE CONJUNTO

ESCALA:

MAYO 2026

NO. PÁGINA:

001



Ave. Dr. Delgado, Esq. Moises Garcia,
Gazcue, Sto. Dgo., R.D.
TEL.: (809)-364-2189 | FAX.: (809)- 688-1665
E-Mail: info@cpadp.gob.do

PROYECTO:
CAMPO DE BEISBOL LAS 40
VILLA TAPIA, PROV. HERMANAS
MIRABAL
REPÚBLICA DOMINICANA

EQUIPO DE TRABAJO:

DISEÑO ARQUITECTÓNICO
ARQ.

ENC. INGENIERÍA
ING. FIOR DALIZA BONIFACIO

ESTRUCTURAL
ING.

ELÉCTRICO
ING.

HIDRO-SANITARIO
ING.

SELLO DE APROBACIÓN:

FECHA:

CONTENIDO:
PLANTA ARQUITECTONICA
DE CONJUNTO

ESCALA:

SEPTIEMBRE 2026

NO. PÁGINA:

002

ARENA ROJA
A= 2,862.06 M2

JARDIN IZQUIERDO

JARDIN CENTRAL

ZONA DE SEGURIDAD

LINEA DE FOUL

GRAVA AREA DE PARQUEOS
A:406.70 M2

30 PARQUEOS
A:406.70 M2

GRAMA
A= 8957.35 M2

LINEA DE GRAMA

RADIO DE JUEGO

JARDIN DERECHO

LINEA DE FOUL

ARENA LIMOSA
A= 964

DUGOUT

ACERA EN HORMIGON
A=346.22 M2


ENTRADA
PUERTA CORREDIZA EN
MALLA CICLONICA
L= 2.00 M
H=1.80 M


ENTRADA VEHICULAR PUERTA CORREDIZA
EN MALLA CICLONICA
L=4.00 M
H=1.80 M

BORDILLO EN TODA
LA ACERA

DUGOUT

ACERA

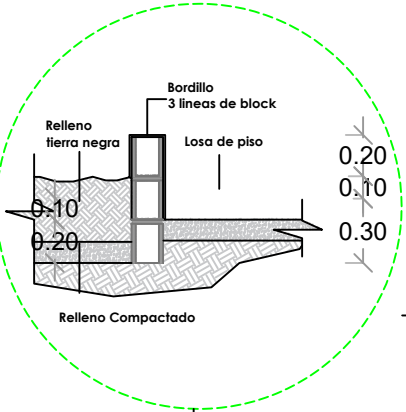

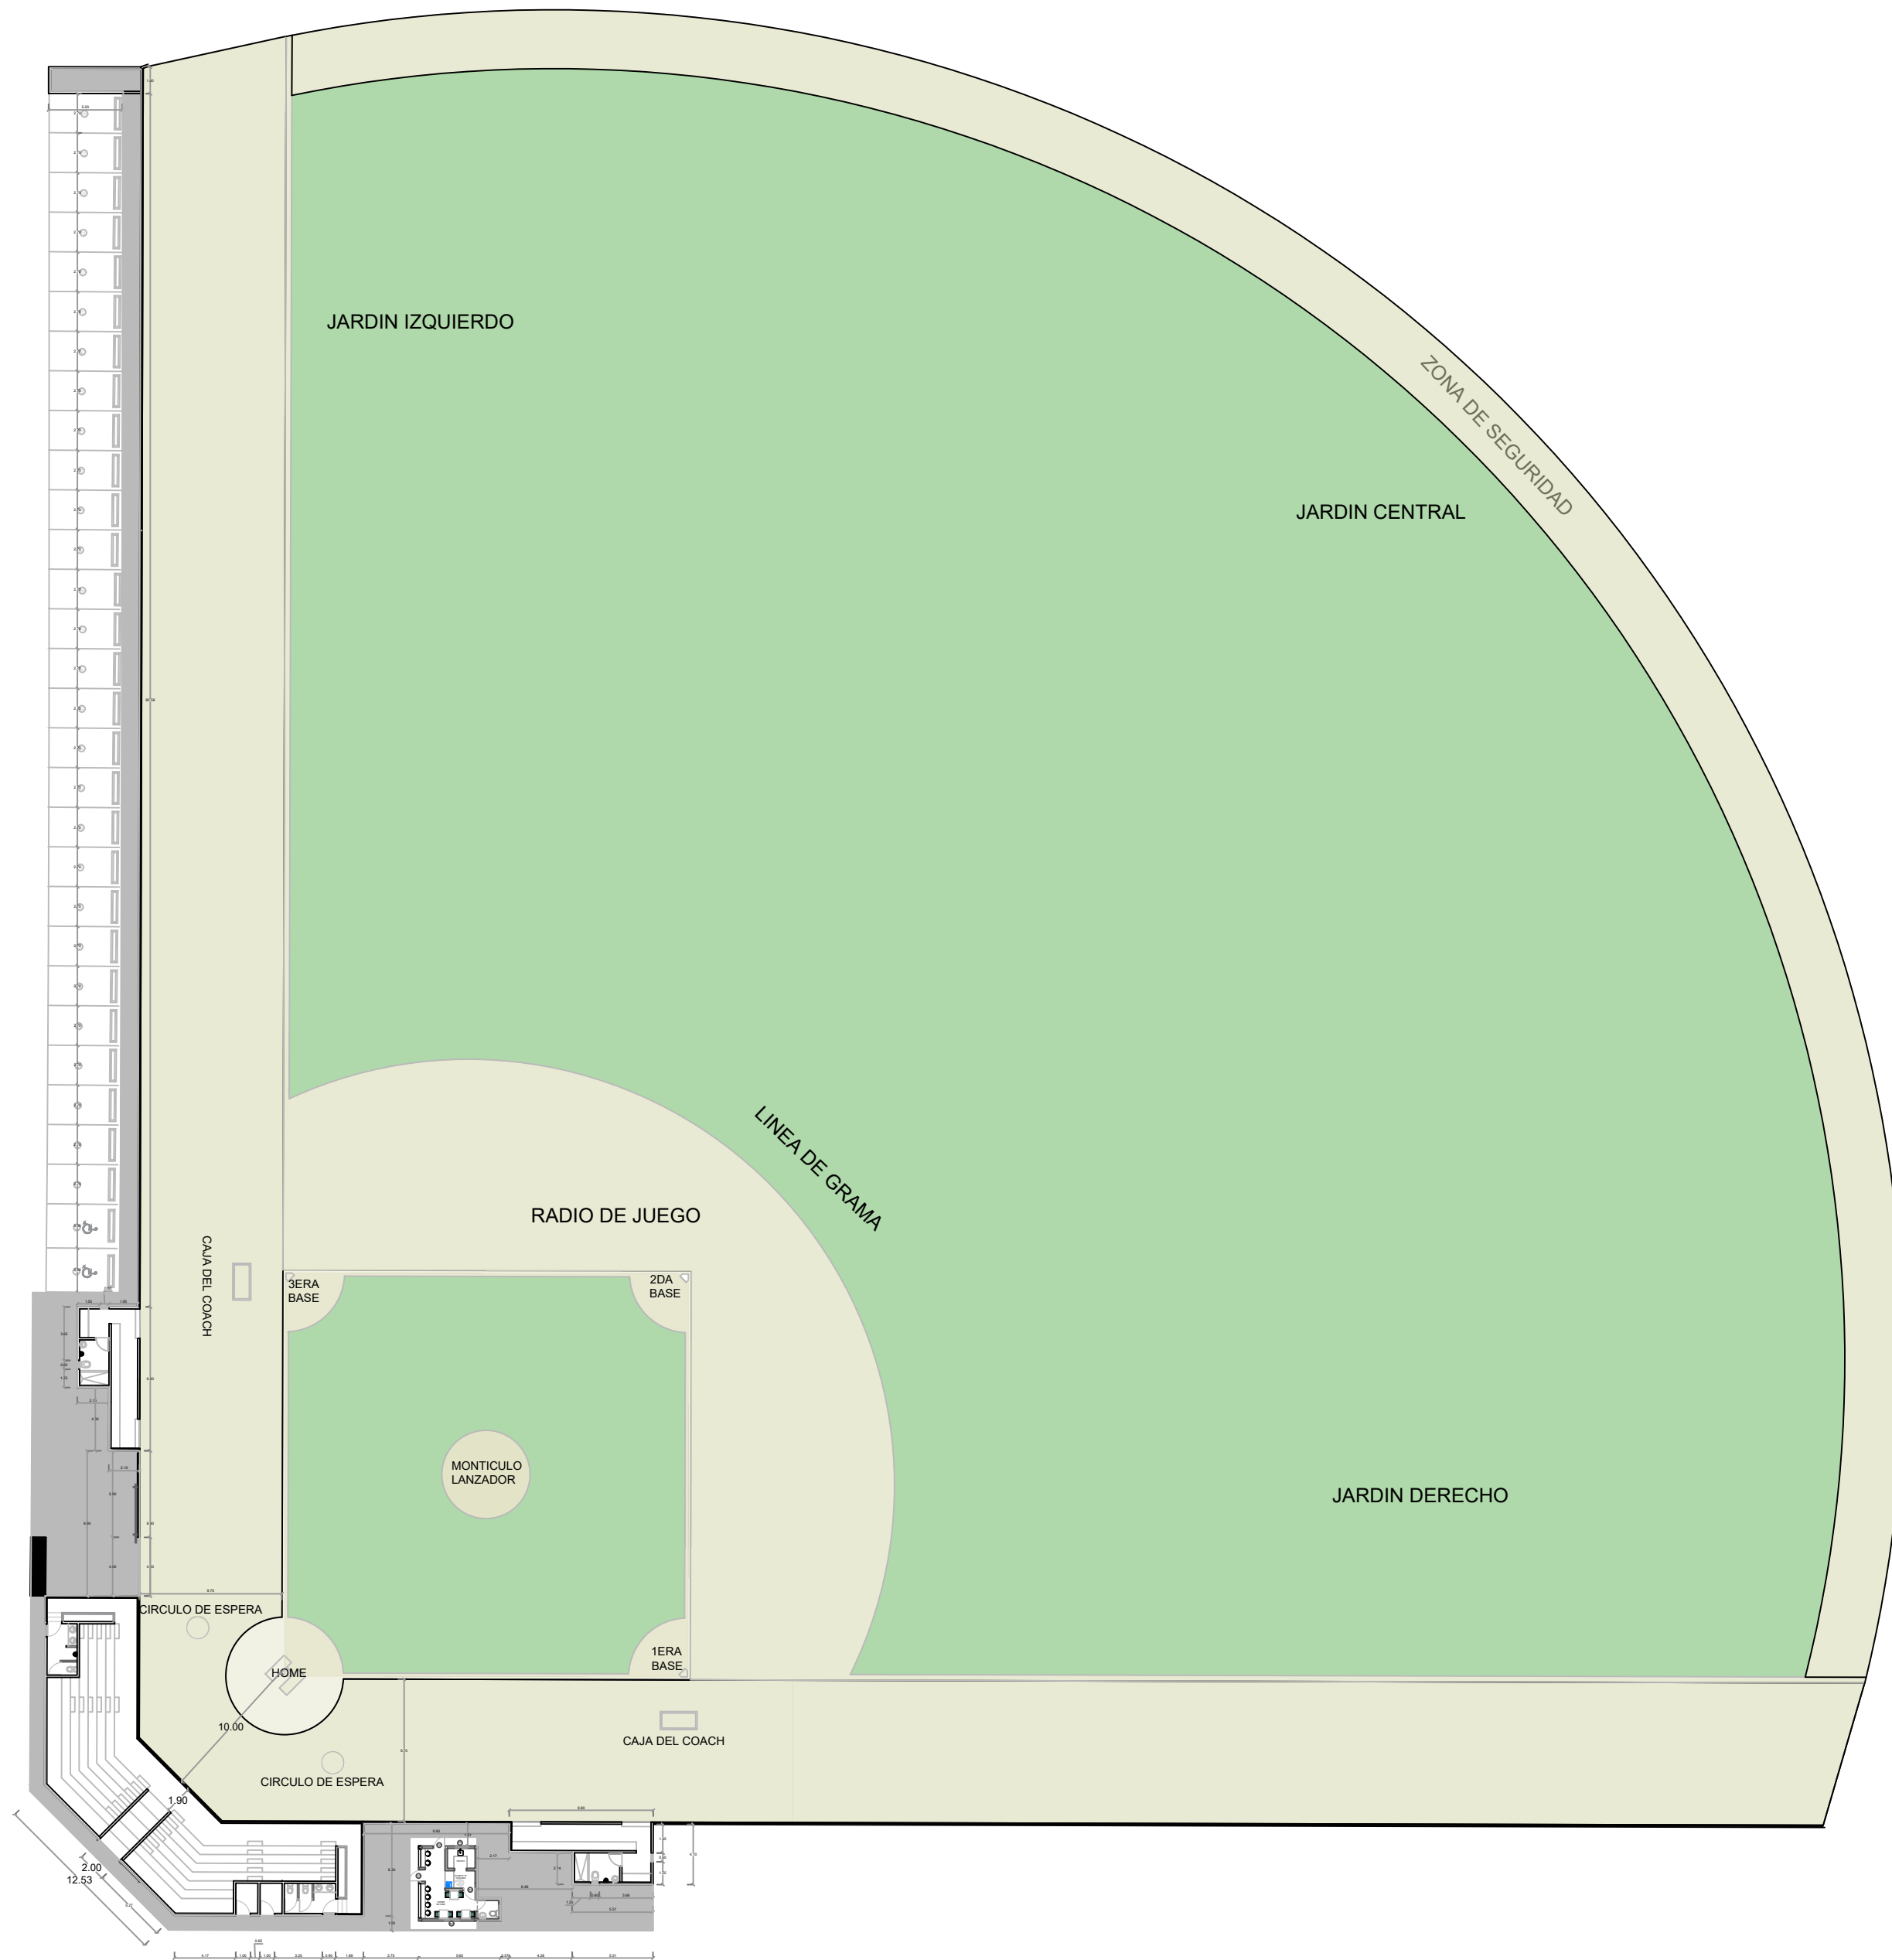

DIRECCION DE DESARROLLO
PROVINCIAL
DDP



Ave. Dr. Delgado, Esq. Moises Garcia,
Gazcue, Sto. Dgo., R.D.
TEL.: (809)-364-2189 | FAX.: (809)- 688-1665
E-Mail: info@cpadp.gob.do

PROYECTO:

CAMPO DE BEISBOL LAS 40
VILLA TAPIA, PROV. HERMANAS
MIRABAL
REPÚBLICA DOMINICANA

EQUIPO DE TRABAJO:

DISEÑO ARQUITECTÓNICO
ARQ.

codia 00000

ENC. INGENIERÍA
ING. FIOR DALIZA BONIFACIO
codia 00000

ESTRUCTURAL
ING.

codia 00000

ELÉCTRICO
ING.

codia 00000

HIDRO-SANITARIO
ING.

codia 00000

SELLO DE APROBACIÓN:

FECHA:

CONTENIDO:


PLANTA ARQUITECTONICA
DE CONJUNTO

ESCALA:

SEPTIEMBRE 2026

NO. PÁGINA:


003

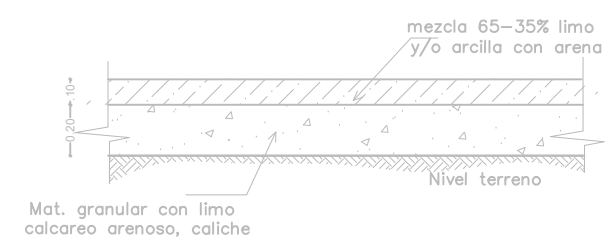


Det. Terreno Media Luna




Det. Placa Lanzador

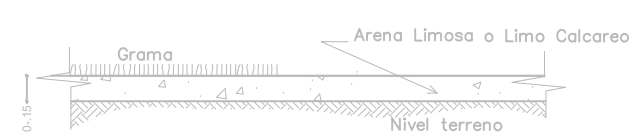

Det. Treno Cuadro Int. y jardines (no incluye media luna)

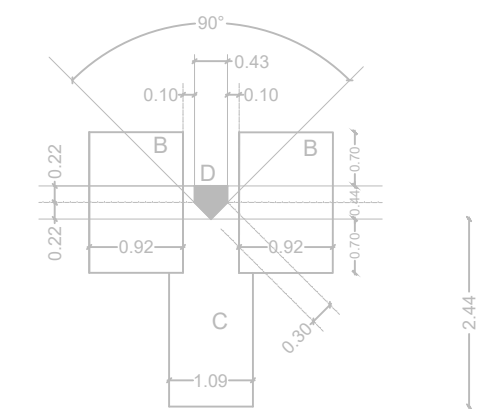


Trazado

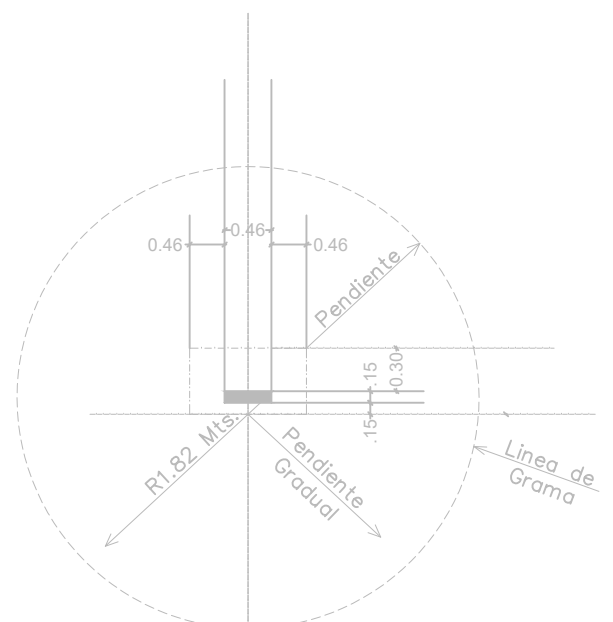

Trazado Lanzador

DIRECCION DE DESARROLLO PROVINCIAL DDP

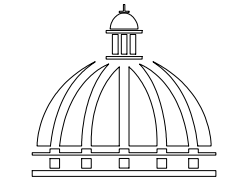

Ave. Dr. Delgado, Esq. Moises Garcia, Gazcue, Sto. Dgo., R.D.
TEL.: (809)-364-2189 | FAX.: (809)- 688-1665
E-Mail: info@cpadp.gob.do

PROYECTO:

CAMPO DE BEISBOL LAS 40
VILLA TAPIA, PROV. HERMANAS MIRABAL
REPÚBLICA DOMINICANA

EQUIPO DE TRABAJO:

DISEÑO ARQUITECTÓNICO

ARQ. codia 00000

ENC. INGENIERÍA

ING. FIOR DALIZA BONIFACIO
codia 00000

ESTRUCTURAL

ING. codia 00000

ELÉCTRICO

ING. codia 00000

HIDRO-SANITARIO

ING. codia 00000

SELLO DE APROBACIÓN:

FECHA:

CONTENIDO:

PLANTA DIMENSIONADA DE CONJUNTO

ESCALA:

SEPTIEMBRE 2026

NO. PÁGINA:

004



LEYENDA DE MURO	
	BACKSTOP H=5.40M L= 27.11 M
	MURO DE BLOQUES - CENTER FIELD H=1.80 M L=205.07M
	MURO DE BLOQUES H=1.80 M L=205.07M
	MURO DE BLOQUES Y MALLA CICLÓNICA H=1.80 L =179.65 M

DIRECCION DE DESARROLLO
PROVINCIAL
DDP



Ave. Dr. Delgado, Esq. Moises Garcia,
Gazcue, Sto. Dgo., R.D.
TEL.: (809)-364-2189 | FAX.: (809)- 688-1665
E-Mail: info@cpadp.gob.do

PROYECTO:

CAMPO DE BEISBOL LAS 40
VILLA TAPIA, PROV. HERMANAS
MIRABAL
REPÚBLICA DOMINICANA

EQUIPO DE TRABAJO:

DISEÑO ARQUITECTÓNICO
ARQ.

codia 00000

ENC. INGENIERÍA
ING. FIOR DALIZA BONIFACIO
codia 00000

ESTRUCTURAL
ING.

codia 00000

ELÉCTRICO
ING.

codia 00000

HIDRO-SANITARIO
ING.

codia 00000

SELLO DE APROBACIÓN:

FECHA:

CONTENIDO:

PLANTA ARQUITECTONICA
DE CONJUNTO VERJA

ESCALA:

SEPTIEMBRE 2026

NO. PÁGINA:

005



ESC. 1:500


DETALLE DE ACOMETIDA

DETALLE EQUIPO DE BOMBEO

DETALLE DE FILTRANTE


LEYENDA SANITARIA					
SÍMBOLO	ABREV.	DIAMETROS	SÍMBOLO	ABREV.	DIAMETROS
	IN	1/2"		OR	3/4"
	LV	1/2"		VP	3/4" Y 1"
	DU	1/2"			3/4"
	Fo	1/2"			1/2"

006

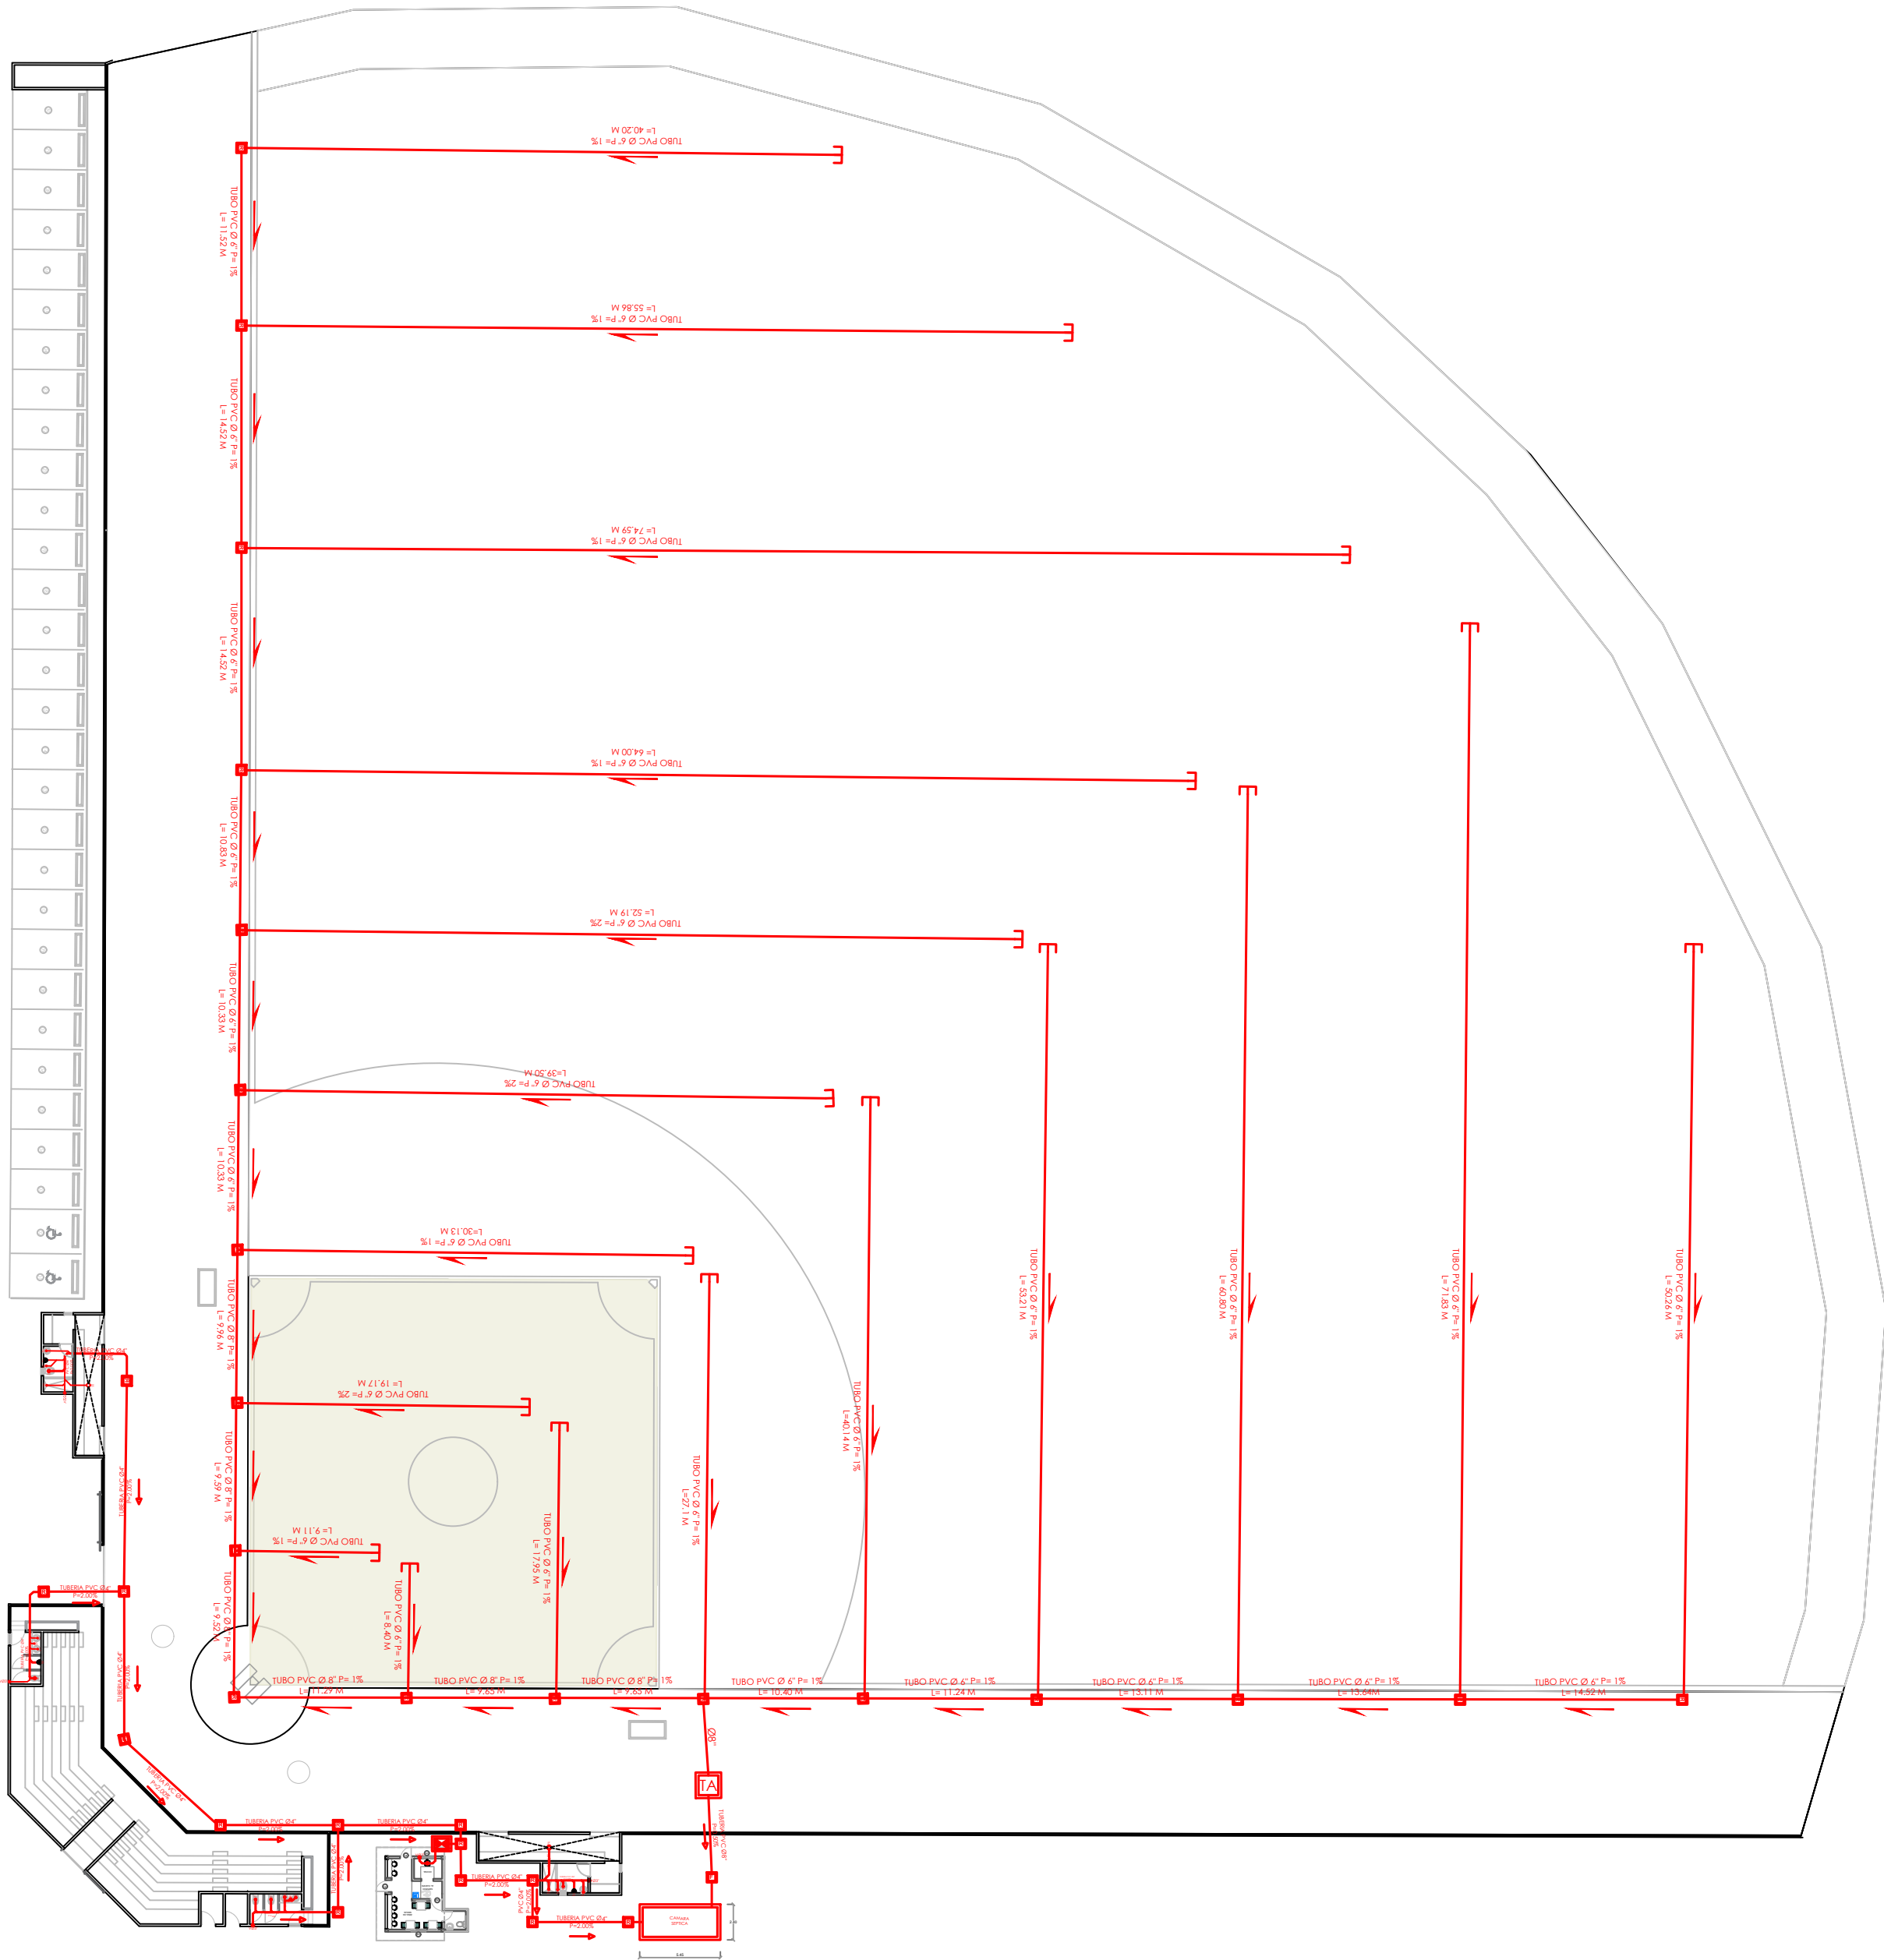


1
00

PLANTA INSTALACIONES SANITARIAS - AGUA NEGRAS
ESC. 1:500

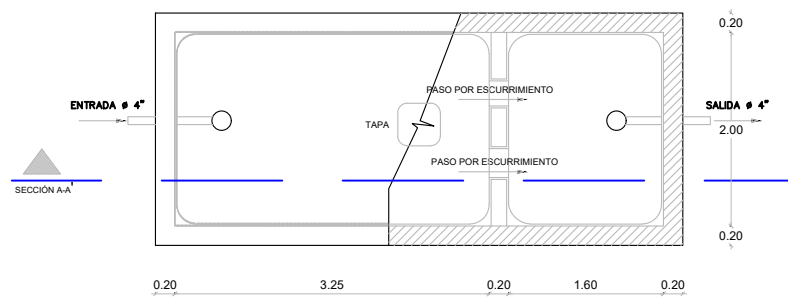


PLANTA

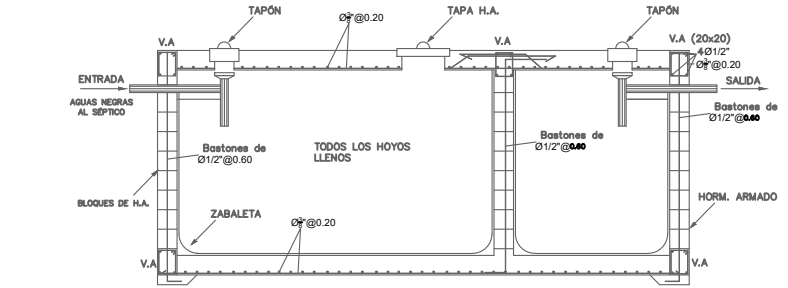


SECCIÓN A-A


DETALLE CAJA DE INSPECCION
ESCALA : X

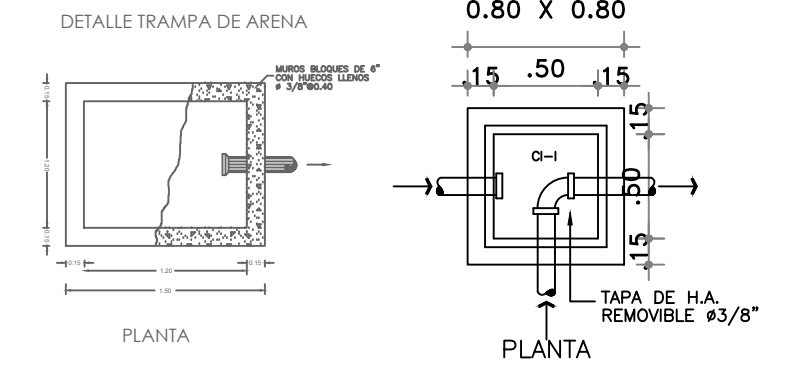

PLANTA

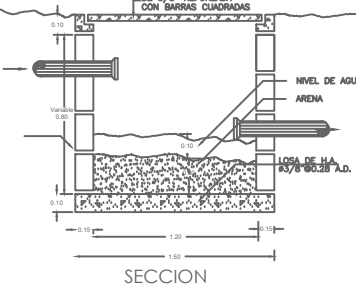


SECCION

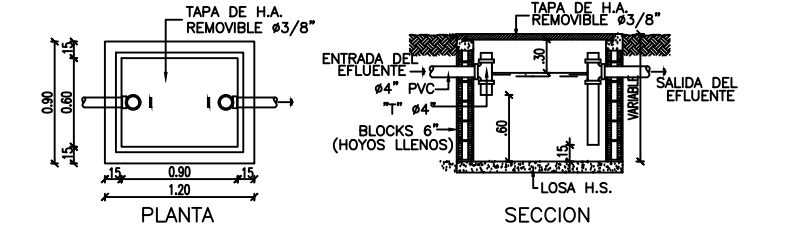

DETALLE TRAMPA DE GRASA
ESCALA : X


DRENAJE CANALES RECOLECTORES DE AGUA PLUVIAL TERRENO DE JUEGO

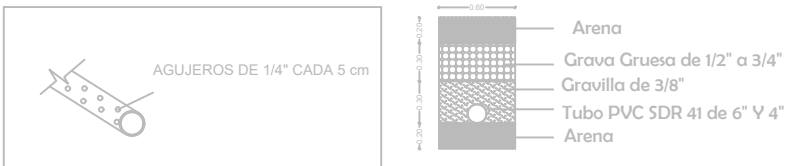

- NOTA
- TODAS LAS TUBERIAS A USAR EN LOS SISTEMAS DE DESAGUES DE AGUA POTABLE, AGUAS NEGRAS Y PLUVIAL SERAN DE P.V.C
 - LA PENDIENTE DE LAS TUBERIAS DEL SISTEMA DE DESAGUE DE AGUAS NEGRAS SERAN DE 2%
 - LAS TUBERIAS DE VENTILACION SUBIRAN 0.30 M SOBRE EL NIVEL DE TECHO
 - TUBERIA DE DRENAJE PLUVIAL PARA EL TERRENO DE JUEGO, TUBO DE 6" Y 8" PVC SDR 41
 - LAS TUBERIA DE DRENAJE PLUVIAL EN PVC DEBEN SER RECUBIERTAS CON UNA MALLA GEOTEXTIL

LEYENDA SANITARIA					
SIMBOLO	ABREV.	DESCRIPCION	SIMBOLO	ABREV.	DESCRIPCION
	I	INODORO		R	REGISTRO
	Lm	LAVAMANOS			TUBERIA
	D	DUCHA		TA	TRAMPA DE ARENA
	Fr	FREGADERO		CS	CAMARA SEPTICA

DIRECCION DE DESARROLLO
PROVINCIAL
DDP

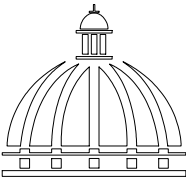

GOBIERNO DE LA
REPÚBLICA DOMINICANA

Ave. Dr. Delgado, Esq. Moises Garcia,
Gazcue, Sto. Dgo., R.D.
TEL.: (809)-364-2189 | FAX.: (809)- 688-1665
E-Mail: info@cpadp.gob.do

PROYECTO:

CAMPO DE BEISBOL LAS 40
VILLA TAPIA, PROV. HERMANAS
MIRABAL
REPÚBLICA DOMINICANA

EQUIPO DE TRABAJO:

DISEÑO ARQUITECTÓNICO
ARQ.

codia 00000

ENC. INGENIERÍA
ING. FIOR DALIZA BONIFACIO
codia 00000

ESTRUCTURAL
ING.

codia 00000

ELÉCTRICO
ING.

codia 00000

HIDRO-SANITARIO
ING.

codia 00000

SELLO DE APROBACIÓN:

FECHA:

CONTENIDO:


PLANTA INSTALACIONES
SANITARIAS AGUA NEGRA

ESCALA:

SEPTIEMBRE 2026

NO. PÁGINA:

007

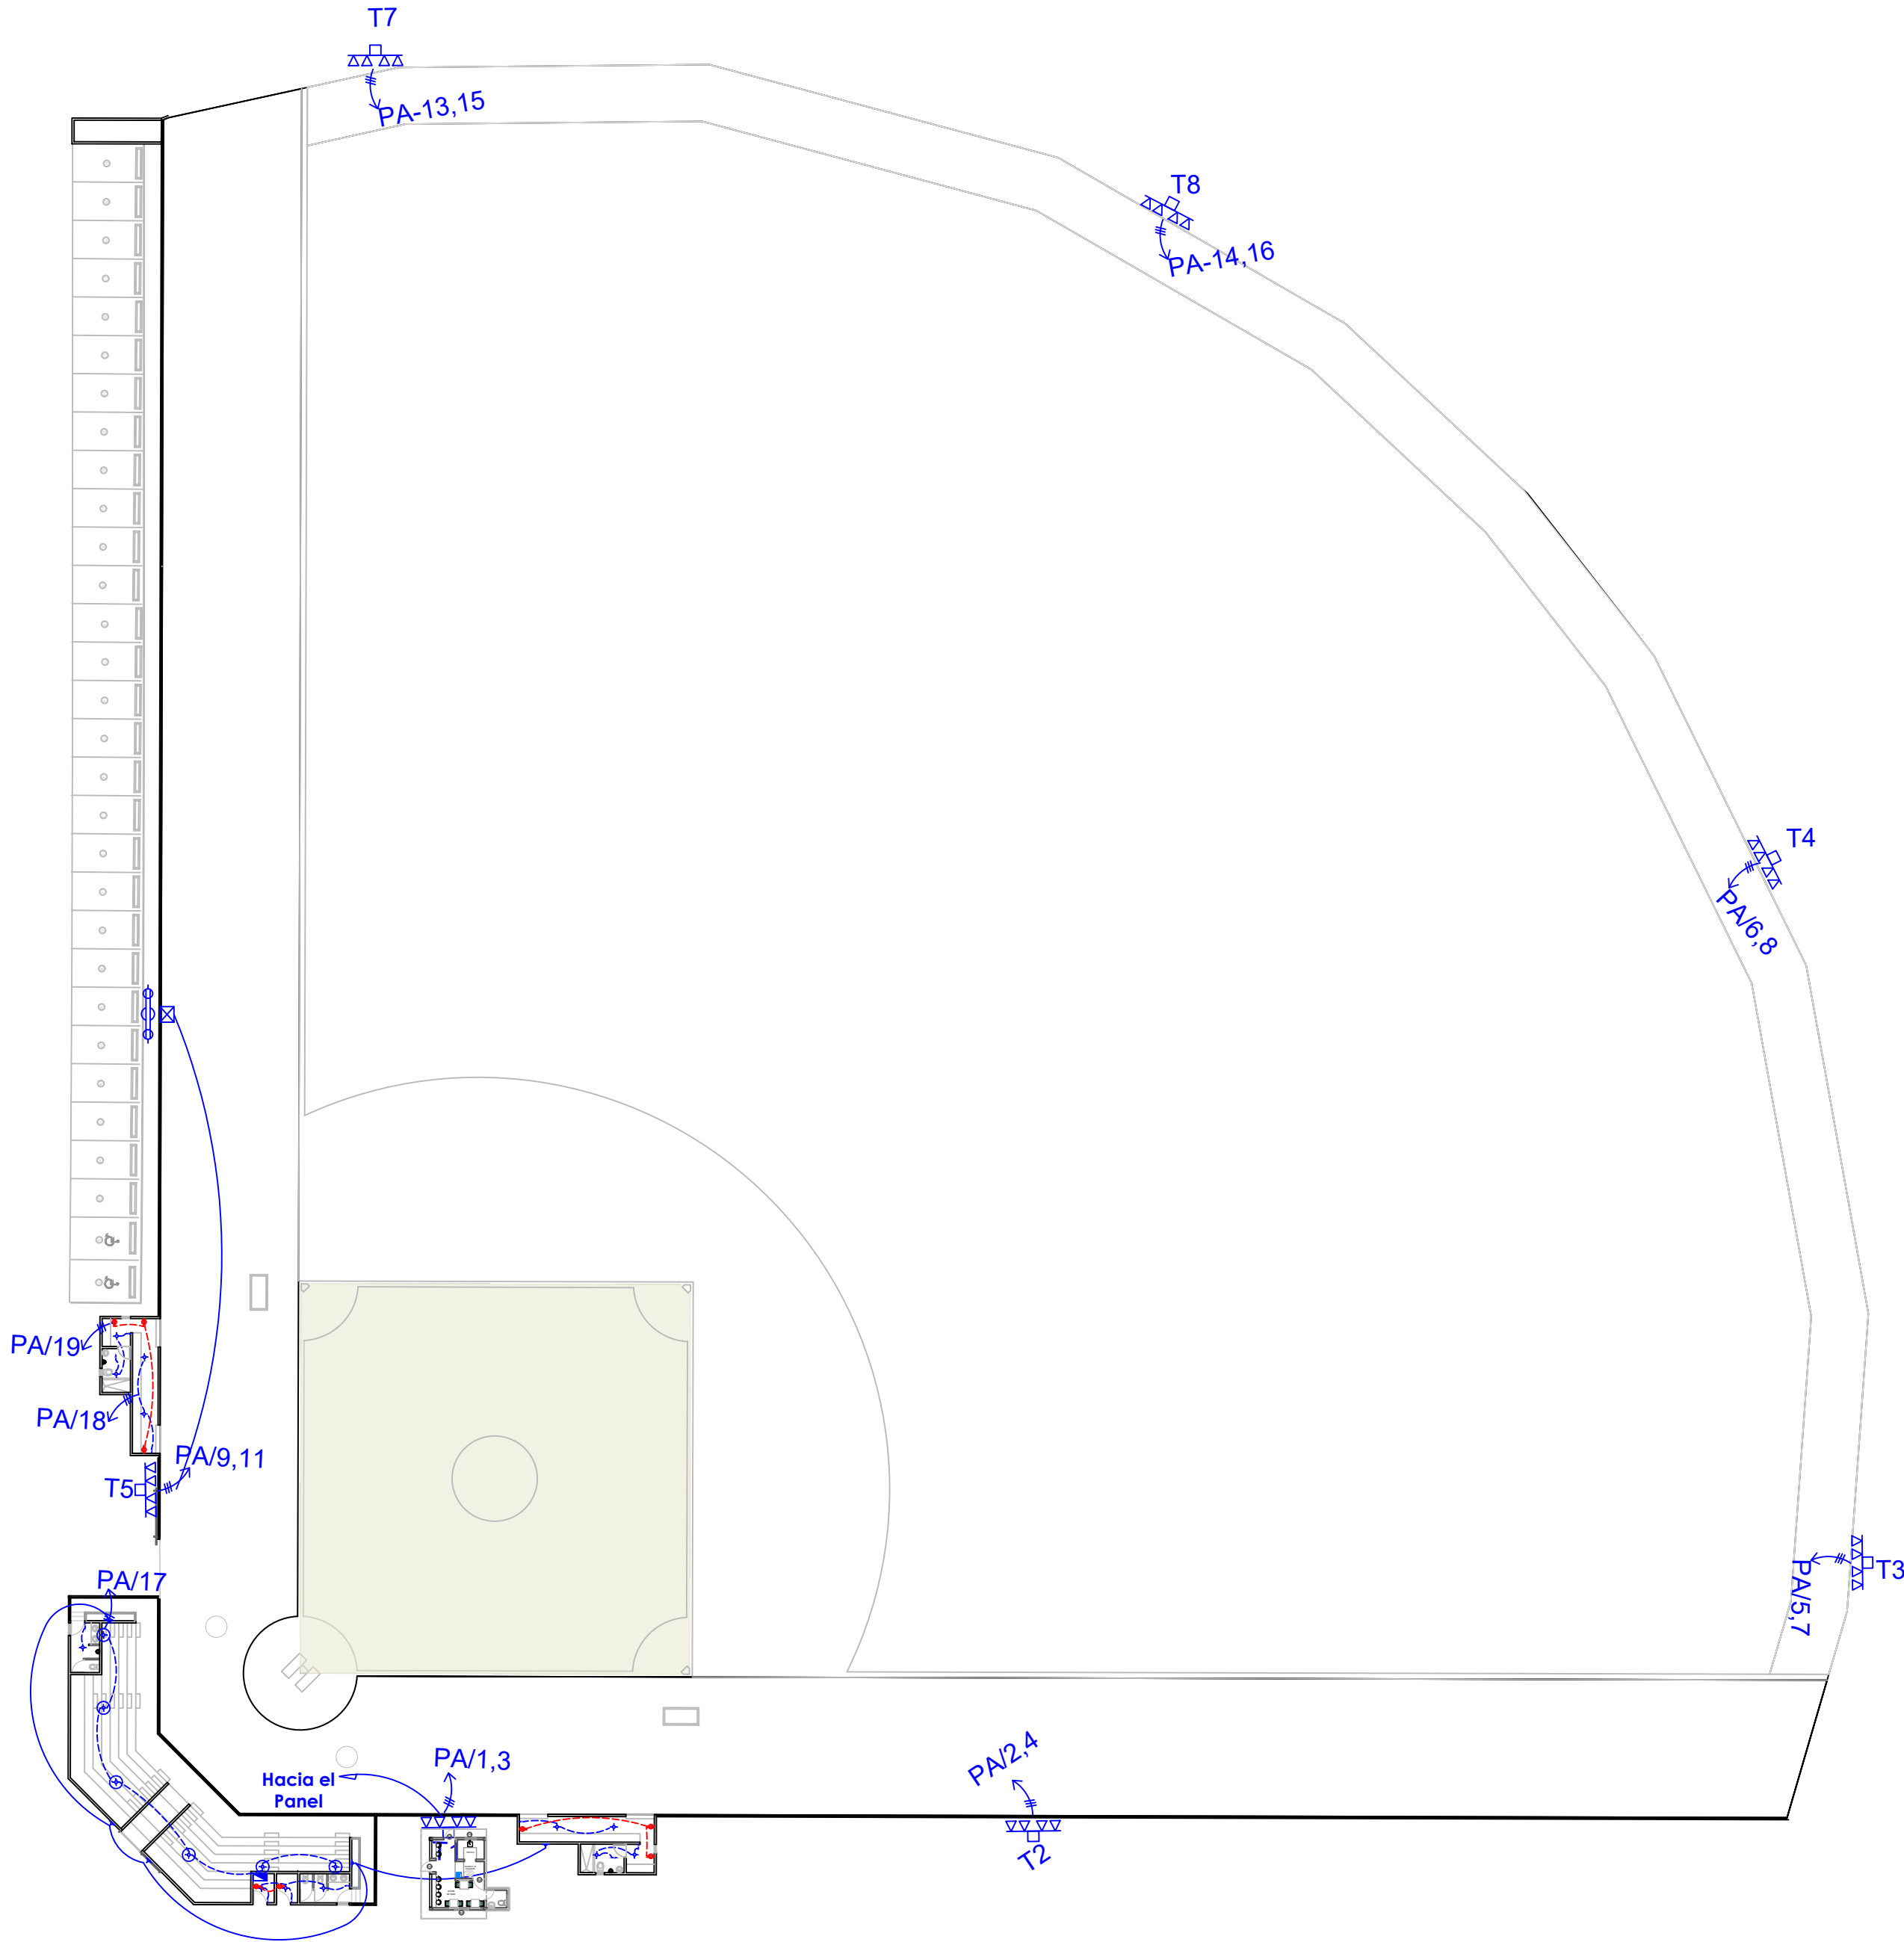

LEYENDA	
SIMBOLOGÍA	NOMBRE
	Luces de Techo
	Luces colgante tipo campana
	Lampara flour 4x4
	Lampara flour 2x4
	Luces de Pared
	Interruptores sencillo, 15A, 120V
	Interruptores doble, 15A, 120V
	Interruptores triple, 15A, 120V
	Interruptores 3 Way, 15A, 120V
	Interruptores 4 Way, 15A, 120V
	Interruptores Con luz piloto, 15A, 120V
	Poste Hormigon Armado 50' con escalerilla lampara MH, 1500W, 240 V
	Toma Corriente 120V, Doble, 20A
	Toma Corriente 240V, Sencillo, 30A
	Toma Corriente 120 de UPS, Doble, 20A
	Teléfono
	Antena de Televisión
	Data
	Hacia el Panel con 2 hilos
	Hacia el Panel con 3 hilos
	Tubería Empotrada en Losa
	Tubería Empotrada en Tierra
	Panel de Distribución Eléctrica
	Panel Board
	Breaker
	Registro
	Medidor o contador
	Transformador
	Abanico de Techo
	Equipos Eléctricos
	Transfer Switch
	Módulo de Contador
	Enclosed Breaker
	Tubería Empotrada con 3 hilos
	Inversor, UPS

DIRECCION DE DESARROLLO
PROVINCIAL
DDP



Ave. Dr. Delgado, Esq. Moises Garcia,
Gazcue, Sto. Dgo., R.D.
TEL.: (809)-364-2189 | FAX.: (809)- 688-1665
E-Mail: info@cpadp.gob.do

PROYECTO:

CAMPO DE BEISBOL LAS 40
VILLA TAPIA, PROV. HERMANAS
MIRABAL
REPÚBLICA DOMINICANA

EQUIPO DE TRABAJO:

DISEÑO ARQUITECTÓNICO
ARQ.

codia 00000

ENC. INGENIERÍA
ING. FIOR DALIZA BONIFACIO
codia 00000

ESTRUCTURAL
ING.

codia 00000

ELÉCTRICO
ING.

codia 00000

HIDRO-SANITARIO
ING.

codia 00000

SELLO DE APROBACIÓN:

FECHA:

CONTENIDO:

PLANTA INSTALACIONES
ELECTRICAS

ESCALA:

SEPTIEMBRE 2026

NO. PÁGINA:

008



PLANTA INSTALACIONES ELECTRICAS

ESC. 1:500

PUNTO DE
INTERCONECCION

PARAR RAYOS
9KV

CUT-CUT, 200A, 15KV, ABB
FUSIBLE 15A

ELBOW
CONECTOR

TRANSFORMADOR PAD MOUNTED
75KVA, 7200 V EN EL PRIMARIO
, 120/240 V SECUNDARIO
SUMERGIDO EN ACEITE


FO

ALIMENTADORES


FO: 2 THNN # $\frac{2}{0}$ por fase (pot)
4 THNN #2 (neutro)
1 THNN #2 (tierra)
EN 1- 3 PVC

A1 = 2 THNN #10
1 THNN #12
1 THNN #12

ALIMENTADOR
A2=A5=2THNN#8
A3=A7 2THNN#6
A4=A6 =A8=A9 2THNN1 # 4
NOTA: Un tubo 2"pvc p/a torres
Un tubo 2"pvc p/a torres
Un cable =10 verde p/ tierra

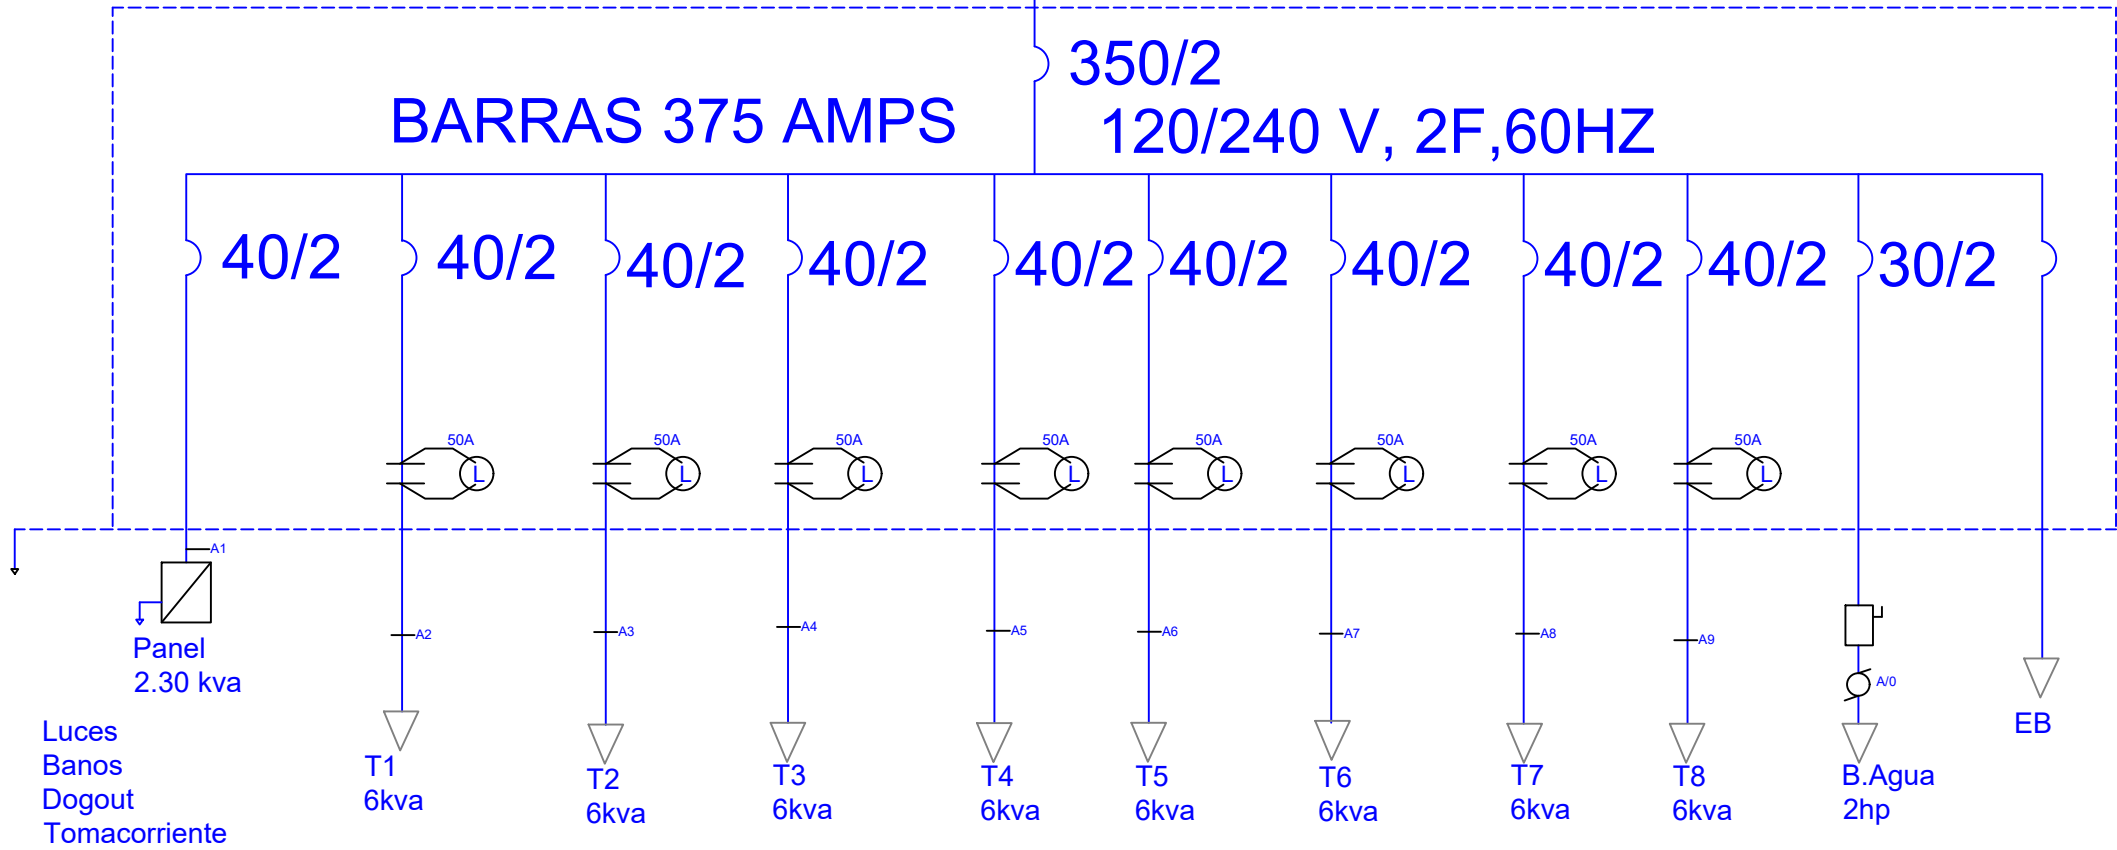

DRIAGRAMA UNIFILAR
ESC. N/E

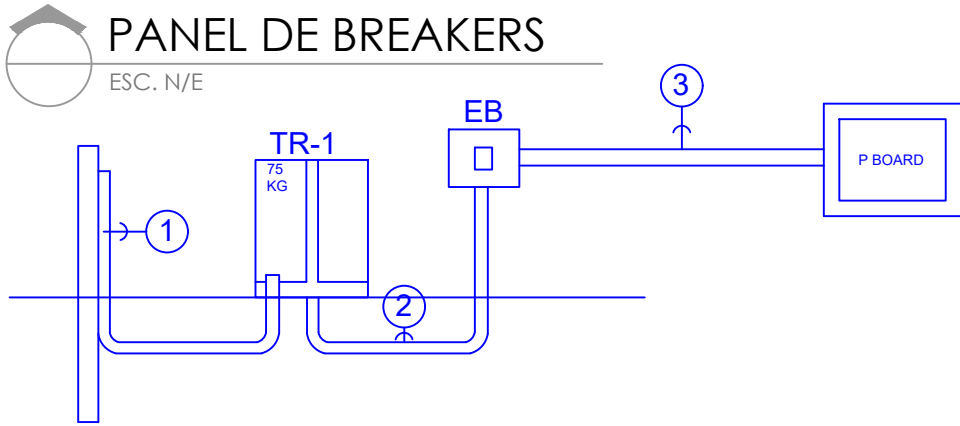

DIRECCION DE DESARROLLO
PROVINCIAL
DDP



Ave. Dr. Delgado, Esq. Moises Garcia,
Gazcue, Sto. Dgo., R.D.
TEL.: (809)-364-2189 | FAX.: (809)- 688-1665
E-Mail: info@cpadp.gob.do

PROYECTO:

CAMPO DE BEISBOL LAS 40
VILLA TAPIA, PROV. HERMANAS
MIRABAL
REPÚBLICA DOMINICANA

EQUIPO DE TRABAJO:

DISEÑO ARQUITECTÓNICO
ARQ.

codia 00000

ENC. INGENIERÍA
ING. FIOR DALIZA BONIFACIO

codia 00000

ESTRUCTURAL
ING.

codia 00000

ELÉCTRICO
ING.

codia 00000

HIDRO-SANITARIO
ING.

codia 00000

SELLO DE APROBACIÓN:

FECHA:

CONTENIDO:


DIAGRAMA UNIFILAR

ESCALA:

SEPTIEMBRE 2026

NO. PÁGINA:

009

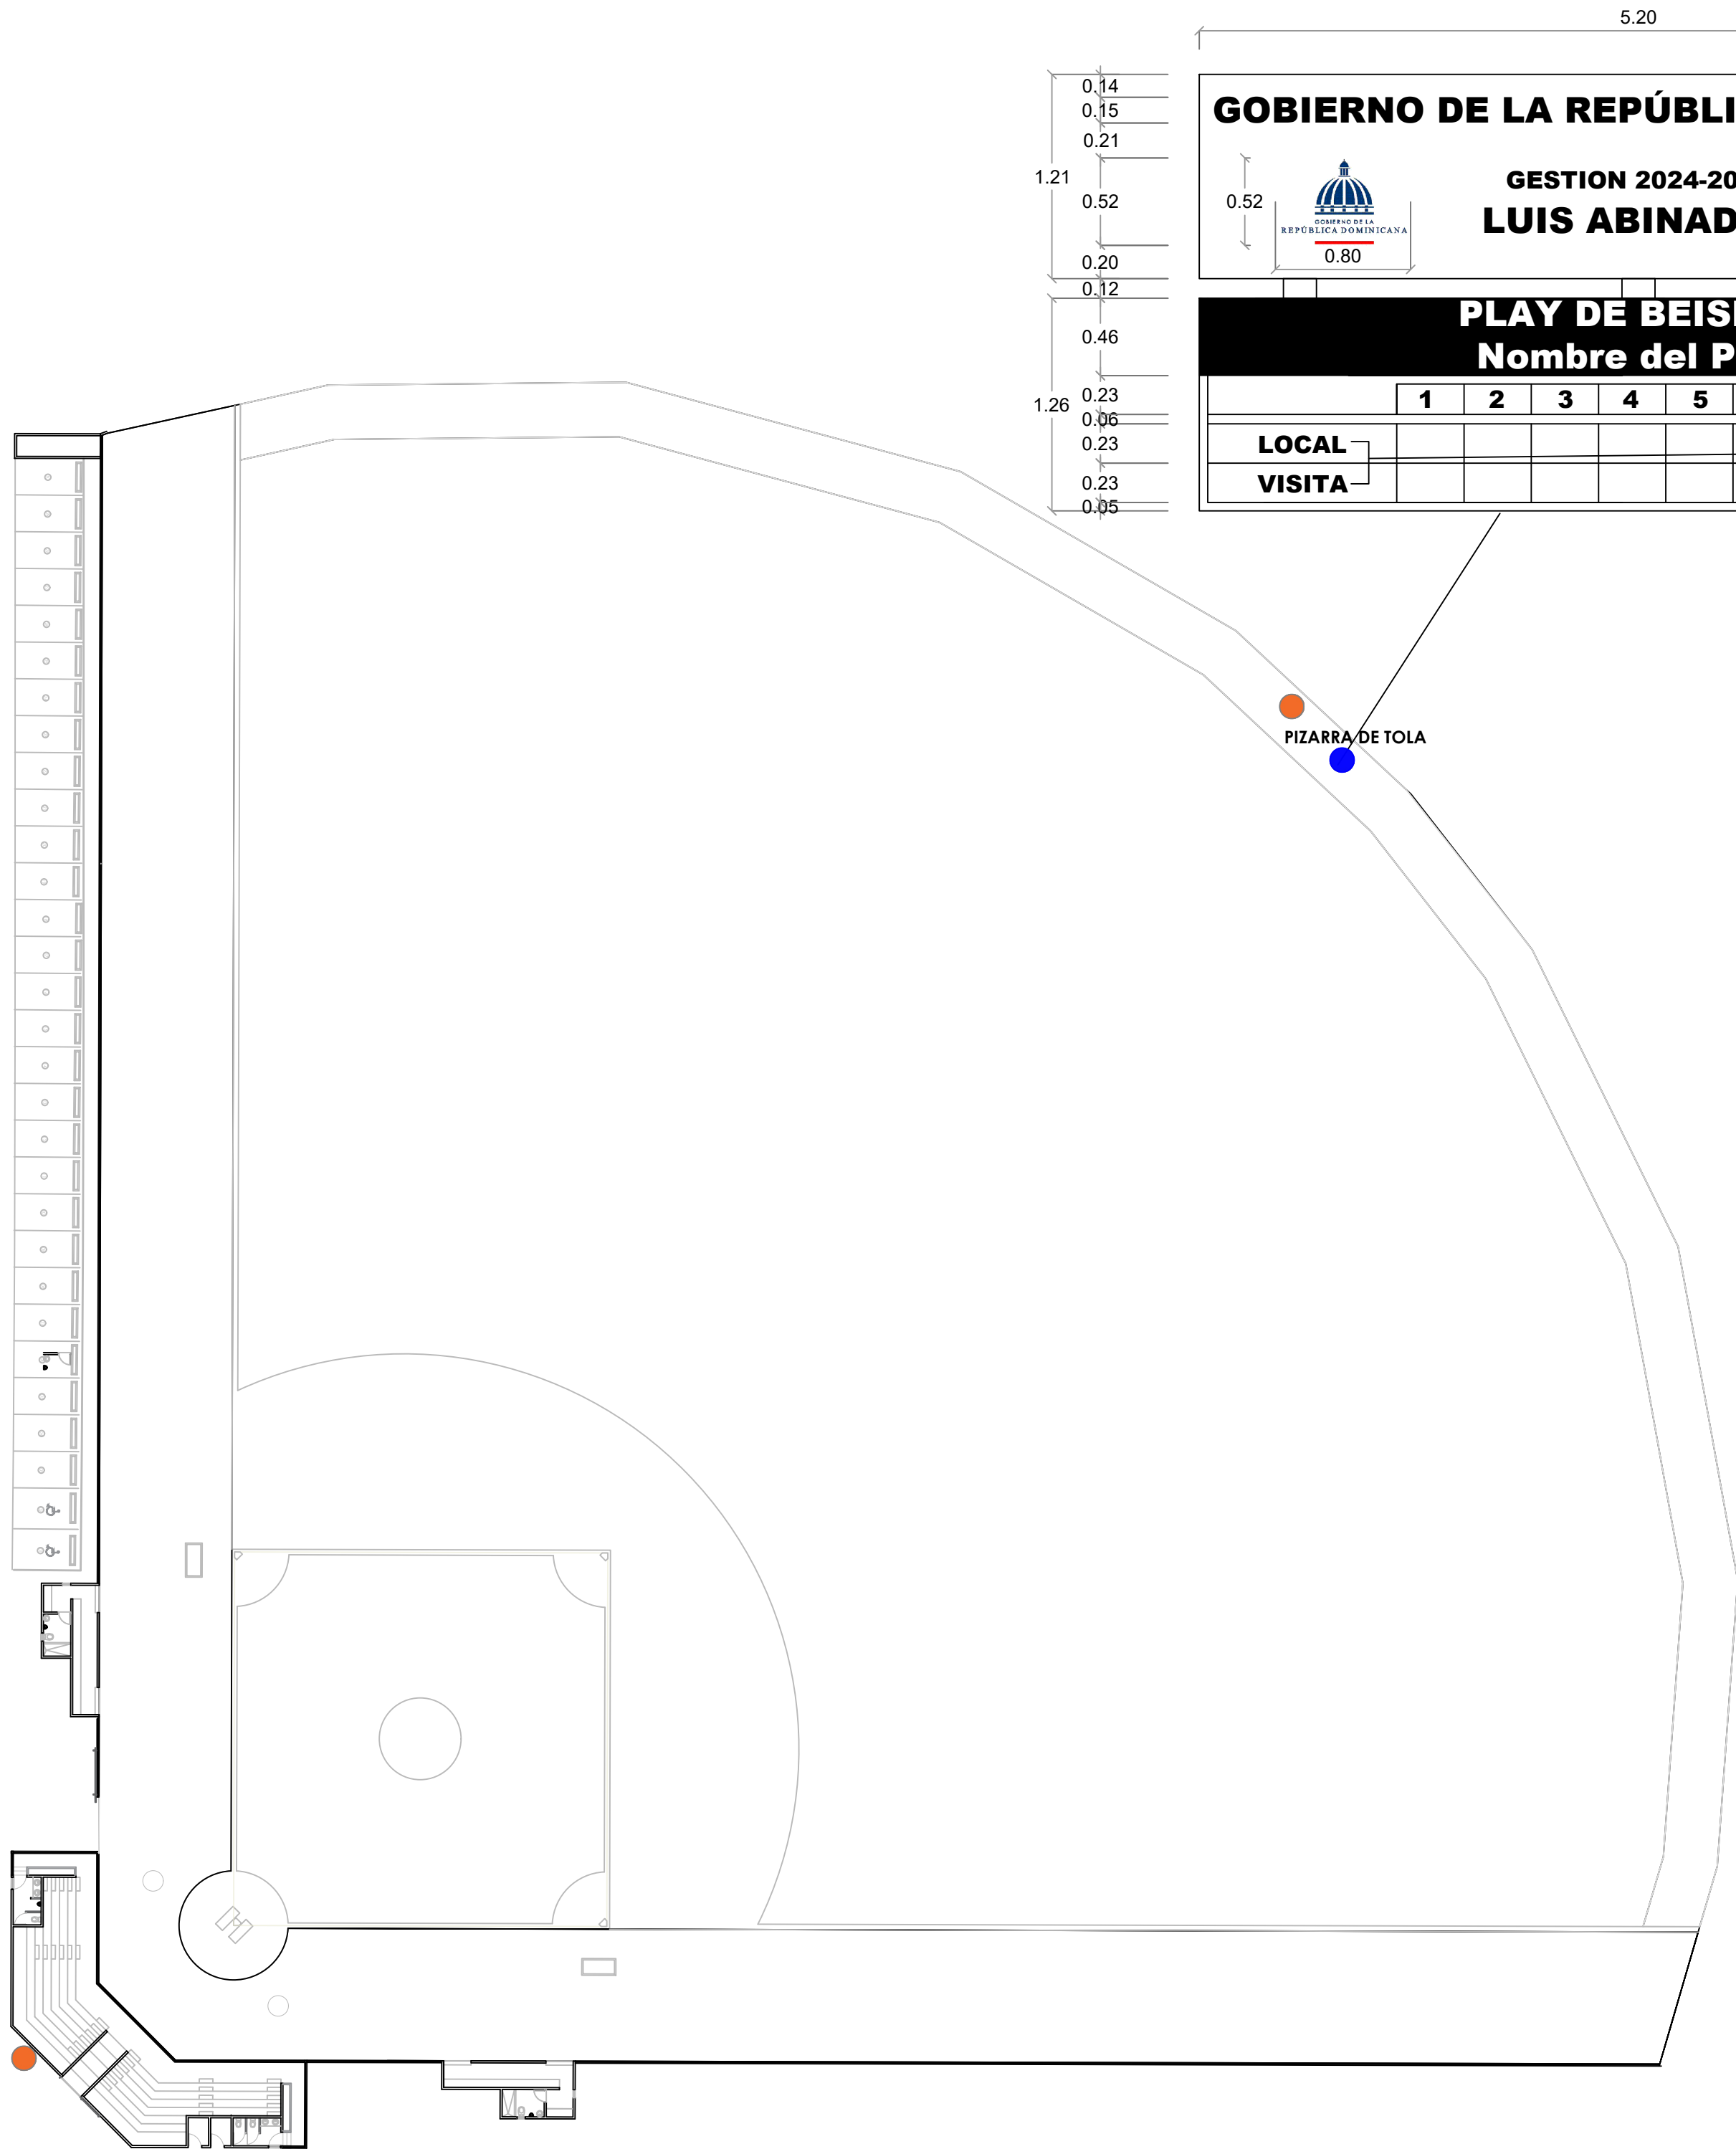

GOBIERNO DE LA REPÚBLICA DOMINICANA



GESTION 2024-2028
LUIS ABINADER

PLAY DE BEISBOL
Nombre del Play


	1	2	3	4	5	6	7	8	9	10
LOCAL										
VISITA										

PIZARRA DE TOLA

LEYENDA ZONIFICACION DE LOGOS		
SIMBOLO	DESCRIPCION	CANTIDAD
●	LOGOS	2

NOTA: CADA LOGO TENDRA DE DIAMETRO 1.20 M
ESTA CENTRALIZADO RESPECTO AL ESPACIO
DONDE SE UBICA, ESTO ES DE ACUERDO AL
ANCHO Y AL ALTO DEL AREA

DIRECCION DE DESARROLLO
PROVINCIAL
DDP

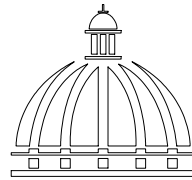

GOBIERNO DE LA
REPÚBLICA DOMINICANA

Ave. Dr. Delgado, Esq. Moises Garcia,
Gazcue, Sto. Dgo., R.D.
TEL.: (809)-364-2189 | FAX.: (809)- 688-1665
E-Mail: info@cpadp.gob.do

PROYECTO:

CAMPO DE BEISBOL LAS 40
VILLA TAPIA, PROV. HERMANAS
MIRABAL
REPÚBLICA DOMINICANA

EQUIPO DE TRABAJO:

DISEÑO ARQUITECTÓNICO
ARQ.

codia 00000

ENC. INGENIERÍA

ING. FIOR DALIZA BONIFACIO

codia 00000

ESTRUCTURAL

ING.

codia 00000

ELÉCTRICO

ING.

codia 00000

HIDRO-SANITARIO

ING.

codia 00000

SELLO DE APROBACIÓN:

FECHA:

CONTENIDO:


DETALLE UBICACION DE
LOGO Y PIZARRA

ESCALA:


SEPTIEMBRE 2026

NO. PÁGINA:

010

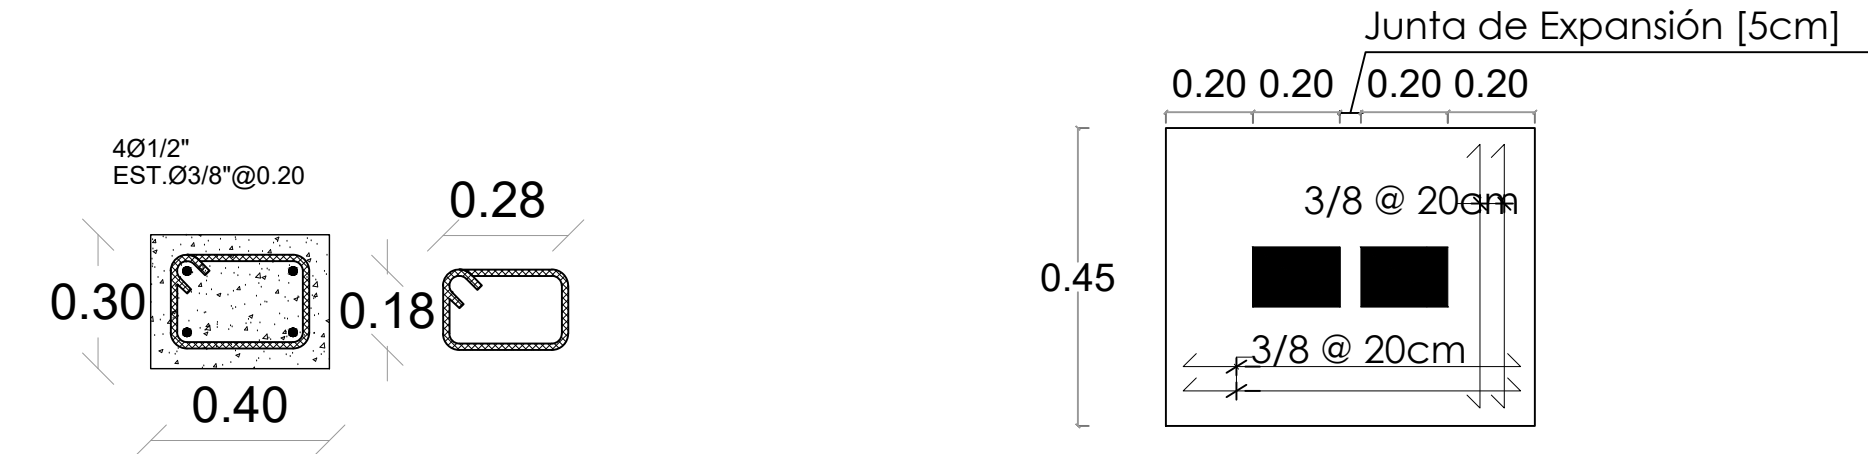


SECCION COLUMNA CA
Columna de amarre @ 3m
Esc. 1:50

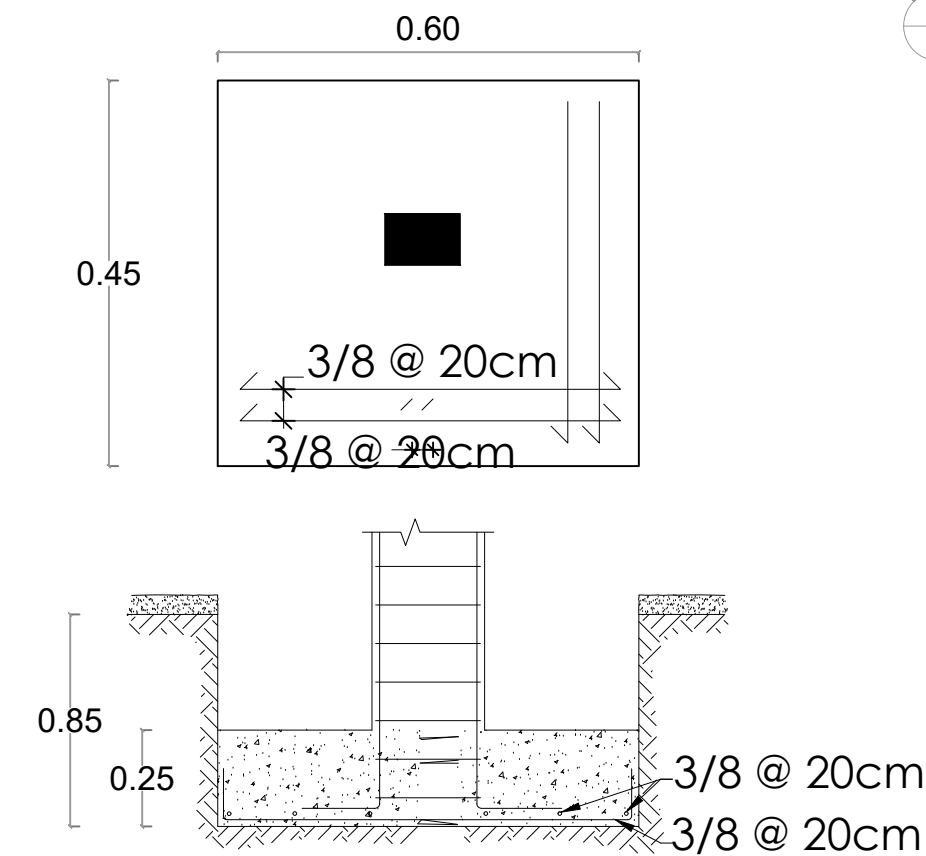


DETALLE ZAPATA COLUMNA CA


DETALLE ZAPATA COLUMNA EN JUNTA DE EXPANSIÓN
Una junta de expansión c/18m (cada 6 col. de amarre)

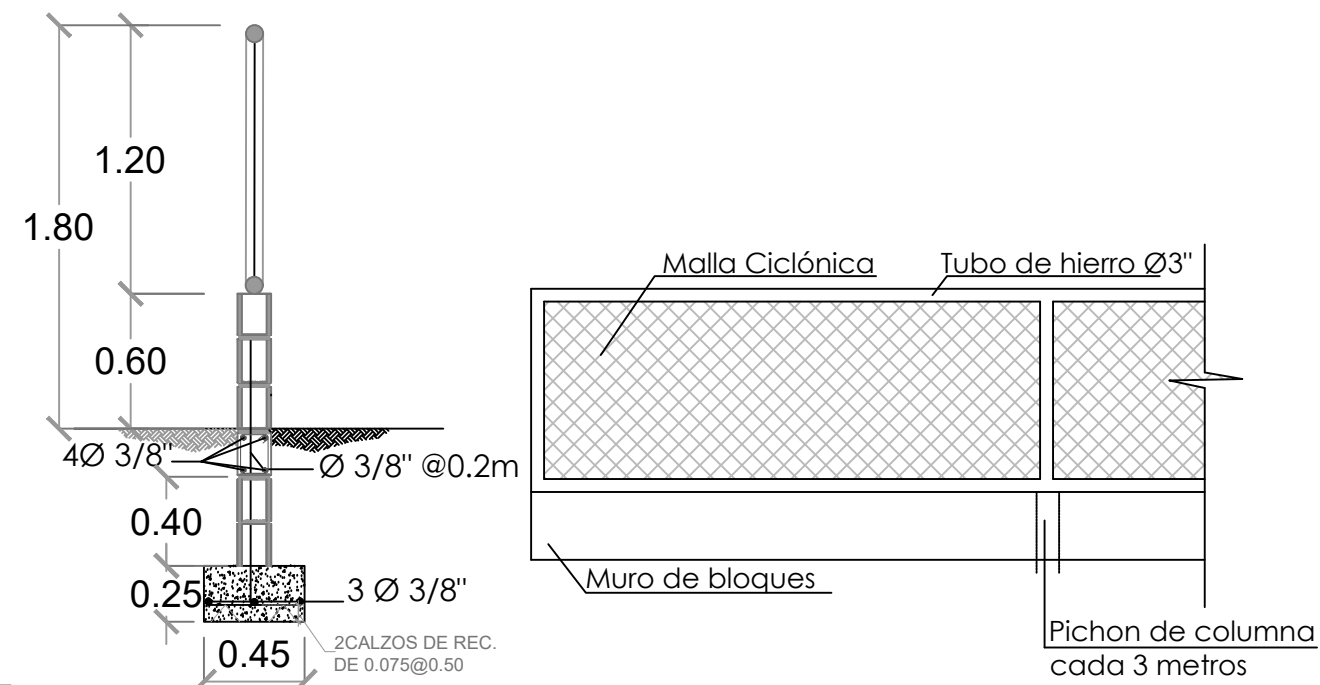


MURO DE BLOQUES Y MALLA CICLÓNICA
H=1.80 M L= 159.36 M

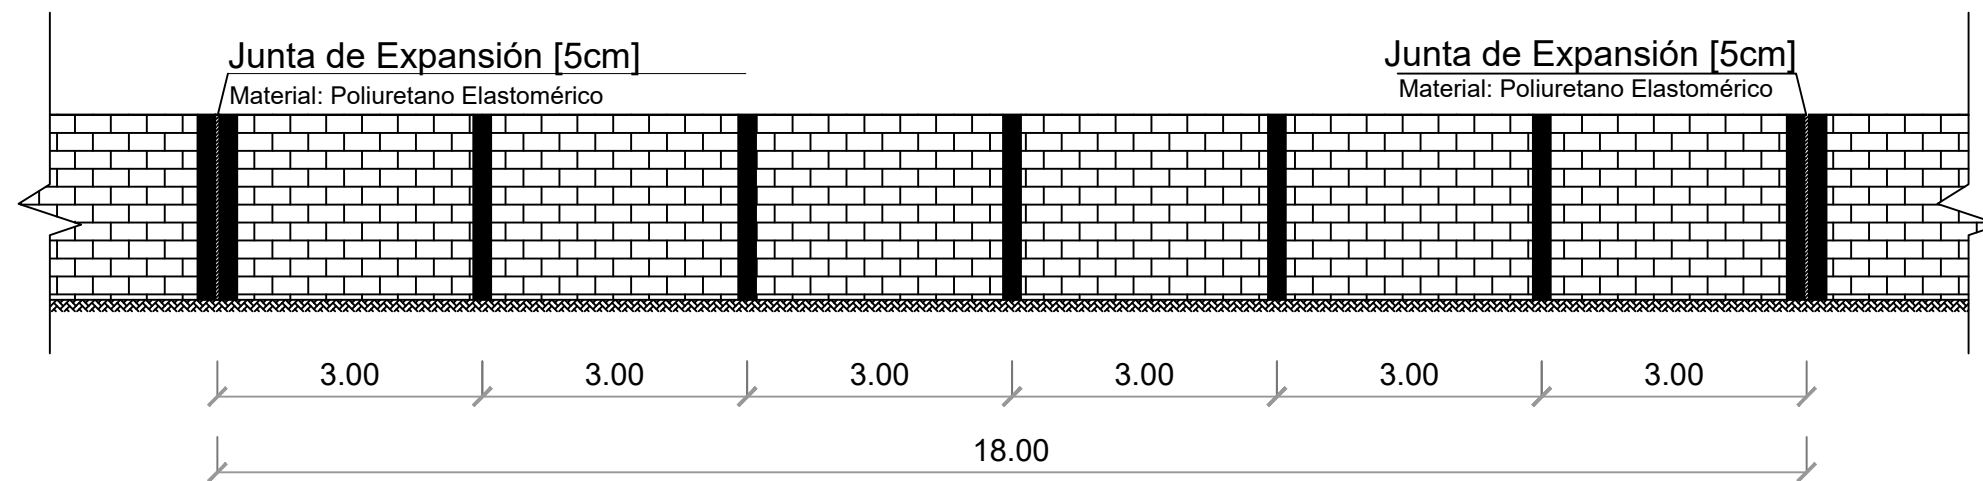


ELEVACIÓN VERJA DE BLOQUES C/ JUNTA DE EXPANSIÓN
Una junta de expansión c/18m (cada 6 col. de amarre)

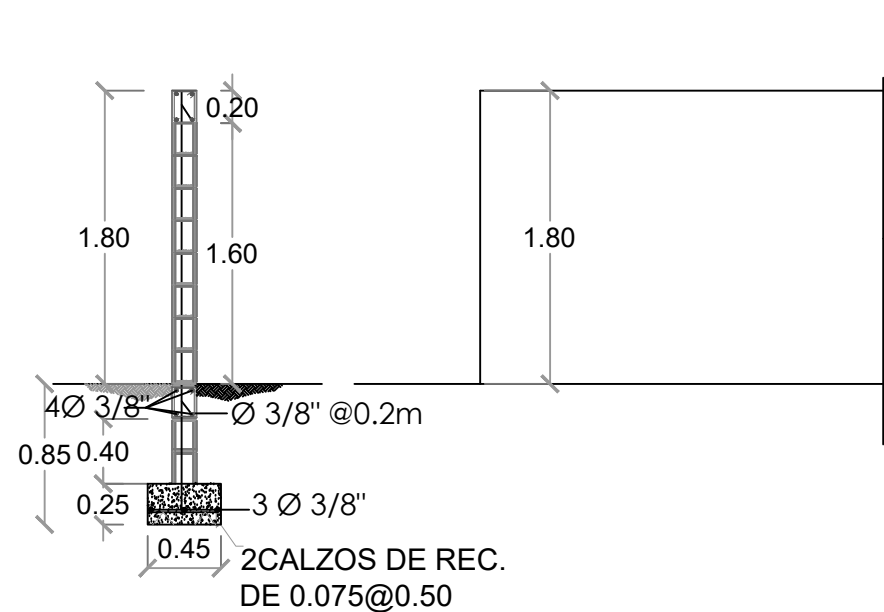

MURO DE BLOQUES H=1.80 M L= 191.27 M

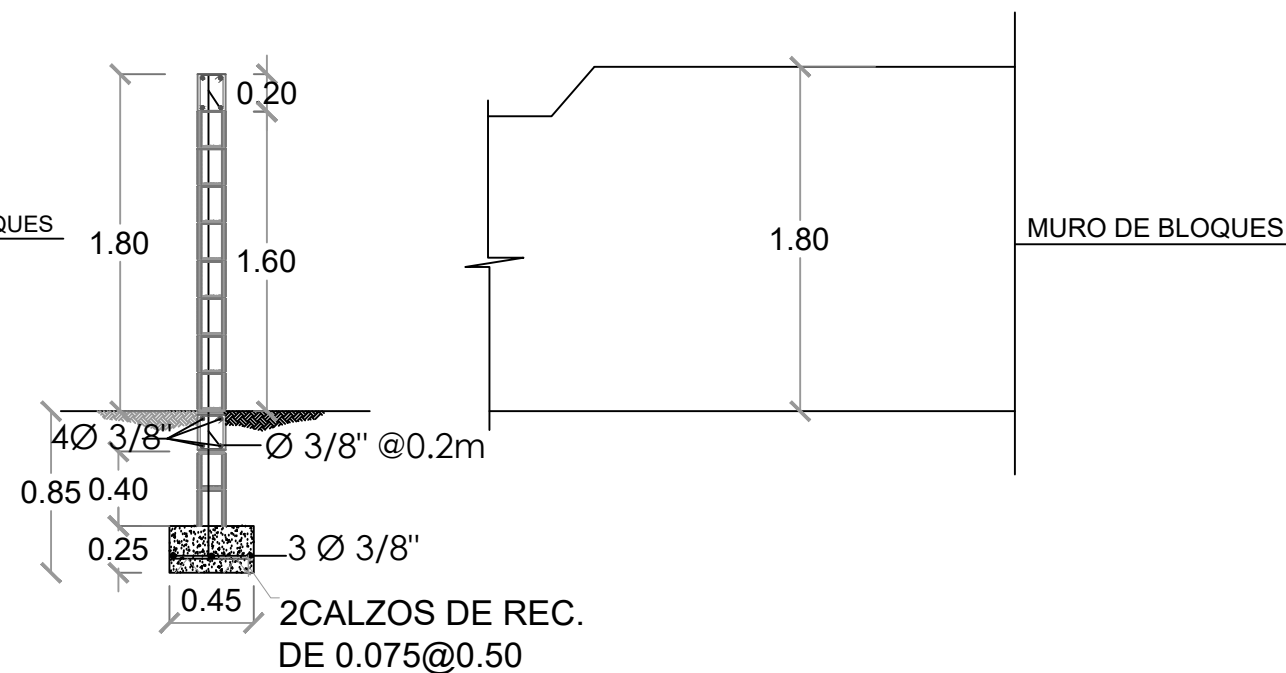


MURO DE BLOQUES - CENTER FIELD H=1.80 M L= 15.00 M

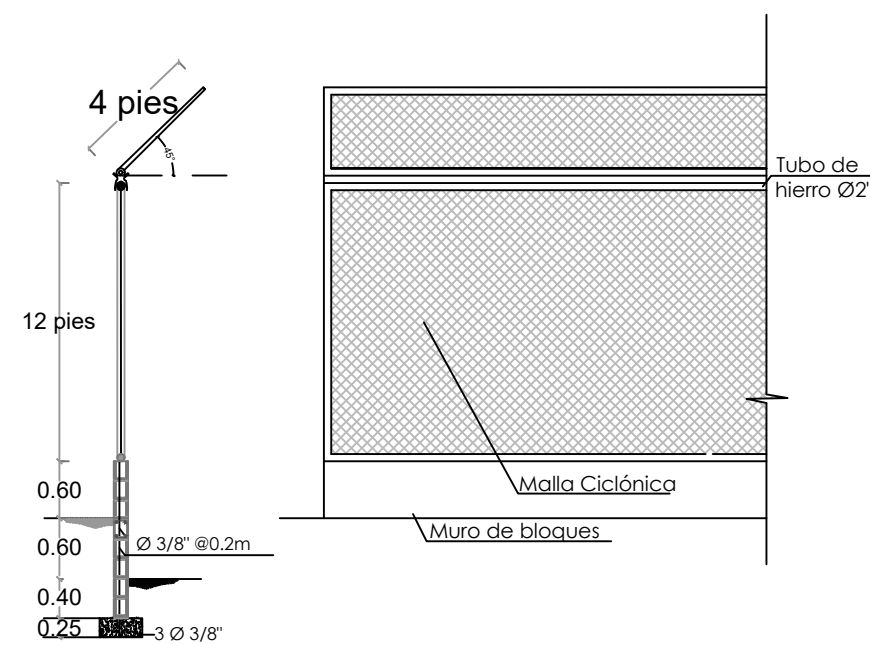

BACKSTOP H=5.40M L= 30.00 M

DIRECCION DE DESARROLLO
PROVINCIAL
DDP

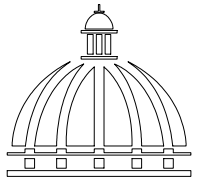

GOBIERNO DE LA
REPÚBLICA DOMINICANA

Ave. Dr. Delgado, Esq. Moises Garcia,
Gazcue, Sto. Dgo., R.D.
TEL.: (809)-364-2189 | FAX.: (809)- 688-1665
E-Mail: info@cpadp.gob.do

PROYECTO:

CAMPO DE BEISBOL LAS 40
VILLA TAPIA, PROV. HERMANAS
MIRABAL
REPÚBLICA DOMINICANA

EQUIPO DE TRABAJO:

DISEÑO ARQUITECTÓNICO
ARQ.

codia 00000

ENC. INGENIERÍA
ING. FIOR DALIZA BONIFACIO
codia 00000

ESTRUCTURAL
ING.

codia 00000

ELÉCTRICO
ING.

codia 00000

HIDRO-SANITARIO
ING.

codia 00000

SELLO DE APROBACIÓN:

FECHA:

CONTENIDO:

DETALLES DE VERJA

ESCALA:

SEPTIEMBRE 2026

NO. PÁGINA:

011

PROYECTO:

CAMPO DE BEISBOL LAS 40
VILLA TAPIA, PROV. HERMANAS
MIRABAL
REPÚBLICA DOMINICANA

EQUIPO DE TRABAJO:

DISEÑO ARQUITECTÓNICO
ARQ.

codia 00000

ENC. INGENIERÍA
ING. FIOR DALIZA BONIFACIO
codia 00000

ESTRUCTURAL
ING.

codia 00000

ELÉCTRICO
ING.

codia 00000

HIDRO-SANITARIO
ING.

codia 00000

SELLO DE APROBACIÓN:

FECHA:


CONTENIDO:

ESCALA:

SEPTIEMBRE 2026

NO. PÁGINA:

013

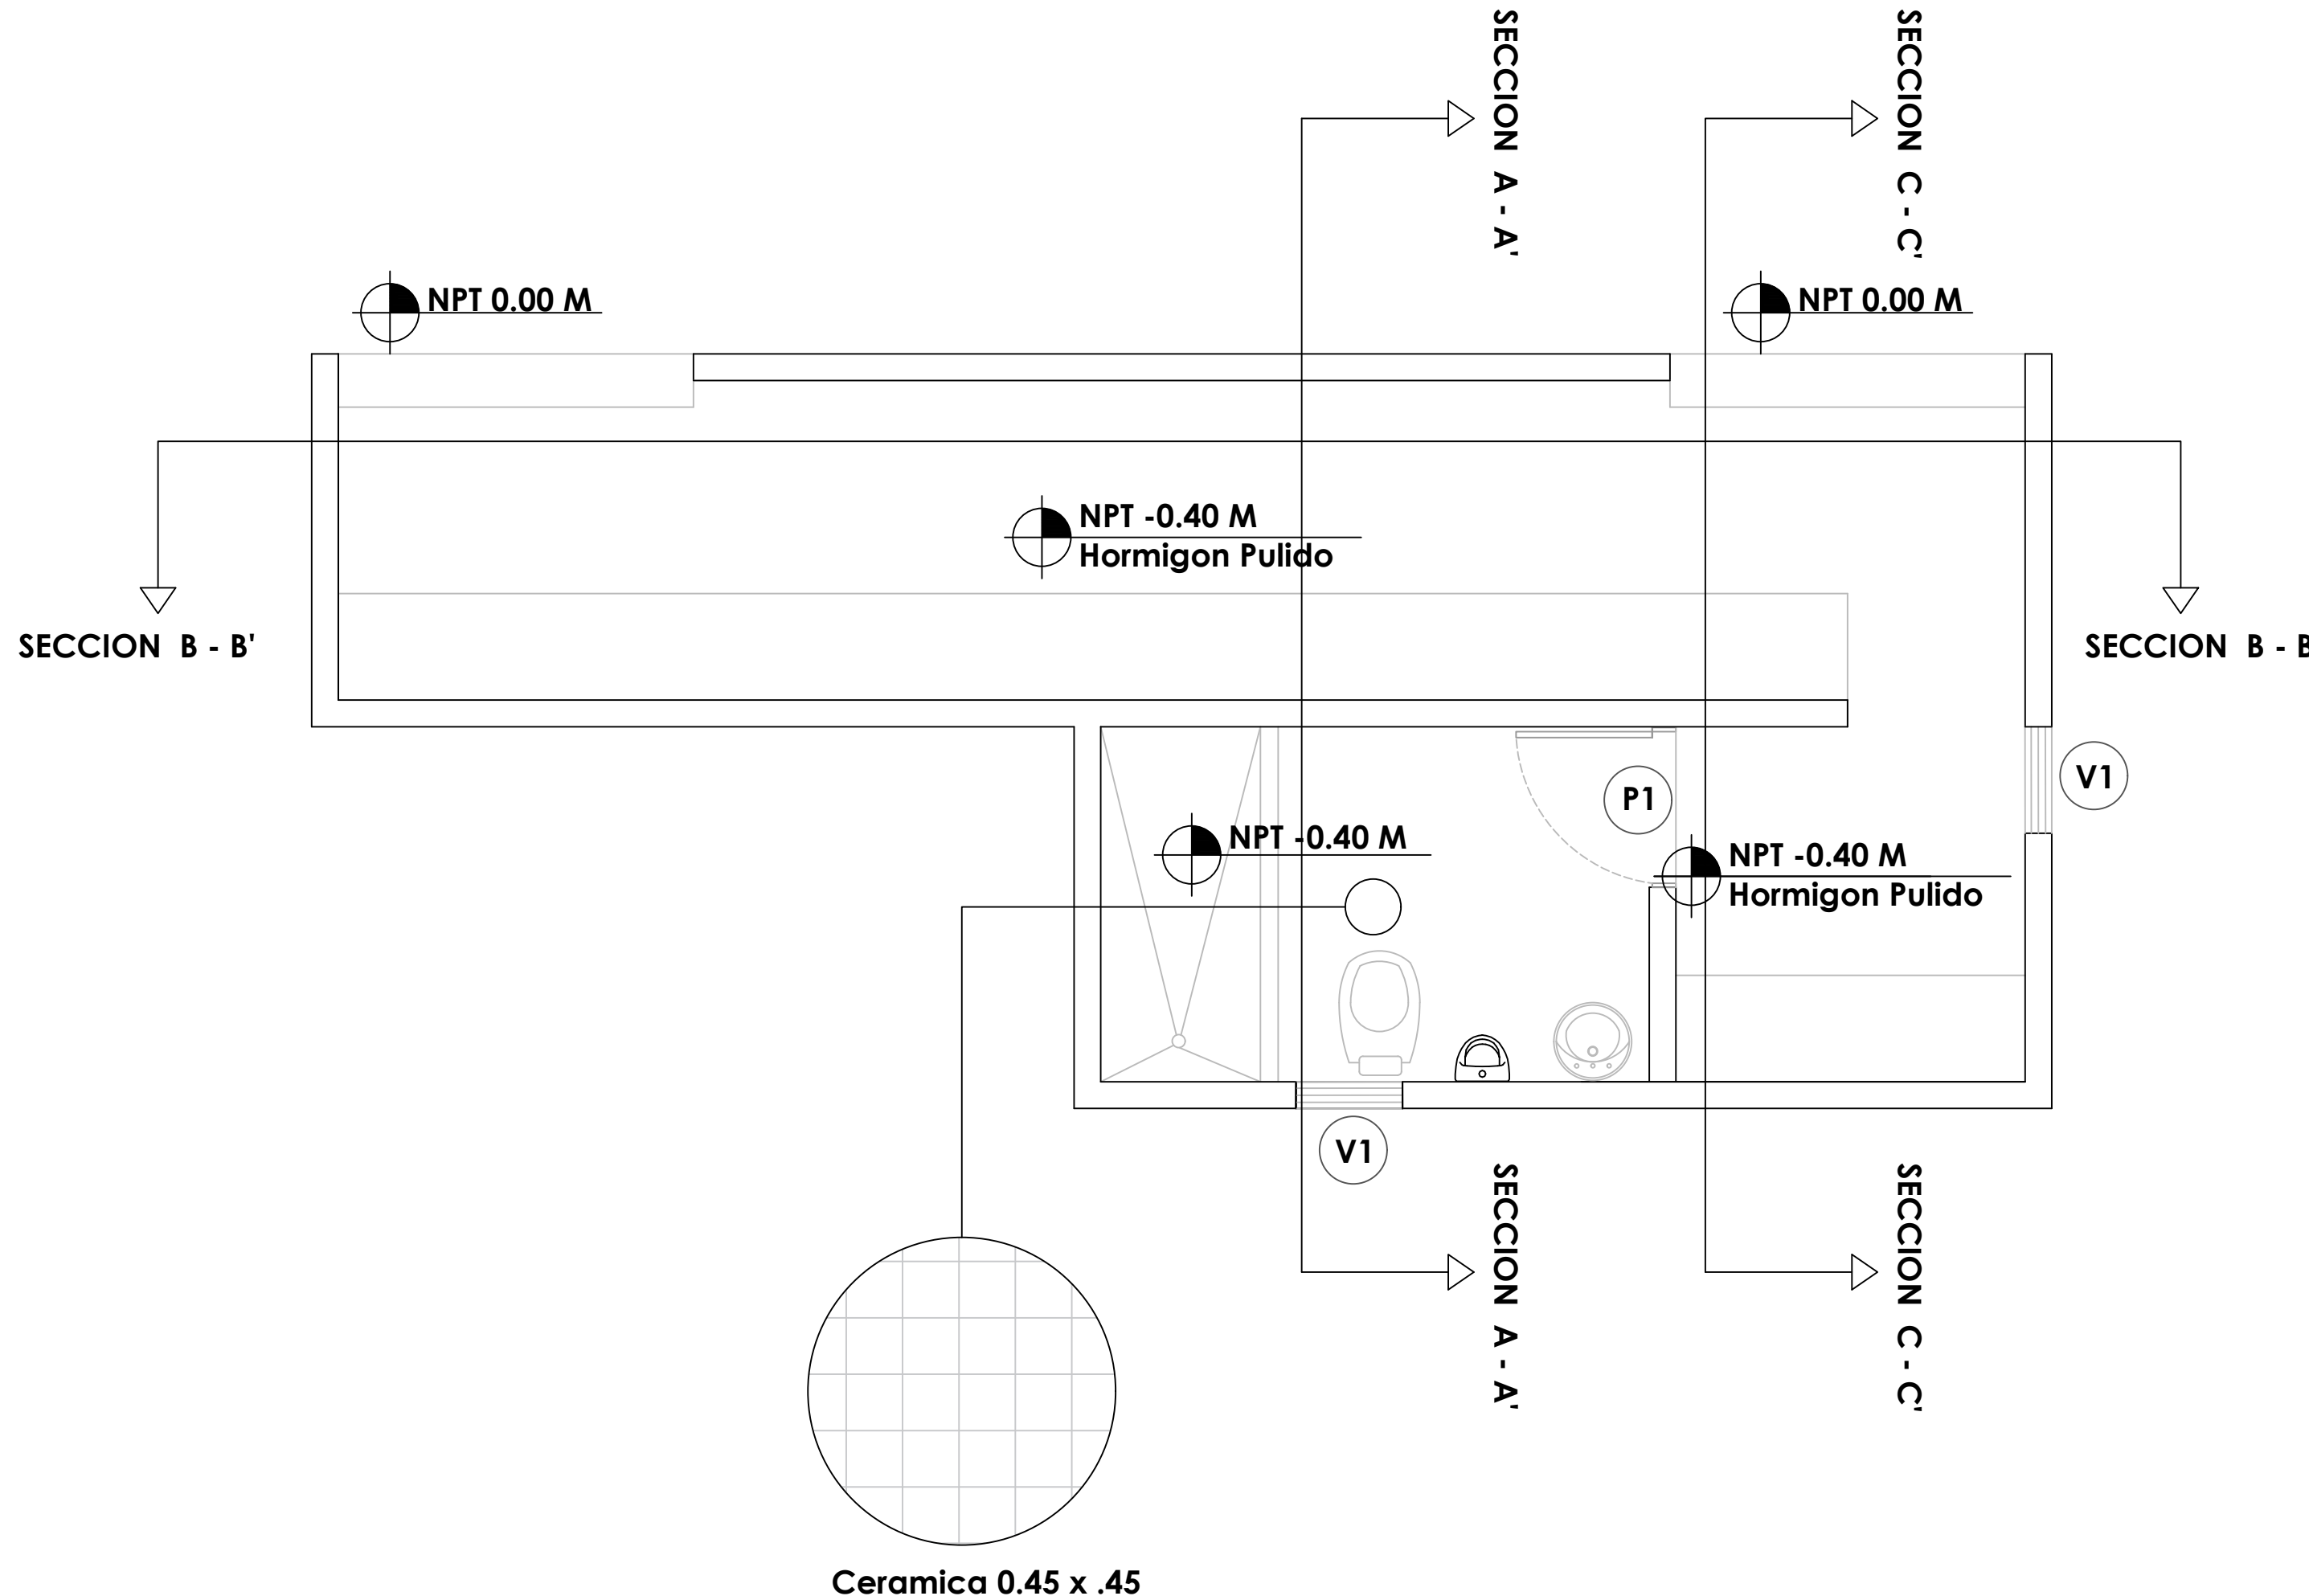

LEYENDA ZONIFICACION DE LOGOS

SIMBOLO	DESCRIPCION	CANTIDAD
V1	VENTANA DE CELOSIA METALICA Dim= 0.60 m X 0.60 m	2
P1	PUERTA POLIMETALICA EVERDOOR Dim= 0.90 m X 2.10 m	1

PLANTA ARQUITECTONICA - DUGOUT

ESC. 1:50

PROYECTO:

CAMPO DE BEISBOL LAS 40
VILLA TAPIA, PROV. HERMANAS
MIRABAL
REPÚBLICA DOMINICANA

EQUIPO DE TRABAJO:

DISEÑO ARQUITECTÓNICO
ARQ.

codia 00000

ENC. INGENIERÍA
ING. FIOR DALIZA BONIFACIO
codia 00000

ESTRUCTURAL
ING.

codia 00000

ELÉCTRICO
ING.

codia 00000

HIDRO-SANITARIO
ING.

codia 00000

SELLO DE APROBACIÓN:

FECHA:


CONTENIDO:

ESCALA:

SEPTIEMBRE 2026






NO. PÁGINA:

014

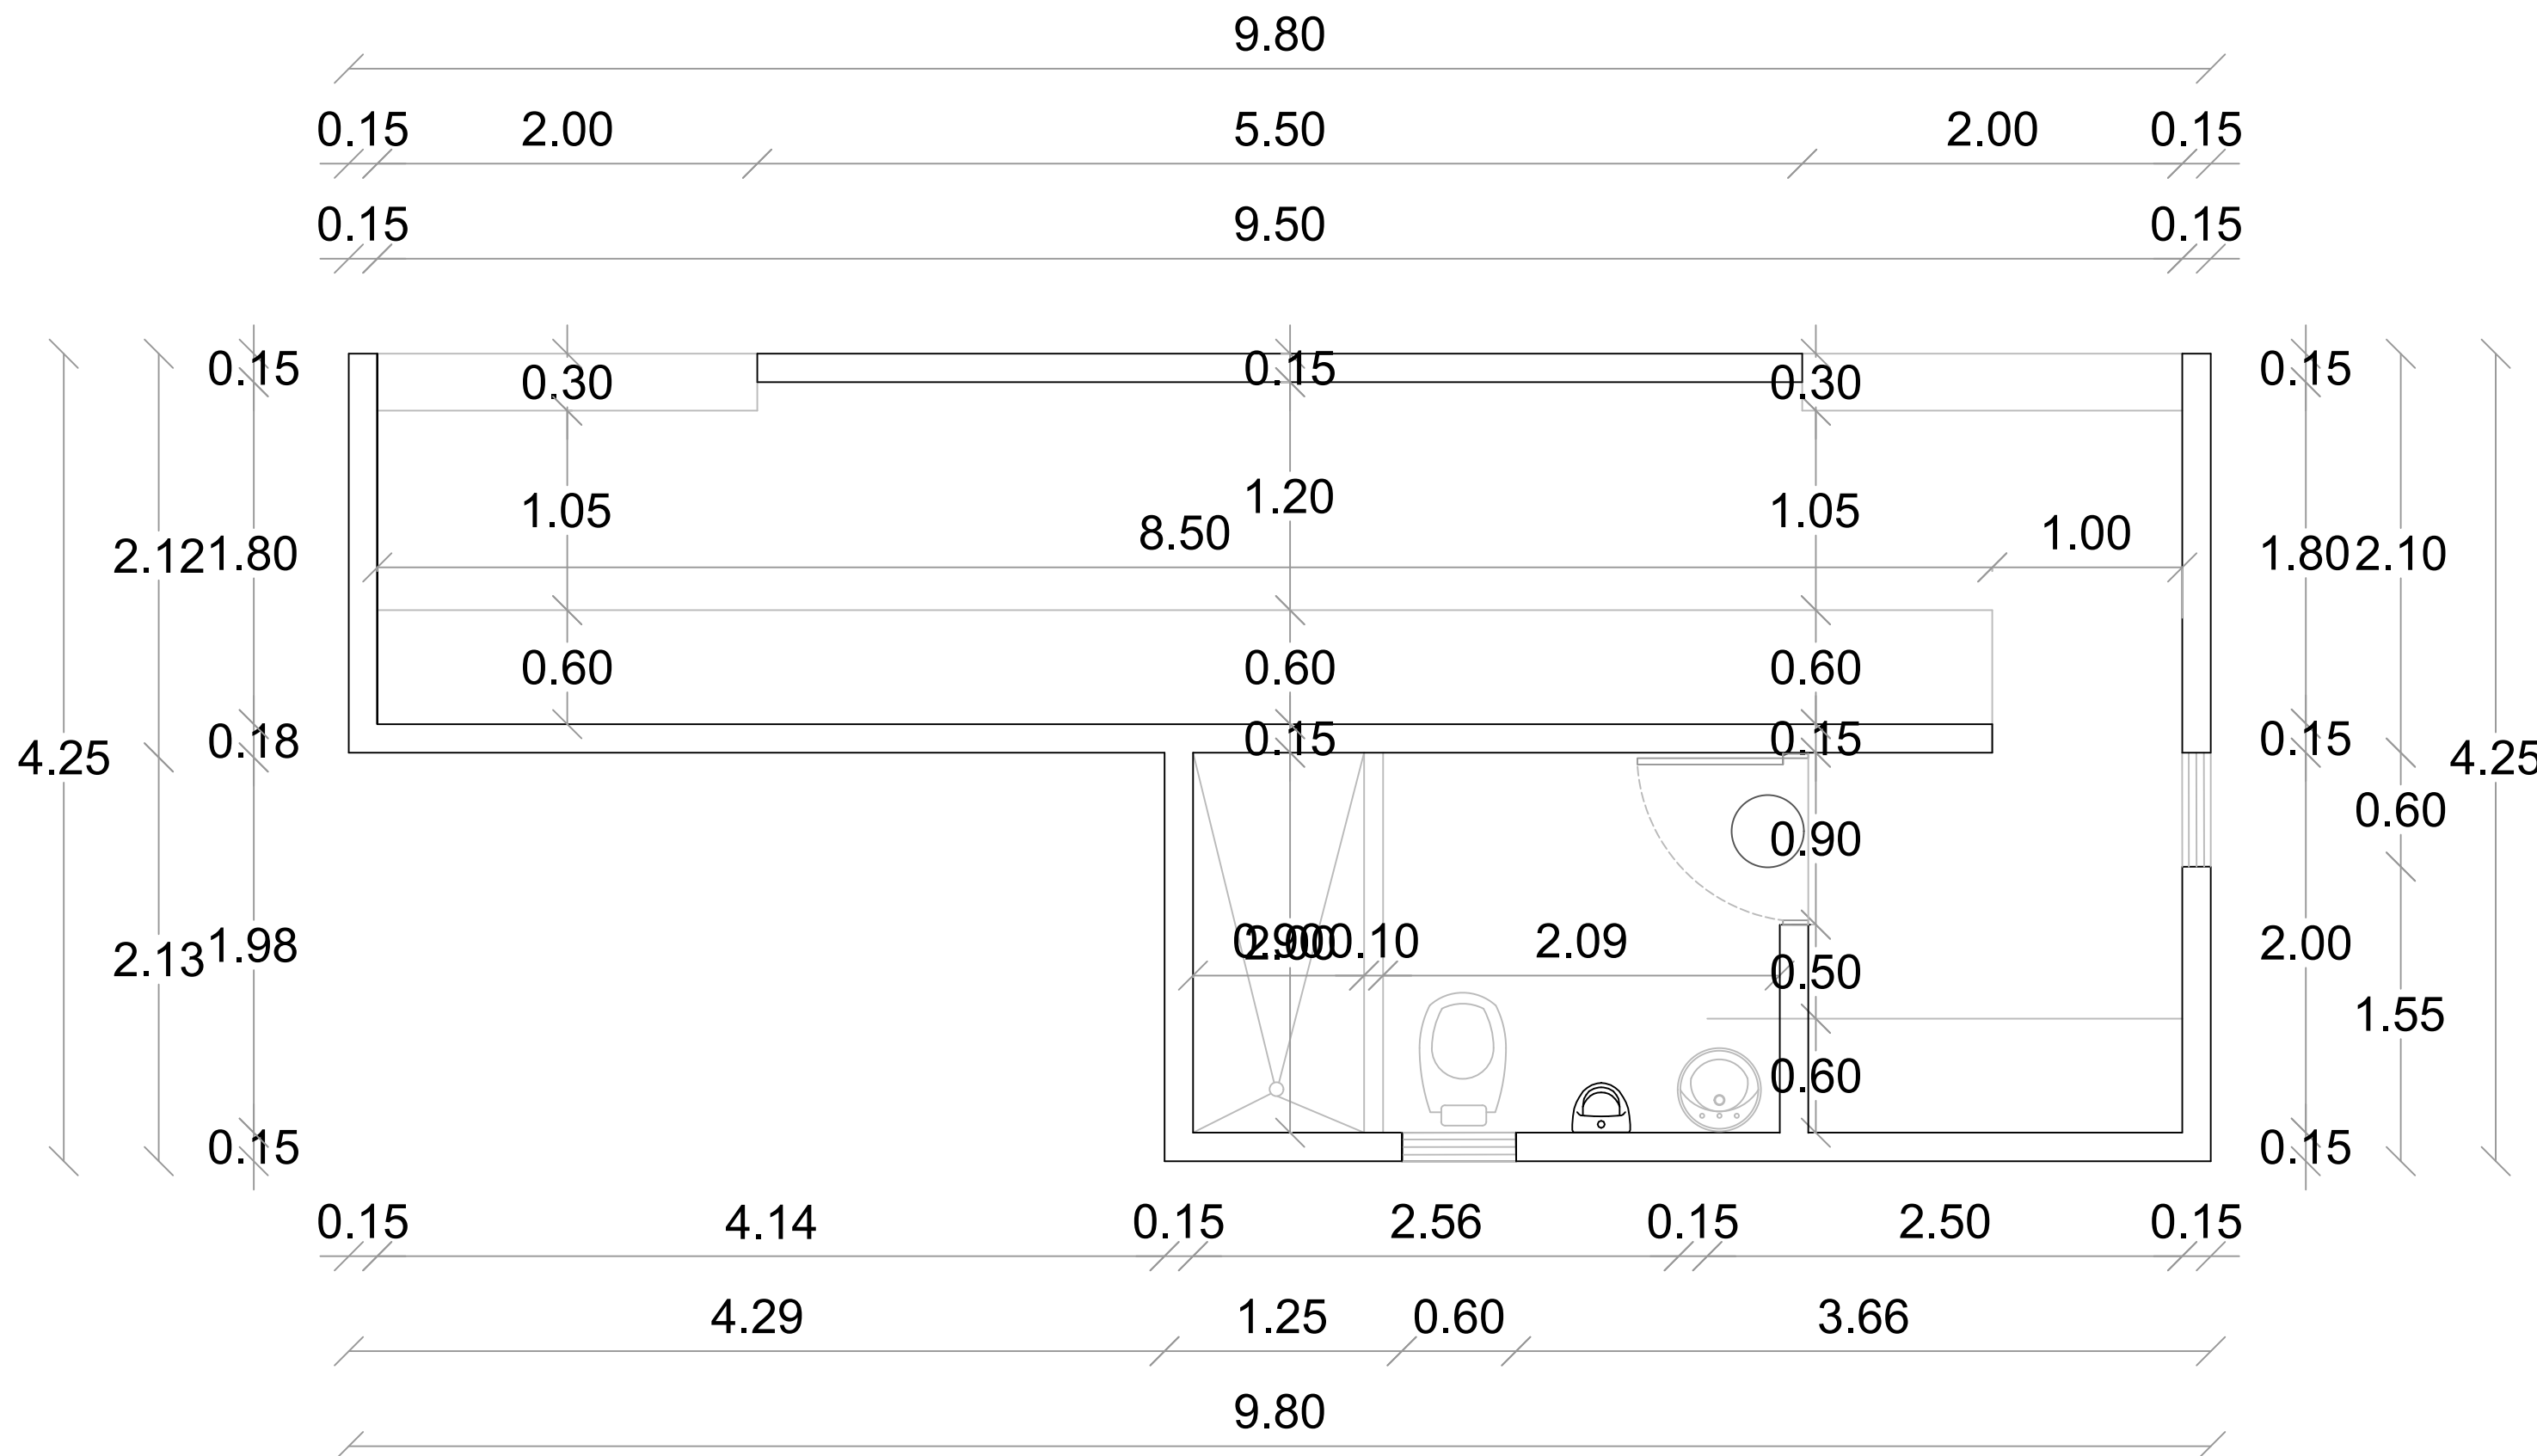

PLANTA ARQ. DIMENSIONADA - DUGOUT

ESC. 1:50

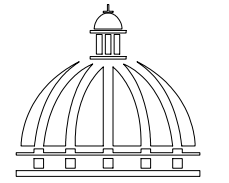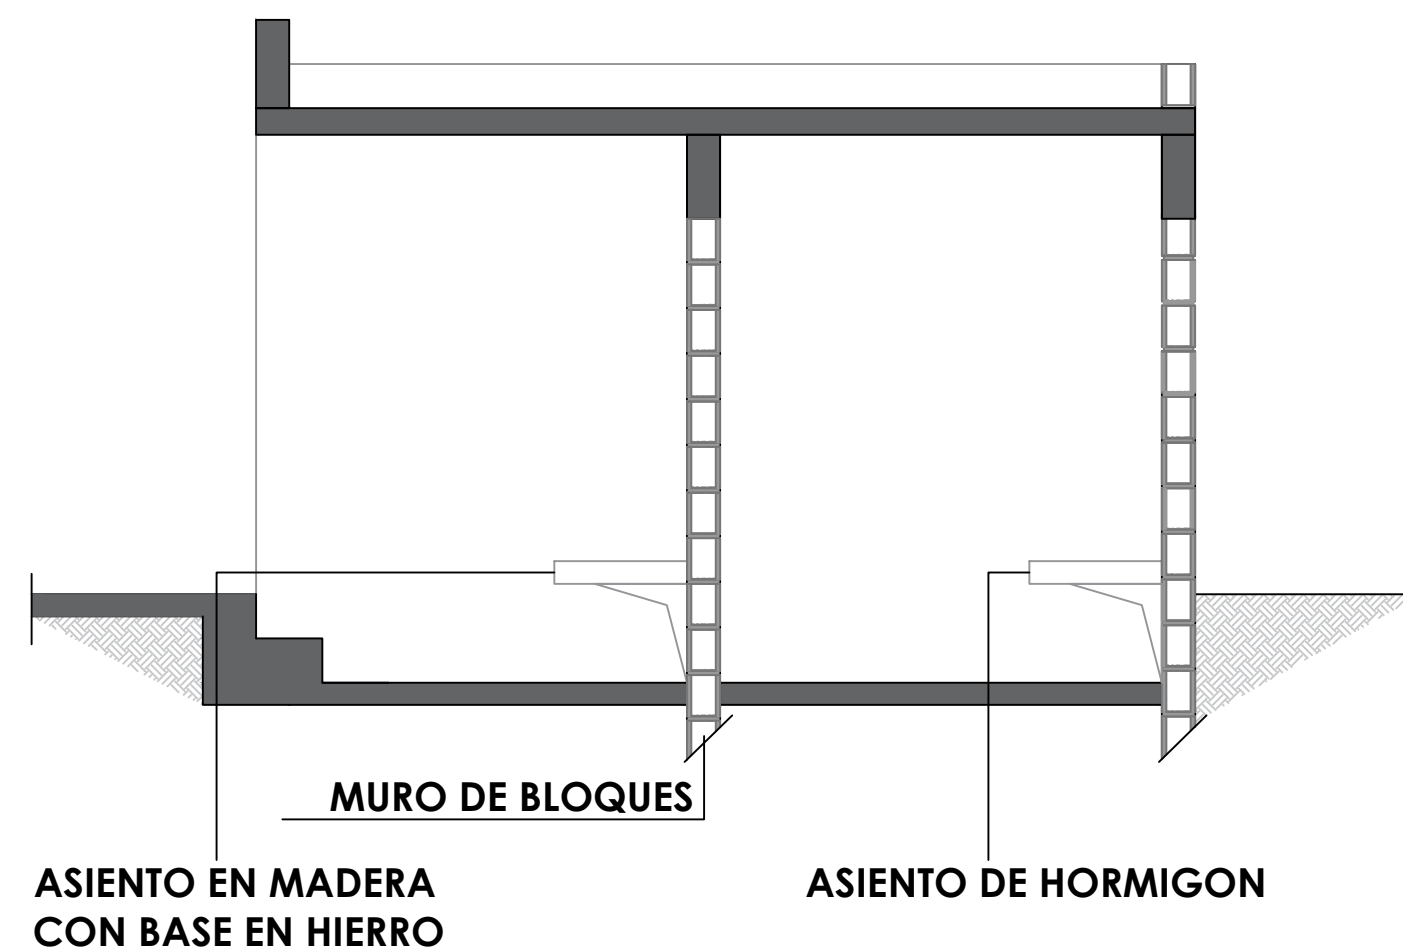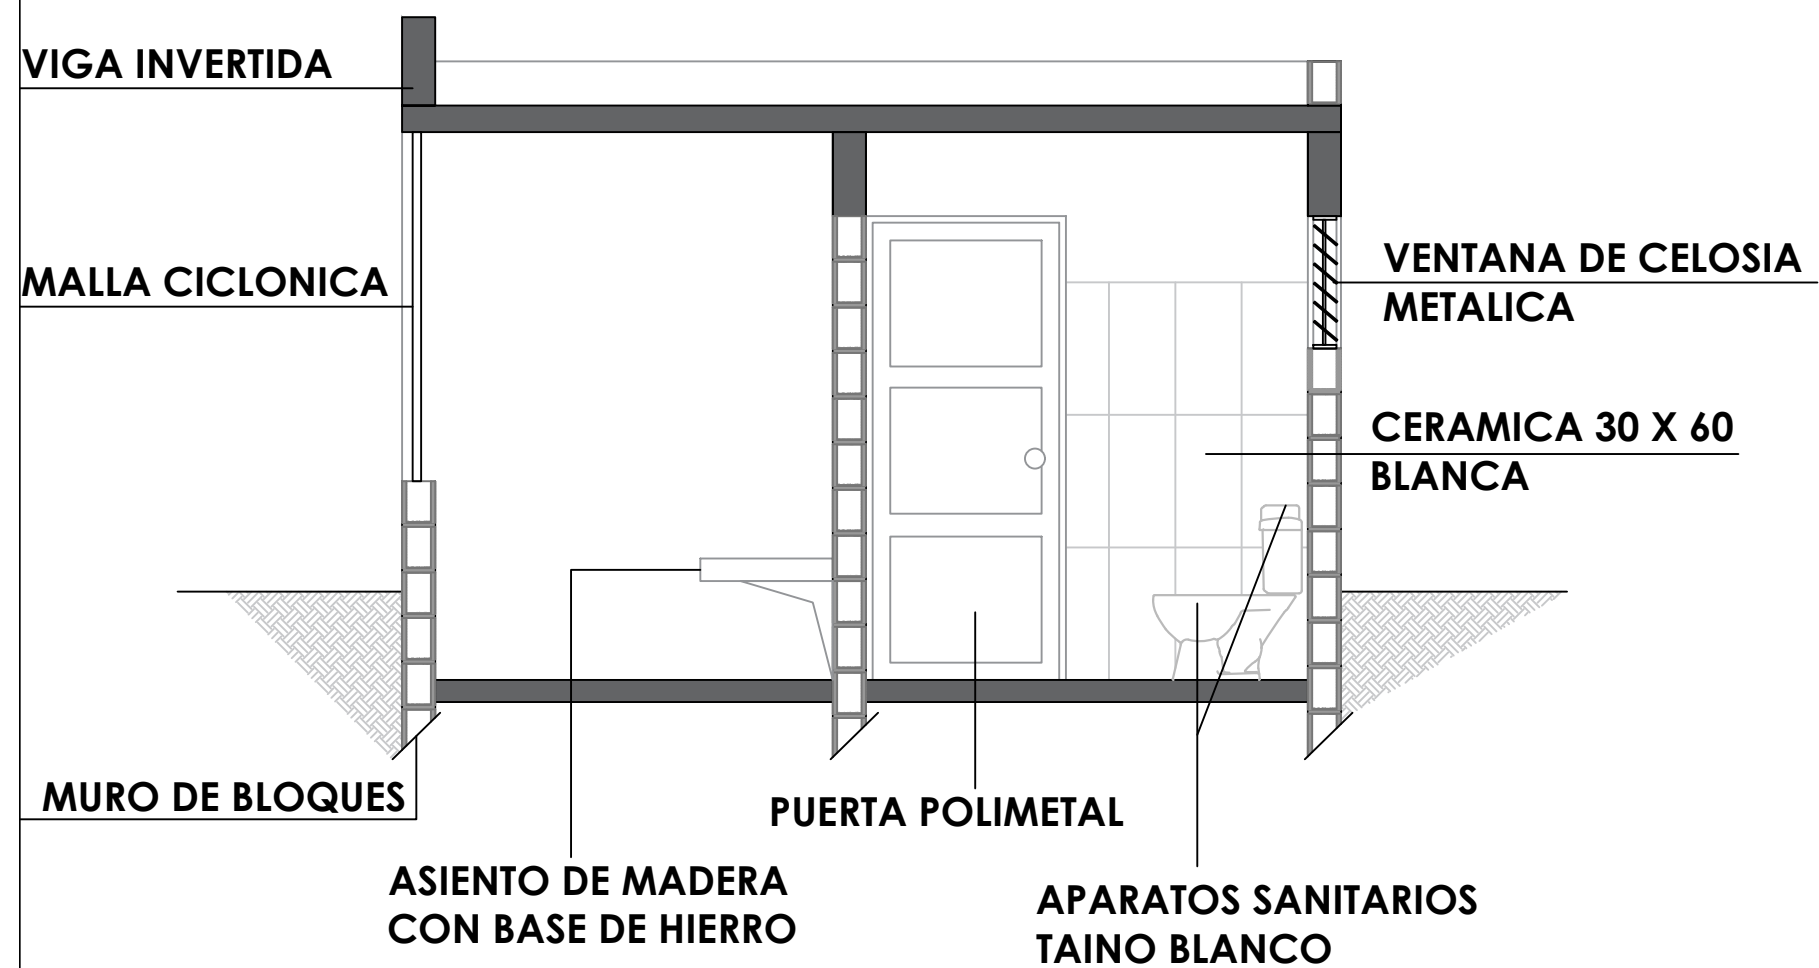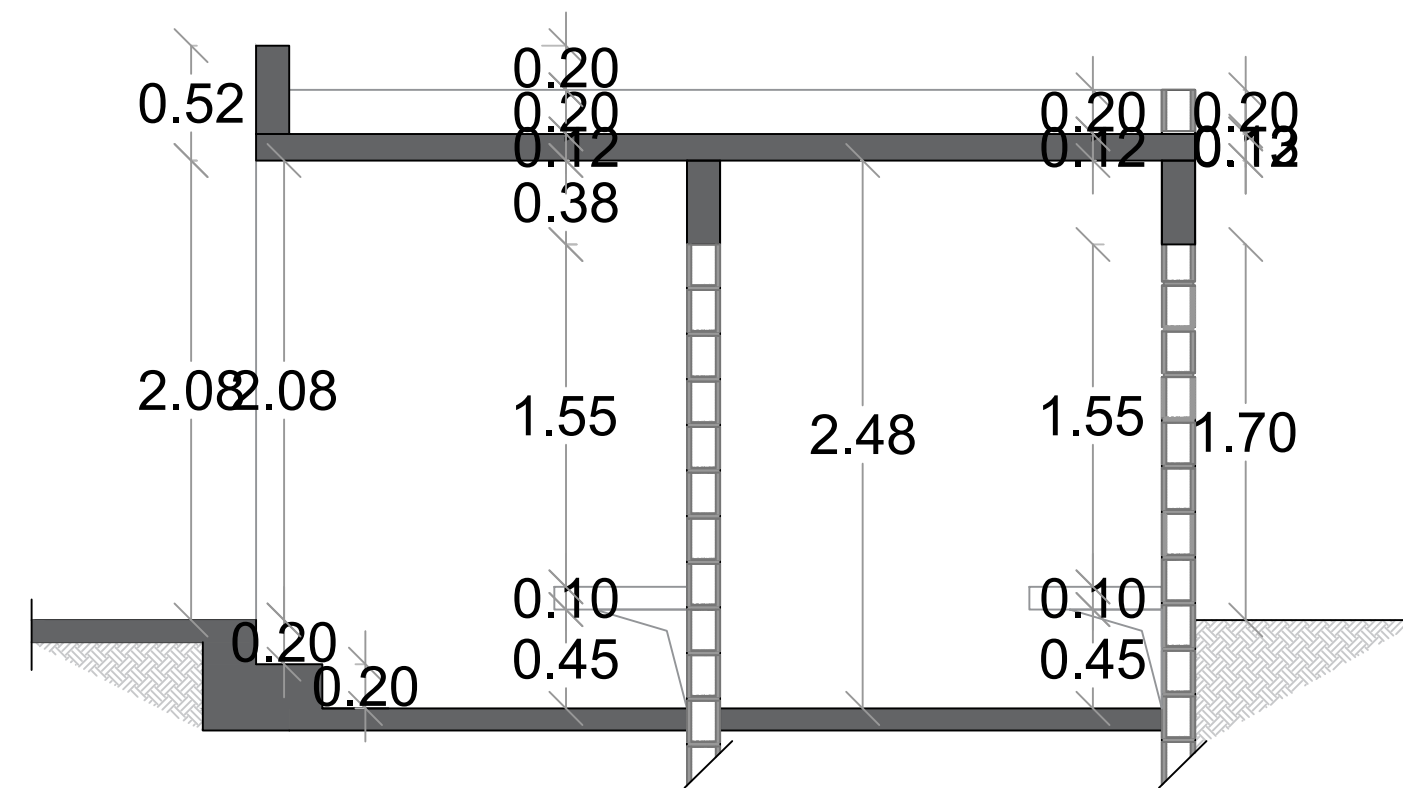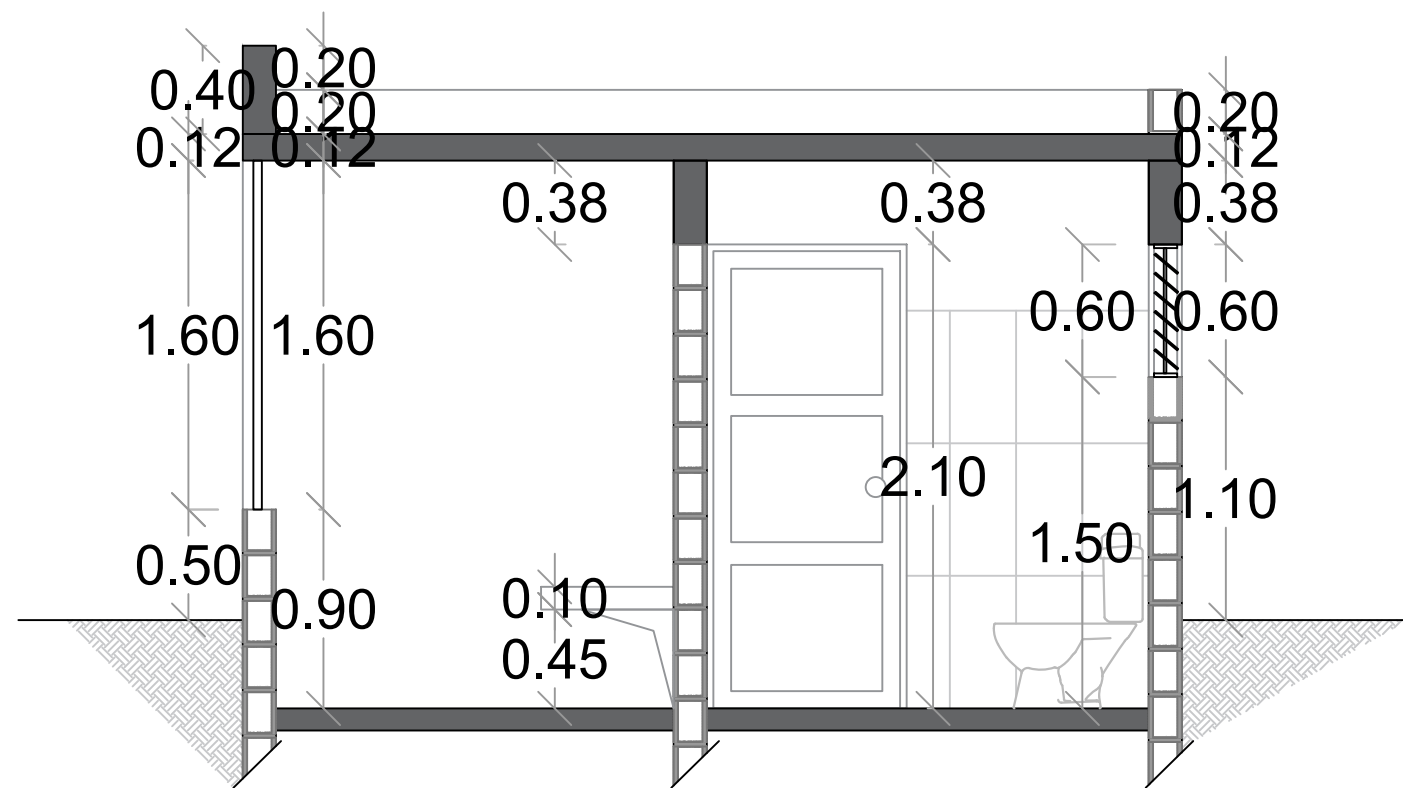

Ave. Dr. Delgado, Esq. Moises Garcia,
Gazcue, Sto. Dgo., R.D.
TEL.: (809)-364-2189 | FAX.: (809)- 688-1665
E-Mail: info@cpadp.gob.do

PROYECTO:

CAMPO DE BEISBOL LAS 40
VILLA TAPIA, PROV. HERMANAS
MIRABAL
REPÚBLICA DOMINICANA

EQUIPO DE TRABAJO:

DISEÑO ARQUITECTÓNICO
ARQ.

codia 00000

ENC. INGENIERÍA
ING. FIOR DALIZA BONIFACIO
codia 00000 _____

ESTRUCTURAL
ING.

codia 00000

ELÉCTRICO
ING.

codia 00000

HIDRO-SANITARIO
ING.

codia 00000 —

SELO DE APROBACIÓN:

FECHA:


CONTENIDO:

ESCALA:

SEPTIEMBRE 2026

NO. PÁGINA:

015

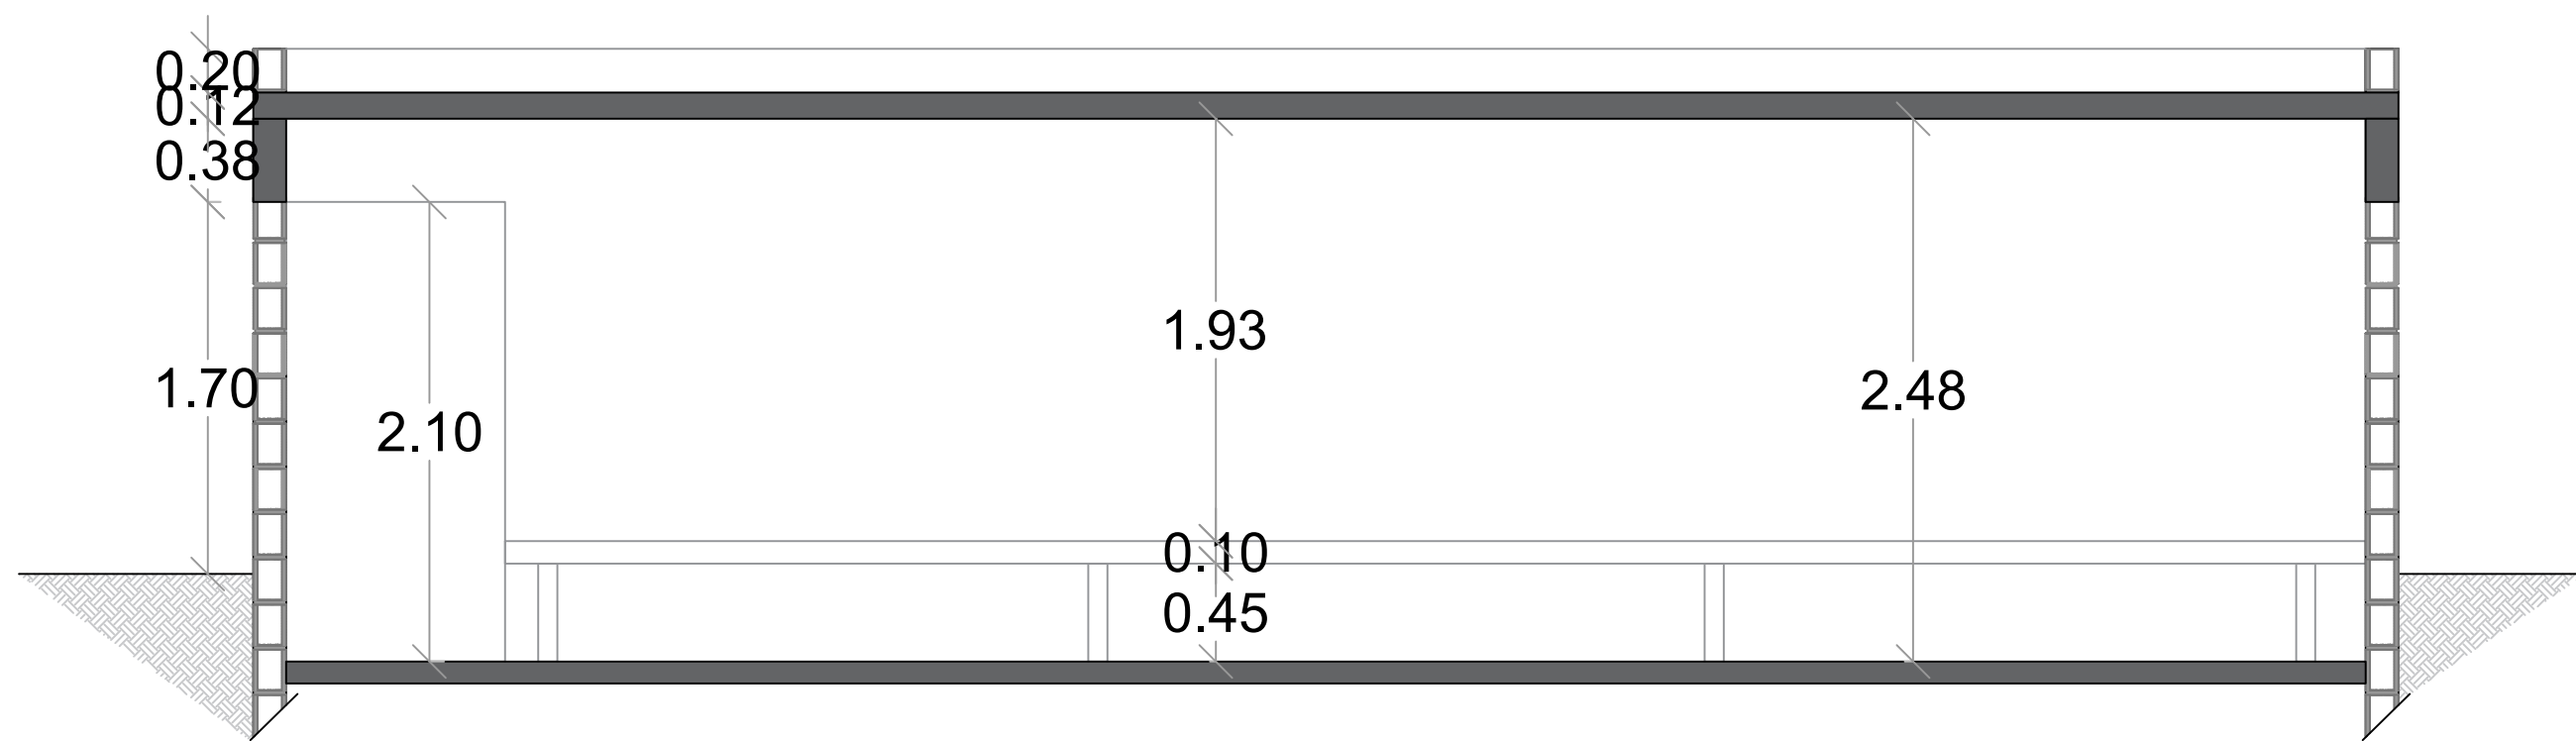

SECCION B-B' - DIMENSIONADA

ESC. 1:50



ASIENTO EN MADERA
CON BASE EN HIERRO


MURO DE BLOQUES



SECCION B-B' - DETALLE

ESC. 1:50

DIRECCION DE DESARROLLO
PROVINCIAL
DDP

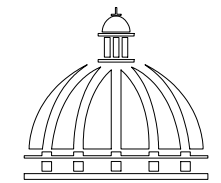

Ave. Dr. Delgado, Esq. Moises Garcia,
Gazcue, Sto. Dgo., R.D.
TEL.: (809)-364-2189 | FAX.: (809)- 688-1665
E-Mail: info@cpadp.gob.do

PROYECTO:

CAMPO DE BEISBOL LAS 40
VILLA TAPIA, PROV. HERMANAS
MIRABAL
REPÚBLICA DOMINICANA

EQUIPO DE TRABAJO:

DISEÑO ARQUITECTÓNICO
ARQ.

codia 00000

ENC. INGENIERÍA
ING. FIOR DALIZA BONIFACIO
codia 00000

ESTRUCTURAL
ING.

codia 00000

ELÉCTRICO
ING.

codia 00000

HIDRO-SANITARIO
ING.

codia 00000

SELLO DE APROBACIÓN:

FECHA:


CONTENIDO:

ESCALA:

SEPTIEMBRE 2026


NO. PÁGINA:

016

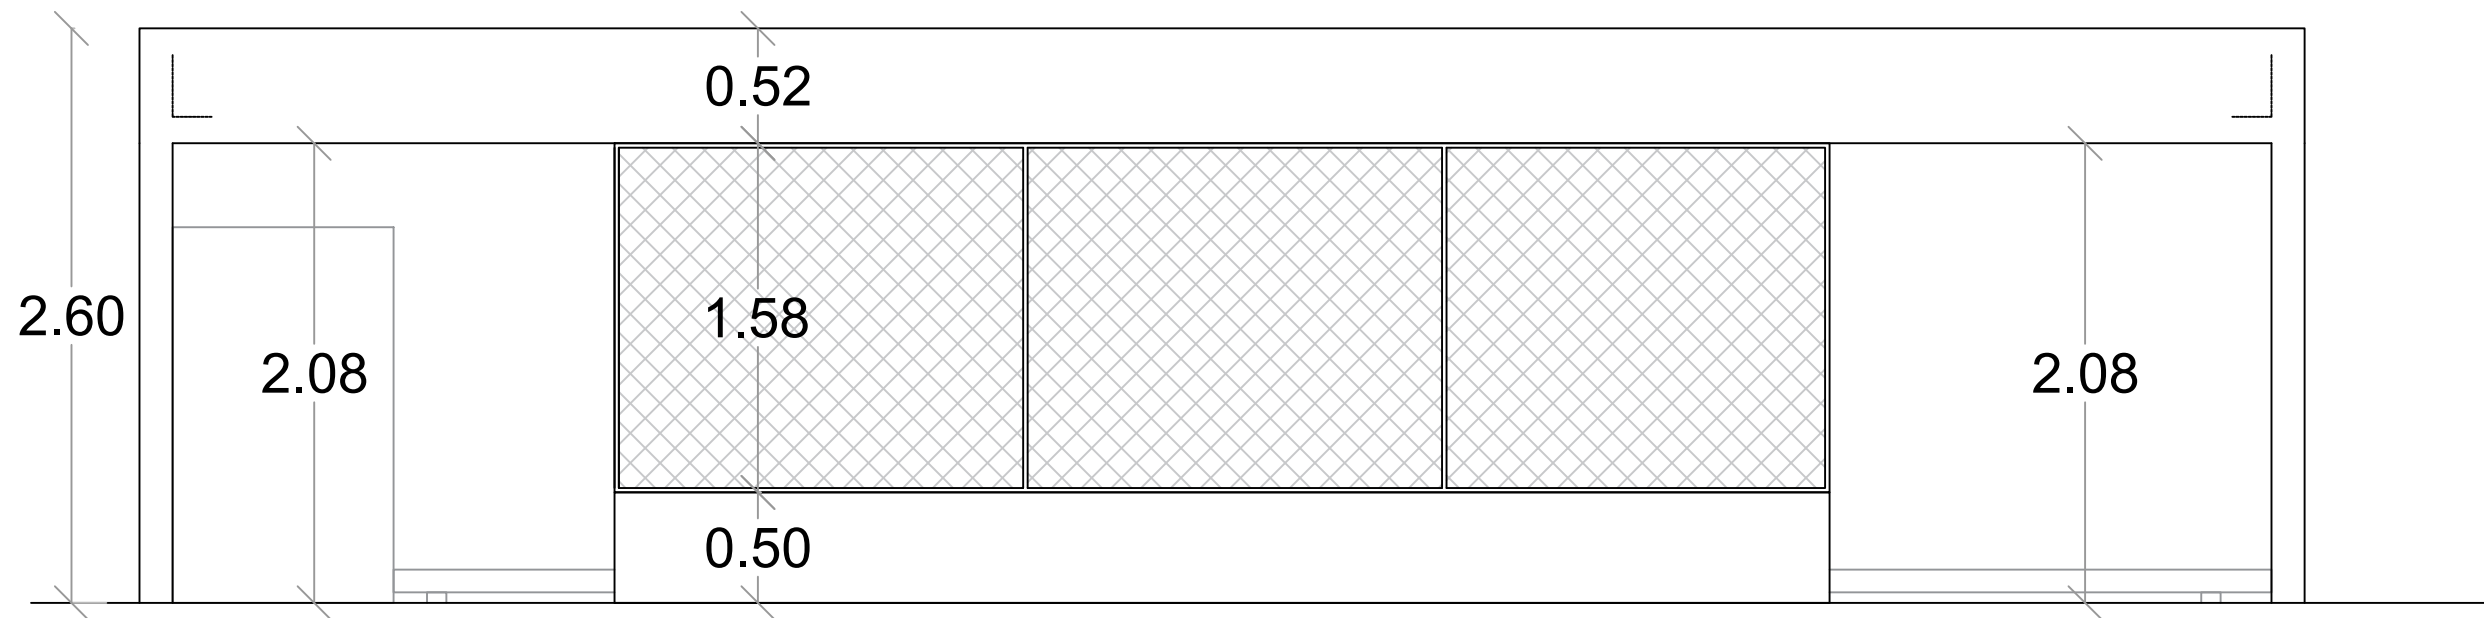

ELEVACION FRONTAL - DIMENSIONADA


ESC. 1:50

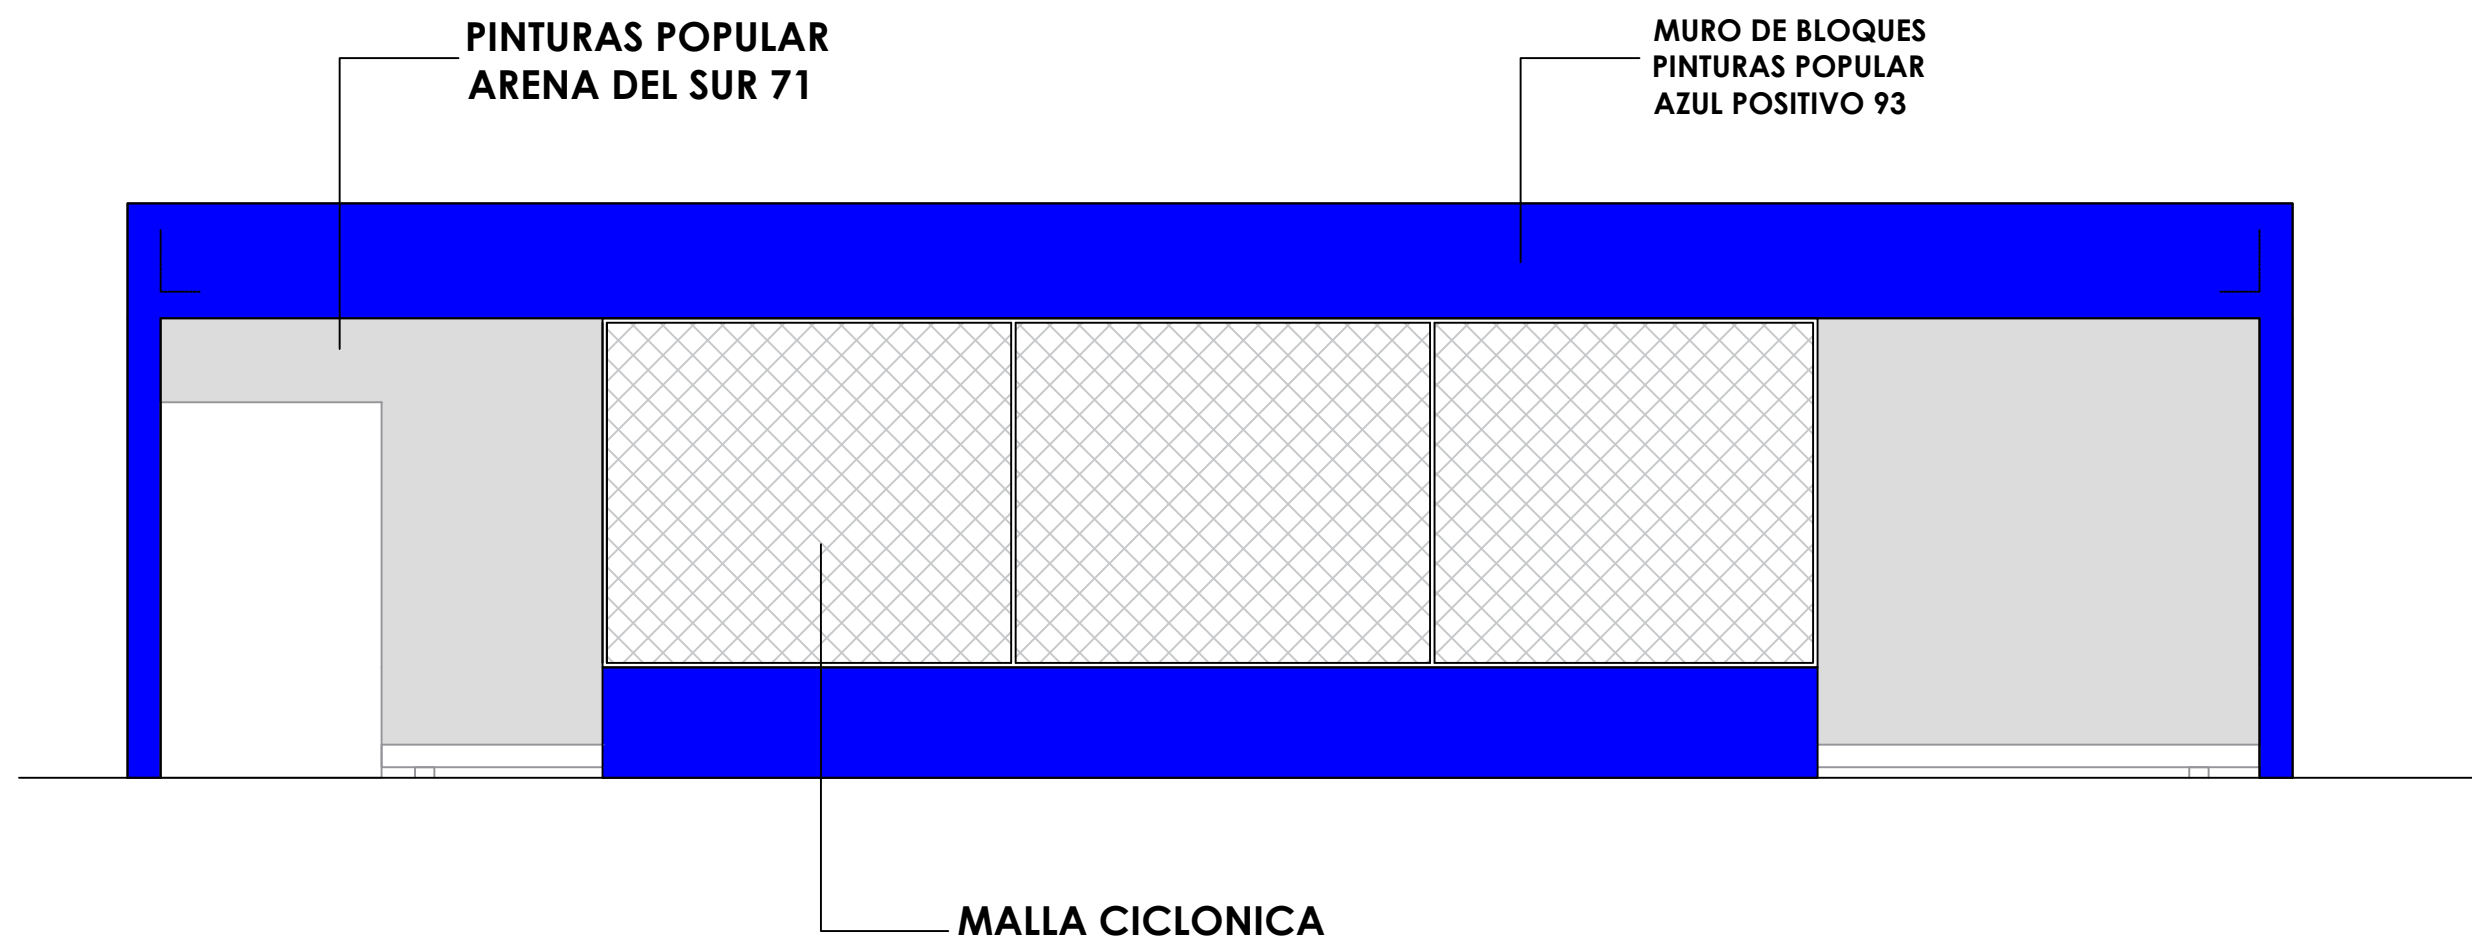

ELEVACION FRONTAL - DETALLE

ESC. 1:50

DIRECCION DE DESARROLLO
PROVINCIAL
DDP

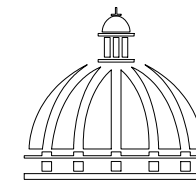

Ave. Dr. Delgado, Esq. Moises Garcia,
Gazcue, Sto. Dgo., R.D.
TEL.: (809)-364-2189 | FAX.: (809)- 688-1665
E-Mail: info@cpadp.gob.do

PROYECTO:

CAMPO DE BEISBOL LAS 40
VILLA TAPIA, PROV. HERMANAS
MIRABAL
REPÚBLICA DOMINICANA

EQUIPO DE TRABAJO:

DISEÑO ARQUITECTÓNICO
ARQ.

codia 00000

ENC. INGENIERÍA
ING. FIOR DALIZA BONIFACIO
codia 00000

ESTRUCTURAL
ING.

codia 00000

ELÉCTRICO
ING.

codia 00000

HIDRO-SANITARIO
ING.

codia 00000

SELLO DE APROBACIÓN:

FECHA:


CONTENIDO:


ESCALA:


SEPTIEMBRE 2026

NO. PÁGINA:


017

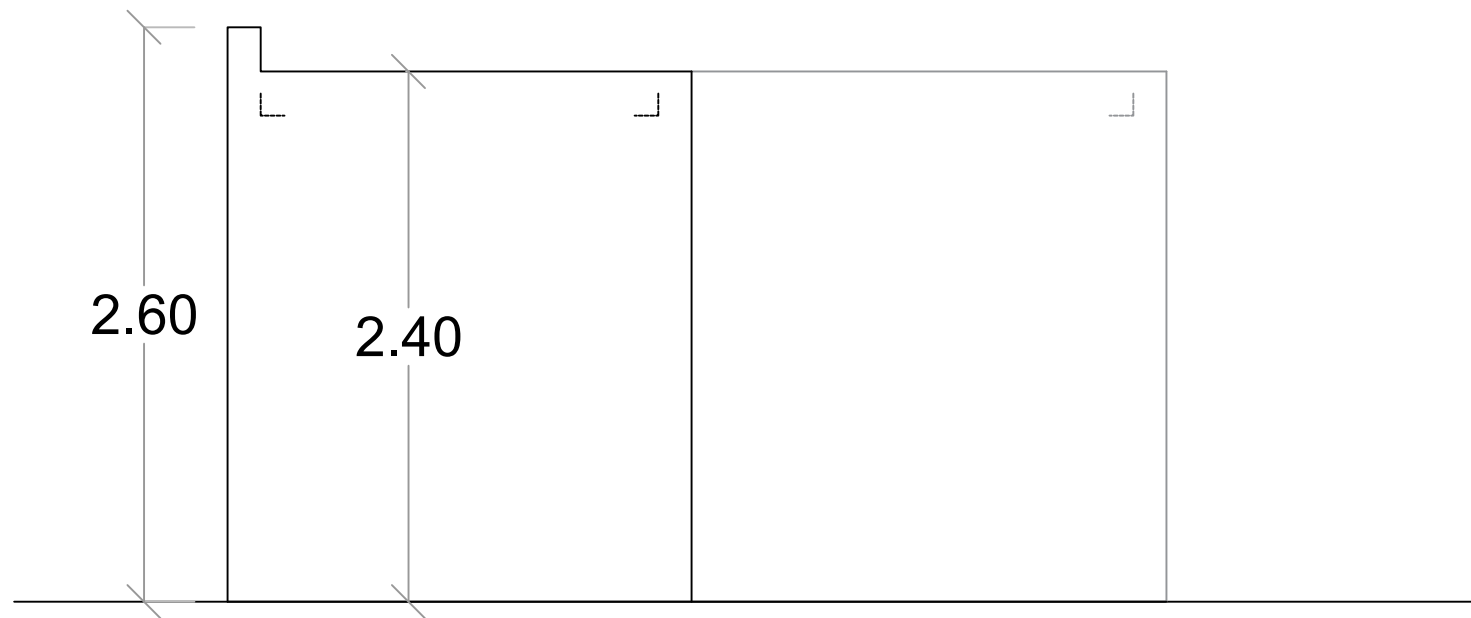

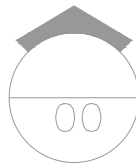
 00
ELEVACION LAT. DERECHO - DIMENSIONADA
ESC. 1:50

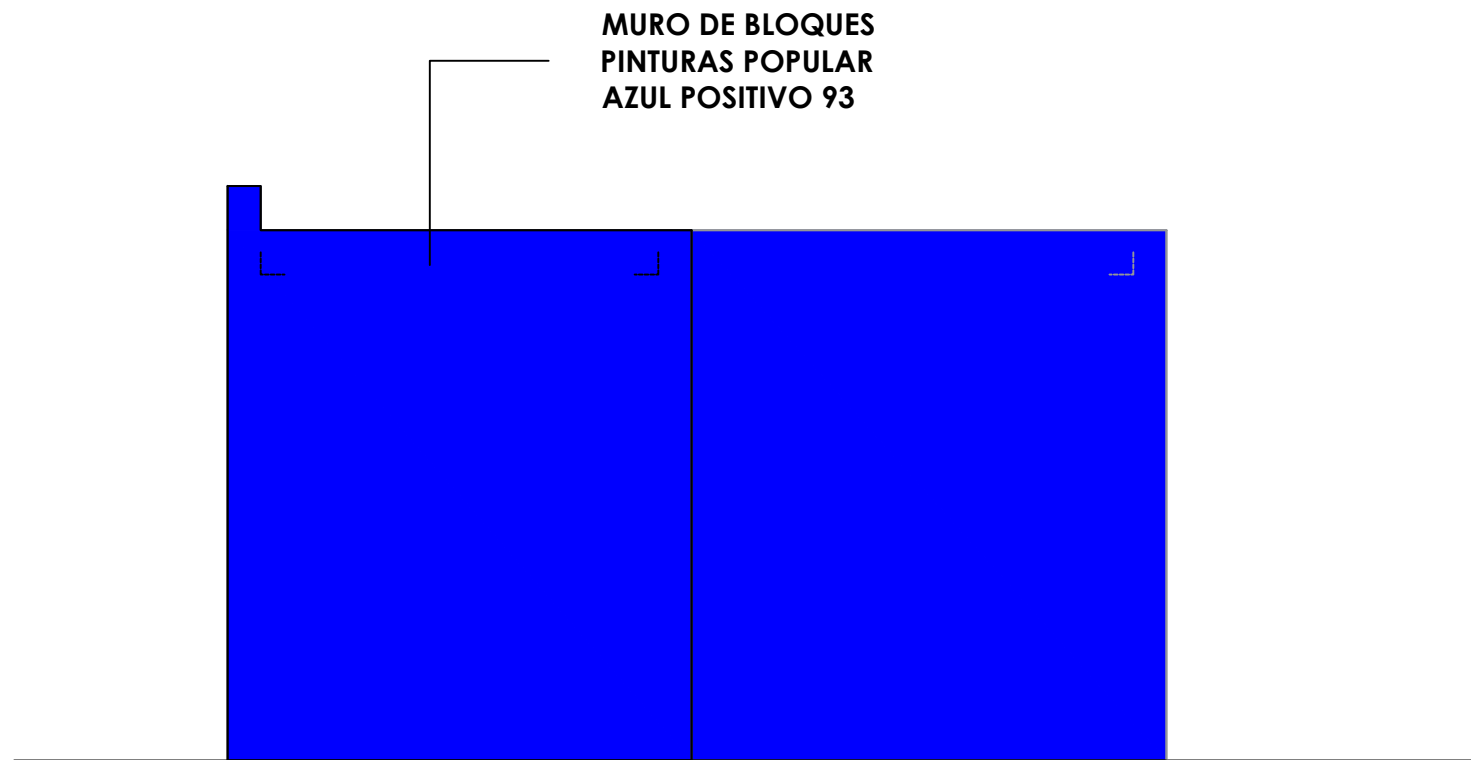

 1 00
ELEVACION LAT. DERECHO - DETALLE
ESC. 1:50

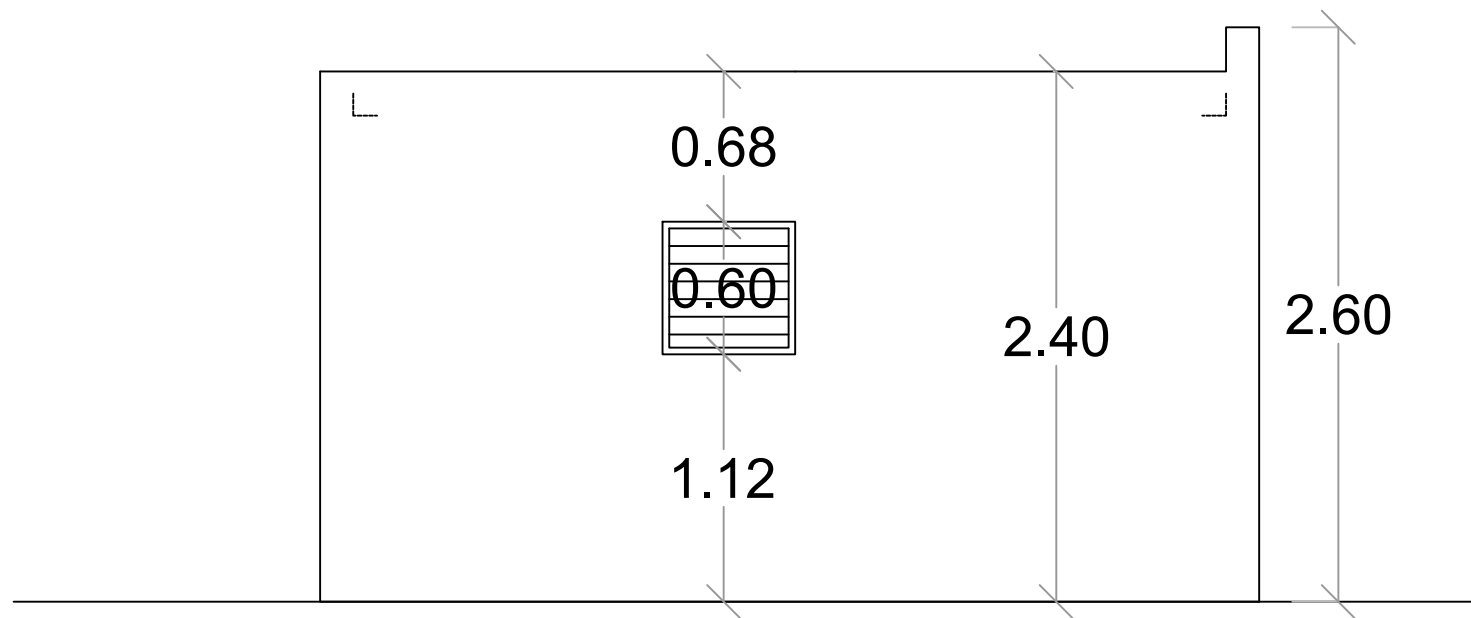


 00
ELEVACION LAT. IZQUIERDO - DIMENSIONADA
ESC. 1:50

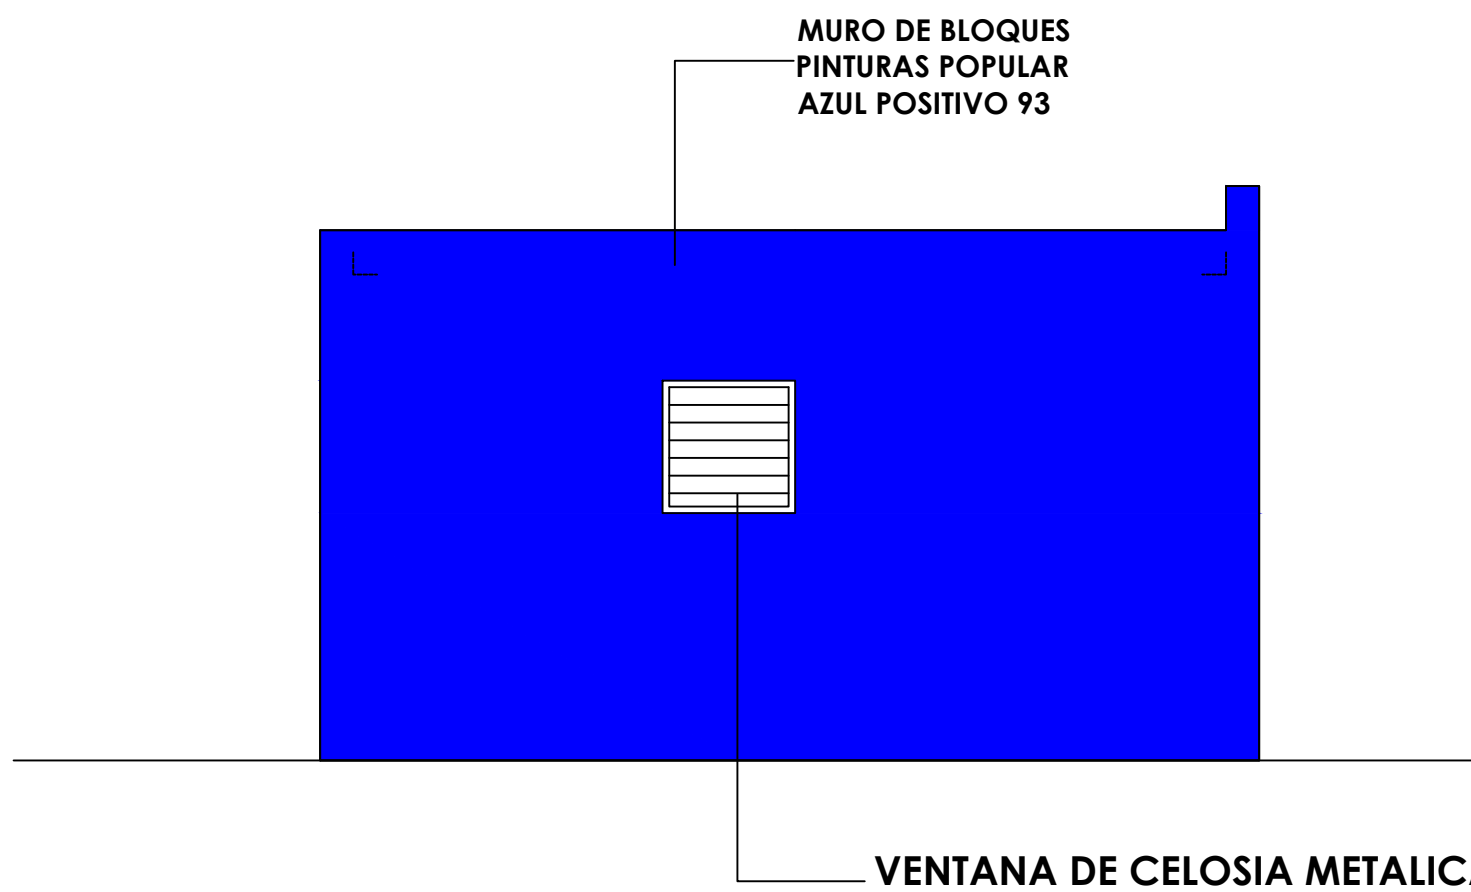

 1 00
ELEVACION LAT. IZQUIERDO - DETALLE
ESC. 1:50

**DIRECCION DE DESARROLLO
PROVINCIAL
DDP**

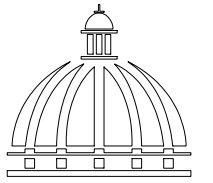

**GOBIERNO DE LA
REPÚBLICA DOMINICANA**
Ave. Dr. Delgado, Esq. Moises Garcia,
Gazcue, Sto. Dgo., R.D.
TEL.: (809)-364-2189 | FAX.: (809)- 688-1665
E-Mail: info@cpadp.gob.do

PROYECTO:

CAMPO DE BEISBOL LAS 40
VILLA TAPIA, PROV. HERMANAS
MIRABAL
REPÚBLICA DOMINICANA

EQUIPO DE TRABAJO:

DISEÑO ARQUITECTÓNICO
ARQ.

codia 00000

ENC. INGENIERÍA
ING. FIOR DALIZA BONIFACIO
codia 00000

ESTRUCTURAL

ING.

codia 00000

ELÉCTRICO

ING.

codia 00000

HIDRO-SANITARIO

ING.

codia 00000

SELLO DE APROBACIÓN:

FECHA:



CONTENIDO:

ESCALA:

SEPTIEMBRE 2026


NO. PÁGINA:

018

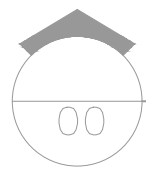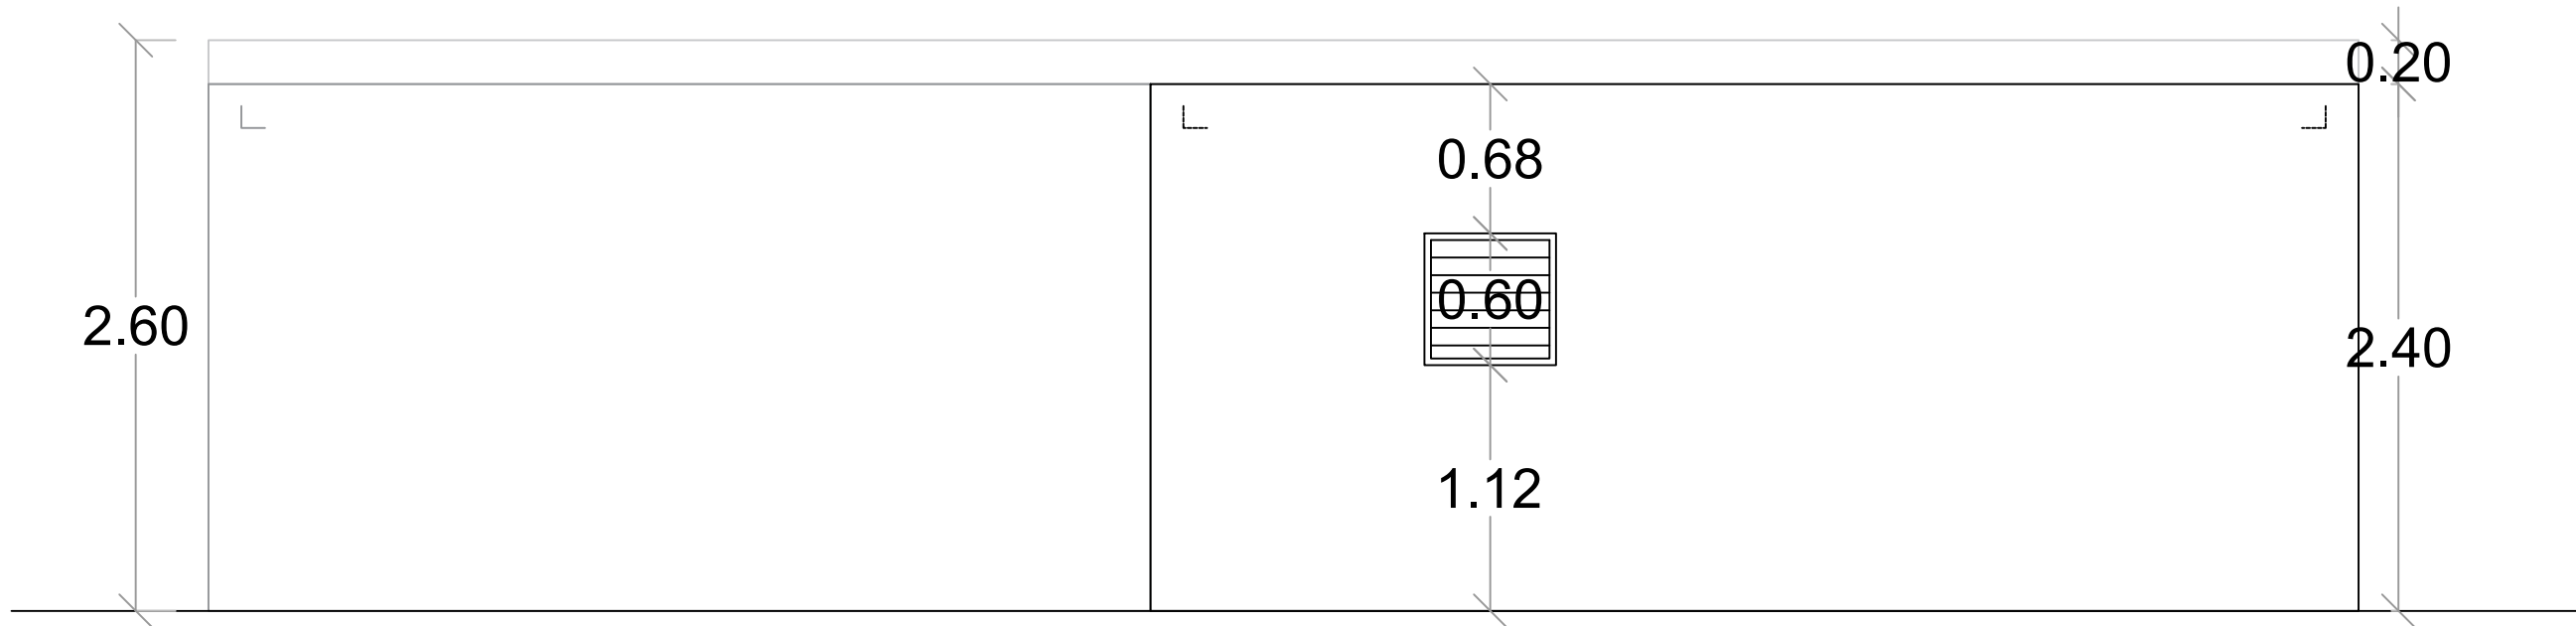

ELEVACION POSTERIOR - DIMENSIONADA


ESC. 1:50

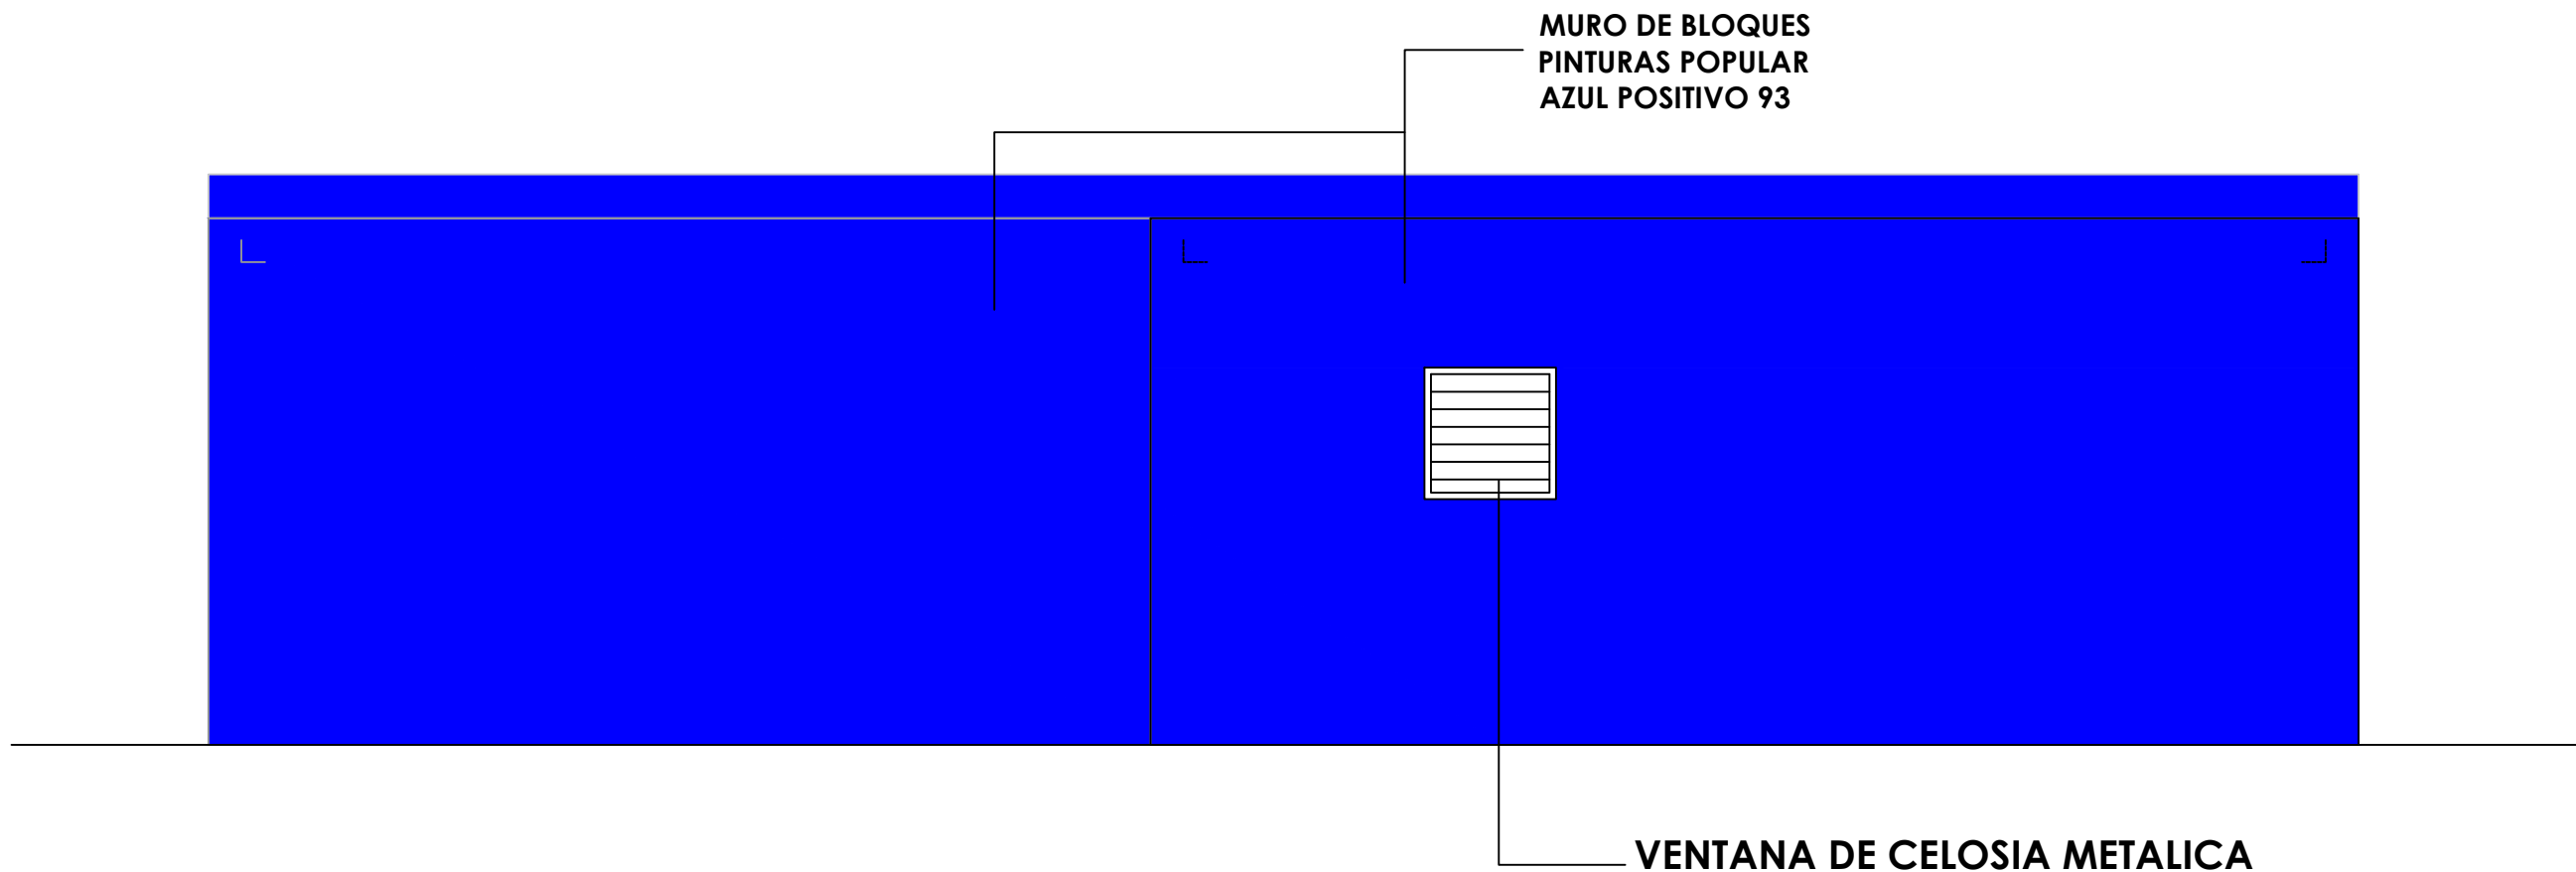

ELEVACION POSTERIOR - DETALLE

ESC. 1:50

DIRECCION DE DESARROLLO
PROVINCIAL
DDP

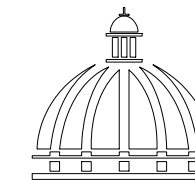

Ave. Dr. Delgado, Esq. Moises Garcia,
Gazcue, Sto. Dgo., R.D.
TEL.: (809)-364-2189 | FAX.: (809)- 688-1665
E-Mail: info@cpadp.gob.do

PROYECTO:

CAMPO DE BEISBOL LAS 40
VILLA TAPIA, PROV. HERMANAS
MIRABAL
REPÚBLICA DOMINICANA

EQUIPO DE TRABAJO:

DISEÑO ARQUITECTÓNICO
ARQ.

codia 00000

ENC. INGENIERÍA
ING. FIOR DALIZA BONIFACIO
codia 00000

ESTRUCTURAL
ING.

codia 00000

ELÉCTRICO
ING.

codia 00000

HIDRO-SANITARIO
ING.

codia 00000

SELLO DE APROBACIÓN:

FECHA:

CONTENIDO:

ESCALA:

SEPTIEMBRE 2026

NO. PÁGINA:

019

DIRECCION DE DESARROLLO
PROVINCIAL
DDP



Ave. Dr. Delgado, Esq. Moises Garcia,
Gazcue, Sto. Dgo., R.D.
TEL.: (809)-364-2189 | FAX.: (809)- 688-1665
E-Mail: info@cpadp.gob.do

PROYECTO:

CAMPO DE BEISBOL LAS 40
VILLA TAPIA, PROV. HERMANAS
MIRABAL
REPÚBLICA DOMINICANA

EQUIPO DE TRABAJO:

DISEÑO ARQUITECTÓNICO

ARQ. _____
codia 00000

ENC. INGENIERÍA

ING. FIOR DALIZA BONIFACIO
codia 00000

ESTRUCTURAL

ING. _____
codia 00000

ELÉCTRICO

ING. _____
codia 00000

HIDRO-SANITARIO

ING. _____
codia 00000

SELLO DE APROBACIÓN:

FECHA:

CONTENIDO:


**PLANTA INSTALACIONES
SANITARIAS- AGUA
POTABLE - DUGOUT**

ESCALA:

SEPTIEMBRE 2026

NO. PÁGINA:

020

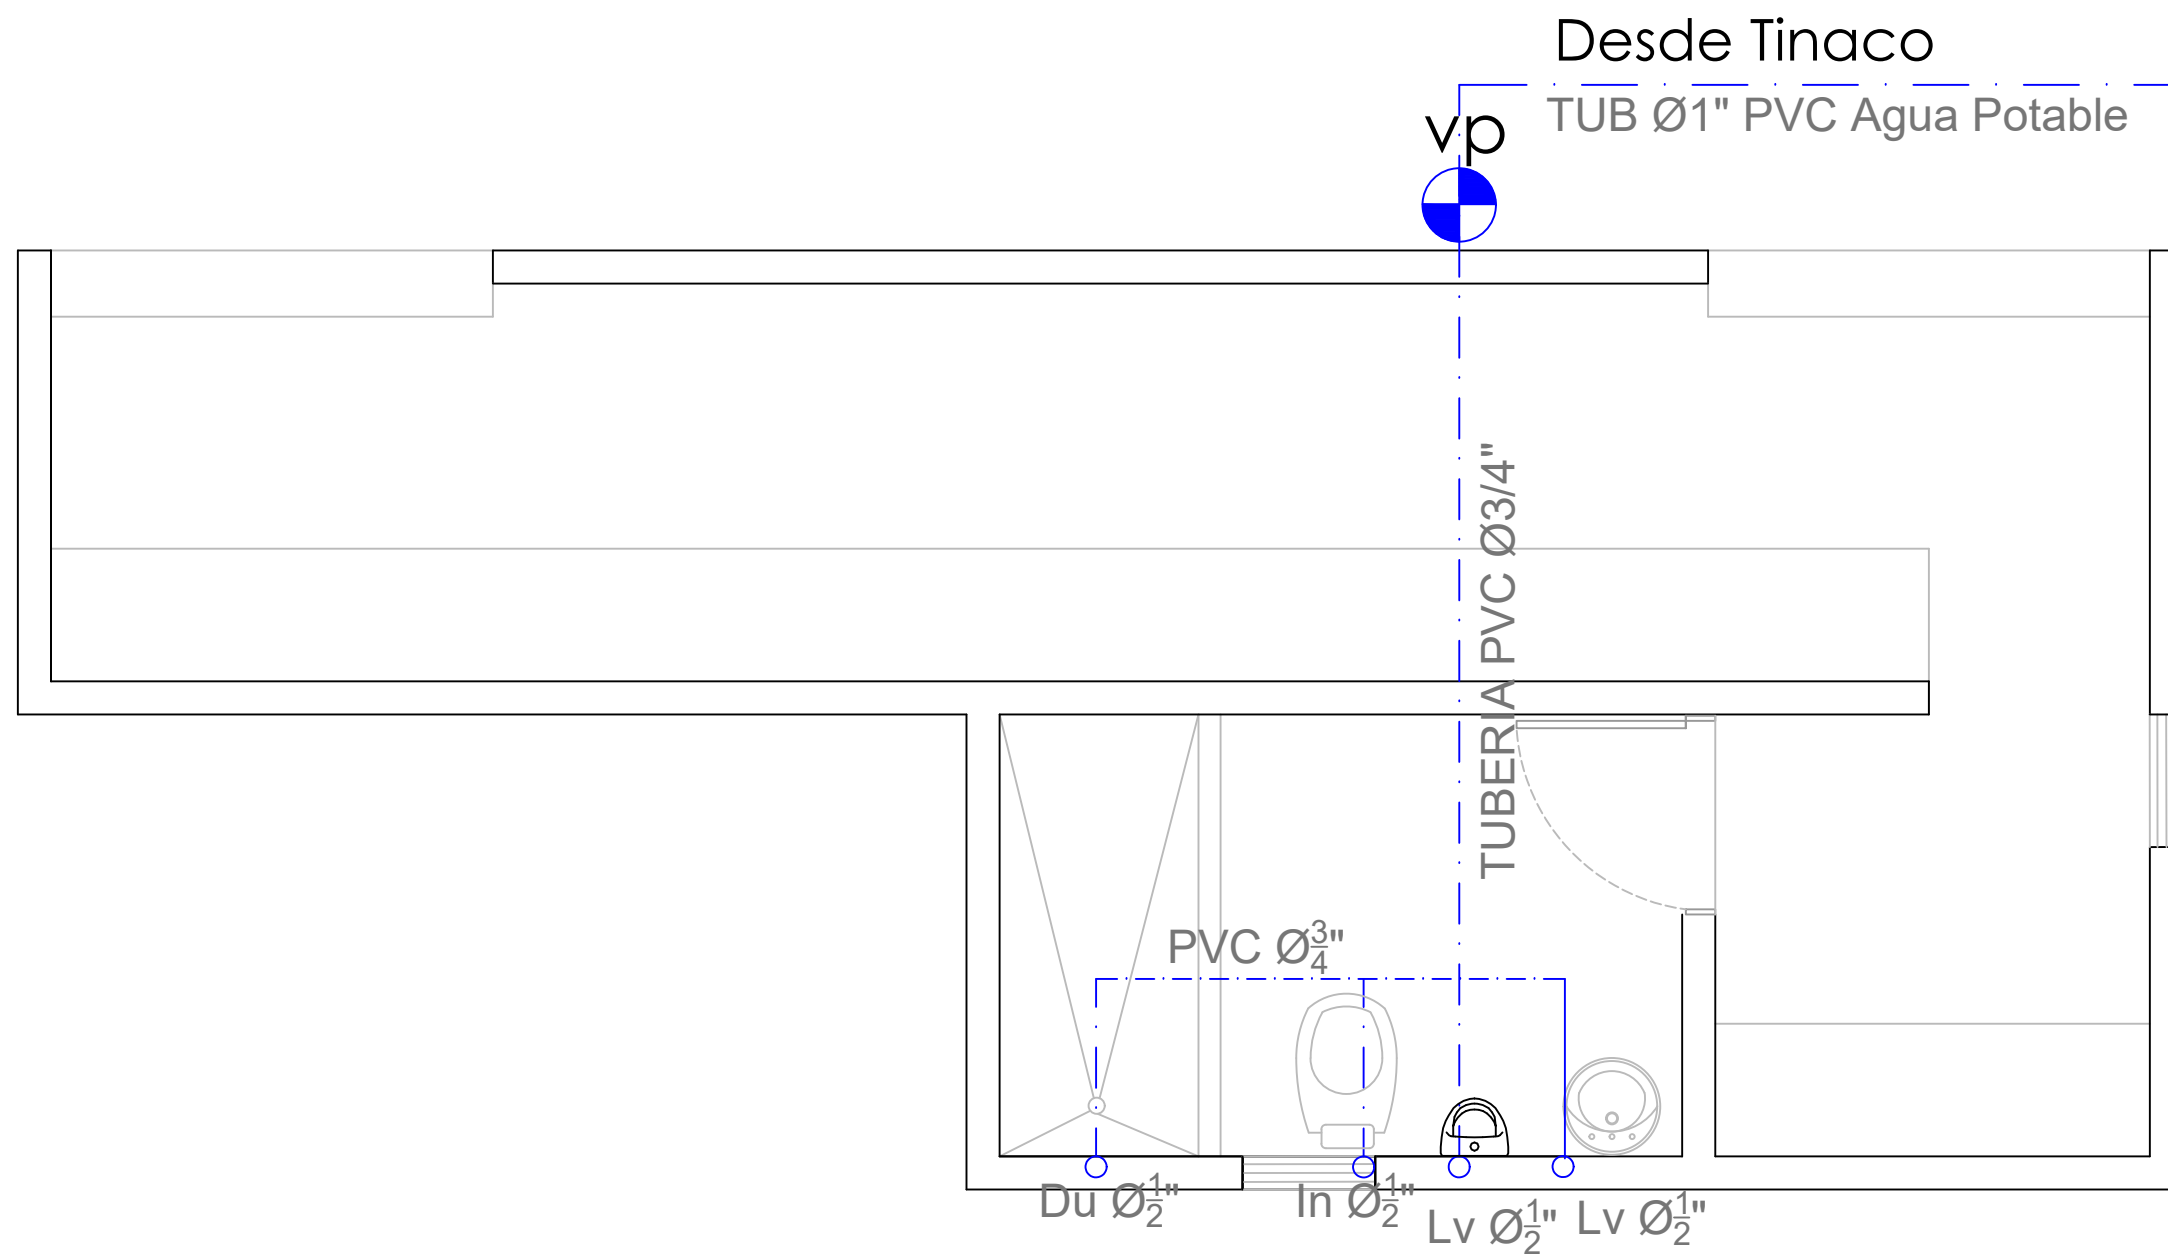

PLANTA INST. SANITARIAS- AGUA POTABLE - DUGOUT

ESC. 1:50

PROYECTO:

CAMPO DE BEISBOL LAS 40
VILLA TAPIA, PROV. HERMANAS
MIRABAL
REPÚBLICA DOMINICANA

EQUIPO DE TRABAJO:

DISEÑO ARQUITECTÓNICO
ARQ.

codia 00000

ENC. INGENIERÍA
ING. FIOR DALIZA BONIFACIO
codia 00000

ESTRUCTURAL
ING.

codia 00000

ELÉCTRICO
ING.

codia 00000

HIDRO-SANITARIO
ING.

codia 00000

SELLO DE APROBACIÓN:

FECHA:

CONTENIDO:

**PLANTA INSTALACIONES
SANITARIAS- AGUAS
NEGRAS - DUGOUT**


ESCALA:


SEPTIEMBRE 2026

NO. PÁGINA:

021

HACIA
CAMARA SEPTICA **R**

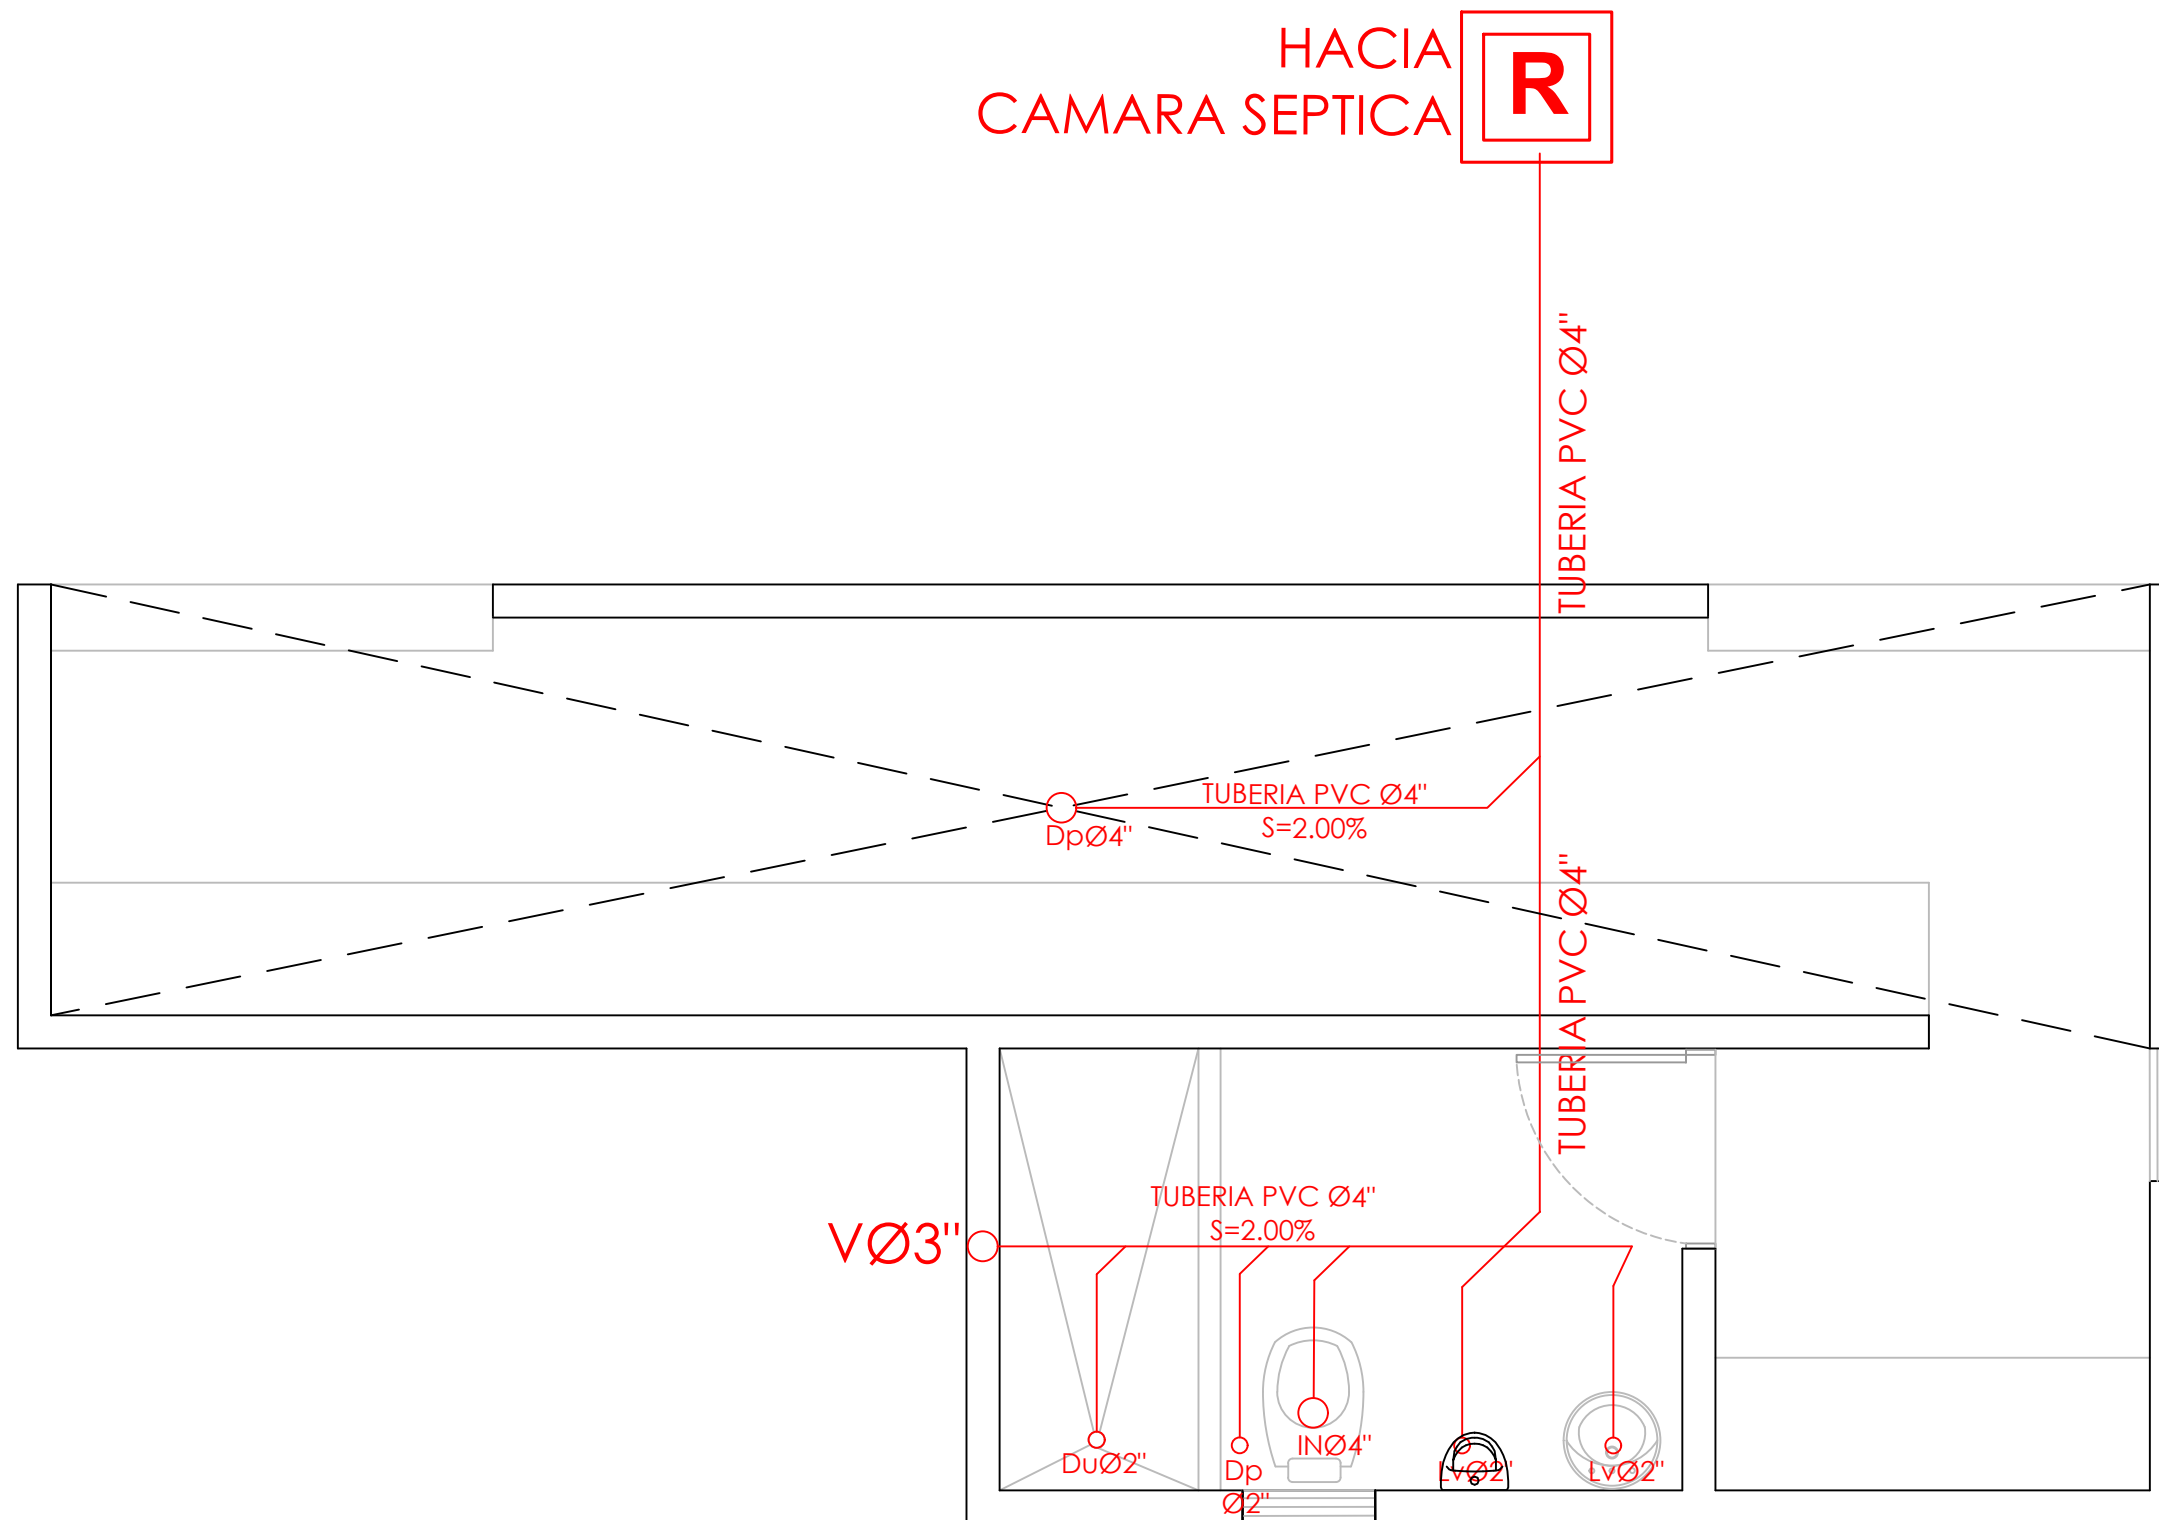

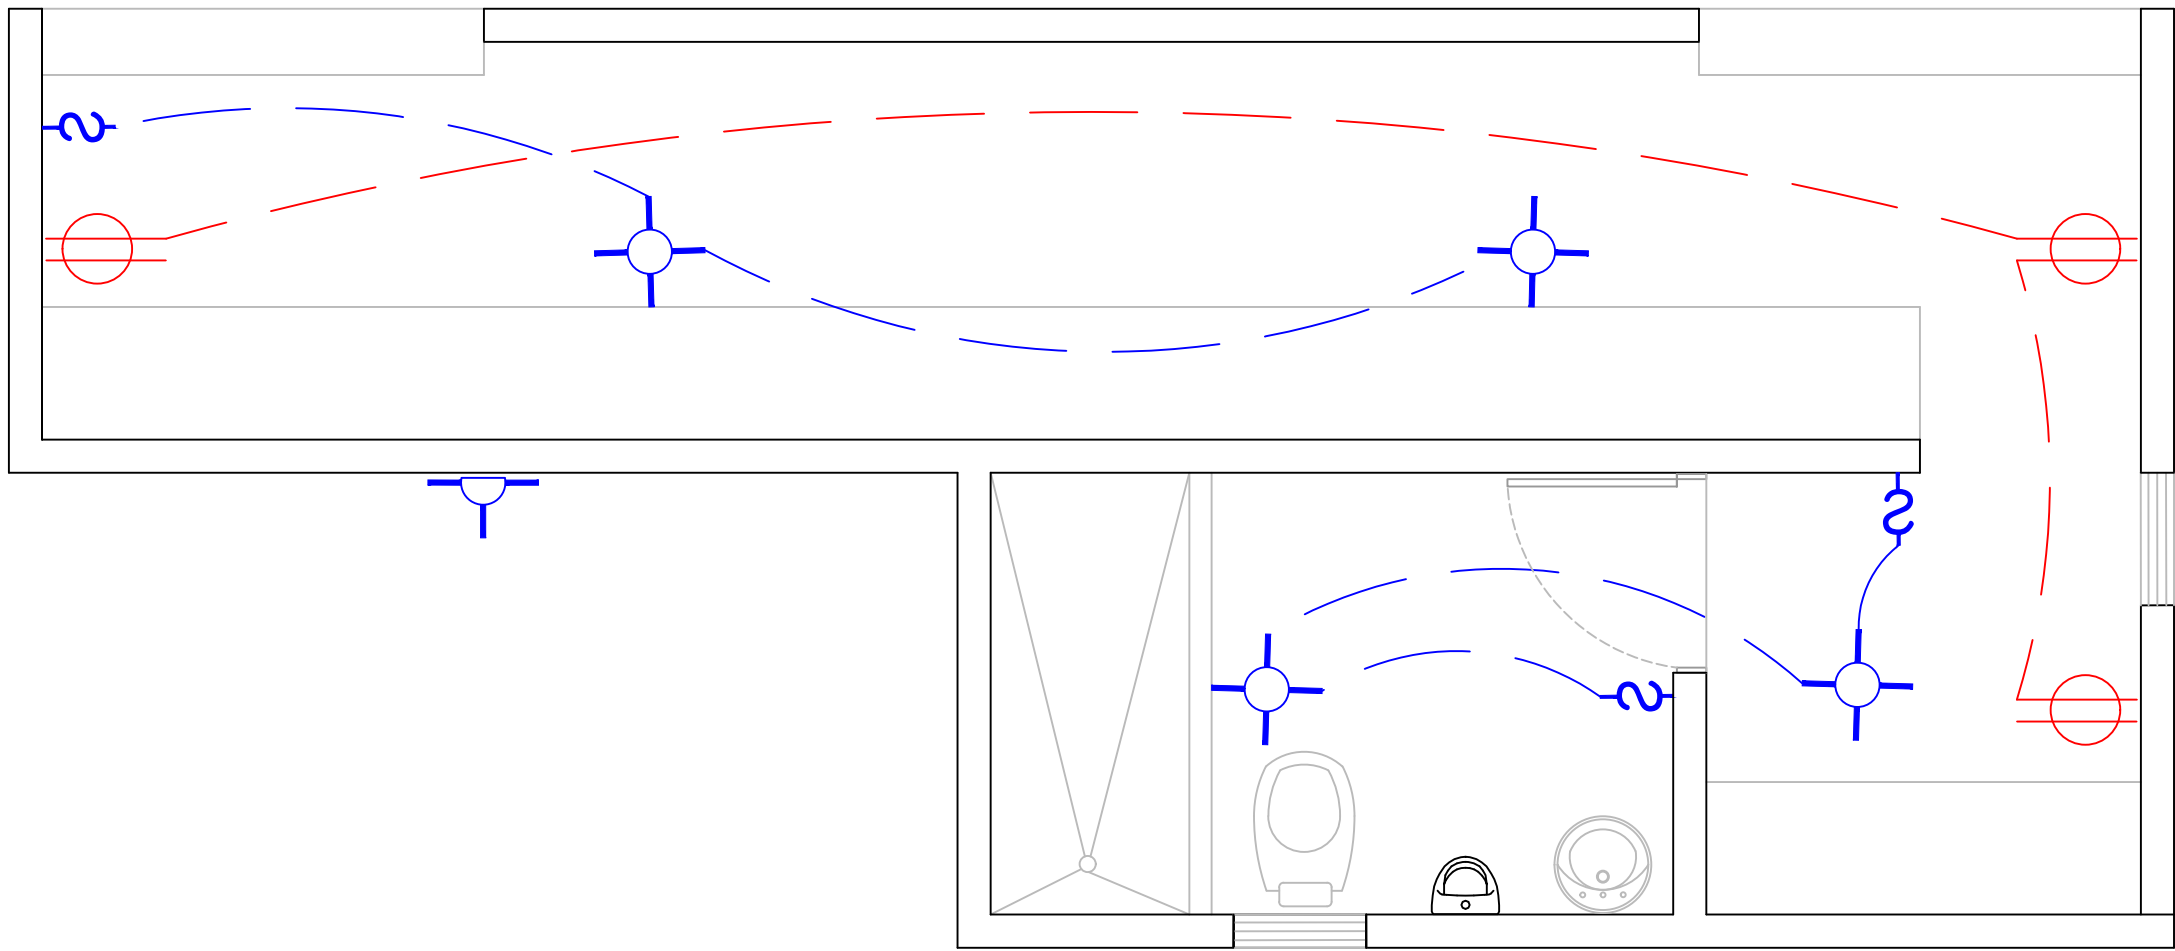

PLANTA INST. ELECTRICAS - DUGOUT

ESC. 1:50

DIRECCION DE DESARROLLO
PROVINCIAL
DDP



Ave. Dr. Delgado, Esq. Moises Garcia,
Gazcue, Sto. Dgo., R.D.
TEL.: (809)-364-2189 | FAX.: (809)- 688-1665
E-Mail: info@cpadp.gob.do

PROYECTO:
CAMPO DE BEISBOL LAS 40
VILLA TAPIA, PROV. HERMANAS
MIRABAL
REPÚBLICA DOMINICANA

EQUIPO DE TRABAJO:

DISEÑO ARQUITECTÓNICO
ARQ. _____
codia 00000 _____

ENC. INGENIERÍA
ING. FIOR DALIZA BONIFACIO
codia 00000 _____

ESTRUCTURAL
ING. _____
codia 00000 _____

ELÉCTRICO
ING. _____
codia 00000 _____

HIDRO-SANITARIO
ING. _____
codia 00000 _____

SELLO DE APROBACIÓN:

FECHA:


CONTENIDO:

ESCALA:


SEPTIEMBRE 2026

NO. PÁGINA:


022

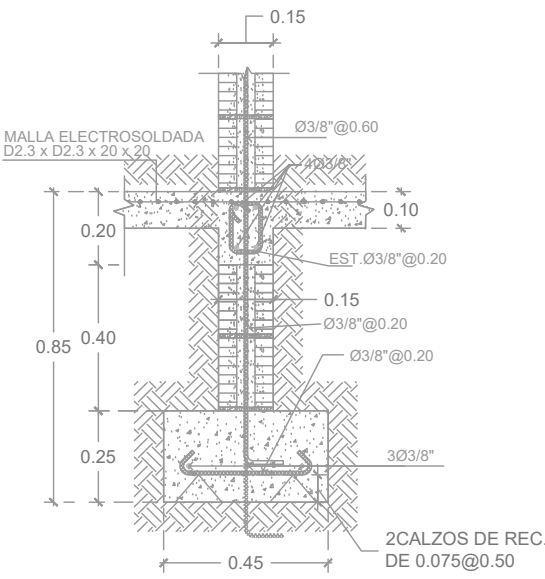


SECCION 1-1

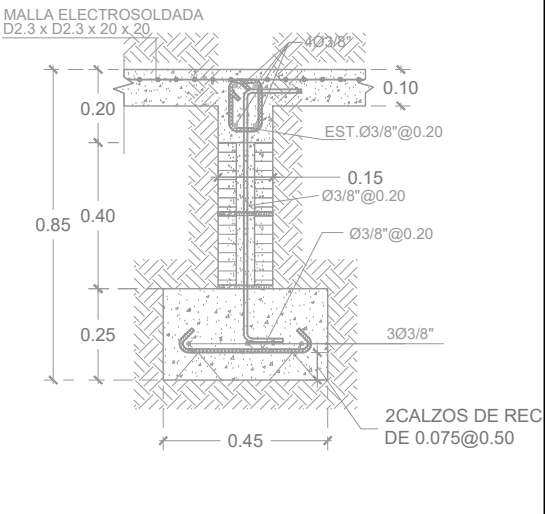


SECCION 2-2

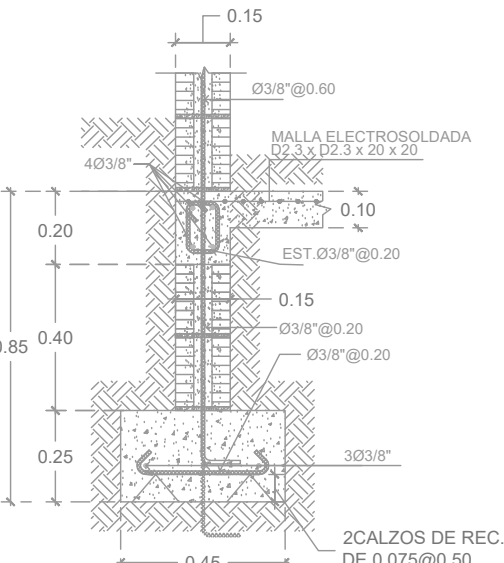


SECCION 3-3

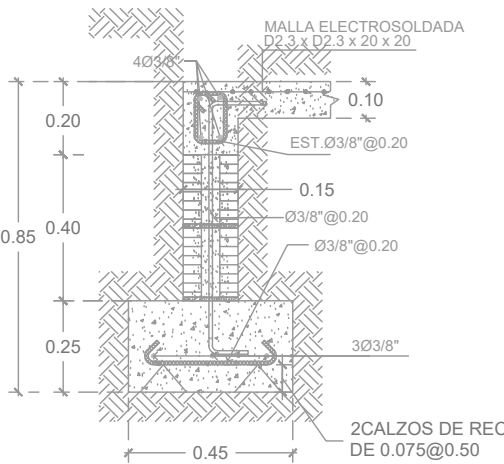


SECCION 4-4

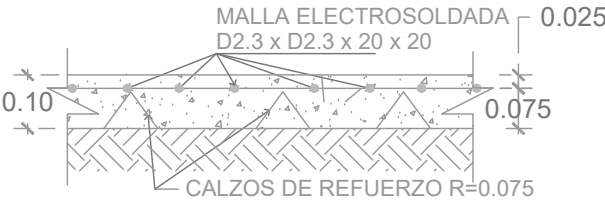

DETALLE DE PISO
DE HORMIGON

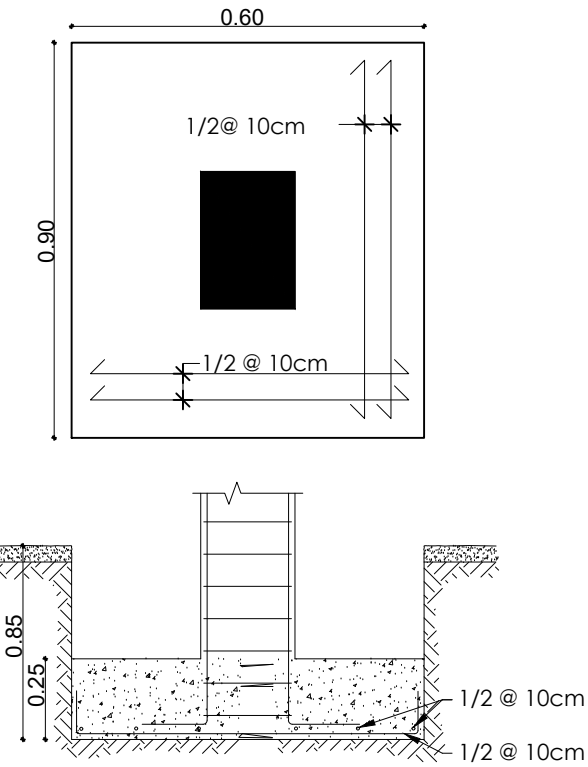


DETALLE ZAPATA
COLUMNA C1 (Z1)

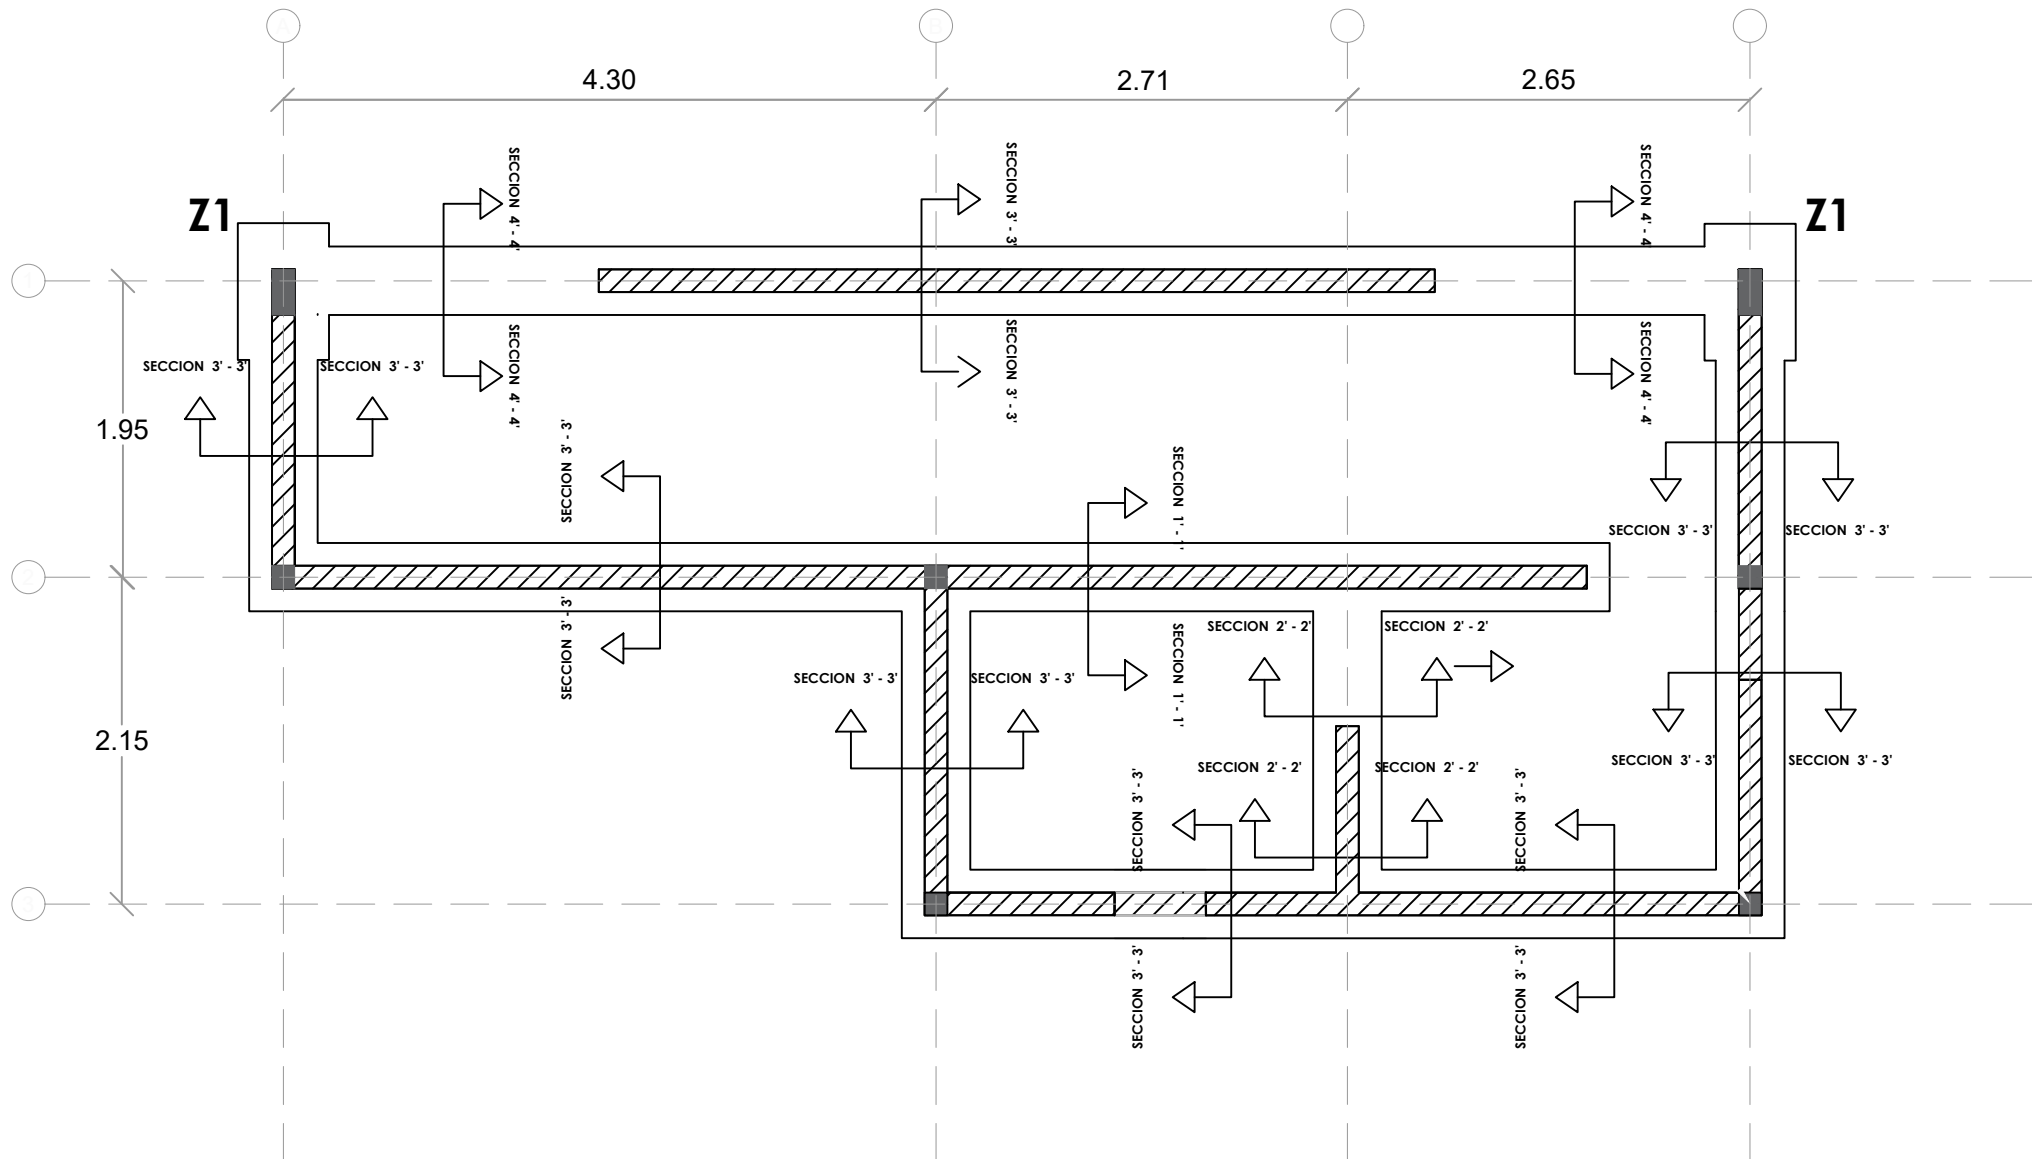

PLANTA ESTRUCTURAL DE CIMIENTOS - DUGOUT

ESC. 1:100

DIRECCION DE DESARROLLO
PROVINCIAL
DDP

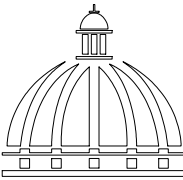

GOBIERNO DE LA
REPÚBLICA DOMINICANA

Ave. Dr. Delgado, Esq. Moises Garcia,
Gazcue, Sto. Dgo., R.D.
TEL.: (809)-364-2189 | FAX.: (809)- 688-1665
E-Mail: info@cpadp.gob.do

PROYECTO:

CAMPO DE BEISBOL LAS 40
VILLA TAPIA, PROV. HERMANAS
MIRABAL
REPÚBLICA DOMINICANA

EQUIPO DE TRABAJO:

DISEÑO ARQUITECTÓNICO
ARQ.

codia 00000

ENC. INGENIERÍA
ING. FIOR DALIZA BONIFACIO
codia 00000

ESTRUCTURAL
ING.

codia 00000

ELÉCTRICO
ING.

codia 00000

HIDRO-SANITARIO
ING.

codia 00000

SELLO DE APROBACIÓN:

FECHA:


CONTENIDO:

ESCALA:


SEPTIEMBRE 2026

NO. PÁGINA:


023

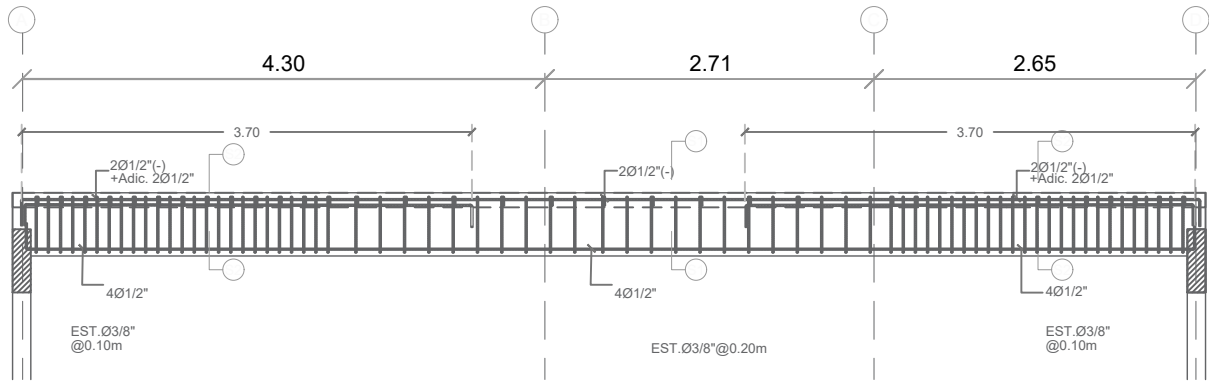


SECCION LONGITUDINAL VIGA 1

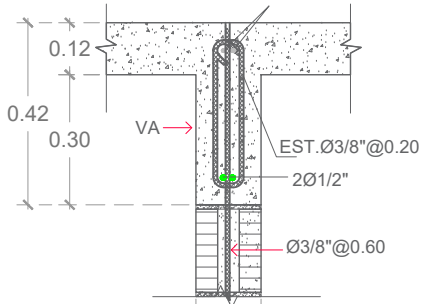


VIGA DE AMARRE (VA)

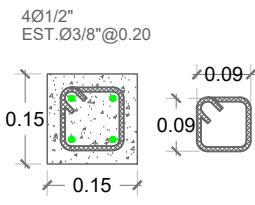


COLUMNA CA

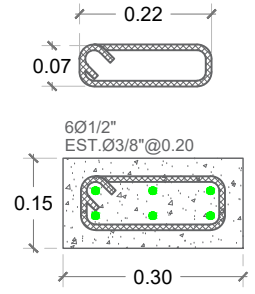


COLUMNA C1

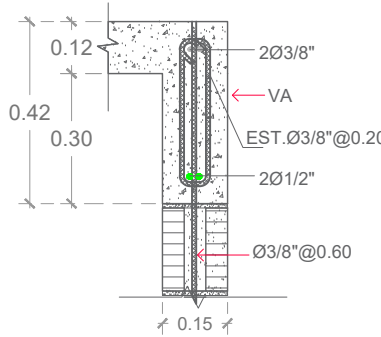


VIGA DE AMARRE (VA)

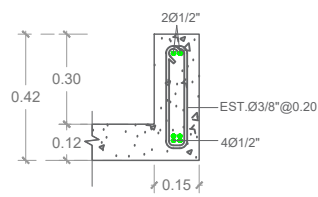

SECCION 1-1

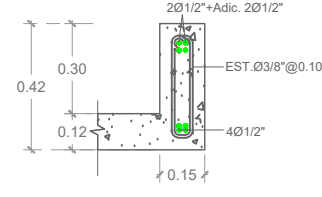


SECCION 2-2

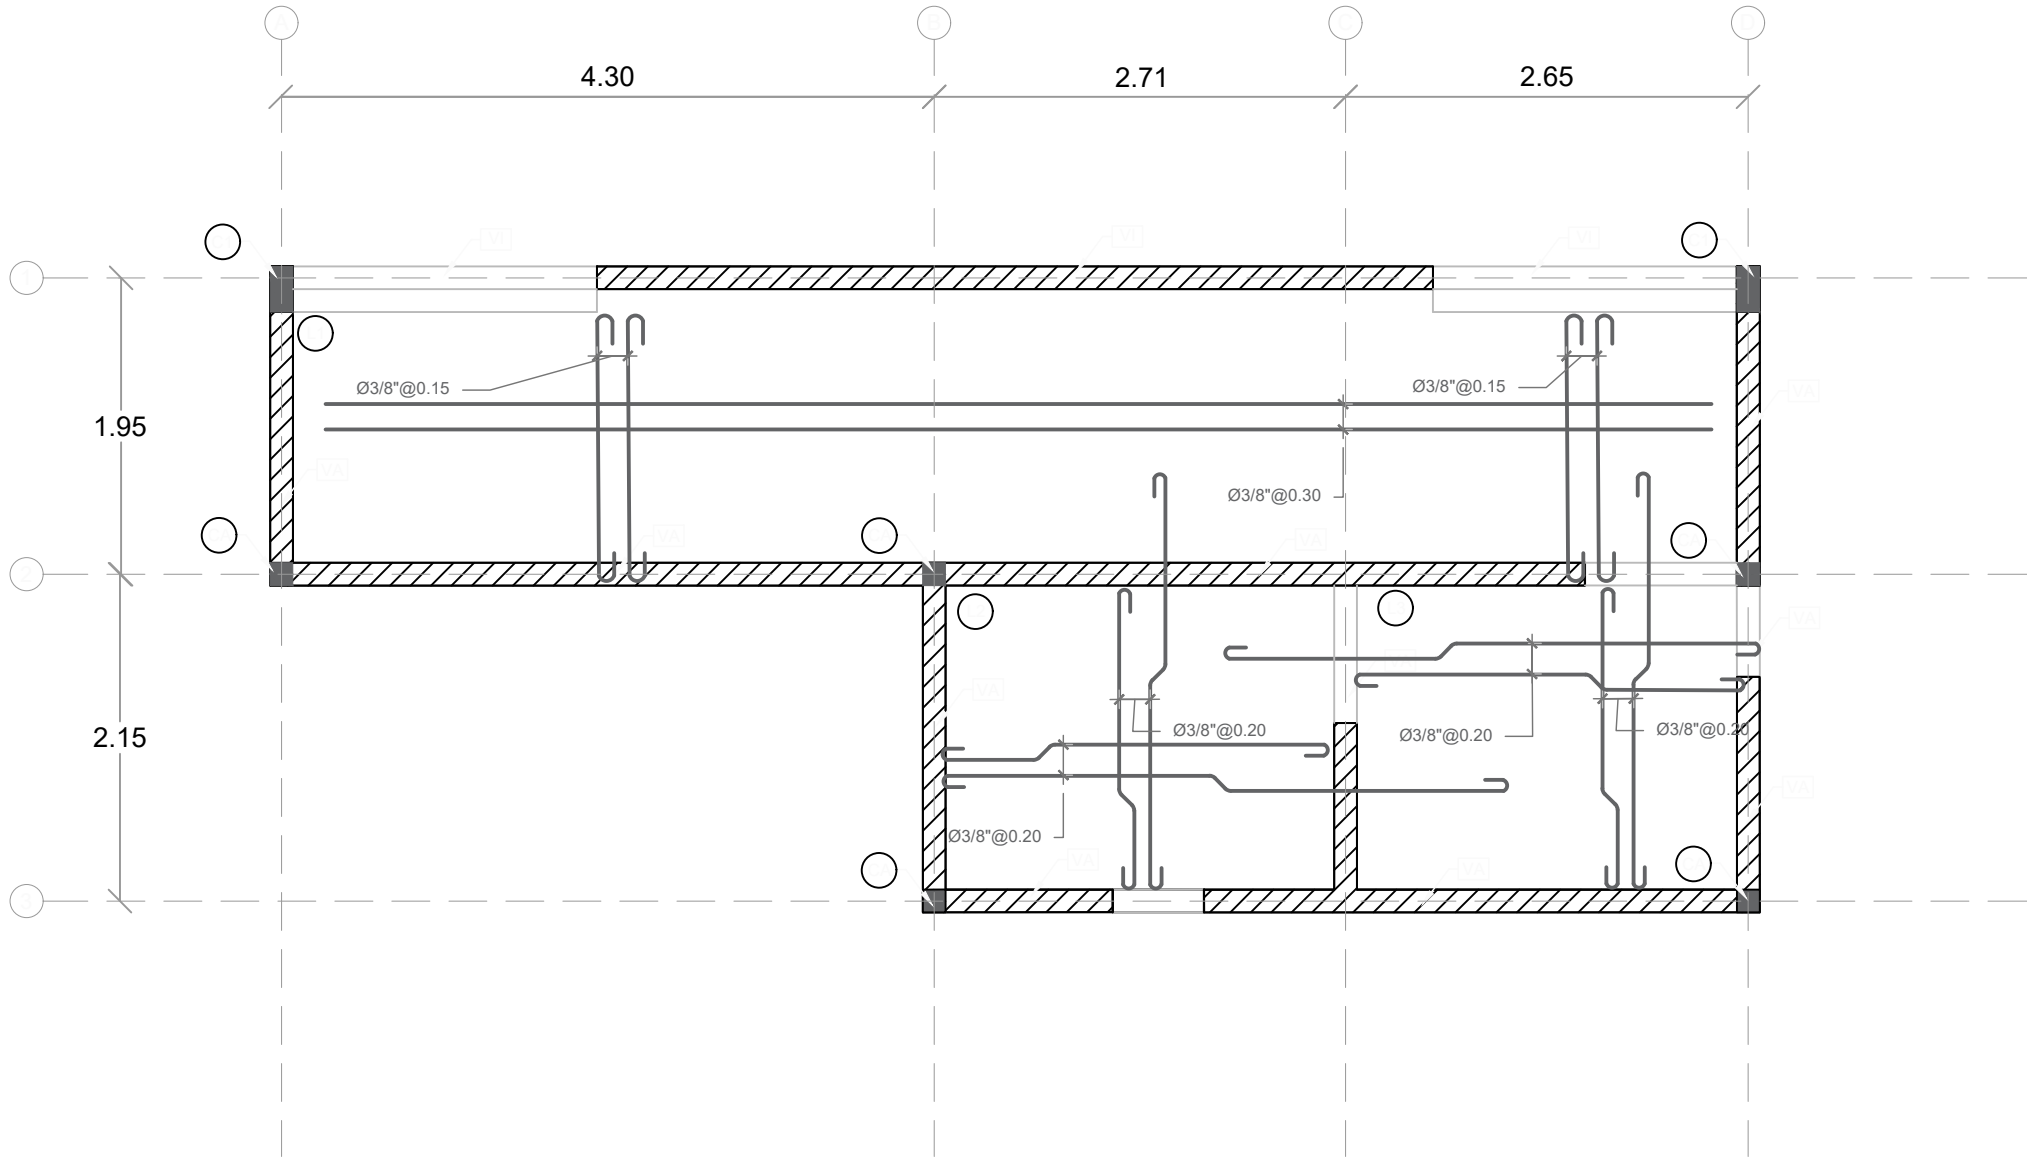

PLANTA ESTRUCTURAL DE TECHO - DUGOUT

ESC. 1:100

DIRECCION DE DESARROLLO
PROVINCIAL
DDP

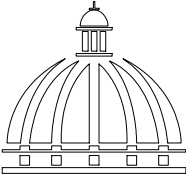

GOBIERNO DE LA
REPÚBLICA DOMINICANA

Ave. Dr. Delgado, Esq. Moises Garcia,
Gazcue, Sto. Dgo., R.D.
TEL.: (809)-364-2189 | FAX.: (809)- 688-1665
E-Mail: info@cpadp.gob.do

PROYECTO:

CAMPO DE BEISBOL LAS 40
VILLA TAPIA, PROV. HERMANAS
MIRABAL
REPÚBLICA DOMINICANA

EQUIPO DE TRABAJO:

DISEÑO ARQUITECTÓNICO
ARQ.

codia 00000

ENC. INGENIERÍA

ING. FIOR DALIZA BONIFACIO

codia 00000

ESTRUCTURAL

ING.

codia 00000

ELÉCTRICO

ING.

codia 00000

HIDRO-SANITARIO

ING.

codia 00000

SELLO DE APROBACIÓN:

FECHA:


CONTENIDO:

ESCALA:


SEPTIEMBRE 2026

NO. PÁGINA:

024

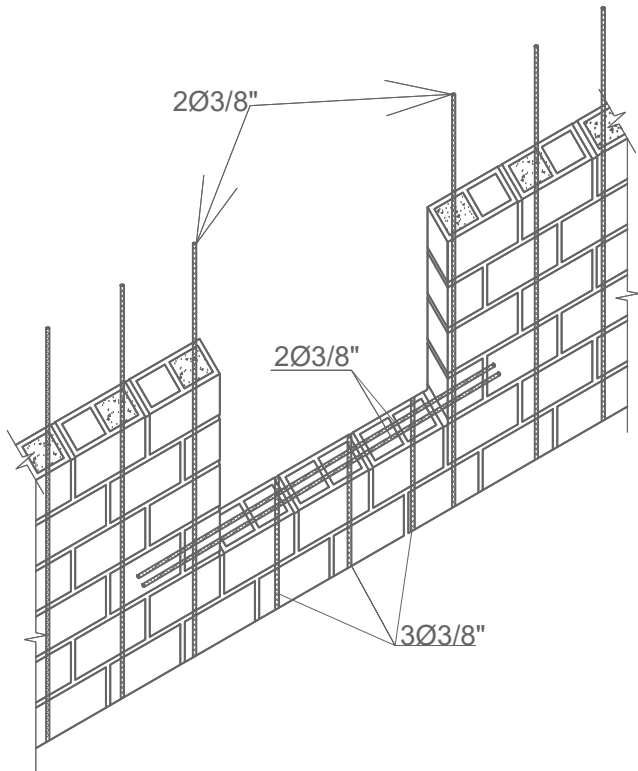

DETALLE REFUERZO ABERTURA VENTANA

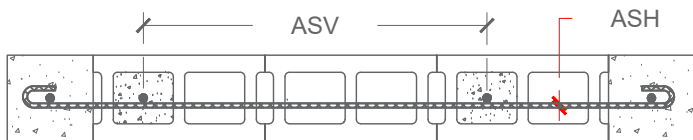


	ASV(ACERO VERTICAL)	ASH(ACERO HORIZONTAL)	e
M1	Ø3/8" @0.60	Ø3/8" @0.60	0.15


NOTA:
TODOS LOS MUROS CORRESPONDEN A M1,
SALVO INDICACION CONTRARIA.

DETALLE REFUERZO MAMPOSTERIA


LOSA	ESPESOR (m)	TIPO
L1@L5	0.12	M

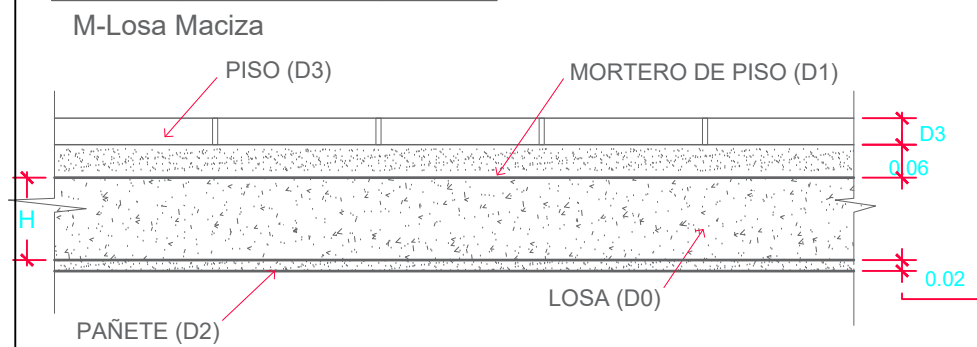

DETALLE DE LOSAS

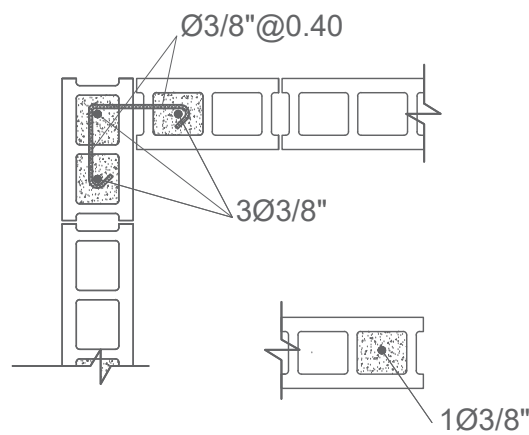

DETALLE INTERSECCIONES DE MURO

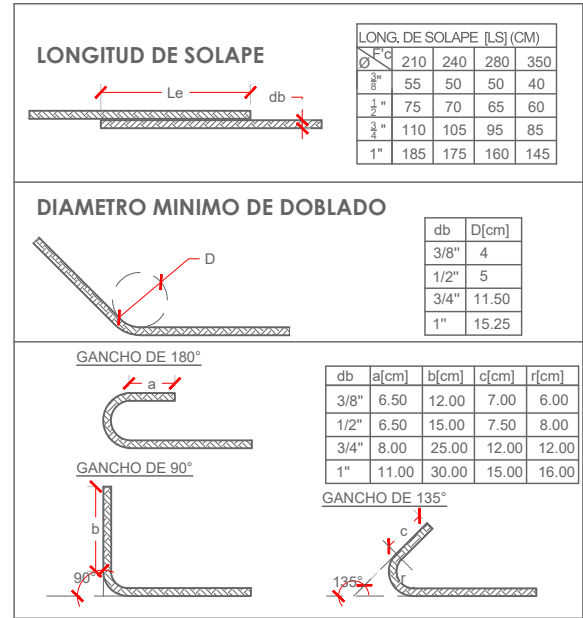

NOTA CARGA DE LOSAS:

- 1) CARGAS DE SERVICIOS.
- 1-A) CARGAS MUERTAS.
- D0 = PESO PROPIO = 0.12m X 2400 Kg/m3
D0 = 288 Kg/m2
D1 = 0.06 m X 2100 Kg/m3
D1 = 126 Kg/m2
D2 = 0.02 m X 2100 Kg/m3 = 42 Kg/m2
D3 = 20 Kg/m2
- 1-B) CARGAS VIVAS
- L1- HABITACIONES, PASILLO Y ESTAR
L2- BALCONES Y ESCALERAS
L1 = 200 Kg/m2
L2 = 400 Kg/m2


NOTA DE REFUERZOS

- 1-TODO ACERO LONGITUDINAL CORRESPONDE A Ø3/8". TODO ESPACIAMIENTO COLOCADO EN ACERO LONGITUDINAL CORRESPONDE 0.25, A MENOS QUE SE INDIQUE LO CONTRARIO.
- 2-TODO ACERO ADICIONAL CORRESPONDE A Ø3/8". TODO ESPACIAMIENTO COLOCADO EN ACERO ADICIONAL CORRESPONDE 0.50, A MENOS QUE SE INDIQUE LO CONTRARIO.
- 3-EL ACERO DE REFUERZO A SER COLOCADO PRIMERO SERA AQUEL CON MENOR ESPACIAMIENTO.

CALIDAD DE LOS MATERIALES

- 1- Concreto:
F'c= 210 Kg/cm²
- 2- Barra de refuerzo corrugado (Varillas)
Fy= 4,200 Kg/cm² (Grado 60)
- 3- Malla Electrosoldada
Fy= 5,600 Kg/cm² (Grado 80)
- 4- Bloques de concreto
Fb≥ 60 Kg/cm².
- 5- Mortero en junta
F'j≥ 80 Kg/cm²
- 6- Hormigón en cámara
F'cm≥ 120 Kg/cm².

DIRECCION DE DESARROLLO PROVINCIAL DDP

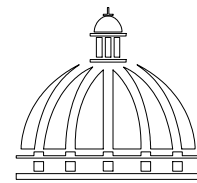

GOBIERNO DE LA
REPÚBLICA DOMINICANA

Ave. Dr. Delgado, Esq. Moises Garcia,
Gazcue, Sto. Dgo., R.D.
TEL.: (809)-364-2189 | FAX.: (809)- 688-1665
E-Mail: info@cpadp.gob.do

PROYECTO:

CAMPO DE BEISBOL LAS 40
VILLA TAPIA, PROV. HERMANAS
MIRABAL
REPÚBLICA DOMINICANA

EQUIPO DE TRABAJO:

DISEÑO ARQUITECTÓNICO
ARQ.

codia 00000

ENC. INGENIERÍA
ING. FIOR DALIZA BONIFACIO
codia 00000

ESTRUCTURAL
ING.

codia 00000

ELÉCTRICO
ING.

codia 00000

HIDRO-SANITARIO
ING.

codia 00000

SELLO DE APROBACIÓN:

FECHA:


CONTENIDO:

ESCALA:

SEPTIEMBRE 2026


NO. PÁGINA:

025

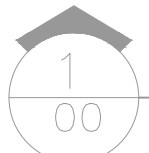

PLANTA ESTRUCTURAL DE TECHO - DUGOUT


ESC. 1:50

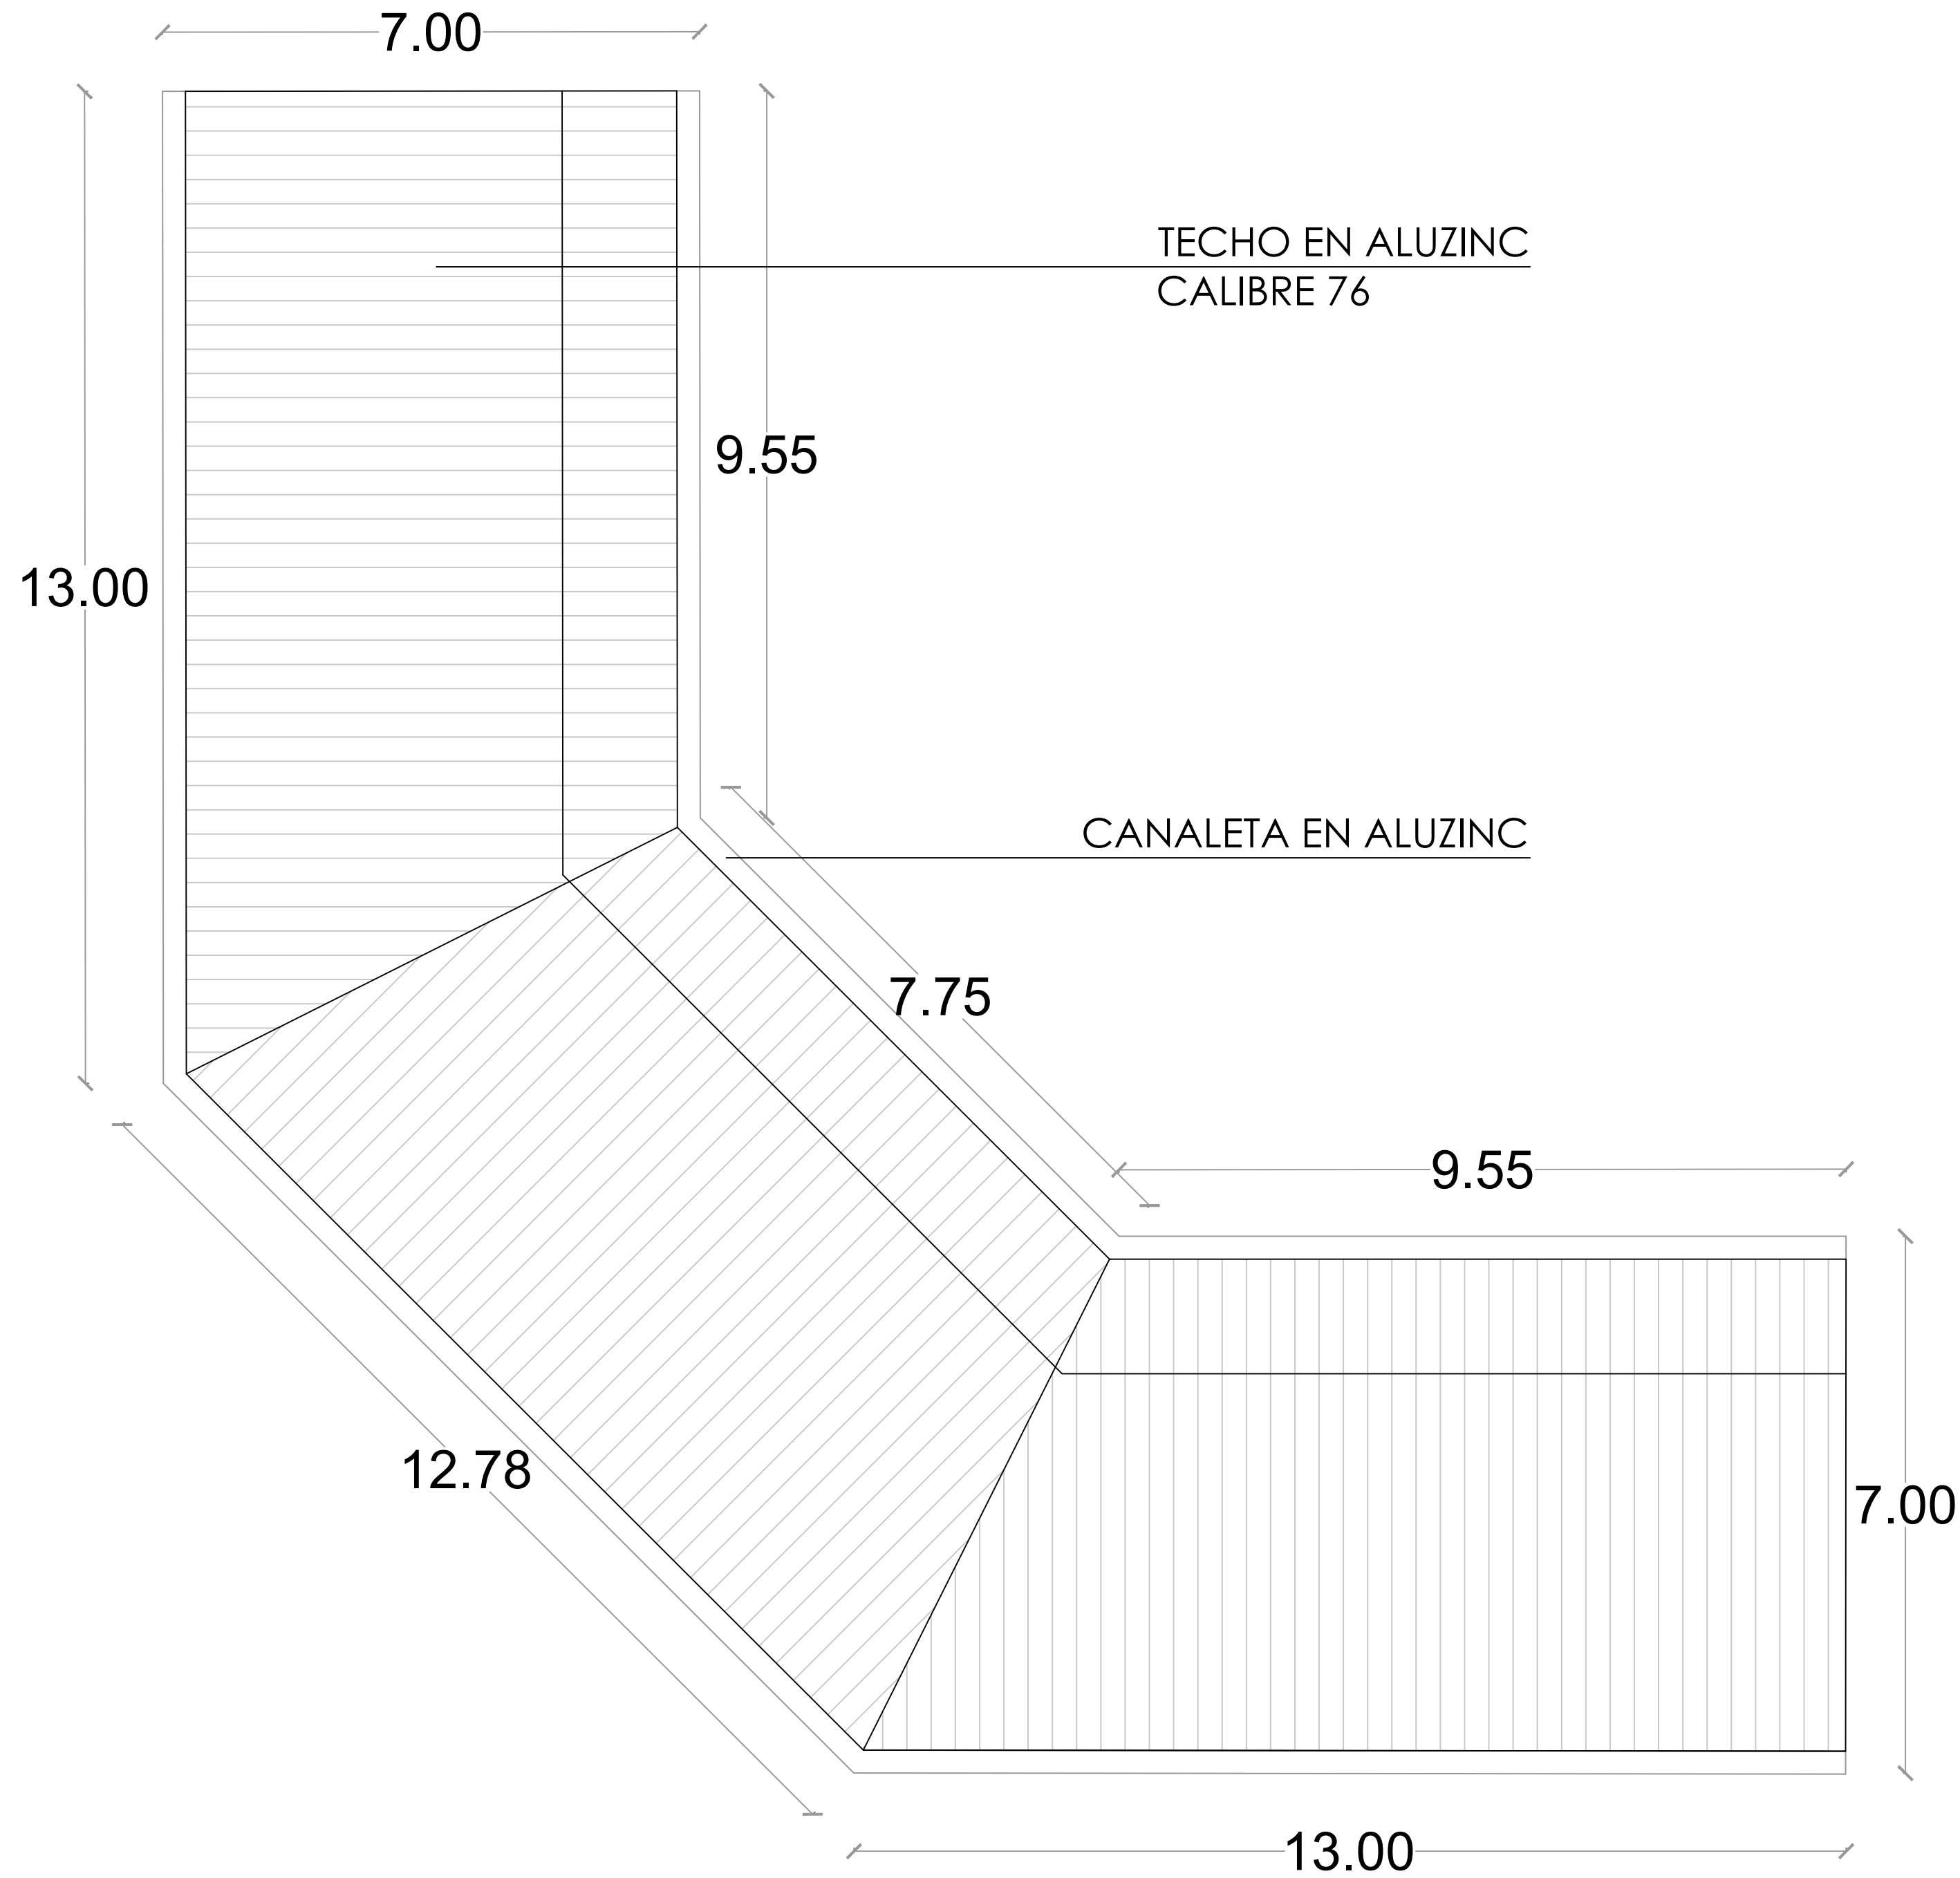

PLANTA DE TECHOS - GRADAS

ESC. 1:100

DIRECCION DE DESARROLLO
PROVINCIAL
DDP

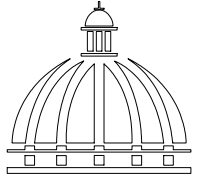

Ave. Dr. Delgado, Esq. Moises Garcia,
Gazcue, Sto. Dgo., R.D.
TEL.: (809)-364-2189 | FAX.: (809)- 688-1665
E-Mail: info@cpadp.gob.do

PROYECTO:

CAMPO DE BEISBOL LAS 40
VILLA TAPIA, PROV. HERMANAS
MIRABAL
REPÚBLICA DOMINICANA

EQUIPO DE TRABAJO:

DISEÑO ARQUITECTÓNICO

ARQ.

codia 00000

ENC. INGENIERÍA

ING. FIOR DALIZA BONIFACIO

codia 00000

ESTRUCTURAL

ING.

codia 00000

ELÉCTRICO

ING.

codia 00000

HIDRO-SANITARIO

ING.

codia 00000

SELLO DE APROBACIÓN:

FECHA:

CONTENIDO:

ESCALA:

SEPTIEMBRE 2026

NO. PÁGINA:

026

PROYECTO:

CAMPO DE BEISBOL LAS 40
VILLA TAPIA, PROV. HERMANAS
MIRABAL
REPÚBLICA DOMINICANA

EQUIPO DE TRABAJO:

DISEÑO ARQUITECTÓNICO

ARQ.

ENC. INGENIERÍA

ING. FIOR DALIZA BONIFACIO

ESTRUCTURAL

ING.

ELÉCTRICO

ING.

HIDRO-SANITARIO

ING.

SELLO DE APROBACIÓN:

FECHA:



CONTENIDO:

ESCALA:

SEPTIEMBRE 2026

NO. PÁGINA:

027

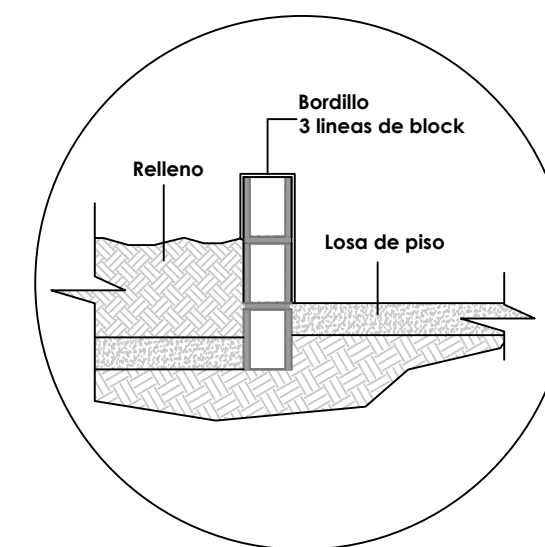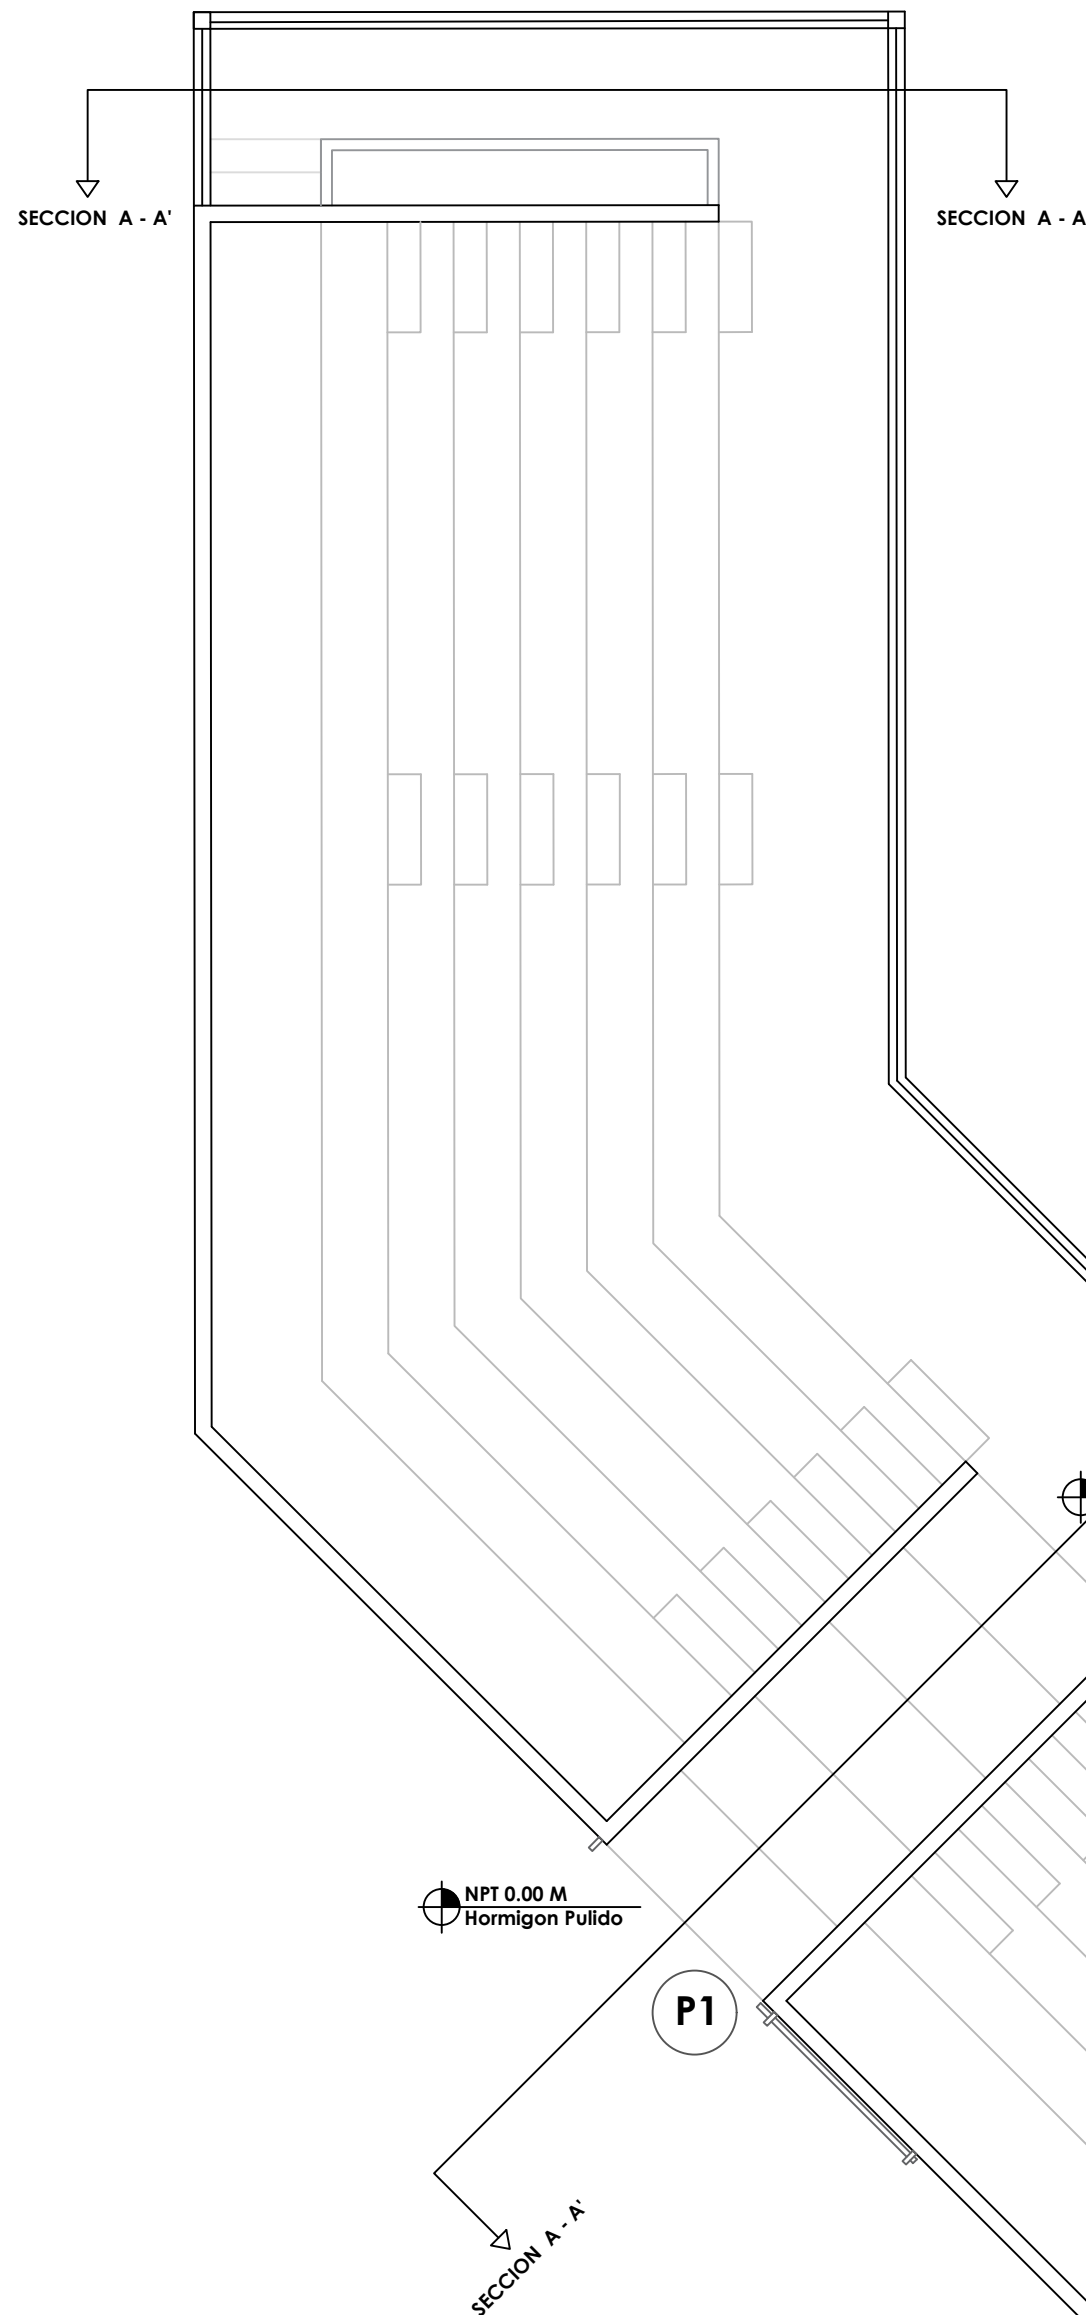

LEYENDA ZONIFICACION DE LOGOS		
SIMBOLO	DESCRIPCION	CANTIDAD
P1	PUERTA CORREDIZA MALLA CICLONICA Dim= 2.00 M X 1.80 M	1



Ave. Dr. Delgado, Esq. Moises Garcia,
Gazcue, Sto. Dgo., R.D.
TEL.: (809)-364-2189 | FAX.: (809)- 688-1665
E-Mail: info@cpadp.gob.do

PROYECTO:

CAMPO DE BEISBOL LAS 40
VILLA TAPIA, PROV. HERMANAS
MIRABAL
REPÚBLICA DOMINICANA

EQUIPO DE TRABAJO:

DISEÑO ARQUITECTÓNICO

ARQ.

ENC. INGENIERÍA

ING. FIOR DALIZA BONIFACIO

ESTRUCTURAL

ING.

ELÉCTRICO

ING.

HIDRO-SANITARIO

ING.

SELLO DE APROBACIÓN:

FECHA:


CONTENIDO:

ESCALA:


SEPTIEMBRE 2026

NO. PÁGINA:


028

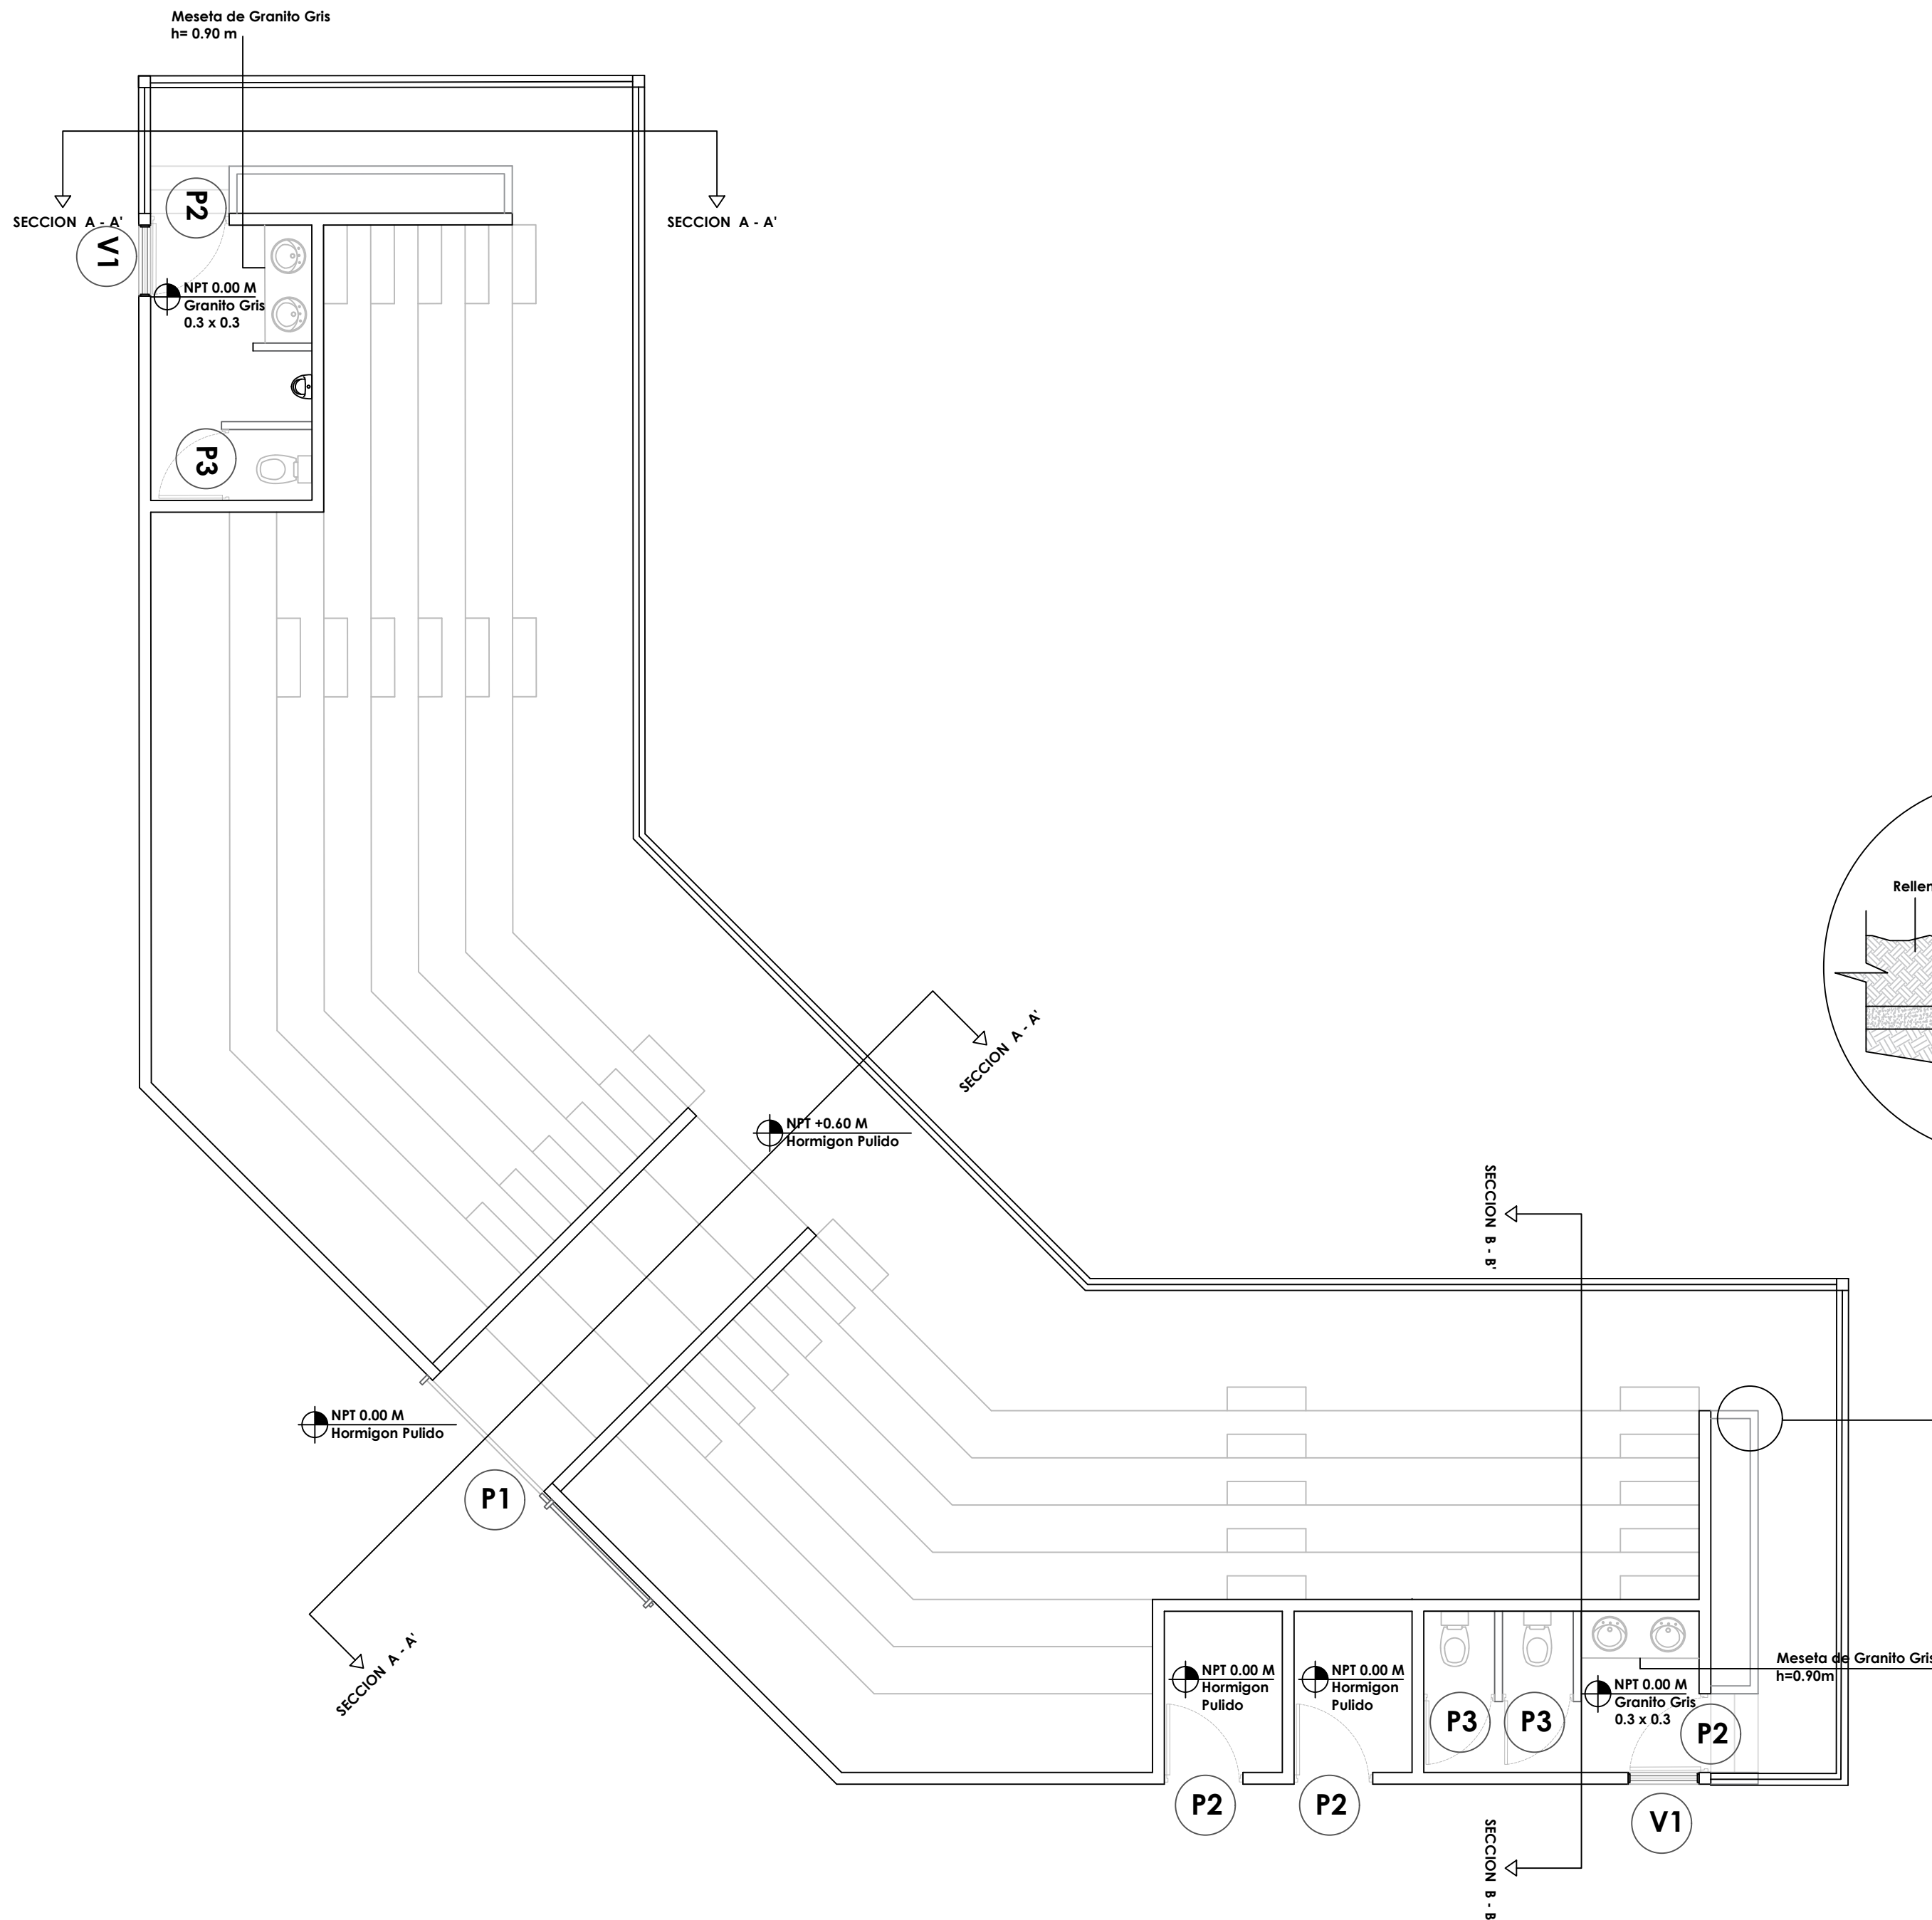

LEYENDA ZONIFICACION DE LOGOS		
SÍMBOLO	DESCRIPCION	CANTIDAD
P1	PUERTA CORREDIZA MALLA CICLONICA Dim= 2.00 M X 1.80 M	1
P2	PUERTA POLIMETALICA Dim= 1.00 M X 2.10 M	4
P3	PUERTA POLIMETALICA Dim= 0.90 M X 1.60 M	4
V1	VENTANA CELOSIA METALICA Dim= 0.90M x 0.60M	2

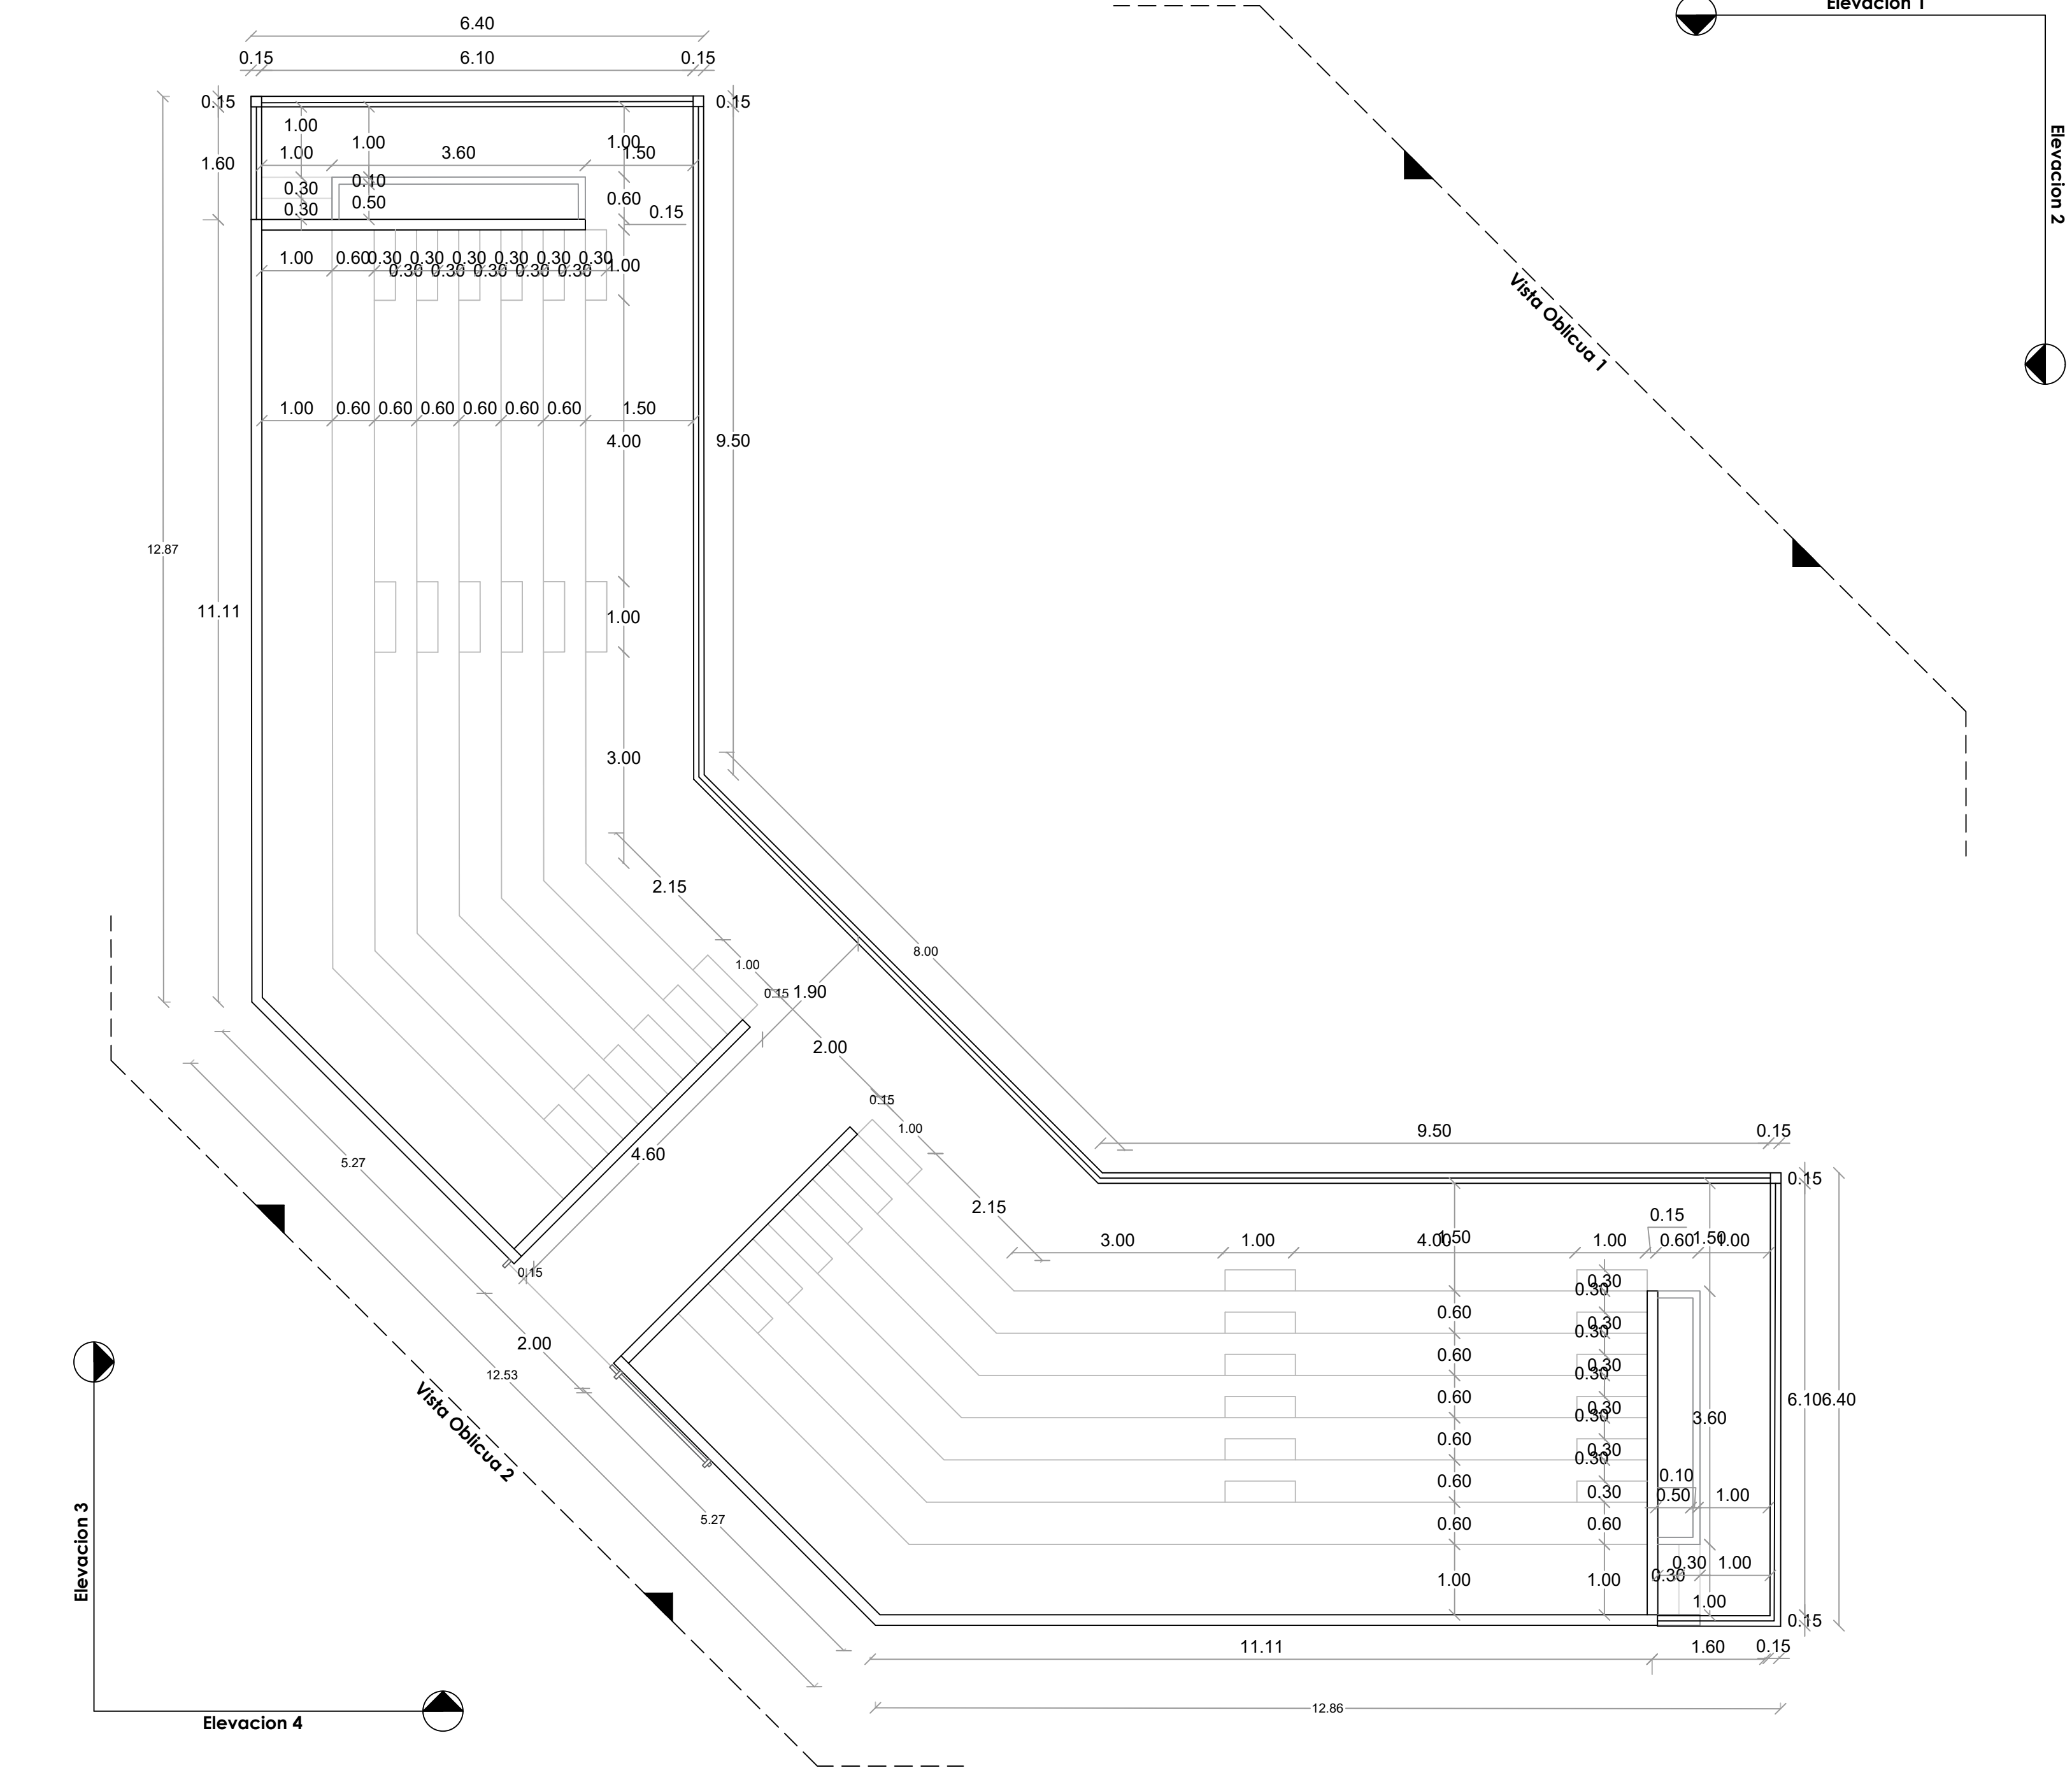

DIRECCION DE DESARROLLO
PROVINCIAL
DDP

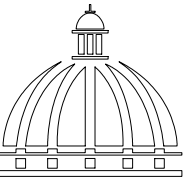

GOBIERNO DE LA
REPÚBLICA DOMINICANA

Ave. Dr. Delgado, Esq. Moises Garcia,
Gazcue, Sto. Dgo., R.D.
TEL.: (809)-364-2189 | FAX.: (809)- 688-1665
E-Mail: info@cpadp.gob.do

PROYECTO:

CAMPO DE BEISBOL LAS 40
VILLA TAPIA, PROV. HERMANAS
MIRABAL
REPÚBLICA DOMINICANA

EQUIPO DE TRABAJO:

DISEÑO ARQUITECTÓNICO

ARQ.

codia 00000

ENC. INGENIERÍA

ING. FIOR DALIZA BONIFACIO

codia 00000

ESTRUCTURAL

ING.

codia 00000

ELÉCTRICO

ING.

codia 00000

HIDRO-SANITARIO

ING.

codia 00000

SELLO DE APROBACIÓN:

FECHA:


CONTENIDO:


ESCALA:

SEPTIEMBRE 2026


NO. PÁGINA:

029

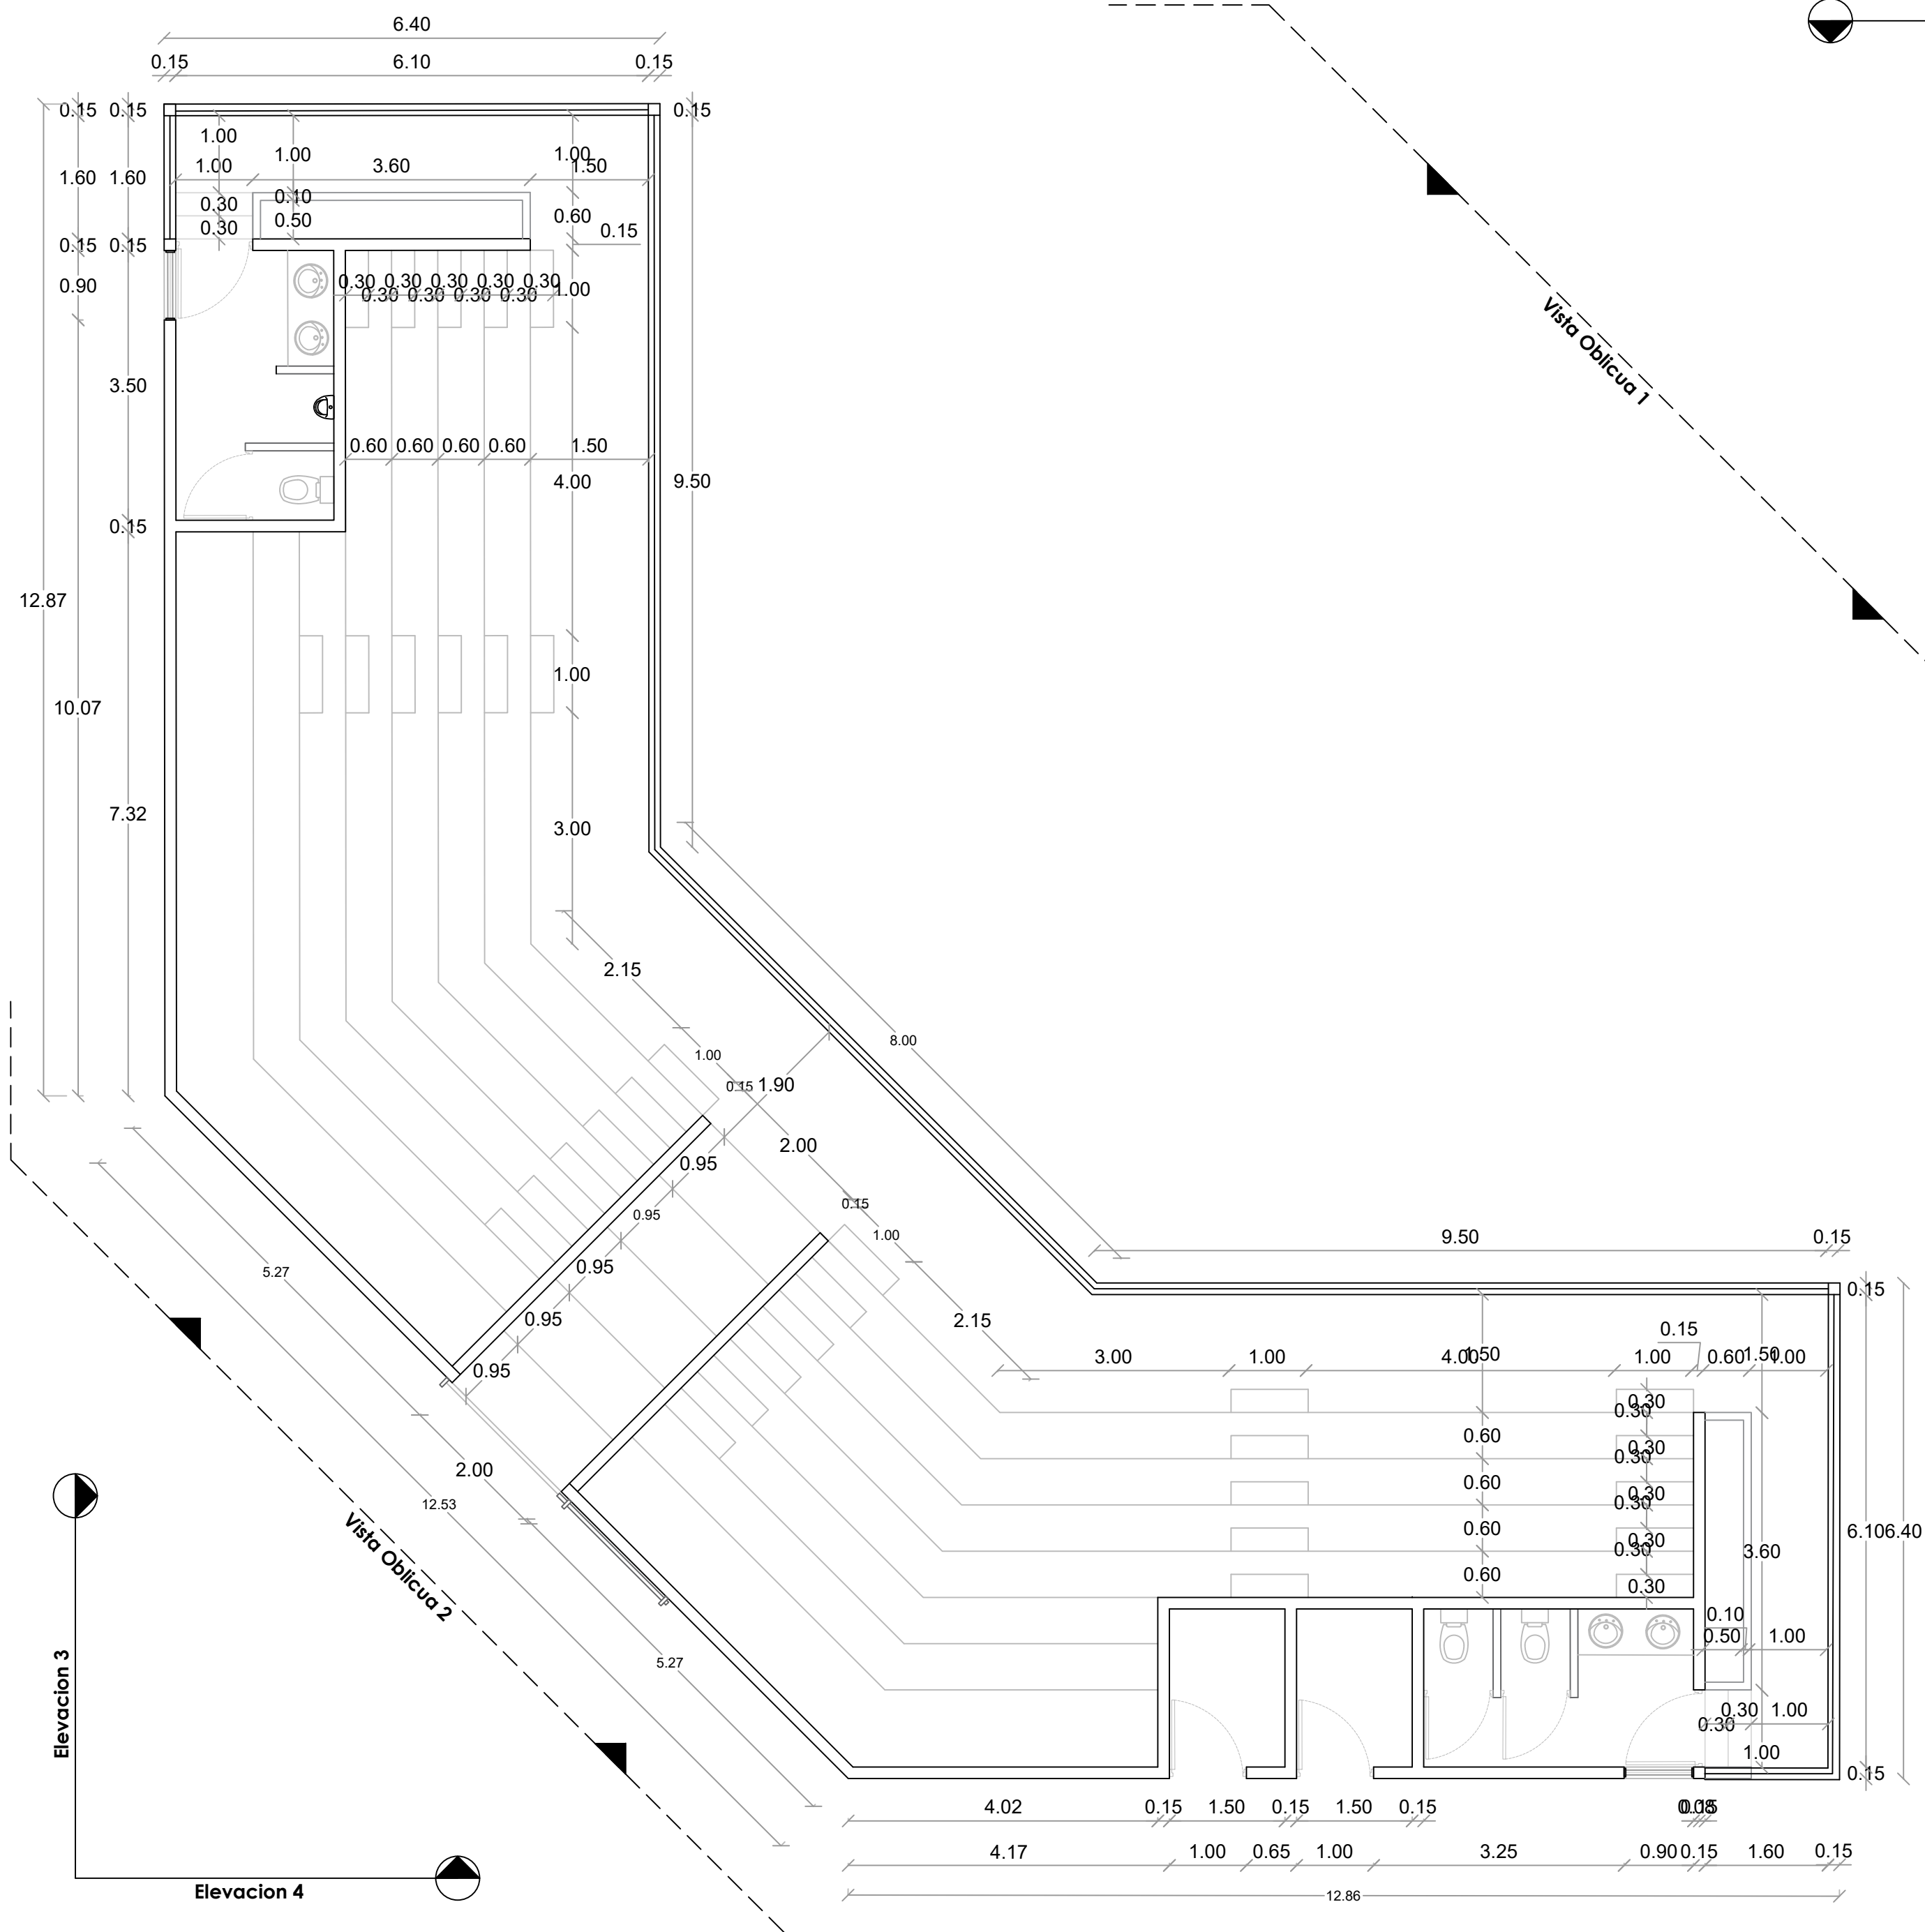


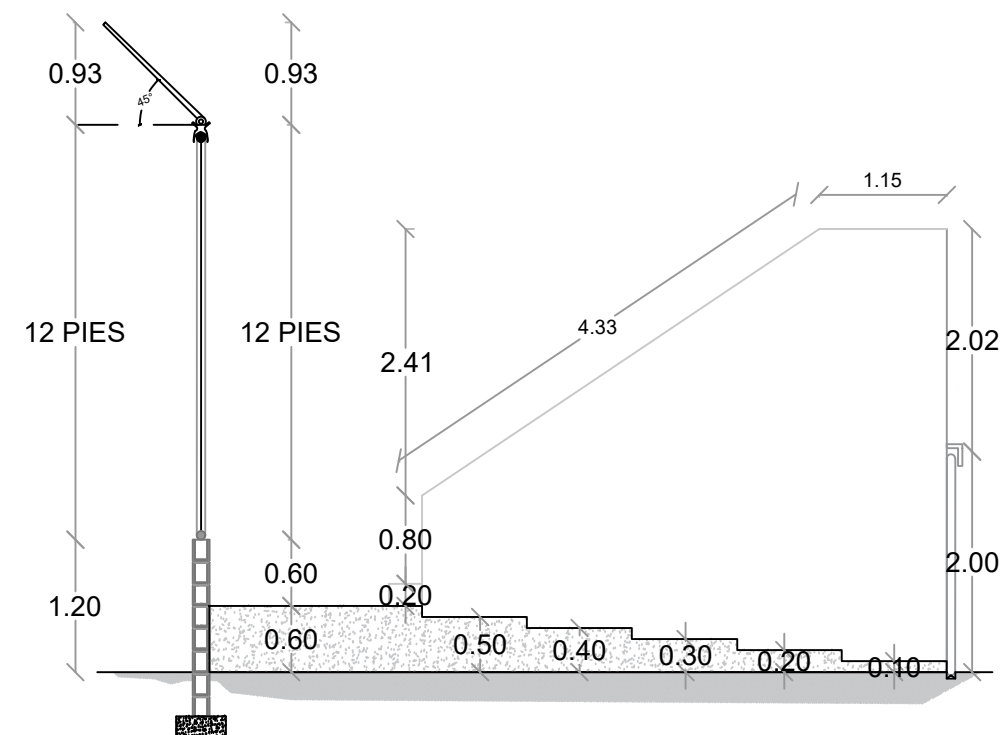


SECCION A-A' - DIMENSIONADA - GRADAS
ESC. 1:75

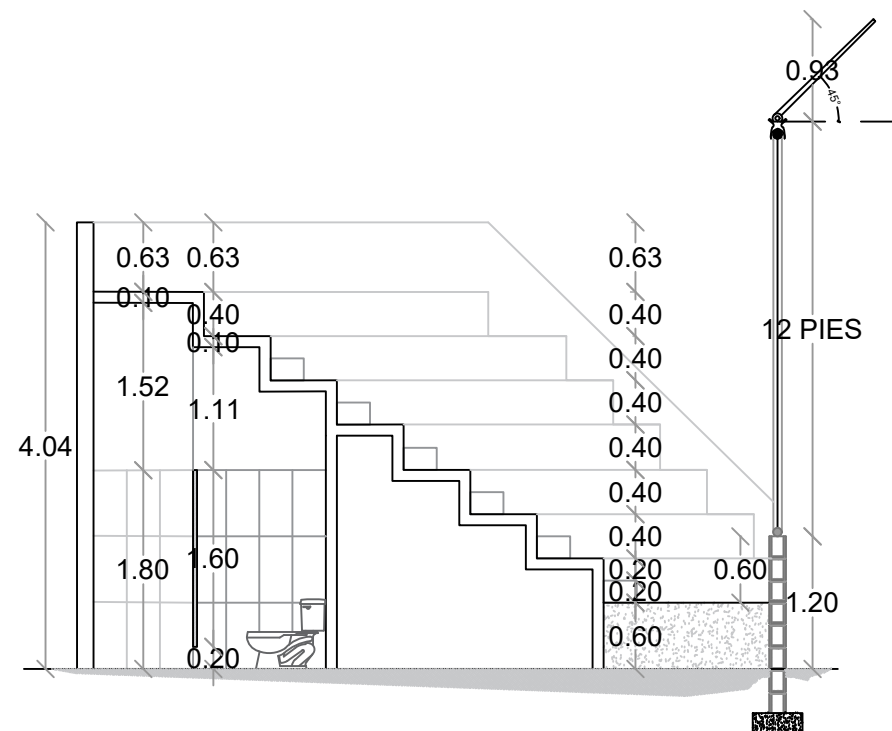

SECCION B-B - DIMENSIONADA - GRADAS
ESC. 1:75

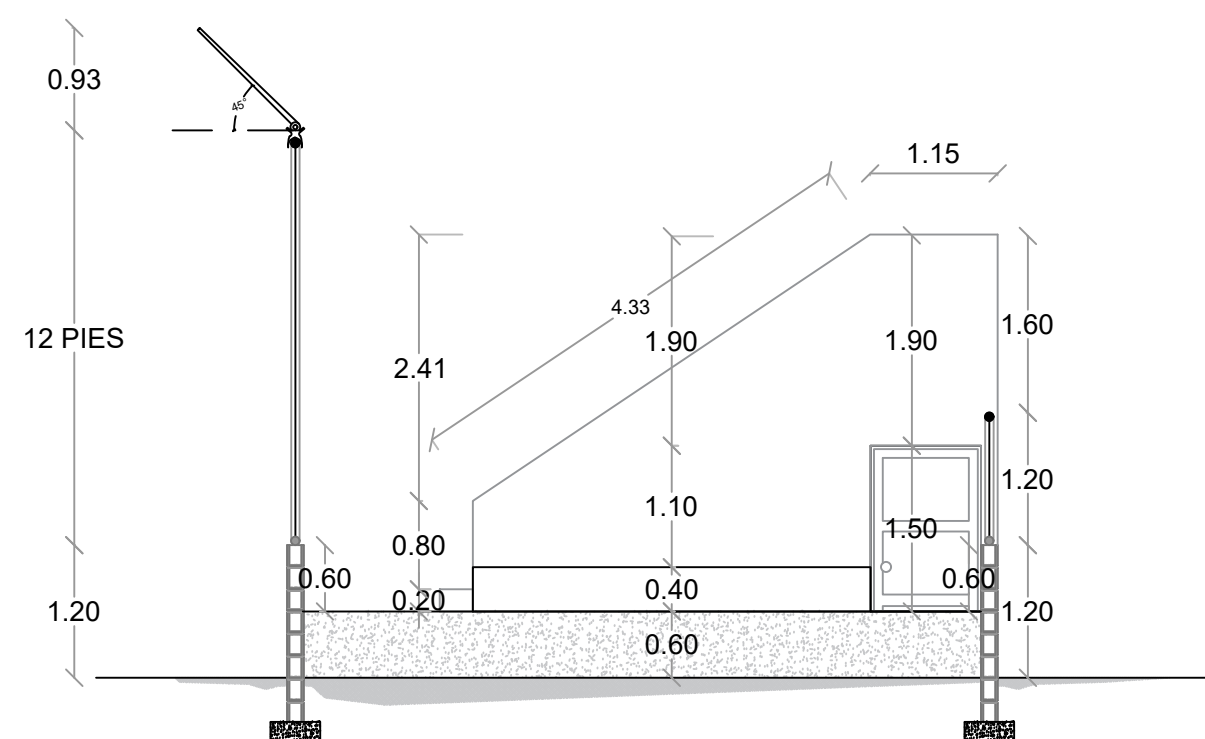


SECCION C-C' - DIMENSIONADA - GRADAS
ESC. 1:75

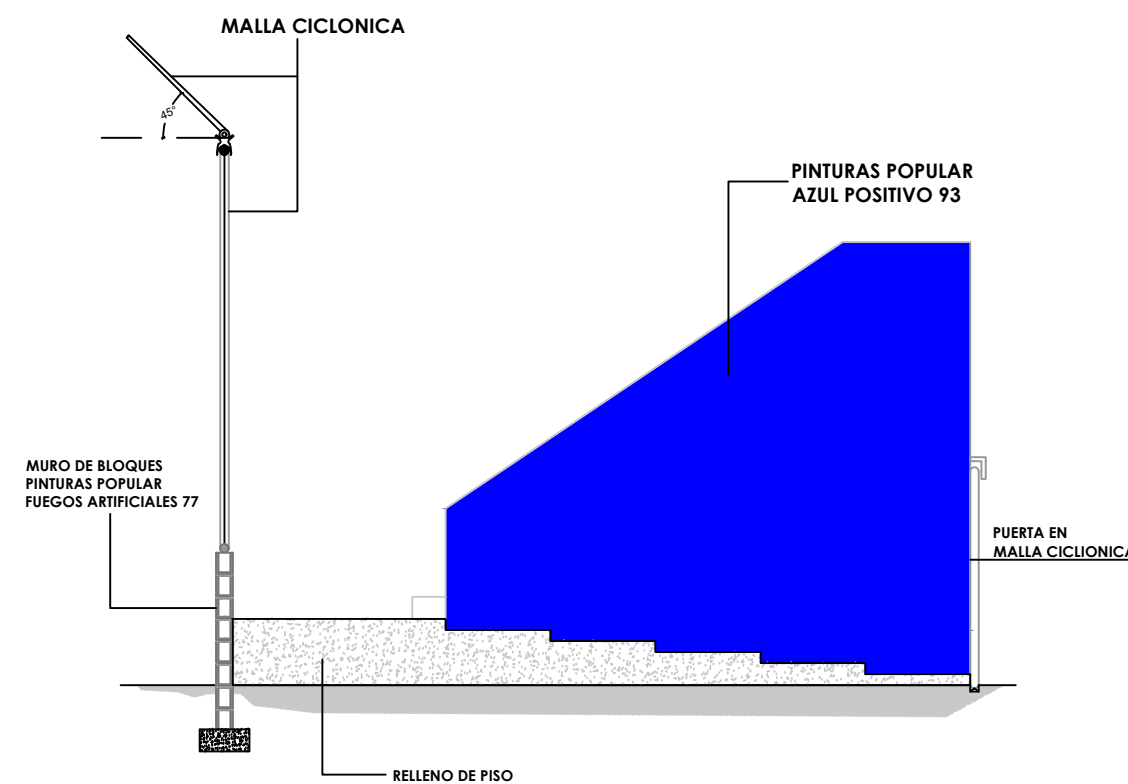


1
00


SECCION A-A' - DETALLES - GRADAS
ESC. 1:75

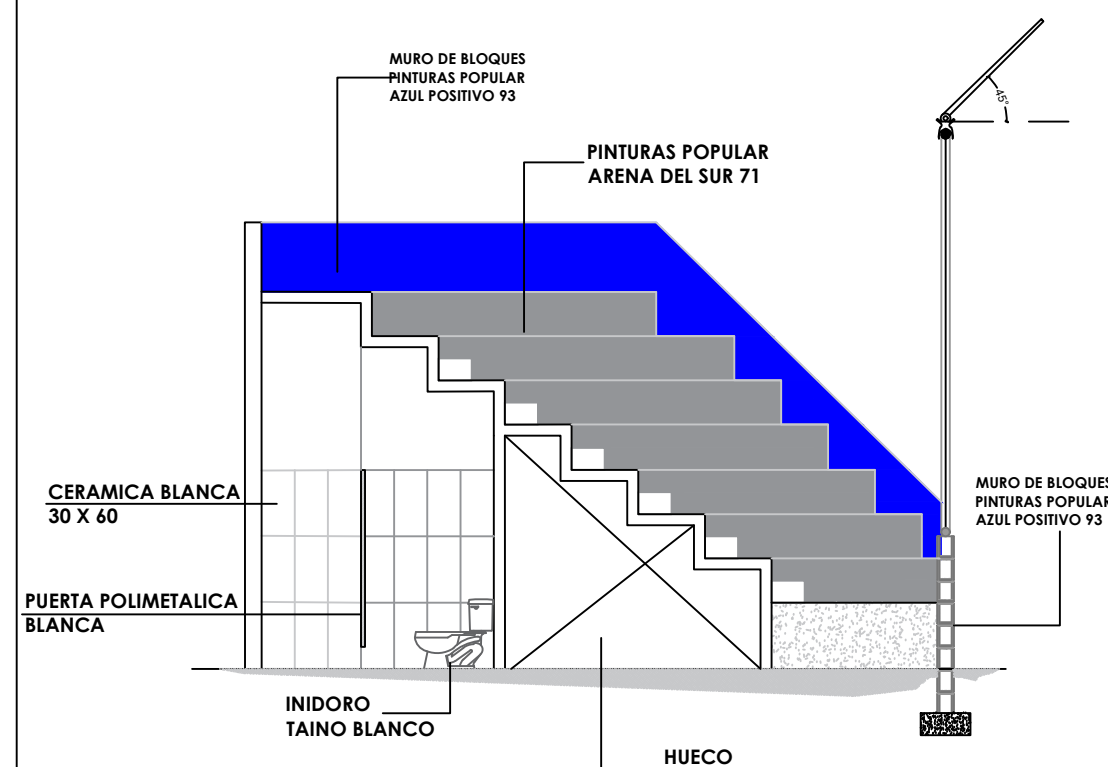

SECCION B-B' - DETALLES - GRADAS
ESC. 1:75

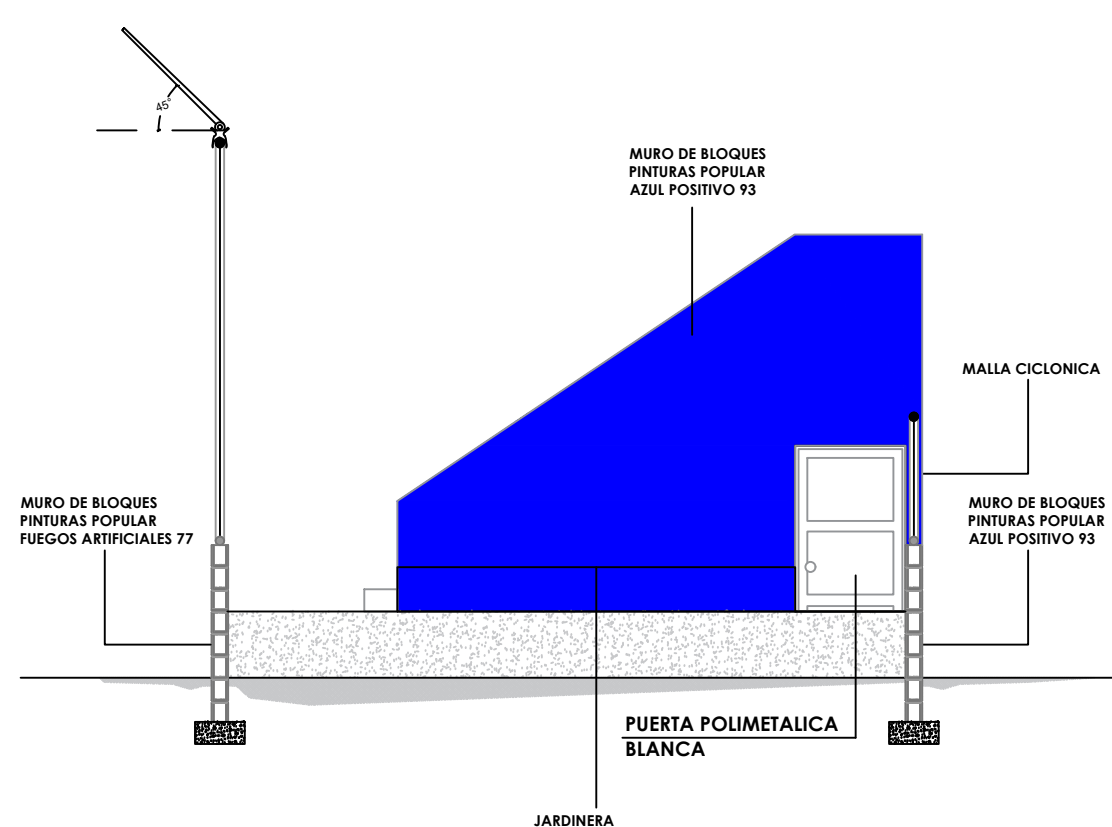


SECCION C-C' - DETALLES - GRADAS
 ESC. 1:75

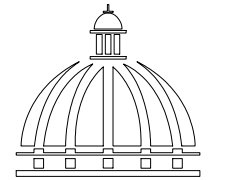

GOBIERNO DE LA
REPÚBLICA DOMINICANA

Ave. Dr. Delgado, Esq. Moises Garcia,
Gazcue, Sto. Dgo., R.D.
TEL.: (809)-364-2189 | FAX.: (809)- 688-1665
E-Mail: info@cpadp.gob.do

PROYECTO:

CAMPO DE BEISBOL LAS 40
VILLA TAPIA, PROV. HERMANAS
MIRABAL
REPÚBLICA DOMINICANA

EQUIPO DE TRABAJO:

DISEÑO ARQUITECTÓNICO
ARQ.

codia 00000 —

ENC. INGENIERÍA
ING. FIOR DALIZA BONIFACIO
codia 00000

ESTRUCTURAL

ING.

codia 00000

ELÉCTRICO

ING.

codia 00000

HIDRO-SANITARIO

ING.

codia 00000 —

SELO DE APROBACIÓN:

FECHA:


CONTENIDO:

ESCALA:


SEPTIEMBRE 2026

NO. PÁGINA:

031

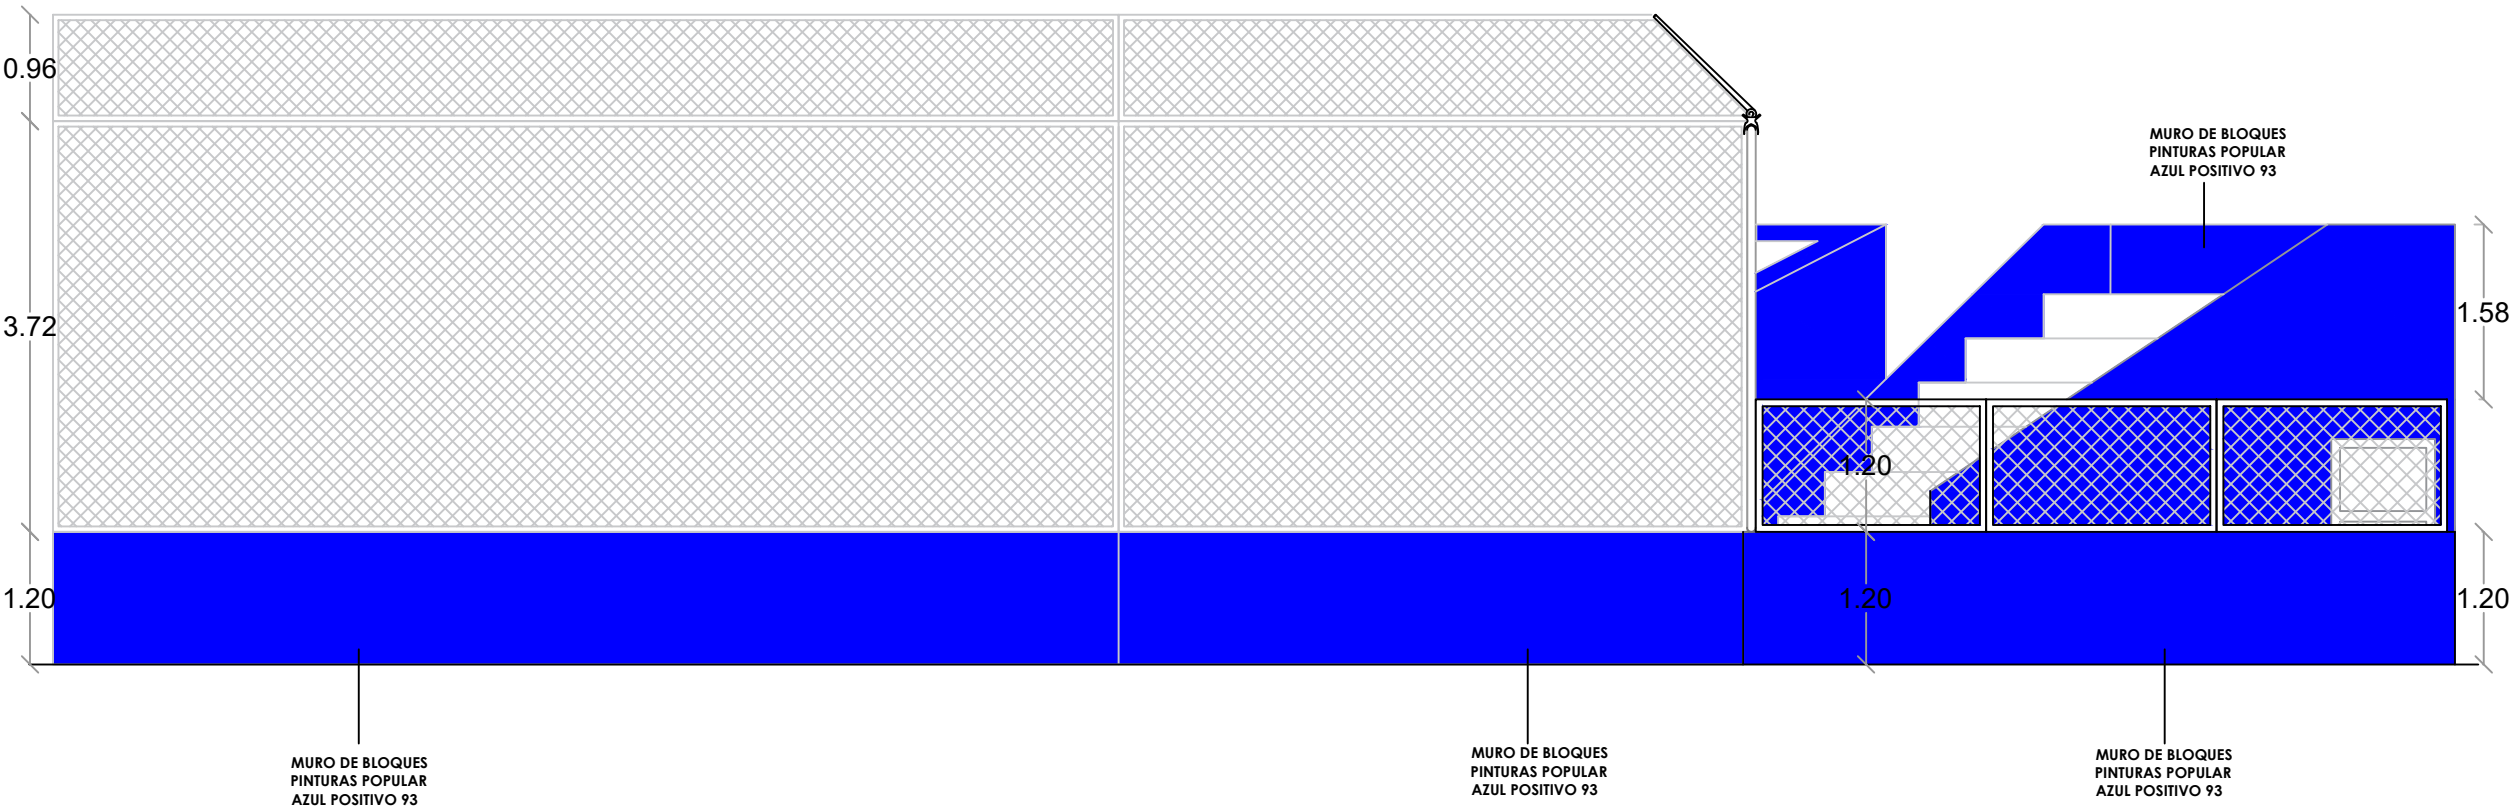


1
00 ELEVACION 1 - GRADAS
ESC. 1:75

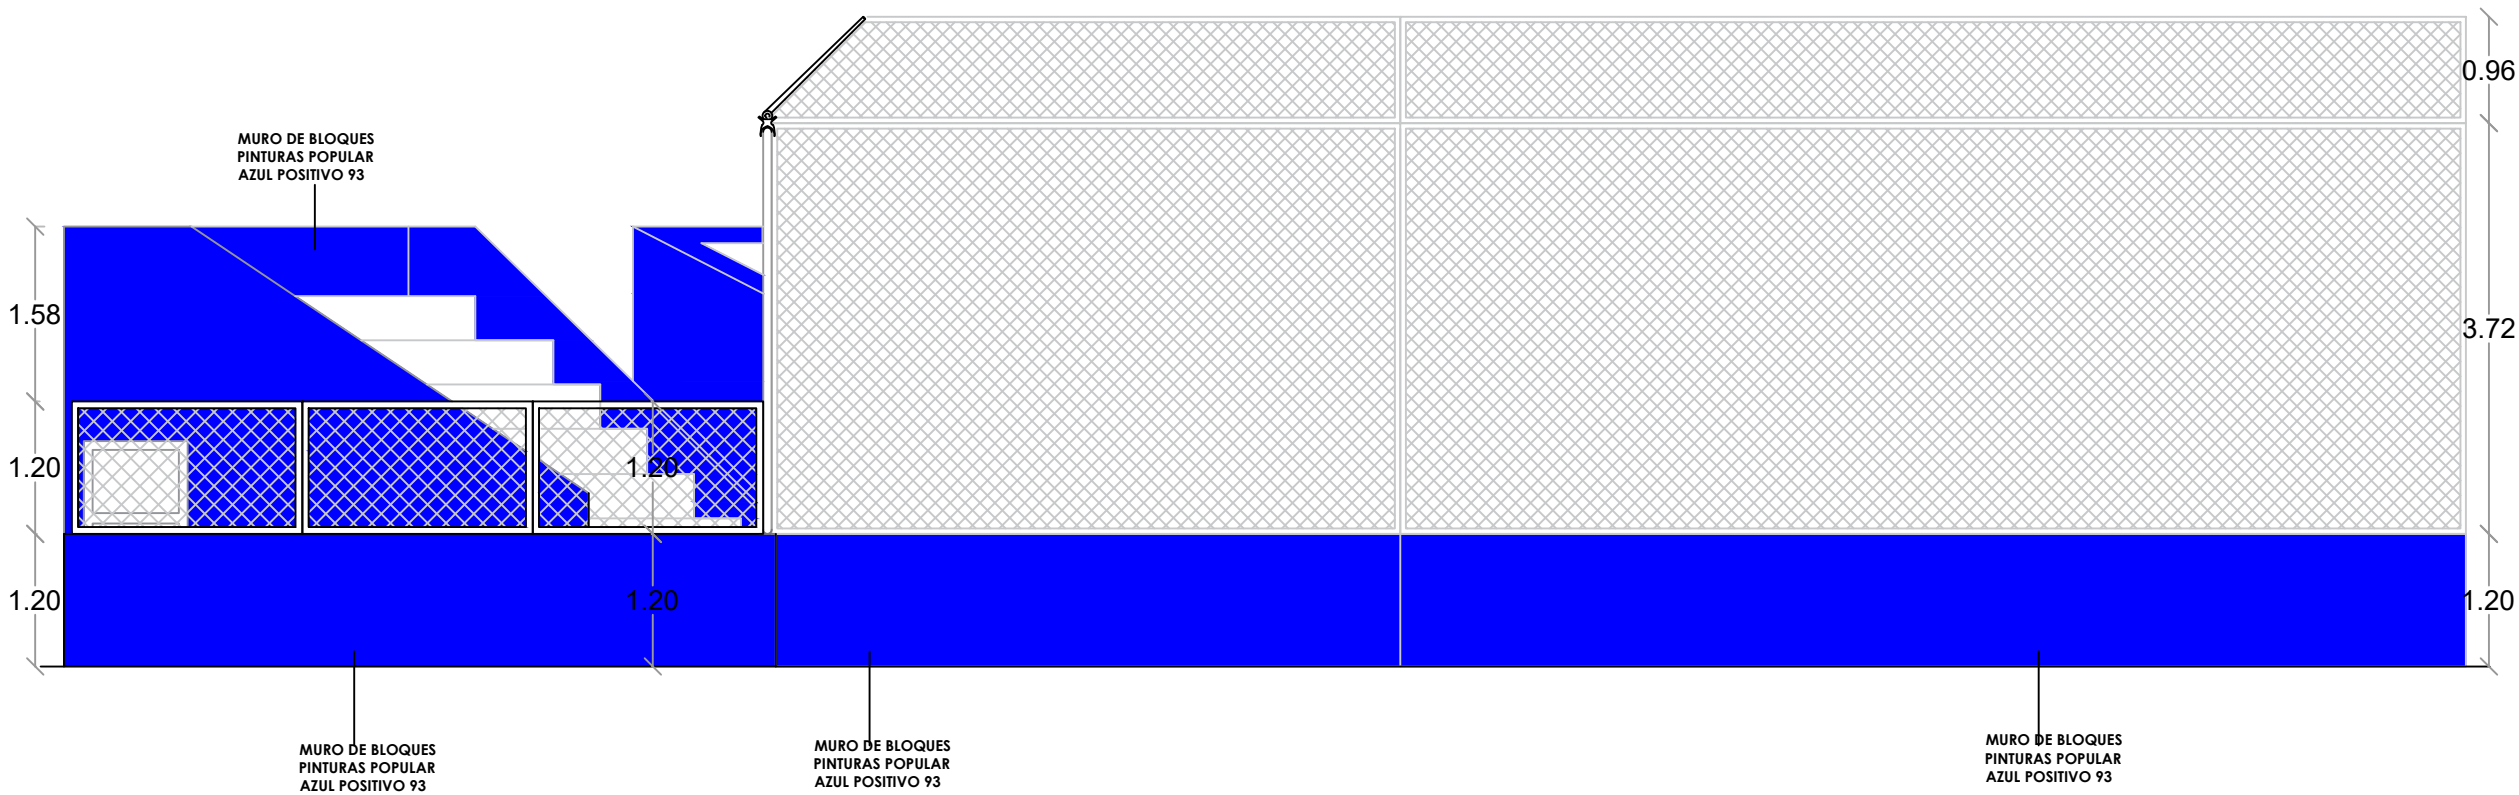

1
00 ELEVACION 2 - GRADAS
ESC. 1:75

DIRECCION DE DESARROLLO
PROVINCIAL
DDP

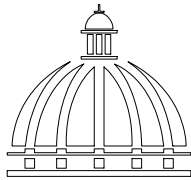

GOBIERNO DE LA
REPÚBLICA DOMINICANA

Ave. Dr. Delgado, Esq. Moises Garcia,
Gazcue, Sto. Dgo., R.D.
TEL.: (809)-364-2189 | FAX.: (809)- 688-1665
E-Mail: info@cpadp.gob.do

PROYECTO:

CAMPO DE BEISBOL LAS 40
VILLA TAPIA, PROV. HERMANAS
MIRABAL
REPÚBLICA DOMINICANA

EQUIPO DE TRABAJO:

DISEÑO ARQUITECTÓNICO
ARQ.

codia 00000

ENC. INGENIERÍA
ING. FIOR DALIZA BONIFACIO

codia 00000

ESTRUCTURAL
ING.

codia 00000

ELÉCTRICO
ING.

codia 00000

HIDRO-SANITARIO
ING.

codia 00000

SELLO DE APROBACIÓN:

FECHA:


CONTENIDO:

ESCALA:


SEPTIEMBRE 2026

NO. PÁGINA:

032

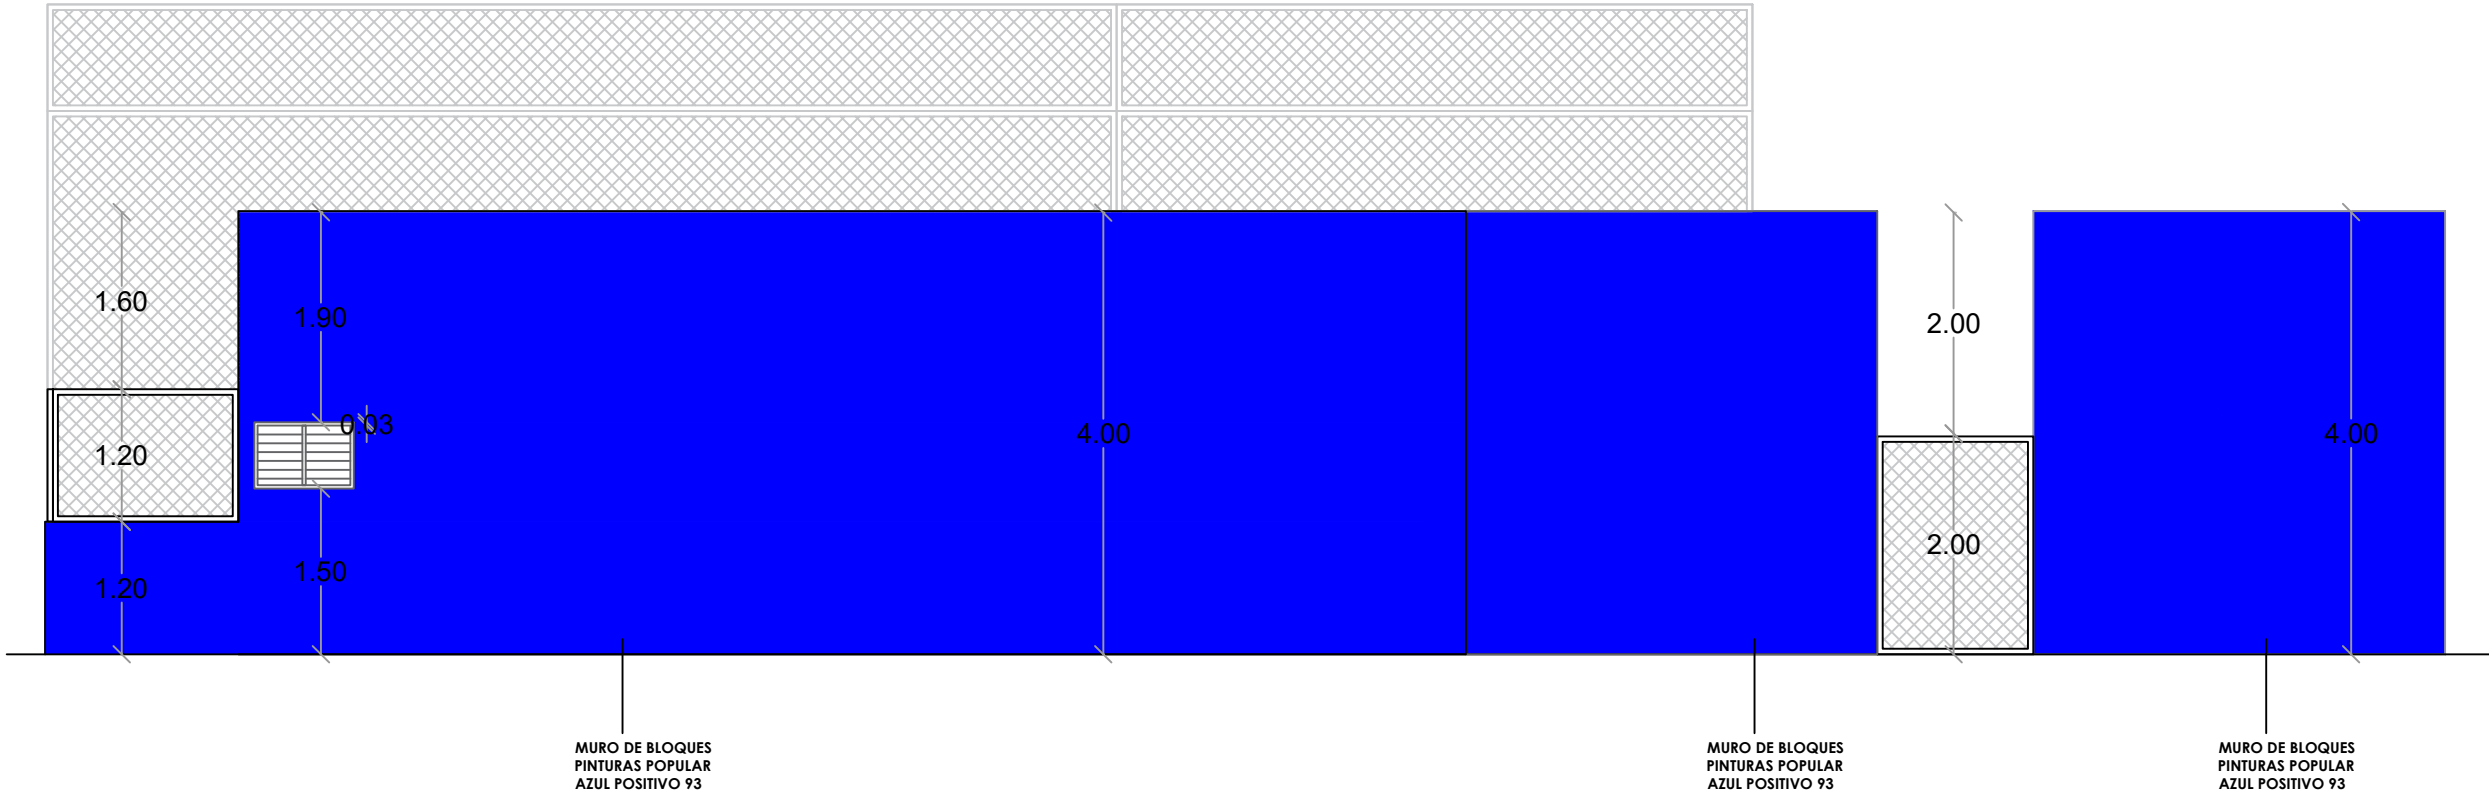

ELEVACION 3 - GRADAS
ESC. 1:75

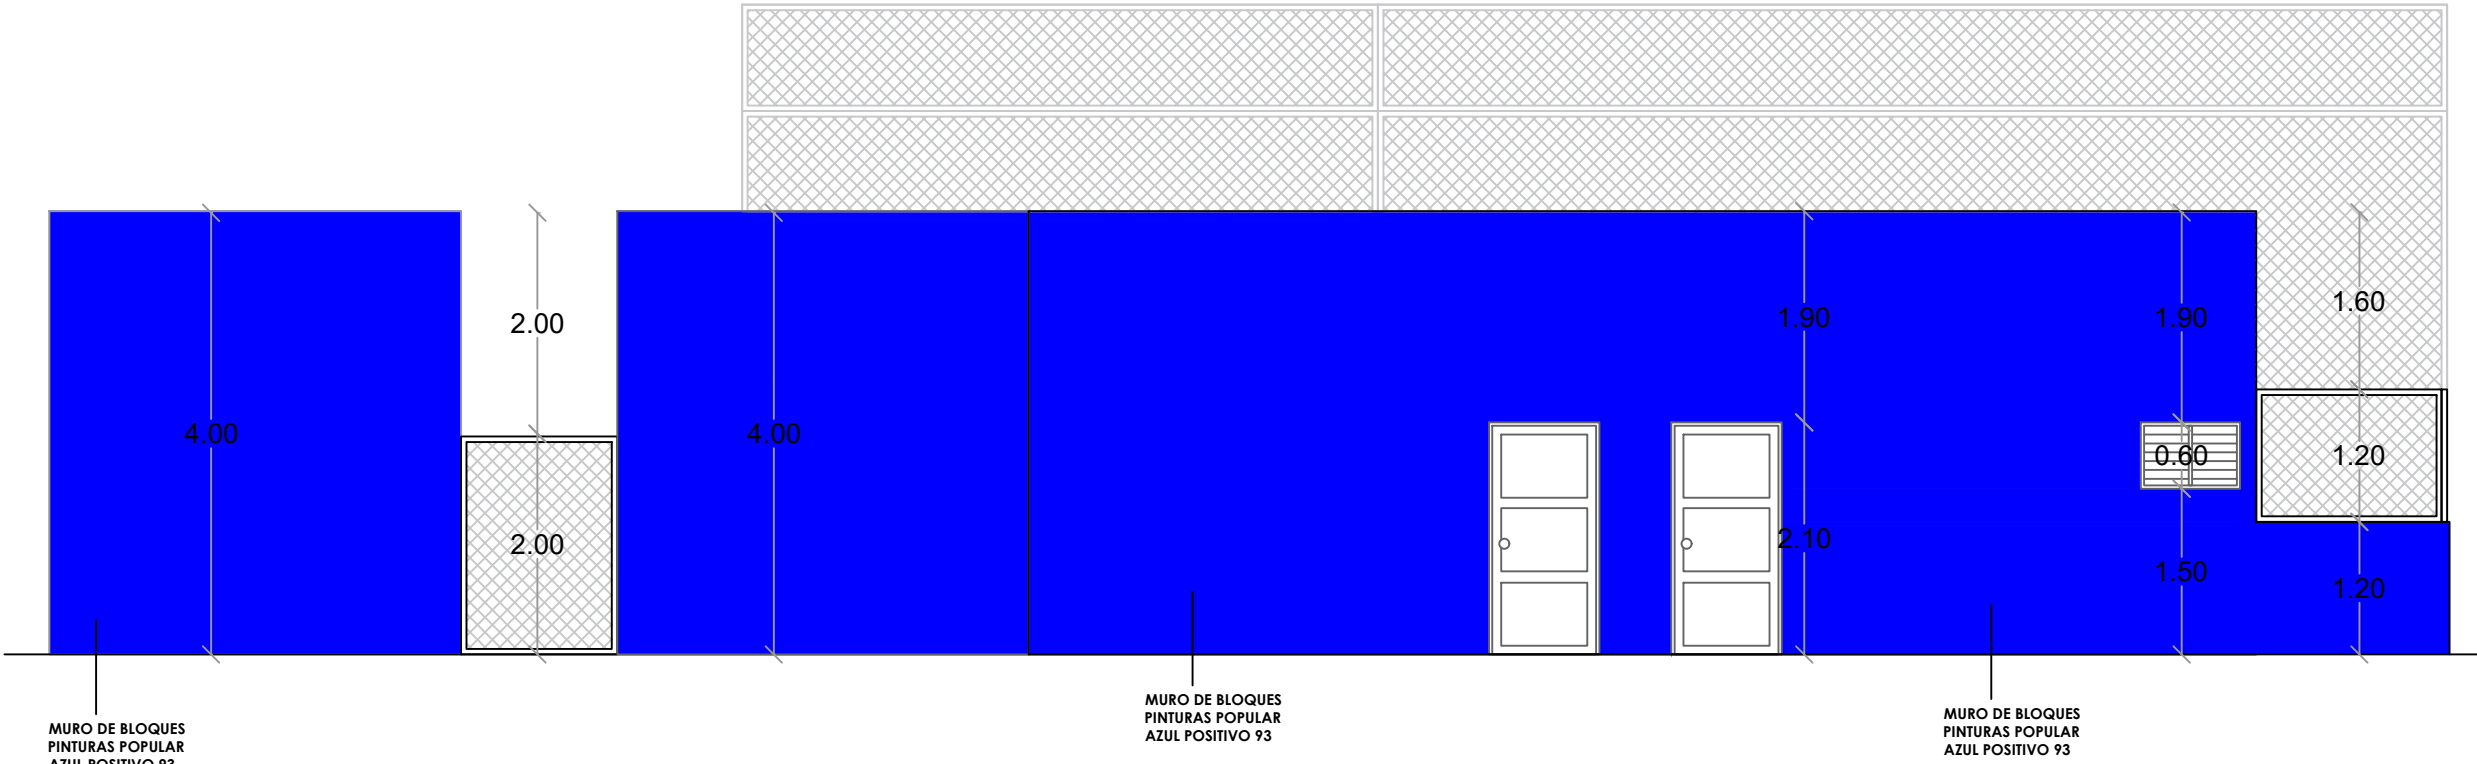

ELEVACION 4 - GRADAS
ESC. 1:75

DIRECCION DE DESARROLLO
PROVINCIAL
DDP



Ave. Dr. Delgado, Esq. Moises Garcia,
Gazcue, Sto. Dgo., R.D.
TEL.: (809)-364-2189 | FAX.: (809)- 688-1665
E-Mail: info@cpadp.gob.do

PROYECTO:
CAMPO DE BEISBOL LAS 40
VILLA TAPIA, PROV. HERMANAS
MIRABAL
REPÚBLICA DOMINICANA

EQUIPO DE TRABAJO:

DISEÑO ARQUITECTÓNICO
ARQ. _____
codia 00000 _____

ENC. INGENIERÍA
ING. FIOR DALIZA BONIFACIO
codia 00000 _____

ESTRUCTURAL
ING. _____
codia 00000 _____

ELÉCTRICO
ING. _____
codia 00000 _____

HIDRO-SANITARIO
ING. _____
codia 00000 _____

SELLO DE APROBACIÓN:

FECHA:

CONTENIDO:
**DETALLES DE PIZARRA Y
POSTE DE FOUL**

ESCALA:


SEPTIEMBRE 2026

NO. PÁGINA:

033



 1
00
ELEVACION OBLICUA 1
ESC. 1:100

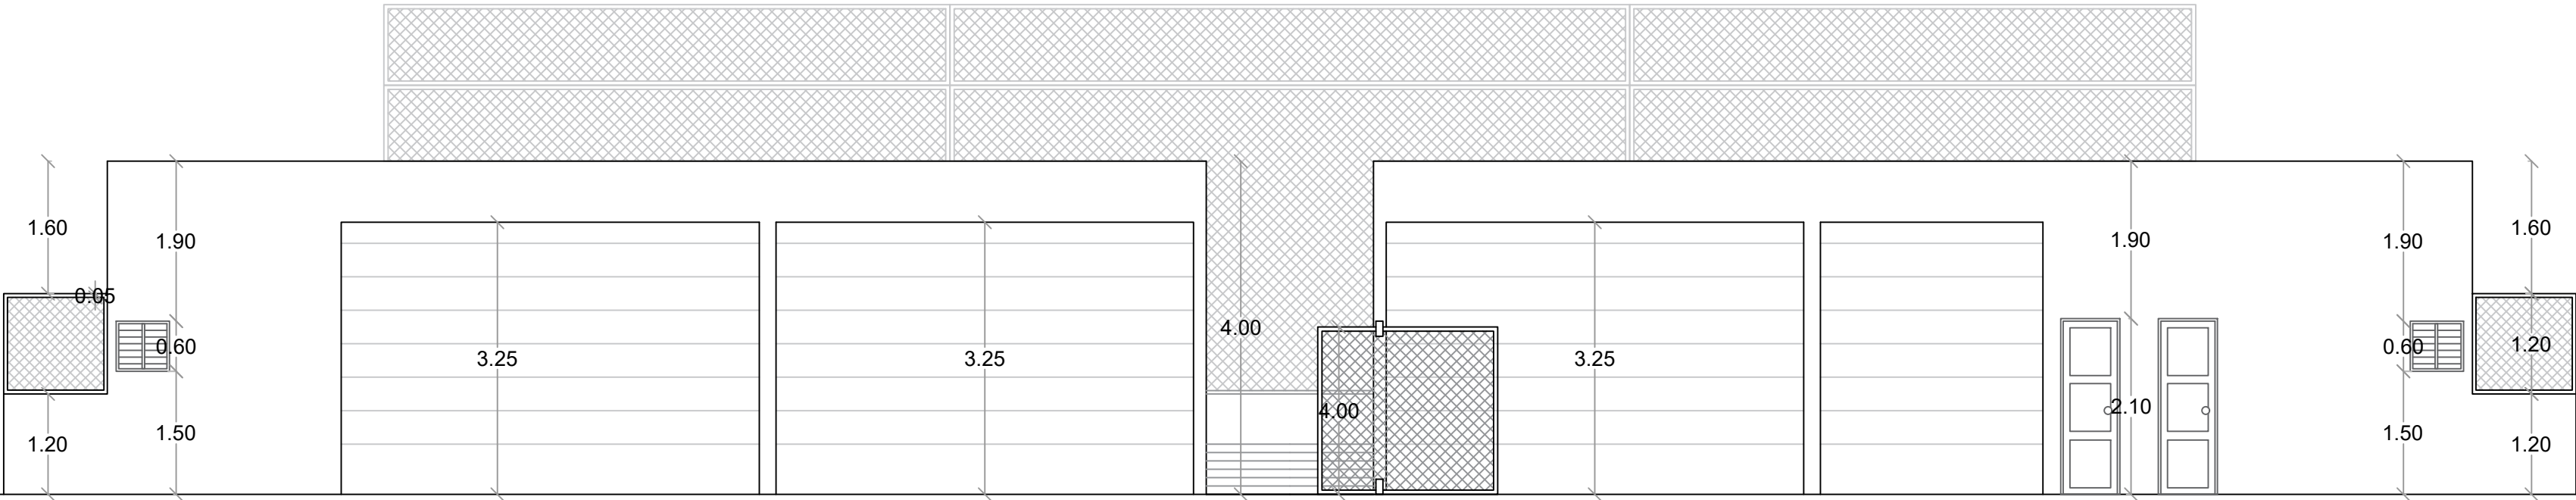

 1
00
ELEVACION OBLICUA 2
ESC. 1:100

DIRECCION DE DESARROLLO
PROVINCIAL
DDP



Ave. Dr. Delgado, Esq. Moises Garcia,
Gazcue, Sto. Dgo., R.D.
TEL.: (809)-364-2189 | FAX.: (809)- 688-1665
E-Mail: info@cpadp.gob.do

PROYECTO:
CAMPO DE BEISBOL LAS 40
VILLA TAPIA, PROV. HERMANAS
MIRABAL
REPÚBLICA DOMINICANA

EQUIPO DE TRABAJO:

DISEÑO ARQUITECTÓNICO
ARQ. _____
codia 00000 _____

ENC. INGENIERÍA
ING. FIOR DALIZA BONIFACIO
codia 00000 _____

ESTRUCTURAL
ING. _____
codia 00000 _____

ELÉCTRICO
ING. _____
codia 00000 _____

HIDRO-SANITARIO
ING. _____
codia 00000 _____

SELLO DE APROBACIÓN:

FECHA:


CONTENIDO:

ESCALA:

SEPTIEMBRE 2026

NO. PÁGINA:


034

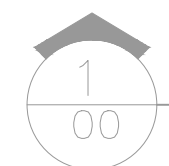

ESC. 1:100



035

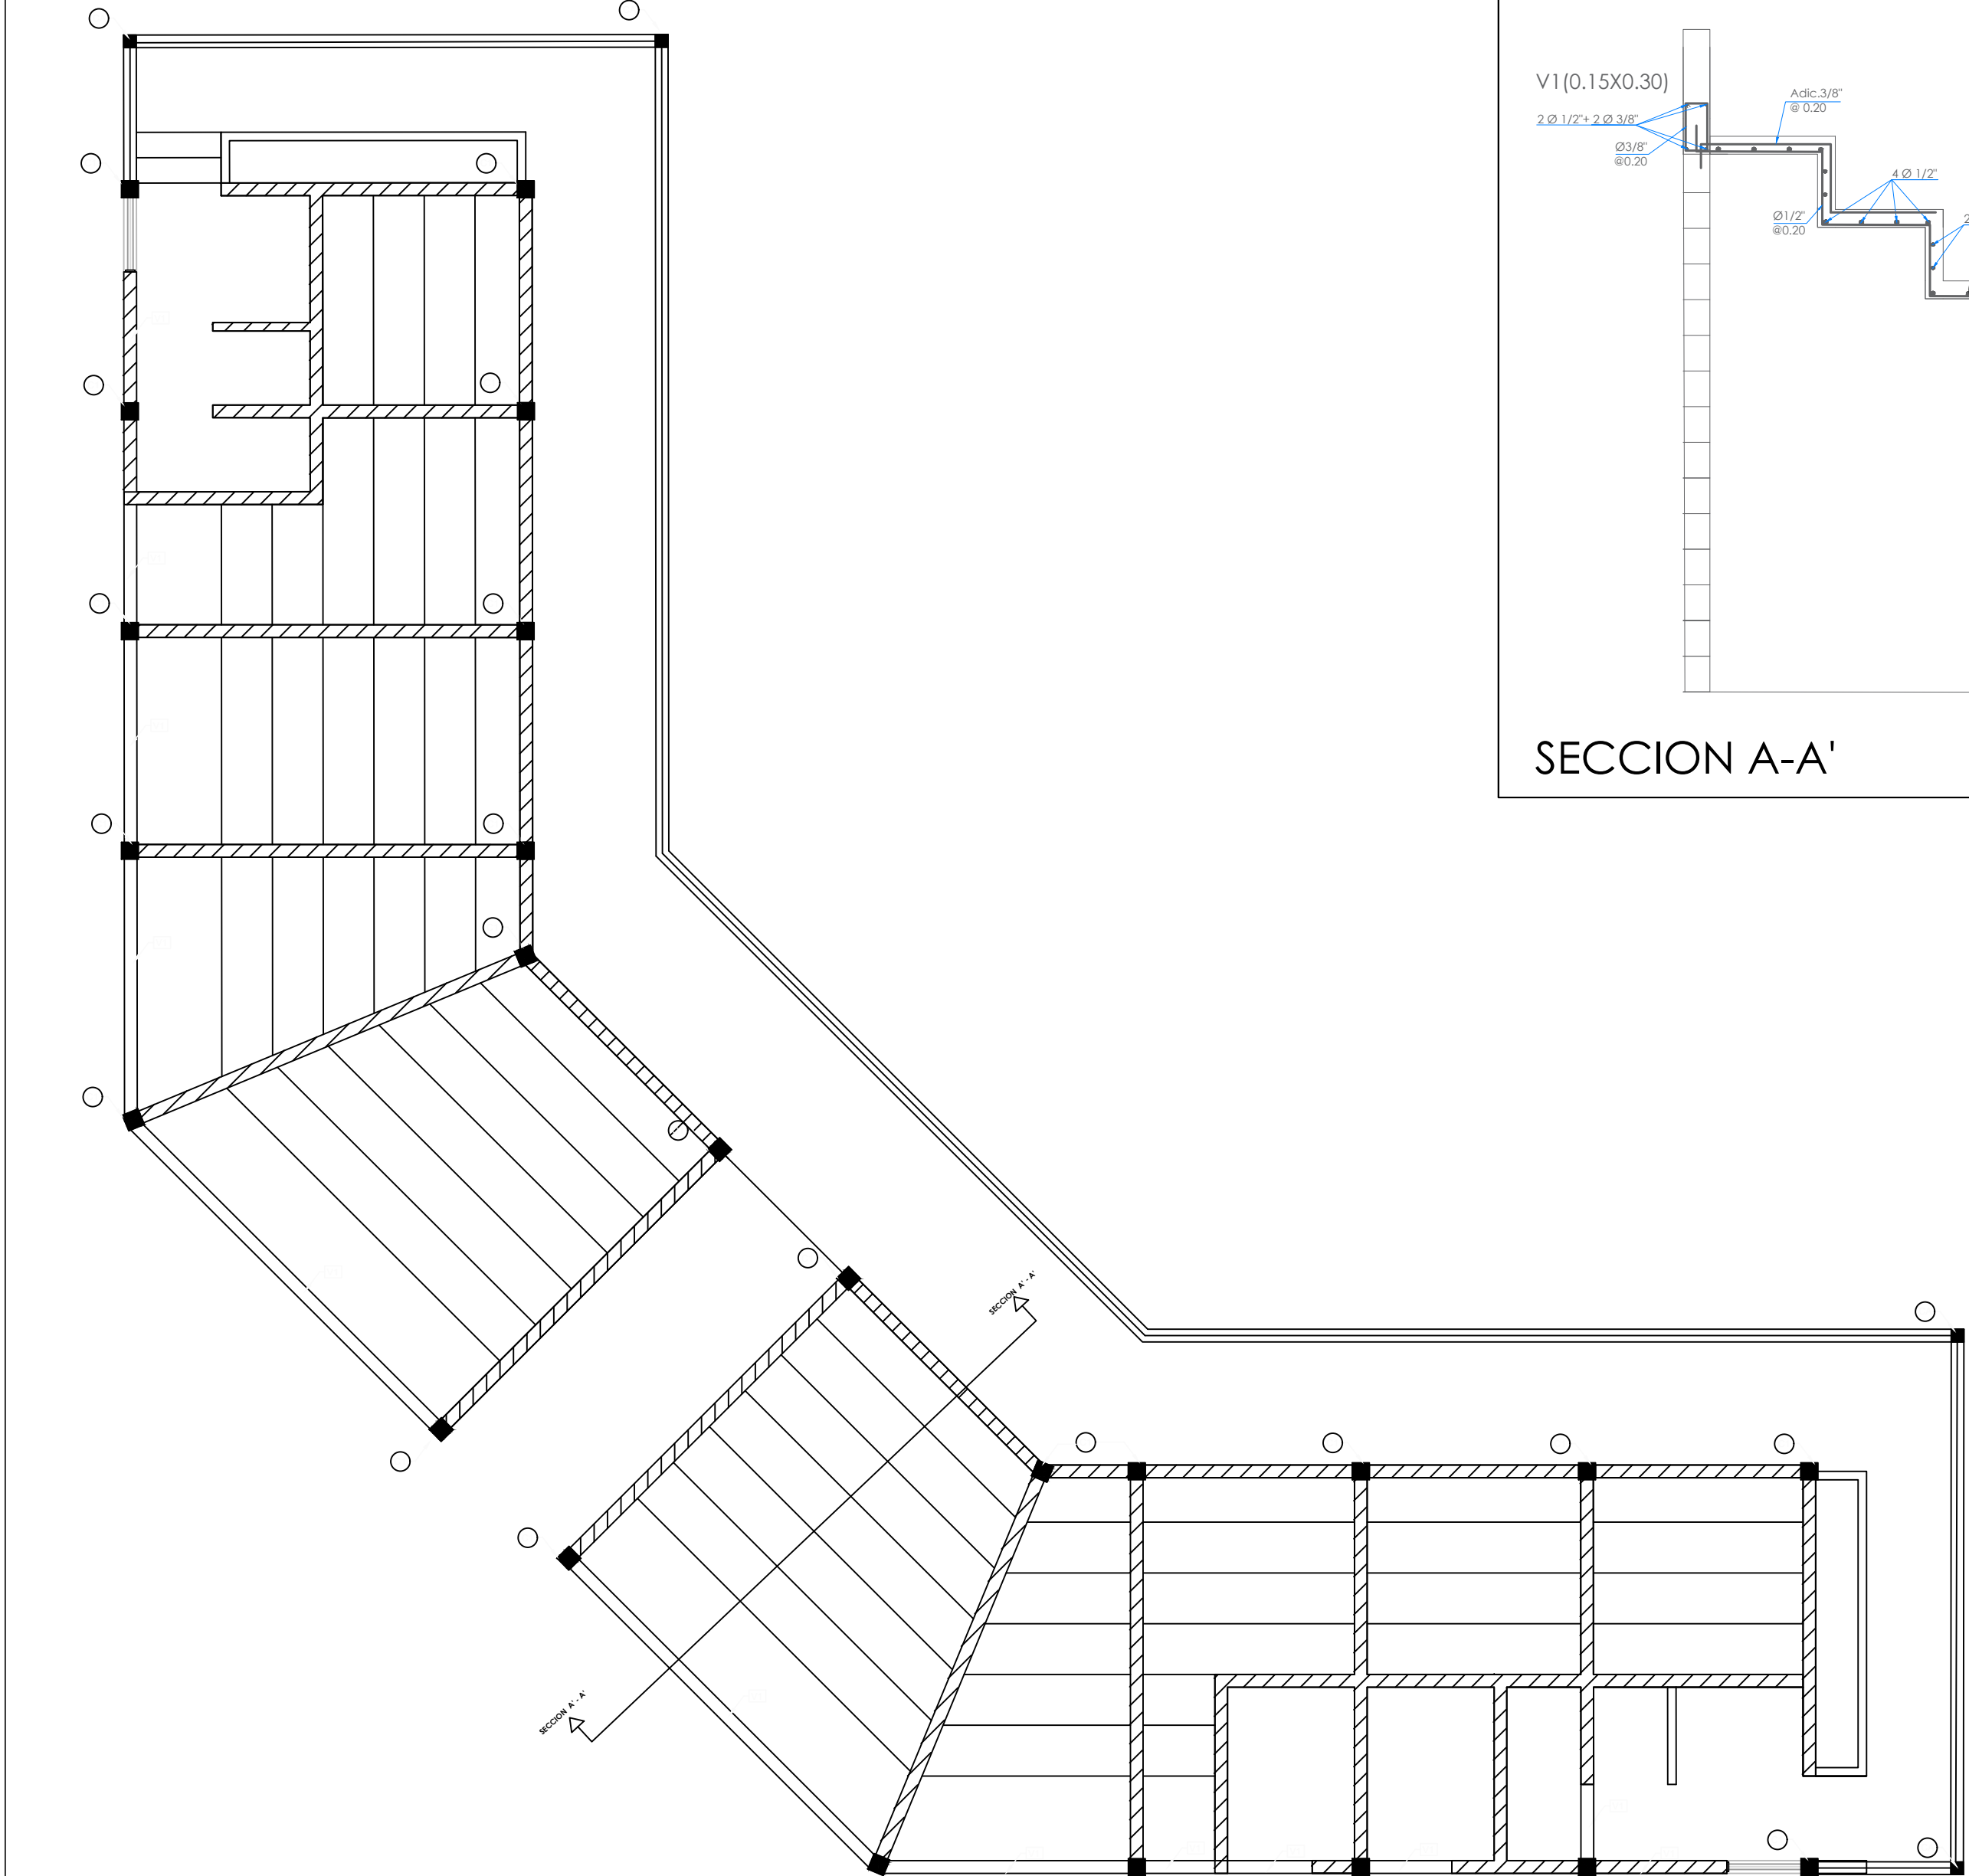

V1(0.15X0.30)

2 Ø 1/2" + 2 Ø 3/8"
@0.20

Adic. 3/8"
@0.20

Ø 1/2"
@0.20

4 Ø 1/2"

2 Ø 3/8"

0.15



4 Ø 1/2"

2 Ø 3/8"

Adic. 3/8"
@0.20


SECCION A-A'

Nota: Las gradas escalonadas deben ser vaciadas de manera monolítica.

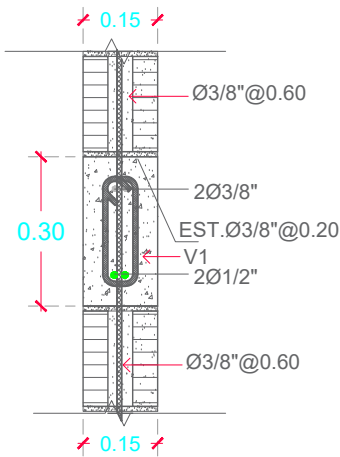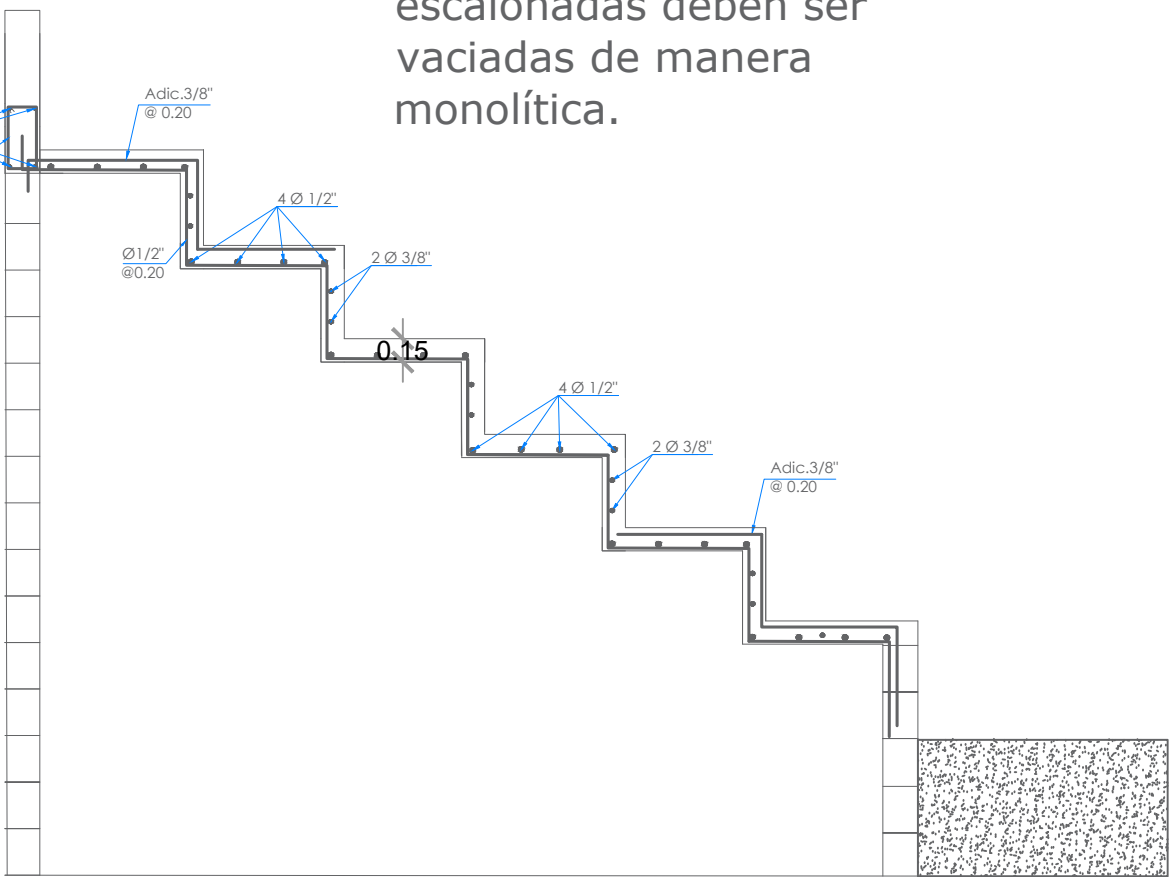


VIGA (V1)

4 Ø 1/2"
EST. Ø 3/8" @ 0.20

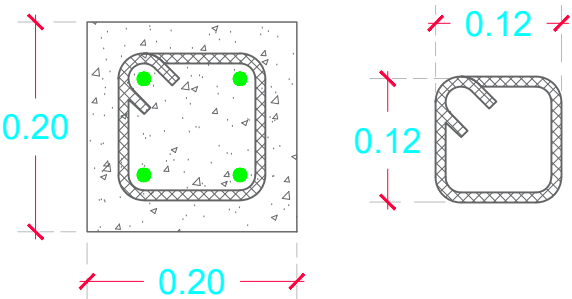


COLUMNA (C1)

4 Ø 3/8"
EST. Ø 3/8" @ 0.20

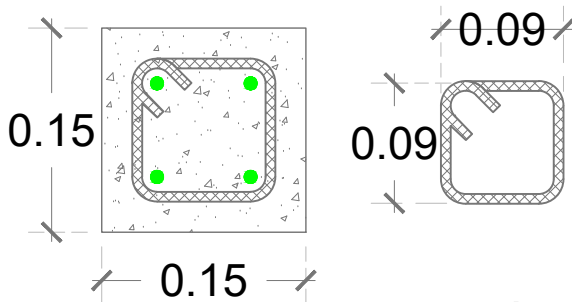

COLUMNA (CA)

DIRECCION DE DESARROLLO
PROVINCIAL
DDP

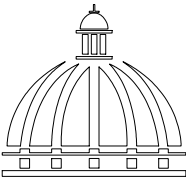

GOBIERNO DE LA
REPÚBLICA DOMINICANA

Ave. Dr. Delgado, Esq. Moises Garcia,
Gazcue, Sto. Dgo., R.D.
TEL.: (809)-364-2189 | FAX.: (809)- 688-1665
E-Mail: info@cpadp.gob.do

PROYECTO:

CAMPO DE BEISBOL LAS 40
VILLA TAPIA, PROV. HERMANAS
MIRABAL
REPÚBLICA DOMINICANA

EQUIPO DE TRABAJO:

DISEÑO ARQUITECTÓNICO
ARQ.

codia 00000

ENC. INGENIERÍA
ING. FIOR DALIZA BONIFACIO
codia 00000

ESTRUCTURAL
ING.

codia 00000

ELÉCTRICO
ING.

codia 00000

HIDRO-SANITARIO
ING.

codia 00000

SELLO DE APROBACIÓN:

FECHA:



CONTENIDO:

ESCALA:

SEPTIEMBRE 2026


NO. PÁGINA:

036

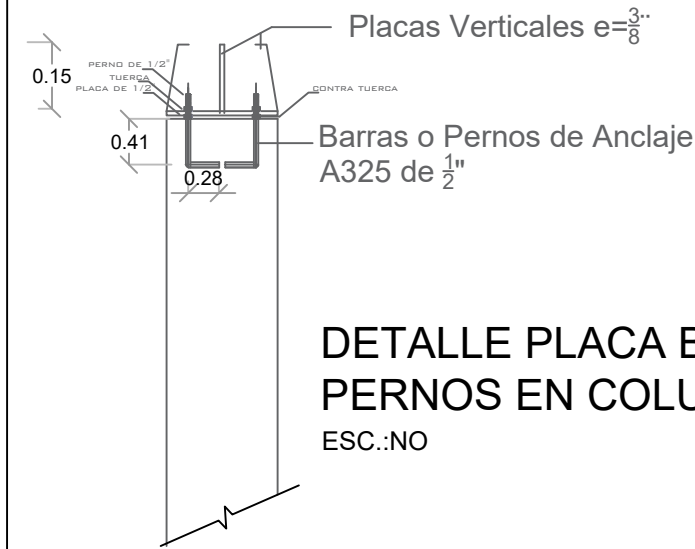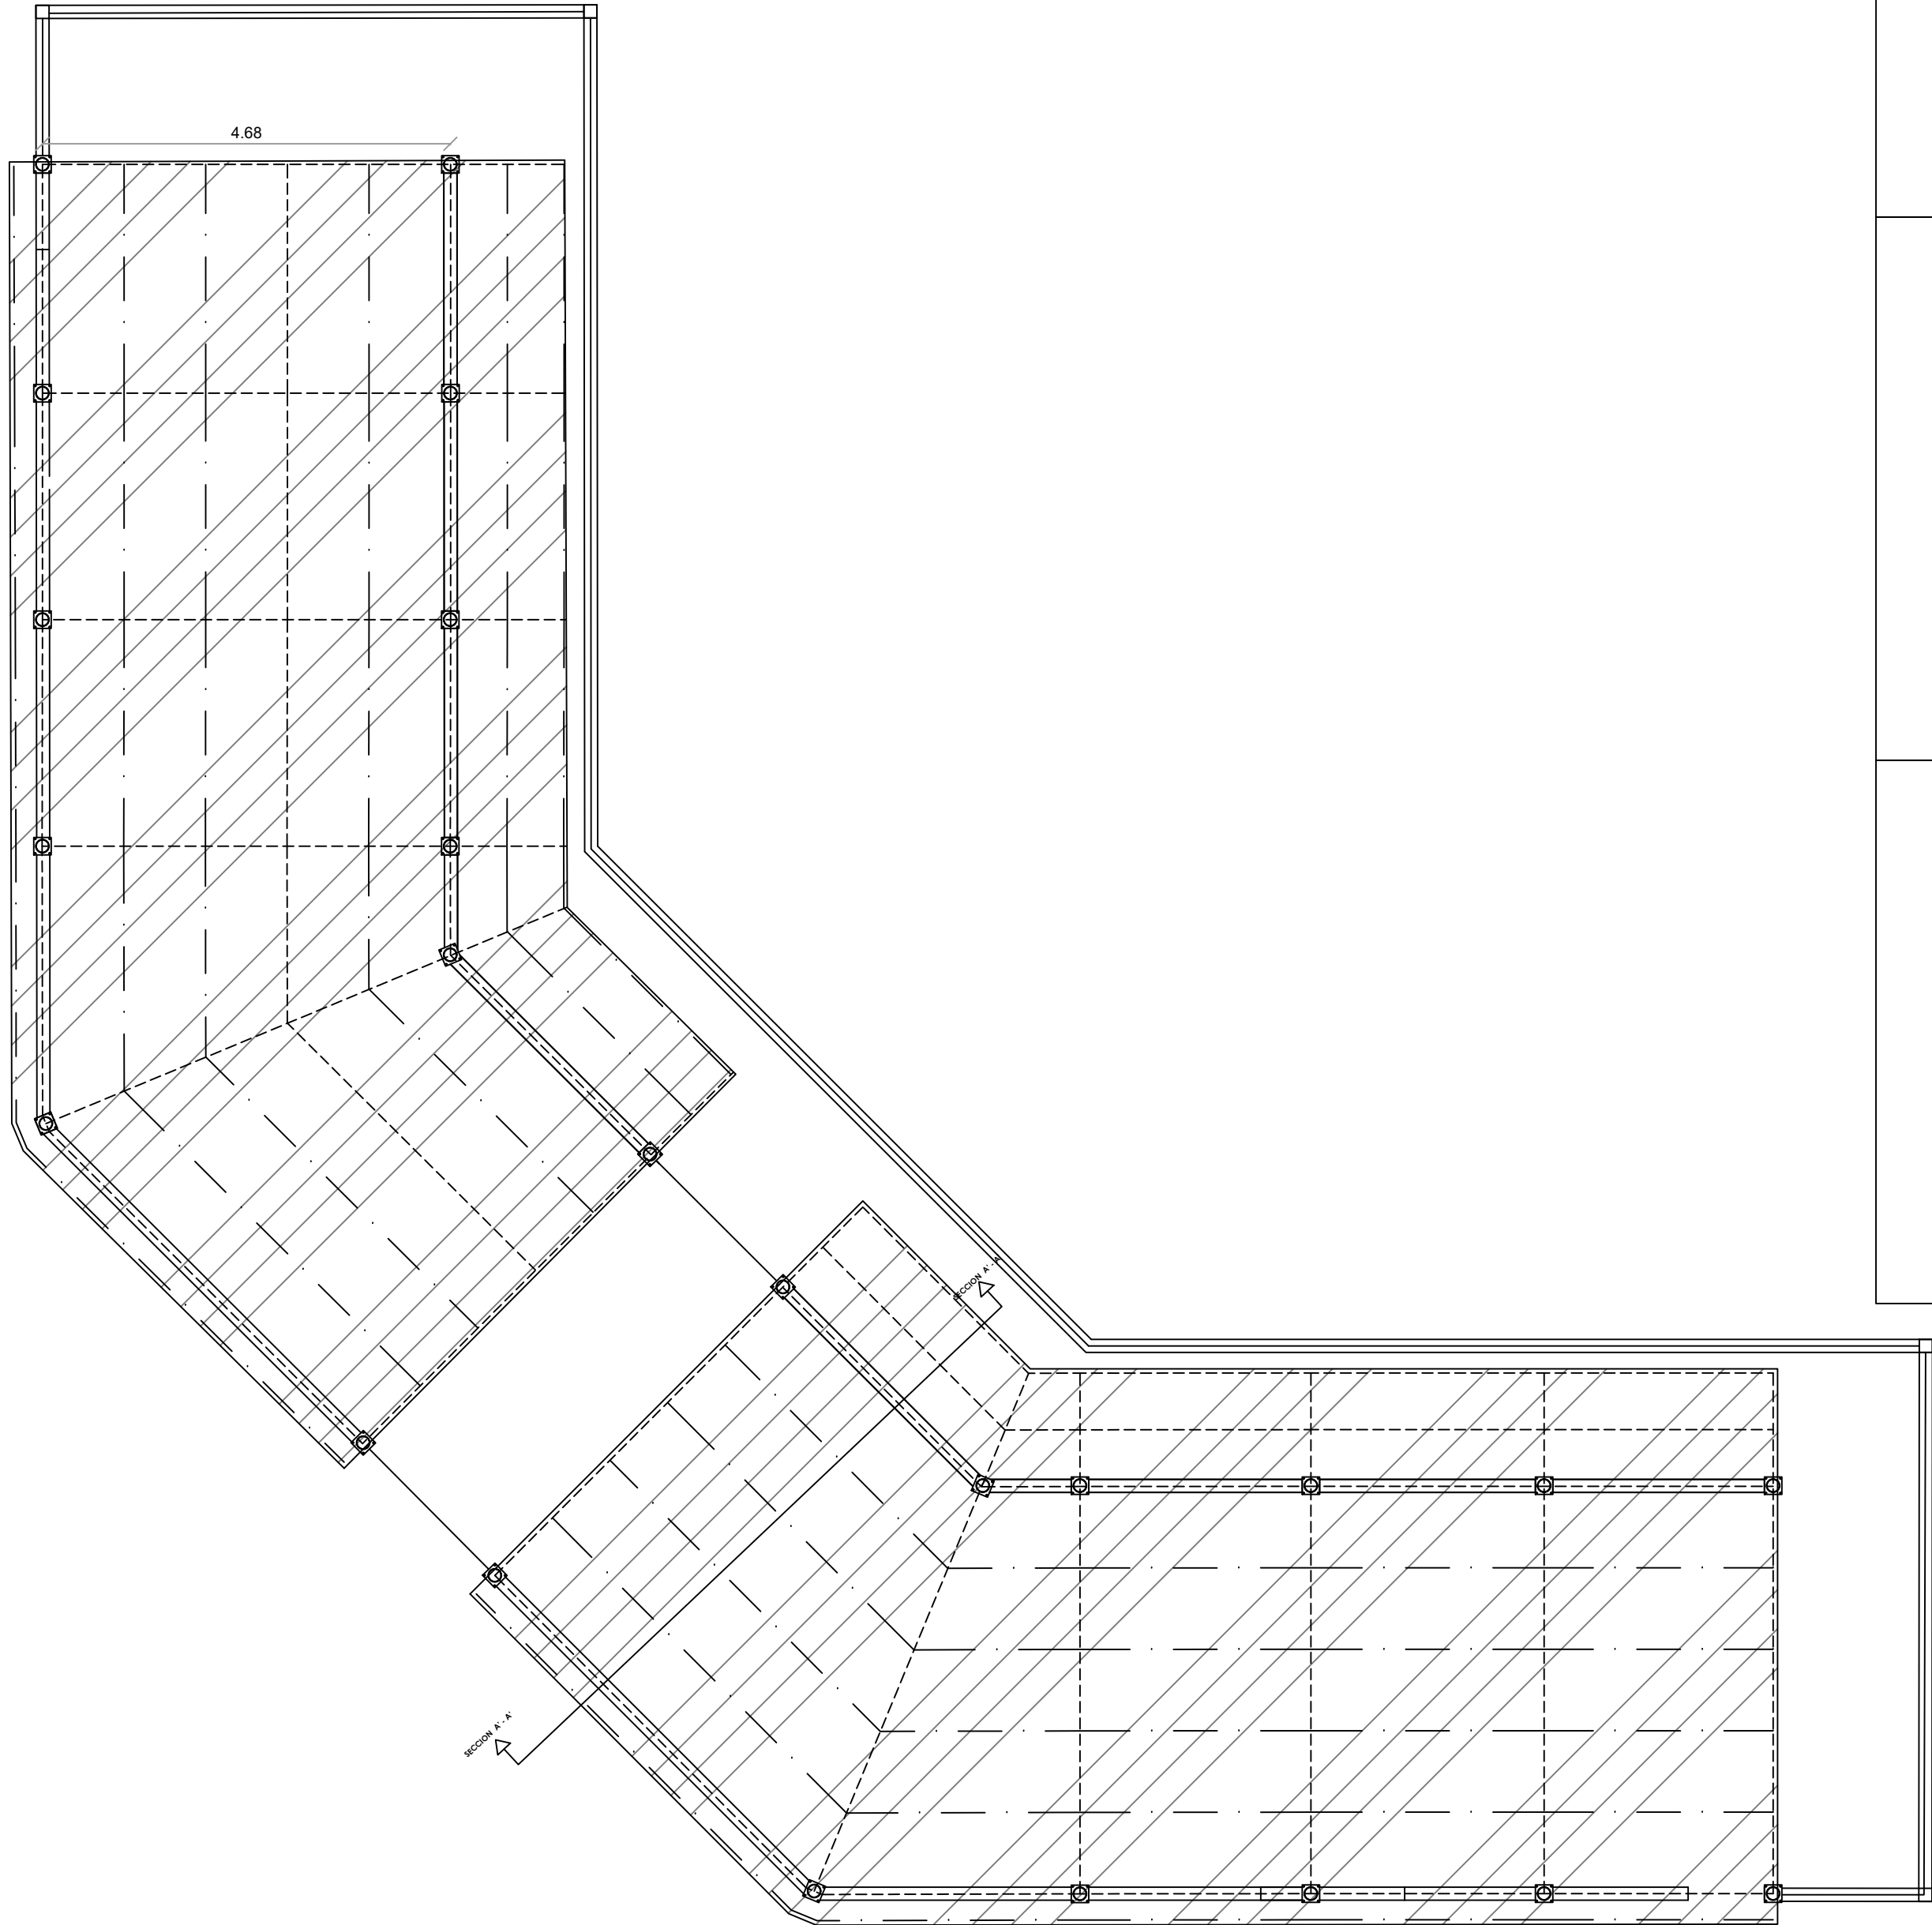


DETALLE PLACA BASE Y
PERNOS EN COLUMNA CA
ESC.:NO

SECCIÓN PERNO

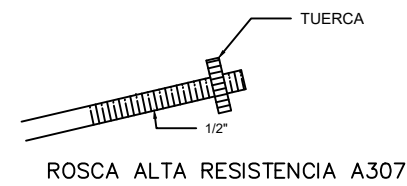

PLACA BASE

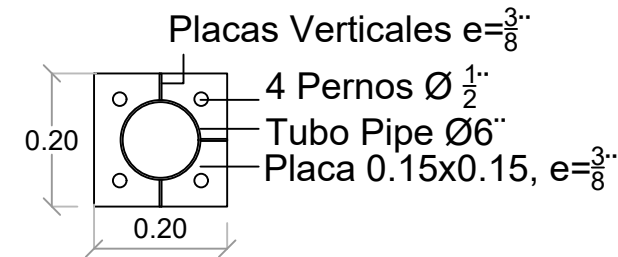

NOTA:
Todas las conexiones de perfiles y placas
Vverticales son soldadas con E-7018, Espesor
3/8".
Los tubos de Ø6" solo se colocaran
en las columnas marcadas en la
planta de techo.

LEYENDA	
Símbolo	Descripción
-----	Perfil W8"x15lb-pie
— . —	Correa Tubo 3x3
⊗	Placa Base de 20cmx20cmx 3/8" para Columna de D=6"
▨	Cubierta de Aluzinc Cal 26

DIRECCION DE DESARROLLO
PROVINCIAL
DDP



Ave. Dr. Delgado, Esq. Moises Garcia,
Gazcue, Sto. Dgo., R.D.
TEL.: (809)-364-2189 | FAX.: (809)- 688-1665
E-Mail: info@cpadp.gob.do

PROYECTO:

CAMPO DE BEISBOL LAS 40
VILLA TAPIA, PROV. HERMANAS
MIRABAL
REPÚBLICA DOMINICANA

EQUIPO DE TRABAJO:

DISEÑO ARQUITECTÓNICO
ARQ.

codia 00000

ENC. INGENIERÍA
ING. FIOR DALIZA BONIFACIO
codia 00000

ESTRUCTURAL
ING.

codia 00000

ELÉCTRICO
ING.

codia 00000

HIDRO-SANITARIO
ING.

codia 00000

SELLO DE APROBACIÓN:

FECHA:

CONTENIDO:

ESCALA:

SEPTIEMBRE 2026

NO. PÁGINA:

037



PLANTA ESTRUCTURAL TECHADO - GRADAS

ESC. 1:100

PROYECTO:

CAMPO DE BEISBOL LAS 40
VILLA TAPIA, PROV. HERMANAS
MIRABAL
REPÚBLICA DOMINICANA

EQUIPO DE TRABAJO:

DISEÑO ARQUITECTÓNICO
ARQ.

codia 00000

ENC. INGENIERÍA
ING. FIOR DALIZA BONIFACIO

codia 00000

ESTRUCTURAL
ING.

codia 00000

ELÉCTRICO
ING.

codia 00000

HIDRO-SANITARIO
ING.

codia 00000

SELLO DE APROBACIÓN:

FECHA:


CONTENIDO:

ESCALA:

SEPTIEMBRE 2026

NO. PÁGINA:


038

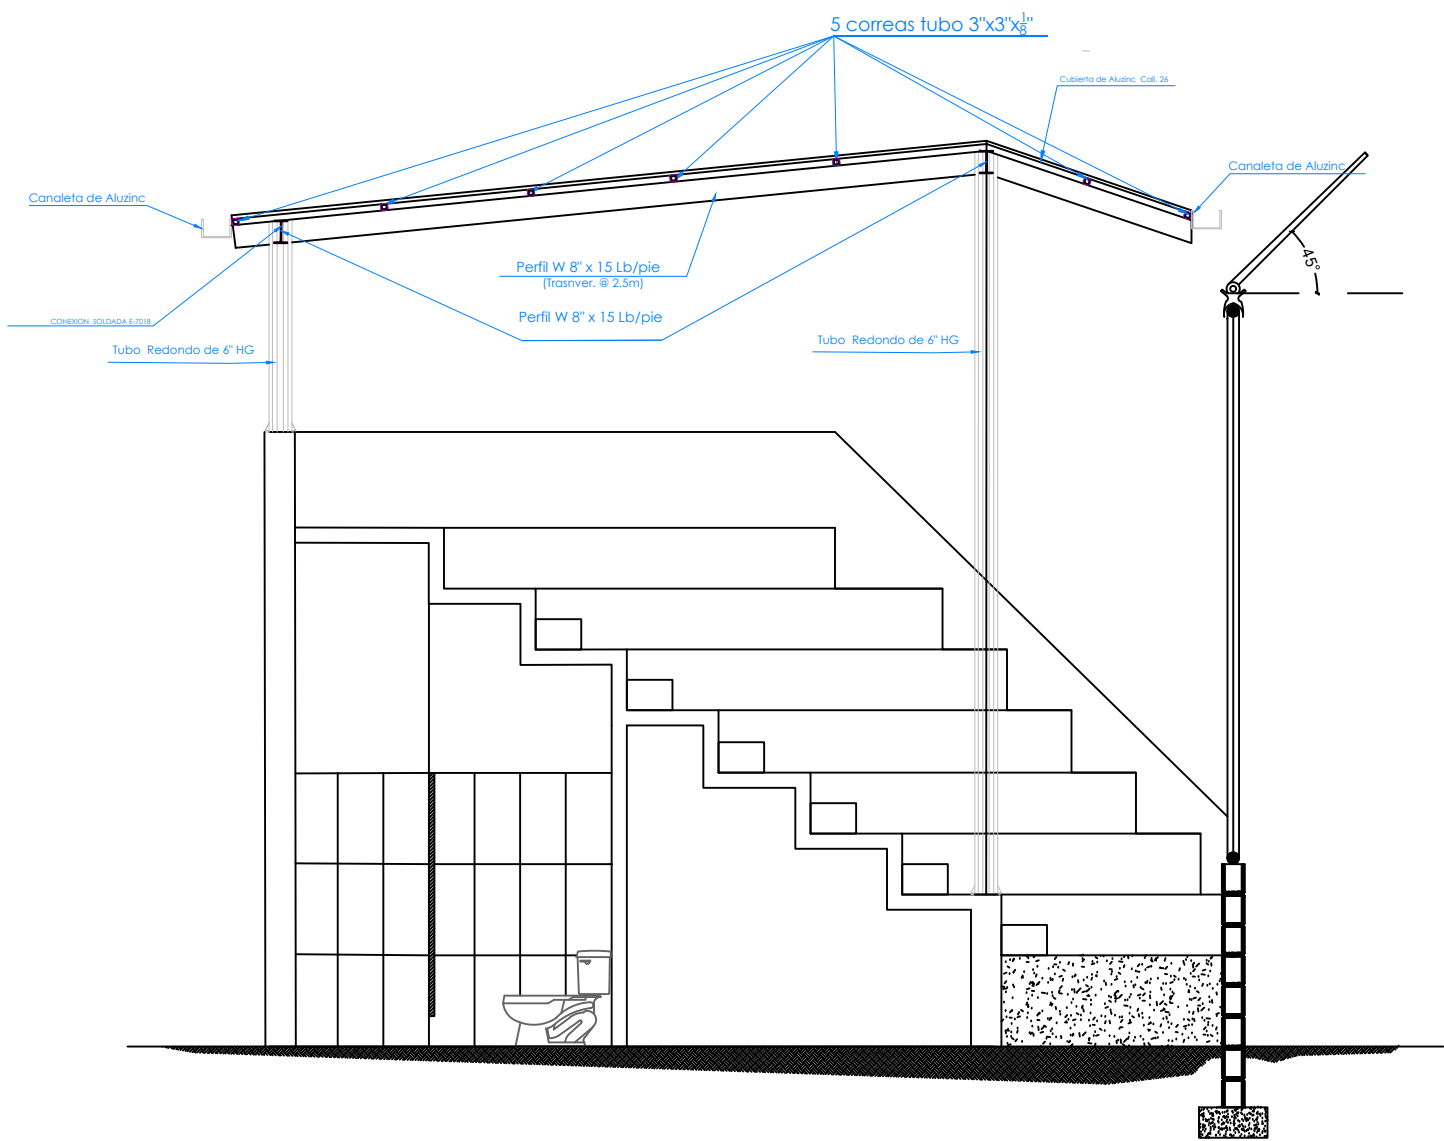

1
00

SECCION DE GRADAS - DETALLE DE TECHOS



ESC. 1:75

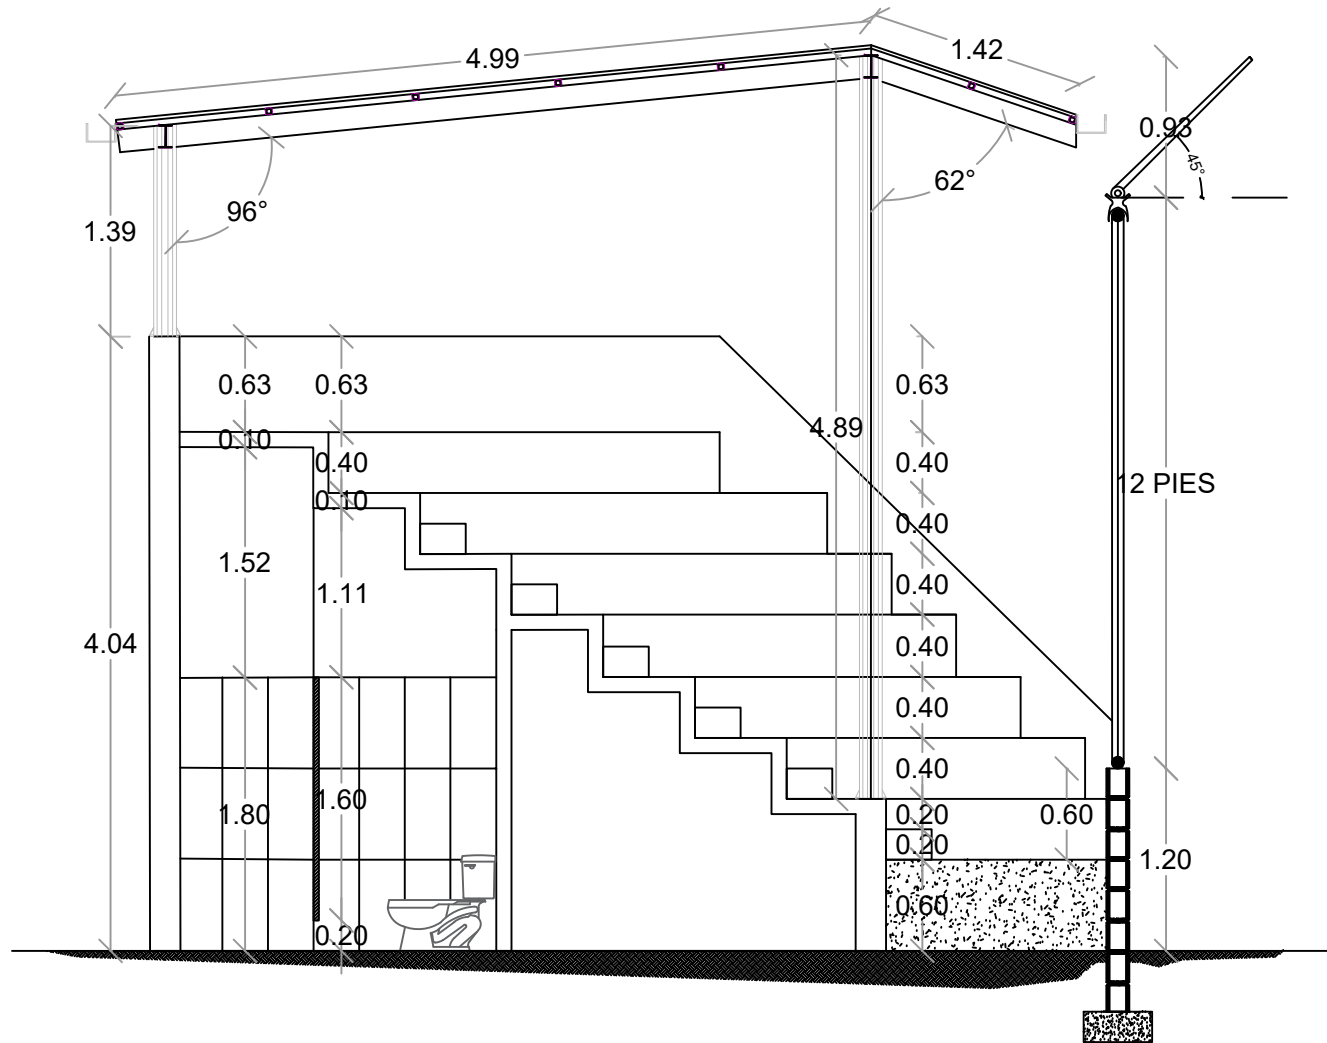

1
00

SECCION DE GRADAS - DETALLE DE TECHOS - DIM


ESC. 1:75

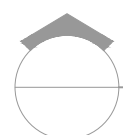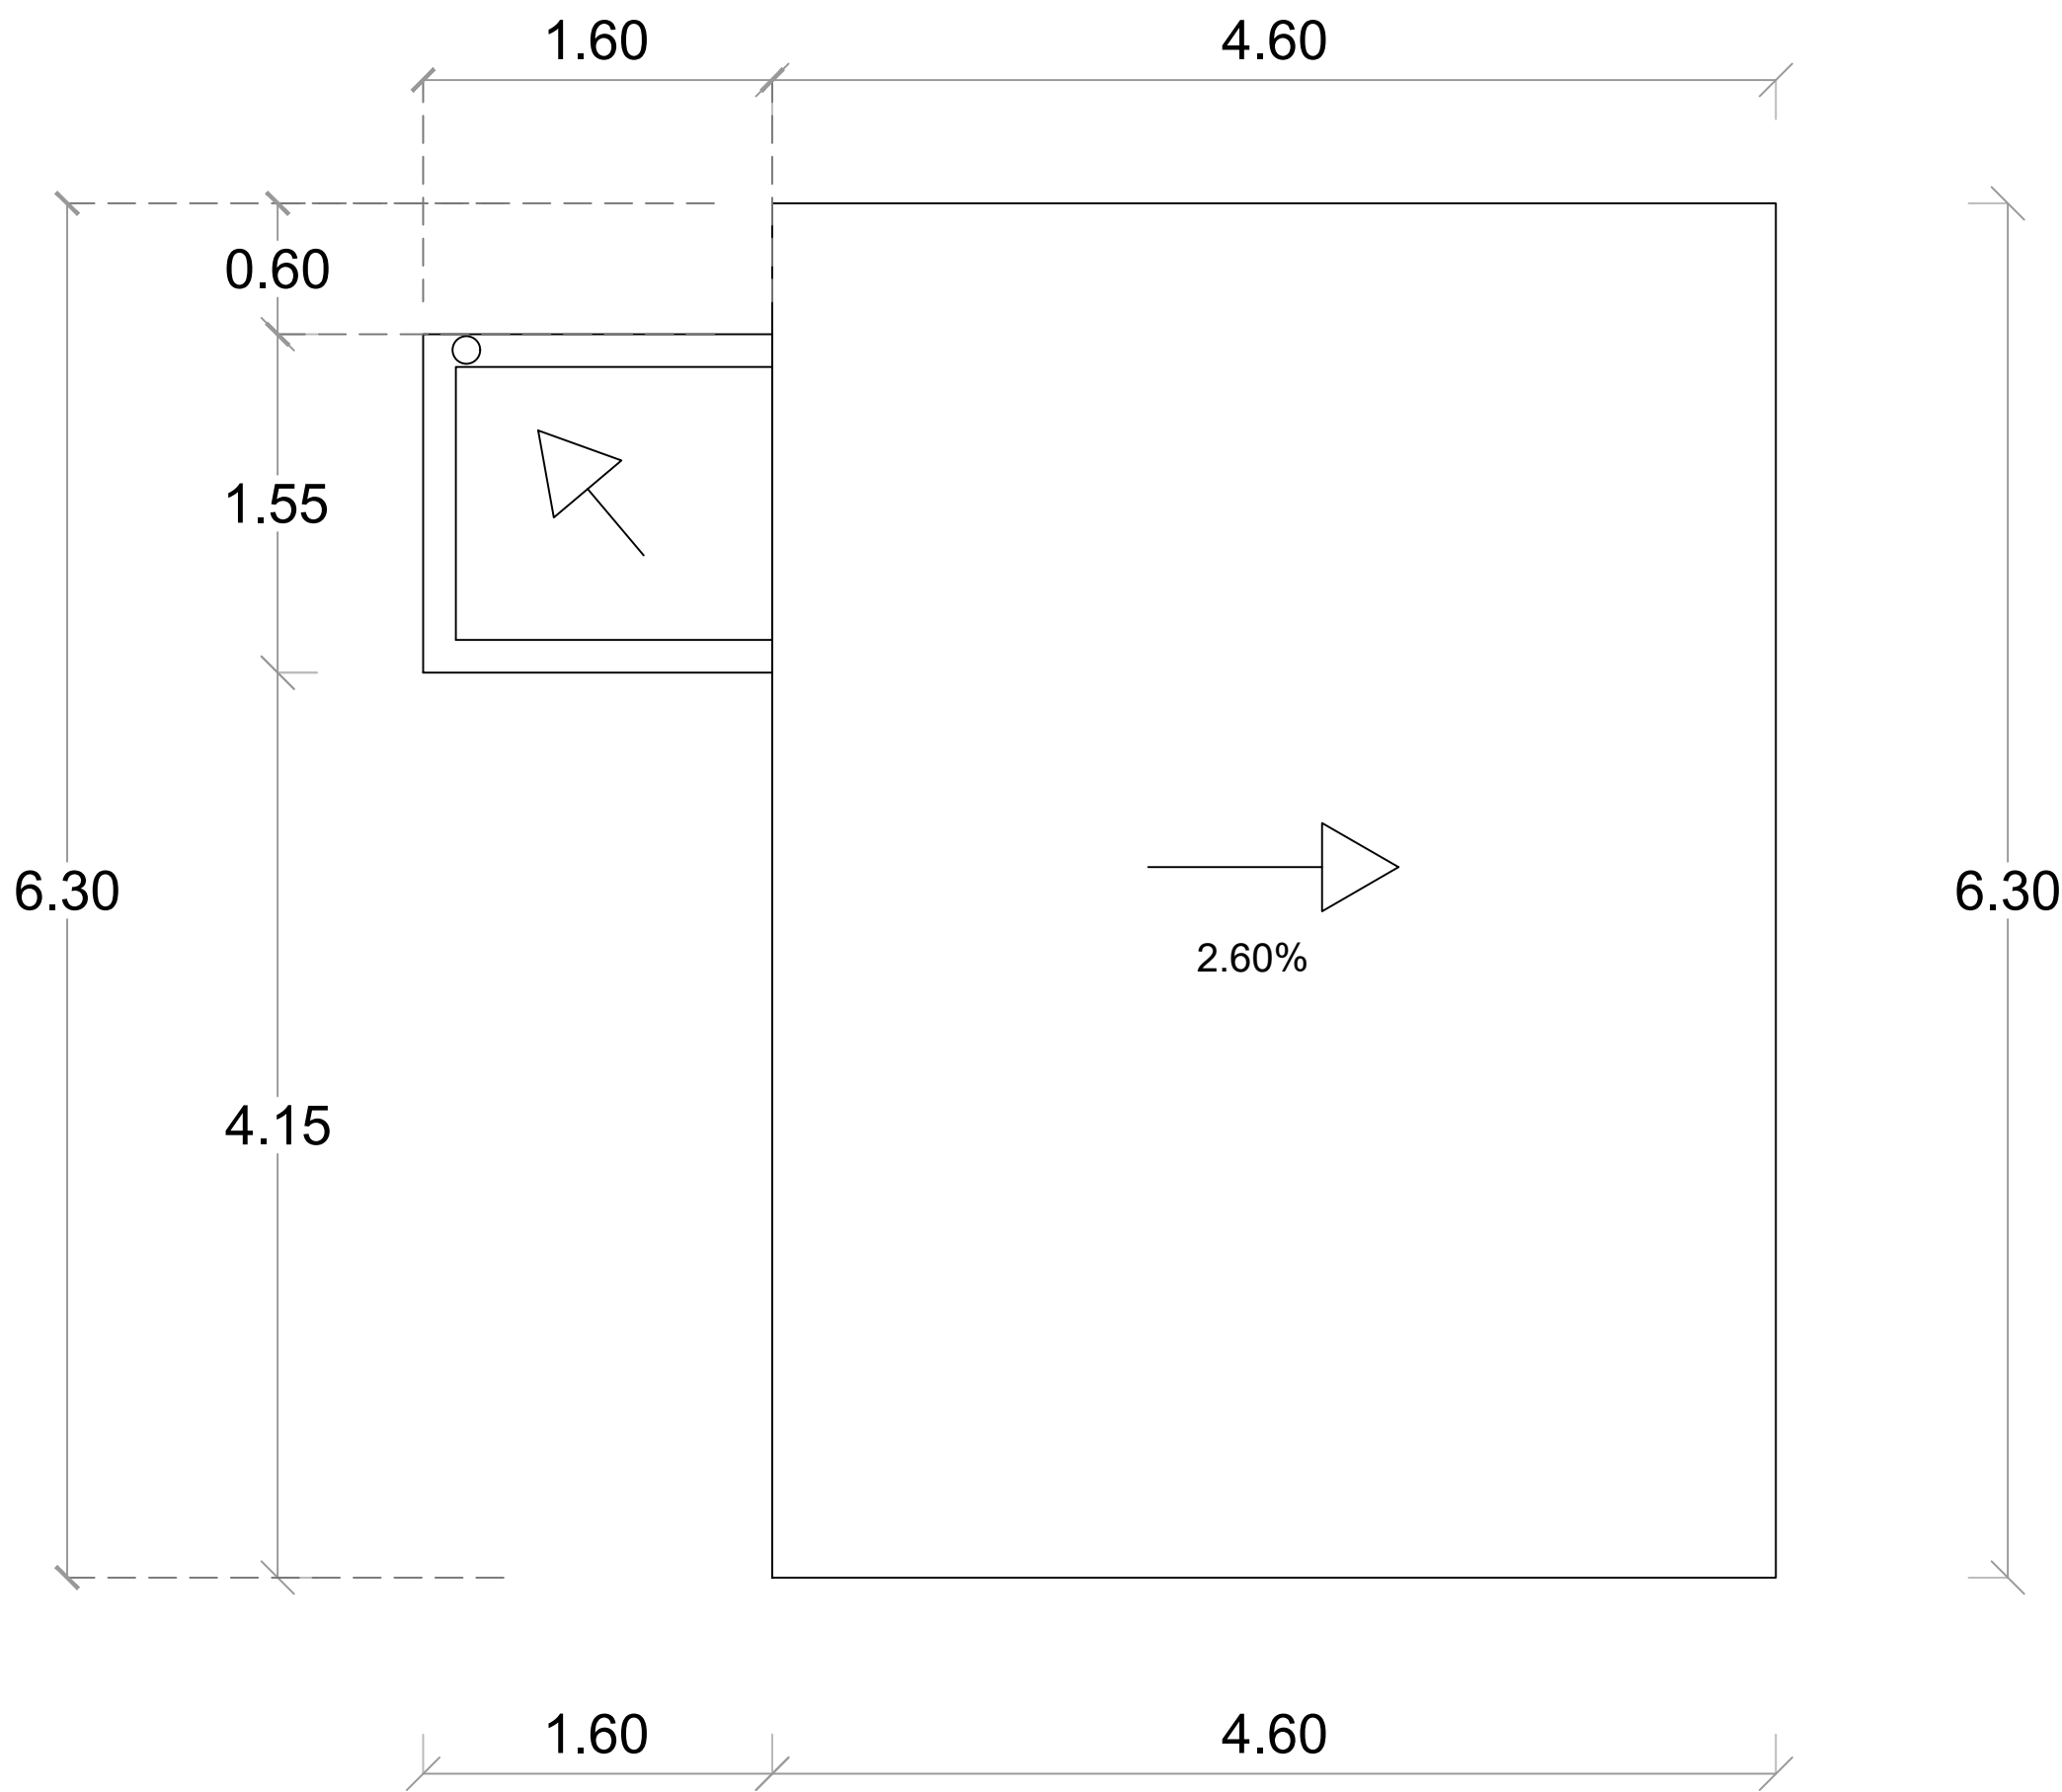

PLANTA ARQUITECTÓNICA DE TECHO - CAFETERÍA

ESC. 1:20

DIRECCION DE DESARROLLO
PROVINCIAL
DDP

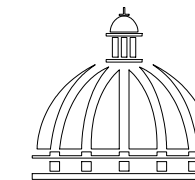

GOBIERNO DE LA
REPÚBLICA DOMINICANA

Ave. Dr. Delgado, Esq. Moises Garcia,
Gazcue, Sto. Dgo., R.D.
TEL.: (809)-364-2189 | FAX.: (809)- 688-1665
E-Mail: info@cpadp.gob.do

PROYECTO:

CAMPO DE BEISBOL LAS 40
VILLA TAPIA, PROV. HERMANAS
MIRABAL
REPÚBLICA DOMINICANA

EQUIPO DE TRABAJO:

DISEÑO ARQUITECTÓNICO
ARQ.

codia 00000

ENC. INGENIERÍA
ING. FIOR DALIZA BONIFACIO
codia 00000

ESTRUCTURAL
ING.

codia 00000

ELÉCTRICO
ING.

codia 00000

HIDRO-SANITARIO
ING.

codia 00000

SELLO DE APROBACIÓN:

FECHA:

CONTENIDO:

**PLANTA ARQUITECTÓNICA
DE TECHO- CAFETERIA**

ESCALA:

SEPTIEMBRE 2026

NO. PÁGINA:

039

PROYECTO:

CAMPO DE BEISBOL LAS 40
VILLA TAPIA, PROV. HERMANAS
MIRABAL
REPÚBLICA DOMINICANA

EQUIPO DE TRABAJO:

DISEÑO ARQUITECTÓNICO
ARQ.

codia 00000

ENC. INGENIERÍA

ING. FIOR DALIZA BONIFACIO

codia 00000

ESTRUCTURAL

ING.

codia 00000

ELÉCTRICO

ING.

codia 00000

HIDRO-SANITARIO

ING.

codia 00000

SELLO DE APROBACIÓN:

FECHA:

CONTENIDO:


PLANTA ARQUITECTÓNICA
CAFETERÍA

ESCALA:

SEPTIEMBRE 2026


NO. PÁGINA:

040

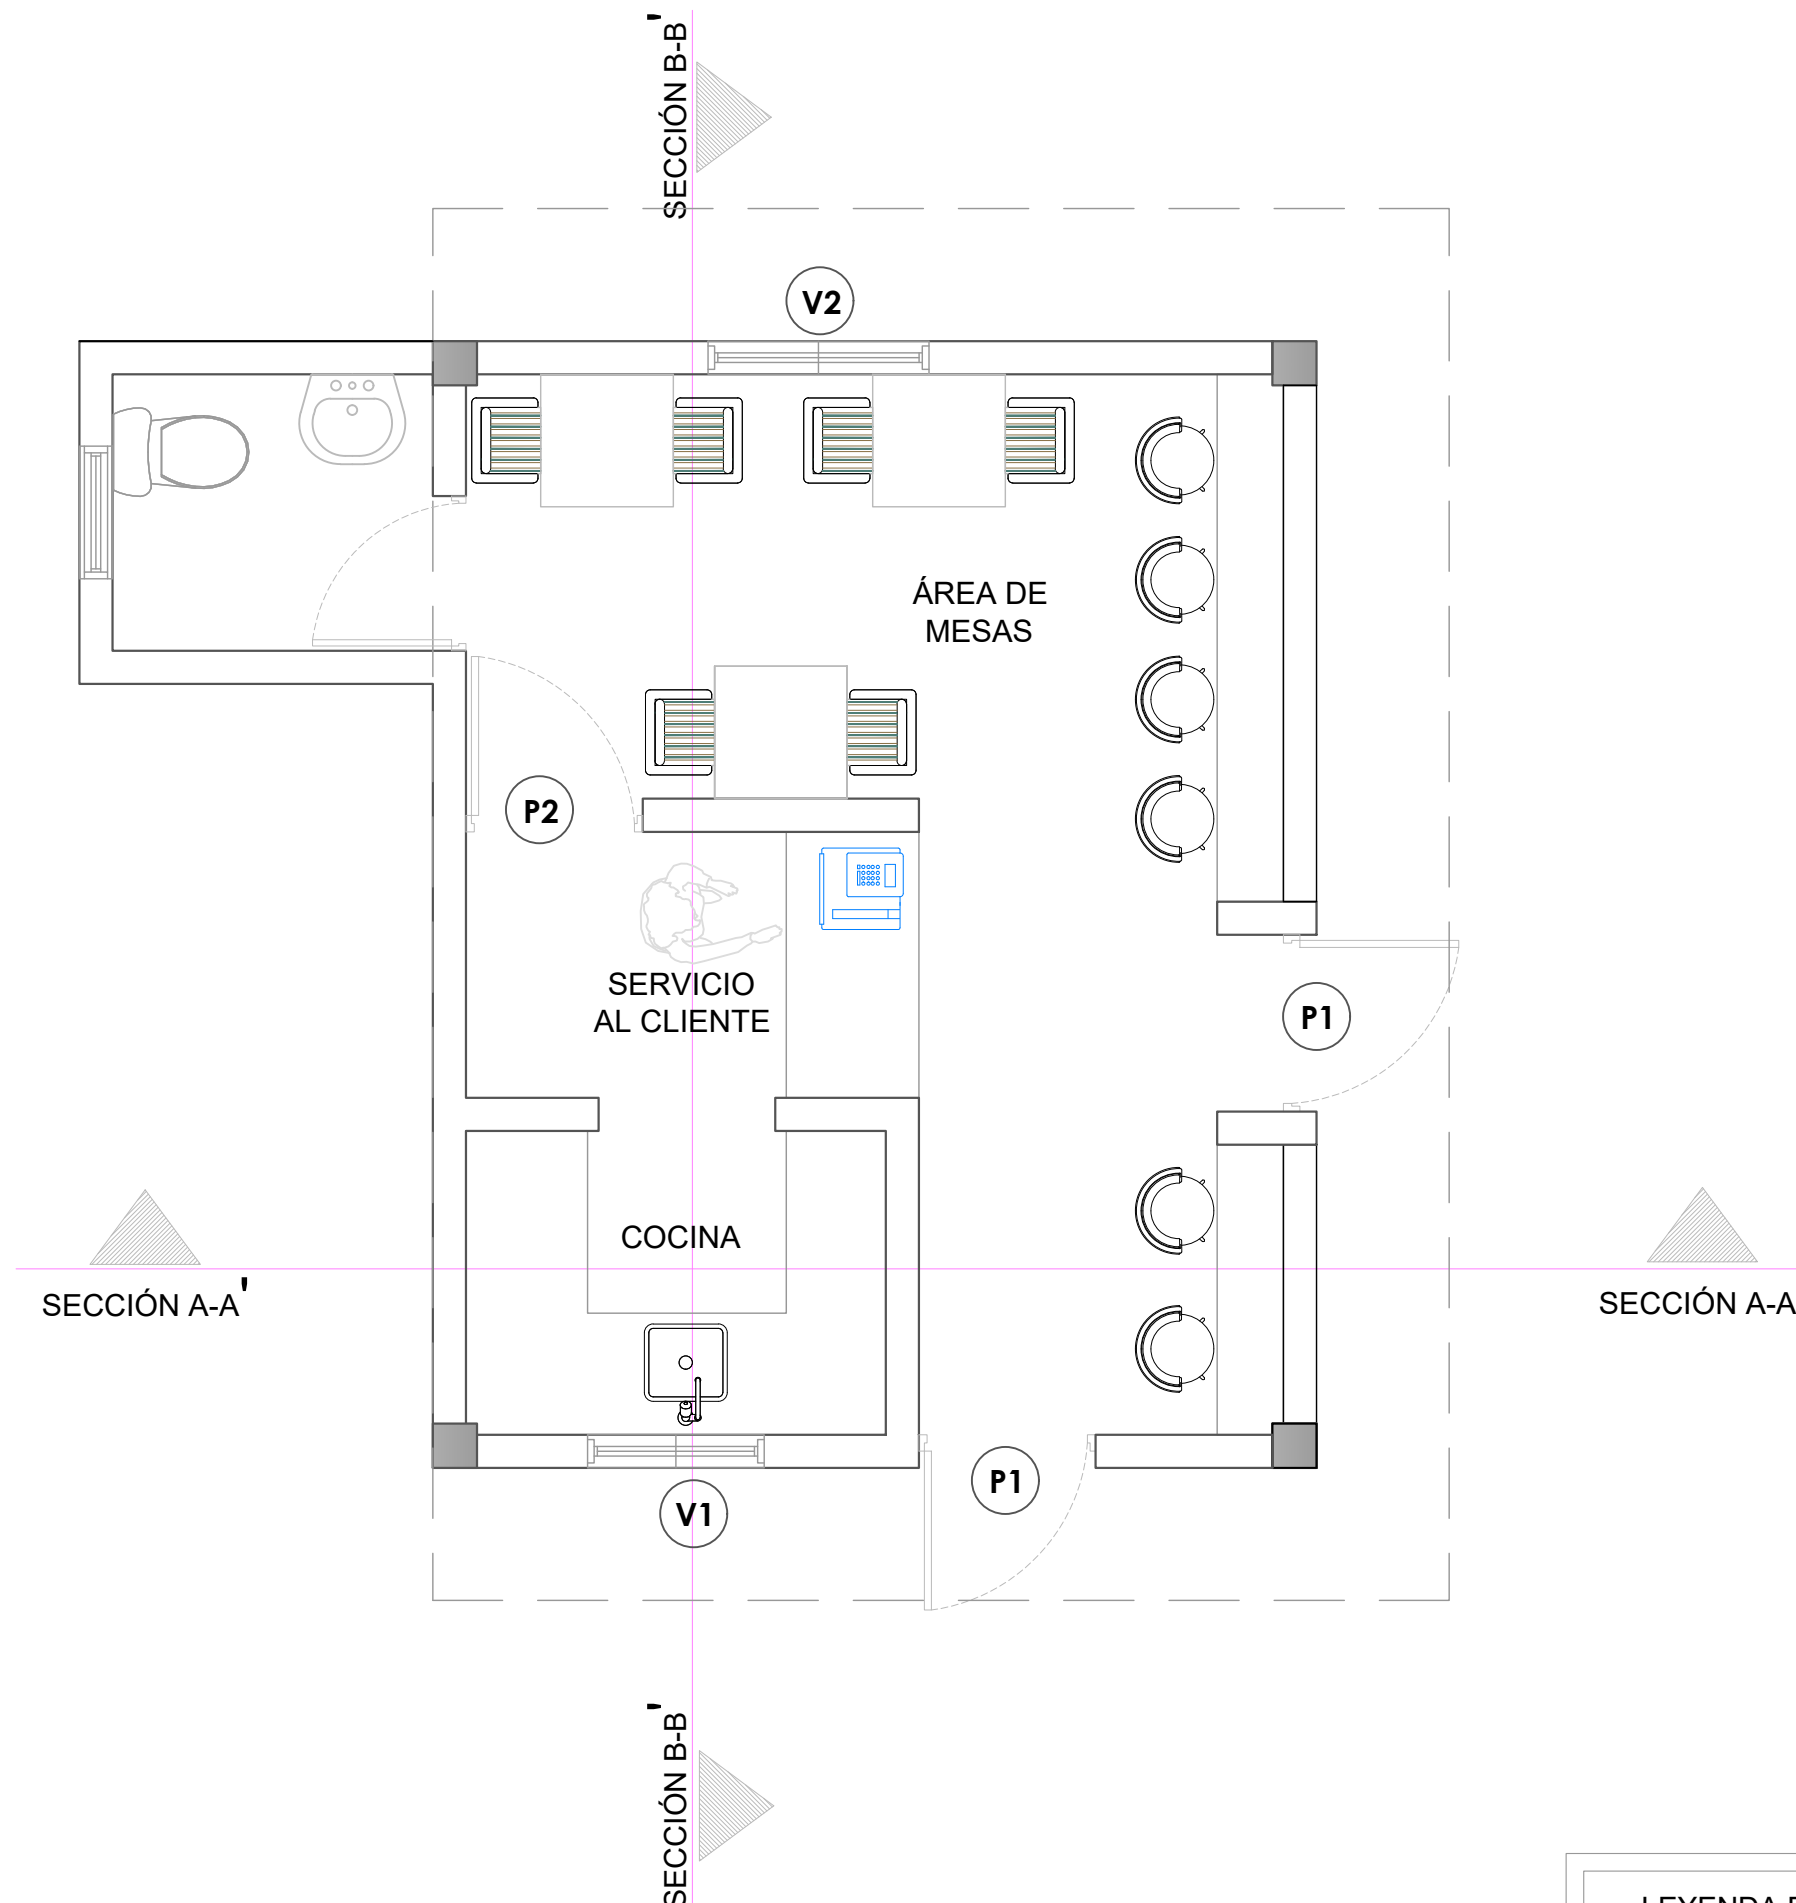



LEYENDA DE PUERTAS Y VENTANAS

SIMBOLO	DESCRIPCION	CANTIDAD
V1	VENTANA DE CELOSIA METALICA Dim= 0.80m X 1.10m	1
V2	VENTANA DE CELOSIA METALICA Dim= 1.00m X 1.10m	1
P1	PUERTA COMERCIAL VIDRIO Y ALUMINIO Dim= 0.80 m X 2.10 m	2
P2	PUERTA POLIMETALICA Dim= 0.80 m X 2.10 m	1

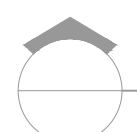


PLANTA ARQUITECTÓNICA - CAFETERÍA

ESC. 1:20

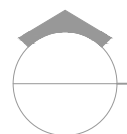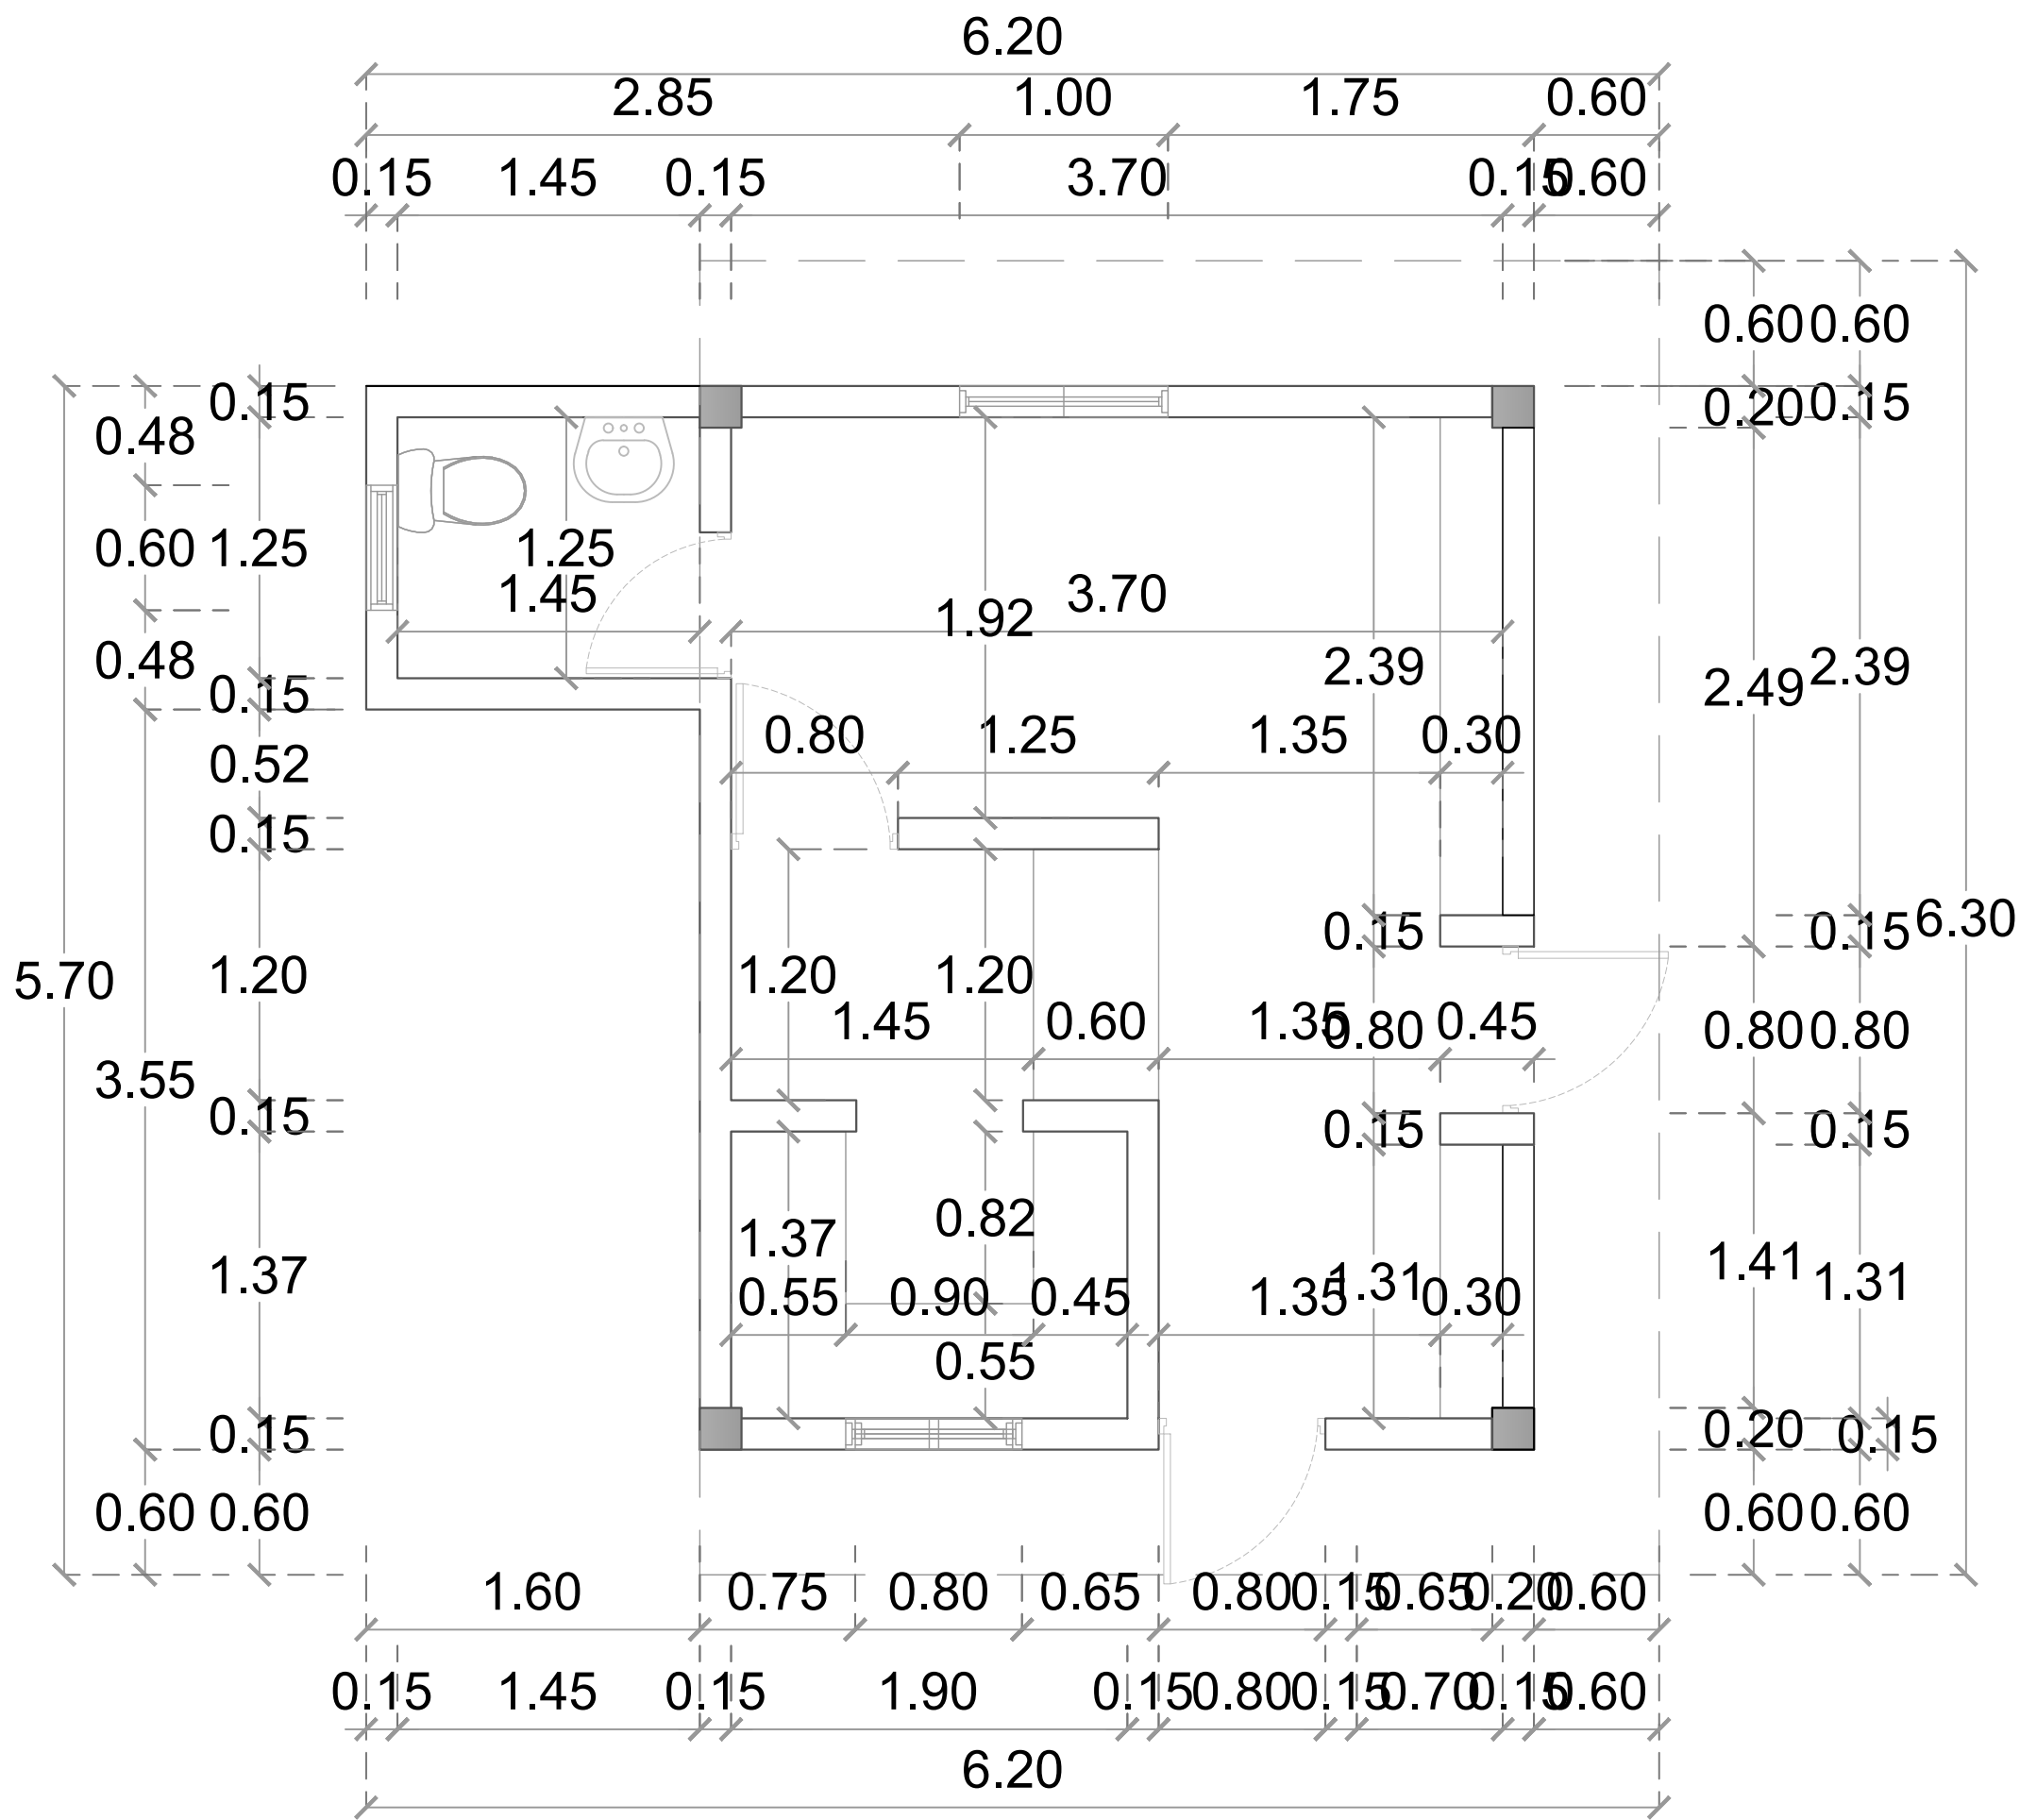

PLANTA ARQUITECTÓNICA DIMENSIONADA - CAFETERÍA
ESC. 1:20

DIRECCION DE DESARROLLO
PROVINCIAL
DDP

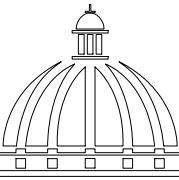

GOBIERNO DE LA
REPÚBLICA DOMINICANA

Ave. Dr. Delgado, Esq. Moises Garcia,
Gazcue, Sto. Dgo., R.D.
TEL.: (809)-364-2189 | FAX.: (809)- 688-1665
E-Mail: info@cpadp.gob.do

PROYECTO:

CAMPO DE BEISBOL LAS 40
VILLA TAPIA, PROV. HERMANAS
MIRABAL
REPÚBLICA DOMINICANA

EQUIPO DE TRABAJO:

DISEÑO ARQUITECTÓNICO
ARQ.

codia 00000

ENC. INGENIERÍA
ING. FIOR DALIZA BONIFACIO
codia 00000

ESTRUCTURAL
ING.

codia 00000

ELÉCTRICO
ING.

codia 00000

HIDRO-SANITARIO
ING.

codia 00000

SELLO DE APROBACIÓN:

FECHA:

CONTENIDO:

PLANTA ARQUITECTÓNICA
DIMENSIONADA
CAFETERÍA

ESCALA:

SEPTIEMBRE 2026

NO. PÁGINA:

041

DIRECCION DE DESARROLLO
PROVINCIAL
DDP



Ave. Dr. Delgado, Esq. Moises Garcia,
Gazcue, Sto. Dgo., R.D.
TEL.: (809)-364-2189 | FAX.: (809)- 688-1665
E-Mail: info@cpadp.gob.do

PROYECTO:

CAMPO DE BEISBOL LAS 40
VILLA TAPIA, PROV. HERMANAS
MIRABAL
REPÚBLICA DOMINICANA

EQUIPO DE TRABAJO:

DISEÑO ARQUITECTÓNICO
ARQ.

codia 00000

ENC. INGENIERÍA
ING. FIOR DALIZA BONIFACIO

codia 00000

ESTRUCTURAL

ING.

codia 00000

ELÉCTRICO

ING.

codia 00000

HIDRO-SANITARIO

ING.

codia 00000

SELLO DE APROBACIÓN:

FECHA:

CONTENIDO:


PLANTA ARQUITECTÓNICA DE PISO
CAFETERÍA

ESCALA:

SEPTIEMBRE 2026


NO. PÁGINA:

042

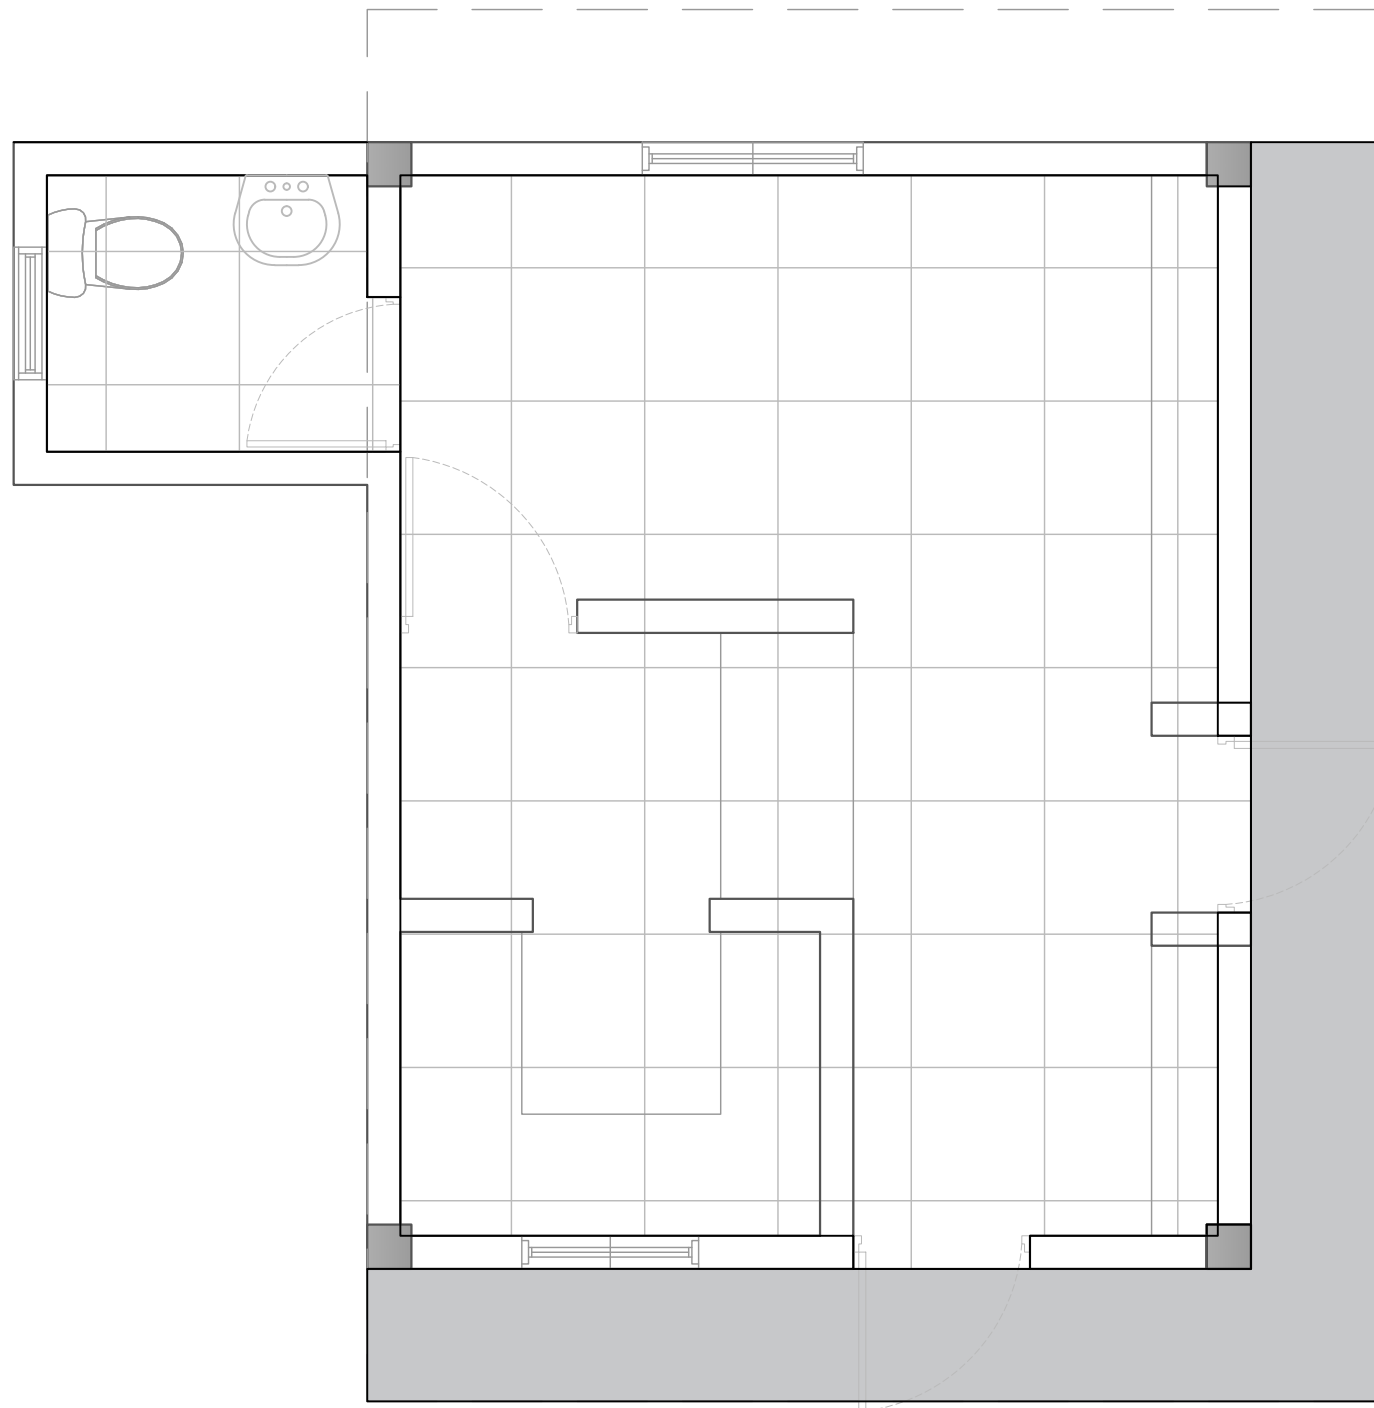


LEYENDA DE PISO

SÍMBOLO	DESCRIPCIÓN	CANTIDAD
	HORMIGÓN	5.82 m2
	PORCELANATO CREMA 0.60 M X 0.60M	20.00 m2

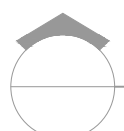


PLANTA ARQUITECTÓNICA DE PISO - CAFETERÍA

ESC. 1:20

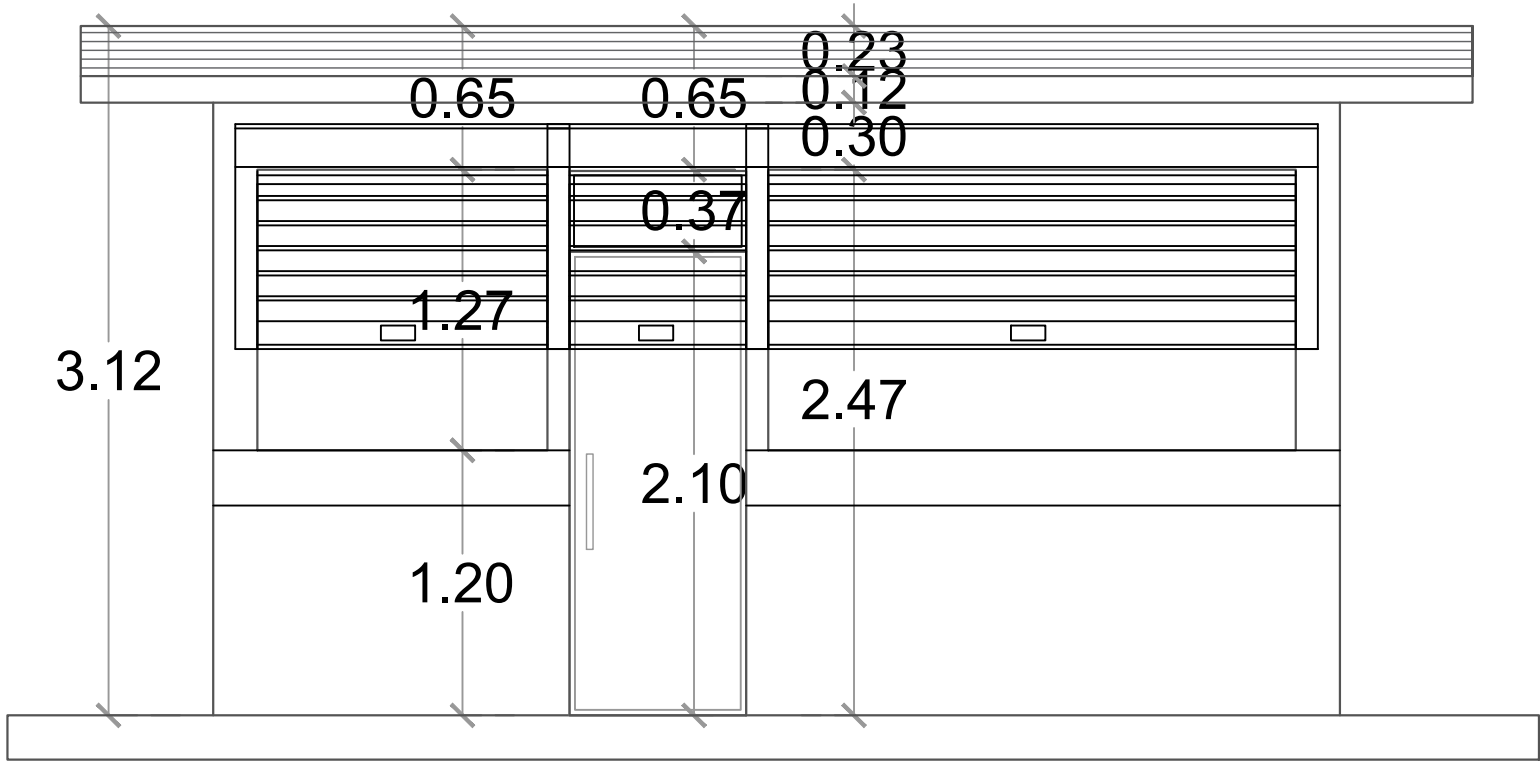

 ELEVACIÓN FRONTAL - CAFETERÍA
ESC. 1:20

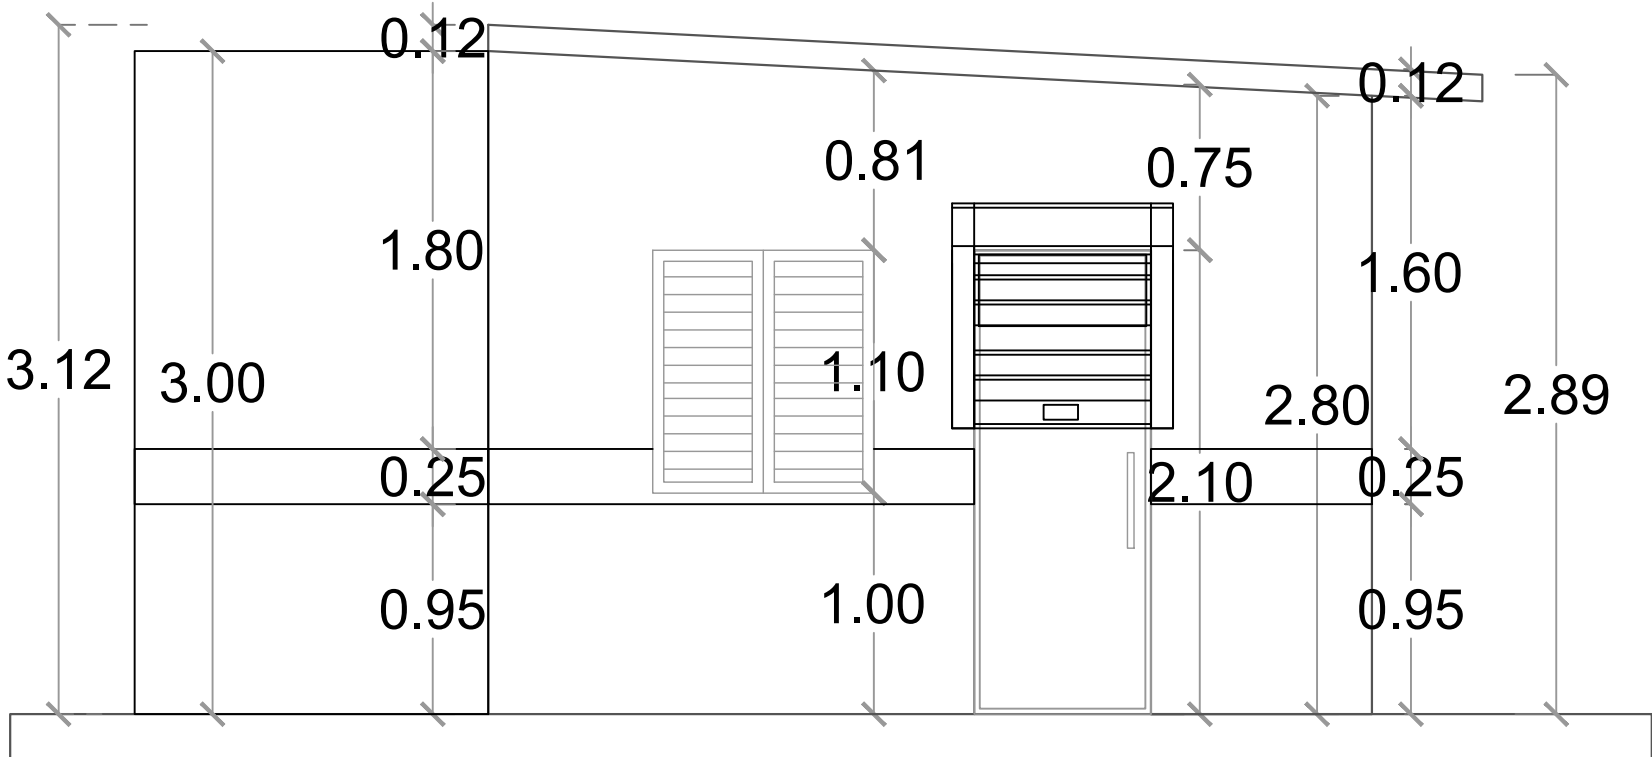

 ELEVACIÓN LATERAL DERECHA - CAFETERÍA
ESC. 1:20

DIRECCION DE DESARROLLO
PROVINCIAL
DDP



Ave. Dr. Delgado, Esq. Moises Garcia,
Gazcue, Sto. Dgo., R.D.
TEL.: (809)-364-2189 | FAX.: (809)- 688-1665
E-Mail: info@cpadp.gob.do

PROYECTO:
CAMPO DE BEISBOL LAS 40
VILLA TAPIA, PROV. HERMANAS
MIRABAL
REPÚBLICA DOMINICANA

EQUIPO DE TRABAJO:

DISEÑO ARQUITECTÓNICO
ARQ. _____
codia 00000 _____

ENC. INGENIERÍA
ING. FIOR DALIZA BONIFACIO
codia 00000 _____

ESTRUCTURAL
ING. _____
codia 00000 _____

ELÉCTRICO
ING. _____
codia 00000 _____

HIDRO-SANITARIO
ING. _____
codia 00000 _____

SELLO DE APROBACIÓN:

FECHA:



CONTENIDO:
ELEVACIONES CAFETERÍA

ESCALA:

SEPTIEMBRE 2026



NO. PÁGINA:

043

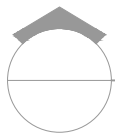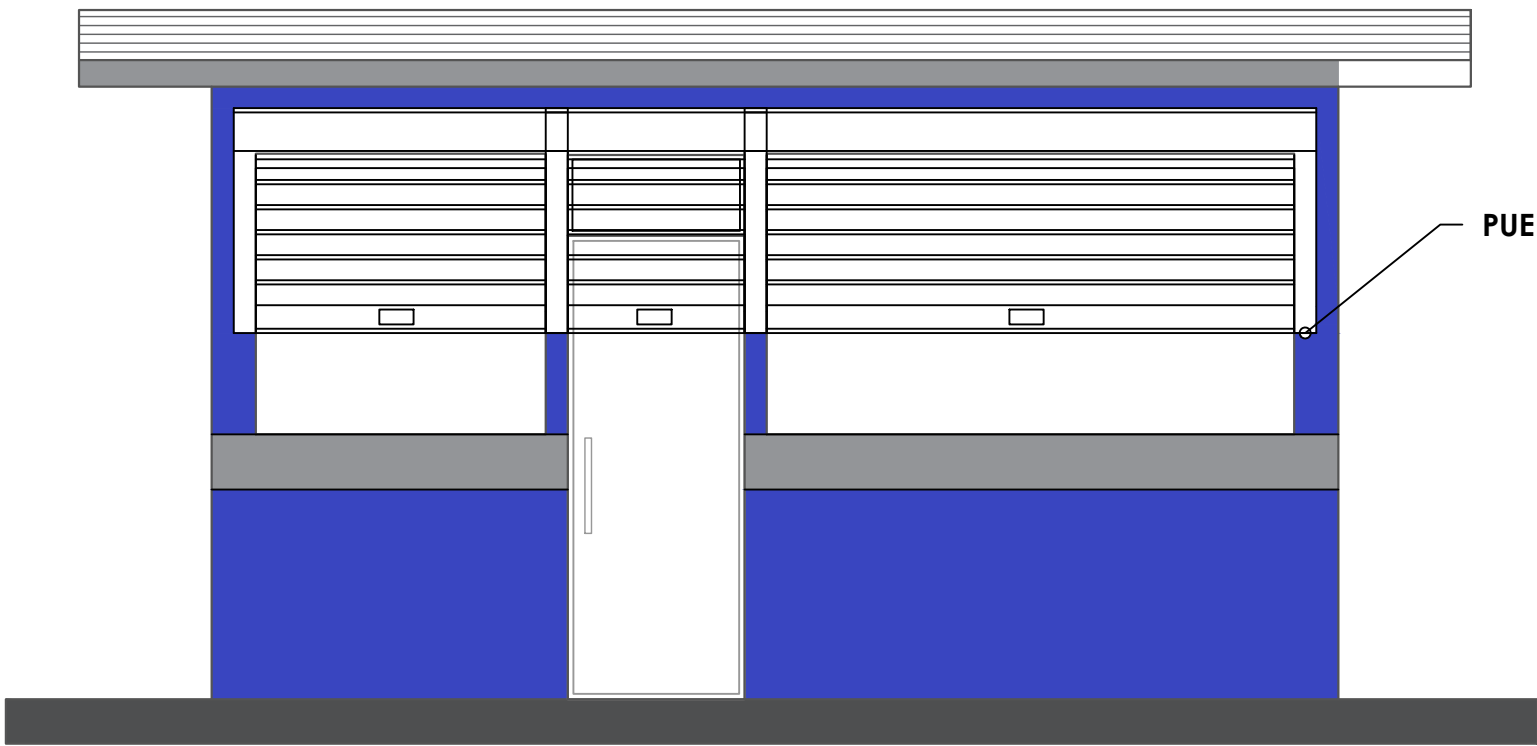

ELEVACIÓN FRONTAL - CAFETERÍA

ESC. 1:20

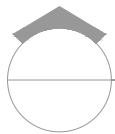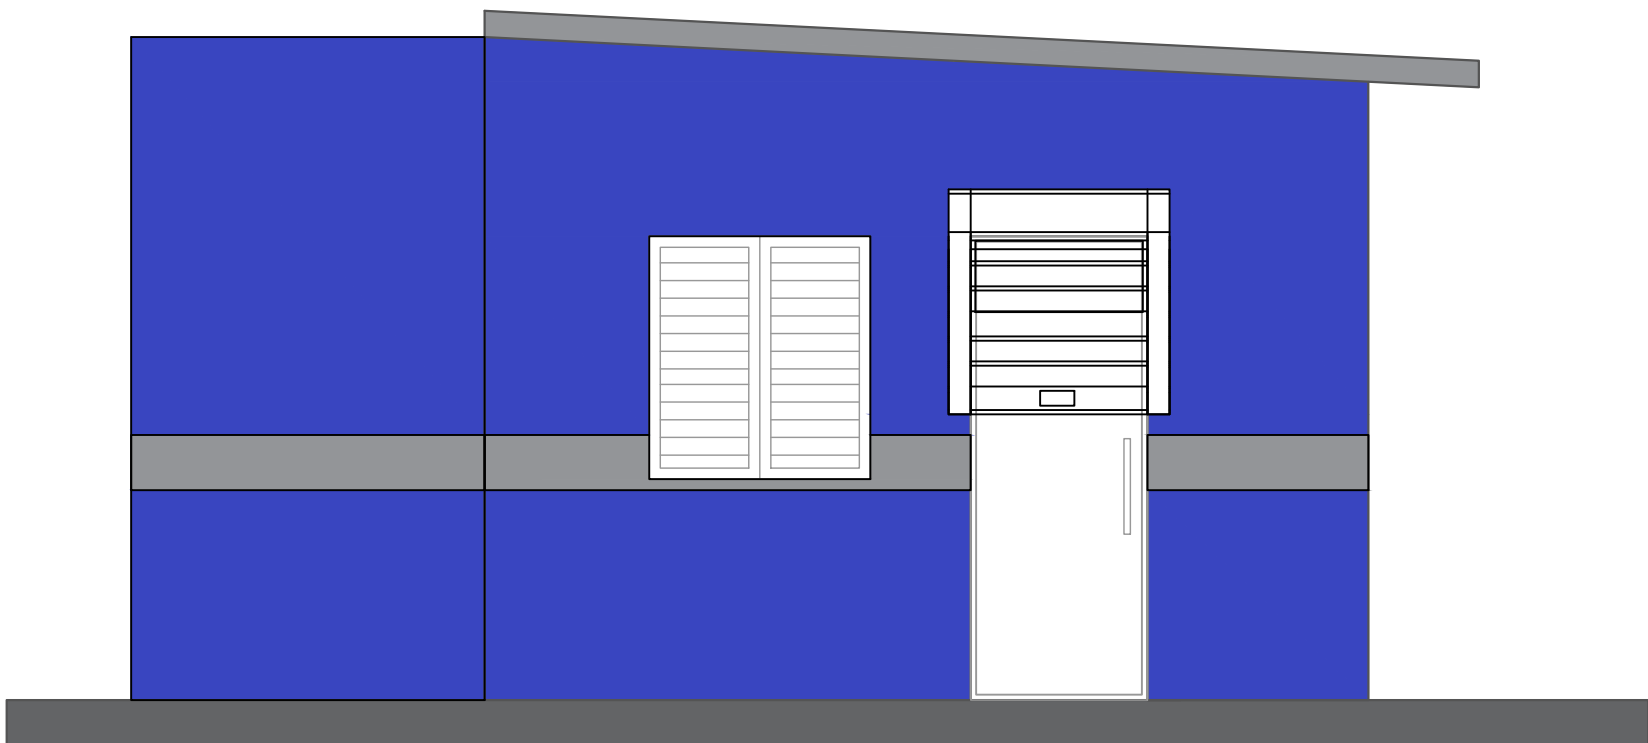

ELEVACIÓN LATERAL DERECHA - CAFETERÍA

ESC. 1:20

- Nota: Estos colores son una simulación
- Paredes exteriores, azul positivo 93 Pinturas Tropical
 - Techo y interior, Blanco 00 Pinturas Popular
 - Detalles, Gris 59 Pinturas Popular

DIRECCION DE DESARROLLO
PROVINCIAL
DDP



Ave. Dr. Delgado, Esq. Moises Garcia,
Gazcue, Sto. Dgo., R.D.
TEL.: (809)-364-2189 | FAX.: (809)- 688-1665
E-Mail: info@cpadp.gob.do

PROYECTO:

CAMPO DE BEISBOL LAS 40
VILLA TAPIA, PROV. HERMANAS
MIRABAL
REPÚBLICA DOMINICANA

EQUIPO DE TRABAJO:

DISEÑO ARQUITECTÓNICO
ARQ.

codia 00000

ENC. INGENIERÍA
ING. FIOR DALIZA BONIFACIO

codia 00000

ESTRUCTURAL
ING.

codia 00000

ELÉCTRICO
ING.

codia 00000

HIDRO-SANITARIO
ING.

codia 00000

SELLO DE APROBACIÓN:

FECHA:


CONTENIDO:
ELEVACIONES CAFETERÍA

ESCALA:


SEPTIEMBRE 2026

NO. PÁGINA:

044

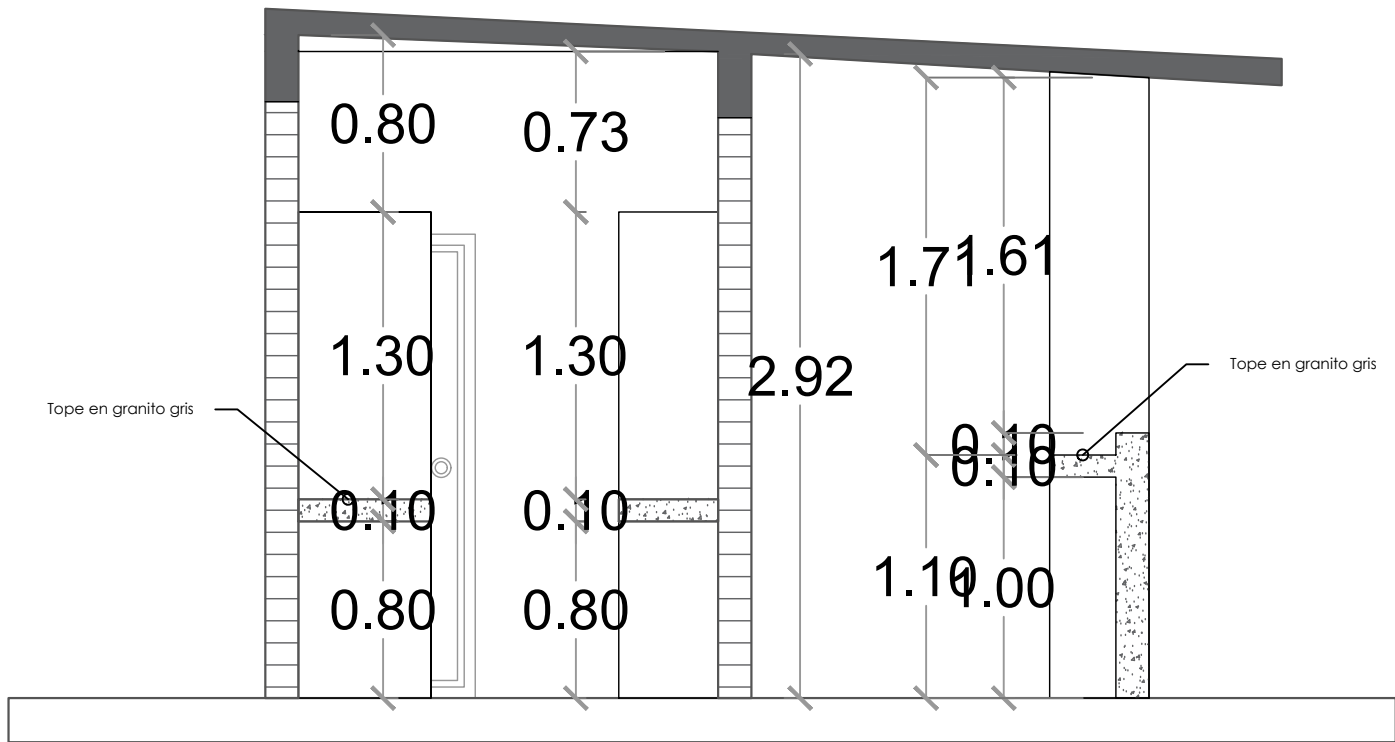


SECCIÓN A-A
ESC. 1:20

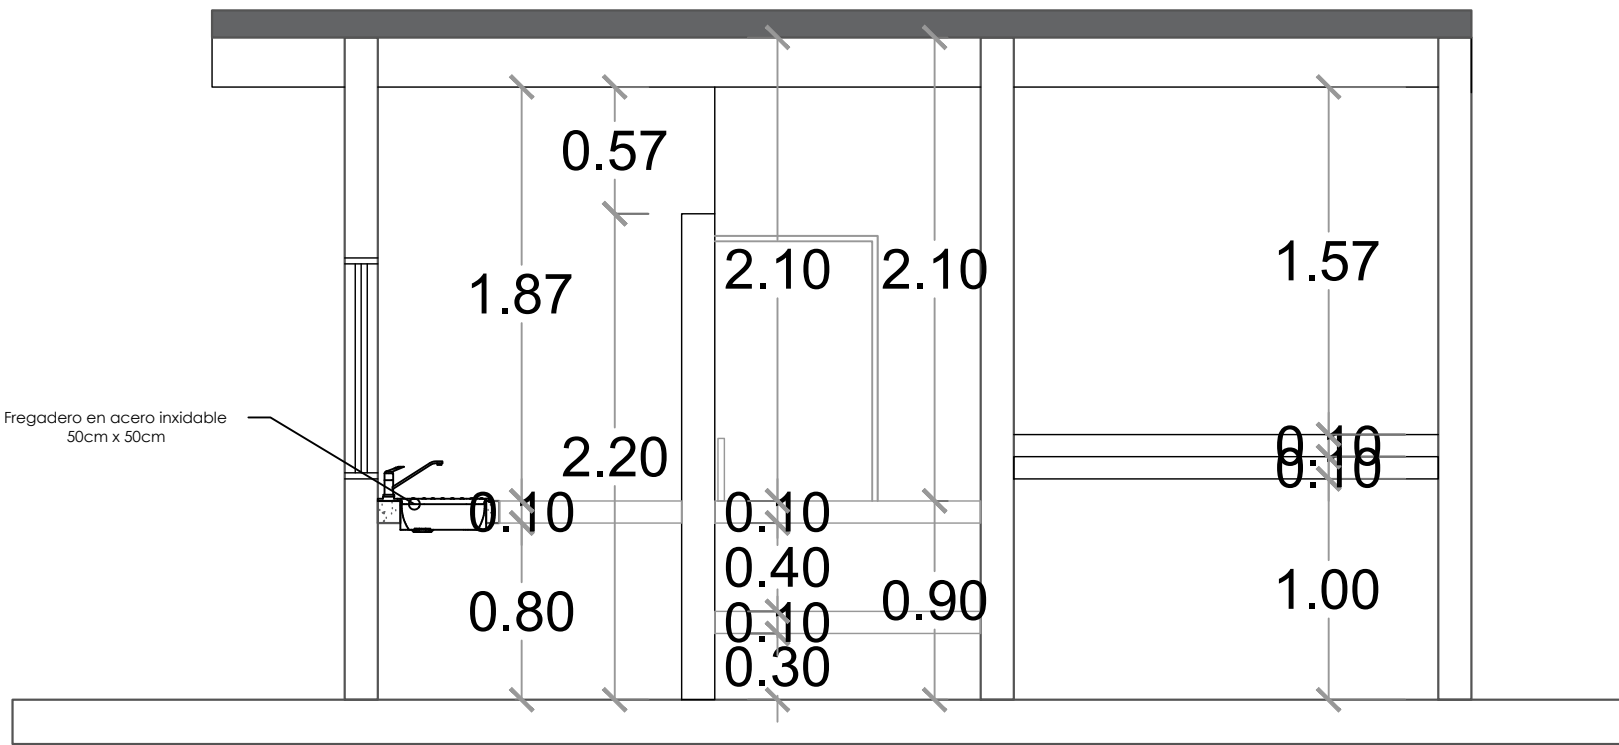

SECCIÓN B-B
ESC. 1:20

DIRECCION DE DESARROLLO
PROVINCIAL
DDP

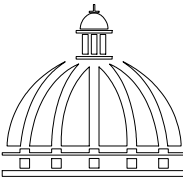

GOBIERNO DE LA
REPÚBLICA DOMINICANA

Ave. Dr. Delgado, Esq. Moises Garcia,
Gazcue, Sto. Dgo., R.D.
TEL.: (809)-364-2189 | FAX.: (809)- 688-1665
E-Mail: info@cpadp.gob.do

PROYECTO:

CAMPO DE BEISBOL LAS 40
VILLA TAPIA, PROV. HERMANAS
MIRABAL
REPÚBLICA DOMINICANA

EQUIPO DE TRABAJO:

DISEÑO ARQUITECTÓNICO
ARQ.

codia 00000

ENC. INGENIERÍA
ING. FIOR DALIZA BONIFACIO

codia 00000

ESTRUCTURAL
ING.

codia 00000

ELÉCTRICO
ING.

codia 00000

HIDRO-SANITARIO
ING.

codia 00000

SELLO DE APROBACIÓN:

FECHA:



CONTENIDO:
SECCIONES - CAFETERIA

ESCALA:

SEPTIEMBRE 2026

NO. PÁGINA:


045

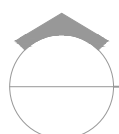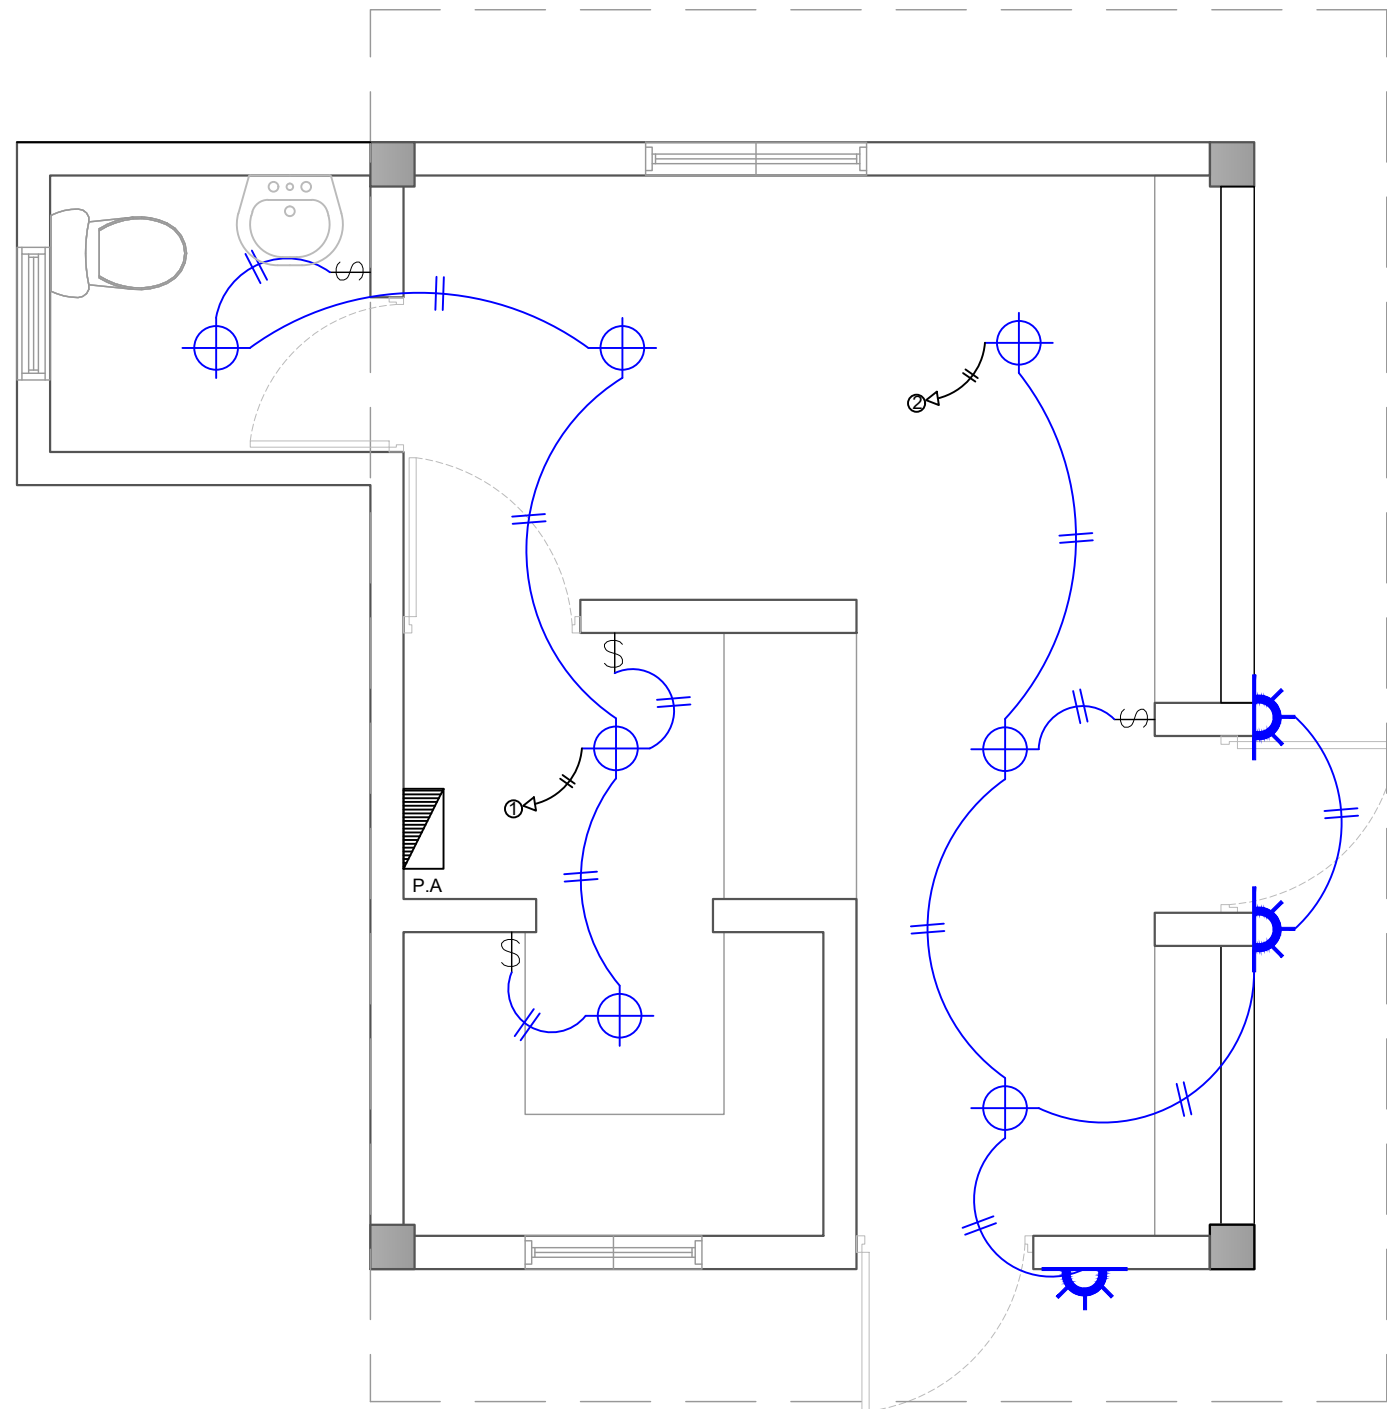

PLANTA TÉCNICA DE INST. ELÉCTRICAS ILUMINACIÓN- CAFETERÍA

ESC. 1:20

DIRECCION DE DESARROLLO
PROVINCIAL
DDP

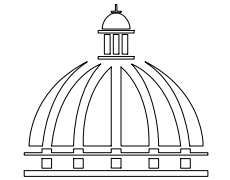

GOBIERNO DE LA
REPÚBLICA DOMINICANA

Ave. Dr. Delgado, Esq. Moises Garcia,
Gazcue, Sto. Dgo., R.D.
TEL.: (809)-364-2189 | FAX.: (809)- 688-1665
E-Mail: info@cpadp.gob.do

PROYECTO:

CAMPO DE BEISBOL LAS 40
VILLA TAPIA, PROV. HERMANAS
MIRABAL
REPÚBLICA DOMINICANA

EQUIPO DE TRABAJO:

DISEÑO ARQUITECTÓNICO
ARQ.

codia 00000

ENC. INGENIERÍA
ING. FIOR DALIZA BONIFACIO
codia 00000

ESTRUCTURAL

ING.

codia 00000

ELÉCTRICO

ING.

codia 00000

HIDRO-SANITARIO

ING.

codia 00000

SELLO DE APROBACIÓN:

FECHA:


CONTENIDO:
**PLANTA TÉCNICA DE INST.
ELÉCTRICAS ILUMINACIÓN
CAFETERÍA**

ESCALA:


SEPTIEMBRE 2026

NO. PÁGINA:

046

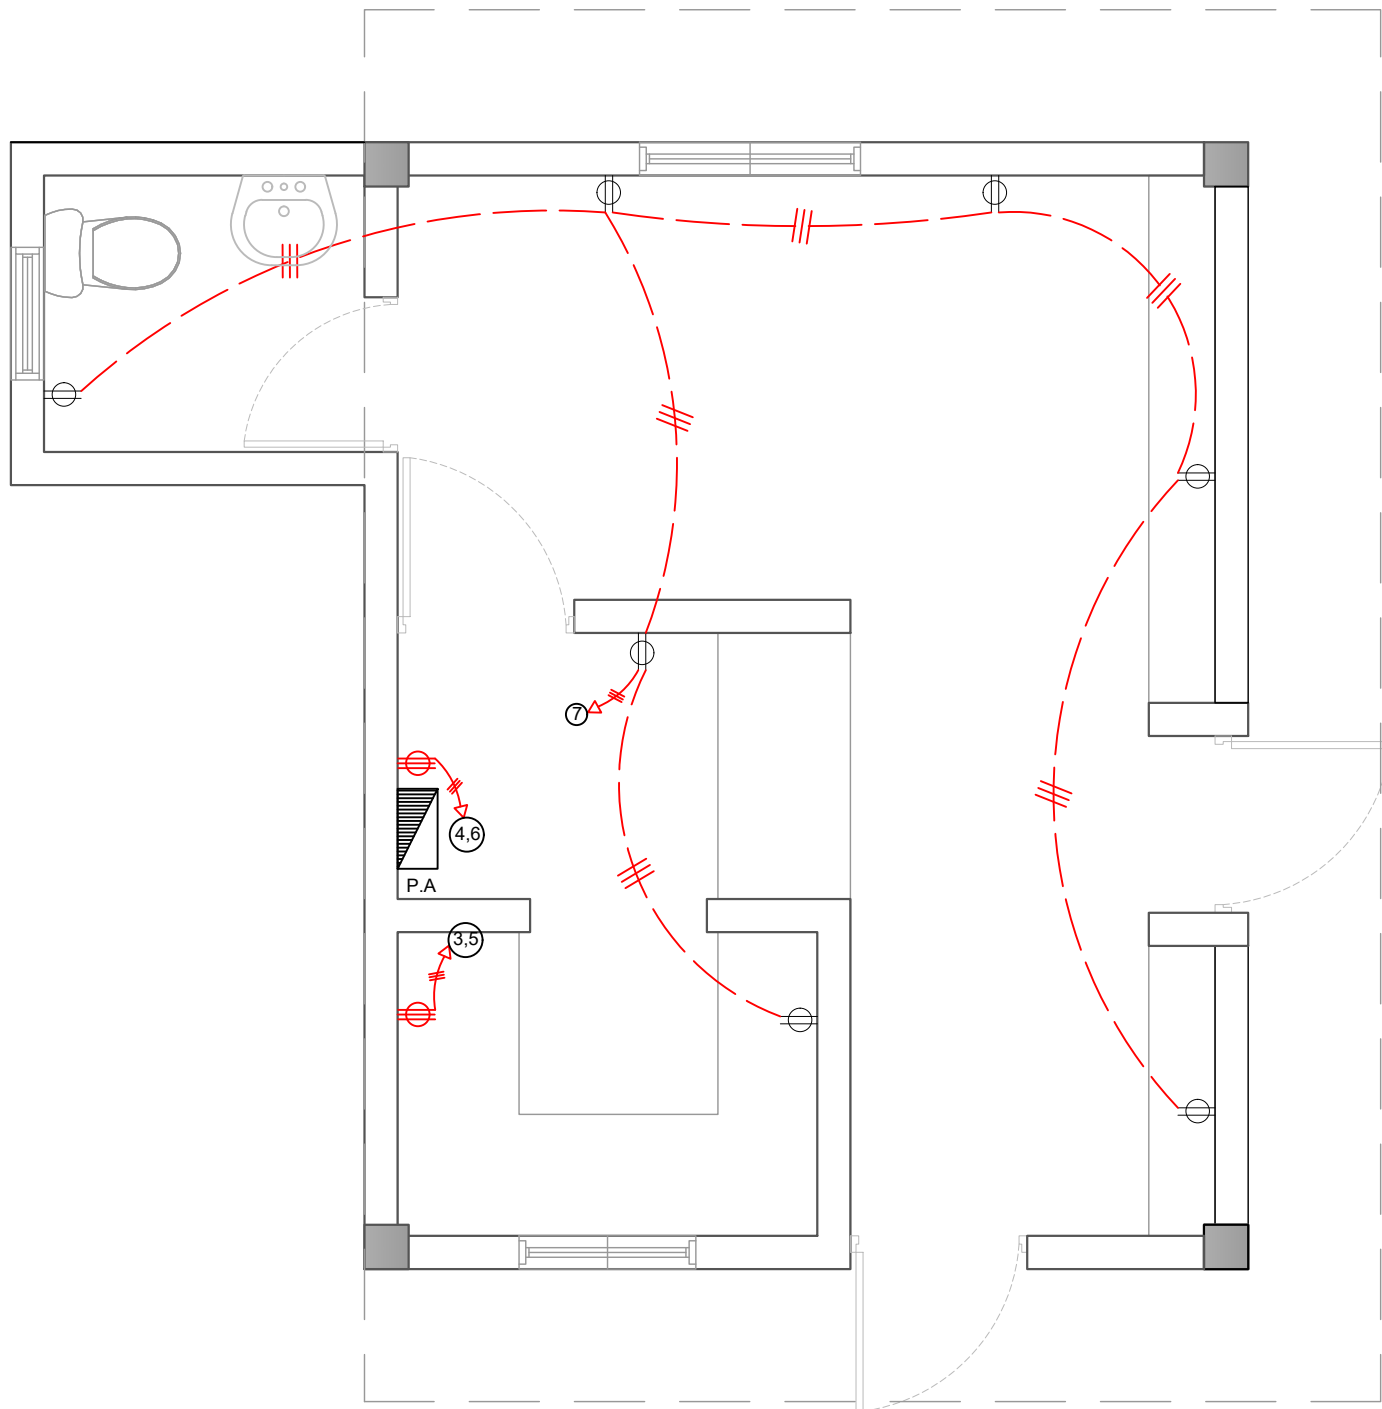


PLANTA TÉCNICA DE INST. ELÉCTRICAS
ILUMINACIÓN- CAFETERÍA

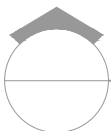

PLANTA TÉCNICA DE INST. ELÉCTRICAS TOMACORRIENTE- CAFETERÍA

ESC. 1:20

DIRECCION DE DESARROLLO
PROVINCIAL
DDP

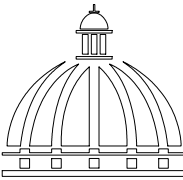

GOBIERNO DE LA
REPÚBLICA DOMINICANA

Ave. Dr. Delgado, Esq. Moises Garcia,
Gazcue, Sto. Dgo., R.D.
TEL.: (809)-364-2189 | FAX.: (809)- 688-1665
E-Mail: info@cpadp.gob.do

PROYECTO:

CAMPO DE BEISBOL LAS 40
VILLA TAPIA, PROV. HERMANAS
MIRABAL
REPÚBLICA DOMINICANA

EQUIPO DE TRABAJO:

DISEÑO ARQUITECTÓNICO
ARQ.

codia 00000

ENC. INGENIERÍA
ING. FIOR DALIZA BONIFACIO

codia 00000

ESTRUCTURAL

ING.

codia 00000

ELÉCTRICO

ING.

codia 00000

HIDRO-SANITARIO

ING.

codia 00000

SELLO DE APROBACIÓN:

FECHA:

CONTENIDO:

**PLANTA TÉCNICA DE INST.
TOMACORRIENTE ILUMINACIÓN
CAFETERÍA**


ESCALA:

SEPTIEMBRE 2026

NO. PÁGINA:

047

PANEL: PA			4 CONDUCTORES							ESPACIOS: 12				
LUGAR: COCINA			SIMILAR: GE CAT: THQC12420							TENSIÓN: 120/240 VAC				
FASE: 2			INTERRUPTOR PRINCIPAL 40/2 AMP THQAL TIPO							BREAKERS TIPO: THQAL				
KVA	DESCRIPCIÓN	DUCT.	CAL	BKR	NO.	A	B	NO.	BKR	CAL	DUCT.	DESCRIPCIÓN	KVA	
0.40	Iluminación	1/2"	12	20	1			2	20	12	1/2"	Iluminación	0.50	
1.50	Toma Corriente 240v	3/4"	10	30	3			4	30	10	3/4"	Toma Corriente 240v	1.50	
1.50	Toma Corriente 240v	3/4"	10	30	5			6	30	10	3/4"	Toma Corriente 240v	1.50	
1.26	Toma Corriente 120v	1/2"	12	20	7			8						
					9			10						
					11			12						
CARGA CONECTADA: 8.16 KVA			DEMANDA MAXIMA: 8.16 KVA			ALIMENTADOR:								
ILUMINACIÓN: 0.90 KVA			CARGA DE DISEÑO: 7.34 KVA			2 THW CAL. NO. 6								
TOMACORRIENTE: 7.26 KVA			CORRIENTE DE DISEÑO: 30.60 AMP			1 THW CAL. NO. 8								
OTROS: - KVA			FACTOR DE DEMANDA: 90 %			1 THW CAL. NO. 12								
FASE A: 3.90 KVA			CARGA RESERVA: 0.82 KVA			DUCTO DIAM: 1" TIPO: pvc								
FASE B: 4.26 KVA			NEUTRO: 30.60 Amps											

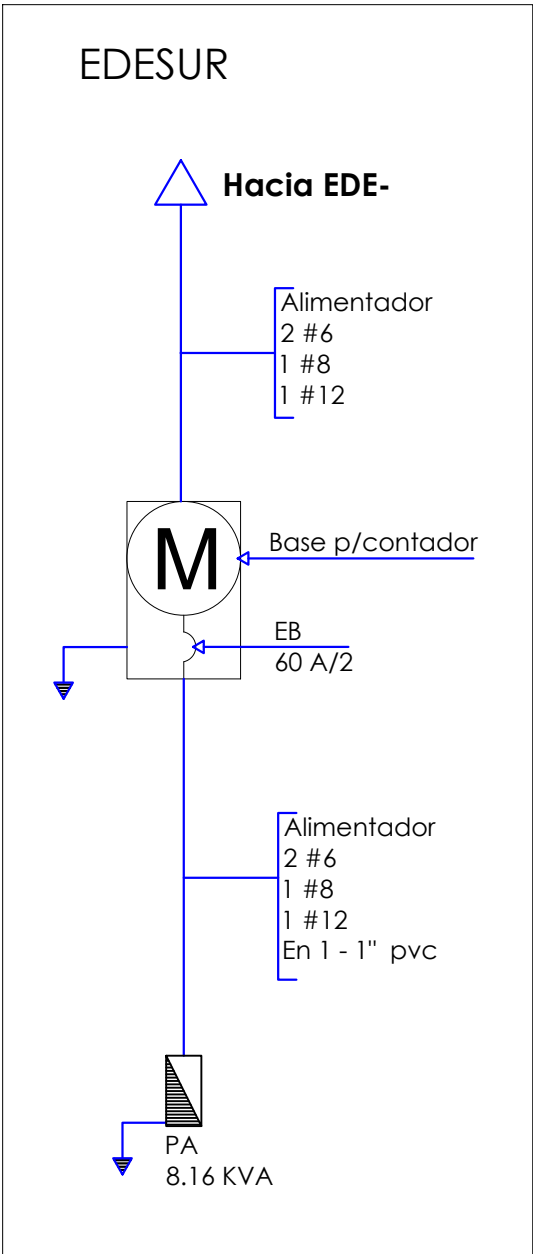

DIRECCION DE DESARROLLO
PROVINCIAL
DDP



Ave. Dr. Delgado, Esq. Moises Garcia,
Gazcue, Sto. Dgo., R.D.
TEL.: (809)-364-2189 | FAX.: (809)- 688-1665
E-Mail: info@cpadp.gob.do

PROYECTO:
CAMPO DE BEISBOL LAS 40
VILLA TAPIA, PROV. HERMANAS
MIRABAL
REPÚBLICA DOMINICANA

EQUIPO DE TRABAJO:
DISEÑO ARQUITECTÓNICO
ARQ. _____
codia 00000 _____

ENC. INGENIERÍA
ING. FIOR DALIZA BONIFACIO
codia 00000 _____

ESTRUCTURAL
ING. _____
codia 00000 _____

ELÉCTRICO
ING. _____
codia 00000 _____

HIDRO-SANITARIO
ING. _____
codia 00000 _____

SELLO DE APROBACIÓN:

FECHA:




CONTENIDO:
DETALLE ELÉCTRICO- CAFETERÍA

ESCALA:

SEPTIEMBRE 2026

NO. PÁGINA:


048

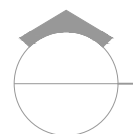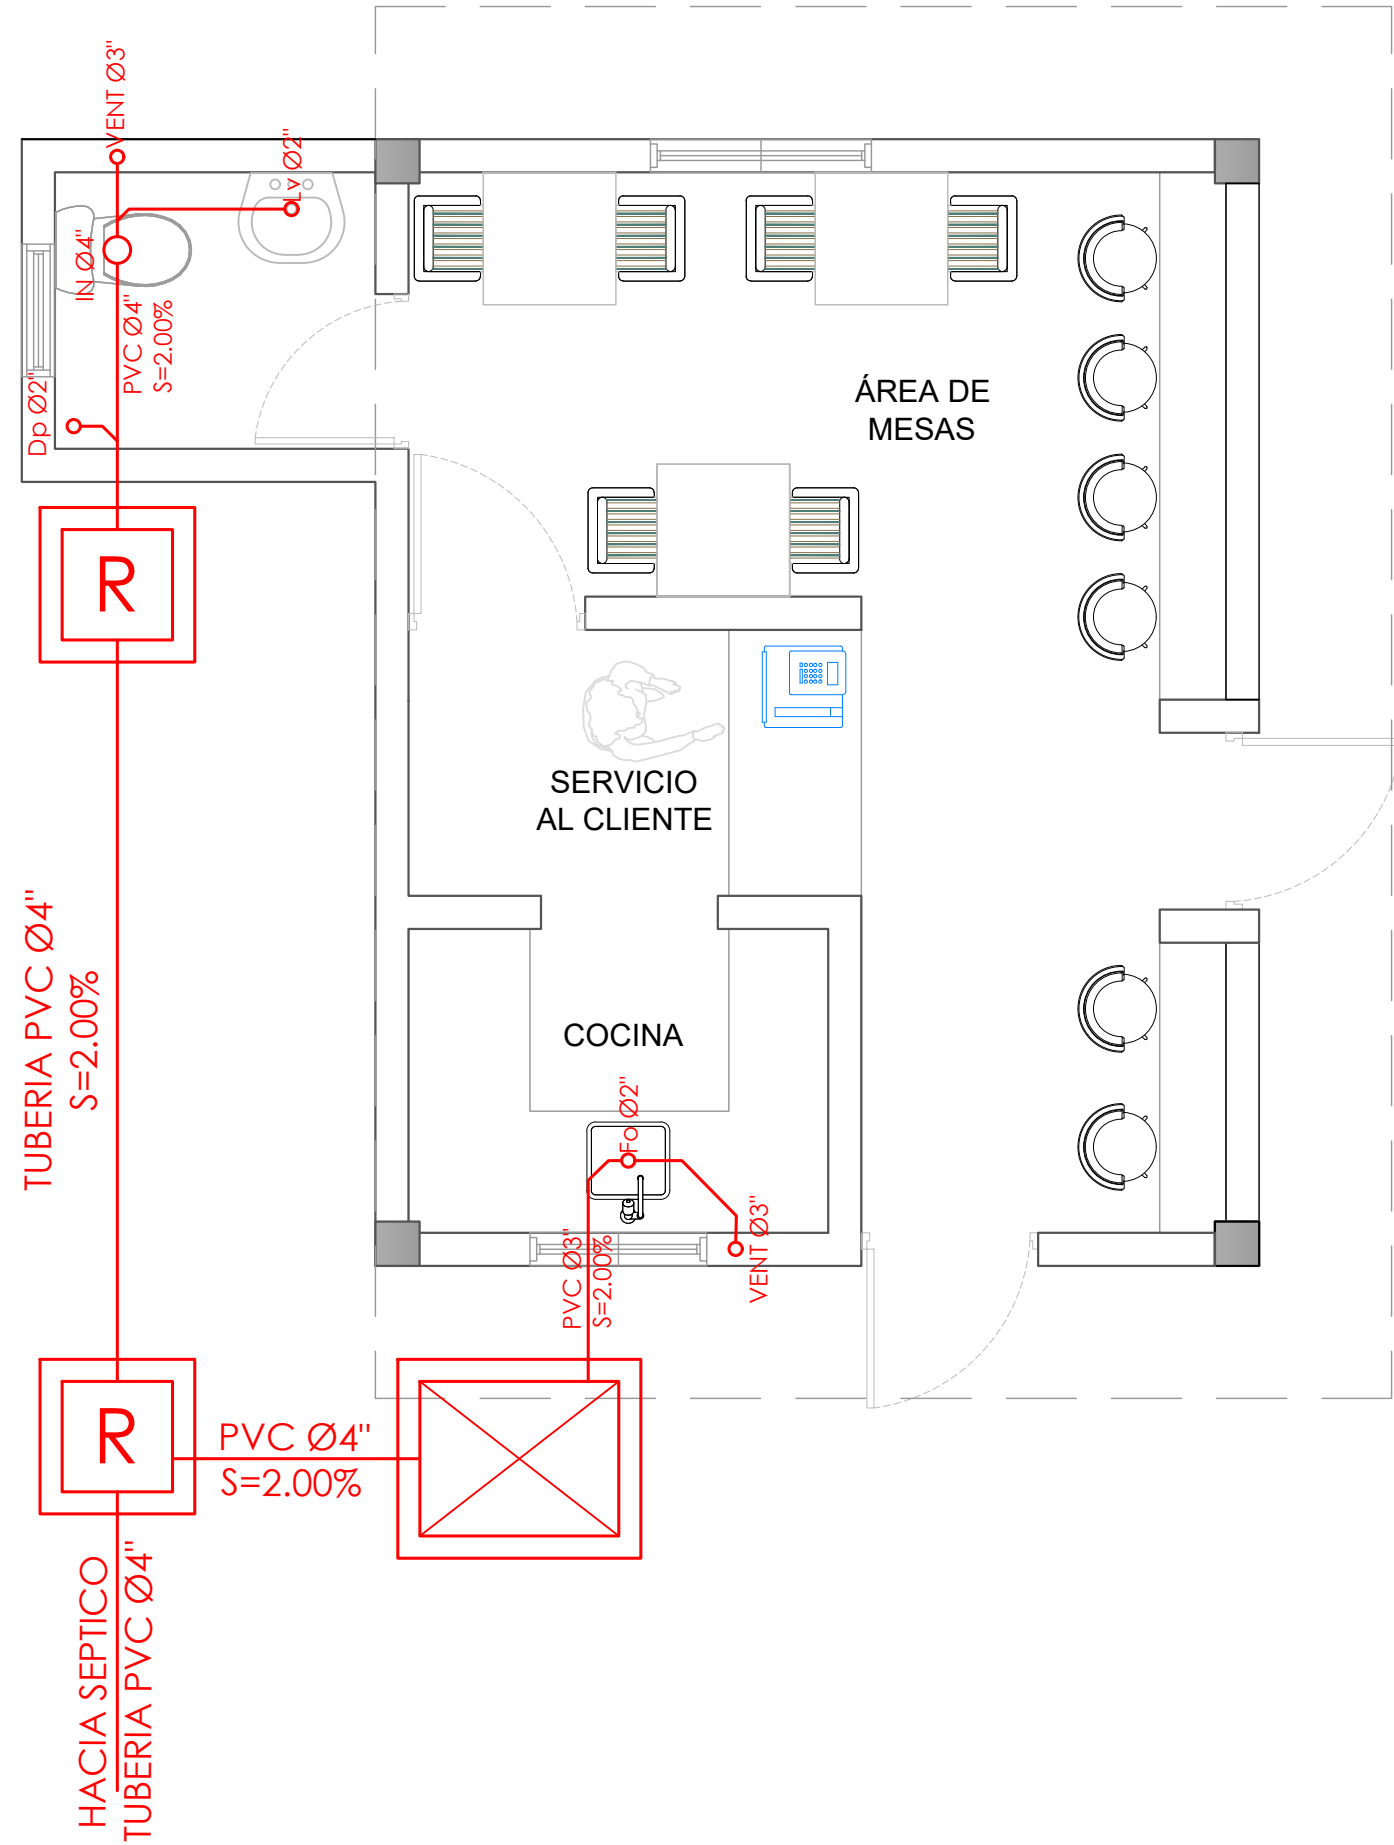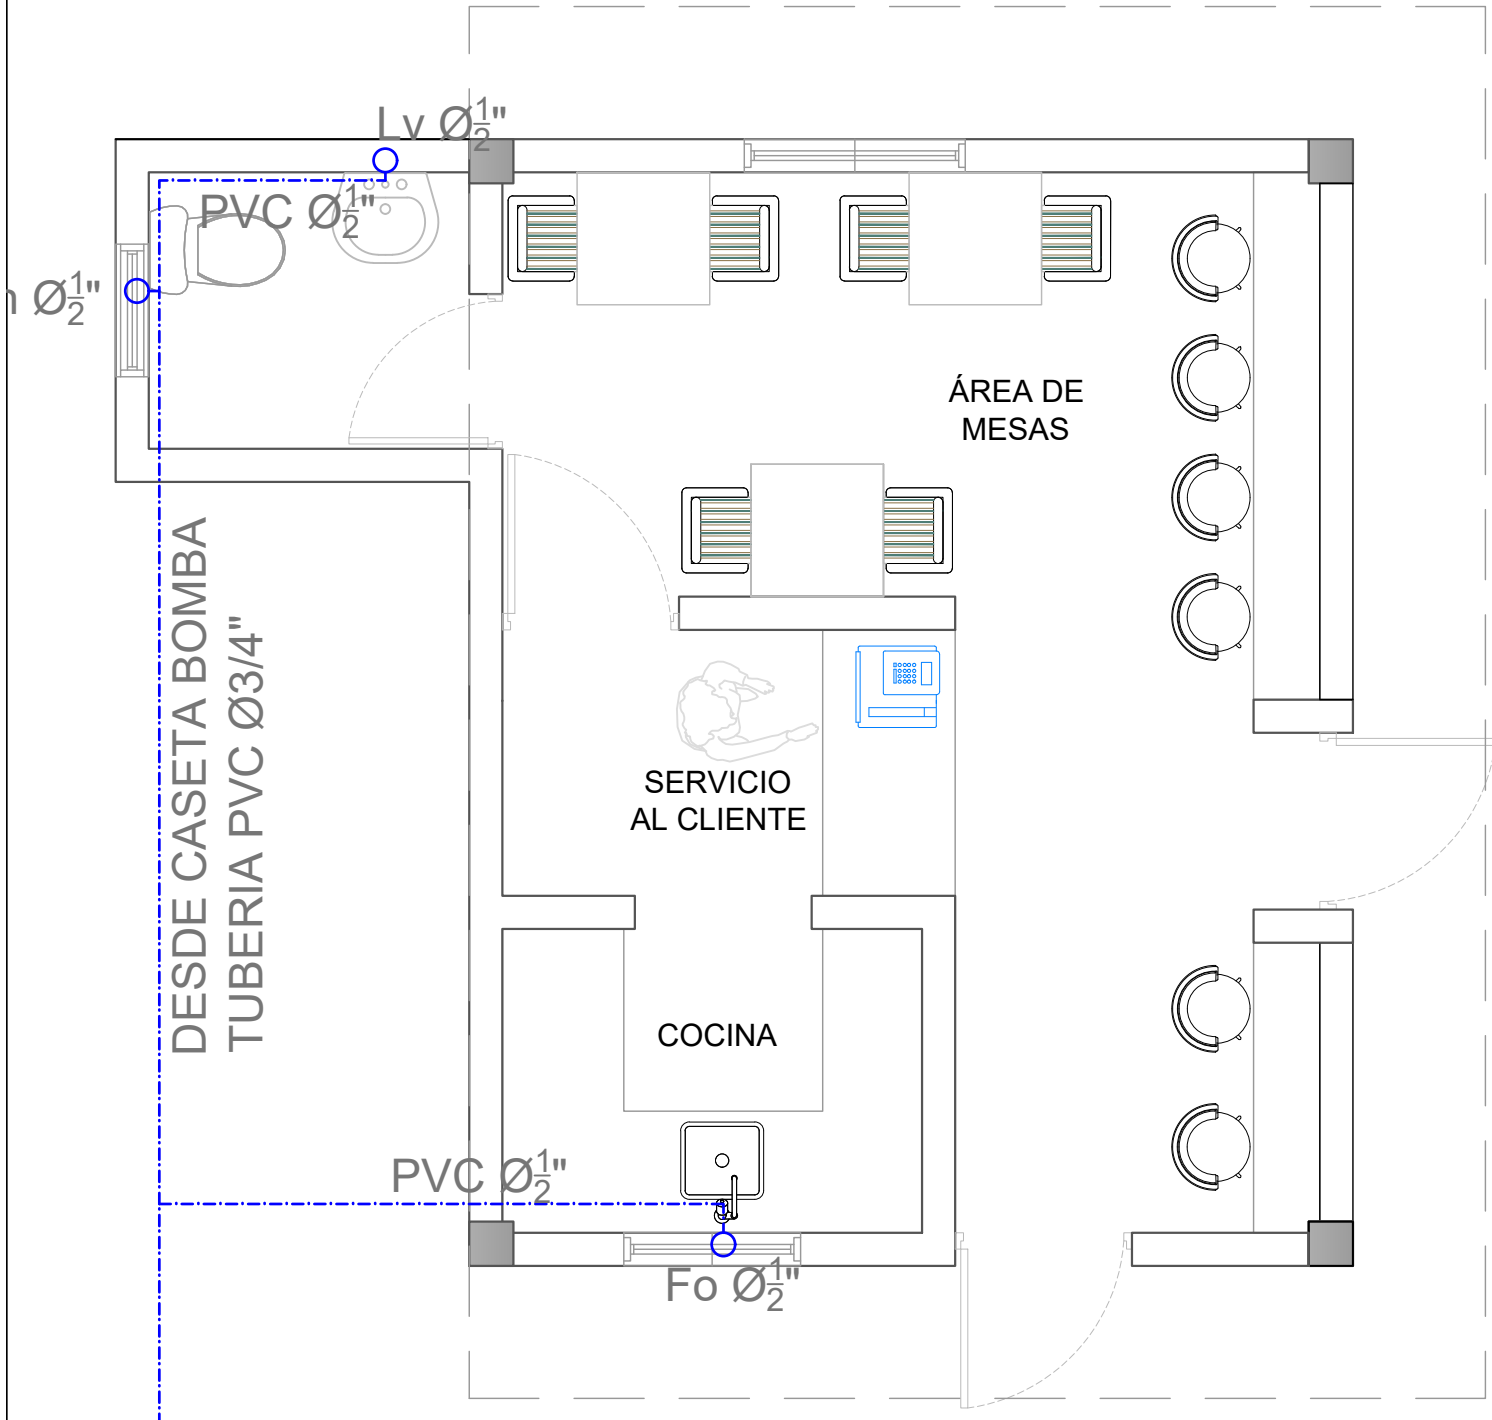

PLANTA ARQUITECTÓNICA - CAFETERÍA

ESC. 1:20

DIRECCION DE DESARROLLO
PROVINCIAL
DDP

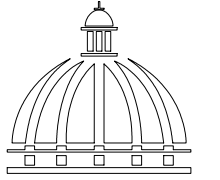

GOBIERNO DE LA
REPÚBLICA DOMINICANA

Ave. Dr. Delgado, Esq. Moises Garcia,
Gazcue, Sto. Dgo., R.D.
TEL.: (809)-364-2189 | FAX.: (809)- 688-1665
E-Mail: info@cpadp.gob.do

PROYECTO:

CAMPO DE BEISBOL LAS 40
VILLA TAPIA, PROV. HERMANAS
MIRABAL
REPÚBLICA DOMINICANA

EQUIPO DE TRABAJO:

DISEÑO ARQUITECTÓNICO
ARQ.

codia 00000

ENC. INGENIERÍA
ING. FIOR DALIZA BONIFACIO

codia 00000

ESTRUCTURAL

ING.

codia 00000

ELÉCTRICO

ING.

codia 00000

HIDRO-SANITARIO

ING.

codia 00000

SELLO DE APROBACIÓN:

FECHA:

CONTENIDO:

**PLANTA SANITARIA
CAFETERÍA**

ESCALA:

SEPTIEMBRE 2026

NO. PÁGINA:

049