


PROYECTO:

**"CEMENTERIO REASENTAMIENTO COTUI,
BARRICK"**



COTUI
República Dominicana,

SEPTIEMBRE 2026

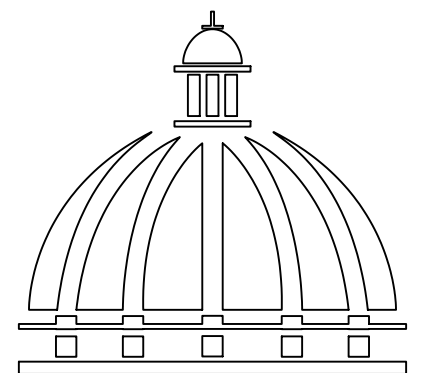


**GOBIERNO DE LA
REPÚBLICA DOMINICANA**

**DIRECCIÓN DE DESARROLLO
PROVINCIAL**

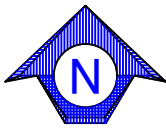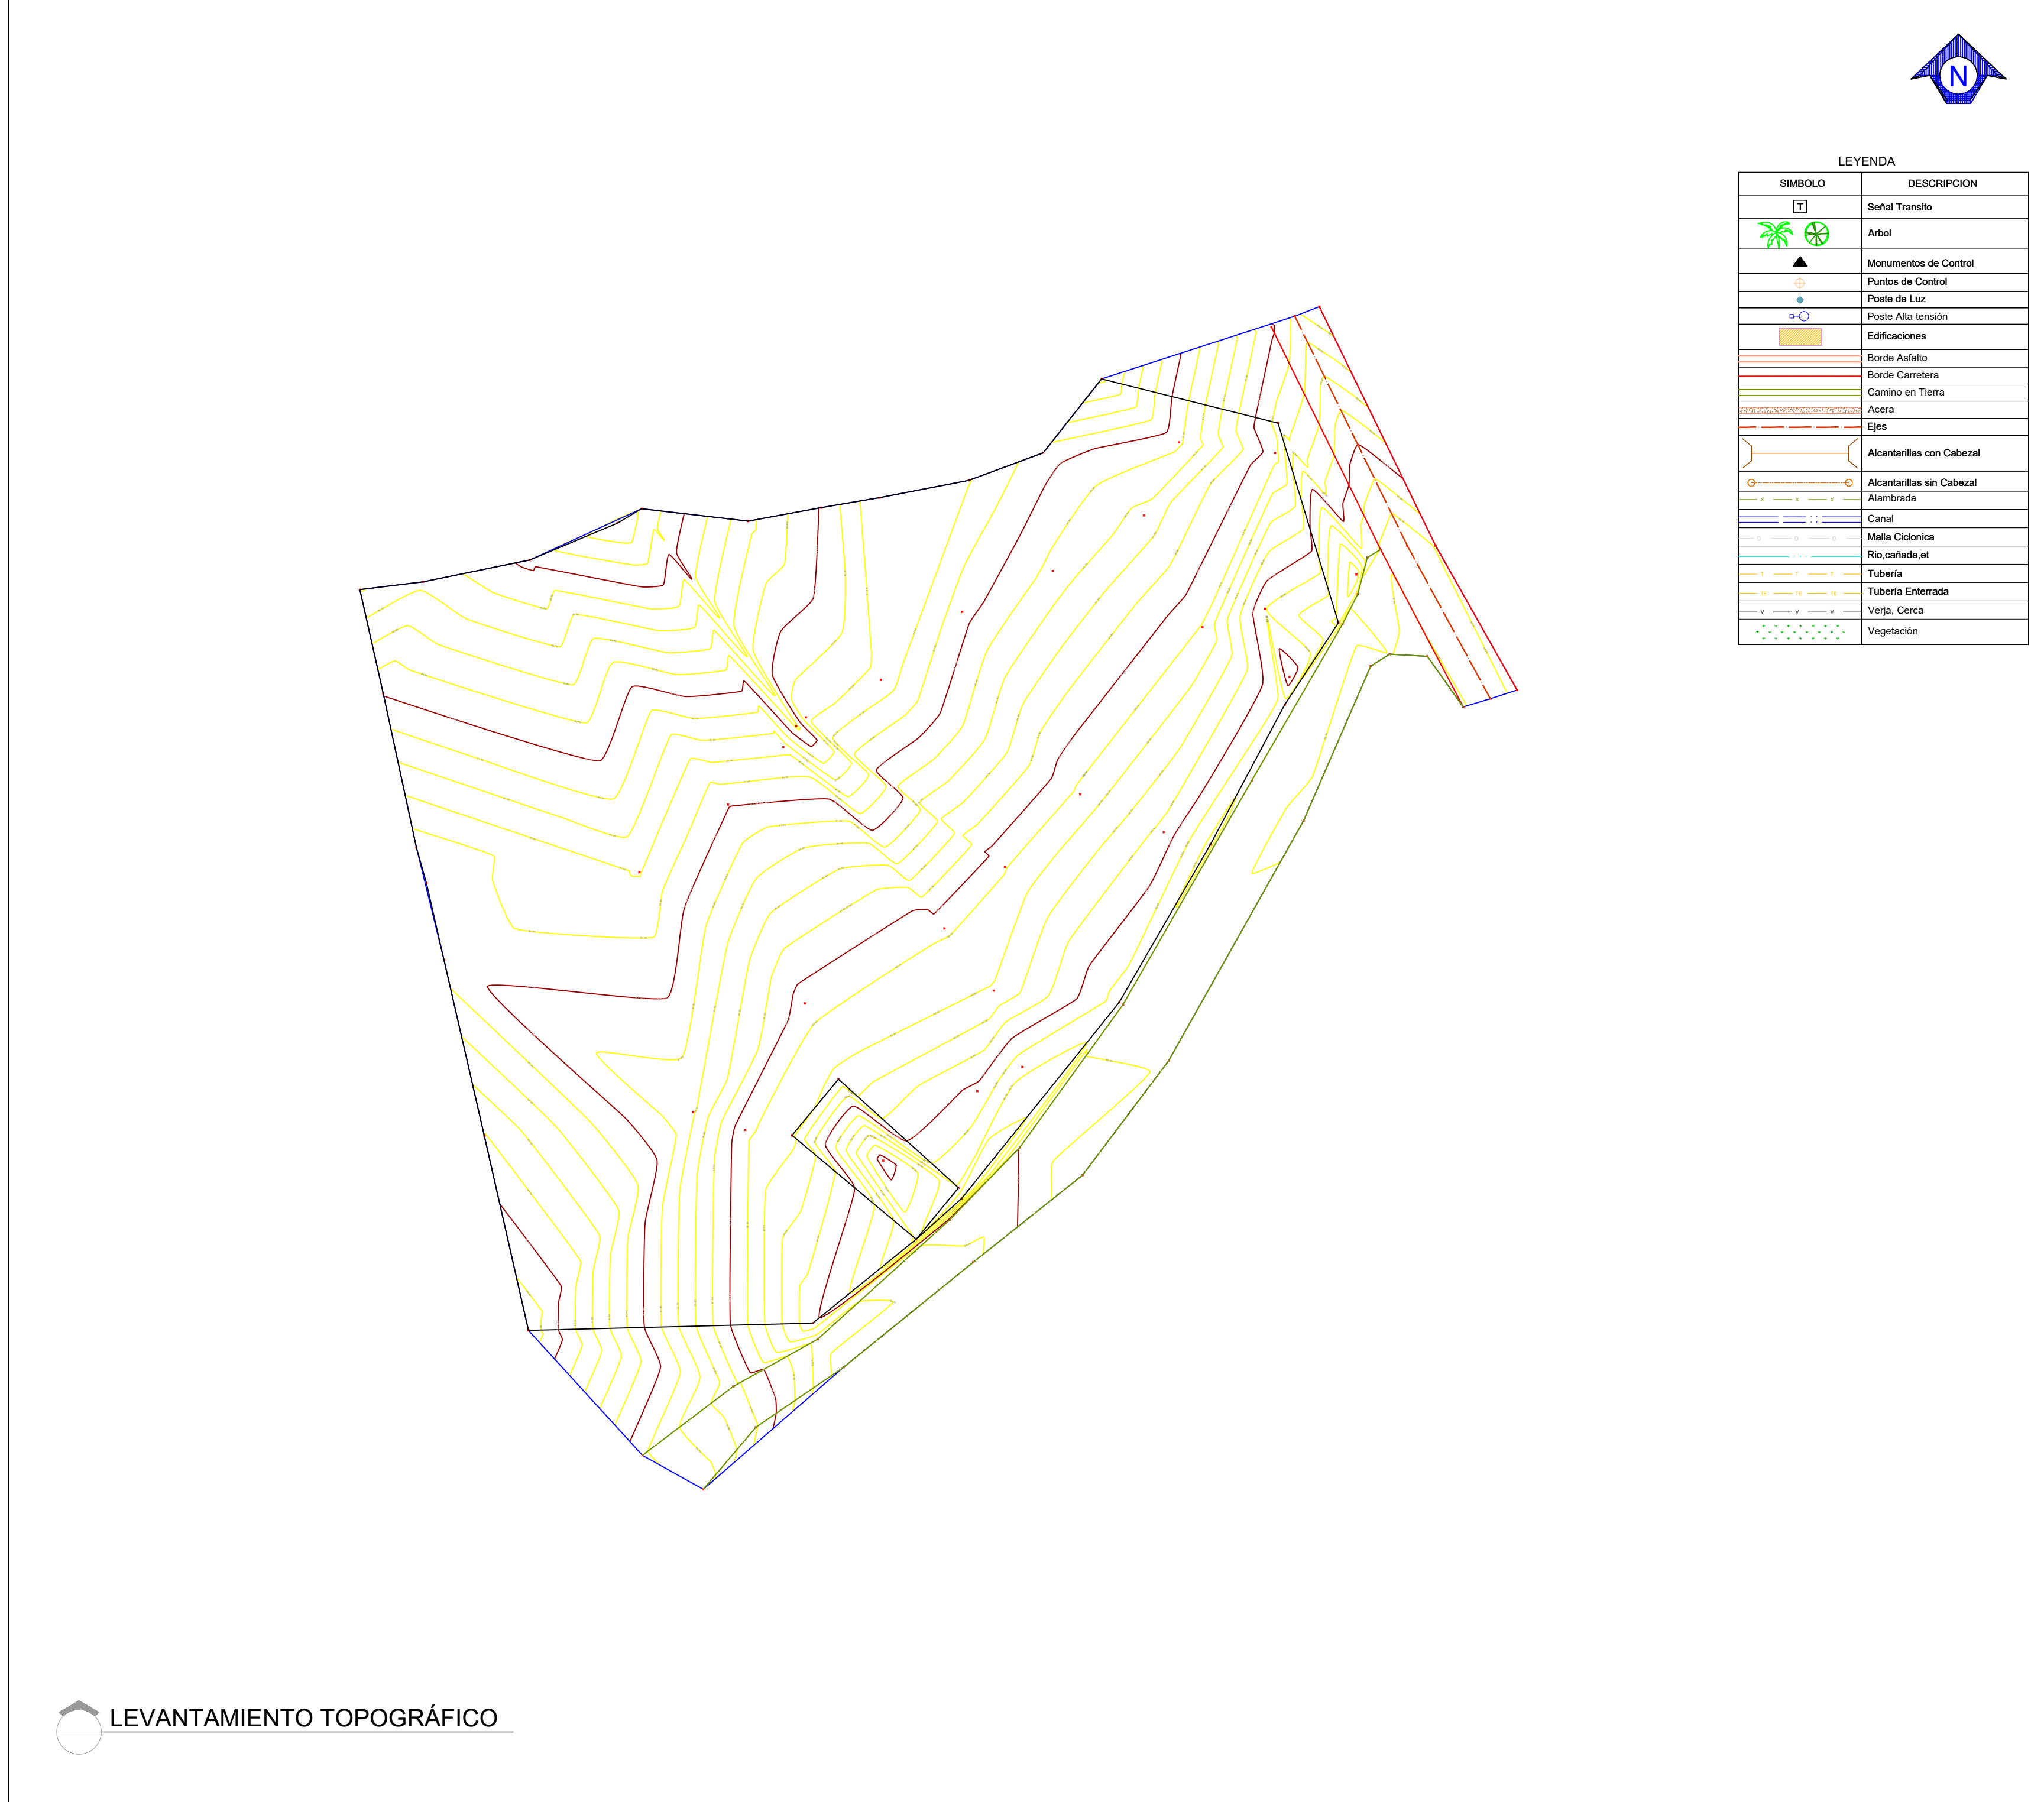

LEYENDA	
SÍMBOLO	DESCRIPCION
	Señal Transito
	Arbol
	Monumentos de Control
	Puntos de Control
	Poste de Luz
	Poste Alta tensión
	Edificaciones
	Borde Asfalto
	Borde Carretera
	Camino en Tierra
	Acera
	Ejes
	Alcantarillas con Cabezal
	Alcantarillas sin Cabezal
	Alambrada
	Canal
	Malta Ciclonica
	Rio, cañada, et
	Tubería
	Tubería Enterrada
	Verja, Cerca
	Vegetación

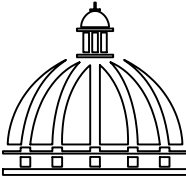

**GOBIERNO DE LA
REPÚBLICA DOMINICANA**

DIRECCIÓN DE DESARROLLO
PROVINCIAL

Ave. Dr. Delgado, Esq. Moisés García,
Gazcue, Sto. Dgo., R.D.
TEL.: (809)-364-2189 | FAX.: (809)- 688-1665
E-Mail: info@cpadp.gob.do

PROYECTO:
**PROPUESTA 1, TERRENO
CEMENTERIO REASENTAMIENTO
COTUI, BARRICK,
Republica Dominicana**

EQUIPO DE TRABAJO:
ENC. DEPARTAMENTO DE INGENIERIA.
ING. FIOR BONIFACIO
codia _____
ENC. UNIDAD TECNICA
ING. VICTOR REYES
codia 00000 _____
ENC. AGRIMENSURA Y TOPOGRAFÍA
AGRIM. HECTOR POL
codia 00000 _____
DIBUJADO POR:
AGRIM. HECTOR POL
codia 00000 _____
REVISADO POR:
AGRIM. HECTOR POL
codia 00000 _____

SELLO DE APROBACION


FECHA _____

CONTENIDO:
LEVANTAMIENTO TOPOGRÁFICO
Equidistancia 0.20 a 1.00

ESCALA:
1:700

19 DE ENERO DEL 2026

NO. PAGINA:
001

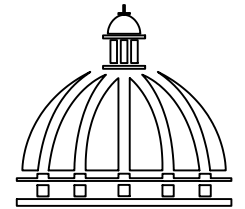

Gobierno de la
República Dominicana

DIRECCIÓN DE DESARROLLO
PROVINCIAL

Ave. Dr. Delgado, Esq. Moisés García,
Gazcue, Sto. Dgo., R.D.
TEL.: (809)-364-2189 | FAX.: (809)- 688-1665
E-Mail: info@cpadp.gob.do

PROYECTO:

"CEMENTERIO REASENTAMIENTO
COTUI, BARRICK"

REPUBLICA DOMINICANA

EQUIPO DE TRABAJO:

DISEÑO ARQUITECTÓNICO

ARQ.

codia 00000

ENC. INGENIERÍA

ING. FIOR DALIZA BONIFACIO

codia 00000

ESTRUCTURAL

ING.

codia 00000

ELÉCTRICO

ING. JUAN PEREZ

codia 00000

HIDRO-SANITARIO

ING. FRANCIS ESTEVEZ

codia 00000

SELLO DE APROBACIÓN:

FECHA:

CONTENIDO:

PLANTA DE DEMOLICION

ESCALA:

1:350

NO. PÁGINA:

002


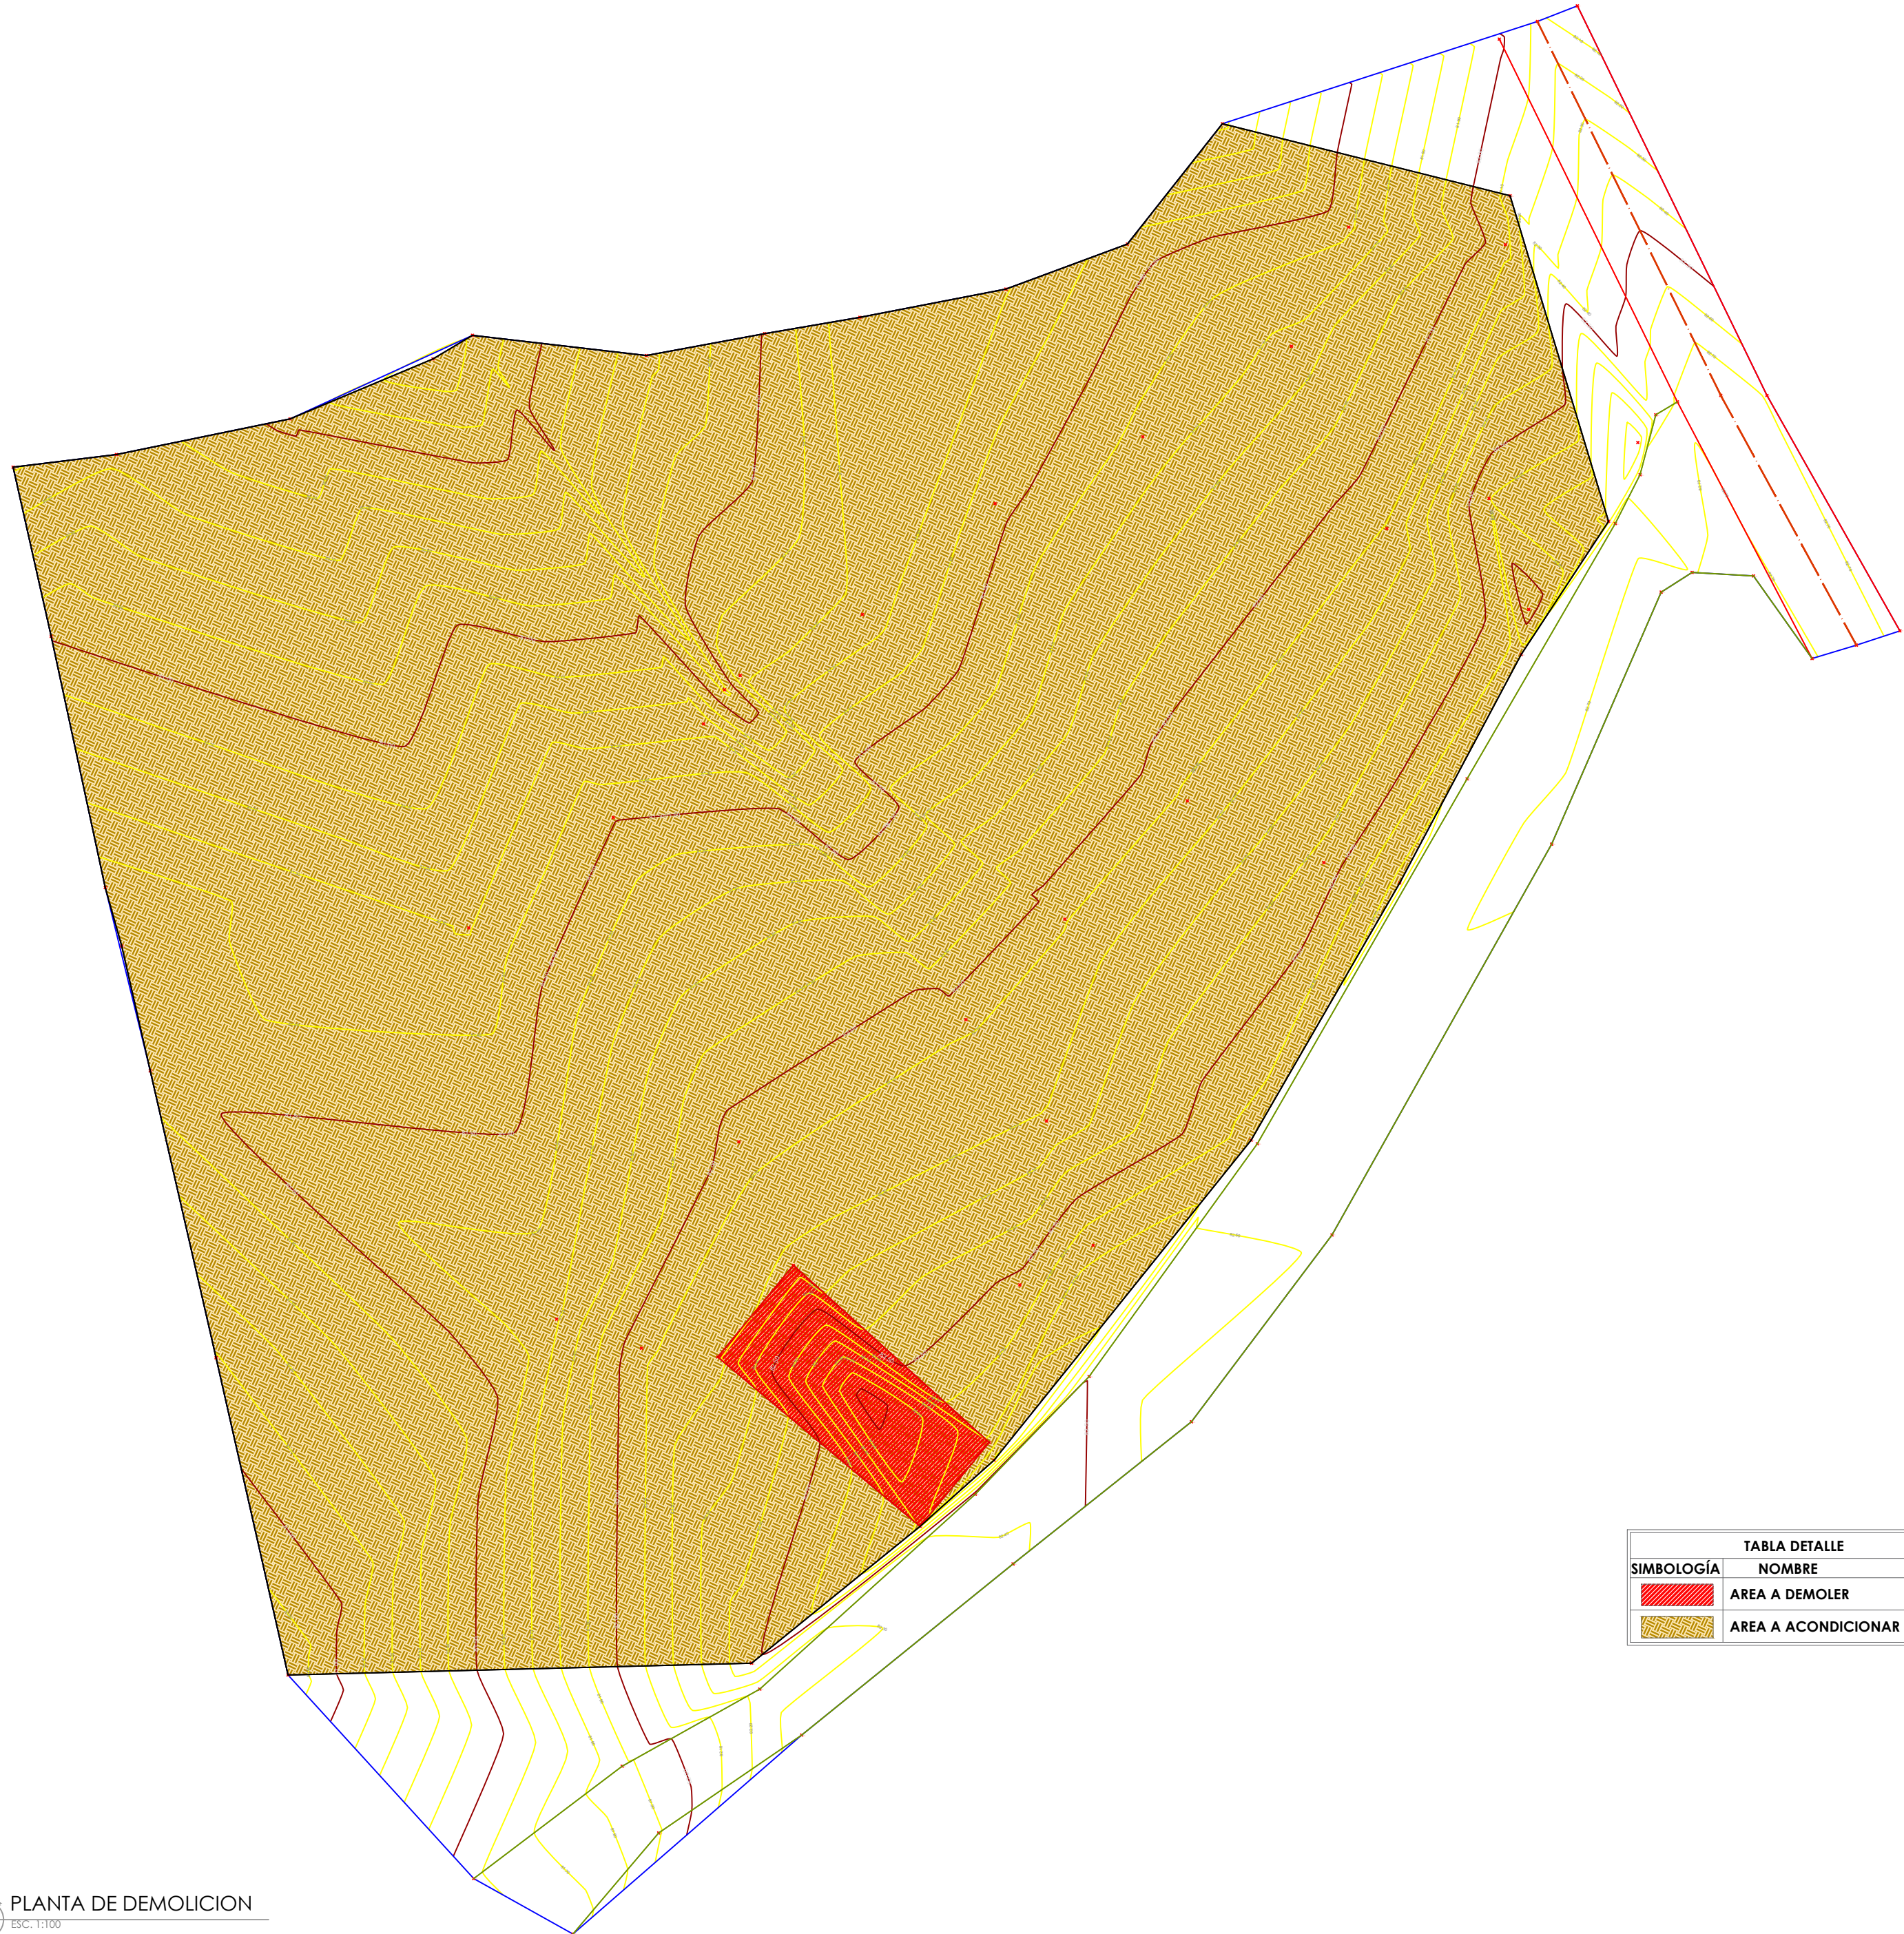


TABLA DETALLE		
SIMBOLOGÍA	NOMBRE	M²
	AREA A DEMOLER	135 M²
	AREA A ACONDICIONAR	7,050 M²



TABLA DETALLE		
SIMBOLOGÍA	NOMBRE	M²
	JARDINERAS	637.00 M²
	ACERA PERIMETRAL	901.5 M²
	HORMIGON PULIDO	1245.8 M²
	ASFALTO	1543.00 M²
	GRAVA	35.5 M²
	PORCELANATO GRIS POROSO	24.3 M²
	TERRENO NATURAL	2082.00 M²

TABLA DETALLE ARBOLES		
SIMBOLOGÍA	NOMBRE	CANT
	Trinitaria	36
	Plumeria	15
	Mara 6'- 7	1
	Roble Amarillo 12'- 15'	23

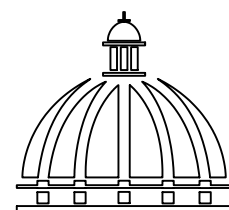

GOBIERNO DE LA
REPÚBLICA DOMINICANA

DIRECCIÓN DE DESARROLLO
PROVINCIAL

Ave. Dr. Delgado, Esq. Moisés García,
Gazcue, Sto. Dgo., R.D.
TEL.: (809)-364-2189 | FAX.: (809)- 688-1665
E-Mail: info@cpadp.gob.do

PROYECTO:
**"CEMENTERIO REASENTAMIENTO
COTUI, BARRICK"**
REPUBLICA DOMINICANA

EQUIPO DE TRABAJO:

DISEÑO ARQUITECTÓNICO
ARQ. _____
codia 00000

ENC. INGENIERÍA
ING. FIOR DALIZA BONIFACIO
codia 00000

ESTRUCTURAL
ING. _____
codia 00000

ELÉCTRICO
ING. JUAN PEREZ
codia 00000

HIDRO-SANITARIO
ING. FRANCIS ESTEVEZ
codia 00000

SELLO DE APROBACIÓN:

FECHA: _____

CONTENIDO:


PLANTA ARQUITECTÓNICA

ESCALA:

1:350

NO. PÁGINA:

003

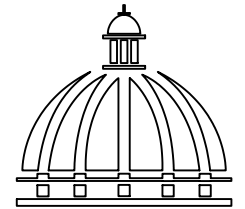

GOBIERNO DE LA
REPÚBLICA DOMINICANA

DIRECCIÓN DE DESARROLLO
PROVINCIAL

Ave. Dr. Delgado, Esq. Moisés García,
Gazcue, Sto. Dgo., R.D.
TEL.: (809)-364-2189 | FAX.: (809)- 688-1665
E-Mail: info@cpadp.gob.do

PROYECTO:

"CEMENTERIO REASENTAMIENTO
COTUI, BARRICK"

REPUBLICA DOMINICANA

EQUIPO DE TRABAJO:

DISEÑO ARQUITECTÓNICO
ARQ.

codia 00000

ENC. INGENIERÍA
ING. FIOR DALIZA BONIFACIO

codia 00000

ESTRUCTURAL

ING.

codia 00000

ELÉCTRICO

ING. JUAN PEREZ

codia 00000

HIDRO-SANITARIO

ING. FRANCIS ESTEVEZ

codia 00000

SELLO DE APROBACIÓN:

FECHA:

CONTENIDO:

PLANTA DIMENSIONADA

ESCALA:

1:350

NO. PÁGINA:

004

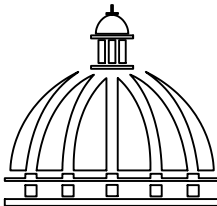


TABLA DETALLE		
SIMBOLOGÍA	NOMBRE	M²
	JARDINERAS	637.00 M²
	ACERA PERIMETRAL	901.5 M²
	HORMIGON PULIDO	1245.8 M²
	ASFALTO	1543.00 M²
	GRAVA	35.5 M²
	PORCELANATO GRIS POROSO	24.3 M²
	TERRENO NATURAL	2082.00 M²

TABLA DETALLE ARBOLES		
SIMBOLOGÍA	NOMBRE	CANT
	Trinitaria	36
	Plumeria	15
	Mara 6'- 7	1
	Roble Amarillo 12'- 15'	23



LEYENDA	
SIMBOLOGÍA	NOMBRE
	LUCES DE TECHO
	LUCES COLGANTE TIPO CAMPANA
	LAMPARA FLOUR 4X4
	LAMPARA FLOUR 2X4
	LUCES DE PARED
	INTERRUPTORES SENCILLO, 15A, 120V
	INTERRUPTORES DOBLE, 15A, 120V
	INTERRUPTORES TRIPLE, 15A, 120V
	INTERRUPTORES 3 WAY, 15A, 120V
	INTERRUPTORES 4 WAY, 15A, 120V
	INTERRUPTORES CON LUZ PILOTO, 15A, 120V
	LUCES EN POSTE
	LUCES DE ESTADIO
	TOMA CORRIENTE 120V, DOBLE, 20A
	TOMA CORRIENTE 240V, SENCILLO, 30A
	TOMA CORRIENTE 120 DE UPS, DOBLE, 20A
	TELÉFONO
	ANTENA DE TELEVISIÓN
	DATA
	HACIA EL PANEL CON 2 HILOS
	HACIA EL PANEL CON 3 HILOS
	TUBERIA EMPOTRADA EN LOSA
	TUBERIA EMPOTRADA EN TIERRA
	PANEL DE DISTRIBUCIÓN ELÉCTRICA
	PANEL BOARD
	BREAKER
	REGISTRO
	MEDIDOR O CONTADOR
	TRANSFORMADOR
	ABANICO DE TECHO
	EQUIPOS ELÉCTRICOS
	TRANSFER SWITCH
	MÓDULO DE CONTADOR
	ENCLOSED BREAKER
	TUBERÍA EMPOTRADA CON 3 HILOS
	INVERSOR, UPS



GOBIERNO DE LA
REPÚBLICA DOMINICANA

DIRECCIÓN DE DESARROLLO
PROVINCIAL

Ave. Dr. Delgado, Esq. Moisés García,
Gazcue, Sto. Dgo., R.D.
TEL.: (809)-364-2189 | FAX.: (809)- 688-1665
E-Mail: info@cpadp.gob.do

PROYECTO:

"CEMENTERIO REASENTAMIENTO
COTUI, BARRICK"

REPUBLICA DOMINICANA

EQUIPO DE TRABAJO:

DISEÑO ARQUITECTÓNICO
ARQ.

codia 00000

ENC. INGENIERÍA

ING. FIOR DALIZA BONIFACIO

codia 00000

ESTRUCTURAL

ING.

codia 00000

ELÉCTRICO

ING. JUAN PEREZ

codia 00000

HIDRO-SANITARIO

ING. FRANCIS ESTEVEZ

codia 00000

SELLO DE APROBACIÓN:

FECHA:

CONTENIDO:

PLANTA ELECTRICA

ESCALA:


1:350

NO. PÁGINA:

005



LEYENDA SANITARIA		
Io		INODORO
Lo		LAVAMANOS
Fo.		FREGADERO
DU		DUCHA
Dp.		DESAGUE DE PISO
CL.		CALENTADOR ELÉCTRICO
Vp.		VALVULA DE PASO
C.I.		CAJA DE INSPECCIÓN
T.G.		TRAMPA DE GRASA
VØ2"		COLUMNA DE VENTILACIÓN
BD		BAJANTE DESCARGA
S.		PENDIENTE EN %
		TUBERIA AGUAS POTABLE FRIA
		TUBERIA AGUAS NEGRAS
CF		COLUMNA DE AGUA FRIA

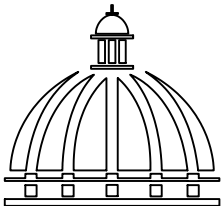

GOBIERNO DE LA
REPÚBLICA DOMINICANA

DIRECCIÓN DE DESARROLLO
PROVINCIAL

Ave. Dr. Delgado, Esq. Moisés García,
Gazcue, Sto. Dgo., R.D.
TEL.: (809)-364-2189 | FAX.: (809)- 688-1665
E-Mail: info@cpadp.gob.do

PROYECTO:

"CEMENTERIO REASENTAMIENTO
COTUI, BARRICK"

REPUBLICA DOMINICANA

EQUIPO DE TRABAJO:

DISEÑO ARQUITECTÓNICO
ARQ.

codia 00000

ENC. INGENIERÍA
ING. FIOR DALIZA BONIFACIO
codia 00000

ESTRUCTURAL
ING.

codia 00000

ELÉCTRICO
ING. JUAN PEREZ

codia 00000

HIDRO-SANITARIO
ING. FRANCIS ESTEVEZ
codia 00000

SELLO DE APROBACIÓN:

FECHA:

CONTENIDO:

PLANTA ARQUITECTÓNICA

ESCALA:

1:350

NO. PÁGINA:

006



LEYENDA SANITARIA		
Io		INODORO
Lo		LAVAMANOS
Fo.		FREGADERO
DU		DUCHA
Dp.		DESAGUE DE PISO
CL.		CALENTADOR ELÉCTRICO
Vp.		VALVULA DE PASO
C.I.		CAJA DE INSPECCIÓN
T.G.		TRAMPA DE GRASA
VØ2"		COLUMNA DE VENTILACIÓN
BD		BAJANTE DESCARGA
S.		PENDIENTE EN %
		TUBERIA AGUAS POTABLE FRIA
		TUBERIA AGUAS NEGRAS
CF		COLUMNA DE AGUA FRIA

PROYECTO:
**"CEMENTERIO REASENTAMIENTO
COTUI, BARRICK"**
REPUBLICA DOMINICANA

EQUIPO DE TRABAJO:

DISEÑO ARQUITECTÓNICO
ARQ. _____
codia 00000

ENC. INGENIERÍA
ING. FIOR DALIZA BONIFACIO
codia 00000

ESTRUCTURAL
ING. _____
codia 00000

ELÉCTRICO
ING. JUAN PEREZ
codia 00000

HIDRO-SANITARIO
ING. FRANCIS ESTEVEZ
codia 00000

SELLO DE APROBACIÓN:

FECHA: _____

CONTENIDO:


PLANTA ARQUITECTÓNICA

ESCALA:

1:350

NO. PÁGINA:

007

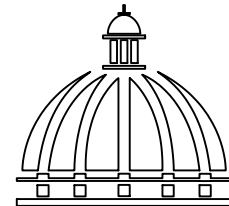

GOBIERNO DE LA
REPÚBLICA DOMINICANA

DIRECCIÓN DE DESARROLLO
PROVINCIAL

Ave. Dr. Delgado, Esq. Moisés García,
Gazcue, Sto. Dgo., R.D.
TEL.: (809)-364-2189 | FAX.: (809)- 688-1665
E-Mail: info@cpadp.gob.do

PROYECTO:

"CEMENTERIO REASENTAMIENTO
COTUI, BARRICK"

REPUBLICA DOMINICANA

EQUIPO DE TRABAJO:

DISEÑO ARQUITECTÓNICO
ARQ.

codia 00000

ENC. INGENIERÍA

ING. FIOR DALIZA BONIFACIO

codia 00000

ESTRUCTURAL

ING.

codia 00000

ELÉCTRICO

ING. JUAN PEREZ

codia 00000

HIDRO-SANITARIO

ING. FRANCIS ESTEVEZ

codia 00000

SELLO DE APROBACIÓN:

FECHA:

CONTENIDO:


PLANTA DE TECHOS

ESCALA:

1:50


NO. PÁGINA:

008

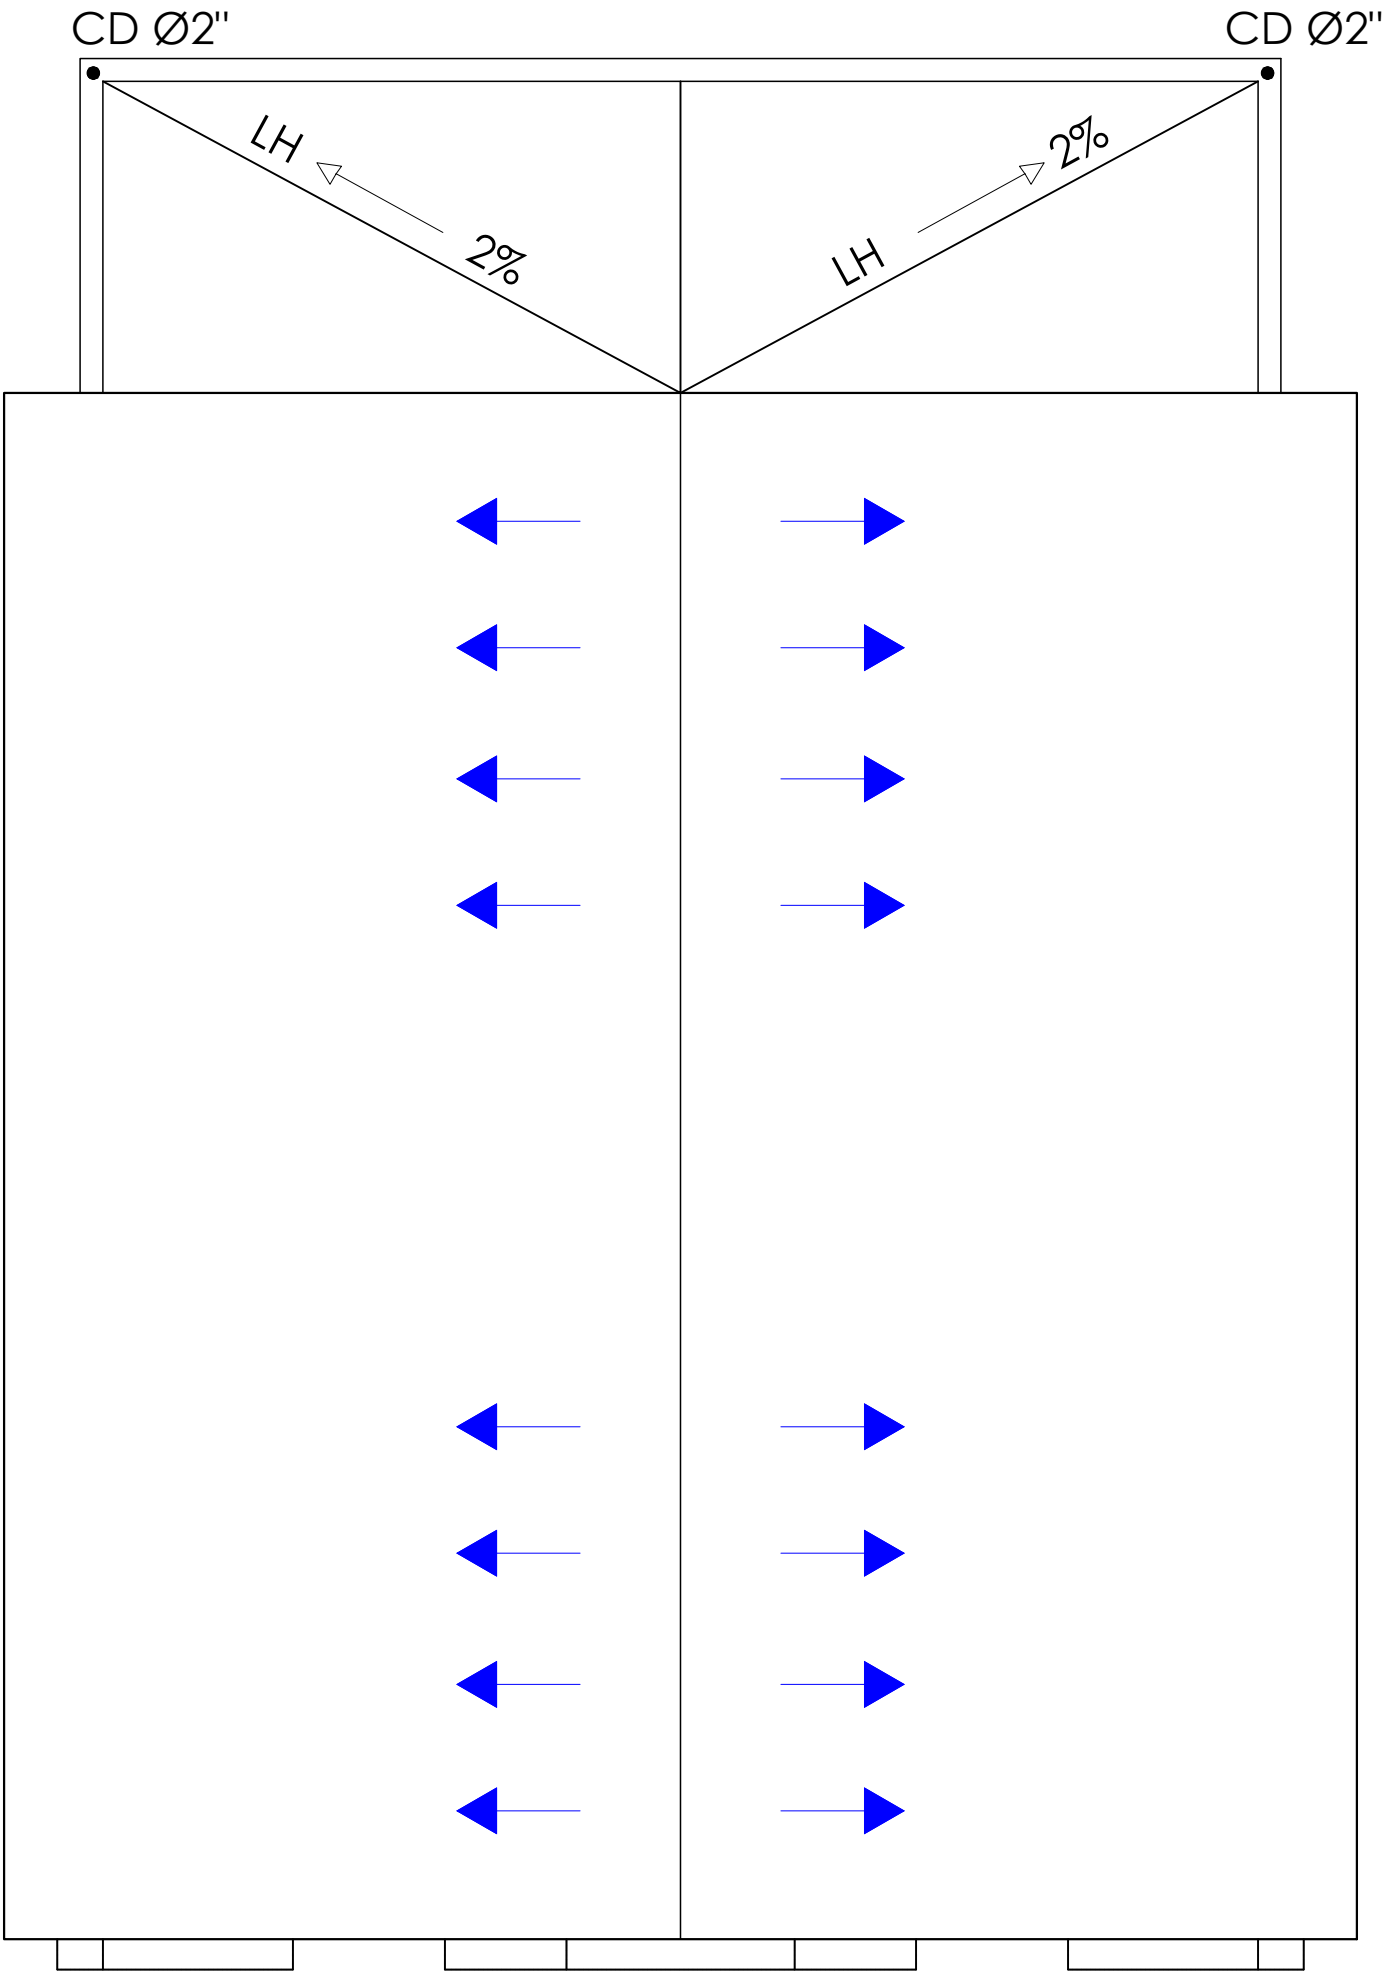

PLANTA ARQUITECTÓNICA DE TECHO

ESC. 1:50

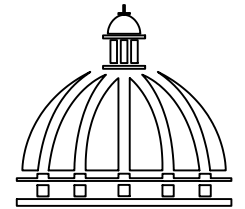

Gobierno de la
República Dominicana

DIRECCIÓN DE DESARROLLO
PROVINCIAL

Ave. Dr. Delgado, Esq. Moisés García,
Gazcue, Sto. Dgo., R.D.
TEL.: (809)-364-2189 | FAX.: (809)- 688-1665
E-Mail: info@cpadp.gob.do

PROYECTO:

"CEMENTERIO REASENTAMIENTO
COTUI, BARRICK"

REPUBLICA DOMINICANA

EQUIPO DE TRABAJO:

DISEÑO ARQUITECTÓNICO
ARQ.

codia 00000

ENC. INGENIERÍA
ING. FIOR DALIZA BONIFACIO
codia 00000

ESTRUCTURAL
ING.

codia 00000

ELÉCTRICO
ING. JUAN PEREZ
codia 00000

HIDRO-SANITARIO
ING. FRANCIS ESTEVEZ
codia 00000

SELLO DE APROBACIÓN:

FECHA:

CONTENIDO:



PLANTA ARQUITECTÓNICA

ESCALA:

1:50

NO. PÁGINA:

009

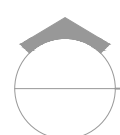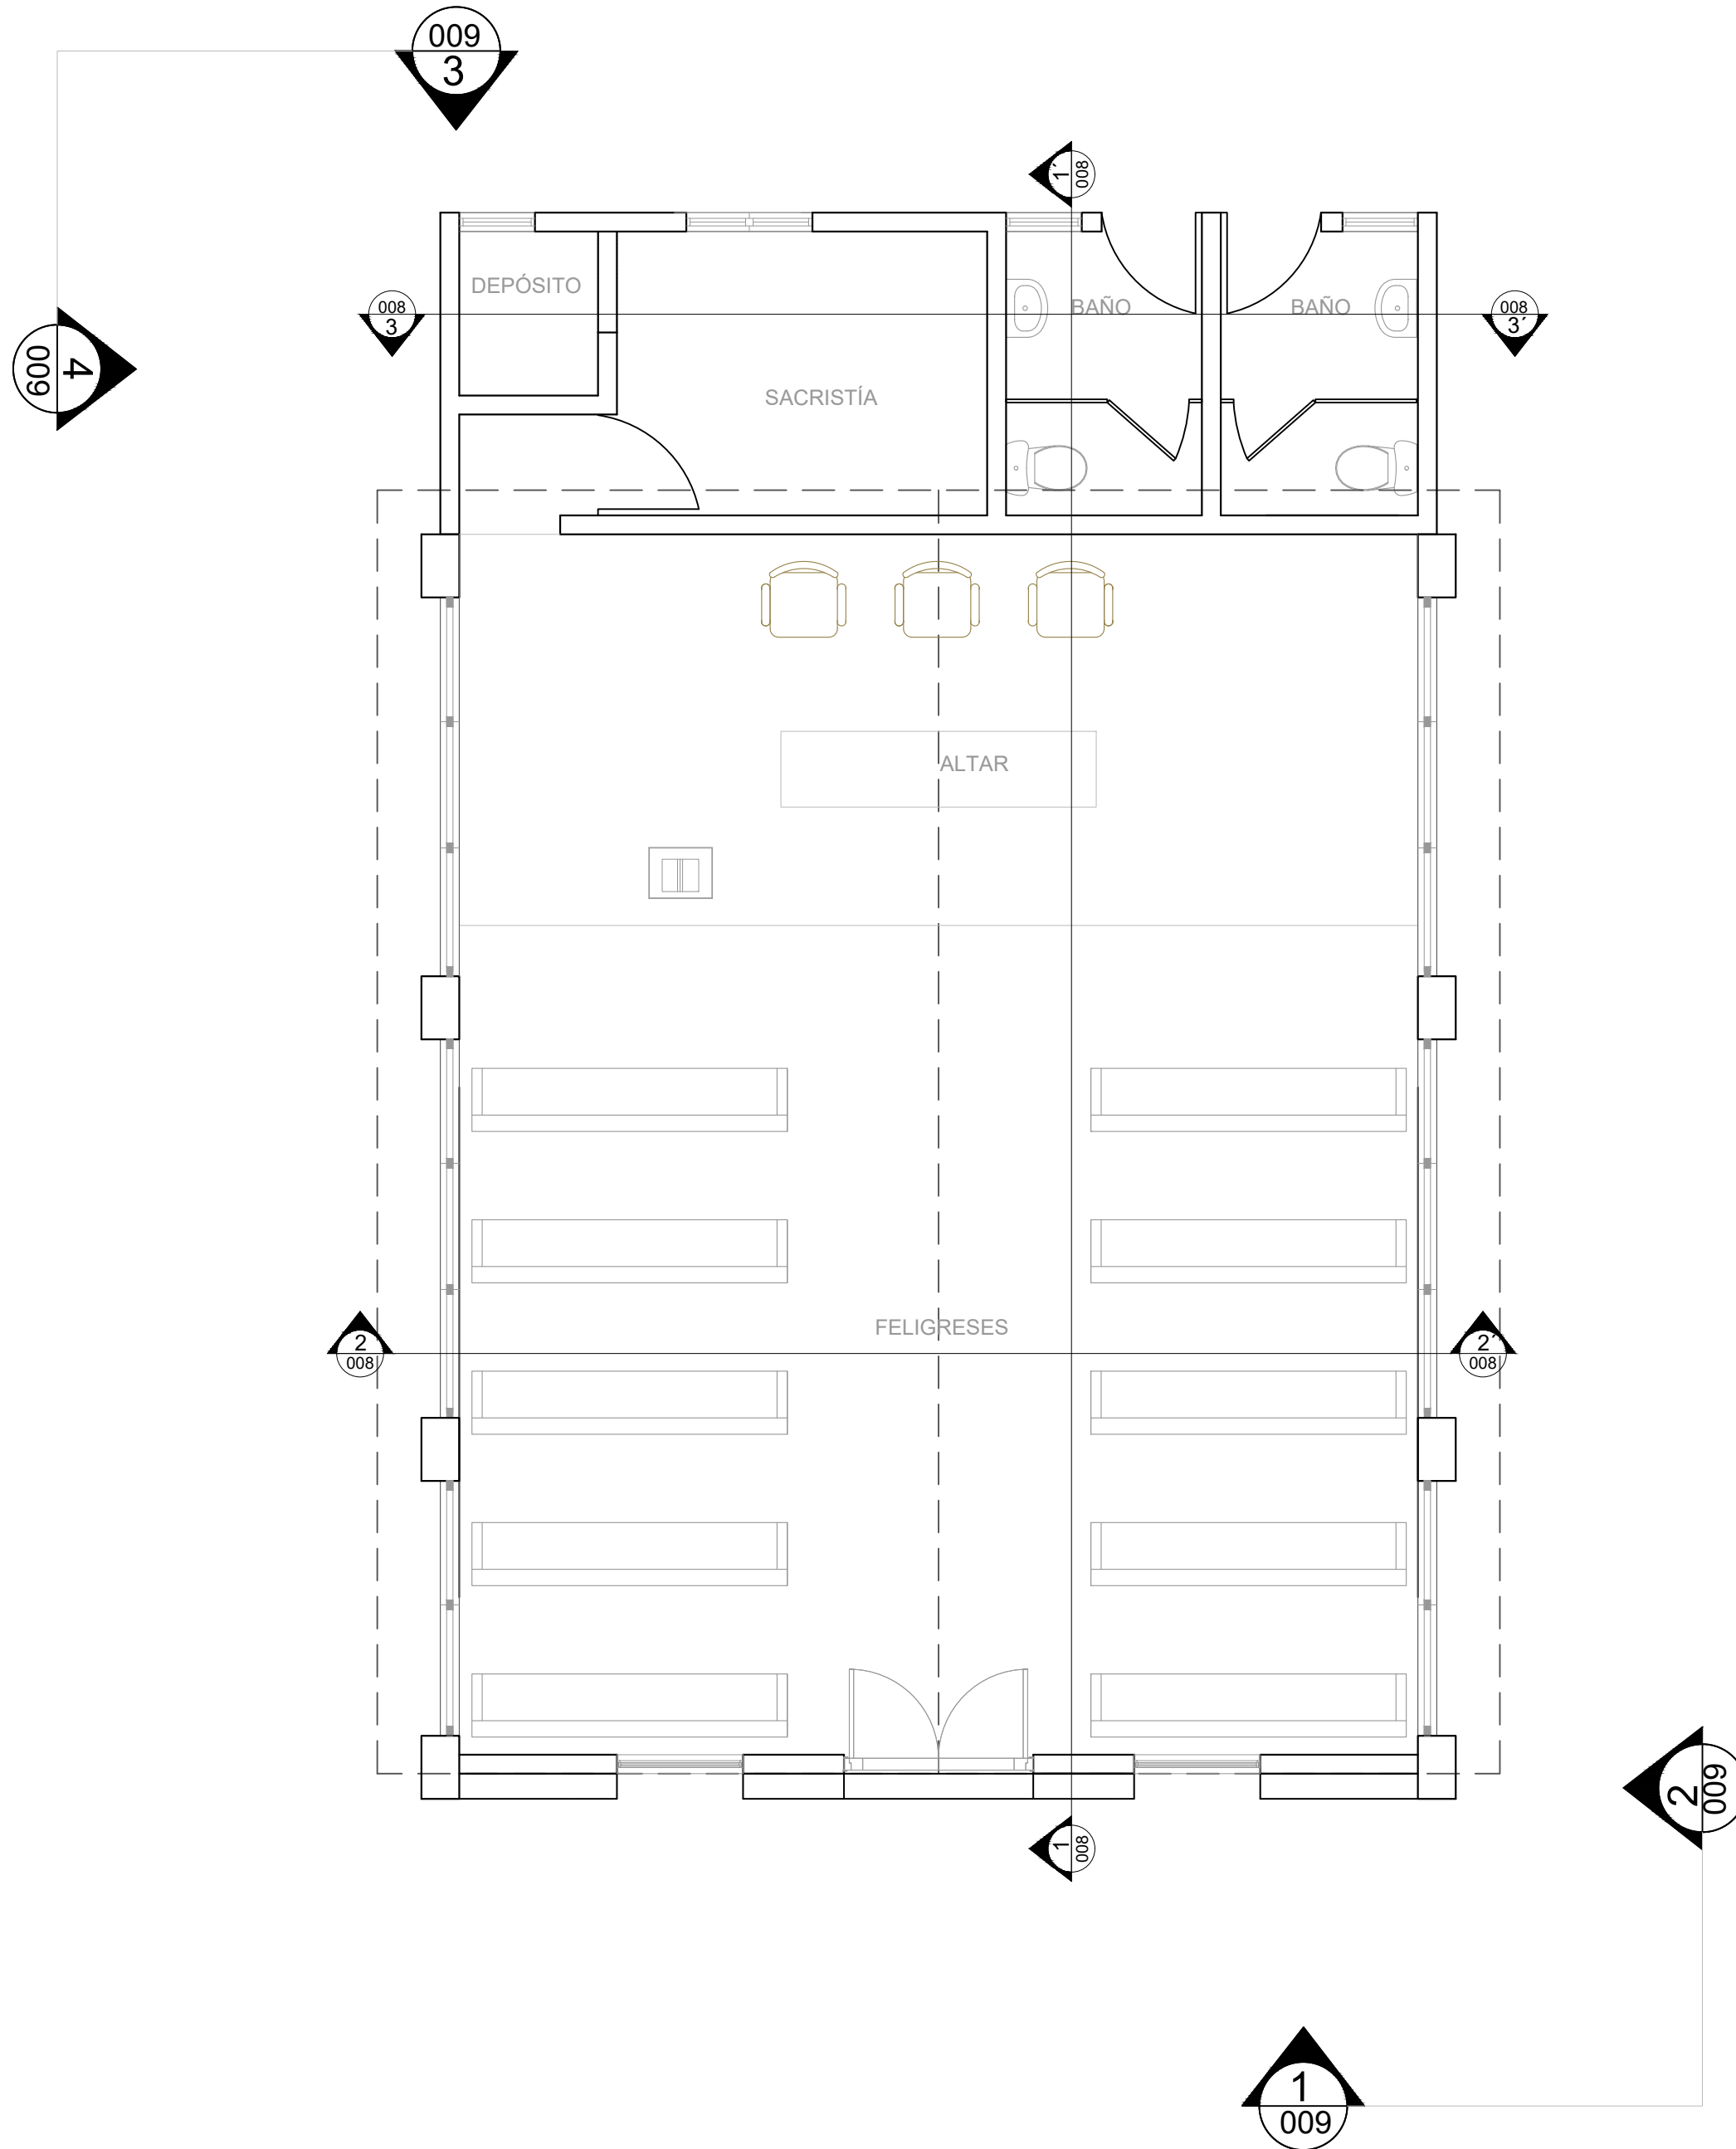

PLANTA ARQUITECTÓNICA

ESC. 1:50



DIRECCIÓN DE DESARROLLO
PROVINCIAL

Ave. Dr. Delgado, Esq. Moises García,
Gazcue, Sto. Dgo., R.D.
TEL.: (809)-364-2189 | FAX.: (809)- 688-1665
E-Mail: info@cpadp.gob.do

PROYECTO:

'CEMENTERIO REASENTAMIENTO COTUI, BARRICK'

REPUBLICA DOMINICANA

EQUIPO DE TRABAJO:

DISEÑO ARQUITECTÓNICO
ARQ.

codia 00000

ENC. INGENIERÍA

ING. FIOR DALIZA BONIFACIO
codia 00000 _____

ESTRUCTURAL

ING.

codia 00000

ELÉCTRICO

ING. JUAN PEREZ
codia 000

HIDRO-SANITARIO

ING. FRANCIS ESTEVEZ
codia 00000 —

SELO DE APROBACIÓN:

FECHA:

CONTENIDO:


PLANTA DIMENSIONADA

ESCALA:


1:50

NO. PÁGINA:

010

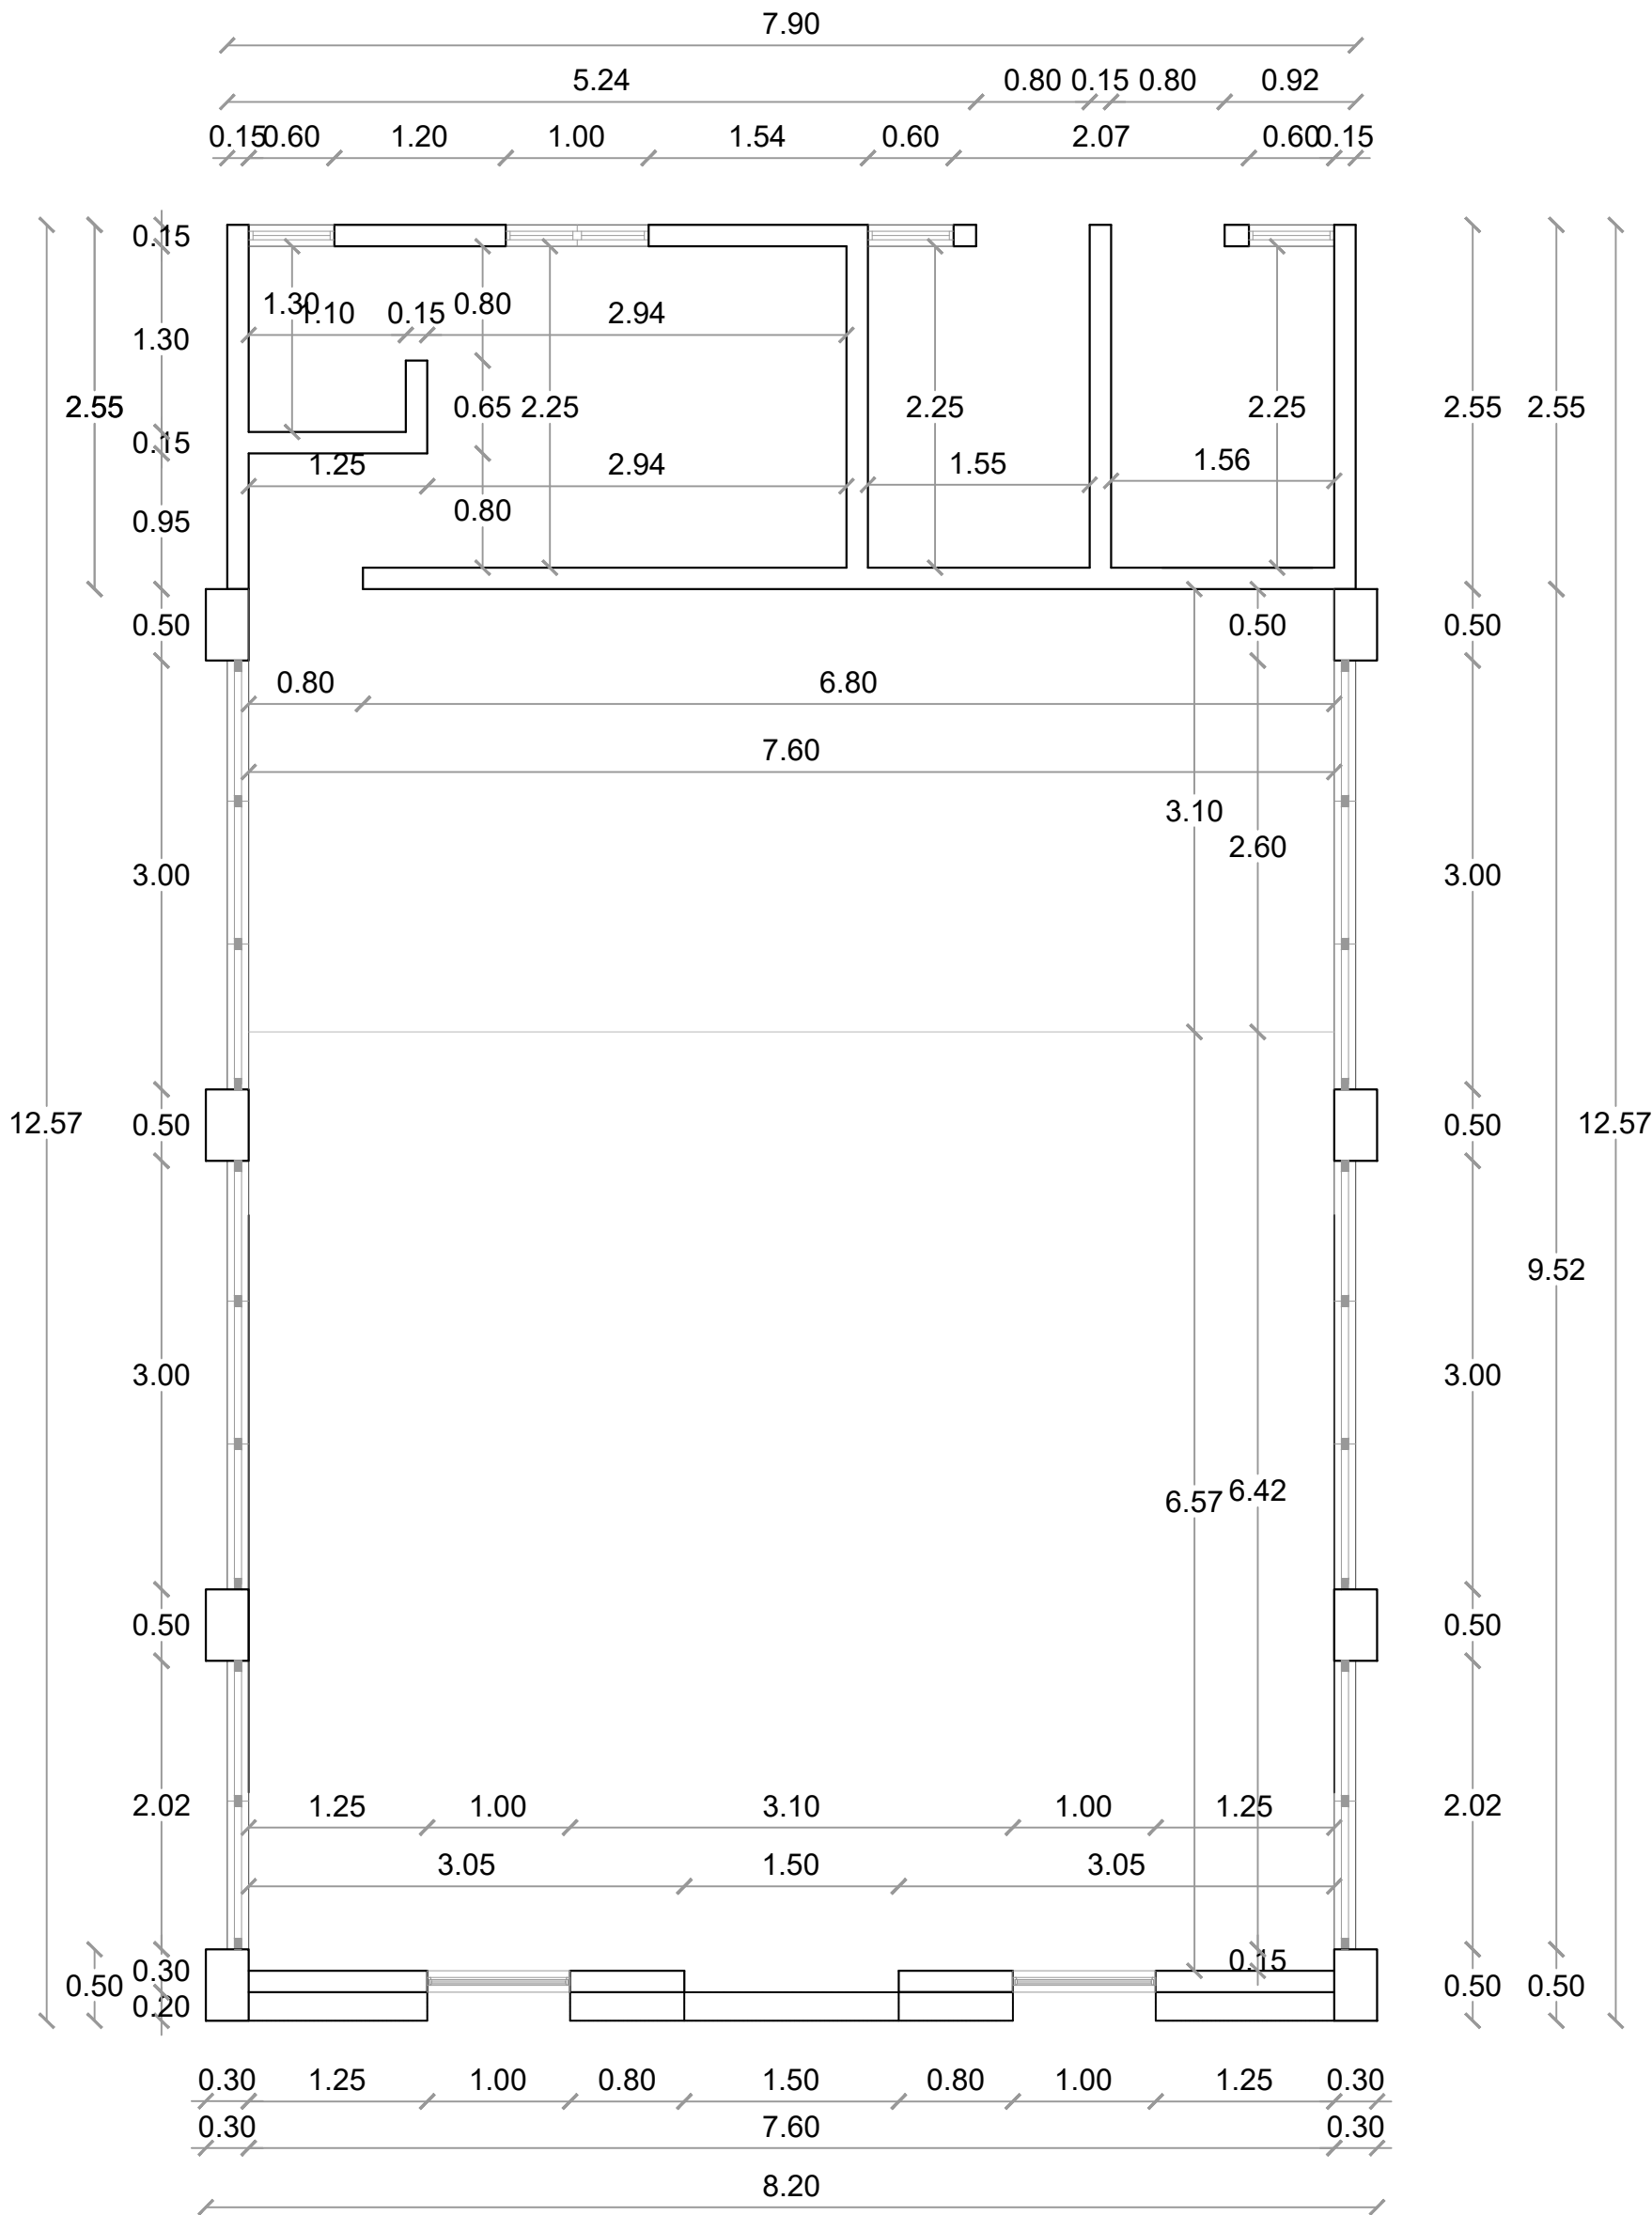

ESC. 1:50

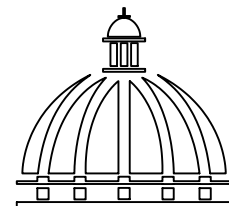

GOBIERNO DE LA
REPÚBLICA DOMINICANA

DIRECCIÓN DE DESARROLLO
PROVINCIAL

Ave. Dr. Delgado, Esq. Moisés García,
Gazcue, Sto. Dgo., R.D.
TEL.: (809)-364-2189 | FAX.: (809)- 688-1665
E-Mail: info@cpadp.gob.do

PROYECTO:

"CEMENTERIO REASENTAMIENTO
COTUI, BARRICK"

REPUBLICA DOMINICANA

EQUIPO DE TRABAJO:

DISEÑO ARQUITECTÓNICO
ARQ.

codia 00000

ENC. INGENIERÍA
ING. FIOR DALIZA BONIFACIO

codia 00000

ESTRUCTURAL
ING.

codia 00000

ELÉCTRICO
ING. JUAN PEREZ

codia 00000

HIDRO-SANITARIO
ING. FRANCIS ESTEVEZ

codia 00000

SELLO DE APROBACIÓN:

FECHA:

CONTENIDO:


TERMINACIONES PISOS

ESCALA:

1:50

NO. PÁGINA:

011

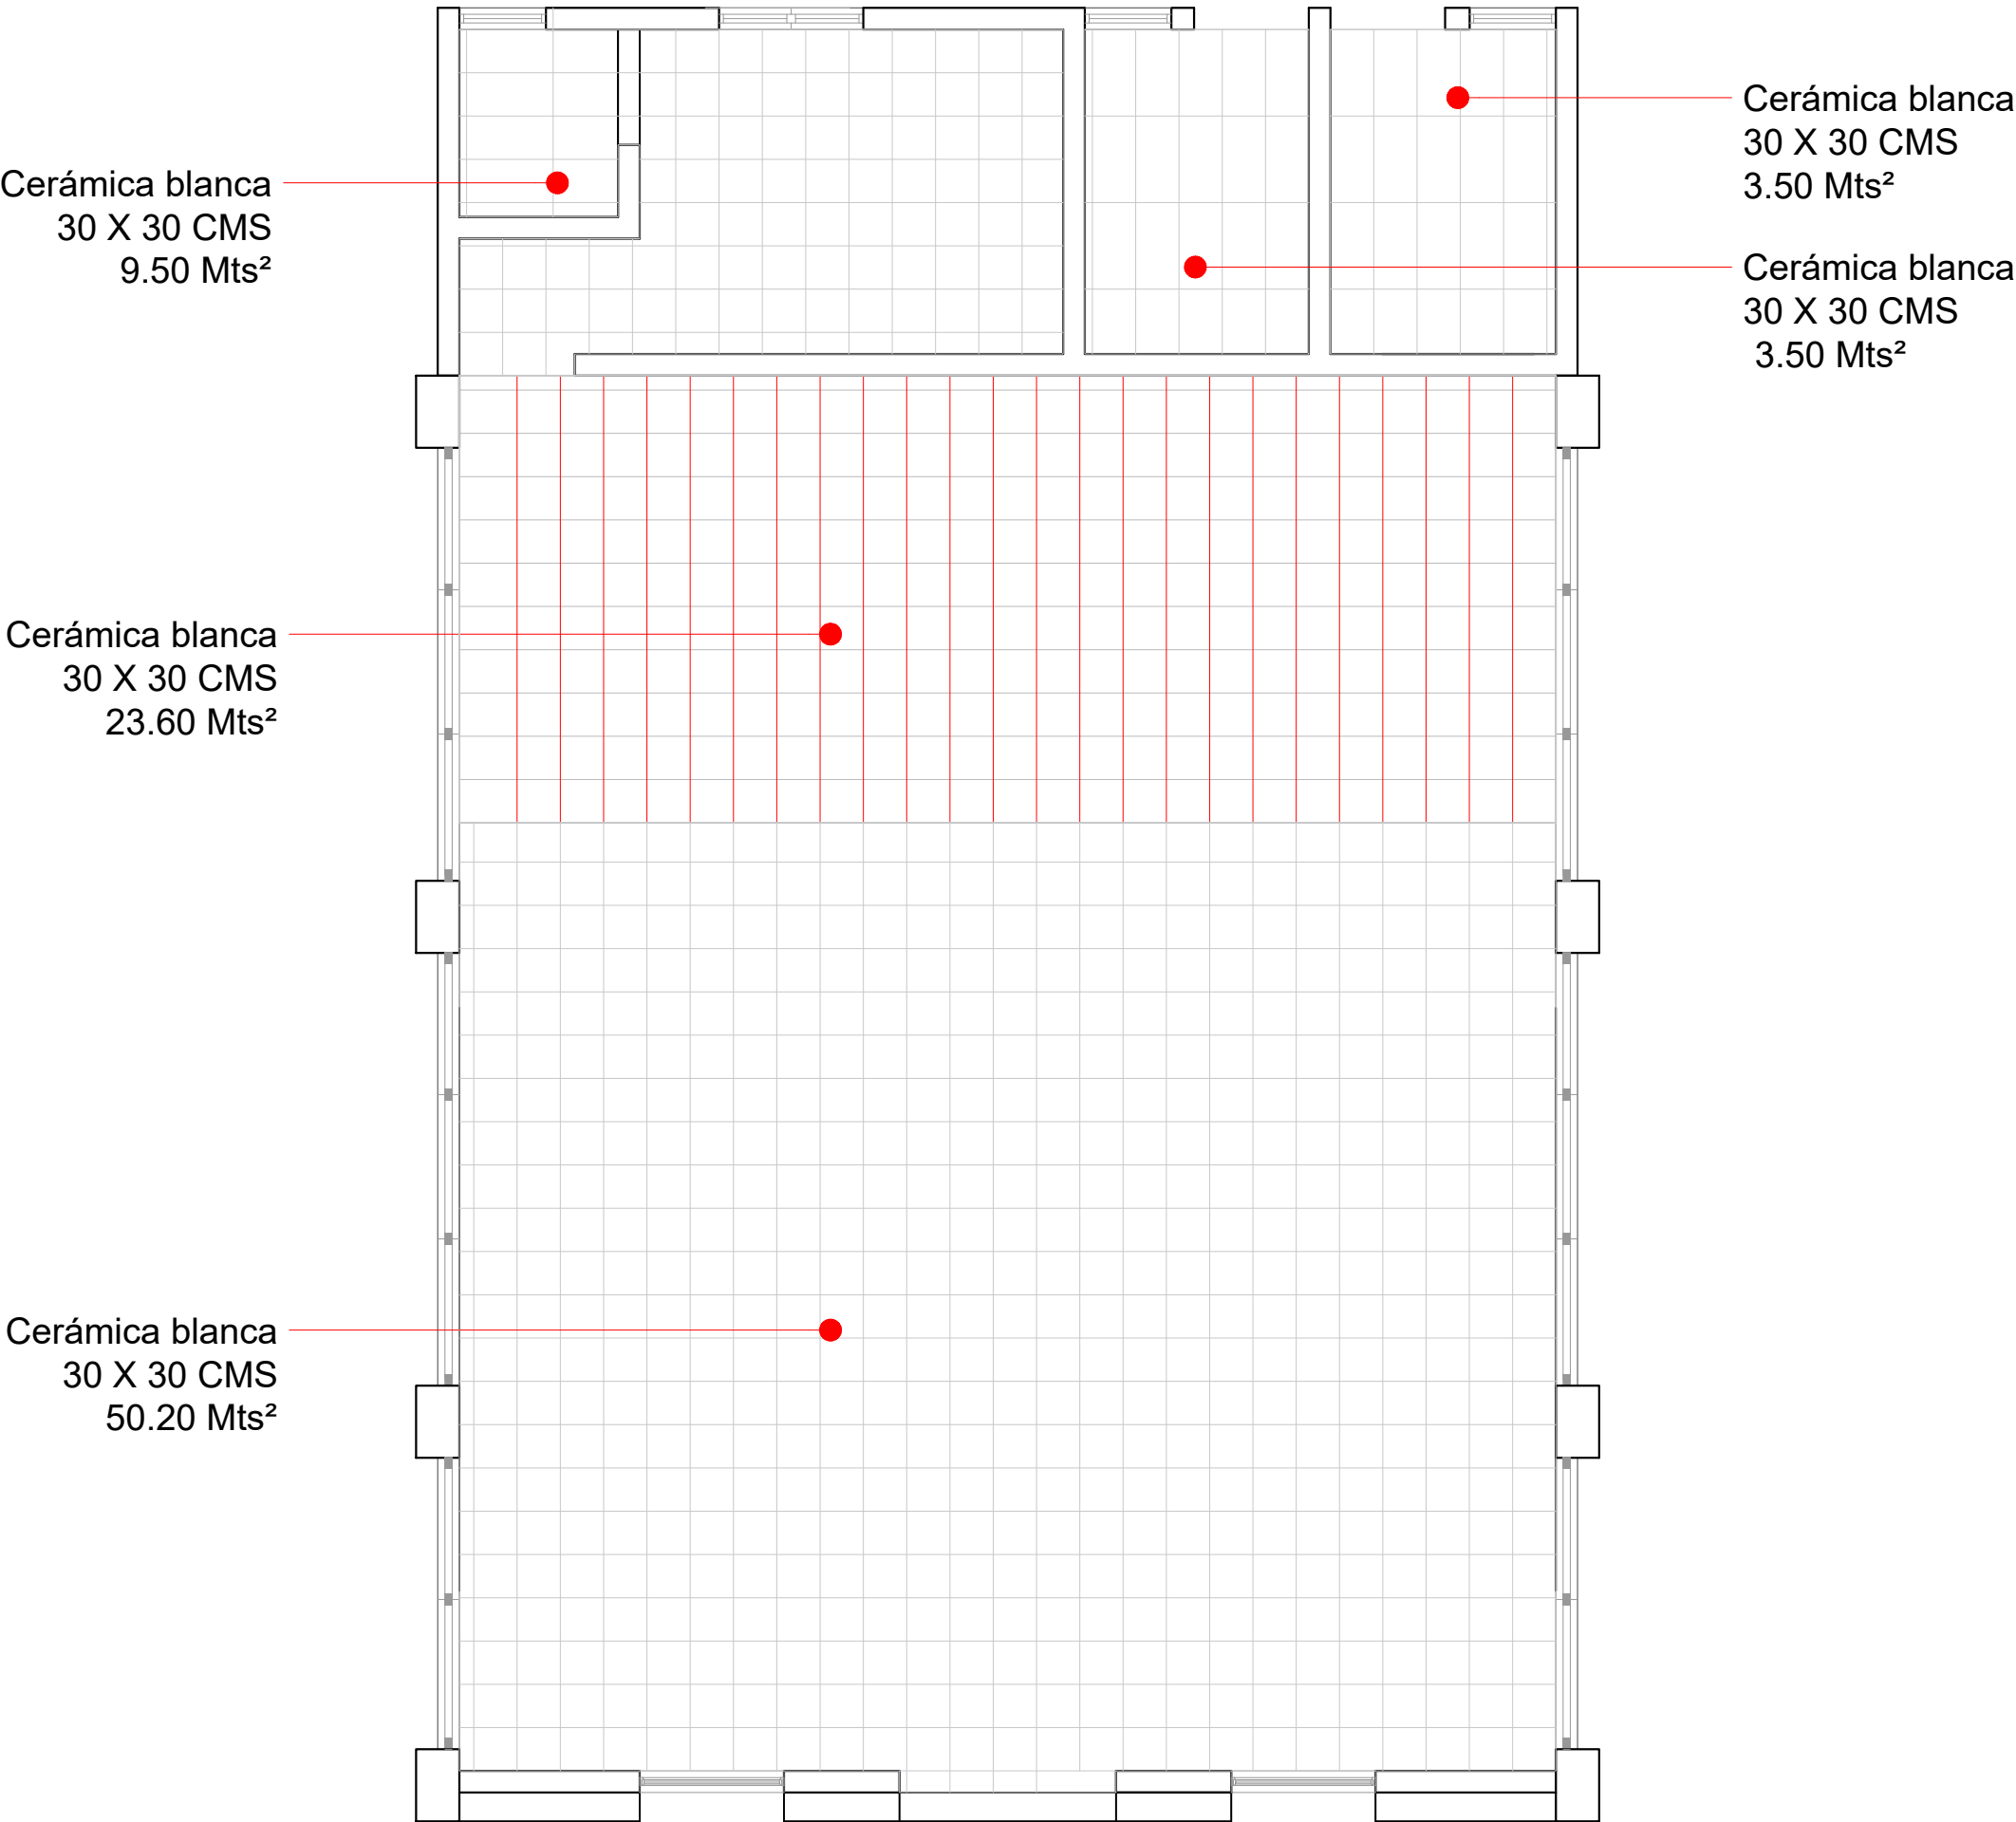

PLANTA TERMINACIONES DE PISOS

ESC. 1:50


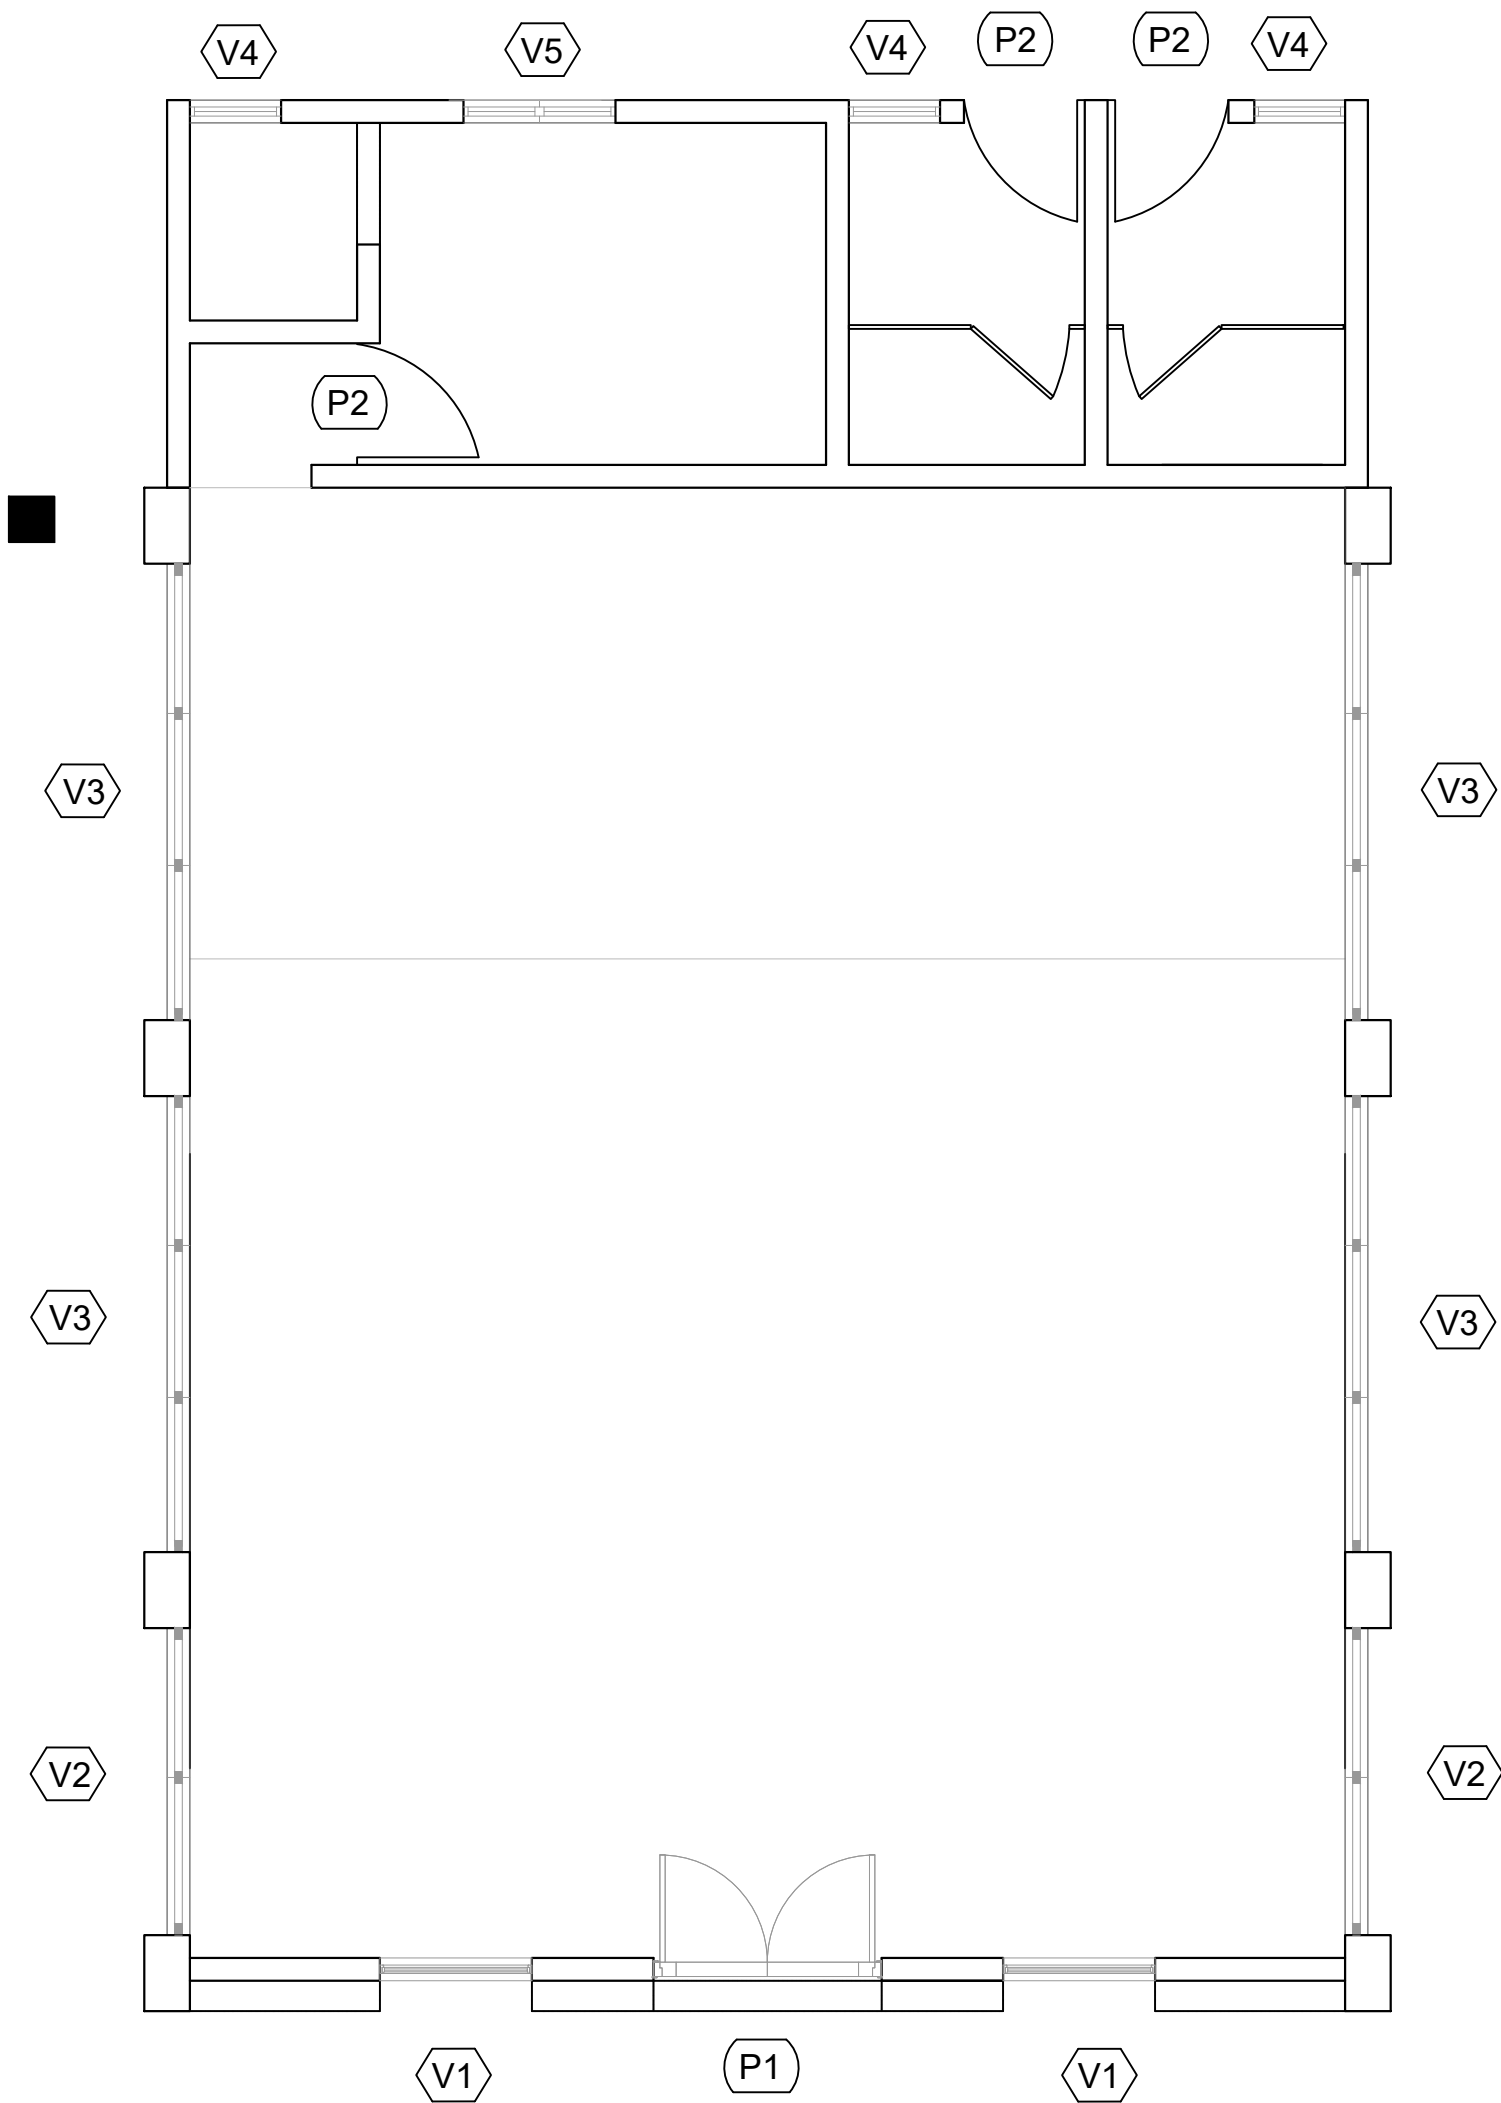



TABLA DE PUERTA - PRIMER NIVEL						
No.	Tipo	Ancho	Altura	Material	Observaciones	Cantidad
P1	Abatible doble	1.50	2.40	Madera		1
P2	Abatible	0.80	2.10	Polimetálica		3
Total:						4

TABLA DE VENTANAS - PRIMER NIVEL						
No.	Tipo	Ancho	Altura	Material	Observaciones	Cantidad
V1	Ventana proyectada	1.00	3.00	Vidrio y aluminio	3 cuerpos	2
V2	Celosía	2.00	1.70	Celosías en Aluminio	2 cuerpos	2
V3	Celosía	3.00	1.70	Celosías en Aluminio	3 cuerpos	4
V4	Celosía	0.60	0.60	Celosías en Aluminio	1 cuerpo	3
V5	Celosía	1.00	1.00	Celosías en Aluminio	3 cuerpos	1
Total:						12

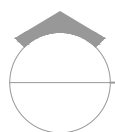

PLANTA ESPECIFICACIONES PUERTAS Y VENTANAS

ESC. 1:50

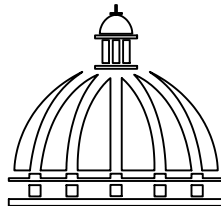

GOBIERNO DE LA
REPÚBLICA DOMINICANA

DIRECCIÓN DE DESARROLLO
PROVINCIAL

Ave. Dr. Delgado, Esq. Moises García,
Gazcue, Sto. Dgo., R.D.
TEL.: (809)-364-2189 | FAX.: (809)- 688-1665
E-Mail: info@cpadp.gob.do

PROYECTO:

"CEMENTERIO REASENTAMIENTO
COTUI, BARRICK"

REPUBLICA DOMINICANA

EQUIPO DE TRABAJO:

DISEÑO ARQUITECTÓNICO
ARQ.

codia 00000

ENC. INGENIERÍA
ING. FIOR DALIZA BONIFACIO

codia 00000

ESTRUCTURAL
ING.

codia 00000

ELÉCTRICO
ING. JUAN PEREZ

codia 00000

HIDRO-SANITARIO
ING. FRANCIS ESTEVEZ

codia 00000

SELLO DE APROBACIÓN:

FECHA:

CONTENIDO:



PUERTAS Y VENTANAS

ESCALA:


1:50

NO. PÁGINA:


012

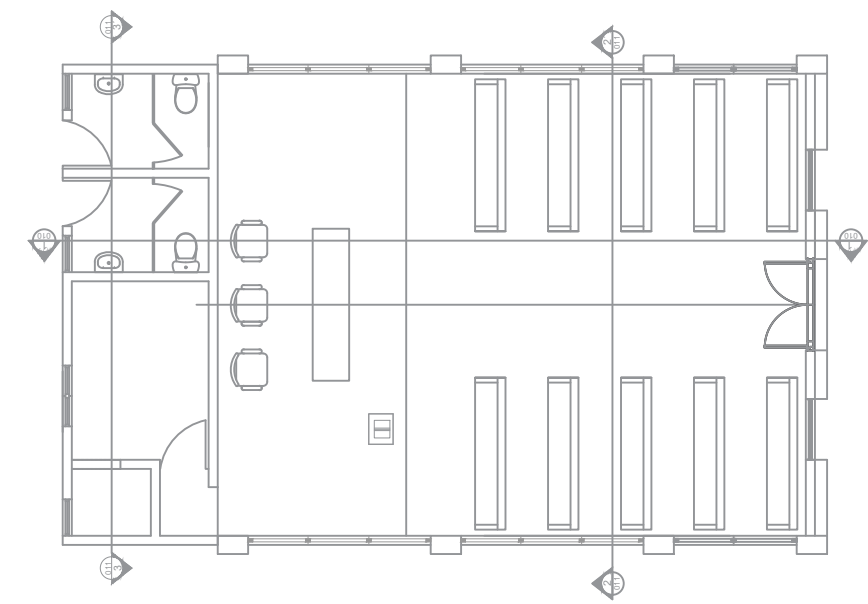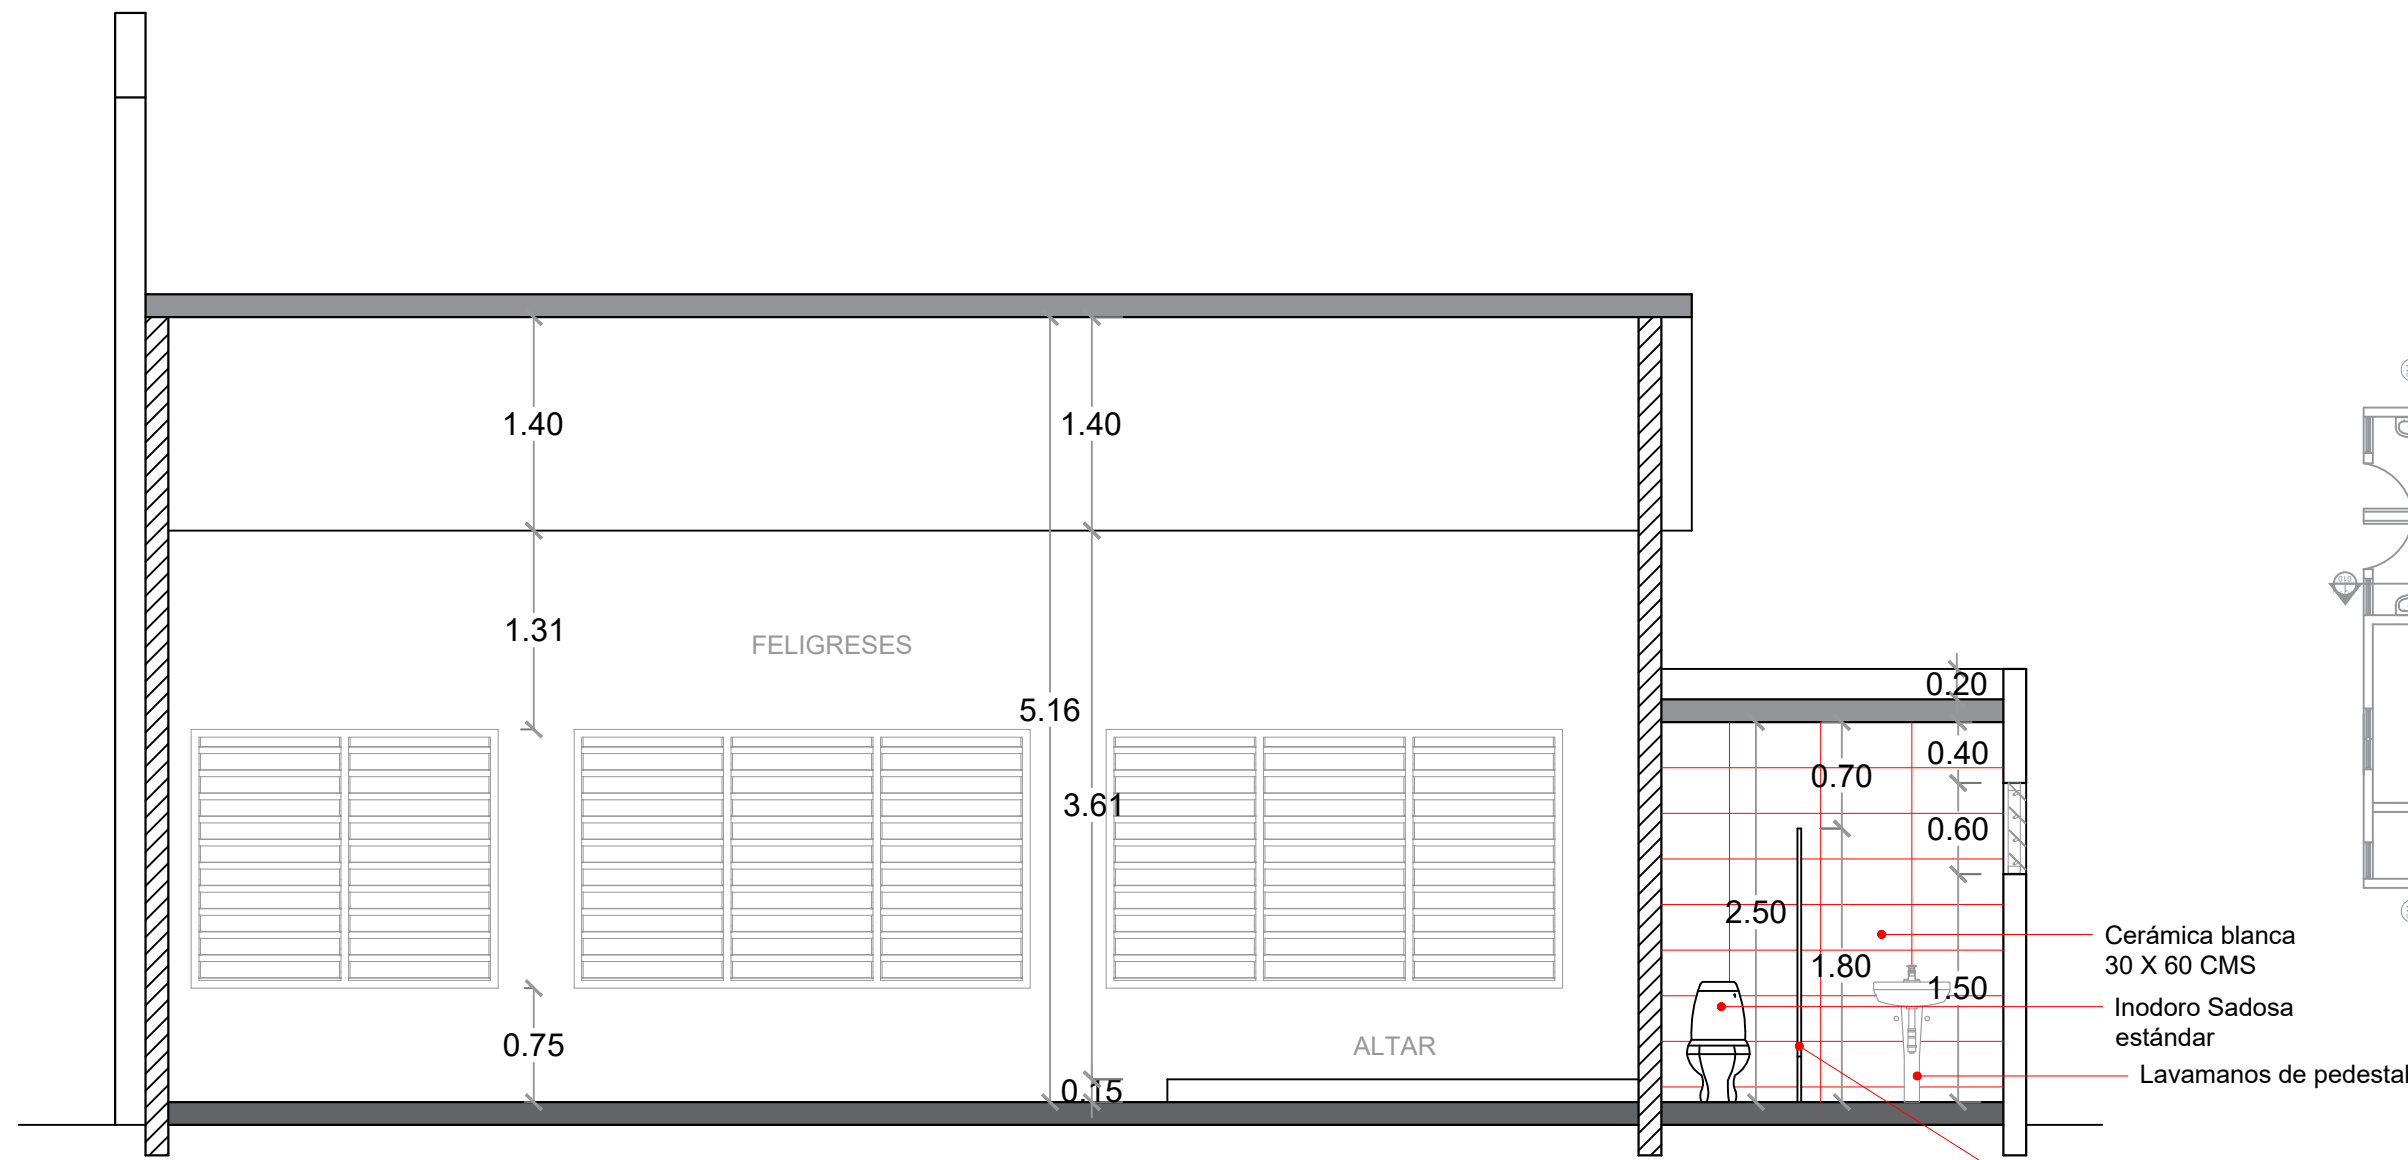


SECCIÓN 1
ESC. 1:50

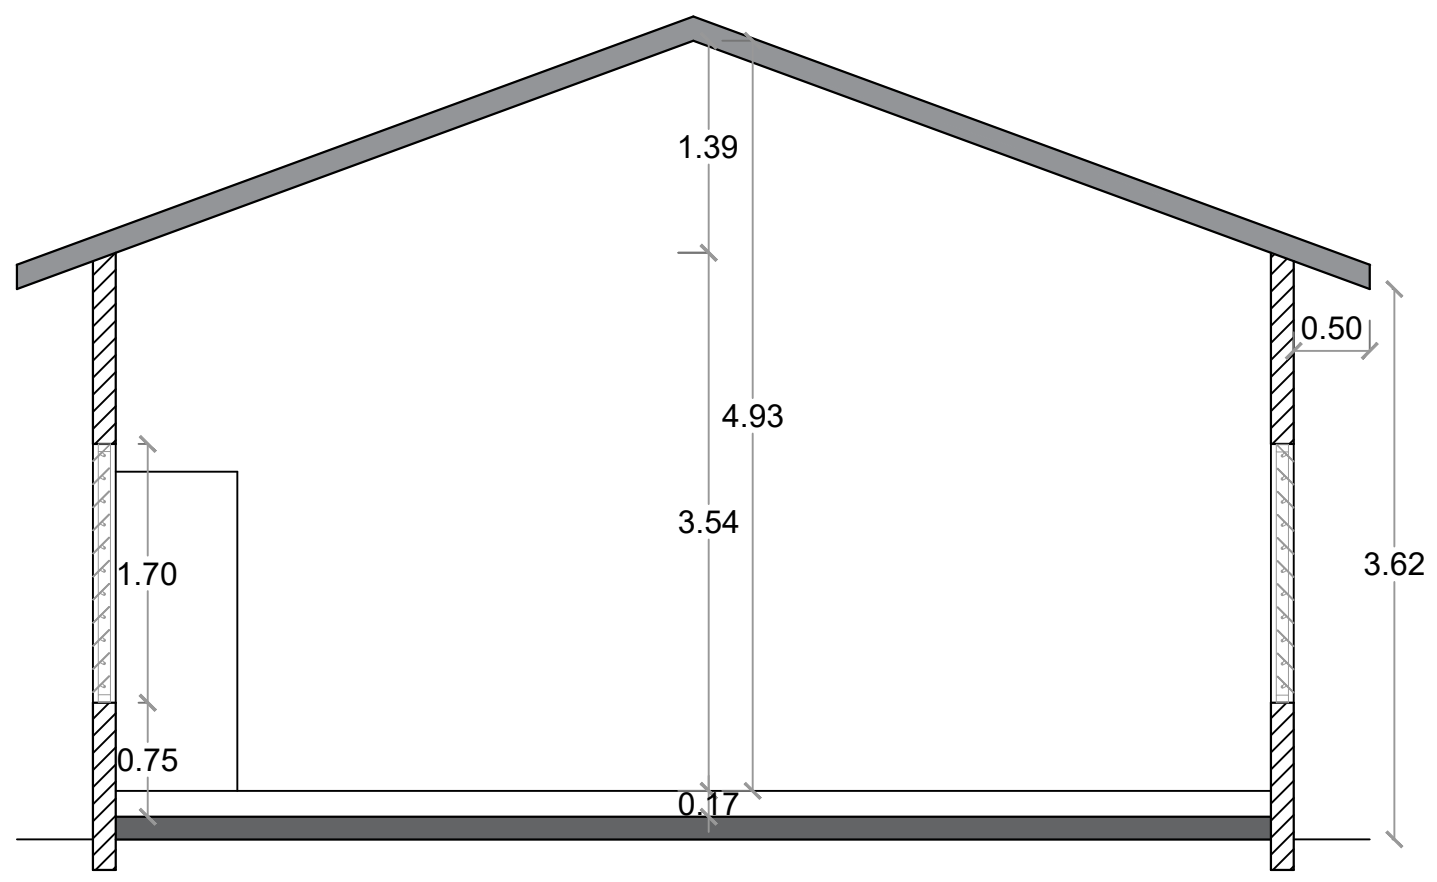

SECCIÓN 2
ESC. 1:50

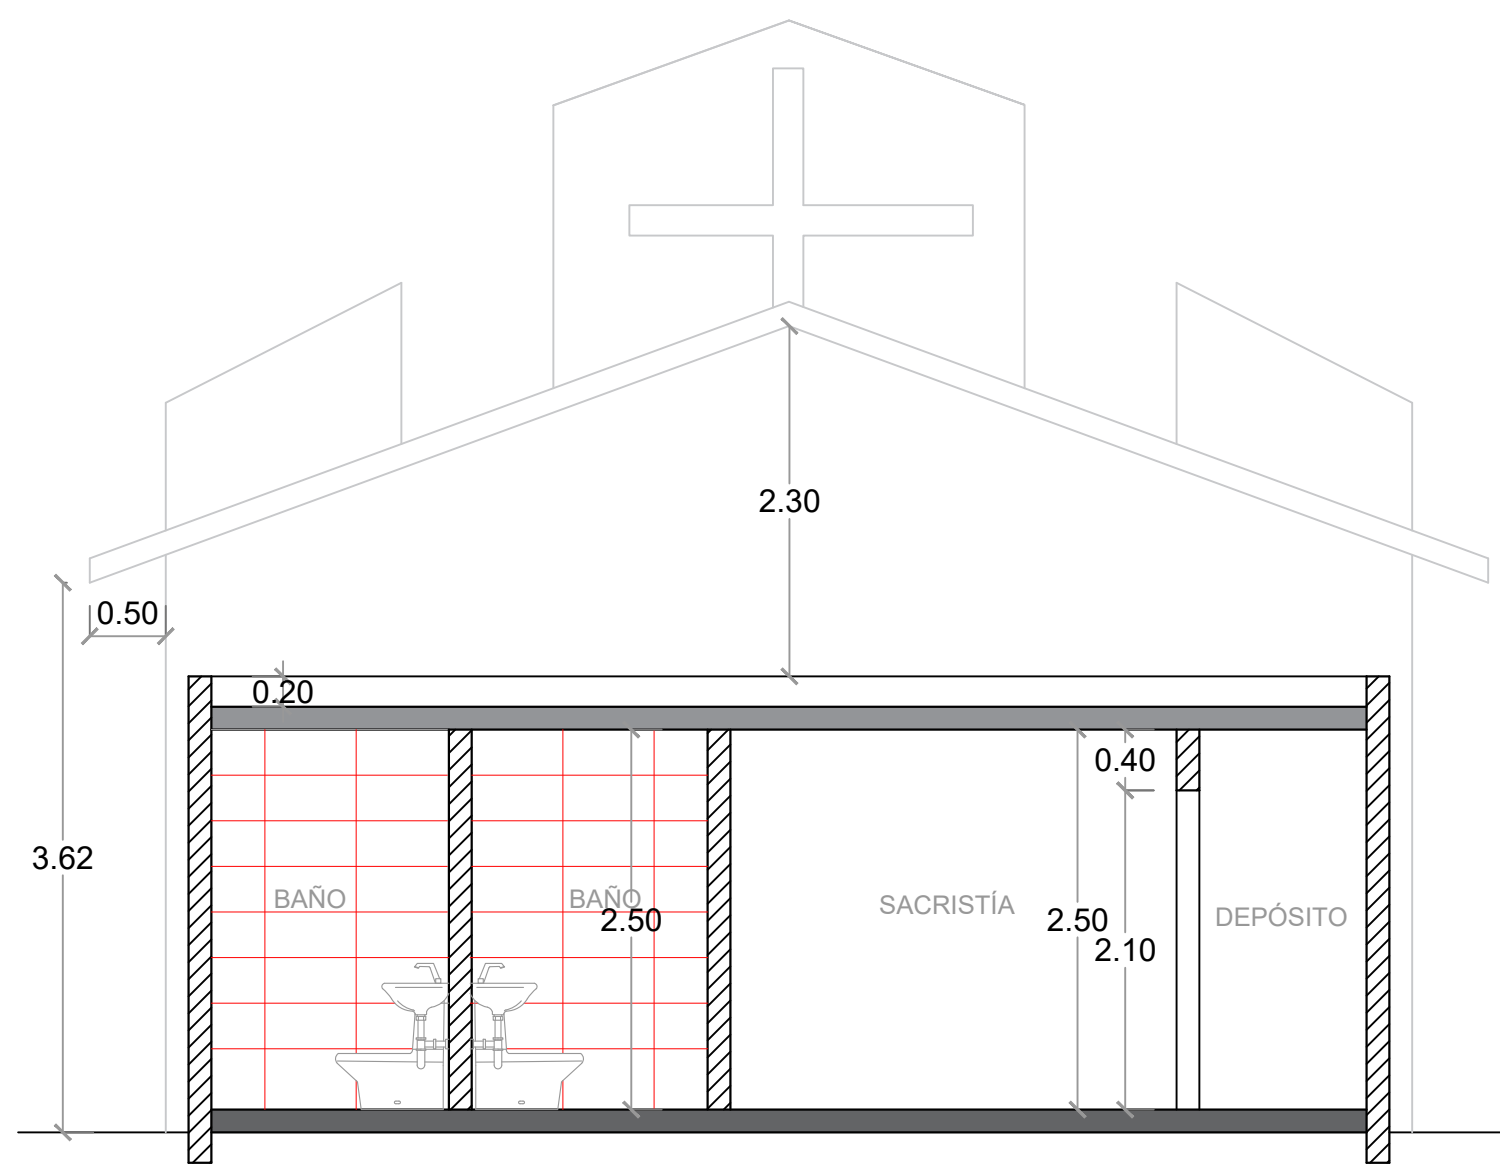

SECCIÓN 3
ESC. 1:50

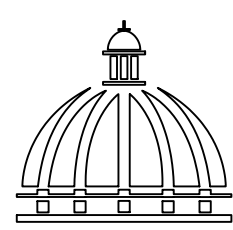

GOBIERNO DE LA
REPÚBLICA DOMINICANA

DIRECCIÓN DE DESARROLLO
PROVINCIAL

Ave. Dr. Delgado, Esq. Moisés García,
Gazcue, Sto. Dgo., R.D.
TEL.: (809)-364-2189 | FAX.: (809)- 688-1665
E-Mail: info@cpadp.gob.do

PROYECTO:

"CEMENTERIO REASENTAMIENTO
COTUI, BARRICK"

REPUBLICA DOMINICANA

EQUIPO DE TRABAJO:

DISEÑO ARQUITECTÓNICO

ARQ.

codia 00000

ENC. INGENIERÍA

ING. FIOR DALIZA BONIFACIO

codia 00000

ESTRUCTURAL

ING.

codia 00000

ELÉCTRICO

ING. JUAN PEREZ

codia 00000

HIDRO-SANITARIO

ING. FRANCIS ESTEVEZ

codia 00000

SELLO DE APROBACIÓN:

FECHA:

CONTENIDO:

SECCIONES

ESCALA:

1:50

NO. PÁGINA:

013



DIRECCIÓN DE DESARROLLO
PROVINCIAL

Ave. Dr. Delgado, Esq. Moises García,
Gazcue, Sto. Dgo., R.D.
TEL.: (809)-364-2189 | FAX.: (809)- 688-1665
E-Mail: info@cpadp.gob.do

PROYECTO:

'CEMENTERIO REASENTAMIENTO COTUI, BARRICK'

REPUBLICA DOMINICANA

EQUIPO DE TRABAJO:

DISEÑO ARQUITECTÓNICO
ARQ.

codia 00000

ENC. INGENIERÍA

ING. FIOR DALIZA BONIFACIO

codia 00000

ESTRUCTURAL

ING.

codia 00000

ELÉCTRICO

ING. JUAN PEREZ

codia 00000

HIDRO-SANITARIO

ING. FRANCIS ESTEVEZ

codia 0000C

SELO DE APROBACIÓN:

FECHA:

CONTENIDO:


ELEVACIONES

ESCALA:


1:75

NO. PÁGINA:


014

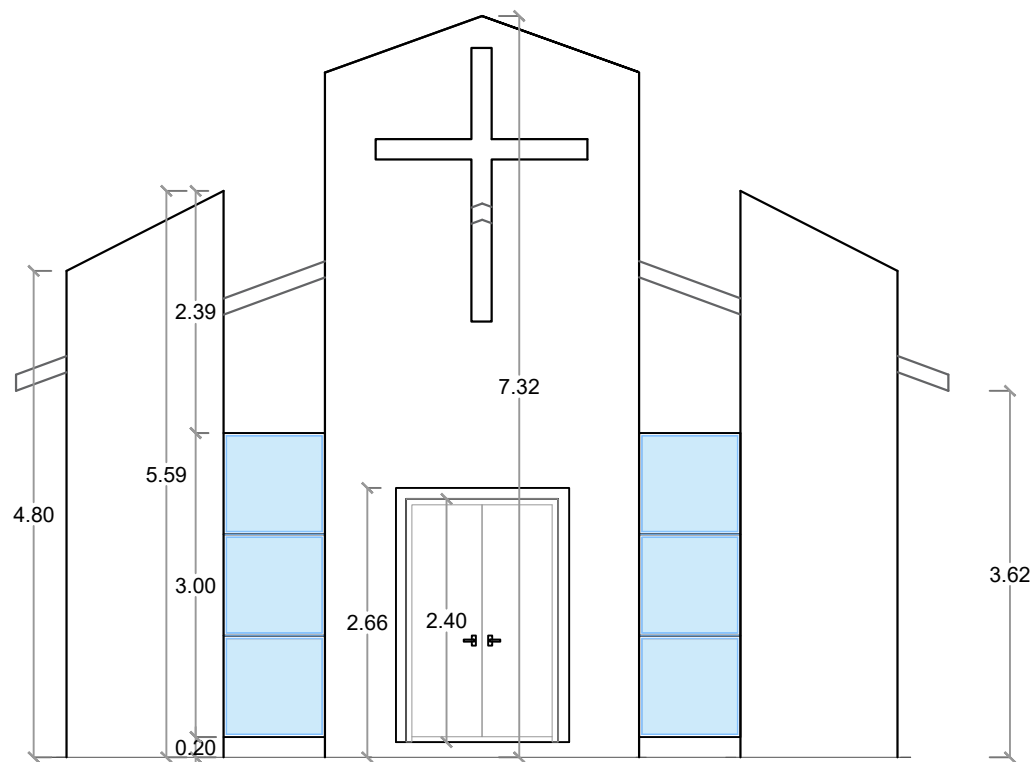


1 ELEVACIÓN FRONTAL
ESC. 1:50

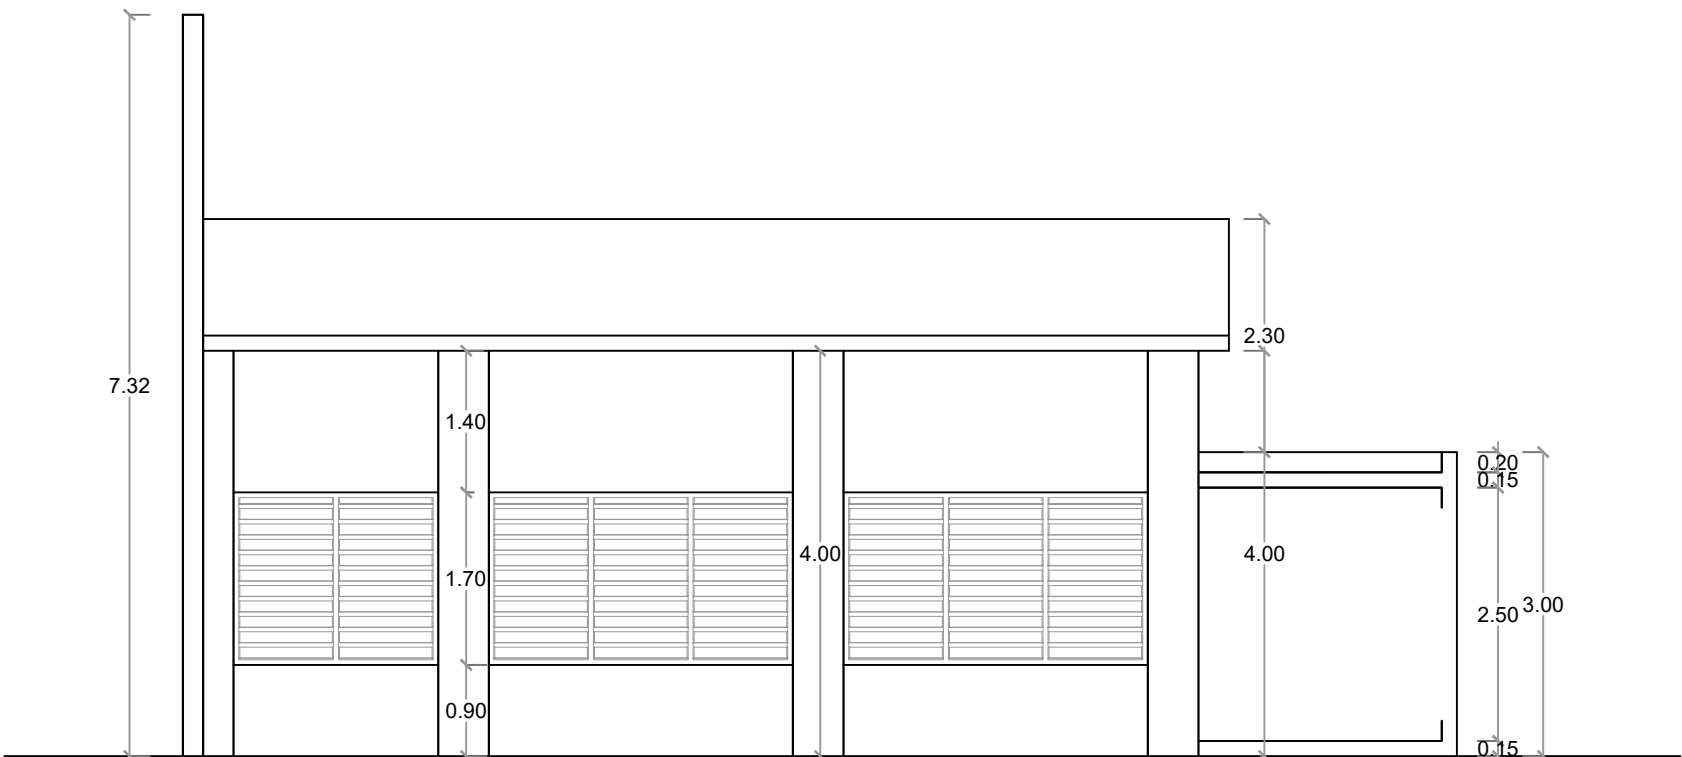


2 ELEVACIÓN LATERAL DERECHA

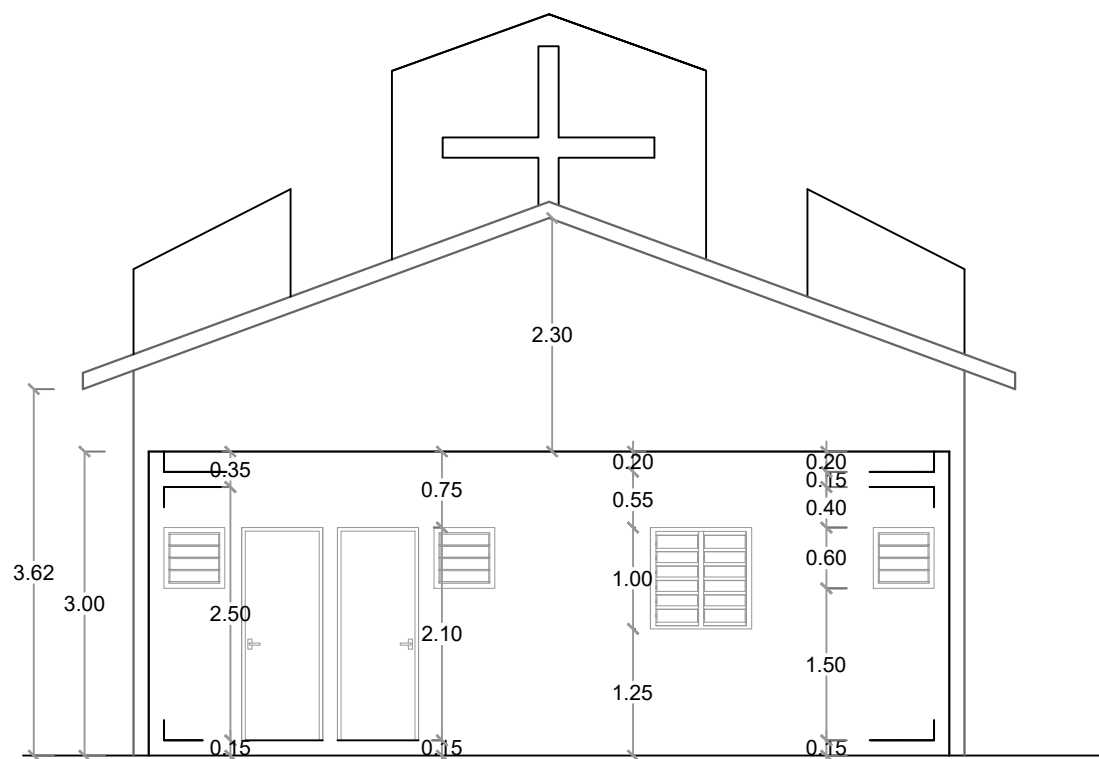


3 ELEVACIÓN POSTERIOR

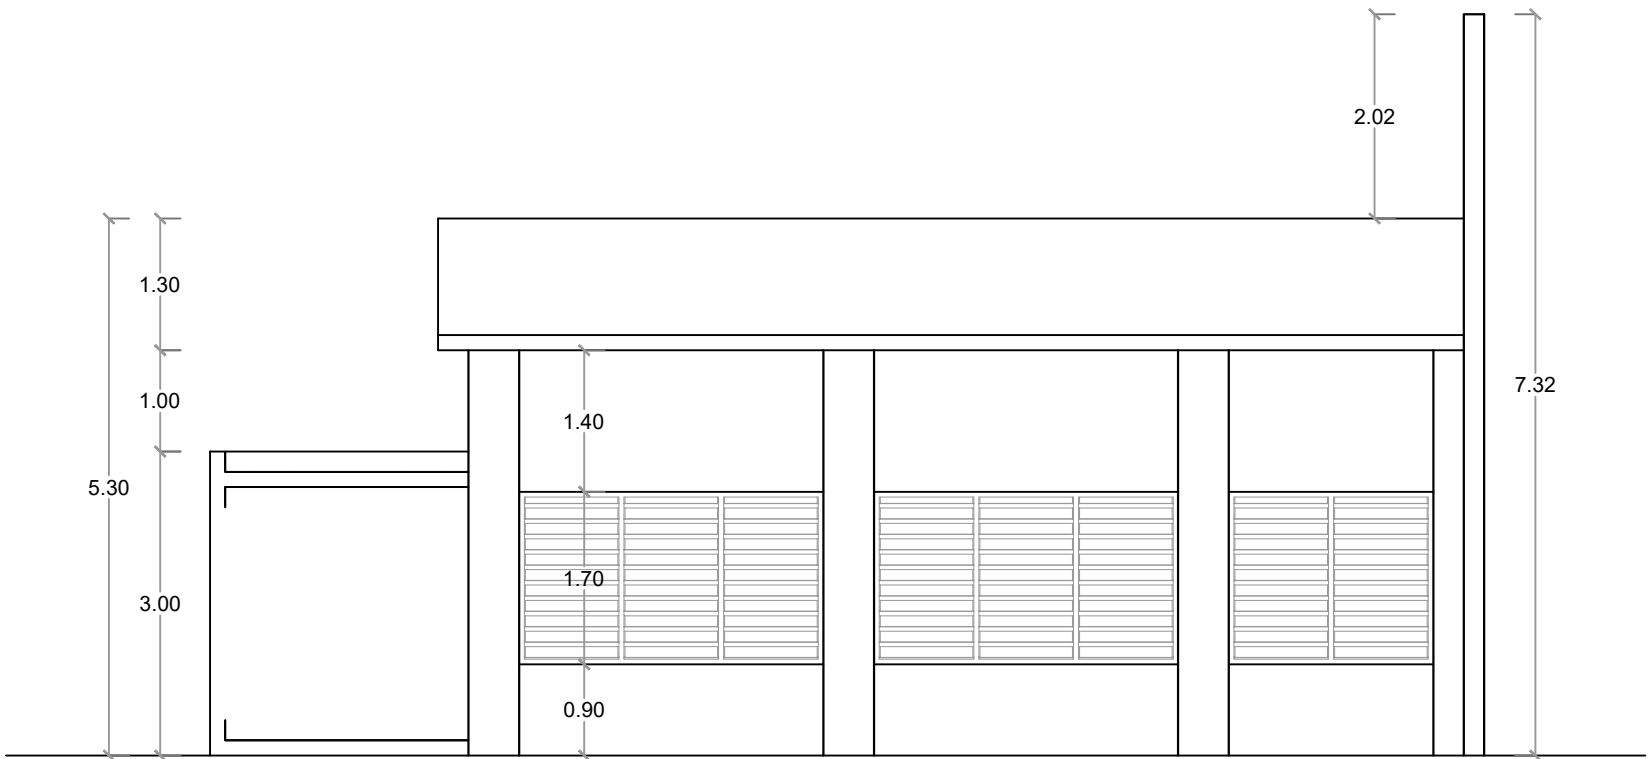


4 ELEVACIÓN LATERAL IZQUIERDA

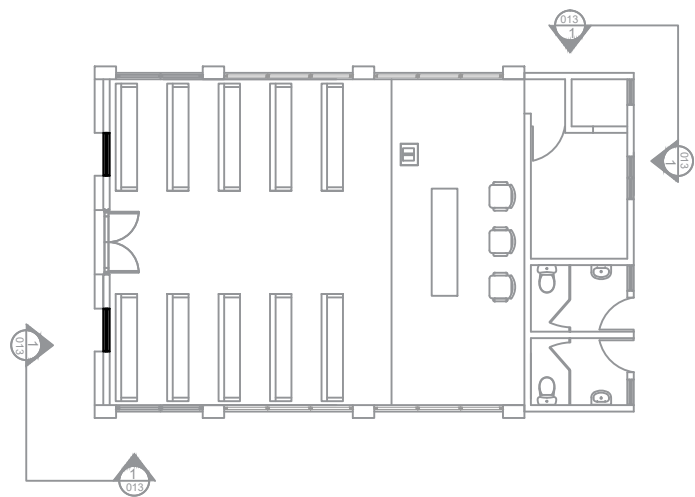


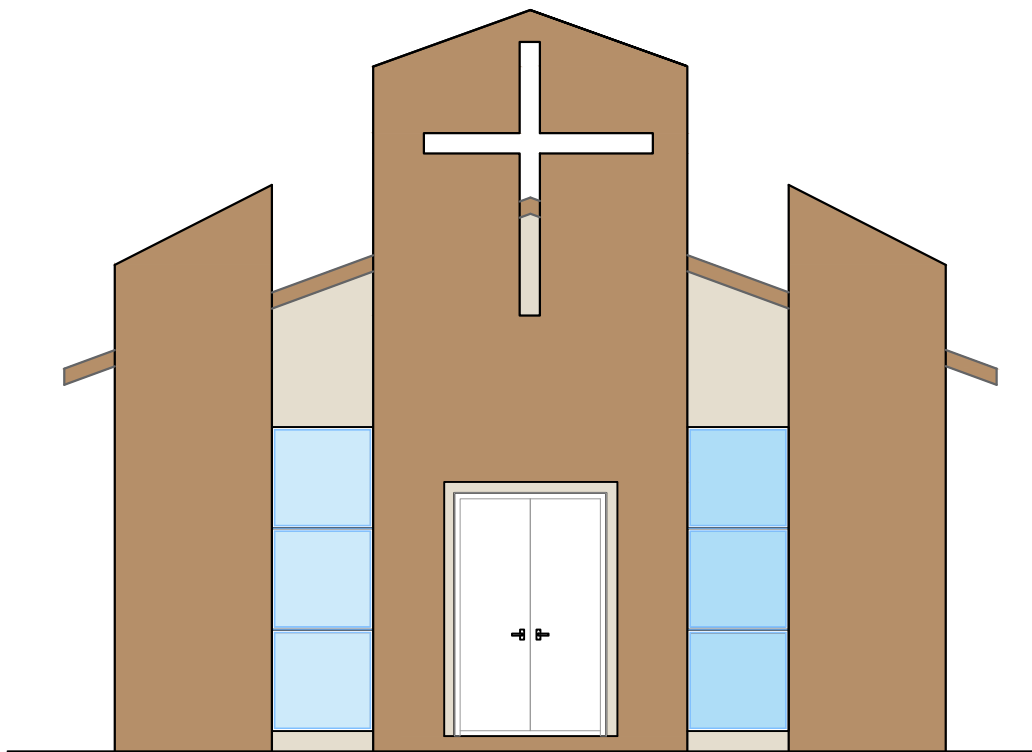


1 ELEVACIÓN FRONTAL
ESC. 1:50

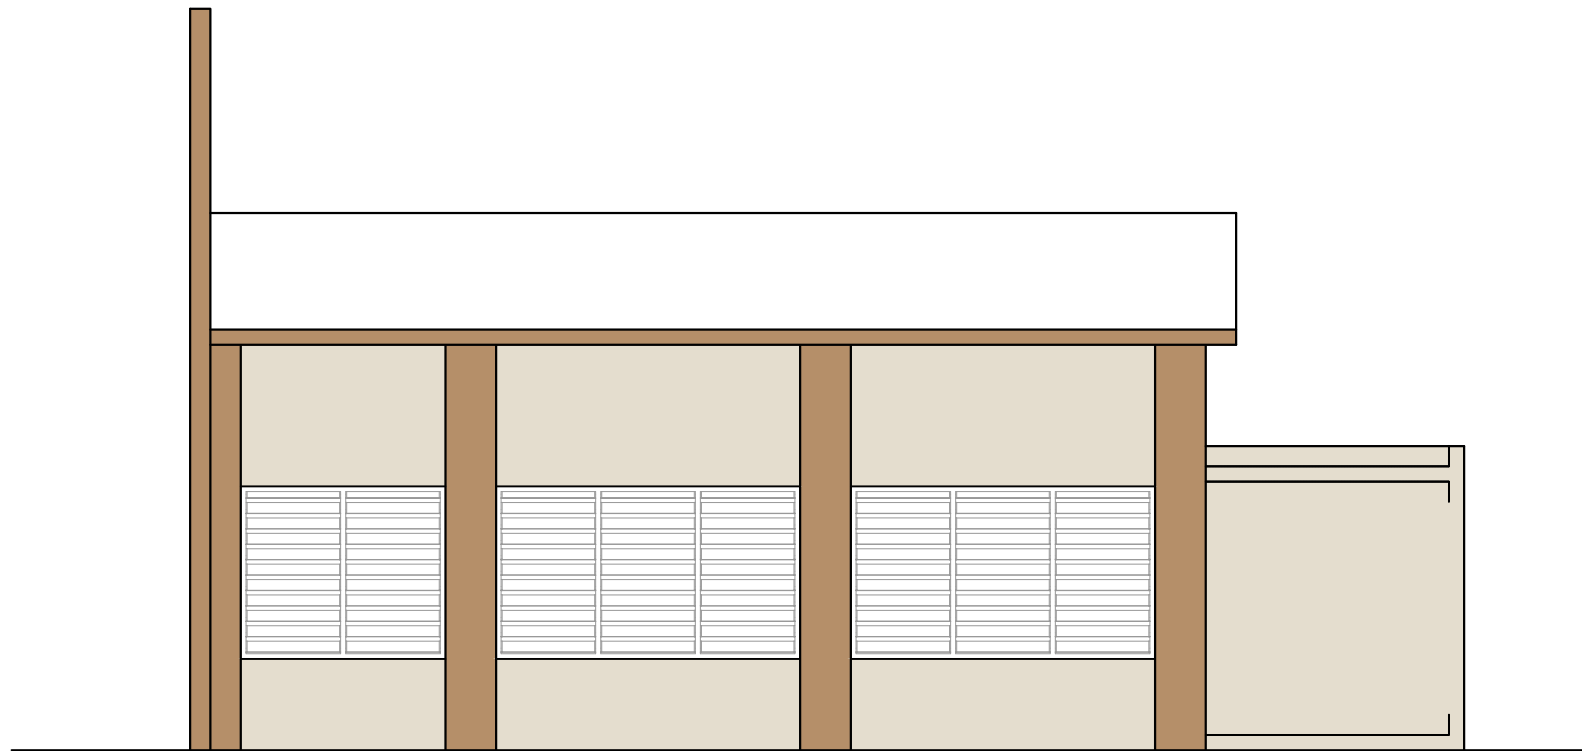

2 ELEVACIÓN LATERAL DERECHA
ESC. 1:50

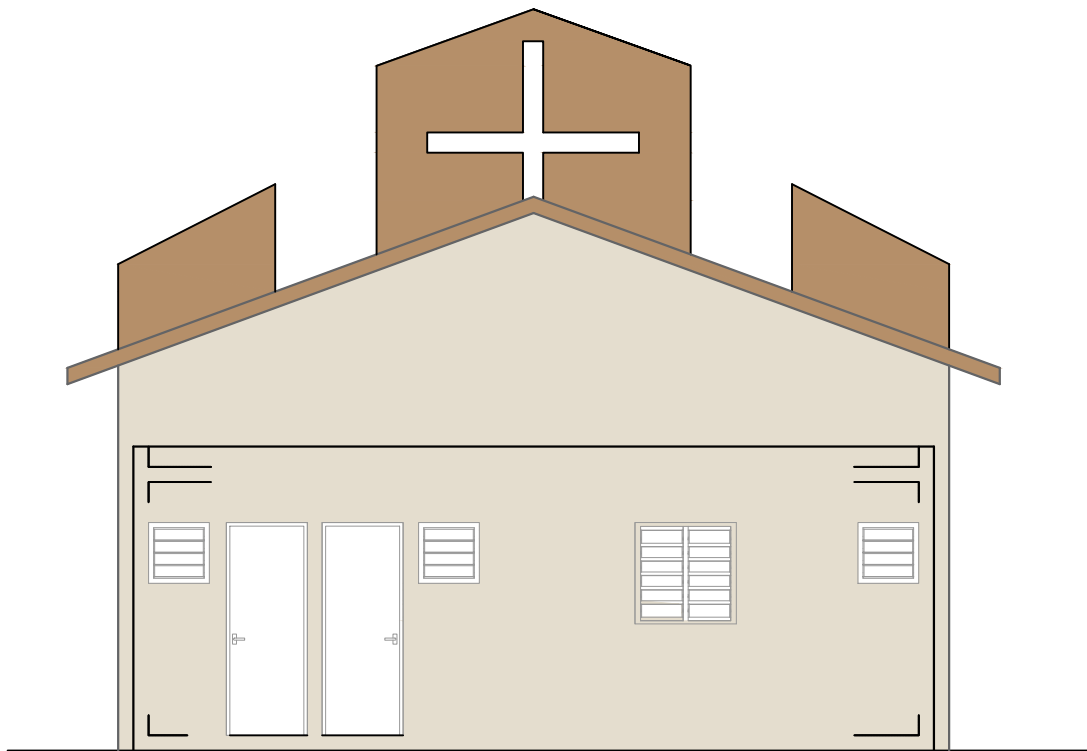


3 ELEVACIÓN POSTERIOR
ESC. 1:50

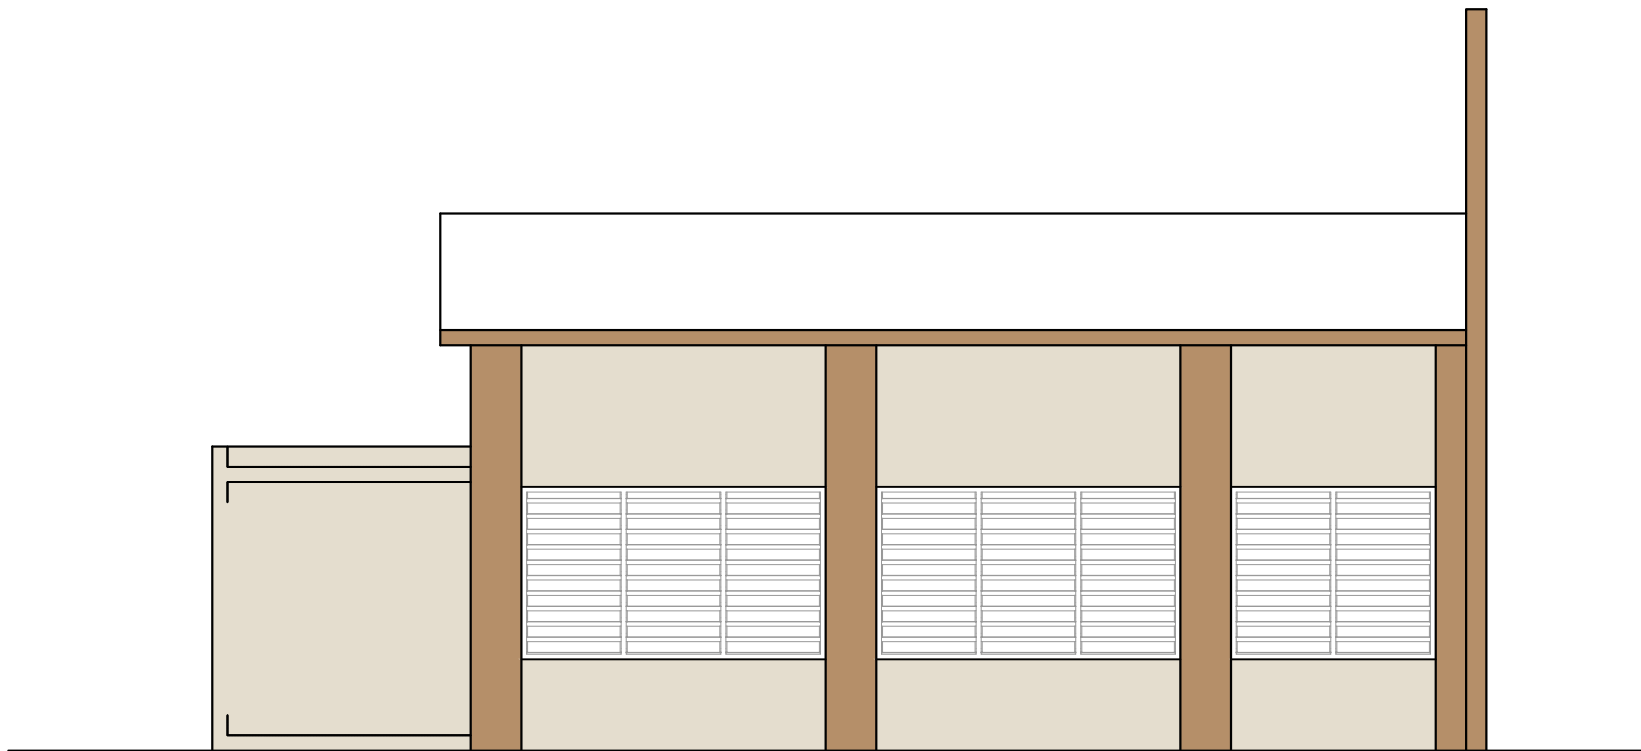

4 ELEVACIÓN LATERAL IZQUIERDA
ESC. 1:50

COLORES IGLESIA	
● ANTEPECHO:	MARFIL CREMOSSO 42 (POPULAR)
● MUROS EXTERIORES:	PORCELANA 90 (POPULAR)
● MUROS INTERIORES:	VAINILLA 986 (TROPICAL)

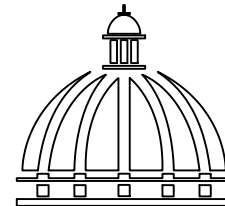

GOBIERNO DE LA
REPÚBLICA DOMINICANA

DIRECCIÓN DE DESARROLLO
PROVINCIAL

Ave. Dr. Delgado, Esq. Moisés García,
Gazcue, Sto. Dgo., R.D.
TEL.: (809)-364-2189 | FAX.: (809)- 688-1665
E-Mail: info@cpadp.gob.do

PROYECTO:

"CEMENTERIO REASENTAMIENTO
COTUI, BARRICK"

REPUBLICA DOMINICANA

EQUIPO DE TRABAJO:

DISEÑO ARQUITECTÓNICO
ARQ.

codia 00000

ENC. INGENIERÍA
ING. FIOR DALIZA BONIFACIO

codia 00000

ESTRUCTURAL
ING.

codia 00000

ELÉCTRICO
ING. JUAN PEREZ

codia 00000

HIDRO-SANITARIO
ING. FRANCIS ESTEVEZ

codia 00000

SELLO DE APROBACIÓN:

FECHA:

CONTENIDO:


ELEVACIONES TÉCNICAS

ESCALA:


1:75

NO. PÁGINA:

015

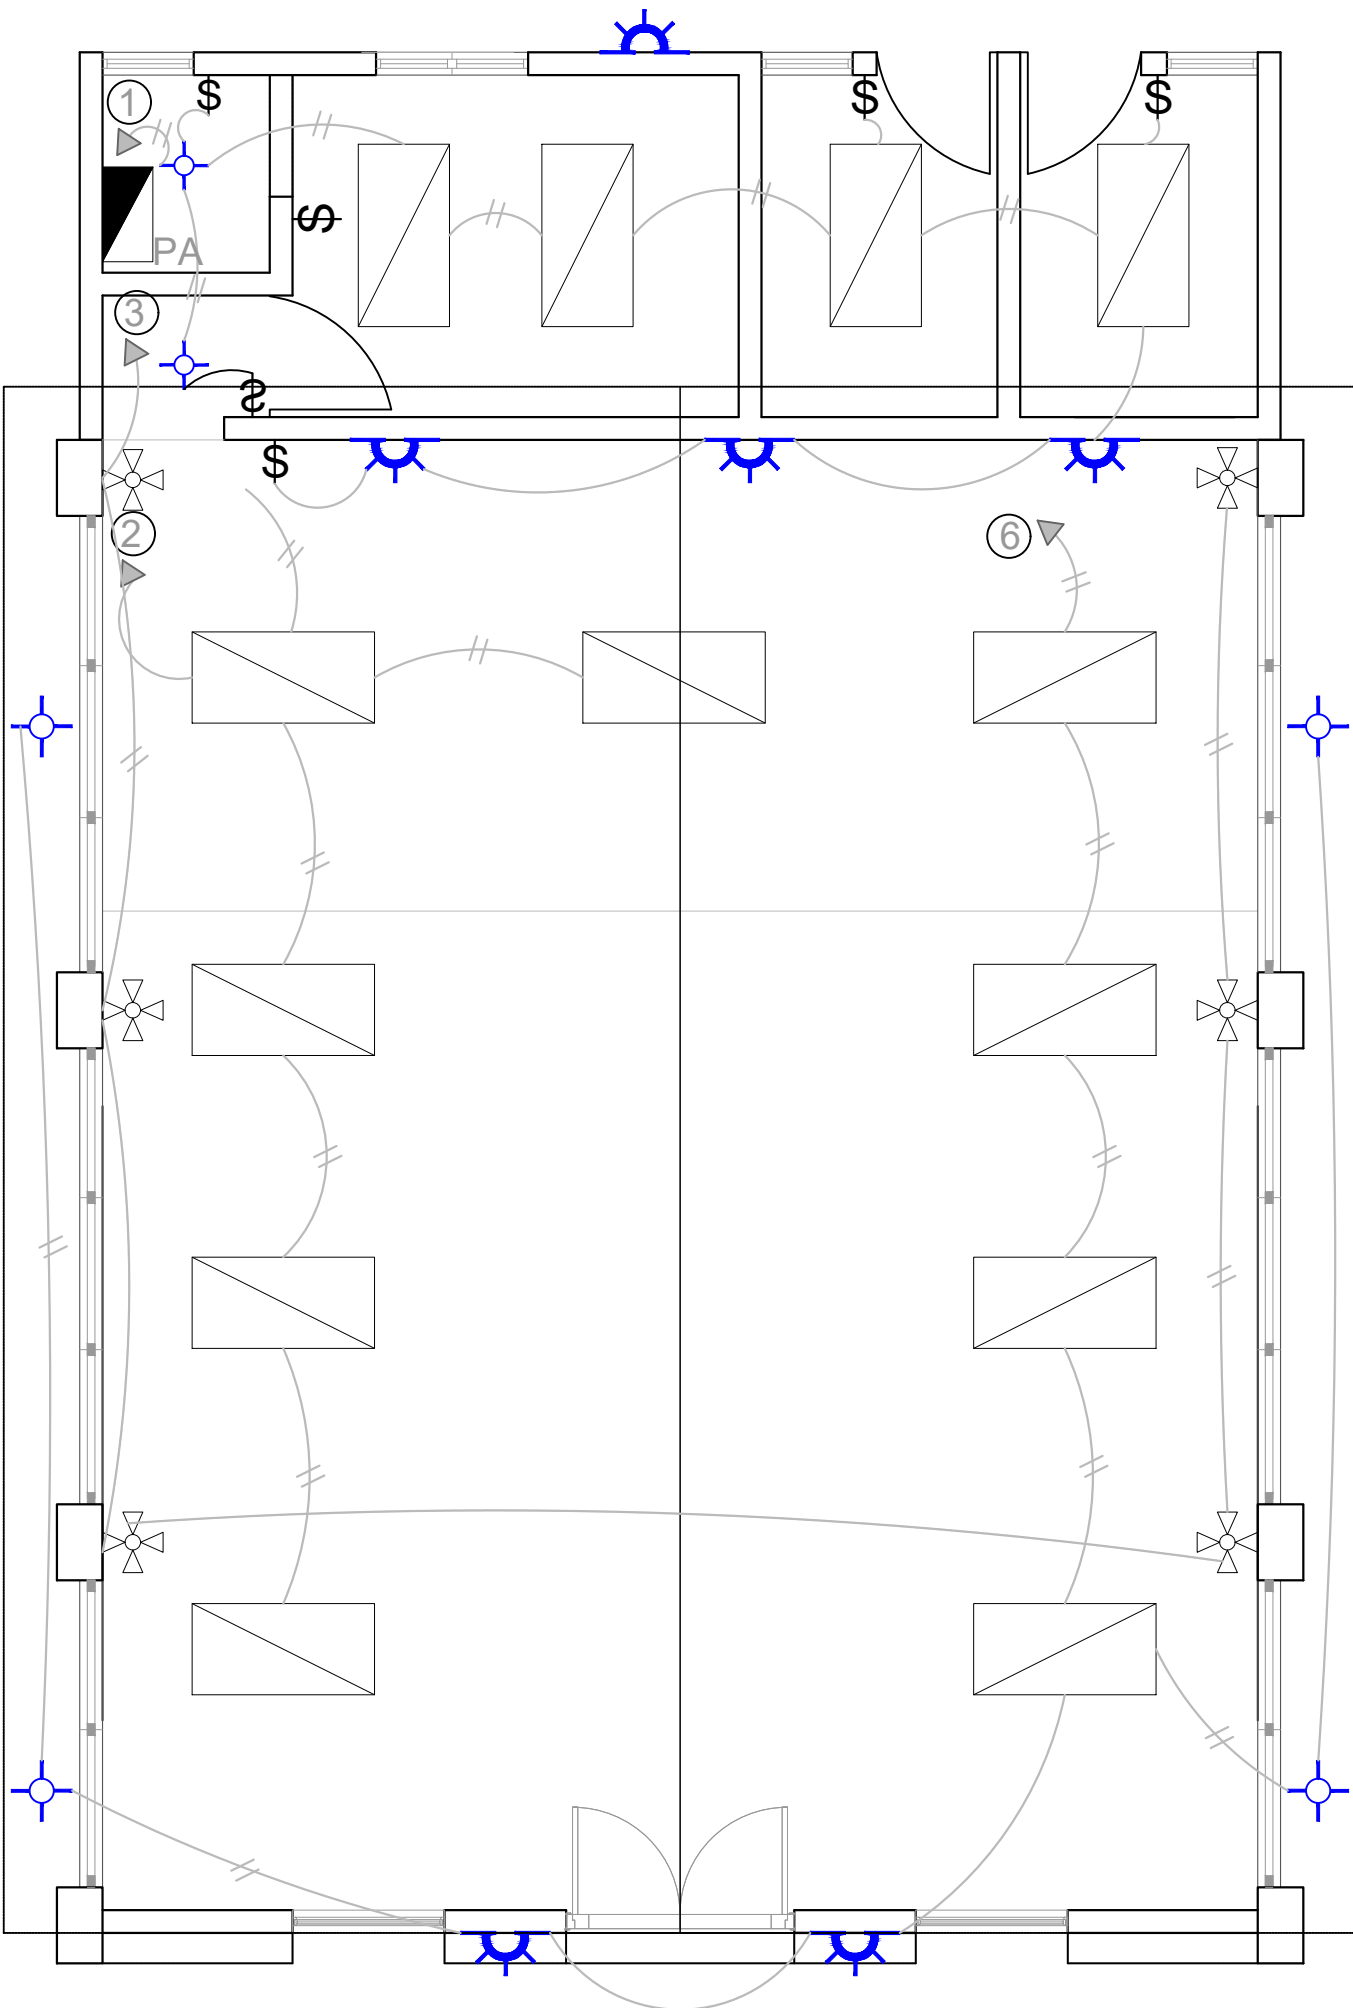

 PLANTA DE LUMINARIAS
ESC. 1:50

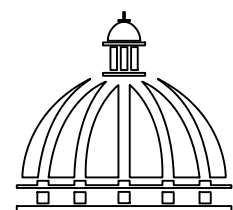

GOBIERNO DE LA
REPÚBLICA DOMINICANA

DIRECCIÓN DE DESARROLLO
PROVINCIAL

Ave. Dr. Delgado, Esq. Moisés García,
Gazcue, Sto. Dgo., R.D.
TEL.: (809)-364-2189 | FAX.: (809)- 688-1665
E-Mail: info@cpadp.gob.do

PROYECTO:
**"CEMENTERIO REASENTAMIENTO
COTUI, BARRICK"**
REPUBLICA DOMINICANA

EQUIPO DE TRABAJO:

DISEÑO ARQUITECTÓNICO
ARQ.
codia 00000

ENC. INGENIERÍA
ING. FIOR DALIZA BONIFACIO
codia 00000

ESTRUCTURAL
ING.
codia 00000

ELÉCTRICO
ING. JUAN PEREZ
codia 00000

HIDRO-SANITARIO
ING. FRANCIS ESTEVEZ
codia 00000

SELLO DE APROBACIÓN:

FECHA:

CONTENIDO:


PLANTA LUMINARIAS


ESCALA:


1:50

NO. PÁGINA:

016

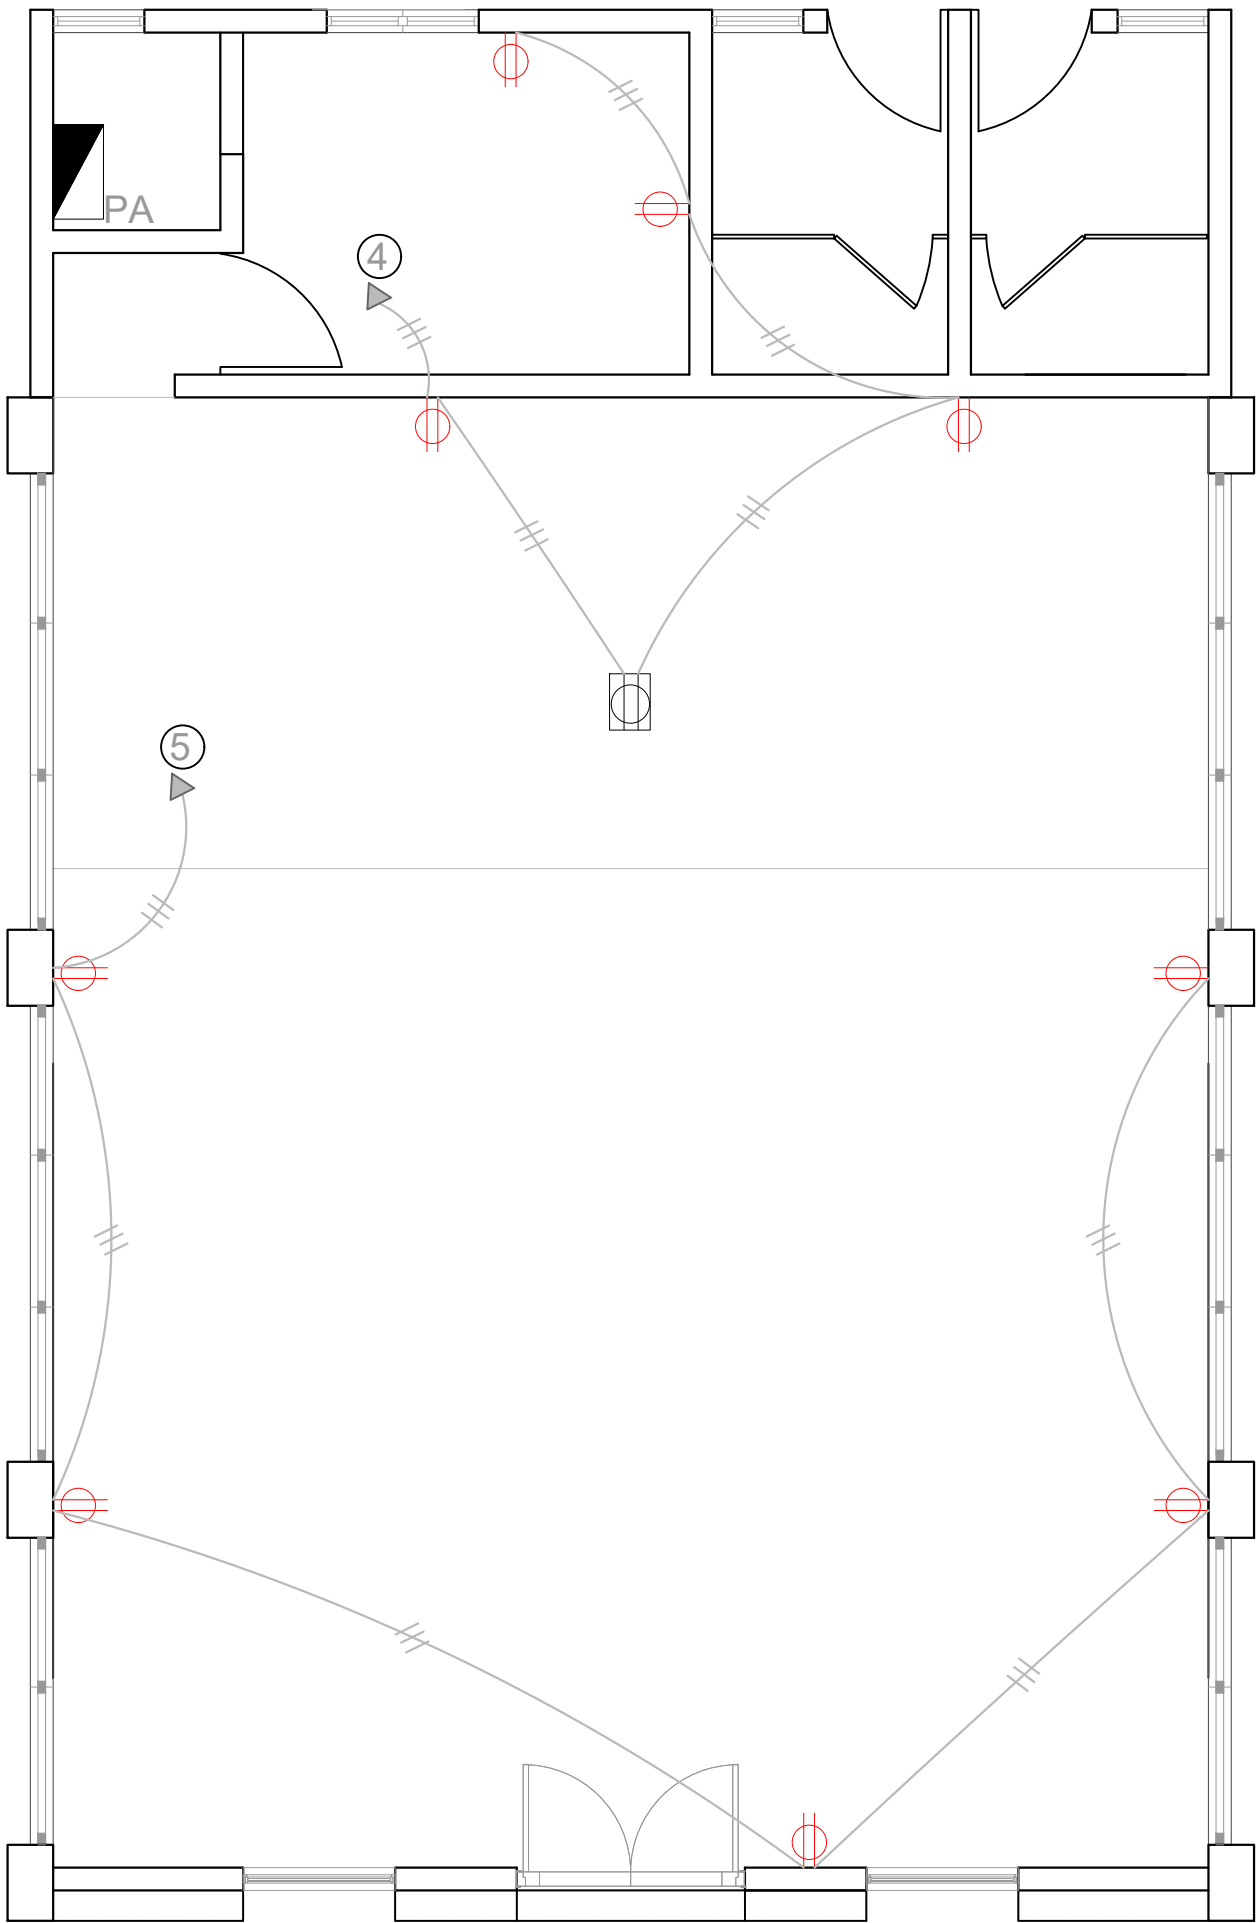

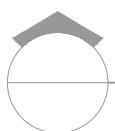 PLANTA DE TOMACORRIENTES
ESC. 1:50

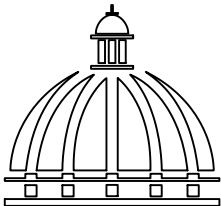

**GOBIERNO DE LA
REPÚBLICA DOMINICANA**

**DIRECCIÓN DE DESARROLLO
PROVINCIAL**

Ave. Dr. Delgado, Esq. Moisés García,
Gazcue, Sto. Dgo., R.D.
TEL.: (809)-364-2189 | FAX.: (809)- 688-1665
E-Mail: info@cpadp.gob.do

PROYECTO:

**"CEMENTERIO REASENTAMIENTO
COTUI, BARRICK"**

REPUBLICA DOMINICANA

EQUIPO DE TRABAJO:

DISEÑO ARQUITECTÓNICO
ARQ.

codia 00000

ENC. INGENIERÍA
ING. FIOR DALIZA BONIFACIO

codia 00000

ESTRUCTURAL
ING.

codia 00000

ELÉCTRICO
ING. JUAN PEREZ

codia 00000

HIDRO-SANITARIO
ING. FRANCIS ESTEVEZ

codia 00000

SELLO DE APROBACIÓN:

FECHA: _____

CONTENIDO:

PLANTA TOMACORRIENTES

ESCALA:

1:50

NO. PÁGINA:

017

PANEL: PB

LUGAR: DEPÓSITO

FASE: 2

4 CONDUCTORES

SIMILAR: GE CAT: THQC 12420

INTERRUPTOR PRINCIPAL
30 AMP THQAL TIPO

ESPACIOS: 12

TENSIÓN: 120/240 VAC

BARRAS: 75 AMP


BREAKERS
TIPO: THQP


KVA	DESCRIPCIÓN	DUCT.	CAL	BKR	NO.	A	B	NO.	BKR	CAL	DUCT.	DESCRIPCIÓN	KVA
0.90	ILUMINACIÓN	$\frac{1}{2}$ "	12	20	1	•		2	20	12	$\frac{1}{2}$ "	ILUMINACIÓN	0.50
0.80	ILUMINACIÓN	$\frac{1}{2}$ "	12	20	3		•	4	20	12	$\frac{1}{2}$ "	ABANICO	0.90
0.90	TOMACORRIENTE	$\frac{1}{2}$ "	12	20	5	•		6	20	12	$\frac{1}{2}$ "	TOMACORRIENTE	0.60
0.90	ILUMINACIÓN EXTERIOR	$\frac{1}{2}$ "	12	20	7		•	8					
0.75	ILUMINACIÓN EXTERIOR	$\frac{1}{2}$ "	12	20	9	•		10					
					11		•	12					
					13	•		14					
					15		•	16					
					17	•		18					
					19		•	20					
					21	•		22					
					23		•	24					

CARGA CONECTADA: 4.60 KVA
ILUMINACIÓN: 2.20 KVA
TOMACORRIENTE: 1.80 KVA
OTROS: 0.60 KVA
FASE A: 2.90 KVA
FASE B: 1.70 KVA

DEMANDA MAXIMA: 4.60 KVA
CARGA DE DISEÑO: 3.68 KVA
CORRIENTE DE DISEÑO: 15.33 AMP
FACTOR DE DEMANDA: 80 %
CARGA RESERVA: 0.92 KVA
NEUTRO: 15.33 AMP

ALIMENTADOR:
2 THW CAL. NO. 10
1 THW CAL. NO. 12
1 THW CAL. NO. 14
DUCTO DIAM: $\frac{3}{4}$ " TIPO: PVC

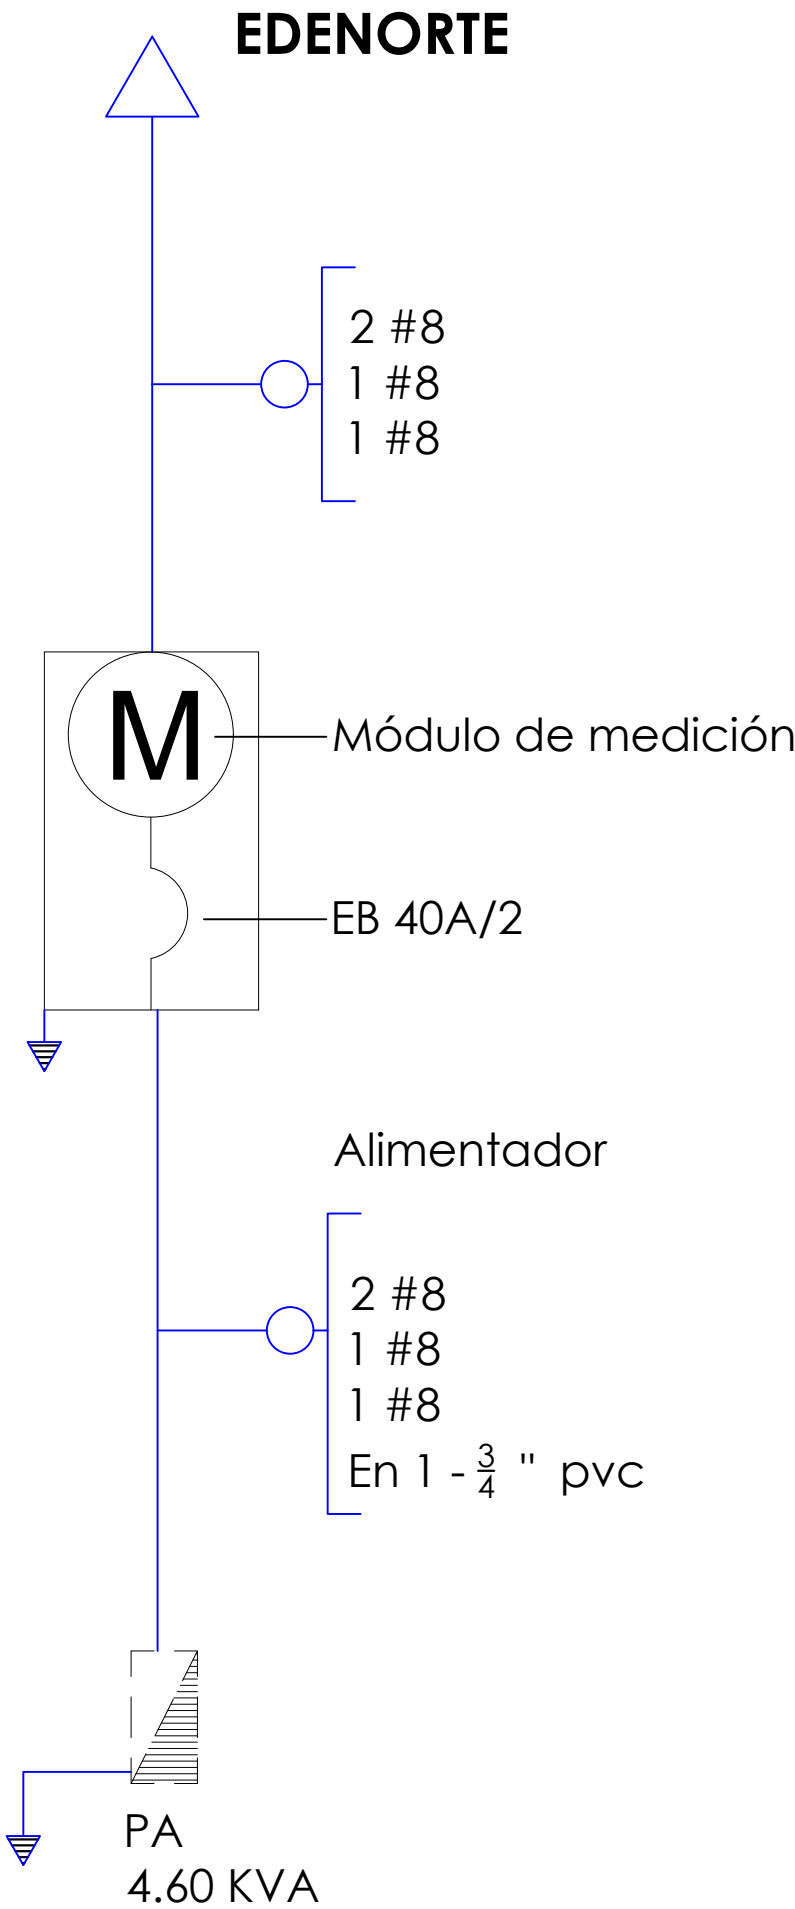

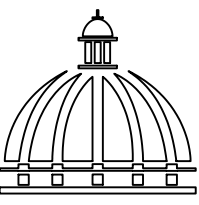

GOBIERNO DE LA
REPÚBLICA DOMINICANA

DIRECCIÓN DE DESARROLLO
PROVINCIAL

Ave. Dr. Delgado, Esq. Moises García,
Gazcue, Sto. Dgo., R.D.
TEL.: (809)-364-2189 | FAX.: (809)- 688-1665
E-Mail: info@cpadp.gob.do

PROYECTO:
CAPILLA SANTA MARIA
(MATA DE PALMA)

EQUIPO DE TRABAJO:
DISEÑO ARQUITECTONICO
ARQ. ISAYRIS M. PEGUERO S.
codia 00000
ENC. INGENIERIA
ING.DOMINGO LÓPEZ
codia 00000
ESTRUCTURAL
ING.
codia 00000
ELÉCTRICO
ING.
codia 00000
HIDRO-SANITARIO
ING.
codia 00000

SELLO DE APROBACIÓN:


FECHA: _____

CONTENIDO:
ESPECIFICACIONES ELÉCTRICAS

ESCALA:
1:50

ENERO 2026

NO. PÁGINA:
018

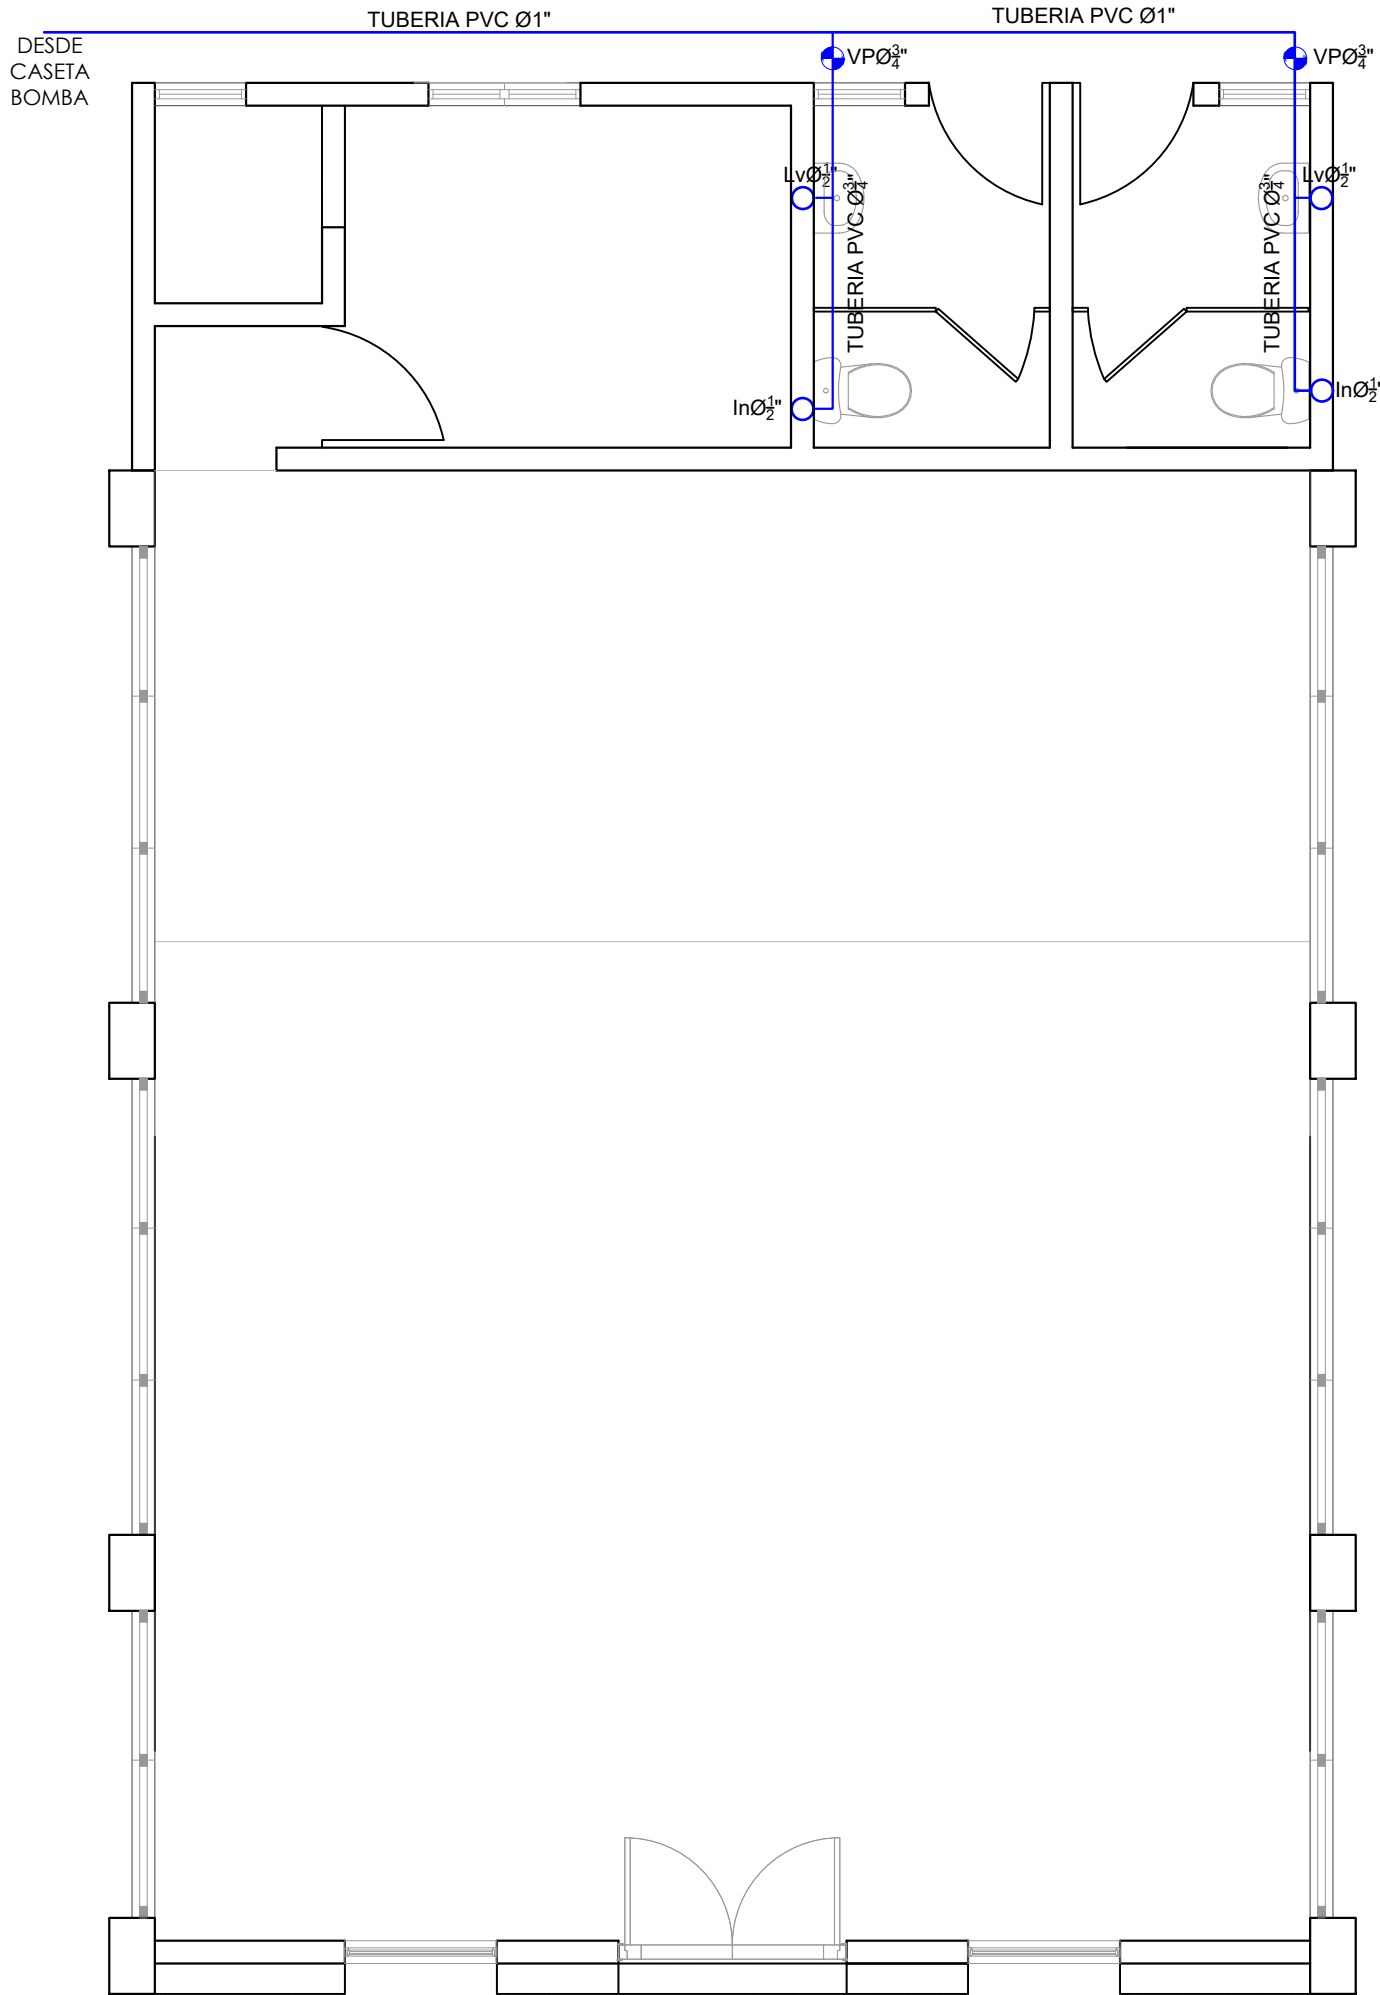


PLANTA DE INSTALACIONES SANITARIAS (AGUA POTABLE)
ESC: 1:100

LEYENDA

SÍMBOLO	DESCRIPCIÓN	SÍMBOLO	DESCRIPCIÓN	SÍMBOLO	DESCRIPCIÓN
	AGUAS NEGRAS	LH	LIMAHOYA		DESAGÜE DE PISO
	AGUA POTABLE	○ CD	COLUMNA DE DESCARGA		TAPÓN
	PENDIENTE	○ VØ3"	VENTILACIÓN		REGISTRO
LT	LIMATESA	○ DT	DESAGÜE DE TECHO		

NOTA:


CONSIDERAR INSTALACIÓN TINACO SOBRE
TECHO PLANO Y SUMINISTRO DE BOMBA
LADRONA.

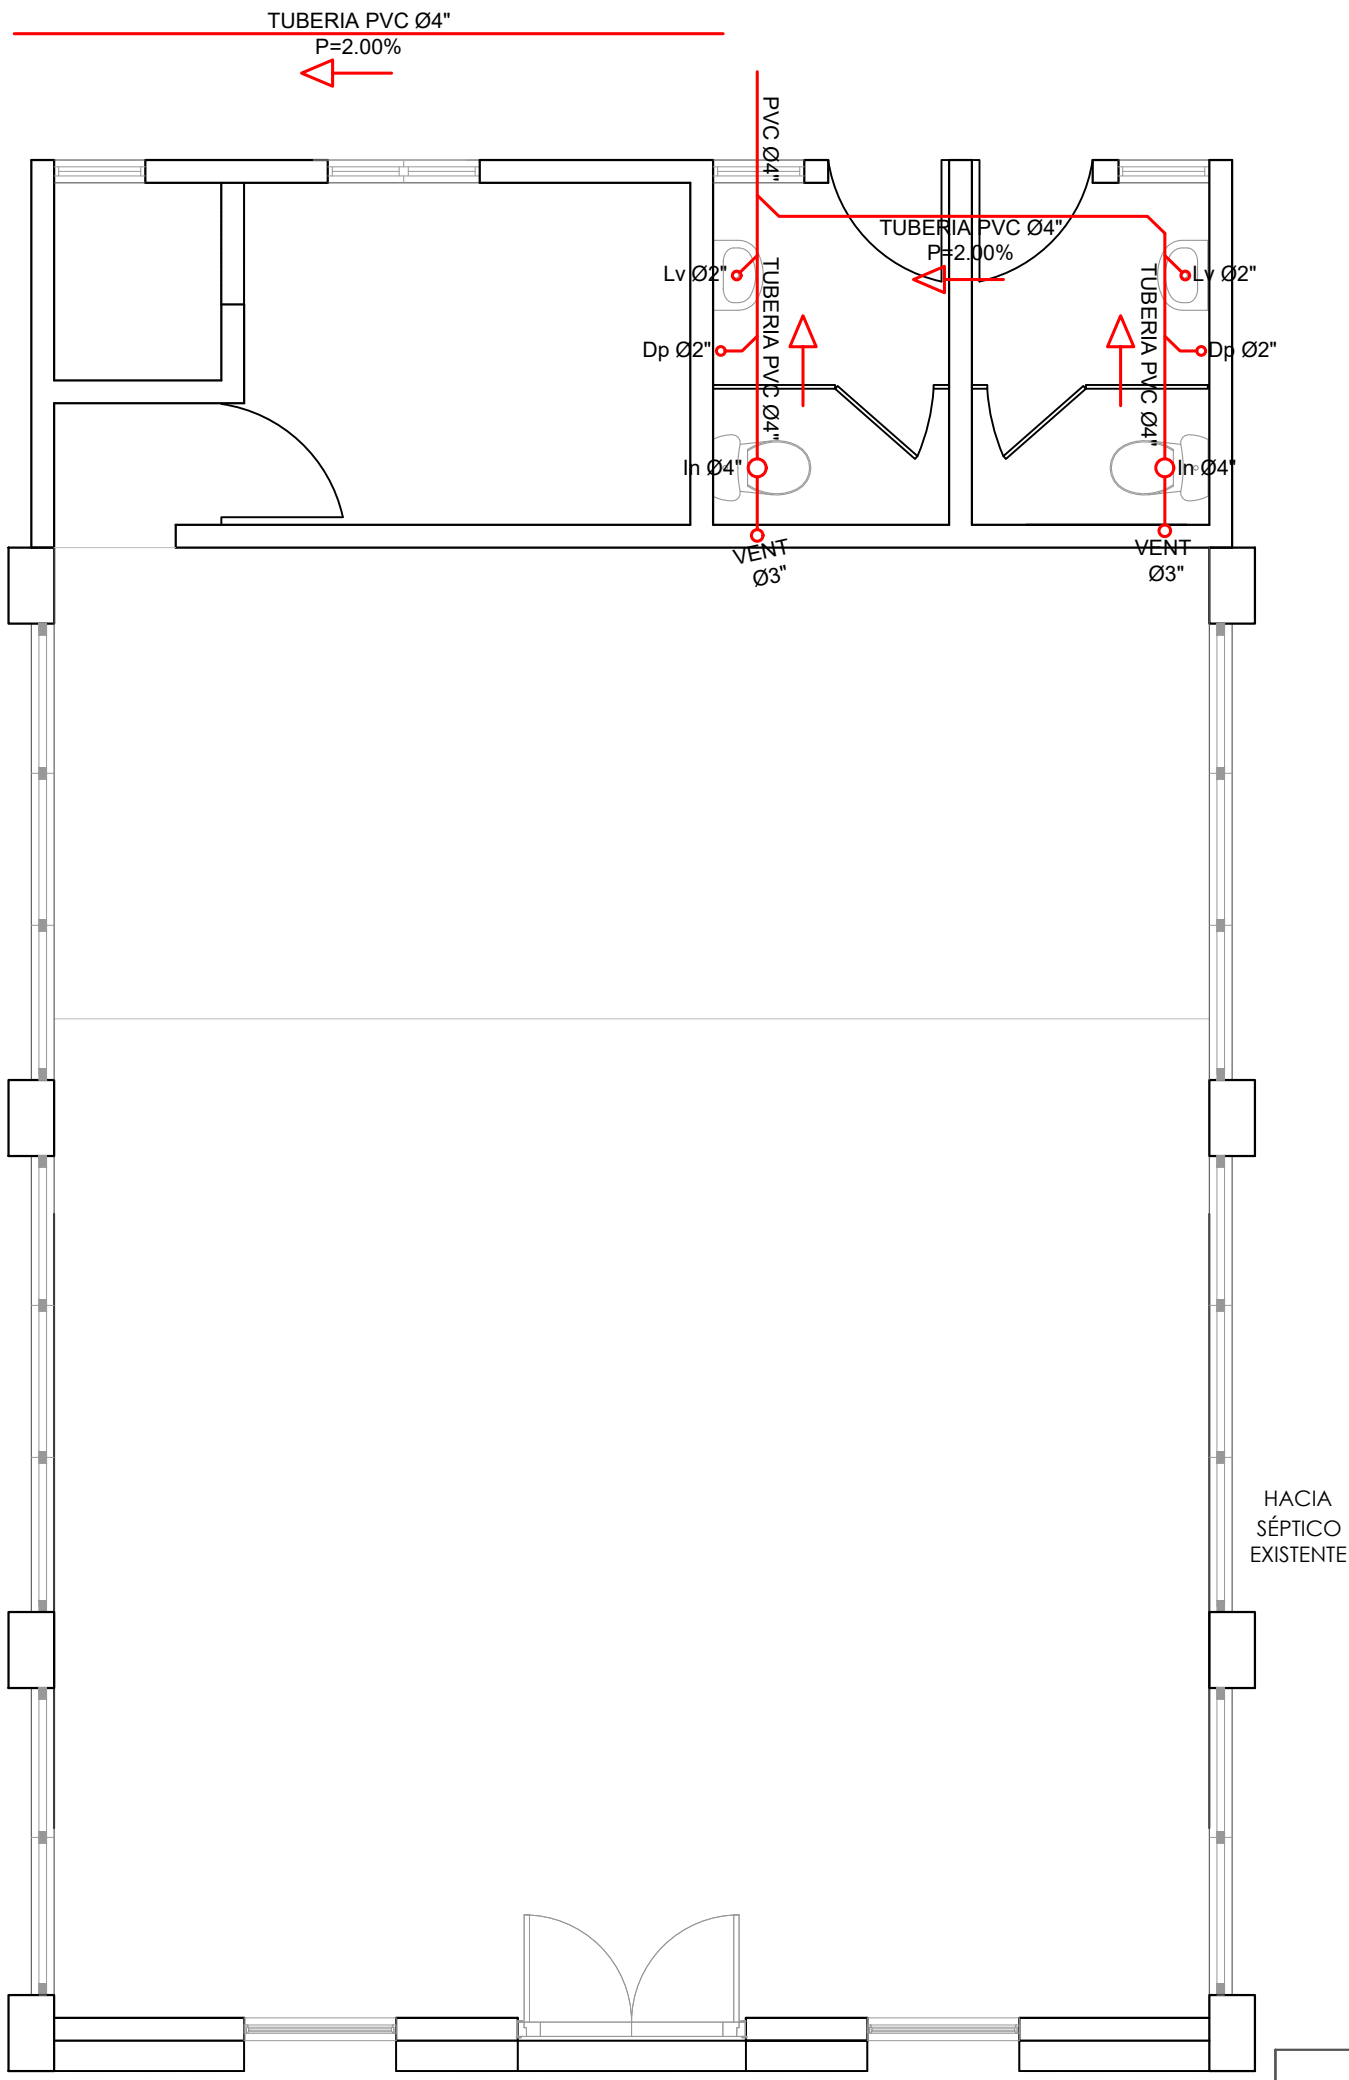

PLANTA DE INSTALACIONES SANITARIAS (AGUAS NEGRAS)
ESC: 1:100

LEYENDA SANITARIA

Io		INODORO
Lo		LAVAMANOS
Fo		FREGADERO
DU		DUCHA
Dp		DESAGUE DE PISO
CL		CALENTADOR ELÉCTRICO
Vp		VALVULA DE PASO
C.I.		CAJA DE INSPECCIÓN
T.G.		TRAMPA DE GRASA
VØ2"		COLUMNA DE VENTILACIÓN
BD		BAJANTE DESCARGA
S.		PENDIENTE EN %
		TUBERIA AGUAS POTABLE FRIA
		TUBERIA AGUAS NEGRAS
CF		COLUMNA DE AGUA FRIA

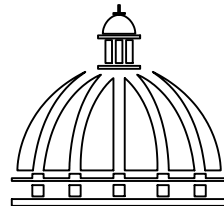

GOBIERNO DE LA
REPÚBLICA DOMINICANA

DIRECCIÓN DE DESARROLLO
PROVINCIAL

Ave. Dr. Delgado, Esq. Moisés García,
Gazcue, Sto. Dgo., R.D.
TEL.: (809)-364-2189 | FAX.: (809)- 688-1665
E-Mail: info@cpadp.gob.do

PROYECTO:

"CEMENTERIO REASENTAMIENTO
COTUI, BARRICK"

REPUBLICA DOMINICANA

EQUIPO DE TRABAJO:

DISEÑO ARQUITECTÓNICO
ARQ.

codia 00000

ENC. INGENIERÍA
ING. FIOR DALIZA BONIFACIO

codia 00000

ESTRUCTURAL
ING.

codia 00000

ELÉCTRICO
ING. JUAN PEREZ

codia 00000

HIDRO-SANITARIO
ING. FRANCIS ESTEVEZ

codia 00000

SELLO DE APROBACIÓN:

FECHA: _____

CONTENIDO:


INSTALACIONES SANITARIAS

ESCALA:


1:50

NO. PÁGINA:


019

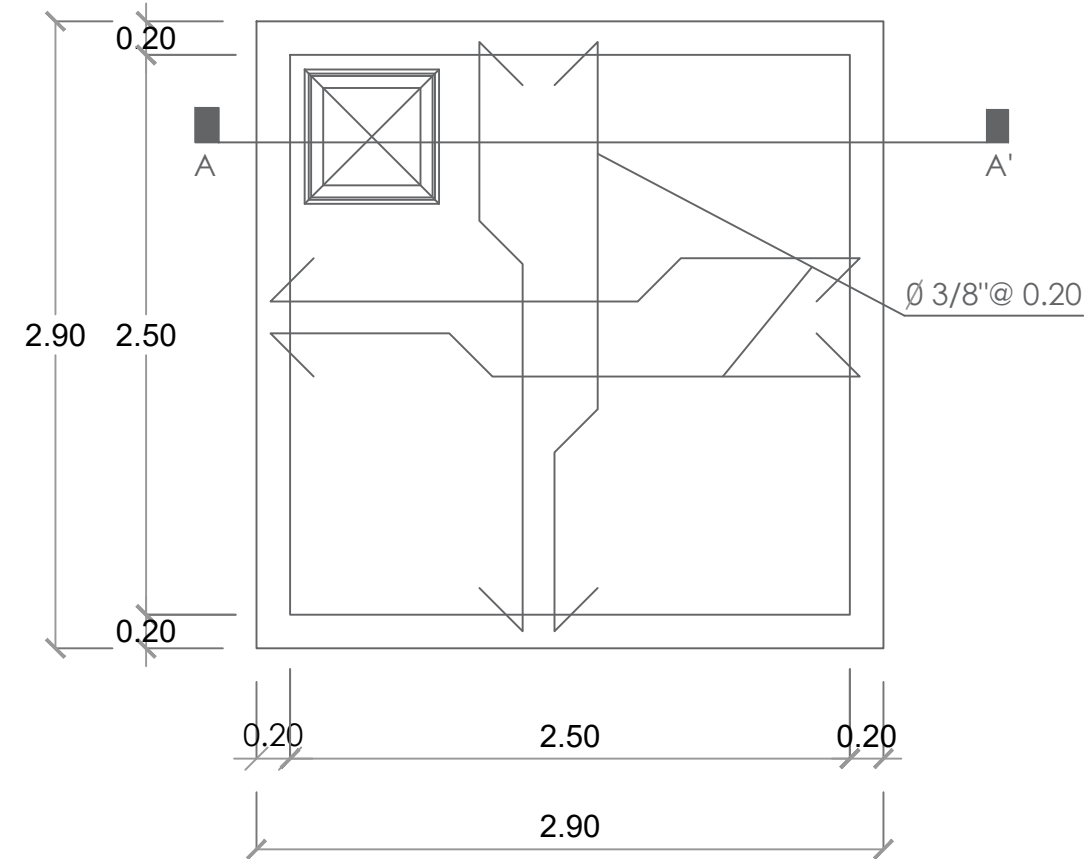


PLANTA CISTERNA

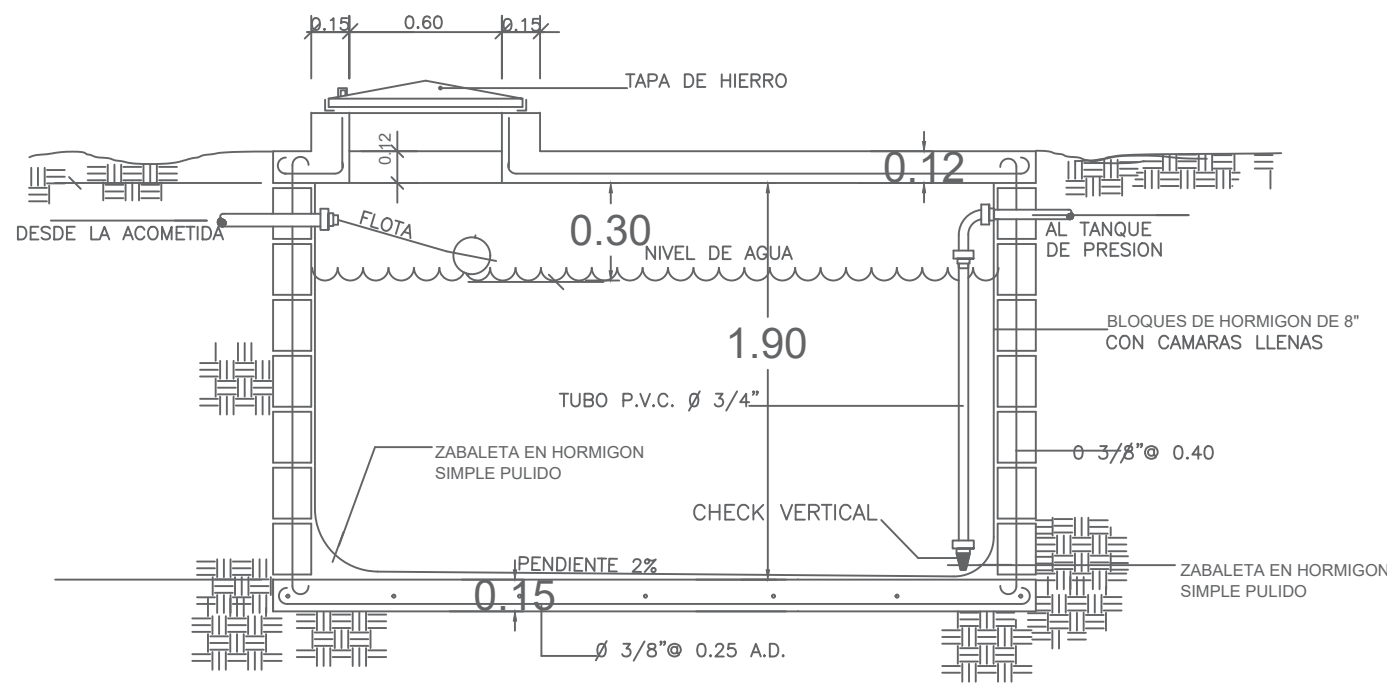

SECCION CISTERNA

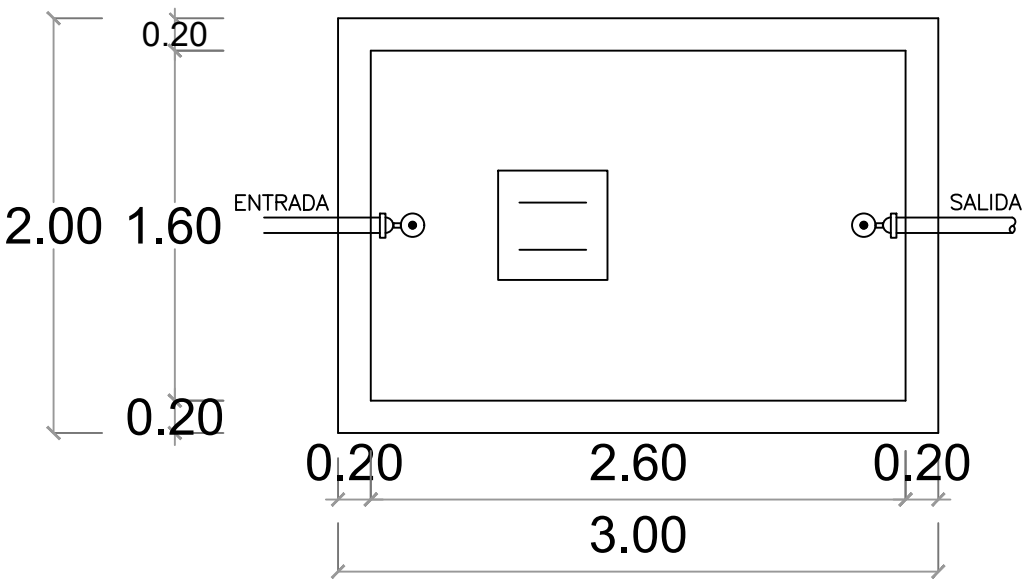


PLANTA

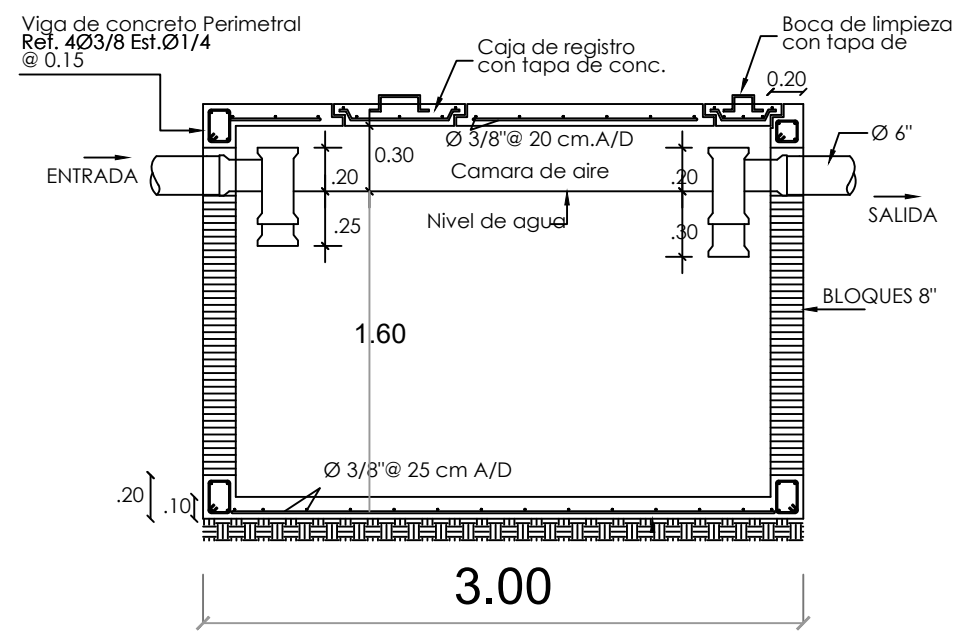


SECCIÓN

DETALLE CAMARA SEPTICA

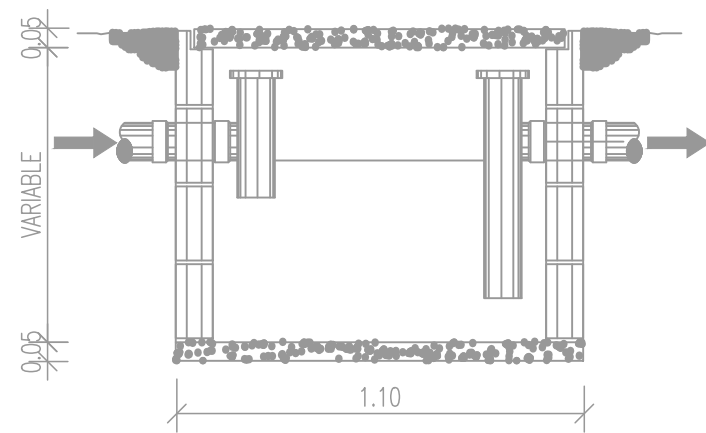


SECCION

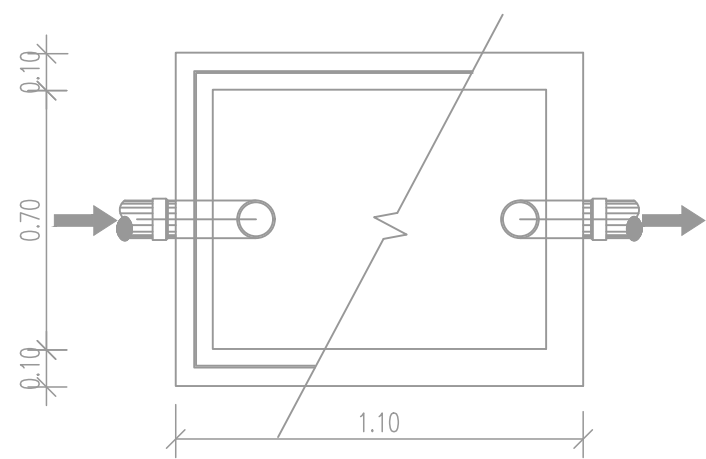


PLANTA

DETALLE DE TRAMPA DE GRASA


DETALLE DE REGISTRO

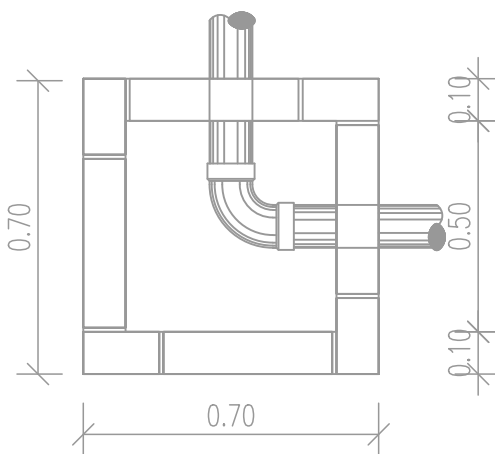

PLANTA

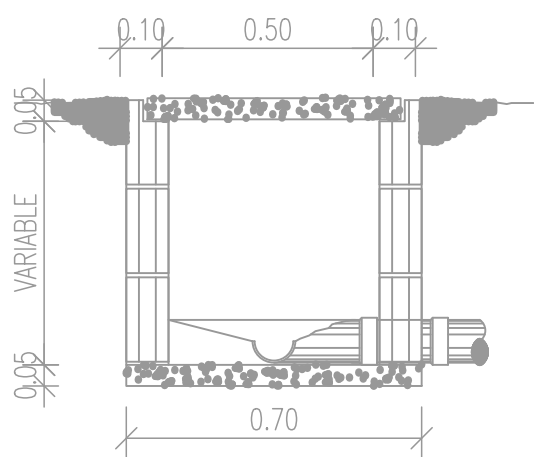

SECCION

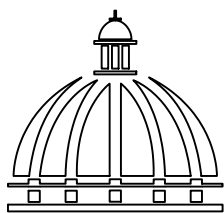

**GOBIERNO DE LA
REPÚBLICA DOMINICANA**

DIRECCIÓN DE DESARROLLO
PROVINCIAL

Ave. Dr. Delgado, Esq. Moises García,
Gazcue, Sto. Dgo., R.D.
TEL.: (809)-364-2189 | FAX.: (809)- 688-1665
E-Mail: info@cpadp.gob.do

PROYECTO:

**CEMENTERIO CEMENTERIO
REASENTAMIENTO COTUI, BARRICK**

Répública Dominicana

EQUIPO DE TRABAJO:

DISEÑO ARQUITECTÓNICO
ARQ. _____
codia _____

ENC. INGENIERÍA
ING. FIOR DALIZA BONIFACIO
codia 00000 _____

ESTRUCTURAL
ING. _____
codia 00000 _____

ELÉCTRICO
ING. _____
codia 00000 _____

HIDRO-SANITARIO
ING. _____
codia 00000 _____

SELLO DE APROBACIÓN

FECHA _____

CONTENIDO:


**DETALLES DE INST.
SANITARIAS AGUA
NEGRAS**

ESCALA:

FEBRERO 2026

NO. PÁGINA:

020

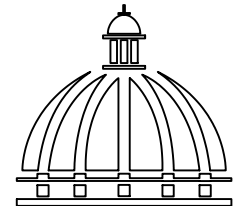

GOBIERNO DE LA
REPÚBLICA DOMINICANA

DIRECCIÓN DE DESARROLLO
PROVINCIAL

Ave. Dr. Delgado, Esq. Moisés García,
Gazcue, Sto. Dgo., R.D.
TEL.: (809)-364-2189 | FAX.: (809)- 688-1665
E-Mail: info@cpadp.gob.do

PROYECTO:

"CEMENTERIO REASENTAMIENTO
COTUI, BARRICK"

REPUBLICA DOMINICANA

EQUIPO DE TRABAJO:

DISEÑO ARQUITECTÓNICO
ARQ.

codia 00000

ENC. INGENIERÍA
ING. FIOR DALIZA BONIFACIO

codia 00000

ESTRUCTURAL
ING.

codia 00000

ELÉCTRICO
ING. JUAN PEREZ

codia 00000

HIDRO-SANITARIO
ING. FRANCIS ESTEVEZ

codia 00000

SELLO DE APROBACIÓN:

FECHA: _____

CONTENIDO:


DETALLES VERJA PERIMETRAL

ESCALA:


1:50

NO. PÁGINA:


021

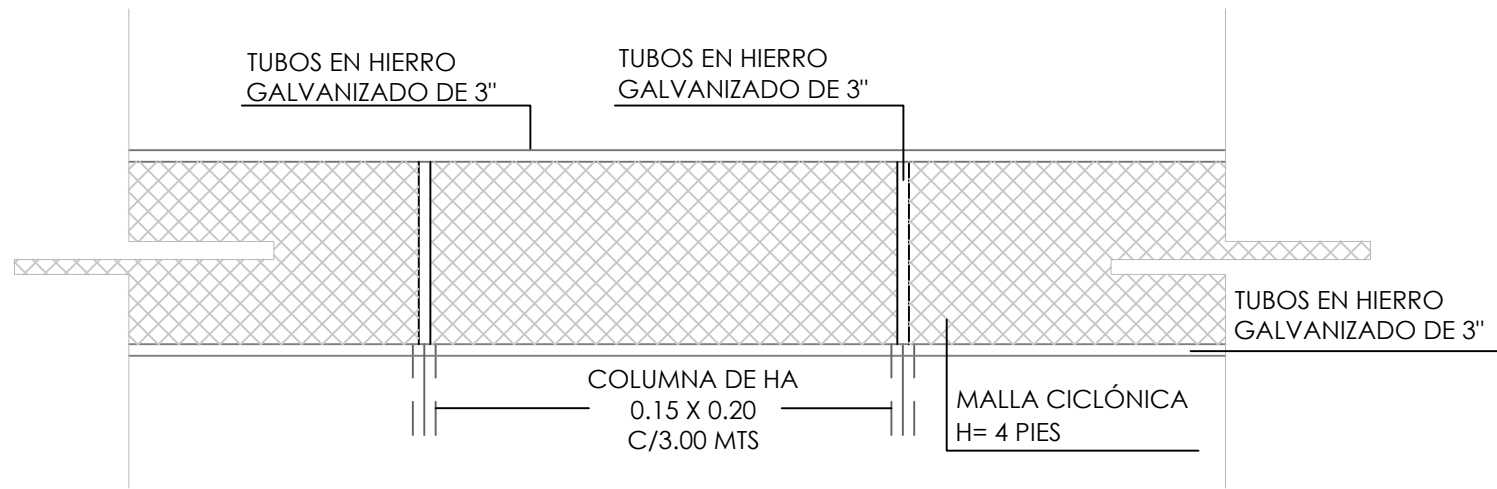



11 00 ELEVACIÓN
ESC. 1:30

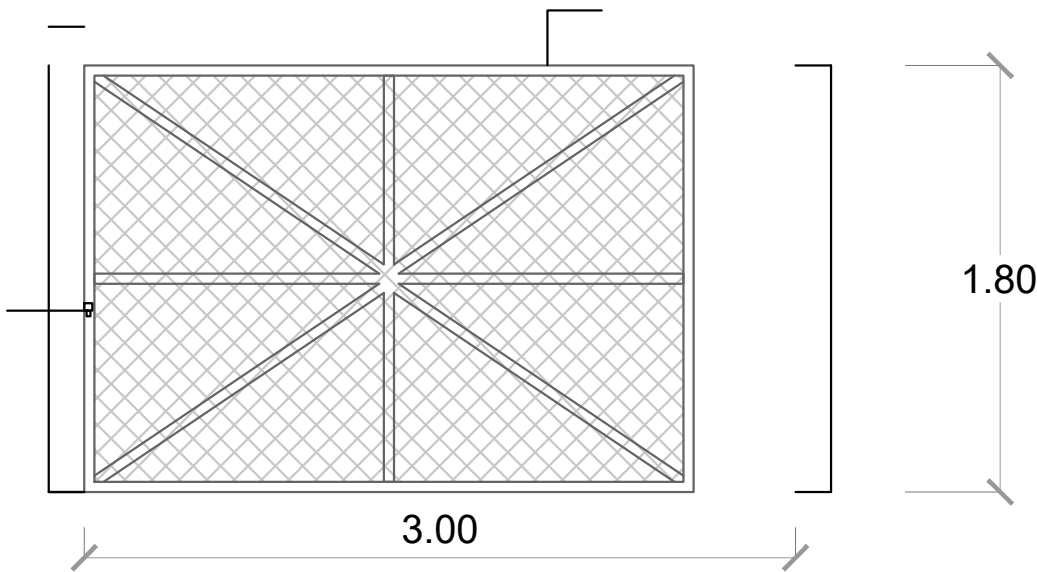


11 00 PUERTA MALLA CICLÓNICA
ESC. 1:30

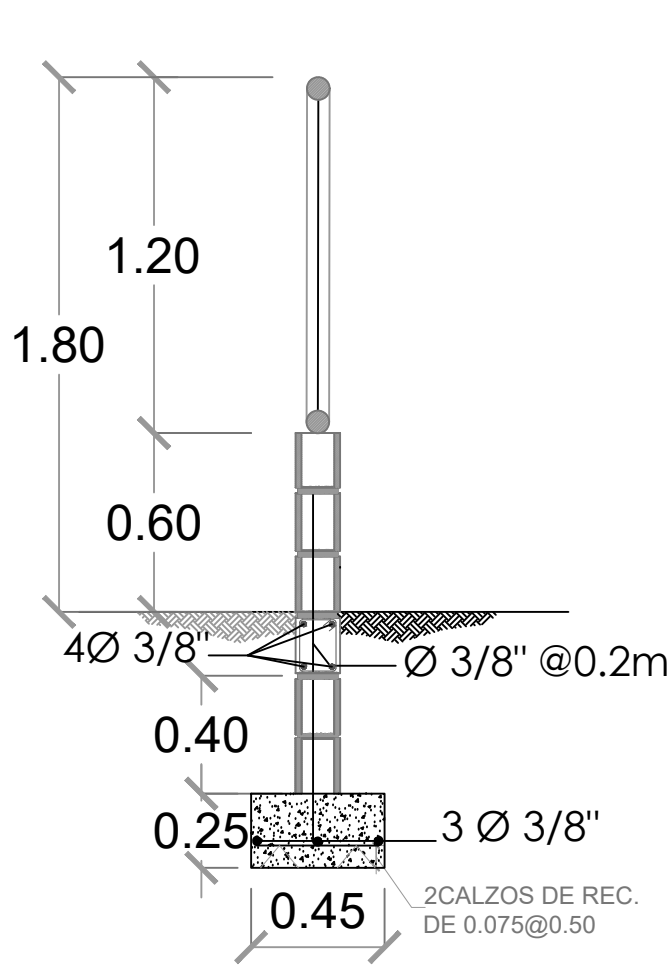



11 00 MUROS EN BLOQUES Y MALLA CICLÓNICA
ESC. 1:30

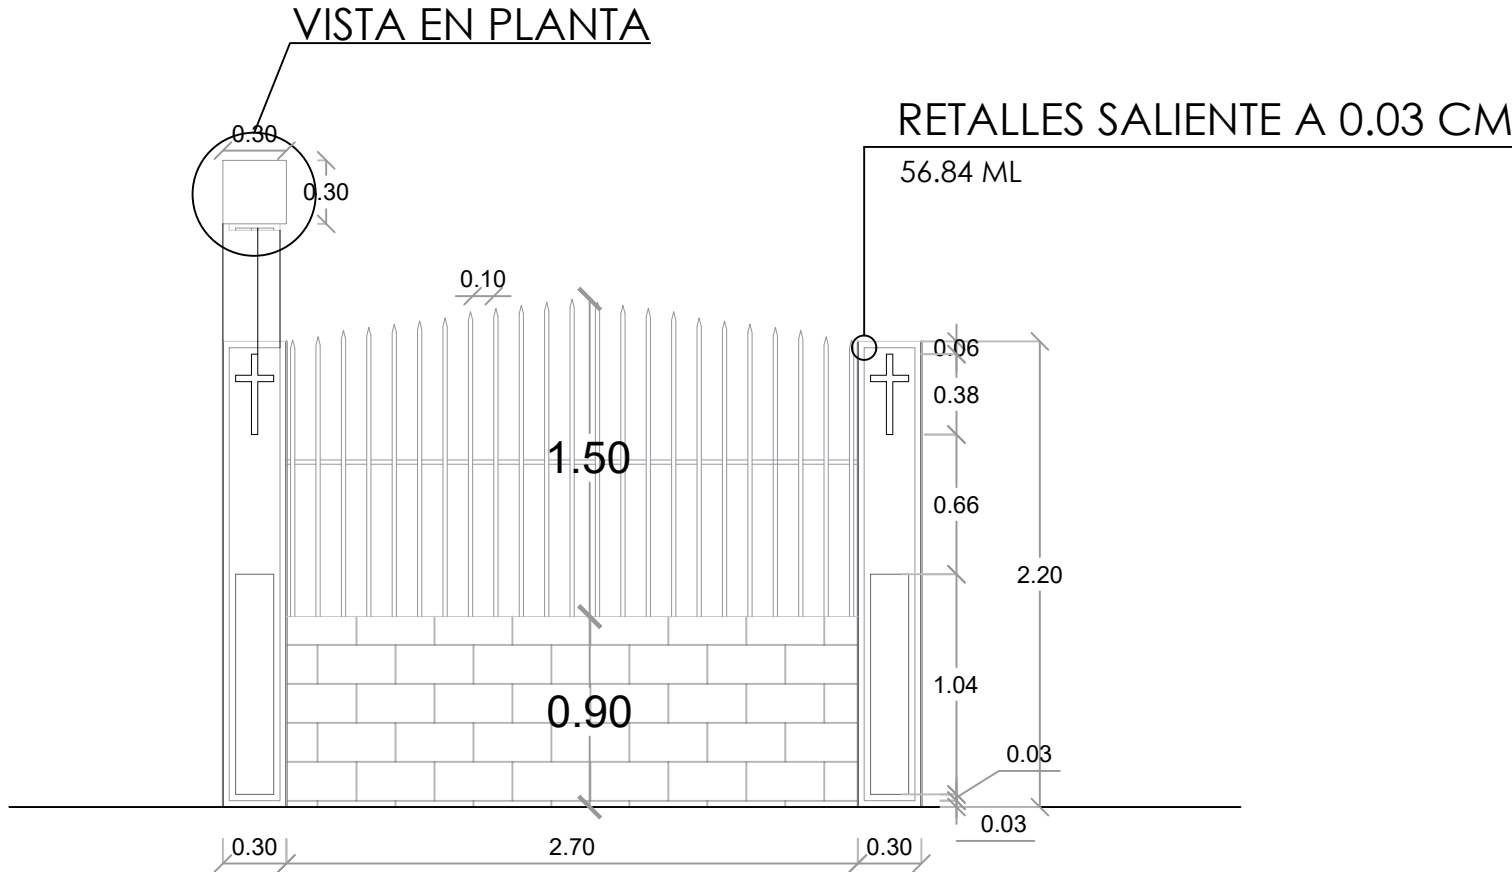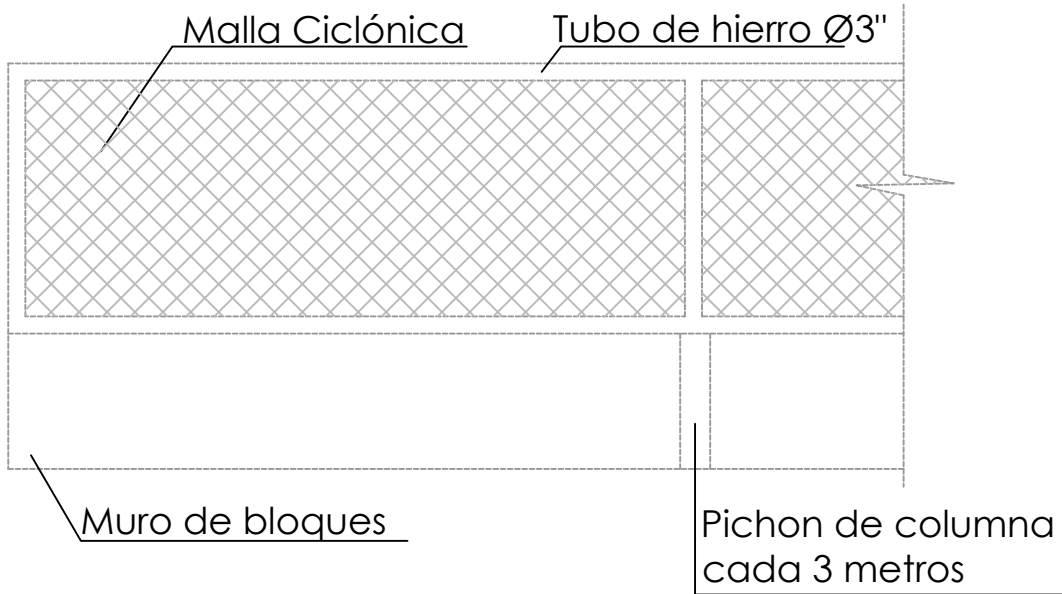


DETALLES DE VERJA PERIMETRAL
ESC. 1:75

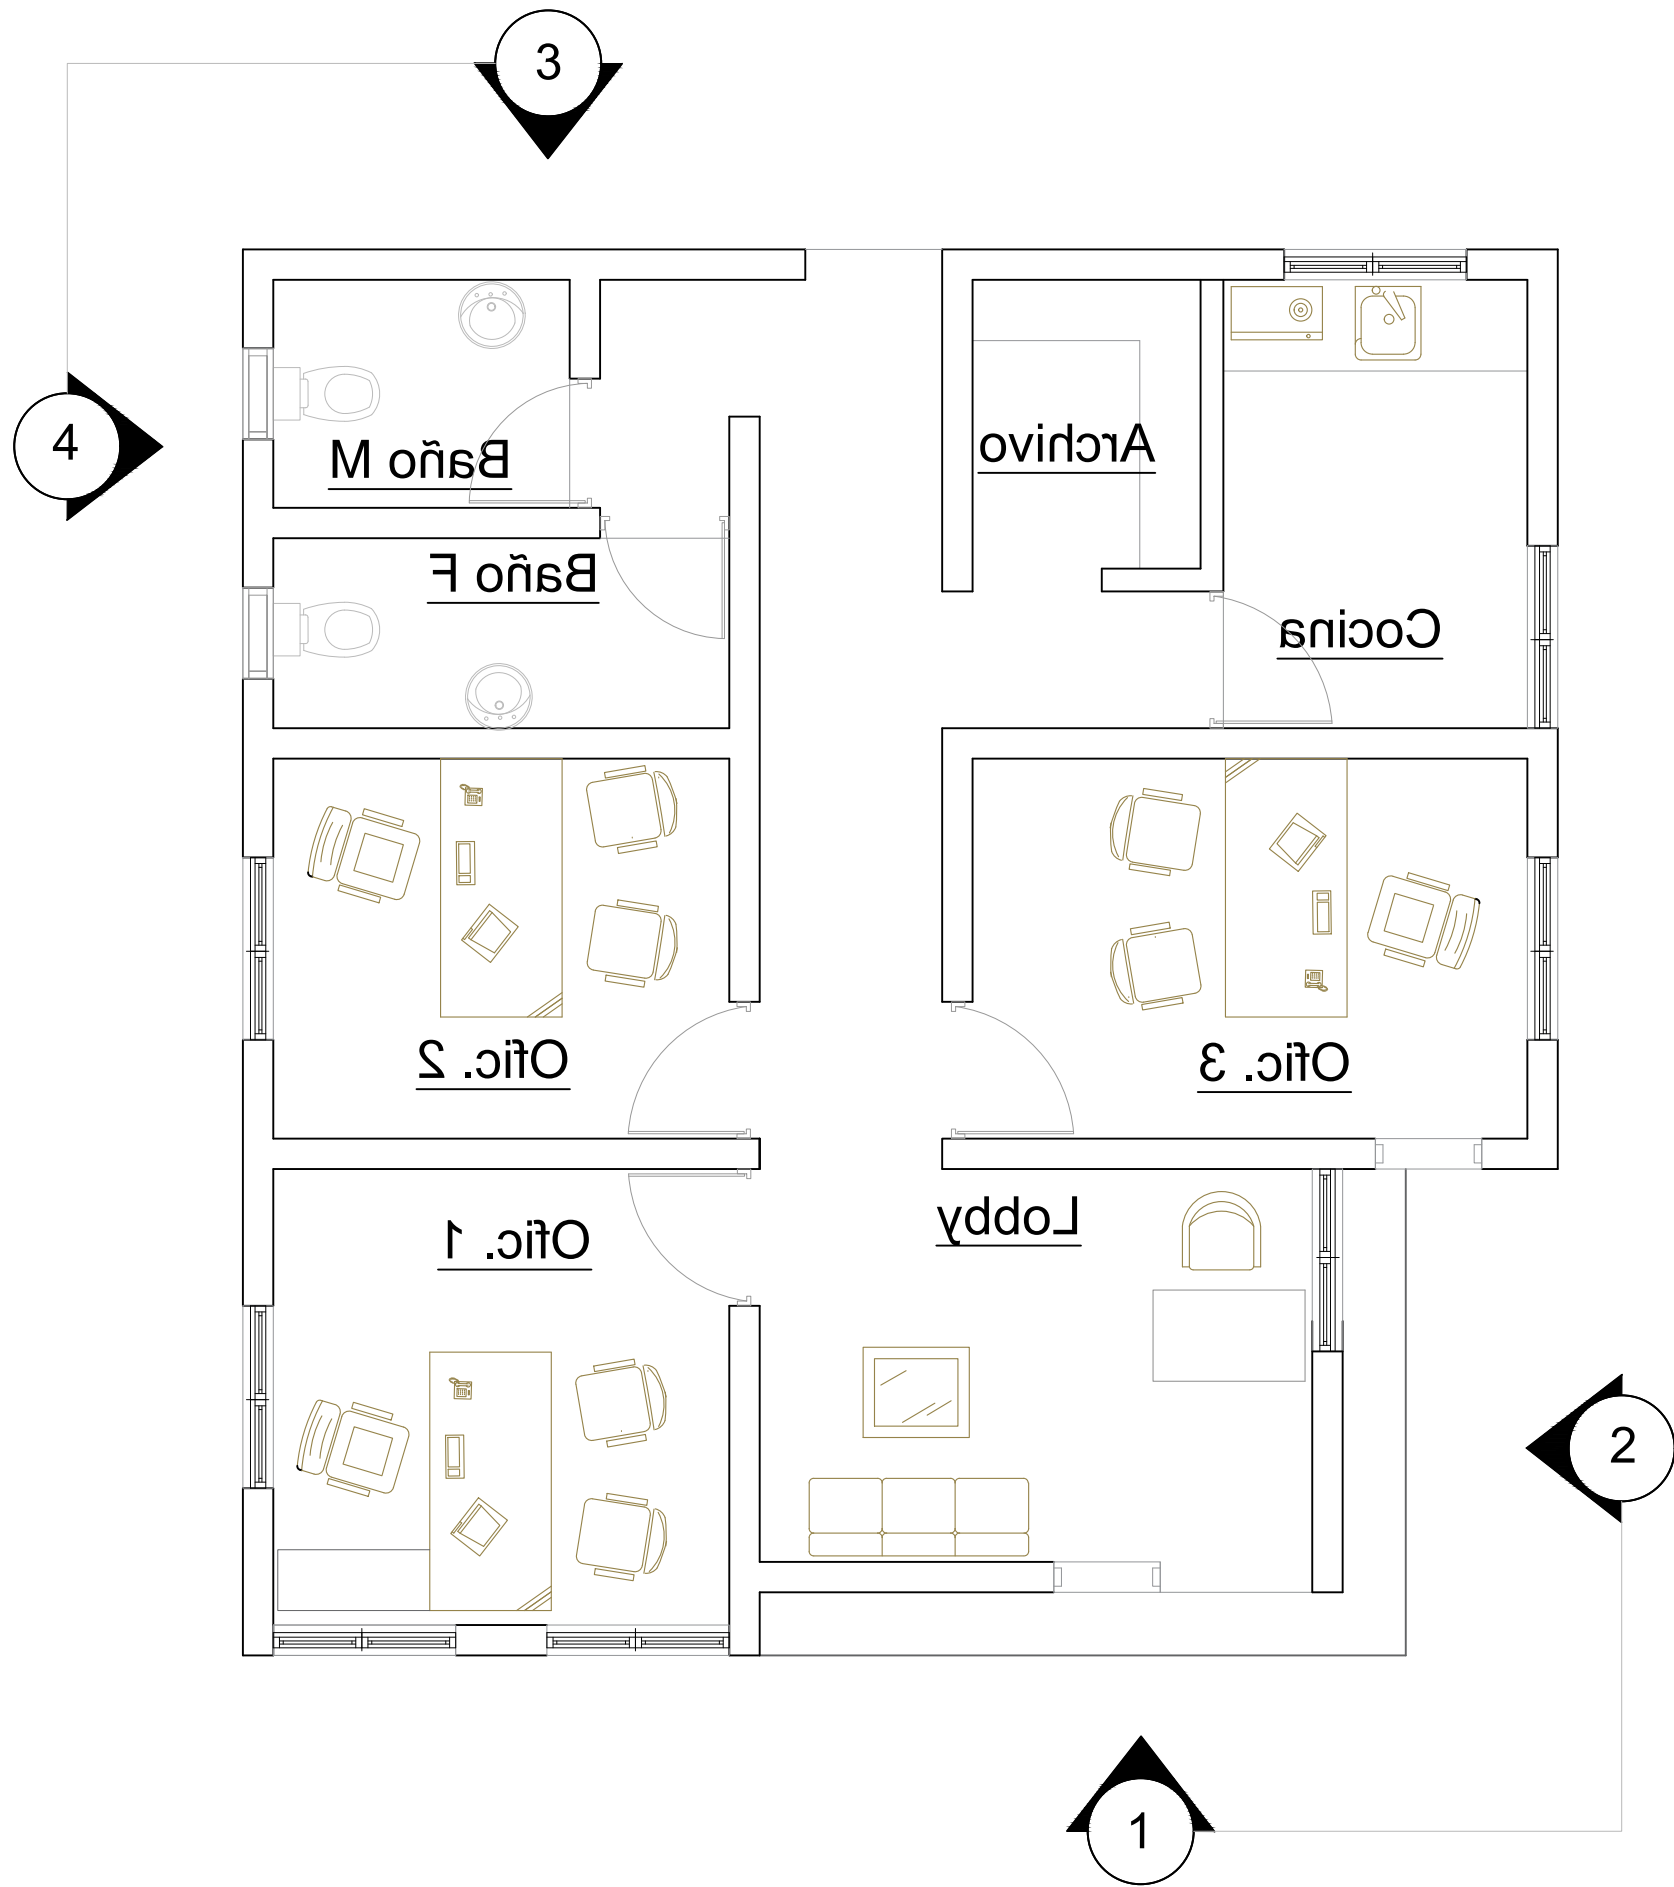

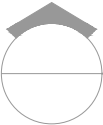 PLANTA ARQUITECTÓNICA AMUEBLADA
ESC. 1:50

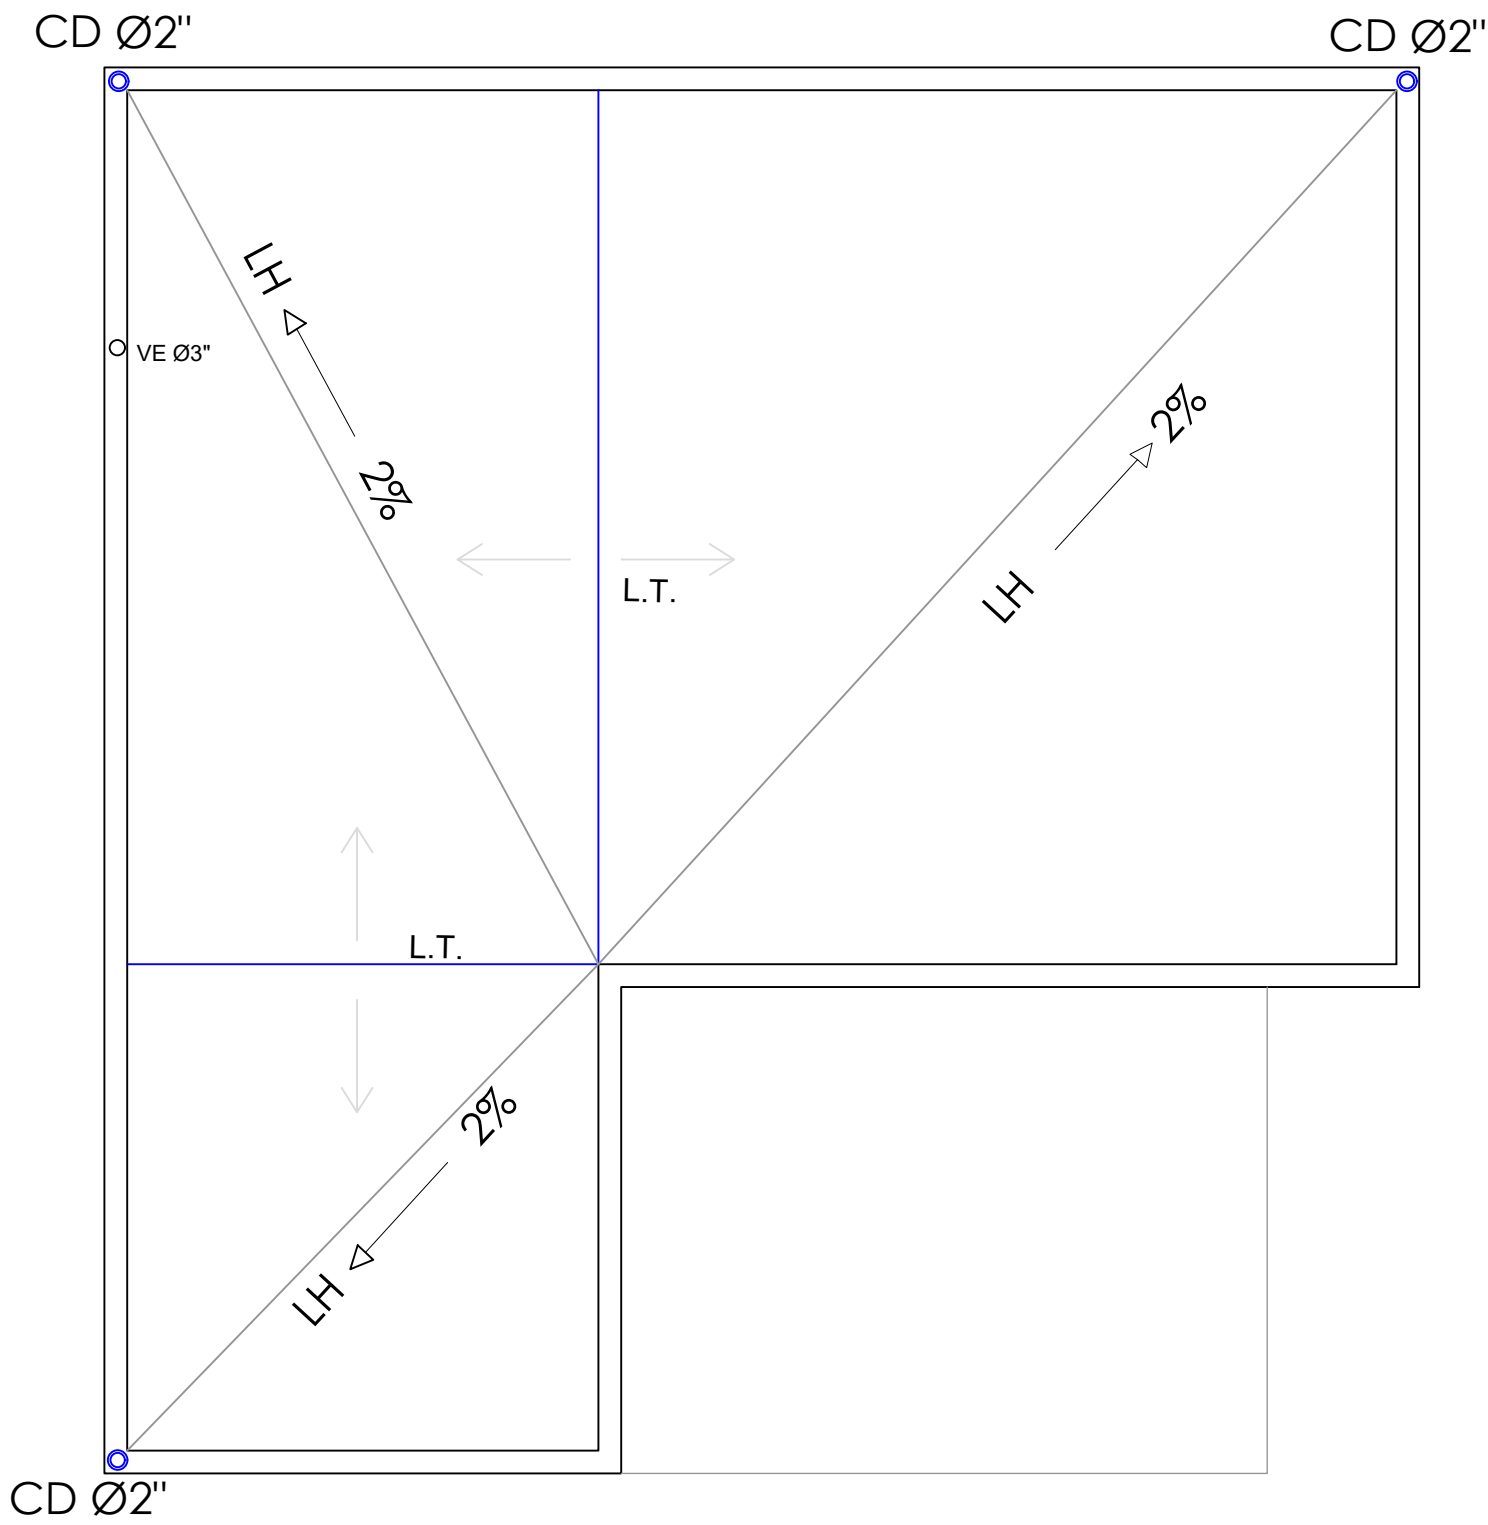

 PLANTA ARQUITECTÓNICA DE TECHO
ESC. 1:50

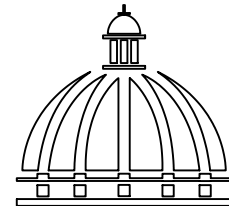

GOBIERNO DE LA
REPÚBLICA DOMINICANA

DIRECCIÓN DE DESARROLLO
PROVINCIAL

Ave. Dr. Delgado, Esq. Moisés García,
Gazcue, Sto. Dgo., R.D.
TEL.: (809)-364-2189 | FAX.: (809)- 688-1665
E-Mail: info@cpadp.gob.do

PROYECTO:

**"CEMENTERIO REASENTAMIENTO
COTUI, BARRICK"**

REPUBLICA DOMINICANA

EQUIPO DE TRABAJO:

DISEÑO ARQUITECTÓNICO
ARQ.

codia 00000

ENC. INGENIERÍA
ING. FIOR DALIZA BONIFACIO

codia 00000

ESTRUCTURAL
ING.

codia 00000

ELÉCTRICO
ING. JUAN PEREZ

codia 00000

HIDRO-SANITARIO
ING. FRANCIS ESTEVEZ

codia 00000

SELLO DE APROBACIÓN:

FECHA: _____

CONTENIDO:


PLANTA DE TECHOS

ESCALA:


1:50

NO. PÁGINA:

022

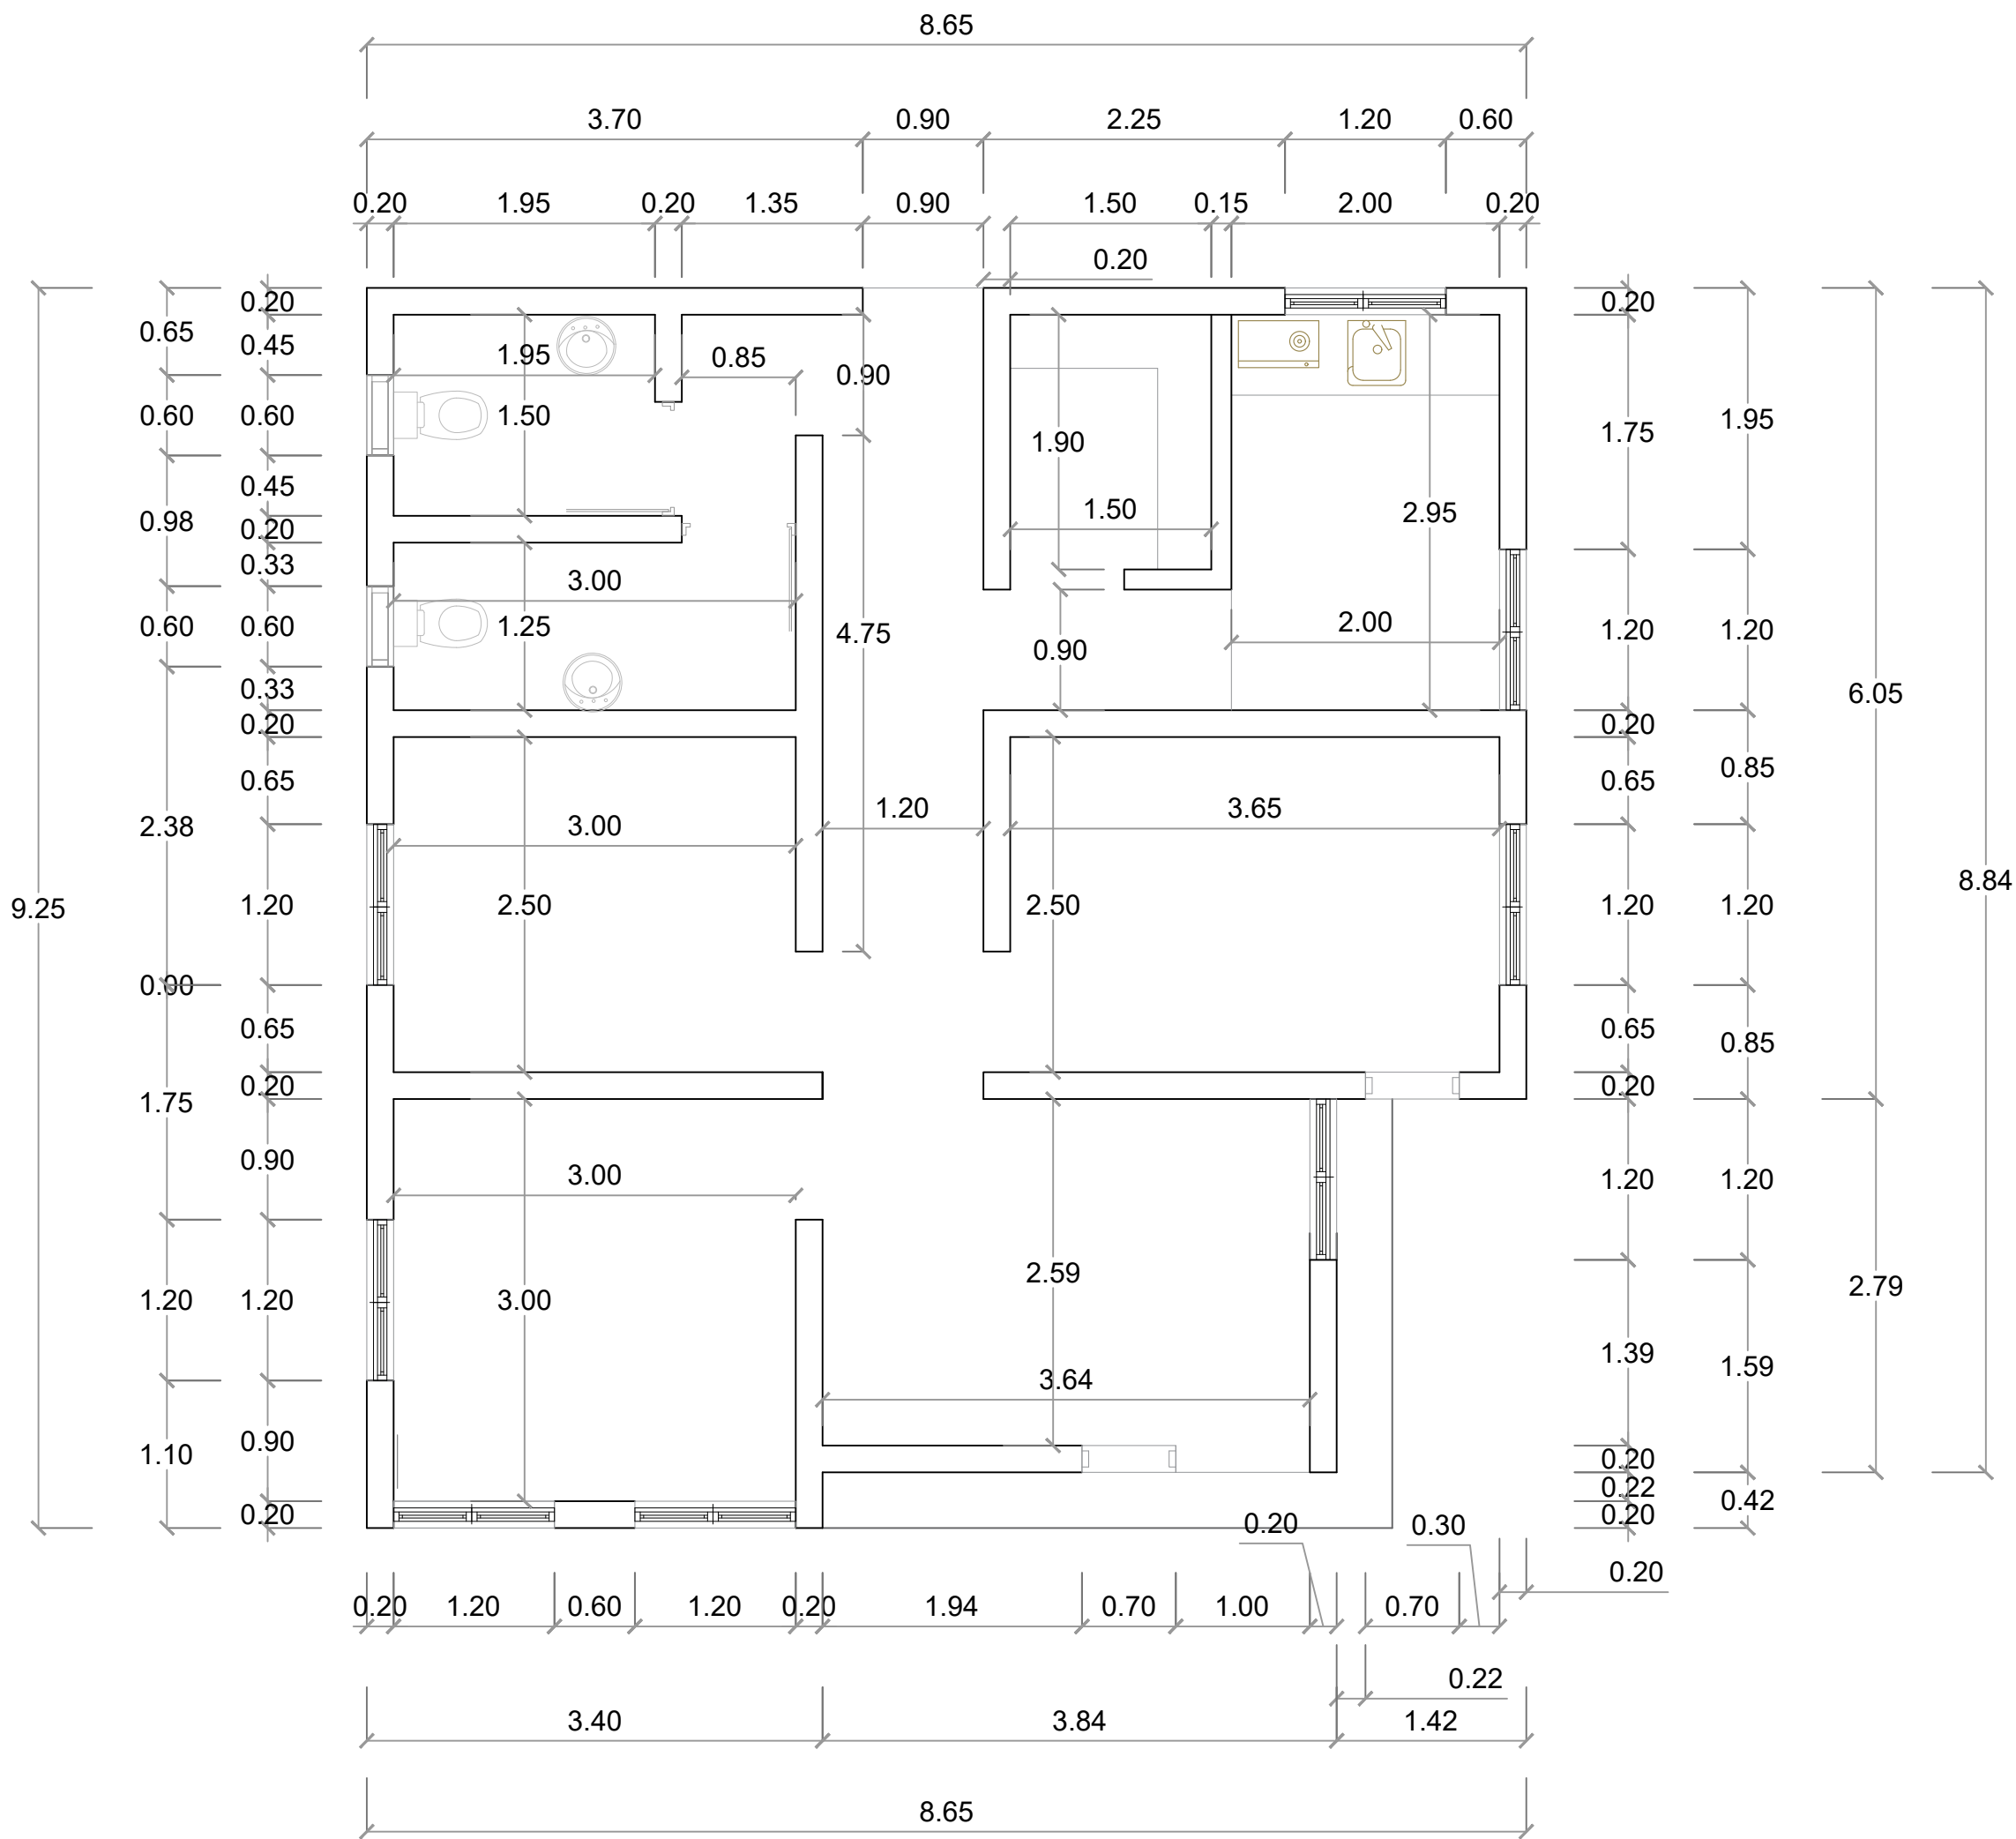

PLANTA ARQUITECTÓNICA DIMENSIONADA
ESC. 1:50

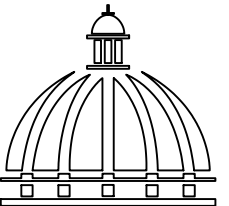

GOBIERNO DE LA
REPÚBLICA DOMINICANA

DIRECCIÓN DE DESARROLLO
PROVINCIAL

Ave. Dr. Delgado, Esq. Moisés García,
Gazcue, Sto. Dgo., R.D.
TEL.: (809)-364-2189 | FAX.: (809)- 688-1665
E-Mail: info@cpadp.gob.do

PROYECTO:

"CEMENTERIO REASENTAMIENTO
COTUI, BARRICK"

REPUBLICA DOMINICANA

EQUIPO DE TRABAJO:

DISEÑO ARQUITECTÓNICO
ARQ.

codia 00000

ENC. INGENIERÍA
ING. FIOR DALIZA BONIFACIO

codia 00000

ESTRUCTURAL
ING.

codia 00000

ELÉCTRICO
ING. JUAN PEREZ

codia 00000

HIDRO-SANITARIO
ING. FRANCIS ESTEVEZ

codia 00000

SELLO DE APROBACIÓN:

FECHA:

CONTENIDO:



PLANTA DE TECHOS


ESCALA:

1:50


NO. PÁGINA:

023

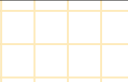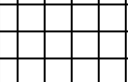TABLA DE PISOS			
SIMB.	NOMBRE	DIMENSIÓN	M²
	Porcelanato crema	60x60 cm	52.89 m²
	Cerámica blanca	45x45 cm	6.67 m²

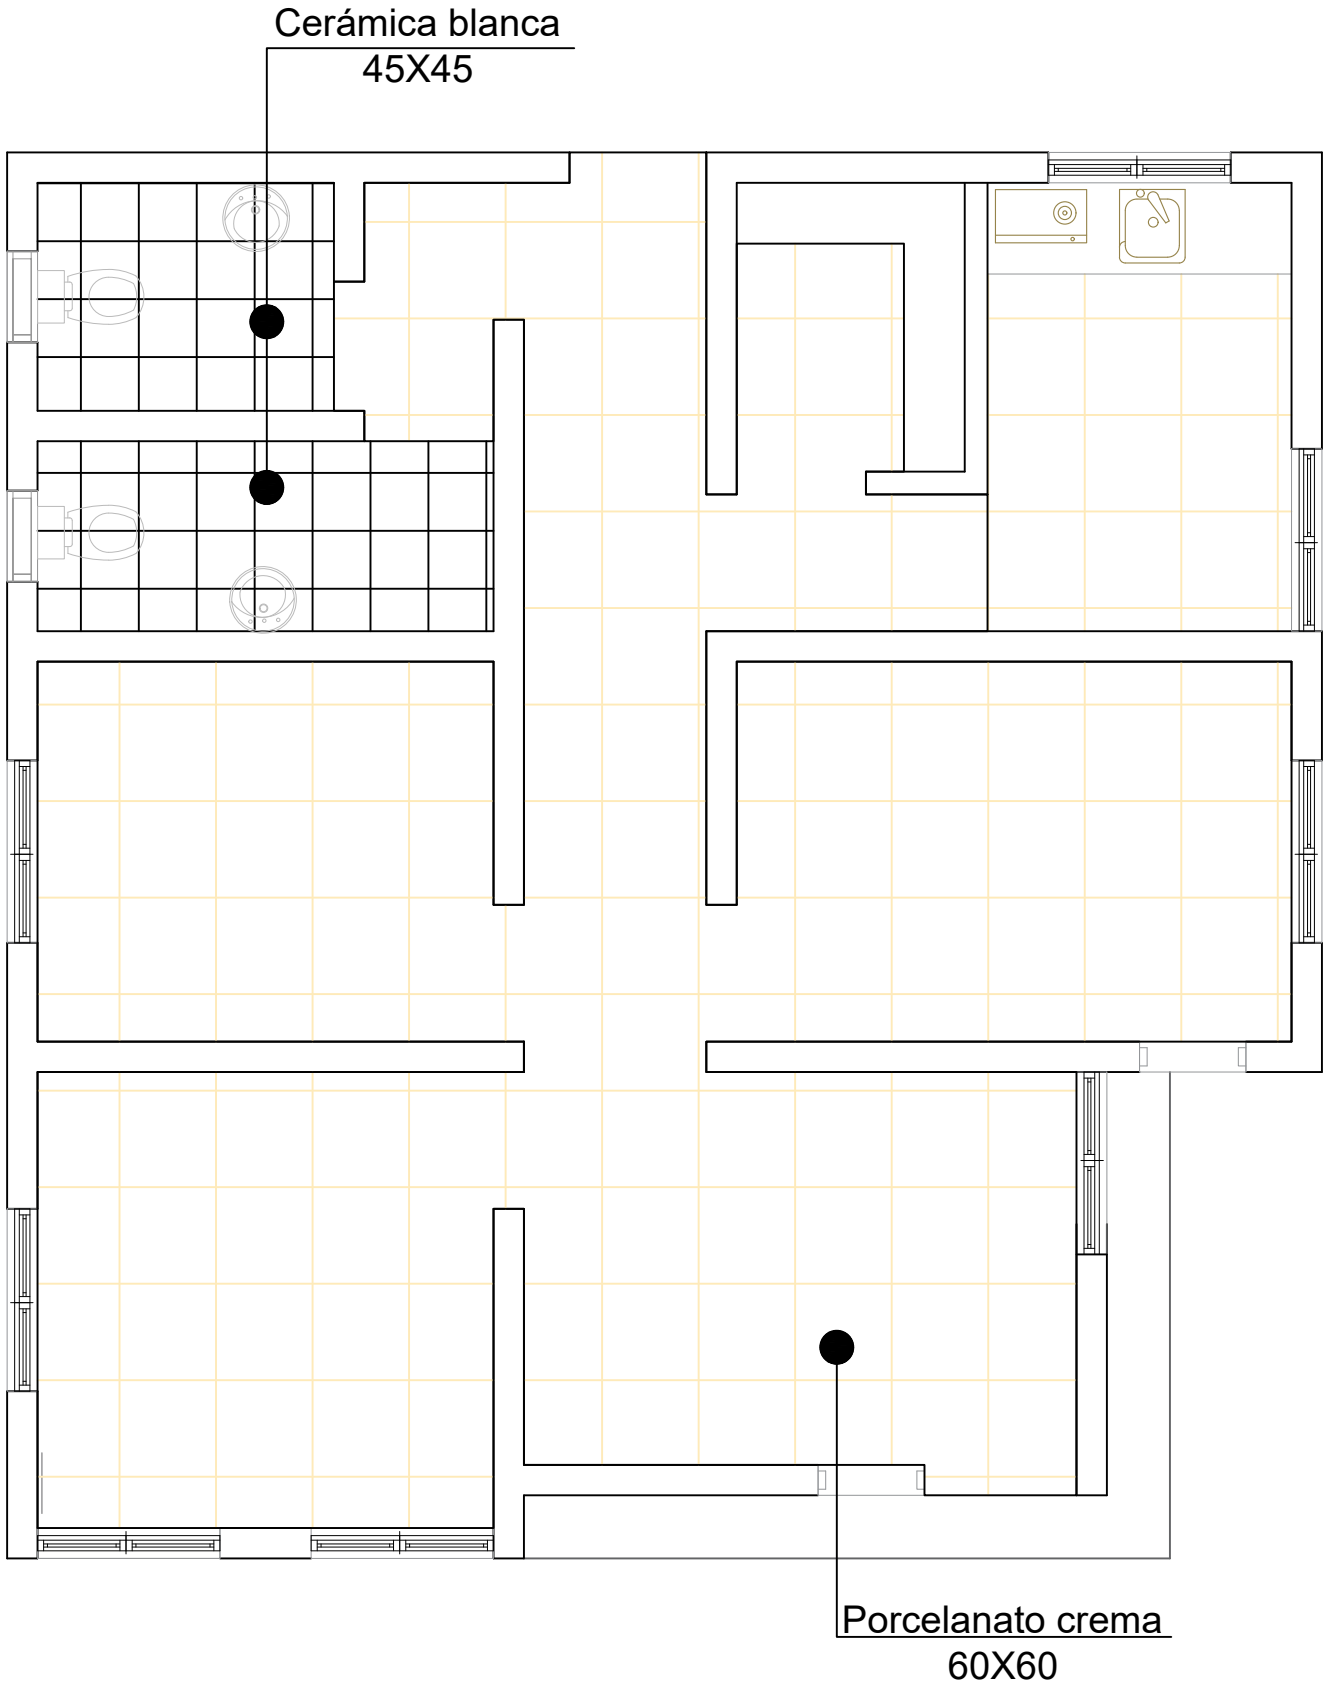


 PLANTA DE PISOS
ESC. 1:50

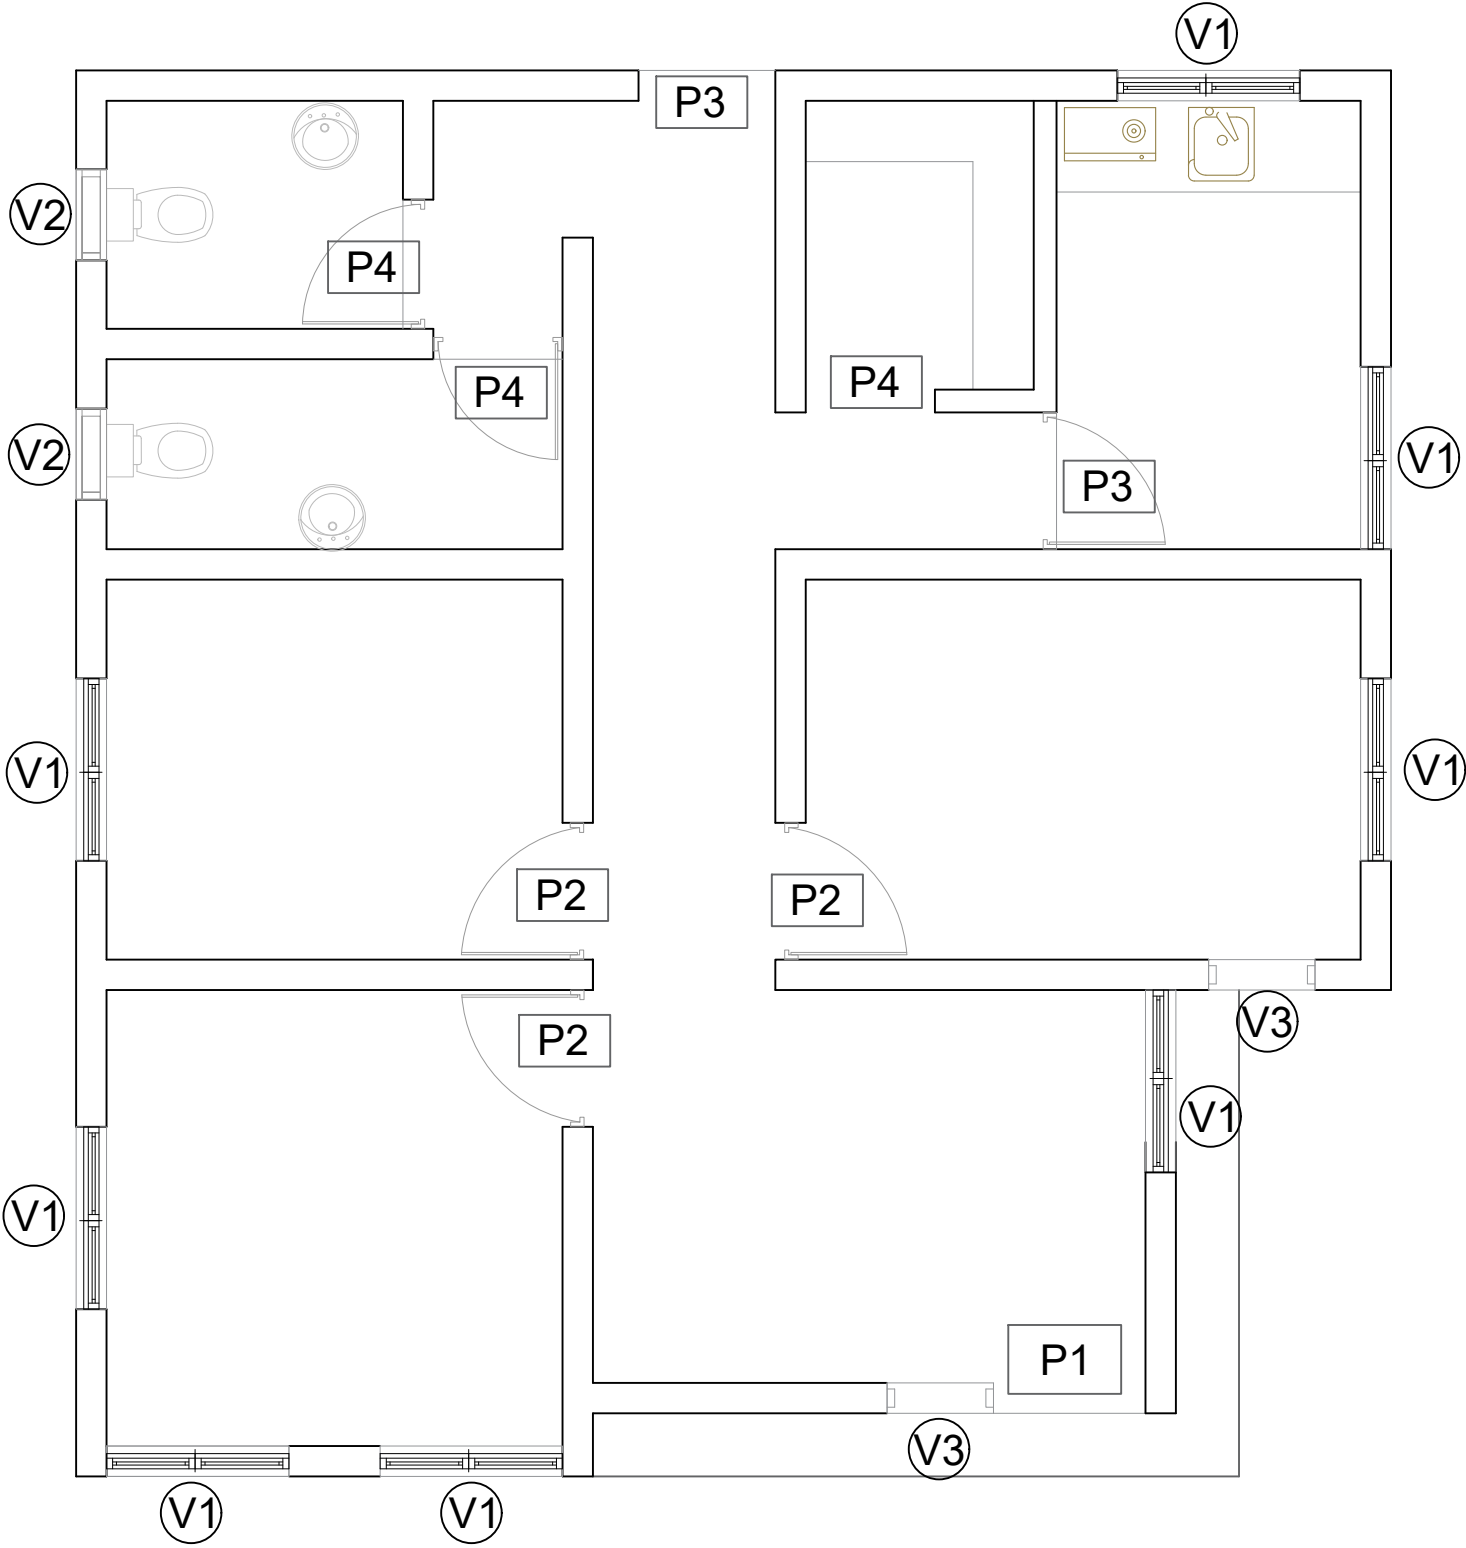

 PLANTA DE PUERTAS Y VENTANAS
ESC. 1:50

TABLA DE PUERTA - PRIMER NIVEL						
No.	Tipo	Ancho	Altura	Material	Observaciones	Cantidad
P1	Abatible	1.00	2.10	Cristal	Transom de 35 cm	1
P2	Abatible	0.90	2.10	Cristal		3
P3	Abatible	0.90	2.10	Polimetel	Blanca	2
P4	Abatible	0.85	2.10	Polimetel	Blanca	3
Total:						8

TABLA DE VENTANAS - PRIMER NIVEL						
No.	Tipo	Ancho	Altura	Material	Observaciones	Cantidad
V1	Ventana corredera	1.20	1.10	Vidrio y aluminio	Perfiles gris	8
V2	Proyectada	0.60	0.60	Vidrio y aluminio		2
V3	Paño fijo	0.70	2.45	Vidrio y aluminio		2
				Total:	12	

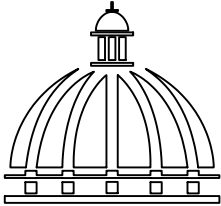

GOBIERNO DE LA
REPUBLICA DOMINICANA

DIRECCIÓN DE DESARROLLO
PROVINCIAL

Ave. Dr. Delgado, Esq. Moisés García,
Gazcue, Sto. Dgo., R.D.
TEL.: (809)-364-2189 | FAX.: (809)- 688-1665
E-Mail: info@cpadp.gob.do

PROYECTO:
**"CEMENTERIO REASENTAMIENTO
COTUI, BARRICK"**
REPUBLICA DOMINICANA

EQUIPO DE TRABAJO:
DISEÑO ARQUITECTÓNICO
ARQ. codia 00000
ENC. INGENIERÍA
ING. FIOR DALIZA BONIFACIO
codia 00000
ESTRUCTURAL
ING. codia 00000
ELÉCTRICO
ING. JUAN PEREZ
codia 00000
HIDRO-SANITARIO
ING. FRANCIS ESTEVEZ
codia 00000

SELLO DE APROBACIÓN:

FECHA: _____

CONTENIDO:



PLANTA DE PISOS, PUERTAS
Y VENTANAS

ESCALA:



1:50

NO. PÁGINA:


024

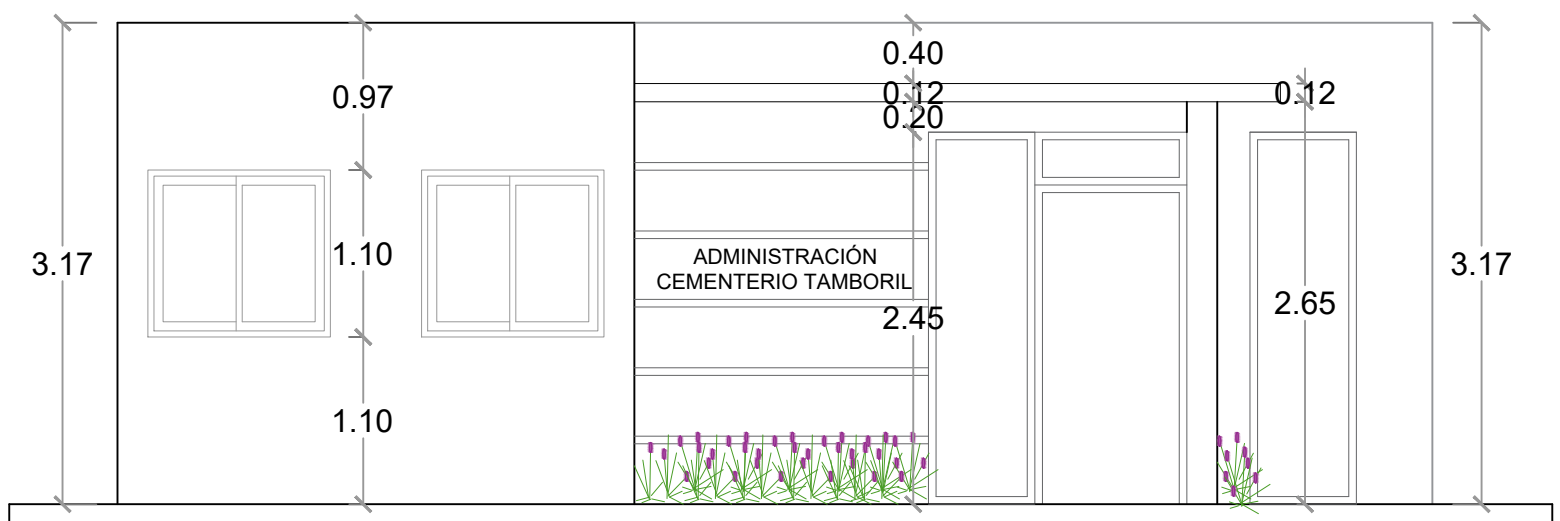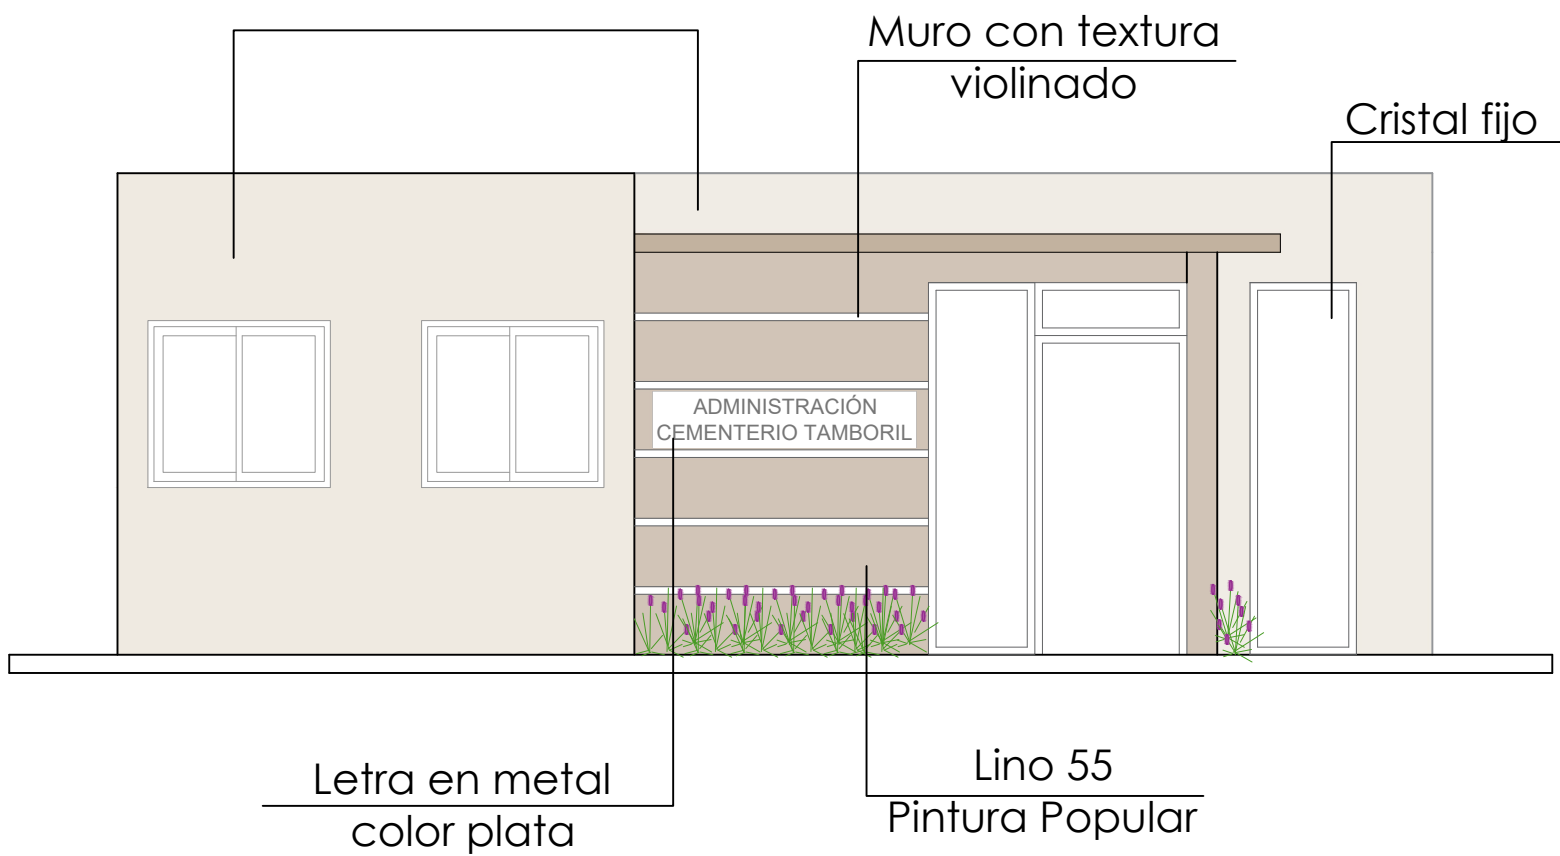

1 ELEVACIÓN FRONTAL
ESC. 1:50

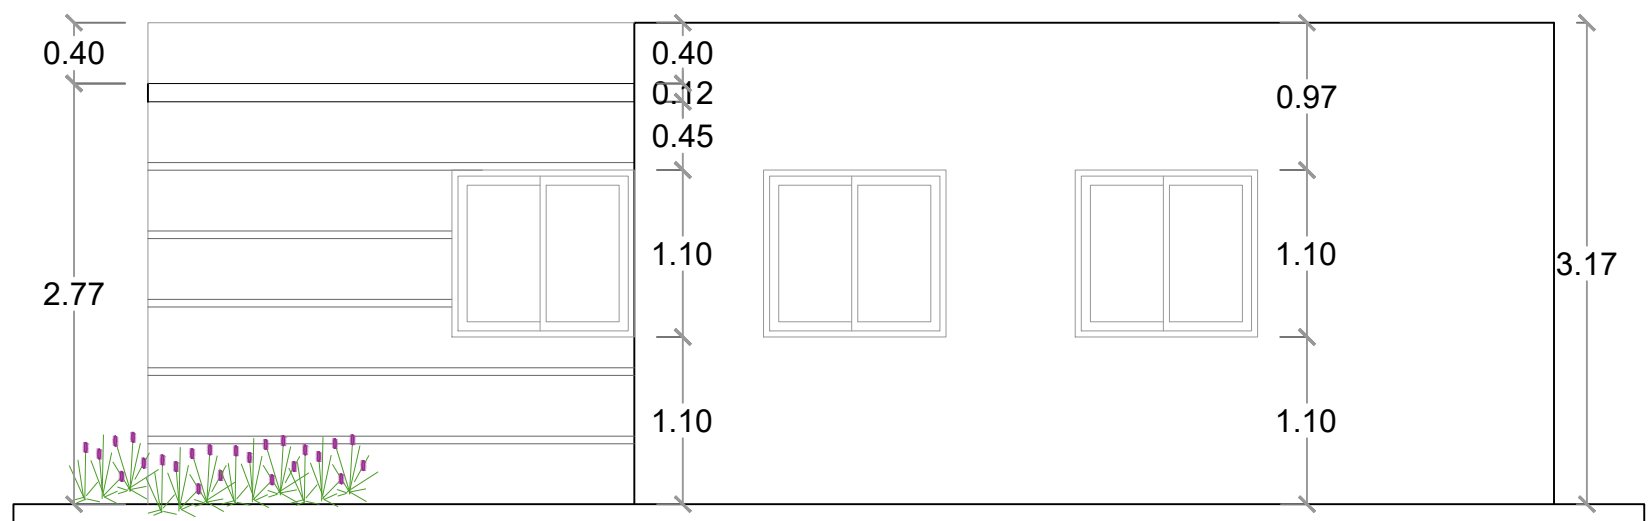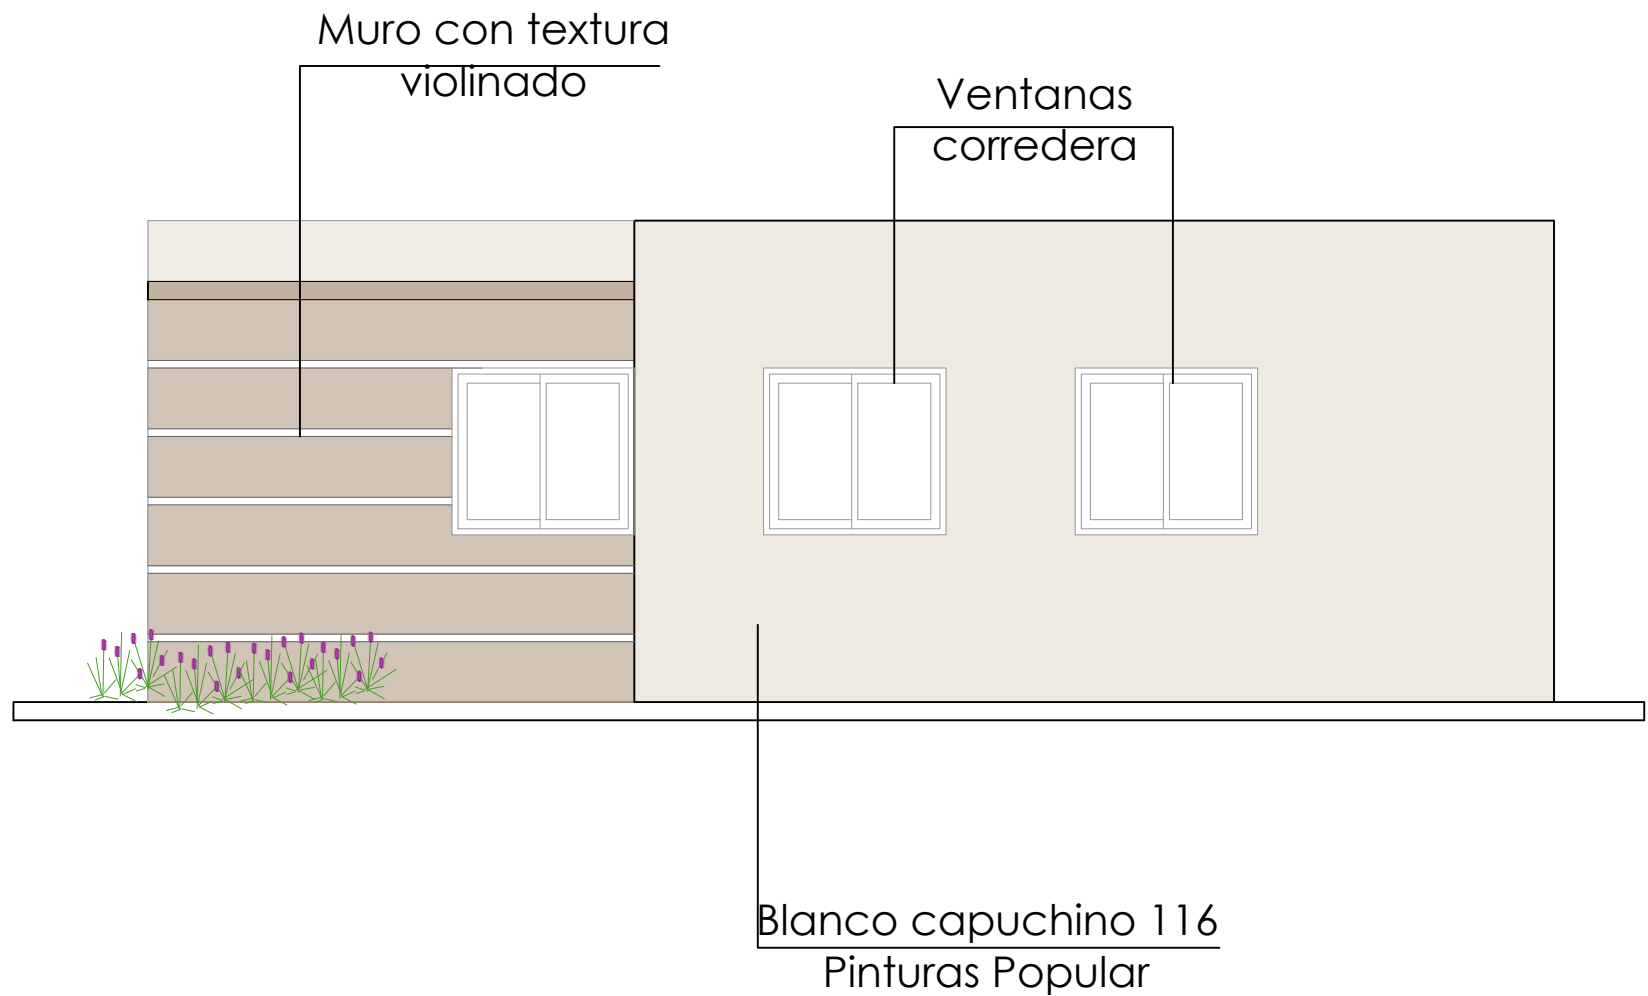

2 ELEVACIÓN LATERAL DERECHA
ESC. 1:50

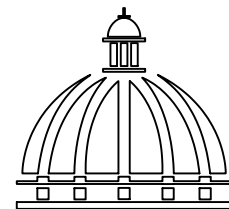

GOBIERNO DE LA
REPÚBLICA DOMINICANA

DIRECCIÓN DE DESARROLLO
PROVINCIAL

Ave. Dr. Delgado, Esq. Moisés García,
Gazcue, Sto. Dgo., R.D.
TEL.: (809)-364-2189 | FAX.: (809)- 688-1665
E-Mail: info@cpadp.gob.do

PROYECTO:

"CEMENTERIO REASENTAMIENTO
COTUI, BARRICK"

REPUBLICA DOMINICANA

EQUIPO DE TRABAJO:

DISEÑO ARQUITECTÓNICO
ARQ.

codia 00000

ENC. INGENIERÍA
ING. FIOR DALIZA BONIFACIO

codia 00000

ESTRUCTURAL
ING.

codia 00000

ELÉCTRICO
ING. JUAN PEREZ

codia 00000

HIDRO-SANITARIO
ING. FRANCIS ESTEVEZ

codia 00000

SELLO DE APROBACIÓN:

FECHA:

CONTENIDO:



ELEVACIONES

ESCALA:



1:50

NO. PÁGINA:


025

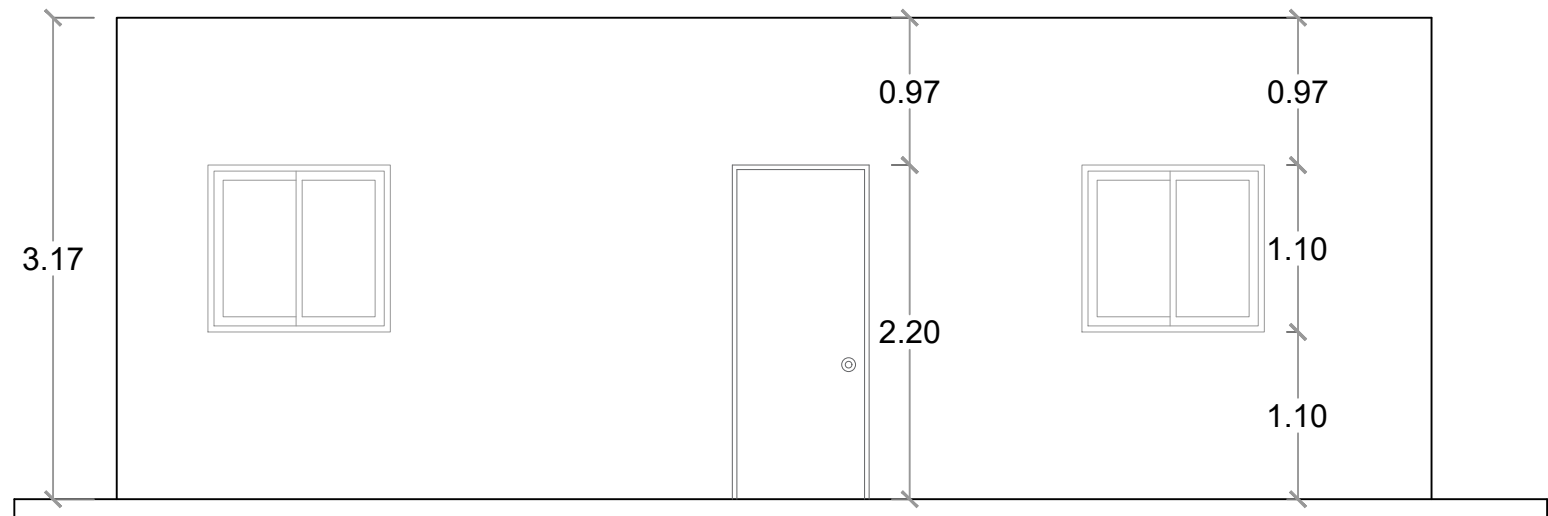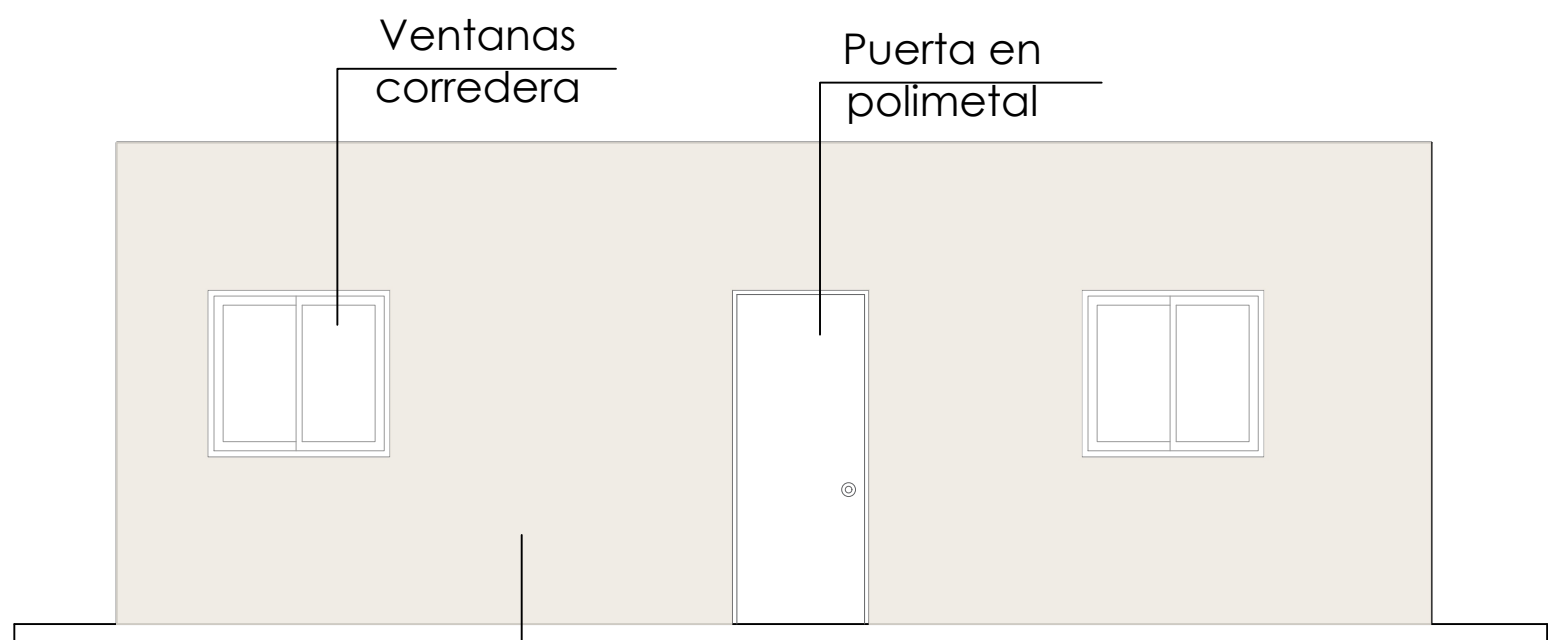

3 ELEVACIÓN POSTERIOR
ESC. 1:50

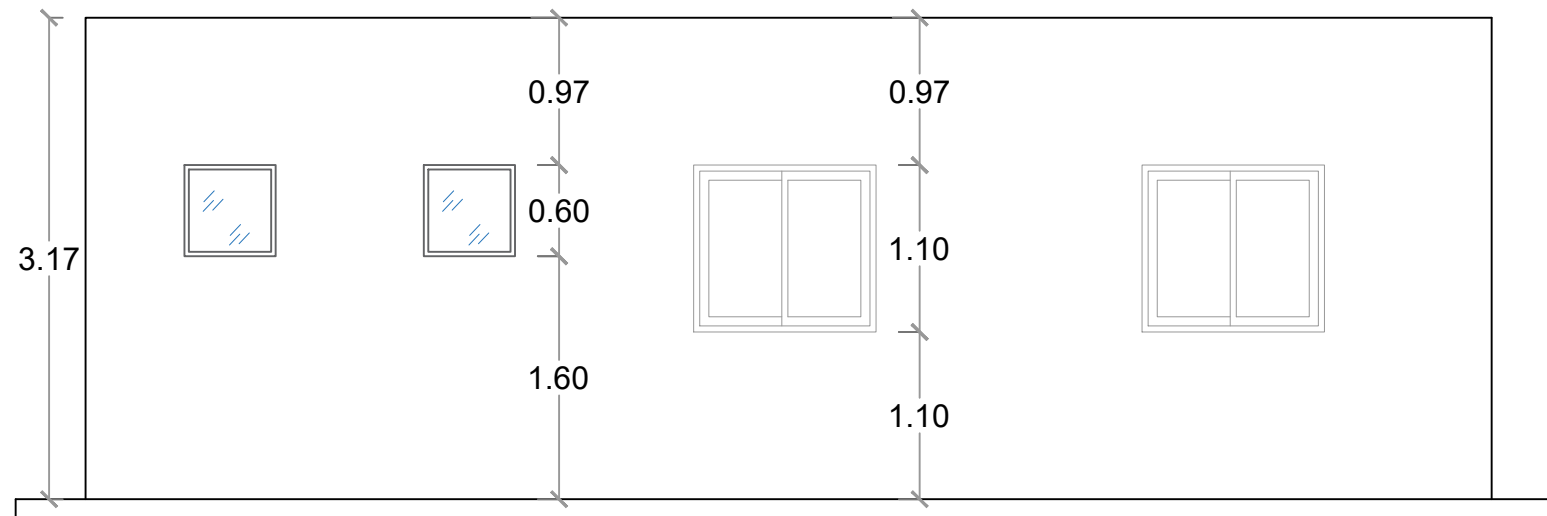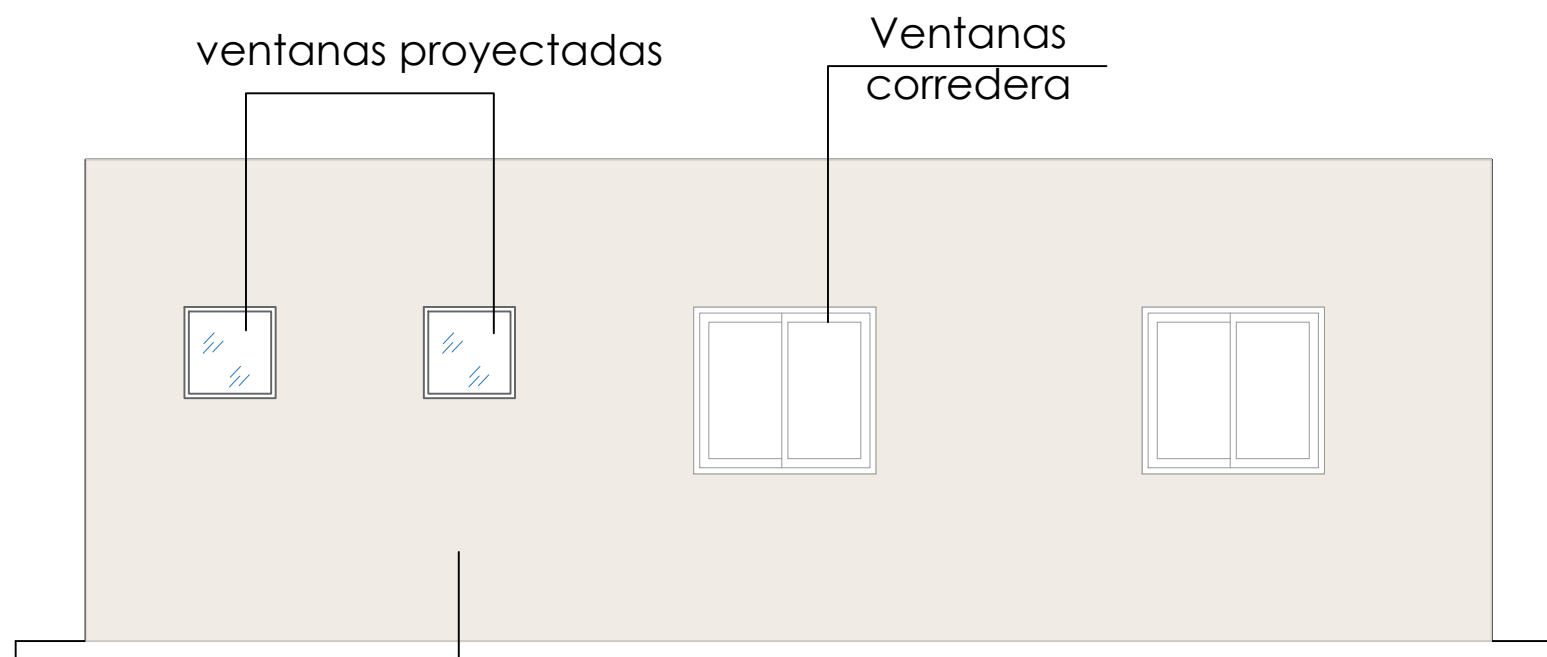

4 ELEVACIÓN LATERAL IZQUIERDA
ESC. 1:50

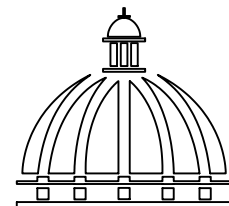

GOBIERNO DE LA
REPÚBLICA DOMINICANA

DIRECCIÓN DE DESARROLLO
PROVINCIAL

Ave. Dr. Delgado, Esq. Moisés García,
Gazcue, Sto. Dgo., R.D.
TEL.: (809)-364-2189 | FAX.: (809)- 688-1665
E-Mail: info@cpadp.gob.do

PROYECTO:

"CEMENTERIO REASENTAMIENTO
COTUI, BARRICK"

REPUBLICA DOMINICANA

EQUIPO DE TRABAJO:

DISEÑO ARQUITECTÓNICO
ARQ.

codia 00000

ENC. INGENIERÍA
ING. FIOR DALIZA BONIFACIO

codia 00000

ESTRUCTURAL
ING.

codia 00000

ELÉCTRICO
ING. JUAN PEREZ

codia 00000

HIDRO-SANITARIO
ING. FRANCIS ESTEVEZ

codia 00000

SELLO DE APROBACIÓN:

FECHA:

CONTENIDO:


ELEVACIONES

ESCALA:

1:50

NO. PÁGINA:

026

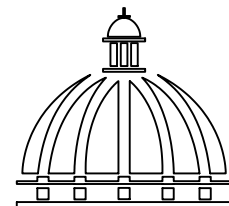

GOBIERNO DE LA
REPÚBLICA DOMINICANA

DIRECCIÓN DE DESARROLLO
PROVINCIAL

Ave. Dr. Delgado, Esq. Moisés García,
Gazcue, Sto. Dgo., R.D.
TEL.: (809)-364-2189 | FAX.: (809)- 688-1665
E-Mail: info@cpadp.gob.do

PROYECTO:

"CEMENTERIO REASENTAMIENTO
COTUI, BARRICK"

REPUBLICA DOMINICANA

EQUIPO DE TRABAJO:

DISEÑO ARQUITECTÓNICO
ARQ.

codia 00000

ENC. INGENIERÍA
ING. FIOR DALIZA BONIFACIO

codia 00000

ESTRUCTURAL
ING.

codia 00000

ELÉCTRICO
ING. JUAN PEREZ

codia 00000

HIDRO-SANITARIO
ING. FRANCIS ESTEVEZ

codia 00000

SELLO DE APROBACIÓN:

FECHA:

CONTENIDO:

ELEVACIONES

ESCALA:

1:50

NO. PÁGINA:

027

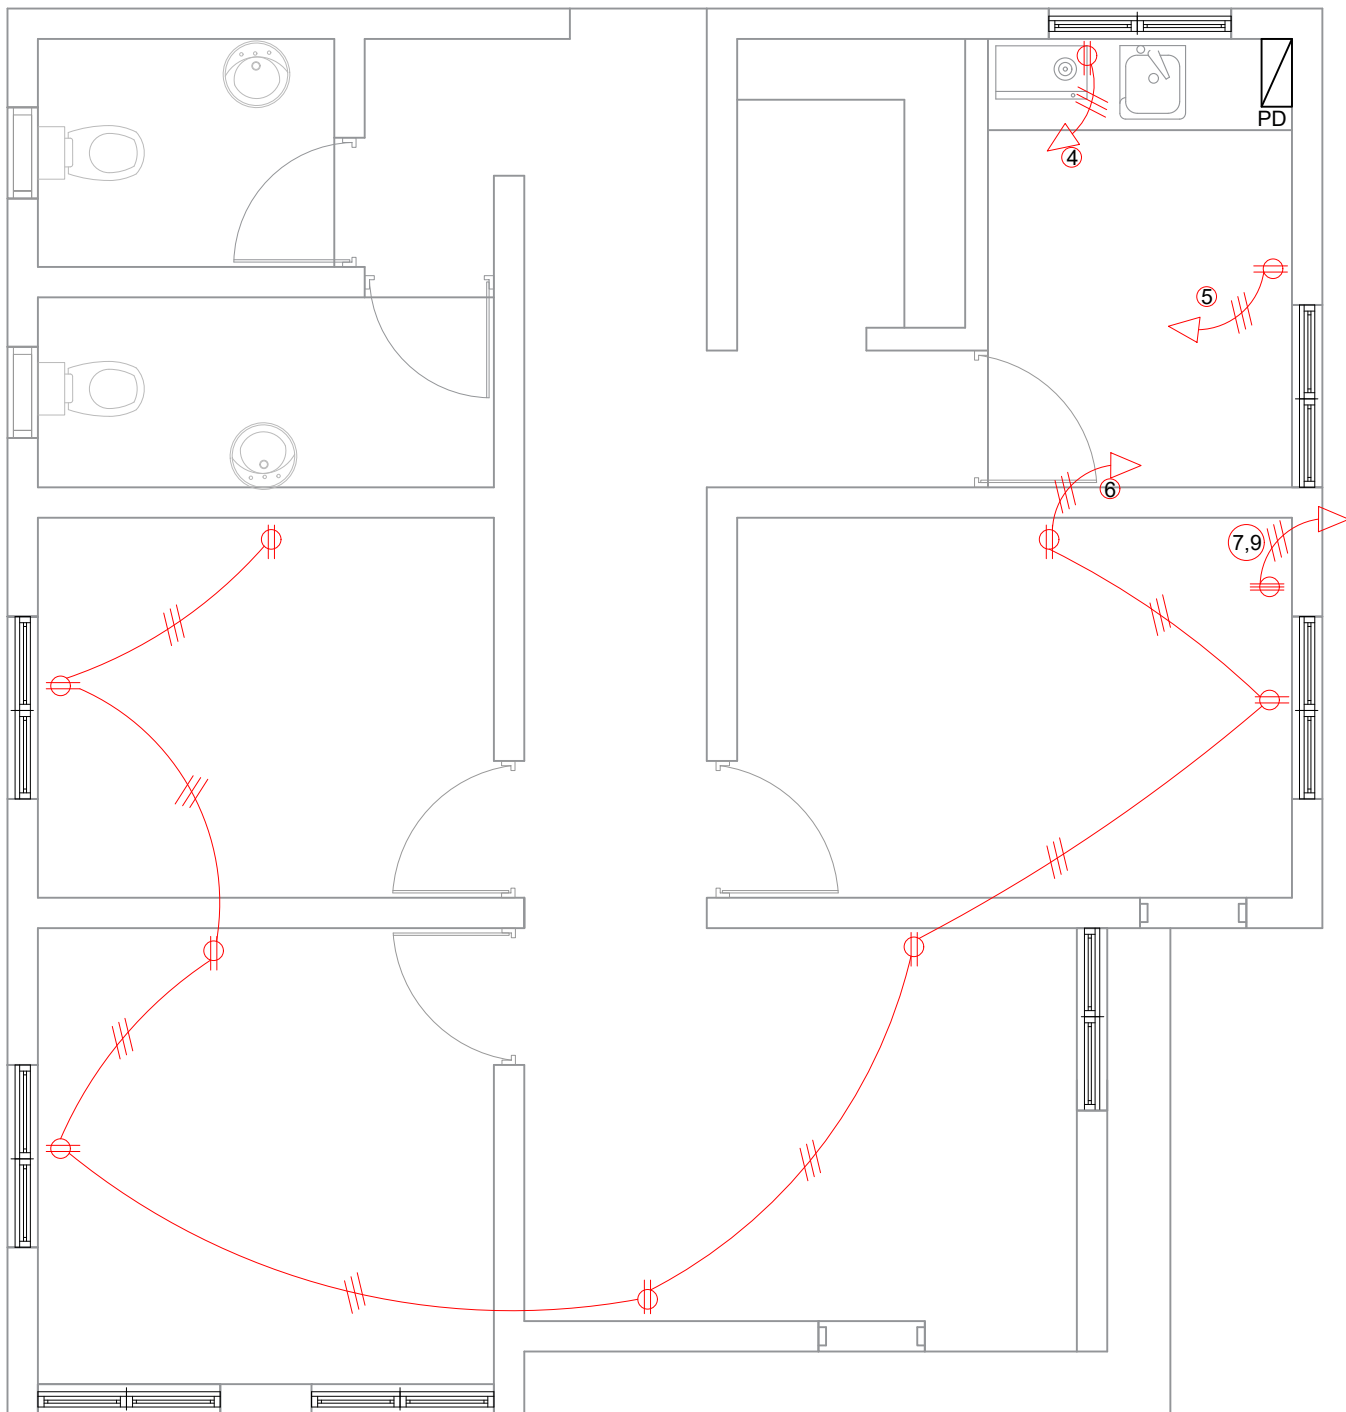
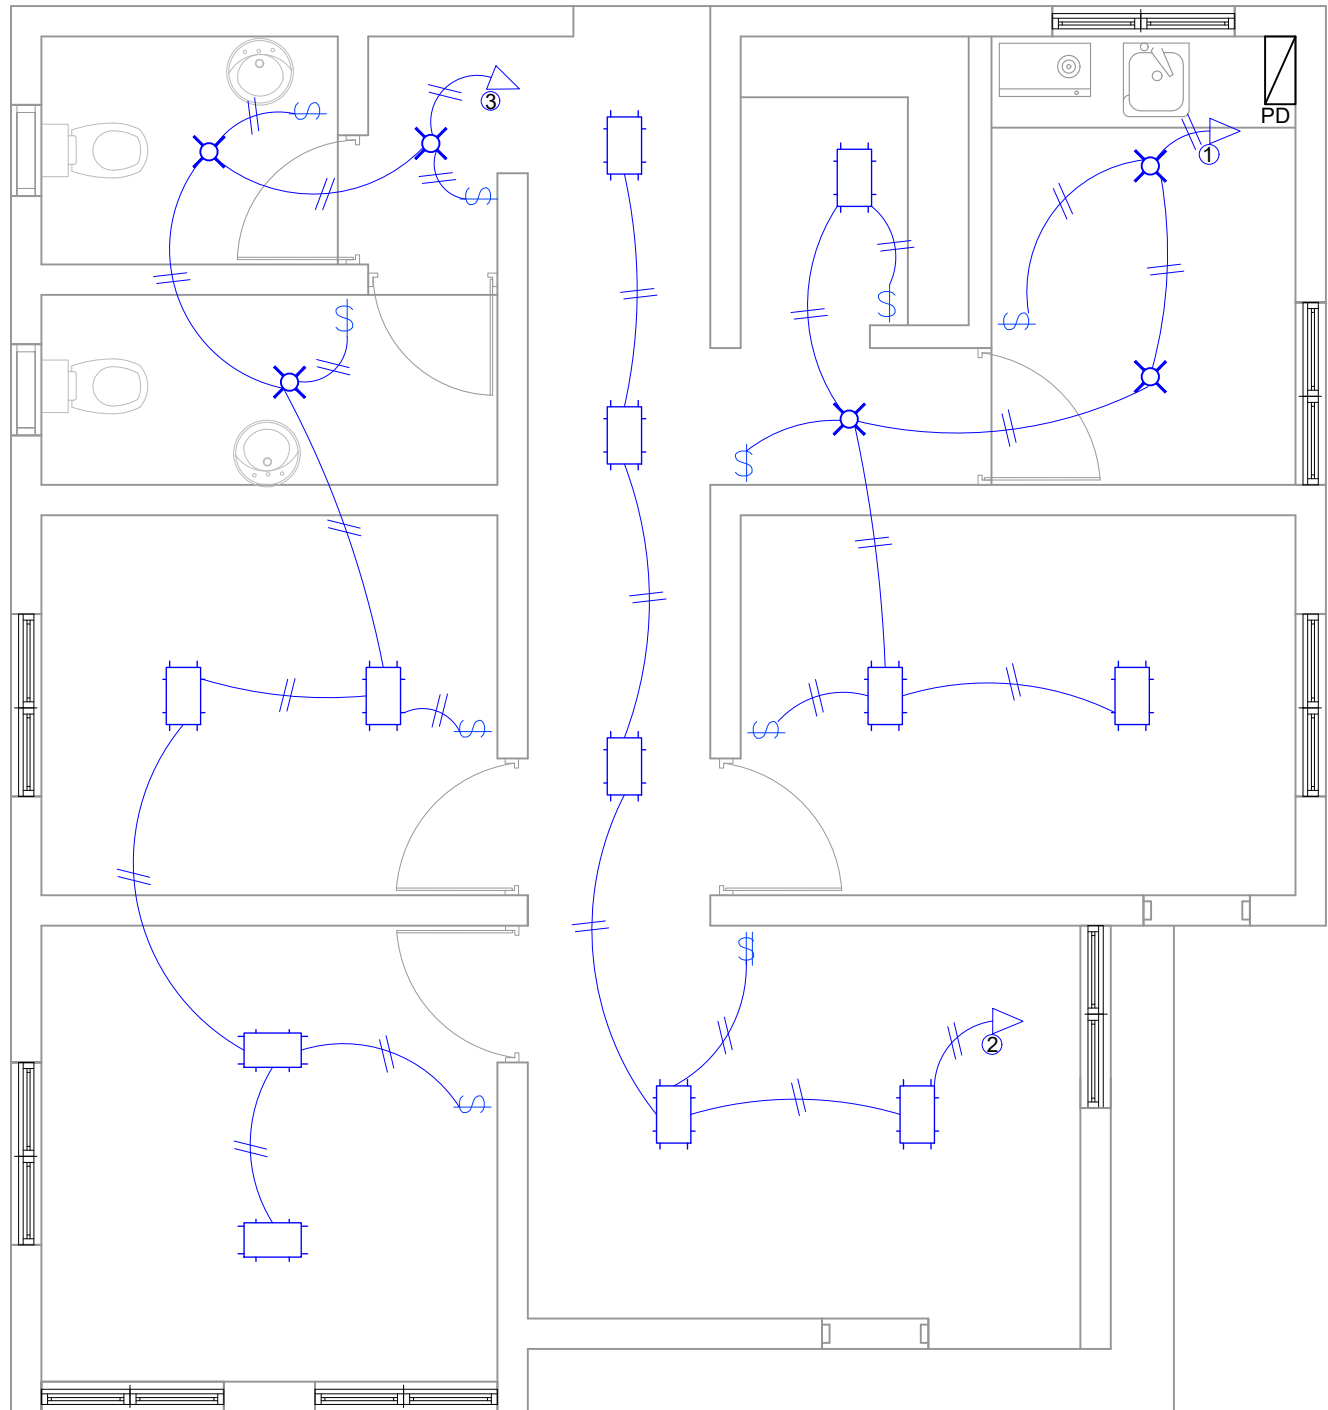



TABLA DE LUCES			
Simbología	Tipo	Luminaria	Cantidad
	Luminaria led superficie circular		14
	Panel led de superficie rectangular		36
	Luminaria led de pared		6
			Total: 56


LEYENDA ELÉCTRICA	
	LUZ SALIDA TECHO
	LUZ SALIDA PARED
	LUZ SALIDA TECHO
	INTERRUPTOR DOBLE
	INTERRUPTOR SENCILLO
	TOMACORRIENTES
	TELÉFONO


3


ELEVACIÓN POSTERIOR

ESC. 1:50

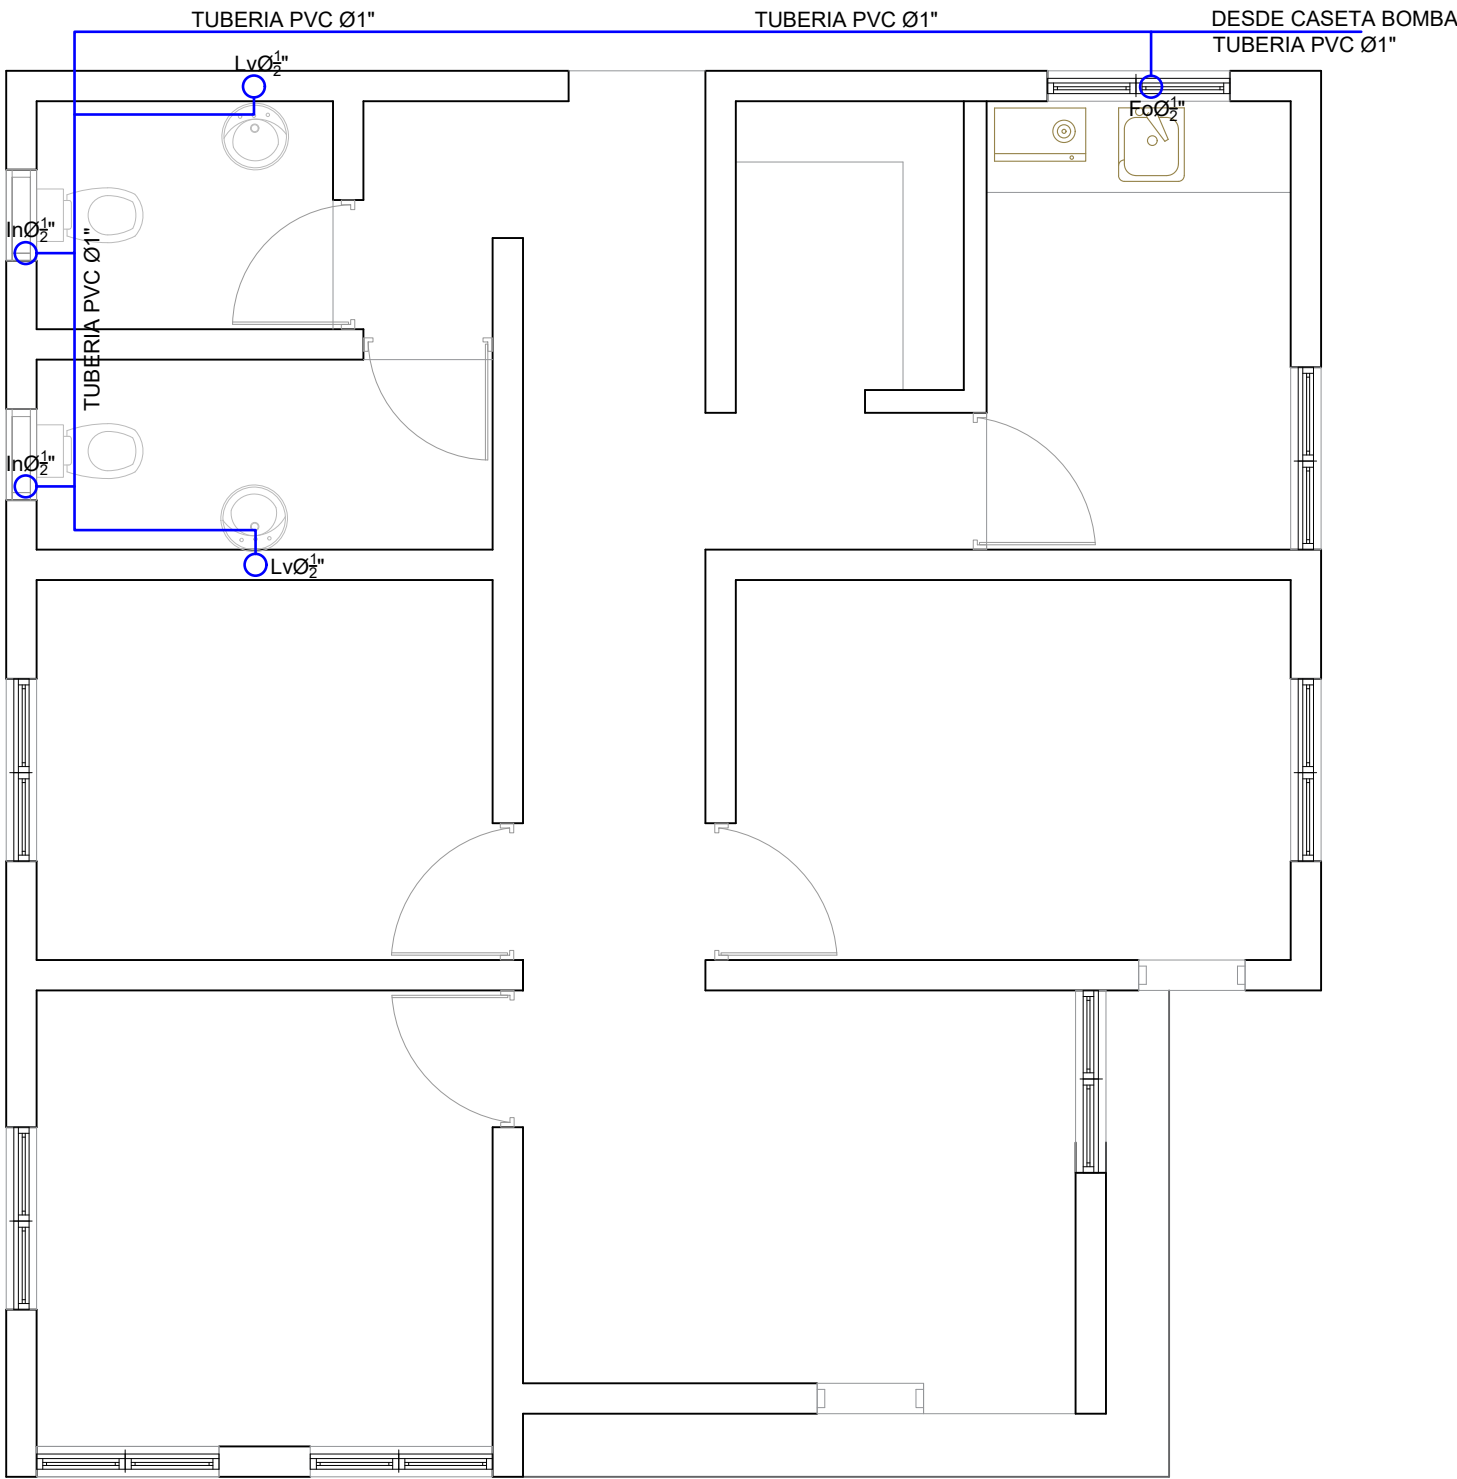


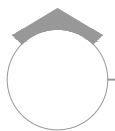 **INST. SANITARIAS-AGUA POTABLE**
ESC. 1:50

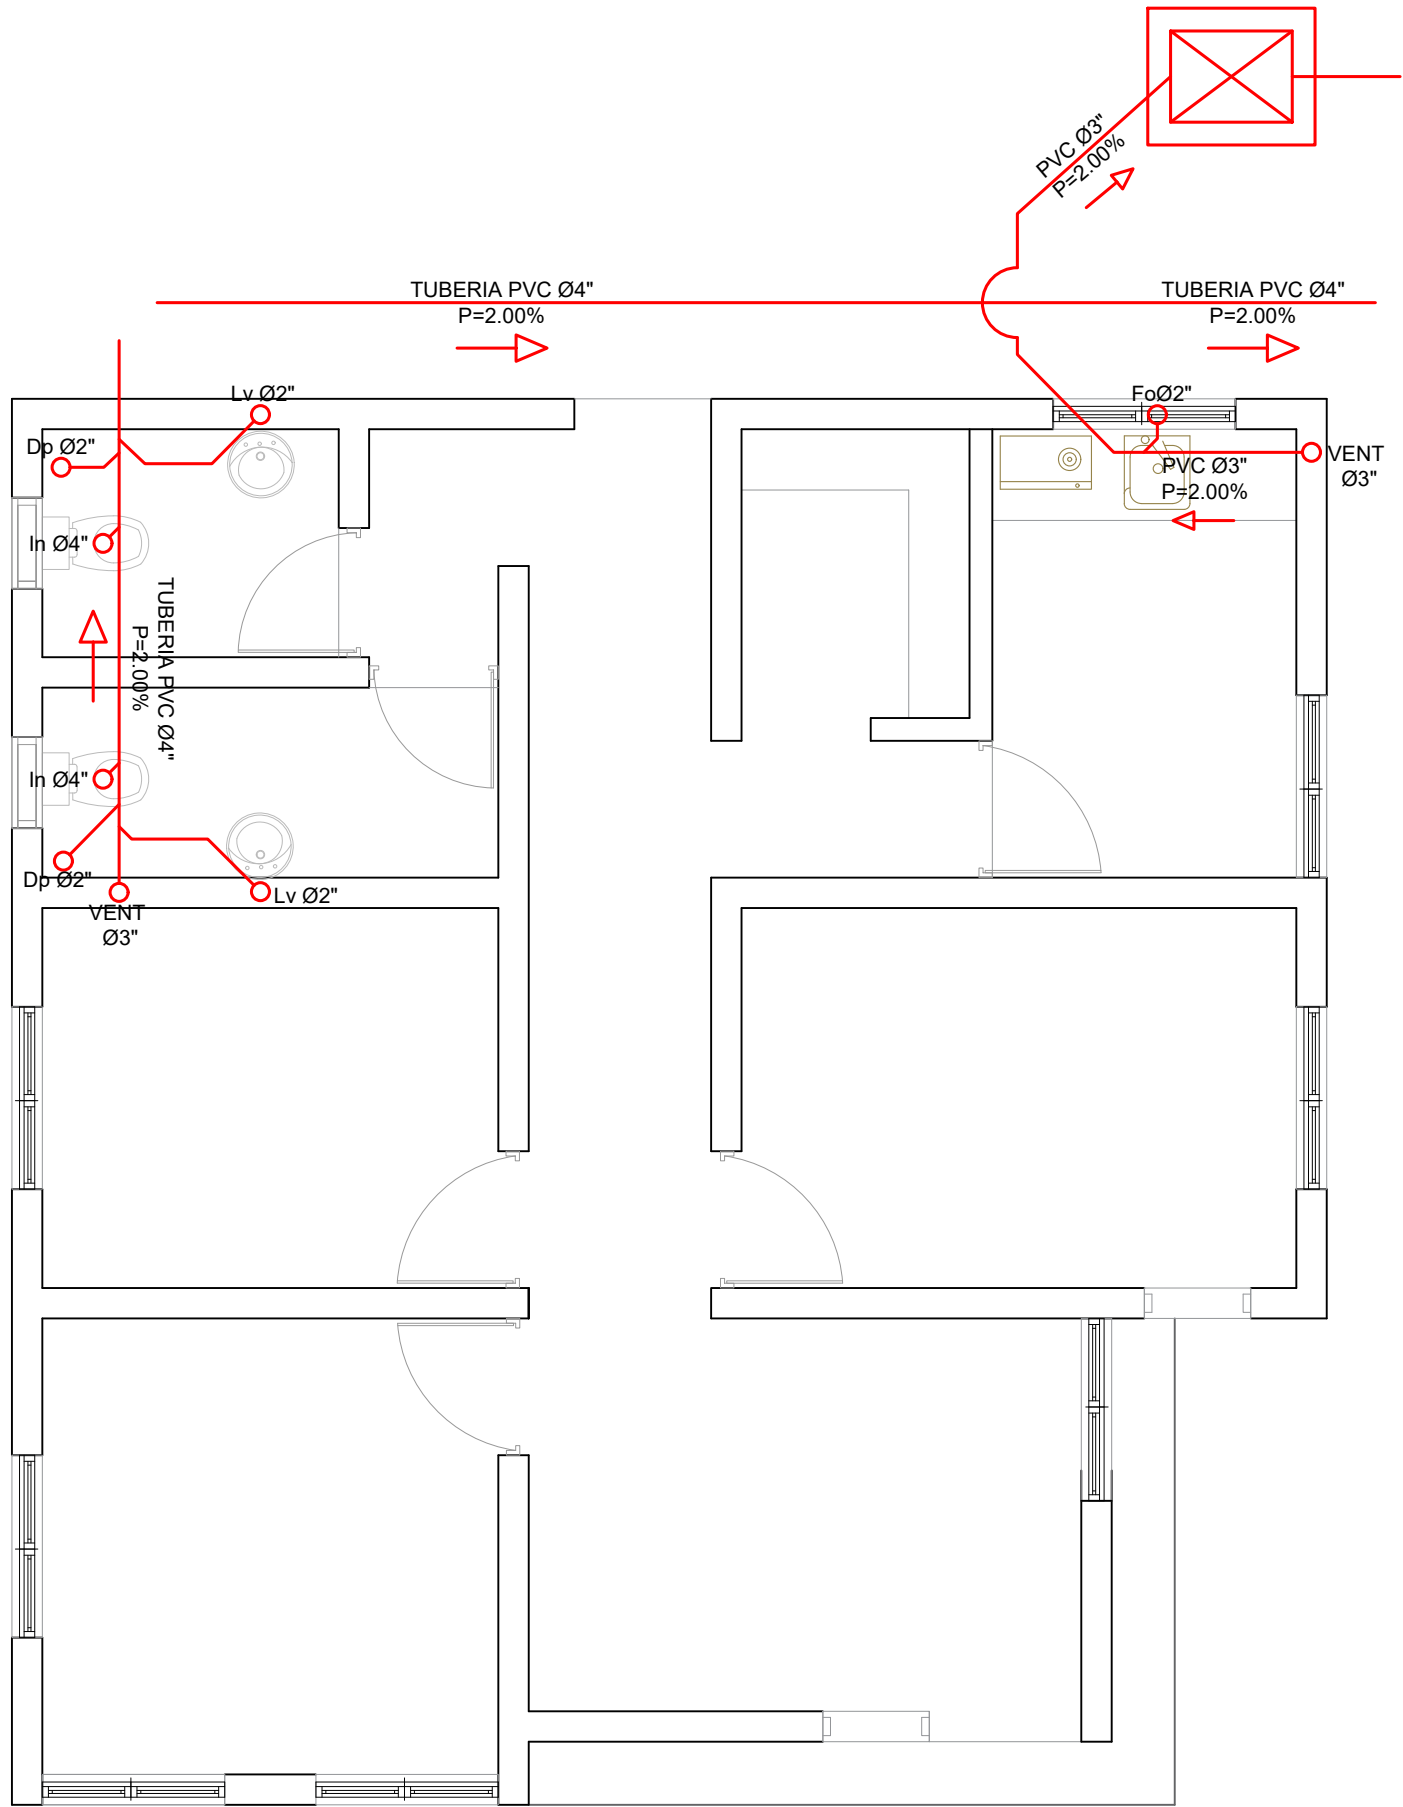

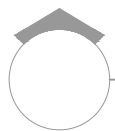 **INST. SANITARIAS-AGUAS RESIDUALES**
ESC. 1:50

LEYENDA SANITARIA		
to		INODORO
Lo		LAVAMANOS
Fo.		FREGADERO
DU		DUCHA
Dp.		DESAGUE DE PISO
CL.		CALENTADOR ELÉCTRICO
Vp.		VALVULA DE PASO
C.I.		CAJA DE INSPECCIÓN
T.G.		TRAMPA DE GRASA
VØ2"		COLUMNA DE VENTILACIÓN
BD		BAJANTE DESCARGA
S.		PENDIENTE EN %
		TUBERIA AGUAS POTABLE FRIA
		TUBERIA AGUAS NEGRAS
CF		COLUMNA DE AGUA FRIA

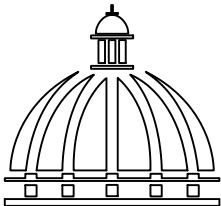

**GOBIERNO DE LA
REPÚBLICA DOMINICANA**

**DIRECCIÓN DE DESARROLLO
PROVINCIAL**

Ave. Dr. Delgado, Esq. Moises García,
Gazcue, Sto. Dgo., R.D.
TEL.: (809)-364-2189 | FAX.: (809)- 688-1665
E-Mail: info@cpadp.gob.do

PROYECTO:

**"CEMENTERIO REASENTAMIENTO
COTUI, BARRICK"**

REPUBLICA DOMINICANA

EQUIPO DE TRABAJO:

DISEÑO ARQUITECTÓNICO
ARQ.

codia 00000

ENC. INGENIERÍA
ING. FIOR DALIZA BONIFACIO

codia 00000

ESTRUCTURAL
ING.

codia 00000

ELÉCTRICO
ING. JUAN PEREZ

codia 00000

HIDRO-SANITARIO
ING. FRANCIS ESTEVEZ

codia 00000

SELLO DE APROBACIÓN:

FECHA: _____

CONTENIDO:

INST. SANITARIAS

ESCALA:

1:50

NO. PÁGINA:

028

PANEL: PD

LUGAR: COCINA

FASE: 2

4

CONDUCTORES

SIMILAR: GE

CAT: THQC 16420

ESPACIOS: 16

TENSIÓN: 120/240 VAC

BARRAS: 75 AMP

INTERRUPTOR PRINCIPAL

40/2 AMP THQAL TIPO

BREAKERS

TIPO: THQP

KVA	DESCRIPCIÓN	DUCT.	CAL	BKR	NO.	A	B	NO.	BKR	CAL	DUCT.	DESCRIPCIÓN	KVA
0.60	ILUMINACIÓN	1/2"	12	20	1			2	20	12	1/2"	ILUMINACIÓN	0.50
0.70	ILUMINACIÓN	1/2"	12	20	3			4	20	12	1/2"	NEVERA	0.50
0.35	TOMACORRIENTE 120 V	1/2"	12	20	5			6	20	12	1/2"	TOMACORRIENTE 120V	1.44
1.5	TOMACORRIENTE 240 V	3/4"	10	30	7			8	20	12	1/2"	ILUMINACIÓN	1.20
1.5		3/4"	10	30	9			10					
					11			12					
					13			14					
					15			16					
					17			18					
					19			20					
					21			22					
					23			24					

CARGA CONECTADA: 7.09 KVA

ILUMINACIÓN: 1.80 KVA

TOMACORRIENTE: 4.79 KVA

OTROS: 0.50 KVA

FASE A: 4.39 KVA

FASE B: 2.70 KVA

DEMANDA MAXIMA: 7.09 KVA

CARGA DE DISEÑO: 5.67 KVA

CORRIENTE DE DISEÑO: 23.63 AMP

FACTOR DE DEMANDA: 80 %

CARGA RESERVA: 1.42 KVA

NEUTRO: 23.63 AMP


ALIMENTADOR:



2 THW CAL. NO. 8

1 THW CAL. NO. 10

1 THW CAL. NO. 12

DUCTO DIAM: 3/4" TIPO: PVC

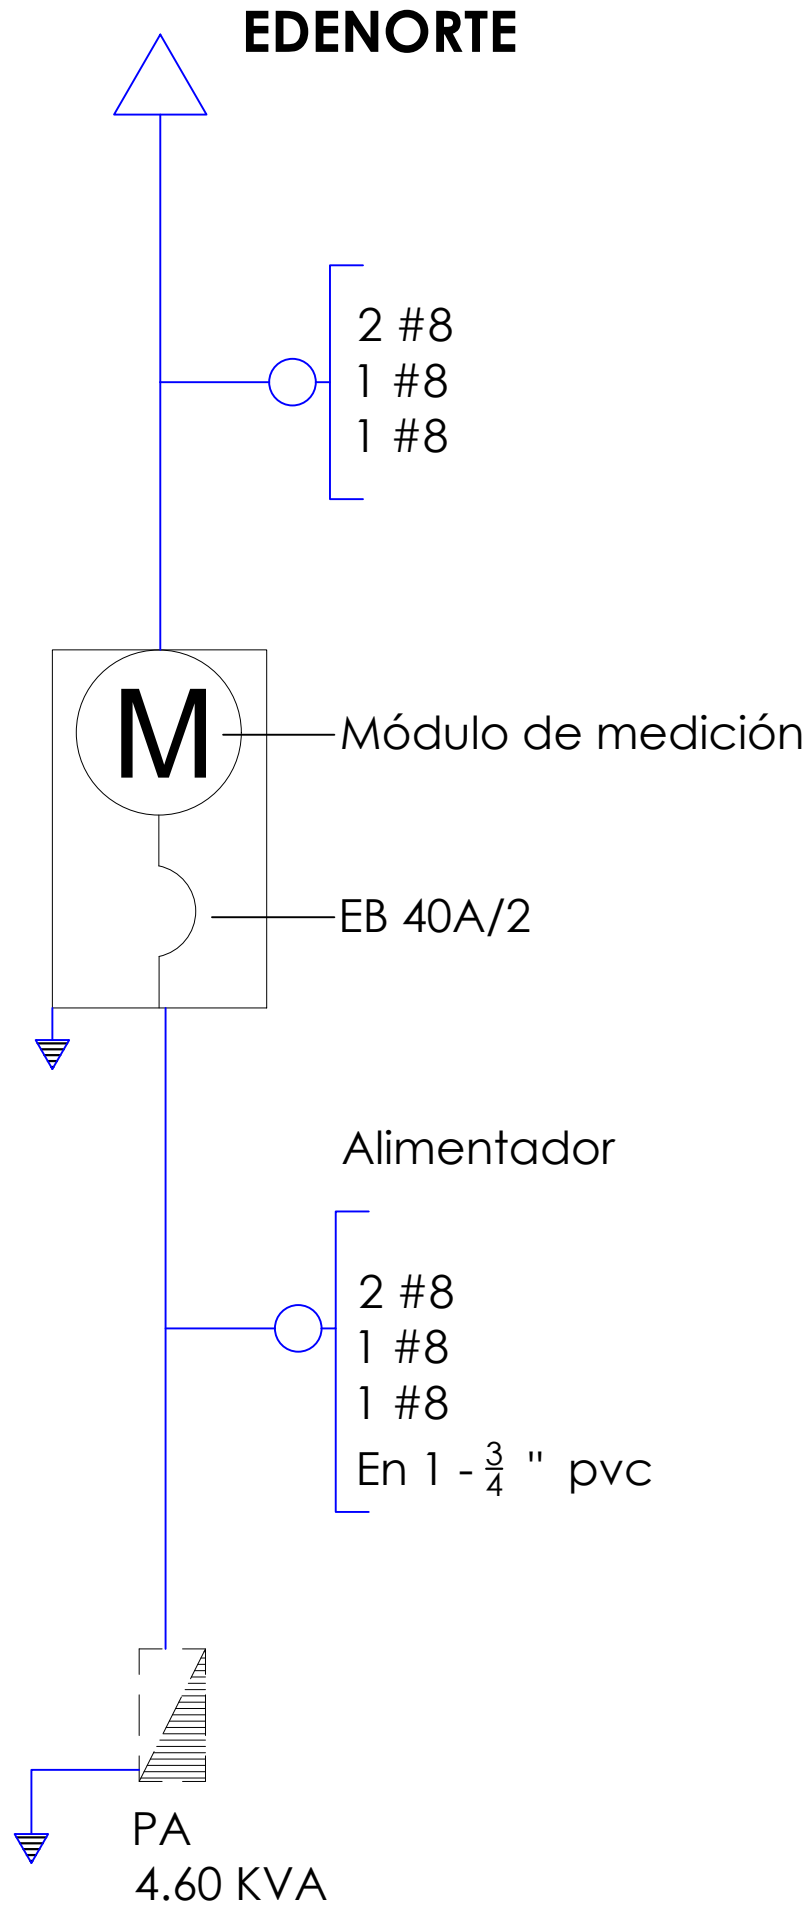

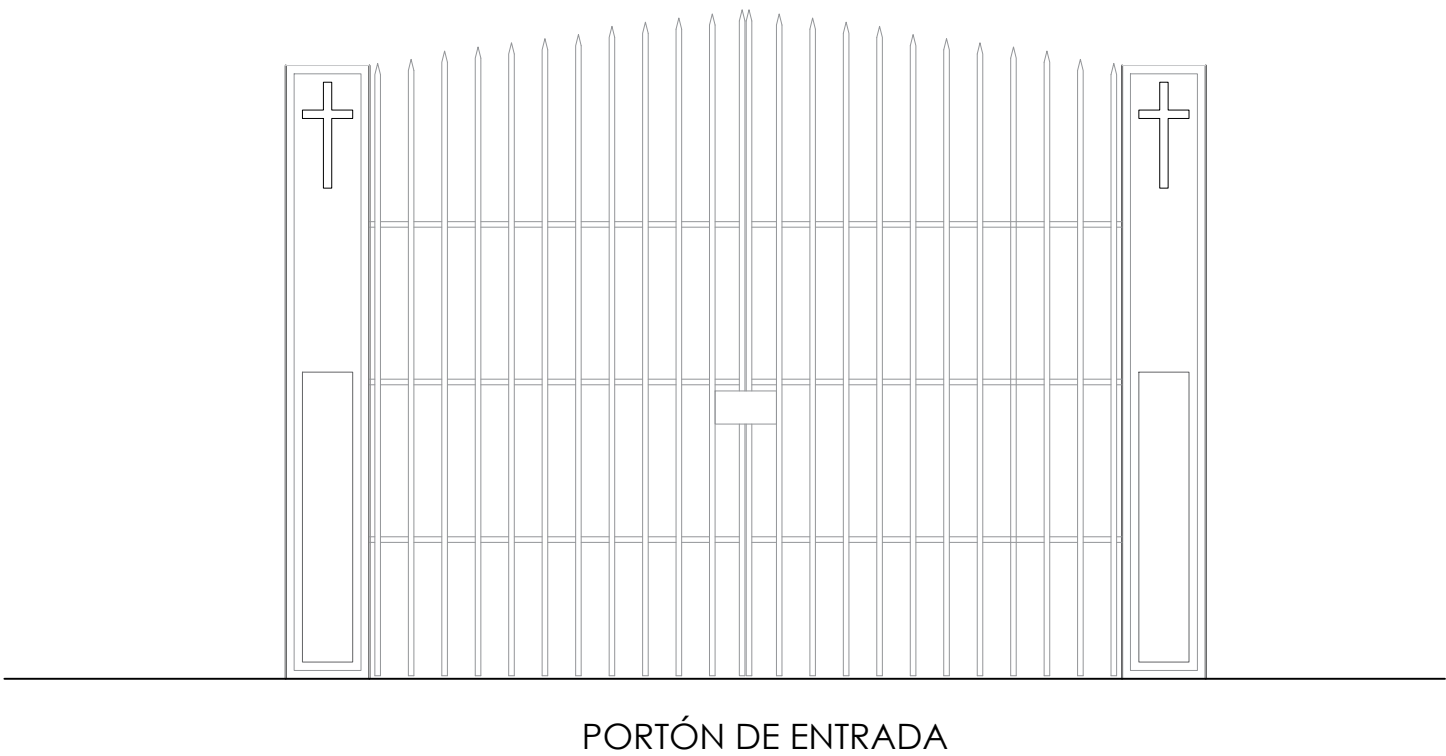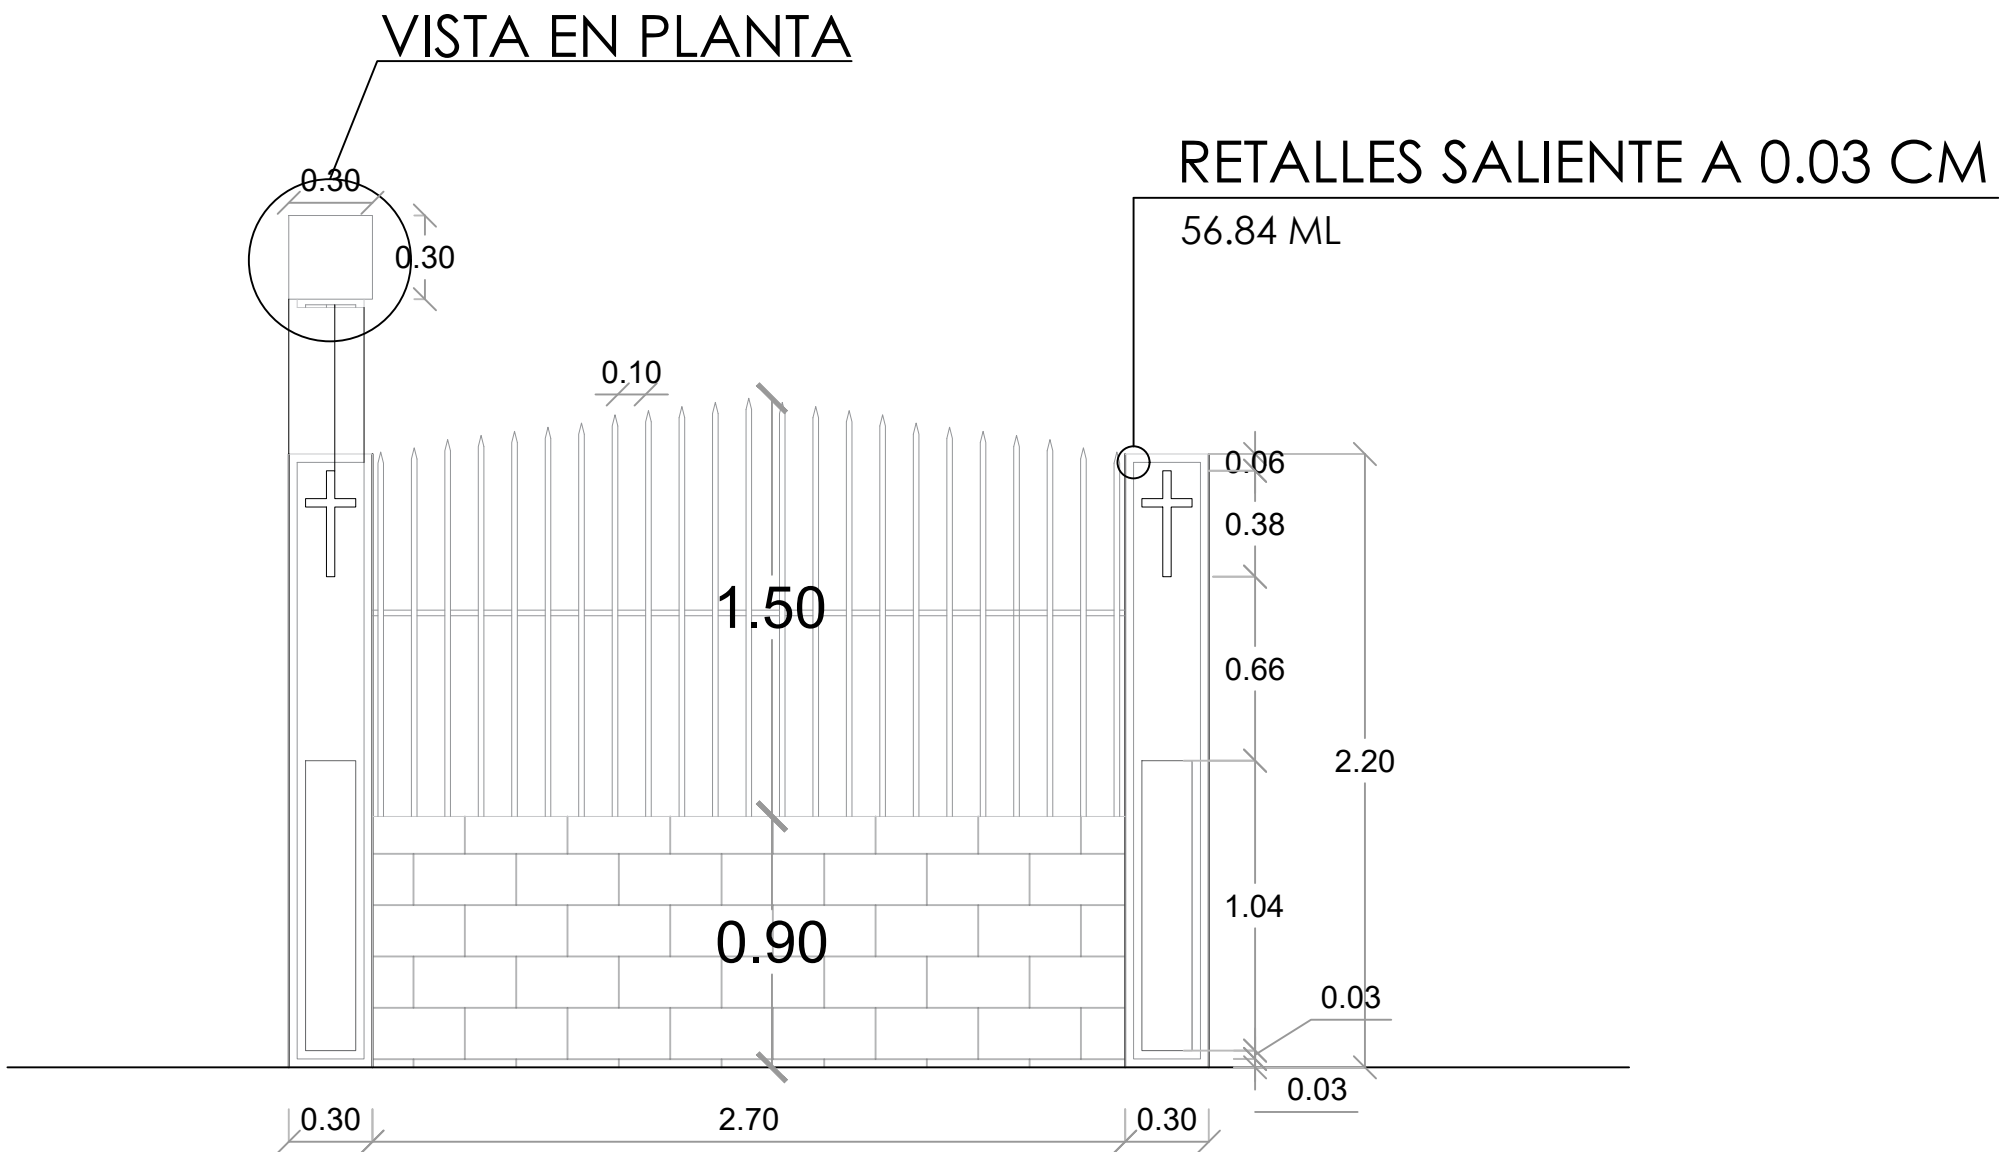


DETALLES DE VERJA FRONTAL

ESC. 1:50

NOTA

CEMENTERIO TIPO I

- 300 NICHOS
- 9 PARQUEOS PARA AUTOS
- 1 PAQUEO PARA MINUSVALIDO
- 20 PARQUEOS PARA MOTOCICLETAS
- TOTAL DE PARQUEOS DEPENDERÁ DE TERRENO

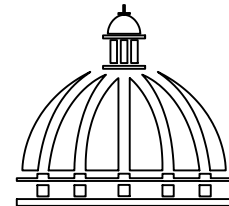

GOBIERNO DE LA
REPÚBLICA DOMINICANA

DIRECCIÓN DE DESARROLLO
PROVINCIAL

Ave. Dr. Delgado, Esq. Moisés García,
Gazcue, Sto. Dgo., R.D.
TEL.: (809)-364-2189 | FAX.: (809)- 688-1665
E-Mail: info@cpadp.gob.do

PROYECTO:

**"CEMENTERIO REASENTAMIENTO
COTUI, BARRICK"**

REPUBLICA DOMINICANA

EQUIPO DE TRABAJO:

DISEÑO ARQUITECTÓNICO
ARQ.

codia 00000

ENC. INGENIERÍA
ING. FIOR DALIZA BONIFACIO

codia 00000

ESTRUCTURAL

ING.

codia 00000

ELÉCTRICO

ING. JUAN PEREZ

codia 00000

HIDRO-SANITARIO

ING. FRANCIS ESTEVEZ

codia 00000

SELLO DE APROBACIÓN:

FECHA: _____

CONTENIDO:


PLANTA ARQUITECTÓNICA

ESCALA:


1:50

NO. PÁGINA:


030

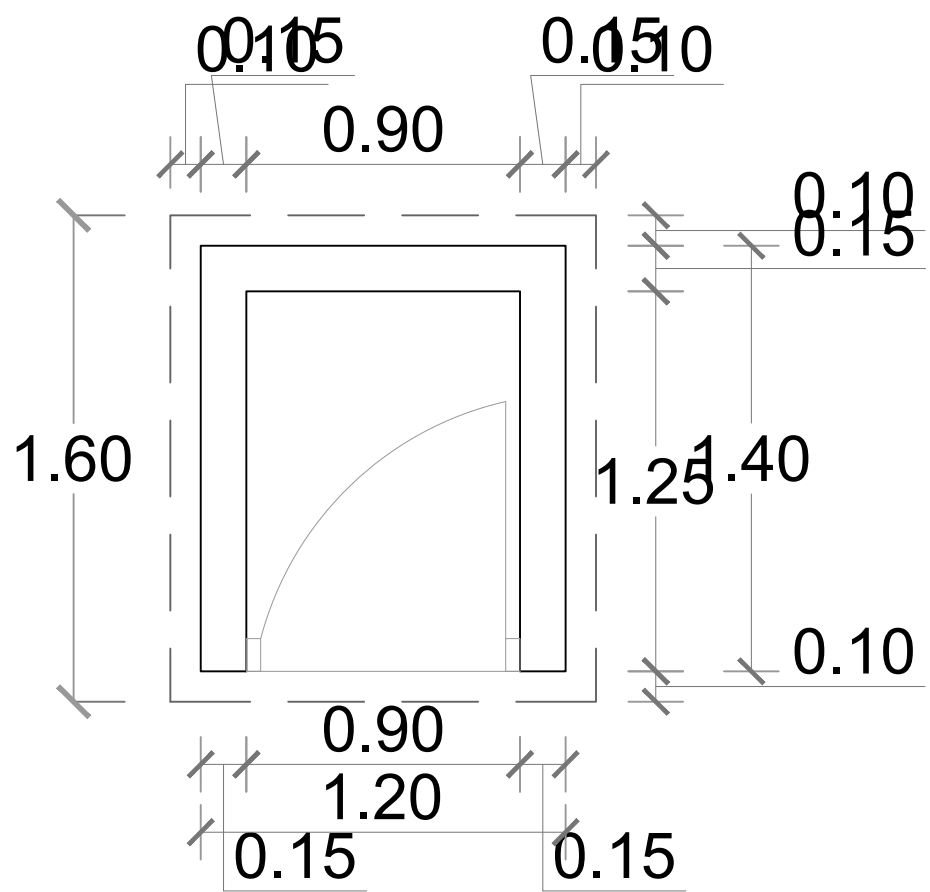


PLANTA-CASETA DE BOMBA
ESC. 1:25

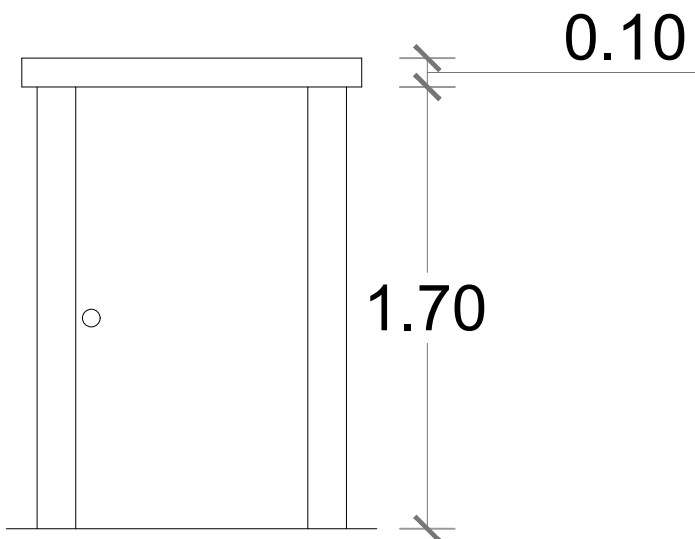


ELEVACIÓN FRONTAL
ESC. 1:25

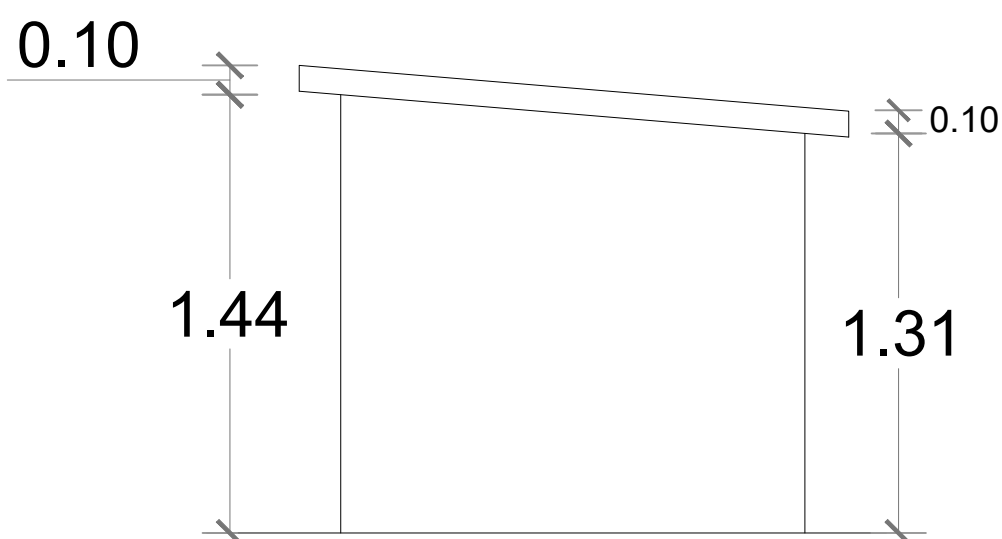


ELEVACIÓN LATERAL DERECHA
ESC. 1:25

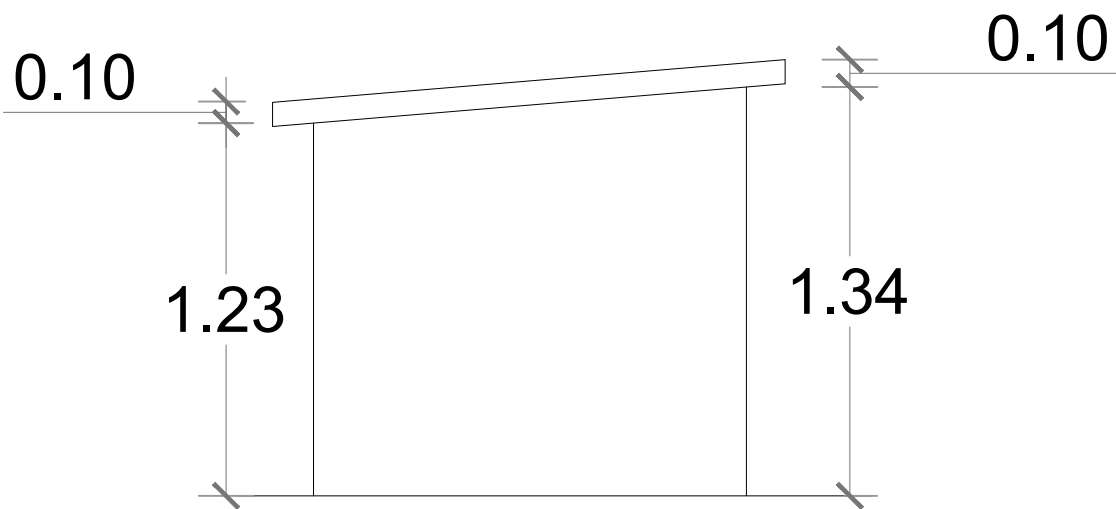

ELEVACIÓN LATERAL IZQUIERDA
ESC. 1:25

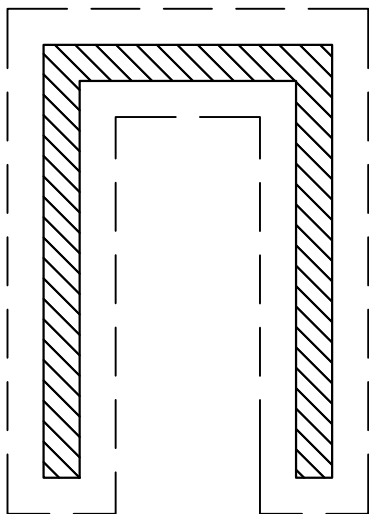


PLANTA DE CIMIENTOS
ESC. 1:25

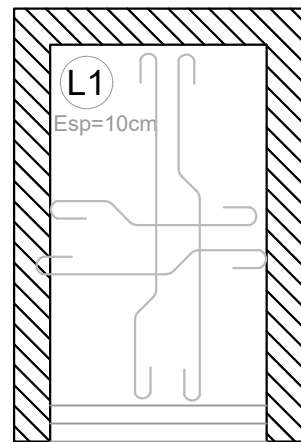

D1

ESTRUCTURA TECHO
ESC. 1:25

DETALLE CASETA DE BOMBA
1:25

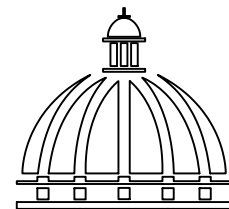

GOBIERNO DE LA
REPÚBLICA DOMINICANA

DIRECCIÓN DE DESARROLLO
PROVINCIAL

Ave. Dr. Delgado, Esq. Moisés García,
Gazcue, Sto. Dgo., R.D.
TEL.: (809)-364-2189 | FAX.: (809)- 688-1665
E-Mail: info@cpadp.gob.do

PROYECTO:
**"CEMENTERIO REASENTAMIENTO
COTUI, BARRICK"**
REPÚBLICA DOMINICANA

EQUIPO DE TRABAJO:

DISEÑO ARQUITECTÓNICO
ARQ. _____
codia 00000

ENC. INGENIERÍA
ING. FIOR DALIZA BONIFACIO
codia 00000

ESTRUCTURAL
ING. _____
codia 00000

ELÉCTRICO
ING. JUAN PEREZ
codia 00000

HIDRO-SANITARIO
ING. FRANCIS ESTEVEZ
codia 00000



SELLO DE APROBACIÓN:

FECHA: _____

CONTENIDO:
CASETA DE BOMBA

ESCALA:
1:25

NO. PÁGINA:
031

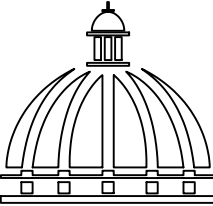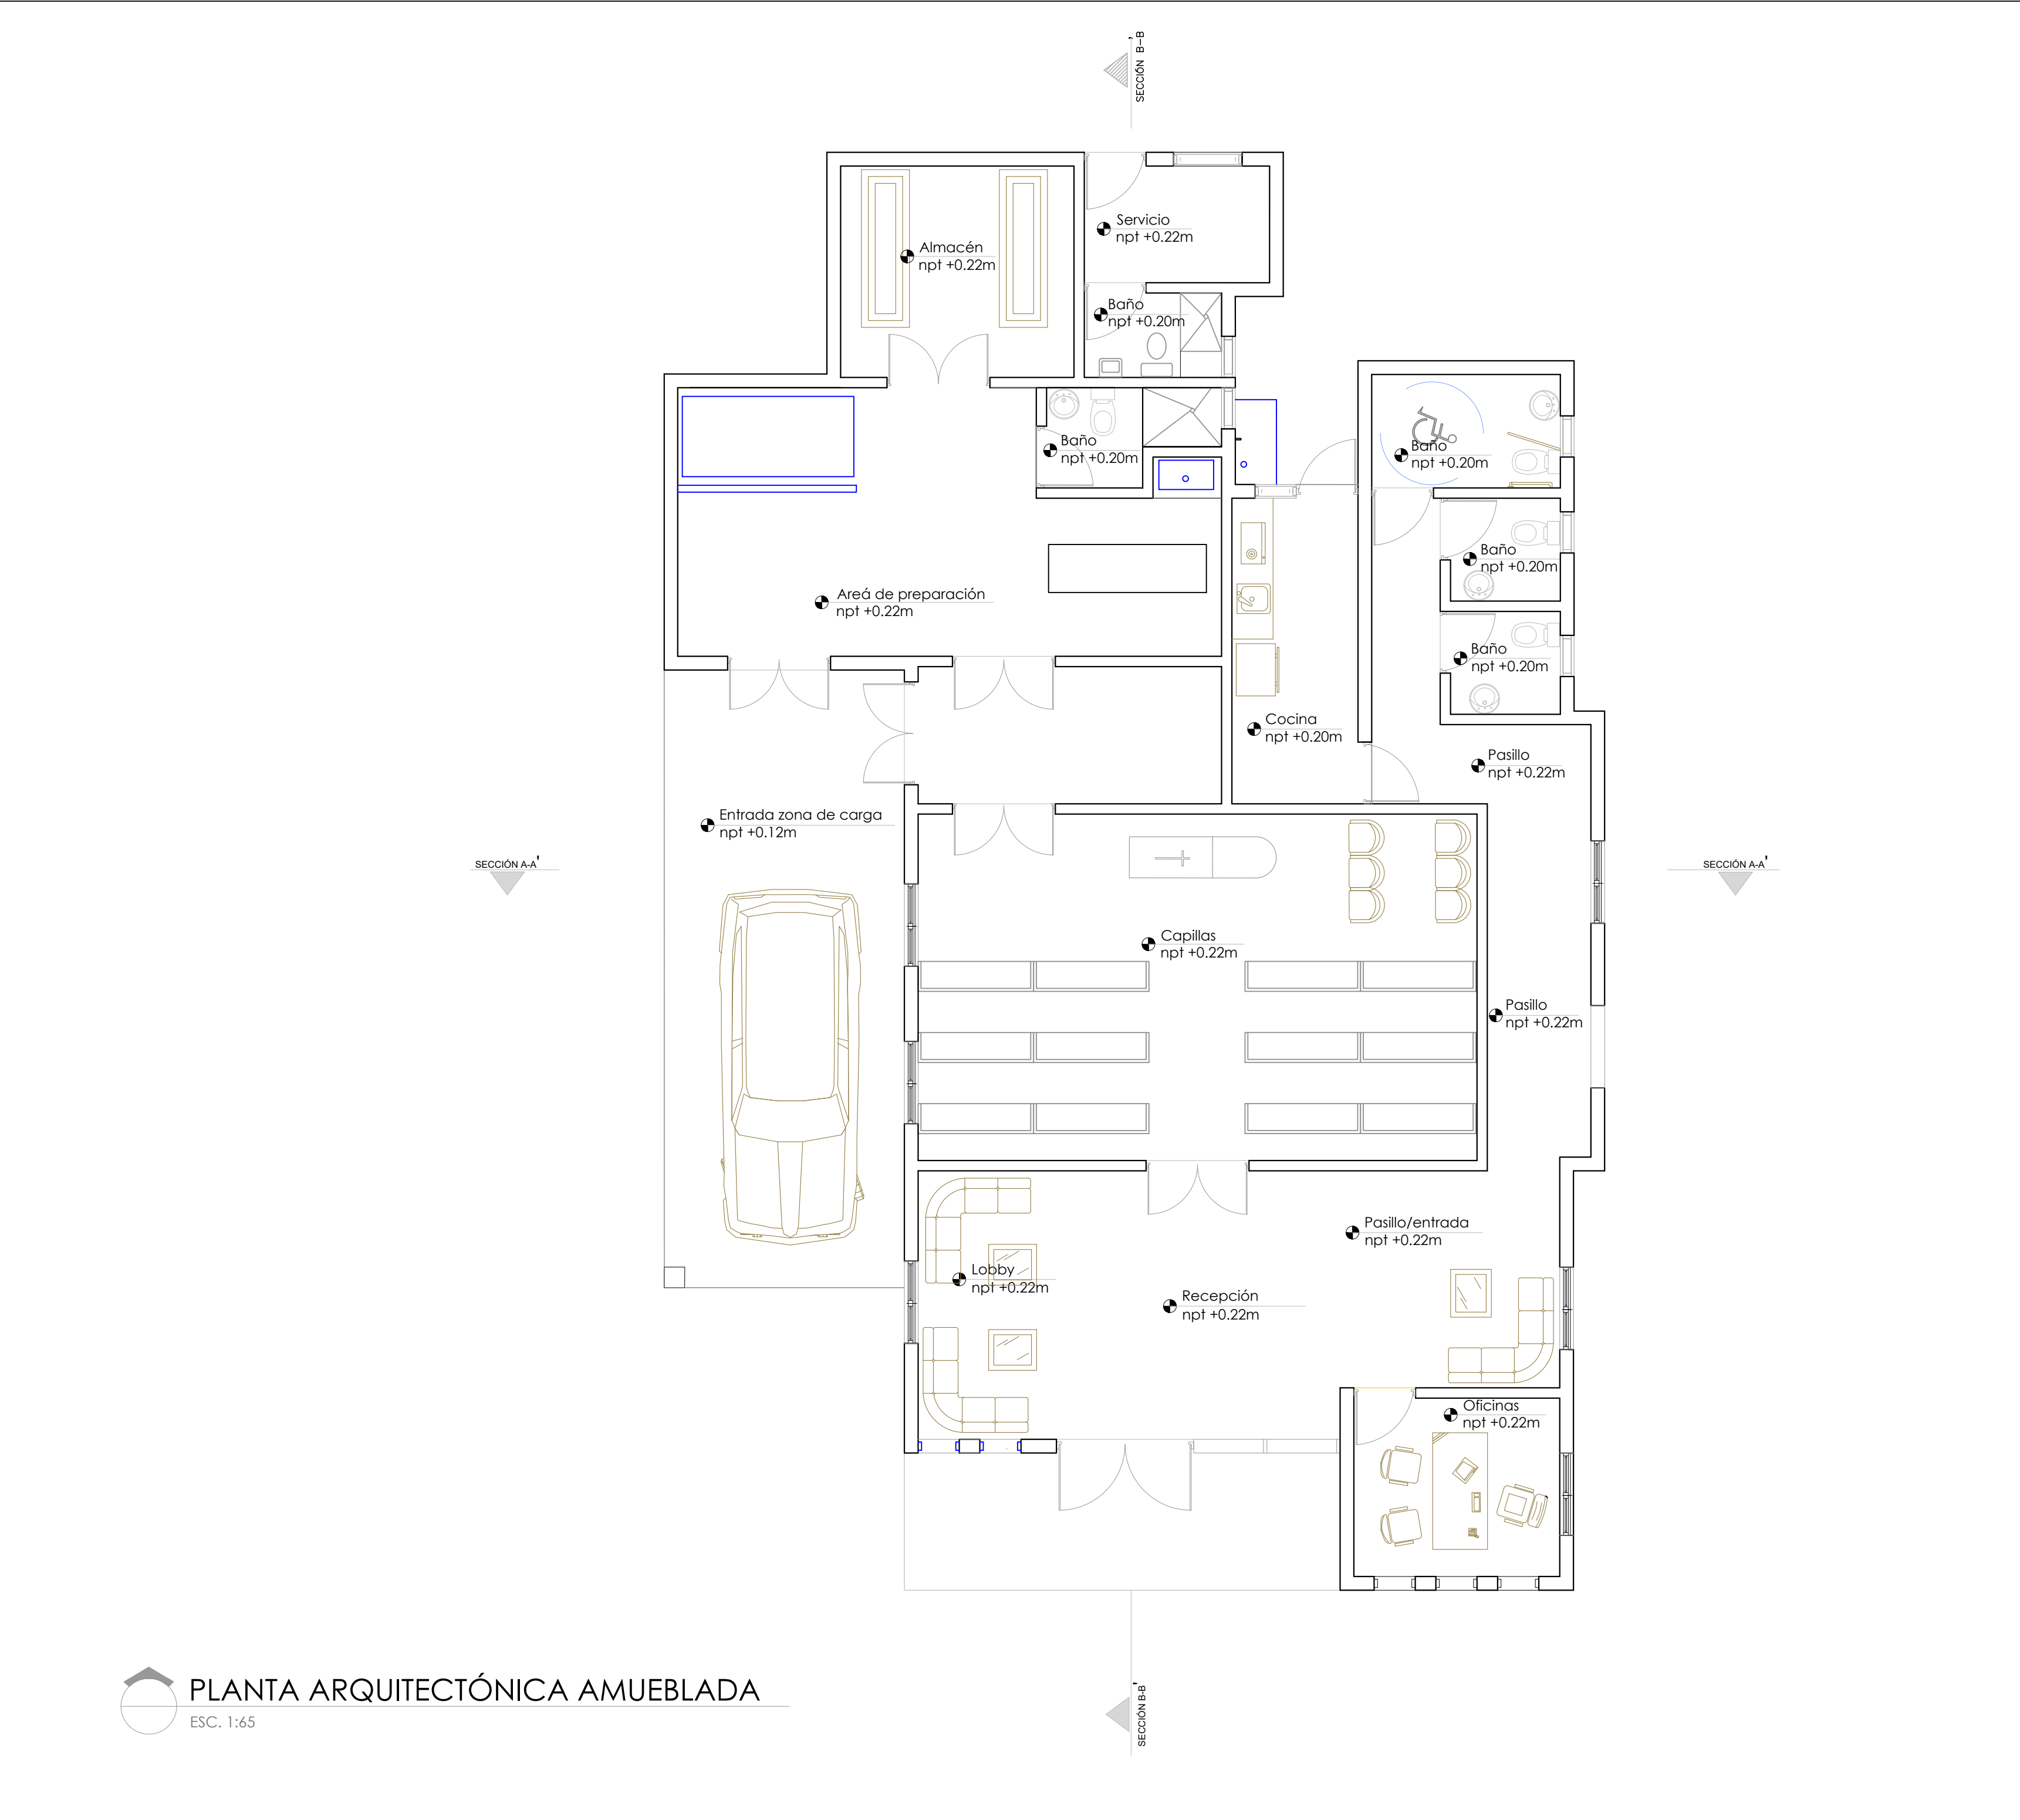

GOBIERNO DE LA
REPÚBLICA DOMINICANA

DIRECCIÓN DE DESARROLLO
PROVINCIAL

Ave. Dr. Delgado, Esq. Moisés García,
Gazcue, Sto. Dgo., R.D.
TEL.: (809)-364-2189 | FAX.: (809)- 688-1665
E-Mail: info@cpadp.gob.do

PROYECTO:
**"CEMENTERIO REASENTAMIENTO
COTUI, BARRICK"**
REPUBLICA DOMINICANA

EQUIPO DE TRABAJO:

DISEÑO ARQUITECTÓNICO
ARQ. _____
codia 00000

ENC. INGENIERÍA
ING. FIOR DALIZA BONIFACIO
codia 00000

ESTRUCTURAL
ING. _____
codia 00000

ELÉCTRICO
ING. JUAN PEREZ
codia 00000

HIDRO-SANITARIO
ING. FRANCIS ESTEVEZ
codia 00000


SELLO DE APROBACIÓN:

FECHA: _____

CONTENIDO:
**PLANTA ARQUITECTÓNICA
AMUEBLADA**

ESCALA: **1:65**

NO. PÁGINA:
032

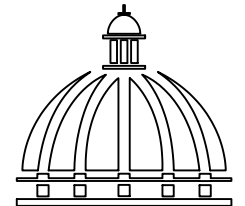

GOBIERNO DE LA
REPÚBLICA DOMINICANA

DIRECCIÓN DE DESARROLLO
PROVINCIAL

Ave. Dr. Delgado, Esq. Moises García,
Gazcue, Sto. Dgo., R.D.
TEL.: (809)-364-2189 | FAX.: (809)- 688-1665
E-Mail: info@cpadp.gob.do

PROYECTO:

"CEMENTERIO REASENTAMIENTO
COTUI, BARRICK"

REPUBLICA DOMINICANA

EQUIPO DE TRABAJO:

DISEÑO ARQUITECTÓNICO
ARQ.

codia 00000

ENC. INGENIERÍA
ING. FIOR DALIZA BONIFACIO

codia 00000

ESTRUCTURAL
ING.

codia 00000

ELÉCTRICO
ING. JUAN PEREZ

codia 00000

HIDRO-SANITARIO
ING. FRANCIS ESTEVEZ

codia 00000

SELLO DE APROBACIÓN:

FECHA:


CONTENIDO:

PLANTA ARQUITECTÓNICA
DIMENSIONADA

ESCALA: 1:65

NO. PÁGINA:

033

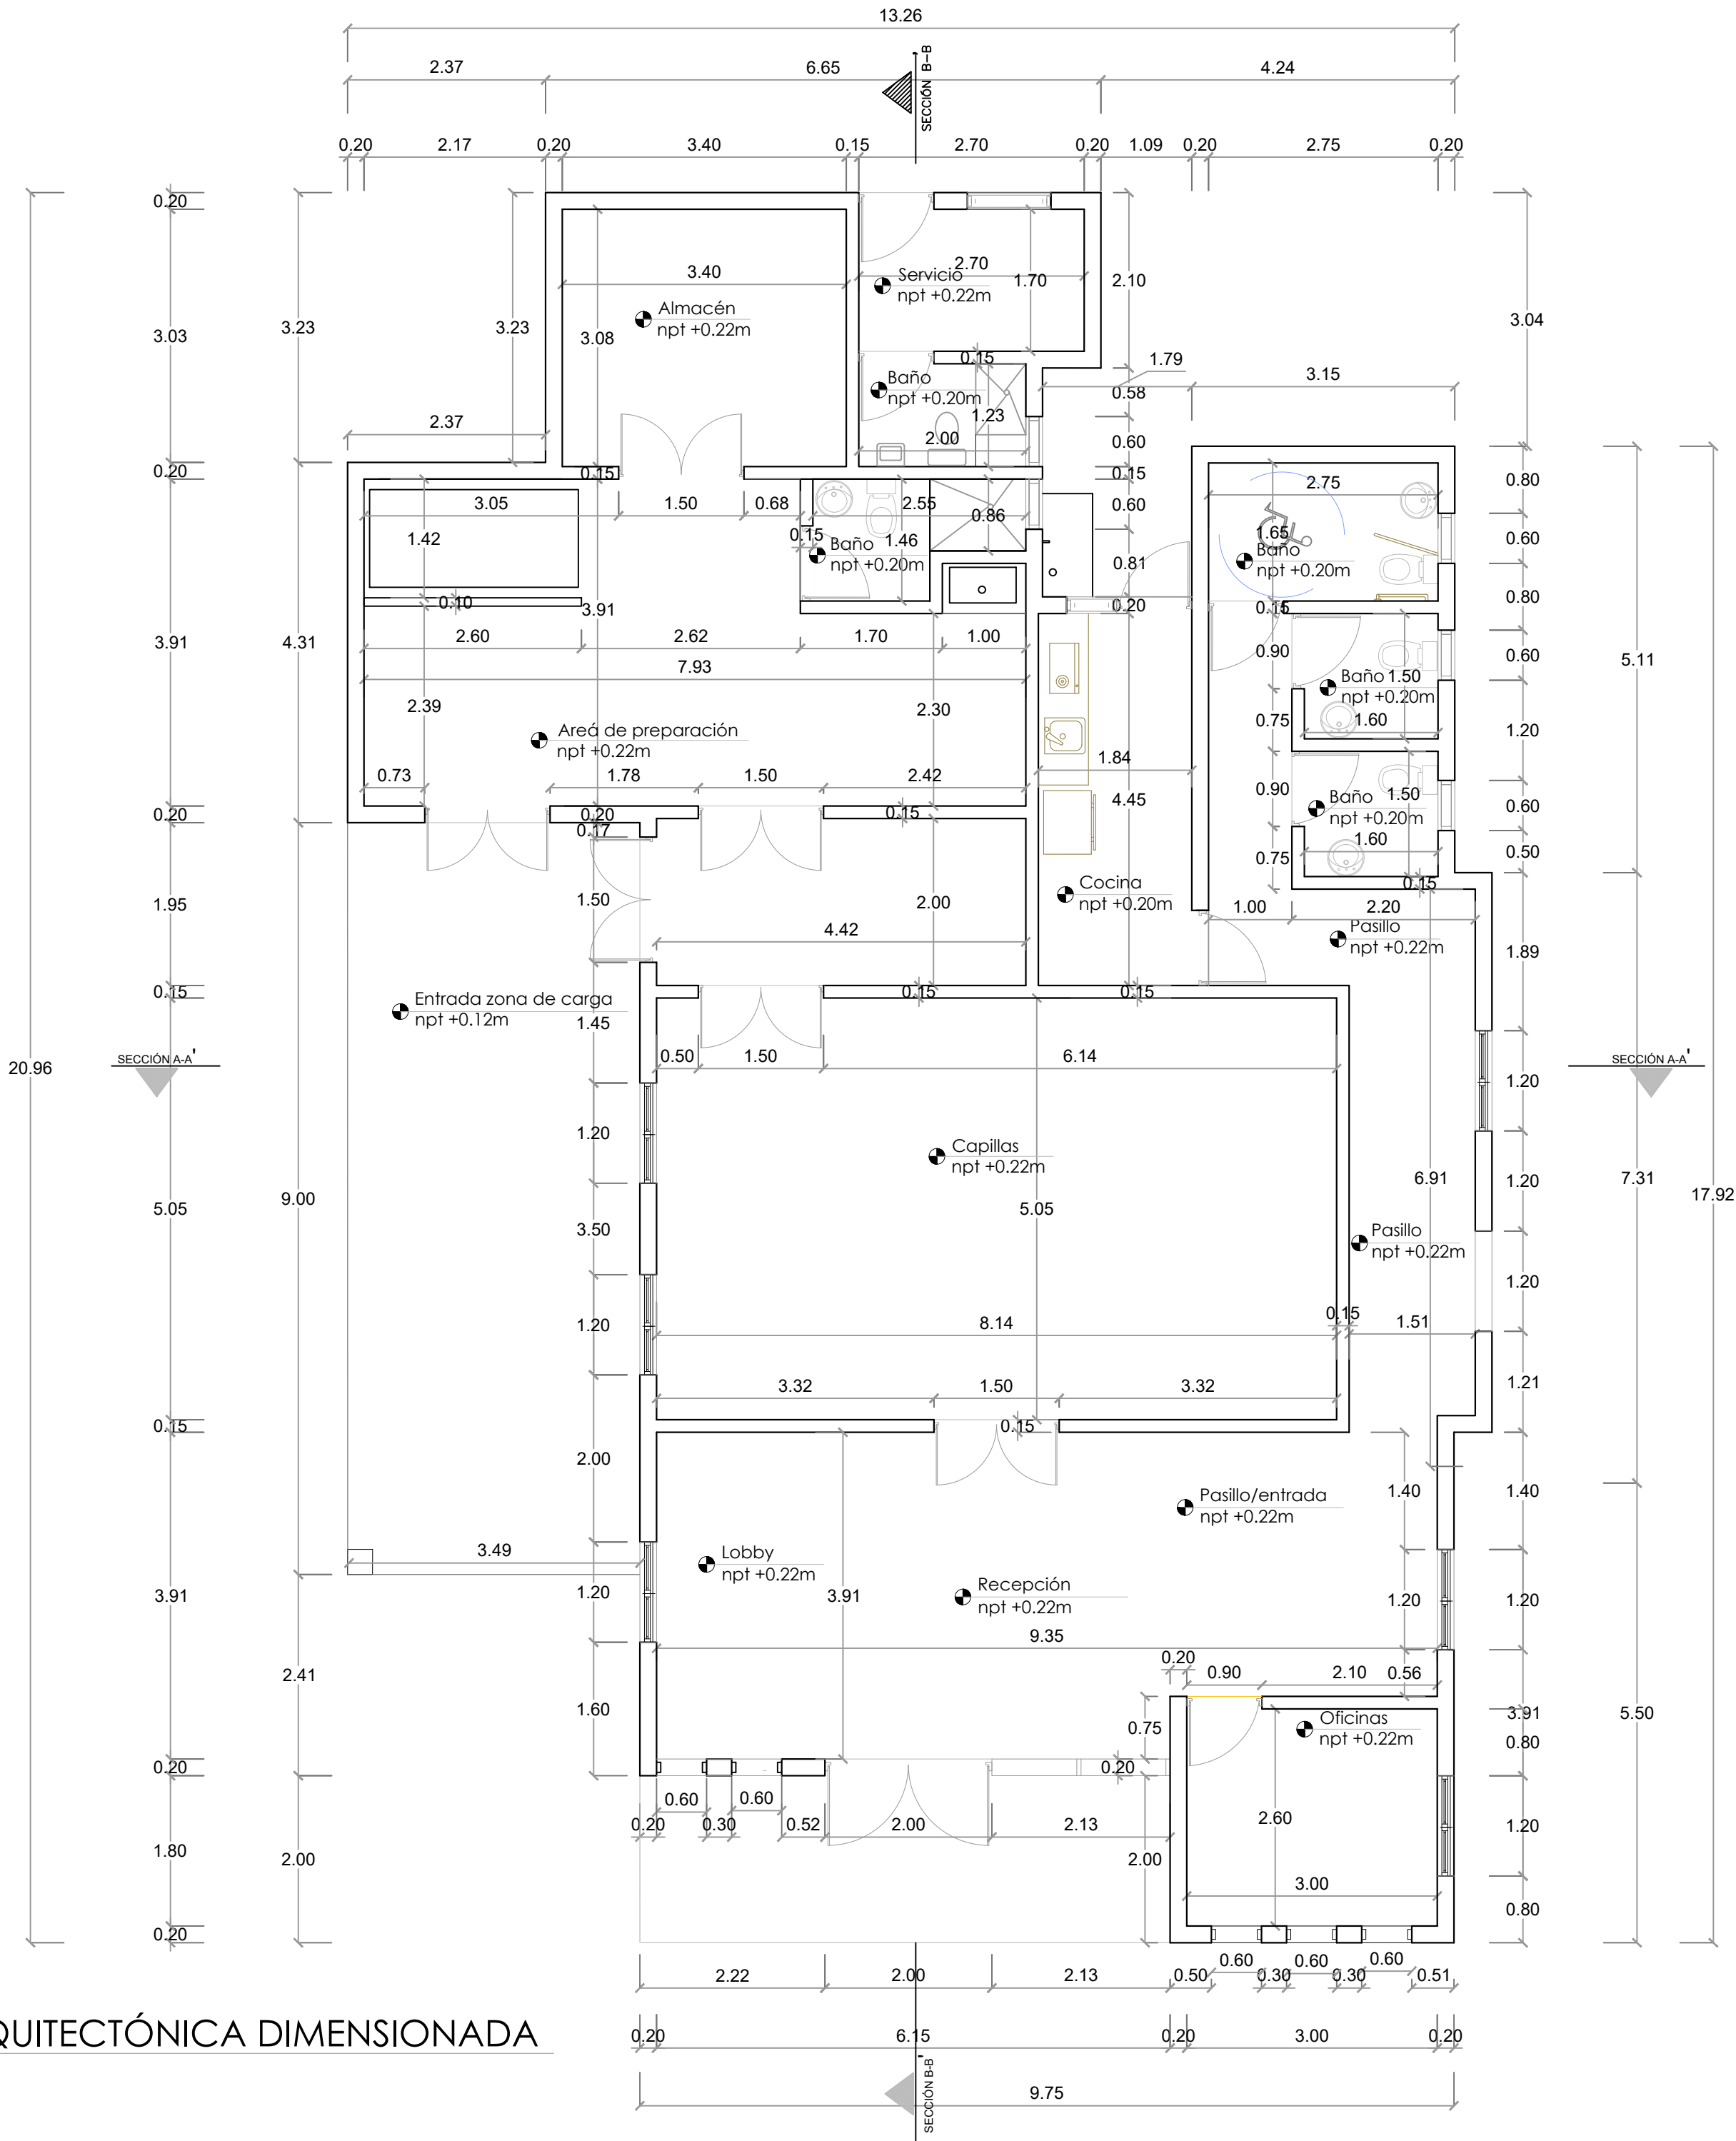


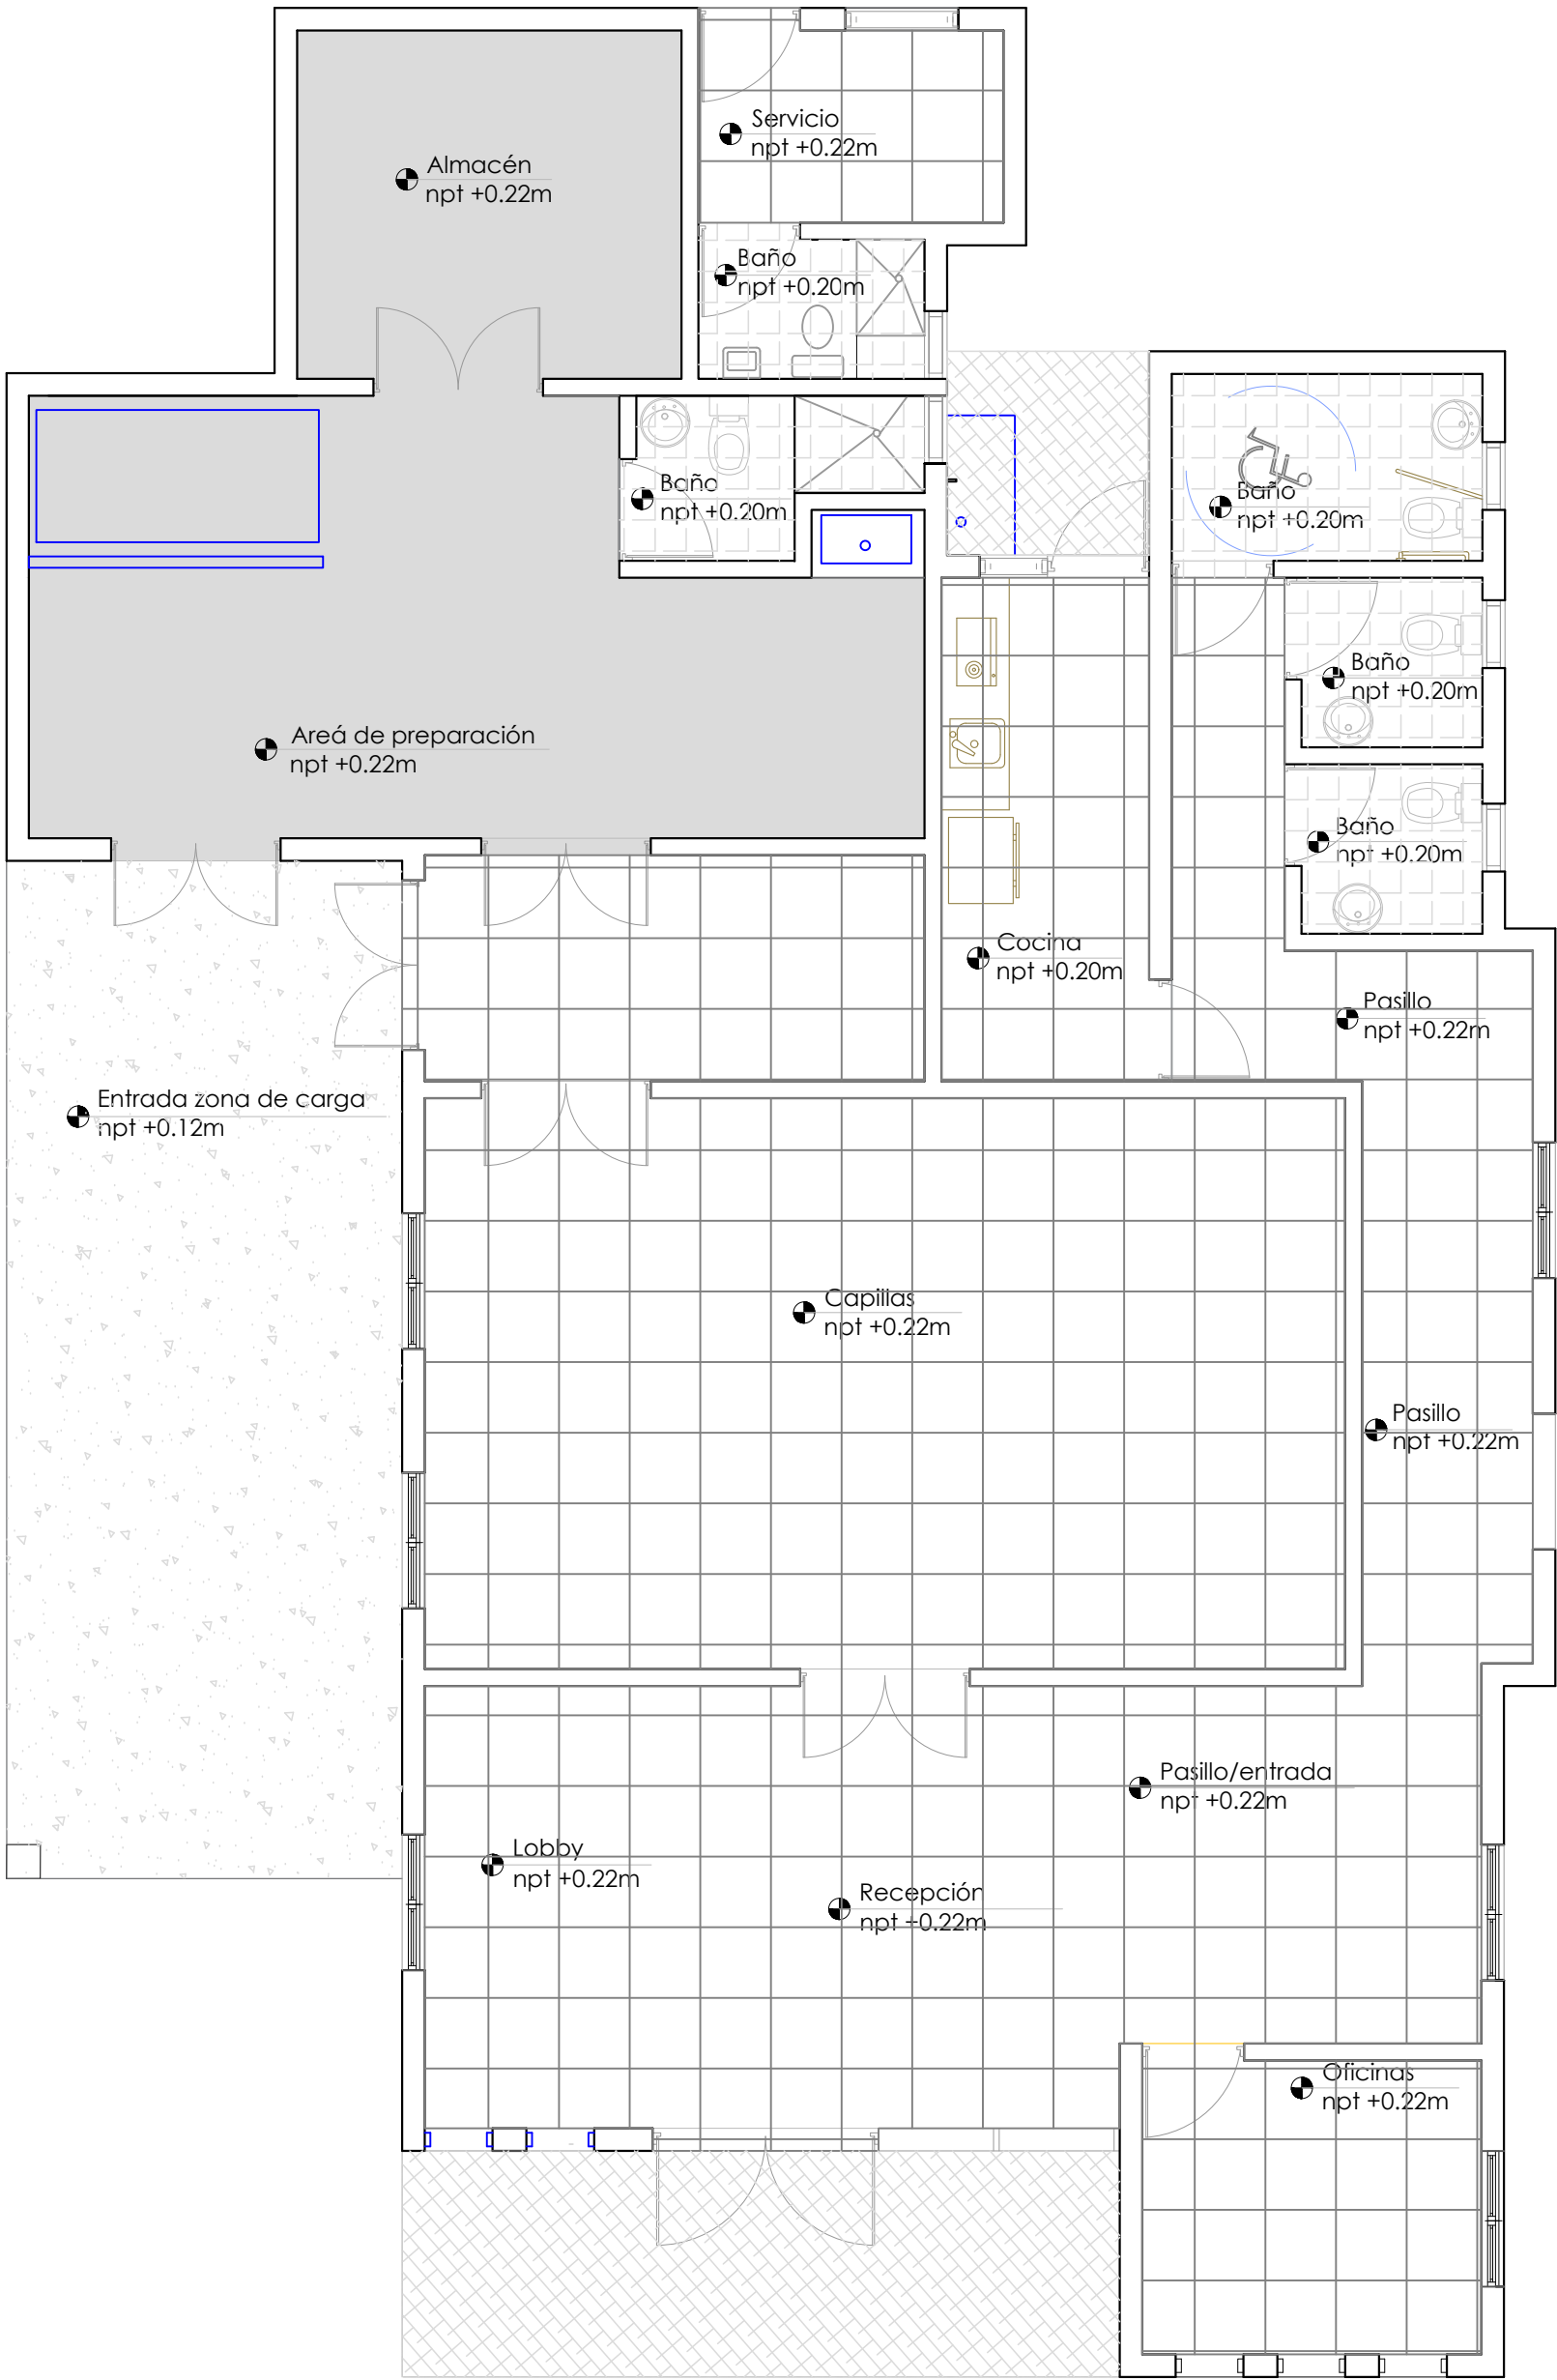


	TABLA PISO		
	Nombre piso	Dimensión	Metros cuadrados
	Porcelanato gris poroso	45x45	15.90 m2
	Porcelanato crema	60x60	121.63 m2
	Cerámica blanca	45x45	15.52 m2
	Hormigón frotado	-	31.49 m2
	Hormigón pulido con tratamiento Epoxico	-	37.91 m2

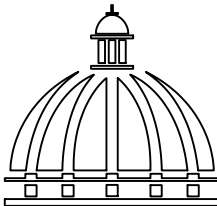

Gobierno de la
República Dominicana

Dirección de Desarrollo
Provincial

Ave. Dr. Delgado, Esq. Moisés García,
Gazcue, Sto. Dgo., R.D.
TEL.: (809)-364-2189 | FAX.: (809)- 688-1665
E-Mail: info@cpadp.gob.do

PROYECTO:
"CEMENTERIO REASENTAMIENTO
COTUI, BARRICK"
REPUBLICA DOMINICANA

EQUIPO DE TRABAJO:

DISEÑO ARQUITECTÓNICO
ARQ. _____
codia 00000

ENC. INGENIERÍA
ING. FIOR DALIZA BONIFACIO
codia 00000

ESTRUCTURAL
ING. _____
codia 00000

ELÉCTRICO
ING. JUAN PEREZ
codia 00000

HIDRO-SANITARIO
ING. FRANCIS ESTEVEZ
codia 00000

SELLO DE APROBACIÓN:

FECHA: _____

CONTENIDO:
PLANTA DE PISO

ESCALA: 1:65

NO. PÁGINA:
034

PROYECTO:
**"CEMENTERIO REASENTAMIENTO
COTUI, BARRICK"**
REPUBLICA DOMINICANA

EQUIPO DE TRABAJO:

DISEÑO ARQUITECTÓNICO
ARQ. codia 00000

ENC. INGENIERÍA
ING. FIOR DALIZA BONIFACIO
codia 00000

ESTRUCTURAL
ING. codia 00000

ELÉCTRICO
ING. JUAN PEREZ
codia 00000

HIDRO-SANITARIO
ING. FRANCIS ESTEVEZ
codia 00000

SELLO DE APROBACIÓN:

FECHA: _____

CONTENIDO:
**PLANTA ESPECIFICACIONES DE
PUERTAS Y VENTANAS**

ESCALA: **1:65**

NO. PÁGINA:

035


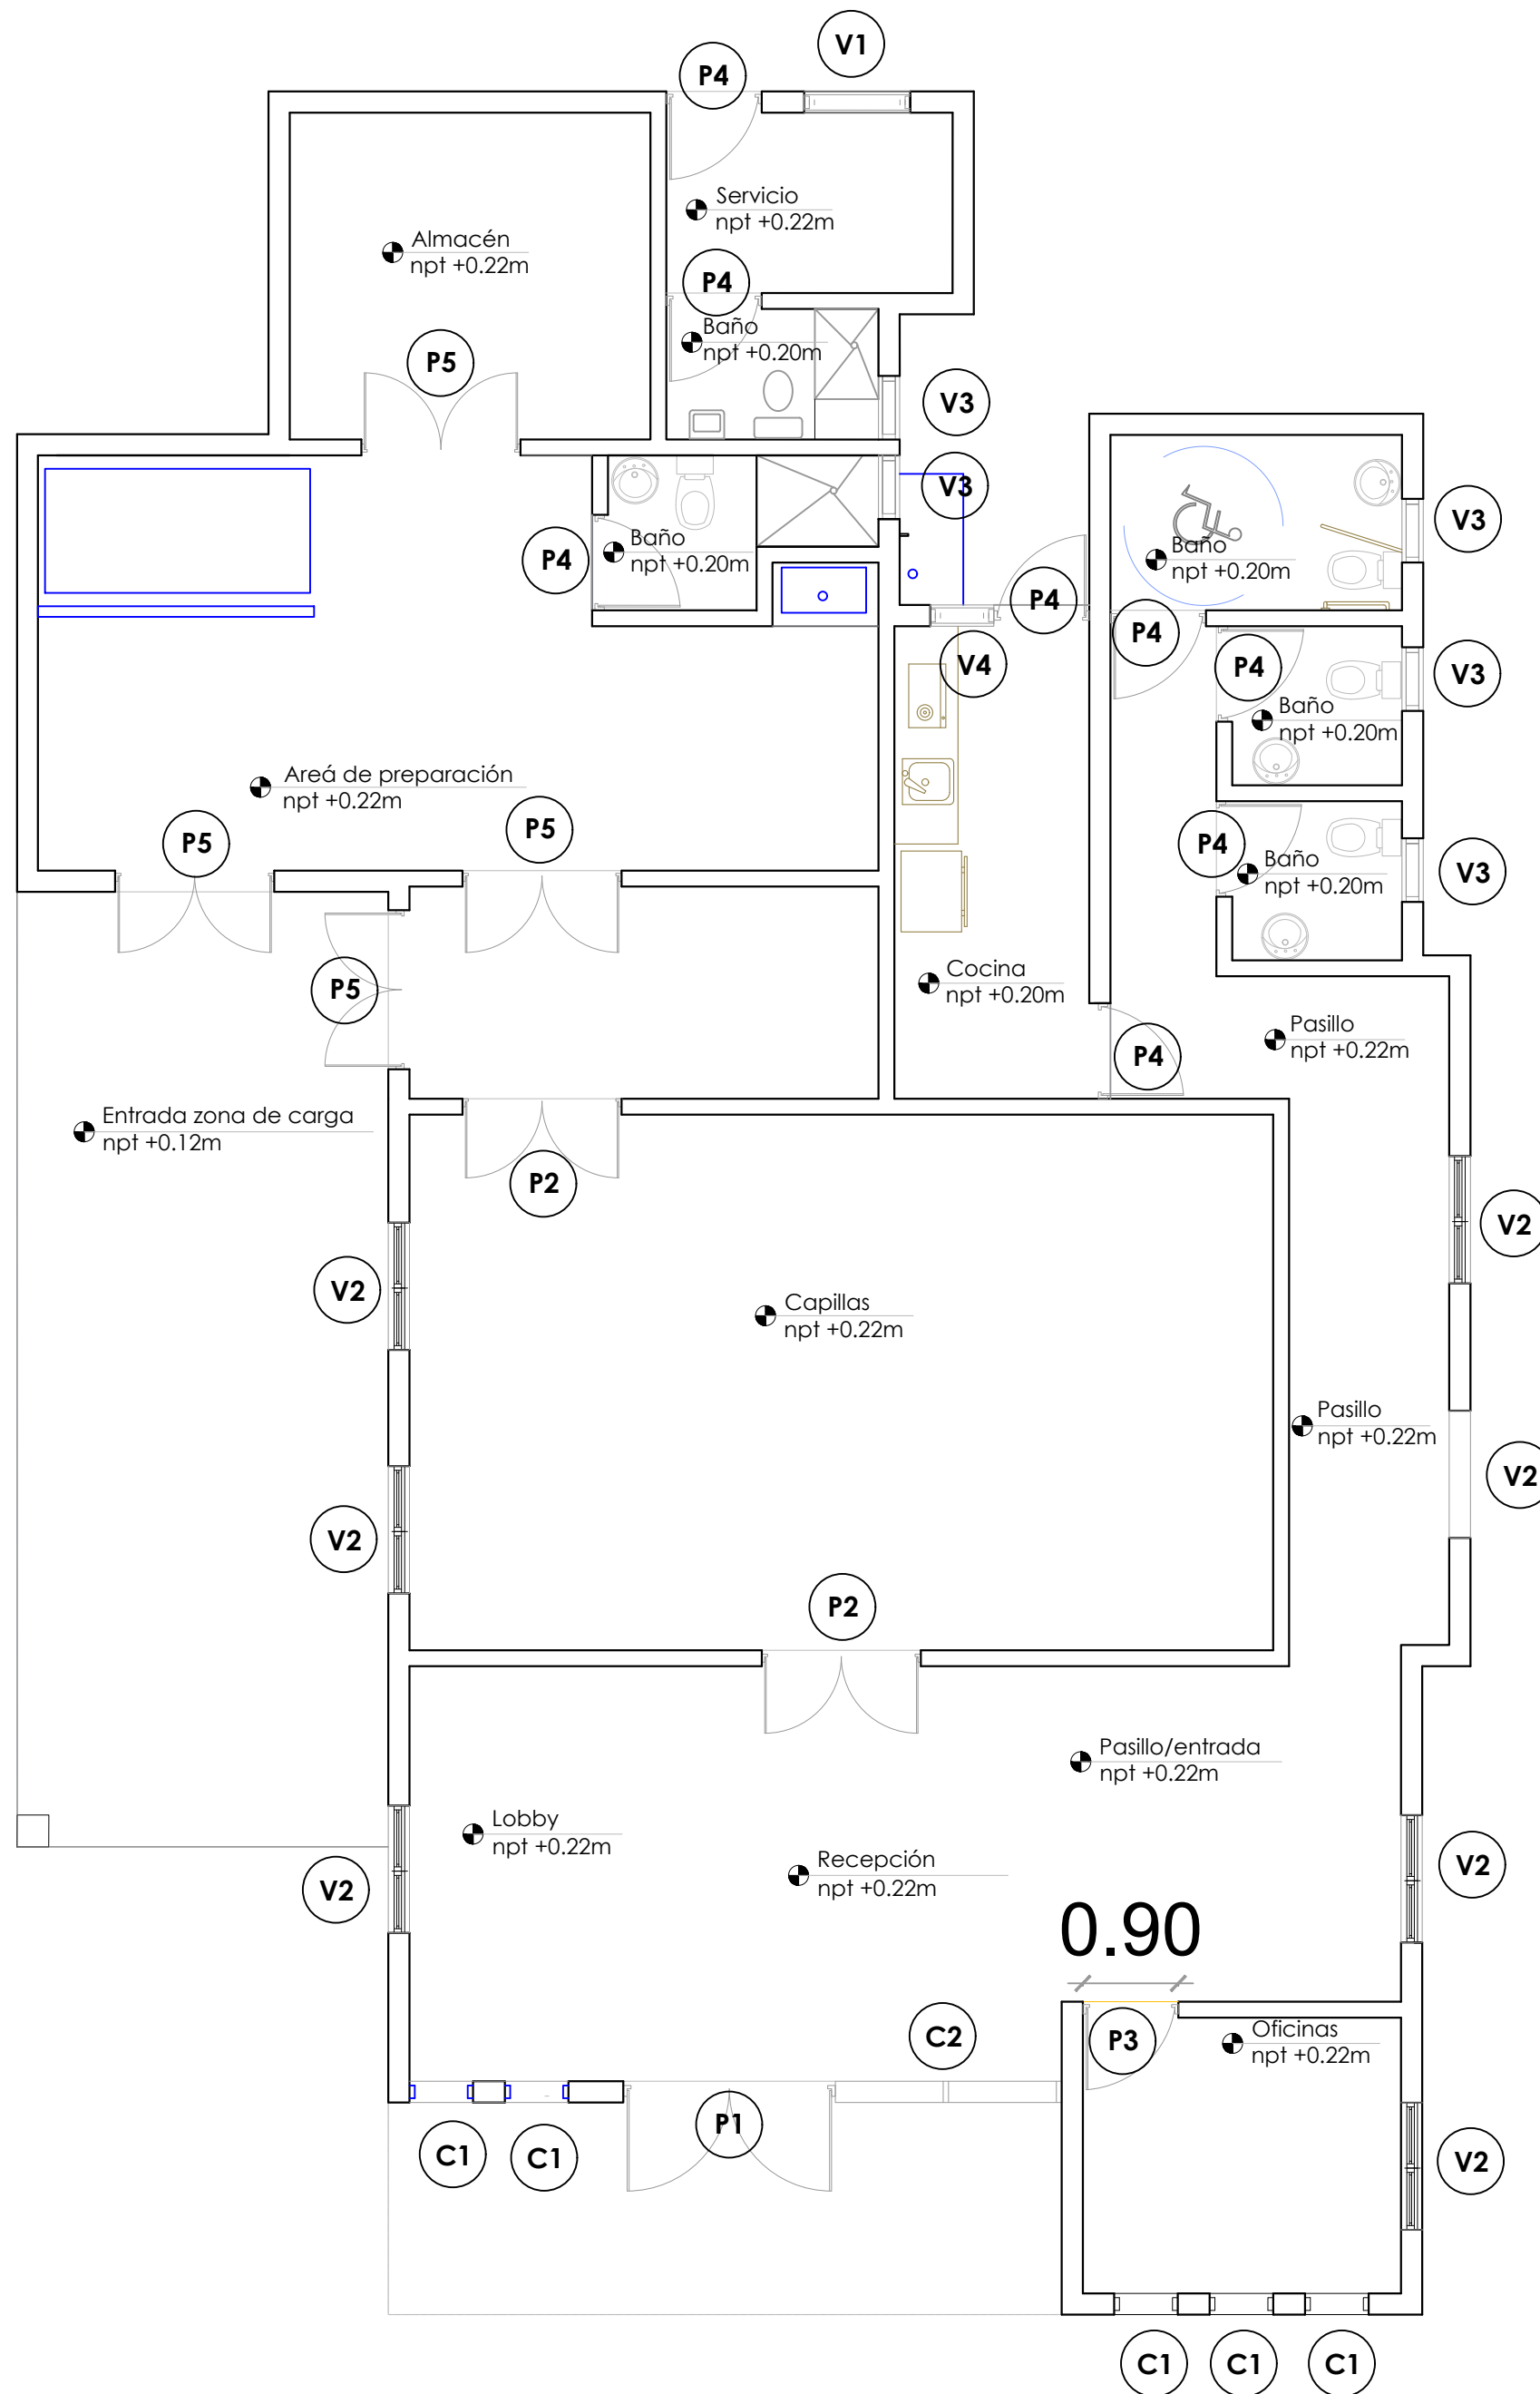



TABLA DE CRISTAL FIJO					
No.	Tipo	Medidas	Material	Observaciones	Cant.
C1	Cristal Fijo	0.60 x 3.00	Vidrio y aluminio		5
C2	Cristal Fijo	2.13 x 3.00	Vidrio y aluminio		1
Total:					06

TABLA DE PUERTAS					
No.	Tipo	Ancho	Material	Observaciones	Cantidad
P1	Dos hojas, abatible	2.00	Cristal y aluminio	Transom de paño fijo 2.00 x 0.90	1
P2	Dos hojas, Abatible con transom	1.50	Pino tratado tipo 1	Transom de paño fijo 1.50x0.60	2
P3	Abatible	0.90	Pino tratado con vidrio		1
P4	Abatible	0.90	Polimetálica	Blanca	8
P5	Dos hojas, abatible	1.50	Aluminio y vidrio		3
Total:					15


TABLA DE VENTANAS					
No.	Tipo	Medidas	Material	Observaciones	Cant.
V1	Celosía	1.10 x 1.00	Vidrio y aluminio		1
V2	Corrediza con transom	1.20 x 1.10	Vidrio y aluminio	Transom de 0.60x1.20	7
V3	Proyectada	0.60x0.60	Vidrio y aluminio		5
V4	Celosía	1.10x0.60	Aluminio	Celosas en Aluminio Blanca	1
Total:					14

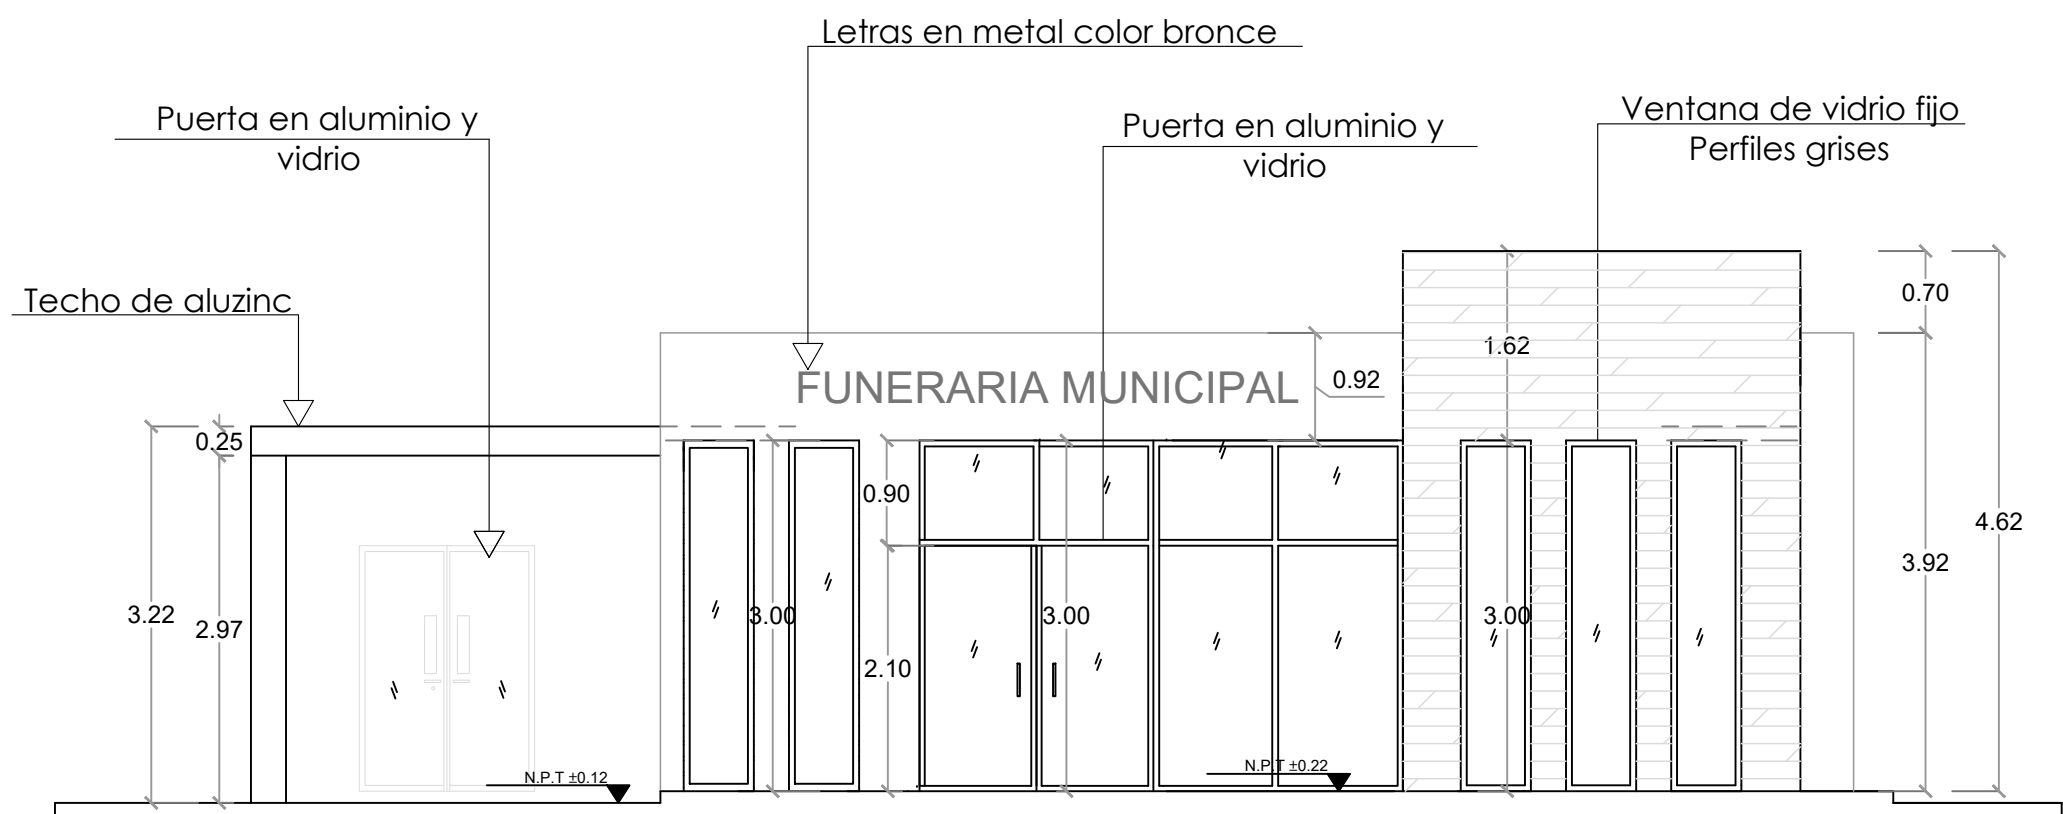

 ELEVACIÓN FRONTAL

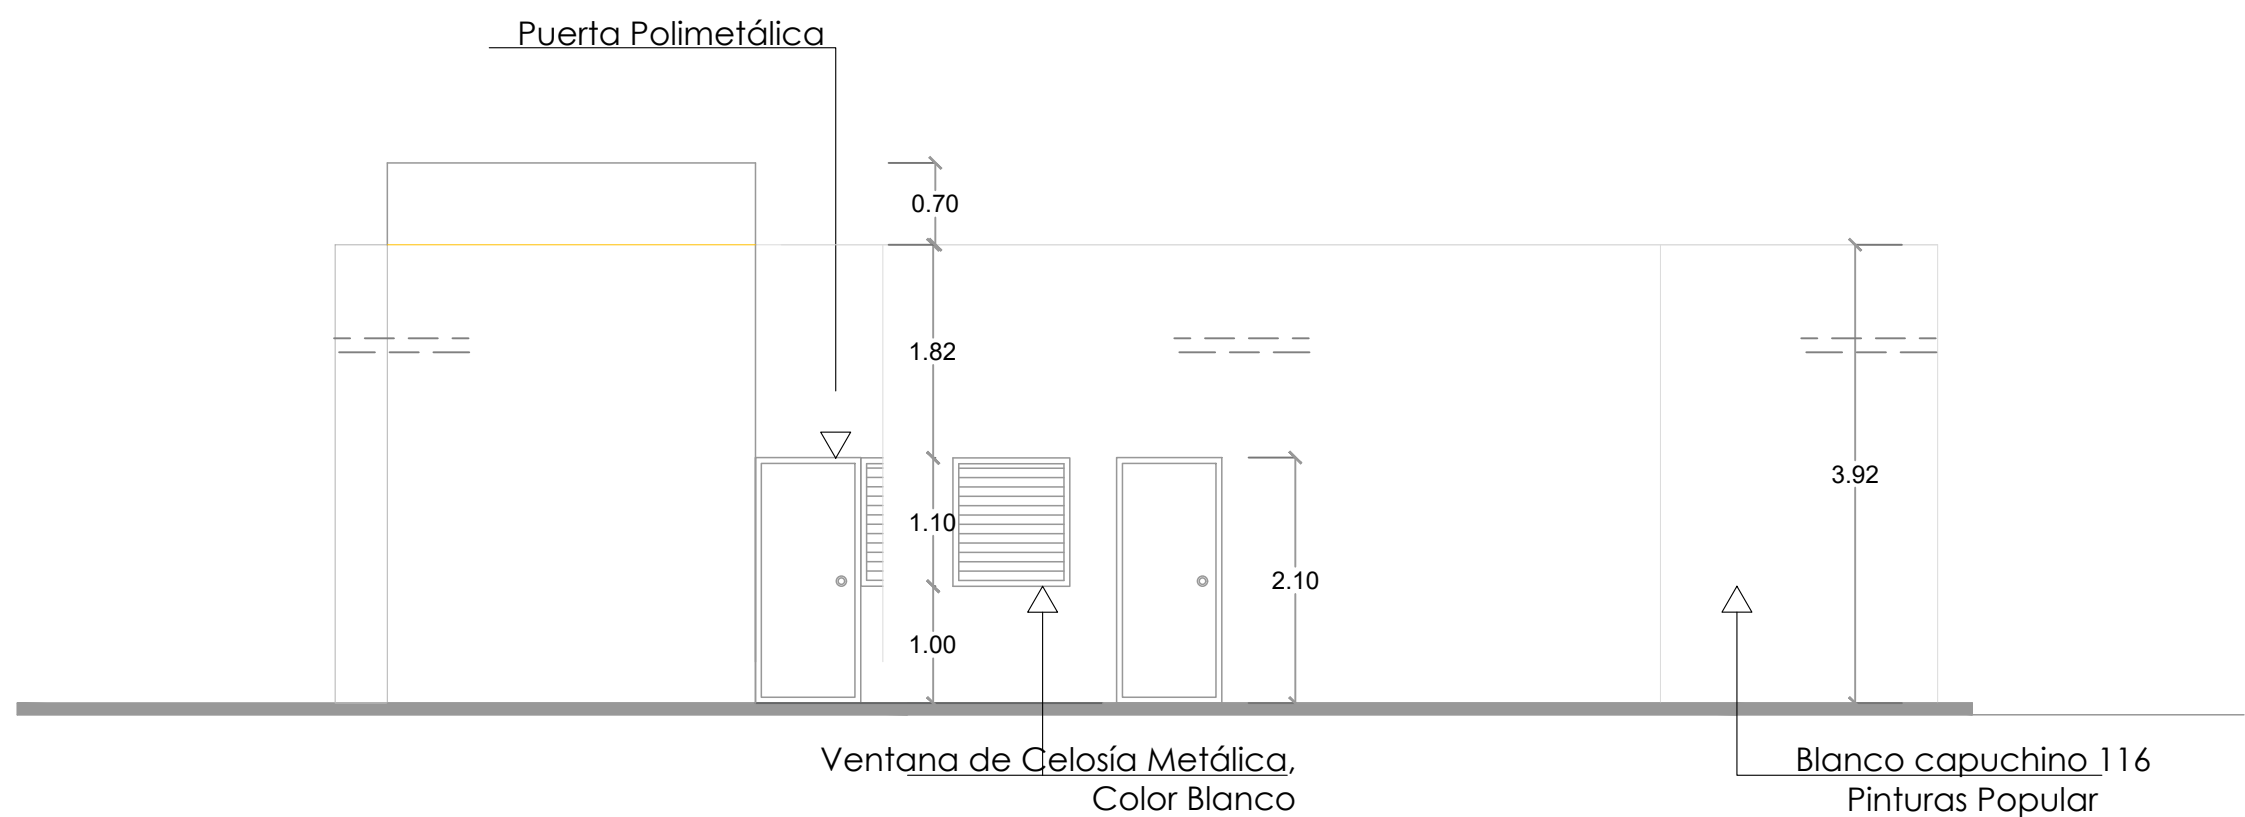

 ELEVACIÓN POSTERIOR

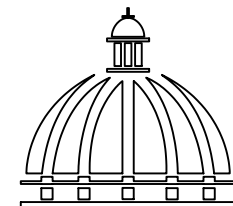

GOBIERNO DE LA
REPÚBLICA DOMINICANA

DIRECCIÓN DE DESARROLLO
PROVINCIAL

Ave. Dr. Delgado, Esq. Moisés García,
Gazcue, Sto. Dgo., R.D.
TEL.: (809)-364-2189 | FAX.: (809)- 688-1665
E-Mail: info@cpadp.gob.do

PROYECTO:

**"CEMENTERIO REASENTAMIENTO
COTUI, BARRICK"**

REPÚBLICA DOMINICANA

EQUIPO DE TRABAJO:

DISEÑO ARQUITECTÓNICO

ARQ. _____
codia 00000

ENC. INGENIERÍA

ING. FIOR DALIZA BONIFACIO
codia 00000

ESTRUCTURAL

ING. _____
codia 00000

ELÉCTRICO

ING. JUAN PEREZ
codia 00000

HIDRO-SANITARIO

ING. FRANCIS ESTEVEZ
codia 00000

SELLO DE APROBACIÓN:

FECHA: _____



CONTENIDO:

ELEVACIONES



ESCALA: **1:65**

NO. PÁGINA:


036

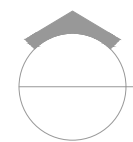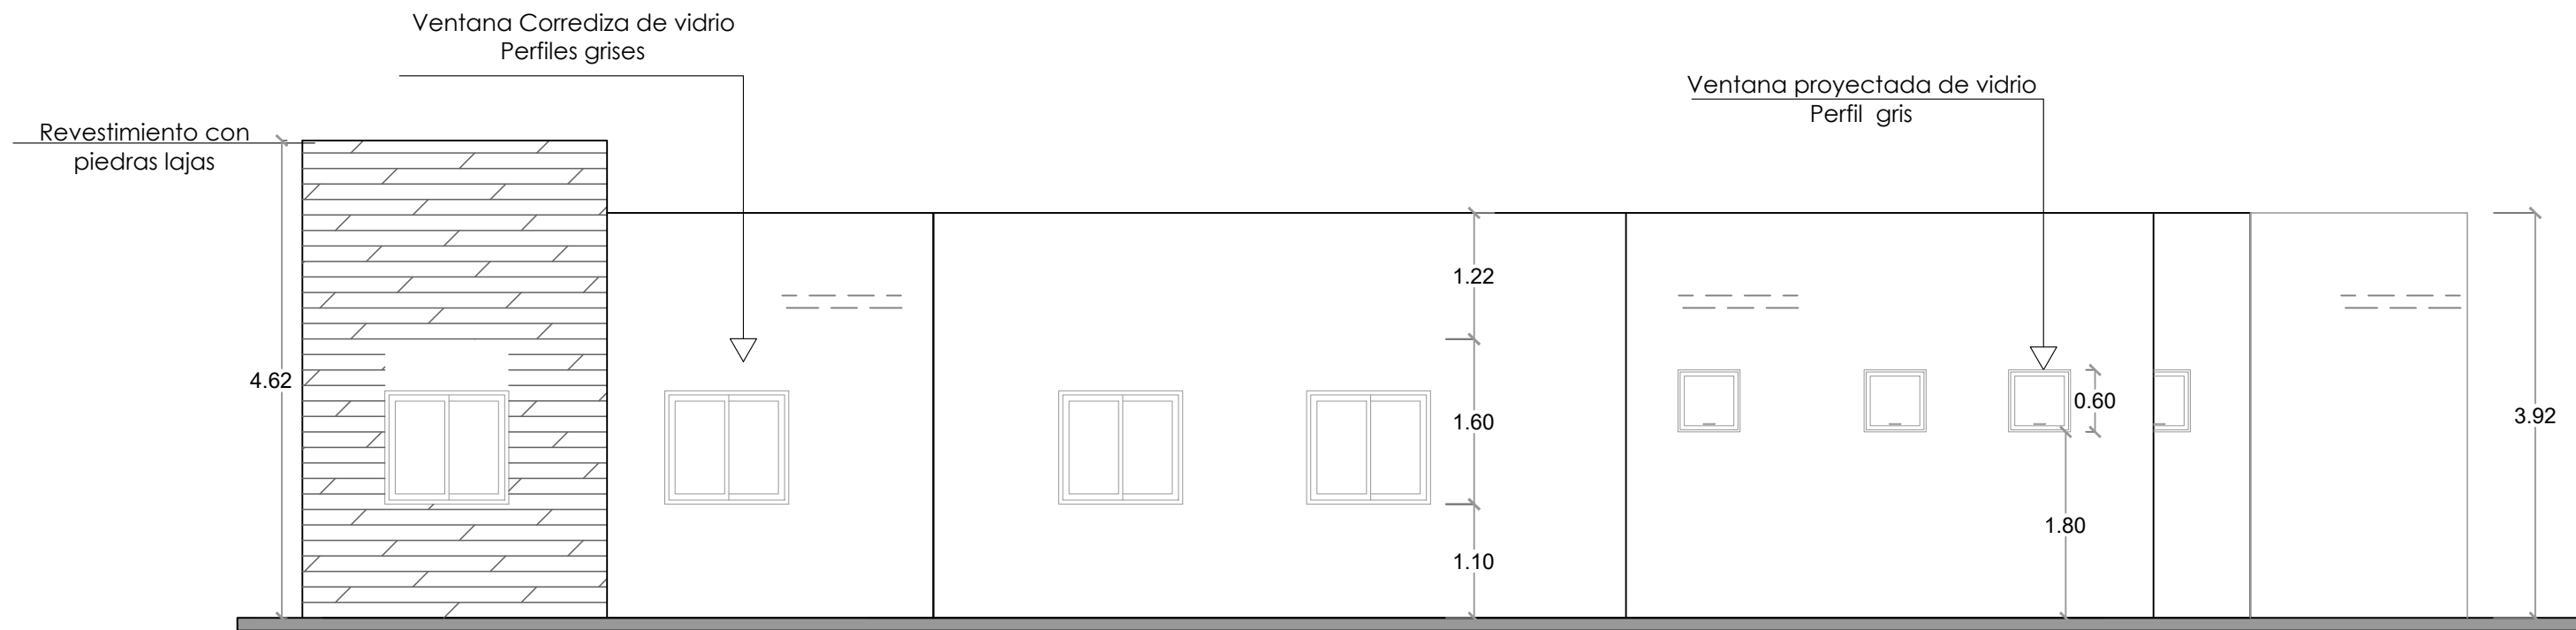

ELEVACIÓN LATERAL DERECHA

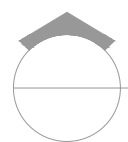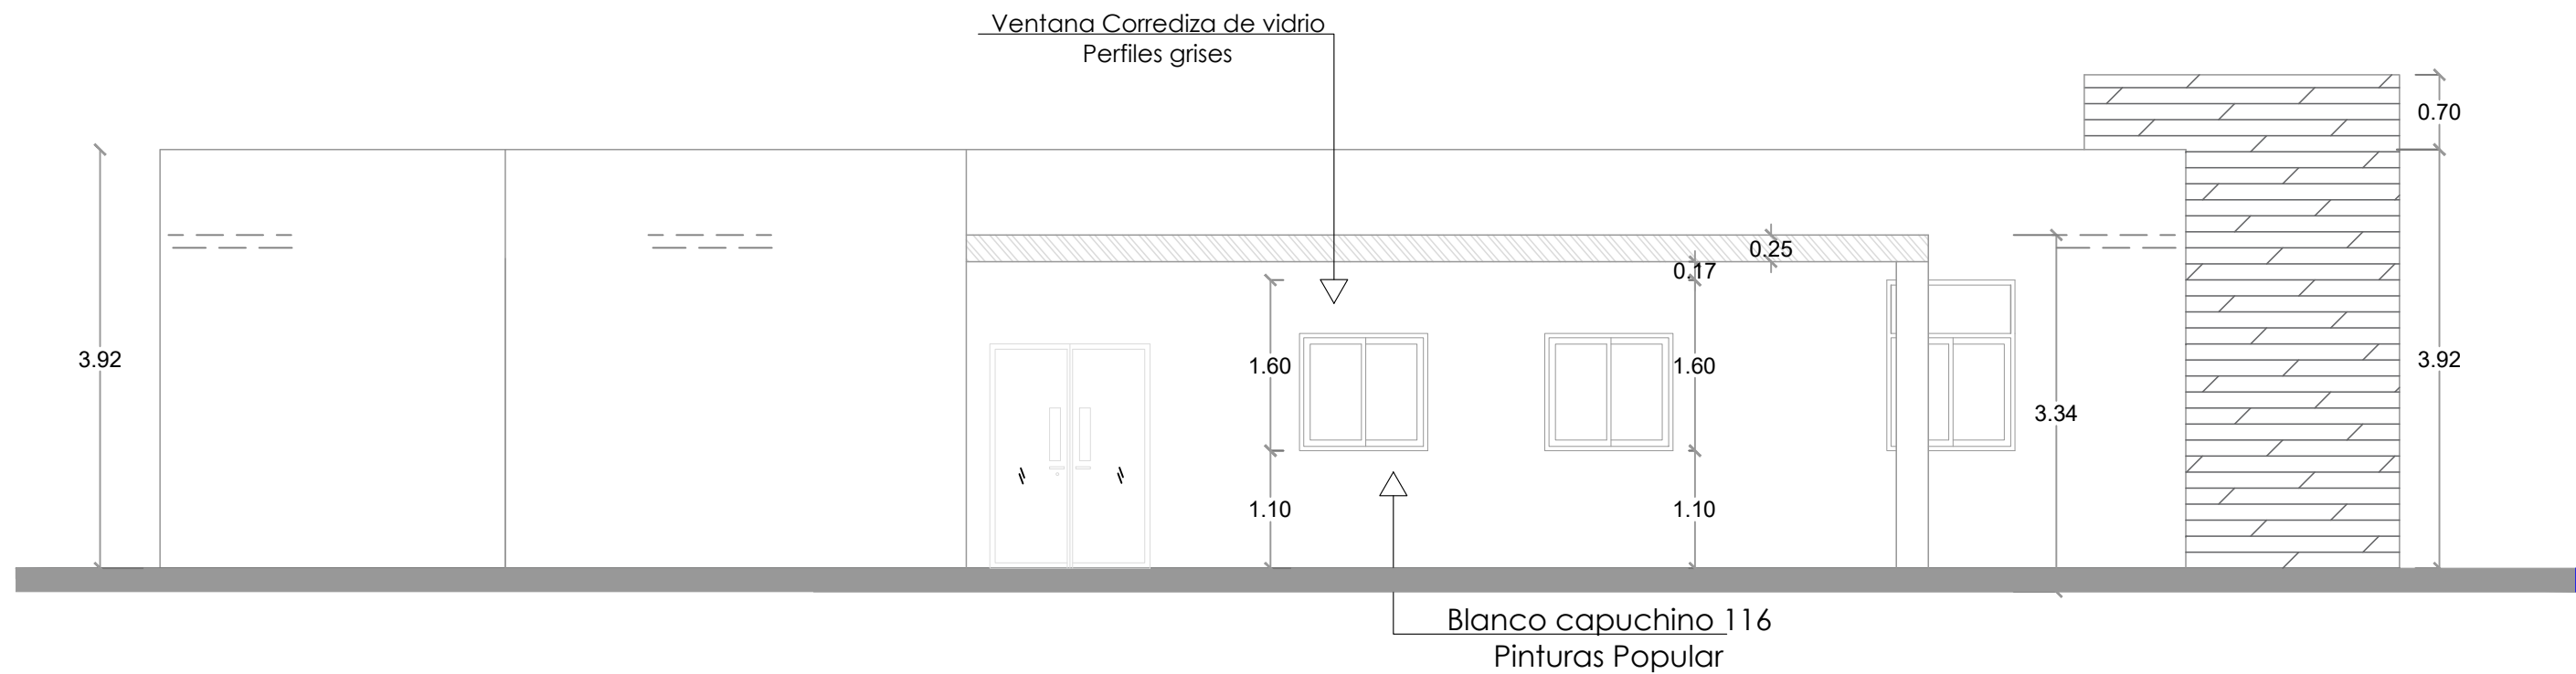


ELEVACIÓN LATERAL IZQUIERDA

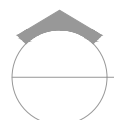

ELEVACIONES

ESC. 1:65

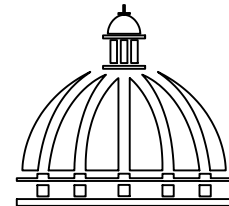

GOBIERNO DE LA
REPÚBLICA DOMINICANA

DIRECCIÓN DE DESARROLLO
PROVINCIAL

Ave. Dr. Delgado, Esq. Moisés García,
Gazcue, Sto. Dgo., R.D.
TEL.: (809)-364-2189 | FAX.: (809)- 688-1665
E-Mail: info@cpadp.gob.do

PROYECTO:

"CEMENTERIO REASENTAMIENTO
COTUI, BARRICK"

REPUBLICA DOMINICANA

EQUIPO DE TRABAJO:

DISEÑO ARQUITECTÓNICO
ARQ.

codia 00000

ENC. INGENIERÍA

ING. FIOR DALIZA BONIFACIO

codia 00000

ESTRUCTURAL

ING.

codia 00000

ELÉCTRICO

ING. JUAN PEREZ

codia 00000

HIDRO-SANITARIO

ING. FRANCIS ESTEVEZ

codia 00000

SELLO DE APROBACIÓN:

FECHA:

CONTENIDO:

ELEVACIONES


ESCALA: 1:65

NO. PÁGINA:


037



ELEVACIÓN FRONTAL

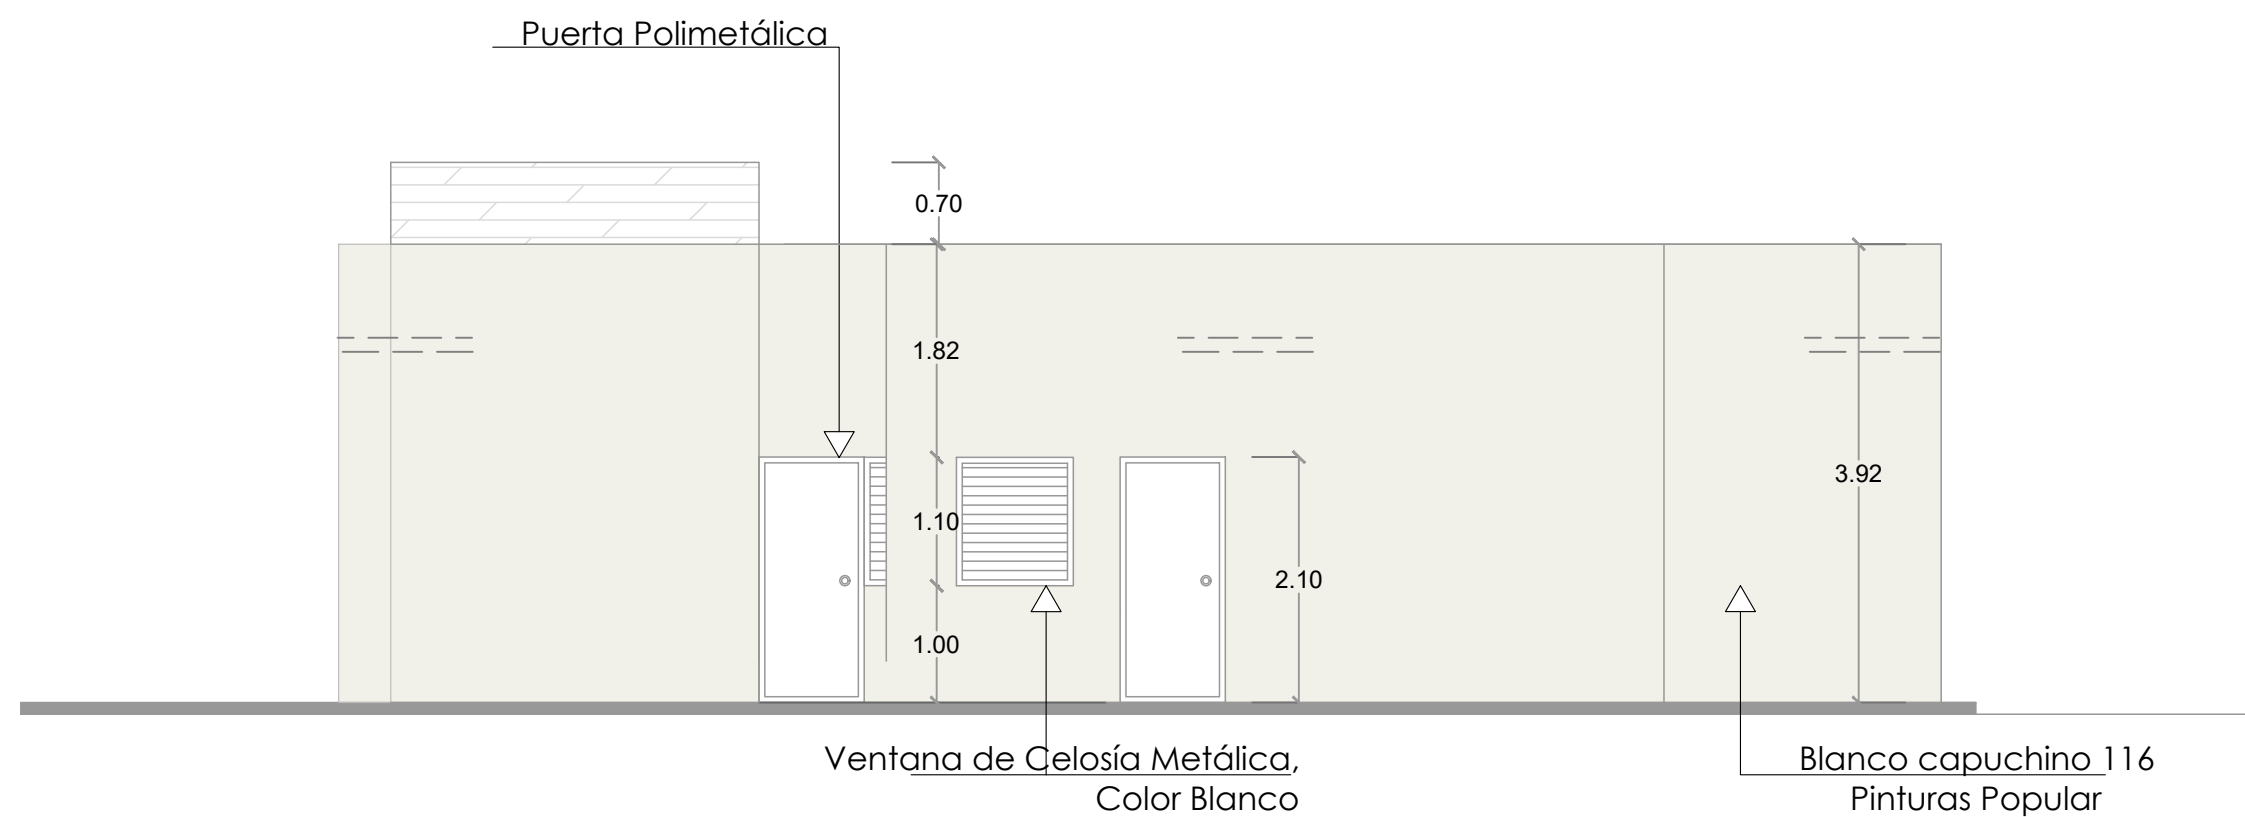

ELEVACIÓN POSTERIOR

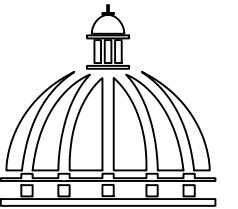

GOBIERNO DE LA
REPÚBLICA DOMINICANA

DIRECCIÓN DE DESARROLLO
PROVINCIAL

Ave. Dr. Delgado, Esq. Moisés García,
Gazcue, Sto. Dgo., R.D.
TEL.: (809)-364-2189 | FAX.: (809)- 688-1665
E-Mail: info@cpadp.gob.do

PROYECTO:

"CEMENTERIO REASENTAMIENTO
COTUI, BARRICK"

REPUBLICA DOMINICANA

EQUIPO DE TRABAJO:

DISEÑO ARQUITECTÓNICO
ARQ.

codia 00000

ENC. INGENIERÍA
ING. FIOR DALIZA BONIFACIO

codia 00000

ESTRUCTURAL

ING.

codia 00000

ELÉCTRICO

ING. JUAN PEREZ

codia 00000

HIDRO-SANITARIO

ING. FRANCIS ESTEVEZ

codia 00000

SELLO DE APROBACIÓN:

FECHA:


CONTENIDO:

ELEVACIONES

ESCALA: 1:65

NO. PÁGINA:

038

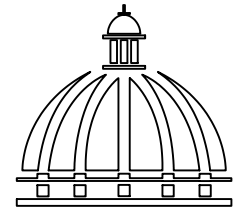

**GOBIERNO DE LA
REPÚBLICA DOMINICANA**

**DIRECCIÓN DE DESARROLLO
PROVINCIAL**

Ave. Dr. Delgado, Esq. Moisés García,
Gazcue, Sto. Dgo., R.D.
TEL.: (809)-364-2189 | FAX.: (809)- 688-1665
E-Mail: info@cpadp.gob.do

PROYECTO:

**"CEMENTERIO REASENTAMIENTO
COTUI, BARRICK"**

REPUBLICA DOMINICANA

EQUIPO DE TRABAJO:

DISEÑO ARQUITECTÓNICO
ARQ.

codia 00000

ENC. INGENIERÍA
ING. FIOR DALIZA BONIFACIO
codia 00000

ESTRUCTURAL
ING.

codia 00000

ELÉCTRICO
ING. JUAN PEREZ
codia 00000

HIDRO-SANITARIO
ING. FRANCIS ESTEVEZ
codia 00000

SELLO DE APROBACIÓN:



FECHA: _____

CONTENIDO:
ELEVACIONES



ESCALA: **1:65**

NO. PÁGINA:


039

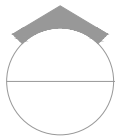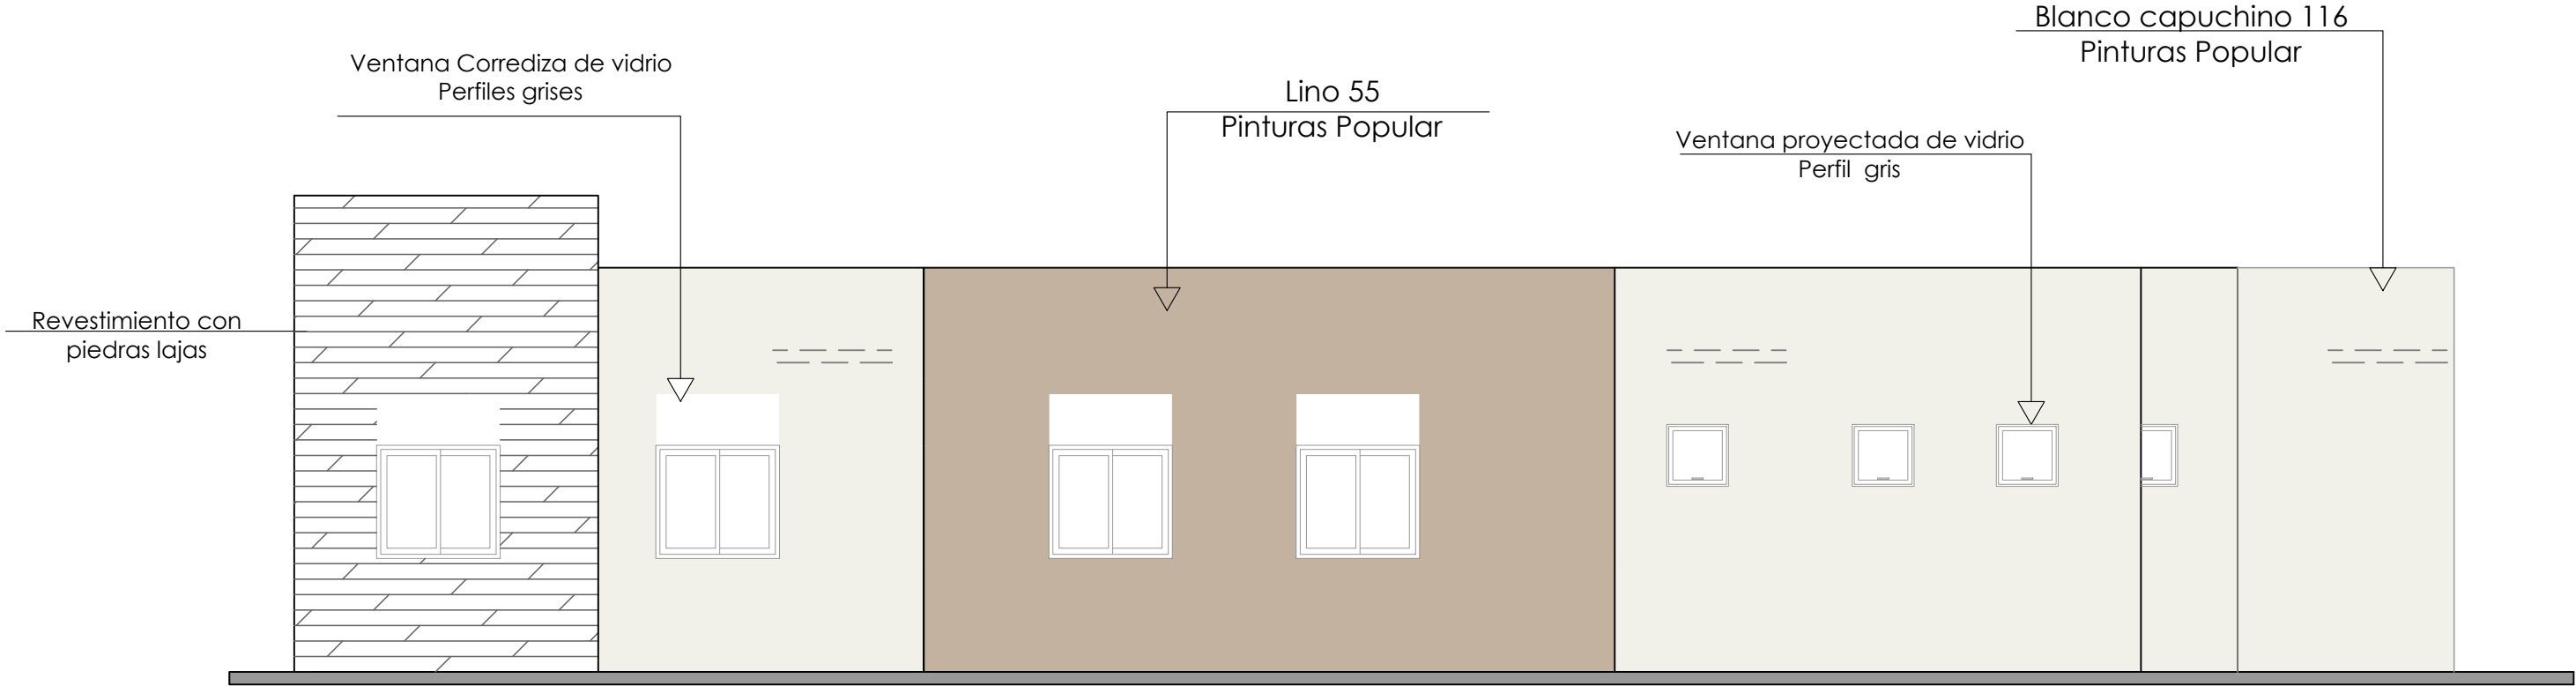

ELEVACIÓN LATERAL DERECHA

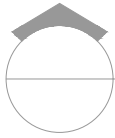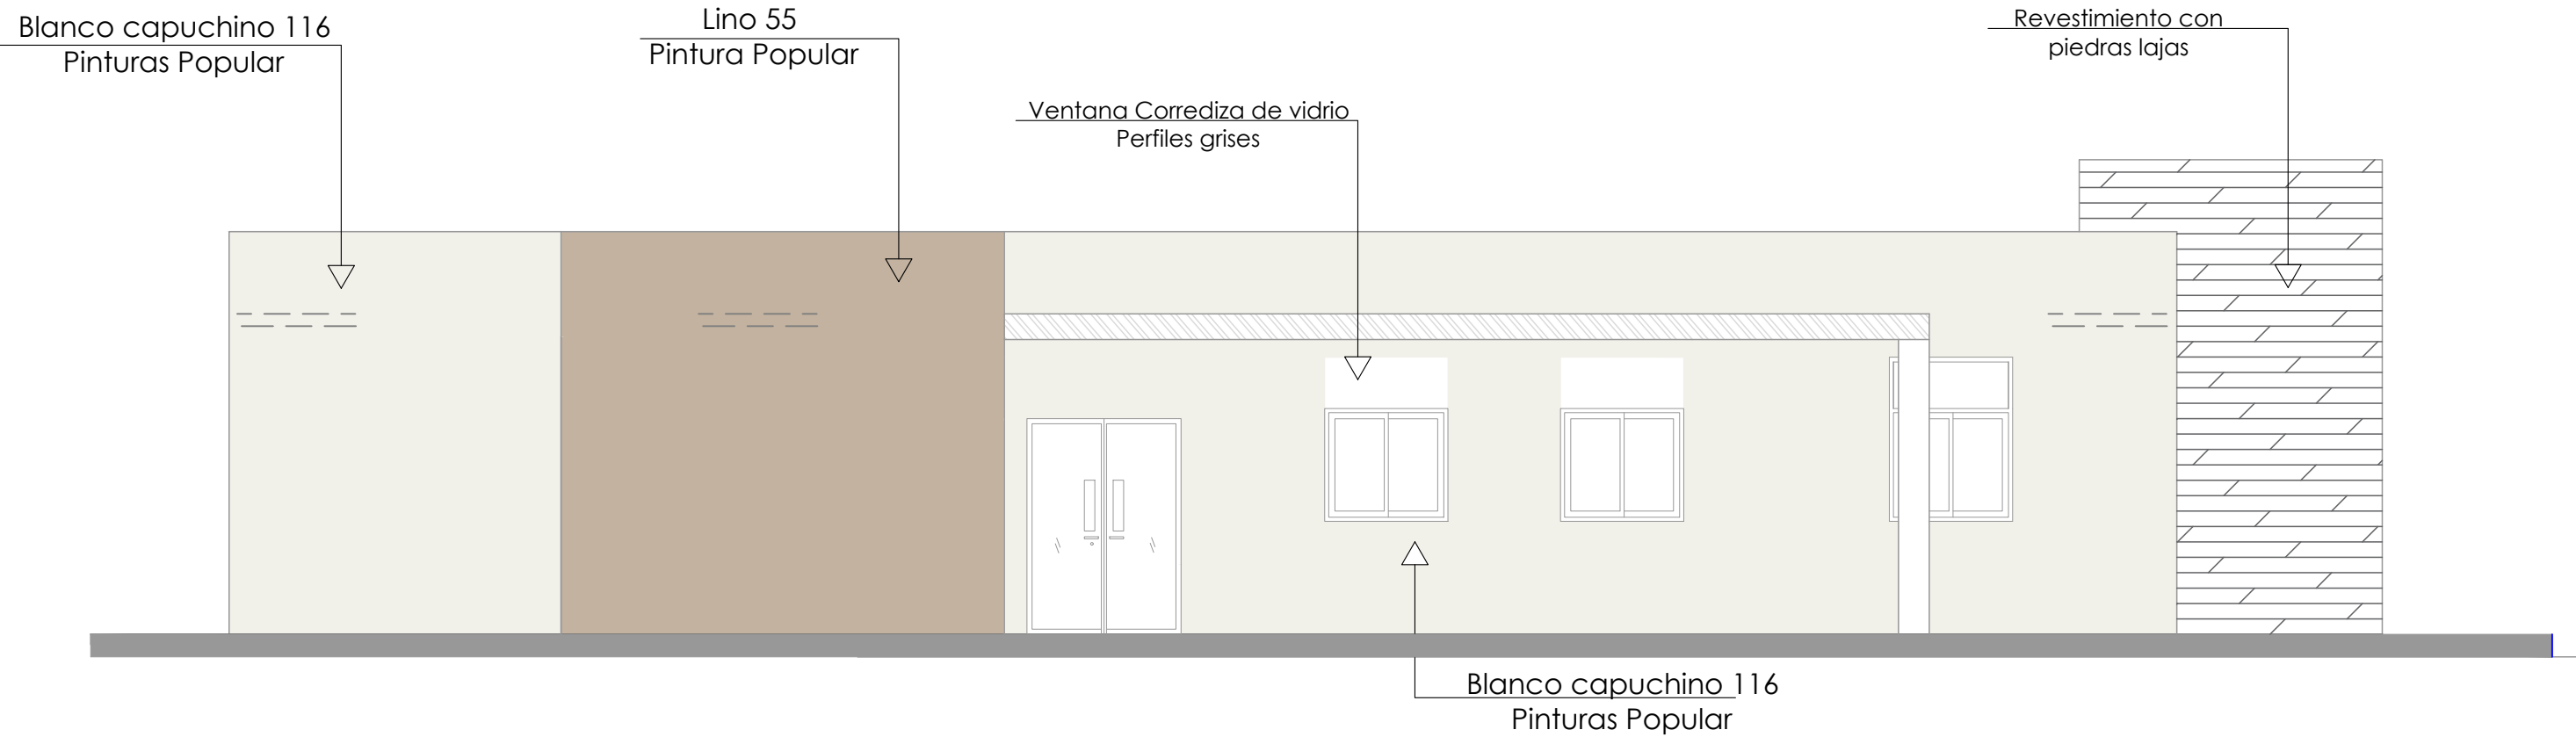


ELEVACIÓN LATERAL IZQUIERDA

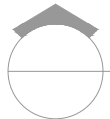

ELEVACIONES

ESC. 1:65

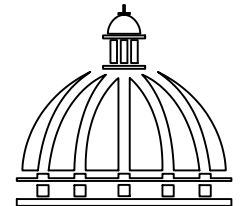

Gobierno de la
República Dominicana

Dirección de Desarrollo
Provincial

Ave. Dr. Delgado, Esq. Moisés García,
Gazcue, Sto. Dgo., R.D.
TEL.: (809)-364-2189 | FAX.: (809)- 688-1665
E-Mail: info@cpadp.gob.do

PROYECTO:
**"CEMENTERIO REASENTAMIENTO
COTUI, BARRICK"**
REPUBLICA DOMINICANA

EQUIPO DE TRABAJO:	
DISEÑO ARQUITECTÓNICO ARQ.	codia 00000
ENC. INGENIERÍA ING. FIOR DALIZA BONIFACIO	codia 00000
ESTRUCTURAL ING.	codia 00000
ELÉCTRICO ING. JUAN PEREZ	codia 00000
HIDRO-SANITARIO ING. FRANCIS ESTEVEZ	codia 00000


SELLO DE APROBACIÓN:

FECHA:


CONTENIDO:
SECCIONES

ESCALA: **1:65**


NO. PÁGINA:
040

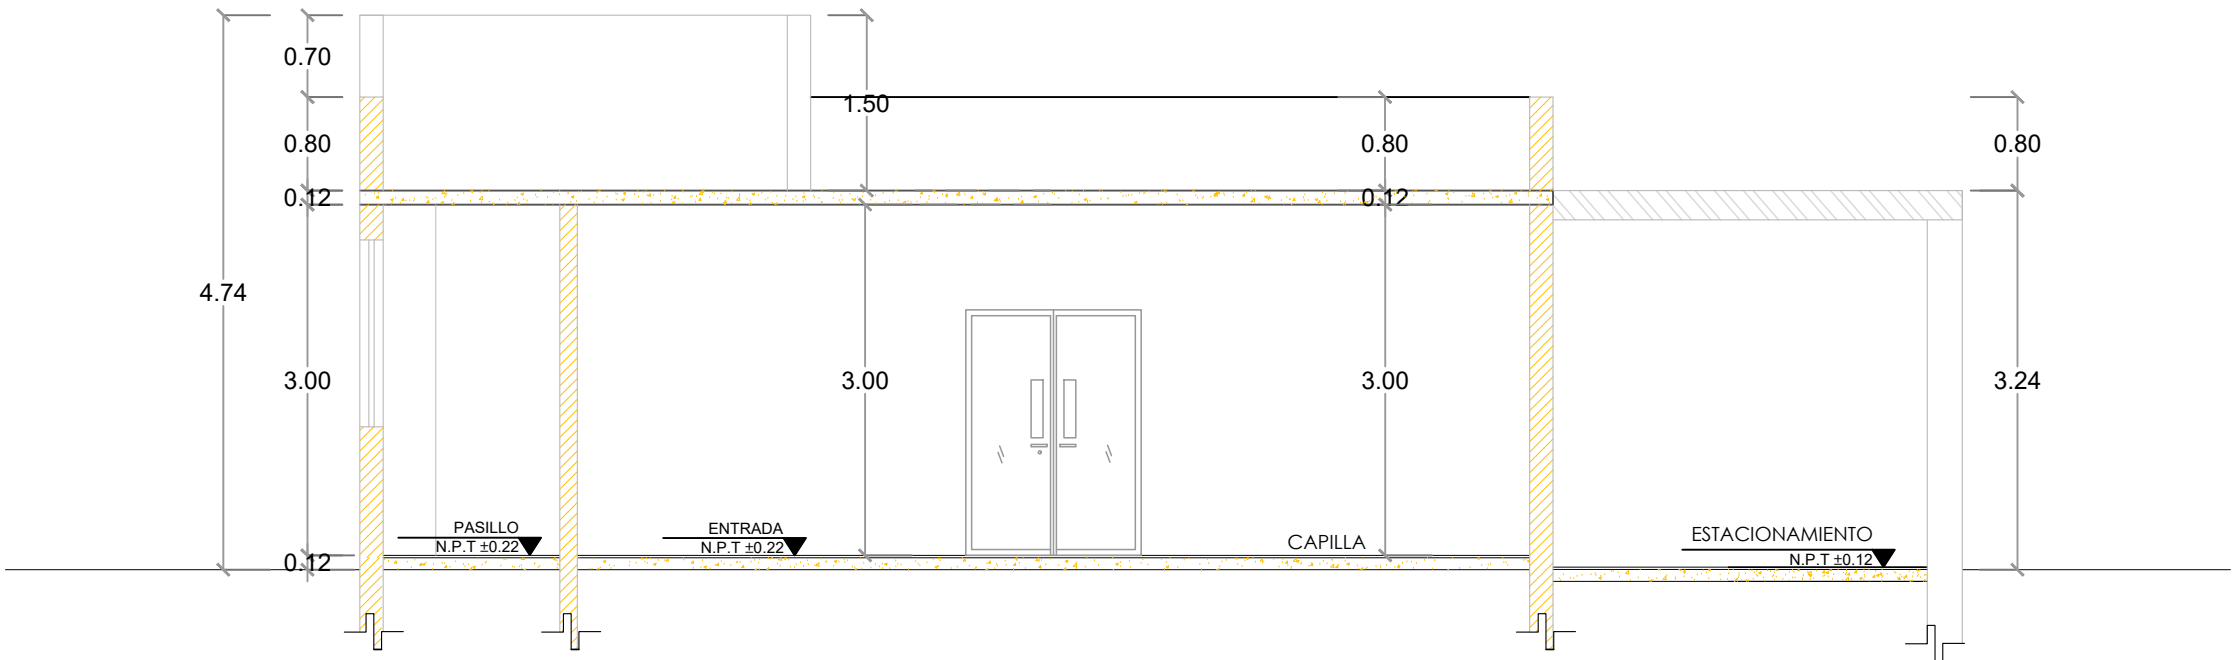


SECCION A-A'

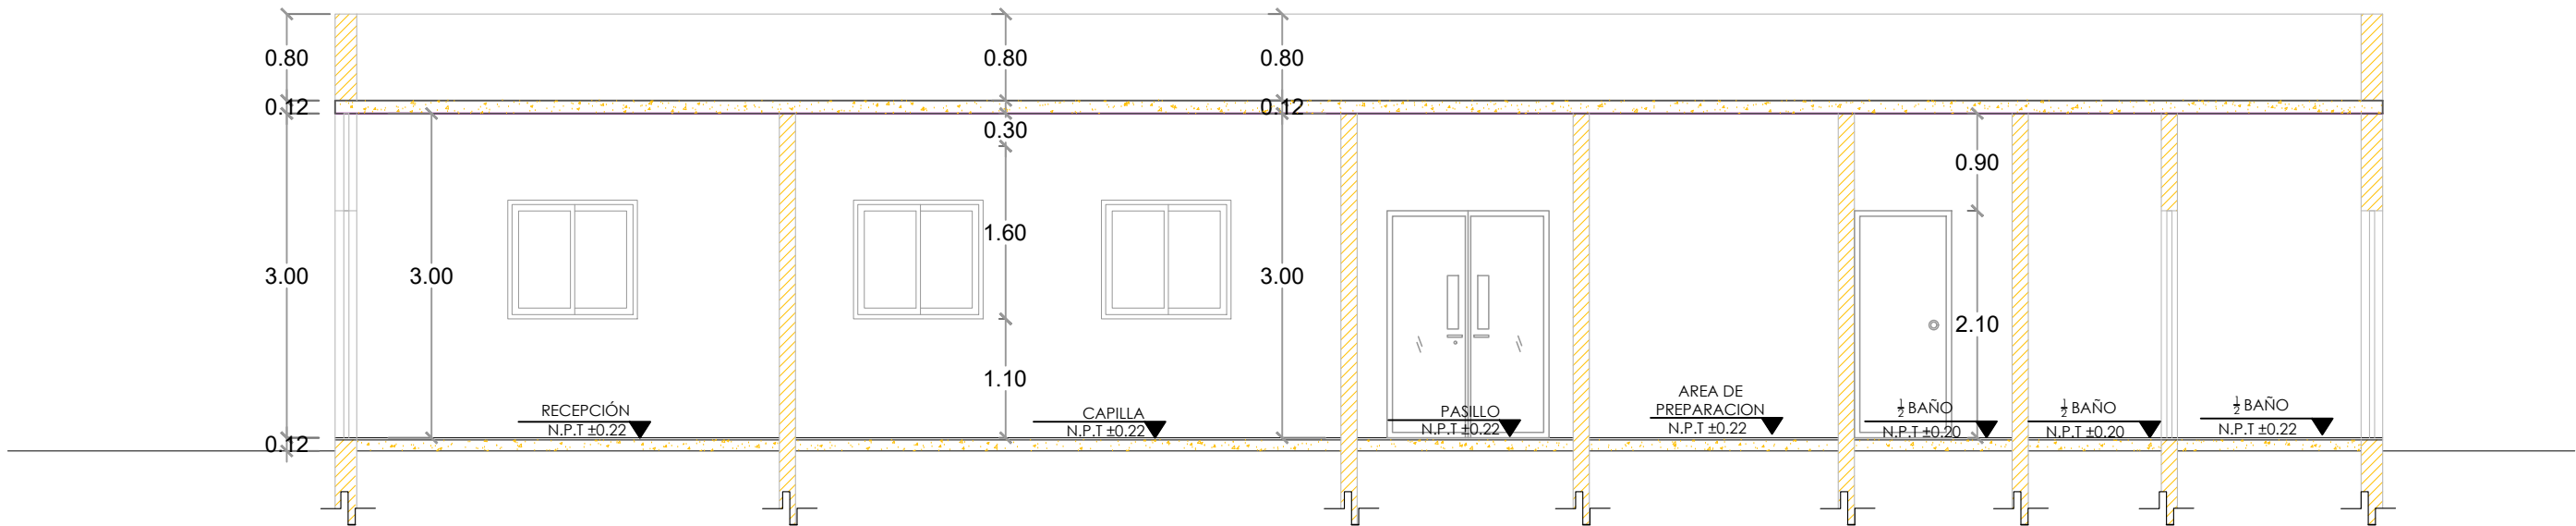

SECCION B-B'


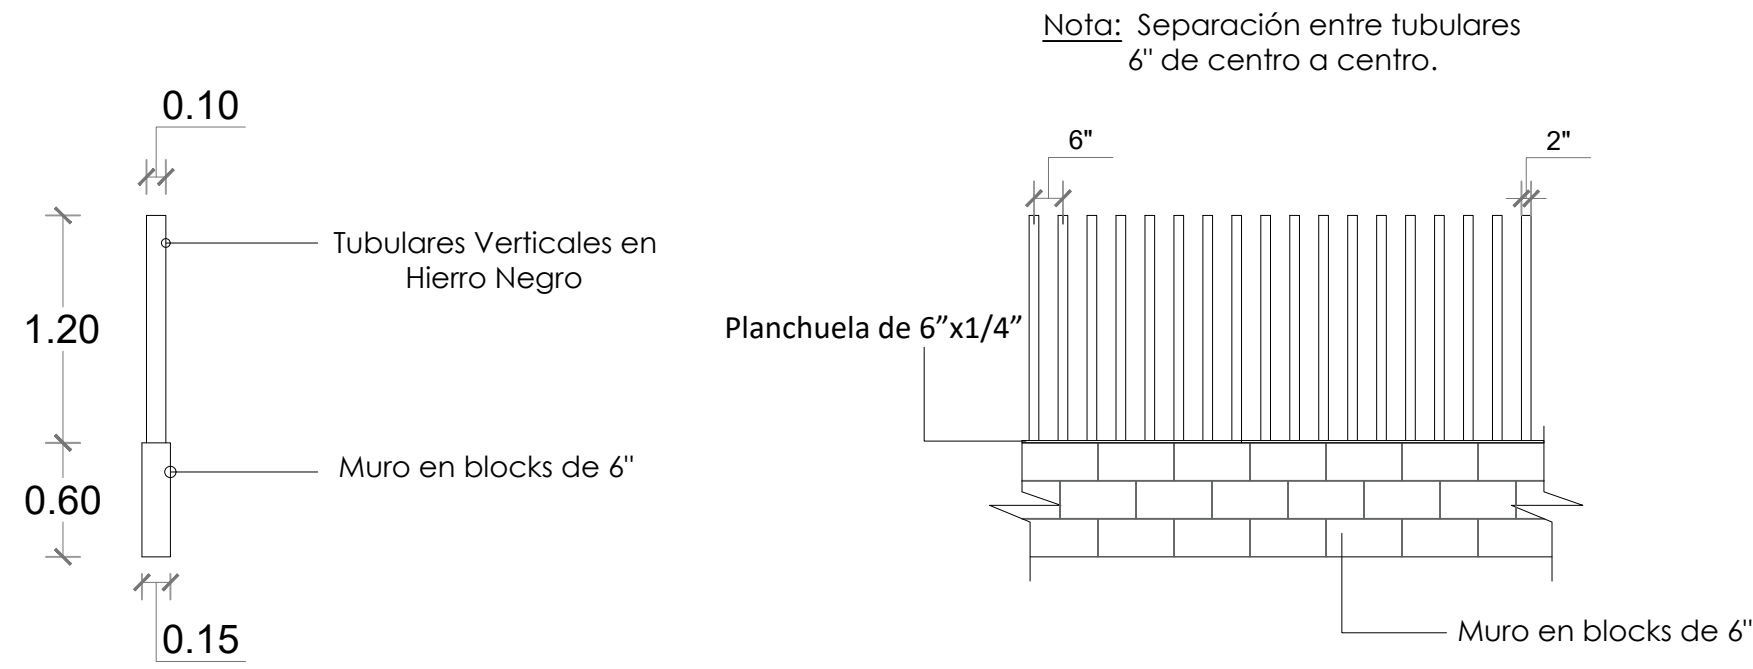


 **DETALLES EN ELEVACIÓN - VERJA PERIMETRAL**
ESC. 1:40

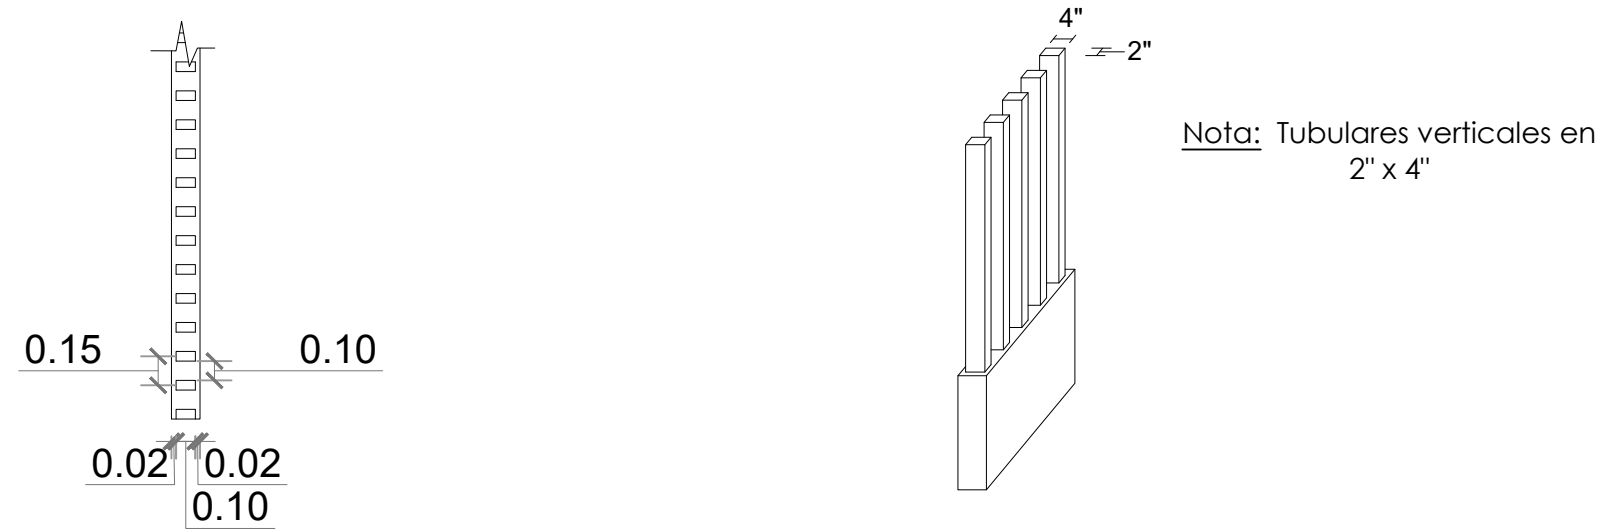


 **ISOMÉTRICA - VERJA PERIMETRAL**
ESC. 1:40

 **DETALLES EN PLANTA - VERJA PERIMETRAL**
ESC. 1:40

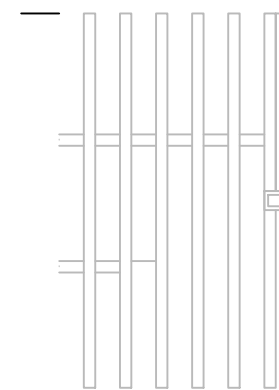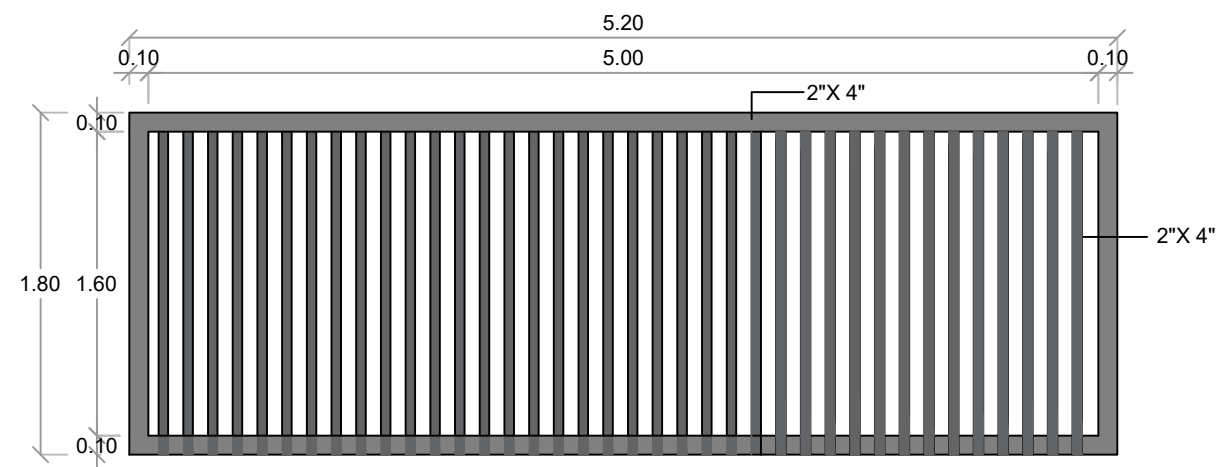

 **DETALLE PUERTA CORREDIZA**
ESC. 1:40

 **PUERTA PEATONAL**
ESC. 1:40

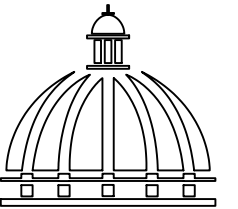

**GOBIERNO DE LA
REPÚBLICA DOMINICANA**

**DIRECCIÓN DE DESARROLLO
PROVINCIAL**

Ave. Dr. Delgado, Esq. Moisés García,
Gazcue, Sto. Dgo., R.D.
TEL.: (809)-364-2189 | FAX.: (809)- 688-1665
E-Mail: info@cpadp.gob.do

PROYECTO:
**"CEMENTERIO REASENTAMIENTO
COTUI, BARRICK"**
REPUBLICA DOMINICANA

EQUIPO DE TRABAJO:

DISEÑO ARQUITECTÓNICO
ARQ. _____
codia 00000

ENC. INGENIERÍA
ING. FIOR DALIZA BONIFACIO
codia 00000

ESTRUCTURAL
ING. _____
codia 00000

ELÉCTRICO
ING. JUAN PEREZ
codia 00000

HIDRO-SANITARIO
ING. FRANCIS ESTEVEZ
codia 00000


SELLO DE APROBACIÓN:

FECHA: _____


CONTENIDO:
DETALLE VERJA

ESCALA: **1:40**


NO. PÁGINA:
041

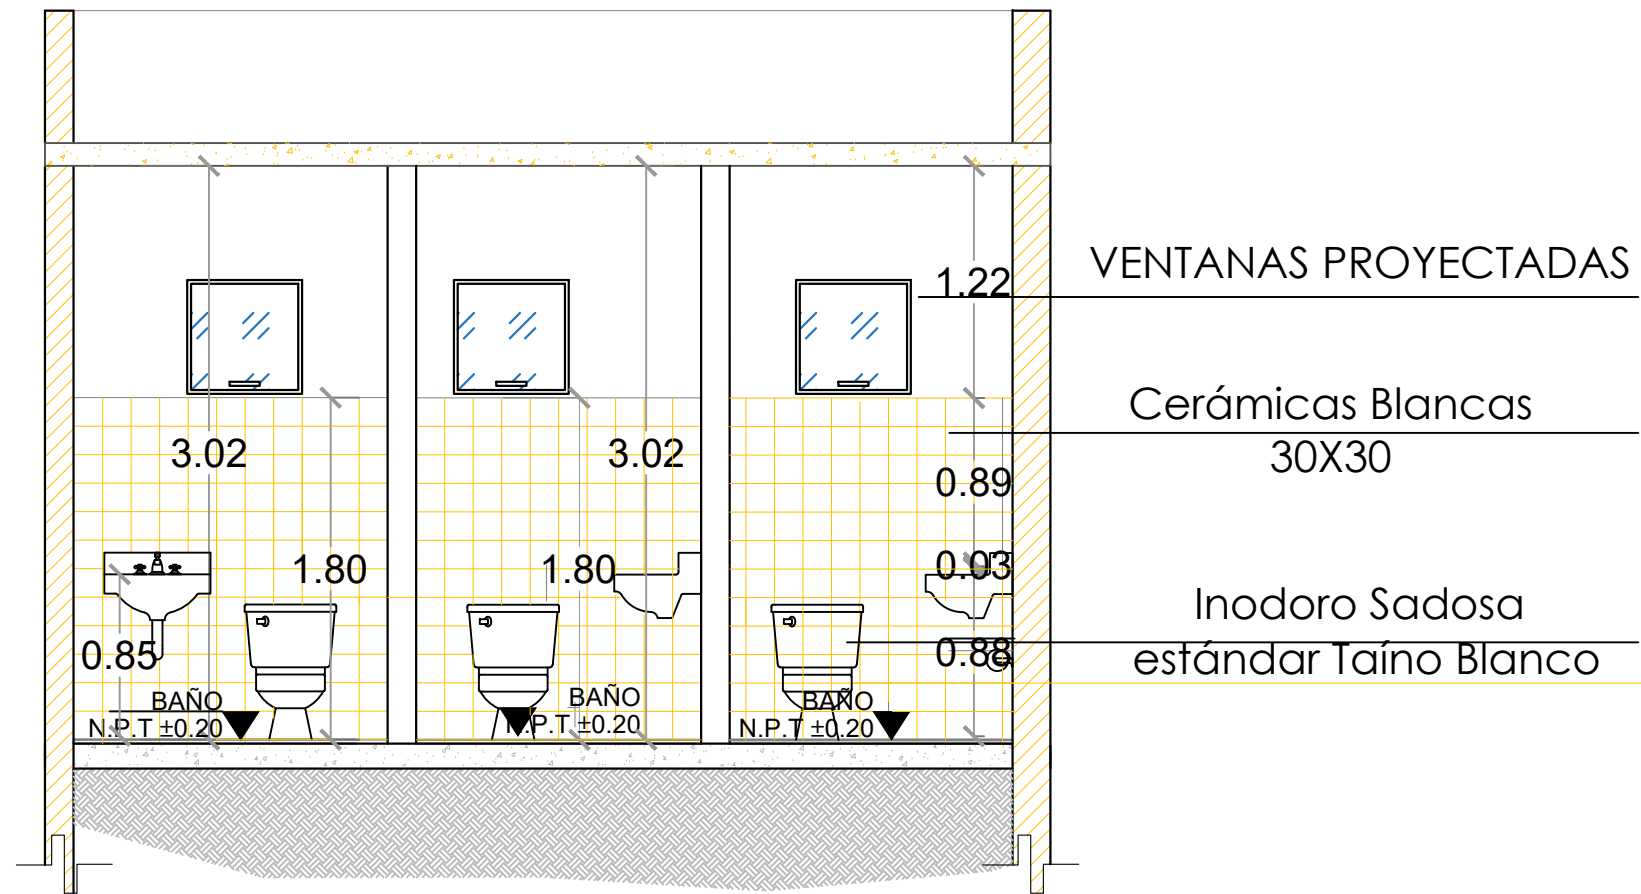

DETALLE DE BAÑO
ESC. 1:40

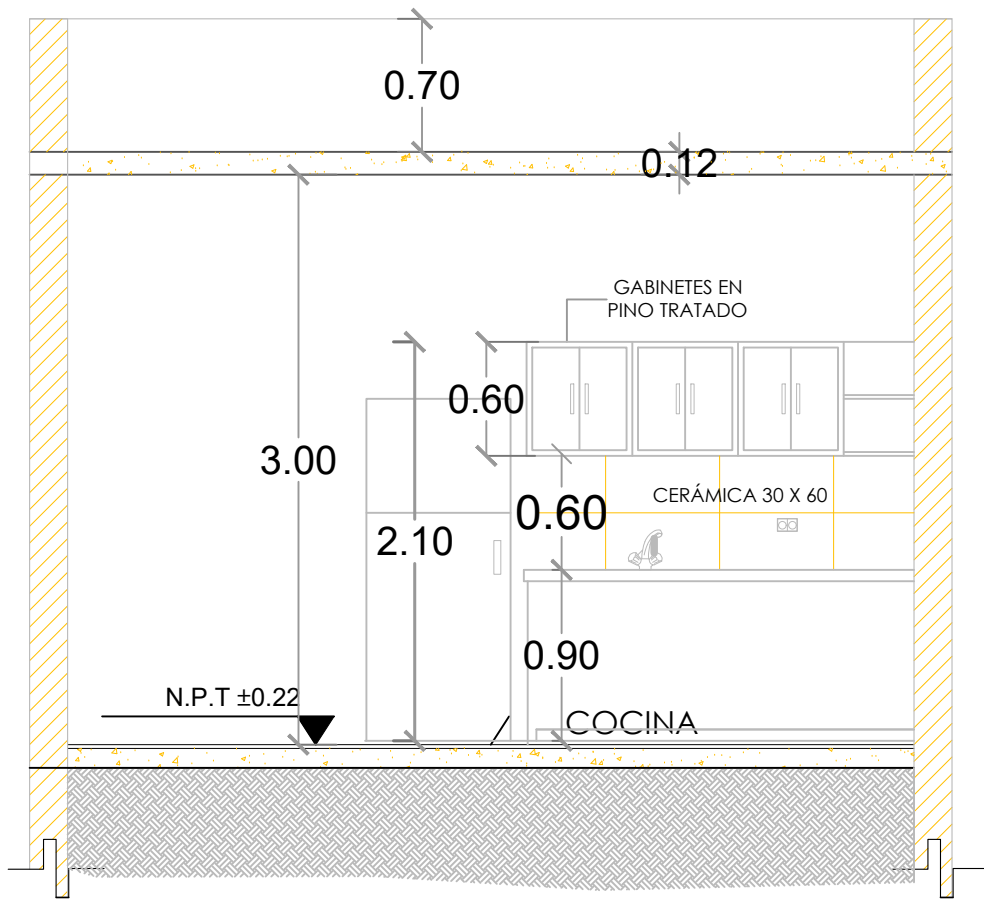

DETALLE DE COCINA
ESC. 1:40

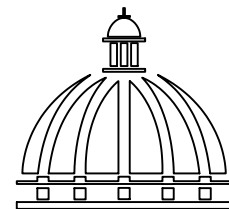

GOBIERNO DE LA
REPÚBLICA DOMINICANA

DIRECCIÓN DE DESARROLLO
PROVINCIAL

Ave. Dr. Delgado, Esq. Moisés García,
Gazcue, Sto. Dgo., R.D.
TEL.: (809)-364-2189 | FAX.: (809)- 688-1665
E-Mail: info@cpadp.gob.do

PROYECTO:
**"CEMENTERIO REASENTAMIENTO
COTUI, BARRICK"**
REPUBLICA DOMINICANA

EQUIPO DE TRABAJO:

DISEÑO ARQUITECTÓNICO
ARQ.
codia 00000

ENC. INGENIERÍA
ING. FIOR DALIZA BONIFACIO
codia 00000

ESTRUCTURAL
ING.
codia 00000

ELÉCTRICO
ING. JUAN PEREZ
codia 00000

HIDRO-SANITARIO
ING. FRANCIS ESTEVEZ
codia 00000


SELLO DE APROBACIÓN:

FECHA:

CONTENIDO:
DETALLES

ESCALA: **1:40**

NO. PÁGINA:
042

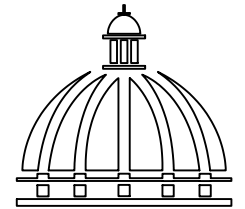

Gobierno de la
República Dominicana

DIRECCIÓN DE DESARROLLO
PROVINCIAL

Ave. Dr. Delgado, Esq. Moisés García,
Gazcue, Sto. Dgo., R.D.
TEL.: (809)-364-2189 | FAX.: (809)- 688-1665
E-Mail: info@cpadp.gob.do

PROYECTO:
**"CEMENTERIO REASENTAMIENTO
COTUI, BARRICK"**
REPUBLICA DOMINICANA

EQUIPO DE TRABAJO:

DISEÑO ARQUITECTÓNICO
ARQ. codia 00000

ENC. INGENIERÍA
ING. FIOR DALIZA BONIFACIO
codia 00000

ESTRUCTURAL
ING. codia 00000

ELÉCTRICO
ING. JUAN PEREZ
codia 00000

HIDRO-SANITARIO
ING. FRANCIS ESTEVEZ
codia 00000

SELLO DE APROBACIÓN:

FECHA:

CONTENIDO:
ESPECIFICACIONES DE PLAFONES

ESCALA: **1:65**

NO. PÁGINA:

043




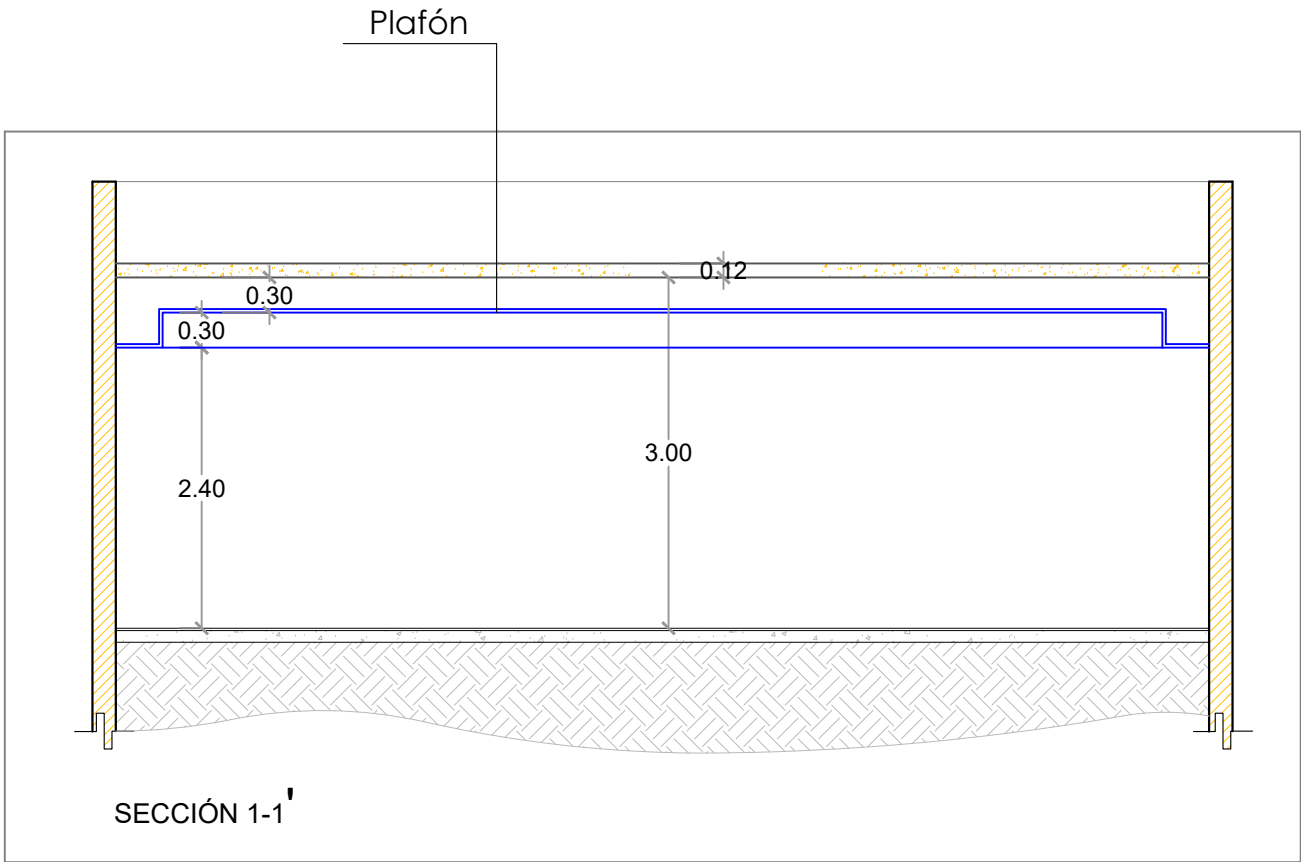


TABLA DE CRISTAL FIJO		
	Descripción	Cant. Mts2
	PLAFON DE SHEETROCK	41.15

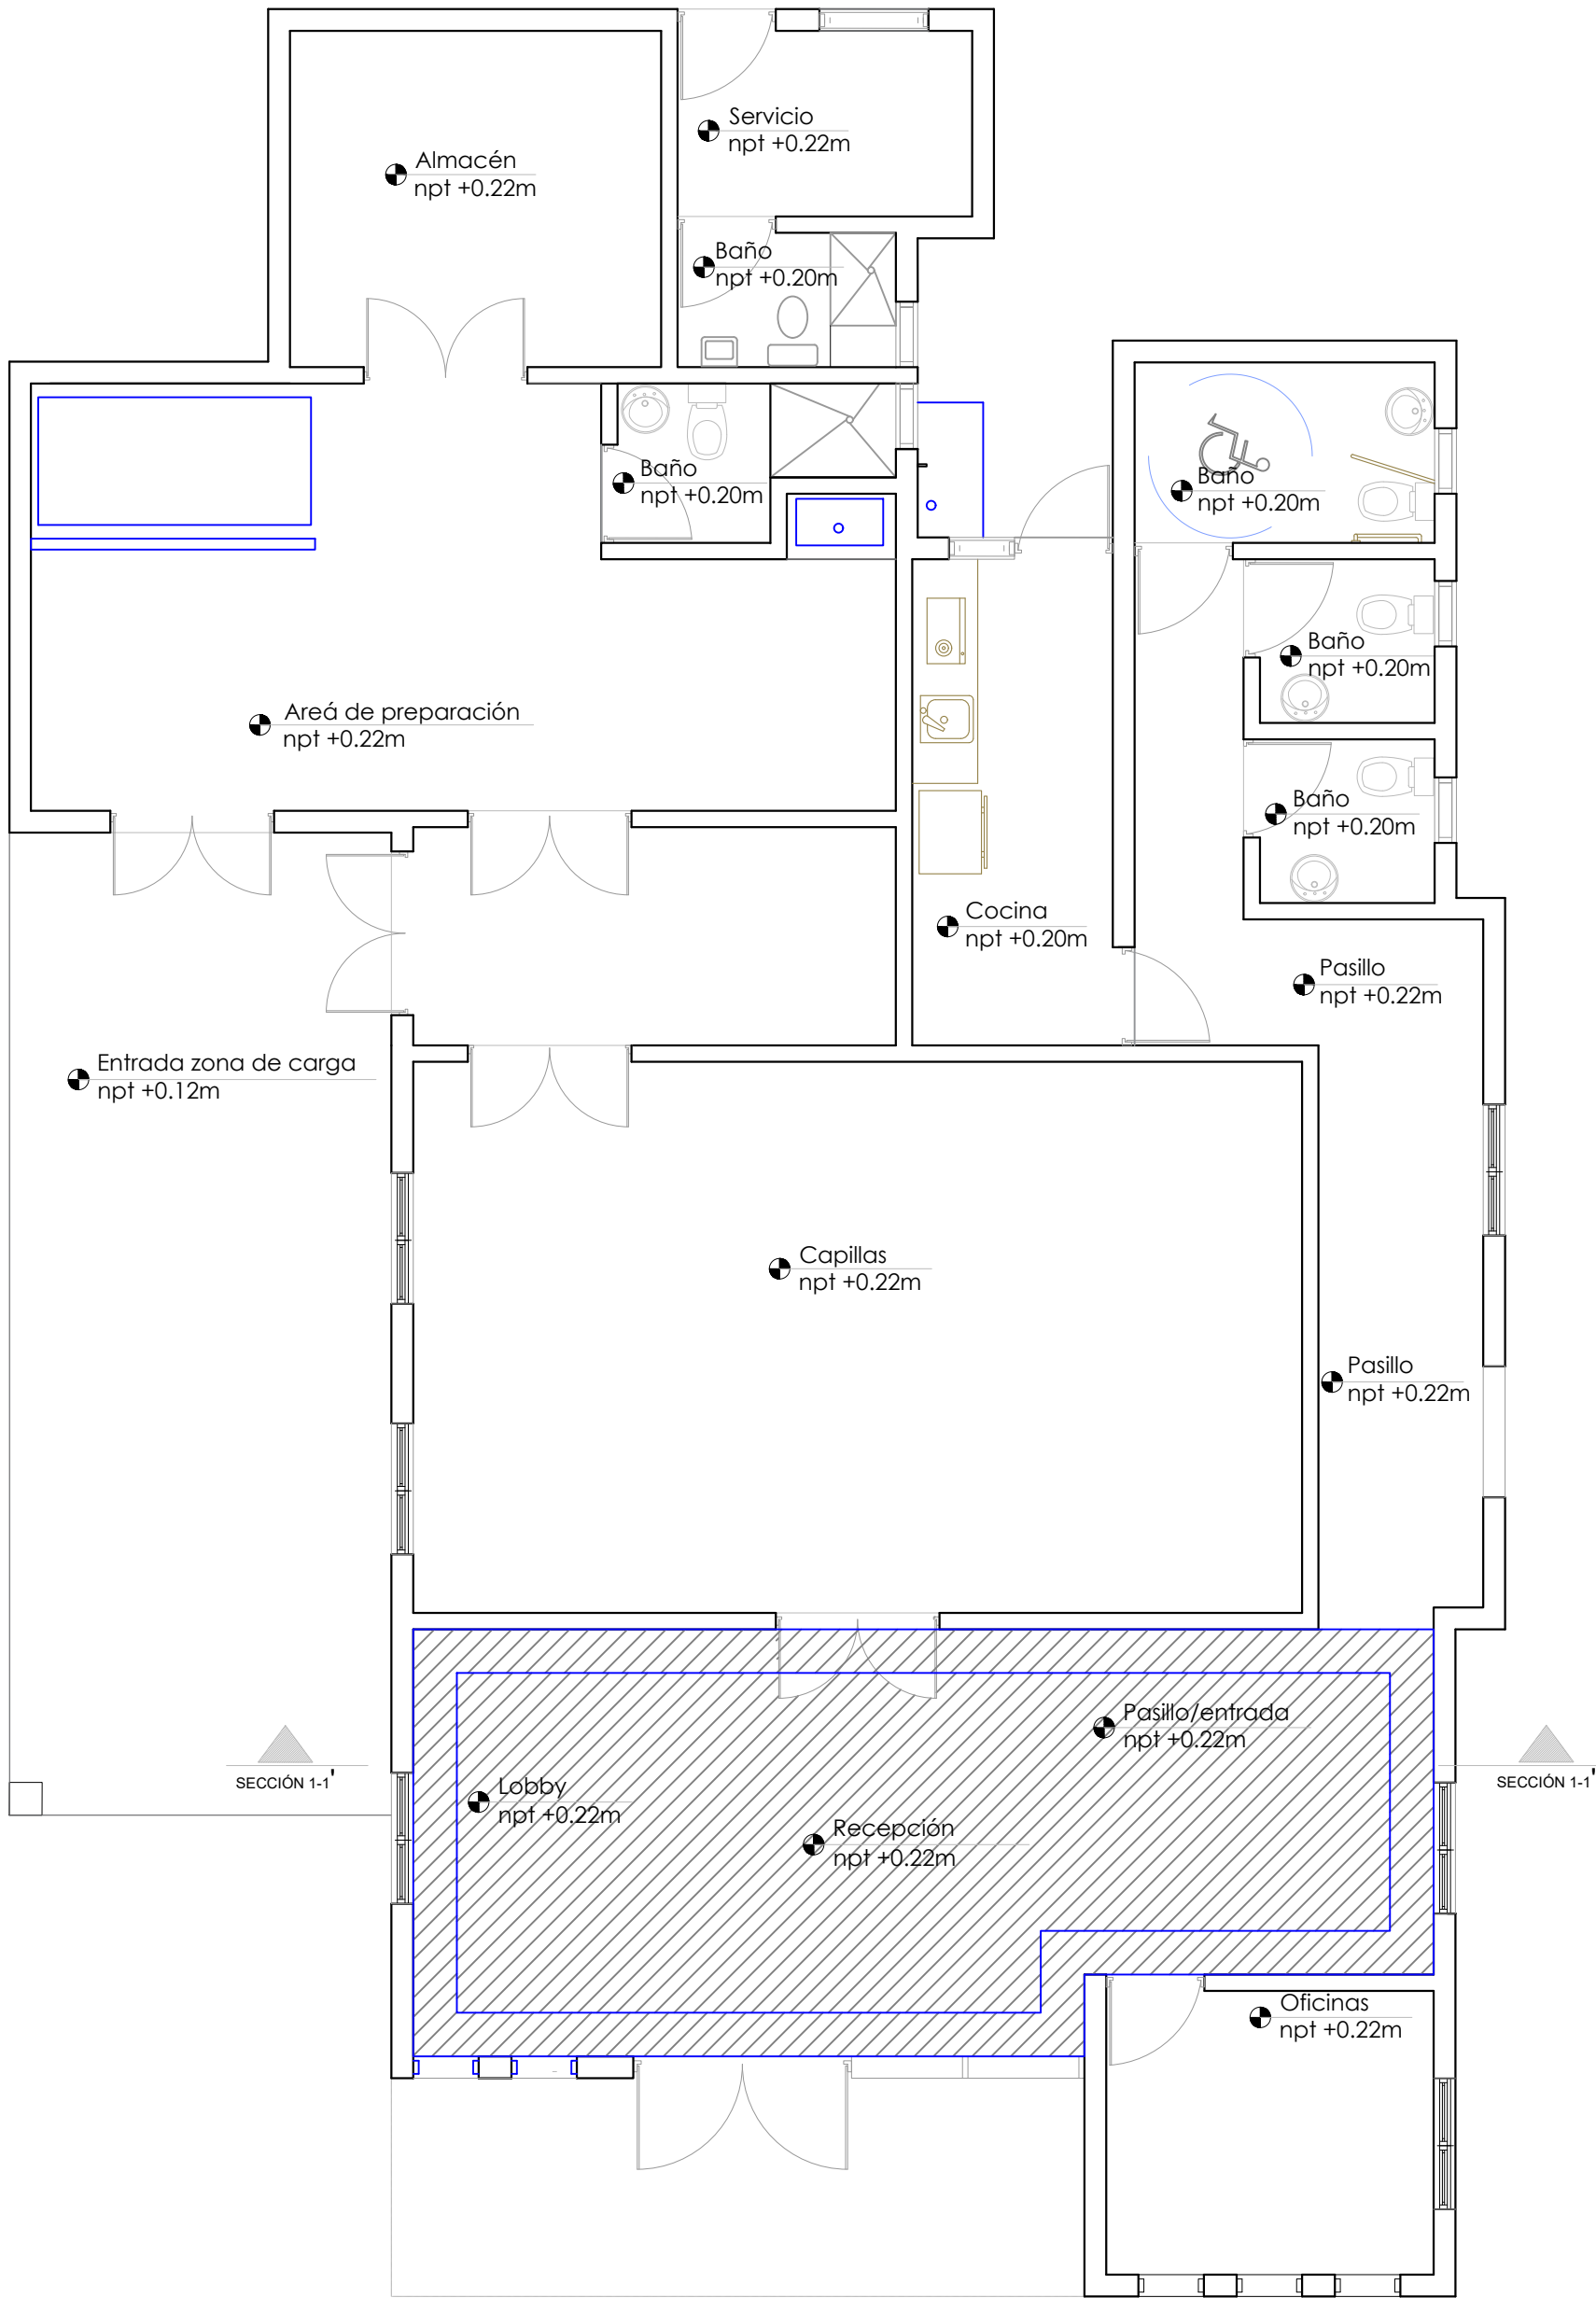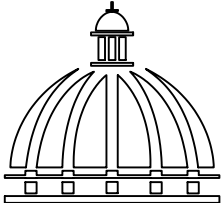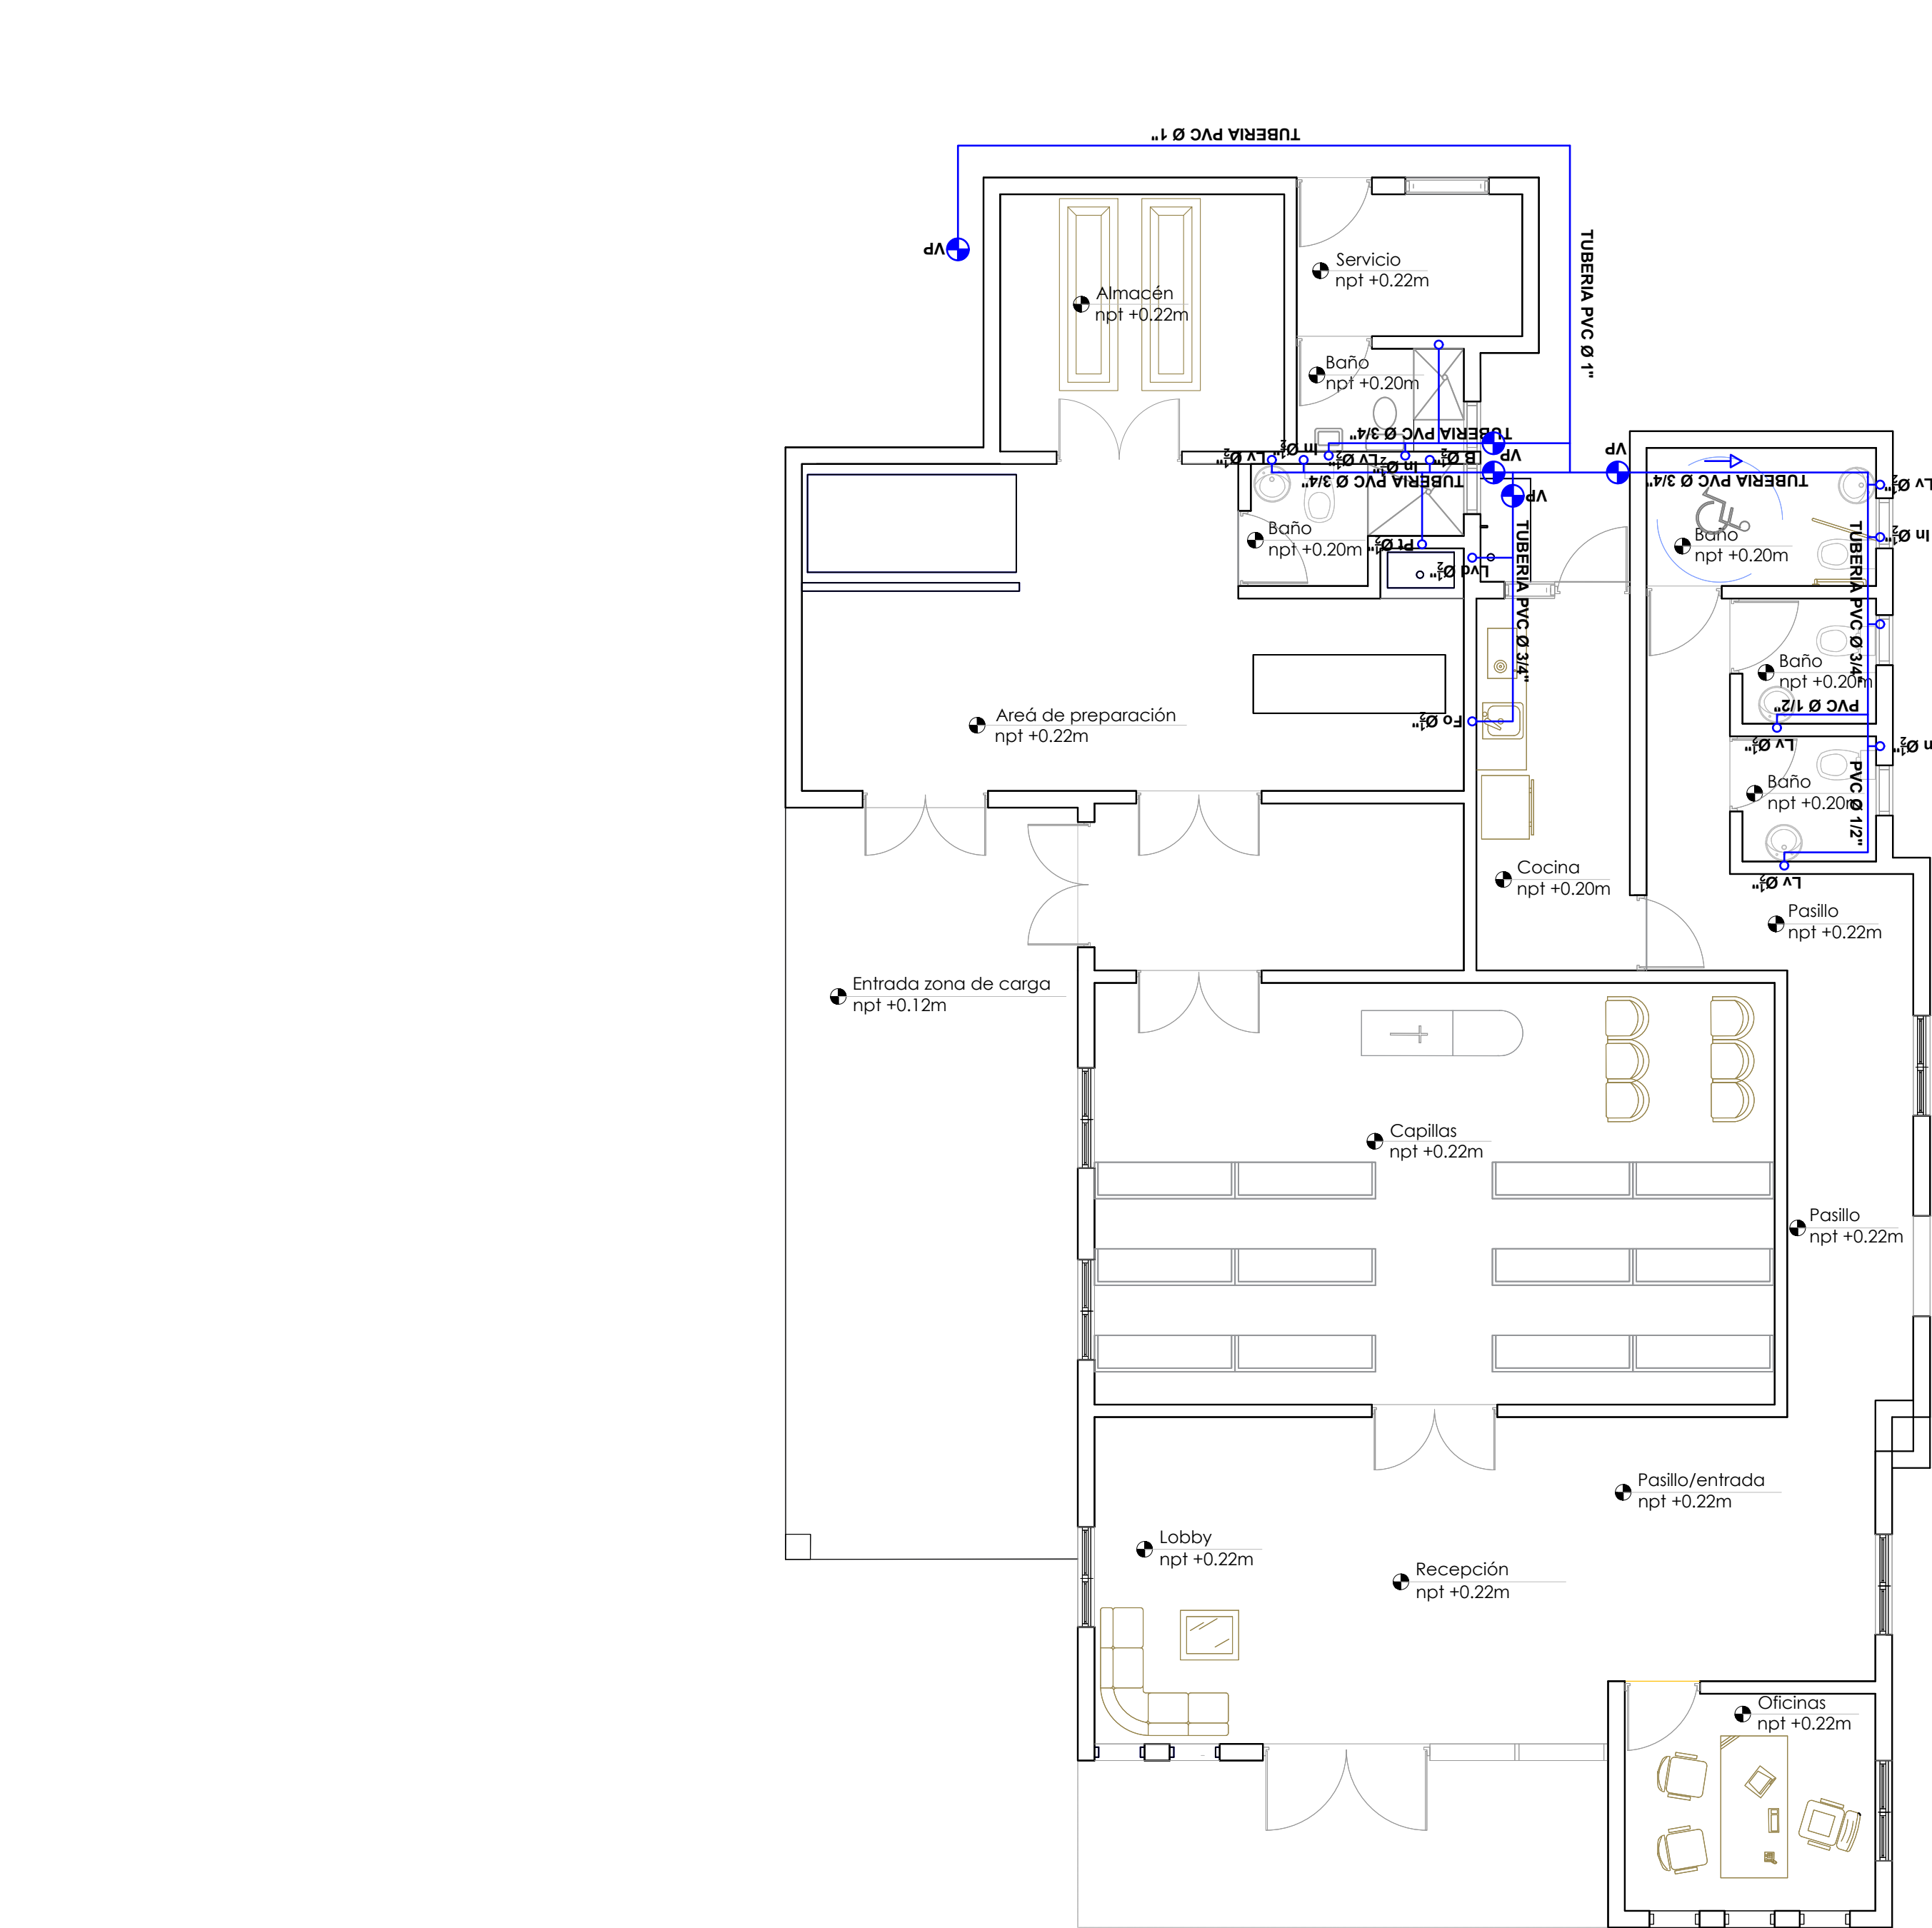

GOBIERNO DE LA
REPÚBLICA DOMINICANA

DIRECCIÓN DE DESARROLLO
PROVINCIAL

Ave. Dr. Delgado, Esq. Moisés García,
Gazcue, Sto. Dgo., R.D.
TEL.: (809)-364-2189 | FAX.: (809)- 688-1665
E-Mail: info@cpadp.gob.do

PROYECTO:

**"CEMENTERIO REASENTAMIENTO
COTUI, BARRICK"**

REPUBLICA DOMINICANA

EQUIPO DE TRABAJO:

DISEÑO ARQUITECTÓNICO
ARQ.

codia 00000

ENC. INGENIERÍA
ING. FIOR DALIZA BONIFACIO

codia 00000

ESTRUCTURAL
ING.

codia 00000

ELÉCTRICO
ING. JUAN PEREZ

codia 00000

HIDRO-SANITARIO
ING. FRANCIS ESTEVEZ

codia 00000

SELLO DE APROBACIÓN:

FECHA:



CONTENIDO:

**PLANTA SANITARIA
AGUA POTABLE**

ESCALA: **1:65**

NO. PÁGINA:

044

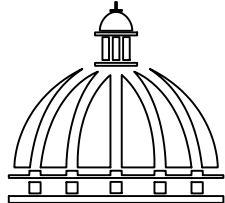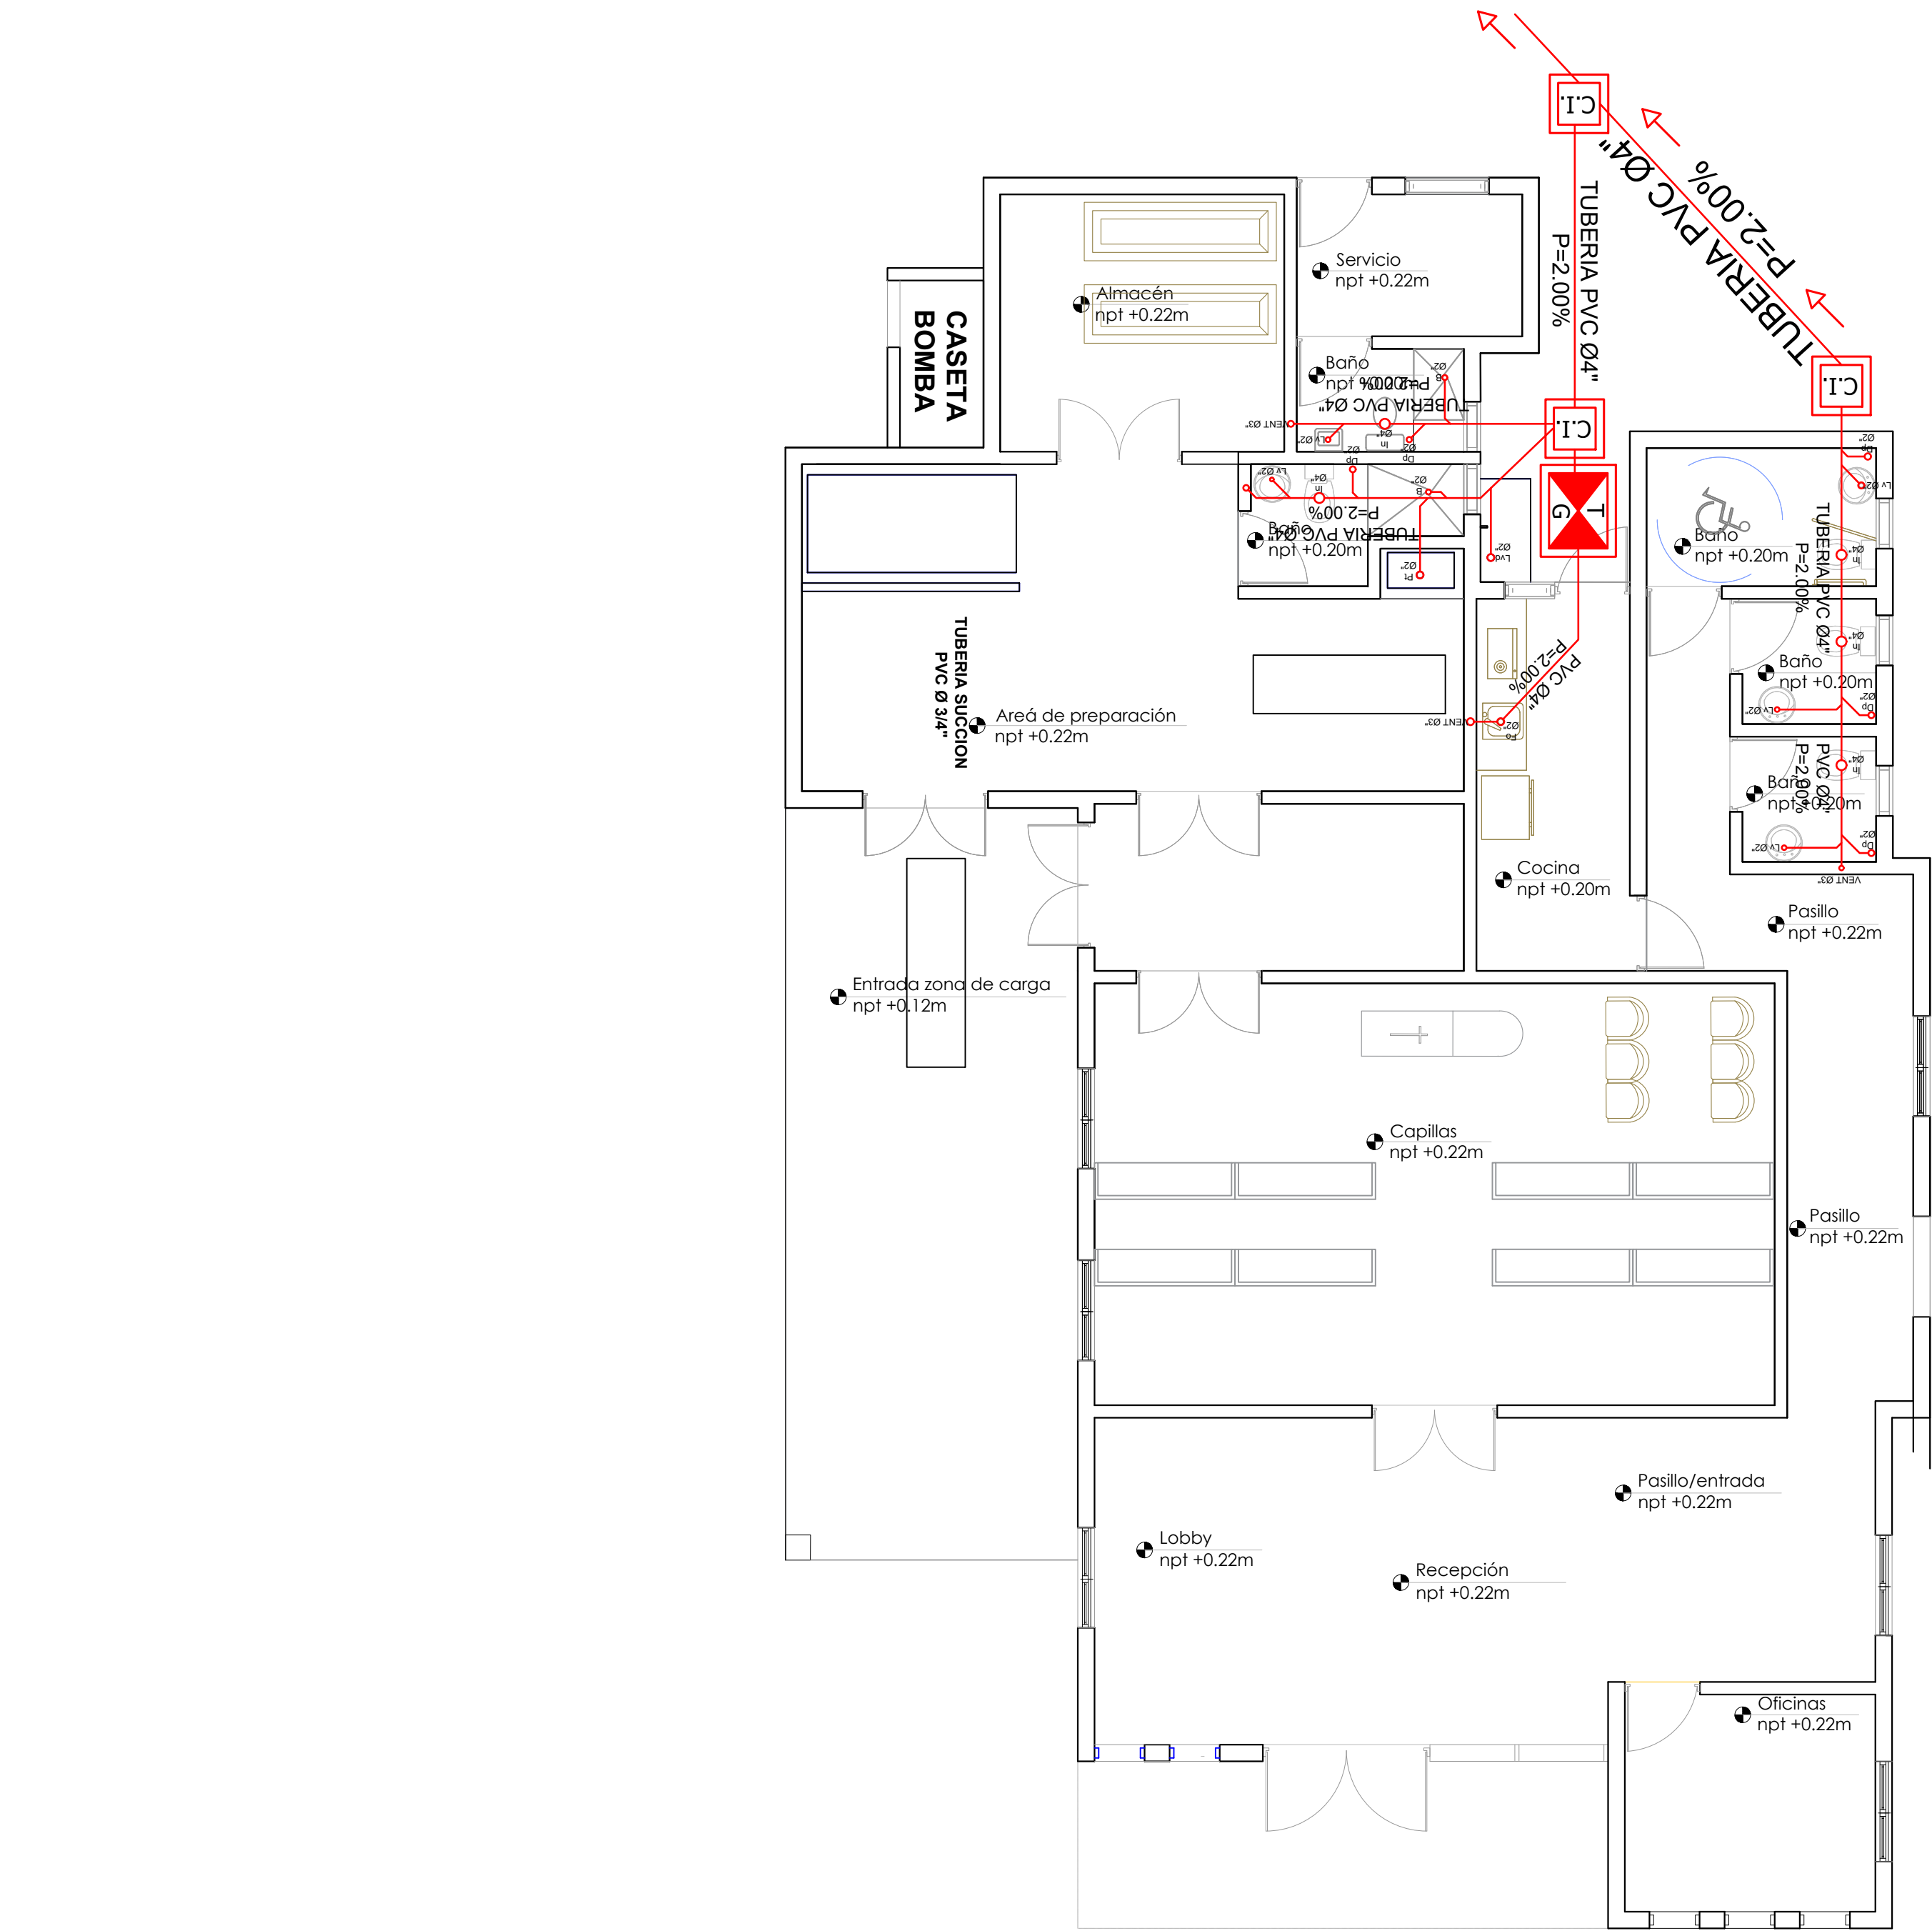

GOBIERNO DE LA
REPÚBLICA DOMINICANA

DIRECCIÓN DE DESARROLLO
PROVINCIAL

Ave. Dr. Delgado, Esq. Moisés García,
Gazcue, Sto. Dgo., R.D.
TEL.: (809)-364-2189 | FAX.: (809)- 688-1665
E-Mail: info@cpadp.gob.do

PROYECTO:
**"CEMENTERIO REASENTAMIENTO
COTUI, BARRICK"**
REPUBLICA DOMINICANA

EQUIPO DE TRABAJO:

DISEÑO ARQUITECTÓNICO
ARQ. codia 00000

ENC. INGENIERÍA
ING. FIOR DALIZA BONIFACIO
codia 00000

ESTRUCTURAL
ING. codia 00000

ELÉCTRICO
ING. JUAN PEREZ
codia 00000

HIDRO-SANITARIO
ING. FRANCIS ESTEVEZ
codia 00000

SELLO DE APROBACIÓN:

FECHA: _____

CONTENIDO:
**PLANTA SANITARIA
AGUA RESIDUAL**

ESCALA: **1:65**

NO. PÁGINA: