

PROYECTO:

"CONSTRUCCIÓN DE ESTACIÓN DE POLICIA NACIONAL GUACHUPITA TIPO 2 "

SANTO DOMINGO, D.N.
República Dominicana,


SEPTIEMBRE 2026





LEYENDA	
SÍMBOLO	DESCRIPCION
	Señal Transito
	Arbol
	Monumentos de Control
	Puntos de Control
	Poste de Luz
	Poste Alta tensión
	Edificaciones
	Borde Asfalto
	Borde Carretera
	Camino en Tierra
	Acera
	Ejes
	Alcantarillas con Cabezal
	Alcantarillas sin Cabezal
	Alambrada
	Canal
	Malla Ciclonica
	Rio,cañada,et
	Tuberfa
	Tuberfa Enterrada
	Verja, Cerca
	Vegetación
SÍMBOLO	
	POSTE EXISTENTE
	TRANSFORMADOR TIPO POSTE EXISTENTE
	TRANSFORMADOR PAD MOUNTED EXISTENTE
	TRANSFORMADOR SUMERGIBLE PROPUESTO
	LUMINARIA EXISTENTE TIPO COBRA
	MEDIDOR DE KWH
	SISTEMA DE MEDIDA CONCENTRADA
	REGISTRO ELECTRICO DE MEDIA TENSION
	REGISTRO ELECTRICO DE BAJA TENSION
	PROTECCION (BREAKER)
	PANEL DE DISTRIBUCION

DIRECCION DE DESARROLLO
PROVINCIAL
DDP

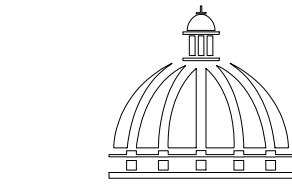

GOBIERNO DE LA
REPÚBLICA DOMINICANA

Ave. Dr. Delgado, Esq. Moisés García,
Gazcue, Sto. Dgo., R.D.
TEL.: (809)-364-2189 | FAX.: (809)- 688-1665
E-Mail: info@cpadp.gob.do

PROYECTO:
**DESTACAMENTO,
GUACHUPITA, TIPO 2, D.N.,**
Republica Dominicana

EQUIPO DE TRABAJO:
ENC. DEPARTAMENTO DE INGENIERIA.
ING. JUNIOR MARTINEZ
codia _____

ENC. UNIDAD TECNICA
ING. VICTOR REYES
codia 00000 _____
ENC. AGRIMENSURA Y TOPOGRAFÍA
AGRIM. HECTOR POL
codia 00000 _____

DIBUJADO POR:
AGRIM. HECTOR POL
codia 00000 _____

REVISADO POR:
AGRIM. HECTOR POL
codia 00000 _____

SELLO DE APROBACION

FECHA _____




CONTENIDO:
LEVANTAMIENTO TOPOGRÁFICO
Equidistancia 0.20 a 1.00

ESCALA:
1:700

30 DE MARZO DEL 2026

NO. PAGINA:


001

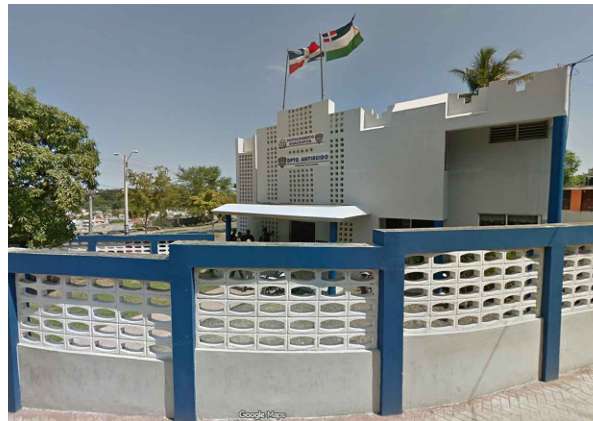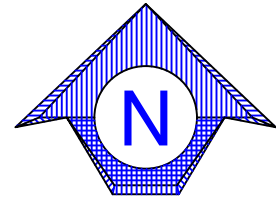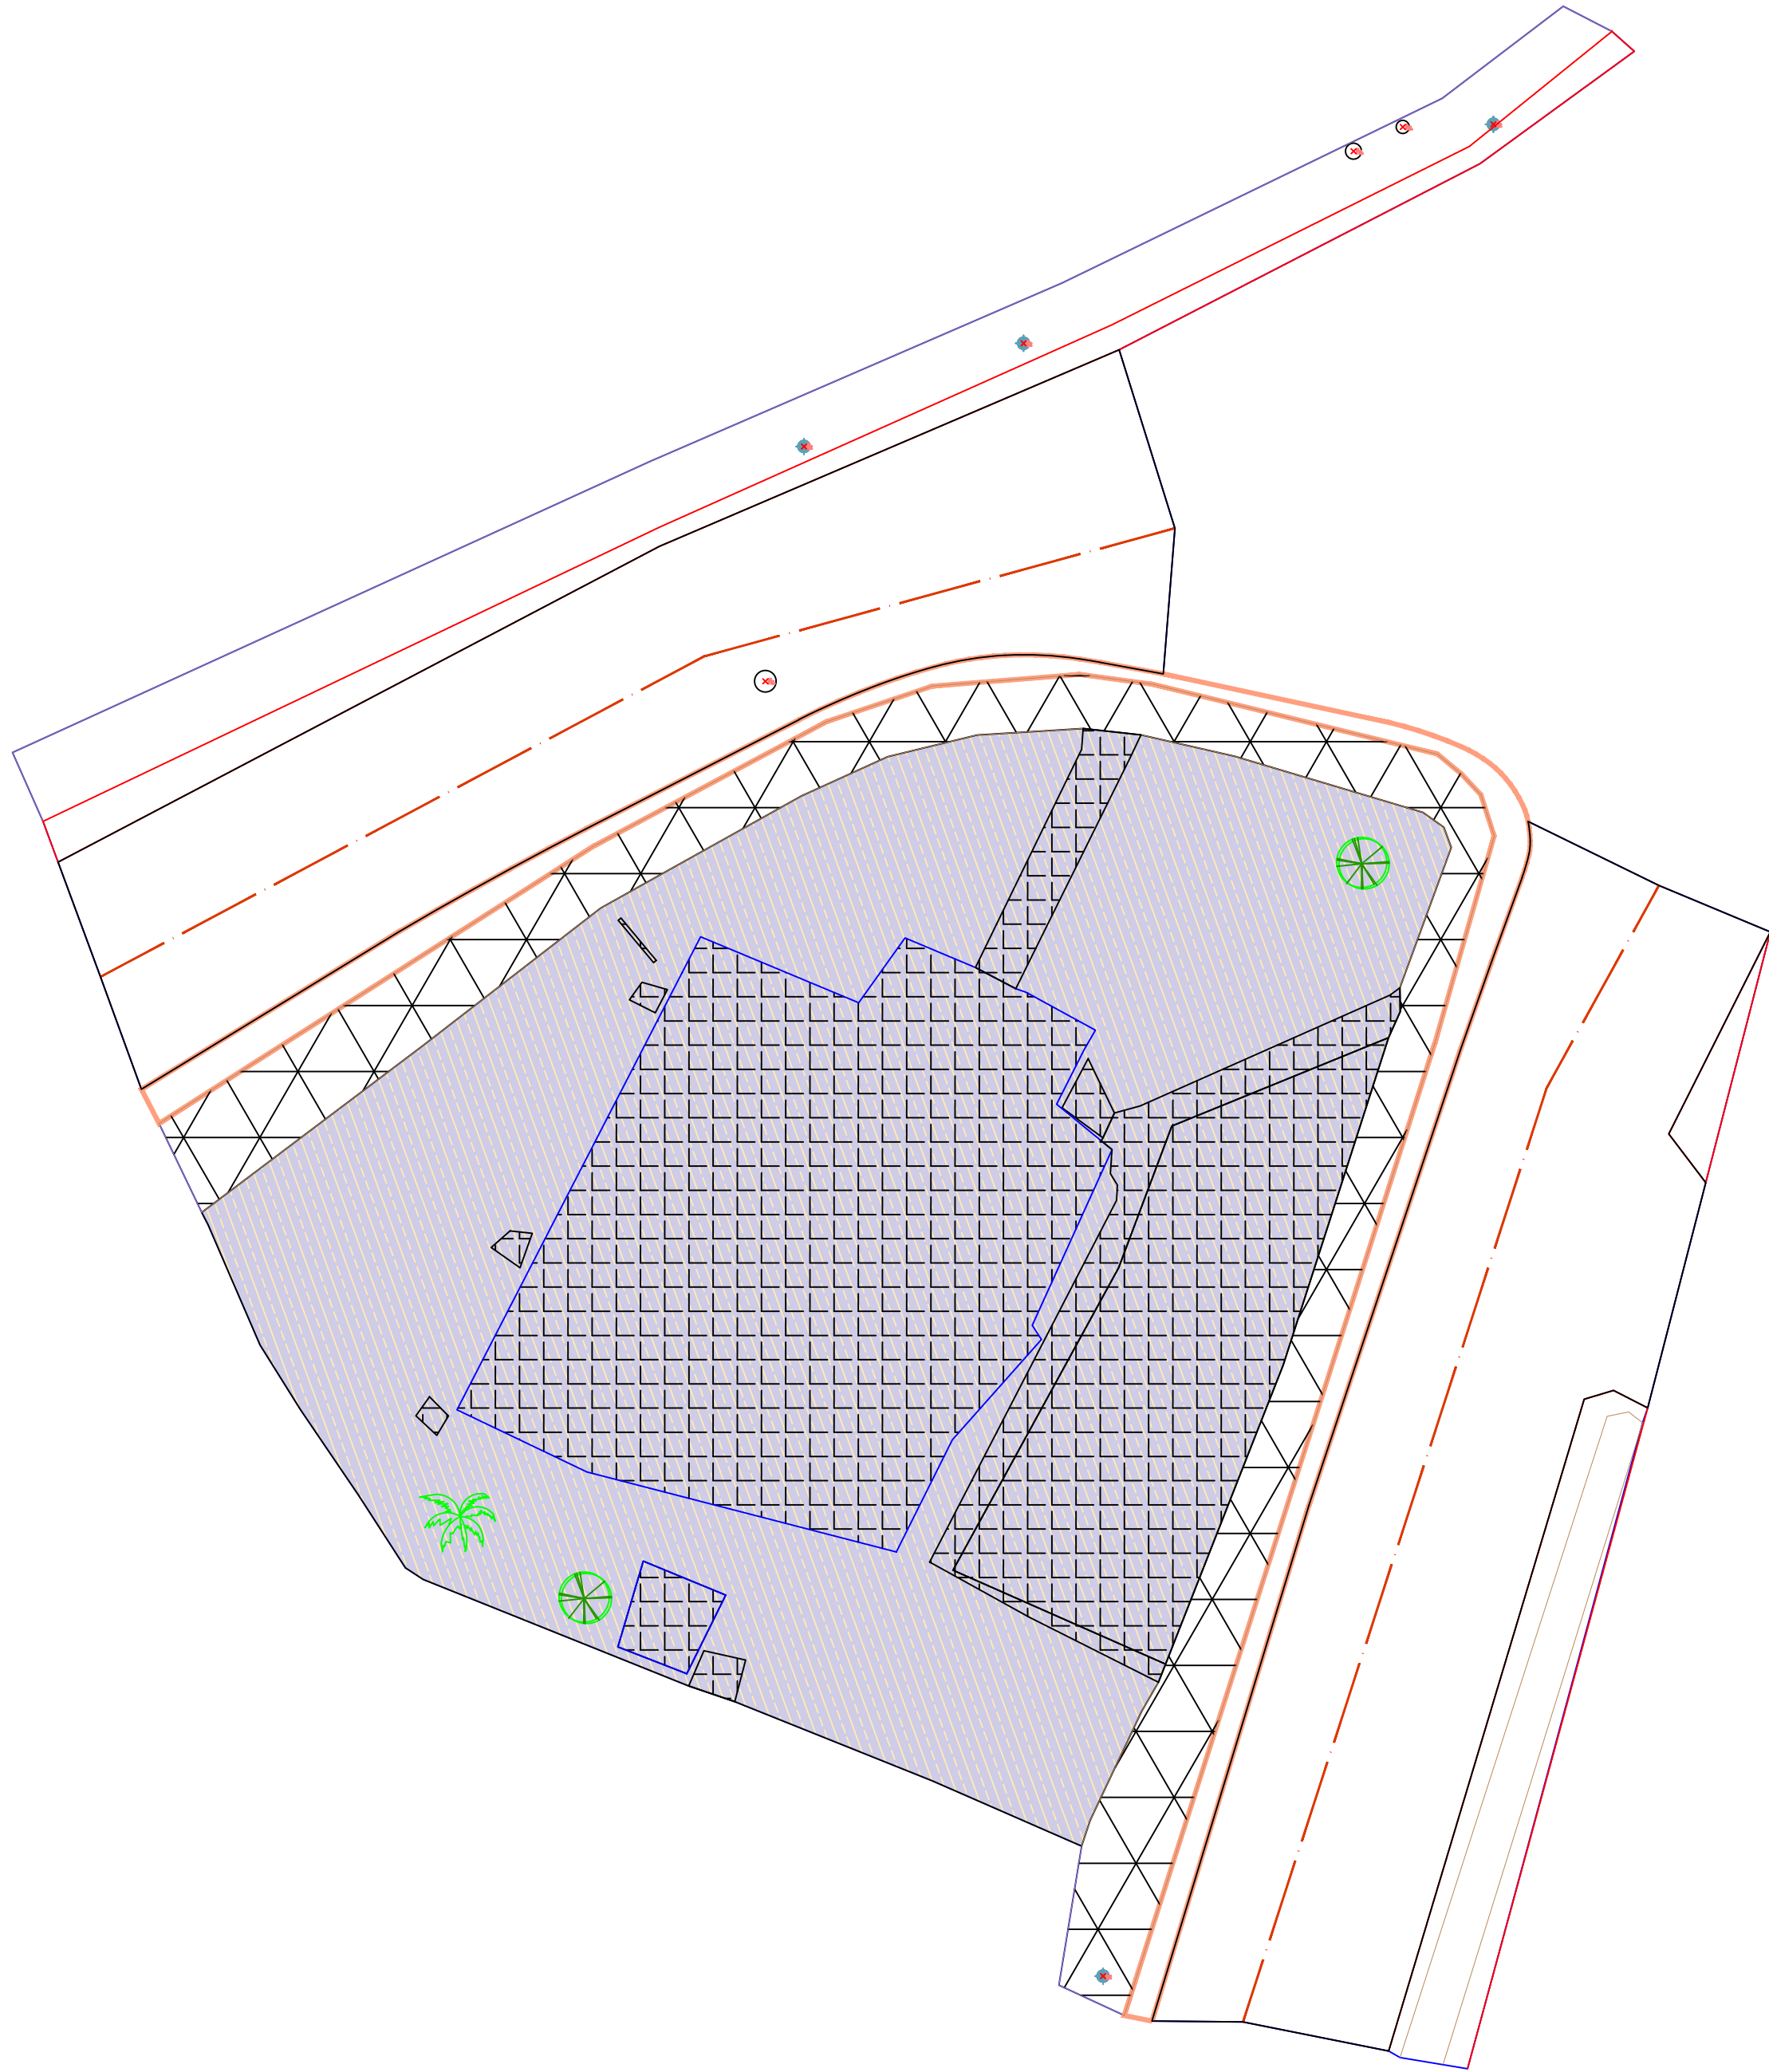

- NOTA:
1. En el terreno existen ESTRUCTURAS a demoler .
 2. ESTRUCTURA PRINCIPAL llega hasta un segundo piso.
 3. EL MURO PERIMETRAL necesita ser evaluado para su resane y pintura.
 4. Acondicionamiento de ACERA y CONTÉN.

LEYENDA (CANTIDADES EN SUPERFICIES)		
SÍMBOLO	DESCRIPCIÓN	METROS
	Áreas a demoler	355.76 m²
	Terreno a acondicionar	718.62 m²
	Acera a intervenir	135.06 m²
	Contén	55.99 m²
	Calle Asfaltada	587.95 m²
	Poste de Luz	
	Tapa de Alcantarilla	
	Vegetación existente	

NOTA: ESTOS PLANOS PUEDEN SER MODIFICADOS Y/O AJUSTADOS EN CAMPO.

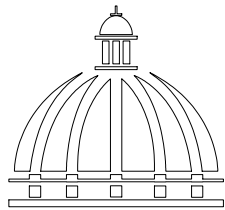

GOBIERNO DE LA
REPÚBLICA DOMINICANA

DIRECCION DE DESARROLLO
PROVINCIAL
DDP

Ave. Dr. Delgado, Esq. Moises García,
Gazcue, Sto. Dgo., R.D.
TEL.: (809)-364-2189 | FAX.: (809)- 688-1665
E-Mail: info@cpadp.gob.do

PROYECTO:
**DESTACAMENTO T2
GUACHUPITA**
Provincia Santo Domingo, D.N.
República Dominicana

EQUIPO DE TRABAJO:

DISEÑO ARQUITECTÓNICO
ARQ. Ivonne A. Mora Y.
codia 00000

ENC. INGENIERÍA
ING. Fior Daliza Bonifacio
codia 00000

ESTRUCTURAL
ING. Juan Jérez
codia 00000

ELÉCTRICO
ING. Juan Perez
codia 00000

HIDRO-SANITARIO
ING. Francis Estevez
codia 00000

SELLO DE APROBACIÓN:



FECHA: _____

CONTENIDO:
**PLANTA ADECUACIÓN
DEL TERRENO**

ESCALA:
1:175

Septiembre 2026


NO. PÁGINA:
002

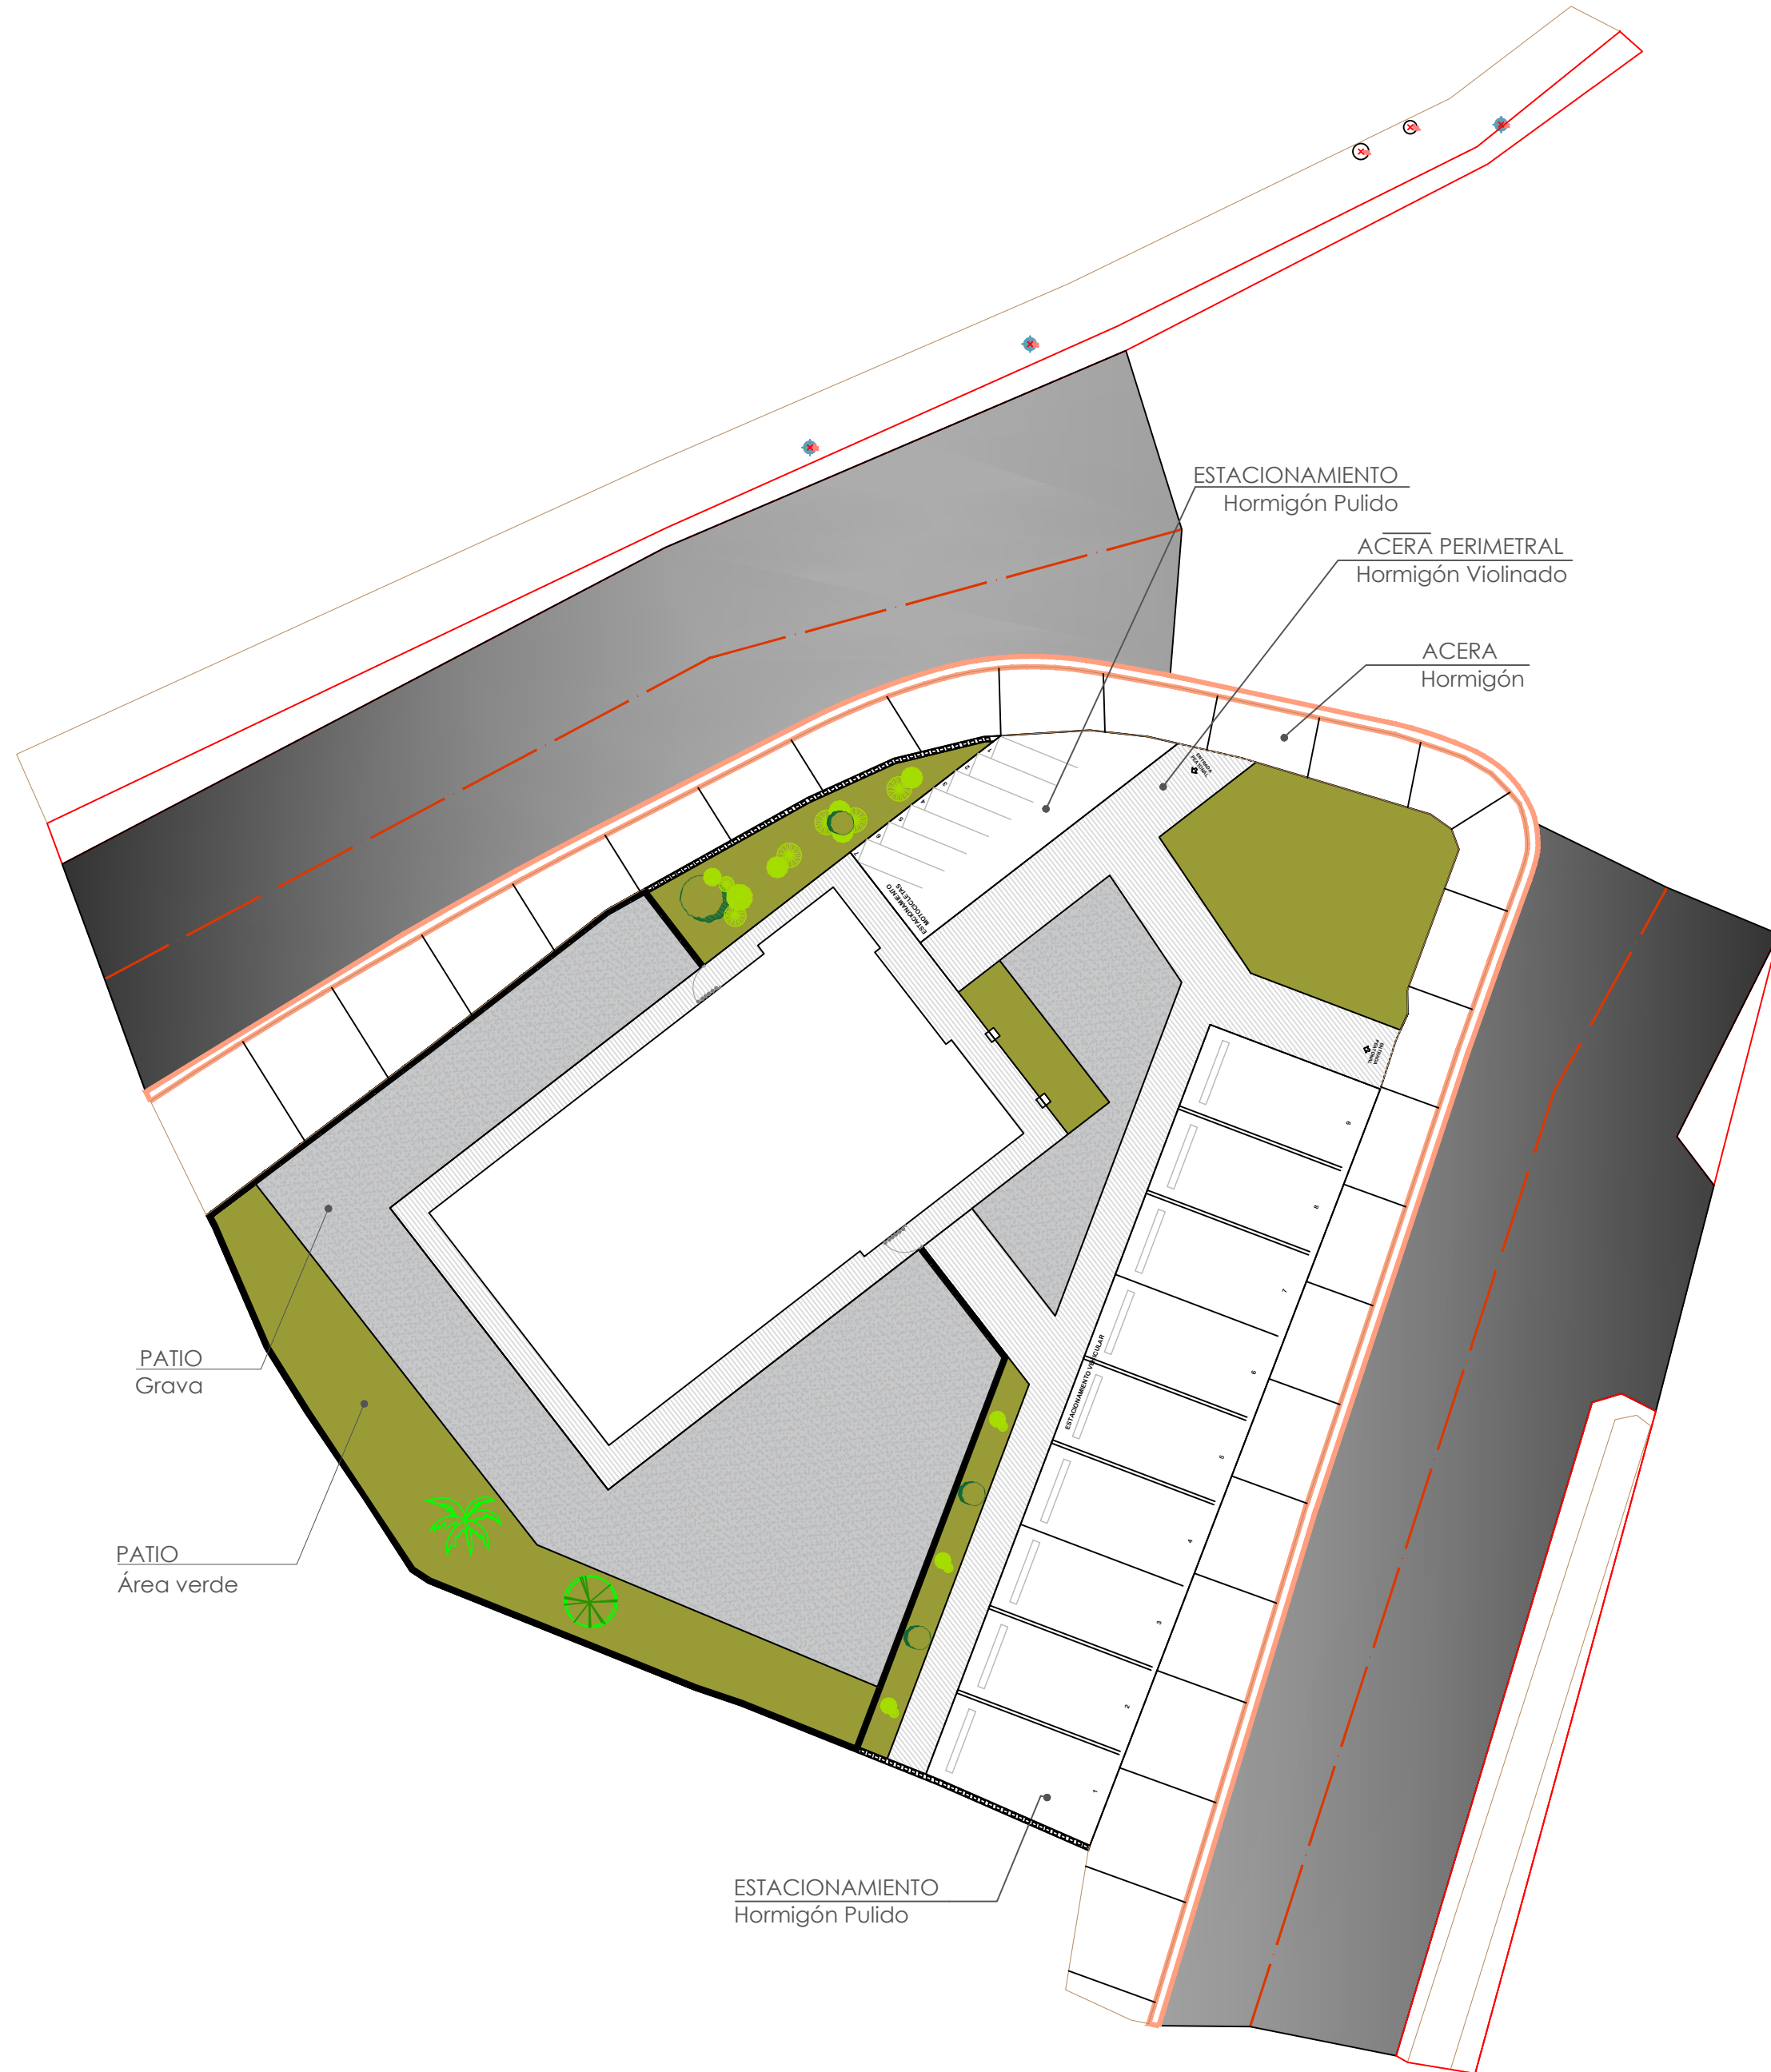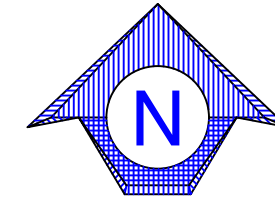

LEYENDA (CANTIDADES EN SUPERFICIES)		
SÍMBOLO	DESCRIPCIÓN	METROS
[Green Area Symbol]	Área Verde	132.26 m²
[Hatched Area Symbol]	Acera	174.12 m²
[Solid Grey Area Symbol]	Hormigón Pulido	145.84 m²
[Dashed Line Symbol]	Acera Perimetral	116.14 m²

LEYENDA (PLANTAS y EXTERIOR)		
SÍMBOLO	DESCRIPCIÓN	CANTIDAD
[Palm Tree Symbol]	PALMA ARECA	20
[Gravel Symbol]	GRAVA	168.14 m²

NOTA: ESTOS PLANOS PUEDEN SER MODIFICADOS Y/O AJUSTADOS EN CAMPO.

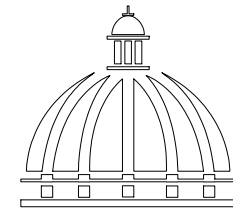

GOBIERNO DE LA
REPÚBLICA DOMINICANA

DIRECCION DE DESARROLLO
PROVINCIAL
DDP

Ave. Dr. Delgado, Esq. Moises García,
Gazcue, Sto. Dgo., R.D.
TEL.: (809)-364-2189 | FAX.: (809)- 688-1665
E-Mail: info@cpadp.gob.do

PROYECTO:
**DESTACAMENTO T2
GUACHUPITA**
Provincia Santo Domingo, D.N.
República Dominicana

EQUIPO DE TRABAJO:

DISEÑO ARQUITECTÓNICO
ARQ. Ivonne A. Mora Y.
codia 00000

ENC. INGENIERÍA
ING. Fior Daliza Bonifacio
codia 00000

ESTRUCTURAL
ING. Juan Jérez
codia 00000

ELÉCTRICO
ING. Juan Perez
codia 00000

HIDRO-SANITARIO
ING. Francis Estevez
codia 00000

SELLO DE APROBACIÓN:


FECHA:

CONTENIDO:
**PLANTA ARQUITECTÓNICA
PROPUESTA
CONJUNTO**

ESCALA:
1:175

Septiembre 2026

NO. PÁGINA:
003

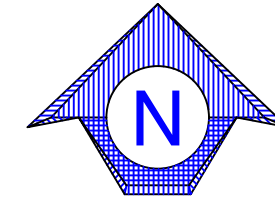

DIRECCION DE DESARROLLO
PROVINCIAL
DDP

Ave. Dr. Delgado, Esq. Moises García,
Gazcue, Sto. Dgo., R.D.
TEL.: (809)-364-2189 | FAX.: (809)- 688-1665
E-Mail: info@cpadp.gob.do

PROYECTO:
**DESTACAMENTO T2
GUACHUPITA**
Provincia Santo Domingo, D.N.
República Dominicana

EQUIPO DE TRABAJO:

DISEÑO ARQUITECTÓNICO
ARQ. Ivonne A. Mora Y.
codia 00000

ENC. INGENIERÍA
ING. Fior Daliza Bonifacio
codia 00000

ESTRUCTURAL
ING. Juan Jérez
codia 00000

ELÉCTRICO
ING. Juan Perez
codia 00000

HIDRO-SANITARIO
ING. Francis Estevez
codia 00000

SELLO DE APROBACIÓN:


FECHA:

CONTENIDO:
**PLANTA ARQUITECTÓNICA
CONJUNTO
DIMENSIONADA**

ESCALA:
1:175


Septiembre 2026

NO. PÁGINA:
004

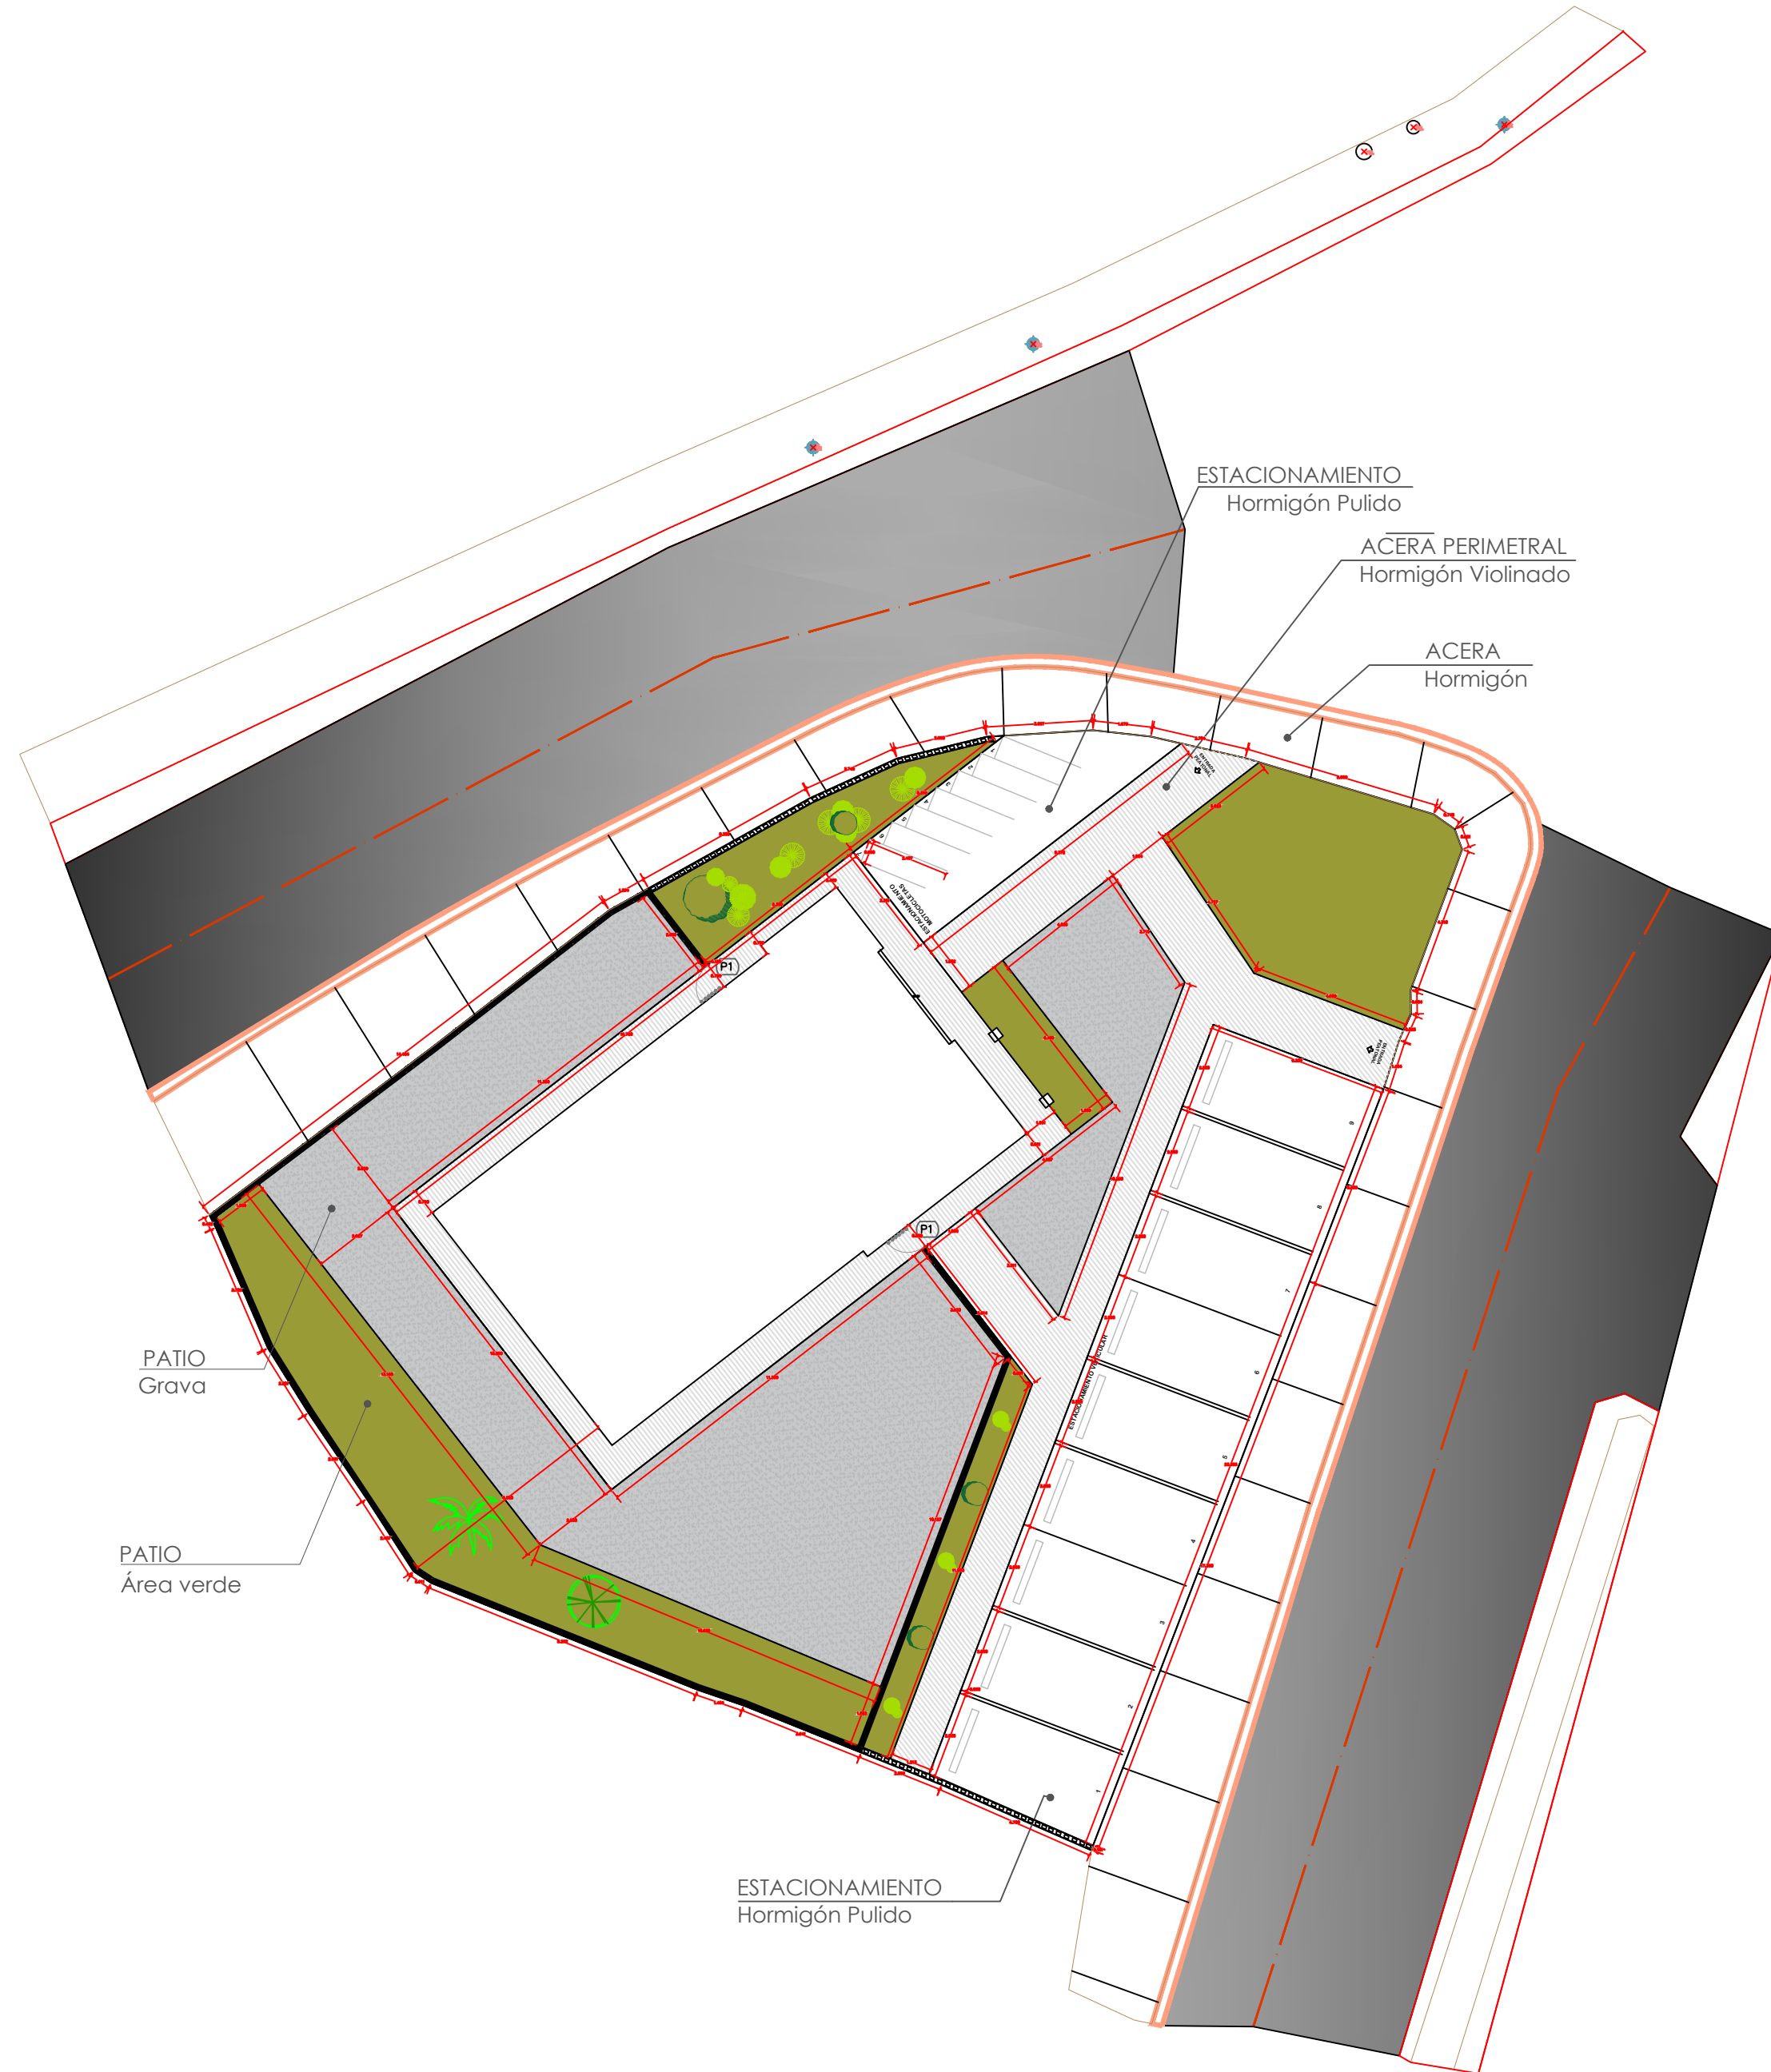


LEYENDA (CANTIDADES EN SUPERFICIES)		
SÍMBOLO	DESCRIPCIÓN	CANTIDAD
	Muro de bloques verja e=15 cm. h=2.00m	61.21 ml
	Verja Perimetral e=15 cm. h bloques 0.80m, h perfiles= 1.20m	18.43 ml
	Puerta Simple Hierro Negro 0.80 x 2.00m	2.00 UND

NOTA: ESTOS PLANOS PUEDEN SER MODIFICADOS Y/O AJUSTADOS EN CAMPO.

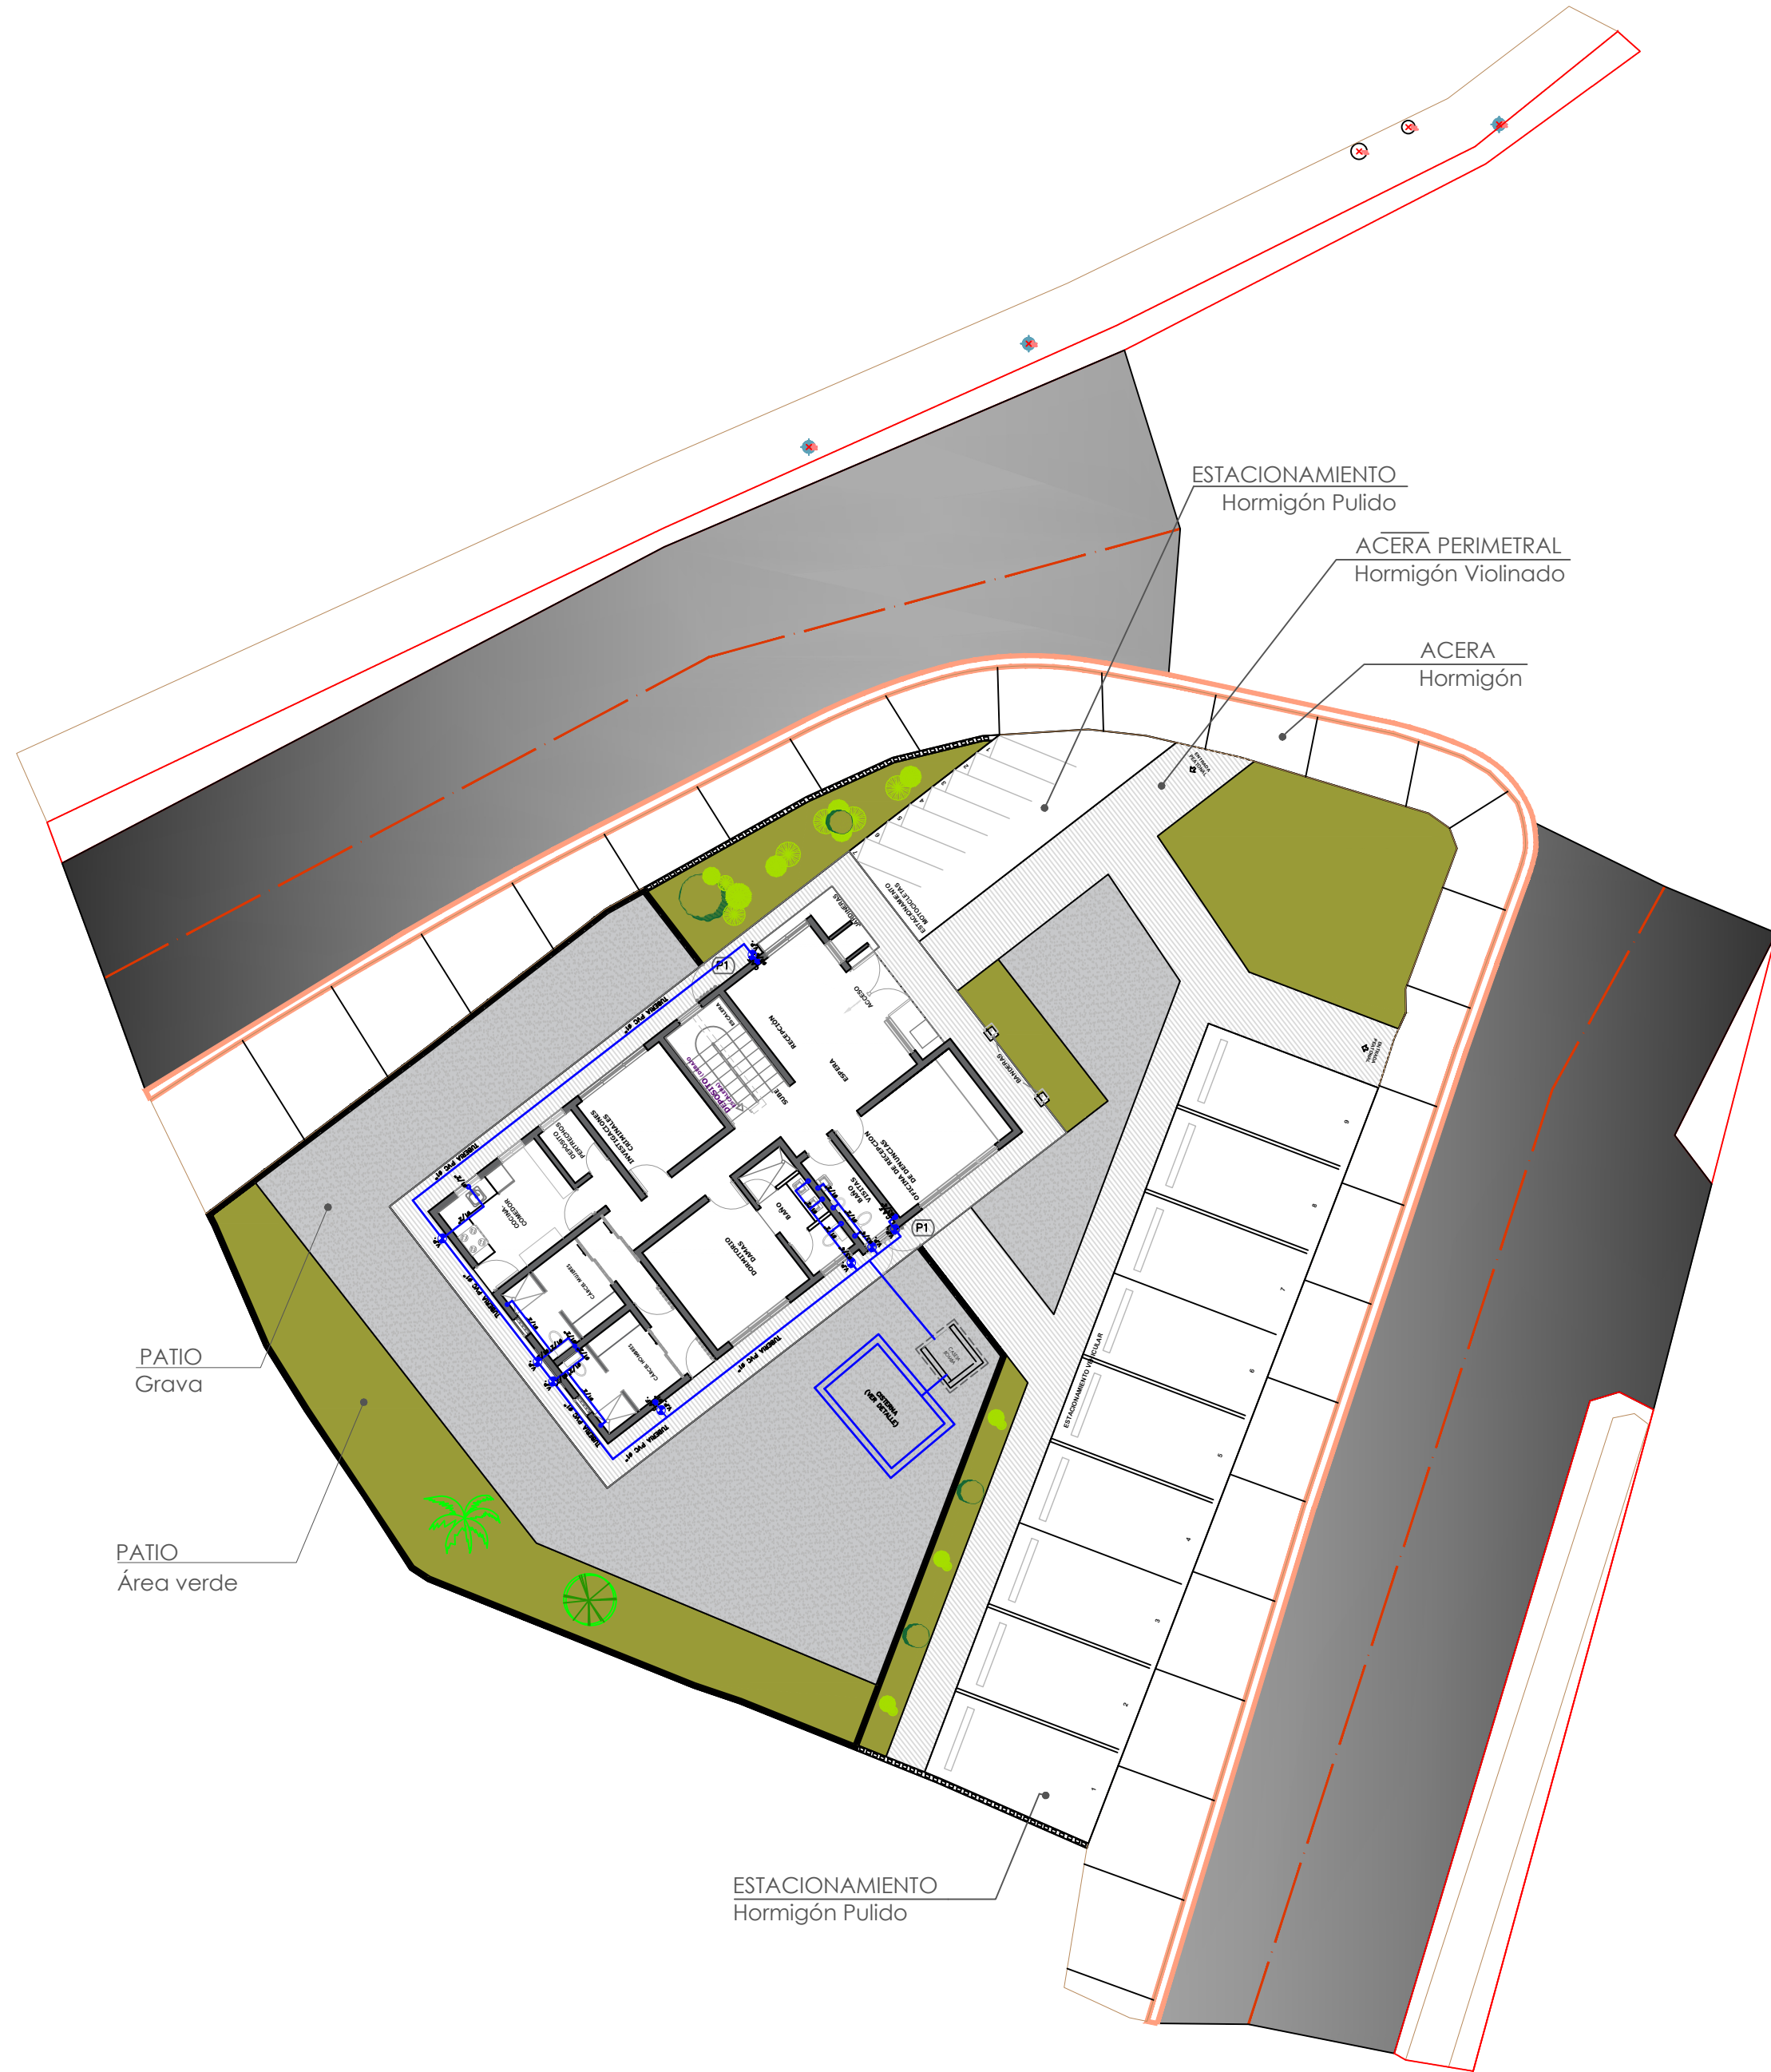

LEYENDA SANITARIA		
Io		INODORO
Lo		LAVAMANDOS
Fo		FREGADERO
DU		DUCHA
Dp.		DESAGUE DE PISO
CL.		CALENTADOR ELÉCTRICO
Vp.		VALVULA DE PASO
C.I.		CAJA DE INSPECCIÓN
T.G.		TRAMPA DE GRASA
Vø2"		COLUMNA DE VENTILACIÓN
BD		BAJANTE DESCARGA
S.		PENDIENTE EN ‰
		TUBERIA AGUAS POTABLE FRIA
		TUBERIA AGUAS NEGRAS
CF		COLUMNA DE AGUA FRIA

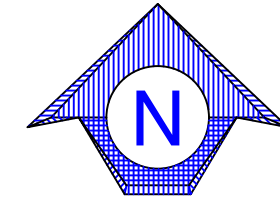

PROYECTO:
**DESTACAMENTO T2
GUACHUPITA**
Provincia Santo Domingo, D.N.
República Dominicana

EQUIPO DE TRABAJO:
DISEÑO ARQUITECTÓNICO
ARQ. Ivonne A. Mora Y.
codia 00000

ENC. INGENIERÍA
ING. Fior Daliza Bonifacio
codia 00000

ESTRUCTURAL
ING. Juan Jérez
codia 00000

ELÉCTRICO
ING. Juan Perez
codia 00000

HIDRO-SANITARIO
ING. Francis Estevez
codia 00000

SELLO DE APROBACIÓN:



FECHA:

CONTENIDO:
**PLANTA SANITARIA
AGUA POTABLE**

ESCALA:
1:175


Septiembre 2026

NO. PÁGINA:
005

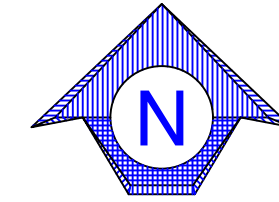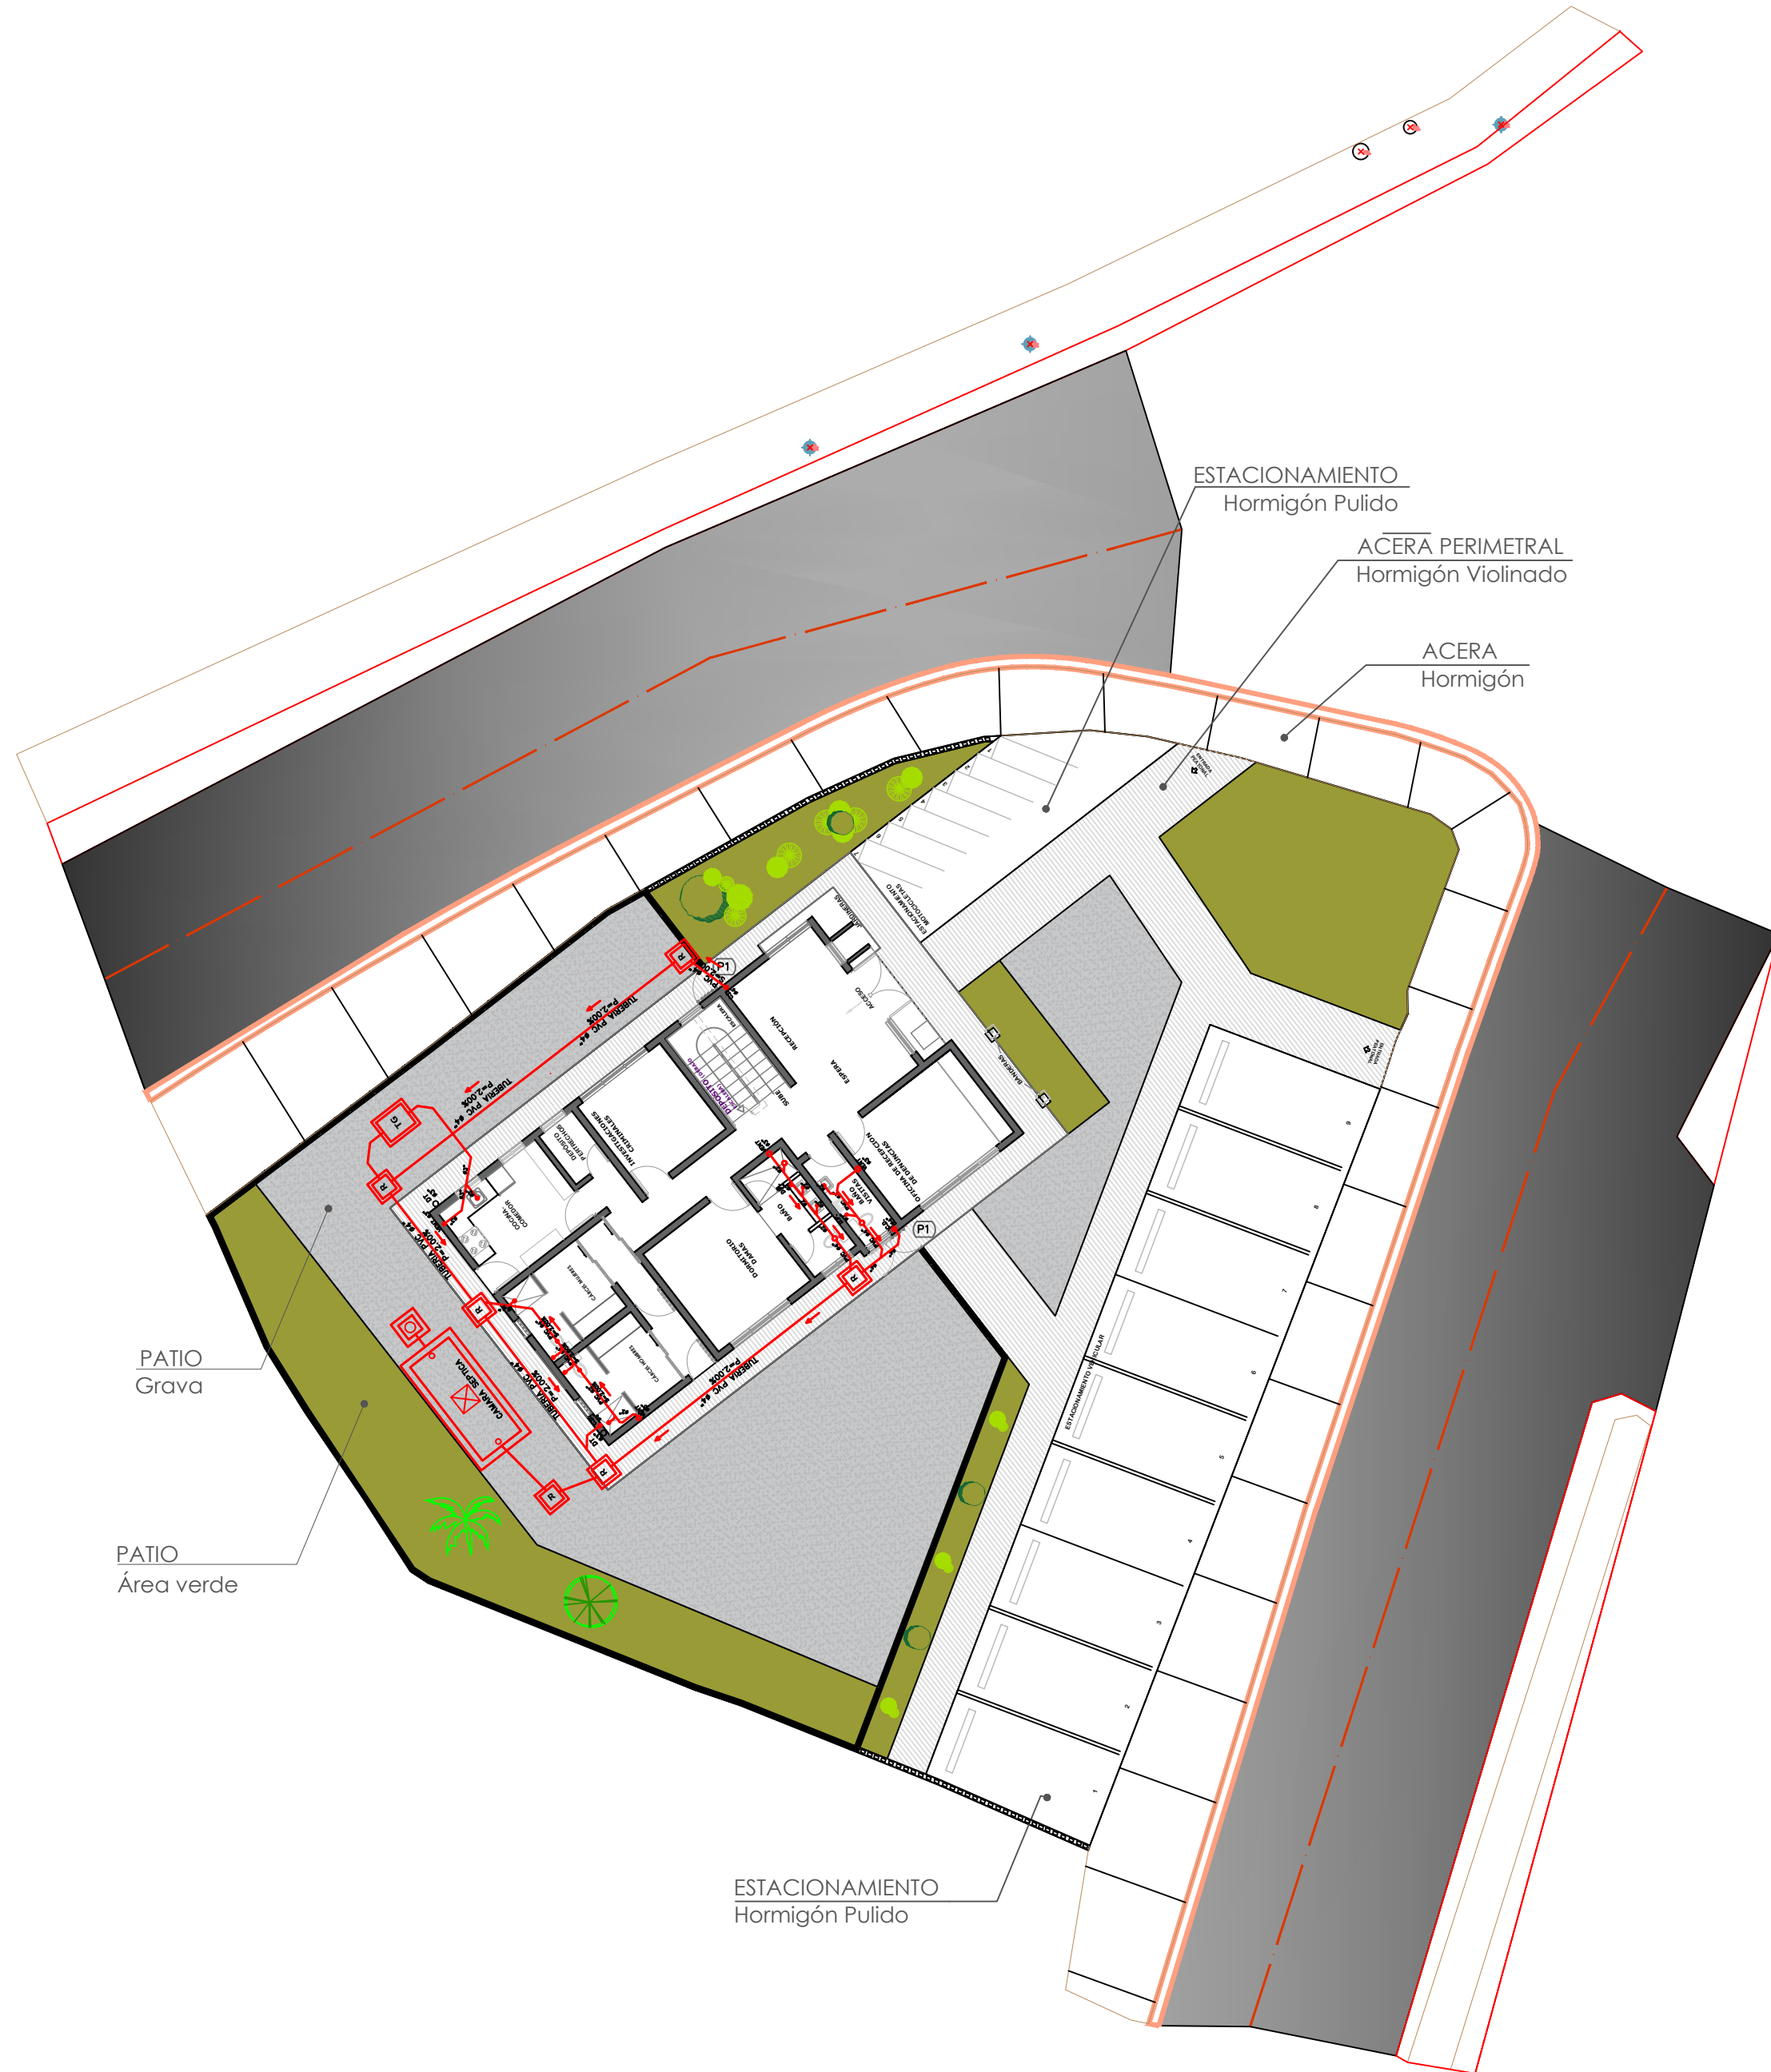

LEYENDA SANITARIA		
Io		INODORO
Lo		LAVAMANOS
Fo		FREGADERO
DU		DUCHA
Dp.		DESAQUE DE PISO
CL		CALENTADOR ELÉCTRICO
Vp.		VALVULA DE PASO
C.I.		CAJA DE INSPECCIÓN
T.G.		TRAMPA DE GRASA
V92"		COLUMNA DE VENTILACIÓN
BD		BAJANTE DESCARGA
S.		PENDIENTE EN ‰
		TUBERIA AGUAS POTABLE FRIA
		TUBERIA AGUAS NEGRAS
CF		COLUMNA DE AGUA FRIA

*NOTA: ESTOS PLANOS PUEDEN SER MODIFICADOS Y/O ADECUADOS EN CAMPO.

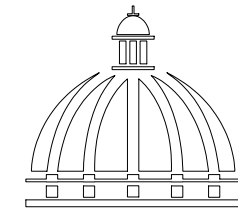

GOBIERNO DE LA
REPÚBLICA DOMINICANA

DIRECCION DE DESARROLLO
PROVINCIAL
DDP

Ave. Dr. Delgado, Esq. Moises García,
Gazcue, Sto. Dgo., R.D.
TEL.: (809)-364-2189 | FAX.: (809)- 688-1665
E-Mail: info@cpadp.gob.do

PROYECTO:
**DESTACAMENTO T2
GUACHUPITA**
Provincia Santo Domingo, D.N.
República Dominicana

EQUIPO DE TRABAJO:
DISEÑO ARQUITECTÓNICO
ARQ. Ivonne A. Mora Y.
codia 00000

ENC. INGENIERÍA
ING. Fior Daliza Bonifacio
codia 00000

ESTRUCTURAL
ING. Juan Jérez
codia 00000

ELÉCTRICO
ING. Juan Perez
codia 00000

HIDRO-SANITARIO
ING. Francis Estevez
codia 00000

SELLO DE APROBACIÓN:




FECHA:

CONTENIDO:
**PLANTA SANITARIA
AGUA RESIDUAL**

ESCALA:
1:175

Septiembre 2026

NO. PÁGINA:
006

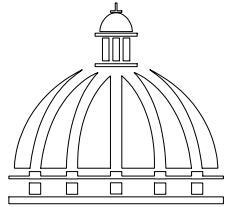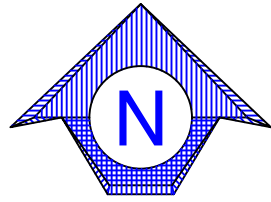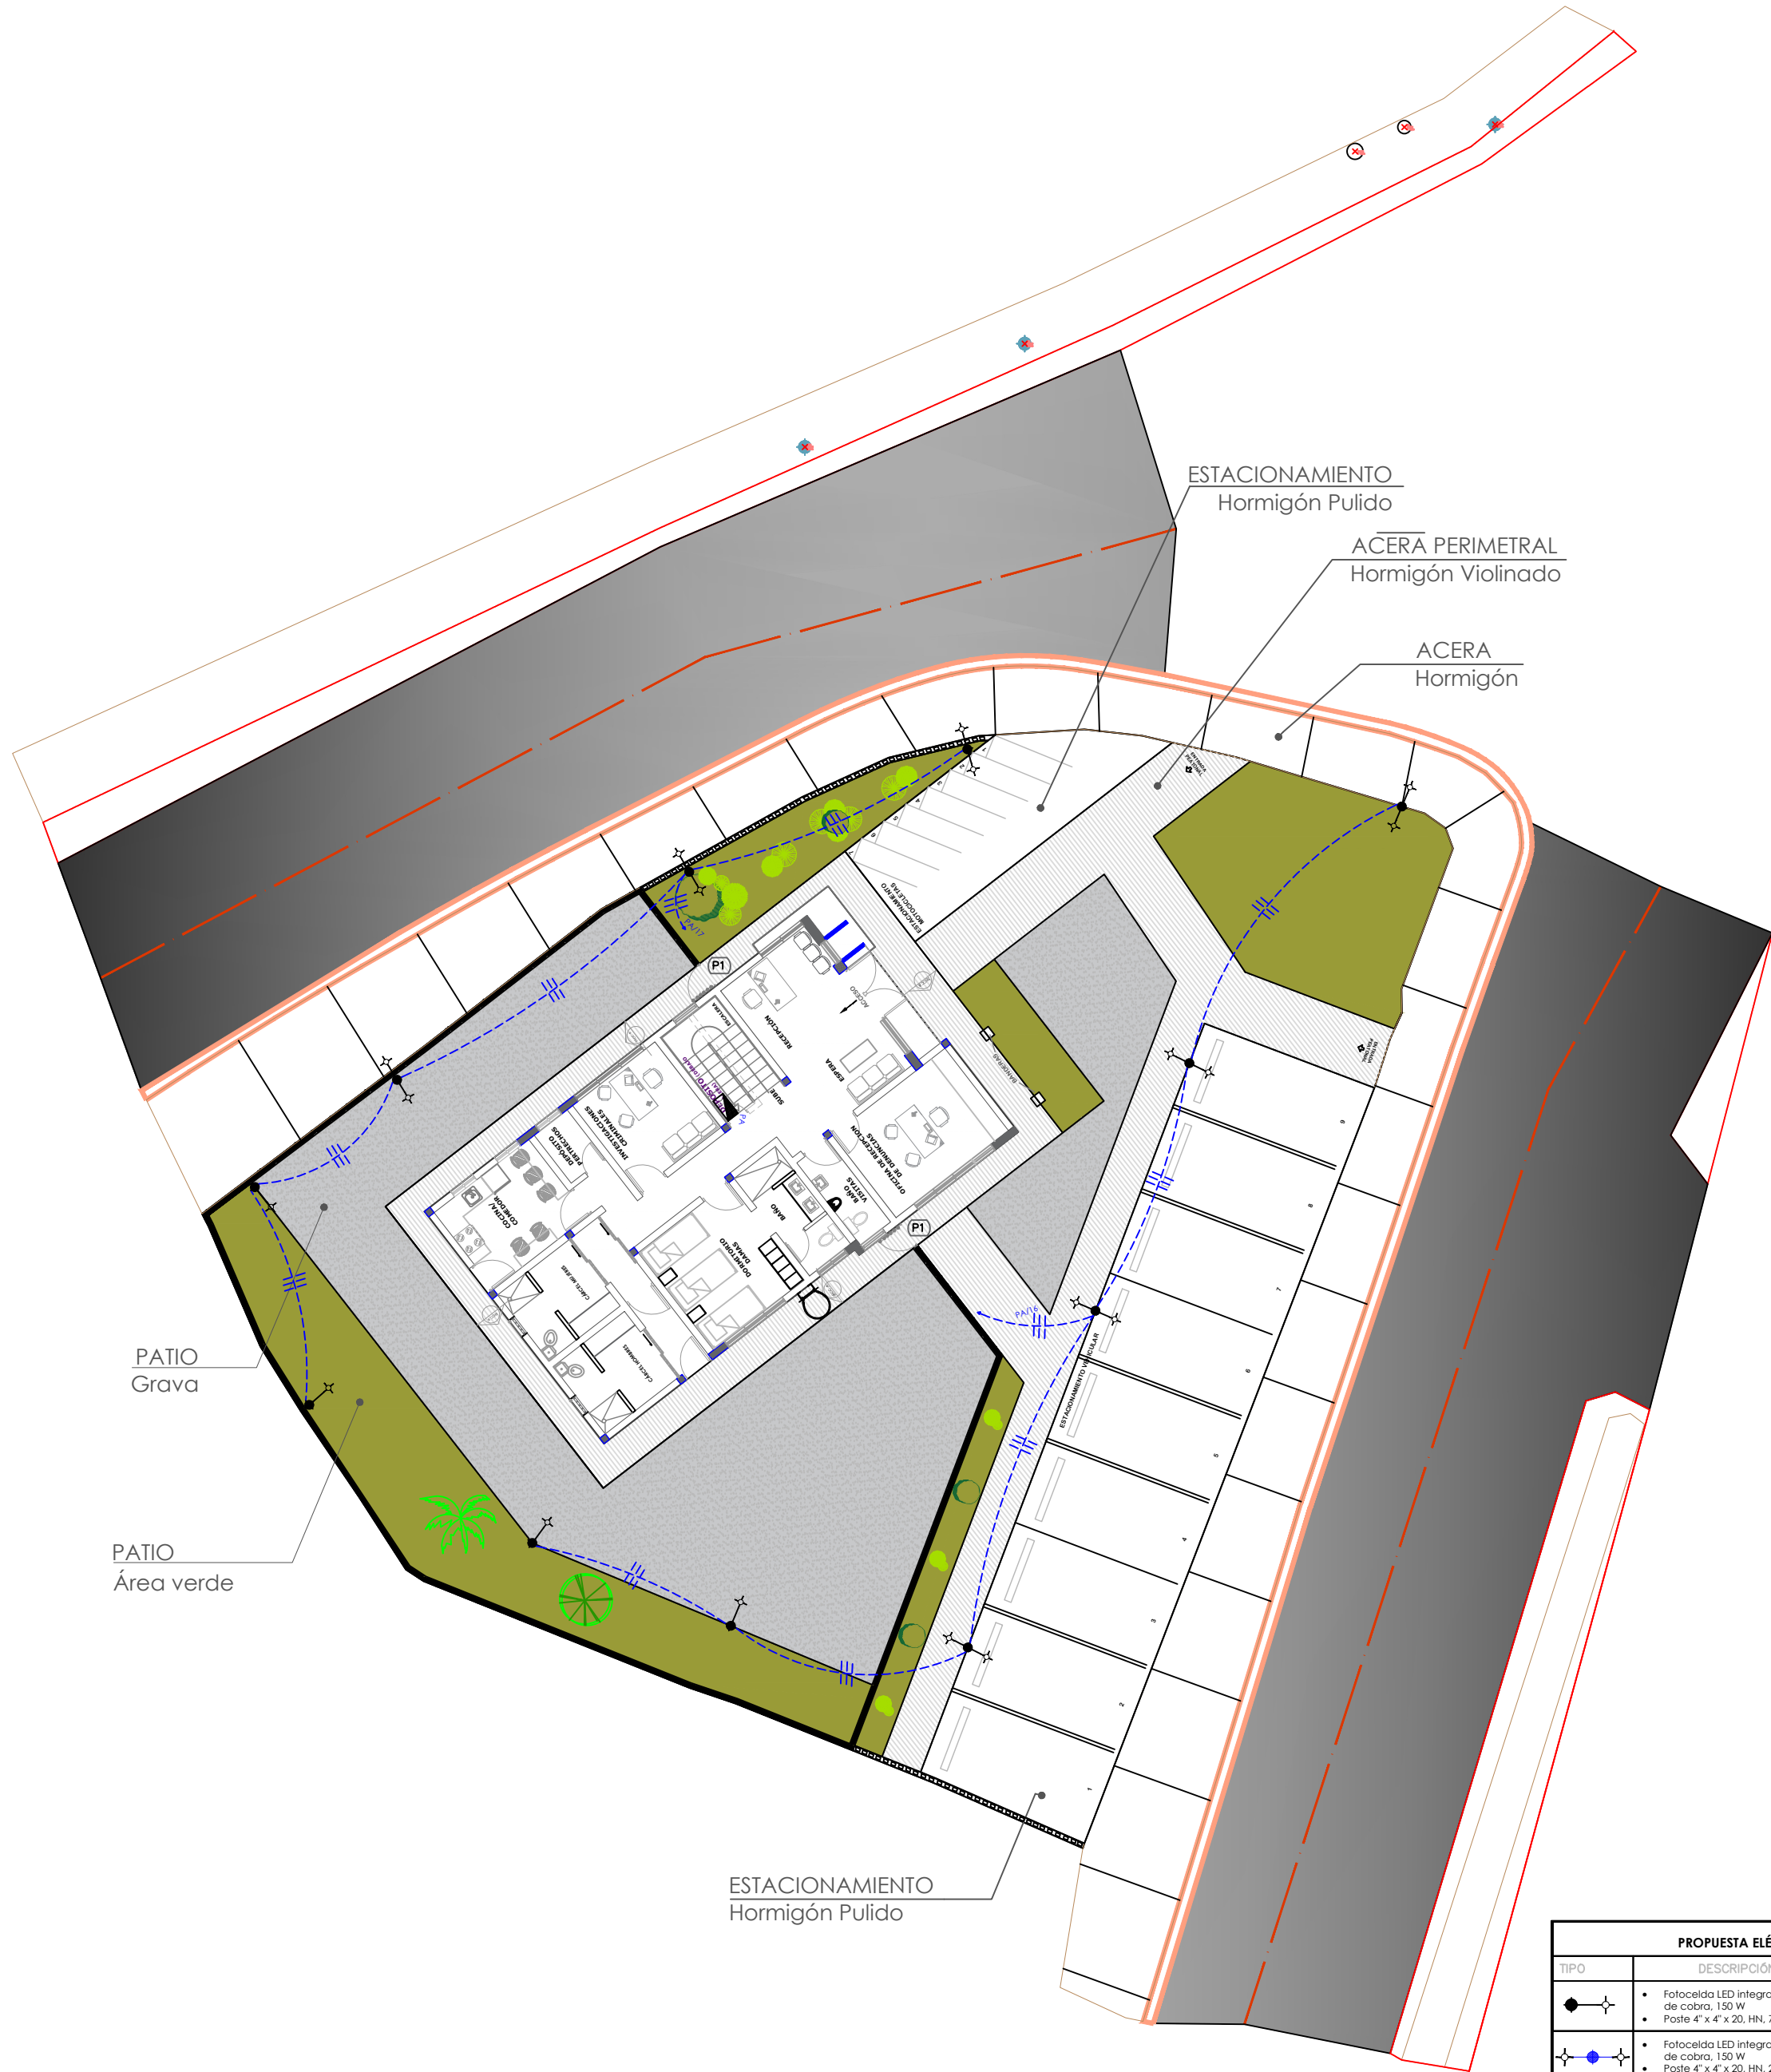

GOBIERNO DE LA
REPÚBLICA DOMINICANA

DIRECCION DE DESARROLLO
PROVINCIAL
DDP

Ave. Dr. Delgado, Esq. Moises García,
Gazcue, Sto. Dgo., R.D.
TEL.: (809)-364-2189 | FAX.: (809)- 688-1665
E-Mail: info@cpadp.gob.do

PROYECTO:
**DESTACAMENTO T2
GUACHUPITA**
Provincia Santo Domingo, D.N.
República Dominicana

EQUIPO DE TRABAJO:

DISEÑO ARQUITECTÓNICO
ARQ. Ivonne A. Mora Y.
codia 00000

ENC. INGENIERÍA
ING. Fior Daliza Bonifacio
codia 00000

ESTRUCTURAL
ING. Juan Jérez
codia 00000

ELÉCTRICO
ING. Juan Perez
codia 00000

HIDRO-SANITARIO
ING. Francis Estevez
codia 00000

SELLO DE APROBACIÓN:

FECHA:

CONTENIDO:
**PLANTA
INSTALACIONES
ELÉCTRICAS**

ESCALA:
1:175

Septiembre 2026


NO. PÁGINA:

007


LEYENDA PLATA ELECTRICA	
SIMBOLOGÍA	NOMBRE
	Luces de Techo (BOMBILLO)
	Luces colgante tipo campana
	Luces Ojo de Buey LED 3W 72 x 72 x 23 mm
	Panel Circular Emp. LED 12W 17 cm
	Lampara Fluorescente 4x1
	Lampara Fluorescente 2x2
	Lampara Fluorescente 2x4
	Luces de Pared
	Luces de Piso
	Interruptores sencillo, 15A, 120V
	Interruptores doble, 15A, 120V
	Interruptores triple, 15A, 120V
	Interruptores 3 Way, 15A, 120V
	Interruptores 4 Way, 15A, 120V
	Interruptores Con luz piloto, 15A, 120V
	Luces en Poste
	LUCE DE ESTADIO
	Fotocelda
	Abanico de PARED
	ABANICO DE TECHO
	CONTROL DE ABANICO DE TECHO
	Toma Corriente 120V, Doble, 20A
	TOMA CORRIENTE 240V, SENCILLO, 30A
	Toma Corriente 240V, Doble, 30A
	Toma Corriente 120 de piso, Doble, 20A
	Toma Corriente 120 sobre meseta, Doble, 20A
	Toma Corriente 120 falla a tierra, Doble, 20A
	Toma Corriente 120 DE UPS, Doble, 20A
	Toma Corriente 120 DE Waterproof, Doble, 20A
	Equipos Eléctricos
	Teléfono
	Antena de Televisión
	Data
	Panel de Distribución Eléctrica
	Registro
	Tubería Empotrada en Losa
	Tubería Empotrada en Tierra

PROPUESTA ELÉCTRICA		
TIPO	DESCRIPCIÓN	CANT. (UD)
	Fotocelda LED integrada, tipo cabeza de cobra, 150 W Poste 4" x 4" x 20, HN, 7 UNIDADES	4
	Fotocelda LED integrada, tipo cabeza de cobra, 150 W Poste 4" x 4" x 20, HN, 2 UNIDADES	7
	Panel de Distribución Eléctrica	1

NOTA: ESTOS PLANOS PUEDEN SER MODIFICADOS Y/O AJUSTADOS EN CAMPO.

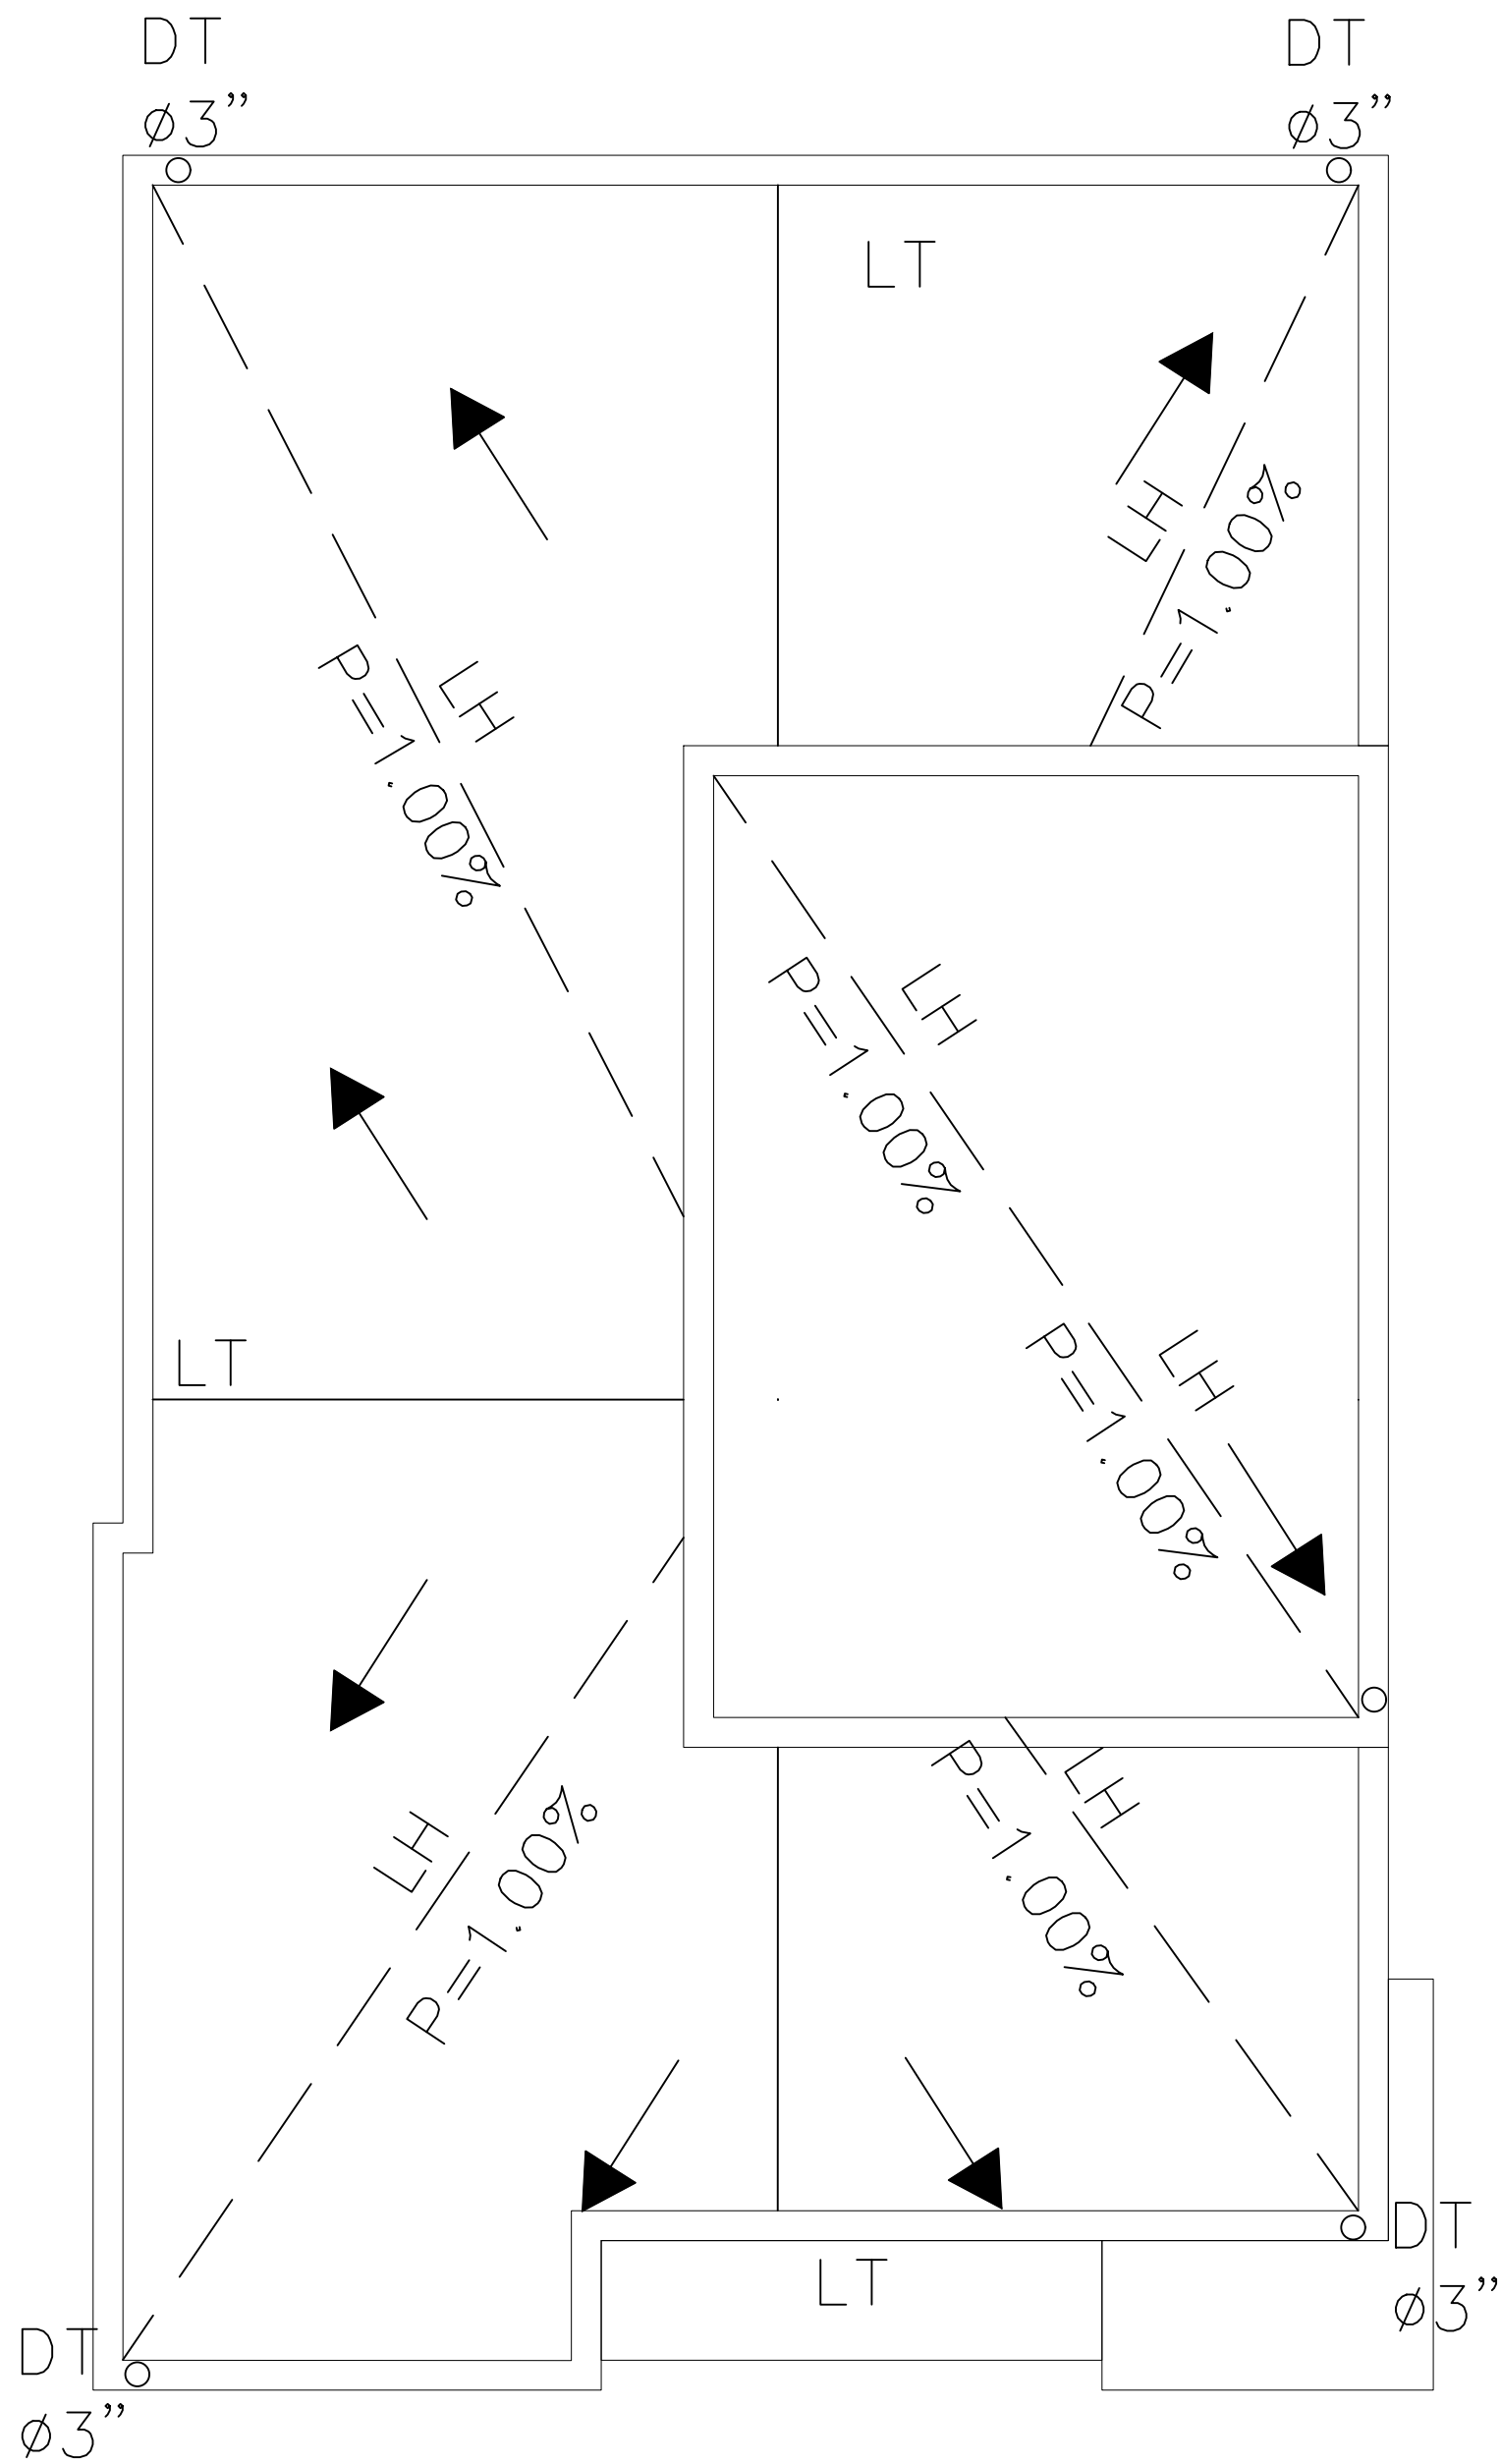

DIRECCION DE DESARROLLO
PROVINCIAL
DDP

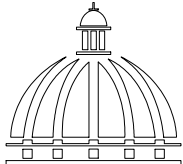

GOBIERNO DE LA
REPÚBLICA DOMINICANA

Ave. Dr. Delgado, Esq. Moises García,
Gazcue, Sto. Dgo., R.D.
TEL.: (809)-364-2189 | FAX.: (809)- 688-1665
E-Mail: info@cpadp.gob.do

PROYECTO:

DESTACAMENTO TIPO 2
GUACHUPITA

Santo Domingo
República Dominicana

EQUIPO DE TRABAJO:

DISEÑO ARQUITECTÓNICO

ARQ. Ivonne A. Mora Y.
codia _____

ENC. INGENIERÍA

ING. Fior Dalíza Bonifacio
codia 00000 _____

ESTRUCTURAL

ING. Juan Jérez
codia 00000 _____

ELÉCTRICO

ING. Juan Perez
codia 00000 _____

HIDRO-SANITARIO

ING. Francis Estevez
codia 00000 _____

SELLO DE APROBACIÓN

FECHA

CONTENIDO:

PLANTA DE TECHO


ESCALA:

1:50

SEPTIEMBRE 2026

NO. PÁGINA:

008

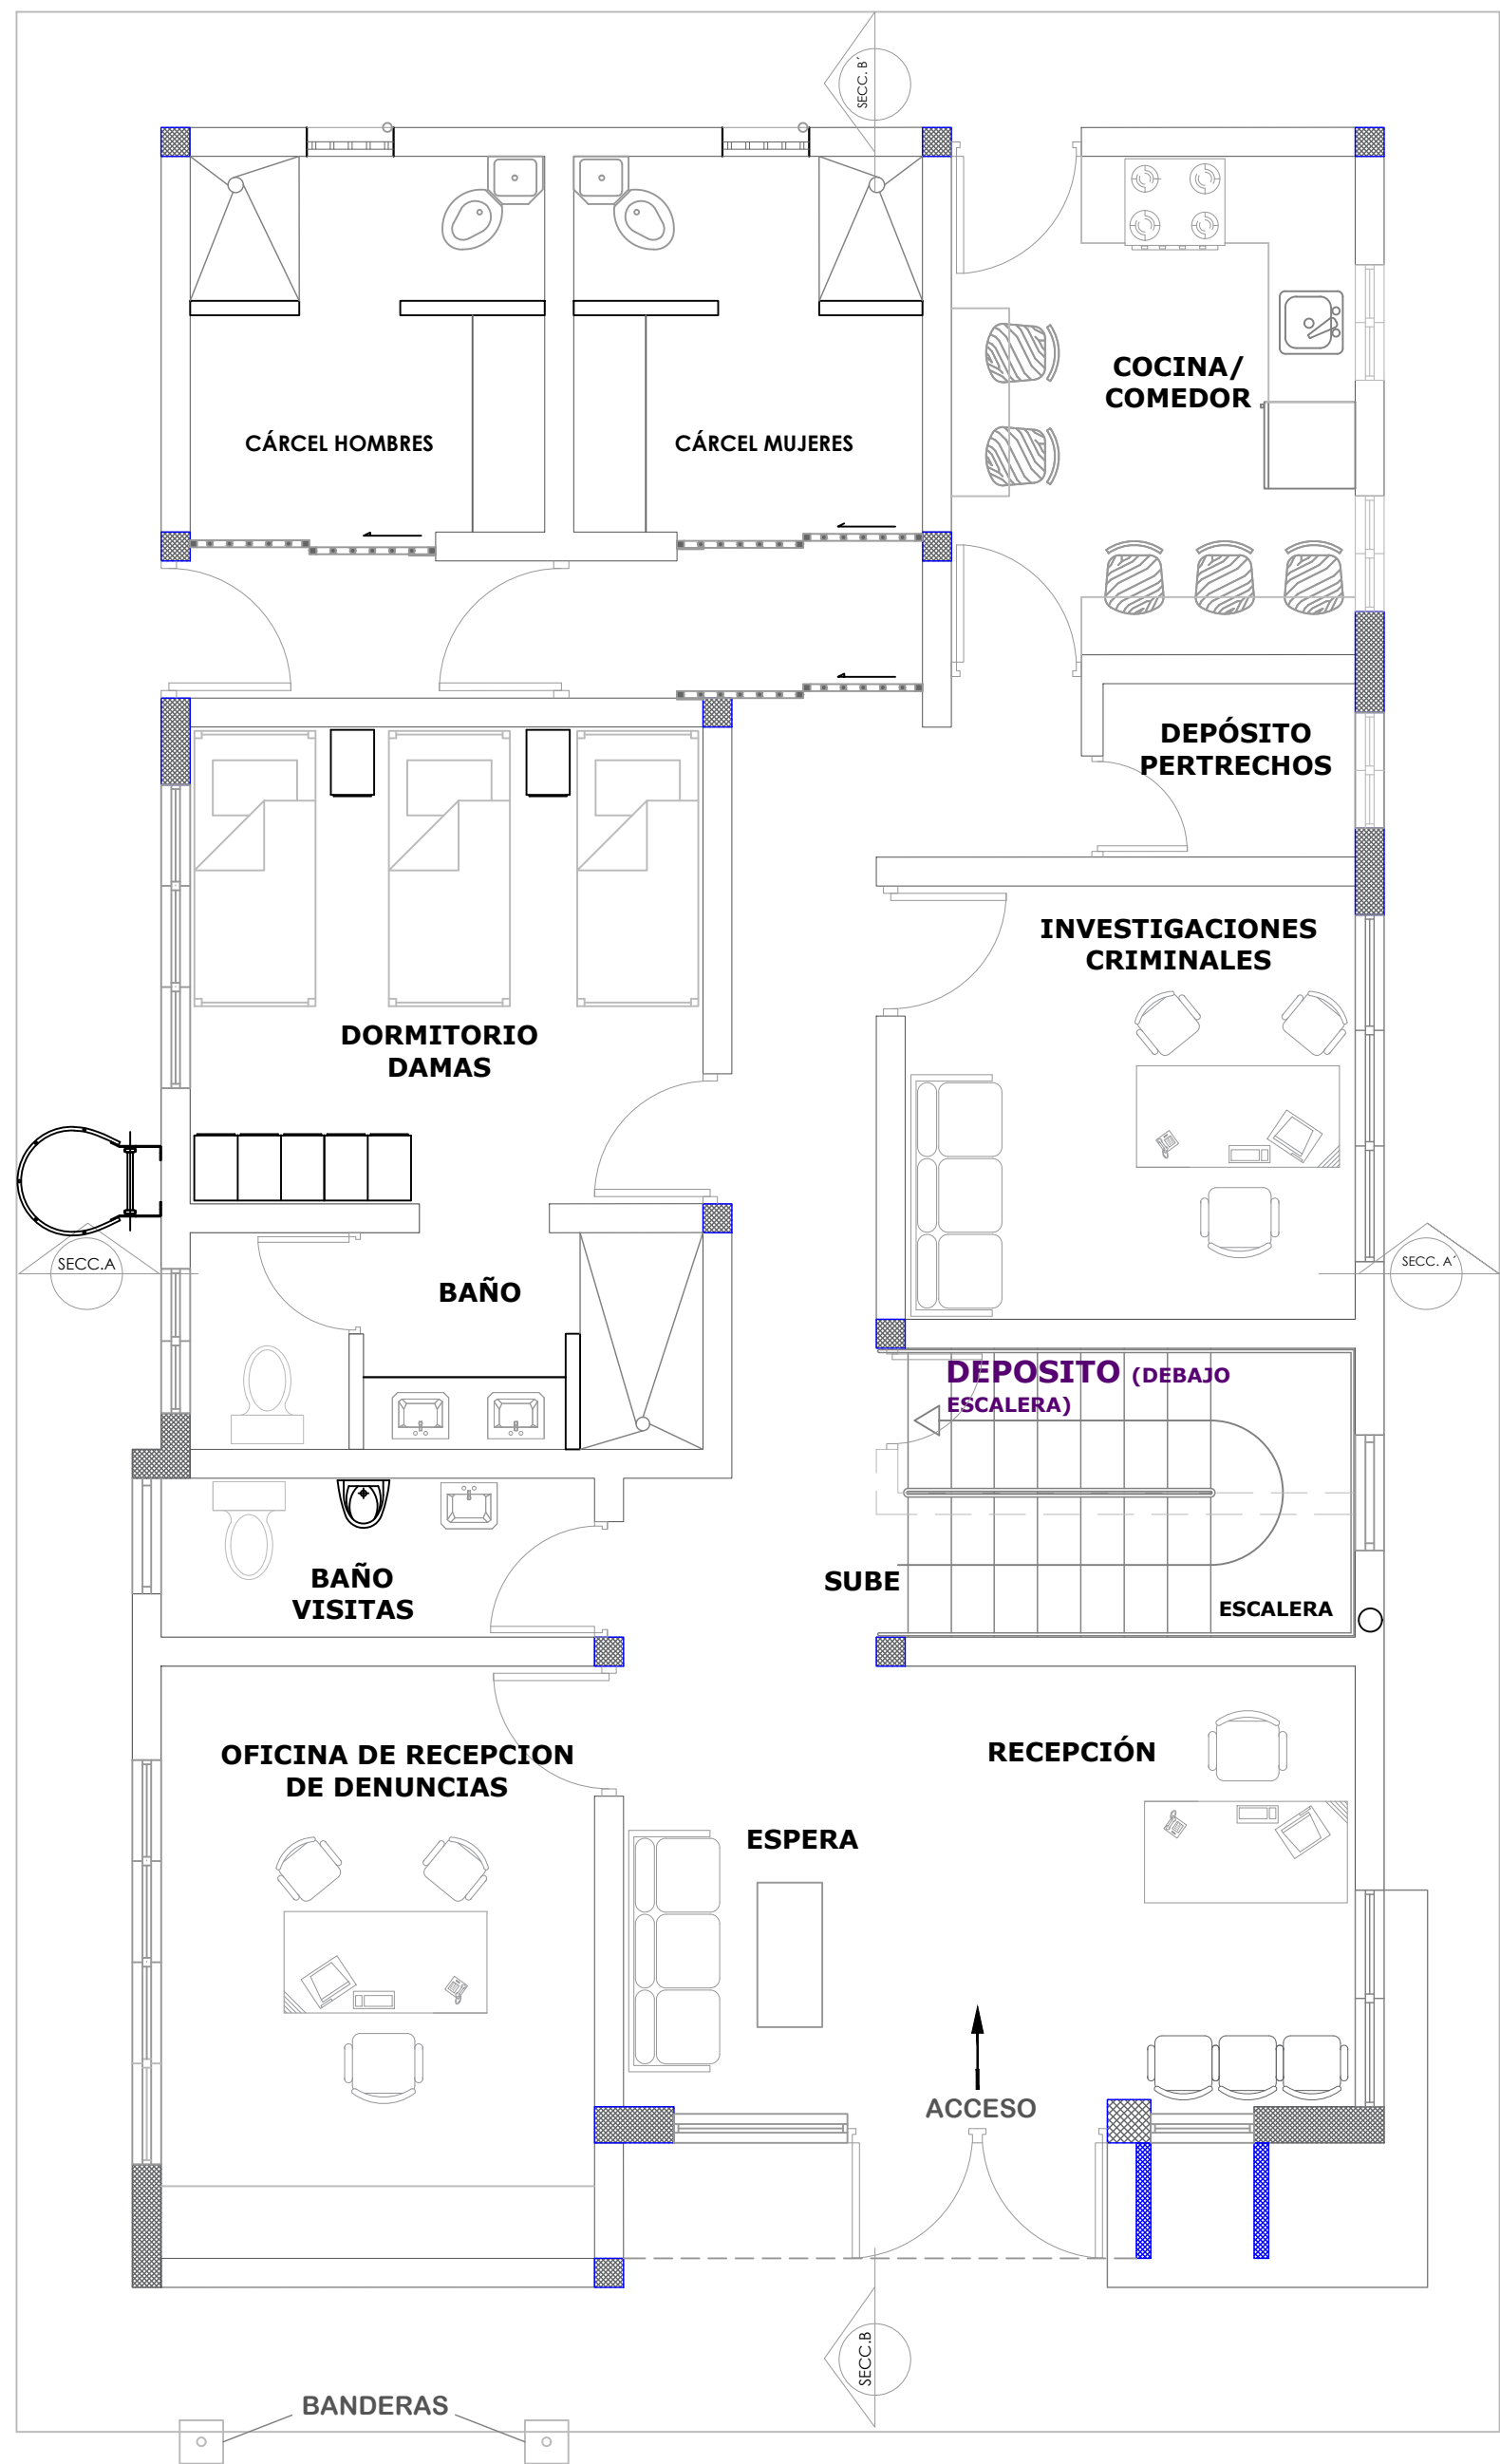

DIRECCION DE DESARROLLO
PROVINCIAL
DDP



Ave. Dr. Delgado, Esq. Moises Garcia,
Gazcue, Sto. Dgo., R.D.
TEL.: (809)-364-2189 | FAX.: (809)- 688-1665
E-Mail: info@cpadp.gob.do

PROYECTO:
**DESTACAMENTO TIPO 2
GUACHUPITA**
Santo Domingo
República Dominicana

EQUIPO DE TRABAJO:

DISEÑO ARQUITECTÓNICO
ARQ. Ivonne A. Mora Y.
codia _____

ENC. INGENIERÍA
ING. Fior Daliza Bonifacio
codia 00000 _____

ESTRUCTURAL
ING. Juan Jérez
codia 00000 _____

ELÉCTRICO
ING. Juan Perez
codia 00000 _____

HIDRO-SANITARIO
ING. Francis Estevez
codia 00000 _____

SELLO DE APROBACIÓN

FECHA _____


CONTENIDO:
**PLANTA ARQUITECTONICA
1ER NIVEL**

ESCALA:
1:50

SEPTIEMBRE 2026

NO. PÁGINA:

009

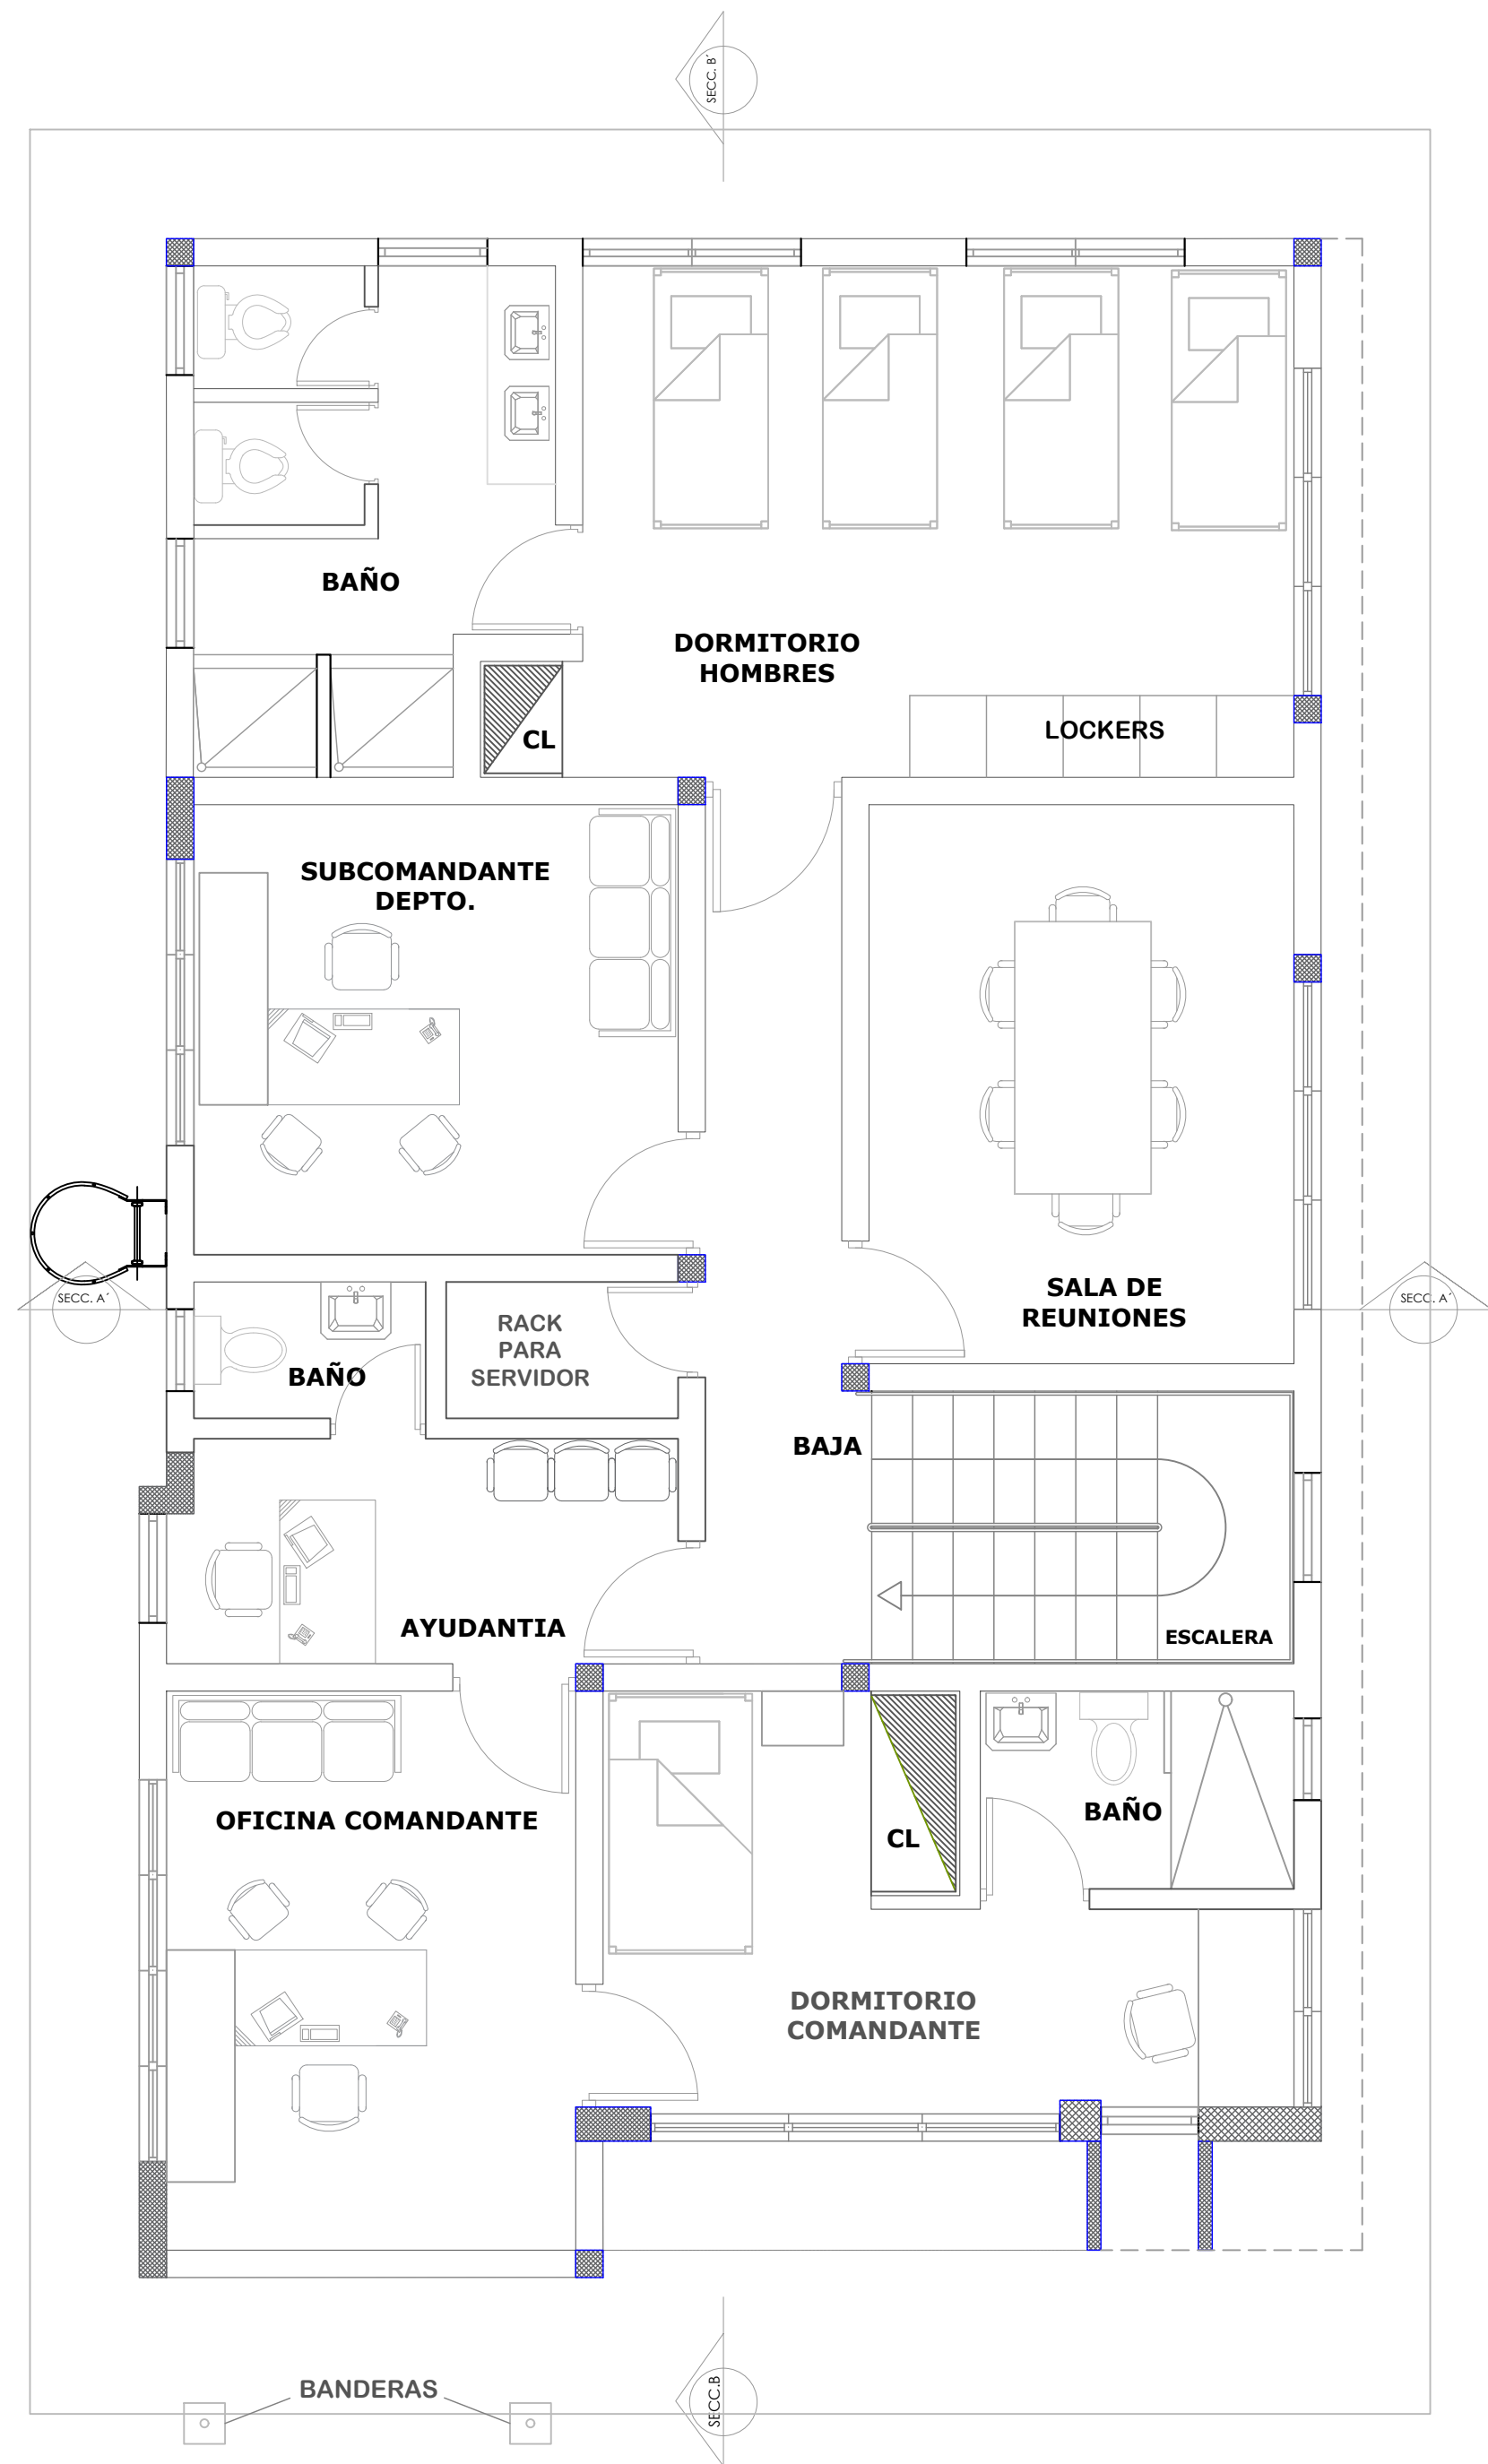

PLANTA ARQUITECTONICA 2DO NIVEL

ESC. 1:50

NOTA: Estos planos estan sujetos a cambios

DIRECCION DE DESARROLLO
PROVINCIAL
DDP



Ave. Dr. Delgado, Esq. Moises Garcia,
Gazcue, Sto. Dgo., R.D.
TEL.: (809)-364-2189 | FAX.: (809)- 688-1665
E-Mail: info@cpadp.gob.do

PROYECTO:

**DESTACAMENTO TIPO 2
GUACHUPITA**

Santo Domingo
República Dominicana

EQUIPO DE TRABAJO:

DISEÑO ARQUITECTÓNICO
ARQ. Ivonne A. Mora Y.
codia _____

ENC. INGENIERÍA
ING. Fior Daliza Bonifacio
codia 00000 _____

ESTRUCTURAL
ING. Juan Jérez
codia 00000 _____

ELÉCTRICO
ING. Juan Perez
codia 00000 _____

HIDRO-SANITARIO
ING. Francis Estevez
codia 00000 _____

SELLO DE APROBACIÓN

FECHA _____

CONTENIDO:

**PLANTA ARQUITECTONICA
2DO NIVEL**


ESCALA:

1:50

SEPTIEMBRE 2026

NO. PÁGINA:

010

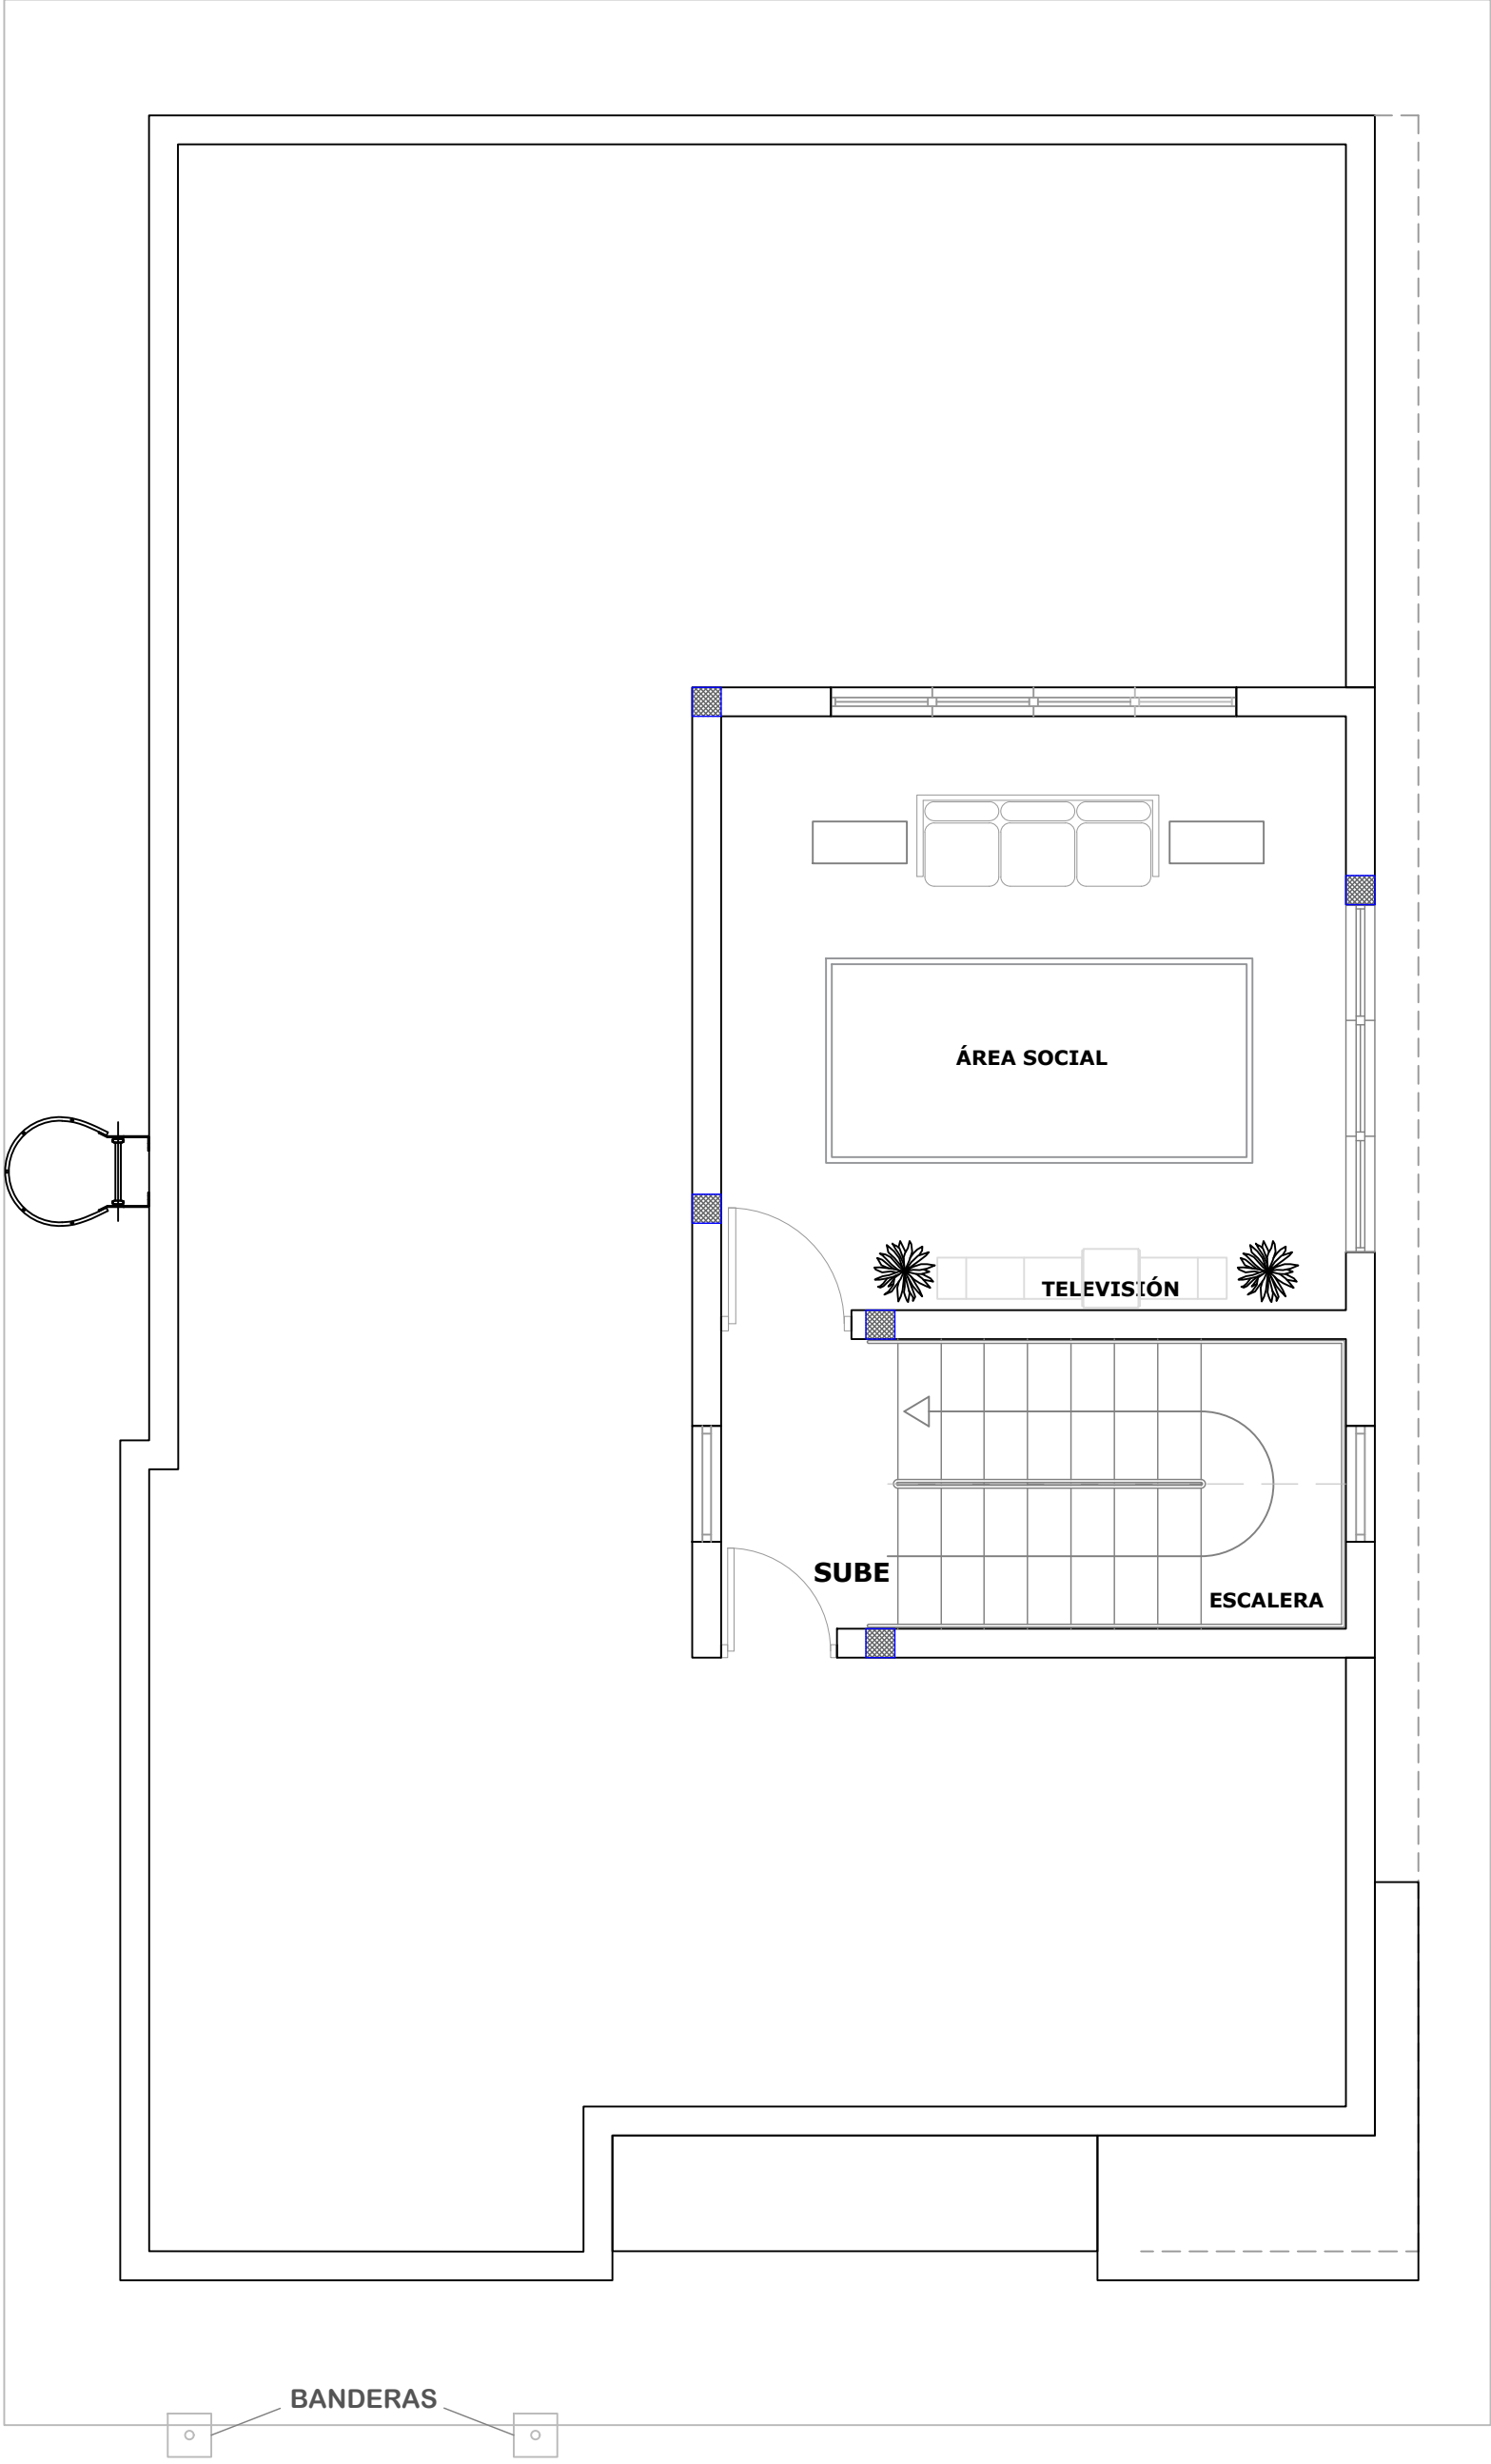

PLANTA ARQUITECTONICA 3ER NIVEL

ESC. 1:50

NOTA: Estos planos estan sujetos a cambios

DIRECCION DE DESARROLLO
PROVINCIAL
DDP



Ave. Dr. Delgado, Esq. Moises Garcia,
Gazcue, Sto. Dgo., R.D.
TEL.: (809)-364-2189 | FAX.: (809)- 688-1665
E-Mail: info@cpadp.gob.do

PROYECTO:
**DESTACAMENTO TIPO 2
GUACHUPITA**
Santo Domingo
República Dominicana

EQUIPO DE TRABAJO:

DISEÑO ARQUITECTÓNICO
ARQ. Ivonne A. Mora Y.
codia _____

ENC. INGENIERÍA
ING. Fior Dalíza Bonifacio
codia 00000 _____

ESTRUCTURAL
ING. Juan Jérez
codia 00000 _____

ELÉCTRICO
ING. Juan Perez
codia 00000 _____

HIDRO-SANITARIO
ING. Francis Estevez
codia 00000 _____

SELLO DE APROBACIÓN

FECHA _____


CONTENIDO:
**PLANTA ARQUITECTONICA
3ER NIVEL**

ESCALA:
1:50

SEPTIEMBRE 2026

NO. PÁGINA:

011

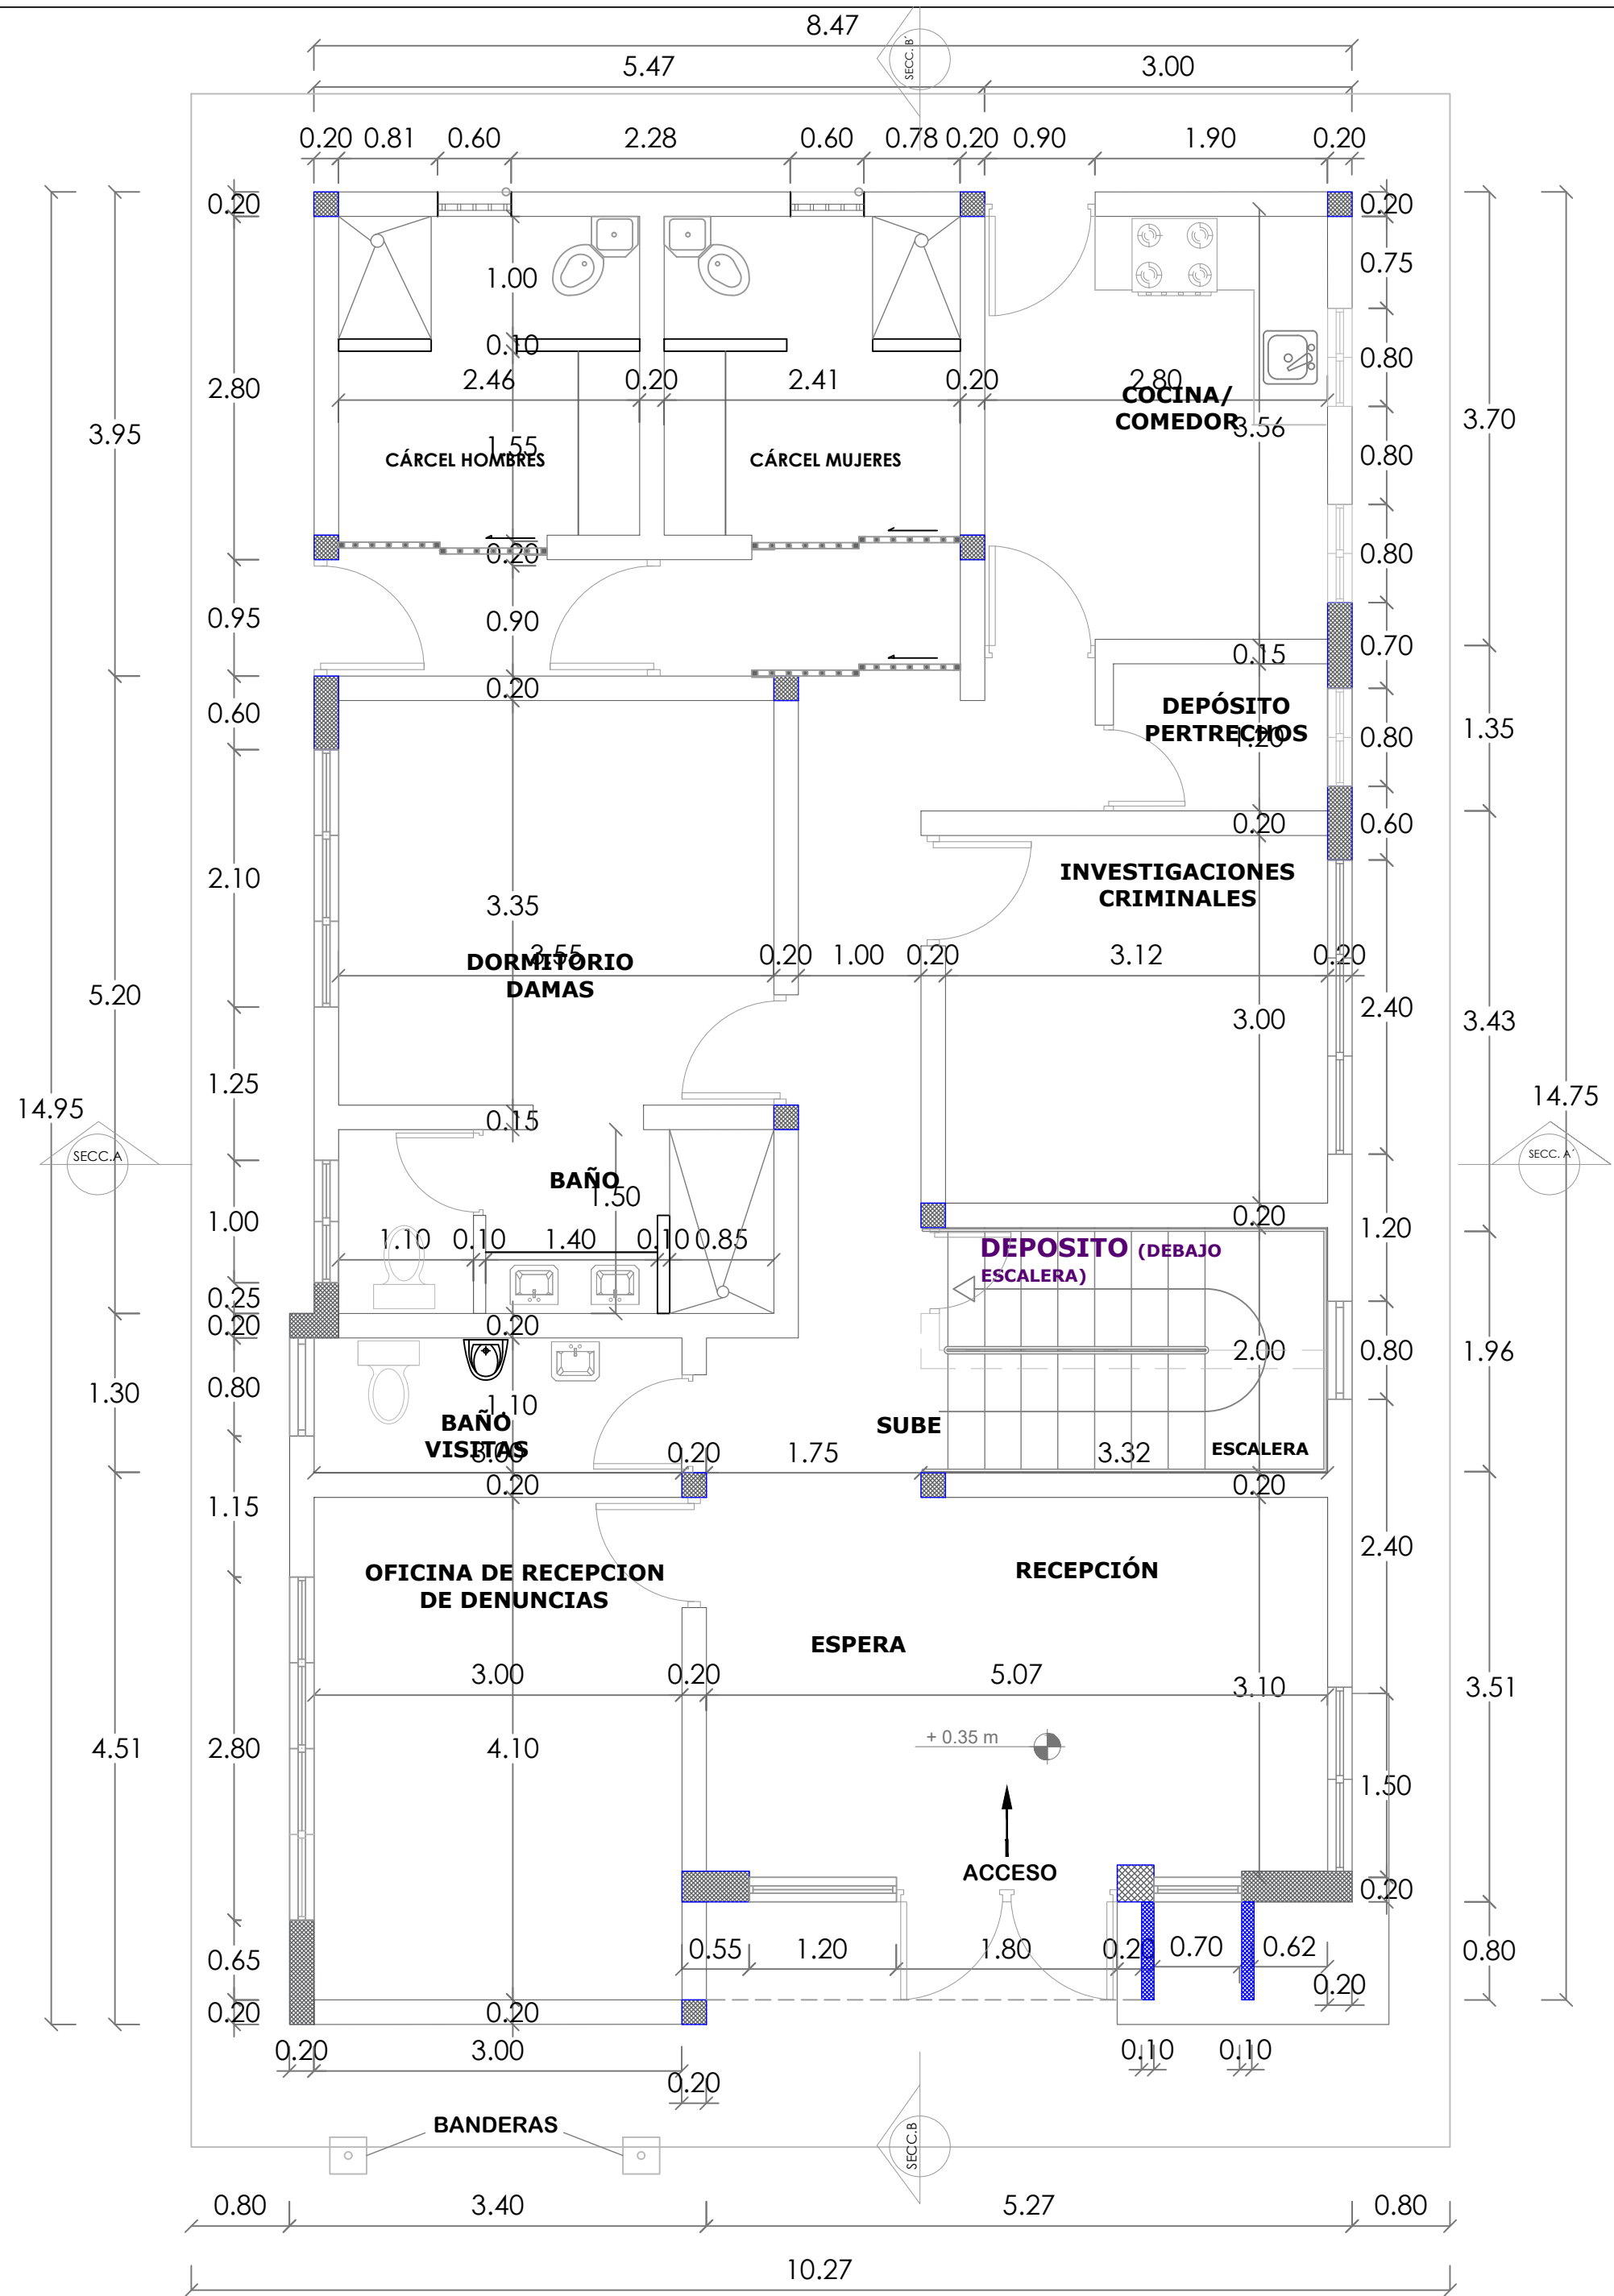

 PLANTA DIMENSIONADA 1ER NIVEL
ESC. 1:50

NOTA: Estos planos estan sujetos a cambios

DIRECCION DE DESARROLLO
PROVINCIAL
DDP



Ave. Dr. Delgado, Esq. Moises Garcia,
Gazcue, Sto. Dgo., R.D.
TEL.: (809)-364-2189 | FAX.: (809)- 688-1665
E-Mail: info@cpadp.gob.do

PROYECTO:
**DESTACAMENTO TIPO 2
GUACHUPITA**
Santo Domingo
República Dominicana

EQUIPO DE TRABAJO:

DISEÑO ARQUITECTÓNICO
ARQ. Ivonne A. Mora Y.
codia

ENC. INGENIERÍA
ING. Fior Daliza Bonifacio
codia 00000

ESTRUCTURAL
ING. Juan Jérez
codia 00000

ELÉCTRICO
ING. Juan Perez
codia 00000

HIDRO-SANITARIO
ING. Francis Estevez
codia 00000

SELLO DE APROBACIÓN

FECHA

CONTENIDO:

**PLANTA DIMENSIONADA
1ER NIVEL**


ESCALA:


1:50


SEPTIEMBRE 2026

NO. PÁGINA:

012

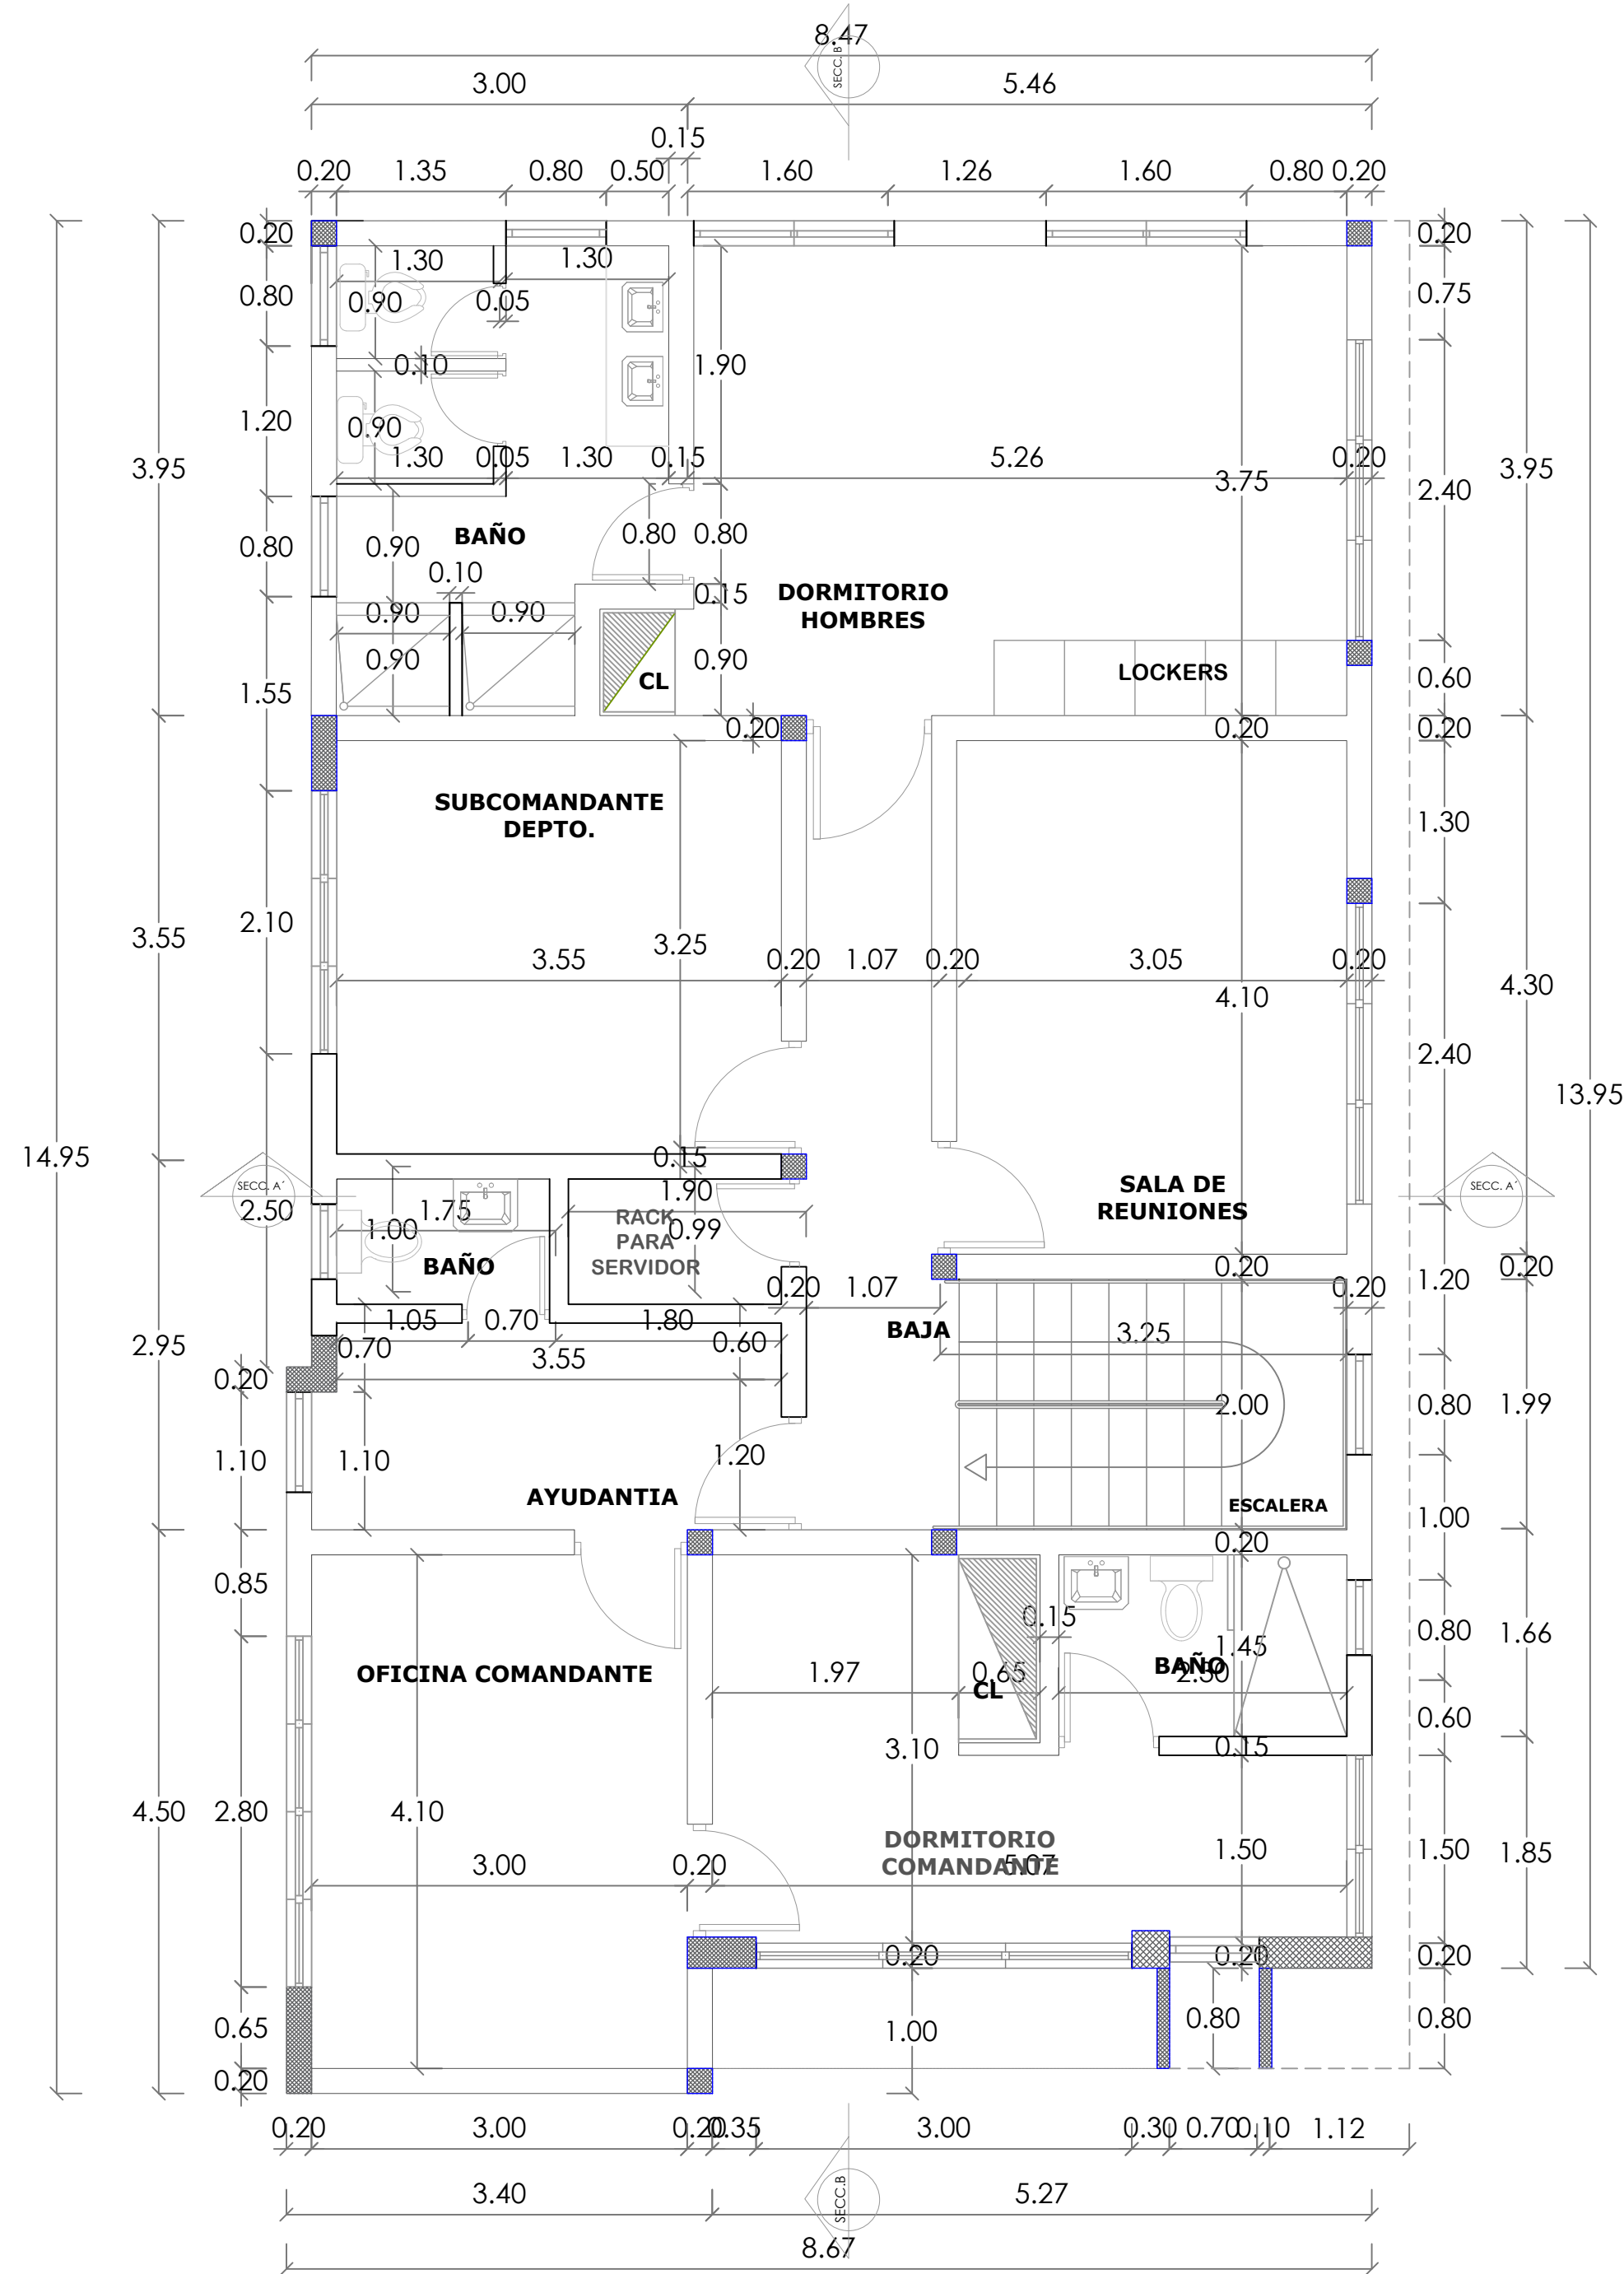


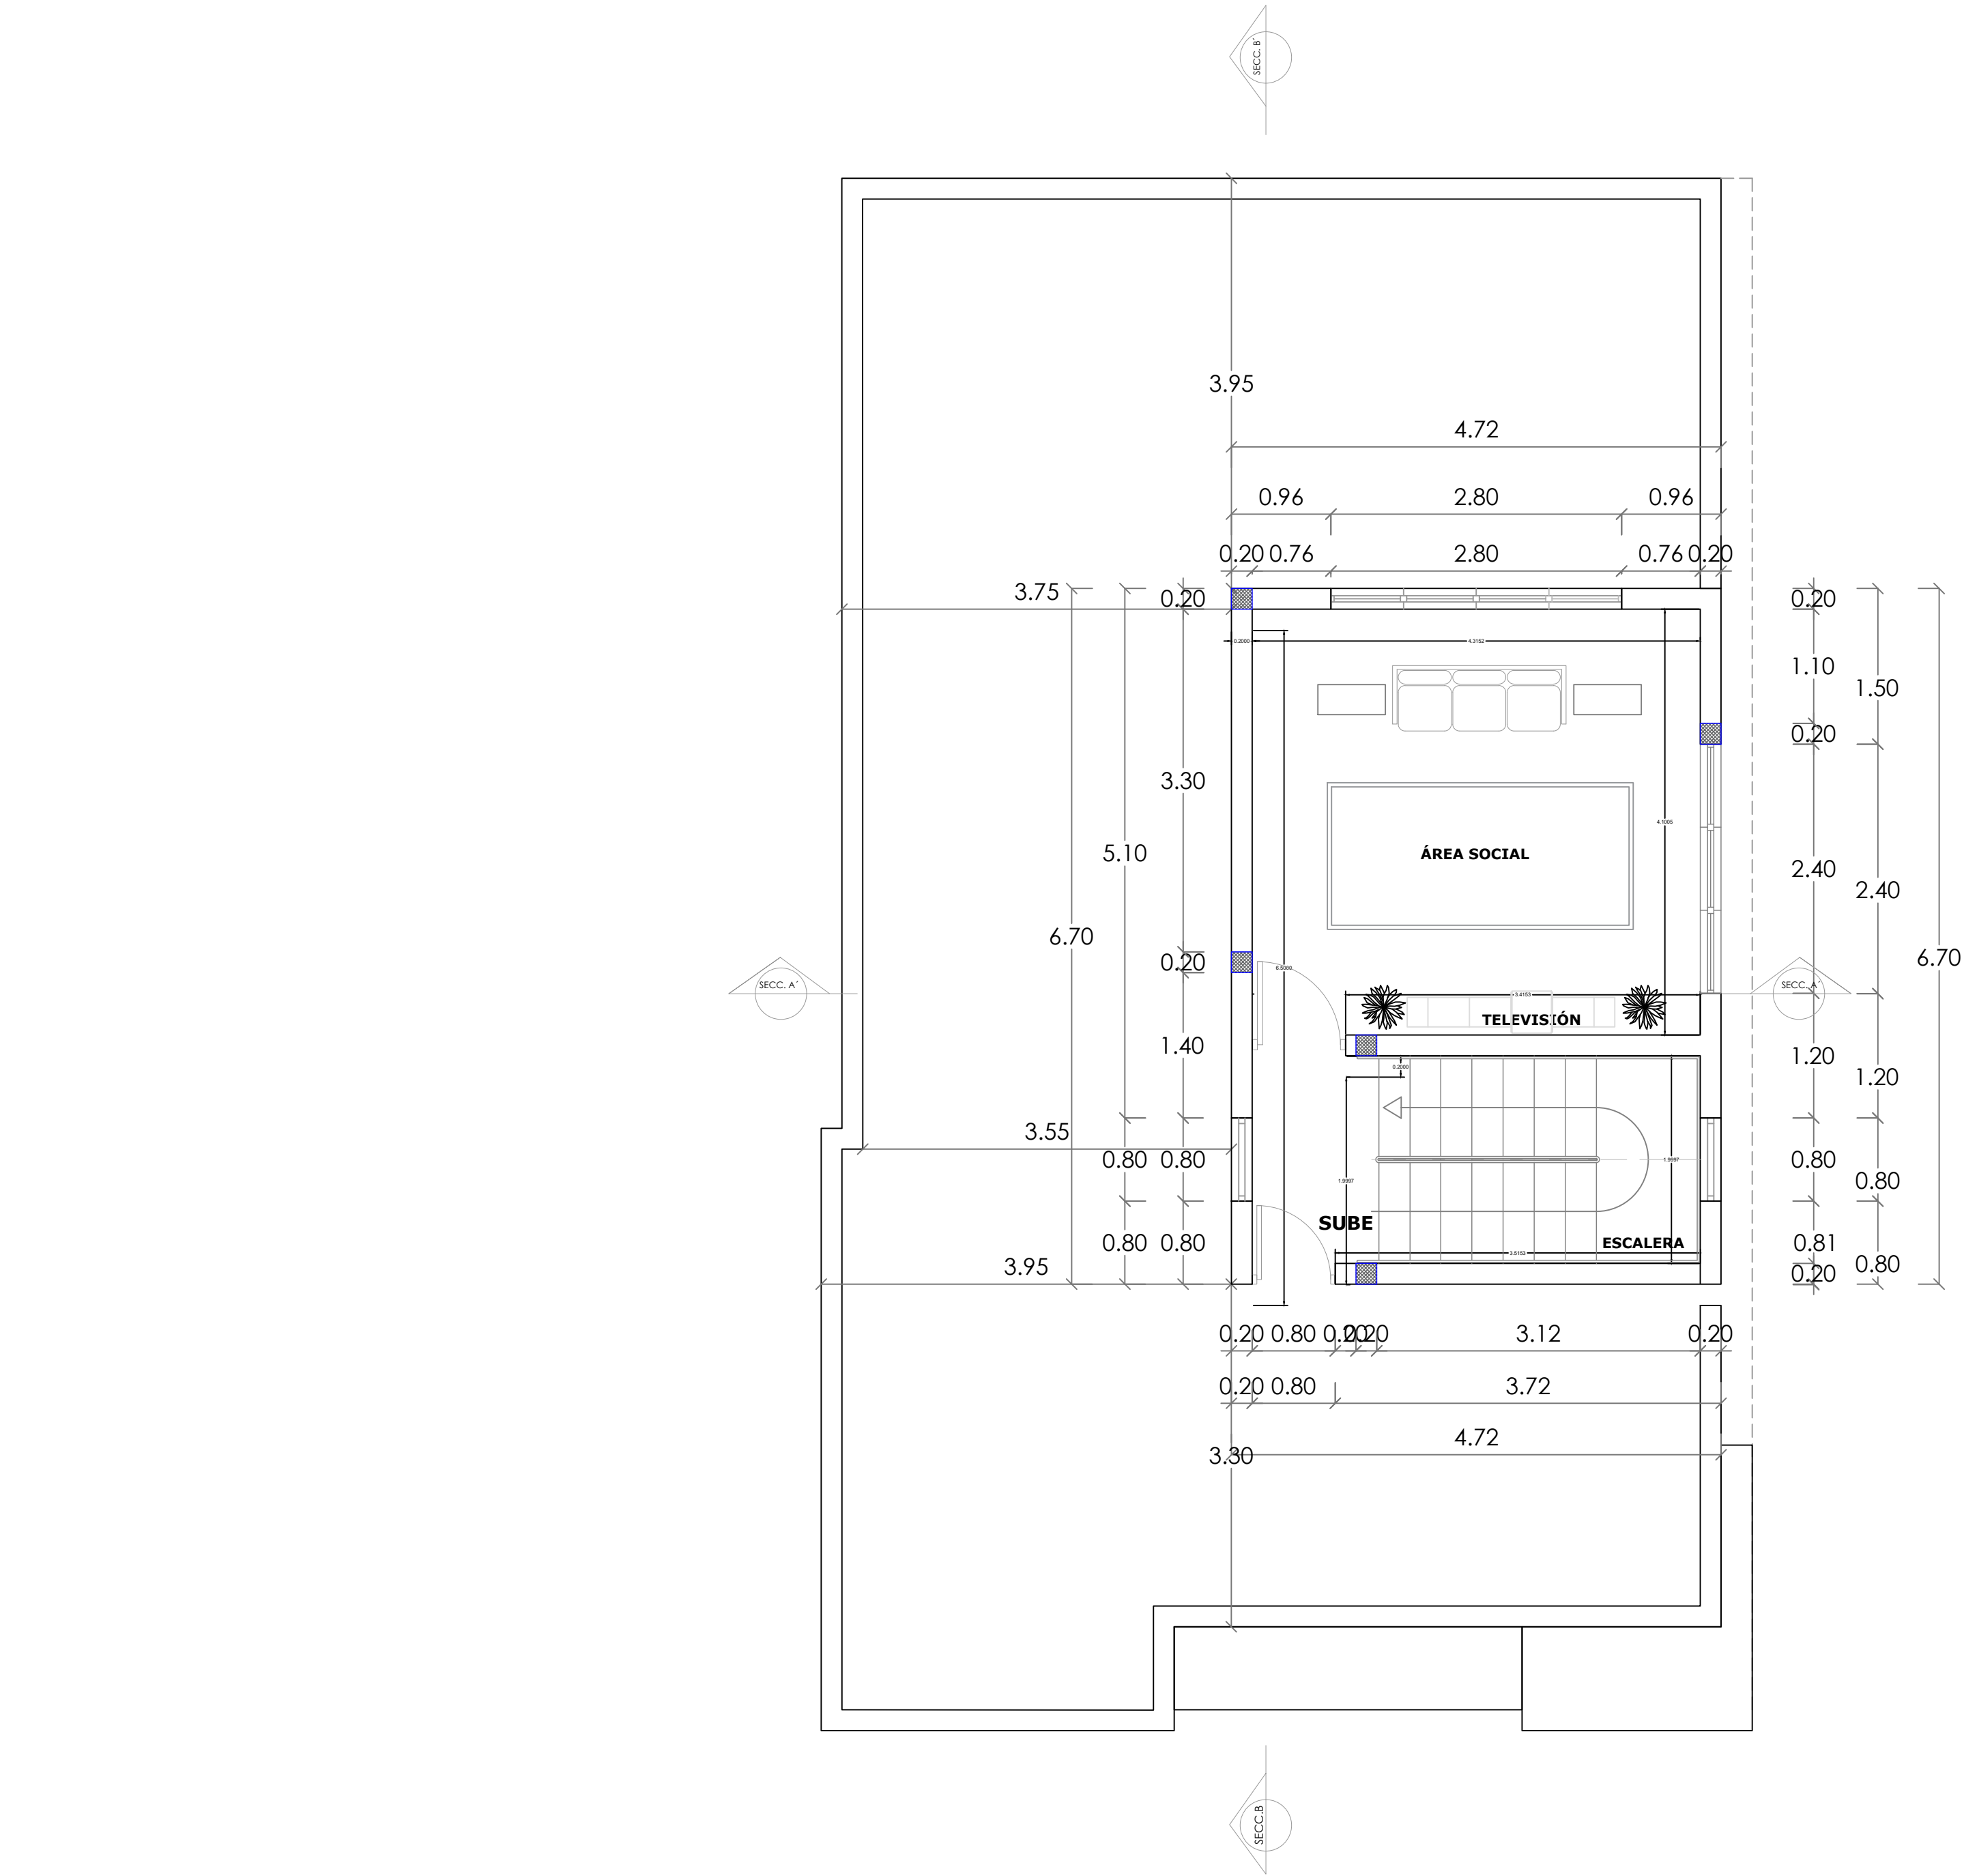

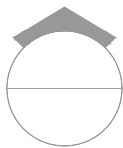 PLANTA DIMENSIONADA 3ER NIVEL
ESC. 1:50

NOTA: Estos planos estan sujetos a cambios

DIRECCION DE DESARROLLO
PROVINCIAL
DDP

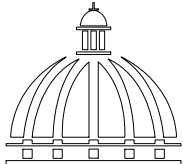
GOBIERNO DE LA
REPÚBLICA DOMINICANA

Ave. Dr. Delgado, Esq. Moises Garcia,
Gazcue, Sto. Dgo., R.D.
TEL.: (809)-364-2189 | FAX.: (809)- 688-1665
E-Mail: info@cpadp.gob.do

PROYECTO:

DESTACAMENTO TIPO 2
GUACHUPITA
Santo Domingo
República Dominicana

EQUIPO DE TRABAJO:

DISEÑO ARQUITECTÓNICO
ARQ. Ivonne A. Mora Y.
codia

ENC. INGENIERÍA
ING. Fior Daliza Bonifacio
codia 00000

ESTRUCTURAL
ING. Juan Jérez
codia 00000

ELÉCTRICO
ING. Juan Perez
codia 00000

HIDRO-SANITARIO
ING. Francis Estevez
codia 00000

SELLO DE APROBACIÓN

FECHA

CONTENIDO:

PLANTA DIMENSIONADA
3ER NIVEL

ESCALA:

1:50


SEPTIEMBRE 2026

NO. PÁGINA:

014




ELEVACION FRONTAL
ESC. 1:50

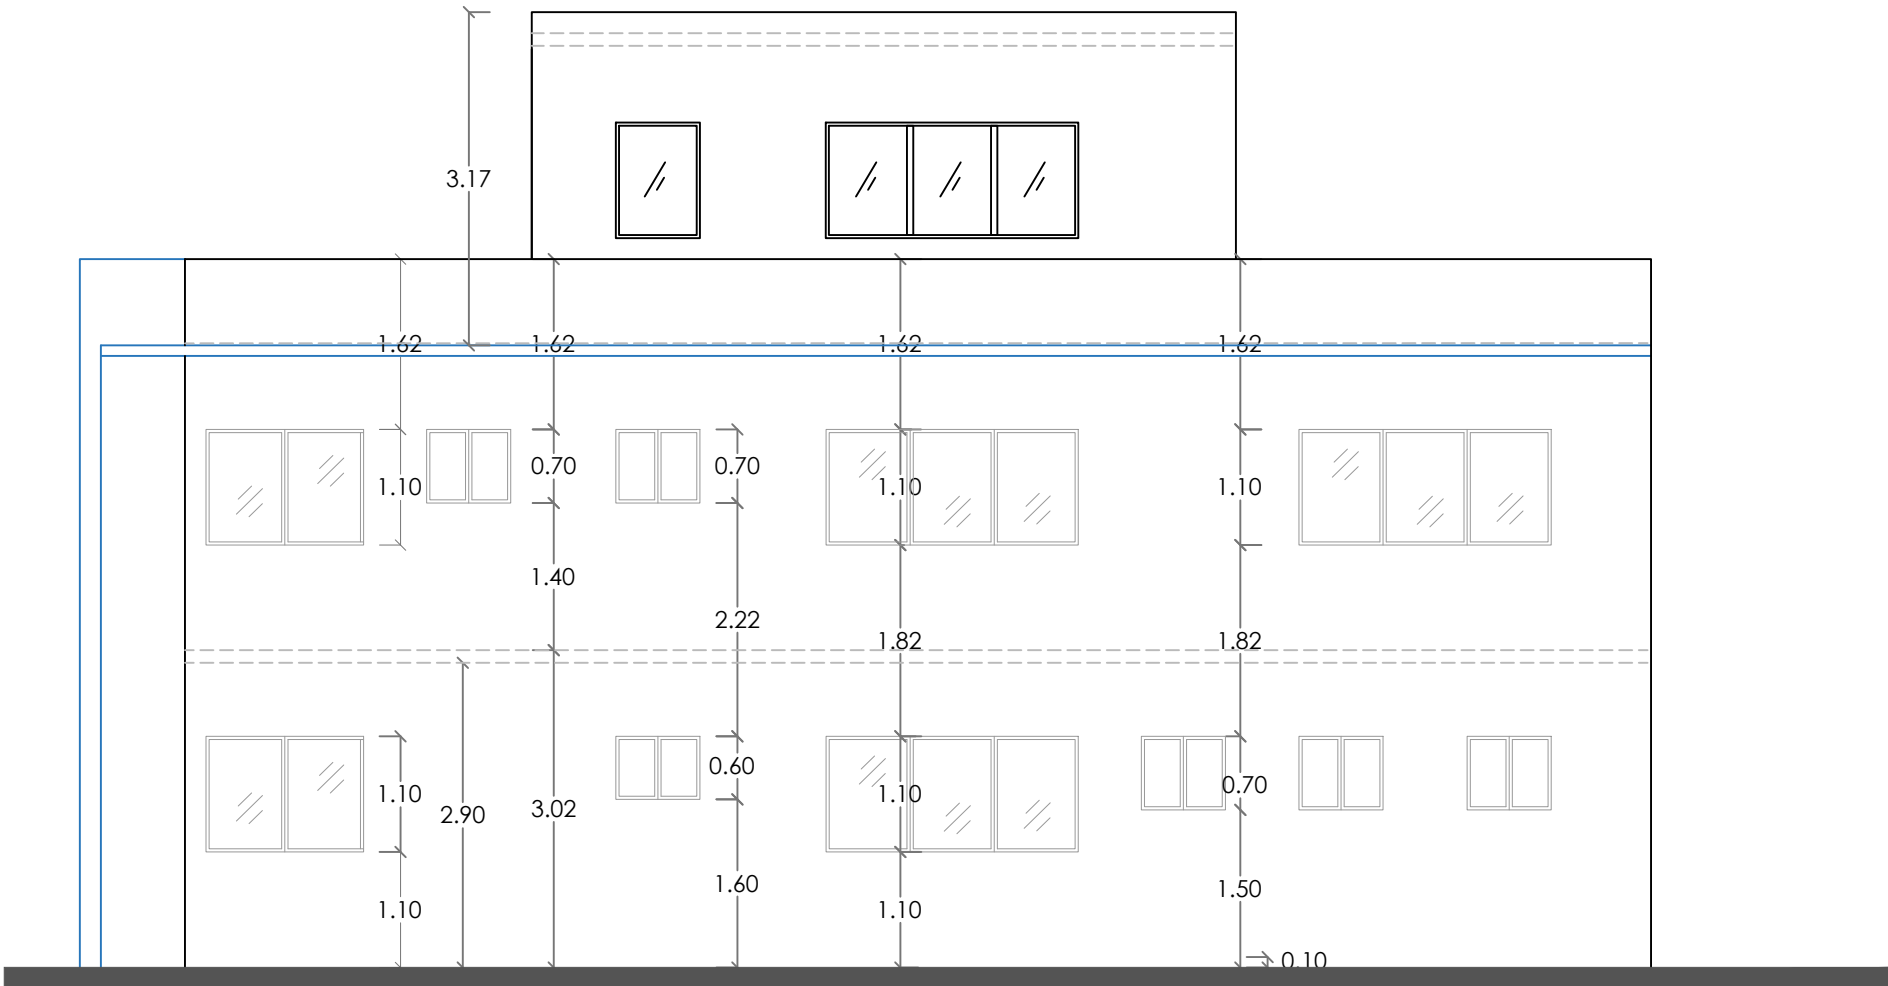

NOTA: Estos planos estan sujetos a cambios

ELEVACION LATERAL DERECHA

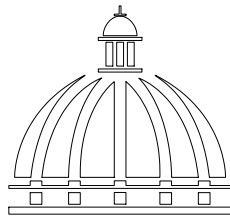

GOBIERNO DE LA
REPÚBLICA DOMINICANA

DIRECCION DE DESARROLLO
PROVINCIAL
DDP

Ave. Dr. Delgado, Esq. Moises García,
Gazcue, Sto. Dgo., R.D.
TEL.: (809)-364-2189 | FAX.: (809)- 688-1665
E-Mail: info@cpadp.gob.do

PROYECTO:
**DESTACAMENTO T2
GUACHUPITA**
Santo Domingo Oeste
República Dominicana

EQUIPO DE TRABAJO:

DISEÑO ARQUITECTÓNICO
ARQ. Ivonne Mora
codia 00000

ENC. INGENIERÍA
ING. Fior Daliza Bonifacio
codia 00000

ESTRUCTURAL
ING. Leopoldo Berroa
codia 00000

ELÉCTRICO
ING. Juan Pérez
codia 00000

HIDRO-SANITARIO
ING. Francis Estevez
codia 00000

SELLO DE APROBACIÓN:

FECHA:

CONTENIDO:

ELEVACIONES


ESCALA:

1:75


Septiembre 2026

NO. PÁGINA:

015

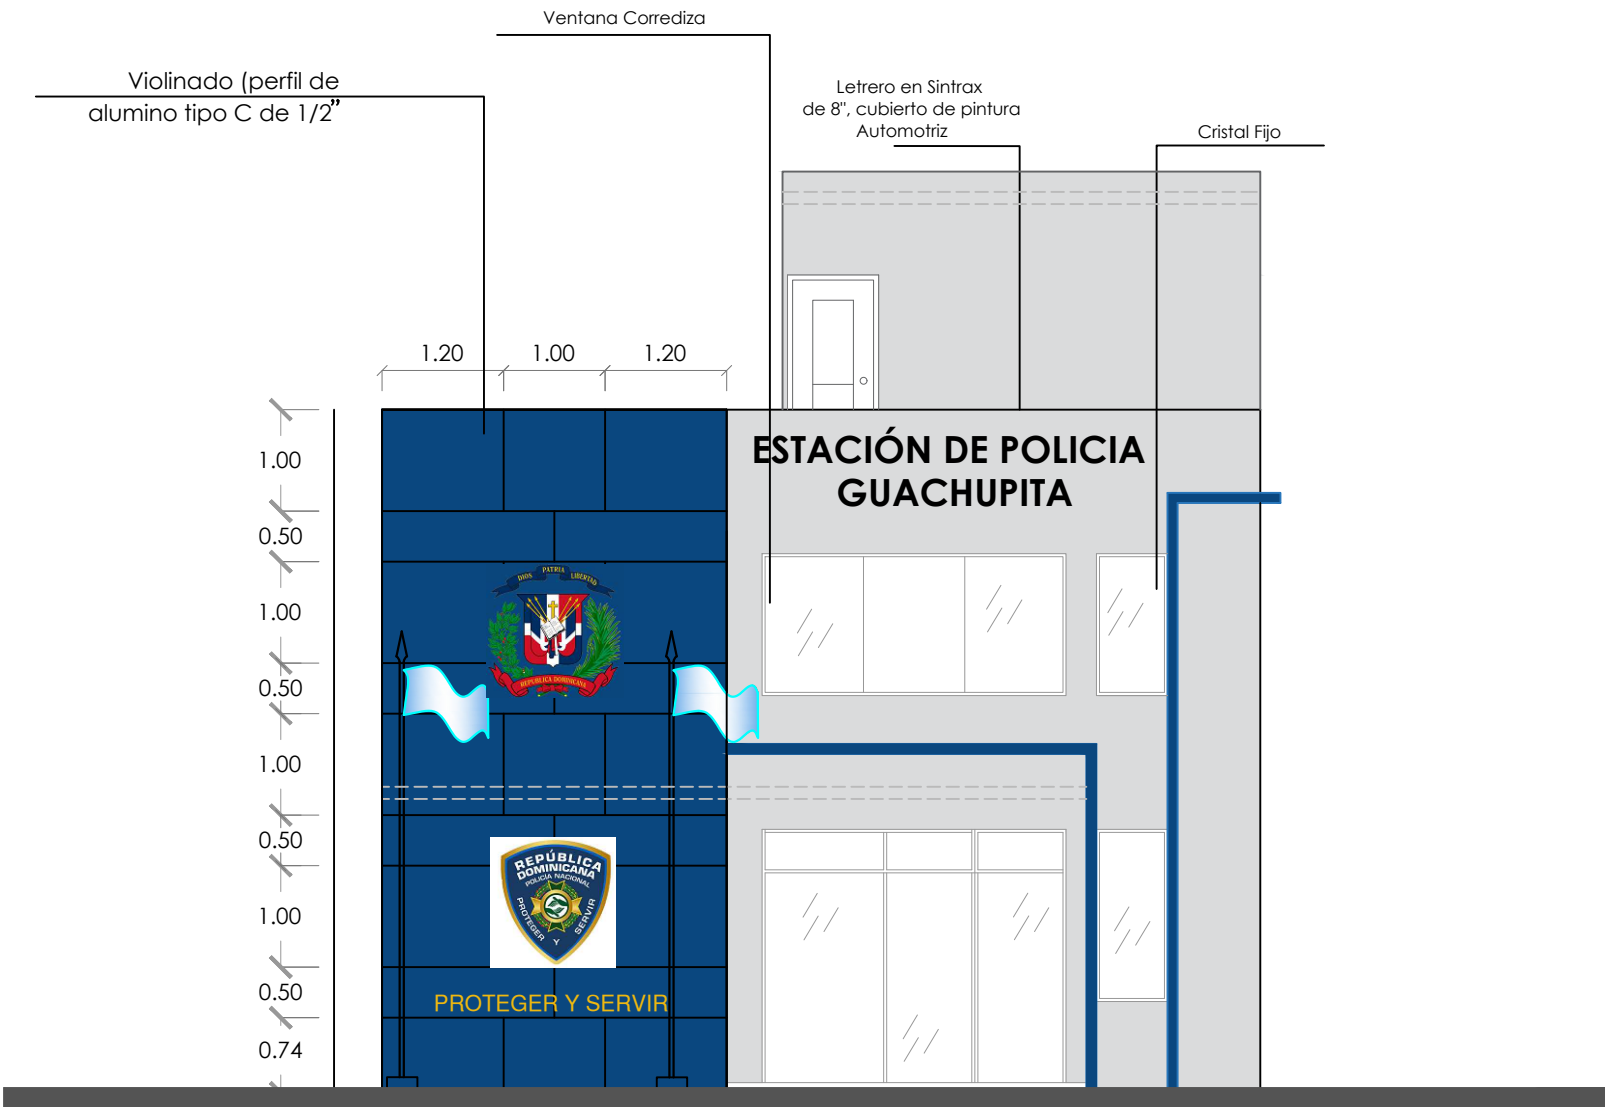


ELEVACION FRONTAL
ESC. 1:50

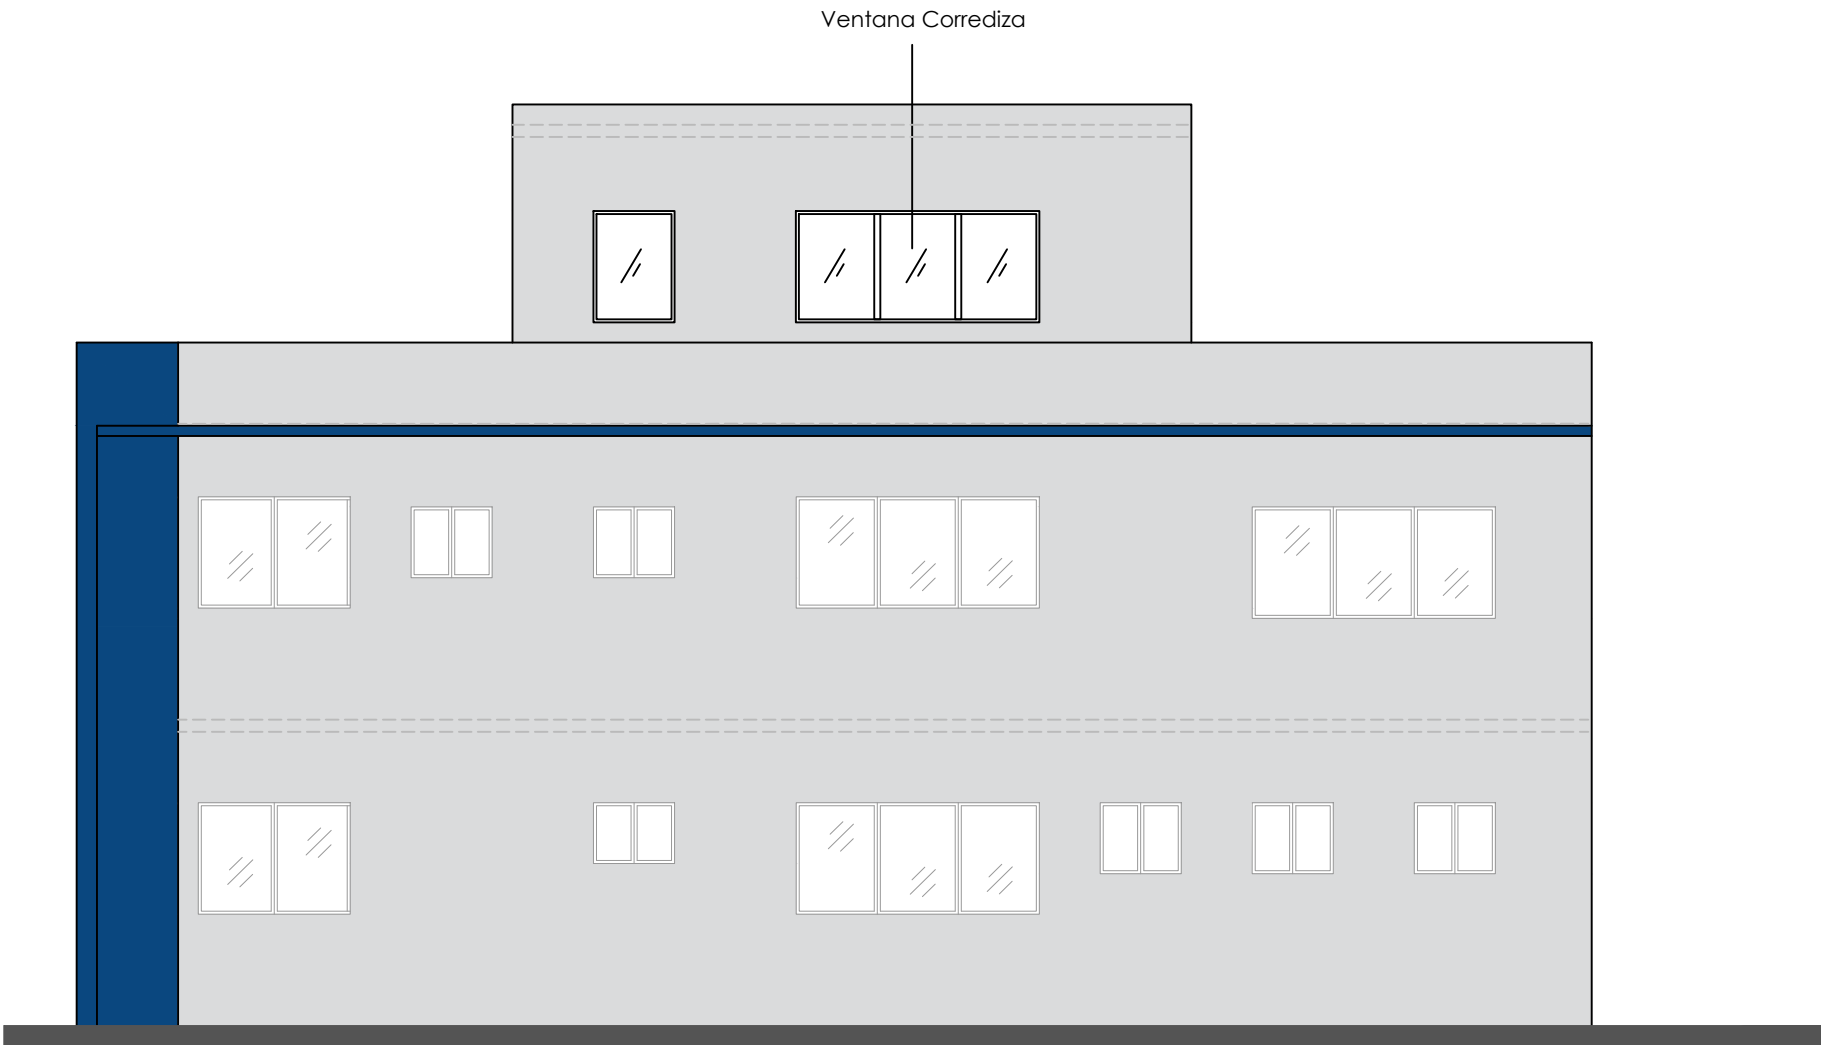

ELEVACION LATERAL DERECHA

Pinturas Popular	
	Azul 11
	Gris Claro 26

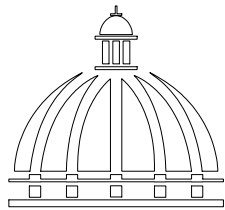

GOBIERNO DE LA
RBPÚBLICA DOMINICANA

DIRECCION DE DESARROLLO
PROVINCIAL
DDP

Ave. Dr. Delgado, Esq. Moises García,
Gazcue, Sto. Dgo., R.D.
TEL.: (809)-364-2189 | FAX.: (809)- 688-1665
E-Mail: info@cpadp.gob.do

PROYECTO:
**DESTACAMENTO T2
GUACHUPITA**
Santo Domingo Oeste
República Dominicana

EQUIPO DE TRABAJO:
DISEÑO ARQUITECTÓNICO
ARQ. Ivonne Mora
codia 00000

ENC. INGENIERÍA
ING. Fior Daliza Bonifacio
codia 00000

ESTRUCTURAL
ING. Leopoldo Berroa
codia 00000

ELÉCTRICO
ING. Juan Pérez
codia 00000

HIDRO-SANITARIO
ING. Francis Estevez
codia 00000

SELLO DE APROBACIÓN:

FECHA:

CONTENIDO:

ELEVACIONES CON TÉCNICA


ESCALA:

1:75


Septiembre 2026

NO. PÁGINA:

016

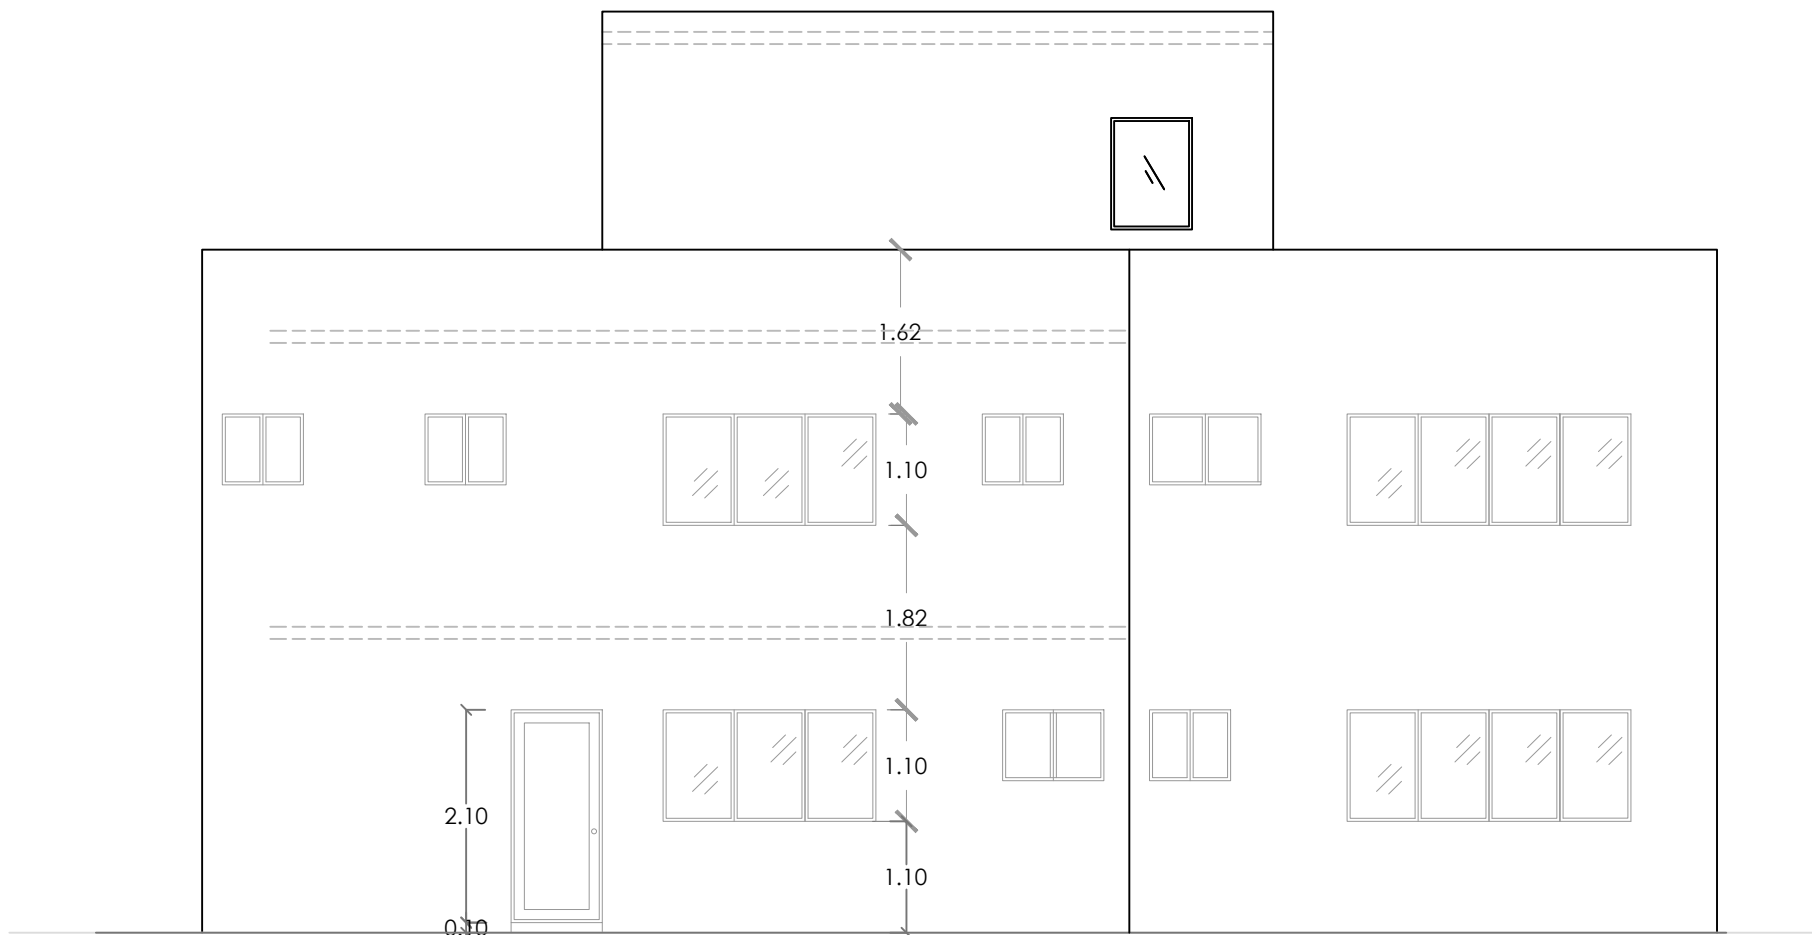


 **ELEVACION LATERAL IZQUIERDA**
ESC. 1:50

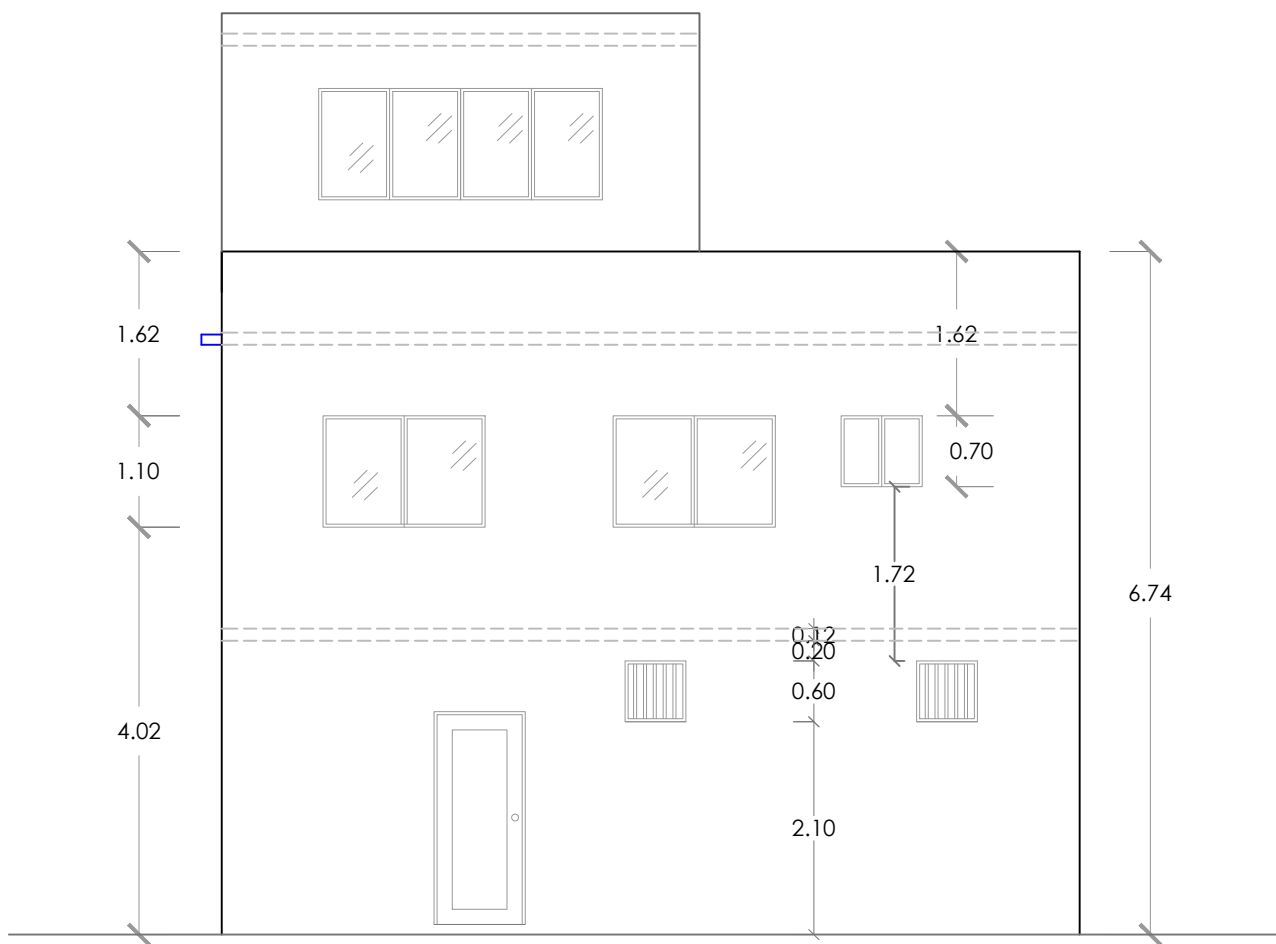

 **ELEVACION POSTERIOR**
ESC. 1:50

NOTA: Estos planos estan sujetos a cambios

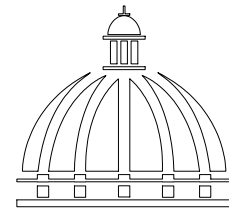

**GOBIERNO DE LA
REPÚBLICA DOMINICANA**

**DIRECCION DE DESARROLLO
PROVINCIAL
DDP**

Ave. Dr. Delgado, Esq. Moises García,
Gazcue, Sto. Dgo., R.D.
TEL.: (809)-364-2189 | FAX.: (809)- 688-1665
E-Mail: info@cpadp.gob.do

PROYECTO:

**DESTACAMENTO T2
GUACHUPITA**

Santo Domingo Oeste
República Dominicana

EQUIPO DE TRABAJO:

DISEÑO ARQUITECTÓNICO

ARQ. Ivonne Mora
codia 00000

ENC. INGENIERÍA

ING. Fior Daliza Bonifacio
codia 00000

ESTRUCTURAL

ING. Leopoldo Berroa
codia 00000

ELÉCTRICO

ING. Juan Pérez
codia 00000

HIDRO-SANITARIO

ING. Francis Estevez
codia 00000

SELLO DE APROBACIÓN:

FECHA:

CONTENIDO:


ELEVACIONES

ESCALA:


Septiembre 2026

NO. PÁGINA:

017

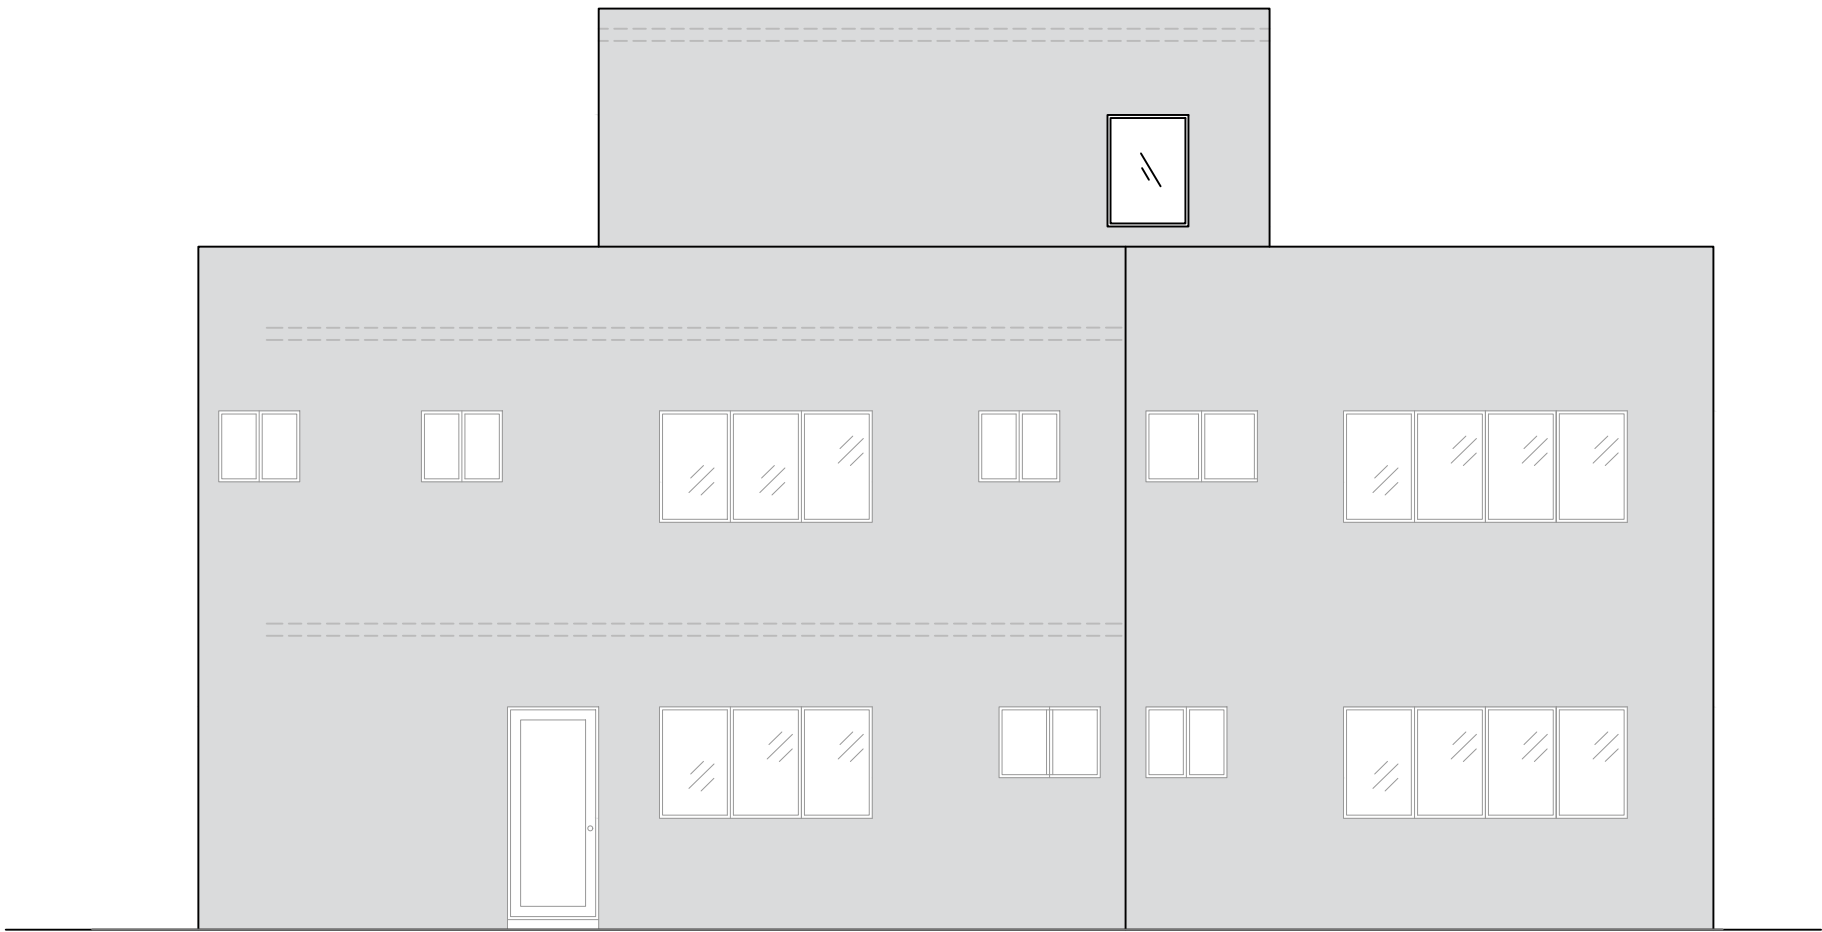


 **ELEVACION LATERAL IZQUIERDA**
ESC. 1:50

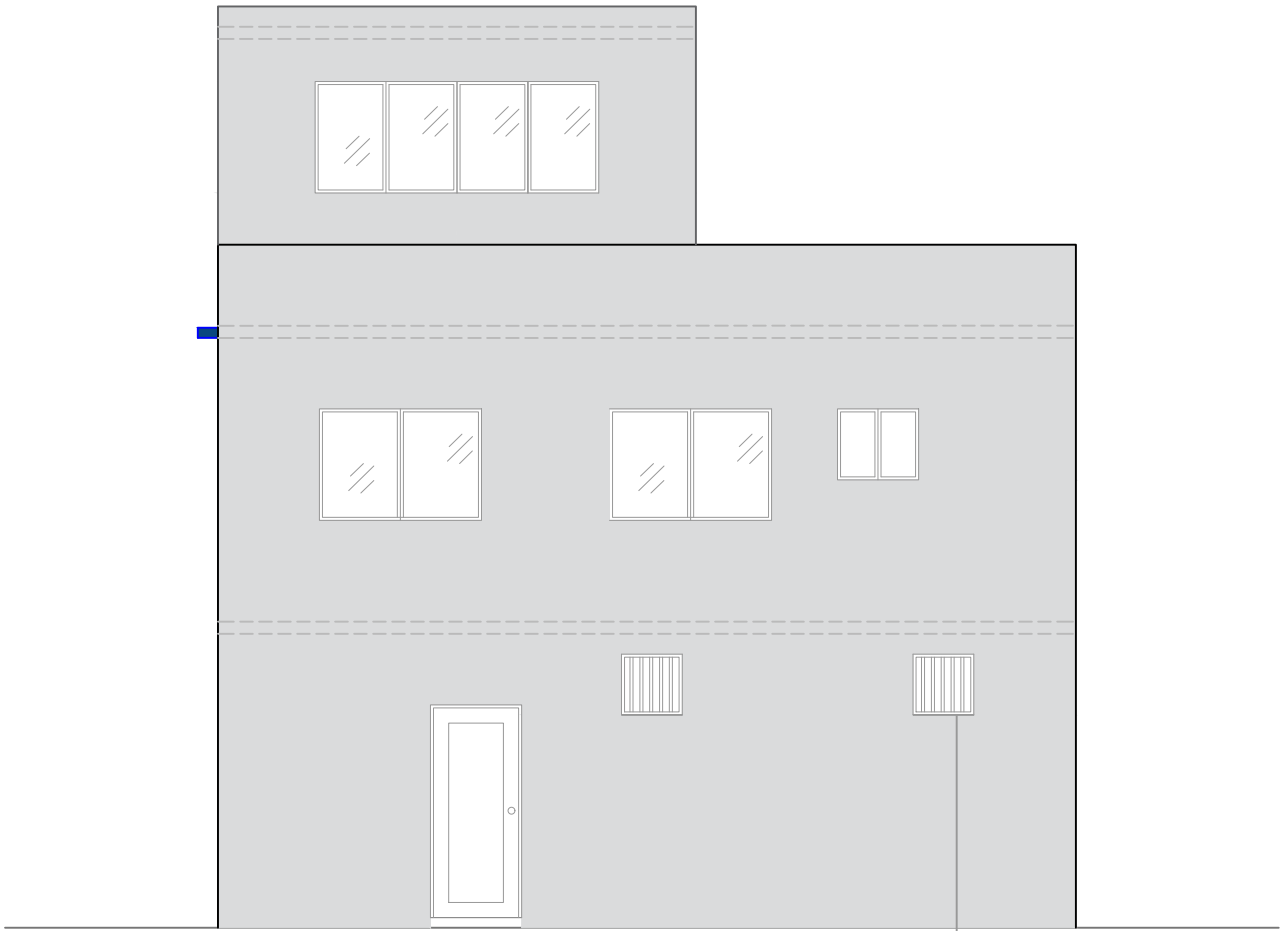

Verja hierro galvanizado Perfiles verticales 2" x 1"
Perfiles horizontales 1"x2"

 **ELEVACION POSTERIOR**
ESC. 1:50

Pinturas Popular	
	Azul 11
	Gris Claro 26

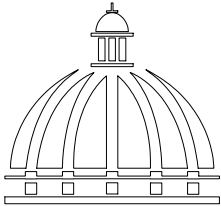

**GOBIERNO DE LA
REPÚBLICA DOMINICANA**

**DIRECCION DE DESARROLLO
PROVINCIAL
DDP**

Ave. Dr. Delgado, Esq. Moises García,
Gazcue, Sto. Dgo., R.D.
TEL.: (809)-364-2189 | FAX.: (809)- 688-1665
E-Mail: info@cpadp.gob.do

PROYECTO:
**DESTACAMENTO T2
GUACHUPITA**
Santo Domingo Oeste
República Dominicana

EQUIPO DE TRABAJO:

DISEÑO ARQUITECTÓNICO
ARQ. Ivonne Mora
codia 00000

ENC. INGENIERÍA
ING. Fior Daliza Bonifacio
codia 00000

ESTRUCTURAL
ING. Leopoldo Berroa
codia 00000

ELÉCTRICO
ING. Juan Pérez
codia 00000

HIDRO-SANITARIO
ING. Francis Estevez
codia 00000

SELLO DE APROBACIÓN:

FECHA:

CONTENIDO:

ELEVACIONES


ESCALA:

1:75

Septiembre 2026

NO. PÁGINA:

018

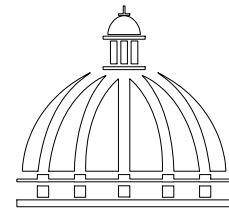

GOBIERNO DE LA
REPÚBLICA DOMINICANA

DIRECCION DE DESARROLLO
PROVINCIAL
DDP

Ave. Dr. Delgado, Esq. Moisés García,
Gazcue, Sto. Dgo., R.D.
TEL.: (809)-364-2189 | FAX.: (809)- 688-1665
E-Mail: info@cpadp.gob.do

PROYECTO:
**DESTACAMENTO T2
GUACHUPITA**
Santo Domingo Oeste
República Dominicana

EQUIPO DE TRABAJO:

DISEÑO ARQUITECTÓNICO
ARQ. Ivonne Mora
codia 00000

ENC. INGENIERÍA
ING. Fior Daliza Bonifacio
codia 00000

ESTRUCTURAL
ING. Leopoldo Berroa
codia 00000

ELÉCTRICO
ING. Juan Pérez
codia 00000

HIDRO-SANITARIO
ING. Francis Estevez
codia 00000

SELLO DE APROBACIÓN:

FECHA:

CONTENIDO:

SECCIONES


ESCALA:

1:75


Septiembre 2026

NO. PÁGINA:

019

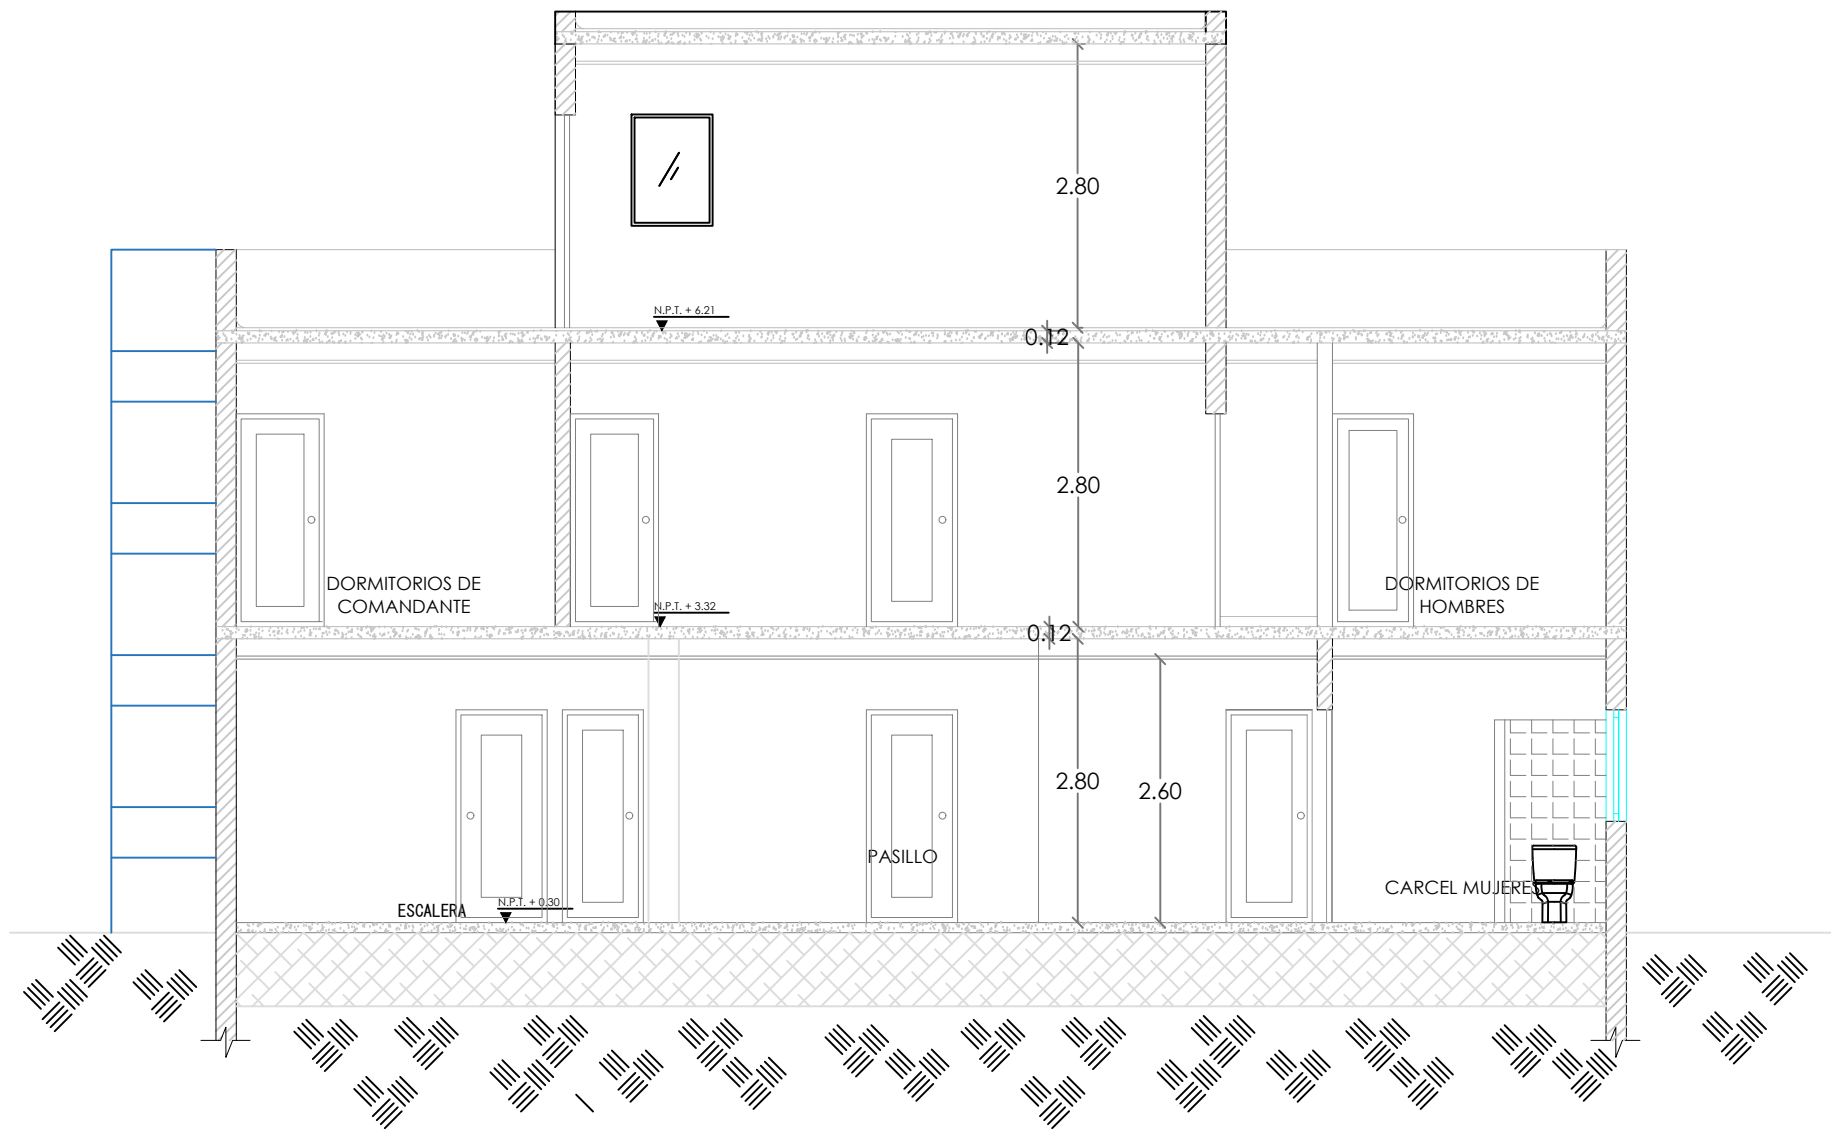

SECCION B -B'

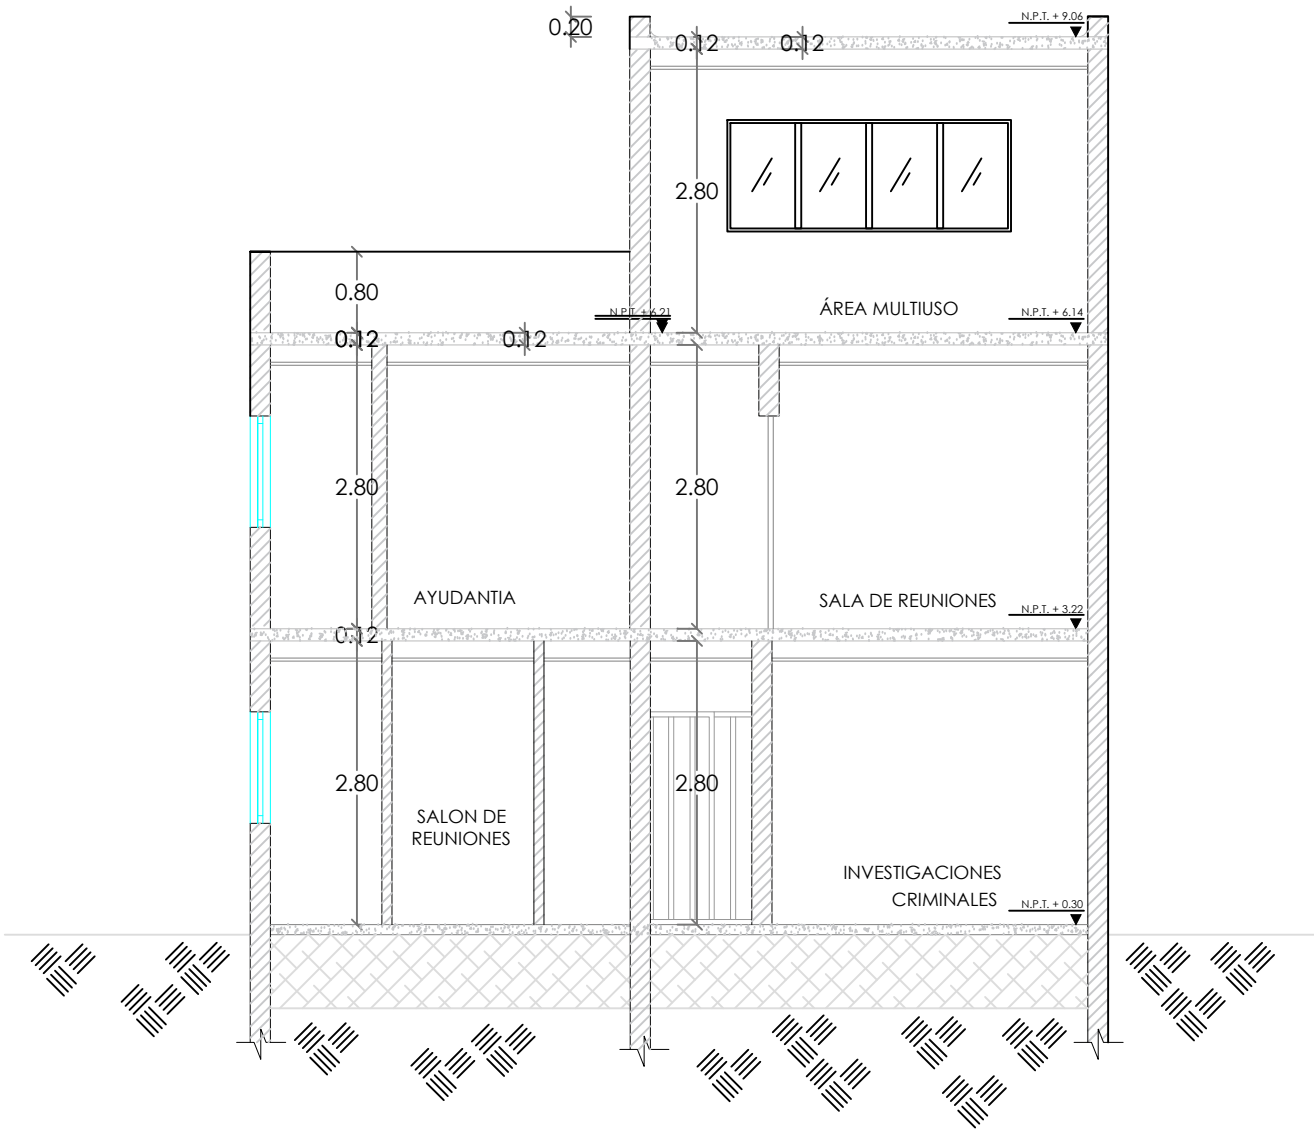

SECCION A -A'

NOTA: Estos planos estan sujetos a cambios

Pinturas Popular	
	Azul 11
	Gris Claro 26

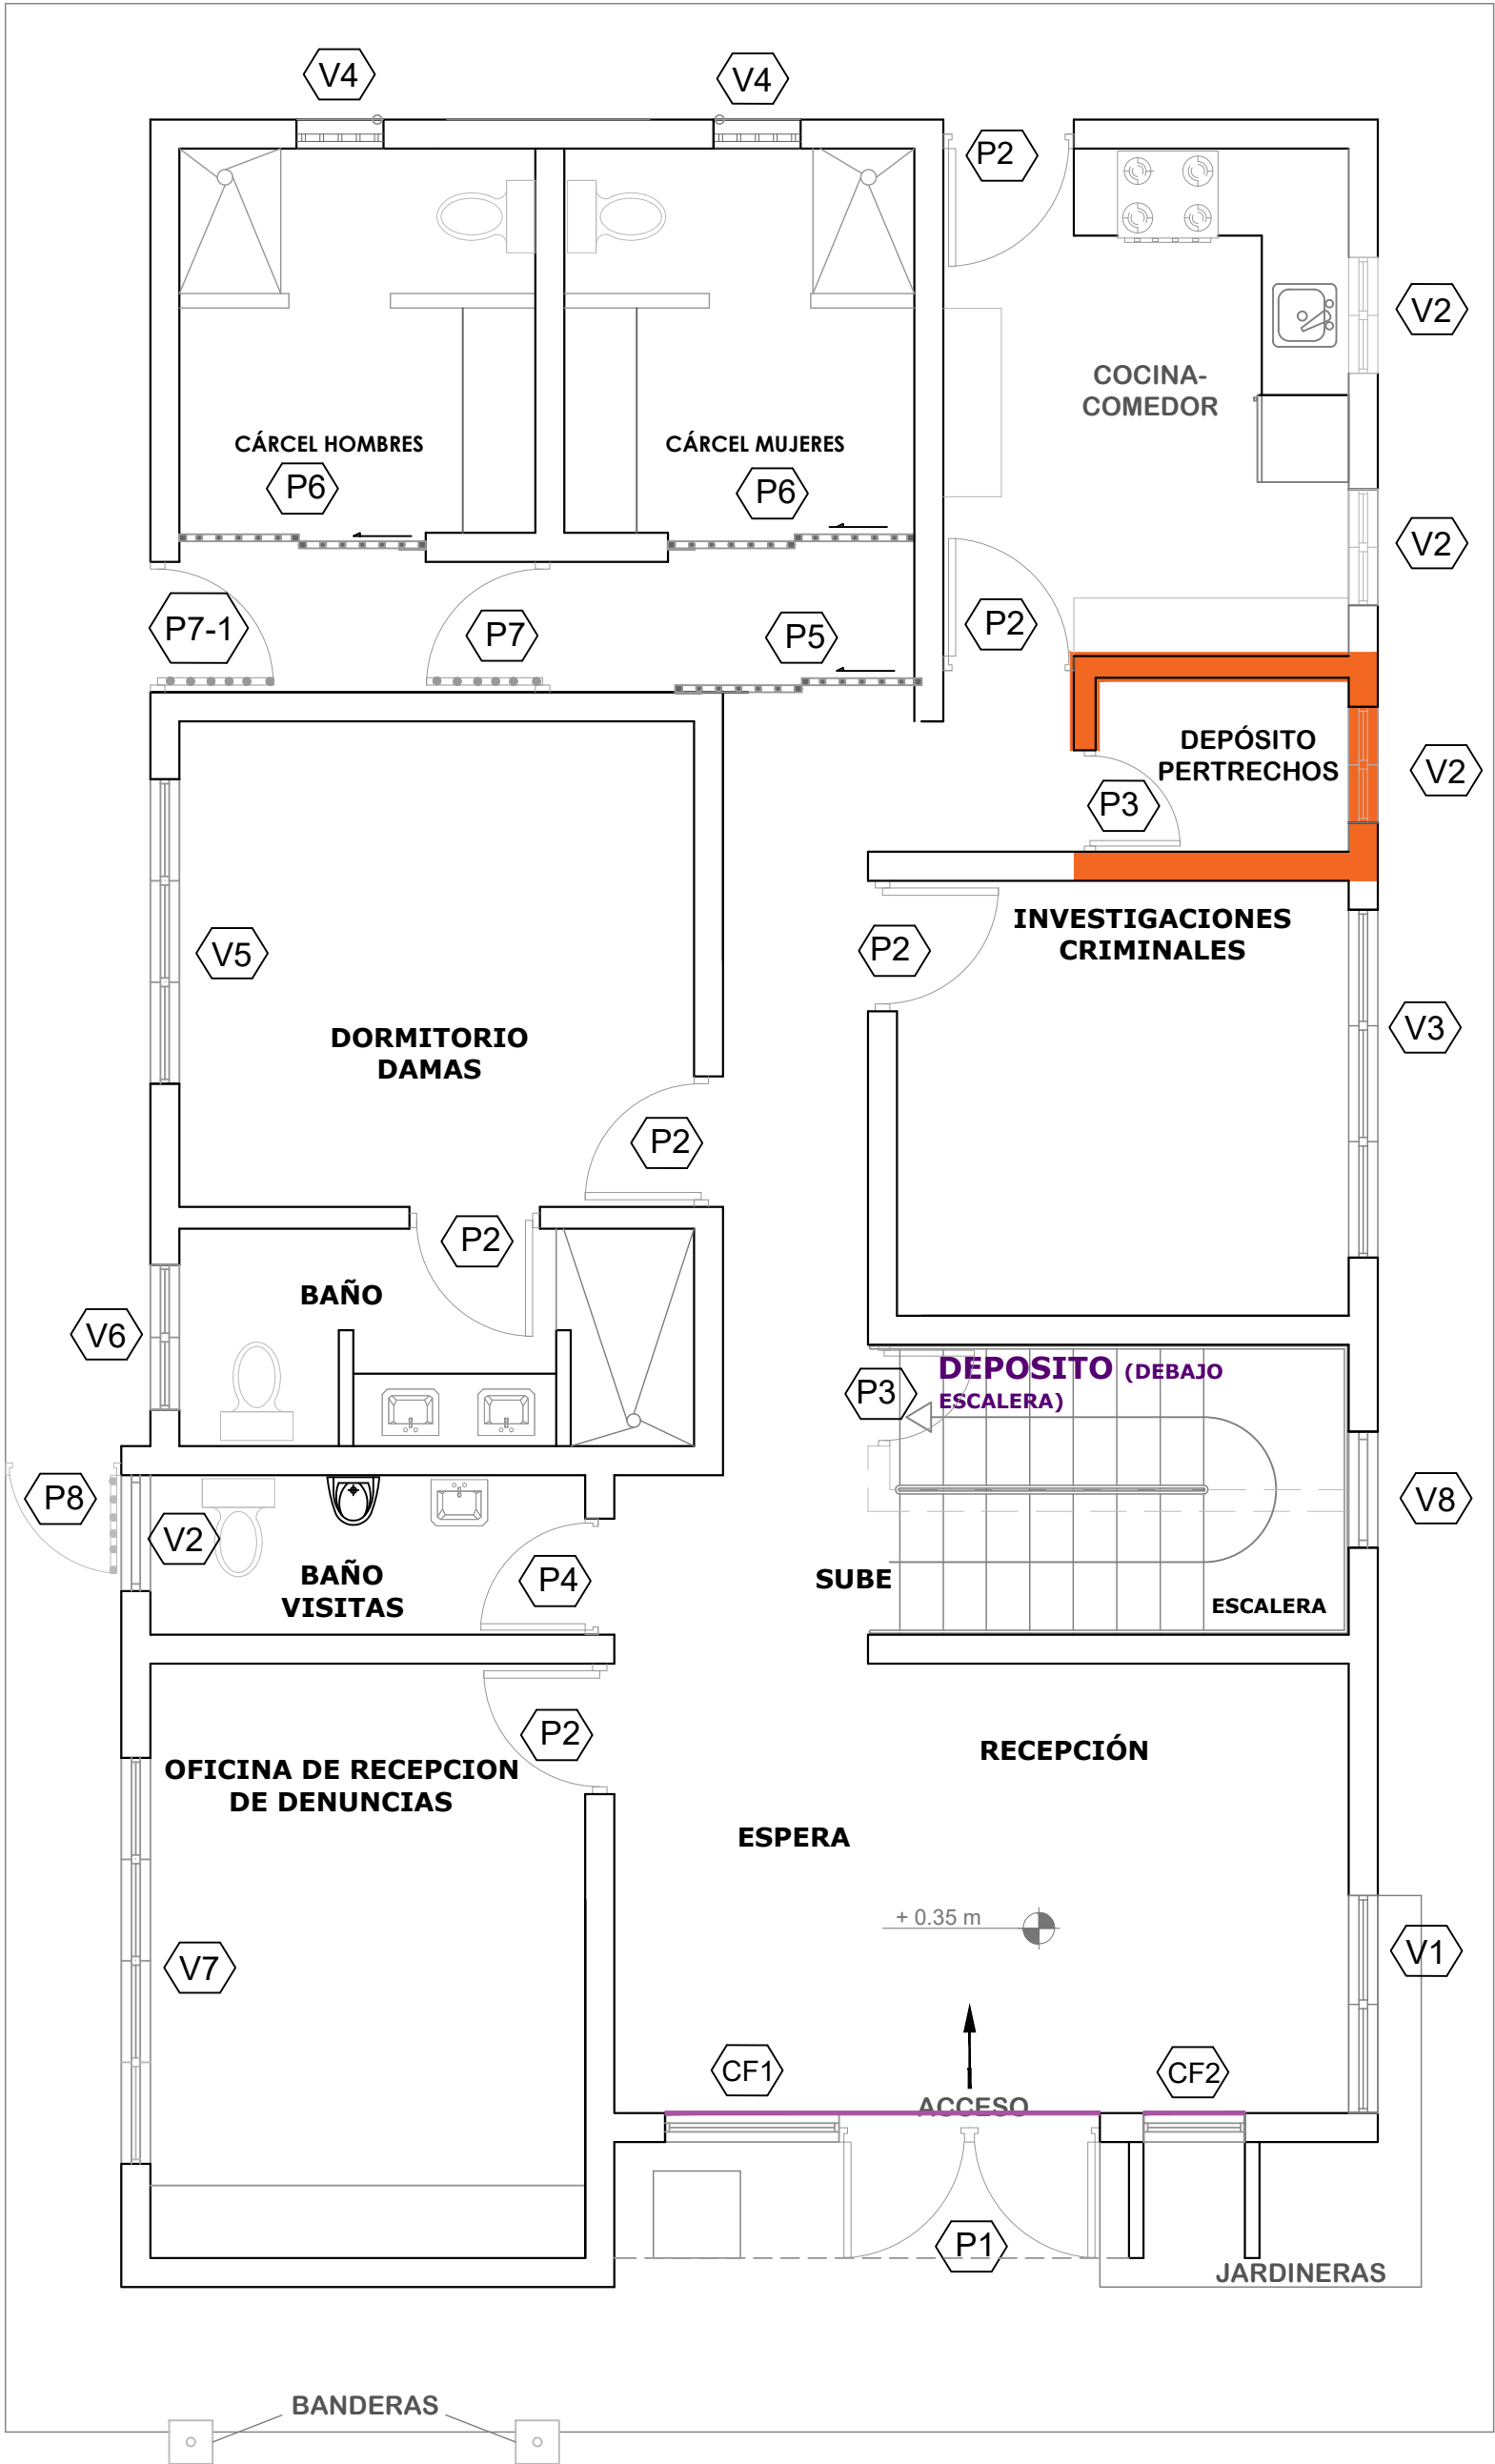


TABLA DE VENTANAS - PRIMER NIVEL						
No.	Tipo	Ancho	Altura	Material	Observaciones	Cantidad
V1	Corrediza	1.50	1.10	Cristal y marcos de Aluminio		01
V2	Corrediza	0.80	0.70	Cristal y marcos de Aluminio		04
V3	Corrediza	2.40	1.10	Cristal y marcos de Aluminio		01
V4	Barrotes de fierros	0.60	0.60	Barrotes de fierros		02
V5	Corrediza	2.10	1.10	Cristal y marcos de Aluminio		01
V6	Corrediza	1.00	0.70	Cristal y marcos de Aluminio		01
V7	Corrediza	2.80	1.10	Cristal y marcos de Aluminio		01
V8	Corrediza	0.80	0.60	Cristal y marcos de Aluminio		01

TABLA DE CRISTAL FIJO - PRIMER NIVEL						
No.	Tipo	Ancho	Altura	Material	Observaciones	Cantidad
CF1	Cristal	1.20	2.50	Cristal y marcos de Aluminio		01
CF2	Cristal	0.70	1.70	Cristal y marcos de Aluminio		01

TABLA DE PUERTAS - PRIMER NIVEL					
No.	Tipo	Ancho	Altura	Material	Cantidad
P1	Abatible Doble	1.80	2.10	Comerciales Cristal con marcos de aluminio (Con transon 0.50 mts)	01
P2	Abatible sencilla	0.90	2.10	Polimetálica de Everdoor Blanca	06
P3	Abatible sencilla	0.70	2.10	Polimetálica de Everdoor Blanca	01
P4	Abatible sencilla	0.80	2.10	Polimetálica de Everdoor Blanca	01
P5	Corrediza sencilla	1.32	2.10	Barrotes de Hierro	01
P6	Corrediza Doble	1.70	2.10	Barrotes de Hierro	02
P7	Abatible sencilla	0.90	2.10	Barrotes de Hierro	01
P7-1	Abatible sencilla	0.80	2.10	Barrotes de Hierro + Tola	01
P8	Abatible sencilla	0.80	2.10	Barrotes de Hierro	01

LEYENDA		
SÍMB.	TIPO	CANTIDAD
	Muro de hormigón armado	5.87ml
	Colocación de shutters	3.70ml

DIRECCION DE DESARROLLO
PROVINCIAL
DDP



Ave. Dr. Delgado, Esq. Moises Garcia,
Gazcue, Sto. Dgo., R.D.
TEL.: (809)-364-2189 | FAX.: (809)- 688-1665
E-Mail: info@cpadp.gob.do

PROYECTO:
**DESTACAMENTO TIPO 2
GUACHUPITA**
Santo Domingo
República Dominicana

EQUIPO DE TRABAJO:

DISEÑO ARQUITECTÓNICO
ARQ. Ivonne A. Mora Y.
codia

ENC. INGENIERÍA
ING. Fior Daliza Bonifacio
codia 00000

ESTRUCTURAL
ING. Juan Jérez
codia 00000

ELÉCTRICO
ING. Juan Perez
codia 00000

HIDRO-SANITARIO
ING. Francis Estevez
codia 00000

SELLO DE APROBACIÓN

FECHA

CONTENIDO:
**PLANTA ESPECIFICACIONES DE
PUERTAS Y VENTANAS
PRIMER NIVEL**

ESCALA:
1:50

SEPTIEMBRE 2026

NO. PÁGINA:

020


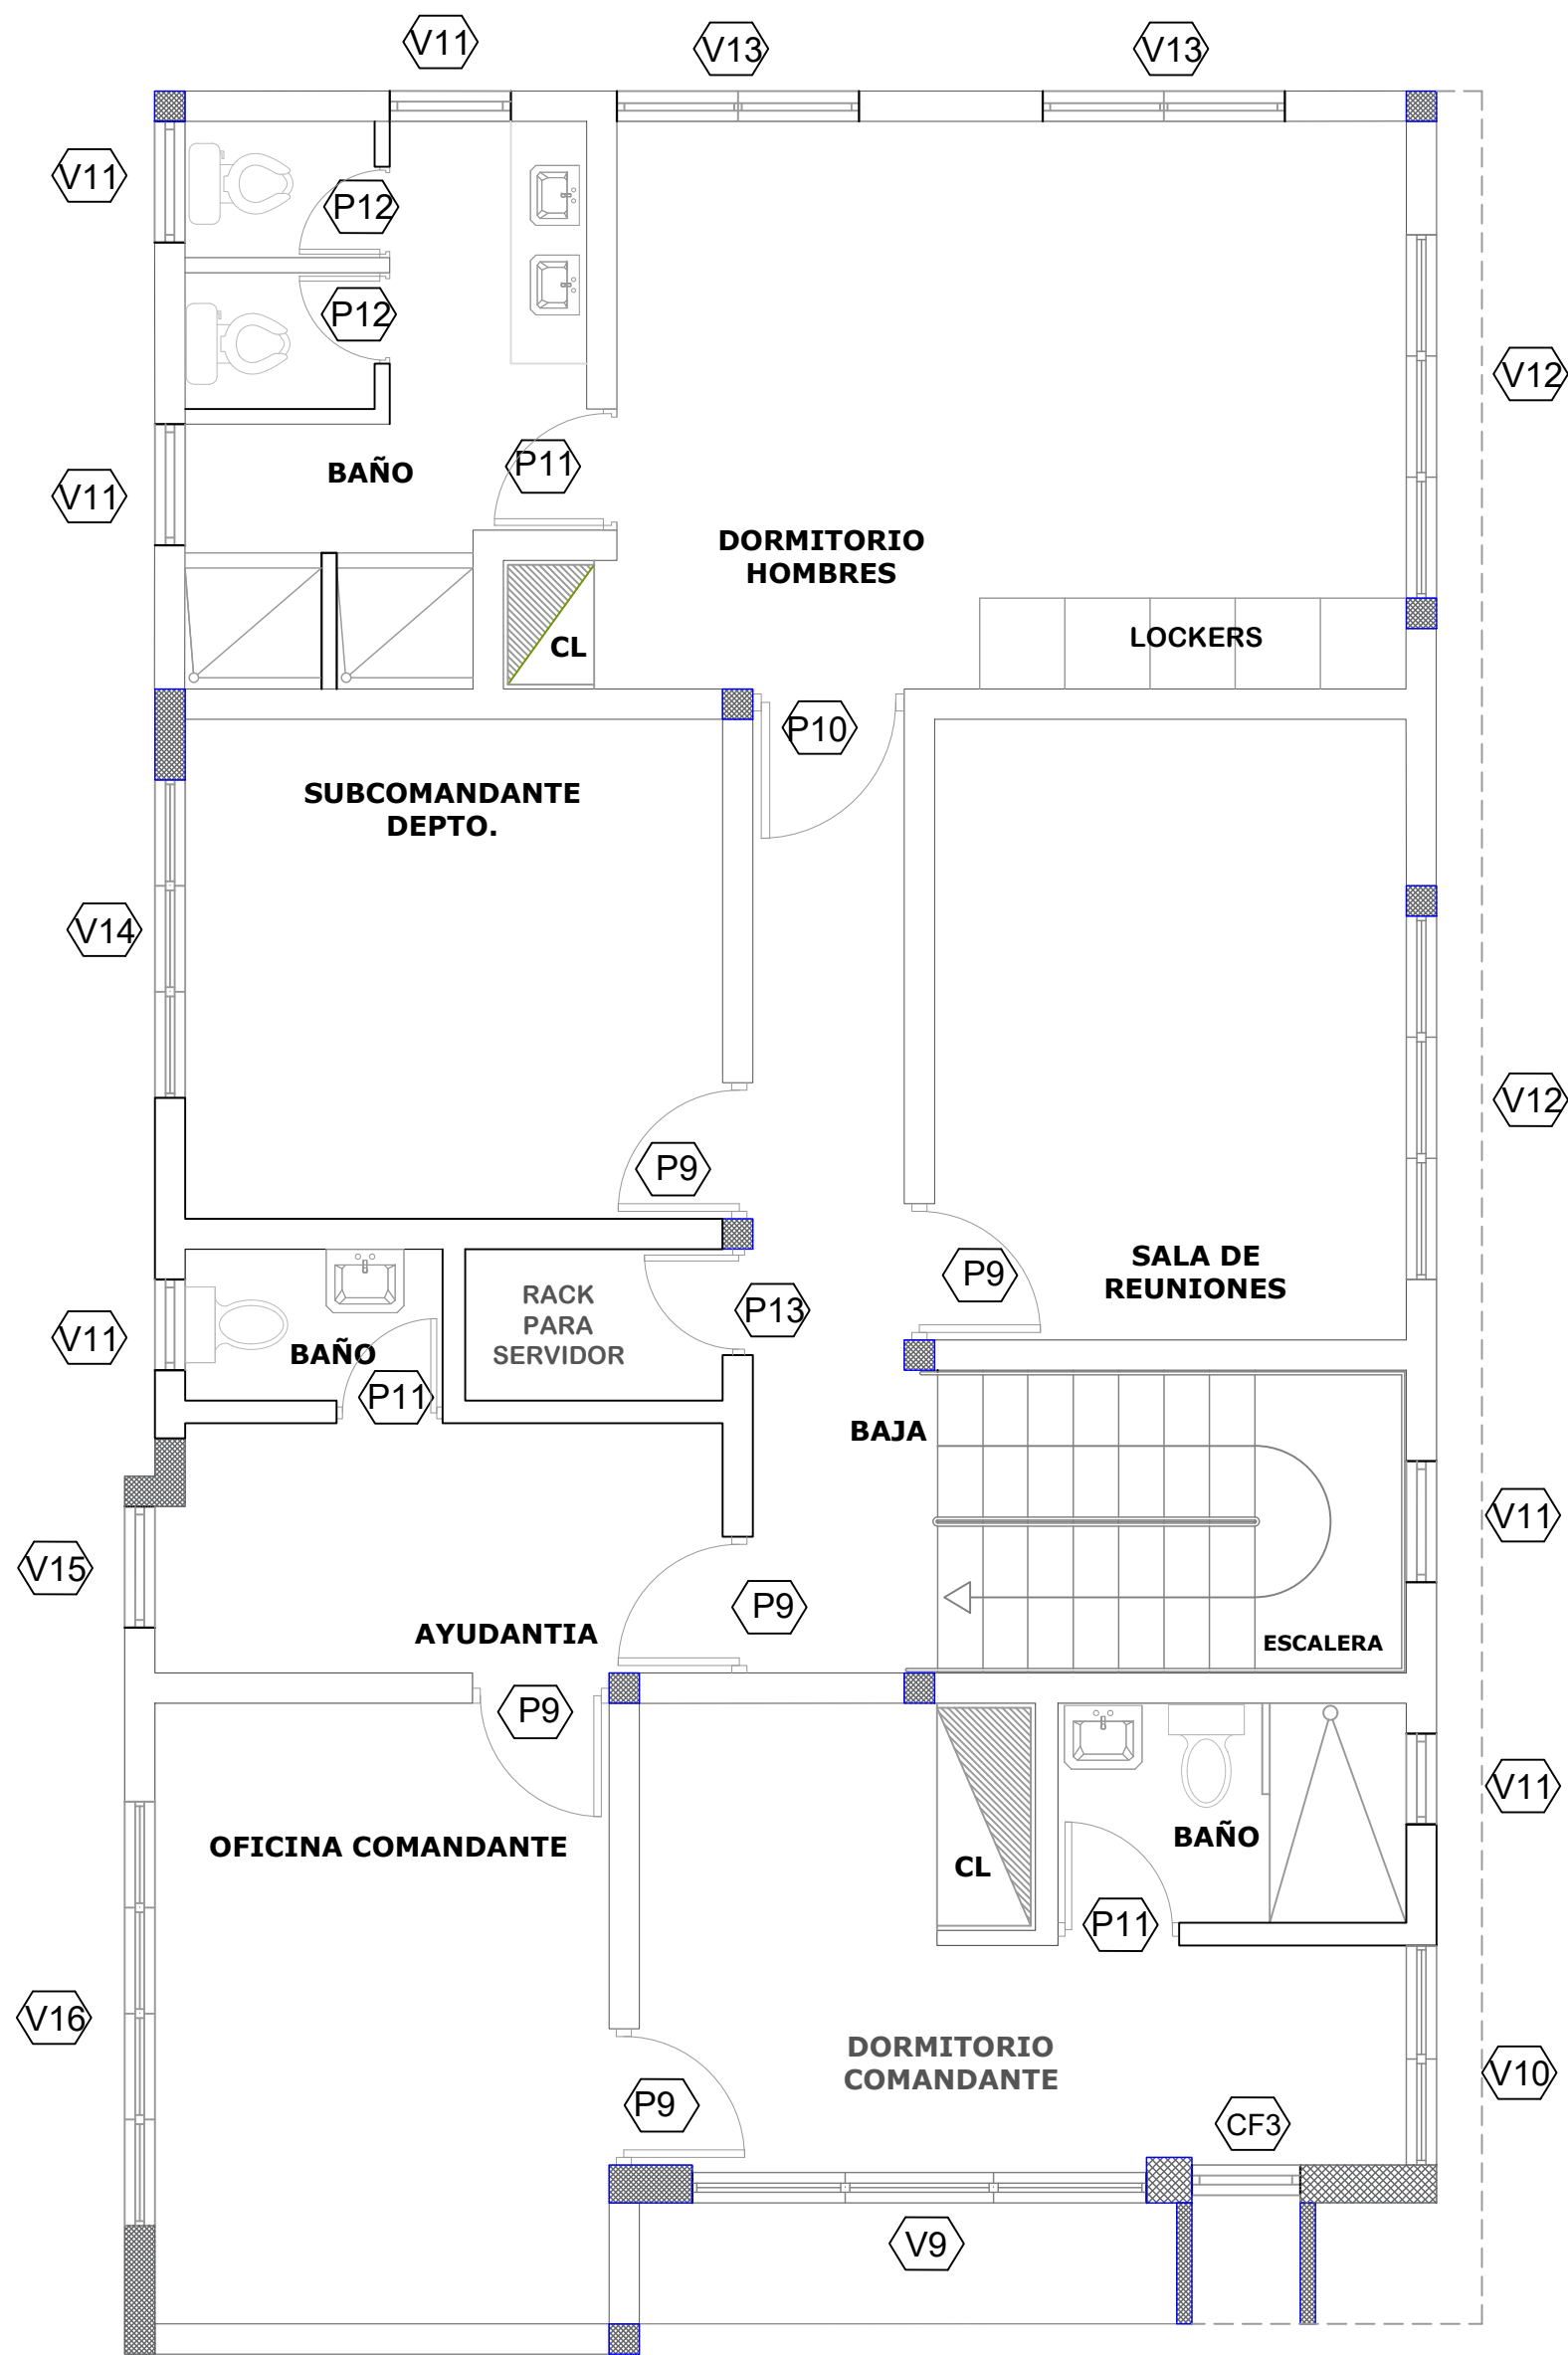


TABLA DE VENTANAS - SEGUNDO NIVEL						
No.	Tipo	Ancho	Altura	Material	Observaciones	Cantidad
V9	Corrediza	3.00	1.40	Cristal y marcos de Aluminio		01
V10	Corrediza	1.50	1.10	Cristal y marcos de Aluminio		05
V11	Corrediza	0.80	0.70	Cristal y marcos de Aluminio		06
V12	Corrediza	2.40	1.10	Barrotes de fierros		02
V13	Corrediza	1.60	1.10	Cristal y marcos de Aluminio		02
V14	Corrediza	2.10	1.10	Cristal y marcos de Aluminio		01
V15	Corrediza	1.10	1.10	Cristal y marcos de Aluminio		01
V16	Corrediza	2.80	1.10	Cristal y marcos de Aluminio		01

TABLA DE CRISTAL FIJO - SEGUNDO NIVEL						
No.	Tipo	Ancho	Altura	Material	Observaciones	Cantidad
CF3	Cristal	0.70	1.40	Cristal y marcos de Aluminio		01

TABLA DE PUERTAS - SEGUNDO NIVEL					
No.	Tipo	Ancho	Altura	Material	Cantidad
P9	Abatible Doble	0.90	2.10	Comerciales Cristal con marcos de aluminio	05
P10	Abatible sencilla	1.00	2.10	Polimetálica de Everdoor Blanca	01
P11	Abatible sencilla	0.80	2.10	Polimetálica de Everdoor Blanca	03
P12	Abatible sencilla	0.60	1.50	PVC	02
P13	Abatible sencilla	0.50	2.10	PVC	02

DIRECCION DE DESARROLLO
PROVINCIAL
DDP

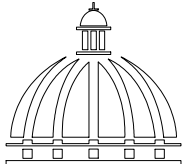

GOBIERNO DE LA
REPÚBLICA DOMINICANA

Ave. Dr. Delgado, Esq. Moises García,
Gazcue, Sto. Dgo., R.D.
TEL.: (809)-364-2189 | FAX.: (809)- 688-1665
E-Mail: info@cpadp.gob.do

PROYECTO:

DESTACAMENTO TIPO 2
GUACHUPITA

Santo Domingo
República Dominicana

EQUIPO DE TRABAJO:

DISEÑO ARQUITECTÓNICO
ARQ. Ivonne A. Mora Y.
codia

ENC. INGENIERÍA
ING. Fior Dalíza Bonifacio
codia 00000

ESTRUCTURAL
ING. Juan Jérez
codia 00000

ELÉCTRICO
ING. Juan Perez
codia 00000

HIDRO-SANITARIO
ING. Francis Estevez
codia 00000

SELLO DE APROBACIÓN

FECHA

CONTENIDO:

PLANTA ESPECIFICACIONES DE
PUERTAS Y VENTANAS
SEGUNDO NIVEL

ESCALA:

1:50

SEPTIEMBRE 2026

NO. PÁGINA:

021

NOTA: Estos planos estan sujetos a cambios y/o modificaciones

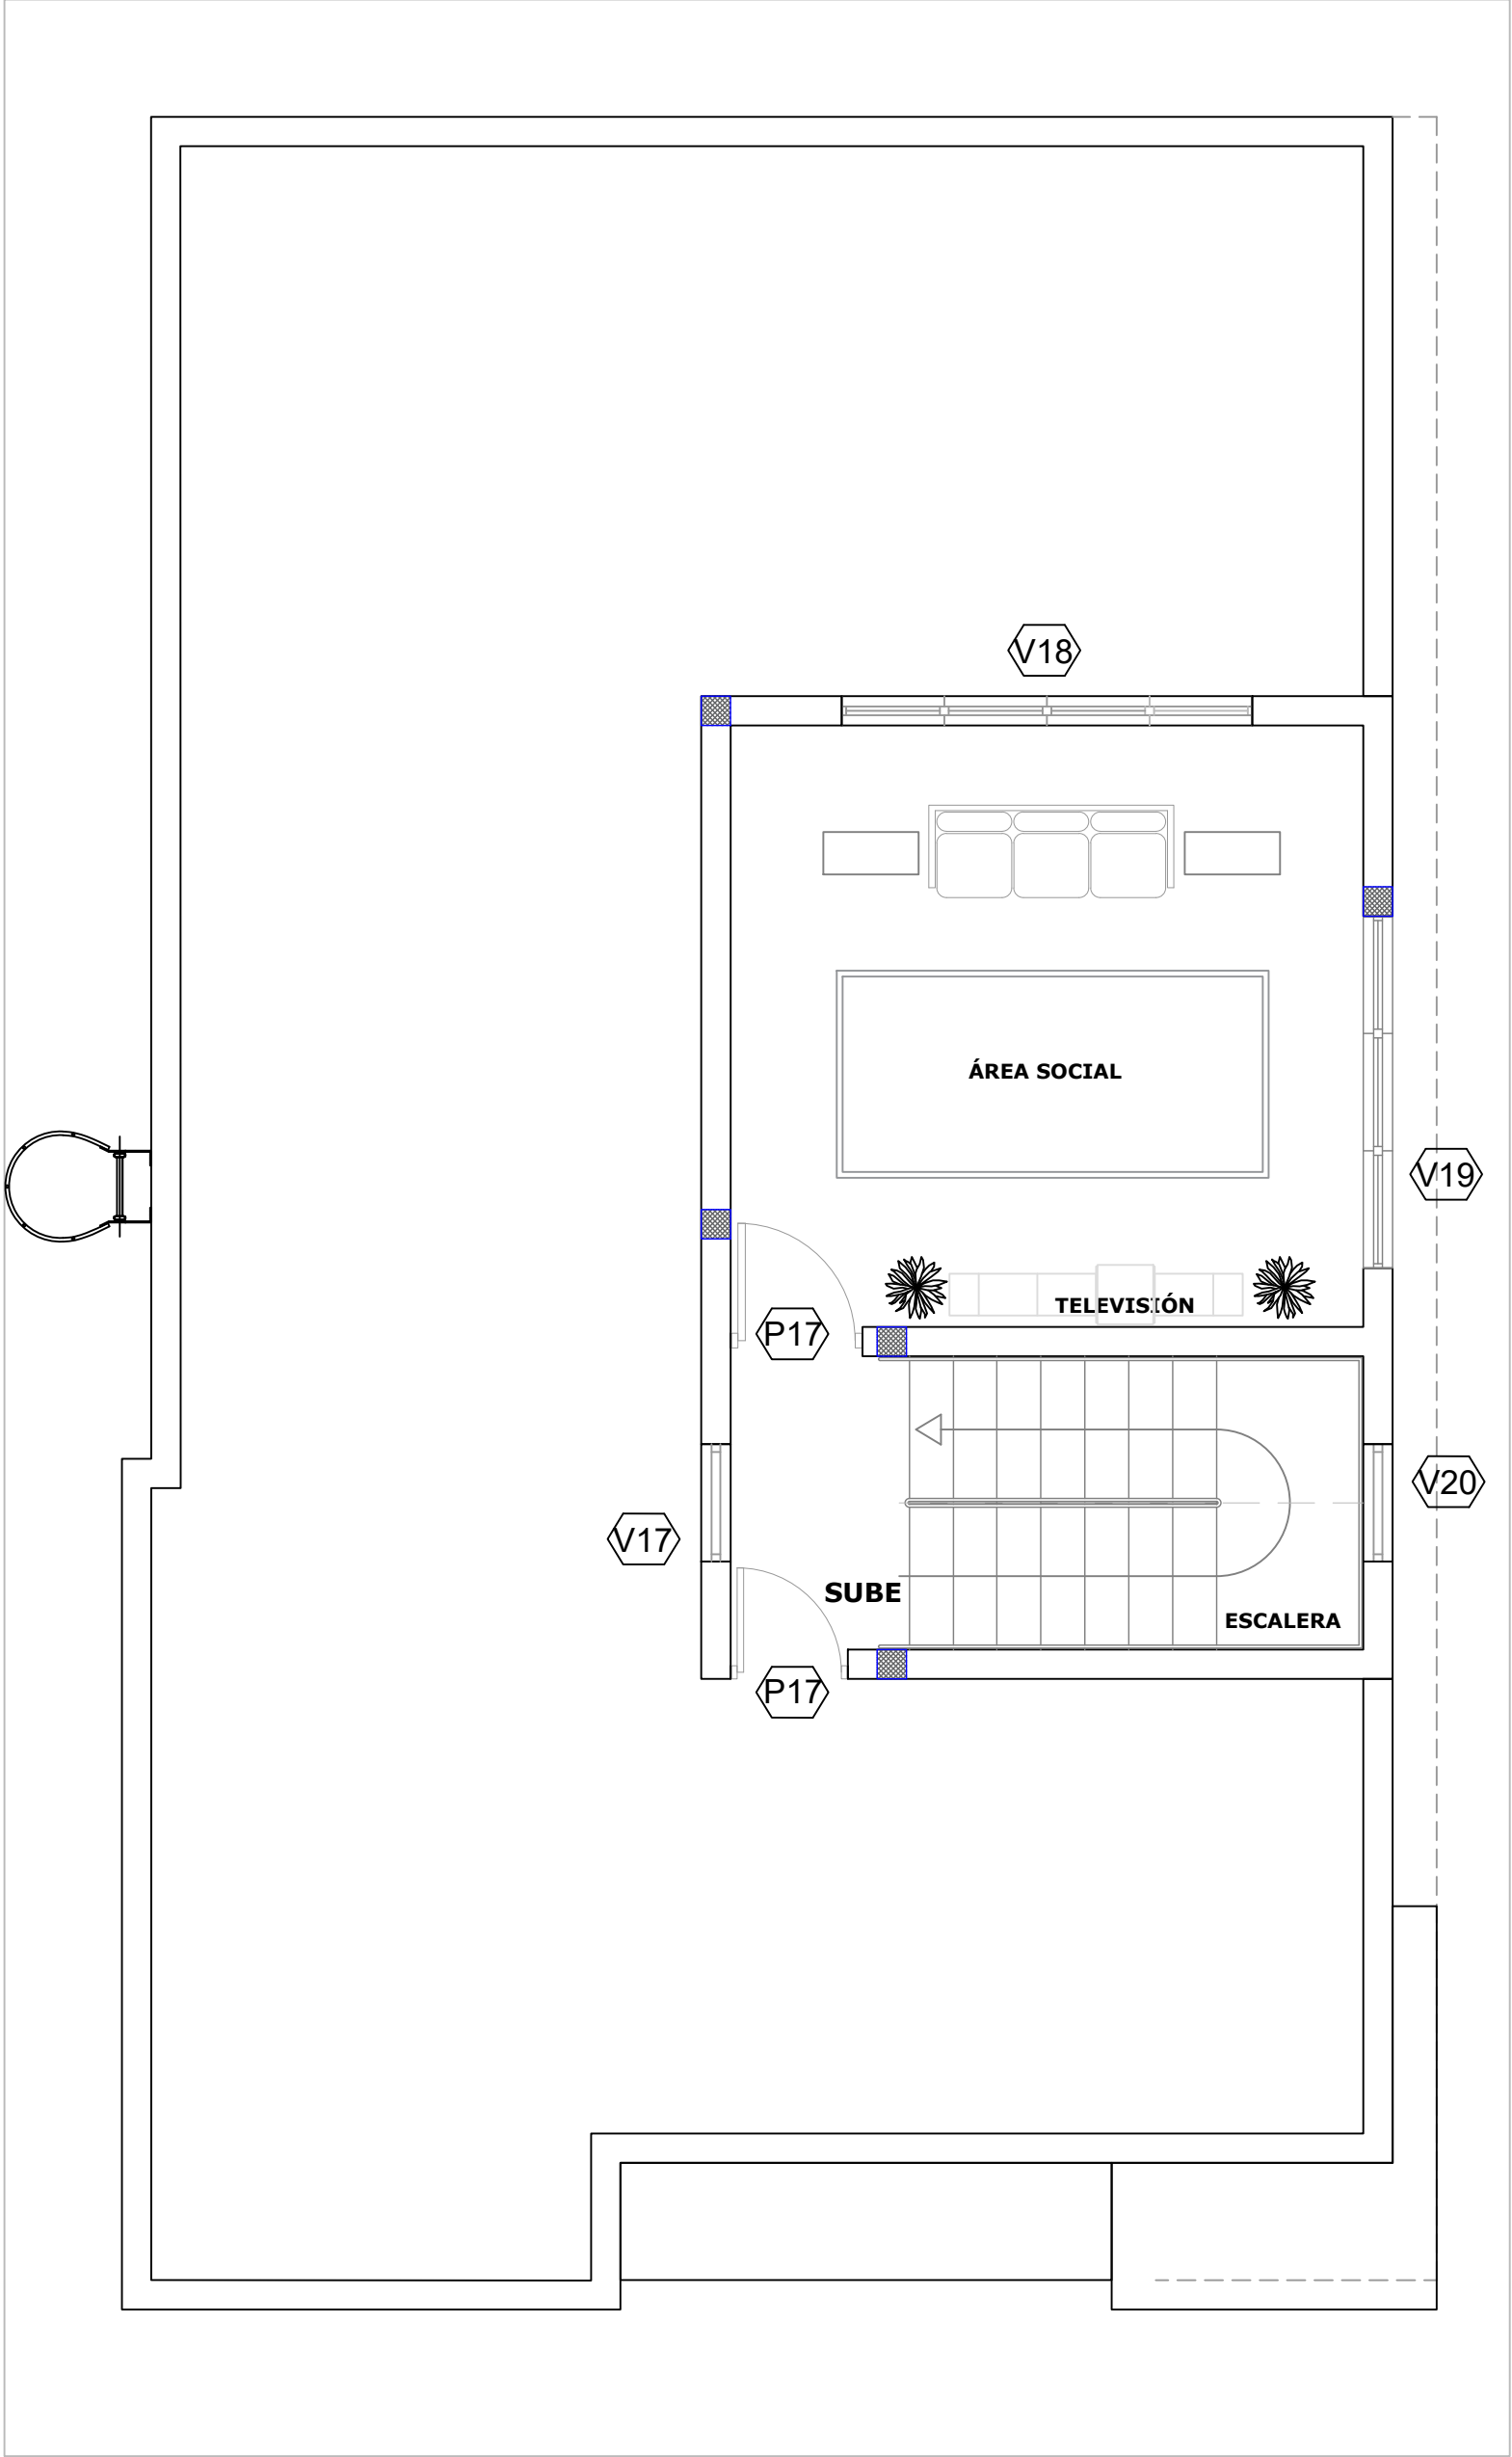


TABLA DE VENTANAS - PRIMER NIVEL						
No.	Tipo	Ancho	Altura	Material	Observaciones	Cantidad
V17	Corrediza	0.80	1.10	Cristal y marcos de Aluminio		02
V18	Corrediza	2.80	1.10	Cristal y marcos de Aluminio		01
V19	Corrediza	2.80	1.10	Cristal y marcos de Aluminio		01

TABLA DE PUERTAS - PRIMER NIVEL					
No.	Tipo	Ancho	Altura	Material	Cantidad
P14	Abatible sencilla	0.80	2.10	Comerciales Cristal con marcos de aluminio (Con transon 0.50 mts)	01
P15	Abatible sencilla	0.90	2.10	Polimetálica de Everdoor Blanca	01

DIRECCION DE DESARROLLO
PROVINCIAL
DDP



Ave. Dr. Delgado, Esq. Moises Garcia,
Gazcue, Sto. Dgo., R.D.
TEL.: (809)-364-2189 | FAX.: (809)- 688-1665
E-Mail: info@cpadp.gob.do

PROYECTO:
**DESTACAMENTO TIPO 2
GUACHUPITA**
Santo Domingo
República Dominicana

EQUIPO DE TRABAJO:
DISEÑO ARQUITECTÓNICO
ARQ. Ivonne A. Mora Y.
codia _____

ENC. INGENIERÍA
ING. Fior Dalíza Bonifacio
codia 00000 _____

ESTRUCTURAL
ING. Juan Jérez
codia 00000 _____

ELÉCTRICO
ING. Juan Perez
codia 00000 _____

HIDRO-SANITARIO
ING. Francis Estevez
codia 00000 _____

SELLO DE APROBACIÓN


FECHA _____

CONTENIDO:
**PLANTA ESPECIFICACIONES DE
PUERTAS Y VENTANAS
SEGUNDO NIVEL**

ESCALA:
1:50

SEPTIEMBRE 2026

NO. PÁGINA:
022

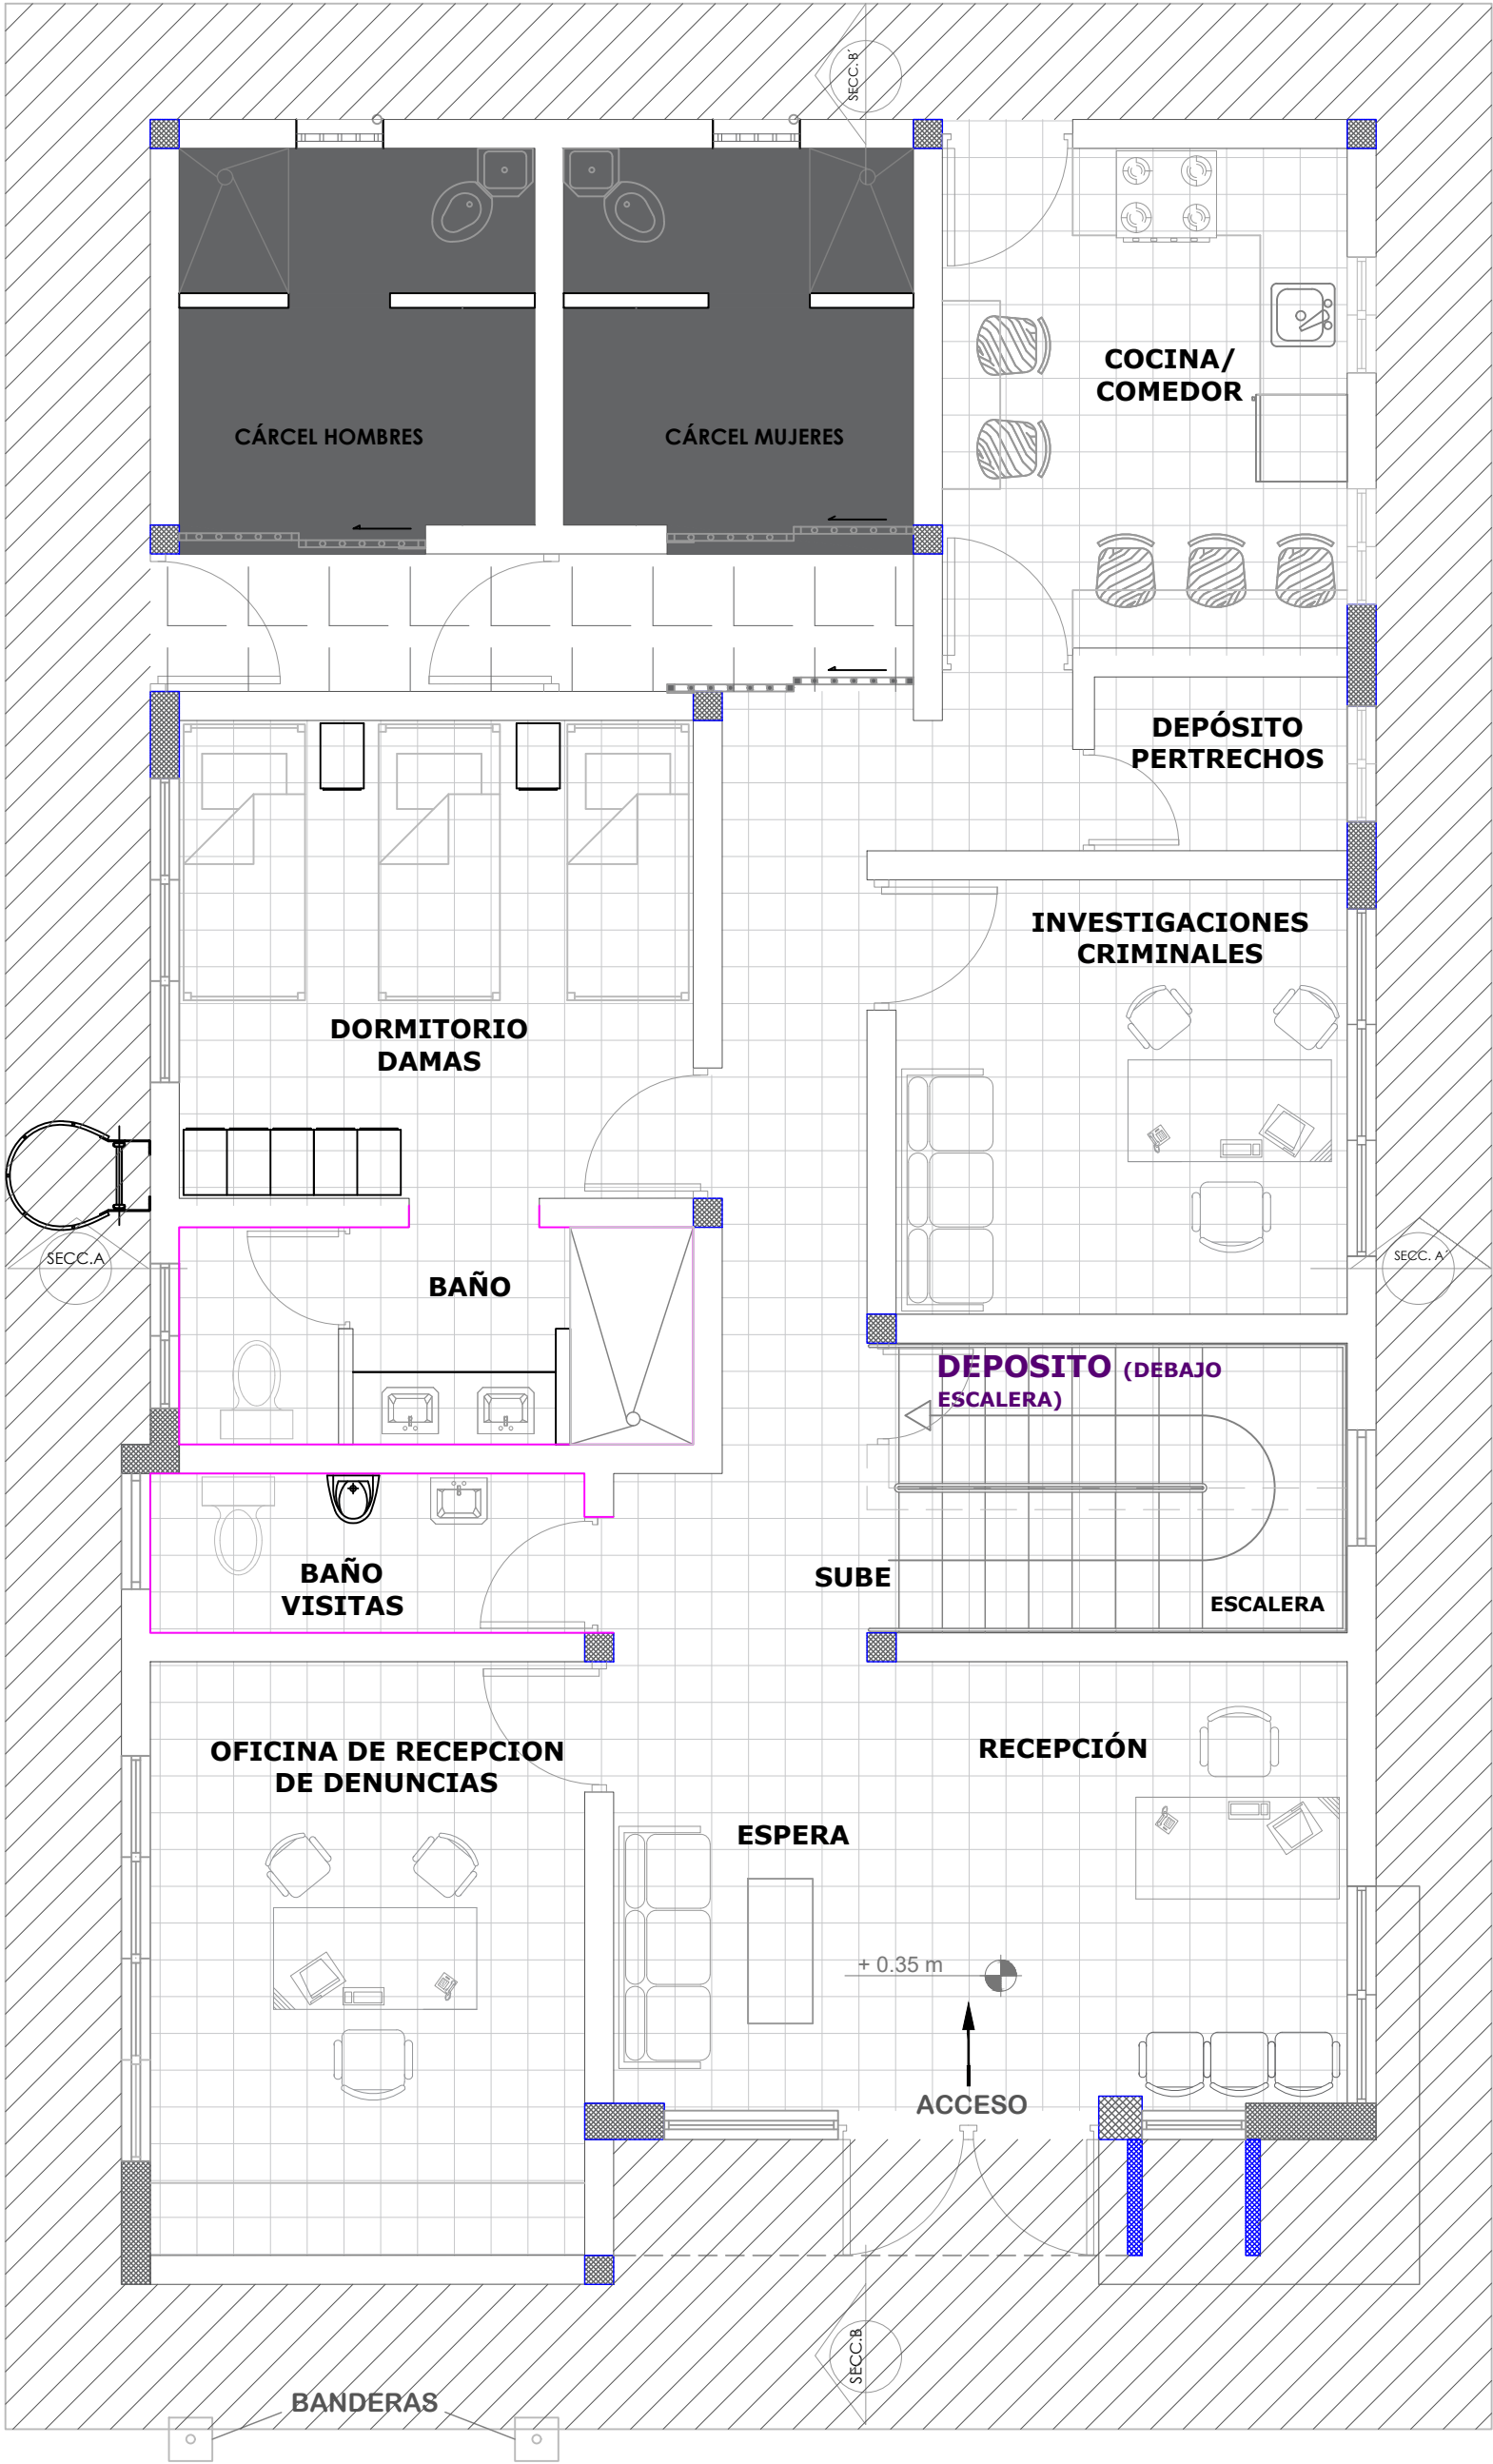

LEYENDA

SIMBOLOGIA	DESCRIPCION	METRAJE
	CERAMICA EN PAREDES DE BAÑO 60*30CM COLOR BLANCO MATE . ALTURA 2.50 MTS	75.00MTS2
	PISO EN GRANITO 0.45MTS X 0.45MTS	91.66 MTS2
	HORMIGON PULIDO	13.24 MTS2
	HORMIGON RAYADO	49.35 MTS2
	PORCELANATO ANTI DESLIZANTE 45X45	1.28 MTS2

PALETA DE COLORES A UTILIZAR

INTERIORES

PINTURA MUROS INTERIORES
Pinturas Popular
Nombre: Gris Claro 26
Tipo: Acrilica
Uso: Paredes Interiores Carceles

PINTURA MUROS INTERIORES
Pinturas Popular
Nombre: Blanco 00
Tipo: Acrilica
Uso: Oficinas, Recepción, Cocina,
Dormitorios y baños.

PINTURA EN TECHOS
Pinturas Popular
Nombre: Blanco 00
Tipo: Acrilica
Uso: Techos

NOTA: ESTOS COLORES SON UNA SIMULACIÓN.

TABLA DE ACCESORIOS DE BAÑOS				
No.	Leyenda	Observaciones	Altura	Cantidad
01	DP- Dispensador de papel	Blanco	0.60 m	02
02	DJ- Dispensador de Jabón Liquido	Blanco	1.30 m	02
03	IN- Inodoros Bellini	Blanco	Nivel de piso terminado	04
04	LAV- Lavamanos	Cuadrado-Blanco	sobre tope	02
05	LAV- Lavamanos	Cuadrado-Blanco		01
06	Desague de pisos	Aluminio	Nivel de piso terminado	04
07	Mezcladora Monomando(Lav.)	Aluminio	en lavamanos	03
08	Ducha			03
TOTAL				21

- * Meseta para cocina marmolite color crema
- * Gavinetes en cocina en Pino Tratado

DIRECCION DE DESARROLLO
PROVINCIAL
DDP

GOBIERNO DE LA
REPÚBLICA DOMINICANA

Ave. Dr. Delgado, Esq. Moises Garcia,
Gazcue, Sto. Dgo., R.D.
TEL.: (809)-364-2189 | FAX.: (809)- 688-1665
E-Mail: info@cpadp.gob.do

PROYECTO:

**DESTACAMENTO TIPO 2
GUACHUPITA**

Santo Domingo
República Dominicana

EQUIPO DE TRABAJO:

DISEÑO ARQUITECTÓNICO
ARQ. Ivonne A. Mora Y.
codia _____

ENC. INGENIERÍA
ING. Fior Daliza Bonifacio
codia 00000 _____

ESTRUCTURAL
ING. Juan Jérez
codia 00000 _____

ELÉCTRICO
ING. Juan Perez
codia 00000 _____

HIDRO-SANITARIO
ING. Francis Estevez
codia 00000 _____

SELLO DE APROBACIÓN

FECHA _____

CONTENIDO:

**PLANTA DE PISOS
PRIMER NIVEL**


ESCALA:

1:50

SEPTIEMBRE 2026

NO. PÁGINA:

023

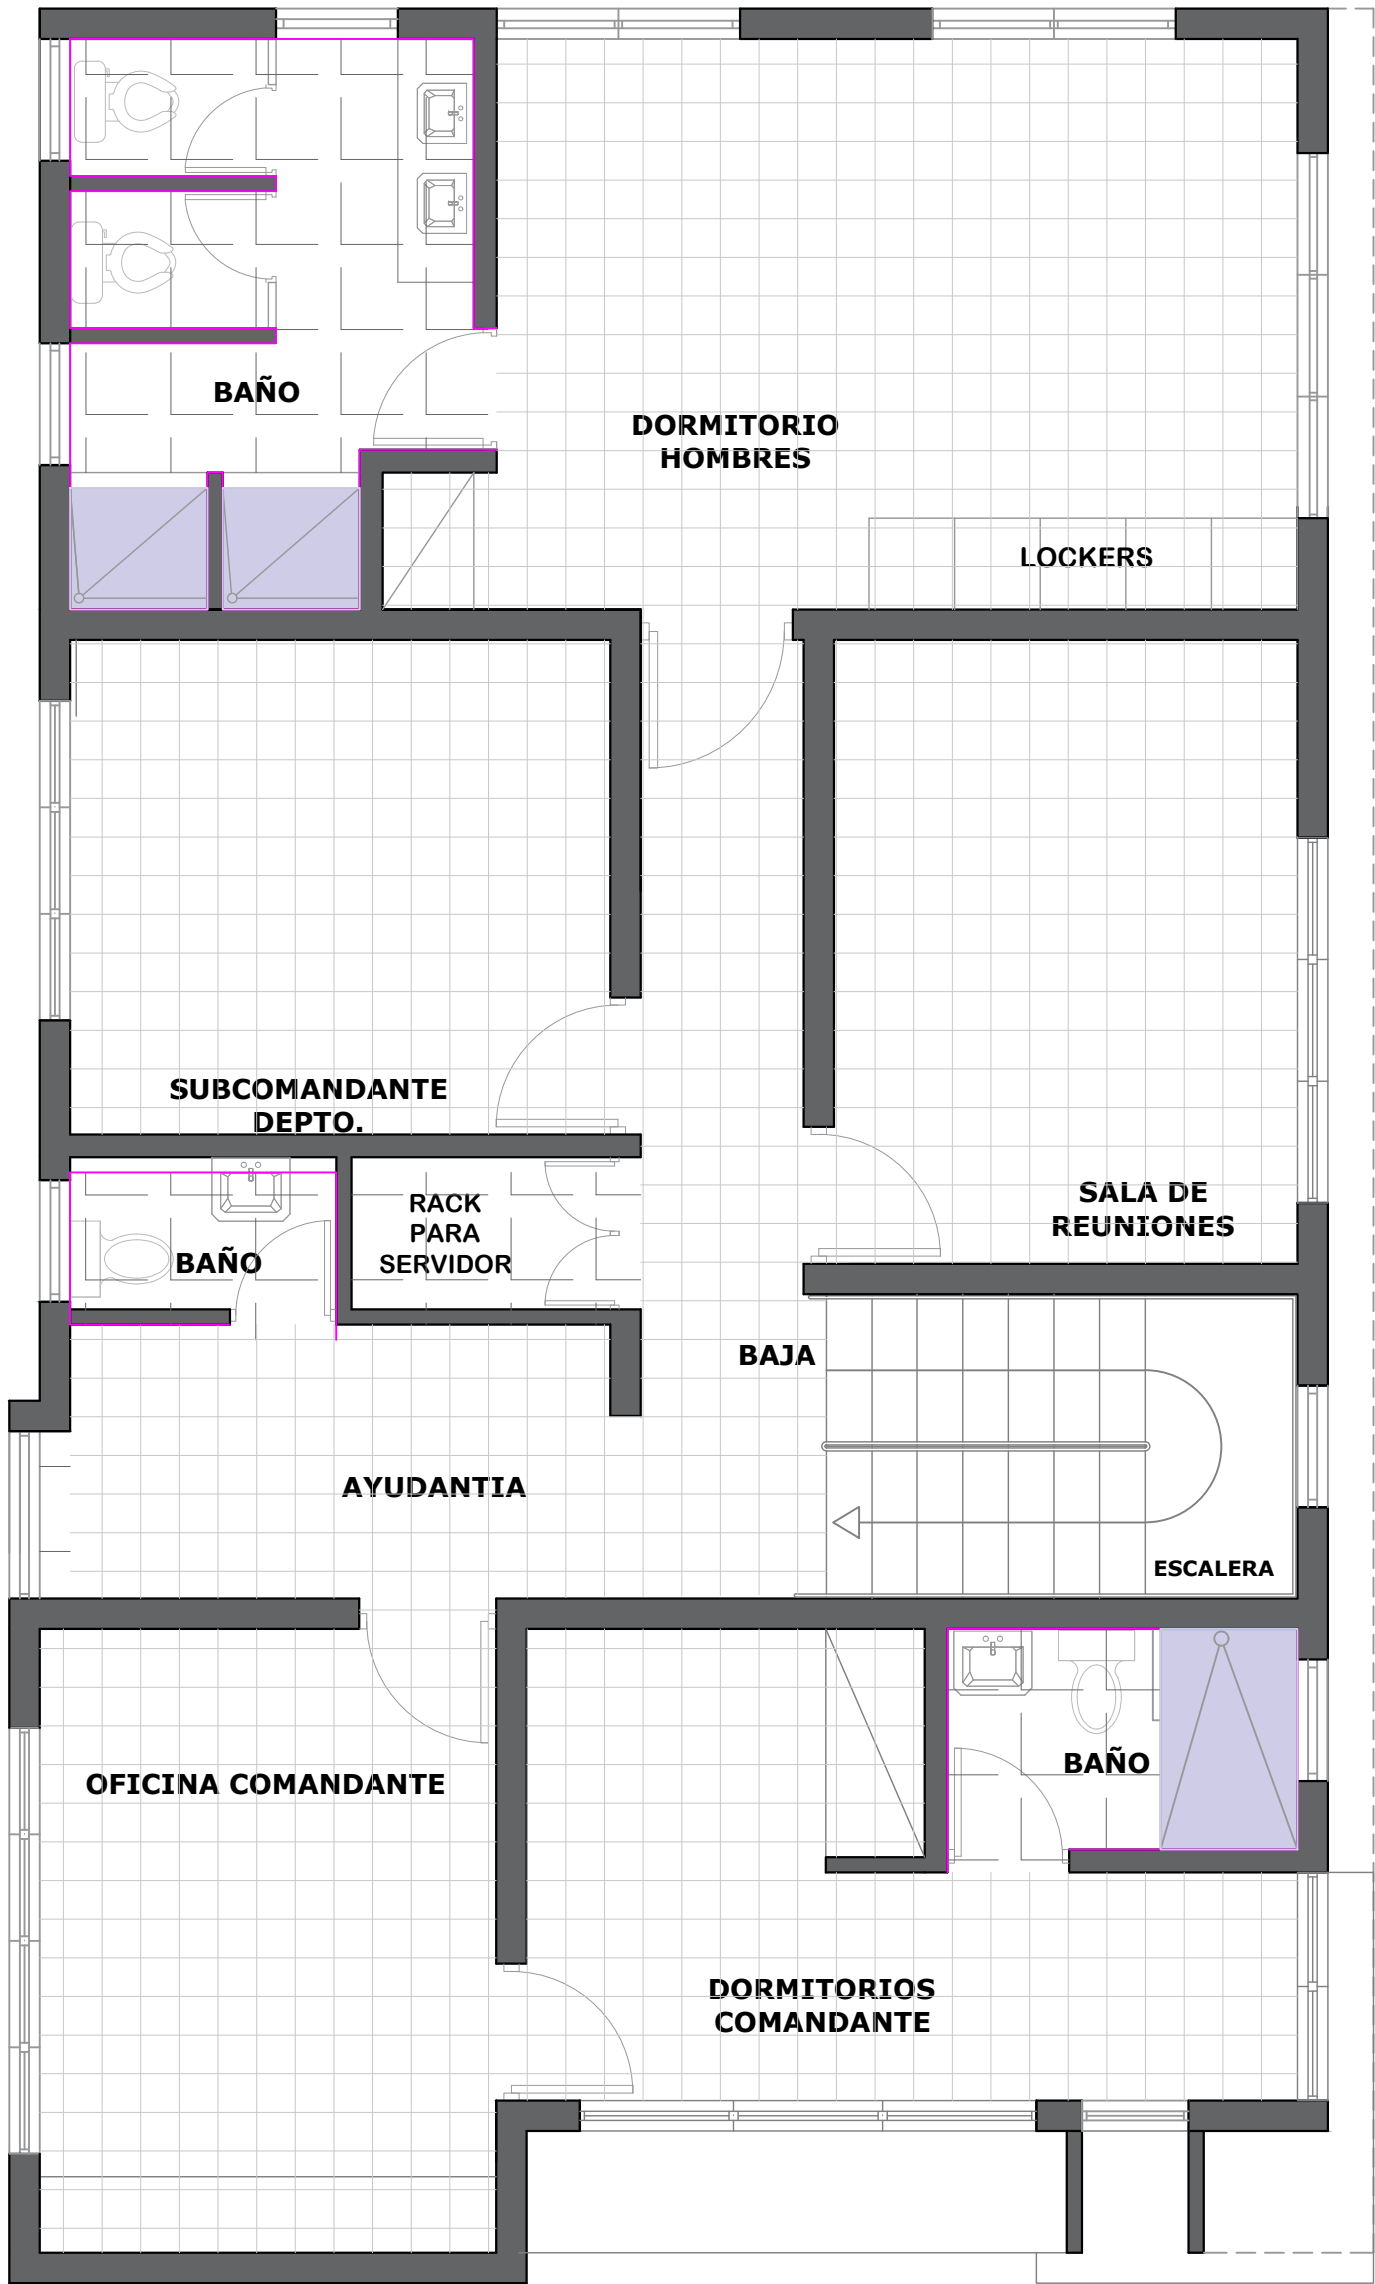

LEYENDA

SIMBOLOGIA	DESCRIPCION	METRAJE
	CERAMICA EN PAREDES DE BAÑO 60*30CM COLOR BLANCO MATE . ALTURA 2.50 MTS	81.30 MTS2
	PISO EN GRANITO 0.45MTS X 0.45MTS	99.33 MTS2
	PORCELANATO ANTI DESLIZANTE 45X45	2.75 MTS2

PALETA DE COLORES A UTILIZAR

INTERIORES		<u>PINTURA MUROS INTERIORES</u> Pinturas Popular Nombre: Gris Claro 26 Tipo: Acrilica Uso: Paredes Interiores Carceles
		<u>PINTURA MUROS INTERIORES</u> Pinturas Popular Nombre: Blanco 00 Tipo: Acrilica Uso: Oficinas, Recepción, Cocina, Dormitorios y baños.
		<u>PINTURA EN TECHOS</u> Pinturas Popular Nombre: Blanco 00 Tipo: Acrilica Uso: Techos

NOTA: ESTOS COLORES SON UNA SIMULACIÓN.

TABLA DE ACCESORIOS DE BAÑOS

No.	Leyenda	Observaciones	Altura	Cantidad
01	DP- Dispensador de papel	Blanco	0.60 m	04
02	DJ- Dispensador de Jabón Liquido	Blanco	1.30 m	04
03	IN- Inodoros Bellini	Blanco	Nivel de piso terminado	04
04	LAV- Lavamanos	Cuadrado-Blanco	sobre tope	02
05	LAV- Lavamanos	Cuadrado-Blanco		02
06	Desague de pisos	Aluminio	Nivel de piso terminado	04
07	Mezcladora Monomando(Lav.)	Aluminio	en lavamanos	04
08	Ducha			03
TOTAL				27

DIRECCION DE DESARROLLO
PROVINCIAL
DDP



Ave. Dr. Delgado, Esq. Moises Garcia,
Gazcue, Sto. Dgo., R.D.
TEL.: (809)-364-2189 | FAX.: (809)- 688-1665
E-Mail: info@cpadp.gob.do

PROYECTO:
**DESTACAMENTO TIPO 2
GUACHUPITA**
Santo Domingo
República Dominicana

EQUIPO DE TRABAJO:

DISEÑO ARQUITECTÓNICO
ARQ. Ivonne A. Mora Y.
codia

ENC. INGENIERÍA
ING. Fior Daliza Bonifacio
codia 00000

ESTRUCTURAL
ING. Juan Jérez
codia 00000

ELÉCTRICO
ING. Juan Perez
codia 00000

HIDRO-SANITARIO
ING. Francis Estevez
codia 00000

SELLO DE APROBACIÓN

FECHA


CONTENIDO:
**PLANTA ESPECIFICACIONES DE
PISOS
2DO NIVEL**

ESCALA:
1:50

SEPTIEMBRE 2026

NO. PÁGINA:

024

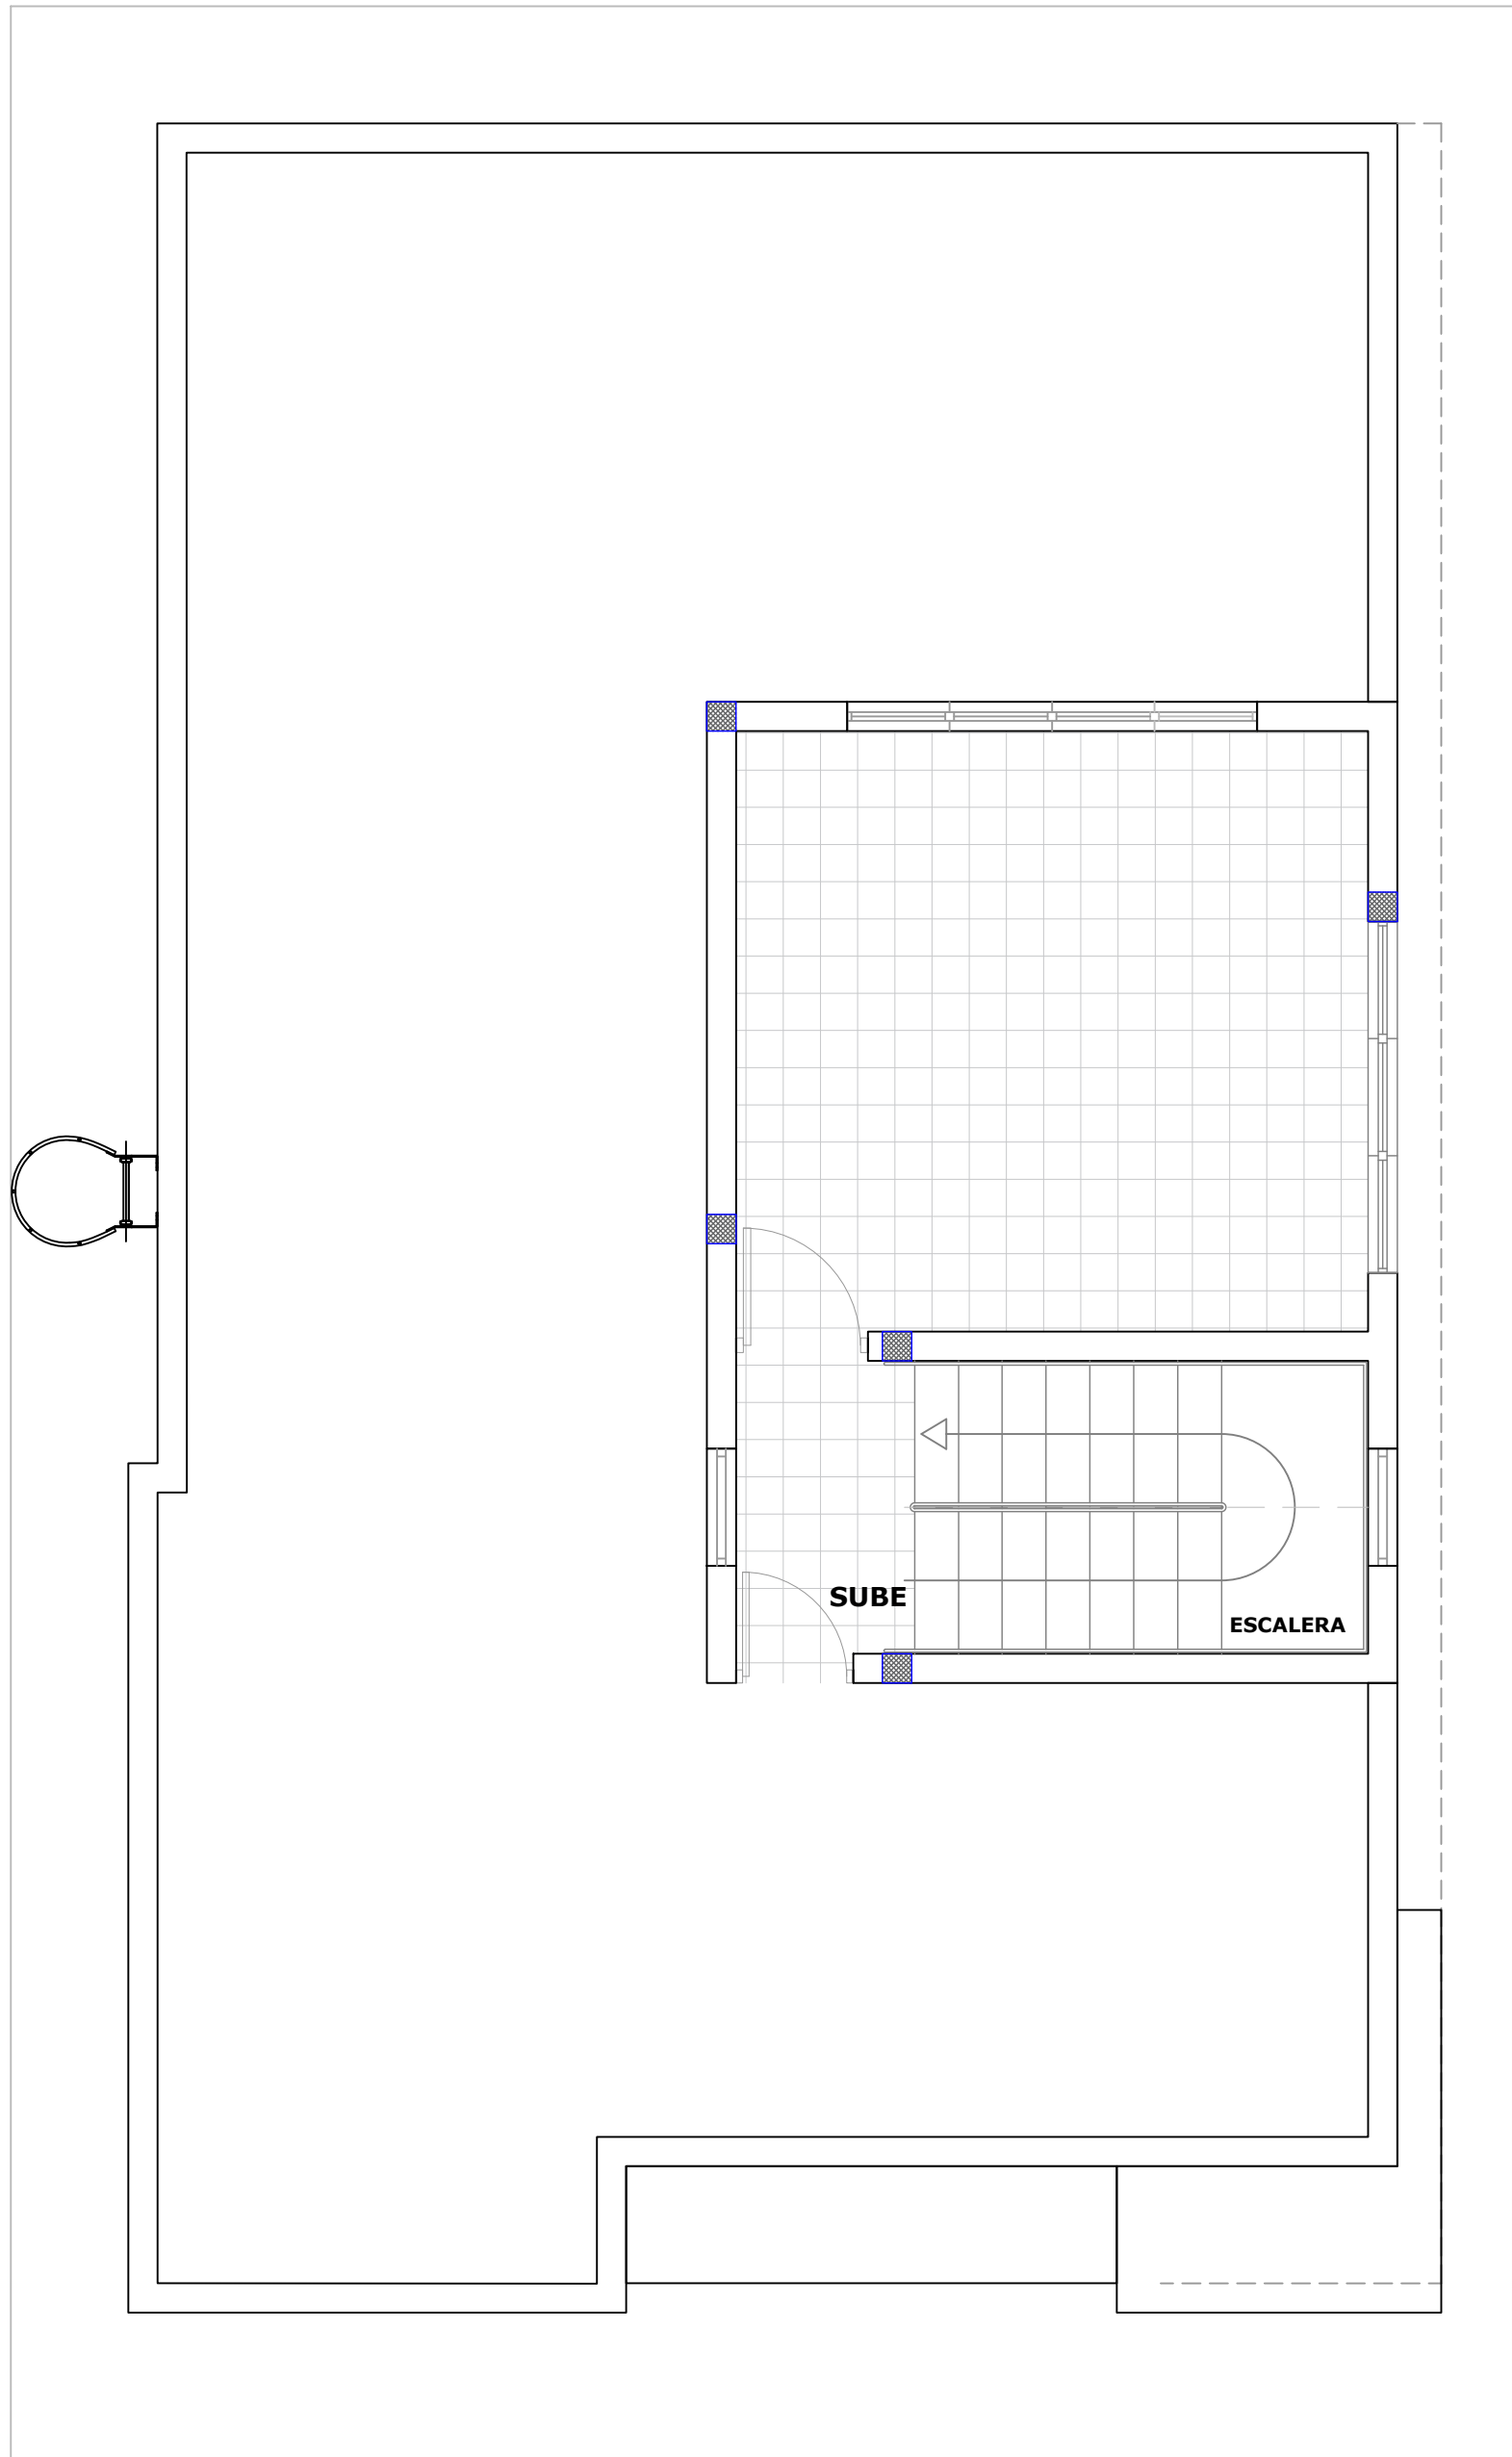

LEYENDA

SIMBOLOGIA	DESCRIPCION	METRAJE
	PISO EN GRANITO 0.45MTS X 0.45MTS	27.00 MTS2

PALETA DE COLORES A UTILIZAR

INTERIORES		<u>PINTURA MUROS INTERIORES</u> Pinturas Popular Nombre: Gris Claro 26 Tipo: Acrilica Uso: Paredes Interiores Carceles
		<u>PINTURA MUROS INTERIORES</u> Pinturas Popular Nombre: Blanco 00 Tipo: Acrilica Uso: Oficinas, Recepción, Cocina, Dormitorios y baños.
		<u>PINTURA EN TECHOS</u> Pinturas Popular Nombre: Blanco 00 Tipo: Acrilica Uso: Techos

NOTA: ESTOS COLORES SON UNA SIMULACIÓN.

DIRECCION DE DESARROLLO
PROVINCIAL
DDP



Ave. Dr. Delgado, Esq. Moises Garcia,
Gazcue, Sto. Dgo., R.D.
TEL.: (809)-364-2189 | FAX.: (809)- 688-1665
E-Mail: info@cpadp.gob.do

PROYECTO:
**DESTACAMENTO TIPO 2
GUACHUPITA**
Santo Domingo
República Dominicana

EQUIPO DE TRABAJO:

DISEÑO ARQUITECTÓNICO
ARQ. Ivonne A. Mora Y.
codia

ENC. INGENIERÍA
ING. Fior Daliza Bonifacio
codia 00000

ESTRUCTURAL
ING. Juan Jérez
codia 00000

ELÉCTRICO
ING. Juan Perez
codia 00000

HIDRO-SANITARIO
ING. Francis Estevez
codia 00000

SELLO DE APROBACIÓN

FECHA

CONTENIDO:
**PLANTA ESPECIFICACIONES DE
PISOS
3CER NIVEL**


ESCALA:
1:50

SEPTIEMBRE 2026

NO. PÁGINA:


025

NOTA: Estos planos estan sujetos a cambios y/o modificaciones

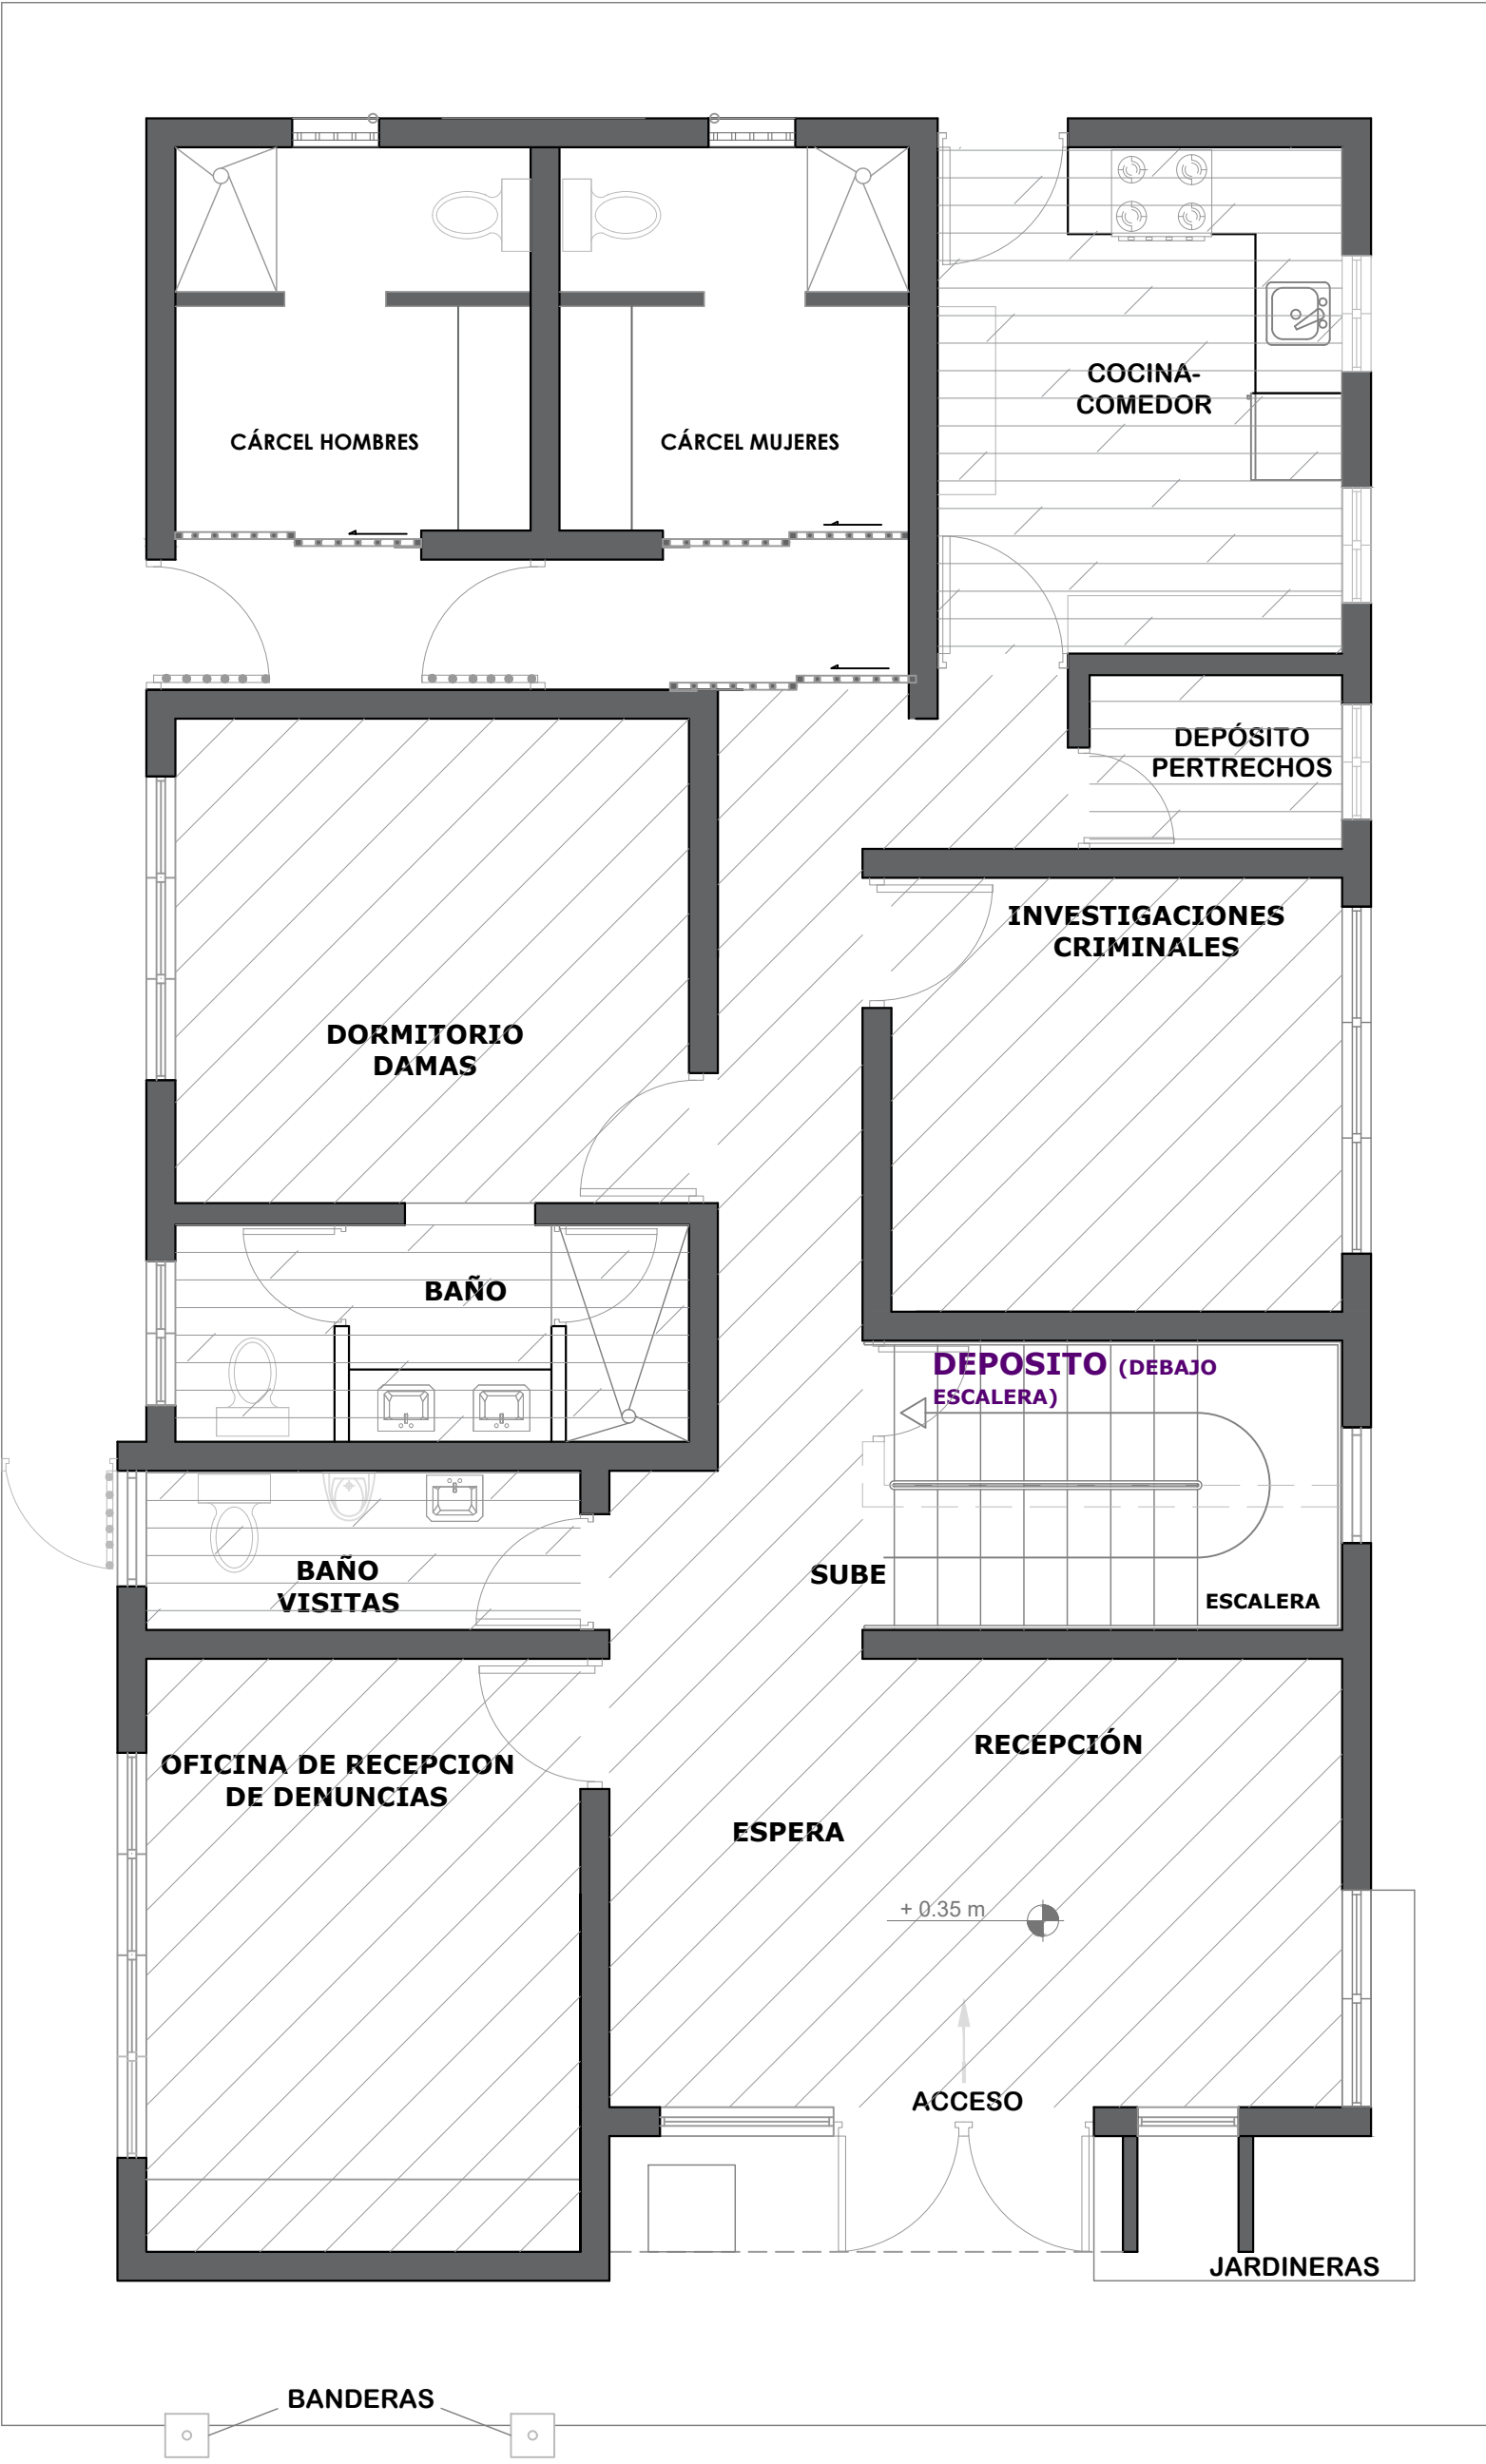

Somb.	Plafon	M2
	Plafón Comercial	58.53 Mts2
	Plafón PVC machembrado	20.52 Mts2

DIRECCION DE DESARROLLO
PROVINCIAL
DDP

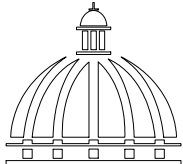
GOBIERNO DE LA
REPÚBLICA DOMINICANA

Ave. Dr. Delgado, Esq. Moises García,
Gazcue, Sto. Dgo., R.D.
TEL.: (809)-364-2189 | FAX.: (809)- 688-1665
E-Mail: info@cpadp.gob.do

PROYECTO:

DESTACAMENTO TIPO 2
GUACHUPITA

Santo Domingo
República Dominicana

EQUIPO DE TRABAJO:

DISEÑO ARQUITECTÓNICO
ARQ. Ivonne A. Mora Y.
codia _____

ENC. INGENIERÍA
ING. Fior Dalíza Bonifacio
codia 00000 _____

ESTRUCTURAL
ING. Juan Jérez
codia 00000 _____

ELÉCTRICO
ING. Juan Perez
codia 00000 _____

HIDRO-SANITARIO
ING. Francis Estevez
codia 00000 _____

SELLO DE APROBACIÓN

FECHA _____

CONTENIDO:

PLANTA DE PLAFONES
1ER NIVEL


ESCALA:

1:50

SEPTIEMBRE 2026

NO. PÁGINA:

026

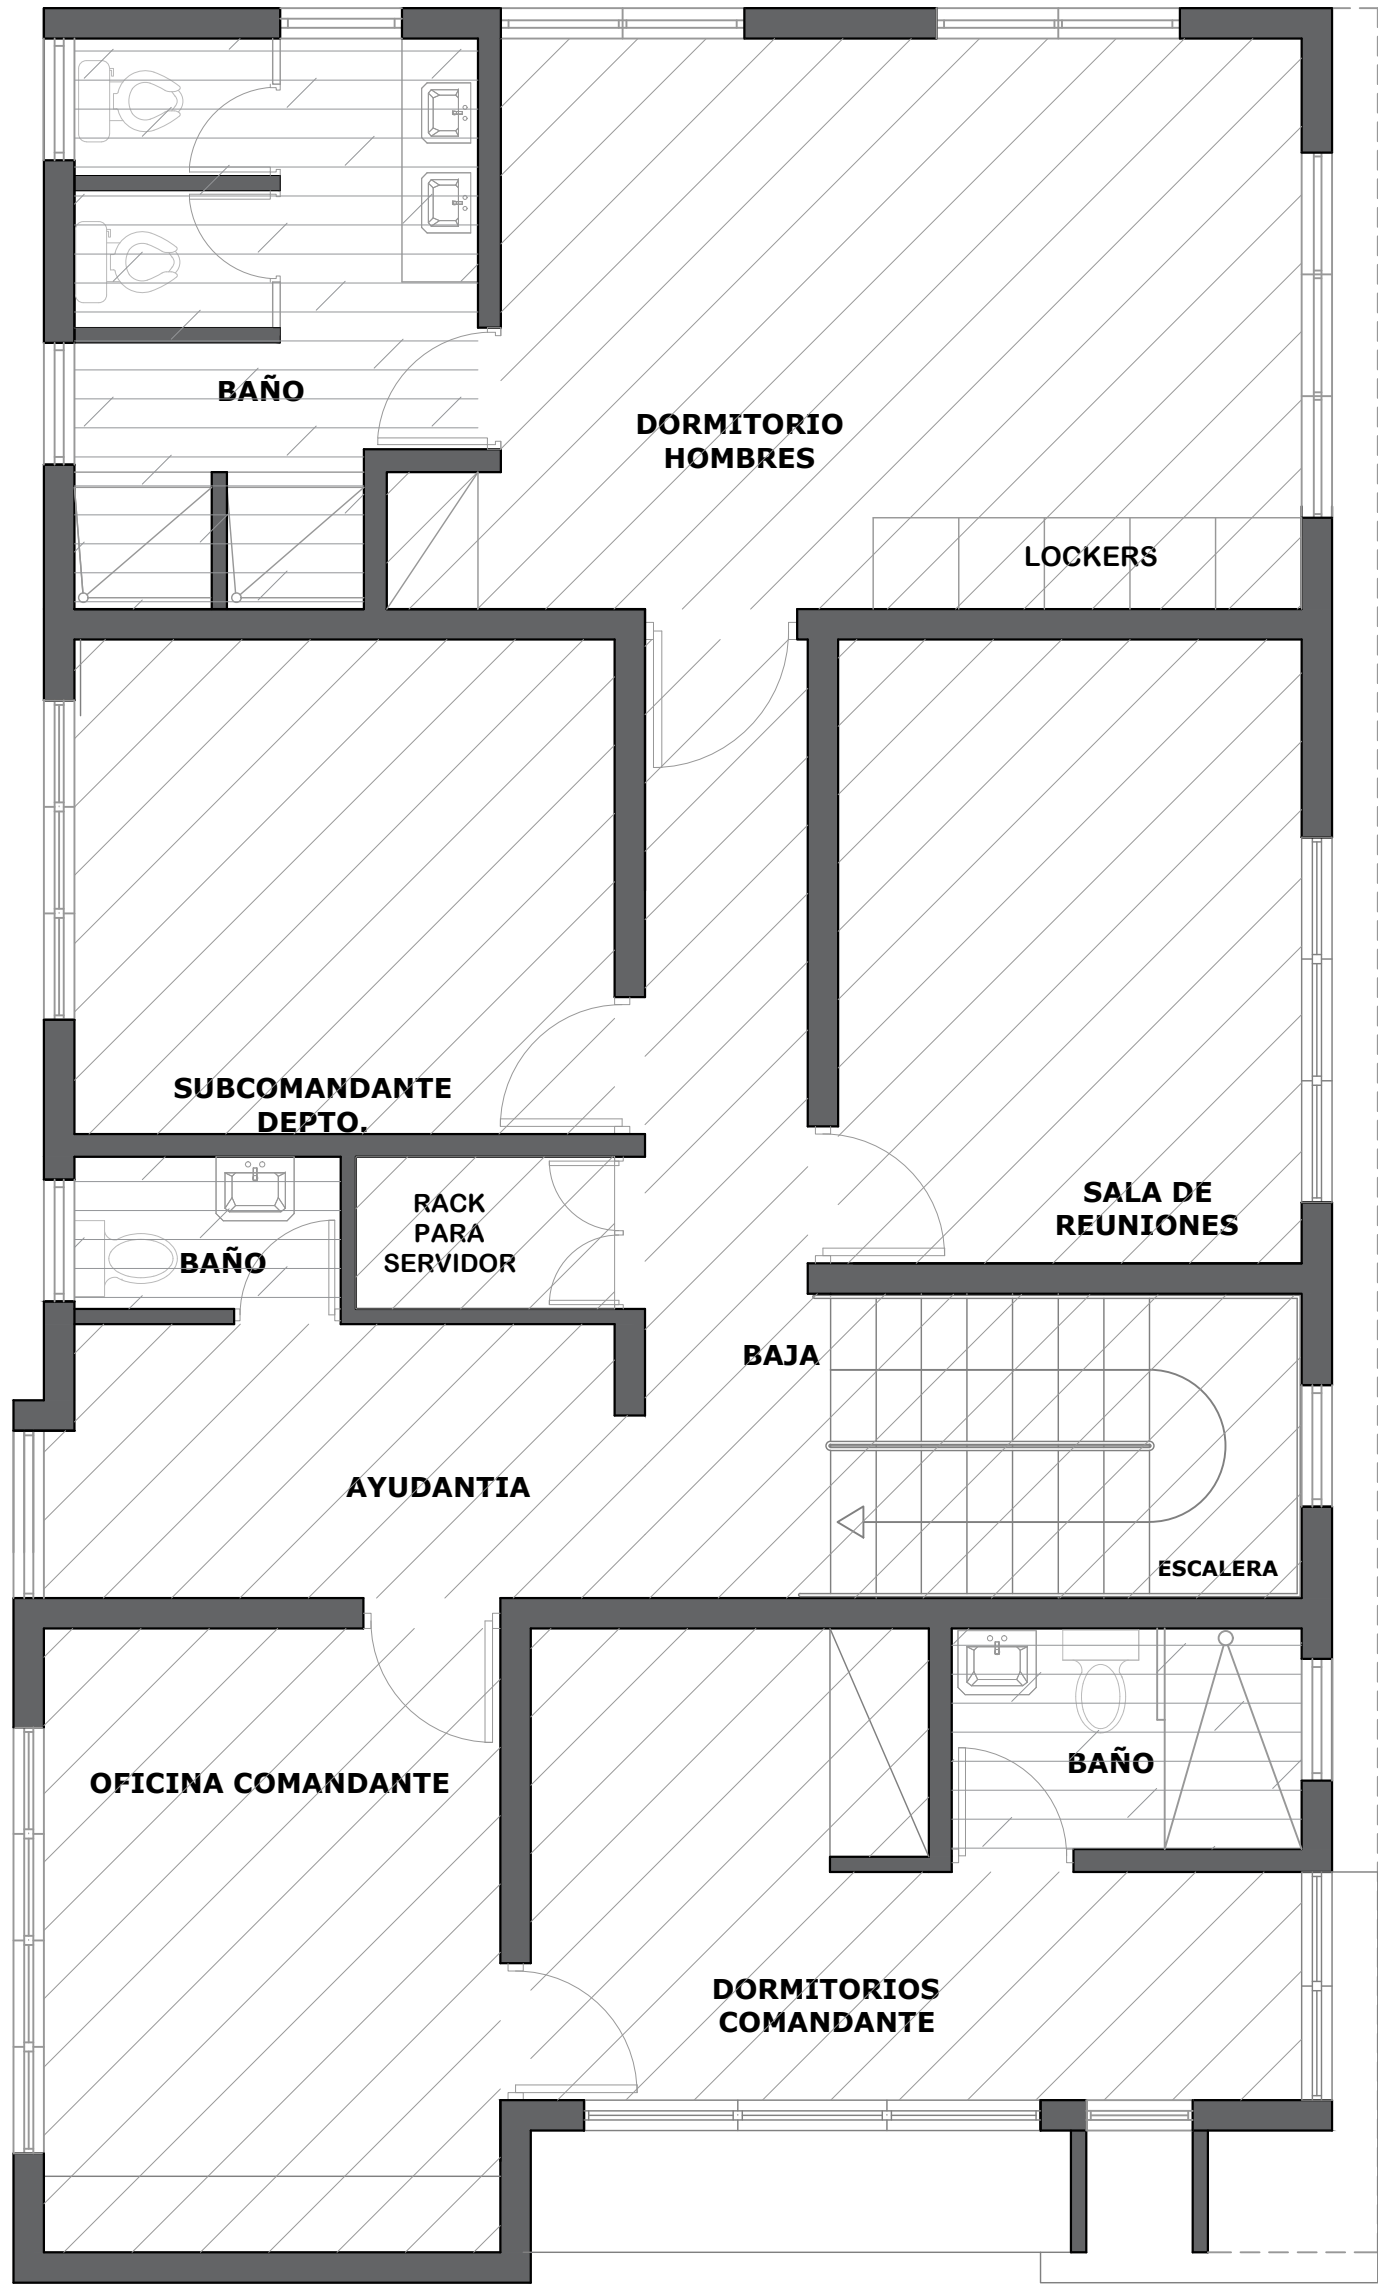

Somb.	Plafon	M2
	Plafón Comercial	90.22 Mts2
	Plafón PVC machembrado	14.37 Mts2

NOTA: Estos planos estan sujetos a cambios

DIRECCION DE DESARROLLO
PROVINCIAL
DDP



Ave. Dr. Delgado, Esq. Moises Garcia,
Gazcue, Sto. Dgo., R.D.
TEL.: (809)-364-2189 | FAX.: (809)- 688-1665
E-Mail: info@cpadp.gob.do

PROYECTO:
**DESTACAMENTO TIPO 2
GUACHUPITA**
Santo Domingo
República Dominicana

EQUIPO DE TRABAJO:
DISEÑO ARQUITECTÓNICO
ARQ. Ivonne A. Mora Y.
codia _____
ENC. INGENIERÍA
ING. Fior Dalíza Bonifacio
codia 00000 _____
ESTRUCTURAL
ING. Juan Jérez
codia 00000 _____
ELÉCTRICO
ING. Juan Perez
codia 00000 _____
HIDRO-SANITARIO
ING. Francis Estevez
codia 00000 _____

SELLO DE APROBACIÓN

FECHA _____


CONTENIDO:
**PLANTA DE PLAFONES
2DO NIVEL**


ESCALA:
1:50


SEPTIEMBRE 2026

NO. PÁGINA:

027

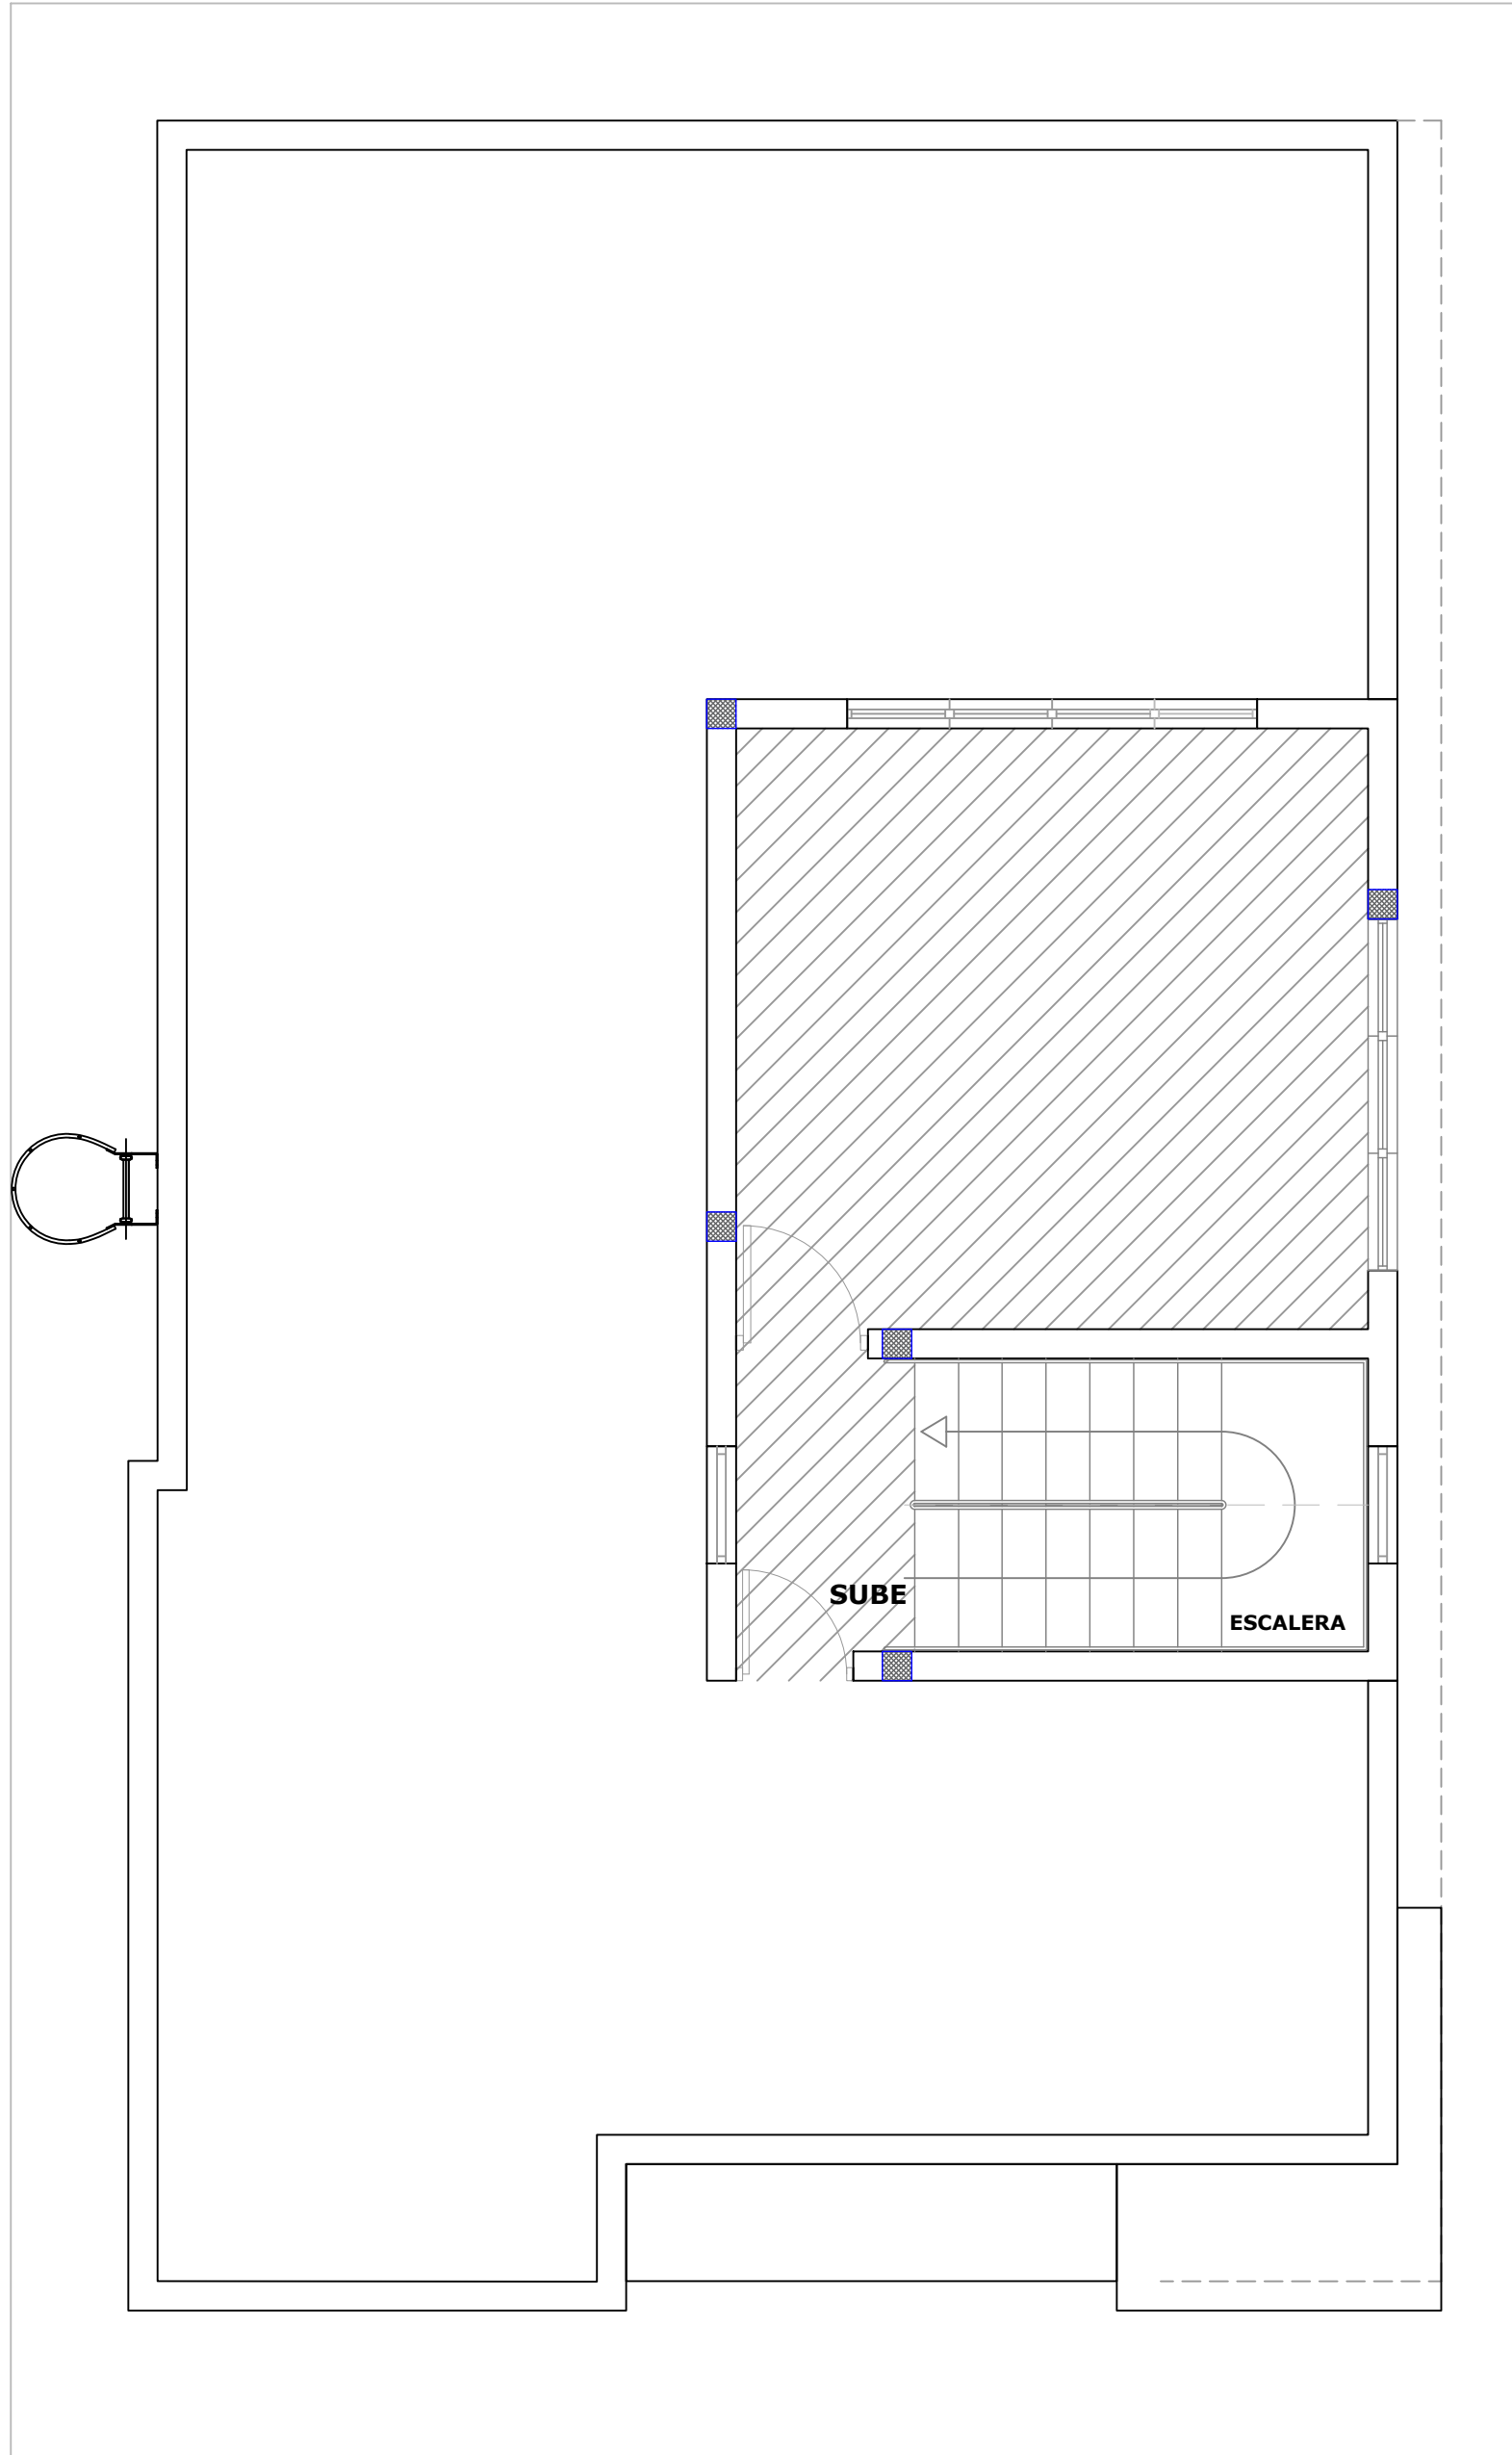

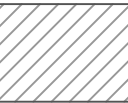Somb.	Plafon	M2
	Plafón Comercial	27.00 Mts2

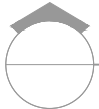


PLANTA DE ESPECIFICACIONES DE PLAFONES 3CER NIVEL

ESC. 1:50

NOTA: Estos planos estan sujetos a cambios

DIRECCION DE DESARROLLO
PROVINCIAL
DDP

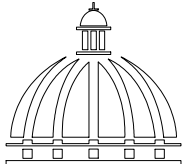

GOBIERNO DE LA
REPÚBLICA DOMINICANA

Ave. Dr. Delgado, Esq. Moises Garcia,
Gazcue, Sto. Dgo., R.D.
TEL.: (809)-364-2189 | FAX.: (809)- 688-1665
E-Mail: info@cpadp.gob.do

PROYECTO:

DESTACAMENTO TIPO 2
GUACHUPITA

Santo Domingo
República Dominicana

EQUIPO DE TRABAJO:

DISEÑO ARQUITECTÓNICO
ARQ. Ivonne A. Mora Y.
codia _____

ENC. INGENIERÍA
ING. Fior Dalíza Bonifacio
codia 00000 _____

ESTRUCTURAL
ING. Juan Jérez
codia 00000 _____

ELÉCTRICO
ING. Juan Perez
codia 00000 _____

HIDRO-SANITARIO
ING. Francis Estevez
codia 00000 _____

SELLO DE APROBACIÓN

FECHA

CONTENIDO:

PLANTA DE PLAFONES
3CER NIVEL



ESCALA:

1:50

SEPTIEMBRE 2026


NO. PÁGINA:

028

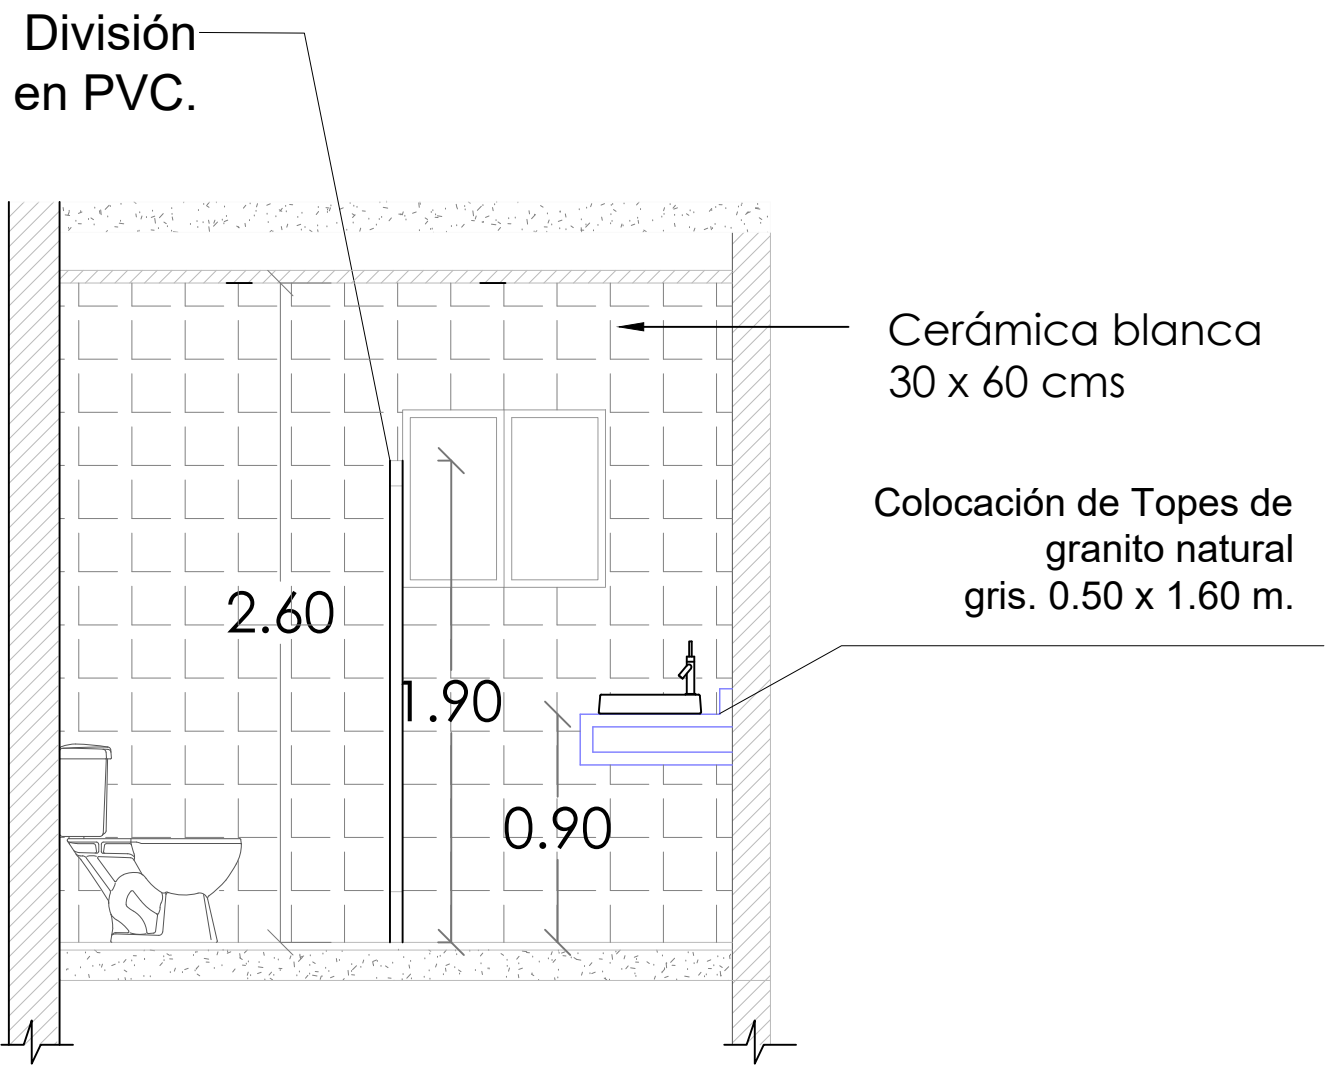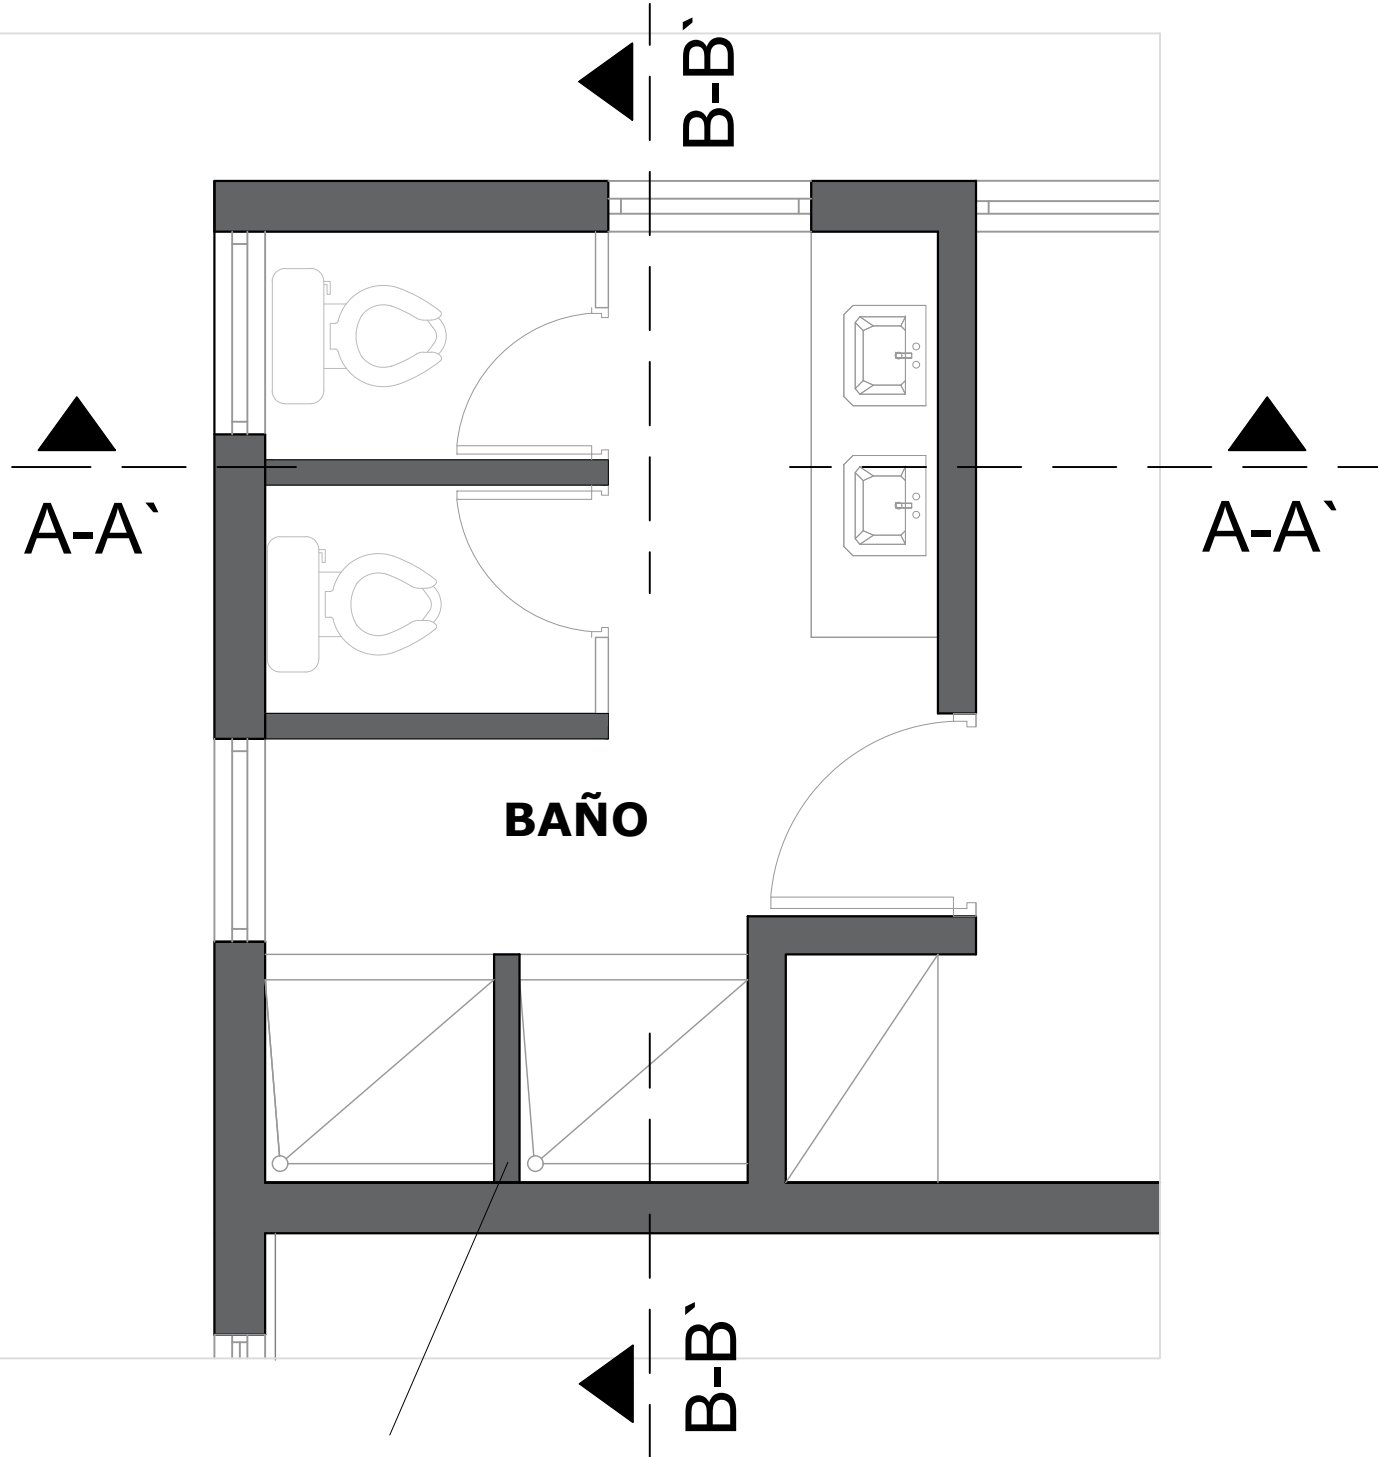


Secc. A-A'

Construcción de muros
divisores en block de
0.10m.(15.70 m2)
Altura de 1.90 m
Cerámicas 0.30 x 0.60 m
Ares grafito mate

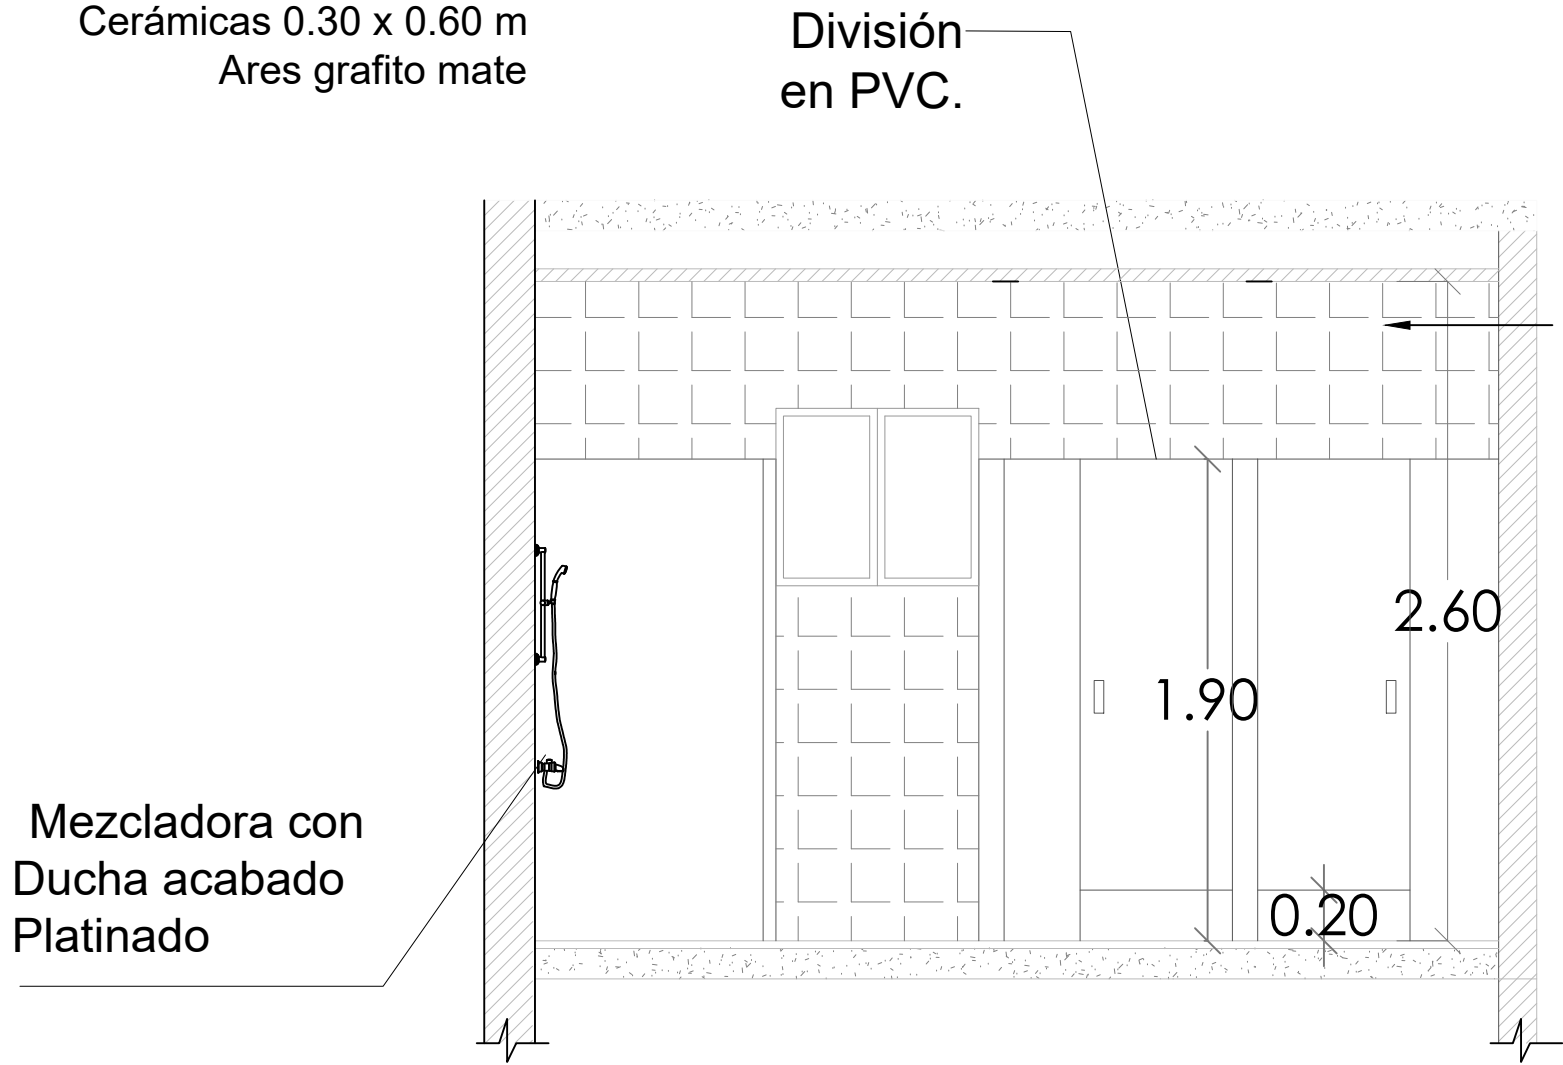

Secc. B-B'

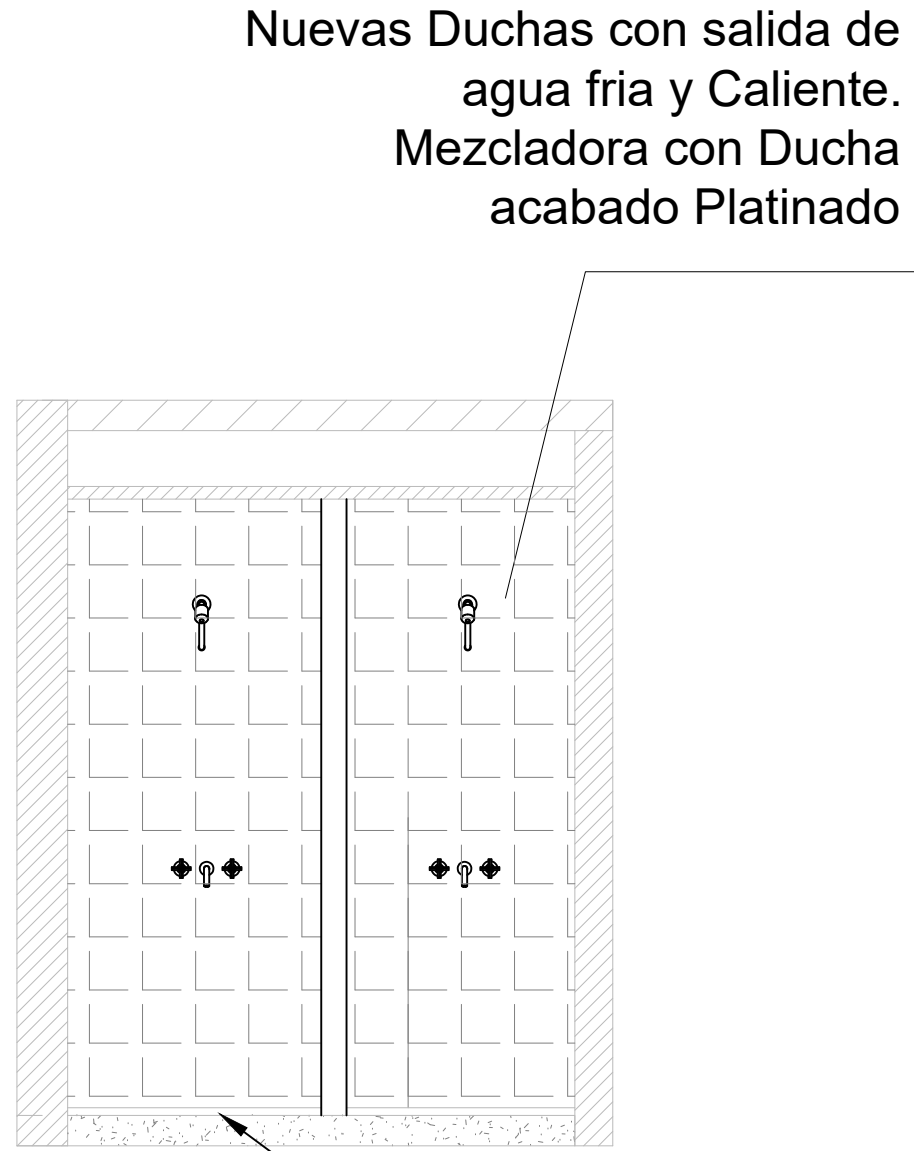

Porcelanato gris
30 x 60 cms

NOTA: Estos planos estan sujetos a cambios

DIRECCION DE DESARROLLO
PROVINCIAL
DDP



Ave. Dr. Delgado, Esq. Moises Garcia,
Gazcue, Sto. Dgo., R.D.
TEL.: (809)-364-2189 | FAX.: (809)- 688-1665
E-Mail: info@cpadp.gob.do

PROYECTO:
**DESTACAMENTO TIPO 2
GUACHUPITA**
Santo Domingo
República Dominicana

- EQUIPO DE TRABAJO:
- DISEÑO ARQUITECTÓNICO**
ARQ. Ivonne A. Mora Y.
codia _____
 - ENC. INGENIERÍA**
ING. Fior Daliza Bonifacio
codia 00000 _____
 - ESTRUCTURAL**
ING. Juan Jérez
codia 00000 _____
 - ELÉCTRICO**
ING. Juan Perez
codia 00000 _____
 - HIDRO-SANITARIO**
ING. Francis Estevez
codia 00000 _____

SELLO DE APROBACIÓN

FECHA _____



CONTENIDO:
DETALLE DE BAÑO

ESCALA:
1:50



SEPTIEMBRE 2026

NO. PÁGINA:

029

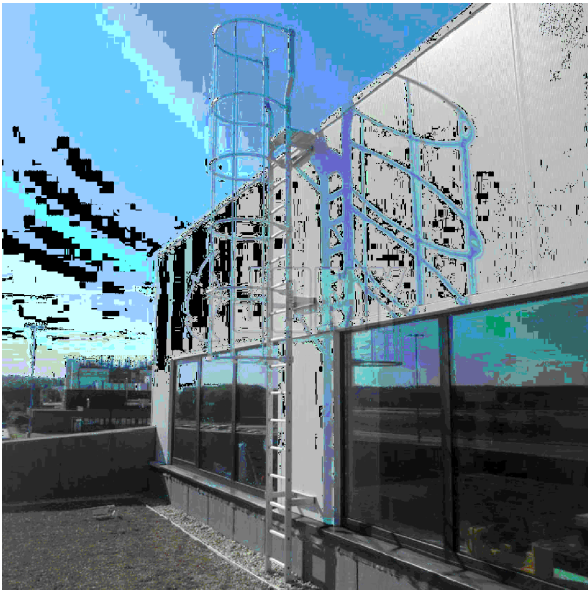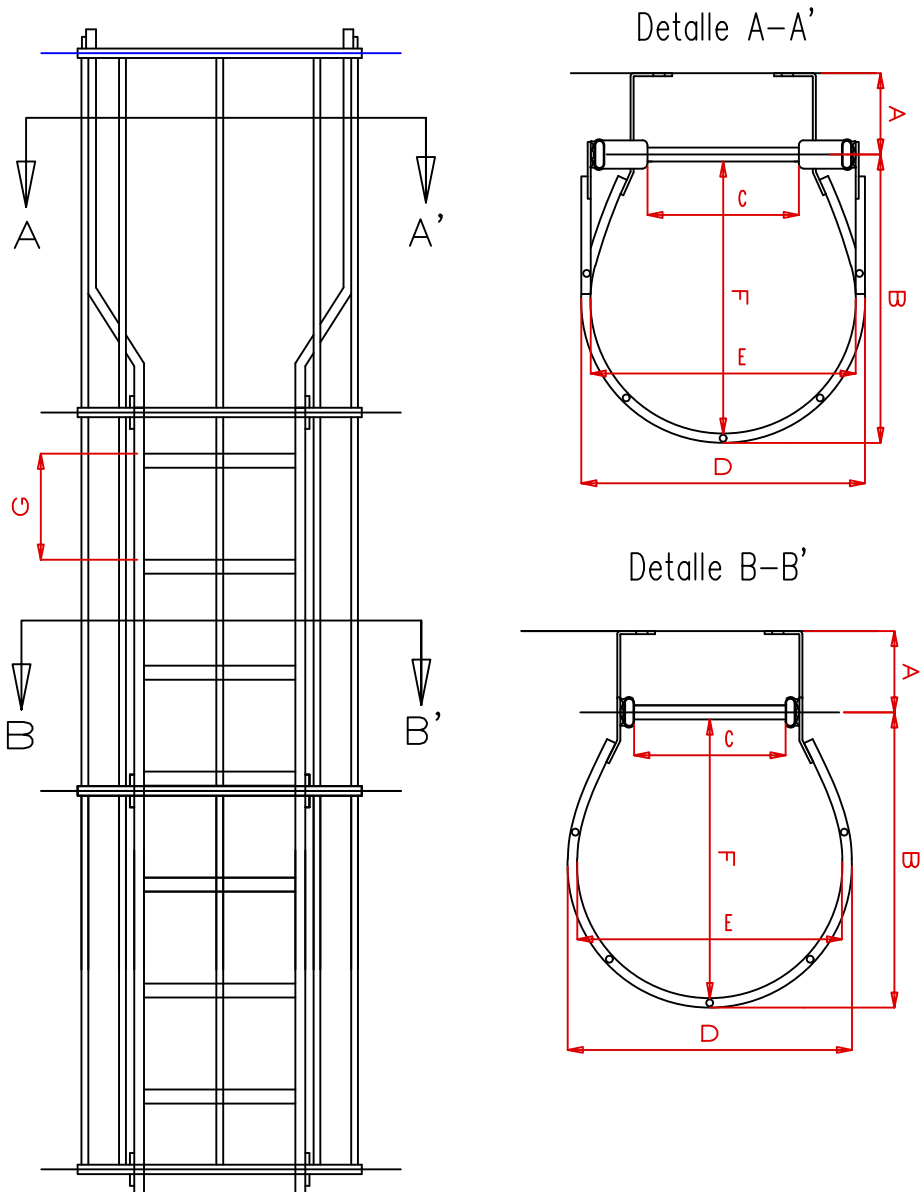

Dimensiones		
A	De acuerdo a la distancia entre la escalera y el edificio	
B	780mm	2' 6 3/4"
C	400mm	16"
D	751mm	2' 5 9/16"
E	700mm	2' 3 9/16"
F	737mm	2' 5"
G	280mm	11"

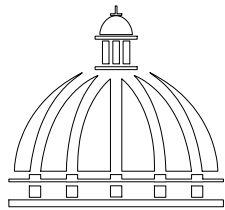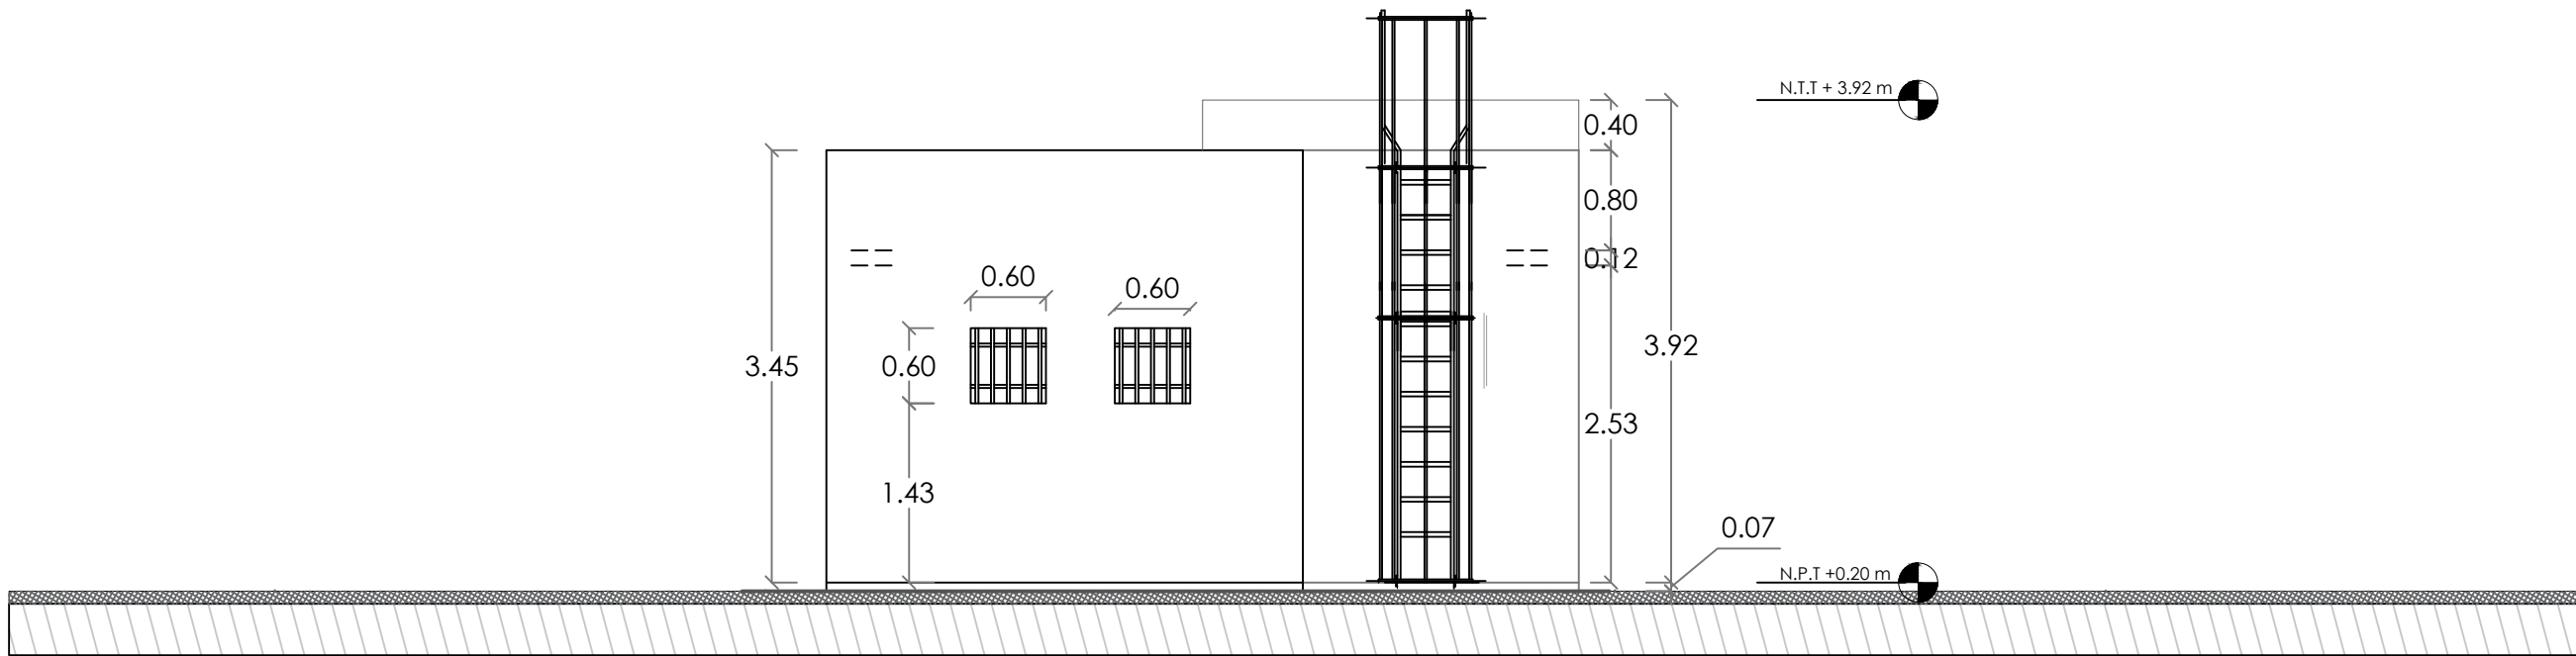

GOBIERNO DE LA
REPÚBLICA DOMINICANA

DIRECCION DE DESARROLLO
PROVINCIAL
DDP

Ave. Dr. Delgado, Esq. Moises García,
Gazcue, Sto. Dgo., R.D.
TEL.: (809)-364-2189 | FAX.: (809)- 688-1665
E-Mail: info@cpadp.gob.do

PROYECTO:
**DESTACAMENTO T2
GUACHUPITA**
Santo Domingo Oeste
República Dominicana

EQUIPO DE TRABAJO:

DISEÑO ARQUITECTÓNICO
ARQ. Ivonne Mora
codia 00000

ENC. INGENIERÍA
ING. Fior Daliza Bonifacio
codia 00000

ESTRUCTURAL
ING. Leopoldo Berroa
codia 00000

ELÉCTRICO
ING. Juan Pérez
codia 00000

HIDRO-SANITARIO
ING. Francis Estevez
codia 00000

SELLO DE APROBACIÓN:

FECHA:

CONTENIDO:

DETALLE DE ESCALERA


ESCALA:
1:60

Septiembre 2026


NO. PÁGINA:

030


DETALLE MURO PERIMETRAL

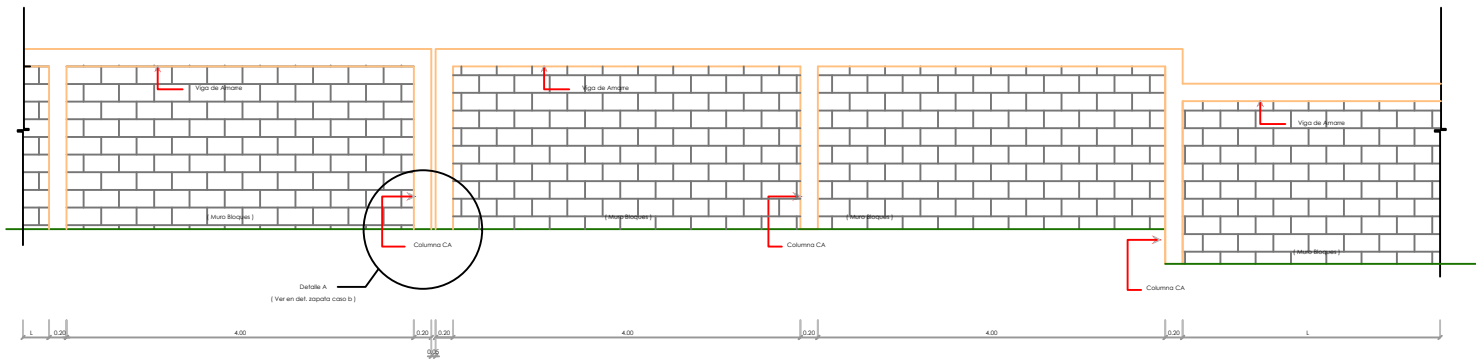

ELEVACION FRONTAL
ESC.: N/A

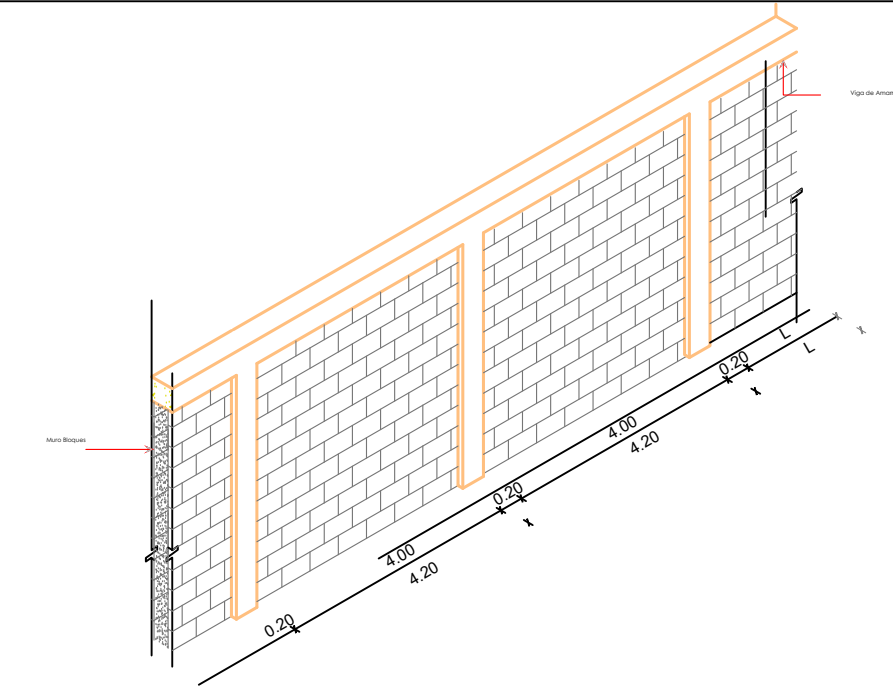

ASIMETRICA
ESC.: N/A

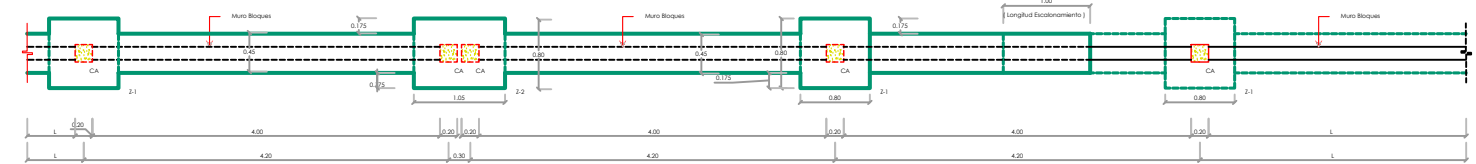

PLANTA FUNDACIONES
ESC.: N/A

NOTAS ESTRUCTURALES


DETALLES ZAPATAS AISLADAS DE COLUMNAS DE AMARRES

Caso a : Columnas de amarre aisladas. Zapata Z-1 : [Pft= 0.90 m (min.)]	Caso b : Columnas de amarre en juntas de expansiones (1). Zapata Z-2 : [Pft= 0.90 m (min.)]


4.6) Ganchos estándares para la armadura principal :	ganchos en barras longitudinales :	ganchos en estribos :	ganchos en grupos :

longitud de solape en barras corrugadas :


DETALLES ZAPATAS CONTINUA DE MUROS

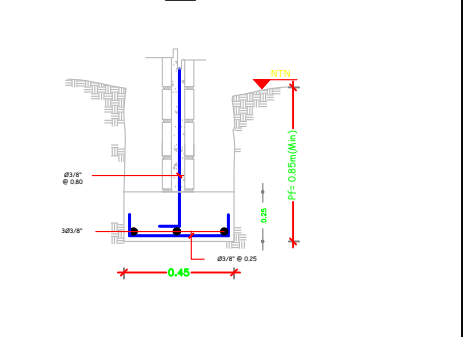


DETALLE B : ESCALONAMIENTO EN ZAPATAS CONTINUAS DE MUROS

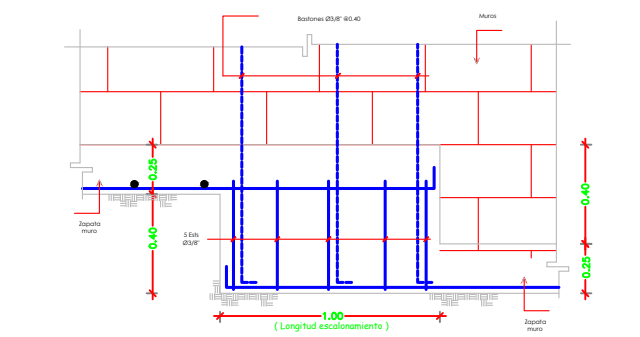




DETALLES DE COLUMNA DE AMARRE : CA

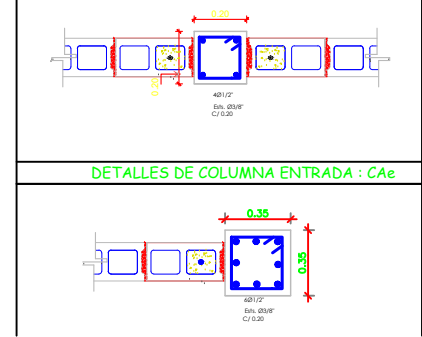


DETALLES DE VIGA DE AMARRE EN CORONACIÓN DE MUROS

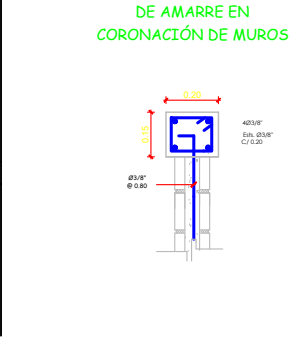


DETALLES DE COLUMNA ENTRADA : CAe

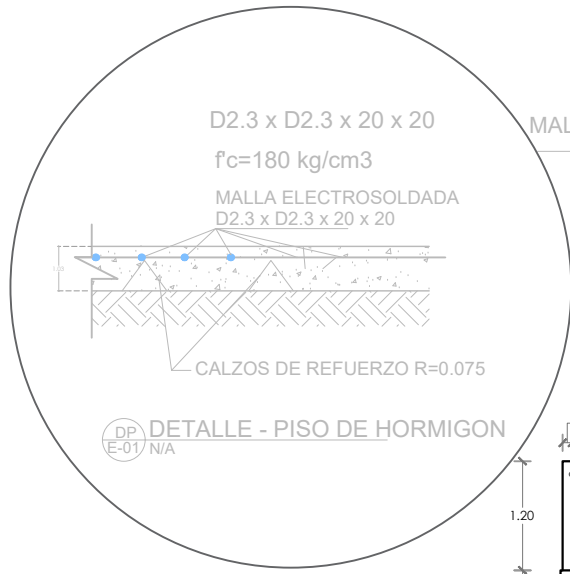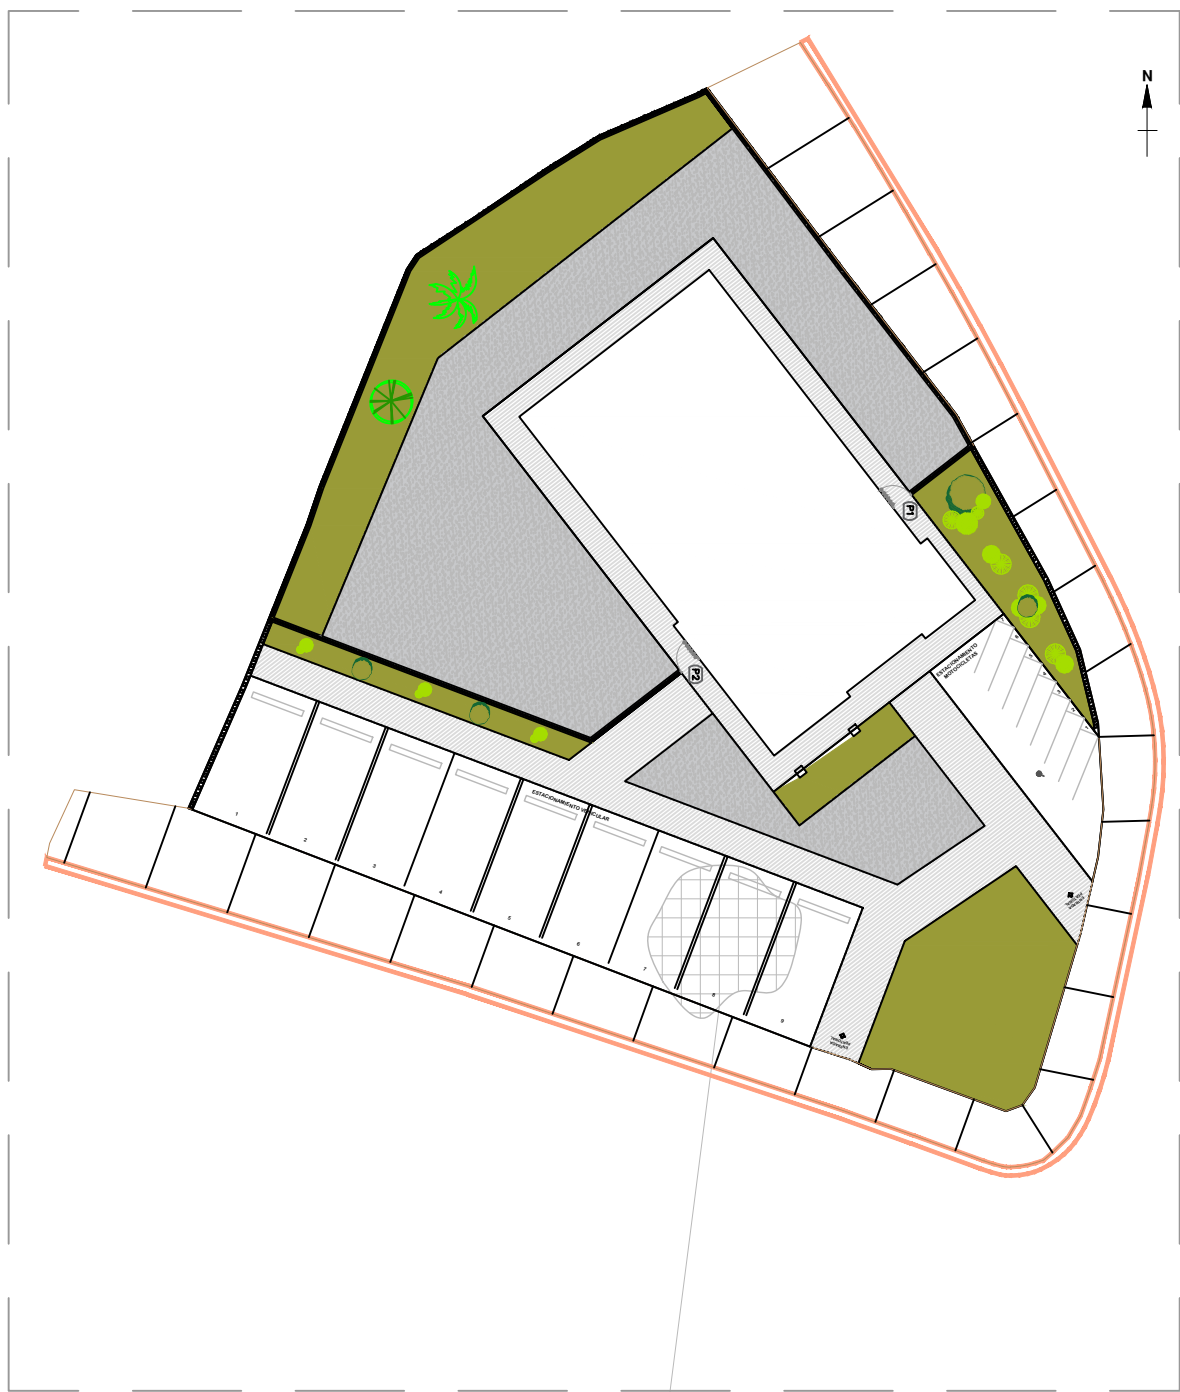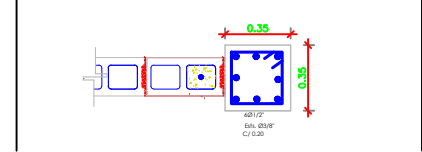


DETALLES EN ELEVACIÓN - VERJA PERIMETRAL
ESC. 1:40

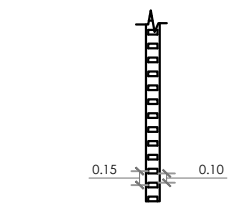

DETALLES EN PLANTA
ESC. 1:40

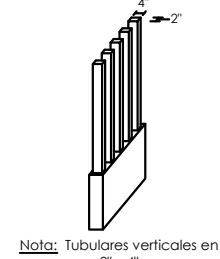


ISOMÉTRICA
ESC. 1:40

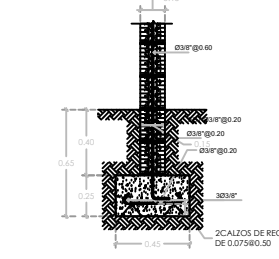

ZAPATA DE MURO
ESC. N/A

NOTA: Estos planos están sujetos a cambios.

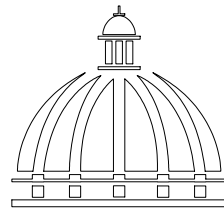

GOBIERNO DE LA
REPÚBLICA DOMINICANA

DIRECCION DE DESARROLLO
PROVINCIAL
DDP

Ave. Dr. Delgado, Esq. Moises García,
Gazcue, Sto. Dgo., R.D.
TEL.: (809)-364-2189 | FAX.: (809)- 688-1665
E-Mail: info@cpadp.gob.do

PROYECTO:
**DESTACAMENTO T2
GUACHUPITA**
Santo Domingo Oeste
República Dominicana

EQUIPO DE TRABAJO:

DISEÑO ARQUITECTÓNICO
ARQ. Ivonne Mora
codia 00000

ENC. INGENIERÍA
ING. Fior Daliza Bonifacio
codia 00000

ESTRUCTURAL
ING. Leopoldo Berroa
codia 00000

ELÉCTRICO
ING. Juan Pérez
codia 00000

HIDRO-SANITARIO
ING. Francis Estevez
codia 00000

SELLO DE APROBACIÓN:

FECHA: _____


CONTENIDO:
DETALLES EXTERIORES

ESCALA:
1:175

Septiembre 2026


NO. PÁGINA:

031

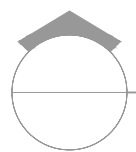

PLANTA SANITARIA AGUA POTABLE - 1ER NIVEL

ESC. 1:50

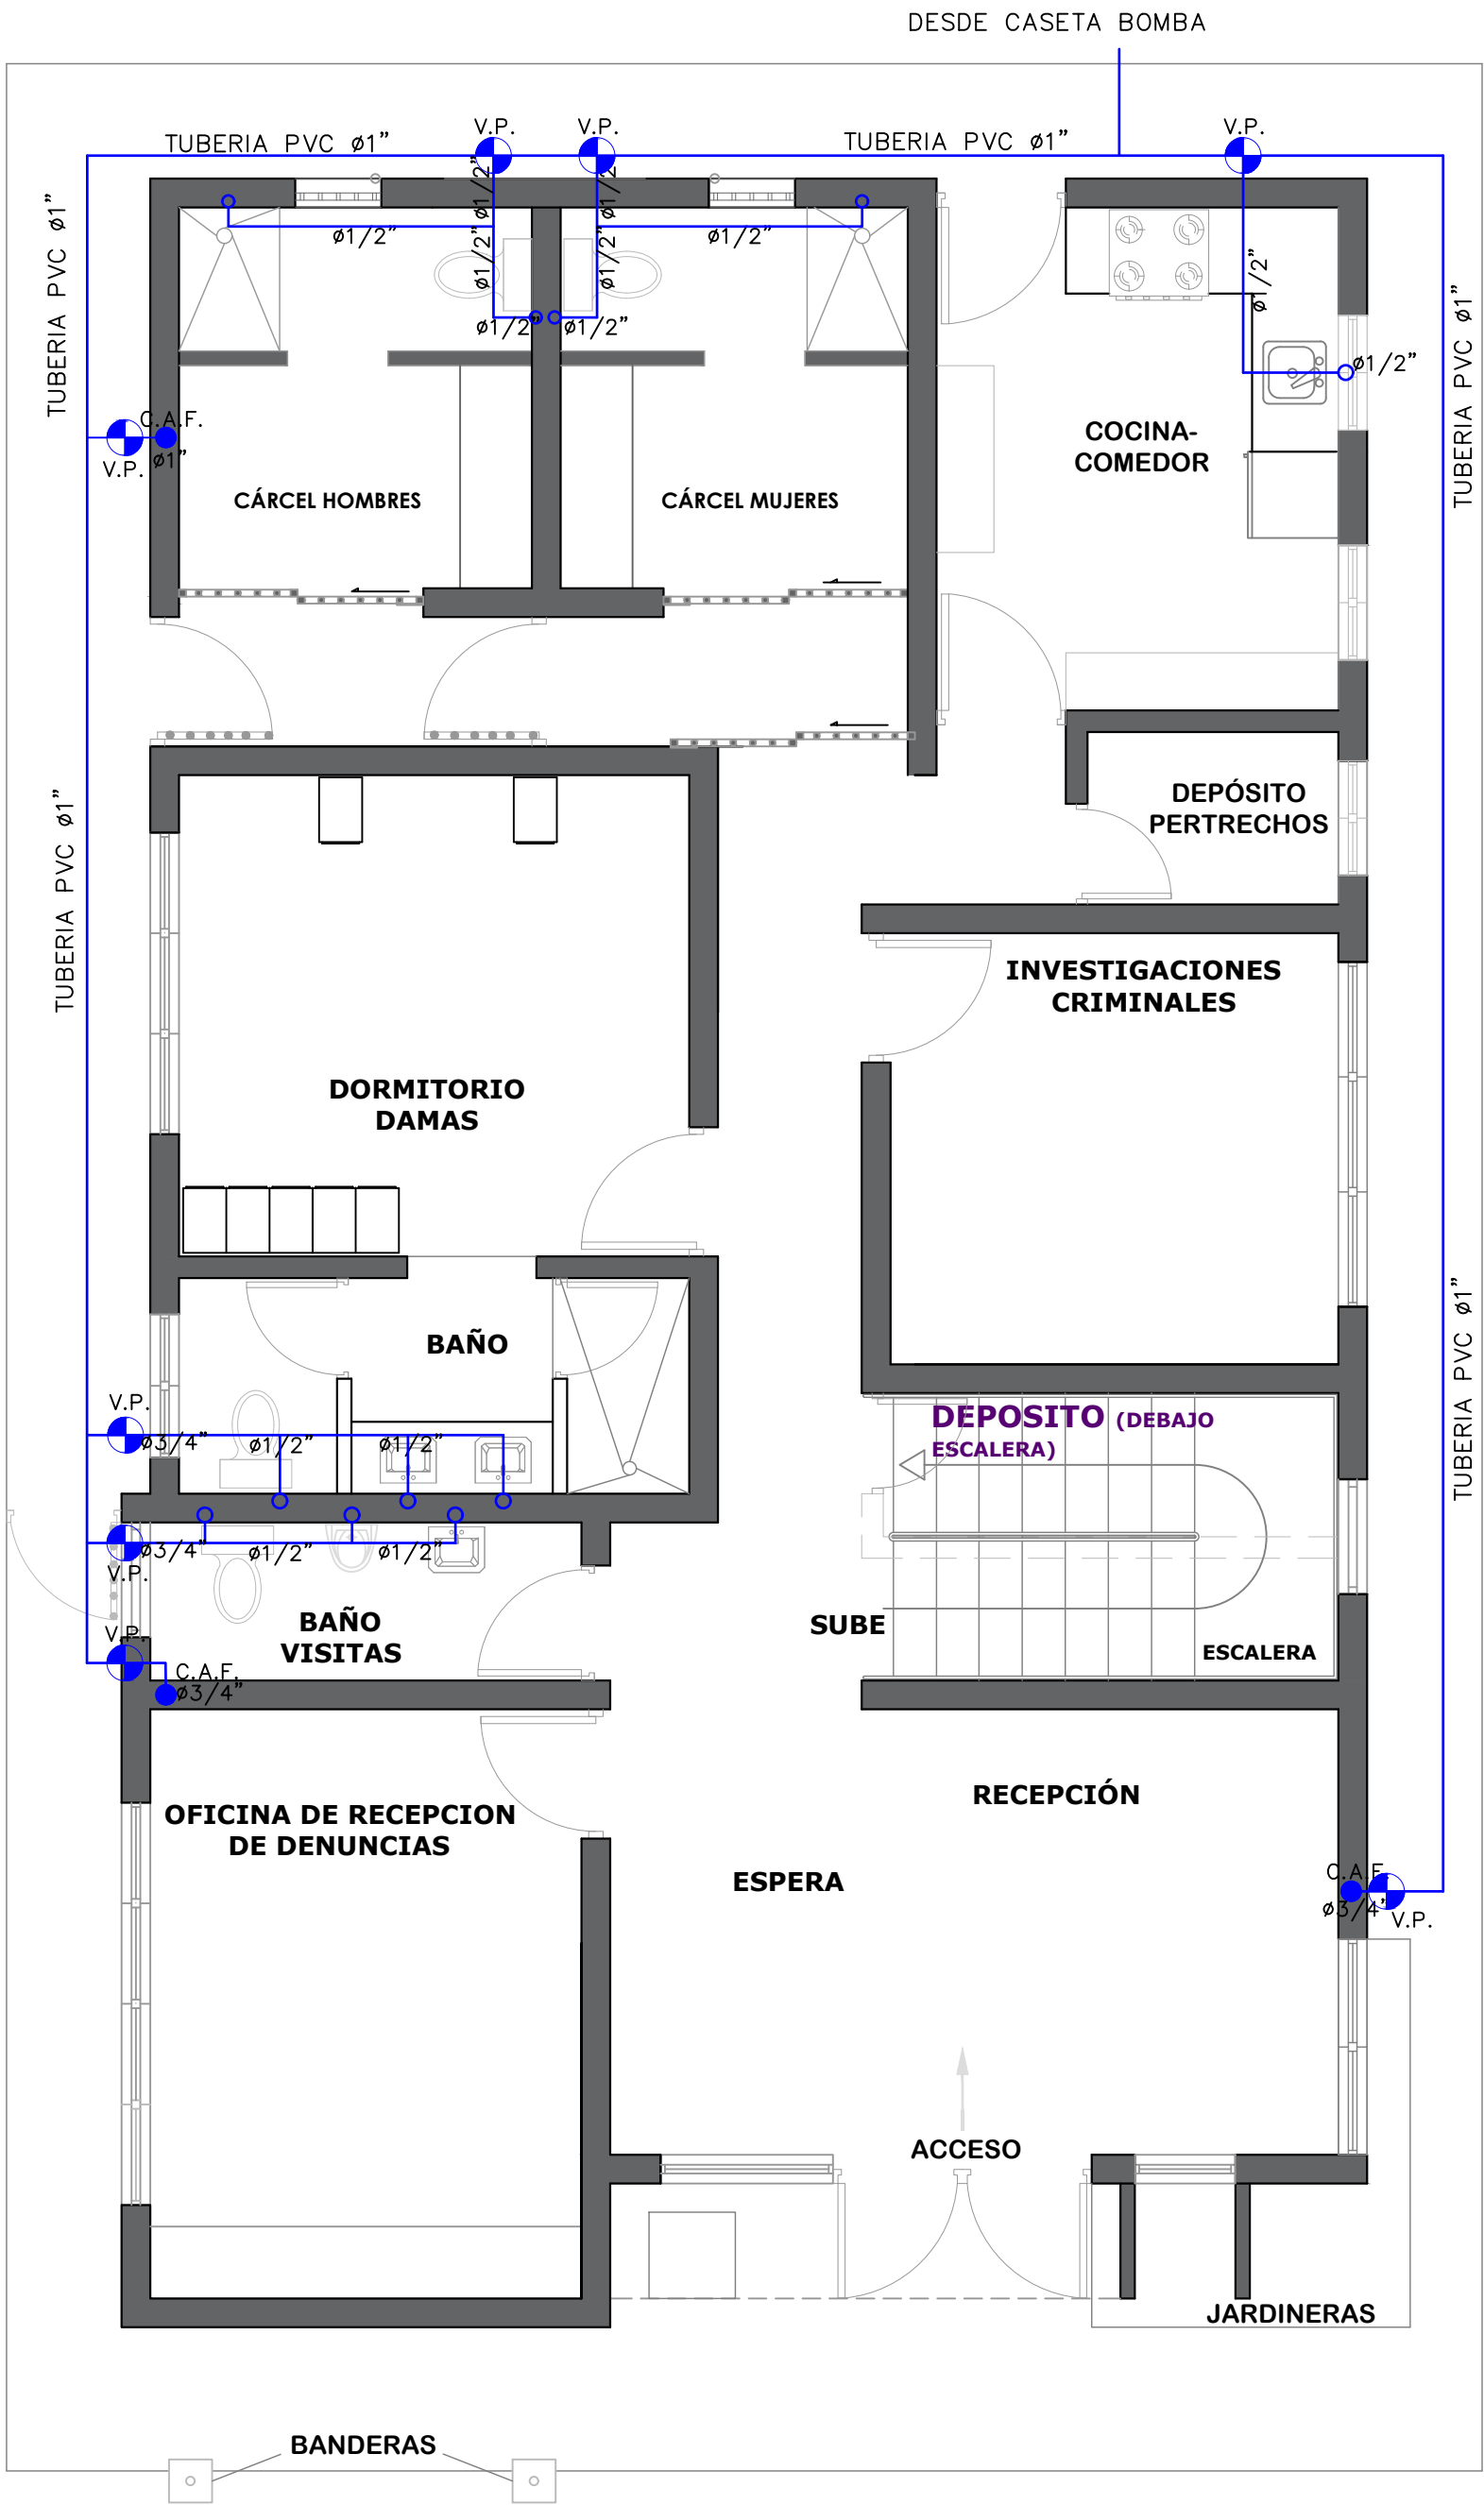

LEYENDA SANITARIA		
In		INODORO
Lv		LAVAMANOS
Fo		FREGADERO
Du		DUCHA
Dp		DESAGUE DE PISO
OE		CALENTADOR ELECTRICO
VP		VALVULA DE PASO
C.I. R		CAJA DE INSPECCION O REGISTRO
T.G.		TRAMPA DE GRASA
VENT #		COLUMNA DE VENTILACION, DIAMETRO INDICADO
BD		BAJANTE DESCARGA
S=%		PENDIENTE EN %
		TUBERIA AGUAS POTABLE FRIA
		TUBERIA AGUAS NEGRAS
CAF		COLUMNA DE AGUA FRIA
LH		LIMA HOYA
LT		LIMA TESA
LLOH		LLAVE DE CHORRO
→		SENTIDO DEL FLUJO

NOTA: Estos planos estan sujetos a cambios

DIRECCION DE DESARROLLO
PROVINCIAL
DDP



Ave. Dr. Delgado, Esq. Moises Garcia,
Gazcue, Sto. Dgo., R.D.
TEL.: (809)-364-2189 | FAX.: (809)- 688-1665
E-Mail: info@cpadp.gob.do

PROYECTO:
**DESTACAMENTO TIPO 2
GUACHUPITA**
Santo Domingo
República Dominicana

EQUIPO DE TRABAJO:

DISEÑO ARQUITECTÓNICO
ARQ. Ivonne A. Mora Y.
codia _____

ENC. INGENIERÍA
ING. Fior Dalíza Bonifacio
codia 00000 _____

ESTRUCTURAL
ING. Juan Jérez
codia 00000 _____

ELÉCTRICO
ING. Juan Perez
codia 00000 _____

HIDRO-SANITARIO
ING. Francis Estevez
codia 00000 _____

SELLO DE APROBACIÓN

FECHA _____


CONTENIDO:
**PLANTA SANITARIA
AGUA POTABLE 1ER NIVEL**

ESCALA:
1:50

SEPTIEMBRE 2026

NO. PÁGINA:


032

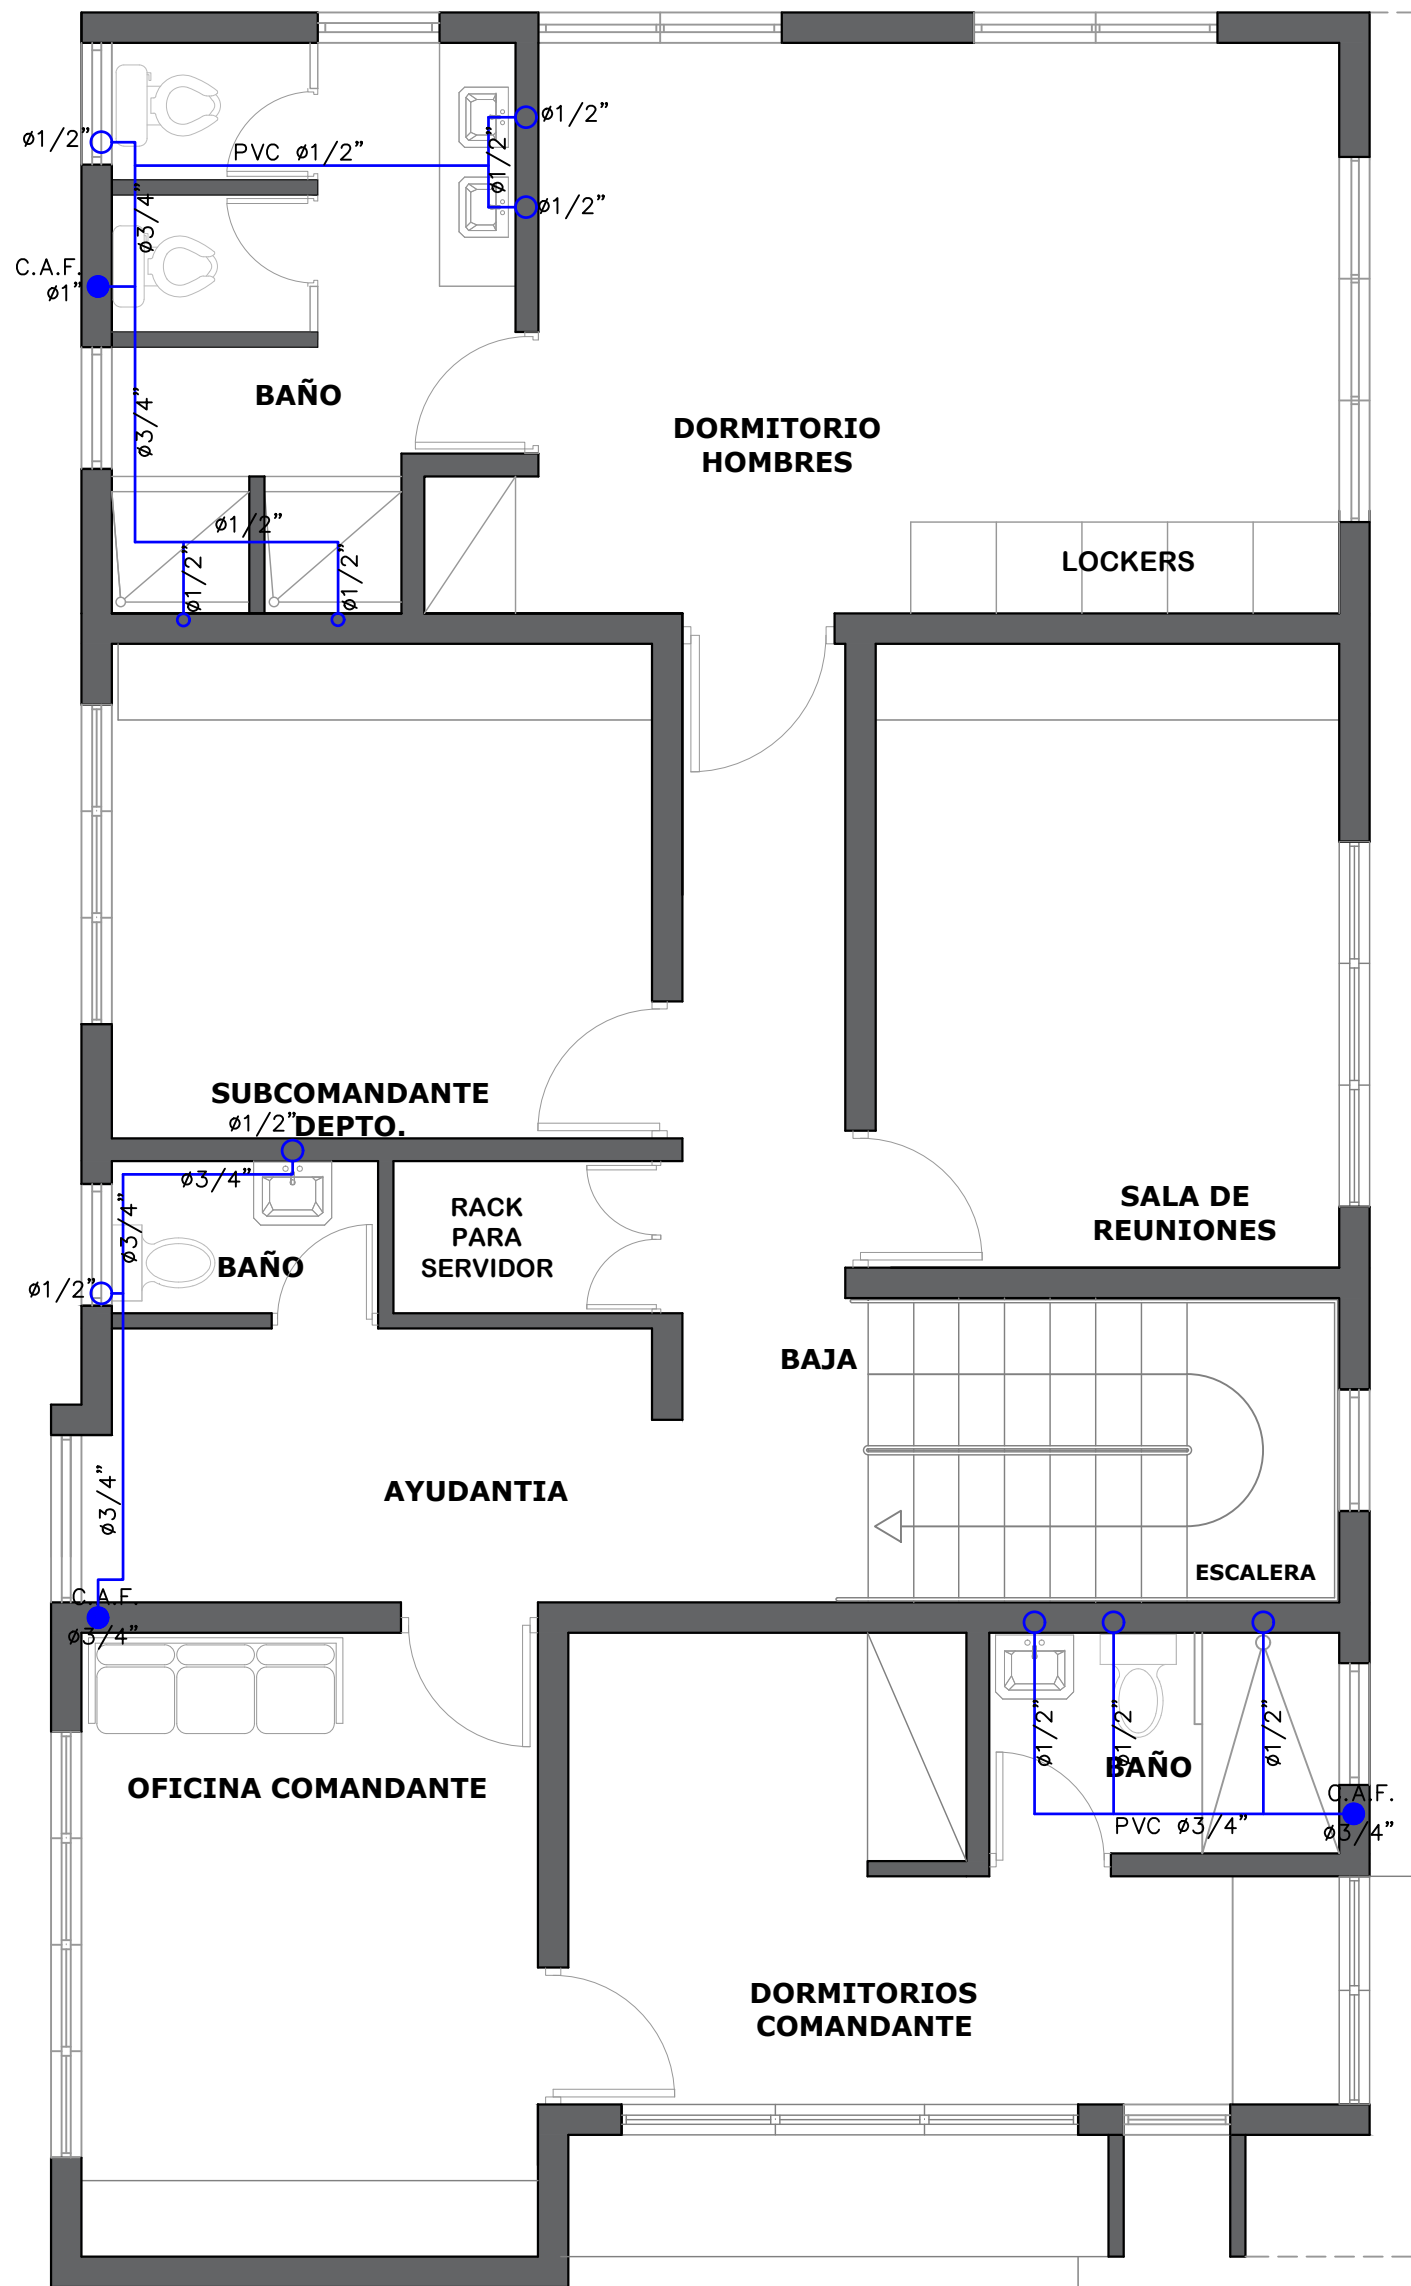

LEYENDA SANITARIA		
In		INODORO
Lv		LAVAMANOS
Fo		FREGADERO
Du		DUCHA
Dp		DESAGUE DE PISO
CE		CALENTADOR ELECTRICO
VP		VALVULA DE PASO
C.I. R		CAJA DE INSPECCION O REGISTRO
T.G.		TRAMPA DE GRASA
VENT #		COLUMNA DE VENTILACION, DIAMETRO INDICADO
BD		BAJANTE DESCARGA
S=%		PENDIENTE EN %
		TUBERIA AGUAS POTABLE FRIA
		TUBERIA AGUAS NEGRAS
CAF		COLUMNA DE AGUA FRIA
LH		LIMA HOYA
LT		LIMA TESA
LLCH		LLAVE DE CHORRO
		SENTIDO DEL FLUJO

NOTA: Estos planos estan sujetos a cambios

DIRECCION DE DESARROLLO
PROVINCIAL
DDP

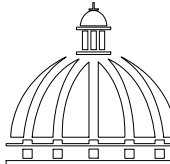
GOBIERNO DE LA
REPÚBLICA DOMINICANA

Ave. Dr. Delgado, Esq. Moises Garcia,
Gazcue, Sto. Dgo., R.D.
TEL.: (809)-364-2189 | FAX.: (809)- 688-1665
E-Mail: info@cpadp.gob.do

PROYECTO:
**DESTACAMENTO TIPO 2
GUACHUPITA**
Santo Domingo
República Dominicana

EQUIPO DE TRABAJO:

DISEÑO ARQUITECTÓNICO
ARQ. Ivonne A. Mora Y.
codia _____

ENC. INGENIERÍA
ING. Fior Daliza Bonifacio
codia 00000 _____

ESTRUCTURAL
ING. Juan Jérez
codia 00000 _____

ELÉCTRICO
ING. Juan Perez
codia 00000 _____

HIDRO-SANITARIO
ING. Francis Estevez
codia 00000 _____

SELLO DE APROBACIÓN


FECHA _____

CONTENIDO:
**PLANTA SANITARIA
AGUA POTABLE 2DO NIVEL**

ESCALA:
1:50


SEPTIEMBRE 2026

NO. PÁGINA:
033

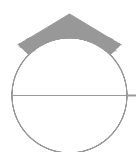

PLANTA SANITARIA AGUA RESIDUAL - 1ER NIVEL


ESC. 1:50

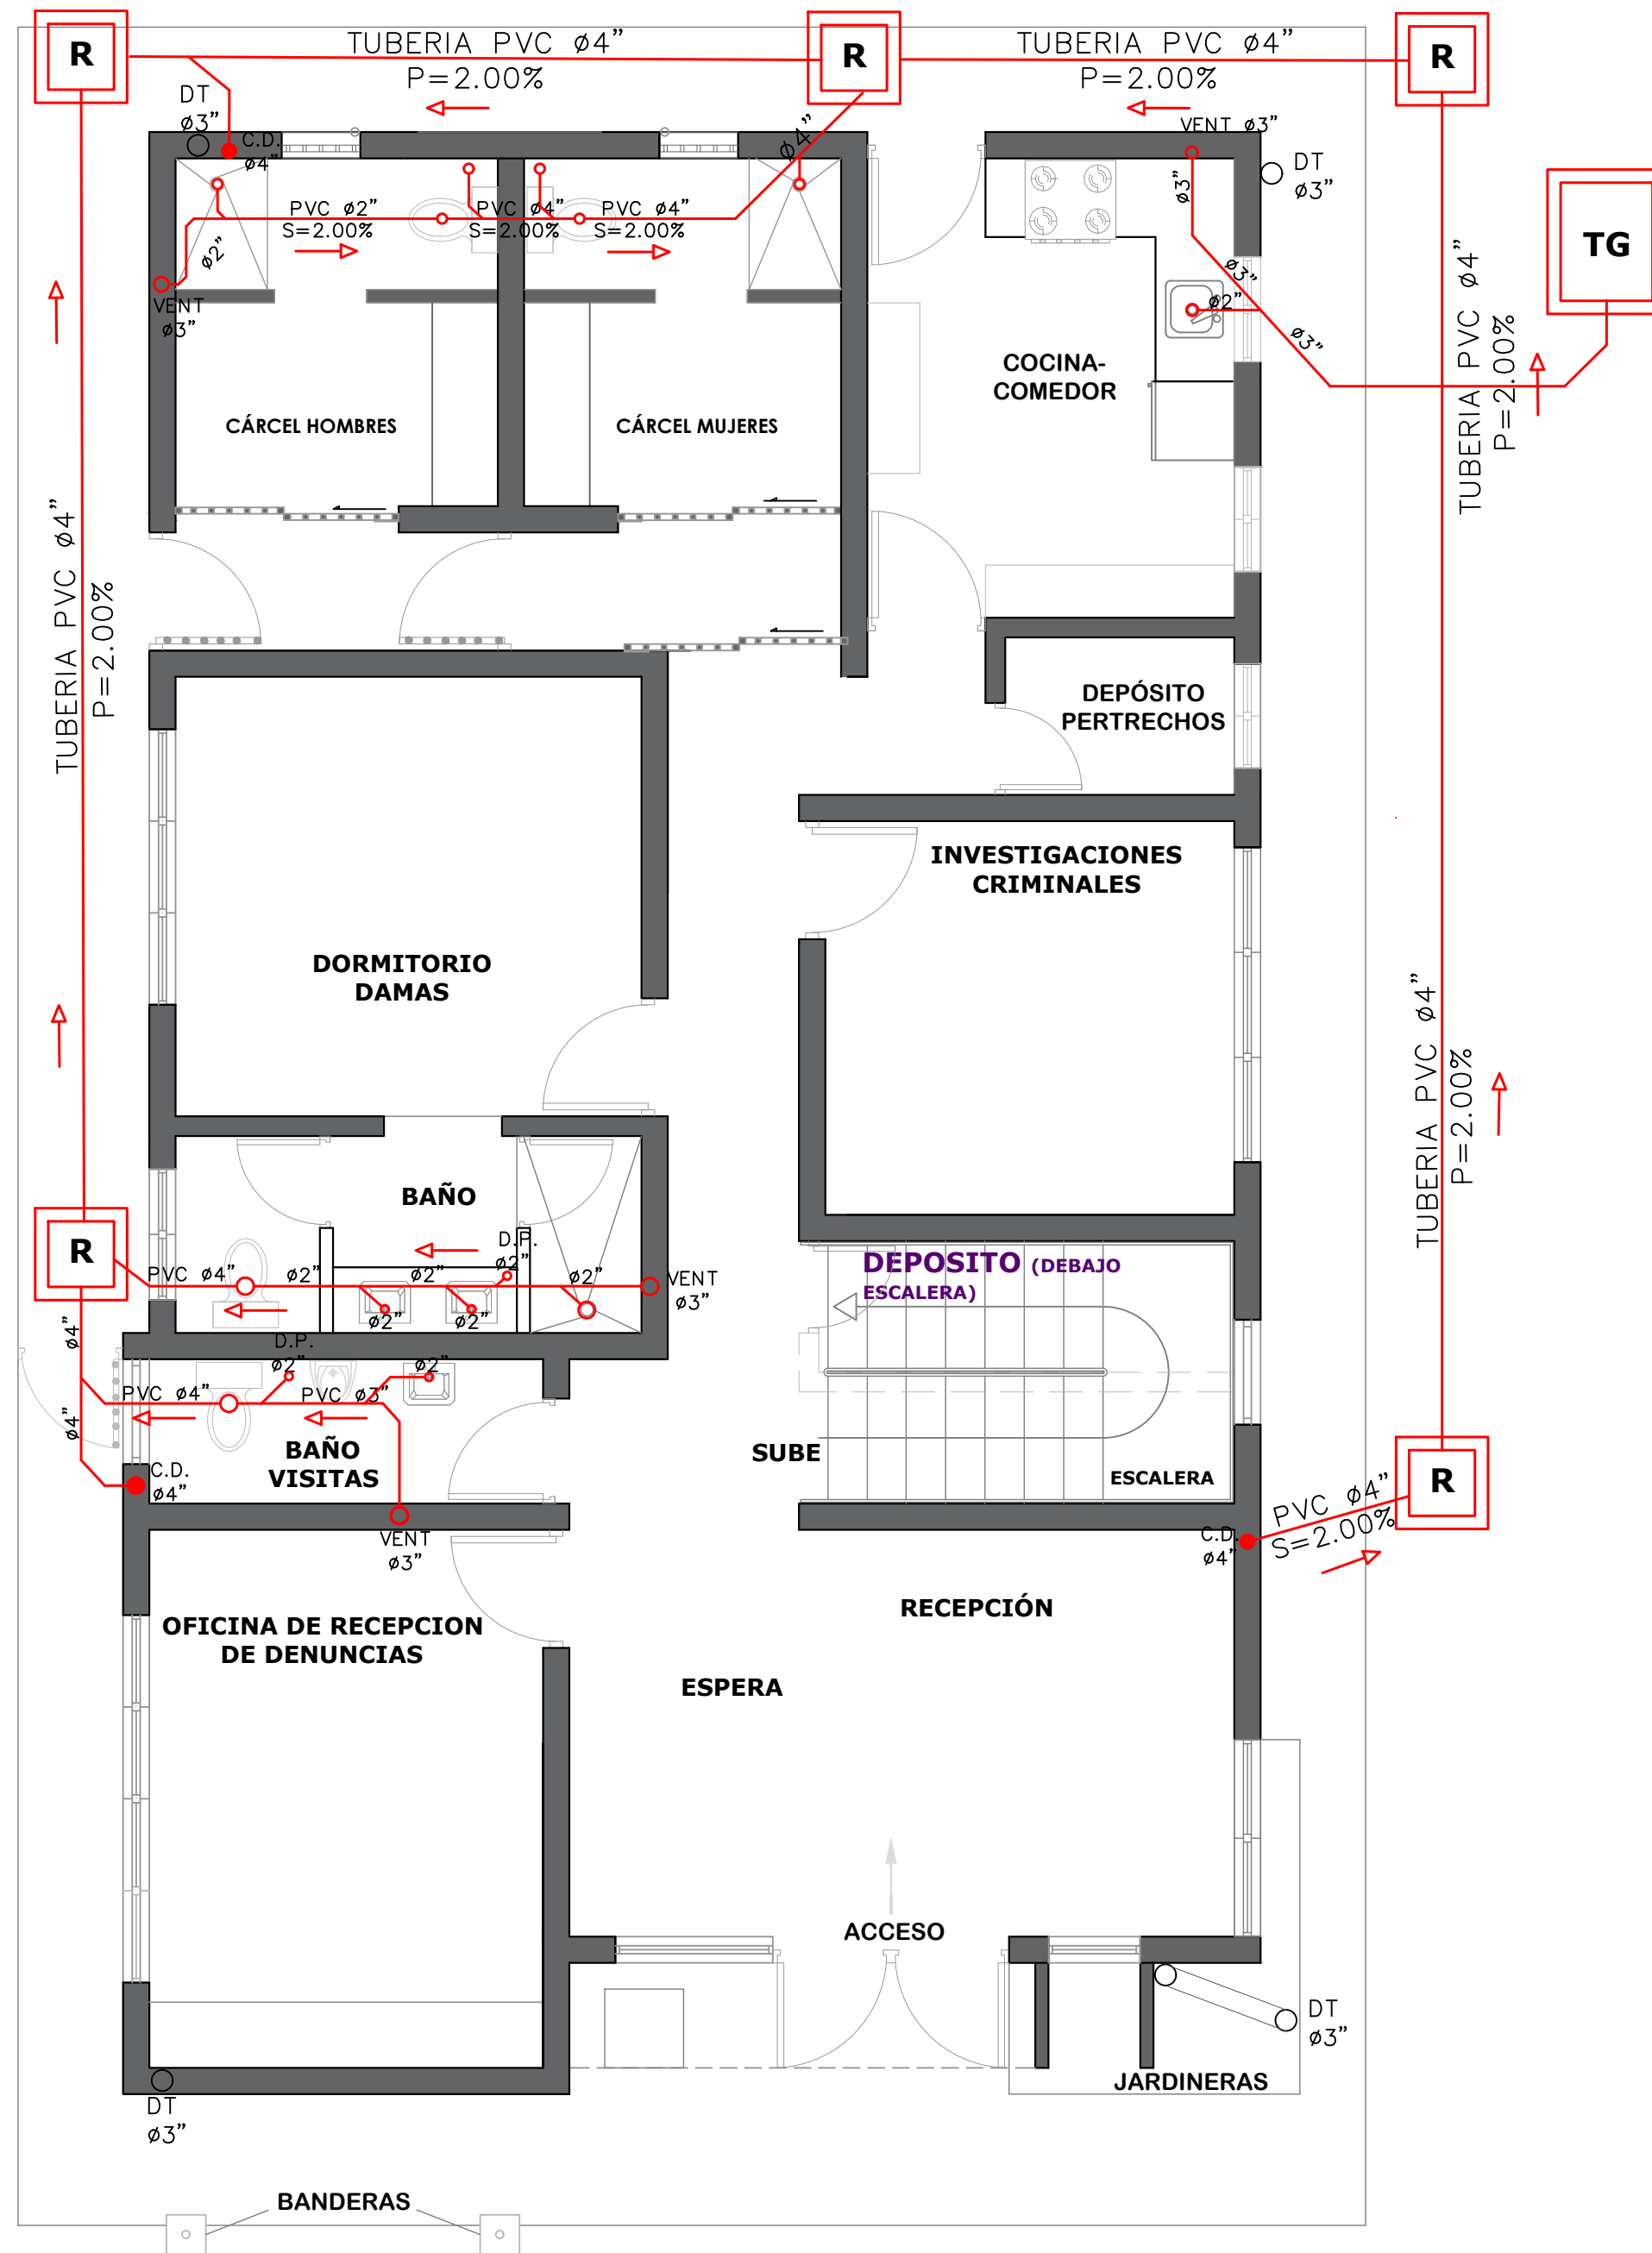

LEYENDA SANITARIA		
In		INODORO
Lv		LAVAMANOS
Fo		FREGADERO
Du		DUCHA
Do		DESAGUE DE PISO
CE		CALENTADOR ELECTRICO
VP		VALVULA DE PASO
C.I. R		CAJA DE INSPECCION O REGISTRO
T.G.		TRAMPA DE GRASA
VENT #		COLUMNA DE VENTILACION, DIAMETRO INDICADO
BO		BAJANTE DESCARGA
S=%		PENDIENTE EN %
		TUBERIA AGUAS POTABLE FRIA
		TUBERIA AGUAS NEGRAS
CAF		COLUMNA DE AGUA FRIA
LH		LIMA HOYA
LT		LIMA TESA
LCH		LLAVE DE CHORRO
→		SENTIDO DEL FLUJO

NOTA: Estos planos estan sujetos a cambios

DIRECCION DE DESARROLLO
PROVINCIAL
DDP

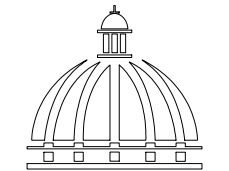

GOBIERNO DE LA
REPÚBLICA DOMINICANA

Ave. Dr. Delgado, Esq. Moises Garcia,
Gazcue, Sto. Dgo., R.D.
TEL.: (809)-364-2189 | FAX.: (809)- 688-1665
E-Mail: info@cpadp.gob.do

PROYECTO:
**DESTACAMENTO TIPO 2
GUACHUPITA**
Santo Domingo
República Dominicana

EQUIPO DE TRABAJO:

DISEÑO ARQUITECTÓNICO
ARQ. Ivonne A. Mora Y.
codia

ENC. INGENIERÍA
ING. Fior Daliza Bonifacio
codia 00000

ESTRUCTURAL
ING. Juan Jérez
codia 00000

ELÉCTRICO
ING. Juan Perez
codia 00000

HIDRO-SANITARIO
ING. Francis Estevez
codia 00000

SELLO DE APROBACIÓN

FECHA



CONTENIDO:
**PLANTA SANITARIA
AGUA RESIDUAL 1ER NIVEL**

ESCALA:
1:50

SEPTIEMBRE 2026

NO. PÁGINA:

034

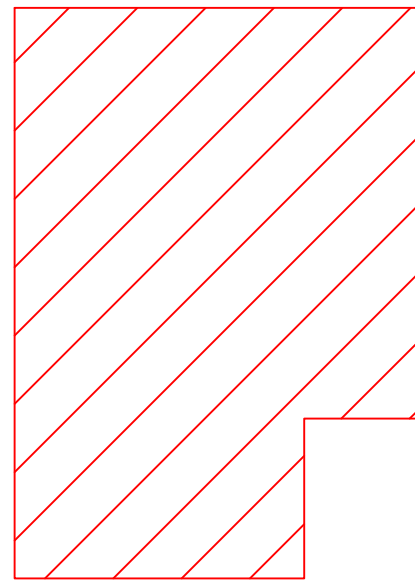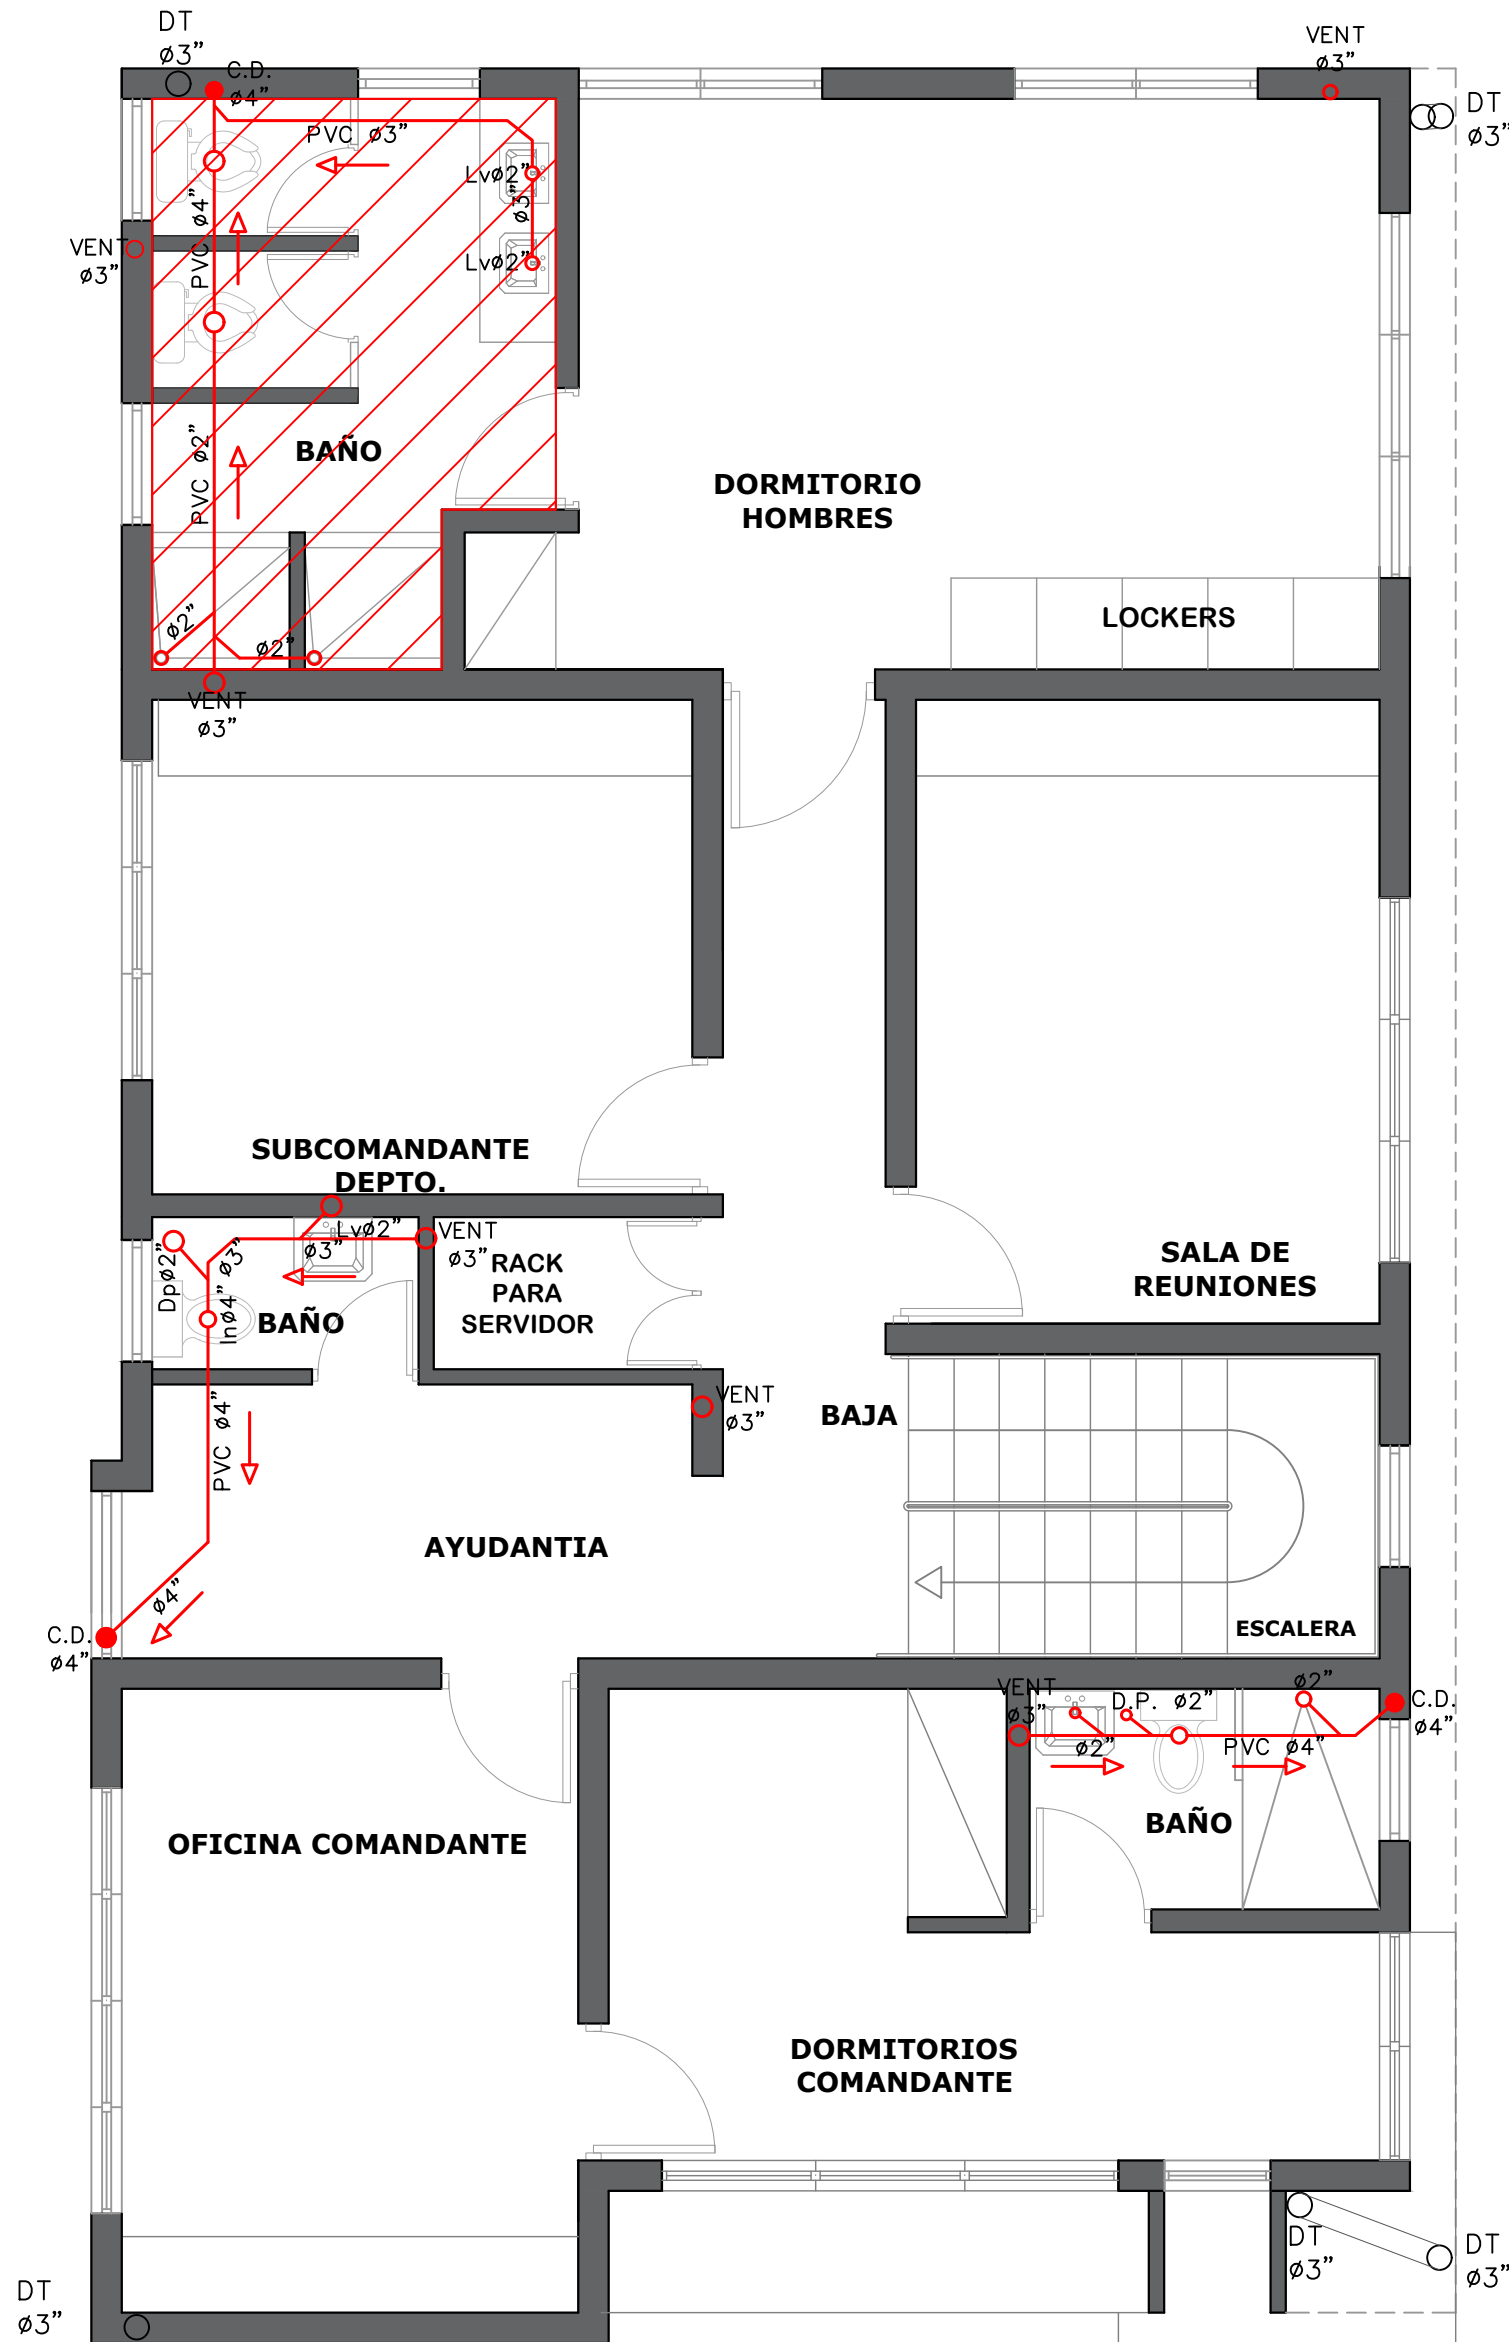


PARA COLOCACION DE TUBERIAS

-COLOCAR RELLENO DE ARENA ENCIMA DE LOSA DE ENTREPISO.
-CONSIDERAR PENDIENTE MINIMA DE 1%
-COLOCAR TORTA DE PISO DE 0.08M CON MALLA ELECTROSOLDADA.

LEYENDA SANITARIA		
In		INODORO
Lv		LAVAMANOS
Fo		FREGADERO
Du		DUCHA
Dp		DESAGUE DE PISO
CE		CALENTADOR ELECTRICO
VP		VALVULA DE PASO
C.I. R		CAJA DE INSPECCION O REGISTRO
T.G.		TRAMPA DE GRASA
VENT Ø		COLUMNA DE VENTILACION, DIAMETRO INDICADO
BD		BAJANTE DESCARGA
S=%		PENDIENTE EN %
		TUBERIA AGUAS POTABLE FRIA
		TUBERIA AGUAS NEGRAS
CAF		COLUMNA DE AGUA FRIA
LH		LIMA HOYA
LT		LIMA TESA
LLCH		LLAVE DE CHORRO
→		SENTIDO DEL FLUJO

NOTA: Estos planos estan sujetos a cambios

DIRECCION DE DESARROLLO
PROVINCIAL
DDP

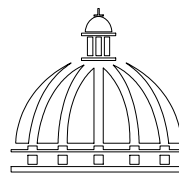

GOBIERNO DE LA
REPÚBLICA DOMINICANA

Ave. Dr. Delgado, Esq. Moises Garcia,
Gazcue, Sto. Dgo., R.D.
TEL.: (809)-364-2189 | FAX.: (809)- 688-1665
E-Mail: info@cpadp.gob.do

PROYECTO:
**DESTACAMENTO TIPO 2
GUACHUPITA**
Santo Domingo
República Dominicana

EQUIPO DE TRABAJO:

DISEÑO ARQUITECTÓNICO
ARQ. Ivonne A. Mora Y.
codia

ENC. INGENIERÍA
ING. Fior Dalíza Bonifacio
codia 00000

ESTRUCTURAL
ING. Juan Jérez
codia 00000

ELÉCTRICO
ING. Juan Perez
codia 00000

HIDRO-SANITARIO
ING. Francis Estevez
codia 00000

SELLO DE APROBACIÓN

FECHA





CONTENIDO:
**PLANTA SANITARIA
AGUA RESIDUAL 2DO NIVEL**

ESCALA:
1:50


SEPTIEMBRE 2026

NO. PÁGINA:

035

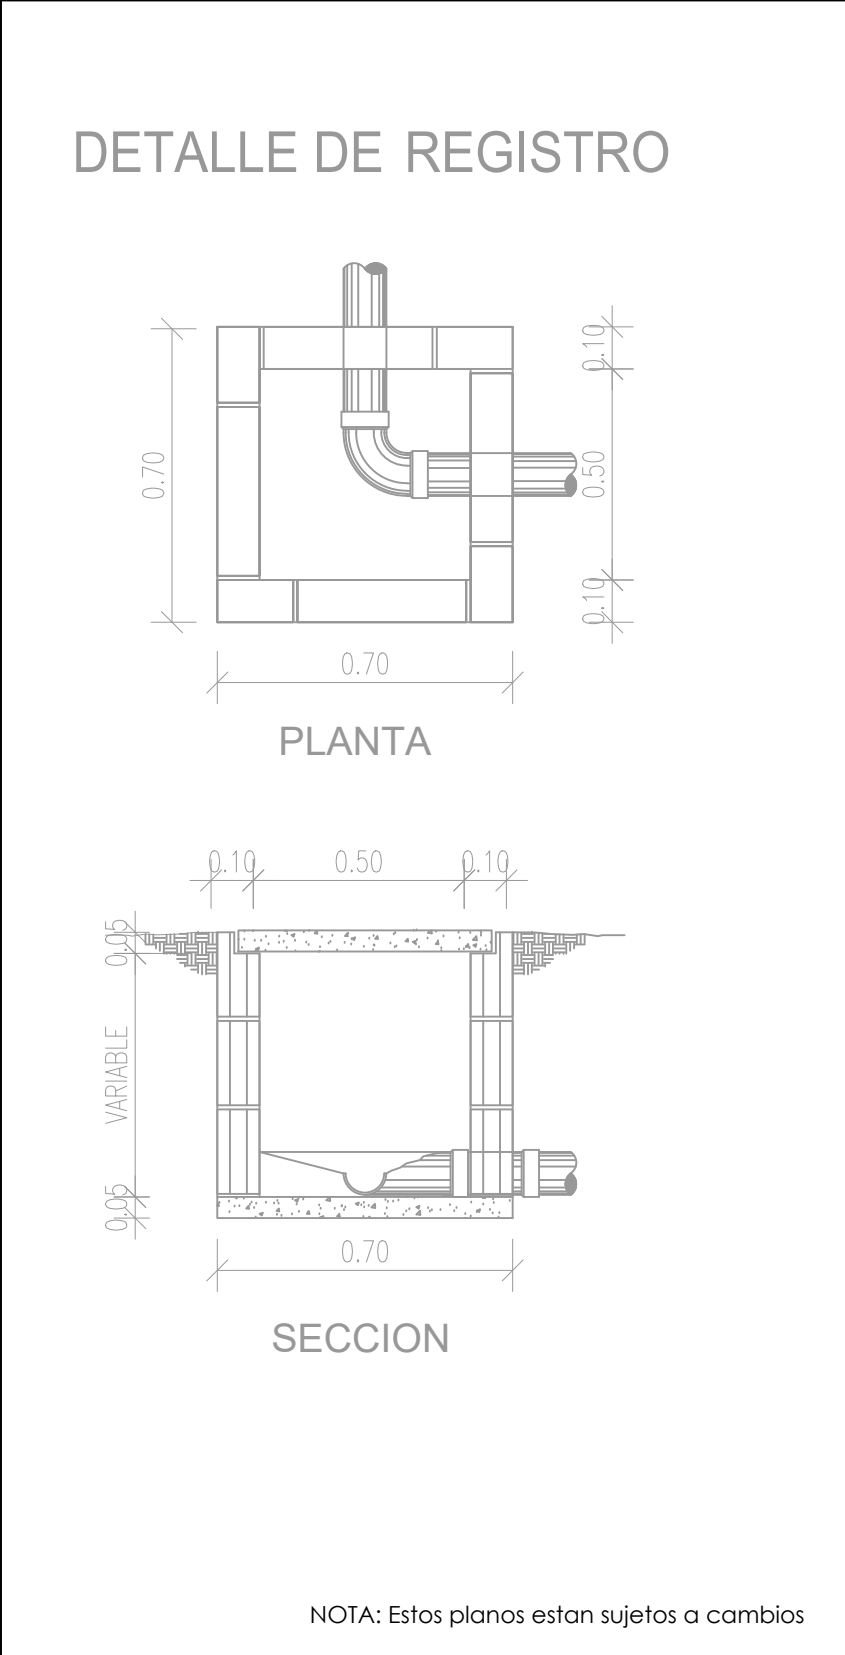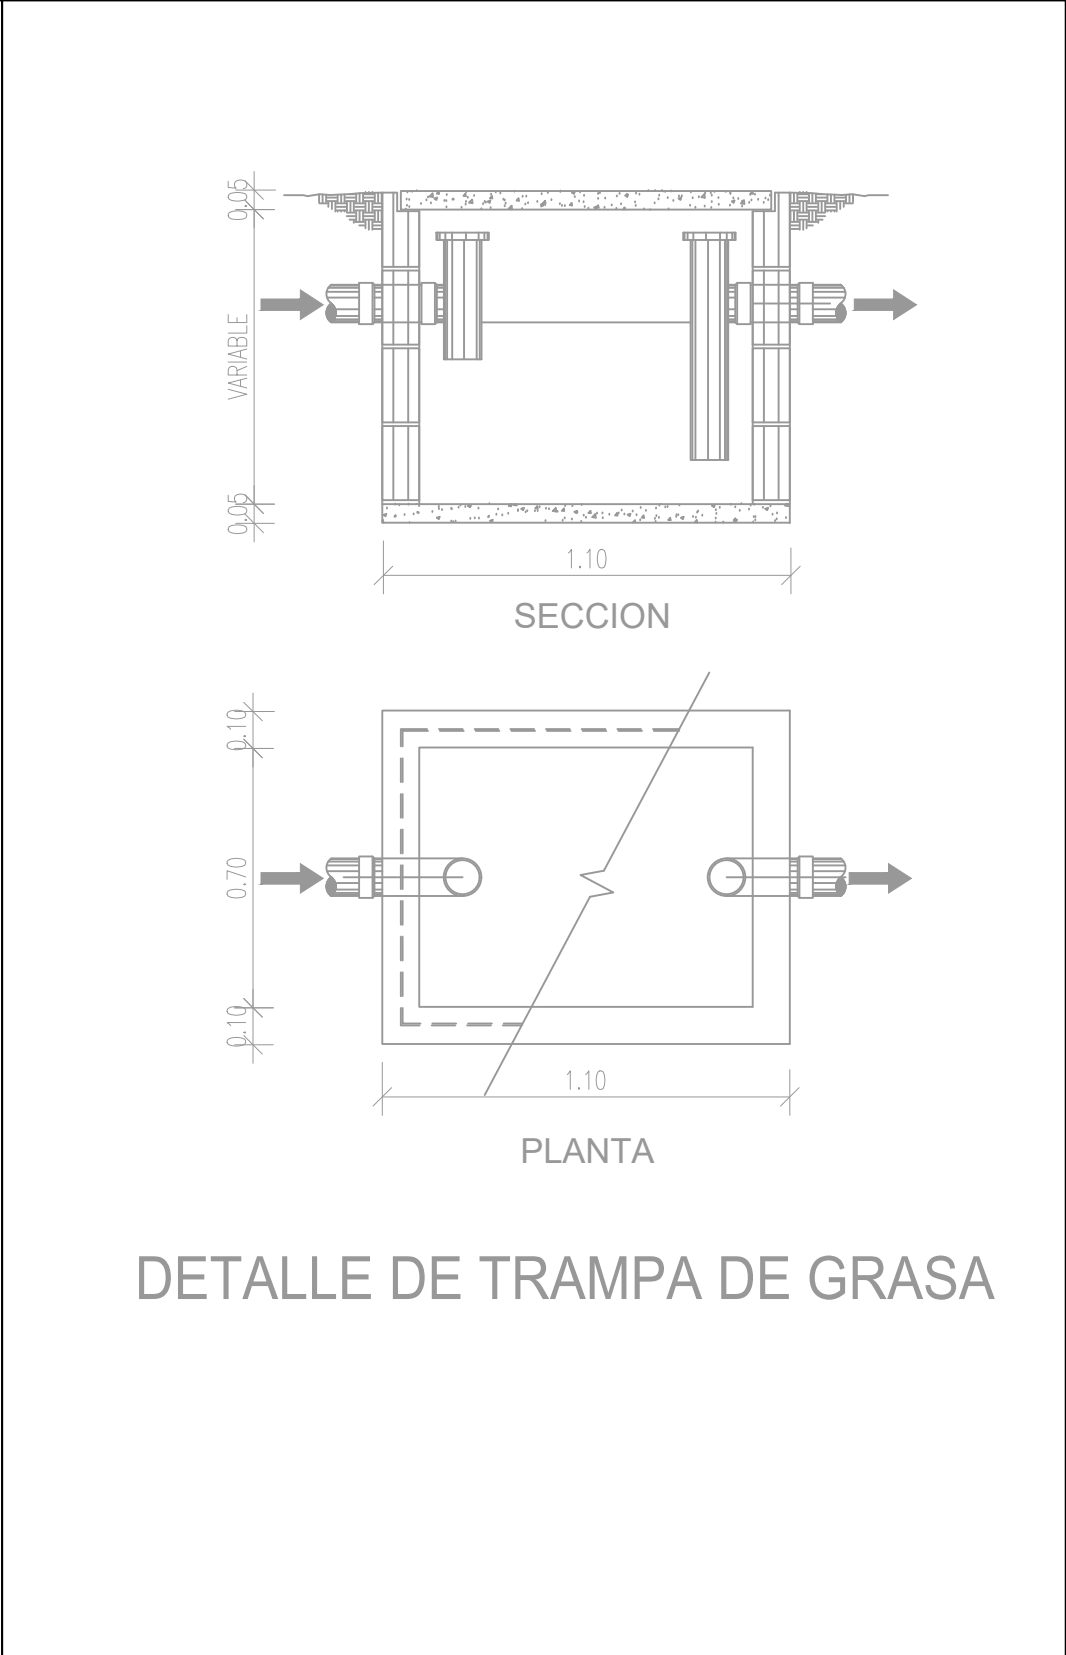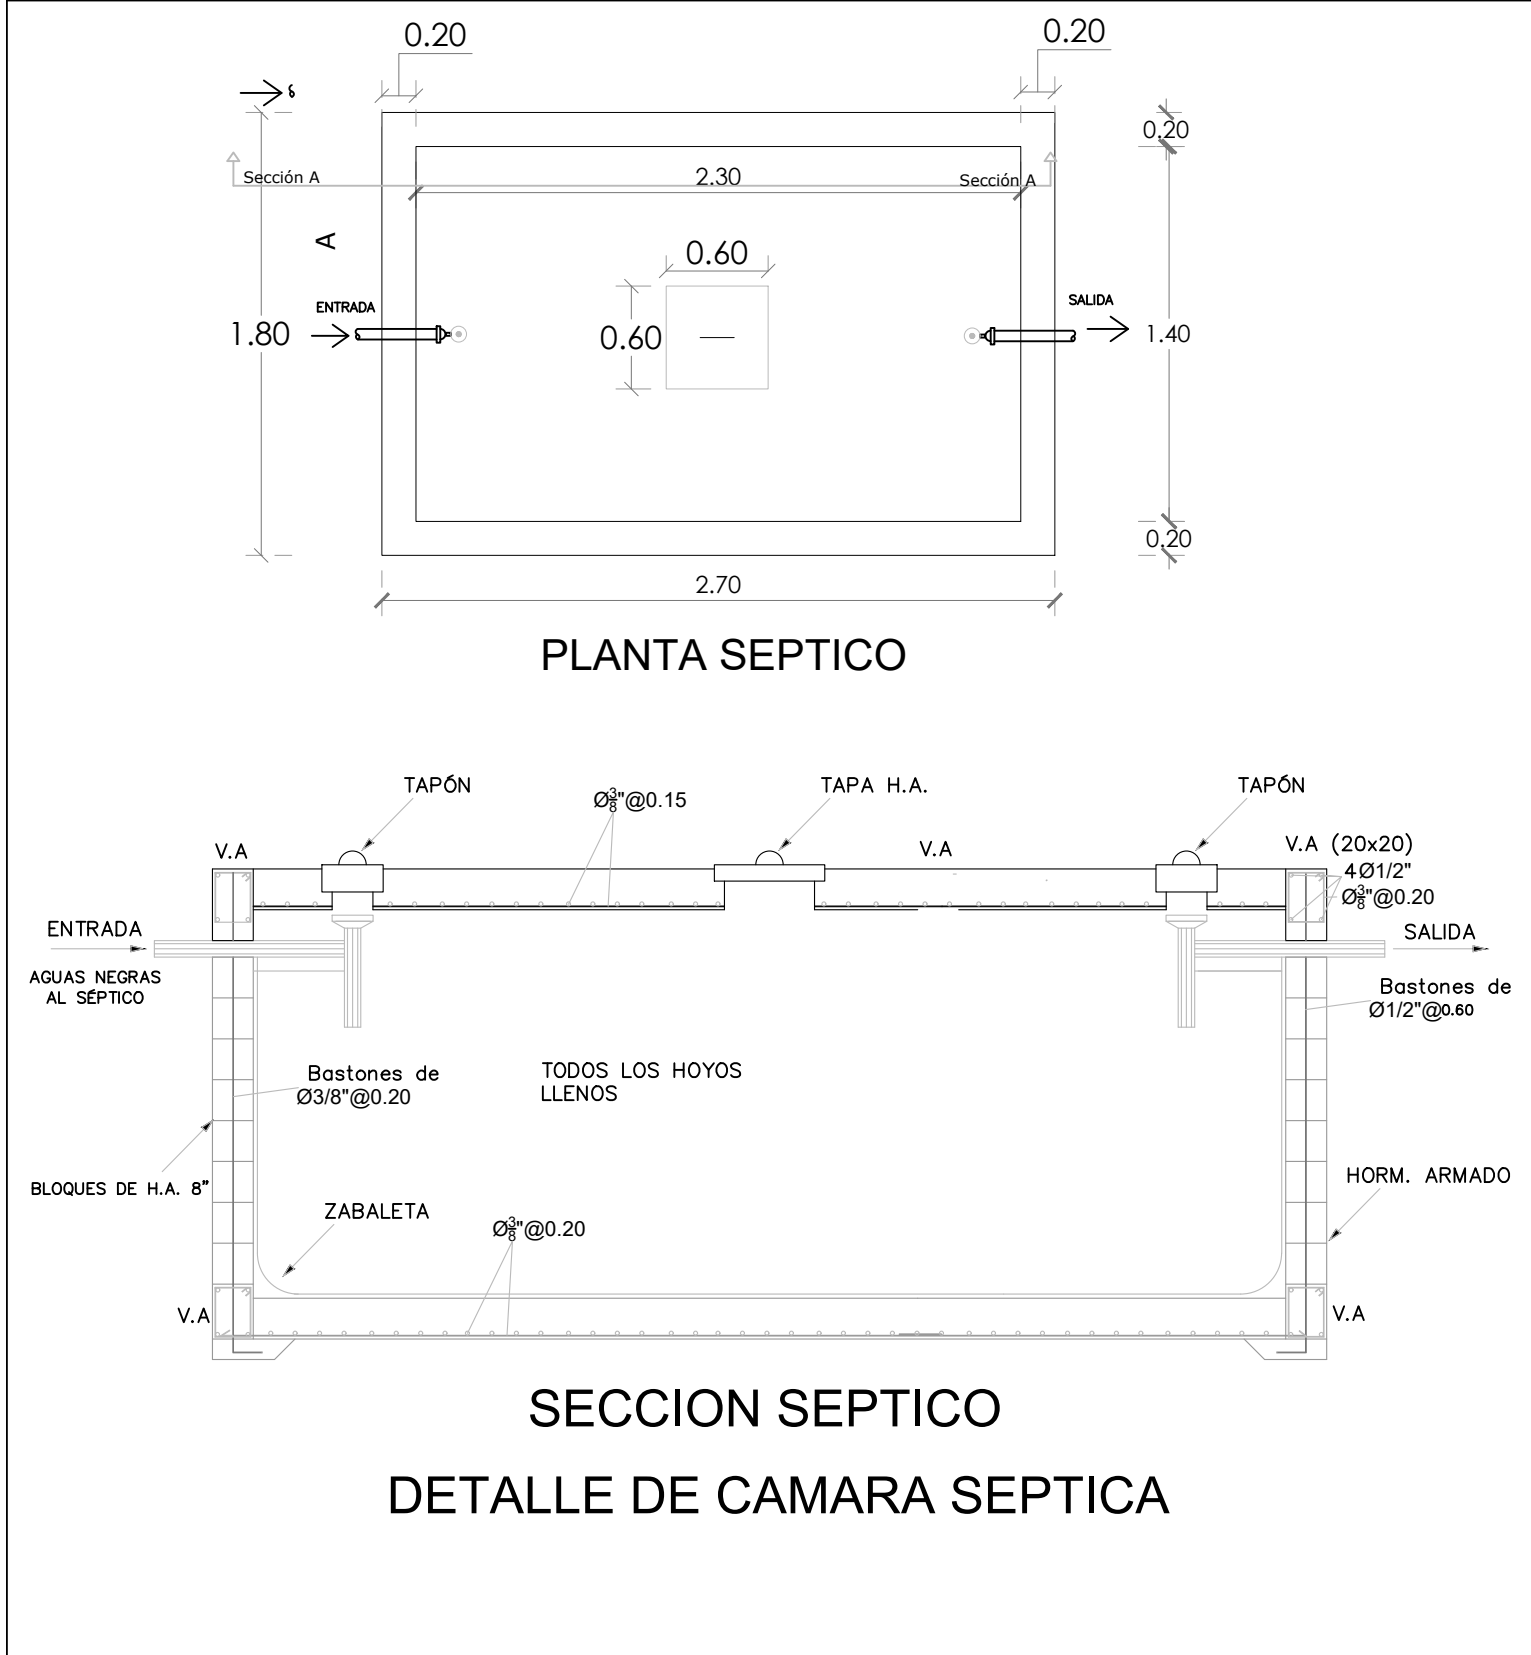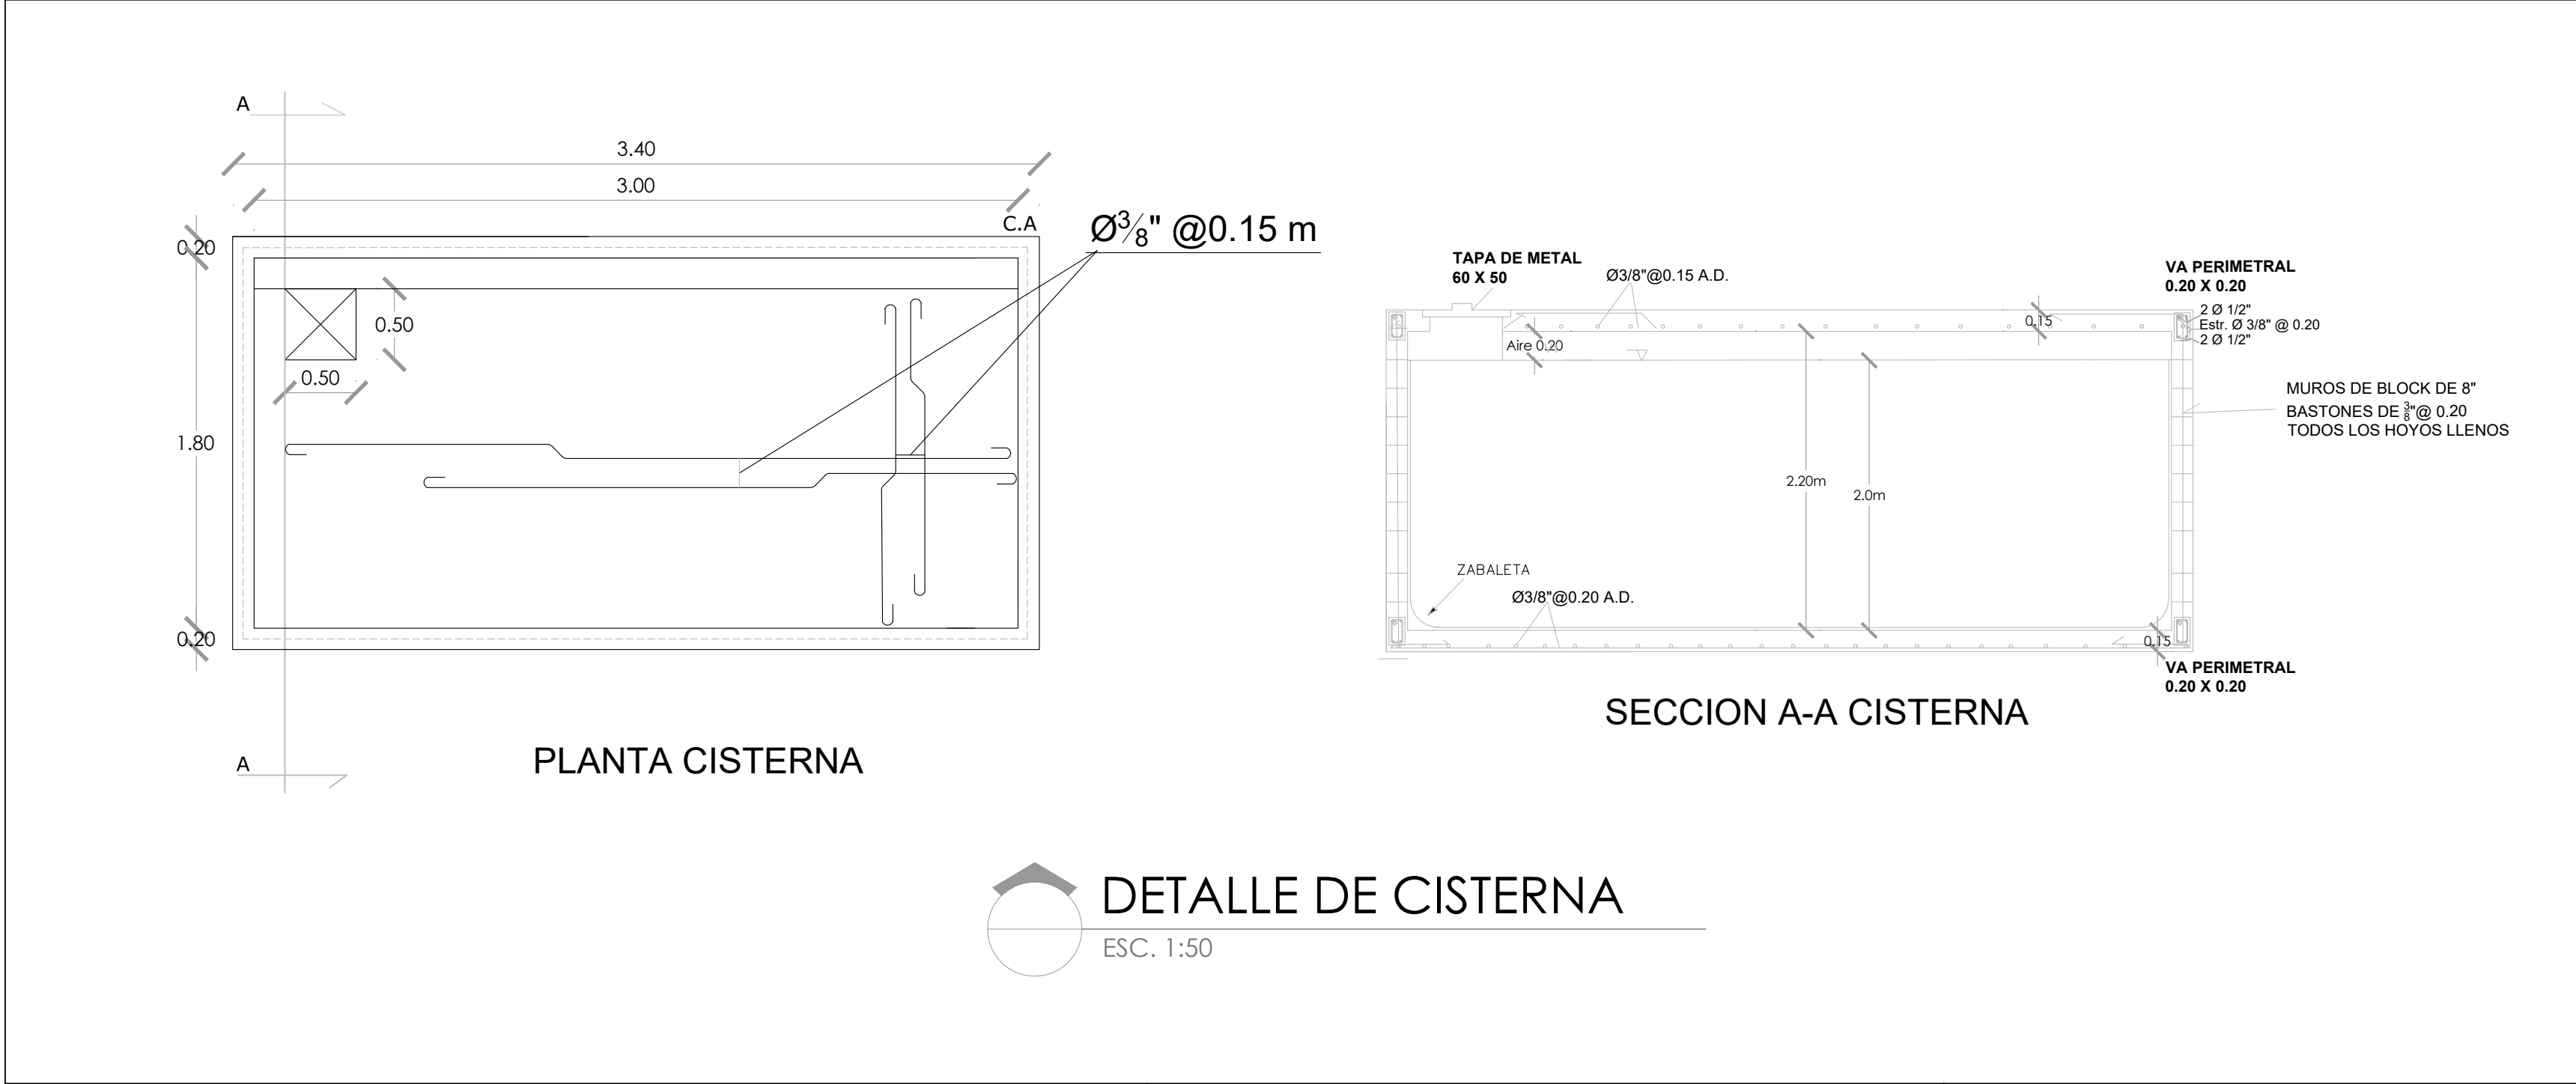

DIRECCION DE DESARROLLO PROVINCIAL DDP

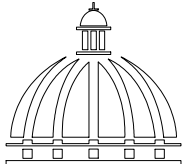

GOBIERNO DE LA REPÚBLICA DOMINICANA

Ave. Dr. Delgado, Esq. Moises Garcia, Gazebo, Sto. Dgo., R.D.
TEL.: (809)-364-2189 | FAX.: (809)- 688-1665
E-Mail: info@cpadp.gob.do

PROYECTO:

DESTACAMENTO TIPO 2 GUACHUPITA

Santo Domingo
República Dominicana

EQUIPO DE TRABAJO:

DISEÑO ARQUITECTÓNICO
ARQ. Ivonne A. Mora Y.
codia _____

ENC. INGENIERÍA
ING. Fior Daliza Bonifacio
codia 00000 _____

ESTRUCTURAL
ING. Juan Jérez
codia 00000 _____

ELÉCTRICO
ING. Juan Perez
codia 00000 _____

HIDRO-SANITARIO
ING. Francis Estevez
codia 00000 _____

SELLO DE APROBACIÓN

FECHA _____

CONTENIDO:

DETALLES DE INST. SANITARIAS

ESCALA:


SEPTIEMBRE 2026

NO. PÁGINA:

036



PLANTA ELECTRICA-LUMINARIAS 1ER NIVEL

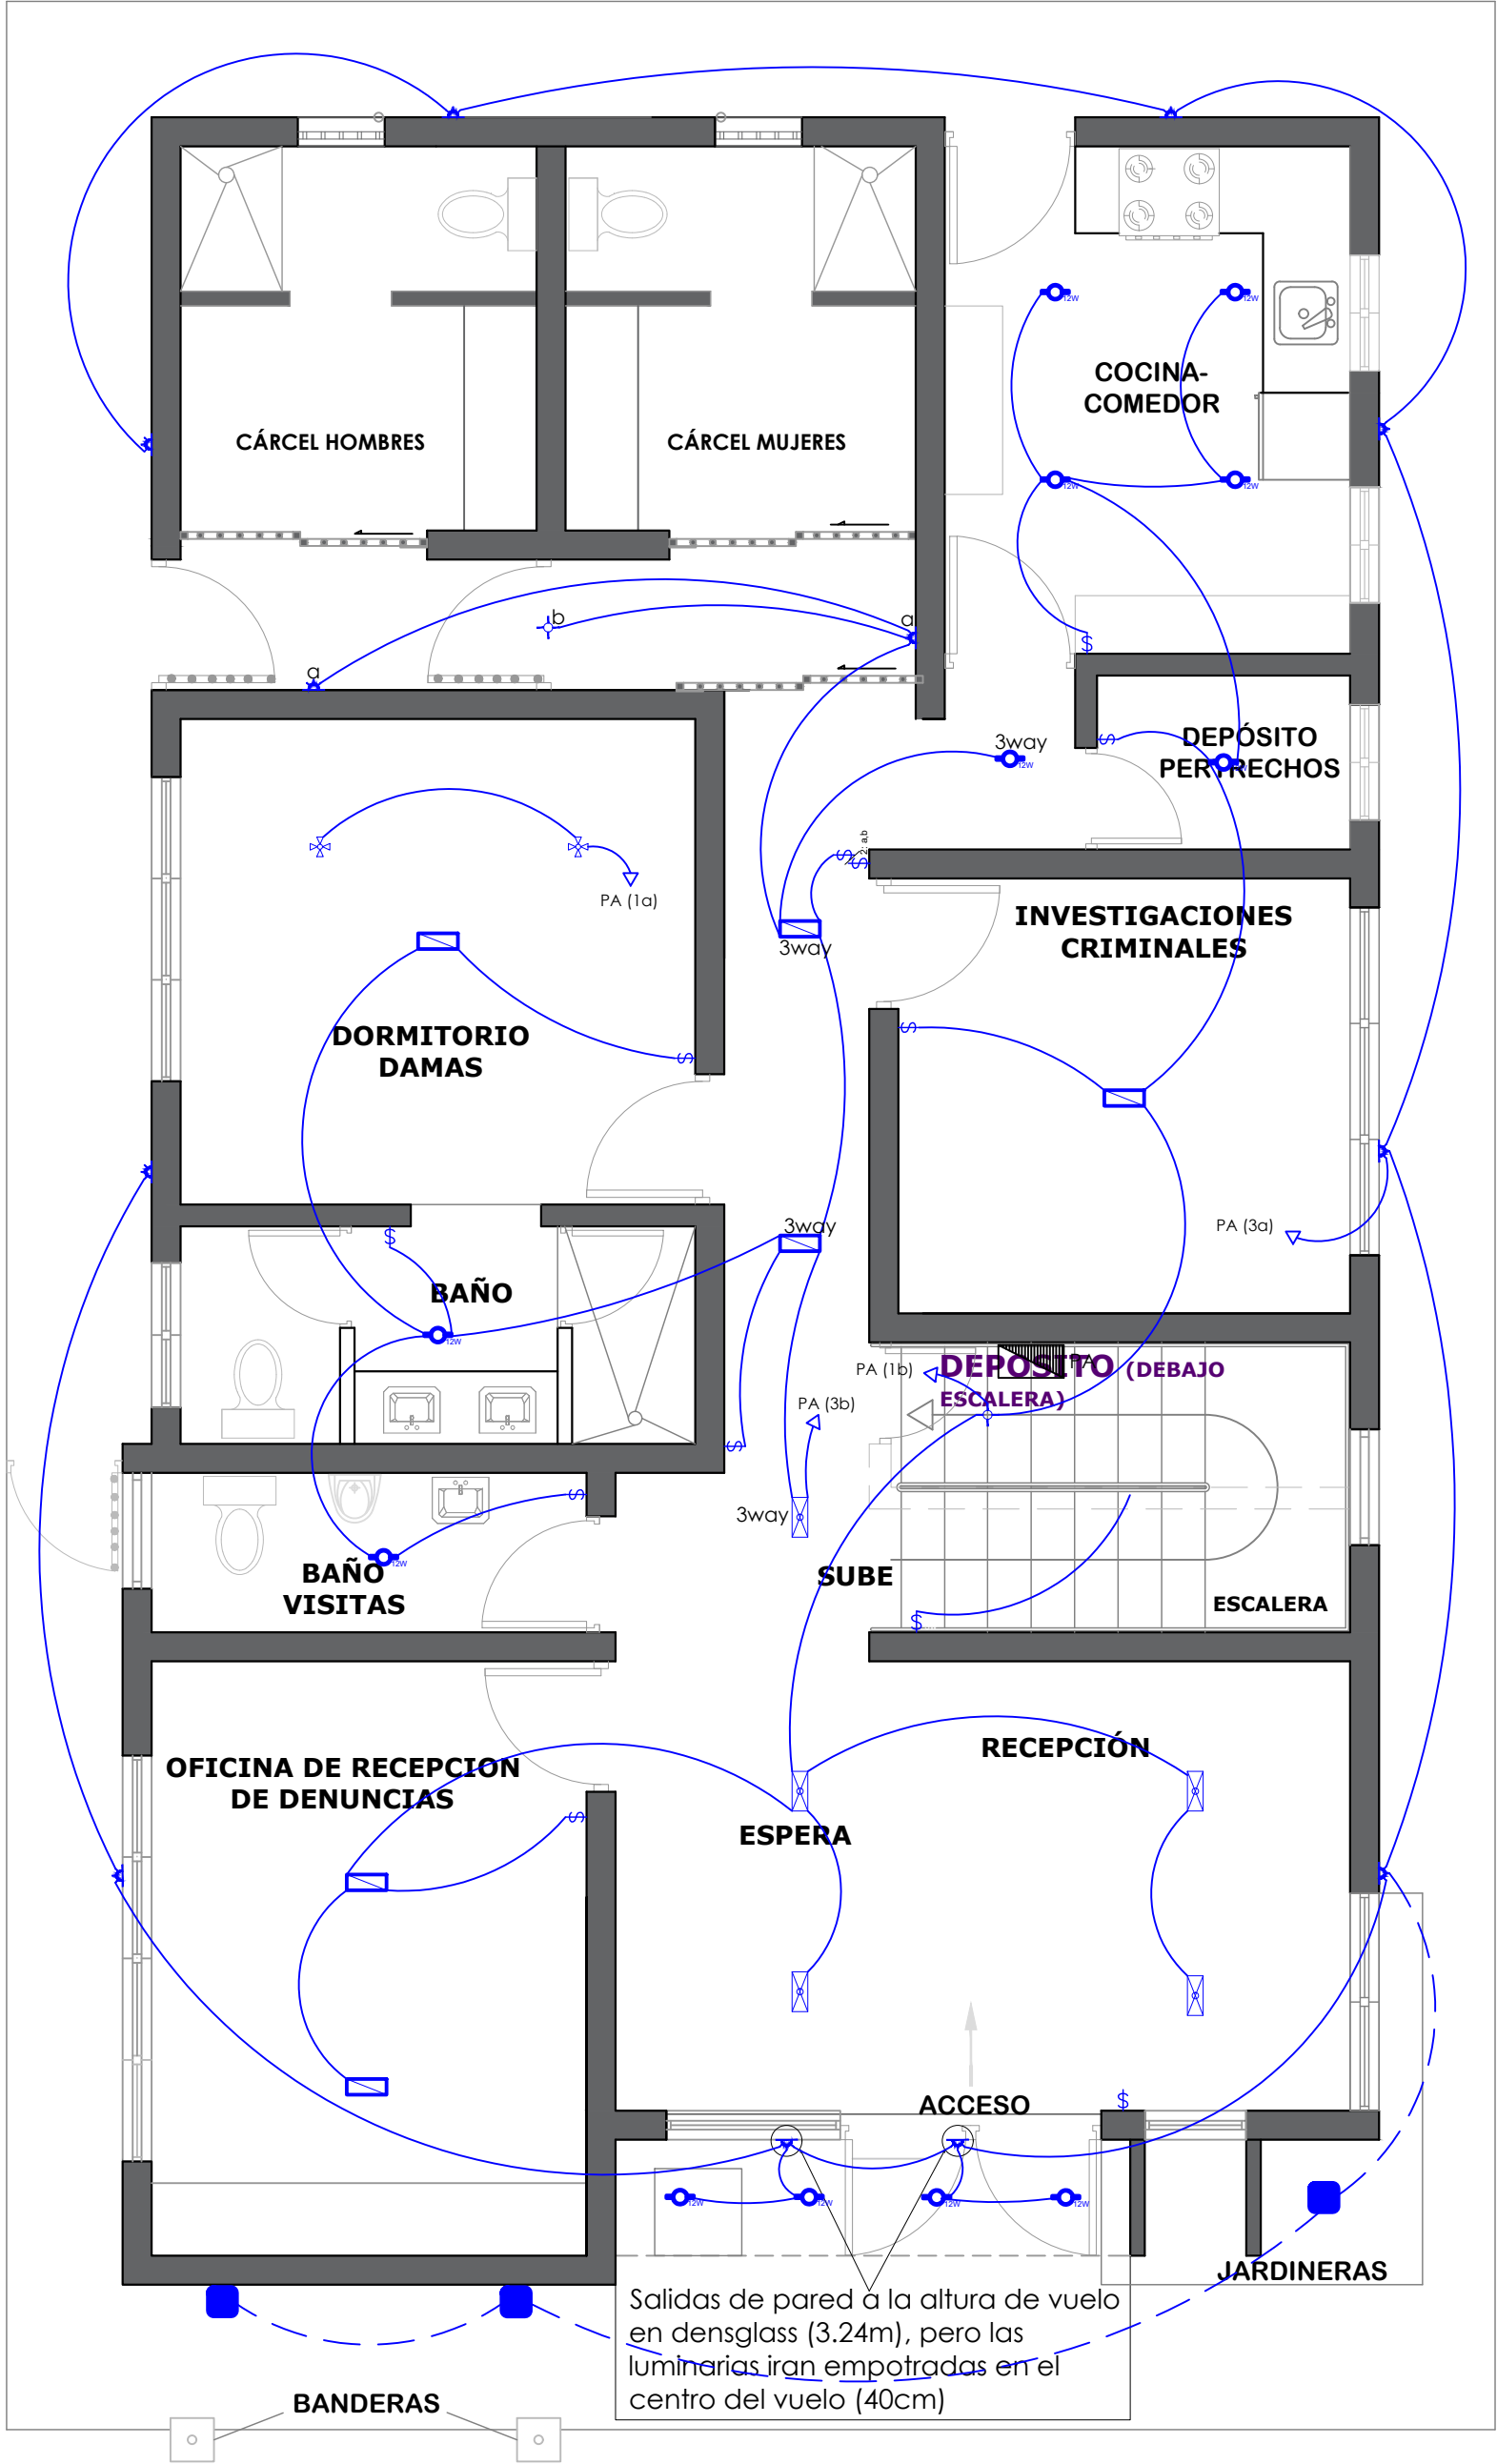

LEYENDA PLATA ELECTRICA	
SIMBOLOGIA	NOMBRE
	Luces de Techo (BOMBILLO)
	Luces colgante tipo campana
	Luces Ojo de Buey LED 3W 72 x 72 x 23 mm
	Panel Circular Emp. LED 12W 17 cm
	Lampara Fluorescente 4x1
	Lampara Fluorescente 2x2
	Lampara Fluorescente 2x4
	Luces de Pared
	Luces de Piso
	Interruptores sencillo, 15A, 120V
	Interruptores doble, 15A, 120V
	Interruptores triple, 15A, 120V
	Interruptores 3 Way, 15A, 120V
	Interruptores 4 Way, 15A, 120V
	Interruptores Con luz piloto, 15A, 120V
	Luces en Poste
	LUCES DE ESTADIO
	Fotocelda
	Abanico de PARED
	ABANICO DE TECTO
	CONTROL DE ABANICO DE TECTO
	Toma Corriente 120V, Doble, 20A
	TOMA CORRIENTE 240V, SENCILLO, 30A
	Toma Corriente 240V, Doble, 30A
	Toma Corriente 120 de piso, Doble, 20A
	Toma Corriente 120 sobre meseta, Doble, 20A
	Toma Corriente 120 Falla a tierra, Doble, 20A
	Toma Corriente 120 DE UPS, Doble, 20A
	Toma Corriente 120 DE Waterproof, Doble, 20A
	Equipos Eléctricos
	Teléfono
	Antena de Televisión
	Data
	Panel de Distribución Eléctrica
	Registro
	Tuberia Empotrada en Losa
	Tuberia Empotrada en Tierra

NOTA: Estos planos estan sujetos a cambios

DIRECCION DE DESARROLLO
PROVINCIAL
DDP



Ave. Dr. Delgado, Esq. Moises Garcia,
Gazcue, Sto. Dgo., R.D.
TEL.: (809)-364-2189 | FAX.: (809)- 688-1665
E-Mail: info@cpadp.gob.do

PROYECTO:
**DESTACAMENTO TIPO 2
GUACHUPITA**
Santo Domingo
República Dominicana

EQUIPO DE TRABAJO:
DISEÑO ARQUITECTÓNICO
ARQ. Ivonne A. Mora Y.
codia _____

ENC. INGENIERÍA
ING. Fior Dalíza Bonifacio
codia 00000 _____

ESTRUCTURAL
ING. Juan Jérez
codia 00000 _____

ELÉCTRICO
ING. Juan Perez
codia 00000 _____

HIDRO-SANITARIO
ING. Francis Estevez
codia 00000 _____

SELLO DE APROBACIÓN


FECHA _____

CONTENIDO:
**PLANTA LUMINARIA
1ER NIVEL**

ESCALA:
NE

SEPTIEMBRE 2026

NO. PÁGINA:
037

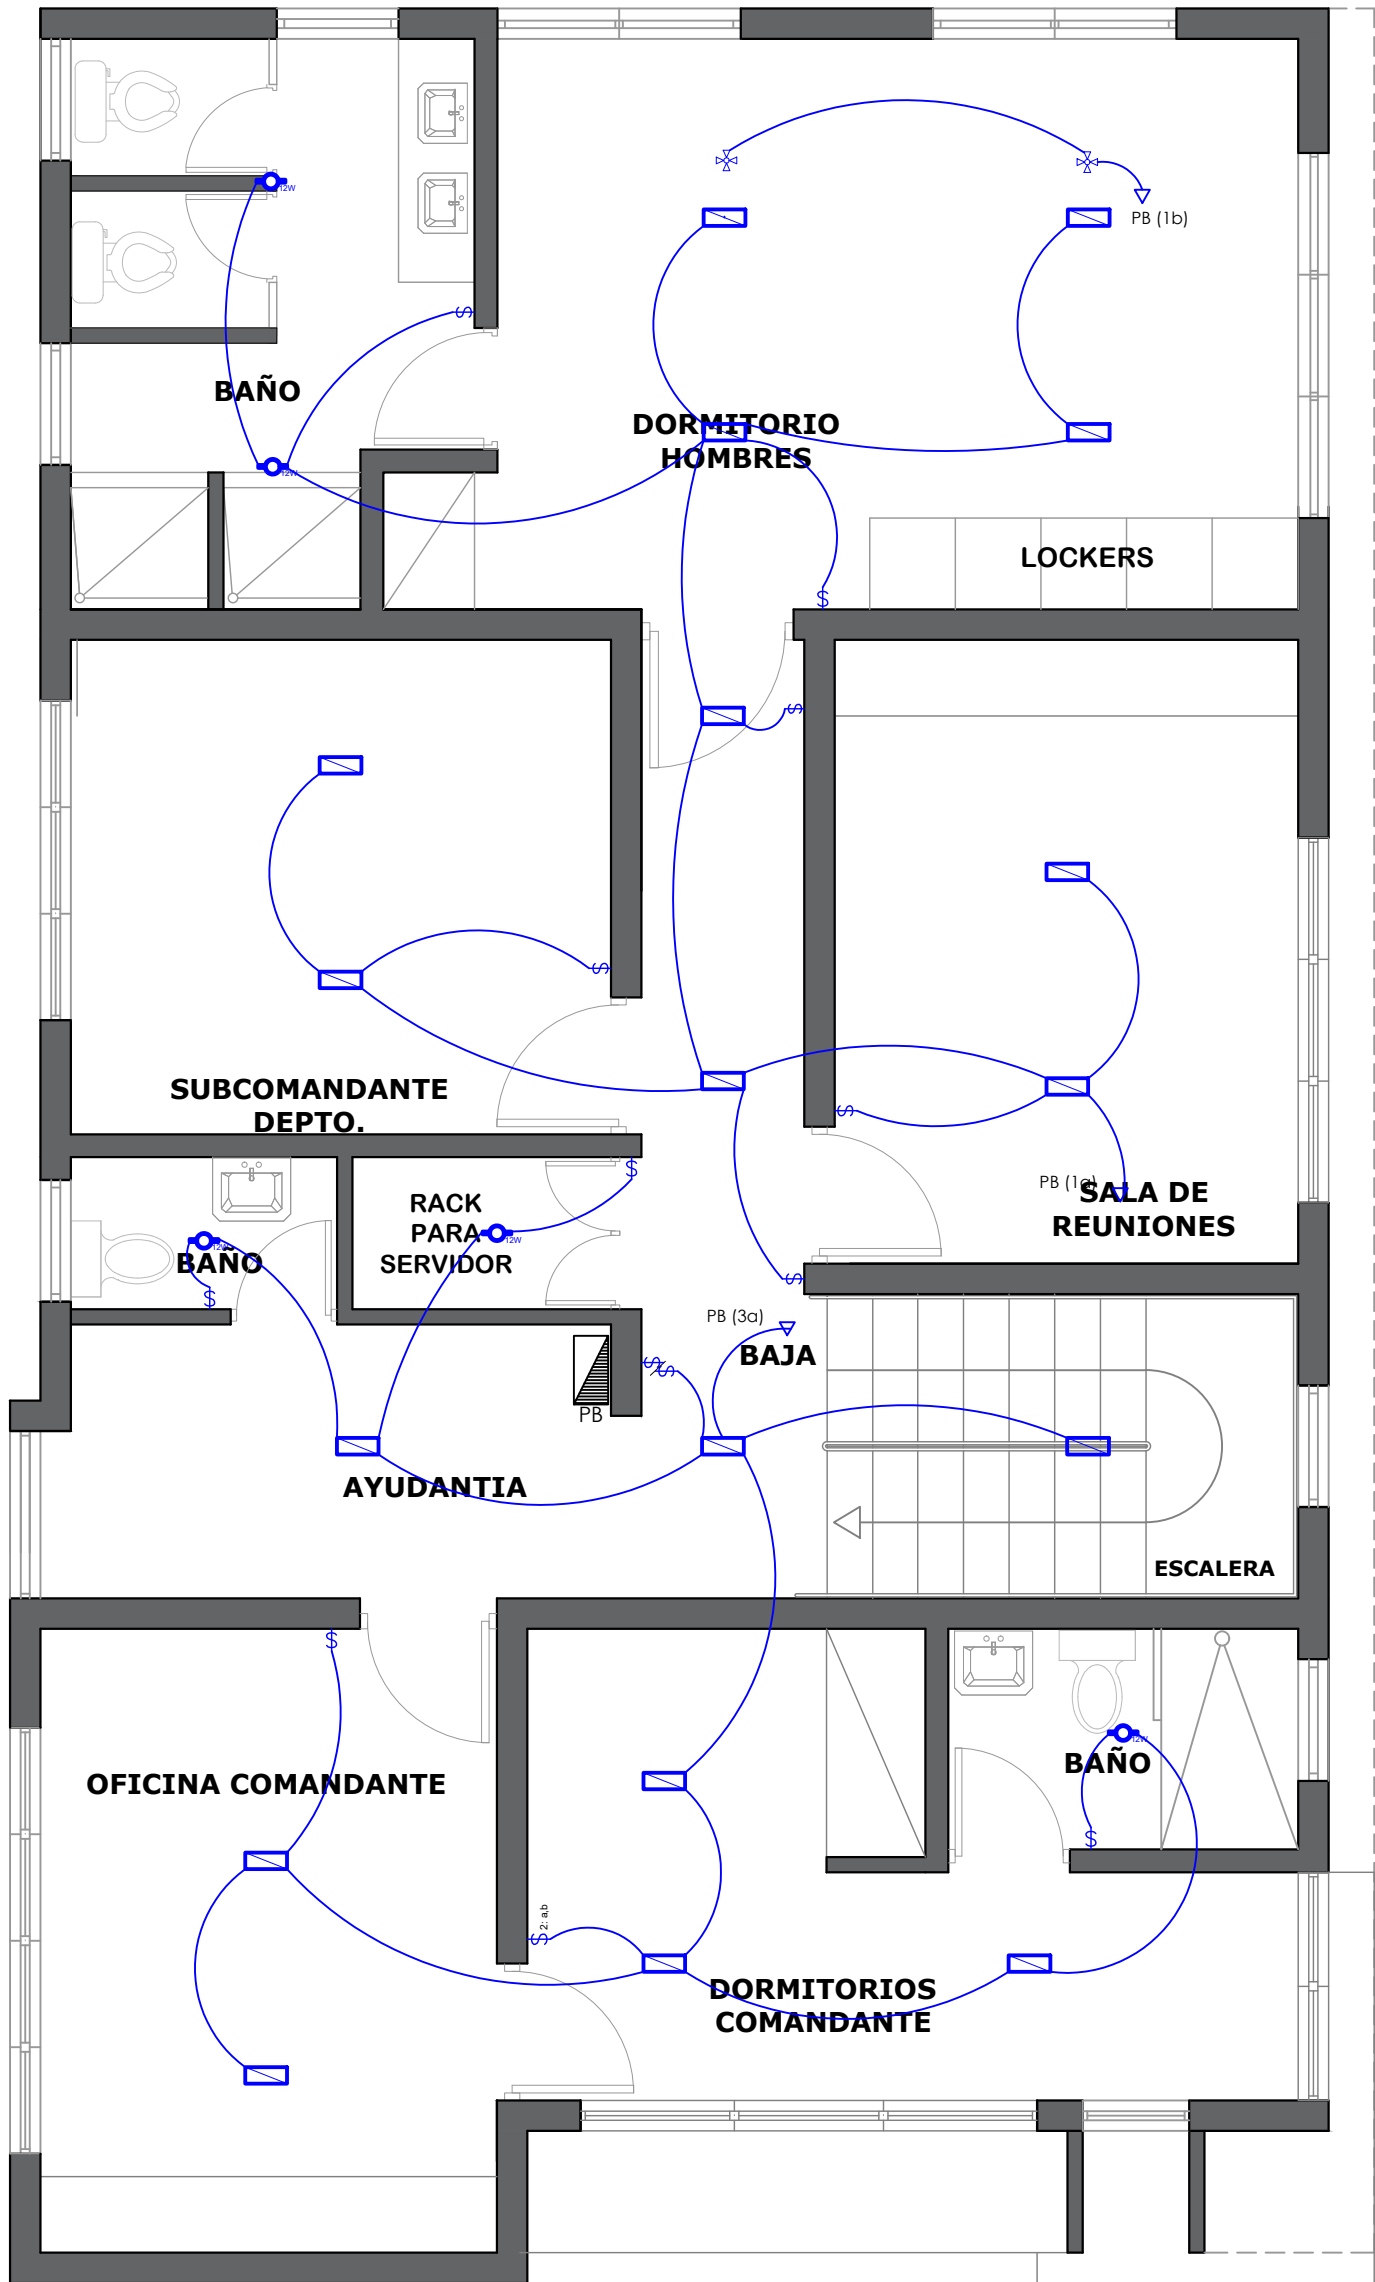

LEYENDA PLATA ELECTRICA	
SIMBOLOGIA	NOMBRE
	Luces de Techo (BOMBILLO)
	Luces colgante tipo campana
	Luces Ojo de Buey LED 3W 72 x 72 x 23 mm
	Panel Circular Emp. LED 12W 17 cm
	Lampara Fluorescente 4x1
	Lampara Fluorescente 2x2
	Lampara Fluorescente 2x4
	Luces de Pared
	Luces de Piso
	Interruptores sencillo, 15A, 120V
	Interruptores doble, 15A, 120V
	Interruptores triple, 15A, 120V
	Interruptores 3 Way, 15A, 120V
	Interruptores 4 Way, 15A, 120V
	Interruptores Con luz piloto, 15A, 120V
	Luces en Poste
	LUCE DE ESTADIO
	Fotocelda
	Abanico de PARED
	ABANICO DE TECHO
	CONTROL DE ABANICO DE TECHO
	Toma Corriente 120V, Doble, 20A
	TOMA CORRIENTE 240V, SENCILLO, 30A
	Toma Corriente 240V, Doble, 30A
	Toma Corriente 120 de piso, Doble, 20A
	Toma Corriente 120 sobre meseta, Doble, 20A
	Toma Corriente 120 flla a tierra, Doble, 20A
	Toma Corriente 120 DE UPS, Doble, 20A
	Toma Corriente 120 DE Waterproof, Doble, 20A
	Equipos Eléctricos
	Teléfono
	Antena de Televisión
	Data
	Panel de Distribución Eléctrica
	Registro
	Tuberia Empotrada en Losa
	Tuberia Empotrada en Tierra

NOTA: Estos planos estan sujetos a cambios

DIRECCION DE DESARROLLO
PROVINCIAL
DDP



Ave. Dr. Delgado, Esq. Moises Garcia,
Gazcue, Sto. Dgo., R.D.
TEL.: (809)-364-2189 | FAX.: (809)- 688-1665
E-Mail: info@cpadp.gob.do

PROYECTO:
**DESTACAMENTO TIPO 2
GUACHUPITA**
Santo Domingo
República Dominicana

EQUIPO DE TRABAJO:

DISEÑO ARQUITECTÓNICO
ARQ. Ivonne A. Mora Y.
codia

ENC. INGENIERÍA
ING. Fior Dalíza Bonifacio
codia 00000

ESTRUCTURAL
ING. Juan Jérez
codia 00000

ELÉCTRICO
ING. Juan Perez
codia 00000

HIDRO-SANITARIO
ING. Francis Estevez
codia 00000

SELLO DE APROBACIÓN

FECHA

CONTENIDO:

**PLANTA LUMINARIA
2DO NIVEL**


ESCALA:

NE

SEPTIEMBRE 2026

NO. PÁGINA:

038

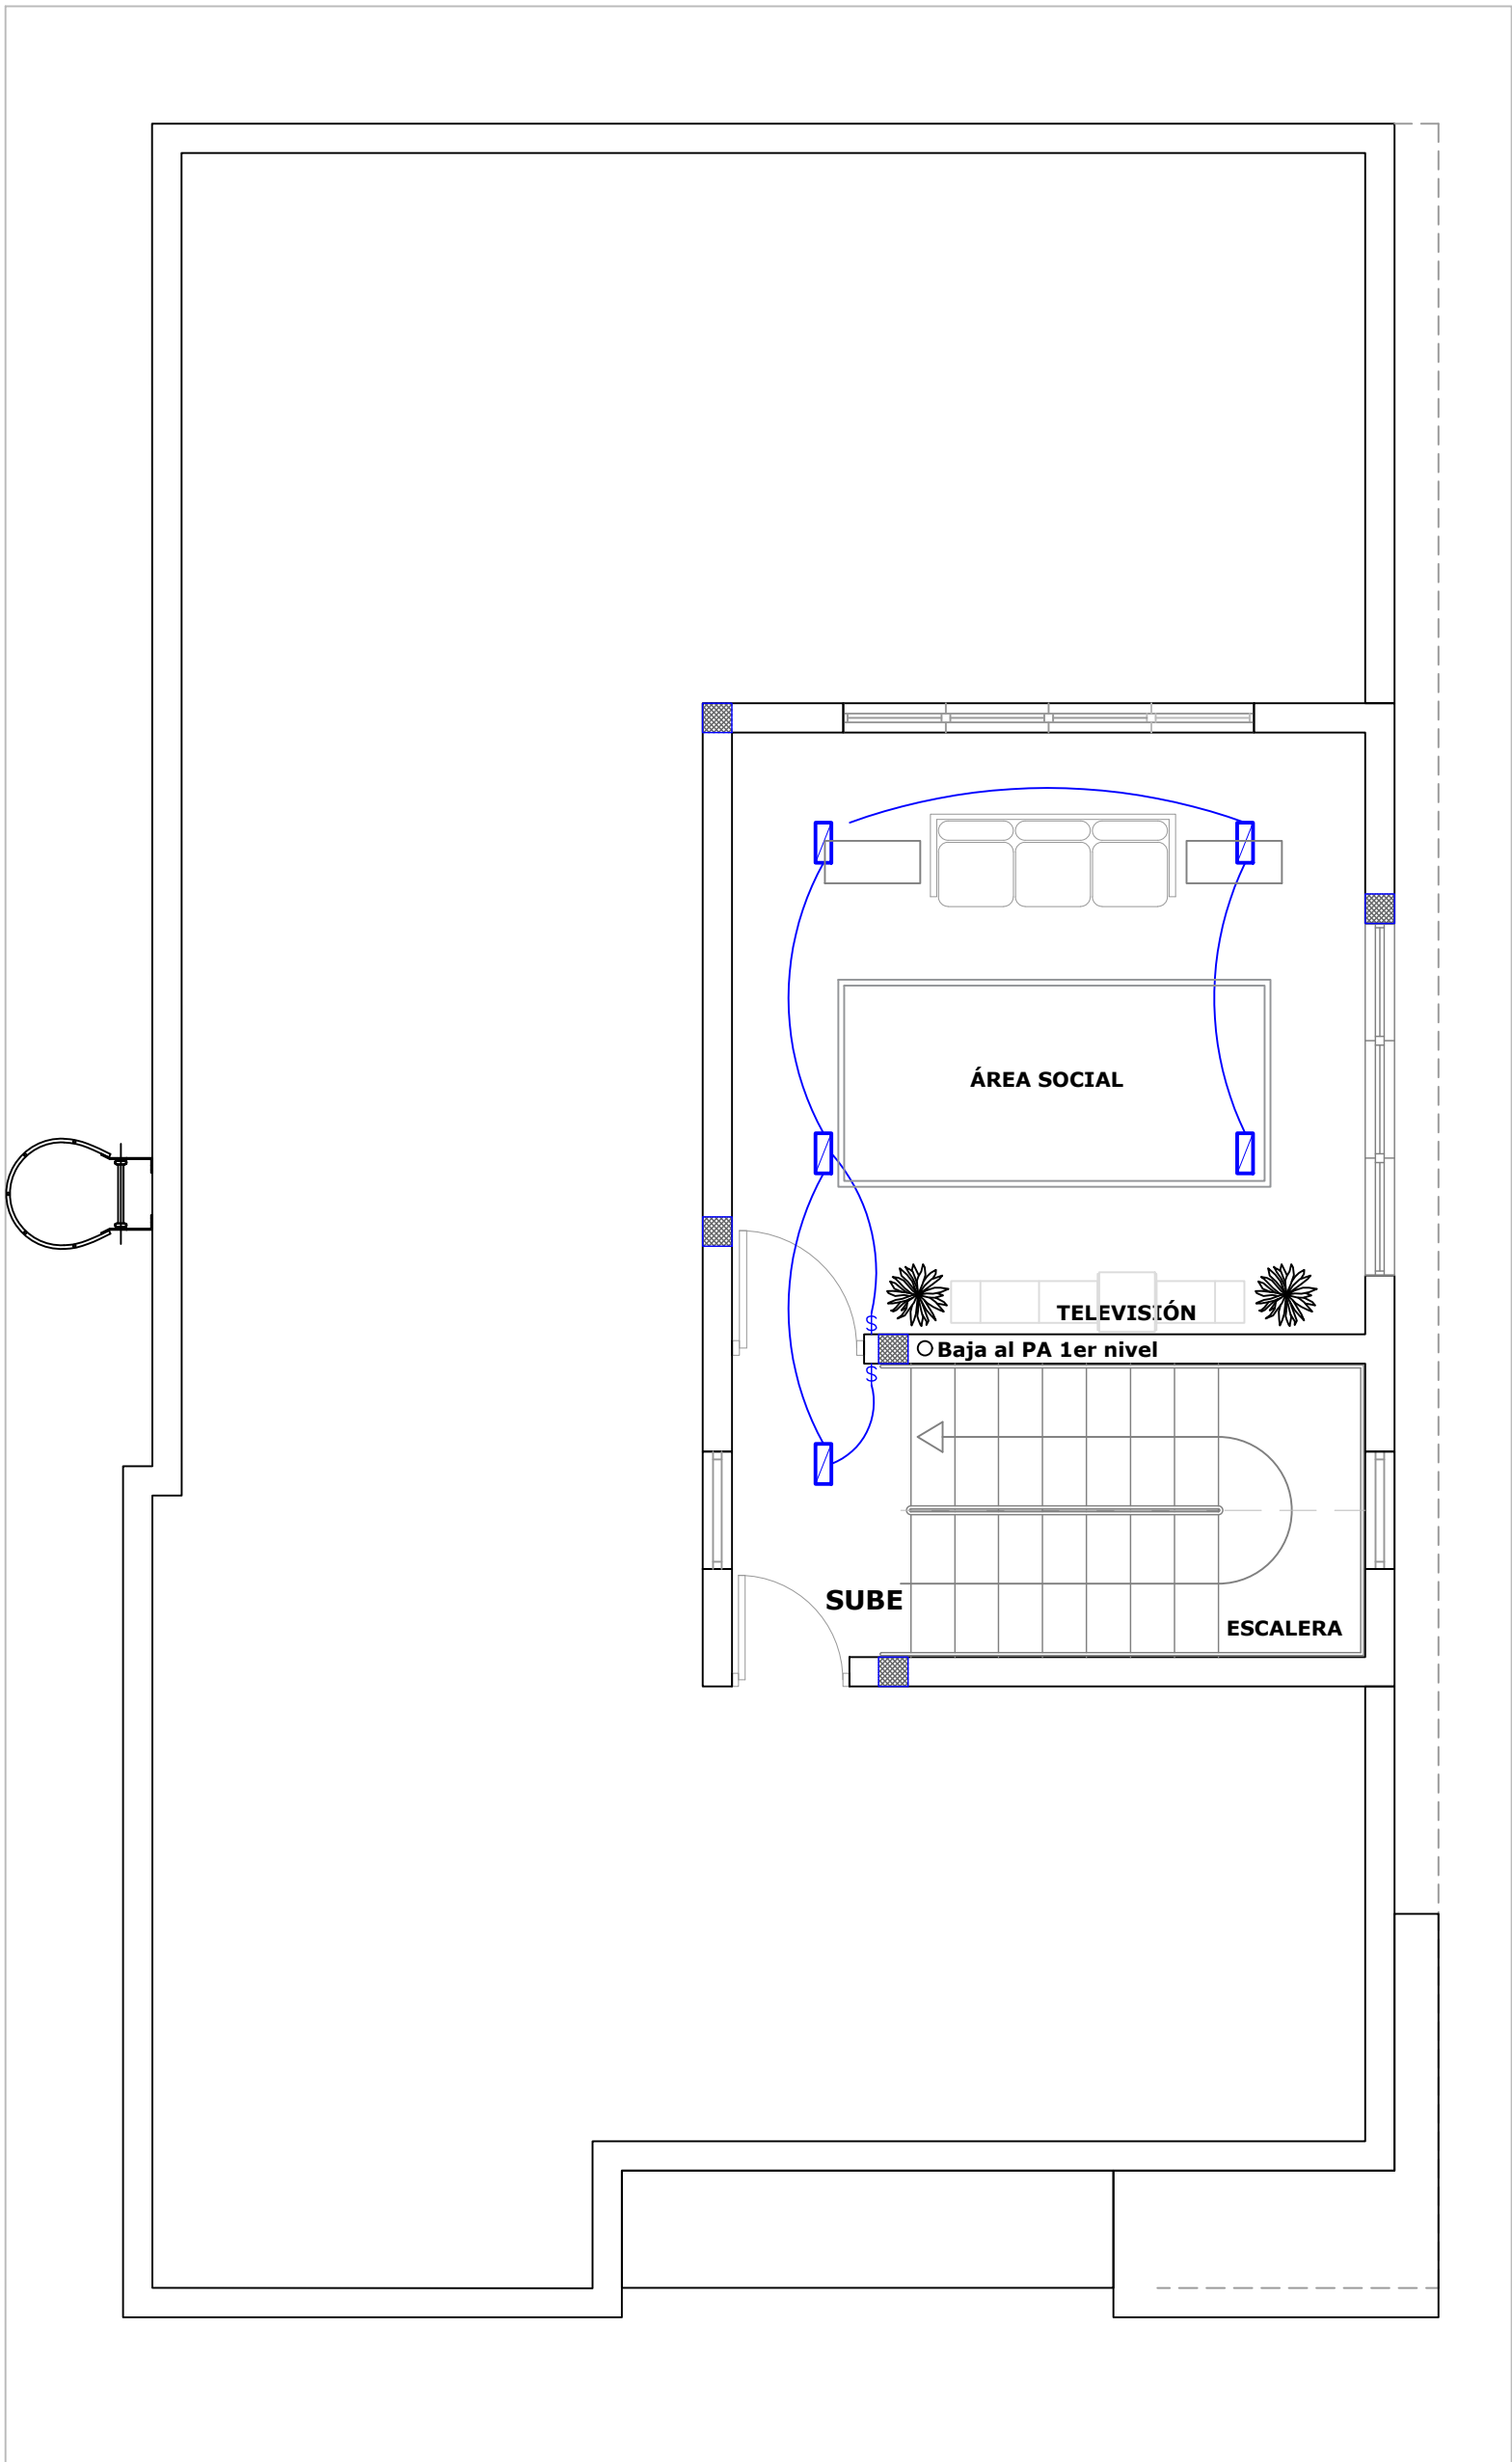

LEYENDA PLATA ELECTRICA	
SIMBOLOGIA	NOMBRE
	Luces de Techo (BOMBILLO)
	Luces colgante tipo campana
	Luces Ojo de Buey LED 3W 72 x 72 x 23 mm
	Panel Circular Emp. LED 12W 17 cm
	Lampara Fluorescente 4x1
	Lampara Fluorescente 2x2
	Lampara Fluorescente 2x4
	Luces de Pared
	Luces de Piso
	Interruptores sencillo, 15A, 120V
	Interruptores doble, 15A, 120V
	Interruptores triple, 15A, 120V
	Interruptores 3 Way, 15A, 120V
	Interruptores 4 Way, 15A, 120V
	Interruptores Con luz piloto, 15A, 120V
	Luces en Poste
	LUCES DE ESTADIO
	Fotocelda
	Abanico de PARED
	ABANICO DE TECHO
	CONTROL DE ABANICO DE TECHO
	Toma Corriente 120V, Doble, 20A
	TOMA CORRIENTE 240V, SENCILLO, 30A
	Toma Corriente 240V, Doble, 30A
	Toma Corriente 120 de piso, Doble, 20A
	Toma Corriente 120 sobre meseta, Doble, 20A
	Toma Corriente 120 faja a tierra, Doble, 20A
	Toma Corriente 120 DE UPS, Doble, 20A
	Toma Corriente 120 DE Waterproof, Doble, 20A
	Equipos Eléctricos
	Teléfono
	Antena de Televisión
	Data
	Panel de Distribución Eléctrica
	Registro
	Tubería Empotrada en Lora
	Tubería Empotrada en Tierra

NOTA: Estos planos estan sujetos a cambios

DIRECCION DE DESARROLLO
PROVINCIAL
DDP



Ave. Dr. Delgado, Esq. Moises Garcia,
Gazcue, Sto. Dgo., R.D.
TEL.: (809)-364-2189 | FAX.: (809)- 688-1665
E-Mail: info@cpadp.gob.do

PROYECTO:
**DESTACAMENTO TIPO 2
GUACHUPITA**
Santo Domingo
República Dominicana

EQUIPO DE TRABAJO:
DISEÑO ARQUITECTÓNICO
ARQ. Ivonne A. Mora Y.
codia _____

ENC. INGENIERÍA
ING. Fior Dalíza Bonifacio
codia 00000 _____

ESTRUCTURAL
ING. Juan Jérez
codia 00000 _____

ELÉCTRICO
ING. Juan Perez
codia 00000 _____

HIDRO-SANITARIO
ING. Francis Estevez
codia 00000 _____

SELLO DE APROBACIÓN

FECHA _____


CONTENIDO:
**PLANTA LUMINARIA
3ER NIVEL**

ESCALA:
NE

SEPTIEMBRE 2026

NO. PÁGINA:


039

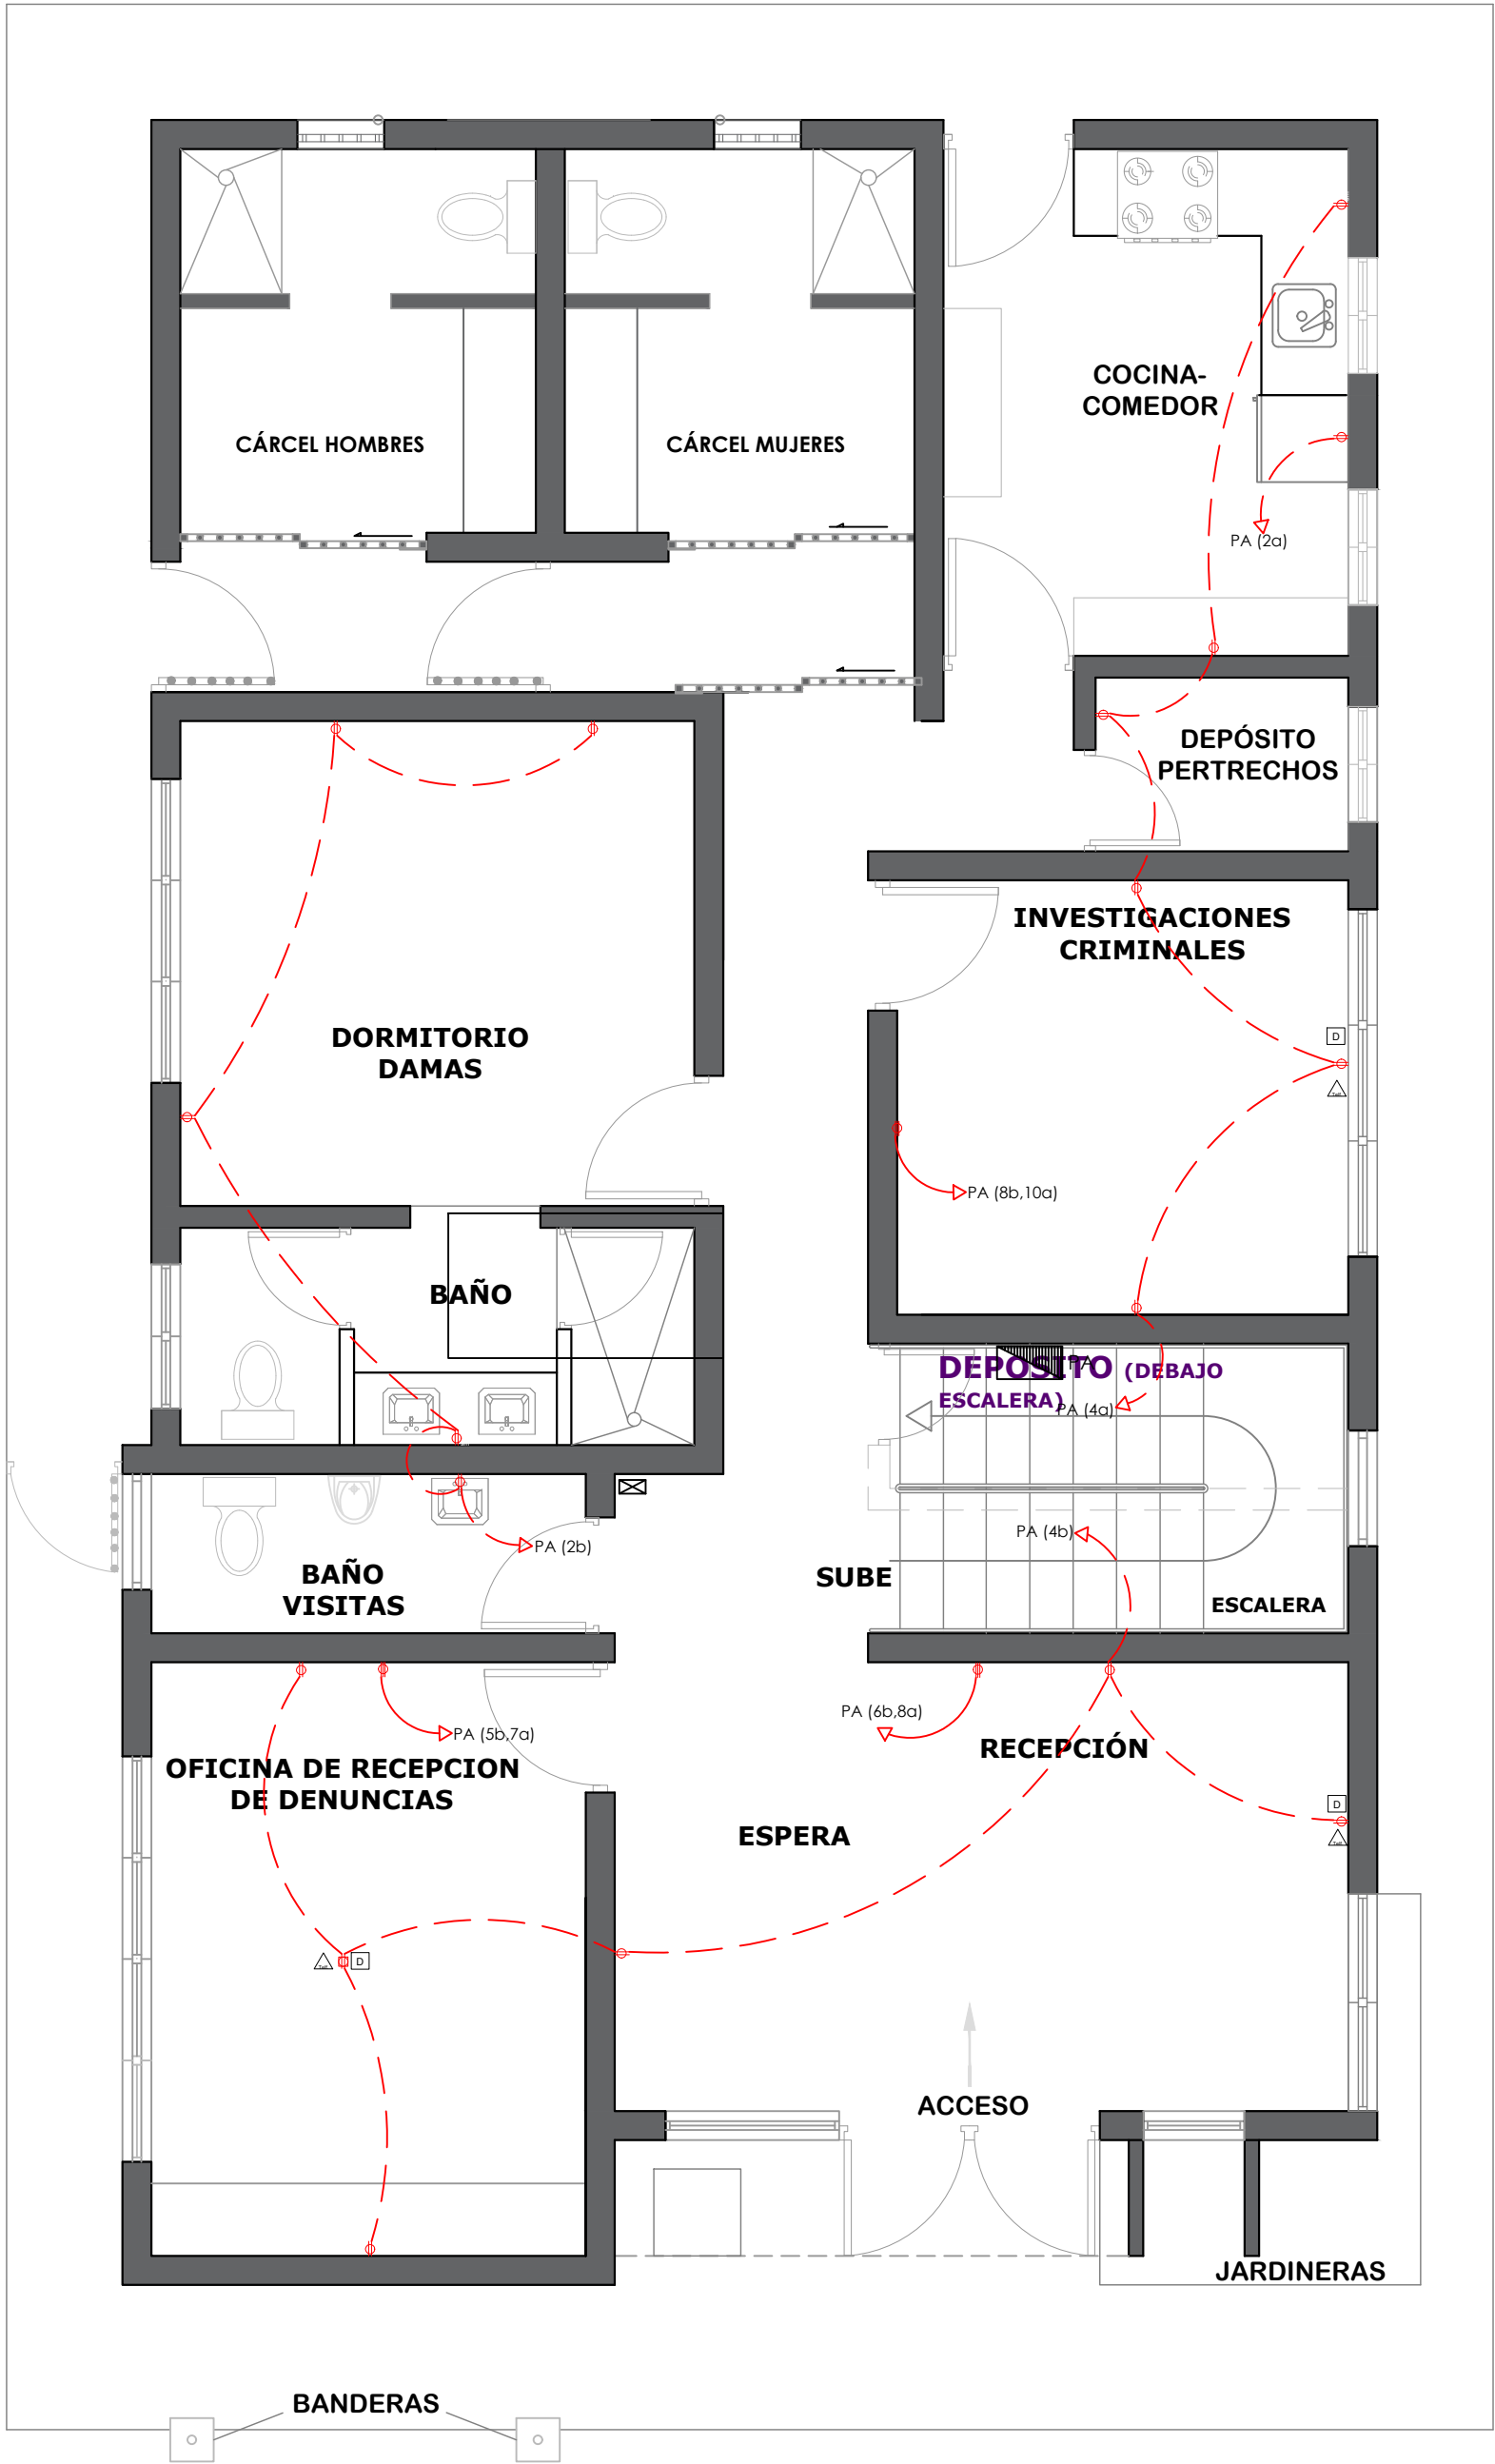

LEYENDA PLATA ELECTRICA	
SIMBOLOGIA	NOMBRE
	Luces de Techo (BOMBILLO)
	Luces colgante tipo campana
	Luces Ojo de Buxy LED 3W 72 x 72 x 23 mm
	Panel Circular Emp. LED 12W 17 cm
	Lampara Fluorescente 4x1
	Lampara Fluorescente 2x2
	Lampara Fluorescente 2x4
	Luces de Pared
	Luces de Piso
	Interruptores sencillo, 15A, 120V
	Interruptores doble, 15A, 120V
	Interruptores triple, 15A, 120V
	Interruptores 3 Way, 15A, 120V
	Interruptores 4 Way, 15A, 120V
	Interruptores Con luz piloto, 15A, 120V
	Luces en Poste
	LUCES DE ESTADIO
	Fotocelda
	Abanico de PARED
	ABANICO DE TECTO
	CONTROL DE ABANICO DE TECTO
	Toma Corriente 120V, Doble, 20A
	TOMA CORRIENTE 240V, SENCILLO, 30A
	Toma Corriente 240V, Doble, 30A
	Toma Corriente 120 de piso, Doble, 20A
	Toma Corriente 120 sobre meseta, Doble, 20A
	Toma Corriente 120 falla a tierra, Doble, 20A
	Toma Corriente 120 DE UPS, Doble, 20A
	Toma Corriente 120 DE Waterproof, Doble, 20A
	Equipos Eléctricos
	Teléfono
	Antena de Televisión
	Data
	Panel de Distribución Eléctrica
	Registro
	Tuberia Empotrada en Losa
	Tuberia Empotrada en Tierra

NOTA: Estos planos estan sujetos a cambios

DIRECCION DE DESARROLLO
PROVINCIAL
DDP

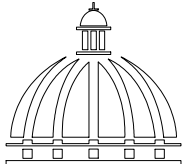

GOBIERNO DE LA
REPÚBLICA DOMINICANA

Ave. Dr. Delgado, Esq. Moises Garcia,
Gazcue, Sto. Dgo., R.D.
TEL.: (809)-364-2189 | FAX.: (809)- 688-1665
E-Mail: info@cpadp.gob.do

PROYECTO:

DESTACAMENTO TIPO 2
GUACHUPITA

Santo Domingo
República Dominicana

EQUIPO DE TRABAJO:

DISEÑO ARQUITECTÓNICO
ARQ. Ivonne A. Mora Y.
codia

ENC. INGENIERÍA
ING. Fior Dalíza Bonifacio
codia 00000

ESTRUCTURAL
ING. Juan Jérez
codia 00000

ELÉCTRICO
ING. Juan Perez
codia 00000

HIDRO-SANITARIO
ING. Francis Estevez
codia 00000

SELLO DE APROBACIÓN

FECHA

CONTENIDO:

PLANTA TOMACORRIENTE
1ER NIVEL


ESCALA:

NE

SEPTIEMBRE 2026


NO. PÁGINA:

040

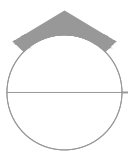

PLANTA ELECTRICCA-TOMACORRIENTES 2DO NIVEL

ESC. NE

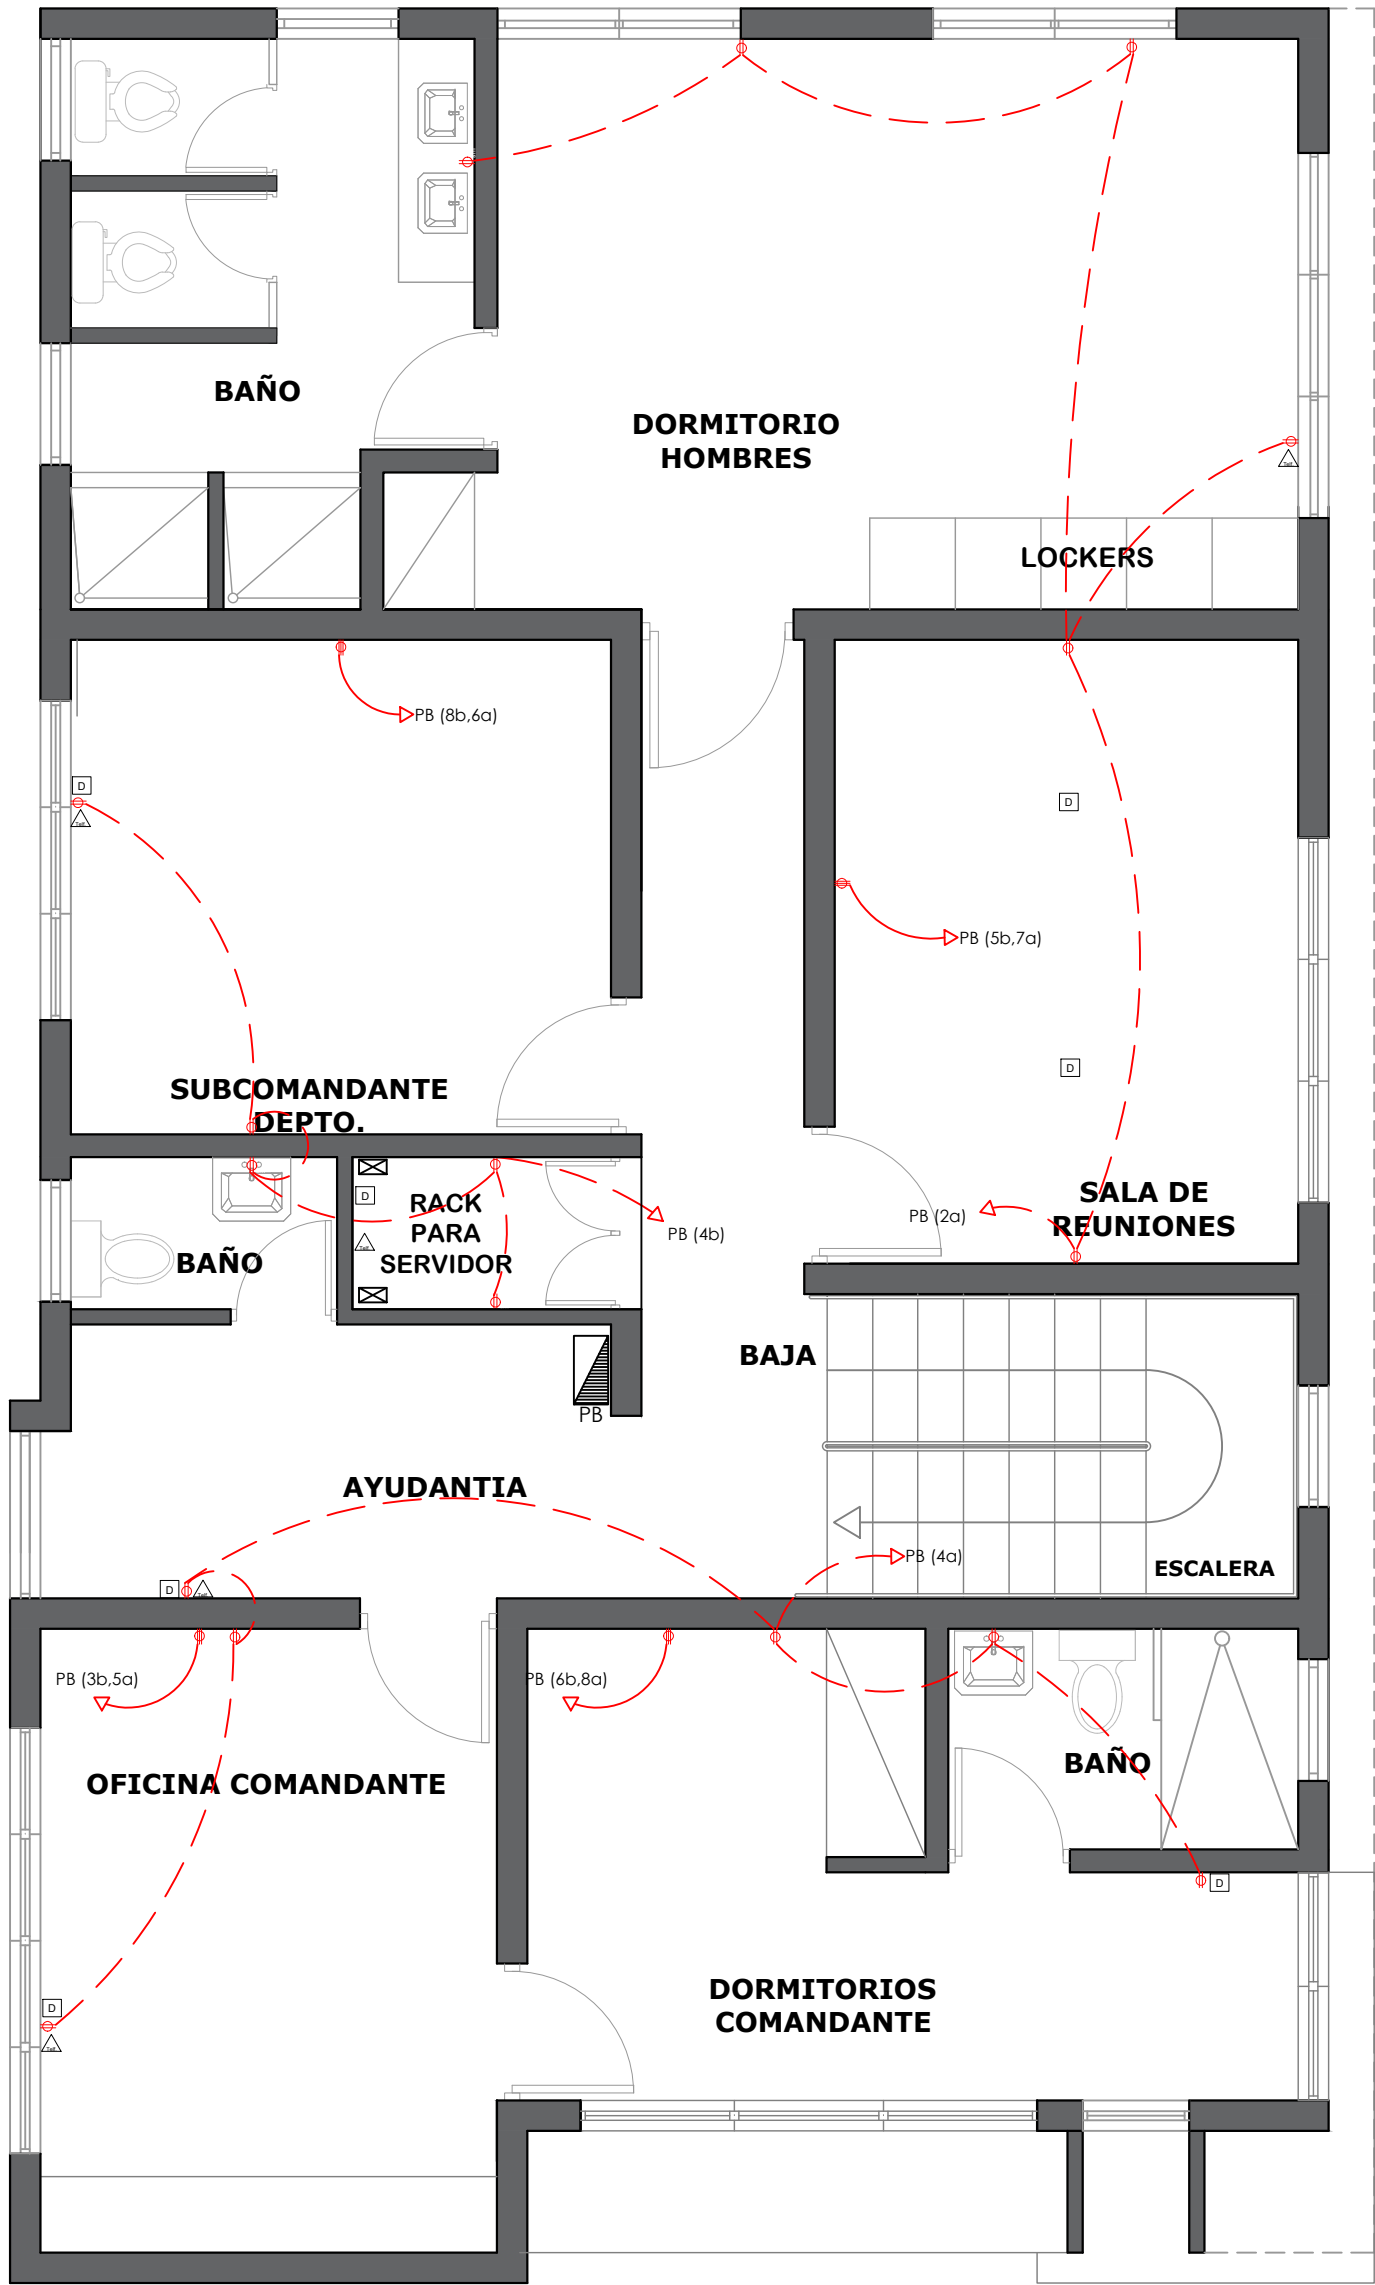

LEYENDA PLATA ELECTRICA	
SIMBOLOGIA	NOMBRE
	Luces de Techo (BOMBILLO)
	Luces colgante tipo campana
	Luces Ojo de Buey LED 3W 72 x 72 x 23 mm
	Panel Circular Emp. LED 12W 17 cm
	Lampara Fluorescente 4x1
	Lampara Fluorescente 2x2
	Lampara Fluorescente 2x4
	Luces de Pared
	Luces de Piso
	Interruptores sencillo, 15A, 120V
	Interruptores doble, 15A, 120V
	Interruptores triple, 15A, 120V
	Interruptores 3 Way, 15A, 120V
	Interruptores 4 Way, 15A, 120V
	Interruptores Con luz piloto, 15A, 120V
	Luces en Poste
	LUCES DE ESTADIO
	Fotocelda
	Abanico de PARED
	ABANICO DE TECTO
	CONTROL DE ABANICO DE TECTO
	Toma Corriente 120V, Doble, 20A
	TOMA CORRIENTE 240V, SENCILLO, 30A
	Toma Corriente 240V, Doble, 30A
	Toma Corriente 120 de piso, Doble, 20A
	Toma Corriente 120 sobre meseta, Doble, 20A
	Toma Corriente 120 flla a tierra, Doble, 20A
	Toma Corriente 120 DE UPS, Doble, 20A
	Toma Corriente 120 DE Waterproof, Doble, 20A
	Equipos Eléctricos
	Teléfono
	Antena de Televisión
	Data
	Panel de Distribución Eléctrica
	Registro
	Tuberia Empotrada en Losa
	Tuberia Empotrada en Tierra

NOTA: Estos planos estan sujetos a cambios

DIRECCION DE DESARROLLO
PROVINCIAL
DDP



Ave. Dr. Delgado, Esq. Moises Garcia,
Gazcue, Sto. Dgo., R.D.
TEL.: (809)-364-2189 | FAX.: (809)- 688-1665
E-Mail: info@cpadp.gob.do

PROYECTO:
**DESTACAMENTO TIPO 2
GUACHUPITA**
Santo Domingo
República Dominicana

EQUIPO DE TRABAJO:

DISEÑO ARQUITECTÓNICO
ARQ. Ivonne A. Mora Y.
codia

ENC. INGENIERÍA
ING. Fior Dalíza Bonifacio
codia 00000

ESTRUCTURAL
ING. Juan Jérez
codia 00000

ELÉCTRICO
ING. Juan Perez
codia 00000

HIDRO-SANITARIO
ING. Francis Estevez
codia 00000

SELLO DE APROBACIÓN

FECHA


CONTENIDO:
**PLANTA TOMACORRIENTE
SEGUNDO NIVEL**

ESCALA:
NE

SEPTIEMBRE 2026

NO. PÁGINA:

041

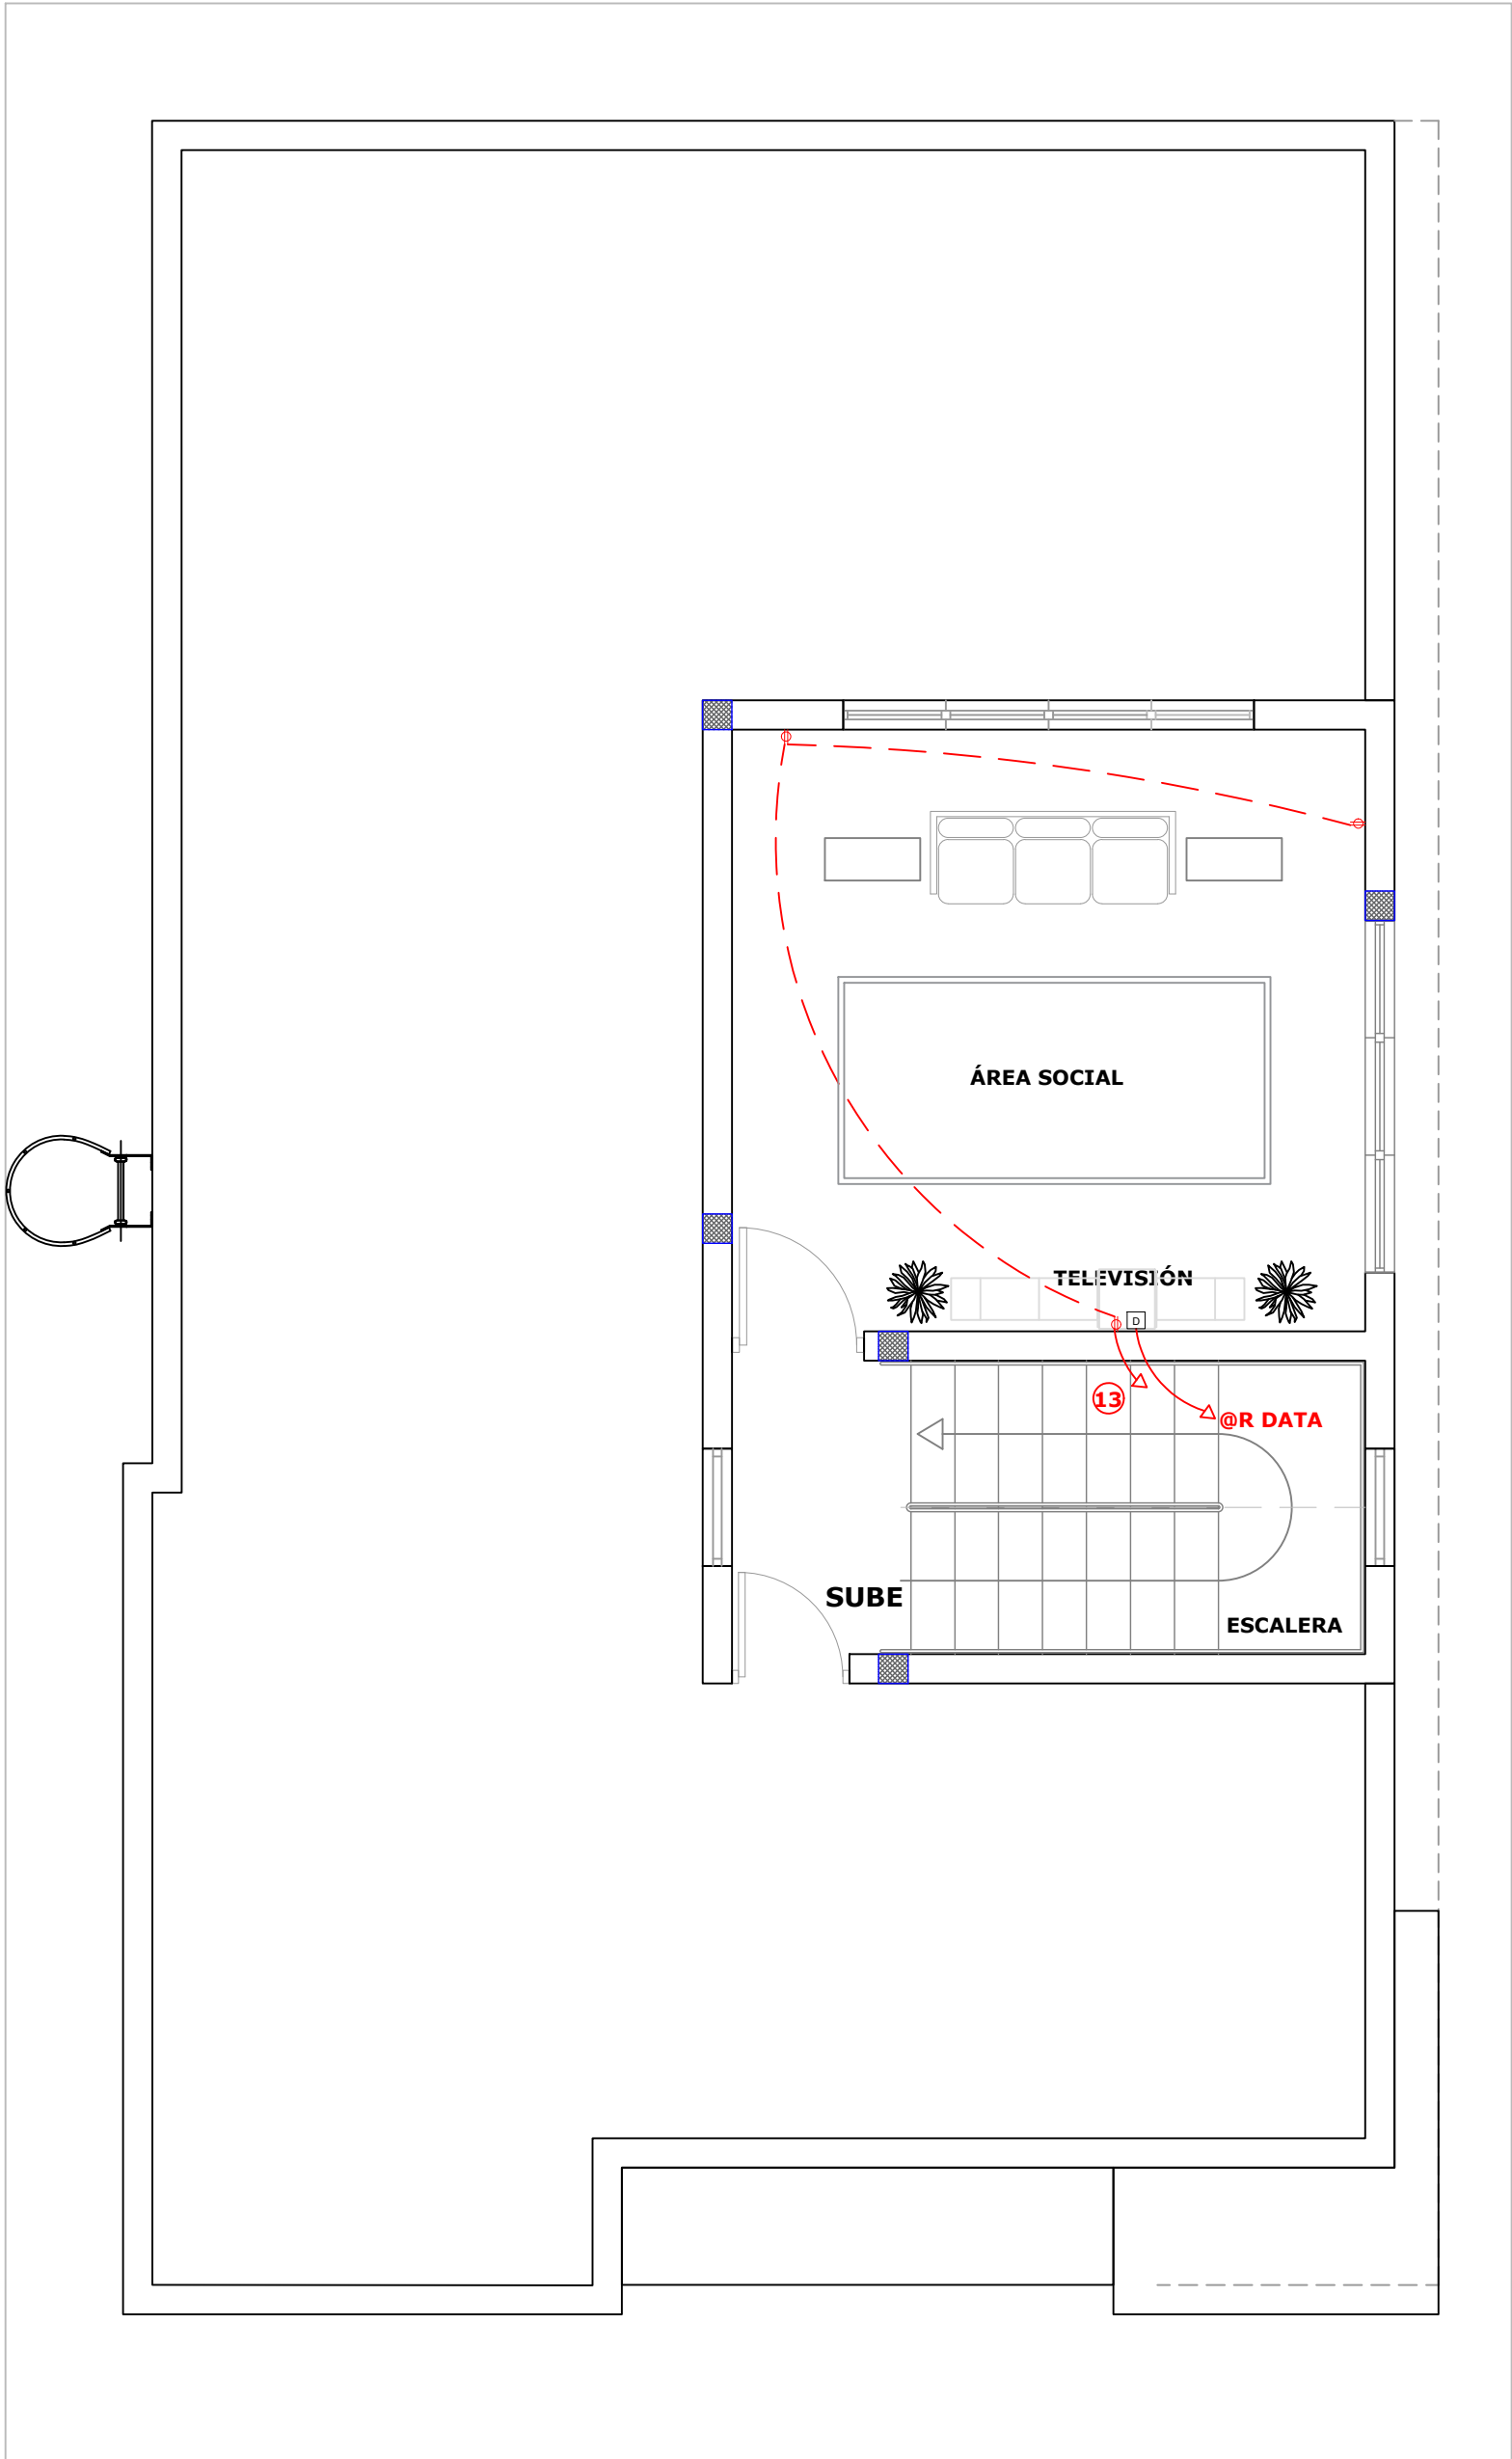

LEYENDA PLATA ELECTRICA	
SIMBOLOGIA	NOMBRE
	Luces de Techo (BOMBILLO)
	Luces colgante tipo campana
	Luces Ojo de Buey LED 3W 72 x 72 x 23 mm
	Panel Circular Emp. LED 12W 17 cm
	Lampara Fluorescente 4x1
	Lampara Fluorescente 2x2
	Lampara Fluorescente 2x4
	Luces de Pared
	Luces de Piso
	Interruptores sencillo, 15A, 120V
	Interruptores doble, 15A, 120V
	Interruptores triple, 15A, 120V
	Interruptores 3 Way, 15A, 120V
	Interruptores 4 Way, 15A, 120V
	Interruptores Con luz piloto, 15A, 120V
	Luces en Poste
	LUCES DE ESTADIO
	Fotocelda
	Abanico de PARED
	ABANICO DE TECHO
	CONTROL DE ABANICO DE TECHO
	Toma Corriente 120V, Doble, 20A
	TOMA CORRIENTE 240V, SENCILLO, 30A
	Toma Corriente 240V, Doble, 30A
	Toma Corriente 120 de piso, Doble, 20A
	Toma Corriente 120 sobre meseta, Doble, 20A
	Toma Corriente 120 falla a tierra, Doble, 20A
	Toma Corriente 120 DE GFI, Doble, 20A
	Toma Corriente 120 DE Waterproof, Doble, 20A
	Equipos Eléctricos
	Teléfono
	Antena de Televisión
	Data
	Panel de Distribución Eléctrica
	Registro
	Tubería Empotrada en Losa
	Tubería Empotrada en Tierra

DIRECCION DE DESARROLLO
PROVINCIAL
DDP



Ave. Dr. Delgado, Esq. Moises Garcia,
Gazcue, Sto. Dgo., R.D.
TEL.: (809)-364-2189 | FAX.: (809)- 688-1665
E-Mail: info@cpadp.gob.do

PROYECTO:
**DESTACAMENTO TIPO 2
GUACHUPITA**
Santo Domingo
República Dominicana

EQUIPO DE TRABAJO:
DISEÑO ARQUITECTÓNICO
ARQ. Ivonne A. Mora Y.
codia _____

ENC. INGENIERÍA
ING. Fior Dalíza Bonifacio
codia 00000 _____

ESTRUCTURAL
ING. Juan Jérez
codia 00000 _____

ELÉCTRICO
ING. Juan Perez
codia 00000 _____

HIDRO-SANITARIO
ING. Francis Estevez
codia 00000 _____

SELLO DE APROBACIÓN

FECHA _____

CONTENIDO:
**PLANTA TOMACORRIENTE
3ER NIVEL**

ESCALA:
NE

SEPTIEMBRE 2026

NO. PÁGINA:

042

PANEL: PA

LUGAR: DEPOS. (DEBAJO ESC.)

FASE: 2

4

CONDUCTORES

SIMILAR: GE

CAT: TLM1212RCU

INTERRUPTOR PRINCIPAL

90 AMP THQAL TIPO

BREAKERS

TIPO: THQP, THQL

ESPACIOS: 12-24

TENSIÓN: 120/240 VAC

BARRAS: 125 AMP

KVA	DESCRIPCIÓN	DUCT.	CAL	BKR	NO.	A	B	NO.	BKR	CAL	DUCT.	DESCRIPCIÓN	KVA	
0.30	ABANICOS DORMIT. M	1/2"	12	20	1	A		A	2	20	12	1/2"	T.C. NEVERA	0.33
1.30	ILUMINACION RECEP.	1/2"	12	20		B		B		20	12	1/2"	T.C. DORMITORIO	0.90
1.50	ILUMINACION EXTERIOR	1/2"	12	20	3	A		A	4	20	12	1/2"	T.C. INVESTIGACIONES	1.08
1.00	ILUMINACION DORMIT. M	1/2"	12	20		B		B		20	12	1/2"	T.C. COMANDANTE	0.90
0.36	TC EXTERIOR FRENTE	1/2"	12	20	5	A		A	6				DISPONIBLE	
0.71	SALIDA 240 PARA AIRE	3/4"	10	30		B		B		30	10	3/4"	SALIDA 240 PARA AIRE	0.71
0.71	↓ ↓	3/4"	10	30	7	A		A	8	30	10	3/4"	↓ ↓	0.71
5.42	PANEL B (FASE A)	1"	6	50		B		B		30	10	3/4"	SALIDA 240 PARA AIRE	0.71
5.92	PANEL B (FASE A)	1"	6	50	9	A		A	10	30	10	3/4"	↓ ↓	0.71
1.20	ILUMINACION EXTERIOR	3/4"	2 #10 1 #10	20		B		B		30	10	3/4"	BOMBA DE AGUA 1HP	0.36
	DISPONIBLE				11	A		A	12	30	10	3/4"	↓ ↓	0.36
	DISPONIBLE					B		B					DISPONIBLE	

CARGA CONECTADA: 25.19 KVA

ILUMINACIÓN: 5.00 KVA

TOMACORRIENTE: 3.25 KVA

OTROS: 16.94 KVA

FASE A: 11.60 KVA

FASE B: 13.59 KVA

DEMANDA MAXIMA: 25.19 KVA

CARGA DE DISEÑO: 17.63 KVA

CORRIENTE DE DISEÑO: 73.47 AMP

FACTOR DE DEMANDA: 70 %

CARGA RESERVA: 7.56 KVA

NEUTRO: 73.47 AMP

ALIMENTADOR:

2 THW CAL. NO. 2

1 THW CAL. NO. 4

1 THW CAL. NO. 8

DUCTO DIAM: 1 1/2" TIPO: PVC

PANEL: PB

LUGAR: AYUDANTIA

FASE: 2

4

CONDUCTORES

SIMILAR: GE

CAT: TLM1212RCU

INTERRUPTOR PRINCIPAL

50 AMP THQAL TIPO

BREAKERS

TIPO: THQP, THQL

ESPACIOS: 12-24

TENSIÓN: 120/240 VAC

BARRAS: 125 AMP

KVA	DESCRIPCIÓN	DUCT.	CAL	BKR	NO.	A	B	NO.	BKR	CAL	DUCT.	DESCRIPCIÓN	KVA	
1.20	ILUMINAC. S REUNIONES	1/2"	12	20	1	A		A	2	20	12	1/2"	T.C. S. REUNIONES	1.08
0.30	ABANICOS DORMIT. H	1/2"	12	20		B		B					DISPONIBLE	
1.10	ILUMINACION COMAND.	1/2"	12	20	3	A		A	4	20	12	1/2"	T.C. COMANDANTE	1.08
0.71	SALIDA 240 PARA AIRE	3/4"	10	30		B		B		20	12	1/2"	T.C. SUBCOMANDANTE	0.90
0.71	↓ ↓	3/4"	10	30	5	A		A	6				DISPONIBLE	
0.71	SALIDA 240 PARA AIRE	3/4"	10	30		B		B		30	10	3/4"	SALIDA 240 PARA AIRE	0.71
0.71	↓ ↓	3/4"	10	30	7	A		A	8	30	10	3/4"	↓ ↓	0.71
	DISPONIBLE					B		B		30	10	3/4"	SALIDA 240 PARA AIRE	0.71
	DISPONIBLE				9	A		A	10	30	10	3/4"	↓ ↓	0.71
	DISPONIBLE					B		B					DISPONIBLE	
	DISPONIBLE				11	A		A	12				DISPONIBLE	
	DISPONIBLE					B		B					DISPONIBLE	

CARGA CONECTADA: 11.34 KVA

ILUMINACIÓN: 2.30 KVA

TOMACORRIENTE: 3.06 KVA

OTROS: 5.98 KVA

FASE A: 5.42 KVA

FASE B: 5.92 KVA

DEMANDA MAXIMA: 11.34 KVA

CARGA DE DISEÑO: 7.94 KVA

CORRIENTE DE DISEÑO: 33.08 AMP

FACTOR DE DEMANDA: 70 %

CARGA RESERVA: 3.40 KVA

NEUTRO: 33.08 AMP

ALIMENTADOR:


2 THW CAL. NO. 6

1 THW CAL. NO. 8

1 THW CAL. NO. 10

DUCTO DIAM: 1" TIPO: PVC

DIRECCION DE DESARROLLO
PROVINCIAL
DDP

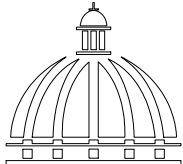

GOBIERNO DE LA
REPÚBLICA DOMINICANA

Ave. Dr. Delgado, Esq. Moises Garcia,
Gazcue, Sto. Dgo., R.D.
TEL.: (809)-364-2189 | FAX.: (809)- 688-1665
E-Mail: info@cpadp.gob.do

PROYECTO:

DESTACAMENTO TIPO 2
GUACHUPITA

Santo Domingo
República Dominicana

EQUIPO DE TRABAJO:

DISEÑO ARQUITECTÓNICO

ARQ. Ivonne A. Mora Y.
codia

ENC. INGENIERÍA

ING. Fior Dalíza Bonifacio
codia 00000

ESTRUCTURAL

ING. Juan Jérez
codia 00000

ELÉCTRICO

ING. Juan Perez
codia 00000

HIDRO-SANITARIO

ING. Francis Estevez
codia 00000

SELLO DE APROBACIÓN

FECHA

CONTENIDO:

DETALLES ELECTRICOS
01

ESCALA:

NE



SEPTIEMBRE 2026

NO. PÁGINA:

043

PUNTO DE INTERCONEXION

PUNTO DE INTERCONEXION
CIRCUITO: CTO.
VOLTAJE: 12.5/7.2 KV

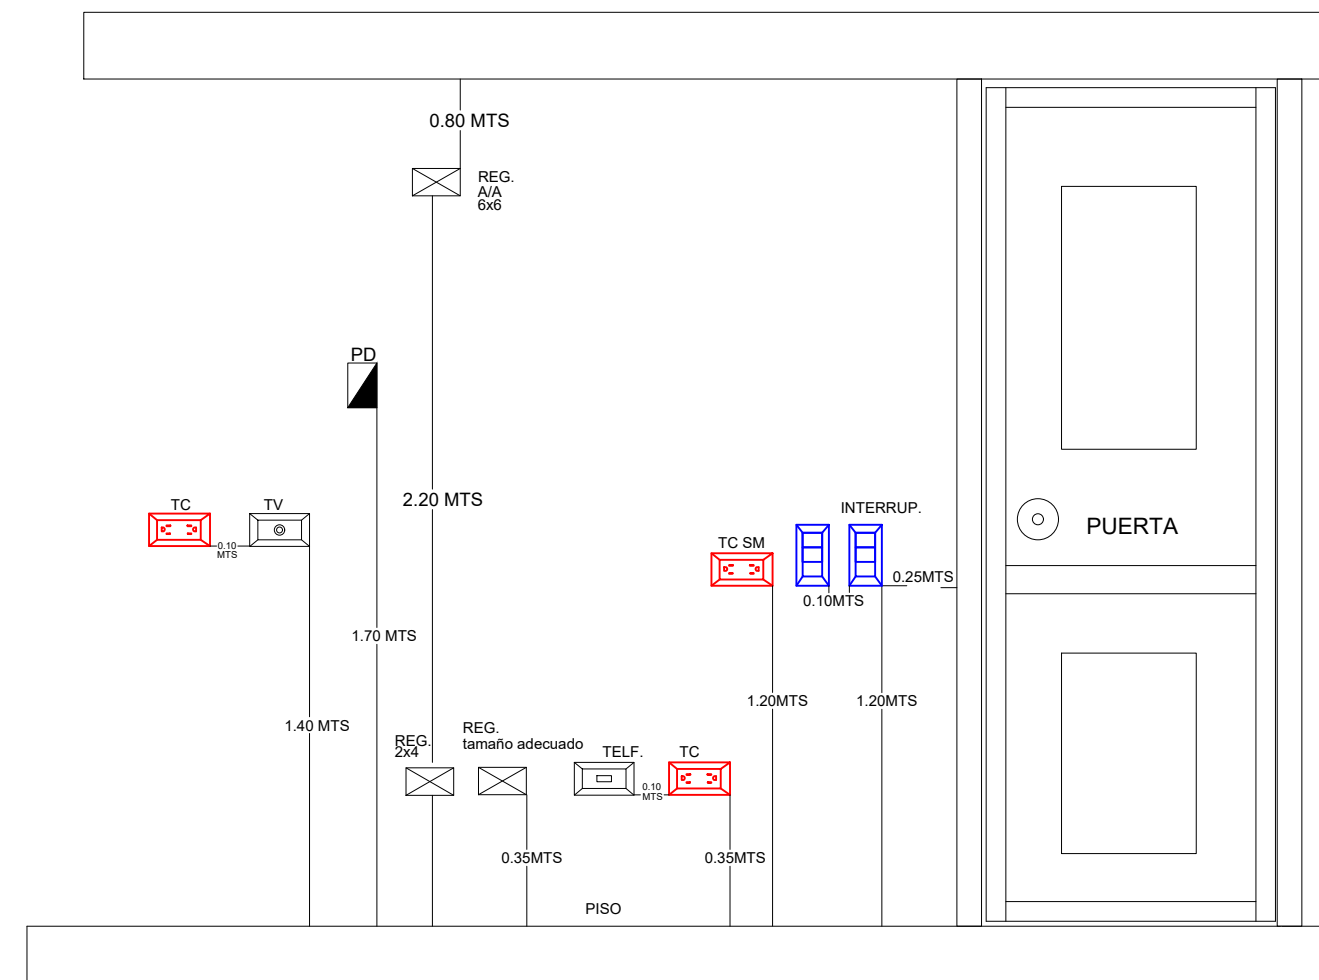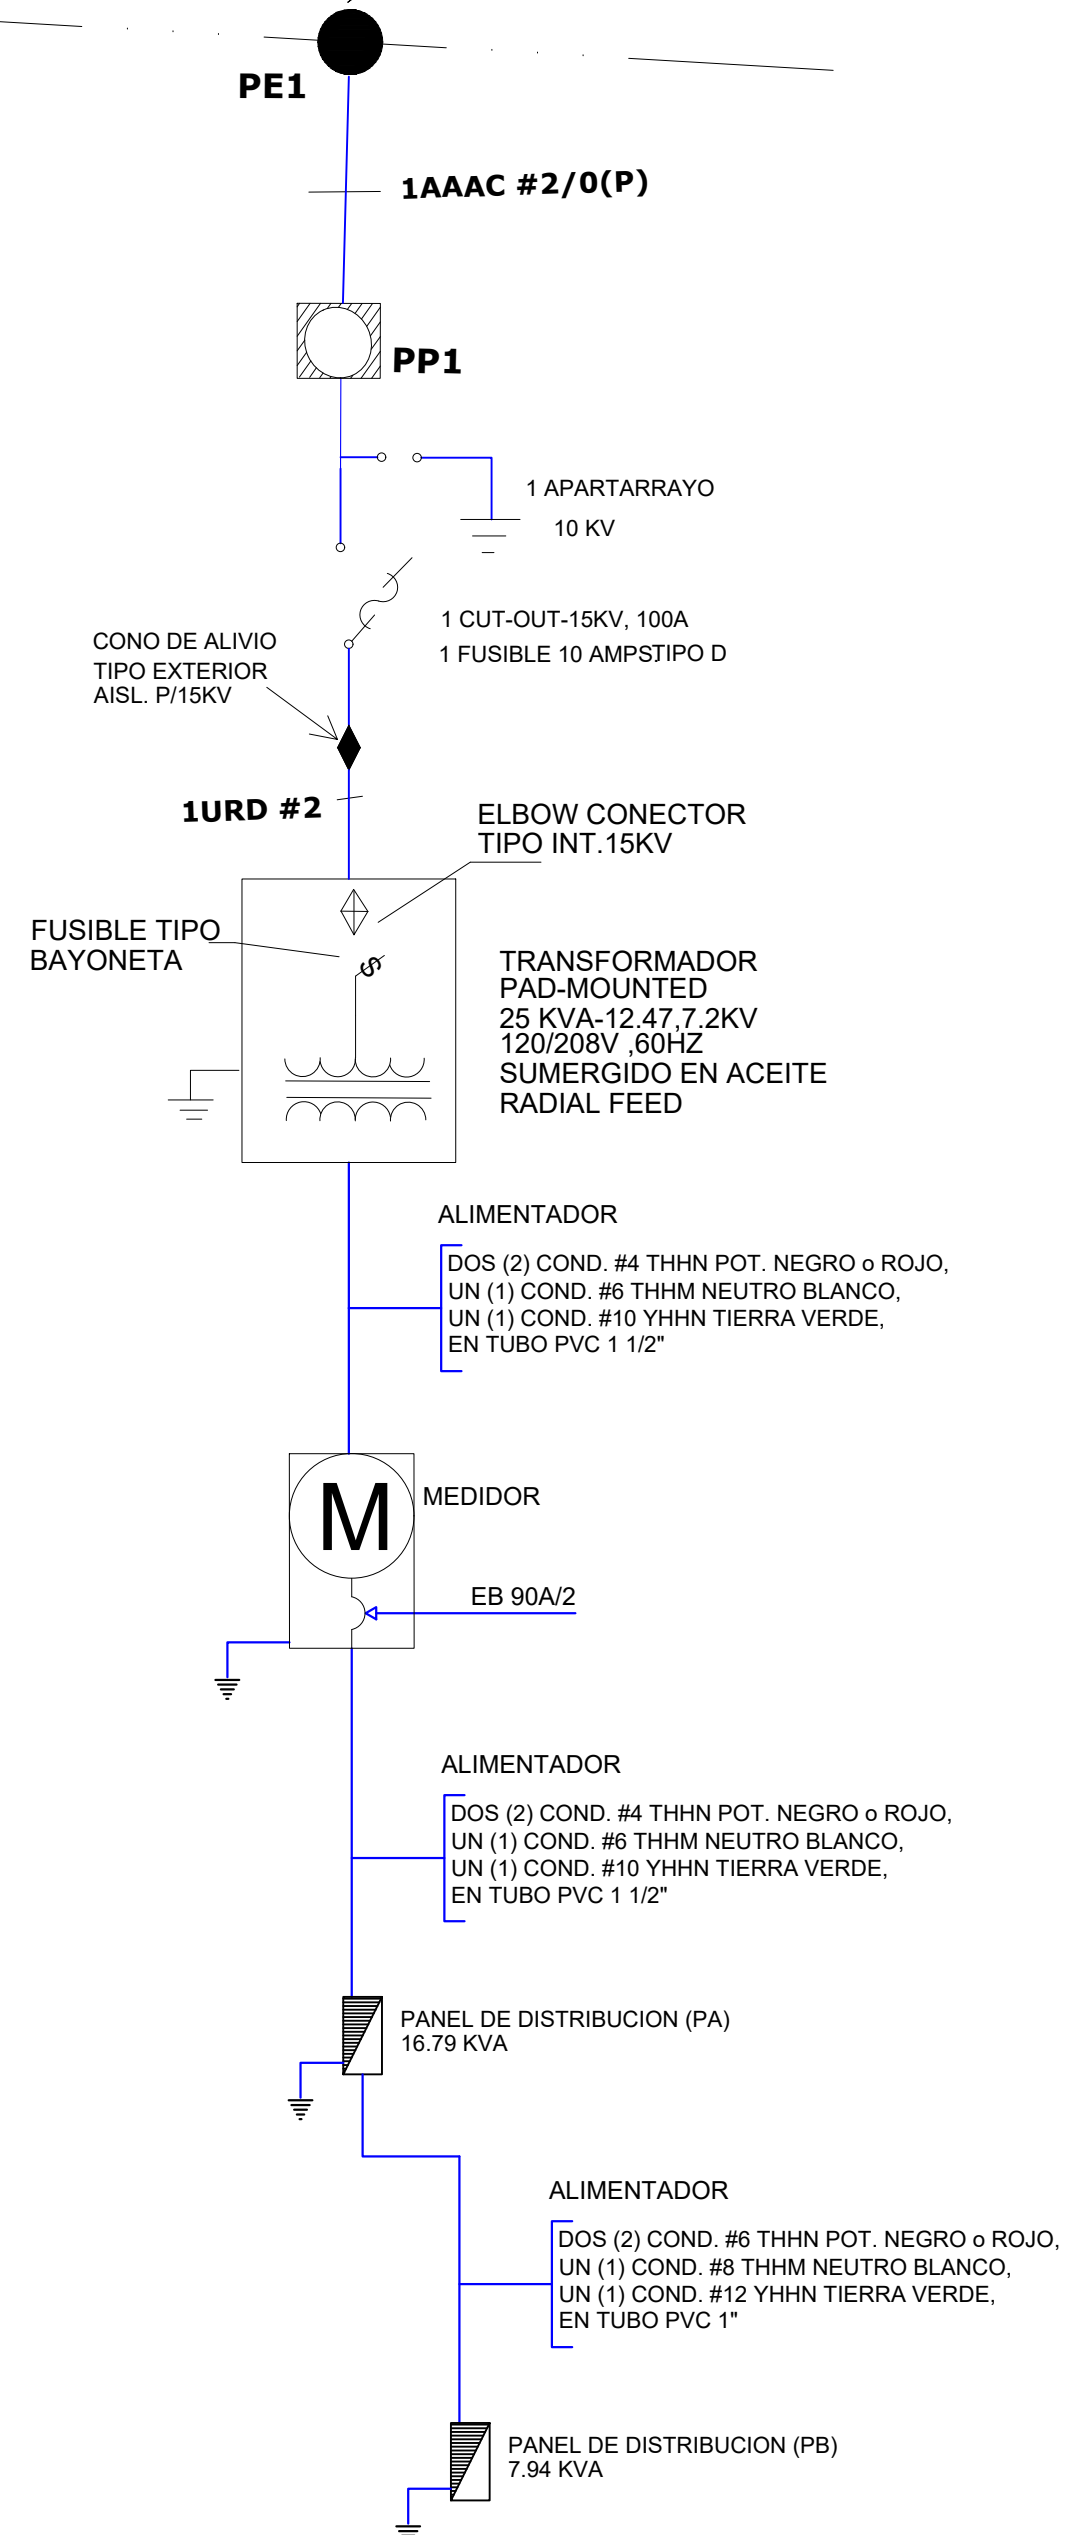

CALCULO DE TRANSFORMADOR

PANEL	CARGA	KVA
PA	11.34	KVA

Factor de demanda 70%
 $11.34 \times 0.70 = 19.28 \text{ KVA}$

TOTAL = 19.28 KVA

Transformador Propuesto **25 KVA**

**DIRECCION DE DESARROLLO
PROVINCIAL
DDP**



Ave. Dr. Delgado, Esq. Moises Garcia,
Gazcue, Sto. Dgo., R.D.
TEL.: (809)-364-2189 | FAX.: (809)- 688-1665
E-Mail: info@cpadp.gob.do

PROYECTO:

DESTACAMENTO TIPO 2 GUACHUPITA

Santo Domingo
República Dominicana

EQUIPO DE TRABAJO:

DISEÑO ARQUITECTÓNICO

ARQ. Ivonne A. Mora Y.
codia

ENC. INGENIERÍA

ING. Fior Daliza Bonifacio
codia 00000 _____

ESTRUCTURAL

ING. Juan Jérez
codia 00000

ELÉCTRICO

ING. Juan Perez
codia 00000

HIDRO-SANITARIO

ING. Francis Estevez
codia 00000

SELO DE APROBACIÓN

FECHA

CONTENIDO:

DETALLES ELECTRICOS

02

ESCALA:

NE


SEPTIEMBRE 2026

NO. PÁGINA:


044





NOTA: Estos planos estan sujetos a cambios

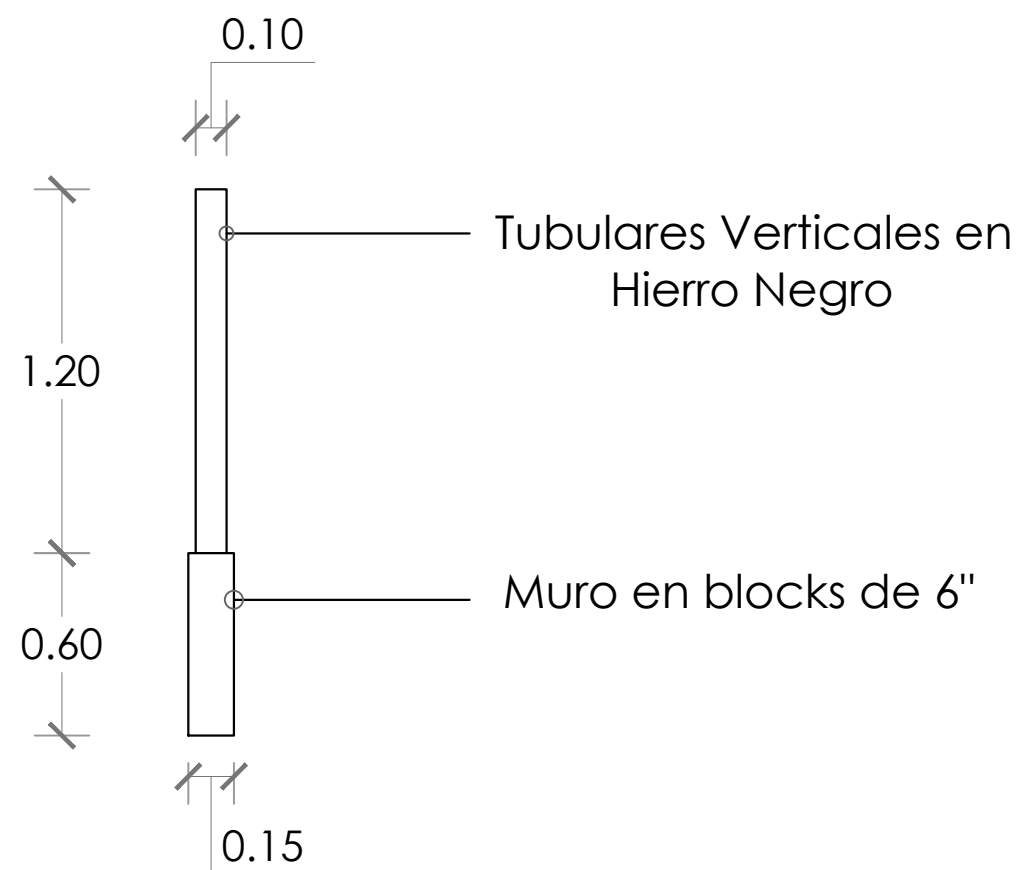

Nota: Separación entre tubulares 6" de centro a centro.

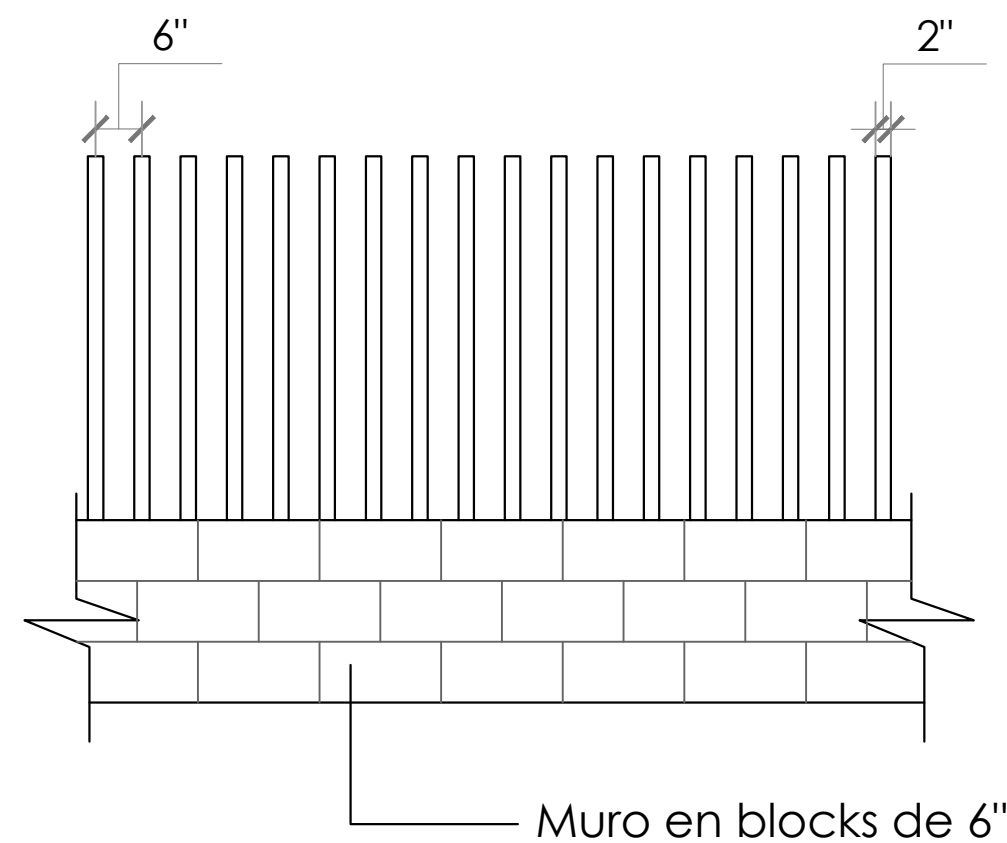


 **DETALLES EN ELEVACIÓN - VERJA PERIMETRAL**
ESC. 1:25

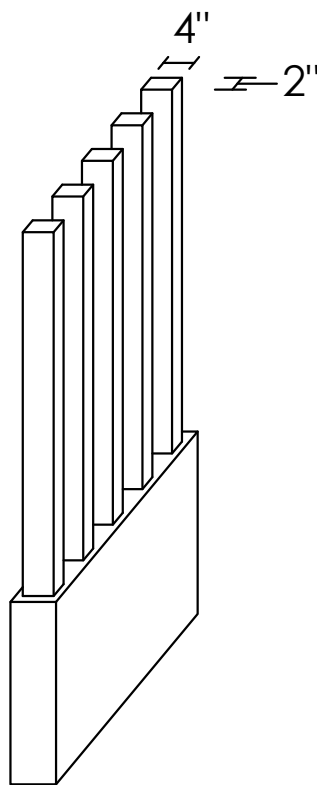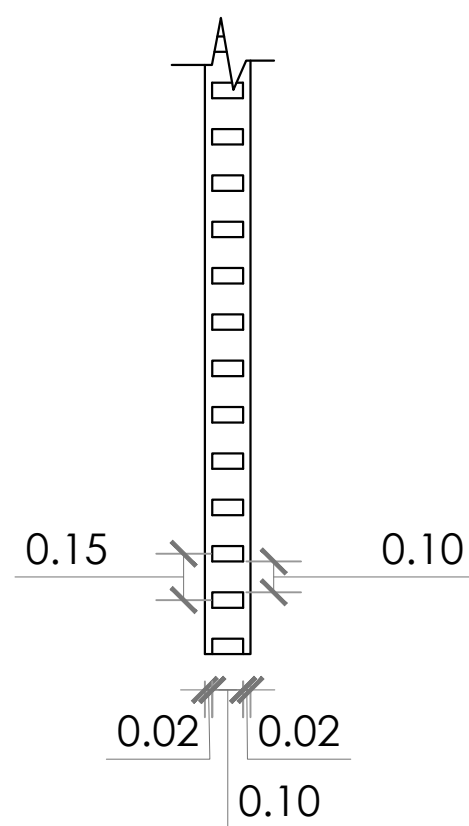

Nota: Tubulares verticales en 2" x 4"


 **DETALLES EN PLANTA**
ESC. 1:25

 **ISOMÉTRICA**
ESC. 1:25

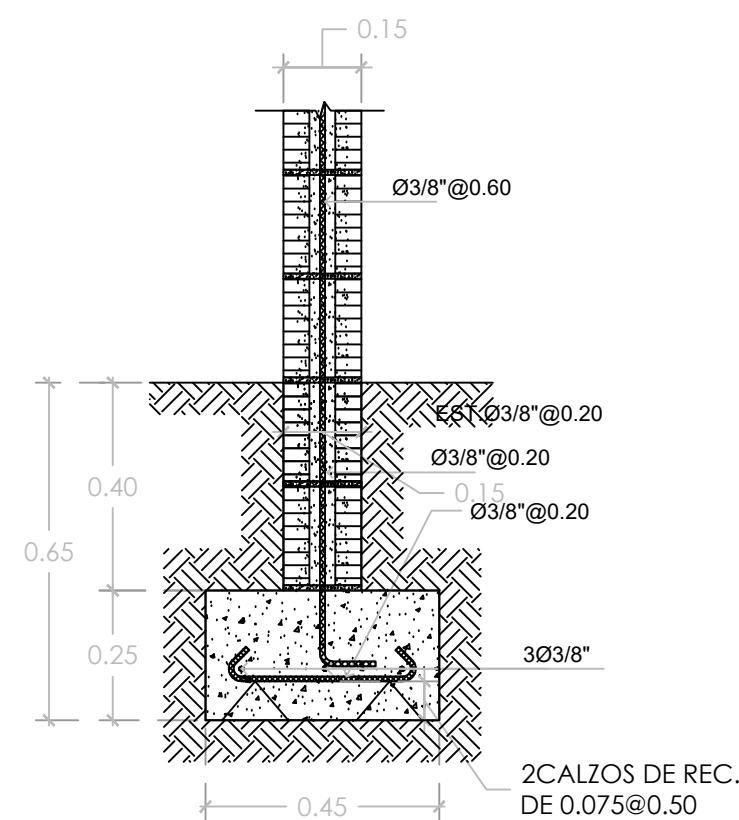

 **ZAPATA DE MURO**
ESC. 1:25

NOTA: Estos planos estan sujetos a cambios

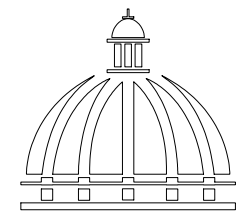

GOBIERNO DE LA
REPÚBLICA DOMINICANA

DIRECCION DE DESARROLLO
PROVINCIAL
DDP

Ave. Dr. Delgado, Esq. Moises García,
Gazcue, Sto. Dgo., R.D.
TEL.: (809)-364-2189 | FAX.: (809)- 688-1665
E-Mail: info@cpadp.gob.do

PROYECTO:
**DESTACAMENTO T2
GUACHUPITA**
Santo Domingo Oeste
República Dominicana

EQUIPO DE TRABAJO:

DISEÑO ARQUITECTÓNICO
ARQ. Ivonne Mora
codia 00000

ENC. INGENIERÍA
ING. Fior Daliza Bonifacio
codia 00000

ESTRUCTURAL
ING. Leopoldo Berroa
codia 00000

ELÉCTRICO
ING. Juan Pérez
codia 00000

HIDRO-SANITARIO
ING. Francis Estevez
codia 00000

SELLO DE APROBACIÓN:

FECHA: _____

CONTENIDO:

PLANTA ARQUITECTÓNICA



ESCALA:

1:25

Septiembre 2026



NO. PÁGINA:

045

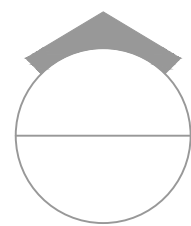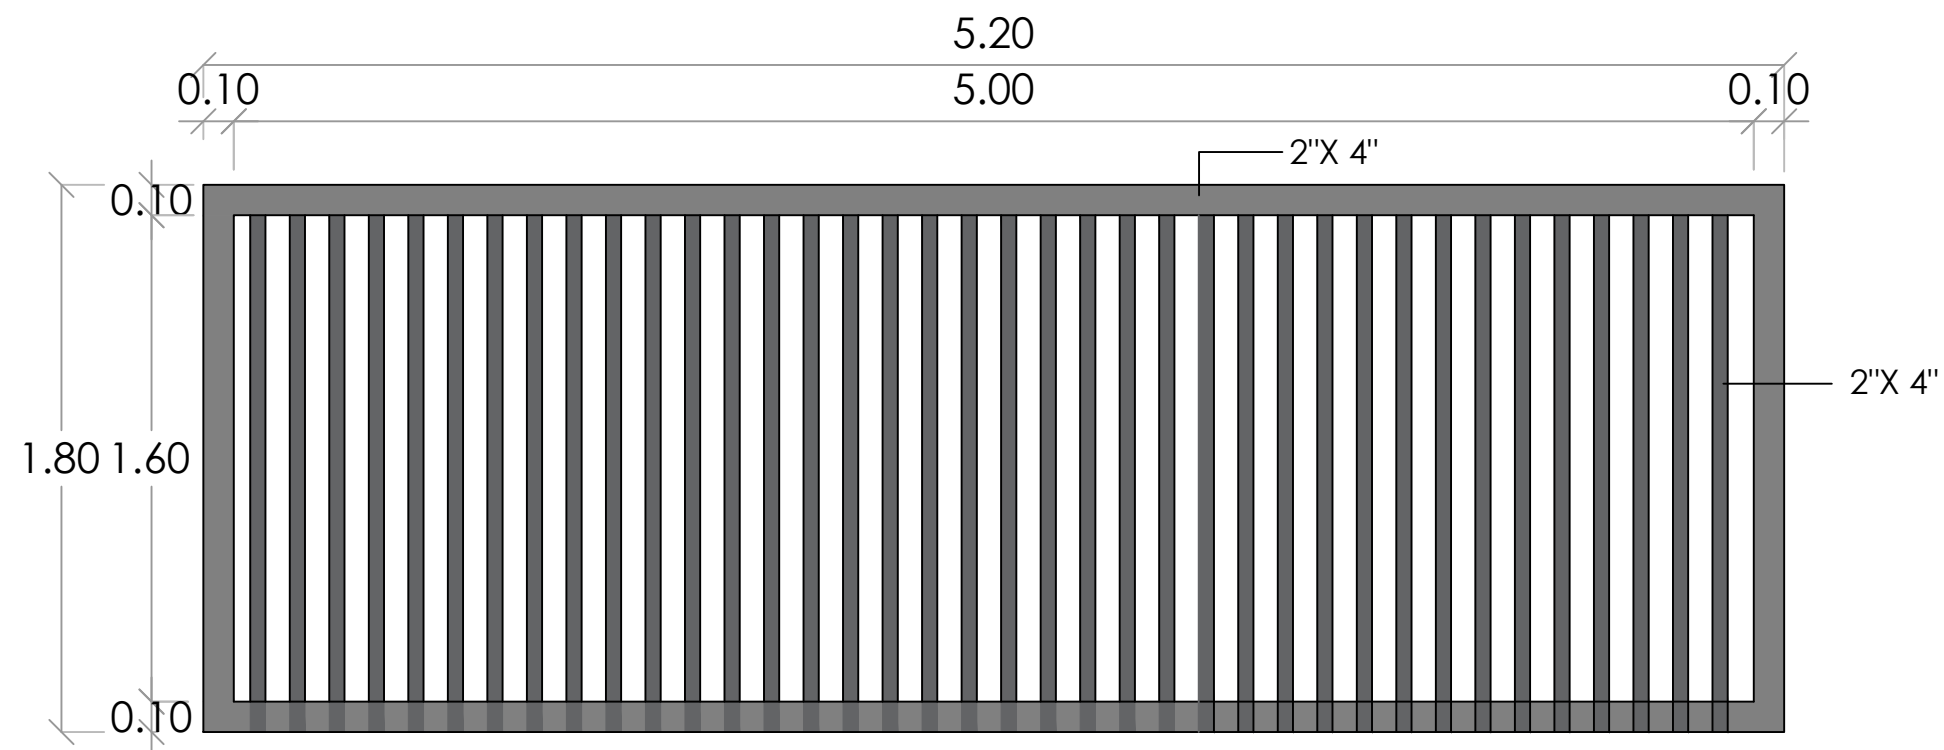


DETALLE PUERTA CORREDIZA

ESC. 1:40

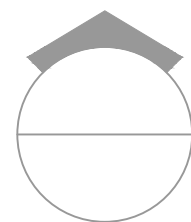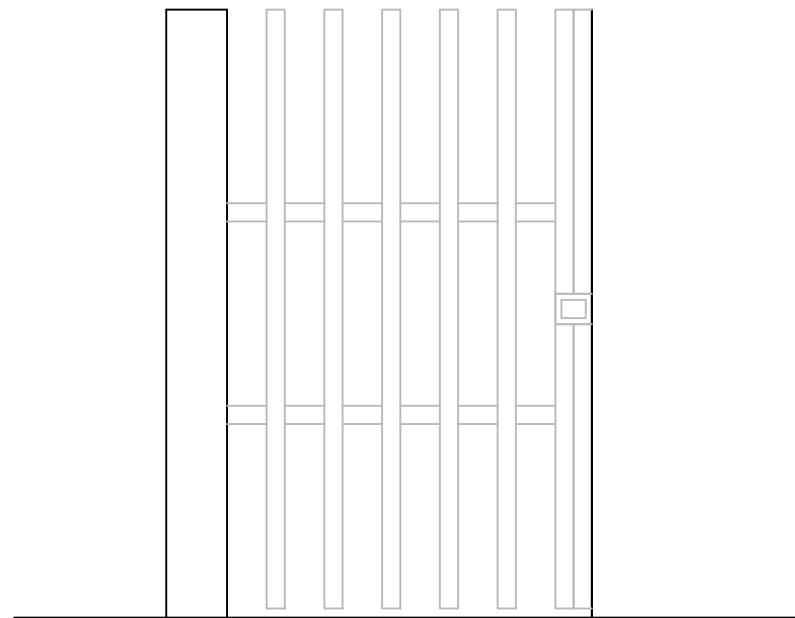

PUERTA PEATONAL

ESC. 1:40

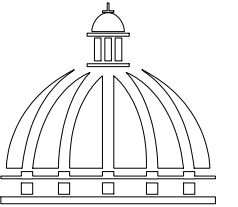

GOBIERNO DE LA
REPÚBLICA DOMINICANA

DIRECCION DE DESARROLLO
PROVINCIAL
DDP

Ave. Dr. Delgado, Esq. Moises García,
Gazcue, Sto. Dgo., R.D.
TEL.: (809)-364-2189 | FAX.: (809)- 688-1665
E-Mail: info@cpadp.gob.do

PROYECTO:

**DESTACAMENTO T2
GUACHUPITA**

Santo Domingo Oeste
República Dominicana

EQUIPO DE TRABAJO:

DISEÑO ARQUITECTÓNICO
ARQ. Ivonne Mora
codia 00000

ENC. INGENIERÍA
ING. Fior Daliza Bonifacio
codia 00000

ESTRUCTURAL
ING. Leopoldo Berroa
codia 00000

ELÉCTRICO
ING. Juan Pérez
codia 00000

HIDRO-SANITARIO
ING. Francis Estevez
codia 00000

SELLO DE APROBACIÓN:

FECHA: _____

CONTENIDO:

PLANTA ARQUITECTÓNICA



ESCALA:

1:25

Septiembre 2026

NO. PÁGINA:

046

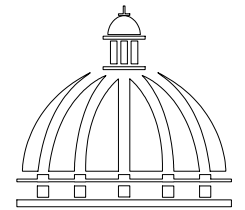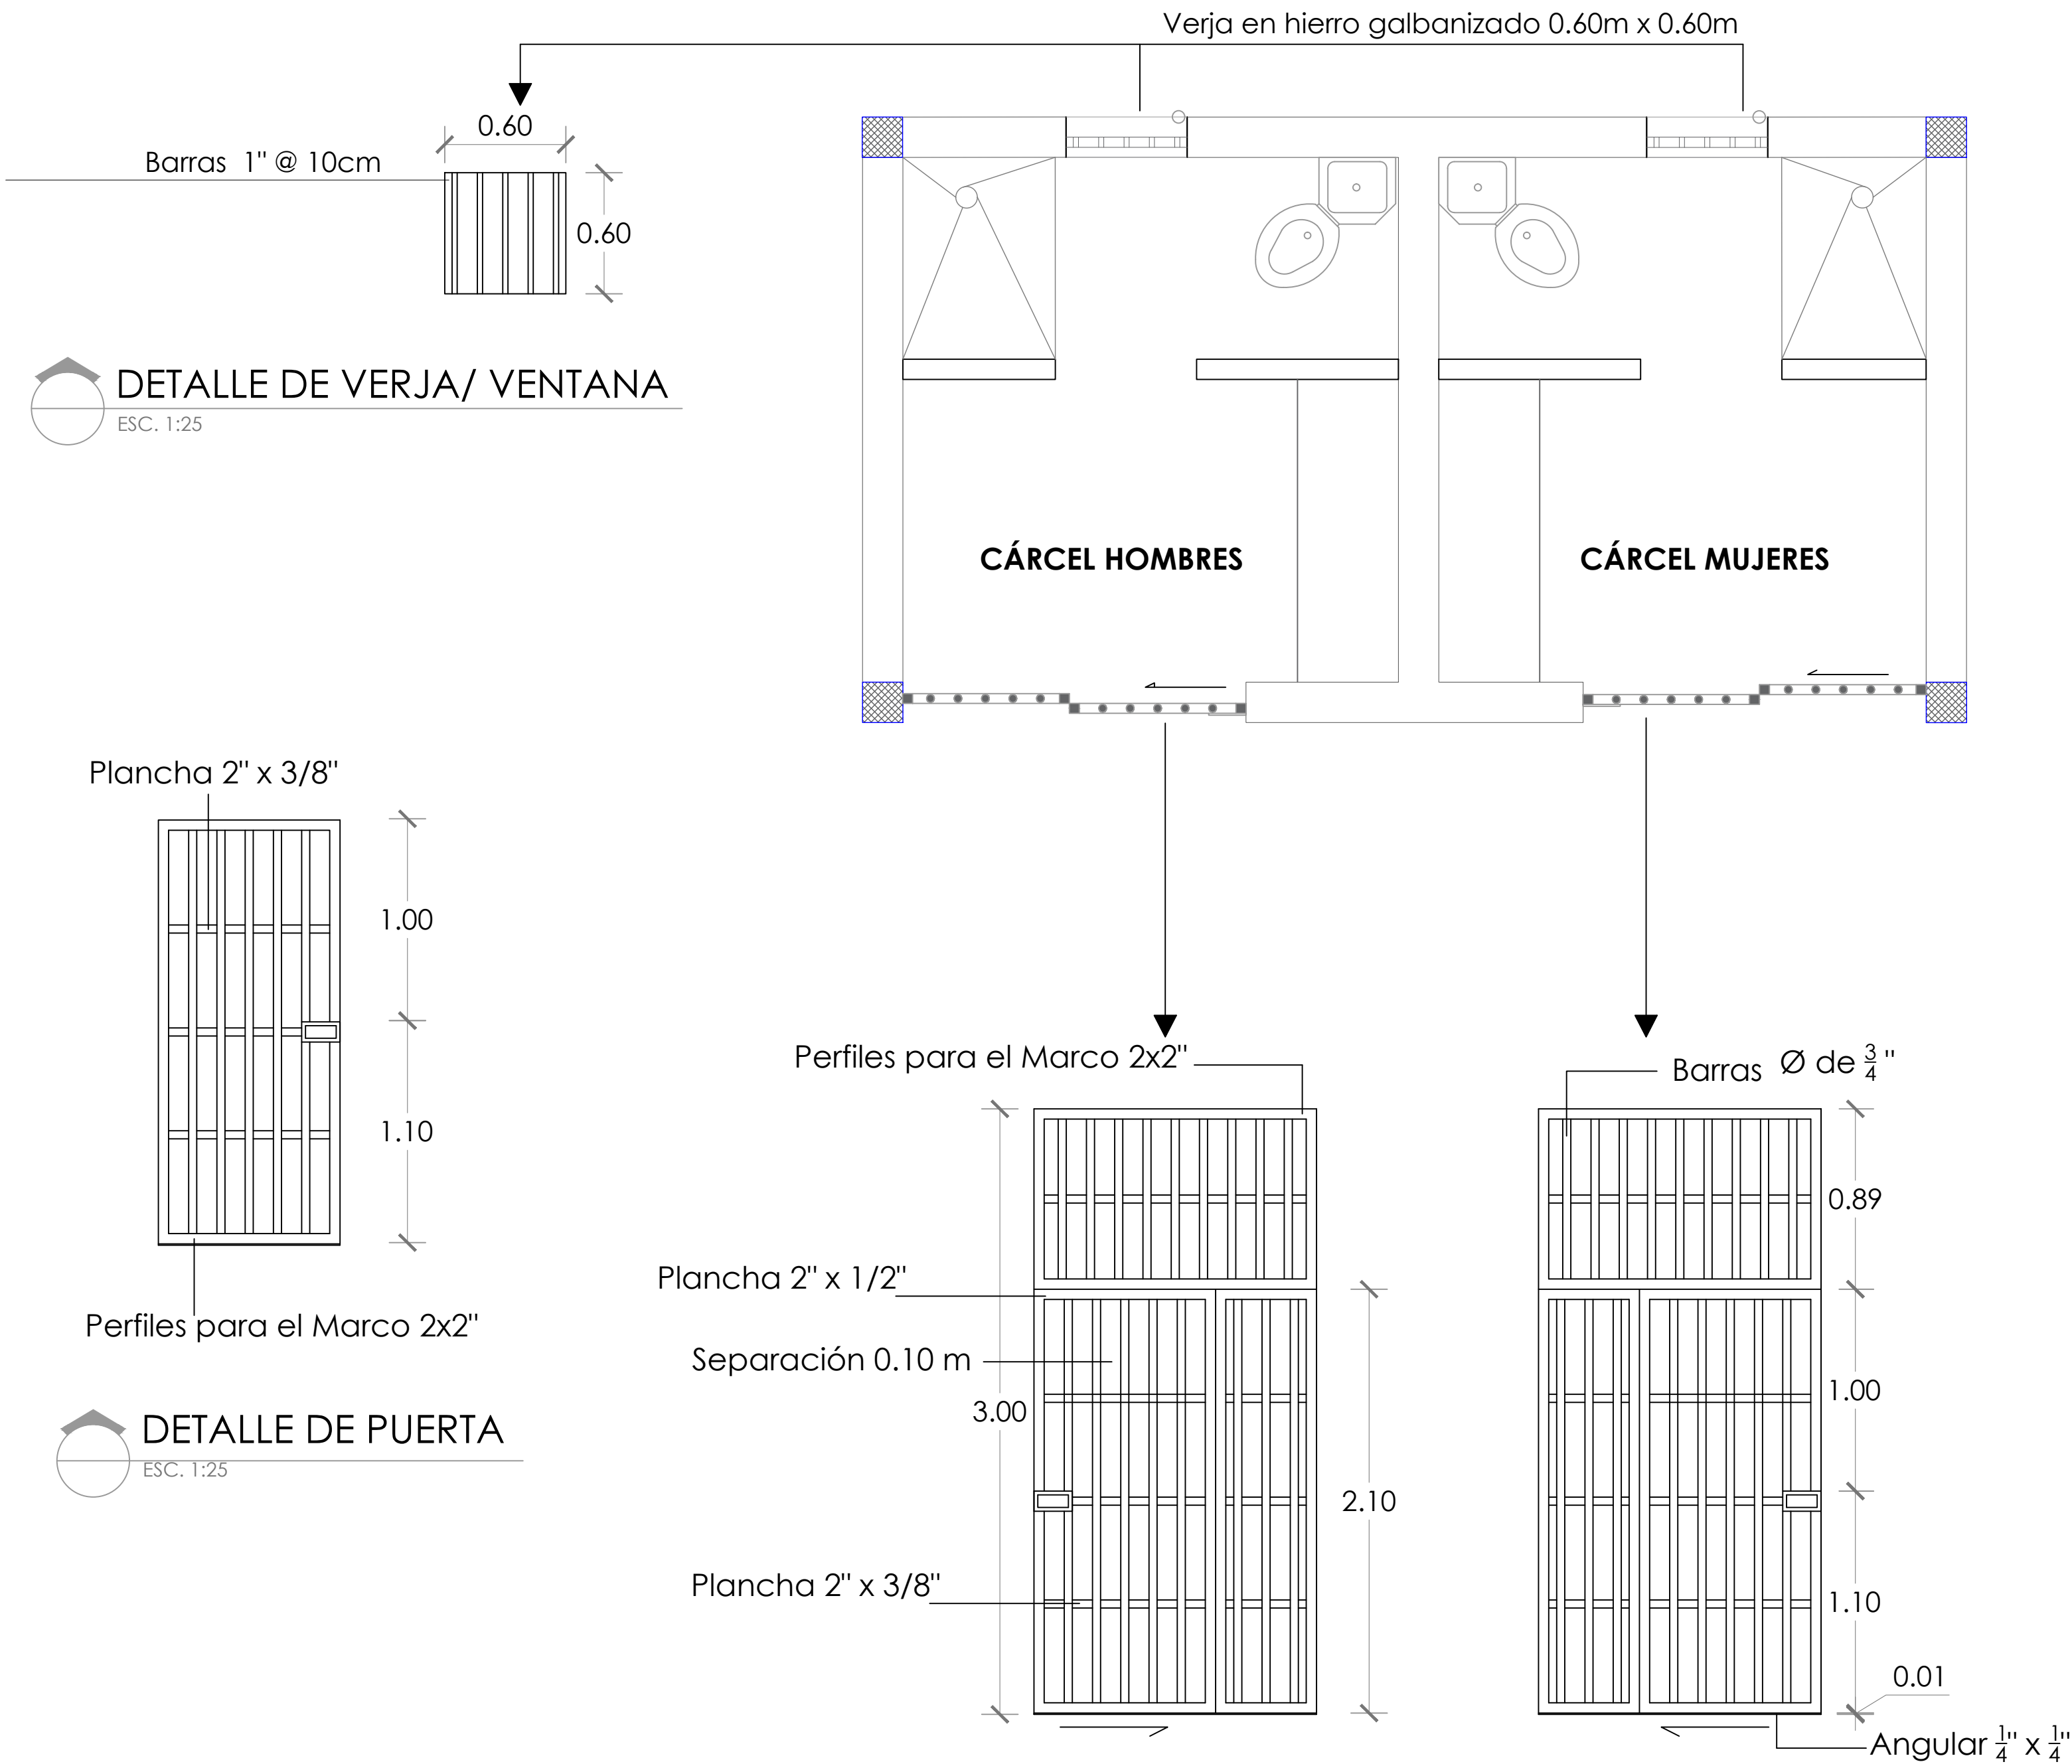

GOBIERNO DE LA
REPÚBLICA DOMINICANA

DIRECCION DE DESARROLLO
PROVINCIAL
DDP

Ave. Dr. Delgado, Esq. Moisés García,
Gazcue, Sto. Dgo., R.D.
TEL.: (809)-364-2189 | FAX.: (809)- 688-1665
E-Mail: info@cpadp.gob.do

PROYECTO:

**DESTACAMENTO T2
GUACHUPITA**

Santo Domingo Oeste
República Dominicana

EQUIPO DE TRABAJO:

DISEÑO ARQUITECTÓNICO
ARQ. Ivonne Mora
codia 00000

ENC. INGENIERÍA
ING. Fior Daliza Bonifacio
codia 00000

ESTRUCTURAL
ING. Leopoldo Berroa
codia 00000

ELÉCTRICO
ING. Juan Pérez
codia 00000

HIDRO-SANITARIO
ING. Francis Estevez
codia 00000

SELLO DE APROBACIÓN:

FECHA:

CONTENIDO:

PLANTA ARQUITECTÓNICA
CARCEL

ESCALA:

1:25

Septiembre 2026

NO. PÁGINA:

047

PROYECTO:

**DESTACAMENTO TIPO 2
GUACHUPITA**

Santo Domingo
República Dominicana

EQUIPO DE TRABAJO:

DISEÑO ARQUITECTÓNICO

ARQ. Ivonne A. Mora Y.
codia

ENC. INGENIERÍA

ING. Fior Dalíza Bonifacio
codia 00000

ESTRUCTURAL

ING. Juan Jérez
codia 00000

ELÉCTRICO

ING. Juan Perez
codia 00000

HIDRO-SANITARIO

ING. Francis Estevez
codia 00000

SELLO DE APROBACIÓN

FECHA

CONTENIDO:

DETALLE ASTA Y BANDERA

ESCALA:

1:50


SEPTIEMBRE 2026

NO. PÁGINA:


048

NOIAS :


- A) LOS TUBOS Ø DE ACERO INOXIDABLE DEBEN CUMPLIR CON LAS NORMAS ASTM-A312/ A312M.
- B) TODOS LOS TUBOS Ø DE ACERO INOXIDABLE SERAN AISI-A316 SCH40.
- C) LA SOLDADURA ENTRE TUBOS DE ACERO INOXIDABLE Y ELEMENTOS DE ACERO ASTM A36 DEBRAN CUMPLIR CON LAS NORMAS AWS 5.5
- D) LA SOLDADURA ENTRE TUBOS DE ACERO INOXIDABLE DEBEN CUMPLIR CON LAS NORMAS AWS 5.4
- B) MATERIALES:
f'c=210KG/CM2
fy=4,200KG/CM2 (VARILLAS CORRUGADAS DE ACERO ASTM A576 G-60)
fy= 30Ksi (TUBOS ACERO INOSIDABLE AISI 316 SCH40)
ELECTRODOS E316-16 (SOLDADURA ENTRE TUBOS AISI 316 SCH40)
ELECTRODOS E09MoL-16 (SOLDADURA ENTRE TUBOS AISI 316 SCH40)
Y ELEMENTOS DE ACERO ASTM A36.
- H) EL RECUBRIMIENTO DEL ACERO EN LAS FUNDACIONES SERA DE 0.07 MT.
- D) LOS ELECTRODOS SE MANTENDRAN EN HORNO DE SECADO A 300 GRADOS CELSIUS PARA EVITAR HUMEDAD EN LOS MISMOS QUE PUEDAN CAUSAR POROSIDAD EN LA SOLDADURA.
- H) NO DEBERA REALIZARSE SOLDADURA MEDIANTE PROCESO DE PUNTEADO PARA GARANTIZAR LA INTEGRIDAD DEL MATERIAL INOXIDABLE.

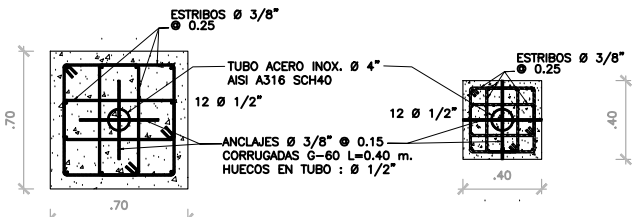


3 SECCIONES PEDESTAL COLUMNA
DET-11 BANDERA 9.00 MTS ESCALA 1:20

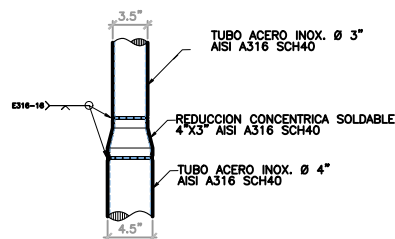


5 REDUCCION TUBO 4 inch @ 3 inch
DET-11 BANDERAS ESCALA 1:10

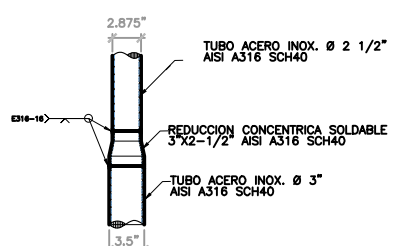


6 REDUCCION TUBO 3 inch @ 2-1/2 inch
DET-11 BANDERAS ESCALA 1:10

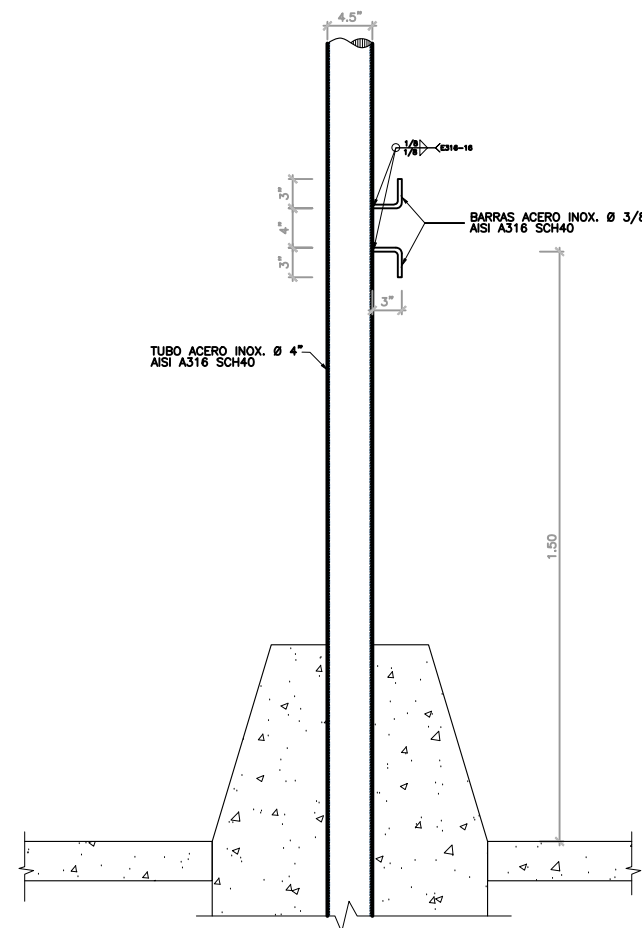


4 DETALLE GANCHOS PARA DRIZA
DET-11 BANDERAS ESCALA 1:10

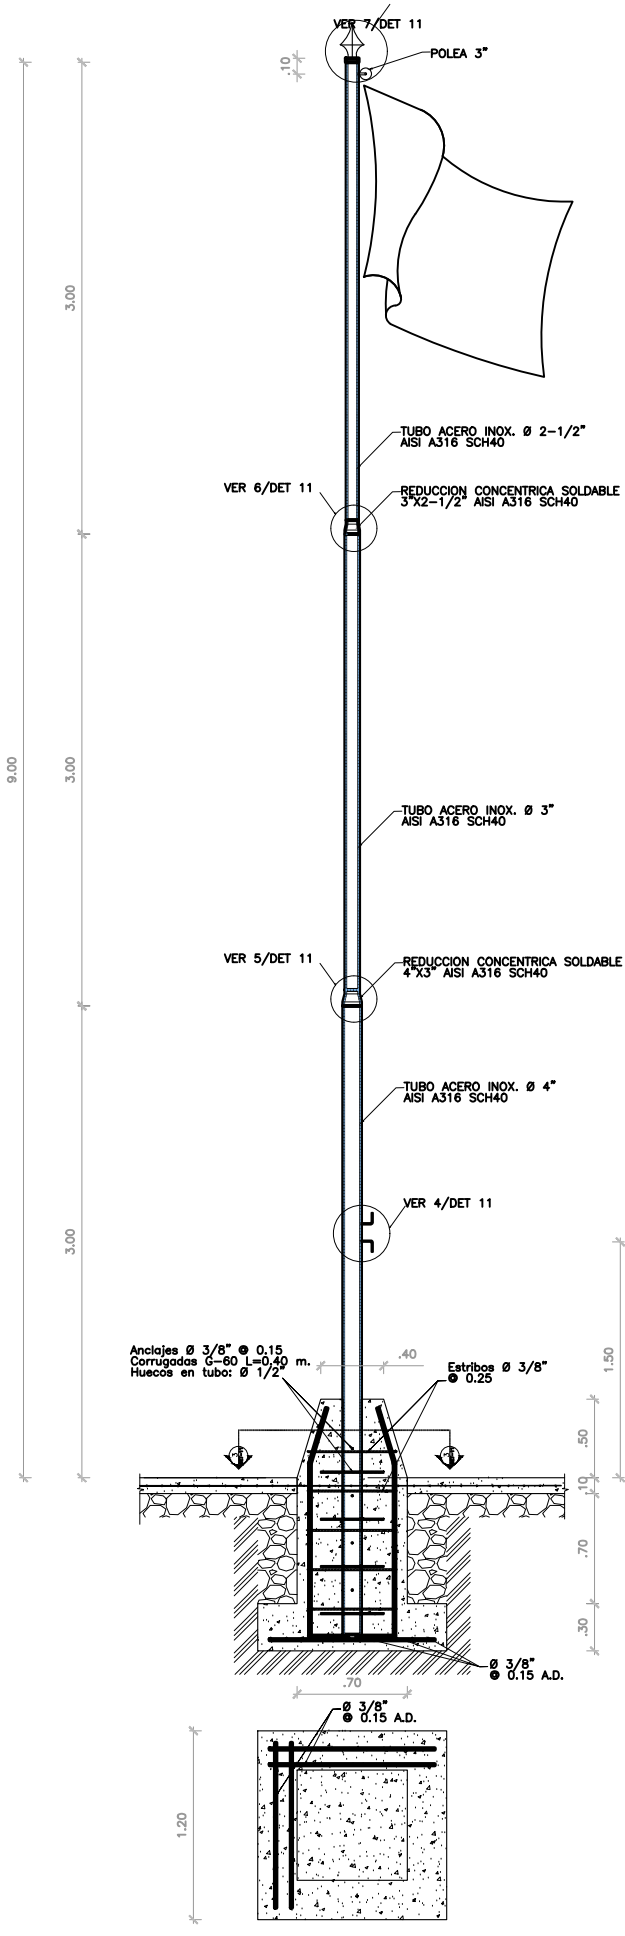

1 SECCION BANDERA 9.00 MTS.
DET-11 BANDERAS ESCALA 1:25

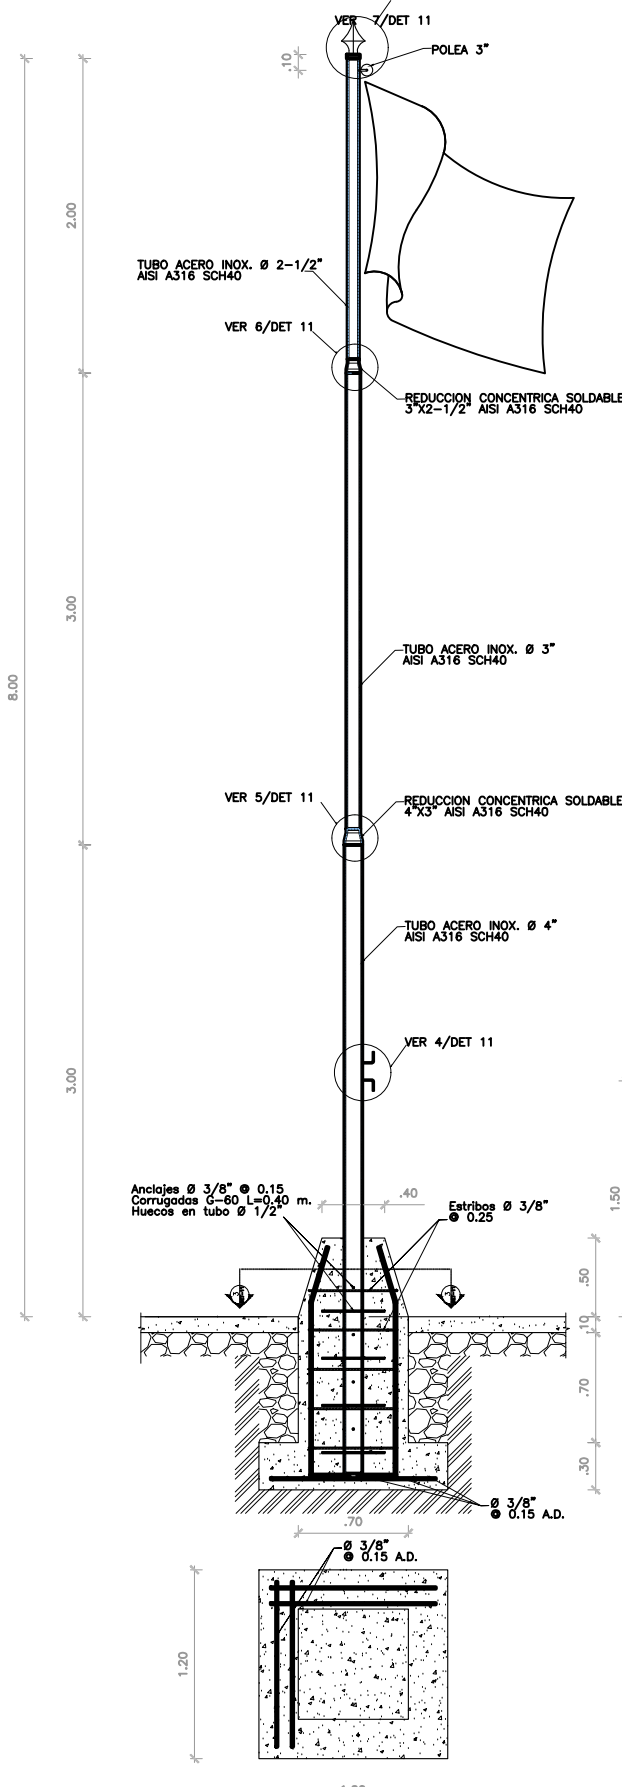



2 SECCION BANDERA 8.00 MTS.
DET-11 BANDERAS ESCALA 1:25

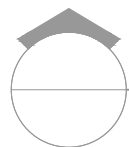

DETALLE ASTA Y BANDERAS

ESC. 1:50

NOTA: Estos planos estan sujetos a cambios

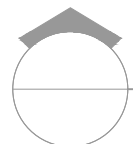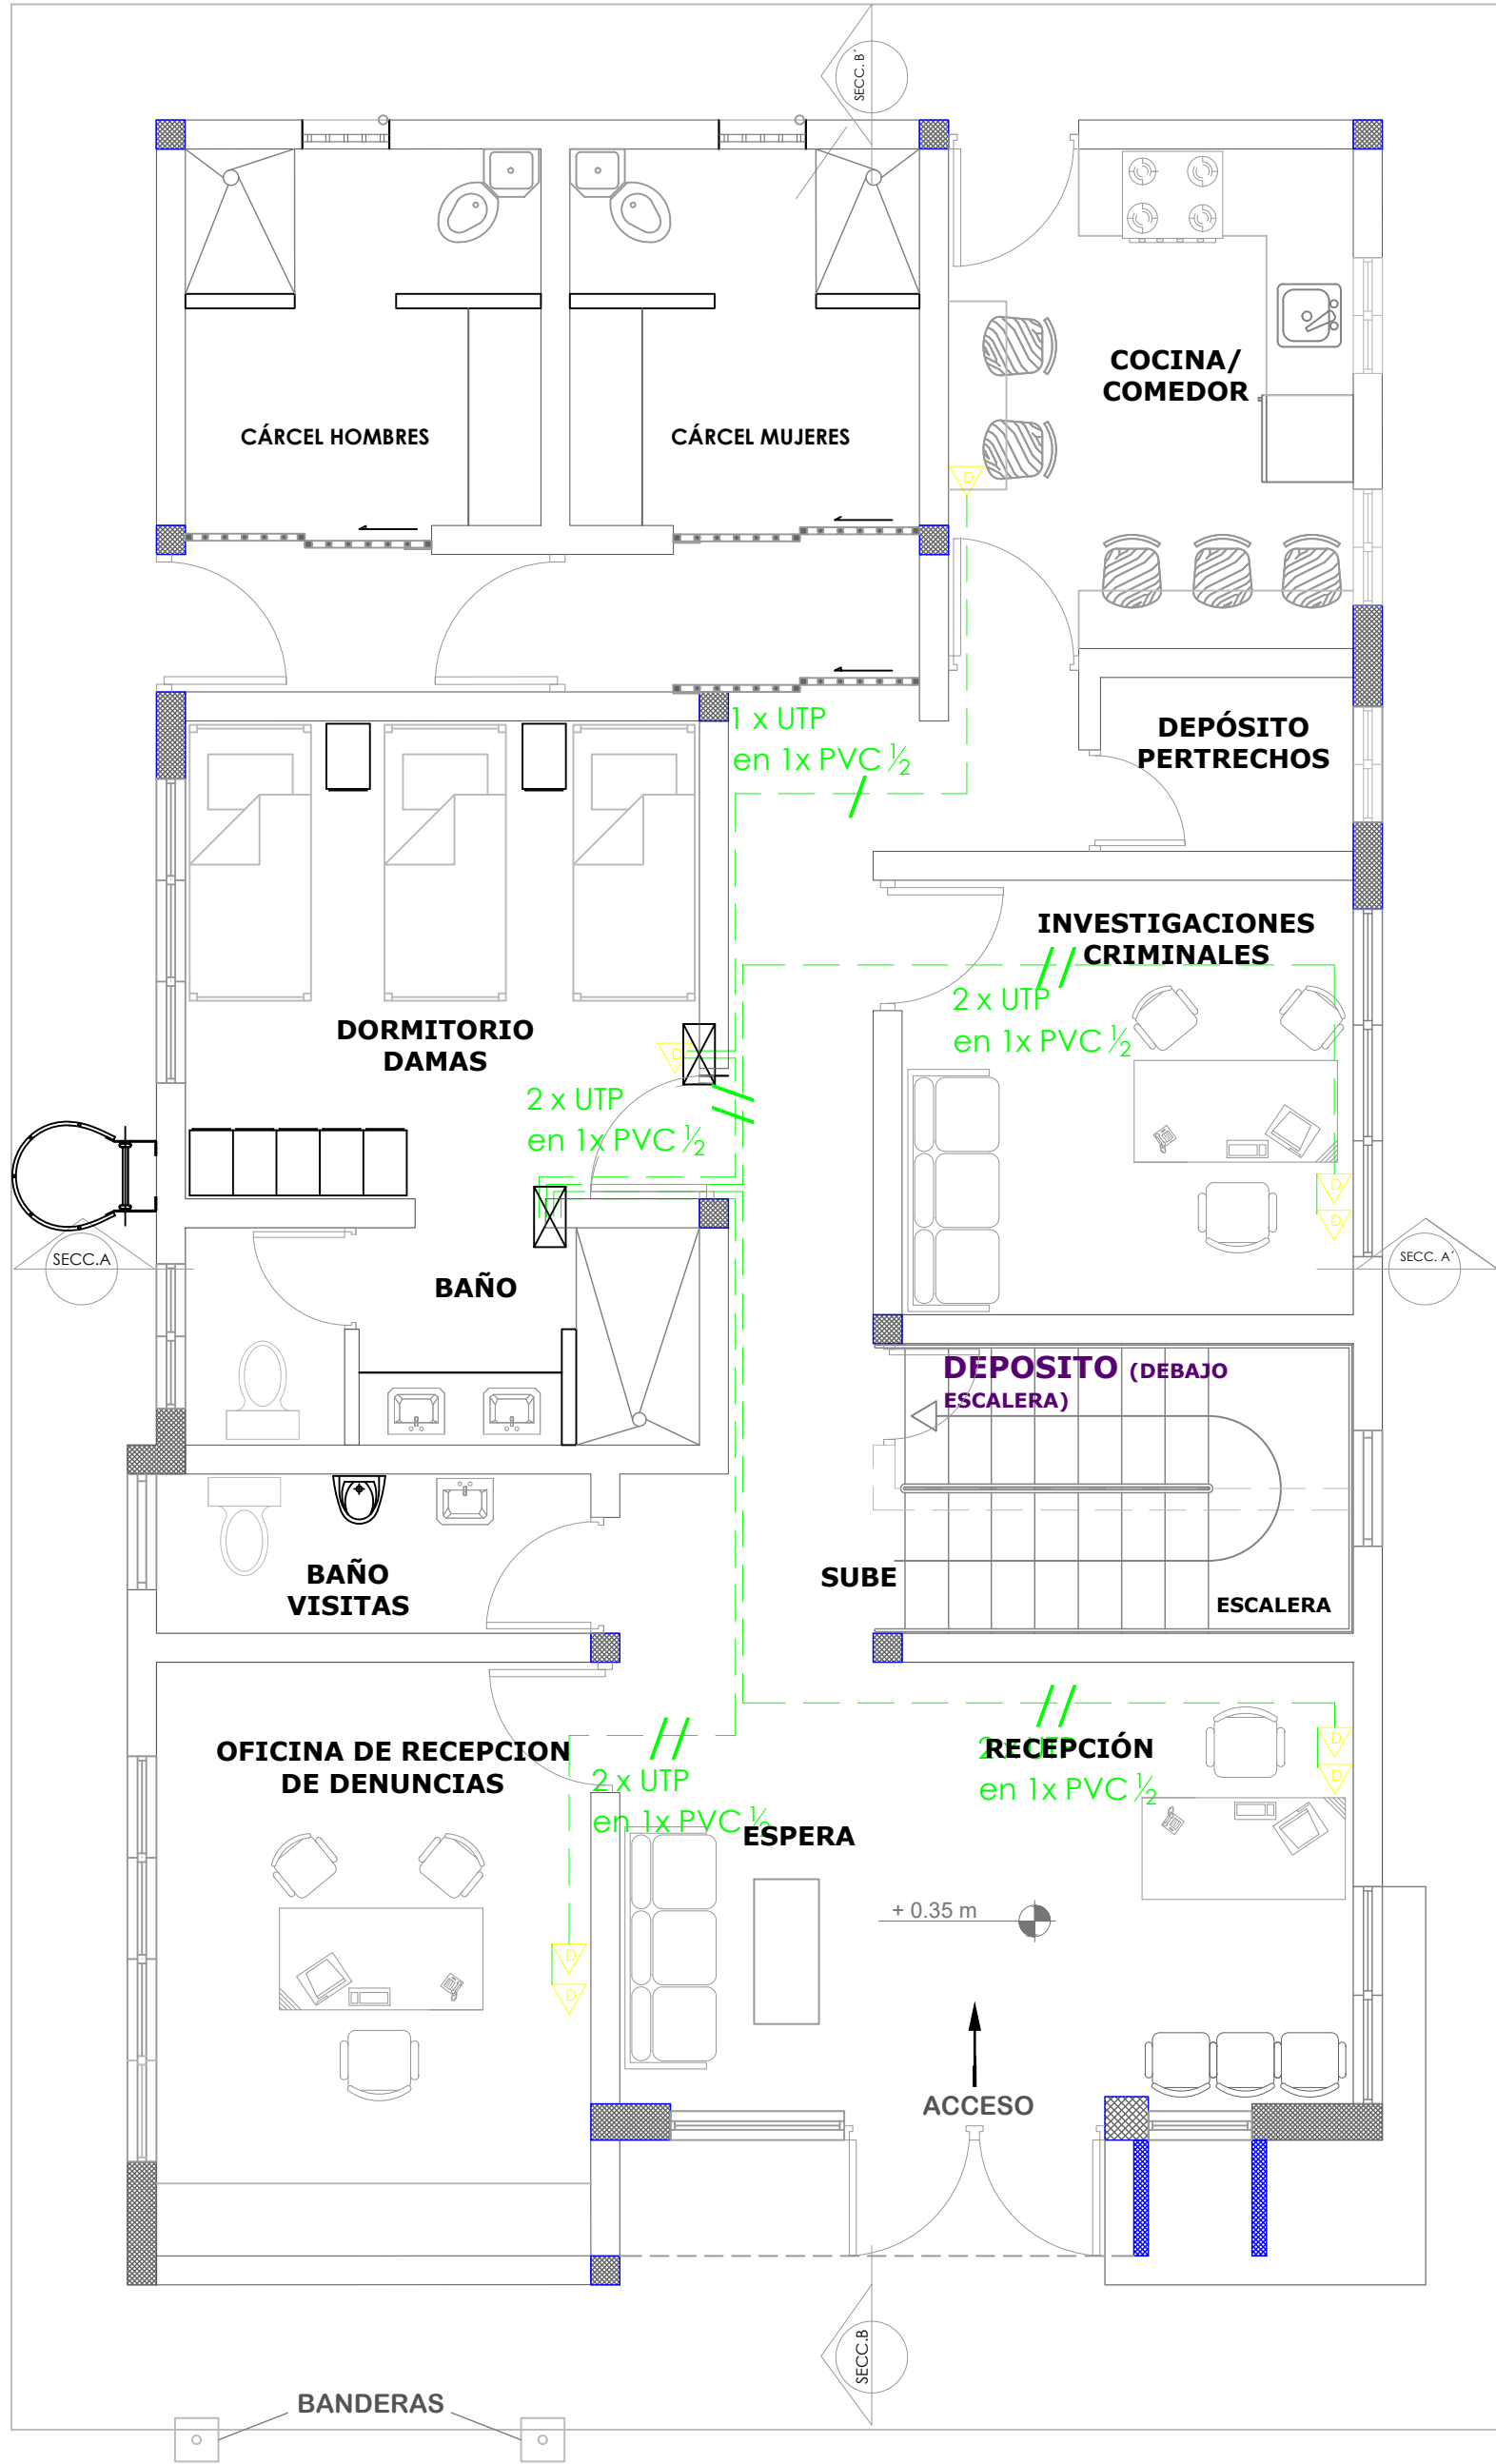


PLANTA DE DATA

1ER NIVEL

ESC. 1:50

NOTA: Estos planos estan sujetos a cambios

DIRECCION DE DESARROLLO
PROVINCIAL
DDP

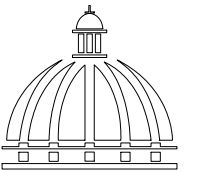

GOBIERNO DE LA
REPÚBLICA DOMINICANA

Ave. Dr. Delgado, Esq. Moises Garcia,
Gazcue, Sto. Dgo., R.D.
TEL.: (809)-364-2189 | FAX.: (809)- 688-1665
E-Mail: info@cpadp.gob.do

PROYECTO:

DESTACAMENTO TIPO 2 GUACHUPITA

Santo Domingo
República Dominicana

EQUIPO DE TRABAJO:

DISEÑO ARQUITECTÓNICO
ARQ. Ivonne A. Mora Y.
codia _____

ENC. INGENIERÍA
ING. Fior Dalíza Bonifacio
codia 00000 _____

ESTRUCTURAL
ING. Juan Jérez
codia 00000 _____

ELÉCTRICO
ING. Juan Perez
codia 00000 _____

HIDRO-SANITARIO
ING. Francis Estevez
codia 00000 _____

SELLO DE APROBACIÓN

FECHA _____

CONTENIDO:

PLANTA DE DATA 1ER NIVEL


ESCALA:

1:50

SEPTIEMBRE 2026

NO. PÁGINA:


049

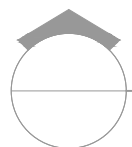

PLANTA DE DATA

2DO NIVEL

ESC. 1:50

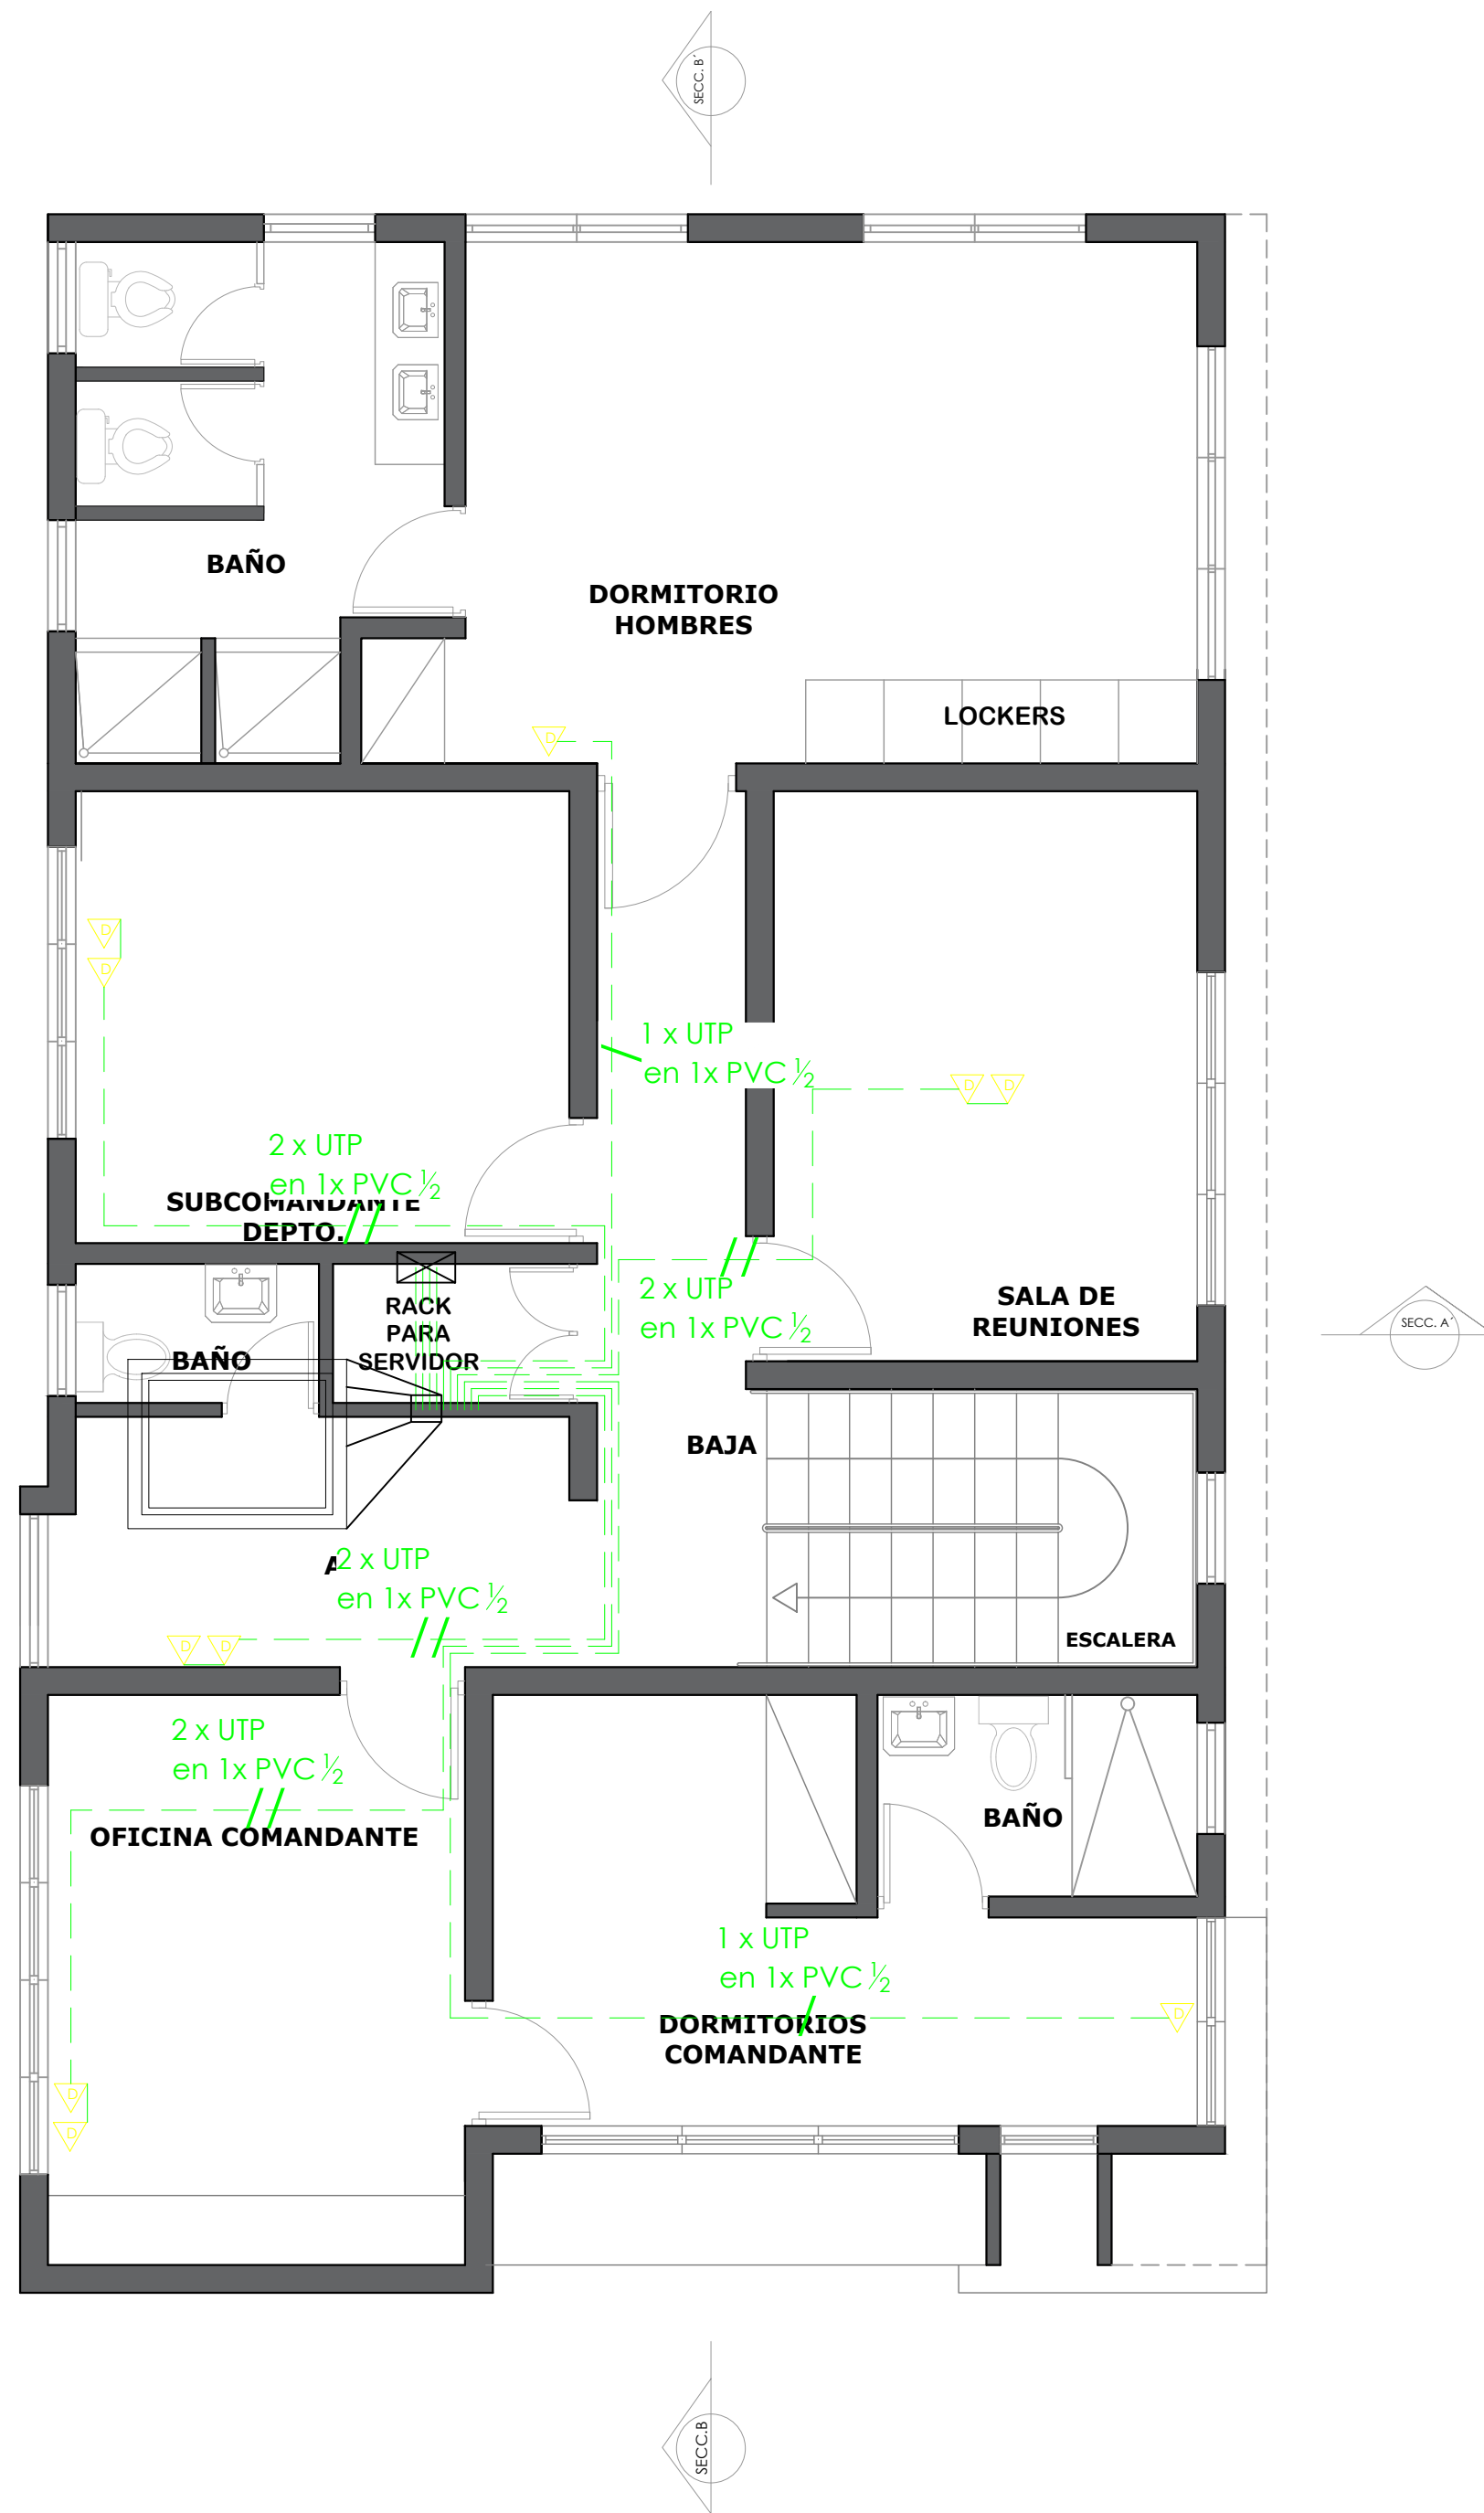

DIRECCION DE DESARROLLO PROVINCIAL DDP



Ave. Dr. Delgado, Esq. Moises Garcia,
Gazcue, Sto. Dgo., R.D.
TEL.: (809)-364-2189 | FAX.: (809)- 688-1665
E-Mail: info@cpadp.gob.do

PROYECTO:

DESTACAMENTO TIPO 2 GUACHUPITA

Santo Domingo
República Dominicana

EQUIPO DE TRABAJO:

DISEÑO ARQUITECTÓNICO
ARQ. Ivonne A. Mora Y.
codia

ENC. INGENIERÍA
ING. Fior Daliza Bonifacio
codia 00000

ESTRUCTURAL
ING. Juan Jérez
codia 00000

ELÉCTRICO
ING. Juan Perez
codia 00000

HIDRO-SANITARIO
ING. Francis Estevez
codia 00000

SELLO DE APROBACIÓN

FECHA

CONTENIDO:

PLANTA DE DATA 2DO NIVEL

ESCALA:



1:50

SEPTIEMBRE 2026

NO. PÁGINA:

050

NOTA: Estos planos estan sujetos a cambios

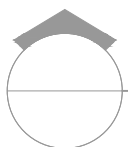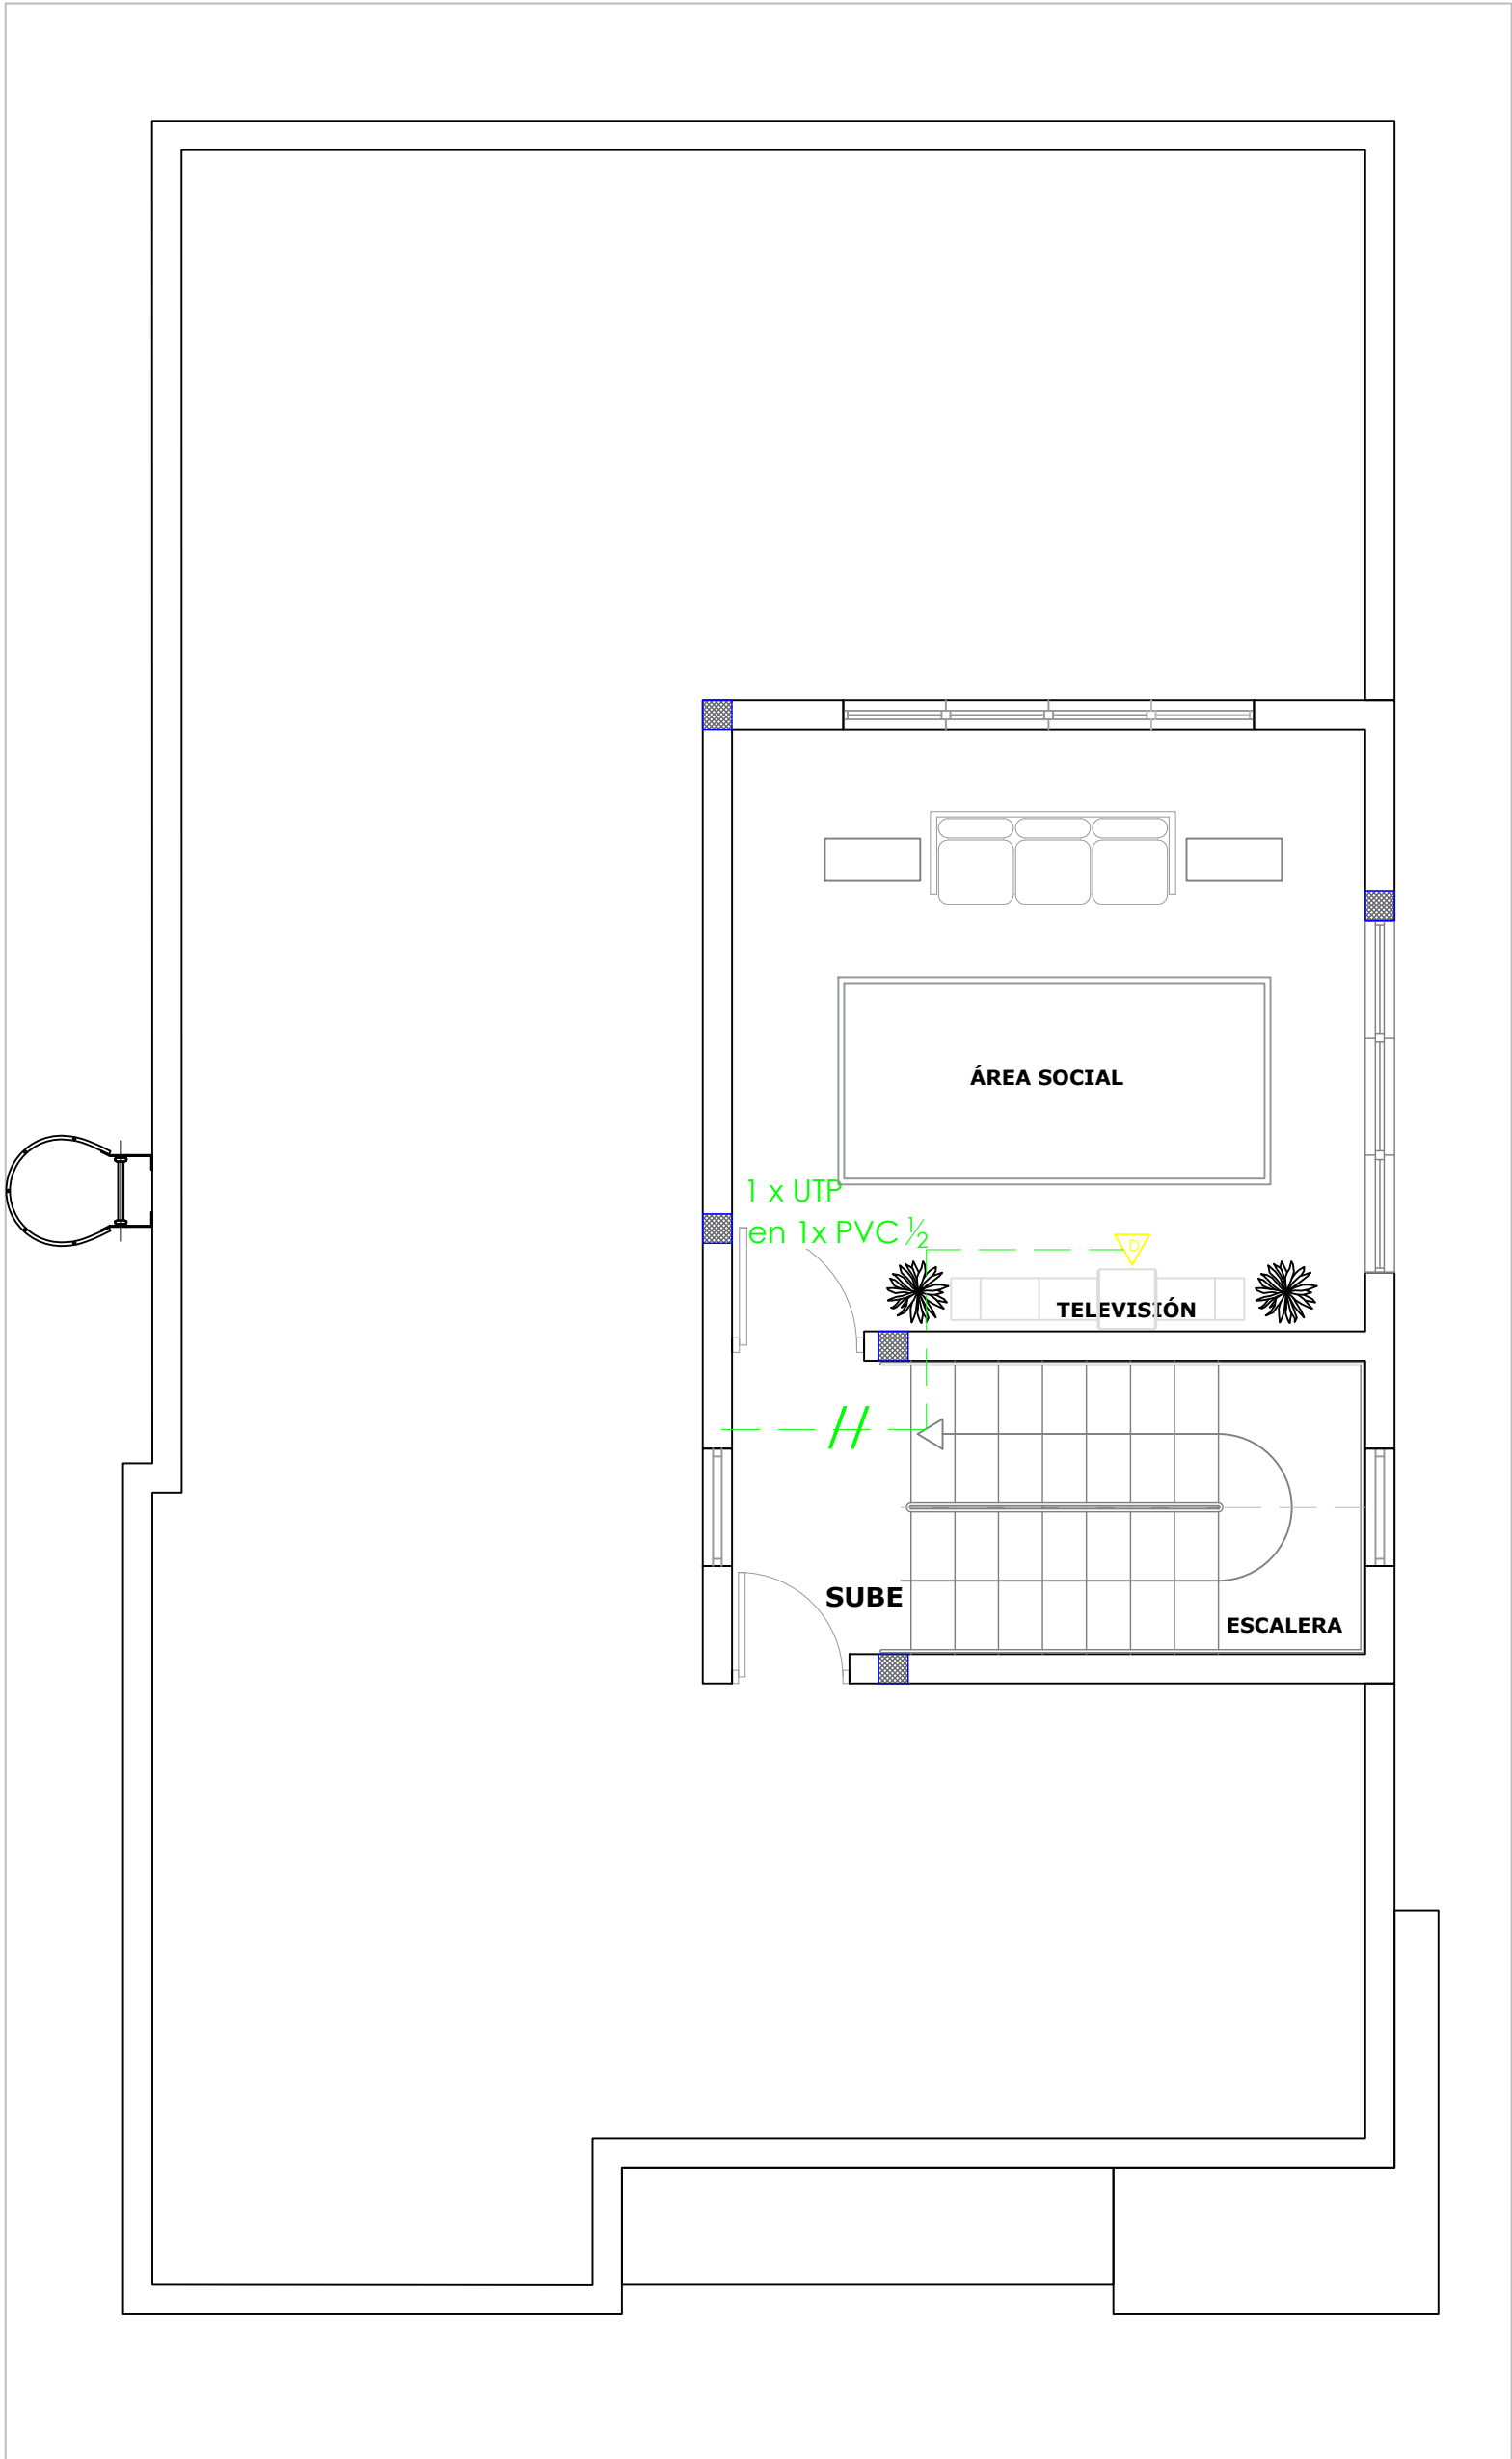


PLANTA DE DATA

3ER NIVEL

ESC. 1:50

NOTA: Estos planos estan sujetos a cambios

DIRECCION DE DESARROLLO
PROVINCIAL
DDP

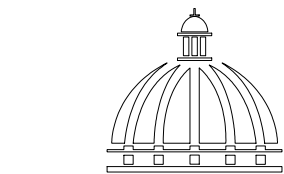

Ave. Dr. Delgado, Esq. Moises Garcia,
Gazcue, Sto. Dgo., R.D.
TEL.: (809)-364-2189 | FAX.: (809)- 688-1665
E-Mail: info@cpadp.gob.do

PROYECTO:
**DESTACAMENTO TIPO 2
GUACHUPITA**
Santo Domingo
República Dominicana

EQUIPO DE TRABAJO:

DISEÑO ARQUITECTÓNICO
ARQ. Ivonne A. Mora Y.
codia _____

ENC. INGENIERÍA
ING. Fior Dalíza Bonifacio
codia 00000 _____

ESTRUCTURAL
ING. Juan Jérez
codia 00000 _____

ELÉCTRICO
ING. Juan Perez
codia 00000 _____

HIDRO-SANITARIO
ING. Francis Estevez
codia 00000 _____



SELLO DE APROBACIÓN

FECHA _____

CONTENIDO:
**PLANTA DE DATA
3ER NIVEL**

ESCALA:
1:50
SEPTIEMBRE 2026

NO. PÁGINA:
051

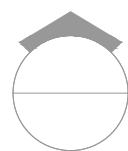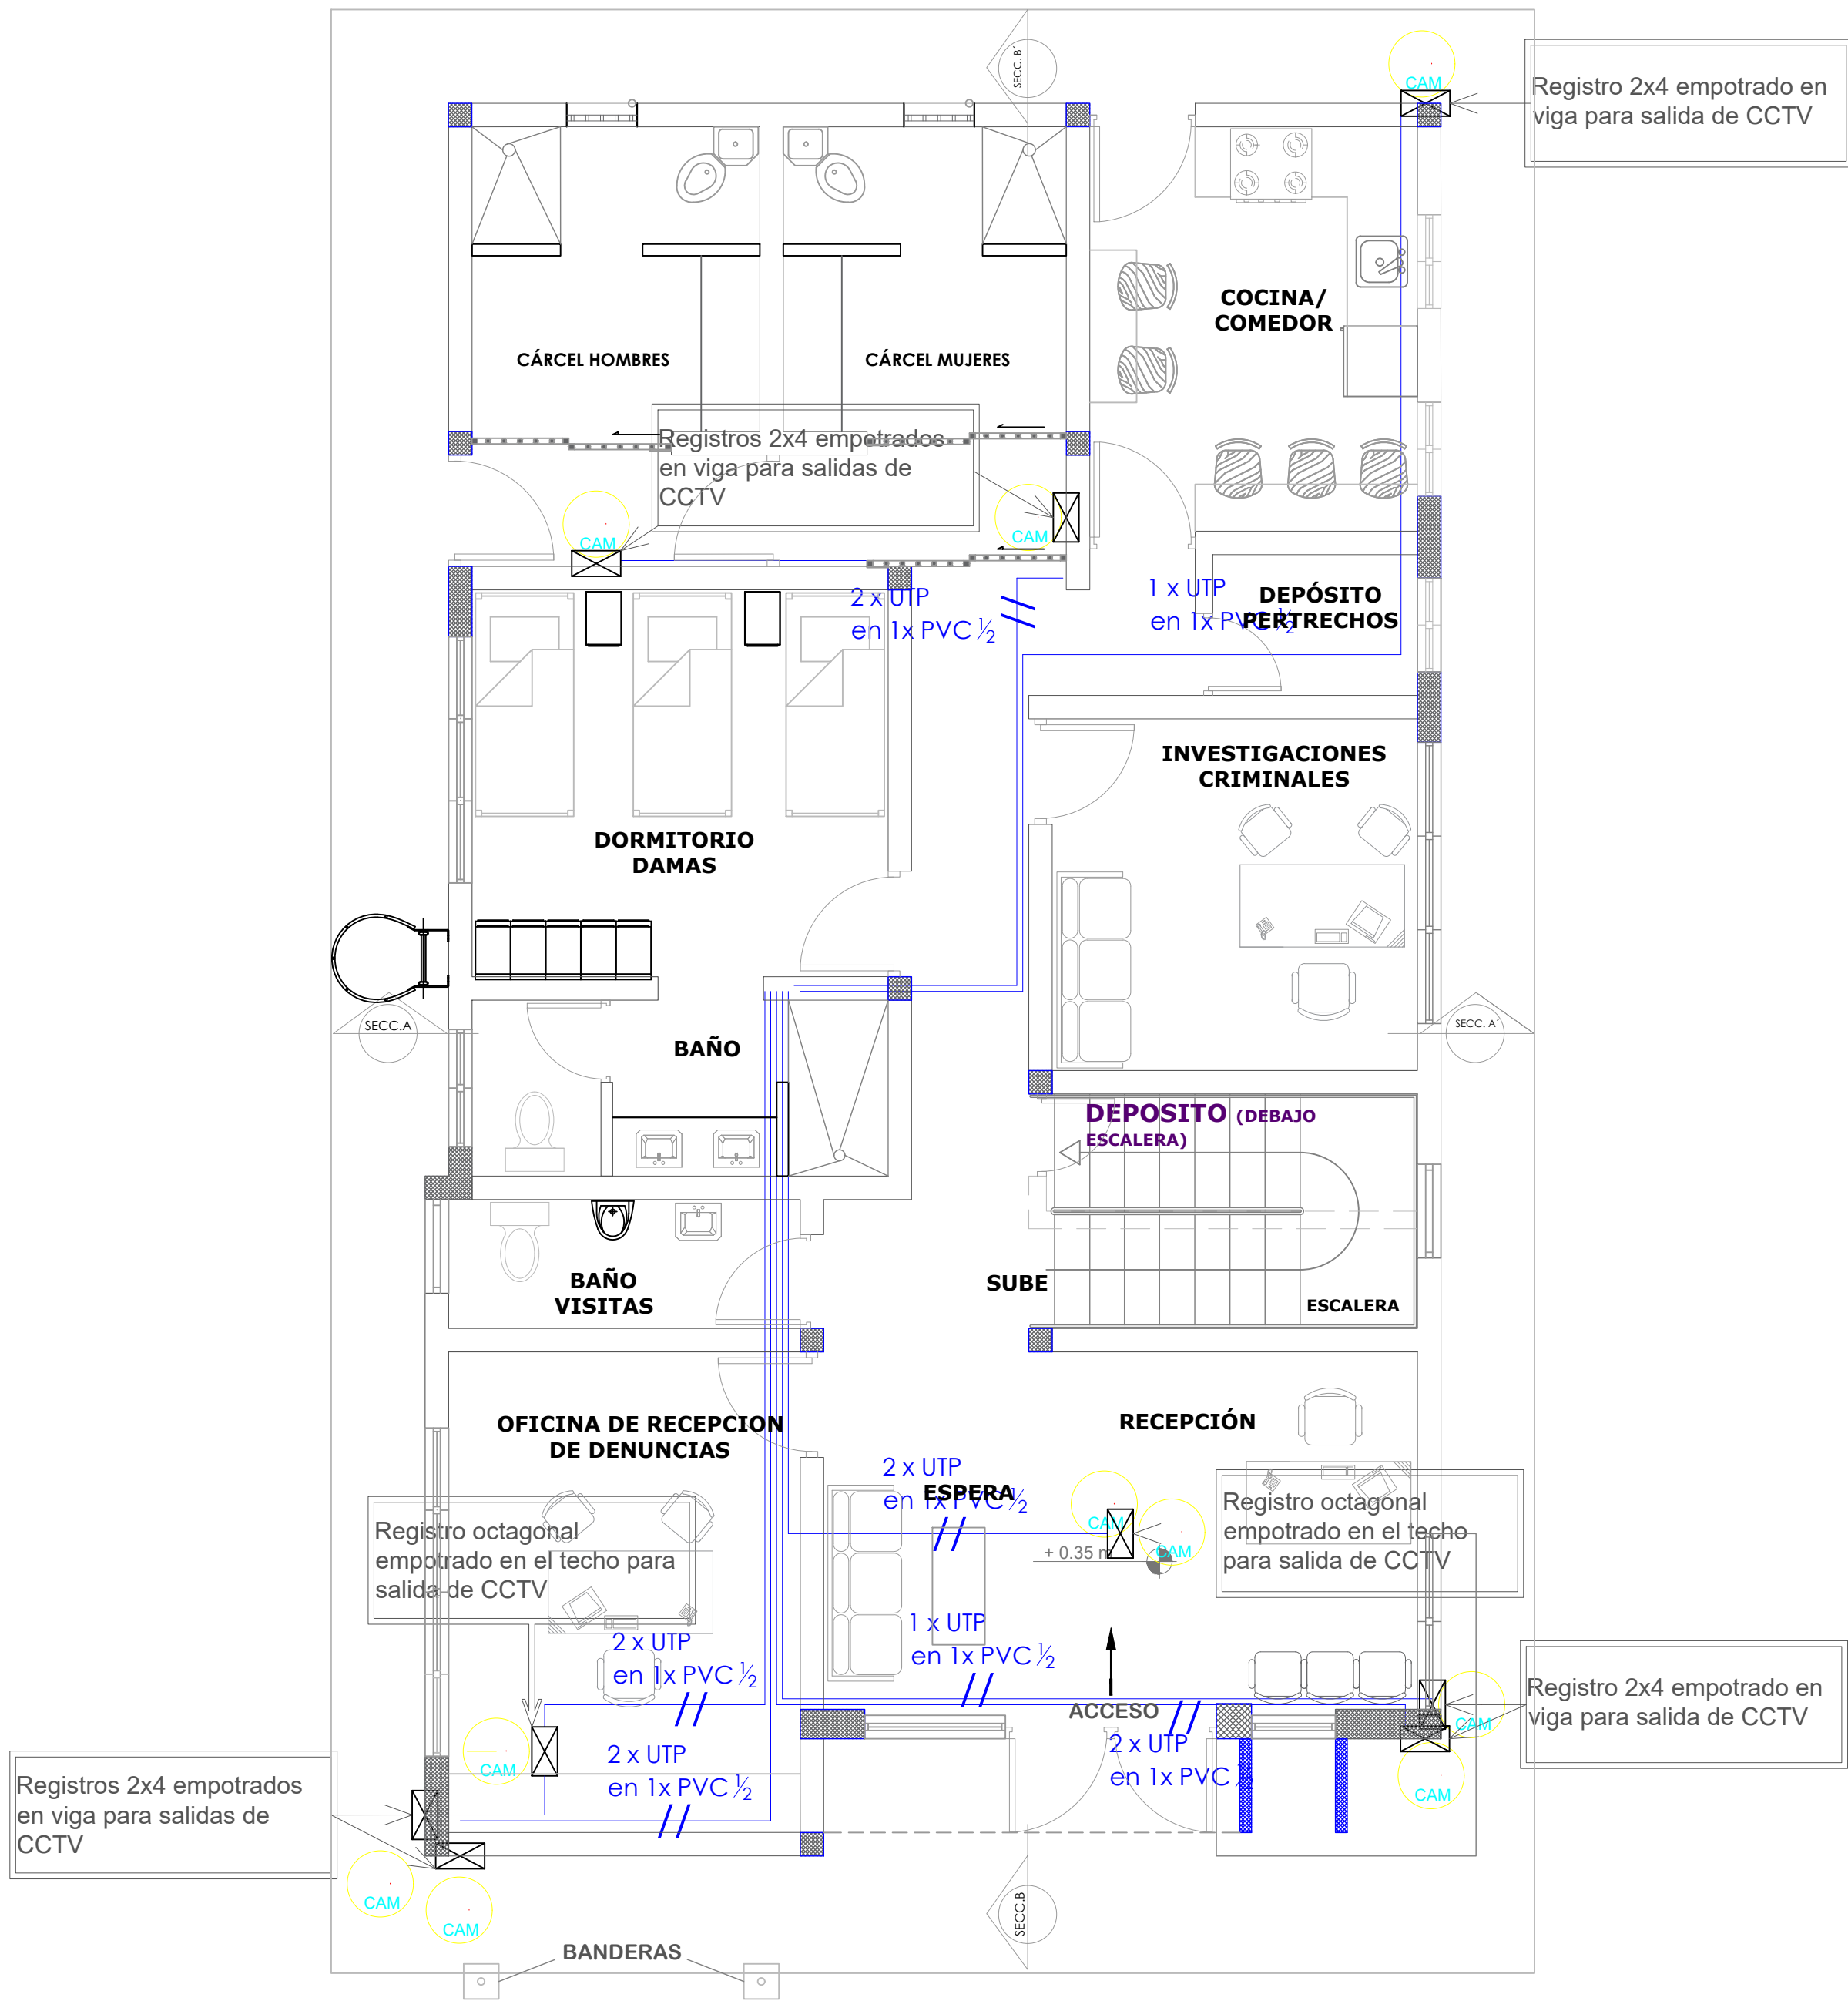

PLANTA DE INSTALACION DE CAMARA 1ER NIVEL

ESC. 1:50

NOTA: Estos planos estan sujetos a cambios

COMISION PRESIDENCIAL DE APOYO AL DESARROLLO PROVINCIAL CPADP



Ave. Dr. Delgado, Esq. Moises Garcia,
Gazcue, Sto. Dgo., R.D.
TEL.: (809)-364-2189 | FAX.: (809)- 688-1665
E-Mail: info@cpadp.gob.do

PROYECTO:

DESTACAMENTO TIPO 2 GUACHUPITA

Santo Domingo
República Dominicana

EQUIPO DE TRABAJO:

DISEÑO ARQUITECTÓNICO

ARQ. Ivonne A. Mora Y.
codia

ENC. INGENIERÍA

ING. Fior Daliza Bonifacio
codia 00000

ESTRUCTURAL

ING. Juan Jérez
codia 00000

ELÉCTRICO

ING. Juan Perez
codia 00000

HIDRO-SANITARIO

ING. Francis Estevez
codia 00000

SELLO DE APROBACIÓN

FECHA

CONTENIDO:

PLANTA DE INSTALACION DE CAMARA 1ER NIVEL


ESCALA:


1:50

SEPTIEMBRE 2026

NO. PÁGINA:


052

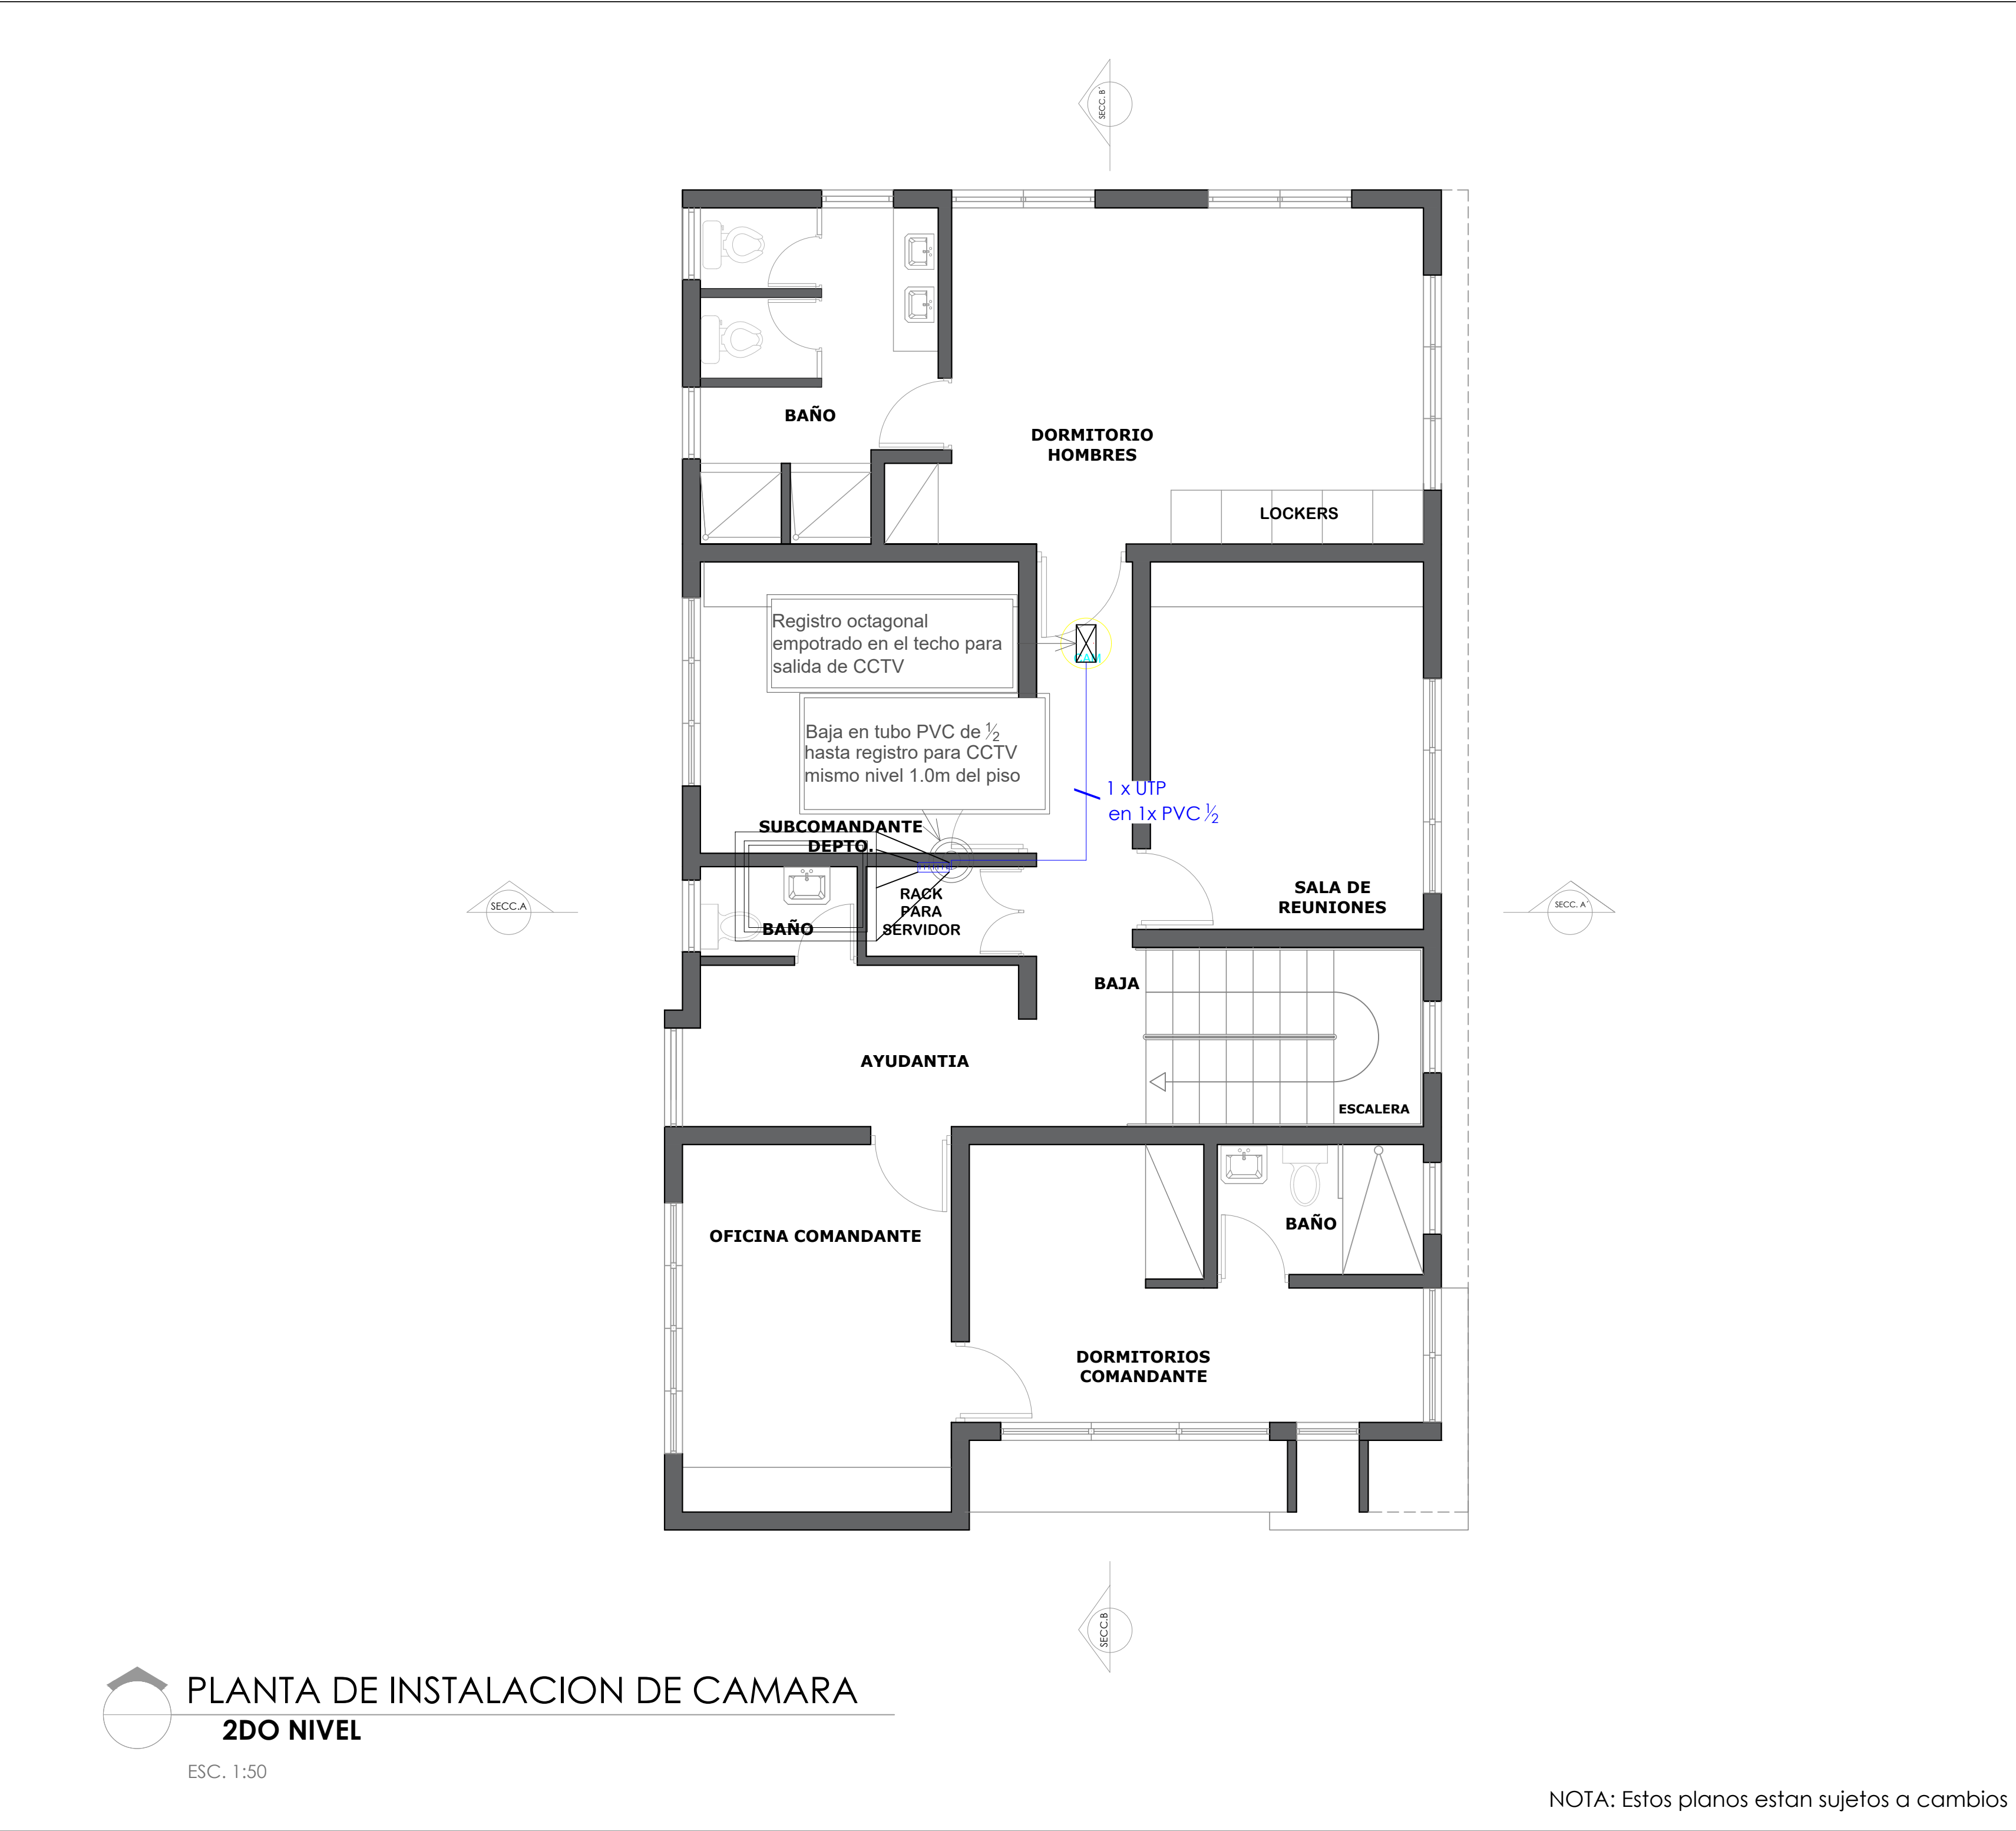

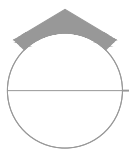 PLANTA DE INSTALACION DE CAMARA
2DO NIVEL
ESC. 1:50

NOTA: Estos planos estan sujetos a cambios

DIRECCION DE DESARROLLO
PROVINCIAL
DDP

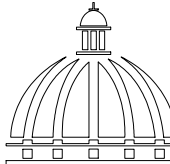
GOBIERNO DE LA
REPÚBLICA DOMINICANA

Ave. Dr. Delgado, Esq. Moises García,
Gazcue, Sto. Dgo., R.D.
TEL.: (809)-364-2189 | FAX.: (809)- 688-1665
E-Mail: info@cpadp.gob.do

PROYECTO:

DESTACAMENTO TIPO 2
GUACHUPITA
Santo Domingo
República Dominicana

EQUIPO DE TRABAJO:

DISEÑO ARQUITECTÓNICO
ARQ. Ivonne A. Mora Y.
codia _____

ENC. INGENIERÍA
ING. Fior Daliza Bonifacio
codia 00000 _____

ESTRUCTURAL
ING. Juan Jérez
codia 00000 _____

ELÉCTRICO
ING. Juan Perez
codia 00000 _____

HIDRO-SANITARIO
ING. Francis Estevez
codia 00000 _____

SELLO DE APROBACIÓN



FECHA _____

CONTENIDO:
PLANTA DE INSTALACION
DE CAMARA
2DO NIVEL

ESCALA:
1:50

SEPTIEMBRE 2026

NO. PÁGINA:
053

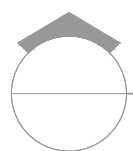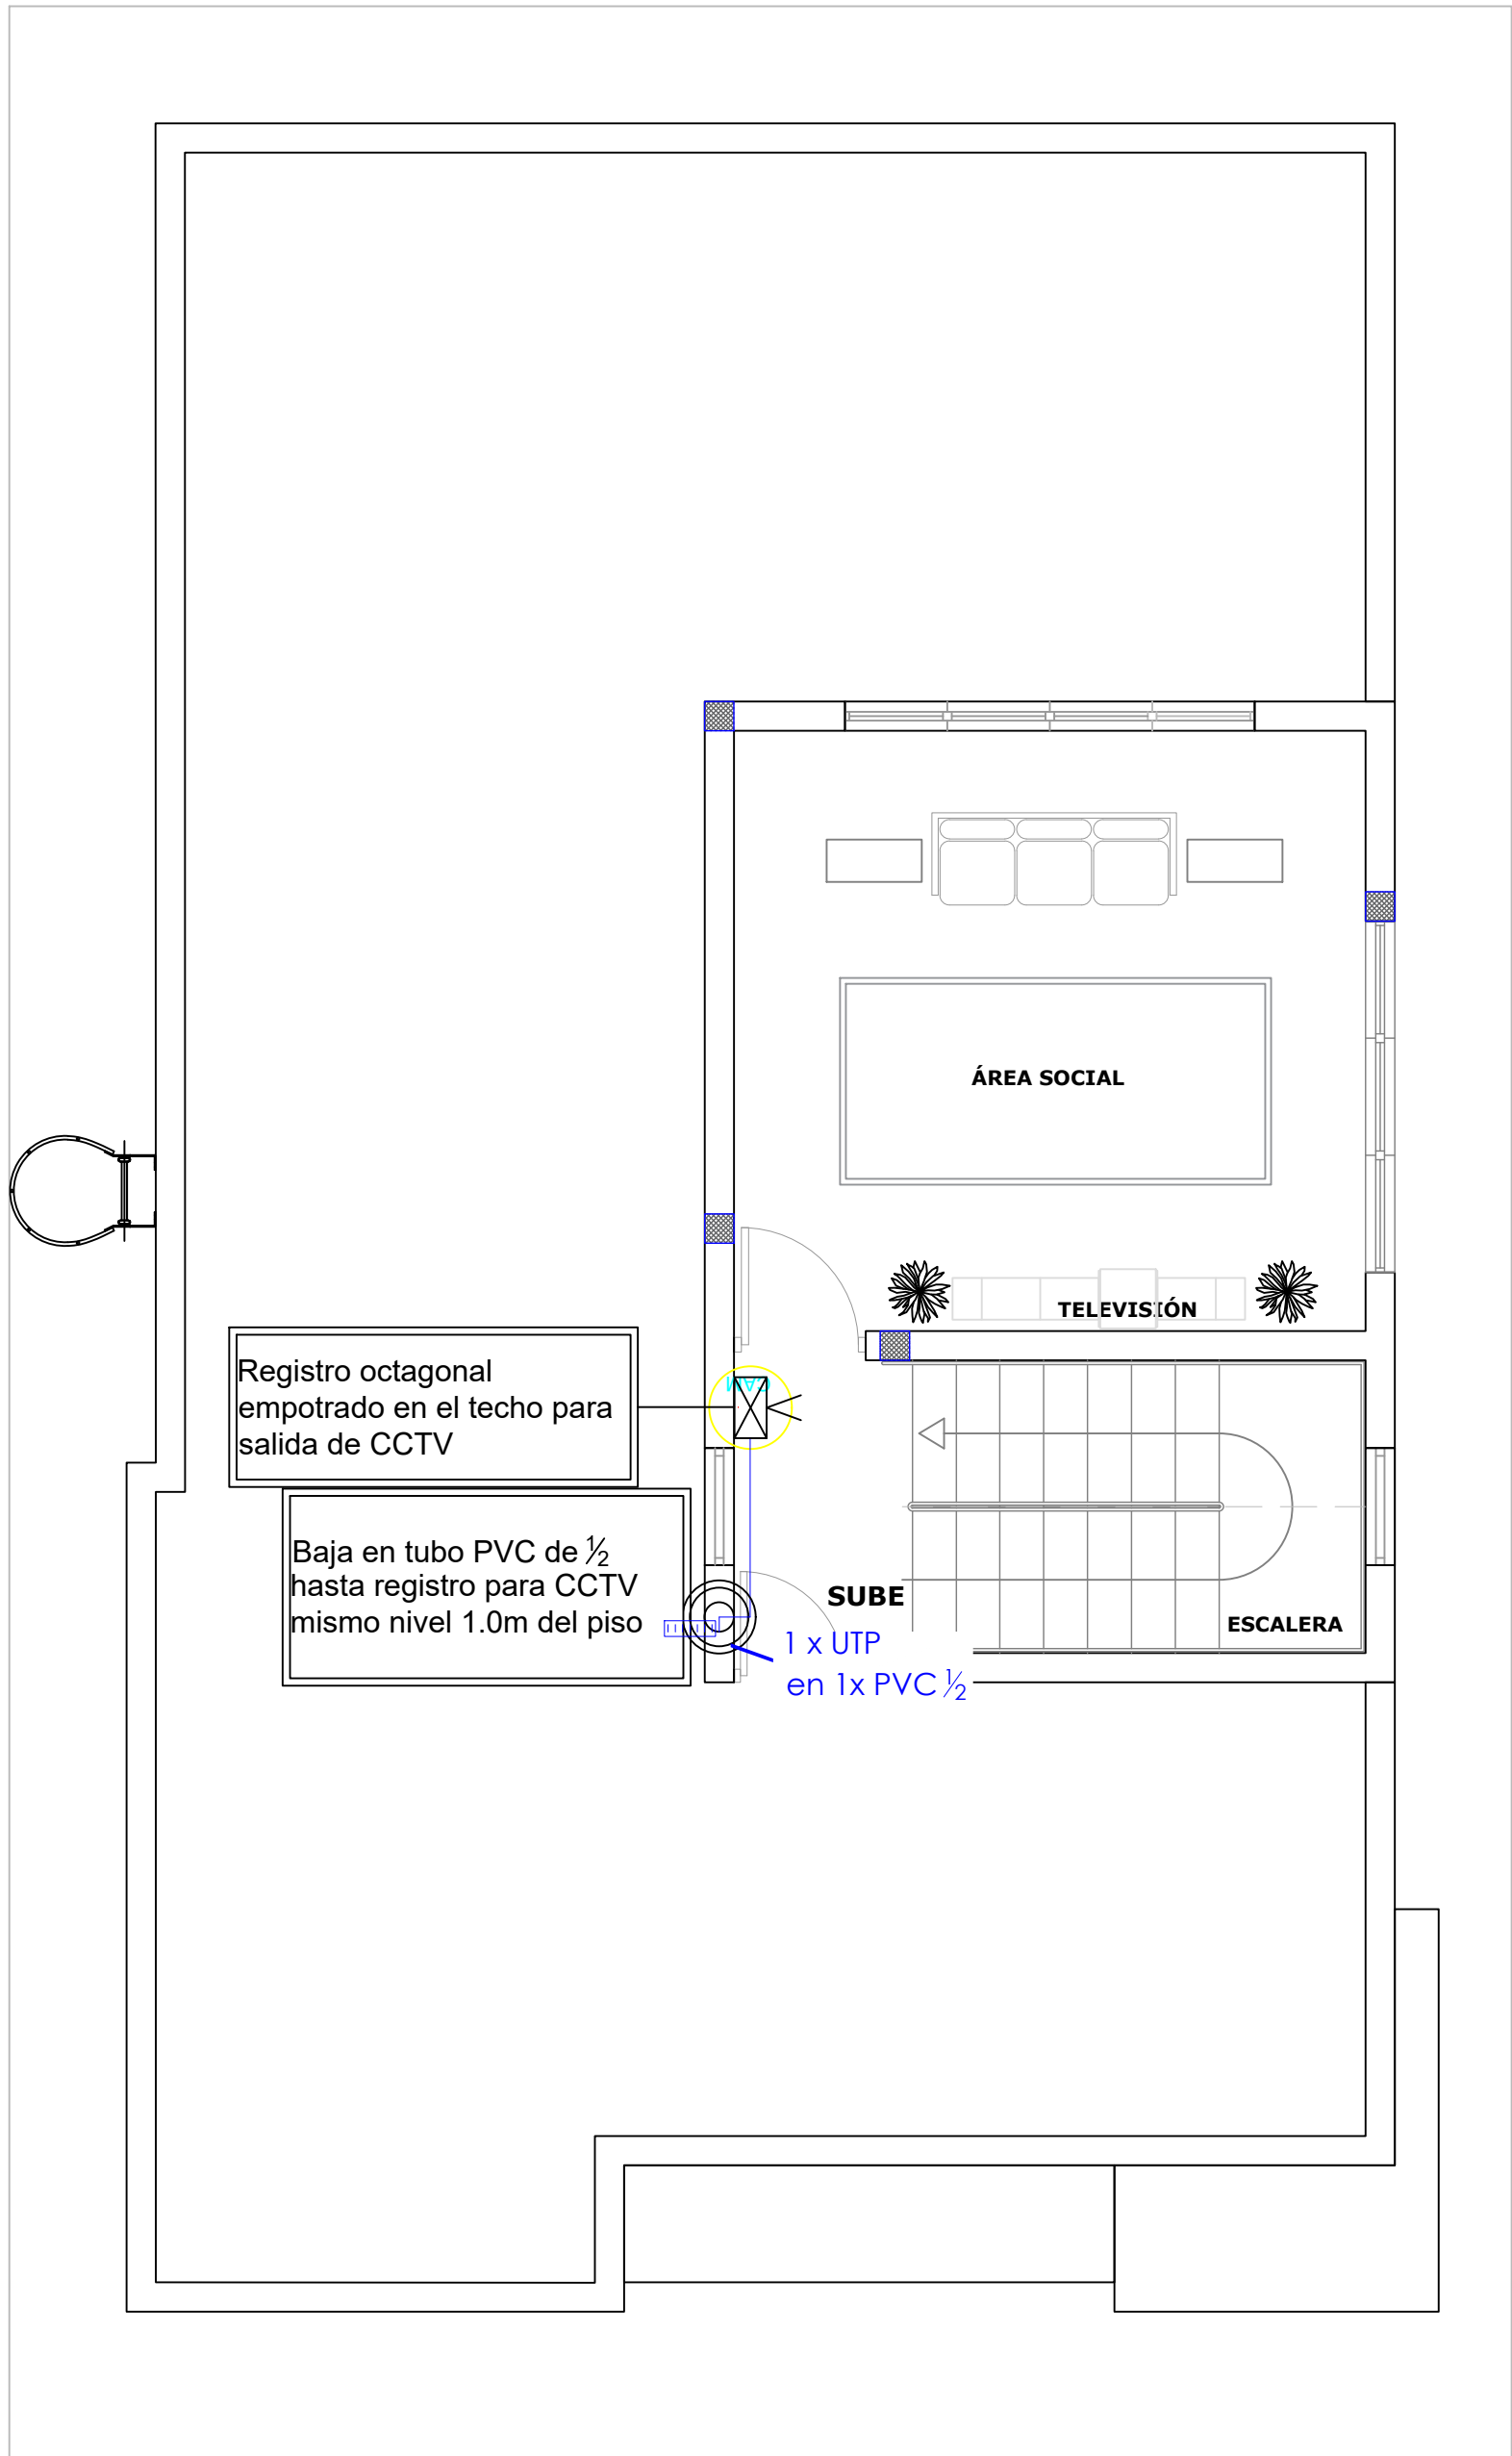


PLANTA DE INSTALACION DE CAMARA

3ER NIVEL

ESC. 1:50

NOTA: Estos planos estan sujetos a cambios

DIRECCION DE DESARROLLO
PROVINCIAL
DDP

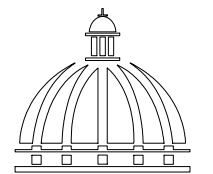

GOBIERNO DE LA
REPÚBLICA DOMINICANA

Ave. Dr. Delgado, Esq. Moises Garcia,
Gazcue, Sto. Dgo., R.D.
TEL.: (809)-364-2189 | FAX.: (809)- 688-1665
E-Mail: info@cpadp.gob.do

PROYECTO:

**DESTACAMENTO TIPO 2
GUACHUPITA**

Santo Domingo
República Dominicana

EQUIPO DE TRABAJO:

DISEÑO ARQUITECTÓNICO
ARQ. Ivonne A. Mora Y.
codia _____

ENC. INGENIERÍA
ING. Fior Dalíza Bonifacio
codia 00000 _____

ESTRUCTURAL
ING. Juan Jérez
codia 00000 _____

ELÉCTRICO
ING. Juan Perez
codia 00000 _____

HIDRO-SANITARIO
ING. Francis Estevez
codia 00000 _____

SELLO DE APROBACIÓN

FECHA _____

CONTENIDO:

**PLANTA DE INSTALACION
DE CAMARA
3ER NIVEL**


ESCALA:

1:50


SEPTIEMBRE 2026

NO. PÁGINA:


054

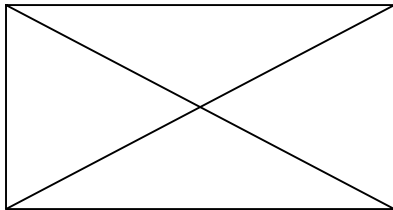

Reistro 2x4
para unir dos cables o salidas de CCTV

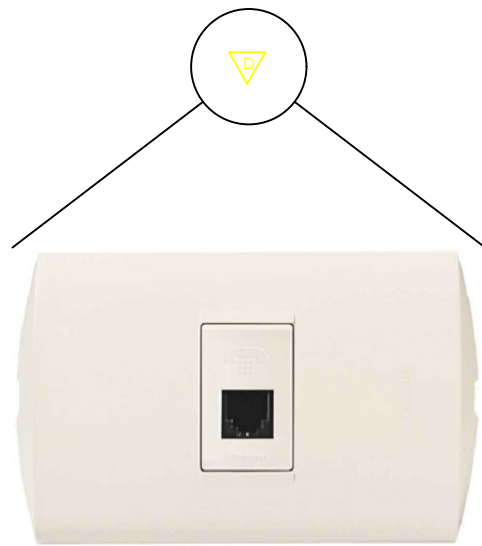

TOMA DE DATA DOBLE

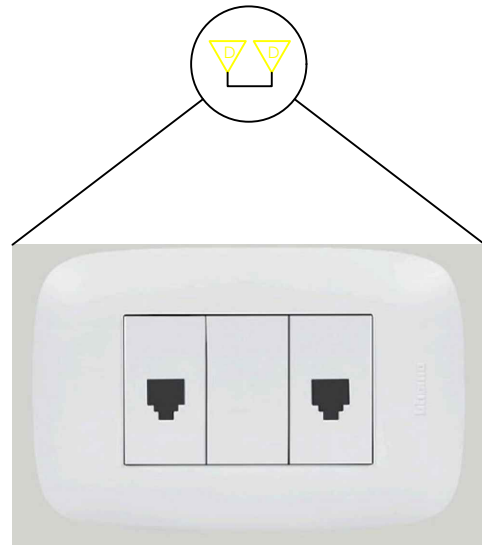

TOMA DE DATA DOBLE

- EMT por encima del nivel de plafón
- EMT por encima del nivel de plafón
- PVC por debajo del nivel de piso para camaras
- PVC por debajo del nivel de piso para data


- NOTAS:
1.

Cada tubería no debe contener más de dos cables de data,
2.

Para las cámaras del parqueo se realizará un doble alambrado porque se usara una camara PTZ

DETALLE - LEYENDA DE LOS ALIMENTADORES

DIRECCION DE DESARROLLO
PROVINCIAL
DDP

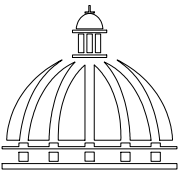

GOBIERNO DE LA
REPÚBLICA DOMINICANA

Ave. Dr. Delgado, Esq. Moises Garcia,
Gazcue, Sto. Dgo., R.D.
TEL.: (809)-364-2189 | FAX.: (809)- 688-1665
E-Mail: info@cpadp.gob.do

PROYECTO:

DESTACAMENTO TIPO 2
GUACHUPITA

Santo Domingo
República Dominicana

EQUIPO DE TRABAJO:

DISEÑO ARQUITECTÓNICO

ARQ. Ivonne A. Mora Y.
codia

ENC. INGENIERÍA

ING. Fior Dalíza Bonifacio
codia 00000

ESTRUCTURAL

ING. Juan Jérez
codia 00000

ELÉCTRICO

ING. Juan Perez
codia 00000

HIDRO-SANITARIO

ING. Francis Estevez
codia 00000

SELLO DE APROBACIÓN

FECHA

CONTENIDO:

DETALLE DE INSTALACION
DE CAMARA


ESCALA:


1:50


SEPTIEMBRE 2026


NO. PÁGINA:


055

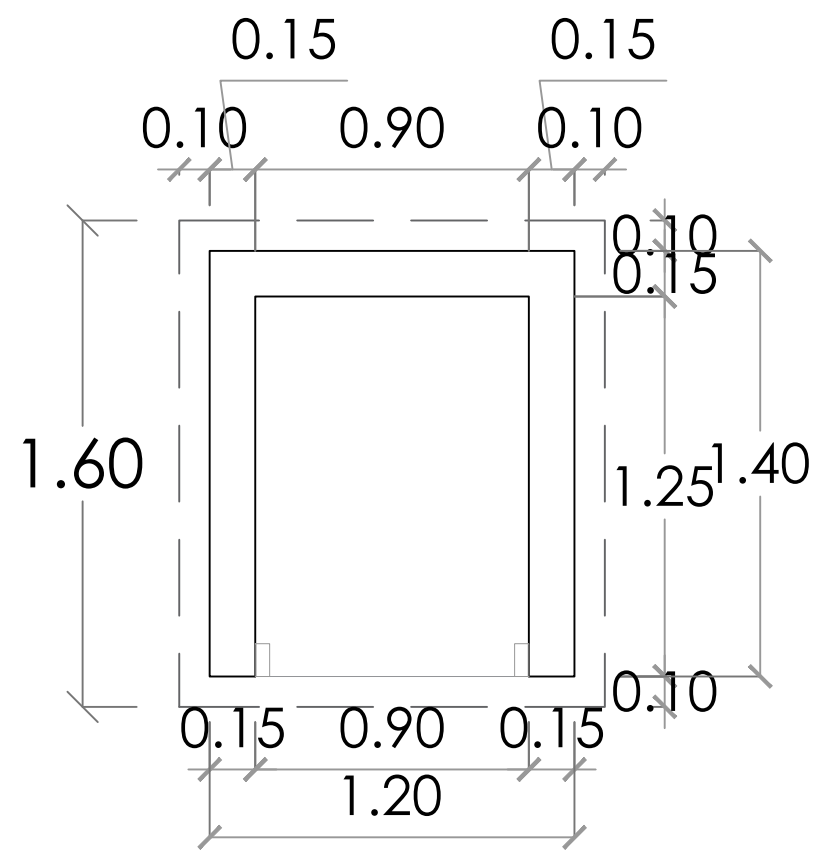


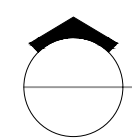
 PLANTA-CASETA DE BOMBA
ESC. 1:25

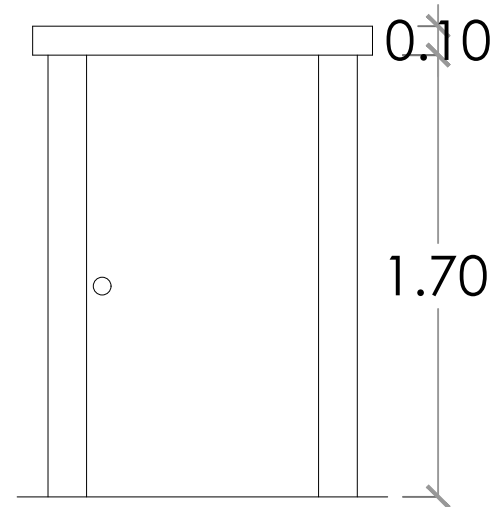


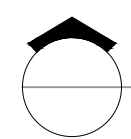
 ELEVACIÓN FRONTAL
ESC. 1:25

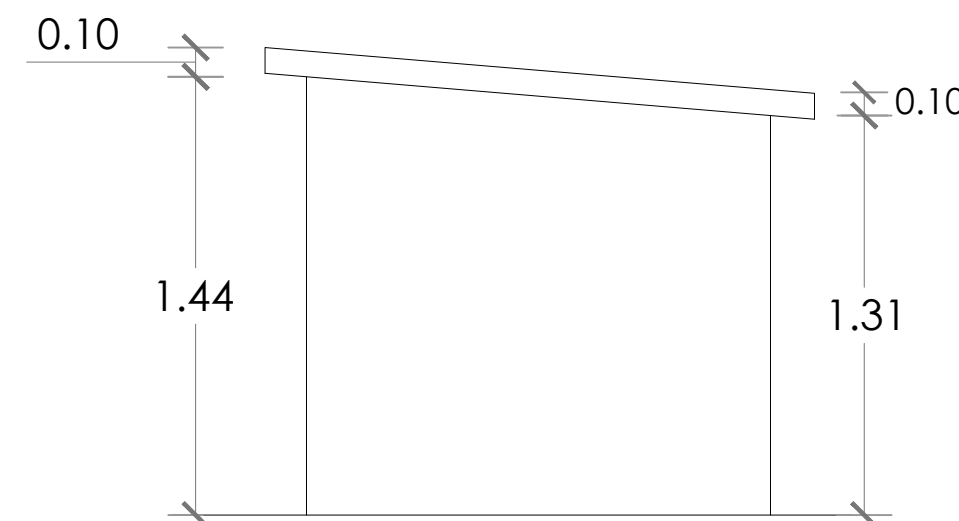


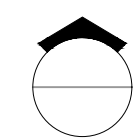
 ELEVACIÓN LATERAL DERECHA
ESC. 1:25

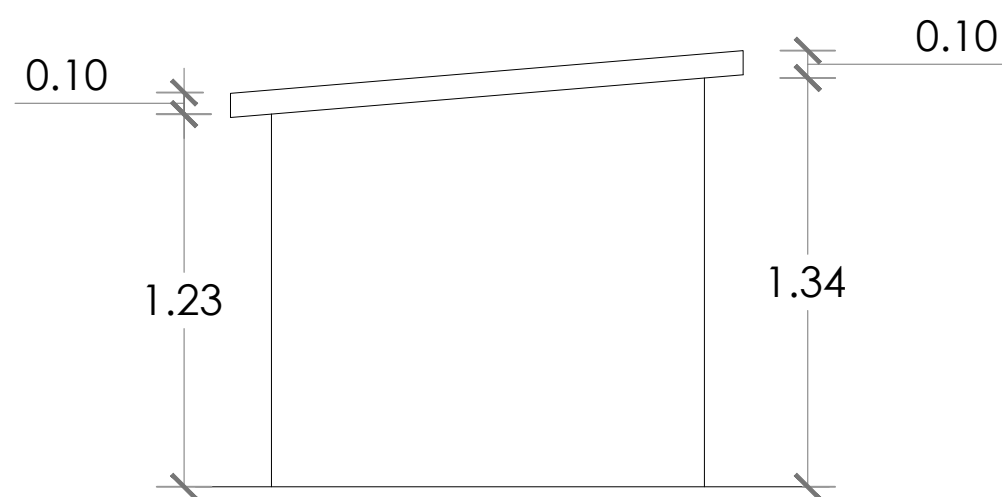


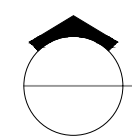
 ELEVACIÓN LATERAL IZQUIERDA
ESC. 1:25

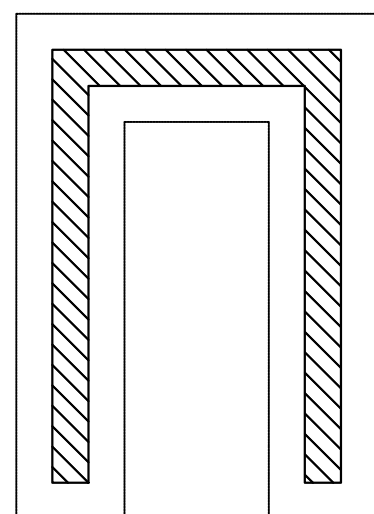


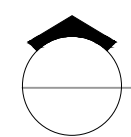 PLANTA DE CIMIENTOS
ESC. 1:25

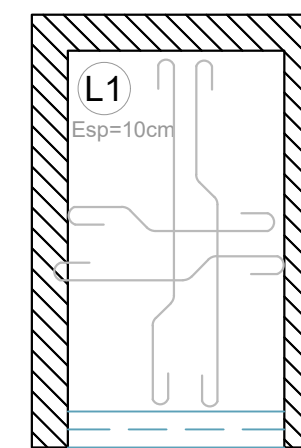

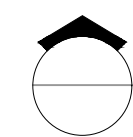 ESTRUCTURA TECHO
ESC. 1:25

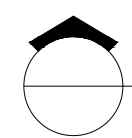 DETALLE CASETA DE BOMBA
1:25

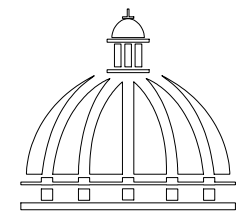

GOBIERNO DE LA
REPÚBLICA DOMINICANA

DIRECCION DE DESARROLLO
PROVINCIAL
DDP

Ave. Dr. Delgado, Esq. Moises García,
Gazcue, Sto. Dgo., R.D.
TEL.: (809)-364-2189 | FAX.: (809)- 688-1665
E-Mail: info@cpadp.gob.do

PROYECTO:
**DESTACAMENTO T2
GUACHUPITA**
Santo Domingo Oeste
República Dominicana

EQUIPO DE TRABAJO:
DISEÑO ARQUITECTÓNICO
ARQ. Ivonne Mora
codia 00000

ENC. INGENIERÍA
ING. Fior Daliza Bonifacio
codia 00000

ESTRUCTURAL
ING. Leopoldo Berroa
codia 00000

ELÉCTRICO
ING. Juan Pérez
codia 00000

HIDRO-SANITARIO
ING. Francis Estevez
codia 00000

SELLO DE APROBACIÓN:

FECHA:

CONTENIDO:

CASETA DE BOMBA

ESCALA:
1:25

Septiembre 2026

NO. PÁGINA:

056