


PROYECTO:

**CONSTRUCCIÓN CANCHA DE
BALONCESTO SABANA DEL PUERTO,
MUNICIPIO BONAO,**


MUNICIPIO MONSEÑOR NOUEL

SEPTIEMBRE 2026
REPUBLICA DOMINICANA

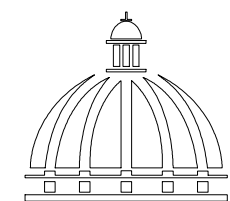


**GOBIERNO DE LA
REPÚBLICA DOMINICANA**

**COMISION PRESIDENCIAL DE APOYO
AL DESARROLLO PROVINCIAL
CPADP**

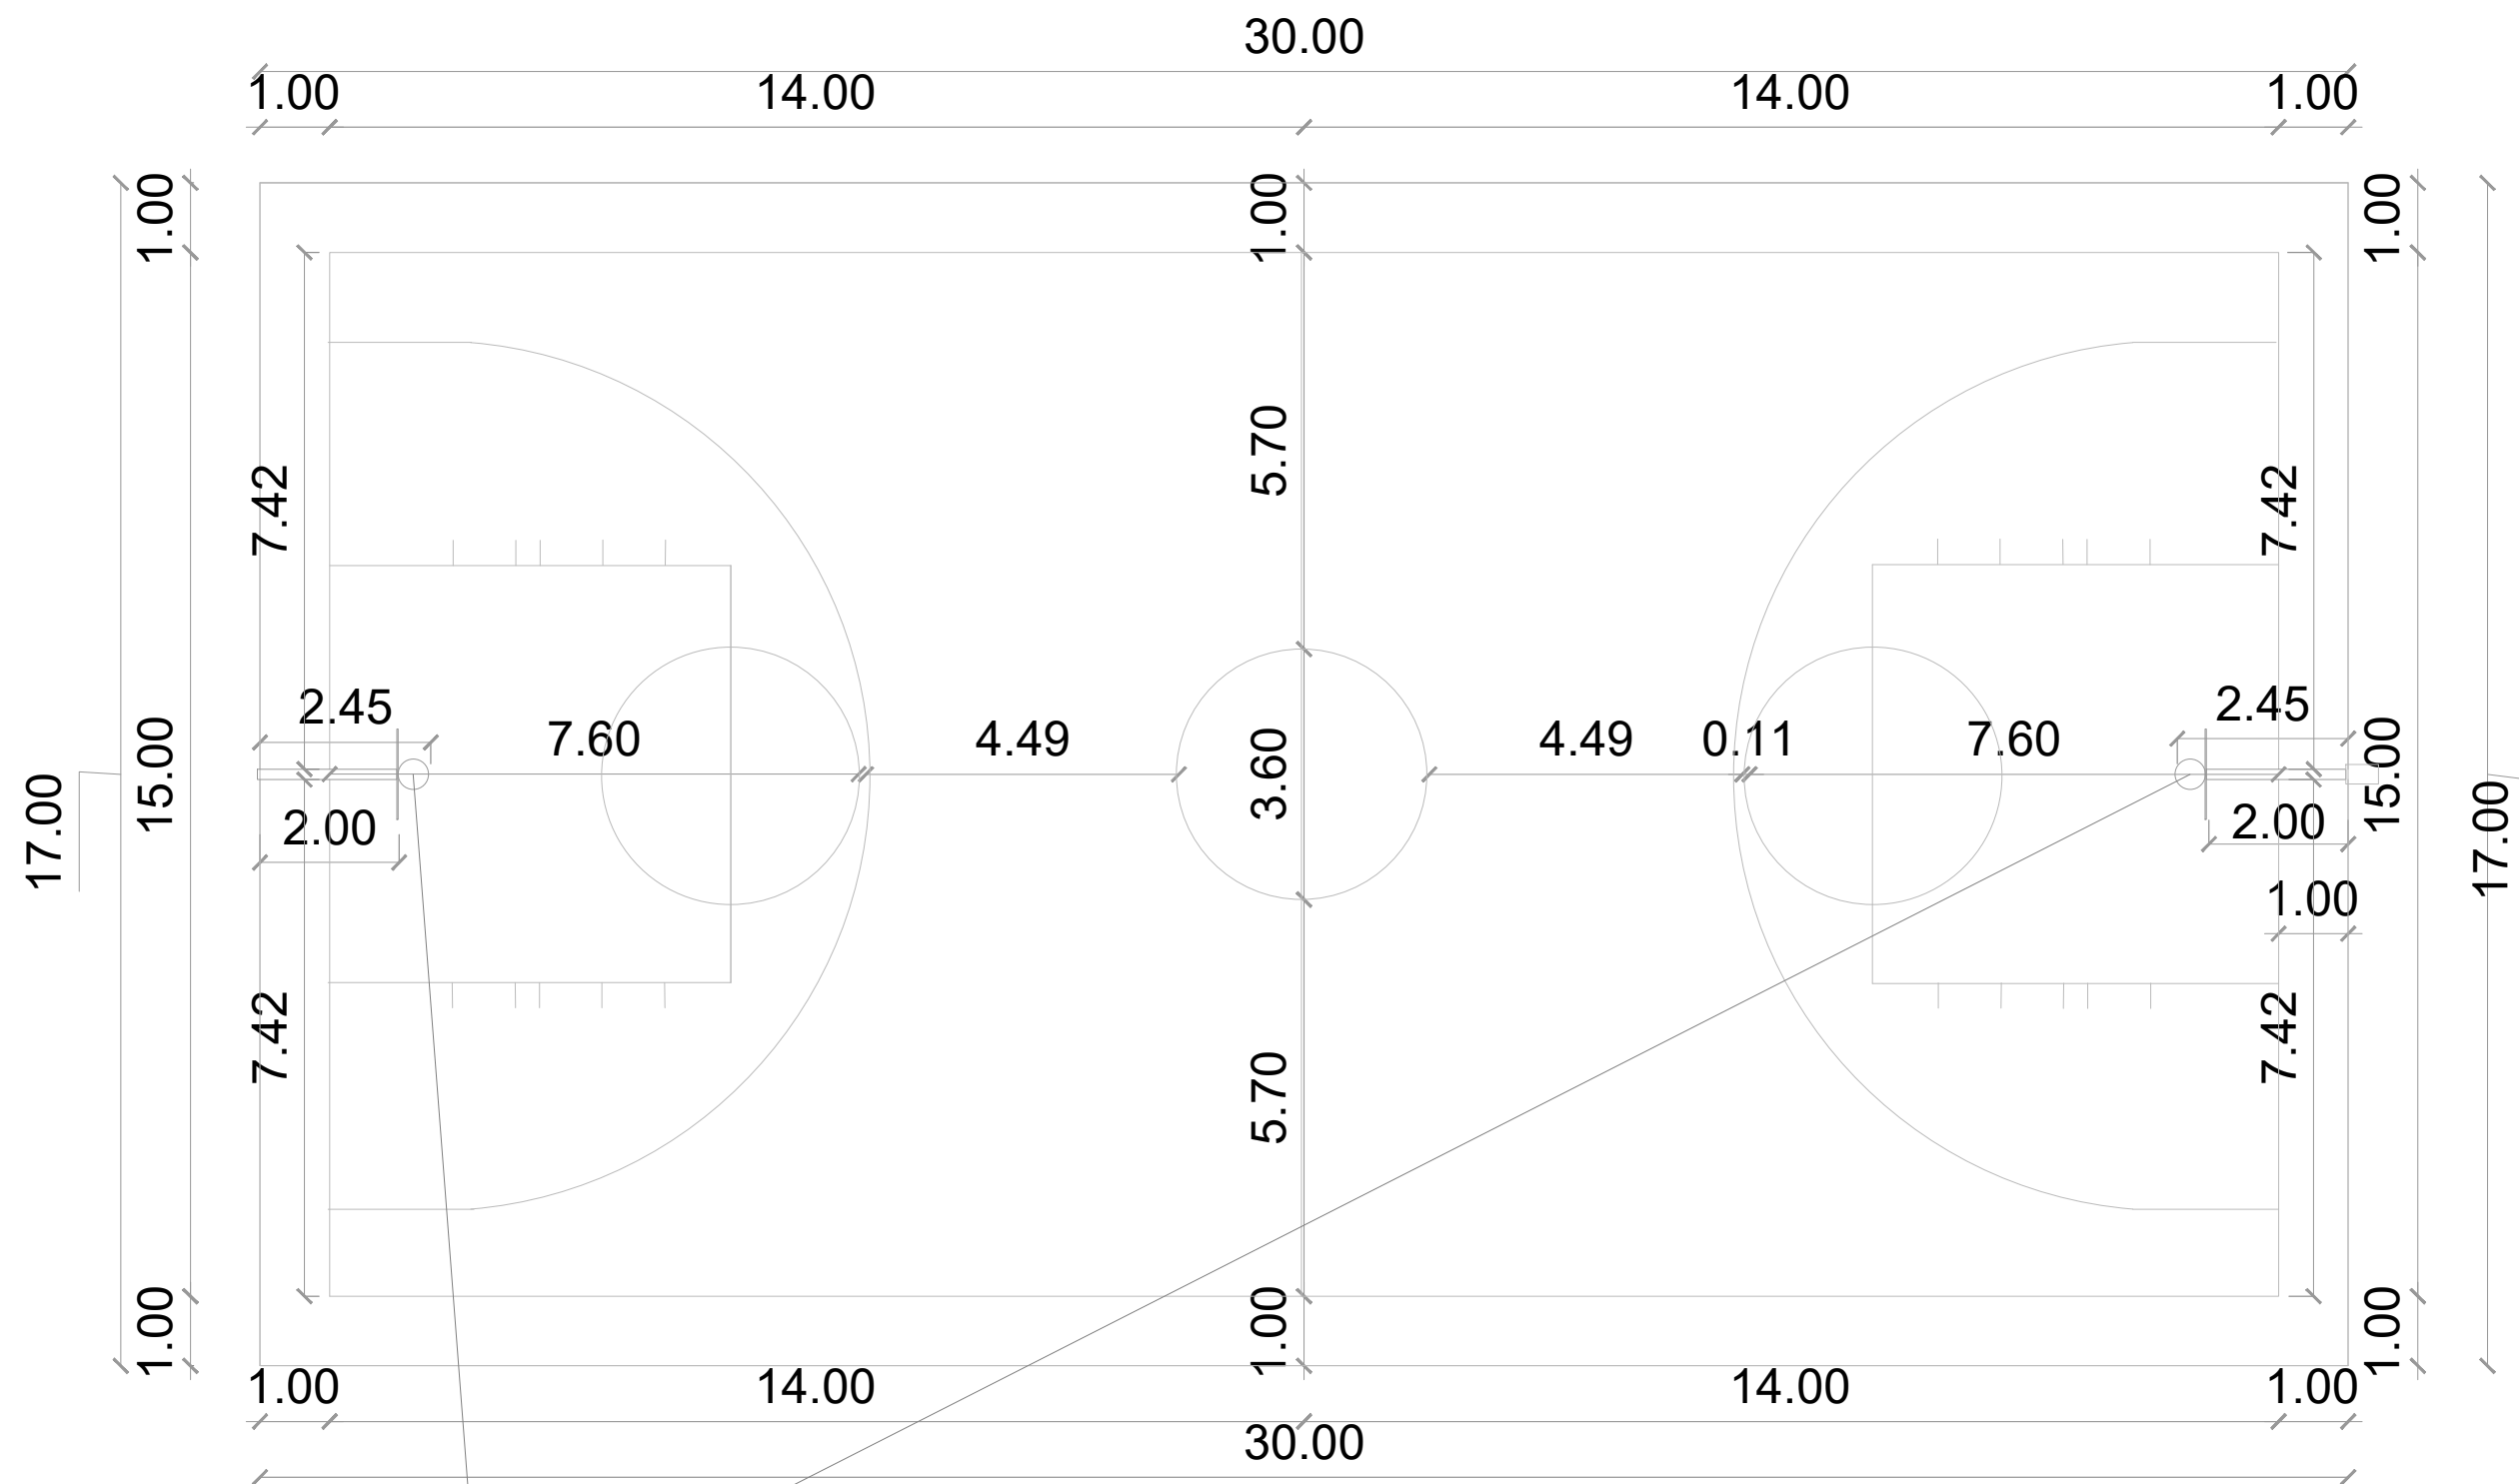

Equipamiento de dos tableros móviles marca Spalding

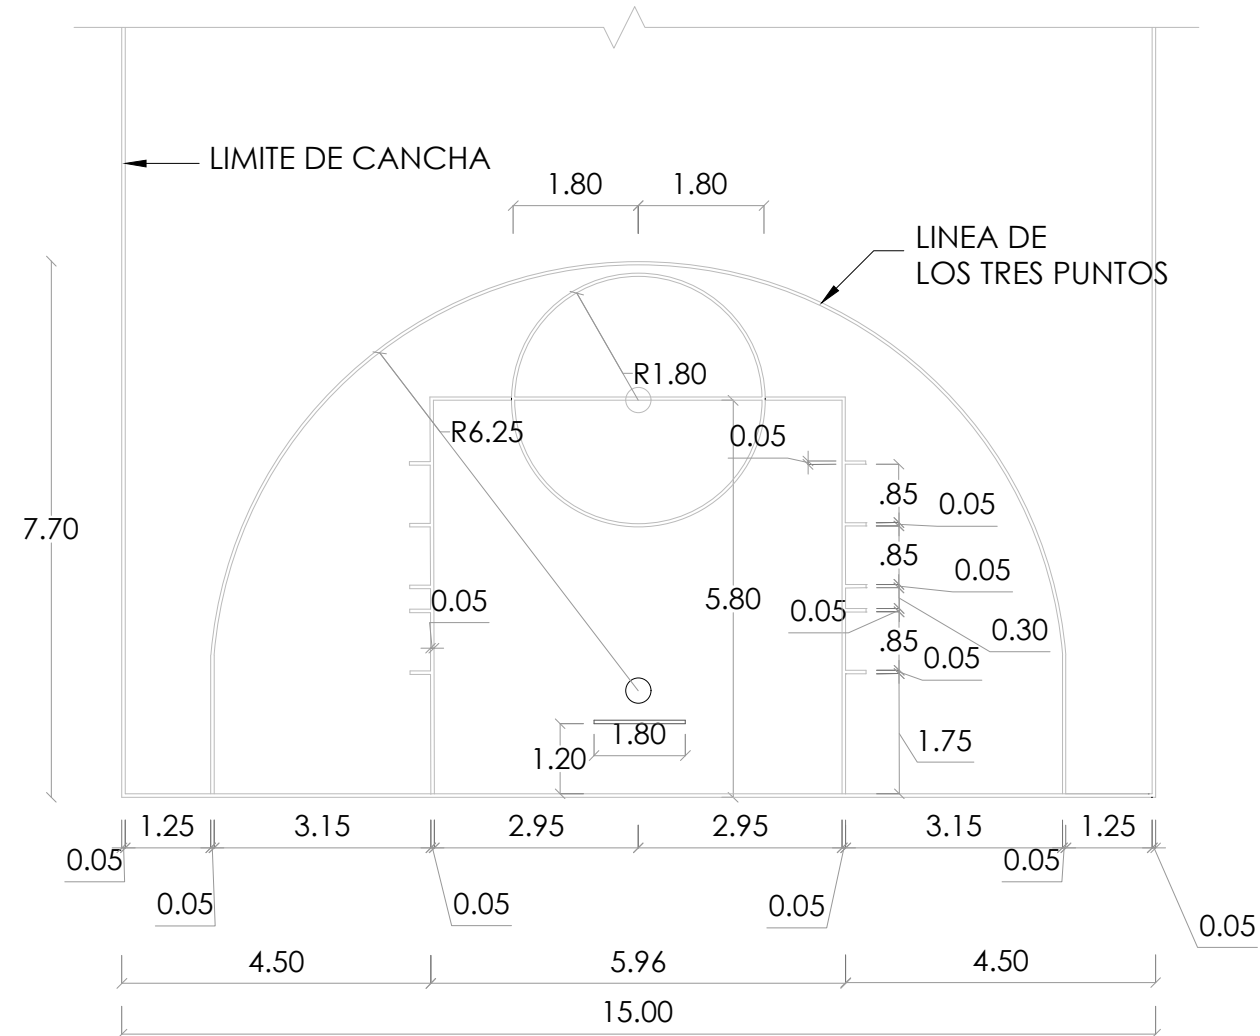

DIRECCION DE DESARROLLO
PROVINCIAL DDP



Ave. Dr. Delgado, Esq. Moises Garcia,
Gazcue, Sto. Dgo., R.D.
TEL.: (809)-364-2189 | FAX.: (809)- 688-1665
E-Mail: info@cpadp.gob.do

PROYECTO:
**CONSTRUCCIÓN CANCHA DE
BALONCESTO SABANA DEL PUERTO,
MUNICIPIO BONAÓ, MUNICIPIO
MONSEÑOR NOEL**
REPUBLICA DOMINICANA

EQUIPO DE TRABAJO:
DISEÑO ARQUITECTÓNICO
ARQ. JENNIFER PINALES
codia 00000

ENC. INGENIERÍA
ING. JUNIOR MARTINEZ
codia 00000

ESTRUCTURAL
ING.
codia 00000

ELÉCTRICO
ING.
codia 00000

HIDRO-SANITARIO
ING.
codia 00000

SELLO DE APROBACIÓN:

FECHA:

CONTENIDO:

DETALLES DE CANCHA


ESCALA:


1:100

SEPTIEMBRE 2026

NO. PÁGINA:

001

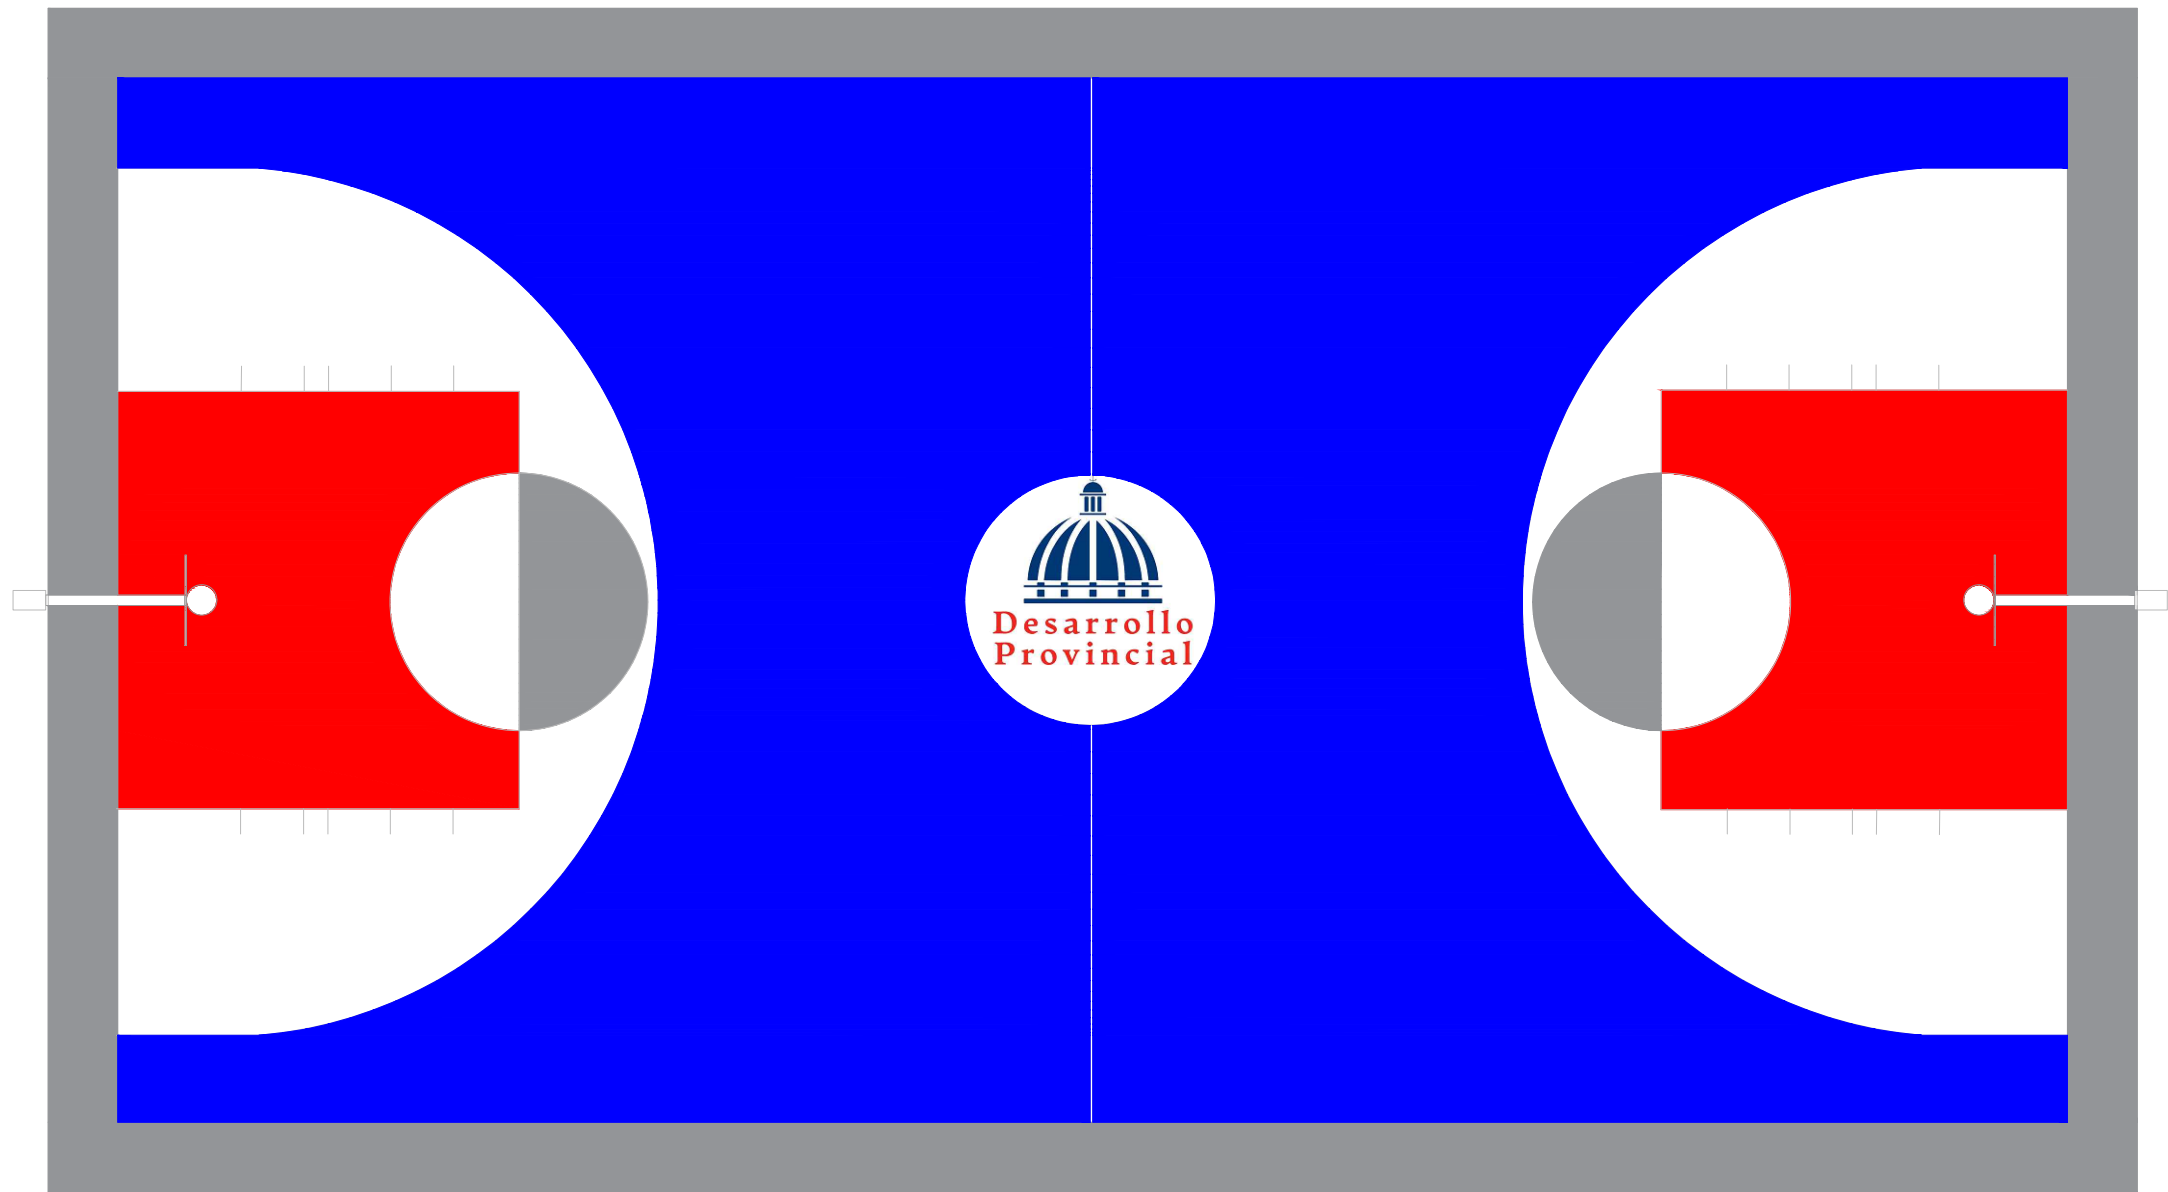


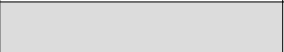Grafica	Colores	Cod. Pintura	Marca de Pintura
	Gris	Arena 23	Pintura Tropical (Acrílica)
	Rojo	Rojo Positivo 95	Pintura Tropical (Acrílica)
	Azul	Azul positivo 93	Pintura Tropical (Acrílica)
	Blanco	Blanco 00	Pintura Tropical (Acrílica)
	Gris Grafito (Lineas)	Grafito 42	Pintura Tropical (Acrílica)

****NOTA:** LOS COLORES EN EL PLANO SOLO SON UNA REPRESENTACION PARA LA APLICACION DE COLORES. GUIARSE DE LOS CODIGOS QUE ESTAN EN LA HOJA



DIRECCION DE DESARROLLO
PROVINCIAL DDP

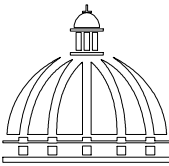

GOBIERNO DE LA
REPÚBLICA DOMINICANA

Ave. Dr. Delgado, Esq. Moises Garcia,
Gazcue, Sto. Dgo., R.D.
TEL.: (809)-364-2189 | FAX.: (809)- 688-1665
E-Mail: info@cpadp.gob.do

PROYECTO:
**CONSTRUCCIÓN CANCHA DE
BALONCESTO SABANA DEL PUERTO,
MUNICIPIO BONAO, MUNICIPIO
MONSEÑOR NOEL**
REPUBLICA DOMINICANA

EQUIPO DE TRABAJO:
DISEÑO ARQUITECTÓNICO
ARQ. JENNIFER PINALES
codia 00000
ENC. INGENIERÍA
ING. JUNIOR MARTINEZ
codia 00000
ESTRUCTURAL
ING. _____
codia 00000
ELÉCTRICO
ING. _____
codia 00000
HIDRO-SANITARIO
ING. _____
codia 00000

SELLO DE APROBACIÓN:

FECHA: _____

CONTENIDO:
DETALLES DE
ESPECIFICACIONES
CANCHA


ESCALA:
1:100

SEPTIEMBRE 2026


NO. PÁGINA:
002




003

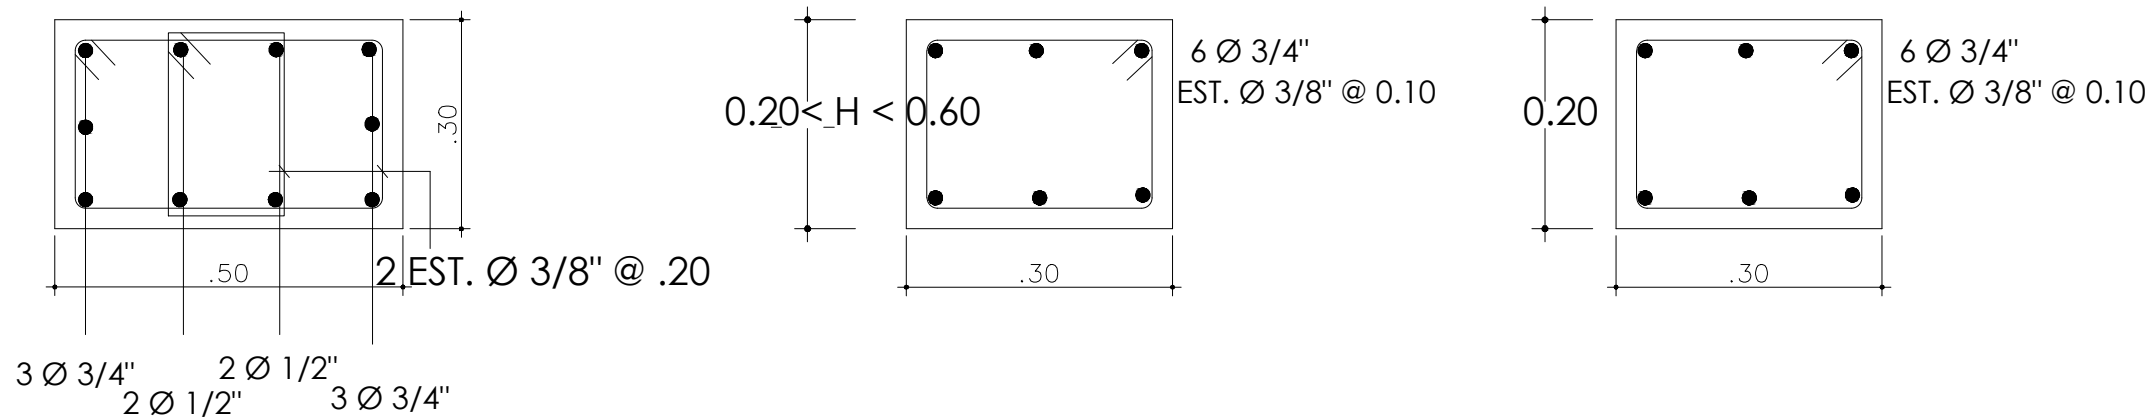

SECCIONES SOPORTE DE TABLERO
ESC. N/A

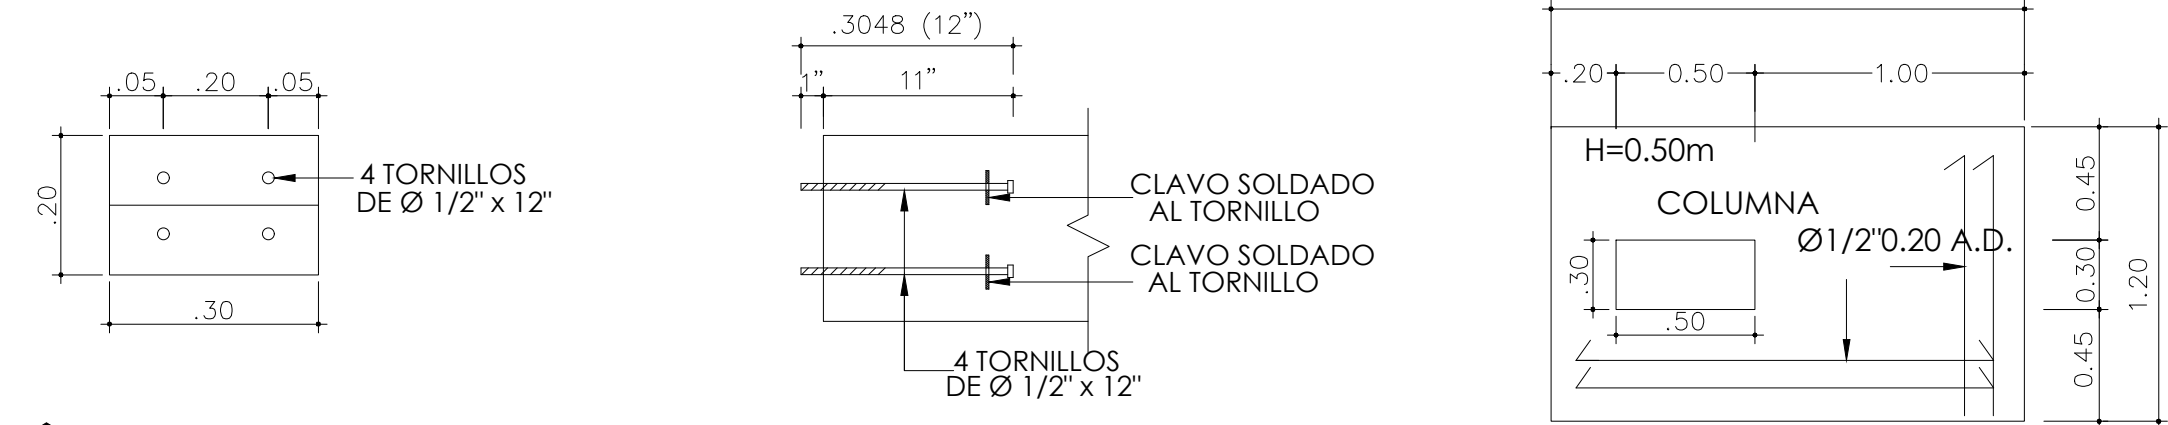

DETALLE SECCIÓN TORNILLO
ESC. N/A

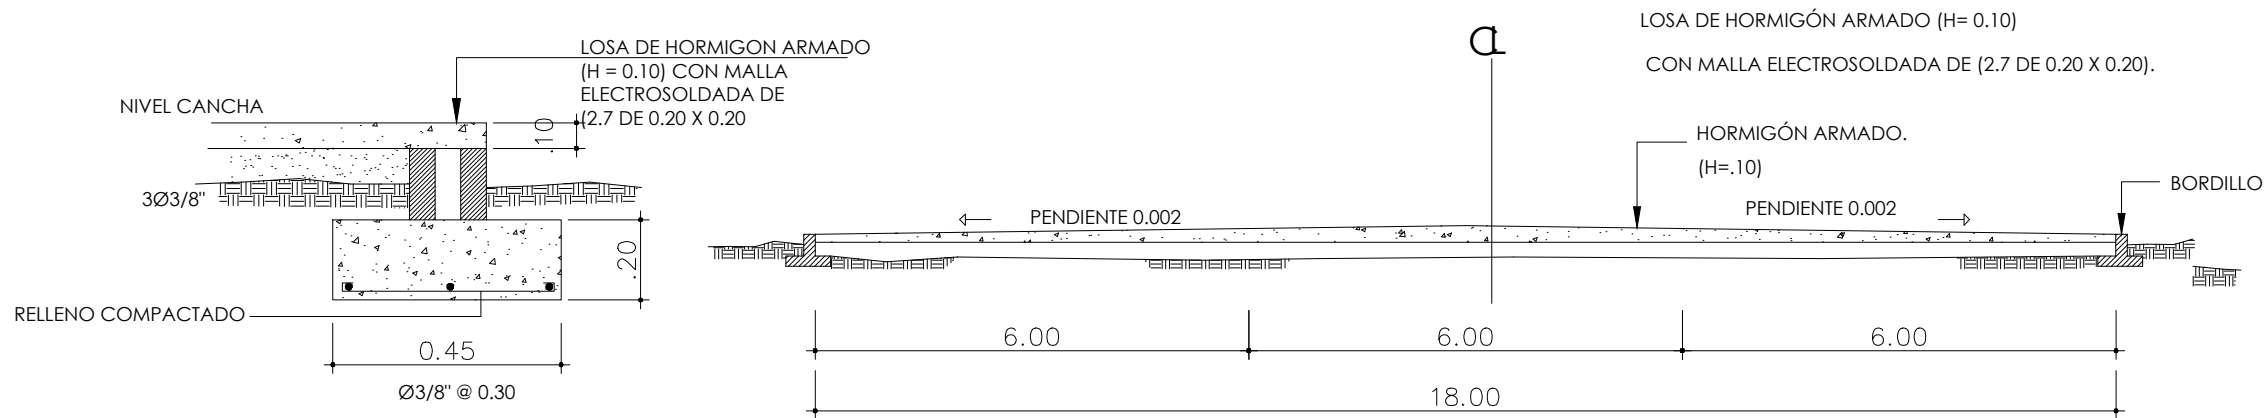

DETALLE DE BORDILLO
ESC. N/A

DIRECCION DE DESARROLLO
PROVINCIAL DDP



Ave. Dr. Delgado, Esq. Moises Garcia,
Gazcue, Sto. Dgo., R.D.
TEL.: (809)-364-2189 | FAX.: (809)- 688-1665
E-Mail: info@cpadp.gob.do

PROYECTO:
**CONSTRUCCIÓN CANCHA DE
BALONCESTO SABANA DEL PUERTO,
MUNICIPIO BONAO, MUNICIPIO
MONSEÑOR NOEL**
REPUBLICA DOMINICANA

EQUIPO DE TRABAJO:
DISEÑO ARQUITECTÓNICO
ARQ. JENNIFER PINALES
codia 00000

ENC. INGENIERÍA
ING. JUNIOR MARTINEZ
codia 00000

ESTRUCTURAL
ING.
codia 00000

ELÉCTRICO
ING.
codia 00000

HIDRO-SANITARIO
ING.
codia 00000

SELLO DE APROBACIÓN:

FECHA:

CONTENIDO:


DETALLE TABLERO

ESCALA:
1:100

SEPTIEMBRE 2026

NO. PÁGINA:

004

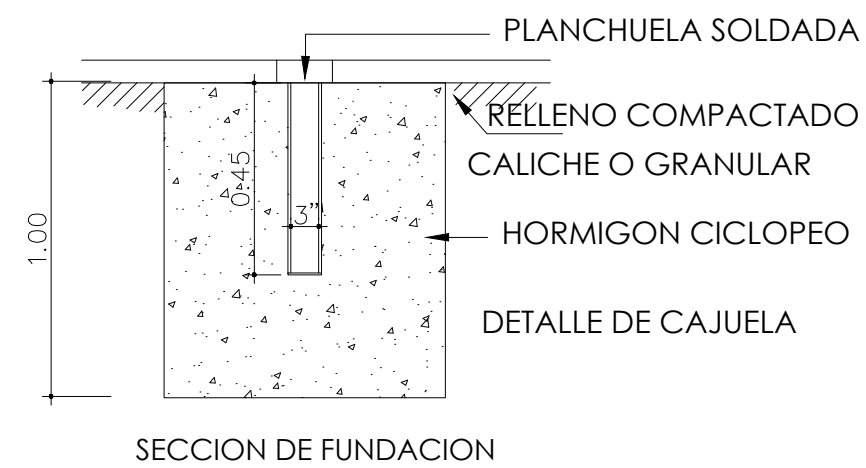

 ELEVACIÓN FRONTAL TABLERO

ESC. N/A

Ave. Dr. Delgado, Esq. Moises Garcia,
Gazcue, Sto. Dgo., R.D.
TEL.: (809)-364-2189 | FAX.: (809)- 688-1665
E-Mail: info@cpadp.gob.do

HIDRO-SANITARIO
ING. codia 00000 _____

SELO DE APROBACIÓN:

FECHA: _____

CONTENIDO:

ESCALA:



1:100

SEPTIEMBRE 2026

NO PÁGINA:



NO. PÁGINA:

005

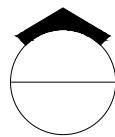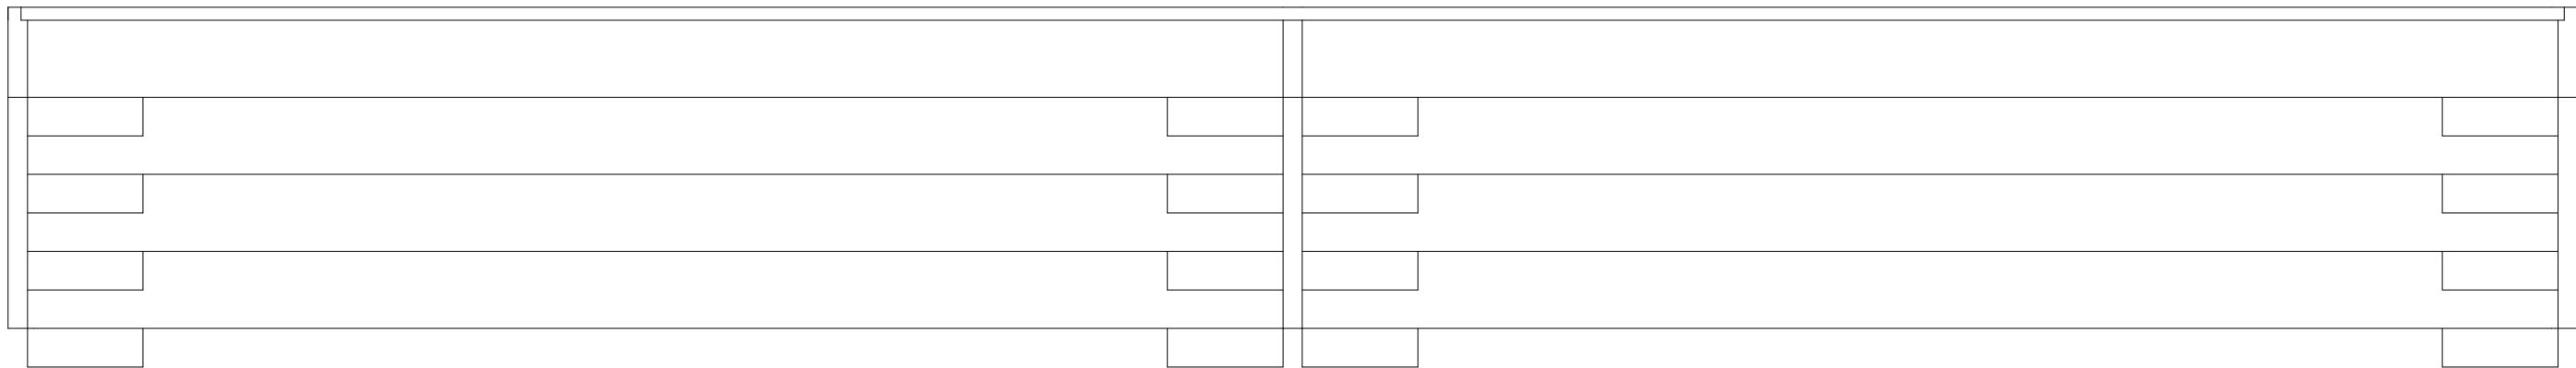

VISTA EN PLANTA - GRADAS


ESC. 1:50

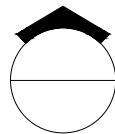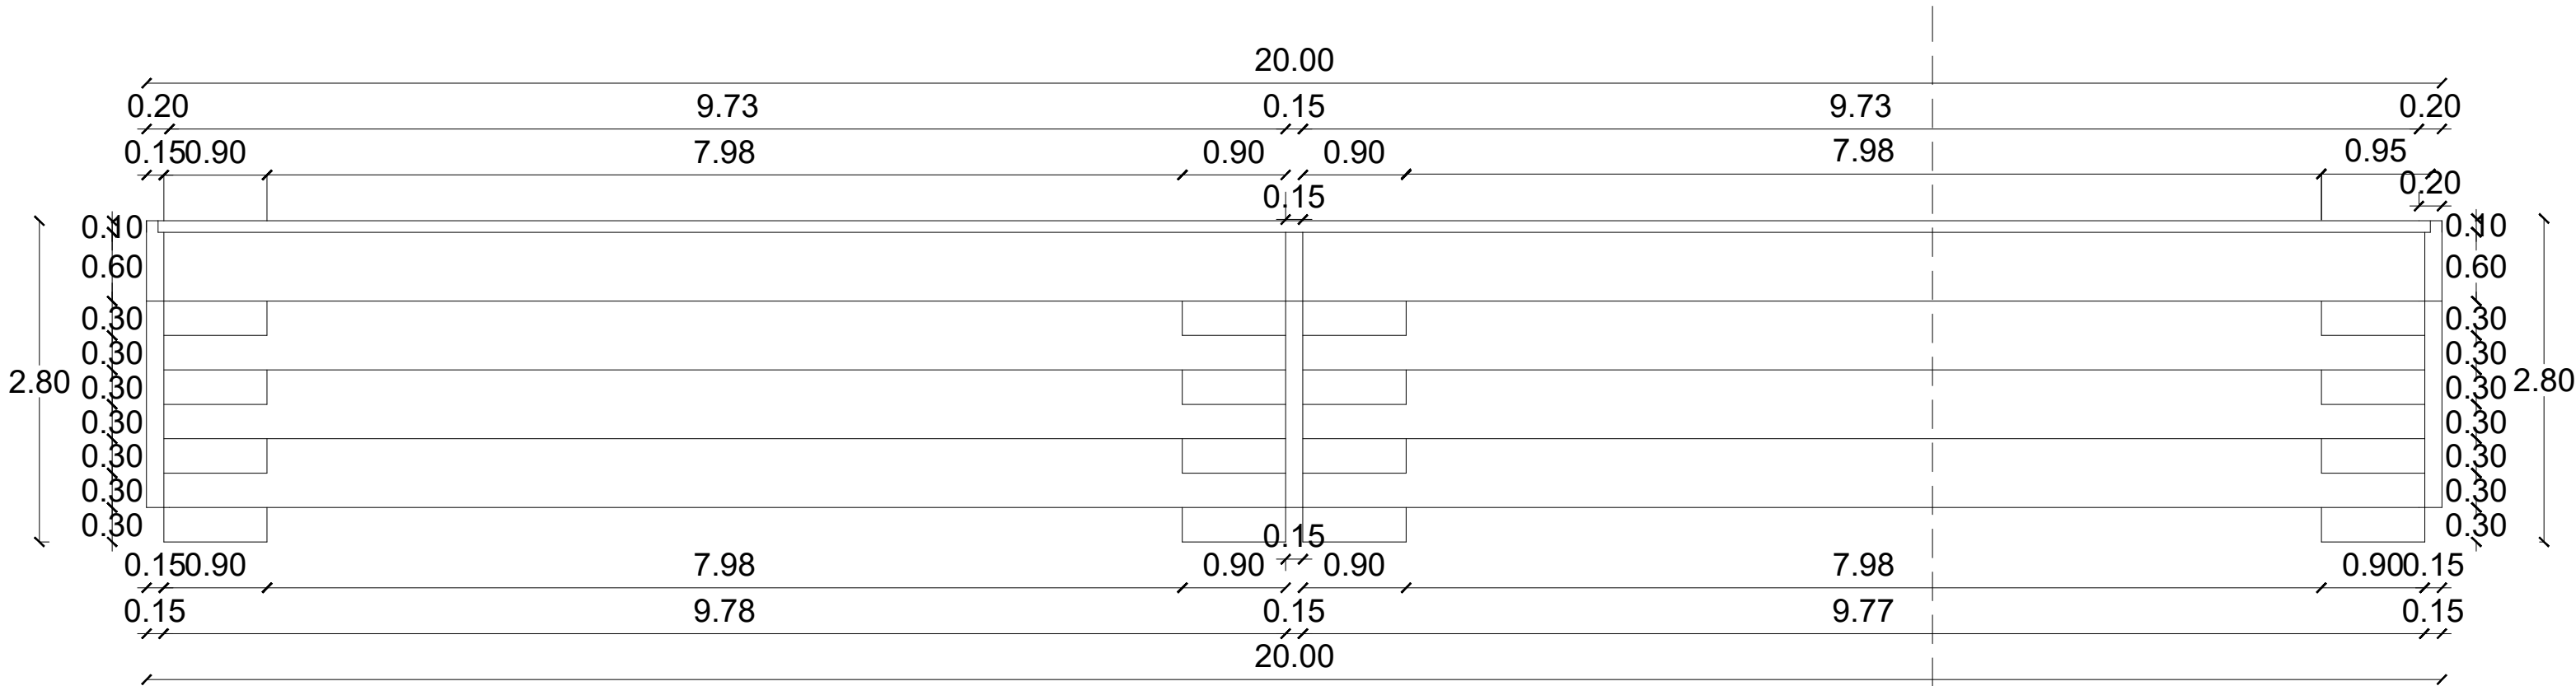

PLANTA ARQUITECTÓNICA DIMENSIONADO - GRADAS

ESC. 1:50

DIRECCION DE DESARROLLO
PROVINCIAL DDP

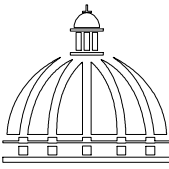

Ave. Dr. Delgado, Esq. Moises Garcia,
Gazcue, Sto. Dgo., R.D.
TEL.: (809)-364-2189 | FAX.: (809)- 688-1665
E-Mail: info@cpadp.gob.do

PROYECTO:
**CONSTRUCCIÓN CANCHA DE
BALONCESTO SABANA DEL PUERTO,
MUNICIPIO BONA, MUNICIPIO
MONSEÑOR NOEL**
REPUBLICA DOMINICANA

EQUIPO DE TRABAJO:
DISEÑO ARQUITECTÓNICO
ARQ. JENNIFER PINALES
codia 00000

ENC. INGENIERÍA
ING. JUNIOR MARTINEZ
codia 00000

ESTRUCTURAL
ING.
codia 00000

ELÉCTRICO
ING.
codia 00000

HIDRO-SANITARIO
ING.
codia 00000

SELLO DE APROBACIÓN:


FECHA:


CONTENIDO:
**PLANTA ARQUITECTÓNICA Y
DIMENSIONADA DE GRADA**


ESCALA:
1:50


SEPTIEMBRE 2026


NO. PÁGINA:
006

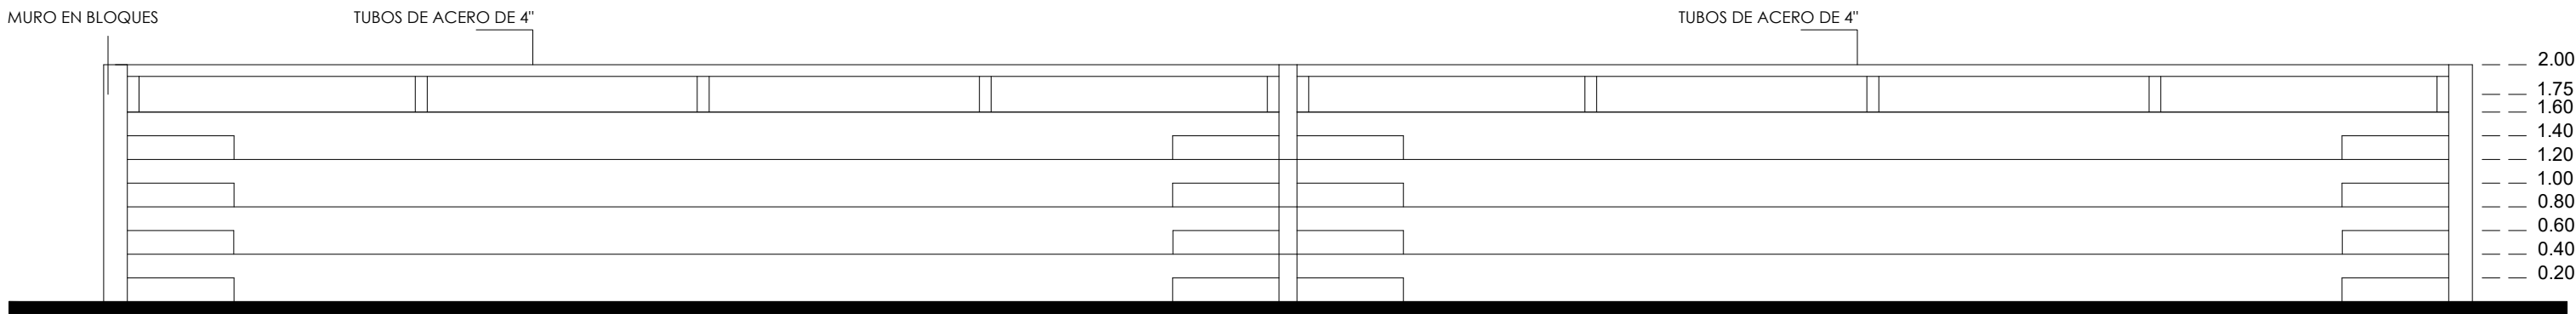


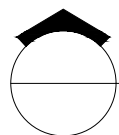
 ELEVACIÓN FRONTAL - GRADAS
ESC. 1:50

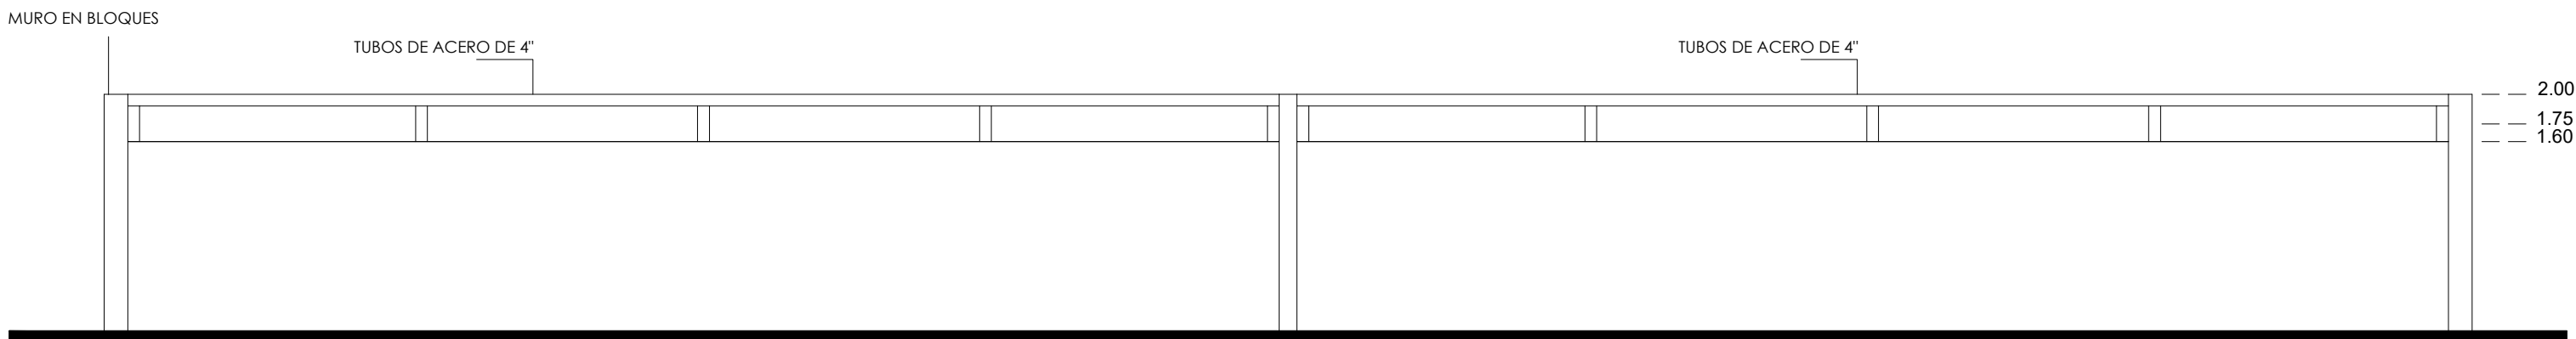


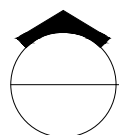
 ELEVACIÓN POSTERIOR - GRADAS
ESC. 1:50

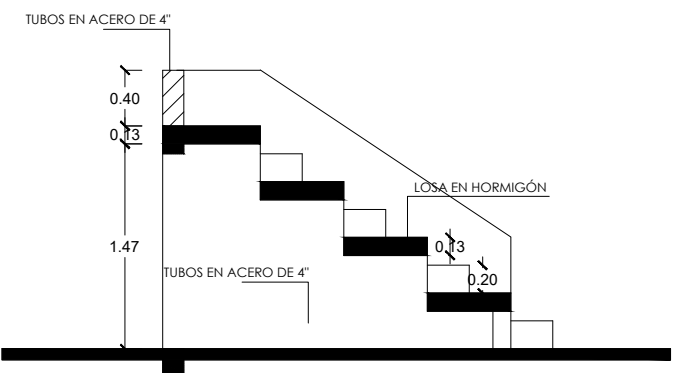


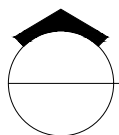 SECCIÓN A-A
ESC. 1:50

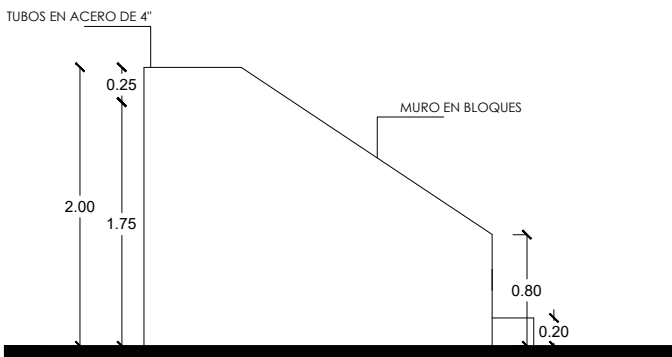


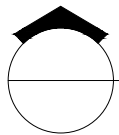 ELEVACIÓN LATERAL IZQ.
ESC. 1:50

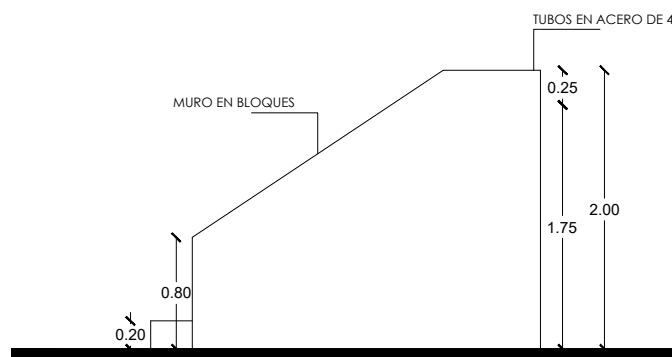

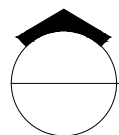 ELEVACIÓN LATERAL DER.
ESC. 1:50

DIRECCION DE DESARROLLO
PROVINCIAL DDP

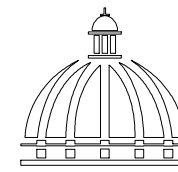

Ave. Dr. Delgado, Esq. Moises Garcia,
Gazcue, Sto. Dgo., R.D.
TEL.: (809)-364-2189 | FAX.: (809)- 688-1665
E-Mail: info@cpadp.gob.do

PROYECTO:
**CONSTRUCCIÓN CANCHA DE
BALONCESTO SABANA DEL PUERTO,
MUNICIPIO BONAO, MUNICIPIO
MONSEÑOR NOEL**
REPUBLICA DOMINICANA

EQUIPO DE TRABAJO:
DISEÑO ARQUITECTÓNICO
ARQ. JENNIFER PINALES
codia 00000
ENC. INGENIERÍA
ING. JUNIOR MARTINEZ
codia 00000
ESTRUCTURAL
ING.
codia 00000
ELÉCTRICO
ING.
codia 00000
HIDRO-SANITARIO
ING.
codia 00000

SELLO DE APROBACIÓN:

FECHA:


CONTENIDO:
**ELEVACIONES Y SECCIÓN DE
GRADA**

ESCALA:
1:50


SEPTIEMBRE 2026

NO. PÁGINA:


007

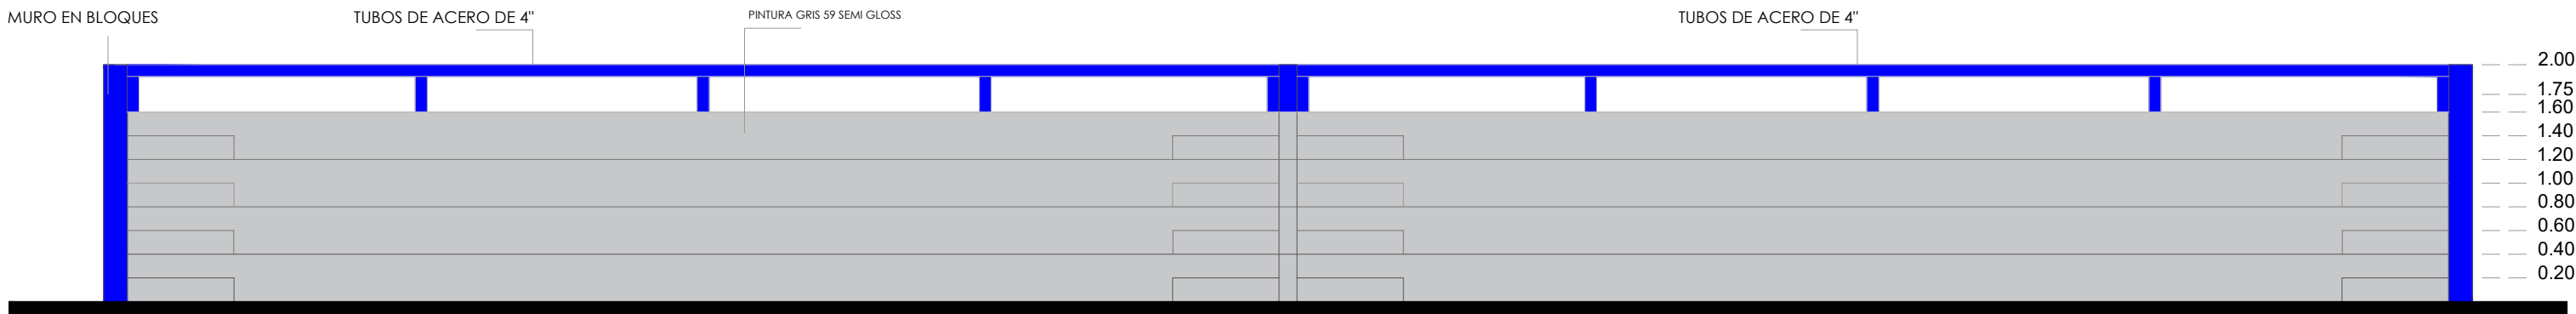


ELEVACIÓN FRONTAL - GRADAS
ESC. 1:50

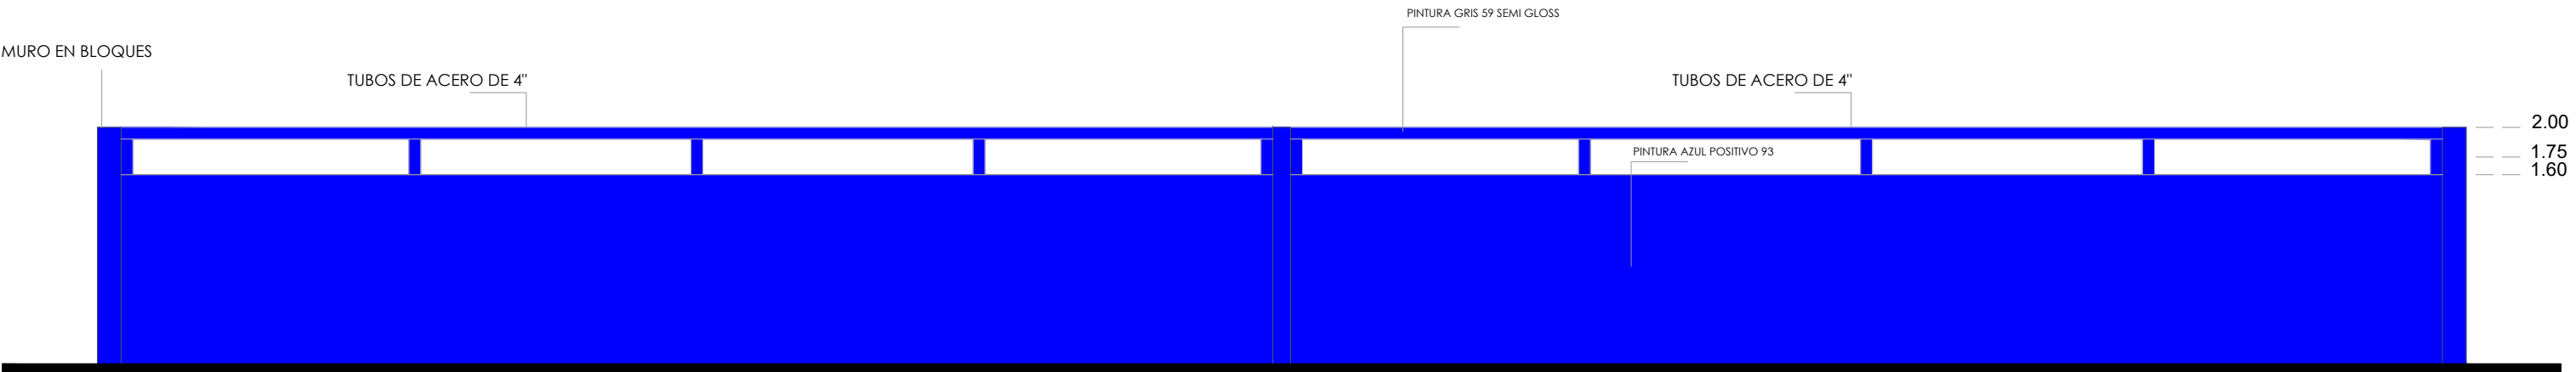


ELEVACIÓN POSTERIOR - GRADAS
ESC. 1:50

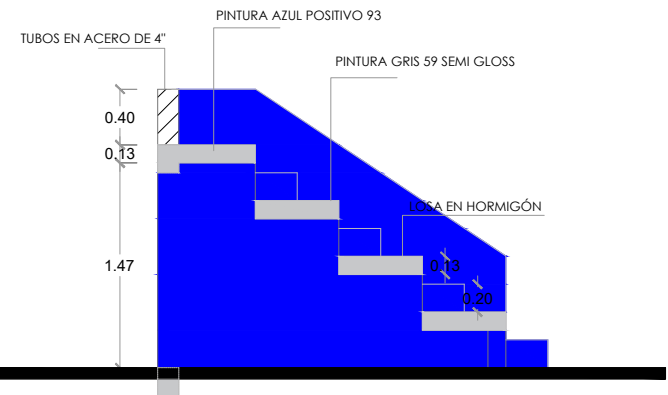

SECCIÓN A-A
ESC. 1:50

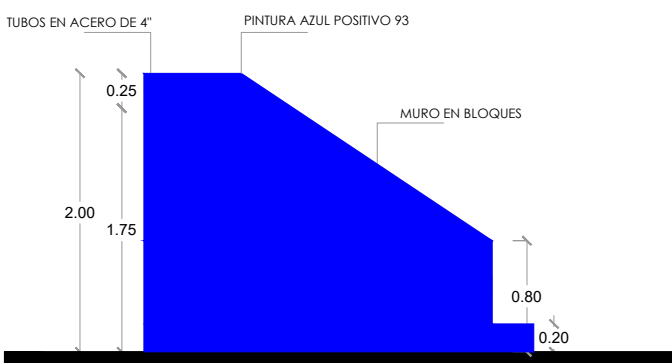


ELEVACIÓN LATERAL IZQ.
ESC. 1:50

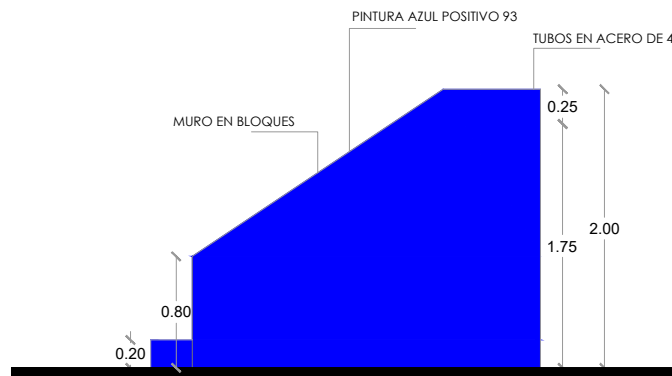

ELEVACIÓN LATERAL DER.
ESC. 1:50

- PINTURA GRIS 59. (PINTURAS POPULAR)
- PINTURA AZUL POSITIVO 93 (PINTURAS POPULAR)

DIRECCION DE DESARROLLO
PROVINCIAL DDP

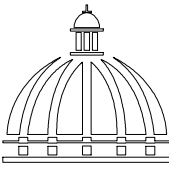

Ave. Dr. Delgado, Esq. Moises Garcia,
Gazcue, Sto. Dgo., R.D.
TEL.: (809)-364-2189 | FAX.: (809)- 688-1665
E-Mail: info@cpadp.gob.do

PROYECTO:
**CONSTRUCCIÓN CANCHA DE
BALONCESTO SABANA DEL PUERTO,
MUNICIPIO BONAO, MUNICIPIO
MONSEÑOR NOEL**
REPUBLICA DOMINICANA

EQUIPO DE TRABAJO:
DISEÑO ARQUITECTÓNICO
ARQ. JENNIFER PINALES
codia 00000

ENC. INGENIERÍA
ING. JUNIOR MARTINEZ
codia 00000

ESTRUCTURAL
ING.
codia 00000

ELÉCTRICO
ING.
codia 00000

HIDRO-SANITARIO
ING.
codia 00000

SELLO DE APROBACIÓN:



FECHA:

CONTENIDO:
**ESPECIFICACIONES DE COLORES DE
LAS GRADAS**


ESCALA:
1:50

SEPTIEMBRE 2026


NO. PÁGINA:
008

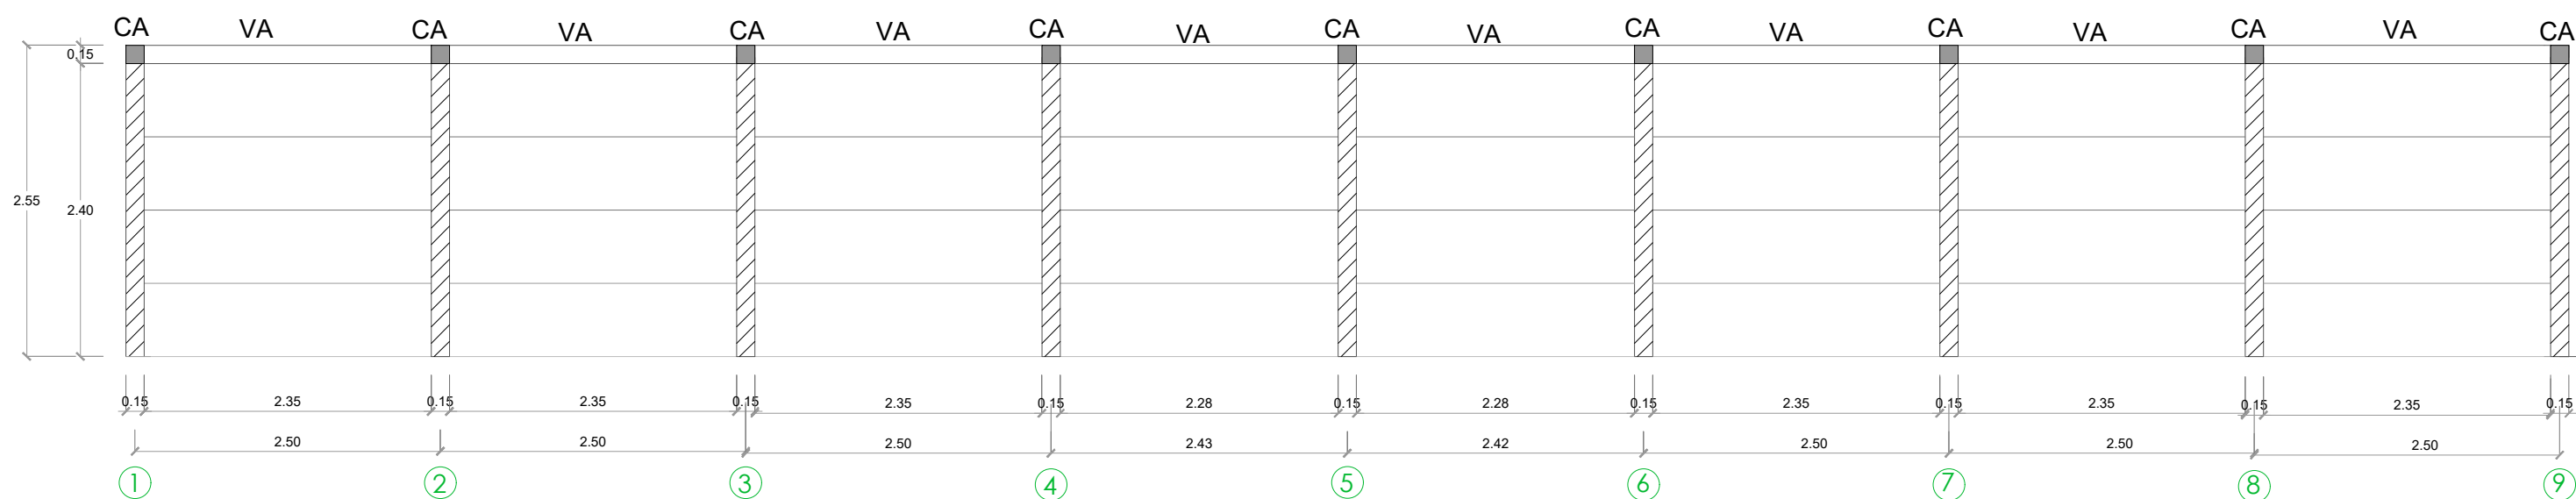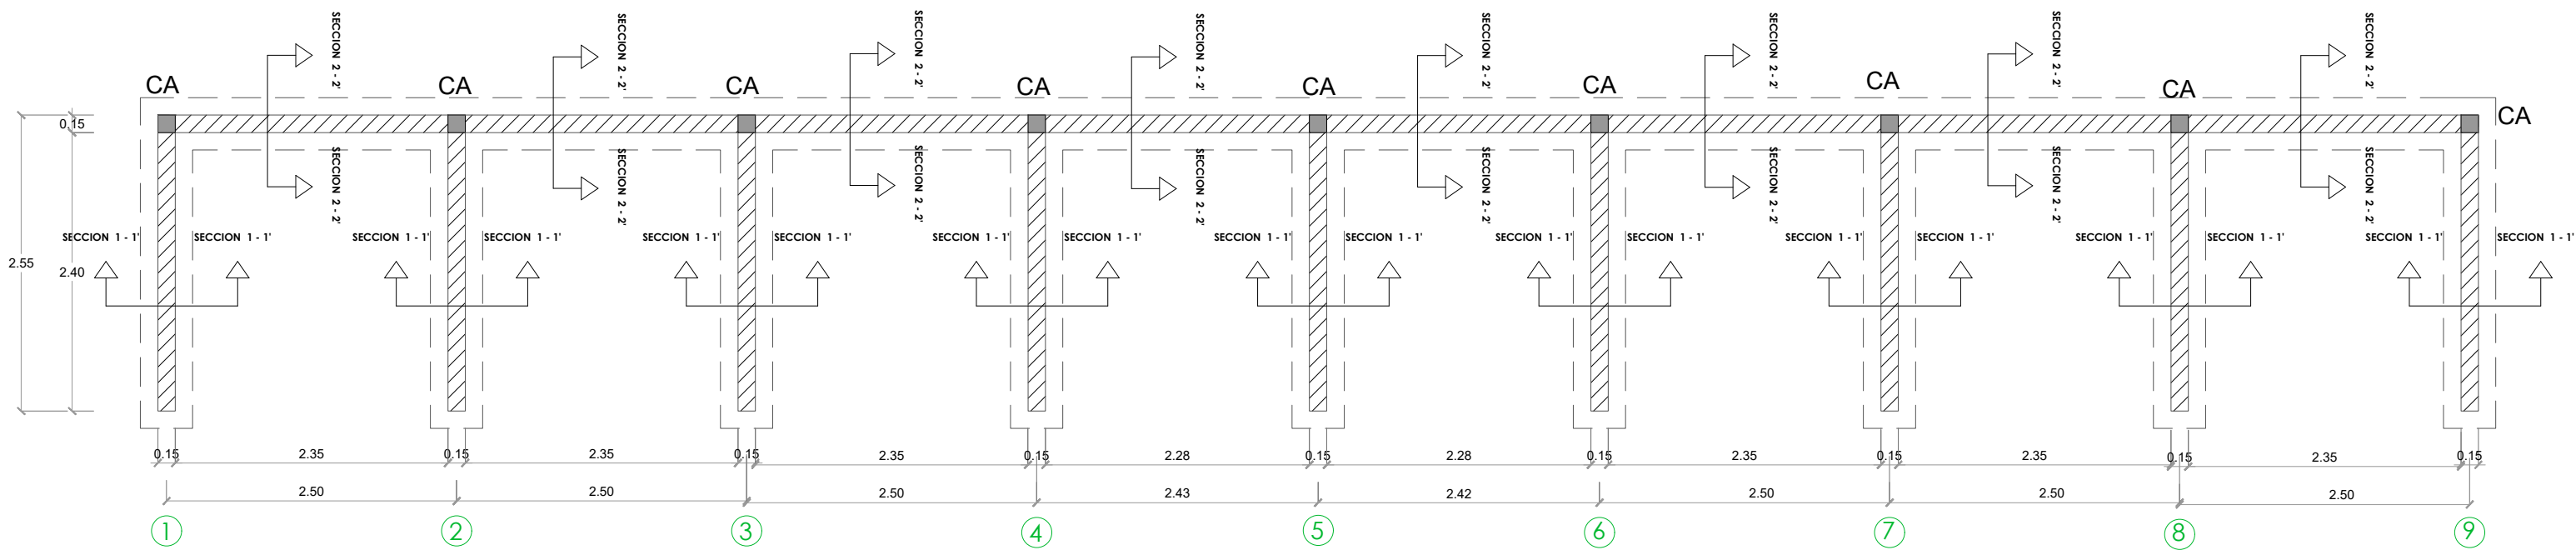


PLANTA ESTRUCTURAL DE GRADA
ESC. 1:50

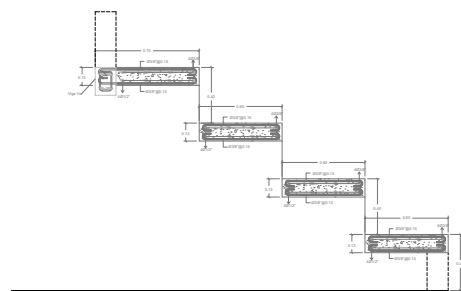


SECCIÓN LOSA - GRADA
ESC. 1:50

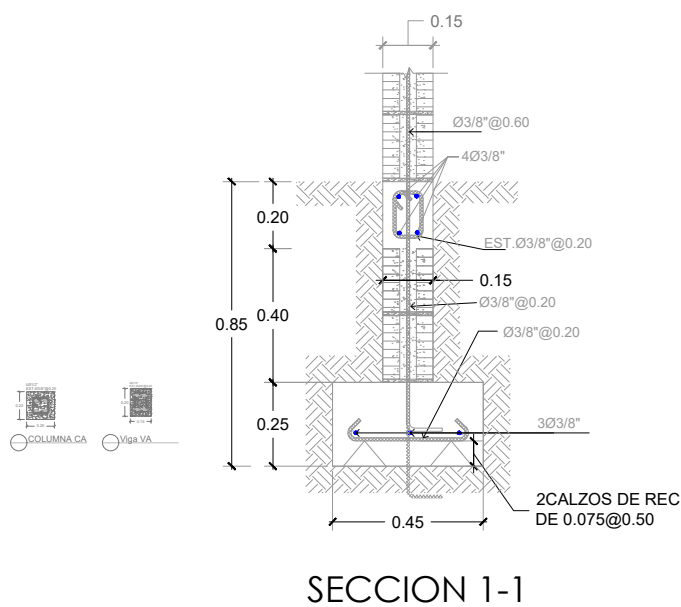

DETALLE ZAPATA
ESC. 1:50

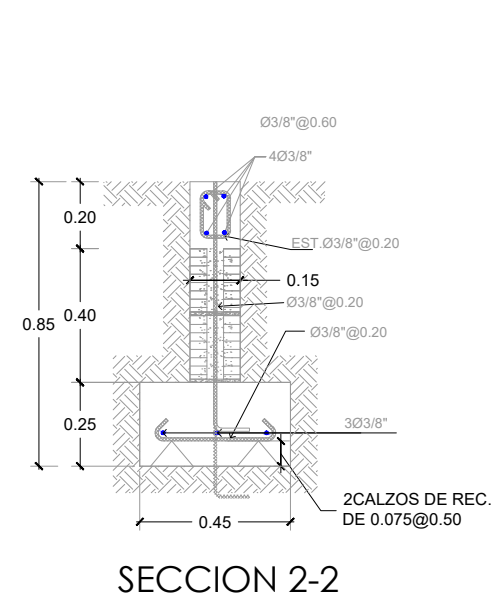

DIRECCION DE DESARROLLO
PROVINCIAL DDP

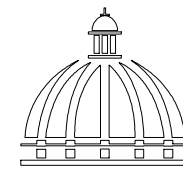

GOBIERNO DE LA
REPÚBLICA DOMINICANA

Ave. Dr. Delgado, Esq. Moises Garcia,
Gazcue, Sto. Dgo., R.D.
TEL.: (809)-364-2189 | FAX.: (809)- 688-1665
E-Mail: info@cpadp.gob.do

PROYECTO:
**CONSTRUCCIÓN CANCHA DE
BALONCESTO SABANA DEL PUERTO,
MUNICIPIO BONAÓ, MUNICIPIO
MONSEÑOR NOEL**
REPUBLICA DOMINICANA

EQUIPO DE TRABAJO:

DISEÑO ARQUITECTÓNICO
ARQ. JENNIFER PINALES
codia 00000

ENC. INGENIERÍA
ING. JUNIOR MARTINEZ
codia 00000

ESTRUCTURAL
ING.
codia 00000

ELÉCTRICO
ING.
codia 00000

HIDRO-SANITARIO
ING.
codia 00000

SELLO DE APROBACIÓN:

FECHA:

CONTENIDO:

DETALLE ESTRUCTURAL DE GRADA

ESCALA:


1:50

SEPTIEMBRE 2026

NO. PÁGINA:


009

13
00 PLANTA
ESC. 1:15

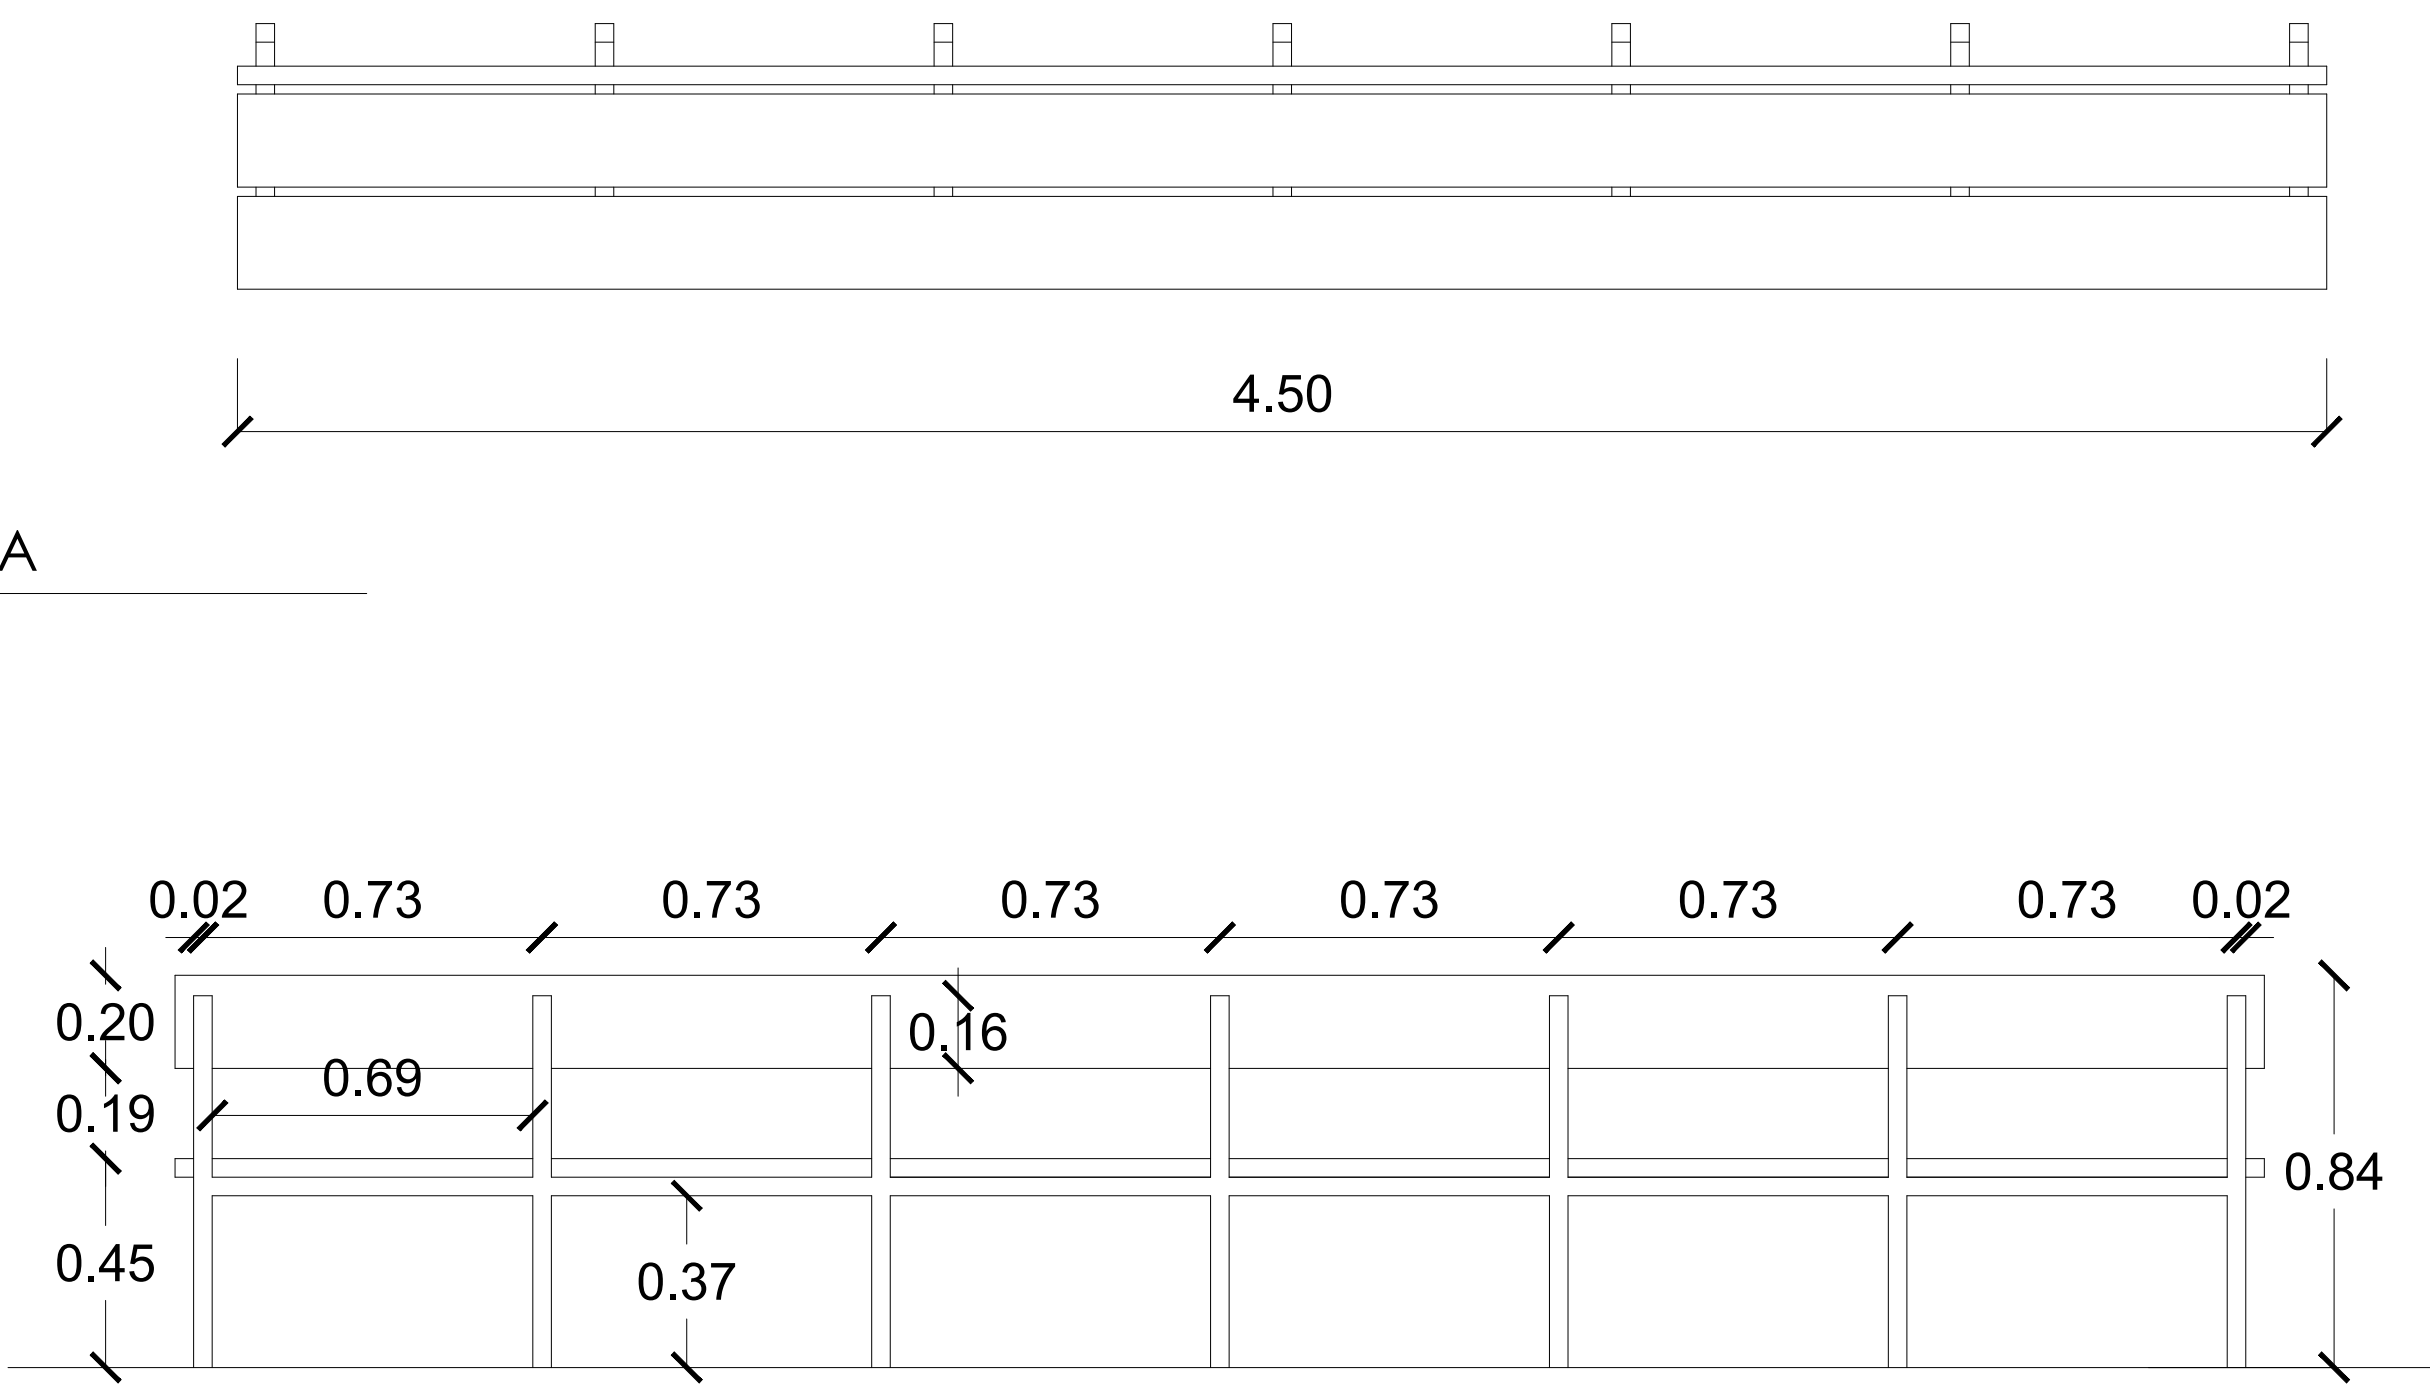


13
00 ELEVACIÓN POSTERIOR
ESC. 1:15

13
00 SECCIÓN TRANSVERSAL - GRADAS
ESC. 1:15

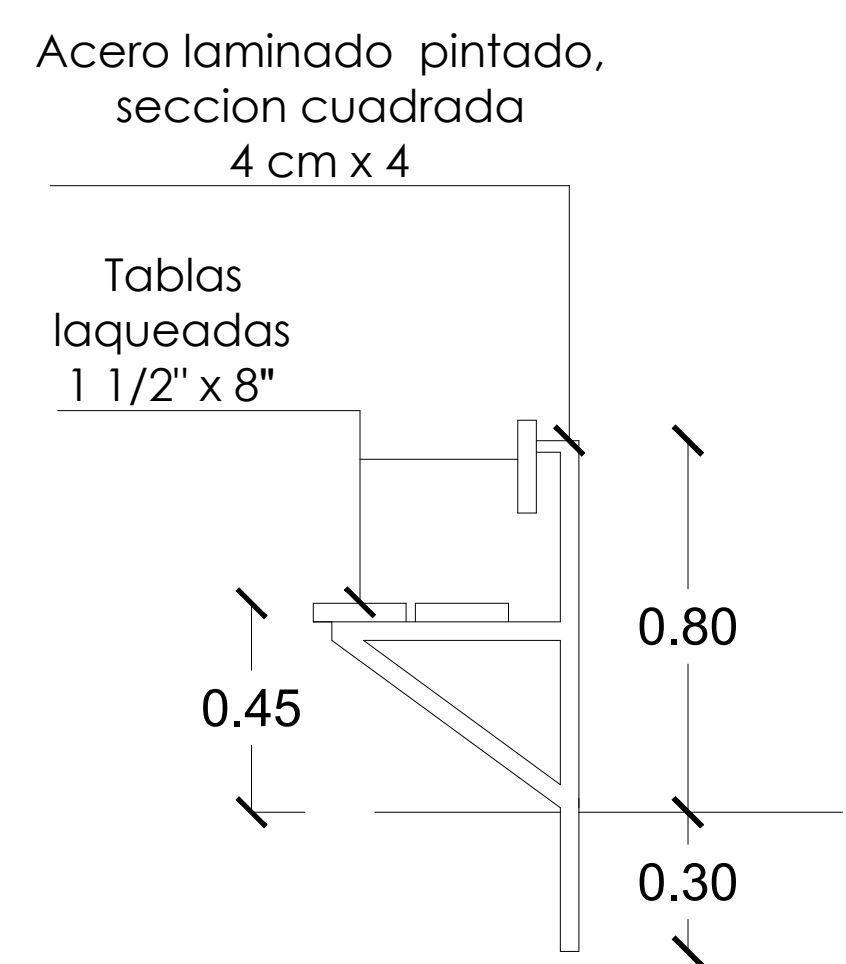

DIRECCION DE DESARROLLO
PROVINCIAL DDP

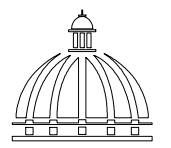
GOBIERNO DE LA
REPÚBLICA DOMINICANA

Ave. Dr. Delgado, Esq. Moises Garcia,
Gazcue, Sto. Dgo., R.D.
TEL.: (809)-364-2189 | FAX.: (809)- 688-1665
E-Mail: info@cpadp.gob.do

PROYECTO:

CONSTRUCCIÓN CANCHA DE
BALONCESTO SABANA DEL PUERTO,
MUNICIPIO BONAO, MUNICIPIO
MONSEÑOR NOUEL

REPUBLICA DOMINICANA

EQUIPO DE TRABAJO:

DISEÑO ARQUITECTÓNICO
ARQ. JENNIFER PINALES
codia 00000

ENC. INGENIERÍA
ING. JUNIOR MARTINEZ
codia 00000

ESTRUCTURAL
ING.
codia 00000

ELÉCTRICO
ING.
codia 00000

HIDRO-SANITARIO
ING.
codia 00000

SELLO DE APROBACIÓN

FECHA

CONTENIDO:

DETALLE BANQUETA


ESCALA:

1:15


SEPTIEMBRE 2026

NO. PÁGINA:

010

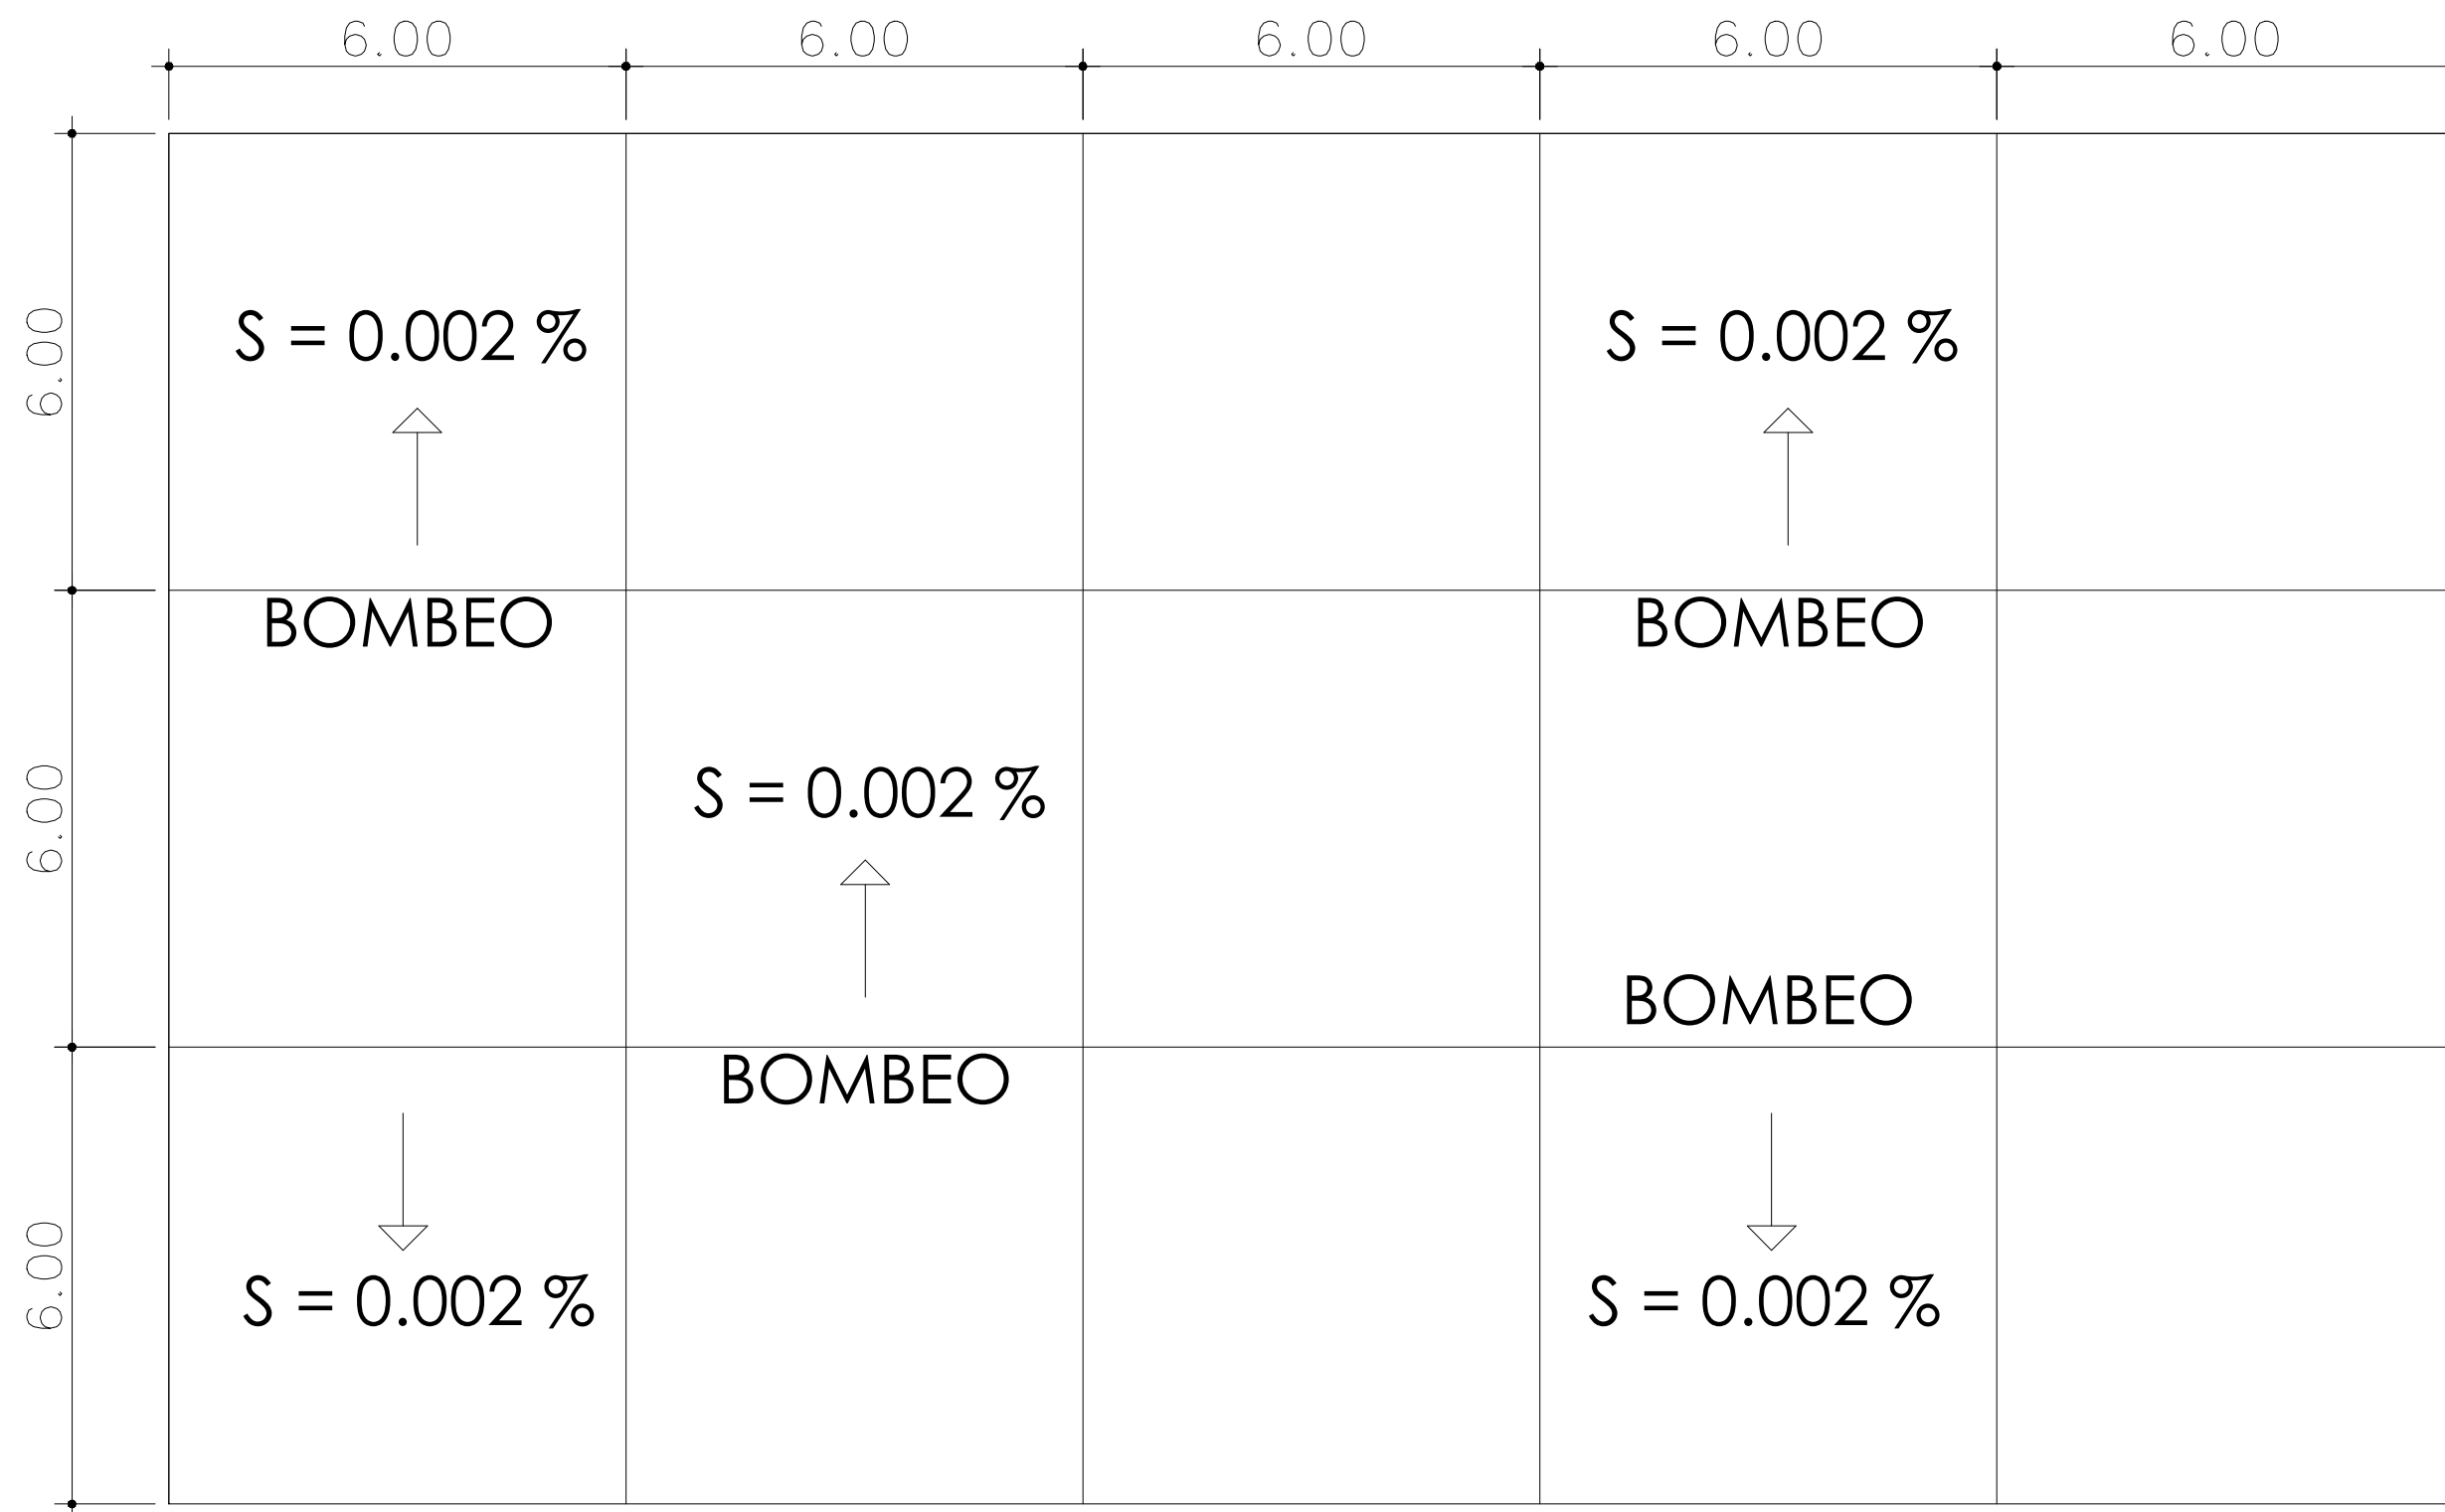

VACIADO Y PULIDO CON HELICÓPTERO.
CORTES CON MÁQUINA EN PAÑOS DE 6.00 X 6.00 MT.

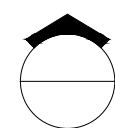 **DISTRIBUCIÓN DE PAÑO Y ORDEN DE VACIADO HORMIGÓN SIMPLE**
ESC. 1:50

DIRECCION DE DESARROLLO
PROVINCIAL DDP



Ave. Dr. Delgado, Esq. Moises Garcia,
Gazcue, Sto. Dgo., R.D.
TEL.: (809)-364-2189 | FAX.: (809)- 688-1665
E-Mail: info@cpadp.gob.do

PROYECTO:
**CONSTRUCCIÓN CANCHA DE
BALONCESTO SABANA DEL PUERTO,
MUNICIPIO BONAO, MUNICIPIO
MONSEÑOR NOEL**
REPUBLICA DOMINICANA

EQUIPO DE TRABAJO:
DISEÑO ARQUITECTÓNICO
ARQ. JENNIFER PINALES
codia 00000
ENC. INGENIERÍA
ING. JUNIOR MARTINEZ
codia 00000
ESTRUCTURAL
ING.
codia 00000
ELÉCTRICO
ING.
codia 00000
HIDRO-SANITARIO
ING.
codia 00000

SELLO DE APROBACIÓN:

FECHA: _____

CONTENIDO:
**DISTRIBUCIÓN DE PAÑO Y ORDEN DE
VACIADO**

ESCALA:
1:50

SEPTIEMBRE 2026

NO. PÁGINA:
011

DIRECCION DE DESARROLLO
PROVINCIAL DDP



Ave. Dr. Delgado, Esq. Moises Garcia,
Gazcue, Sto. Dgo., R.D.
TEL.: (809)-364-2189 | FAX.: (809)- 688-1665
E-Mail: info@cpadp.gob.do

PROYECTO:
**CONSTRUCCIÓN CANCHA DE
BALONCESTO SABANA DEL PUERTO,
MUNICIPIO BONAO, MUNICIPIO
MONSEÑOR NOUEL**
REPUBLICA DOMINICANA

EQUIPO DE TRABAJO:

DISEÑO ARQUITECTÓNICO
ARQ. JENNIFER PINALES
codia 00000

ENC. INGENIERÍA
ING. JUNIOR MARTINEZ
codia 00000

ESTRUCTURAL
ING.
codia 00000

ELÉCTRICO
ING.
codia 00000

HIDRO-SANITARIO
ING.
codia 00000

SELLO DE APROBACIÓN



FECHA _____

CONTENIDO:
**PLANTA DE TECHO
- OFICINA , BAÑO, ALMACEN Y
CAFETERIA-**



ESCALA:
1:30

SEPTIEMBRE 2026

NO. PÁGINA:
012

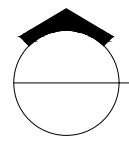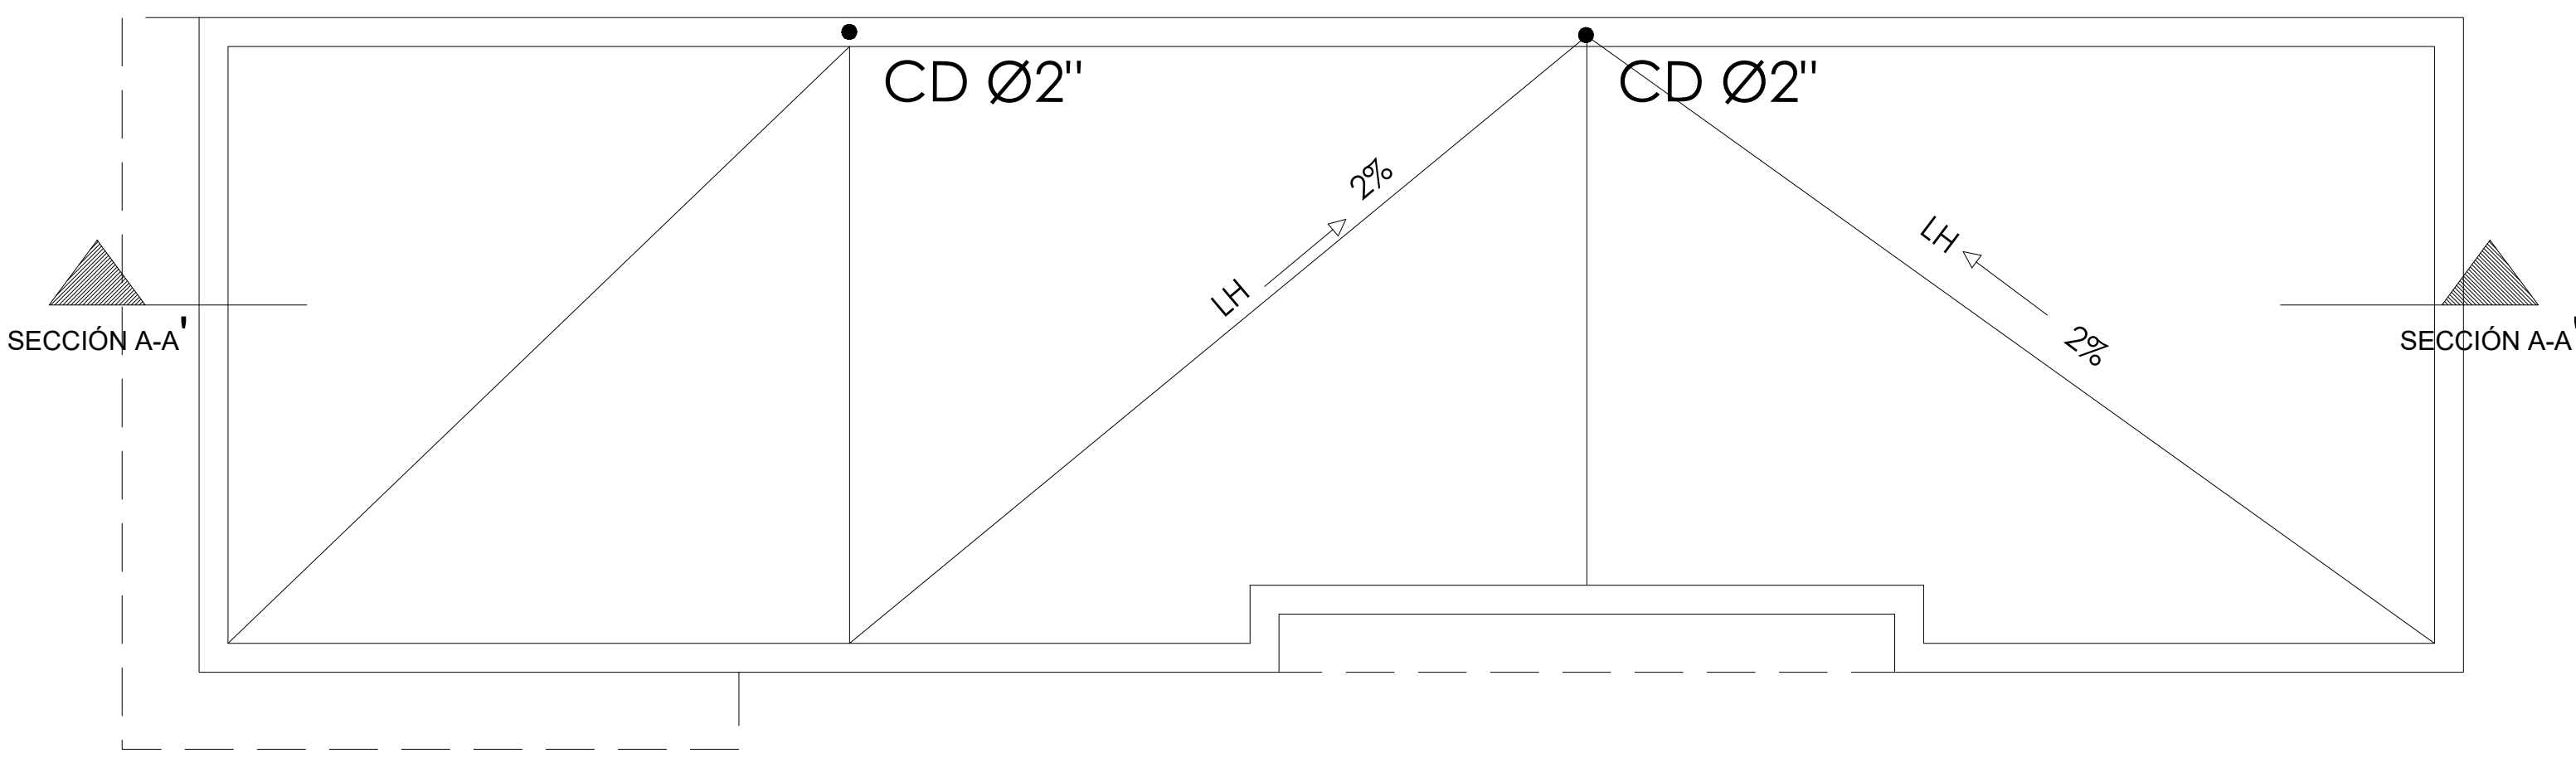

PLANTA DE TECHO
ESC. 1:30

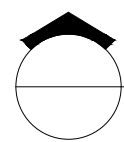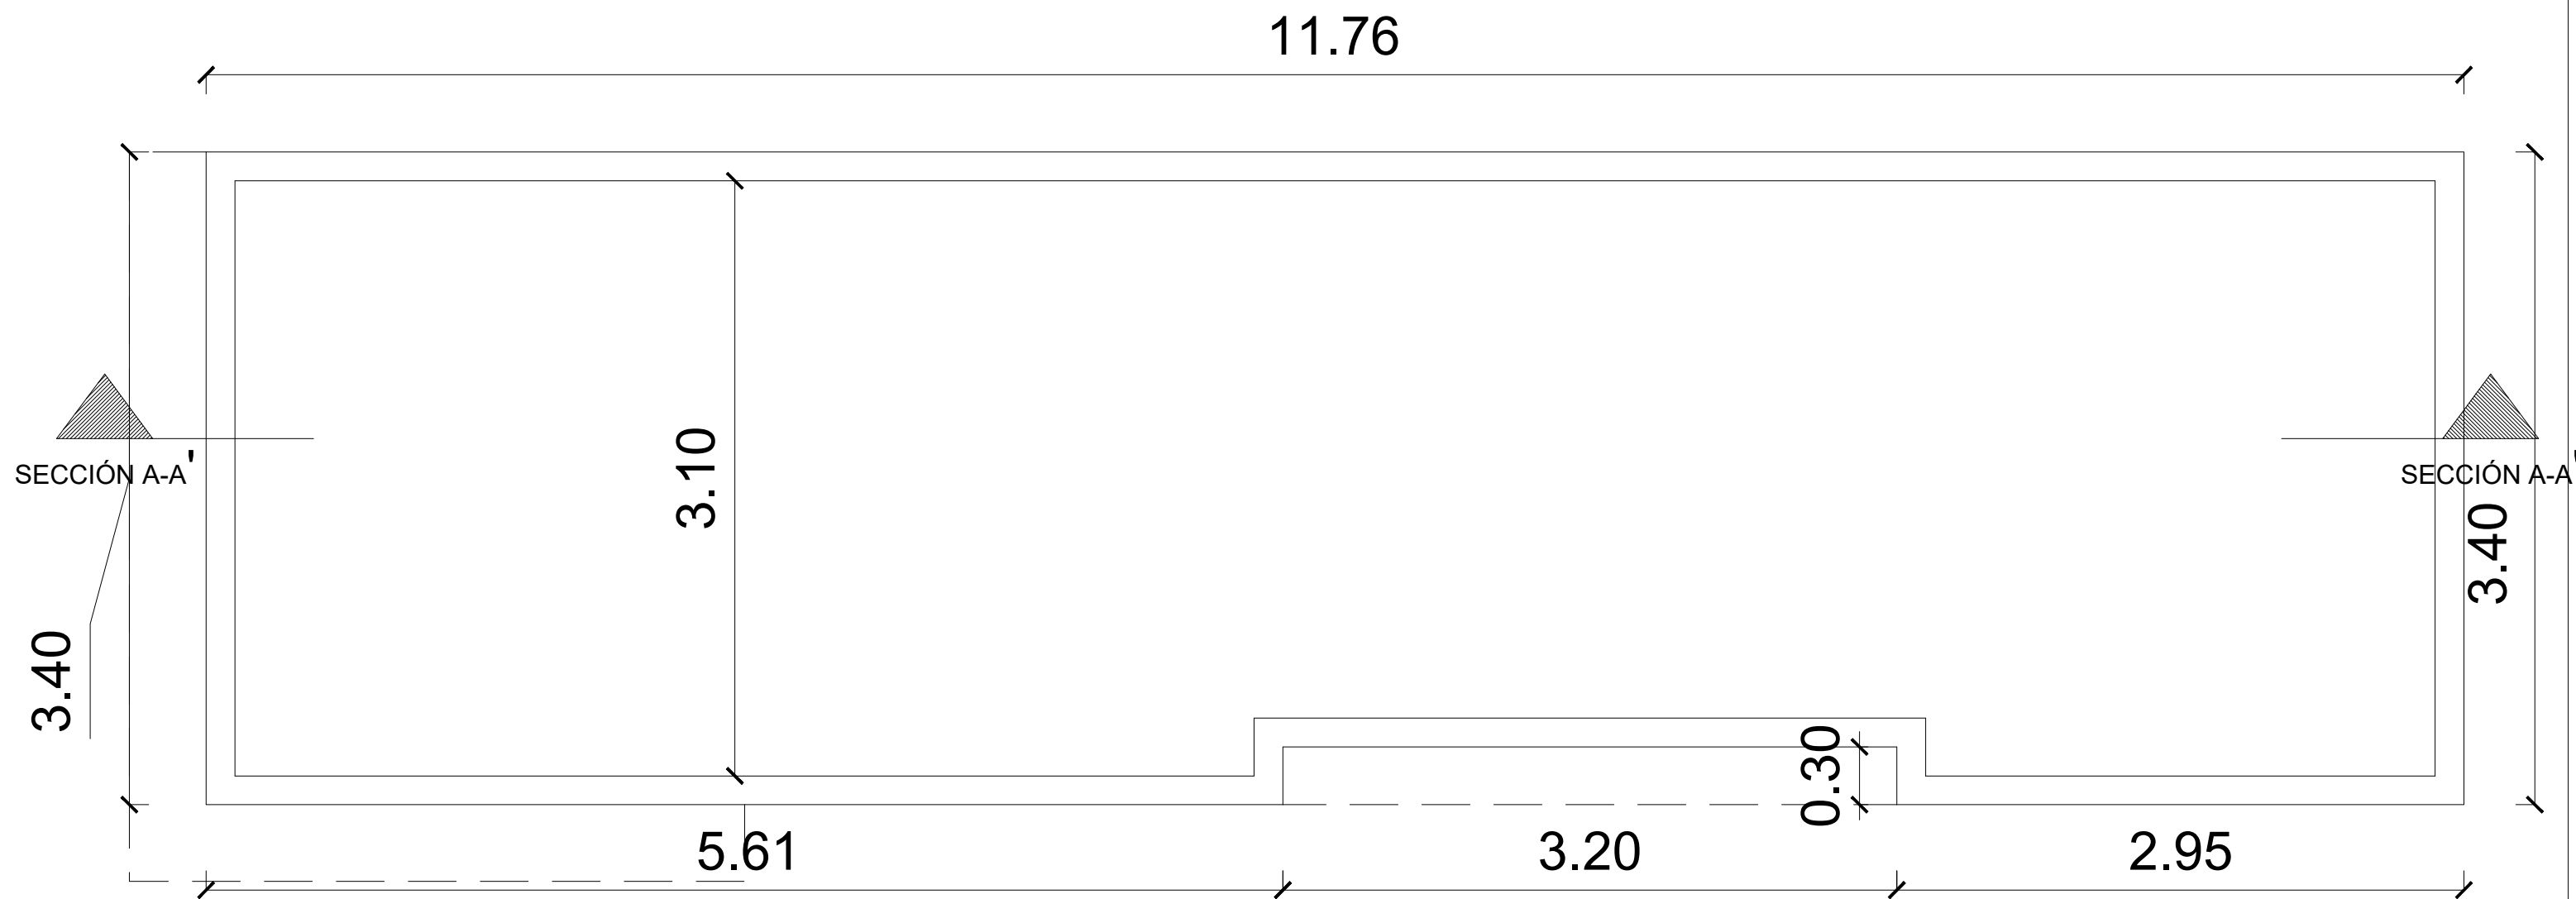

PLANTA DE TECHO DIMENSIONADA

ESC. 1:30

DIRECCION DE DESARROLLO
PROVINCIAL DDP



Ave. Dr. Delgado, Esq. Moises Garcia,
Gazcue, Sto. Dgo., R.D.
TEL.: (809)-364-2189 | FAX.: (809)- 688-1665
E-Mail: info@cpadp.gob.do

PROYECTO:

CONSTRUCCIÓN CANCHA DE
BALONCESTO SABANA DEL PUERTO,
MUNICIPIO BONAO, MUNICIPIO
MONSEÑOR NOEL

REPUBLICA DOMINICANA

EQUIPO DE TRABAJO:

DISEÑO ARQUITECTÓNICO
ARQ. JENNIFER PINALES
codia 00000

ENC. INGENIERÍA
ING. JUNIOR MARTINEZ
codia 00000

ESTRUCTURAL
ING.
codia 00000

ELÉCTRICO
ING.
codia 00000

HIDRO-SANITARIO
ING.
codia 00000

SELLO DE APROBACIÓN

FECHA

CONTENIDO:

PLANTA DE TECHO DIMENSIONADA
-OFICINA , BAÑO, ALMACEN Y
CAFETERIA-



ESCALA:

1:30

SEPTIEMBRE 2026

NO. PÁGINA:

013

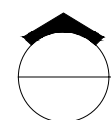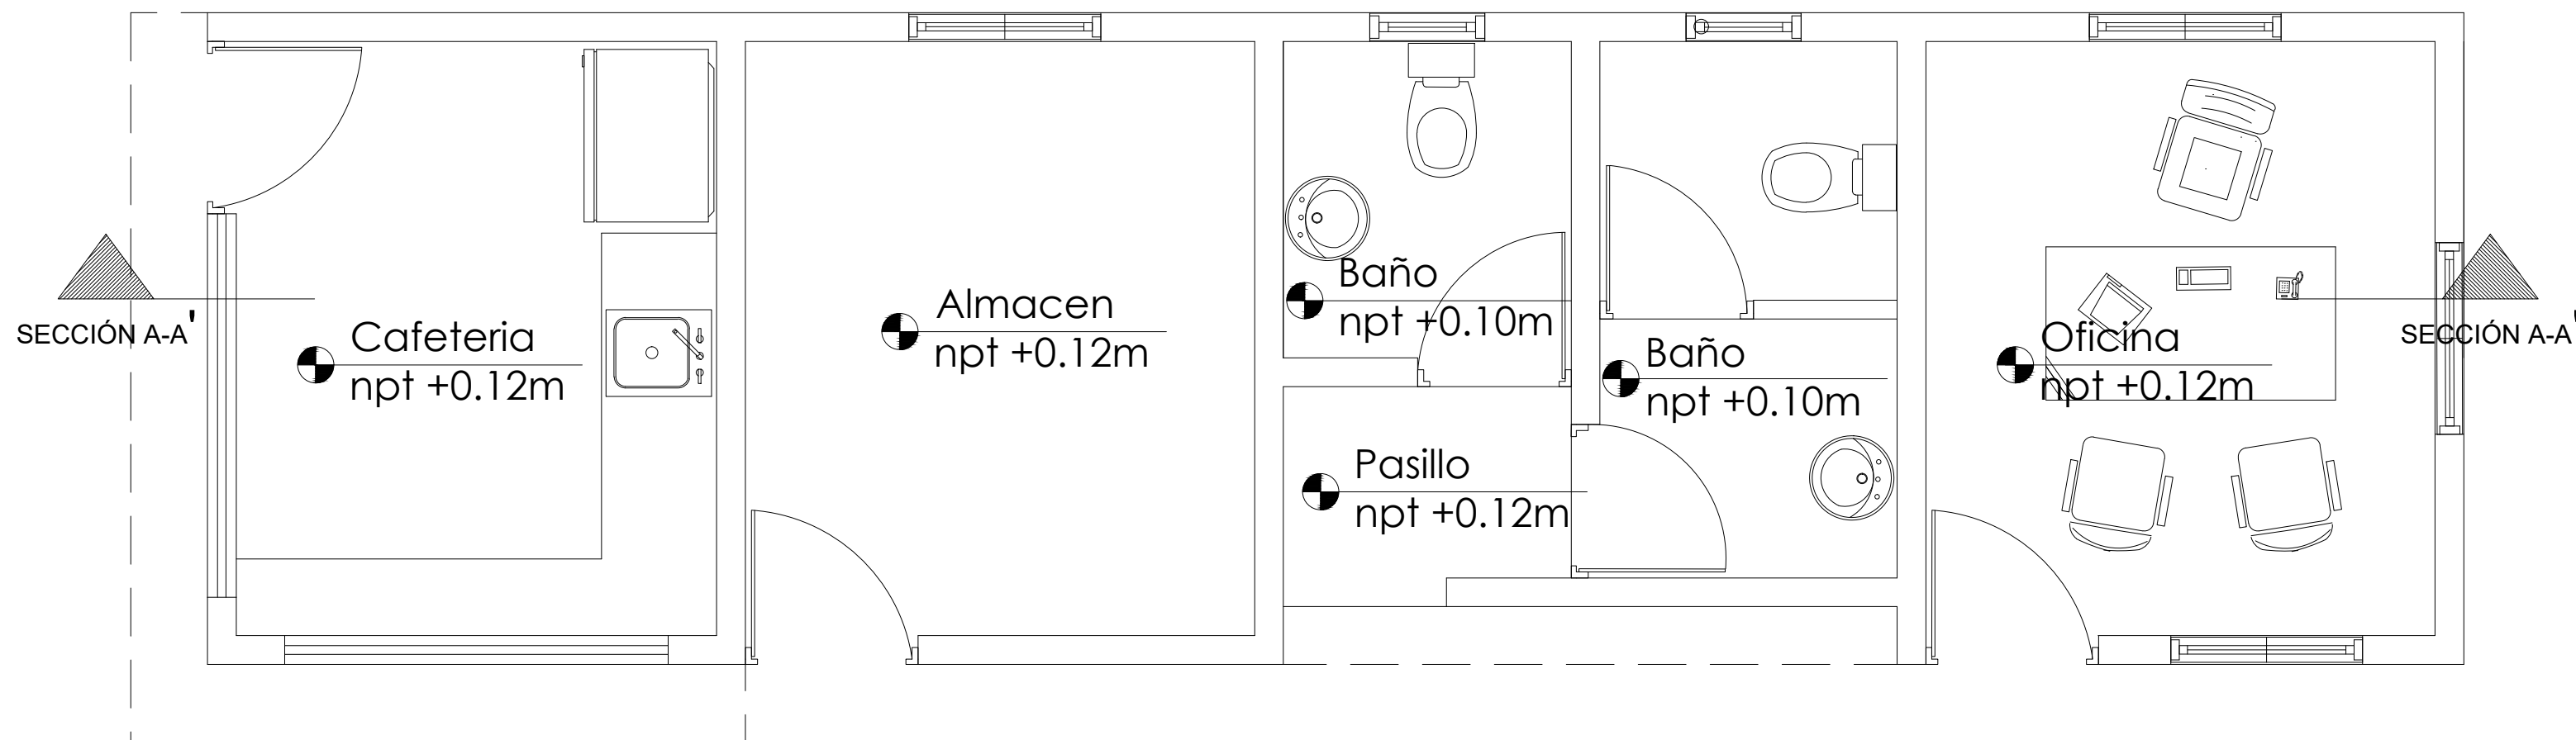

PLANTA ARQUITECTÓNICA AMUEBLADA - OFICINA Y BAÑO
ESC. 1:30

DIRECCION DE DESARROLLO
PROVINCIAL DDP



Ave. Dr. Delgado, Esq. Moises Garcia,
Gazcue, Sto. Dgo., R.D.
TEL.: (809)-364-2189 | FAX.: (809)- 688-1665
E-Mail: info@cpadp.gob.do

PROYECTO:
CONSTRUCCIÓN CANCHA DE
BALONCESTO SABANA DEL PUERTO,
MUNICIPIO BONAO, MUNICIPIO
MONSEÑOR NOUEL
REPUBLICA DOMINICANA

EQUIPO DE TRABAJO:

DISEÑO ARQUITECTÓNICO
ARQ. JENNIFER PINALES
codia 00000

ENC. INGENIERÍA
ING. JUNIOR MARTINEZ
codia 00000

ESTRUCTURAL
ING.
codia 00000

ELÉCTRICO
ING.
codia 00000

HIDRO-SANITARIO
ING.
codia 00000

SELLO DE APROBACIÓN

FECHA

CONTENIDO:
PLANTA ARQUITECTÓNICA
AMUEBLADA
- OFICINA , BAÑO, ALMACEN Y
CAFETERIA-

ESCALA:
1:30

SEPTIEMBRE 2026

NO. PÁGINA:
014

DIRECCION DE DESARROLLO
PROVINCIAL DDP



Ave. Dr. Delgado, Esq. Moises Garcia,
Gazcue, Sto. Dgo., R.D.
TEL.: (809)-364-2189 | FAX.: (809)- 688-1665
E-Mail: info@cpadp.gob.do

PROYECTO:

CONSTRUCCIÓN CANCHA DE
BALONCESTO SABANA DEL PUERTO,
MUNICIPIO BONAÑO, MUNICIPIO
MONSEÑOR NOUEL

REPUBLICA DOMINICANA

EQUIPO DE TRABAJO:

DISEÑO ARQUITECTÓNICO
ARQ. JENNIFER PINALES
codia 00000

ENC. INGENIERÍA
ING. JUNIOR MARTINEZ
codia 00000

ESTRUCTURAL
ING.
codia 00000

ELÉCTRICO
ING.
codia 00000

HIDRO-SANITARIO
ING.
codia 00000

SELLO DE APROBACIÓN

FECHA

CONTENIDO:

PLANTA ARQUITECTÓNICA
DIMENSIONADA
- OFICINA , BAÑO, ALMACEN Y
CAFETERIA-


ESCALA:

1:30

SEPTIEMBRE 2026

NO. PÁGINA:

015

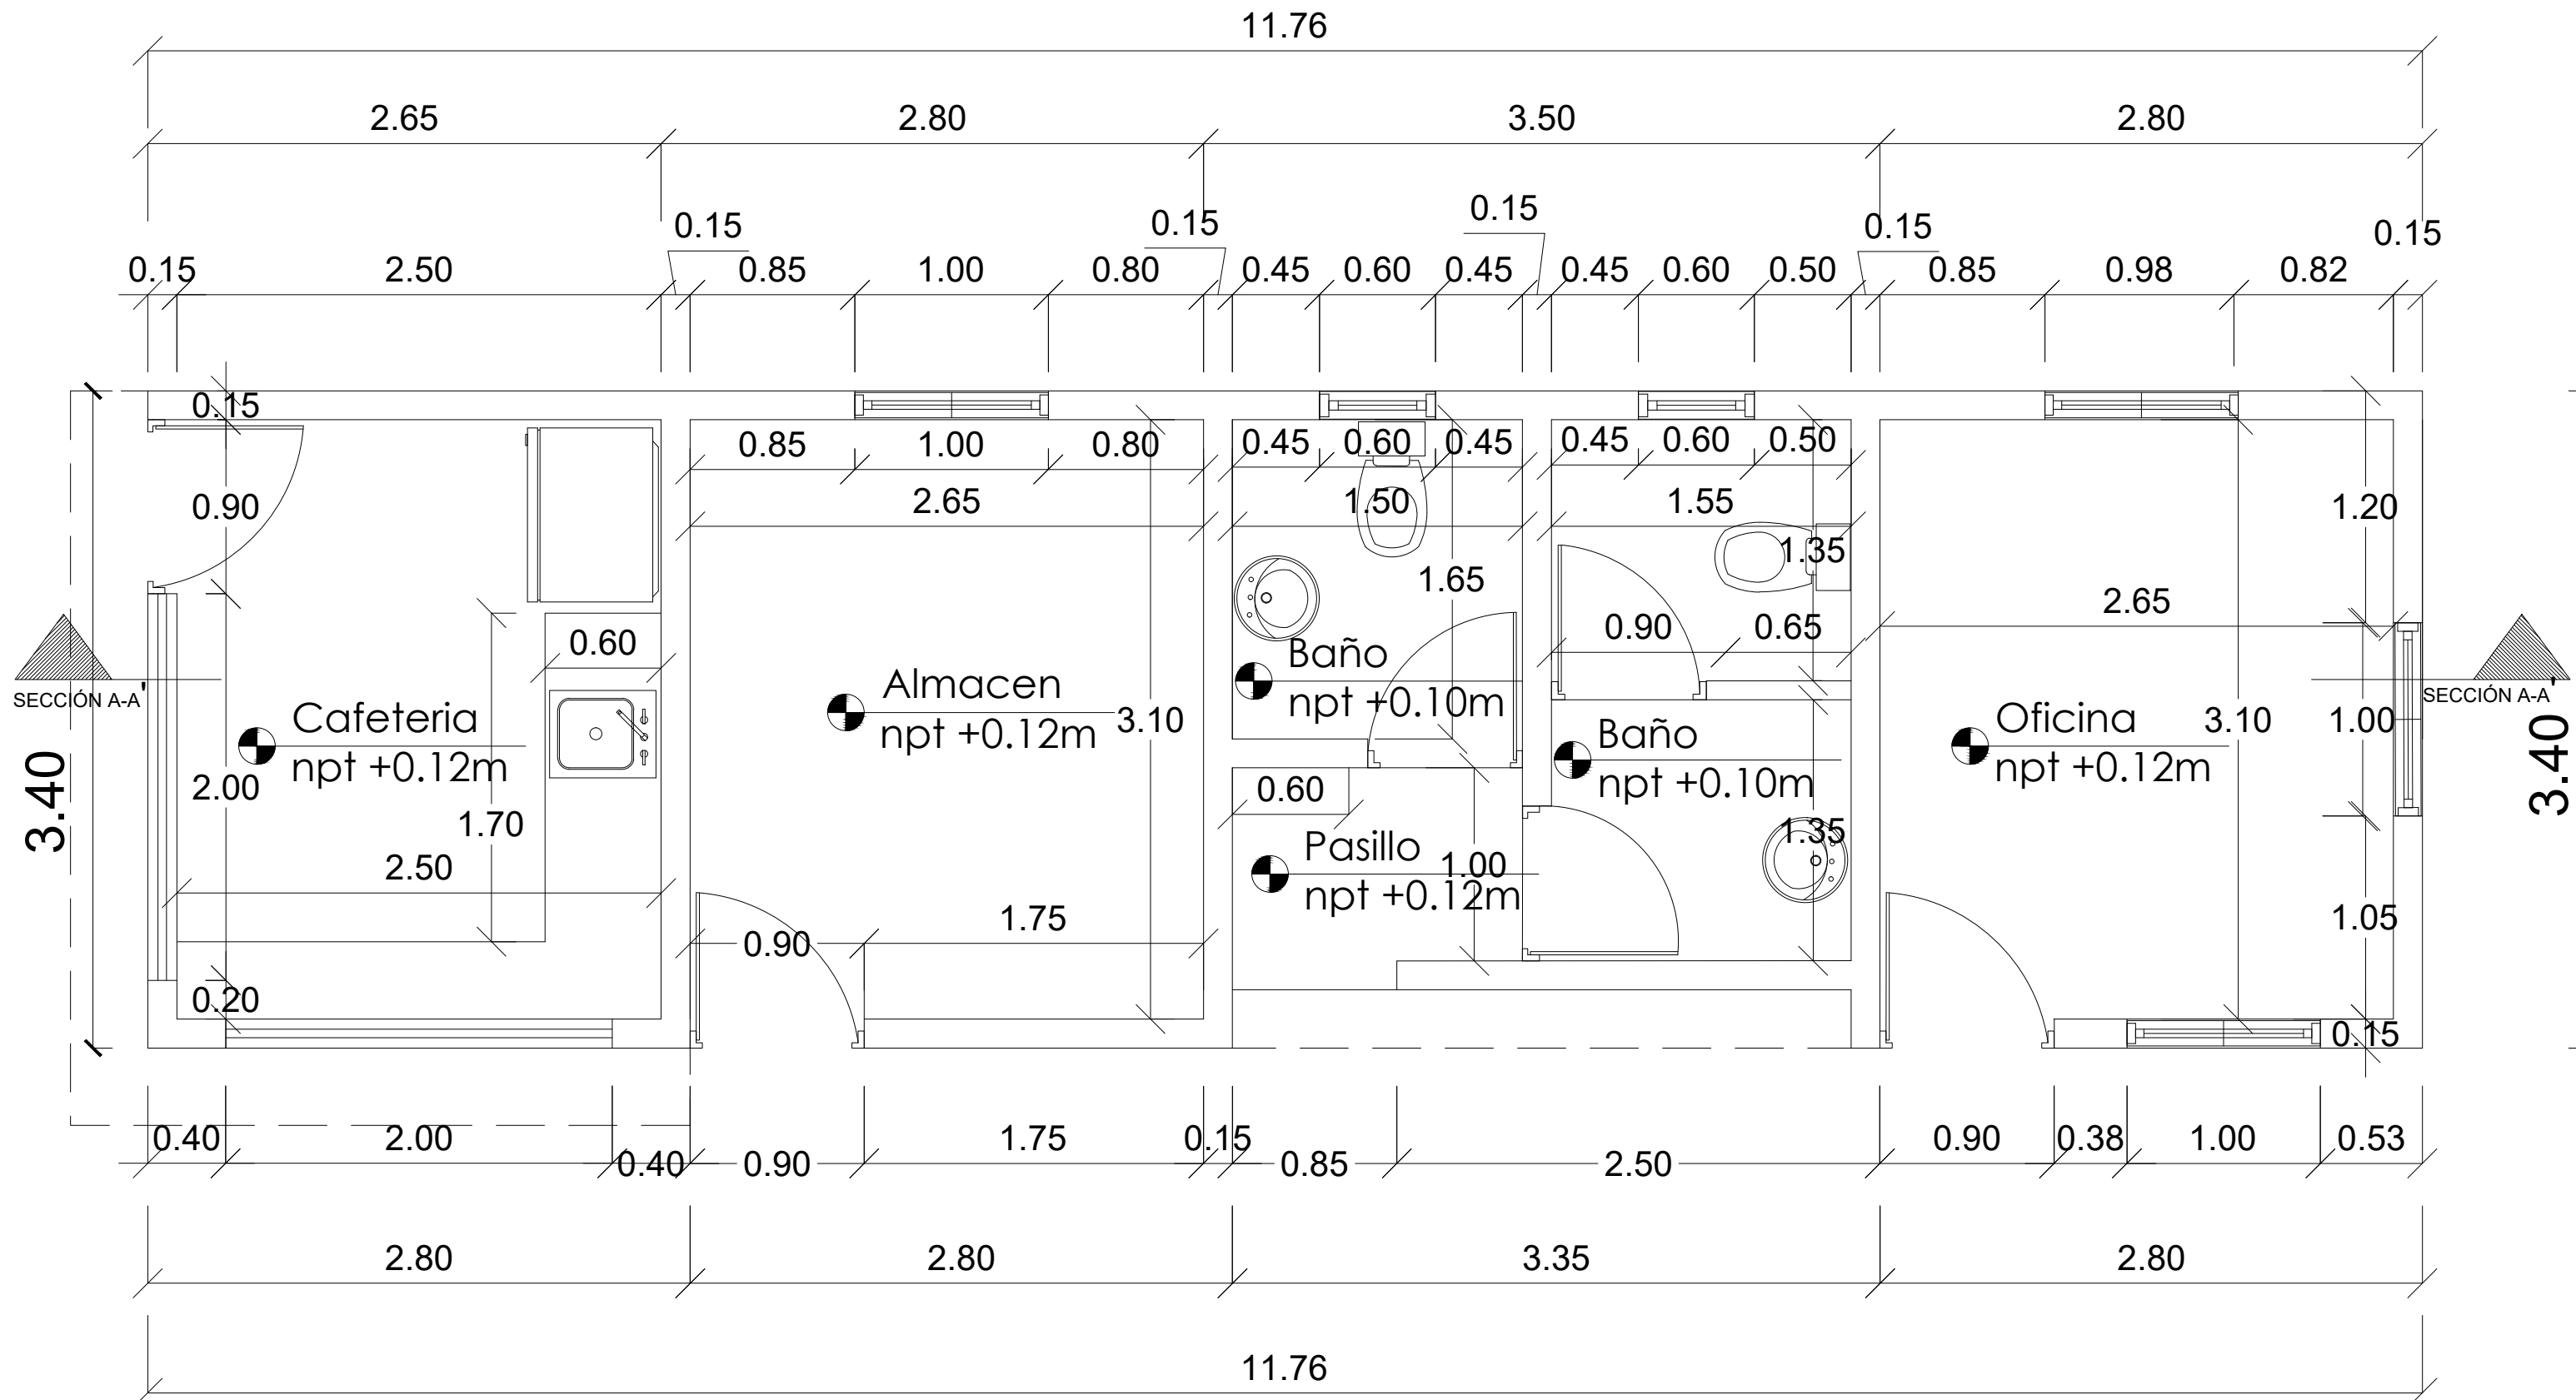

PLANTA ARQUITECTÓNICA DIMENSIONADA - OFICINA Y BAÑO

ESC. 1:30

PROYECTO:

REPUBLICA DOMINICANA

HIDRO-SANITARIO
ING. codia 00000



FECHA _____

PLANTA DE PISO

1:30

SEPTIEMBRE 2026

016

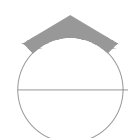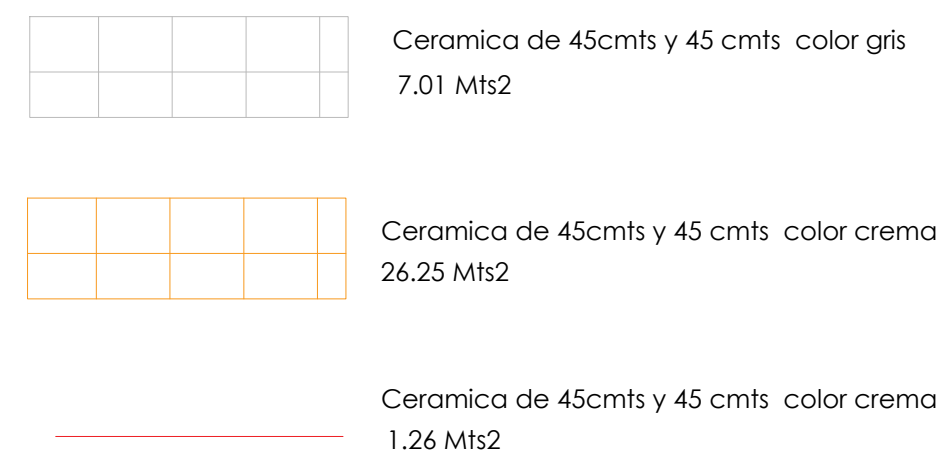

ESC. 1:30

****COLOCAR ACCESORIOS EN BAÑOS**

Ave. Dr. Delgado, Esq. Moises Garcia,
Gazcue, Sto. Dgo., R.D.
TEL.: (809)-364-2189 | FAX.: (809)- 688-1665
E-Mail: info@cpadp.gob.do

**CONSTRUCCIÓN CANCHA DE
BALONCESTO SABANA DEL PUERTO,
MUNICIPIO BONAÓ, MUNICIPIO
MONSEÑOR NOUEL**

DISEÑO ARQUITECTÓNICO
ARQ. JENNIFER PINALES
codia 00000

ESTRUCTURAL
ING.

ELÉCTRICO
ING. codia 00000

HIDRO-SANITARIO
ING. codia 00000

FECHA _____


PLANTA DE PUERTAS Y VENTANAS

1:30

SEPTIEMBRE 2026

NO. PÁGINA:

017

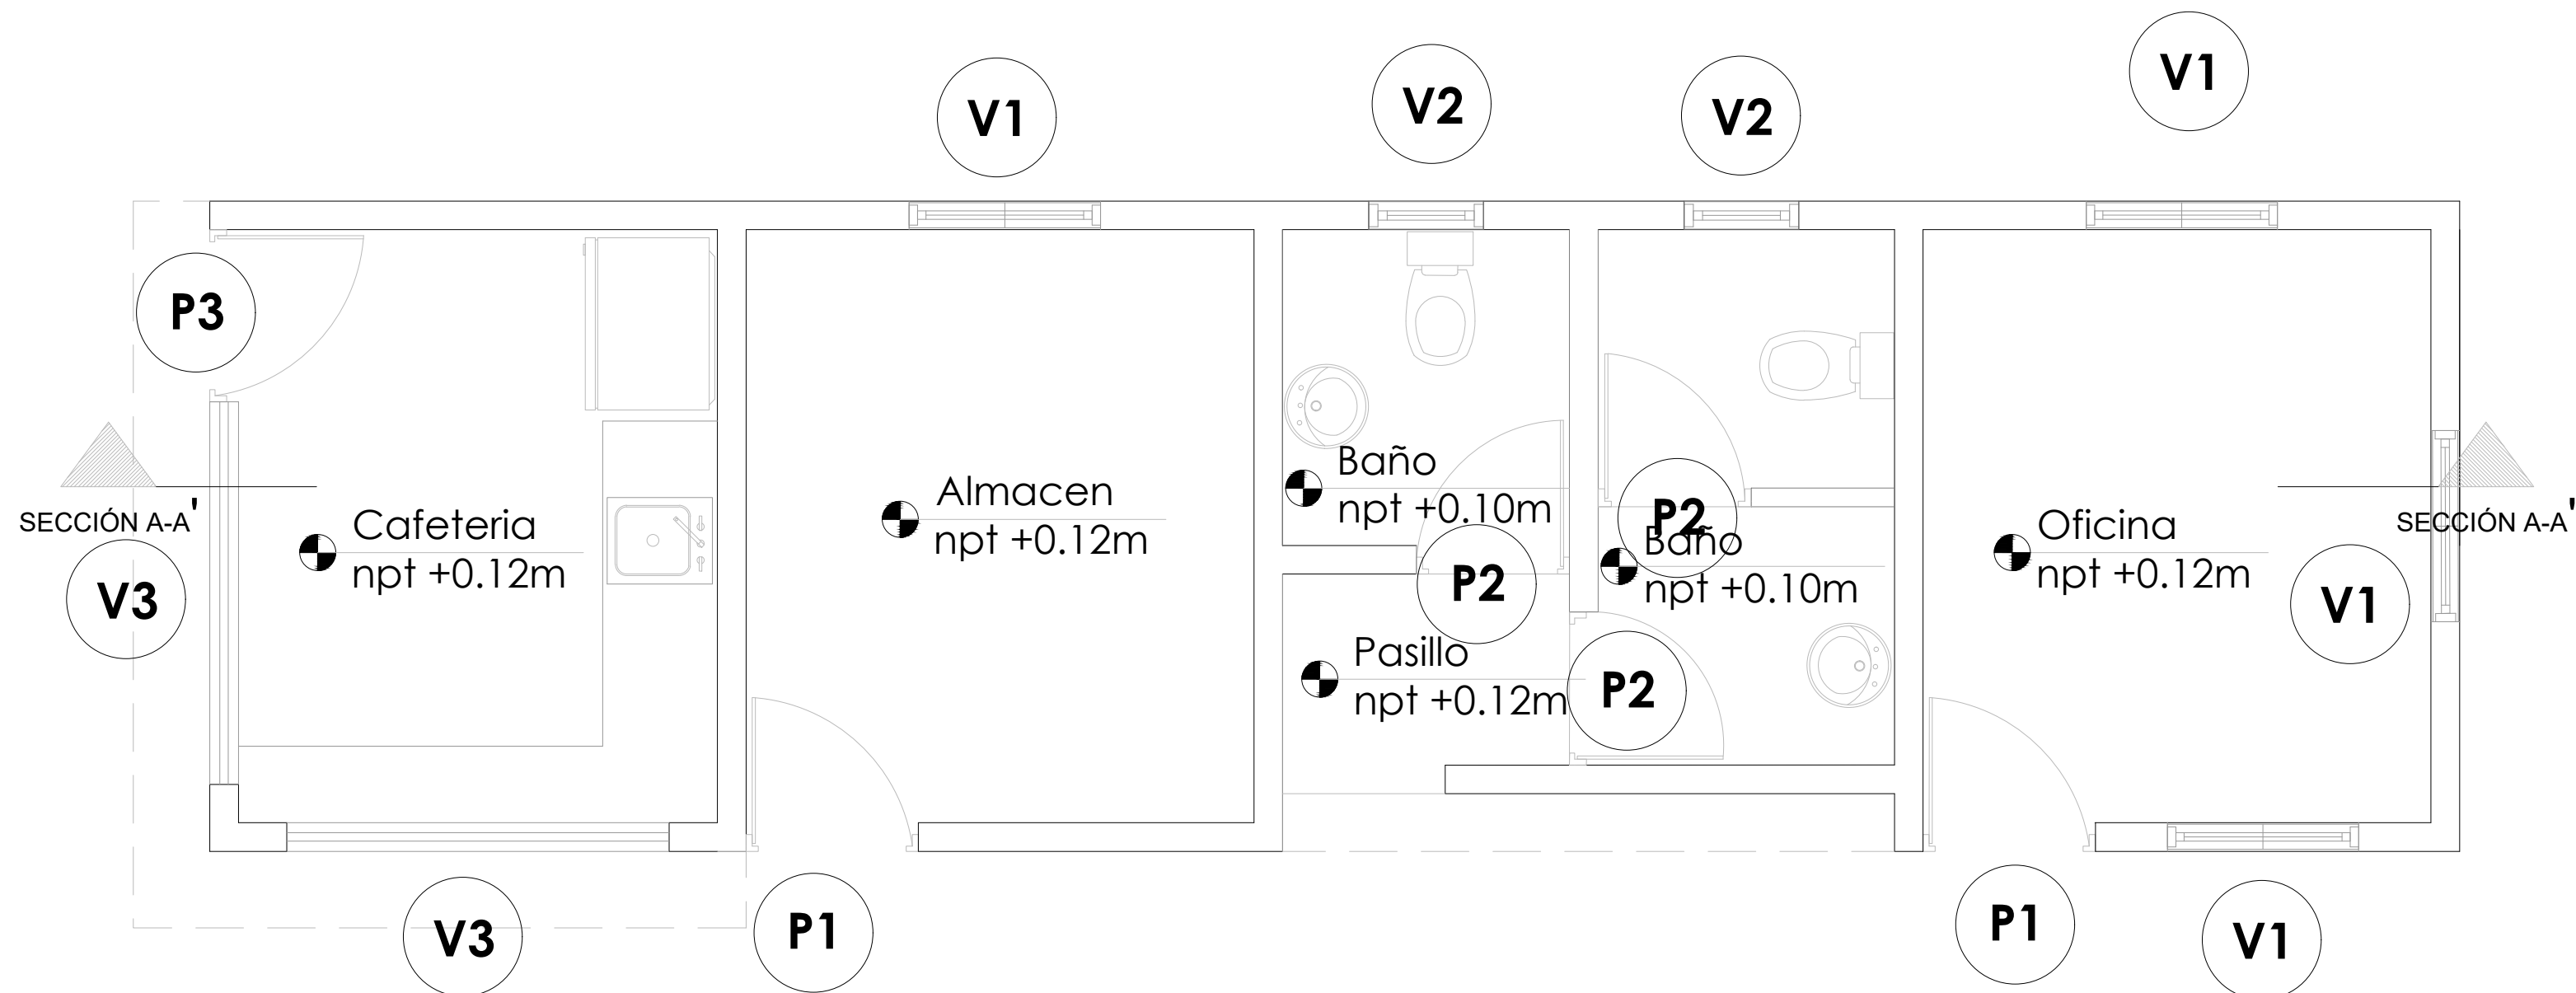

PLANTA DE PUERTAS Y VENTANAS
ESC. 1:30

TABLA DE PUERTAS						
No.	Tipo	Ancho	Altura	Material	Observaciones	Cantidad
P1	Abatible	0.90	2.10	Polimetálica	Blanca	2
P2	Abatible	0.80	2.10	Polimetálica	Blanca	3
P3	Abatible	0.90	2.10	Metálica	Blanca	1
						Total: 6

TABLA DE VENTANAS						
No.	Tipo	Medidas	Altura	Material	Observaciones	Cant.
V1	Celosía	1.10x1.00	1.00	Aluminio	Celosías en Aluminio Blanca	4
V2	Celosía	0.60x0.60	1.50	Aluminio	Celosías en Aluminio Blanca	2
V3	Tola	2.00x1.10	1.00	Aluminio	Metalica de tola	2
						Total: 8

Ave. Dr. Delgado, Esq. Moises Garcia,
Gazcue, Sto. Dgo., R.D.
TEL.: (809)-364-2189 | FAX.: (809)- 688-1665
E-Mail: info@cpadp.gob.do

**CONSTRUCCIÓN CANCHA DE
BALONCESTO SABANA DEL PUERTO,
MUNICIPIO BONAÓ, MUNICIPIO
MONSEÑOR NOUÉL**

DISEÑO ARQUITECTÓNICO
ARQ. JENNIFER PINALES
codia 00000

ESTRUCTURAL
ING.

HIDRO-SANITARIO
ING. codia 00000


FECHA _____

PLANTA DE MOBILIARIO

1:30


NO. PÁGINA:

018

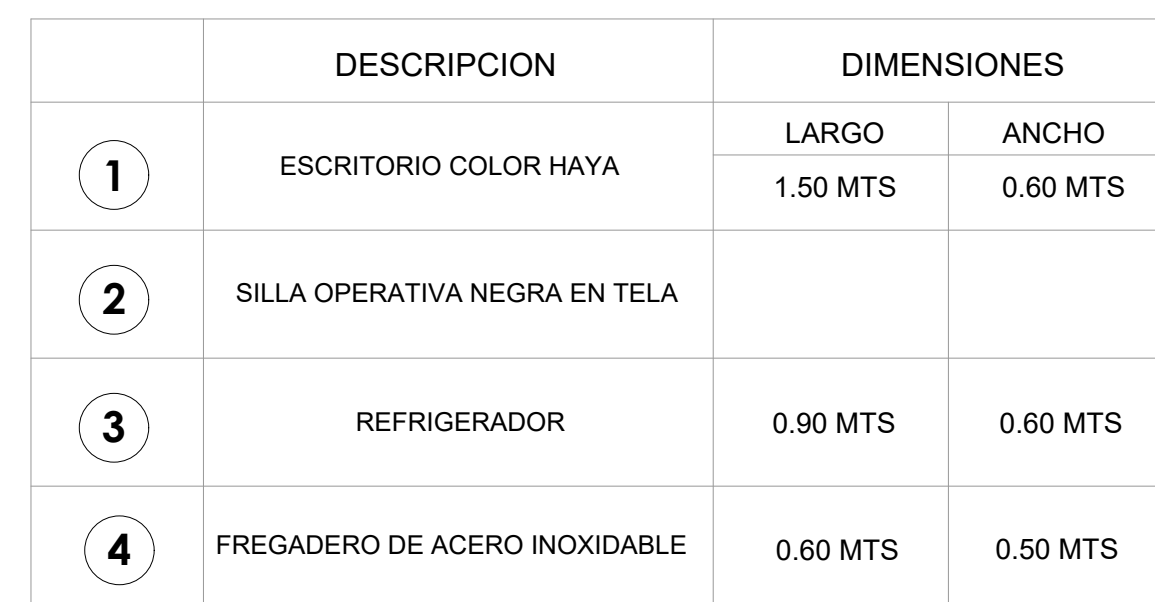


****COLOCAR ACCESORIOS EN BAÑOS**



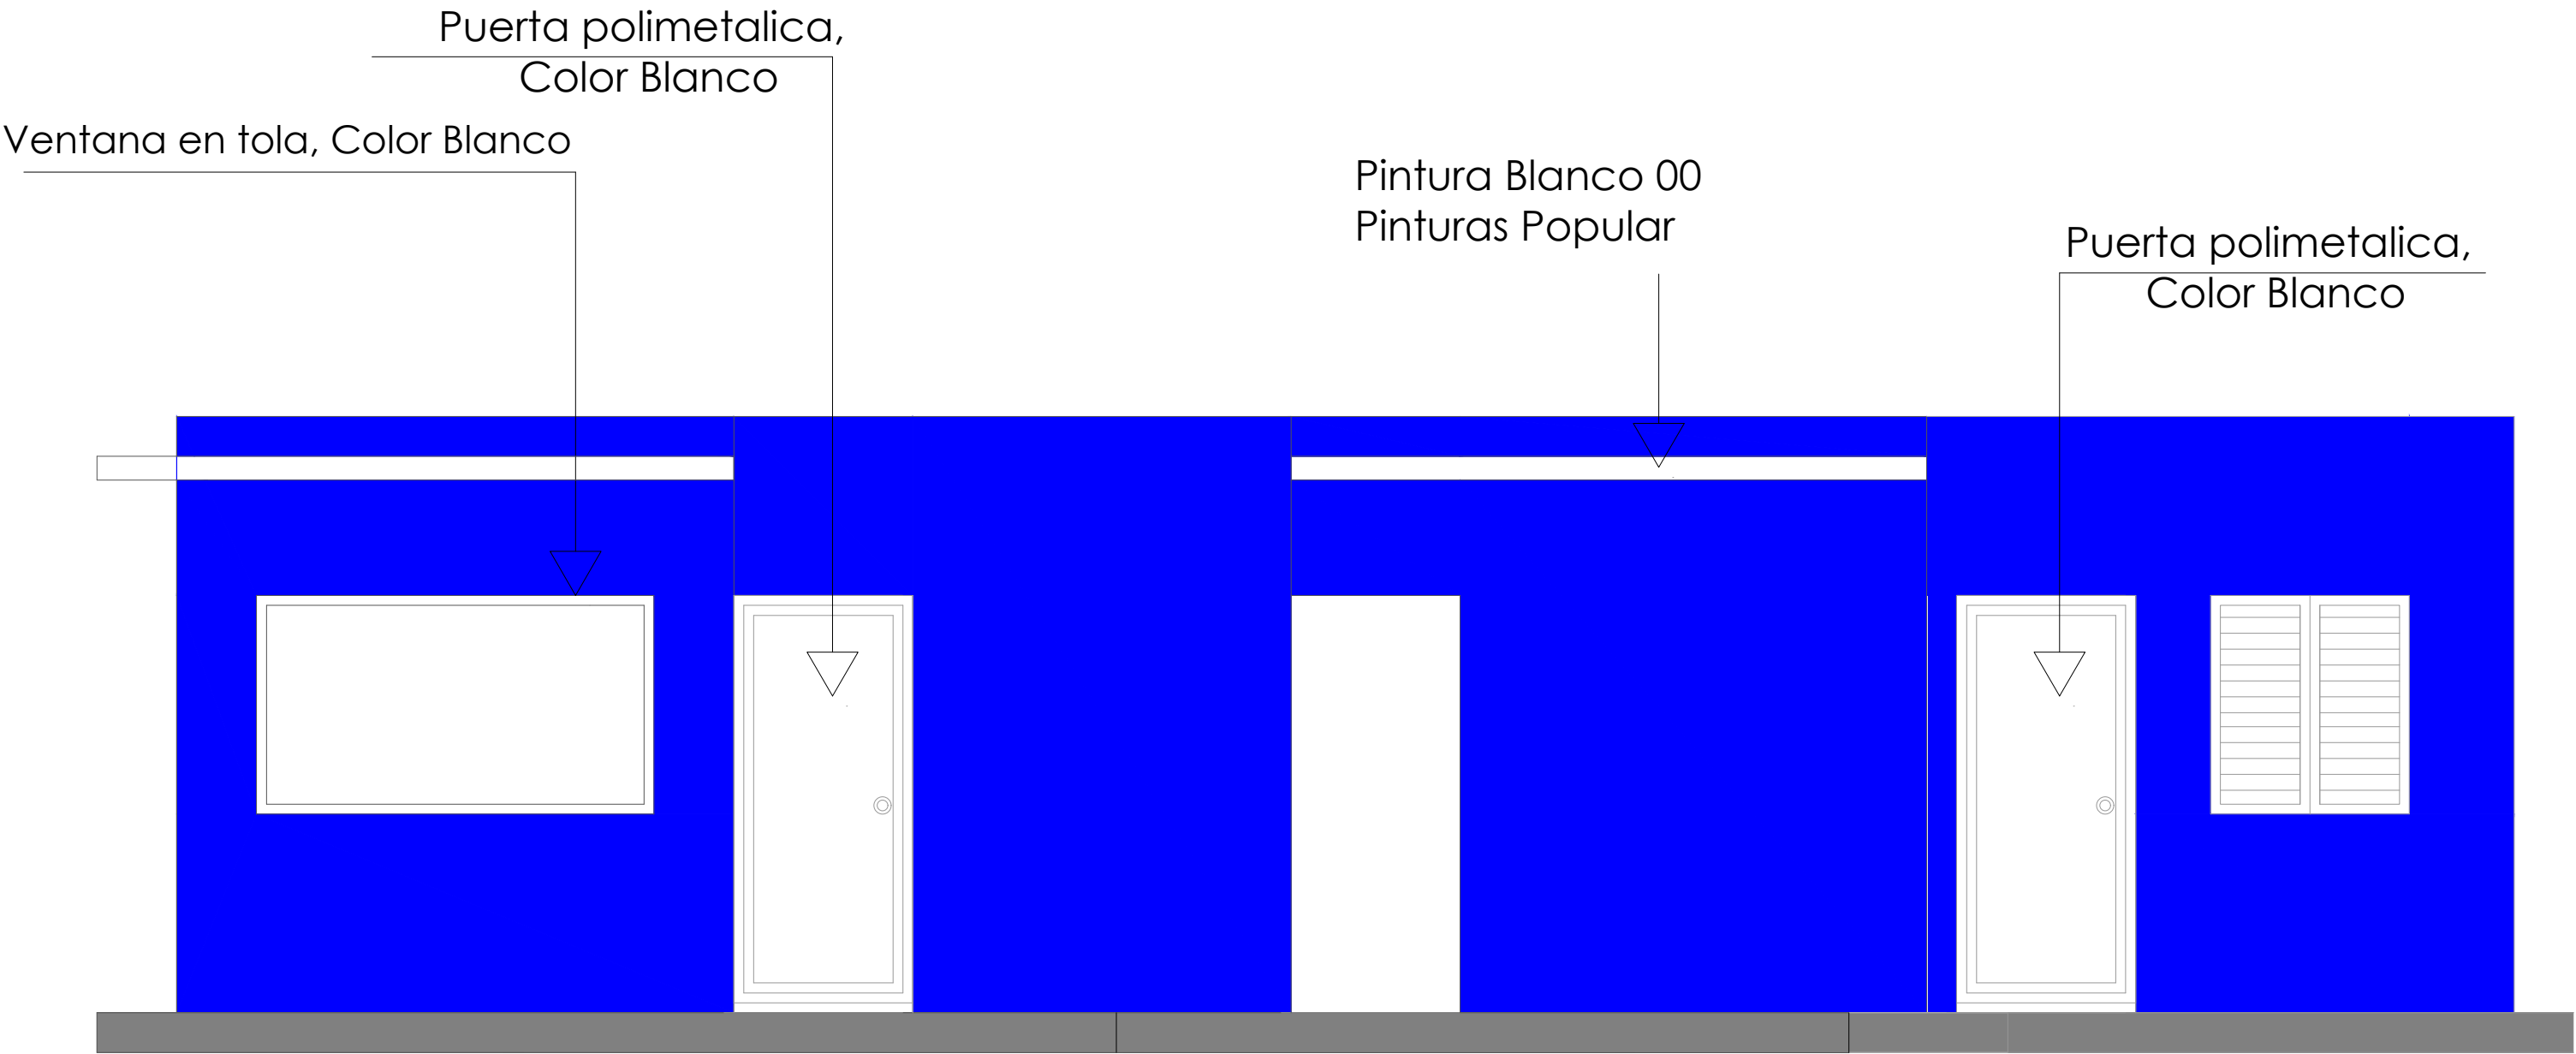

ELEVACIÓN FRONTAL

ESC. 1:30

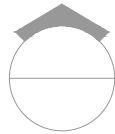

ELEVACIÓN LATERAL IZQUIERDA

ESC. 1:30

DIRECCION DE DESARROLLO
PROVINCIAL DDP



Ave. Dr. Delgado, Esq. Moises Garcia,
Gazcue, Sto. Dgo., R.D.
TEL.: (809)-364-2189 | FAX.: (809)- 688-1665
E-Mail: info@cpadp.gob.do

PROYECTO:

CONSTRUCCIÓN CANCHA DE
BALONCESTO SABANA DEL PUERTO,
MUNICIPIO BONAO, MUNICIPIO
MONSEÑOR NOUEL

REPUBLICA DOMINICANA

EQUIPO DE TRABAJO:

DISEÑO ARQUITECTÓNICO
ARQ. JENNIFER PINALES
codia 00000

ENC. INGENIERÍA
ING. JUNIOR MARTINEZ
codia 00000

ESTRUCTURAL
ING.
codia 00000

ELÉCTRICO
ING.
codia 00000

HIDRO-SANITARIO
ING.
codia 00000

SELLO DE APROBACIÓN

FECHA

CONTENIDO:

ELEVACIONES CON TÉCNICAS

ESCALA:


1:30

SEPTIEMBRE 2026

NO. PÁGINA:

019

DIRECCION DE DESARROLLO
PROVINCIAL DDP

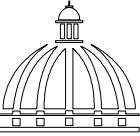

GOBIERNO DE LA
REPÚBLICA DOMINICANA

Ave. Dr. Delgado, Esq. Moises Garcia,
Gazcue, Sto. Dgo., R.D.
TEL.: (809)-364-2189 | FAX.: (809)- 688-1665
E-Mail: info@cpadp.gob.do

PROYECTO:

CONSTRUCCIÓN CANCHA DE
BALONCESTO SABANA DEL PUERTO,
MUNICIPIO BONAO, MUNICIPIO
MONSEÑOR NOUEL

REPUBLICA DOMINICANA

EQUIPO DE TRABAJO:

DISEÑO ARQUITECTÓNICO
ARQ. JENNIFER PINALES
codia 00000

ENC. INGENIERÍA
ING. JUNIOR MARTINEZ
codia 00000

ESTRUCTURAL
ING.
codia 00000

ELÉCTRICO
ING.
codia 00000

HIDRO-SANITARIO
ING.
codia 00000

SELLO DE APROBACIÓN

FECHA

CONTENIDO:

ELEVACIONES CON TÉCNICAS



ESCALA:

1:30

SEPTIEMBRE 2026



NO. PÁGINA:

020

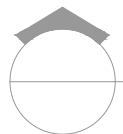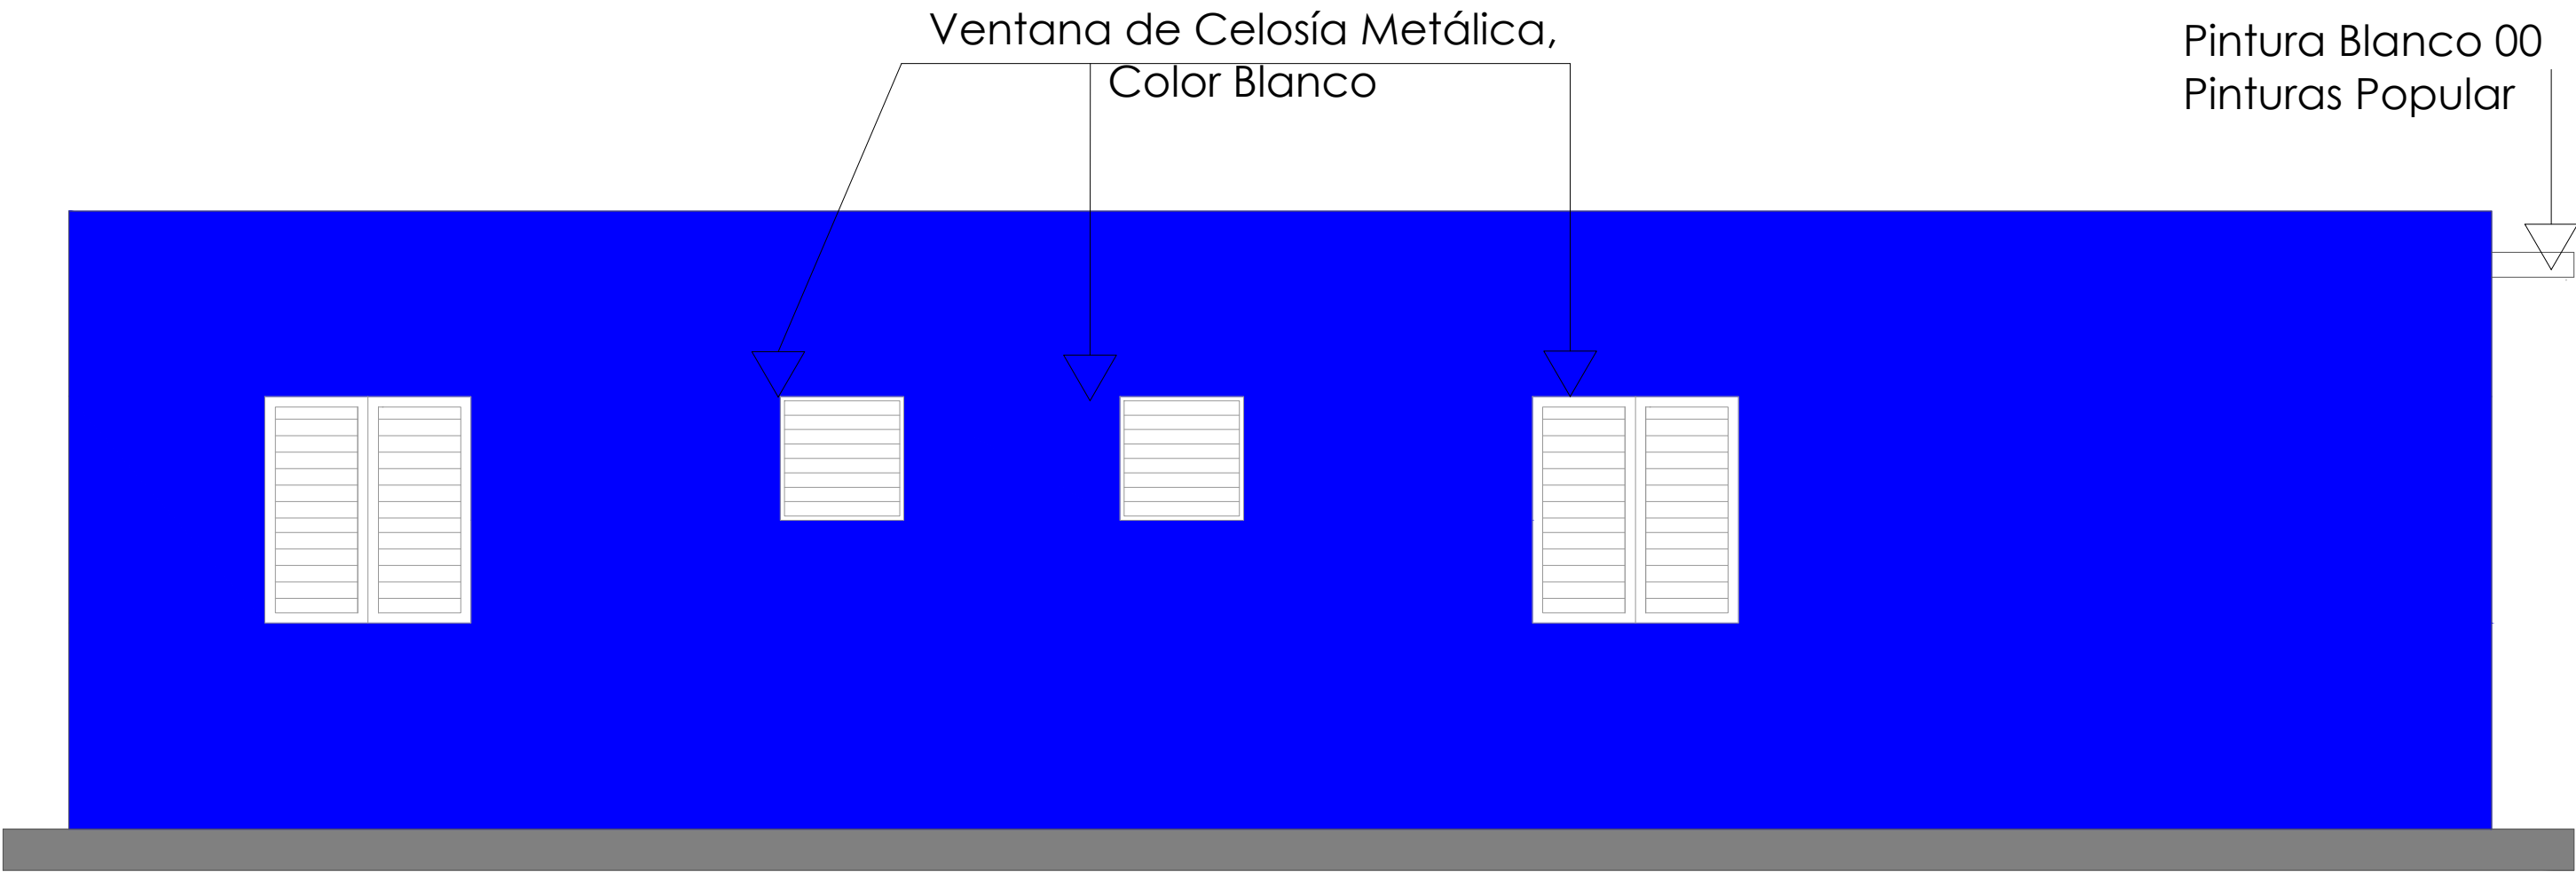


ELEVACIÓN POSTERIOR

ESC. 1:30

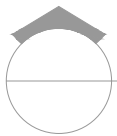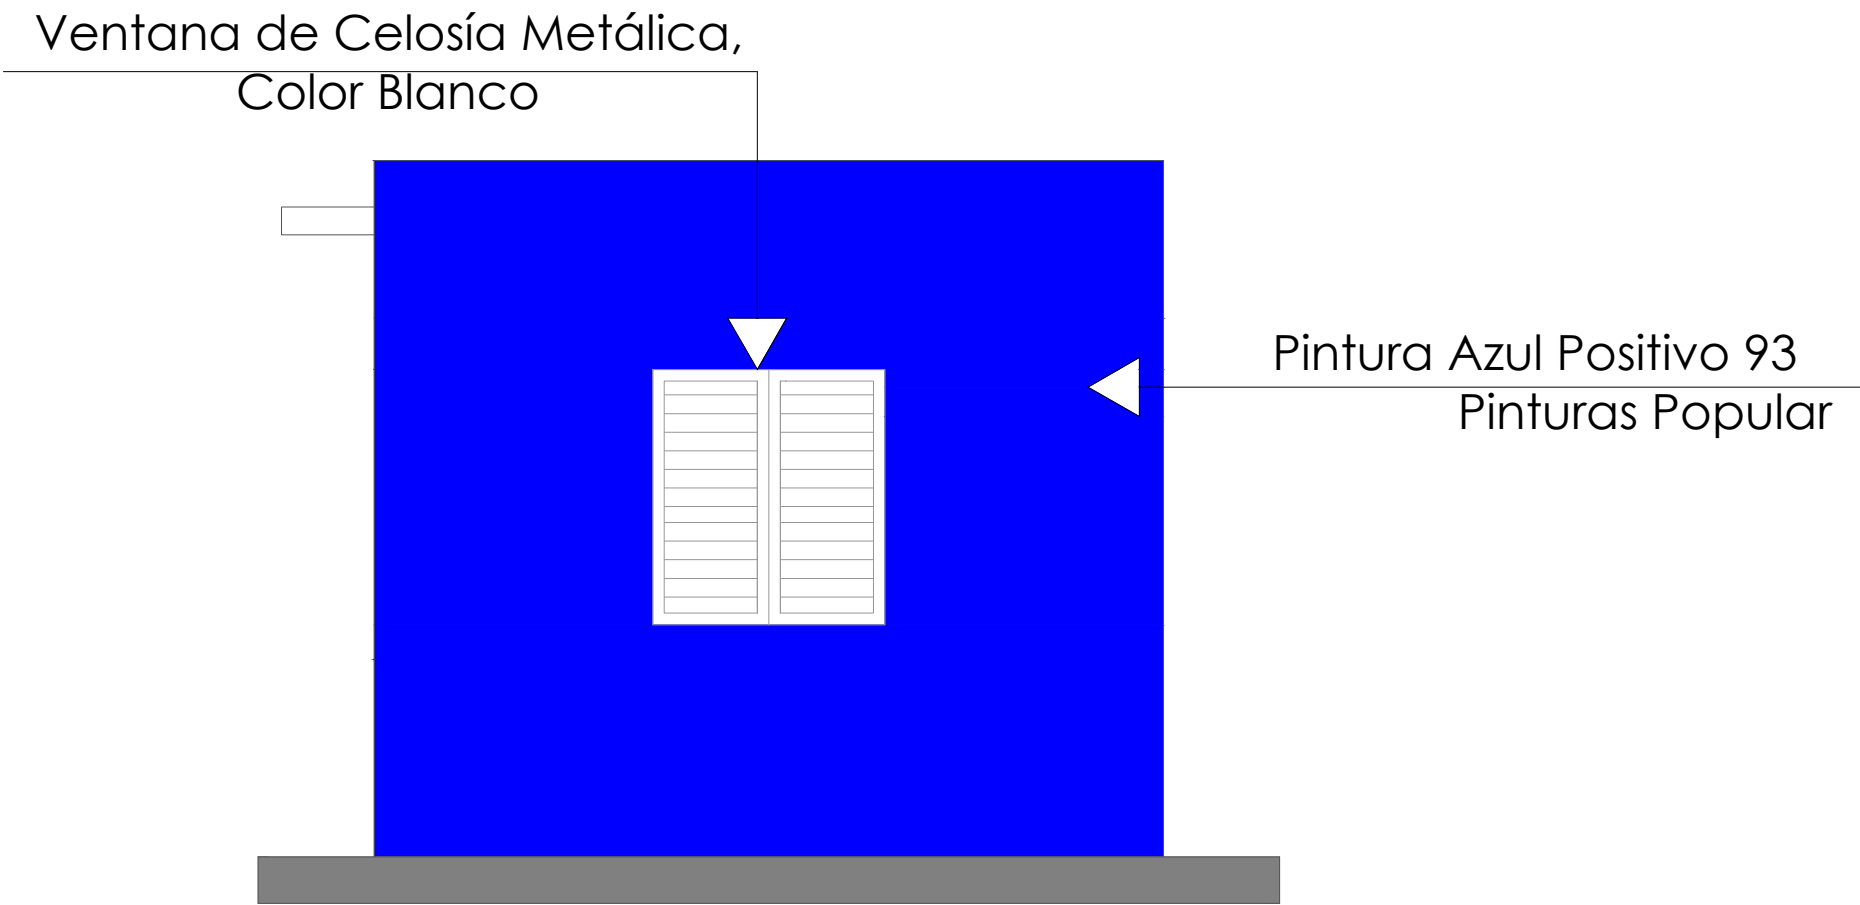


ELEVACIÓN LATERAL DERECHA


ESC. 1:30

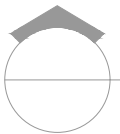



ELEVACIONES CON TÉCNICAS

ESC. 1:30

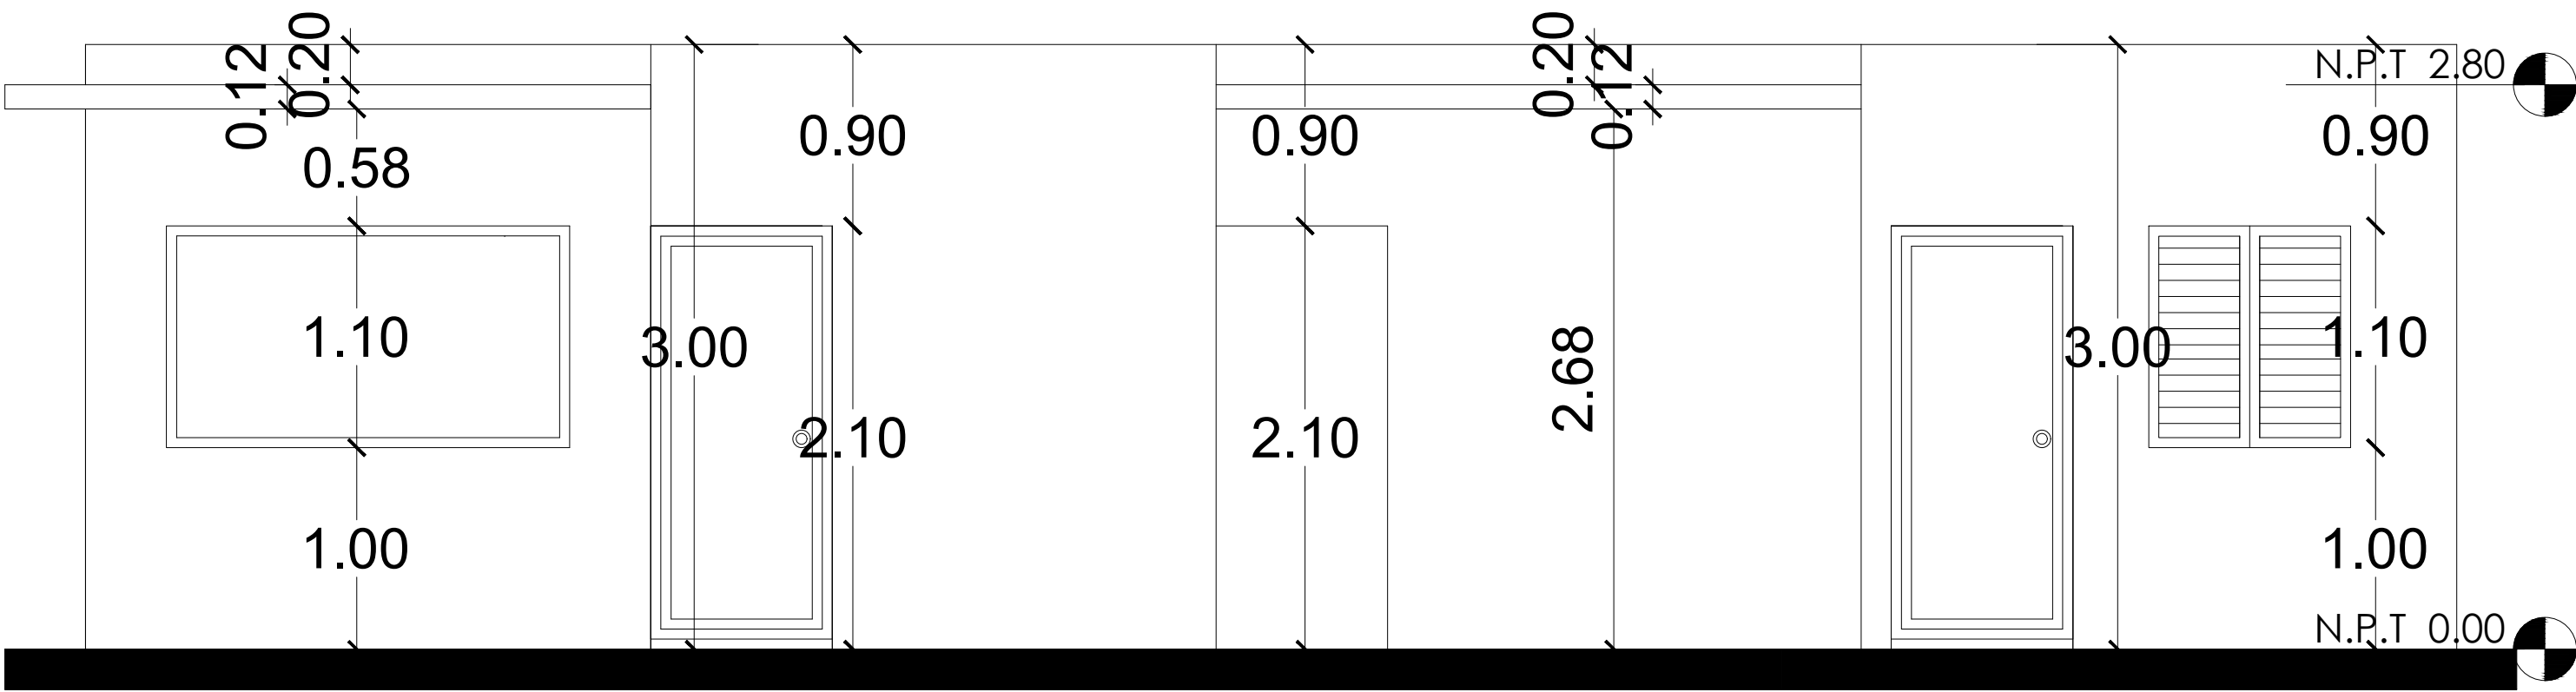

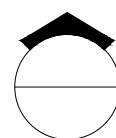 ELEVACIÓN FRONTAL
ESC. 1:30

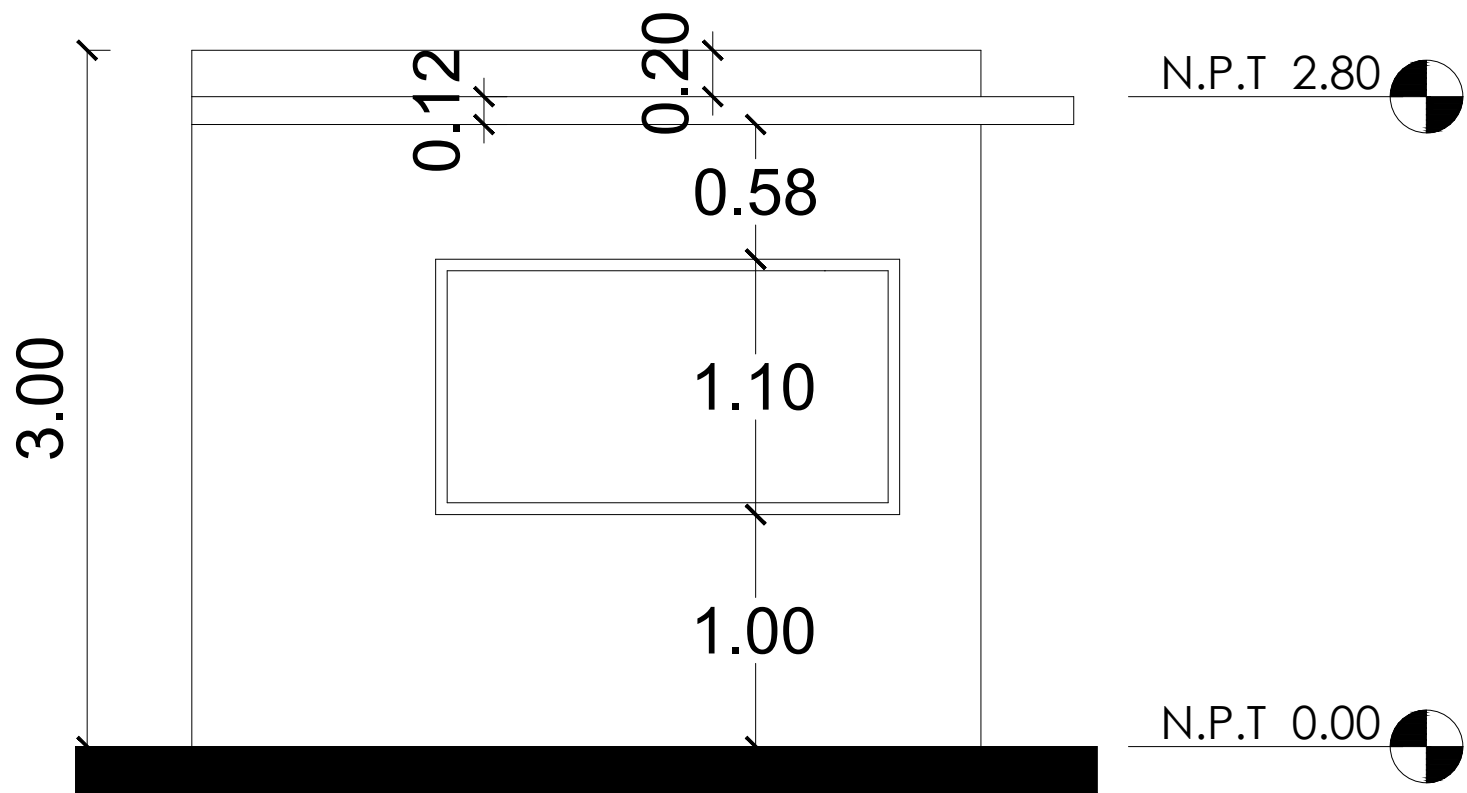

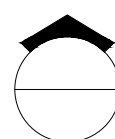 ELEVACIÓN LATERAL IZQUIERDA
ESC. 1:30

 ELEVACIONES
ESC. 1:30

DIRECCION DE DESARROLLO
PROVINCIAL DDP



Ave. Dr. Delgado, Esq. Moises Garcia,
Gazcue, Sto. Dgo., R.D.
TEL.: (809)-364-2189 | FAX.: (809)- 688-1665
E-Mail: info@cpadp.gob.do

PROYECTO:

CONSTRUCCIÓN CANCHA DE
BALONCESTO SABANA DEL PUERTO,
MUNICIPIO BONAO, MUNICIPIO
MONSEÑOR NOUEL

REPUBLICA DOMINICANA

EQUIPO DE TRABAJO:

DISEÑO ARQUITECTÓNICO
ARQ. JENNIFER PINALES
codia 00000

ENC. INGENIERÍA
ING. JUNIOR MARTINEZ
codia 00000

ESTRUCTURAL
ING.
codia 00000

ELÉCTRICO
ING.
codia 00000

HIDRO-SANITARIO
ING.
codia 00000

SELLO DE APROBACIÓN

FECHA

CONTENIDO:

ELEVACIONES

ESCALA:


1:30

SEPTIEMBRE 2026

NO. PÁGINA:

021

DIRECCION DE DESARROLLO
PROVINCIAL DDP

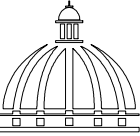

GOBIERNO DE LA
REPÚBLICA DOMINICANA

Ave. Dr. Delgado, Esq. Moises Garcia,
Gazcue, Sto. Dgo., R.D.
TEL.: (809)-364-2189 | FAX.: (809)- 688-1665
E-Mail: info@cpadp.gob.do

PROYECTO:

CONSTRUCCIÓN CANCHA DE
BALONCESTO SABANA DEL PUERTO,
MUNICIPIO BONAO, MUNICIPIO
MONSEÑOR NOUEL

REPUBLICA DOMINICANA

EQUIPO DE TRABAJO:

DISEÑO ARQUITECTÓNICO
ARQ. JENNIFER PINALES
codia 00000

ENC. INGENIERÍA
ING. JUNIOR MARTINEZ
codia 00000

ESTRUCTURAL
ING.
codia 00000

ELÉCTRICO
ING.
codia 00000

HIDRO-SANITARIO
ING.
codia 00000

SELLO DE APROBACIÓN

FECHA

CONTENIDO:

ELEVACIONES



ESCALA:

1:30

SEPTIEMBRE 2026



NO. PÁGINA:

022

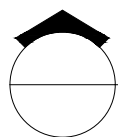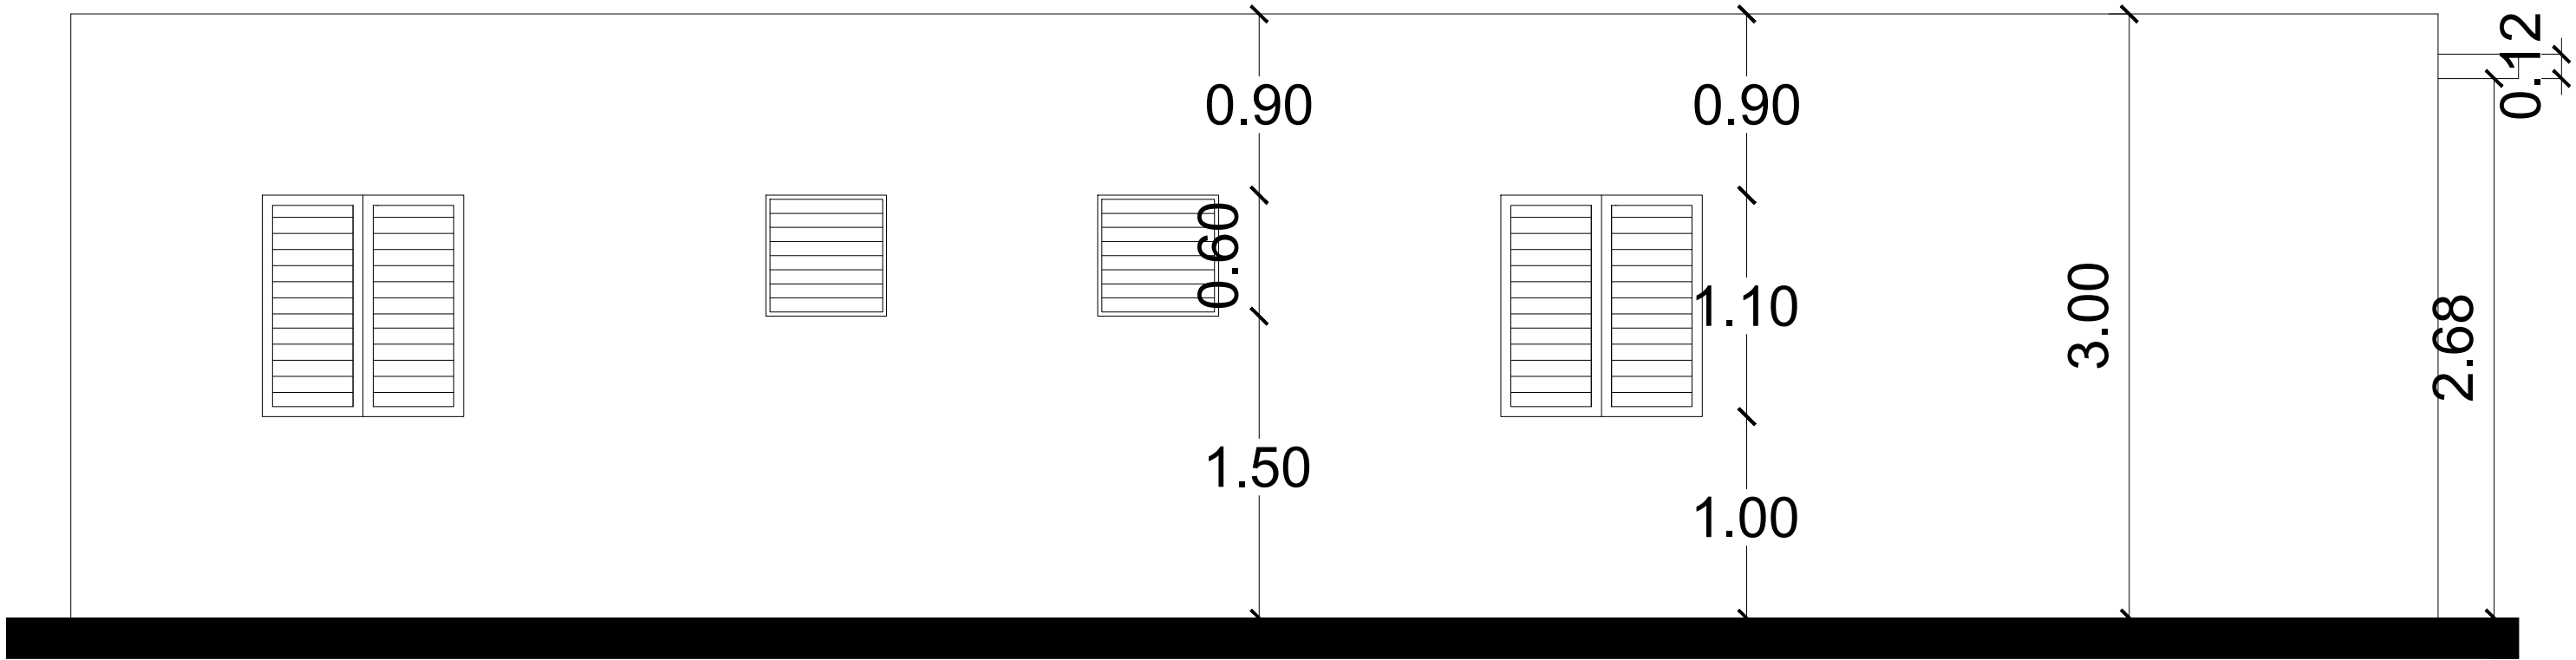


ELEVACIÓN POSTERIOR

ESC. 1:30

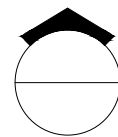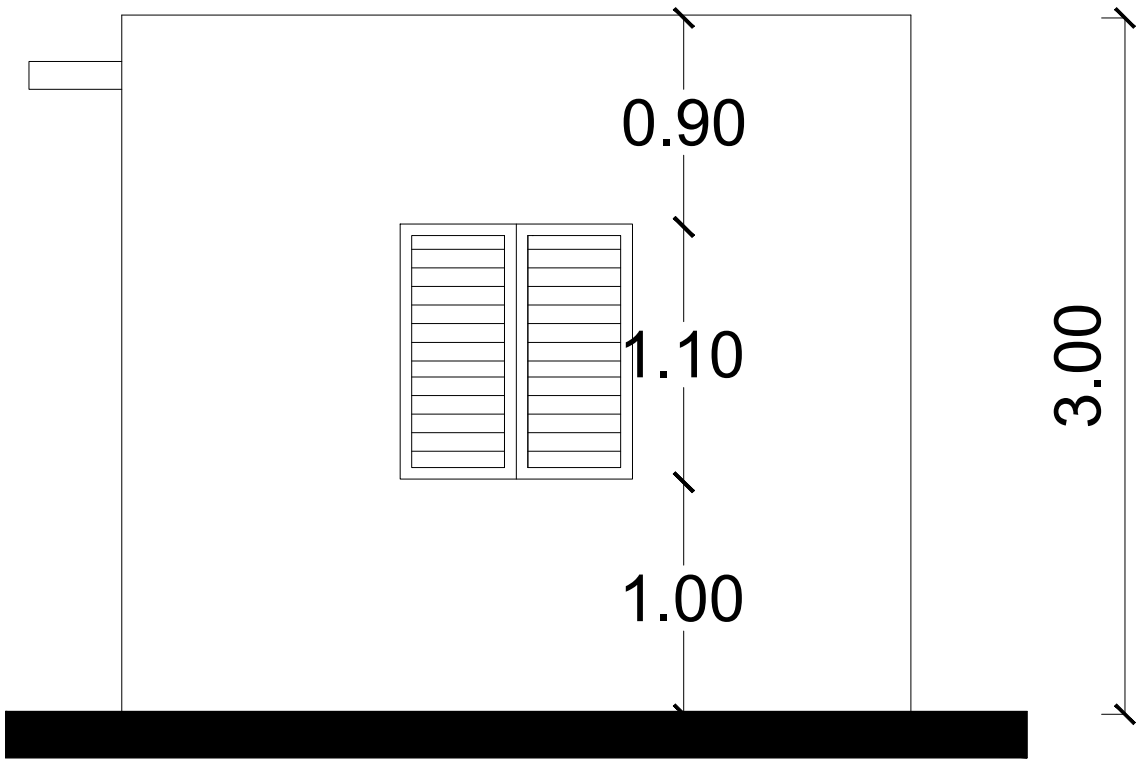

ELEVACIÓN LATERAL DERECHA

ESC. 1:30

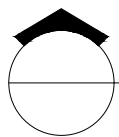

ELEVACIONES

ESC. 1:30

DIRECCION DE DESARROLLO
PROVINCIAL DDP



Ave. Dr. Delgado, Esq. Moises Garcia,
Gazcue, Sto. Dgo., R.D.
TEL.: (809)-364-2189 | FAX.: (809)- 688-1665
E-Mail: info@cpadp.gob.do

PROYECTO:

CONSTRUCCIÓN CANCHA DE
BALONCESTO SABANA DEL PUERTO,
MUNICIPIO BONAO, MUNICIPIO
MONSEÑOR NOEL

REPUBLICA DOMINICANA

EQUIPO DE TRABAJO:

DISEÑO ARQUITECTÓNICO
ARQ. JENNIFER PINALES
codia 00000

ENC. INGENIERÍA
ING. JUNIOR MARTINEZ
codia 00000

ESTRUCTURAL
ING.
codia 00000

ELÉCTRICO
ING.
codia 00000

HIDRO-SANITARIO
ING.
codia 00000

SELLO DE APROBACIÓN

FECHA

CONTENIDO:

SECCIÓN


ESCALA:

1:20

SEPTIEMBRE 2026

NO. PÁGINA:

023

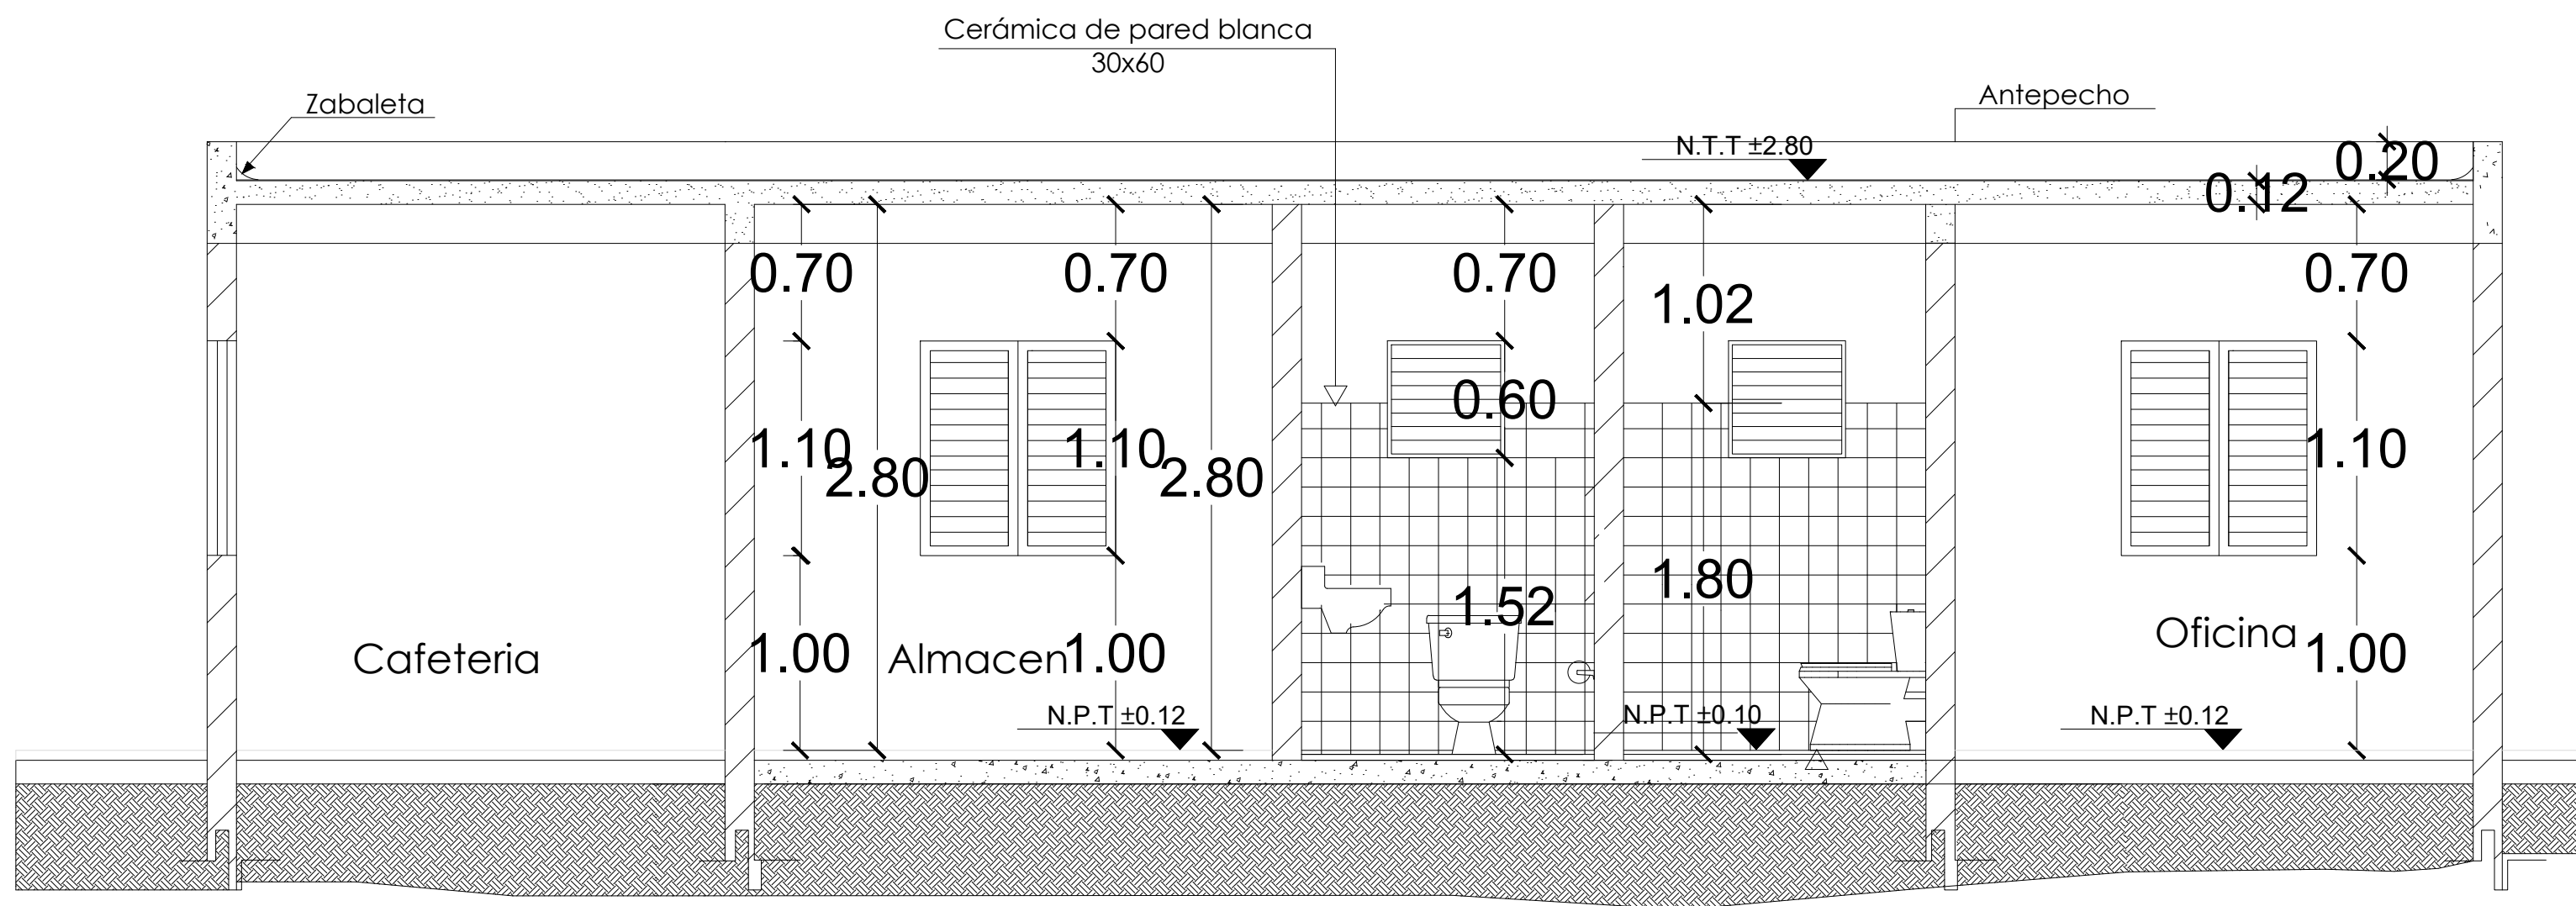

SECCIÓN A-A
ESC. 1:20

Ave. Dr. Delgado, Esq. Moises Garcia,
Gazcue, Sto. Dgo., R.D.
TEL.: (809)-364-2189 | FAX.: (809)- 688-1665
E-Mail: info@cpadp.gob.do

CONSTRUCCIÓN CANCHA DE
BALONCESTO SABANA DEL PUERTO,
MUNICIPIO BONAÓ, MUNICIPIO
MONSEÑOR NOUEL

DISEÑO ARQUITECTÓNICO
ARQ. JENNIFER PINALES
codia 00000 —

ENC. INGENIERÍA
ING. JUNIOR MARTINEZ
codia 00000 —

ESTRUTURAL
ING.

codia 00000

ELÉCTRICO
ING.

HIDRO-SANITARIO
ING. codia 00000

FECHA _____


PLANTA DE CIMIENTO

1:30


SEPTIEMBRE 2026

NO. PÁGINA:




024

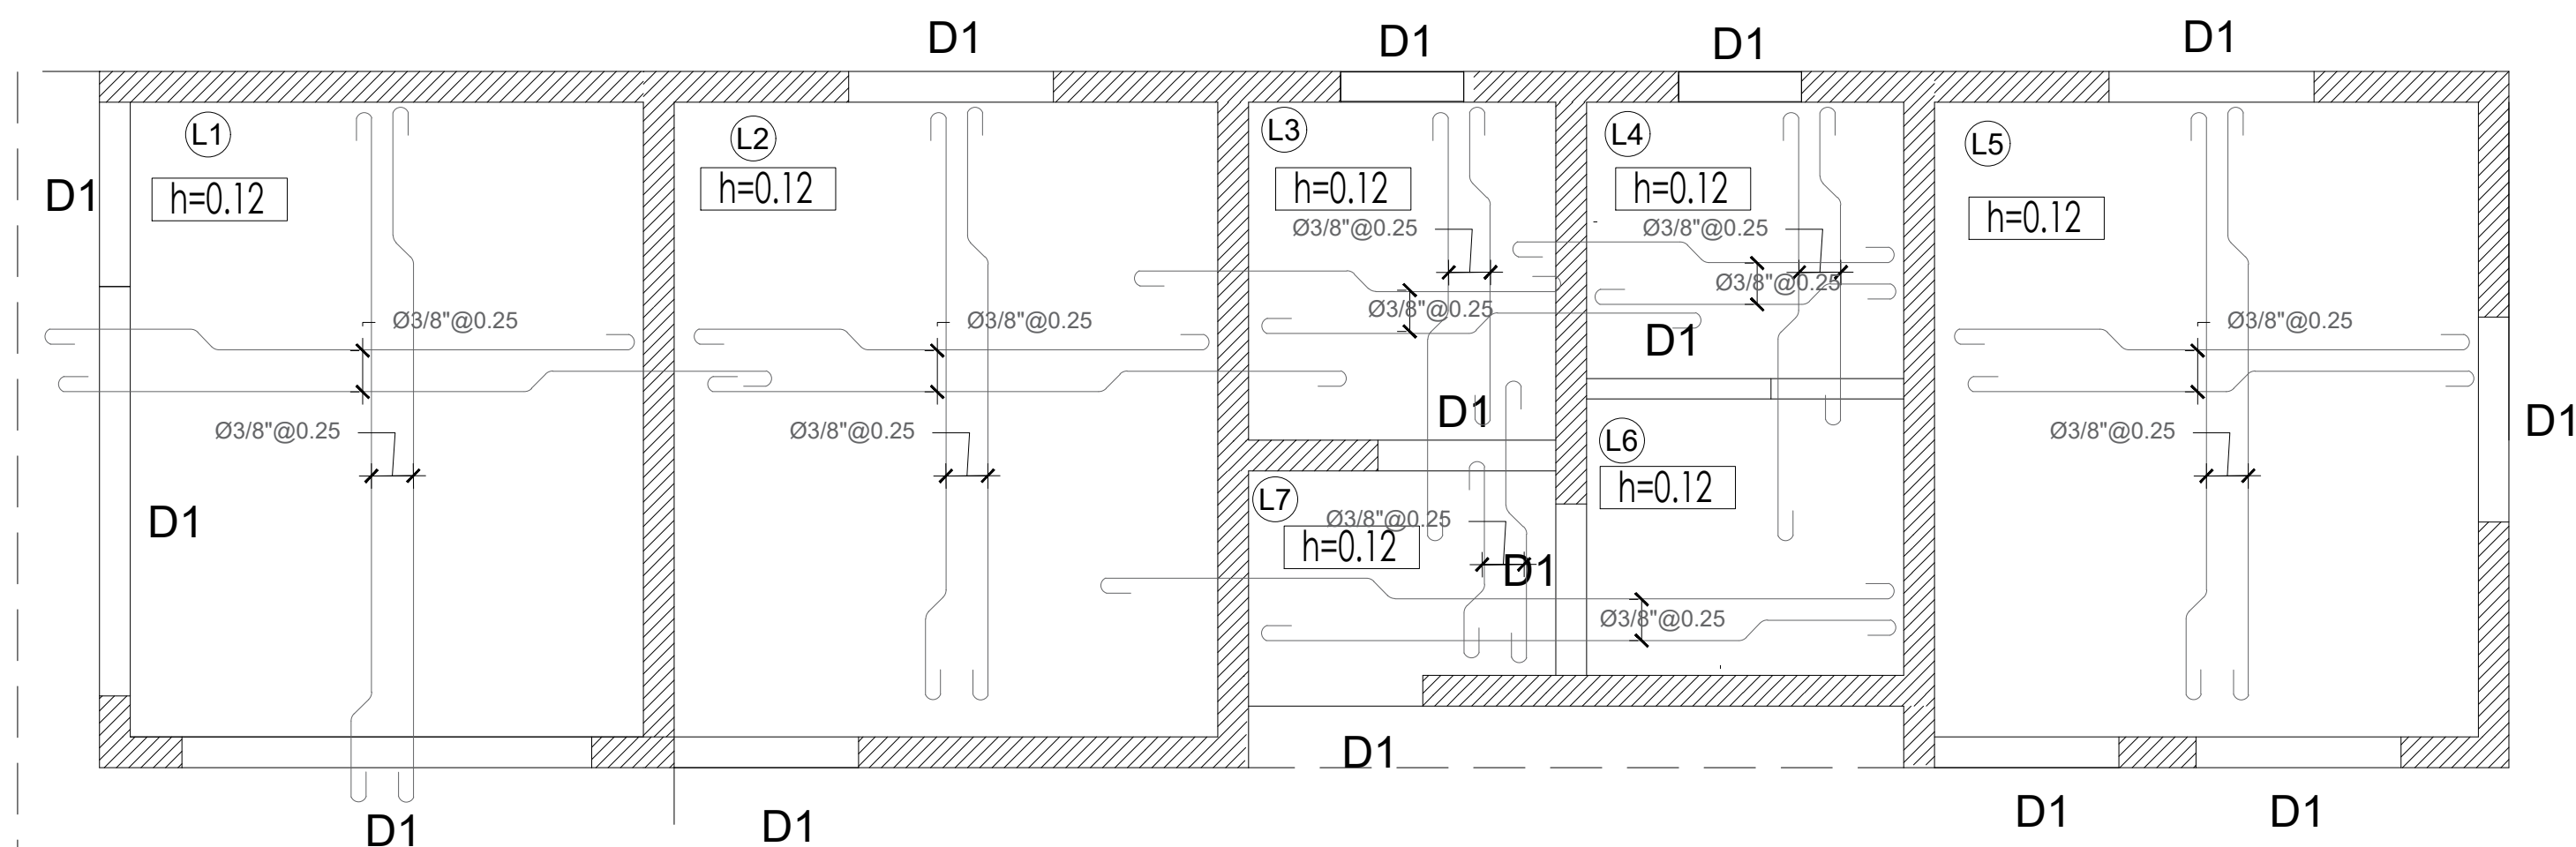

PLANTA DE CIMIENTO

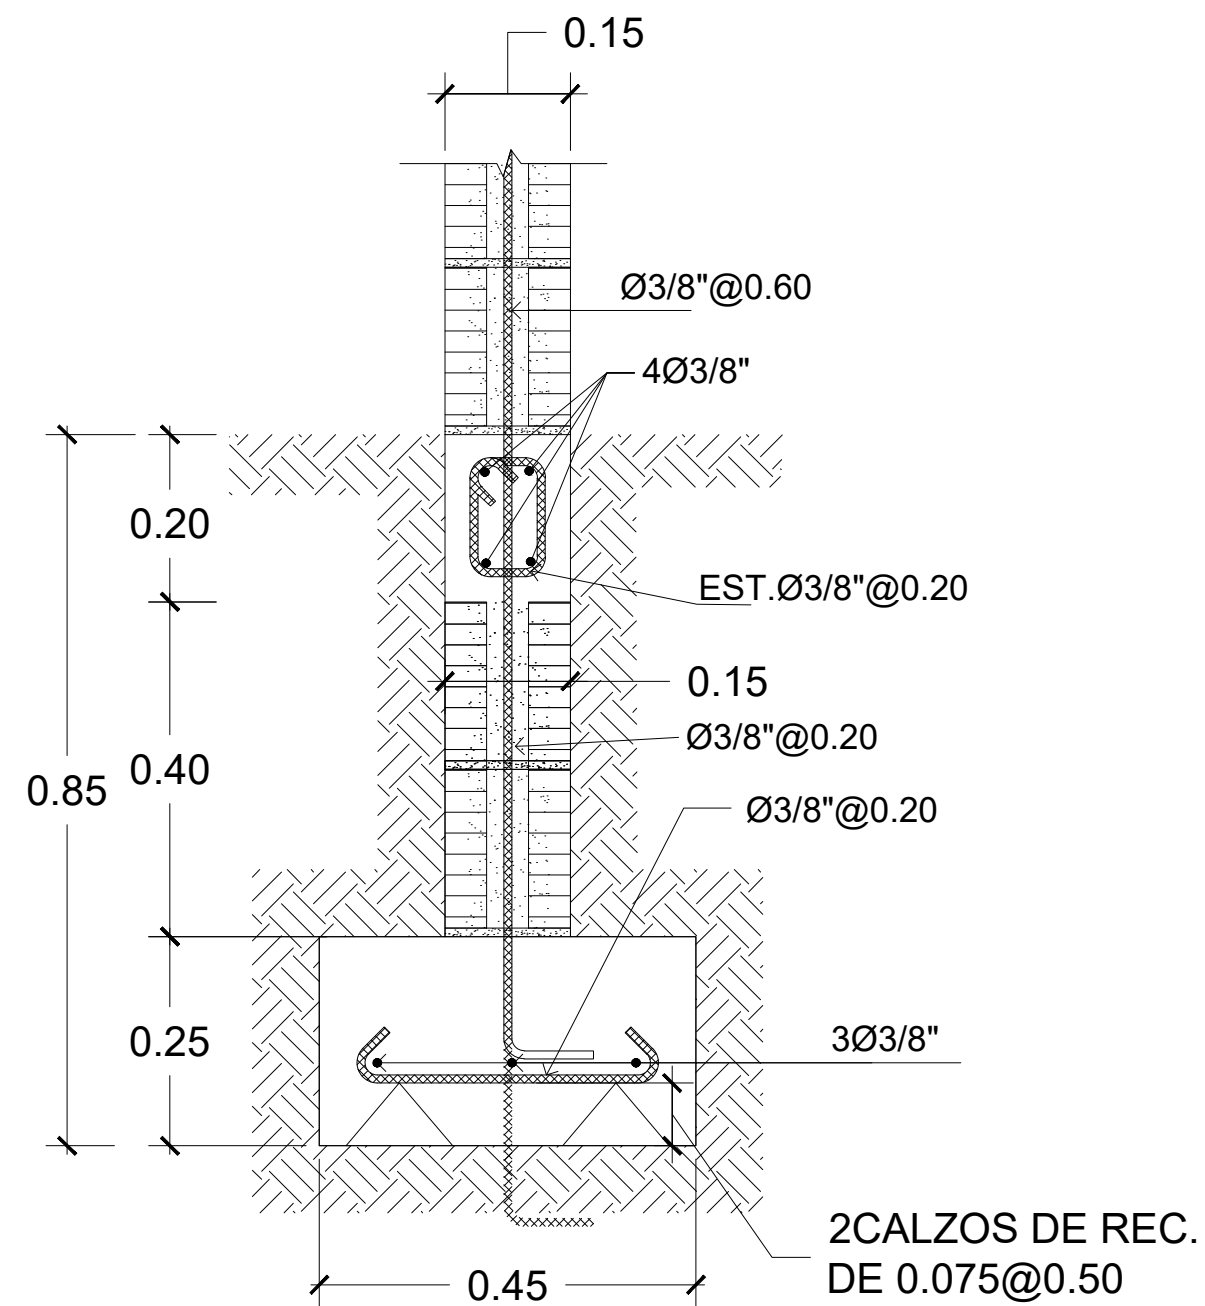

Zapata de Muro de 15"

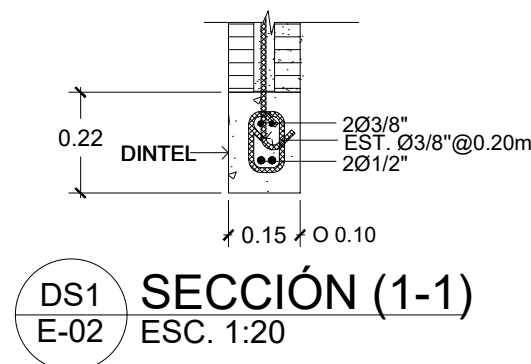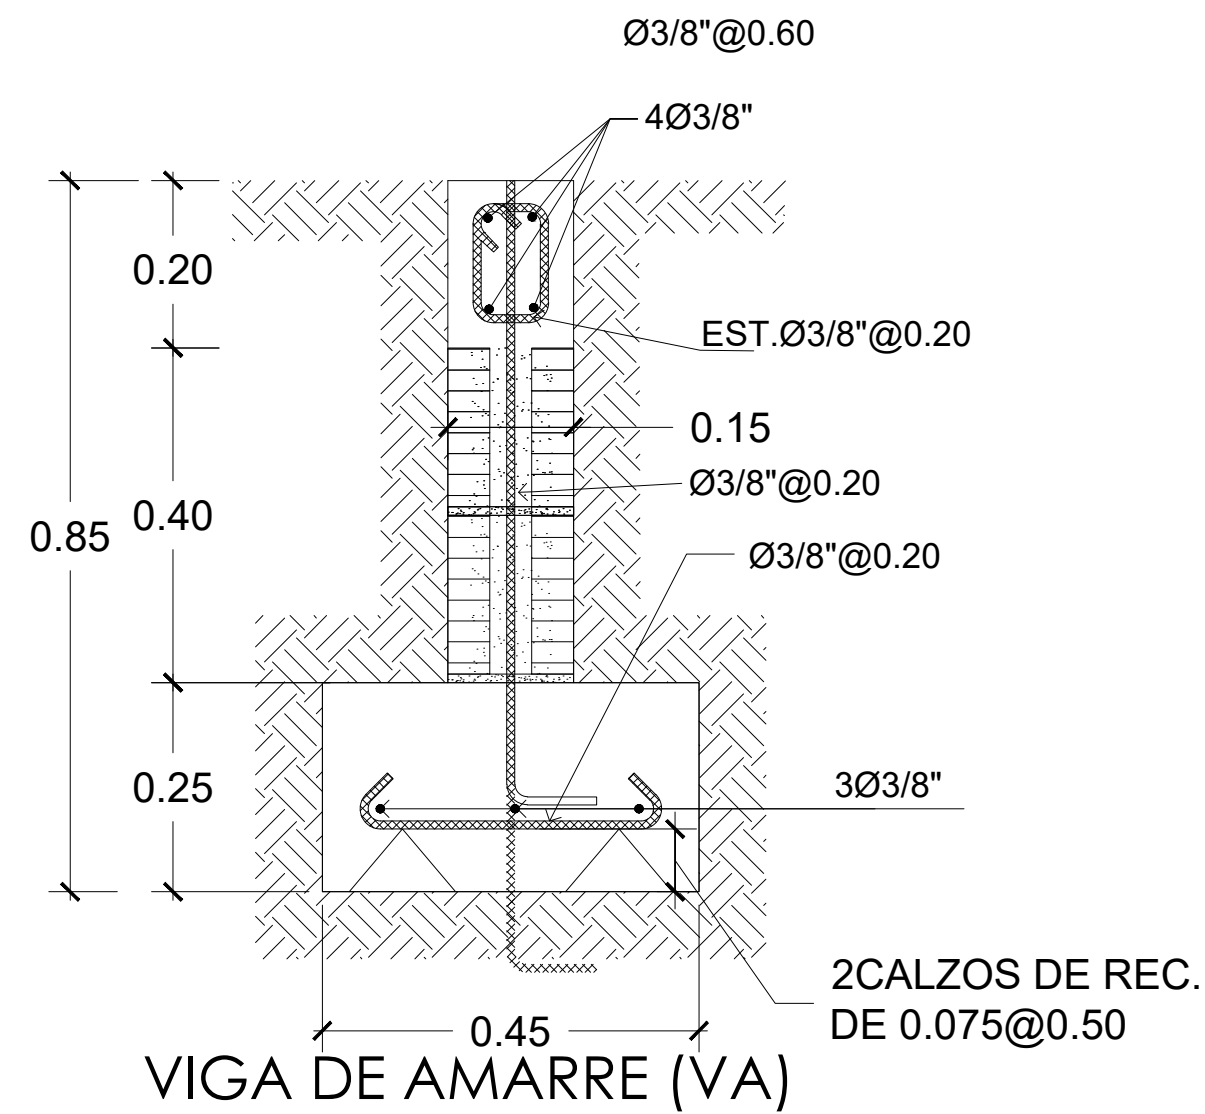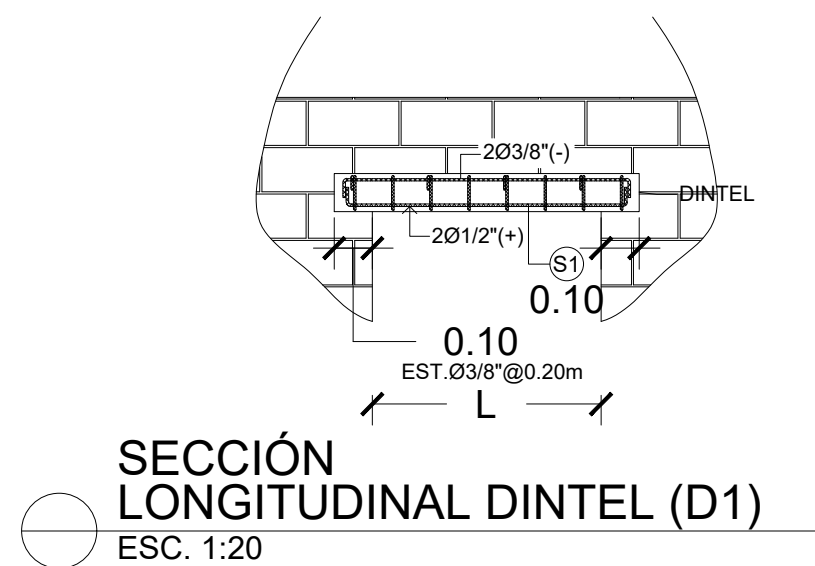

PROYECTO:

CONSTRUCCIÓN CANCHA DE
BALONCESTO SABANA DEL PUERTO,
MUNICIPIO BONAO, MUNICIPIO
MONSEÑOR NOUEL

REPUBLICA DOMINICANA

EQUIPO DE TRABAJO:

DISEÑO ARQUITECTÓNICO
ARQ. JENNIFER PINALES
codia 00000

ENC. INGENIERÍA
ING. JUNIOR MARTINEZ
codia 00000

ESTRUCTURAL
ING.
codia 00000

ELÉCTRICO
ING.
codia 00000

HIDRO-SANITARIO
ING.
codia 00000

SELLO DE APROBACIÓN

FECHA _____

CONTENIDO:

DETALLES ESTRUCTURALES

ESCALA:

1:20

SEPTIEMBRE 2026

NO. PÁGINA:

025

Ave. Dr. Delgado, Esq. Moises Garcia,
Gazcue, Sto. Dgo., R.D.
TEL.: (809)-364-2189 | FAX.: (809)- 688-1665
E-Mail: info@cpadp.gob.do

**CONSTRUCCIÓN CANCHA DE
BALONCESTO SABANA DEL PUERTO,
MUNICIPIO BONAÓ, MUNICIPIO
MONSEÑOR NOUEL**

DISEÑO ARQUITECTÓNICO
ARQ. JENNIFER PINALES
codia 00000

ESTRUCTURAL
ING.

HIDRO-SANITARIO
ING. codici 00000

FECHA _____

PLANTA DE INST. SANITARIA DE AGUA POTABLE


1:20

NO. PÁGINA:


026



lo		INODORO
La		LAVAMANOS
Fa		FREGADERO
DU		DUCHA
Dp.		DESAGUE DE PISO
CL		CALENTADOR ELÉCTRICO
Vp		VALVULA DE PASO
C.I.		CAJA DE INSPECCIÓN
T.G.		TRAMPA DE GRASA
V32"		COLUMNA DE VENTILACIÓN
BD		BAIANTE DESCARGA
S.		PENDIENTE EN %
		TUBERIA AGUAS POTABLE FRÍA
		TUBERIA AGUAS NEGRAS
CF		COLUMNA DE AGUA FRÍA

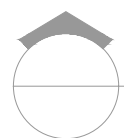

ESC. 1:20

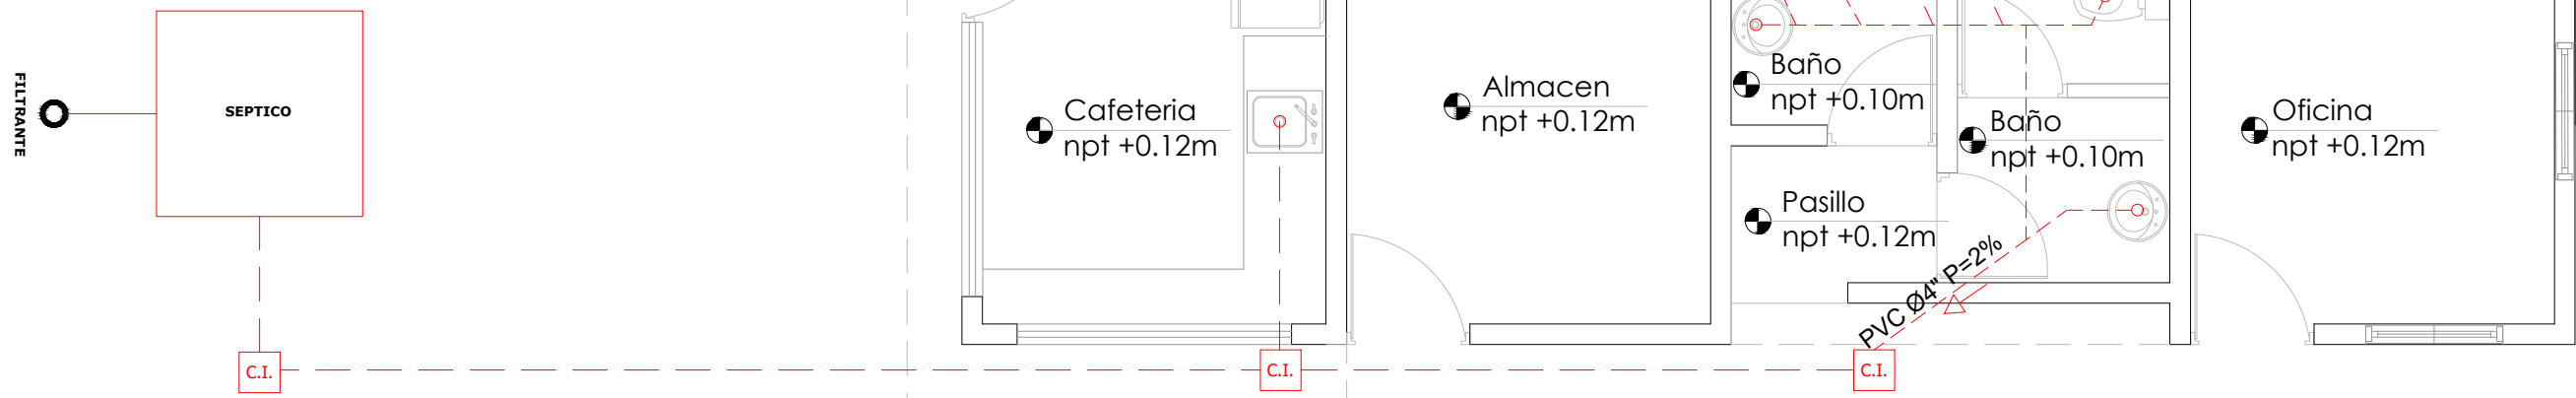

LEYENDA SANITARIA		
Io		INODORO
Lo		LAVAMANOS
Fo		FREGADERO
DU		DUCHA
Dp		DESAGUE DE PISO
CL		CALENTADOR ELÉCTRICO
Vp		VALVULA DE PASO
C.I.		CAJA DE INSPECCIÓN
T.G.		TRAMPA DE GRASA
V02"		COLUMNA DE VENTILACIÓN
BD		BAJANTE DESCARGA
S.		PENDIENTE EN %
		TUBERIA AGUAS POTABLE FRIA
		TUBERIA AGUAS NEGRAS
CF		COLUMNA DE AGUA FRIA

DIRECCION DE DESARROLLO
PROVINCIAL DDP



Ave. Dr. Delgado, Esq. Moises Garcia,
Gazcue, Sto. Dgo., R.D.
TEL.: (809)-364-2189 | FAX.: (809)- 688-1665
E-Mail: info@cpadp.gob.do

PROYECTO:

CONSTRUCCIÓN CANCHA DE
BALONCESTO SABANA DEL PUERTO,
MUNICIPIO BONAO, MUNICIPIO
MONSEÑOR NOUEL

REPUBLICA DOMINICANA

EQUIPO DE TRABAJO:

DISEÑO ARQUITECTÓNICO
ARQ. JENNIFER PINALES
codia 00000

ENC. INGENIERÍA
ING. JUNIOR MARTINEZ
codia 00000

ESTRUCTURAL
ING.
codia 00000

ELÉCTRICO
ING.
codia 00000

HIDRO-SANITARIO
ING.
codia 00000

SELLO DE APROBACIÓN

FECHA _____

CONTENIDO:

**PLANTA DE INST. SANITARIAS DE
AGUA RESIDUALES**


ESCALA:


1:50


SEPTIEMBRE 2026


NO. PÁGINA:

027

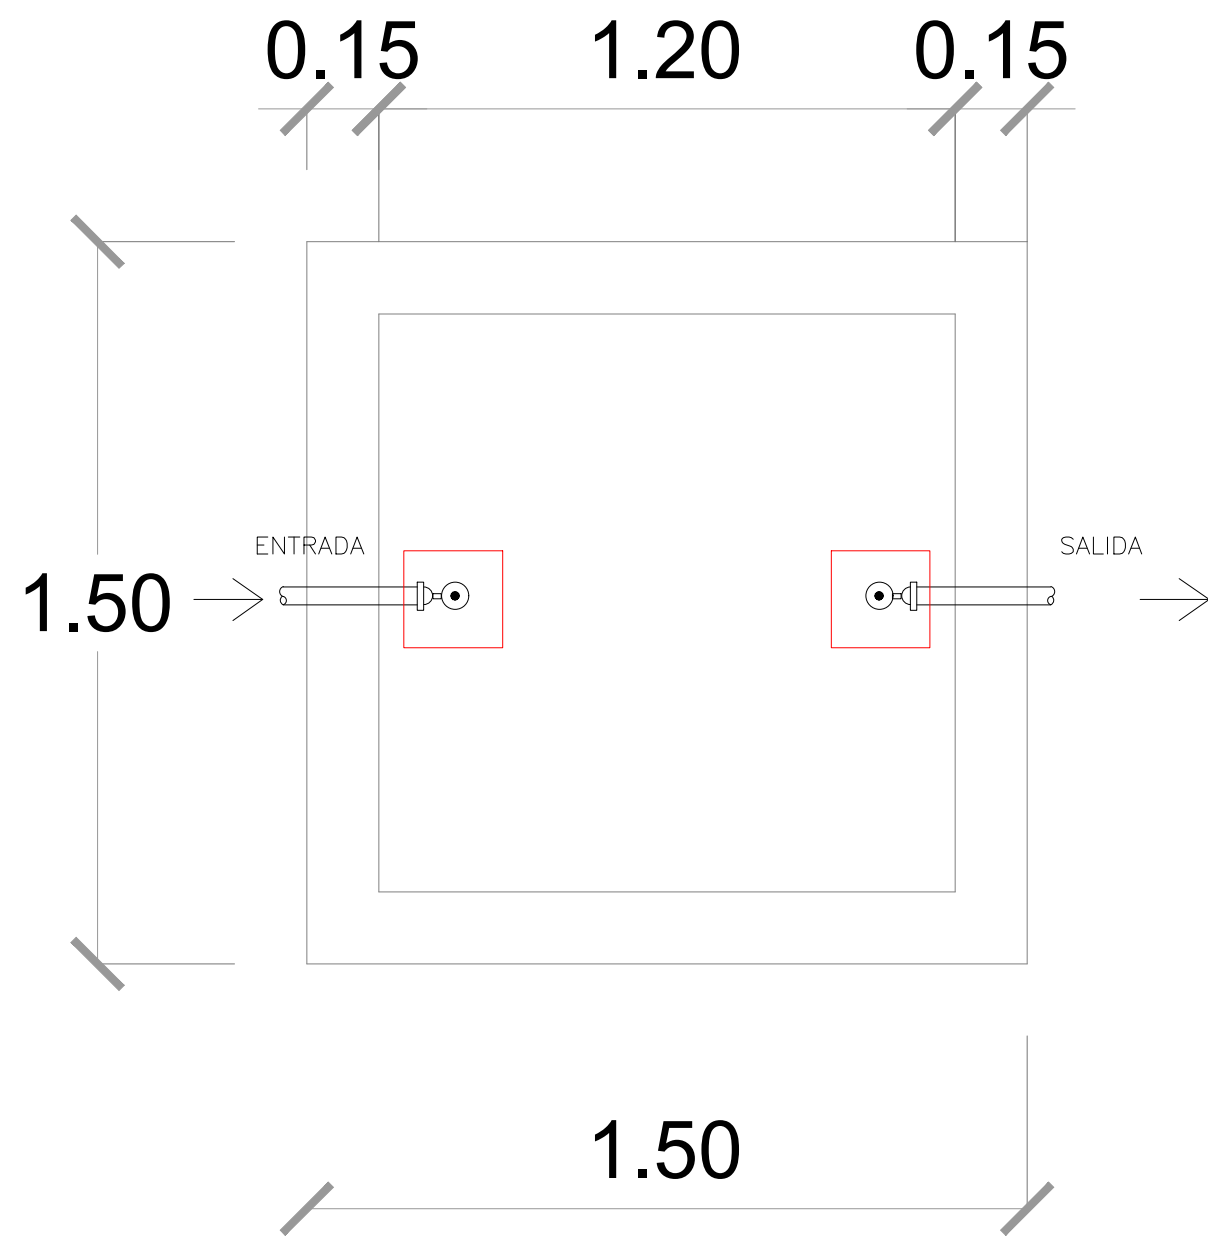

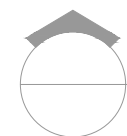 **PLANTA DE SEPTICO**
ESC. 1:15

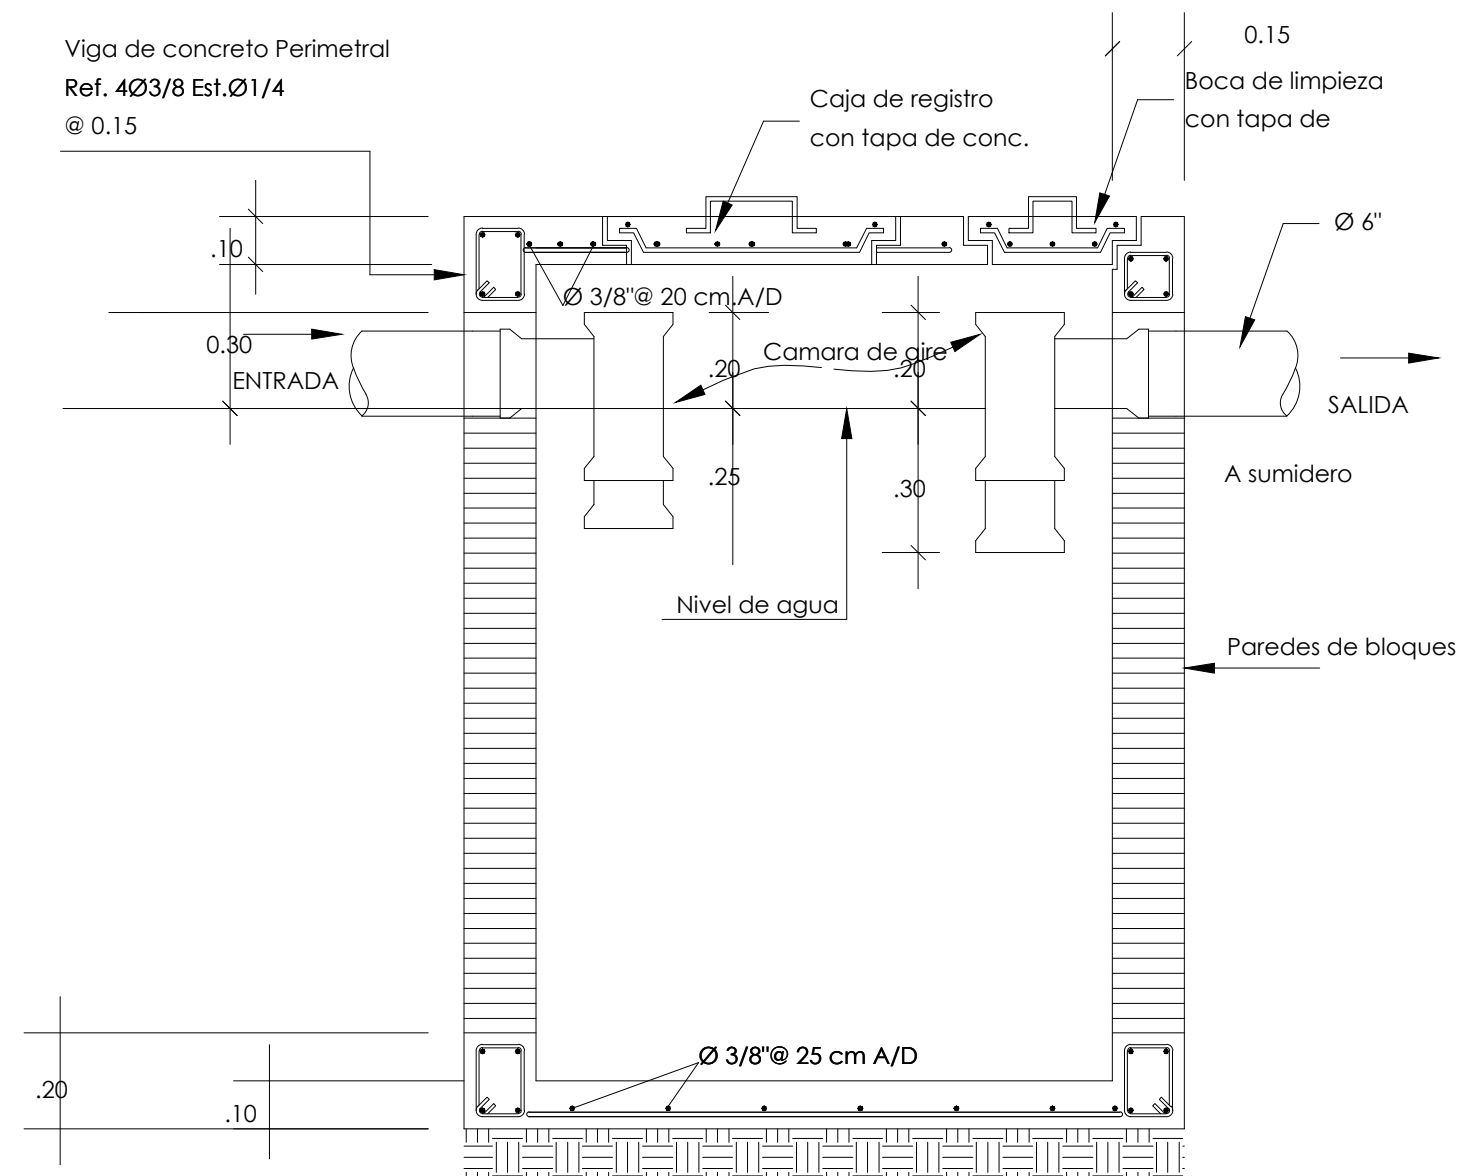

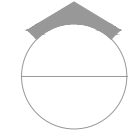 **SECCIÓN DE SEPTICO**
ESC. 1:15

DIRECCION DE DESARROLLO
PROVINCIAL DDP



Ave. Dr. Delgado, Esq. Moises Garcia,
Gazcue, Sto. Dgo., R.D.
TEL.: (809)-364-2189 | FAX.: (809)- 688-1665
E-Mail: info@cpadp.gob.do

PROYECTO:

CONSTRUCCIÓN CANCHA DE
BALONCESTO SABANA DEL PUERTO,
MUNICIPIO BONAO, MUNICIPIO
MONSEÑOR NOUEL
REPUBLICA DOMINICANA

EQUIPO DE TRABAJO:

DISEÑO ARQUITECTÓNICO
ARQ. JENNIFER PINALES
codia 00000

ENC. INGENIERÍA
ING. JUNIOR MARTINEZ
codia 00000

ESTRUCTURAL
ING.
codia 00000

ELÉCTRICO
ING.
codia 00000

HIDRO-SANITARIO
ING.
codia 00000

SELLO DE APROBACIÓN

FECHA _____

CONTENIDO:

DETALLE SANITARIO


ESCALA:

1:15

SEPTIEMBRE 2026

NO. PÁGINA:

028

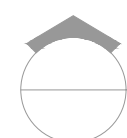 **DETALLE SANITARIO**
ESC. 1:15

Ave. Dr. Delgado, Esq. Moises Garcia,
Gazcue, Sto. Dgo., R.D.
TEL.: (809)-364-2189 | FAX.: (809)- 688-1665
E-Mail: info@cpadp.gob.do

**CONSTRUCCIÓN CANCHA DE
BALONCESTO SABANA DEL PUERTO,
MUNICIPIO BONAÓ, MUNICIPIO
MONSEÑOR NOUEL**

DISEÑO ARQUITECTÓNICO
ARQ. JENNIFER PINALES
codia 00000

ESTRUCTURAL
ING.

ELÉCTRICO
ING. codia 00000


HIDRO-SANITARIO
ING. codia 00000

FECHA _____


PLANTA INST. ELÉCTRICA DE LUMINARIAS

1:30

029

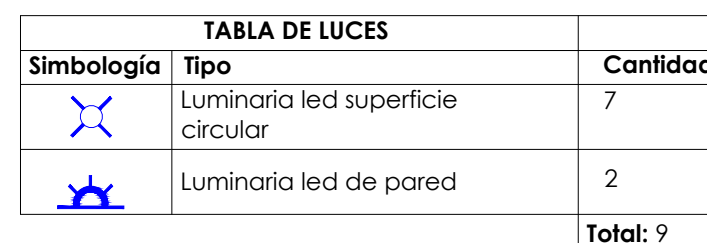

LEYENDA	
SIMBOLOGIA	NOMBRE
	Luces de Techo
	Luces de Pared
	Interruptores sencillo, 15A, 120V
	Interruptores doble, 15A, 120V
	Interruptores triple, 15A, 120V
	Interruptores 3 Way, 15A, 120V
	Interruptores 4 Way, 15A, 120V
	Interruptores Con luz piloto, 15A, 120V
	Luces en Poste
	Toma Corriente 120V, Doble, 20A
	Toma Corriente 240V, Sencillo, 30A
	Toma Corriente 120 de UPS, Doble, 20A
	Teléfono
	Antena de Televisión
	Data
	Hacia el Panel con 2 hilos
	Hacia el Panel con 3 hilos
	Tubería Empotrada en Losa
	Tubería Empotrada en Tierra
	Panel de Distribución Eléctrica
	Panel Board
	Breaker
	Registro
	Medidor o contador
	Transformador
	Abanico de Techo
	Equipos Eléctricos
	Transfer Switch
	Módulo de Contador
	Enclosed Breaker
	Tubería Empotrada con 3 hilos
	Inversor, UPS

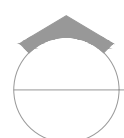

ESC. 1:30

PROYECTO:

REPUBLICA DOMINICANA

EQUIPO DE TRABAJO:

ENC. INGENIERÍA
ING. JUNIOR MARTINEZ
codia 00000

ELÉCTRICO
ING.
codia 00000

HIDRO-SANITARIO
ING. codia 00000

SELO DE APROBACIÓN

FECHA _____

CONTENIDO:


ESCALA:

1:30

SEPTIEMBRE 2026


NO. PÁGINA:

030

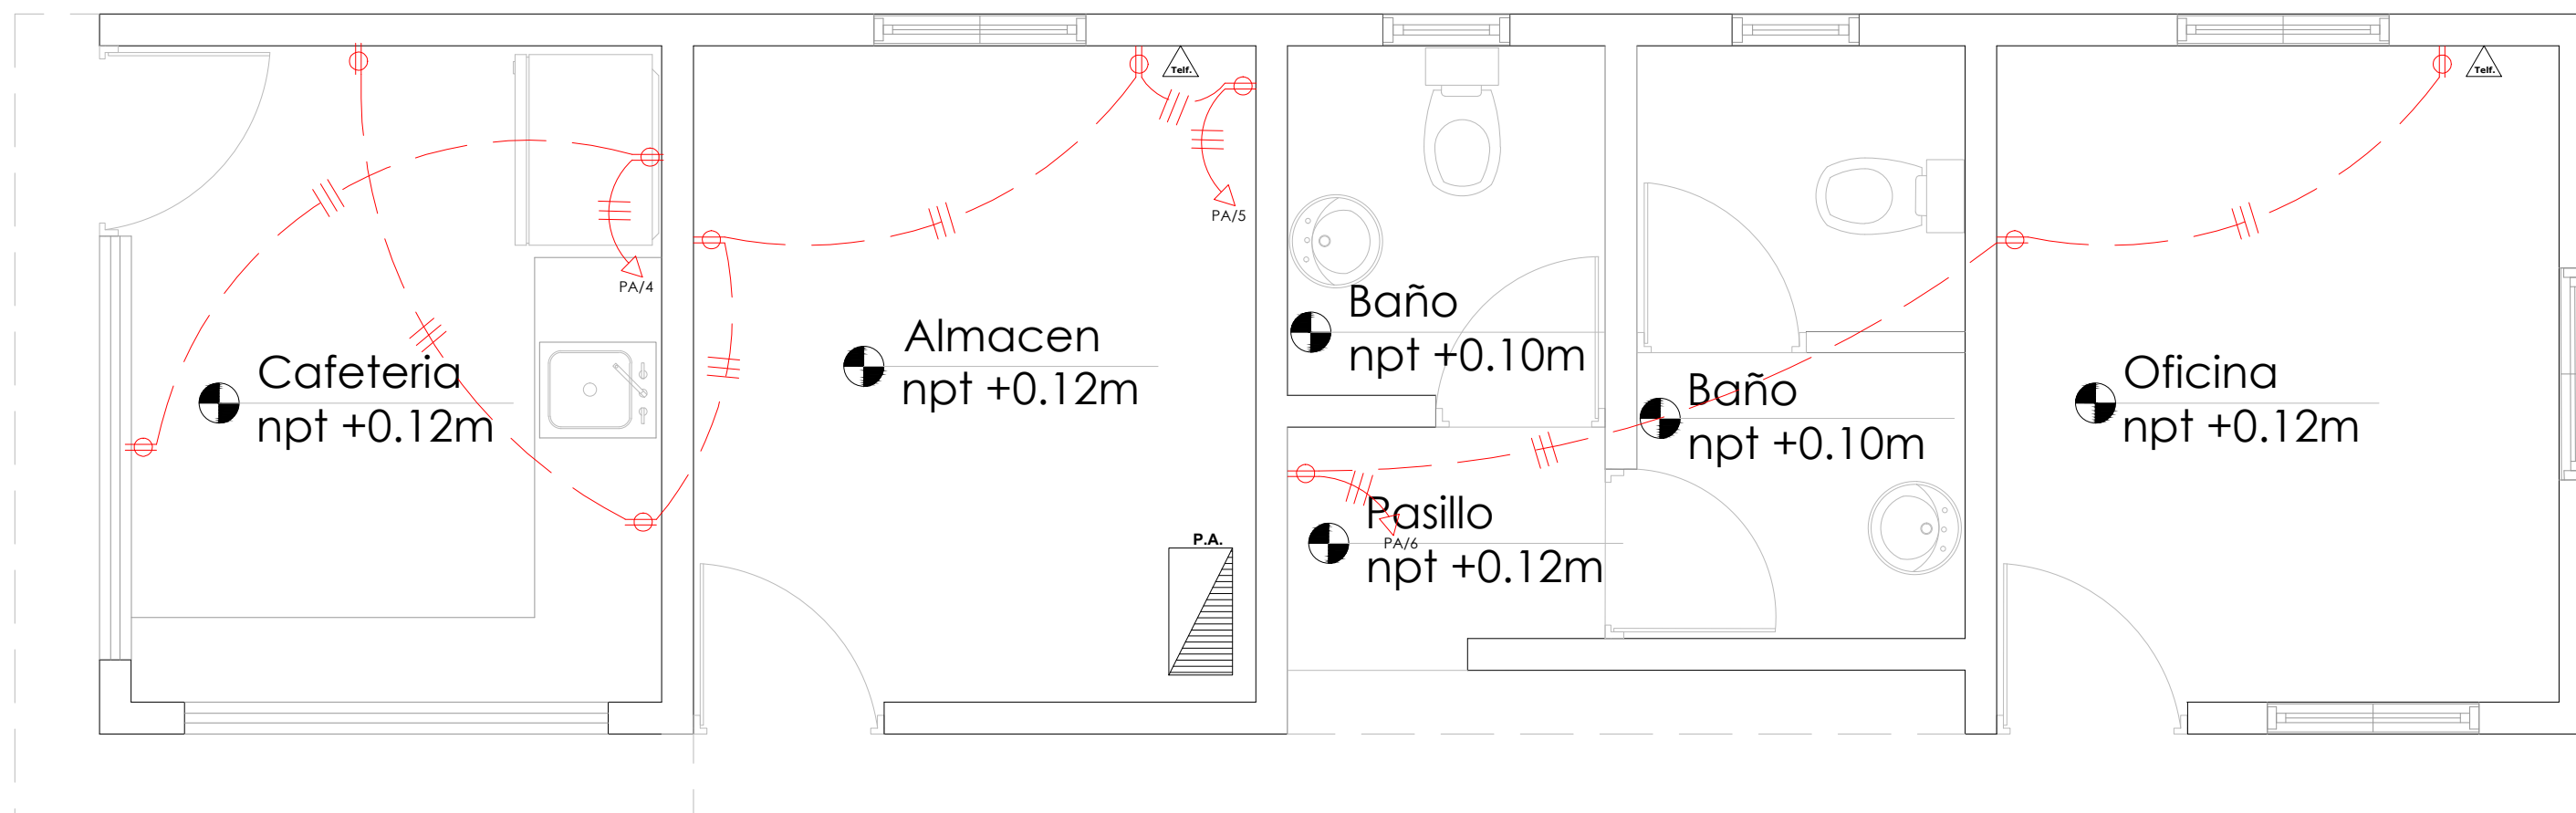

LEYENDA	
SIMBOLOGÍA	NOMBRE
	Luces de Techo
	Luces Ojo de Buey LED 3W 72 × 72 × 23 mm
	Luces Ojo de Buey Empotrable LED 12W 172 × 172 × 25 mm
	Lampara Fluorescente 2x2
	Lampara Fluorescente 2x4
	Luces de Pared
	Luces de Piso
	Interruptores sencillo, 15A, 120V
	Interruptores doble, 15A, 120V
	Interruptores triple, 15A, 120V
	Interruptores 3 Way, 15A, 120V
	Interruptores 4 Way, 15A, 120V
	Interruptores Con luz piloto, 15A, 120V
	Luces en Poste
	Luces en Poste Mediano
	Toma Corriente 120V, Doble, 20A
	Toma Corriente 240V, Sencillo, 30A
	Toma Corriente 120 de UPS, Doble, 20A
	Teléfono
	Antena de Televisión
	Data
	Hacia el Panel con 2 hilos
	Hacia el Panel con 3 hilos
	Tubería Empotrada en Losa
	Tubería Empotrada en Tierra
	Panel de Distribución Eléctrica
	Panel Board
	Breaker
	Registro
	Medidor o contador
	Transformador
	Abanico de Techo
	Equipos Eléctricos
	Transfer Switch
	Módulo de Contador
	Enclosed Breaker
	Tubería Empotrada con 3 hilos
	Inversor, UPS

TABLA DE SALIDA		
Simbología	DESCRIPCION	Cantidad
	Tomacorriente	10
	Salida de teléfono	2
		Total: 12


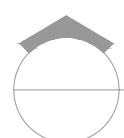


PLANTA INST. ELÉCTRICAS DE TOMACORRIENTE

ESC. 1:30

PANEL: PA		CONDUCTORES										ESPACIOS:	
LUGAR: OFICINA		CAT:										TENSIÓN: VAC	
FASE: 2		INTERRUPTOR PRINCIPAL					BREAKERS					BARRAS: AMP	
		100 AMP THGAL TIPO: THGAL											
KVA	DESCRIPCIÓN	DUCT.	CAL	BKR	NO.	A	B	NO.	BKR	CAL	DUCT.	DESCRIPCIÓN	KVA
1.83	PE FASE B	1/2	2	50	1			2	20	12	1/2	LUCES OFICINA	0.90
3.37	PE FASE A	3/4	2	50	3			4	20	12	1/2	T.C. 120 V NEVERAS	0.60
0.90	T.C. 120 V ALACEN	1/2	12	20	5			6	20	12	1/2	T.C. 120 V OFICINA	0.54
1.50	LUCES TORRE 1	3/4	8	40	7			8	40	8	3/4	LUCES TORRE 2	1.50
1.50	LUCES TORRE 1	3/4	8	40	9			10	40	8	3/4	LUCES TORRE 2	1.50
					11			12					
					13			14					
					15			16					
					17			18					
					19			20					
					21			22					
					23			24					
CARGA CONECTADA: 14.14 KVA		DEMANDA MÁXIMA: 14.14 KVA		ALIMENTADOR:									
ILUMINACIÓN: 6.90 KVA		CARGA DE DISEÑO: 11.31 KVA		2 THW CAL. NO. 2									
TOMACORRIENTE: 2.04 KVA		CORRIENTE DE DISEÑO: 54.27 AMP		1 THW CAL. NO. 2									
OTROS: 5.20 KVA		FACTOR DE DEMANDA: .80 %		1 THW CAL. NO. 8									
FASE A: 2.17 KVA		CARGA RESERVA: 2.83 KVA		DUCTO DIAM. 1 1/2" TIPO: PVC									
FASE B: 6.97 KVA		NEUTRO: 54.27											

PANEL: PE		CONDUCTORES										ESPACIOS:	
LUGAR: ALMACEN / SALON MULTIPLO		CAT:										TENSIÓN: VAC	
FASE: 2		INTERRUPTOR PRINCIPAL					BREAKERS					BARRAS: AMP	
		50 AMP THGAL TIPO: THGAL											
KVA	DESCRIPCIÓN	DUCT.	CAL	BKR	NO.	A	B	NO.	BKR	CAL	DUCT.	DESCRIPCIÓN	KVA
1.72	LUCES	1/2	12	20	1			2	20	12	1/2	LUCES OFICINA	0.90
1.08	T.C. 120 V	3/4	10	30	3			4	20	12	1/2	T.C. 240 V	0.75
					5			6	20	12	1/2	T.C. 240 V	0.75
					7			8					
CARGA CONECTADA: 5.20 KVA		DEMANDA MÁXIMA: 5.20 KVA		ALIMENTADOR:									
ILUMINACIÓN: 1.72 KVA		CARGA DE DISEÑO: 4.16 KVA		2 THW CAL. NO. 2									
TOMACORRIENTE: 3.48 KVA		CORRIENTE DE DISEÑO: 34.67 AMP		1 THW CAL. NO. 2									
OTROS: KVA		FACTOR DE DEMANDA: .80 %		1 THW CAL. NO. 8									
FASE A: 3.37 KVA		CARGA RESERVA: 1.04 KVA		DUCTO DIAM. 1 1/2" TIPO: PVC									
FASE B: 1.83 KVA		NEUTRO: 34.67											

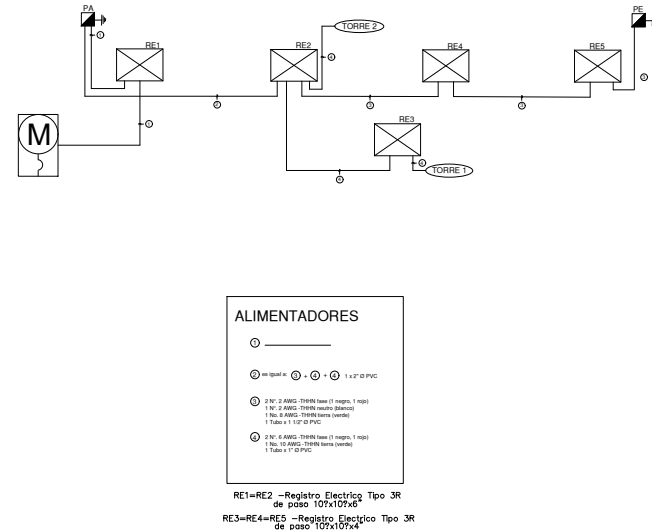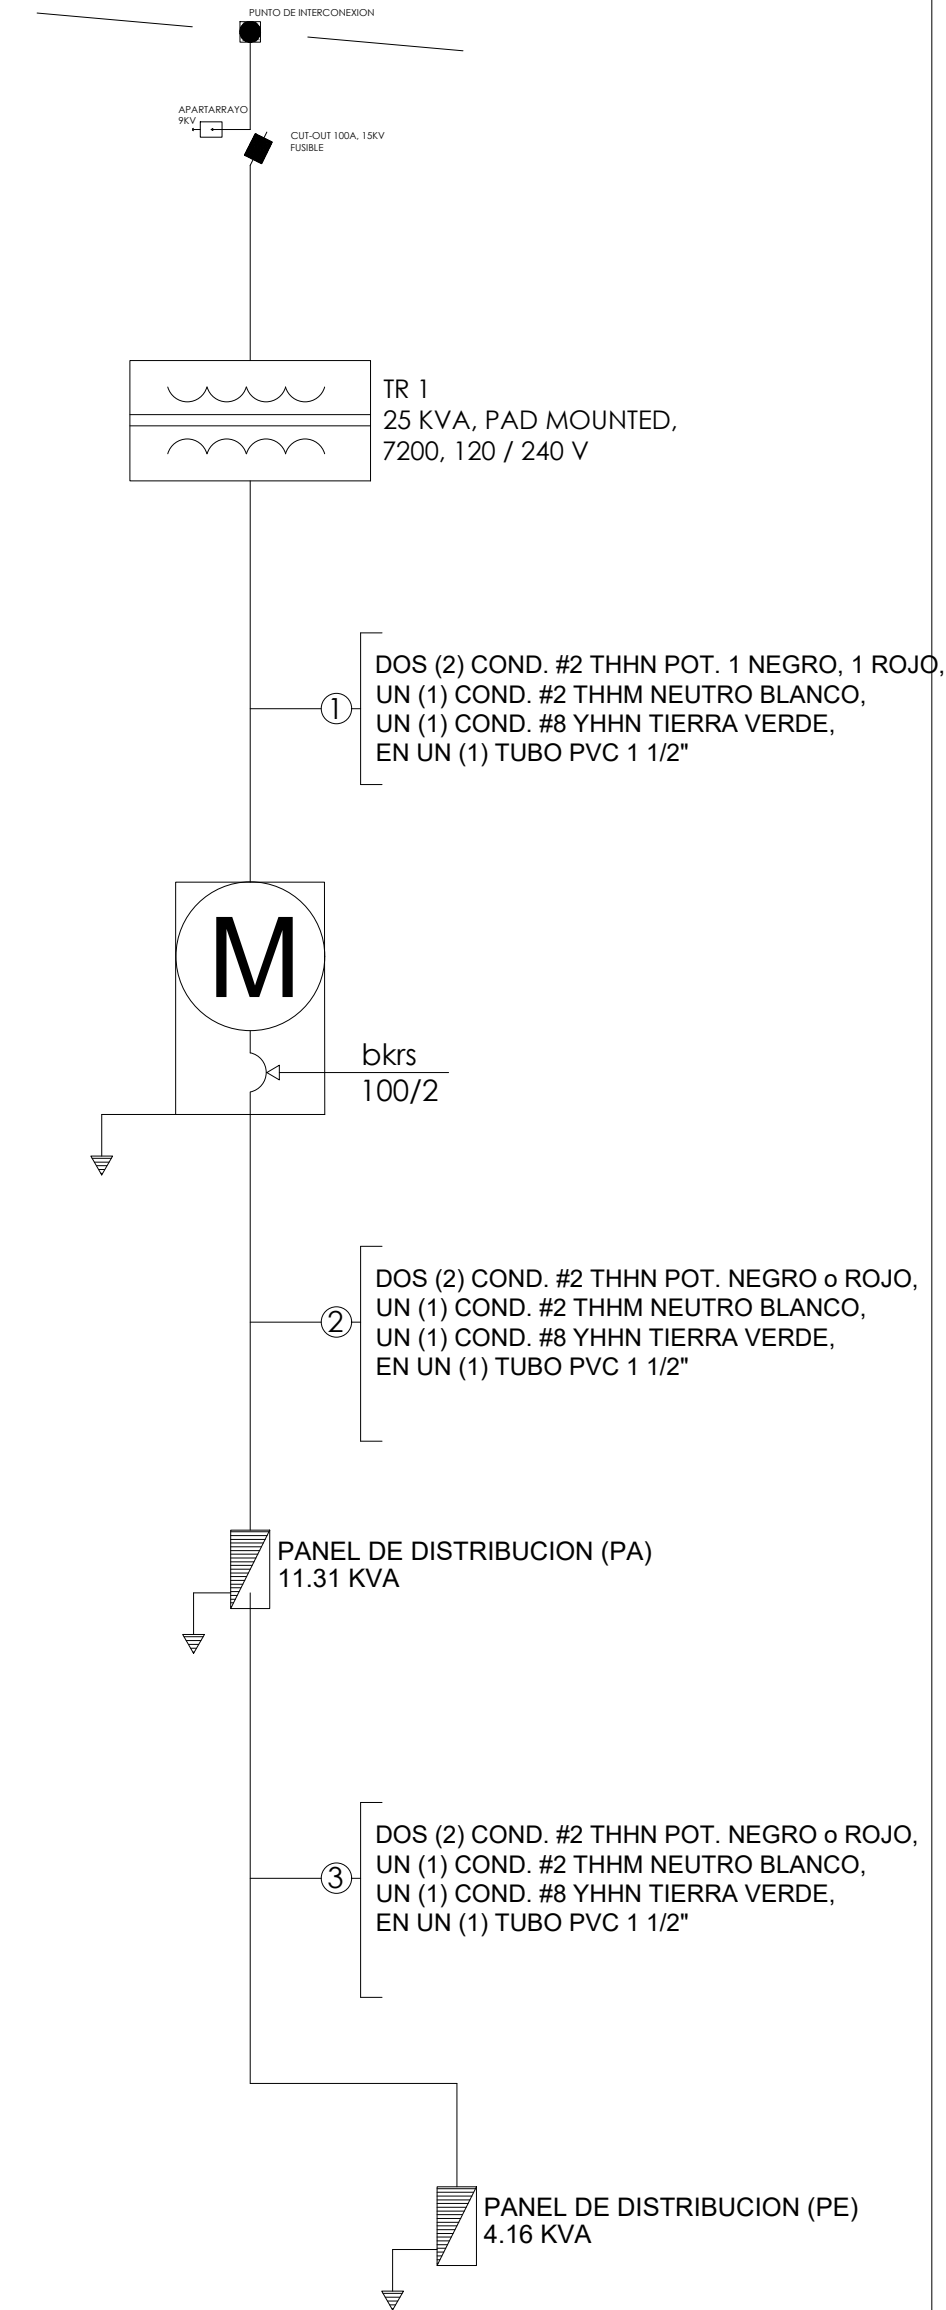

DIRECCION DE DESARROLLO
PROVINCIAL DDP



Ave. Dr. Delgado, Esq. Moises Garcia,
Gazcue, Sto. Dgo., R.D.
TEL.: (809)-364-2189 | FAX.: (809)- 688-1665
E-Mail: info@cpadp.gob.do

PROYECTO:
**CONSTRUCCIÓN CANCHA DE
BALONCESTO SABANA DEL PUERTO,
MUNICIPIO BONAO, MUNICIPIO
MONSEÑOR NOUEL**
REPUBLICA DOMINICANA

EQUIPO DE TRABAJO:

DISEÑO ARQUITECTÓNICO
ARQ. JENNIFER PINALES
codia 00000

ENC. INGENIERÍA
ING. JUNIOR MARTINEZ
codia 00000

ESTRUCTURAL
ING.
codia 00000

ELÉCTRICO
ING.
codia 00000

HIDRO-SANITARIO
ING.
codia 00000

SELLO DE APROBACIÓN

FECHA

CONTENIDO:
DETALLE ELÉCTRICO

ESCALA:
1:15

SEPTIEMBRE 2026

NO. PÁGINA:
031