


PROYECTO:


CONSTRUCCIÓN DESTACAMENTO POLICIAL T1PARAJE LAS PAJAS
MUNICIPIO HATO MAYOR, PROVINCIA HATO MAYOR

República Dominicana
Septiembre 2026



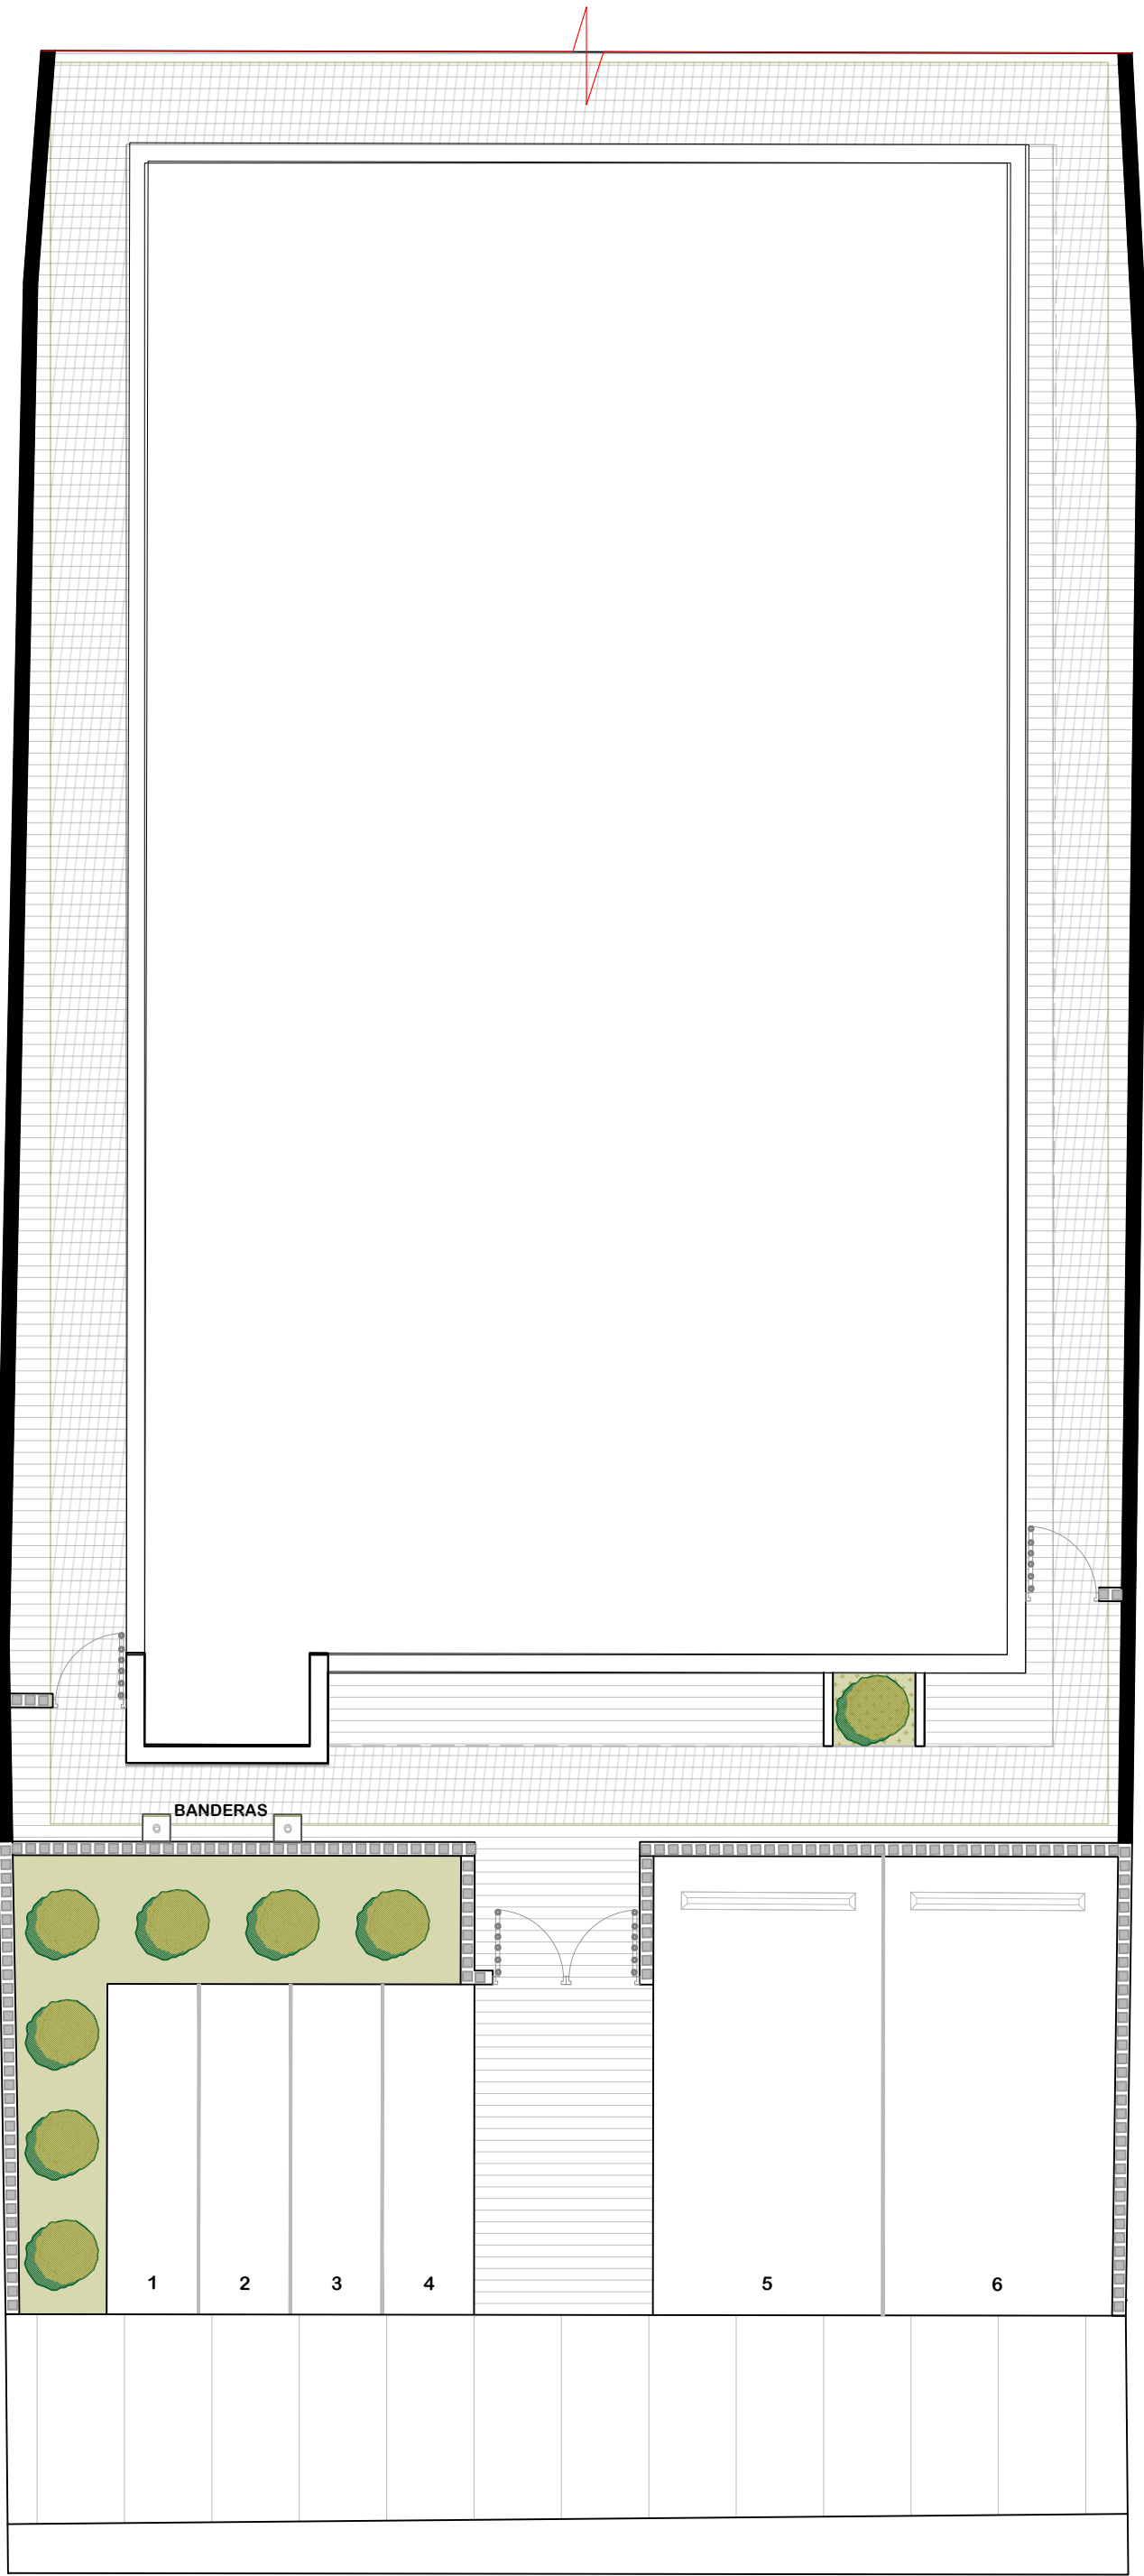

LEYENDA	
SÍMB.	DESCRIPCION
	Hormigón
	Área verde

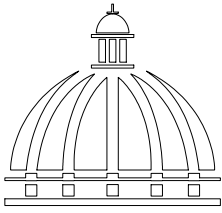

GOBIERNO DE LA
REPÚBLICA DOMINICANA

DIRECCION DE DESARROLLO
PROVINCIAL
(DDP)

Ave. Dr. Delgado, Esq. Moises García,
Gazcue, Sto. Dgo., R.D.

TEL.: (809)-364-2189 | FAX.: (809)- 688-1665
E-Mail: info@cpadp.gob.do

PROYECTO:
**CONSTRUCCIÓN DESTACAMENTO
POLICIAL T1 PARAJE LAS PAJAS**
MUNICIPIO HATO MAYOR
PROVINCIA HATO MAYOR
República Dominicana

EQUIPO DE TRABAJO:

DISEÑO ARQUITECTÓNICO
ARQ.
codia 00000

ENC. INGENIERÍA
ING. FIOR DALIZA BONIFACIO
codia 00000

ESTRUCTURAL
ING. LEOPOLDO BERROA
codia 00000

ELÉCTRICO
ING. JUAN PEREZ
codia 00000

HIDRO-SANITARIO
ING. FRANCIS ESTEVEZ
codia 00000

SELLO DE APROBACIÓN:

FECHA:

CONTENIDO:

PLANTA DE CONJUNTO


ESCALA:

1:75


ABRIL 2026

NO. PÁGINA:

001

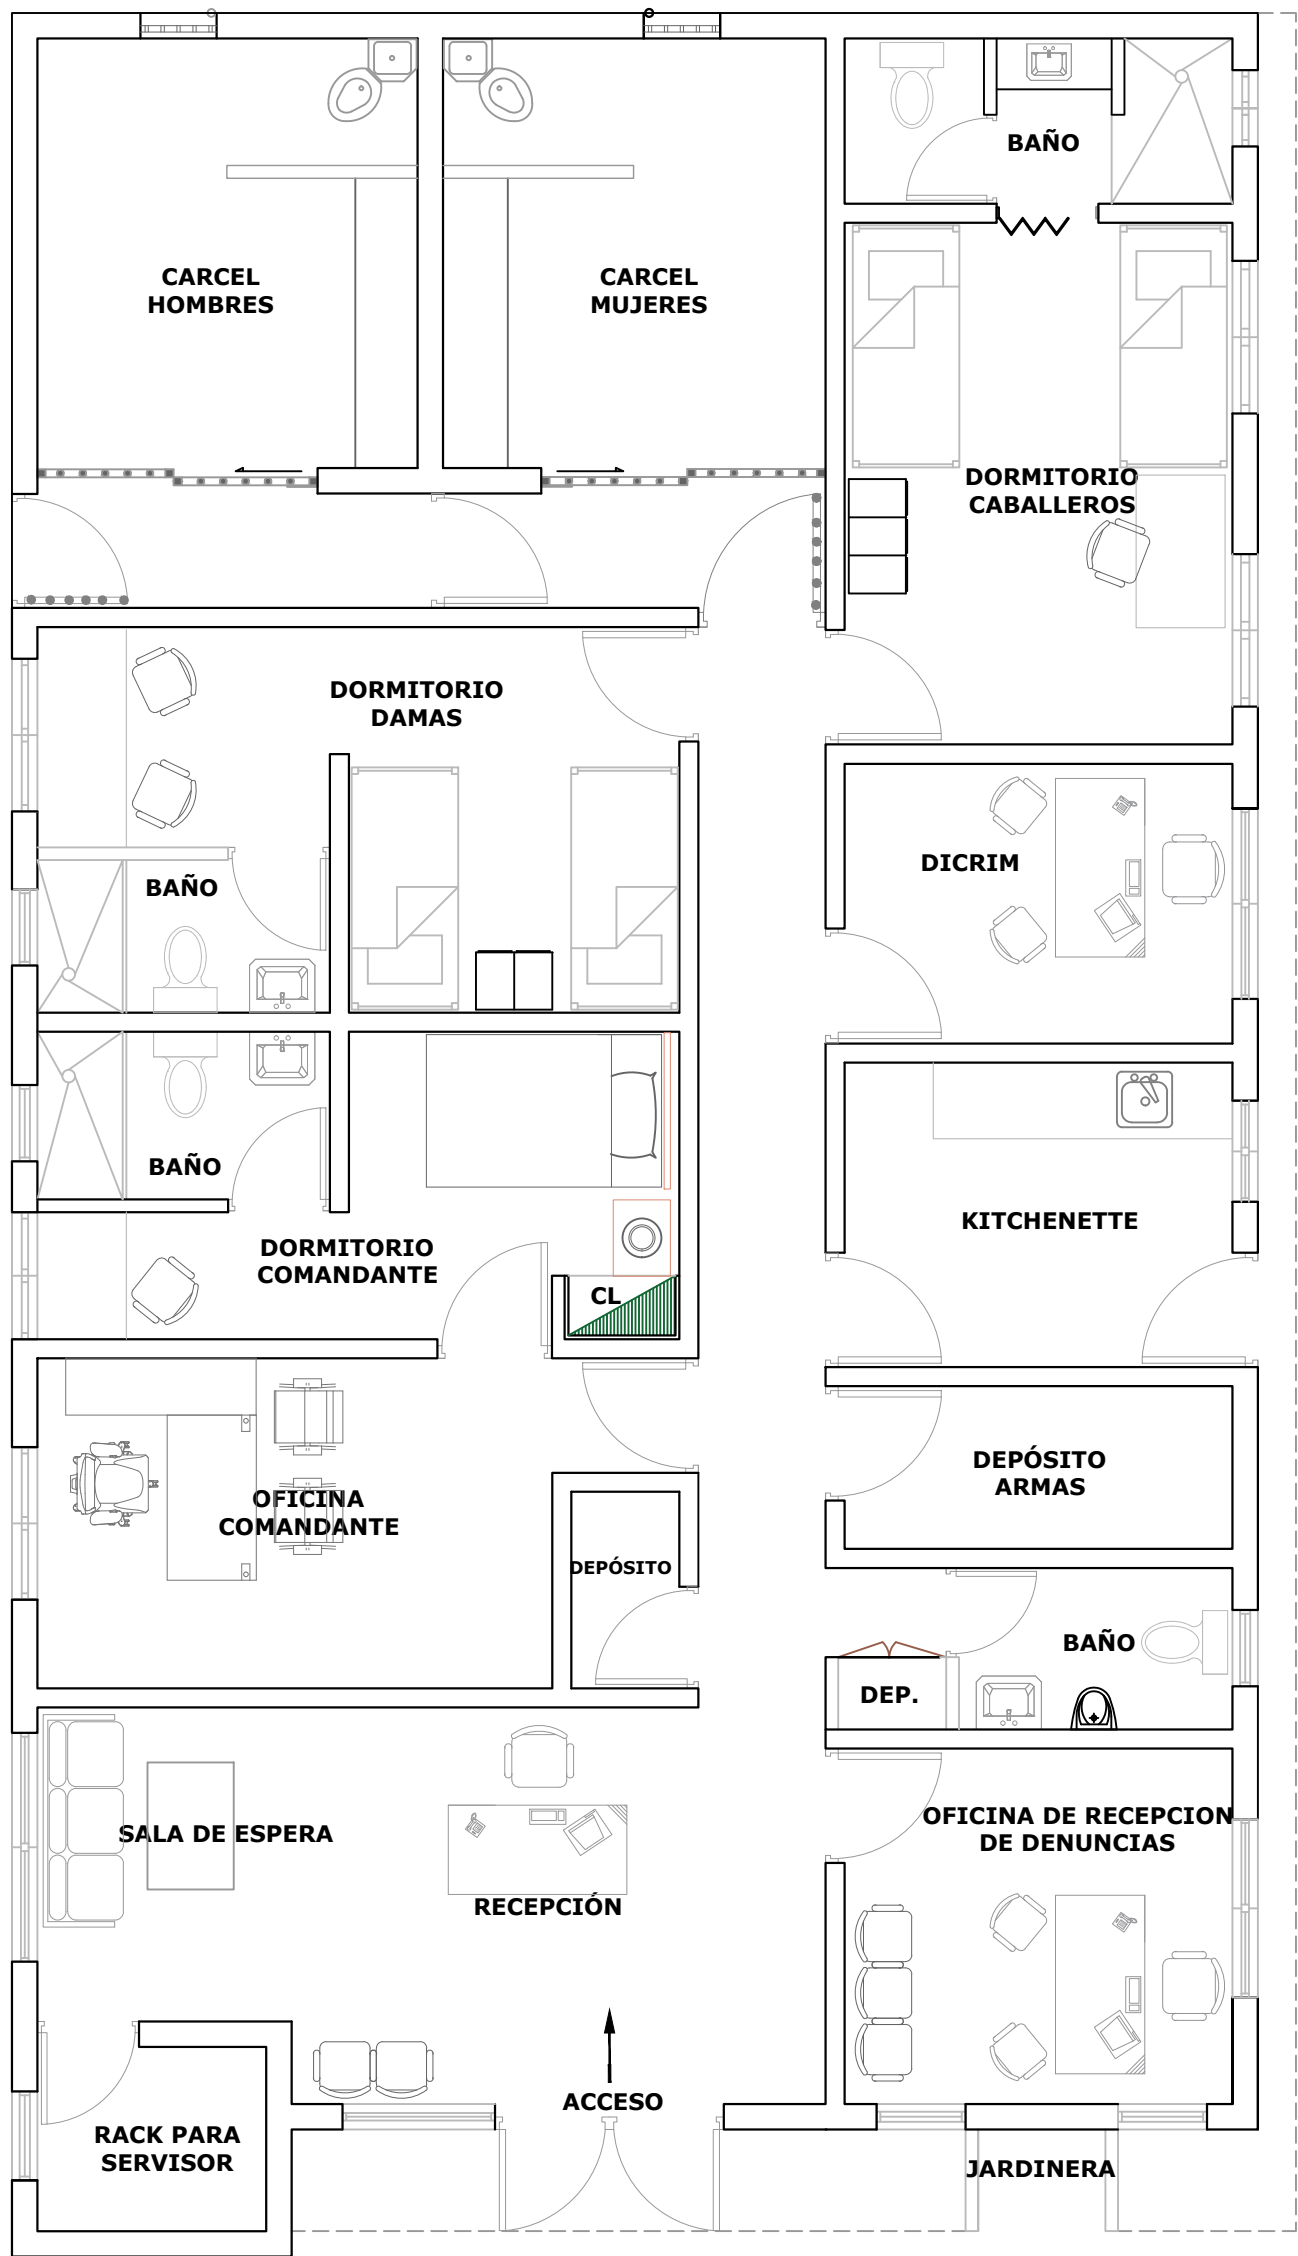

PLANTA ARQUITECTÓNICA
ESC. 1:60

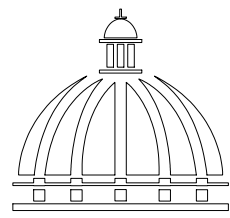

GOBIERNO DE LA
REPÚBLICA DOMINICANA

DIRECCION DE DESARROLLO
PROVINCIAL
(DDP)

Ave. Dr. Delgado, Esq. Moises García,
Gazcue, Sto. Dgo., R.D.

TEL.: (809)-364-2189 | FAX.: (809)- 688-1665
E-Mail: info@cpadp.gob.do

PROYECTO:
**CONSTRUCCIÓN DESTACAMENTO
POLICIAL T1 PARAJE LAS PAJAS**
MUNICIPIO HATO MAYOR
PROVINCIA HATO MAYOR
República Dominicana

EQUIPO DE TRABAJO:
DISEÑO ARQUITECTÓNICO
ARQ.
codia 00000

ENC. INGENIERÍA
ING. FIOR DALIZA BONIFACIO
codia 00000

ESTRUCTURAL
ING. LEOPOLDO BERROA
codia 00000

ELÉCTRICO
ING. JUAN PEREZ
codia 00000

HIDRO-SANITARIO
ING. FRANCIS ESTEVEZ
codia 00000

SELLO DE APROBACIÓN:

FECHA:

CONTENIDO:



PLANTA ARQUITECTÓNICA

ESCALA:
1:60

ABRIL 2026

NO. PÁGINA:

002

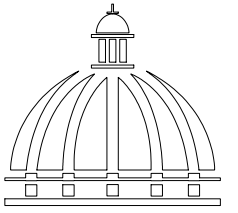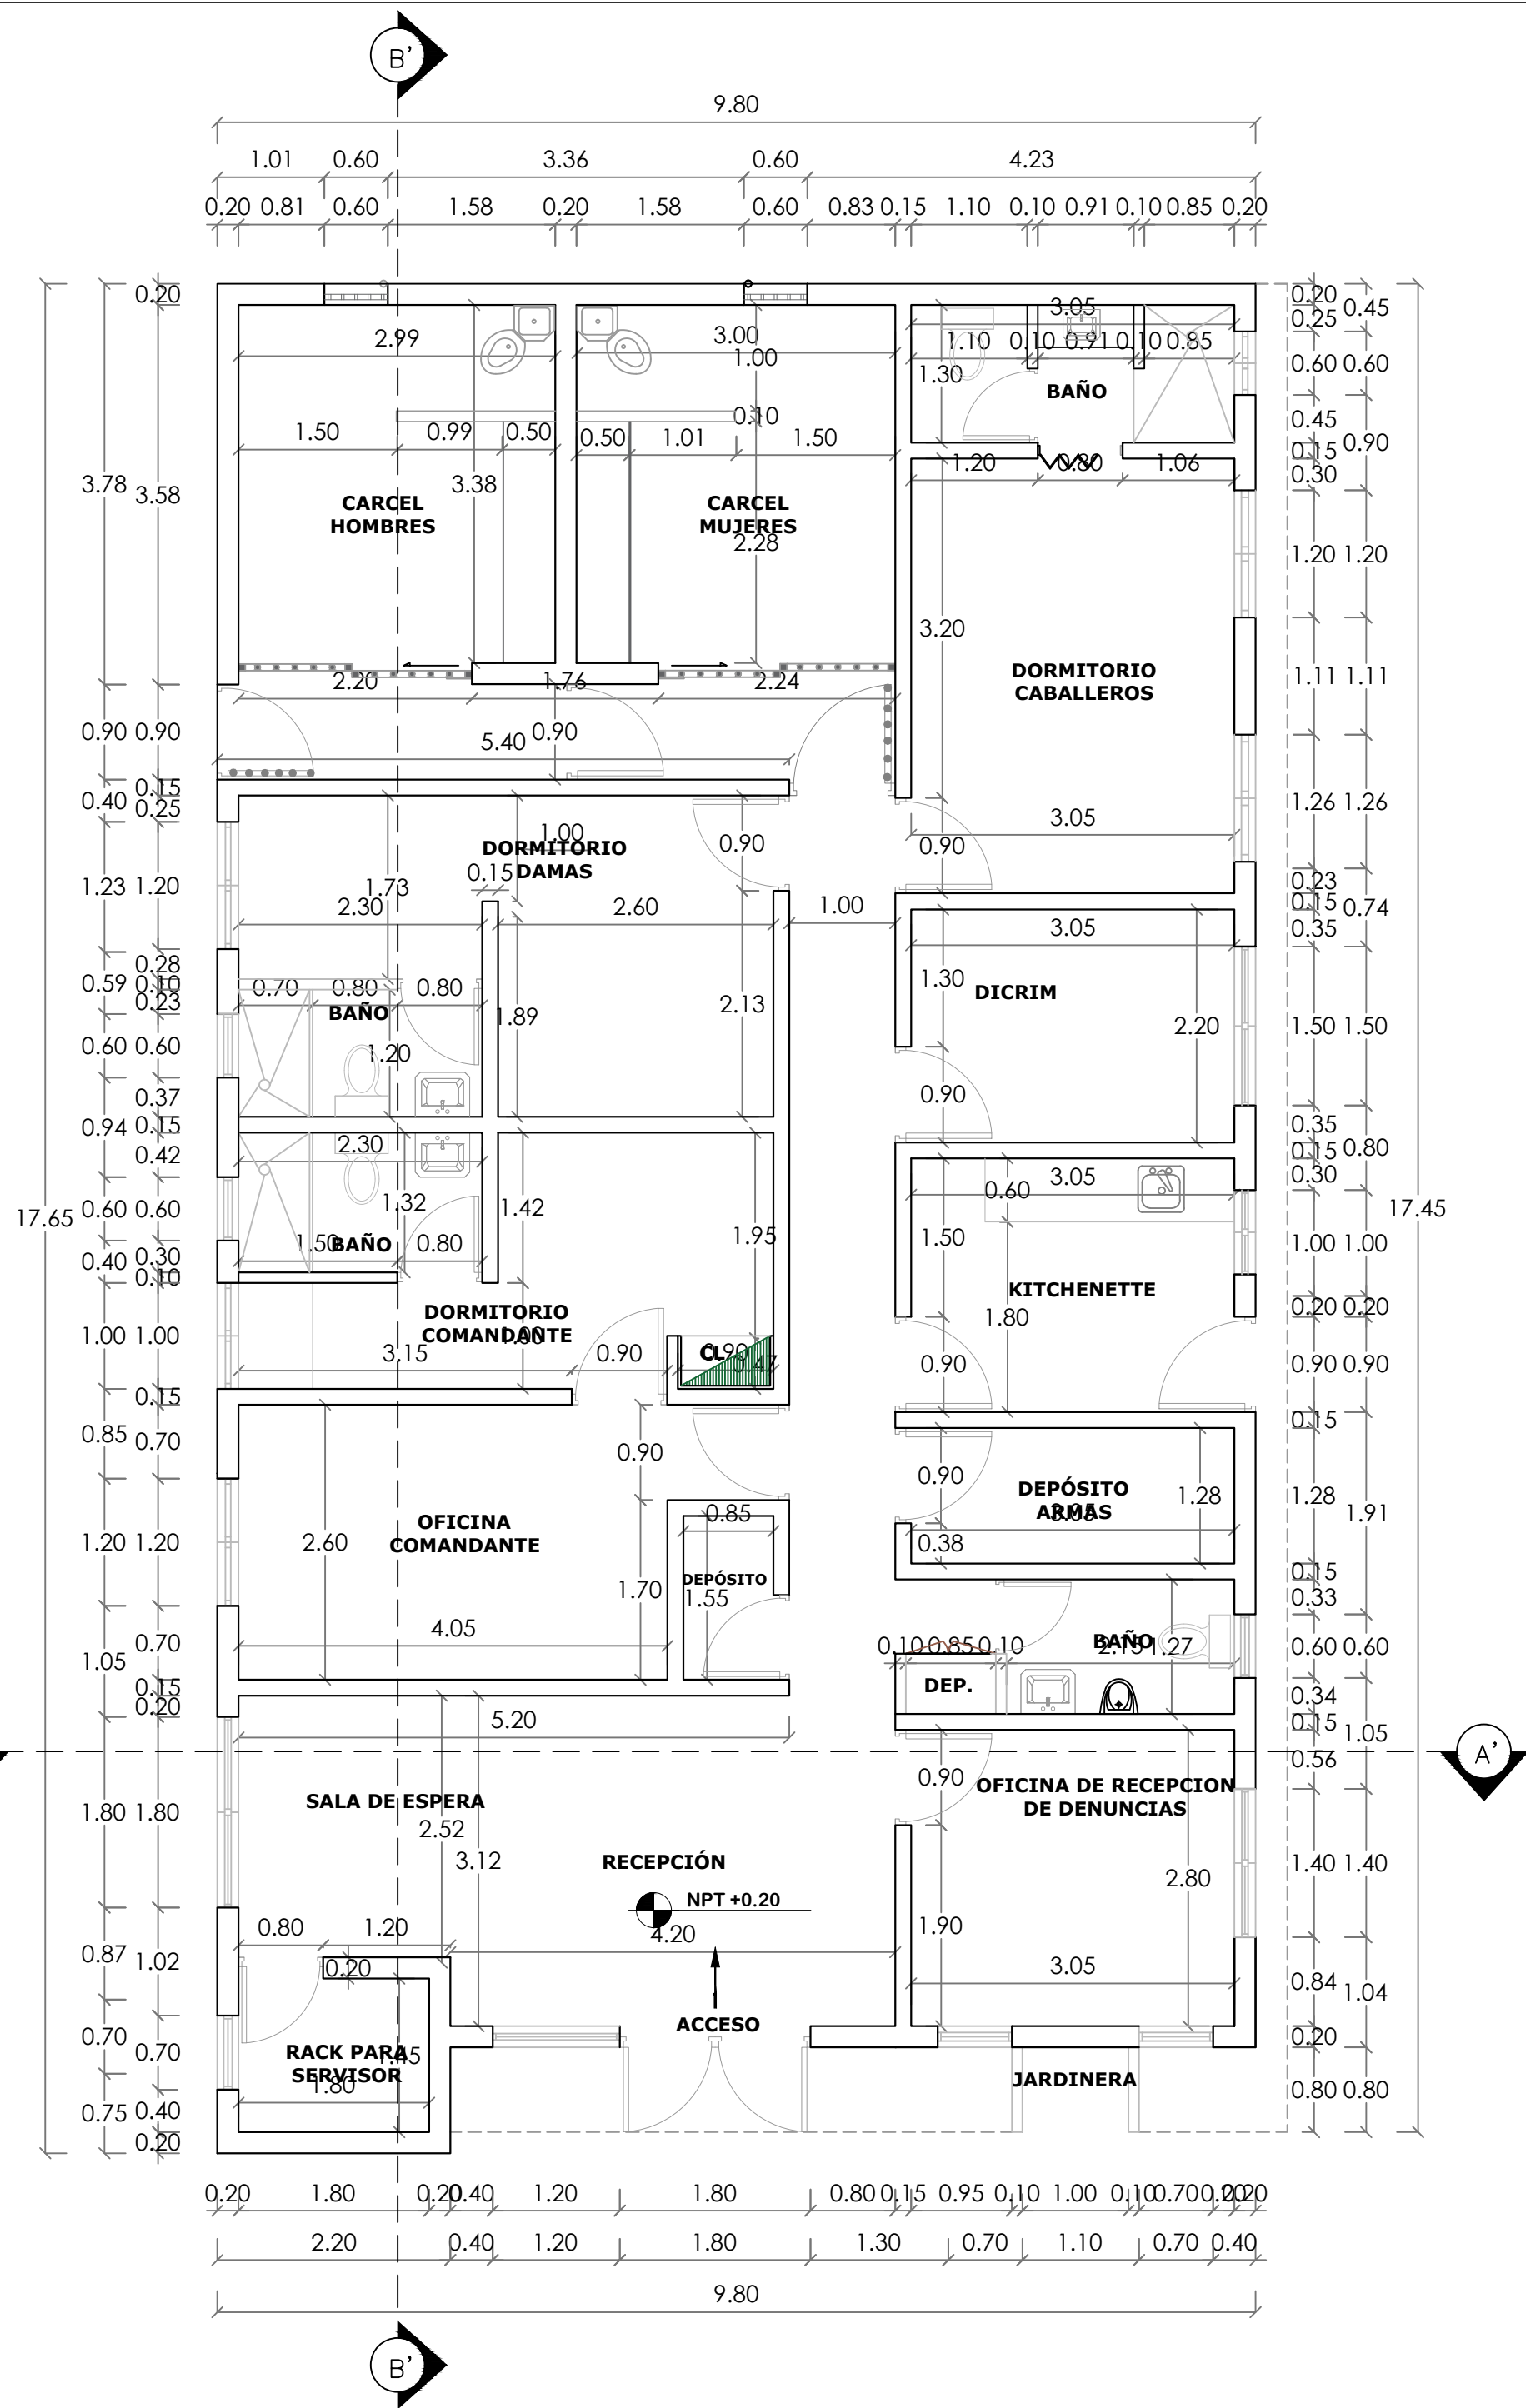

GOBIERNO DE LA
REPÚBLICA DOMINICANA

DIRECCION DE DESARROLLO
PROVINCIAL
(DDP)

Ave. Dr. Delgado, Esq. Moises García,
Gazcue, Sto. Dgo., R.D.
TEL.: (809)-364-2189 | FAX.: (809)- 688-1665
E-Mail: info@cpadp.gob.do

PROYECTO:
**CONSTRUCCIÓN DESTACAMENTO
POLICIAL T1 PARAJE LAS PAJAS**
MUNICIPIO HATO MAYOR
PROVINCIA HATO MAYOR
República Dominicana

EQUIPO DE TRABAJO:
DISEÑO ARQUITECTÓNICO
ARQ. _____
codia 00000

ENC. INGENIERÍA
ING. FIOR DALIZA BONIFACIO
codia 00000

ESTRUCTURAL
ING. LEOPOLDO BERROA
codia 00000

ELÉCTRICO
ING. JUAN PEREZ
codia 00000

HIDRO-SANITARIO
ING. FRANCIS ESTEVEZ
codia 00000

SELLO DE APROBACIÓN:

FECHA: _____

CONTENIDO:

PLANTA DIMENSIONADA


ESCALA:

1:60

ABRIL 2026

NO. PÁGINA:

003

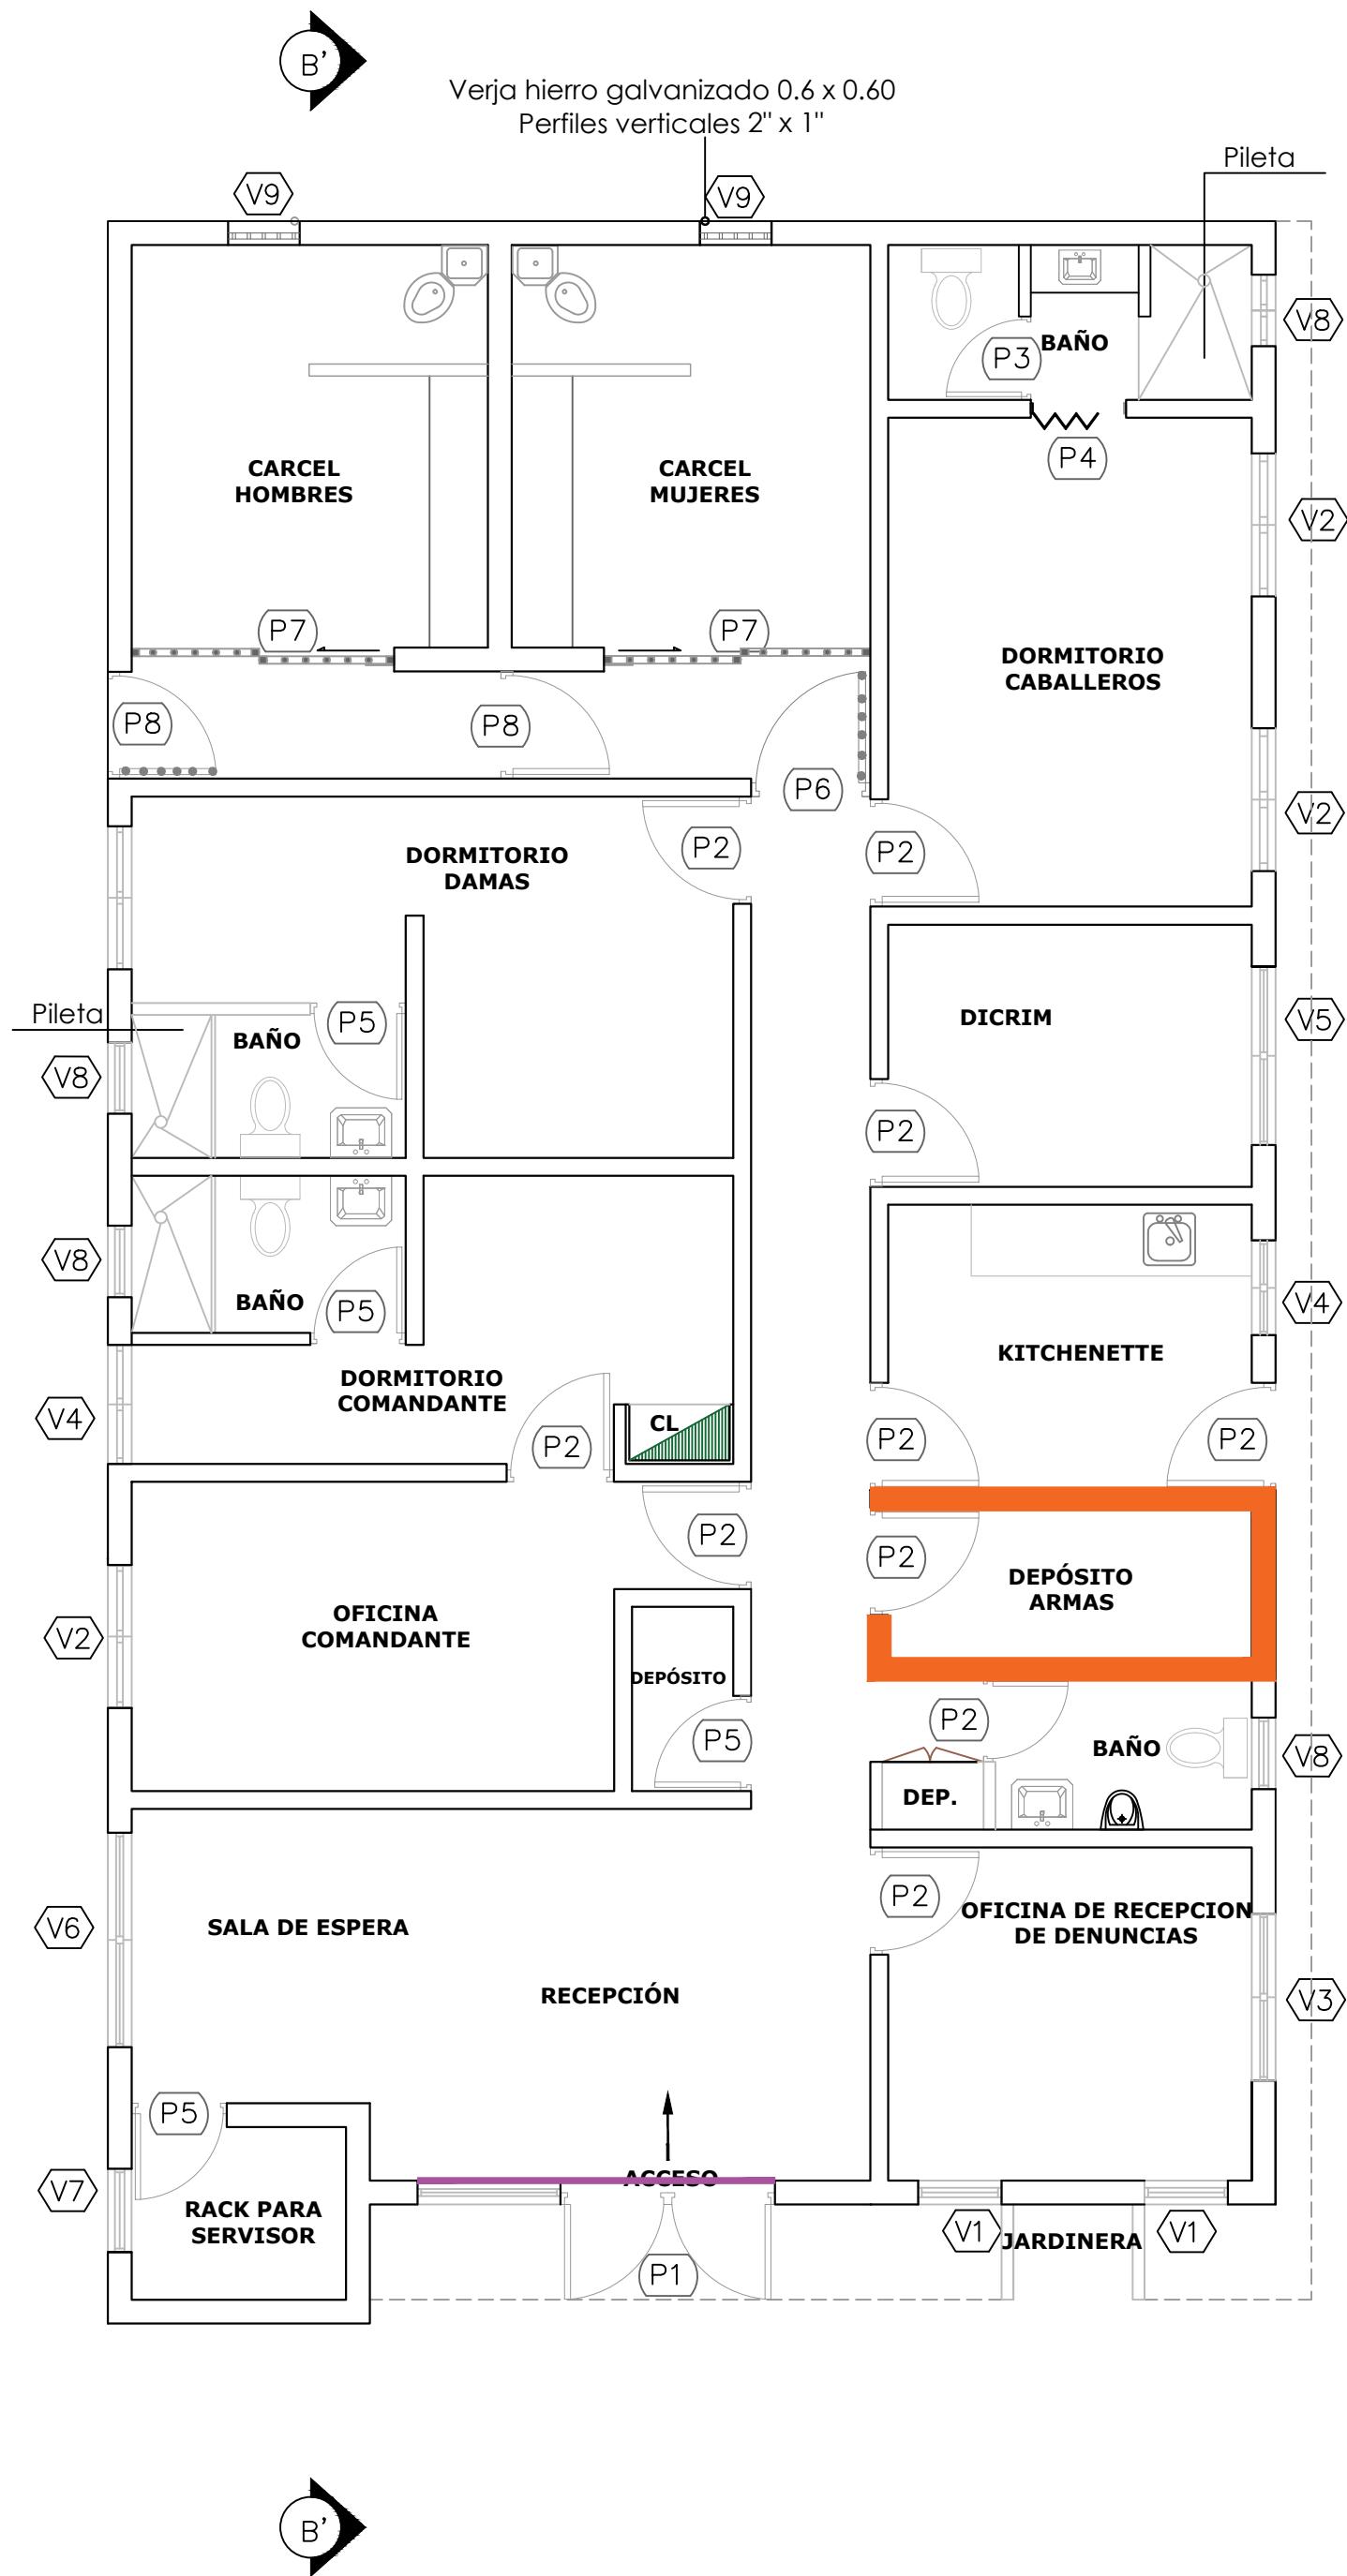


TIPOS DE PISO		
SÍMB.	TIPO	CANTIDAD
	Muro de hormigón armado	8.42ml
	Colocación de shutters	3.00ml

TABLA DE PUERTAS							
No.	Tipo	Ancho	Altura	Área	Material	Observaciones	Cantidad
P1	Abatible	1.80	2.10	2.52 m²	Cristal	Puerta Comercial perfiles de aluminio	1
P2	Abatible	0.90	2.10	1.68 m²	Polimetálica	Blanca	11
P3	Abatible	0.70	2.10	1.47 m²	Polimetálica	Blanca	1
P4	Acordeon	0.80	2.10	1.68 m²	Pvc	Blanca	1
P5	Abatible	0.80	2.10	1.68 m²	Polimetálica	Blanca	4
P6	Abatible	1.00	2.10	1.47 m²	Hierro Negro		1
P7	Corrediza	2.20	2.10	1.68 m²	Hierro Negro		2
P8	Abatible	0.90	2.10	1.68 m²	Hierro Negro		1
Total:							22

TABLA DE VENTANAS						
No.	Tipo	Ancho	Altura	Material	Observaciones	Cant.
V1	Cristal fijo	0.70	1.40	Cristal	Perfiles de Aluminio blanca	2
V2	Corrediza	1.20	1.10			4
V3	Corrediza	1.40	1.10			1
V4	Corrediza	1.00	1.10			2
V5	Corrediza	1.50	1.10			1
V6	Corrediza	1.80	1.10			1
V7	Corrediza	0.70	0.70			1
V8	Corrediza	0.60	0.60			4
V9	Barrotes fijos	0.60	0.60		Barrotes en hierro galvanizado	2
Total:						18

*NOTA: ESTOS PLANOS PUEDEN SER MODIFICADOS Y/O ADECUADOS EN CAMPO

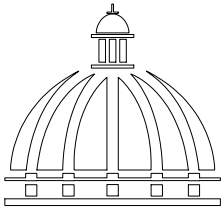

GOBIERNO DE LA
REPÚBLICA DOMINICANA

DIRECCION DE DESARROLLO
PROVINCIAL
(DDP)

Ave. Dr. Delgado, Esq. Moises García,
Gazcue, Sto. Dgo., R.D.
TEL.: (809)-364-2189 | FAX.: (809)- 688-1665
E-Mail: info@cpadp.gob.do

PROYECTO:
**CONSTRUCCIÓN DESTACAMENTO
POLICIAL T1 PARAJE LAS PAJAS**
MUNICIPIO HATO MAYOR
PROVINCIA HATO MAYOR
República Dominicana

EQUIPO DE TRABAJO:
DISEÑO ARQUITECTÓNICO
ARQ. _____
codia 00000

ENC. INGENIERÍA
ING. FIOR DALIZA BONIFACIO
codia 00000

ESTRUCTURAL
ING. LEOPOLDO BERROA
codia 00000

ELÉCTRICO
ING. JUAN PEREZ
codia 00000

HIDRO-SANITARIO
ING. FRANCIS ESTEVEZ
codia 00000

SELLO DE APROBACIÓN:

FECHA: _____

CONTENIDO:


**PLANTA DE PUERTA
Y VENTANAS**


ESCALA:
1:60

ABRIL 2026

NO. PÁGINA:

004

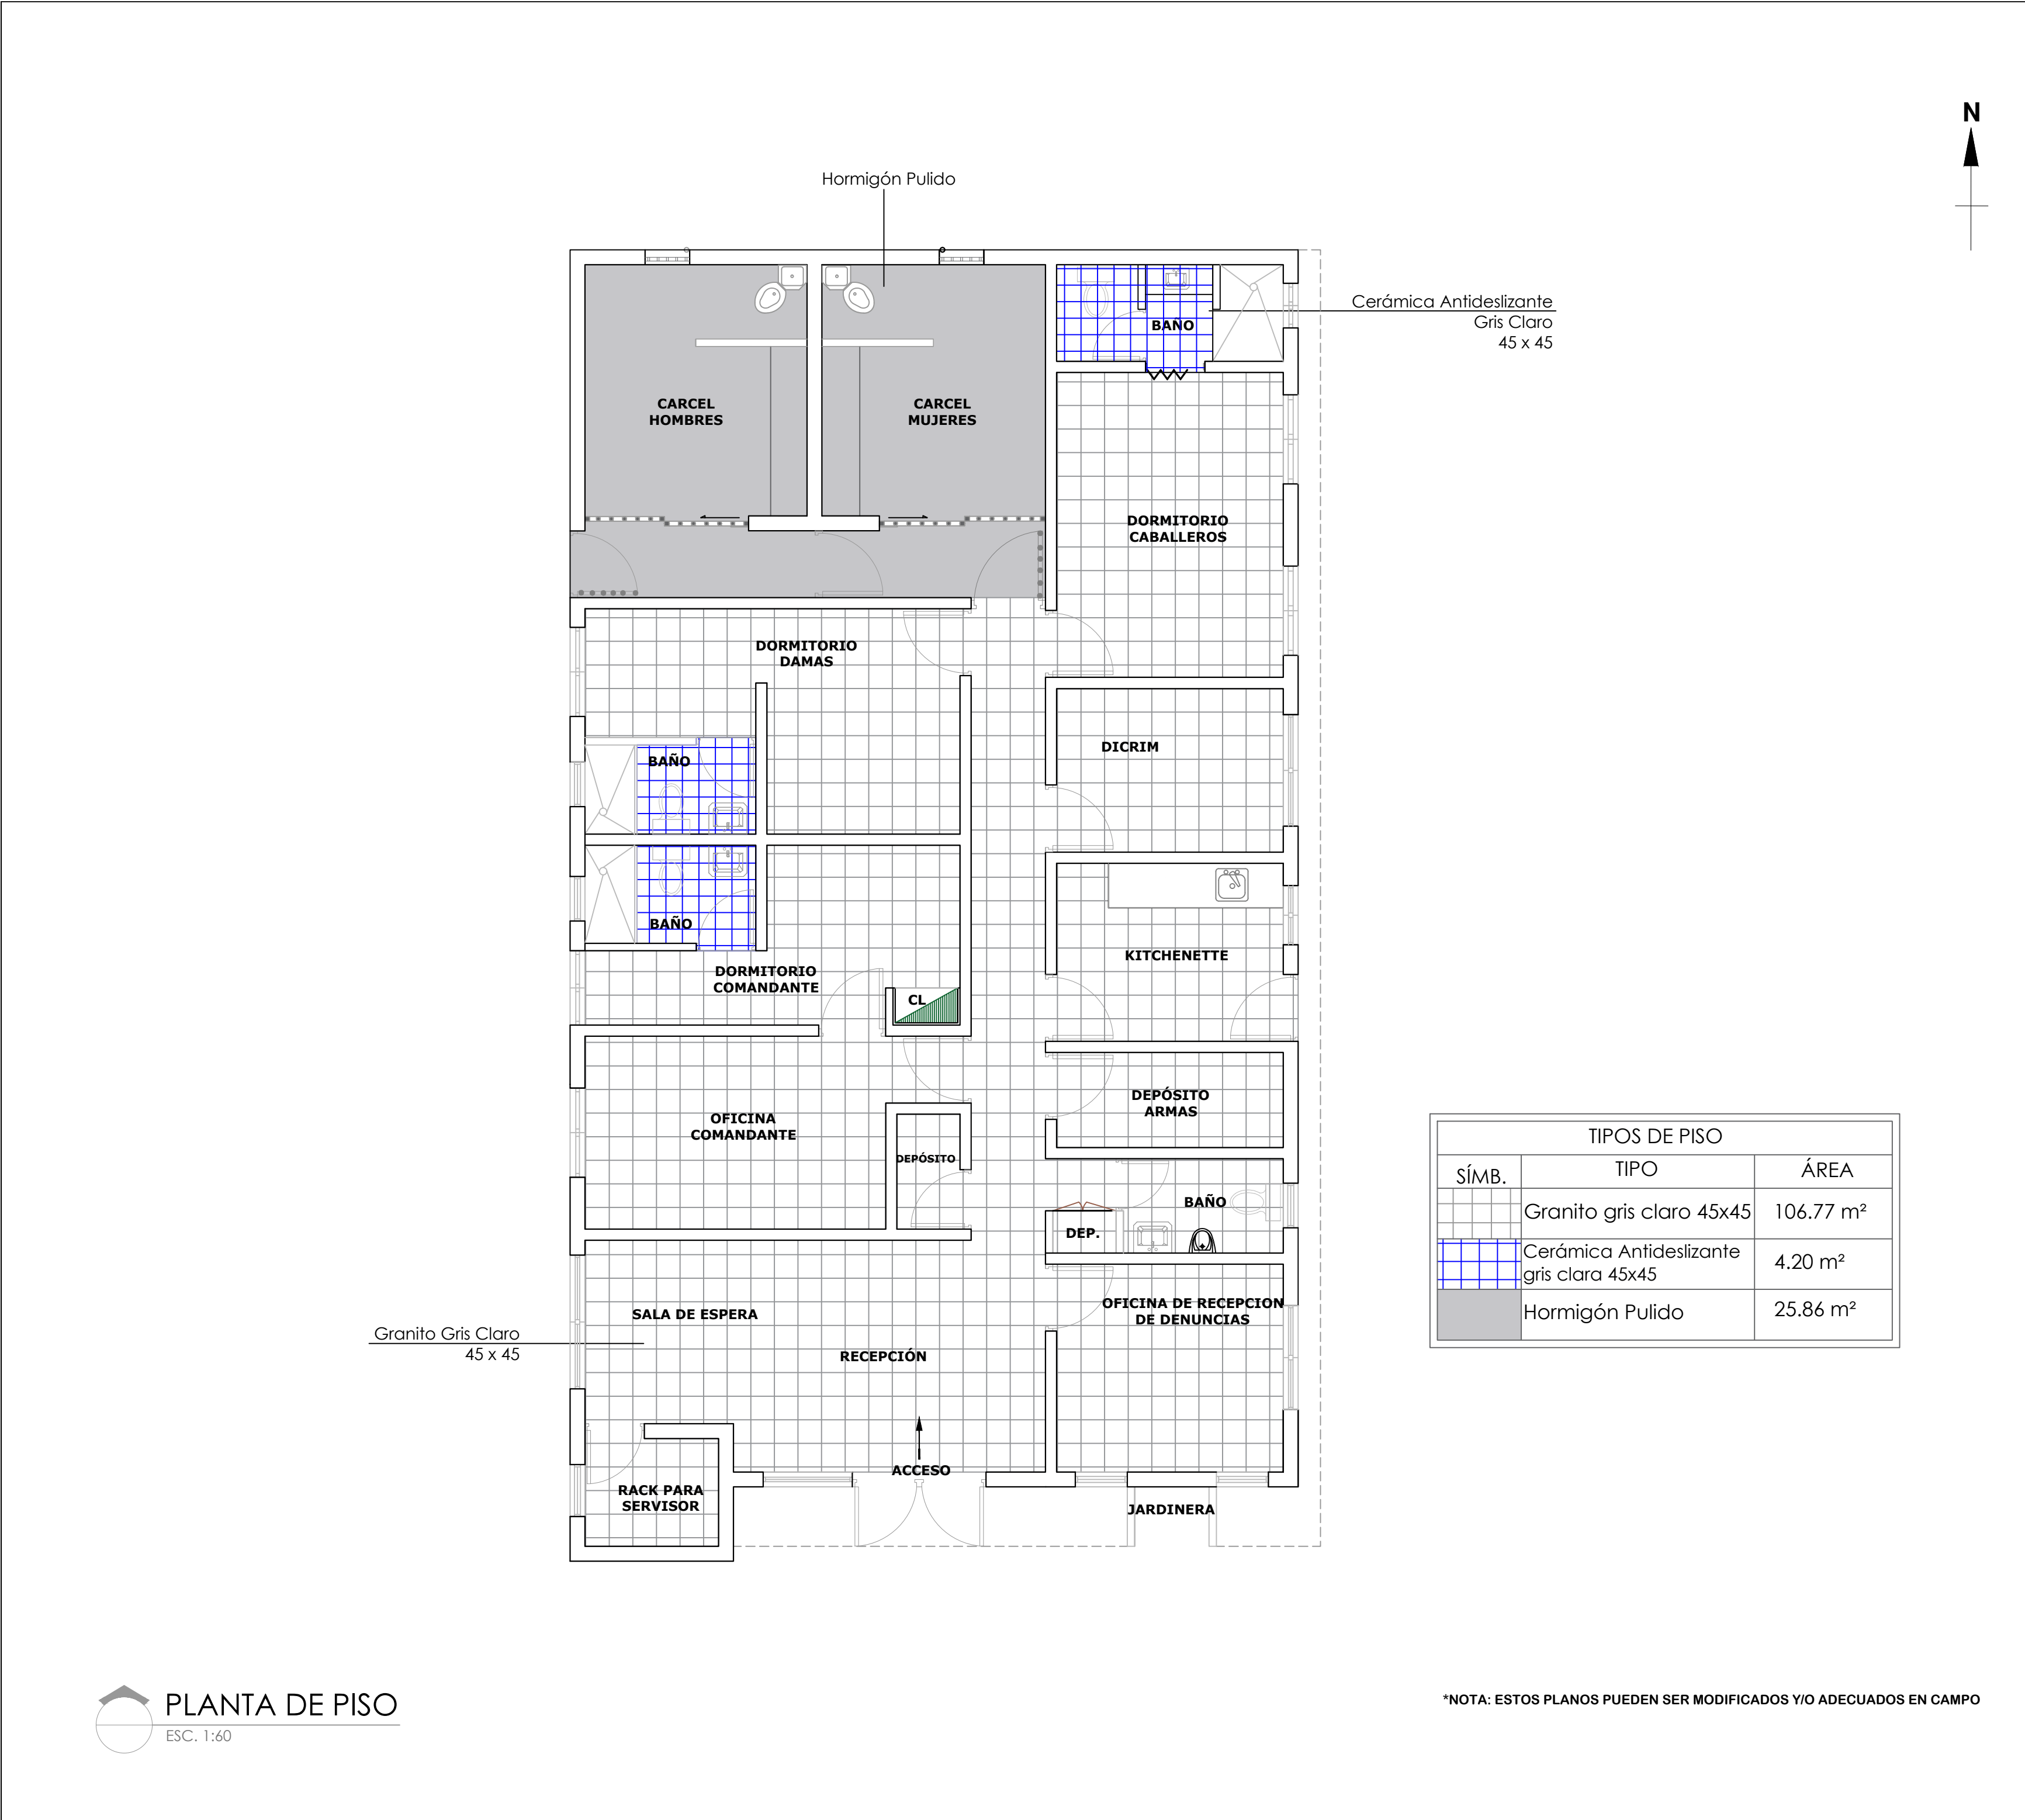

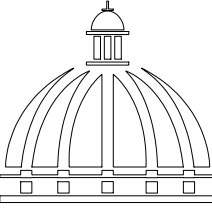

**GOBIERNO DE LA
REPÚBLICA DOMINICANA**

**DIRECCION DE DESARROLLO
PROVINCIAL
(DDP)**

Ave. Dr. Delgado, Esq. Moises García,
Gazcue, Sto. Dgo., R.D.
TEL.: (809)-364-2189 | FAX.: (809)- 688-1665
E-Mail: info@cpadp.gob.do

PROYECTO:
**CONSTRUCCIÓN DESTACAMENTO
POLICIAL T1 PARAJE LAS PAJAS**
MUNICIPIO HATO MAYOR
PROVINCIA HATO MAYOR
República Dominicana

EQUIPO DE TRABAJO:

DISEÑO ARQUITECTÓNICO
ARQ. _____
codia 00000

ENC. INGENIERÍA
ING. FIOR DALIZA BONIFACIO
codia 00000

ESTRUCTURAL
ING. LEOPOLDO BERROA
codia 00000

ELÉCTRICO
ING. JUAN PEREZ
codia 00000

HIDRO-SANITARIO
ING. FRANCIS ESTEVEZ
codia 00000

SELLO DE APROBACIÓN:

FECHA: _____

CONTENIDO:

PLANTA DE PISO

ESCALA:




1:60

ABRIL 2026

NO. PÁGINA:

005

*NOTA: ESTOS PLANOS PUEDEN SER MODIFICADOS Y/O ADECUADOS EN CAMPO

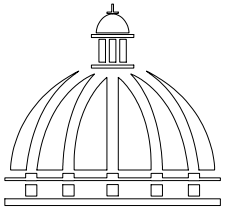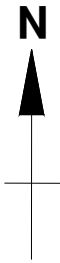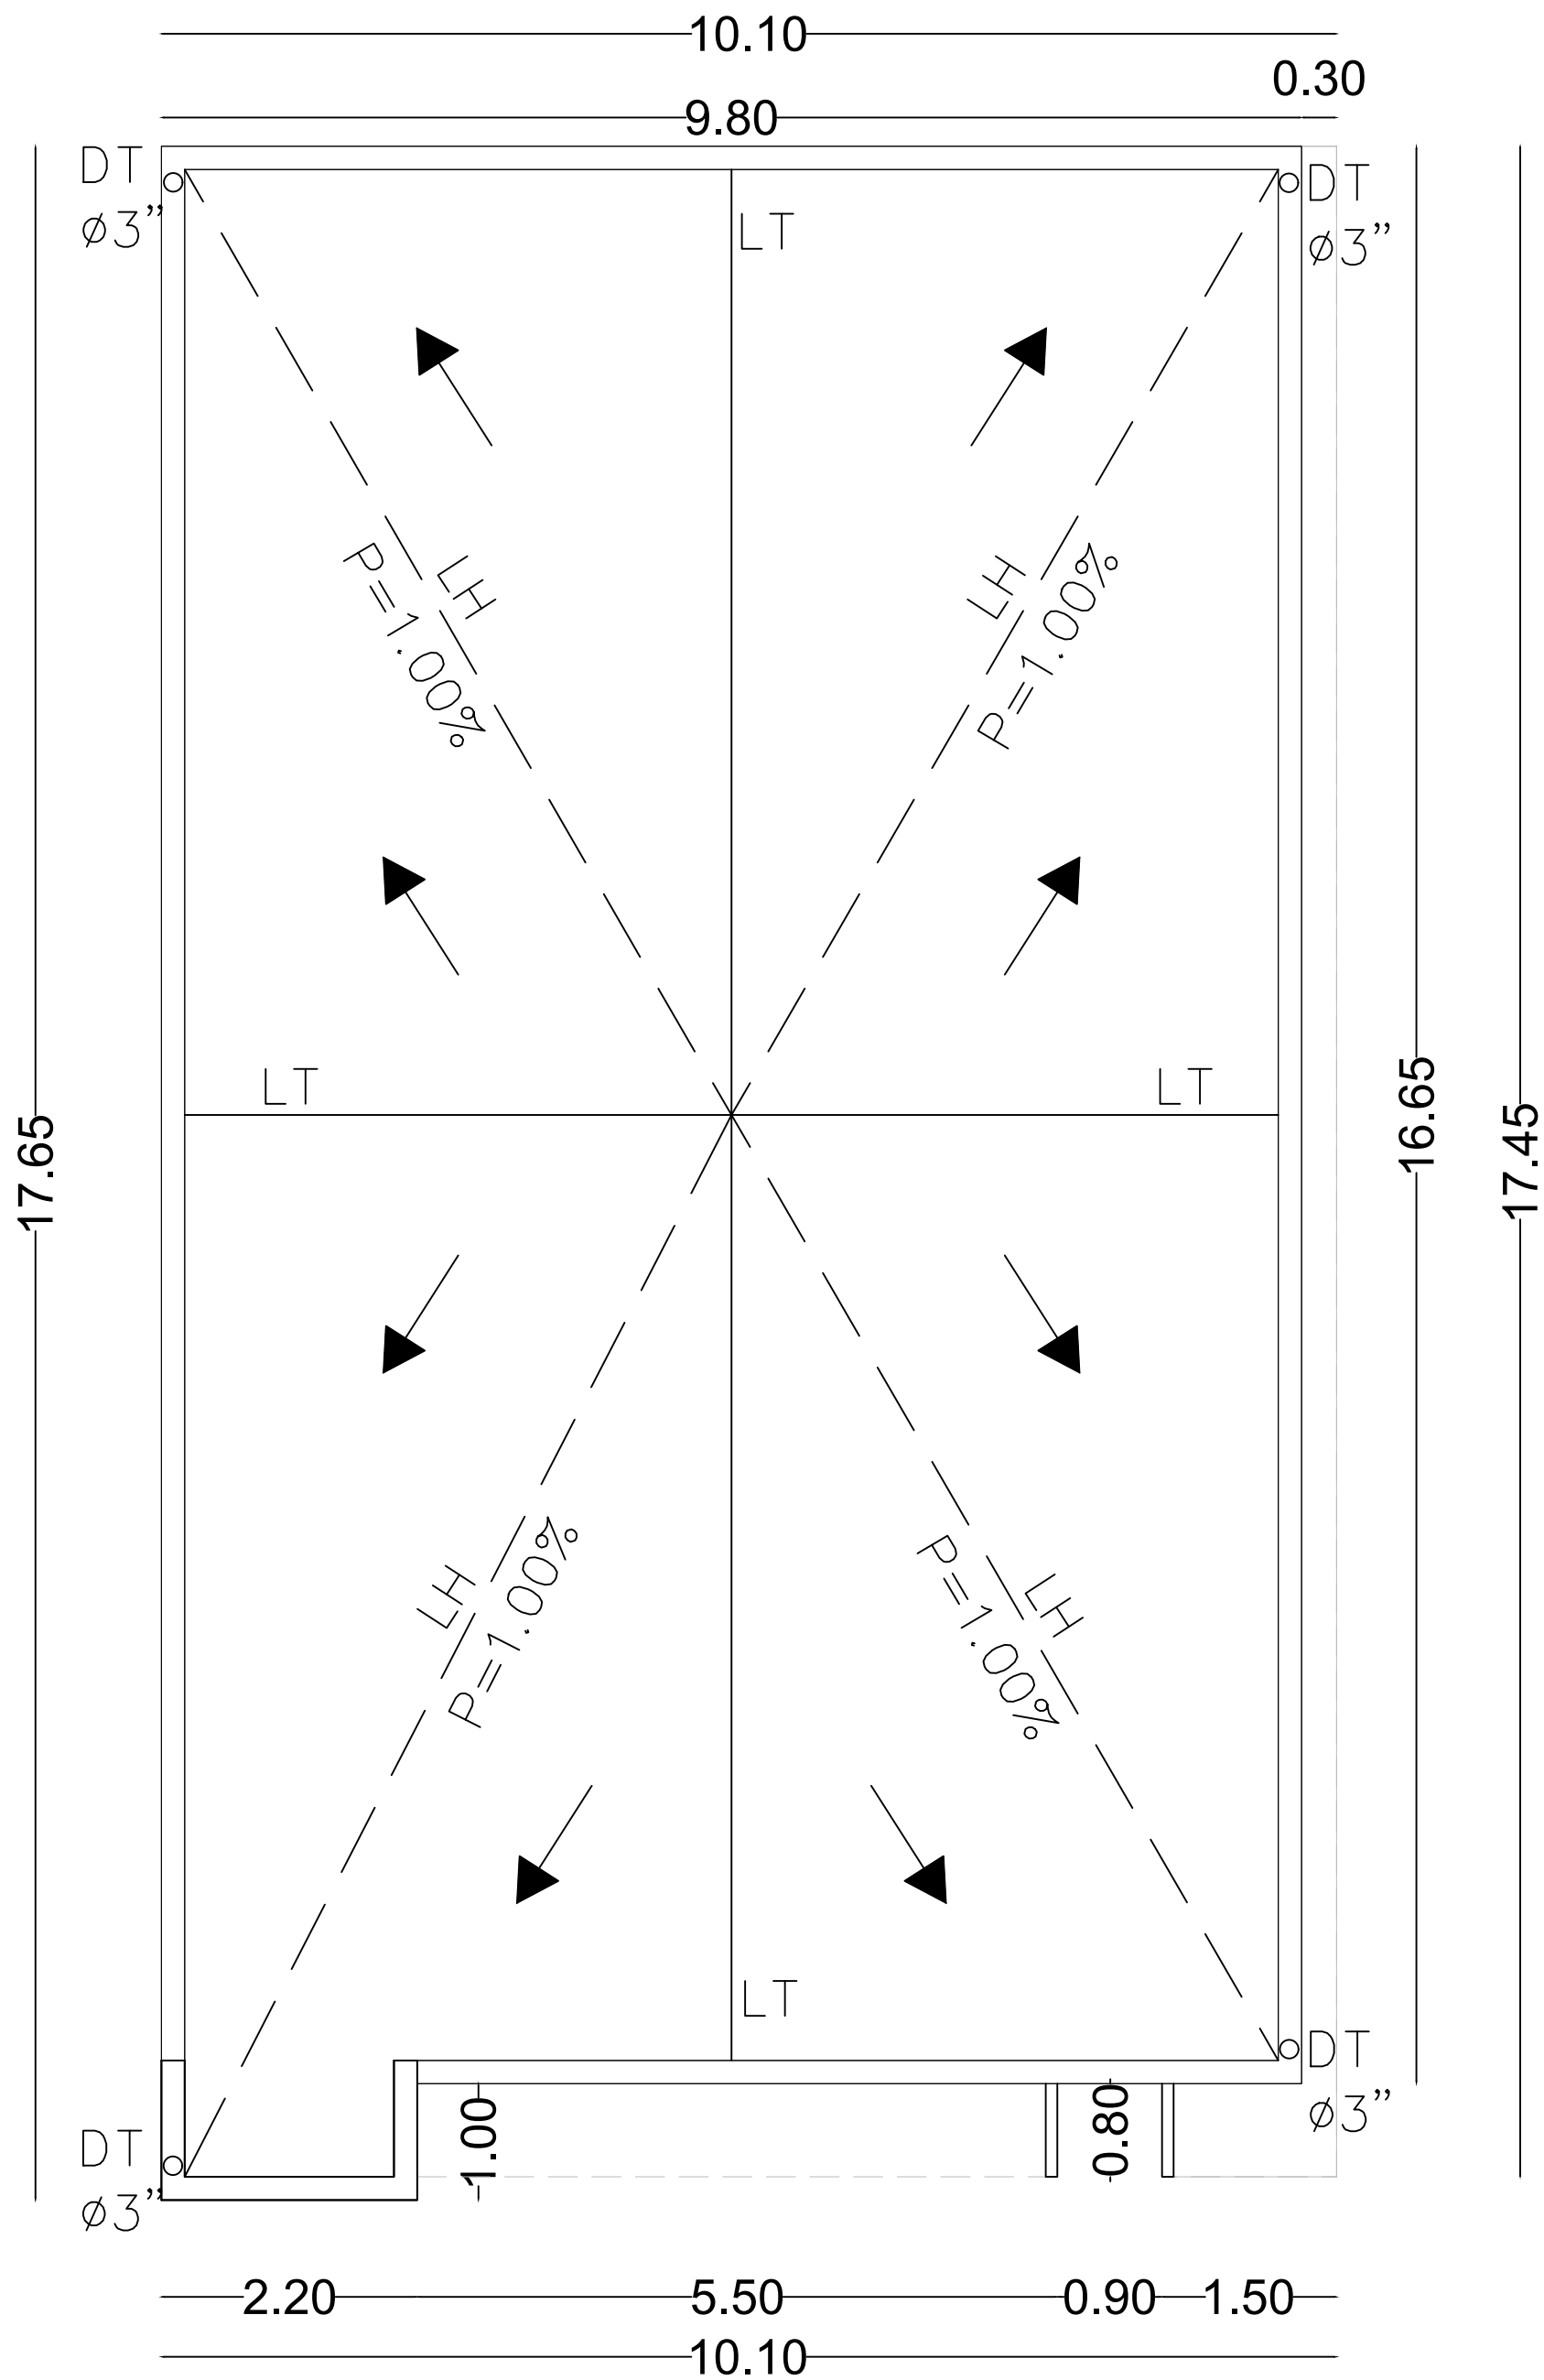

GOBIERNO DE LA
REPÚBLICA DOMINICANA

DIRECCION DE DESARROLLO
PROVINCIAL
(DDP)

Ave. Dr. Delgado, Esq. Moises García,
Gazcue, Sto. Dgo., R.D.
TEL.: (809)-364-2189 | FAX.: (809)- 688-1665
E-Mail: info@cpadp.gob.do

PROYECTO:
**CONSTRUCCIÓN DESTACAMENTO
POLICIAL T1 PARAJE LAS PAJAS**
MUNICIPIO HATO MAYOR
PROVINCIA HATO MAYOR
República Dominicana

EQUIPO DE TRABAJO:

DISEÑO ARQUITECTÓNICO
ARQ.
codia 00000

ENC. INGENIERÍA
ING. FIOR DALIZA BONIFACIO
codia 00000

ESTRUCTURAL
ING. LEOPOLDO BERROA
codia 00000

ELÉCTRICO
ING. JUAN PEREZ
codia 00000

HIDRO-SANITARIO
ING. FRANCIS ESTEVEZ
codia 00000

SELLO DE APROBACIÓN:

FECHA:

CONTENIDO:

**PLANTA DE TECHO
DIMENSIONADA**

ESCALA:

1:60

ABRIL 2026

NO. PÁGINA:

006




ELEVACIÓN FRONTAL - CON TÉCNICA
ESC. 1:40



ELEVACIÓN FRONTAL
ESC. 1:40

*NOTA: ESTOS PLANOS PUEDEN SER MODIFICADOS Y/O ADECUADOS EN CAMPO

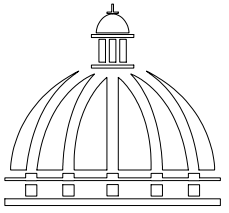

GOBIERNO DE LA
REPÚBLICA DOMINICANA

DIRECCION DE DESARROLLO
PROVINCIAL
(DDP)

Ave. Dr. Delgado, Esq. Moises García,
Gazcue, Sto. Dgo., R.D.
TEL.: (809)-364-2189 | FAX.: (809)- 688-1665
E-Mail: info@cpadp.gob.do

PROYECTO:
**CONSTRUCCIÓN DESTACAMENTO
POLICIAL T1 PARAJE LAS PAJAS**
MUNICIPIO HATO MAYOR
PROVINCIA HATO MAYOR
República Dominicana

EQUIPO DE TRABAJO:

DISEÑO ARQUITECTÓNICO
ARQ.

codia 00000

ENC. INGENIERÍA
ING. FIOR DALIZA BONIFACIO
codia 00000

ESTRUCTURAL
ING. LEOPOLDO BERROA
codia 00000

ELÉCTRICO
ING. JUAN PEREZ
codia 00000

HIDRO-SANITARIO
ING. FRANCIS ESTEVEZ
codia 00000

SELLO DE APROBACIÓN:

FECHA:

CONTENIDO:
**ELEVACIÓN
FRONTAL**


ESCALA:

1:40


ABRIL 2026

NO. PÁGINA:

007

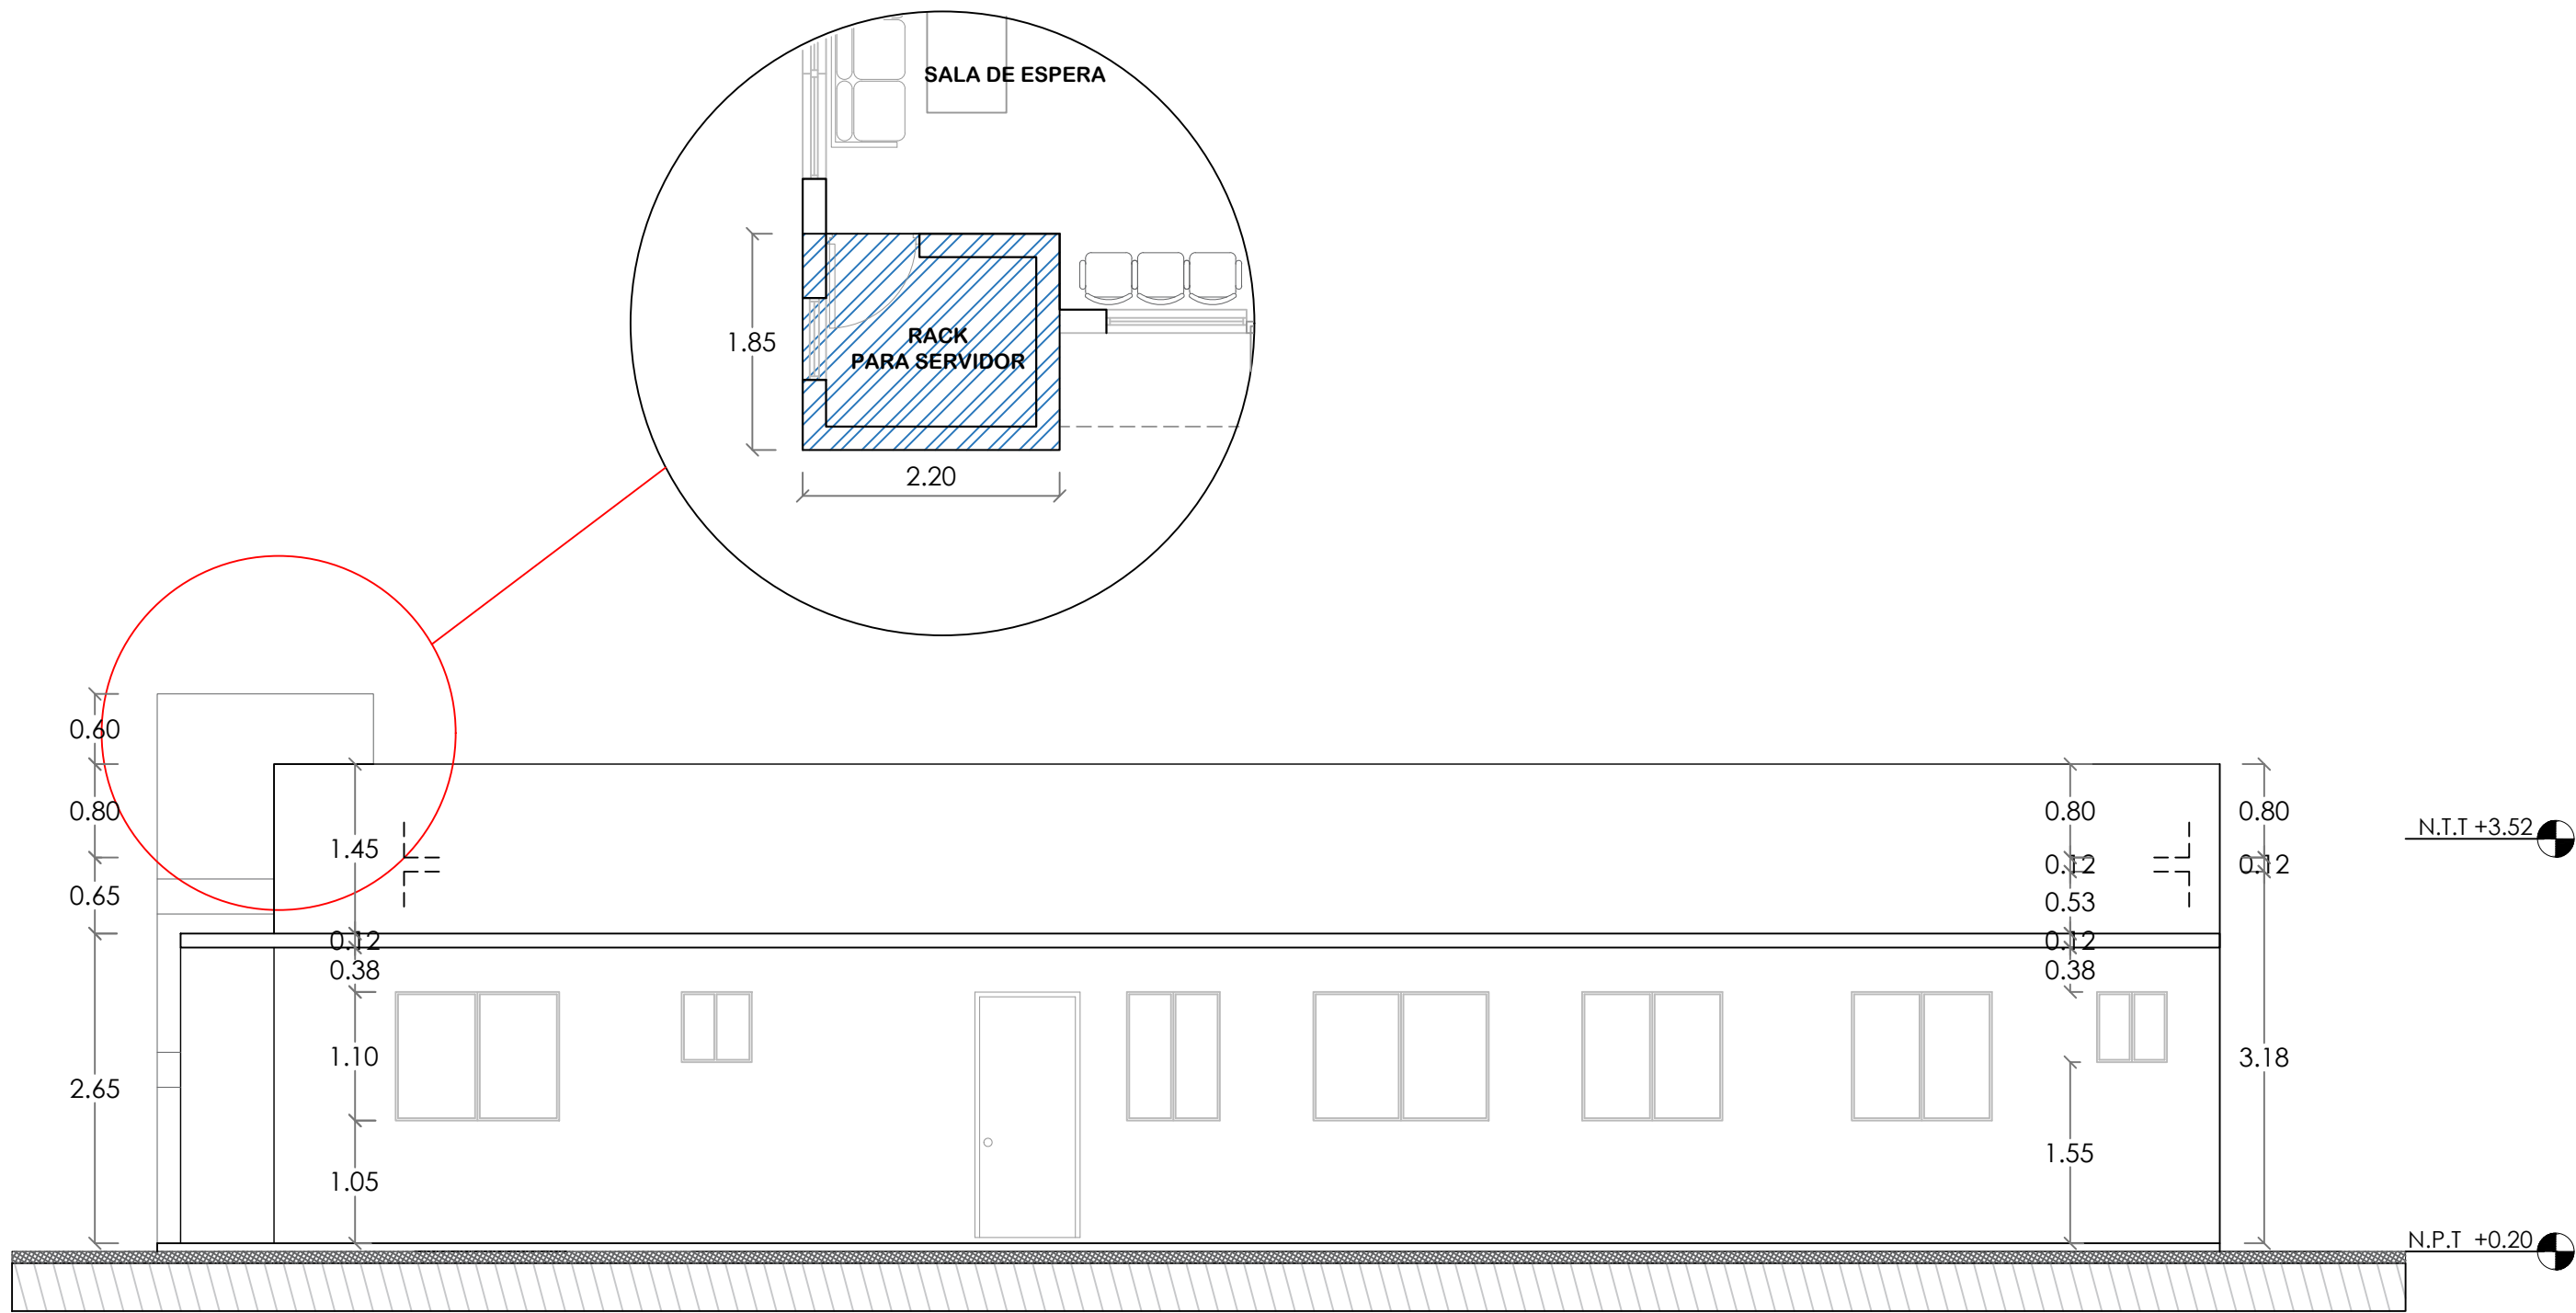


 **ELEVACIÓN LATERAL DERECHO**
ESC. 1:50

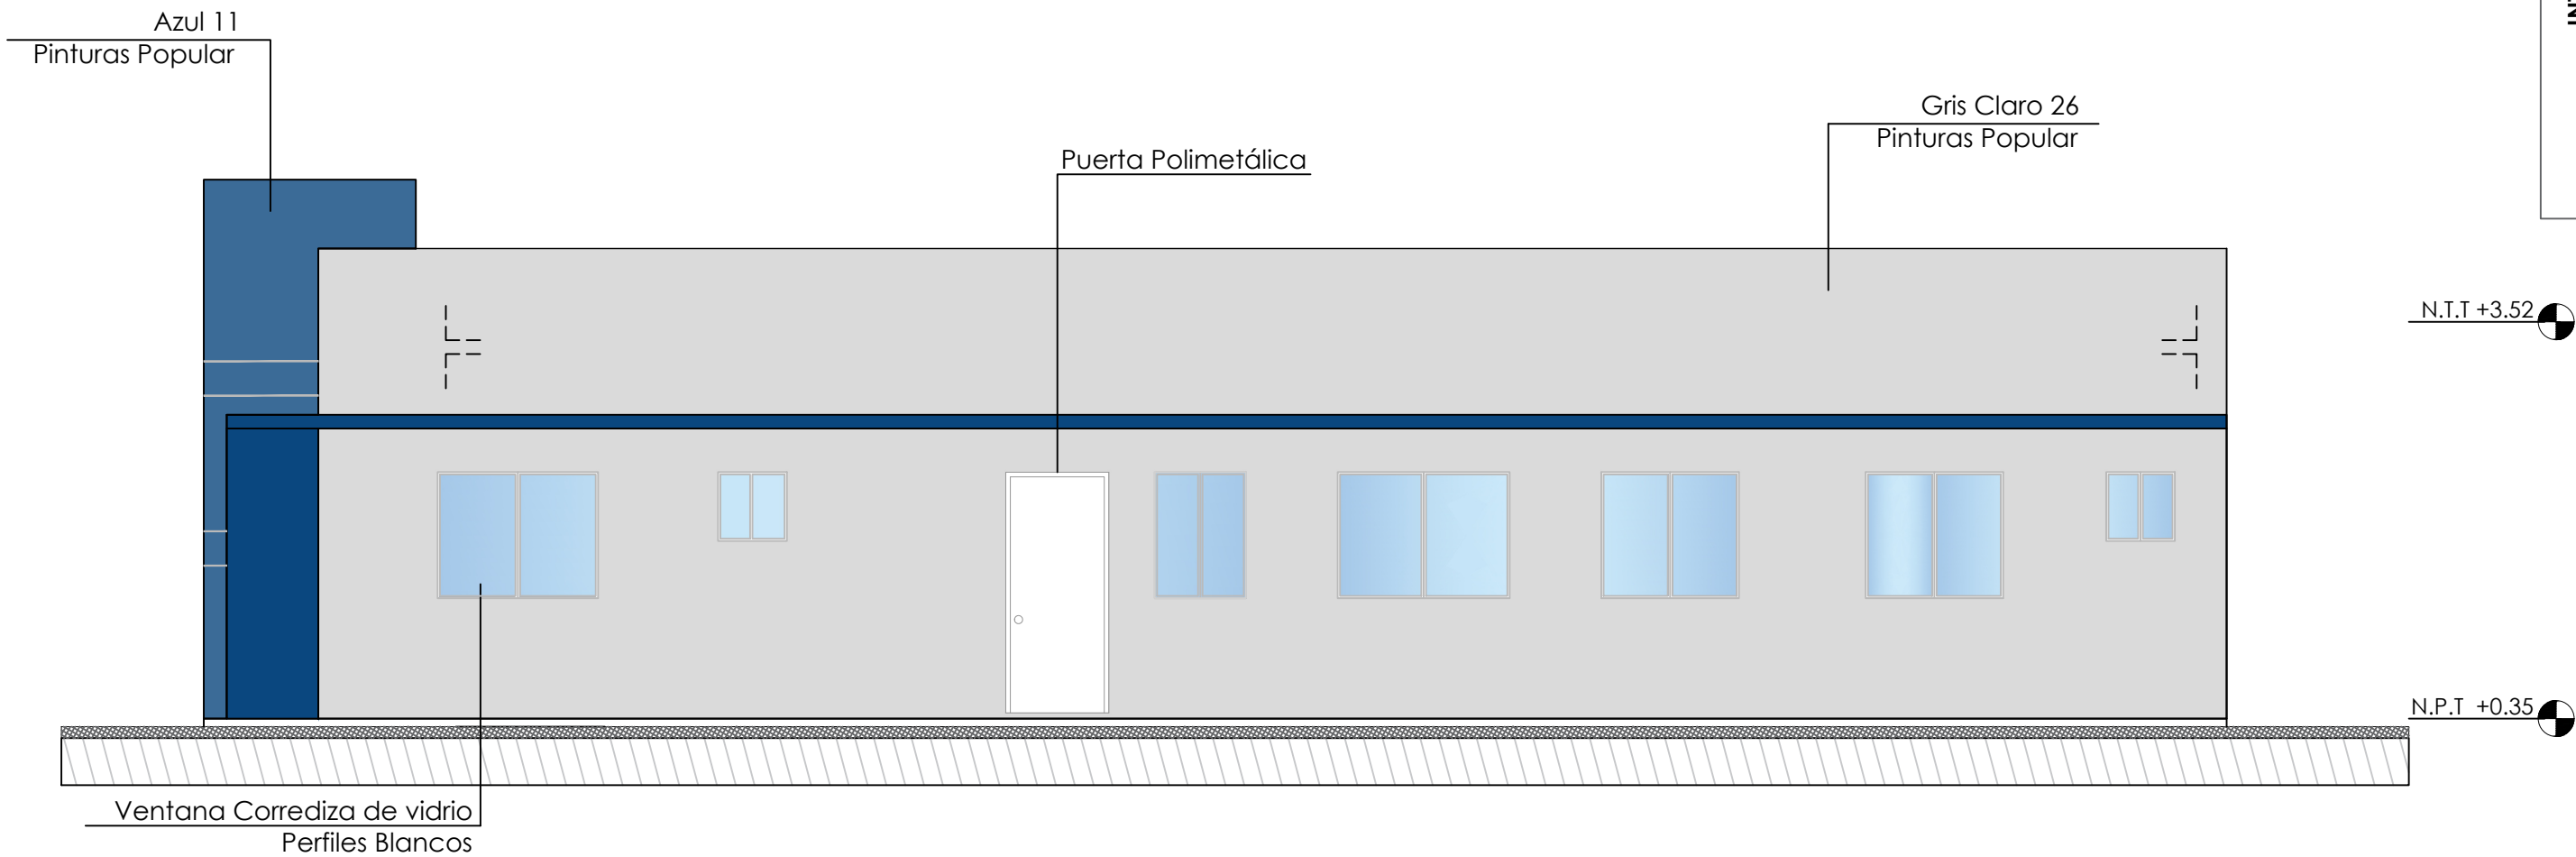

 **ELEVACIÓN LATERAL DERECHO CON TÉCNICA**
ESC. 1:50

PALETA DE COLORES A UTILIZAR	
INTERIORES	PINTURA MUROS EXTERIORES Pinturas Popular Nombre: Azul 11 Tipo: Acrilica Uso: Paredes Exteriores (Fachada y vuelos)
	PINTURA MUROS EXTERIORES Pinturas Popular Nombre: Gris Claro 26 Tipo: Acrilica Uso: Paredes.
	PINTURA EN TECHOS Pinturas Popular Nombre: Blanco 00 Tipo: Acrilica Uso: Techos (Vuelos)
NOTA: ESTOS COLORES SON UNA SIMULACIÓN.	

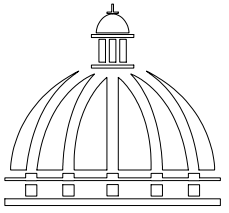

GOBIERNO DE LA
REPÚBLICA DOMINICANA

DIRECCION DE DESARROLLO
PROVINCIAL
(DDP)

Ave. Dr. Delgado, Esq. Moises García,
Gazcue, Sto. Dgo., R.D.
TEL.: (809)-364-2189 | FAX.: (809)- 688-1665
E-Mail: info@cpadp.gob.do

PROYECTO:
**CONSTRUCCIÓN DESTACAMENTO
POLICIAL T1 PARAJE LAS PAJAS**
MUNICIPIO HATO MAYOR
PROVINCIA HATO MAYOR
República Dominicana

EQUIPO DE TRABAJO:

DISEÑO ARQUITECTÓNICO
ARQ.

codia 00000

ENC. INGENIERÍA
ING. FIOR DALIZA BONIFACIO
codia 00000

ESTRUCTURAL
ING. LEOPOLDO BERROA
codia 00000

ELÉCTRICO
ING. JUAN PEREZ
codia 00000

HIDRO-SANITARIO
ING. FRANCIS ESTEVEZ
codia 00000

SELLO DE APROBACIÓN:

FECHA: _____

CONTENIDO:

**ELEVACIÓN LATERAL
DERECHO**

ESCALA:


1:60


ABRIL 2026


NO. PÁGINA:


008

*NOTA: ESTOS PLANOS PUEDEN SER MODIFICADOS Y/O ADECUADOS EN CAMPO.

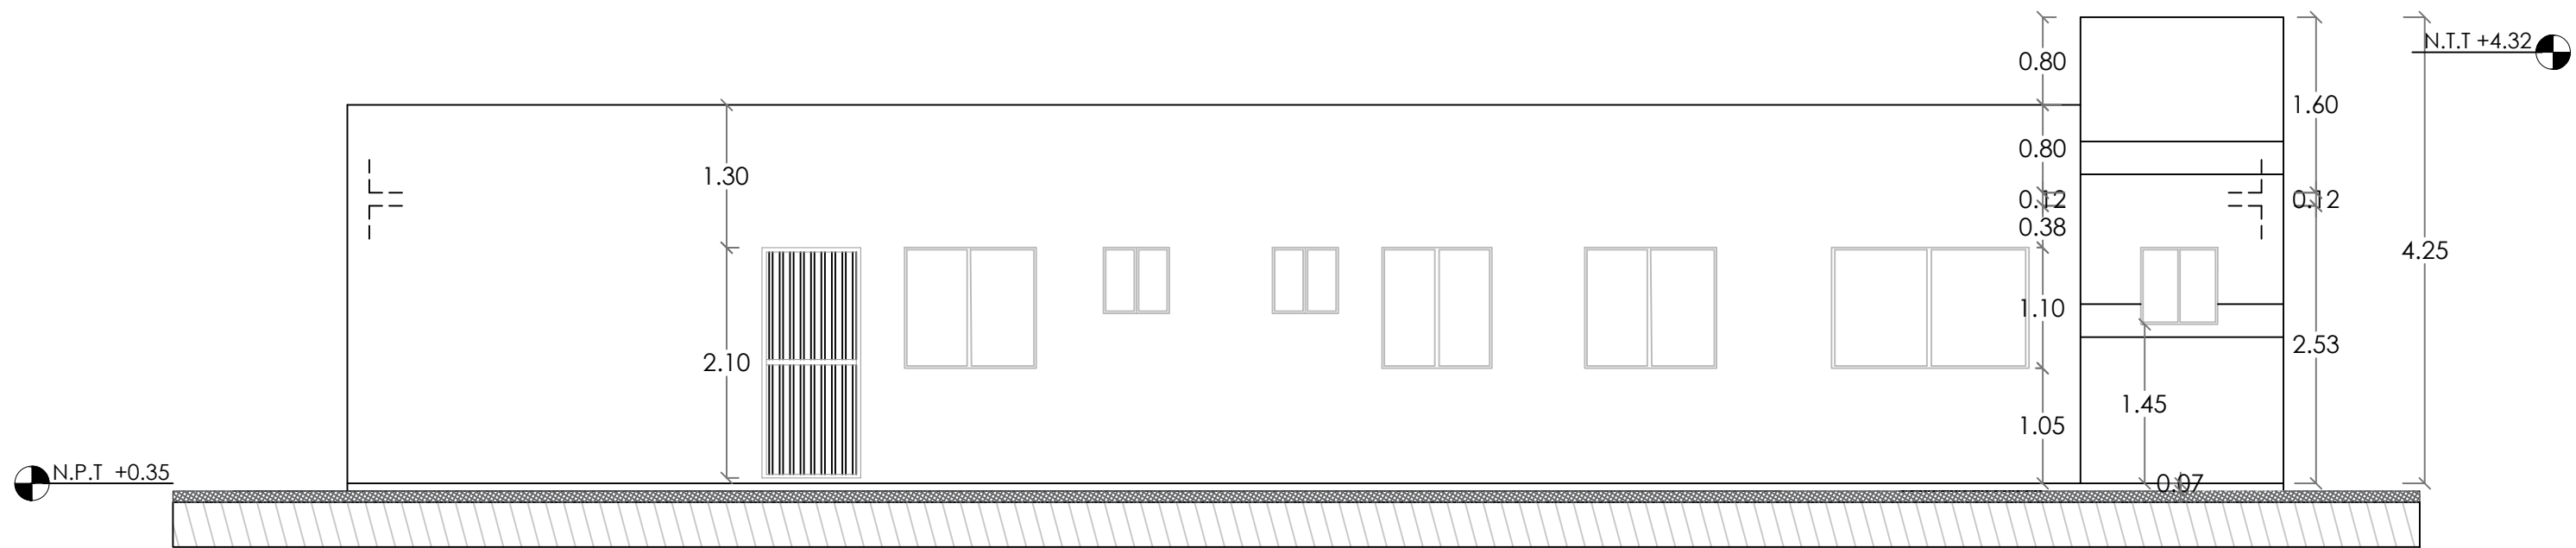


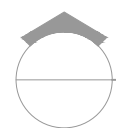 **ELEVACIÓN LATERAL IZQUIERDA**
ESC. 1:50

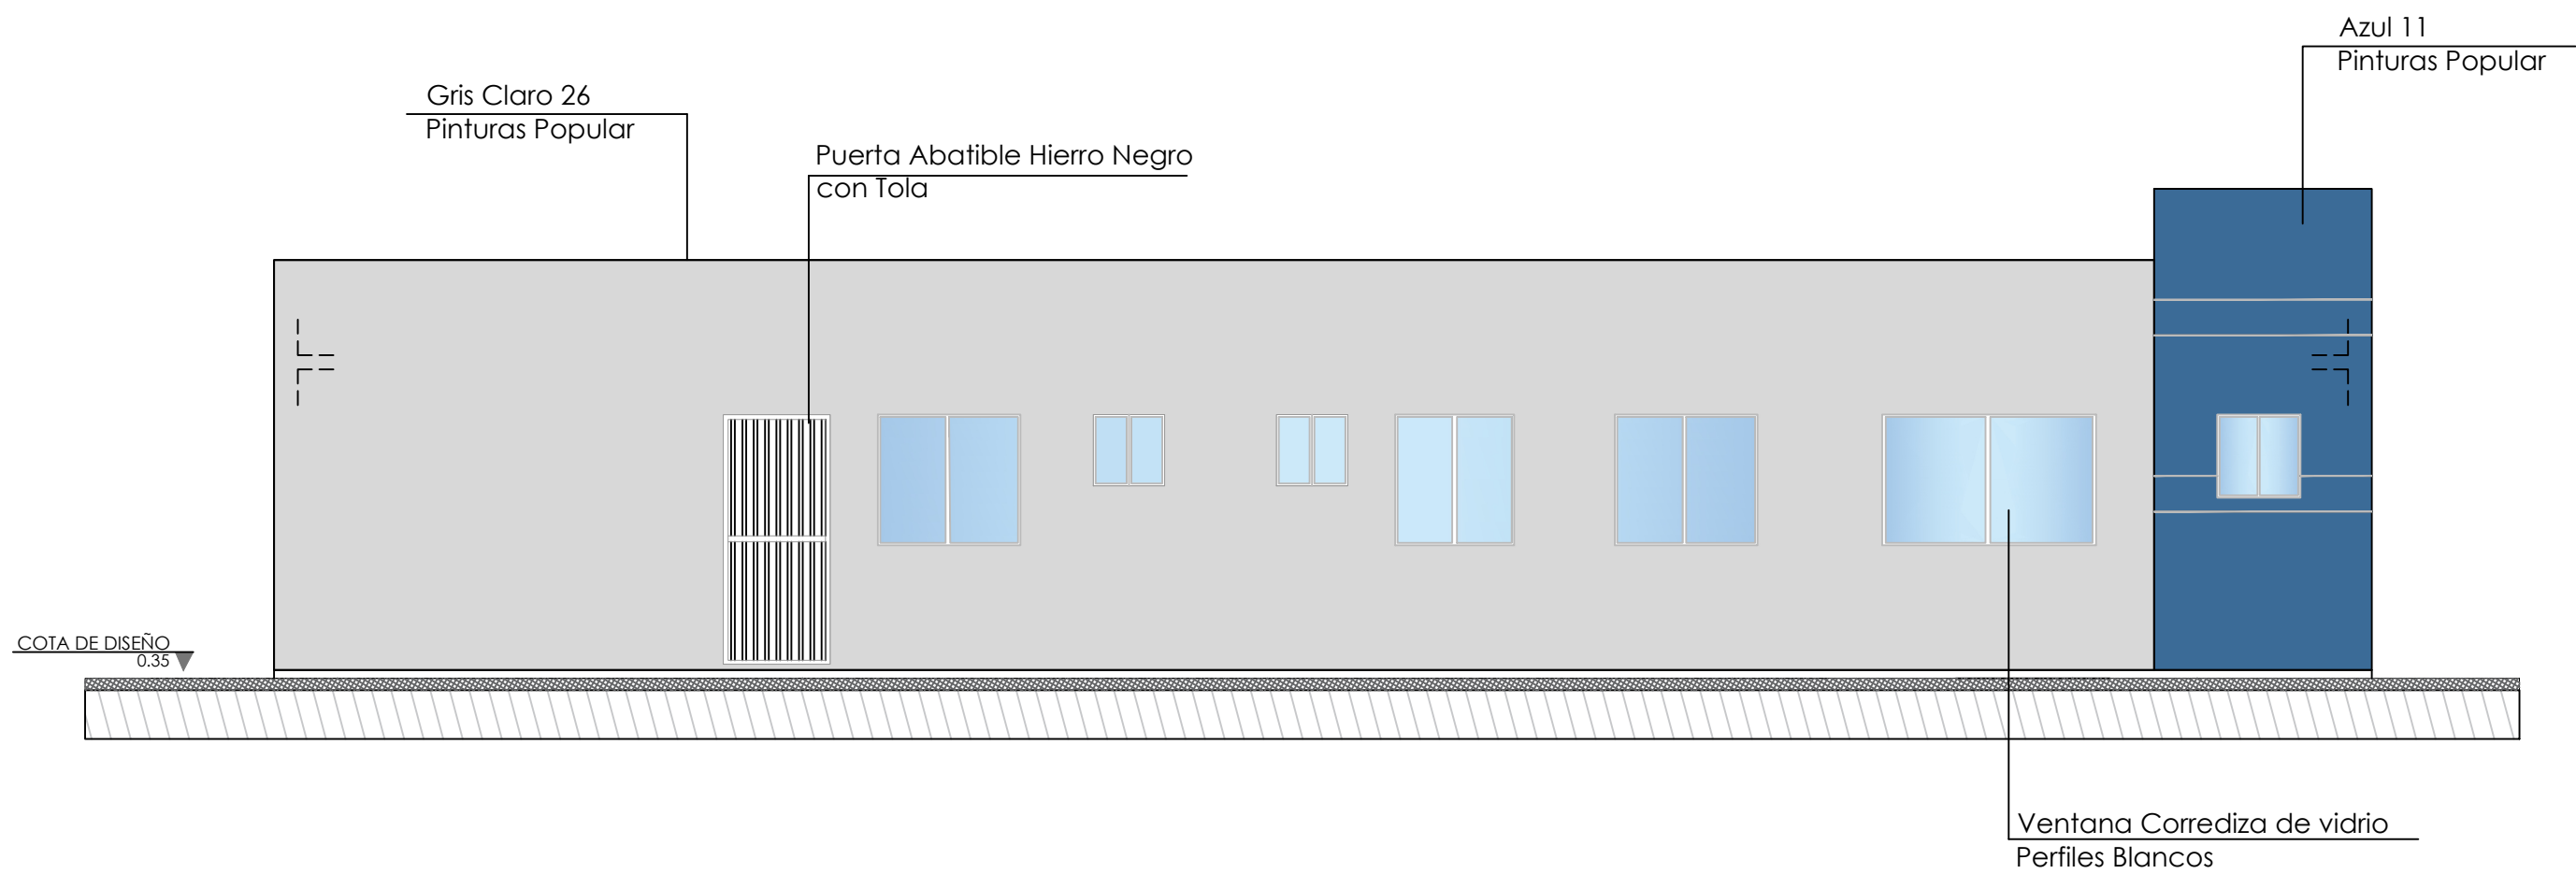

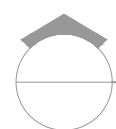 **ELEVACIÓN LATERAL IZQUIERDA CON TÉCNICA**
ESC. 1:50

*NOTA: ESTOS PLANOS PUEDEN SER MODIFICADOS Y/O ADECUADOS EN CAMPO.

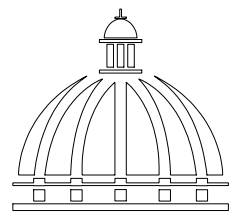

**GOBIERNO DE LA
REPÚBLICA DOMINICANA**
**DIRECCION DE DESARROLLO
PROVINCIAL
(DDP)**

Ave. Dr. Delgado, Esq. Moises García,
Gazcue, Sto. Dgo., R.D.
TEL.: (809)-364-2189 | FAX.: (809)- 688-1665
E-Mail: info@cpadp.gob.do

PROYECTO:
**CONSTRUCCIÓN DESTACAMENTO
POLICIAL T1 PARAJE LAS PAJAS**
MUNICIPIO HATO MAYOR
PROVINCIA HATO MAYOR
República Dominicana

EQUIPO DE TRABAJO:

DISEÑO ARQUITECTÓNICO
ARQ.

codia 00000

ENC. INGENIERÍA
ING. FIOR DALIZA BONIFACIO
codia 00000

ESTRUCTURAL
ING. LEOPOLDO BERROA
codia 00000

ELÉCTRICO
ING. JUAN PEREZ
codia 00000

HIDRO-SANITARIO
ING. FRANCIS ESTEVEZ
codia 00000

SELLO DE APROBACIÓN:

FECHA: REV-27102022

CONTENIDO:

**ELEVACIÓN LATERAL
DERECHO**



ESCALA:

1:60

ABRIL 2026



NO. PÁGINA:

009

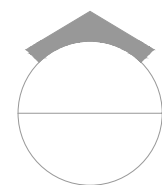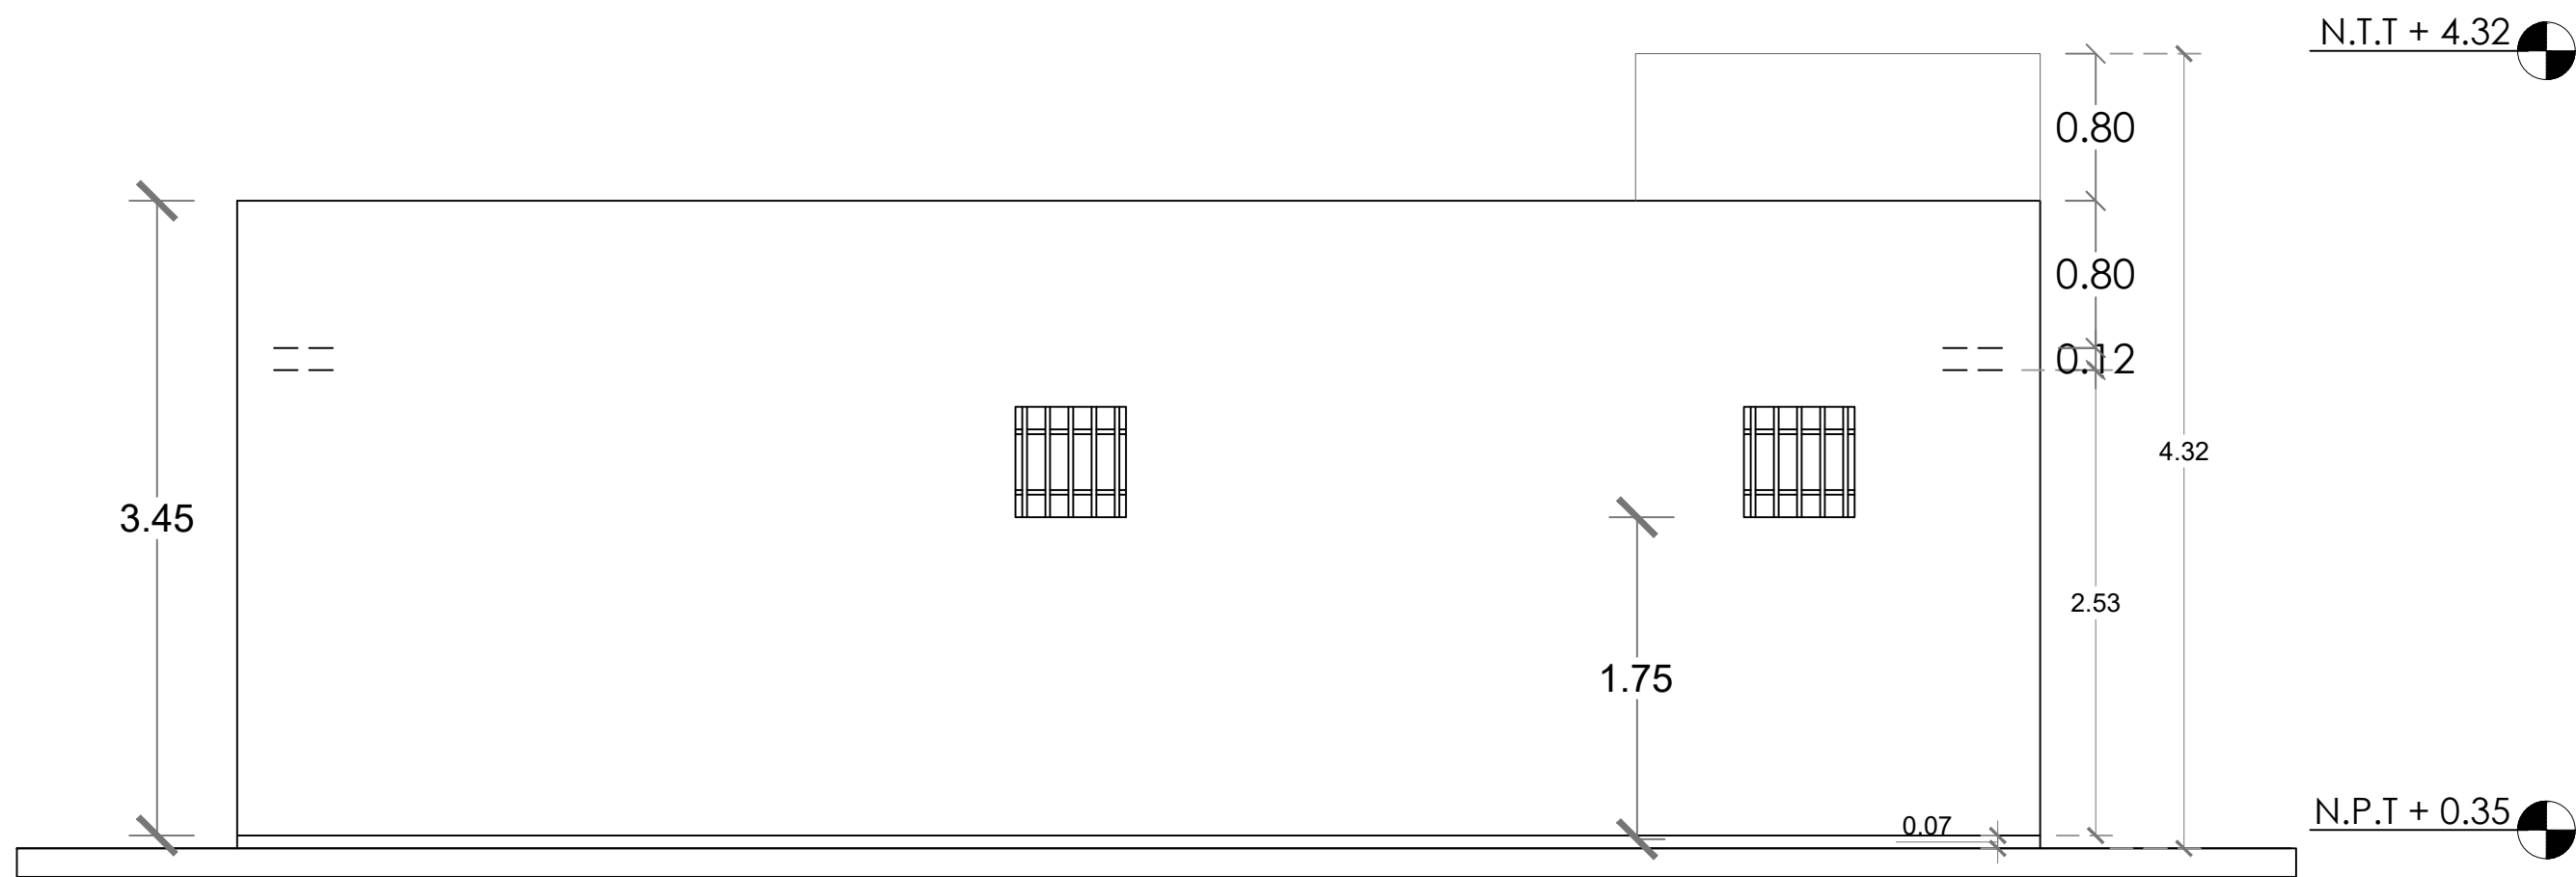


ELEVACIÓN POSTERIOR

ESC. 1:50

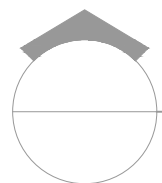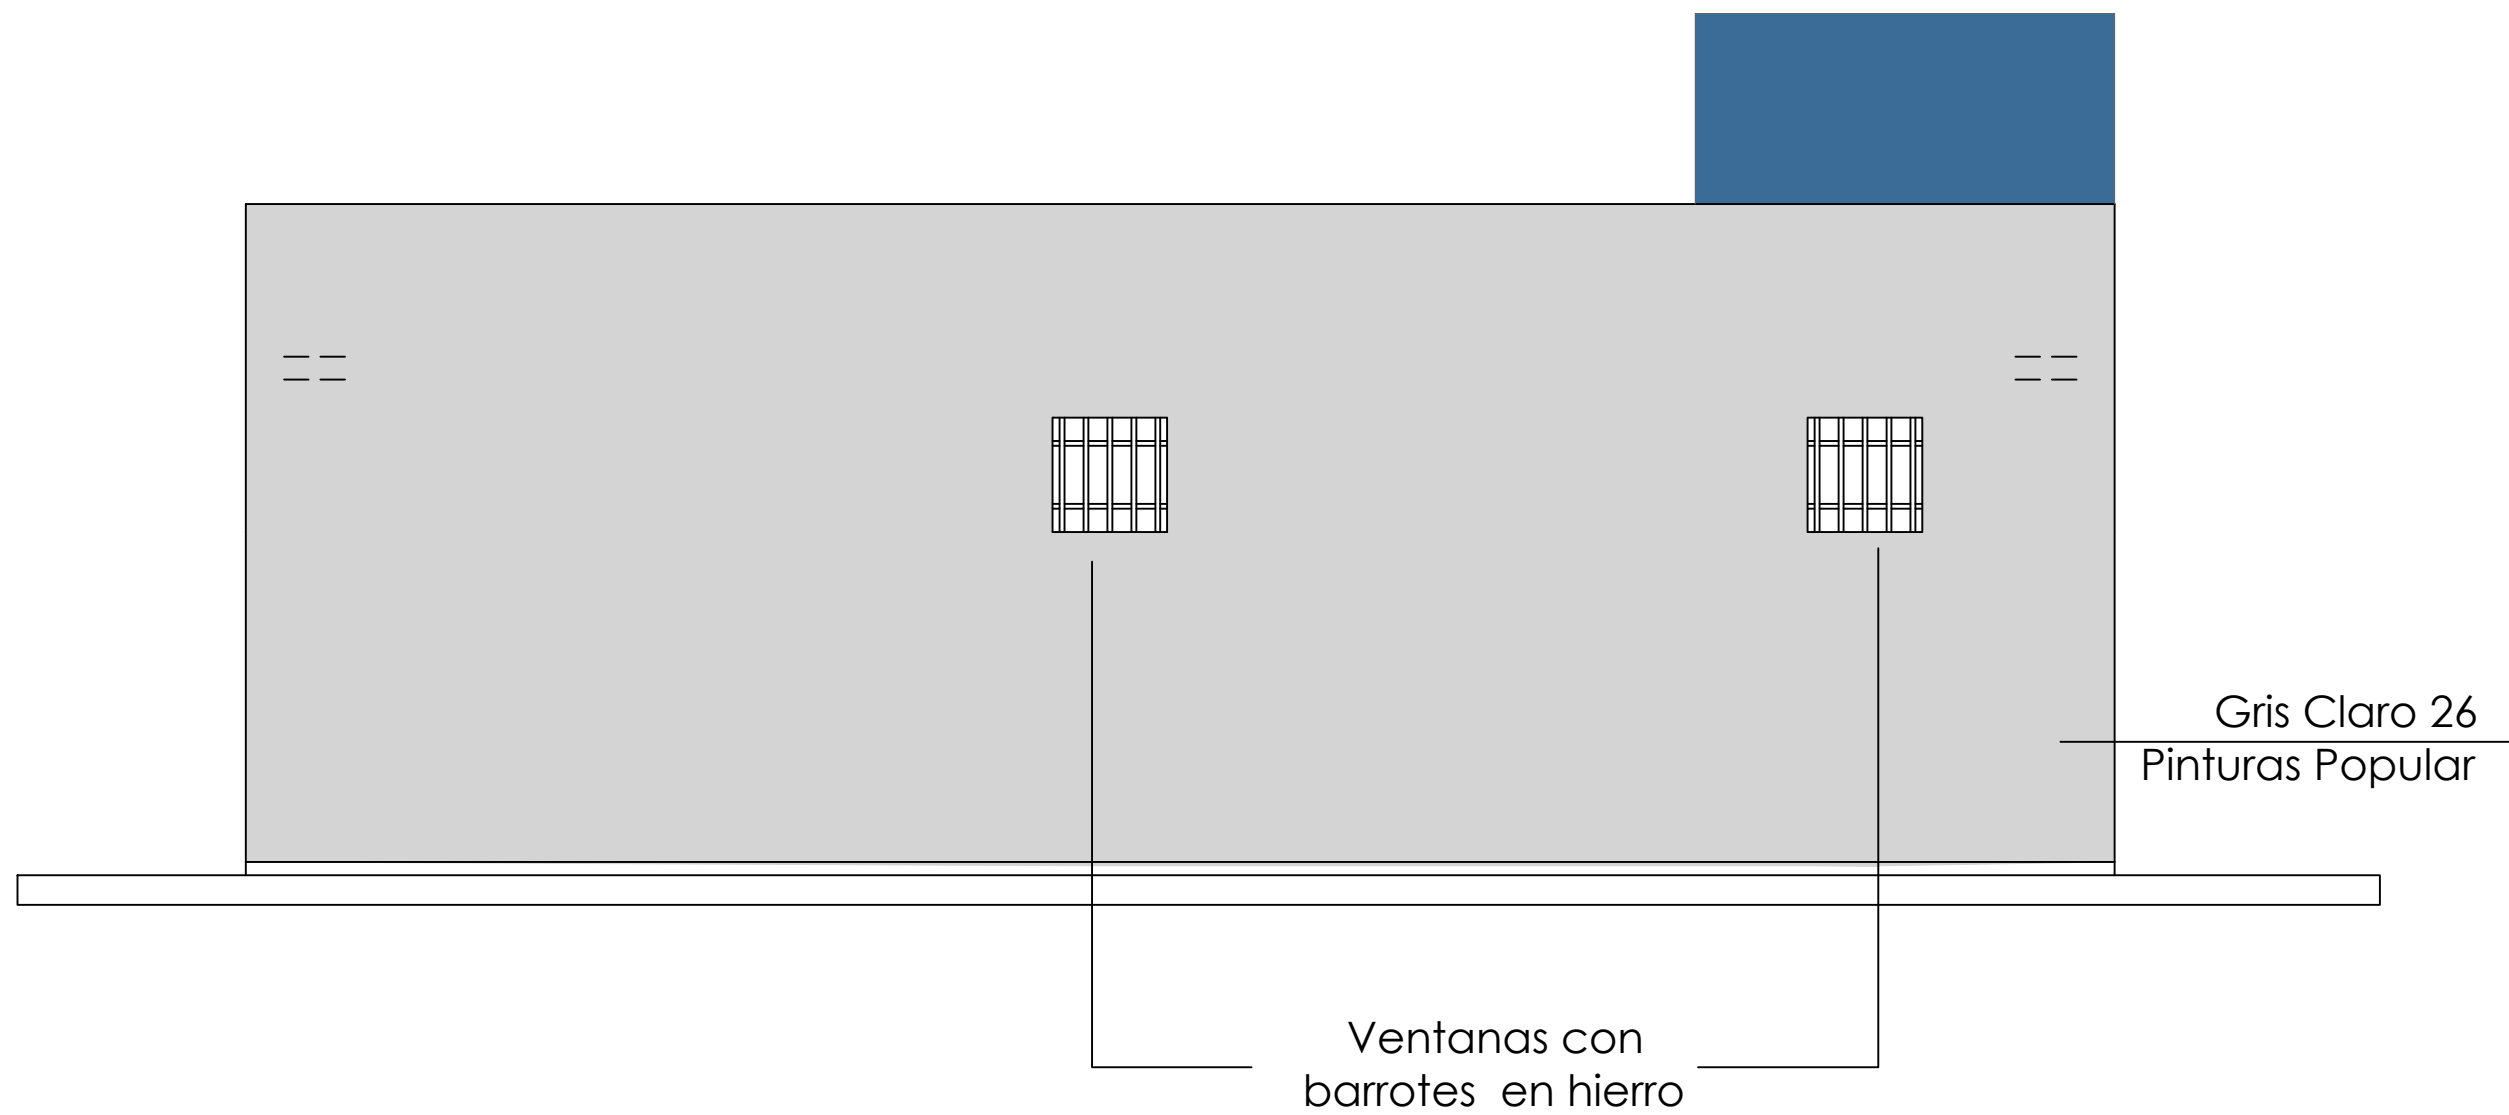

ELEVACIÓN POSTERIOR CON TÉCNICA

ESC. 1:50

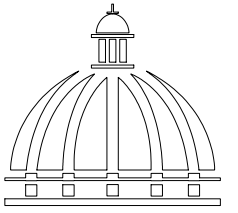

GOBIERNO DE LA
REPÚBLICA DOMINICANA

DIRECCION DE DESARROLLO
PROVINCIAL
(DDP)

Ave. Dr. Delgado, Esq. Moises García,
Gazcue, Sto. Dgo., R.D.
TEL.: (809)-364-2189 | FAX.: (809)- 688-1665
E-Mail: info@cpadp.gob.do

PROYECTO:
**CONSTRUCCIÓN DESTACAMENTO
POLICIAL T1 PARAJE LAS PAJAS**
MUNICIPIO HATO MAYOR
PROVINCIA HATO MAYOR
República Dominicana

EQUIPO DE TRABAJO:

DISEÑO ARQUITECTÓNICO
ARQ.

codia 00000

ENC. INGENIERÍA
ING. FIOR DALIZA BONIFACIO
codia 00000

ESTRUCTURAL
ING. LEOPOLDO BERROA
codia 00000

ELÉCTRICO
ING. JUAN PEREZ
codia 00000

HIDRO-SANITARIO
ING. FRANCIS ESTEVEZ
codia 00000

SELLO DE APROBACIÓN:

FECHA:

CONTENIDO:
**ELEVACIÓN
POSTERIOR**


ESCALA:

1:40

ABRIL 2026

NO. PÁGINA:

010

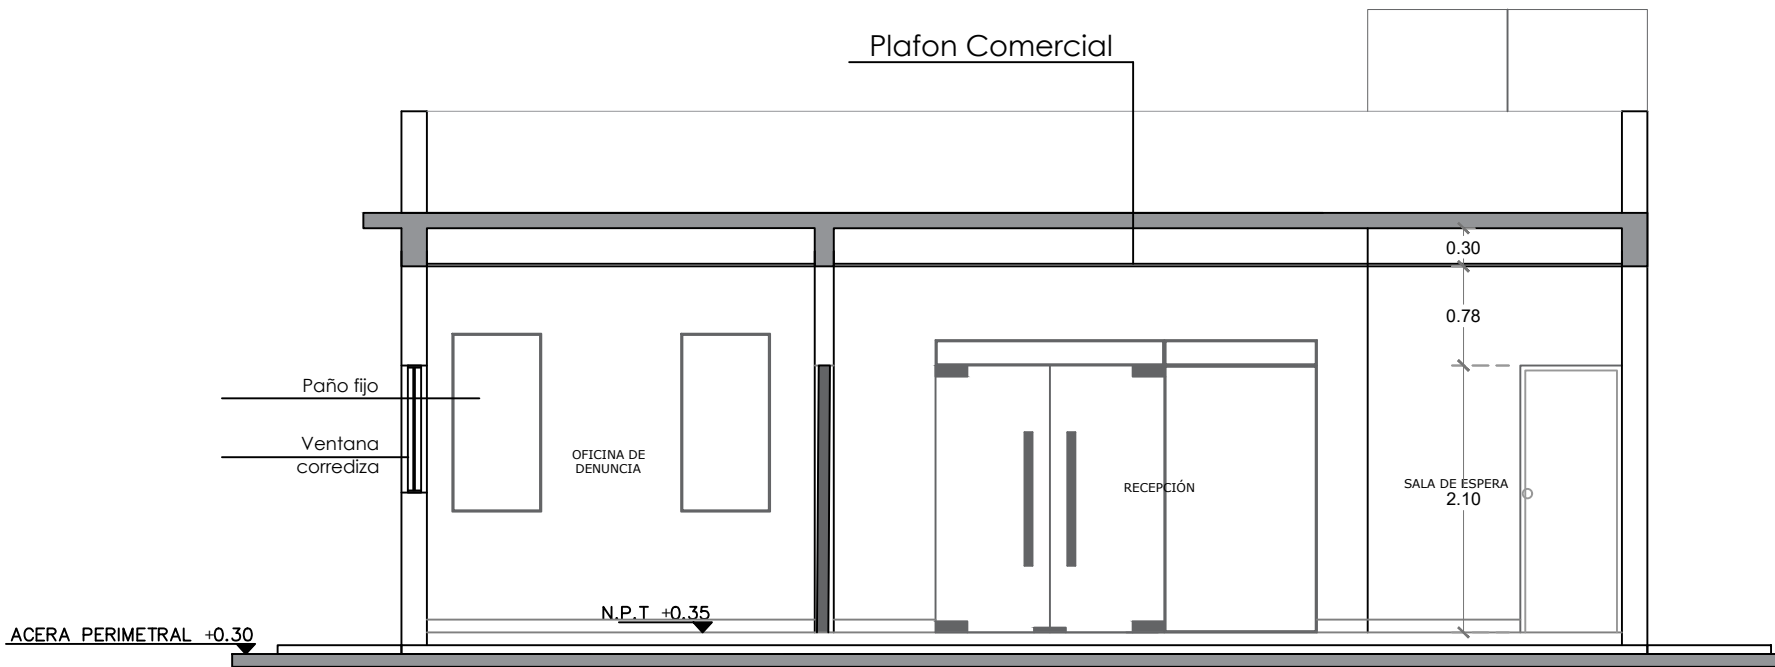


PALETA DE COLORES A UTILIZAR	
INTERIORES	PINTURA MUROS INTERIORES Pinturas Popular Nombre: Gris Claro 26 Tipo: Acrilica Uso: Paredes Interiores Carceles
	PINTURA MUROS INTERIORES Pinturas Popular Nombre: Gris Claro 26 Tipo: Acrilica Uso: Oficinas, Recepción, Cocina, Dormitorios y baños.
	PINTURA EN TECHOS Pinturas Popular Nombre: Blanco 00 Tipo: Acrilica Uso: Techos
NOTA: ESTOS COLORES SON UNA SIMULACIÓN.	

SECCIÓN A-A'
ESC. 1:60



SECCIÓN B-B'
ESC. 1:60

*NOTA: ESTOS PLANOS PUEDEN SER MODIFICADOS Y/O ADECUADOS EN CAMPO

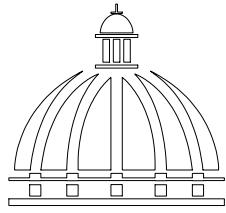

GOBIERNO DE LA
REPÚBLICA DOMINICANA

DIRECCION DE DESARROLLO
PROVINCIAL
(DDP)

Ave. Dr. Delgado, Esq. Moises García,
Gazcue, Sto. Dgo., R.D.
TEL.: (809)-364-2189 | FAX.: (809)- 688-1665
E-Mail: info@cpadp.gob.do

PROYECTO:
**CONSTRUCCIÓN DESTACAMENTO
POLICIAL T1 PARAJE LAS PAJAS**
MUNICIPIO HATO MAYOR
PROVINCIA HATO MAYOR
República Dominicana

EQUIPO DE TRABAJO:

DISEÑO ARQUITECTÓNICO
ARQ.

codia 00000

ENC. INGENIERÍA
ING. FIOR DALIZA BONIFACIO
codia 00000

ESTRUCTURAL
ING. LEOPOLDO BERROA
codia 00000

ELÉCTRICO
ING. JUAN PEREZ
codia 00000

HIDRO-SANITARIO
ING. FRANCIS ESTEVEZ
codia 00000

SELLO DE APROBACIÓN:

FECHA:

CONTENIDO:

SECCIONES


ESCALA:

1:60

ABRIL 2026


NO. PÁGINA:

011

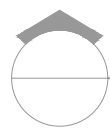


PLANTA INSTALACIONES SANITARIAS AGUA POTABLE

ESC. 1:50

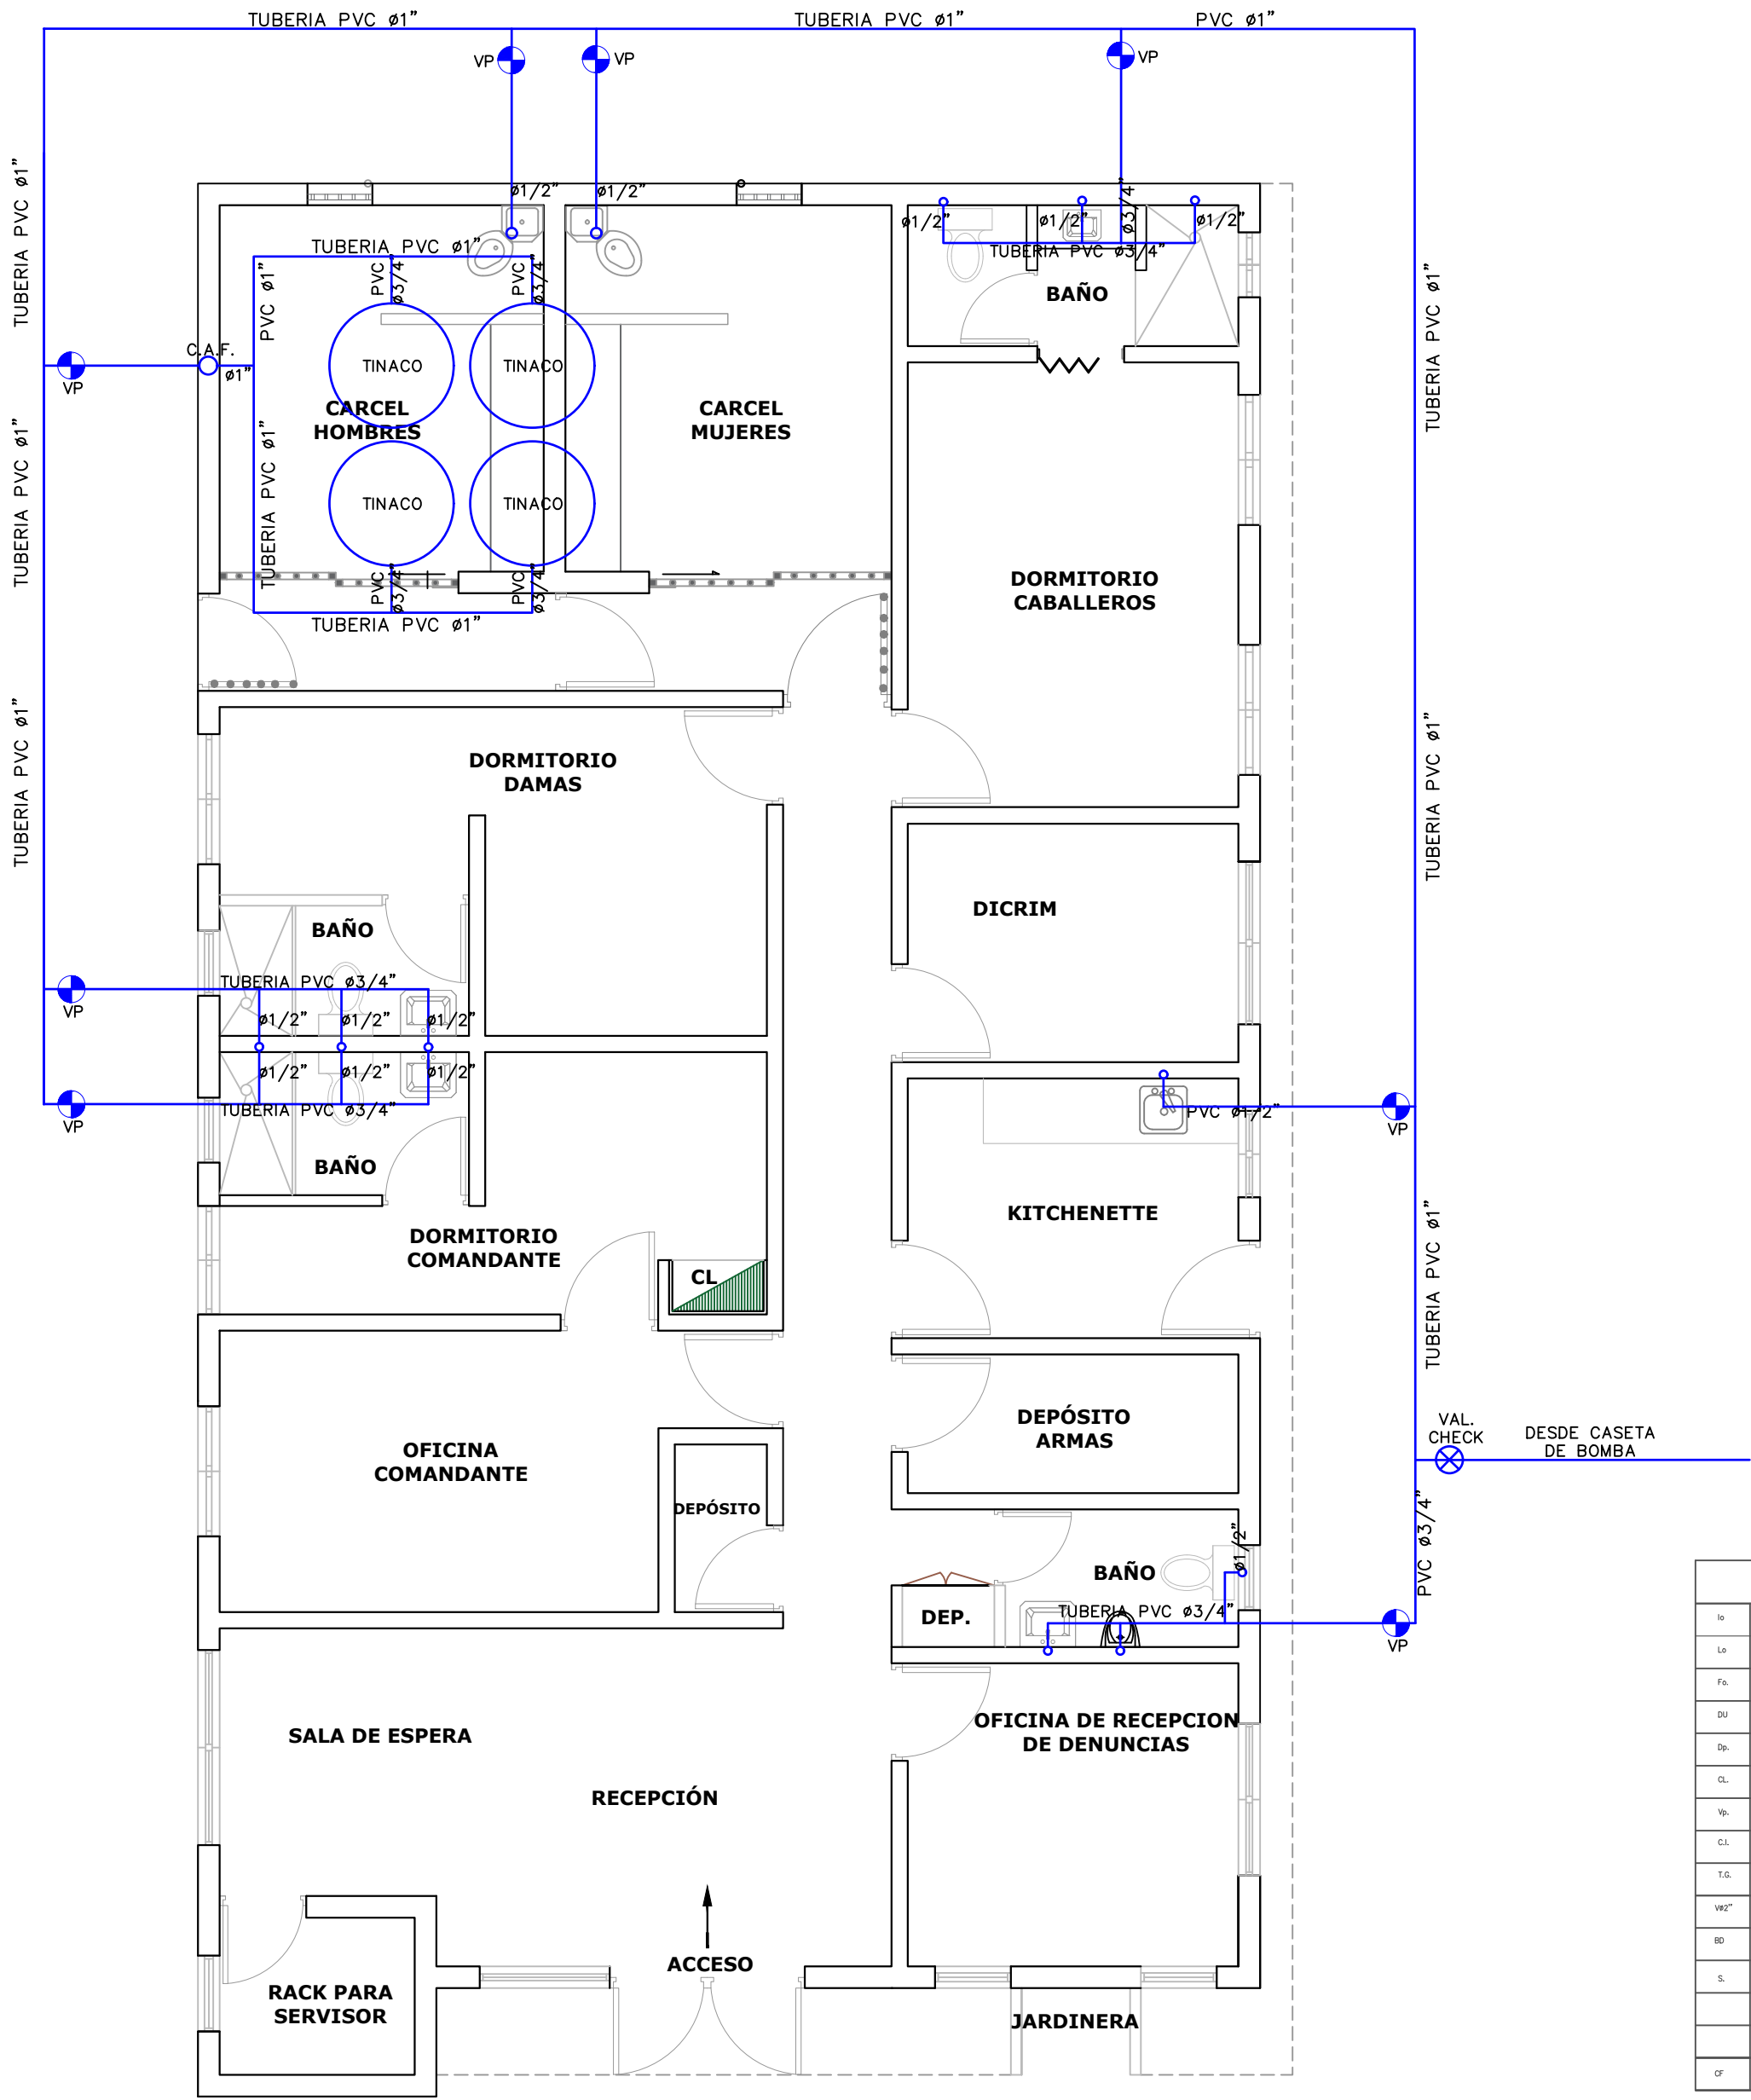

LEYENDA SANITARIA		
IN		INODORO
Lo		LAVAMANDOS
Fa		FREGADERO
DU		DUCHA
Dp		DESAGUE DE PISO
CL		CALENTADOR ELECTRICO
VP		VALVULA DE PASO
CI		CAJA DE INSPECCION
T.G.		TRAMPA DE GRASA
VO2"		COLUMNA DE VENTILACION
BD		BAJANTE DESCARGA
S.		PENDIENTE EN %
		TUBERIA AGUAS POTABLE FRIA
		TUBERIA AGUAS NEGRAS
OF		COLUMNA DE AGUA FRIA

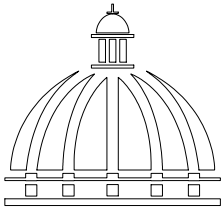

GOBIERNO DE LA
REPÚBLICA DOMINICANA

DIRECCION DE DESARROLLO
PROVINCIAL
(DDP)

Ave. Dr. Delgado, Esq. Moises García,
Gazcue, Sto. Dgo., R.D.
TEL.: (809)-364-2189 | FAX.: (809)- 688-1665
E-Mail: info@cpadp.gob.do

PROYECTO:
**CONSTRUCCIÓN DESTACAMENTO
POLICIAL T1 PARAJE LAS PAJAS**
MUNICIPIO HATO MAYOR
PROVINCIA HATO MAYOR
República Dominicana

EQUIPO DE TRABAJO:
DISEÑO ARQUITECTÓNICO
ARQ. _____
codia 00000

ENC. INGENIERÍA
ING. FIOR DALIZA BONIFACIO
codia 00000

ESTRUCTURAL
ING. LEOPOLDO BERROA
codia 00000

ELÉCTRICO
ING. JUAN PEREZ
codia 00000

HIDRO-SANITARIO
ING. FRANCIS ESTEVEZ
codia 00000

SELLO DE APROBACIÓN:

FECHA: _____

CONTENIDO:
**PLANTA INSTALACIONES
SANITARIAS AGUA
POTABLE**


ESCALA:
1:60

ABRIL 2026


NO. PÁGINA:

012

*NOTA: ESTOS PLANOS PUEDEN SER MODIFICADOS Y/O ADECUADOS EN CAMPO

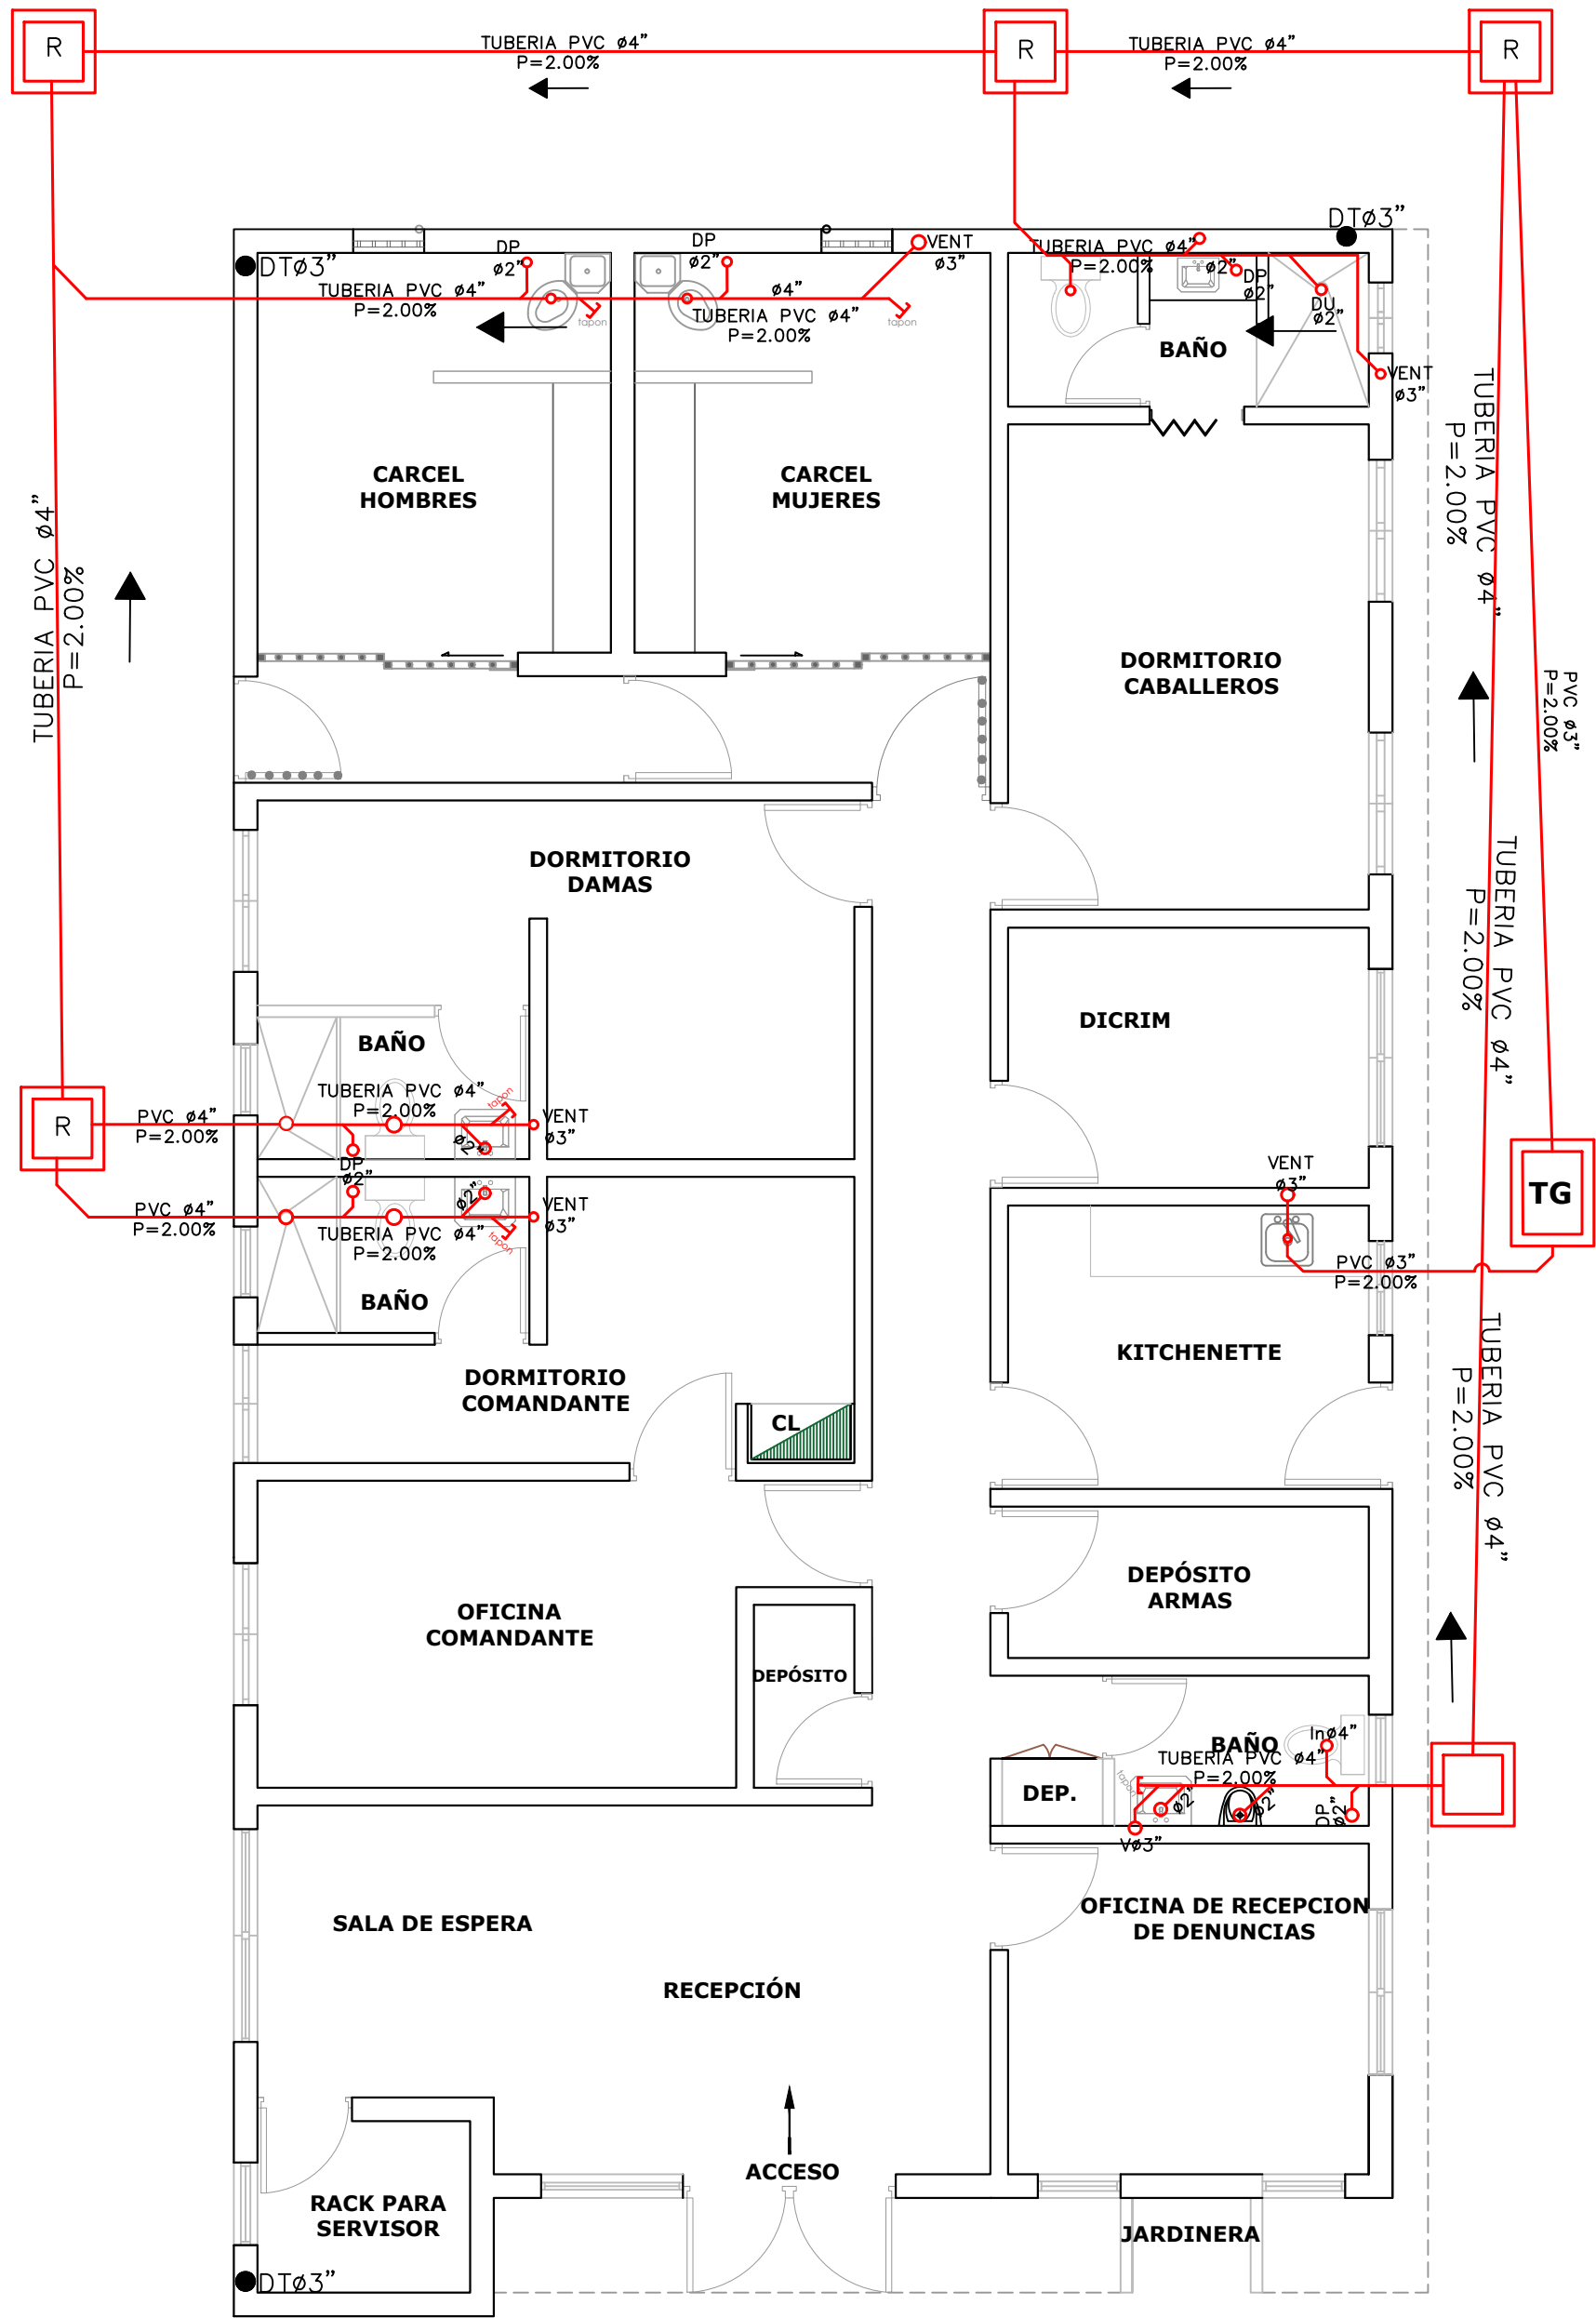

LEYENDA SANITARIA		
to		INODORO
Lo		LAVAMANOS
Fa		FREGADERO
DU		DUCHA
Dp		DESAGUE DE PISO
CL		CALENTADOR ELECTRICO
Vp		VALVULA DE PASO
C.I.		CAJA DE INSPECCION
T.G.		TRAMPA DE GRASA
WV"		COLUMNA DE VENTILACION
BD		SAIANTE DESCARGA
S.		PENDIENTE EN %
		TUBERIA AGUAS POTABLES FRIA
		TUBERIA AGUAS NEGRAS
OT		COLUMNA DE AGUA FRIA

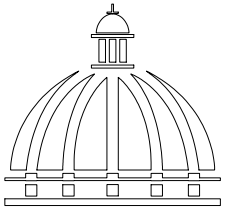

GOBIERNO DE LA
REPÚBLICA DOMINICANA

DIRECCION DE DESARROLLO
PROVINCIAL
(DDP)

Ave. Dr. Delgado, Esq. Moises García,
Gazcue, Sto. Dgo., R.D.
TEL.: (809)-364-2189 | FAX.: (809)- 688-1665
E-Mail: info@cpadp.gob.do

PROYECTO:
**CONSTRUCCIÓN DESTACAMENTO
POLICIAL T1 PARAJE LAS PAJAS**
MUNICIPIO HATO MAYOR
PROVINCIA HATO MAYOR
República Dominicana

EQUIPO DE TRABAJO:
DISEÑO ARQUITECTÓNICO
ARQ. _____
codia 00000

ENC. INGENIERÍA
ING. FIOR DALIZA BONIFACIO
codia 00000

ESTRUCTURAL
ING. LEOPOLDO BERROA
codia 00000

ELÉCTRICO
ING. JUAN PEREZ
codia 00000

HIDRO-SANITARIO
ING. FRANCIS ESTEVEZ
codia 00000

SELLO DE APROBACIÓN:

FECHA: _____



CONTENIDO:
**PLANTA INSTALACIONES
SANITARIAS AGUAS
NEGRAS**

ESCALA:
1:60

ABRIL 2026





NO. PÁGINA:

013

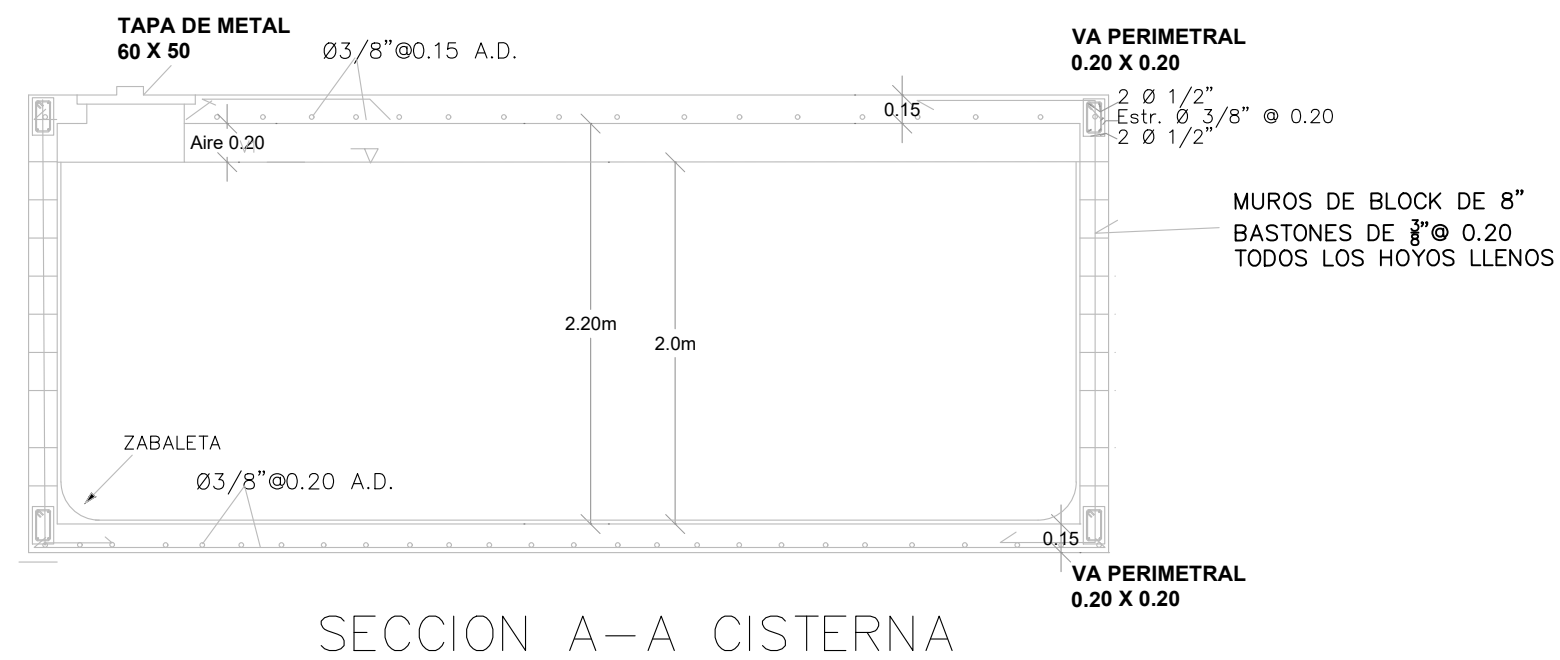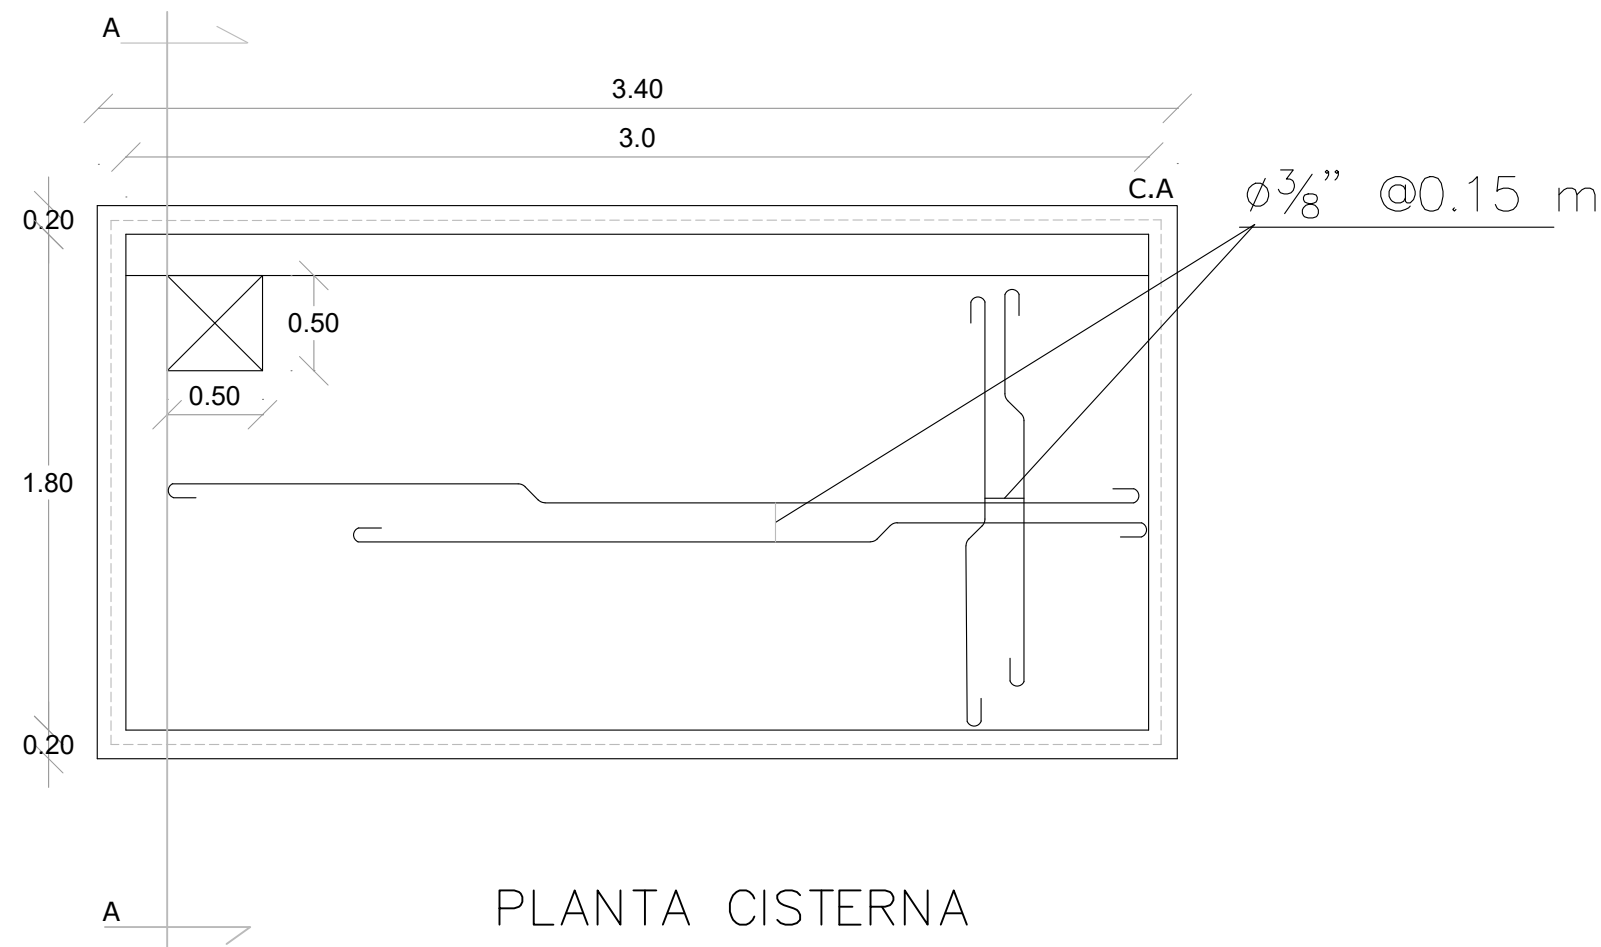




DETALLE DE CISTERNA

ESC. 1:50

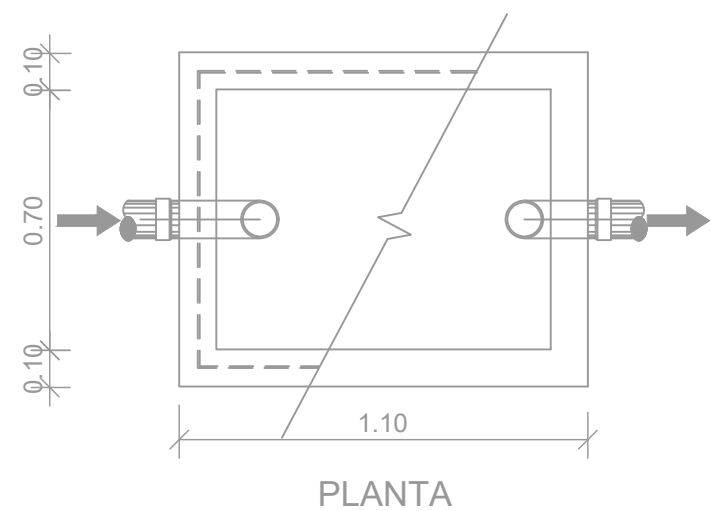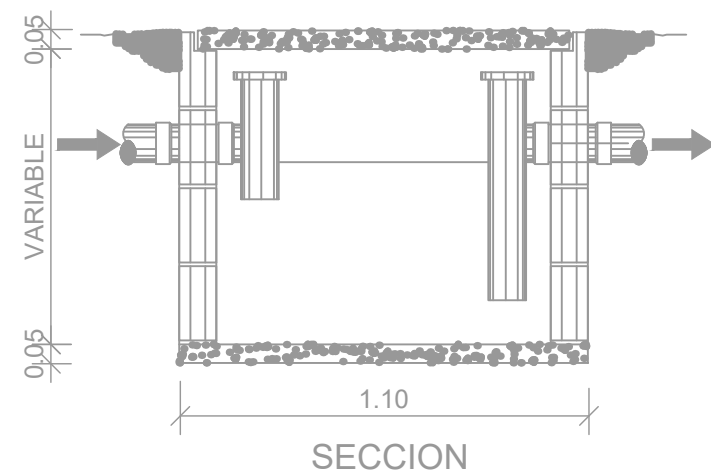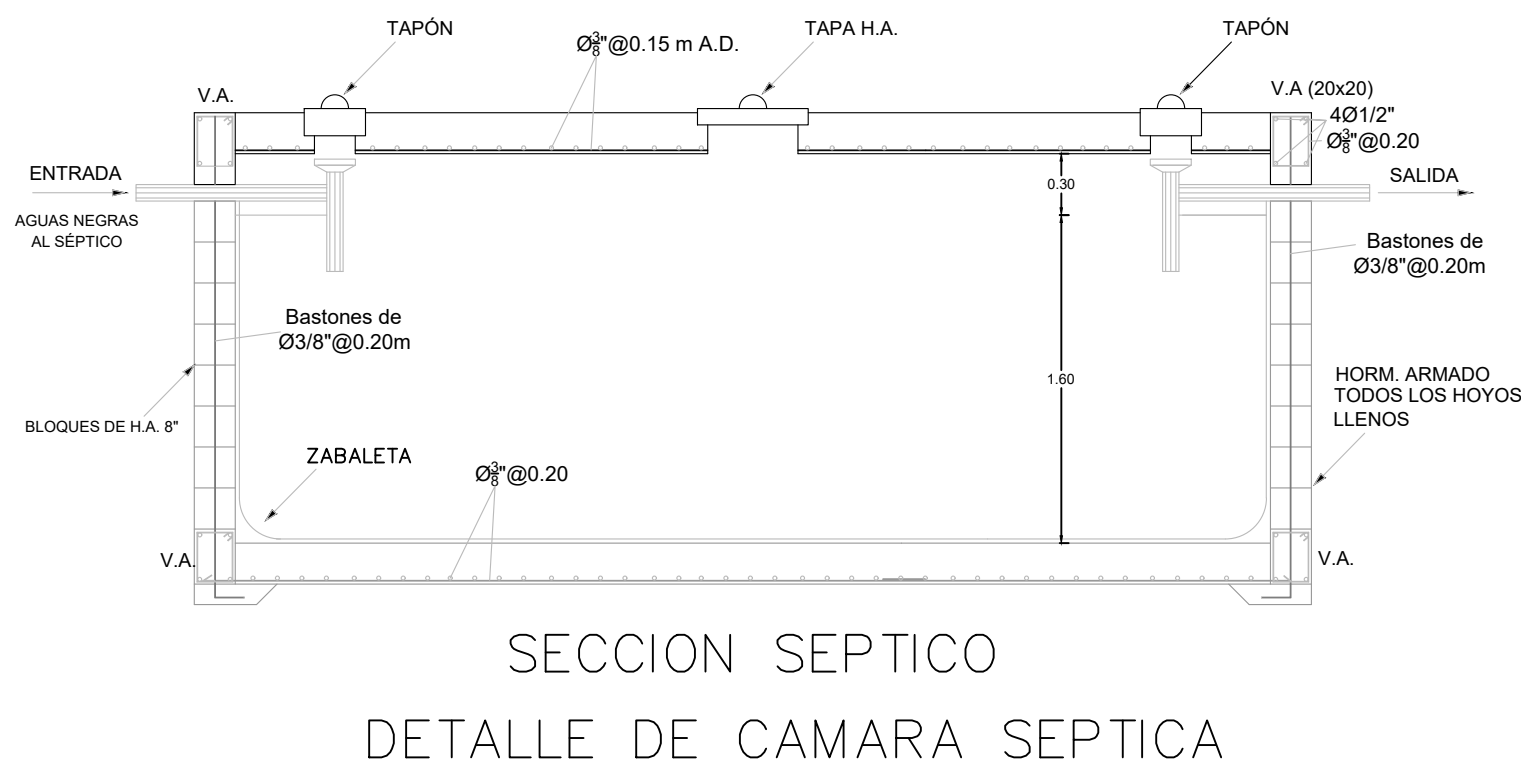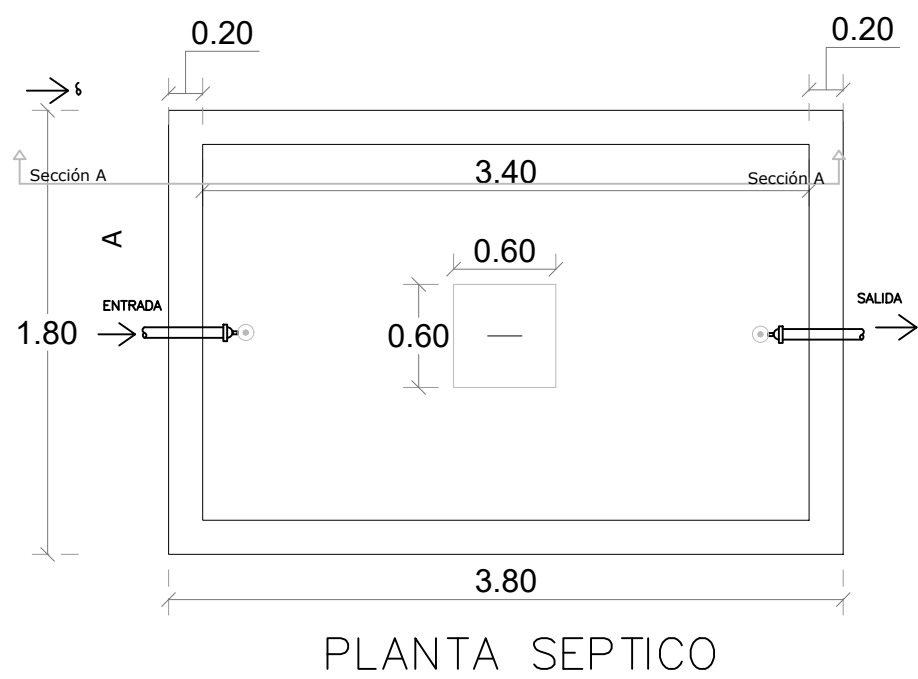

DETALLE DE TRAMPA DE GRASA

DETALLE DE REGISTRO

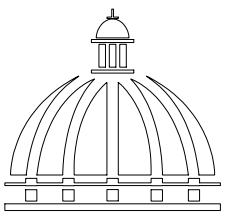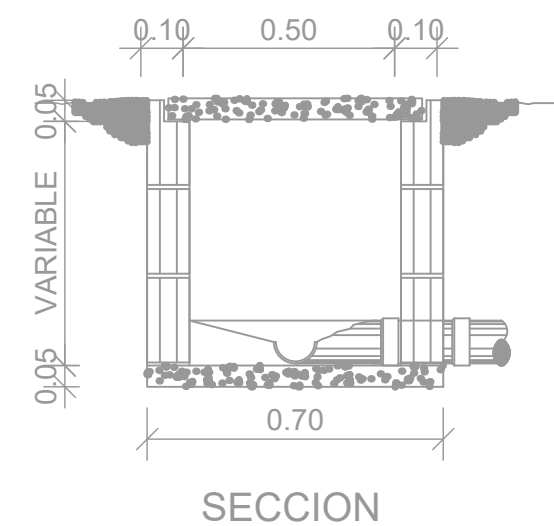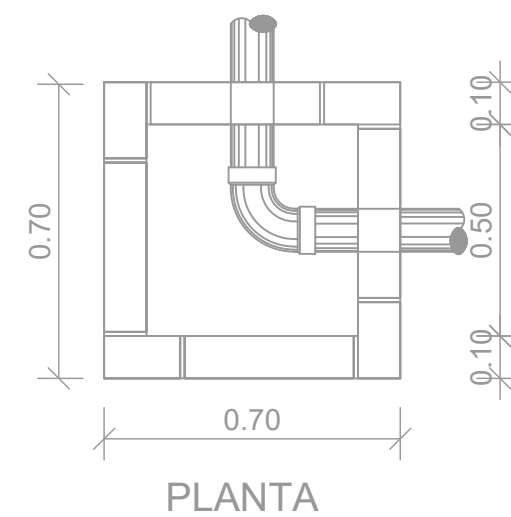

GOBIERNO DE LA
REPÚBLICA DOMINICANA

DIRECCION DE DESARROLLO
PROVINCIAL
(DDP)

Ave. Dr. Delgado, Esq. Moisés García,
Gazcue, Sto. Dgo., R.D.
TEL.: (809)-364-2189 | FAX.: (809)- 688-1665
E-Mail: info@cpadp.gob.do

PROYECTO:
**CONSTRUCCIÓN DESTACAMENTO
POLICIAL T1 PARAJE LAS PAJAS**
MUNICIPIO HATO MAYOR
PROVINCIA HATO MAYOR
República Dominicana

EQUIPO DE TRABAJO:

DISEÑO ARQUITECTÓNICO
ARQ.

codia 00000

ENC. INGENIERÍA
ING. FIOR DALIZA BONIFACIO
codia 00000

ESTRUCTURAL
ING. LEOPOLDO BERROA
codia 00000

ELÉCTRICO
ING. JUAN PEREZ
codia 00000

HIDRO-SANITARIO
ING. FRANCIS ESTEVEZ
codia 00000

SELLO DE APROBACIÓN:

FECHA:

CONTENIDO:
**DETALLES DE INST.
SANITARIAS AGUA
NEGRAS**


ESCALA:

1:40


ABRIL 2026

NO. PÁGINA:


014

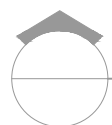

PLANTA INSTALACIONES ELÉCTRICAS - PLANTA DE ILUMINACIÓN

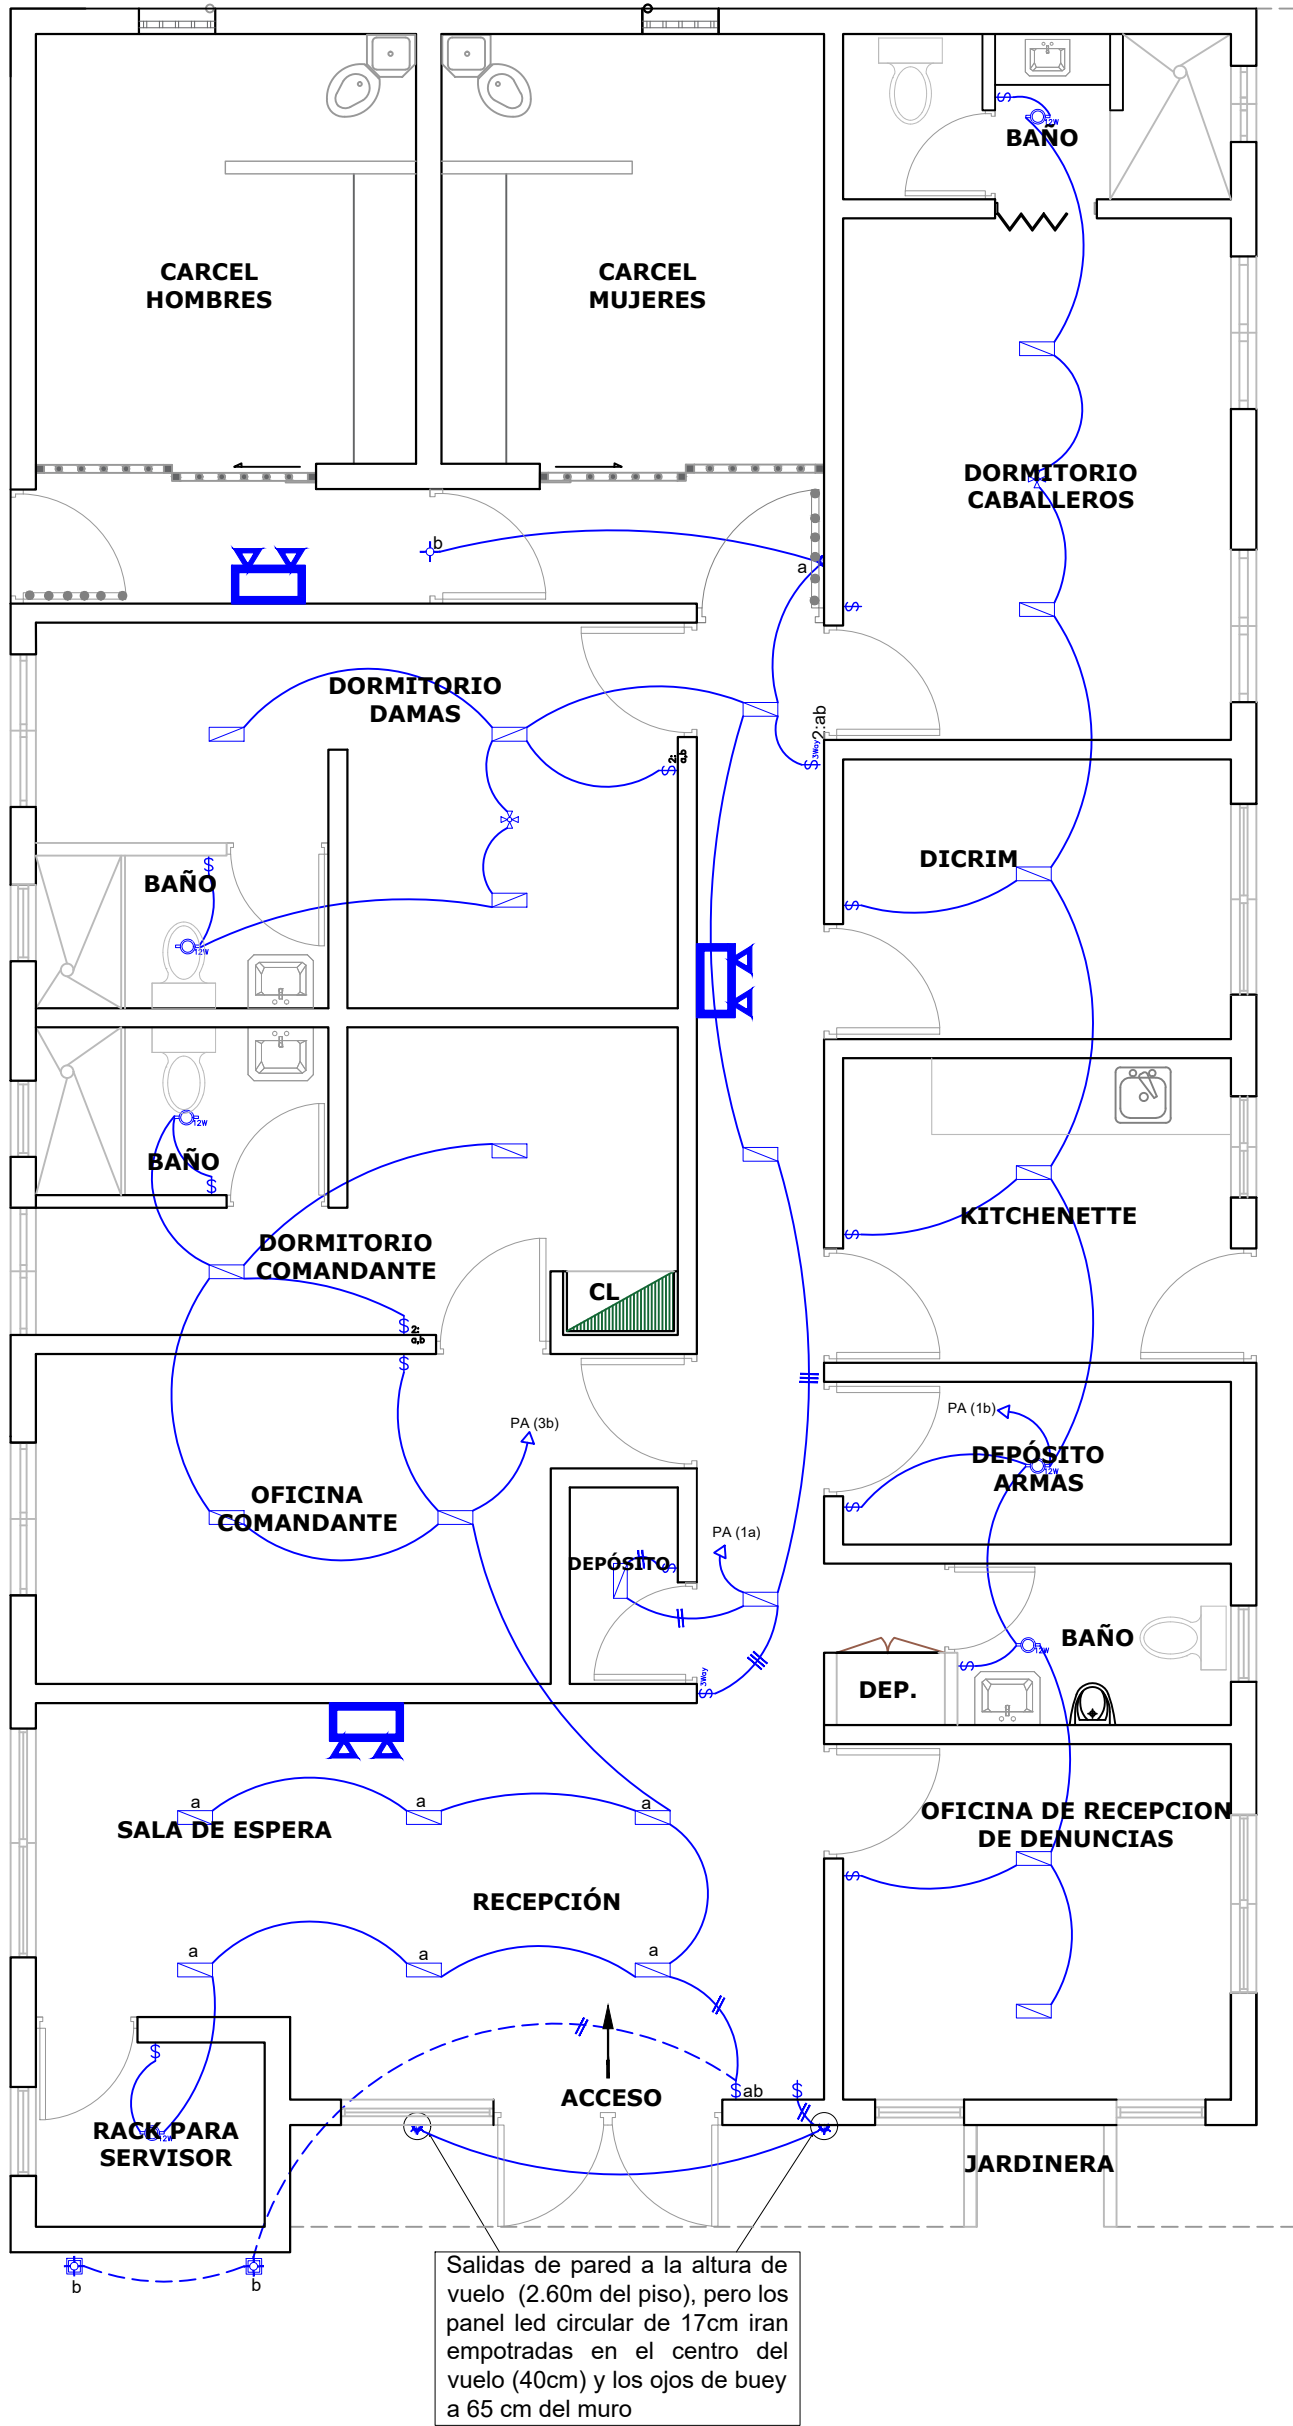

*NOTA: ESTOS PLANOS PUEDEN SER MODIFICADOS Y/O ADECUADOS EN CAMPO

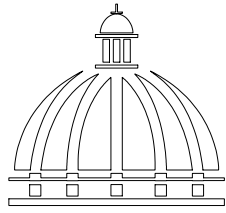

GOBIERNO DE LA
REPÚBLICA DOMINICANA

DIRECCION DE DESARROLLO
PROVINCIAL
(DDP)

Ave. Dr. Delgado, Esq. Moises García,
Gazcue, Sto. Dgo., R.D.
TEL.: (809)-364-2189 | FAX.: (809)- 688-1665
E-Mail: info@cpadp.gob.do

PROYECTO:
**CONSTRUCCIÓN DESTACAMENTO
POLICIAL T1 PARAJE LAS PAJAS**
MUNICIPIO HATO MAYOR
PROVINCIA HATO MAYOR
República Dominicana

EQUIPO DE TRABAJO:
DISEÑO ARQUITECTÓNICO
ARQ. _____
codia 00000

ENC. INGENIERÍA
ING. FIOR DALIZA BONIFACIO
codia 00000

ESTRUCTURAL
ING. LEOPOLDO BERROA
codia 00000

ELÉCTRICO
ING. JUAN PEREZ
codia 00000

HIDRO-SANITARIO
ING. FRANCIS ESTEVEZ
codia 00000

SELLO DE APROBACIÓN:

FECHA: _____

CONTENIDO:

**PLANTA INST. ELÉCTRICAS -
PLANTA DE ILUMINACIÓN**



ESCALA:

1:60

ABRIL 2026

NO. PÁGINA:

015

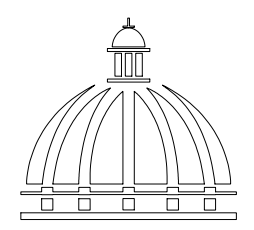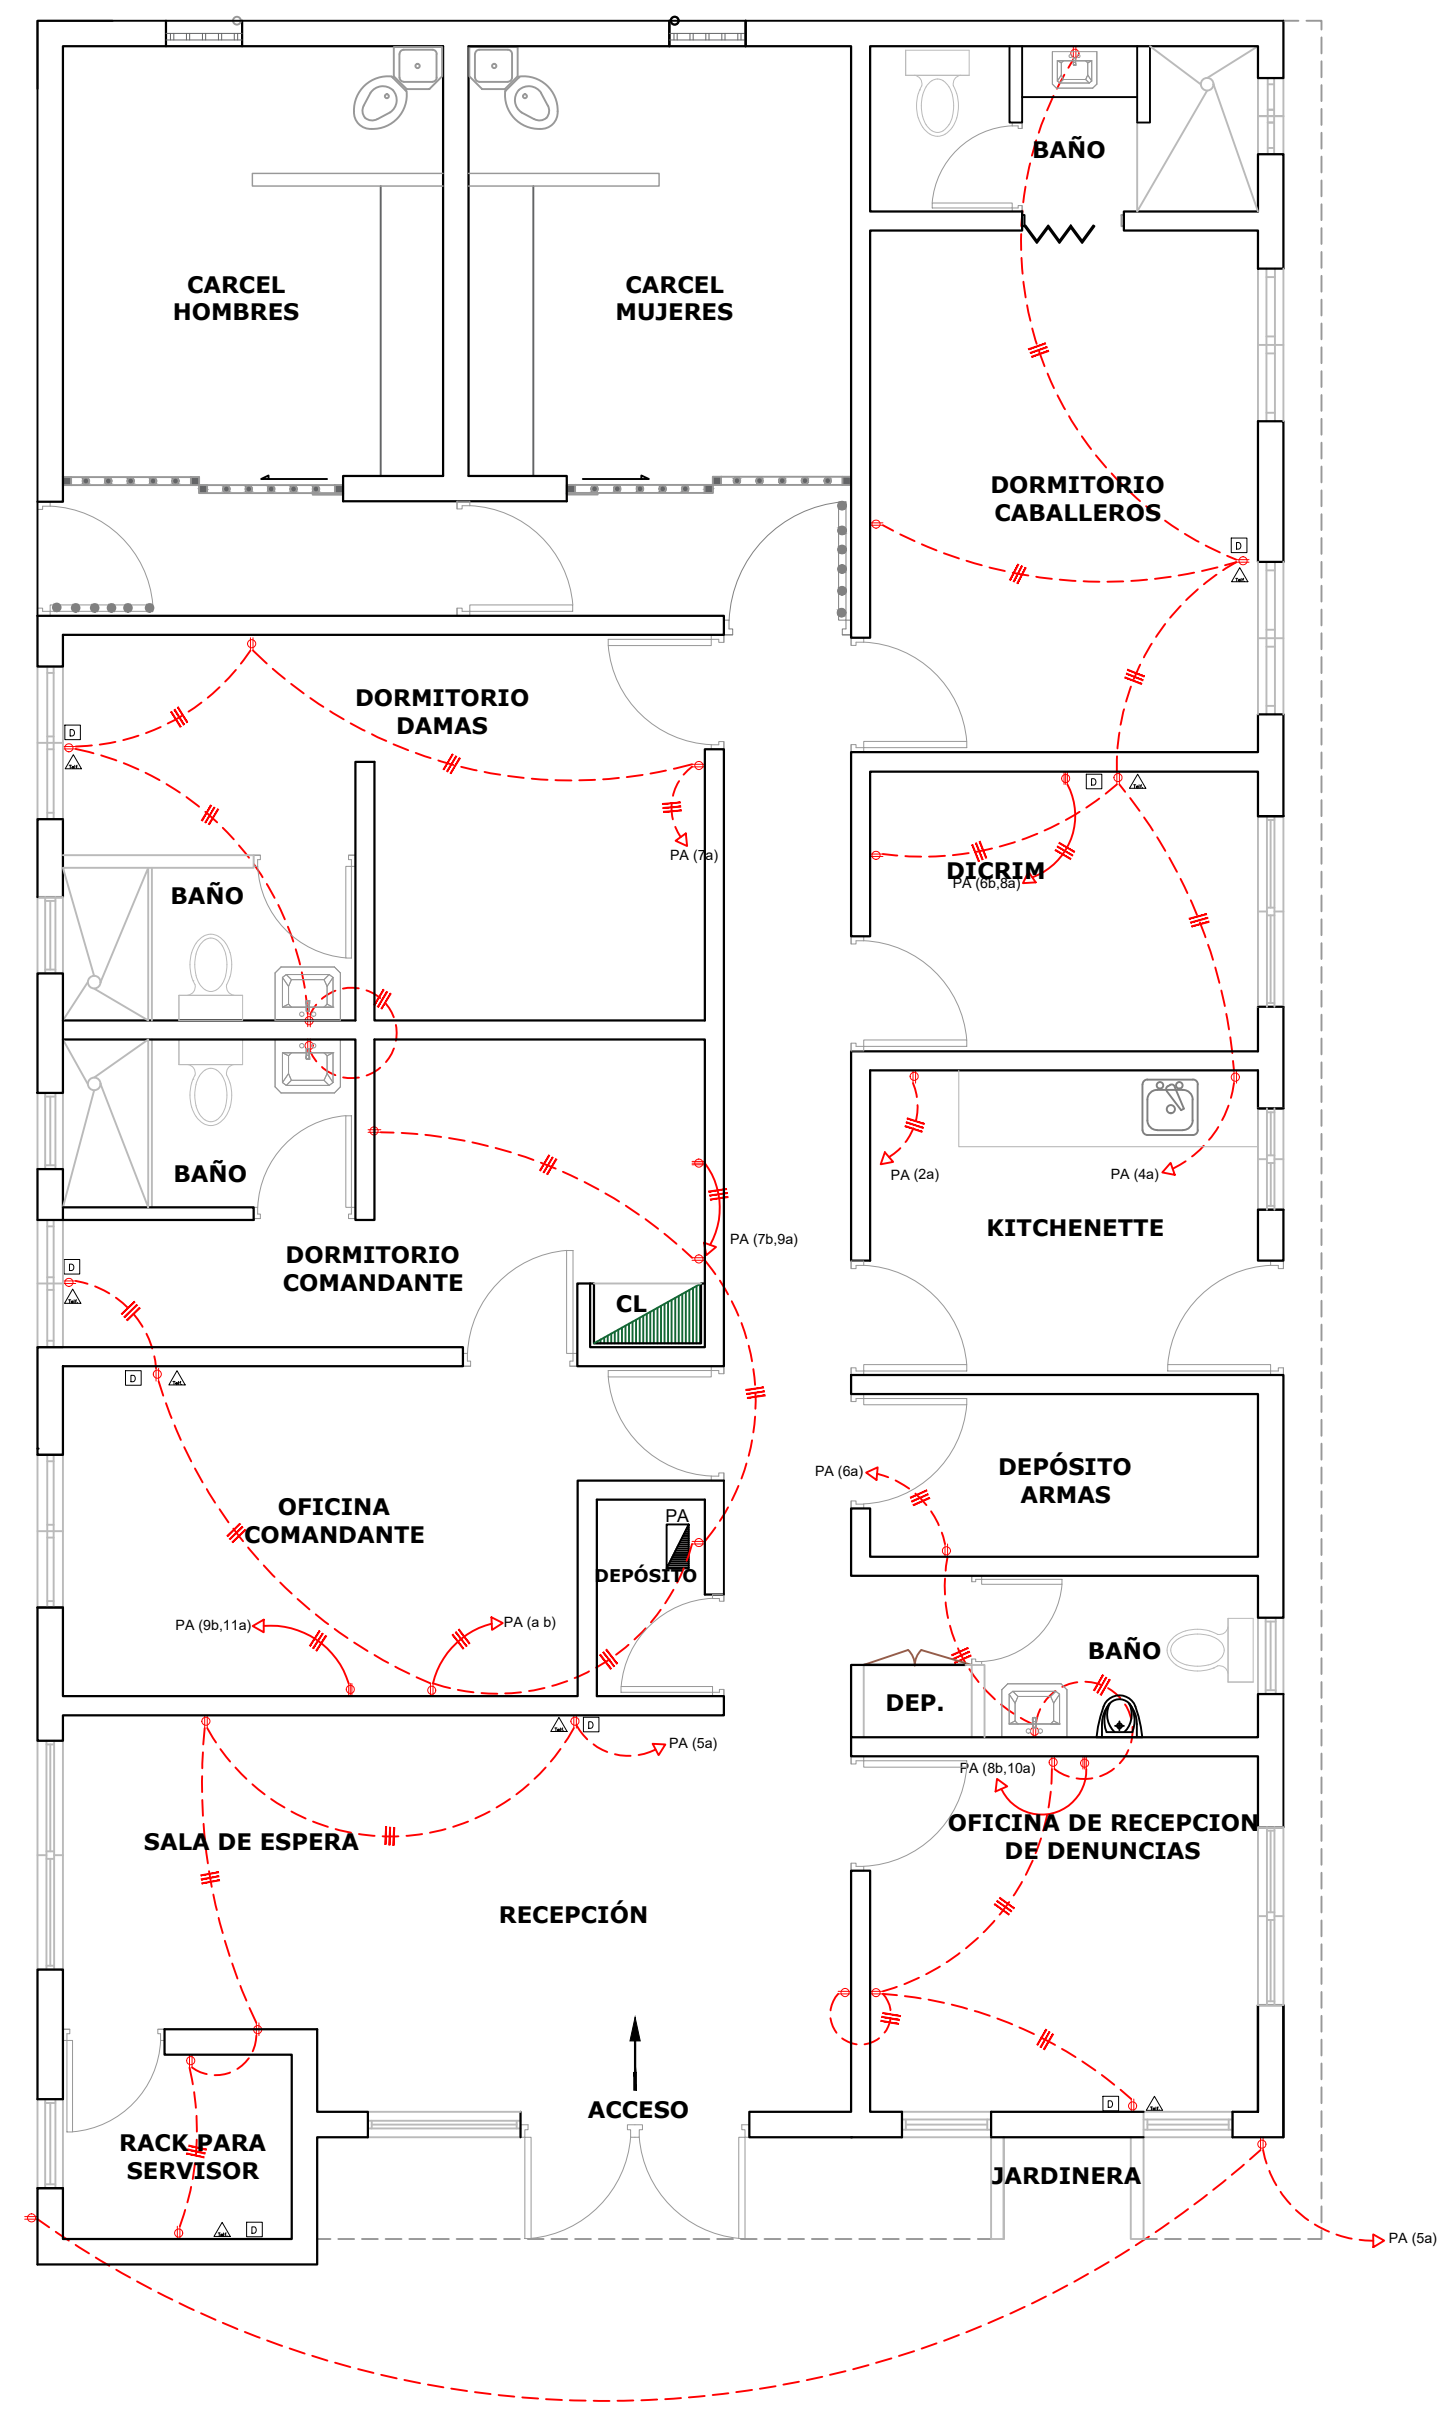

**GOBIERNO DE LA
REPÚBLICA DOMINICANA**
**DIRECCION DE DESARROLLO
PROVINCIAL
(DDP)**
Ave. Dr. Delgado, Esq. Moises García,
Gazcue, Sto. Dgo., R.D.
TEL.: (809)-364-2189 | FAX.: (809)- 688-1665
E-Mail: info@cpadp.gob.do

PROYECTO:
**CONSTRUCCIÓN DESTACAMENTO
POLICIAL T1 PARAJE LAS PAJAS**
MUNICIPIO HATO MAYOR
PROVINCIA HATO MAYOR
República Dominicana

EQUIPO DE TRABAJO:

DISEÑO ARQUITECTÓNICO
ARQ. _____
codia 00000

ENC. INGENIERÍA
ING. FIOR DALIZA BONIFACIO
codia 00000

ESTRUCTURAL
ING. LEOPOLDO BERROA
codia 00000

ELÉCTRICO
ING. JUAN PEREZ
codia 00000

HIDRO-SANITARIO
ING. FRANCIS ESTEVEZ
codia 00000

SELLO DE APROBACIÓN:

FECHA: _____

CONTENIDO:
**PLANTA INST. ELÉCTRICAS
- PLANTA DE
TOMACORRIENTES**

ESCALA:
1:60

ABRIL 2026

NO. PÁGINA:
016

PROYECTO:
**CONSTRUCCIÓN DESTACAMENTO
POLICIAL T1 PARAJE LAS PAJAS**
MUNICIPIO HATO MAYOR
PROVINCIA HATO MAYOR
República Dominicana

EQUIPO DE TRABAJO:

DISEÑO ARQUITECTÓNICO
ARQ. _____
codia 00000

ENC. INGENIERÍA
ING. FIOR DALIZA BONIFACIO
codia 00000

ESTRUCTURAL
ING. LEOPOLDO BERROA
codia 00000

ELÉCTRICO
ING. JUAN PEREZ
codia 00000

HIDRO-SANITARIO
ING. FRANCIS ESTEVEZ
codia 00000

SELLO DE APROBACIÓN:

FECHA: _____

CONTENIDO:

**DETALLES
ELÉCTRICOS**

ESCALA:

1:25

ABRIL 2026

NO. PÁGINA:

017

PANEL: PA

LUGAR: COCINA

FASE: 2

4 CONDUCTORES

SIMILAR: GE CAT: THQC

INTERRUPTOR PRINCIPAL 60/2 AMP THQAL TIPO

24 ESPACIOS:

TENSIÓN: 120/240 VAC

BARRAS: 75 AMP

KVA	DESCRIPCIÓN	DUCT.	CAL	BKR	NO.	A	B	NO.	BKR	CAL	DUCT.	DESCRIPCIÓN	KVA
0.70	ILUMINACION	<u>1/2"</u>	<u>2#12</u>	<u>20</u>	<u>1</u>	A		A	<u>20</u>	<u>2#12</u>	<u>1/2"</u>	ILUMINACION	0.60
0.60	ILUMINACION	<u>1/2"</u>	<u>2#12</u>	<u>20</u>		B		B	<u>20</u>	<u>2#12</u> <u>1#12</u>	<u>1/2"</u>	T. CORRIENTE 240V	0.75
1.50	T. CORRIENTE 240V	<u>3/4"</u>	<u>2#10</u> <u>1#10</u>	<u>30</u>	<u>3</u>	A		A	<u>20</u>	<u>2#12</u> <u>1#12</u>	<u>1/2"</u>	↓ ↓	0.60
1.50	↓ ↓	<u>3/4"</u>	<u>2#10</u> <u>1#10</u>	<u>20</u>		B		B	<u>40</u>	<u>2#8</u> <u>1#8</u>	<u>3/4"</u>	PANEL B	2.93
0.90	LUCES EXTERIOR	<u>3/4"</u>	<u>2#10</u> <u>1#12</u>	<u>20</u>	<u>5</u>	A		A	<u>40</u>	<u>2#8</u> <u>1#8</u>	<u>3/4"</u>	↓ ↓	2.93
0.90	LUCES EXTERIOR	<u>3/4"</u>	<u>2#10</u> <u>1#12</u>	<u>20</u>		B		B				DISPONIBLE	
	DISPONIBLE				<u>7</u>	A		A				DISPONIBLE	
	DISPONIBLE					B		B				DISPONIBLE	
	DISPONIBLE				<u>9</u>	A		A				DISPONIBLE	
	DISPONIBLE					B		B				DISPONIBLE	
	DISPONIBLE				<u>11</u>	A		A				DISPONIBLE	
	DISPONIBLE					B		B				DISPONIBLE	

CARGA CONECTADA: 13.91 KVA

ILUMINACIÓN: 3.70 KVA

TOMACORRIENTE: 4.35 KVA

OTROS: 5.86 KVA

FASE A: 7.23 KVA

FASE B: 6.68 KVA

DEMANDA MAXIMA: 13.91 KVA

CARGA DE DISEÑO: 9.74 KVA

CORRIENTE DE DISEÑO: 40.58 AMP

FACTOR DE DEMANDA: 70 %

CARGA RESERVA: 4.17 KVA

NEUTRO: 40.58AMP

ALIMENTADOR:



2 THW CAL. NO. 6

1 THW CAL. NO. 8

1 THW CAL. NO. 8

DUCTO DIAM: 1" TIPO: PVC

PUNTO DE INTERCONEXION

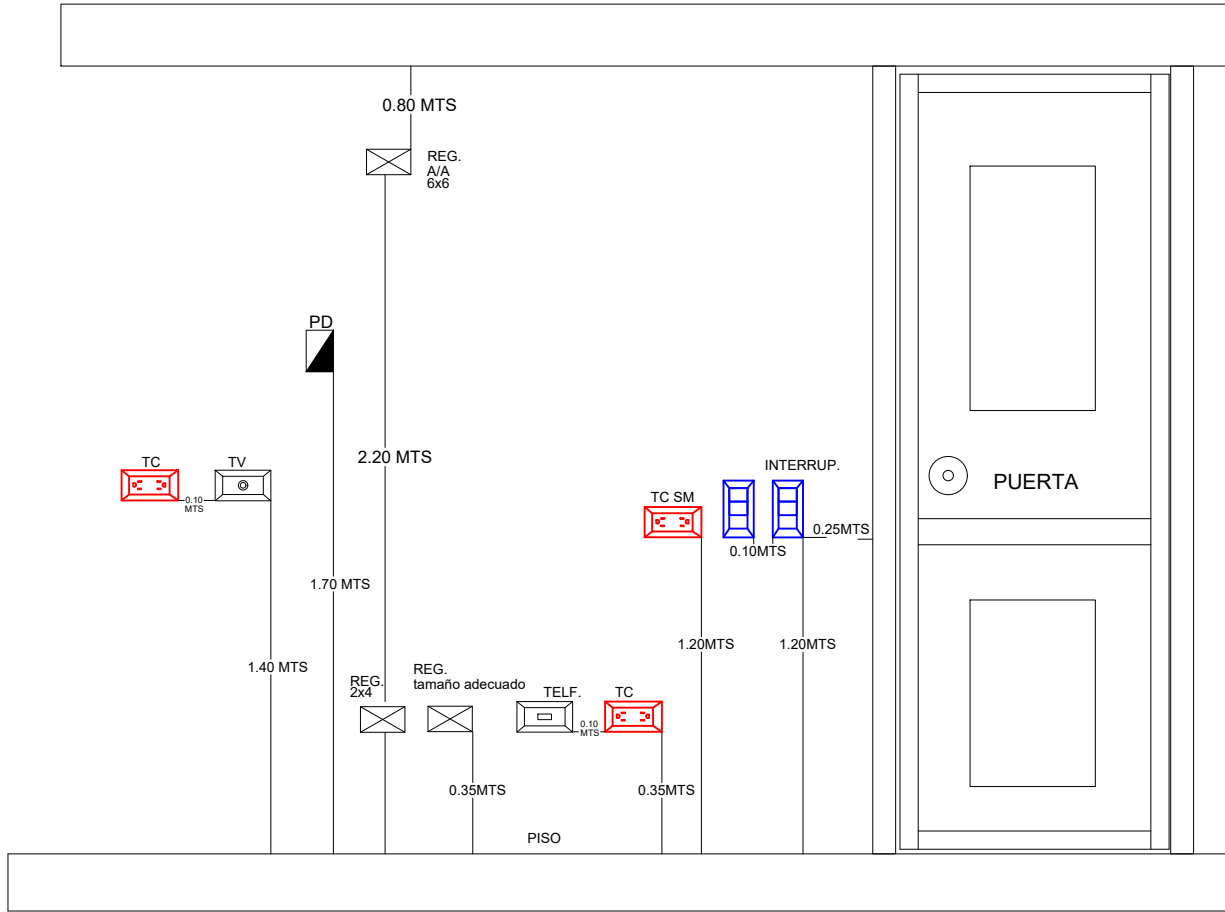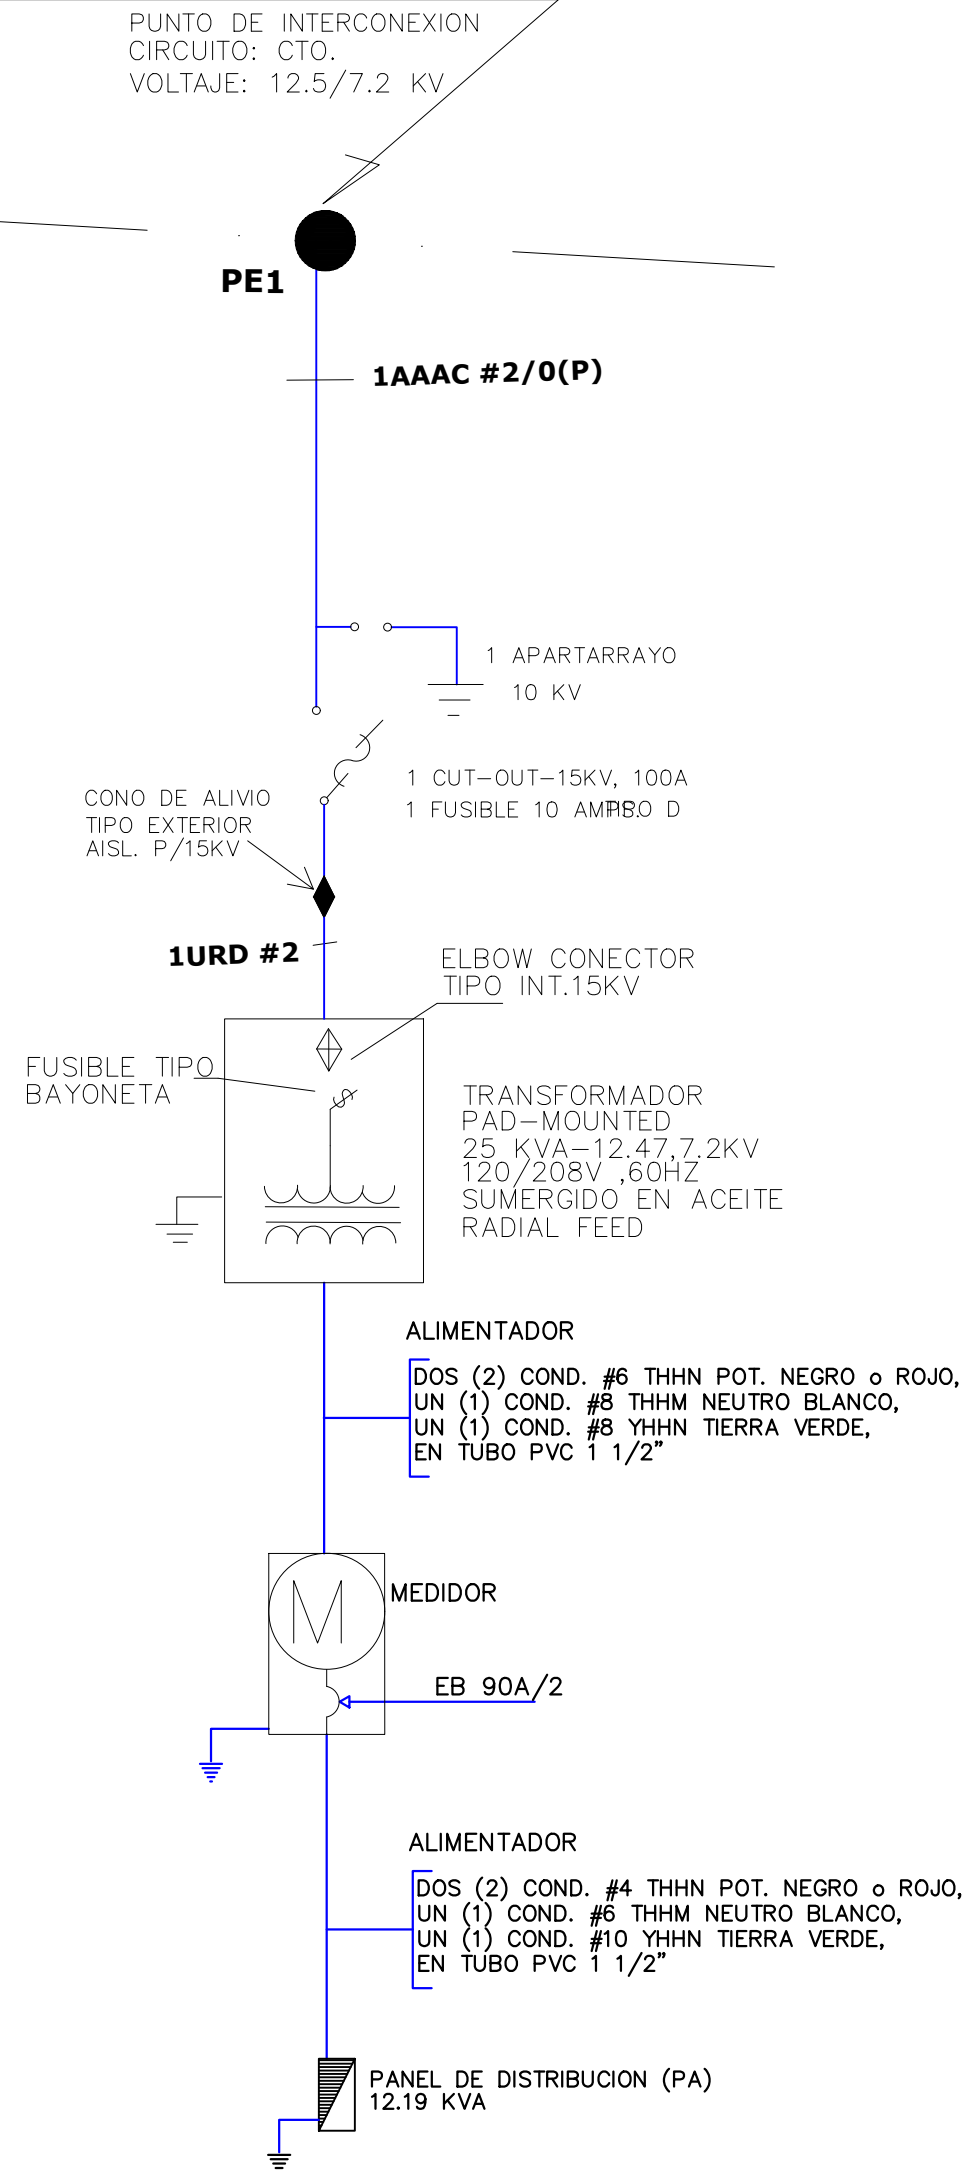


CALCULO DE TRANSFORMADOR

PANEL	CARGA	KVA
PA	13.91	KVA

Factor de demanda 70%
 $13.91 \times 0.70 = 9.34 \text{ KVA}$

TOTAL = 9.34 KVA

Transformador tipo mounted **25 KVA, 7200V**,
Primario, 120/240V, secundario, sumergido
En Aceite.

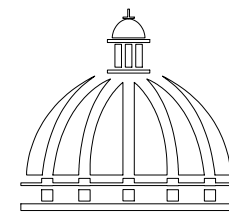

GOBIERNO DE LA
REPÚBLICA DOMINICANA

DIRECCION DE DESARROLLO
PROVINCIAL
(DDP)

Ave. Dr. Delgado, Esq. Moises García,
Gazcue, Sto. Dgo., R.D.
TEL.: (809)-364-2189 | FAX.: (809)- 688-1665
E-Mail: info@cpadp.gob.do

PROYECTO:
**CONSTRUCCIÓN DESTACAMENTO
POLICIAL T1 PARAJE LAS PAJAS**
MUNICIPIO HATO MAYOR
PROVINCIA HATO MAYOR
República Dominicana

EQUIPO DE TRABAJO:

DISEÑO ARQUITECTÓNICO
ARQ.

codia 00000

ENC. INGENIERÍA
ING. FIOR DALIZA BONIFACIO
codia 00000

ESTRUCTURAL
ING. LEOPOLDO BERROA
codia 00000

ELÉCTRICO
ING. JUAN PEREZ
codia 00000

HIDRO-SANITARIO
ING. FRANCIS ESTEVEZ
codia 00000

SELLO DE APROBACIÓN:

FECHA:

CONTENIDO:

**DETALLES
ELÉCTRICOS**


ESCALA:

1:25

ABRIL 2026

NO. PÁGINA:

018

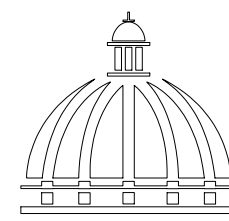

GOBIERNO DE LA
REPÚBLICA DOMINICANA

DIRECCION DE DESARROLLO
PROVINCIAL
(DDP)

Ave. Dr. Delgado, Esq. Moises García,
Gazcue, Sto. Dgo., R.D.
TEL.: (809)-364-2189 | FAX.: (809)- 688-1665
E-Mail: info@cpadp.gob.do

PROYECTO:
**CONSTRUCCIÓN DESTACAMENTO
POLICIAL T1 PARAJE LAS PAJAS**
MUNICIPIO HATO MAYOR
PROVINCIA HATO MAYOR
República Dominicana

EQUIPO DE TRABAJO:

DISEÑO ARQUITECTÓNICO
ARQ.

codia 00000

ENC. INGENIERÍA
ING. FIOR DALIZA BONIFACIO
codia 00000

ESTRUCTURAL
ING. LEOPOLDO BERROA
codia 00000

ELÉCTRICO
ING. JUAN PEREZ
codia 00000

HIDRO-SANITARIO
ING. FRANCIS ESTEVEZ
codia 00000

SELLO DE APROBACIÓN:

FECHA:

CONTENIDO:

**DETALLE DE
CÁRCEL**


ESCALA:



1:25

ABRIL 2026



NO. PÁGINA:

019

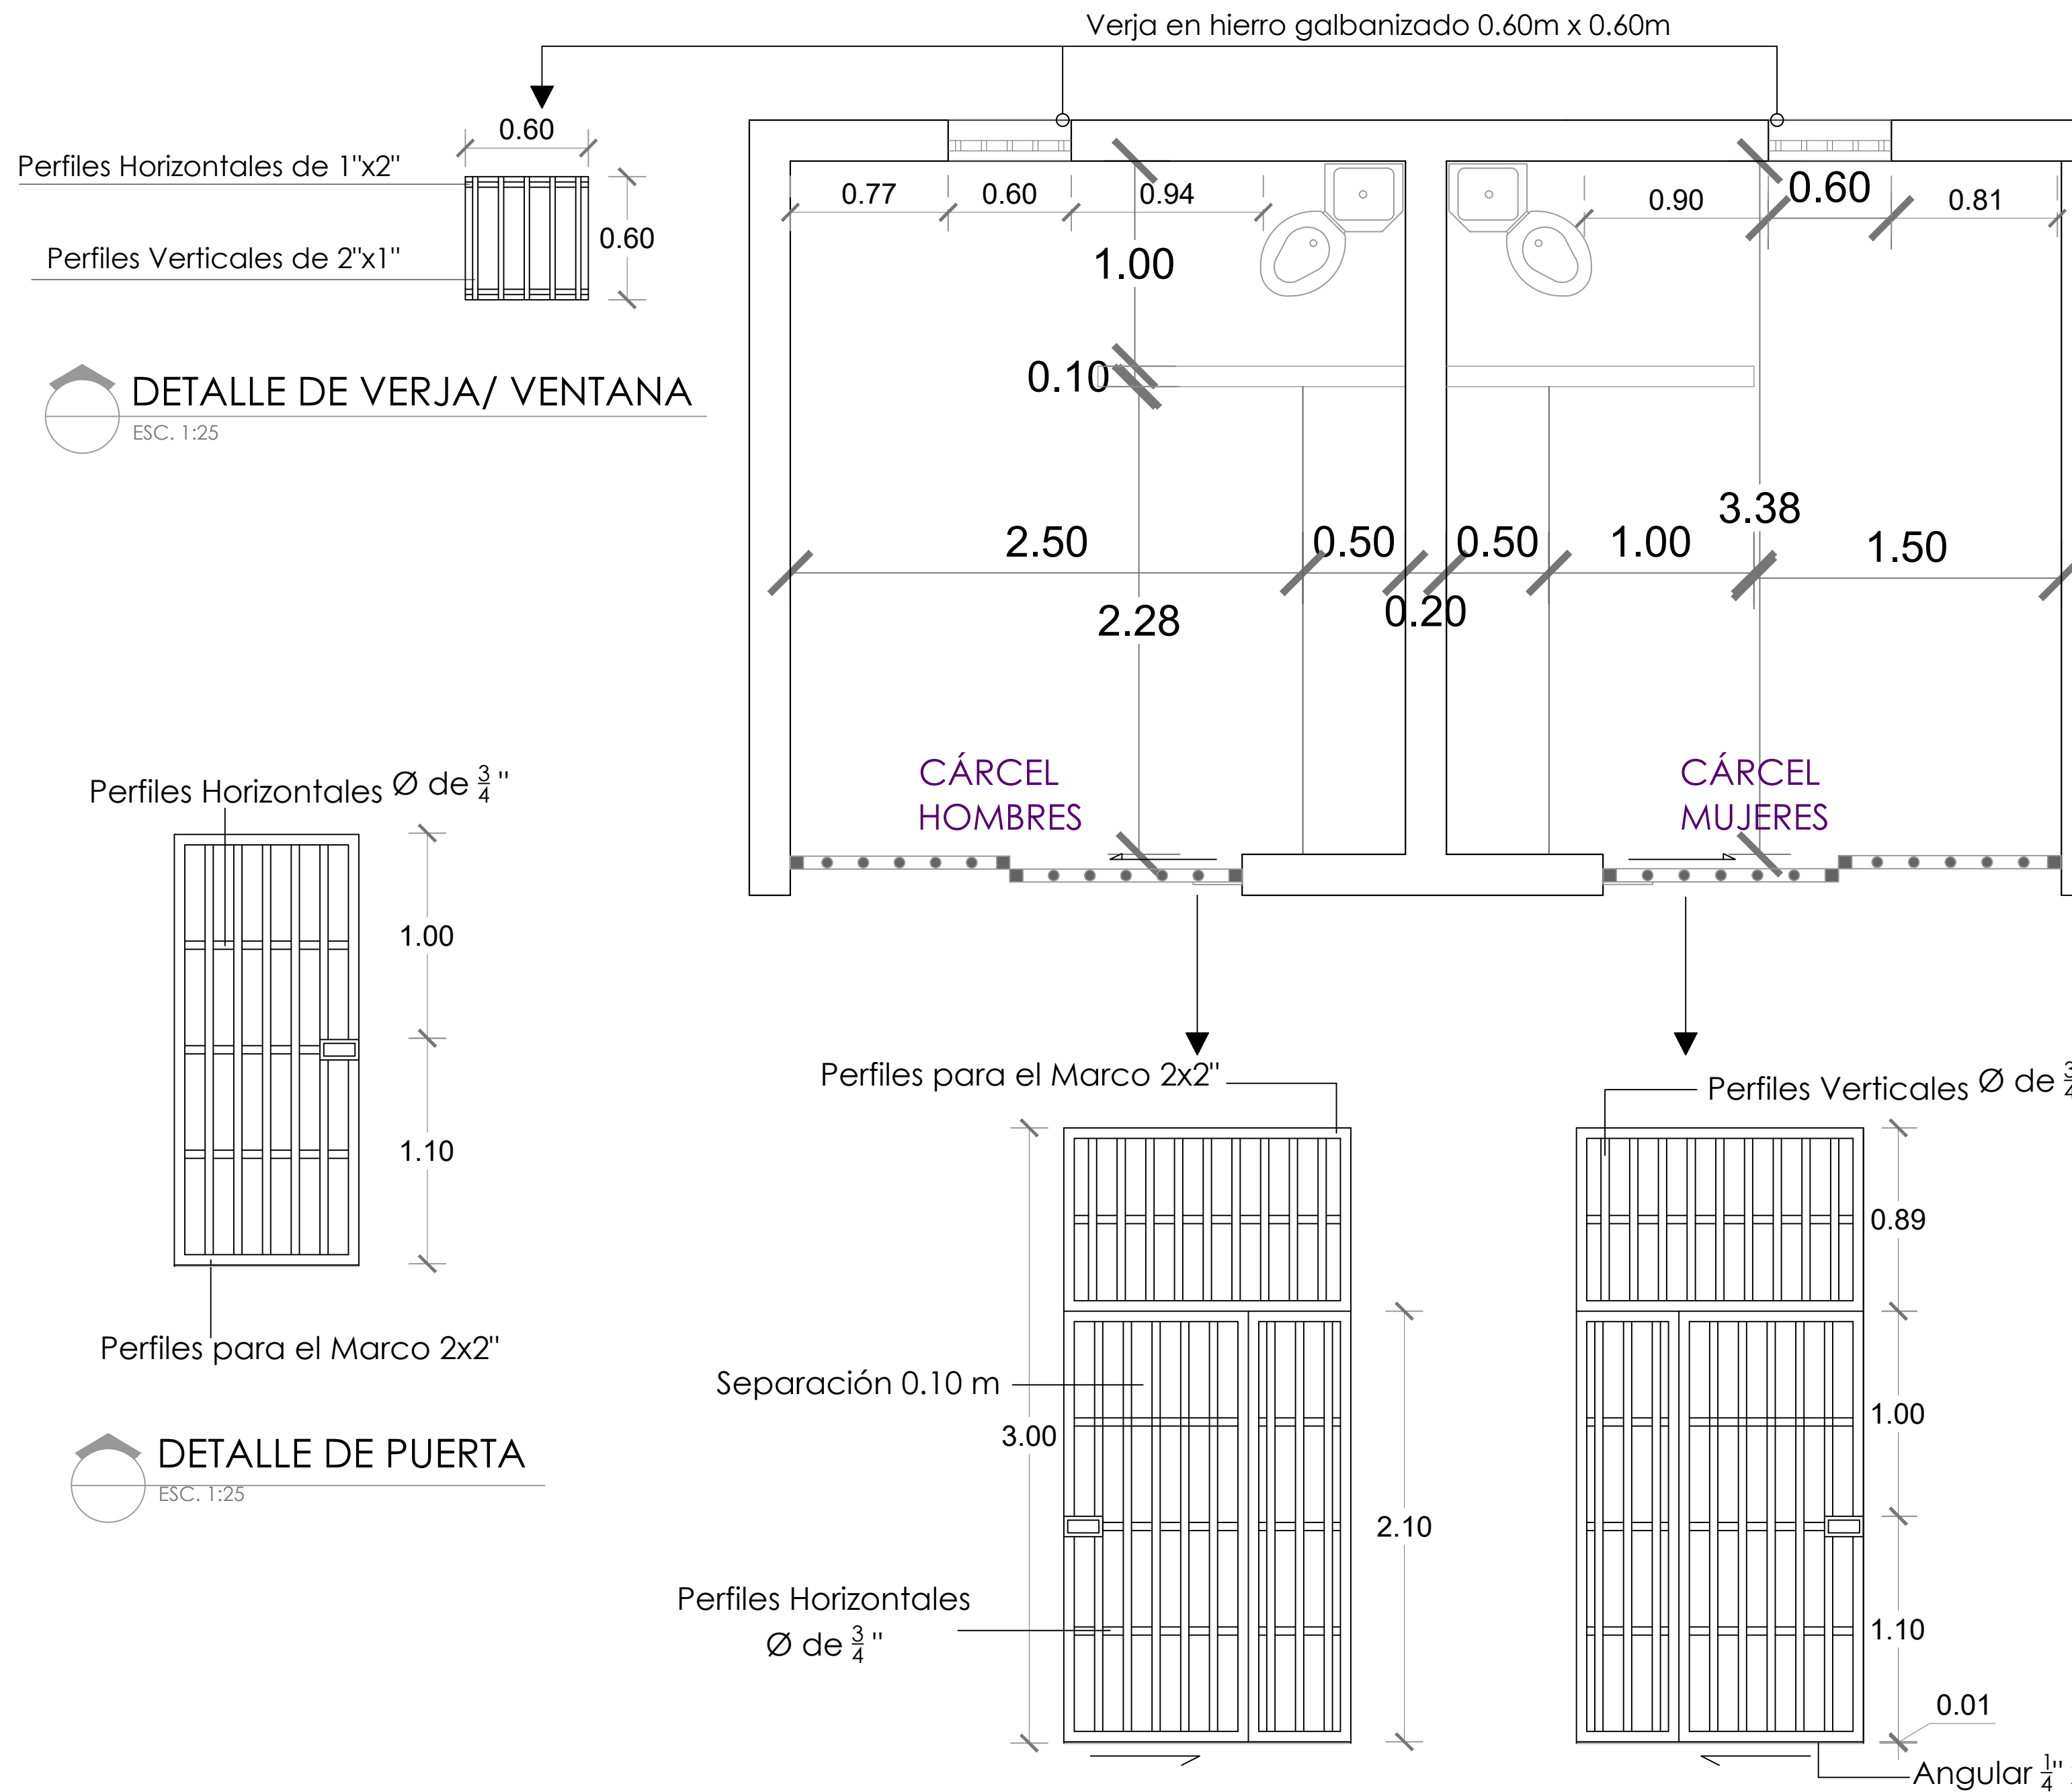

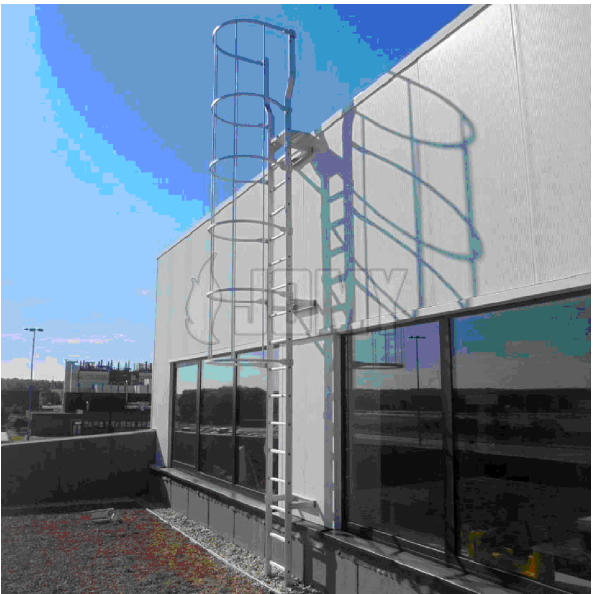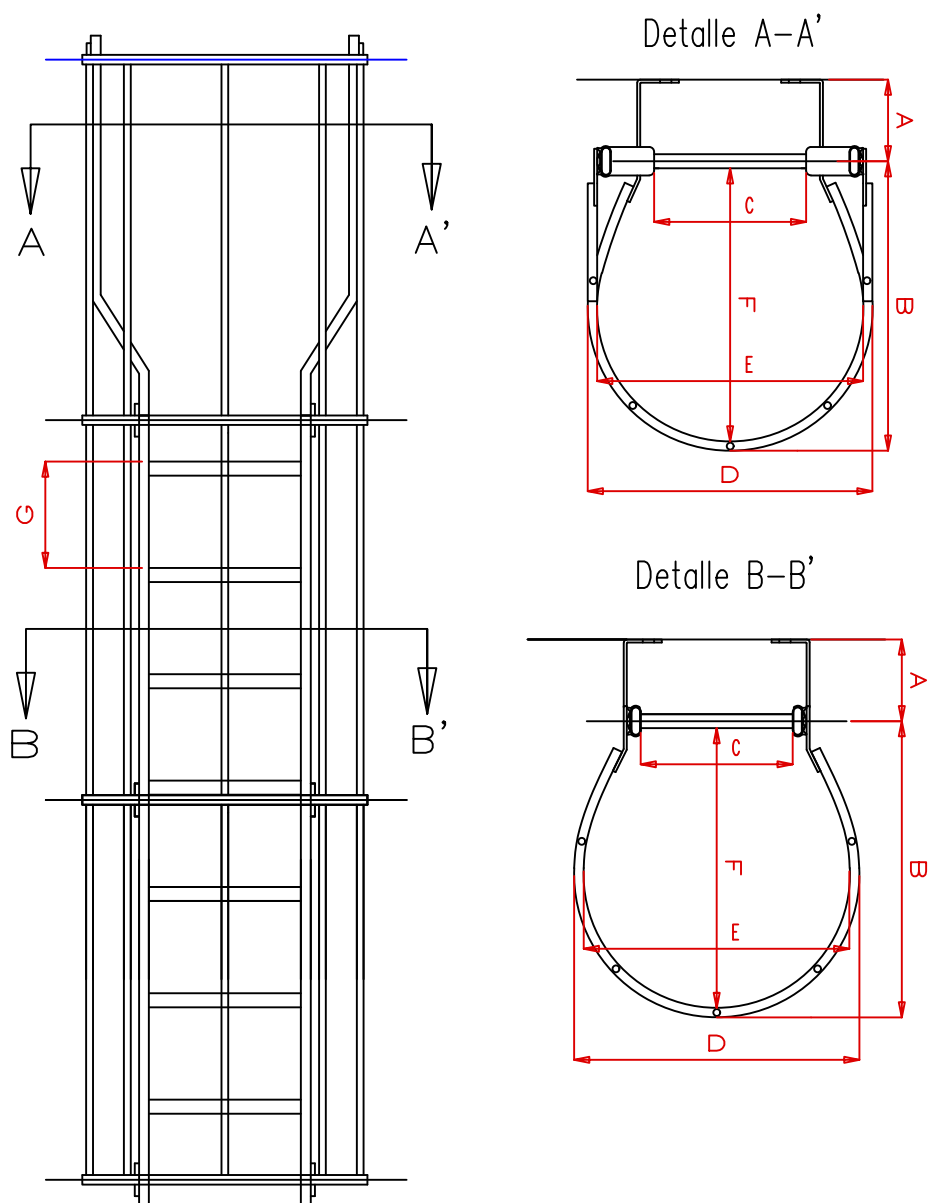

Dimensiones		
A	De acuerdo a la distancia entre la escalera y el edificio	
B	780mm	2' 6 3/4"
C	400mm	16"
D	751mm	2' 5 9/16"
E	700mm	2' 3 9/16"
F	737mm	2' 5"
G	280mm	11"

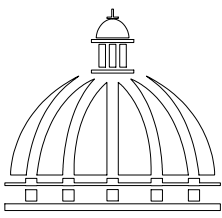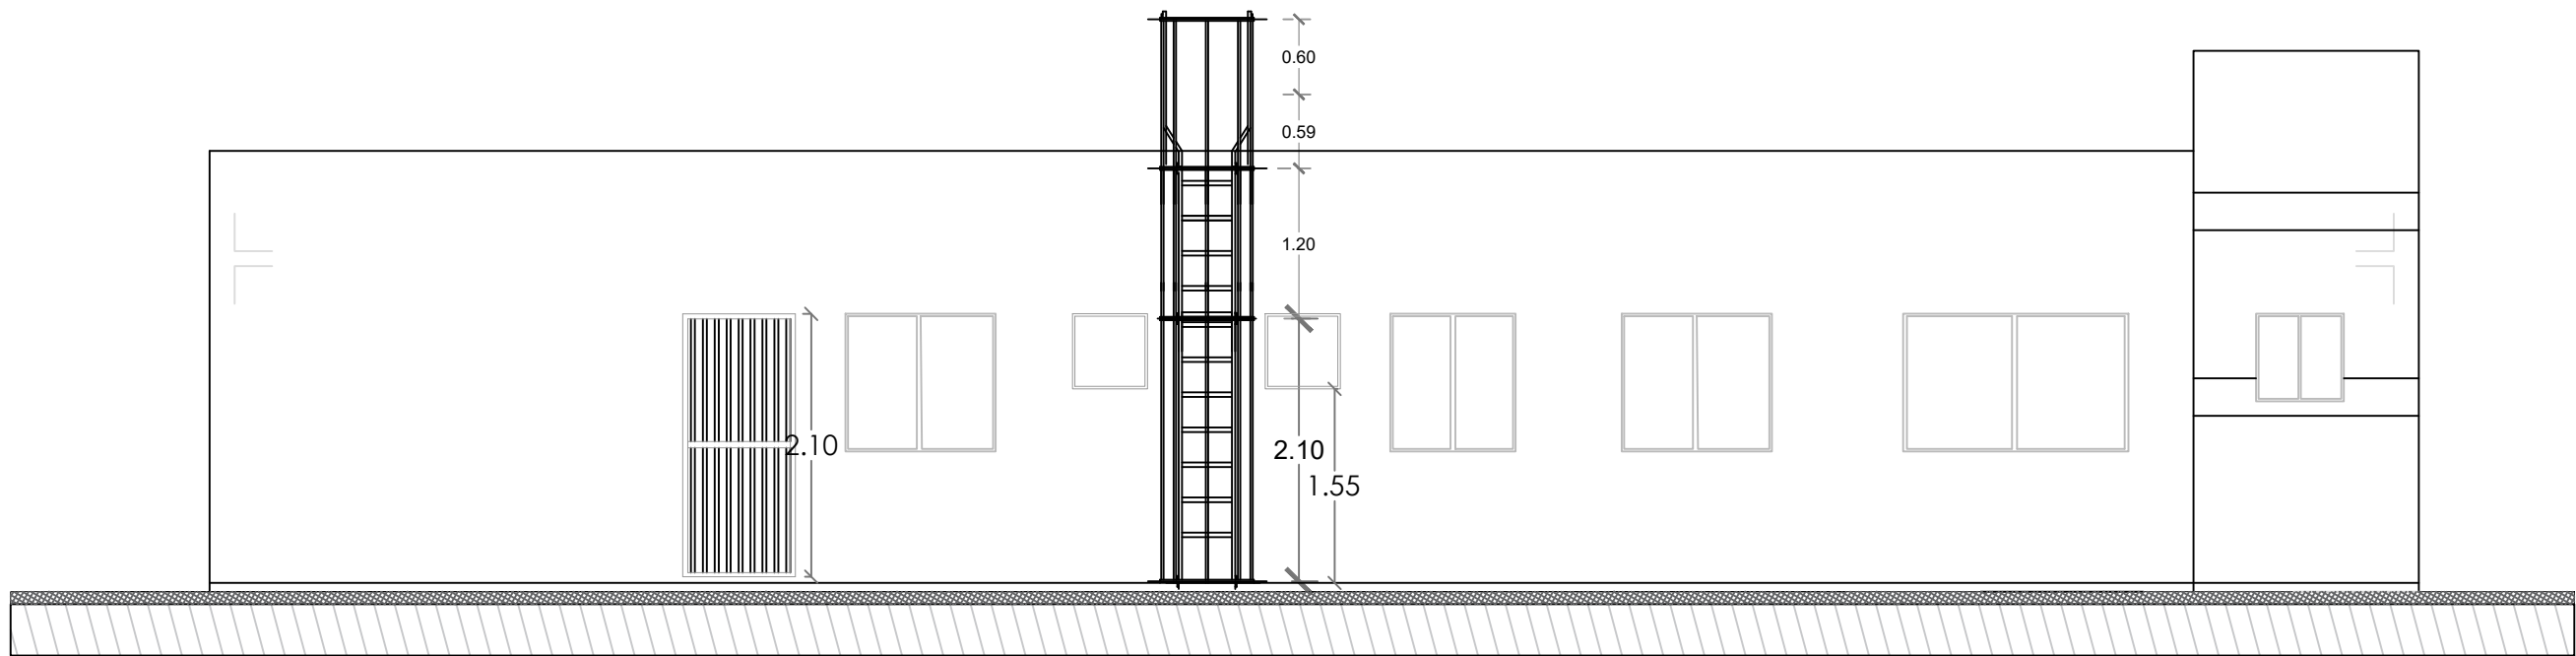

**GOBIERNO DE LA
REPÚBLICA DOMINICANA**

**DIRECCION DE DESARROLLO
PROVINCIAL
(DDP)**

Ave. Dr. Delgado, Esq. Moises García,
Gazcue, Sto. Dgo., R.D.
TEL.: (809)-364-2189 | FAX.: (809)- 688-1665
E-Mail: info@cpadp.gob.do

PROYECTO:
**CONSTRUCCIÓN DESTACAMENTO
POLICIAL T1 PARAJE LAS PAJAS**
MUNICIPIO HATO MAYOR
PROVINCIA HATO MAYOR
República Dominicana

EQUIPO DE TRABAJO:
DISEÑO ARQUITECTÓNICO
ARQ. _____
codia 00000

ENC. INGENIERÍA
ING. FIOR DALIZA BONIFACIO
codia 00000

ESTRUCTURAL
ING. LEOPOLDO BERROA
codia 00000

ELÉCTRICO
ING. JUAN PEREZ
codia 00000

HIDRO-SANITARIO
ING. FRANCIS ESTEVEZ
codia 00000

SELLO DE APROBACIÓN:

FECHA: _____

CONTENIDO:

DETALLE DE ESCALERA

ESCALA:

1:60

ABRIL 2026

NO. PÁGINA:

021

DETALLE MURO PERIMETRAL

DETALLE MURO PERIMETRAL

ELEVACION FRONTAL

ESC.: N/A

ASIMÉTRICA
ESC.: N/A


PLANTA FUNDACIONES
ESC.: N/A

NOTAS ESTRUCTURALES

DETALLES ZAPATAS AISLADAS DE COLUMNAS DE AMARRES	
Caso a : Columnas de amarre aisladas. Zapata Z-1 : [Pfi: 0.90 m (min.)]	Caso b : Columnas de amarre en juntas de expansiones (1). Zapata Z-2 : [Pfi: 0.90 m (min.)]
4.6) Ganchos estándares para la armadura principal :	ganchos en estribos :
longitud de estribo en barras corrugadas :	ganchos en gregos :

DETALLES DE COLUMNA ENTRADA : C46

Technical drawing of a door assembly with dimensions. The drawing shows a door with a handle, a lock, and a window. Dimensions are given in millimeters: 0.35 for the handle height, 0.35 for the lock height, and 0.35 for the window height. The door is labeled "101/12" and "101/12".

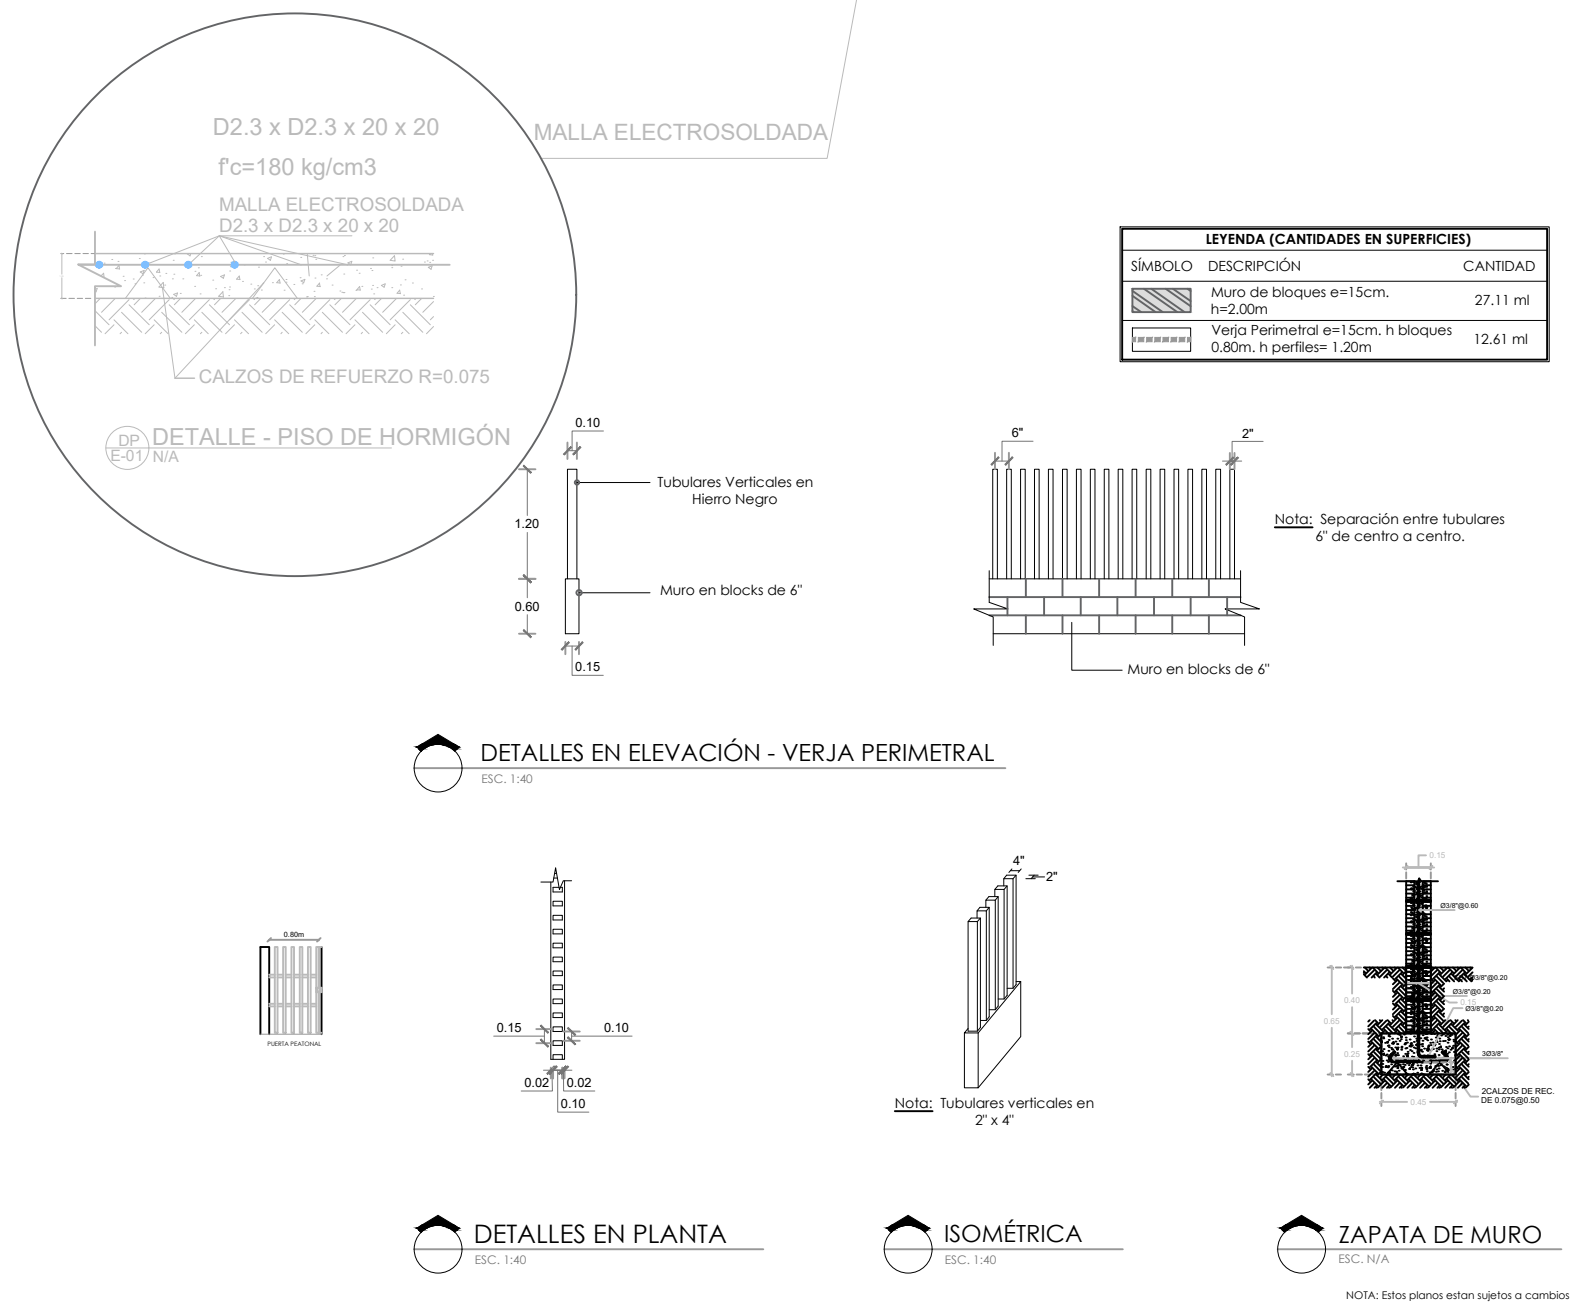

Ave. Dr. Delgado, Esq. Moises García,
Gazcue, Sto. Dgo., R.D.
TEL.: (809)-364-2189 | FAX.: (809)- 688-1665
E-Mail: info@cpadp.gob.do

EQUIPO DE TRABAJO:

DISEÑO ARQUITECTÓNICO
ARQ.

codia 00000 _____

ESTRUTURAL
ING. LEOPOLDO BERROA
codia 00000

HIDRO-SANITARIO
ING. FRANCIS ESTEVEZ
codia 00000 —

SELO DE APROBACIÓN:

FECHA: _____

CONTENIDO:



DETALLES EXTERIORES

ESCALA: 1:175

ABRIL 2026

NO. PÁGINA:

022

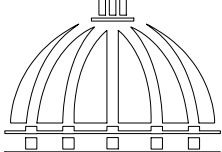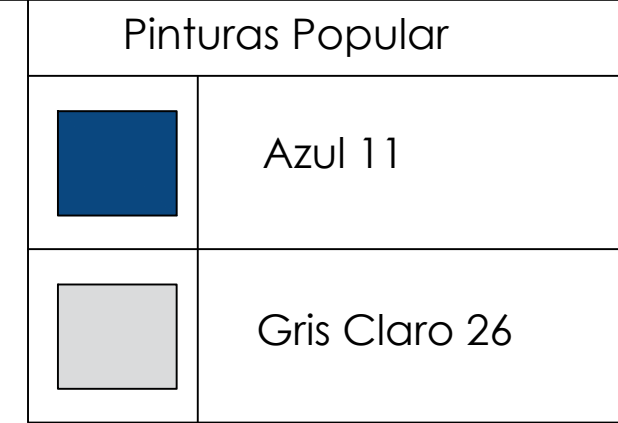

**GOBIERNO DE LA
REPÚBLICA DOMINICANA**

**DIRECCION DE DESARROLLO
PROVINCIAL
(DDP)**

Ave. Dr. Delgado, Esq. Moises García,
Gazcue, Sto. Dgo., R.D.
TEL.: (809)-364-2189 / FAX.: (809)- 688-1665
E-Mail: info@cpadp.gob.do

PROYECTO:

**CONSTRUCCIÓN DESTACAMENTO
POLICIAL T1 PARAJE LAS PAJAS**

MUNICIPIO HATO MAYOR
PROVINCIA HATO MAYOR
República Dominicana

EQUIPO DE TRABAJO:

DISEÑO ARQUITECTÓNICO
ARQ.

codia 00000 —

ENC. INGENIERÍA
ING. FIOR DALIZA BONIFACIO
 codia 00000 _____

ESTRUCTURAL
ING. LEOPOLDO BERROA
codia 00000

ELÉCTRICO
ING. JUAN PEREZ
codia 00000

HIDRO-SANITARIO
ING. FRANCIS ESTEVEZ
codia 00000

SELO DE APROBACIÓN:

FECHA: _____

CONTENIDO:

DETALLES DE LOGOS Y BANDERA


ESCALA: 1:60

ABRIL 2026

NO. PÁGINA:




023

NOTA: Estos planos estan sujetos a cambios

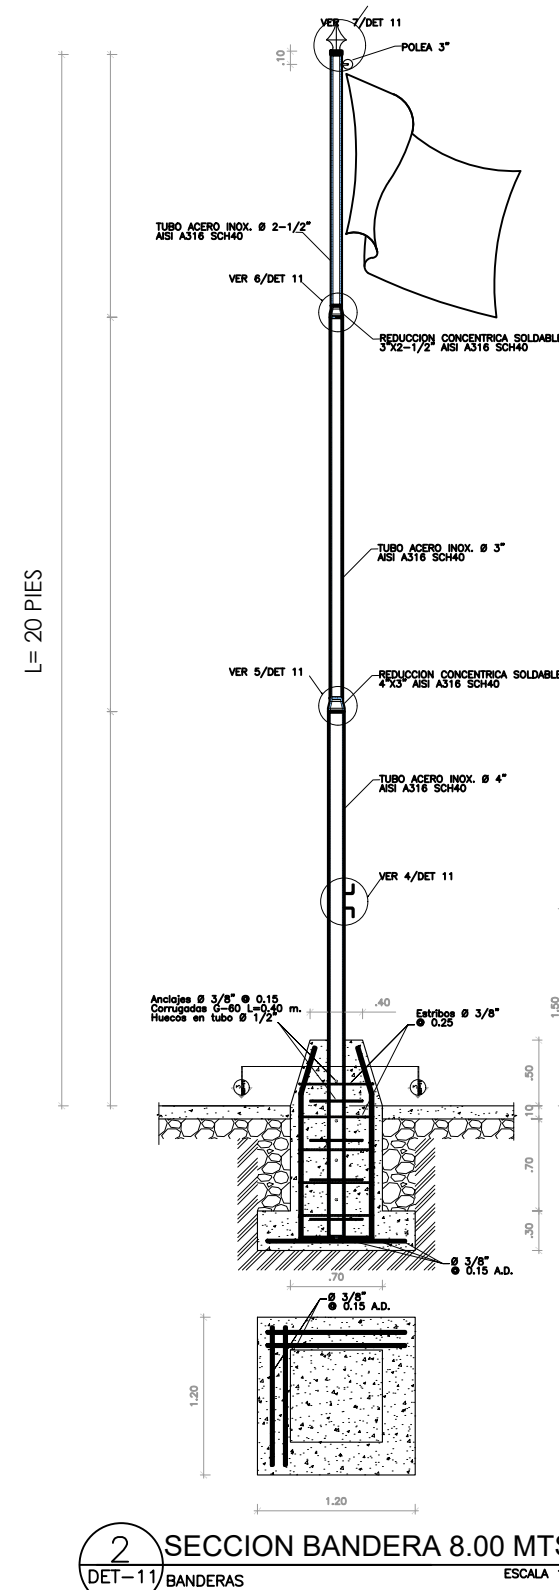


NOIAS :

- A) LOS TUBOS Ø DE ACERO INOXIDABLE DEBEN CUMPLIR CON LAS NORMAS ASTM-A312/ A312M.
- B) TODOS LOS TUBOS Ø DE ACERO INOXIDABLE SERAN AISI-A316 SCH40.
- C) LA SOLDADURA ENTRE TUBOS DE ACERO INOXIDABLE Y ELEMENTOS DE ACERO ASTM A36 DEBRAN CUMPLIR CON LAS NORMAS AWS 5.5
- D) LA SOLDADURA ENTRE TUBOS DE ACERO INOXIDABLE DEBEN CUMPLIR CON LAS NORMAS AWS 5.4
- B) MATERIALES:
 - $f'c=210\text{KG}/\text{CM}^2$
 - $f_y=4,200\text{KG}/\text{CM}^2$ (VARILLAS CORRUGADAS DE ACERO ASTM A576 G-60)
 - $f_y= 30\text{Ksi}$ (TUBOS ACERO INOXIDABLE AISI 316 SCH40)
 - ELECTRODOS E316-16 (SOLDADURA ENTRE TUBOS AISI 316 SCH40)
 - ELECTRODOS E09MoL-16 (SOLDADURA ENTRE TUBOS AISI 316 SCH40)
 - Y ELEMENTOS DE ACERO ASTM A36.
- H) EL RECUBRIMIENTO DEL ACERO EN LAS FUNDACIONES SERA DE 0.07 MT.
- D) LOS ELECTRODOS SE MANTENDRAN EN HORNO DE SECADO A 300 GRADOS CELSIUS PARA EVITAR HUMEDAD EN LOS MISMOS QUE PUEDAN CAUSAR POROSIDAD EN LA SOLDADURA.
- H) NO DEBERA REALIZARSE SOLDADURA MEDIANTE PROCESO DE PUNTEADO PARA GARANTIZAR LA INTEGRIDAD DEL MATERIAL INOXIDABLE.

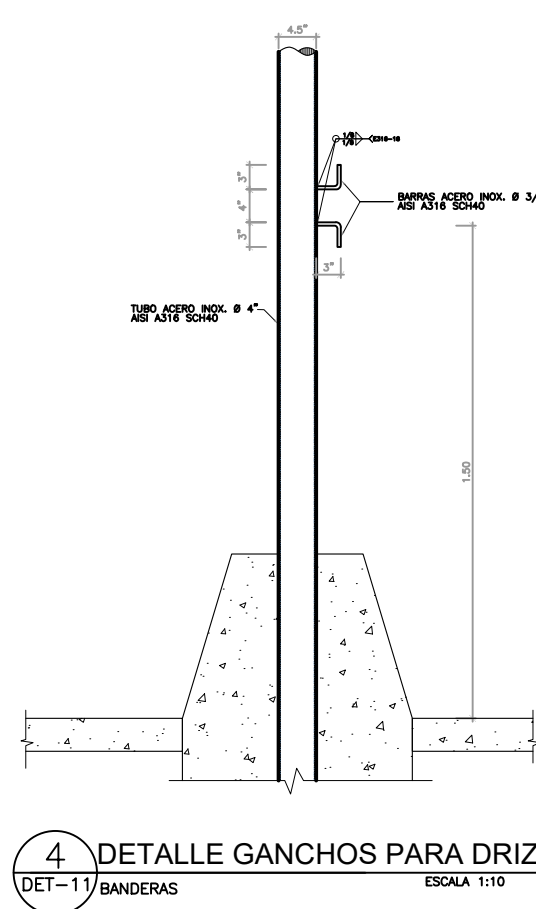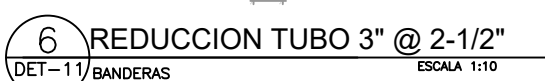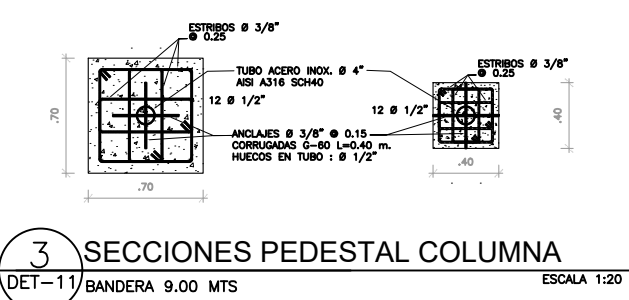


NOTA: EL ASTA DE BANDERA DE LA
REPUBLICA DOMINICANA SERA DE 20 PIES
EL ASTA DE BANDERA DE LA POLICIA
NACIONAL SERA DE 19 PIES



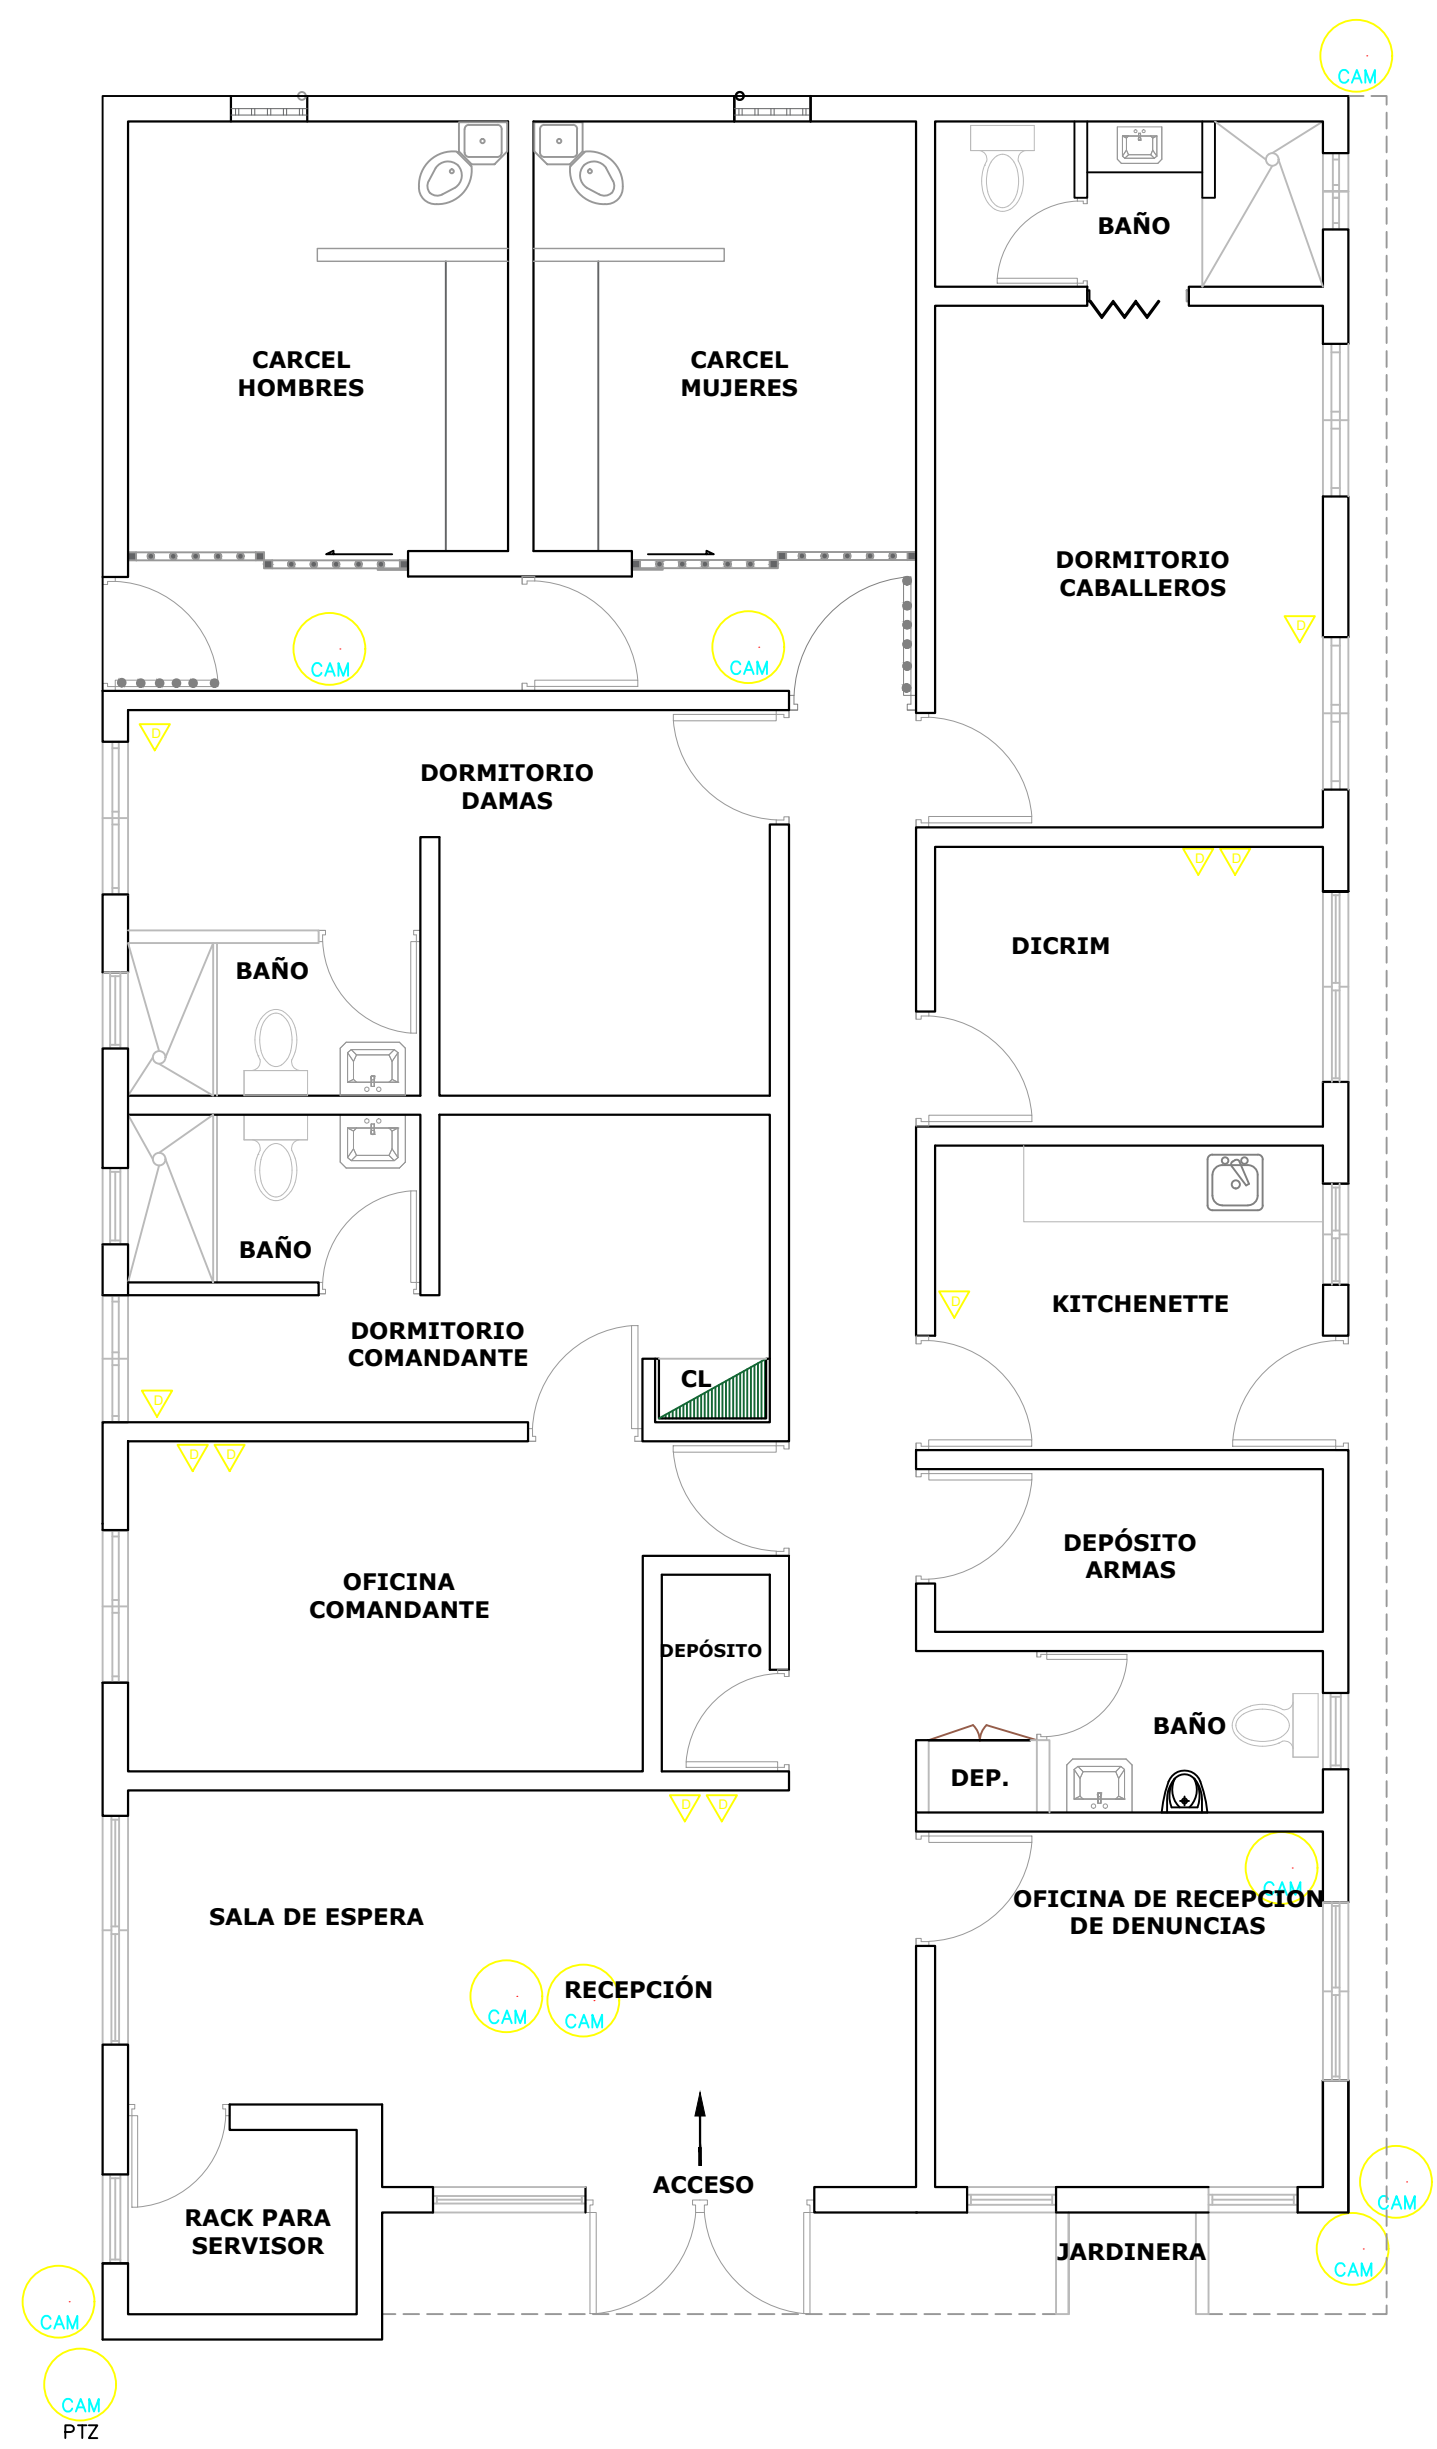

TODAS LAS SALIDAS DE DATA Y DE CCTV, DEBEN CANALIZADAS HASTA ELCUARTO PARA RACK DE SERVIDOR

*NOTA: ESTOS PLANOS PUEDEN SER MODIFICADOS Y/O ADECUADOS EN CAMPO

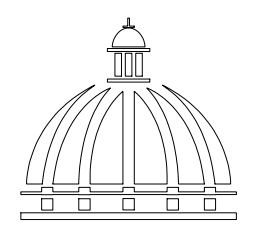

**GOBIERNO DE LA
REPÚBLICA DOMINICANA**
**DIRECCION DE DESARROLLO
PROVINCIAL
(DDP)**
Ave. Dr. Delgado, Esq. Moises García,
Gazcue, Sto. Dgo., R.D.
TEL.: (809)-364-2189 | FAX.: (809)- 688-1665
E-Mail: info@cpadp.gob.do

PROYECTO:
**CONSTRUCCIÓN DESTACAMENTO
POLICIAL T1 PARAJE LAS PAJAS**
MUNICIPIO HATO MAYOR
PROVINCIA HATO MAYOR
República Dominicana

EQUIPO DE TRABAJO:
DISEÑO ARQUITECTÓNICO
ARQ. _____
codia 00000
ENC. INGENIERÍA
ING. FIOR DALIZA BONIFACIO
codia 00000
ESTRUCTURAL
ING. LEOPOLDO BERROA
codia 00000
ELÉCTRICO
ING. JUAN PEREZ
codia 00000
HIDRO-SANITARIO
ING. FRANCIS ESTEVEZ
codia 00000

SELLO DE APROBACIÓN:

FECHA: _____

CONTENIDO:

**PLANTA DE CÁMARAS
Y DATA**





ESCALA:

1:60

ABRIL 2026

NO. PÁGINA:


024

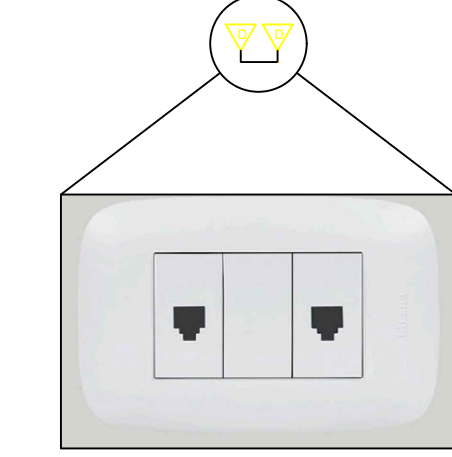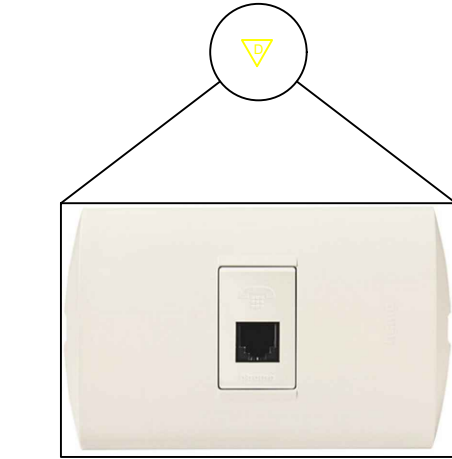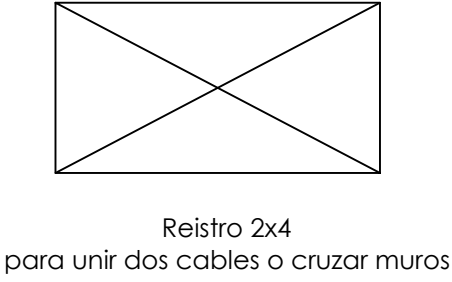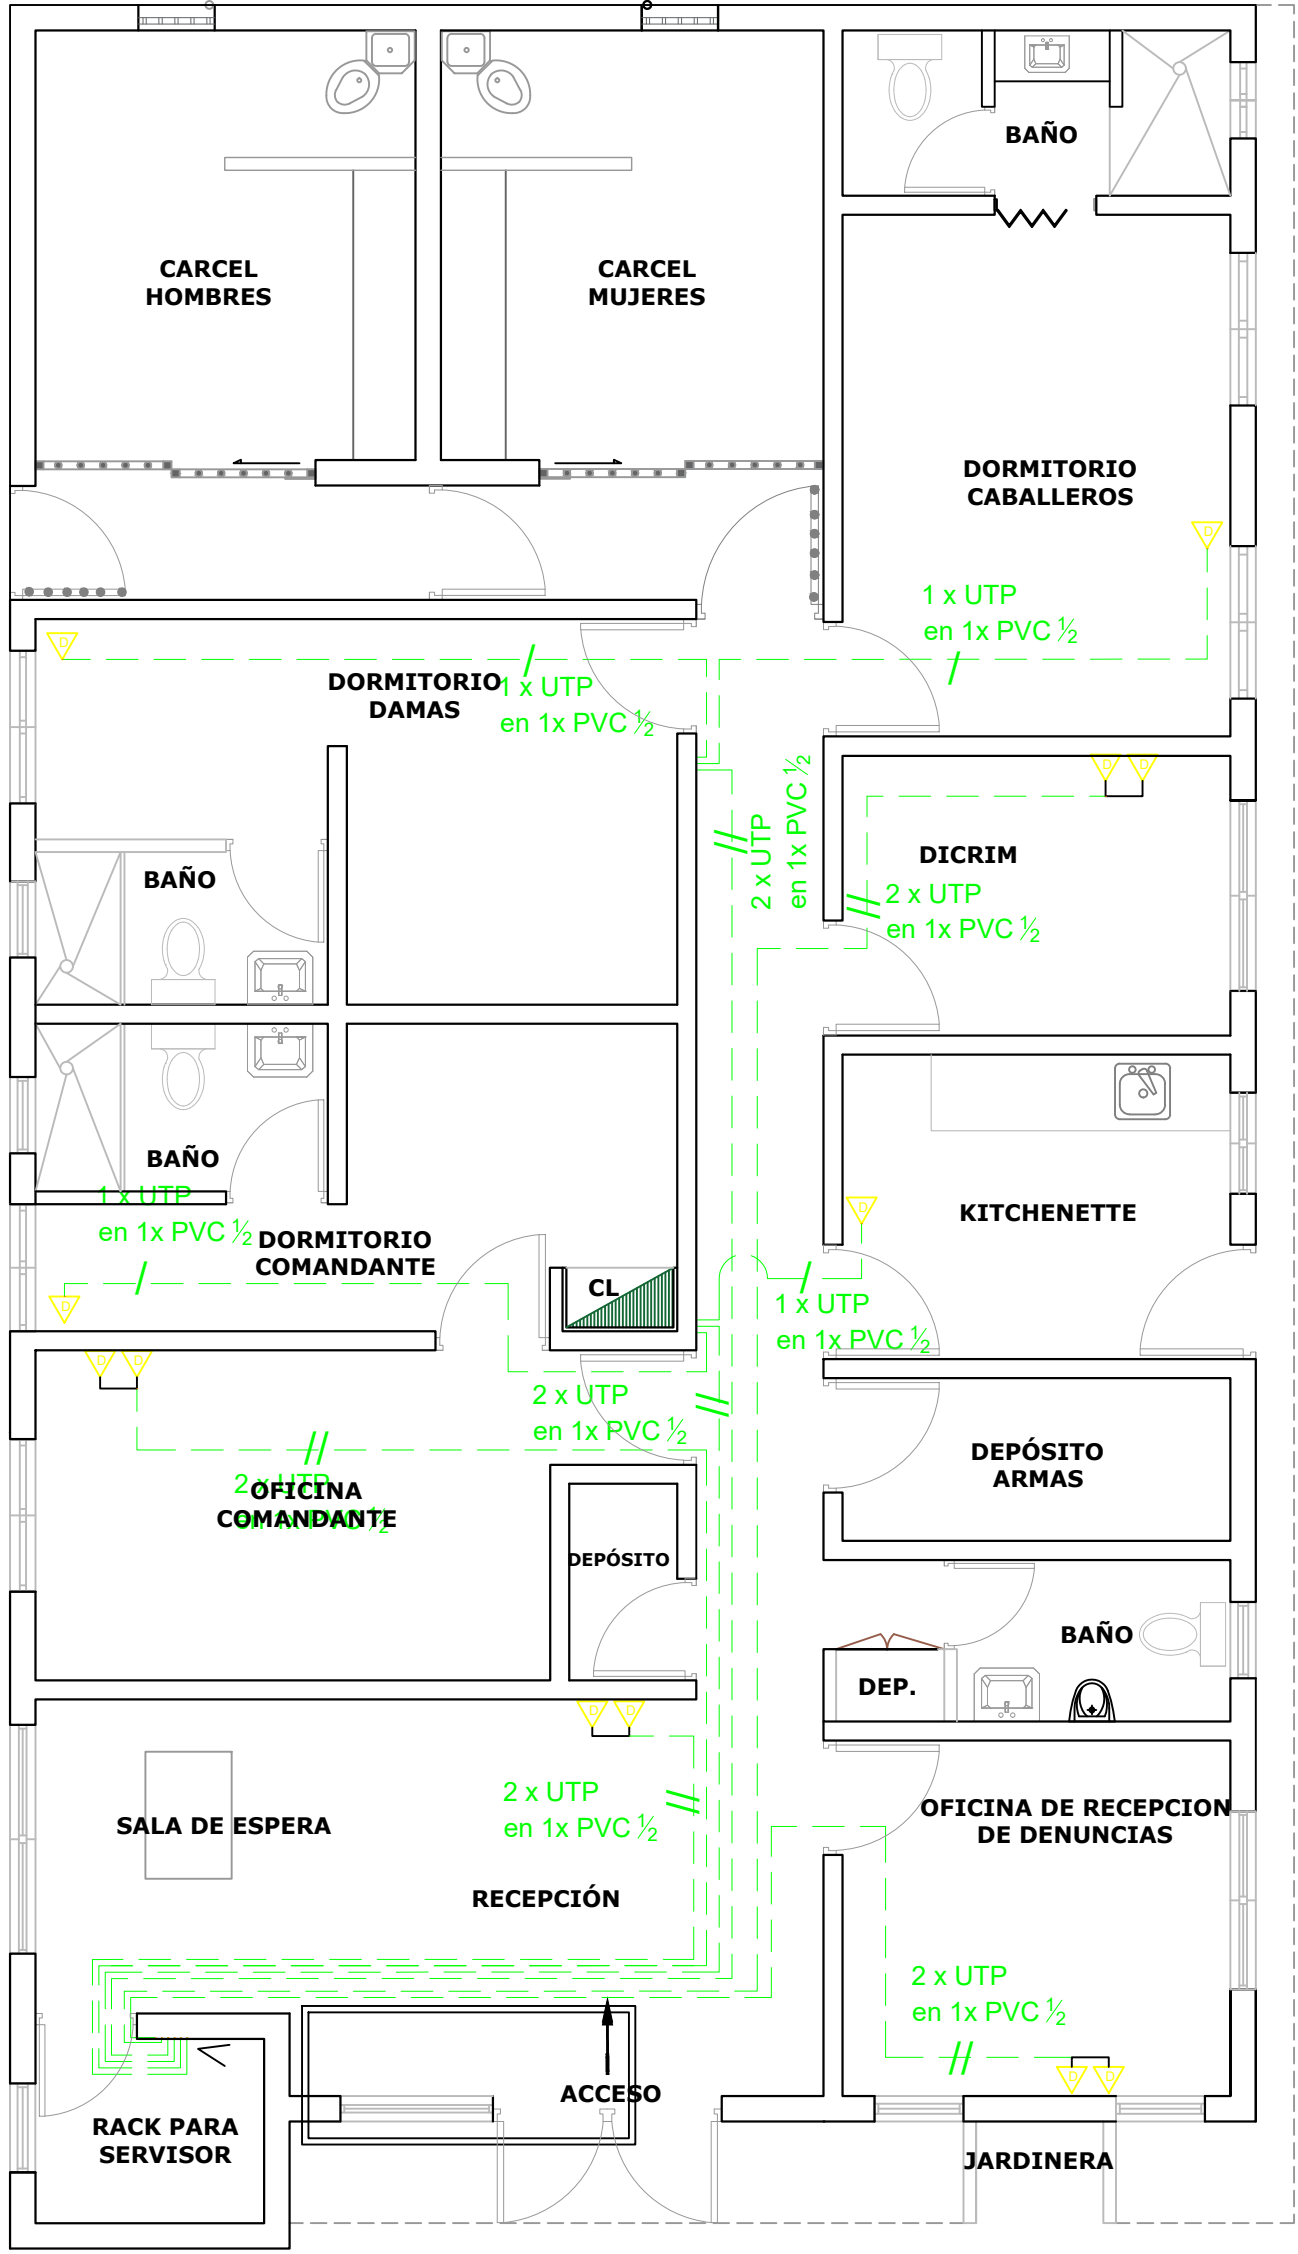

- EMT por encima del nivel de plafón
- EMT por encima del nivel de plafón
- PVC por debajo del nivel de piso para camaras
- PVC por debajo del nivel de piso para data

NOTAS:
1. Cada tubería no debe contener más de dos cables de data,
2. Para las cámaras del parqueo se realizará un doble alambrado porque se usara una camara PTZ
DETALLE - LEYENDA DE LOS ALIMENTADORES

TODAS LAS SALIDAS DE DATA Y DE CCTV, DEBEN CANALIZADAS HASTA EL CUARTO PARA RACK DE SERVIDOR
*NOTA: ESTOS PLANOS PUEDEN SER MODIFICADOS Y/O ADECUADOS EN CAMPO

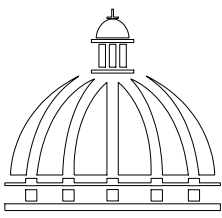

GOBIERNO DE LA
REPÚBLICA DOMINICANA

DIRECCION DE DESARROLLO
PROVINCIAL
(DDP)

Ave. Dr. Delgado, Esq. Moises García,
Gazcue, Sto. Dgo., R.D.
TEL.: (809)-364-2189 | FAX.: (809)- 688-1665
E-Mail: info@cpadp.gob.do

PROYECTO:
**CONSTRUCCIÓN DESTACAMENTO
POLICIAL T1 PARAJE LAS PAJAS**
MUNICIPIO HATO MAYOR
PROVINCIA HATO MAYOR
República Dominicana

EQUIPO DE TRABAJO:
DISEÑO ARQUITECTÓNICO
ARQ. _____
codia 00000

ENC. INGENIERÍA
ING. FIOR DALIZA BONIFACIO
codia 00000

ESTRUCTURAL
ING. LEOPOLDO BERROA
codia 00000

ELÉCTRICO
ING. JUAN PEREZ
codia 00000

HIDRO-SANITARIO
ING. FRANCIS ESTEVEZ
codia 00000

SELLO DE APROBACIÓN:

FECHA: _____



CONTENIDO:
**PLANTA DE
INSTALACIÓN DE DATA
-DETALLES**

ESCALA:


ABRIL 2026

NO. PÁGINA:


025

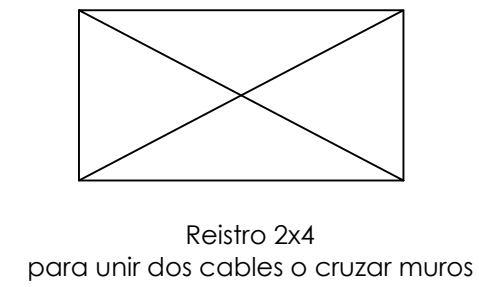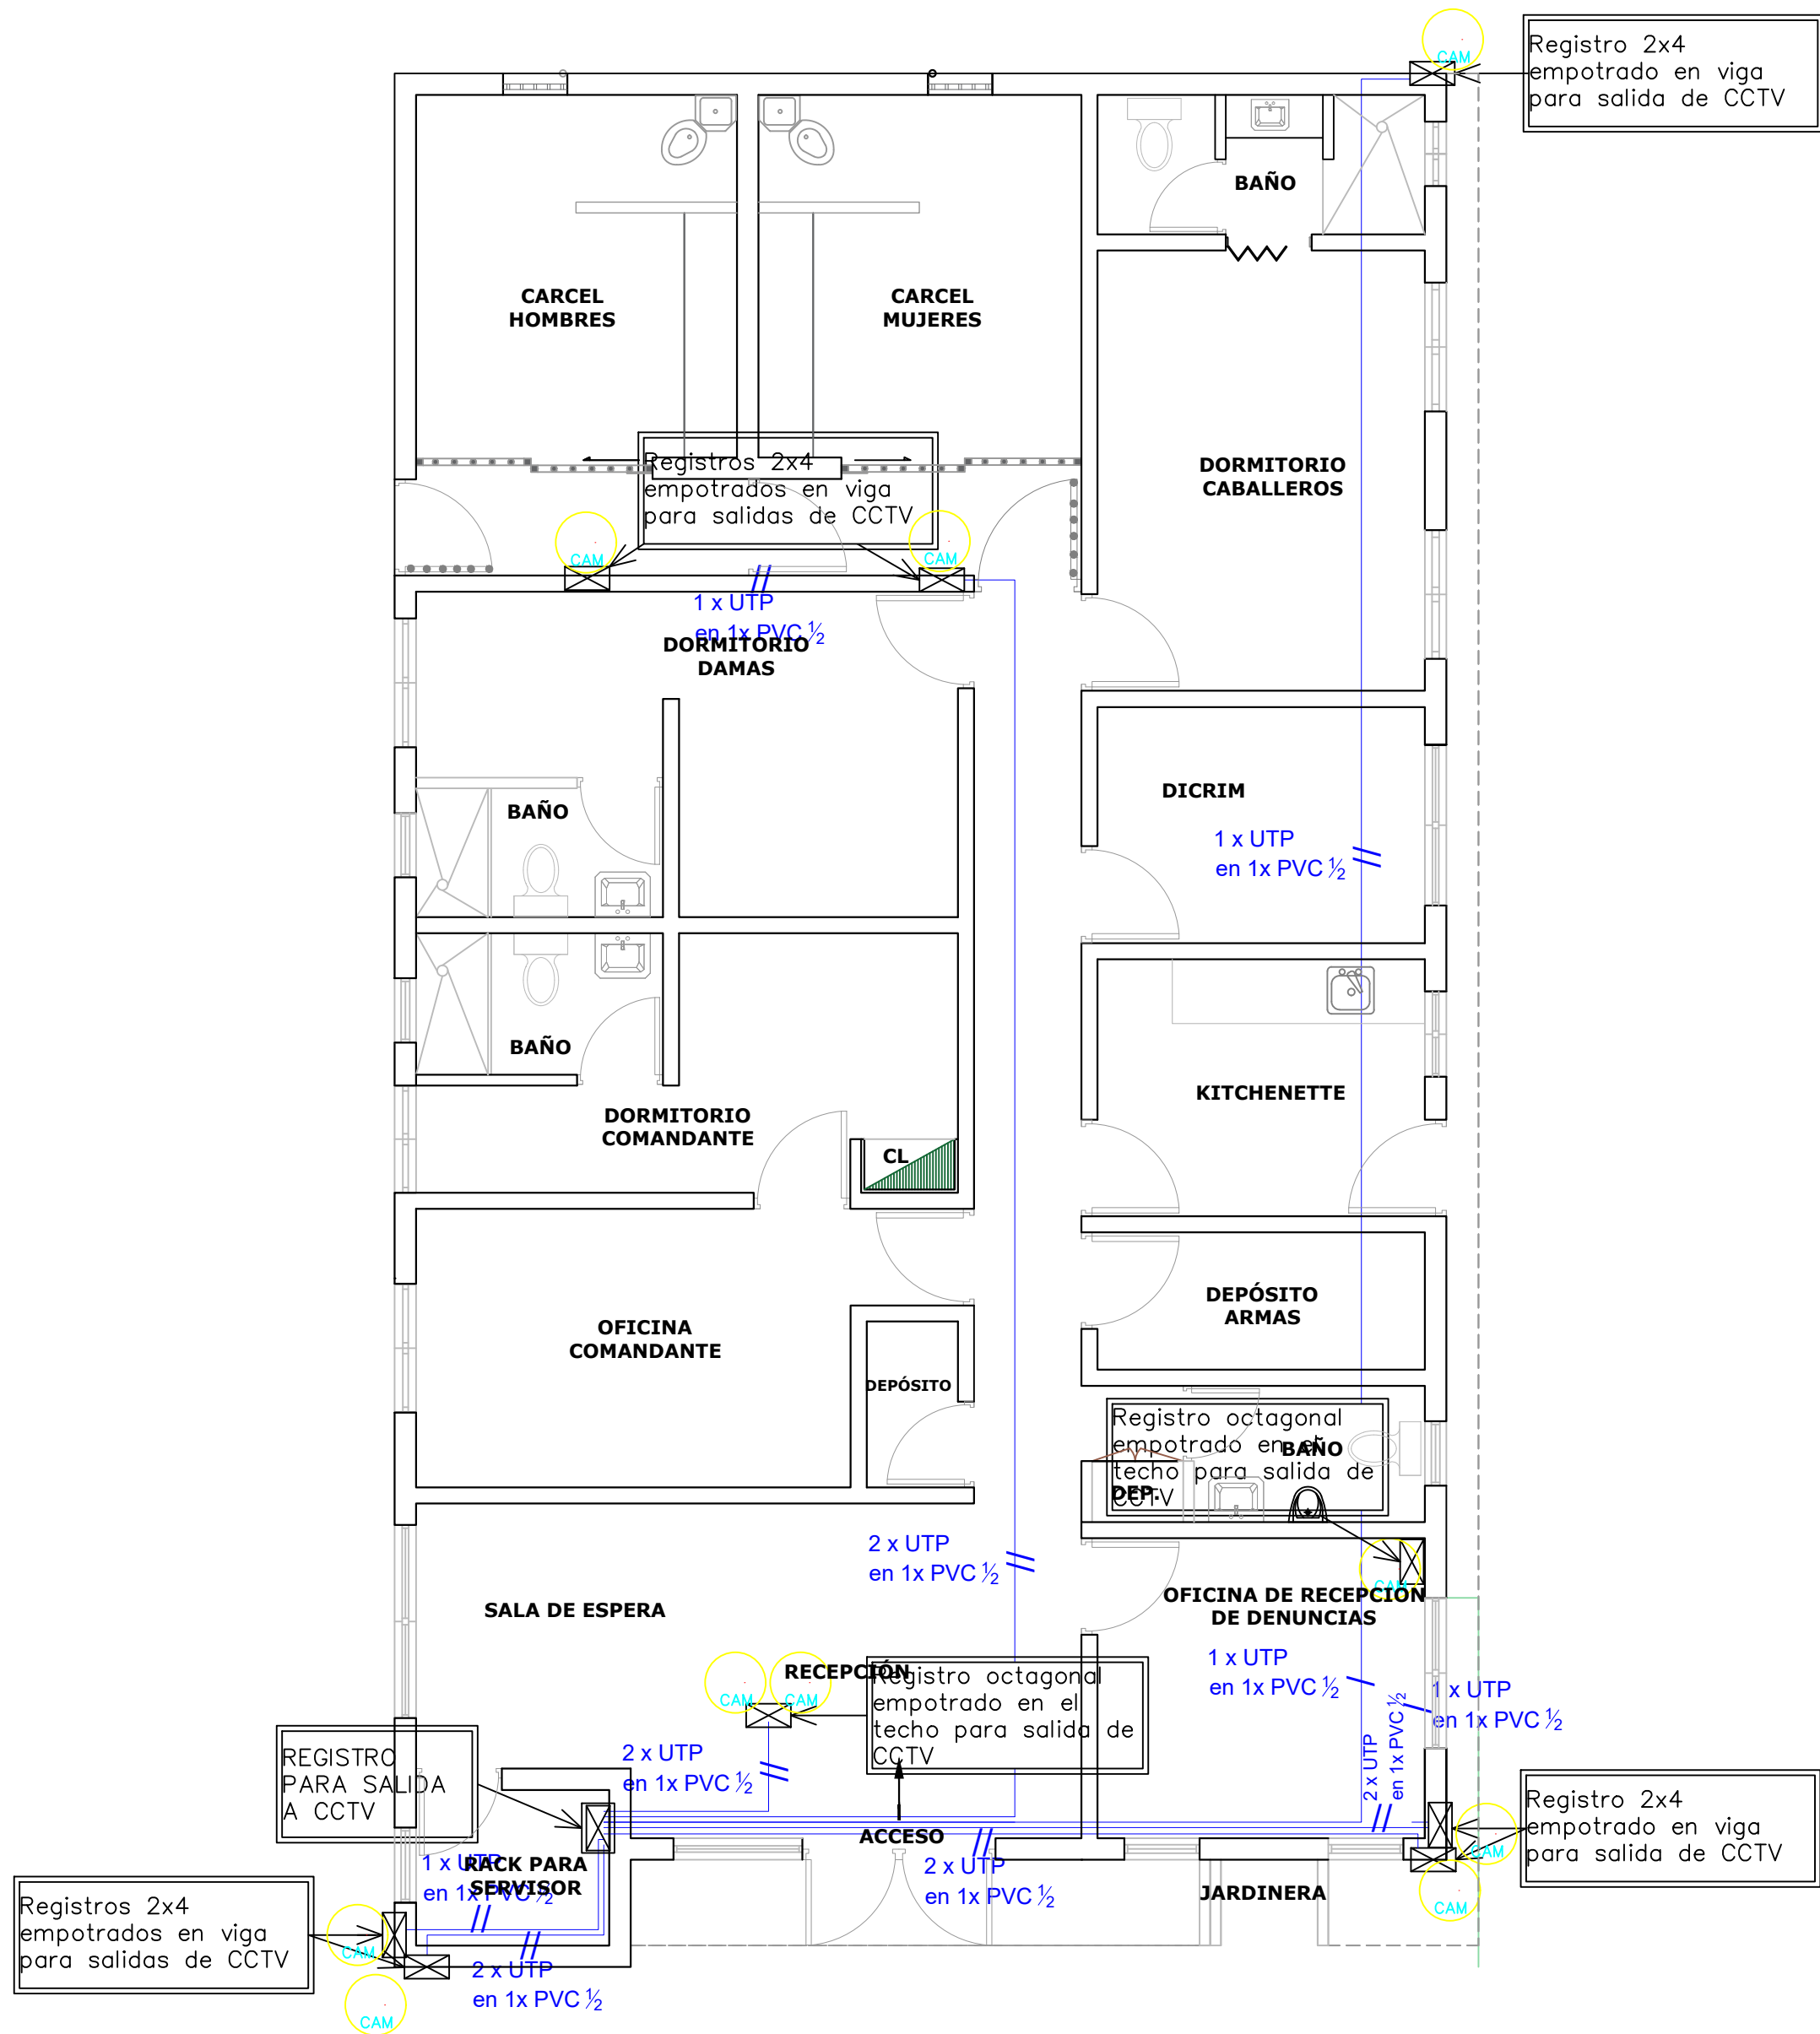

Registro 2x4
empotrado en viga
para salida de CCTV

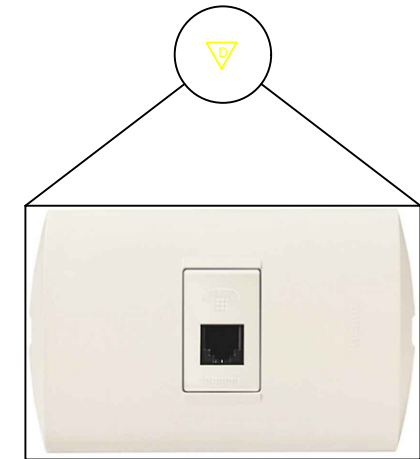

TOMA DE DATA DOBLE

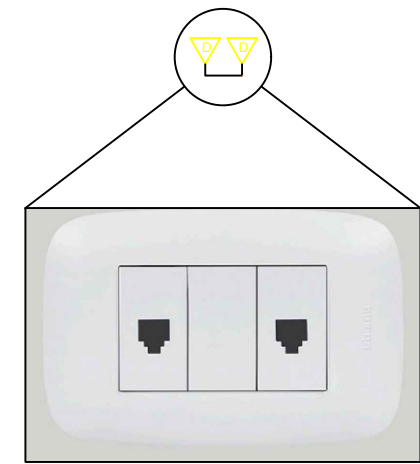

TOMA DE DATA DOBLE


- EMT por encima del nivel de plafón
- EMT por encima del nivel de plafón
- PVC por debajo del nivel de piso para camaras
- PVC por debajo del nivel de piso para data

NOTAS:
1. Cada tubería no debe contener más de dos cables de data,
2. Para las cámaras del parqueo se realizará un doble alambreado porque se usará una cámara PTZ
DETALLE - LEYENDA DE LOS ALIMENTADORES

Registro 2x4
empotrado en viga
para salida de CCTV

TODAS LAS SALIDAS DE DATA Y DE CCTV, DEBEN CANALIZADAS HASTA EL CUARTO PARA RACK DE SERVIDOR

*NOTA: ESTOS PLANOS PUEDEN SER MODIFICADOS Y/O ADECUADOS EN CAMPO

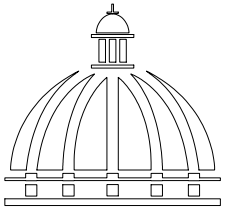

GOBIERNO DE LA
REPÚBLICA DOMINICANA

DIRECCION DE DESARROLLO
PROVINCIAL
(DDP)

Ave. Dr. Delgado, Esq. Moises García,
Gazcue, Sto. Dgo., R.D.
TEL.: (809)-364-2189 | FAX.: (809)- 688-1665
E-Mail: info@cpadp.gob.do

PROYECTO:
**CONSTRUCCIÓN DESTACAMENTO
POLICIAL T1 PARA LAS PAJAS**
MUNICIPIO HATO MAYOR
PROVINCIA HATO MAYOR
República Dominicana

EQUIPO DE TRABAJO:
DISEÑO ARQUITECTÓNICO
ARQ. _____
codia 00000

ENC. INGENIERÍA
ING. FIOR DALIZA BONIFACIO
codia 00000

ESTRUCTURAL
ING. LEOPOLDO BERROA
codia 00000

ELÉCTRICO
ING. JUAN PEREZ
codia 00000

HIDRO-SANITARIO
ING. FRANCIS ESTEVEZ
codia 00000

SELLO DE APROBACIÓN:

FECHA: _____


CONTENIDO:
**PLANTA DE INSTALACIÓN
CÁMERA DE SEGURIDAD
-DETALLES**

ESCALA: _____

ABRIL 2026


NO. PÁGINA:

026

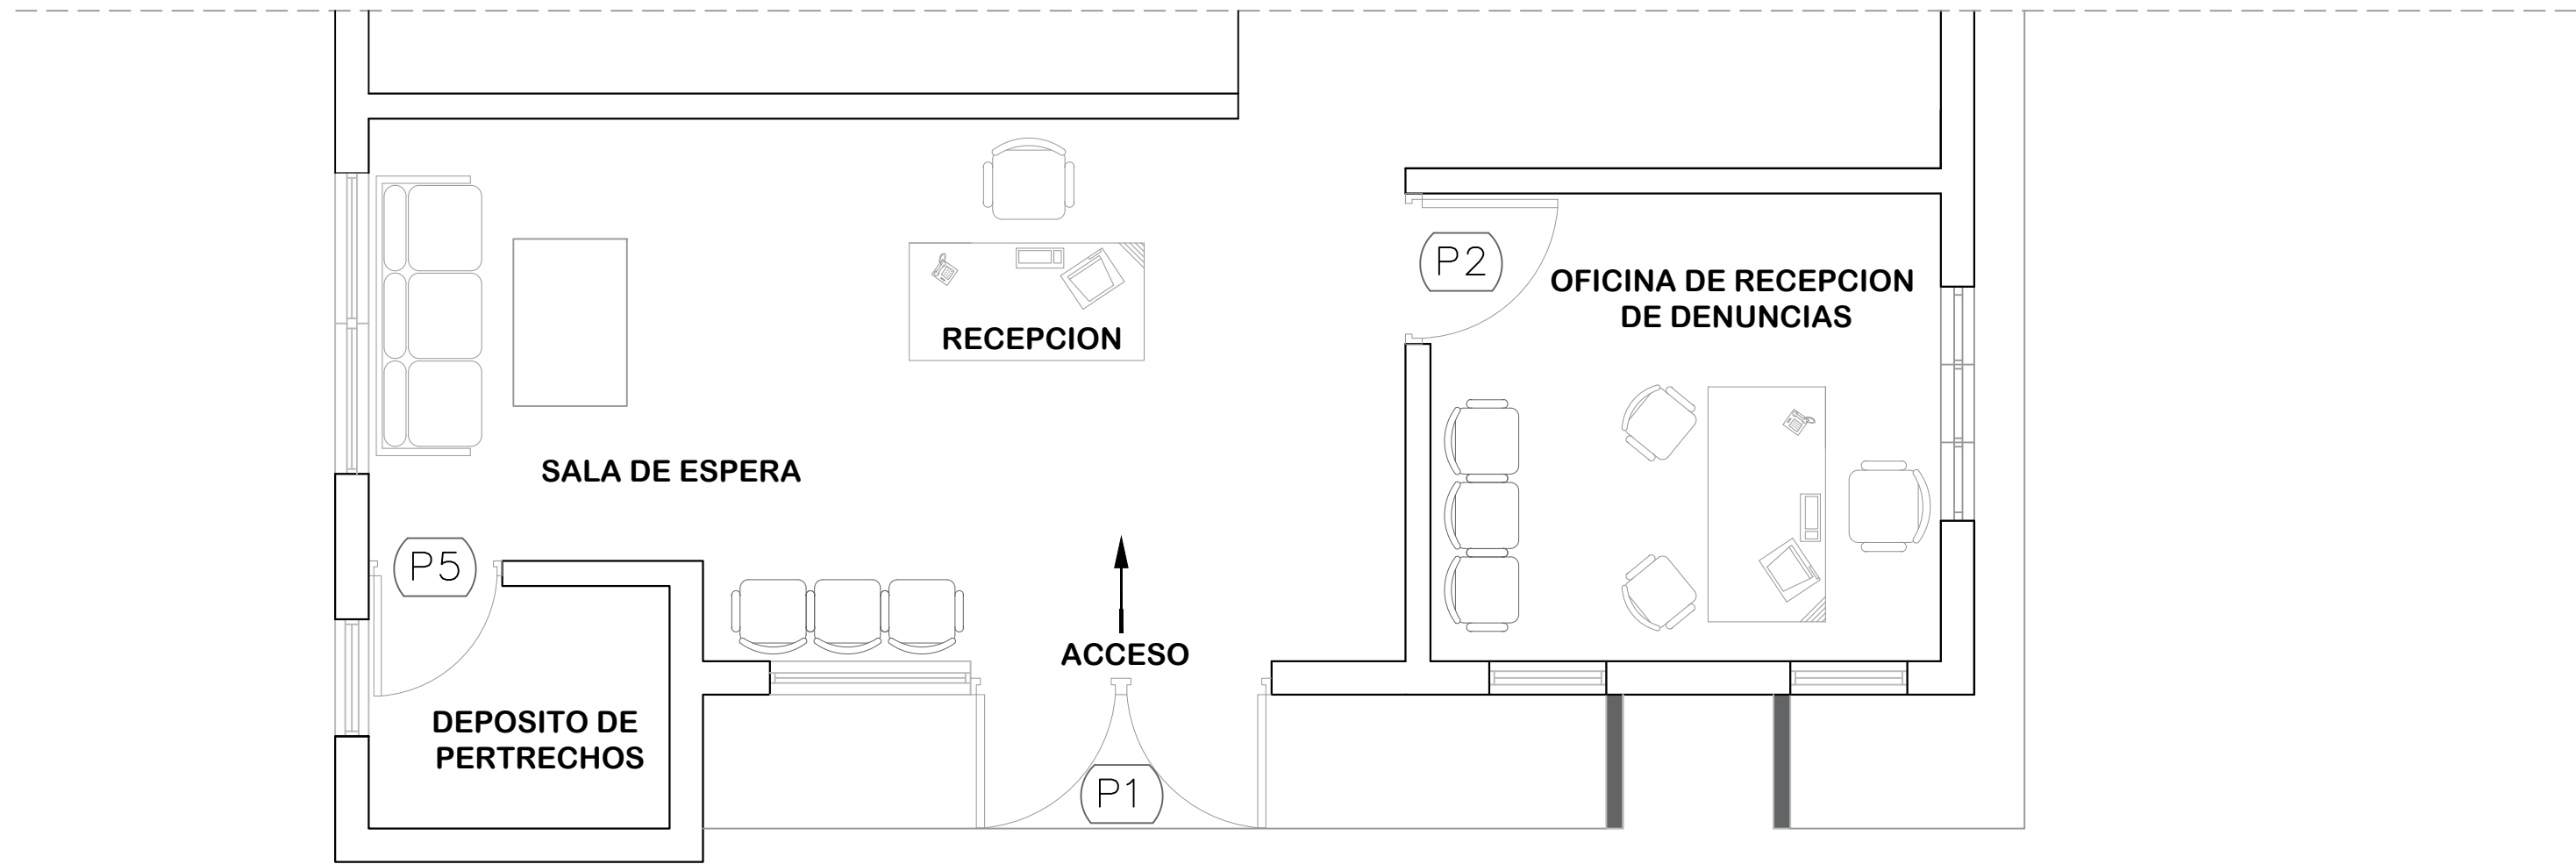

ELEVACIÓN FRONTAL
ESC. 1:40

*NOTA: ESTOS PLANOS PUEDEN SER MODIFICADOS Y/O ADECUADOS EN CAMPO

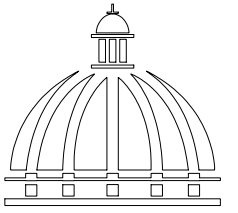

GOBIERNO DE LA
REPÚBLICA DOMINICANA

DIRECCION DE DESARROLLO
PROVINCIAL
(DDP)

Ave. Dr. Delgado, Esq. Moises García,
Gazcue, Sto. Dgo., R.D.
TEL.: (809)-364-2189 | FAX.: (809)- 688-1665
E-Mail: info@cpadp.gob.do

PROYECTO:
**CONSTRUCCIÓN DESTACAMENTO
POLICIAL T1 PARAJE LAS PAJAS**
MUNICIPIO HATO MAYOR
PROVINCIA HATO MAYOR
República Dominicana

EQUIPO DE TRABAJO:

DISEÑO ARQUITECTÓNICO
ARQ.

codia 00000

ENC. INGENIERÍA
ING. FIOR DALIZA BONIFACIO
codia 00000

ESTRUCTURAL
ING. LEOPOLDO BERROA
codia 00000

ELÉCTRICO
ING. JUAN PEREZ
codia 00000

HIDRO-SANITARIO
ING. FRANCIS ESTEVEZ
codia 00000

SELLO DE APROBACIÓN:

FECHA:

CONTENIDO:
**DETALLE COLOCACIÓN
PERFILES FACHADA**


ESCALA:


1:40


ABRIL 2026


NO. PÁGINA:


027

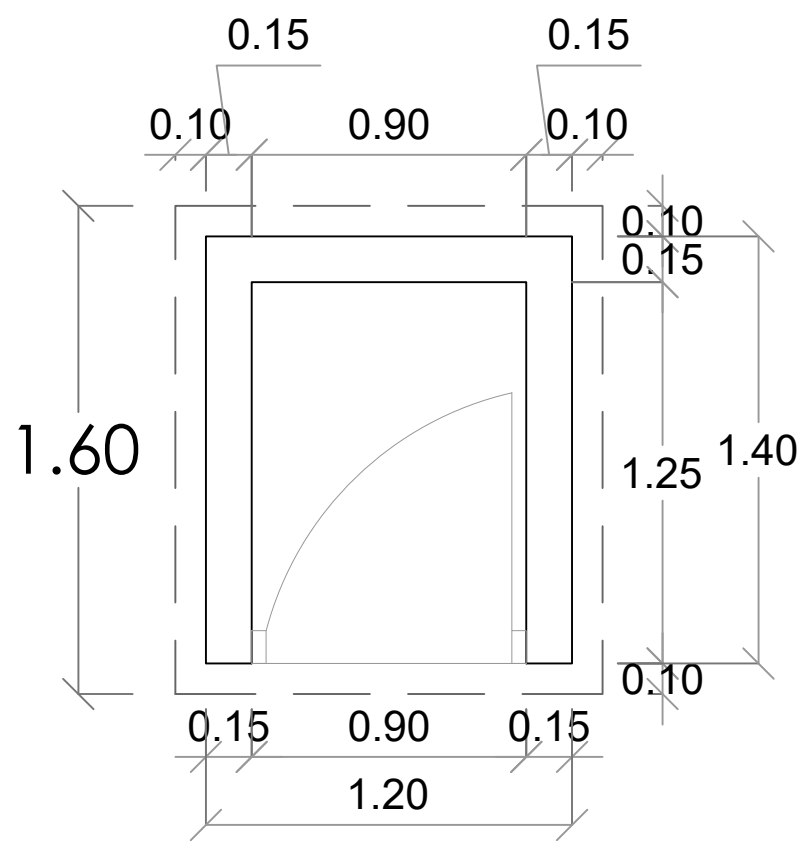


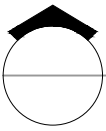
 PLANTA-CASETA DE BOMBA
ESC. 1:25

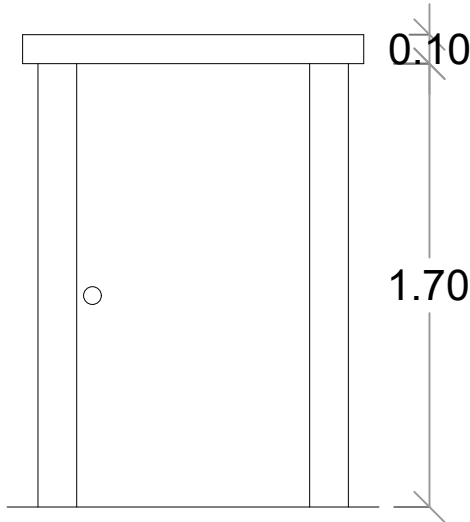


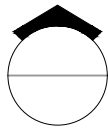
 ELEVACIÓN FRONTAL
ESC. 1:25

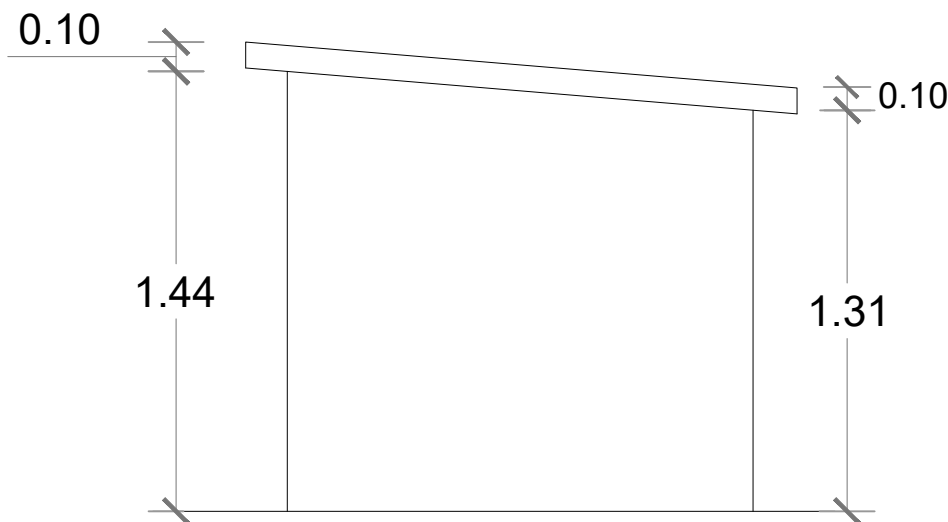


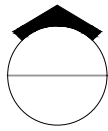
 ELEVACIÓN LATERAL DERECHA
ESC. 1:25

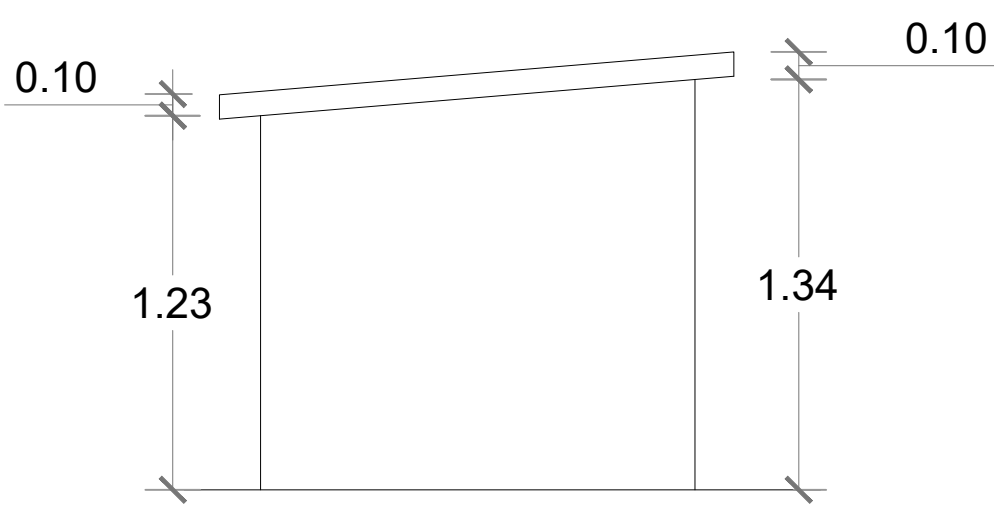

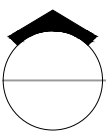
 ELEVACIÓN LATERAL IZQUIERDA
ESC. 1:25

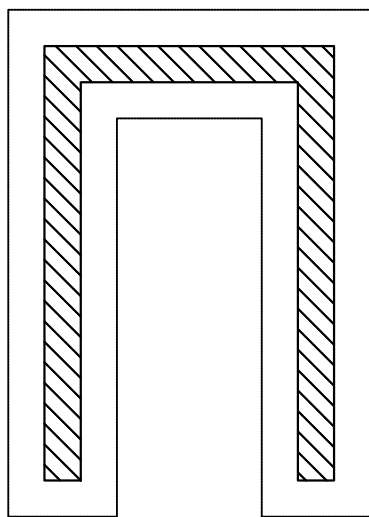


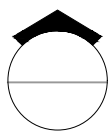
 PLANTA DE CIMIENTOS
ESC. 1:25

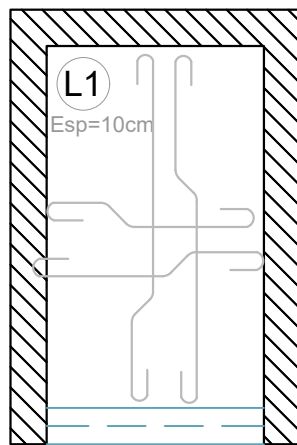

D1

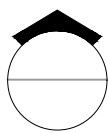 ESTRUCTURA TECHO
ESC. 1:25

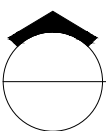 DETALLE CASETA DE BOMBA
1:25

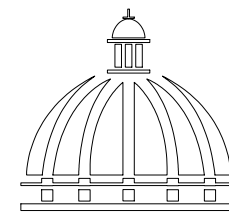

GOBIERNO DE LA
REPÚBLICA DOMINICANA

DIRECCION DE DESARROLLO
PROVINCIAL
(DDP)

Ave. Dr. Delgado, Esq. Moises García,
Gazcue, Sto. Dgo., R.D.
TEL.: (809)-364-2189 | FAX.: (809)- 688-1665
E-Mail: info@cpadp.gob.do

PROYECTO:
**CONSTRUCCIÓN DESTACAMENTO
POLICIAL T1 PARAJE LAS PAJAS**
MUNICIPIO HATO MAYOR
PROVINCIA HATO MAYOR
República Dominicana

EQUIPO DE TRABAJO:

DISEÑO ARQUITECTÓNICO
ARQ. _____
codia 00000

ENC. INGENIERÍA
ING. FIOR DALIZA BONIFACIO
codia 00000

ESTRUCTURAL
ING. LEOPOLDO BERROA
codia 00000

ELÉCTRICO
ING. JUAN PEREZ
codia 00000

HIDRO-SANITARIO
ING. FRANCIS ESTEVEZ
codia 00000

SELLO DE APROBACIÓN:

FECHA: _____

CONTENIDO:

CASETA DE BOMBA

ESCALA:

1:25

ABRIL 2026

NO. PÁGINA:

028