


PROYECTO:


**CONSTRUCCIÓN CANCHA DE
BALONCESTO MATA PALACIO,
MUNICIPIO HATO MAYOR, PROVINCIA
HATO MAYOR**

2026

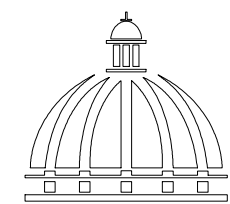


**GOBIERNO DE LA
REPÚBLICA DOMINICANA**

**COMISION PRESIDENCIAL DE APOYO
AL DESARROLLO PROVINCIAL
CPADP**

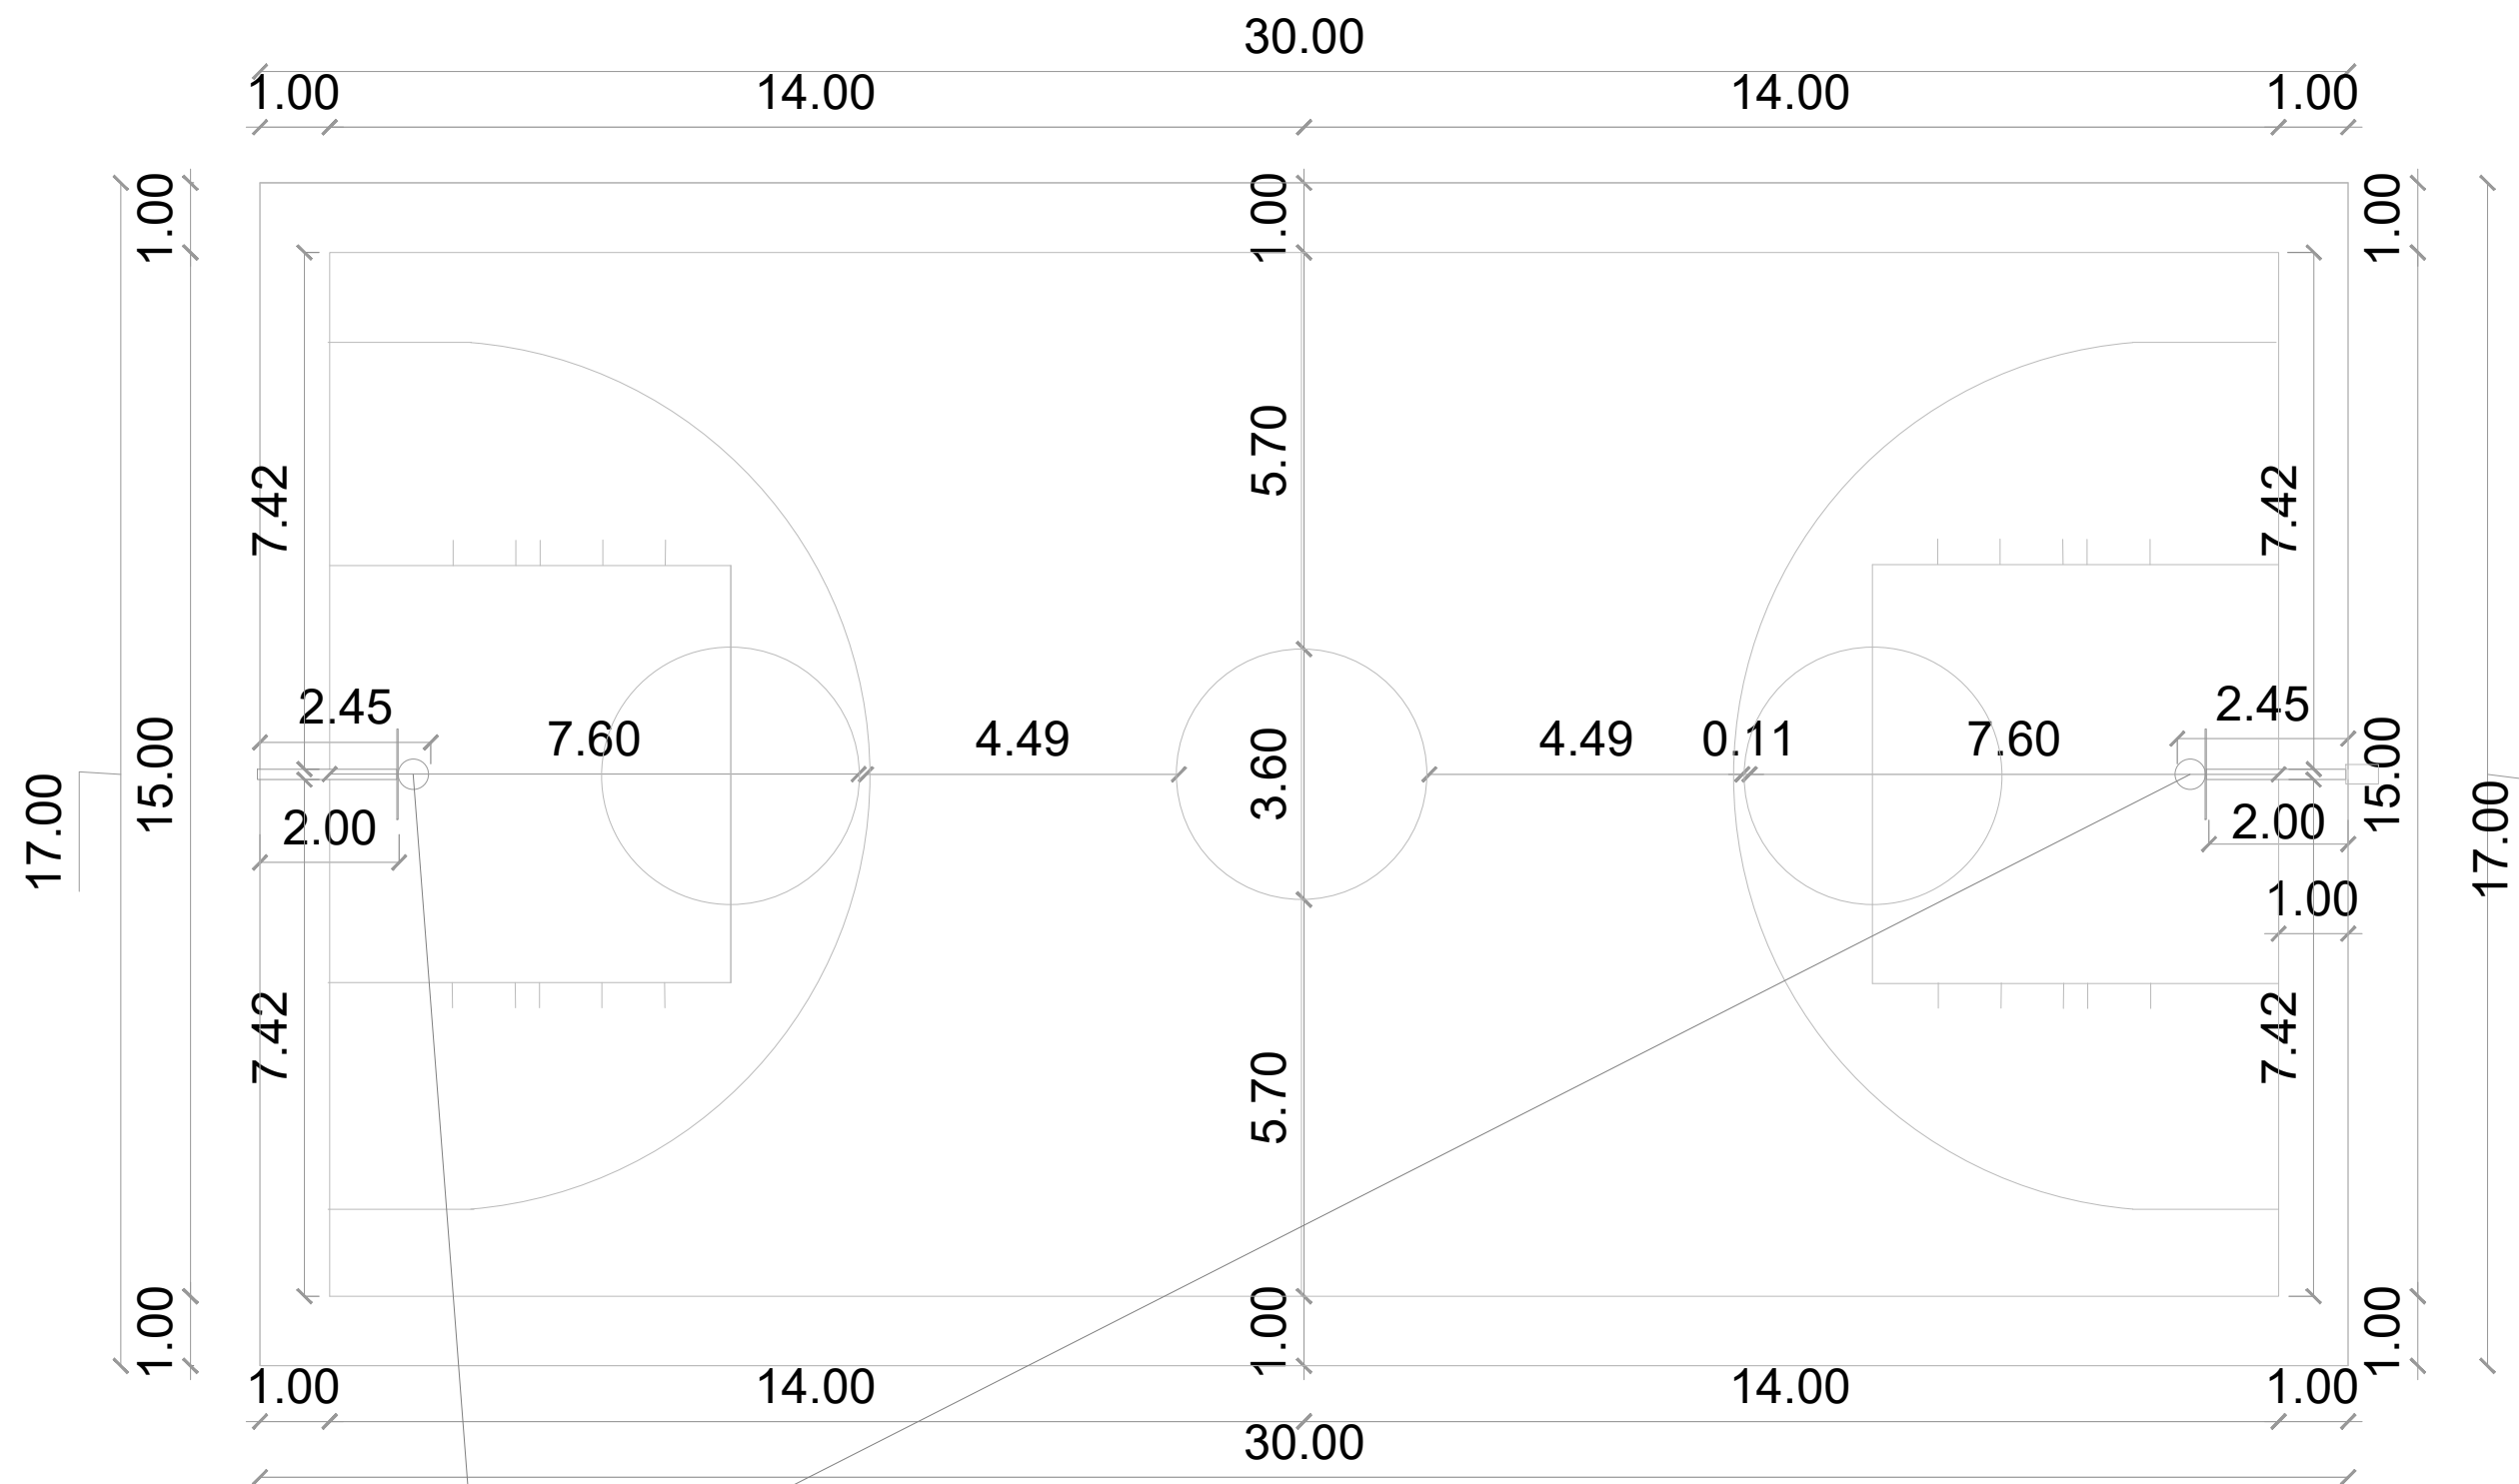

Equipamiento de dos tableros móviles marca Spalding

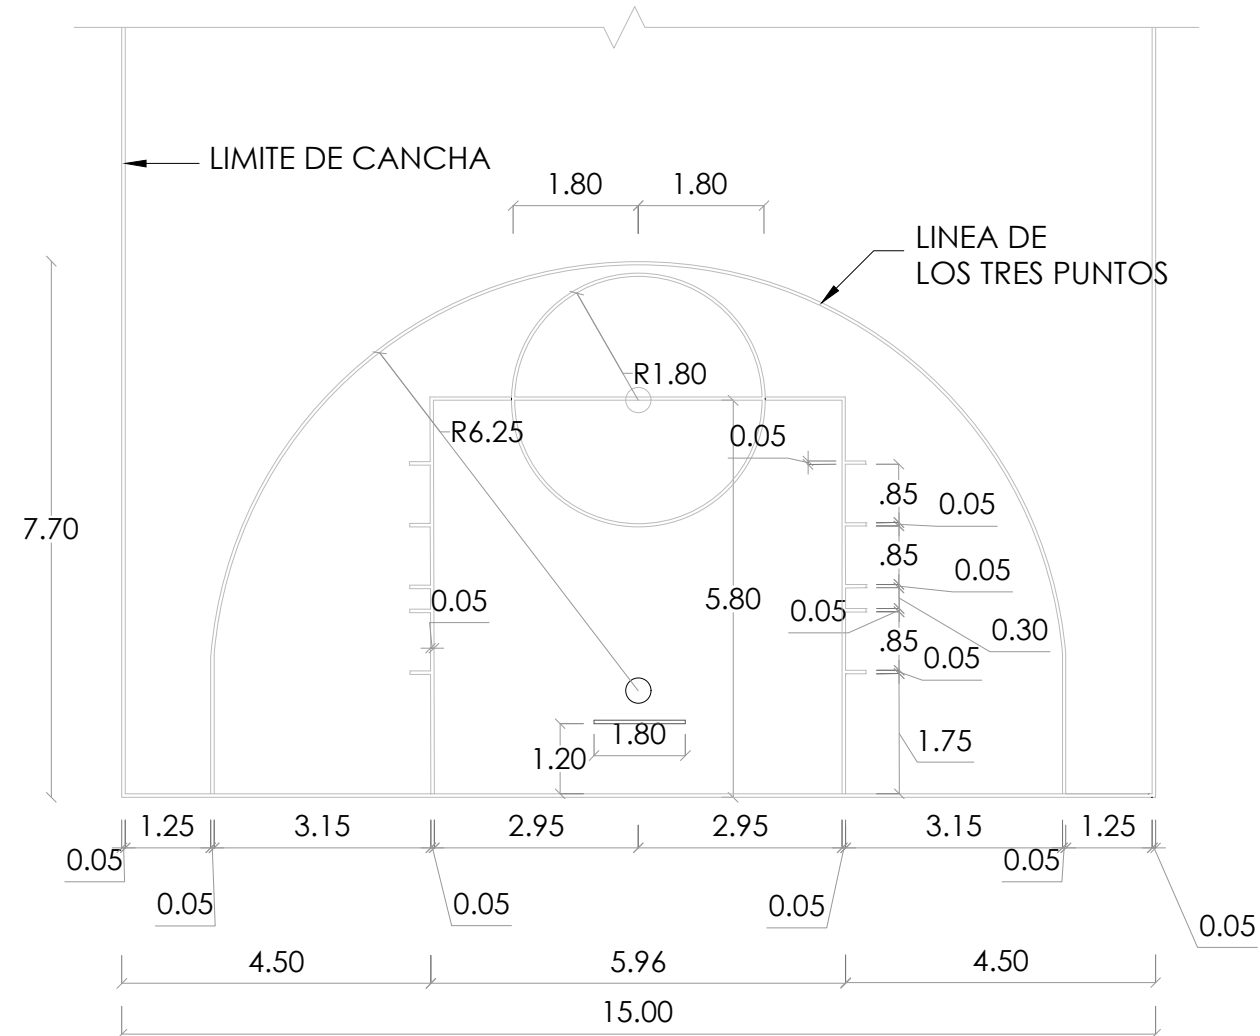

DIRECCION DE DESARROLLO
PROVINCIAL DDP



Ave. Dr. Delgado, Esq. Moises Garcia,
Gazcue, Sto. Dgo., R.D.
TEL.: (809)-364-2189 | FAX.: (809)- 688-1665
E-Mail: info@cpadp.gob.do

PROYECTO:
CONSTRUCCIÓN CANCHA DE
BALONCESTO MATA PALACIO,
MUNICIPIO HATO MAYOR, PROVINCIA
HATO MAYOR
REPUBLICA DOMINICANA

EQUIPO DE TRABAJO:
DISEÑO ARQUITECTÓNICO
ARQ. JENNIFER PINALES
codia 00000

ENC. INGENIERÍA
ING. JUNIOR MARTINEZ
codia 00000

ESTRUCTURAL
ING.
codia 00000

ELÉCTRICO
ING.
codia 00000

HIDRO-SANITARIO
ING.
codia 00000

SELLO DE APROBACIÓN:

FECHA:

CONTENIDO:

DETALLES DE CANCHA


ESCALA:

1:100

SEPTIEMBRE 2026

NO. PÁGINA:

001

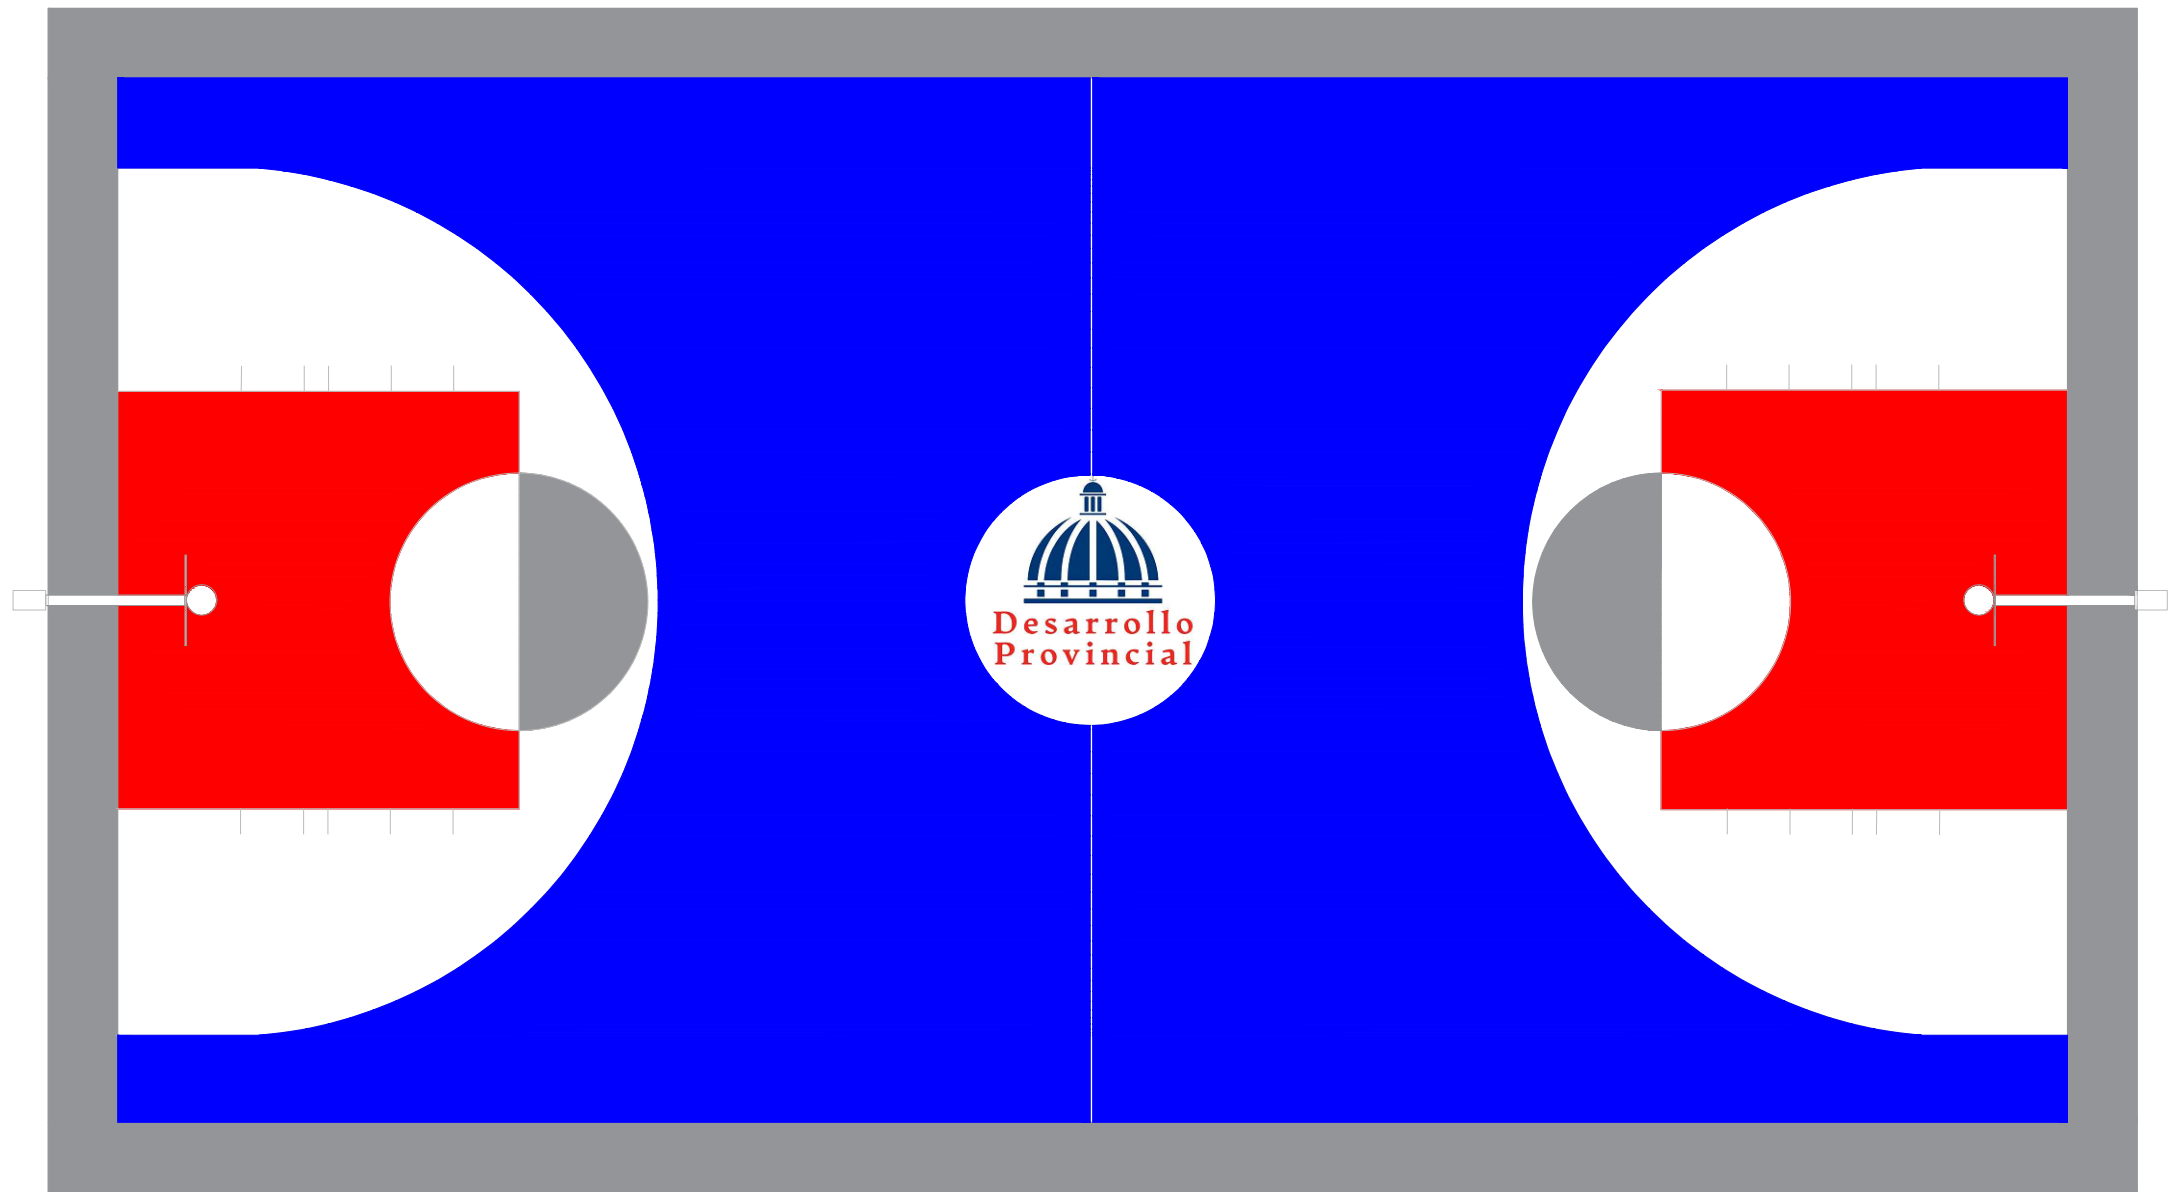


Grafica	Colores	Cod. Pintura	Marca de Pintura
	Gris	Arena 23	Pintura Tropical (Acrílica)
	Rojo	Rojo Positivo 95	Pintura Tropical (Acrílica)
	Azul	Azul positivo 93	Pintura Tropical (Acrílica)
	Blanco	Blanco 00	Pintura Tropical (Acrílica)
	Gris Grafito (Lineas)	Grafito 42	Pintura Tropical (Acrílica)

****NOTA:** LOS COLORES EN EL PLANO SOLO SON UNA REPRESENTACION PARA LA APLICACION DE COLORES. GUIARSE DE LOS CODIGOS QUE ESTAN EN LA HOJA



DIRECCION DE DESARROLLO
PROVINCIAL DDP

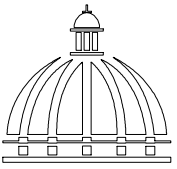

Ave. Dr. Delgado, Esq. Moises Garcia,
Gazcue, Sto. Dgo., R.D.
TEL.: (809)-364-2189 | FAX.: (809)- 688-1665
E-Mail: info@cpadp.gob.do

PROYECTO:
**CONSTRUCCIÓN CANCHA DE
BALONCESTO MATA PALACIO,
MUNICIPIO HATO MAYOR, PROVINCIA
HATO MAYOR**
REPUBLICA DOMINICANA

EQUIPO DE TRABAJO:
DISEÑO ARQUITECTÓNICO
ARQ. JENNIFER PINALES
codia 00000
ENC. INGENIERÍA
ING. JUNIOR MARTINEZ
codia 00000
ESTRUCTURAL
ING. _____
codia 00000
ELÉCTRICO
ING. _____
codia 00000
HIDRO-SANITARIO
ING. _____
codia 00000

SELLO DE APROBACIÓN:


FECHA: _____

CONTENIDO:
DETALLES DE
ESPECIFICACIONES
CANCHA


ESCALA:
1:100


SEPTIEMBRE 2026

NO. PÁGINA:

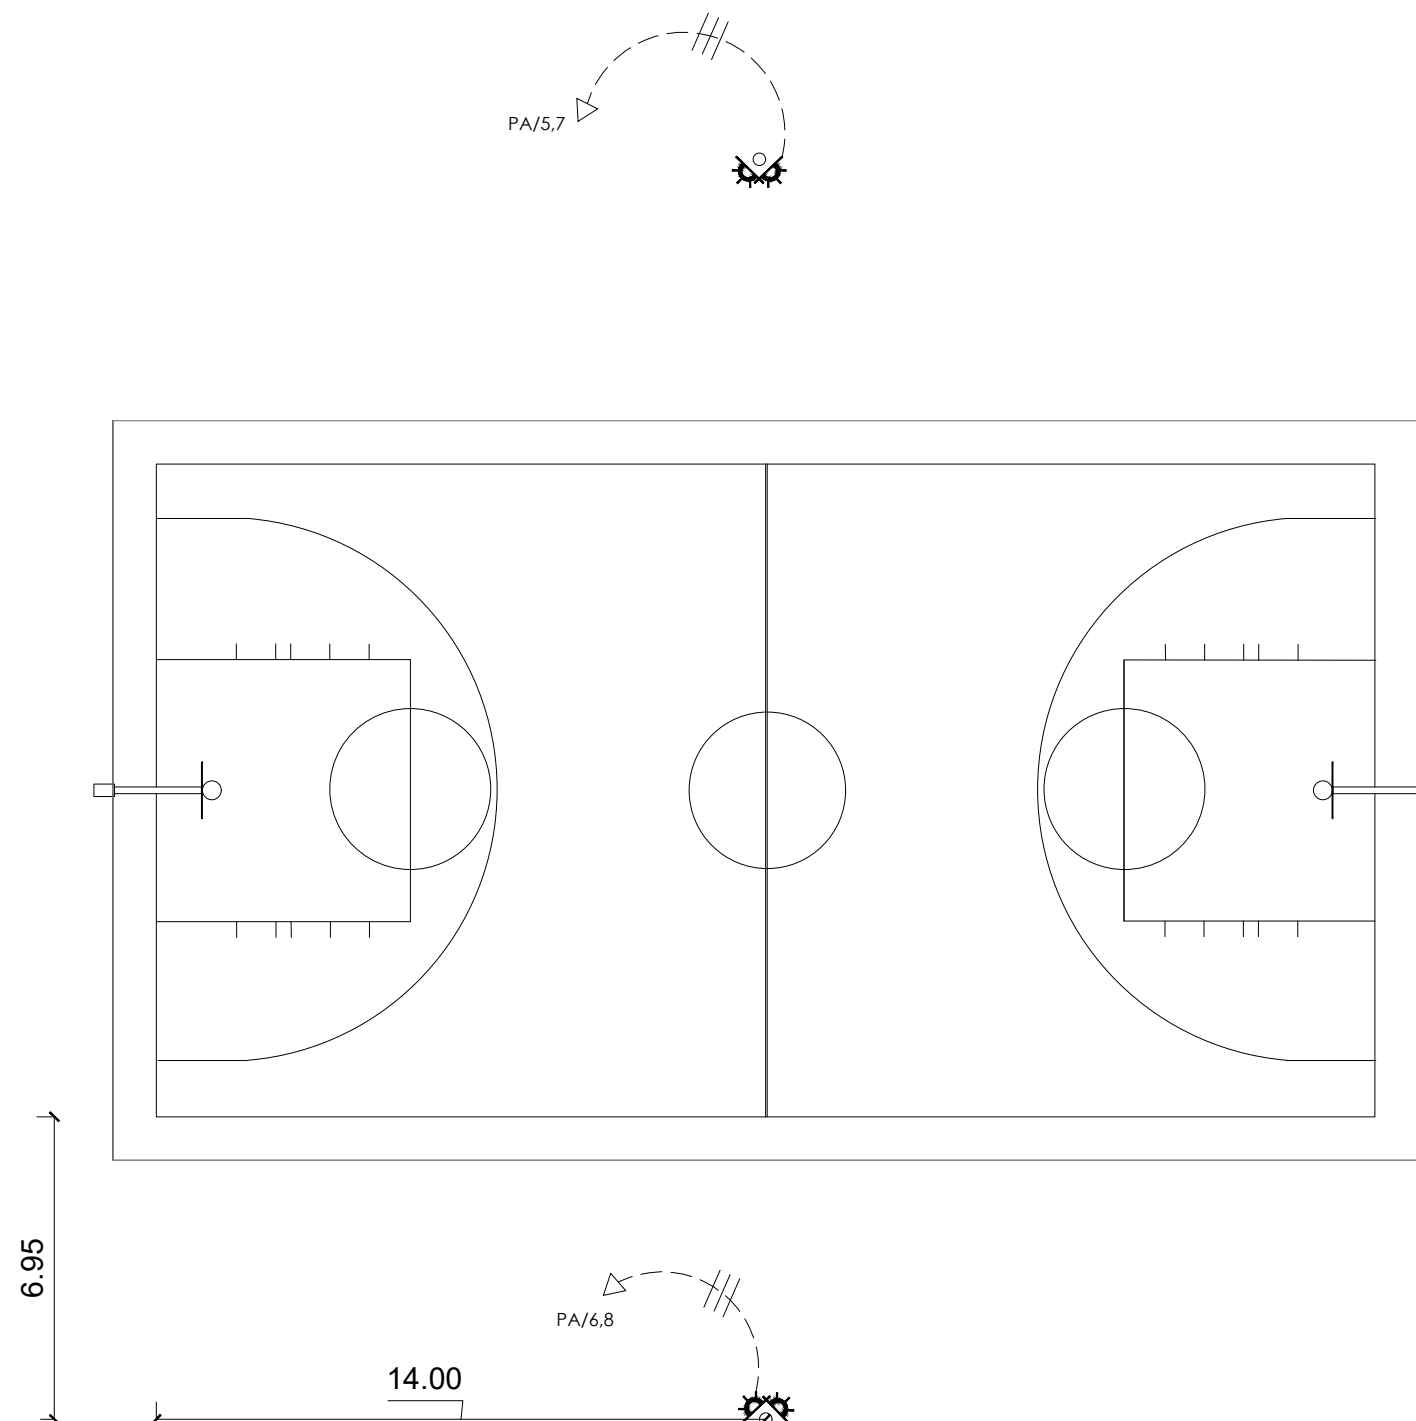

 PLANTA INST. ELÉCTRICA DE TORRES
ESC. NE

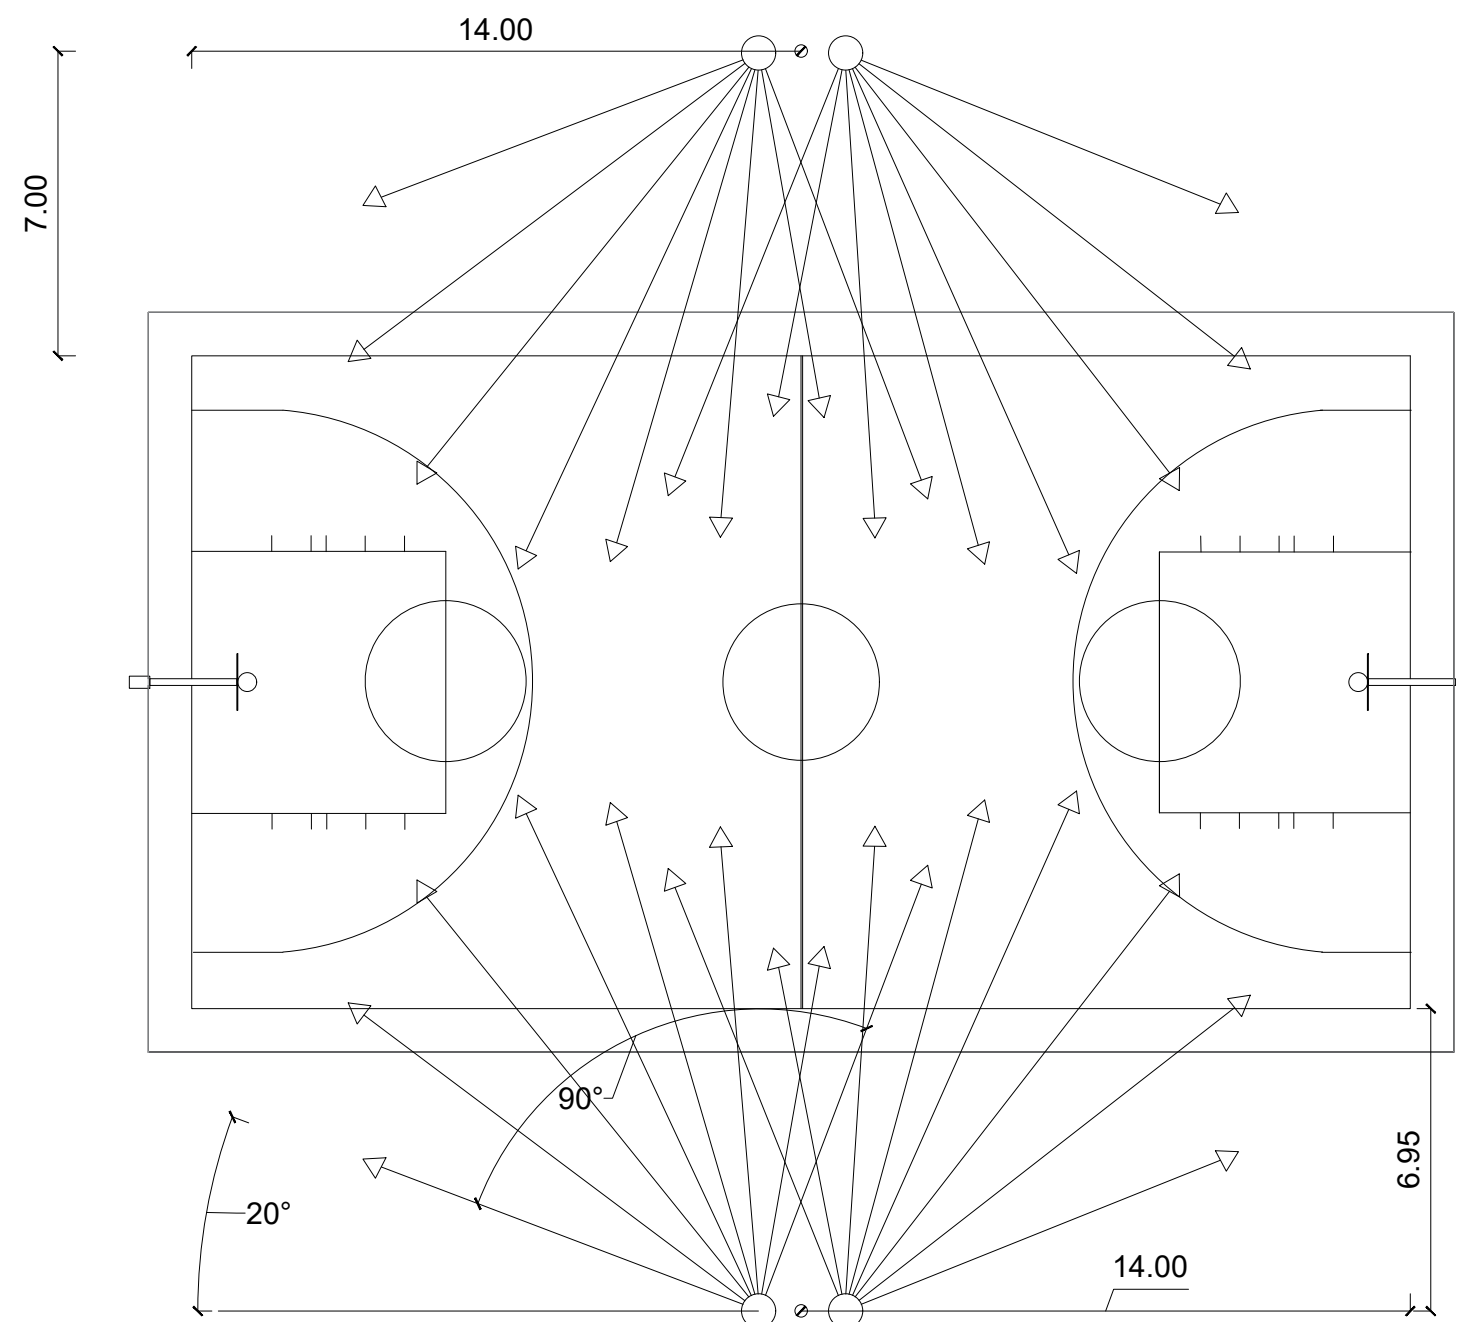

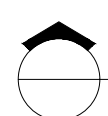 PLANTA INST. ELÉCTRICA DE TORRES: LISTA DE COORDENADAS
ESC. NE

DIRECCION DE DESARROLLO
PROVINCIAL DDP



Ave. Dr. Delgado, Esq. Moises Garcia,
Gazcue, Sto. Dgo., R.D.
TEL.: (809)-364-2189 | FAX.: (809)- 688-1665
E-Mail: info@cpadp.gob.do

PROYECTO:
**CONSTRUCCIÓN CANCHA DE
BALONCESTO MATA PALACIO,
MUNICIPIO HATO MAYOR, PROVINCIA
HATO MAYOR**
REPUBLICA DOMINICANA

EQUIPO DE TRABAJO:
DISEÑO ARQUITECTÓNICO
ARQ. JENNIFER PINALES
codia 00000

ENC. INGENIERÍA
ING. JUNIOR MARTINEZ
codia 00000

ESTRUCTURAL
ING.
codia 00000

ELÉCTRICO
ING.
codia 00000

HIDRO-SANITARIO
ING.
codia 00000

SELLO DE APROBACIÓN:

FECHA:


CONTENIDO:

PLANTA DE INST.ELECTRICA


ESCALA:
1:100

SEPTIEMBRE 2026


NO. PÁGINA:
003

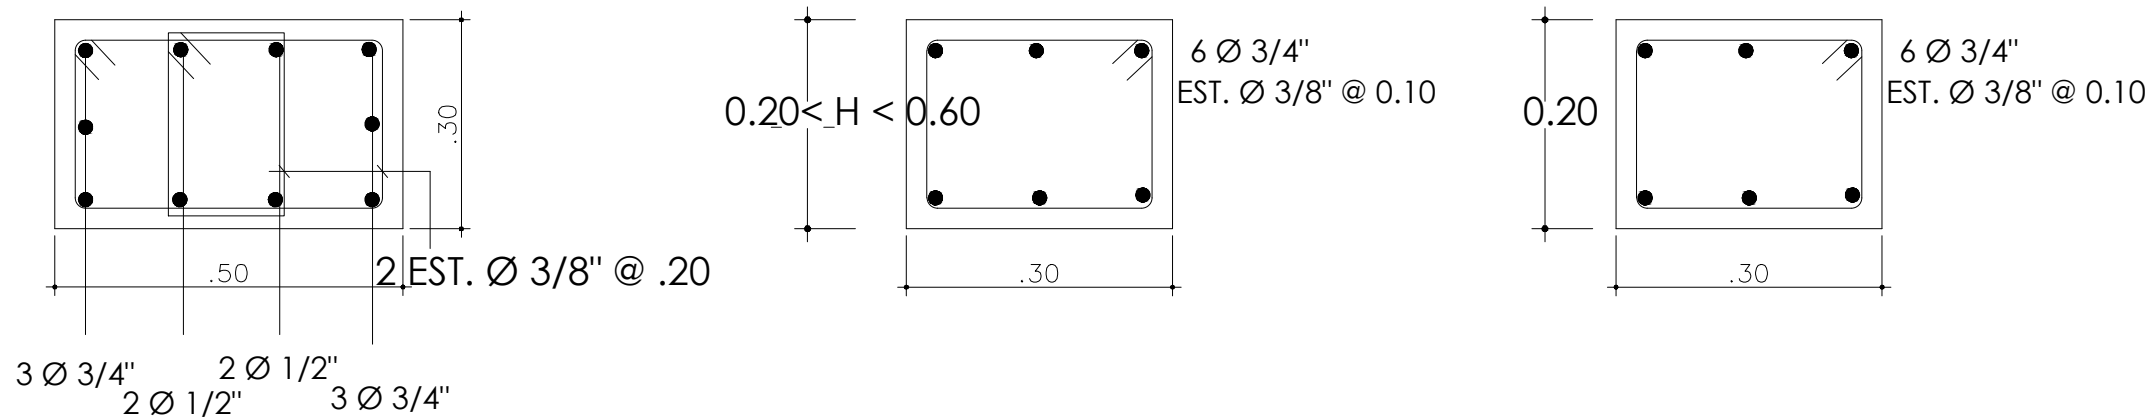

SECCIONES SOPORTE DE TABLERO
ESC. N/A

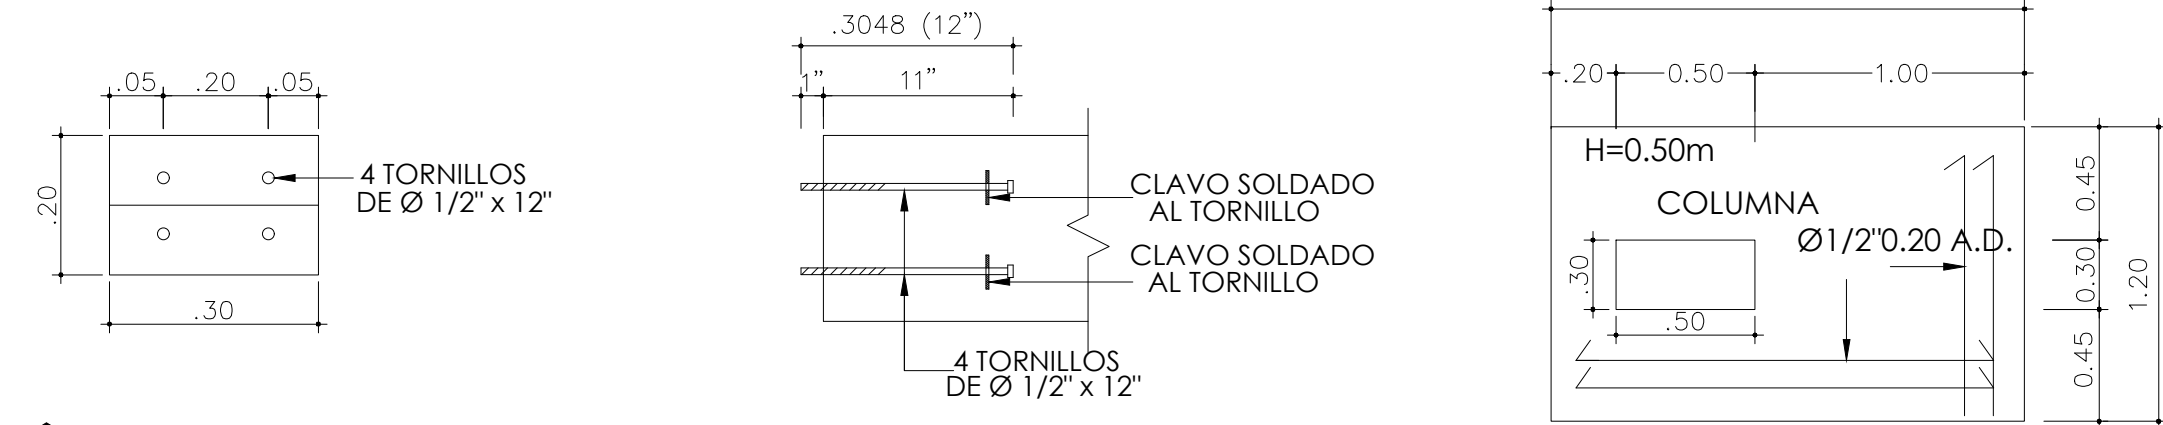

DETALLE SECCIÓN TORNILLO
ESC. N/A

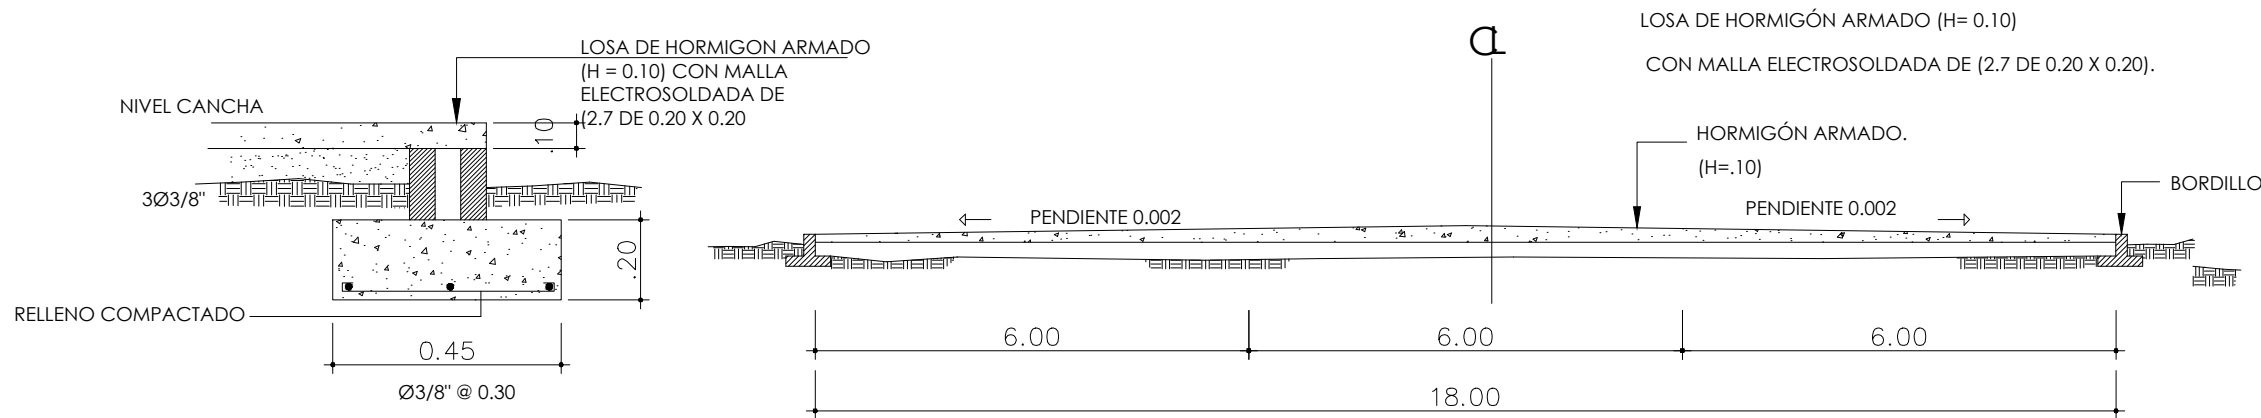

DETALLE DE BORDILLO
ESC. N/A

DIRECCION DE DESARROLLO
PROVINCIAL DDP



Ave. Dr. Delgado, Esq. Moises Garcia,
Gazcue, Sto. Dgo., R.D.
TEL.: (809)-364-2189 | FAX.: (809)- 688-1665
E-Mail: info@cpadp.gob.do

PROYECTO:
**CONSTRUCCIÓN CANCHA DE
BALONCESTO MATA PALACIO,
MUNICIPIO HATO MAYOR, PROVINCIA
HATO MAYOR**
REPUBLICA DOMINICANA

EQUIPO DE TRABAJO:
DISEÑO ARQUITECTÓNICO
ARQ. JENNIFER PINALES
codia 00000

ENC. INGENIERÍA
ING. JUNIOR MARTINEZ
codia 00000

ESTRUCTURAL
ING.
codia 00000

ELÉCTRICO
ING.
codia 00000

HIDRO-SANITARIO
ING.
codia 00000

SELLO DE APROBACIÓN:

FECHA:

CONTENIDO:


DETALLE TABLERO

ESCALA:
1:100

SEPTIEMBRE 2026

NO. PÁGINA:

004

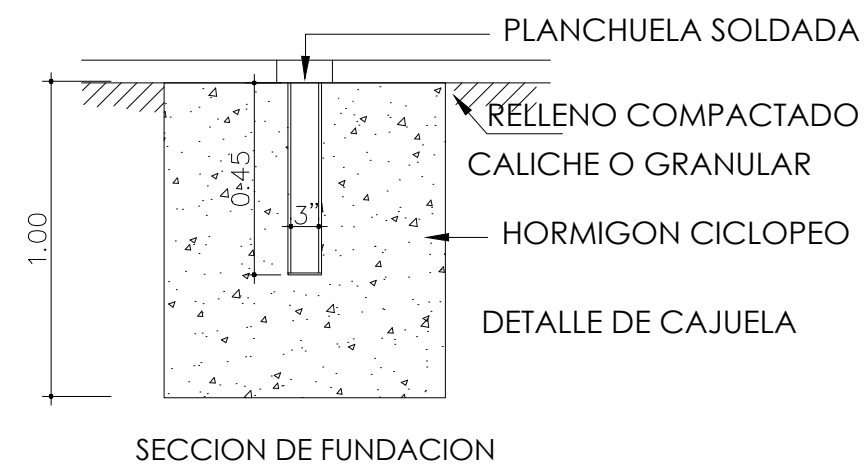



Technical drawing showing the dimensions for the base plate and mounting bracket (VER DETALLE (COLOCACION DE TORNILLO)).

Dimensions:

- Base plate width: 1.70
- Base plate height: .50
- Mounting bracket width: 1.80
- Mounting bracket height: 1.20
- Mounting bracket inner width: .59
- Mounting bracket inner height: .45
- Mounting bracket hole diameter: .30
- Total height from base to top of mounting bracket: 3.95
- Distance from base to mounting bracket: 2.75



 ELEVACIÓN FRONTAL TABLERO
ESC. N/A

005

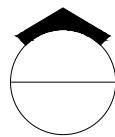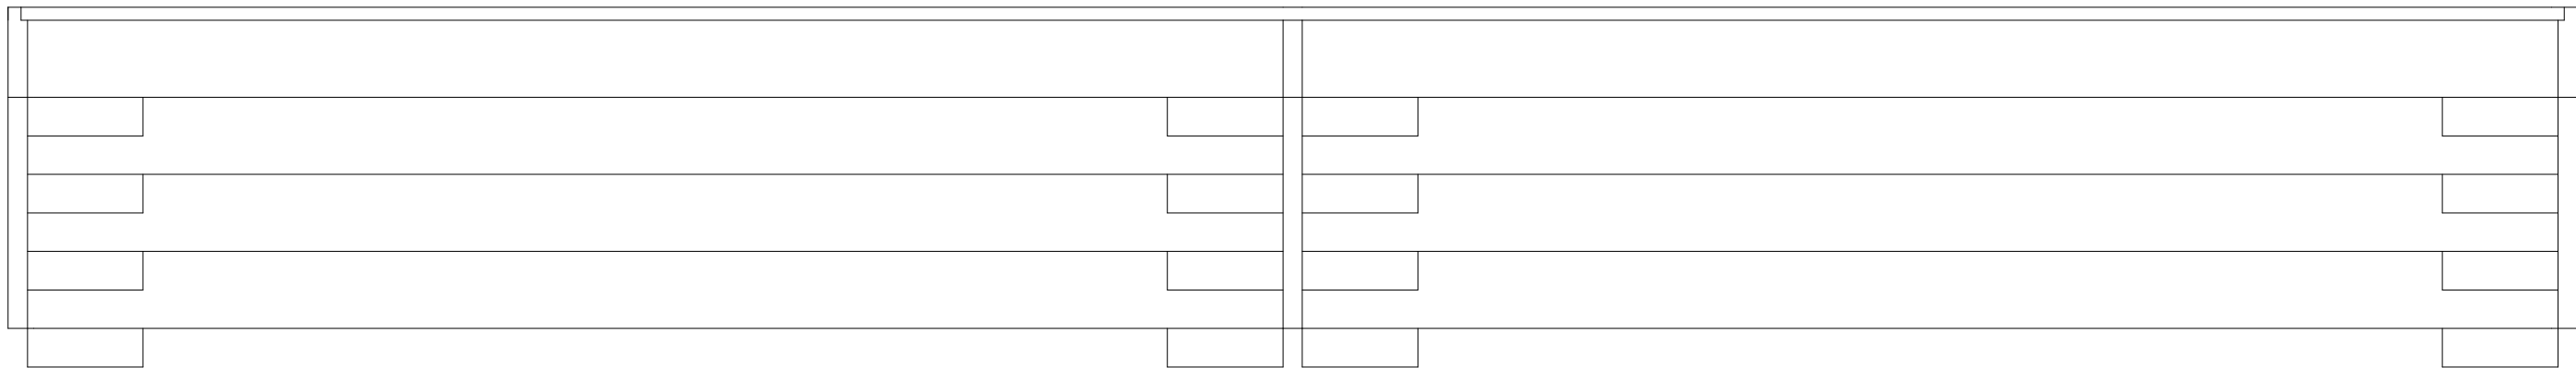

VISTA EN PLANTA - GRADAS

ESC. 1:50

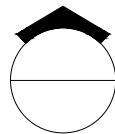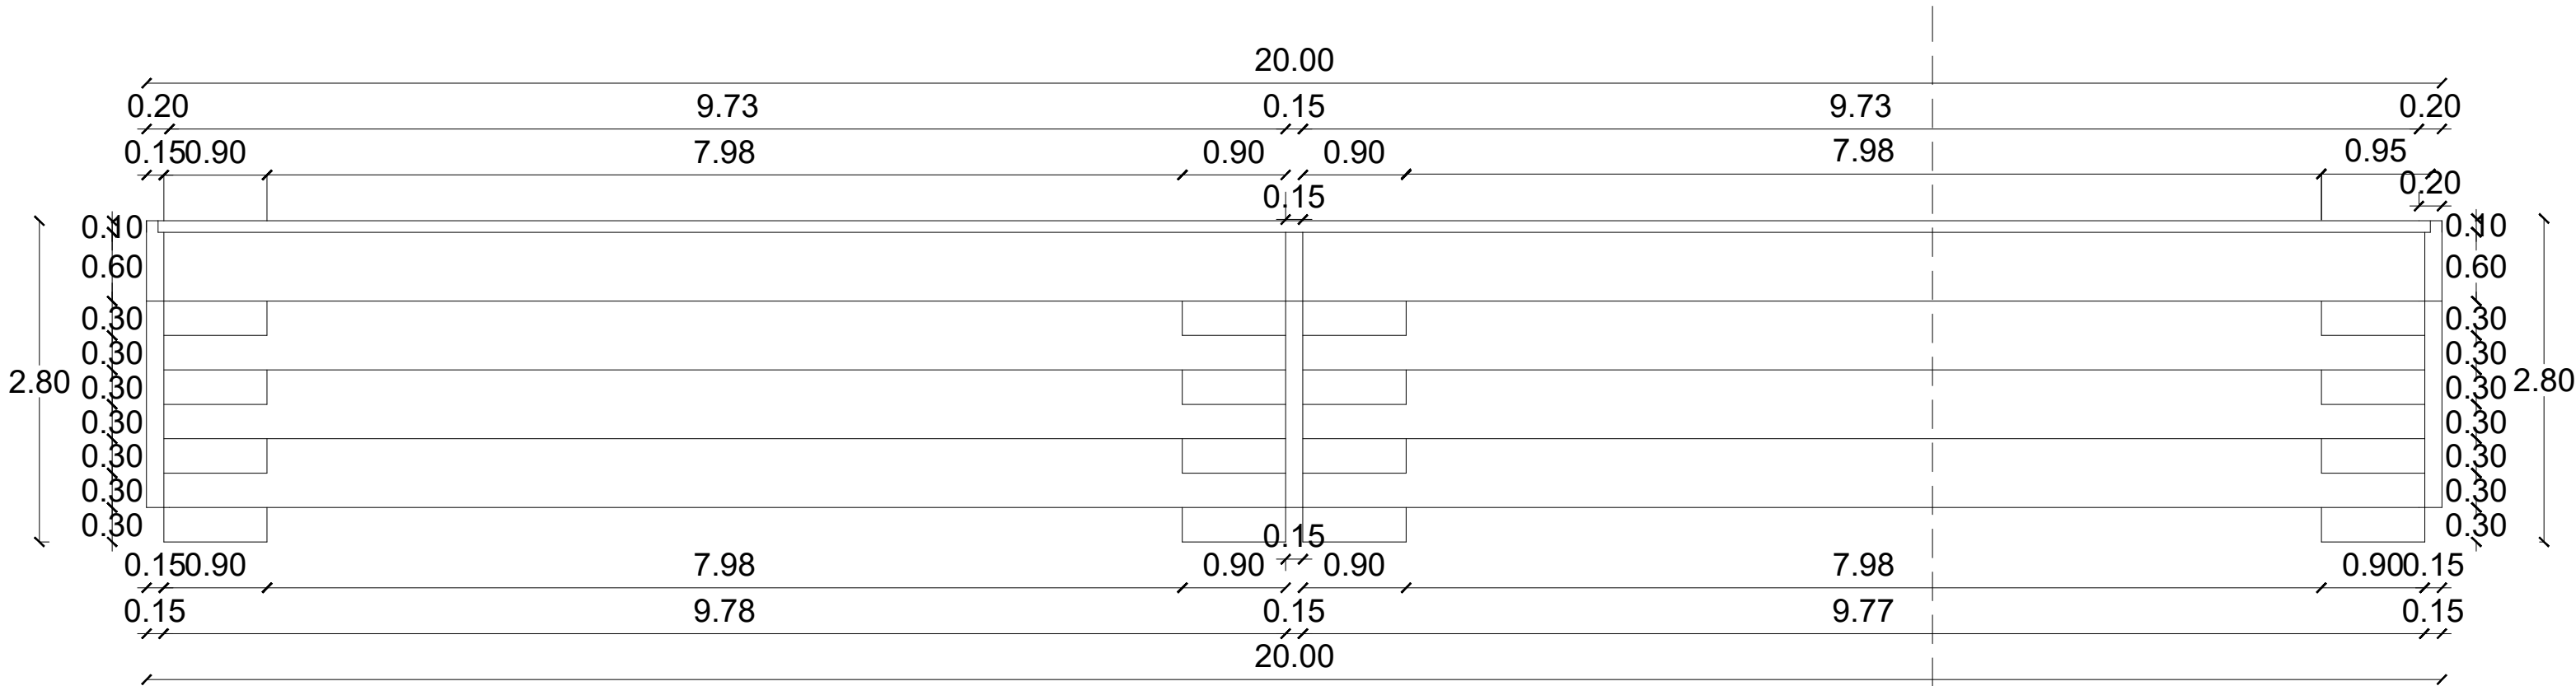


PLANTA ARQUITECTÓNICA DIMENSIONADO - GRADAS

ESC. 1:50

SECCION A-A

DIRECCION DE DESARROLLO
PROVINCIAL DDP

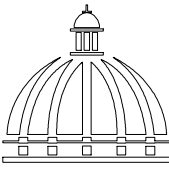

Ave. Dr. Delgado, Esq. Moises Garcia,
Gazcue, Sto. Dgo., R.D.
TEL.: (809)-364-2189 | FAX.: (809)- 688-1665
E-Mail: info@cpadp.gob.do

PROYECTO:
**CONSTRUCCIÓN CANCHA DE
BALONCESTO MATA PALACIO,
MUNICIPIO HATO MAYOR, PROVINCIA
HATO MAYOR**
REPUBLICA DOMINICANA

EQUIPO DE TRABAJO:

DISEÑO ARQUITECTÓNICO
ARQ. JENNIFER PINALES
codia 00000

ENC. INGENIERÍA
ING. JUNIOR MARTINEZ
codia 00000

ESTRUCTURAL
ING.
codia 00000

ELÉCTRICO
ING.
codia 00000

HIDRO-SANITARIO
ING.
codia 00000

SELLO DE APROBACIÓN:

FECHA: _____


CONTENIDO:
**PLANTA ARQUITECTÓNICA Y
DIMENSIONADA DE GRADA**

ESCALA:
1:50

SEPTIEMBRE 2026

NO. PÁGINA:
006

**DIRECCION DE DESARROLLO
PROVINCIAL DDP**

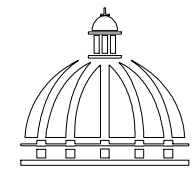

GOBIERNO DE LA
REPÚBLICA DOMINICANA

Ave. Dr. Delgado, Esq. Moises Garcia,
Gazcue, Sto. Dgo., R.D.
TEL.: (809)-364-2189 | FAX.: (809)- 688-1665
E-Mail: info@cpadp.gob.do

PROYECTO:

CONSTRUCCIÓN CANCHA DE
BALONCESTO MATA PALACIO,
MUNICIPIO HATO MAYOR, PROVINCIA
HATO MAYOR

REPUBLICA DOMINICANA

EQUIPO DE TRABAJO:

DISEÑO ARQUITECTÓNICO
ARQ. JENNIFER PINALES
codia 00000 _____

ENC. INGENIERÍA

ING. JUNIOR MARTINEZ
codia 00000

ESTRUCTURAL

ING.

codia 00000

ELÉCTRICO

ING.

codia 00000 -

HIDRO-SANITARIO

ING.

codia 00000 -

SELO DE APROBACIÓN:

FECHA: _____

CONTENIDO:

ELEVACIONES Y SECCIÓN DE GRADA



ESCALA:

1:50

SEPTIEMBRE 2026



NO. PÁGINA:

007

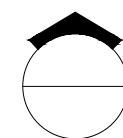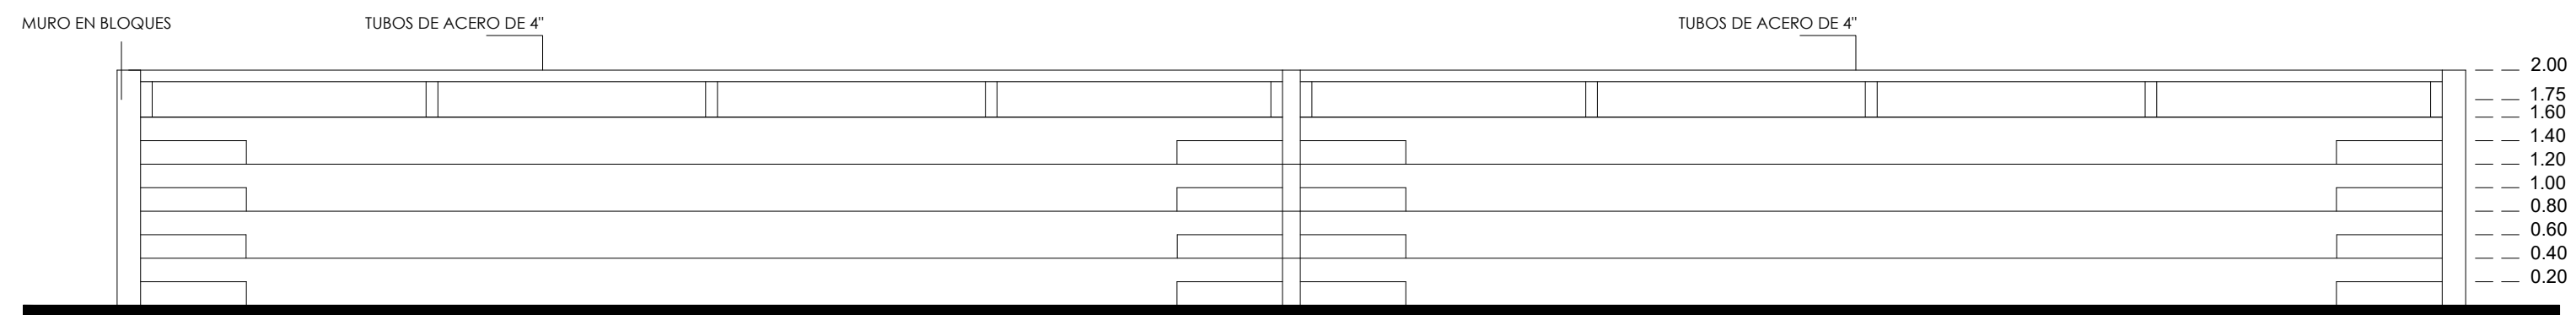



ELEVACIÓN FRONTAL - GRADAS

ESC. 1:50

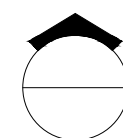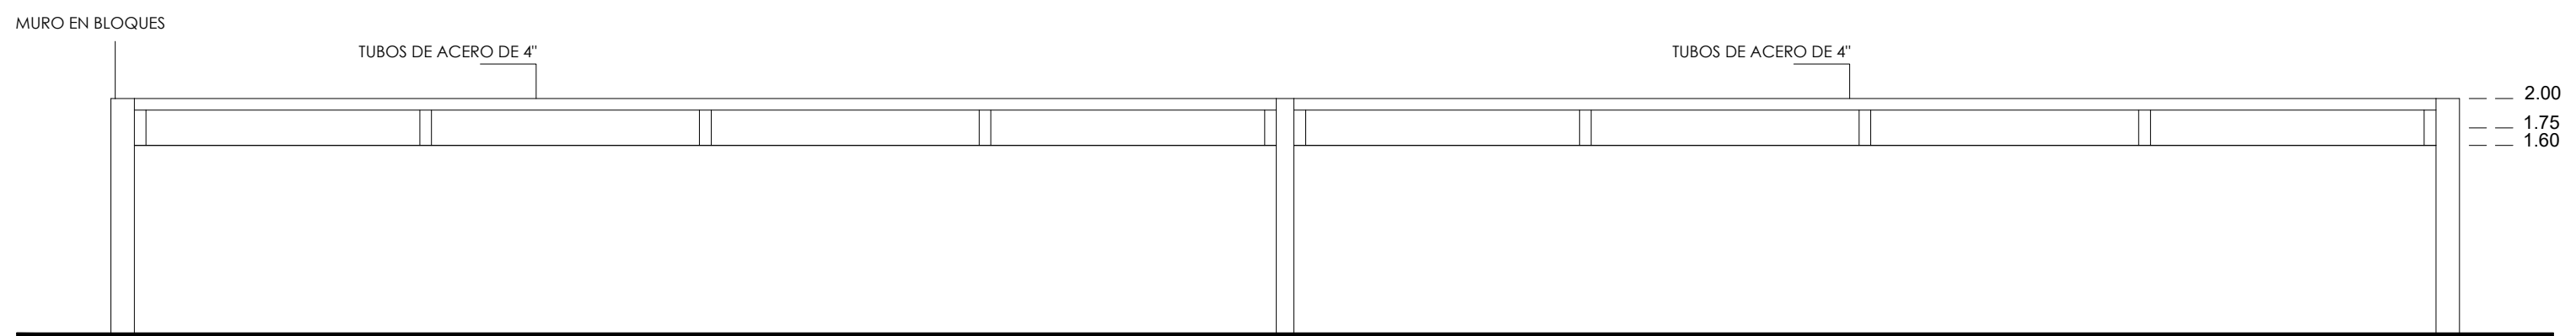



ELEVACIÓN POSTERIOR - GRADAS

ESC. 1:50

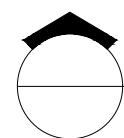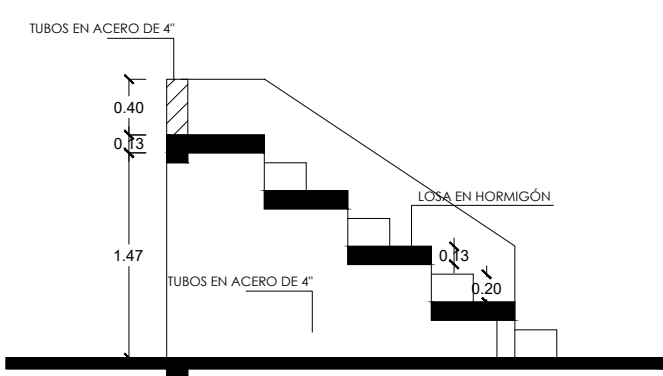



SECCIÓN A-A

ESC. 1:50

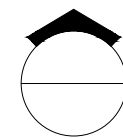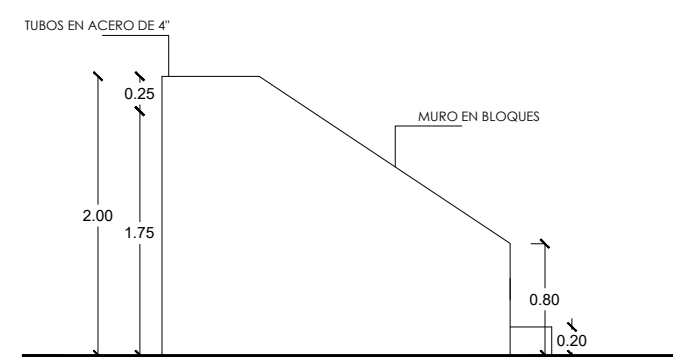


ELEVACIÓN LATERAL IZQ.

ESC. 1:50

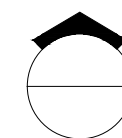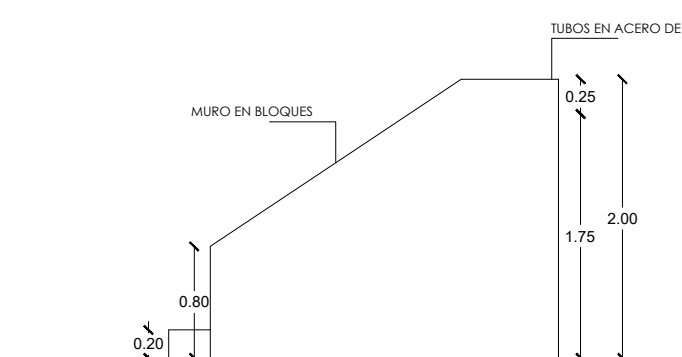


ELEVACIÓN LATERAL DER.


ESC. 1:50

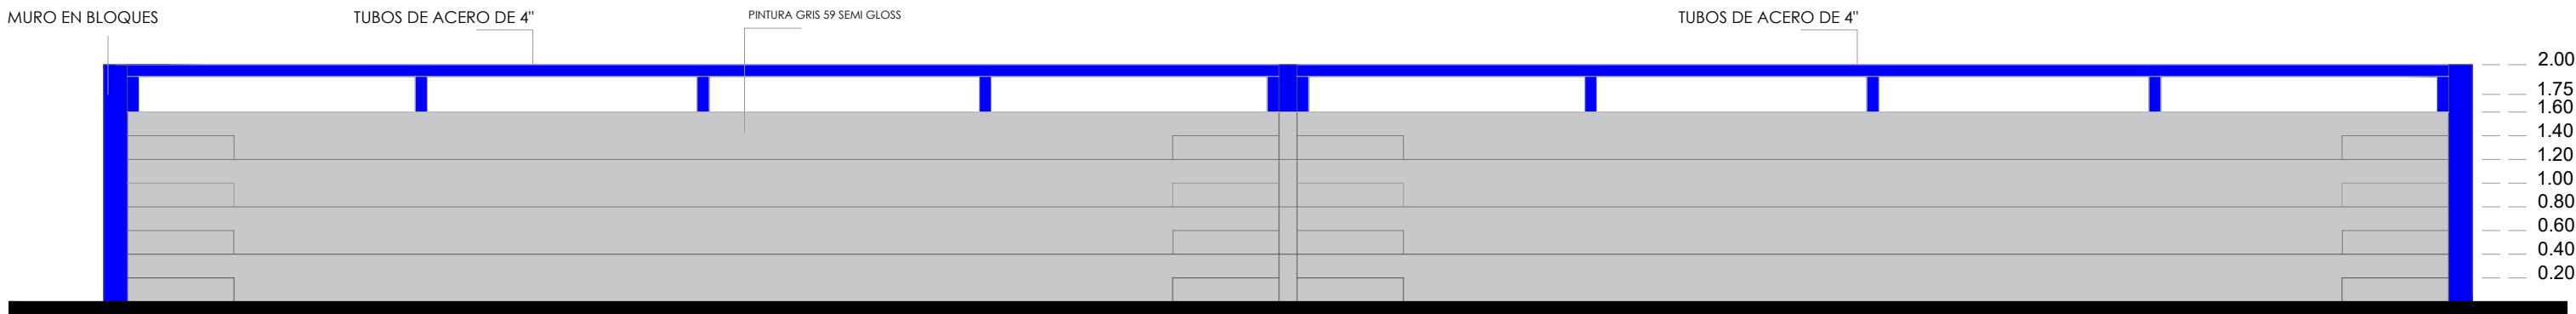


ELEVACIÓN FRONTAL - GRADAS
ESC. 1:50

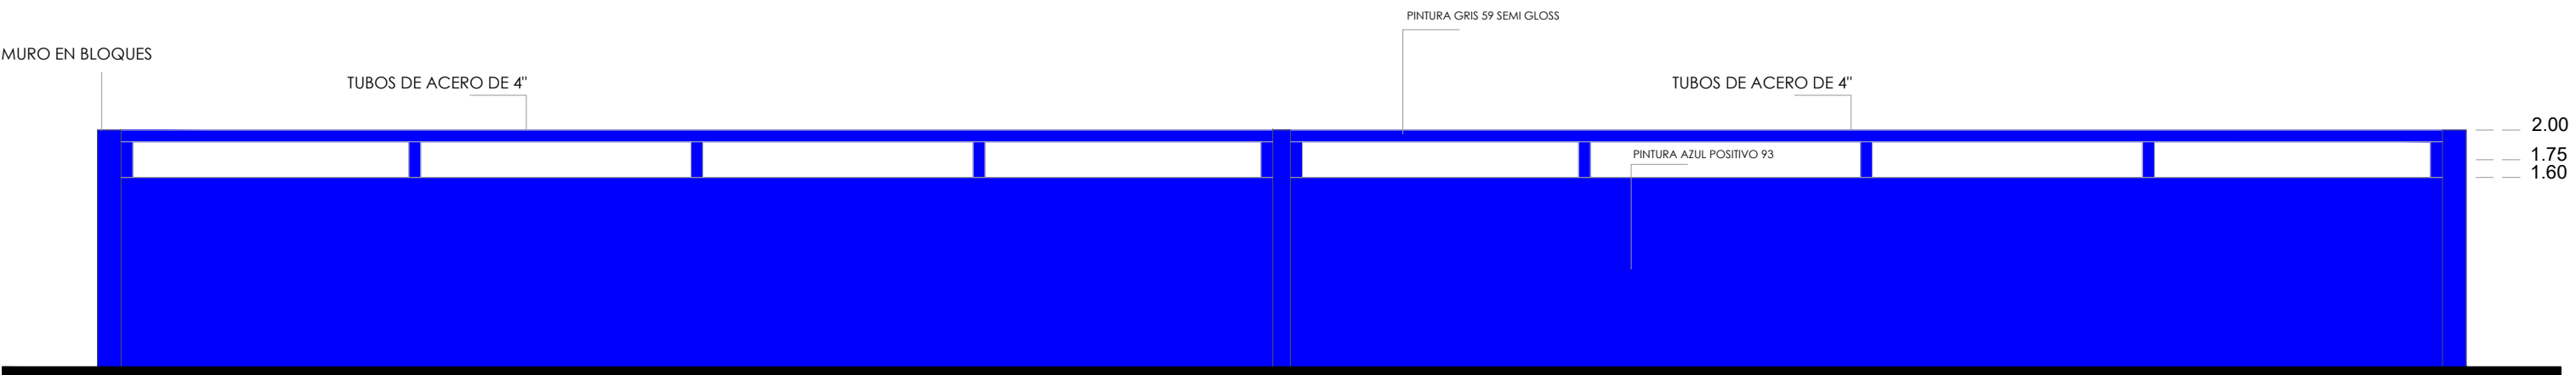


ELEVACIÓN POSTERIOR - GRADAS
ESC. 1:50

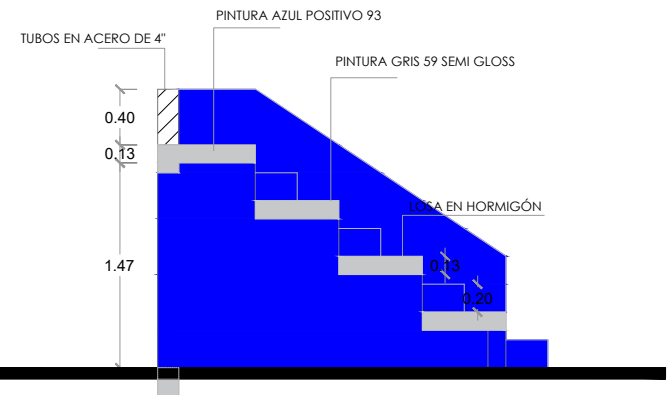

SECCIÓN A-A
ESC. 1:50

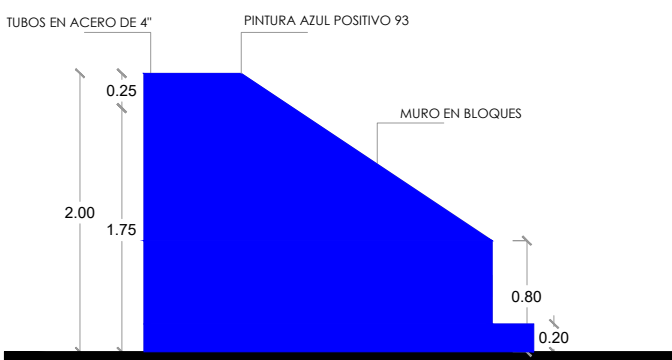

ELEVACIÓN LATERAL IZQ.
ESC. 1:50

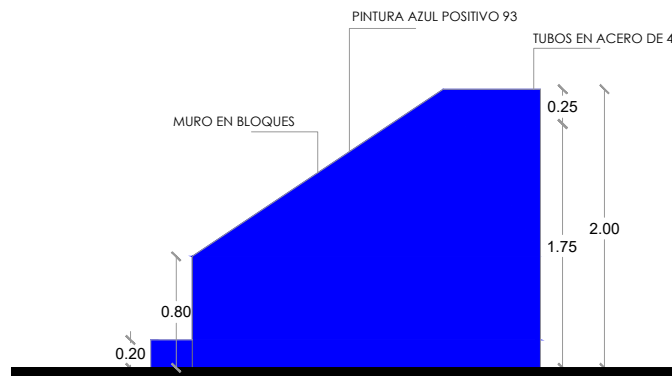


ELEVACIÓN LATERAL DER.
ESC. 1:50

PINTURA GRIS 59. (PINTURAS POPULAR)

PINTURA AZUL POSITIVO 93
(PINTURAS POPULAR)

DIRECCION DE DESARROLLO
PROVINCIAL DDP

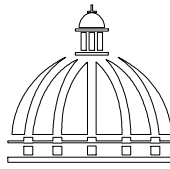

Ave. Dr. Delgado, Esq. Moises Garcia,
Gazcue, Sto. Dgo., R.D.
TEL.: (809)-364-2189 | FAX.: (809)- 688-1665
E-Mail: info@cpadp.gob.do

PROYECTO:
**CONSTRUCCIÓN CANCHA DE
BALONCESTO MATA PALACIO,
MUNICIPIO HATO MAYOR, PROVINCIA
HATO MAYOR**
REPUBLICA DOMINICANA

EQUIPO DE TRABAJO:
DISEÑO ARQUITECTÓNICO
ARQ. JENNIFER PINALES
codia 00000

ENC. INGENIERÍA
ING. JUNIOR MARTINEZ
codia 00000

ESTRUCTURAL
ING.
codia 00000

ELÉCTRICO
ING.
codia 00000

HIDRO-SANITARIO
ING.
codia 00000

SELLO DE APROBACIÓN:

FECHA:



CONTENIDO:
**ESPECIFICACIONES DE COLORES DE
LAS GRADAS**

ESCALA:
1:50


SEPTIEMBRE 2026

NO. PÁGINA:


008

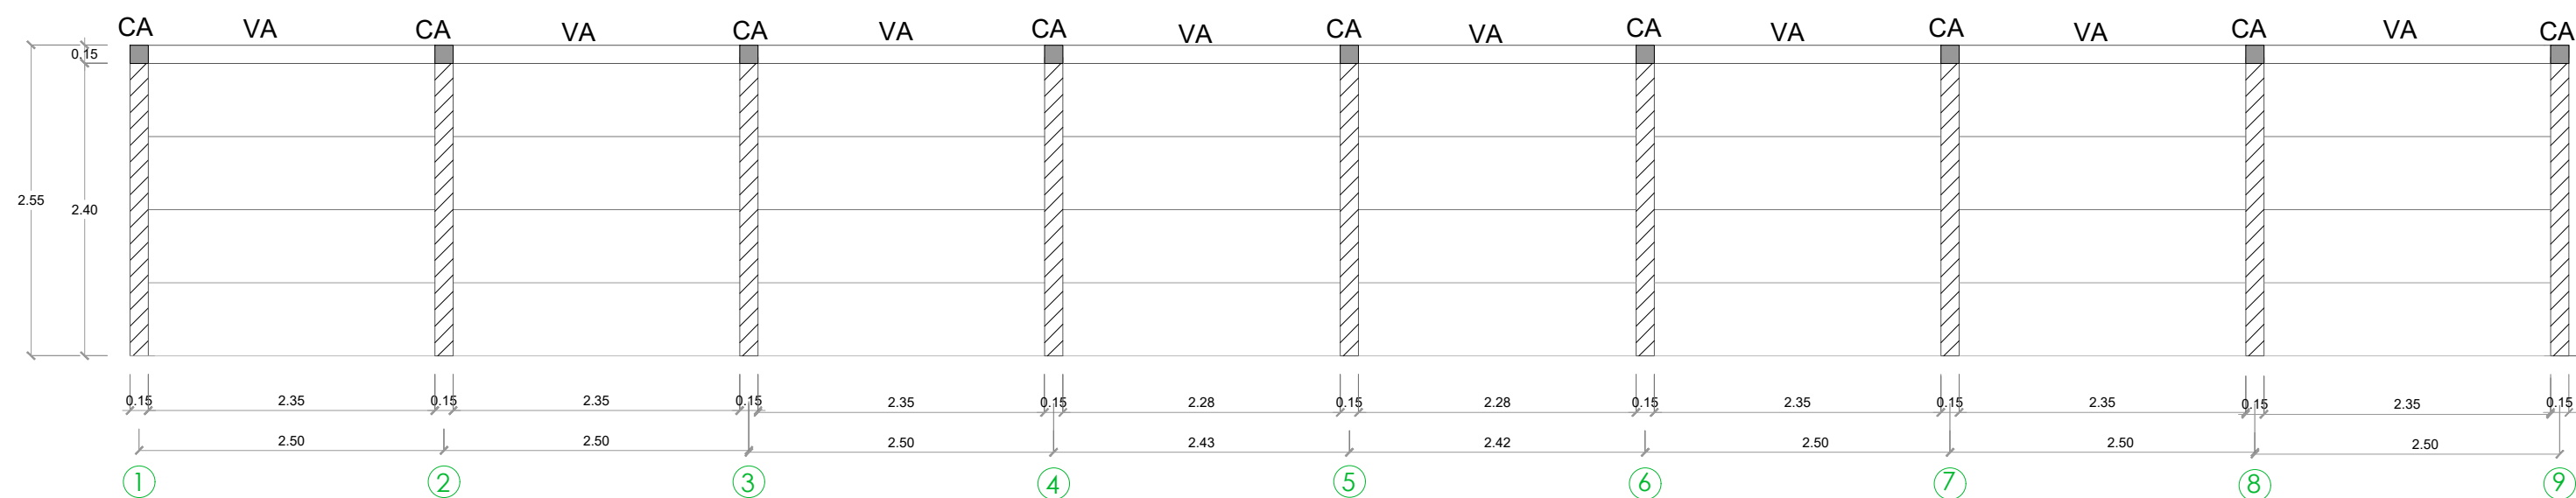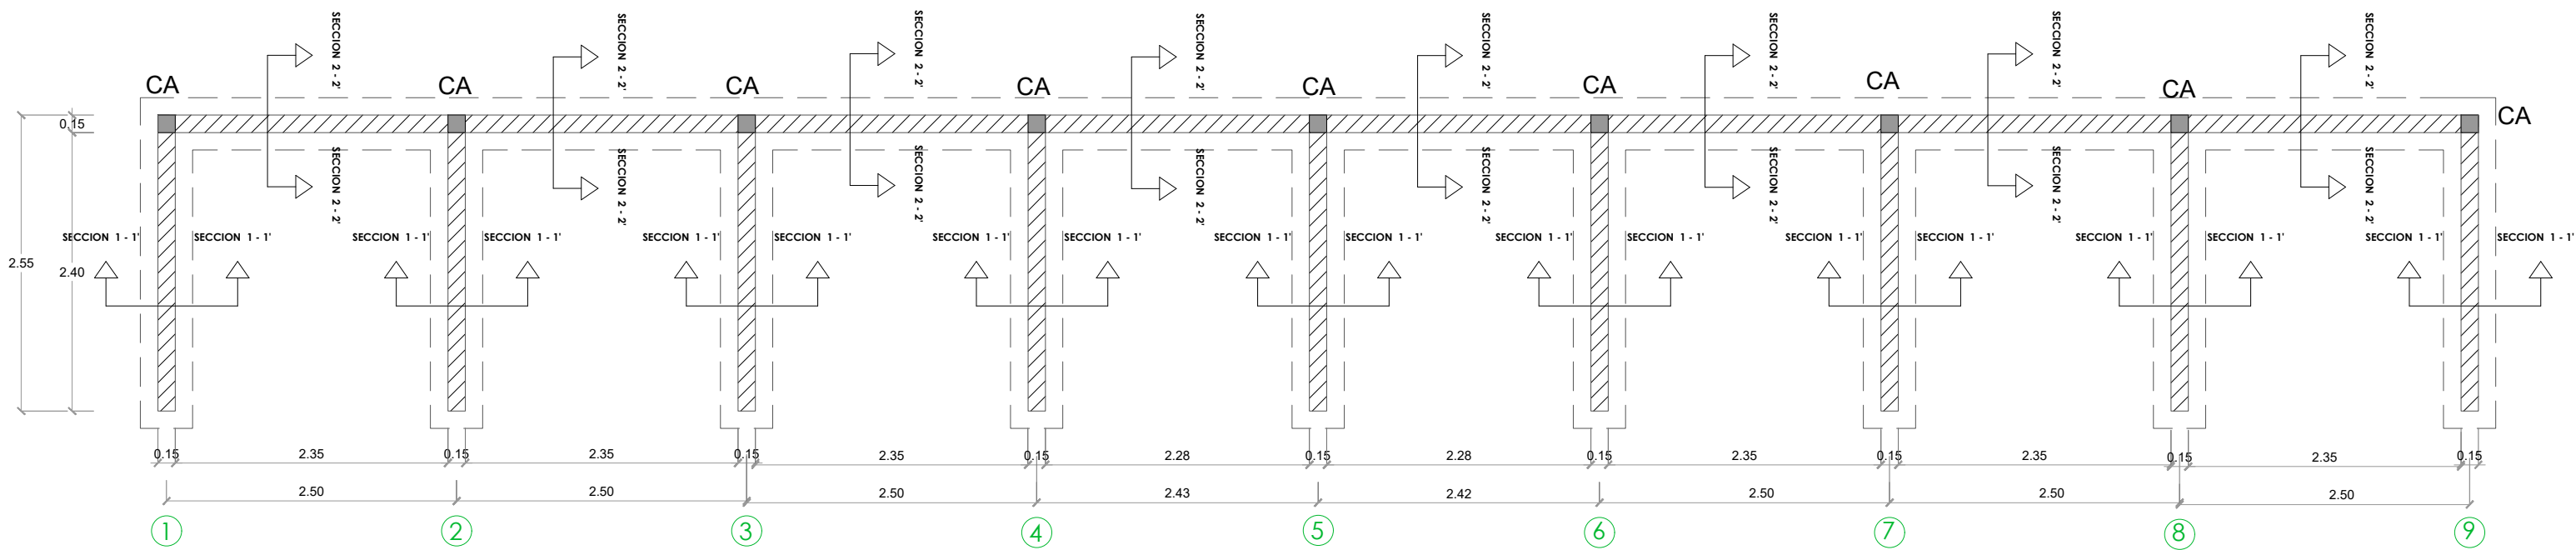


PLANTA ESTRUCTURAL DE GRADA
ESC. 1:50

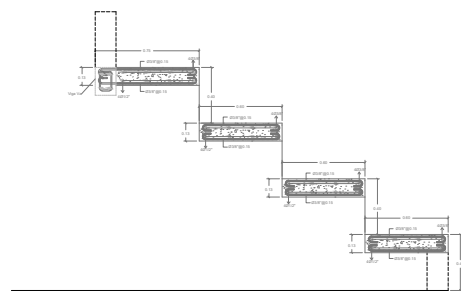


SECCIÓN LOSA - GRADA
ESC. 1:50

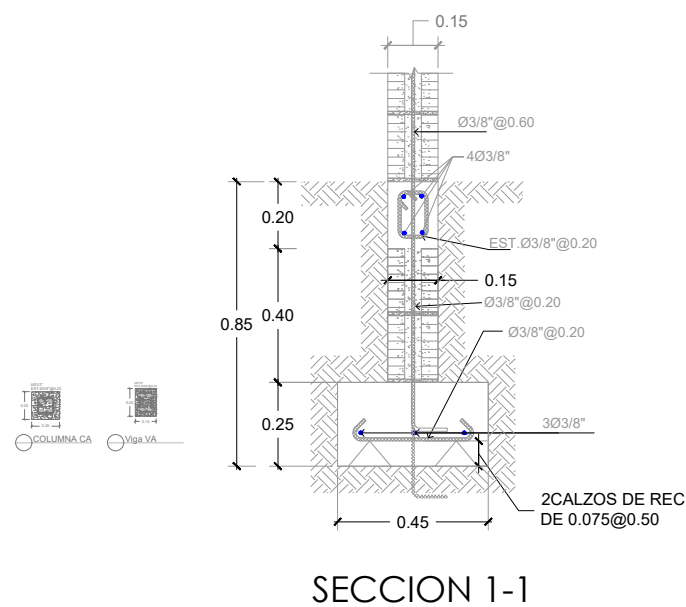

DETALLE ZAPATA
ESC. 1:50

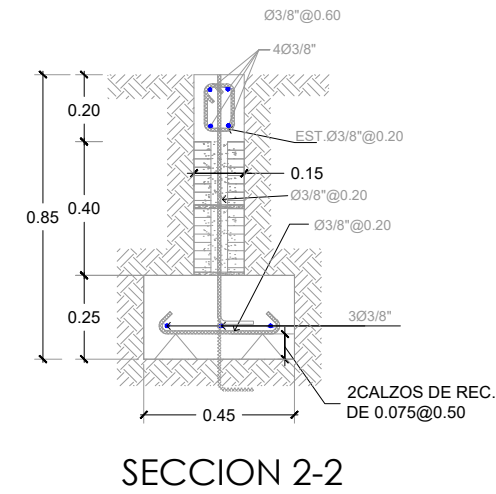

DIRECCION DE DESARROLLO
PROVINCIAL DDP

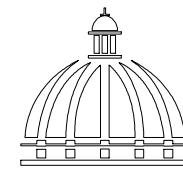

GOBIERNO DE LA
REPÚBLICA DOMINICANA

Ave. Dr. Delgado, Esq. Moises Garcia,
Gazcue, Sto. Dgo., R.D.
TEL.: (809)-364-2189 | FAX.: (809)- 688-1665
E-Mail: info@cpadp.gob.do

PROYECTO:
**CONSTRUCCIÓN CANCHA DE
BALONCESTO MATA PALACIO,
MUNICIPIO HATO MAYOR, PROVINCIA
HATO MAYOR**
REPUBLICA DOMINICANA

EQUIPO DE TRABAJO:

DISEÑO ARQUITECTÓNICO
ARQ. JENNIFER PINALES
codia 00000

ENC. INGENIERÍA
ING. JUNIOR MARTINEZ
codia 00000

ESTRUCTURAL
ING.
codia 00000

ELÉCTRICO
ING.
codia 00000

HIDRO-SANITARIO
ING.
codia 00000

SELLO DE APROBACIÓN:

FECHA:

CONTENIDO:

DETALLE ESTRUCTURAL DE GRADA

ESCALA:

1:50

SEPTIEMBRE 2026

NO. PÁGINA:

009

DIRECCION DE DESARROLLO
PROVINCIAL DDP



Ave. Dr. Delgado, Esq. Moises Garcia,
Gazcue, Sto. Dgo., R.D.
TEL.: (809)-364-2189 | FAX.: (809)- 688-1665
E-Mail: info@cpadp.gob.do

PROYECTO:
**CONSTRUCCIÓN CANCHA DE
BALONCESTO MATA PALACIO,
MUNICIPIO HATO MAYOR, PROVINCIA
HATO MAYOR**
REPUBLICA DOMINICANA

EQUIPO DE TRABAJO:

DISEÑO ARQUITECTÓNICO
ARQ. JENNIFER PINALES
codia 00000

ENC. INGENIERÍA
ING. JUNIOR MARTINEZ
codia 00000

ESTRUCTURAL
ING.
codia 00000

ELÉCTRICO
ING.
codia 00000

HIDRO-SANITARIO
ING.
codia 00000

SELLO DE APROBACIÓN


FECHA

CONTENIDO:
DETALLE BANQUETA


ESCALA:
1:15

SEPTIEMBRE 2026

NO. PÁGINA:
010

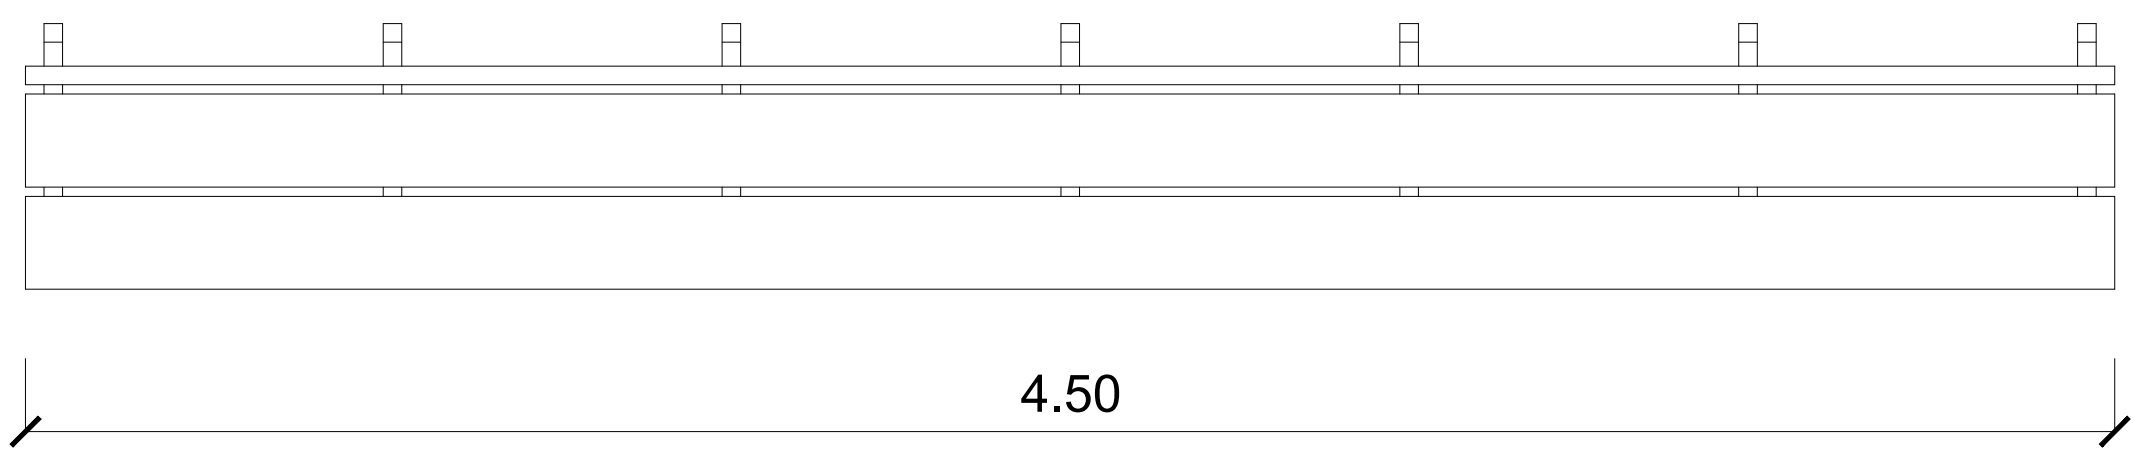


PLANTA
ESC. 1:15

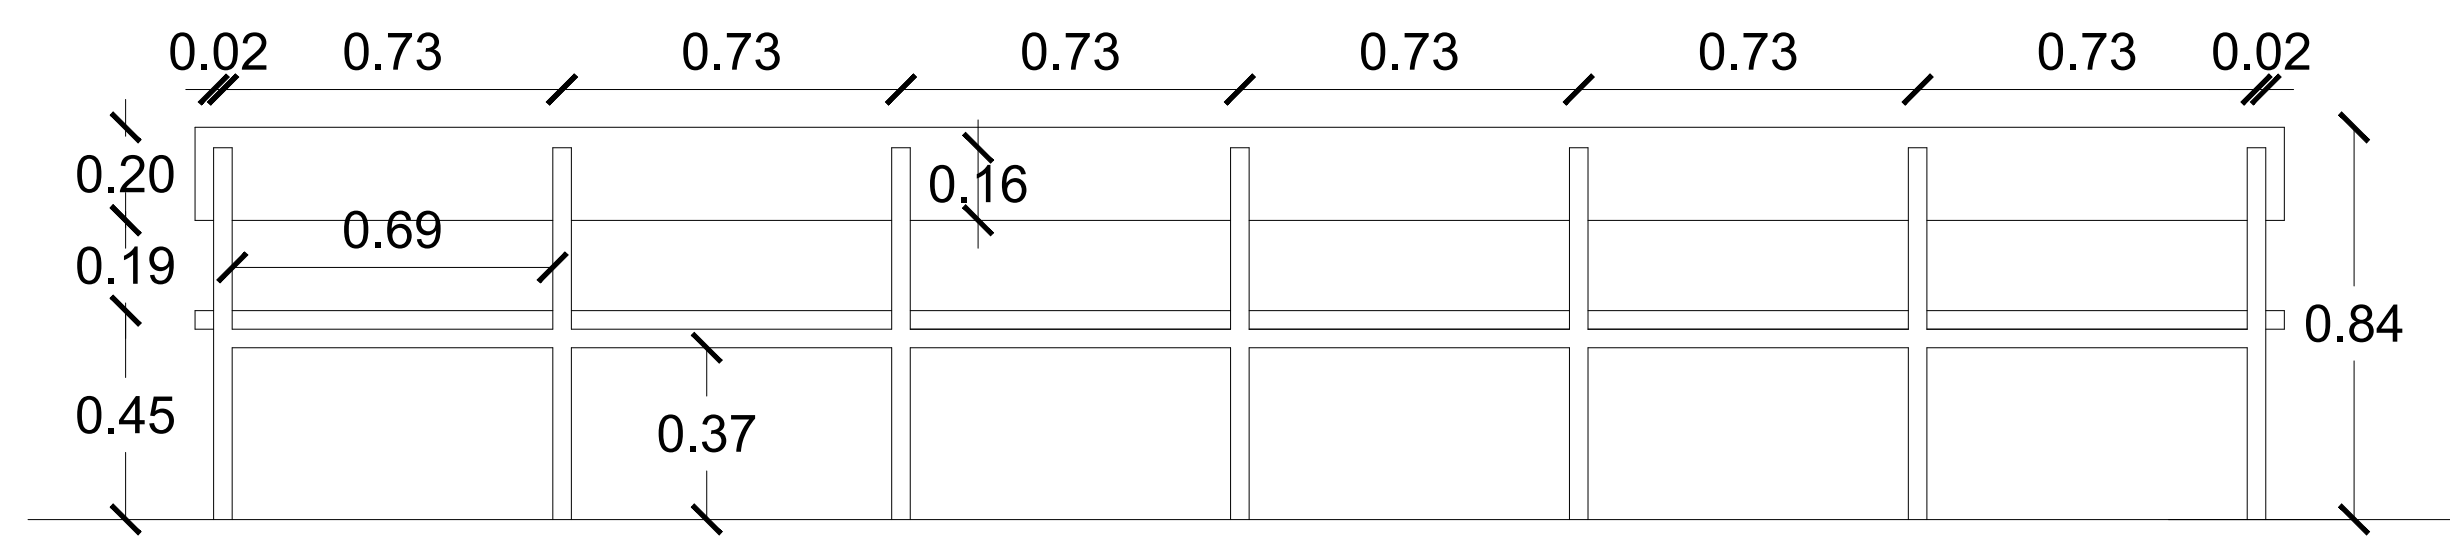

ELEVACIÓN POSTERIOR
ESC. 1:15

Acero laminado pintado,
seccion cuadrada
4 cm x 4

Tablas
laqueadas
1 1/2" x 8"

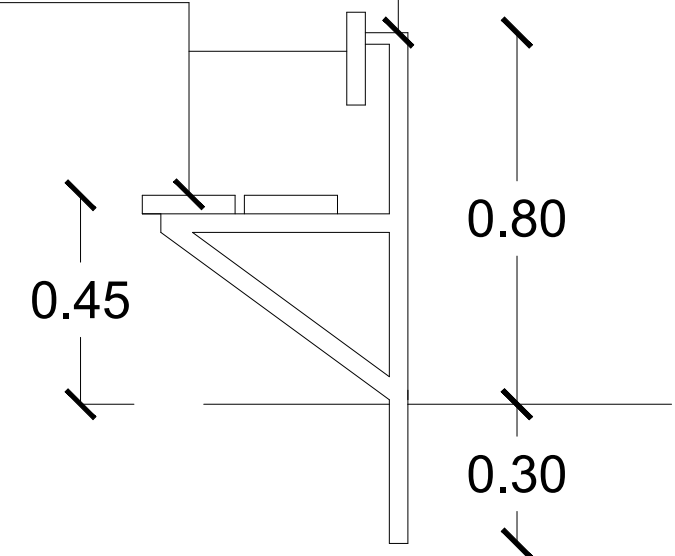

SECCIÓN TRANSVERSAL - GRADAS
ESC. 1:15



011

DIRECCION DE DESARROLLO
PROVINCIAL DDP



Ave. Dr. Delgado, Esq. Moises Garcia,
Gazcue, Sto. Dgo., R.D.
TEL.: (809)-364-2189 | FAX.: (809)- 688-1665
E-Mail: info@cpadp.gob.do

PROYECTO:
CONSTRUCCIÓN CANCHA DE
BALONCESTO MATA PALACIO,
MUNICIPIO HATO MAYOR, PROVINCIA
HATO MAYOR
REPUBLICA DOMINICANA

EQUIPO DE TRABAJO:

DISEÑO ARQUITECTÓNICO
ARQ. JENNIFER PINALES
codia 00000

ENC. INGENIERÍA
ING. JUNIOR MARTINEZ
codia 00000

ESTRUCTURAL
ING.
codia 00000

ELÉCTRICO
ING.
codia 00000

HIDRO-SANITARIO
ING.
codia 00000

SELLO DE APROBACIÓN



FECHA

CONTENIDO:
**PLANTA DE TECHO
- OFICINA , BAÑO, ALMACEN Y
CAFETERIA-**



ESCALA:
1:30

SEPTIEMBRE 2026

NO. PÁGINA:
012

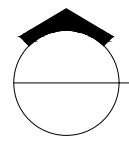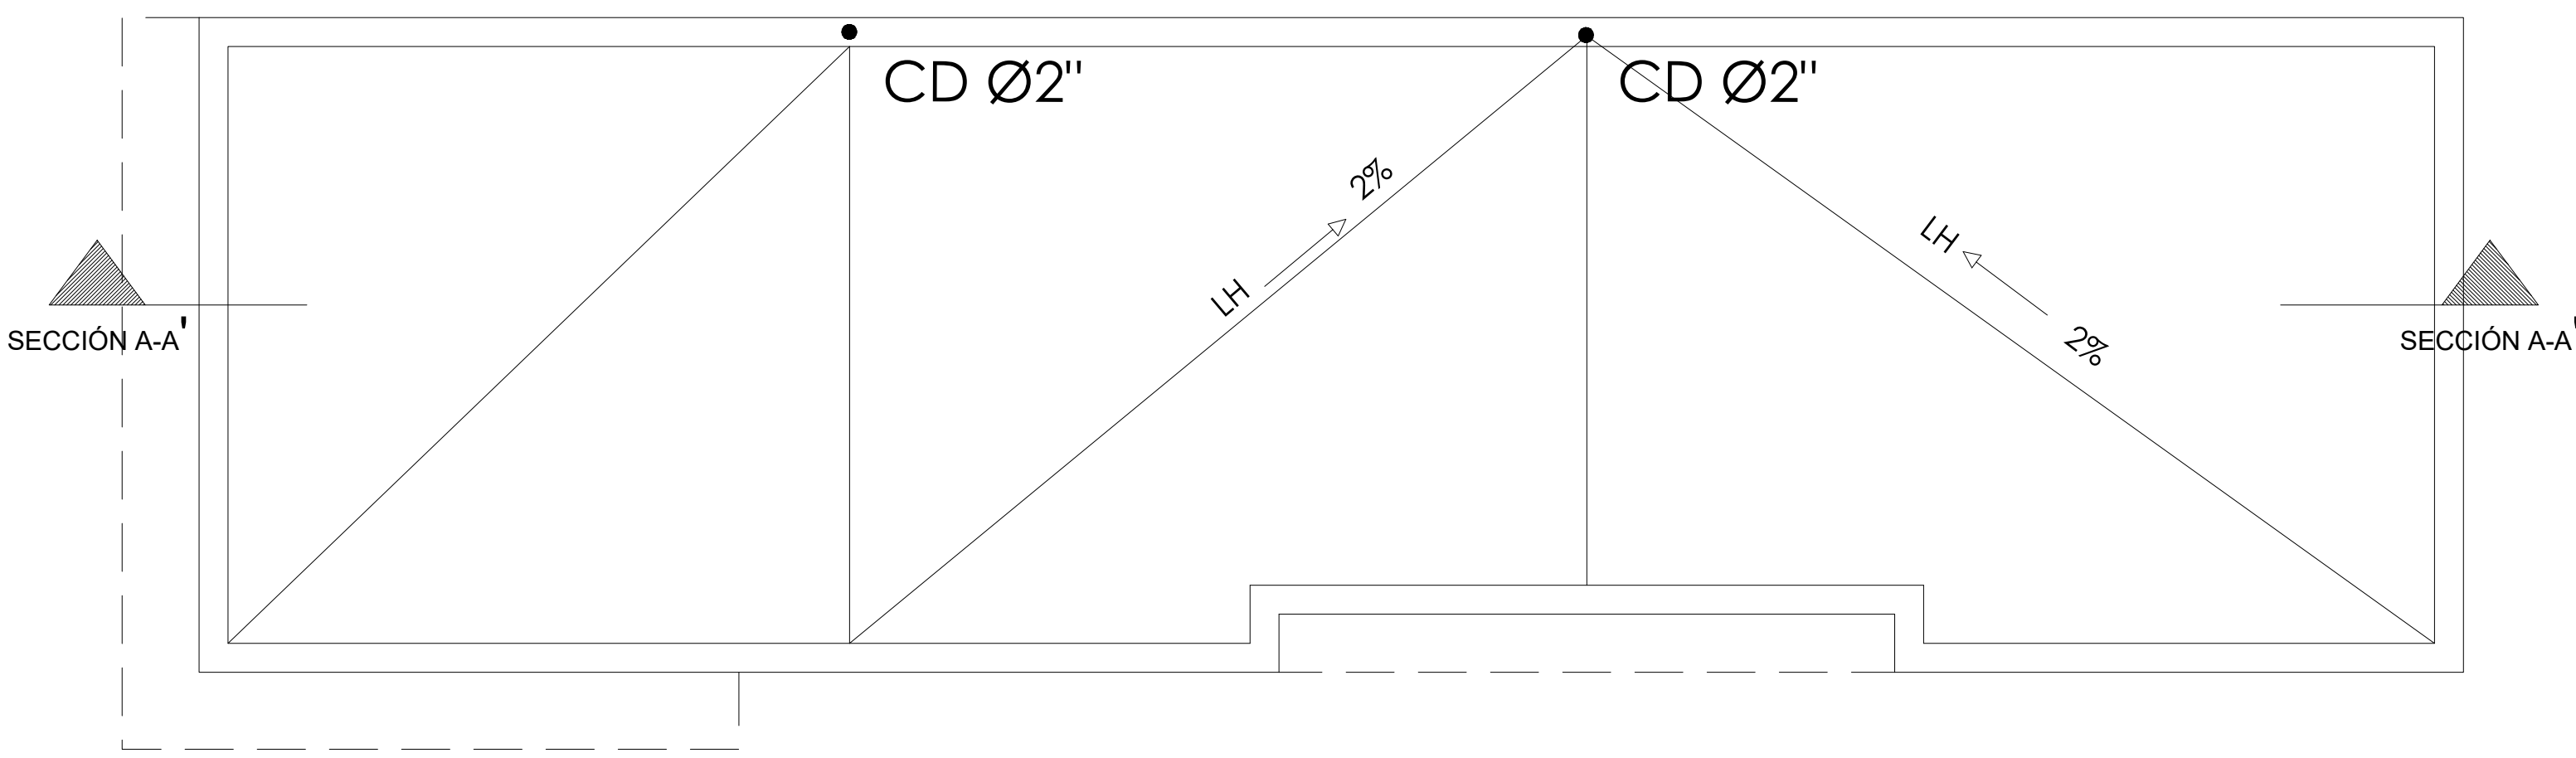

PLANTA DE TECHO
ESC. 1:30

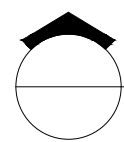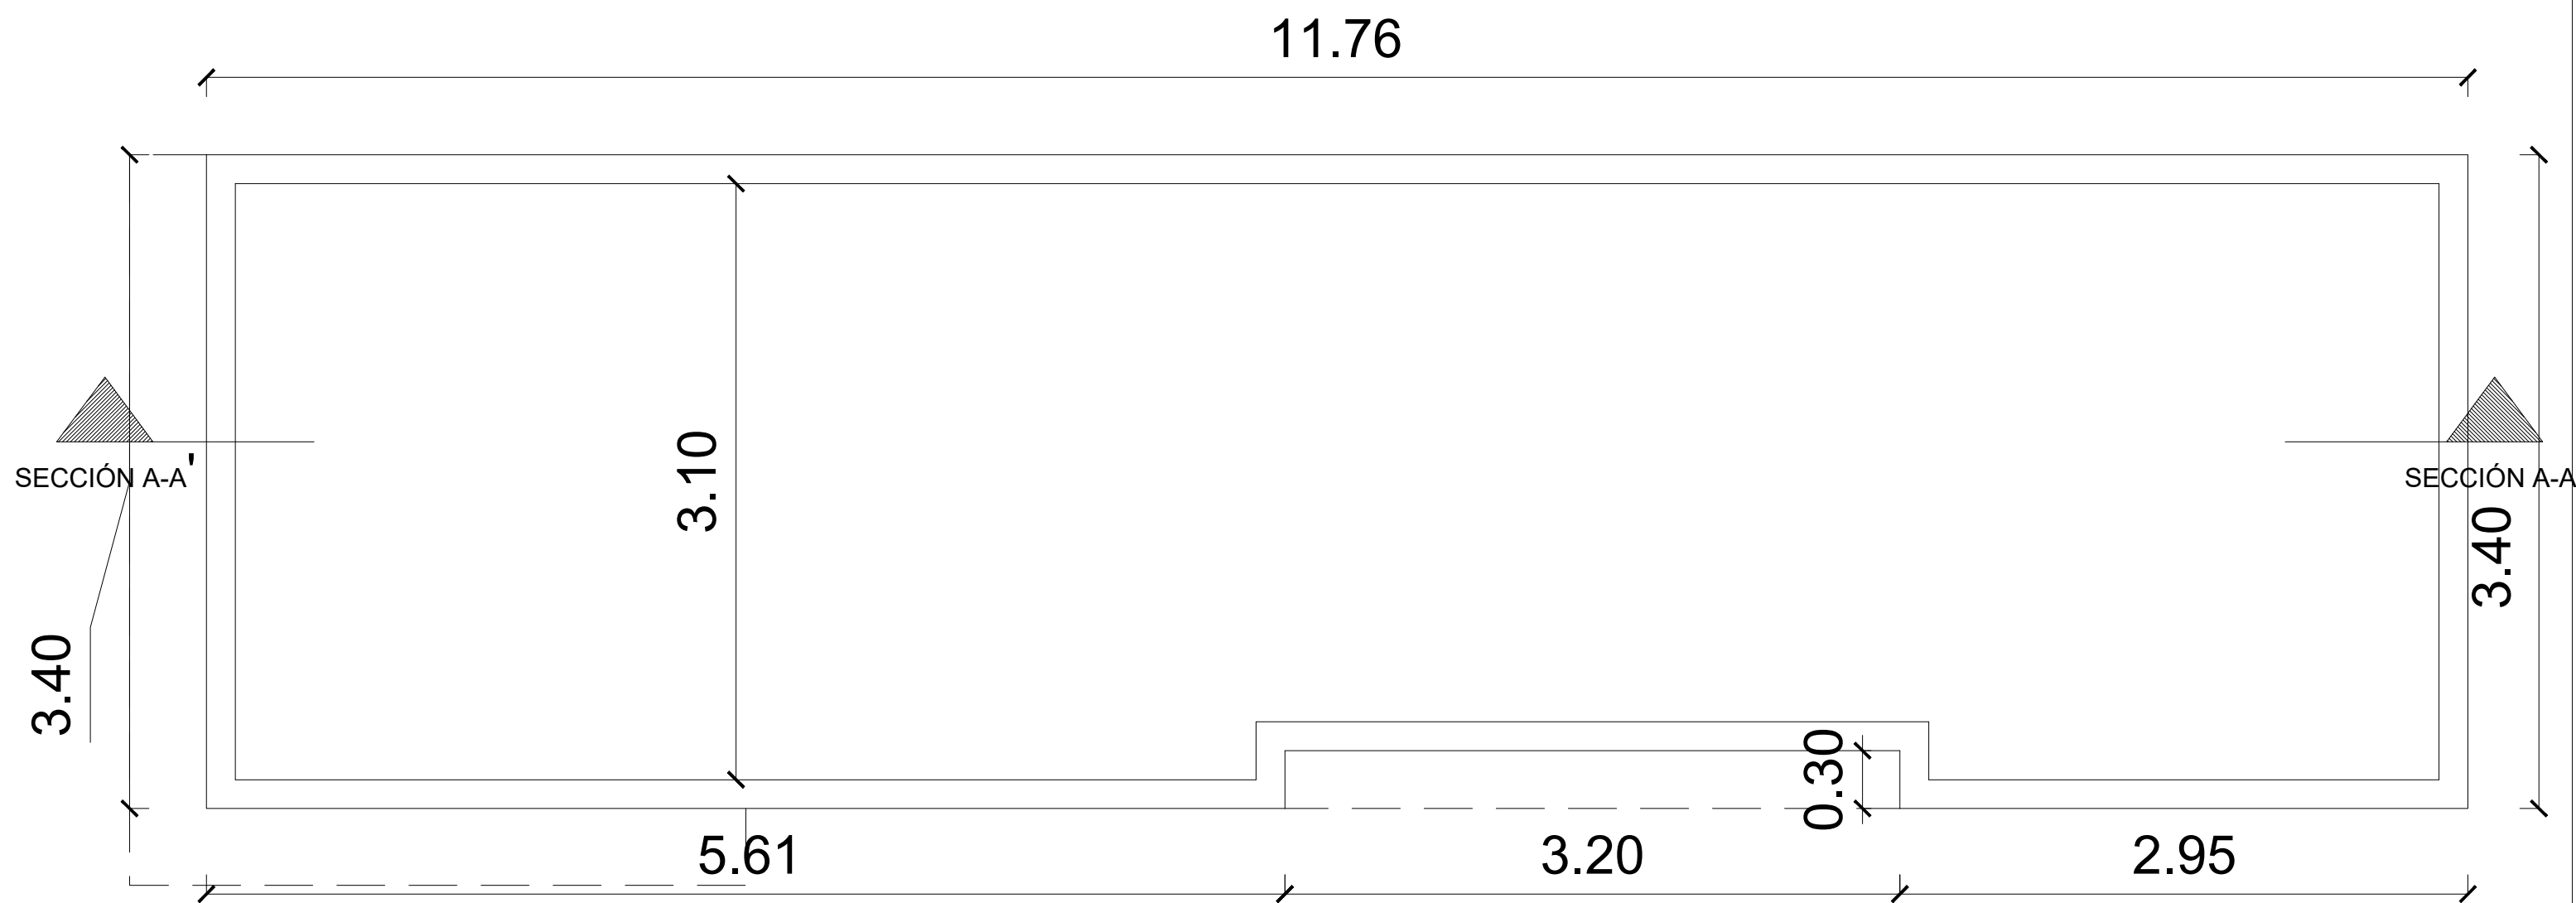

PLANTA DE TECHO DIMENSIONADA

ESC. 1:30

DIRECCION DE DESARROLLO
PROVINCIAL DDP



Ave. Dr. Delgado, Esq. Moises Garcia,
Gazcue, Sto. Dgo., R.D.
TEL.: (809)-364-2189 | FAX.: (809)- 688-1665
E-Mail: info@cpadp.gob.do

PROYECTO:
CONSTRUCCIÓN CANCHA DE
BALONCESTO MATA PALACIO,
MUNICIPIO HATO MAYOR, PROVINCIA
HATO MAYOR
REPUBLICA DOMINICANA

EQUIPO DE TRABAJO:

DISEÑO ARQUITECTÓNICO
ARQ. JENNIFER PINALES
codia 00000

ENC. INGENIERÍA
ING. JUNIOR MARTINEZ
codia 00000

ESTRUCTURAL
ING.
codia 00000

ELÉCTRICO
ING.
codia 00000

HIDRO-SANITARIO
ING.
codia 00000

SELLO DE APROBACIÓN

FECHA



CONTENIDO:
PLANTA DE TECHO DIMENSIONADA
-OFICINA , BAÑO, ALMACEN Y
CAFETERIA-

ESCALA:
1:30

SEPTIEMBRE 2026

NO. PÁGINA:

013

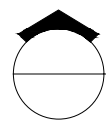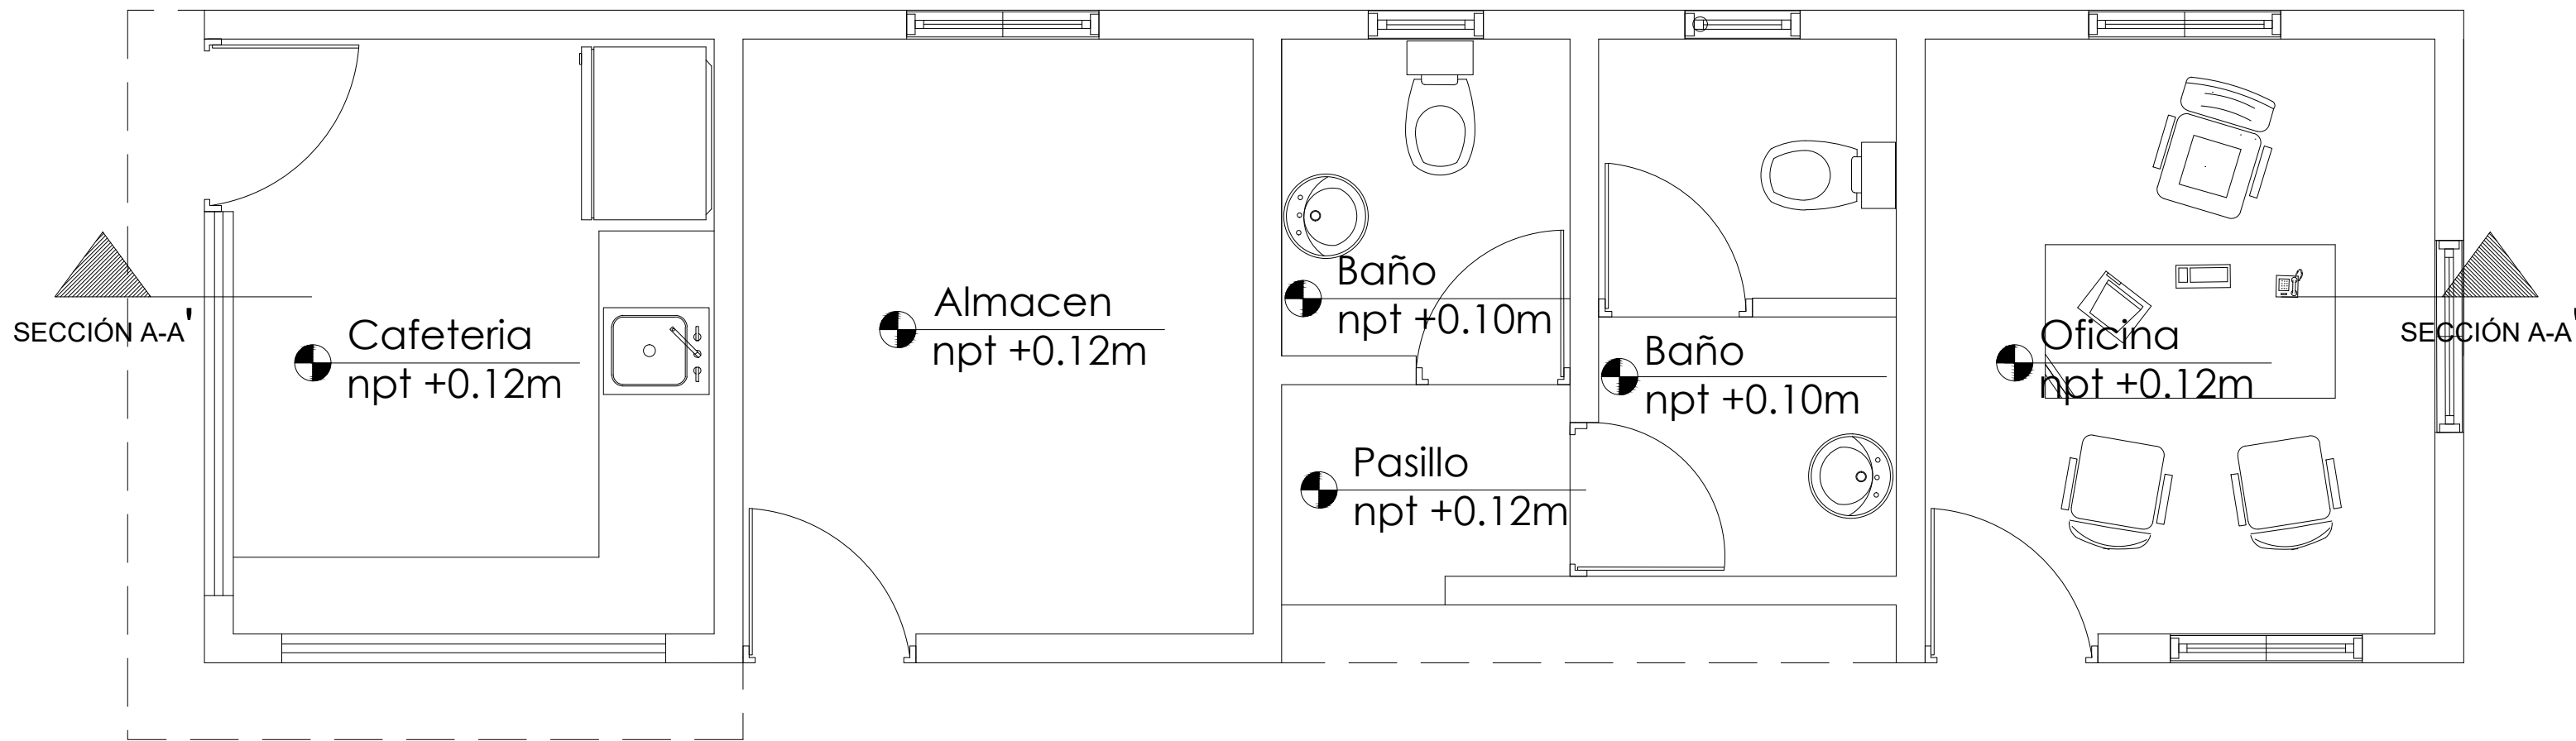

PLANTA ARQUITECTÓNICA AMUEBLADA - OFICINA Y BAÑO

ESC. 1:30

DIRECCION DE DESARROLLO
PROVINCIAL DDP



Ave. Dr. Delgado, Esq. Moises Garcia,
Gazcue, Sto. Dgo., R.D.
TEL.: (809)-364-2189 | FAX.: (809)- 688-1665
E-Mail: info@cpadp.gob.do

PROYECTO:
CONSTRUCCION CANCHA DE
BALONCESTO MATA PALACIO,
MUNICIPIO HATO MAYOR, PROVINCIA
HATO MAYOR

REPUBLICA DOMINICANA

EQUIPO DE TRABAJO:

DISEÑO ARQUITECTÓNICO
ARQ. JENNIFER PINALES
codia 00000

ENC. INGENIERÍA
ING. JUNIOR MARTINEZ
codia 00000

ESTRUCTURAL
ING.
codia 00000

ELÉCTRICO
ING.
codia 00000

HIDRO-SANITARIO
ING.
codia 00000

SELLO DE APROBACIÓN

FECHA

CONTENIDO:

**PLANTA ARQUITECTÓNICA
AMUEBLADA
- OFICINA , BAÑO, ALMACEN Y
CAFETERIA-**

ESCALA:

1:30

SEPTIEMBRE 2026

NO. PÁGINA:

014

DIRECCION DE DESARROLLO
PROVINCIAL DDP



Ave. Dr. Delgado, Esq. Moises Garcia,
Gazcue, Sto. Dgo., R.D.
TEL.: (809)-364-2189 | FAX.: (809)- 688-1665
E-Mail: info@cpadp.gob.do

PROYECTO:
CONSTRUCCIÓN CANCHA DE
BALONCESTO MATA PALACIO,
MUNICIPIO HATO MAYOR, PROVINCIA
HATO MAYOR
REPUBLICA DOMINICANA

EQUIPO DE TRABAJO:

DISEÑO ARQUITECTÓNICO
ARQ. JENNIFER PINALES
codia 00000

ENC. INGENIERÍA
ING. JUNIOR MARTINEZ
codia 00000

ESTRUCTURAL
ING.
codia 00000

ELÉCTRICO
ING.
codia 00000

HIDRO-SANITARIO
ING.
codia 00000

SELLO DE APROBACIÓN


FECHA

CONTENIDO:
**PLANTA ARQUITECTÓNICA
DIMENSIONADA**
- OFICINA , BAÑO, ALMACEN Y
CAFETERIA-

ESCALA:
1:30

SEPTIEMBRE 2026

NO. PÁGINA:
015

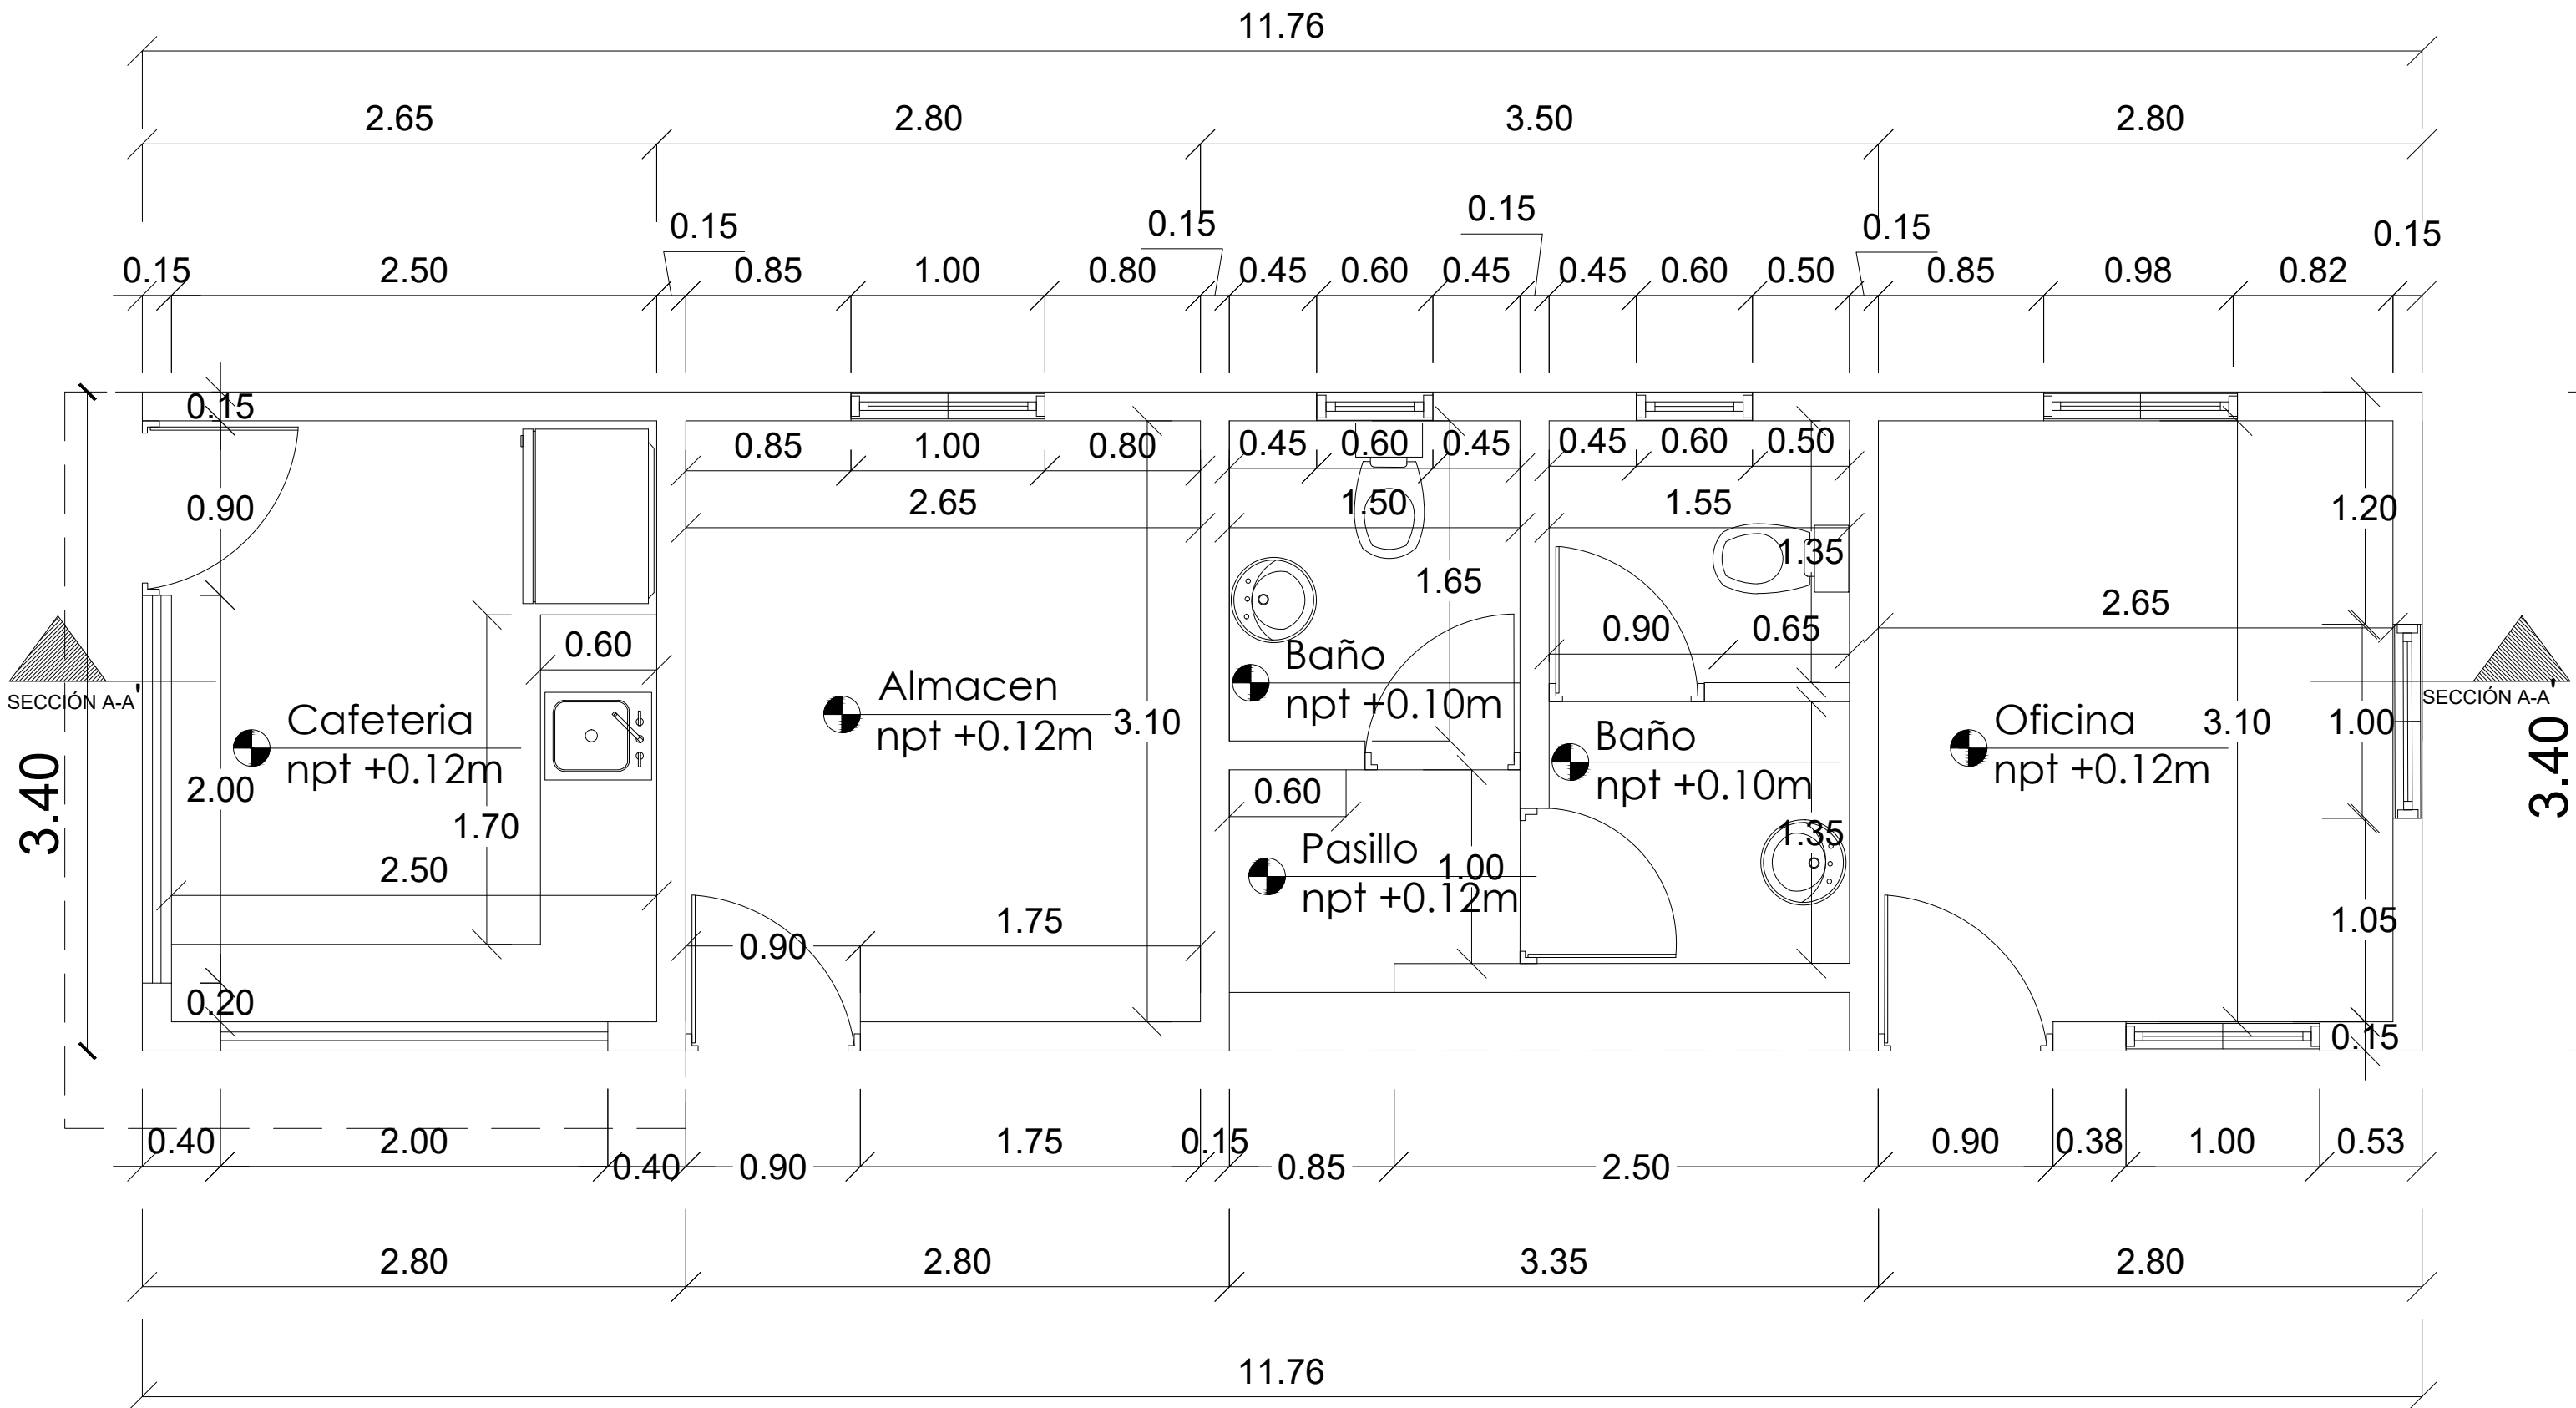

 PLANTA ARQUITECTÓNICA DIMENSIONADA - OFICINA Y BAÑO
ESC. 1:30

DIRECCION DE DESARROLLO
PROVINCIAL DDP



Ave. Dr. Delgado, Esq. Moises Garcia,
Gazcue, Sto. Dgo., R.D.
TEL.: (809)-364-2189 | FAX.: (809)- 688-1665
E-Mail: info@cpadp.gob.do

PROYECTO:
CONSTRUCCIÓN CANCHA DE
BALONCESTO MATA PALACIO,
MUNICIPIO HATO MAYOR, PROVINCIA
HATO MAYOR
REPUBLICA DOMINICANA

EQUIPO DE TRABAJO:

DISEÑO ARQUITECTÓNICO
ARQ. JENNIFER PINALES
codia 00000

ENC. INGENIERÍA
ING. JUNIOR MARTINEZ
codia 00000

ESTRUCTURAL
ING.
codia 00000

ELÉCTRICO
ING.
codia 00000

HIDRO-SANITARIO
ING.
codia 00000

SELLO DE APROBACIÓN

FECHA

CONTENIDO:

PLANTA DE PISO


ESCALA:

1:30

SEPTIEMBRE 2026

NO. PÁGINA:

016

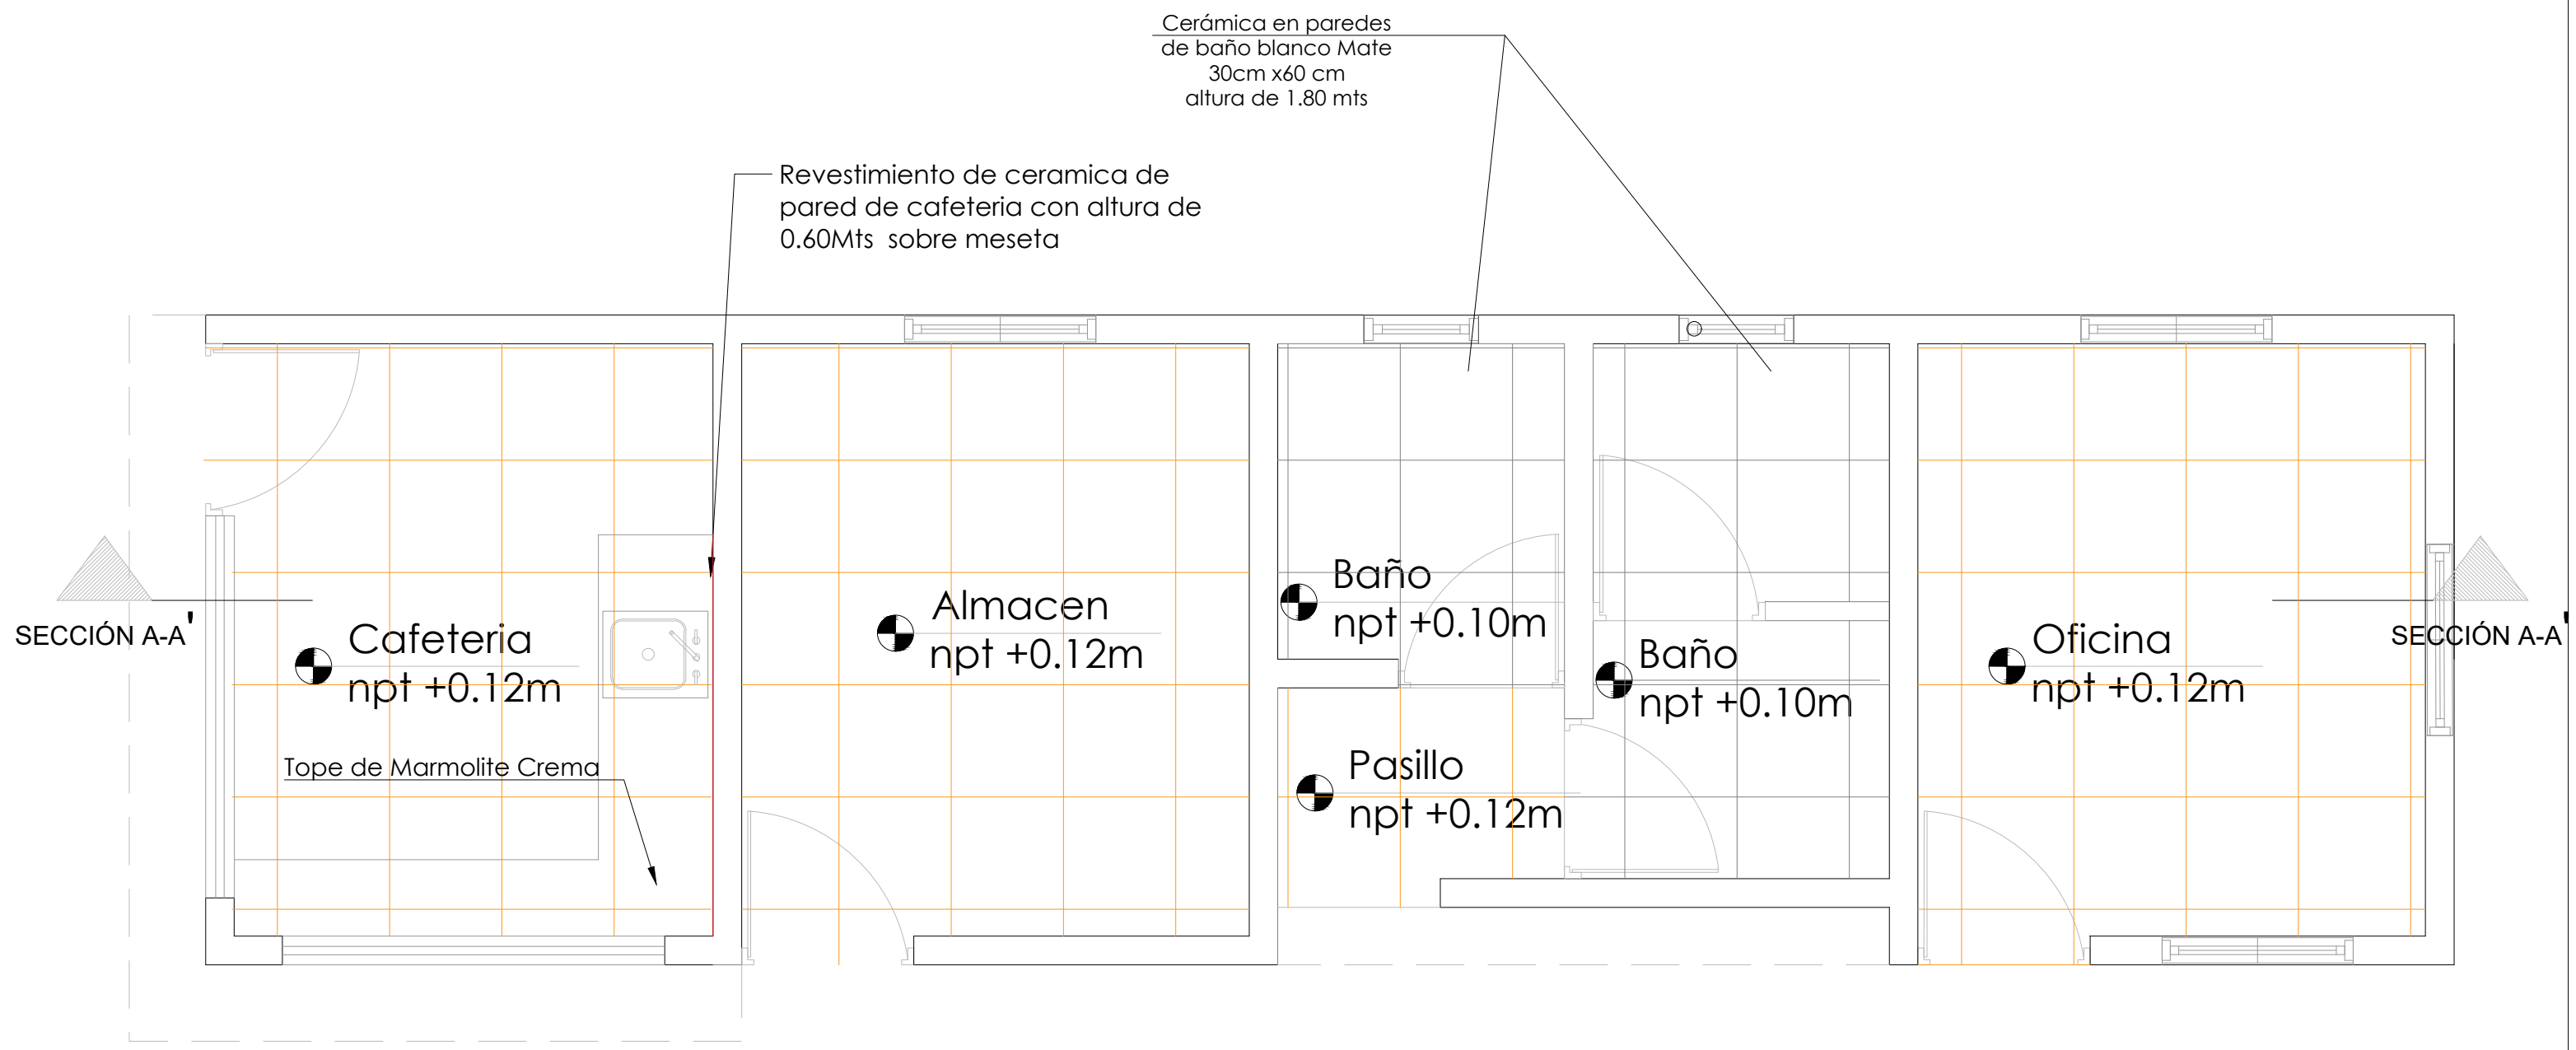

- Ceramica de 45cmts y 45 cmts color gris
7.01 Mts2
- Ceramica de 45cmts y 45 cmts color crema
26.25 Mts2
- Ceramica de 45cmts y 45 cmts color crema
1.26 Mts2

DIRECCION DE DESARROLLO
PROVINCIAL DDP



Ave. Dr. Delgado, Esq. Moises Garcia,
Gazcue, Sto. Dgo., R.D.
TEL.: (809)-364-2189 | FAX.: (809)- 688-1665
E-Mail: info@cpadp.gob.do

PROYECTO:
CONSTRUCCIÓN CANCHA DE
BALONCESTO MATA PALACIO,
MUNICIPIO HATO MAYOR, PROVINCIA
HATO MAYOR
REPUBLICA DOMINICANA

EQUIPO DE TRABAJO:

DISEÑO ARQUITECTÓNICO
ARQ. JENNIFER PINALES
codia 00000

ENC. INGENIERÍA
ING. JUNIOR MARTINEZ
codia 00000

ESTRUCTURAL
ING.
codia 00000

ELÉCTRICO
ING.
codia 00000

HIDRO-SANITARIO
ING.
codia 00000

SELLO DE APROBACIÓN

FECHA _____

CONTENIDO:

PLANTA DE PUERTAS Y VENTANAS

ESCALA:
1:30

SEPTIEMBRE 2026

NO. PÁGINA:
017

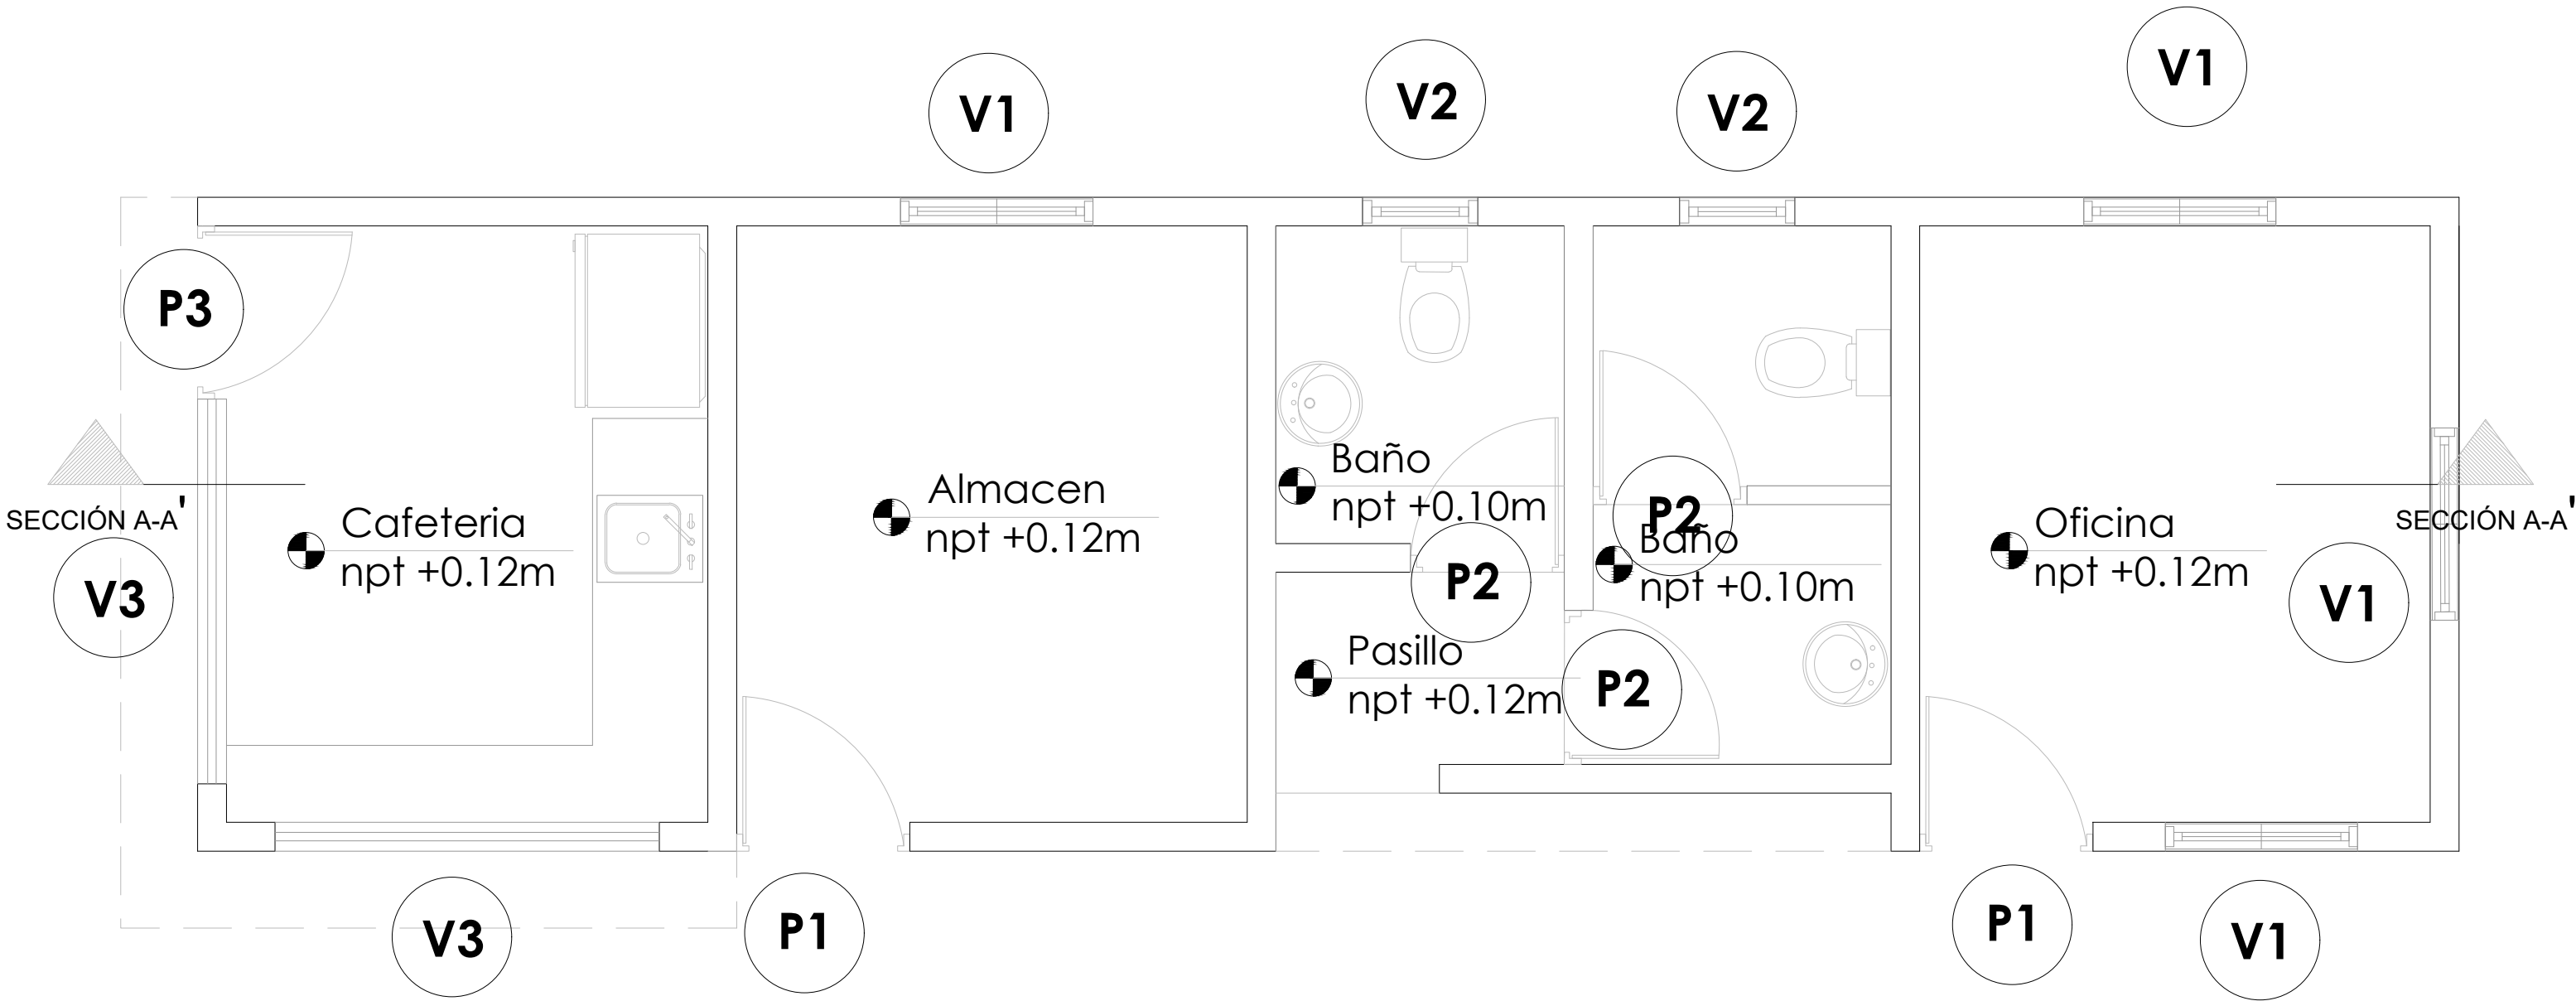


TABLA DE PUERTAS						
No.	Tipo	Ancho	Altura	Material	Observaciones	Cantidad
P1	Abatible	0.90	2.10	Polimetálica	Blanca	2
P2	Abatible	0.80	2.10	Polimetálica	Blanca	3
P3	Abatible	0.90	2.10	Metálica	Blanca	1
Total:						6

TABLA DE VENTANAS						
No.	Tipo	Medidas	Altura	Material	Observaciones	Cant.
V1	Celosía	1.10x1.00	1.00	Aluminio	Celosías en Aluminio Blanca	4
V2	Celosía	0.60x0.60	1.50	Aluminio	Celosías en Aluminio Blanca	2
V3	Tola	2.00x1.10	1.00	Aluminio	Metálica de tola	2
Total:						8

PLANTA DE PUERTAS Y VENTANAS
ESC. 1:30

DIRECCION DE DESARROLLO
PROVINCIAL DDP



Ave. Dr. Delgado, Esq. Moises Garcia,
Gazcue, Sto. Dgo., R.D.
TEL.: (809)-364-2189 | FAX.: (809)- 688-1665
E-Mail: info@cpadp.gob.do

PROYECTO:
**CONSTRUCCIÓN CANCHA DE
BALONCESTO MATA PALACIO,
MUNICIPIO HATO MAYOR, PROVINCIA
HATO MAYOR**
REPUBLICA DOMINICANA

EQUIPO DE TRABAJO:

DISEÑO ARQUITECTÓNICO
ARQ. JENNIFER PINALES
codia 00000

ENC. INGENIERÍA
ING. JUNIOR MARTINEZ
codia 00000

ESTRUCTURAL
ING. _____
codia 00000

ELÉCTRICO
ING. _____
codia 00000

HIDRO-SANITARIO
ING. _____
codia 00000

SELLO DE APROBACIÓN

FECHA _____

CONTENIDO:

PLANTA DE MOBILIARIO


ESCALA:

1:30

SEPTIEMBRE 2026

NO. PÁGINA:


018

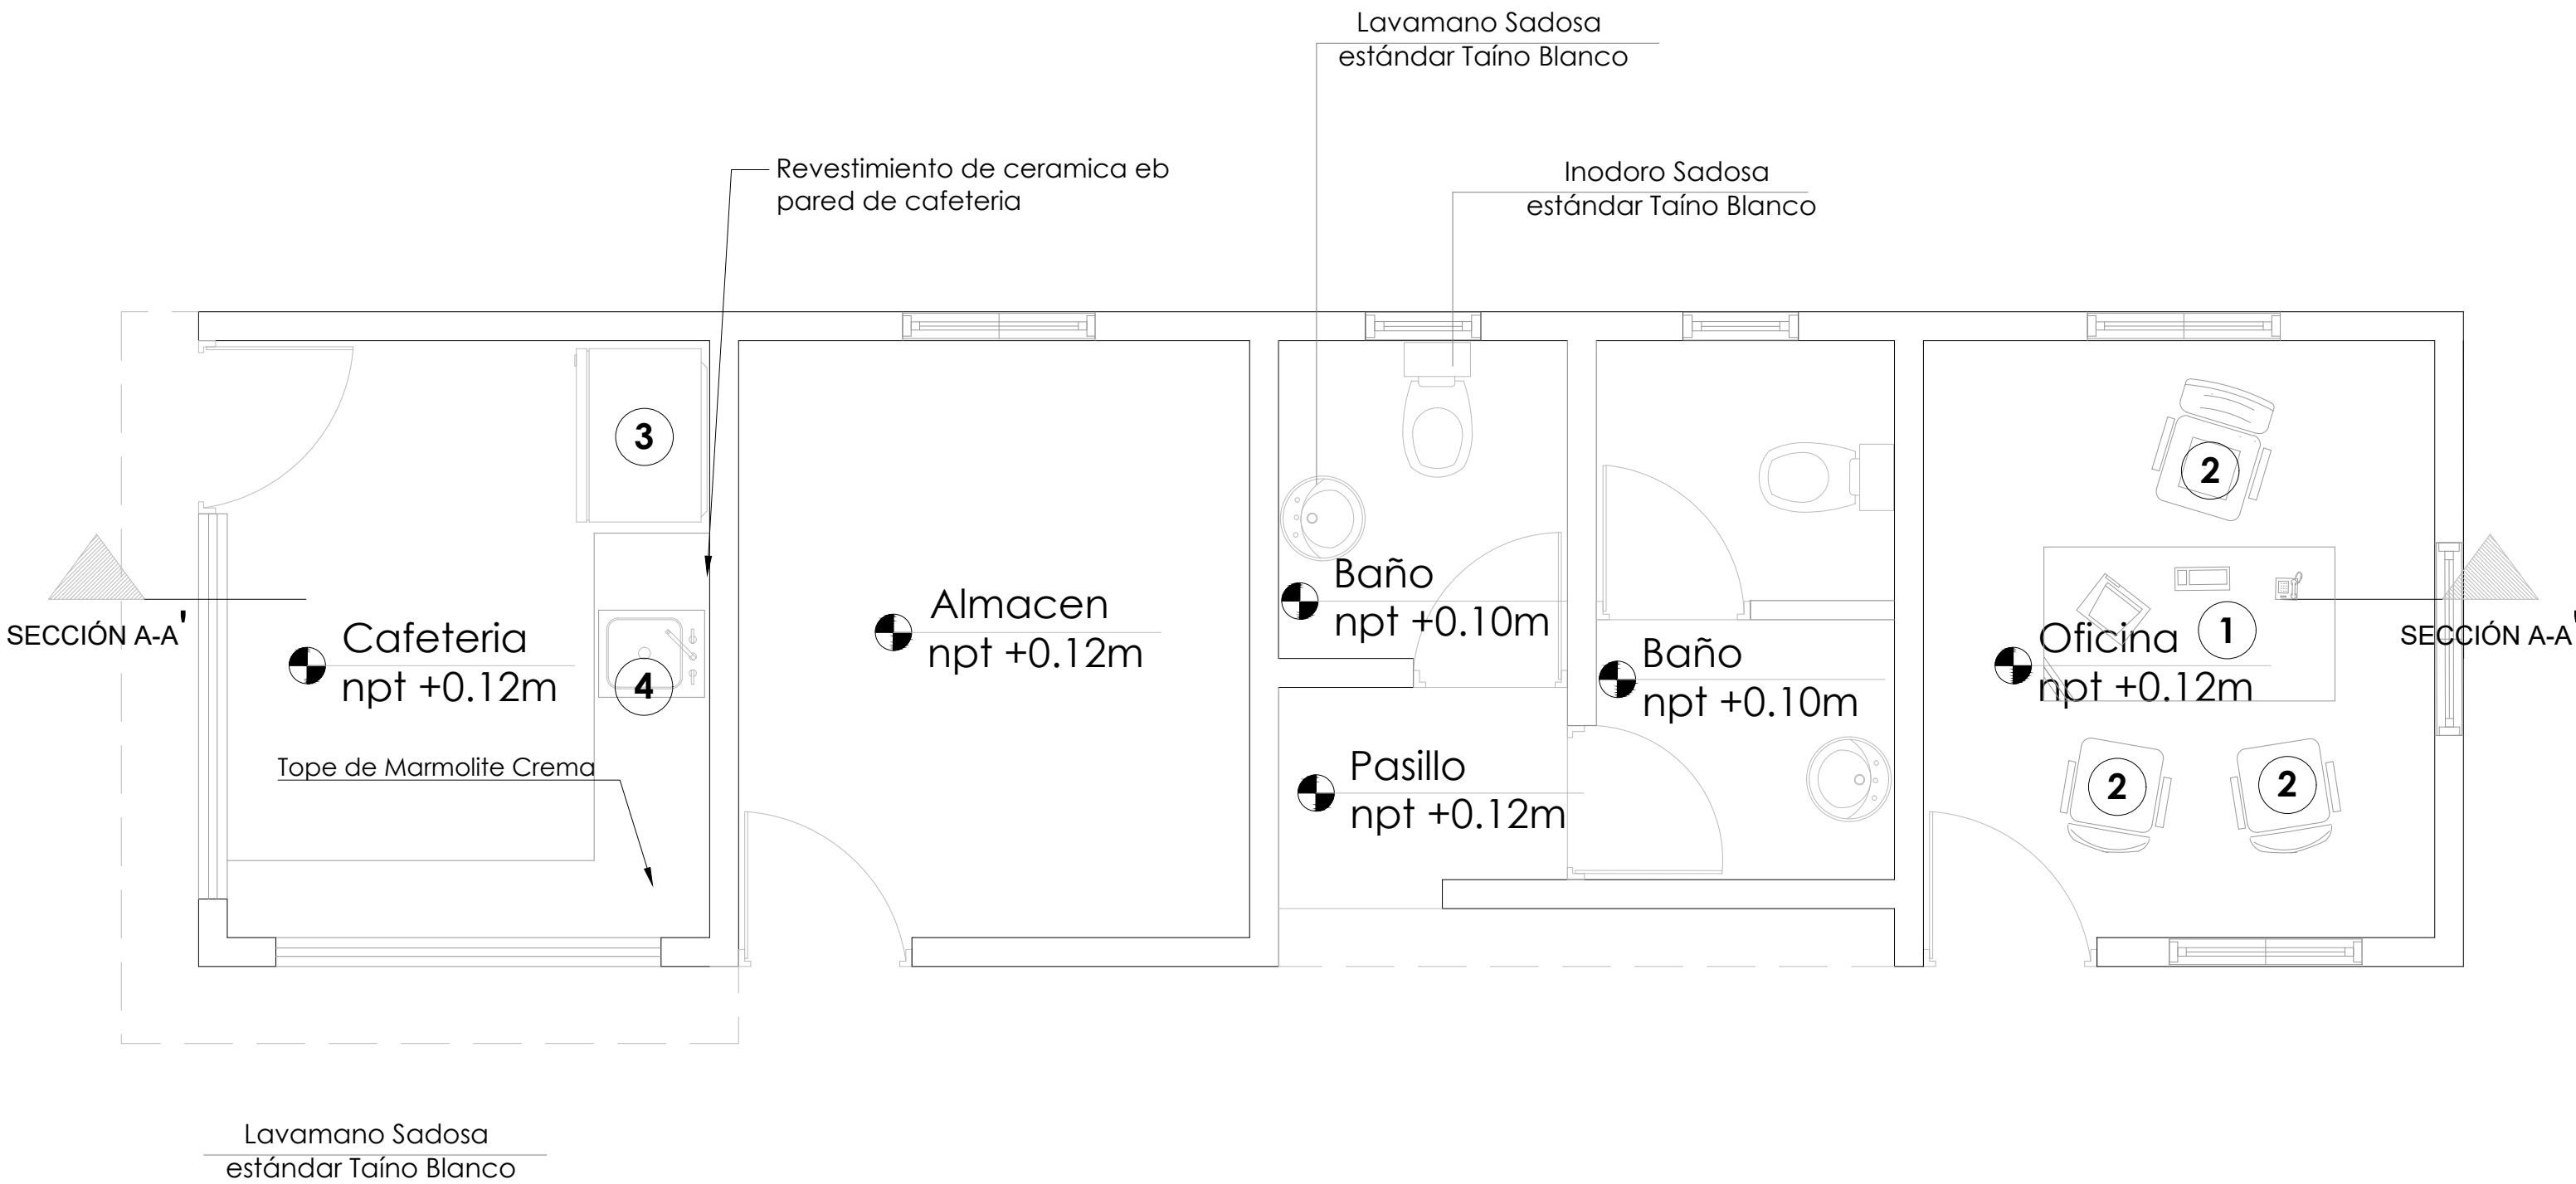

	DESCRIPCION	DIMENSIONES	
		LARGO	ANCHO
1	ESCRITORIO COLOR HAYA	1.50 MTS	0.60 MTS
2	SILLA OPERATIVA NEGRA EN TELA		
3	REFRIGERADOR	0.90 MTS	0.60 MTS
4	FREGADERO DE ACERO INOXIDABLE	0.60 MTS	0.50 MTS



**COLOCAR ACCESORIOS EN BAÑOS

**COLOCAR ACCESORIOS EN BAÑOS

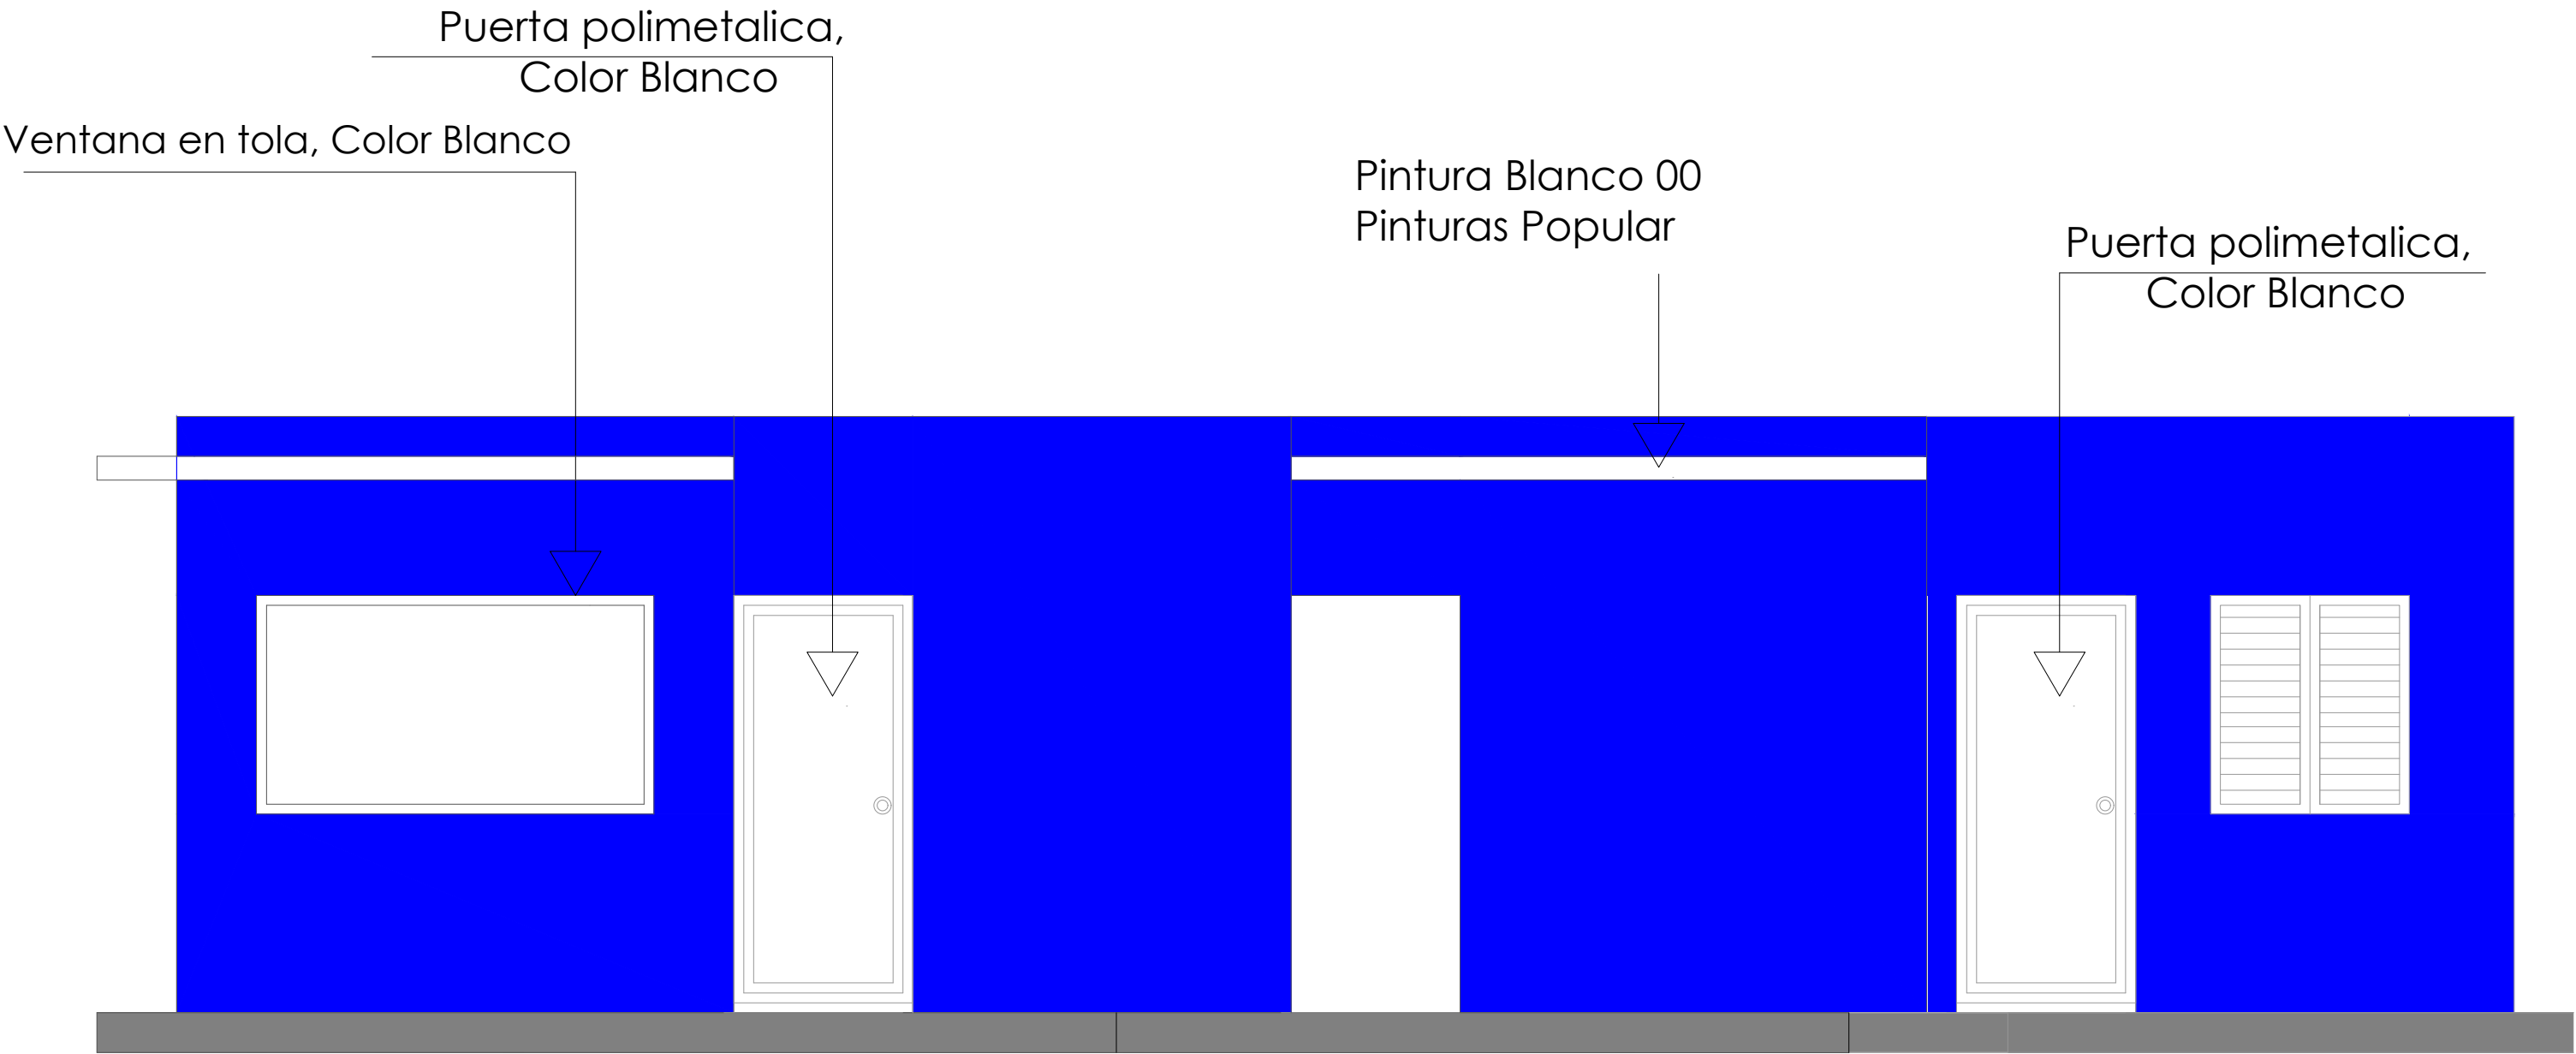

ELEVACIÓN FRONTAL

ESC. 1:30

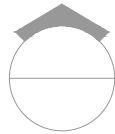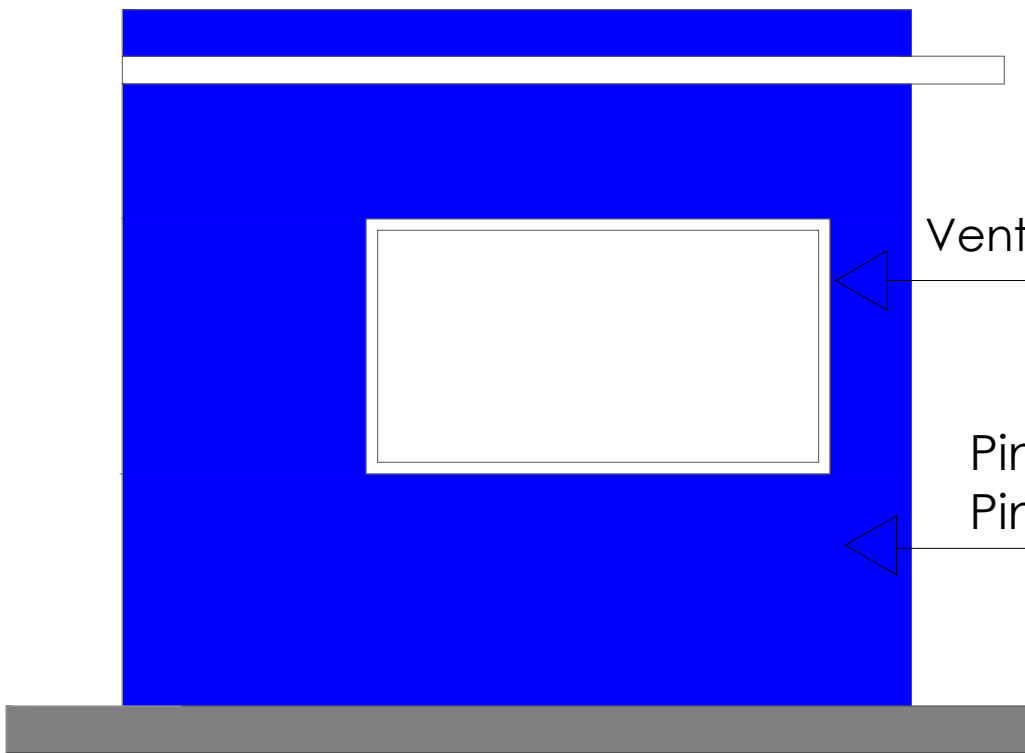

ELEVACIÓN LATERAL IZQUIERDA

ESC. 1:30

DIRECCION DE DESARROLLO
PROVINCIAL DDP



Ave. Dr. Delgado, Esq. Moises Garcia,
Gazcue, Sto. Dgo., R.D.
TEL.: (809)-364-2189 | FAX.: (809)- 688-1665
E-Mail: info@cpadp.gob.do

PROYECTO:
**CONSTRUCCIÓN CANCHA DE
BALONCESTO MATA PALACIO,
MUNICIPIO HATO MAYOR, PROVINCIA
HATO MAYOR**
REPUBLICA DOMINICANA

EQUIPO DE TRABAJO:

DISEÑO ARQUITECTÓNICO
ARQ. JENNIFER PINALES
codia 00000

ENC. INGENIERÍA
ING. JUNIOR MARTINEZ
codia 00000

ESTRUCTURAL
ING.
codia 00000

ELÉCTRICO
ING.
codia 00000

HIDRO-SANITARIO
ING.
codia 00000

SELLO DE APROBACIÓN

FECHA

CONTENIDO:
ELEVACIONES CON TÉCNICAS


ESCALA:
1:30

SEPTIEMBRE 2026

NO. PÁGINA:

019

DIRECCION DE DESARROLLO
PROVINCIAL DDP

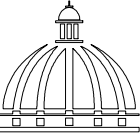

GOBIERNO DE LA
REPÚBLICA DOMINICANA

Ave. Dr. Delgado, Esq. Moises Garcia,
Gazcue, Sto. Dgo., R.D.
TEL.: (809)-364-2189 | FAX.: (809)- 688-1665
E-Mail: info@cpadp.gob.do

PROYECTO:
CONSTRUCCIÓN CANCHA DE
BALONCESTO MATA PALACIO,
MUNICIPIO HATO MAYOR, PROVINCIA
HATO MAYOR
REPUBLICA DOMINICANA

EQUIPO DE TRABAJO:

DISEÑO ARQUITECTÓNICO
ARQ. JENNIFER PINALES
codia 00000

ENC. INGENIERÍA
ING. JUNIOR MARTINEZ
codia 00000

ESTRUCTURAL
ING.
codia 00000

ELÉCTRICO
ING.
codia 00000

HIDRO-SANITARIO
ING.
codia 00000

SELLO DE APROBACIÓN



FECHA

CONTENIDO:
ELEVACIONES CON TÉCNICAS

ESCALA:
1:30



SEPTIEMBRE 2026

NO. PÁGINA:
020

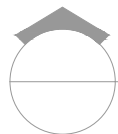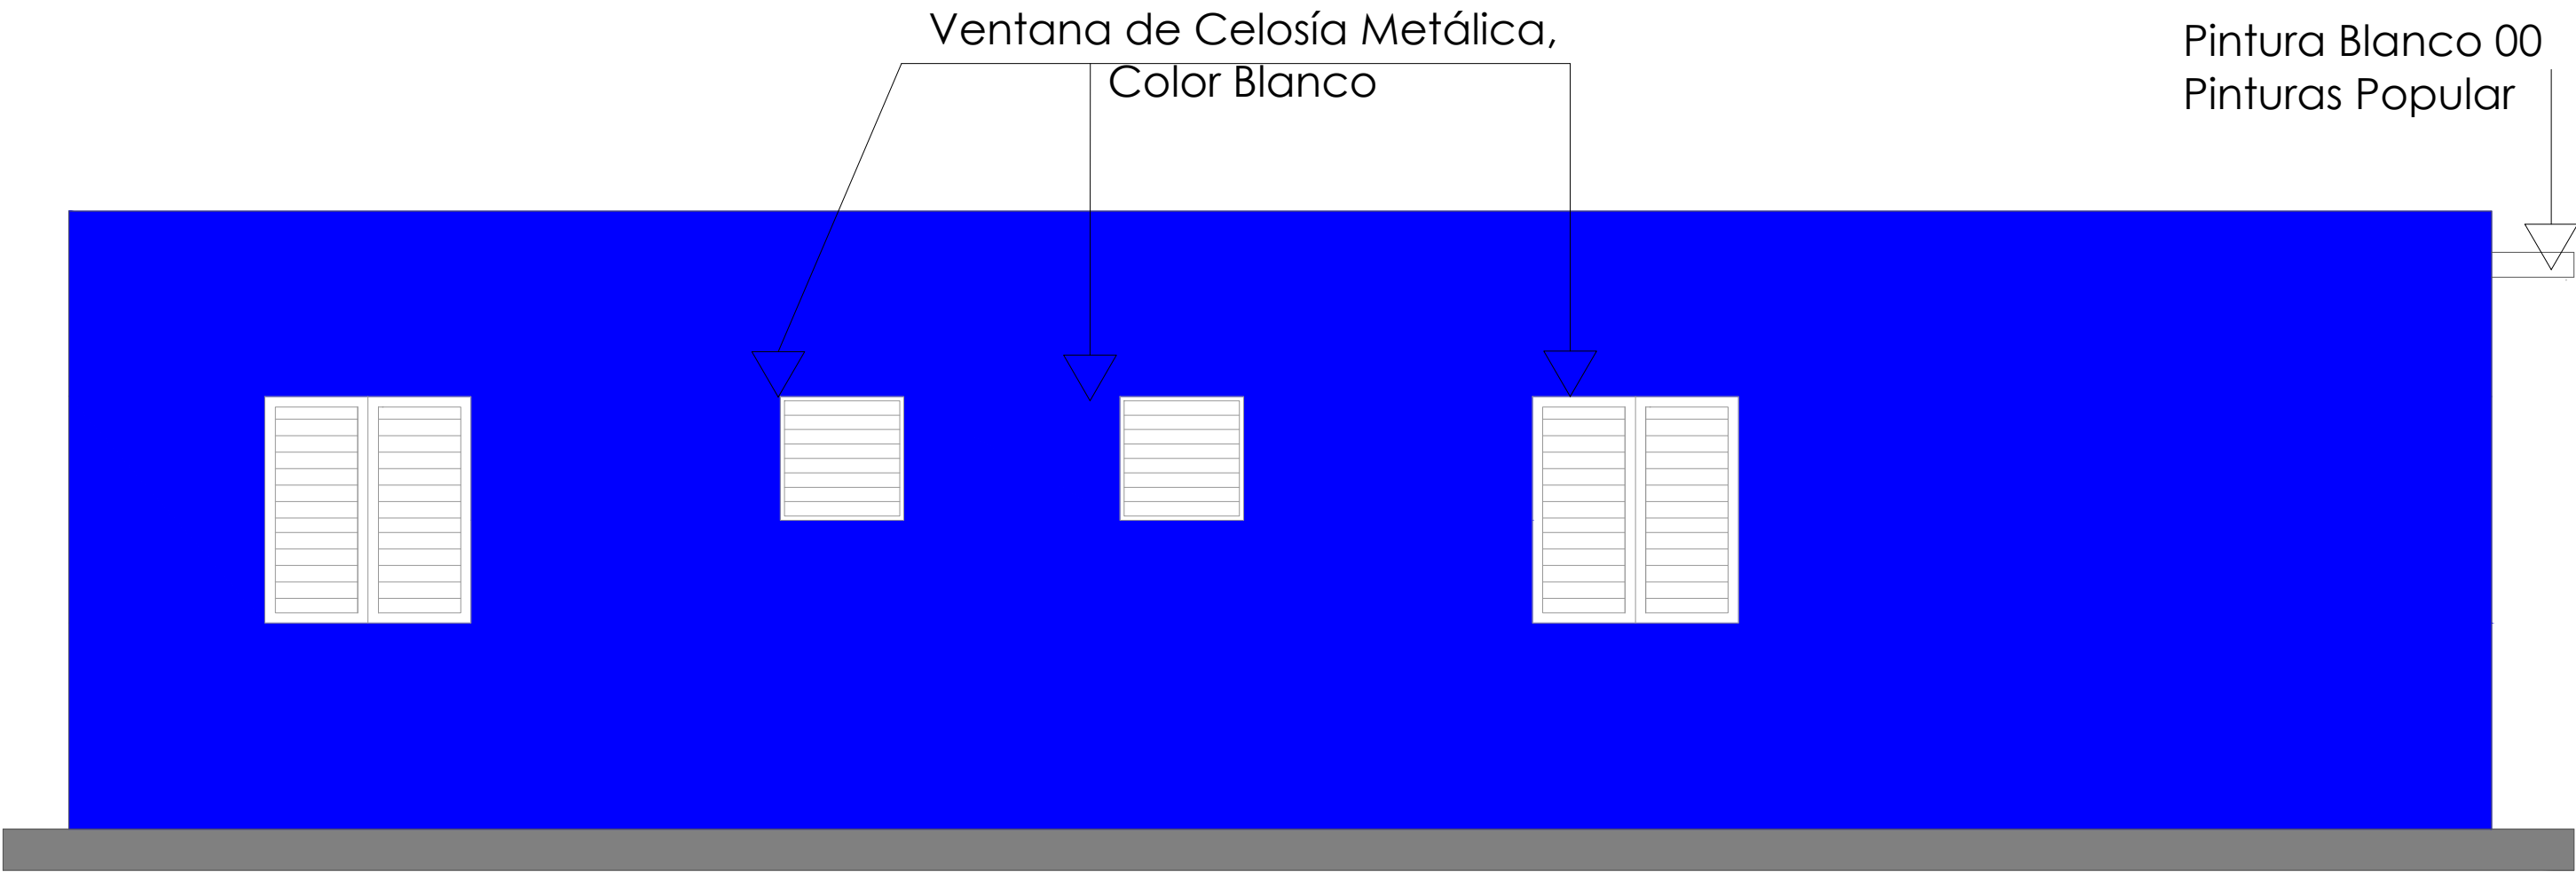


ELEVACIÓN POSTERIOR

ESC. 1:30

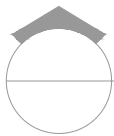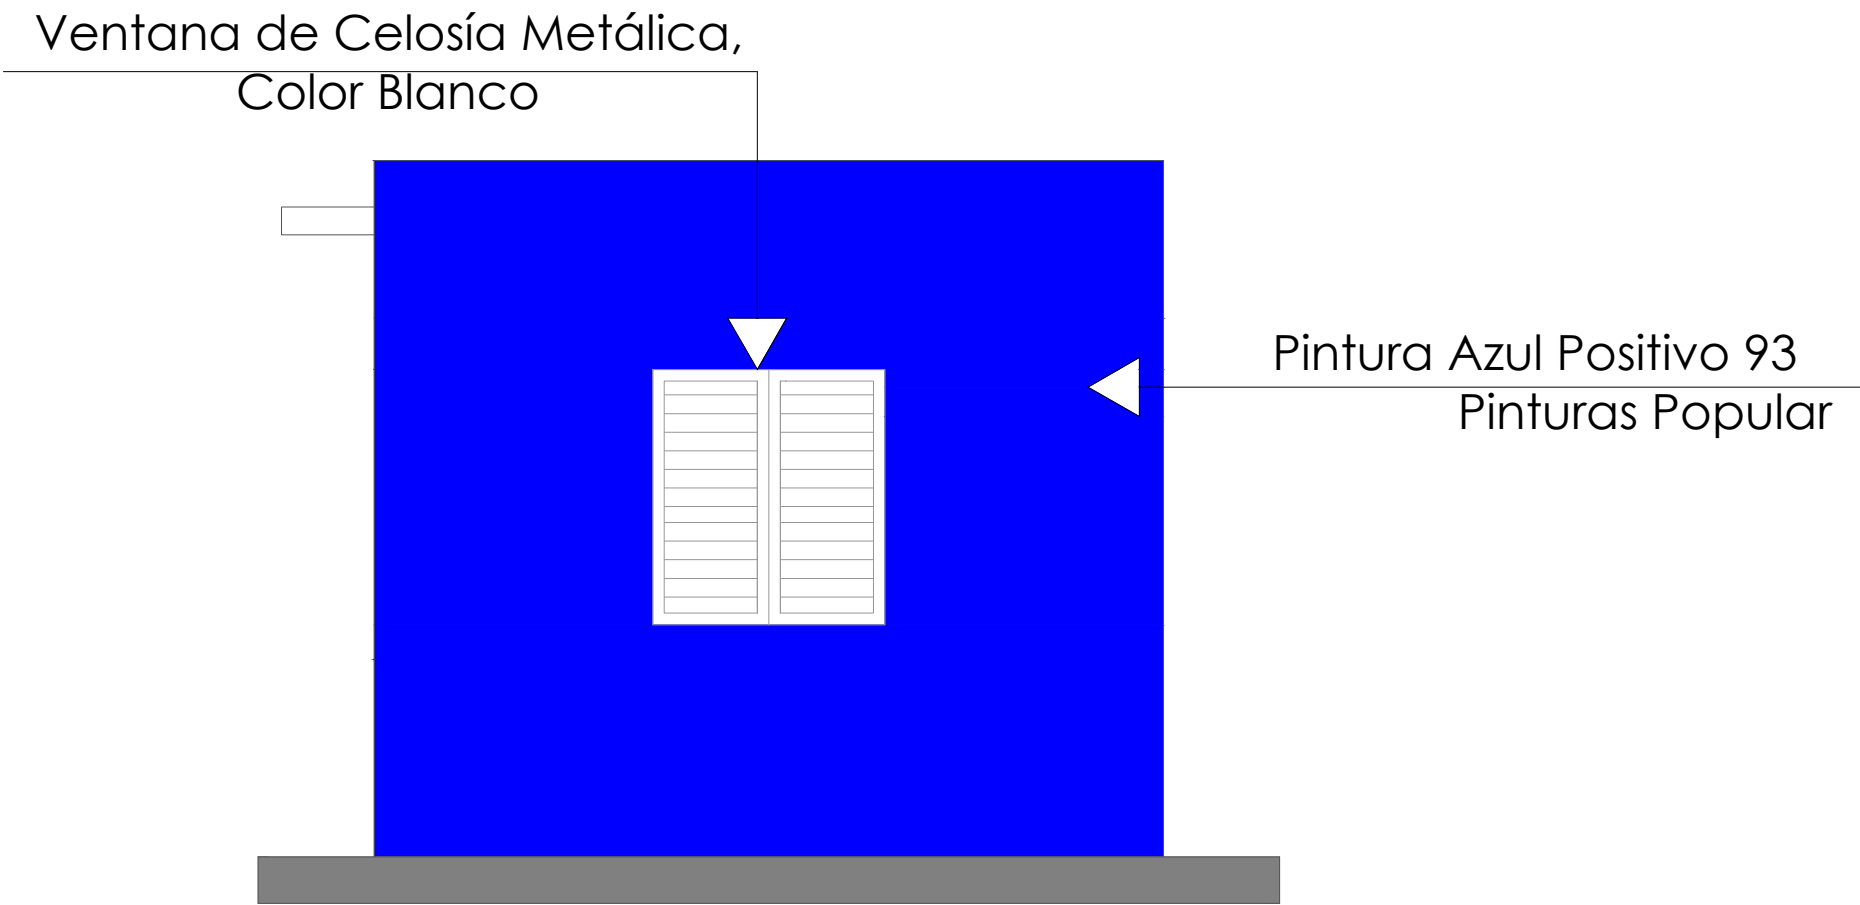


ELEVACIÓN LATERAL DERECHA


ESC. 1:30

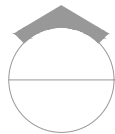



ELEVACIONES CON TÉCNICAS

ESC. 1:30

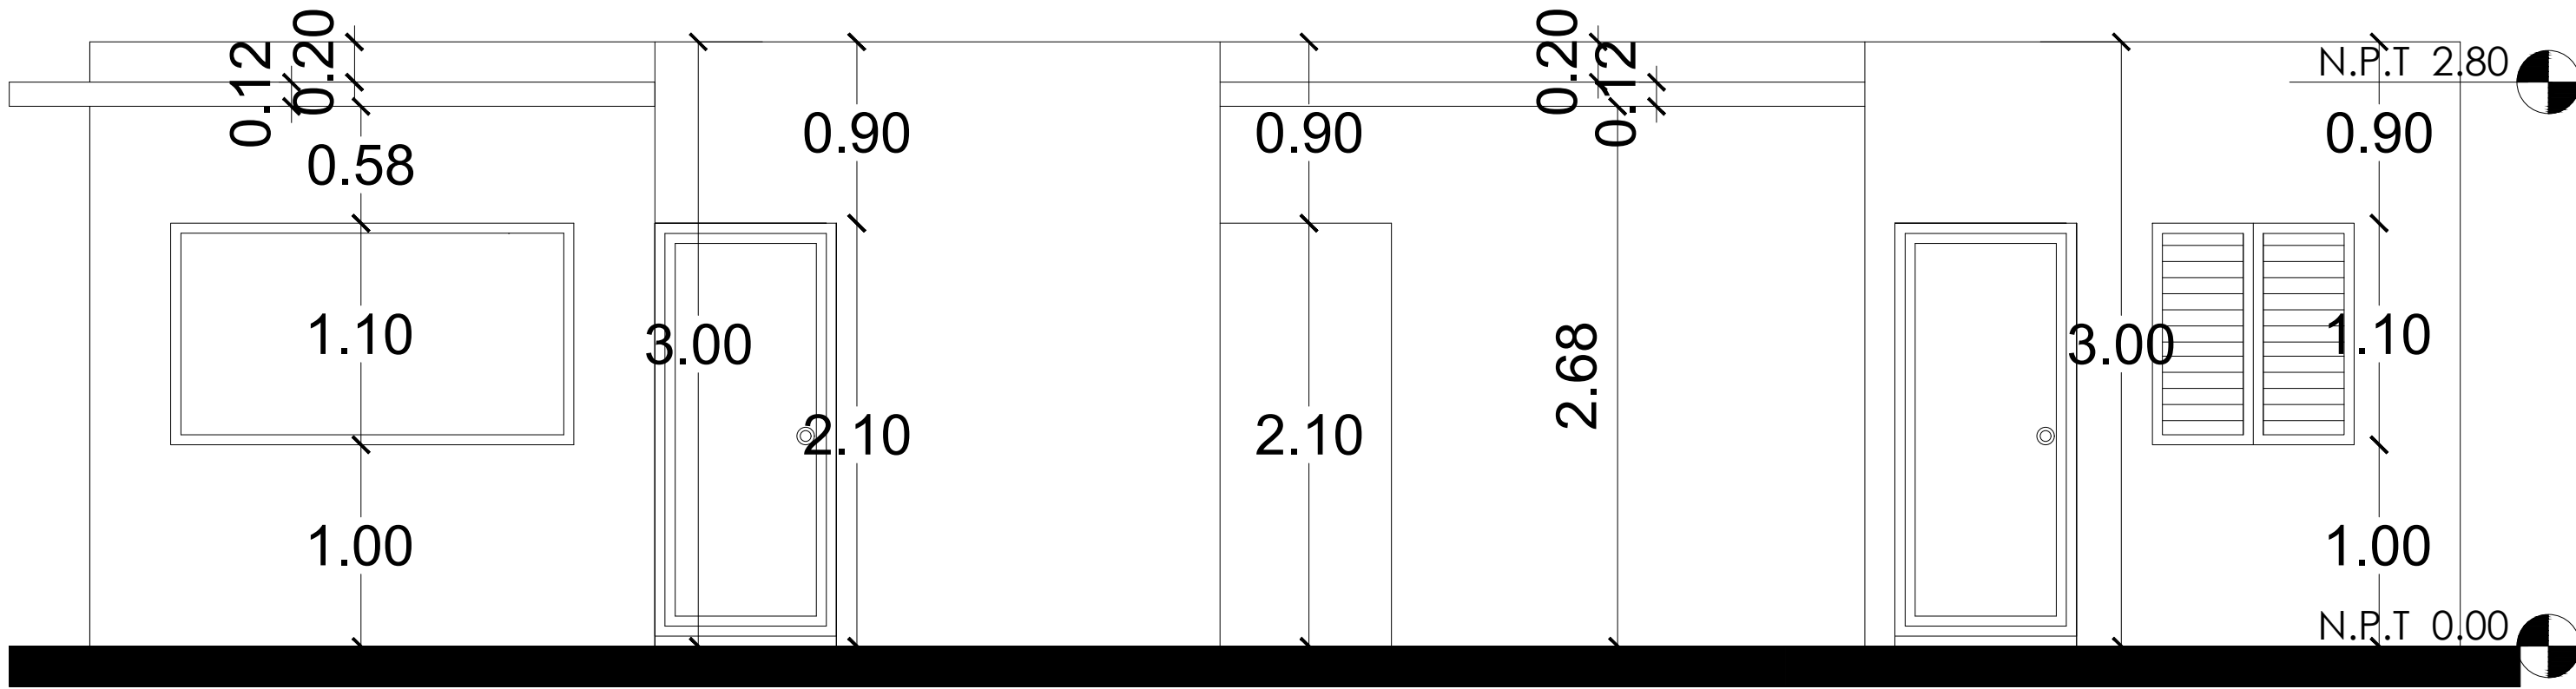

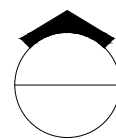 ELEVACIÓN FRONTAL
ESC. 1:30

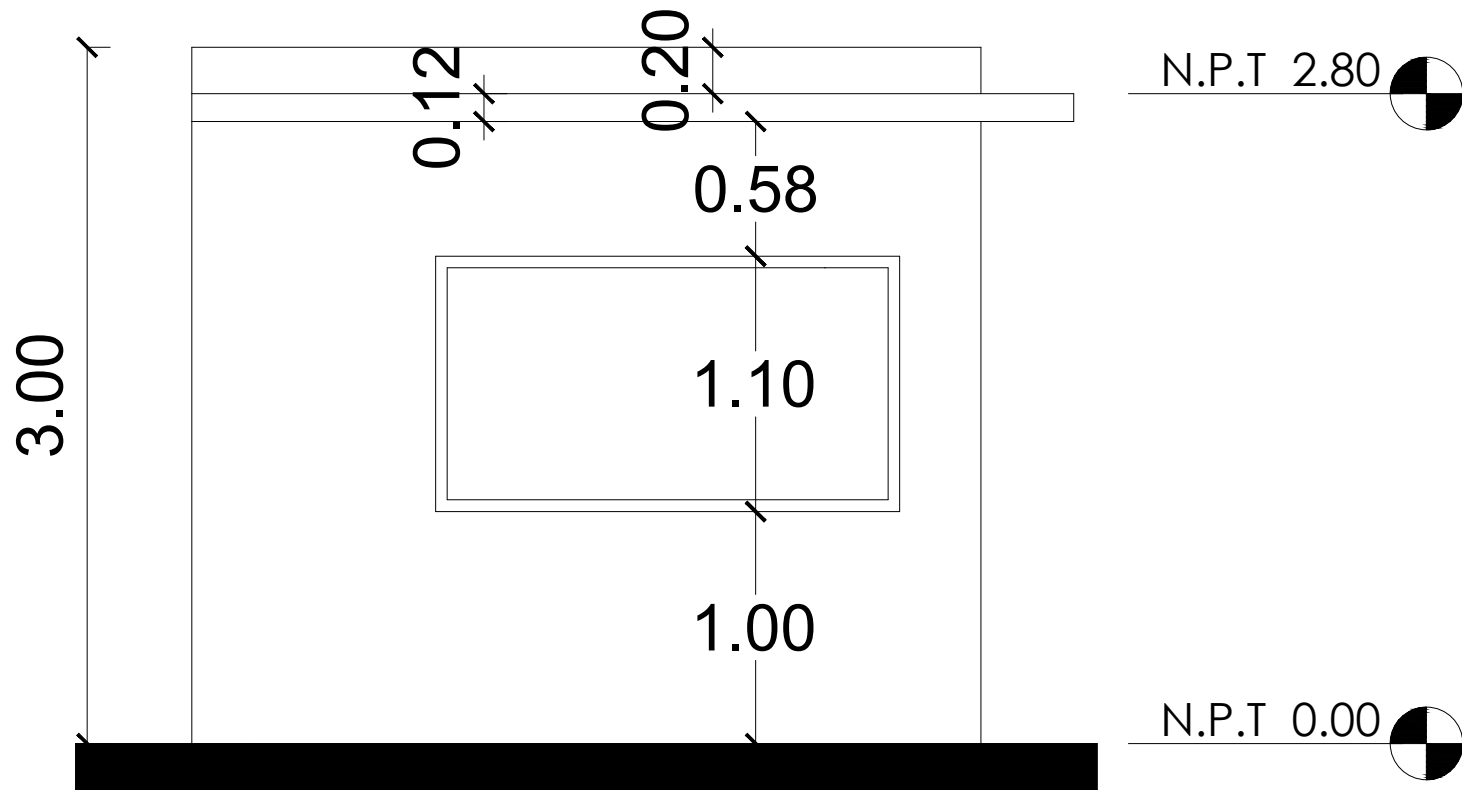

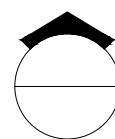 ELEVACIÓN LATERAL IZQUIERDA
ESC. 1:30

 ELEVACIONES
ESC. 1:30

DIRECCION DE DESARROLLO
PROVINCIAL DDP



Ave. Dr. Delgado, Esq. Moises Garcia,
Gazcue, Sto. Dgo., R.D.
TEL.: (809)-364-2189 | FAX.: (809)- 688-1665
E-Mail: info@cpadp.gob.do

PROYECTO:
CONSTRUCCIÓN CANCHA DE
BALONCESTO MATA PALACIO,
MUNICIPIO HATO MAYOR, PROVINCIA
HATO MAYOR
REPUBLICA DOMINICANA

EQUIPO DE TRABAJO:

DISEÑO ARQUITECTÓNICO
ARQ. JENNIFER PINALES
codia 00000

ENC. INGENIERÍA
ING. JUNIOR MARTINEZ
codia 00000

ESTRUCTURAL
ING.
codia 00000

ELÉCTRICO
ING.
codia 00000

HIDRO-SANITARIO
ING.
codia 00000

SELLO DE APROBACIÓN

FECHA

CONTENIDO:

ELEVACIONES

ESCALA:


1:30

SEPTIEMBRE 2026

NO. PÁGINA:

021

DIRECCION DE DESARROLLO
PROVINCIAL DDP

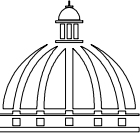

GOBIERNO DE LA
REPÚBLICA DOMINICANA

Ave. Dr. Delgado, Esq. Moises Garcia,
Gazcue, Sto. Dgo., R.D.
TEL.: (809)-364-2189 | FAX.: (809)- 688-1665
E-Mail: info@cpadp.gob.do

PROYECTO:
CONSTRUCCIÓN CANCHA DE
BALONCESTO MATA PALACIO,
MUNICIPIO HATO MAYOR, PROVINCIA
HATO MAYOR

REPUBLICA DOMINICANA

EQUIPO DE TRABAJO:

DISEÑO ARQUITECTÓNICO
ARQ. JENNIFER PINALES
codia 00000

ENC. INGENIERÍA
ING. JUNIOR MARTINEZ
codia 00000

ESTRUCTURAL
ING.
codia 00000

ELÉCTRICO
ING.
codia 00000

HIDRO-SANITARIO
ING.
codia 00000

SELLO DE APROBACIÓN

FECHA

CONTENIDO:

ELEVACIONES



ESCALA:

1:30

SEPTIEMBRE 2026



NO. PÁGINA:

022

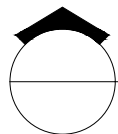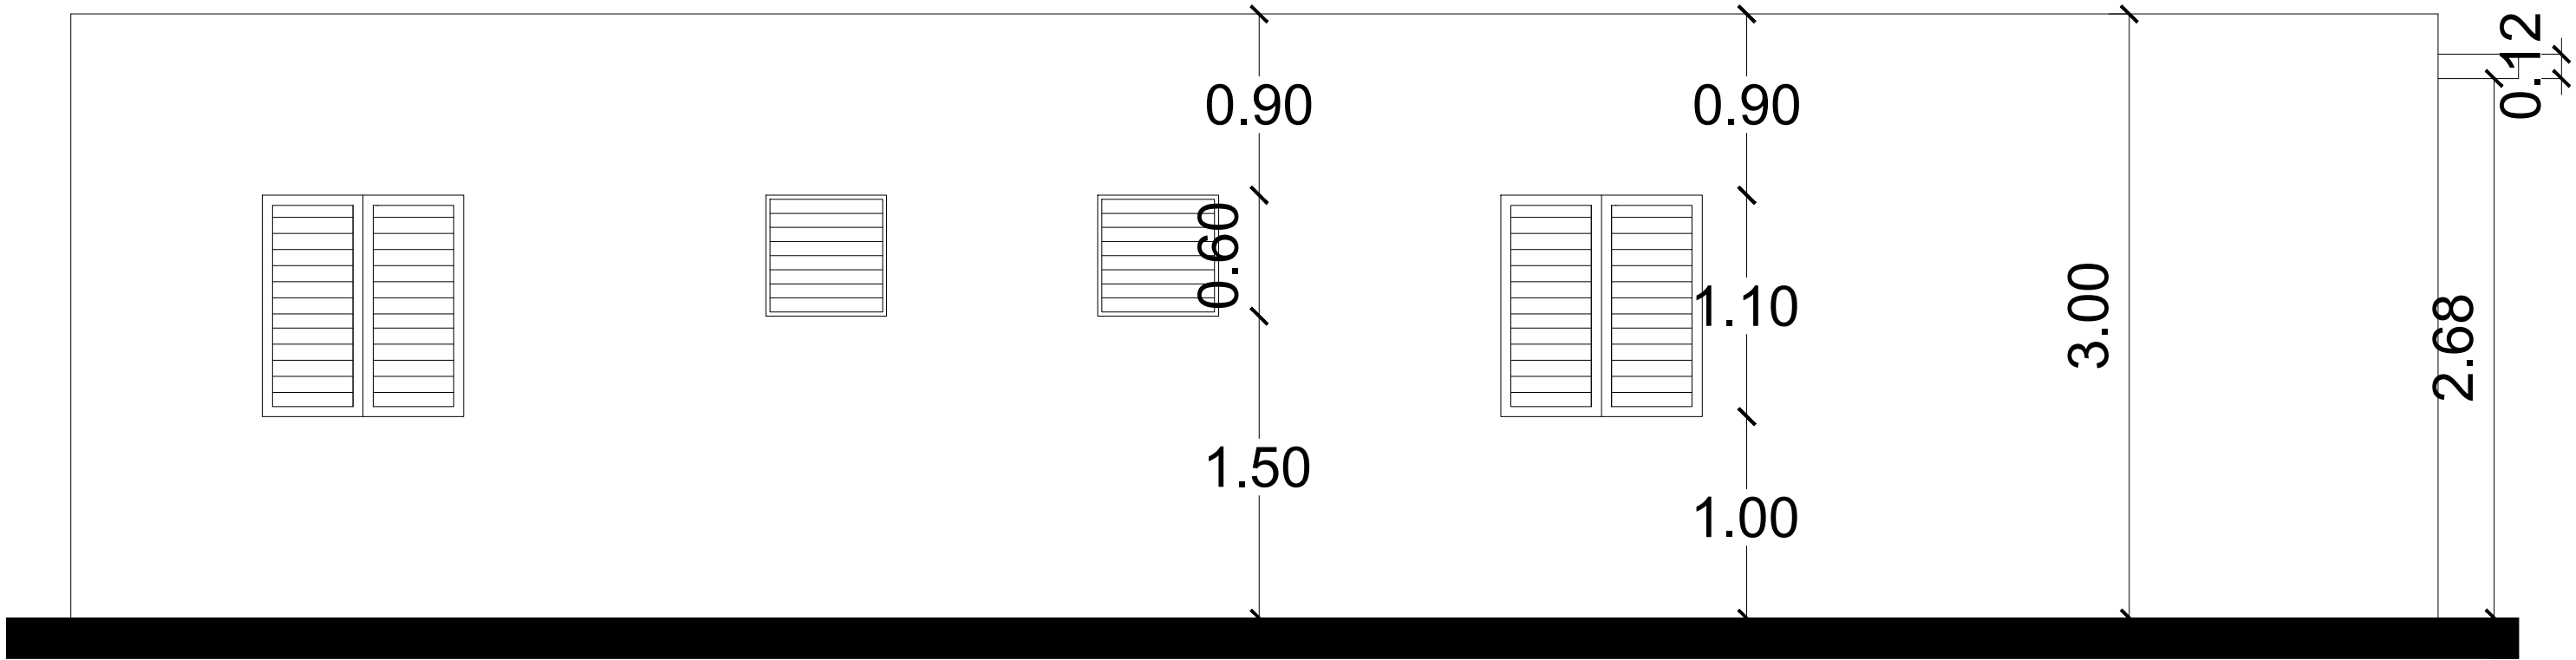


ELEVACIÓN POSTERIOR

ESC. 1:30

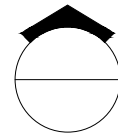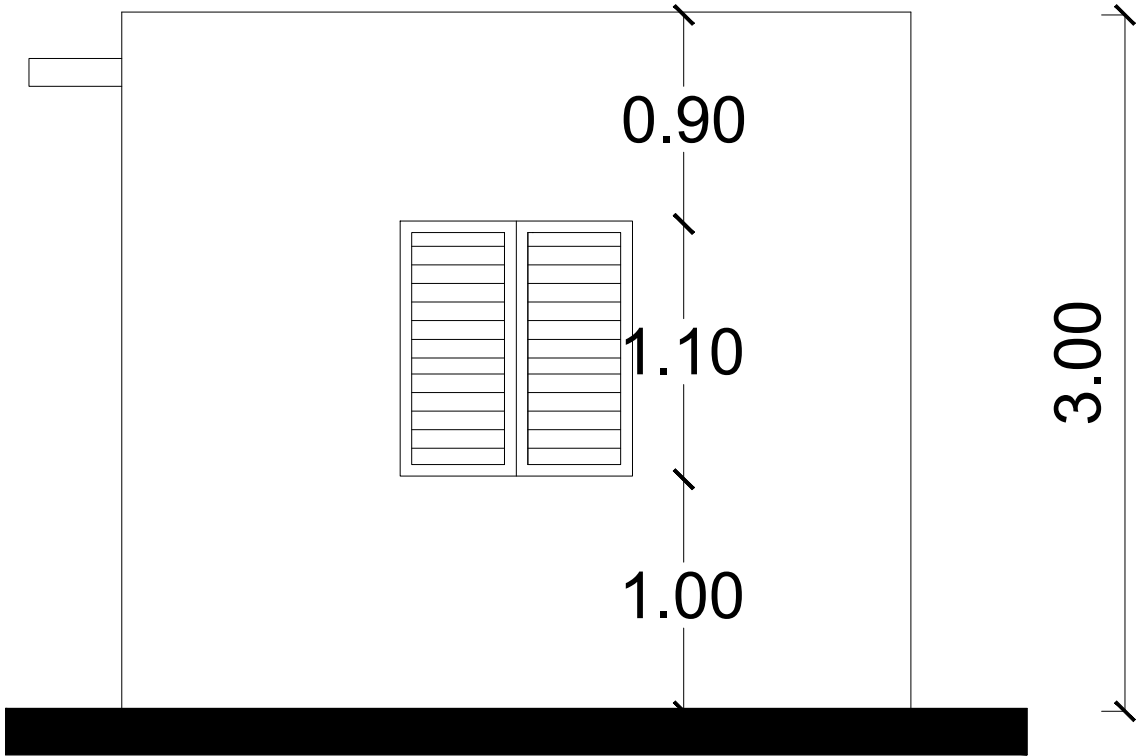

ELEVACIÓN LATERAL DERECHA

ESC. 1:30

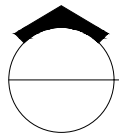

ELEVACIONES

ESC. 1:30

DIRECCION DE DESARROLLO
PROVINCIAL DDP



Ave. Dr. Delgado, Esq. Moises Garcia,
Gazcue, Sto. Dgo., R.D.
TEL.: (809)-364-2189 | FAX.: (809)- 688-1665
E-Mail: info@cpadp.gob.do

PROYECTO:
CONSTRUCCIÓN CANCHA DE
BALONCESTO MATA PALACIO,
MUNICIPIO HATO MAYOR, PROVINCIA
HATO MAYOR
REPUBLICA DOMINICANA

EQUIPO DE TRABAJO:

DISEÑO ARQUITECTÓNICO
ARQ. JENNIFER PINALES
codia 00000

ENC. INGENIERÍA
ING. JUNIOR MARTINEZ
codia 00000

ESTRUCTURAL
ING.
codia 00000

ELÉCTRICO
ING.
codia 00000

HIDRO-SANITARIO
ING.
codia 00000

SELLO DE APROBACIÓN

FECHA

CONTENIDO:

SECCIÓN


ESCALA:

1:20

SEPTIEMBRE 2026

NO. PÁGINA:

023

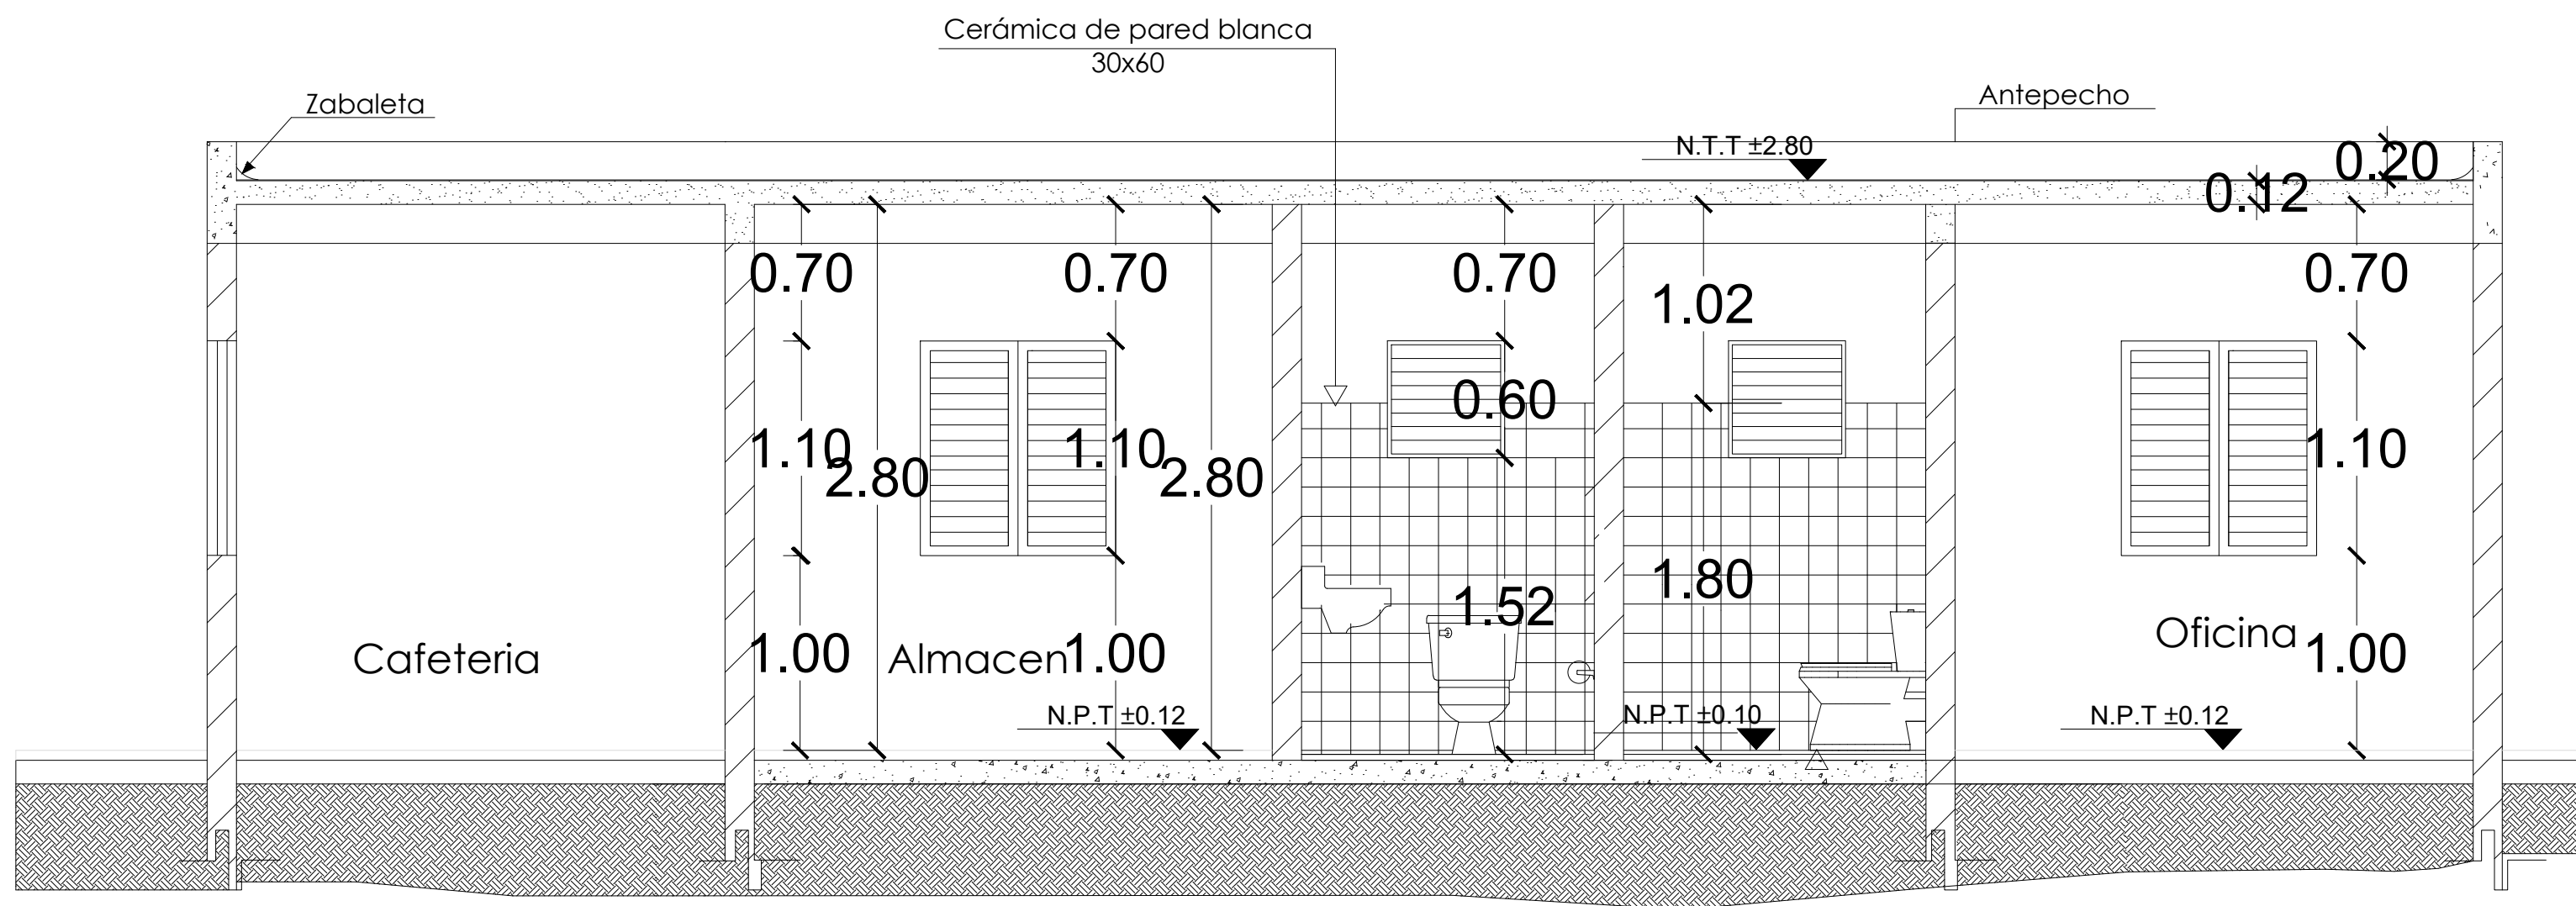

SECCIÓN A-A
ESC. 1:20

DIRECCION DE DESARROLLO
PROVINCIAL DDP



Ave. Dr. Delgado, Esq. Moises Garcia,
Gazcue, Sto. Dgo., R.D.
TEL.: (809)-364-2189 | FAX.: (809)- 688-1665
E-Mail: info@cpadp.gob.do

PROYECTO:
CONSTRUCCIÓN CANCHA DE
BALONCESTO MATA PALACIO,
MUNICIPIO HATO MAYOR, PROVINCIA
HATO MAYOR
REPUBLICA DOMINICANA

EQUIPO DE TRABAJO:

DISEÑO ARQUITECTÓNICO
ARQ. JENNIFER PINALES
codia 00000

ENC. INGENIERÍA
ING. JUNIOR MARTINEZ
codia 00000

ESTRUCTURAL
ING.
codia 00000

ELÉCTRICO
ING.
codia 00000

HIDRO-SANITARIO
ING.
codia 00000

SELLO DE APROBACIÓN

FECHA

CONTENIDO:

PLANTA DE CIMIENTO


ESCALA:


1:30


SEPTIEMBRE 2026

NO. PÁGINA:




024

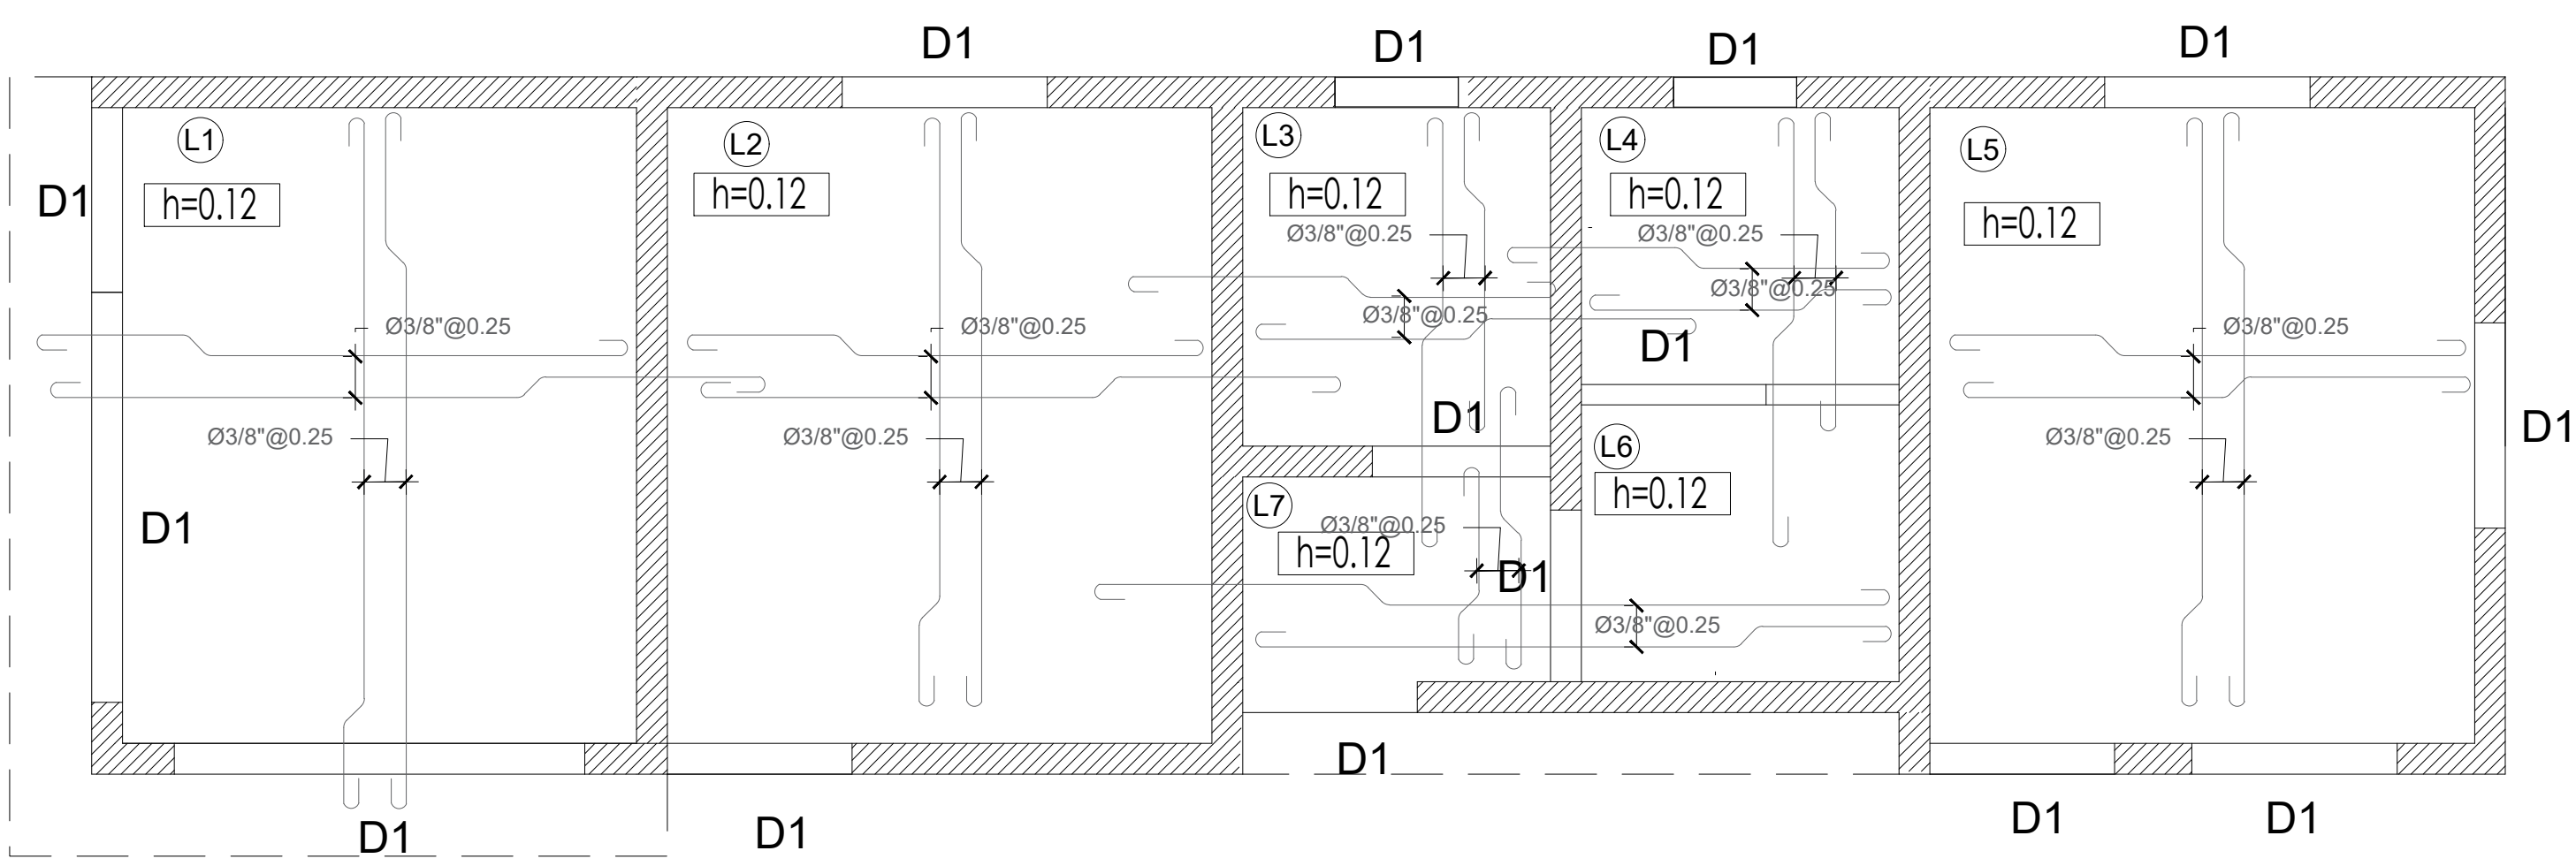

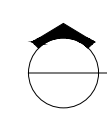 **PLANTA DE CIMIENTO**
ESC. 1:30

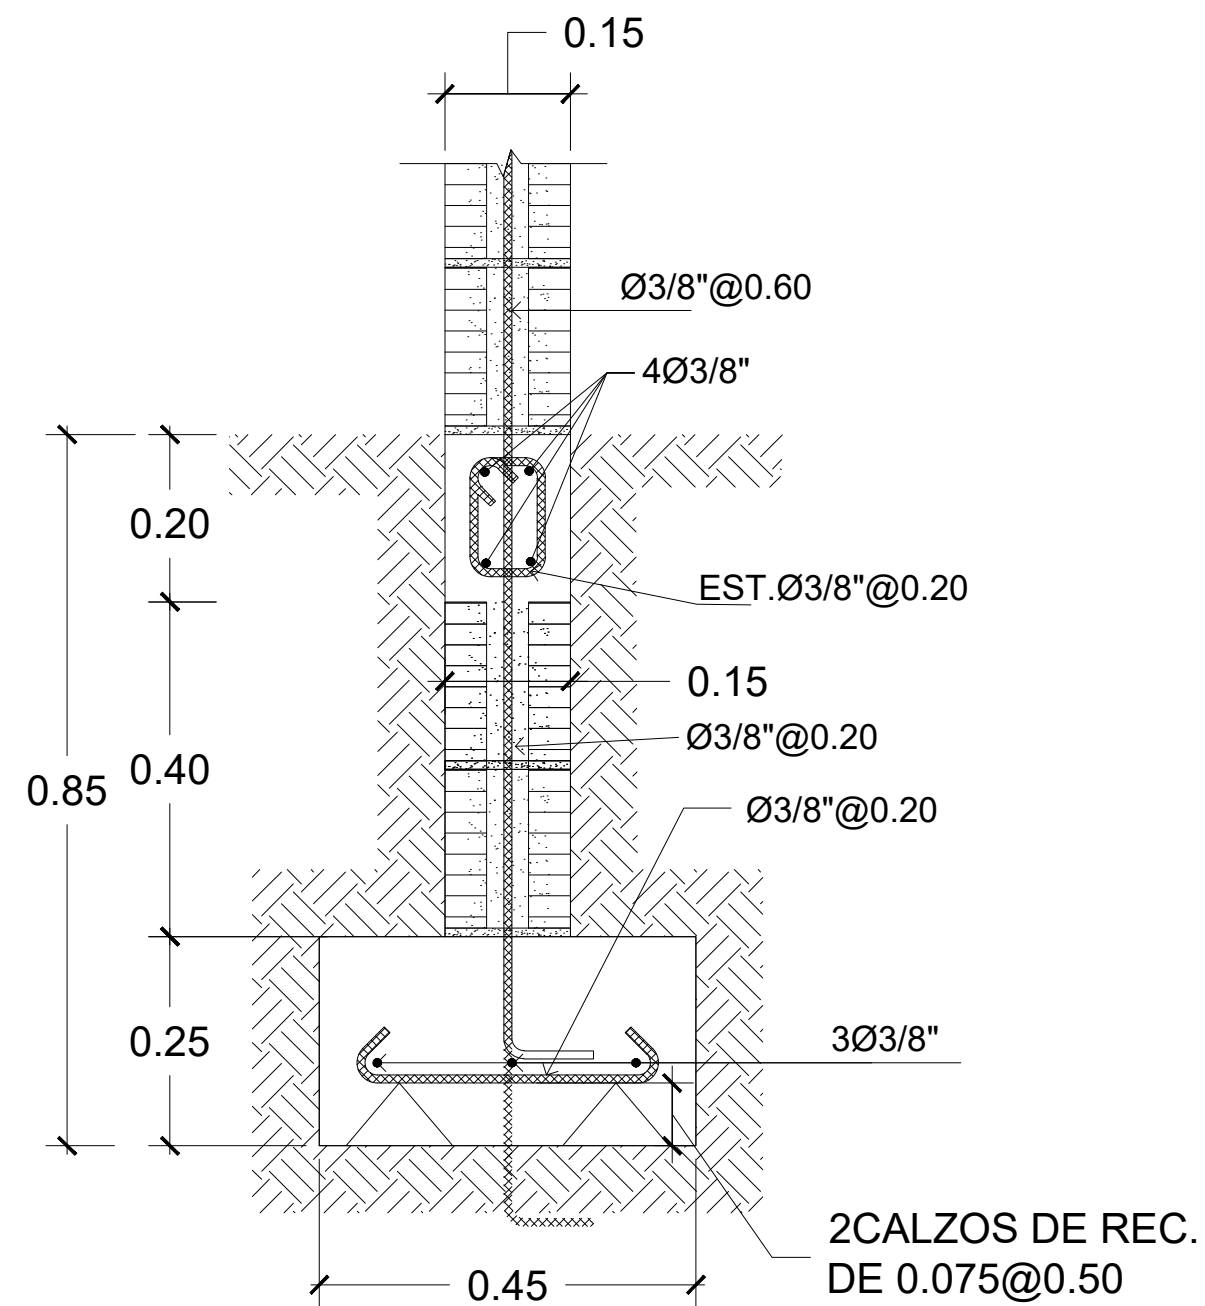

Zapata de Muro de 15"

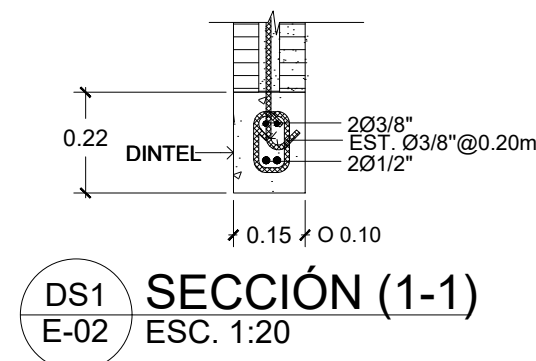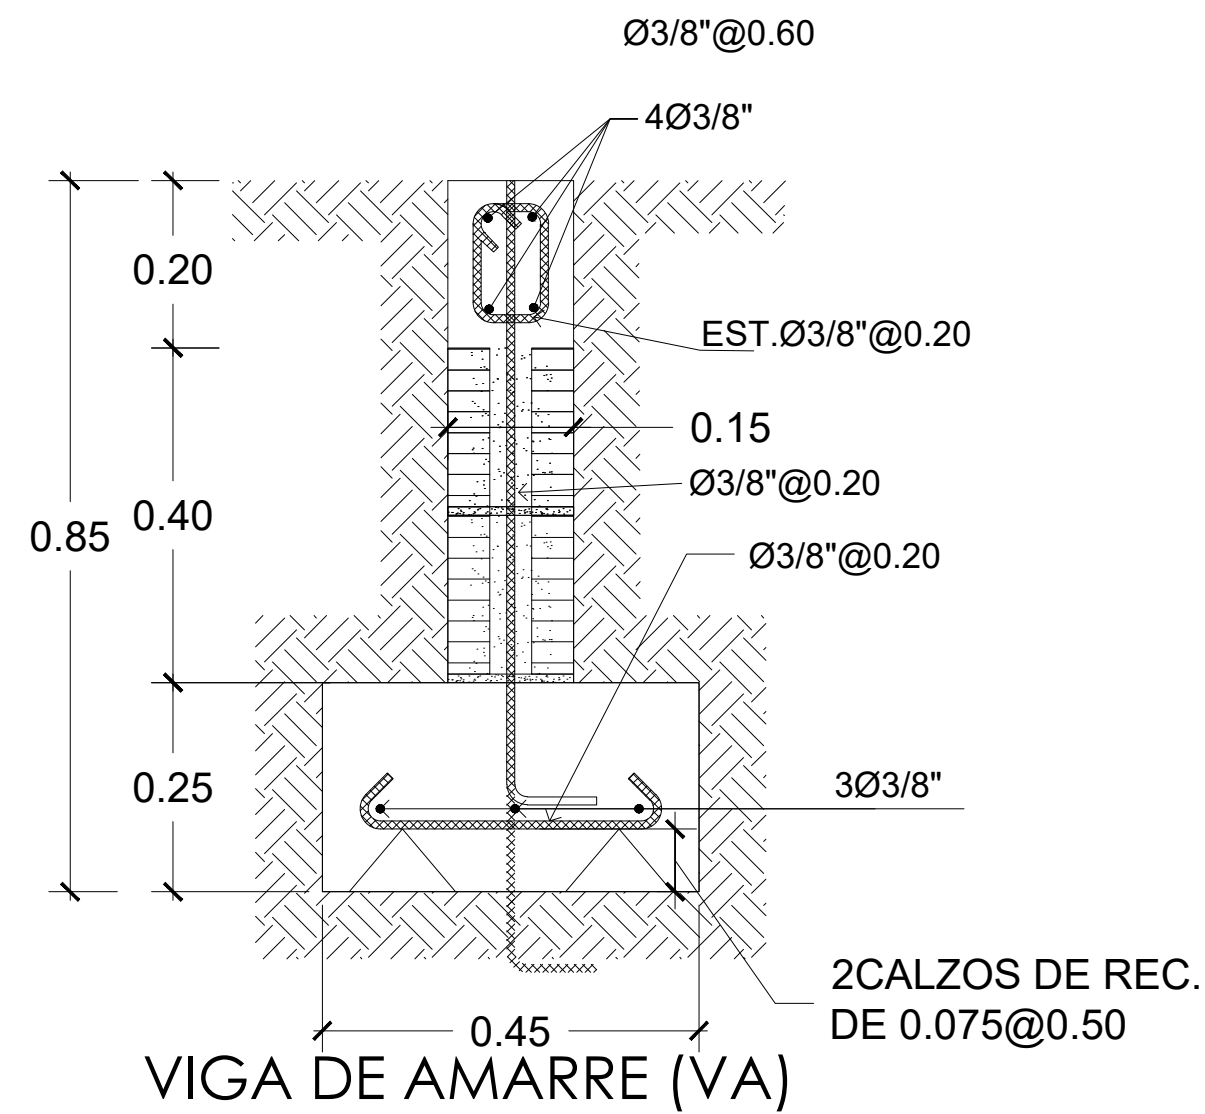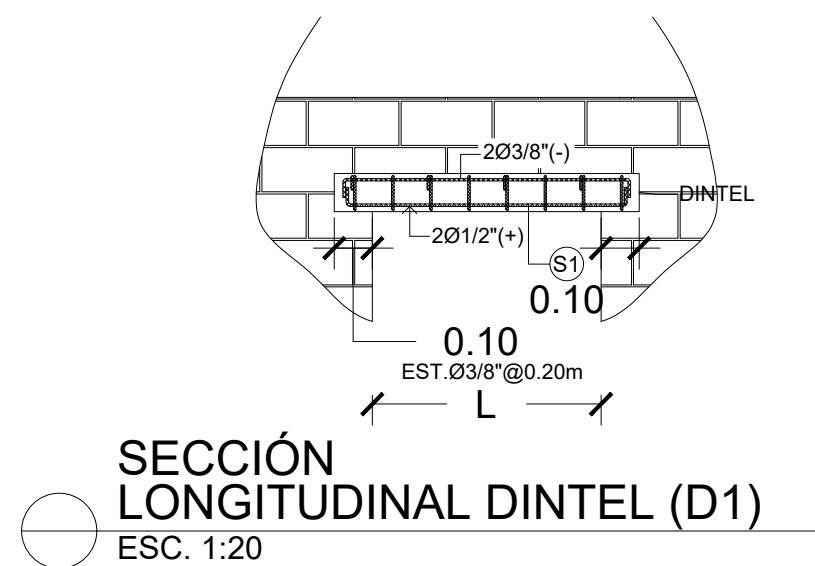

DIRECCION DE DESARROLLO
PROVINCIAL DDP


GOBIERNO DE LA
REPÚBLICA DOMINICANA

Ave. Dr. Delgado, Esq. Moises Garcia,
Gazcue, Sto. Dgo., R.D.
TEL.: (809)-364-2189 | FAX.: (809)- 688-1665
E-Mail: info@cpadp.gob.do

PROYECTO:
CONSTRUCCIÓN CANCHA DE
BALONCESTO MATA PALACIO,
MUNICIPIO HATO MAYOR, PROVINCIA
HATO MAYOR
REPUBLICA DOMINICANA

EQUIPO DE TRABAJO:

DISEÑO ARQUITECTÓNICO
ARQ. JENNIFER PINALES
codia 00000

ENC. INGENIERÍA
ING. JUNIOR MARTINEZ
codia 00000

ESTRUCTURAL
ING.
codia 00000

ELÉCTRICO
ING.
codia 00000

HIDRO-SANITARIO
ING.
codia 00000

SELLO DE APROBACIÓN

FECHA _____

CONTENIDO:

DETALLES ESTRUCTURALES

ESCALA:
1:20

SEPTIEMBRE 2026

NO. PÁGINA:
025

DIRECCION DE DESARROLLO
PROVINCIAL DDP



Ave. Dr. Delgado, Esq. Moises Garcia,
Gazcue, Sto. Dgo., R.D.
TEL.: (809)-364-2189 | FAX.: (809)- 688-1665
E-Mail: info@cpadp.gob.do

PROYECTO:
**CONSTRUCCIÓN CANCHA DE
BALONCESTO MATA PALACIO,
MUNICIPIO HATO MAYOR, PROVINCIA
HATO MAYOR**
REPUBLICA DOMINICANA

EQUIPO DE TRABAJO:

DISEÑO ARQUITECTÓNICO
ARQ. JENNIFER PINALES
codia 00000

ENC. INGENIERÍA
ING. JUNIOR MARTINEZ
codia 00000

ESTRUCTURAL
ING.
codia 00000

ELÉCTRICO
ING.
codia 00000

HIDRO-SANITARIO
ING.
codia 00000

SELLO DE APROBACIÓN

FECHA


CONTENIDO:

**PLANTA DE INST. SANITARIA DE
AGUA POTABLE**

ESCALA:
1:20

SEPTIEMBRE 2026

NO. PÁGINA:
026

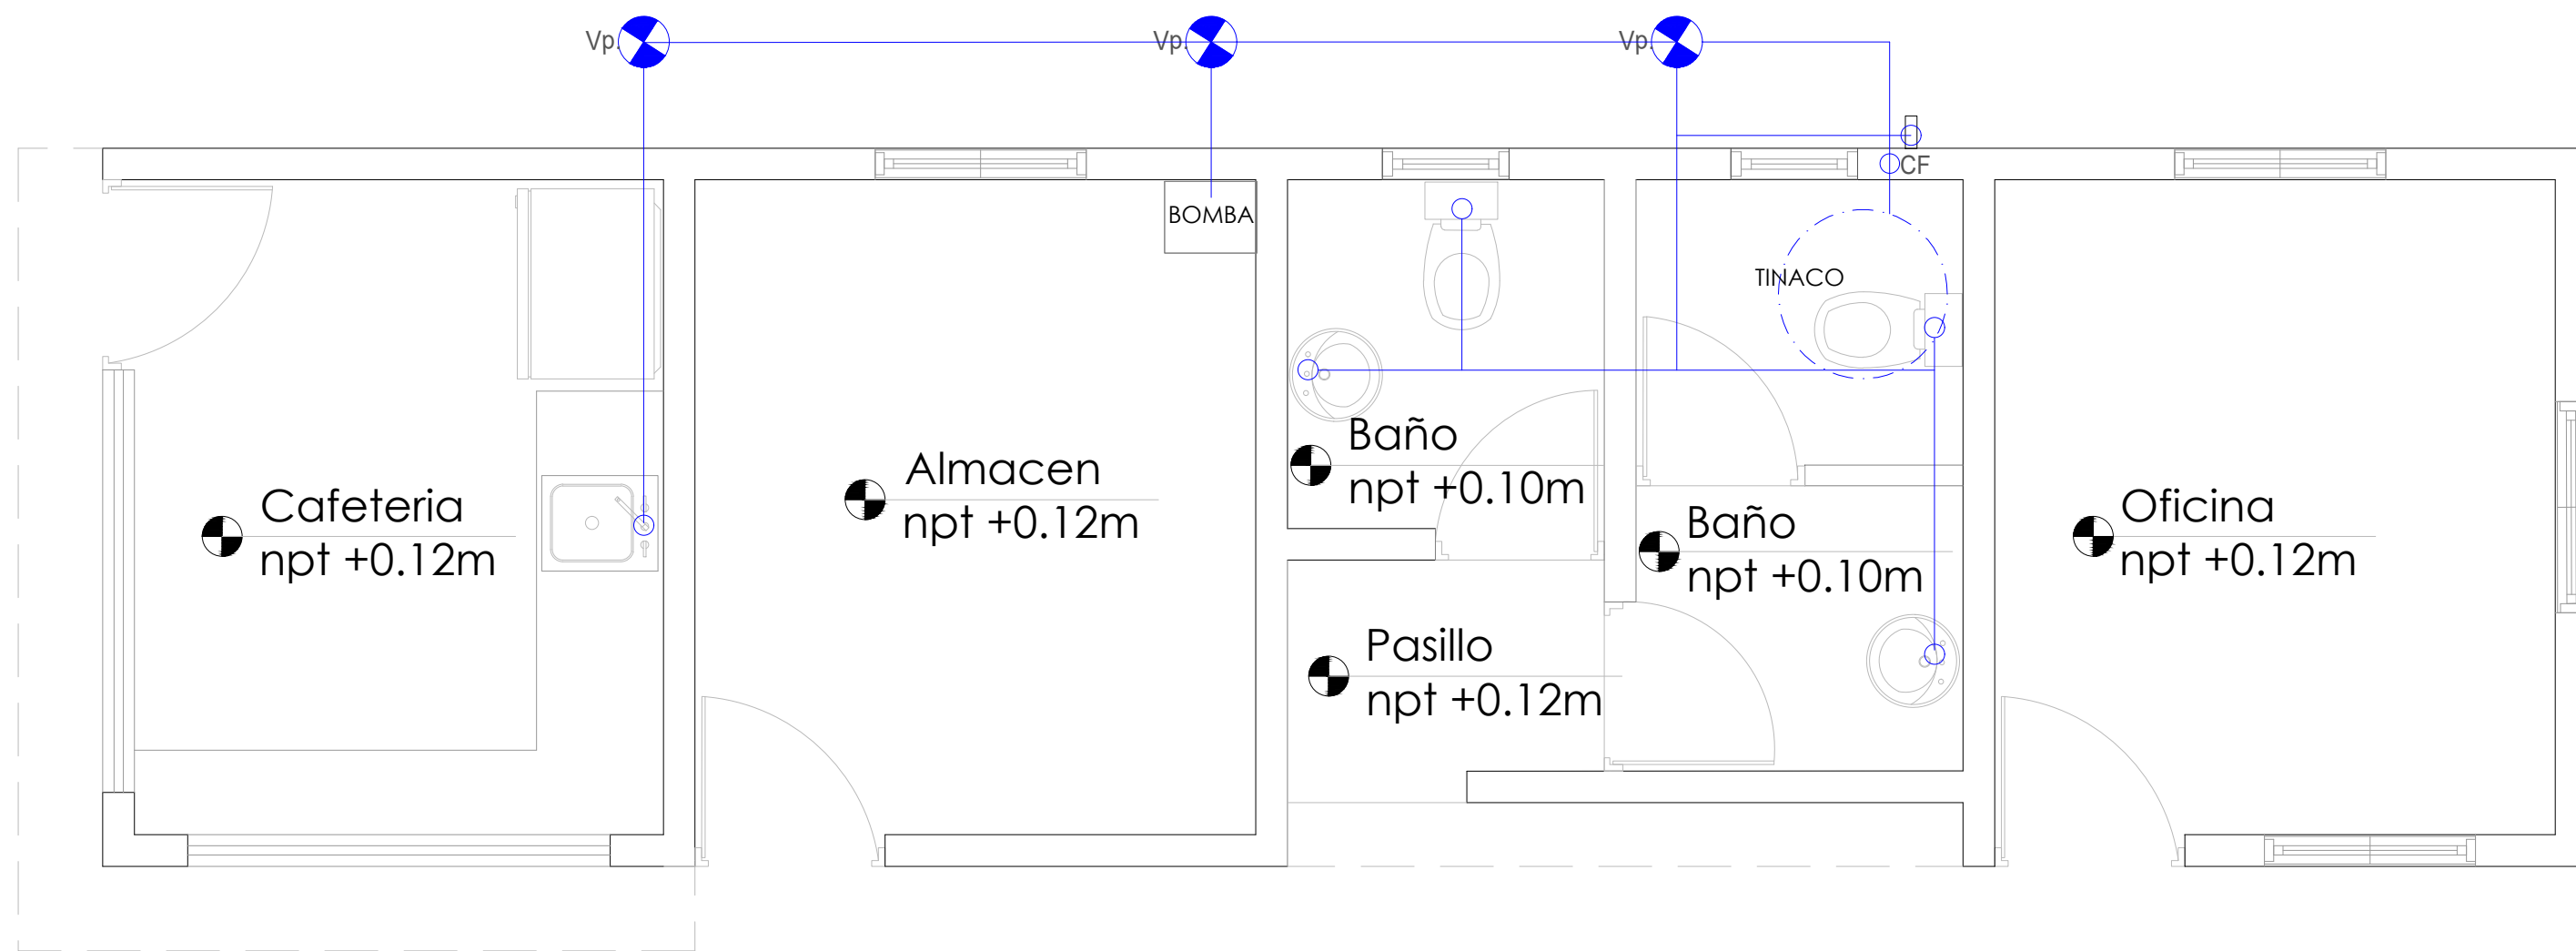

LEYENDA SANITARIA		
Io		INODORO
Lo		LAVAMANOS
Fo		FREGADERO
DU		DUCHA
Dp		DESAGUE DE PISO
CL		CALENTADOR ELÉCTRICO
Vp		VALVULA DE PASO
C.I		CAJA DE INSPECCIÓN
T.G		TRAMPA DE GRASA
V82"		COLUMNA DE VENTILACIÓN
BD		BAJANTE DESCARGA
S.		PENDIENTE EN %
		TUBERIA AGUAS POTABLE FRIA
		TUBERIA AGUAS NEGRAS
CF		COLUMNA DE AGUA FRIA

PLANTA INST. SANITARIA DE AGUA POTABLE
ESC. 1:20

DIRECCION DE DESARROLLO
PROVINCIAL DDP



Ave. Dr. Delgado, Esq. Moises Garcia,
Gazcue, Sto. Dgo., R.D.
TEL.: (809)-364-2189 | FAX.: (809)- 688-1665
E-Mail: info@cpadp.gob.do

PROYECTO:
**CONSTRUCCIÓN CANCHA DE
BALONCESTO MATA PALACIO,
MUNICIPIO HATO MAYOR, PROVINCIA
HATO MAYOR**
REPUBLICA DOMINICANA

EQUIPO DE TRABAJO:

DISEÑO ARQUITECTÓNICO
ARQ. JENNIFER PINALES
codia 00000

ENC. INGENIERÍA
ING. JUNIOR MARTINEZ
codia 00000

ESTRUCTURAL
ING.
codia 00000

ELÉCTRICO
ING.
codia 00000

HIDRO-SANITARIO
ING.
codia 00000

SELLO DE APROBACIÓN

FECHA

CONTENIDO:

**PLANTA DE INST. SANITARIAS DE
AGUA RESIDUALES**


ESCALA:

1:50

SEPTIEMBRE 2026

NO. PÁGINA:

027

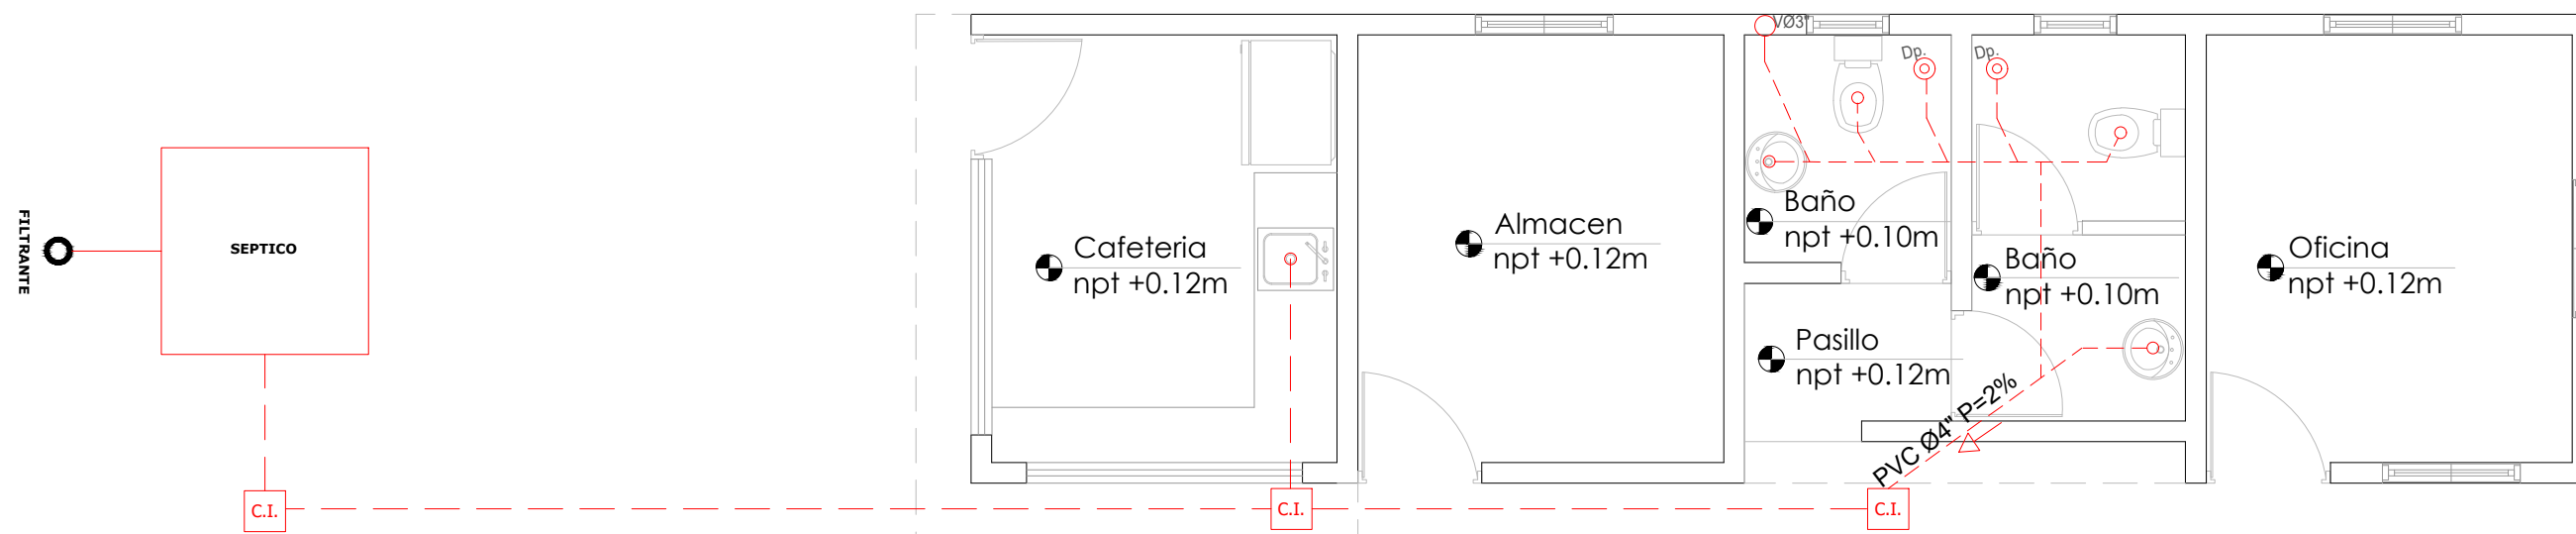

LEYENDA SANITARIA		
Io		INODORO
Lo		LAVAMANOS
Fo		FREGADERO
DU		DUCHA
Dp		DESAGUE DE PISO
CL		CALENTADOR ELÉCTRICO
Vp		VALVULA DE PASO
C.I.		CAJA DE INSPECCIÓN
T.G.		TRAMPA DE GRASA
V02"		COLUMNA DE VENTILACIÓN
BD		BAJANTE DESCARGA
S.		PENDIENTE EN %
		TUBERIA AGUAS POTABLE FRIA
		TUBERIA AGUAS NEGRAS
CF		COLUMNA DE AGUA FRIA

PLANTA DE INST. SANITARIAS DE AGUA RESIDUALES
ESC. 1:50

Ave. Dr. Delgado, Esq. Moises Garcia,
Gazcue, Sto. Dgo., R.D.
TEL.: (809)-364-2189 | FAX.: (809)- 688-1665
E-Mail: info@cpadp.gob.do

EQUIPO DE TRABAJO:	
DISEÑO ARQUITECTÓNICO	
ARQ. JENNIFER PINALES	
codia 00000	
ENC. INGENIERÍA	
ING. JUNIOR MARTINEZ	
codia 00000	
ESTRUCTURAL	
ING.	
codia 00000	
ELÉCTRICO	
ING.	
codia 00000	
HIDRO-SANITARIO	
ING.	
codia 00000	

CONTENIDO:

DETALLE SANITARIO

SEPTIEMBRE 2026

NO. PÁGINA:

028



DIRECCION DE DESARROLLO
PROVINCIAL DDP



Ave. Dr. Delgado, Esq. Moises Garcia,
Gazcue, Sto. Dgo., R.D.
TEL.: (809)-364-2189 | FAX.: (809)- 688-1665
E-Mail: info@cpadp.gob.do

PROYECTO:
**CONSTRUCCIÓN CANCHA DE
BALONCESTO MATA PALACIO,
MUNICIPIO HATO MAYOR, PROVINCIA
HATO MAYOR**
REPUBLICA DOMINICANA

EQUIPO DE TRABAJO:

DISEÑO ARQUITECTÓNICO
ARQ. JENNIFER PINALES
codia 00000

ENC. INGENIERÍA
ING. JUNIOR MARTINEZ
codia 00000

ESTRUCTURAL
ING.
codia 00000

ELÉCTRICO
ING.
codia 00000

HIDRO-SANITARIO
ING.
codia 00000

SELLO DE APROBACIÓN

FECHA _____

CONTENIDO:

**PLANTA INST. ELÉCTRICA DE
LUMINARIAS**

ESCALA:
1:30

SEPTIEMBRE 2026

NO. PÁGINA:
029


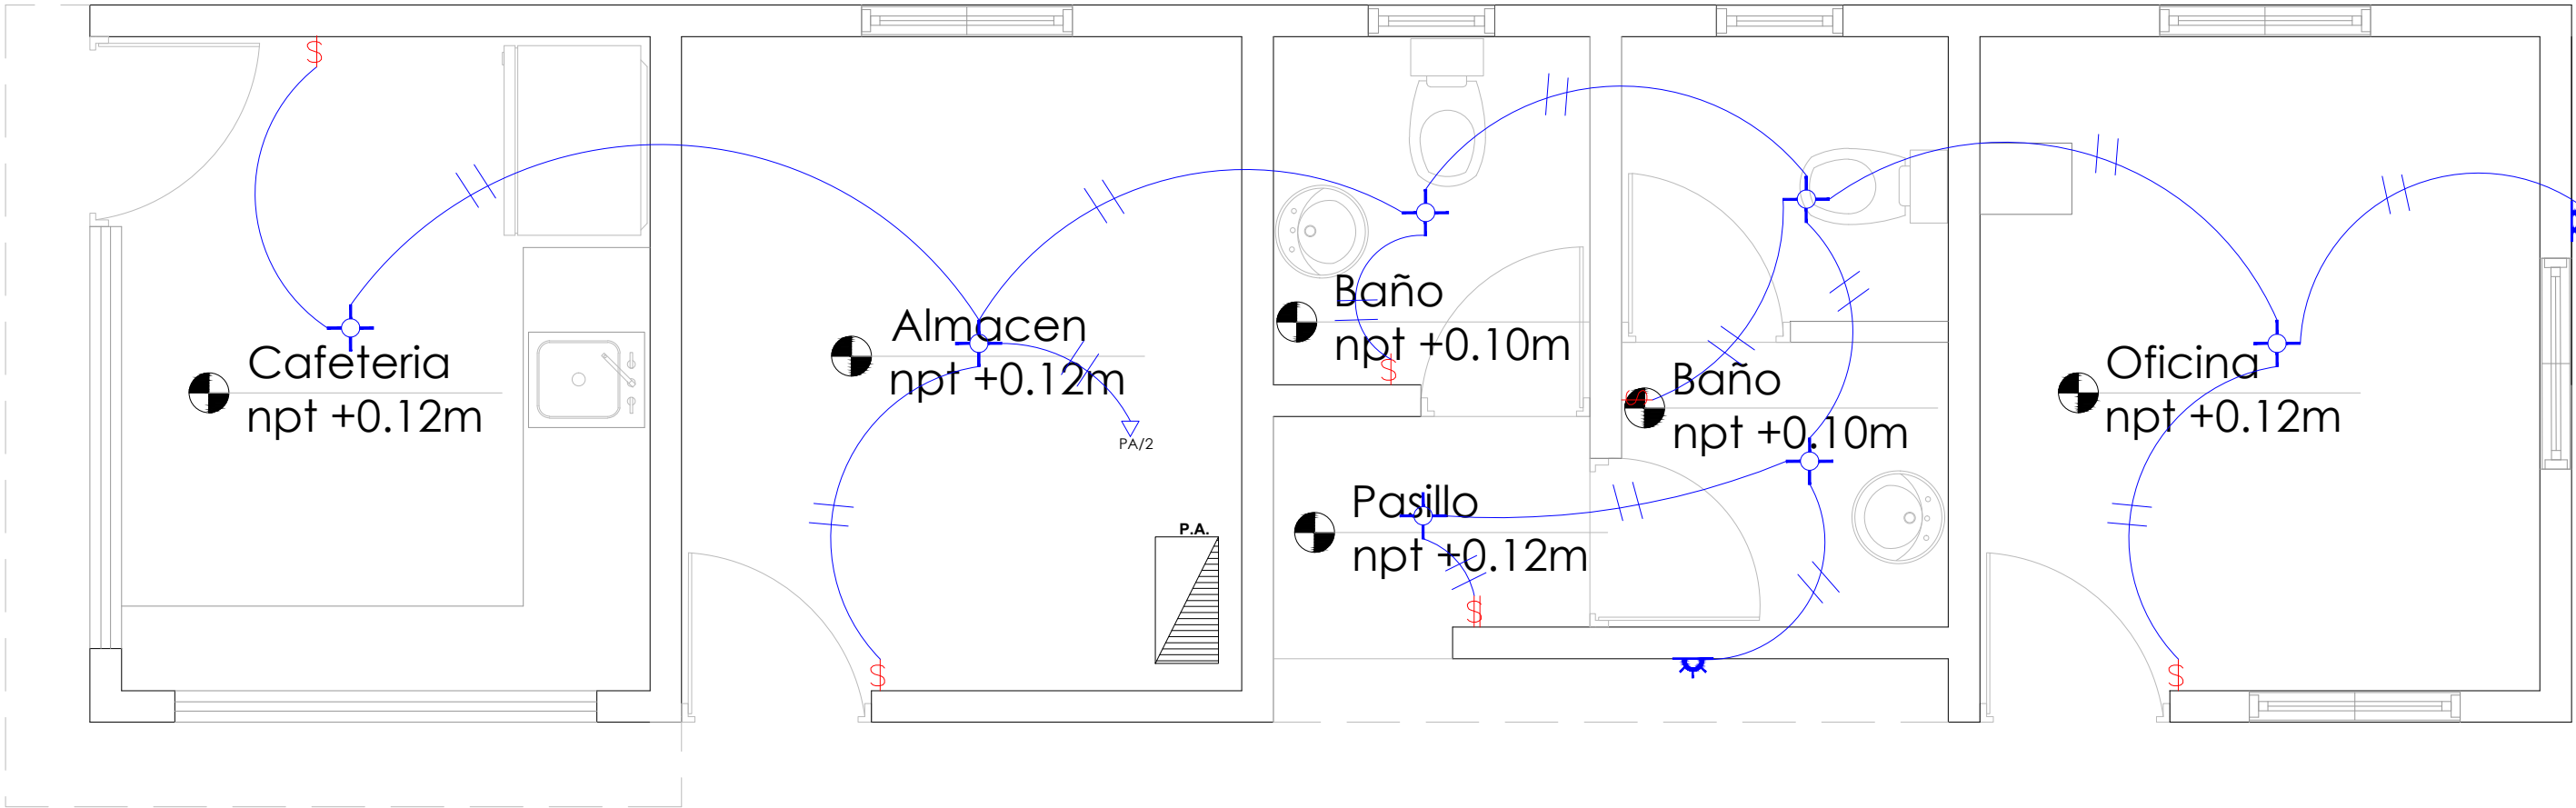


TABLA DE LUCES		
Simbología	Tipo	Cantidad
	Luminaria led superficie circular	7
	Luminaria led de pared	2
		Total: 9

LEYENDA	
SIMBOLOGÍA	NOMBRE
	Luces de Techo
	Luces de Pared
	Interruptores sencillo, 15A, 120V
	Interruptores doble, 15A, 120V
	Interruptores triple, 15A, 120V
	Interruptores 3 Way, 15A, 120V
	Interruptores 4 Way, 15A, 120V
	Interruptores Con luz piloto, 15A, 120V
	Luces en Poste
	Toma Corriente 120V, Doble, 20A
	Toma Corriente 240V, Sencillo, 30A
	Toma Corriente 120 de UPS, Doble, 20A
	Teléfono
	Antena de Televisión
	Data
	Hacia el Panel con 2 hilos
	Hacia el Panel con 3 hilos
	Tubería Empotrada en Losa
	Tubería Empotrada en Tierra
	Panel de Distribución Eléctrica
	Panel Board
	Breaker
	Registro
	Medidor o contador
	Transformador
	Abanico de Techo
	Equipos Eléctricos
	Transfer Switch
	Módulo de Contador
	Enclosed Breaker
	Tubería Empotrada con 3 hilos
	Inversor, UPS

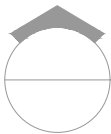

PLANTA INST. ELÉCTRICA DE LUMINARIAS
ESC. 1:30

DIRECCION DE DESARROLLO
PROVINCIAL DDP



Ave. Dr. Delgado, Esq. Moises Garcia,
Gazcue, Sto. Dgo., R.D.
TEL.: (809)-364-2189 | FAX.: (809)- 688-1665
E-Mail: info@cpadp.gob.do

PROYECTO:
CONSTRUCCIÓN CANCHA DE
BALONCESTO MATA PALACIO,
MUNICIPIO HATO MAYOR, PROVINCIA
HATO MAYOR
REPUBLICA DOMINICANA

EQUIPO DE TRABAJO:

DISEÑO ARQUITECTÓNICO
ARQ. JENNIFER PINALES
codia 00000

ENC. INGENIERÍA
ING. JUNIOR MARTINEZ
codia 00000

ESTRUCTURAL
ING.
codia 00000

ELÉCTRICO
ING.
codia 00000

HIDRO-SANITARIO
ING.
codia 00000

SELLO DE APROBACIÓN

FECHA

CONTENIDO:

**PLANTA INST. ELÉCTRICA DE
TOMACORRIENTE**

ESCALA:
1:30

SEPTIEMBRE 2026

NO. PÁGINA:
030


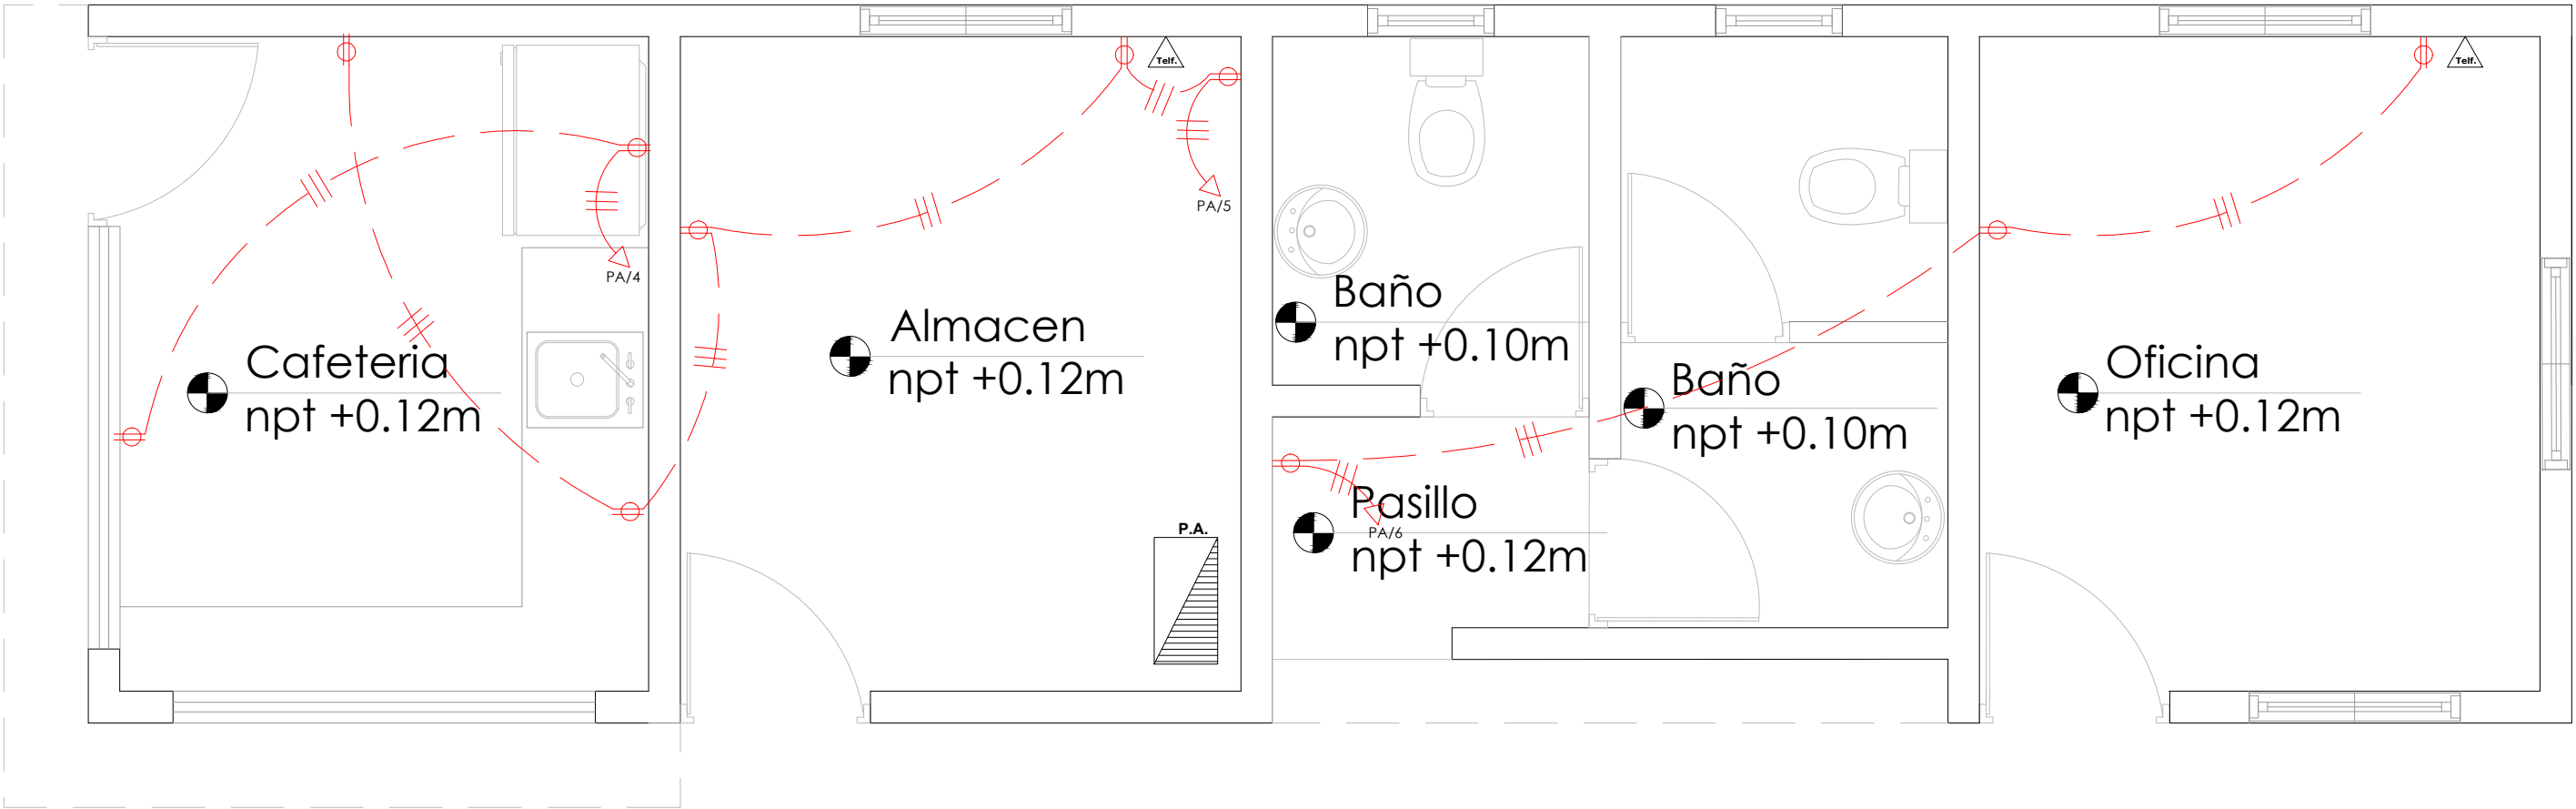


TABLA DE SALIDA		
Simbología	DESCRIPCION	Cantidad
	Tomacorriente	10
	Salida de teléfono	2
Total:		12



LEYENDA	
SIMBOLOGÍA	NOMBRE
	Luces de Techo
	Luces Ojo de Buey LED 3W 72 x 72 x 23 mm
	Luces Ojo de Buey Empotrable LED 12W 172 x 172 x 25 mm
	Lampara Fluorescente 2x2
	Lampara Fluorescente 2x4
	Luces de Pared
	Luces de Piso
	Interruptores sencillo, 15A, 120V
	Interruptores doble, 15A, 120V
	Interruptores triple, 15A, 120V
	Interruptores 3 Way, 15A, 120V
	Interruptores 4 Way, 15A, 120V
	Interruptores Con luz piloto, 15A, 120V
	Luces en Poste
	Luces en Poste Mediano
	Toma Corriente 120V, Doble, 20A
	Toma Corriente 240V, Sencillo, 30A
	Toma Corriente 120 de UPS, Doble, 20A
	Teléfono
	Antena de Televisión
	Data
	Hacia el Panel con 2 hilos
	Hacia el Panel con 3 hilos
	Tubería Empotrada en Losa
	Tubería Empotrada en Tierra
	Panel de Distribución Eléctrica
	Panel Board
	Breaker
	Registro
	Medidor o contador
	Transformador
	Abanico de Techo
	Equipos Eléctricos
	Transfer Switch
	Módulo de Contador
	Enclosed Breaker
	Tubería Empotrada con 3 hilos
	Inversor, UPS

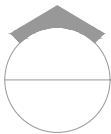

PLANTA INST. ELÉCTRICAS DE TOMACORRIENTE
ESC. 1:30

PANEL: PA		CONDUCTORES										ESPACIOS:	
LUGAR: OFICINA		CAT:										TENSIÓN: VAC	
FASE: 2		INTERRUPTOR PRINCIPAL										BARRAS: AMP	
		TIPO: THGAL											
KVA	DESCRIPCIÓN	DUCT.	CAL	BKR	NO.	A	B	NO.	BKR	CAL	DUCT.	DESCRIPCIÓN	KVA
1.83	PE FASE B	1/2	2	50	1			2	20	12	1/2	LUCES OFICINA	0.90
3.37	PE FASE A	3/4	2	50	3			4	20	12	1/2	T.C. 120 V NEVERAS	0.60
0.90	T.C. 120 V ALACEN	1/2	12	20	5			6	20	12	1/2	T.C. 120 V OFICINA	0.54
1.50	LUCES TORRE 1	3/4	8	40	7			8	40	8	3/4	LUCES TORRE 2	1.50
1.50	LUCES TORRE 1	3/4	8	40	9			10	40	8	3/4	LUCES TORRE 2	1.50
					11			12					
					13			14					
					15			16					
					17			18					
					19			20					
					21			22					
					23			24					
CARGA CONECTADA: 14.14 KVA		DEMANDA MÁXIMA: 14.14 KVA		ALIMENTADOR:									
ILUMINACIÓN: 6.90 KVA		CARGA DE DISEÑO: 11.31 KVA		2 THW CAL NO: 2									
TOMACORRIENTE: 2.04 KVA		CORRIENTE DE DISEÑO: 54.27 AMP		1 THW CAL NO: 2									
OTROS: 5.20 KVA		FACTOR DE DEMANDA: .80 %		1 THW CAL NO: 8									
FASE A: 2.17 KVA		CARGA RESERVA: 2.83 KVA		DUCTO DIAM: 1 1/2" TIPO: PVC									
FASE B: 6.97 KVA		NEUTRO: 54.27											

PANEL: PE		CONDUCTORES										ESPACIOS:	
LUGAR: ALMACEN / SALON MULTIPLO		CAT:										TENSIÓN: VAC	
FASE: 2		INTERRUPTOR PRINCIPAL										BARRAS: AMP	
		TIPO: THGAL											
KVA	DESCRIPCIÓN	DUCT.	CAL	BKR	NO.	A	B	NO.	BKR	CAL	DUCT.	DESCRIPCIÓN	KVA
1.72	LUCES	1/2	12	20	1			2	20	12	1/2	LUCES OFICINA	0.90
1.08	T.C. 120 V	3/4	10	30	3			4	20	12	1/2	T.C. 240 V	0.75
					5			6	20	12	1/2	T.C. 240 V	0.75
					7			8					
CARGA CONECTADA: 5.20 KVA		DEMANDA MÁXIMA: 5.20 KVA		ALIMENTADOR:									
ILUMINACIÓN: 1.72 KVA		CARGA DE DISEÑO: 4.16 KVA		2 THW CAL NO: 2									
TOMACORRIENTE: 3.48 KVA		CORRIENTE DE DISEÑO: 34.67 AMP		1 THW CAL NO: 2									
OTROS: KVA		FACTOR DE DEMANDA: .80 %		1 THW CAL NO: 8									
FASE A: 3.37 KVA		CARGA RESERVA: 1.04 KVA		DUCTO DIAM: 1 1/2" TIPO: PVC									
FASE B: 1.83 KVA		NEUTRO: 34.67											

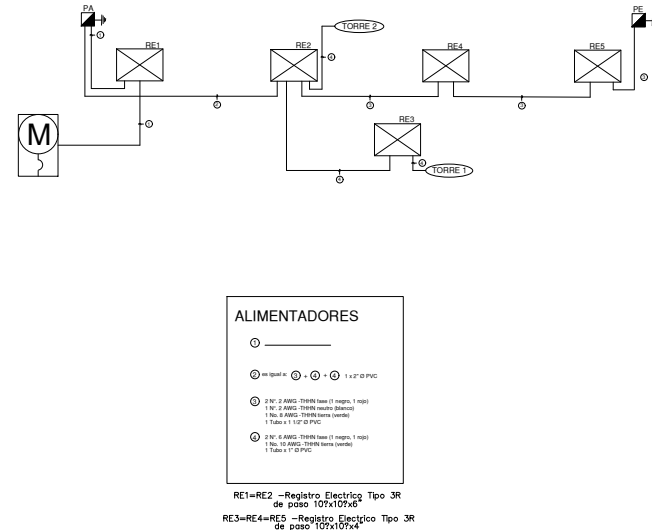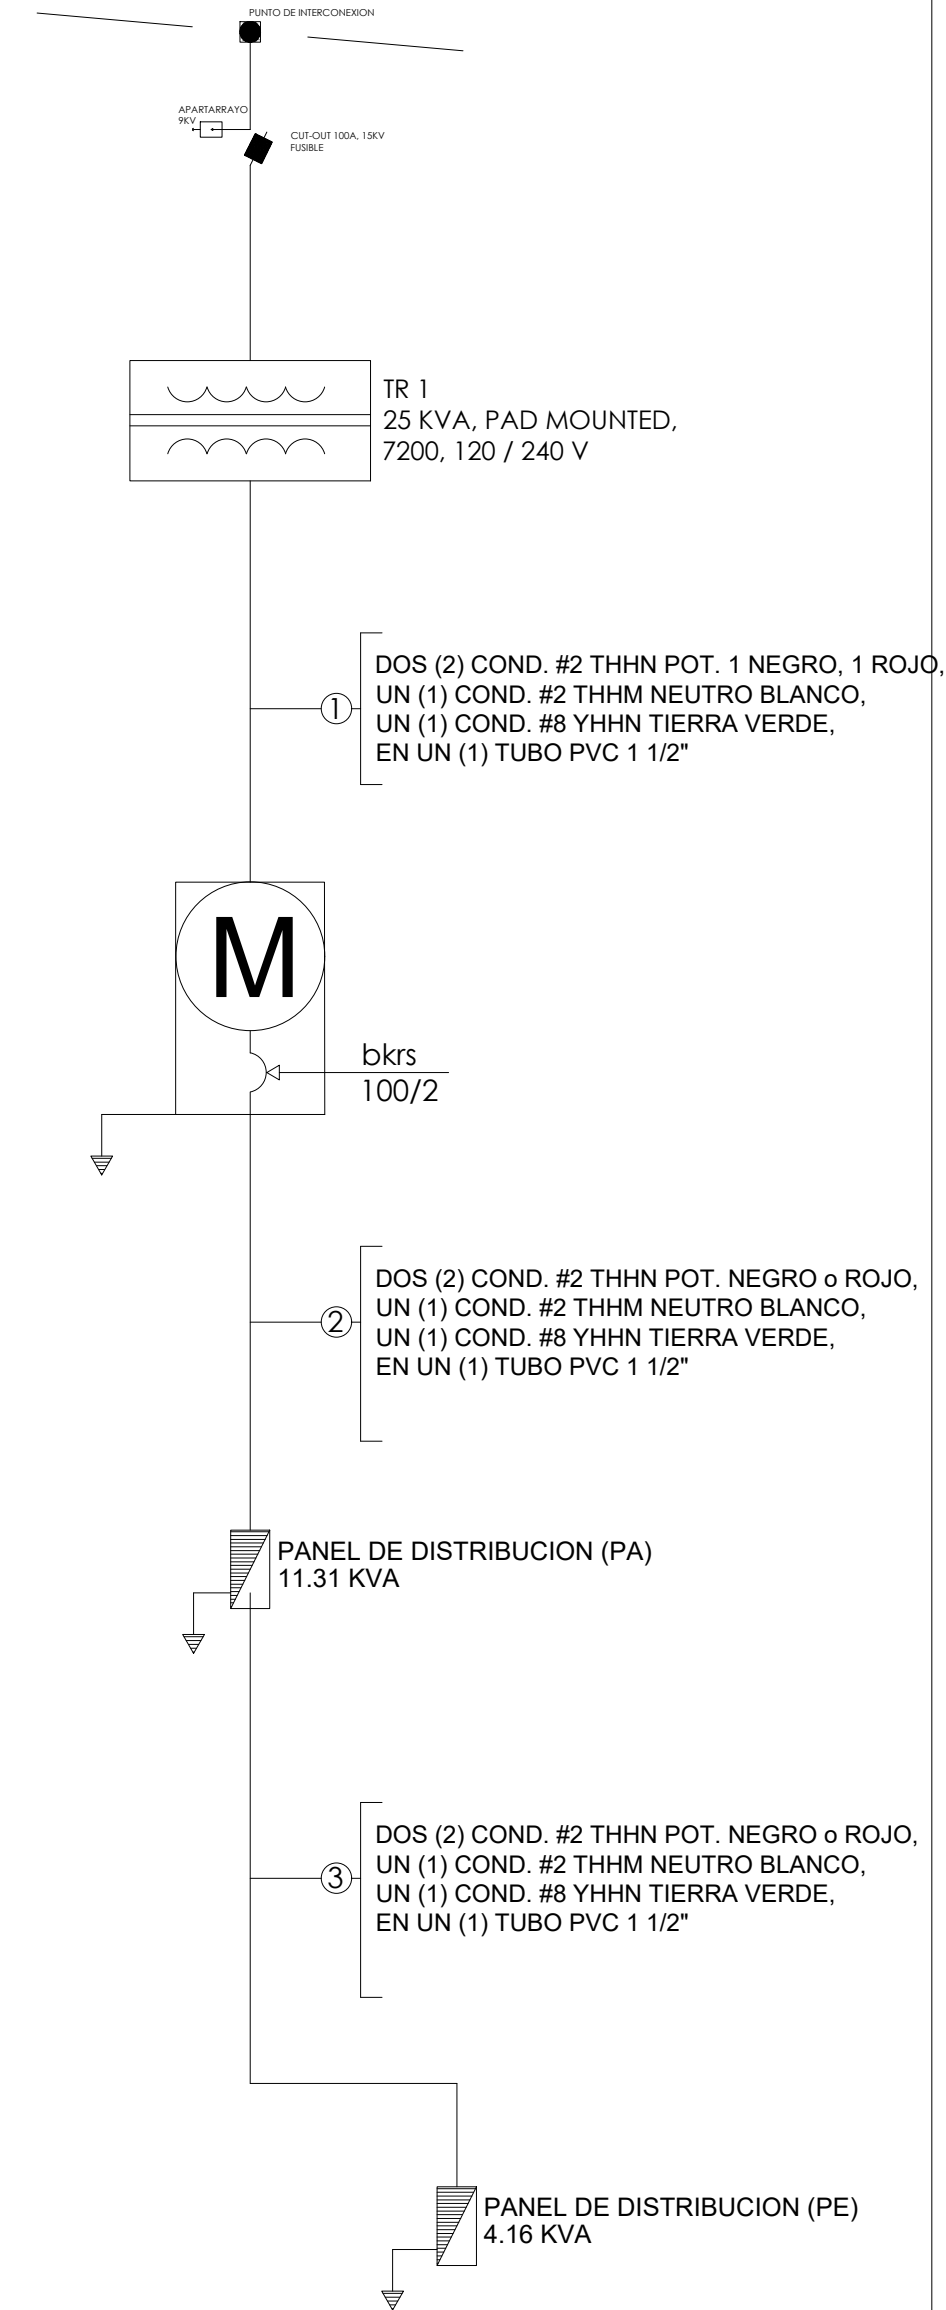

DIRECCION DE DESARROLLO
PROVINCIAL DDP



Ave. Dr. Delgado, Esq. Moises Garcia,
Gazcue, Sto. Dgo., R.D.
TEL.: (809)-364-2189 | FAX.: (809)- 688-1665
E-Mail: info@cpadp.gob.do

PROYECTO:
**CONSTRUCCIÓN CANCHA DE
BALONCESTO MATA PALACIO,
MUNICIPIO HATO MAYOR, PROVINCIA
HATO MAYOR**
REPUBLICA DOMINICANA

EQUIPO DE TRABAJO:

DISEÑO ARQUITECTÓNICO
ARQ. JENNIFER PINALES
codia 00000

ENC. INGENIERÍA
ING. JUNIOR MARTINEZ
codia 00000

ESTRUCTURAL
ING.
codia 00000

ELÉCTRICO
ING.
codia 00000

HIDRO-SANITARIO
ING.
codia 00000

SELLO DE APROBACIÓN

FECHA

CONTENIDO:
DETALLE ELÉCTRICO

ESCALA:
1:15

SEPTIEMBRE 2026

NO. PÁGINA:
031