


PROYECTO:


**CONSTRUCCIÓN CANCHA DE
BALONCESTO KILOMETRO 15,
MUNICIPIO HATO MAYOR, PROVINCIA
HATO MAYOR**

SEPTIEMBRE 2026

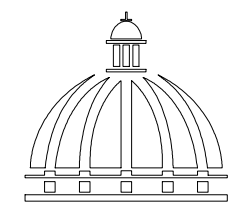


**GOBIERNO DE LA
REPÚBLICA DOMINICANA**

**COMISION PRESIDENCIAL DE APOYO
AL DESARROLLO PROVINCIAL
CPADP**

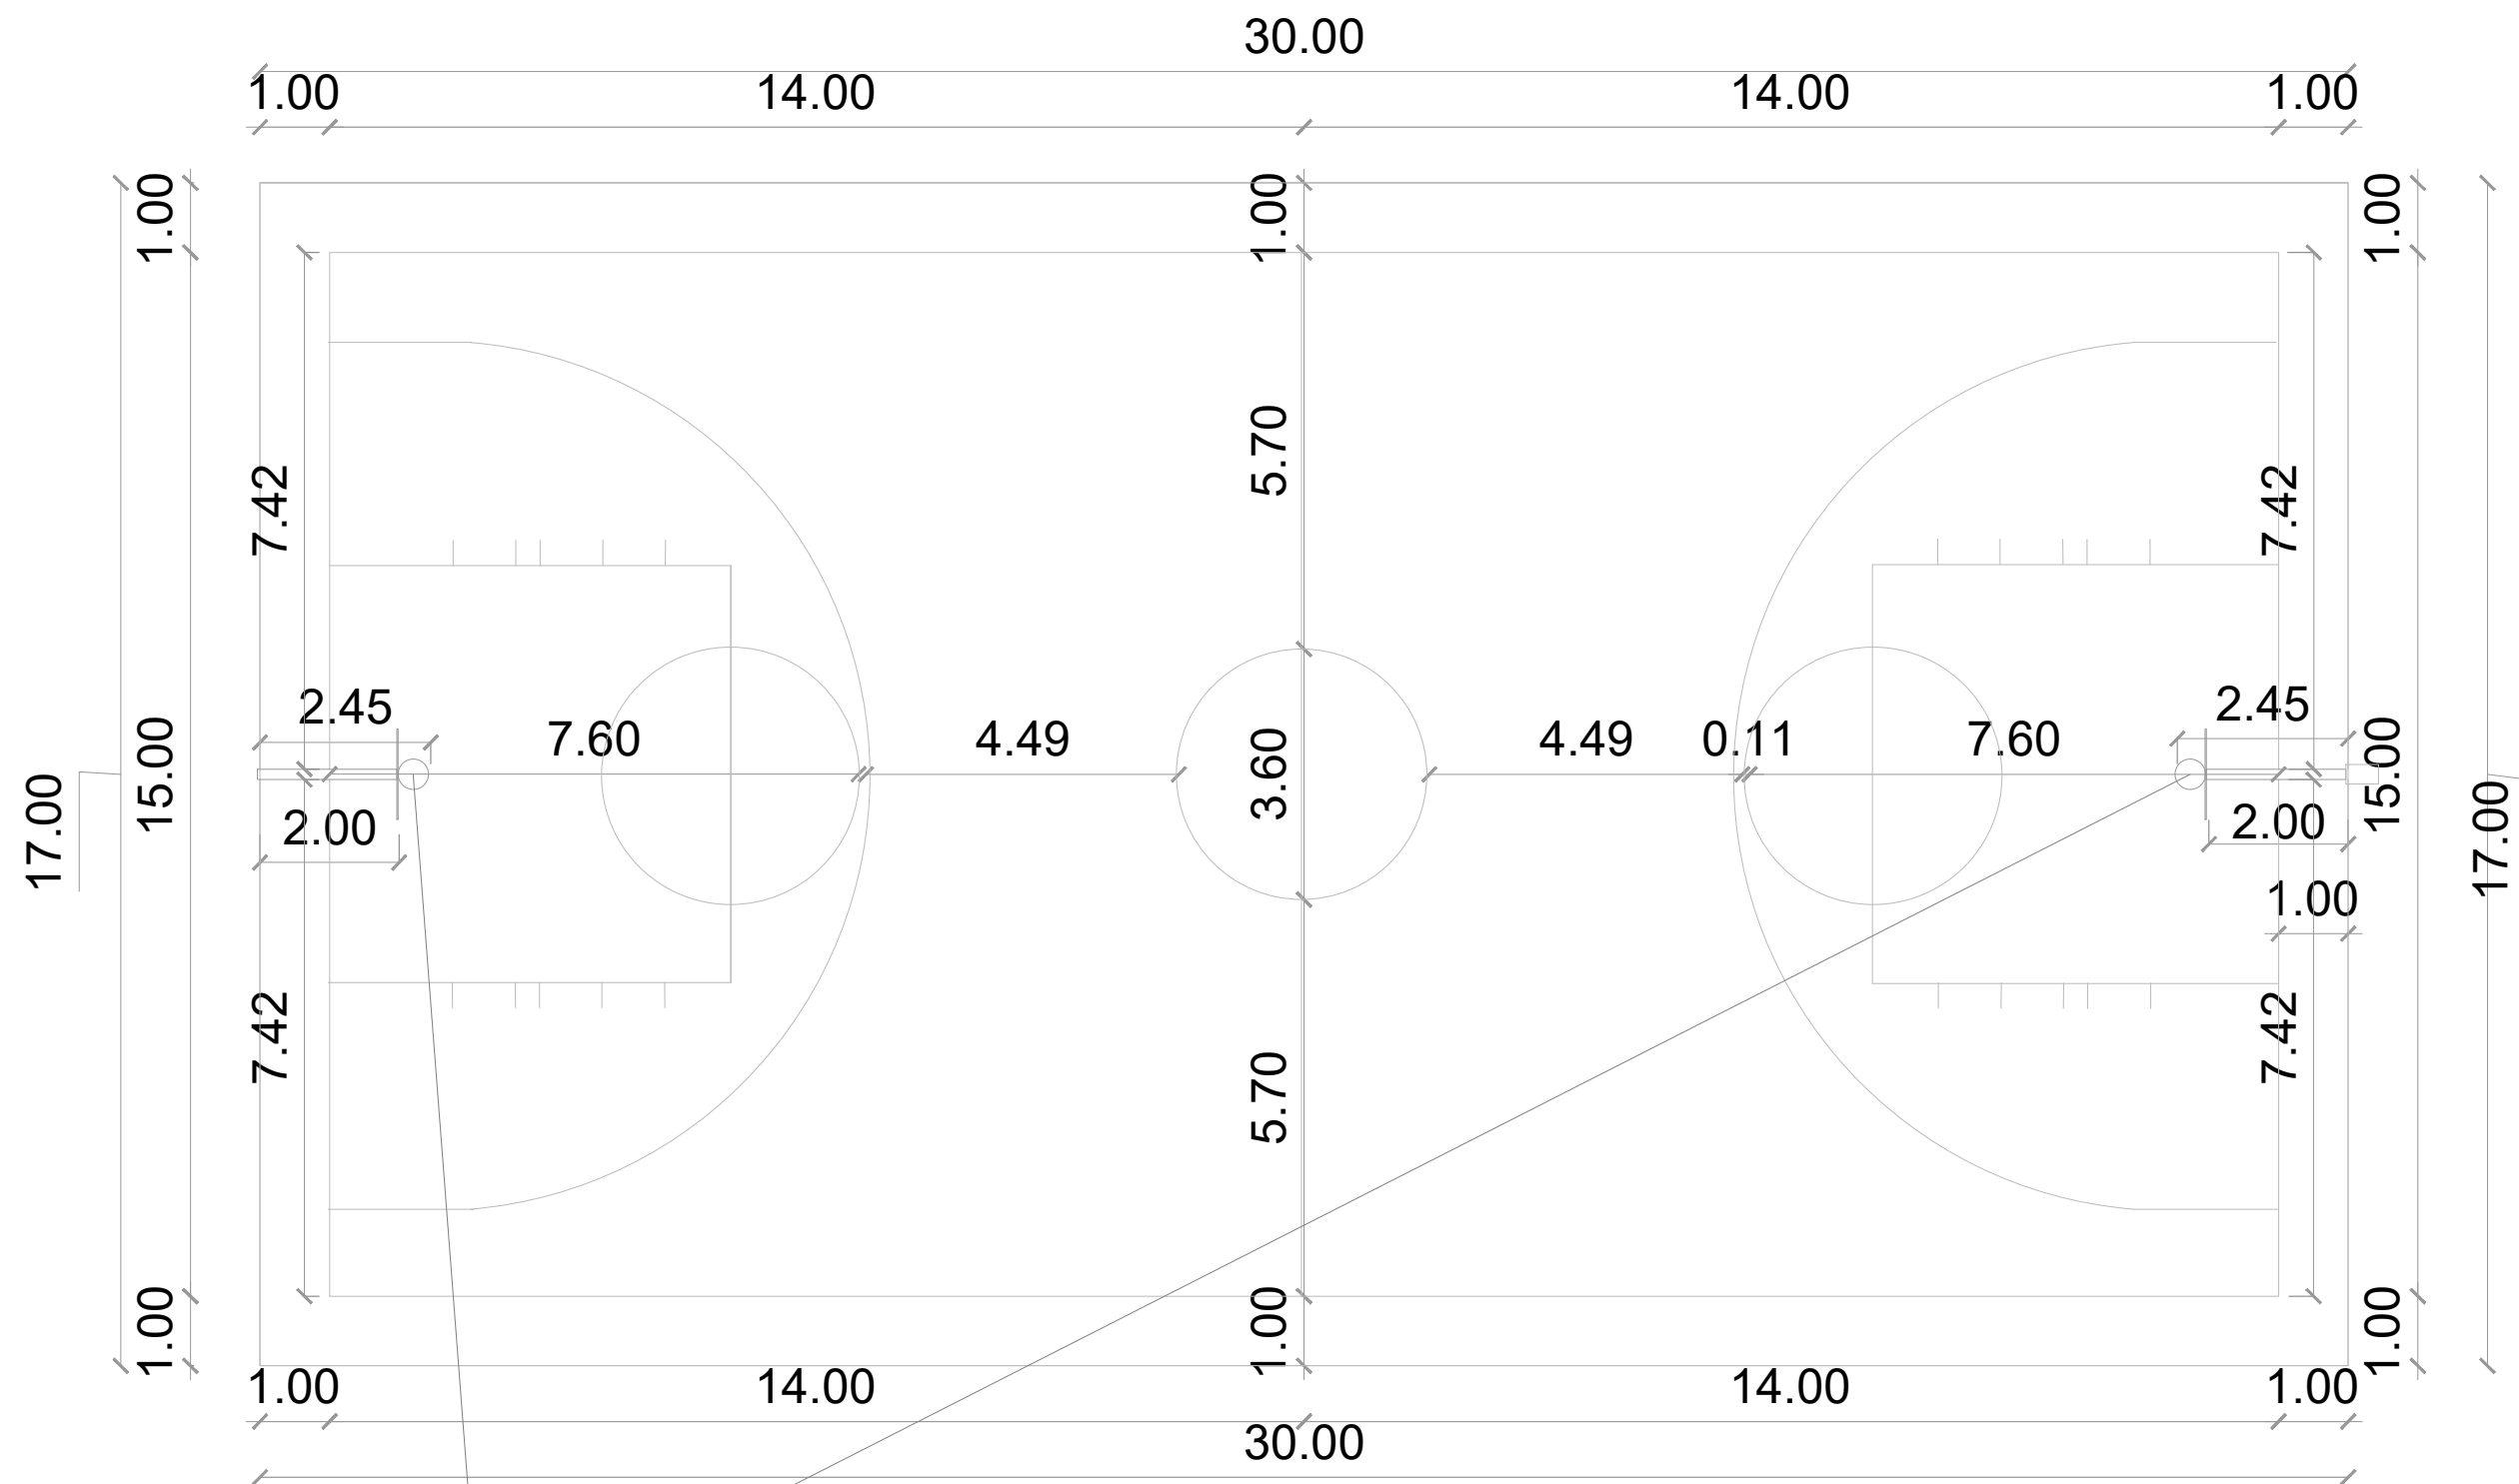

Equipamiento de dos tableros móviles marca Spalding

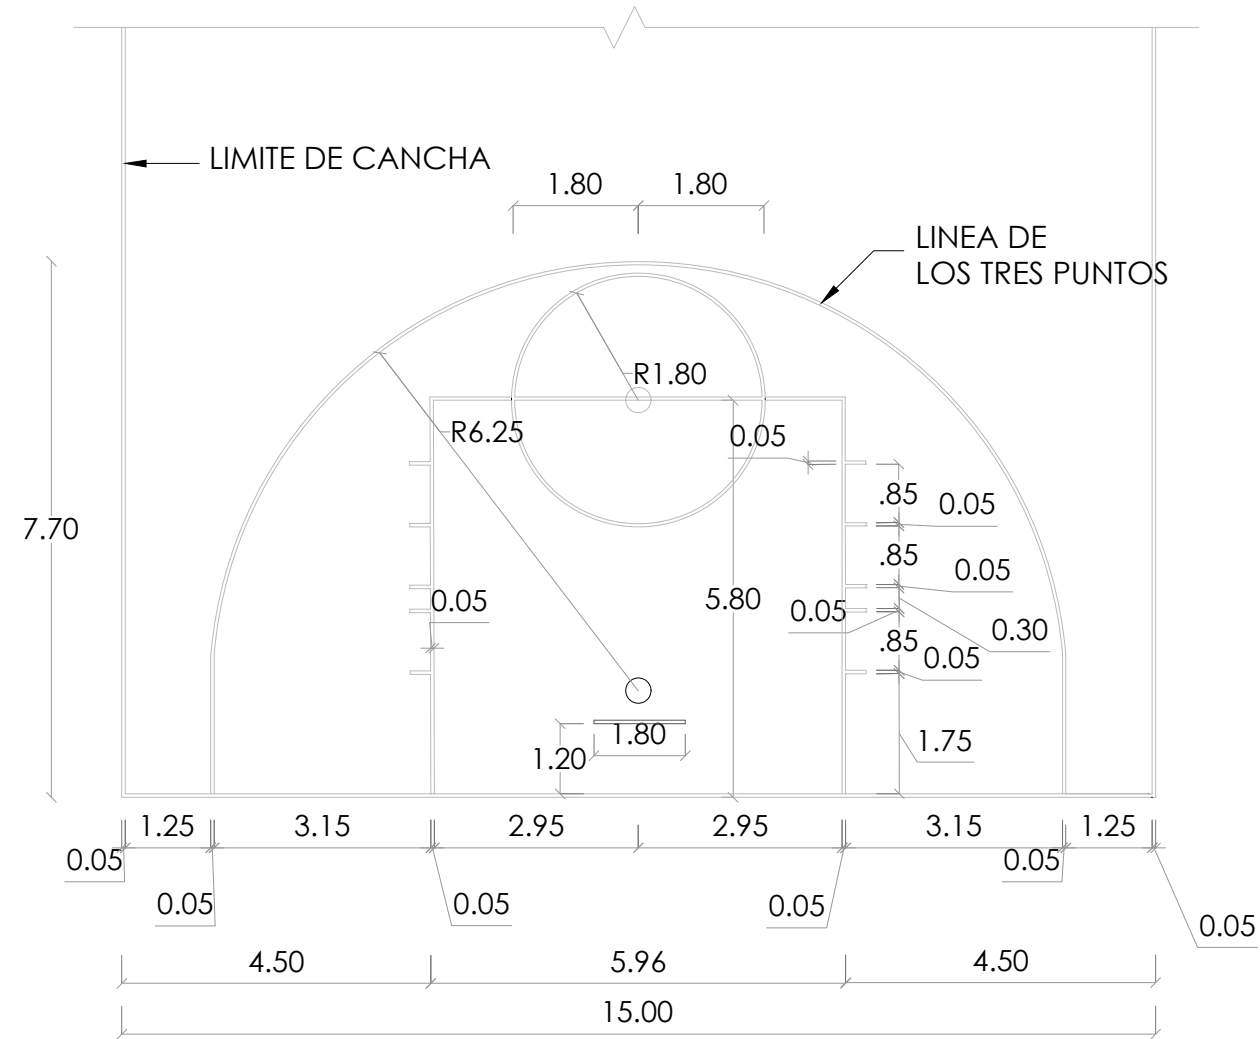

DIRECCION DE DESARROLLO
PROVINCIAL DDP



Ave. Dr. Delgado, Esq. Moises Garcia,
Gazcue, Sto. Dgo., R.D.
TEL.: (809)-364-2189 | FAX.: (809)- 688-1665
E-Mail: info@cpadp.gob.do

PROYECTO:
CONSTRUCCIÓN CANCHA DE
BALONCESTO KILOMETRO 15,
MUNICIPIO HATO MAYOR, PROVINCIA
HATO MAYOR
REPUBLICA DOMINICANA

EQUIPO DE TRABAJO:
DISEÑO ARQUITECTÓNICO
ARQ. JENNIFER PINALES
codia 00000

ENC. INGENIERÍA
ING. JUNIOR MARTINEZ
codia 00000

ESTRUCTURAL
ING.
codia 00000

ELÉCTRICO
ING.
codia 00000

HIDRO-SANITARIO
ING.
codia 00000

SELLO DE APROBACIÓN:

FECHA:

CONTENIDO:

DETALLES DE CANCHA


ESCALA:

1:100

SEPTIEMBRE 2026


NO. PÁGINA:

001

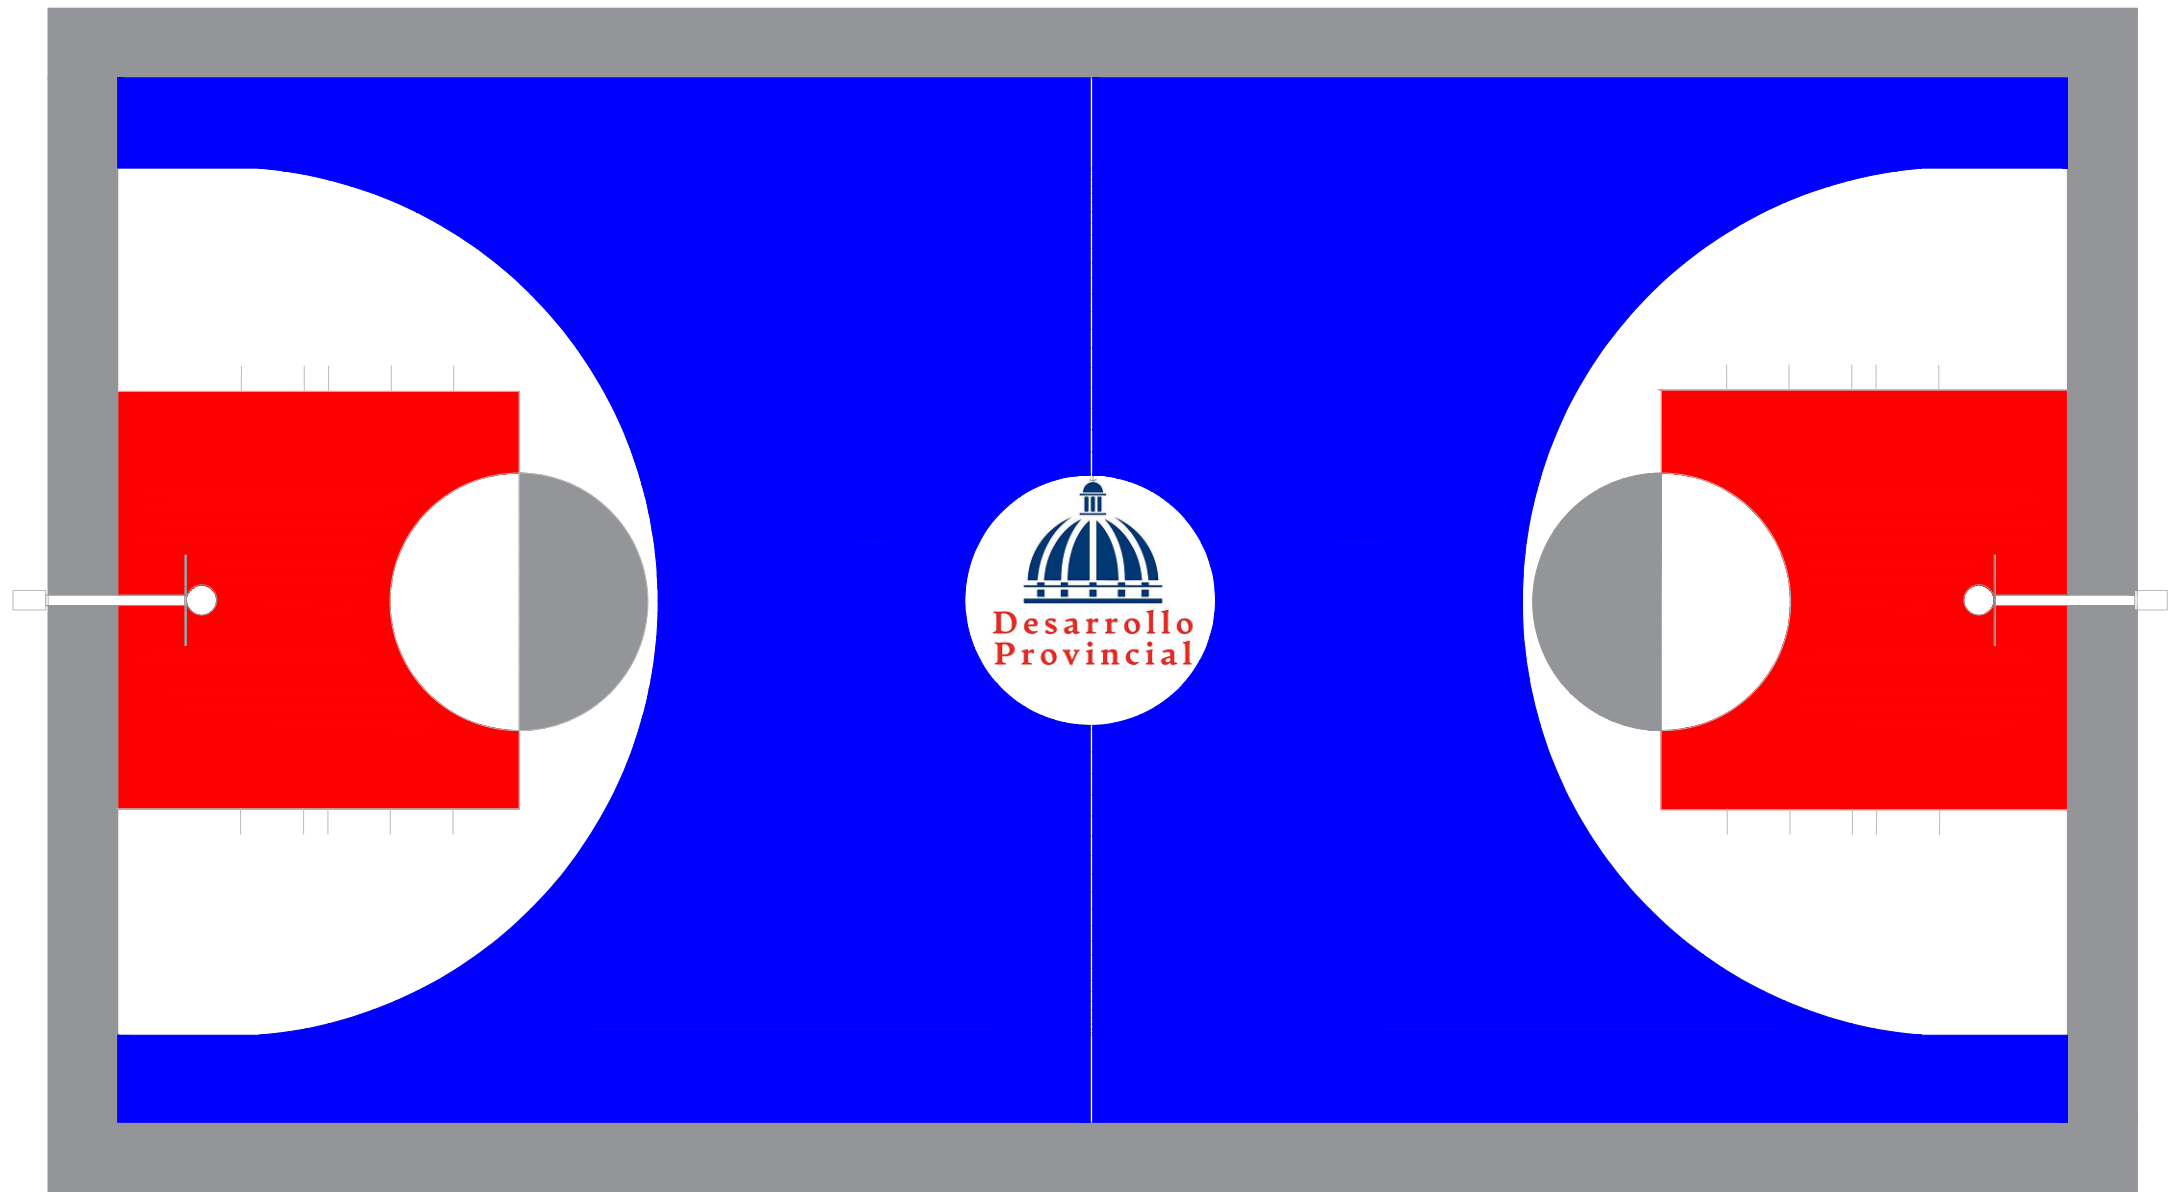

Grafica	Colores	Cod. Pintura	Marca de Pintura
	Gris	Arena 23	Pintura Tropical (Acrílica)
	Rojo	Rojo Positivo 95	Pintura Tropical (Acrílica)
	Azul	Azul positivo 93	Pintura Tropical (Acrílica)
	Blanco	Blanco 00	Pintura Tropical (Acrílica)
	Gris Grafito (Lineas)	Grafito 42	Pintura Tropical (Acrílica)

****NOTA:** LOS COLORES EN EL PLANO SOLO SON UNA REPRESENTACION PARA LA APLICACION DE COLORES. GUIARSE DE LOS CODIGOS QUE ESTAN EN LA HOJA

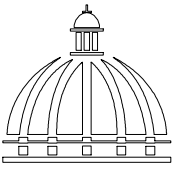

PROYECTO:
**CONSTRUCCIÓN CANCHA DE
BALONCESTO KILOMETRO 15,
MUNICIPIO HATO MAYOR, PROVINCIA
HATO MAYOR**
REPUBLICA DOMINICANA

EQUIPO DE TRABAJO:

DISEÑO ARQUITECTÓNICO
ARQ. JENNIFER PINALES
codia 00000

ENC. INGENIERÍA
ING. JUNIOR MARTINEZ
codia 00000

ESTRUCTURAL
ING.
codia 00000

ELÉCTRICO
ING.
codia 00000

HIDRO-SANITARIO
ING.
codia 00000

SELLO DE APROBACIÓN:


FECHA:

CONTENIDO:
**DETALLES DE
ESPECIFICACIONES
CANCHA**


ESCALA:
1:100


SEPTIEMBRE 2026

NO. PÁGINA:
002

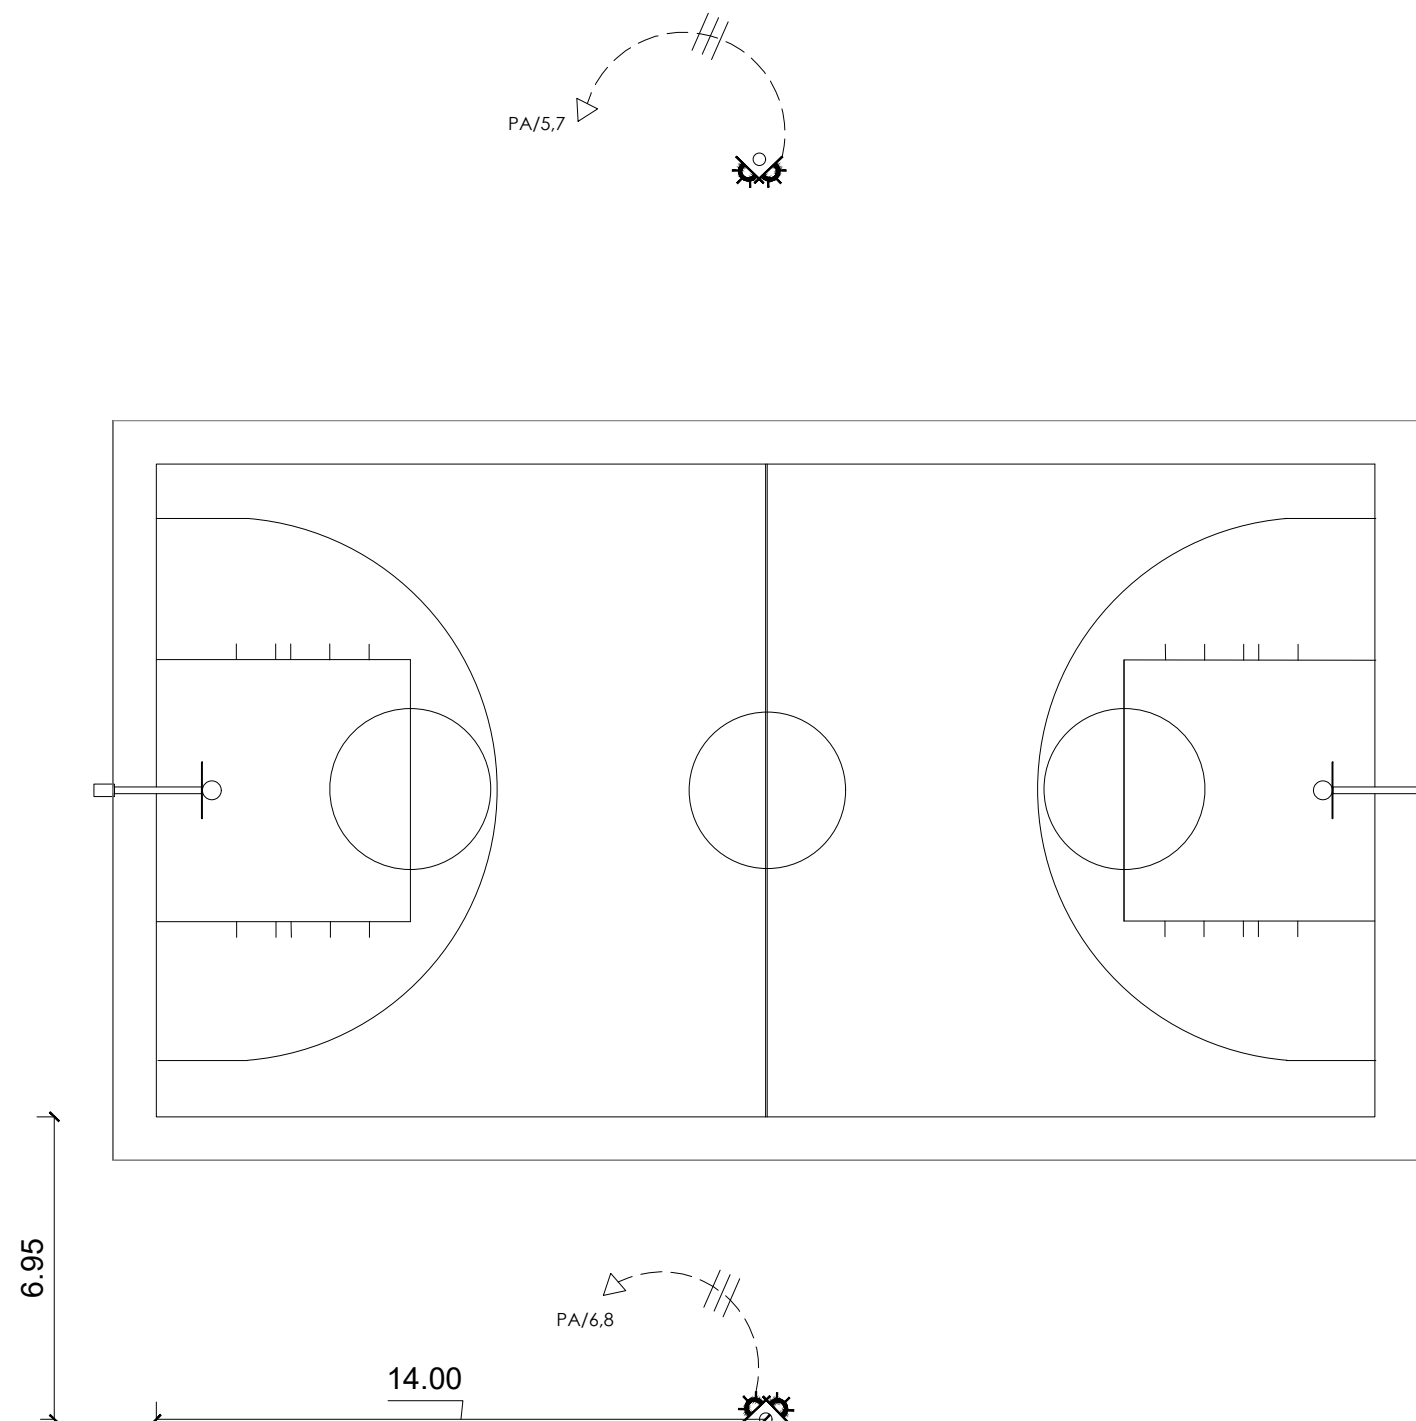

 PLANTA INST. ELÉCTRICA DE TORRES
ESC. NE

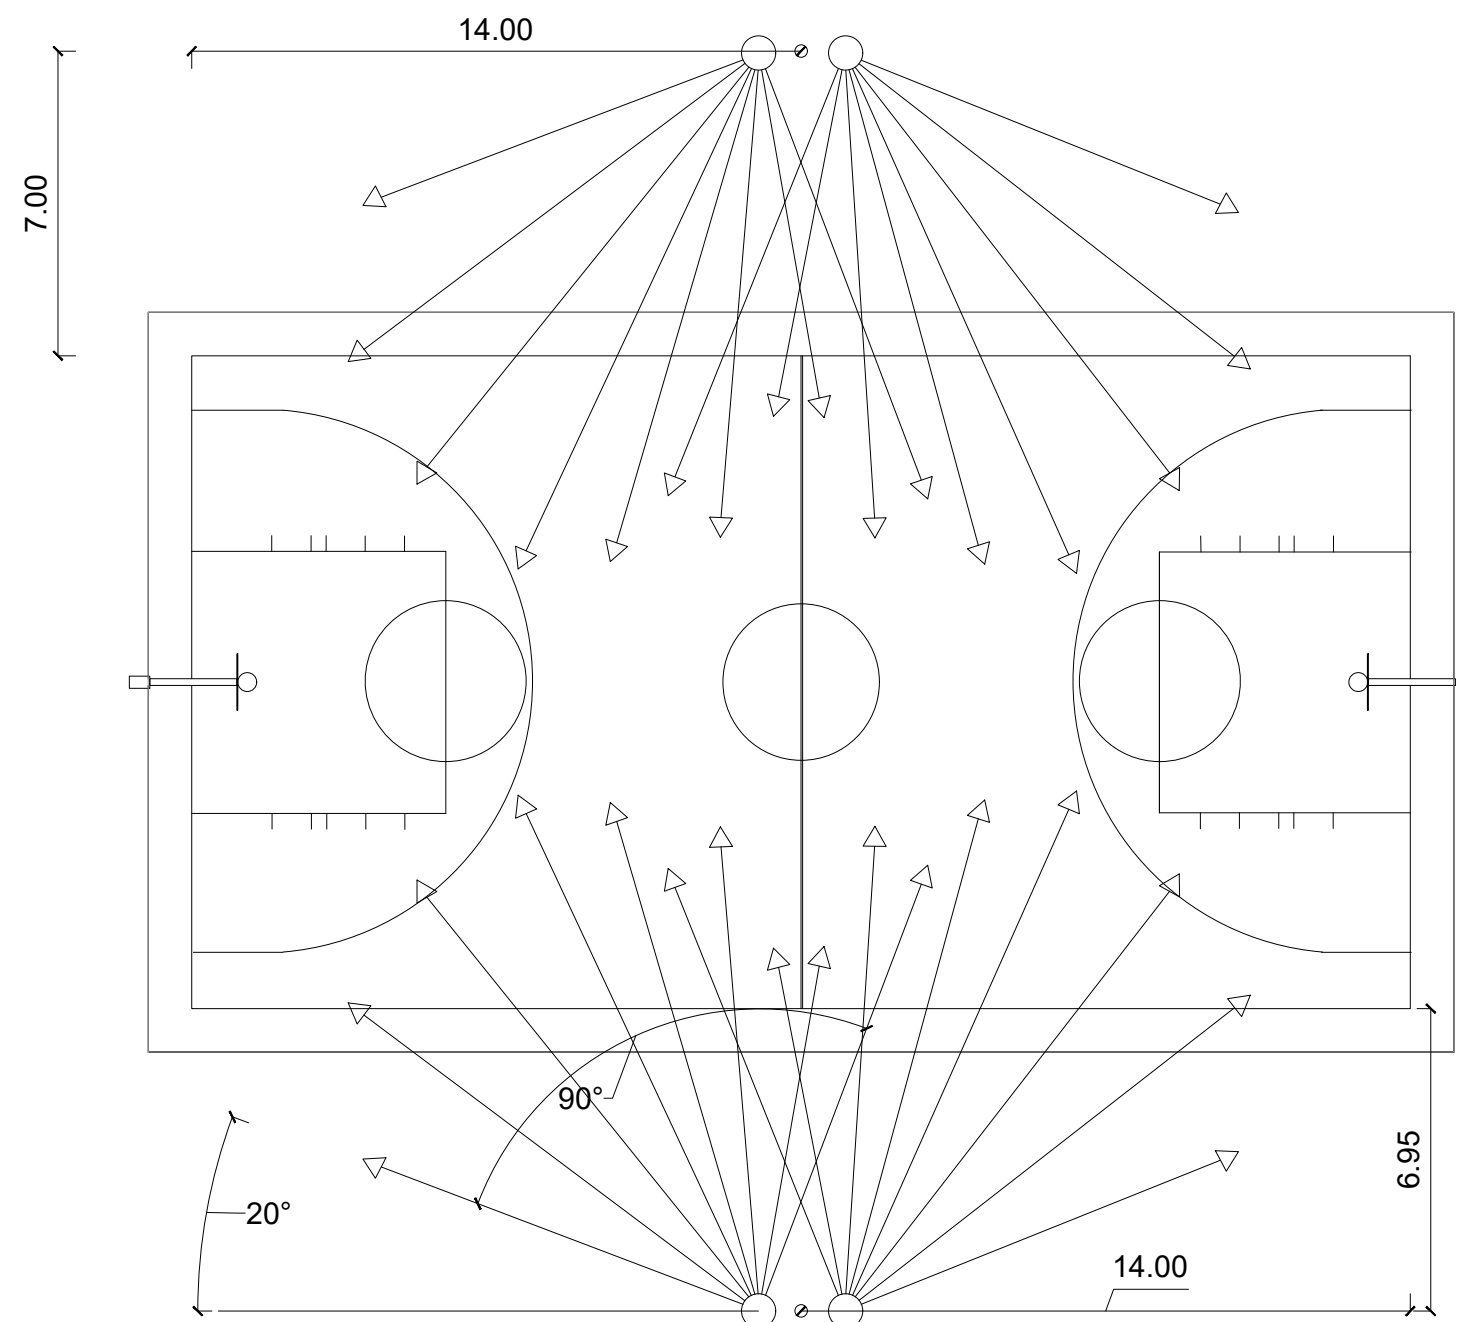

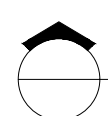 PLANTA INST. ELÉCTRICA DE TORRES: LISTA DE COORDENADAS
ESC. NE

DIRECCION DE DESARROLLO
PROVINCIAL DDP



Ave. Dr. Delgado, Esq. Moises Garcia,
Gazcue, Sto. Dgo., R.D.
TEL.: (809)-364-2189 | FAX.: (809)- 688-1665
E-Mail: info@cpadp.gob.do

PROYECTO:
**CONSTRUCCIÓN CANCHA DE
BALONCESTO KILOMETRO 15,
MUNICIPIO HATO MAYOR, PROVINCIA
HATO MAYOR**
REPUBLICA DOMINICANA

EQUIPO DE TRABAJO:

DISEÑO ARQUITECTÓNICO
ARQ. JENNIFER PINALES
codia 00000

ENC. INGENIERÍA
ING. JUNIOR MARTINEZ
codia 00000

ESTRUCTURAL
ING.
codia 00000

ELÉCTRICO
ING.
codia 00000

HIDRO-SANITARIO
ING.
codia 00000

SELLO DE APROBACIÓN:

FECHA: _____

CONTENIDO:

PLANTA DE INST.ELECTRICA


ESCALA:

1:100


SEPTIEMBRE 2026

NO. PÁGINA:


003

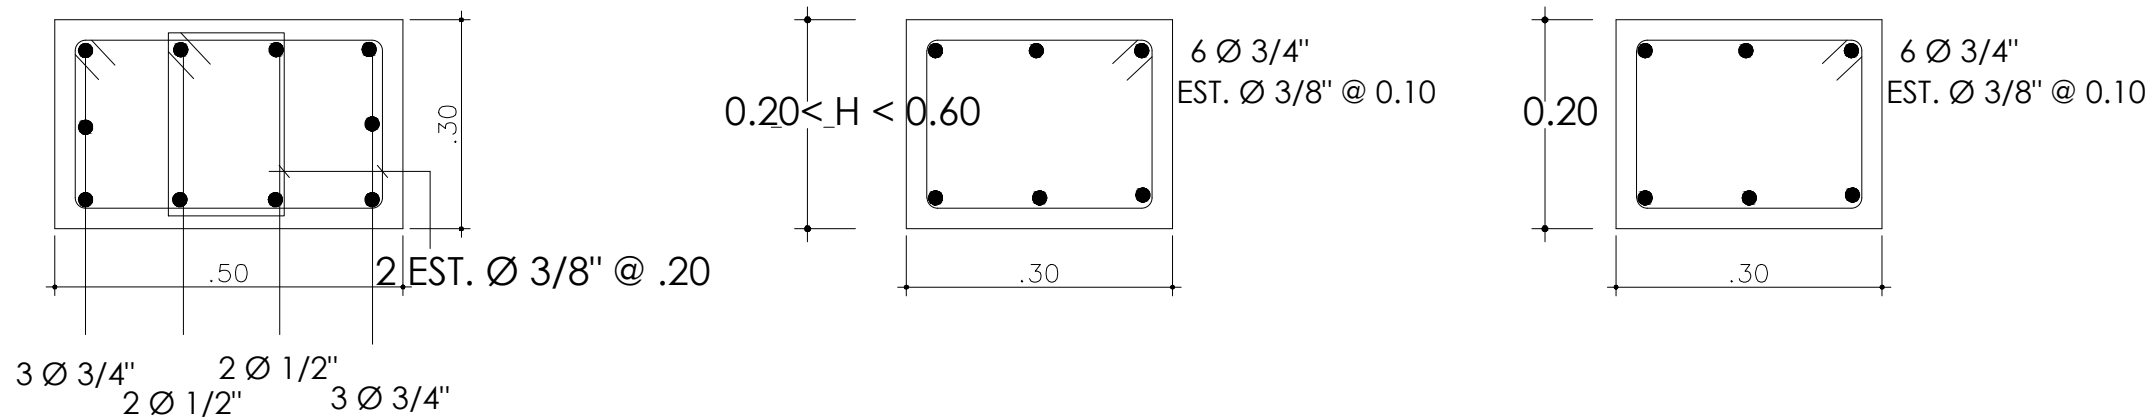

SECCIONES SOPORTE DE TABLERO
ESC. N/A

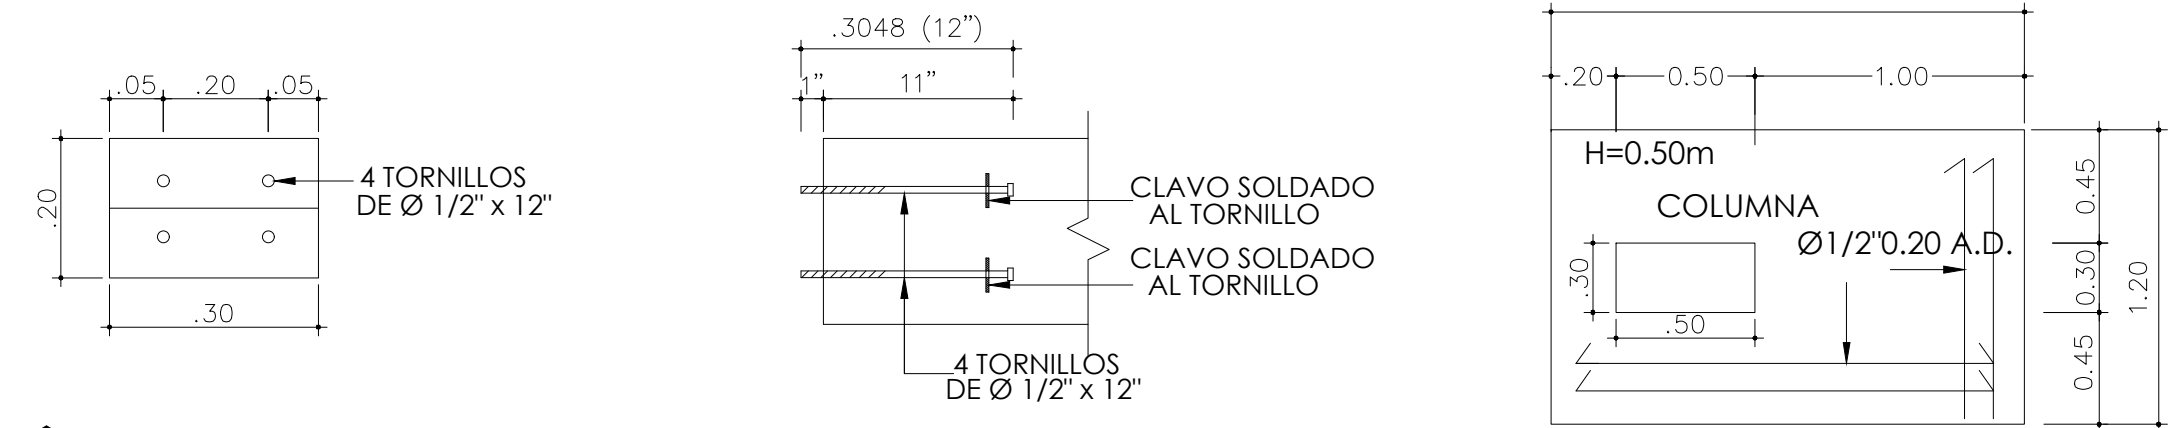

DETALLE SECCIÓN TORNILLO
ESC. N/A

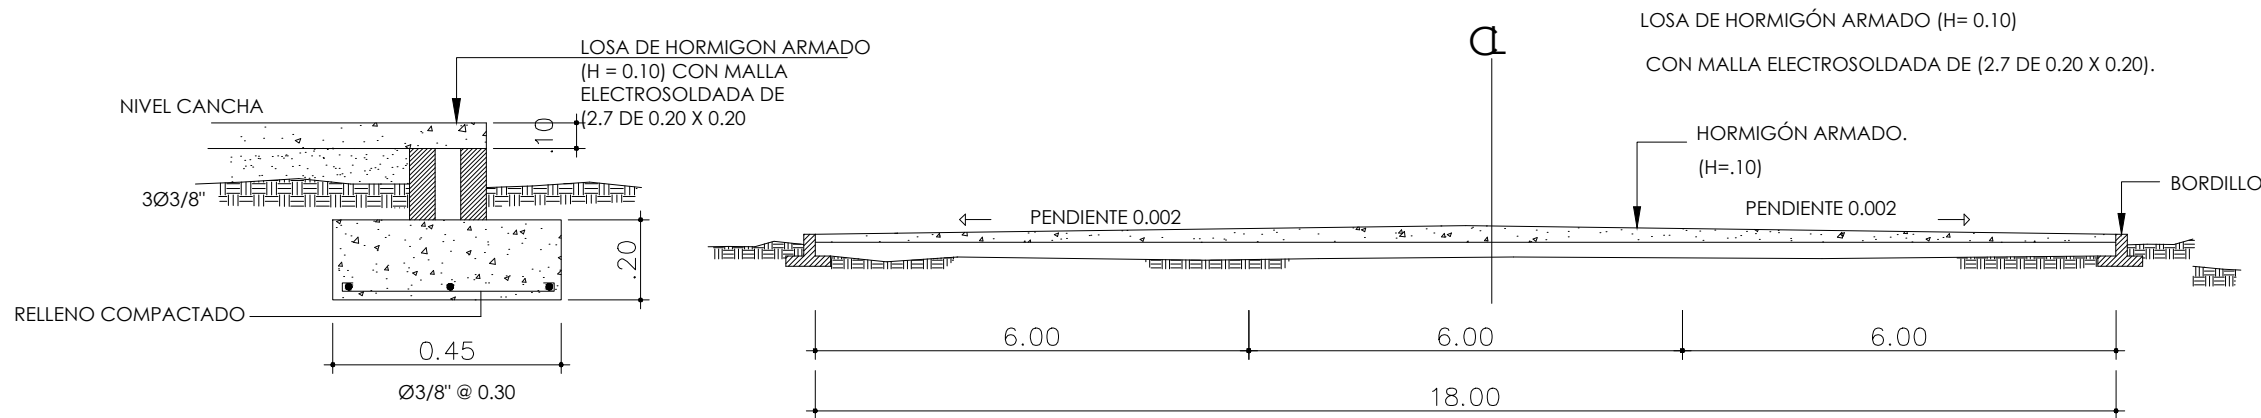

DETALLE DE BORDILLO
ESC. N/A

DIRECCION DE DESARROLLO
PROVINCIAL DDP



Ave. Dr. Delgado, Esq. Moises Garcia,
Gazcue, Sto. Dgo., R.D.
TEL.: (809)-364-2189 | FAX.: (809)- 688-1665
E-Mail: info@cpadp.gob.do

PROYECTO:
**CONSTRUCCIÓN CANCHA DE
BALONCESTO KILOMETRO 15,
MUNICIPIO HATO MAYOR, PROVINCIA
HATO MAYOR**
REPUBLICA DOMINICANA

EQUIPO DE TRABAJO:
DISEÑO ARQUITECTÓNICO
ARQ. JENNIFER PINALES
codia 00000

ENC. INGENIERÍA
ING. JUNIOR MARTINEZ
codia 00000

ESTRUCTURAL
ING.
codia 00000

ELÉCTRICO
ING.
codia 00000

HIDRO-SANITARIO
ING.
codia 00000

SELLO DE APROBACIÓN:

FECHA:

CONTENIDO:

DETALLE TABLERO

ESCALA:
1:100



SEPTIEMBRE 2026

NO. PÁGINA:

004





005

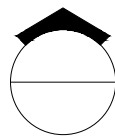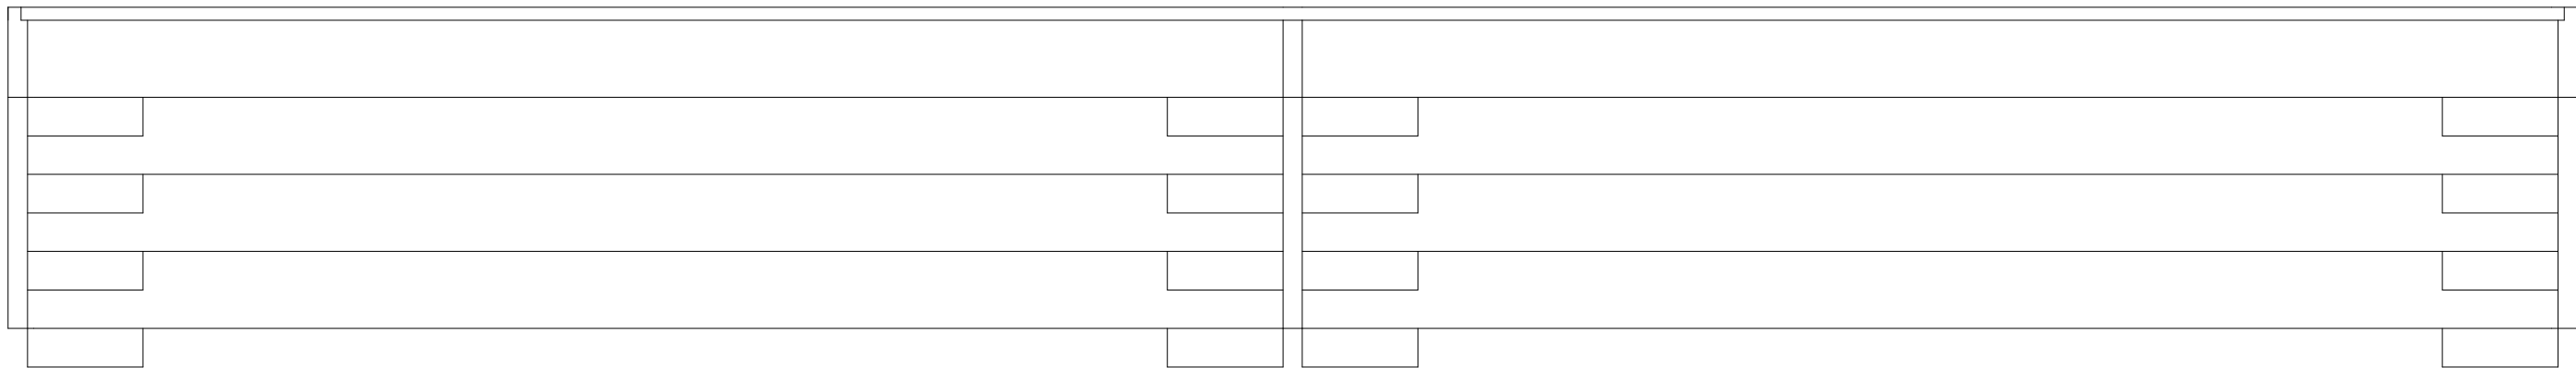

VISTA EN PLANTA - GRADAS


ESC. 1:50

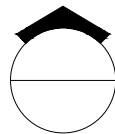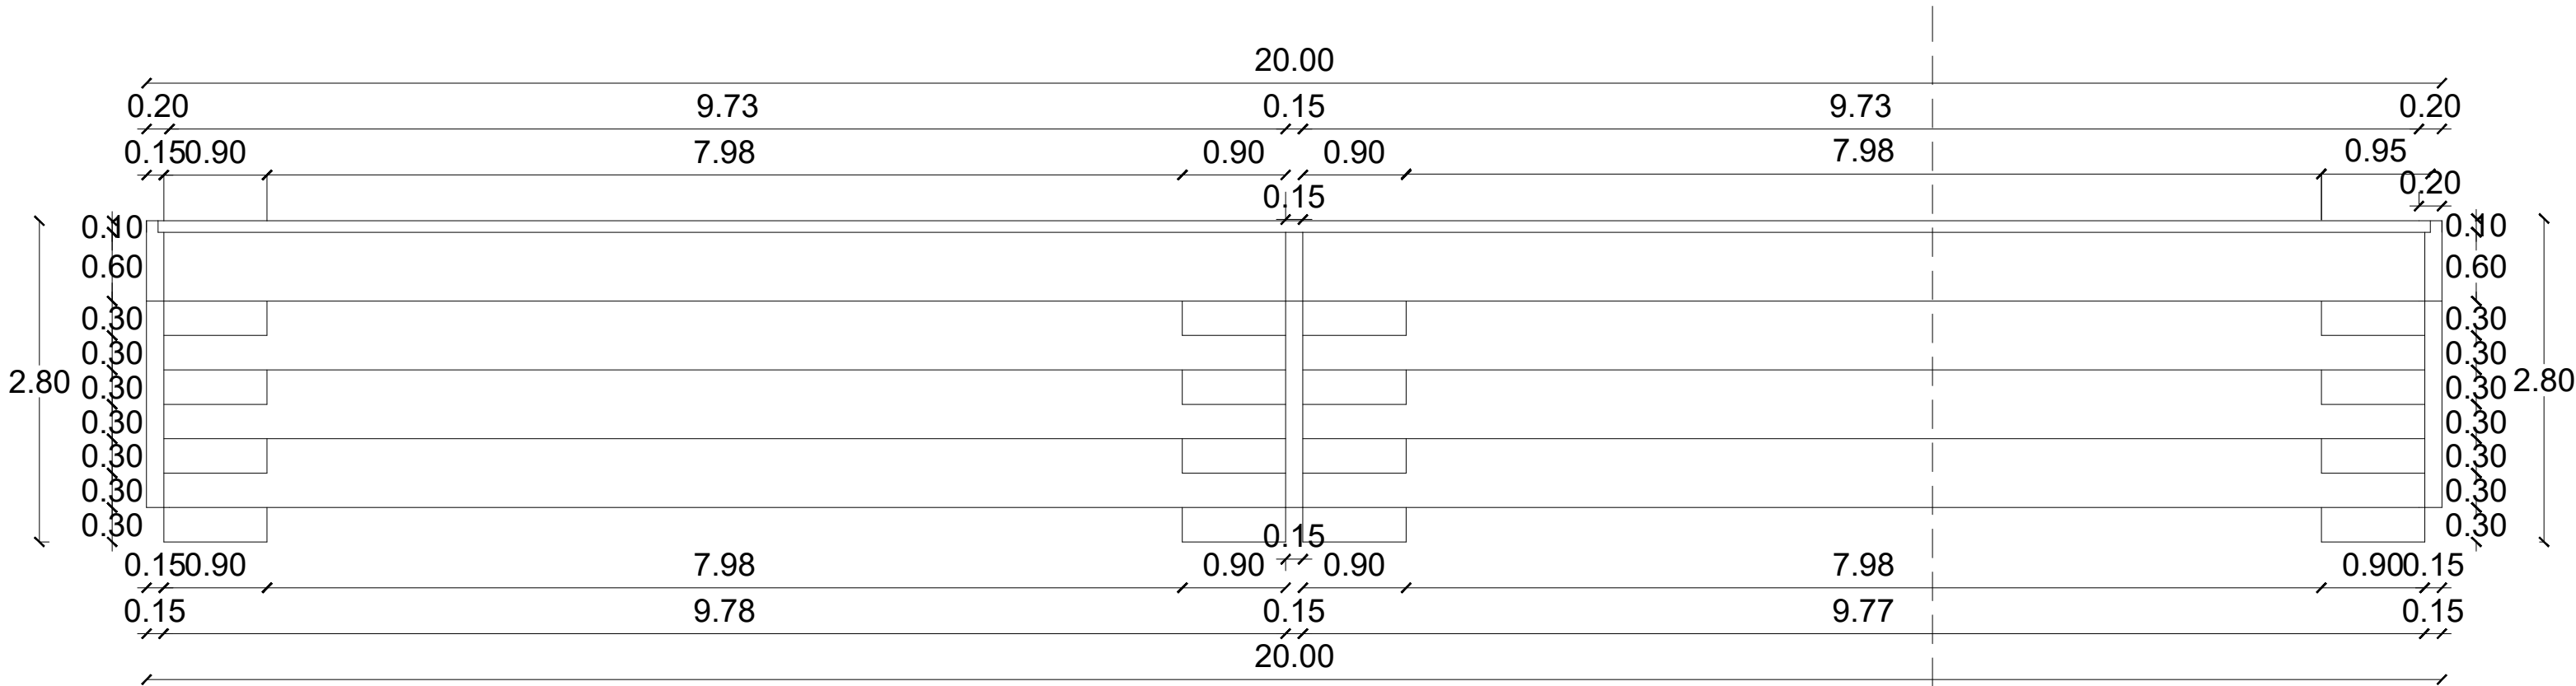

PLANTA ARQUITECTÓNICA DIMENSIONADO - GRADAS

ESC. 1:50

DIRECCION DE DESARROLLO
PROVINCIAL DDP

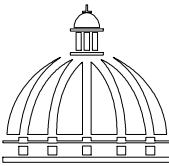

GOBIERNO DE LA
REPÚBLICA DOMINICANA

Ave. Dr. Delgado, Esq. Moises Garcia,
Gazcue, Sto. Dgo., R.D.
TEL.: (809)-364-2189 | FAX.: (809)- 688-1665
E-Mail: info@cpadp.gob.do

PROYECTO:
CONSTRUCCIÓN CANCHA DE
BALONCESTO KILOMETRO 15,
MUNICIPIO HATO MAYOR, PROVINCIA
HATO MAYOR
REPUBLICA DOMINICANA

EQUIPO DE TRABAJO:
DISEÑO ARQUITECTÓNICO
ARQ. JENNIFER PINALES
codia 00000
ENC. INGENIERÍA
ING. JUNIOR MARTINEZ
codia 00000
ESTRUCTURAL
ING.
codia 00000
ELÉCTRICO
ING.
codia 00000
HIDRO-SANITARIO
ING.
codia 00000

SELLO DE APROBACIÓN:


FECHA:


CONTENIDO:
**PLANTA ARQUITECTÓNICA Y
DIMENSIONADA DE GRADA**


ESCALA:
1:50


SEPTIEMBRE 2026


NO. PÁGINA:
006

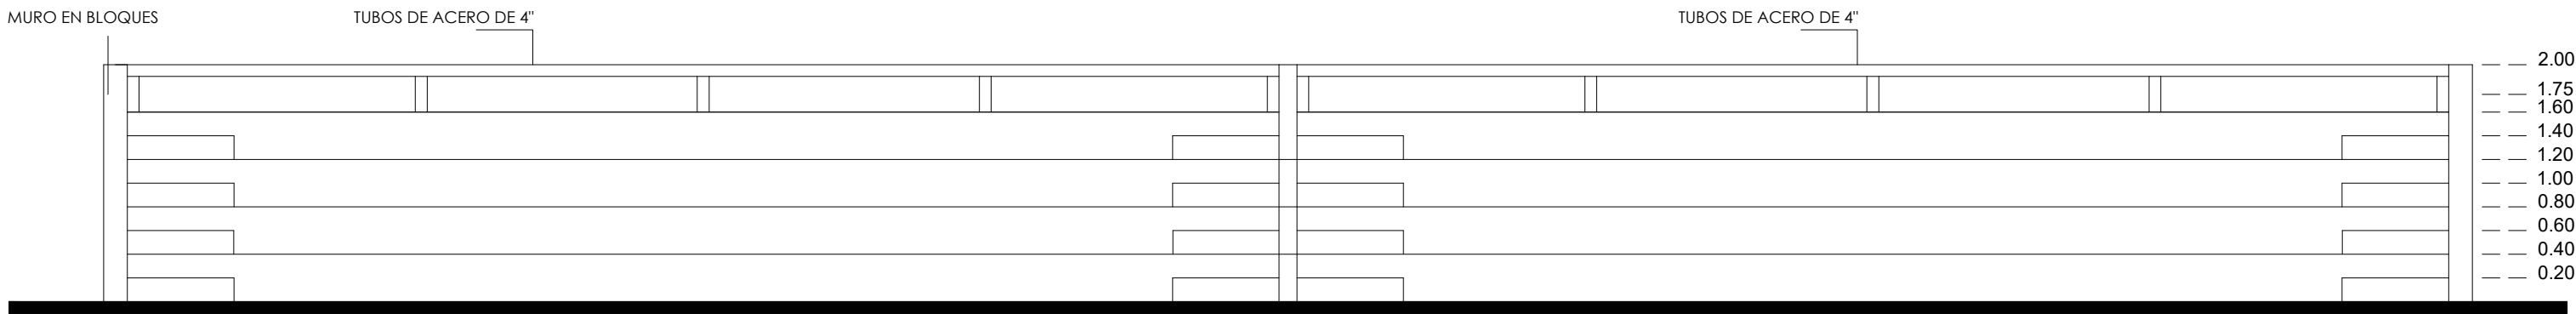


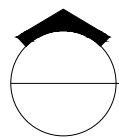
 **ELEVACIÓN FRONTAL - GRADAS**
ESC. 1:50

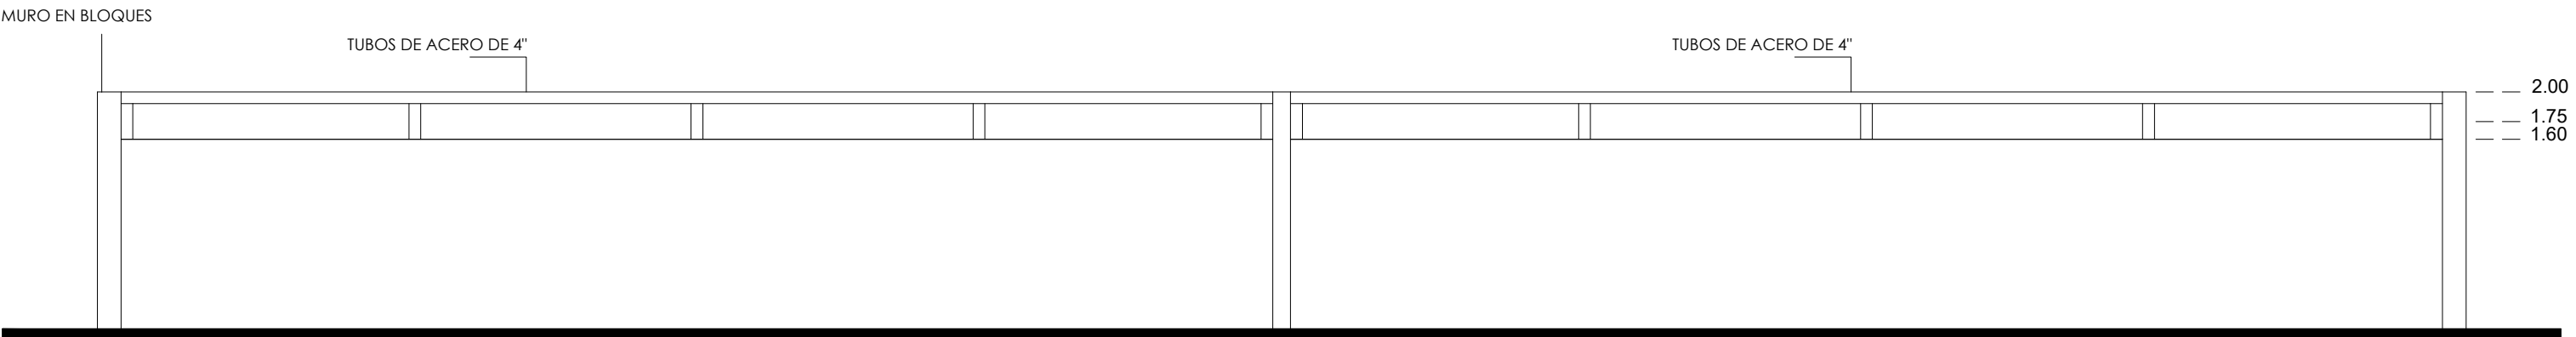


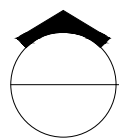
 **ELEVACIÓN POSTERIOR - GRADAS**
ESC. 1:50

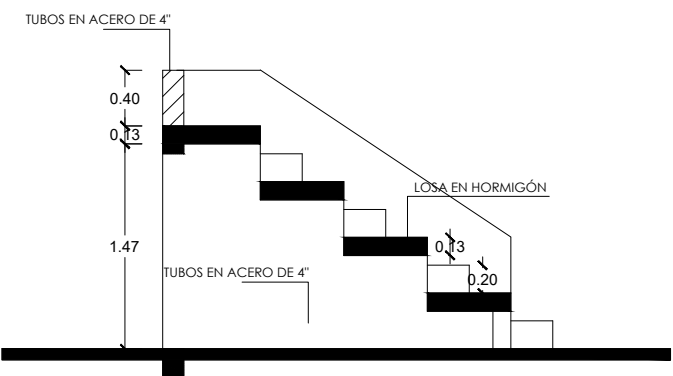


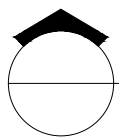 **SECCIÓN A-A**
ESC. 1:50

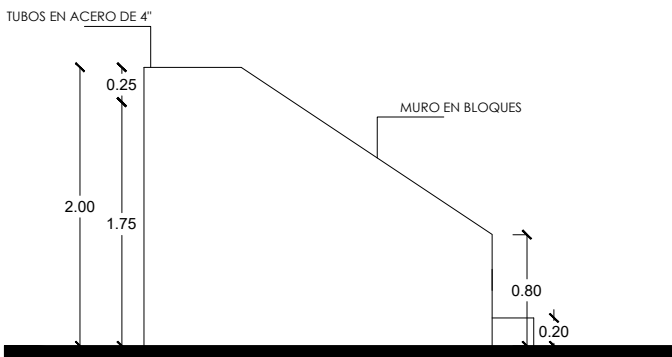


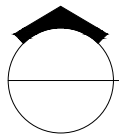 **ELEVACIÓN LATERAL IZQ.**
ESC. 1:50

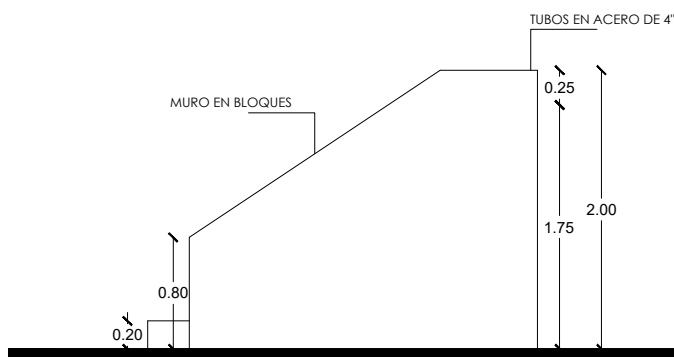

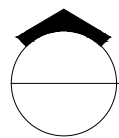 **ELEVACIÓN LATERAL DER.**
ESC. 1:50

DIRECCION DE DESARROLLO
PROVINCIAL DDP

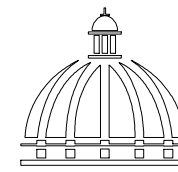

Ave. Dr. Delgado, Esq. Moises Garcia,
Gazcue, Sto. Dgo., R.D.
TEL.: (809)-364-2189 | FAX.: (809)- 688-1665
E-Mail: info@cpadp.gob.do

PROYECTO:
**CONSTRUCCIÓN CANCHA DE
BALONCESTO KILOMETRO 15,
MUNICIPIO HATO MAYOR, PROVINCIA
HATO MAYOR**
REPUBLICA DOMINICANA

EQUIPO DE TRABAJO:
DISEÑO ARQUITECTÓNICO
ARQ. JENNIFER PINALES
codia 00000

ENC. INGENIERÍA
ING. JUNIOR MARTINEZ
codia 00000
ESTRUCTURAL
ING.
codia 00000

ELÉCTRICO
ING.
codia 00000

HIDRO-SANITARIO
ING.
codia 00000

SELLO DE APROBACIÓN:

FECHA:


CONTENIDO:
**ELEVACIONES Y SECCIÓN DE
GRADA**

ESCALA:
1:50


SEPTIEMBRE 2026

NO. PÁGINA:


007

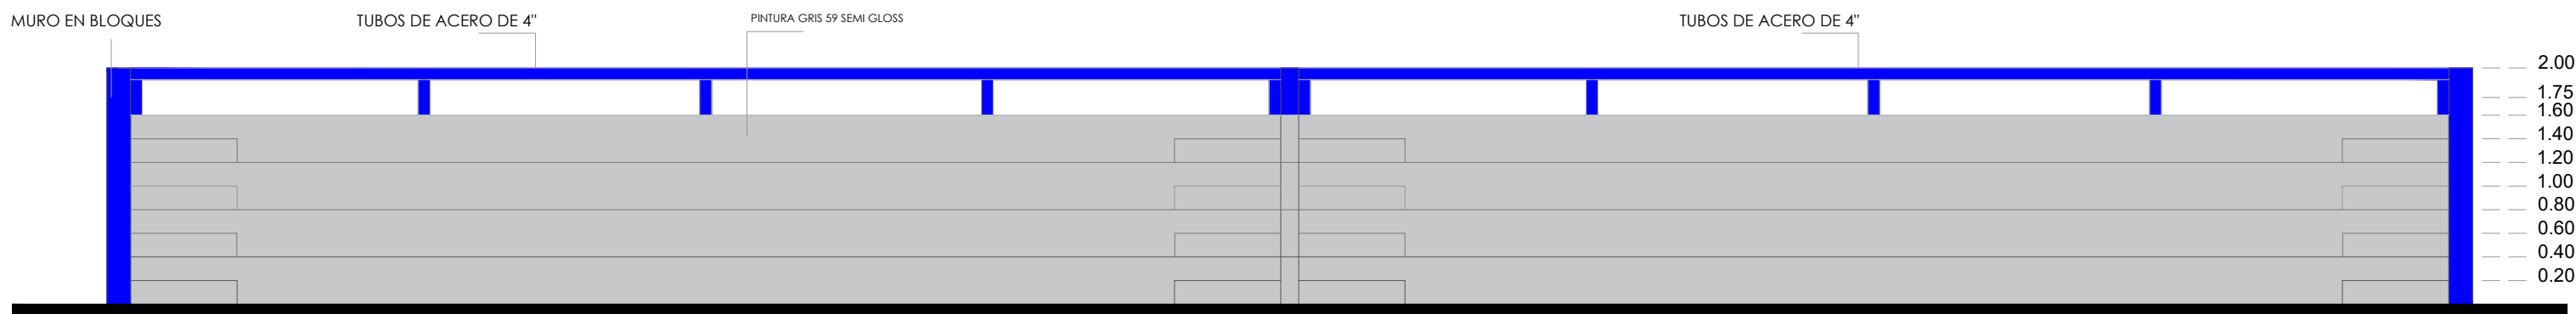


ELEVACIÓN FRONTAL - GRADAS
ESC. 1:50

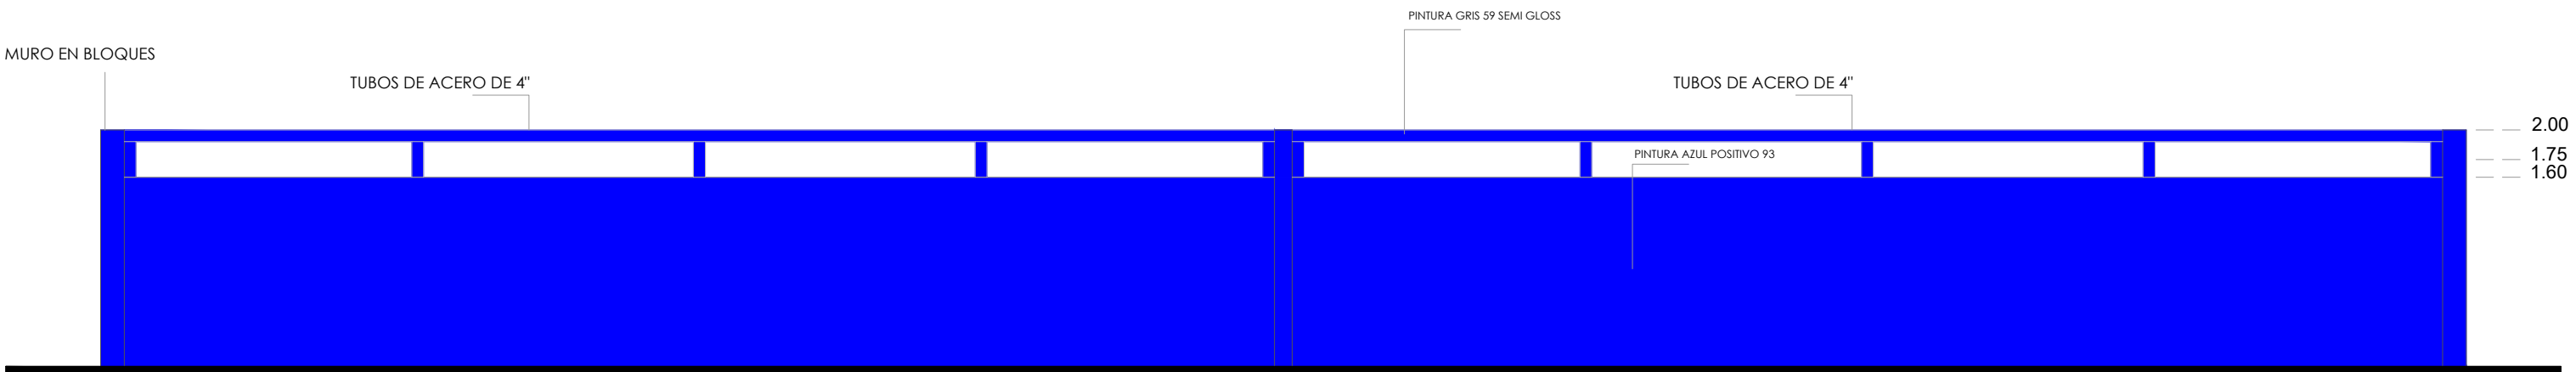

ELEVACIÓN POSTERIOR - GRADAS
ESC. 1:50

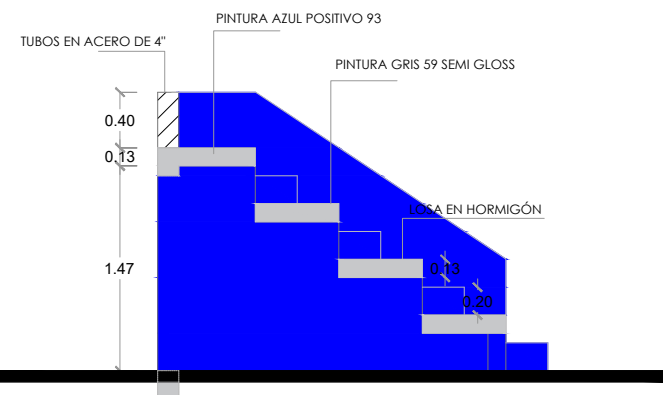

SECCIÓN A-A
ESC. 1:50

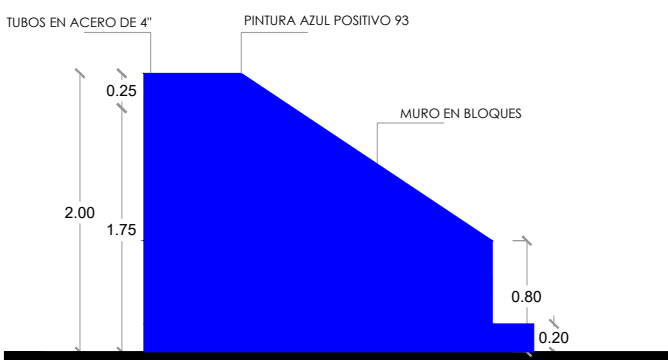

ELEVACIÓN LATERAL IZQ.
ESC. 1:50



ELEVACIÓN LATERAL DER.
ESC. 1:50

PINTURA GRIS 59. (PINTURAS POPULAR)

PINTURA AZUL POSITIVO 93
(PINTURAS POPULAR)

DIRECCION DE DESARROLLO
PROVINCIAL DDP



Ave. Dr. Delgado, Esq. Moises Garcia,
Gazcue, Sto. Dgo., R.D.
TEL.: (809)-364-2189 | FAX.: (809)- 688-1665
E-Mail: info@cpadp.gob.do

PROYECTO:
**CONSTRUCCIÓN CANCHA DE
BALONCESTO KILOMETRO 15,
MUNICIPIO HATO MAYOR, PROVINCIA
HATO MAYOR**
REPUBLICA DOMINICANA

EQUIPO DE TRABAJO:

DISEÑO ARQUITECTÓNICO
ARQ. JENNIFER PINALES
codia 00000

ENC. INGENIERÍA
ING. JUNIOR MARTINEZ
codia 00000

ESTRUCTURAL
ING.
codia 00000

ELÉCTRICO
ING.
codia 00000

HIDRO-SANITARIO
ING.
codia 00000

SELLO DE APROBACIÓN:

FECHA:

CONTENIDO:

**ESPECIFICACIONES DE COLORES DE
LAS GRADAS**



ESCALA:

1:50


SEPTIEMBRE 2026

NO. PÁGINA:


008

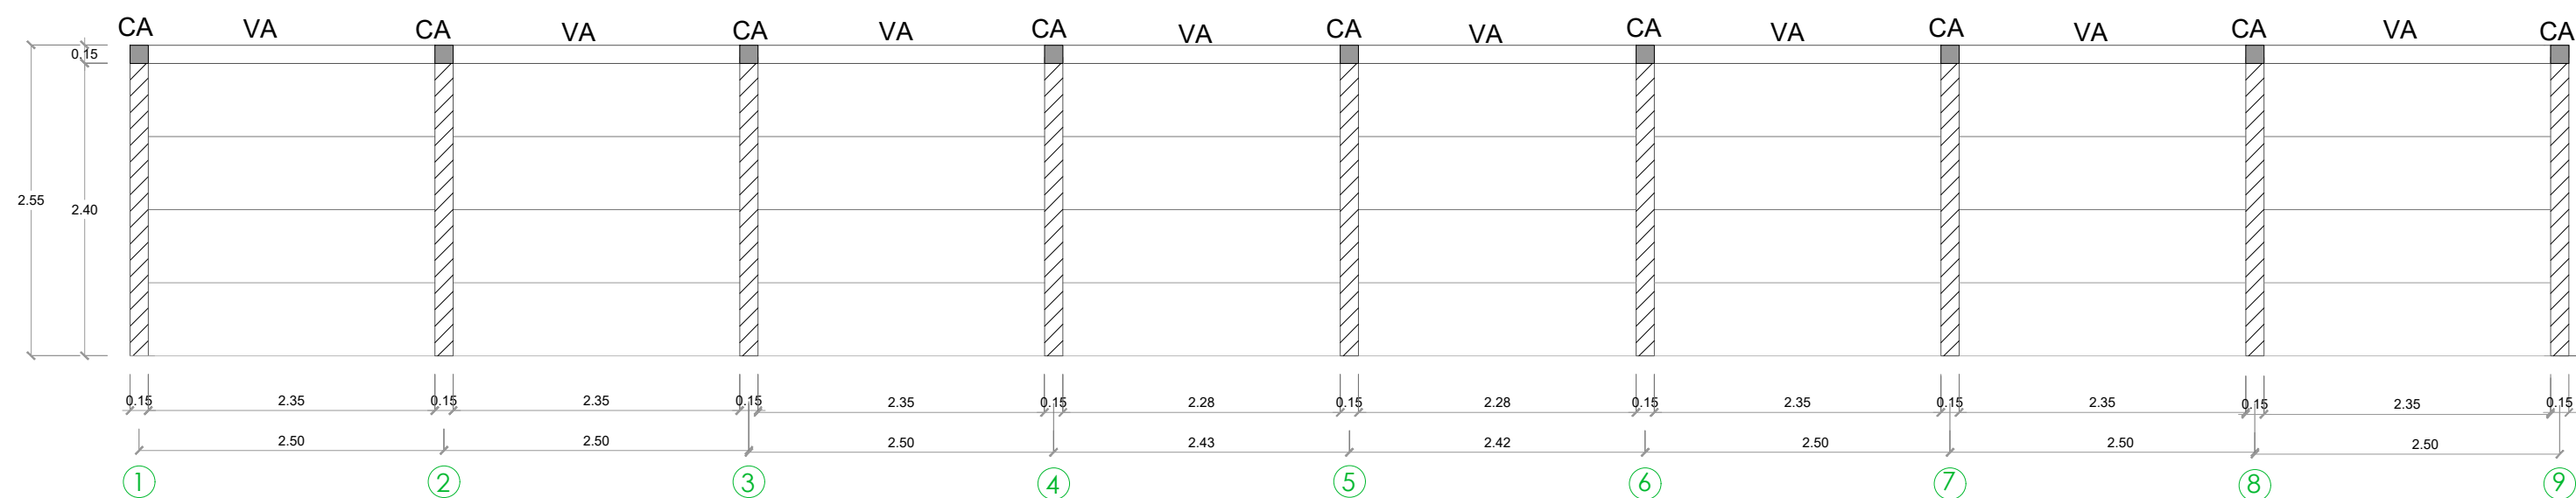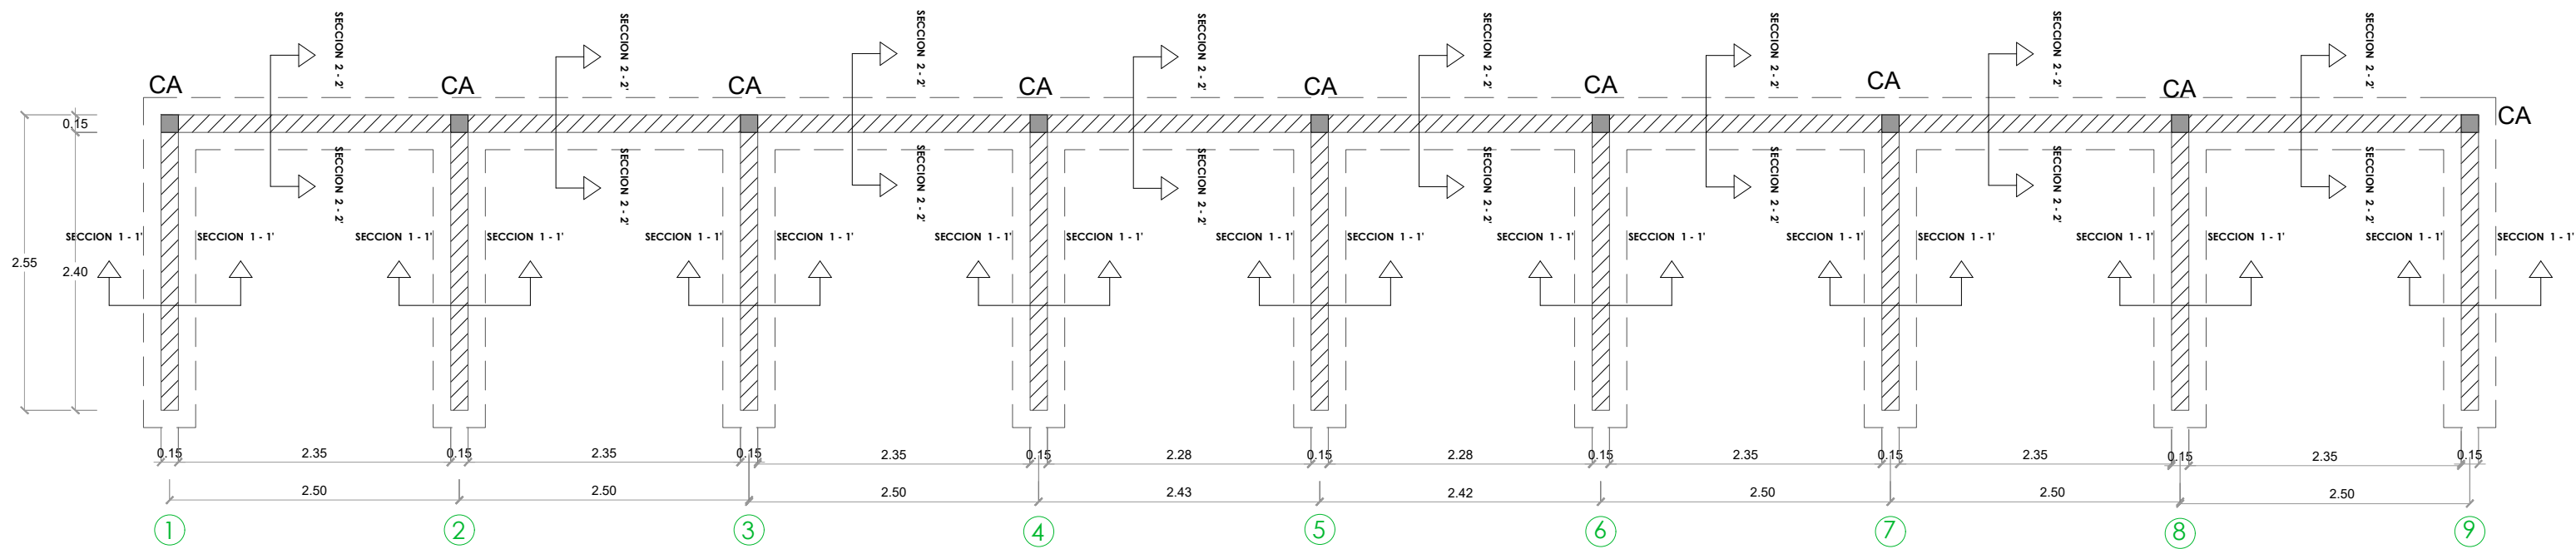


PLANTA ESTRUCTURAL DE GRADA
ESC. 1:50

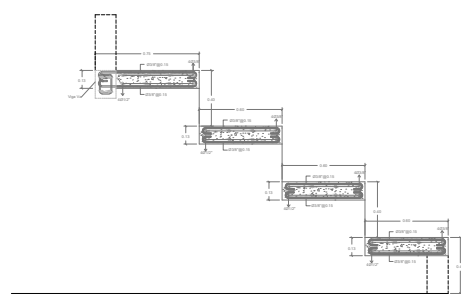


SECCIÓN LOSA - GRADA
ESC. 1:50

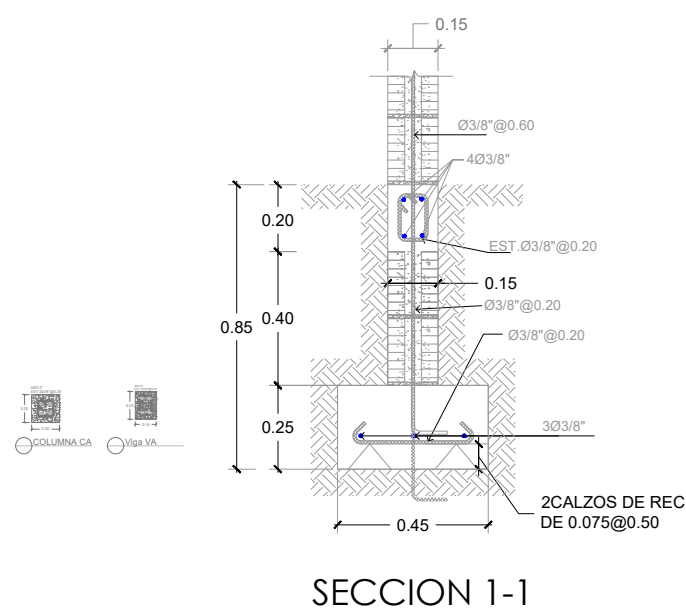

DETALLE ZAPATA
ESC. 1:50

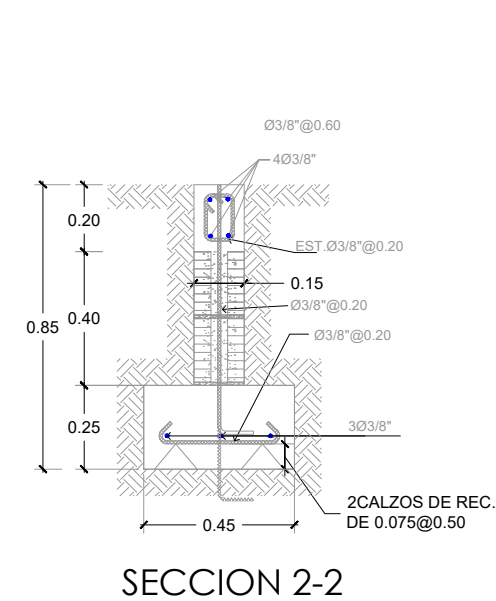

DIRECCION DE DESARROLLO
PROVINCIAL DDP

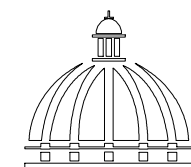

GOBIERNO DE LA
REPÚBLICA DOMINICANA

Ave. Dr. Delgado, Esq. Moises Garcia,
Gazcue, Sto. Dgo., R.D.
TEL.: (809)-364-2189 | FAX.: (809)- 688-1665
E-Mail: info@cpadp.gob.do

PROYECTO:
**CONSTRUCCIÓN CANCHA DE
BALONCESTO KILOMETRO 15,
MUNICIPIO HATO MAYOR, PROVINCIA
HATO MAYOR**
REPUBLICA DOMINICANA

EQUIPO DE TRABAJO:
DISEÑO ARQUITECTÓNICO
ARQ. JENNIFER PINALES
codia 00000

ENC. INGENIERÍA
ING. JUNIOR MARTINEZ
codia 00000

ESTRUCTURAL
ING.
codia 00000

ELÉCTRICO
ING.
codia 00000

HIDRO-SANITARIO
ING.
codia 00000

SELLO DE APROBACIÓN:

FECHA:

CONTENIDO:

DETALLE ESTRUCTURAL DE GRADA


ESCALA:
1:50

SEPTIEMBRE 2026

NO. PÁGINA:


009

13
00 PLANTA
ESC. 1:15

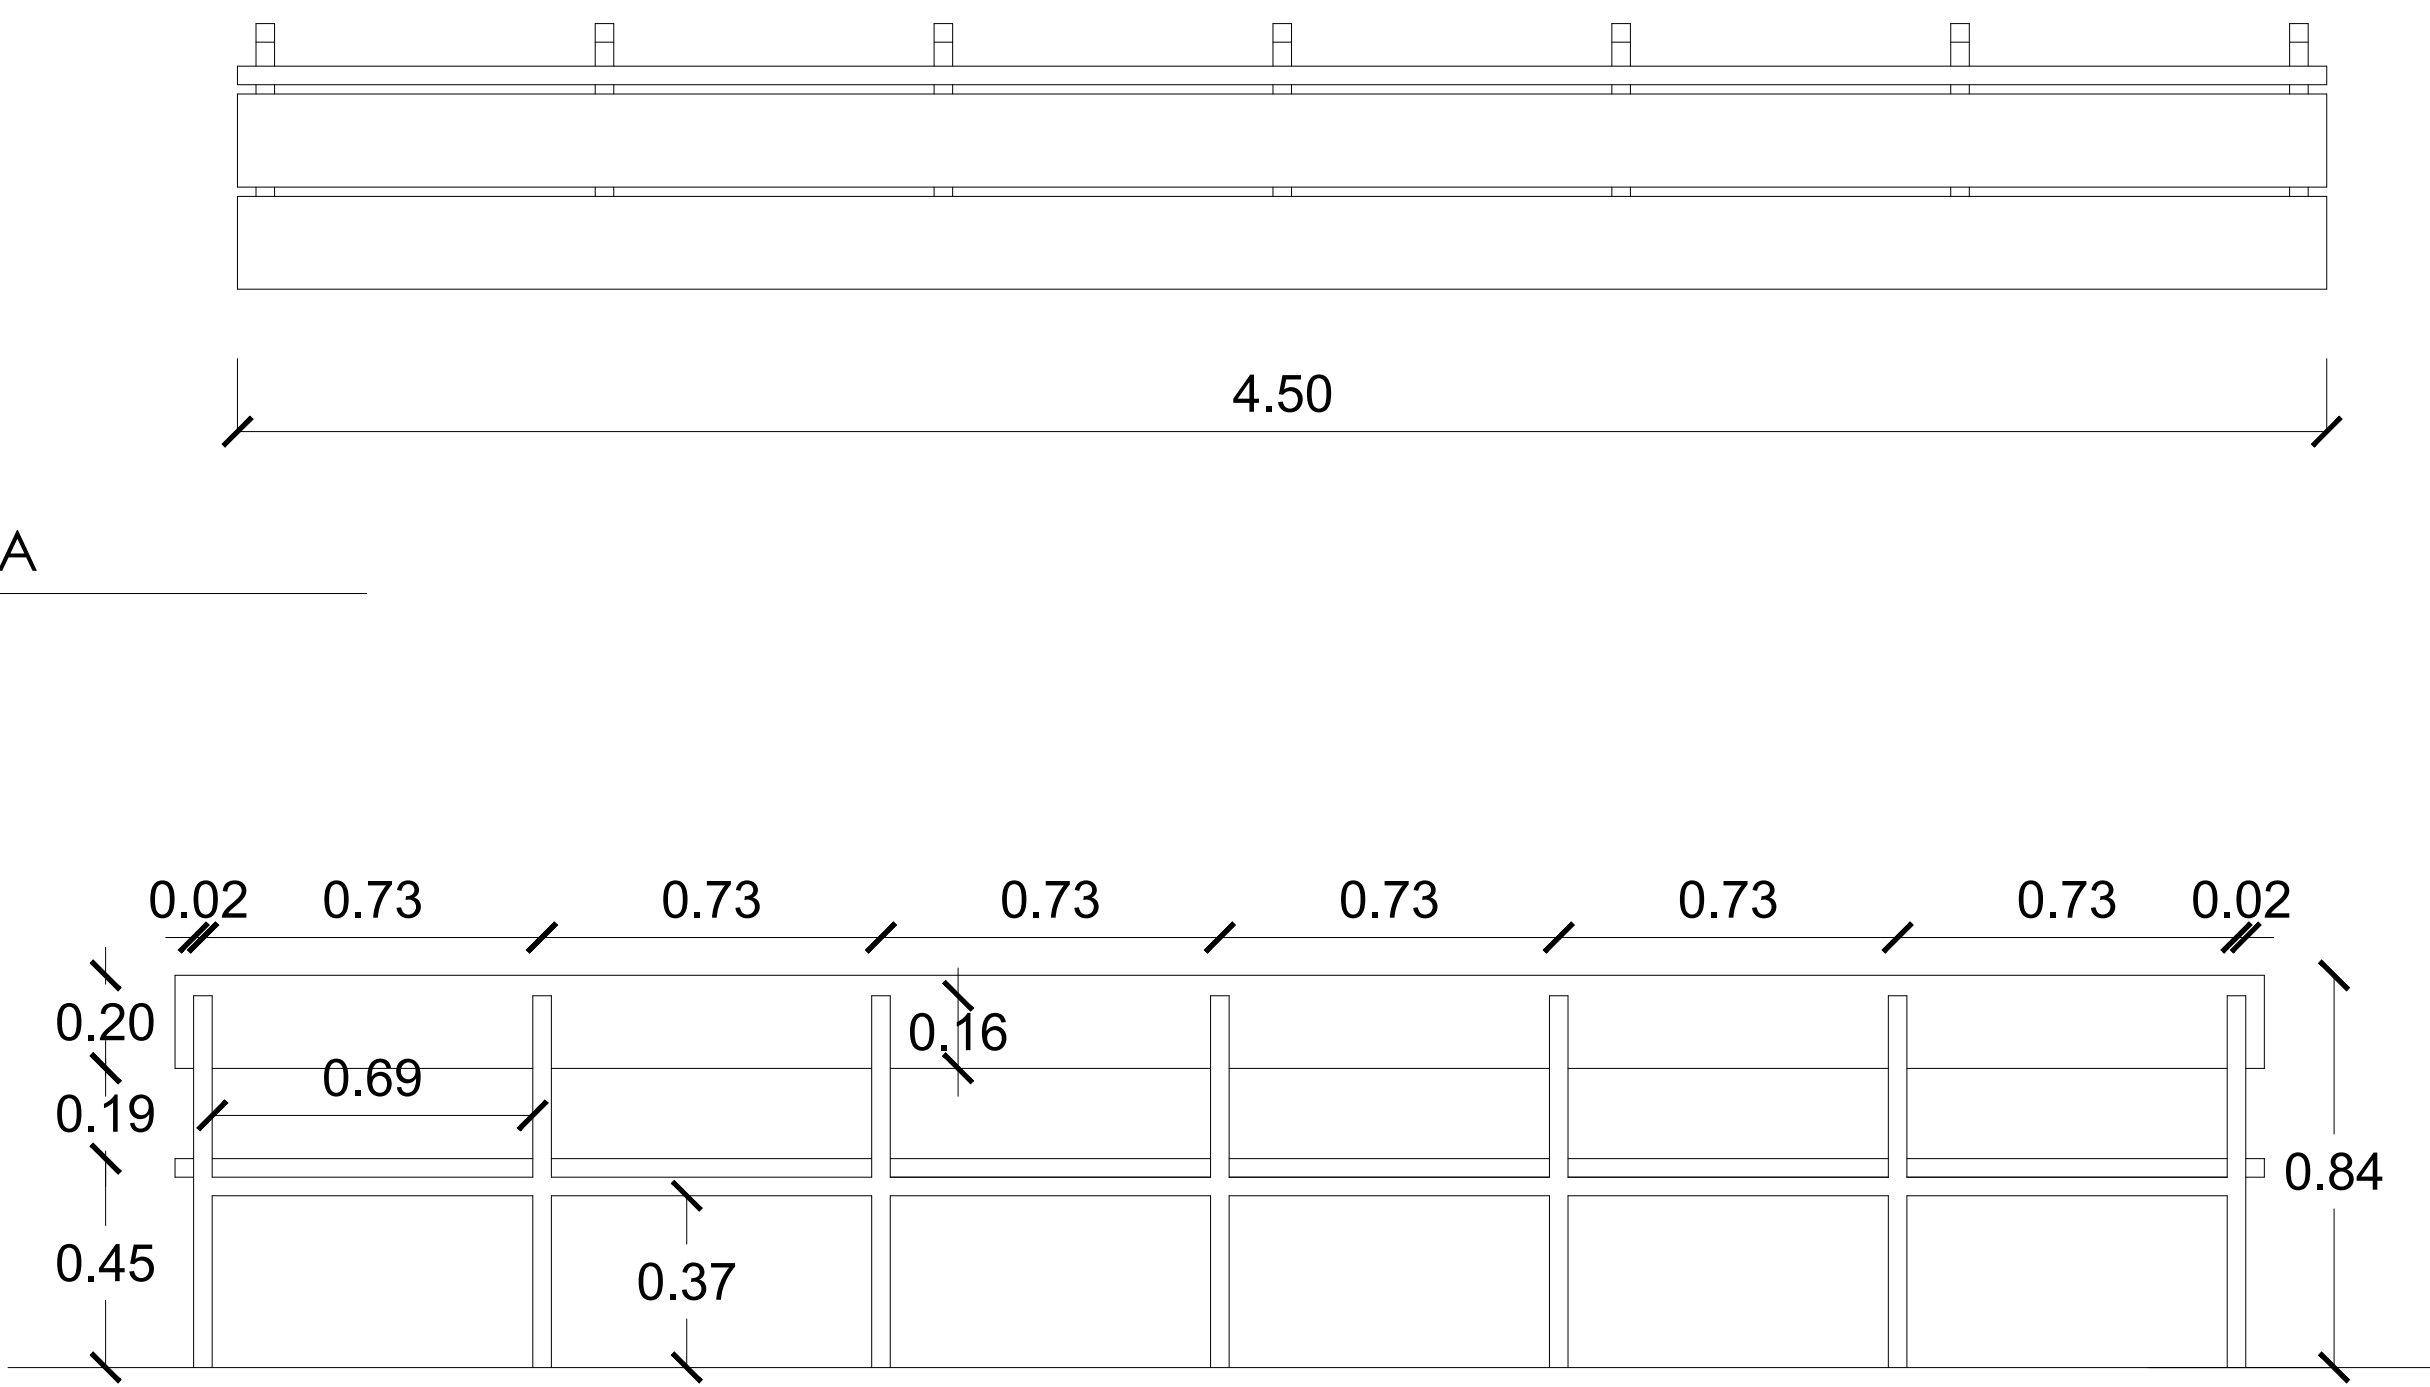


13
00 ELEVACIÓN POSTERIOR
ESC. 1:15

13
00 SECCIÓN TRANSVERSAL - GRADAS
ESC. 1:15

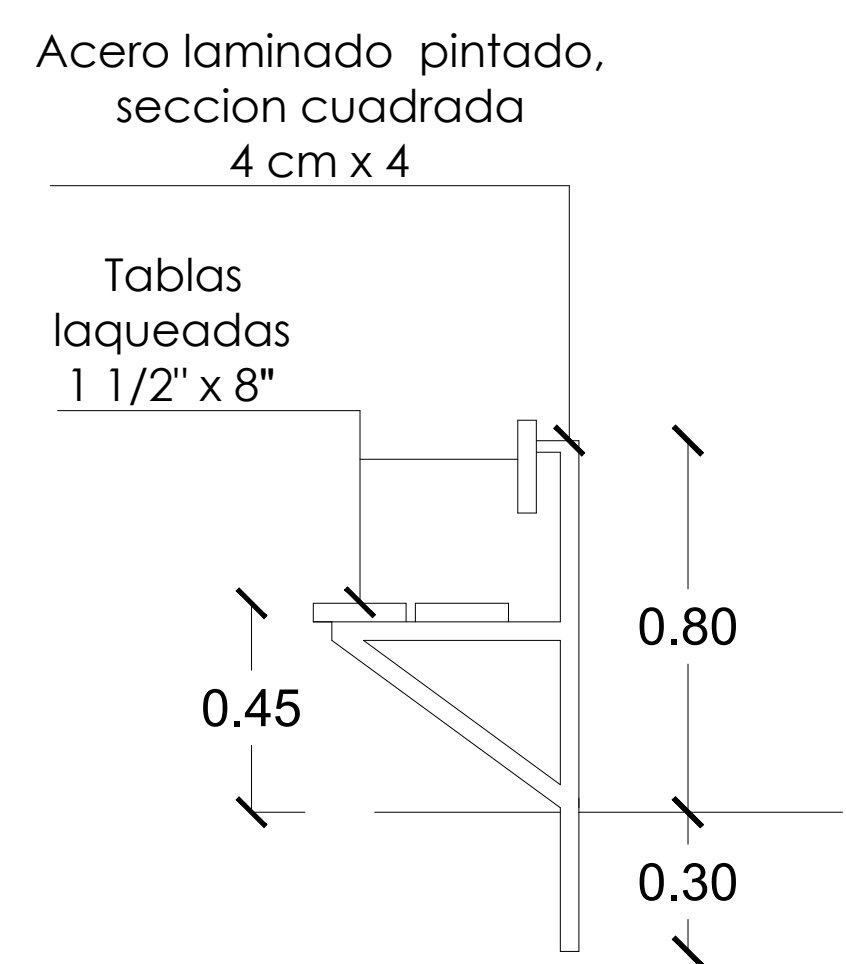

DIRECCION DE DESARROLLO
PROVINCIAL DDP

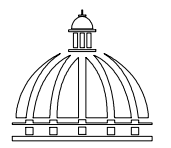
GOBIERNO DE LA
REPÚBLICA DOMINICANA

Ave. Dr. Delgado, Esq. Moises Garcia,
Gazcue, Sto. Dgo., R.D.
TEL.: (809)-364-2189 | FAX.: (809)- 688-1665
E-Mail: info@cpadp.gob.do

PROYECTO:

CONSTRUCCIÓN CANCHA DE
BALONCESTO KILOMETRO 15,
MUNICIPIO HATO MAYOR, PROVINCIA
HATO MAYOR

REPUBLICA DOMINICANA

EQUIPO DE TRABAJO:

DISEÑO ARQUITECTÓNICO
ARQ. JENNIFER PINALES
codia 00000

ENC. INGENIERÍA
ING. JUNIOR MARTINEZ
codia 00000

ESTRUCTURAL
ING.
codia 00000

ELÉCTRICO
ING.
codia 00000

HIDRO-SANITARIO
ING.
codia 00000

SELLO DE APROBACIÓN

FECHA

CONTENIDO:

DETALLE BANQUETA


ESCALA:

1:15


SEPTIEMBRE 2026

NO. PÁGINA:

010

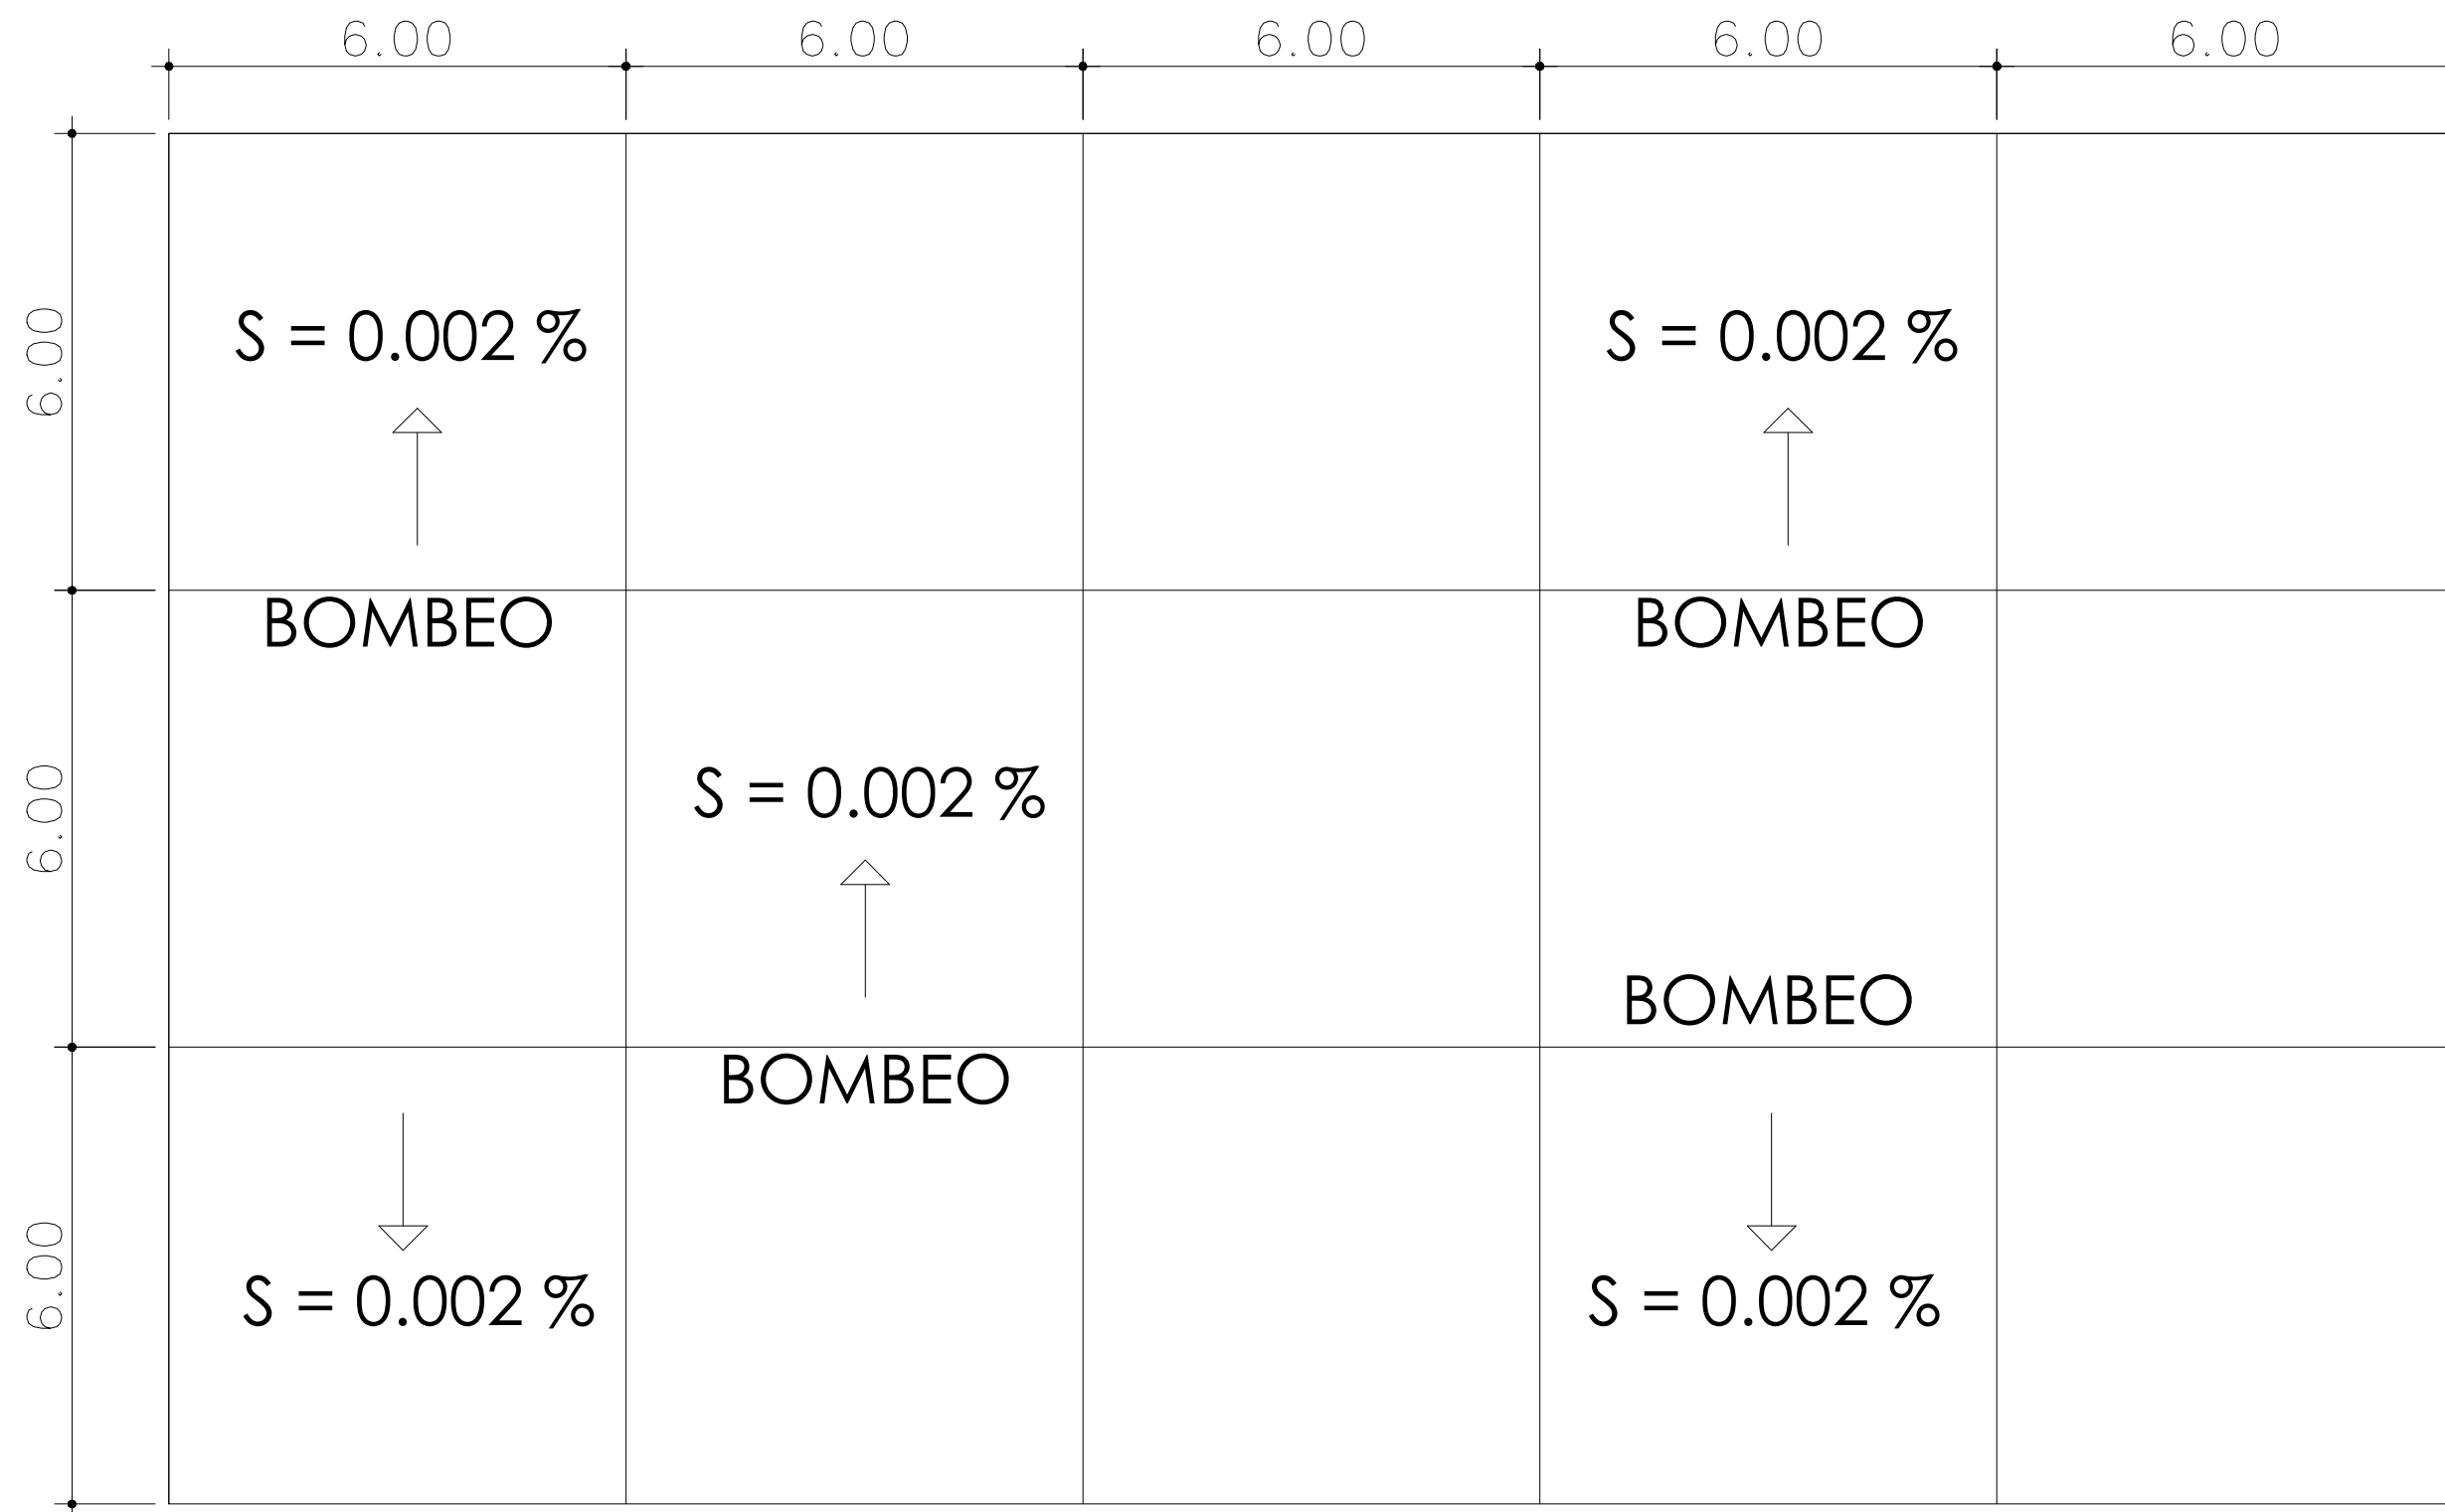

VACIADO Y PULIDO CON HELICÓPTERO.
CORTES CON MÁQUINA EN PAÑOS DE 6.00 X 6.00 MT.

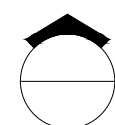 **DISTRIBUCIÓN DE PAÑO Y ORDEN DE VACIADO HORMIGÓN SIMPLE**
ESC. 1:50

DIRECCION DE DESARROLLO
PROVINCIAL DDP



Ave. Dr. Delgado, Esq. Moises Garcia,
Gazcue, Sto. Dgo., R.D.
TEL.: (809)-364-2189 | FAX.: (809)- 688-1665
E-Mail: info@cpadp.gob.do

PROYECTO:
**CONSTRUCCIÓN CANCHA DE
BALONCESTO KILOMETRO 15,
MUNICIPIO HATO MAYOR, PROVINCIA
HATO MAYOR**
REPUBLICA DOMINICANA

EQUIPO DE TRABAJO:

DISEÑO ARQUITECTÓNICO
ARQ. JENNIFER PINALES
codia 00000

ENC. INGENIERÍA
ING. JUNIOR MARTINEZ
codia 00000

ESTRUCTURAL
ING.
codia 00000

ELÉCTRICO
ING.
codia 00000

HIDRO-SANITARIO
ING.
codia 00000

SELLO DE APROBACIÓN:

FECHA: _____

CONTENIDO:
**DISTRIBUCIÓN DE PAÑO Y ORDEN DE
VACIADO**

ESCALA:
1:50

SEPTIEMBRE 2026

NO. PÁGINA:
011

DIRECCION DE DESARROLLO
PROVINCIAL DDP



Ave. Dr. Delgado, Esq. Moises Garcia,
Gazcue, Sto. Dgo., R.D.
TEL.: (809)-364-2189 | FAX.: (809)- 688-1665
E-Mail: info@cpadp.gob.do

PROYECTO:
**CONSTRUCCIÓN CANCHA DE
BALONCESTO KILOMETRO 15,
MUNICIPIO HATO MAYOR, PROVINCIA
HATO MAYOR**
REPUBLICA DOMINICANA

EQUIPO DE TRABAJO:

DISEÑO ARQUITECTÓNICO
ARQ. JENNIFER PINALES
codia 00000

ENC. INGENIERÍA
ING. JUNIOR MARTINEZ
codia 00000

ESTRUCTURAL
ING.
codia 00000

ELÉCTRICO
ING.
codia 00000

HIDRO-SANITARIO
ING.
codia 00000

SELLO DE APROBACIÓN



FECHA

CONTENIDO:
**PLANTA DE TECHO
- OFICINA , BAÑO, ALMACEN Y
CAFETERIA-**



ESCALA:
1:30

SEPTIEMBRE 2026

NO. PÁGINA:
012

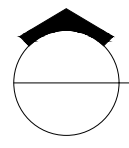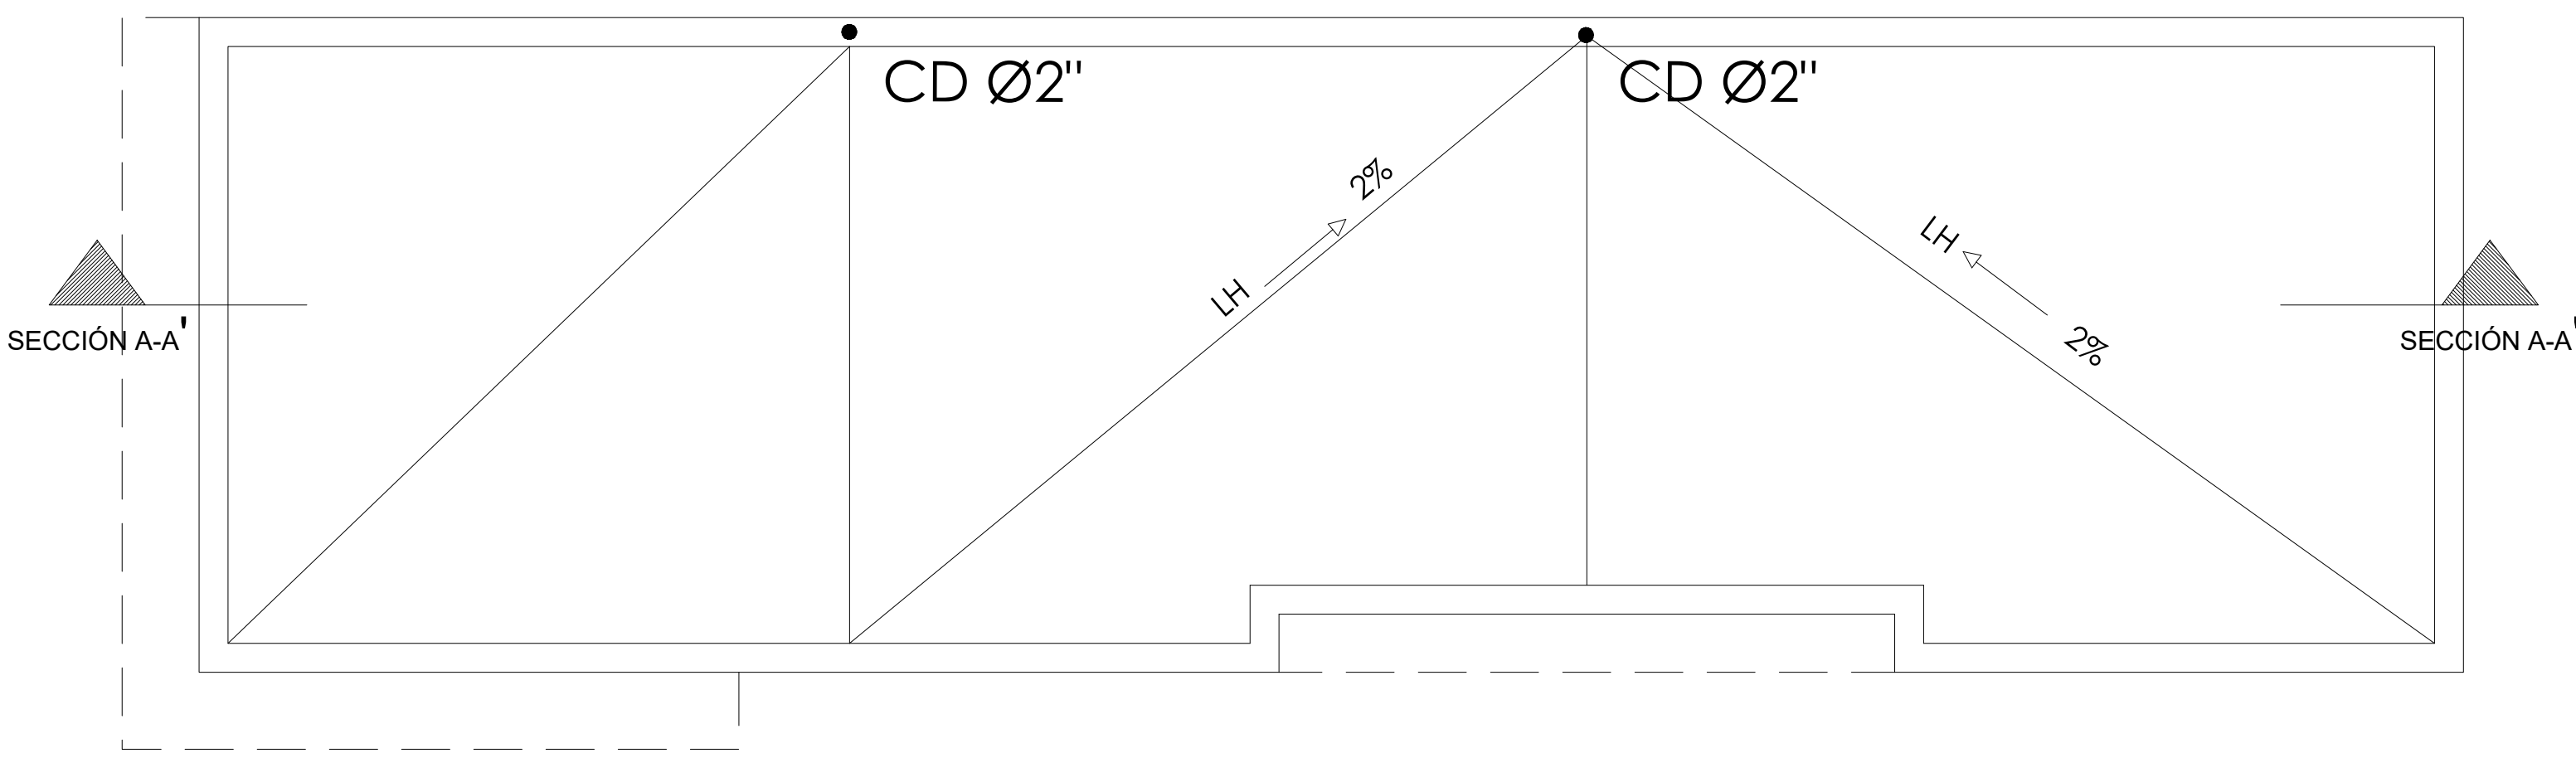

PLANTA DE TECHO
ESC. 1:30

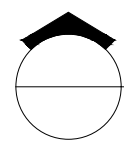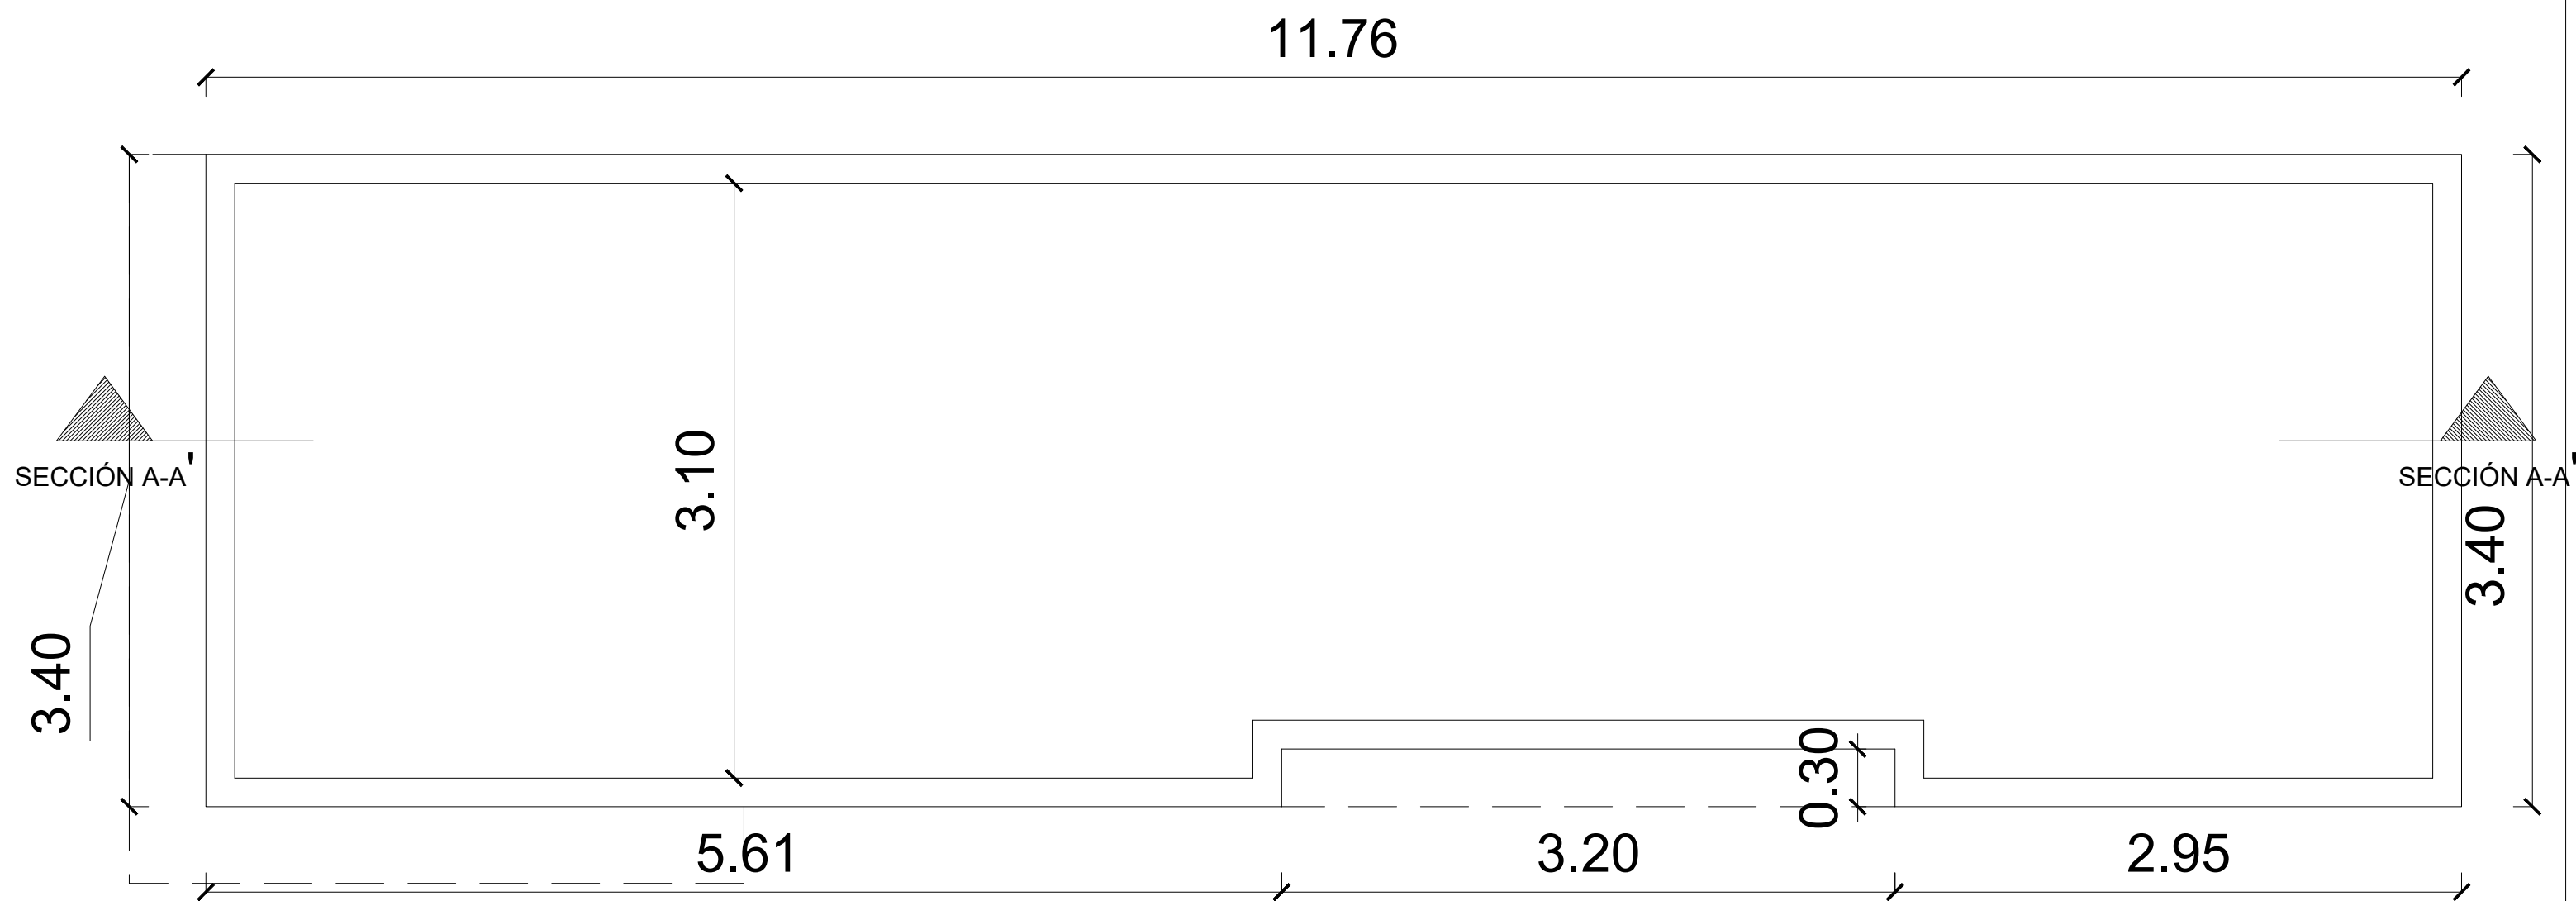

PLANTA DE TECHO DIMENSIONADA

ESC. 1:30

DIRECCION DE DESARROLLO
PROVINCIAL DDP



Ave. Dr. Delgado, Esq. Moises Garcia,
Gazcue, Sto. Dgo., R.D.
TEL.: (809)-364-2189 | FAX.: (809)- 688-1665
E-Mail: info@cpadp.gob.do

PROYECTO:
**CONSTRUCCIÓN CANCHA DE
BALONCESTO KILOMETRO 15,
MUNICIPIO HATO MAYOR, PROVINCIA
HATO MAYOR**
REPUBLICA DOMINICANA

EQUIPO DE TRABAJO:

DISEÑO ARQUITECTÓNICO
ARQ. JENNIFER PINALES
codia 00000

ENC. INGENIERÍA
ING. JUNIOR MARTINEZ
codia 00000

ESTRUCTURAL
ING.
codia 00000

ELÉCTRICO
ING.
codia 00000

HIDRO-SANITARIO
ING.
codia 00000

SELLO DE APROBACIÓN

FECHA


CONTENIDO:
**PLANTA DE TECHO DIMENSIONADA
-OFICINA , BAÑO, ALMACEN Y
CAFETERIA-**

ESCALA:
1:30

SEPTIEMBRE 2026

NO. PÁGINA:

013

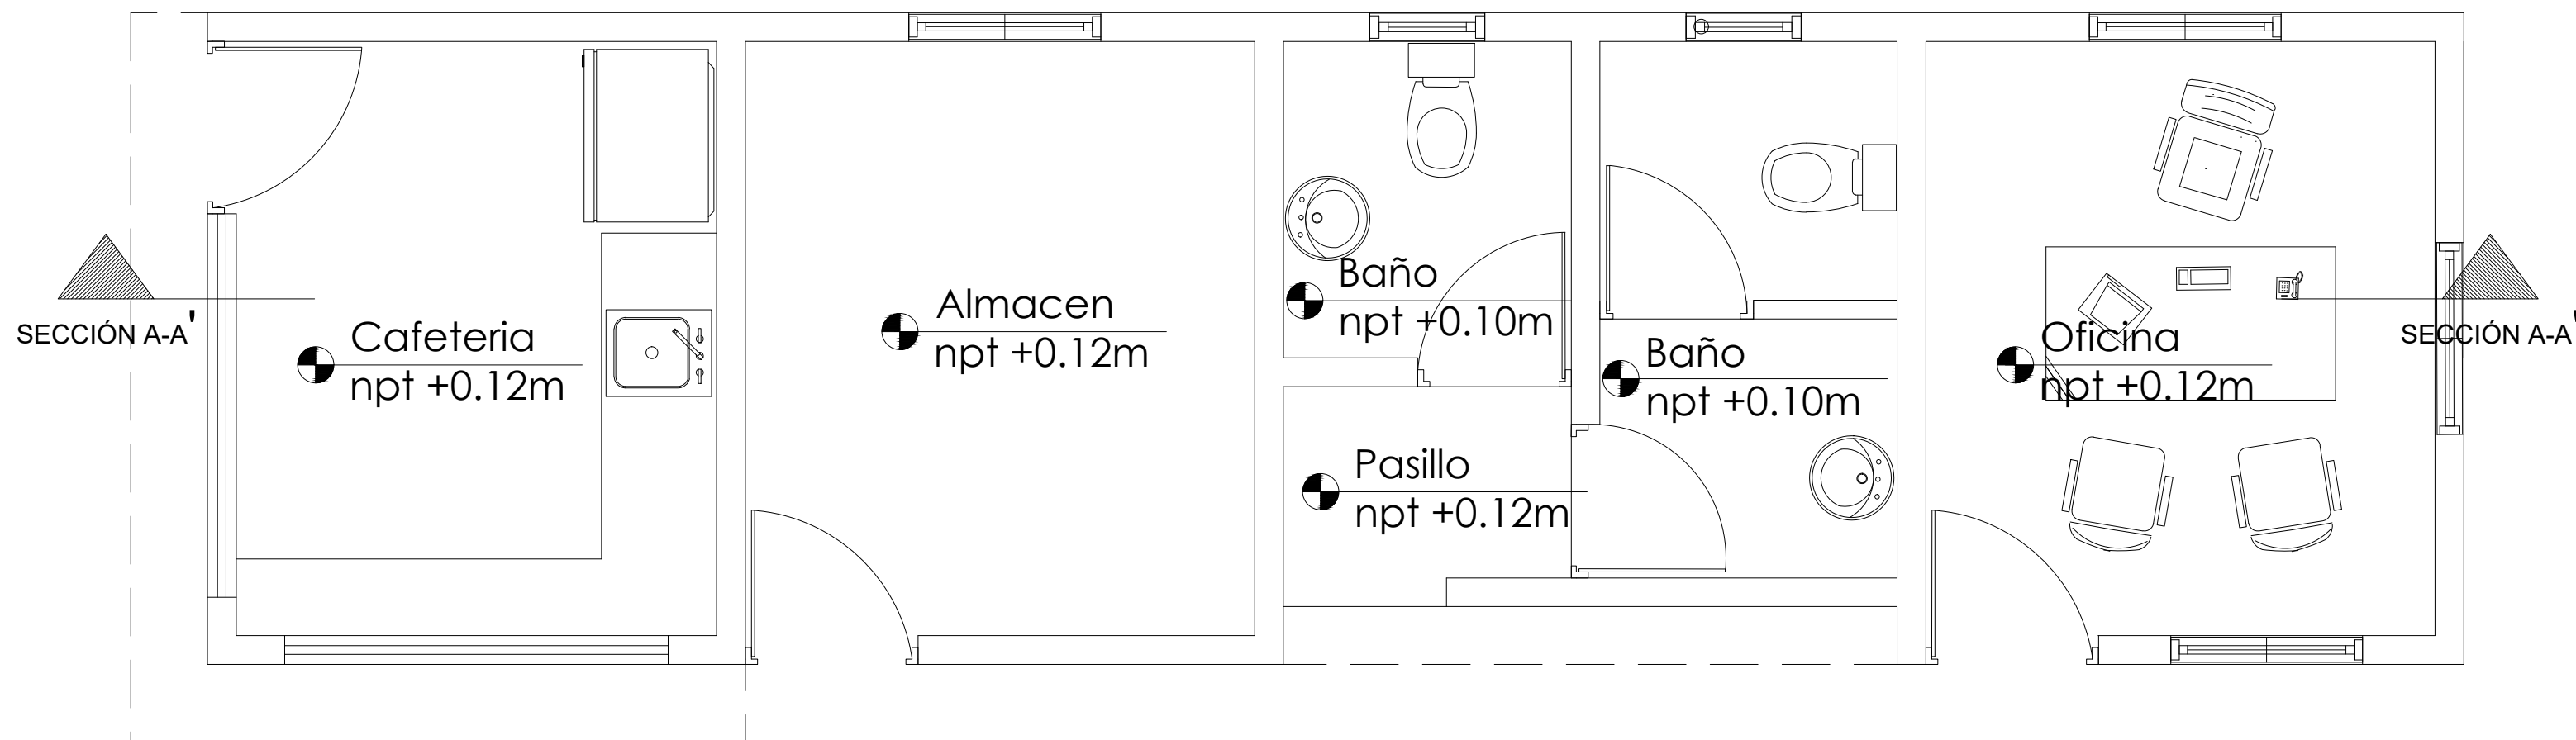

PLANTA ARQUITECTÓNICA AMUEBLADA - OFICINA Y BAÑO
ESC. 1:30

DIRECCION DE DESARROLLO
PROVINCIAL DDP



Ave. Dr. Delgado, Esq. Moises Garcia,
Gazcue, Sto. Dgo., R.D.
TEL.: (809)-364-2189 | FAX.: (809)- 688-1665
E-Mail: info@cpadp.gob.do

PROYECTO:
CONSTRUCCION CANCHA DE
BALONCESTO KILOMETRO 15,
MUNICIPIO HATO MAYOR, PROVINCIA
HATO MAYOR
REPUBLICA DOMINICANA

EQUIPO DE TRABAJO:

DISEÑO ARQUITECTÓNICO
ARQ. JENNIFER PINALES
codia 00000

ENC. INGENIERÍA
ING. JUNIOR MARTINEZ
codia 00000

ESTRUCTURAL
ING.
codia 00000

ELÉCTRICO
ING.
codia 00000

HIDRO-SANITARIO
ING.
codia 00000

SELLO DE APROBACIÓN

FECHA

CONTENIDO:
**PLANTA ARQUITECTÓNICA
AMUEBLADA
- OFICINA , BAÑO, ALMACEN Y
CAFETERIA-**

ESCALA:
1:30

SEPTIEMBRE 2026

NO. PÁGINA:
014

DIRECCION DE DESARROLLO
PROVINCIAL DDP



Ave. Dr. Delgado, Esq. Moises Garcia,
Gazcue, Sto. Dgo., R.D.
TEL.: (809)-364-2189 | FAX.: (809)- 688-1665
E-Mail: info@cpadp.gob.do

PROYECTO:
CONSTRUCCIÓN CANCHA DE
BALONCESTO KILOMETRO 15,
MUNICIPIO HATO MAYOR, PROVINCIA
HATO MAYOR
REPUBLICA DOMINICANA

EQUIPO DE TRABAJO:

DISEÑO ARQUITECTÓNICO
ARQ. JENNIFER PINALES
codia 00000

ENC. INGENIERÍA
ING. JUNIOR MARTINEZ
codia 00000

ESTRUCTURAL
ING.
codia 00000

ELÉCTRICO
ING.
codia 00000

HIDRO-SANITARIO
ING.
codia 00000

SELLO DE APROBACIÓN


FECHA

CONTENIDO:
**PLANTA ARQUITECTÓNICA
DIMENSIONADA
- OFICINA , BAÑO, ALMACEN Y
CAFETERIA-**

ESCALA:
1:30

SEPTIEMBRE 2026

NO. PÁGINA:
015

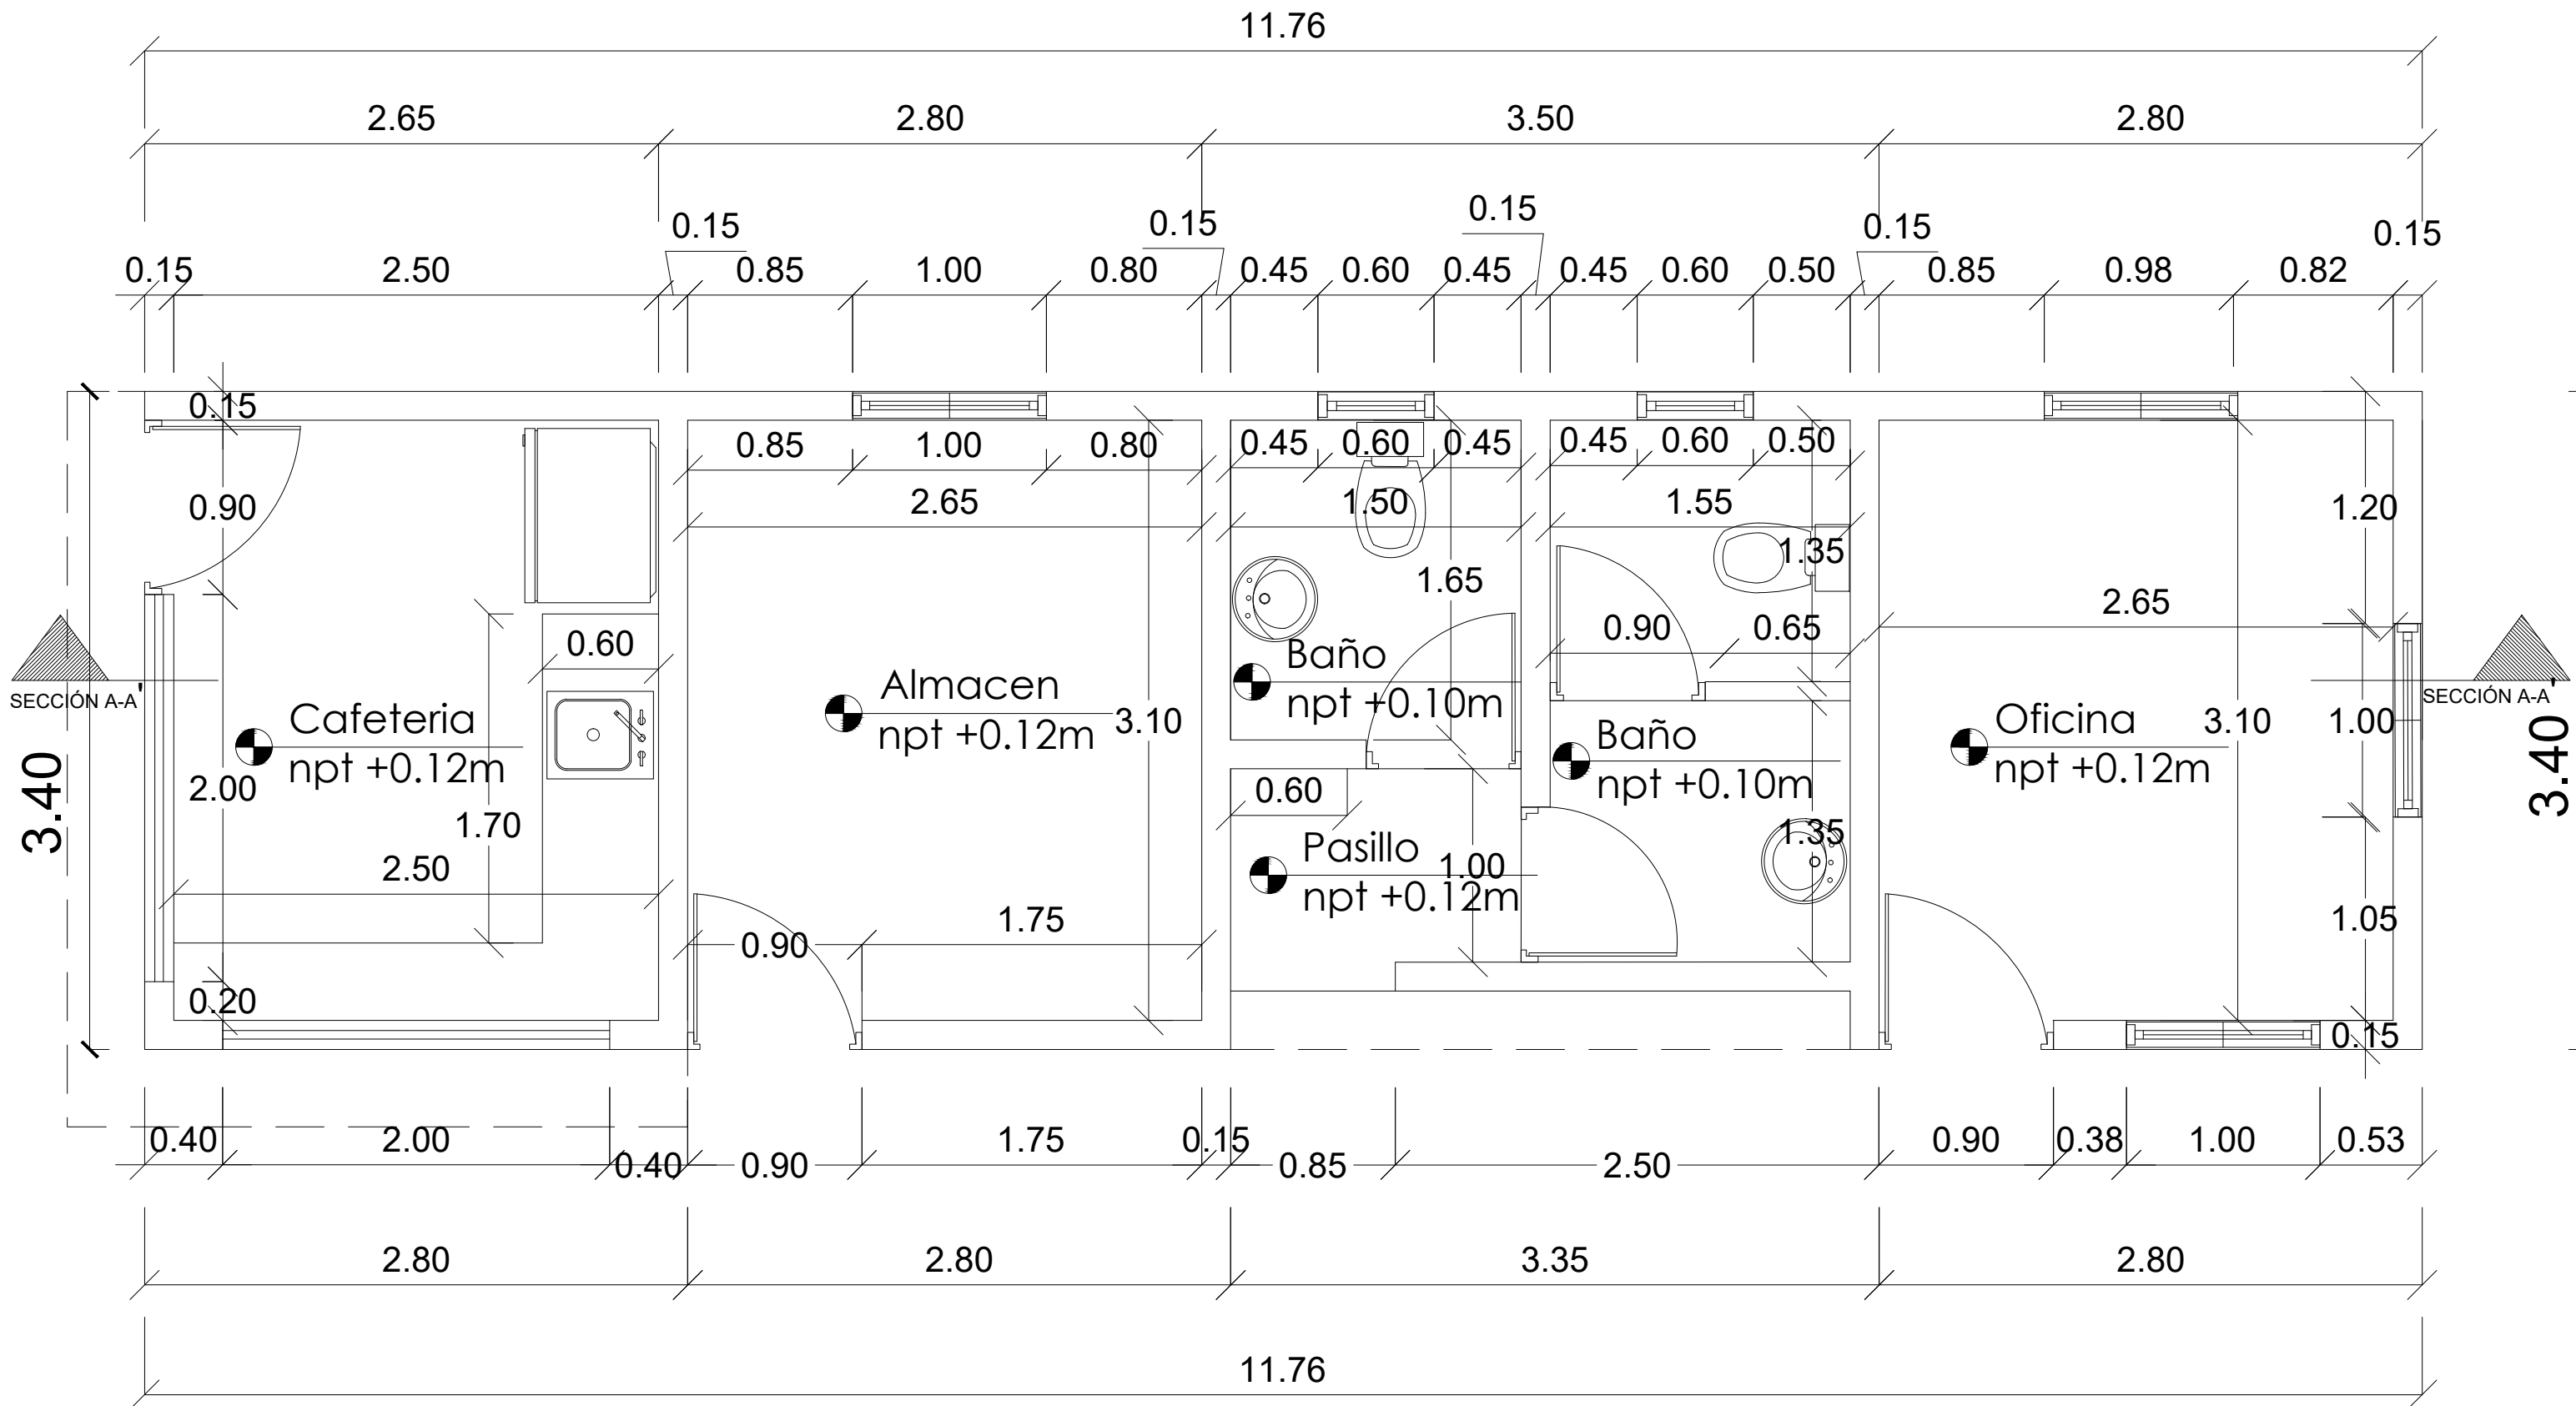

 PLANTA ARQUITECTÓNICA DIMENSIONADA - OFICINA Y BAÑO
ESC. 1:30

DIRECCION DE DESARROLLO
PROVINCIAL DDP



Ave. Dr. Delgado, Esq. Moises Garcia,
Gazcue, Sto. Dgo., R.D.
TEL.: (809)-364-2189 | FAX.: (809)- 688-1665
E-Mail: info@cpadp.gob.do

PROYECTO:
**CONSTRUCCIÓN CANCHA DE
BALONCESTO KILOMETRO 15,
MUNICIPIO HATO MAYOR, PROVINCIA
HATO MAYOR**
REPUBLICA DOMINICANA

EQUIPO DE TRABAJO:

DISEÑO ARQUITECTÓNICO
ARQ. JENNIFER PINALES
codia 00000

ENC. INGENIERÍA
ING. JUNIOR MARTINEZ
codia 00000

ESTRUCTURAL
ING.
codia 00000

ELÉCTRICO
ING.
codia 00000

HIDRO-SANITARIO
ING.
codia 00000

SELLO DE APROBACIÓN

FECHA

CONTENIDO:

PLANTA DE PISO


ESCALA:

1:30

SEPTIEMBRE 2026

NO. PÁGINA:

016

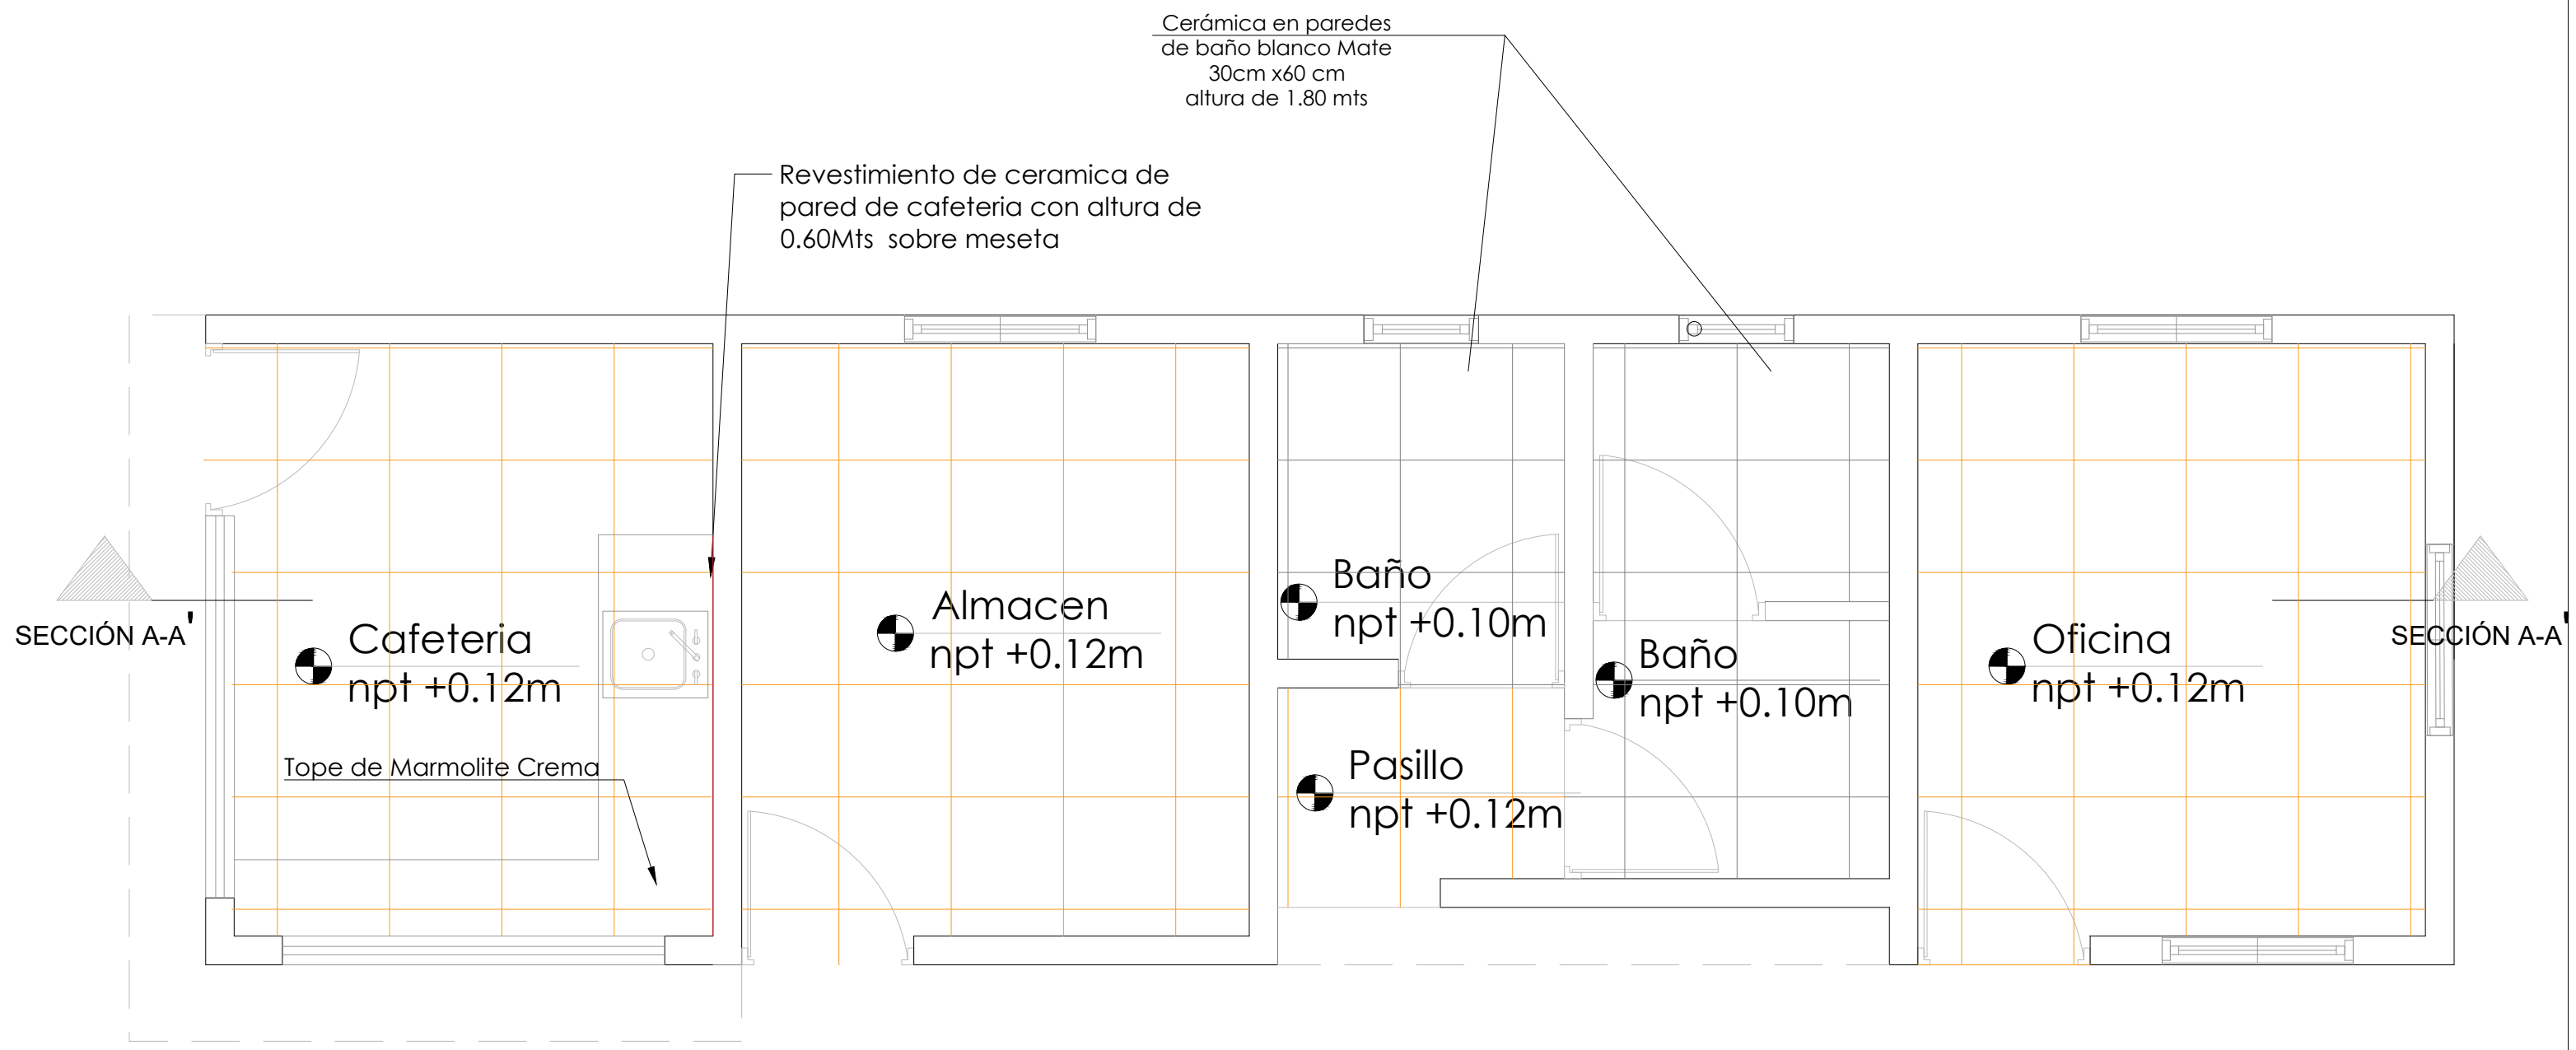

- Ceramica de 45cms y 45 cms color gris
7.01 Mts2
- Ceramica de 45cms y 45 cms color crema
26.25 Mts2
- Ceramica de 45cms y 45 cms color crema
1.26 Mts2

PLANTA DE PISO
ESC. 1:30

**COLOCAR ACCESORIOS EN BAÑOS

DIRECCION DE DESARROLLO
PROVINCIAL DDP



Ave. Dr. Delgado, Esq. Moises Garcia,
Gazcue, Sto. Dgo., R.D.
TEL.: (809)-364-2189 | FAX.: (809)- 688-1665
E-Mail: info@cpadp.gob.do

PROYECTO:
CONSTRUCCIÓN CANCHA DE
BALONCESTO KILOMETRO 15,
MUNICIPIO HATO MAYOR, PROVINCIA
HATO MAYOR
REPUBLICA DOMINICANA

EQUIPO DE TRABAJO:

DISEÑO ARQUITECTÓNICO
ARQ. JENNIFER PINALES
codia 00000

ENC. INGENIERÍA
ING. JUNIOR MARTINEZ
codia 00000

ESTRUCTURAL
ING. _____
codia 00000

ELÉCTRICO
ING. _____
codia 00000

HIDRO-SANITARIO
ING. _____
codia 00000

SELLO DE APROBACIÓN

FECHA _____


CONTENIDO:

PLANTA DE PUERTAS Y VENTANAS

ESCALA:
1:30

SEPTIEMBRE 2026

NO. PÁGINA:
017

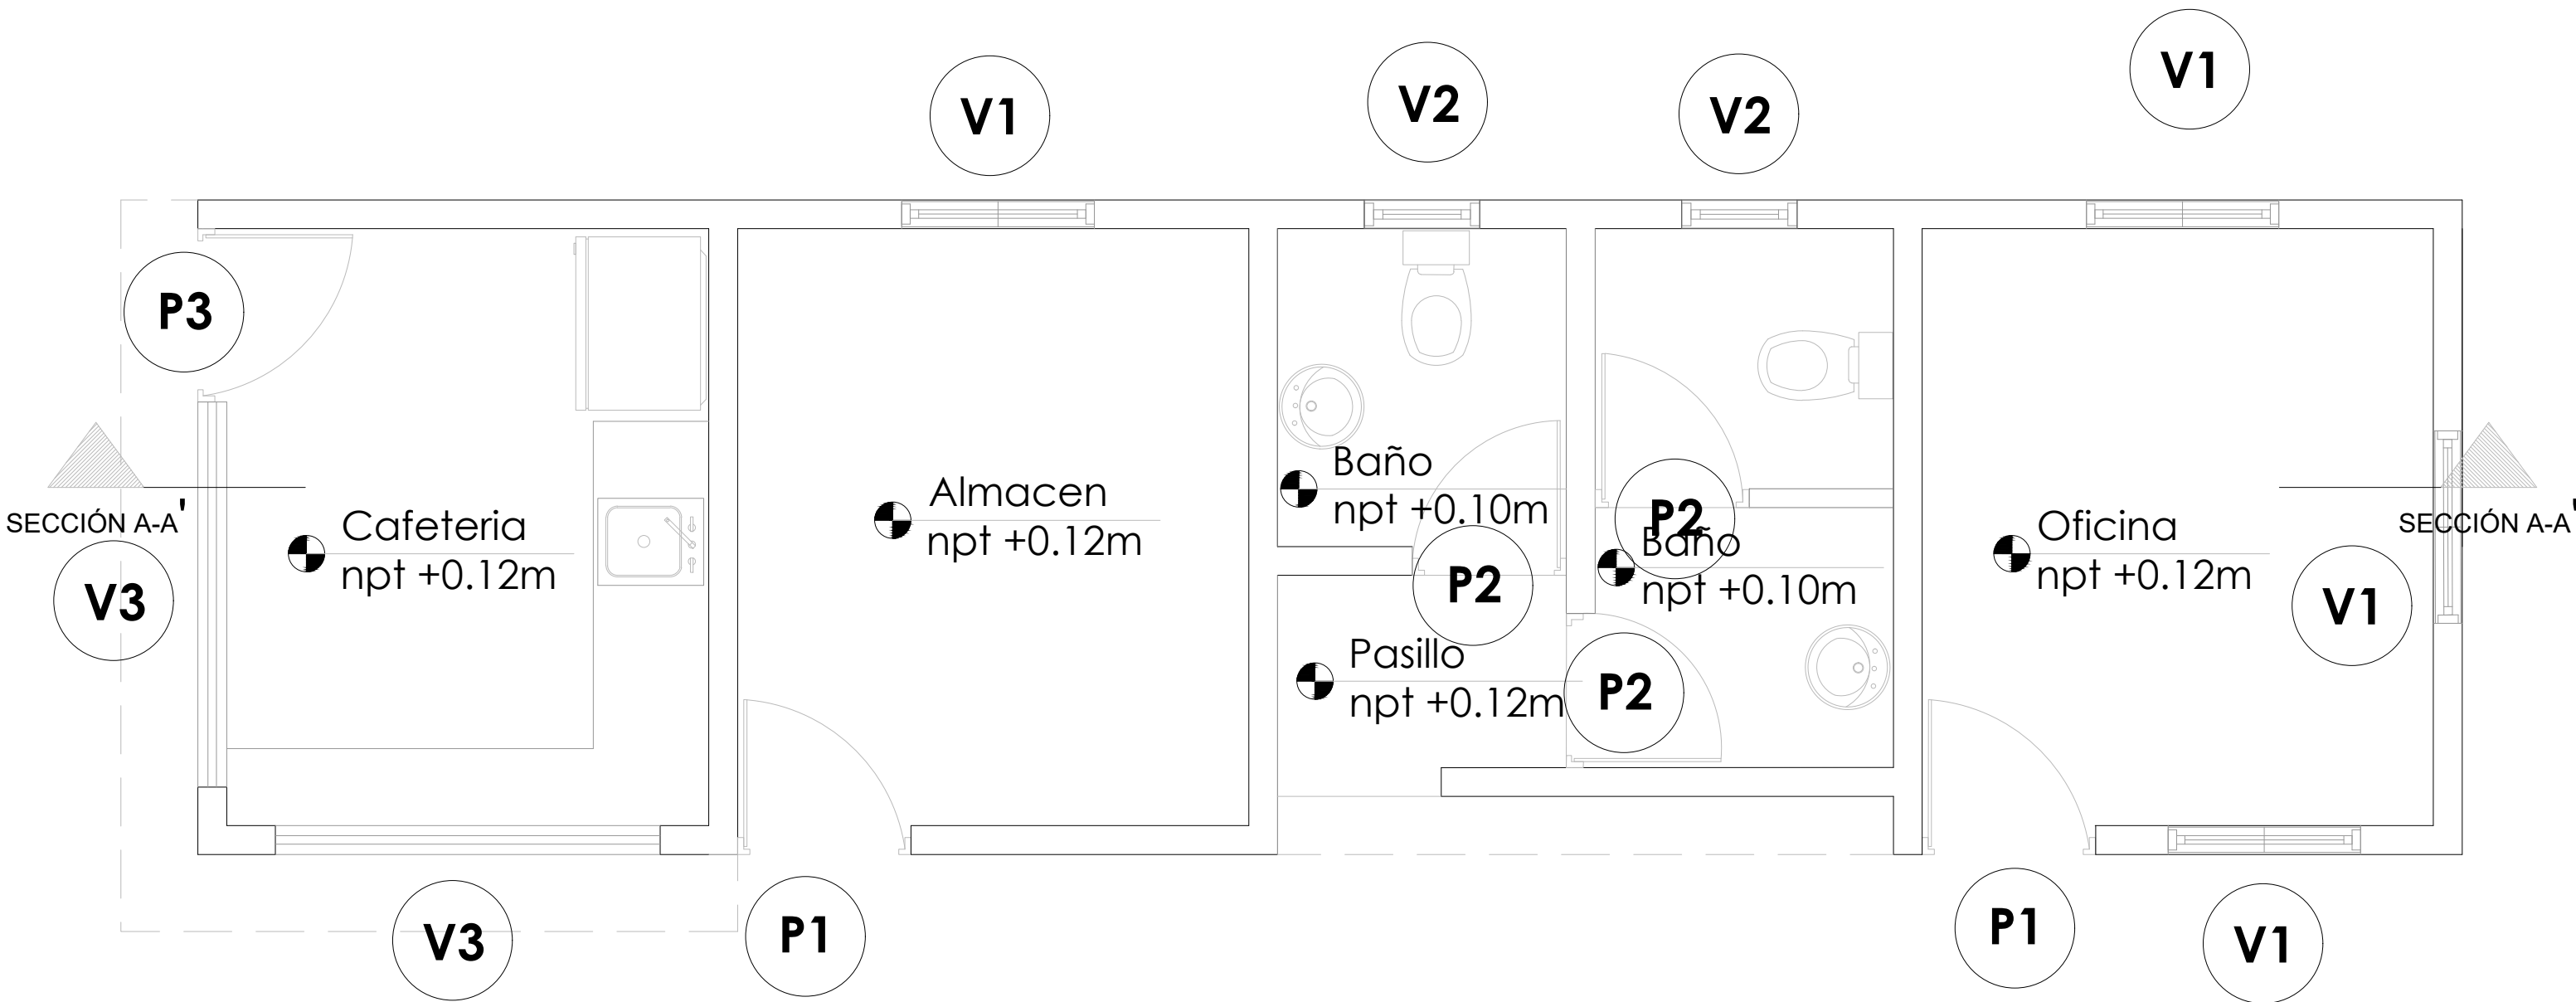

PLANTA DE PUERTAS Y VENTANAS
ESC. 1:30

TABLA DE PUERTAS						
No.	Tipo	Ancho	Altura	Material	Observaciones	Cantidad
P1	Abatible	0.90	2.10	Polimetálica	Blanca	2
P2	Abatible	0.80	2.10	Polimetálica	Blanca	3
P3	Abatible	0.90	2.10	Metálica	Blanca	1
Total:						6

TABLA DE VENTANAS						
No.	Tipo	Medidas	Altura	Material	Observaciones	Cant.
V1	Celosía	1.10x1.00	1.00	Aluminio	Celosías en Aluminio Blanca	4
V2	Celosía	0.60x0.60	1.50	Aluminio	Celosías en Aluminio Blanca	2
V3	Tola	2.00x1.10	1.00	Aluminio	Metálica de tola	2
Total:						8

DIRECCION DE DESARROLLO
PROVINCIAL DDP



Ave. Dr. Delgado, Esq. Moises Garcia,
Gazcue, Sto. Dgo., R.D.
TEL.: (809)-364-2189 | FAX.: (809)- 688-1665
E-Mail: info@cpadp.gob.do

PROYECTO:
**CONSTRUCCIÓN CANCHA DE
BALONCESTO KILOMETRO 15,
MUNICIPIO HATO MAYOR, PROVINCIA
HATO MAYOR**
REPUBLICA DOMINICANA

- EQUIPO DE TRABAJO:
- DISEÑO ARQUITECTÓNICO**
ARQ. JENNIFER PINALES
codia 00000
- ENC. INGENIERÍA**
ING. JUNIOR MARTINEZ
codia 00000
- ESTRUCTURAL**
ING. _____
codia 00000
- ELÉCTRICO**
ING. _____
codia 00000
- HIDRO-SANITARIO**
ING. _____
codia 00000

SELLO DE APROBACIÓN


FECHA _____

CONTENIDO:
PLANTA DE MOBILIARIO

ESCALA:
1:30

SEPTIEMBRE 2026


NO. PÁGINA:
018

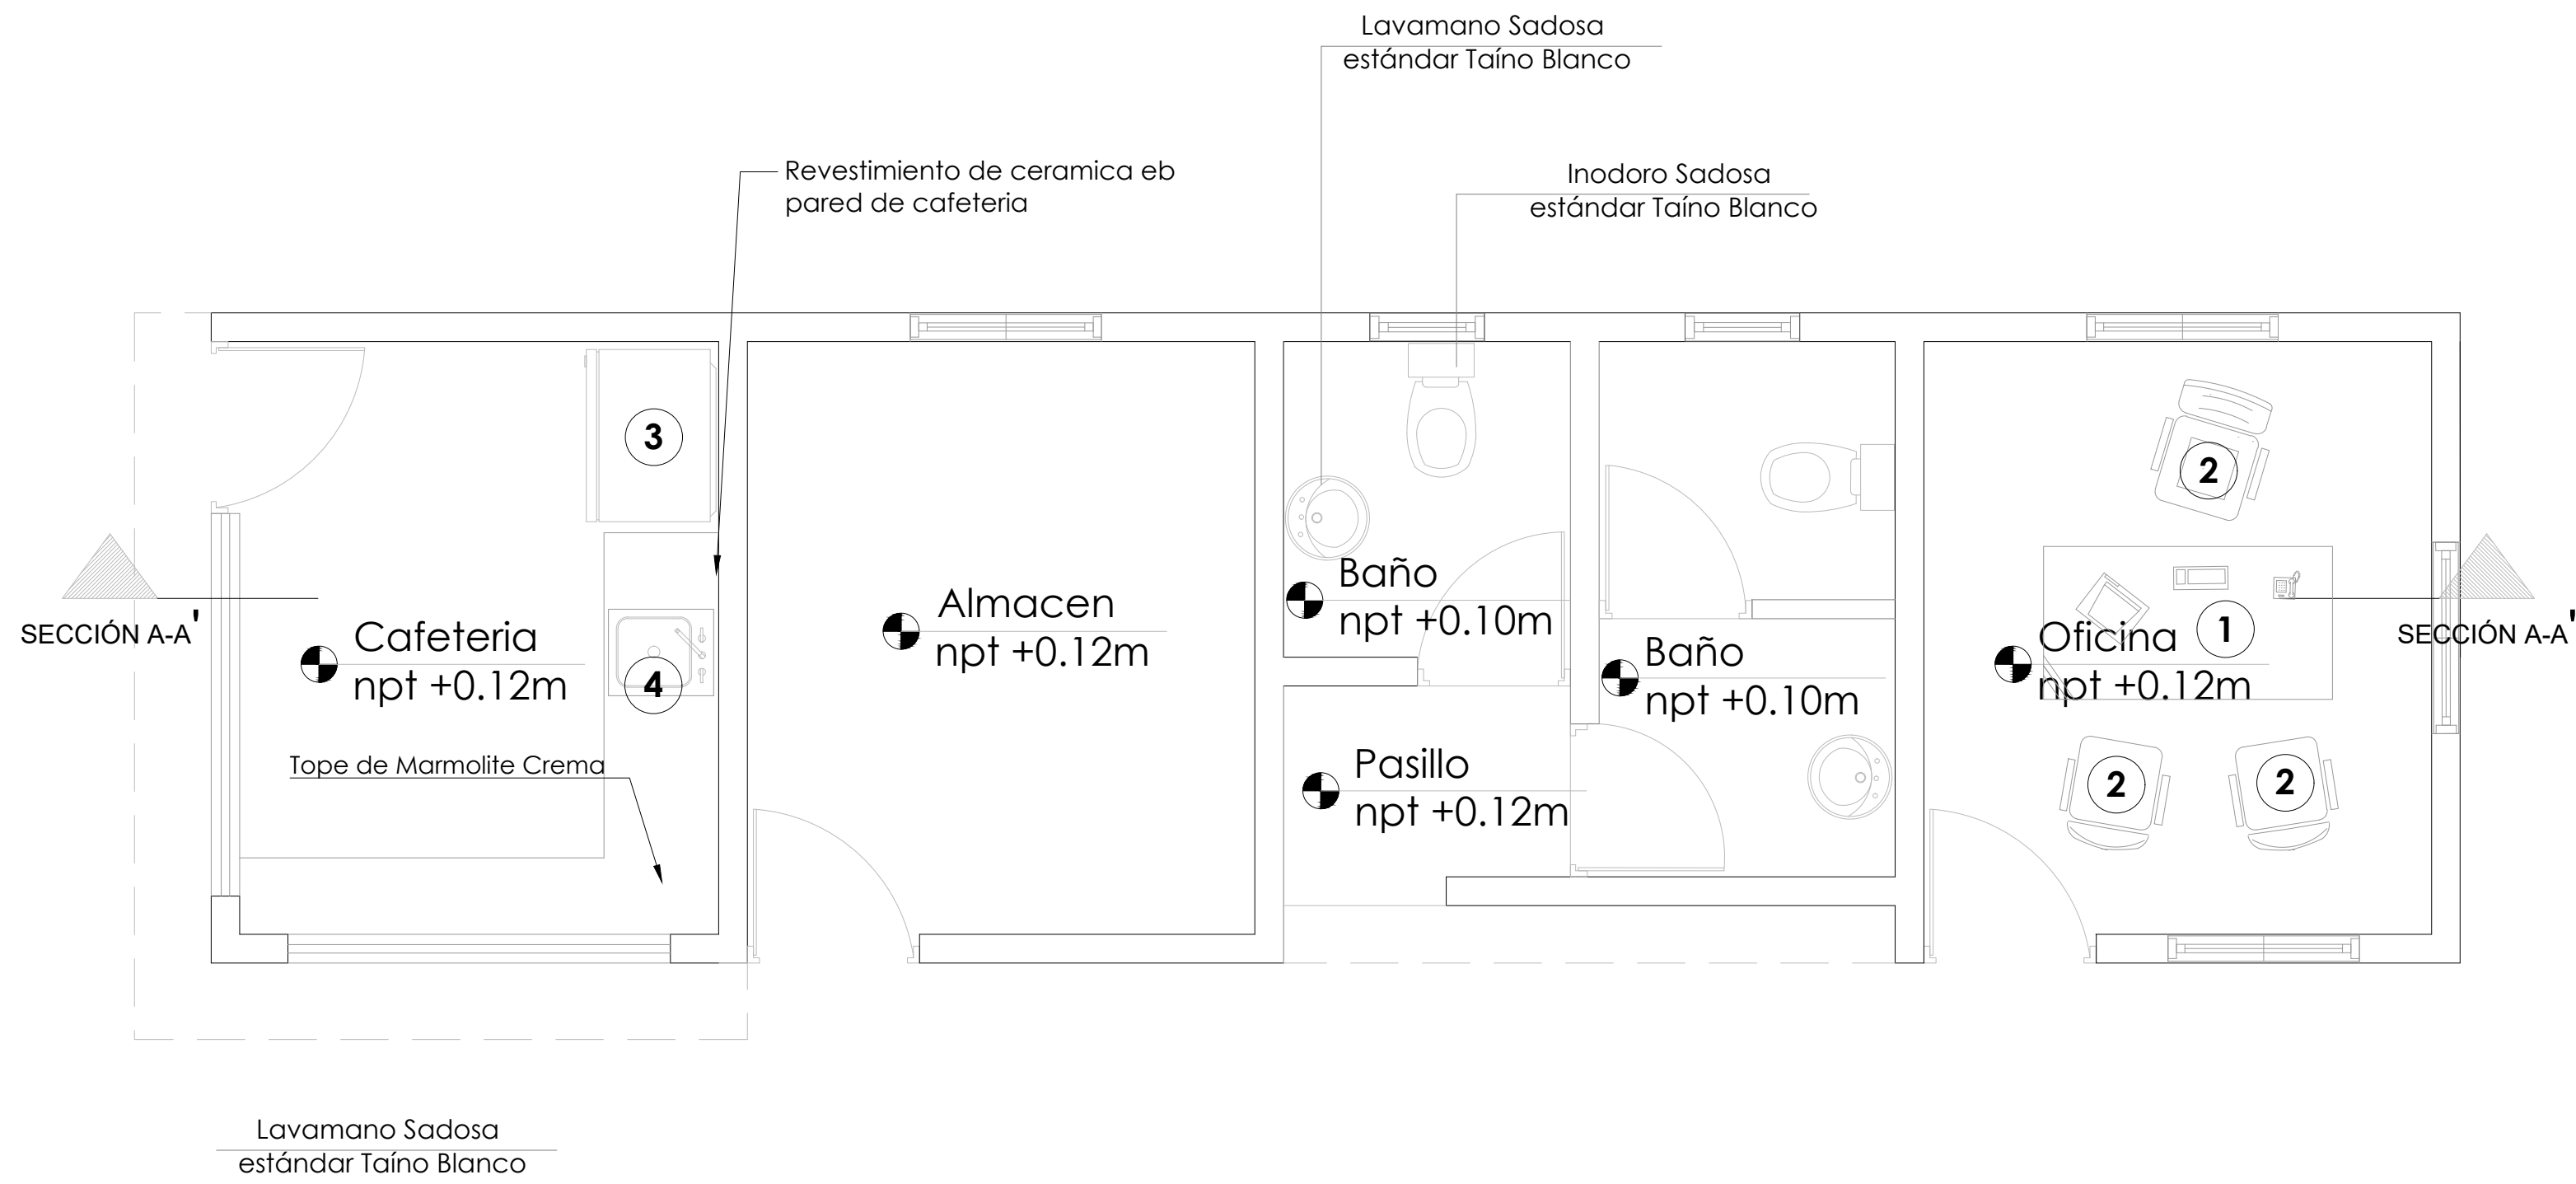

	DESCRIPCION	DIMENSIONES	
		LARGO	ANCHO
1	ESCRITORIO COLOR HAYA	1.50 MTS	0.60 MTS
2	SILLA OPERATIVA NEGRA EN TELA		
3	REFRIGERADOR	0.90 MTS	0.60 MTS
4	FREGADERO DE ACERO INOXIDABLE	0.60 MTS	0.50 MTS



**COLOCAR ACCESORIOS EN BAÑOS

**COLOCAR ACCESORIOS EN BAÑOS

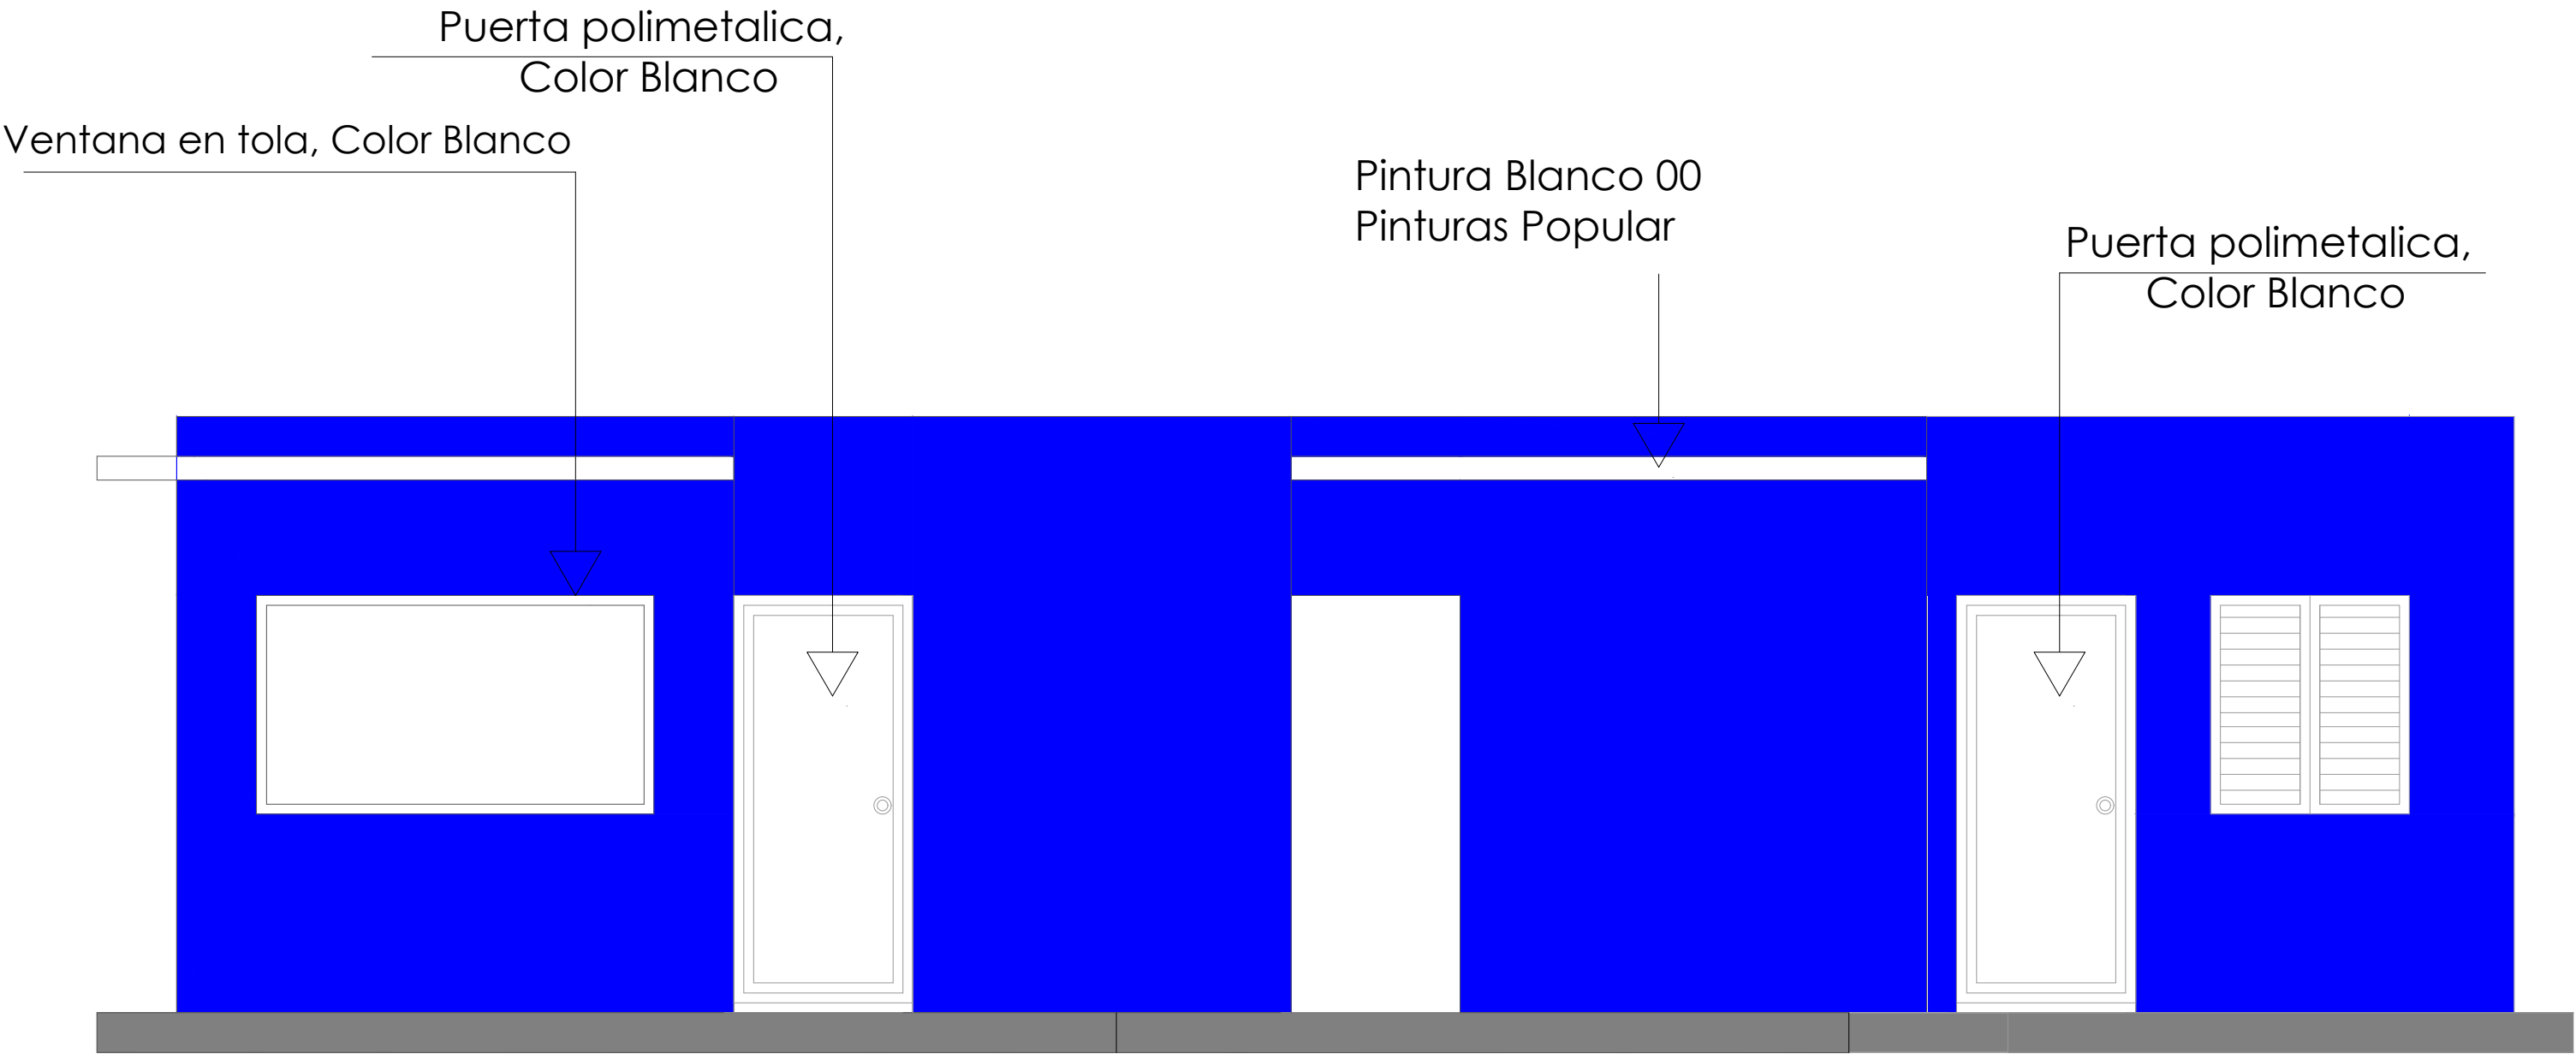

ELEVACIÓN FRONTAL

ESC. 1:30

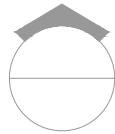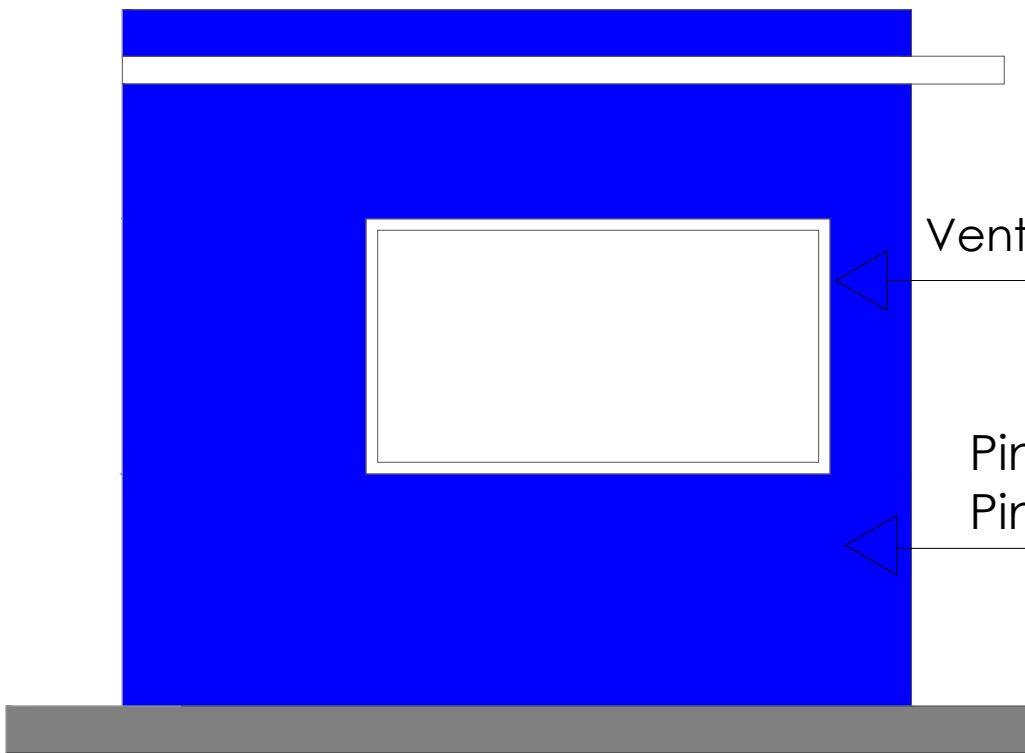

ELEVACIÓN LATERAL IZQUIERDA

ESC. 1:30

DIRECCION DE DESARROLLO
PROVINCIAL DDP



Ave. Dr. Delgado, Esq. Moises Garcia,
Gazcue, Sto. Dgo., R.D.
TEL.: (809)-364-2189 | FAX.: (809)- 688-1665
E-Mail: info@cpadp.gob.do

PROYECTO:
**CONSTRUCCIÓN CANCHA DE
BALONCESTO KILOMETRO 15,
MUNICIPIO HATO MAYOR, PROVINCIA
HATO MAYOR**
REPUBLICA DOMINICANA

EQUIPO DE TRABAJO:

DISEÑO ARQUITECTÓNICO
ARQ. JENNIFER PINALES
codia 00000

ENC. INGENIERÍA
ING. JUNIOR MARTINEZ
codia 00000

ESTRUCTURAL
ING.
codia 00000

ELÉCTRICO
ING.
codia 00000

HIDRO-SANITARIO
ING.
codia 00000

SELLO DE APROBACIÓN

FECHA

CONTENIDO:
ELEVACIONES CON TÉCNICAS


ESCALA:
1:30

SEPTIEMBRE 2026

NO. PÁGINA:

019

DIRECCION DE DESARROLLO
PROVINCIAL DDP

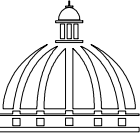

GOBIERNO DE LA
REPÚBLICA DOMINICANA

Ave. Dr. Delgado, Esq. Moises Garcia,
Gazcue, Sto. Dgo., R.D.
TEL.: (809)-364-2189 | FAX.: (809)- 688-1665
E-Mail: info@cpadp.gob.do

PROYECTO:
CONSTRUCCIÓN CANCHA DE
BALONCESTO KILOMETRO 15,
MUNICIPIO HATO MAYOR, PROVINCIA
HATO MAYOR
REPUBLICA DOMINICANA

EQUIPO DE TRABAJO:

DISEÑO ARQUITECTÓNICO
ARQ. JENNIFER PINALES
codia 00000

ENC. INGENIERÍA
ING. JUNIOR MARTINEZ
codia 00000

ESTRUCTURAL
ING.
codia 00000

ELÉCTRICO
ING.
codia 00000

HIDRO-SANITARIO
ING.
codia 00000

SELLO DE APROBACIÓN



FECHA

CONTENIDO:
ELEVACIONES CON TÉCNICAS

ESCALA:
1:30



SEPTIEMBRE 2026

NO. PÁGINA:
020

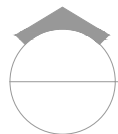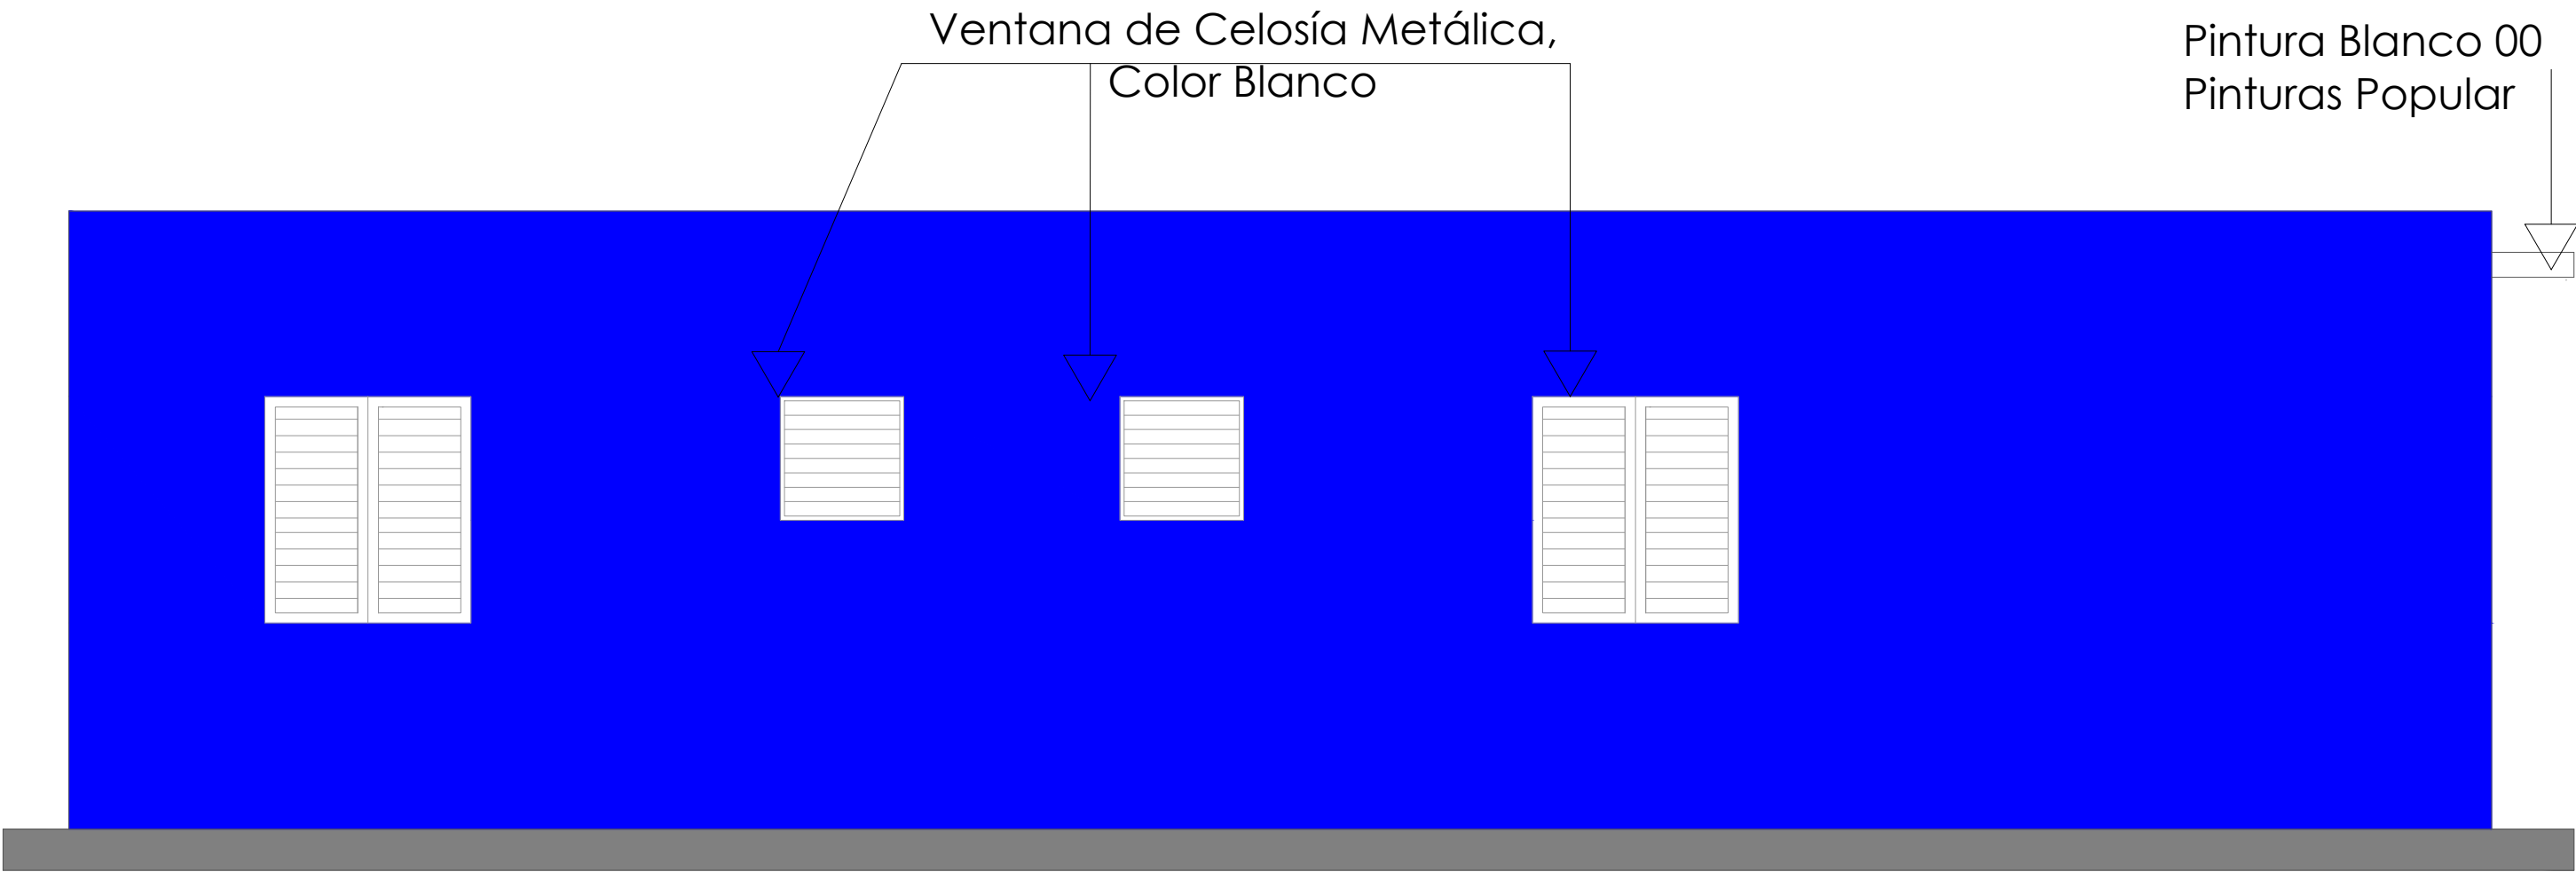


ELEVACIÓN POSTERIOR

ESC. 1:30

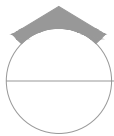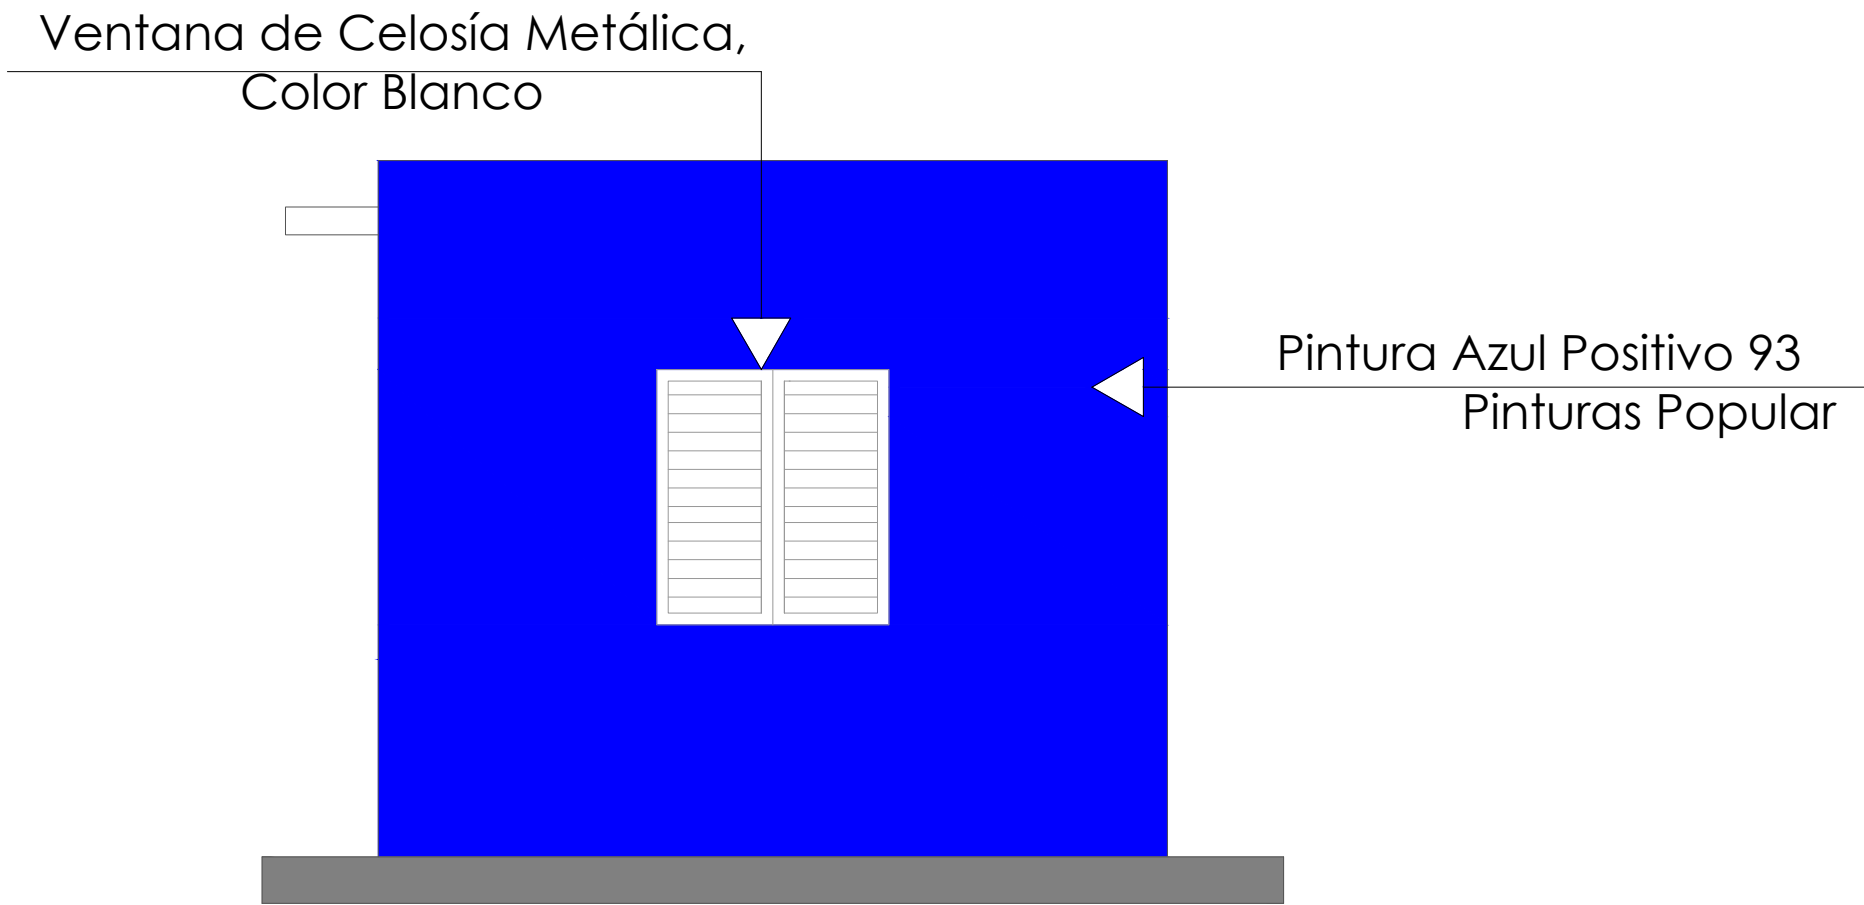


ELEVACIÓN LATERAL DERECHA


ESC. 1:30

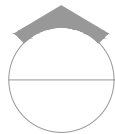



ELEVACIONES CON TÉCNICAS


ESC. 1:30

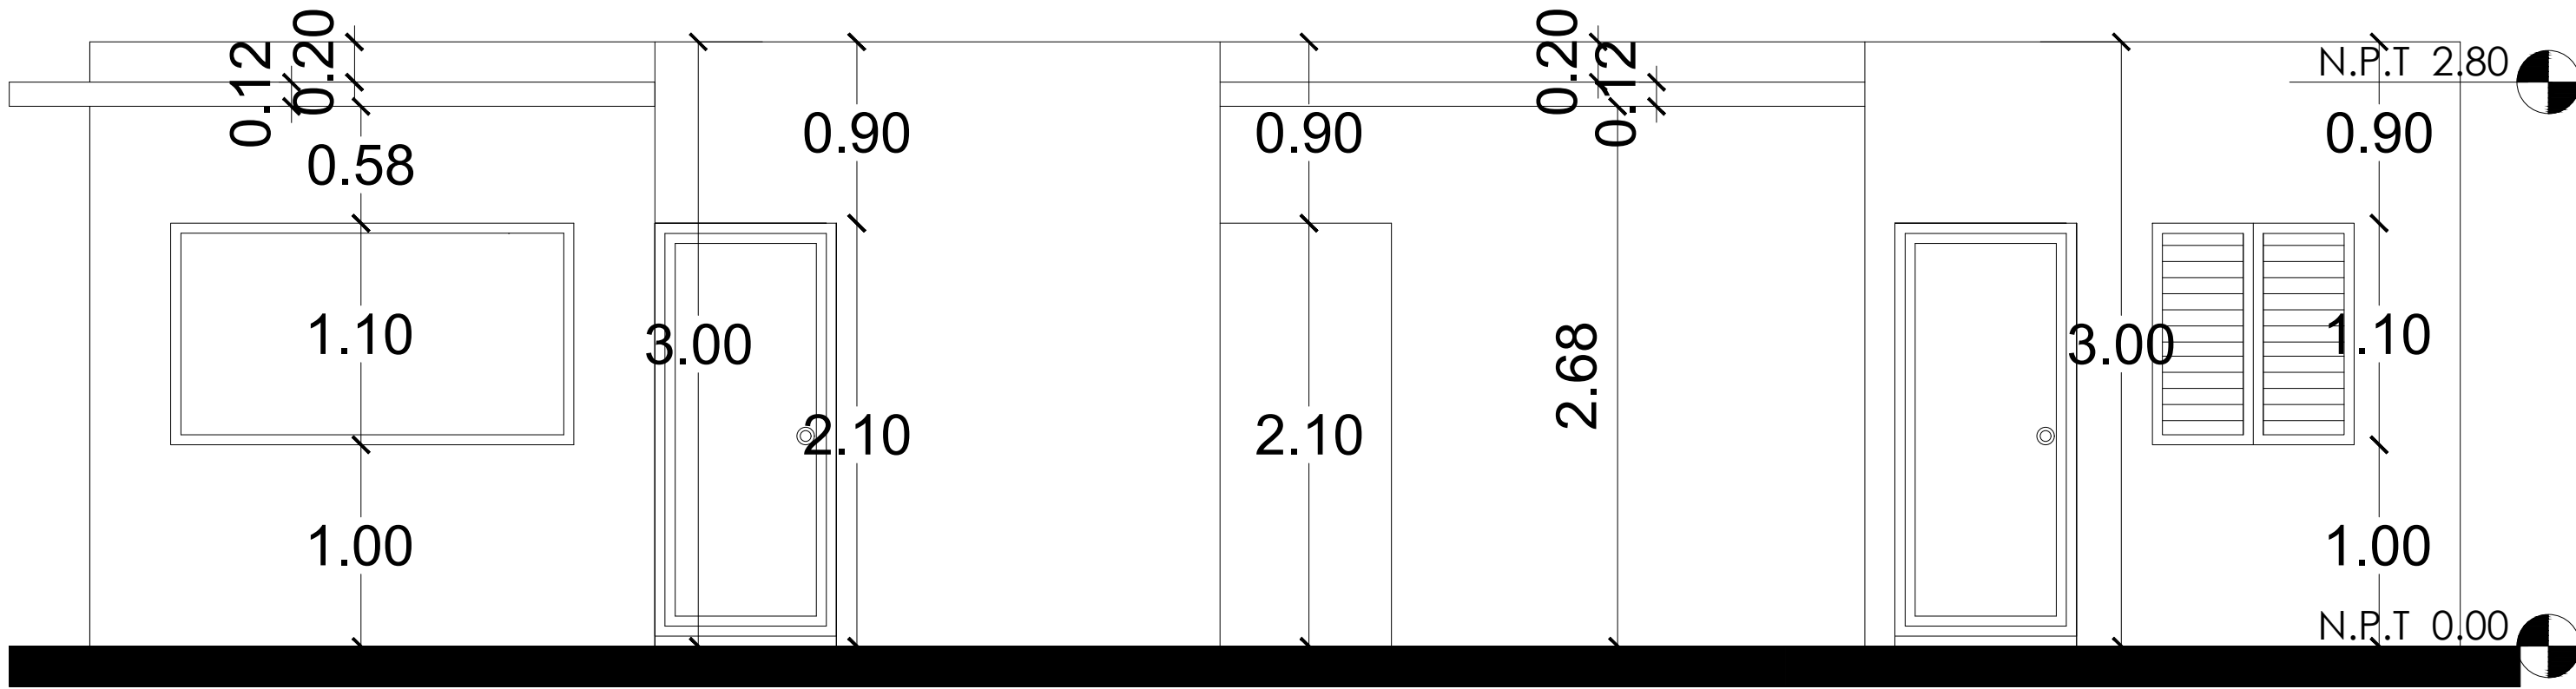

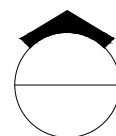 ELEVACIÓN FRONTAL
ESC. 1:30

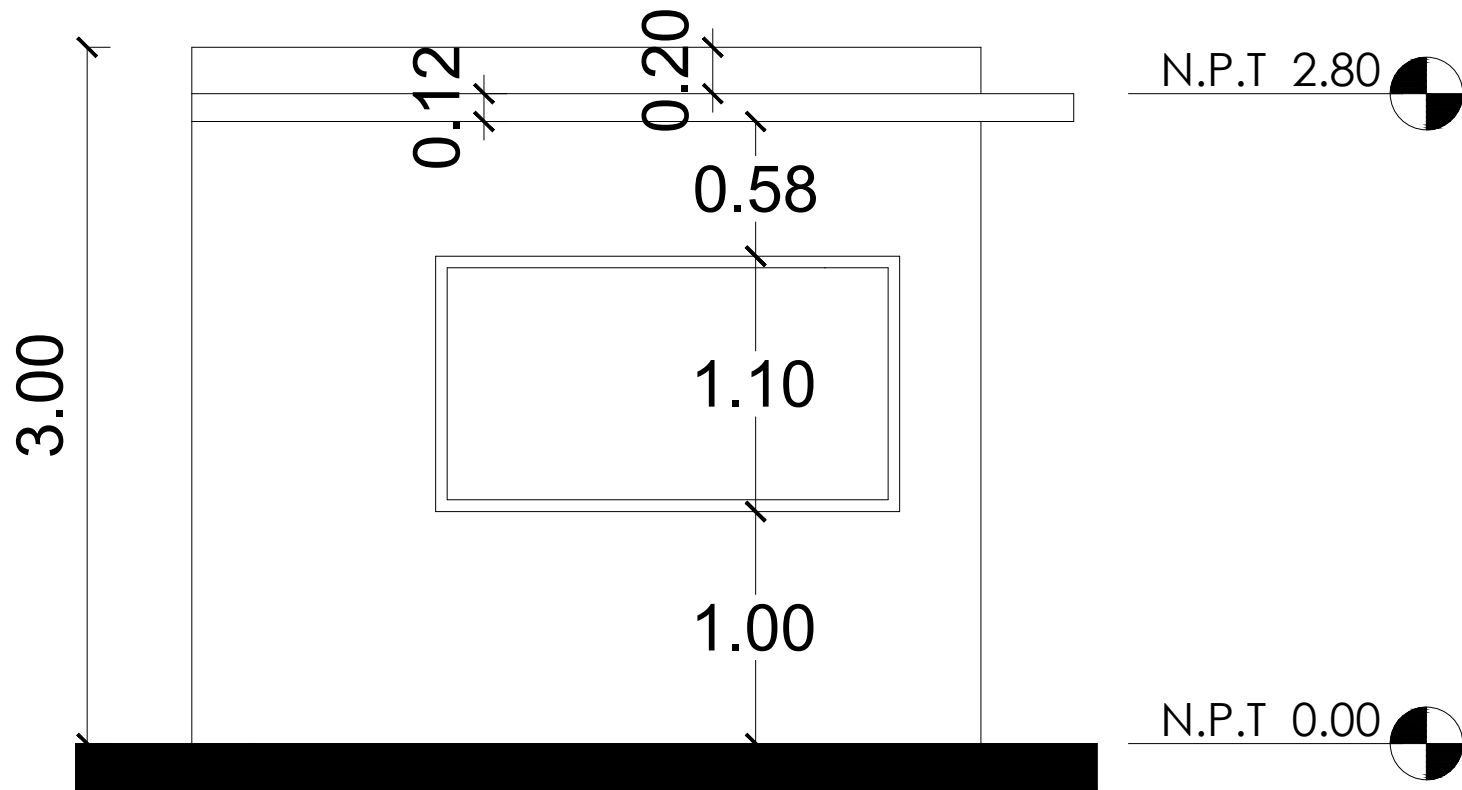

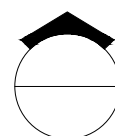 ELEVACIÓN LATERAL IZQUIERDA
ESC. 1:30

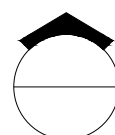 ELEVACIONES
ESC. 1:30

DIRECCION DE DESARROLLO
PROVINCIAL DDP



Ave. Dr. Delgado, Esq. Moises Garcia,
Gazcue, Sto. Dgo., R.D.
TEL.: (809)-364-2189 | FAX.: (809)- 688-1665
E-Mail: info@cpadp.gob.do

PROYECTO:
CONSTRUCCIÓN CANCHA DE
BALONCESTO KILOMETRO 15,
MUNICIPIO HATO MAYOR, PROVINCIA
HATO MAYOR
REPUBLICA DOMINICANA

EQUIPO DE TRABAJO:

DISEÑO ARQUITECTÓNICO
ARQ. JENNIFER PINALES
codia 00000

ENC. INGENIERÍA
ING. JUNIOR MARTINEZ
codia 00000

ESTRUCTURAL
ING.
codia 00000

ELÉCTRICO
ING.
codia 00000

HIDRO-SANITARIO
ING.
codia 00000

SELLO DE APROBACIÓN

FECHA

CONTENIDO:

ELEVACIONES

ESCALA:


1:30

SEPTIEMBRE 2026

NO. PÁGINA:

021

DIRECCION DE DESARROLLO
PROVINCIAL DDP

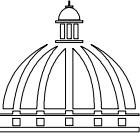

GOBIERNO DE LA
REPÚBLICA DOMINICANA

Ave. Dr. Delgado, Esq. Moises Garcia,
Gazcue, Sto. Dgo., R.D.
TEL.: (809)-364-2189 | FAX.: (809)- 688-1665
E-Mail: info@cpadp.gob.do

PROYECTO:

CONSTRUCCIÓN CANCHA DE
BALONCESTO KILOMETRO 15,
MUNICIPIO HATO MAYOR, PROVINCIA
HATO MAYOR

REPUBLICA DOMINICANA

EQUIPO DE TRABAJO:

DISEÑO ARQUITECTÓNICO

ARQ. JENNIFER PINALES
codia 00000

ENC. INGENIERÍA

ING. JUNIOR MARTINEZ
codia 00000

ESTRUCTURAL

ING.
codia 00000

ELÉCTRICO

ING.
codia 00000

HIDRO-SANITARIO

ING.
codia 00000

SELLO DE APROBACIÓN

FECHA

CONTENIDO:

ELEVACIONES

ESCALA:

1:30

SEPTIEMBRE 2026

NO. PÁGINA:

022

DIRECCION DE DESARROLLO
PROVINCIAL DDP



Ave. Dr. Delgado, Esq. Moises Garcia,
Gazcue, Sto. Dgo., R.D.
TEL.: (809)-364-2189 | FAX.: (809)- 688-1665
E-Mail: info@cpadp.gob.do

PROYECTO:
CONSTRUCCIÓN CANCHA DE
BALONCESTO KILOMETRO 15,
MUNICIPIO HATO MAYOR, PROVINCIA
HATO MAYOR
REPUBLICA DOMINICANA

EQUIPO DE TRABAJO:

DISEÑO ARQUITECTÓNICO
ARQ. JENNIFER PINALES
codia 00000

ENC. INGENIERÍA
ING. JUNIOR MARTINEZ
codia 00000

ESTRUCTURAL
ING.
codia 00000

ELÉCTRICO
ING.
codia 00000

HIDRO-SANITARIO
ING.
codia 00000

SELLO DE APROBACIÓN

FECHA

CONTENIDO:

SECCIÓN


ESCALA:

1:20

SEPTIEMBRE 2026

NO. PÁGINA:

023

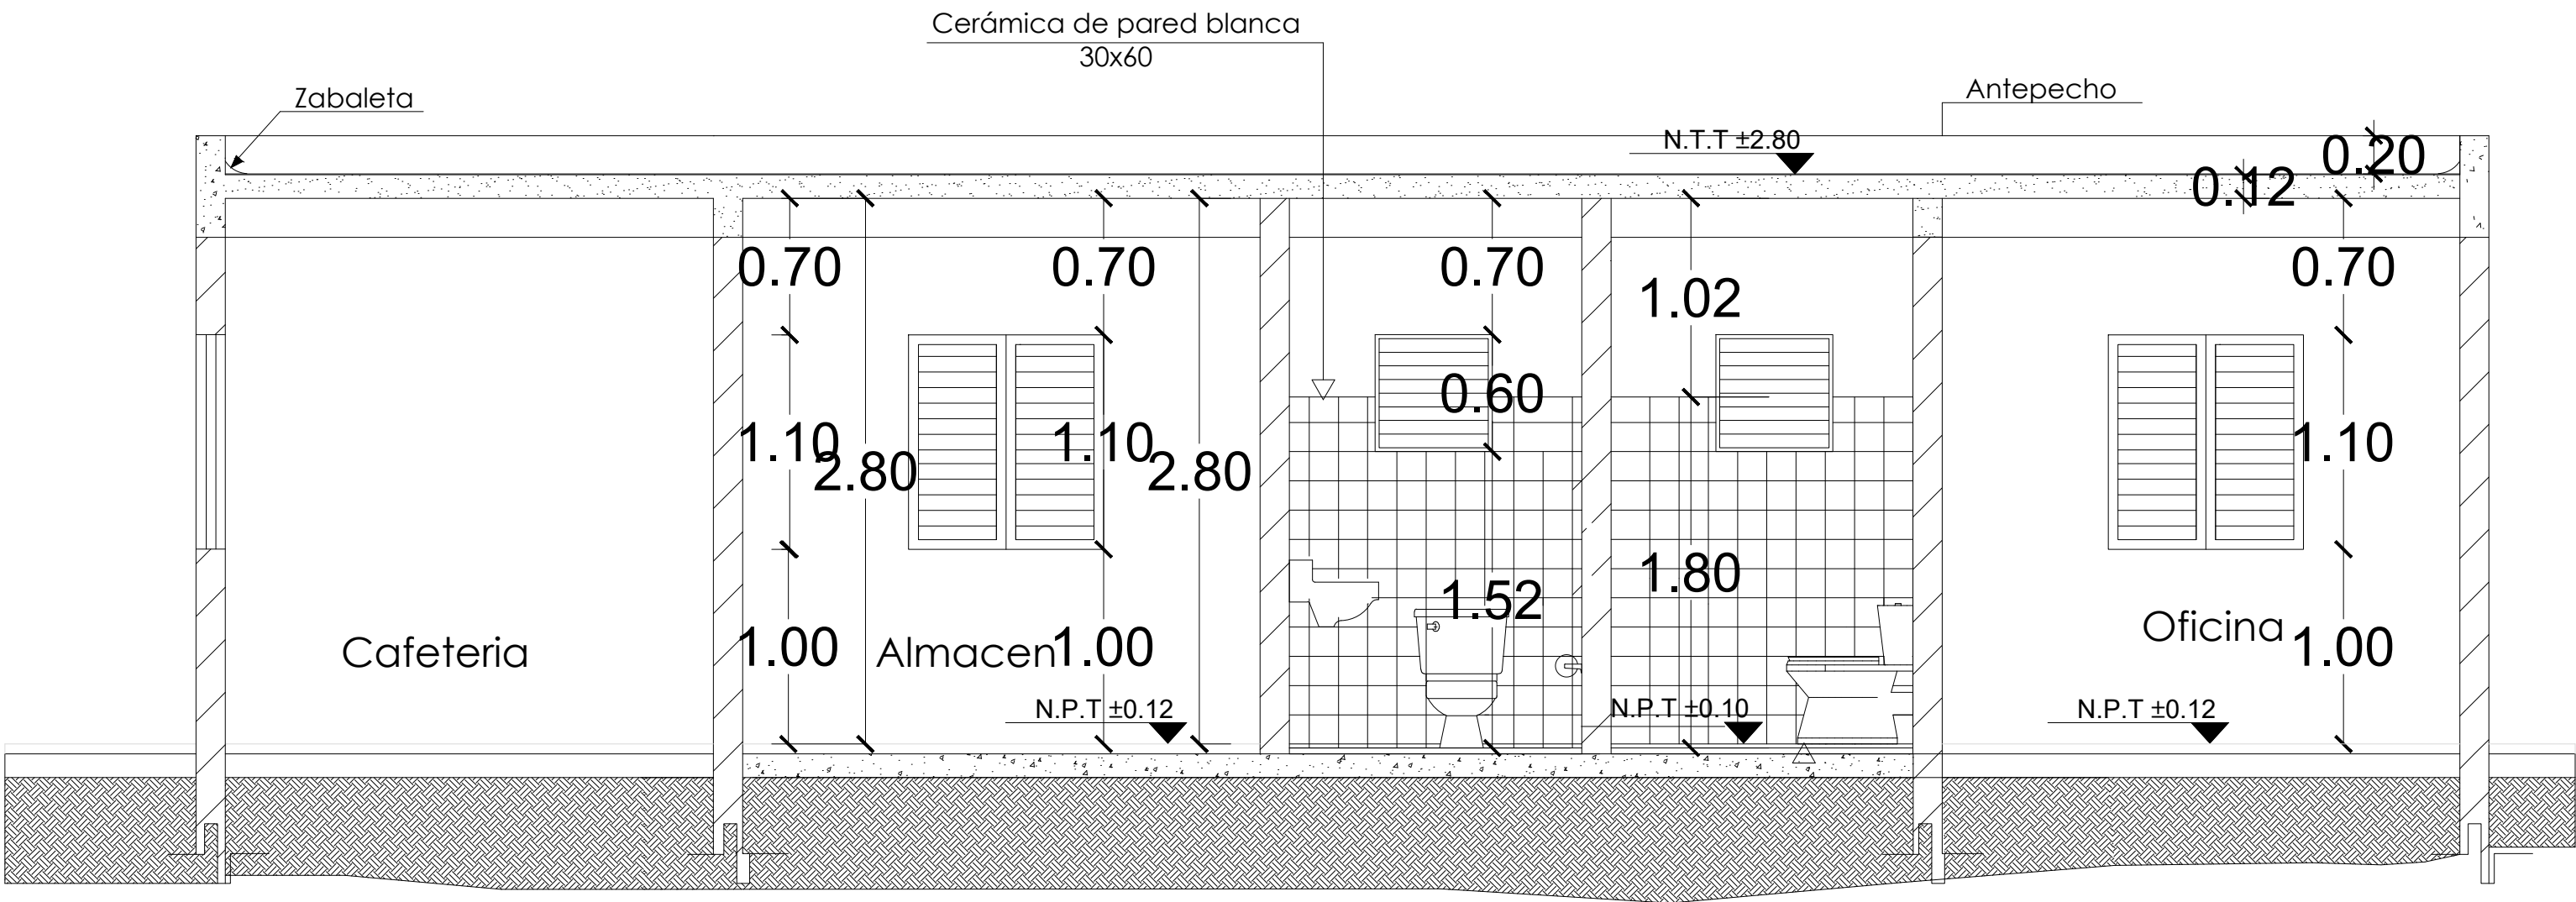

SECCIÓN A-A
ESC. 1:20

DIRECCION DE DESARROLLO
PROVINCIAL DDP



Ave. Dr. Delgado, Esq. Moises Garcia,
Gazcue, Sto. Dgo., R.D.
TEL.: (809)-364-2189 | FAX.: (809)- 688-1665
E-Mail: info@cpadp.gob.do

PROYECTO:
CONSTRUCCIÓN CANCHA DE
BALONCESTO KILOMETRO 15,
MUNICIPIO HATO MAYOR, PROVINCIA
HATO MAYOR
REPUBLICA DOMINICANA

EQUIPO DE TRABAJO:

DISEÑO ARQUITECTÓNICO
ARQ. JENNIFER PINALES
codia 00000

ENC. INGENIERÍA
ING. JUNIOR MARTINEZ
codia 00000

ESTRUCTURAL
ING.
codia 00000

ELÉCTRICO
ING.
codia 00000

HIDRO-SANITARIO
ING.
codia 00000

SELLO DE APROBACIÓN

FECHA

CONTENIDO:

PLANTA DE CIMIENTO


ESCALA:


1:30



SEPTIEMBRE 2026

NO. PÁGINA:



024

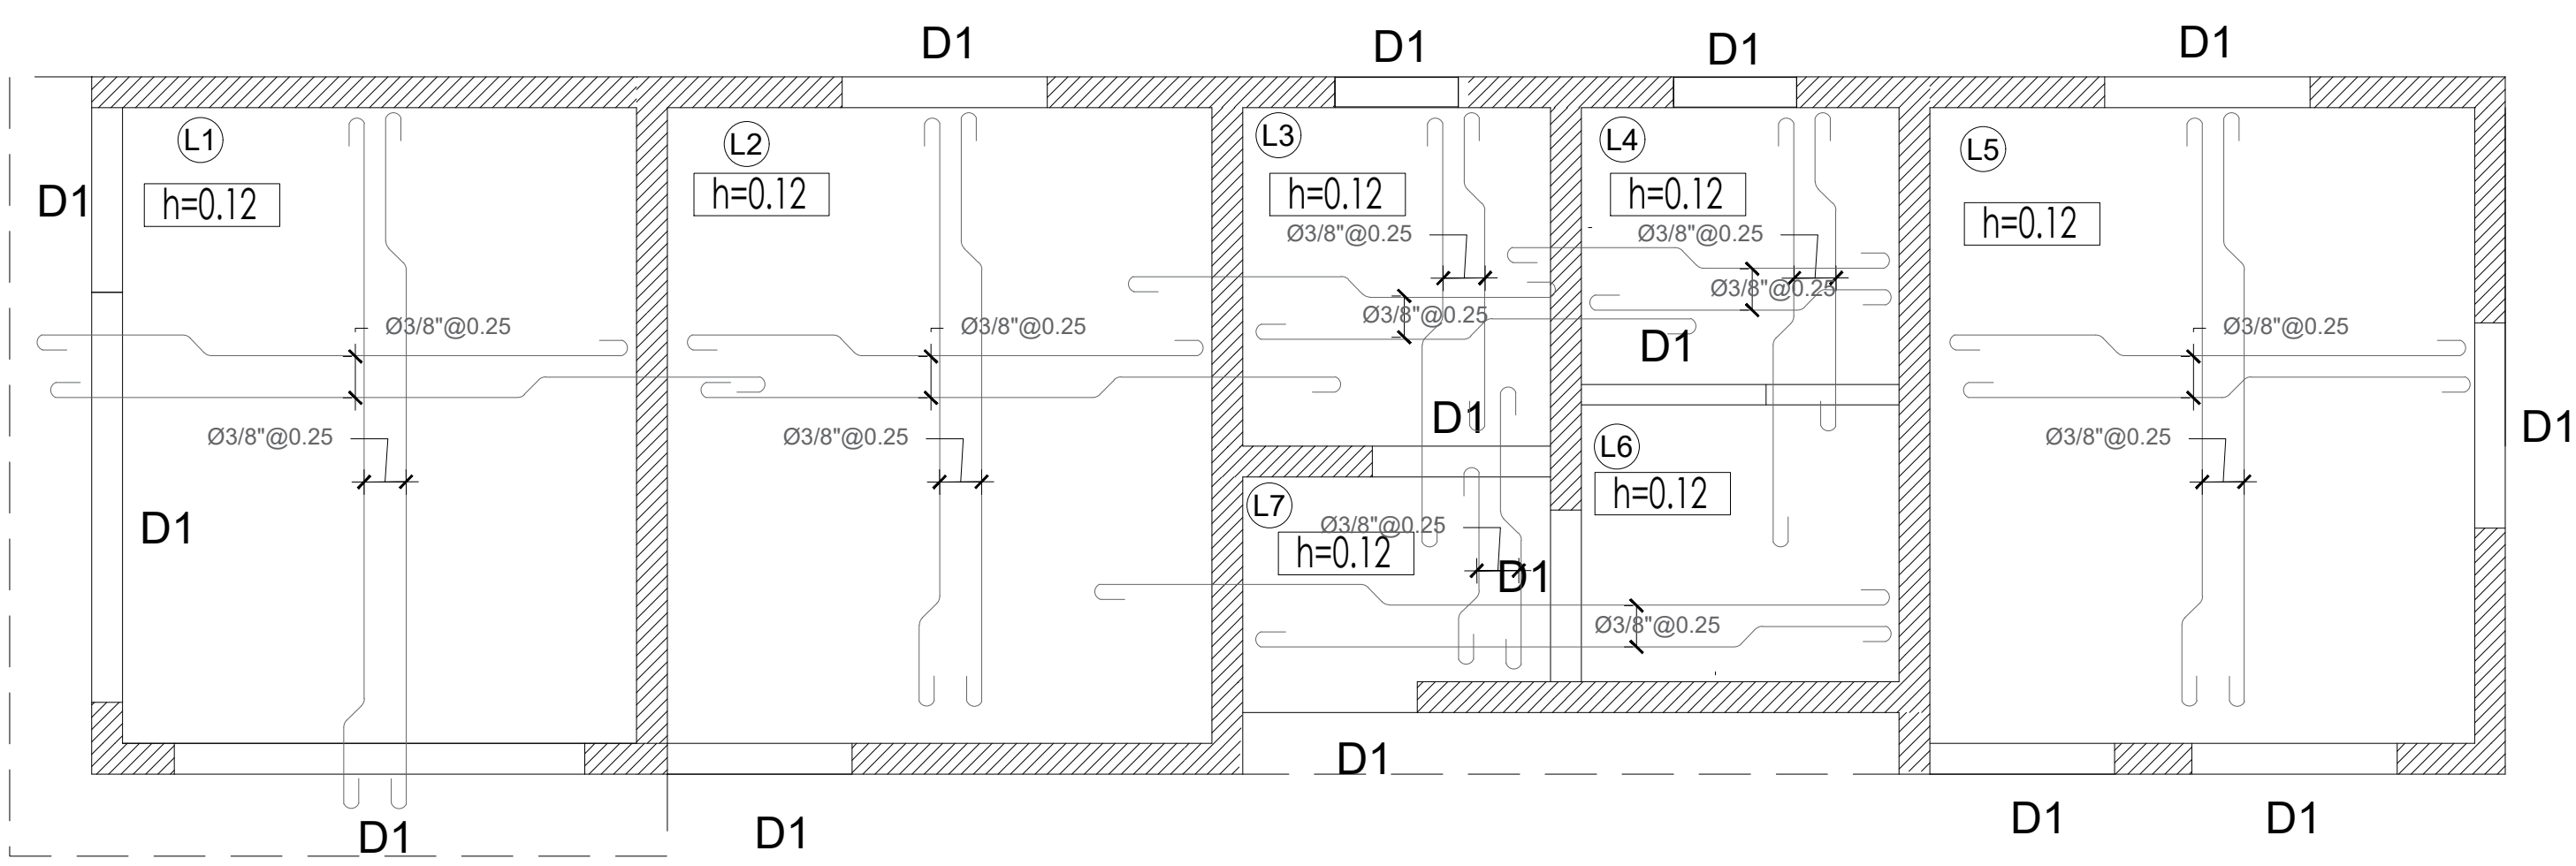

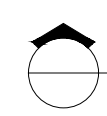 PLANTA DE CIMIENTO
ESC. 1:30

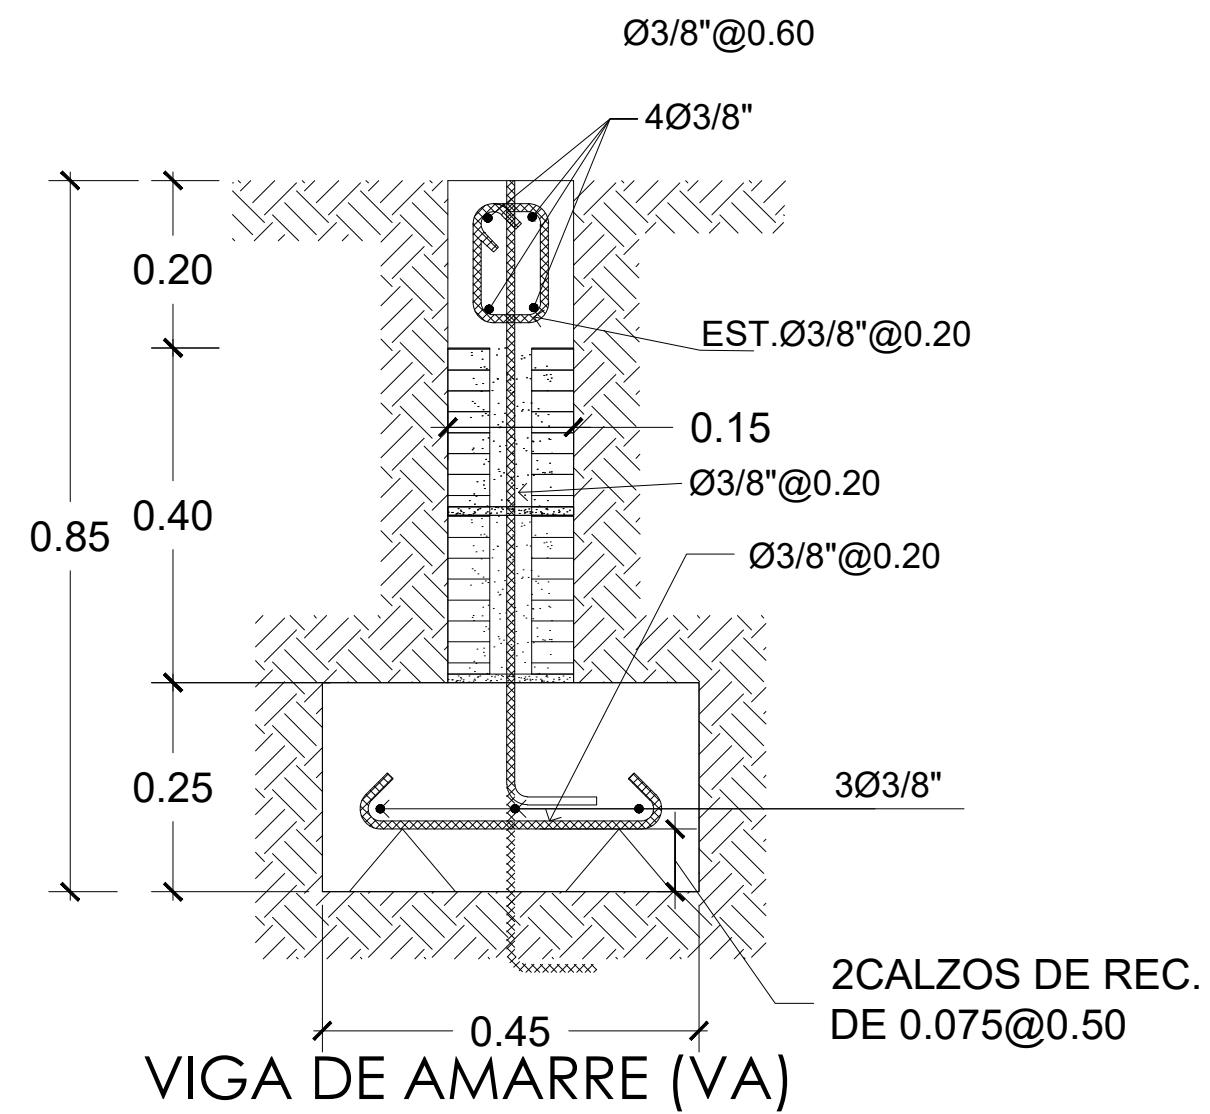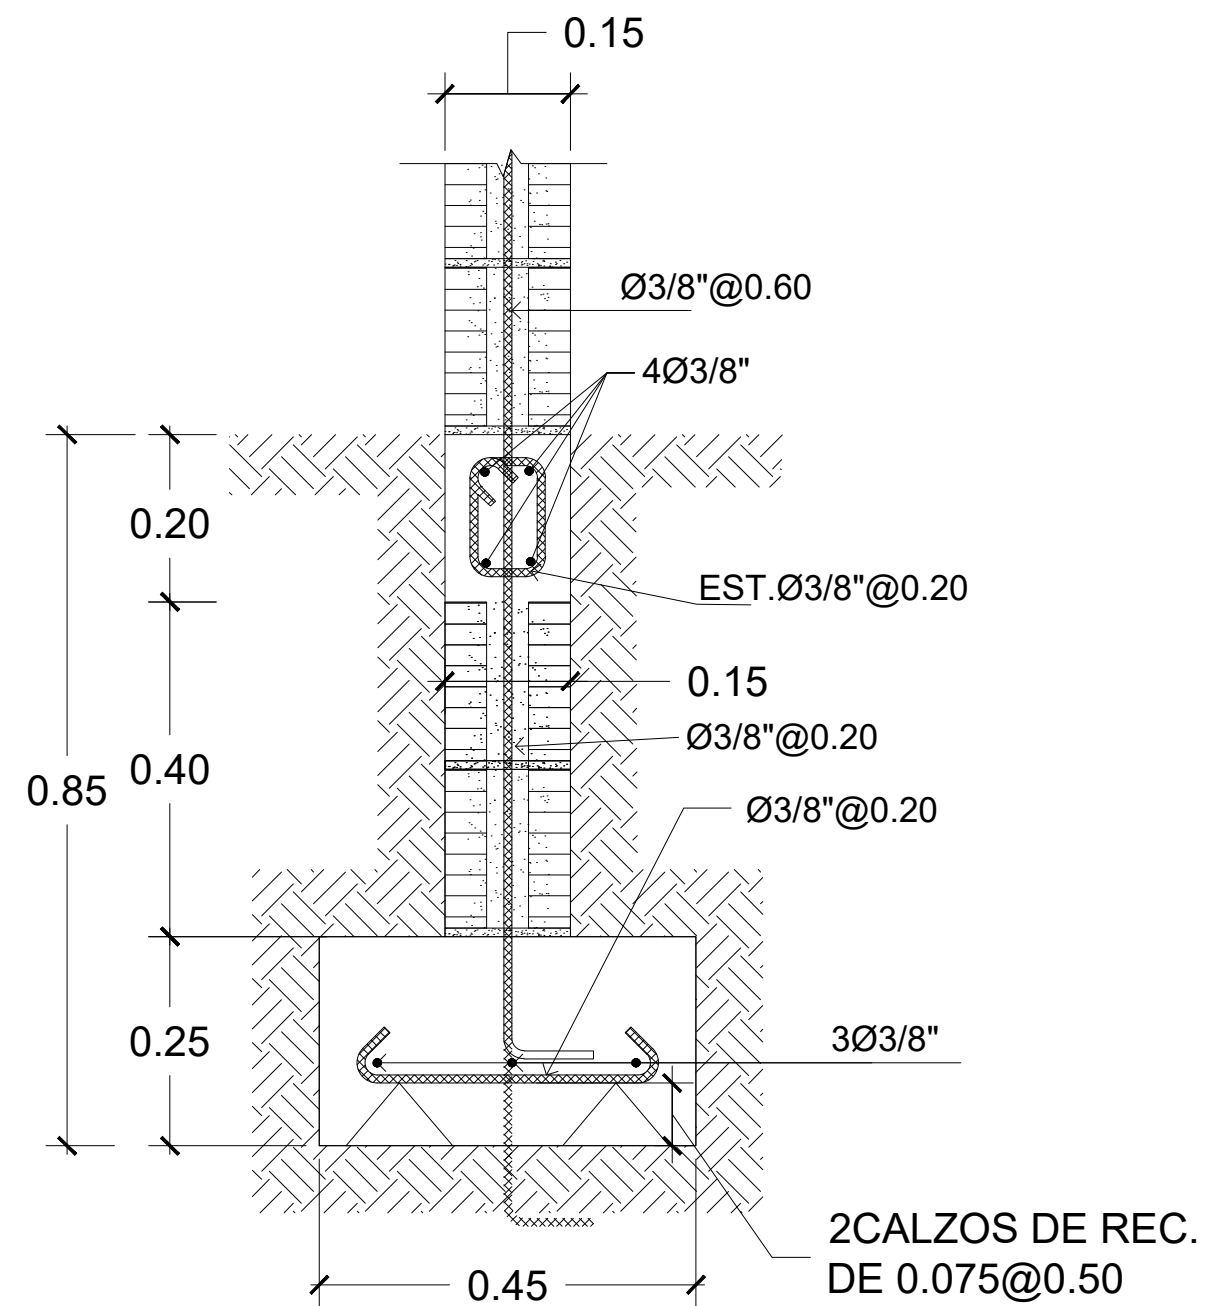

Zapata de Muro de 15"

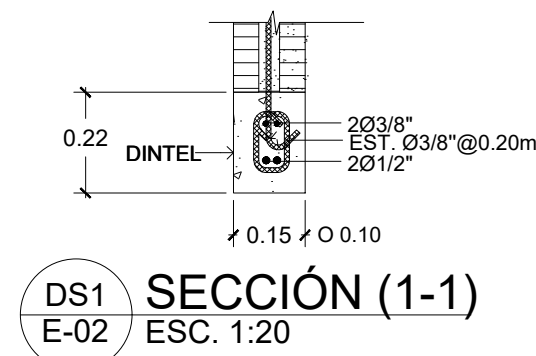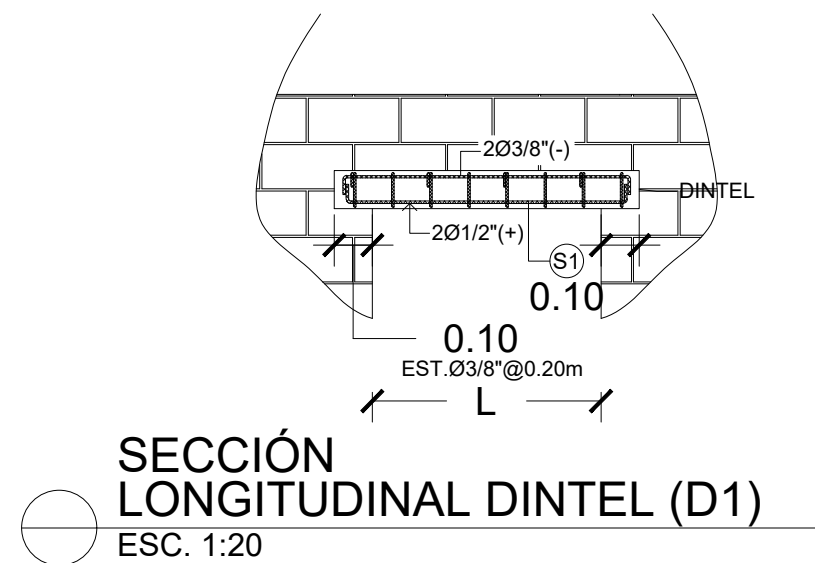

DIRECCION DE DESARROLLO
PROVINCIAL DDP



Ave. Dr. Delgado, Esq. Moises Garcia,
Gazcue, Sto. Dgo., R.D.
TEL.: (809)-364-2189 | FAX.: (809)- 688-1665
E-Mail: info@cpadp.gob.do

PROYECTO:
**CONSTRUCCIÓN CANCHA DE
BALONCESTO KILOMETRO 15,
MUNICIPIO HATO MAYOR, PROVINCIA
HATO MAYOR**
REPUBLICA DOMINICANA

EQUIPO DE TRABAJO:

DISEÑO ARQUITECTÓNICO
ARQ. JENNIFER PINALES
codia 00000

ENC. INGENIERÍA
ING. JUNIOR MARTINEZ
codia 00000

ESTRUCTURAL
ING.
codia 00000

ELÉCTRICO
ING.
codia 00000

HIDRO-SANITARIO
ING.
codia 00000

SELLO DE APROBACIÓN

FECHA

CONTENIDO:

**PLANTA DE INST. SANITARIA DE
AGUA POTABLE**


ESCALA:

1:20

SEPTIEMBRE 2026

NO. PÁGINA:

026

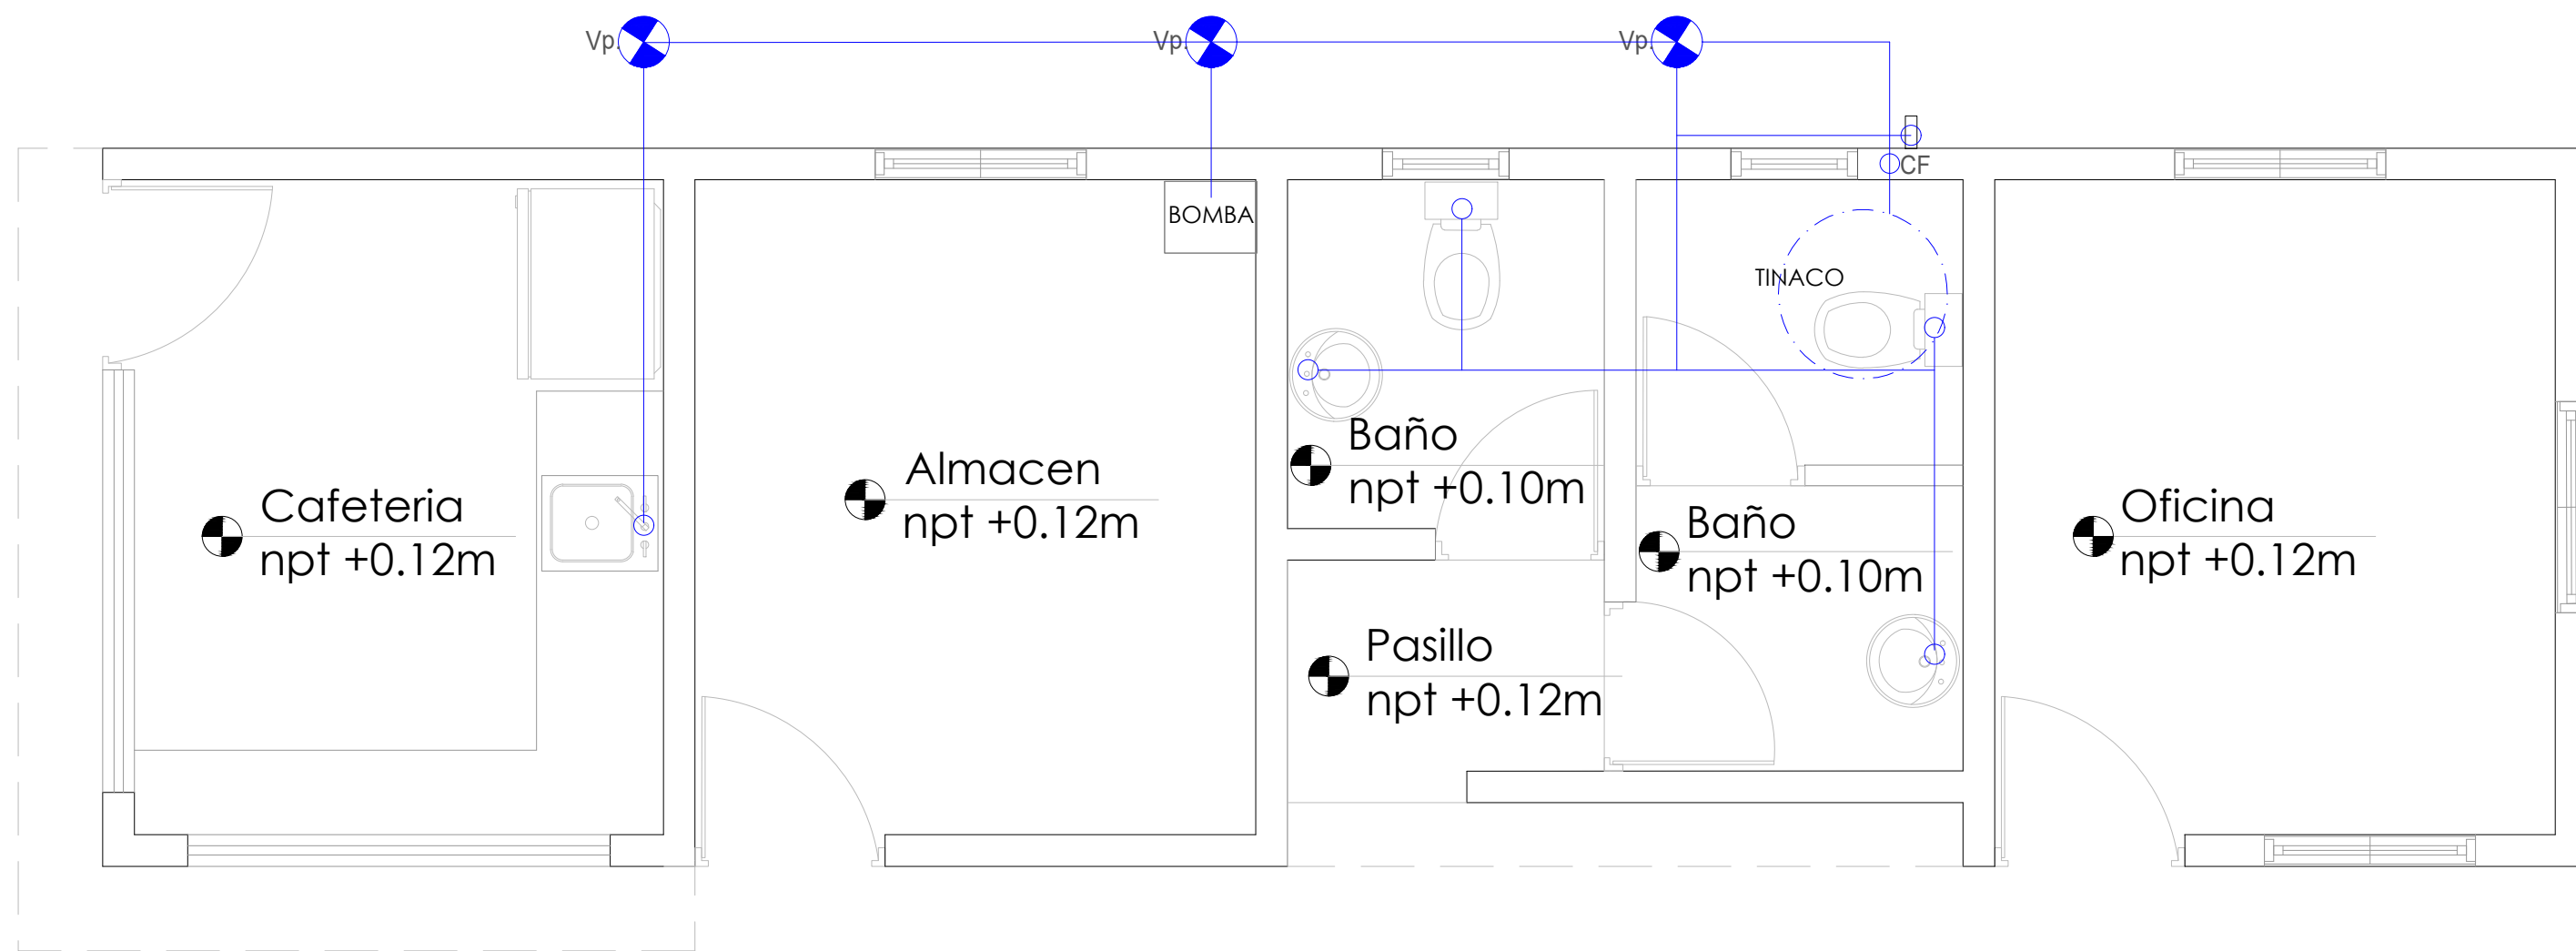

LEYENDA SANITARIA		
Io		INODORO
Lo		LAVAMANOS
Fo		FREGADERO
DU		DUCHA
Dp		DESAGUE DE PISO
CL		CALENTADOR ELÉCTRICO
Vp		VALVULA DE PASO
C.I		CAJA DE INSPECCIÓN
T.G		TRAMPA DE GRASA
V82"		COLUMNA DE VENTILACIÓN
BD		BAJANTE DESCARGA
S.		PENDIENTE EN %
		TUBERIA AGUAS POTABLE FRIA
		TUBERIA AGUAS NEGRAS
CF		COLUMNA DE AGUA FRIA

PLANTA INST. SANITARIA DE AGUA POTABLE
ESC. 1:20

DIRECCION DE DESARROLLO
PROVINCIAL DDP



Ave. Dr. Delgado, Esq. Moises Garcia,
Gazcue, Sto. Dgo., R.D.
TEL.: (809)-364-2189 | FAX.: (809)- 688-1665
E-Mail: info@cpadp.gob.do

PROYECTO:
**CONSTRUCCIÓN CANCHA DE
BALONCESTO KILOMETRO 15,
MUNICIPIO HATO MAYOR, PROVINCIA
HATO MAYOR**
REPUBLICA DOMINICANA

EQUIPO DE TRABAJO:

DISEÑO ARQUITECTÓNICO
ARQ. JENNIFER PINALES
codia 00000

ENC. INGENIERÍA
ING. JUNIOR MARTINEZ
codia 00000

ESTRUCTURAL
ING.
codia 00000

ELÉCTRICO
ING.
codia 00000

HIDRO-SANITARIO
ING.
codia 00000

SELLO DE APROBACIÓN

FECHA


CONTENIDO:

**PLANTA DE INST. SANITARIAS DE
AGUA RESIDUALES**


ESCALA:
1:50

SEPTIEMBRE 2026


NO. PÁGINA:
027

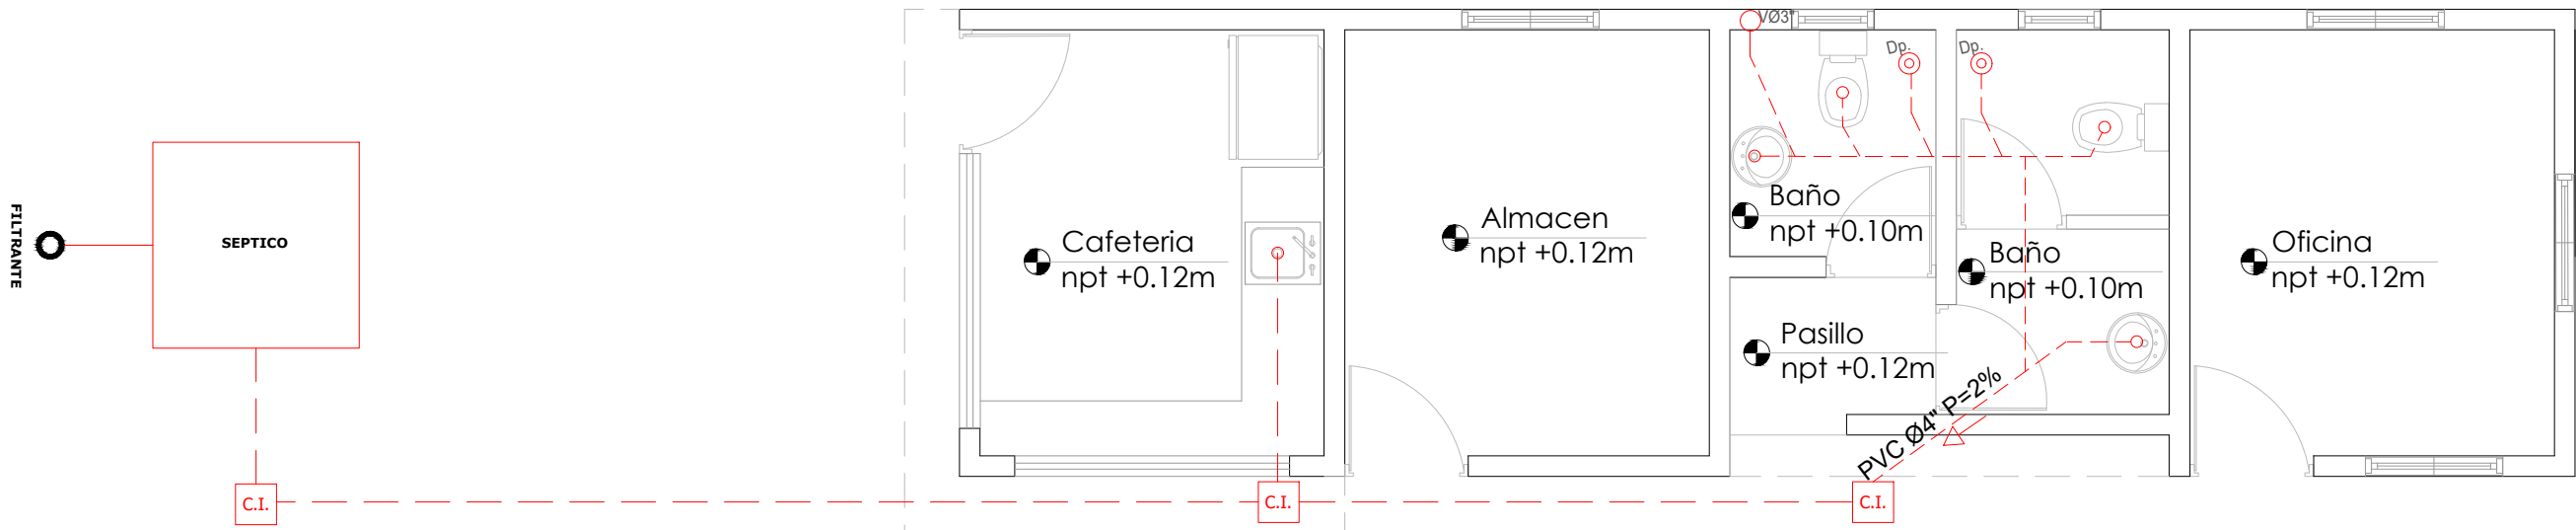


LEYENDA SANITARIA		
Io		INODORO
Lo		LAVAMANOS
Fo		FREGADERO
DU		DUCHA
Dp		DESAGUE DE PISO
CL		CALENTADOR ELÉCTRICO
Vp		VALVULA DE PASO
C.I.		CAJA DE INSPECCIÓN
T.G.		TRAMPA DE GRASA
V02"		COLUMNA DE VENTILACIÓN
BD		BAJANTE DESCARGA
S.		PENDIENTE EN %
		TUBERIA AGUAS POTABLE FRIA
		TUBERIA AGUAS NEGRAS
CF		COLUMNA DE AGUA FRIA

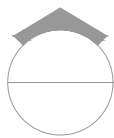

PLANTA DE INST. SANITARIAS DE AGUA RESIDUALES
ESC. 1:50

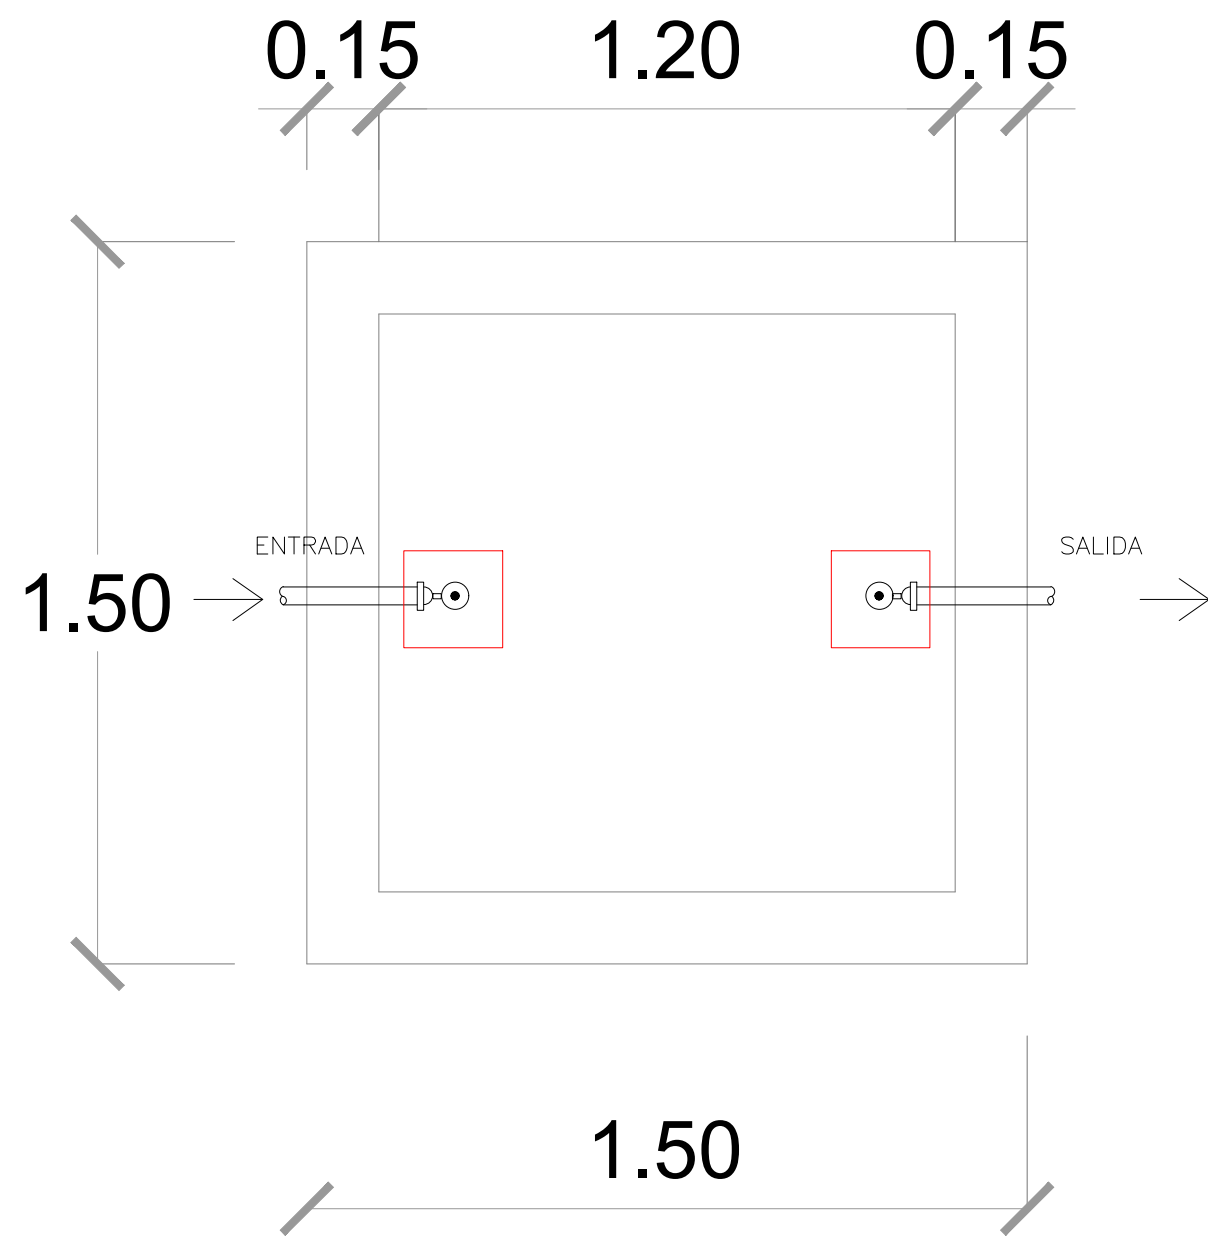

 **PLANTA DE SEPTICO**
ESC. 1:15

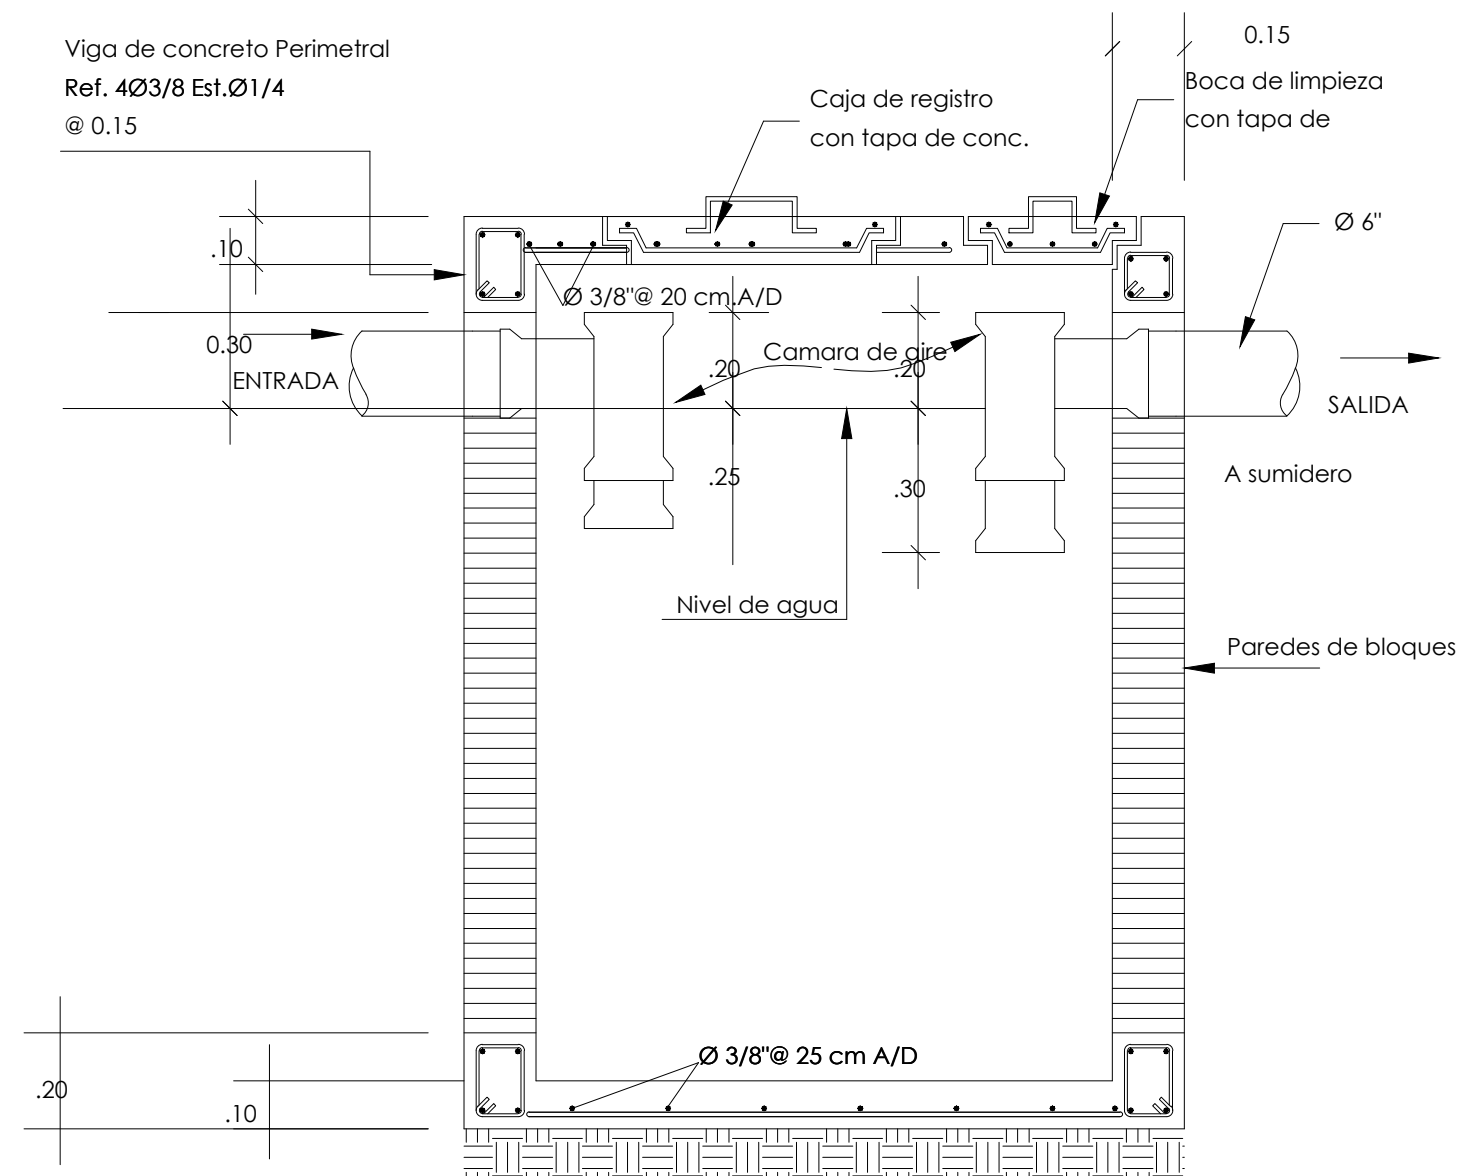

 **SECCIÓN DE SEPTICO**
ESC. 1:15

DIRECCION DE DESARROLLO
PROVINCIAL DDP



Ave. Dr. Delgado, Esq. Moises Garcia,
Gazcue, Sto. Dgo., R.D.
TEL.: (809)-364-2189 | FAX.: (809)- 688-1665
E-Mail: info@cpadp.gob.do

PROYECTO:
**CONSTRUCCIÓN CANCHA DE
BALONCESTO KILOMETRO 15,
MUNICIPIO HATO MAYOR, PROVINCIA
HATO MAYOR**
REPUBLICA DOMINICANA

EQUIPO DE TRABAJO:

DISEÑO ARQUITECTÓNICO
ARQ. JENNIFER PINALES
codia 00000

ENC. INGENIERÍA
ING. JUNIOR MARTINEZ
codia 00000

ESTRUCTURAL
ING.
codia 00000

ELÉCTRICO
ING.
codia 00000

HIDRO-SANITARIO
ING.
codia 00000

SELLO DE APROBACIÓN

FECHA _____

CONTENIDO:

DETALLE SANITARIO

ESCALA:

1:15

SEPTIEMBRE 2026

NO. PÁGINA:

028

 **DETALLE SANITARIO**
ESC. 1:15

DIRECCION DE DESARROLLO
PROVINCIAL DDP



Ave. Dr. Delgado, Esq. Moises Garcia,
Gazcue, Sto. Dgo., R.D.
TEL.: (809)-364-2189 | FAX.: (809)- 688-1665
E-Mail: info@cpadp.gob.do

PROYECTO:
**CONSTRUCCIÓN CANCHA DE
BALONCESTO KILOMETRO 15,
MUNICIPIO HATO MAYOR, PROVINCIA
HATO MAYOR**
REPUBLICA DOMINICANA

EQUIPO DE TRABAJO:

DISEÑO ARQUITECTÓNICO
ARQ. JENNIFER PINALES
codia 00000

ENC. INGENIERÍA
ING. JUNIOR MARTINEZ
codia 00000

ESTRUCTURAL
ING.
codia 00000

ELÉCTRICO
ING.
codia 00000

HIDRO-SANITARIO
ING.
codia 00000

SELLO DE APROBACIÓN

FECHA _____

CONTENIDO:

**PLANTA INST. ELÉCTRICA DE
LUMINARIAS**

ESCALA:
1:30

SEPTIEMBRE 2026

NO. PÁGINA:
029


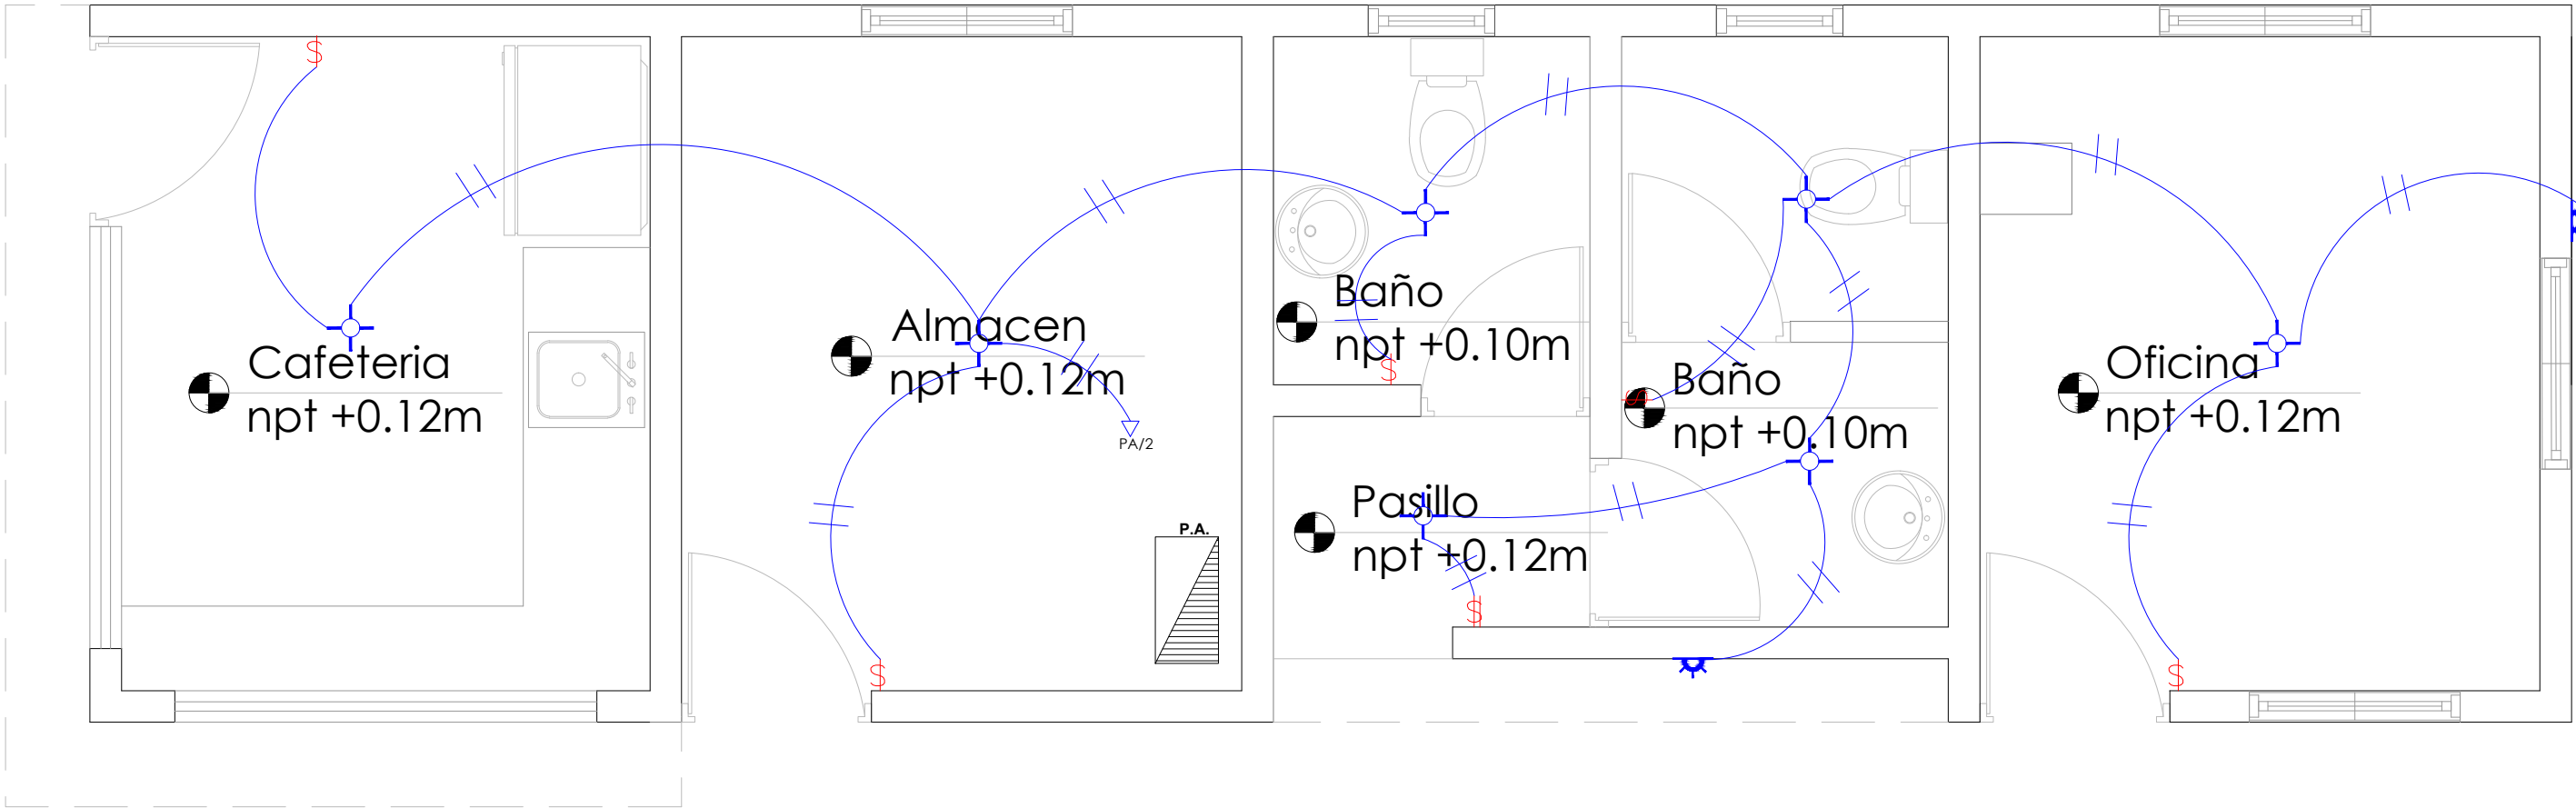


TABLA DE LUCES		
Simbología	Tipo	Cantidad
	Luminaria led superficie circular	7
	Luminaria led de pared	2
		Total: 9

LEYENDA	
SIMBOLOGÍA	NOMBRE
	Luces de Techo
	Luces de Pared
	Interruptores sencillo, 15A, 120V
	Interruptores doble, 15A, 120V
	Interruptores triple, 15A, 120V
	Interruptores 3 Way, 15A, 120V
	Interruptores 4 Way, 15A, 120V
	Interruptores Con luz piloto, 15A, 120V
	Luces en Poste
	Toma Corriente 120V, Doble, 20A
	Toma Corriente 240V, Sencillo, 30A
	Toma Corriente 120 de UPS, Doble, 20A
	Teléfono
	Antena de Televisión
	Data
	Hacia el Panel con 2 hilos
	Hacia el Panel con 3 hilos
	Tubería Empotrada en Losa
	Tubería Empotrada en Tierra
	Panel de Distribución Eléctrica
	Panel Board
	Breaker
	Registro
	Medidor o contador
	Transformador
	Abanico de Techo
	Equipos Eléctricos
	Transfer Switch
	Módulo de Contador
	Enclosed Breaker
	Tubería Empotrada con 3 hilos
	Inversor, UPS

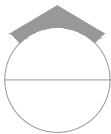

PLANTA INST. ELÉCTRICA DE LUMINARIAS
ESC. 1:30

DIRECCION DE DESARROLLO
PROVINCIAL DDP



Ave. Dr. Delgado, Esq. Moises Garcia,
Gazcue, Sto. Dgo., R.D.
TEL.: (809)-364-2189 | FAX.: (809)- 688-1665
E-Mail: info@cpadp.gob.do

PROYECTO:
**CONSTRUCCIÓN CANCHA DE
BALONCESTO KILOMETRO 15,
MUNICIPIO HATO MAYOR, PROVINCIA
HATO MAYOR**
REPUBLICA DOMINICANA

EQUIPO DE TRABAJO:

DISEÑO ARQUITECTÓNICO
ARQ. JENNIFER PINALES
codia 00000

ENC. INGENIERÍA
ING. JUNIOR MARTINEZ
codia 00000

ESTRUCTURAL
ING. _____
codia 00000

ELÉCTRICO
ING. _____
codia 00000

HIDRO-SANITARIO
ING. _____
codia 00000

SELLO DE APROBACIÓN

FECHA _____

CONTENIDO:

**PLANTA INST. ELÉCTRICA DE
TOMACORRIENTE**

ESCALA:
1:30

SEPTIEMBRE 2026

NO. PÁGINA:
030

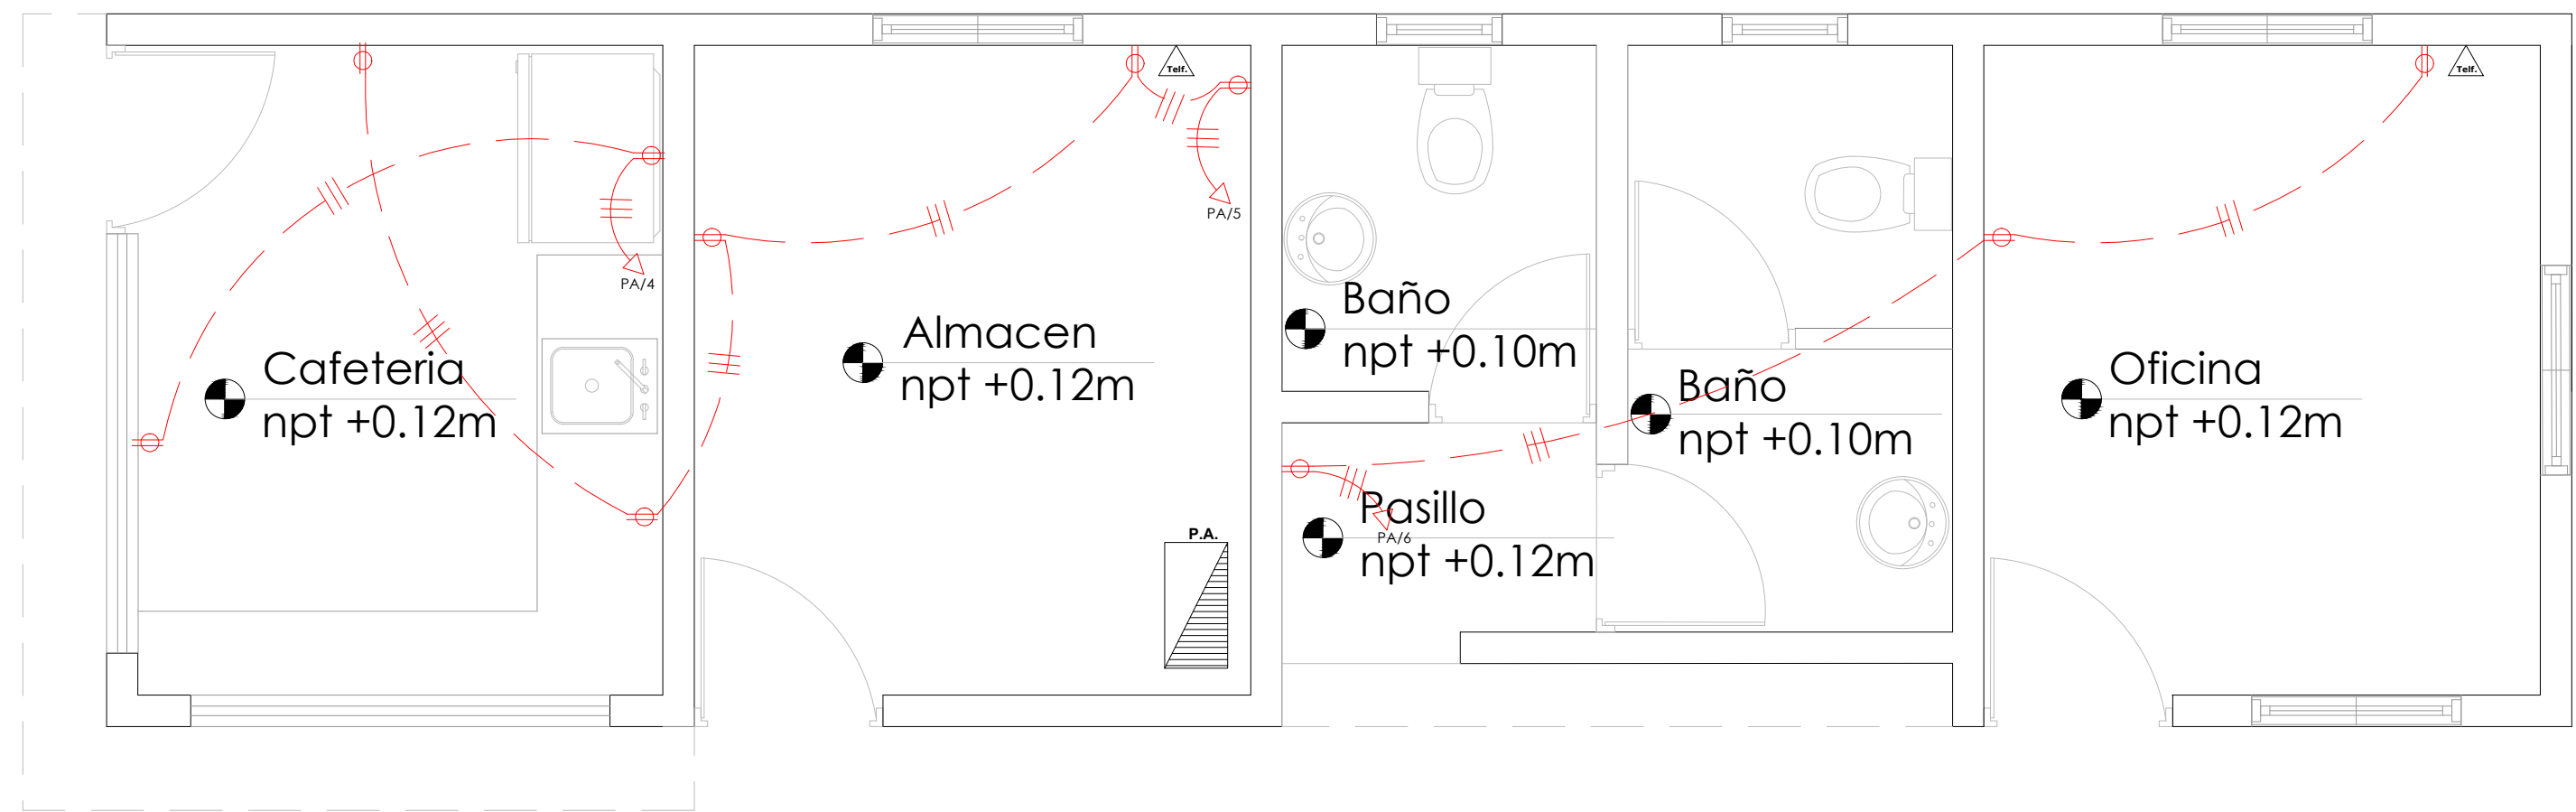


TABLA DE SALIDA		
Simbología	DESCRIPCION	Cantidad
	Tomacorriente	10
	Salida de teléfono	2
Total:		12

LEYENDA	
SIMBOLOGIA	NOMBRE
	Luces de Techo
	Luces Ojo de Buey LED 3W 72 x 72 x 23 mm
	Luces Ojo de Buey Empotrable LED 12W 172 x 172 x 25 mm
	Lampara Fluorescente 2x2
	Lampara Fluorescente 2x4
	Luces de Pared
	Luces de Piso
	Interruptores sencillo, 15A, 120V
	Interruptores doble, 15A, 120V
	Interruptores triple, 15A, 120V
	Interruptores 3 Way, 15A, 120V
	Interruptores 4 Way, 15A, 120V
	Interruptores Con luz piloto, 15A, 120V
	Luces en Poste
	Luces en Poste Mediano
	Toma Corriente 120V, Doble, 20A
	Toma Corriente 240V, Sencillo, 30A
	Toma Corriente 120 de UPS, Doble, 20A
	Teléfono
	Antena de Televisión
	Data
	Hacia el Panel con 2 hilos
	Hacia el Panel con 3 hilos
	Tubería Empotrada en Losa
	Tubería Empotrada en Tierra
	Panel de Distribución Eléctrica
	Panel Board
	Breaker
	Registro
	Medidor o contador
	Transformador
	Abanico de Techo
	Equipos Eléctricos
	Transfer Switch
	Módulo de Contador
	Enclosed Breaker
	Tubería Empotrada con 3 hilos
	Inversor, UPS

PANEL: _____ FE _____				CONDUCTORES _____								ESPACIOS: _____			
LUGAR: ALMACEN / SALON MULTISUBO				SIMILAR: _____				CAT: _____				TENSION: _____ VAC _____			
FUENTE: _____				INTERRUPTOR PRINCIPAL _____				BREAKERS _____				BARRAS: _____			
				30 AMP THICAL TIPO _____				TIPO: _____ THICAL _____							
KVA DESCRIPCION		DUCT.	CAL	BKR	NO	A	B	NO	BKR	CAL	DUCT.	DESCRIPCION	KVA		
1.72 LUCES		1/2	12	30	1			2	30	12	1/2	LUCES OFICINA	0.90		
1.08 T.C. 120 V		3/4	10	30	3			4	30	12	1/2	T.C. 240 V	0.75		
					5			6	20	12	1/2	T.C. 240 V	0.75		
					7			8							
CARGA CONECTADA: _____ 5.20				KVA DEMANDA MAXIMA: _____ 5.20				KVA ALIMENTADOR:							
ILUMINACION: _____ 1.22				KVA CARGA DE DESBORD: _____ 1.14				KVA _____ 2				THW CAL NO _____ 2			
TOMACORRIENTE: _____ 3.48				KVA CORRIENTE DE DESBORD: _____ 1.14				KVA _____ 1				THW CAL NO _____ 1			
DIOS: _____				KVA FACTOR DE DEMANDA: _____ 80				KVA _____ %				THW CAL NO _____ 8			
FASE A: _____ 3.37				KVA CARGA RESERVA: _____ 1.00				KVA _____				DUCTO DIAM: _____ 1 1/2			
FASE B: _____ 1.83				KVA NEUTRO: _____ 36.67				KVA _____				TPO: _____ PVC			



031