
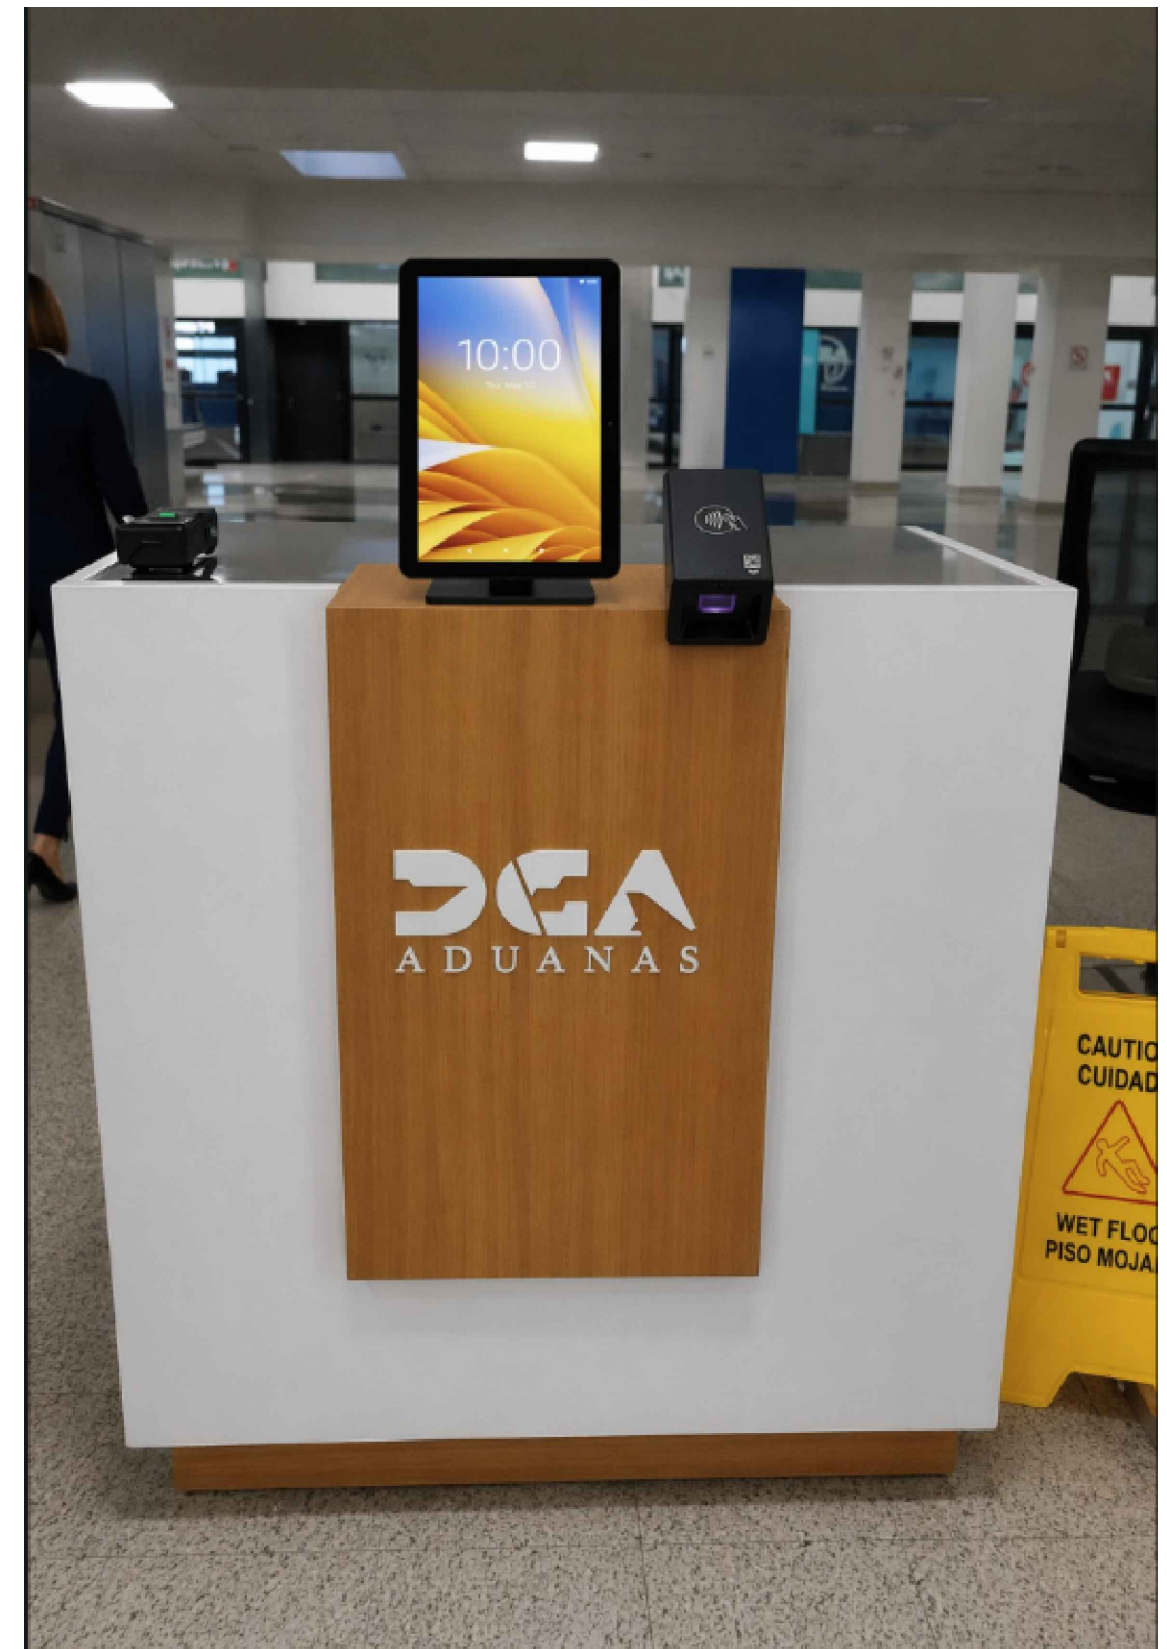
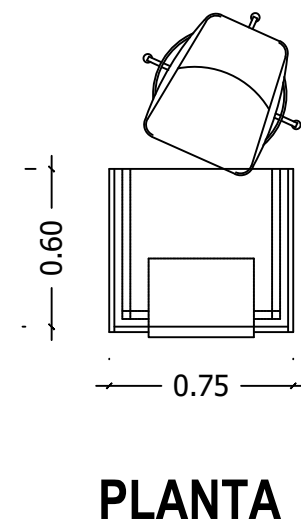
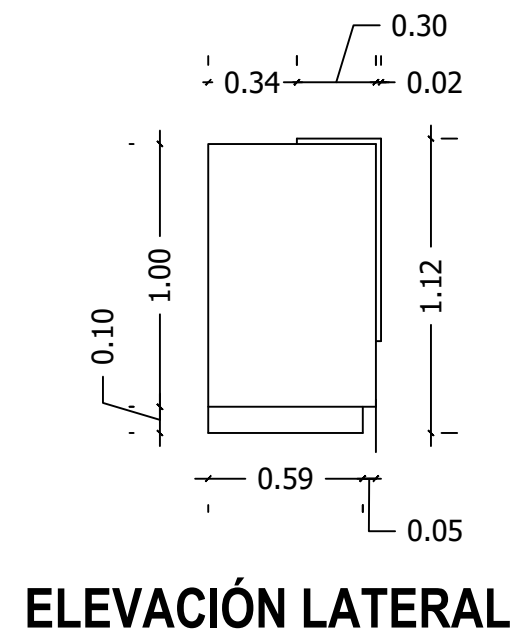
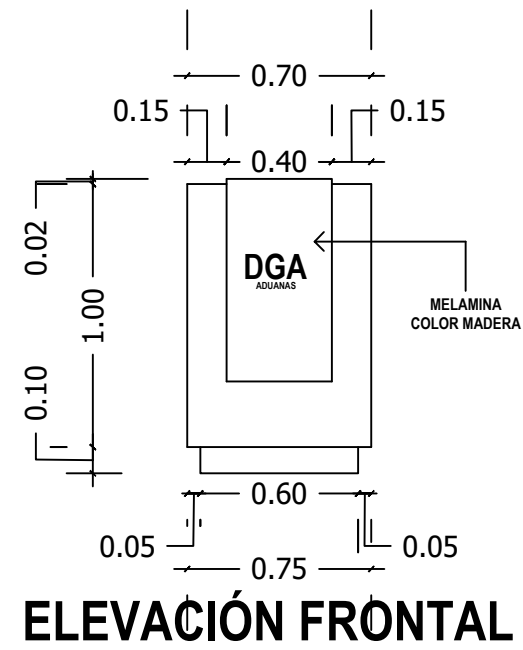
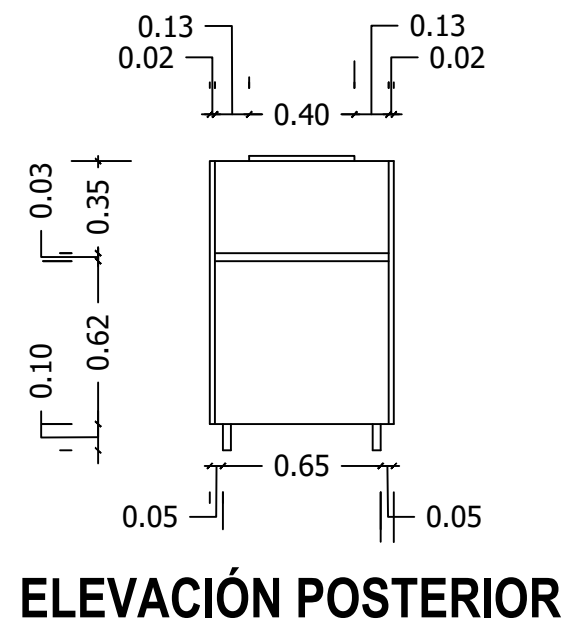


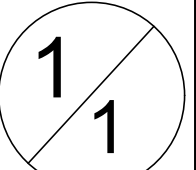

	PROYECTO: DISEÑO DE COUNTER PARA AEROPUERTOS	UBICACION : AEROPUERTOS COUNTER	CONTENIDO : DETALLE DE COUNTER PARA AEROPUERTOS	DISEÑO: DIBUJO / PROPUESTA: MADELYN Y. NOLASCO	REVISADO POR: Arq. NELSON MORALES ING. CINDY DIAZ ARQ.YOMERY RODRIGUEZ	FIRMA APROBANTE: ESC: N/A FECHA: 17/09/2026	
---	--	---------------------------------------	--	--	---	---	---