GERENCIA DE TECNOLOGIA, 5TO PISO, LADO A

AREA DEL PROYECTO = 499.63 MT2

LEYENDA ELECTRICA

	UNIDAD MANEJADORA
	UNIDAD EVAPORADORA
	UNIDAD CONDENSADORA
	DIFUSOR DE AIRE
	TERMOSTATO
PANEL	PANEL ELECTRICO
	RETORNO
20" x 15" x 9"	DUCTOS
	DAMPER PARA DUCTO
	DUCTO FLEXIBLE
By-Pass	REJILLA DE PARED

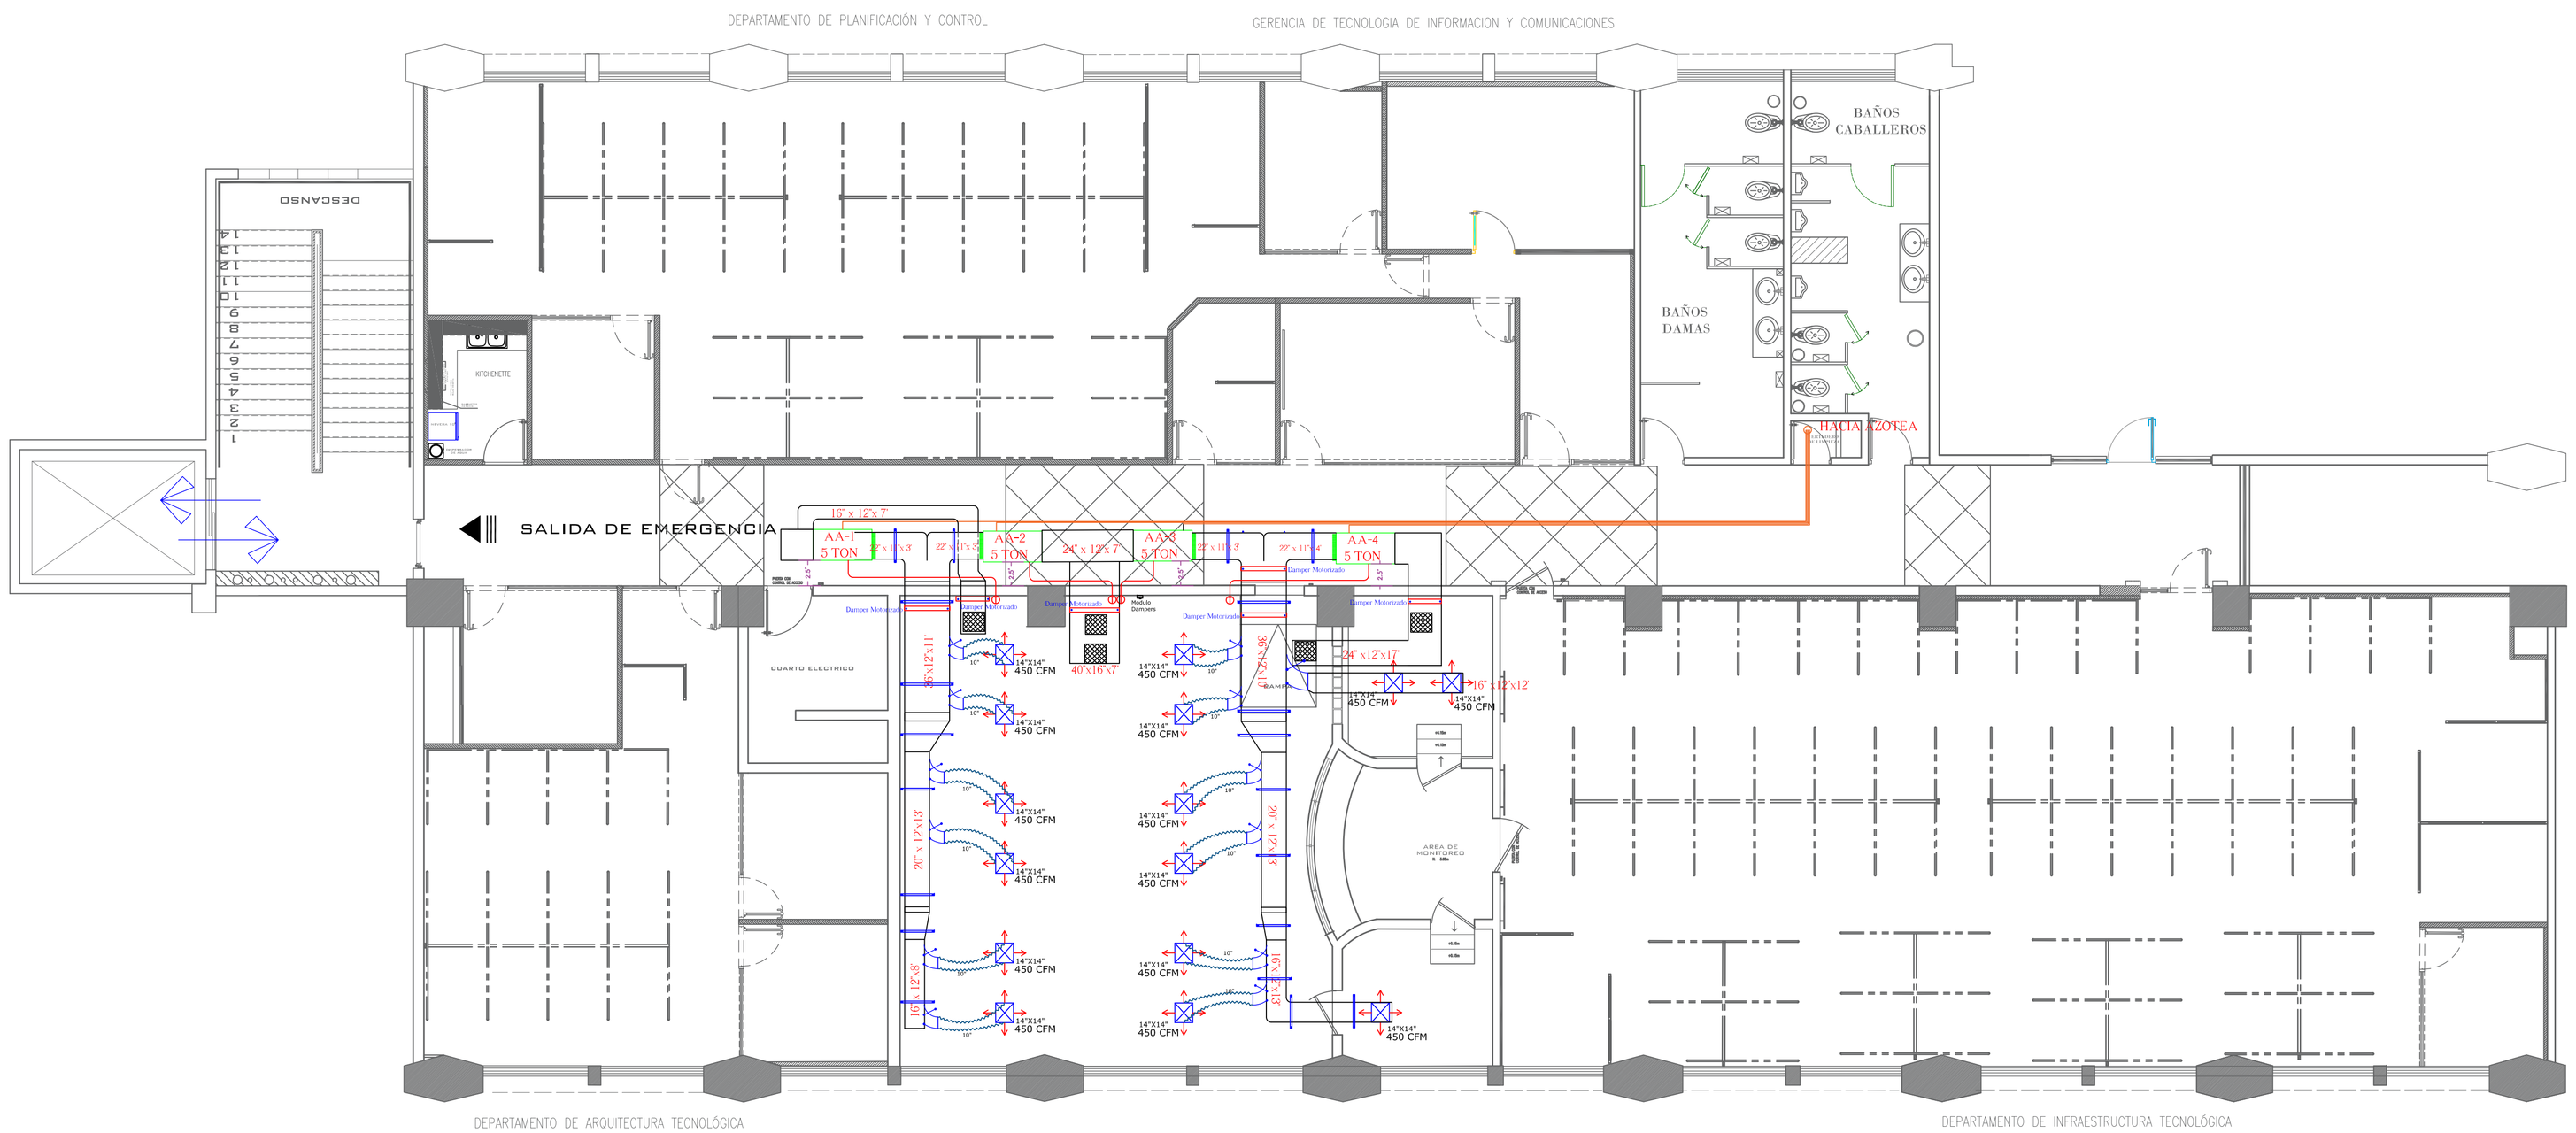

	COLUMNAS DE HORM. ARMADO EXISTENTE		PANELES MODULARES DIVISORIOS GROSOR 32MM
	MURO DE BLOQUES DE HORM. EXISTENTE		PUERTA ROBLE APANELADA
	MURO EN YESO 0.10 MTS A CONSTRUIR		PUERTA ALUMINIO Y VIDRIO 0.90MTS
	MURO A CONSTRUIR CON FIBRA ACUSTICA		
	FACHADA EN CRISTAL DE $\frac{3}{8}$" A 2.10 MT DE ALTURA		FACHADA EN CRISTAL DE $\frac{3}{8}$" A 1.50 MT DE ALTURA

PLANTA CLIMATIZACION

DIRECCIÓN GENERAL DE IMPUESTOS INTERNOS
Dirección General
GERENCIA DE APOYO LOGÍSTICO

PROYECTO	RESPONSABLES DEL PROYECTO	DISEÑO	REVISADO	APROBADO	CONTENIDO
PROYECTO DE INSTALACIÓN DE EQUIPOS DE CLIMATIZACIÓN DE LA GERENCIA DE TECNOLOGÍA INFORMACIÓN Y COMUNICACIONES, 5TO PISO LADO A, SEDE CENTRAL, DGII.	GERENCIA DE APOYO LOGÍSTICO DEPARTAMENTO DE GESTIÓN ENERGÉTICA Y SERVICIOS GENERALES SECCIÓN DE MANTENIMIENTO	ADDERLY ASUNCION	MICHAEL NUÑEZ		PLANTA CLIMATIZACION — PLANO 1/2
				FECHA :	ESCALA : 0:000
					FECHA : 04/12/2020