


PROYECTO:

**"CONSTRUCCIÓN DESTACAMENTO
POLICIAL TIPO 2"**

**Municipio Sosua,
Provincia Puerto Plata**

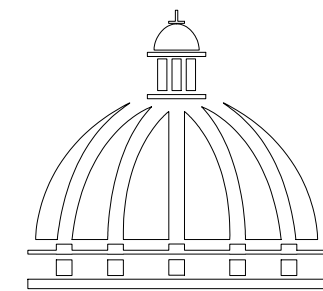


**GOBIERNO DE LA
REPÚBLICA DOMINICANA**

**COMISIÓN PRESIDENCIAL DE APOYO
AL DESARROLLO PROVINCIAL
CPADP**

PROYECTO:

**"CONSTRUCCIÓN DESTACAMENTO
POLICIAL TIPO 2"**


**Municipio Sosua,
Provincia Puerto Plata**

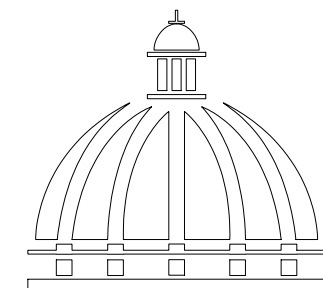

**GOBIERNO DE LA
REPÚBLICA DOMINICANA**

**COMISIÓN PRESIDENCIAL DE APOYO
AL DESARROLLO PROVINCIAL
CPADP**

COMISION PRESIDENCIAL DE APOYO
AL DESARROLLO PROVINCIAL
CPADP

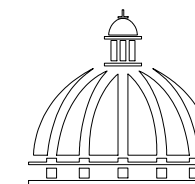

GOBIERNO DE LA
REPÚBLICA DOMINICANA

C/ Dr. Delgado, Esq. Moises Garcia,
Gazcue, Sto. Dgo., R.D.
TEL.: (809)-364-2189 | FAX.: (809)- 688-1665
E-Mail: info@cpadp.gob.do

PROYECTO:

**CONSTRUCCIÓN DESTACAMENTO POLICIAL
TIPO 2**

Municipio de Sosua
Provincia Puerto Plata

EQUIPO DE TRABAJO:

DISEÑO ARQUITECTONICO
ARQ. MARIEL MONTILLA
codia 00000

ENC. INGENIERIA
ING. JUNIOR MARTINEZ
codia 00000

ESTRUCTURAL
Ing. _____
codia 00000

ELECTRICO
ING. _____
codia 00000

HIDRO-SANITARIO
ING. _____
codia 00000

SELLO DE APROBACION:

FECHA: _____

CONTENIDO:

PLANTA DIMENSIONADA
DE CONJUNTO


JUNIO 2021

ESCALA:

1:225


NO. PAGINA:

002

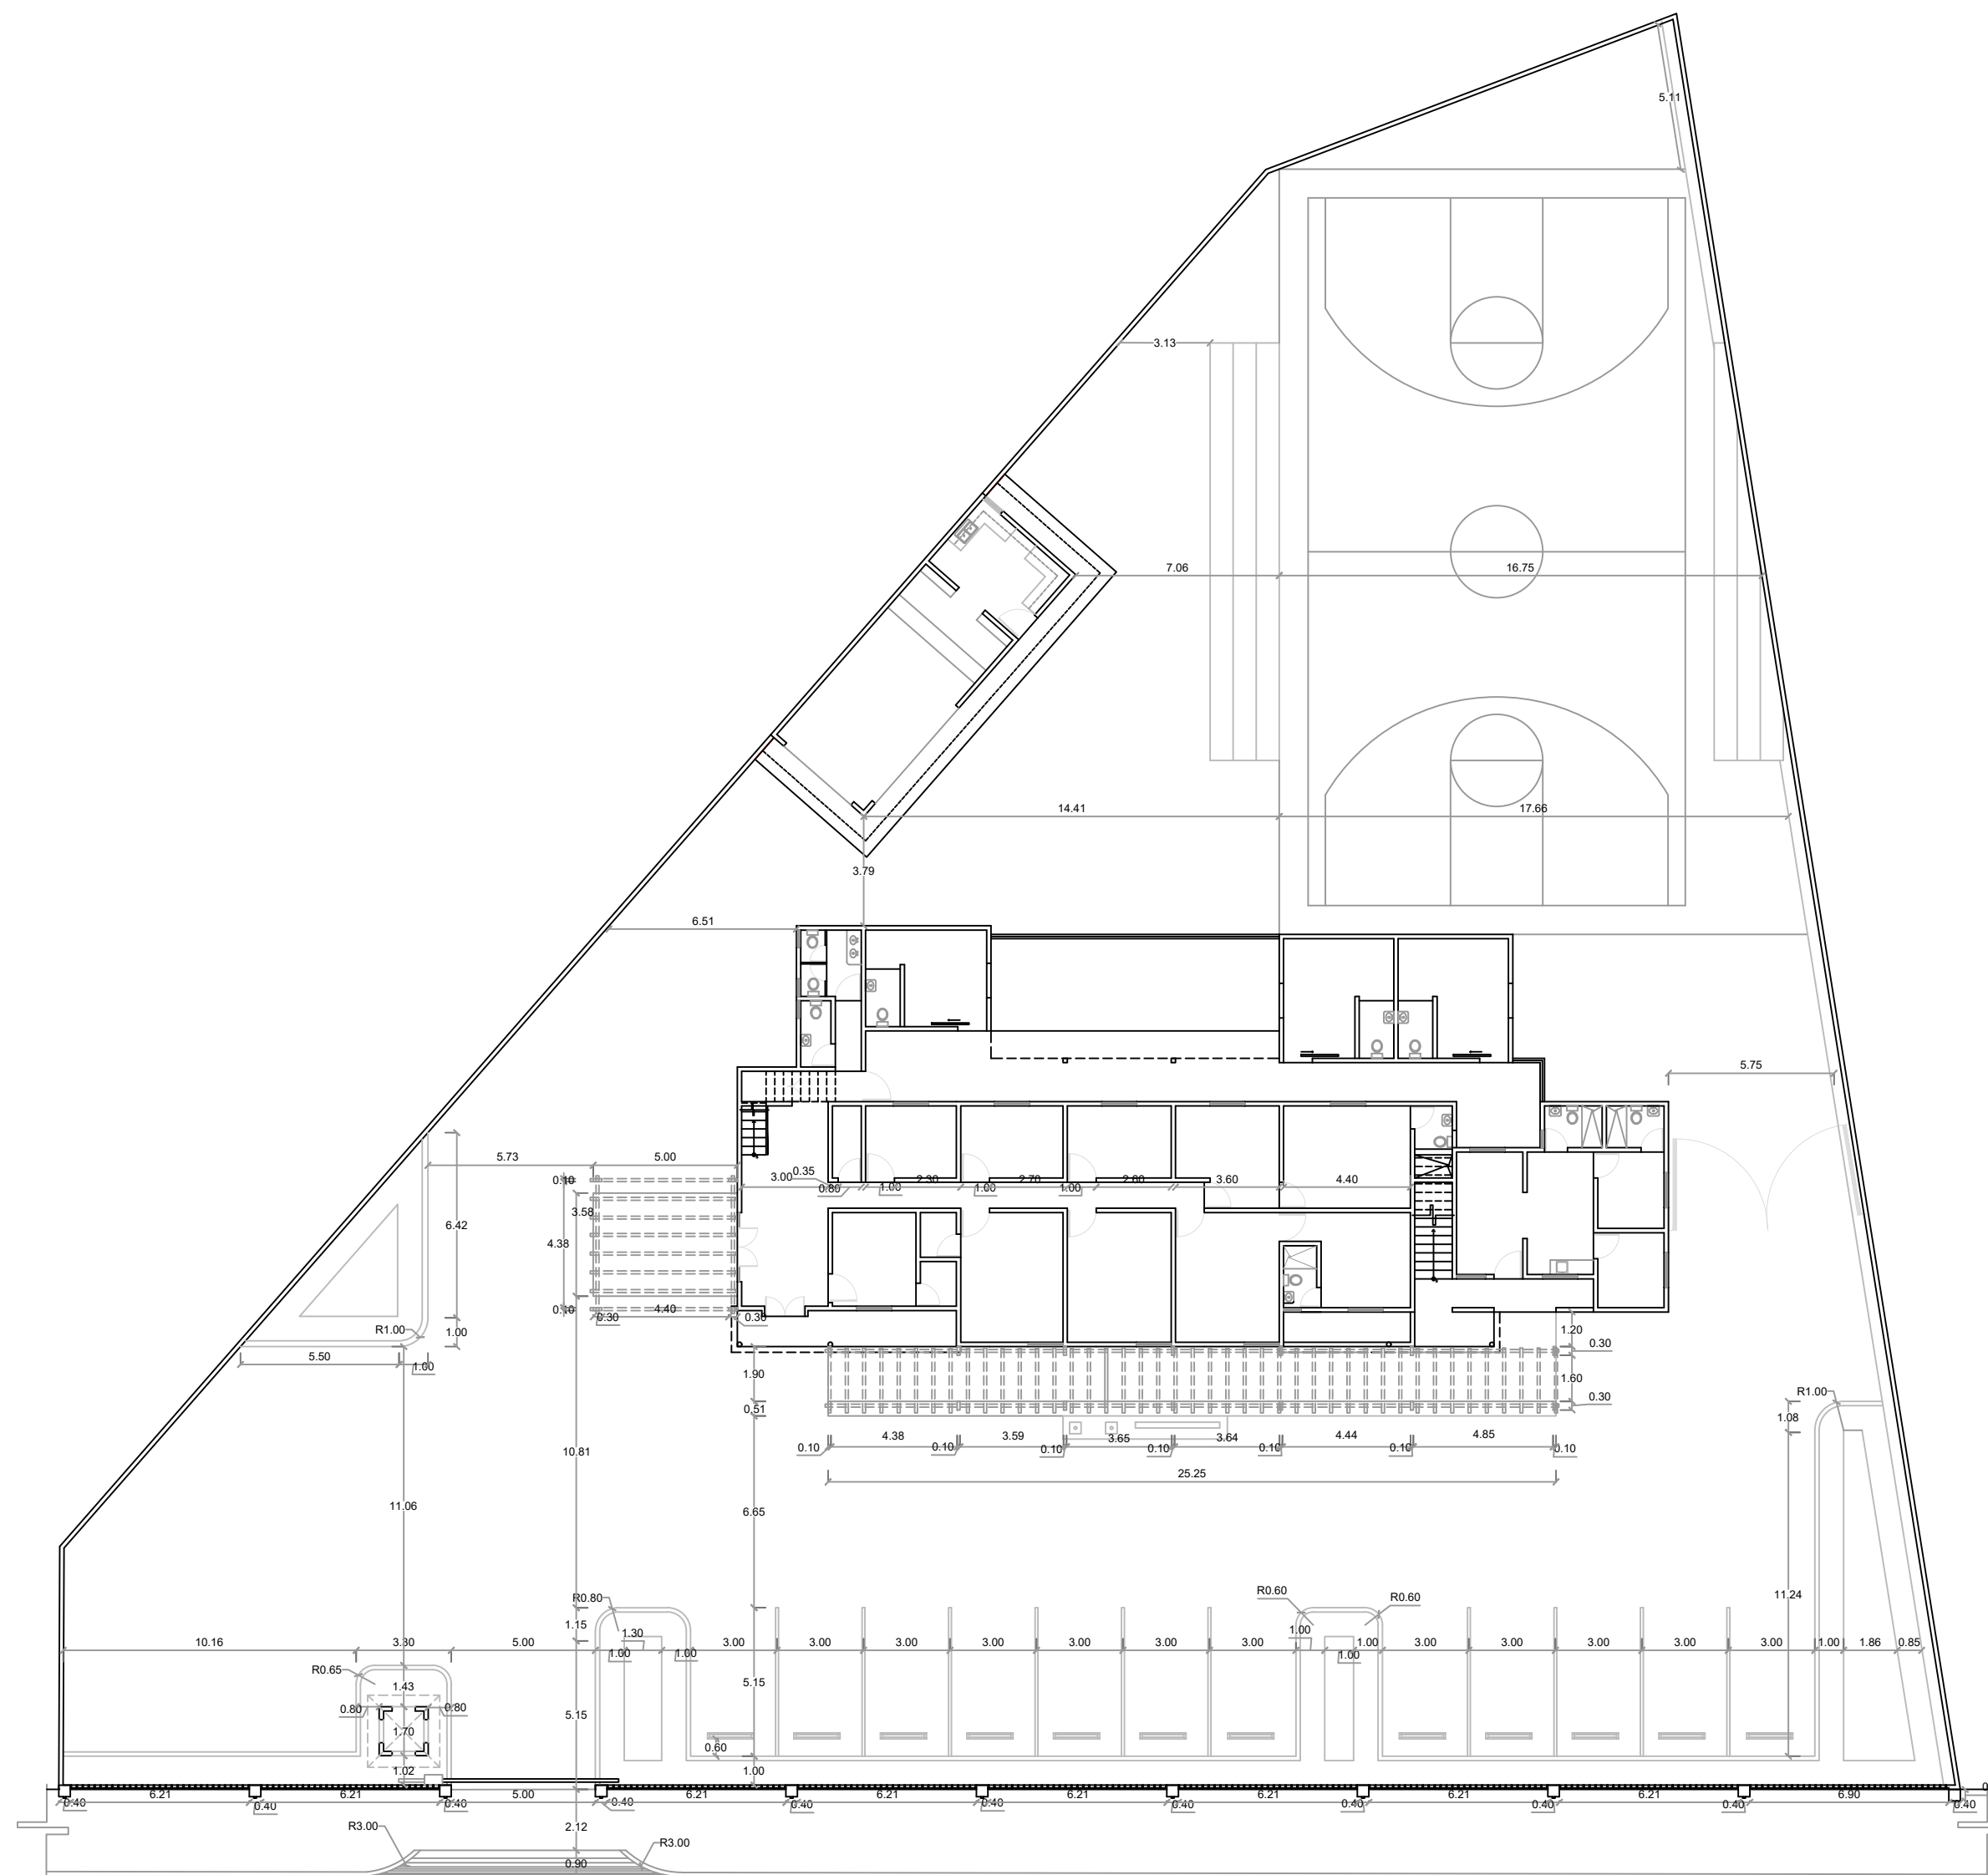

PLANTA DIMENSIONADA DE CONJUNTO

ESC. 1:225

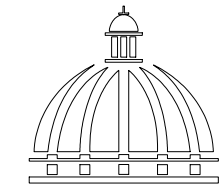

PROYECTO:

**CONSTRUCCIÓN DESTACAMENTO POLICIAL
TIPO 2**

Municipio de Sosua
Provincia Puerto Plata

EQUIPO DE TRABAJO:

DISEÑO ARQUITECTONICO
ARQ. MARIEL MONTILLA
codia 00000

ENC. INGENIERIA
ING. JUNIOR MARTINEZ
codia 00000

ESTRUCTURAL
Ing. _____
codia 00000

ELECTRICO
ING. _____
codia 00000

HIDRO-SANITARIO
ING. _____
codia 00000

SELLO DE APROBACION:

FECHA: _____

CONTENIDO:

PLANTA DE TECHO


JUNIO 2021

ESCALA:

1:225


NO. PAGINA:

003

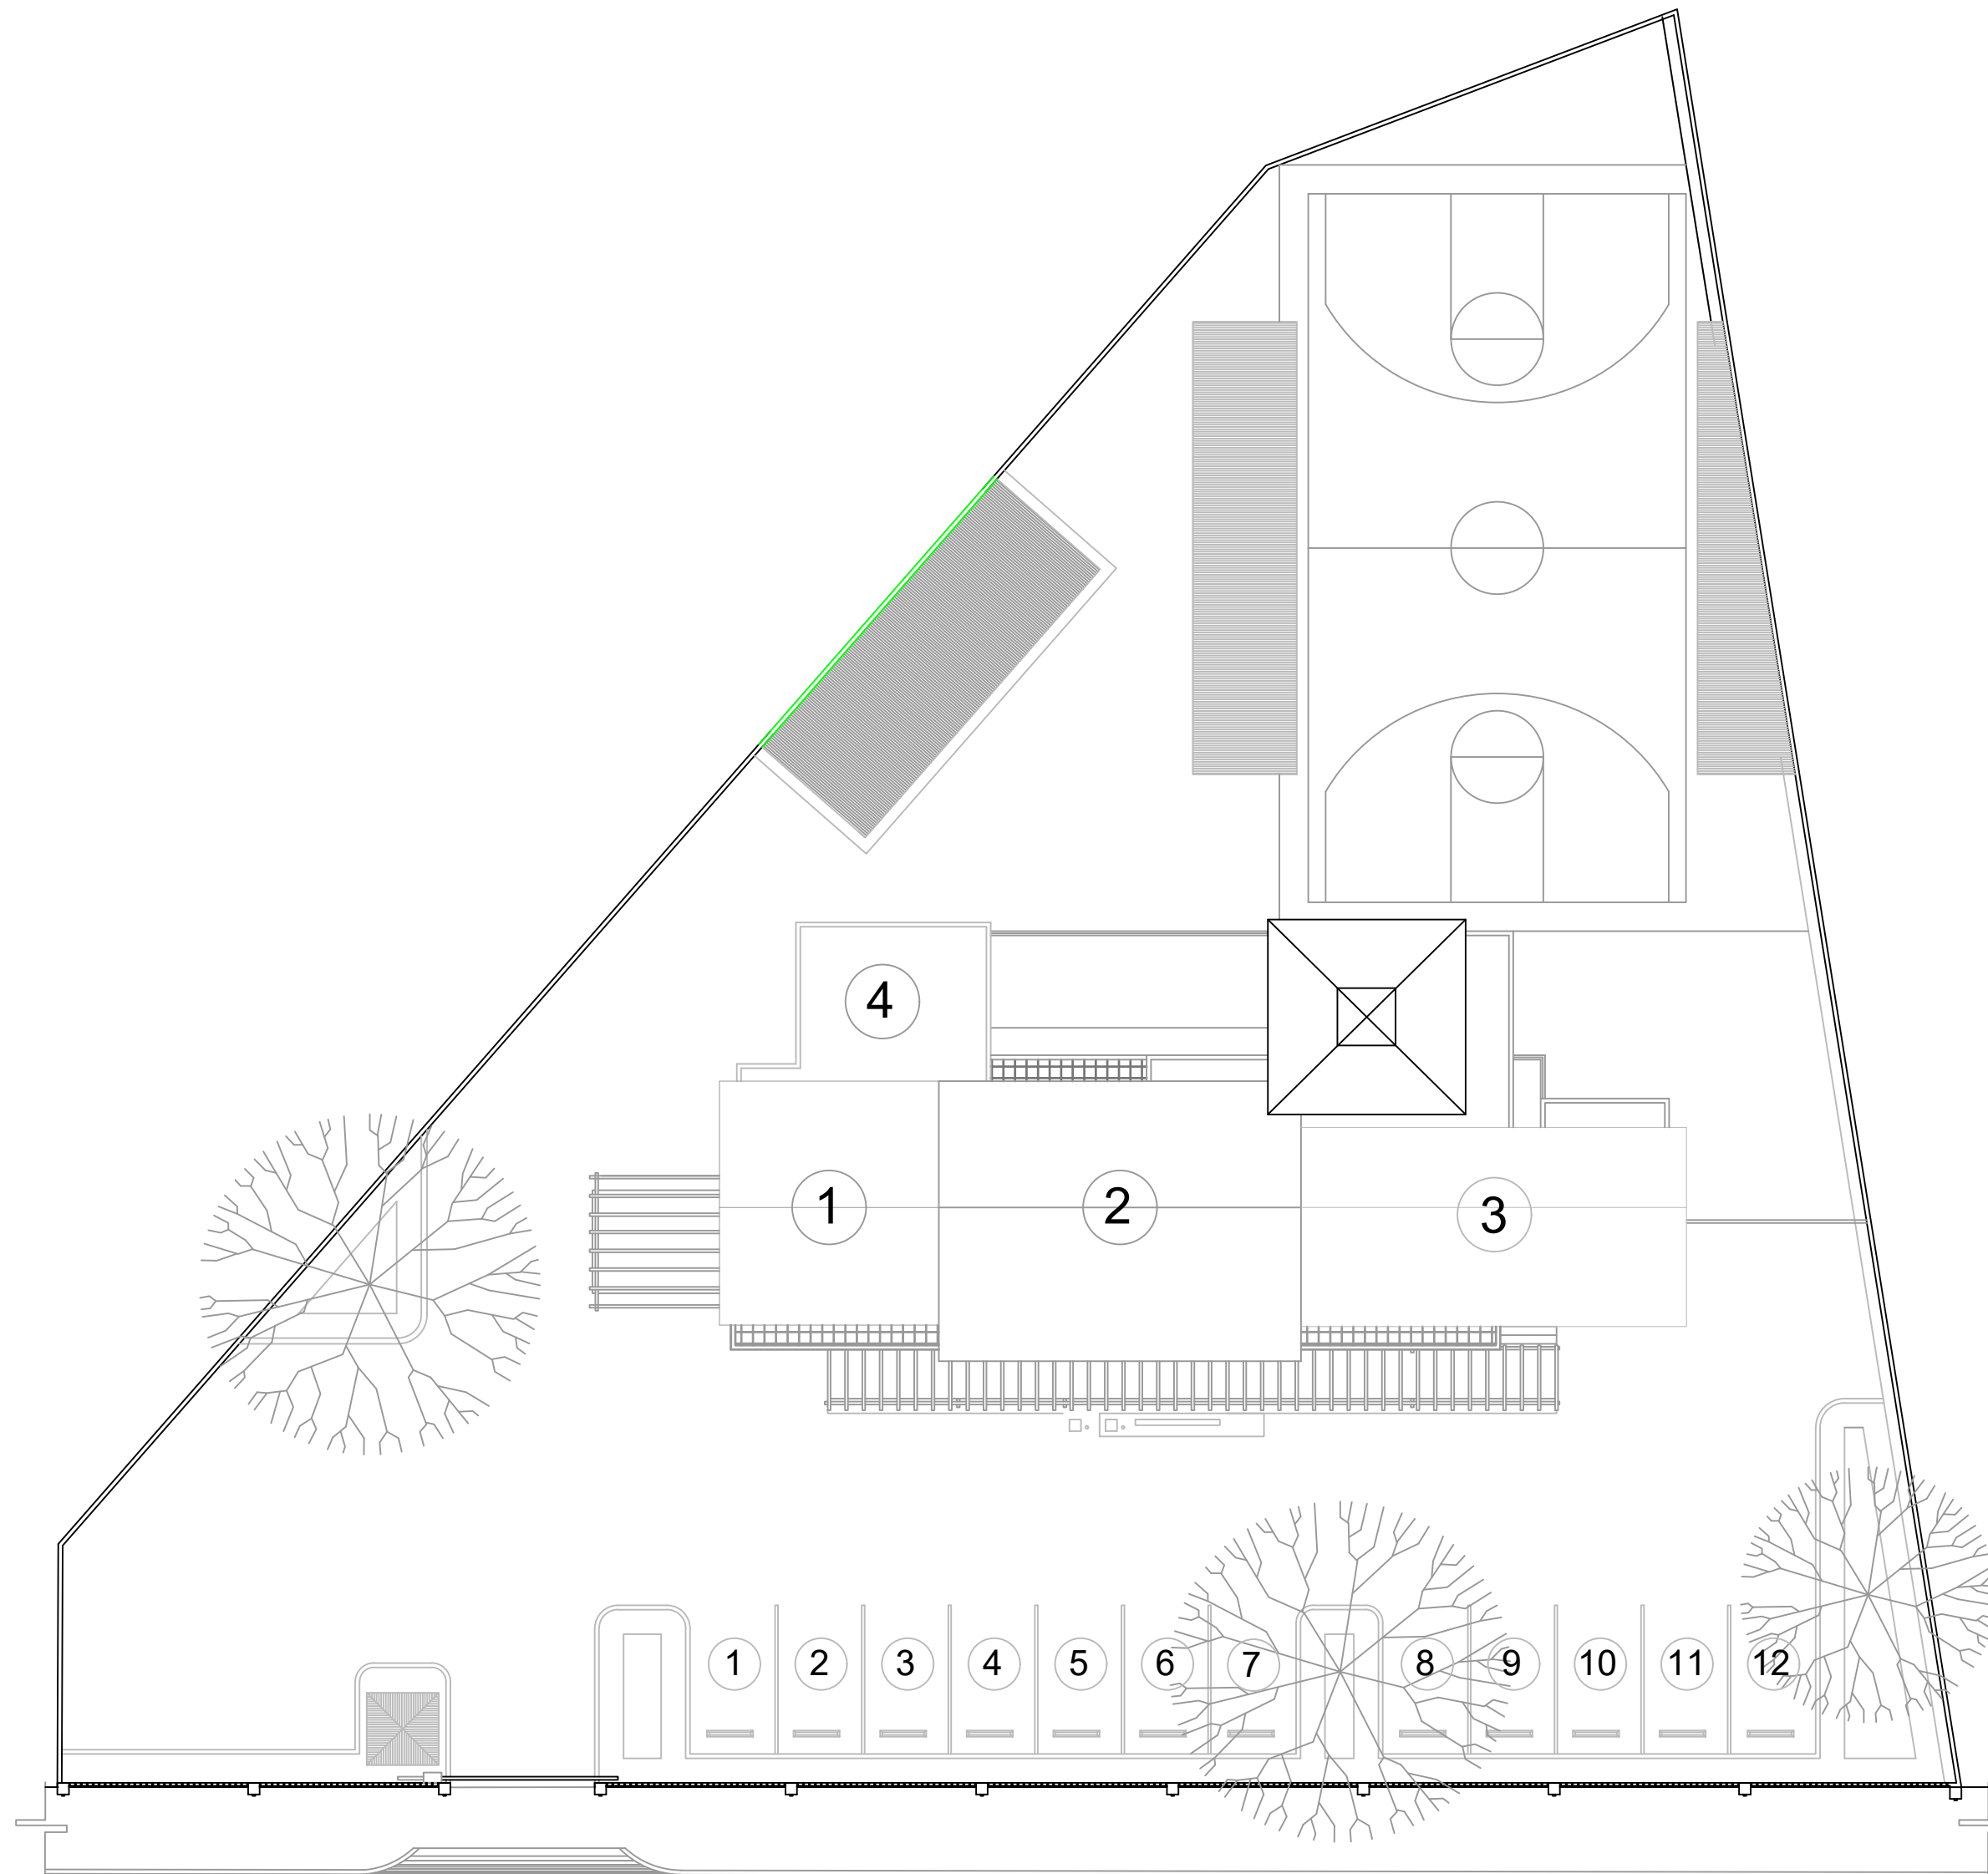

PROPUESTA.

Mat.	TIPO	
.....	JARDINERIA	40 mts2
-----	PAVIMENTO CONJUNTO	1,200 mts2
-----	HORMIGON ACERA INTERIOR	334 mts2
-----	HORMIGON ACERA EXTERIOR	194.86 mts2

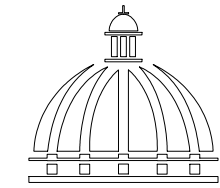

PROYECTO:

**CONSTRUCCIÓN DESTACAMENTO POLICIAL
TIPO 2**

Municipio de Sosua
Provincia Puerto Plata

EQUIPO DE TRABAJO:

DISEÑO ARQUITECTONICO
ARQ. MARIEL MONTILLA
codia 00000

ENC. INGENIERIA

ING. JUNIOR MARTINEZ
codia 00000

ESTRUCTURAL

Ing. _____
codia 00000

ELECTRICO

ING. _____
codia 00000

HIDRO-SANITARIO

ING. _____
codia 00000

SELLO DE APROBACION:

FECHA: _____

CONTENIDO:

**PLANTA DEMOLICIÓN MUROS
EXISTENTE NIVEL 1**


JUNIO 2021

ESCALA:


1:100

NO. PAGINA:

004

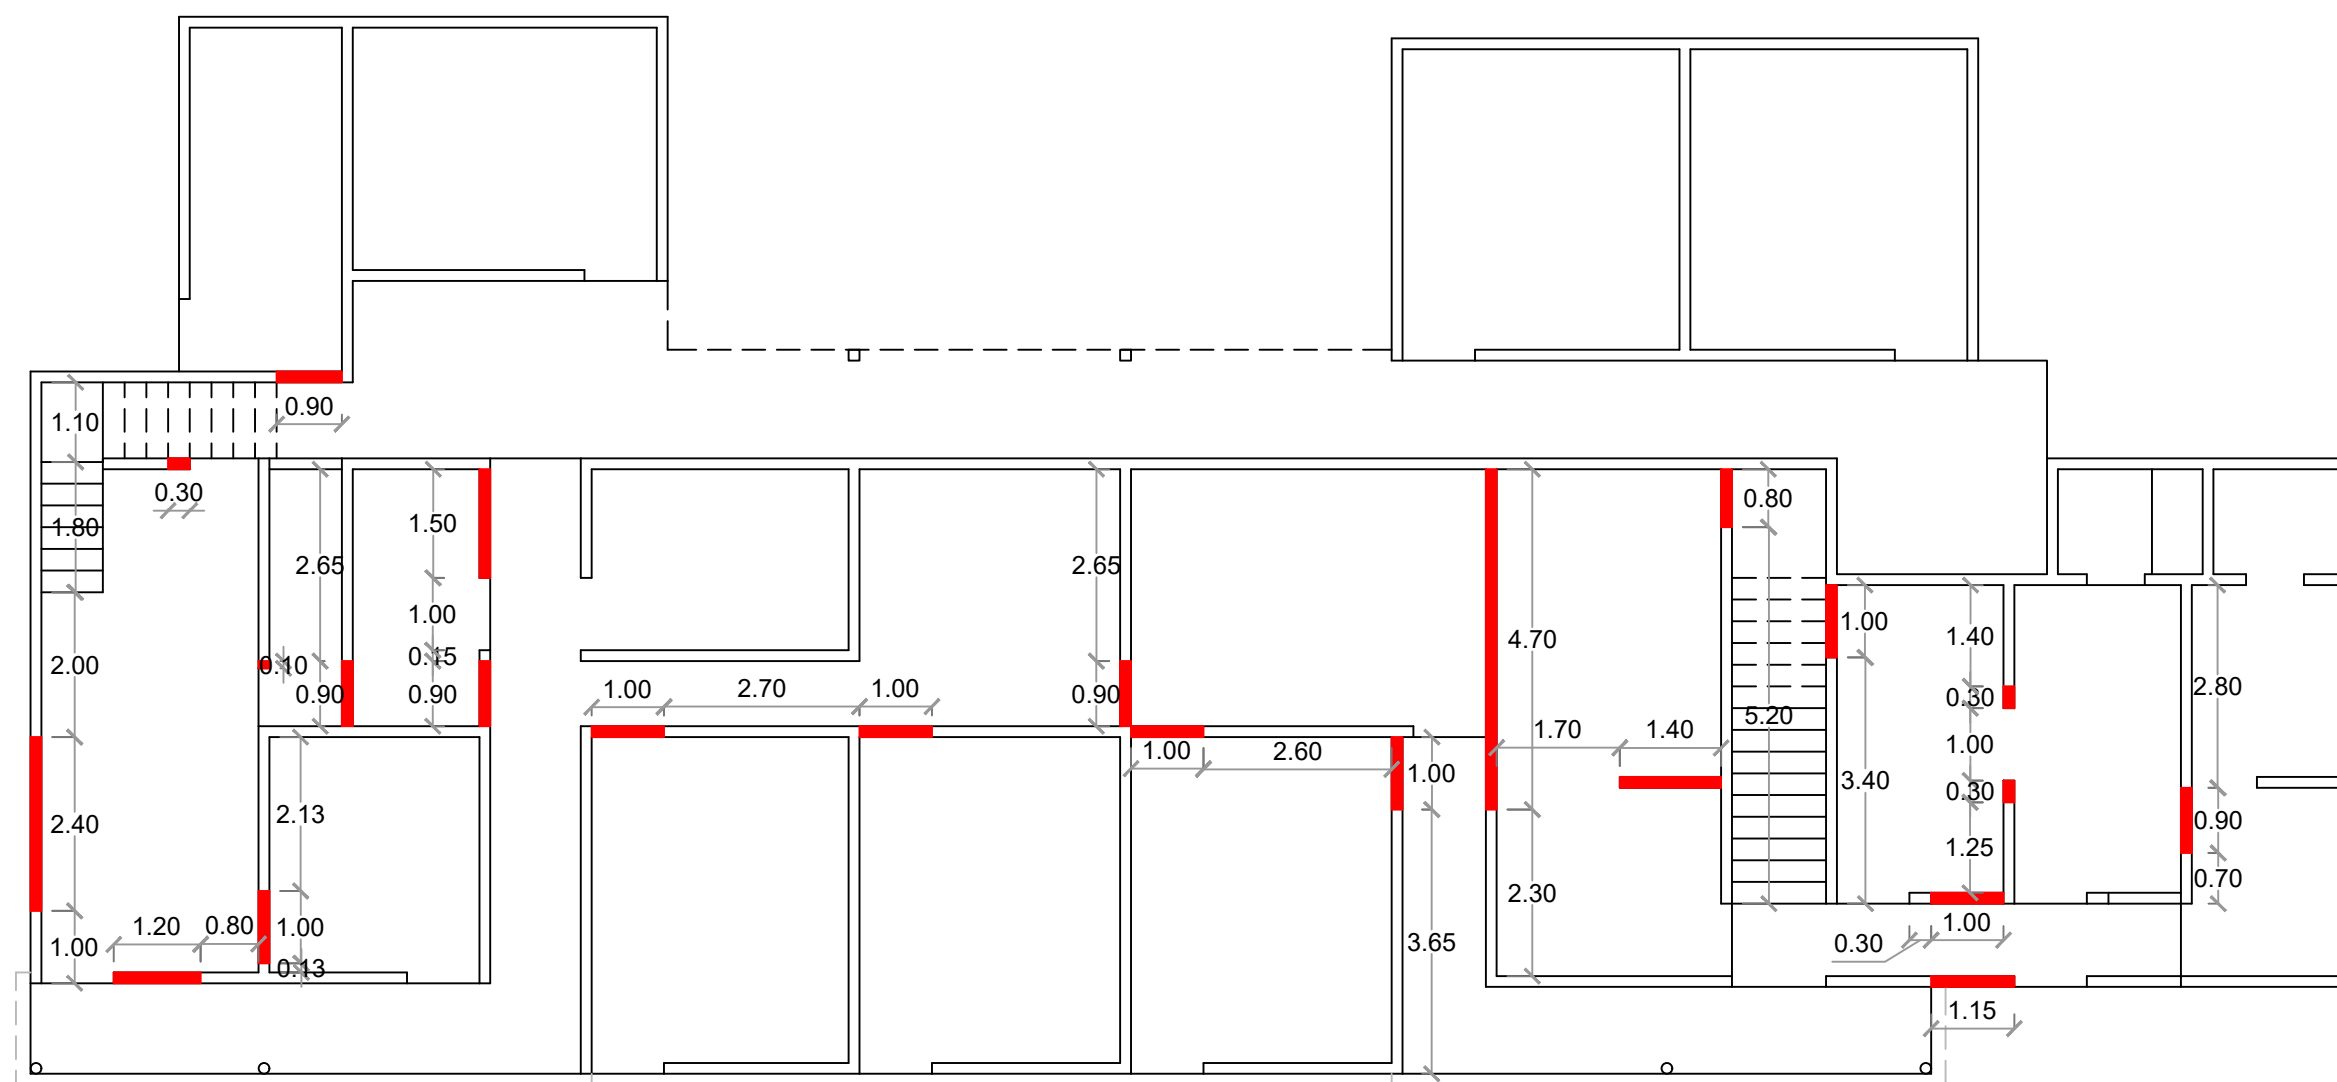


DEMOLICIÓN ———

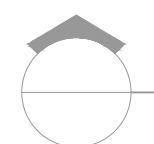

PLANTA DEMOLICIÓN MUROS EXISTENTE NIVEL 1

ESC. 1:100

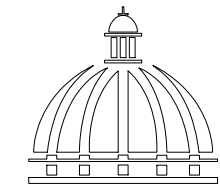

PROYECTO:

**CONSTRUCCIÓN DESTACAMENTO POLICIAL
TIPO 2**

Municipio de Sosua
Provincia Puerto Plata

EQUIPO DE TRABAJO:

DISEÑO ARQUITECTONICO
ARQ. MARIEL MONTILLA
codia 00000

ENC. INGENIERIA
ING. JUNIOR MARTINEZ
codia 00000

ESTRUCTURAL
Ing. _____
codia 00000

ELECTRICO
ING. _____
codia 00000

HIDRO-SANITARIO
ING. _____
codia 00000

SELLO DE APROBACION:

FECHA: _____

CONTENIDO:

**PLANTA DEMOLICIÓN MUROS
EXISTENTE NIVEL 2**



JUNIO 2021

ESCALA:

1:100

NO. PAGINA:

005

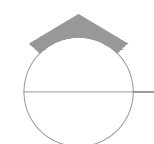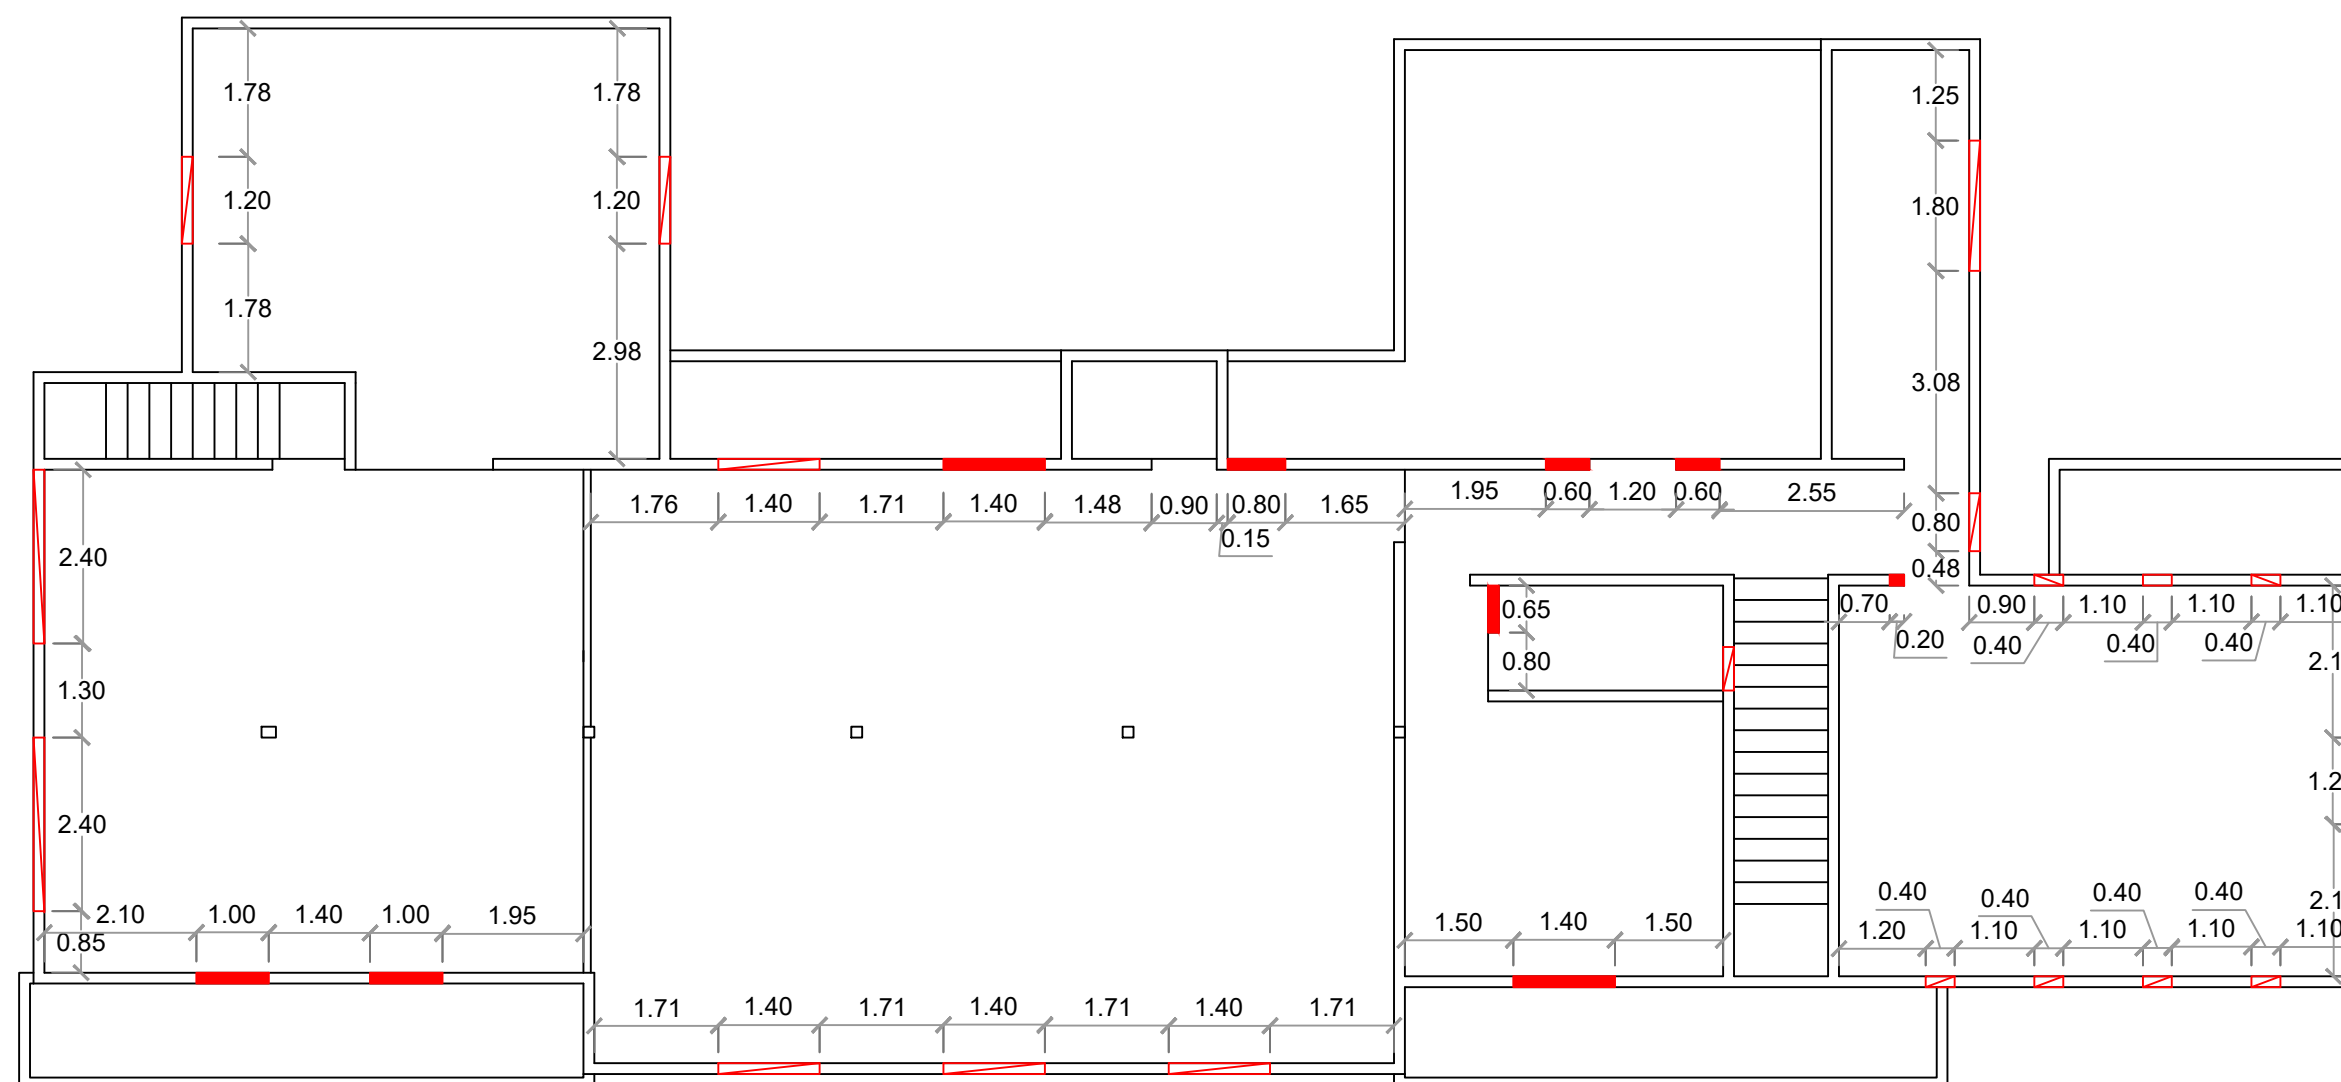


PLANTA DEMOLICIÓN MUROS EXISTENTE NIVEL 2

ESC. 1:100

DEMOLICIÓN



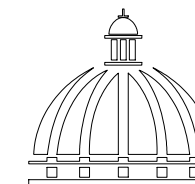

PROYECTO:

**CONSTRUCCIÓN DESTACAMENTO POLICIAL
TIPO 2**

Municipio de Sosua
Provincia Puerto Plata

EQUIPO DE TRABAJO:

DISEÑO ARQUITECTONICO
ARQ. MARIEL MONTILLA
codia 00000

ENC. INGENIERIA
ING. JUNIOR MARTINEZ
codia 00000

ESTRUCTURAL
Ing. codia 00000

ELECTRICO
ING. codia 00000

HIDRO-SANITARIO
ING. codia 00000

SELLO DE APROBACION:

FECHA: _____

CONTENIDO:



**PLANTA CAMBIOS
PROPUESTOS NIVEL 1**

ESCALA:

1:100

NO. PAGINA:


006

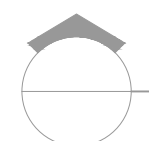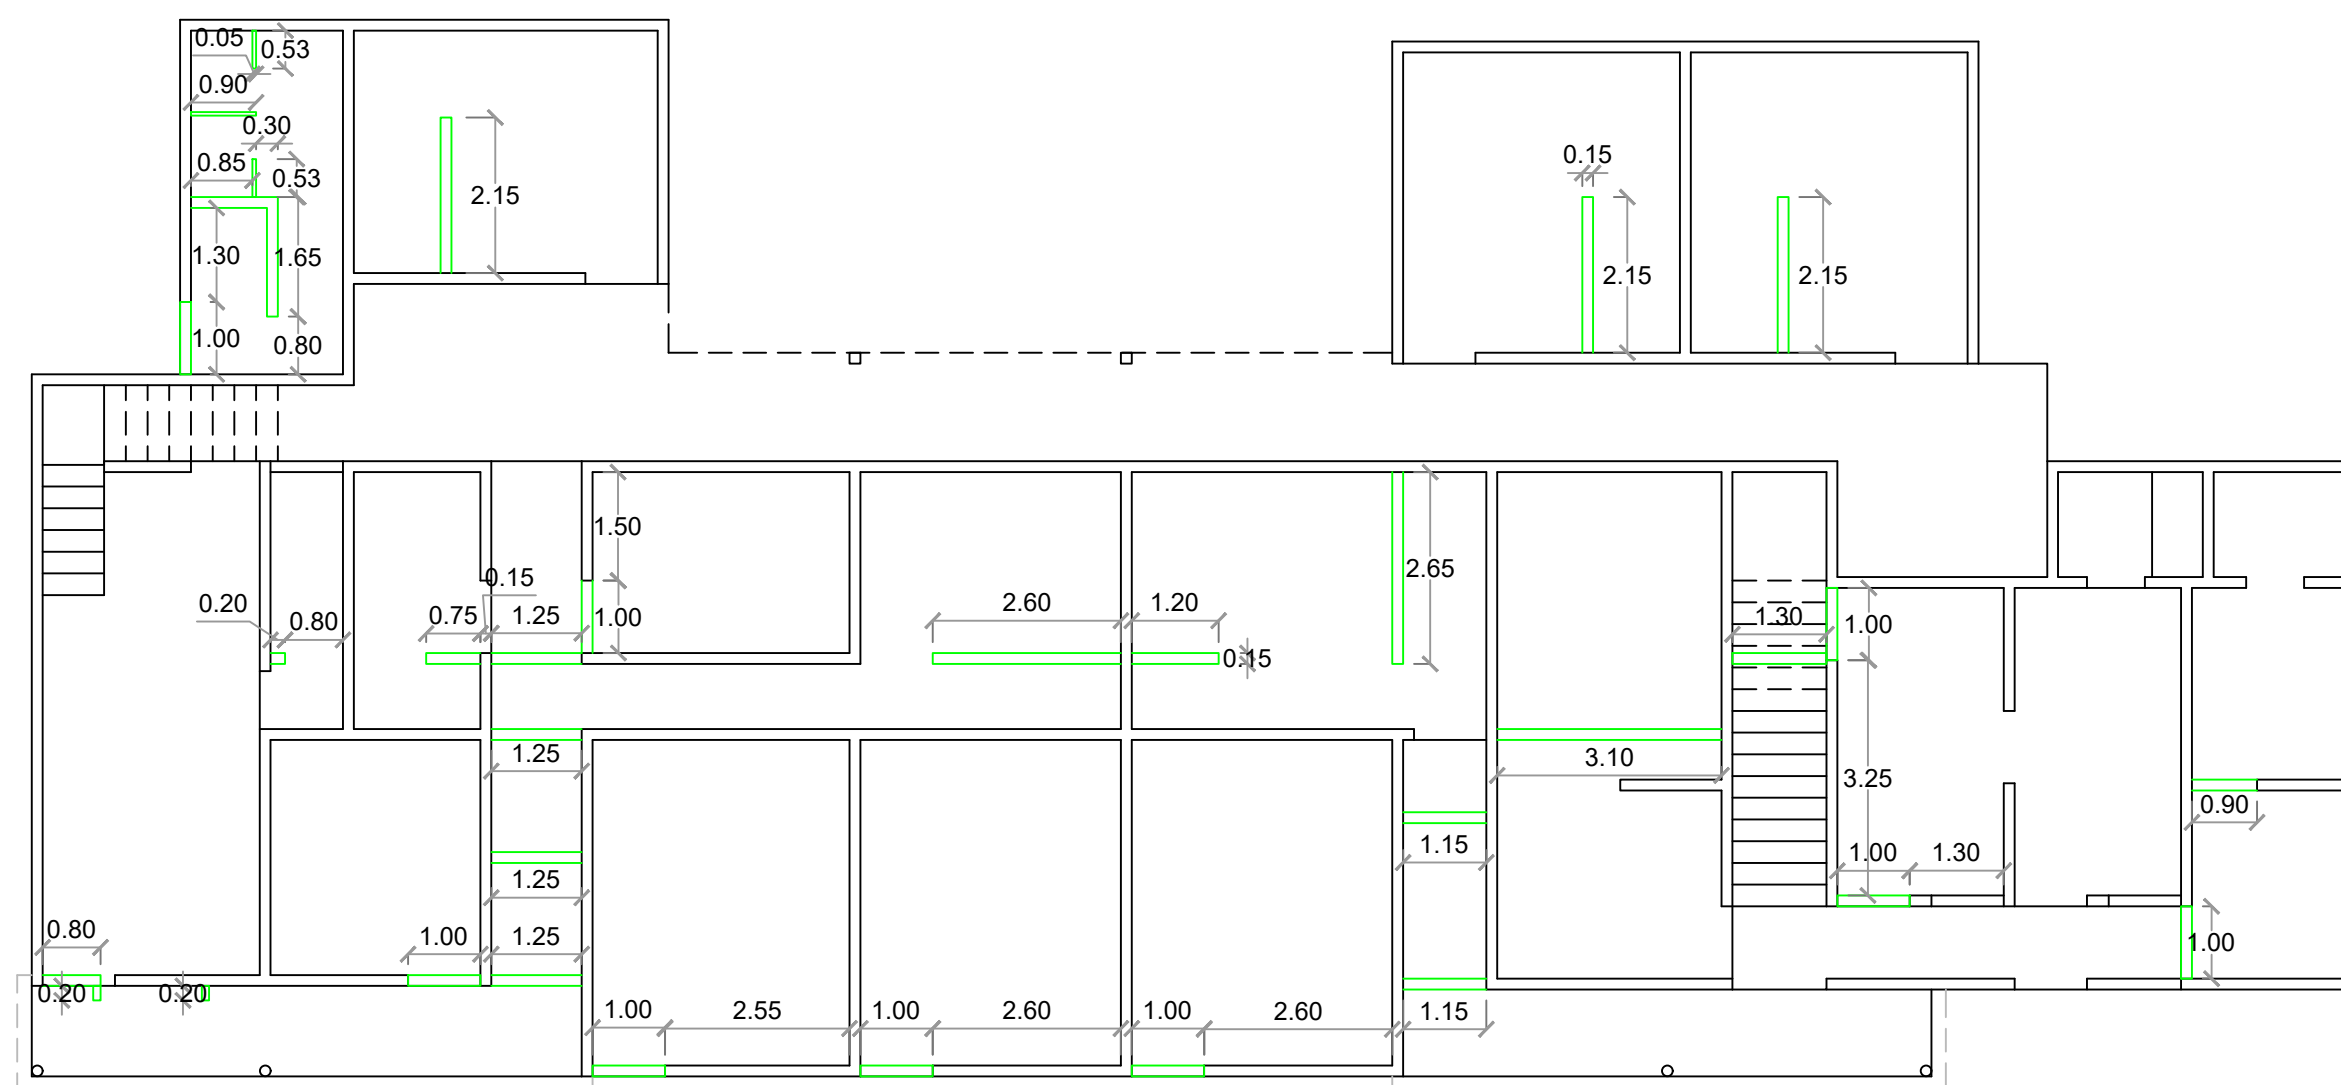

PLANTA CAMBIOS PROPUESTOS NIVEL 1

ESC. 1:100

CONSTRUCCIÓN _____

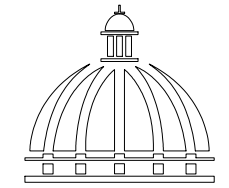

PROYECTO:

**CONSTRUCCIÓN DESTACAMENTO POLICIAL
TIPO 2**

Municipio de Sosua
Provincia Puerto Plata

EQUIPO DE TRABAJO:

DISEÑO ARQUITECTONICO
ARQ. MARIEL MONTILLA
codia 00000

ENC. INGENIERIA
ING. JUNIOR MARTINEZ
codia 00000

ESTRUCTURAL
Ing. _____
codia 00000

ELECTRICO
ING. _____
codia 00000

HIDRO-SANITARIO
ING. _____
codia 00000

SELLO DE APROBACION:

FECHA: _____

CONTENIDO:

**PLANTA CAMBIOS
PROPUESTOS NIVEL 2**


JUNIO 2021

ESCALA:


1:100

NO. PAGINA:


007

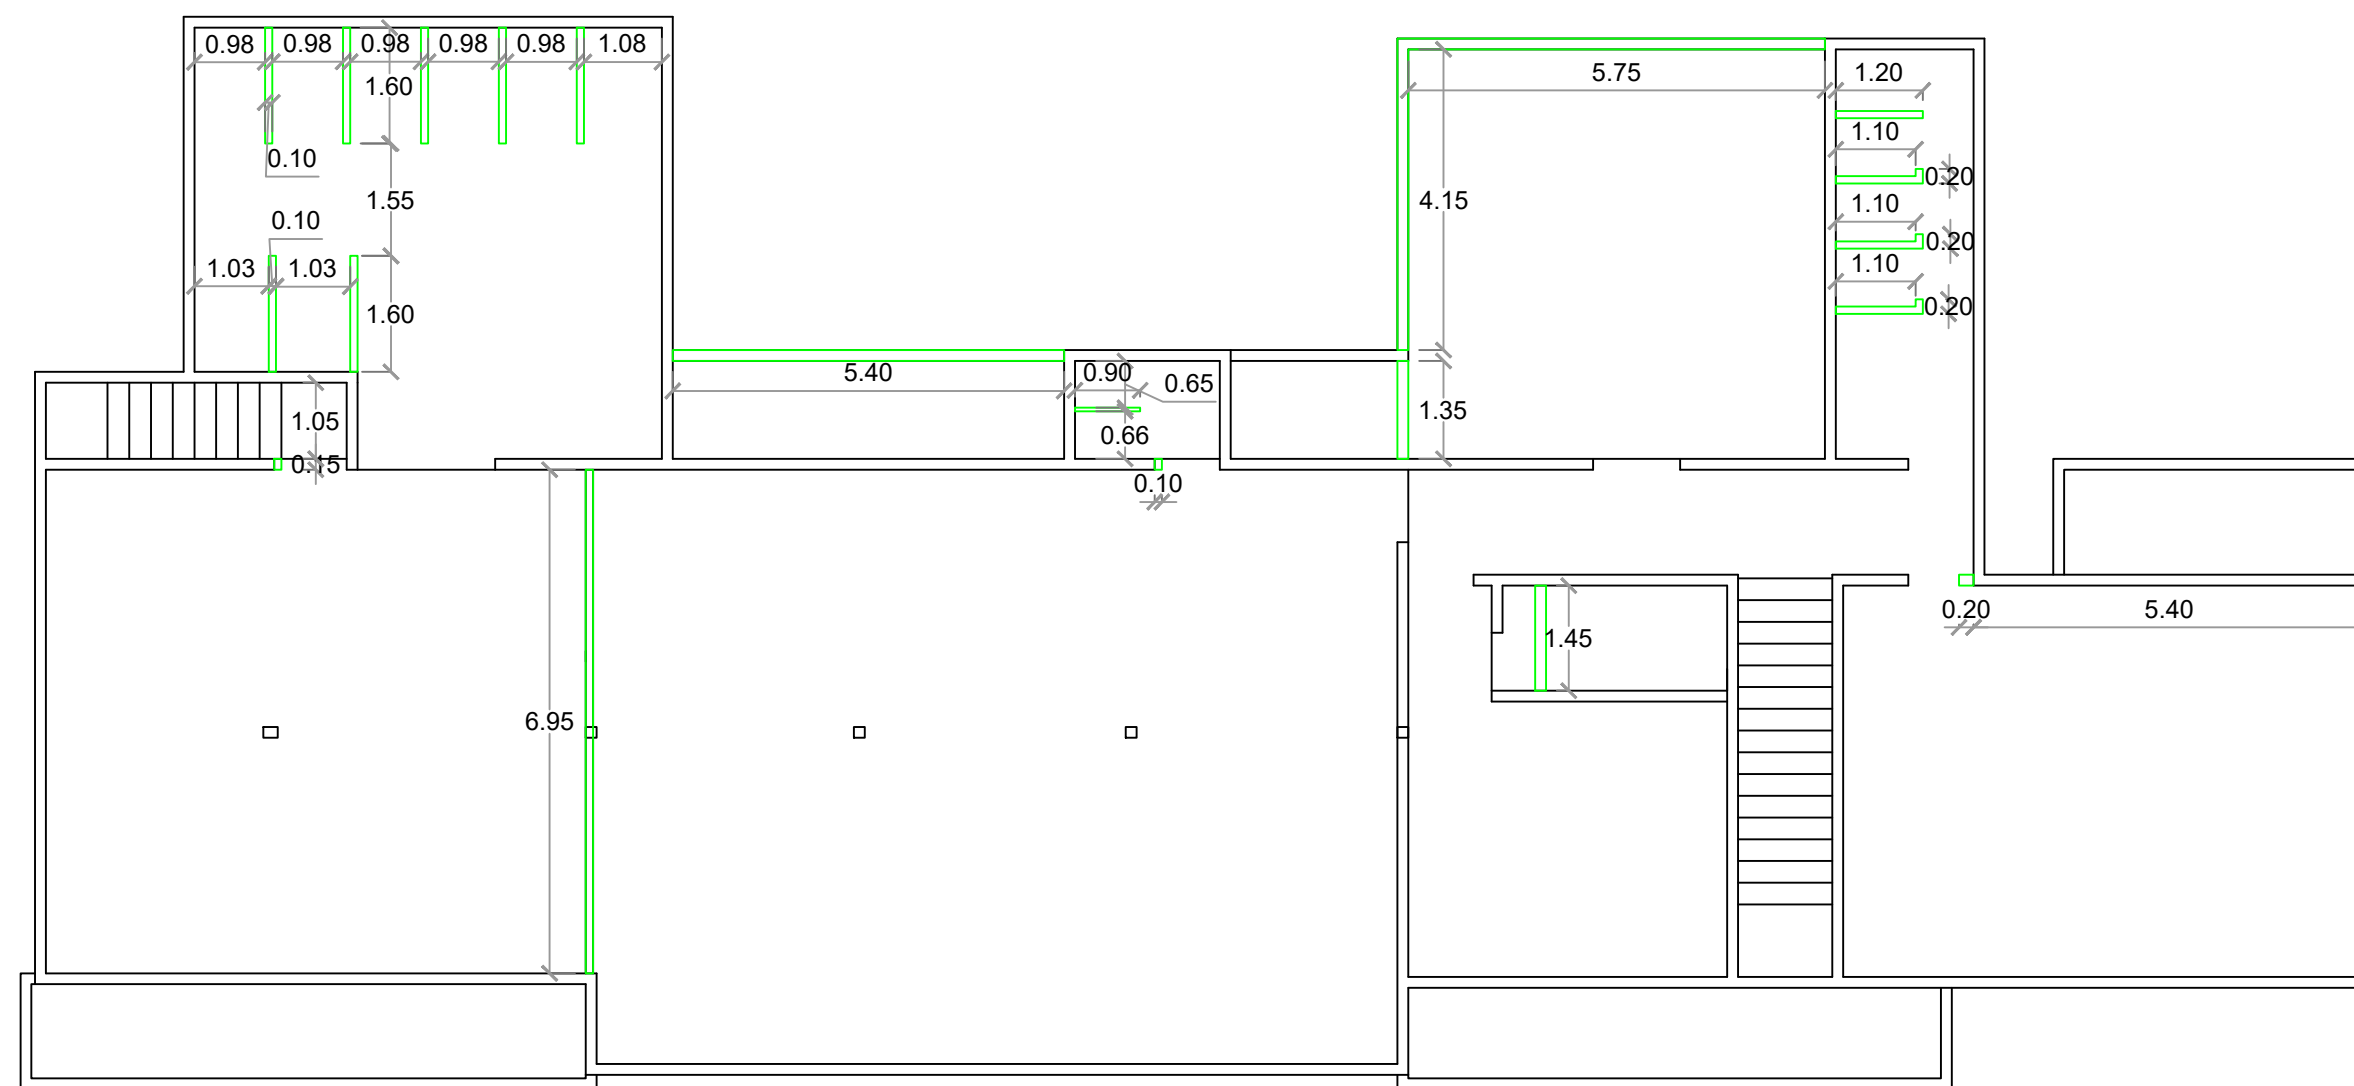

CONSTRUCCIÓN

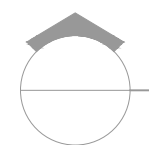

COMISION PRESIDENCIAL DE APOYO
AL DESARROLLO PROVINCIAL
CPADP

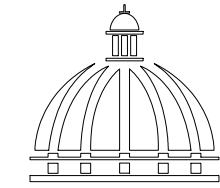

GOBIERNO DE LA
REPÚBLICA DOMINICANA

C/ Dr. Delgado, Esq. Moises Garcia,
Gazcue, Sto. Dgo., R.D.
TEL.: (809)-364-2189 | FAX.: (809)- 688-1665
E-Mail: info@cpadp.gob.do

PROYECTO:

**CONSTRUCCIÓN DESTACAMENTO POLICIAL
TIPO 2**

Municipio de Sosua
Provincia Puerto Plata

EQUIPO DE TRABAJO:

DISEÑO ARQUITECTONICO
ARQ. MARIEL MONTILLA
codia 00000

ENC. INGENIERIA
ING. JUNIOR MARTINEZ
codia 00000

ESTRUCTURAL
Ing. _____
codia 00000

ELECTRICO
ING. _____
codia 00000

HIDRO-SANITARIO
ING. _____
codia 00000

SELLO DE APROBACION:

FECHA: _____

CONTENIDO:

**PLANTA ARQUITECTONICA
NIVEL 1**



JUNIO 2021

ESCALA:

1:100

NO. PAGINA:


008

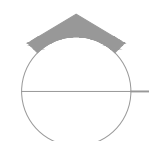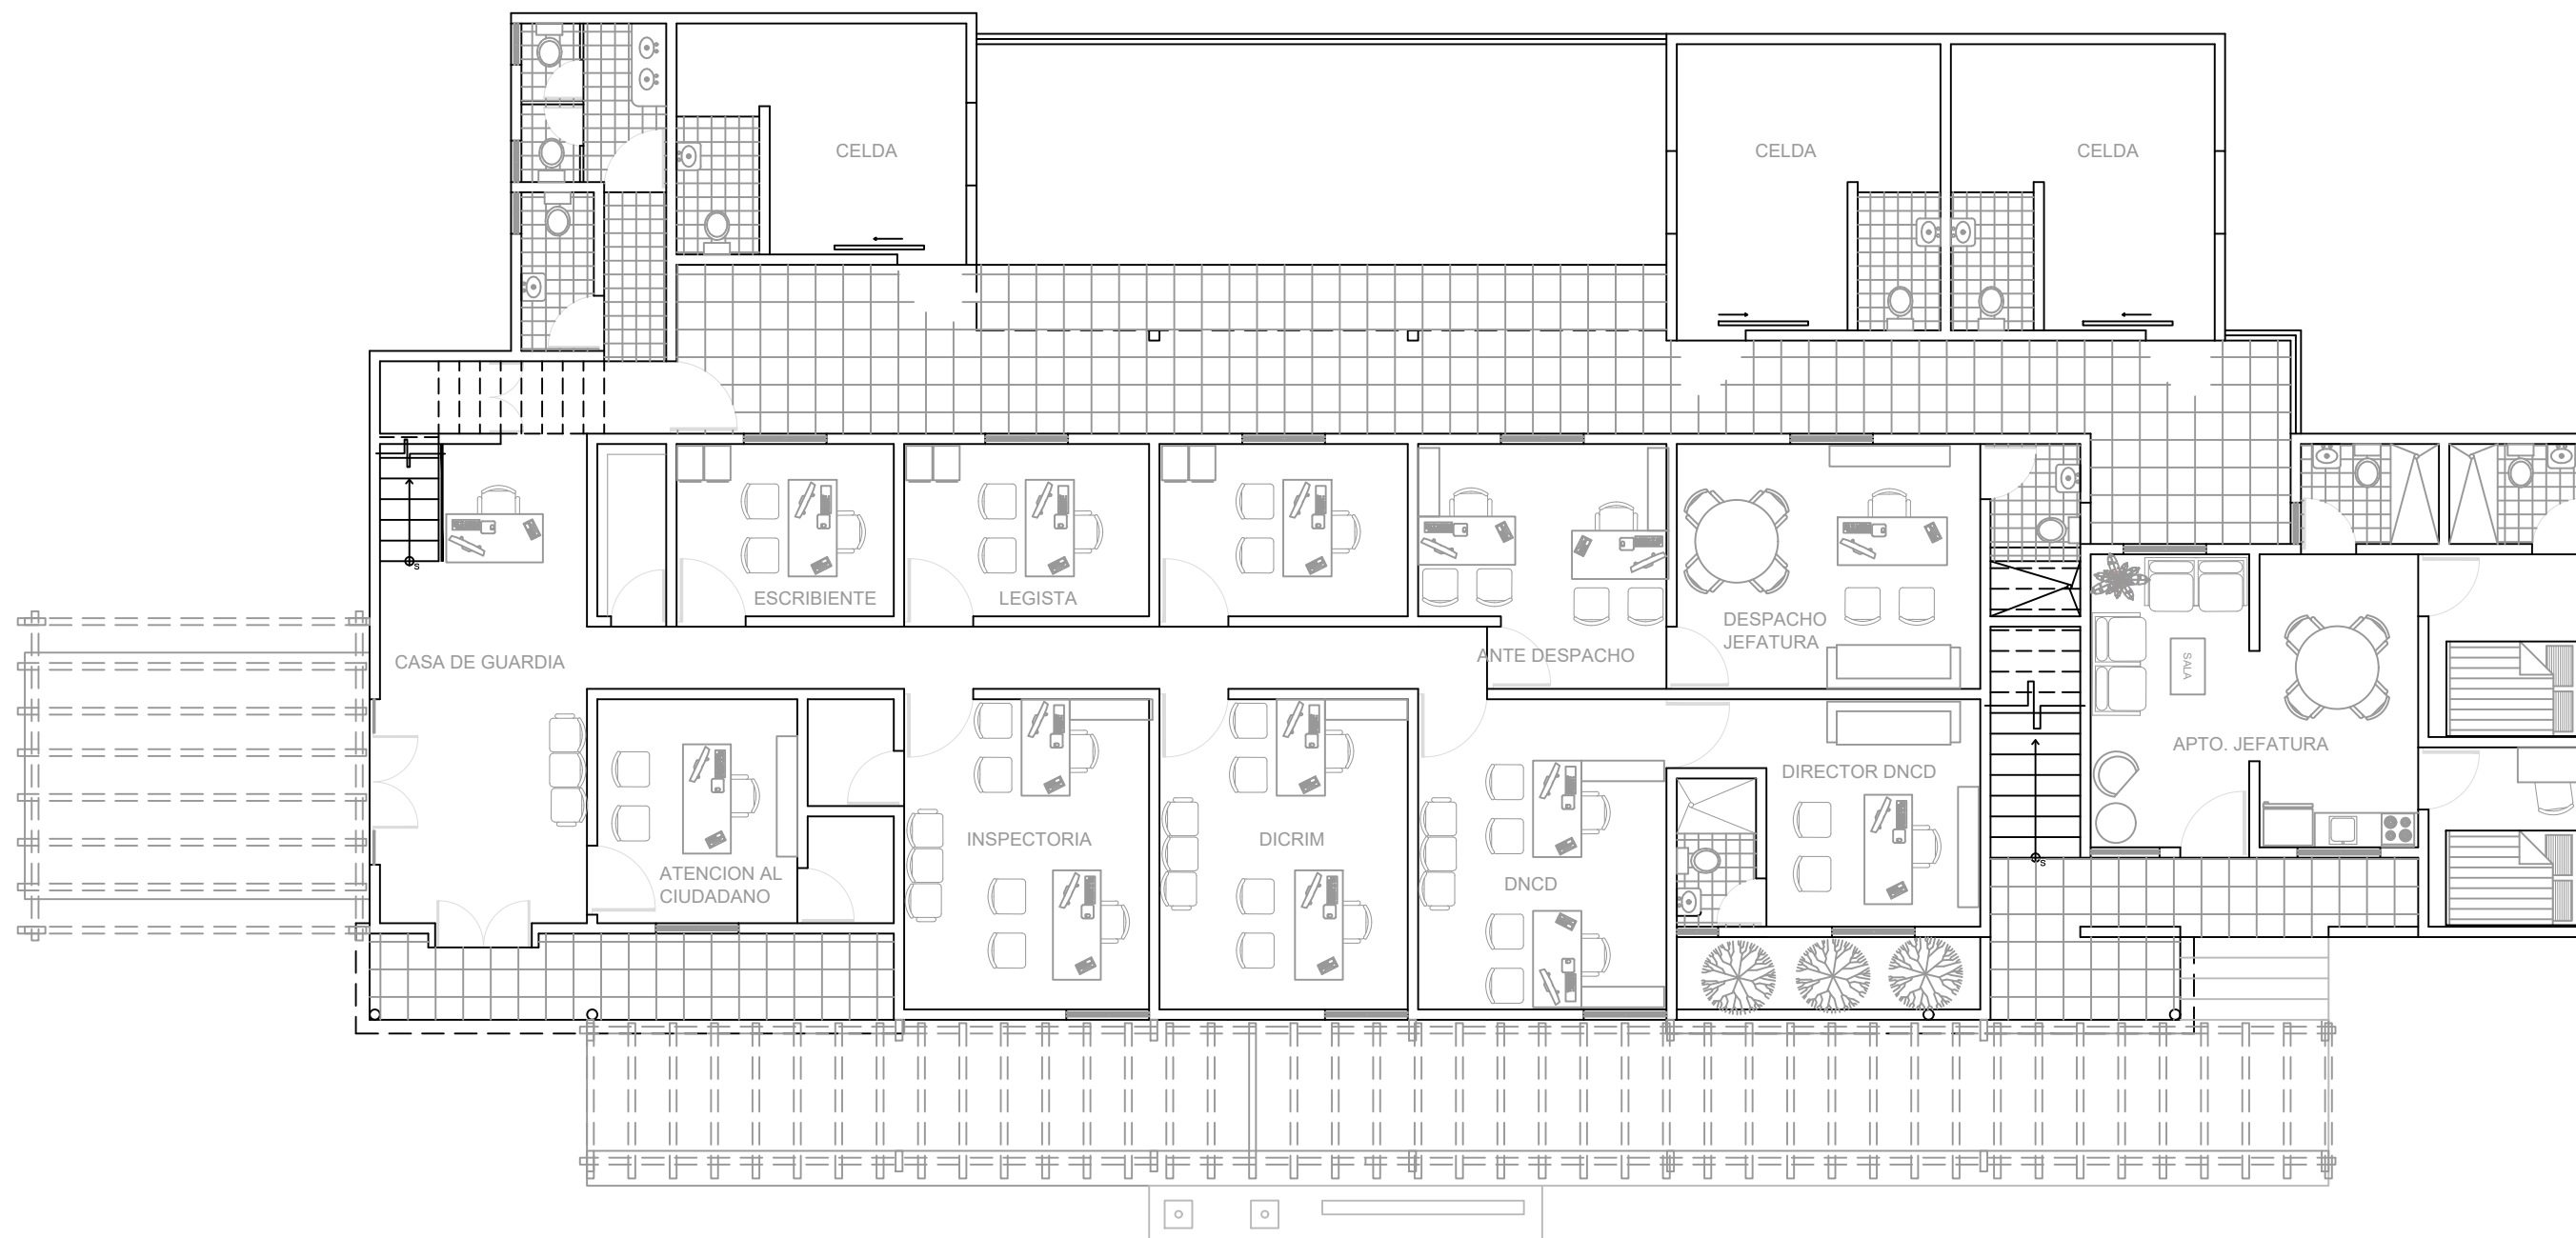

PLANTA ARQUITECTONICA NIVEL 1

ESC. 1:100

COMISION PRESIDENCIAL DE APOYO
AL DESARROLLO PROVINCIAL
CPADP

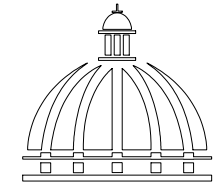

GOBIERNO DE LA
REPÚBLICA DOMINICANA

C/ Dr. Delgado, Esq. Moises Garcia,
Gazcue, Sto. Dgo., R.D.
TEL.: (809)-364-2189 | FAX.: (809)- 688-1665
E-Mail: info@cpadp.gob.do

PROYECTO:

**CONSTRUCCIÓN DESTACAMENTO POLICIAL
TIPO 2**

Municipio de Sosua
Provincia Puerto Plata

EQUIPO DE TRABAJO:

DISEÑO ARQUITECTONICO
ARQ. MARIEL MONTILLA
codia 00000

ENC. INGENIERIA
ING. JUNIOR MARTINEZ
codia 00000

ESTRUCTURAL
Ing.
codia 00000

ELECTRICO
ING.
codia 00000

HIDRO-SANITARIO
ING.
codia 00000

SELLO DE APROBACION:

FECHA: _____

CONTENIDO:

**PLANTA ARQUITECTONICA
NIVEL 1**



JUNIO 2021

ESCALA:

1:100


NO. PAGINA:

009

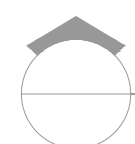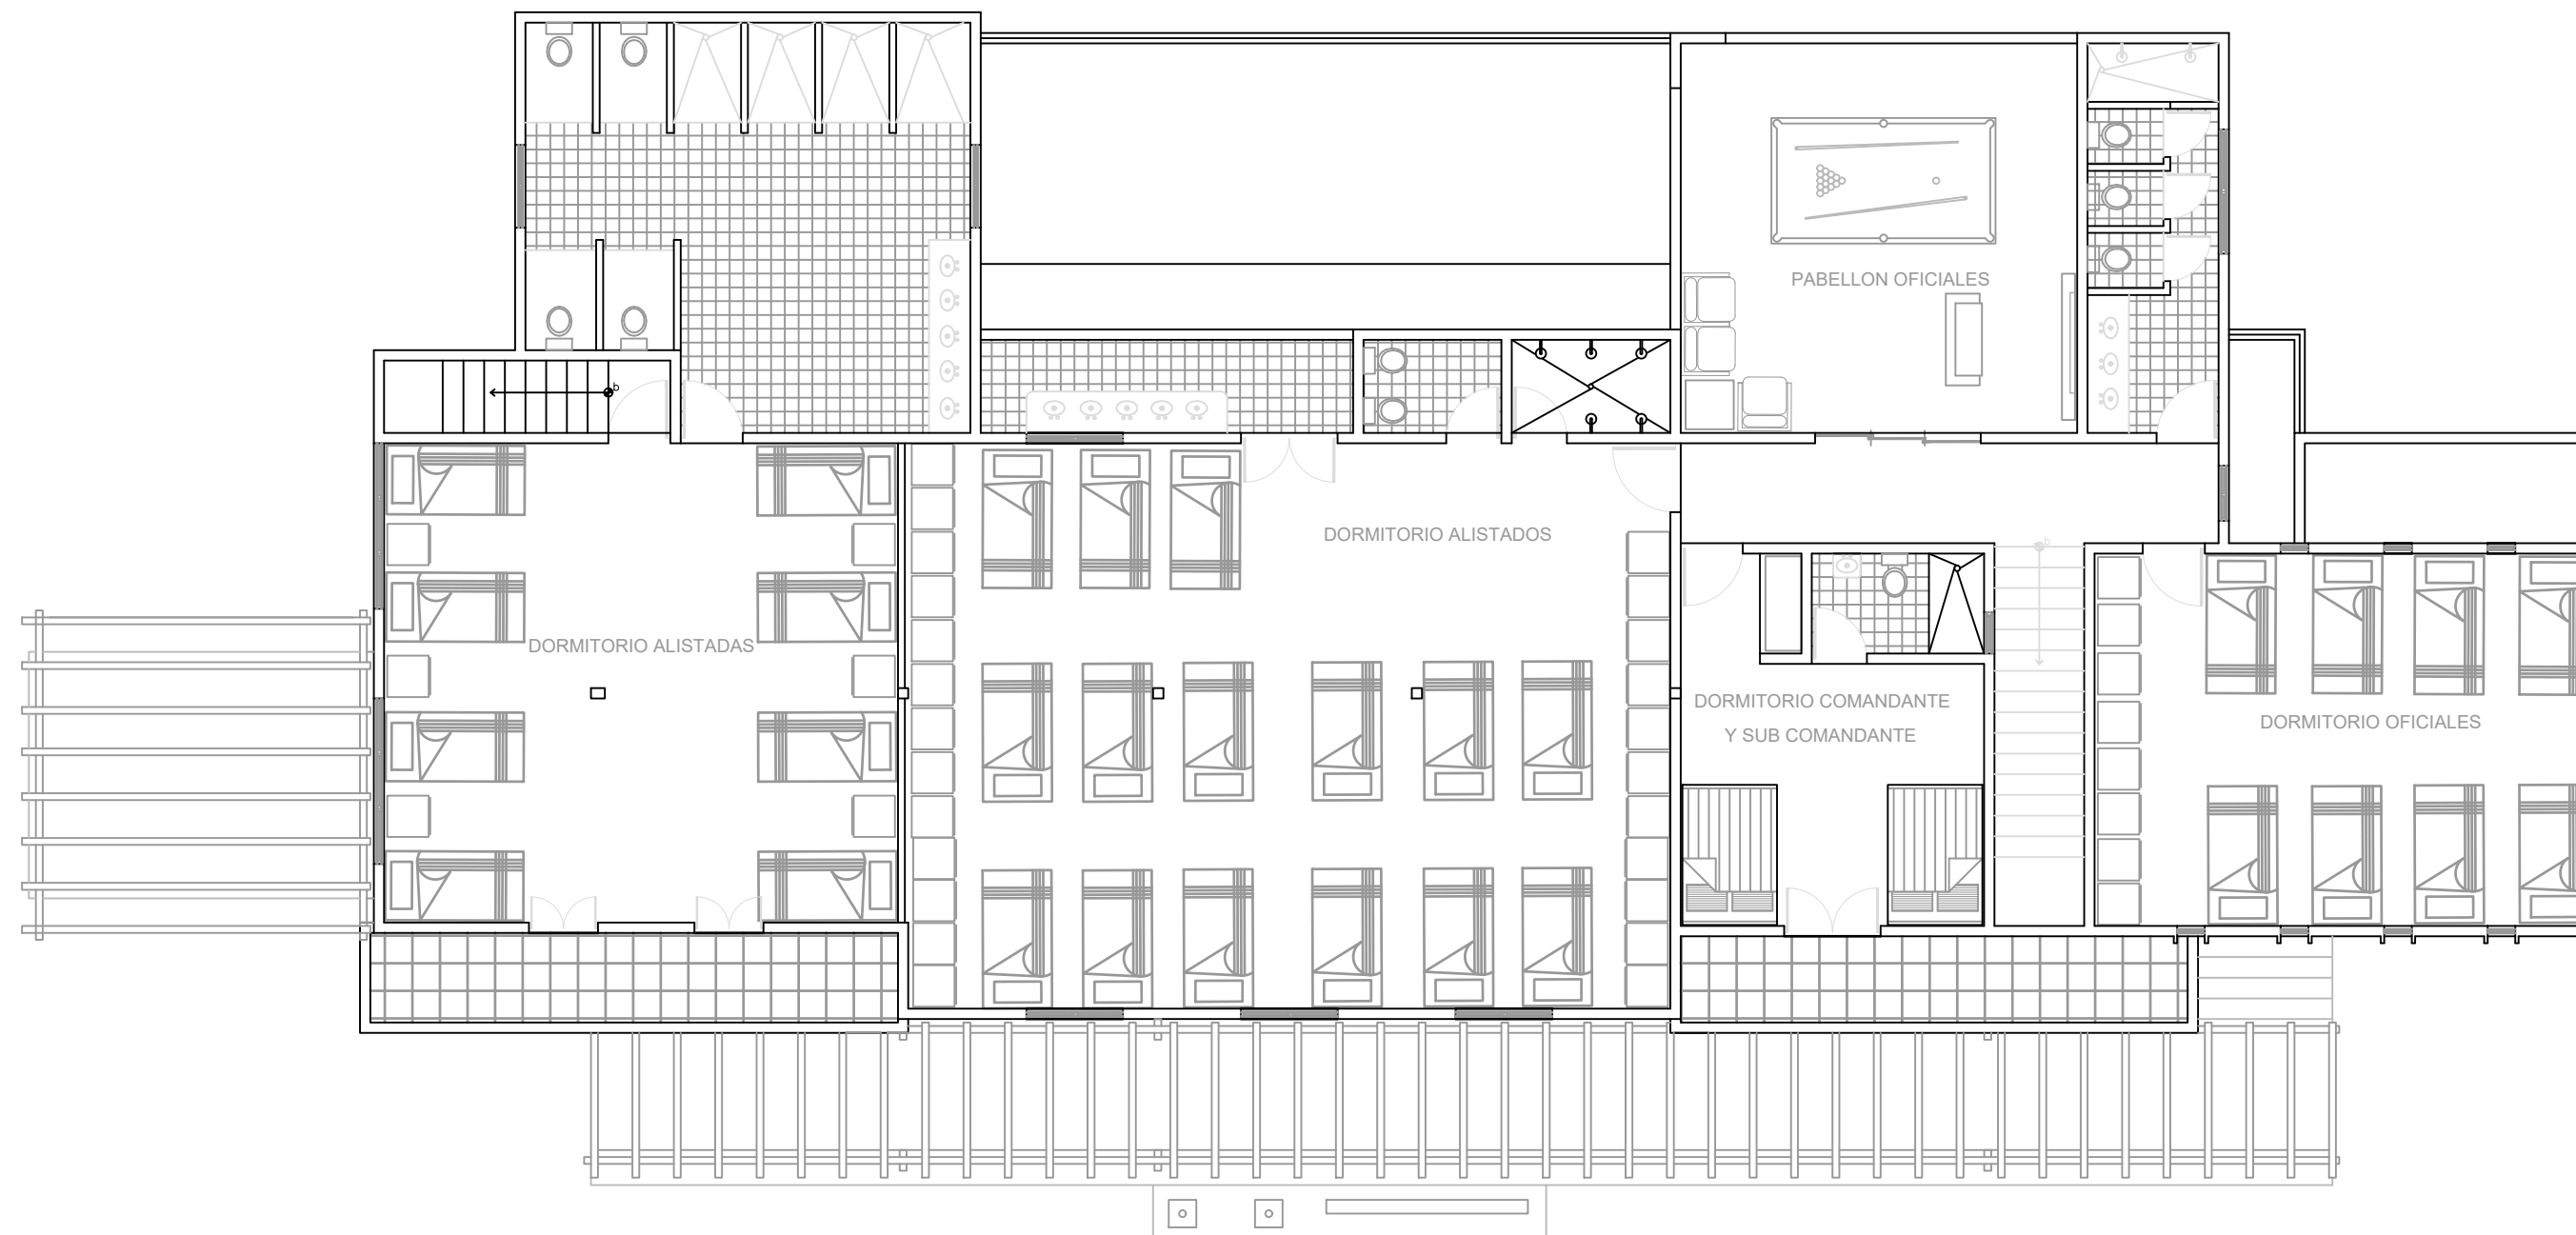

PLANTA ARQUITECTONICA NIVEL 2

ESC. 1:100

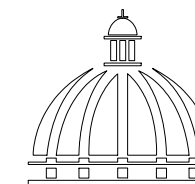

PROYECTO:
**CONSTRUCCIÓN DESTACAMENTO POLICIAL
TIPO 2**
Municipio de Sosua
Provincia Puerto Plata

EQUIPO DE TRABAJO:
DISEÑO ARQUITECTONICO
ARQ. MARIEL MONTILLA
codia 00000
ENC. INGENIERIA
ING. JUNIOR MARTINEZ
codia 00000
ESTRUCTURAL
Ing. _____
codia 00000
ELECTRICO
ING. _____
codia 00000
HIDRO-SANITARIO
ING. _____
codia 00000

SELLO DE APROBACION:


FECHA: _____


CONTENIDO:
**PLANTA ARQUITECTONICA
DIMENSIONADA NIVEL 1**

JUNIO 2021

ESCALA:
1:100

NO. PAGINA:
010

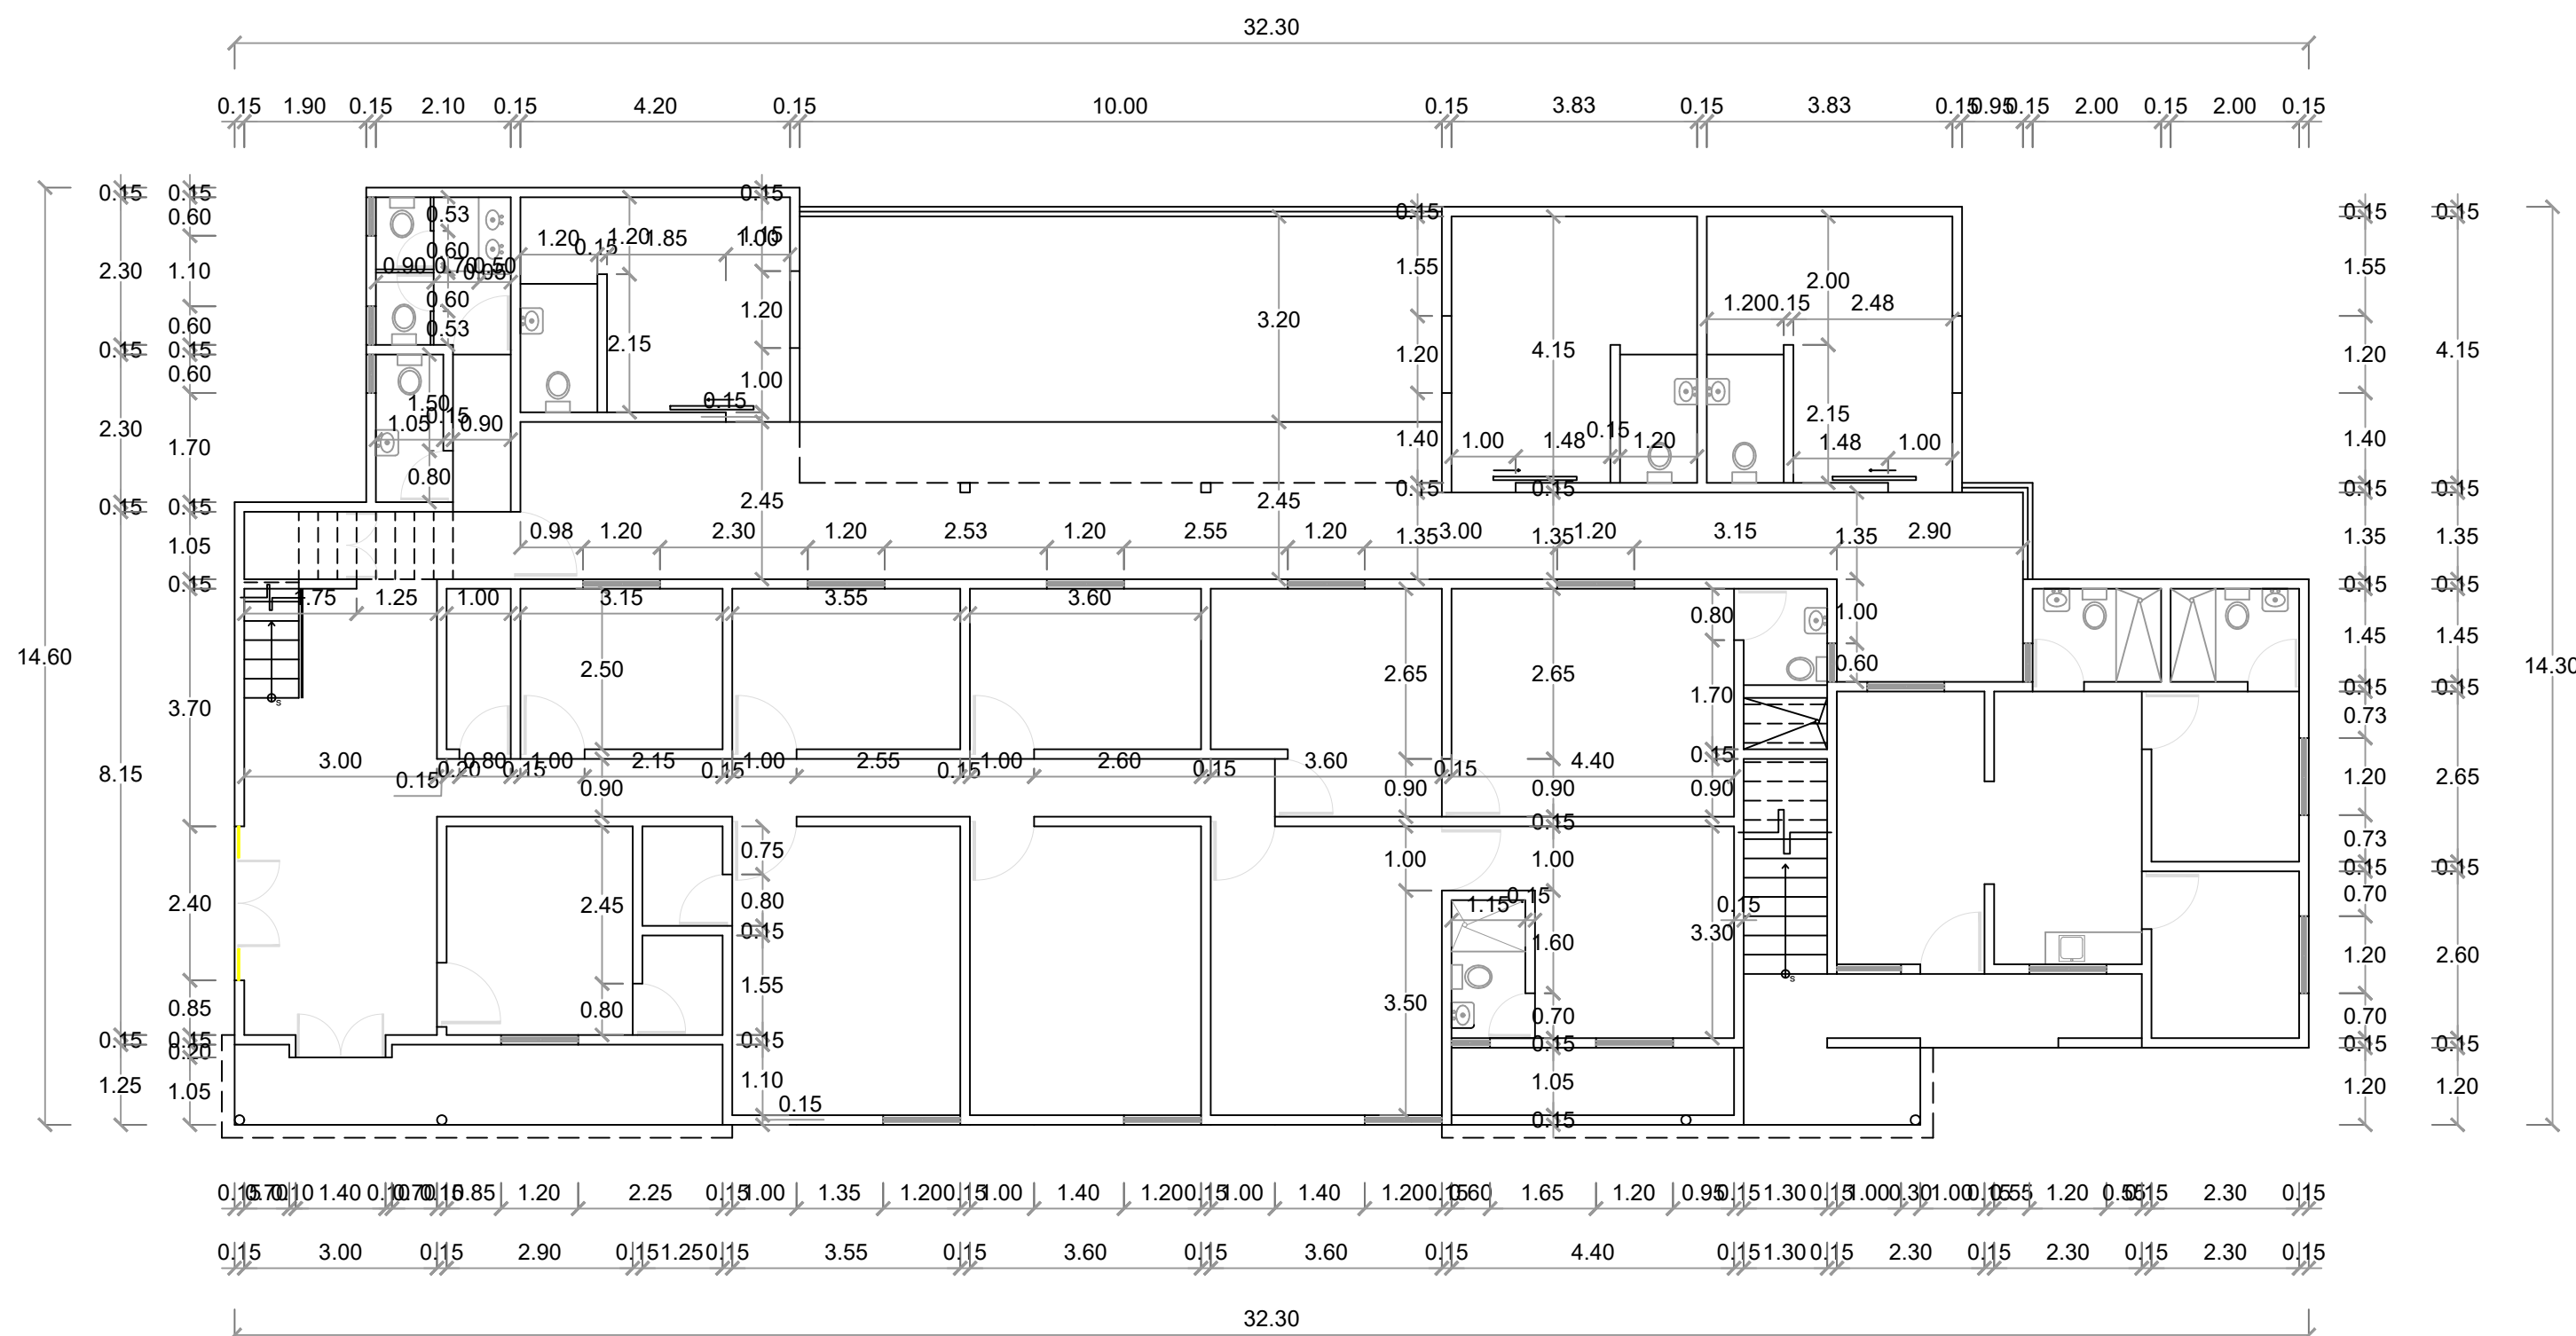

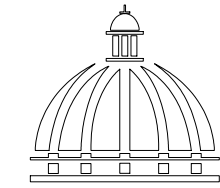

PROYECTO:

**CONSTRUCCIÓN DESTACAMENTO POLICIAL
TIPO 2**

Municipio de Sosua
Provincia Puerto Plata

EQUIPO DE TRABAJO:

DISEÑO ARQUITECTONICO
ARQ. MARIEL MONTILLA
codia 00000

ENC. INGENIERIA
ING. JUNIOR MARTINEZ
codia 00000

ESTRUCTURAL
Ing. _____
codia 00000

ELECTRICO
ING. _____
codia 00000

HIDRO-SANITARIO
ING. _____
codia 00000

SELLO DE APROBACION:

FECHA: _____

CONTENIDO:

**PLANTA ARQUITECTONICA
DIMENSIONADA NIVEL 2**



JUNIO 2021

ESCALA:

1:100


NO. PAGINA:

011

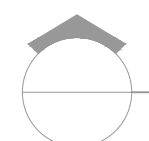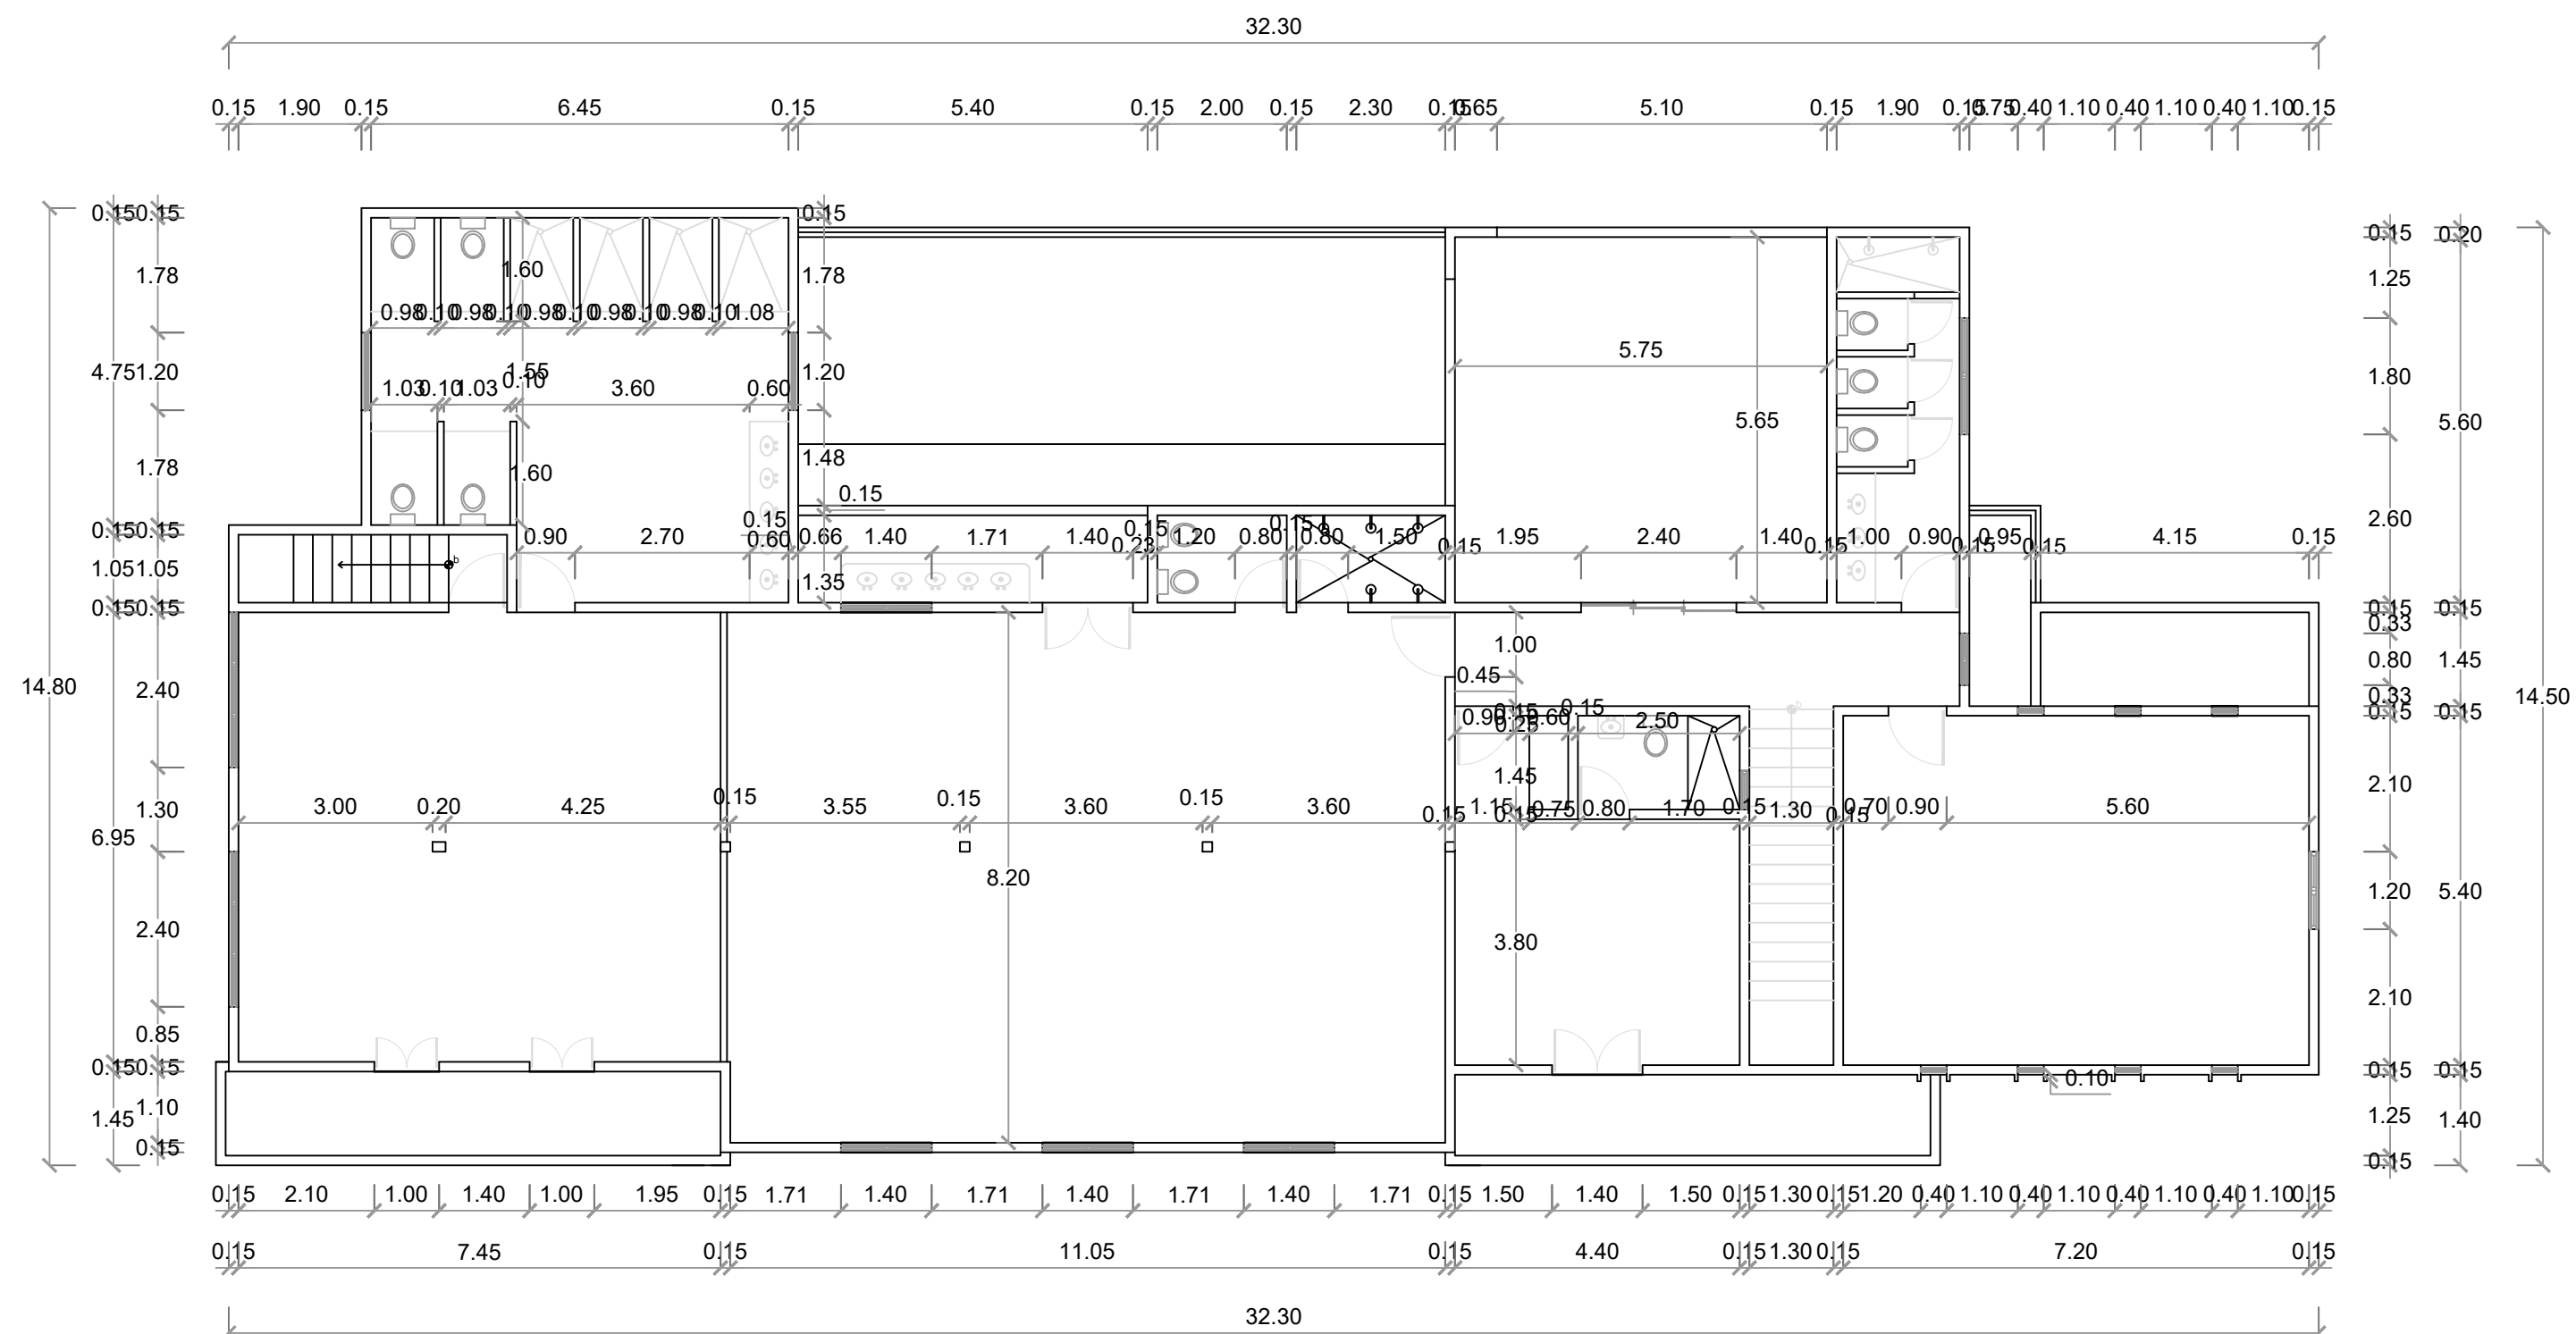

PLANTA ARQUITECTONICA DIMENSIONADA NIVEL 2

ESC. 1:100

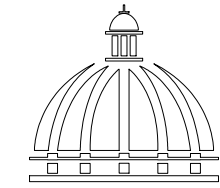

PROYECTO:

**CONSTRUCCIÓN DESTACAMENTO POLICIAL
TIPO 2**

Municipio de Sosua
Provincia Puerto Plata

EQUIPO DE TRABAJO:

DISEÑO ARQUITECTONICO
ARQ. MARIEL MONTILLA
codia 00000

ENC. INGENIERIA

ING. JUNIOR MARTINEZ
codia 00000

ESTRUCTURAL

Ing. _____
codia 00000

ELECTRICO

ING. _____
codia 00000

HIDRO-SANITARIO

ING. _____
codia 00000

SELLO DE APROBACION:

FECHA: _____

CONTENIDO:

ELEVACIÓN


JUNIO 2021

ESCALA:


1:100

NO. PAGINA:

012

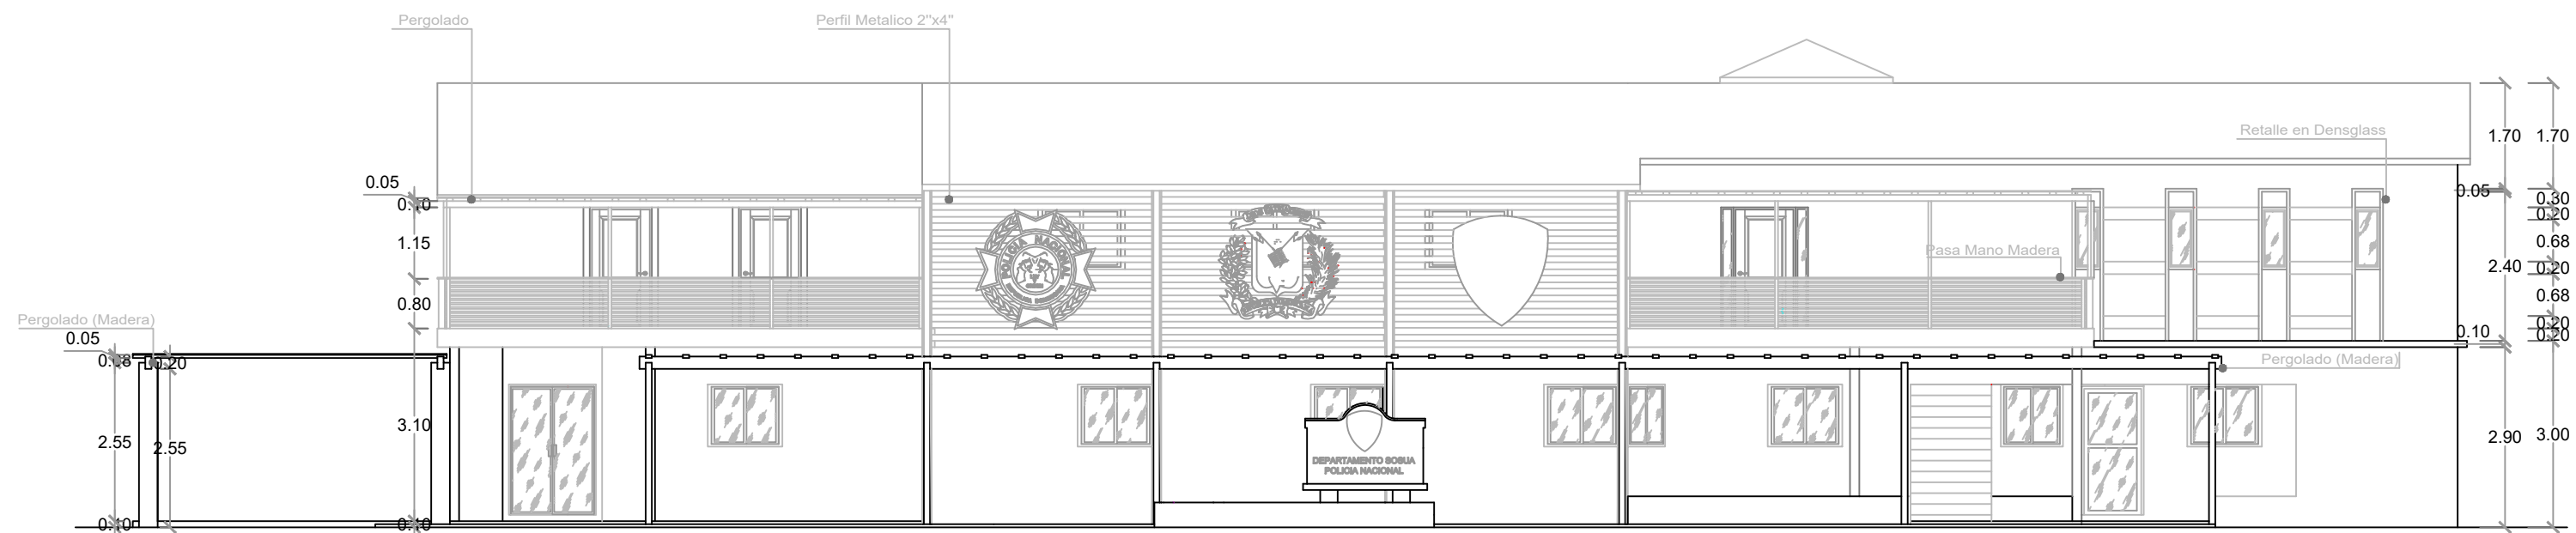

ELEVACIÓN ELEVACIÓN FRONTAL
ESC. 1:100

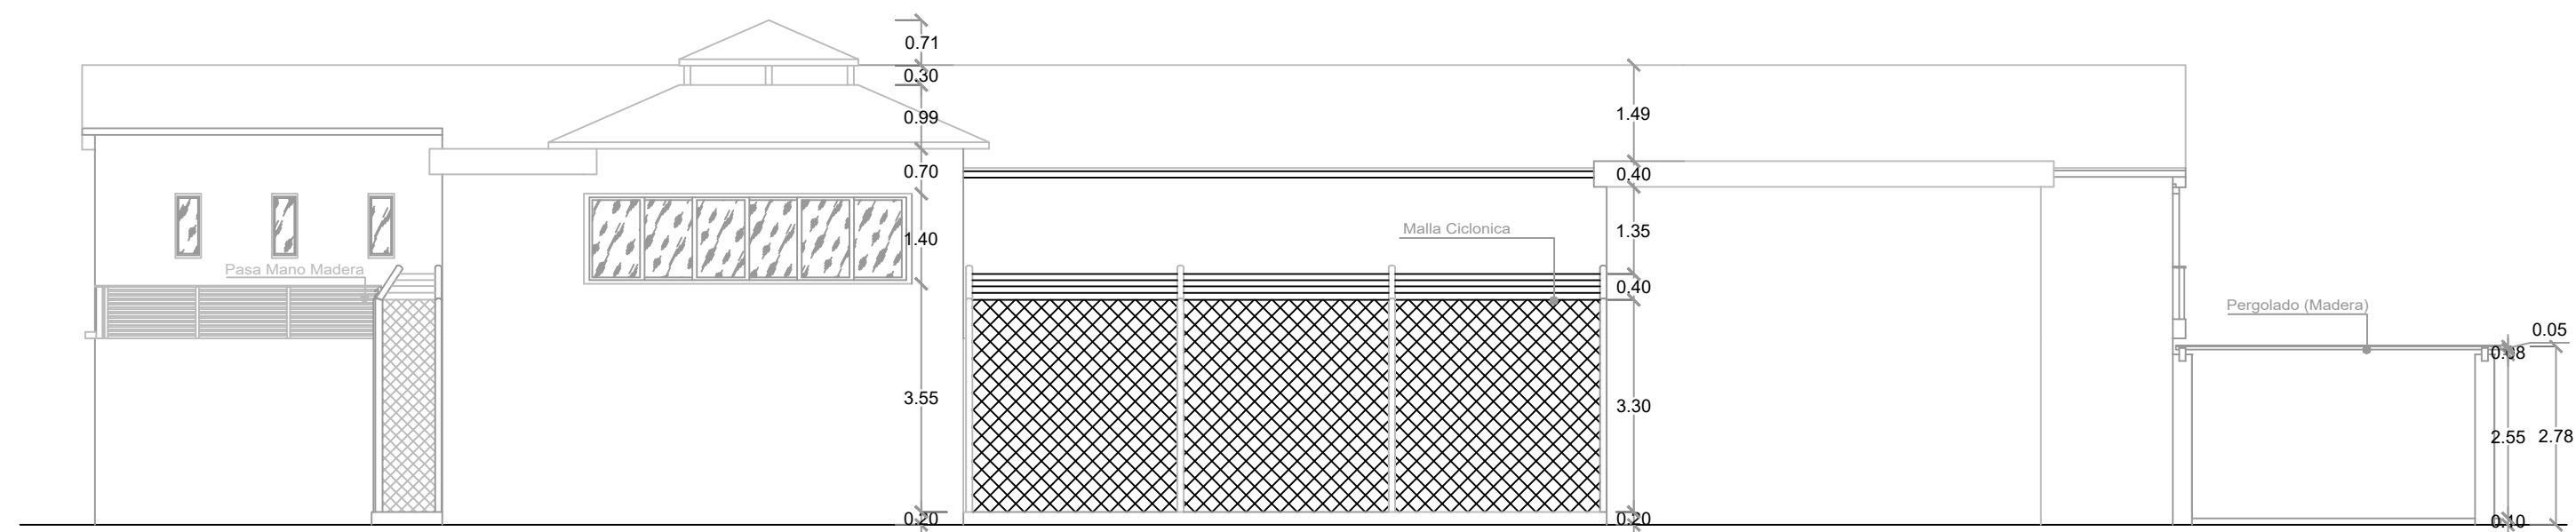


ELEVACIÓN POSTERIOR ELEVACIÓN FRONTAL
ESC. 1:100

Pinturas Popular	
	Azul 11
	Blanco 50

Azul 11 Pinturas Popular

Blanco 50
Pinturas Popular

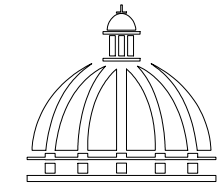

PROYECTO:

**CONSTRUCCIÓN DESTACAMENTO POLICIAL
TIPO 2**
Municipio de Sosua
Provincia Puerto Plata

EQUIPO DE TRABAJO:

DISEÑO ARQUITECTONICO
ARQ. MARIEL MONTILLA
codia 00000

ENC. INGENIERIA
ING. JUNIOR MARTINEZ
codia 00000

ESTRUCTURAL
Ing. _____
codia 00000

ELECTRICO
ING. _____
codia 00000

HIDRO-SANITARIO
ING. _____
codia 00000

SELLO DE APROBACION:

FECHA: _____

CONTENIDO:

ELEVACIÓN


JUNIO 2021

ESCALA:


1:100

NO. PAGINA:


013

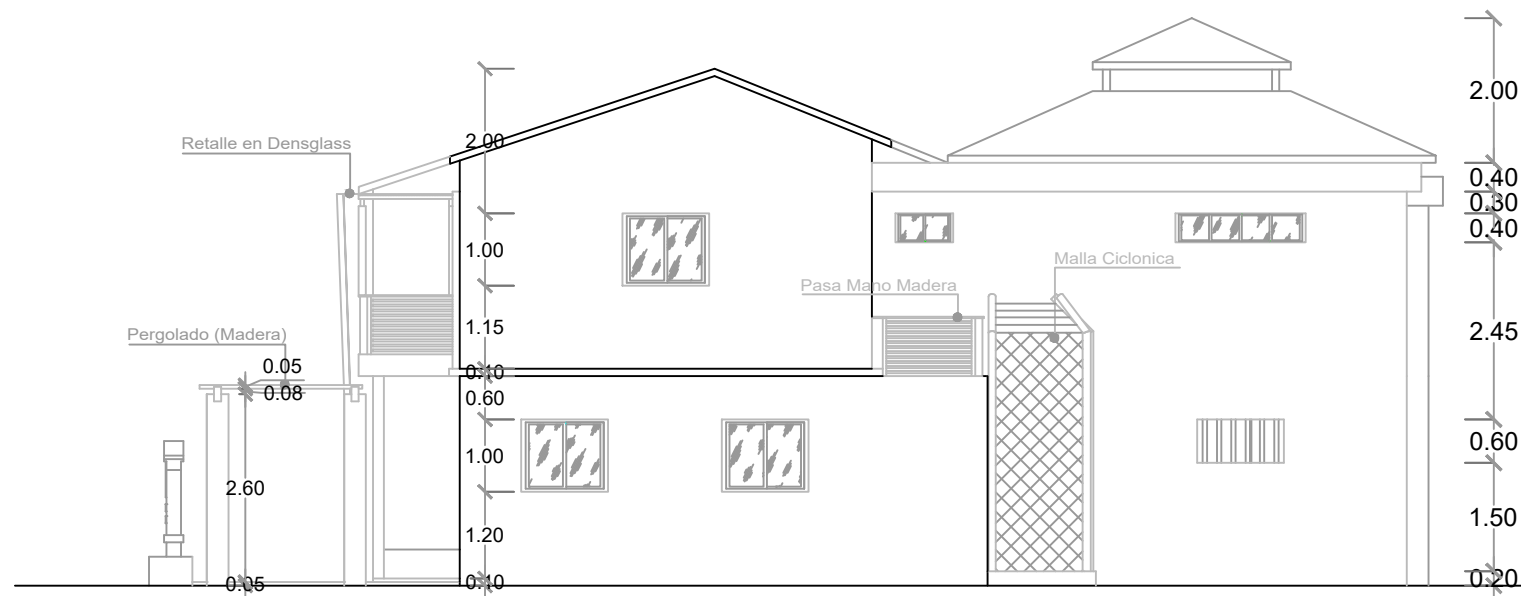


ELEVACIÓN LATERAL DERECHA
ESC. 1:100

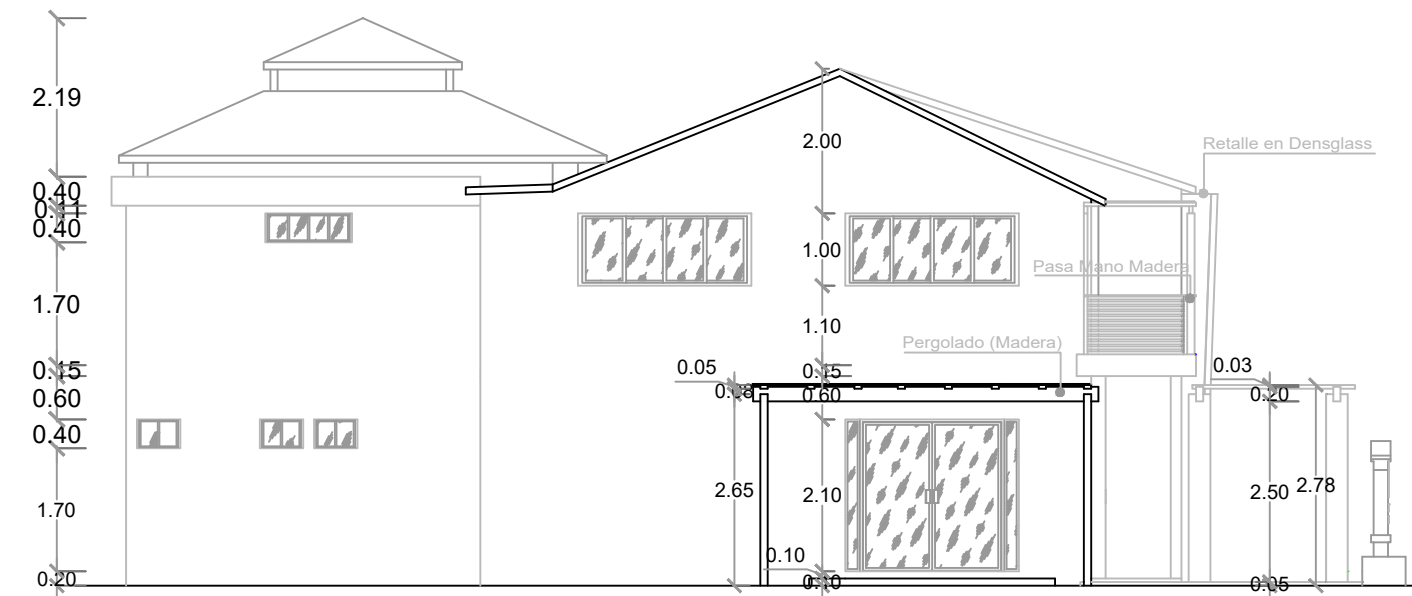


ELEVACIÓN LATERAL IZQUIERDA
ESC. 1:100

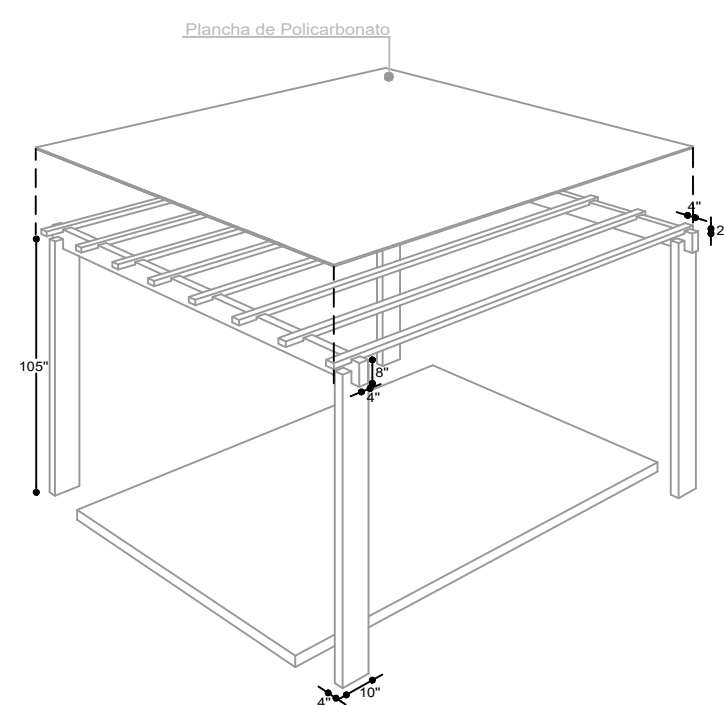

ISOMETRÍA-DETALLE PERGOLADO
ESC. 1:100

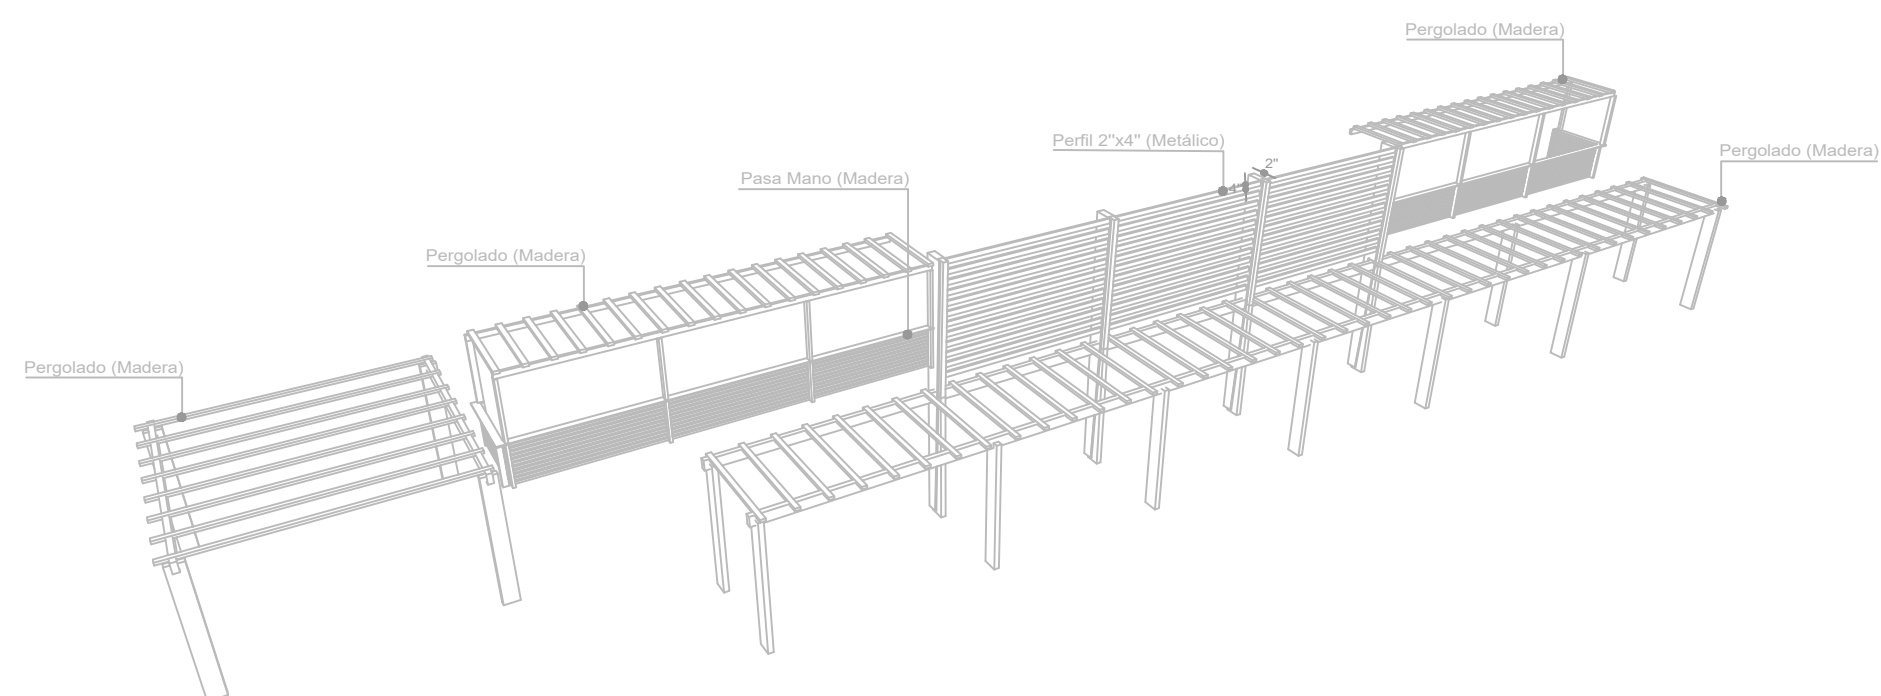

ISOMETRÍA-DETALLE PERGOLADO
ESC. 1:100

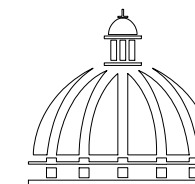

PROYECTO:
**CONSTRUCCIÓN DESTACAMENTO POLICIAL
TIPO 2**
Municipio de Sosua
Provincia Puerto Plata

EQUIPO DE TRABAJO:
DISEÑO ARQUITECTONICO
ARQ. MARIEL MONTILLA
codia 00000

ENC. INGENIERIA
ING. JUNIOR MARTINEZ
codia 00000

ESTRUCTURAL
Ing. codia 00000

ELECTRICO
ING. codia 00000

HIDRO-SANITARIO
ING. codia 00000

SELLO DE APROBACION:

FECHA: _____

CONTENIDO:
**PLANTA DE PUERTA Y
VENTANA NIVEL 1**

JUNIO 2021

ESCALA:

1:100

NO. PAGINA:

014


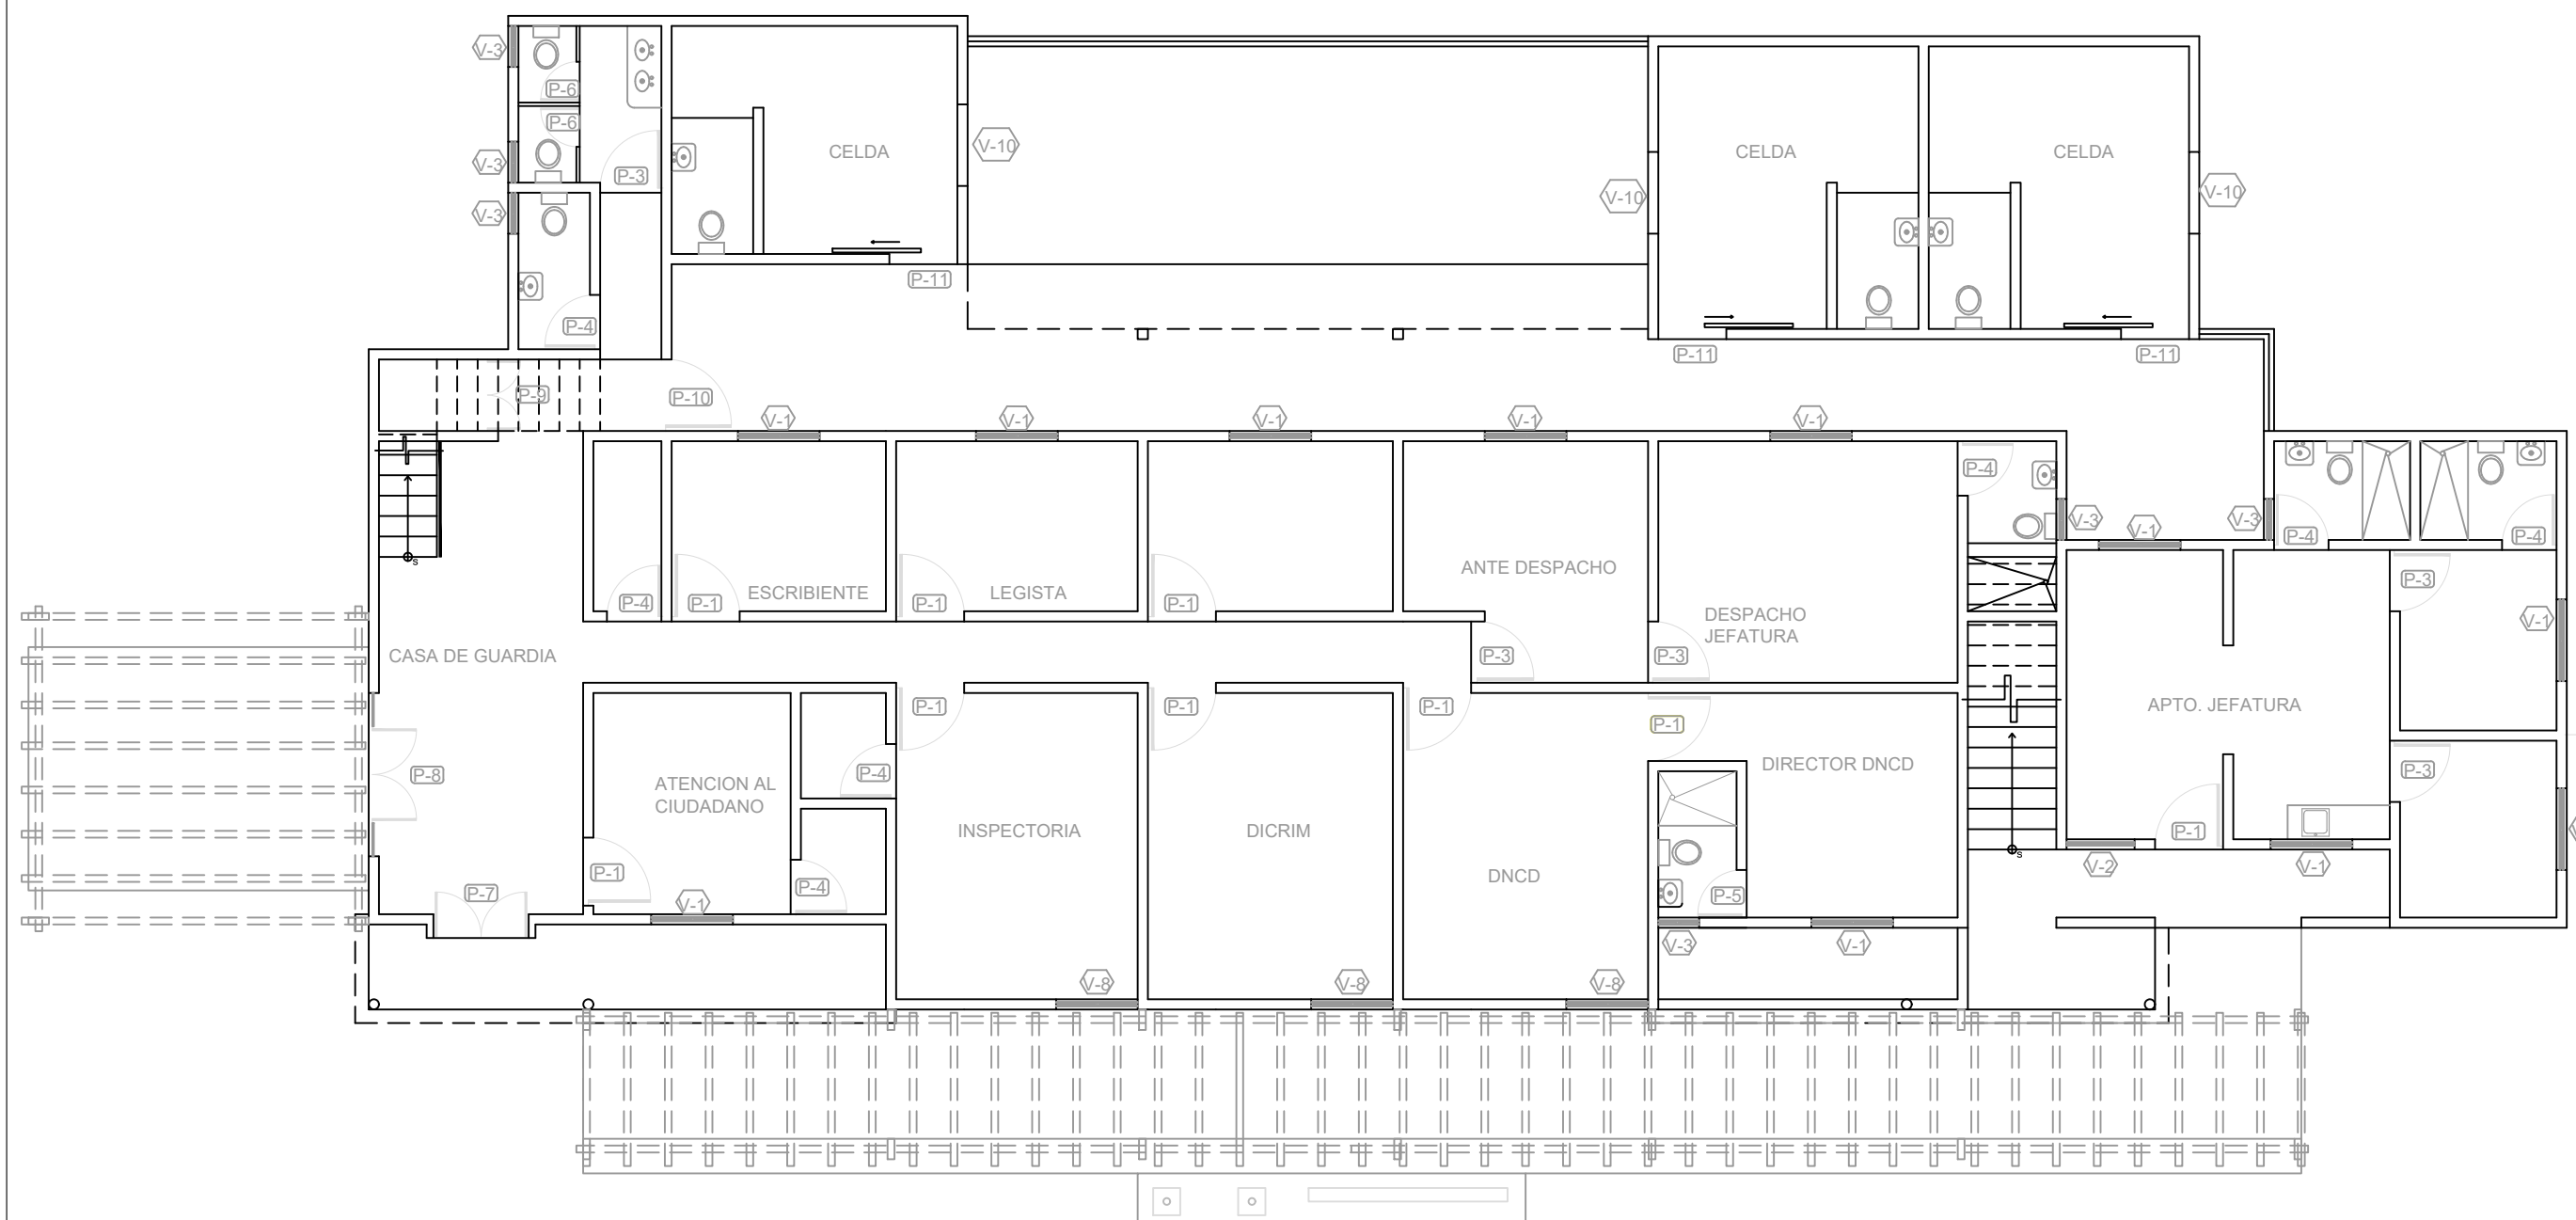



TABLA DE PUERTAS

NO.	TIPO	ANCHO	ALTO	MATERIAL	OBSERVACIONES	CANT.
P1	Abatible	1.00	2.10	Alumion Cristal	Nueva de Aluminio Cristal	11
P2	Abatible Doble	1.00	2.10	Alumion Cristal	Nueva de Aluminio Cristal	02
P3	Abatible Doble	0.90	2.10	Alumion Cristal	Nueva de Aluminio Cristal	10
P4	Abatible	0.80	2.10	Polimetal	Nueva de Polimetal	10
P5	Abatible	0.70	2.10	Polimetal	Nueva de Polimetal	01
P6	Abatible	0.60	1.8	PVC	Nueva de PVC	05
P7	Abatible Doble	1.40	2.10	Alumion Cristal	Nueva de Aluminio Cristal	03
P8	Corredera	2.40	2.10	Alumion Cristal	Alumion Cristal	01
P9	Abatible Doble	2.40	2.10	Polimetal	Nueva de Polimetal	01
P10	Abatible	1.05	2.10	Polimetal	Nueva de Polimetal	01
P11	Corredera	1.00	2.10	Hierro	Nueva Barrotes Hierro	03
P12	Abatible Doble	6.90	2.10	Metal	Nueva de Metal	01

TABLA DE VENTANAS

NO.	TIPO	ANCHO	ALTO	MATERIAL	OBSERVACIONES	CANT.
V1	Corredera Doble	1.20	1.00	Alumion Cristal	Nueva de Aluminio Cristal	15
V2	Corredera Doble	1.00	1.00	Alumion Cristal	Nueva de Aluminio Cristal	01
V3	Corredera Doble	0.60	0.40	Alumion Cristal	Nueva de Aluminio Cristal	07
V4	Proyectada	0.40	1.00	Alumion Cristal	Nueva de Aluminio Cristal	07
V5	Corredera Doble	1.20	0.40	Alumion Cristal	Nueva de Aluminio Cristal	02
V6	Corredera Triple	1.80	1.00	Alumion Cristal	Nueva de Aluminio Cristal	01
V7	Corredera Doble	0.80	1.00	Alumion Cristal	Nueva de Aluminio Cristal	02
V8	Corredera Doble	1.40	1.00	Alumion Cristal	Nueva de Aluminio Cristal	03
V9	Corredera Triple	2.40	1.00	Alumion Cristal	Nueva de Aluminio Cristal	02
V10	Fijo	1.20	0.60	Barrotes Hierro	Nueva Barrotes Hierro	03

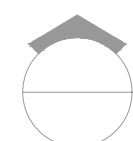

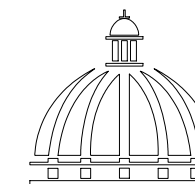

PROYECTO:
**CONSTRUCCIÓN DESTACAMENTO POLICIAL
TIPO 2**
Municipio de Sosua
Provincia Puerto Plata

EQUIPO DE TRABAJO:
DISEÑO ARQUITECTONICO
ARQ. MARIEL MONTILLA
codia 00000

ENC. INGENIERIA
ING. JUNIOR MARTINEZ
codia 00000

ESTRUCTURAL
Ing. _____
codia 00000

ELECTRICO
ING. _____
codia 00000

HIDRO-SANITARIO
ING. _____
codia 00000

SELLO DE APROBACION:

FECHA: _____

CONTENIDO:

**PLANTA DE PUERTA Y
VENTANA NIVEL 2**

JUNIO 2021

ESCALA:

1:100

NO. PAGINA:

015


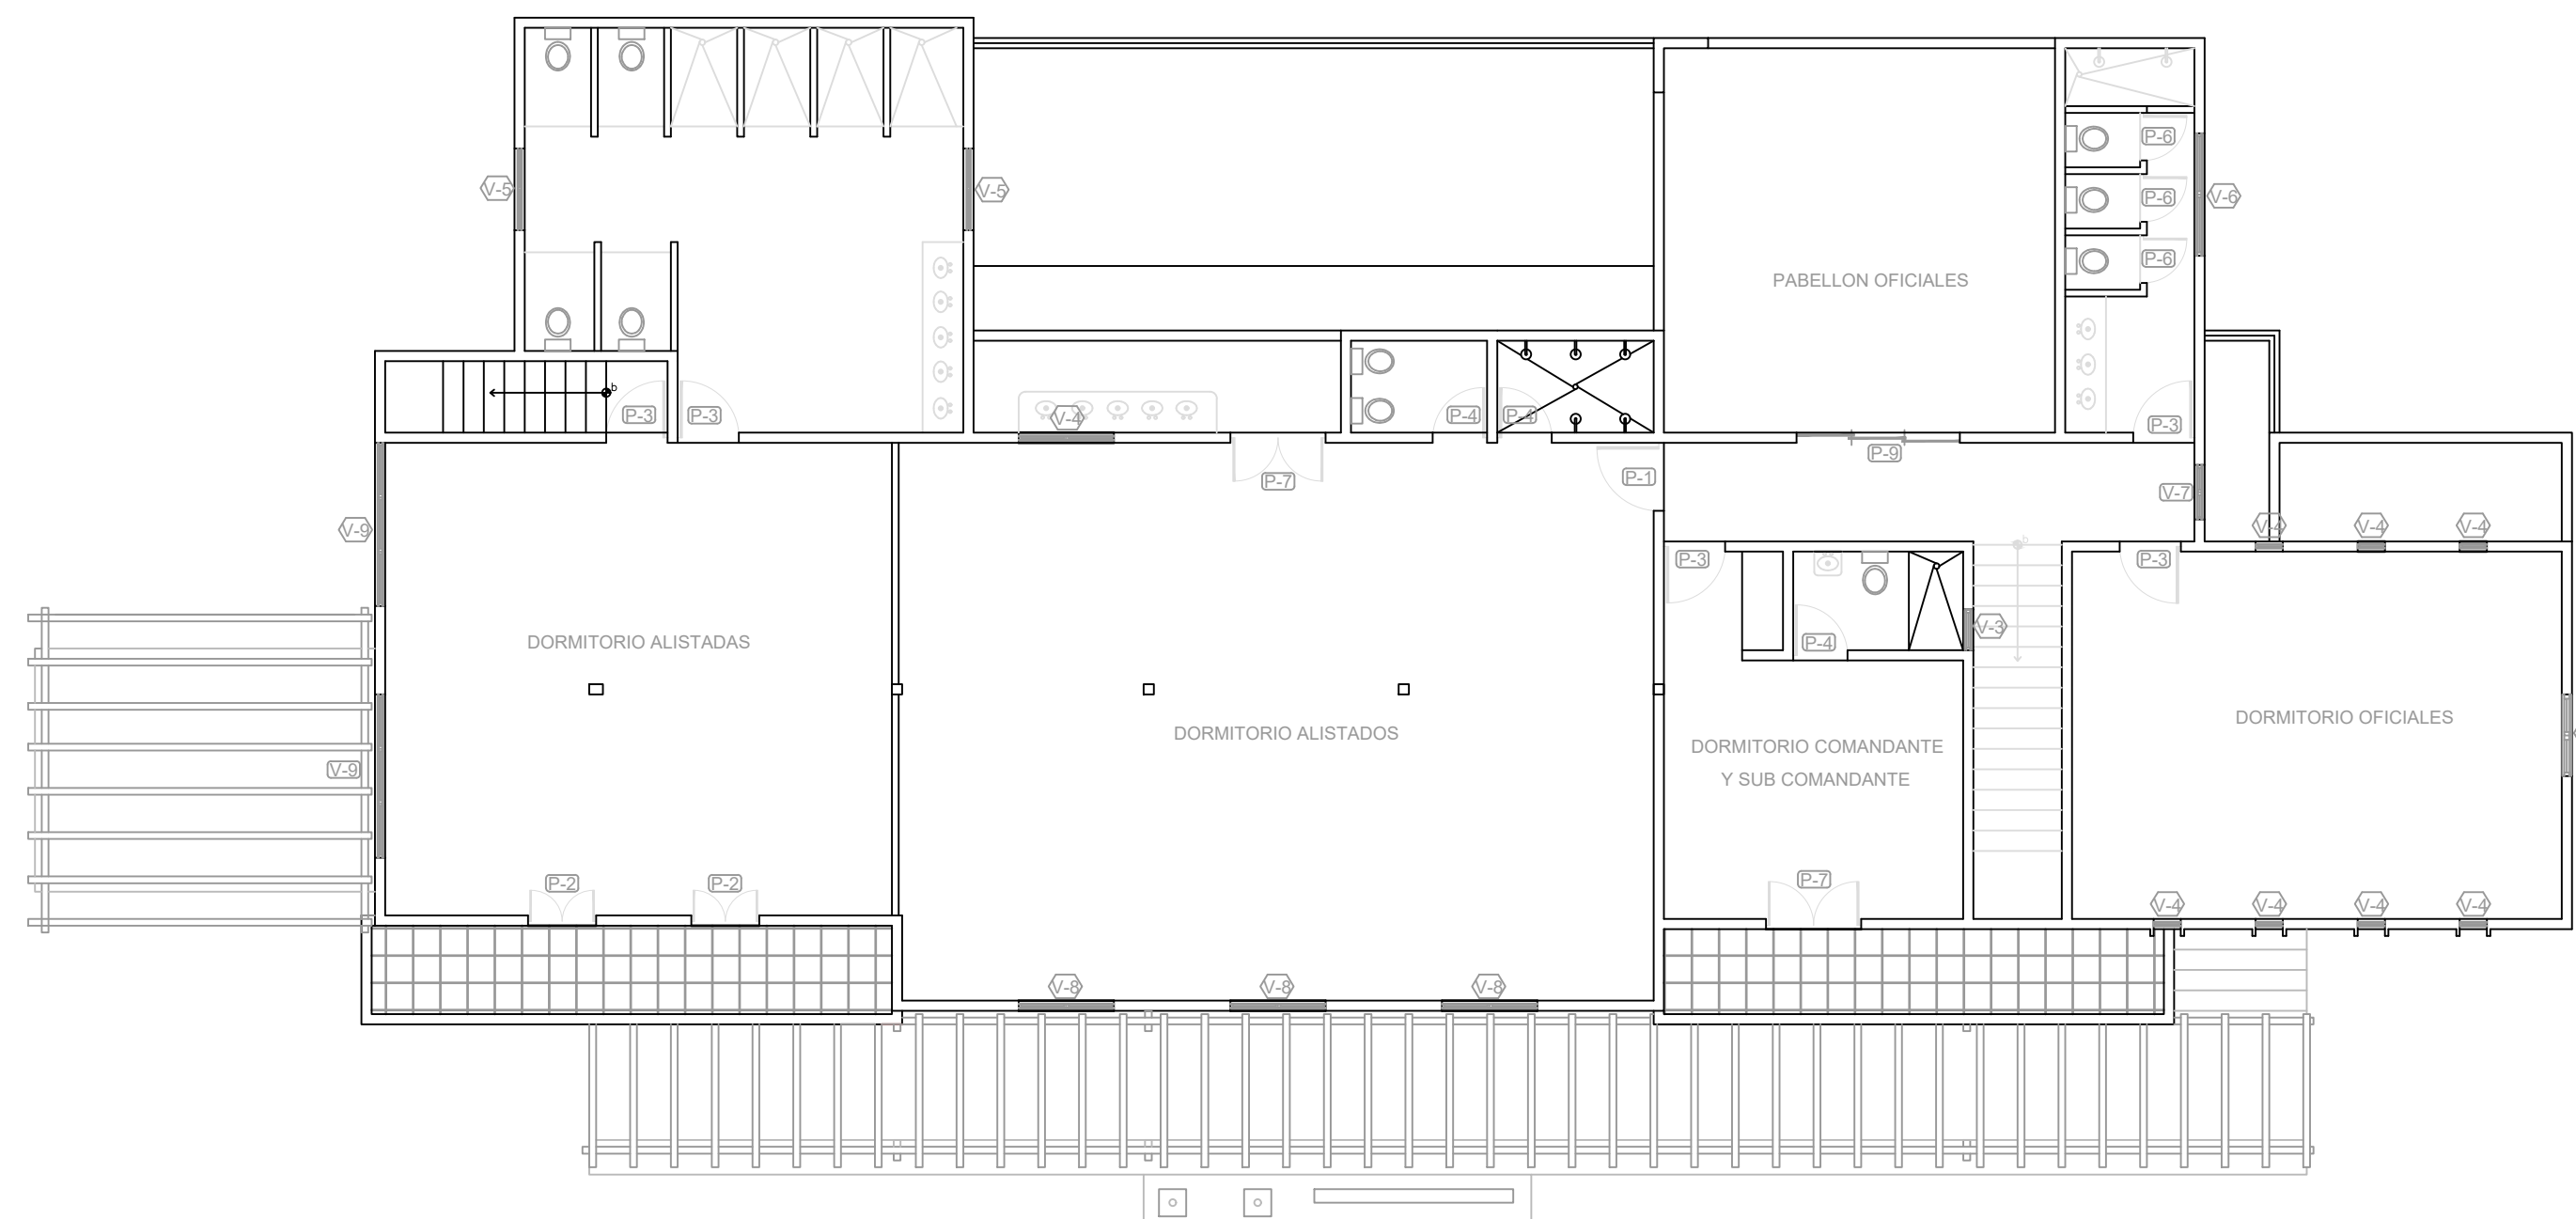



TABLA DE PUERTAS

NO.	TIPO	ANCHO	ALTO	MATERIAL	OBSERVACIONES	CANT.
P1	Abatible	1.00	2.10	Alumion Cristal	Nueva de Aluminio Cristal	11
P2	Abatible Doble	1.00	2.10	Alumion Cristal	Nueva de Aluminio Cristal	02
P3	Abatible Doble	0.90	2.10	Alumion Cristal	Nueva de Aluminio Cristal	10
P4	Abatible	0.80	2.10	Polimetal	Nueva de Polimetal	10
P5	Abatible	0.70	2.10	Polimetal	Nueva de Polimetal	01
P6	Abatible	0.60	1.8	PVC	Nueva de PVC	05
P7	Abatible Doble	1.40	2.10	Alumion Cristal	Nueva de Aluminio Cristal	03
P8	Corredera	2.40	2.10	Alumion Cristal	Alumion Cristal	01
P9	Abatible Doble	2.40	2.10	Polimetal	Nueva de Polimetal	01
P10	Abatible	1.05	2.10	Polimetal	Nueva de Polimetal	01
P11	Corredera	1.00	2.10	Hierro	Nueva Barrotes Hierro	03
P12	Abatible Doble	6.90	2.10	Metal	Nueva de Metal	01

TABLA DE VENTANAS

NO.	TIPO	ANCHO	ALTO	MATERIAL	OBSERVACIONES	CANT.
V1	Corredera Doble	1.20	1.00	Alumion Cristal	Nueva de Aluminio Cristal	15
V2	Corredera Doble	1.00	1.00	Alumion Cristal	Nueva de Aluminio Cristal	01
V3	Corredera Doble	0.60	0.40	Alumion Cristal	Nueva de Aluminio Cristal	07
V4	Proyectada	0.40	1.00	Alumion Cristal	Nueva de Aluminio Cristal	07
V5	Corredera Doble	1.20	0.40	Alumion Cristal	Nueva de Aluminio Cristal	02
V6	Corredera Triple	1.80	1.00	Alumion Cristal	Nueva de Aluminio Cristal	01
V7	Corredera Doble	0.80	1.00	Alumion Cristal	Nueva de Aluminio Cristal	02
V8	Corredera Doble	1.40	1.00	Alumion Cristal	Nueva de Aluminio Cristal	03
V9	Corredera Triple	2.40	1.00	Alumion Cristal	Nueva de Aluminio Cristal	02
V10	Fijo	1.20	0.60	Barrotes Hierro	Nueva Barrotes Hierro	03

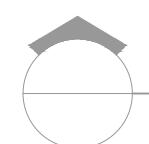

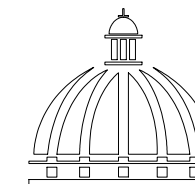

PROYECTO:

**CONSTRUCCIÓN DESTACAMENTO POLICIAL
TIPO 2**

Municipio de Sosua
Provincia Puerto Plata

EQUIPO DE TRABAJO:

DISEÑO ARQUITECTONICO
ARQ. MARIEL MONTILLA
codia 00000

ENC. INGENIERIA
ING. JUNIOR MARTINEZ
codia 00000

ESTRUCTURAL
Ing. _____
codia 00000

ELECTRICO
ING. _____
codia 00000

HIDRO-SANITARIO
ING. _____
codia 00000

SELLO DE APROBACION:

FECHA: _____

CONTENIDO:

PLANTA DE PISO NIVEL 1


JUNIO 2021

ESCALA:


1:100


NO. PAGINA:

016

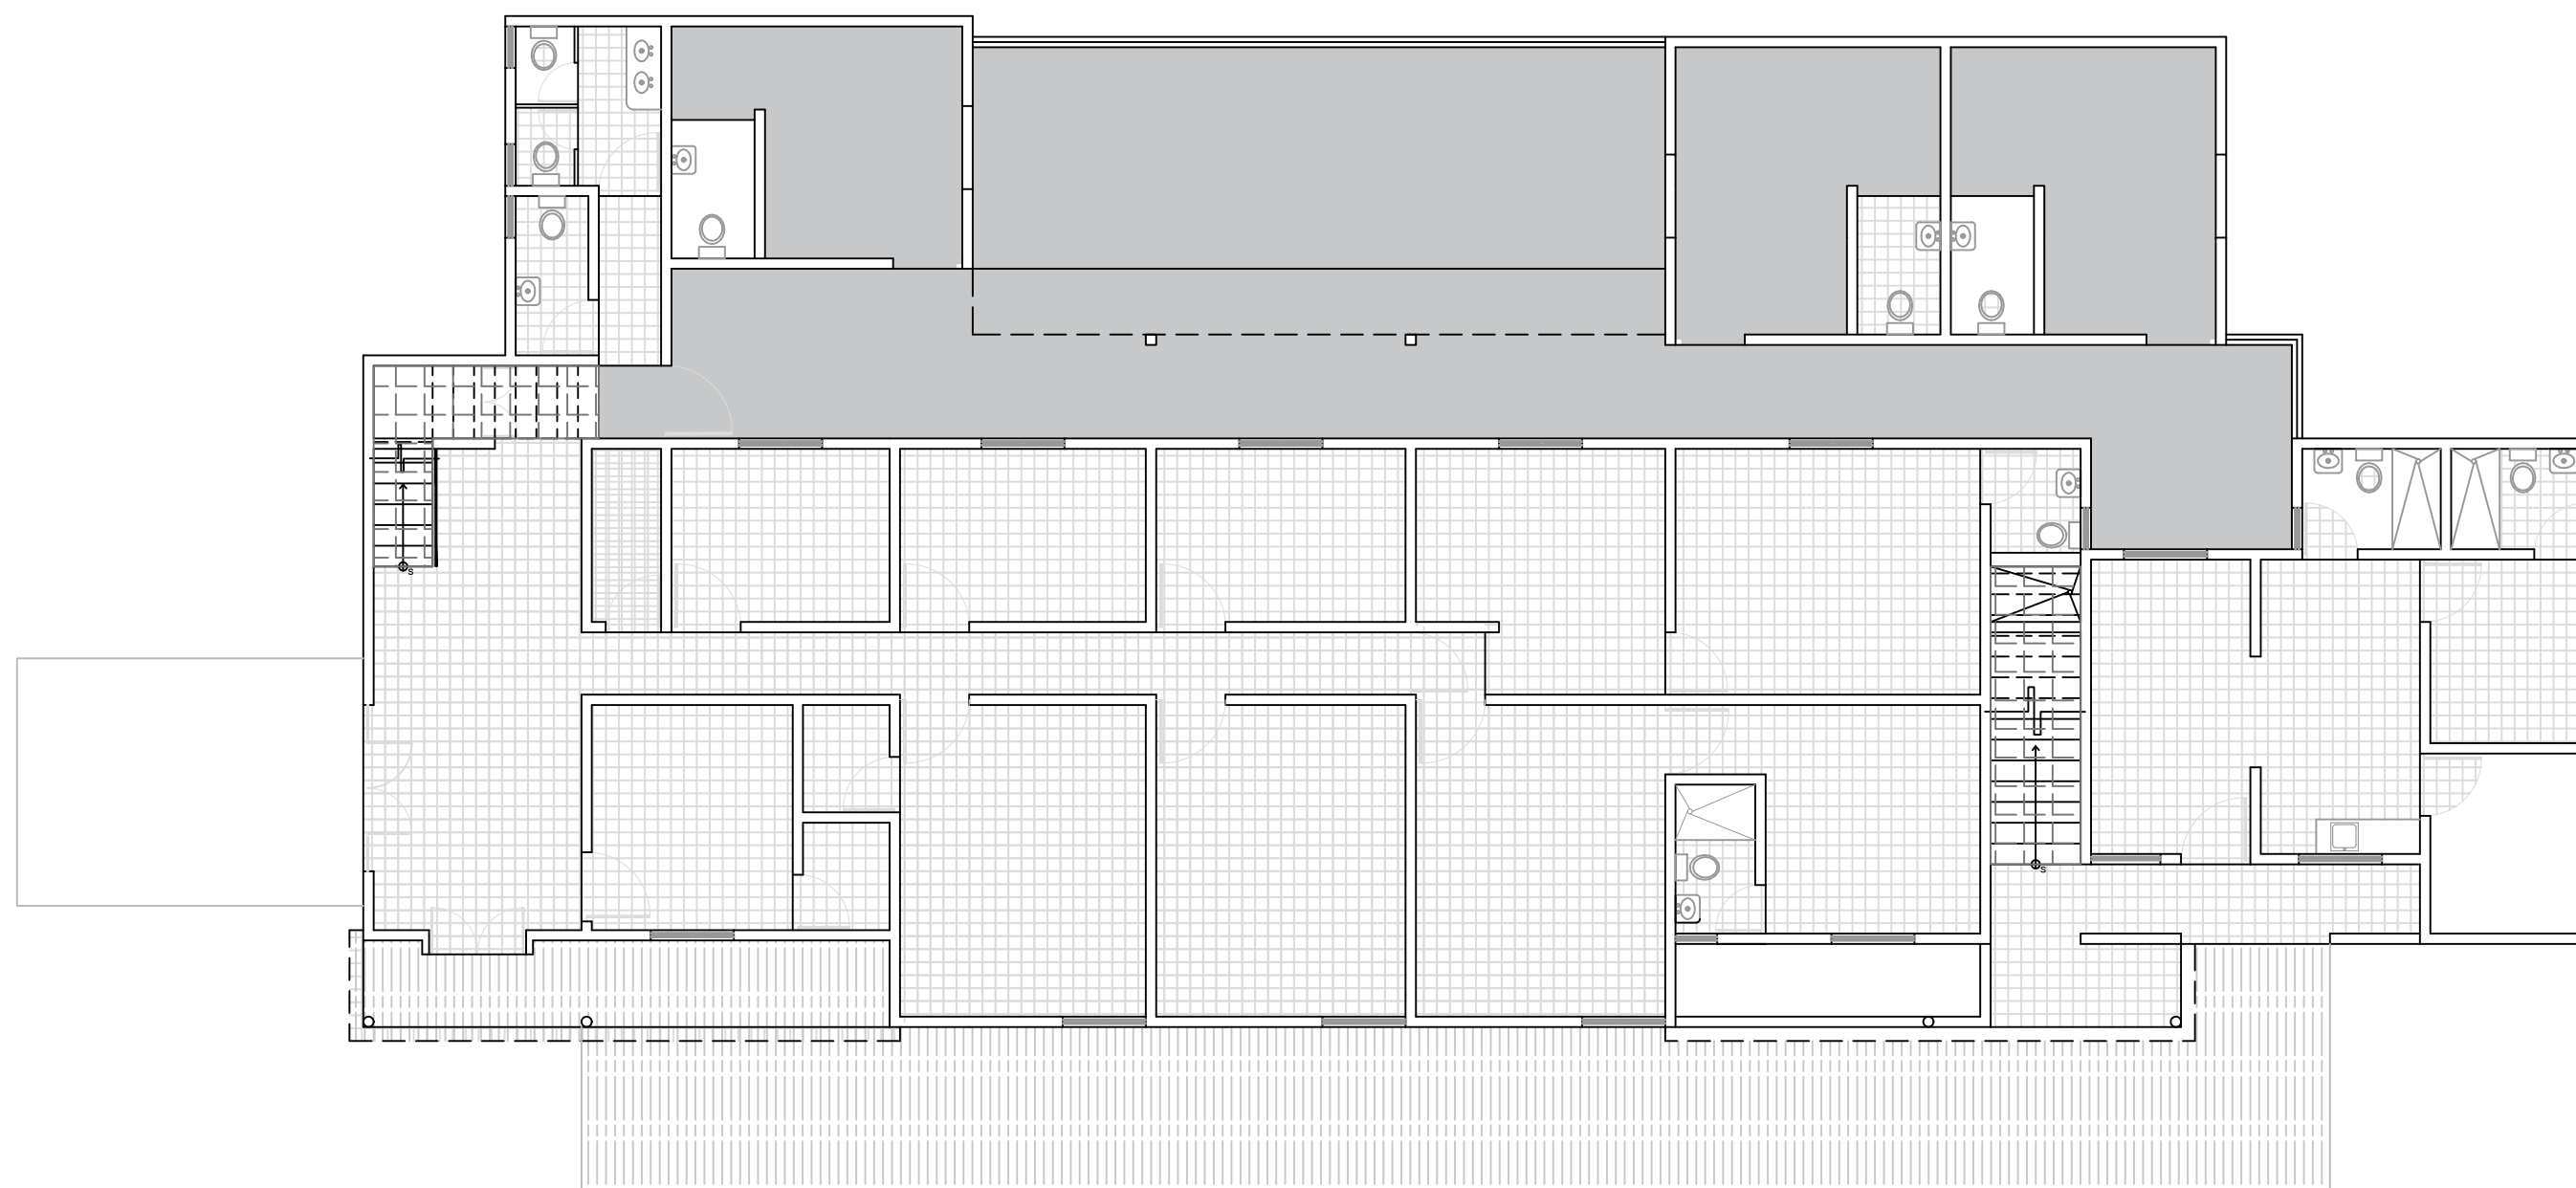

Mat.	Tipo	
	Piso de granito gris claro	247.05 mts2
	Hormigón Pulido	122.22 mts2
	Piso Escalera	15.58 mts2
	Hormigón Rallado	90.44 mts2

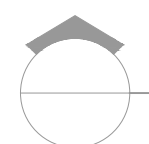

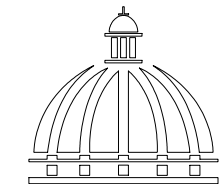

PROYECTO:

**CONSTRUCCIÓN DESTACAMENTO POLICIAL
TIPO 2**

Municipio de Sosua
Provincia Puerto Plata

EQUIPO DE TRABAJO:

DISEÑO ARQUITECTONICO
ARQ. MARIEL MONTILLA
codia 00000

ENC. INGENIERIA
ING. JUNIOR MARTINEZ
codia 00000

ESTRUCTURAL
Ing. _____
codia 00000

ELECTRICO
ING. _____
codia 00000

HIDRO-SANITARIO
ING. _____
codia 00000

SELLO DE APROBACION:

FECHA: _____

CONTENIDO:

PLANTA DE PISO NIVEL 2


JUNIO 2021

ESCALA:


1:100

NO. PAGINA:

017

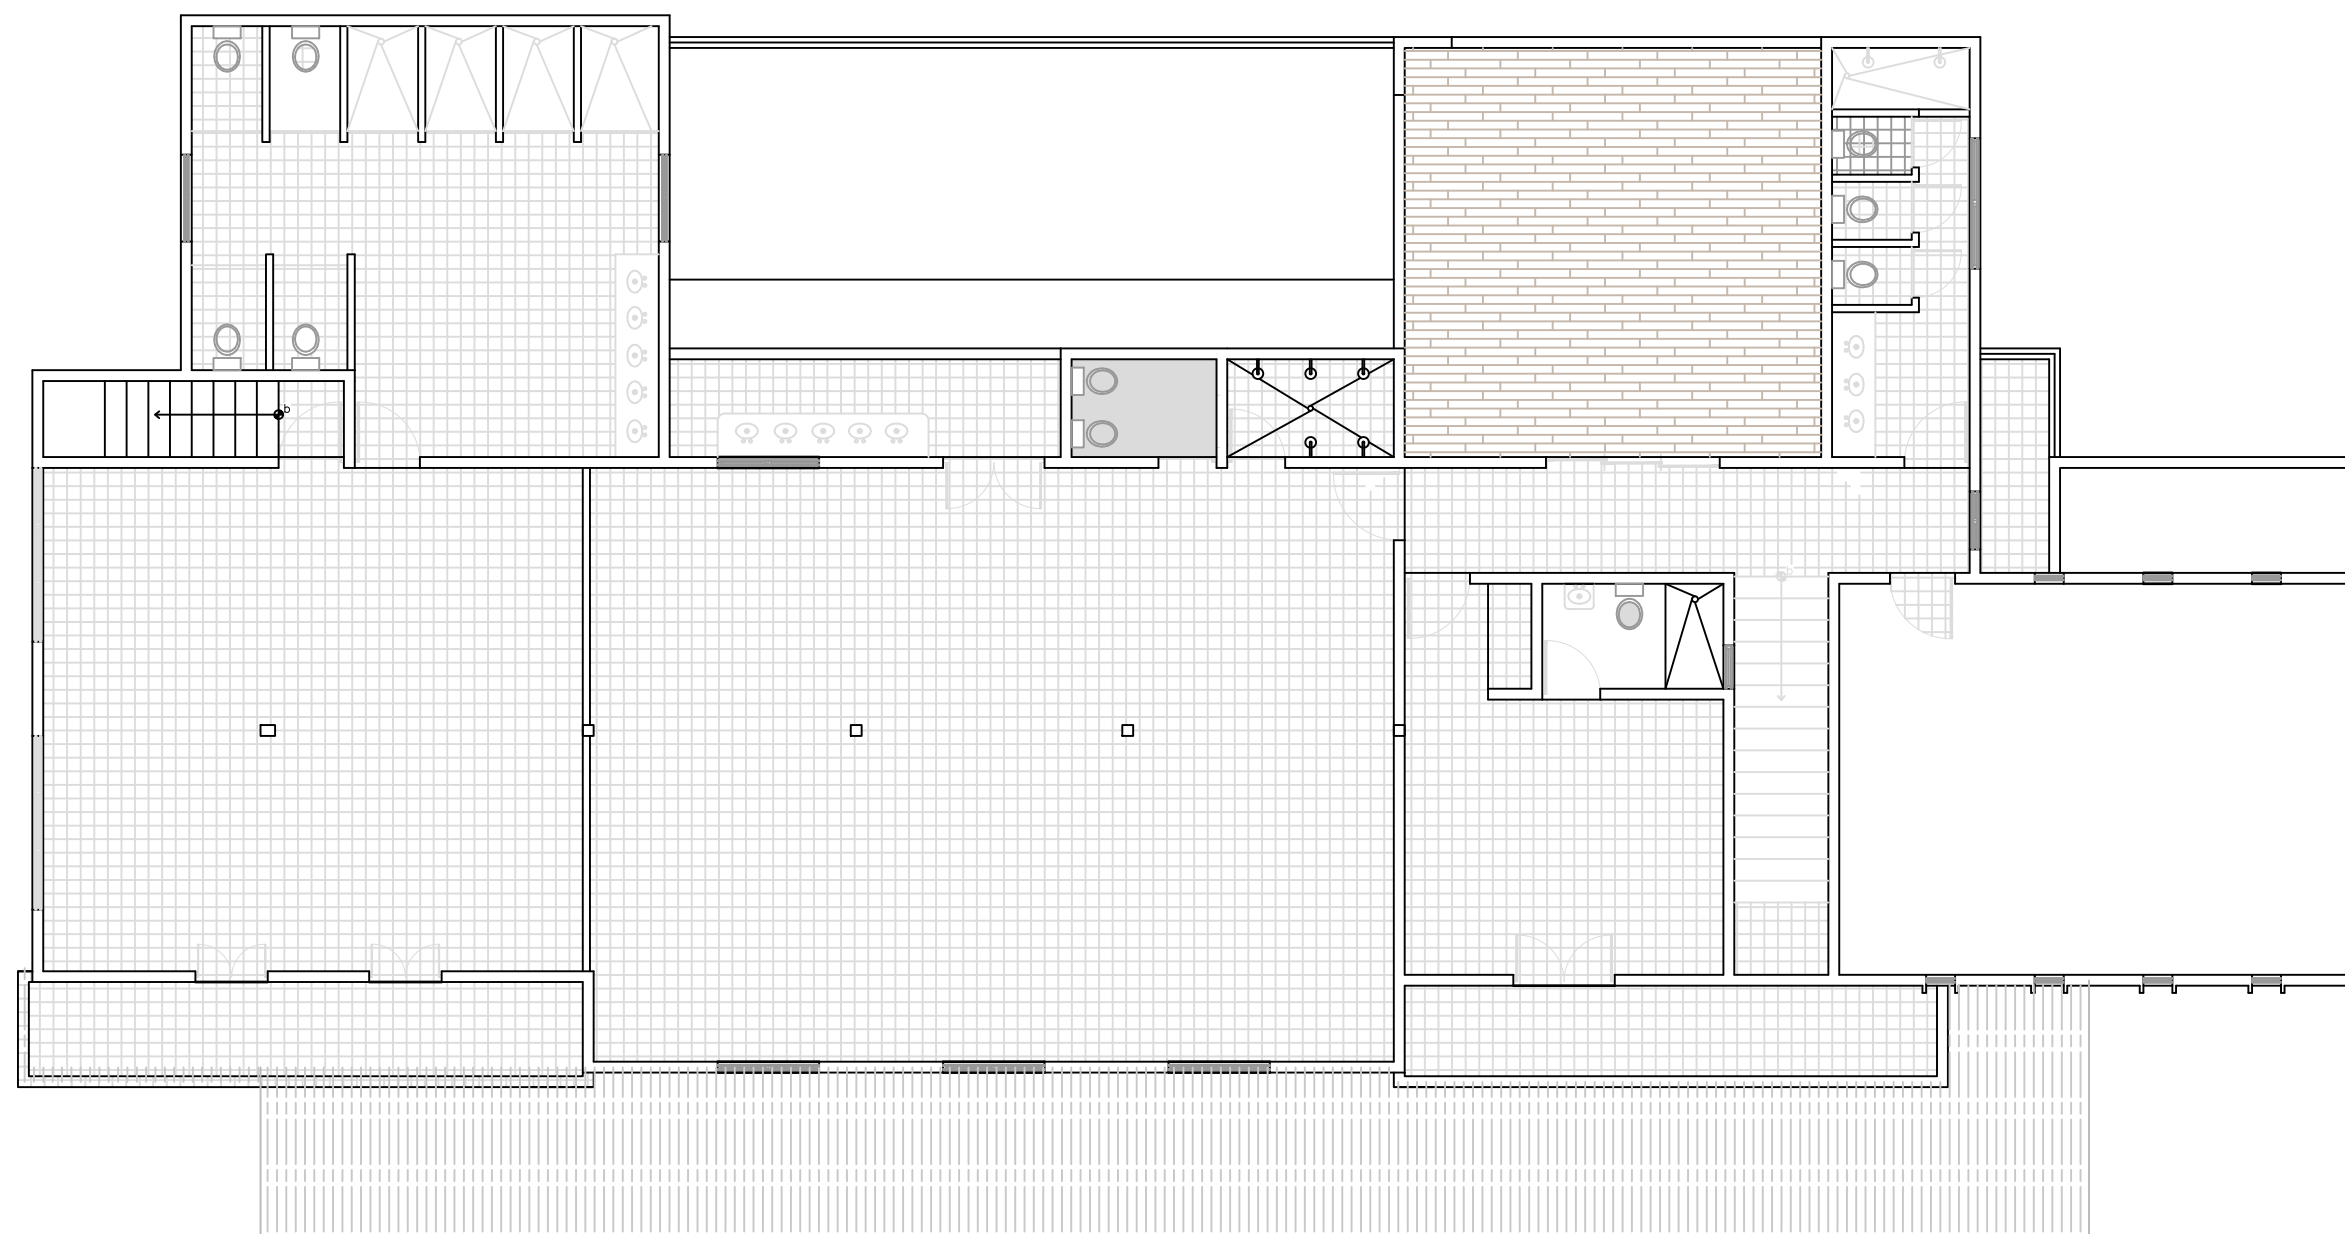


Mat.	Tipo
	Piso de granito gris claro
	Hormigón Pulido
	Piso Sim. Madera
	Mantenimiento de Granito
	Hormigón Rallado

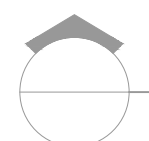

PLANTA DE PISO NIVEL 2

ESC. 1:100

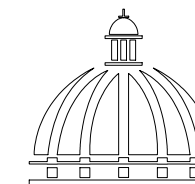

PROYECTO:

**CONSTRUCCIÓN DESTACAMENTO POLICIAL
TIPO 2**
Municipio de Sosua
Provincia Puerto Plata

EQUIPO DE TRABAJO:

DISEÑO ARQUITECTONICO
ARQ. MARIEL MONTILLA
codia 00000

ENC. INGENIERIA
ING. JUNIOR MARTINEZ
codia 00000

ESTRUCTURAL
Ing. _____
codia 00000

ELECTRICO
ING. _____
codia 00000

HIDRO-SANITARIO
ING. _____
codia 00000

SELLO DE APROBACION:

FECHA: _____

CONTENIDO:

DETALLE DE PERGOLADO


JUNIO 2021

ESCALA:


1:100

NO. PAGINA:


018

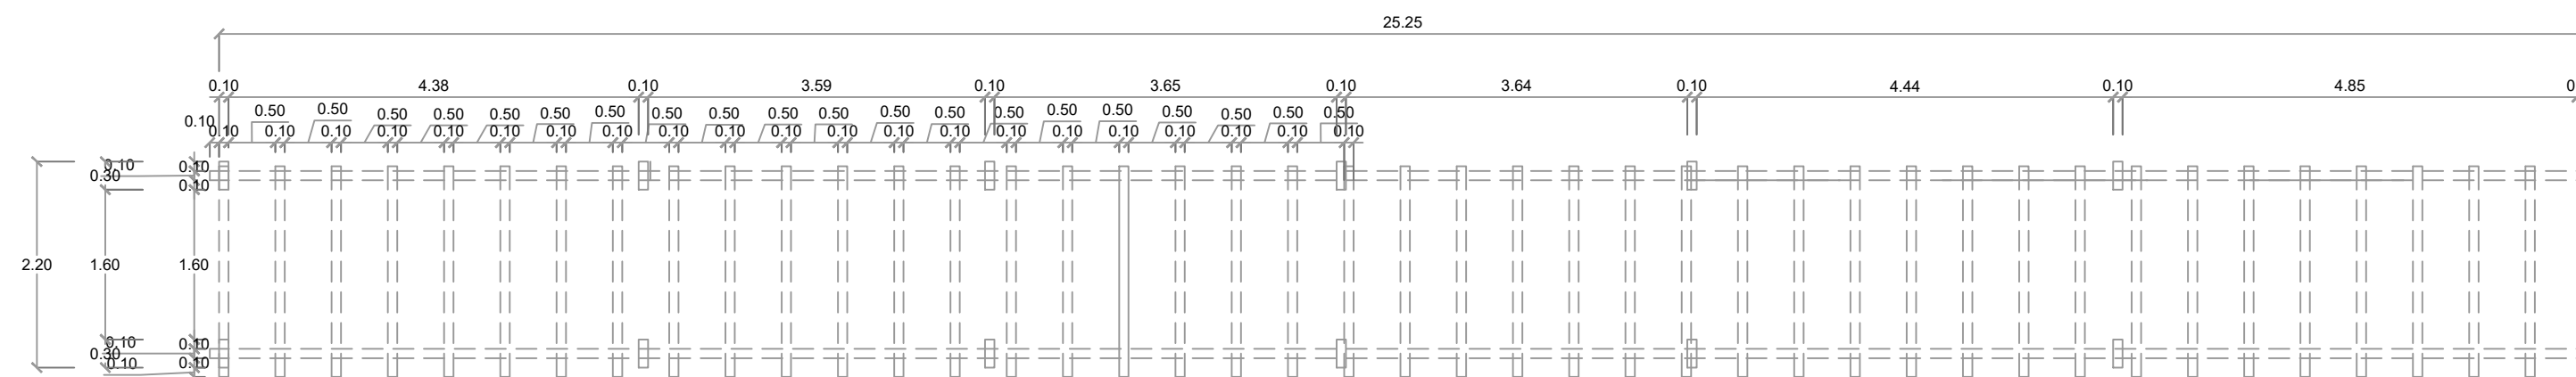


PLANTA DIMENSIONADA - DETALLE PERGOLADO 1
ESC. 1:100

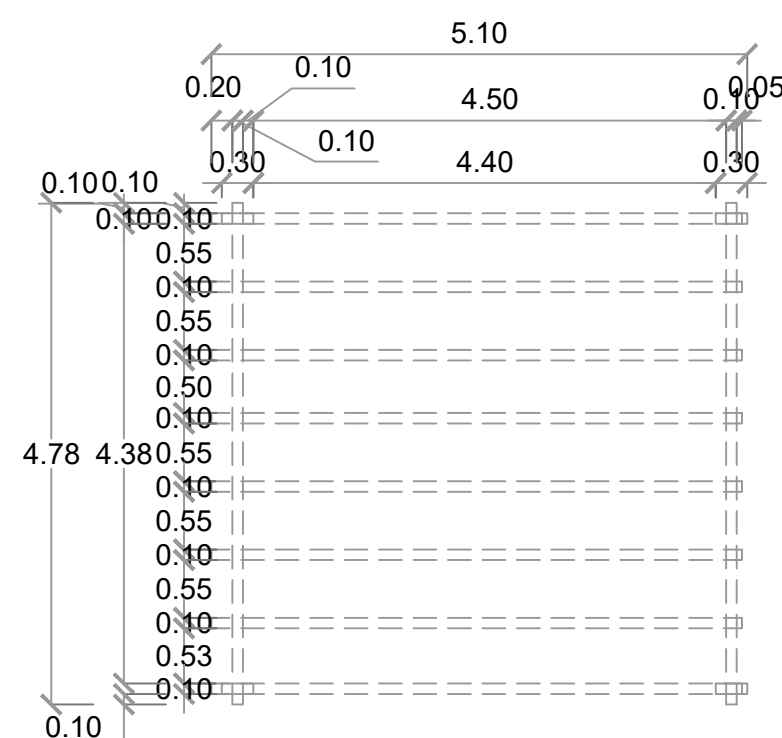


PLANTA DIMENSIONADA - DETALLE PERGOLADO 2
ESC. 1:100

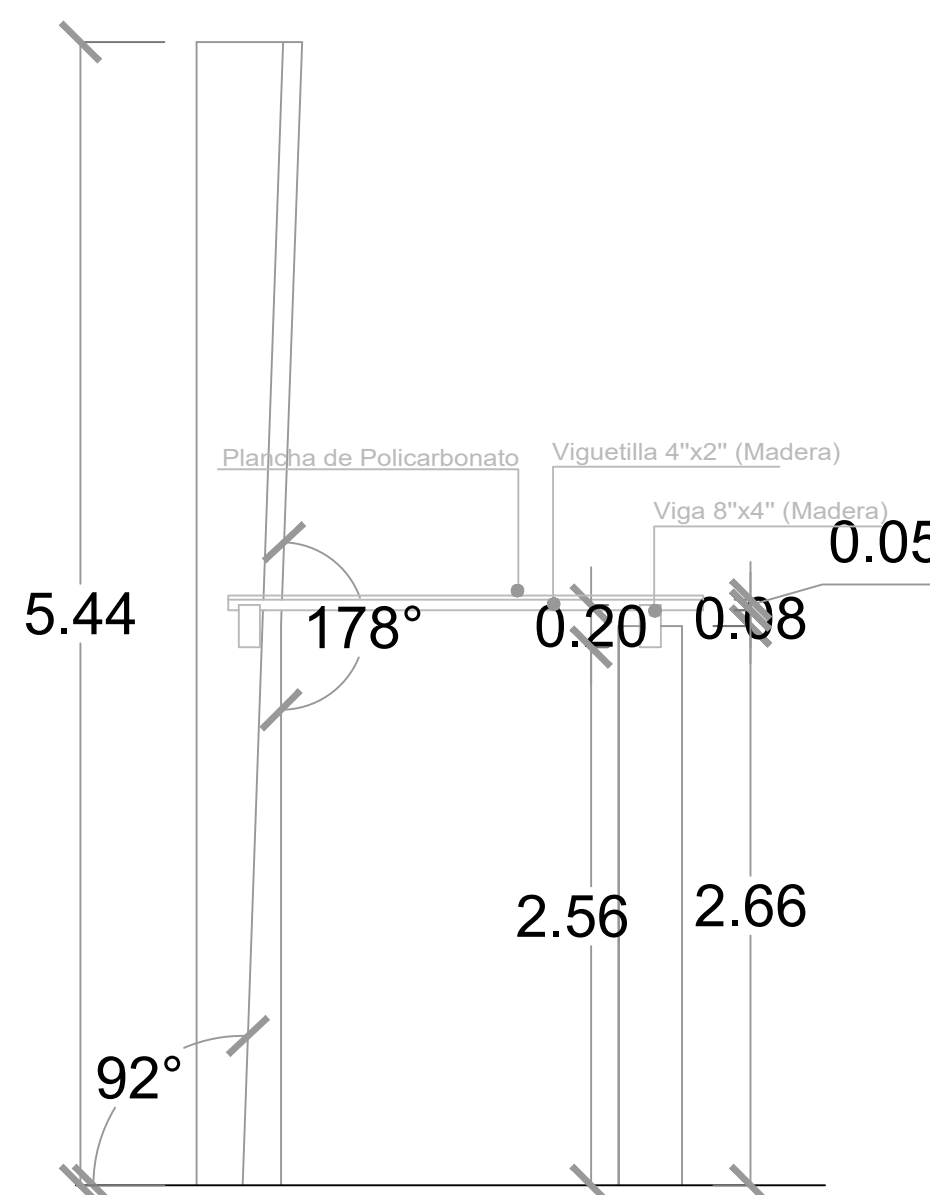

CORTE - DETALLE PERGOLADO 1 Y SOPORTE DE METAL
ESC. 1:100

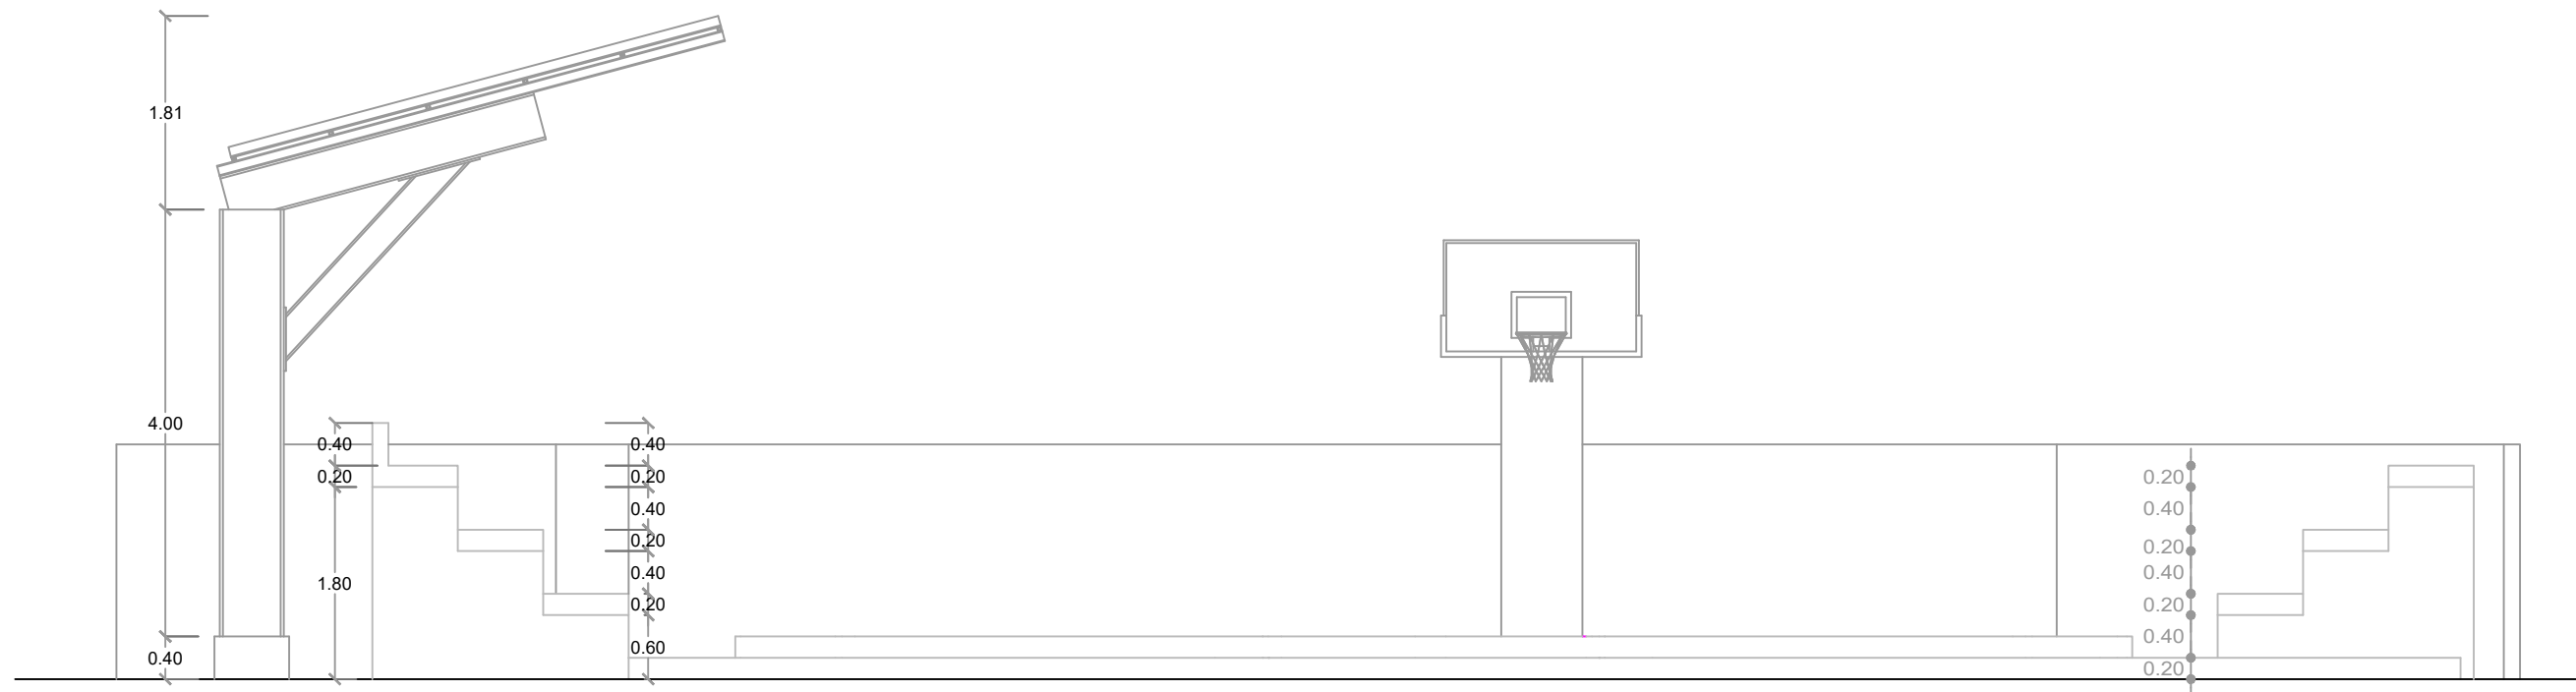


DETALLE - GRADA
ESC. 1:100

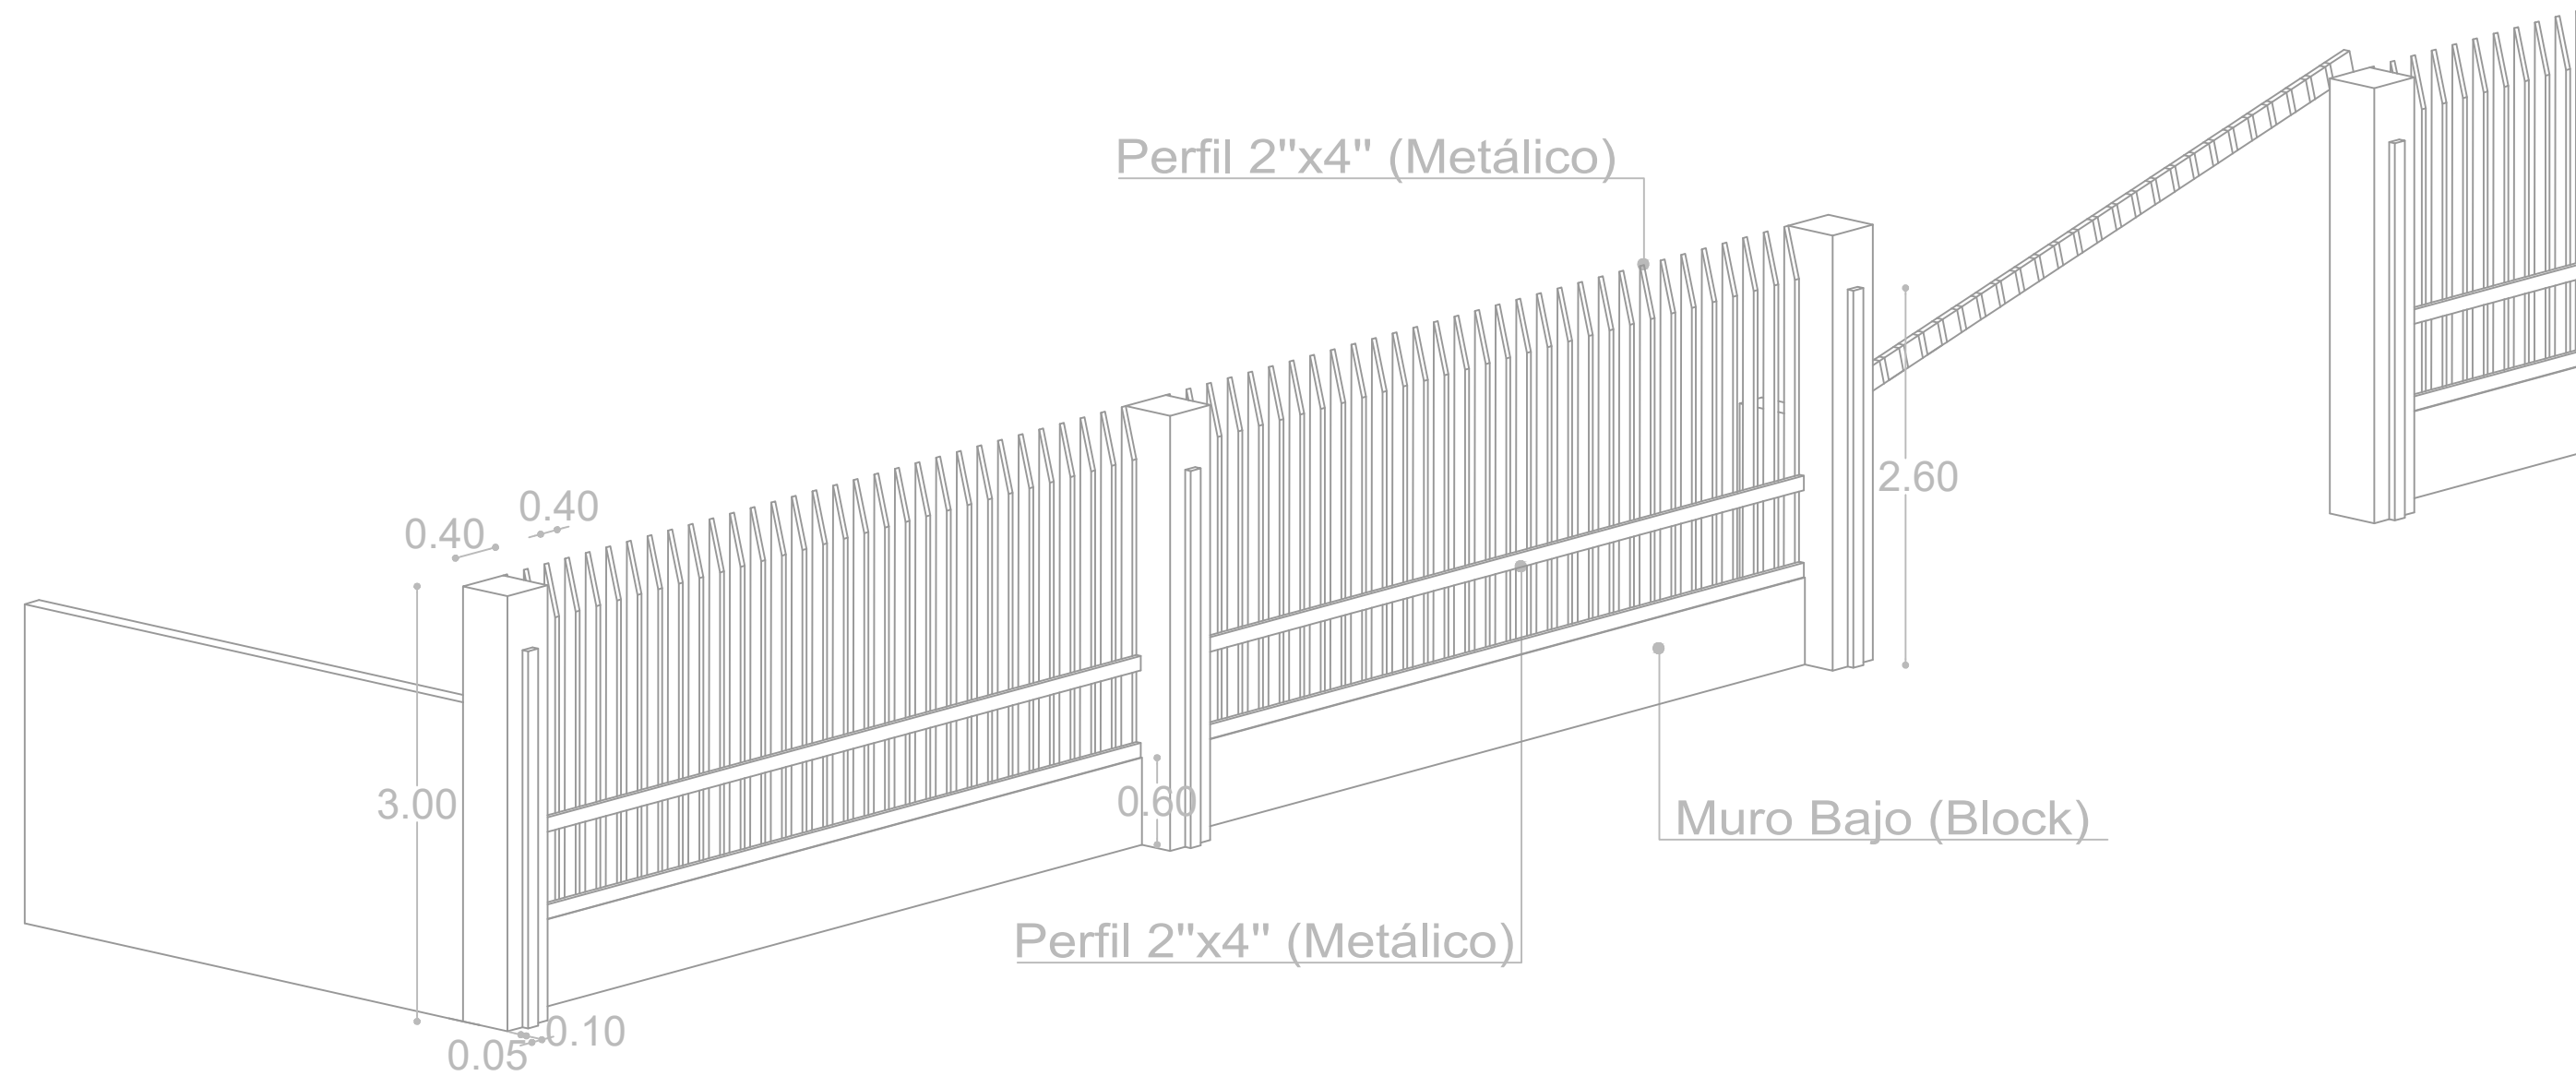

DETALLE - VERJA
ESC. 1:100

Nota: toda la Malla Ciclonica es nueva, ademas de todo lo referente a la verja frontal, la garita de seguridad y la cafeteria.

COMISION PRESIDENCIAL DE APOYO
AL DESARROLLO PROVINCIAL
CPADP

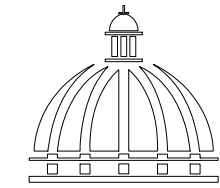

GOBIERNO DE LA
REPÚBLICA DOMINICANA

C/ Dr. Delgado, Esq. Moises Garcia,
Gazcue, Sto. Dgo., R.D.
TEL.: (809)-364-2189 | FAX.: (809)- 688-1665
E-Mail: info@cpadp.gob.do

PROYECTO:

**CONSTRUCCIÓN DESTACAMENTO POLICIAL
TIPO 2**

Municipio de Sosua
Provincia Puerto Plata

EQUIPO DE TRABAJO:

DISEÑO ARQUITECTONICO
ARQ. MARIEL MONTILLA
codia 00000

ENC. INGENIERIA
ING. JUNIOR MARTINEZ
codia 00000

ESTRUCTURAL
Ing. _____
codia 00000

ELECTRICO
ING. _____
codia 00000

HIDRO-SANITARIO
ING. _____
codia 00000

SELLO DE APROBACION:

FECHA: _____

CONTENIDO:

DETALLES

JUNIO 2021


ESCALA:

1:100

NO. PAGINA:


019

Columnas Densglass

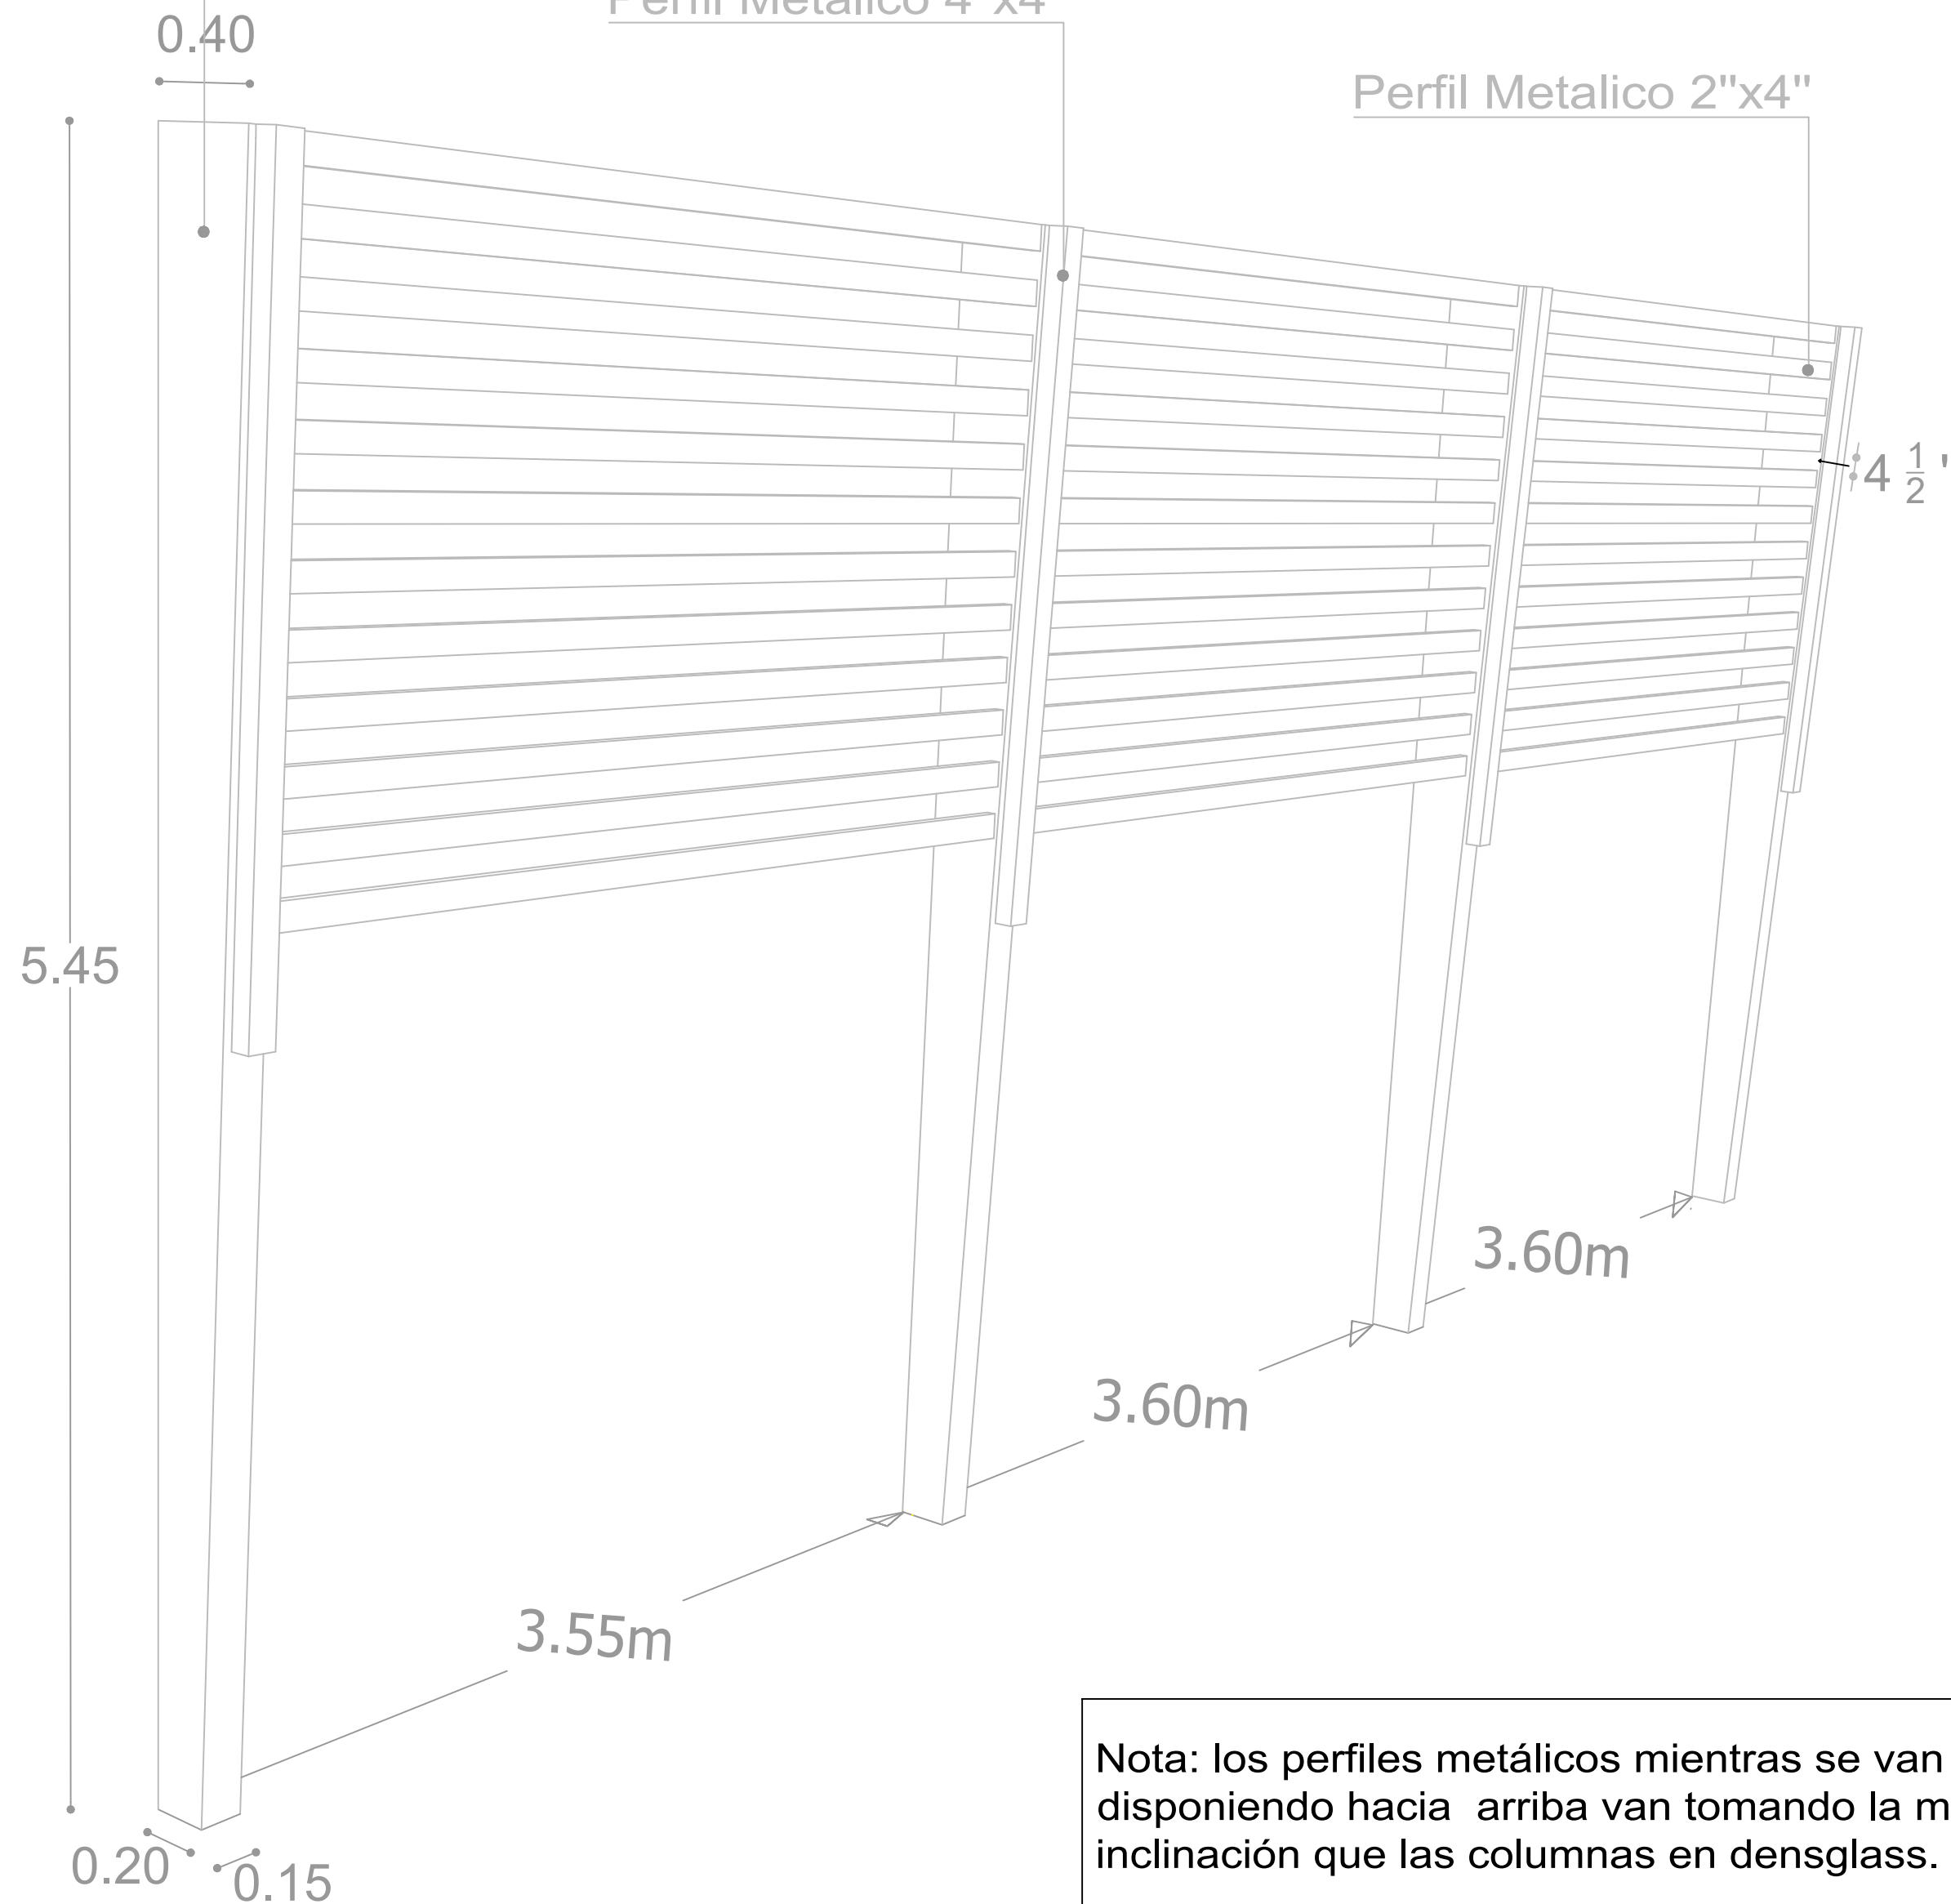

Nota: los perfiles metálicos mientras se van disponiendo hacia arriba van tomando la misma inclinación que las columnas en densglass.

COMISION PRESIDENCIAL DE APOYO
AL DESARROLLO PROVINCIAL
CPADP

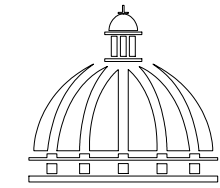

GOBIERNO DE LA
REPÚBLICA DOMINICANA

C/ Dr. Delgado, Esq. Moises Garcia,
Gazcue, Sto. Dgo., R.D.
TEL.: (809)-364-2189 | FAX.: (809)- 688-1665
E-Mail: info@cpadp.gob.do

PROYECTO:
**CONSTRUCCIÓN DESTACAMENTO POLICIAL
TIPO 2**
Municipio de Sosua
Provincia Puerto Plata

EQUIPO DE TRABAJO:

DISEÑO ARQUITECTONICO
ARQ. MARIEL MONTILLA
codia 00000

ENC. INGENIERIA
ING. JUNIOR MARTINEZ
codia 00000

ESTRUCTURAL
Ing. _____
codia 00000

ELECTRICO
ING. _____
codia 00000

HIDRO-SANITARIO
ING. _____
codia 00000

SELLO DE APROBACION:


FECHA: _____

CONTENIDO:
DETALLE DE VERJA

JUNIO 2021

ESCALA:
1:100

NO. PAGINA:
020

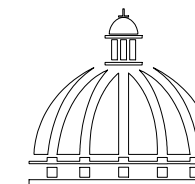

PROYECTO:
**CONSTRUCCIÓN DESTACAMENTO POLICIAL
TIPO 2**
Municipio de Sosua
Provincia Puerto Plata

EQUIPO DE TRABAJO:
DISEÑO ARQUITECTONICO
ARQ. MARIEL MONTILLA
codia 00000

ENC. INGENIERIA
ING. JUNIOR MARTINEZ
codia 00000

ESTRUCTURAL
Ing. _____
codia 00000

ELECTRICO
ING. _____
codia 00000

HIDRO-SANITARIO
ING. _____
codia 00000

SELLO DE APROBACION:

FECHA: _____


CONTENIDO:
CAFETERIA

JUNIO 2021


ESCALA:
1:50

NO. PAGINA:

021

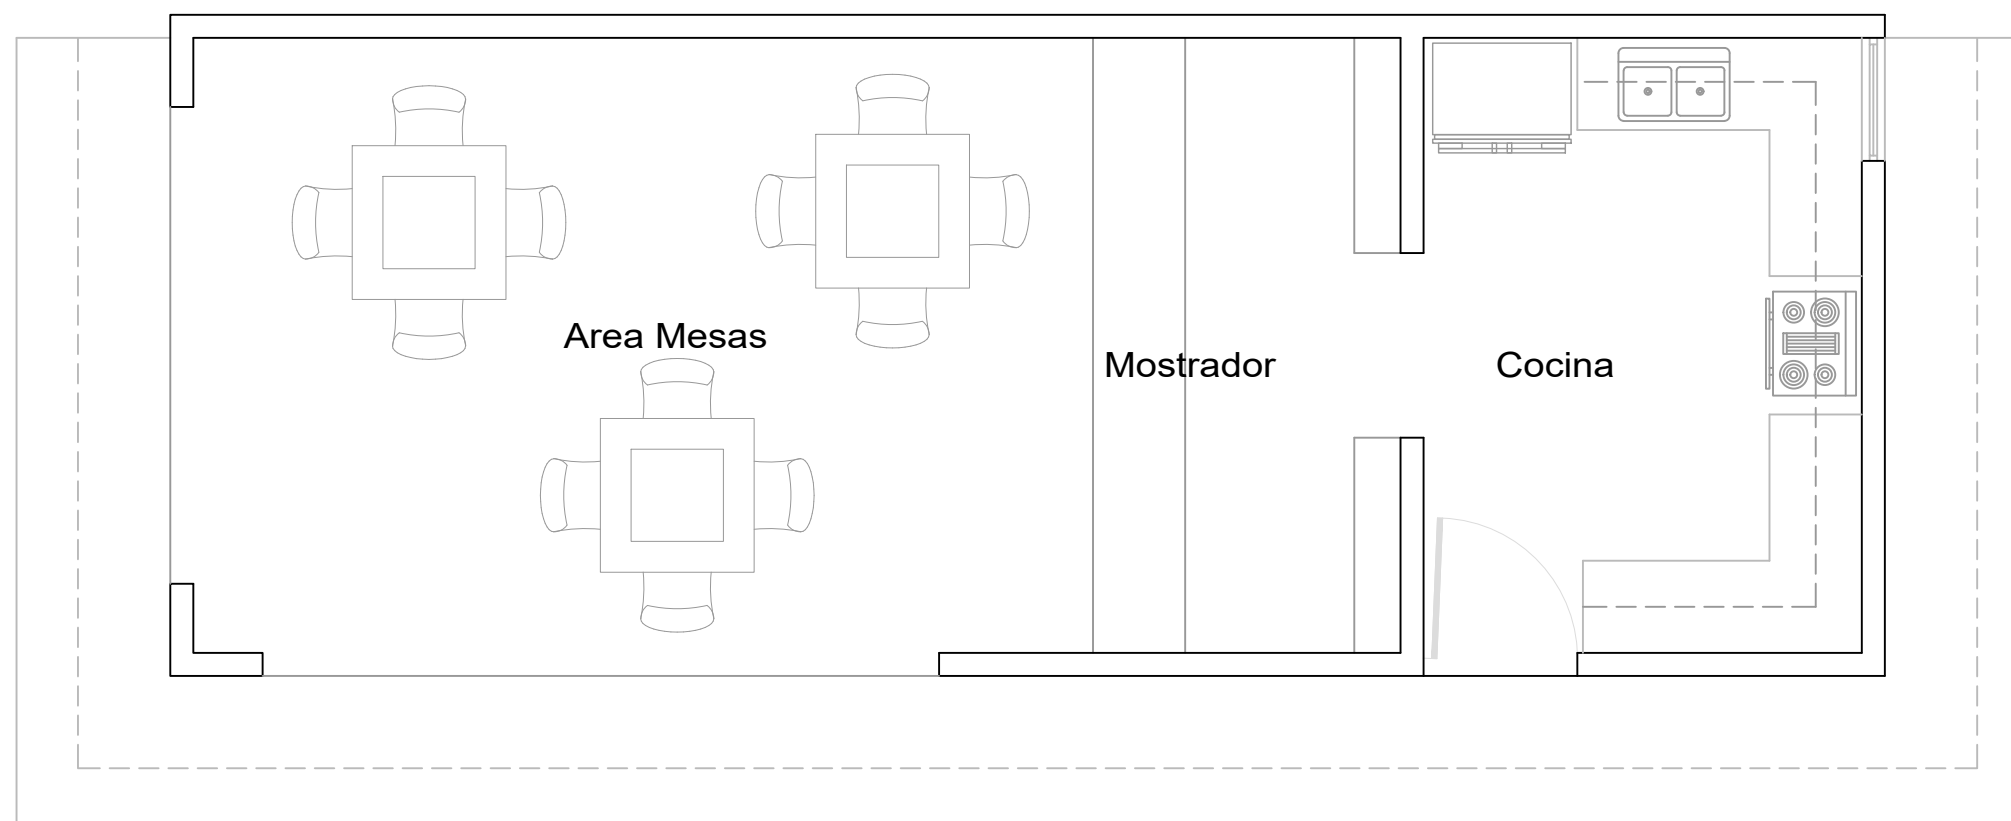


PLANTA ARQUITECTONICA - CAFETERIA
ESC. 1:50

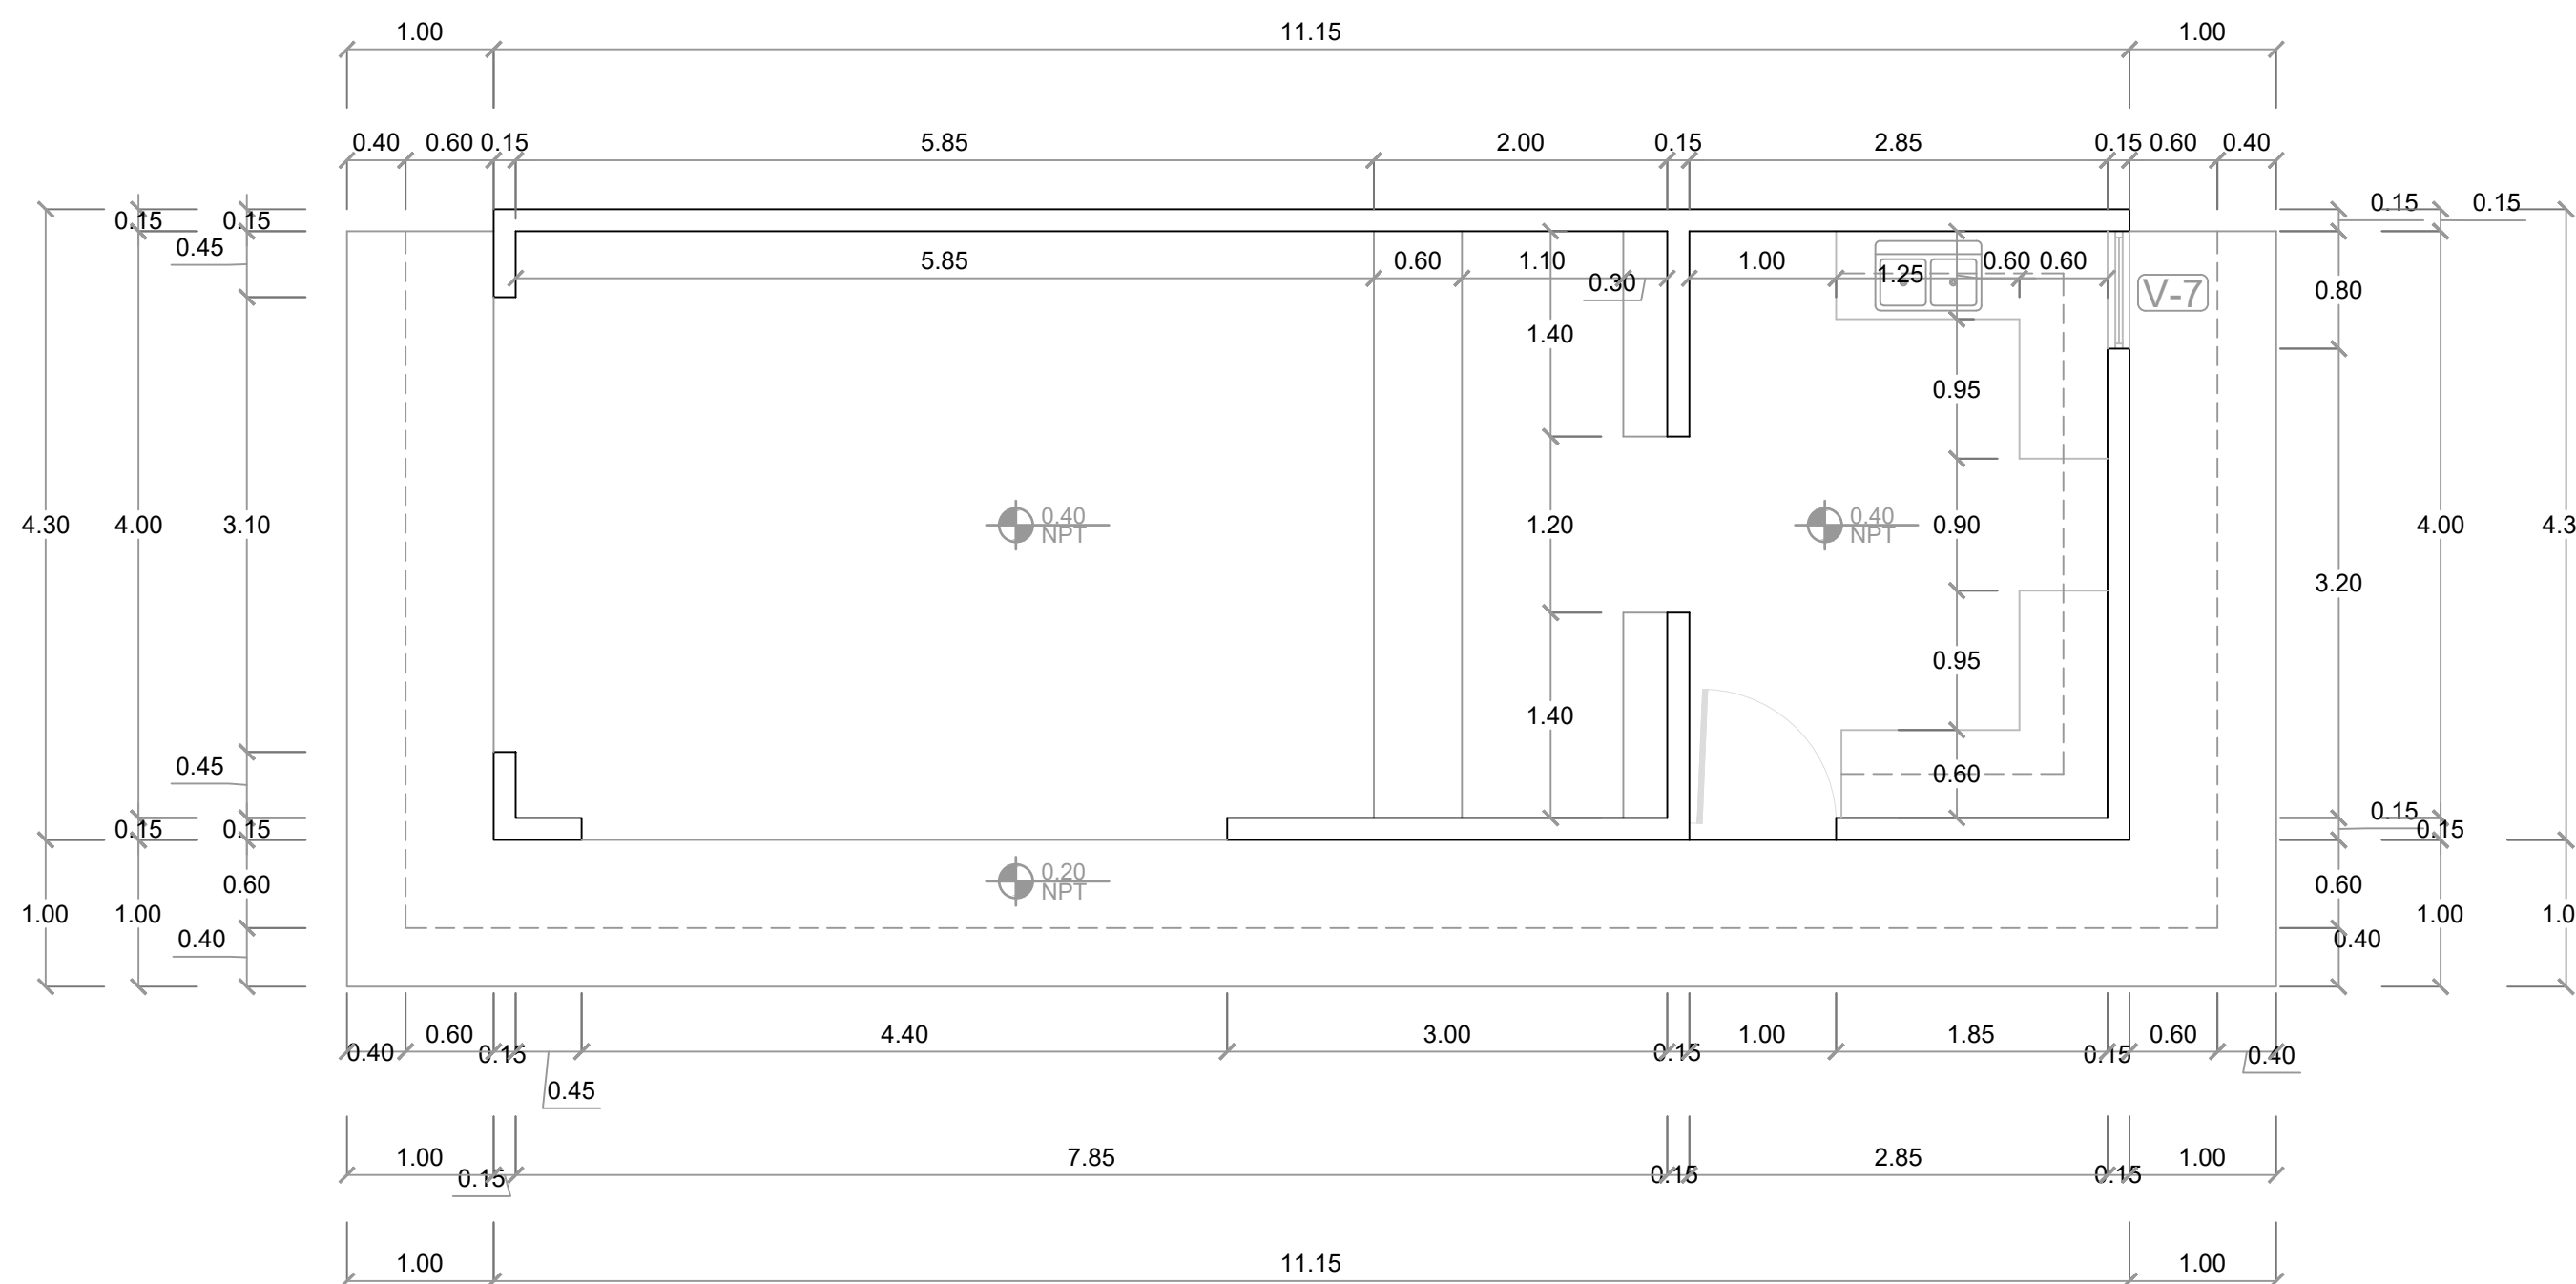

PLANTA DIMENSIONADA - CAFETERIA
ESC. 1:50

Nota: toda la Malla Ciclonica es nueva,
ademas de todo lo referente a la verja
frontal, la garita de seguridad y la
cafeteria.

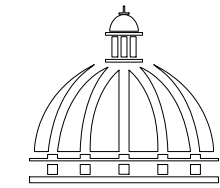

PROYECTO:

**CONSTRUCCIÓN DESTACAMENTO POLICIAL
TIPO 2**

Municipio de Sosua
Provincia Puerto Plata

EQUIPO DE TRABAJO:

DISEÑO ARQUITECTONICO
ARQ. MARIEL MONTILLA
codia 00000

ENC. INGENIERIA

ING. JUNIOR MARTINEZ
codia 00000

ESTRUCTURAL

Ing. _____
codia 00000

ELECTRICO

ING. _____
codia 00000

HIDRO-SANITARIO

ING. _____
codia 00000

SELLO DE APROBACION:

FECHA: _____

CONTENIDO:

ELEVACIONES


JUNIO 2021

ESCALA:


1:50

NO. PAGINA:


021

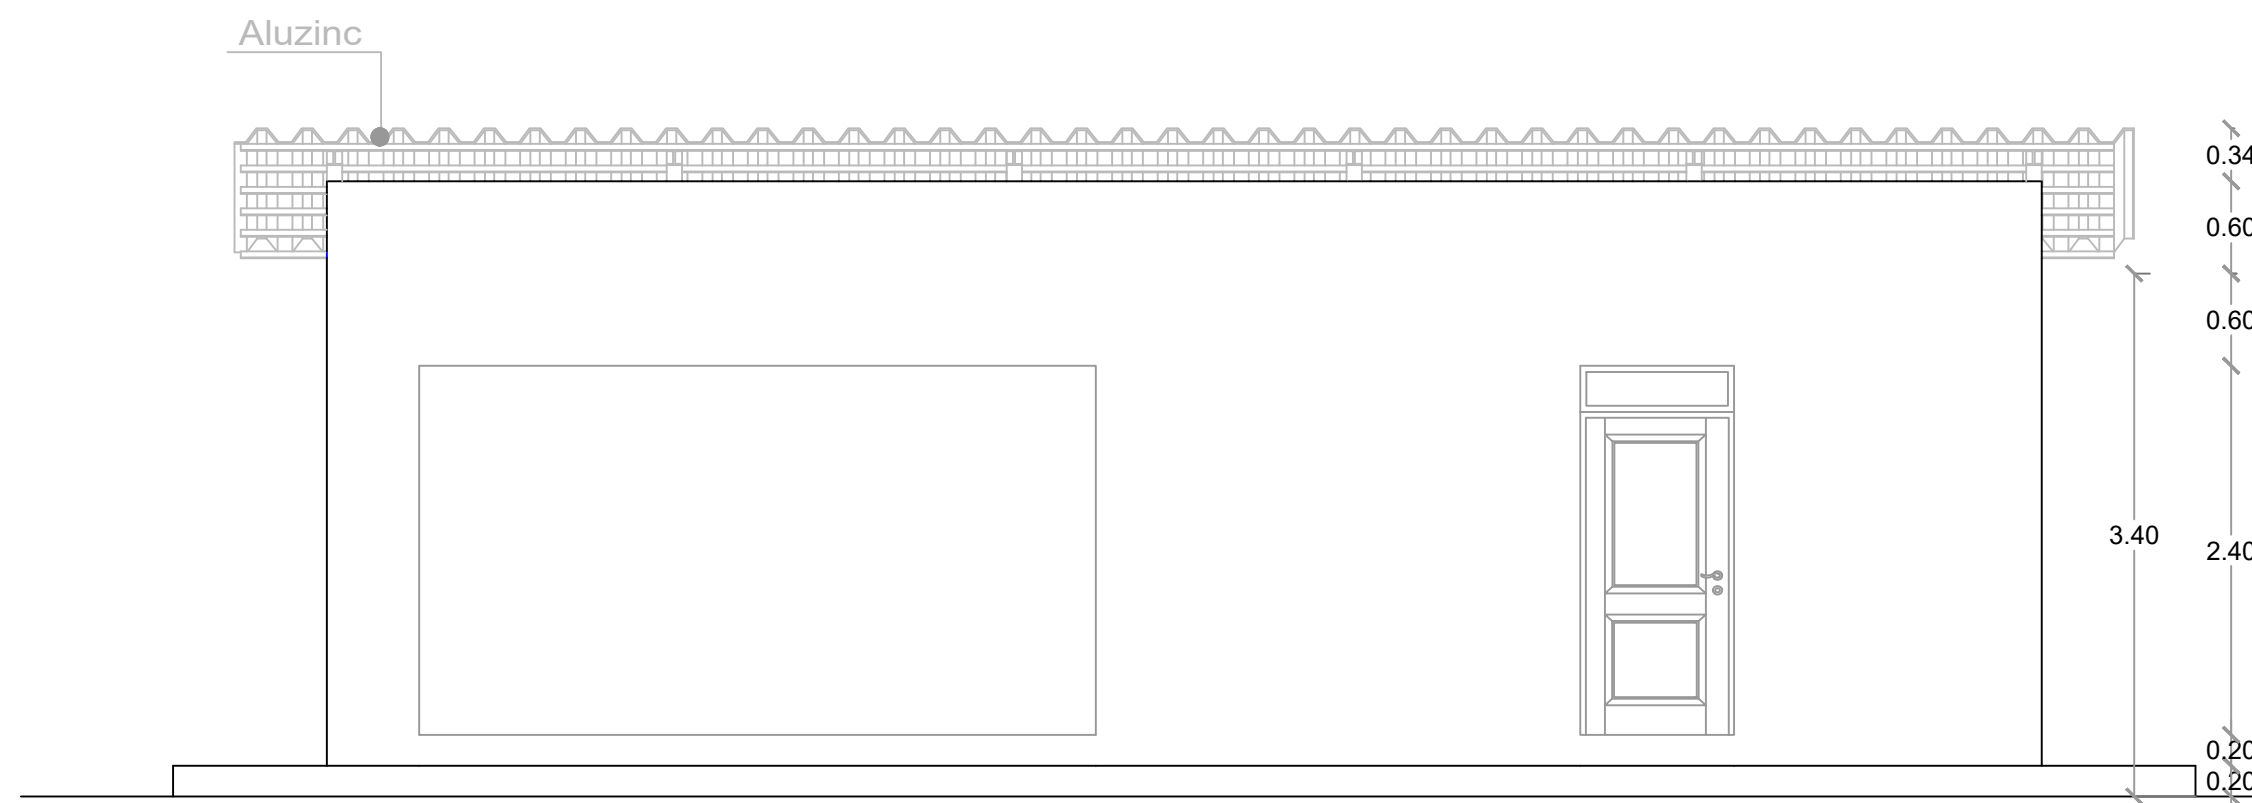


ELEVACIÓN FRONTAL
ESC. 1:50

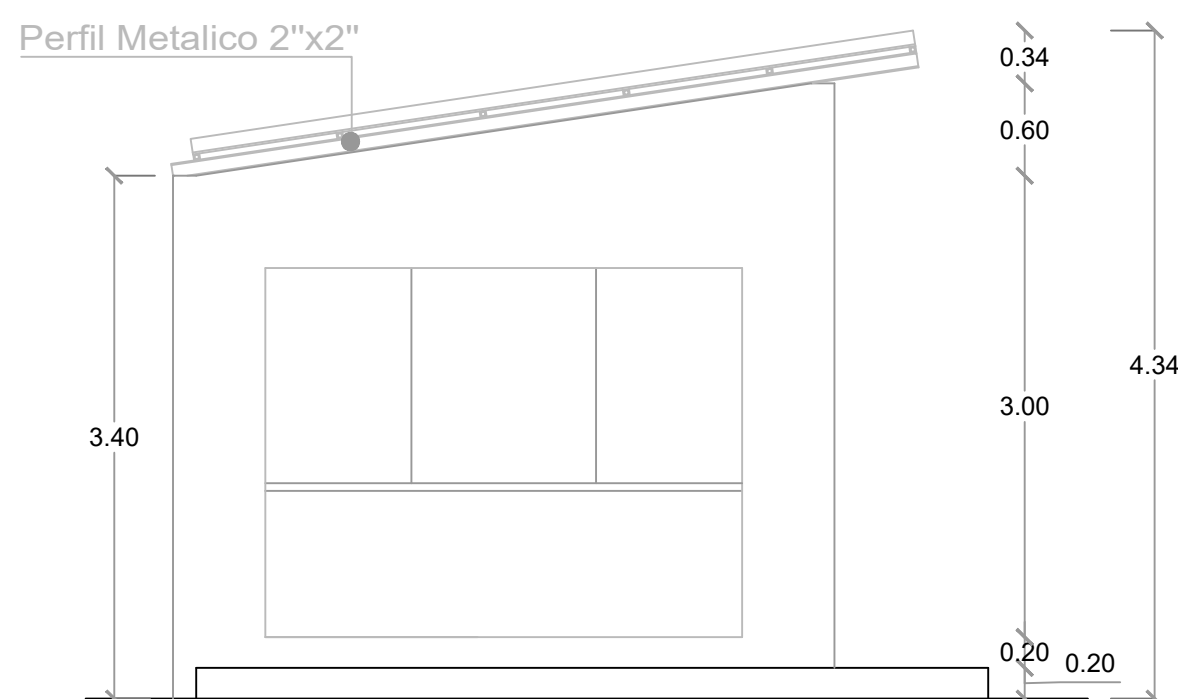

ELEVACIÓN LATERAL IZQUIERDA
ESC. 1:50

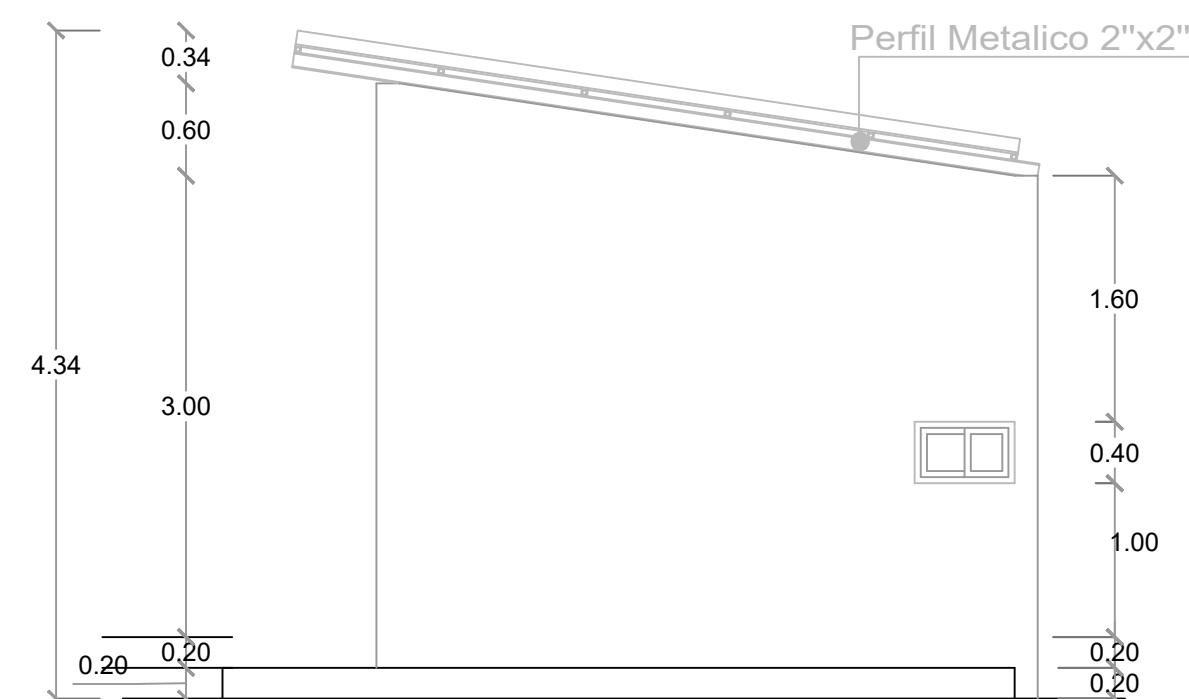

ELEVACIÓN LATERAL DERECHA
ESC. 1:50

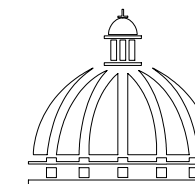

PROYECTO:
**CONSTRUCCIÓN DESTACAMENTO POLICIAL
TIPO 2**
Municipio de Sosua
Provincia Puerto Plata

EQUIPO DE TRABAJO:
DISEÑO ARQUITECTONICO
ARQ. MARIEL MONTILLA
codia 00000
ENC. INGENIERIA
ING. JUNIOR MARTINEZ
codia 00000
ESTRUCTURAL
Ing. _____
codia 00000
ELECTRICO
ING. _____
codia 00000
HIDRO-SANITARIO
ING. _____
codia 00000

SELLO DE APROBACION:

FECHA: _____



CONTENIDO:
CASETA DE ENTRADA

JUNIO 2021

ESCALA:
1:25


NO. PAGINA:

023

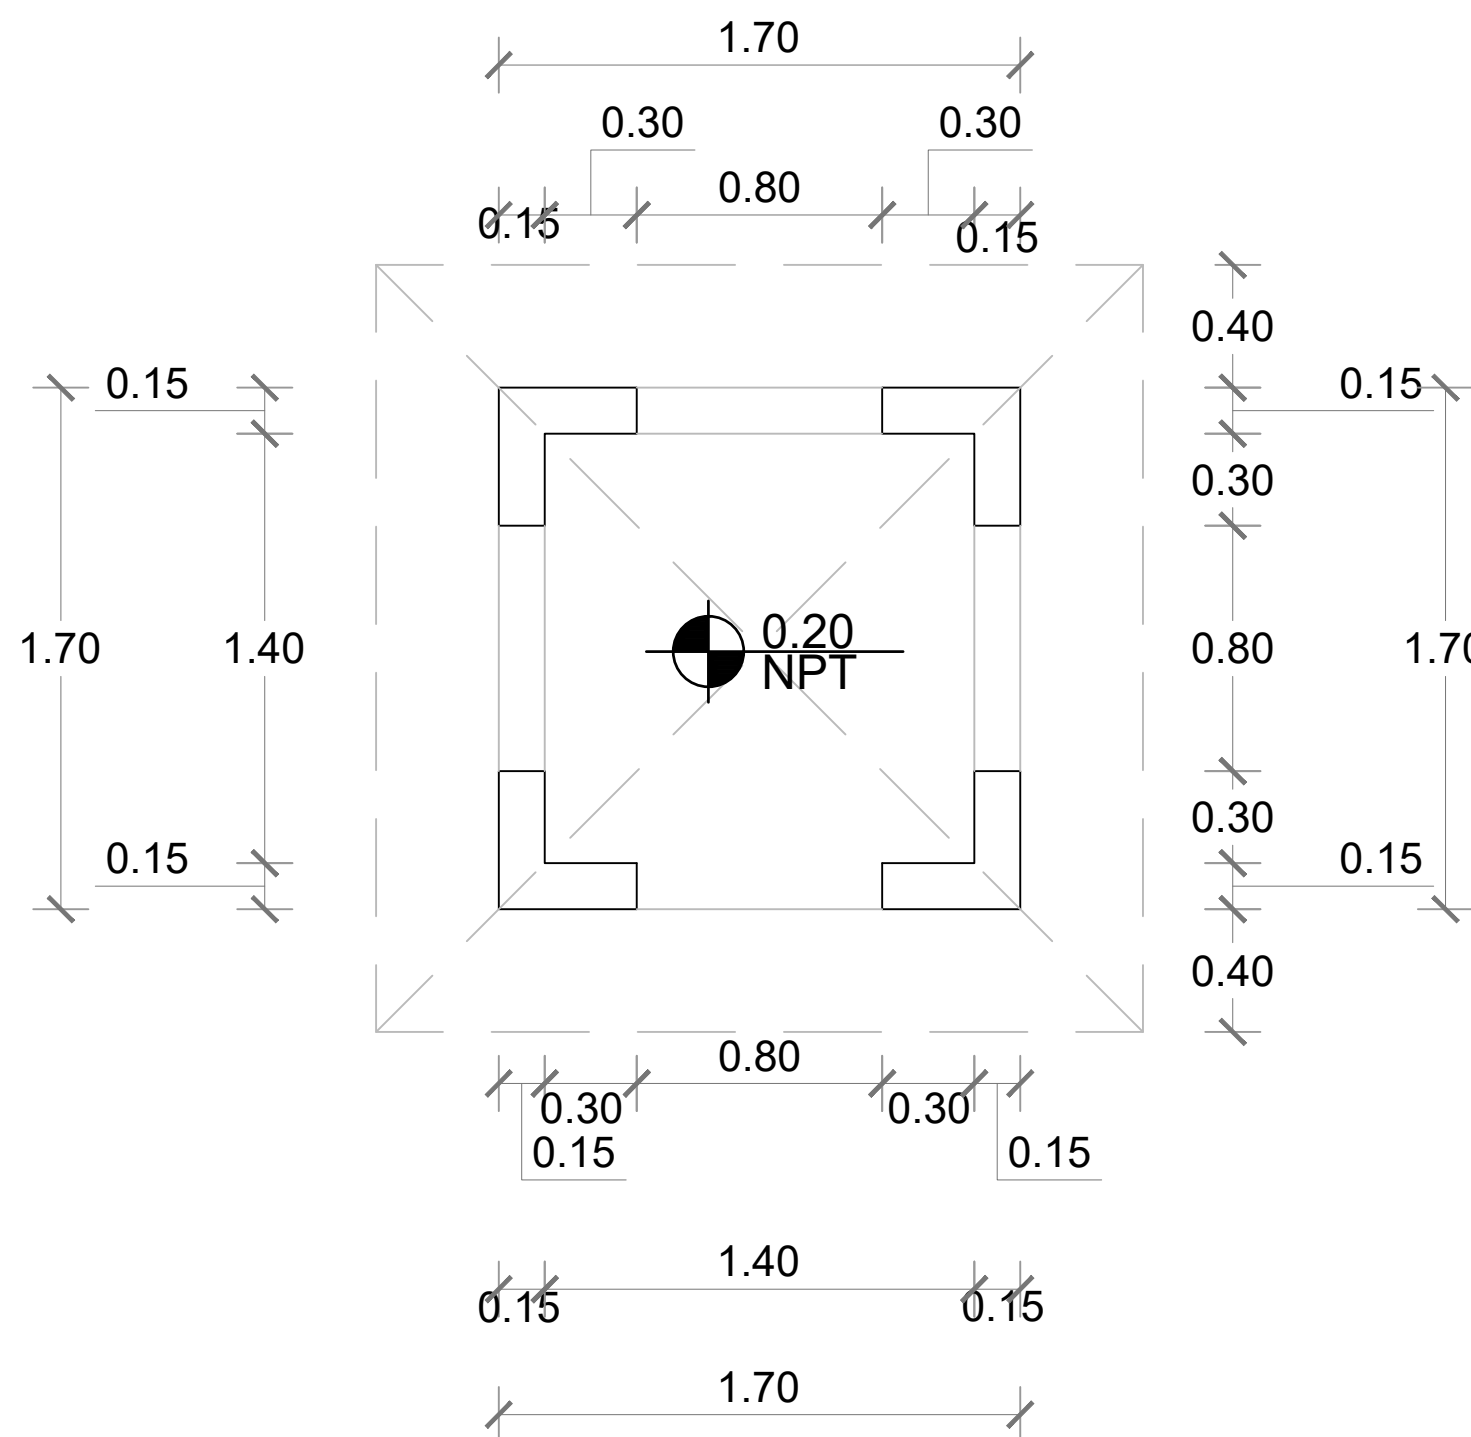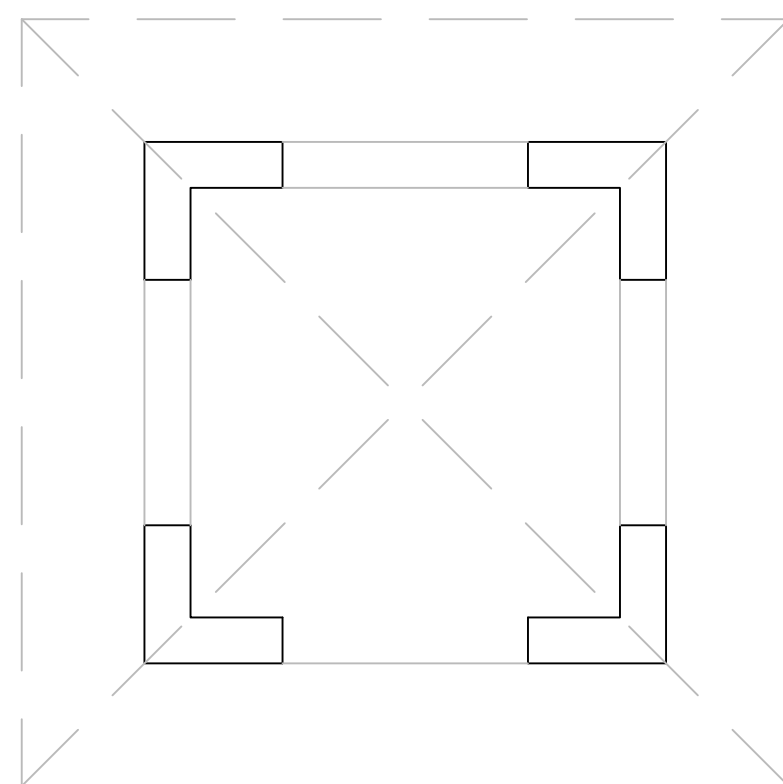

 **PLANTA - CASETA DE ENTRADA**
ESC. 1:25

 **PLANTA DIMENSINADA - CASETA DE ENTRADA**
ESC. 1:25

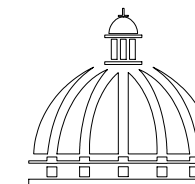

PROYECTO:

**CONSTRUCCIÓN DESTACAMENTO POLICIAL
TIPO 2**
Municipio de Sosua
Provincia Puerto Plata

EQUIPO DE TRABAJO:

DISEÑO ARQUITECTONICO
ARQ. MARIEL MONTILLA
codia 00000

ENC. INGENIERIA
ING. JUNIOR MARTINEZ
codia 00000

ESTRUCTURAL
Ing. _____
codia 00000

ELECTRICO
ING. _____
codia 00000

HIDRO-SANITARIO
ING. _____
codia 00000

SELLO DE APROBACION:

FECHA: _____

CONTENIDO:

PLANTA ZONIFICADA NIVEL 1

JUNIO 2021

ESCALA:


1:100

NO. PAGINA:

024




	16.13 m2		9.03 m2
	28.03 m2		12.92 m2
	2.58 m2		15.76 m2
	27.46 m2		38.10 m2
	9.58 m2		4.97 m2
	96.18 m2		10.84 m2
	2.62 m2		12.46 m2
	32.00 m2		19.94 m2
	14.36 m2		

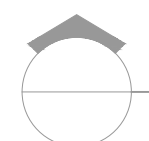

PLANTA ZONIFICADA NIVEL 1

ESC. 1:100

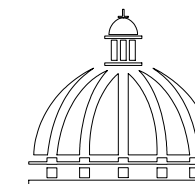

PROYECTO:

**CONSTRUCCIÓN DESTACAMENTO POLICIAL
TIPO 2**
Municipio de Sosua
Provincia Puerto Plata

EQUIPO DE TRABAJO:

DISEÑO ARQUITECTONICO
ARQ. MARIEL MONTILLA
codia 00000

ENC. INGENIERIA
ING. JUNIOR MARTINEZ
codia 00000

ESTRUCTURAL
Ing. _____
codia 00000

ELECTRICO
ING. _____
codia 00000

HIDRO-SANITARIO
ING. _____
codia 00000

SELLO DE APROBACION:

FECHA: _____

CONTENIDO:

PLANTA ZONIFICADA NIVEL 2


JUNIO 2021

ESCALA:

1:100

NO. PAGINA:

025

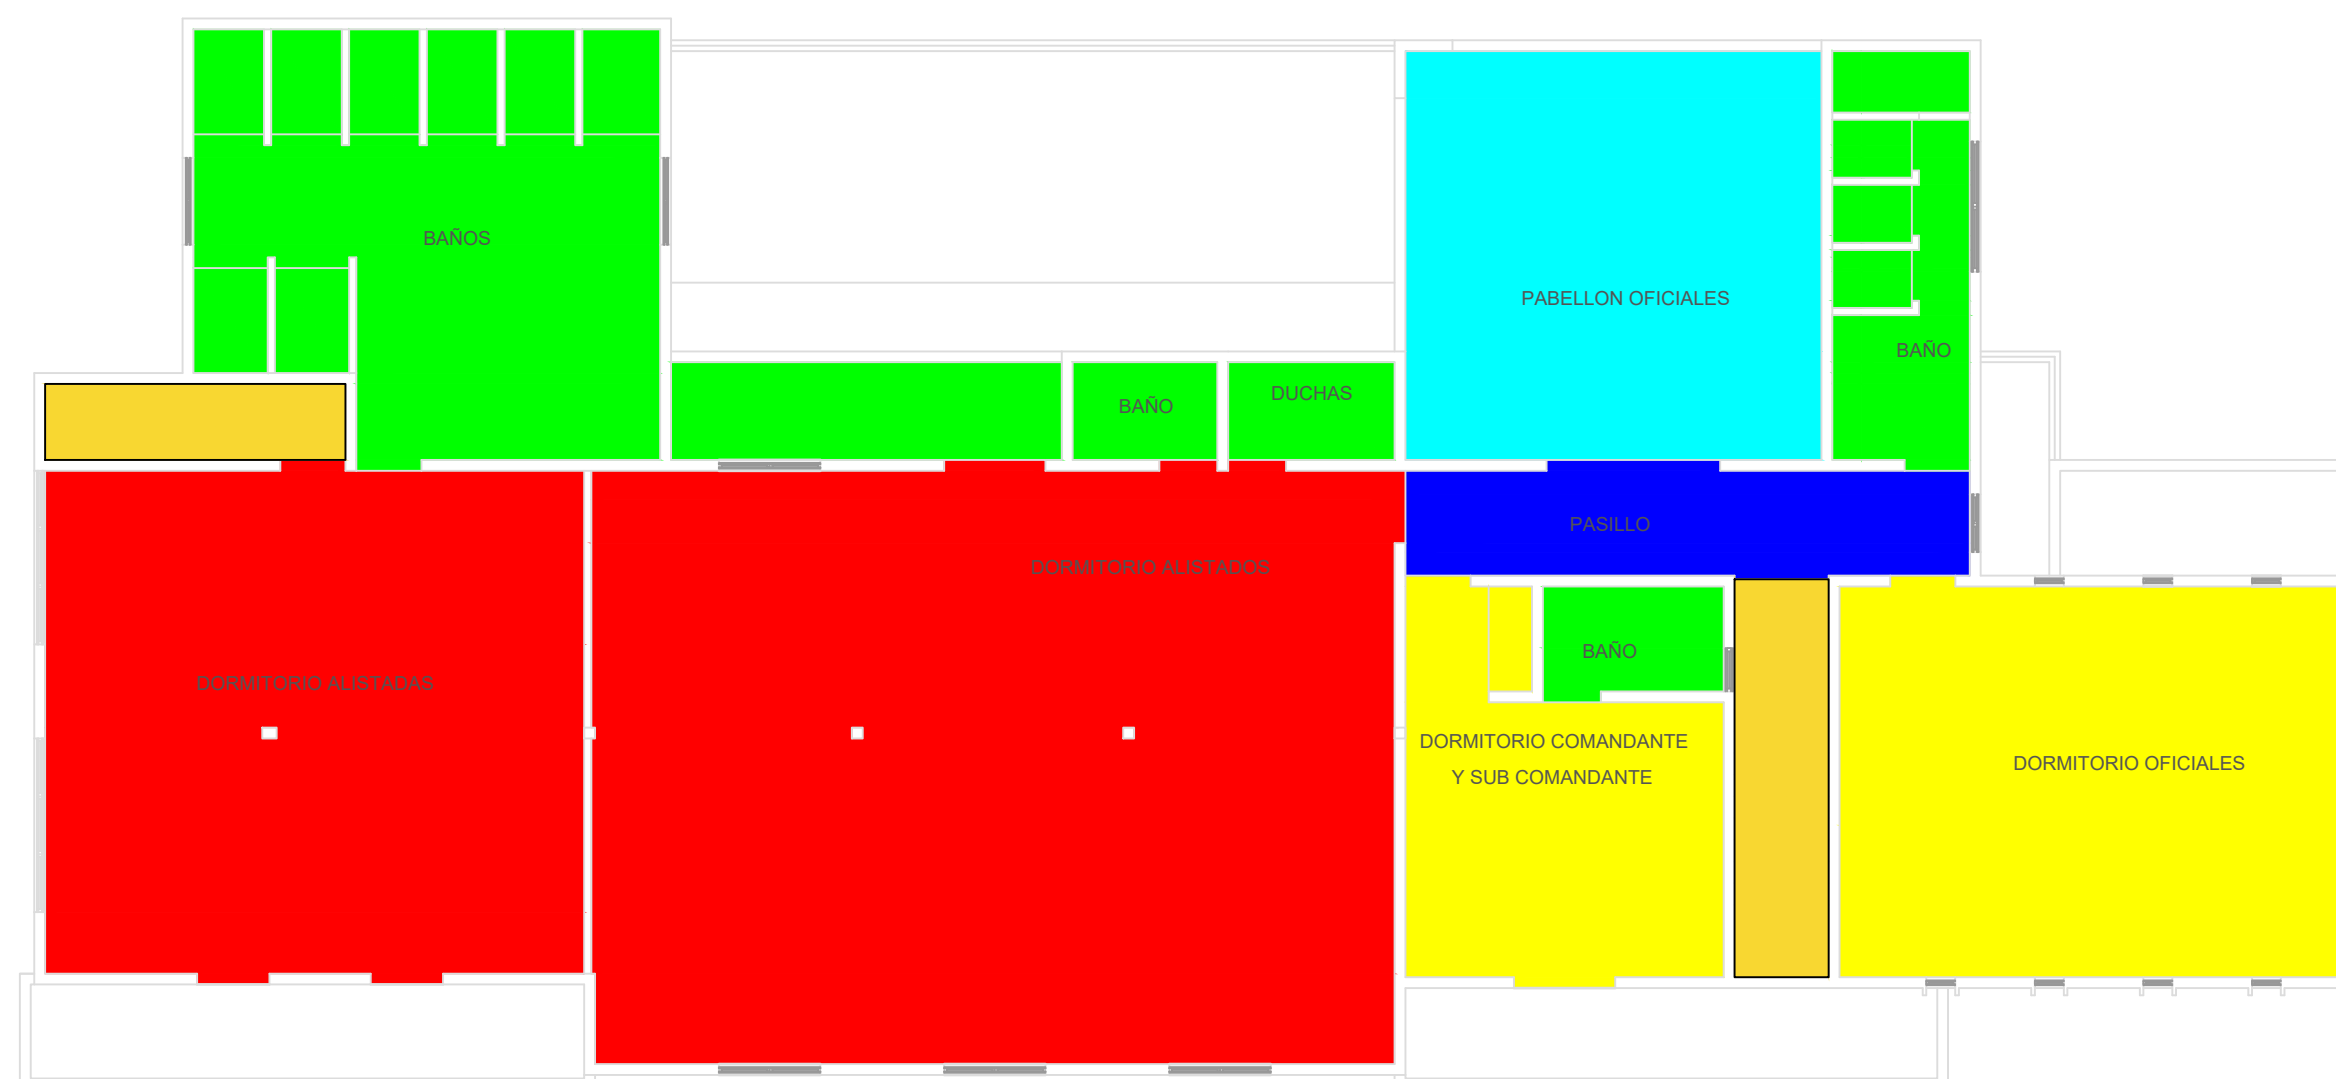

Orange	11.51 m2
Red	143.05 m2
Yellow	58.80 m2
Green	63.52m2
Cyan	32.49m2
Blue	11.74m2