


PROYECTO:

**"REPARACIÓN ÁREA EXTERIOR -PARQUE ARQUEOLÓGICO  
LA ISABELA HISTÓRICA-"**





**MUNICIPIO LUPERÓN, PROV. PUERTO PLATA**  
República Dominicana

JUNIO 2021

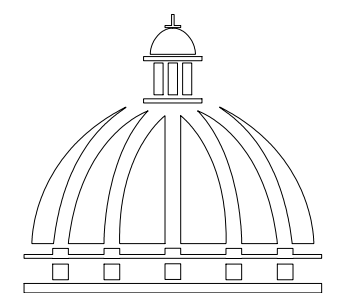

**GOBIERNO DE LA  
REPÚBLICA DOMINICANA**

COMISIÓN PRESIDENCIAL  
DE APOYO AL DESARROLLO  
PROVINCIAL

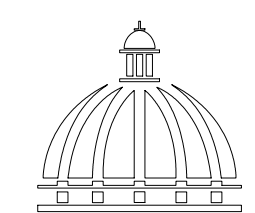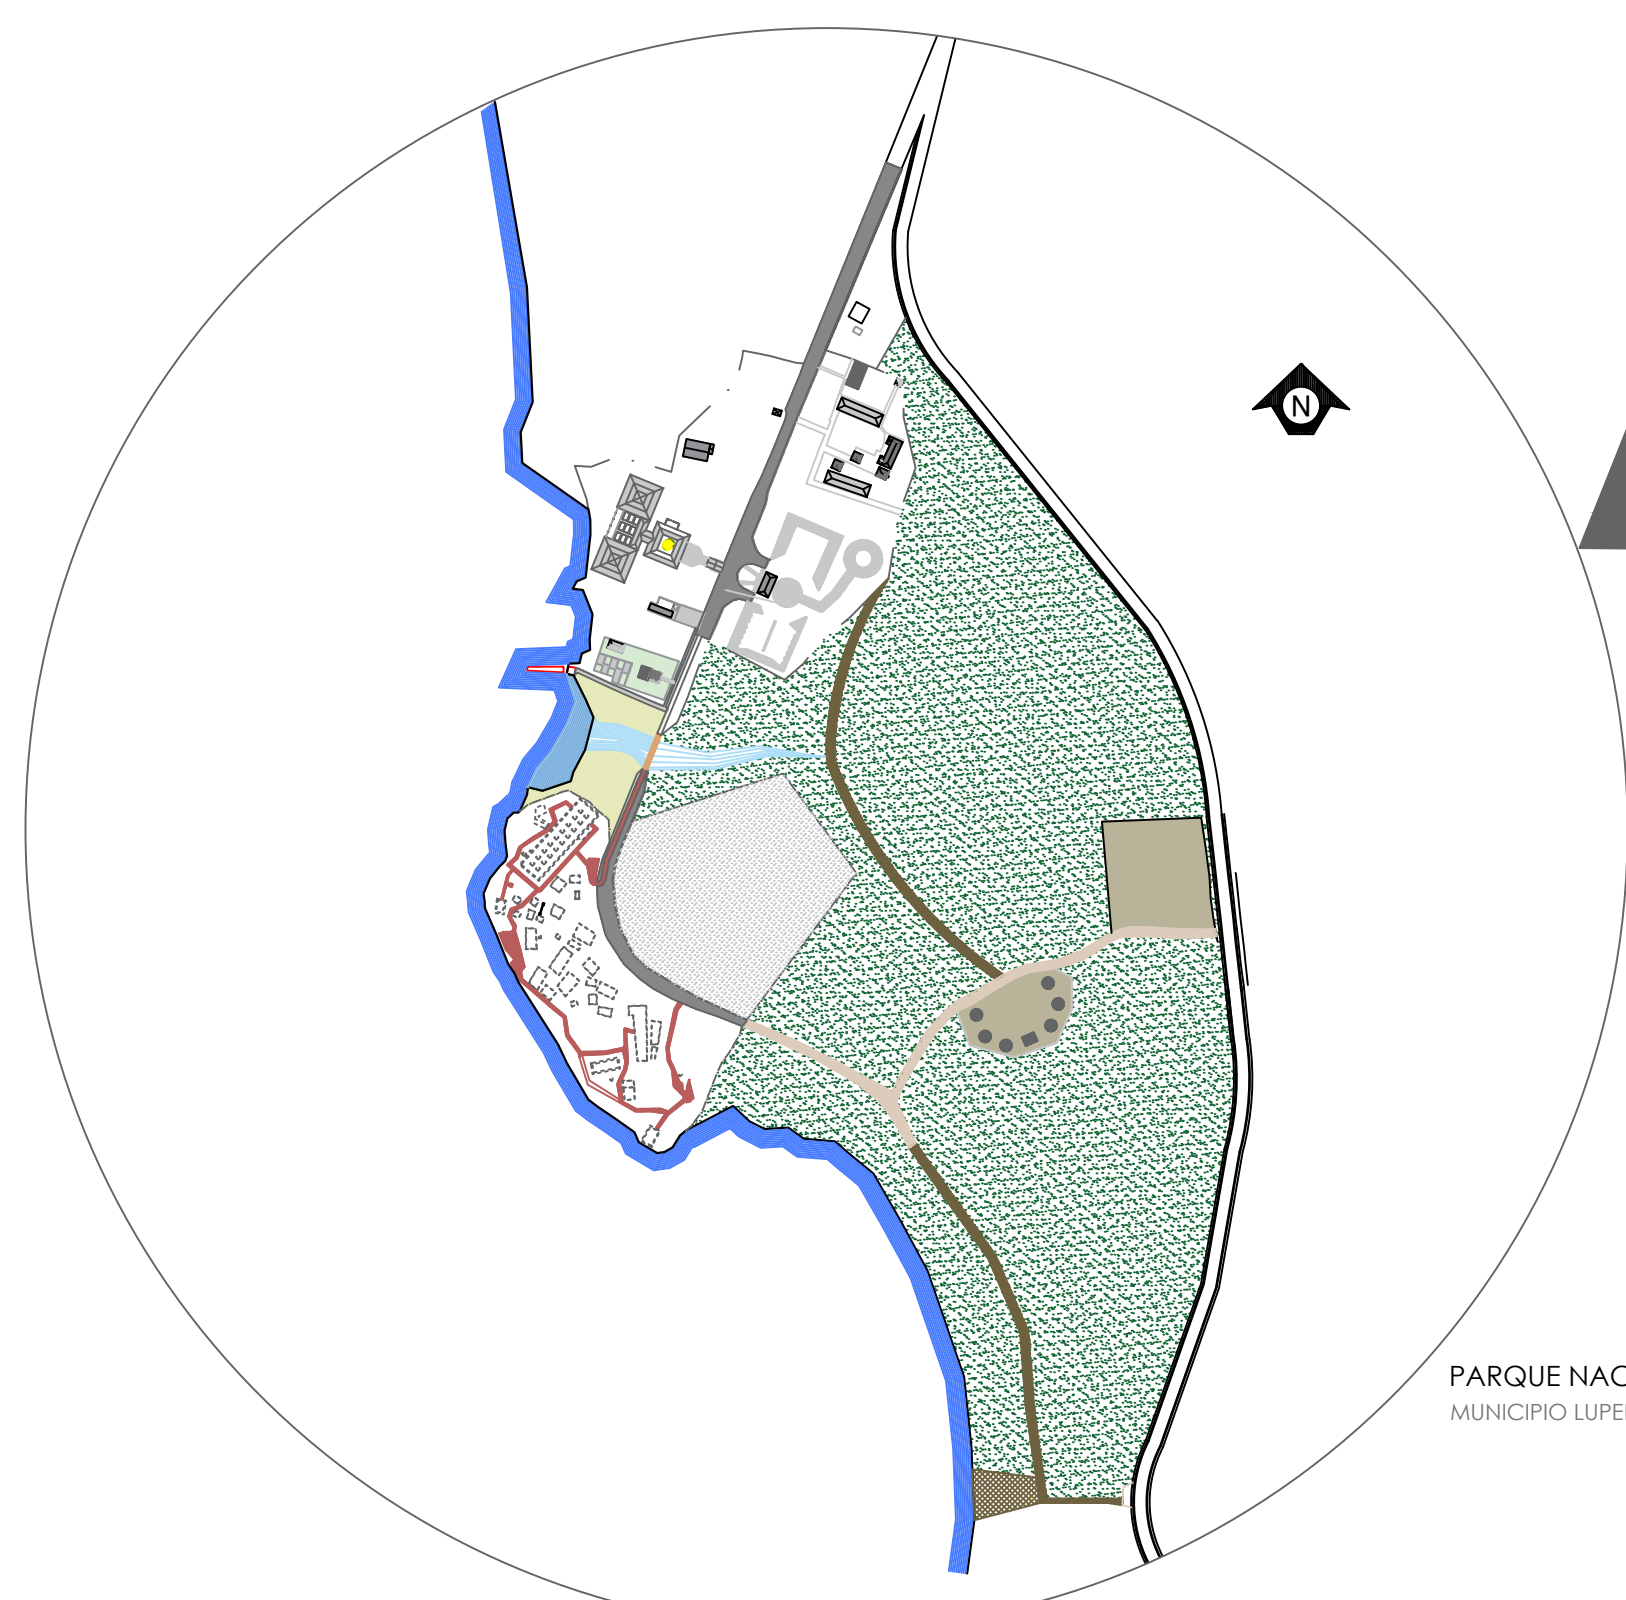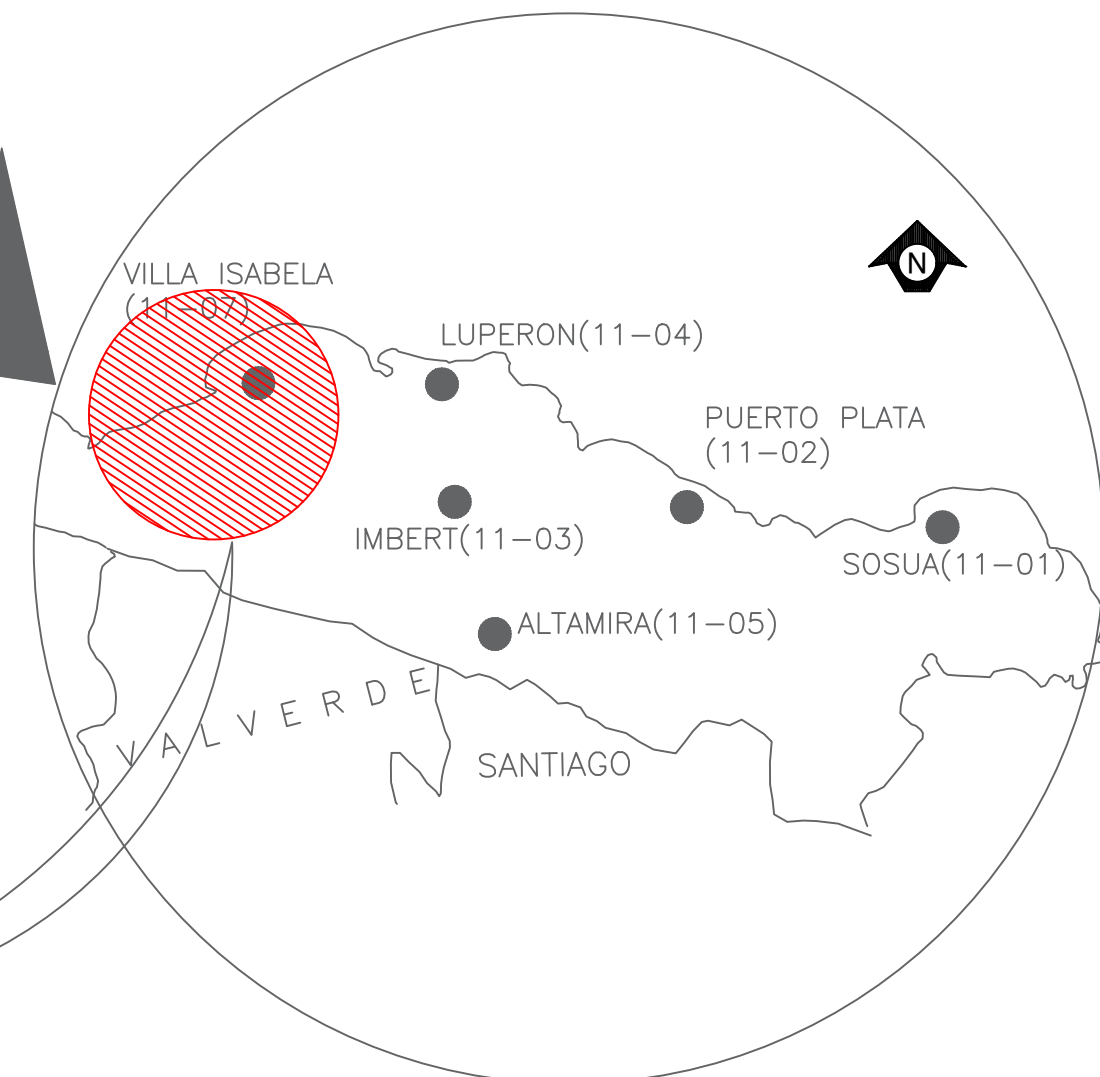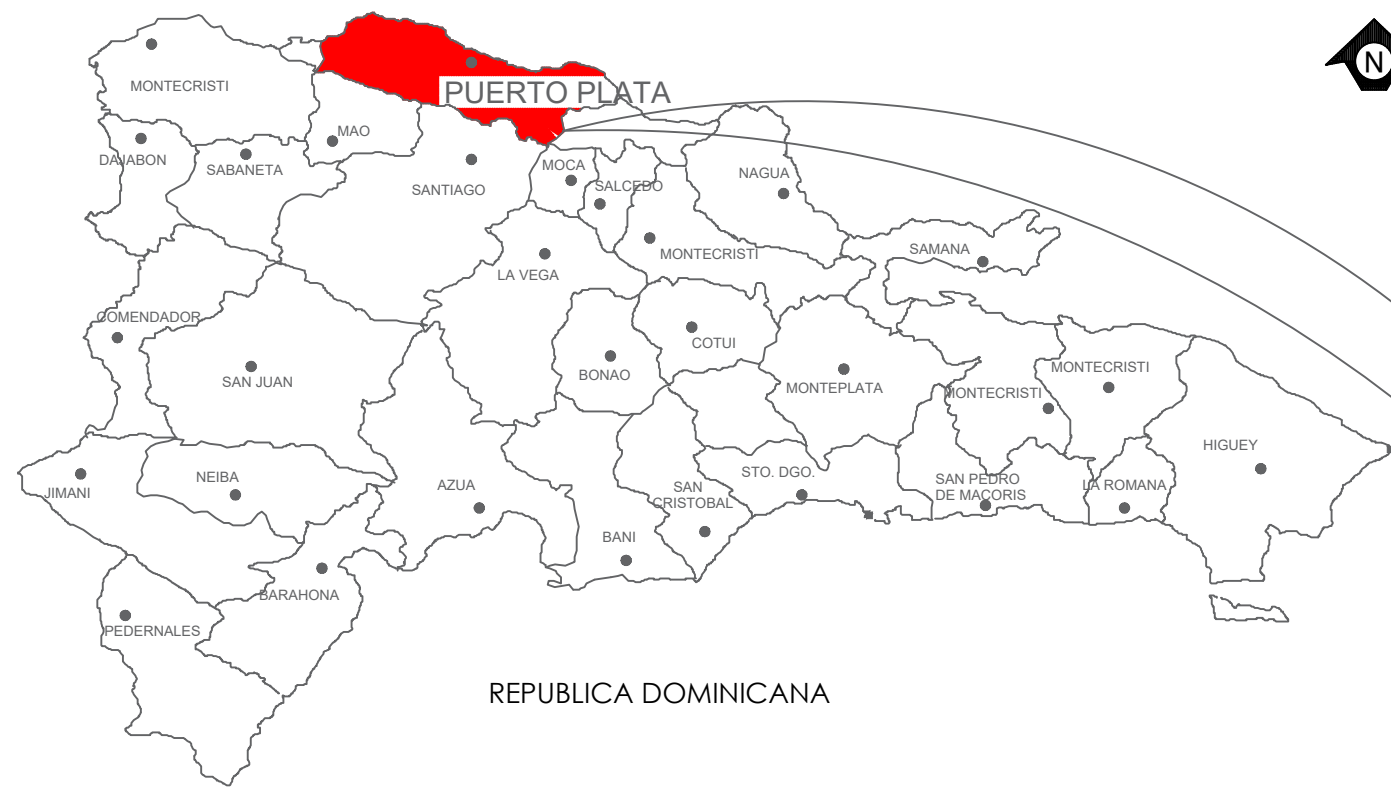

**GOBIERNO DE LA  
REPÚBLICA DOMINICANA**  
**COMISIÓN PRESIDENCIAL  
DE APOYO AL DESARROLLO  
PROVINCIAL**

Ave. Dr. Delgado, Esq. Moises García,  
Gazcue, Sto. Dgo., R.D.  
TEL.: (809)-364-2189 | FAX.: (809)- 688-1665  
E-Mail: info@cpadp.gob.do

PROYECTO:  
**REPARACIÓN ÁREA EXTERIOR -PARQUE  
ARQUEOLÓGICO ISABELA HISTÓRICA**  
Mpio. Luperón, Prov. Puerto Plata  
República Dominicana

EQUIPO DE TRABAJO:

<b>DISEÑO ARQUITECTÓNICO</b> ARQ. MIA PAOLA RIVERA GIL codia 00000	_____
<b>ENC. INGENIERÍA</b> ING. JUNIOR MARTINEZ codia 00000	_____
<b>ESTRUCTURAL</b> ING. codia 00000	_____
<b>ELÉCTRICO</b> ING. codia 00000	_____
<b>HIDRO-SANITARIO</b> ING. codia 00000	_____

SELLO DE APROBACIÓN:


FECHA: \_\_\_\_\_

CONTENIDO:  
PLANTA DE UBICACIÓN Y  
LOCALIZACIÓN

ESCALA:  
N/A

JUNIO 2021

NO. PÁGINA:  
**001**

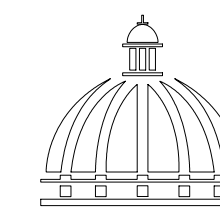

**GOBIERNO DE LA  
REPÚBLICA DOMINICANA**

**COMISIÓN PRESIDENCIAL  
DE APOYO AL DESARROLLO  
PROVINCIAL**

Ave. Dr. Delgado, Esq. Moises García,  
Gazcue, Sto. Dgo., R.D.  
TEL.: (809)-364-2189 | FAX.: (809)- 688-1665  
E-Mail: info@cpadp.gob.do

PROYECTO:  
**REPARACIÓN ÁREA EXTERIOR -PARQUE  
ARQUEOLÓGICO ISABELA HISTÓRICA**  
Mpio. Luperón, Prov. Puerto Plata  
República Dominicana

EQUIPO DE TRABAJO:  
**DISEÑO ARQUITECTÓNICO**  
ARQ. MIA PAOLA RIVERA GIL  
codia 00000  
**ENC. INGENIERÍA**  
ING. JUNIOR MARTINEZ  
codia 00000  
**ESTRUCTURAL**  
ING. \_\_\_\_\_  
codia 00000  
**ELÉCTRICO**  
ING. \_\_\_\_\_  
codia 00000  
**HIDRO-SANITARIO**  
ING. \_\_\_\_\_  
codia 00000

SELLO DE APROBACIÓN:






FECHA: \_\_\_\_\_

CONTENIDO:  
**PLANTA DE CONJUNTO 1**

ESCALA:

JUNIO 2021

NO. PÁGINA:  
**002**

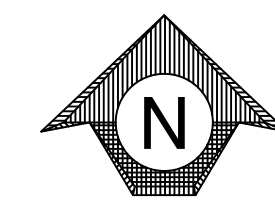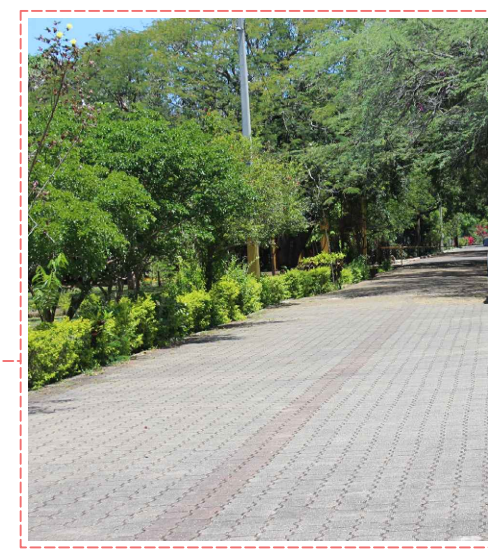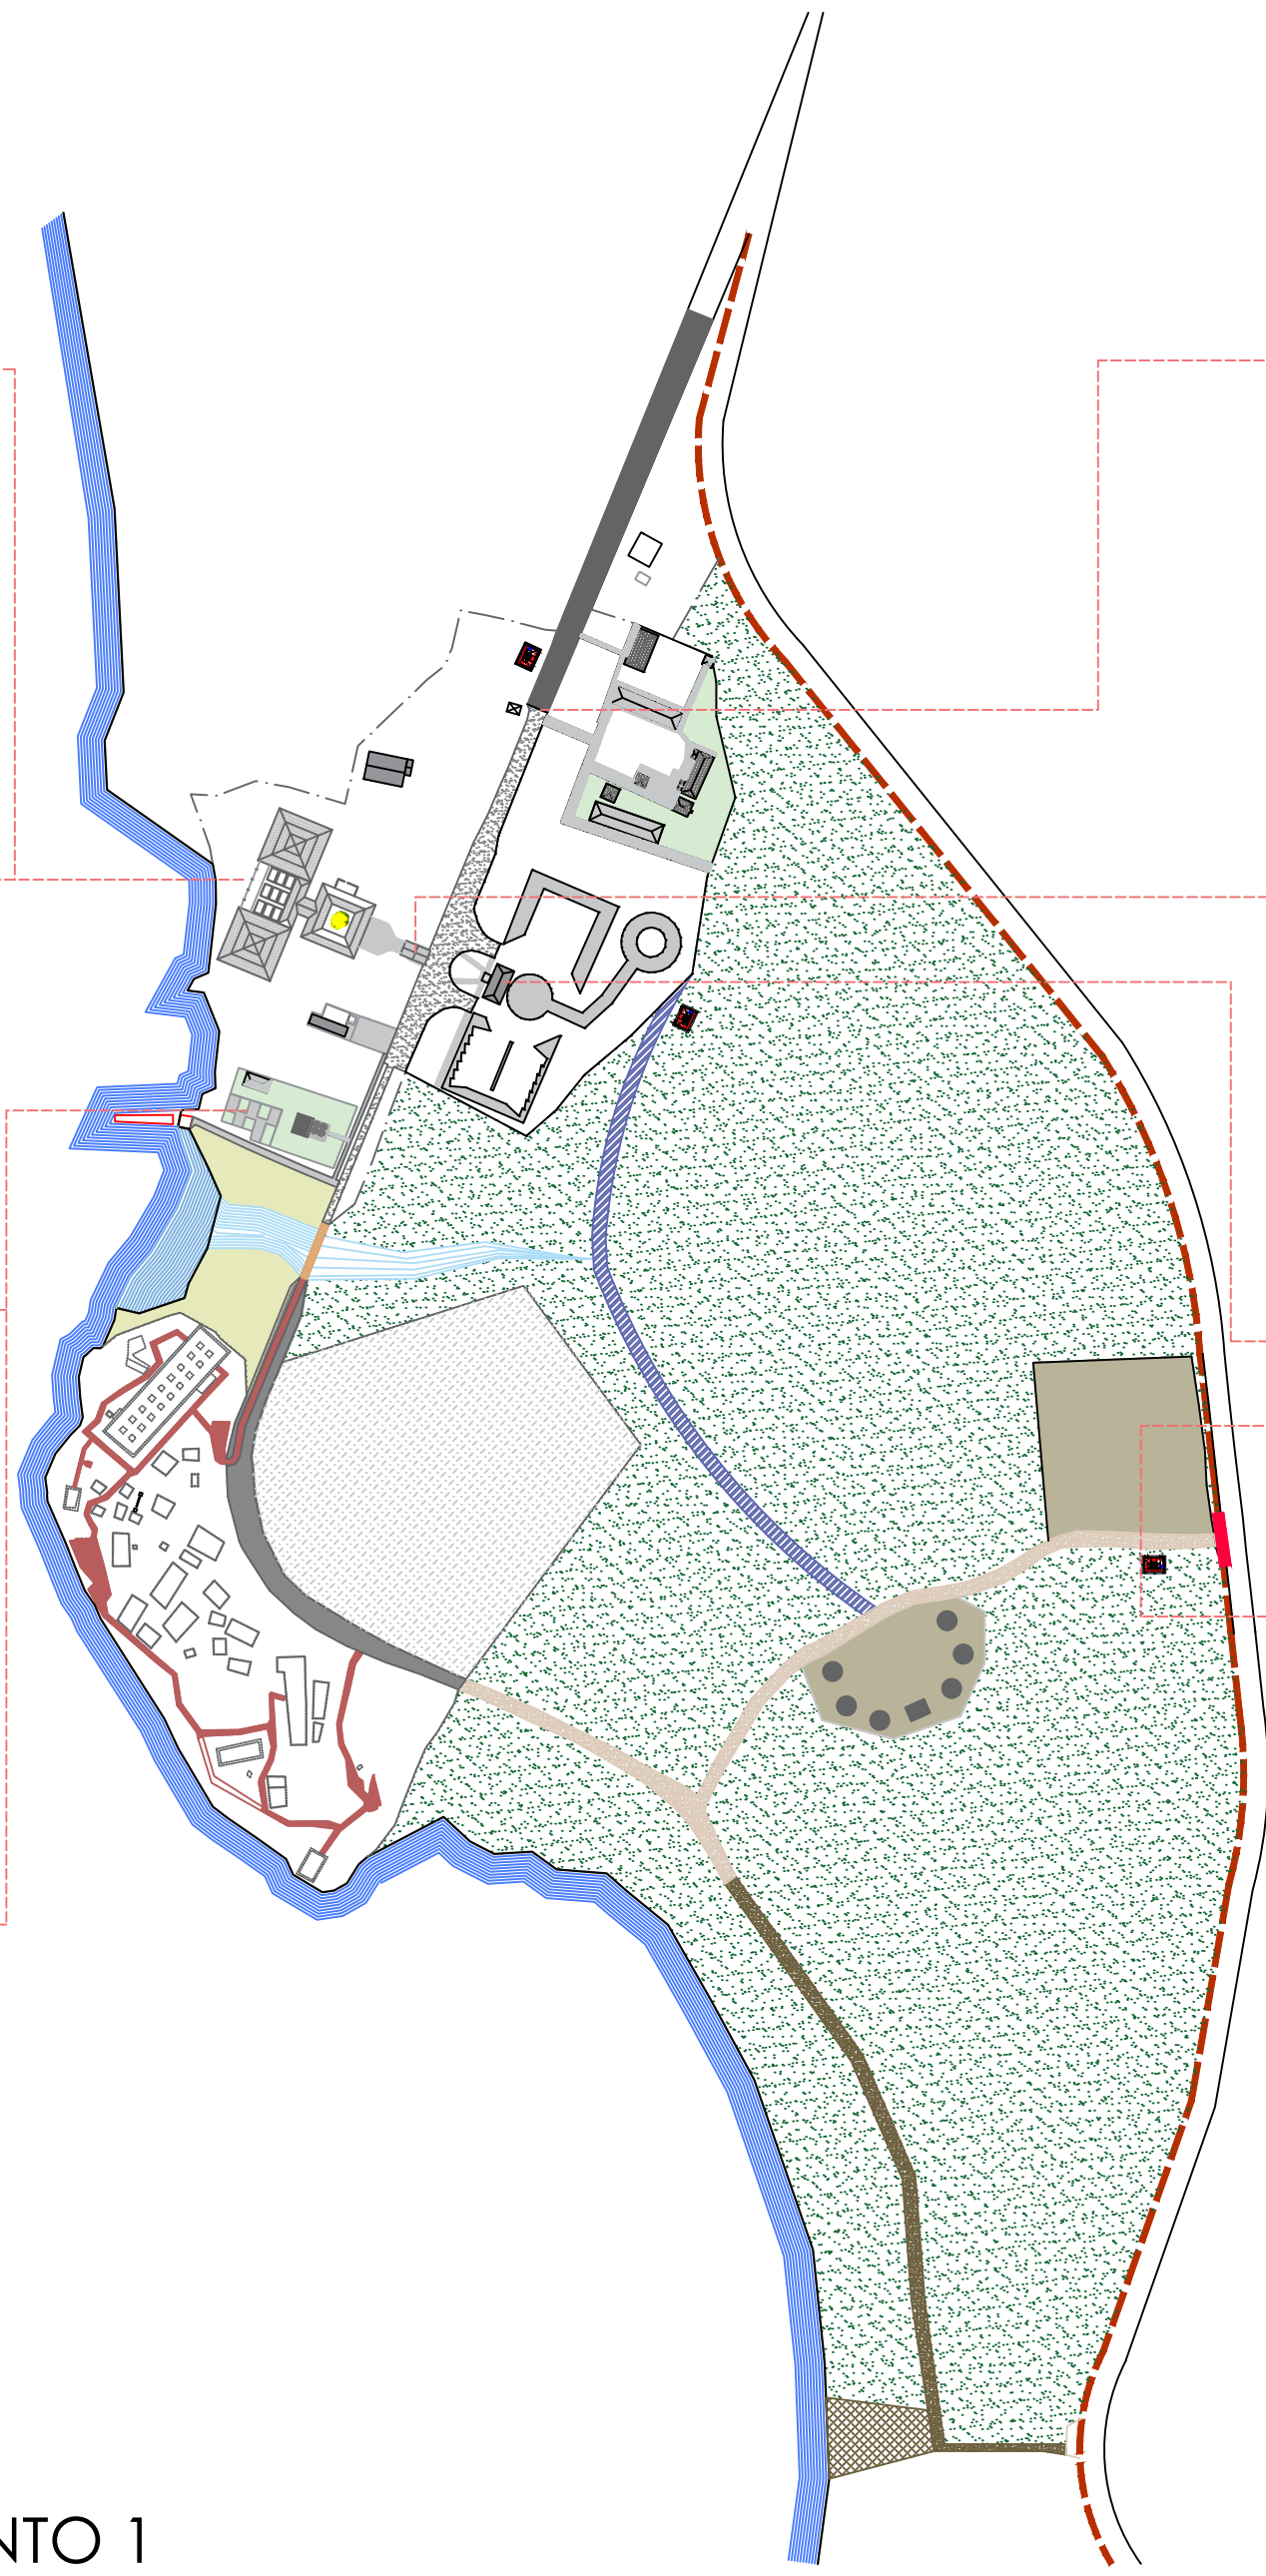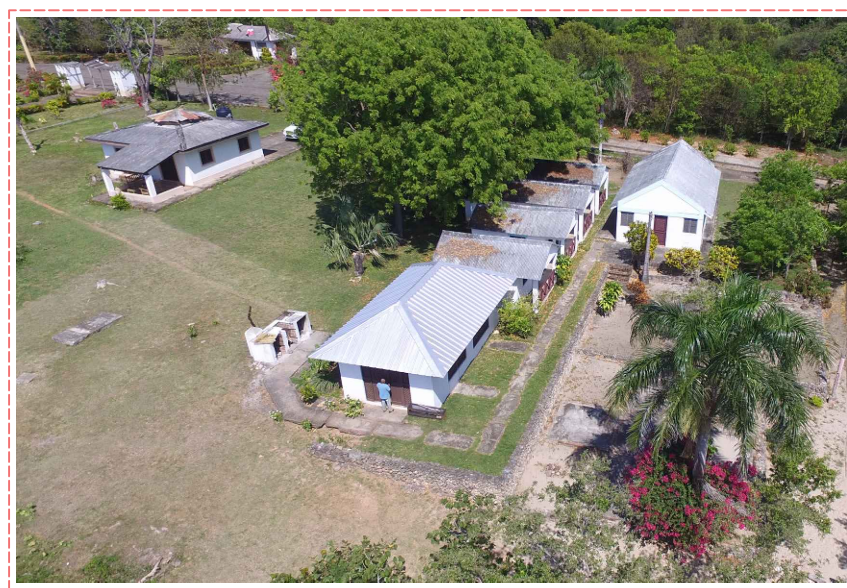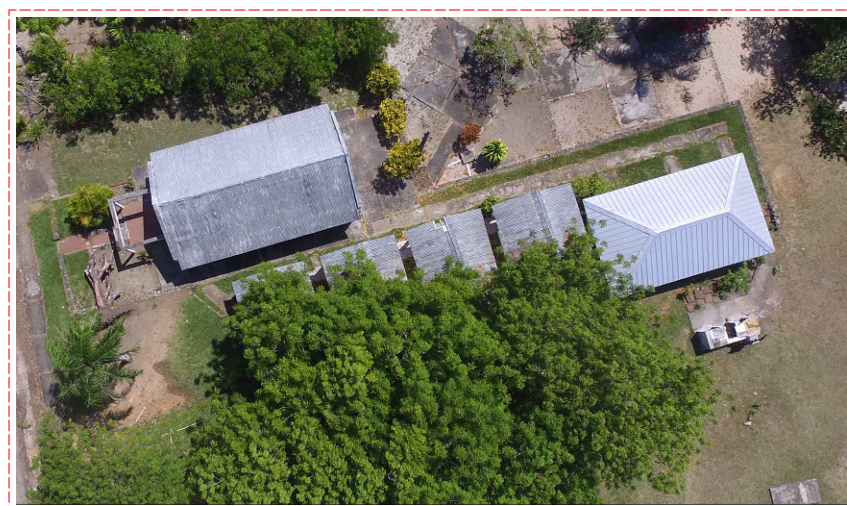


ENTRADA PEATONAL

LEYENDA

	CAMINO NUEVO 1,122.16 M <sup>2</sup>
	CALLE ASFALTADA 1,213.31 M <sup>2</sup>
	CAMINO EXISTENTE 1,562.96 M <sup>2</sup>
	ACERA / ÁREAS EXTERIORES 2,301.00 M <sup>2</sup>
	GRAMA
	VEGETACIÓN NATURAL
	VERJA PERIMETRAL 835.00ml

**PLANTA DE CONJUNTO 1**  
INDICADA

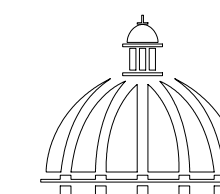

GOBIERNO DE LA  
REPÚBLICA DOMINICANA

COMISIÓN PRESIDENCIAL  
DE APOYO AL DESARROLLO  
PROVINCIAL

Ave. Dr. Delgado, Esq. Moises García,  
Gazcue, Sto. Dgo., R.D.  
TEL.: (809)-364-2189 | FAX.: (809)- 688-1665  
E-Mail: info@cpadp.gob.do

PROYECTO:  
**REPARACIÓN ÁREA EXTERIOR - PARQUE  
ARQUEOLÓGICO ISABELA HISTÓRICA**  
Mpio. Luperón, Prov. Puerto Plata  
República Dominicana

EQUIPO DE TRABAJO:

**DISEÑO ARQUITECTÓNICO**  
ARQ. MIA PAOLA RIVERA GIL  
codia 00000

**ENC. INGENIERÍA**  
ING. JUNIOR MARTINEZ  
codia 00000

**ESTRUCTURAL**  
ING.  
codia 00000

**ELÉCTRICO**  
ING.  
codia 00000

**HIDRO-SANITARIO**  
ING.  
codia 00000

SELLO DE APROBACIÓN:

FECHA: \_\_\_\_\_




CONTENIDO:  
PLANTA DE CONJUNTO 2

ESCALA:

JUNIO 2021


NO. PÁGINA:

003

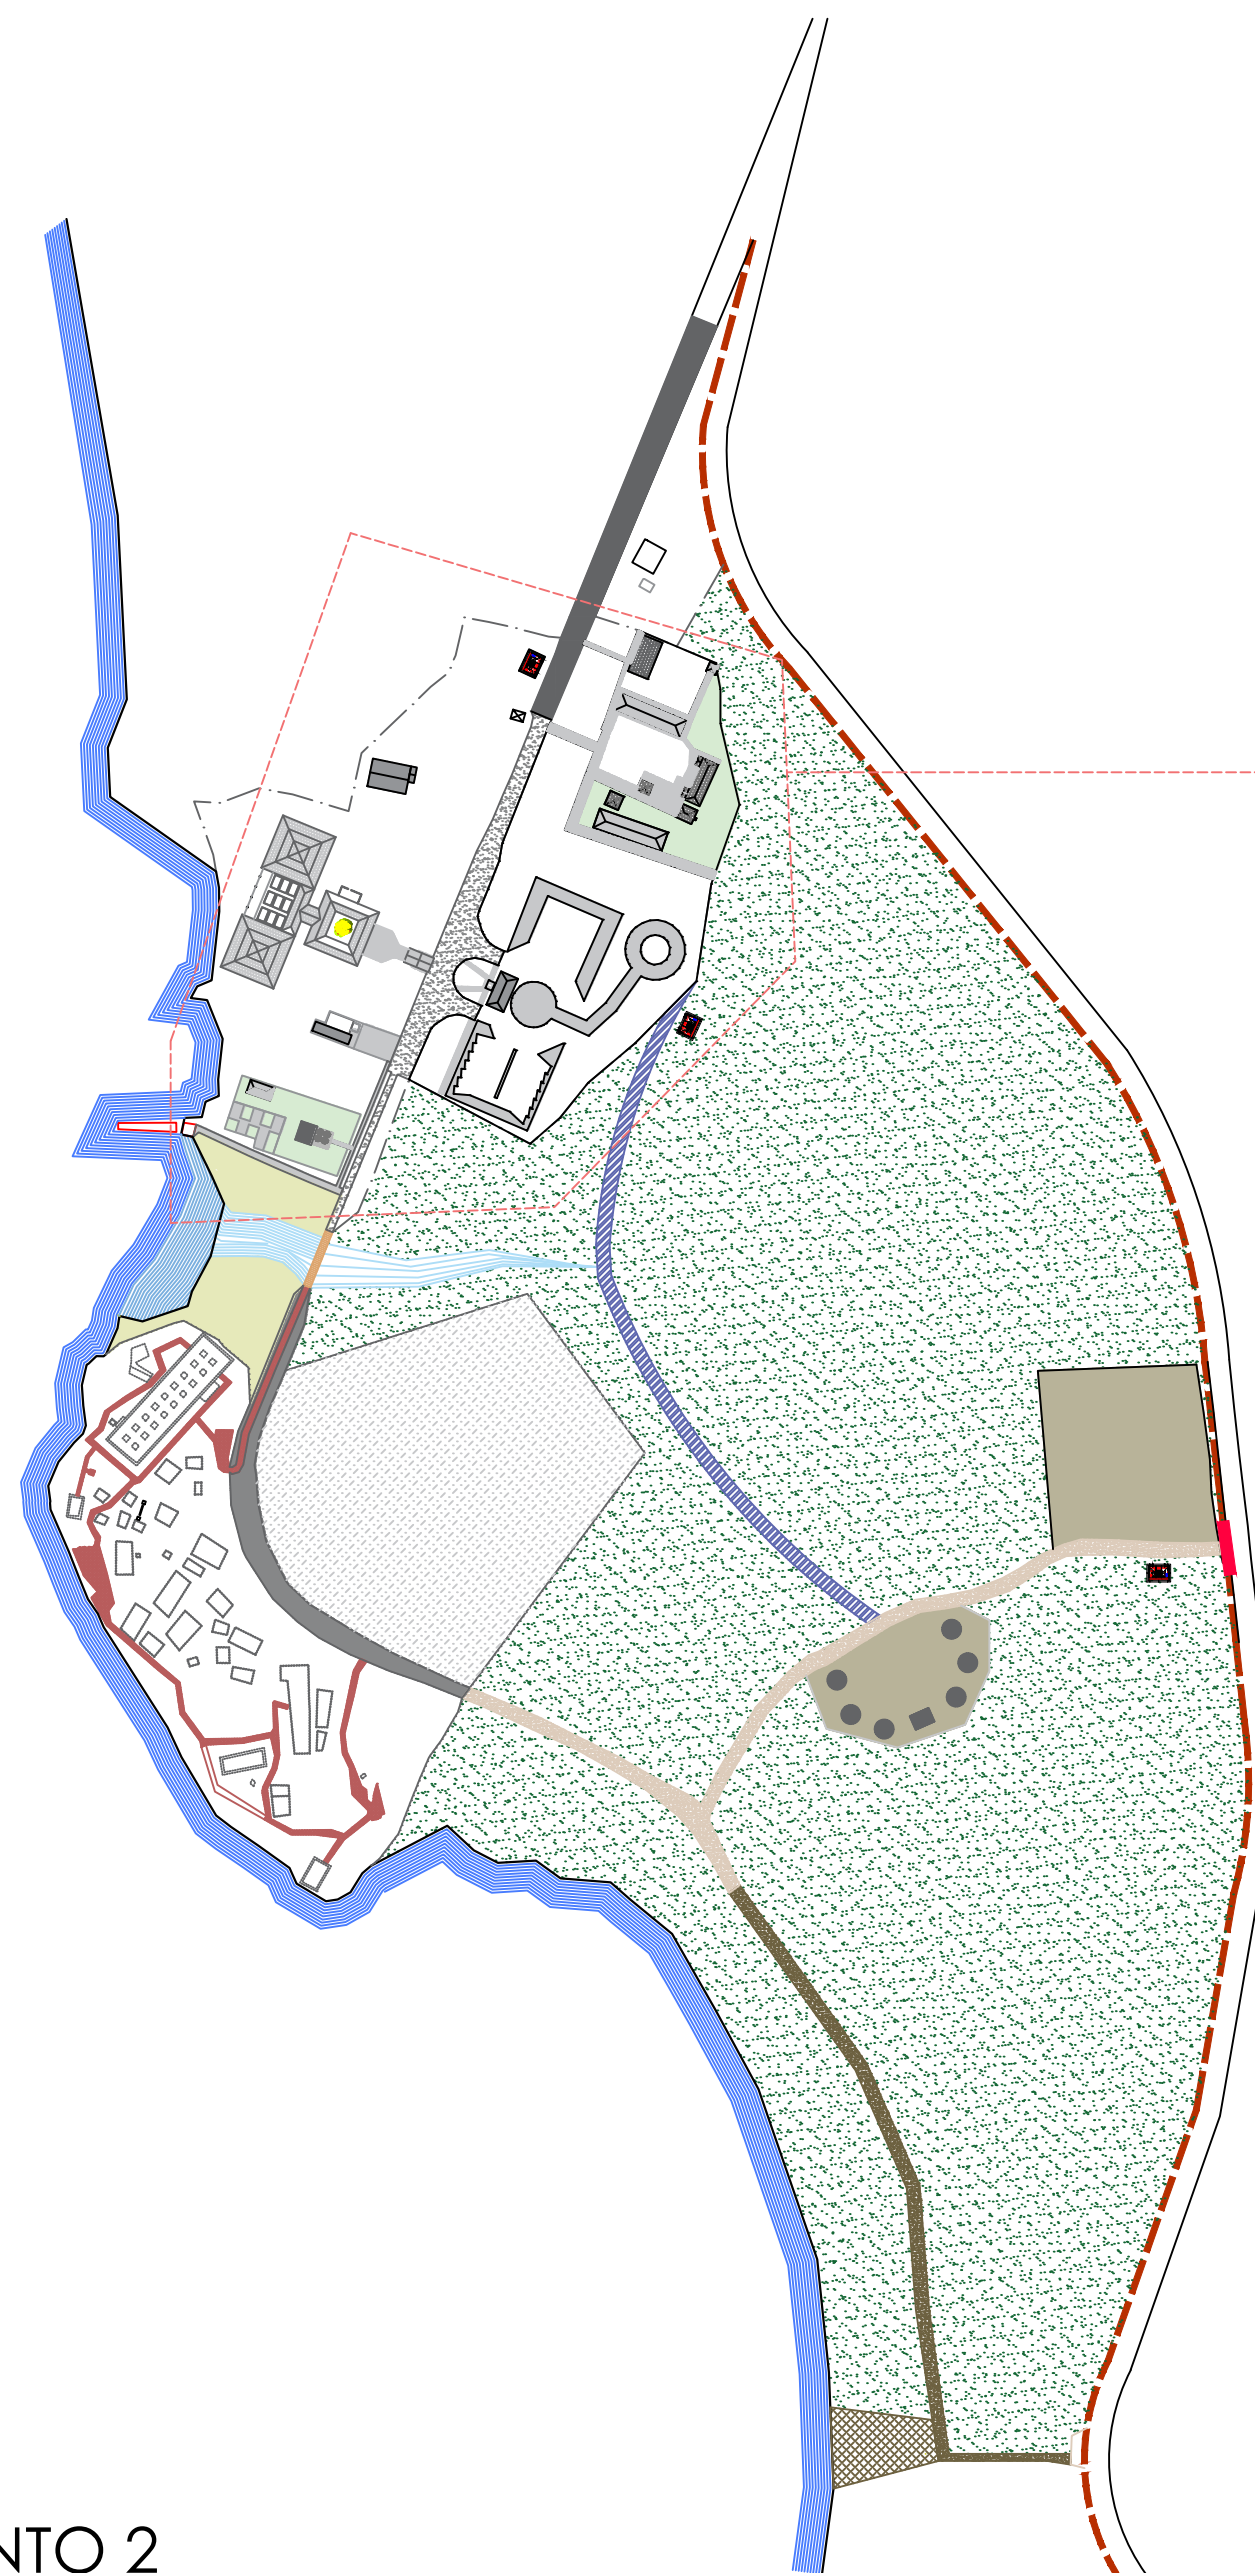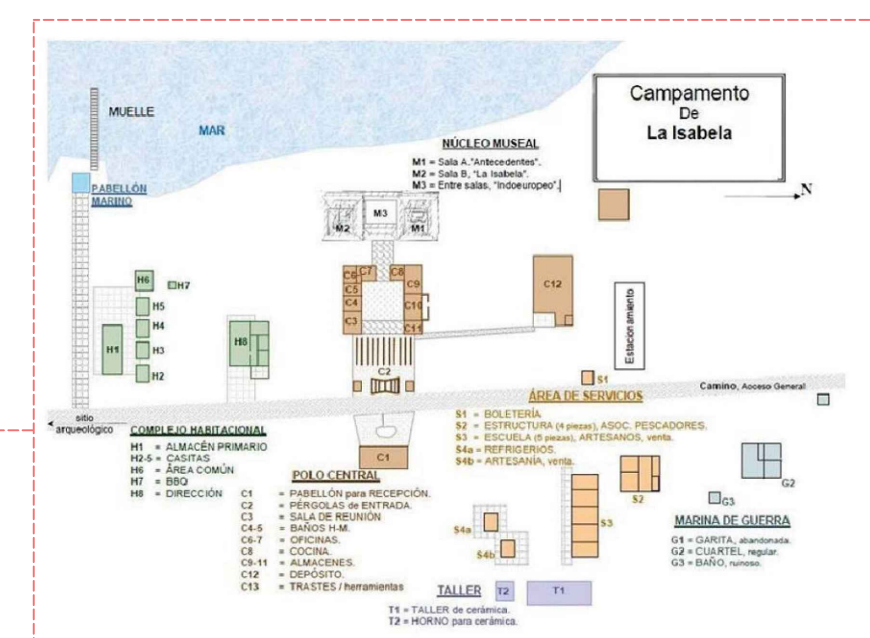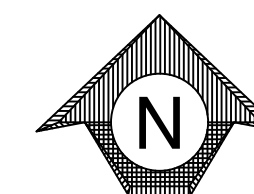



Notas Generales:

1. Construcción de Verja Perimetral.
2. Construcción de Entrada Principal Peatonal.
3. Construcción de baños.
4. Suministro e Instalación de Luminarias de Exterior (92unid.)
5. Reparación y Construcción de caminos en hormigón estampado.
6. Acondicionamiento de áreas exteriores a nivel general.

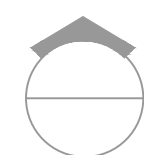


PLANTA DE CONJUNTO 2

INDICADA

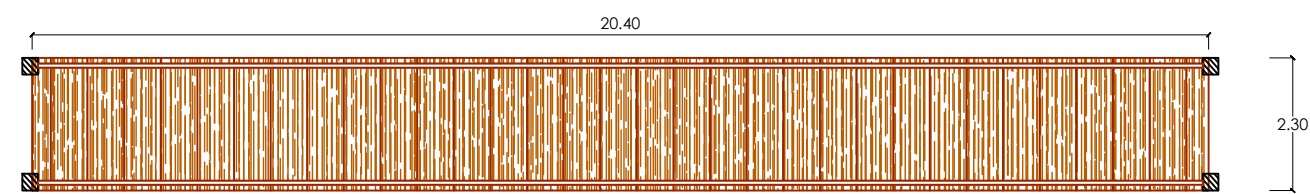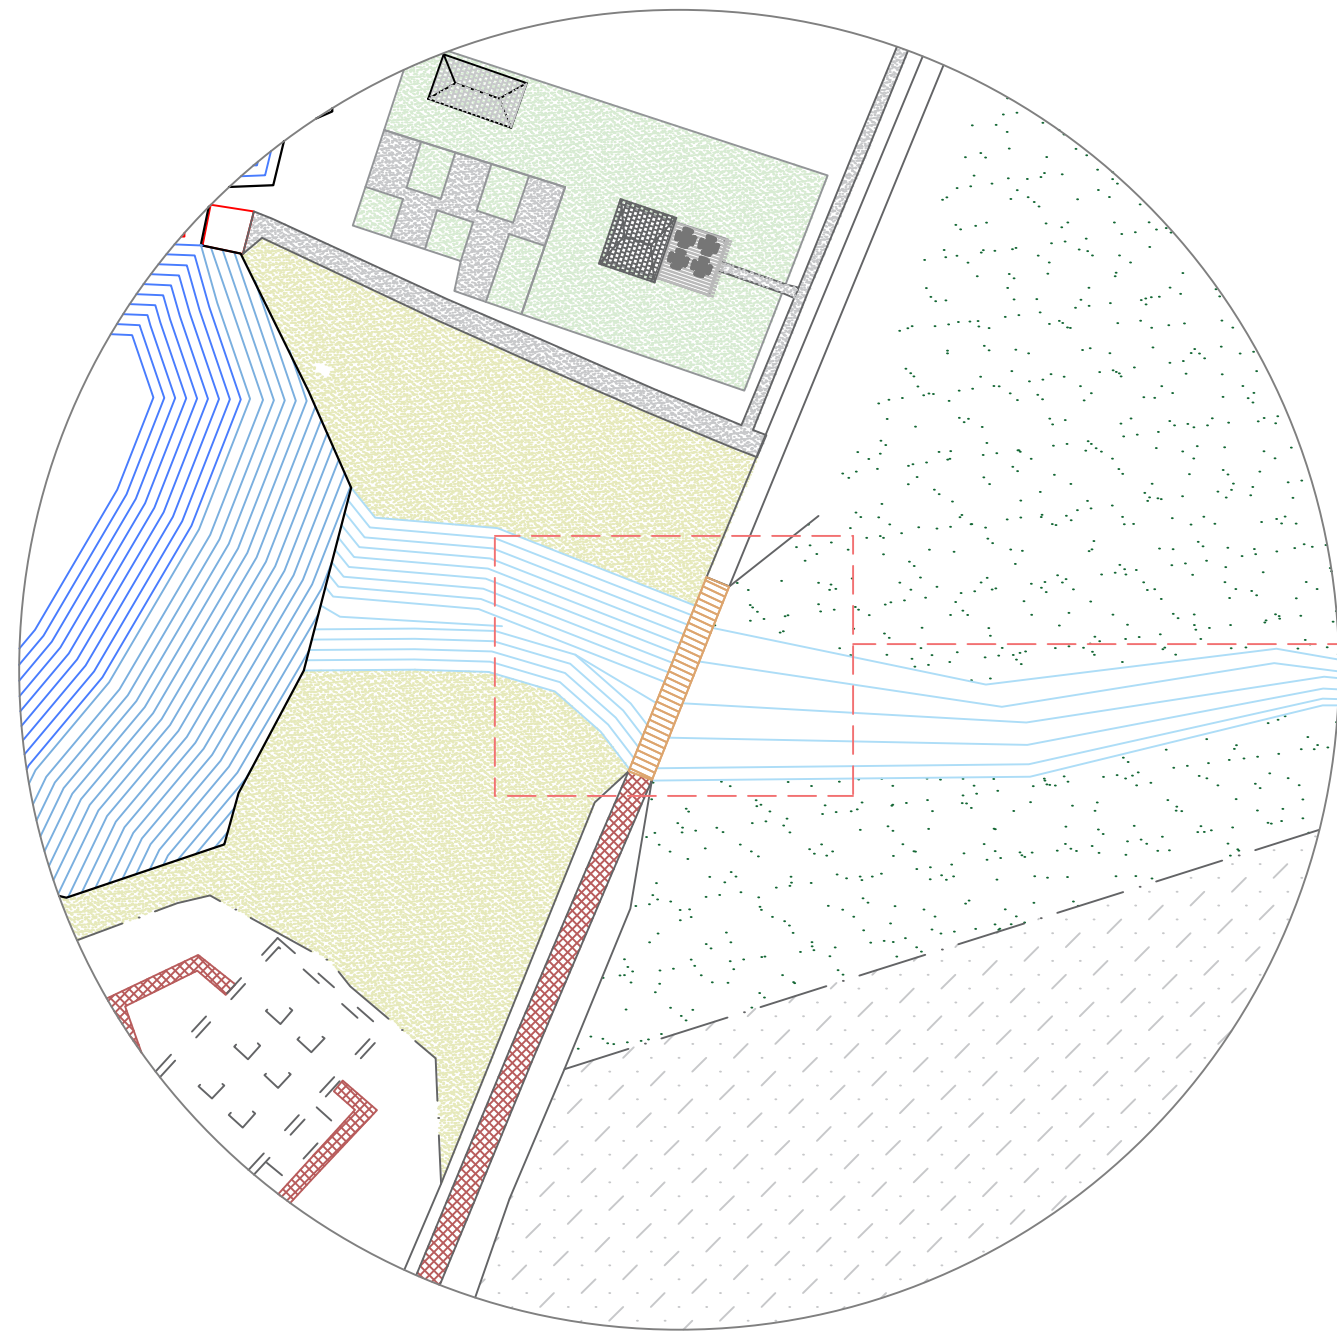

Planta Puente Peatonal

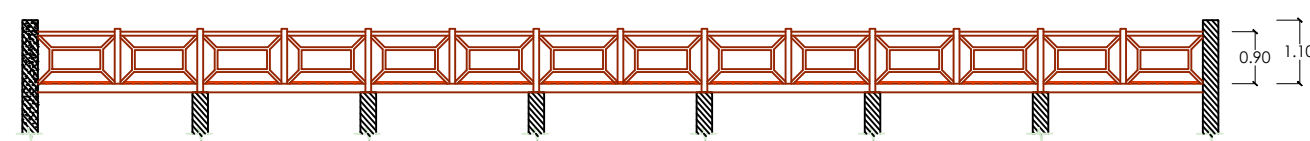


Elevación Puente Peatonal

PLANTA DETALLE PUENTE PEATONAL  
ESC. 1:125



Nota Generales:

- Se considera cambiar los elementos del tablero
- Realizar mantenimiento de los elementos de soporte y barandas, incluye masillado, pintura con protección UV
- Cambio de conectores para tablero

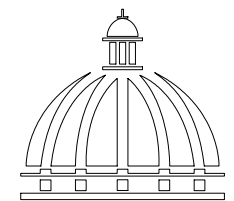

GOBIERNO DE LA  
REPÚBLICA DOMINICANA

COMISIÓN PRESIDENCIAL  
DE APOYO AL DESARROLLO  
PROVINCIAL

Ave. Dr. Delgado, Esq. Moises García,  
Gazcue, Sto. Dgo., R.D.  
TEL.: (809)-364-2189 | FAX.: (809)- 688-1665  
E-Mail: info@cpadp.gob.do

PROYECTO:  
**REPARACIÓN ÁREA EXTERIOR -PARQUE  
ARQUEOLÓGICO ISABELA HISTÓRICA**  
Mpio. Luperón, Prov. Puerto Plata  
República Dominicana

EQUIPO DE TRABAJO:

**DISEÑO ARQUITECTÓNICO**  
ARQ. MIA PAOLA RIVERA GIL  
codia 00000

**ENC. INGENIERÍA**  
ING. JUNIOR MARTINEZ  
codia 00000

**ESTRUCTURAL**  
ING. \_\_\_\_\_  
codia 00000

**ELÉCTRICO**  
ING. \_\_\_\_\_  
codia 00000

**HIDRO-SANITARIO**  
ING. \_\_\_\_\_  
codia 00000

SELLO DE APROBACIÓN:

FECHA: \_\_\_\_\_


CONTENIDO:

DETALLE PUENTE PEATONAL

ESCALA:  
**1:125**

JUNIO 2021

NO. PÁGINA:  
**004**

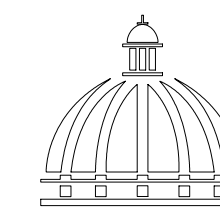

GOBIERNO DE LA  
REPÚBLICA DOMINICANA

COMISIÓN PRESIDENCIAL  
DE APOYO AL DESARROLLO  
PROVINCIAL

Ave. Dr. Delgado, Esq. Moises García,  
Gazcue, Sto. Dgo., R.D.  
TEL.: (809)-364-2189 | FAX.: (809)- 688-1665  
E-Mail: info@cpadp.gob.do

PROYECTO:  
**REPARACIÓN ÁREA EXTERIOR - PARQUE  
ARQUEOLÓGICO ISABELA HISTÓRICA**  
Mpio. Luperón, Prov. Puerto Plata  
República Dominicana

EQUIPO DE TRABAJO:  
**DISEÑO ARQUITECTÓNICO**  
ARQ. MIA PAOLA RIVERA GIL  
codia 00000  
**ENC. INGENIERÍA**  
ING. JUNIOR MARTINEZ  
codia 00000

**ESTRUCTURAL**  
ING. \_\_\_\_\_  
codia 00000

**ELÉCTRICO**  
ING. \_\_\_\_\_  
codia 00000

**HIDRO-SANITARIO**  
ING. \_\_\_\_\_  
codia 00000

SELLO DE APROBACIÓN:

FECHA: \_\_\_\_\_


CONTENIDO:

DETALLE ENTRADA DE PARQUE


ESCALA:  
**1:75**

JUNIO 2021

NO. PÁGINA:  
**005**

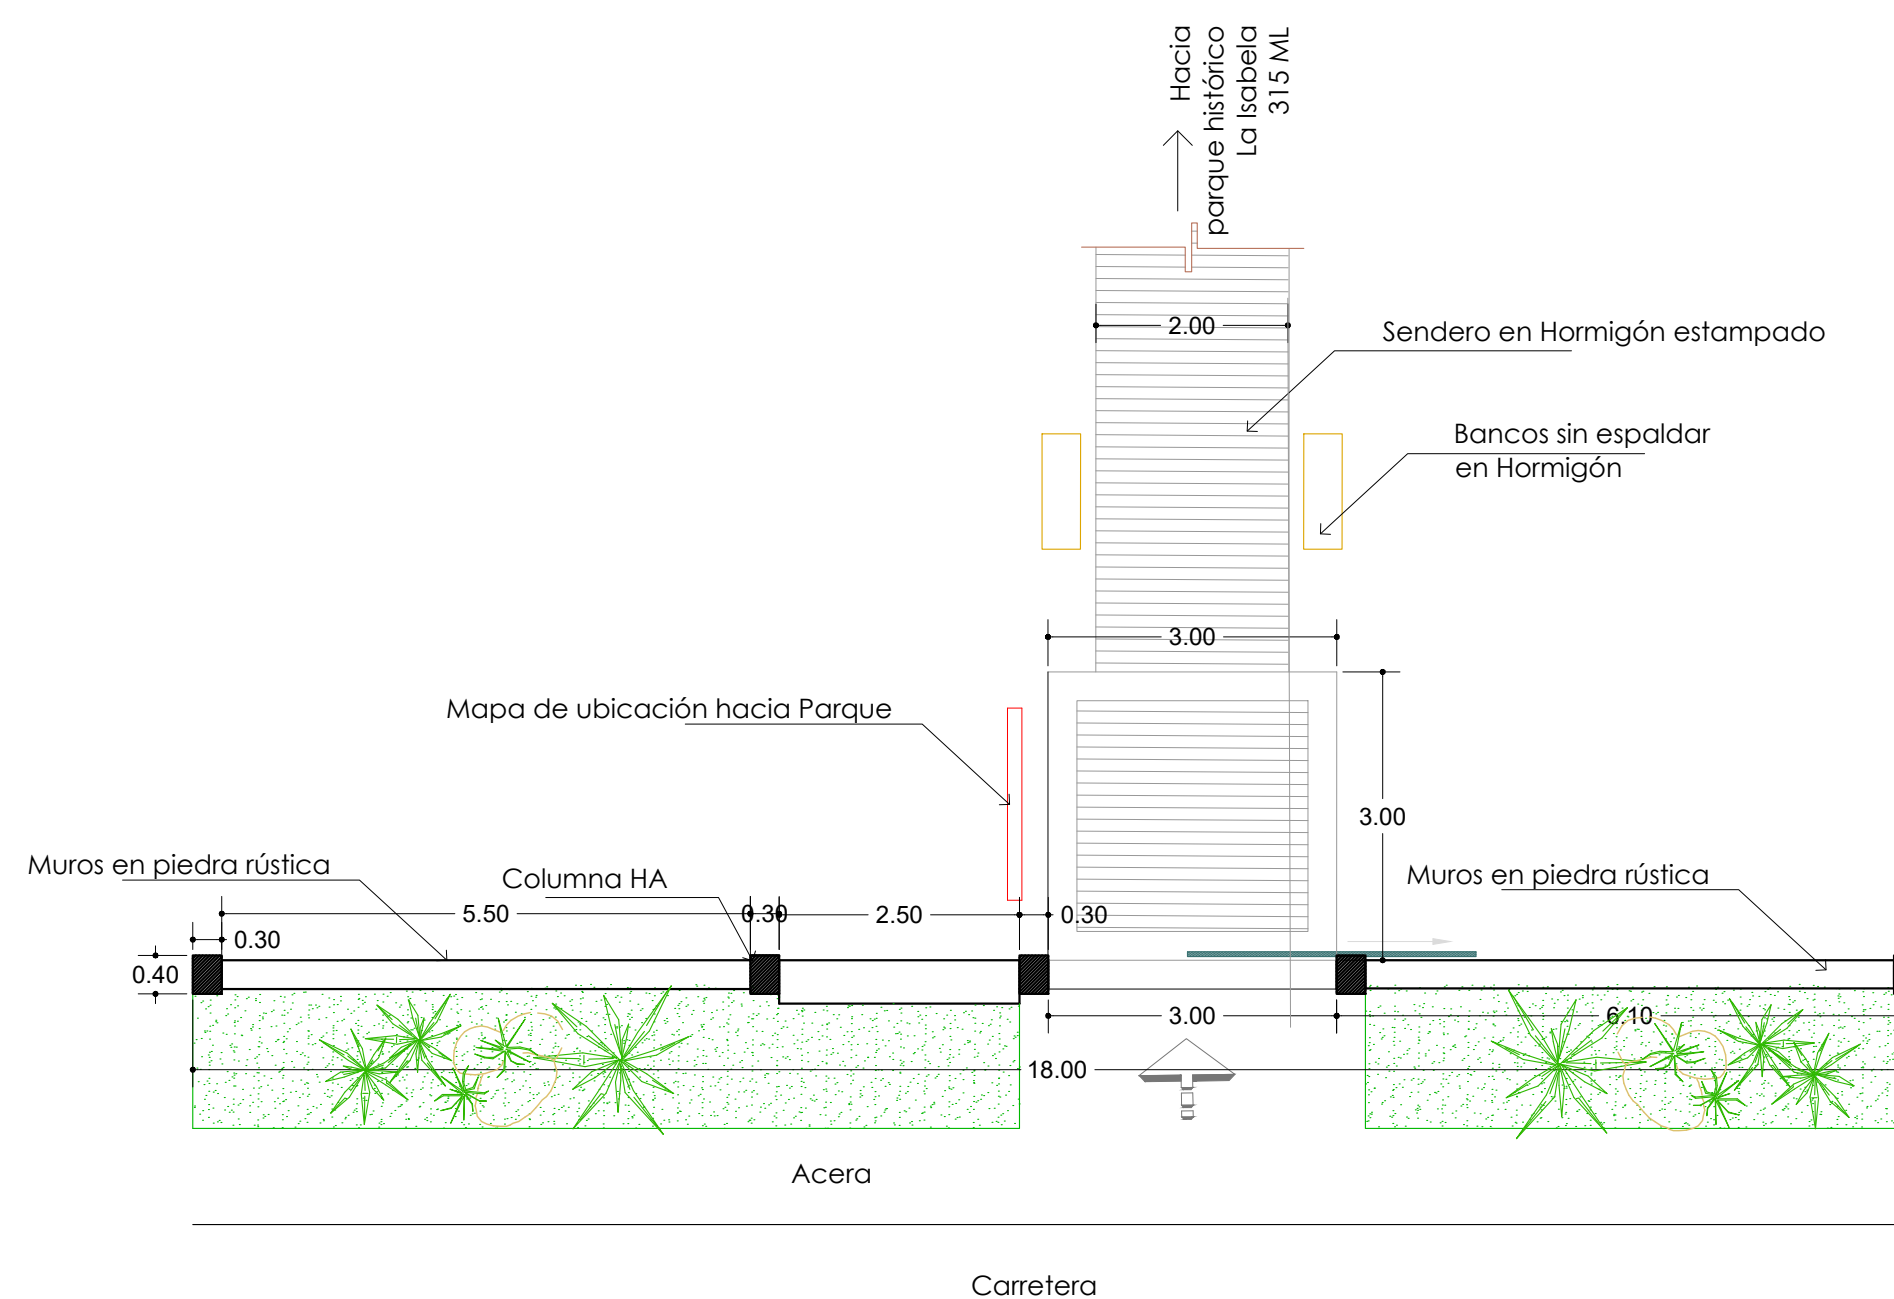

PLANTA


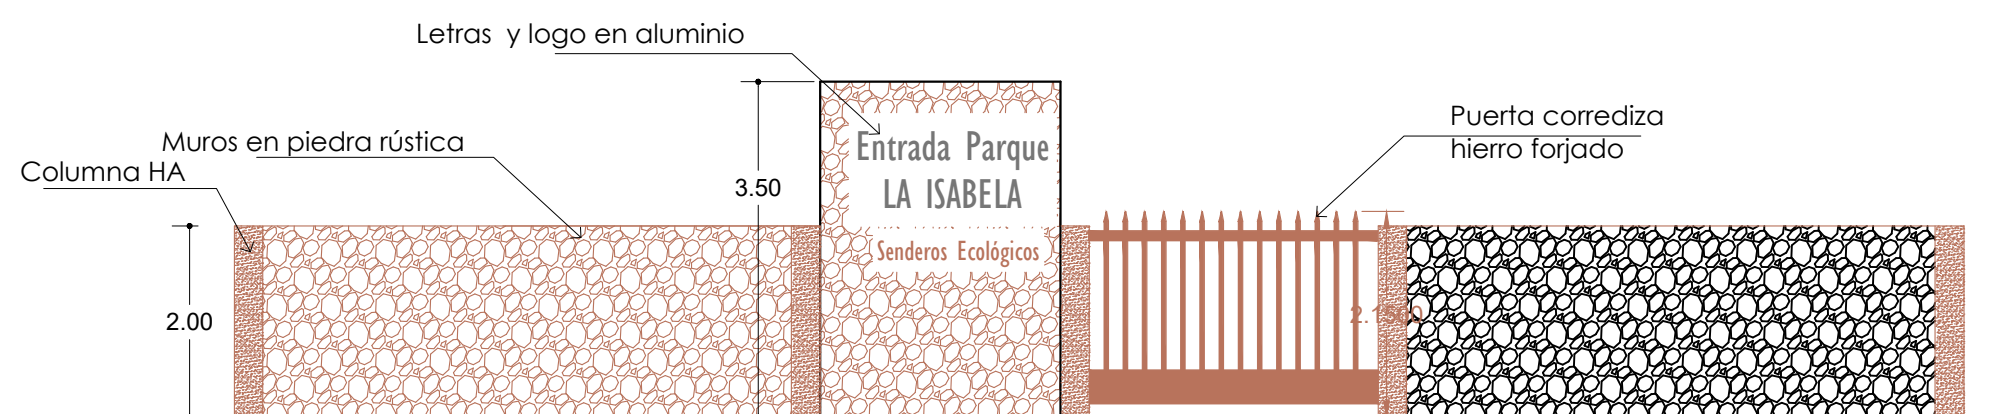


ELEVACIÓN FRONTAL




ENTRADA DE PARQUE LA ISABELA

ESC. 1:75

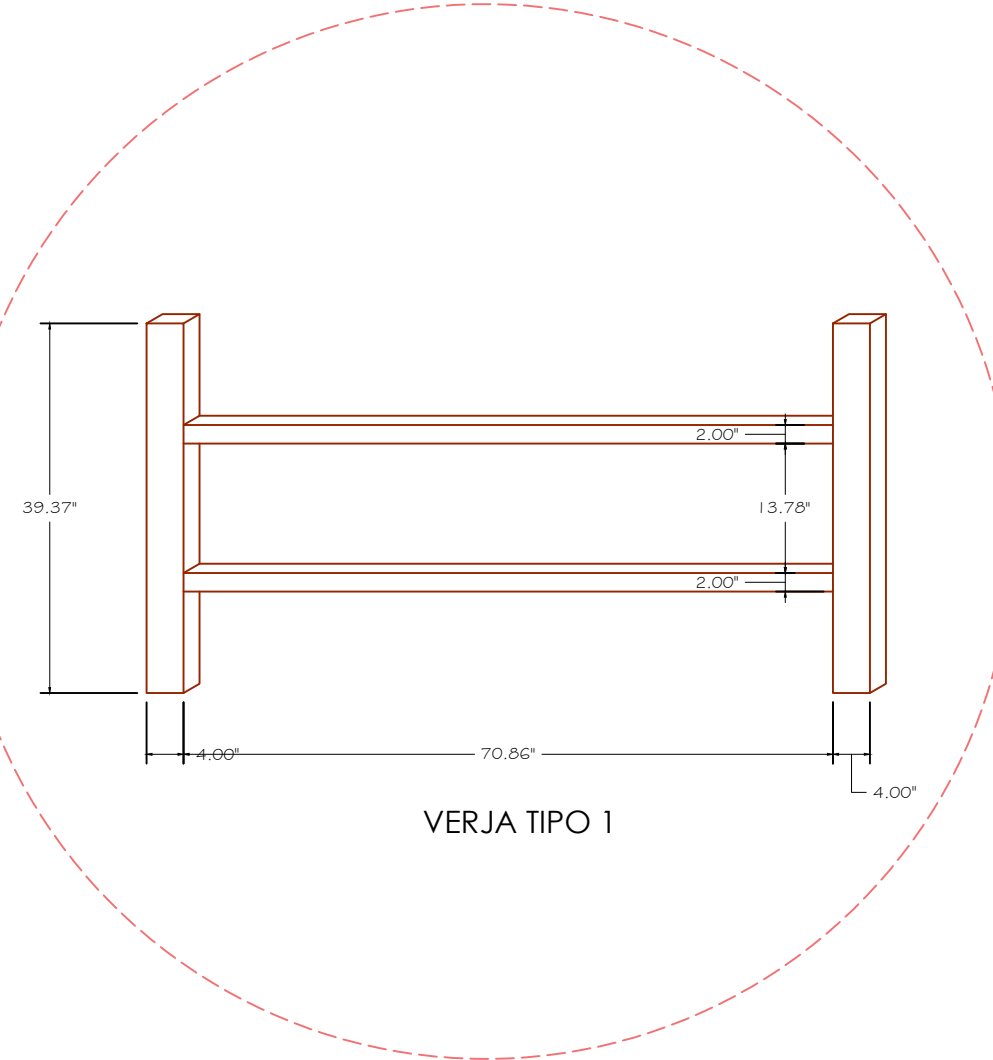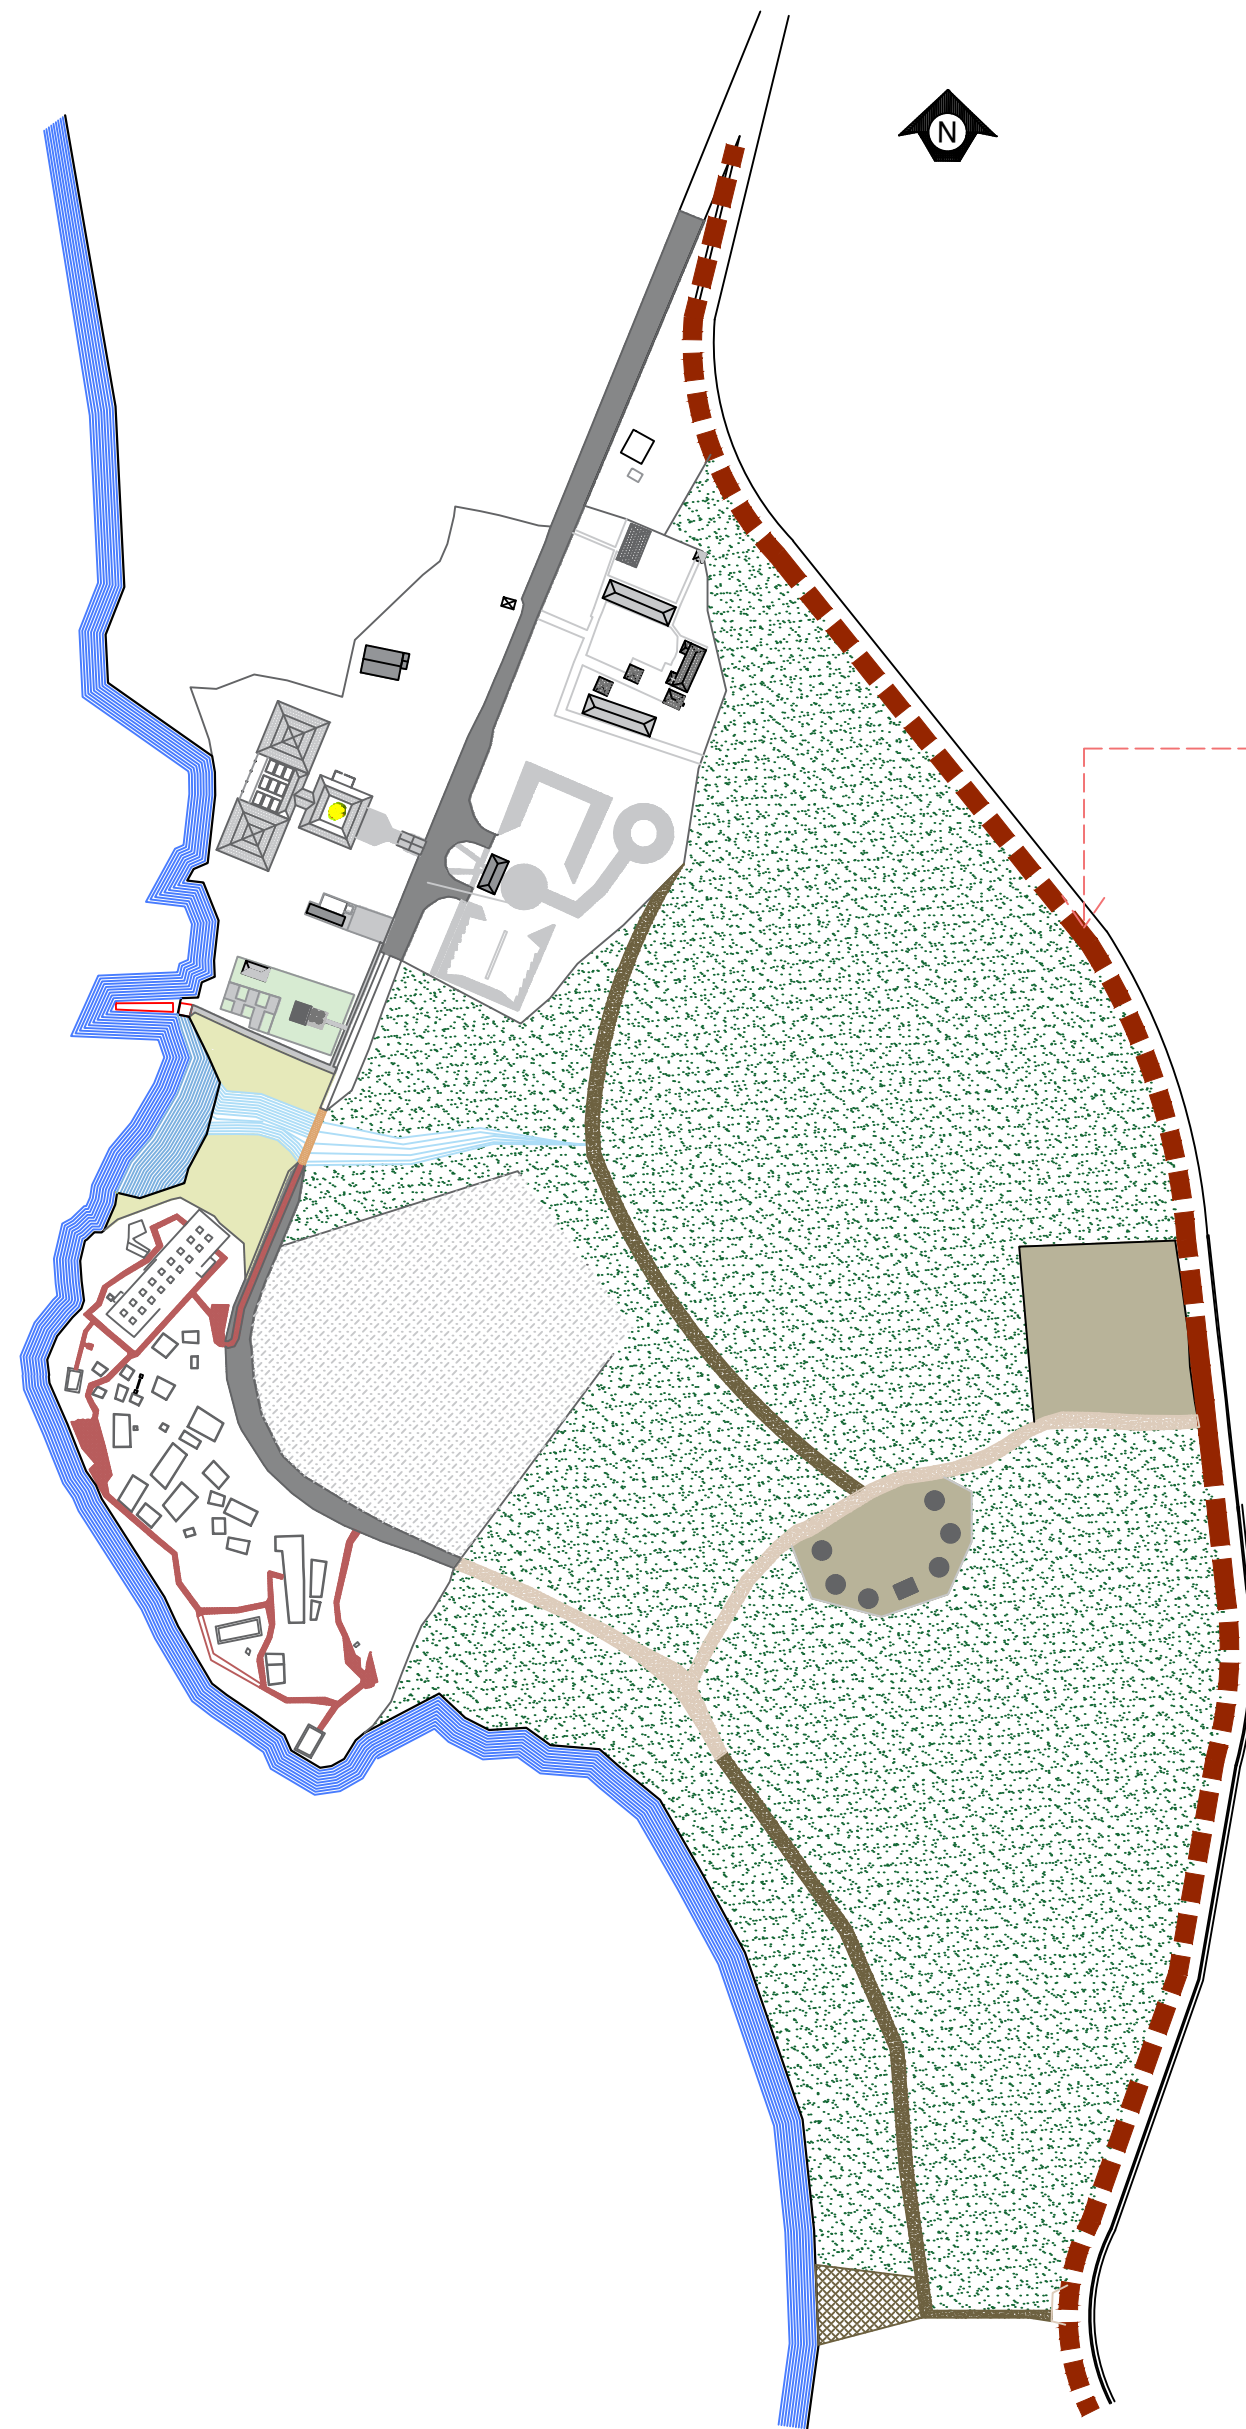

- Notas:
1. Verja perimetral: Cerramiento sencillo de madera (pino tratado) pintado de color blanco 00, a una altura de 1.00m = 39.37" .

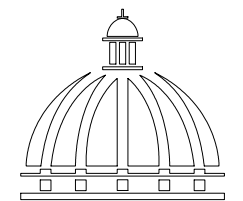

**GOBIERNO DE LA  
REPÚBLICA DOMINICANA**

**COMISIÓN PRESIDENCIAL  
DE APOYO AL DESARROLLO  
PROVINCIAL**

Ave. Dr. Delgado, Esq. Moises García,  
Gazcue, Sto. Dgo., R.D.  
TEL.: (809)-364-2189 | FAX.: (809)- 688-1665  
E-Mail: info@cpadp.gob.do

PROYECTO:  
**REPARACIÓN ÁREA EXTERIOR -PARQUE  
ARQUEOLÓGICO ISABELA HISTÓRICA**  
Mpio. Luperón, Prov. Puerto Plata  
República Dominicana

EQUIPO DE TRABAJO:  
**DISEÑO ARQUITECTÓNICO**  
ARQ. MIA PAOLA RIVERA GIL  
codia 00000

**ENC. INGENIERÍA**  
ING. JUNIOR MARTINEZ  
codia 00000

**ESTRUCTURAL**  
ING. \_\_\_\_\_  
codia 00000

**ELÉCTRICO**  
ING. \_\_\_\_\_  
codia 00000

**HIDRO-SANITARIO**  
ING. \_\_\_\_\_  
codia 00000

SELLO DE APROBACIÓN:

FECHA: \_\_\_\_\_

CONTENIDO:



**DETALLE VERJA PERIMETRAL**

ESCALA:  
**1:20**

JUNIO 2021


NO. PÁGINA:  
**006**

 **DETALLE DE VERJA PERIMETRAL**  
ESC. 1:20

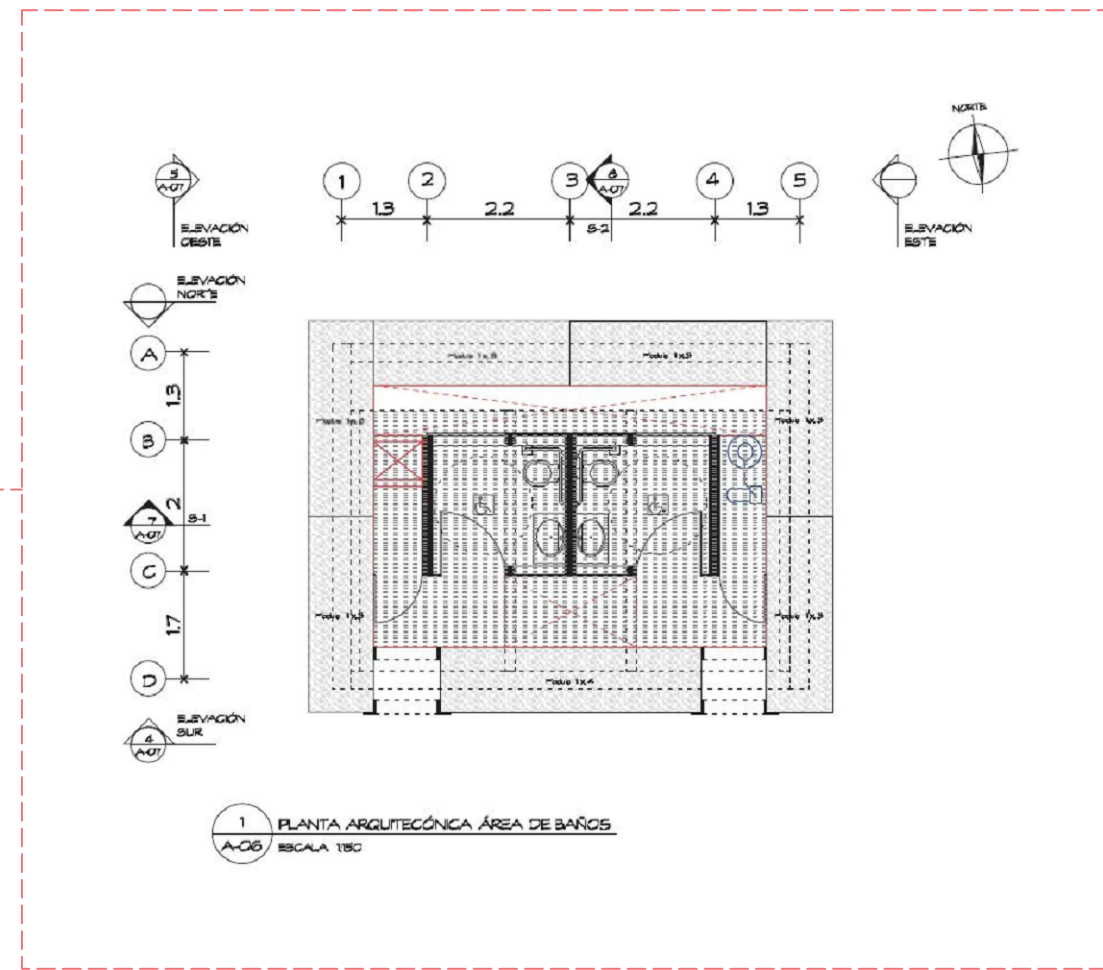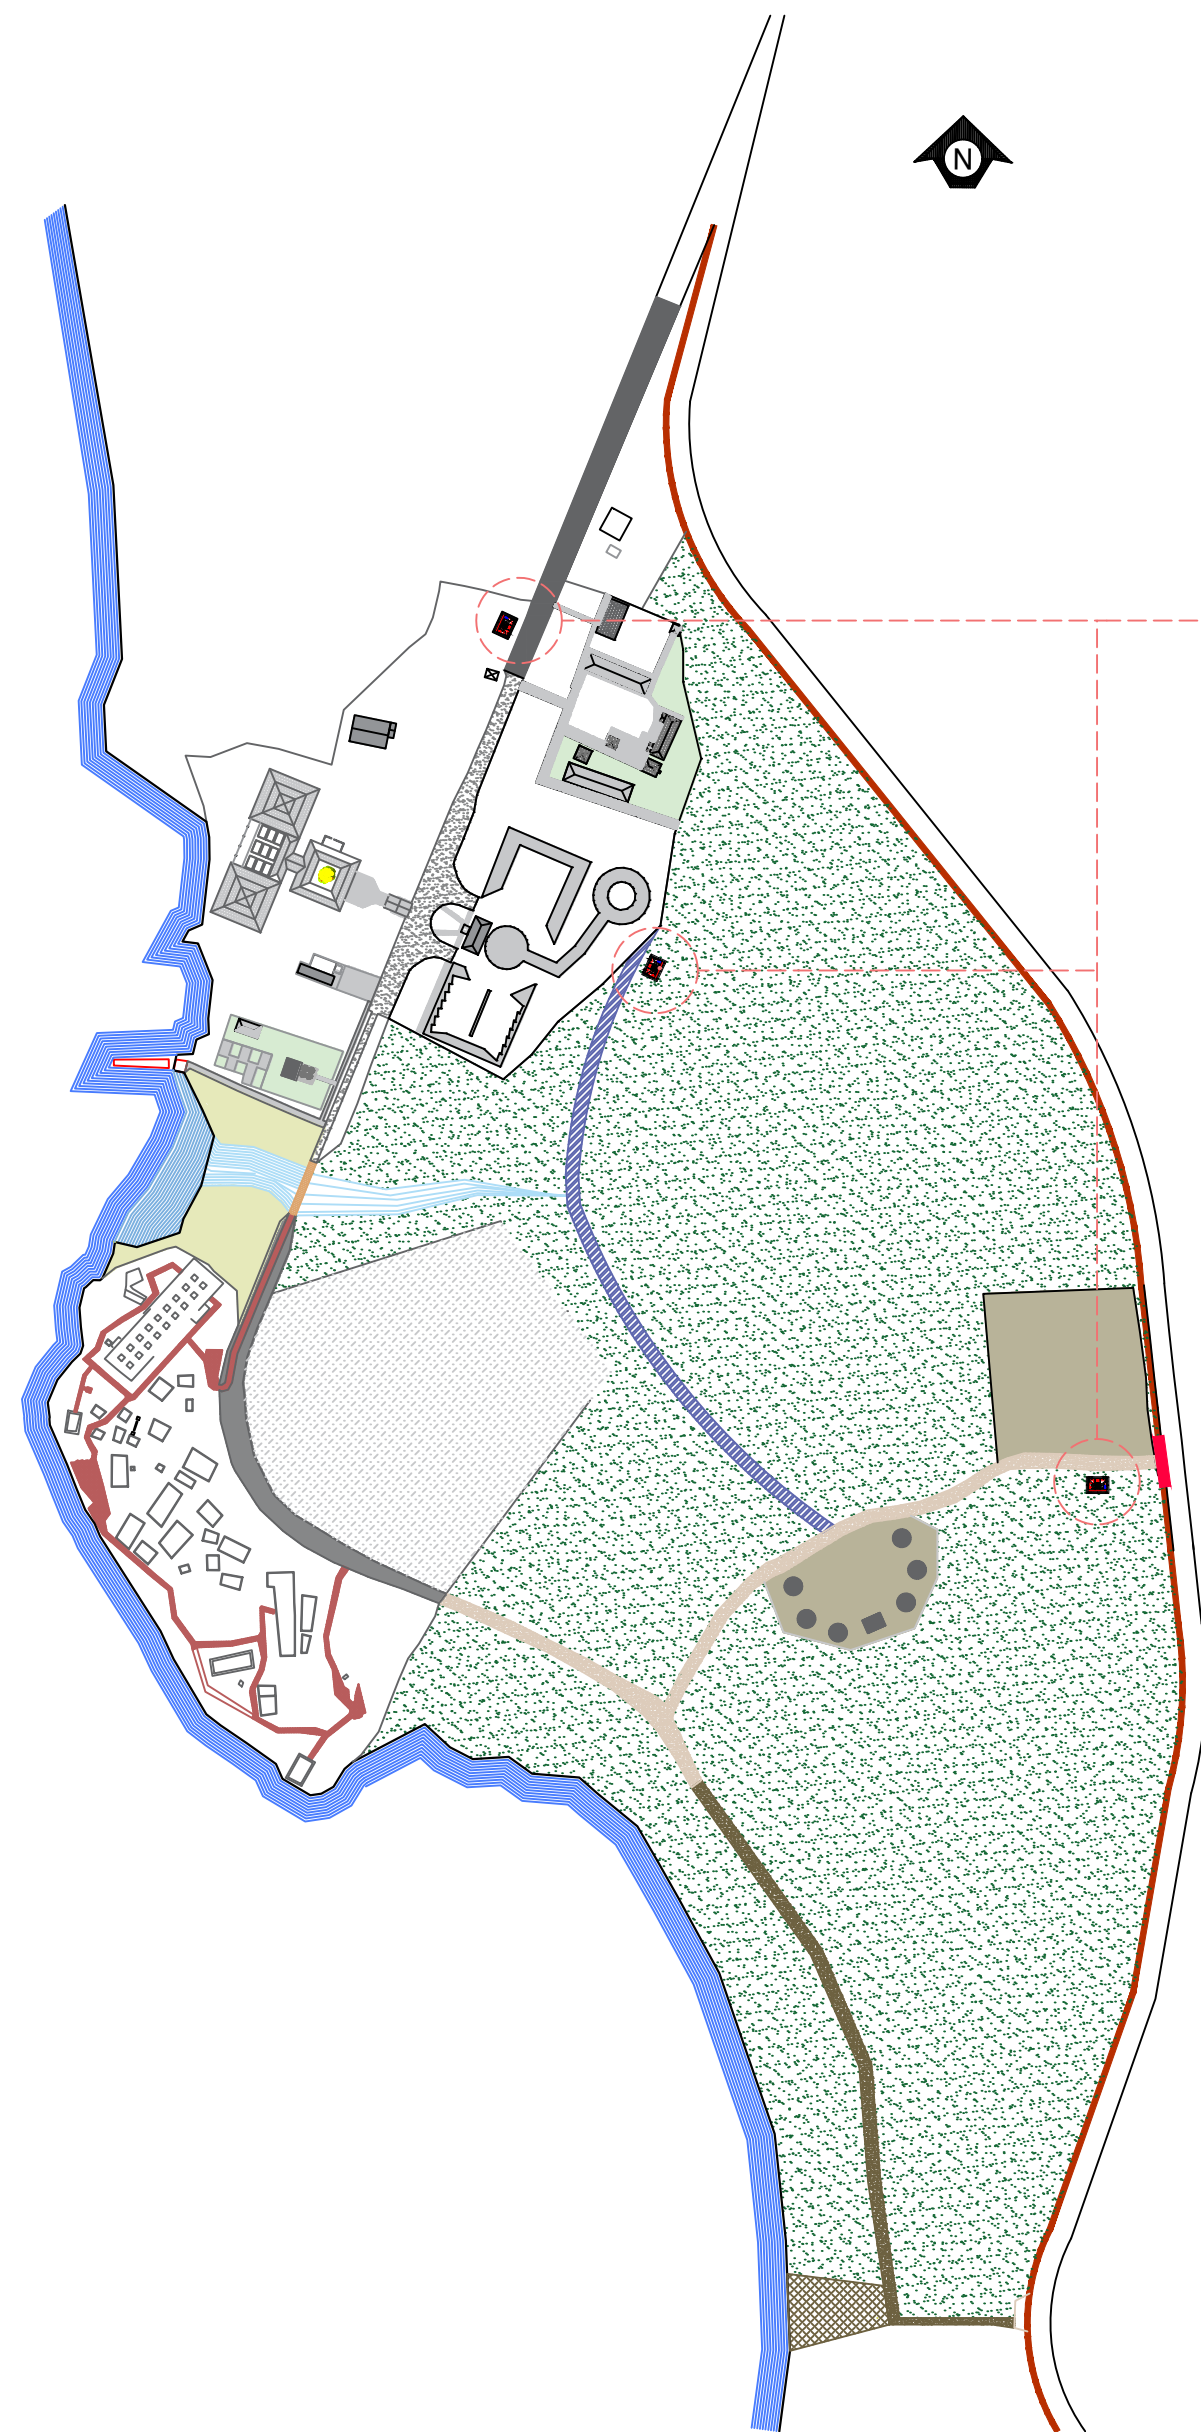

1 PLANTA ARQUITECTÓNICA ÁREA DE BAÑOS  
A-G06 / ESCALA 1:20

PLANTA DE CONJUNTO BAÑOS  
ESC. 1:20

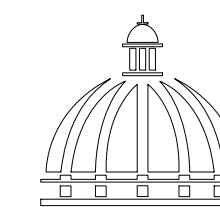

**GOBIERNO DE LA  
REPÚBLICA DOMINICANA**

**COMISIÓN PRESIDENCIAL  
DE APOYO AL DESARROLLO  
PROVINCIAL**

Ave. Dr. Delgado, Esq. Moises García,  
Gazcue, Sto. Dgo., R.D.  
TEL.: (809)-364-2189 | FAX.: (809)- 688-1665  
E-Mail: info@cpadp.gob.do

PROYECTO:  
**REPARACIÓN ÁREA EXTERIOR -PARQUE  
ARQUEOLÓGICO ISABELA HISTÓRICA**  
Mpio. Luperón, Prov. Puerto Plata  
República Dominicana

EQUIPO DE TRABAJO:

**DISEÑO ARQUITECTÓNICO**  
ARQ. MIA PAOLA RIVERA GIL  
codia 00000

**ENC. INGENIERÍA**  
ING. JUNIOR MARTINEZ  
codia 00000

**ESTRUCTURAL**  
ING. \_\_\_\_\_  
codia 00000

**ELÉCTRICO**  
ING. \_\_\_\_\_  
codia 00000

**HIDRO-SANITARIO**  
ING. \_\_\_\_\_  
codia 00000

SELLO DE APROBACIÓN:

FECHA: \_\_\_\_\_

CONTENIDO:

PLANTA DE CONJUNTO BAÑOS


ESCALA:

1:20

JUNIO 2021

NO. PÁGINA:

007

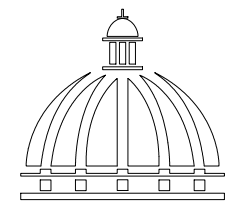

**GOBIERNO DE LA  
REPÚBLICA DOMINICANA**

**COMISIÓN PRESIDENCIAL  
DE APOYO AL DESARROLLO  
PROVINCIAL**

Ave. Dr. Delgado, Esq. Moises García,  
Gazcue, Sto. Dgo., R.D.  
TEL.: (809)-364-2189 | FAX.: (809)- 688-1665  
E-Mail: info@cpadp.gob.do

PROYECTO:  
**REPARACIÓN ÁREA EXTERIOR -PARQUE  
ARQUEOLÓGICO ISABELA HISTÓRICA**  
Mpio. Luperón, Prov. Puerto Plata  
República Dominicana

EQUIPO DE TRABAJO:

**DISEÑO ARQUITECTÓNICO**  
ARQ. MIA PAOLA RIVERA GIL  
codia 00000

**ENC. INGENIERÍA**  
ING. JUNIOR MARTINEZ  
codia 00000

**ESTRUCTURAL**  
ING.  
codia 00000

**ELÉCTRICO**  
ING.  
codia 00000

**HIDRO-SANITARIO**  
ING.  
codia 00000

SELLO DE APROBACIÓN:

FECHA: \_\_\_\_\_




CONTENIDO:  
PLANTA DE CONJUNTO 3

ESCALA:

JUNIO 2021

NO. PÁGINA:

**008**

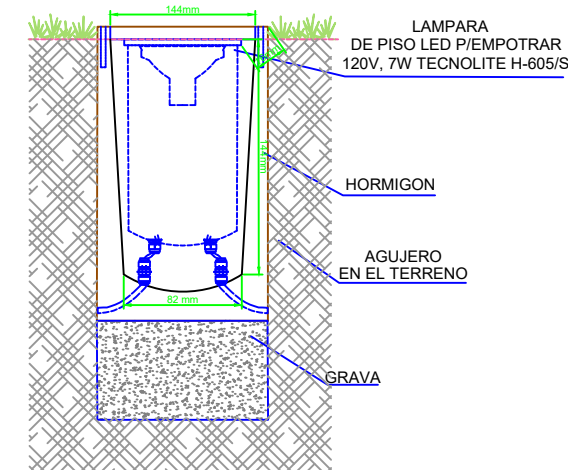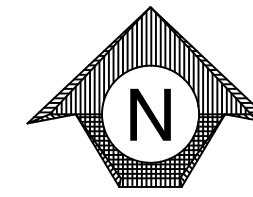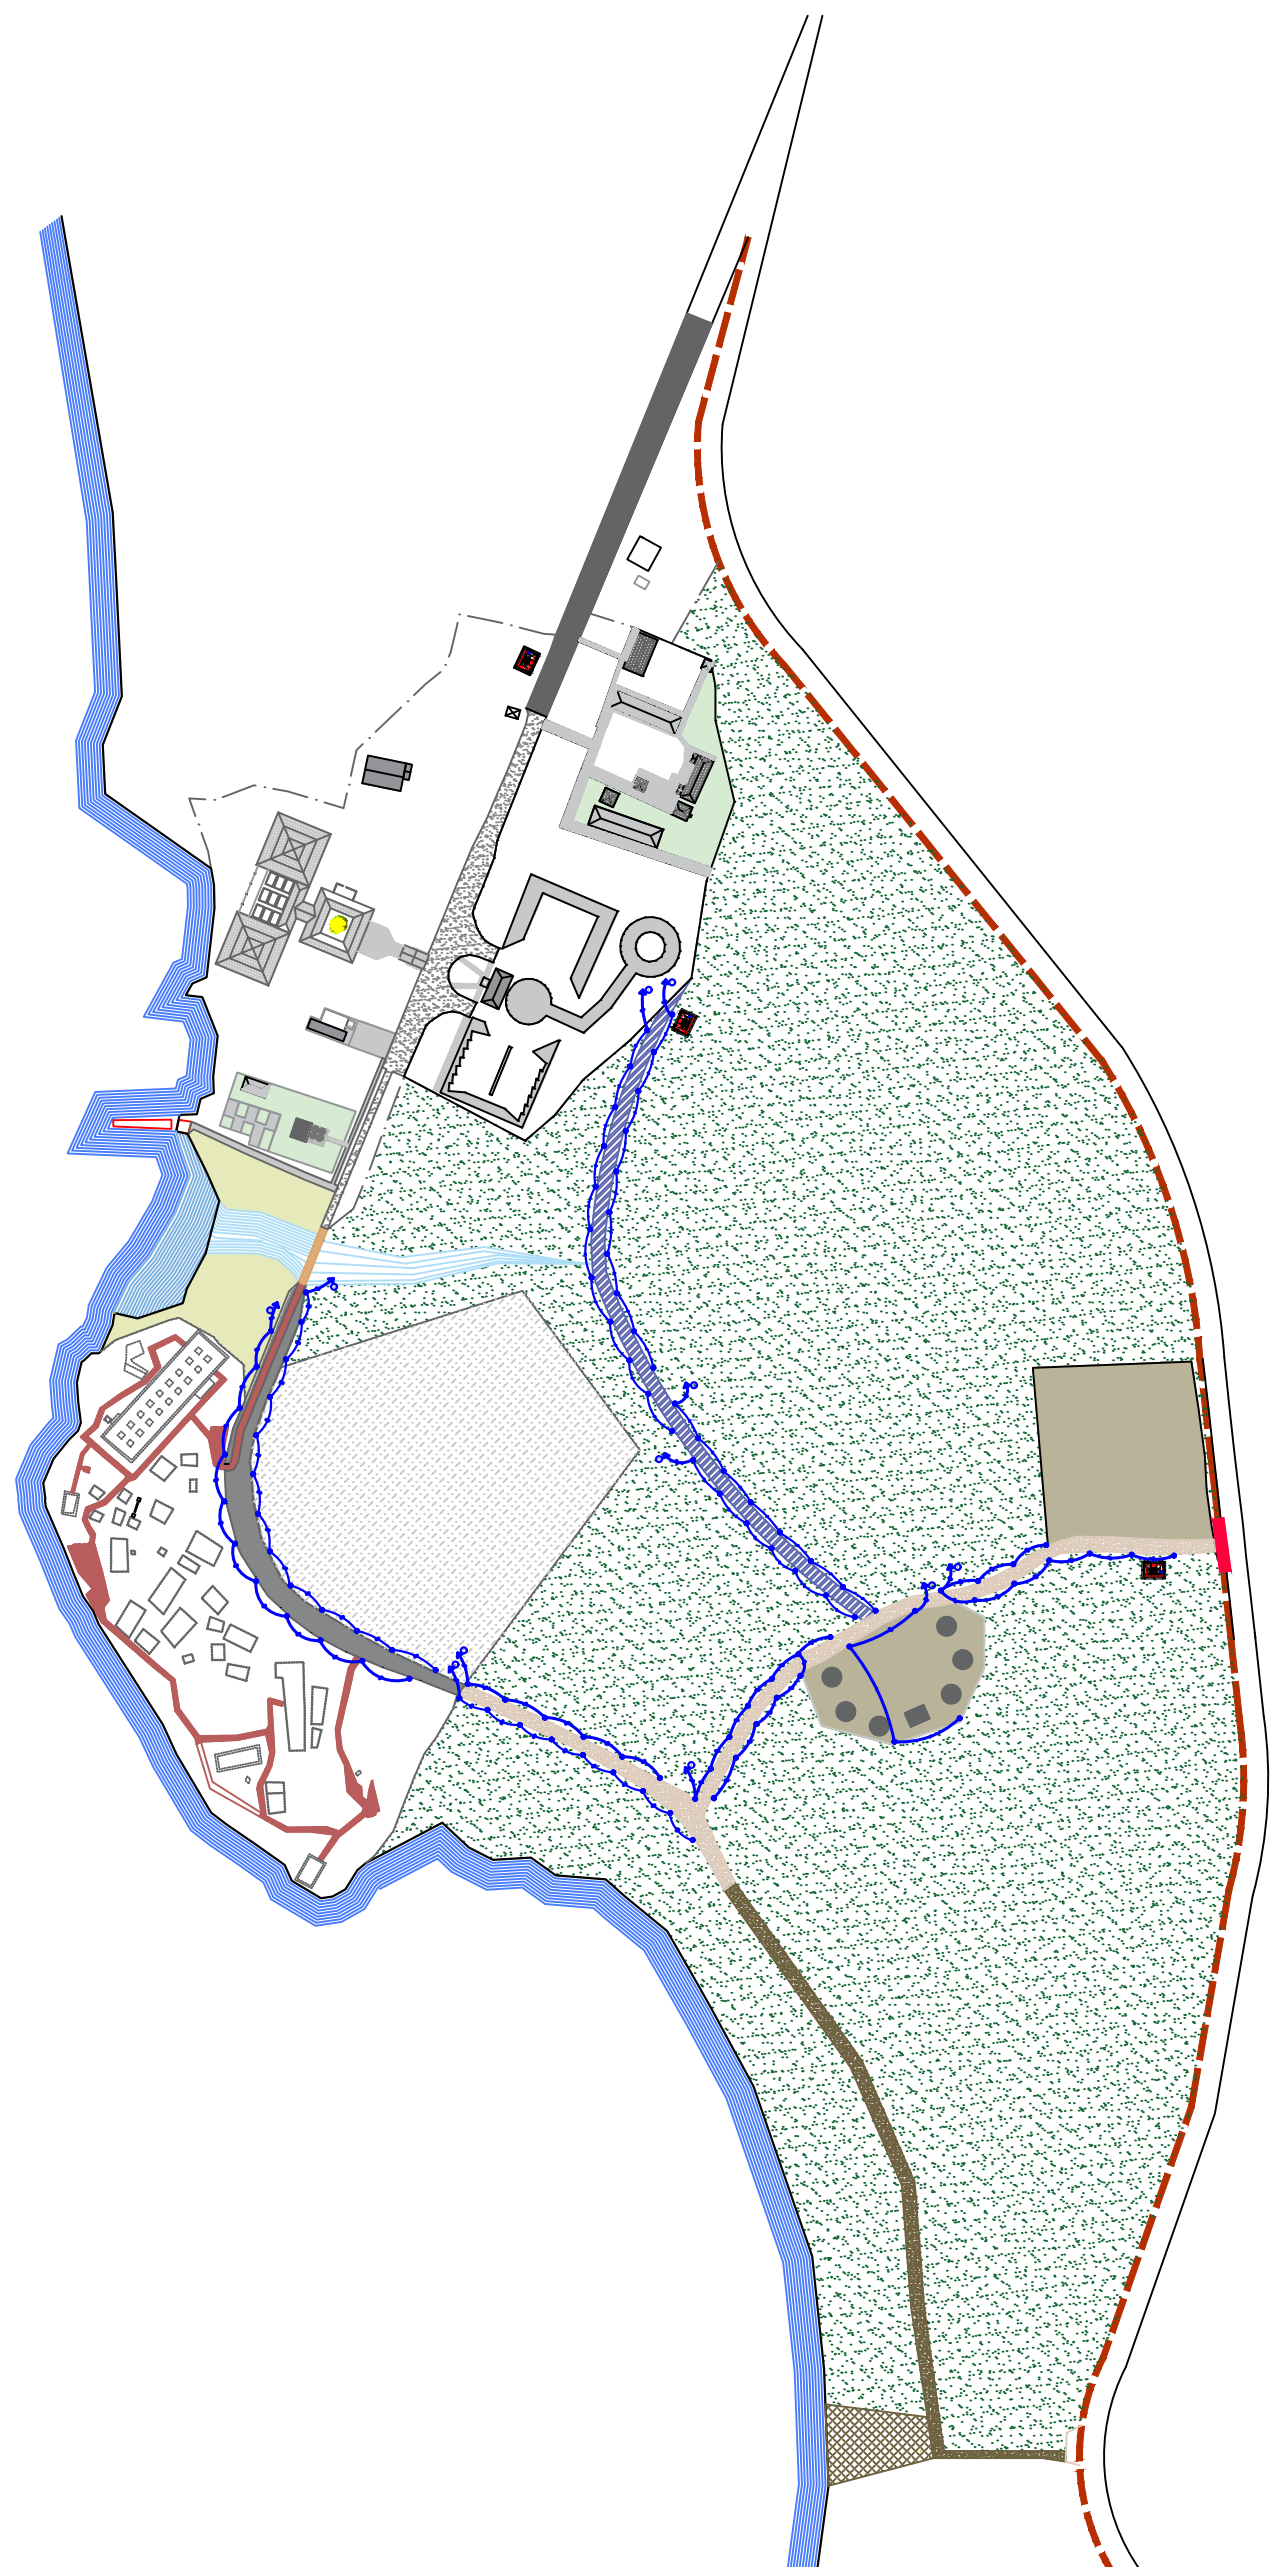

SECCION LAMPARA



LÁMPARA DE PISO LED  
P/EMPOTRAR 120V, 7W  
TECNOLITE H-605/S

LEYENDA	
SIMBOLOGÍA	NOMBRE
	Luces de Techo
	Luces colgante tipo campana
	Lampara four 2x2
	Lampara four 2x4
	Luces de Pared
	Interruptores sencillo, 1SA, 120V
	Interruptores doble, 1SA, 120V
	Interruptores triple, 1SA, 120V
	Interruptores 3 Way, 1SA, 120V
	Interruptores 4 Way, 1SA, 120V
	Interruptores Con luz piloto, 1SA, 120V
	Luces en Piste
	Luces de Estadio
	Tama Corriente 120V Doble, 20A
	Tama Corriente 240V Sencillo, 30A
	Tama Corriente 120 de UPS, Doble, 20A
	teléfono
	Antena de Televisión
	Data
	Hacia el Panel con 2 hilos
	Hacia el Panel con 3 hilos
	Tubería Empotrada en Losa
	Tubería Empotrada en Tierra
	Panel de Distribución Eléctrica
	Panel Board
	Breaker
	Registro
	Medidor o contador
	Transformador
	Abanico de Techo
	Control de abarico
	Equipos Eléctricos
	Transfer Switch
	Módulo de Contador
	Enclosed Breaker
	Tubería Empotrada con 3 hilos
	Inversor, UPS

SIMBOLO	DESCRIPCIÓN	CANTIDAD
	LÁMPARA DE PISO LED P/EMPOTRAR 120V, 7W TECNOLITE H-605/S	100 UND

**PLANTA DE CONJUNTO 3 - PROPUESTA LUMINARIAS**  
INDICADA

PANEL: PA	4 CONDUCTORES	ESPACIOS: 16
LUGAR: CAMINO	SIMILAR: GE CAT: THQC16420	TENSIÓN: 120/240 VAC
FASE: 2	INTERRUPTOR PRINCIPAL 30 AMP THQAL TIPO	BARRAS: 75 AMP
	BREAKERS TIPO: THQP	

KVA	DESCRIPCIÓN	DUCT.	CAL	BKR	NO.	A	B	NO.	BKR	CAL	DUCT.	DESCRIPCIÓN	KVA
0.70	LUCES DE PISO	1/2"	12	20	1			2	20	12	1/2"		0.70
0.56	LUCES DE PISO	1/2"	12	20	3			4	20	12	1/2"		0.56
0.40	LUCES DE POSTE	1/2"	10	20	5			6	20	10	1/2"		0.84
0.49	LUCES DE PISO	1/2"	12	20	7			8	20	12	1/2"		0.63
0.77	LUCES DE PISO	1/2"	10	20	9			10	20	12	1/2"		0.98
0.98	LUCES DE PISO	1/2"	12	20	11			12					

CARGA CONECTADA: 7.61 KVA	DEMANDA MAXIMA: 7.61 KVA	ALIMENTADOR:
ILUMINACIÓN: 7.61 KVA	CARGA DE DISEÑO: 6.85 KVA	2 THW CAL. NO. 10
TOMACORRIENTE: KVA	CORRIENTE DE DISEÑO: 28.54 AMP	1 THW CAL. NO. 12
OTROS: KVA	FACTOR DE DEMANDA: 90 %	1 THW CAL. NO. 12
FASE A: 4.39 KVA	CARGA RESERVA: 0.76 KVA	DUCTO DIAM: 3/4" TIPO: PVC
FASE B: 3.22 KVA	NEUTRO: 28.54 Amps	



PROYECTO:

**SEMINARIO MENOR SAN PEDRO APOSTOL**

PROVINCIA SAN PEDRO DE MACORIS  
REPÚBLICA DOMINICANA

- EQUIPO DE TRABAJO:
- DISEÑO ARQUITECTÓNICO**  
ARQ. PURA SANTANA  
codia 00000
- ENC. INGENIERÍA**  
ING. JUNIOR MARTINEZ  
codia 00000
- ESTRUCTURAL**  
ING. \_\_\_\_\_  
codia 00000
- ELÉCTRICO**  
ING. \_\_\_\_\_  
codia 00000
- HIDRO-SANITARIO**  
ING. \_\_\_\_\_  
codia 00000

SELLO DE APROBACIÓN

FECHA \_\_\_\_\_

CONTENIDO:

**DETALLES ELÉCTRICOS DE SALÓN MULTIUSOS**

ESCALA:

**1:40**

ABRIL 2021

NO. PÁGINA:

**009**